NORDVIK

Orionvegen 1B

2 soverom | 56 kvm | Selveierleilighet



Velkommen til

Orionvegen 1B

Innhold

4	Nøkkelinformasjon
5	Planløsning
6	Bilder
22	Om boligen
29	Nabolagsprofil
30	Tilstandsrapport
47	Egenerklæringsskjema
54	Andre vedlegg
113	Kontaktinfo
116	Oversikt over løsøre og tilbehør til eiendommen
119	Forbrukerinformasjon om budgivning
120	Budskjema

Salgsoppgave produsert 02.06.2026









Nøkkelinformasjon

Pen og praktisk 1/4-part med luftige uteområder - Flotte uteplasser med gode solforhold - God oppbevaringsplass

Prisantydning	**3 150 000,-**
Omkostninger	**79 840,-**
Totalpris	**3 229 840,-**
Fellesutgifter pr. mnd	**1 283,-**
BRA-i	**56 kvm**
Soverom	**2**
Boligtype	**Selveierleilighet**
Byggeår	**1965**
Eierform	**Eierseksjon**

Kort fortalt

Velkommen til Orionvegen 1B - En flott 3-roms leilighet med en flott og luftig beliggenhet. Leiligheten fremstår som svært praktisk med skjermet terrasse og gode solforhold. Terrassen oppleves privat og lun takket være boligens fine plassering i terrenget, og blir en naturlig forlengelse av oppholdsrommet i sommerhalvåret. Leiligheten ligger i et rolig og familievennlig område med kort avstand til dagligvarebutikker, skoler, barnehager, flotte turmuligheter og gode kollektivforbindelser. Boligen ble i 2018 påbygd og endret fra enebolig til firemannsbolig. Denne leiligheten er en del av påbygning fra 2018.

Ta kontakt med eiendomsmegler Petter Westermann på tlf 965 13 690 eller p.westermann@nordvikbolig.no for mer informasjon.


Planløsning

Underetasje
BRA-i: 56 kvm
Total BRA: 56 kvm

Gjetnes takst

Orionvegen 1 B

Underetasje

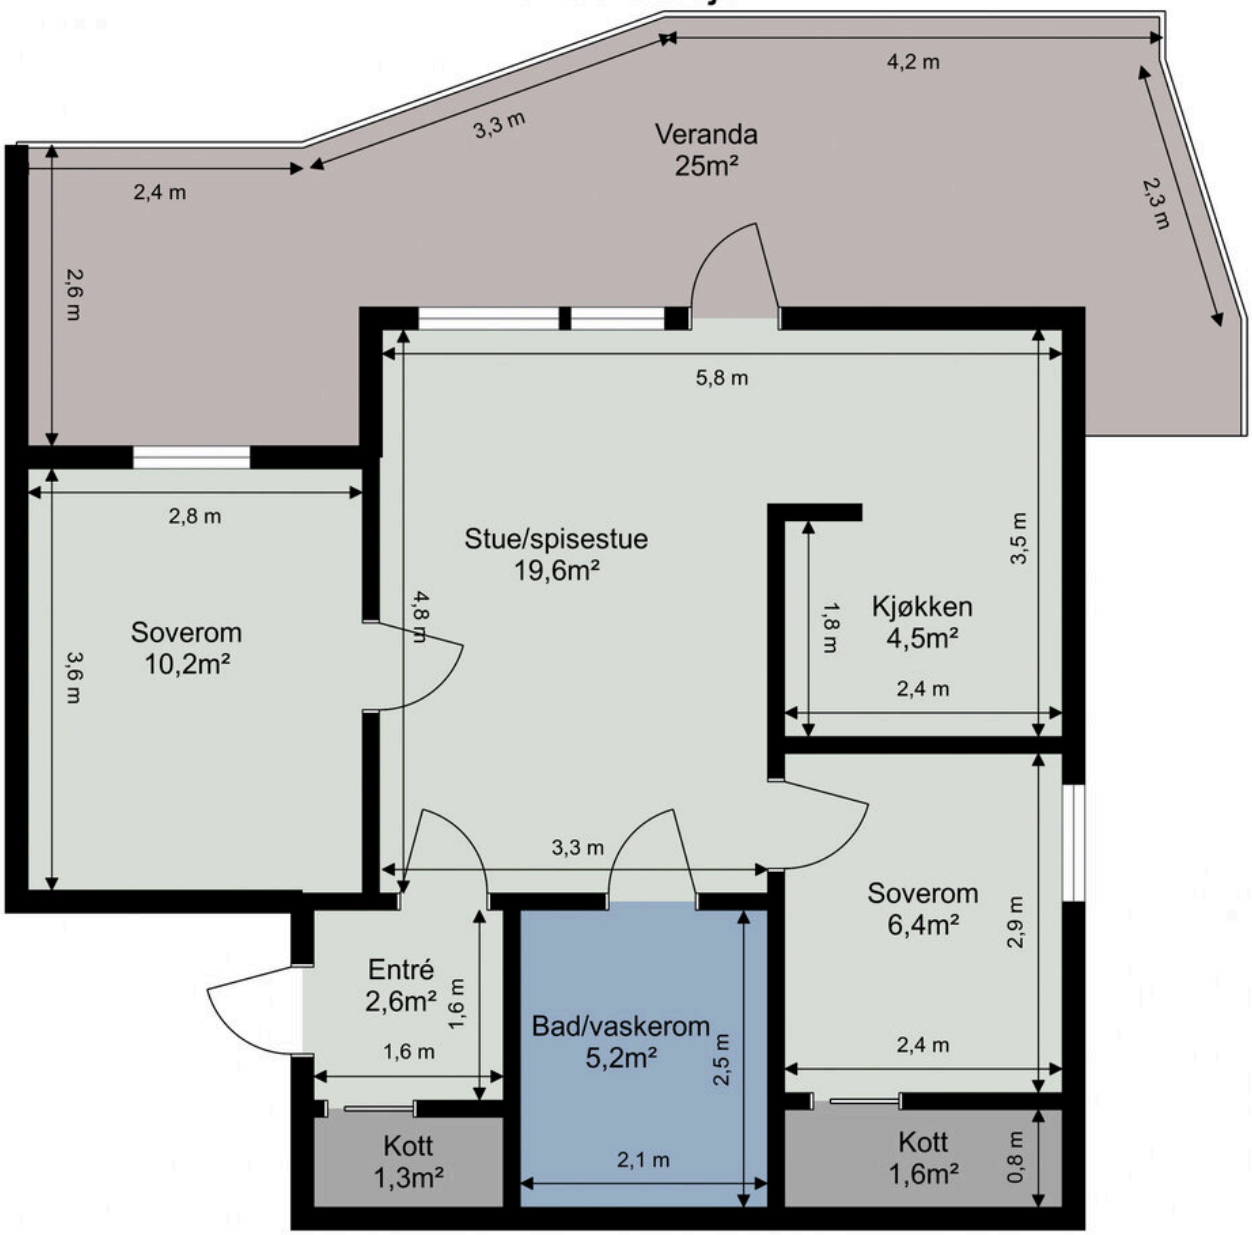

Tegningen er ikke i målestokk. Arealangivelser er ca. arealer og må ikke forveksles med enhetens totale areal.




























Miele

Soverom nr. 2 er også av god størrelse på 6,4 m² og har god plass til seng og ønsket møblement. Fra soverommet har du direkte tilgang til praktisk bod.





Boligen ligger fint til på et høydedrag, noe som gir svært gode utsiktsforhold.

Boligen har en attraktiv beliggenhet i et familievennlig og populært området.





Ingen kjenner nabolaget bedre!

Nysgjerrig på hvor godt naboene kjenner hverandre i dette nabolaget, eller hva innbyggerne gjør på søndag?

For en litt annerledes innsikt på befolkningen i dette nabolaget anbefaler vi å lese gjennom Nordvikundersøkelsen.

Du finner undersøkelsen ved å skanne QR-koden under, eller gå inn på:
https://www.nordvikbolig.no/nordvikundersokelsen





Om boligen

Nøkkelinformasjon

Oppdragsnummer
42-0102/24

Boligtype og eierform
Selveierleilighet (Eierseksjon)

Adresse og betegnelse
Orionvegen 1B, 7037 TRONDHEIM
Gnr 76, bnr 133, snr 4 i Trondheim kommune

Selger
Kim Daniel Pohjola Trones

Kjøpesum og omkostninger
3 150 000,- (Prisantydning)

Omkostninger:
78 750,- (Dokumentavgift)
545,- (Tinglyst pantedokument)
545,- (Tinglyst skjøte)
13 000,- (Boligkjøperpakke* (valgfritt))
---
79 840,- (Omkostninger totalt (uten Boligkjøperpakke))
92 840,- (Omkostninger totalt (med Boligkjøperpakke))
---
3 229 840,- (Totalpris inkl. omkostninger (uten Boligkjøperpakke))
3 242 840,- (Totalpris inkl. omkostninger (med Boligkjøperpakke))

NB: Regnestykket forutsetter at det kun tinglyses et pantedokument og at eiendommen selges til prisantydning. Det tas forbehold om endringer i offentlige avgifter/gebyrer.

Om boligen

Byggeår
1965

Etasje
-1

Antall soverom
2

Arealer

BRA-i: 56 kvm
BRA-e: 2 kvm
Totalt BRA: 58 kvm
TBA: 25 kvm

Beskrivelse:

Underetasje:
BRA-i: 56 kvm. Entré, bad/vaskerom, stue, kjøkken, 2 soverom, 2 kott.
Total BRA: 56 kvm.
TBA: 25 kvm. Veranda.

1. etasje:
BRA-e: 2 kvm. Bod.
Total BRA: 2 kvm.

Bygningssakkyndiges kommentar til arealoppmåling:
Boligen er målt opp etter ny standard NS3940:2023.

Innhold
Underetasjen: Entré, bad/vaskerom, stue, kjøkken, 2 soverom.
1. etasje: Bod.

Standard
Det er i forbindelse med salget utarbeidet en tilstandsrapport fra bygningssakkyndig. Tilstandsrapporten er en teknisk gjennomgang av boligen med oppdagede avvik. Forhold som har fått TG2 og TG3 må gjennomgås spesielt nøye, da disse indikerer avvik fra normal slitasje og/eller høy alder, med mulig behov for utbedring. Bygningsdeler som har fått TGIU er ikke undersøkt av takstmann.

Bygningsdeler som har fått TG2:

Bad/vaskerom - Totalvurdering av overflater:
Våtromspanel ikke er montert ihht anvisning. Det er begrenset fallforhold på gulv mot sluket.

Bad/vaskerom - Totalvurdering av membran, tettesjikt og sluk: TG 2 settes på bakgrunn av våtromspanel som ikke er montert ihht til anvisningen. Dette gjør vegger ikke tåler direkte eksponering av fritt vann. Så lenge man dusjer i lukket kabinett er det ikke et videre problem slik badet står i dag.

Bygningsdeler som har fått TG3:
- Ingen.

Bygningsdeler som ikke er undersøkt (TGIU):
- Ingen.

Parkering
Det medfølger parkeringsplass på eiendommen. Ikke nummererte plasser.

Sammendrag selgers egenerklæring
Selgers egenerklæringsskjema følger vedlagt salgsoppgaven. Interessenter oppfordres til å gjennomgå dette nøye.

Følgende opplysninger er spesielt viktig å merke seg:

- 2. Vet du om det er gjort endringer eller reparasjoner på tak, fasade, pipe/ildsted, terrasse, garasje, bod eller lignende, enten i din eller tidligere eiertid?
Svar: Ja, faglært.
Firmaets navn og beskrivelse av arbeidet: Skade i tak på gjesterommet i min leilighet grunnet vannlekkasje fra baderom som kom fra naboleiligheten i overetasje (utett baderomsmembran). Arbeidet ble utført av Recover gjennom sameiets forsikring i starten av juli 2025.

- 5. Vet du om det er gjort arbeid på vann og avløp, enten i din eller tidligere eiertid?
Svar: Ja, faglært.
Firmaets navn og beskrivelse av arbeidet: Trondheim VVS. Arbeidet ble utført grunnet tilbakeslag av vann i gulvsluk på baderom og det ble utført spyling av rør med spylebil. Årsaken var at fellesrør fra sameiet var tett. Arbeidet ble utført i september 2025.

- 17. Vet du om det er eller har vært feil på vann/avløp herunder rørbrudd, tilbakeslag, tett sluk eller liknende?
Svar: Ja.
Beskriv: Viser til punkt 5.

- 23. Vet du om det er utført tidligere arealoppmålinger av boligen, eller om boligens areal er oppgitt i dokumenter som salgsoppgave, takstrapport, tilstandsrapport, byggesøknad eller lignende?
Svar: Ja.
Hvilket dokument og når er målingen foretatt?
Salgsoppgave (datert mai 2022) og plantegninger/bygningssøknad (datert desember 2014).

Bygningssakkyndig
Gjetnes Takst AS

Byggemåte
Leilighet i firemannsbolig som ligger i underetasje. Boligens hovedkonstruksjon er oppført i tre og er utvendig kledd med liggende trekledning. Taket er et tilnærmet flatt tak og er tekket med papp eller lignende. Etasjeskille er et trebjelkelag. Vinduer med 3-lags glass.

Innbo og løsøre
Integrerte hvitevarer medfølger.
Vedlagt salgsoppgaven følger NEF sin standardliste "Oversikt over løsøre og tilbehør". Med mindre annet fremkommer av salgsoppgaven gjelder denne listen.

Dersom det er noe i overnevnte liste som ikke finnes på eiendommen, vil det heller ikke medfølge. Produkter og installasjoner som medfølger overdras uten noen form for garantier, utover eventuell gjenværende leverandørgaranti. Hull og merker etter feste av innredning og utstyr som ikke følger med, aksepteres av kjøper.

Adgang til utleie
Boligen kan leies ut i tråd med gjeldende lovverk. Vedtektene inneholder begrensninger av eiers utleieadgang, deriblant fremleie. Se vedtekter for detaljert informasjon.

Korttidsutleie er tillatt i opptil 90 døgn i året, jf. eierseksjonsloven § 24. Grensen på 90 døgn kan fravikes i vedtektene, men må settes til mellom 60 og 120 døgn. Med korttidsutleie menes utleie i inntil 30 døgn sammenhengende.

Energi og oppvarming

Energimerking
Alle eiendommer som selges/leies ut skal ha energiattest. Unntak gjelder blant annet for frittstående bygninger med bruksareal mindre enn 50 m². Det er eier som plikter å fremlegge energiattest og er selv ansvarlig for at opplysningene er riktig.

Dersom eier ikke har lagt frem energiattest, og eier etter skriftlig anmodning fra kjøper ikke har lagt frem energiattest før avtale om salg er inngått, kan kjøper få laget en energiattest ved hjelp av ekspert for selgers regning, innen ett år etter at avtale om salg er inngått. Dette følger av forskrift om energimerking av bygninger og tekniske anlegg § 5 (3).

Energiattest er basert på nåværende eiers/ husstands senere års forbruk og utgifter. Dette vil kunne variere avhengig av antall familiemedlemmer i husstanden, ønsket innetemperatur, egne fordelsavtale mv. Megler har intet ansvar for informasjon som fremgår av energiattesten.

Oppvarming
Boligen har følgende oppvarmingskilder:

- Elektrisitet.
- Varmekabler.

Dersom rom mangler fast installert oppvarmingskilde på visning, følger ikke dette med i handelen.

Økonomi

Felleskostnader
Kr 1 283,- pr. mnd.
Inkluderer: Felleskostnadene inkluderer og fordeles slik:

- Husforsikring.
- Altibox Flex.

På grunn av prisstigning og renteøkning er det påregnelig at felleskostnadene økes etter utarbeidelse av denne salgsoppgaven.

Kommunale avgifter
Kr 11 974,-pr. 2025

Kommunale avgifter:

Oppgitt beløp er et estimat for hele året - endelig fakturert beløp kan avvike.
Fakturering skjer månedlig. Siste faktura mottatt fra kommunen var på kr 570,00 kr i februar.

Andre utgifter
Selger opplyser å ha følgende kostnader knyttet til boligen:

- Årlig bygningsforsikring inkludert i felleskostnader.

Selger opplyser om følgende kostnader tilknyttet leiligheten:
- Altibox: 1374 kr i kvartalet (5496 kr/år).
- Innboforsikring: 948 kr/år (rabattert gjennom fagforening)
- Strøm (fra april 2025 til mars 2026): Totalt 5940 kr (Gj.snitt 495 kr/mnd)

Det er opp til kjøper å evt. inngå nye avtaler med ønskede tjenesteytere.

Eiendomsskatt
Kr 3 138,- pr. 01.01.2023

Formuesverdi
Primærbolig: Kr 818 080,- pr. 2025
Sekundærbolig: Kr 3 272 318,- pr. 2025
Formuesverdien er beregnet ved hjelp av Skatteetatens boligkalkulator, og det tas forbehold om feil ved beregningen.

Stortinget har vedtatt en ny modell for beregning av formuesverdi for bolig. Den nye utregningsmodellen beregner boligverdier basert på grunnkretser i stedet for kommuner, og skal benyttes fra og med inntektsåret 2026. Dette kan medføre at markedsverdien settes høyere eller lavere enn tidligere og innebærer at både selger og megler kan benytte tall som ikke nødvendigvis er oppdaterte på tidspunktet for utarbeidelse av salgsoppgaven.

Det tas derfor forbehold om at formuesverdien kan bli endret og eventuelt øke ved endelig fastsettelse i skatteåret.

For primærbolig utgjør formuesverdien 25% av beregnet eller dokumentert markedsverdi opptil kr 10.000.000, og deretter 70% av den delen som overstiger dette beløpet.

For sekundærbolig utgjør formuesverdien 100% av beregnet eller dokumentert markedsverdi.

TV/Internett/Bredbånd
Felles avtale med Altibox.

Sameiet

Navn og orgnr.
Orionvegen 1, orgnr. 929788923

Om sameiet
Regnskapet for 2025 viser et overskudd på 1102,- kr.

Styregodkjennelse
Det krever styregodkjennelse der søknaden må sendes inn til orionvegen1@gmail.com.

Fellesformue
Kr 3 025,- pr. 26.05.2026

Regnskap/Budsjett/Kostnadsøkninger
Fjorårets regnskap viser et overskudd på kr. 1102,-

Komplett budsjett og regnskap er tilgjengelig hos meglerforetaket. Ta kontakt med megler for å få dette oversendt.

Vedtekter og husordensregler
Vedtekter og husordensregler er vedlagt.

Dyrehold
Det er tillatt med dyrehold. Husdyr skal ikke være til sjenanse for de øvrige beboerne.

Sameiets forsikring
Fremtind
Polisenr. 4075937

Tomt

Beskrivelse av tomt
Tomtestørrelse: 1 649 kvm (Eiertomt)
Tomten er fellesareal. At tomten er fellesareal innebærer at sameiet eier og disponerer over de aktuelle områdene i fellesskap. Dette gir ikke hver enkelt seksjon en eksklusiv rett til bruk eller å disponere arealene, med mindre annet er uttrykkelig avtalt i avtale eller at det følger av vedtektene.

Adkomst
Se vedlagte kartskisse på Finn.no og Hjem.no annonse. Det vil også være godt skiltet i regi av Nordvik Bolig.

Radonmåling
Selger har ikke utført radonmåling. Det er ikke krav om dette med mindre boligen er helt eller delvis utleid.

Områdebeskrivelse

Beskrivelse av nærområdet
Orionvegen ligger i et av Stubbans mest populære og familievennlige boligområder. Her får du en luftig beliggenhet med gode solforhold, fin utsikt og nærhet til alt du trenger i hverdagen. Skoler, barnehager, kollektivtransport og butikker finnes i nærområdet, mens Estenstadmarka ligger like ved og inviterer til flotte naturopplevelser gjennom hele året.

Bebyggelse
Bebyggelsen i området består i all hovedsak av eneboliger og flermannsboliger.

Offentlig kommunikasjon
Nærmeste bussholdeplass ¨Nidarvoll skole¨ ligger kun 10 minutters gange fra leiligheten og herfra tar totalt 8 ulike linjer deg i begge retninger av byen med hyppige avganger. Bussen tar deg inn til sentrum på under et kvarter.

Skoler og barnehager
- Sunnland barnehage (1-5 år) 0,8 km.
- Motbakken barnehage (0-2 år) 0,9 km.
- Nidarvoll barnehage (1-5 år) 1 km.

- Nidarvoll skole (1-7 kl.) 0,9 km.

- Sunnland skole (8-10 kl.) 4,9 km.

-Strinda videregående skole.
- Trondheim Katedralskole.
- Barneskolekrets: Nidarvoll.
- Ungdomsskolekrets: Sunnland.

Offentlige forhold

Ferdigattest/brukstillatelse
Det foreligger ferdigattest for ombygging fra enebolig til firemannsbolig datert 07.03.2019.
Det foreligger godkjent seksjonering fra 13.02.2020.
Dagens bruk stemmer overens med dagens bruk av boligen.

Ferdigattest utstedes av bygningsmyndighetene på grunnlag av mottatt dokumentasjon fra kontrollansvarlige når et søknadspliktig tiltak er utført i samsvar med tillatelsen og øvrige krav etter plan- og bygningslovgivningen. At ferdigattest eksisterer, gir ingen garanti for bygget er oppført i henhold til tillatelsen og gjeldende regelverk eller at det senere er utført arbeid på bygget som ikke er byggemeldt eller godkjent.

Vei, vann og avløp
Eiendommen er tilknyttet offentlig vann og avløp. Stikkledninger fra eiendommen og ut til kommunalt nett er private, vedlikeholdsansvaret påhviler sameieteierborettslagetboligaksjeselskapet. Adkomst via offentlig vei.

Regulerings- og arealplaner
Eiendommen ligger i et område som i kommuneplanens arealdel (2022-2034) er avsatt til framtidig bebyggelse og anlegg med planid r0057a. Det foreligger kjente byggeplaner og relaterte planer i området. Konf megler for mer informasjon om disse.

Tinglyste heftelser og rettigheter
På eiendommen er det tinglyst følgende heftelser og rettigheter som følger eiendommens matrikkel ved overskjøting til ny hjemmelshaver:

10.03.2020 - Dokumentnr: 2210643 - Seksjonering
Opprettet seksjoner:
Snr: 4
Formål: Bolig
Tilleggsdel: Bygning
Sameiebrøk: 54/379

04.11.2025 - Dokumentnr: 1331960 - Reseksjonering
Snr: 4
Formål: Bolig
Tilleggsdel: Bygning
Sameiebrøk: 54/379
Endring av fellesareal

Legalpant
Kommunen har legalpant som sikkerhet for riktig betaling av kommunale avgifter og eventuell eiendomsskatt. De øvrige seksjonseierne i sameiet har legalpant på inntil 2G som sikkerhet for krav som følger av sameieforholdet, typisk vil dette gjelde felleskostnader.

Legalpant er pant som ikke kommer frem av grunnboksutskriften, og har bedre prioritet enn for eksempel lån til bank som er tinglyst på seksjonen. Legalpant til kommunen har prioritet foran legalpant til sameiet.

Øvrige kjøpsforhold

Diverse
Det opplyses om at ingen kan eie mer enn to boligseksjoner i sameiet, jf. eierseksjonsloven § 23. Seksjoner som eies av nærstående eller via firma teller med.

Etter lov om eierseksjoner § 31, er sameierne overfor sameiets kreditorer ansvarlige etter sin sameiebrøk. Ved manglende betaling av fellesutgifter har sameiet legalpanterett i den enkelte eierseksjon på inntil 2 ganger folketrygdens grunnbeløp.

Kjøper og selger er forpliktet til å undertegne standard kjøpekontrakt utarbeidet av Nordvik i forbindelse med eiendomstransaksjonen. Kjøpekontrakt kan besiktiges hos eiendomsmegler før bud inngis. Kontakt eiendomsmegler for spørsmål.

Selger leverer eiendommen i ryddig og rengjort stand.

Selger opplyser om følgende. Har tidligere hatt tilbakeslag, så det er satt i gang en prosess for å få endret på rørsystem. Det er ikke avtalt noe, men kan være at man tar opp et lån for å få dekt oppgradering av rørsystem til bygget. Styret informerer om at dette vil gjøre at man på et senere tidspunkt vil ha en økning i felleskostnader for å dekke dette.

Overtagelse
Overtakelse skjer etter avtale med selger.

Før boligen overleveres kjøper, skal fullt oppgjør og omkostninger være mottatt på meglers klientkonto.

Sentrale lover
Eiendommen selges etter reglene i avhendingsloven.

Generelle bestemmelser:
Alle innvendige og utvendige arealangivelser, samt beskrivelser av bygningen er hentet fra vedlagte tilstandsrapport/boligsalgsrapport. Salgsoppgaven er basert på de opplysningene selger har gitt til megler, den bygningssakkyndiges tilstandsrapport, samt opplysninger innhentet fra kommunen, Kartverket og andre tilgjengelige kilder. Det er viktig at kjøper setter seg grundig inn i alle salgsdokumentene, herunder salgsoppgave, tilstandsrapport og selgers egenerklæring. Kjøper anses kjent med forhold som er tydelig beskrevet i salgsdokumentene, og slike forhold kan ikke påberopes som mangler. Dette gjelder uavhengig av om kjøper har lest dokumentene.

Det kan være avvik fra dagens rombruk/rombenevnelser sammenlignet med det som er byggemeldt/godkjent. Alle interessenter oppfordres til å undersøke eiendommen nøye, gjerne sammen med fagkyndig før bud inngis. Kjøper som velger å kjøpe usett kan ikke gjøre gjeldende som mangel noe han burde blitt kjent med ved undersøkelsen.

Dersom det er behov for avklaringer, anbefaler vi at interessenter rådfører seg med eiendomsmegler eller egne rådgivere før det legges inn bud.

En bolig som har blitt brukt i en viss tid, har vanligvis blitt utsatt for slitasje og skader kan ha oppstått. Slik bruksslitasje må kjøper regne med, og det kan avdekkes enkelte forhold etter overtakelse som nødvendiggjør utbedringer. Normal slitasje og skader som nødvendiggjør utbedring, er innenfor hva kjøper må forvente og vil ikke utgjøre en mangel.

Kjøper og selgers rettigheter og plikter reguleres av avtalen mellom partene, samt informasjonen som har vært tilgjengelig for kjøperen i forbindelse med handelen. Avtalen utfylles av avhendingsloven, og det gjelder ulike avtalevilkår avhengig av om kjøper er forbrukerkjøper eller ikke. Dette er nærmere beskrevet nedenfor.

På grunn av ulike avtalevilkår kan selger vurdere bud fra en som ikke er forbruker, ulikt fra en forbrukers bud. Dersom kjøper ikke er forbruker, er selger sitt mulige mangelsansvar begrenset fordi eiendommen selges "som den er". Selger kan ikke ta «som den er» forbehold ovenfor en forbrukerkjøper. Selv et lavere bud fra en som ikke er forbruker kan foretrekkes fordi begrensningen i mulig mangelsansvar kan ha egenverdi for selger. Selger står fritt til å forkaste eller akseptere ethvert bud, og er for eksempel ikke forpliktet til å akseptere høyeste bud.

Budgiver skal i budskjema avgi egenerklæring om budgiver er forbruker eller næringsdrivende/ person som hovedsakelig handler som ledd i næringsvirksomhet. Budgivere får informasjon dersom andre bud er inngitt av en som ikke er forbruker.

Forbrukerkjøp - definisjon:
Med forbrukerkjøp menes kjøp av eiendom når kjøperen er en fysisk person som ikke hovedsakelig handler som ledd i næringsvirksomhet.

Forbruker – avtalevilkår:
Eiendommen har en mangel dersom den ikke er i samsvar med kravene som følger av avtalen, eller det foreligger brudd på bestemmelsene i avhendingsloven §§ 3-2 til 3-8. Hvis eiendommen ikke er i samsvar med det kjøperen må kunne forvente ut ifra alder, type og synlig tilstand, kan det være grunnlag for mangelskrav. Det samme gjelder hvis det er holdt tilbake eller gitt uriktige opplysninger om eiendommen. Dette gjelder likevel bare dersom man kan gå ut ifra at det virket inn på avtalen at opplysningen ikke ble gitt eller at feil uriktige opplysninger ikke blir rettet i tide på en tydelig måte.

Boligen kan ha en mangel etter avhendingsloven § 3-3 dersom det er avvik mellom opplyst og faktisk innvendig areal, forutsatt at avviket er på 2% eller mer og minimum 1 kvm.

Ved beregning av et eventuelt prisavslag eller erstatning må kjøper selv dekke tap/kostnader opptil et beløp på kr 10 000 (egenandel).

Ikke-forbruker (næringsdrivende) – definisjon:
Hvis kjøper er en juridisk person, eller en fysisk person som hovedsakelig handler som ledd i næringsvirksomhet, vil kjøpet ikke anses som et forbrukerkjøp.

Ikke-forbruker – avtalevilkår:
Eiendommen har en mangel dersom den ikke er i samsvar med kravene som følger av avtalen. Eiendommen selges «som den er», og selgers ansvar utover det konkret avtalte er da begrenset etter avhendingsloven § 3-9, første ledd andre setning.

Avhendingsloven § 3-3 andre ledd fravikes, og hvorvidt boligens arealsvikt utgjør en mangel vurderes etter avhendingsloven § 3-8.

Informasjon om kjøpers undersøkelsesplikt, herunder oppfordringen om å undersøke eiendommen nøye, gjelder også for kjøpere som ikke anses som forbrukere.

Boligselgerforsikring
Selger har tegnet boligselgerforsikring. Se selgers egenerklæringsskjema vedlagt salgsoppgaven.

Betalingsbetingelser
Oppgjør skal betales i en samlet innbetaling fra norsk bank. Betaling fra utlandet tillates kun i unntakstilfeller og dersom det er avklart med megler i anledning avtaleinngåelse (budaksept).

Viktig informasjon om budgivning
Alle bud skal inngis skriftlig til megler, som formidler disse videre til selger. Kravet til skriftlighet gjelder også budforhøyelser og motbud, aksept eller avslag fra selger.

Bud kan legges inn på eiendommens finn-annonse ved å trykke på knappen «gi bud» eller via vår hjemmeside. Ved elektronisk budgivning legges bud inn ved å benytte BankID. Bud kan også inngis på budskjema vedlagt i salgsoppgaven.

Før megler formidler bud til selger, skal megler innhente gyldig legitimasjon og signatur fra budgiver. Kravet til legitimasjon og signatur er oppfylt for budgivere som benytter e-signatur, eksempelvis BankID eller MinID. Senere bud kan inngis per e-post eller SMS til megler.

Et bud bør inneholde eiendommens adresse (eventuelt gnr/bnr), kjøpesum, budgivers kontaktinformasjon, finansieringsplan, akseptfrist, overtakelsesdato og eventuelle forbehold som for eksempel usikker finansiering, salg av nåværende bolig ol. Normalt vil ikke et bud med forbehold bli akseptert før forbeholdet er avklart. Konferer gjerne med megler før bud avgis.

Megler skal legge til rette for en forsvarlig avvikling av budrunden. I forbrukerforhold (dvs. der selger er forbruker) skal megleren ikke formidle bud med kortere akseptfrist enn kl. 12.00 første virkedag etter siste annonserte visning. Senere bud må ha en tilstrekkelig lang akseptfrist til at megler, så langt det er nødvendig og mulig, kan videreformidle budet og eventuelle forbehold til alle involverte parter og legge til rette for at disse får tid til å områ seg, jf. forskrift om eiendomsmegling § 6-3. Akseptfrist bør derfor være på minimum 30 minutter, og budforhøyelser bør skje senest 10 minutter før fristens utløp. Dersom bud inngis med en frist som åpenbart er for kort til at megleren kan avvikle budrunden på en forsvarlig måte, vil megler fraråde budgiver å stille slik frist. Megleren vil uoppfordret gi sin vurdering av det enkelte bud overfor selgeren, når budet er gitt innenfor akseptfristene ovenfor.

Megler skal så snart som mulig bekrefte skriftlig overfor budgivere at budene deres er mottatt.

Etter at handel har kommet i stand, eller dersom en budrunde avsluttes uten at handel er kommet i stand, kan en budgiver kreve kopi av budjournalen i anonymisert form.

Kopi av budjournal skal gis til kjøper og selger uten ugrunnet opphold etter at handel er kommet i stand. Dersom det er viktig for budgiver å bevare sin anonymitet, bør budet fremmes gjennom fullmektig.

For mer informasjon om budgivningsprosessen, se «Forbrukerinformasjon om budgivning», som er vedlagt salgsoppgaven, eller ta kontakt med megler.

Tilbud på finansiering
Du kan søke om boliglån hos vår samarbeidspartner Storebrand, og få svar på dagen.

Med boliglån i Storebrand kan du være trygg på at du til enhver tid har blant markedets mest konkurransedyktige renter. Du vil bli tatt godt vare på av et av Norges beste servicemiljøer innen bank.

Som kunde i Storebrand Bank får du en fast kontaktperson å forholde deg til, som vil gi deg gode råd og god hjelp med kort svartid. Søk om boliglån i Storebrand og få

· Enkel søknad - og etableringsprosess
· Svar på dagen
· Fast kontaktperson å forholde deg til
· Trygghet for at du alltid har konkurransedyktige betingelser

Ta kontakt på telefon 22 31 22 21 eller nordvik@storebrand.no. Les mer på storebrand.no/nordvik.

Meglerforetaket kan motta provisjon ved formidling av finansielle tjenester.

Hvitvasking
Eiendomsmeglere er underlagt lov om hvitvasking og tilhørende forskrift. Etter hvitvaskingsloven er eiendomsmegler pålagt å gjennomføre kundetiltak av både selger og kjøper.

Hvis kjøper ikke bidrar til at megler får gjennomført kundetiltak, og dette fører til at transaksjonen ikke kan gjennomføres eller blir forsinket, misligholder kjøper avtalen. Etter 30 dager anses misligholdet vesentlig, og selger har rett til å heve avtalen og gjennomføre dekningssalg for kjøpers regning. Dersom det er selger som ikke bidrar til at megler får gjennomført løpende kundetiltak underveis i oppdraget må eiendomsmegler stanse gjennomføringen av transaksjonen. Selger vil i et slikt tilfelle ha misligholdt sine forpliktelser, og kjøper vil kunne ha et krav mot selger etter avhendingsloven.

Hvis kundetiltak ikke lar seg gjennomføre, vil Nordvik Eiendomsmegling ikke kunne bistå med handelen eller foreta oppgjør.

Personopplysningsloven
Personopplysninger blir behandlet i samsvar med personopplysningsloven.

Om oppdraget

Meglers vederlag
Vederlag:
Provisjon: 1,30% av salgssum (min. kr. 45 000,-) – estimert til kr. 45 000,-
Nordvik grunnpakke med trykket salgsoppgave* kr. 21 900,-
Oppgjørshonorar** kr. 7 900,-
Tilrettelegging kr. 22.285,-
Visningshonorar/overtagelseshonorar per stk. kr. 3 500,-

Utlegg:
Eierskiftegebyr kr. 6 385,-
Infoland - Kommunale opplysninger kr. 3 441,-
Infoland - Seksjonering med vedtekter ca. kr. 446,-
Kopi av tinglyst dokument (pris pr. dok.) kr. 240,-
Tinglyst sikringsobligasjon kr. 500,-
Ubekreftet utskrift av grunnboken pr. matrikkel kr. 128,-
Utlegg foto - Interiør og fasade kr. 3 261,-
Utlegg tilstandsrapport ca. kr. 7 100,-

Samlet skal selger betale kr. 115 701,- for vederlag og utlegg ved salg til prisantydning.

Dersom oppdraget utløper eller blir sagt opp, uten at handel er kommet i stand, har megler krav på et rimelig vederlag for medgått tid/utført arbeid og avtalte utgifter (tilrettelegging, markedsføring og avholdte visninger) samt eventuelle utlegg. Ved beregningen av vederlaget skal det tas utgangspunkt i timeprisen som er kr. 3 900,-.

Vedlegg til salgsoppgaven
Vedleggene er en del av den komplette salgsoppgaven. Det er viktig at interessenter setter seg godt inn i vedleggene og kontakter megler med eventuelle spørsmål før bud inngis.

Status salgsoppgave
Salgsoppgaven er sist endret 3. juni 2026

Megler
Petter Westermann, Salgsleder / Eiendomsmegler MNEF / Partner
Tlf. 96513690

Meglerforetaket
Nordvik Trondheim
Kjøpmanngata 50
7010 TRONDHEIM
Juridisk navn: Midtbyen Eiendomsmegling AS
Org. nr.: 932871742

Samarbeidspartnere og foretak med tilknytning til Nordvik
Meglerforetaket og Nordvik-kjeden samarbeider med en rekke foretak som tilbyr produkter eller tjenester i forbindelse med megleroppdraget.

- Storebrand leverer boligselgerforsikring, finansieringsløsninger og forsikringer til kjøper
- Help forsikring leverer boligkjøperforsikring
- Flytte- og lagringstjenester gjennom Loyalty, oppussing gjennom Steddy, bredbånd levert av Telenor, alarm levert av Sector alarm, strøm levert av Fjordkraft og Fortum og utleietjenester levert av Utleiemegleren. Hvilke tilbud kjøper og selger får i forbindelse med oppdraget kan variere ut fra hvor i landet eiendommen ligger.

Nordvik Bolig AS, som er franchisegiver for Nordvik-kjeden, eier aksjer i Bomega AS (Hjem.no). Midtbyen Eiendomsmegling AS har indirekte eierskap i Bomega AS.

Orionvegen 1B

Nabolaget Stubban nordre/Nidarvoll søndre - vurdert av 81 lokalkjente

Nabolaget spesielt anbefalt for

- Familier med barn
- Etablerere
- Husdyreiere

Skoler

Nidarvoll skole (1-7 kl.) 478 elever, 27 klasser	11 min 0.9 km
Utleira skole (1-7 kl.) 487 elever, 25 klasser	17 min 1.3 km
Nardo skole (1-7 kl.) 309 elever, 23 klasser	24 min 1.7 km
Hoeggen skole (8-10 kl.) 452 elever, 26 klasser	7 min 2.7 km
Sunnland skole (8-10 kl.) 343 elever, 19 klasser	10 min 4.9 km
Strinda videregående skole 1150 elever, 17 klasser	12 min 5 km
Trondheim Katedralskole 600 elever, 21 klasser	13 min 5.3 km


Offentlig transport

Nidarvoll skole Totalt 8 ulike linjer	11 min 0.8 km
Selsbakk Linje R60	8 min 3.6 km
Breidablikk Linje 9	9 min 4.7 km
Trondheim S Linje F6, F7, R60, R70, R71	14 min 9 km
Trondheim Værnes	31 min

Barnehager

Sunnland barnehage (1-5 år) 62 barn	11 min 0.8 km
Motbakken barnehage (0-2 år) 14 barn	12 min 0.9 km
Nidarvoll barnehage (1-5 år) 77 barn	14 min 1 km

Aldersfordeling

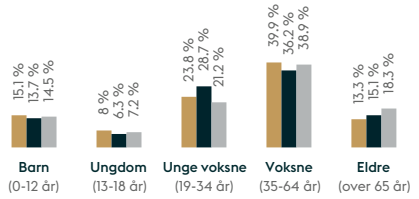

Område	Personer	Husholdninger
Stubban nordre/Nidarvoll...	1 246	563
Trondheim	192 462	103 688
Norge	5 425 412	2 654 586

Opplevd trygghet
Veldig trygt 89/100

Kvalitet på skolene
Veldig bra 82/100

Naboskapet
Godt vennskap 69/100

Primære transportmidler

- Egen bil
- Sykkel

Sport

Stubbsvingen balløkke	8 min
Nidarvoll skole	12 min
3T-Sluppen	21 min
3T-Fossegrenda	22 min


«Stille, rolig og etablert nabolag.»

— Sitat fra en lokalkjent

Støynivået
Lite støynivå 90/100

Gateparkering
Lett 88/100

Turmulighetene
Nærhet til skog og mark 87/100

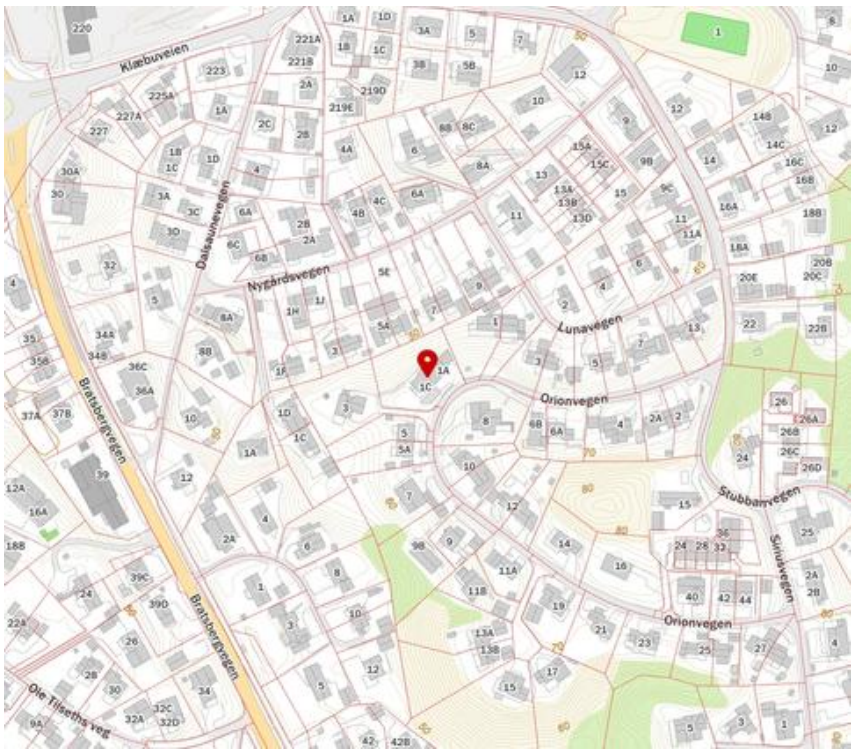

Innholdet i nabolagsprofilen er hentet fra ulike datakilder, og feil eller mangler kan forekomme. Vurderinger og sitater er innhentet på web og gir uttrykk for hvordan naboene vurderer nabolaget. FINN.no AS kan ikke holdes ansvarlig for feil/mangler i profilen.
Copyright © Finn.no AS 2024

Sjekk gyldighet på rapport

Gjetnes takst

TILSTANDSRAPPORT

Boligtype

Leilighet

Adresse

Orionvegen 1 B

7037 TRONDHEIM

5001/76/133/4/0/0

Rapportdato

21.03.2026

TG 0	1
TG 1	4
TG 2	2
TG 3	0
TG IU	0

Befaring utført den 10.03.2026 av:



Martin Gjetnes
Gjetnes Takst AS
Travbanevegen 1
7044 Trondheim
+4799041691
martin@gjetnestakst.no

Byggsakskyndig med mer en 20 års erfaring fra bygg- og eiendomsbransjen. Sertifisert for tilstandsvurdering, skade og verditaksering.

Gjetnes takst

Medlem av NITO

Om rapporten

Rapporten følger den nye forskriften i avhendingsloven som ble gjeldene fra og med 01.01.2022 med revisjon i 2024 hva angår punkt 1 og 2:

1. Forskriften § 2-23 siste ledd trer i kraft 17. desember 2025.
2. De andre bestemmelsene i forskriften trer i kraft 1. januar 2026.

Denne rapporten er også i tråd med NS 3600: 2025 – Teknisk tilstandsanalyse ved omsetning av bolig der forskriften krever det, eller når den bygningssakkyndige selv velger det.

Takstrapporten er spesifikk for sertifiserte takstmenn.

Kunden/rekvirenten skal lese gjennom dokumentet før bruk og gi tilbakemelding til takstmannen hvis det finnes feil/mangler som bør rettes opp. Rapportens varighet er 1 år, og etter den tid bør takstmannen kontaktes for ny befaring og oppdatering.

Rapporten vil kun inneholde de bygningsdelene som hver enkelt takstmann har vurdert som vesentlig informasjon for det spesifikke oppdraget slik at forbrukere får et betryggende informasjonsgrunnlag før et boligkjøp.

Det er den enkeltes takstmann som er ansvarlig for at alle nødvendige bygningsdelene er tatt med i rapporten.

Takstmannens integritet

Denne rapporten er utarbeidet av en uavhengig takstmann uten bindinger til andre aktører i eiendomsbransjen. Takstmannen har verken et ansettelsesforhold til, eller økonomisk interesse i sin oppdragsgivers virksomhet.

Levetidsbetraktninger

Når det refereres til levetid er dette basert på takstmannens erfaringstall og Byggforskserien 700.320 Intervaller for vedlikehold og utskifting av bygningsdeler, SINTEF Byggforsk, 2007.

Levetidsbetraktningene beregnes med hovedvekt på takstmannens skjønnsmessige vurdering av den enkelte bygningsdelens antatte gjenstående levetid. Dette avhenger også av forskjellige faktorer som kan gjøre seg gjeldende når det gjelder værforhold og bruk. Levetiden vil variere noe dersom andre kriterier enn teknisk levetid, som for eksempel vedlikehold, estetikk, økonomi, sikkerhet, funksjon eller andre brukerønsker, er lagt til grunn. Alderen er kun en del av tilstandsgraden (TG) sammen med funksjonaliteten.

Forventet gjenværende brukstid vil kunne avhenge av tilstand, egenskaper, design, utførelse, gjennomført vedlikehold, alder, miljø (bruk og ytre påkjenninger), forventet framtidig slitasje og konsekvens ved brudd.

Alle bygningsdeler er under vedvarende aldring og forventet levealder er oppgitt under levetidsbetraktninger. I mange tilfeller kan levetid i praksis være både kortere og lengre. Graden TG2 er i enkelte tilfeller benyttet på forhold og bygningsdeler som ikke har synlig svekkelse, men der normal levetid er marginal eller har usikker restlevetid.

ORIONVEGEN 1 B - 5001/76/133/4/0/0

Tilstandsgradene

TG 0

Ingen avvik

Tilstandsgrad 0 gis når bygningsdelen ikke har noen avvik. Bygningsdelen skal være tilnærmet ny, ikke vise tegn på slitasje og det skal være lagt frem dokumentasjon på faglig god utførelse. Det er ingen merknader til delen.

TG 1

Mindre eller moderate avvik

Tilstandsgrad 1 gis når bygningsdelen har mindre avvik. Bygningsdelen skal bare ha normal slitasje, og strakstiltak skal ikke anses som nødvendig. Graden kan også brukes når delen er ny, men der dokumentasjon på faglig god utførelse mangler.

TG 2

Vesentlige avvik

Tilstandsgrad 2 gis når bygningsdelen har vesentlige avvik. Bygningsdelen skal enten ha feil utførelse, en skade eller symptomer på skade, sterk slitasje eller nedsatt funksjon. Graden gis når bygningsdelen trenger vedlikehold eller tiltak i nær fremtid. Graden skal også brukes når delen er gammel og det er grunn til å varsle om faren for skader på grunn av alderen, eller når det er grunn til å overvåke delen spesielt på grunn av fare for større skader eller følgeskader.

TG 3

Store eller alvorlige avvik

Tilstandsgrad 3 gis når bygningsdelen har store eller alvorlige avvik. Bygningsdelen har kraftige symptomer på forhold som man må regne med trenger utbedring straks eller innen kort tid. Graden skal også brukes ved påvist funksjonssvikt eller sammenbrudd.

TG IU

Ikke undersøkt

Hvis det ikke har vært mulig å undersøke bygningsdelen, for eksempel fordi krypekjelleren er uten inspeksjonsmulighet eller taket var tildekt med snø på undersøkelsestidspunktet, skal dette oppgis. For valg av tilstandsgrad gjelder de kriteriene som fremgår av den til enhver tid gjeldende bransjestandarden for teknisk tilstandsanalyse ved omsetning av bolig.

ORIONVEGEN 1 B - 5001/76/133/4/0/0

Eiers plikter i forkant av tilstandsanalysen:

Forut for tilstandsanalysen bør det foreligge en egenerklæring fra eier. Eier skal fremskaffe relevant dokumentasjon for boligen. Dette gjelder for eksempel kvitteringer, samsvarserklæringer, kontrollseddel fra brann/ feiervesenet etc.

Eier skal legge forholdene til rette for inspeksjon, inkludert å gi adgang til bygningsdeler og rom.

Nivå av analysen

- Tilstandsanalysen utføres ved grundige visuelle observasjoner kombinert med undersøkelser, nødvendige målinger, bruk av egnede instrumenter og registreringer.
- Det kan utføres inngrep i form av hulltaking i vegg eller etasjeskiller ved bad og i rom under terreng for undersøkelse av fukt ved mistanke til alvorlige avvik. (Ref. Forskrift til avhendingslova (tryggere bolighandel).
- Alle bygningsdeler som nevnt i rapporten vil bli undersøkt, med stor vekt på de områdene som takstmannen, erfaringsmessig, kjenner som svake punkter og hvor det kan oppstå konflikter i etterkant.
- I en tilstandsanalyse av f.eks leiligheter (andel, selveier og aksje) er enkelte bygningsdeler ikke inkludert, hvis de ikke er relevante for den aktuelle boligen.
- Den bygningssakkyndige skal flytte på tepper, møbler og annet inventar når det er nødvendig for å komme til det rommet eller den bygningsdelen som skal undersøkes. Dette gjelder likevel ikke for særlig tunge møbler og inventar, når disse ikke skjuler vesentlige installasjoner eller innretninger, og det heller ikke er andre grunner til å mistenke at flytting vil kunne avdekke vesentlige forhold

Selv om takstmannens analyser er svært grundig, kan det forekomme skjulte feil og mangler. For boliger er referansenivået for de ulike rom og bygningsdeler gitt som krav til tilstandsgrad TG 1, det vil si uten skader og fagmessig riktig utført og i henhold til gjeldende lov/forskrift som gjelder for den aktuelle boligen der ikke tilleggene angir annet. Generelt er referansenivået byggeforskrifter som var gjeldende når bygningen/bygningsdelen ble byggesøkt.

For alle TG 3 og TGIU anbefales det tiltak i form av ytterligere undersøkelser for å avdekke årsak og skadeomfang som grunnlag for et mer detaljert kostnadsoverslag.

Forutsetninger

- På bakgrunn av dagens strenge krav til fallsikring vil tak og taktekking normalt besiktiges fra bakkenivå og eventuelt stige der dette er forsvarlig etablert. Svill og innvendige konstruksjoner vil ikke bli kontrollert med mindre dette anses som en ytterst nødvendighet og der dette er tilgjengelig.
- Svill, bindingsverk og lukkede konstruksjoner vil ikke bli kontrollert med mindre dette anses som en ytterst nødvendighet og der dette er tilgjengelig.Yttervegger, gulv på grunn, etasjeskillere og himling vil normalt ikke bli kontrollert med rettningsmålere for og finne eventuelle skjevheter, med mindre dette er opplyst i rapporten.
- Det gjøres oppmerksomt på at møbler og inventar over 25kg ikke blir flyttet på under befaringen.
- Boligen er ikke isolasjonsvurdert da dette krever avansert teknologi.

Formål

Formålet med rapporten er å bidra til en enhetlig analyse og best mulig informasjon om boligen, som igjen vil føre til redusert konfliktnivå ved omsetning. Datagrunnlaget som kom frem ved tilstandsanalysen, kan også brukes til utarbeidelse av vedlikeholdsplaner og ved utleie.

For å unngå ulik tolkning av begreper som oppussing, vedlikehold, modernisering, rehabilitering med videre er det i rapporten konsekvent brukt begrepet tiltak. Tiltak er arbeider som skal til for å lukke et avvik. Rapporten erstatter ikke selgers opplysningsplikt eller kjøpers undersøkelsesplikt ved eierskifte. Tilstandsrapporten gir en beskrivelse og vurdering av byggverk og bygningsdeler som takstmannen har observert, og som har betydning ved eierskifte. Tilbakeholdt eller uriktig informasjon som har betydning for vurderingen, er ikke takstmannens ansvar. Rapporten er likevel ingen garanti for at det ikke kan finnes skjulte feil, skader og mangler.

Rapporten gir normalt ingen vurdering av boligens tilbehør, som hvitevarer, brunevarer og annet inventar. Dette gjelder også om tilbehøret er integrert. Produktnavn nevnes ikke.

ORIONVEGEN 1 B - 5001/76/133/4/0/0

Struktur og referansenivå

Rapportens omfang, struktur, metode og begrepsbruk følger i hovedsak Norsk Standard NS 3600:2025 (Teknisk tilstandsanalyse ved omsetning av bolig).

Normalt vil referansenivået være byggeskikken og tilstanden ved byggeåret for boligen eller bygningsdelen. Rapporten beskriver avvik, altså en tilstand som er dårligere enn referansenivået. Rapporten framhever normalt ikke positive sider ved boligen ut over det som fremgår av tilstandsgraden på rom og bygningsdeler. Ved TG0 og TG1 gis det normalt ingen begrunnelse for valg av tilstandsgrad, fordi bygningen eller bygningsdelen da bare har normal slitasje. For anbefalte tiltak ved TG2 og TG3 må leser av rapporten vurdere om tiltakene er nødvendige og lønnsomme. Den bygningssakkyndige skal også gi et sjablonmessig anslag på hva det vil koste å utbedre rom eller bygningsdeler som gis tilstandsgrad 3.

Tilstandsrapporten er basert på undersøkelsesnivå 1, som er laveste nivå. Dette betyr at tilstandsanalysen utføres ved visuelle observasjoner kombinert med undersøkelser, målinger og bruk av instrumenter og registreringer. Tilstandsanalysen omfatter ikke destruktive inngrep. Det kan utføres inngrep i vegg ved bad og i rom under terreng for undersøkelse av fukt ved mistanke om alvorlige avvik, samt at selger/ hjemmelshaver godkjenner inngrepet.

Tilleggsundersøkelser

Piper og ildsteder:
Grundig undersøkelse av piper og ildsteder anbefales utført i samråd med offentlige godkjenningsmyndigheter som for eksempel det lokale brann og feiervesenet.

Elektrisk anlegg og brannforebyggende tiltak:
Ved omsetning av bolig vil man ofte få endring i bruk av det elektriske anlegget. Takstmannen anbefaler på generelt grunnlag at en registrert elektroinstallatør foretar en kontroll av boliginstallasjon ved eierskifte.

Dette kan for eksempel være en rapport fra periodisk kontroll av boliginstallasjon i henhold til NEK 405-2, som omfatter kontroll av både det elektriske og det branntekniske anlegget.

ORIONVEGEN 1 B - 5001/76/133/4/0/0

Øvrig info

Svill og innvendige konstruksjoner kontrolleres normalt ikke.

Yttervegger kontrolleres normalt ikke med rettningsmålere med mindre det er mistanke om skjevheter/setningsskader.

Med mindre det fremgår at et rom eller en bygningsdel skal undersøkes med målinger, at det skal bores hull, at det skal stikkes i treverk eller annet, skal den bygningssakkyndige basere sine undersøkelser på det som er synlig.

Den bygningssakkyndige skal flytte på tepper, møbler og annet inventar når det er nødvendig for å komme til det rommet eller den bygningsdelen som skal undersøkes. Dette gjelder likevel ikke for særlig tunge møbler og inventar, når disse ikke skjuler vesentlige installasjoner eller innretninger, og det heller ikke er andre grunner til å mistenke at flytting vil kunne avdekke vesentlige forhold.

Alle bygningsdeler er under vedvarende aldring og forventet levealder er oppgitt under levetidsbetraktninger. I mange tilfeller kan levetid i praksis være både kortere og lengre. Graden TG2 er i enkelte tilfeller benyttet på forhold og bygningsdeler som ikke har synlig svekkelse, men der normal levetid er marginal eller har usikker restlevetid.

Boligens tilstandsgrader er satt ut ifra tilstanden på befaringsdagen. Det gjøres oppmerksomt på at enkelte elementer kan svikte eller forverres med tiden etter befaringsdato.

Om boligen

Adresse: Orionvegen 1 B , 7037, TRONDHEIM

Matrikkel: 5001/76/133/4/0/0

Boligtype: Leilighet

Byggeår: 1965/2018

Tomt: 1 649.50 m^2

Hjemmelshaver(e): Kim Daniel Pohjola Trones

Rekvirent: Selger koordinerte takstmann gjennom megler

Tilstede på befaring: Kun takstmann

Byggemetode: Leilighet i firemannsbolig som ligger i underetasje. Boligens hovedkonstruksjon er oppført i tre og er utvendig kledd med liggende trekledning. Taket er et tilnærmet flatt tak og er tekket med papp eller lignende. Etasjeskille er et trebjelkelag. Vinduer med 3-lags glass.

Hvordan er boligen tilknyttet vann: Kommunalt

Hvordan er boligen tilknyttet avløp: Kommunalt

Adkomst: Offentlig

Overordnet faglig vurdering:

Boligen framstod i normalt god stand og godt vedlikeholdt på befaringsdagen. Det ble ikke registrert eller avdekket noen behov for bygningsmessige strakstiltak utover normalt vedlikehold. Forøvrig vises til beskrivelser og vurderinger for de enkelte bygningsdeler i rapporten. Det understrekes at rapporten ikke erstatter selgers opplysningsplikt eller kjøpers undersøkelsesplikt, men utgjør et dokument som er ment å bidra til å øke tryggheten for alle partene. Rapporten legger til grunn boligens tilstand på befaringsdagen, det kan ikke garanteres for at avvik/svikt i enkelte bygningsdeler kan dukke opp i tiden etter rapporten ble utarbeidet.

Hindringer på befaringsdagen

Boligen ble inspisert i dagslys. Rapporten legger til grunn boligens tilstand på befaringsdagen. For å opprettholde boligens standard må det forutsettes normalt vedlikehold utover det som nevnes i rapporten. Ingen hindringer på befaringsdagen.

Vesentlige endringer/oppgraderinger etter byggeår:

- Boligen ble ombygd fra enebolig til firemannsbolig i ca. 2018.

Øvrig informasjon om oppdraget

Areal/oppmåling

Arealmålingene i denne rapporten skal måles etter nåværende standard NS 3940 : 2023, men også måles og beskrives etter tidligere standard, NS 3940 : 2012. Dette er i henhold til forskriften Tryggere Bolighandel som ble gjeldende fra og med 01.01.2022.

Arealer oppgis i hele kvadratmeter i denne rapporten, og gjelder for det tidspunkt rapporten er datert. Større arealer enn nødvendige åpninger for trapp, heissjakter og lignende regnes ikke med i etasjens areal. Rom som måles må være tilgjengelig, slik at det kan måles. Rommene kan stride mot byggeforskriftene, men likevel være måleverdige.

Noen rom kan ha skråhimling mot yttervegger. Dette er avgjørende for hvor mange m2 som blir godkjent som måleverdig. Takhøyden i rommet må være minst 1,9 meter og bredden minst 60 cm. For deler av rommet med skråtak skal likevel arealet inntil 60 cm utenfor høyden på 1,9 meter tas med i målingen, dvs omliggende areal der høyden er lavere enn 1,9 meter.

Internt bruksareal (BRA-i): Bruksareal av boenheten innenfor omsluttende vegger. Bruksenheten kan bestå av flere boenheter. Alle selvstendige boenheter kategoriseres som BRA-i. Eksternt bruksareal (BRA-e): Bruksareal av alle rom som ligger utenfor boenheten/boenhetene, men som tilhører denne/disse. Innglasset balkong mv (BRA-b): Bruksareal av innglasset balkong tilknyttet boenheten. I BRA-b inngår også innglasset veranda eller altan. Veggarealetmellom innglasset balkong og annet bruksareal tillegges areal til innglasset balkong. Åpent areal (ikke bruksareal): Areal av terrasser og åpne balkonger tilknyttet boenheten. I åpent areal inngår også åpen veranda eller altan. Arealet måles til innside av rekkverk, brystning, parapet, skillevegg eller lignende avgrensning av arealet, eller som fotavtrykket der det ikke er ytre begrensinger som rekkverk ol.

ORIONVEGEN 1 B - 5001/76/133/4/0/0

Underetasje			
Primærrom 52 m^2	**Sekundærrom** 4 m^2	**BRA (P-ROM + S-ROM)** 56 m^2	**BTA** 60 m^2
Beskrivelse primærrom Entré, bad/vaskerom, stue, kjøkken, 2 soverom.		**Beskrivelse sekundærrom** 2 kott.	

Merknader om areal: Arealet er målt på stedet med laser. BTA er beregnet. Rom defineres etter bruken av rommet på befaringsdagen, selv om bruken kan være i strid med tidligere eller gjeldene byggeforskrifter.

Underetasje			
BRA-i 56 m^2	**BRA-e** 0 m^2	**BRA-b** 0 m^2	**Åpent areal (TBA)** 25 m^2
Beskrivelse av BRA-i Entré, bad/vaskerom, stue, kjøkken, 2 soverom, 2 kott.	**Beskrivelse av BRA-e** -	**Beskrivelse av BRA-b** -	**Beskrivelse av åpent areal** Veranda.

1.etasje			
BRA-i 0 m^2	**BRA-e** 2 m^2	**BRA-b** 0 m^2	**Åpent areal (TBA)** 0 m^2
Beskrivelse av BRA-i -	**Beskrivelse av BRA-e** Bod.	**Beskrivelse av BRA-b** -	**Beskrivelse av åpent areal** -

Sum areal			
BRA-i 56 m^2	**BRA-e** 2 m^2	**BRA-b** 0 m^2	**Åpent areal** 25 m^2

BOLIGENS TOTALE BRA (BRA-i,BRA-e,BRA-b)
BRA 58 m^2

Merknader om areal: Boligen er målt opp etter ny standard NS3940:2023.

Oppsummert

Alle bygningsdeler med TG 2, TG 3 eller TG IU er oppsummert her. Dette gir et bedre bilde til leser av rapporten på hva man burde være ekstra obs på eller hvilke større mangler boligen har. Detaljert informasjon om eventuelle mangler vil du finne under de respektive bygningsdelene i rapporten.

2 Bygningsdeler med TG 2 — TG 2

Bad/vaskerom - Totalvurdering av overflater: Våtromspanel ikke er montert ihht anvisning. Det er begrenset fallforhold på gulv mot sluket.

Bad/vaskerom - Totalvurdering av membran, tettesjikt og sluk: TG 2 settes på bakgrunn av våtromspanel som ikke er montert ihht til anvisningen. Dette gjør vegger ikke tåler direkte eksponering av fritt vann. Så lenge man dusjer i lukket kabinett er det ikke et videre problem slik badet står i dag.

0 Bygningsdeler med TG 3 — TG 3

0 Bygningsdeler med TG IU — TG IU

1 Dokumentasjon

Er det fremlagt dokumentasjon på utført reparasjoner, vedlikehold, installasjoner, ombygging eller lignende i boligen de siste 5 årene?
Nei

Er selgers egenerklæring kontrollert?
Ja

Når ble egenerklæringen signert?
13.03.2026

ORIONVEGEN 1 B - 5001/76/133/4/0/0

2 Lovlighet

Er dagens bruk av boligen i samsvar med byggegodkjente tegninger?
Ja

Er det fremlagt ferdigattest / midlertidig brukstillatelse?
Ja

Kommentar:
Det foreligger ferdigattest for ombygging fra enebolig til firemannsbolig datert 07.03.2019.

Er det avvik i forhold til rømningsvei, brannceller, dagslysflate, takhøyde eller andre forhold som kan medføre fare for helse, miljø og sikkerhet?
Nei

3 Vinduer / dører

TG 1

Her vurderes vinduer og ytterdører med hensyn til skader, lukkemekanismer, punkteringer og utvendige beslag. Kontrollere vinduenes og dørenes plassering i veggen, og vurdere om detaljene er egnet til å sikre mot vanninntrengning i konstruksjonen. Innvendige dører blir visuelt kontrollert og enkelt funksjonstestet. Det foretas stikkprøving av åpne/lukkemekanismer for tilfeldig valgte vinduer. Det presiseres at det ikke nødvendigvis er alle vinduer og dører på en bolig som er tilgjengelig for kontroll. Vinduer og dører vurderes også ut i fra alder.

Generell beskrivelse av vinduer
Vinduer i tre med 3-lags isolerglass.

Generell beskrivelse av dører
Verandadør i tre med 3-lags isolerglass. Isolert ytterdør. Slette innerdører.

Er det gjennomført arbeider etter opprinnelige byggeår?
Ja

Kommentar:
Verandadør og vinduer er datert 2018.

Ble det registrert punkterte glass?
Nei

Totalvurdering av vinduer / dører

Kommentar:
Det ble ikke registrert noen punkterte vindusglass under befaringsdagen. Det ble foretatt en enkel funksjonstest av tilfeldig valgte vinduer i boligen. Det ble ikke bemerket skader eller behov for tiltak utover normalt vedlikehold på befaringsdagen. Ved enkel funksjonstest av ytterdør/ veranadør fungerte lukke- og låsemekanisme som normalt. Det ble ikke registrert skader eller tegn til "kniping" i karm. Dører fremstår i god stand.

Anbefalte tiltak / ytterligere undersøkelser anbefales?
Nei

Levetid:

- Normal tid før utskifting av trevindu er 20-60 år.
- Normal tid før vedlikehold av trevindu er 2-6 år.
- Normal tid før kontroll og justering av vinduer, hengslede er 2-8 år.
- Normal tid før utskifting av tredører og aluminiumsdører er 20-40 år.
- Normal tid før kontroll og justering av tredører er 2-8 år.

ORIONVEGEN 1 B - 5001/76/133/4/0/0

4 Bad/vaskerom

Beskrivelse av våtrommets overflater
Flis på gulv med varmekabler, våtromspanel på vegger og folierte plater i himling.

Er det utført arbeider på våtrom etter byggeår?
Ja

Kommentar:
Badet ble etablert i ca. 2018.

Har selger dokumentasjon på arbeidet som er utført?
Nei

Overflater

Se etter forhold som kan indikere fuktskade, som for eksempel råte, muggvekst, oppsprekking, svelling og fuktkrevende insekter

Er det skader eller andre avvik på overflater?
Ja

Kommentar:
Det registreres stedvis bom (hulrom) i enkelte fliser på gulvet. Våtromspanel er ført helt ned mot gulv uten sokkelflis og overgangslist. Dette er ikke ihht monteringsanvisning fra produsent.

Er det fall til sluk?
Ja

Kommentar:
Noe moderat fall på gulv mot sluket. Det måles en høydeforskjell på 5 mm fra underside terskel fram til kabinett.

Totalvurdering av overflater

TG 2

Kommentar:
Våtromspanel ikke er montert ihht anvisning. Det er begrenset fallforhold på gulv mot sluket.

Levetid:

Antatt normal levetid for fliser m/tettesjikt på mur/ betong 20-40 år.

Antatt normal forventet levetid for våtromspanel er 10-20 år.

Membran, tettesjikt og sluk

Membran og tettesjikt vurderes ved å åpne slukrist, eventuelt ut i fra andre steder man kan komme til membranen uten å gjøre fysiske inngrep. Alder på membran vurderes i forbindelse med tilstandsgrad. På generelt grunnlag informeres det om at tekking (membran og mansjetter) ikke er kontrollerbare fordi dette bare kan gjøres ved å demontere fliser. Denne type destruktive undersøkelser blir aldri foretatt ved en tilstandskontroll for eierskifterapport. Det forutsettes/forventes at bruk av tett eventuell membran er benyttet som fuktsikring bak og under flis. I tillegg undersøkes om det er tilstrekkelig fall til sluk. Anbefalt fall på badegulv er 1:100 og 1:50 lokalt i dusjsone.

Er sluk tilgjengelig for inspeksjon?
Ja

ORIONVEGEN 1 B - 5001/76/133/4/0/0

Er det synlig mansjett/ våtrombelegg under klemring i sluk?
Nei

Kommentar:
Plastsluk med klemring under dusjkabinett. Mansjett ikke synlig.

Totalvurdering av membran, tettesjikt og sluk

TG 2

Kommentar:
TG 2 settes på bakgrunn av våtromspanel som ikke er montert ihht til anvisningen. Dette gjør vegger ikke tåler direkte eksponering av fritt vann. Så lenge man dusjer i lukket kabinett er det ikke et videre problem slik badet står i dag.

Levetid:

- Antatt normal levetid for plastsluk 30-50 år.
- Normal forventet levetid på smøremembran er 10-20 år.

Sanitært utstyr og ventilasjon

Her vurderes rør med vannstand i sluk ved tapping av tilknyttet utstyr. Avrenning vurderes ved åpen vannkran i servant/dusj. For skjulte anlegg uten dokumentasjon på utførelse vurderes kvalitet og alder. Sanitær vurderes ut fra riss, sprekker, svelling, skjolder og merker etter avdrypp.

Tilstand på sanitært utstyr (skader, vanntrykk, avrenning)
Vannrør av plast (rør i rør), plastavløp. Ingen avvik med vanntrykk eller avrenning i servant eller dusjsone.

Er det etablert avtrekk og lufttilførsel?
Ja

Kommentar:
Mekanisk avtrekk med spalte under dørblad for tilluft.

Sanitærutstyr:
Dusjkabinett, Gulvmontert toalett, Innredning med servant, Opplegg for vaskemaskin (Kran og avløp)

Totalvurdering av sanitært utstyr og ventilasjon

TG 1

Kommentar:
Ingen skader observeres på innredningen eller sanitærutstyret. Toalettet er stabilt festet og spylefunksjonen fungerer normalt. Normalt vanntrykk og avløp fra vask og i dusj. Det anbefales jevnlig rensing av vannlås for og unngå tetting.

Levetid:

- Forventet levetid på rørinstallasjon er 30-50 år.
- Antatt normal levetid for blandeventil 10-25 år.
- Antatt normal levetid for utslagsvask, servant, klosett, badekar 20-50 år.

ORIONVEGEN 1 B - 5001/76/133/4/0/0

For å undersøke om våtrommet har fuktskade skal den bygningssakkyndige bore et hull med diameter på minimum 73 mm fra et tilstøtende rom eller fra undersiden.

Er det utført fuktmåling / hulltaking og/eller er innvendige konstruksjon inspisert?
Nei

Kommentar:
Det dusjes i lukket kabinett slik at overflatene er ikke eksponert for fritt vann.

Fuktsøk

Her vurderes fukt. Fuktmåling utføres ved å kontrollere fra tilstøtende rom og underliggende himling hvis dette er mulig. Fuktsøk utføres normalt ikke inne på våtrom med flisbelagte overflater, men i tilstøtende konstruksjon. Visuell kontroll av overflatene utføres for å se etter tegn til svikt/fuktskader.

Totalvurdering av fuktsøk

TG 0

Kommentar:
Ingen konstaterte fuktskader. Badet framstod som tørt på befaringsdagen.

Anbefalte tiltak / ytterligere undersøkelser anbefales?
Ja

Kommentar:
Anbefaler videre dusjing i lukket kabinett på bakgrunn av ovennevnte forhold.

ORIONVEGEN 1 B - 5001/76/133/4/0/0

5 Kjøkken TG 1

Her vurderes om det er støvkondens, heksesot og svertesopp. Det vurderes også om det er knirk, fuktskjolder og fuktskader, spesielt under og rundt oppvaskmaskin, varmtvannsbereder og kjøleskap. Forøvrig vurderes, vanntrykk, avløp og røropplegg. Kjøkkeninnredningen vurderes med hensyn til riss, sprekker og alder.

Er det symptom på fuktskader i området rundt vask, kjøleskap eller oppvaskmaskin?
Nei

Fungerer avtrekk over stekesone?
Ja

Kommentar:
Mekanisk avtrekk over stekesone fører matos ut gjennom kanal. Fungerte som normalt.

Generell beskrivelse av innredning
Folierte skorg, folierte fronter og laminert benkeplate.

Integrerte hvitevarer:
Ventilator

Er det etablert komfyrvakt / automatisk vannstopper?
Ja

Kommentar:
Det er kun etablert komfyrvakt over stekesonen. Det anbefales etablert lekkasjevakt under skrog med vanninnstallasjoner.

Totalvurdering av kjøkken

Kommentar:
Ved stikkprøvekontroll med fuktindikator på erfaringsmessig utsatte steder ble det ikke registrert negative fuktindikasjoner.
Kjøkkenet vurderes å være i bruksmessig god stand med normal bruksslitasje.
Hvitevarer ble ikke funksjonstestet.

Levetid:

- Antatt normal levetid på blandeventil 10-25 år.
- Forventet levetid på oppvaskmaskin er 10-15 år.
- Normal levetid på kjøkkeninnredning 20-60 år.

ORIONVEGEN 1 B - 5001/76/133/4/0/0

6 VVS TG 1

Her vurderes ventilasjon ut ifra om det er avtrekk over tak eller via balansert luftbehandlingsaggregat, samt overstrømningsmulighet (tilluft) fra tilstøtende rom. Hvor er ventilasjonsaggregat eventuelt installert. Generell ventilering av oppholdsrom, våtrom og kjøkken. Ved synlige og tilgjengelige rør, sjekk materiale og sammenkoplingspunkter. Sjekk kondensisolasjon og termisk isolasjon. Lokalisering og sjekking av stoppekran. Stakeluker og lufting skal lokaliseres og undersøkes. Avløpskapasiteten skal undersøkes. Lukt fra avløpssystemet skal vurderes. Ved rør i rør, sjekk samleskap for tilgjengelighet, avløp til rom med sluk og foringsrør. Om materiale og type er kjent; vurder sammen med alder. For skjulte anlegg uten dokumentasjon vurderes kvalitet og alder. Det kontrolleres også hvordan boligen er oppvarmet.

Er det utført arbeider på vann eller avløpsledninger etter byggeår?
Nei

Er vanntrykk tilfredsstillende ved prøving av to tappesteder samtidig?
Ja

Hvordan type oppvarming har boligen?
Elektrisk via panelovner/ varmekabler
Varmepumpe

Ventilasjon:
Naturlig ventilasjon

Gjennomstrømning av tilluft
Ja

Er varmtvannsberederen kontrollert?
Ja

Kommentar:
Varmtvannsbereder på 198 liter, produsert i 2017 er installert på bad/vaskerom.

Totalvurdering av VVS

Kommentar:
Vannrør av plast (rør-i-rørsystem). Plastavløp. Visuell kontroll og enkel funksjonstest ga ingen tegn til svikt. Normalt vanntrykk og god avrenning på avløpet.
Rør- og avløpsanlegget fungerte ved en enkel test av dette på stedet. Videre kontroll av anlegget krever avansert teknologi. Dette ble ikke rekvirert. Utvendige stengekraner ble ikke søkt påvist.
Boligens rom er naturlig ventilert med spalteventiler på vinduer og gjennomstrømningsventiler på vegger.

Anbefalte tiltak / ytterligere undersøkelser anbefales?
Nei

Levetid:

- Normal levetid på avtrekksvifte/ventilasjonsanlegg ca. 15 år.
- Forventet levetid på varmtvannsbereder er 25 år.
- Forventet levetid på rørinstallasjon er 30-50 år.

ORIONVEGEN 1 B - 5001/76/133/4/0/0

7 Elektrisk anlegg og samsvarserklæringer

Hvis det er mer enn fem år siden boligen sist hadde tilsyn, skal den bygningssakkyndige foreta en forenklet vurdering av det elektriske anlegget. Det kontrolleres etter tegn på termiske skader på kabler, brytere, downlights, stikkontakter og elektrisk utstyr. Sjekke at kabler er tilstrekkelig festet, samt kontrollere kabelinnføringer og hull i inntak og om sikringsskap er tett så langt dette er mulig uten å fjerne kapslinger.

Type sikringer:
Jordfeilautomat

Hvor er sikringsskapet lokalisert?
Bod

Er det gjort arbeid på boligen etter originalt byggeår?
Nei

Foreligger det samsvarserklæring?
Nei

Er det kursfortegnelse i skapet?
Nei

Ble det funnet synlige avvik?
Ja

Kommentar:
Mangler kursfortegnelse.

Spørsmål til selger: Løses sikringene ofte ut?
Ukjent

Spørsmål til selger: Har det vært brann, branntilløp eller varmgang i anlegget?
Ukjent

Hvordan er bereder tilkoblet strøm?
Varmtvannstanken er produsert etter 2014 og er fast tilkoblet uten bruk av stikkontakt.

Anbefalte tiltak / ytterligere undersøkelser anbefales?
Ja

Kommentar:
Anbefaler alltid en kontroll av EL-anlegget av EL-fagmann i forbindelse med eierskifte av bolig dette med bakgrunn i EL-sikkerhet og at takstmannen ikke innehar spesialkompetanse på EL-anlegg. Dersom EL-arbeider er utført etter 01. juli 1999 er det huseiers ansvar og oppbevare, eventuelt fremskaffe samsvarserklæring fra utførende elektriker.

ORIONVEGEN 1 B - 5001/76/133/4/0/0

Bilde



Signing Information

Egenerklæringsskjema_for_boligsalg

Kim Daniel Pohjola Trones	9578-5997-4-2455572	2026-03-13 23:26:20

SIGNICAT

This document is electronically sealed and contains electronic signatures

Selgers egenerklæring

Egenerklæringen er boligselgers egen beskrivelse av tilstanden til boligen. Her kan du finne viktige opplysninger som kjøper bør vite om før du bestemmer deg for et eventuelt kjøp. Har du spørsmål til egenerklæringen kan du snakke med megleren som står for salget.

Utfylt dato
13. mars 2026

Oppdragsnummer
42-0102/24

Om eierskapet

Gateadresse til salgsobjekt
Orionvegen 1B, 7037 TRONDHEIM

Meglerfirma
Nordvik Trondheim

Selgere
Kim Daniel Pohjola Trones

Når ble boligen overtatt av nåværende eier(e)?
27. juni 2022

Selges eiendommen på vegne av noen andre?
Nei

Selges eiendommen som et dødsbo?
Nei

Har du kjennskap til eiendommen?
Ja

Har du brukt eller vedlikeholdt boligen siste 12 måneder?
Ja

Er boligen forsikret med hus- eller annen bygningsforsikring?
Ja
Polisenummer: 4075937
Forsikret i: Fremtind

Utført arbeid

1. Vet du om det har det blitt utført arbeid på bad/våtrom, enten i din eller tidligere eiertid?
Nei

2. Vet du om det er gjort endringer eller reparasjoner på tak, fasade, pipe/ildsted, terrasse, garasje, bod eller lignende, enten i din eller tidligere eiertid?
Ja, faglært

Firmaets navn og beskrivelse av arbeidet: Skade i tak på gjesterommet i min leilighet grunnet vannlekkasje fra baderom som kom fra naboleiligheten i overetasje (utett baderomsmembran). Arbeidet ble utført av Recover gjennom sameiets forsikring i starten av juli 2025.

3. Vet du om det er gjort arbeid med drenering, enten i din eller tidligere eiertid?
Nei

4. Vet du om det er gjort arbeid på det elektriske anlegget, enten i din eller tidligere eiertid?

Nei

5. Vet du om det er gjort arbeid på vann og avløp, enten i din eller tidligere eiertid?

Ja, faglært

Firmaets navn og beskrivelse av arbeidet: Trondheim VVS. Arbeidet ble utført grunnet tilbakeslag av vann i gulvsluk på baderom og det ble utført spyling av rør med spylebil. Årsaken var at fellesrør fra sameiet var tett. Arbeidet ble utført i september 2025.

6. Vet du om boligen eller eiendommen har blitt endret eller bygget ut etter opprinnelig byggeår, enten av deg eller tidligere eiere, herunder bruksendringer kjeller/loft etc.?

Nei

7. Vet du om eiendommen har privat vannforsyning, septik, pumpekum, avløpskvern eller liknende?

Nei

8. Vet du om det har vært utført kontroll av installasjoner for eksempel oljetank/sentralfyr/ventilasjon?

Nei

9. Vet du om det er gjort arbeid på eiendommen som ikke er nevnt i de andre spørsmålene?

Nei

10. Vet du om det er gjort radonmåling på eiendommen, enten i din eller tidligere eiertid?

Nei

Feil og mangler

11. Vet du om det er eller har vært feil ved bad/vaskerommet, f.eks sprekker, lekkasje, råte, lukt eller soppskader?

Nei

12. Vet du om det er eller har vært problemer med mur/pipe/ilsted, for eksempel dårlig trekk, sprekker, pålegg, fyringsforbud eller liknende?

Nei

13. Vet du om det er eller har vært feil med dreneringen? Eller om det er eller har vært fukt, sopp eller råteskader i underetasjen, kjeller eller krypkjeller? (herunder også sameiet/borettslagets fellesarealer)

Nei

14. Vet du om det er feil/utettheter i tak, terrasser/fasade/vinduer/garasje, og/eller er det synlige skader?

Nei

---

15. Vet du om det er eller har vært feil med det elektriske anlegget?

Nei

---

16. Vet du om det er eller har vært sprekker i mur/skjeve gulv/setningsskader eller liknende?

Nei

---

17. Vet du om det er eller har vært feil på vann/avløp herunder rørbrudd, tilbakeslag, tett sluk eller liknende?

Ja

Beskriv: Viser til punkt 5.

---

18. Vet du om det er, eller har vært, insekter eller skadedyr i boligen, eller i tilhørende bygninger? For eksempel skjeggkre, maur, biller, mus, rotter eller lignende.

Nei

---

19. Vet du om det er eller har vært feil ved installasjoner slik som radiator, sentralfyr, varmepumpe, balansert ventilasjonsanlegg eller liknende?

Nei

---

20. Vet du om det er eller har vært feil på tilbehøret som følger med eiendommen?

Nei

Offentlige og private forhold

21. Selges boligen med utleiedel/leilighet eller hybel?

Nei

---

22. Vet du om det foreligger skaderapporter eller tilstandsvurderinger etc. om boligen?

Nei

---

23. Vet du om det er utført tidligere arealoppmålinger av boligen, eller om boligens areal er oppgitt i dokumenter som salgsoppgave, takstrapport, tilstandsrapport, byggesøknad eller lignende?

Ja

Hvilket dokument og når er målingen foretatt? Salgsoppgave (datert mai 2022) og plantegninger/bygningssøknad (datert desember 2014)

---

24. Vet du om det mangler brukstillatelser eller ferdigattester ved boligen?

Nei

---

25. Vet du om det er forslag eller vedtatte reguleringsplaner/andre planer, nabovarsler/byggegodkjenninger /byggeplaner eller andre offentlige vedtak som kan medføre endinger i bruken av eiendommen eller eiendommens omgivelser/naboer?

Nei

---

26. Vet du om det er påbud/heftelser/krav/manglende tillatelser ved eiendommen?

Nei

---

27. Vet du om det er forhold i nabolaget som medfører plager eller sjenanse som det kan være relevant for kjøper å vite om?

Nei

---

28. Vet du om sameiet/borettslaget/selskapet eller du selv er innblandet i uenigheter eller konflikter rundt eiendommen?

Nei

---

29. Vet du om andre forhold av betydning for kjøper å vite om; for eksempel flom-, ras- og skredfare, grunnforhold, tinglyste forhold, private avtaler og liknende?

Nei

---

30. Vet du om det finnes planer, vedtak eller forslag til vedtak som kan øke husleien/festeavgiften /fellesutgiftene/fellesgjelden?

Nei

---

31. Vet du om det er nedgravd oljetank på eiendommen?

Nei

---

32. Vet du om det er noe annet ved eiendommen som det kan være viktig for kjøperen å vite om?

Nei

Boligen selges med boligselgerforsikring

Selger har kjøpt boligselgerforsikring.

Hvis det oppdages feil eller mangler som ikke er beskrevet i tilstandsrapporten, prospektet eller selgers egenerklæring, kan kjøper melde en reklamasjon.

Vi anbefaler at du reklamerer umiddelbart, men senest 2 måneder etter at feil eller mangler oppdages. Det er avhendingsloven som regulerer hva som er en mangel.

Før du melder om feil eller mangler, anbefaler vi deg å lese mer her: https://www.storebrand.no/privat/forsikring/meld-skade/hus-hytte-og-innbo/boligselgerforsikring

Hvis du som boligkjøper har tegnet boligkjøperforsikring, må du først kontakte ditt eget forsikringsselskap.

Oppdragsnummer: 42-0102/24

Egenerklæringsskjema_for_boligsalg

Navn	Dato
Kim Daniel Pohjola Trones	**2026-03-13**

Identifikasjon


Kim Daniel Pohjola Trones

This document contains electronic signatures using EU-compliant PAdES - PDF Advanced Electronic Signatures (Regulation (EU) No 910/2014 (eIDAS))

ENERGIATTEST

ENOVA

Adresse	Orionvegen 1b
Postnr	7037
Sted	Trondheim
Andels-/leilighetsnr.	/
Gnr.	76
Bnr.	133
Seksjonsnr.	4
Festenr.	
Bygn. nr.	
Bolignr.	
Merkenr.	A2022-1373213
Dato	22.03.2022

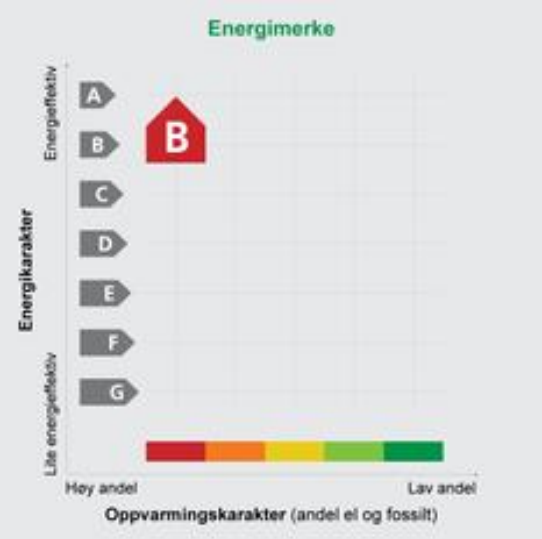

Innmeldt av	Ole Gunnar Hagen

Energiattesten er bekreftet og offisiell. Bygningens identitet er ikke bekreftet fra Matrikkelen

Energimerket angir boligens energistandard. Energimerket består av en energikarakter og en oppvarmingskarakter, se i figuren. Energimerket symboliseres med et hus, hvor fargen viser oppvarmingskarakter, og bokstaven viser energikarakter.

Energikarakteren angir hvor energieffektiv boligen er, inkludert oppvarmingsanlegget. Energikarakteren er beregnet ut fra den typiske energibruken for boligtypen. Beregningene er gjort ut fra normal bruk ved et gjennomsnittlig klima. Det er boligens energimessige standard og ikke bruken som bestemmer energikarakteren.
A betyr at boligen er energieffektiv, mens G betyr at boligen er lite energieffektiv. En bolig bygget etter byggeforskriftene vedtatt i 2010 vil normalt få C.

Oppvarmingskarakteren forteller hvor stor andel av oppvarmingsbehovet (romoppvarming og varmtvann) som dekkes av elektrisitet, olje eller gass.
Grønn farge betyr lav andel el, olje og gass, mens rød farge betyr høy andel el, olje og gass.
Oppvarmingskarakteren skal stimulere til økt bruk av varmepumper, solenergi, biobrensel og fjernvarme.

Om bakgrunnen for beregningene, se **www.energimerking.no**

Målt energibruk

Brukeren har valgt å ikke oppgi målt energibruk.

Hvordan boligen benyttes har betydning for energibehovet

Energibehovet påvirkes av hvordan man benytter boligen, og kan forklare avvik mellom beregnet og målt energibruk. Gode energivaner bidrar til at energibehovet reduseres. Energibehovet kan også bli lavere enn normalt dersom:

- deler av boligen ikke er i bruk,
- færre personer enn det som regnes som normalt bruker boligen, eller
- den ikke brukes hele året.

Gode energivaner

Ved å følge enkle tips kan du redusere ditt energibehov, men dette vil ikke påvirke boligens energimerke.

Energimerkingen kan kun endres gjennom fysiske endringer på boligen.

Tips 1: **Følg med på energibruken i boligen**
Tips 2: **Luft kort og effektivt**
Tips 3: **Redusér innetemperaturen**
Tips 4: **Bruk varmtvann fornuftig**

Mulige forbedringer for boligens energistandard

Ut fra opplysningene som er oppgitt om boligen, anbefales følgende energieffektiviserende tiltak. Dette er tiltak som kan gi bygningen et bedre energimerke.

Noen av tiltakene kan i tillegg være svært lønnsomme. Tiltakene bør spesielt vurderes ved modernisering av bygningen eller utskifting av teknisk utstyr.

Tiltaksliste (For full beskrivelse av tiltakene, se Tiltaksliste - vedlegg 1)

- **Utføre service på ventilasjonsanlegg**
- **Temperatur- og tidsstyring av panelovner**

Det tas forbehold om at tiltakene er foreslått ut fra de opplysninger som er gitt om boligen. Fagfolk bør derfor kontaktes for å vurdere tiltakene nærmere. Eventuell gjennomføring av tiltak må skje i samsvar med gjeldende lovverk, og det må tas hensyn til krav til godt inneklima og forebygging av fuktskader og andre byggskader.

Boligdata som er grunnlag for energimerket

Energimerket og andre data i denne attesten er beregnet ut fra opplysninger som er gitt av boligeier da attesten ble registrert. Nedenfor er en oversikt over oppgitte opplysninger, som boligeier er ansvarlig for.

Der opplysninger ikke er oppgitt, brukes typiske standardverdier for den aktuelle bygningstypen. For mer informasjon om beregninger, se www.energimerking.no/beregninger

Registrering:	Attest utstedt med enkel registrering.
Bygningskategori:	Småhus
Bygningstype:	Firemannsbolig
Byggeår:	2019
Bygningsmateriale:	Betong
BRA:	57
Ant. etg. med oppv. BRA:	1
Detaljert vegger:	Nei
Detaljert vindu:	Nei

Teknisk installasjon

Oppvarming:	Elektrisitet
Ventilasjon:	Balansert
Detaljering varmesystem:	Elektriske ovner og/eller varmekabler



Om grunnlaget for energiattesten

Oppgitte opplysninger om boligen kan finnes ved å gå inn på www.energimerking.no, og logge inn via ID-porten/Altinn. På siden "Eiendommer" kan du søke opp bygninger og hente fram energiattester som er laget tidligere. For å se detaljer for en bolig hvor det er brukt detaljert registrering må du velge "Gjenbruk" av aktuell attest under Offisielle energiattester i skjermbildet "Valgt eiendom". Boligeier er ansvarlig for at det blir brukt riktige opplysninger. Eventuelle gale opplysninger må derfor tas opp med selger eller utleier da dette kan ha betydning for prisfastsettelsen.
Det kan når som helst lage en ny energiattest.

Om energimerkeordningen

Enova er ansvarlig for energimerkeordingen. Energimerket beregnes på grunnlag av oppgitte opplysninger om boligen. For informasjon som ikke er oppgitt, brukes typiske standardverdier for den aktuelle bygningstypen fra tidsperioden den ble bygd i. Beregningsmetodene for energikarakteren baserer seg på NS 3031 (www.energimerking.no/NS3031)

Spørsmål om energiattesten, energimerkeordningen eller gjennomføring av energieffektivisering og tilskuddsordninger kan rettes til Enova Svarer på tlf. 800 49 003 eller svarer@enova.no

Plikten til energimerking er beskrevet i energimerkeforskriften (bygninger).

Nærmere opplysninger om energimerkeordningen kan du finne på www.energimerking.no

For ytterligere råd og veiledning om effektiv energibruk, vennligst se www.enova.no/hjemme eller ring Enova svarer på tlf. 800 49 003.

Årsrapport 2025

Sameiet Orionvegen 1

Adresse: Orionvegen 1, 7037 Trondheim

Organisasjonsnummer: 929 788 923

Regnskapsperiode

01.01.2025 – 31.12.2025

Resultatregnskap 2025

Post	Beløp (NOK)
Inntekter fra seksjonseiere	48 322,30
Forsikring	22 670,00
Vedlikehold / utstyr	16 605,10
Administrasjon	7 945,00
Sum kostnader	47 220,10
Årets resultat	**1 102,20**

Balanse per 31.12.2025

Eiendeler	Beløp (NOK)
Bank	13 837,05
Fordring lån seksjon 2 og 4	6 000,00
Fordring felleskostnader seksjon 3 og 4	5 173,00
Sum eiendeler	**25 010,05**
Egenkapital	
Egenkapital 01.01.2025	18 734,85
Årets resultat	1 102,20
Sum egenkapital	**19 837,05**

Bilagsliste 2025

Bilag	Dato	Beskrivelse	Beløp
1	13.02.2025	Husforsikring termin 1	4 781
2	14.05.2025	Husforsikring termin 2	4 781
3	12.08.2025	Husforsikring termin 3	7 245
4	15.11.2025	Husforsikring termin 4	6 863
5	16.04.2025	Beis og maleutstyr	3 580,80
6	24.05.2025	Beis (2 spann)	2 007,90
7	31.05.2025	Stige	3 741,40
8	21.07.2025	Ryddesag	999,00
9	07.2025	Hekksaks + batteri	1 995,00
10	07.2025	Kantklipper	2 443,00
11	09.2025	Beis (2 spann)	1 838,00
12	16.09.2025	Reseksjonering Trondheim kommune	13 945,00

Alle bilag er dokumentert med kvitteringer og fakturaer.

Godkjenning

Sted / dato	
Styreleder	
Styremedlem	

VEDTEKTER
FOR SAMEIET Orionvegen 1

Vedtatt i årsmøte
den 27.03.2023
i medhold av lov om eierseksjoner
16. juni 2017 nr. 65

1. NAVN OG OPPRETTELSE

Sameiets navn er Orionvegen 1 (heretter Sameiet), og har gårdsnummer 76 og bruksnummer 133 i Trondheim kommune. Sameiet ble opprettet ved seksjoneringsbegjæring tinglyst 13.02.2020.

Sameiet består av 4 boligseksjoner og har til formål å ivareta seksjonseiernes fellesinteresser og administrasjon av eiendommen med fellesanlegg av enhver art.

Deltakerne i sameiet er seksjonseierne

For hver seksjon er det fastsatt en sameiebrøk som uttrykker seksjonseiernes forholdsmessige eierandel i sameiet.

2. DISPOSISJONSRETTEN OVER SEKSJONENE

2.1. Bebyggelsen og tomten

Seksjonseierne er sameiere i bebyggelsen og tomten i eierseksjonssameiet. Eierne har enerett til å bruke en bestemt bruksenhet i eiendommen. Seksjonen kan ikke skilles ut fra sameiet. For hver seksjon er det fastsatt en sameiebrøk som uttrykker seksjonseierens forholdsmessige eierandel i sameiet.

Den enkelte seksjonseier har enerett til bruk av sin seksjon og rett til å nytte fellesarealene til det de er beregnet eller vanlig brukt til, eventuelt slik det er beskrevet senere under denne paragrafen.

Tomten og alle deler av bebyggelsen som ikke etter seksjoneringen omfattes av bruksenhetene eller eneretter, er fellesarealer.

Seksjonene og fellesarealene kan bare brukes i samsvar med formålet og må ikke benyttes slik at det er til unødig eller urimelig ulempe for brukerne av de andre seksjonene. All lagring på fellesarealene er forbudt.

Utebod øst for husbygget har blitt seksjonert, og hver eierseksjon har fått tildelt sin bod-del i henhold til sameiebrøk. Denne fordelingen er i illustrert i vedlegget «Fordeling av utebod.

Seksjon nummer 1 har også fått tildelt carport og sportbod som står utenfor deres inngang. Dette er illustrert i vedlegget «Situasjonskart».

2.2. Begrensninger i muligheten til å kjøpe boligseksjoner

Ingen kan kjøpe eller på annen måte erverve flere enn to boligseksjoner i ett og samme eierseksjonssameie.

2.3. Seksjonseierens rettslige disposisjonsrett

Seksjonseieren disponerer fritt over egen seksjon med de begrensningene som følger av sameieforholdet, eierseksjonsloven og disse vedtektene. Seksjonseieren kan fritt selge, pantsette og leie ut sin egen seksjon. Seksjonseieren kan også påhefte seksjonen servitutter, forkjøpsretter eller andre løsningsretter og foreta andre rettslige disposisjoner over seksjonen.

Sameiets styre skal underrettes om alle overdragelser og leieforhold.

Styret skal godkjenne en ny seksjonseier eller leier av en seksjon. Styret kan bare nekte godkjenning dersom det foreligger en saklig grunn. Forholdene som er nevnt i eierseksjonsloven § 6 om diskriminering, er aldri en saklig grunn til å nekte godkjenning.

Kortidsutleie av hele boligseksjonen i mer enn 90 døgn årlig er ikke tillatt. Med kortidsutleie menes utleie i inntil 30 døgn sammenhengende. Seksjonseier skal informere styret i forkant av utleien om når, hvem som leier og hvor lenge de skal leie.

2.4. Seksjonseierens rett til å bruke bruksenheten og fellesareal

Seksjonseieren har enerett til å bruke sin bruksenhet. Seksjonseieren har også rett til å bruke fellesarealene til det de er beregnet til eller vanligvis brukes til, og til annet som er i samsvar med tiden og forholdene.

Dersom årsmøtet ikke har truffet vedtak om bruken, bestemmer styret hvordan fellesarealene skal brukes. Årsmøtet kan vedta og endre ordensregler med vanlig flertall av de avgitte stemmer. Seksjonseierne plikter å følge de til enhver tid gjeldende ordensregler.

En seksjonseier som disponerer egen parkeringsplass på sameiets eiendom, har med styrets samtykke rett til å sette opp ladepunkt for elbil og ladbar hybridbil i tilknytning til parkeringsplassen. Samtykke kan bare nektes om det foreligger saklig grunn til det.

Bruksenheten og fellesarealene må ikke brukes slik at andre seksjonseiere påføres skade eller ulempe på en urimelig eller unødvendig måte.

Bruksenheten kan bare brukes i samsvar med formålet. En endring av bruksformålet krever reseksjonering.

I boligsameier kan det fastsettes i vedtektene at én eller flere seksjonseiere har enerett til å bruke bestemte deler av fellesarealene i inntil tretti år. Vedtektene kan fastsette nærmere regulering av eneretten, for eksempel om kostnadsfordeling eller vedlikeholdsplikt. Etablering av slik midlertidig enerett krever samtykke fra seksjonseiere som får enerett. Endring av en etablert midlertidig enerett krever samtykke fra de seksjonseierne som direkte berøres av endringen. Her kan sameiet sette inn eventuelle regler om enerett til bruk av fellesareal.

Frittstående bod liggende øst for boligseksjonene er fellesareal hvor seksjonseierne har råderett etter sameiebrøk. Dette har nå blitt seksjonert, og illustrert i vedlegget «Utebod».

Trappeløp ned til sokkeletasje driftes og vedlikeholdes av brukerne, seksjon 3 og 4.

Hver enkelt seksjon måker sin egen parkering og veien til sin parkering.
Sameiet fordeler arbeidet på fellestomt i sommersesong ukevis mellom seksjonene.

- Styrets leder vil lage en plan på dette som går fra juni til oktober hvert år.

Vedtatt at hvis man skal sette opp noe på fellesareal må samtlige eierseksjoner være enstemming.

Ovennevnte eneretter opphører dersom dette eventuelt vedtas som enstemmig vedtektsendring med tilslutning fra de seksjonene som berøres.

Ovennevnte eneretter opphører senest 30 år fra den dato dette sameiet er seksjonert.


Det kan ikke knyttes slik enerett til arealer som andre seksjonseiere trenger tilgang til, og arealer som etter plan- og bygningsloven er avsatt til felles uteoppholdsareal.

2.5. Parkering og andre tiltak for seksjonseiere med nedsatt funksjonsevne

Parkering på eiendommen fordeles slik:
Oppstillingsplasser i sort ring disponeres av seksjon 3 og seksjon 4.

Oppstillingsplass i rød ring disponeres av seksjon 2.

Oppstillingsplasser i blå ring disponeres av seksjon 1. (Erstatt med carport og bod)

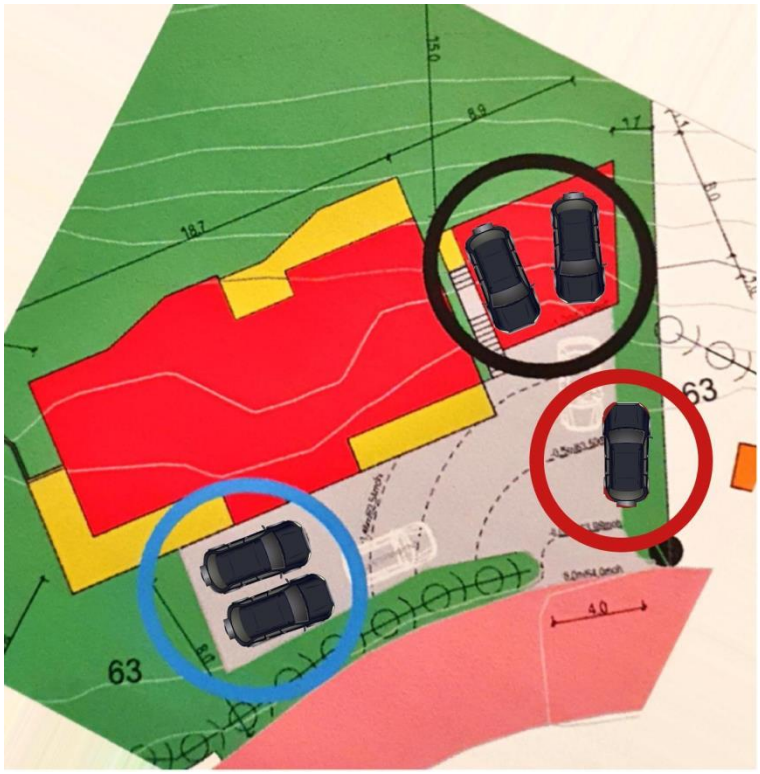

Enighet at felles parkeringsplass (gjesteparkering) nr. 6 som ligger sørøst ved gjerde, skal flyttes til foran inngangene til seksjonene 2-4.

En seksjonseier kan med samtykke fra styret gjennomføre tiltak på fellesarealene som er nødvendige på grunn av seksjonseierens eller husstandsmedlemmenes nedsatte funksjonsevne. Styret kan bare nekte å samtykke dersom det foreligger en saklig grunn.

Tilrettelagte parkeringsplasser er forbeholdt beboere som på grunn av nedsatt funksjonsevne har et dokumentert behov for tilrettelagt plass. Disse beboerne har krav på å få tilgang til plassen mot et midlertidig bytte av egen parkeringsplass. Byttet gjelder så lenge beboeren har et dokumentert behov. Styret kan gi nærmere regler om tildelingskriteriene. Plassen byttes tilbake ved salg av seksjonen. Det er ikke nødvendig å reseksjonere i hvert enkelt tilfelle. Denne vedtektsbestemmelsen kan ikke endres uten at samtlige seksjonseiere uttrykkelig sier seg enige. Kommunen har vetorett mot endring av vedtekten. Vedtekten må registreres i Foretaksregisteret.

2.6. Dyrehold

Dyrehold er tillatt. Dyreholdet må ikke være til sjenanse for de øvrige brukerne av eiendommen.

3. FELLESKOSTNADER

Kostnader med eiendommen som ikke knytter seg til den enkelte bruksenhet, er felleskostnader. Felleskostnader skal fordeles mellom seksjonseierne etter sameiebrøken. Dersom særlige grunner taler for det, kan kostnadene fordeles etter nytten for den enkelte bruksenhet eller etter forbruk.

Sameiet sender krav hvert kvartal på felleskostnader

Fordeling av felleskostnader
- Husforsikring er fordelt på sameiebrøk.
- Ekstra felleskostnader er 500 kr/mnd for hver seksjon
- Krav på felleskostnader blir sent ut kvartalvis

Dersom de seksjonseierne som berøres, uttrykkelig sier seg enige, kan det i vedtektene fastsettes en annen fordeling enn den som følger av første ledd.

Eventuell annen fordeling fastsettes på årsmøte, og skrives i møteprotokoll.

Den enkelte seksjonseieren skal betale et akontobeløp som fastsettes av seksjonseierne på årsmøtet, eller av styret, for å dekke sin andel av felleskostnadene. Akontobeløpet kan også dekke avsetning av midler til fremtidig vedlikehold, påkostninger eller andre fellestiltak på eiendommen dersom årsmøtet har vedtatt slik avsetning. Endring av akontobeløp kan tidligst tre i kraft etter en måneds varsel.

Ved mangel av betaling, kan sameie kreve dette inn ved hjelp av kreditorer.

4. PANTERETT FOR SEKSJONSEIERENS FORPLIKTELSER

De andre seksjonseierne har panterett i seksjonen for krav mot seksjonseieren som følger av sameieforholdet, jf. eierseksjonsloven § 31. Pantekravet kan ikke overstige et beløp som for hver bruksenhet svarer til to ganger folketrygdens grunnbeløp på det tidspunktet tvangsdekning besluttes gjennomført. Panteretten omfatter også krav som skulle ha vært betalt etter at det har kommet inn en begjæring til namsmyndighetene om tvangsdekning.

5. VEDLIKEHOLD

5.1. Seksjonseierens plikt til å vedlikeholde bruksenheten

Seksjonseieren skal vedlikeholde bruksenheten, slik at skader på fellesarealene og andre bruksenheter forebygges, og slik at de øvrige seksjonseierne slipper ulemper. Vedlikeholdsplikten omfatter også eventuelle tilleggsdeler til bruksenheten.

Seksjonseierens vedlikeholdsplikt omfatter slikt som
a) inventar
b) utstyr, som vannklosett, varmtvannsbereder, badekar og vasker
c) apparater, for eksempel brannslukningsapparat
d) skap, benker, innvendige dører med karmer
e) listverk, skillevegger, tapet

f) gulvbelegg, varmekabler, membran og sluk
g) vegg-, gulv- og himlingsplater
h) rør, ledninger, sikringsskap fra og med første hovedsikring eller inntakssikring
i) vinduer og ytterdører
j) innvendige flater på balkong eller lignende.

Seksjonseieren skal vedlikeholde våtrom slik at lekkasjer unngås.

Seksjonseieren skal rense sluk og holde avløpsrør åpne frem til fellesledningen. Dette gjelder også sluk på balkong eller lignende som ligger til bruksenheten.

Vedlikeholdsplikten omfatter også nødvendig reparasjon og utskifting av det som er nevnt i annet, tredje og fjerde ledd, men ikke utskifting av sluk, vinduer og ytterdører.

Vedlikeholdsplikten omfatter ikke reparasjon eller utskifting av tak, bjelkelag, bærende veggkonstruksjoner og rør eller ledninger som er bygget inn i bærende konstruksjoner.

Innvendige vann- og avløpsledninger omfattes av vedlikeholdsplikten så langt de er synlige i eller lett tilgjengelige fra bruksenheten, og ikke er bygget inn i etasjeskillere og andre bærende konstruksjoner, eller også betjener andre bruksenheter. Innkassing og andre hindringer utført av nåværende eller tidligere seksjonseiere, fritar ikke for vedlikeholdsplikt.

Vedlikeholdsplikten omfatter også utbedring av tilfeldige skader, for eksempel skader som er forårsaket av uvær, innbrudd eller hærverk.

Seksjonseier er ansvarlig for at bruksenheten er utstyrt med påbudt brannvernutstyr, og at dette fungerer og er i forskriftsmessig stand.

Seksjonseieren er ansvarlig for å holde bruksenheten oppvarmet, slik at rør ikke fryser.

Etter et eierskifte har den nye seksjonseieren plikt til å utføre vedlikehold, inkludert reparasjoner og utskiftning, etter denne bestemmelsen. Denne plikten gjelder selv om vedlikeholdet skulle ha vært utført av den tidligere seksjonseieren.

En seksjonseier som ikke oppfyller vedlikeholdsplikten sin, skal erstatte tap dette påfører andre seksjonseiere, jf. eierseksjonsloven § 34.

For skader på fellesareal eller andre seksjoner som en seksjonseier er erstatningsansvarlig for, skal seksjonseierens forsikring benyttes så langt den rekker, før sameiets forsikring benyttes.

Hvis sameiets forsikring benyttes skal den som har vedlikeholdsansvaret for stedet hvor skaden oppsto betale forsikringens egenandel, dersom erstatningsansvar etter eierseksjonsloven foreligger. Bestemmelsen gjelder også når skaden er forårsaket av

noen av seksjonseierens husstand eller personer som seksjonseieren har gitt adgang til eiendommen eller overlatt sin seksjon til.

Hvis sameiets forsikring dekker en skade oppstått i en seksjon, og skadeutbedringen etter disse vedtektene er seksjonseierens ansvar, bærer seksjonseierens selv det tapet egenandelen utgjør.

5.2. Sameiets plikt til å vedlikeholde og utbedre fellesarealer m.m.

Sameiet skal holde utvendige og innvendige fellesarealer, inkludert bygningen og felles installasjoner, forsvarlig ved like. Vedlikeholdet skal utføres slik at skader på fellesarealene og de enkelte bruksenhetene forebygges, og slik at seksjonseierne slipper ulemper. Vedlikeholdsplikten omfatter alt som ikke faller inn under den enkelte seksjonseierens vedlikeholdsplikt. Vedlikeholdsplikten omfatter også reparasjon og utskifting når det er nødvendig, og utbedring av tilfeldige skader.

Vedlikeholdsplikten omfatter også felles installasjoner som går gjennom bruksenheter, slik som rør, ledninger og kanaler. Sameiet har rett til å føre nye slike installasjoner gjennom bruksenhetene hvis det ikke skaper vesentlig ulempe for den aktuelle seksjonseieren. Seksjonseieren skal gi sameiet adgang til bruksenheten for å vedlikeholde, installere og kontrollere felles installasjoner. Kontroll og arbeid i bruksenhetene skal varsles i rimelig tid og gjennomføres slik at det ikke skaper unødvendig ulempe for seksjonseieren eller andre brukere.

Trappeløp ned til sokkeletasje driftes og vedlikeholdes av brukerne, seksjon 3 og seksjon 4.

Hvis sameiet ikke oppfyller sin vedlikeholdsplikt, skal det erstatte tap dette påfører seksjonseierne gjennom skader på bruksenhetene, jf. eierseksjonsloven § 35.

5.3. Bygningsmessige arbeider

Utskifting av vinduer og ytterdører, oppsetting av markiser, endring av fasadekledning, endring av utvendige farger eller lignende, skal skje etter en samlet plan vedtatt av årsmøtet. Skal slikt arbeid utføres av seksjonseierne selv, må det kun skje etter forutgående godkjenning av styret.

Tilbygg/påbygg og andre endringer av bebyggelsen som etter vedtektene og eierseksjonsloven krever årsmøtets samtykke, må ikke igangsettes før samtykke er gitt. Dette gjelder selv om bygningsmyndighetene har gitt tillatelse til igangsettelse. Søknad til bygningsmyndighetene må godkjennes av styret før søknad kan sendes.

6. MISLIGHOLD

6.1. Pålegg om salg av seksjonen

Hvis en seksjonseier til tross for skriftlig advarsel vesentlig misligholder sine plikter, kan styret pålegge vedkommende å selge seksjonen, jf. eierseksjonsloven § 38. Advarselen skal opplyse om at vesentlig mislighold gir styret rett til å kreve seksjonen solgt.

6.2. Fravikelse av bruksenheten (utkastelse)

Hvis seksjonseierens, eller seksjonens bruker, oppførsel medfører fare for ødeleggelse eller vesentlig forringelse av eiendommen, eller seksjonseierens, eller brukers, oppførsel er til alvorlig plage eller sjenanse for eiendommens øvrige brukere, kan styret kreve fravikelse av bruksenheten etter tvangsfullbyrdelsesloven kapittel 13, jf. eierseksjonsloven § 39.

7. ÅRSMØTET

7.1. Årsmøtets myndighet. Mindretallsvern

Årsmøtet har den øverste myndigheten i sameiet. Et flertall på årsmøtet kan ikke ta beslutninger som er egnet til å gi noen seksjonseiere eller utenforstående en urimelig fordel på andre seksjonseieres bekostning.

7.2. Ordinært årsmøte

Ordinært årsmøte skal holdes hvert år innen utgangen av april. Styret skal på forhånd varsle seksjonseierne om dato for møtet og om siste frist for å innlevere saker som ønskes behandlet.

Styret beslutter hvordan årsmøtet skal gjennomføres. Årsmøtet skal gjennomføres som fysisk møte dersom minst to seksjonseiere som til sammen har minst ti prosent av stemmene, krever det. Styret kan sette en frist for når et krav om fysisk møte kan settes frem. Fristen kan tidligst løpe fra seksjonseierne har blitt informert om hvilke saker årsmøtet skal behandle, og må være så lang at seksjonseierne får rimelig tid til å vurdere om de skal fremme krav om fysisk møte. Dersom årsmøtet ikke gjennomføres som fysisk møte, må styret sørge for en forsvarlig gjennomføring og at det foreligger systemer som sikrer at lovens krav til årsmøte er oppfylt. Systemene må sikre at deltakelsen og stemmegivningen kan kontrolleres på en betryggende måte, og det må benyttes en betryggende metode for å bekrefte deltakernes identitet.

7.3. Ekstraordinært årsmøte

Ekstraordinært årsmøte skal holdes når styret finner det nødvendig, eller når minst to seksjonseiere som til sammen har minst ti prosent av stemmene, krever det og samtidig oppgir hvilke saker de ønsker behandlet.

7.4. Innkalling til årsmøte

Styret innkaller årsmøtet med et varsel som skal være på minst åtte og høyst tjue dager. Styret kan om nødvendig innkalle til ekstraordinært årsmøte med kortere varsel, men varselet kan aldri være kortere enn tre dager.

Innkallingen skjer skriftlig. Som skriftlig regnes også elektronisk kommunikasjon.

Innkallingen skal tydelig angi de sakene årsmøtet skal behandle. Skal årsmøtet kunne behandle et forslag som etter loven eller vedtektene må vedtas med minst to

tredjedels flertall av de avgitte stemmene, må hovedinnholdet være angitt i innkallingen.

Saker som en seksjonseier ønsker behandlet i det ordinære årsmøtet, skal nevnes i innkallingen når styret har mottatt krav om det før fristen etter vedtektenes punkt 7.2.

7.5. Saker årsmøtet skal behandle

Årsmøtet skal behandle de sakene som er angitt i innkallingen til møtet.

Uten hensyn til om sakene er nevnt i innkallingen, skal det ordinære årsmøtet
a) behandle styrets eventuelle årsberetning
b) behandle og eventuelt godkjenne styrets regnskap for foregående kalenderår
c) velge styremedlemmer.

Årsberetning, regnskap og eventuell revisjonsberetning skal senest en uke før ordinært årsmøte sendes ut til alle seksjonseiere med kjent adresse. Dokumentene skal dessuten være tilgjengelige i årsmøtet.

7.6. Saker årsmøtet kan behandle

Bortsett fra saker som skal behandles av ordinært årsmøte etter 7.5 annet ledd, kan årsmøtet bare ta beslutning om saker som er angitt i innkallingen til møtet. Hvis alle seksjonseierne er til stede på årsmøtet og stemmer for det, kan årsmøtet også ta beslutning i saker som ikke står i innkallingen. At saken ikke er nevnt i innkallingen, er ikke til hinder for at styret beslutter å innkalle til nytt årsmøte for å avgjøre forslag som er fremsatt i møtet.

7.7. Hvem som kan delta på årsmøtet

Alle seksjonseierne har rett til å delta på årsmøtet med forslags-, tale-, og stemmerett. Ektefelle, samboer eller et annet medlem av husstanden til eieren av en boligseksjon har rett til å være til stede og til å uttale seg.

Styremedlemmer, forretningsfører, revisor og leier av boligseksjon har rett til å være til stede på årsmøtet og til å uttale seg. Styreleder og forretningsfører har plikt til å være til stede med mindre det er åpenbart unødvendig, eller de har gyldig forfall.

En seksjonseier kan møte ved fullmektig. Fullmakten kan når som helst tilbakekalles. Fullmakten kan ikke angi hva fullmektigen skal stemme. Seksjonseieren har rett til å ta med en rådgiver til årsmøtet. Rådgiveren har bare rett til å uttale seg dersom et flertall på årsmøtet tillater det.

7.8. Ledelse av årsmøtet

Styrelederen leder årsmøtet med mindre årsmøtet velger en annen møteleder. Møtelederen behøver ikke å være seksjonseier.

7.9. Flertallskrav ved ulike beslutninger på årsmøtet. Særlige begrensninger i årsmøtets myndighet.

Beslutninger på årsmøtet tas med vanlig flertall av de avgitte stemmene hvis ikke andre flertallskrav er fastsatt i loven eller vedtektene. Vedtektene kan ikke fastsette strengere flertallskrav enn det som er fastsatt i loven.

Det kreves et flertall på minst to tredjedeler av de avgitte stemmene på årsmøtet for å ta beslutning om

a) ombygging, påbygging eller andre endringer av bebyggelsen eller tomten som går ut over vanlig forvaltning og vedlikehold i det aktuelle sameiet

b) omgjøring av fellesarealer til nye bruksenheter eller utvidelse av eksisterende bruksenheter

c) salg, kjøp, utleie eller leie av fast eiendom, inkludert seksjoner i sameiet som tilhører eller skal tilhøre seksjonseierne i fellesskap, eller andre rettslige disposisjoner over fast eiendom som går ut over vanlig forvaltning

d) samtykke til at formålet for én eller flere bruksenheter endres fra boligformål til annet formål eller omvendt

e) samtykke til reseksjonering som nevnt i eierseksjonsloven § 20 annet ledd annet punktum.

f) samtykke til sammenslåing av sameier som nevnt i eierseksjonsloven § 22 a

g) ombygging eller annen tilrettelegging som fører til at bruksenheten kan brukes som bolig for flere personer enn det som er vanlig for bruksenheter med tilsvarende størrelse og romløsning (hyblifisering)

[*f) og g) kan benyttes fra 1.7.21*]

h) endring av vedtektene med mindre loven stiller strengere krav

7.10. Flertallskrav for særlige bomiljøtiltak

Tiltak som har sammenheng med seksjonseiernes bo- eller bruksinteresser, og som går ut over vanlig forvaltning, og som fører med seg økonomisk ansvar eller utlegg for seksjonseierne i fellesskap på mindre enn fem prosent av de årlige felleskostnadene, besluttes med vanlig flertall av de avgitte stemmene på årsmøtet. Hvis tiltaket fører med seg økonomisk ansvar eller utlegg for seksjonseierne i fellesskap på mer enn fem prosent av de årlige felleskostnadene, kreves det et flertall på minst to tredjedeler av de avgitte stemmene på årsmøtet.

Hvis tiltak etter første ledd fører med seg et samlet økonomisk ansvar eller utlegg for enkelte seksjonseiere på mer enn halvparten av folketrygdens grunnbeløp på det tidspunktet tiltaket besluttes, kan tiltaket bare gjennomføres hvis disse seksjonseierne uttrykkelig sier seg enige.

7.11. Beslutninger som krever enighet fra alle seksjonseiere

Alle seksjonseiere må, enten på årsmøtet eller på et annet tidspunkt, uttrykkelig si seg enige hvis sameiet skal kunne ta beslutning om

a) salg eller bortfeste av hele eller vesentlige deler av eiendommen

b) oppløsning av sameiet

c) tiltak som medfører en vesentlig endring av sameiets karakter

d) tiltak som går ut over seksjonseiernes bo- eller bruksinteresser, uavhengig av

størrelsen på kostnaden som tiltaket medfører, og uavhengig av hvor stort økonomisk ansvar eller utlegg tiltaket medfører for de enkelte seksjonseierne
e) endring av utgiftsfordelingen
f) innskrenkninger i seksjonseiernes råderett

7.12. Beregning av flertall og opptelling av stemmer på årsmøtet

På årsmøtet har hver seksjon én stemme, og flertallet regnes etter antall stemmer.

Ved opptelling av stemmer anses blanke stemmer som ikke avgitt. Står stemmene likt, avgjøres saken ved loddtrekning.

7.13. Protokoll fra årsmøtet

Møtelederen har ansvar for at det føres protokoll over alle saker som behandles, og alle beslutninger som tas på årsmøtet. Møtelederen og minst én seksjonseier som utpekes av årsmøtet blant dem som er til stede, skal underskrive protokollen. Protokollen skal til enhver tid holdes tilgjengelig for seksjonseierne.

Protokollen skal inneholde navn på alle som er til stede, eventuelt hvor mange seksjonseiere som er representert ved fullmektig. Den kan også inneholde referat av innleggene på årsmøtet. Ved avstemninger som krever samtykke fra den det gjelder bør det redegjøres for hvem som har gitt samtykke.

7.14. Inhabilitet

Ingen kan delta i en avstemning om
a) et søksmål mot en selv eller ens nærstående
b) ens eget eller ens nærståendes ansvar overfor sameiet
c) et søksmål mot andre eller andres ansvar overfor sameiet dersom egen interesse i saken er vesentlig og kan stride mot sameiets interesser
d) pålegg eller krav etter eierseksjonsloven §§ 38 (pålegg om salg) og 39 (utkastelse) som er rettet mot en selv eller ens nærstående.

Dette gjelder også for den som opptrer ved eller som fullmektig.

8. STYRET

8.1. Plikt til å ha et styre. Styrets sammensetning

Sameiet skal ha et styre. Styret skal ha en leder. Styret skal ha tre medlemmer, og to varamedlemmer.

I sameier med åtte eller færre seksjoner kan det, dersom alle seksjonseierne uttrykkelig har sagt seg enige i det, fastsettes i vedtektene at alle seksjonseierne skal være medlemmer av styret. Det skal da utpekes en representant som styremedlem for seksjonseiere som ikke er en myndig fysisk person. For seksjoner som har flere eiere kan det utpekes en representant som styremedlem.

8.2. Valg av styret, tjenestetid og vederlag

Årsmøtet skal velge styret med vanlig flertall av de avgitte stemmene. Styrelederen skal velges særskilt. Bare myndige personer kan være styremedlemmer.

Styremedlemmene tjenestegjør i to år hvis ikke årsmøtet har bestemt noe annet. Årsmøtet skal fastsette eventuelt vederlag til styremedlemmene.

8.3. Styremøter

Styrelederen skal sørge for at styret møtes så ofte som det trengs. Et styremedlem eller forretningsføreren kan kreve at styret sammenkalles.

Styremøtet skal ledes av styrelederen. Er ikke styrelederen til stede, og det ikke er valgt noen nestleder, skal styret velge en møteleder.

Styret er beslutningsdyktig når mer enn halvparten av alle styremedlemmene er til stede. Beslutninger kan treffes med mer enn halvparten av de avgitte stemmene. Står stemmene likt, avgjøres saken ved loddtrekning. De som stemmer for en beslutning, må likevel utgjøre mer enn en tredjedel av alle styremedlemmene.

Styret skal føre protokoll fra styremøtene. Alle de fremmøtte styremedlemmene skal undertegne protokollen. Protokollen skal angi tid og sted for møtet, hvem som deltok, hvem som var møteleder, hvilke saker som ble behandlet, hva som ble besluttet, og hvem som eventuelt stemte imot beslutningene. Den enkelte seksjonseier har ikke krav på å gjennomgå protokollen.

8.4. Styrets oppgaver

Styret skal sørge for vedlikehold og drift av eiendommen og ellers sørge for forvaltningen av sameiets anliggender i samsvar med lov, vedtekter og beslutninger på årsmøtet.

8.5. Styrets beslutningsmyndighet. Mindretallsvern.

Styret skal ta alle beslutninger som ikke i loven eller vedtektene er lagt til andre organer. Beslutninger som kan tas med et vanlig flertall på årsmøtet, kan også tas av styret om ikke annet følger av lov, vedtekter eller årsmøtets beslutning i det enkelte tilfelle.

Styret kan ikke ta beslutninger eller handle på en måte som er egnet til å gi noen seksjonseiere eller utenforstående en urimelig fordel på andre seksjonseieres bekostning.

8.6. Inhabilitet

Et styremedlem kan ikke delta i behandlingen eller avgjørelsen av noe spørsmål som medlemmet selv eller dennes nærstående har en fremtredende personlig eller økonomisk særinteresse i.

8.7. Styrets representasjonsadgang og ansvar

Styret har rett til å representere seksjonseierne og forplikte dem med sin underskrift i saker som gjelder seksjonseiernes felles rettigheter og plikter. Dette omfatter å gjennomføre beslutninger truffet av årsmøtet eller styret, og rettigheter og plikter som ellers angår fellesareal og fast eiendom. Styret kan også gjøre gjeldende krav seksjonseierne har mot utbyggeren dersom kravet knytter seg til mangler ved fellesarealene eller forsinket ferdigstillelse av disse.

9. FORRETNINGSFØRER

9.1. Ansettelse eller engasjement av forretningsfører

Årsmøtet kan med vanlig flertall beslutte at sameiet skal ha en forretningsfører.

9.2. Inhabilitet

Forretningsføreren kan ikke delta i behandlingen eller avgjørelsen av noe spørsmål som forretningsføreren selv eller dennes nærstående har en fremtredende personlig eller økonomisk særinteresse i.

10. REGNSKAP OG REVISJON

10.1. Plikt til å føre regnskap

Styret skal sørge for ordentlig og tilstrekkelig regnskapsførsel. Styret skal legge frem regnskapet for det forrige kalenderåret på det ordinære årsmøtet.

10.2. Plikt til å ha revisor

Årsmøtet kan med vanlig flertall av de avgitte stemmene vedta at sameiet skal ha en revisor som er valgt av årsmøtet.


Årsmøtet velger revisor. Revisoren tjenestegjør inntil annen revisor er valgt.

Dersom sameiet har statsautorisert eller registrert revisor, gjelder bestemmelsene i revisorloven så langt de passer.

11. FORHOLDET TIL LOV OM EIERSEKSJONER


For så vidt ikke annet følger av disse vedtekter, gjelder reglene i lov om eierseksjoner av 16. juni 2017 nr. 65.

Fordeling av utebod

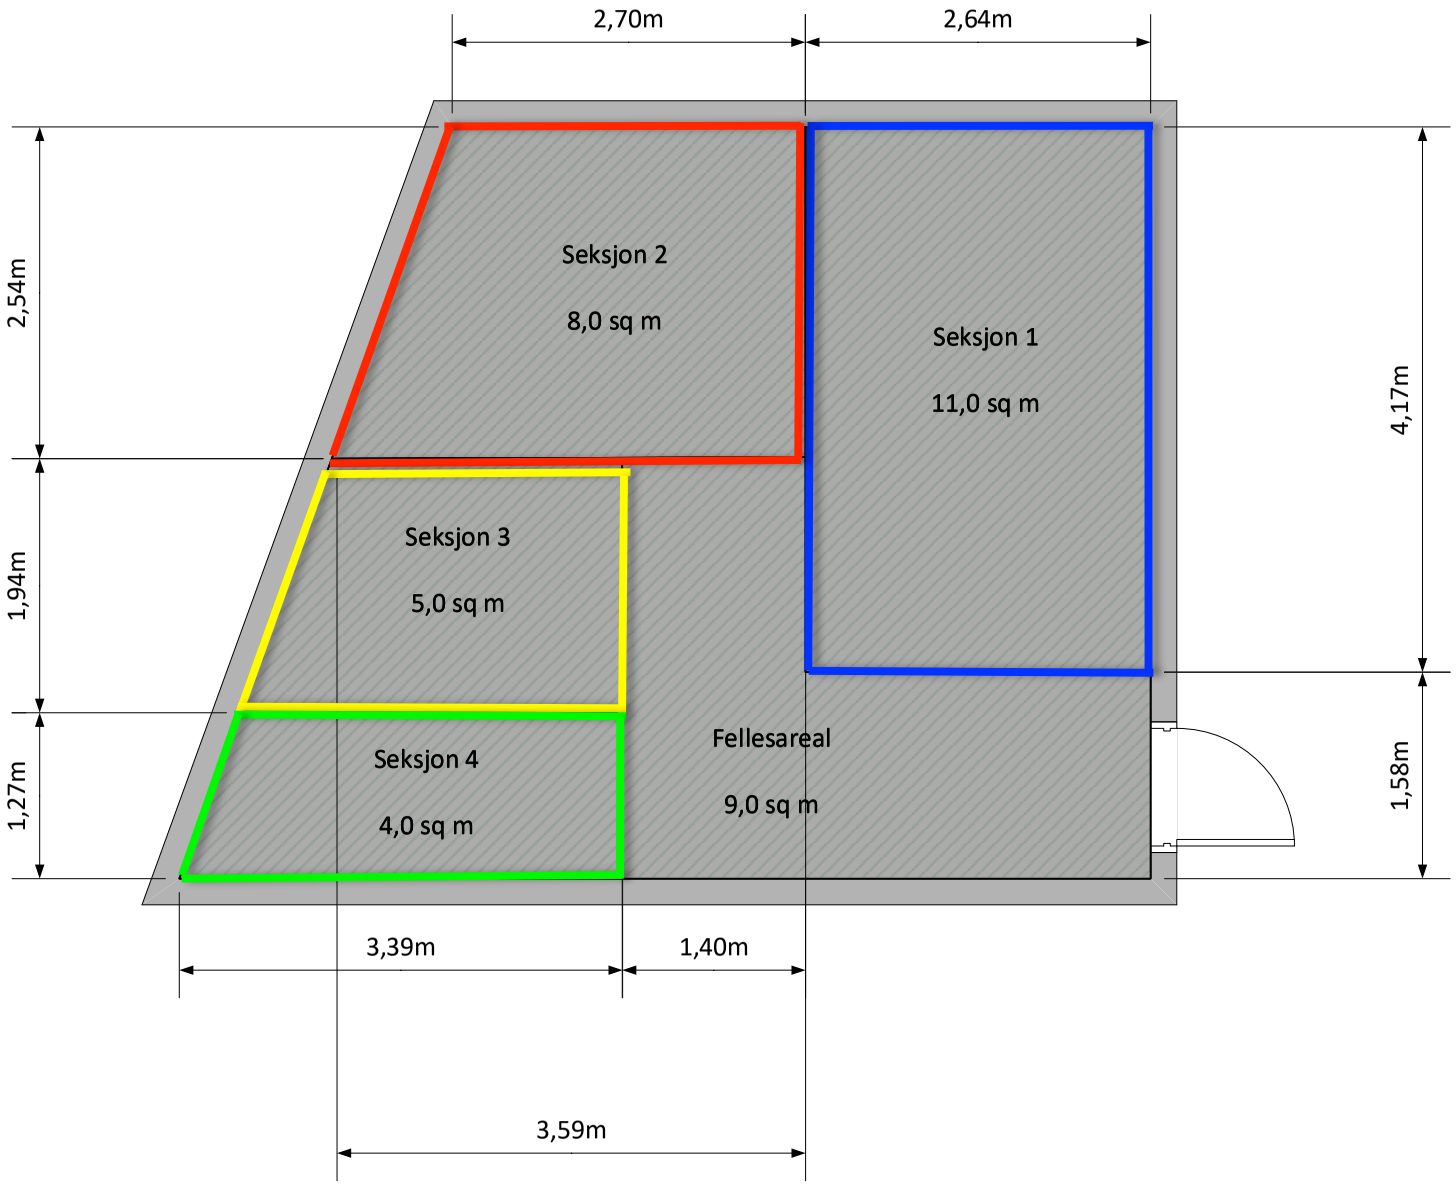

SITUASJONSKART

Eiendom:	Gnr: 76	Bnr: 133	Fnr: 0	Snr: 0
	Adresse: Orionvegen 1A, 7037 TRONDHEIM, med flere			
Hj.haver/Fester:				
TRONDHEIM	Dato: 16/6-2025 Sign:			Målestokk 1:250

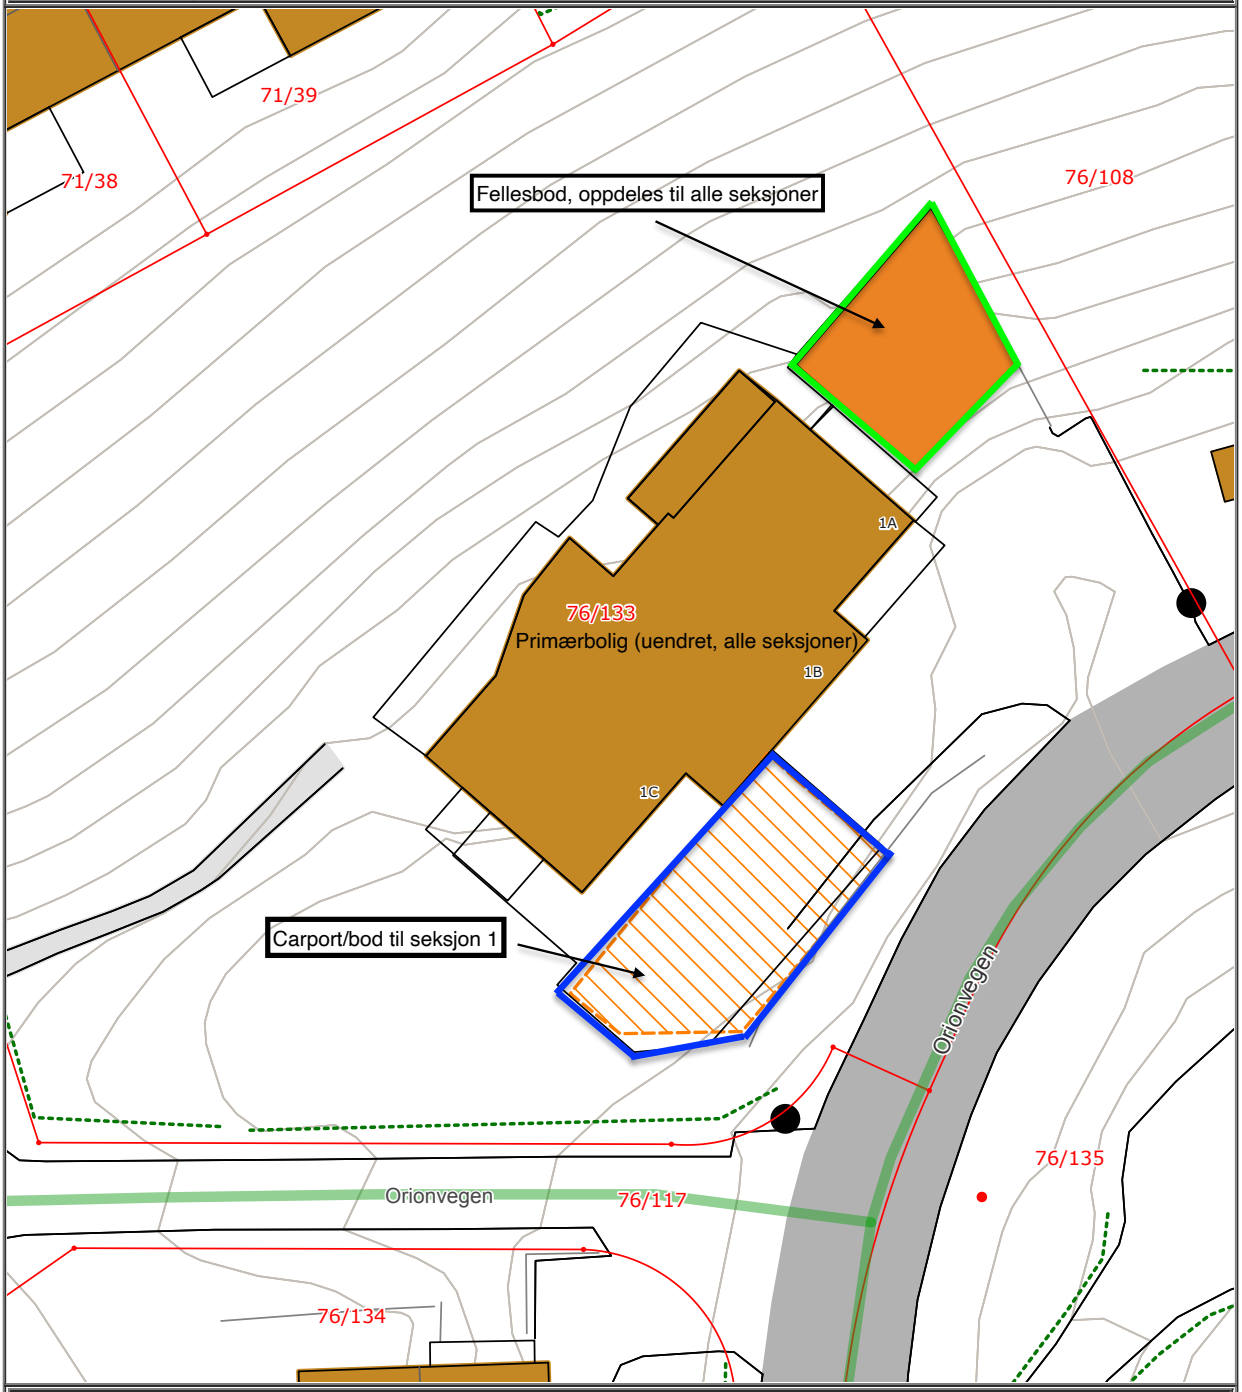

Det tas forbehold om at det kan forekomme feil på kartet, bla. gjelder dette eiendomsgrenser, ledninger/kabler, kummer m.m. som i forbindelse med prosjektering/anleggsarbeid må undersøkes nærmere.

2026 Årsmøte
Sameiet Orionvegen 1

Møtet gjelder:	Årsmøte 2026 – Sameiet Orionvegen 1
Dato og tid:	25.03.26 kl: 20:00 (Onsdag)
Sted	Orionvegen 1C
Deltakere:	Aiyathi M. Båfjord, Christoffer Båfjord, Martin B. Haugan, Thale T. Bergum, Egil Sletvold, Kim Daniel P. Tornes.
Forfall:	N/A
Kopi til:	Sameiets medlemmer
Møteinnkaller:	Aiyathi Mahendran Båfjord
Meld forfall til:	Aiyathi Mahendran Båfjord (47679239)

Saksliste

00/26	**Åpning av møtet** - **Aiyathi åpner møte med å forklare sameiets historie til ny beboer (Egil).** - **Viser regnskap per i dag.**
01/26	**Valg av møteleder:** Aiyathi Mahendran Båfjord **Valg av referent:** Christoffer Båfjord
02/26	**Godkjenning av innkalling og saksliste:** ● Valg av seksjonseier som skal underskrive protokoll etter møte, sammen med møteleder Egil underskriver protokoll ● Saker til eventuelt - Øke felleskostnader?
03/26	**Valg av styret** Aiyathi forklarer hvordan det er å være leder. ● Martin Haugan tilbyr seg å være ny styreleder for sameiet Sameiet aksepterer Martin som ny leder med glede, og blir dermed vedtatt som ny styreleder for Orionvegen 1 Sameie. - Egil Sletvold blir vedtatt som ny styremedlem, og Martin Sand utgår (pga utflytting).
04/26	**Beising av byggets fasade** ● Status beising - Kim skal beise sin del ila. våren ● Alt som ikke er mulig uten lift eller stilas, tas felles når lift/stilas er leid. ● Nord / vest vegg tas tentativt 1.-3. mai ● Vestvegg tas tentativt 14.-16. mai ● Sjekke status beis, og blir delegert av styreleder for innkjøp etter behov.

	• Martin Haugan sjekker ut leie av lift til 1.-3. mai helga • Aiyathi ordner stilas til 1.-3. mai helga
05/26	**Rydding av bod og fysisk oppdeling som avtalt** • Boden må ryddes slik at det er plass til når vegger skal bygges, ut ifra bodfordelingen som er vedtatt og reseksjonert. • Markere opp skiller, til høsten, men innen 1. oktober • Innkjøp av materialer, forslag om OSB-plater. • Bygging av skillevegger planlegges etter at punktene over er gjennomført
06/26	**Egenandel ved forsikringssak - Hvem betaler?** • Styreleder informerer om saken til styremøte. • Martin/Thale og Kim diskuterer saken, med synspunkter på hva som står i vedtektene. • Punkt 5.2 i vedtektene • Martin refererer til eierseksjonsloven, hvor de ikke kan klandres for skader de ikke har påført selv. • Styreleder sier hvordan hun tolker vedtektene. Tolker det til at innvendige skader • Martin/Thale (seksjon 2) brukte kjøperforsikringen mot tidligere eier. • Kim brukte husforsikringen. • Martin/Thale fikk ikke brukt husforsikringen pga. at badet ikke var gjort av fagfolk. • Kim påpeker at egenandelen burde vært med i kravet Martin/Thale ga til tidligere eier. • Paragraf i vedtektene VS eierseksjonsloven. • Kim har sendt ut forslag til deling av egenandelen ⅓. • Styreleder leser fra eierseksjonsloven: "...Seksjonseier skal vedlikeholde våtrom slik at skader ungås…", "Vedlikeholdsplikten omfatter gulvbelegg, varmekabler, membran, sluk…". Det samme som står i punkt 5.1 i vedtektene. • Martin/Thale foreslår 50/50. • Kim sier han synes han strekker seg langt ved å si seg enig i ⅓. • Martin/Thale går med på ⅓, og dermed er saken avgjort. • Pengene betales innen 5 dager til sameiets konto. Kim: Betaler ⅓ (seksjon 4) = 2000 kr Martin/Thale: ⅔ (seksjon 2) = 4000 kr
07/26	**Søppelsortering** • Martin har snakket med naboen som eier eiendommen ved strømtrafoen. Martin skal sende tegninger av planlagt plassering i kart. • Nevner også at resirkulering fra hver seksjon må bli bedre. Pappa i papp, plast i plast (ikke i rest)
08/26	**Fellesareal - rydding og vedlikehold** • Hvis dunkene kan flyttes så bør grus legges og plating evt. bygges • Grus kan tas fra plenen ved siden av seksjon 1. • Trillebår ligger bak carporten til seksjon 1 • Oppgraving av bed bak carport og legging av bark • Diskusjon rundt rydding av skråning. Lite med tid for alle. Spørsmål om sette det bort.

	• Graving bak carport og graving av grus ved seksjon 1 er prioritert. Dette er tentativt når det skal gjøres, men alle skal bidra. • Thale har "prosjektleder-rolle" for graving og bark-legging bak carport til seksjon 1, men dette forutsetter at alle seksjoner skal bidra.
09/26	**Eventuelt** Saker til eventuelt som er bestemt under møtet, som alle medlemmer er enige om å ta opp
Møtevurdering	•
Til neste møte	•

..Trondheim, 25.03.2026.....
Sted og dato

.....
Møteleder

.....
Utpekt Seksjonseier

TRONDHEIM KOMMUNE

BYGNINGSSJEFEN
KJØPMANNSGATA 24
TRONDHEIM
TELEFON 28 240

Att. Nr. 2181

J.nr. 844/65

FERDIGATTEST

Herr Arne Aas,
Orionvegen 1,
Her.

Byggested: Orionvegen 1.

Byggherre: Arne Aas.

Byggearbeidets art: Enkelgarasje

Ovennevnte byggearbeid er godkjent av Trondheim bygningsråd ..... den 30.3.65
og det bevitnes herved at byggearbeidet er lovlig utført og godkjent.

Helserådets godkjennelse

den .....

Trondheim bygningskontroll den 31/1-66

Arnulf Elsås

TRONDHEIM KOMMUNE
Byggesakskontoret

NORSKE HUS BOLIGSYSTEM AS

Stiklestadveien 3
7041 TRONDHEIM

Vår saksbehandler	Saksnummer	Kontaktperson	Dato
Bjørn Carsten Ådland	BYGG-17/80413 oppgis ved alle henvendelser	Nikolai Halsø	07.03.2019

Orionvegen 1 A, ferdigattest for ombygging fra enebolig til firemannsbolig.

Eiendom (gnr/bnr/fnr/snr):	76/133
Bygningsnummer:	18237535
Ansvarlig søker:	NORSKE HUS BOLIGSYSTEM AS
Tiltakshaver:	Ole Gunnar Hagen

VEDTAK
Byggesakskontoret godkjenner søknaden om ferdigattest.

Vi viser til plan- og bygningsloven § 21-10.

Alle parter kan klage på vedtaket innen 3 uker. Se orientering nedenfor om rett til å klage på forvaltningsvedtak.

Med hilsen
TRONDHEIM KOMMUNE

Elisabeth Høyem
bygningssjef

Bjørn Carsten Ådland
saksbehandler

Elektronisk dokumentert godkjenning uten underskrift

Vedlegg:

Kopimottaker: Ole Gunnar Hagen

Postadresse:	Besøksadresse:	Telefon:	Organisasjonsnummer.:
TRONDHEIM KOMMUNE Byggesakskontoret Postboks 2300 Torgarden 7004 Trondheim	Erling Skakkes gate 14 Trondheim	+47 72542500	NO 989 091 565

E-postadresse: byggesak.postmottak@trondheim.kommune.no
Internettadresse: www.trondheim.kommune.no/byggesakskontoret

SAKSBEHANDLING MED BEGRUNNELSE FOR VEDTAK

Vi mottok søknaden 01.03.2019.

Alle søknadspliktige arbeider skal avsluttes med ferdigattest. Kommunen gir ferdigattest når det foreligger nødvendig sluttdokumentasjon og erklæring om ferdigstillelse. Vi viser til plan- og bygningsloven § 21-10.

Sluttdokumentasjonen vi har mottatt viser at byggearbeidene er utført i samsvar med tillatelsen. I tillegg gjøres det rede for noen mindre justeringer mht. ansvarsretter avslutningsvis i byggesaken.

Ferdigattesten gjelder slik det er beskrevet i vedtak:
- Rammetillatelse FBR RAM 3116/15 av 12.10.2015
- Igangsettingstillatelse FBR 3UK 1244/17 av 21.04.2017

GEBYRER OG VIDERE OPPFØLGING

Gebyrer og avgifter
Vi ber om at dere betaler ev. gebyrer og avgifter (jf. fakturaer) innen fristen. Ved en eventuell klage må også gebyrer og avgifter betales.

Gebyrregulativet finnes på kommunens nettside: www.trondheim.kommune.no/prisliste-for-bygging.

ORIENTERING OM RETT TIL Å KLAGE PÅ FORVALTNINGSVEDTAK

Klagerett
Dere har rett til å klage på vedtaket.

Hvem kan dere klage til?
Klagen sendes Byggesakskontoret. Hvis Byggesakskontoret ikke tar klagen til følge, vil den bli oversendt til bygningsrådet for behandling. Dersom bygningsrådet ikke tar klagen til følge vil den bli oversendt til Fylkesmannen i Trøndelag for endelig avgjørelse.

Klagefrist
Klagefristen er 3 uker fra den dag dere mottok vedtaket. Det er tilstrekkelig at klagen er postlagt før fristen går ut. Dersom dere klager så sent at det kan være uklart for oss om dere har klaget i rett tid, bør dere oppgi datoen for når dere mottok dette brevet. Dersom dere klager for sent, kan vi se bort fra klagen. Dere kan søke om å få forlenget fristen. I så fall må dere oppgi årsaken til at dere ønsker dette.

Rett til å kreve begrunnelse
Dersom dere mener Byggesakskontoret ikke har begrunnet vedtaket, kan dere kreve en slik

begrunnelse før fristen går ut. Ny klagefrist blir da regnet fra den dagen dere mottar begrunnelsen.

Innholdet i klagen
Dere må presisere:

- hvilket vedtak dere klager over
- årsaken til at dere klager
- den eller de endringer som dere ønsker
- eventuelle andre opplysninger som kan ha betydning for vurderingen av klagen.

Klagen må undertegnes.

Utsetting av gjennomføringen av vedtaket
Selv om dere har klagerett, kan vedtaket vanligvis gjennomføres straks. Dere kan imidlertid søke om å få utsatt gjennomføringen av vedtaket til klagefristen er ute eller til klagen er avgjort, jf. forvaltningsloven § 42.

Rett til å se saksdokumentene og til å kreve veiledning
Med visse begrensninger har dere rett til å se dokumentene i saken. Reglene om dette finnes i forvaltningslovens §§ 18 og 19. Dere må i tilfelle ta kontakt med Byggesakskontoret.

Byggesakskontoret kan gi nærmere veiledning om adgangen til å klage, om framgangsmåten og om reglene for saksbehandling.

Kostnader ved klagesaken
Det er adgang til å kreve dekning for vesentlige kostnader i forbindelse med klagesaken. Forutsetningen er da vanligvis at vedtaket blir endret til gunst for en part. Reglene om erstatning for sakskostnader finnes i forvaltningsloven § 36. Klageinstansen kan orientere dere om retten til å kreve slik dekning.

TRONDHEIM KOMMUNE

Manglende brukstillatelse eller ferdigattest

Vi får ofte spørsmål om hva man må gjøre hvis boligen eller liknende mangler brukstillatelse eller ferdigattest. Spesielt blir dette en aktuell problemstilling ved et salg. Hvordan dette løses avhenger av når byggesøknaden ble innsendt.

Byggesøknader innsendt før 1.1.1998
Det er ikke lenger mulig å få ferdigattest for tiltak som er omsøkt før 1. januar 1998. Dersom bygget er omsøkt og godkjent fra Byggesakskontoret, vil det ikke være ulovlig å bruke bygningen selv om ferdigattest mangler.

Eventuelle ulovlige byggetiltak vil ikke automatisk være godkjent i slike saker, og tegningene som lå til grunn for byggetiltaket er de som fortsatt gjelder. Det er da byggets eier som er ansvarlig for at bygget er utført i tråd med tillatelsen.

Byggesøknader innsendt mellom 1.1.1998 og 30.6.2010
Hvis det er gitt midlertidig brukstillatelse for tiltaket, kan Byggesakskontoret gi ferdigattest basert på:

- erklæring fra ansvarlige foretak fra byggesaken, eller
- akseptere en egenerklæring fra tiltakshaver

Dette vil være avhengig av omfanget og kompleksiteten av det arbeidet som gjensto da brukstillatelsen ble gitt. Dersom det ikke er mulig å få tak i de foretakene som hadde ansvarsrett i byggesaken, må et eller flere andre foretak ta over ansvaret. Byggesakskontoret kan pålegge uavhengig kontroll av arbeidet der vi anser det som nødvendig.


Egenerklæring fra tiltakshaver er for eksempel tilstrekkelig der de gjenstående arbeidene i seg selv ikke ville vært ansvarsbelagt.


Dersom det ikke er blitt gitt midlertidig brukstillatelse må ansvarlige foretak gå god for arbeidet; enten de som fikk ansvarsrett i byggesaken, eller nye foretak som tar over ansvaret. Uavhengig kontroll av utført arbeid kan ofte være aktuelt i slike tilfeller.

Byggesøknader innsendt etter 30.6.2010
For disse søknadene er det ingen unntak. Dette betyr at ansvarlige foretak skal gi samsvarserklæring for arbeidet de utfører, og Byggesakskontoret skal gi ferdigattest på bakgrunn av disse erklæringene.

Mindre byggetiltak uten ansvarlige foretak
Enkelte byggetiltak blir omsøkt og gjennomført uten ansvarlige foretak. I de tilfellene er det tilstrekkelig med en bekreftelse fra tiltakshaver om at arbeidet er utført i tråd med tillatelsen.

Relevant lovverk
Plan- og bygningsloven § 21-10. Sluttkontroll og ferdigattest
Byggesaksforskriften (SAK10) § 8-1. Ferdigstillelse av tiltak

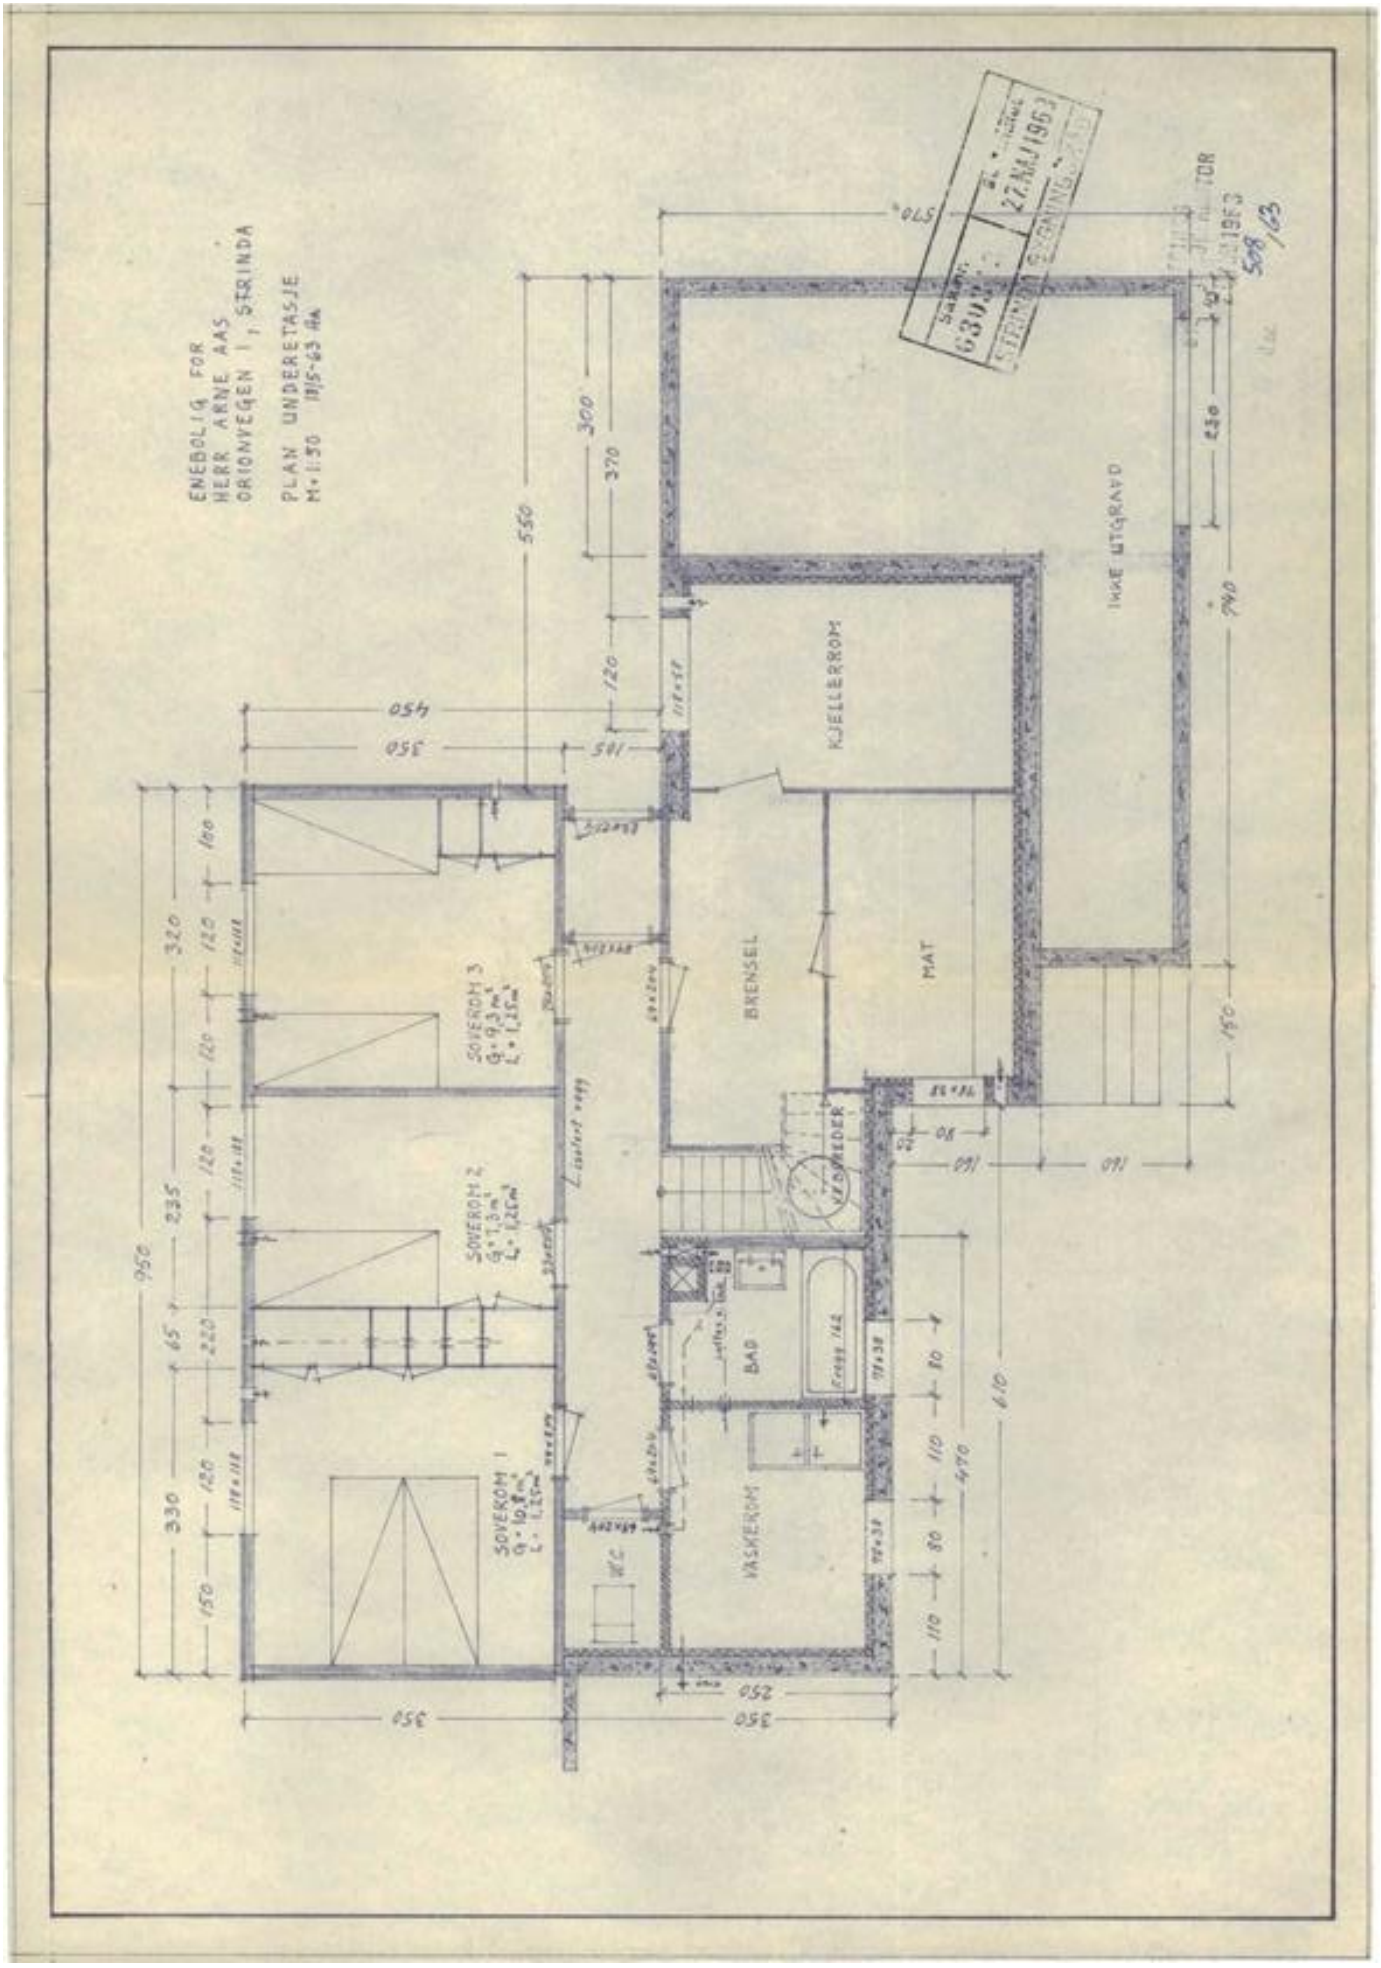
ENEBOLIG FOR
HERR ARNE AAS
ORIONVEGEN 1, STRINDA
PLAN UNDERETASJE
M. 1:50 11/5-63 HA
27. MAI 1963
508/63
KJELLERROM
INNE UTGRAVD
BRENSEL
MAT
SOVEROM 3
SOVEROM 2
SOVEROM 1
BAD
VASKEROM
W.C.
550
300
370
120
540
430
740
150
320
235
220
330
610
470
350

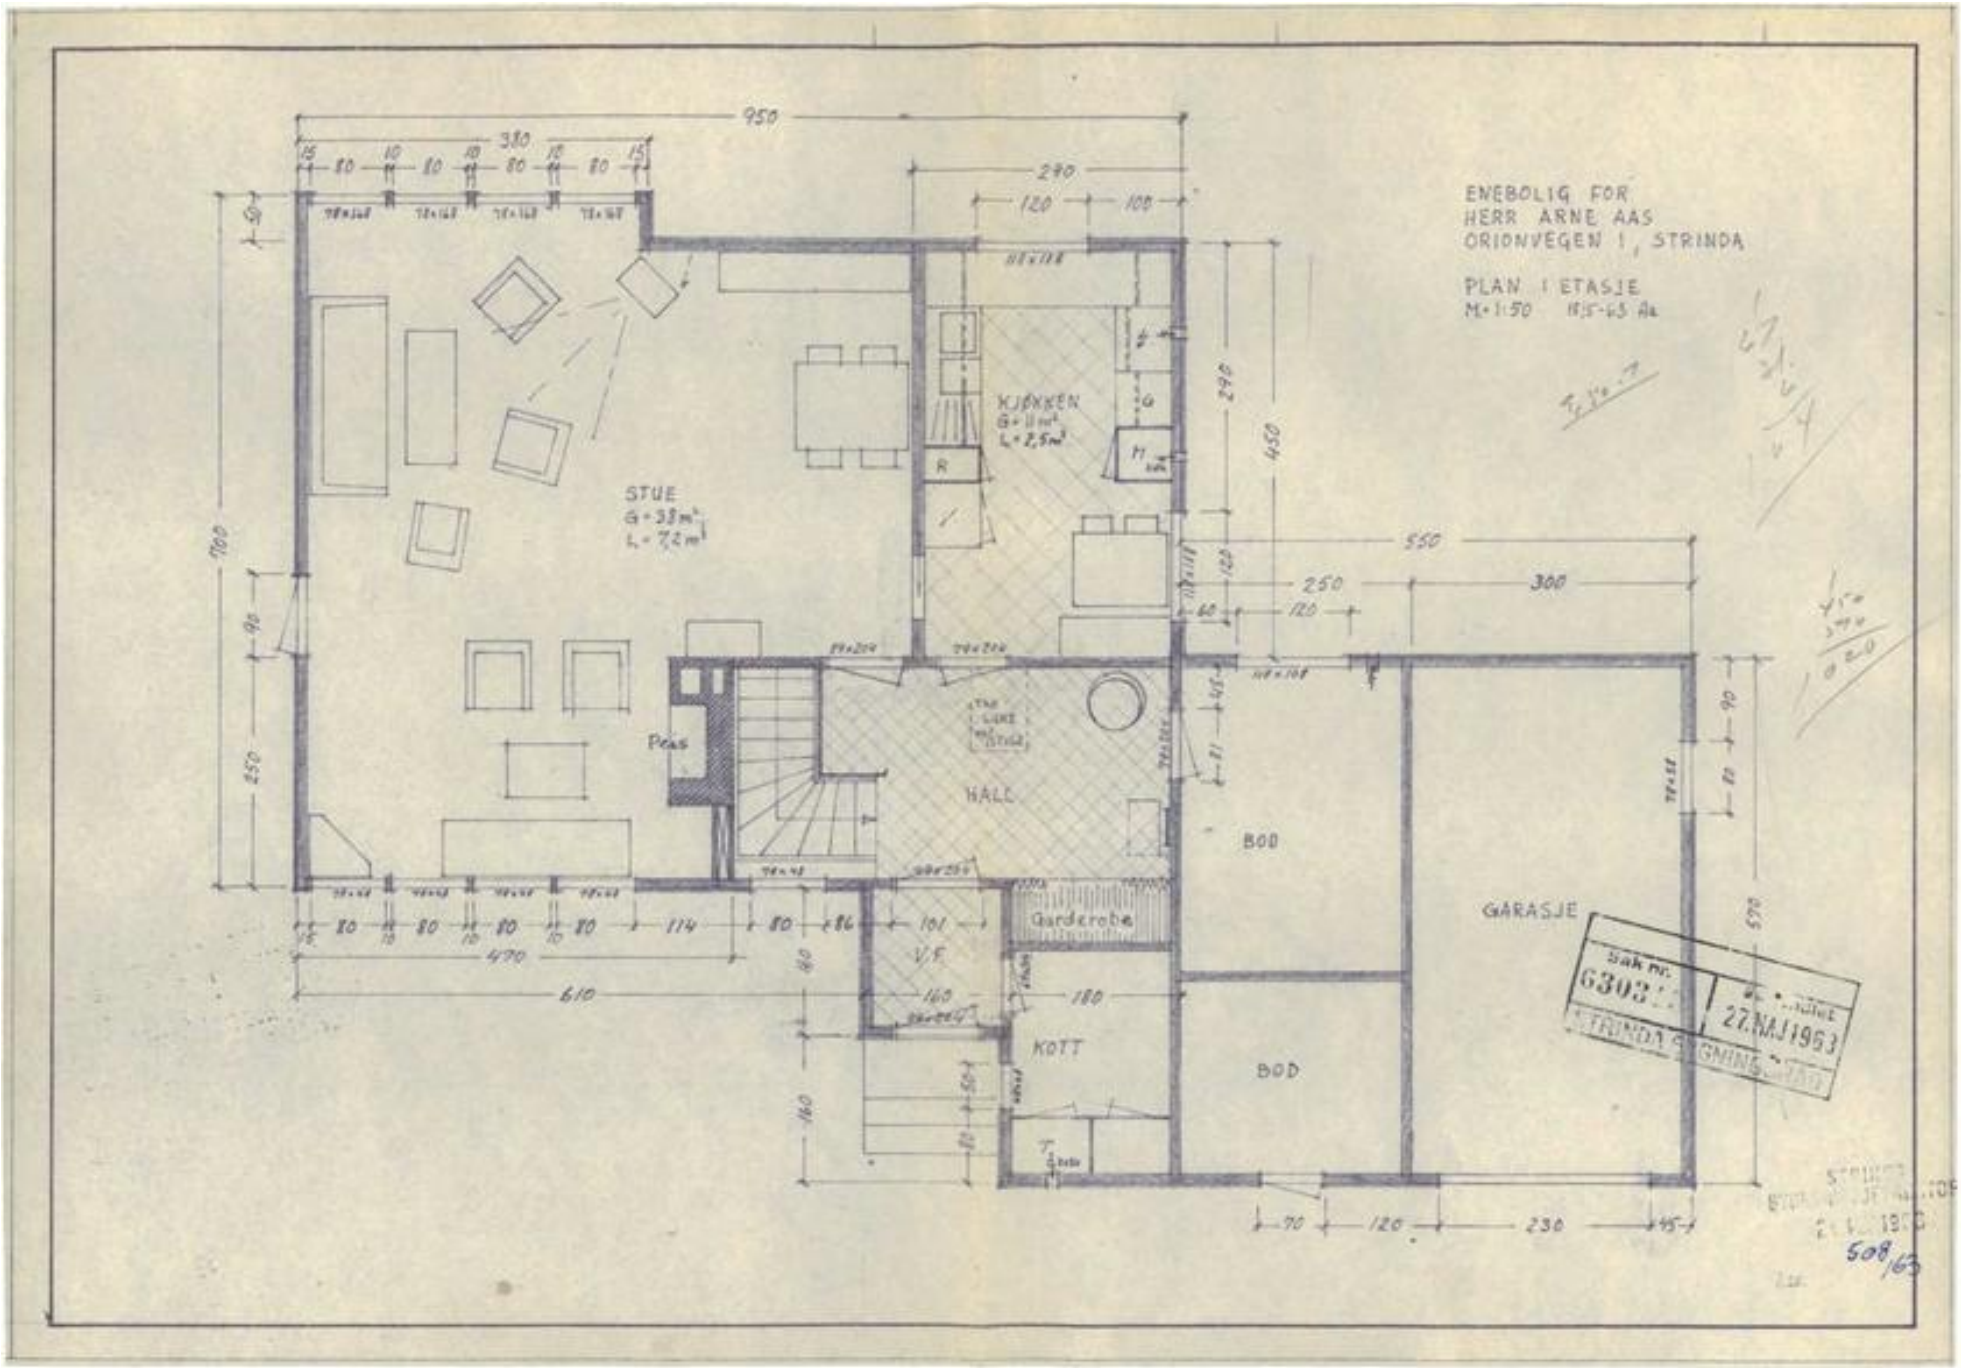
ENEBOLIG FOR
HERR ARNE AAS
ORIONVEGEN 1, STRINDA
PLAN 1 ETASJE
M=1:50
STUE
G=33m²
L=7,2m²
KJØKKEN
G=11m²
L=2,5m²
HALL
Peis
BOD
GARASJE
Garderobe
V.S.
KOTT
BOD
Sak nr.
6302
27.MAI1963
508/63

Trondheim	Kulturminnekartet				Målestokk 1:1000
	Eiendom:	Gnr: 76	Bnr: 133	Fnr: 0	Snr: 4
	Adresse:	Orionvegen 1B 7037 TRONDHEIM			
	Annen info:				



Tegnforklaring

Bygningsinfo matrikkel

Udefinert bygning

Veg

Kommunalveg gatenavn .

InfoAksomhet

Bygning

Husnummer

Privatveg gatenavn .

Eiendomsgrenser

Gang- og sykkelveg


Husnummer med bokstav

Trondheim

Reguleringsplaner

Eiendom:	Gnr: 76	Bnr: 133	Fnr: 0	Snr: 4
Adresse:	Orionvegen 1B 7037 TRONDHEIM			
Annen info:				

Målestokk
1:1000

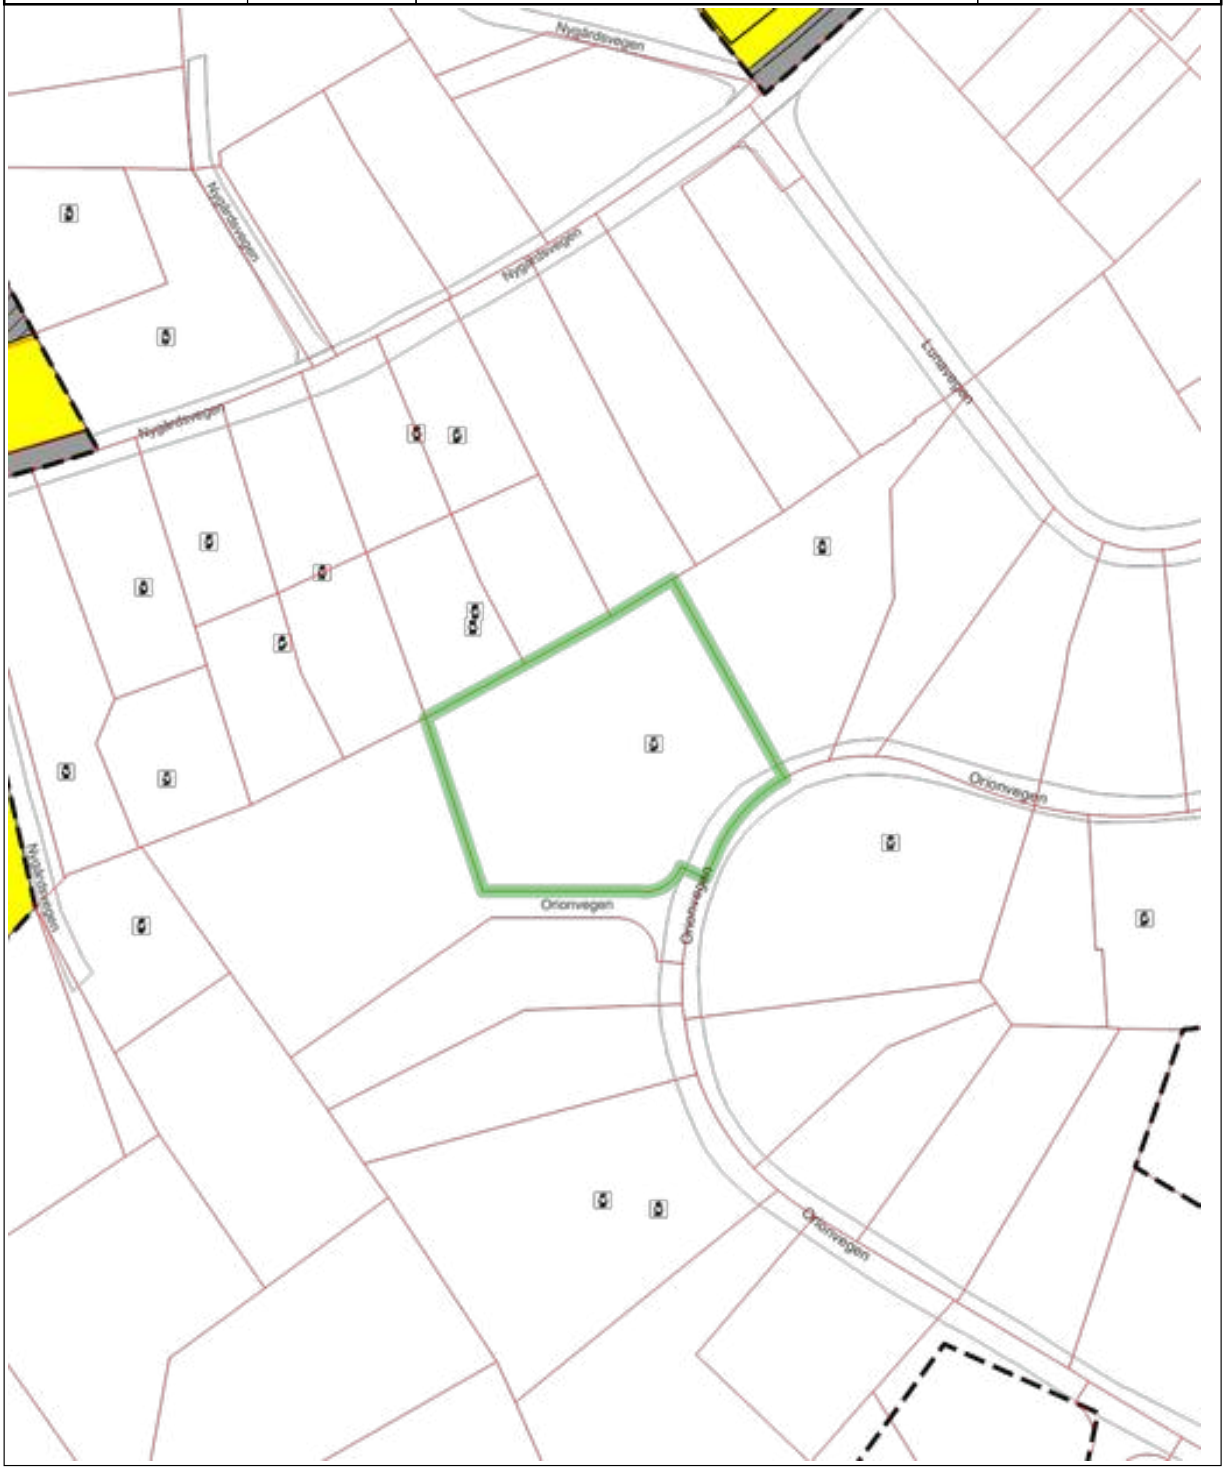

Tegnforklaring

RpOmråde vedtatt linje - på bakkenivå	RpOmråde vedtatt - på bakkenivå	Eiendomsgrense god nøyaktighet
Veg	Kommunalveg gatenavn .	Privatveg gatenavn .
Plan dispensasjon punkt	RpFormålGrense	RpGrense
Regulert tomtegrense	Bebyggelse som inngår i planen	Bolig
Kjøreveg	Gate m/fortau	Felles avkjørsel

MERKNAD TIL LEVERT PRODUKT

Aktuelt produkt:
WI50011350 Gjeldende regulering, bestemmelser og ev planforslag

MERKNAD:

Lenke til **Web-kart** på Trondheim kommunes internettside,
Velg Verktøy : Arealplaner

Veileding:

- Finn aktuelt område vha søk på adresse, eiendom eller plan.
- Hold musepeker rolig i aktuell planflate
- Klikk på aktuell lenke i informasjonsfeltet (tooltip).
- Du får da opp Planinformasjon - til venstre. Plankart, bestemmelser og vedtak kan hentes fram.

Grunnforhold
Lenke til Web - Kart som viser kvikkleire faregrad

- Finn aktuelt område vha søk på adresse, eiendom eller plan.
- Velg karttype GRUNNFORHOLD
- Slå på kartlag Kvikkleire - faregrad



Trondheim

Kommuneplanens arealdel

Eiendom:	Gnr: 76	Bnr: 133	Fnr: 0	Snr: 4
Adresse:	Orionvegen 1B 7037 TRONDHEIM			
Annen info:				

Målestokk
1:5000



Tegnforklaring


KpOmråde kommuneplan gjeldende


Eiendomsgrense god nøyaktighet


Eiendomsgrense dårlig nøyaktighet

Eiendomsgrense fiktiv


Veg


Bestemmelsesområde #7 Randsone deponi


Hensyn annen fare (avfallsdeponi)


Hensyn bevaring naturmiljø


Hensyn bevaring kulturmiljø


Forbudsgrense vassdrag


Turveg / turdrag

Framtidig turveg / turdrag


Kollektivtrase


Framtidig kollektivtrase


Framtidig fjernveg tunnel


Hovedveg


Hovedvegnett sykkel


Byggesone 1


Byggesone 2


Byggesone 3


Offentlig eller privat tjenesteyting


Næringsbebyggelse


Framtidig kombinert bebyggelse og anlegg


Blå/grønnstruktur



Framtidig blå/grønnstruktur

Trondheim

PlanOversikt

Eiendom:	Gnr: 76	Bnr: 133	Fnr: 0	Snr: 4
Adresse:	Orionvegen 1B 7037 TRONDHEIM			
Annen info:				

Målestokk
1:1000

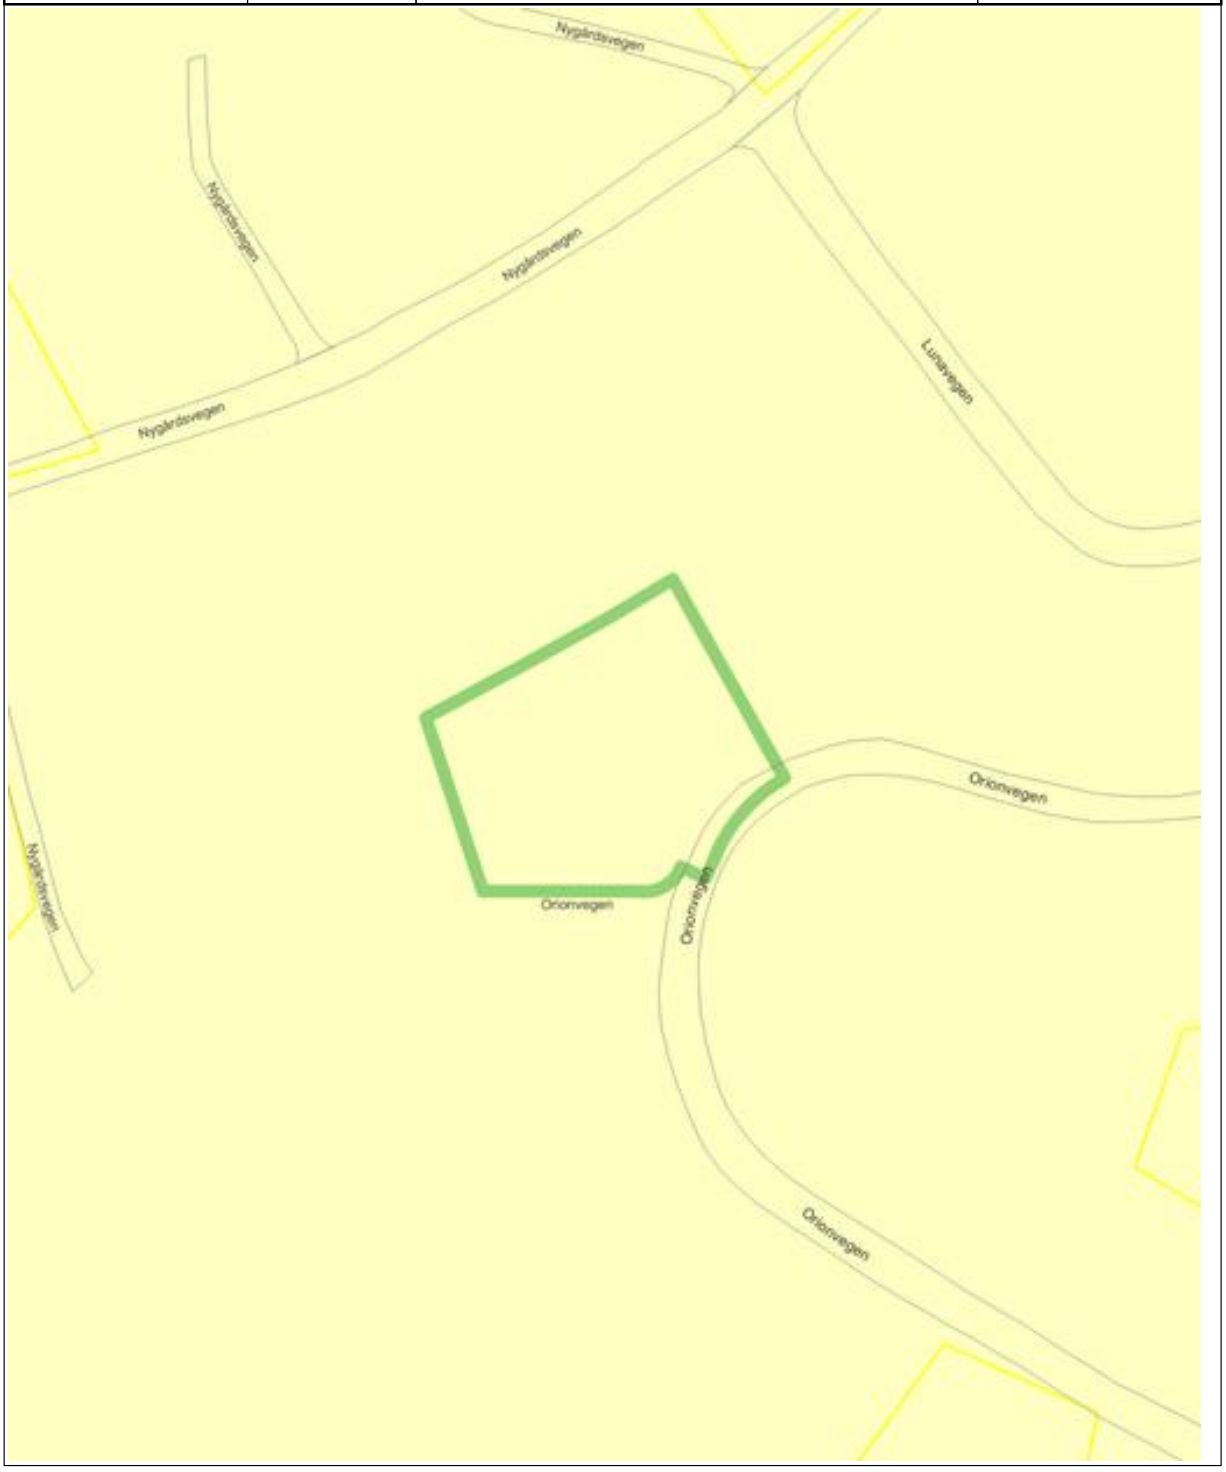


Tegnforklaring


Veg

Kommunalveg gatenavn .

Privatveg gatenavn .

RpOmråde vedtatt - på bakkenivå

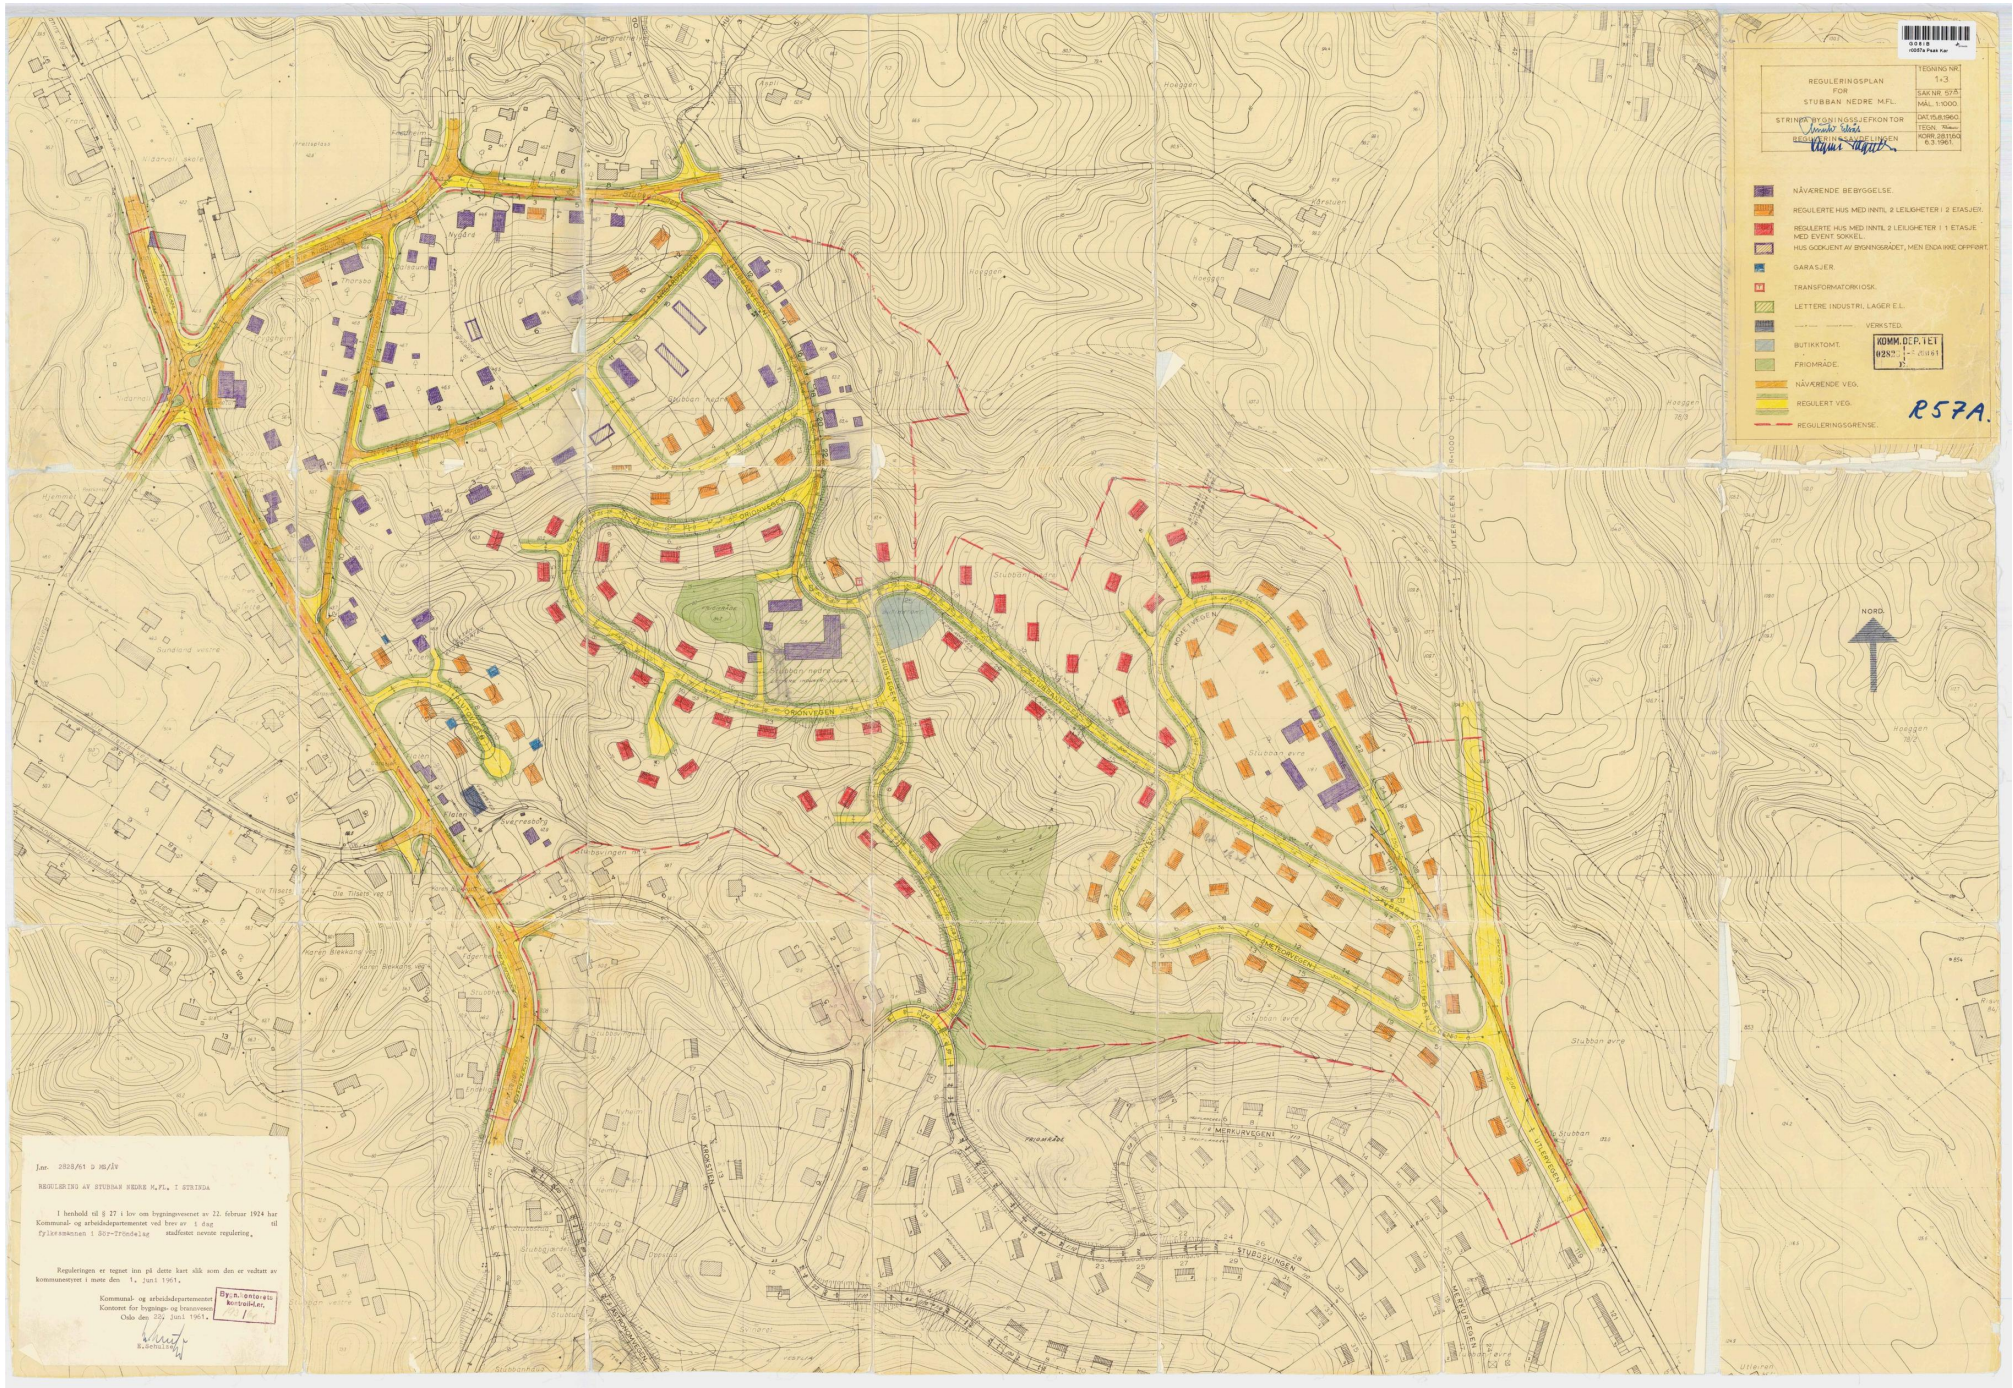
REGULERINGSPLAN FOR STUBBAN NEDRE M.FL.
TEGNING NR. 1-3
SAK NR. 575
MÅL 1:1000.
STRINDA BYGNINGSSJEFKONTOR
DAT. 15.8.1960.
TEGN.
REGULERINGSNEMNDA
KONTR. 28.11.60 6.3.1961.
NÅVÆRENDE BEBYGGELSE.
REGULERTE HUS MED INNTIL 2 LEILIGHETER I 2 ETASJER.
REGULERTE HUS MED INNTIL 2 LEILIGHETER I 1 ETASJE MED EVENT. SOKKEL.
HUS GODKJENT AV BYGNINGSRÅDET, MEN ENDA IKKE OPPFØRT.
GARASJER.
TRANSFORMATORKIOSK.
LETTERE INDUSTRI, LAGER E.L.
VERKSTED.
BUTIKKTOMT.
FRIOMRÅDE.
NÅVÆRENDE VEG.
REGULERT VEG.
REGULERINGSGRENSE.
KOMM. DEP. I ET
R57A.
NORD.
Jnr. 2828/61 D MS/IV
REGULERING AV STUBBAN NEDRE M.FL. I STRINDA
I henhold til § 27 i lov om bygningsvesenet av 22. februar 1924 har Kommunal- og arbeidsdepartementet ved brev av i dag til fylkesmannen i Sør-Trøndelag stadfestet nevnte regulering.
Reguleringen er tegnet inn på dette kart slik som den er vedtatt av kommunestyret i møte den 1. juni 1961.
Kommunal- og arbeidsdepartementet
Kontoret for bygnings- og brannvesen
Oslo den 22. juni 1961.
Byn.kontorets kontrollkr.
H.Schulerud
MERRUMVEGEN
STUBBSLINGEN
ØRONVEGEN
ØRONSLØYFA
ØRONSLØYFA
ØRONSLØYFA

TRONDHEIM KOMMUNE
AVDELING BYUTVIKLING

R57a

Journalnummer:

Planen er datert , sist endret
Stadfestet 22.06.61.

REGULERINGSBESTEMMELSER I TILKNYTNING TIL REGULERINGSPLAN FOR STUBBAN NEDRE M.FL.

1. Tomtedelingen må foregå etter de delelinjer som er vist på planen og husene legges i et slikt forhold til de regulerte veger og nabogrenser som bebyggelsesplanen viser. Bygningsrådet kan dog, hvor det etter dets skjønn ikke forstyrrer helhetsinntrykket, tillate mindre endringer av husenes plassering.

2. På hver enkelt tomt kan det bare føres opp ett våningshus. Bygningsrådet kan dog tillate unntak for større områder som bebygges av byggelag. Hvor terrenget passer for det, kan bygningsrådet tillate at grupper av småhus endres til rekkehus. Uthus og garasjer skal bygges i sammenheng med våningshuset. Fra denne siste bestemmelsen kan bygningsrådet gjøre unntak når terrenget, etter bygningsrådets skjønn, passer for frittliggende plassering og når det gjelder eldre bebyggelse.

3. De viste veger skal bygges etter de lengde- og tverrprofiler som Strinda ingeniørvesen bestemmer. Bygningsrådet kan tillate de justeringer av vegføringer og veghøyder som i forbindelse med dette arbeide finnes påkrevet.

4. Avplanering av tomtene skal godkjennes av bygningsmyndighetene. Oppfylling av deler o.l. tillates ikke utført uten godkjenning av Strinda ingeniørvesen.

5. Ved off. veger gjelder veglovens bestemmelser om gjerder og ved kryss mellom off. veg og regulert gate åpen for kjøretrafikk, gjelder veglovens bestemmelser om byggeavstand. I slike kryss tillates ikke trær, busker eller liknende av over 1,0 m høyde over vegplanet innenfor et område som begrenses av rette linjer mellom punkter beliggende i vegens midtlinje og 40 m fra disses skjæringspunkt.

6. Eventuell inngjerding må ikke være høyere enn 80 cm.

7. Det er ikke tillatt å innrede beboelsesrom over 2. etasje. Takverket skal ligge helt nedpå loftsbjelkelaget ute ved raften, det vil so at det ikke tillates knestokk ute ved raften.

8. Utenom området ved gårdsbebyggelsen på Stubban nedre, hvor det er tillatt lettere industri, tillates ikke igangsetting av industriell eller annen virksomhet som etter bygningsrådets skjønn kan virke sjenerende.

9. Butikker kan tillates innredet der hvor det er vist på planen.

10. Transformatorstasjoner kan oppføres på de steder hvor de er inntegnet på planen.

102671/96

11. På de inntegnede friområder tillates bare oppført bygninger for barnehage, leskur og liknende som naturlig hører med til lekeplassen.

12. Utvendige farger velges i samråd med bygningsmyndighetene.

13. Fra foranstående bestemmelser kan bygningsrådet tillate unntak innenfor rammen av bestemmelser i bygningslov og vedtekter.

14. Det er ikke tillatt ved private servitutter å etablere forhold som står i strid med reguleringsplanen og disse vedtekter.

000


Trondheim


Matrikkelkart

MATRIKKELENHET				
Kommune	Gnr	Bnr	Fnr	Snr
5001 - Trondheim	**76**	**133**	**0**	**4**

Orientering om matrikkelkart

Matrikkelen ble etablert ved overføring av data fra tidligere registre. Det kan variere hvor gode disse dataene er med hensyn på fullstendighet og nøyaktighet. I enkelte tilfeller kan grensepunkt og grenselinjer mangle helt eller delvis eller være feil registrert. Fullstendighet og stedfestingsnøyaktighet er generelt bedre innenfor enn utenfor tettbygd strøk. Matrikkelkartet angir en nøyaktighet på grensepunktene som standardavvik i cm. I tilknytning til arealberegning blir det angitt dersom arealet begrenses av ulike typer hjelpelinjer. Fargene på grensene i kartet forteller hvilken nøyaktighet det er på de registrerte grensene. Grønne grenser er mest nøyaktige, og derfra blir de gradvis mer unøyaktige mot rød, som er skissenøyaktighet.

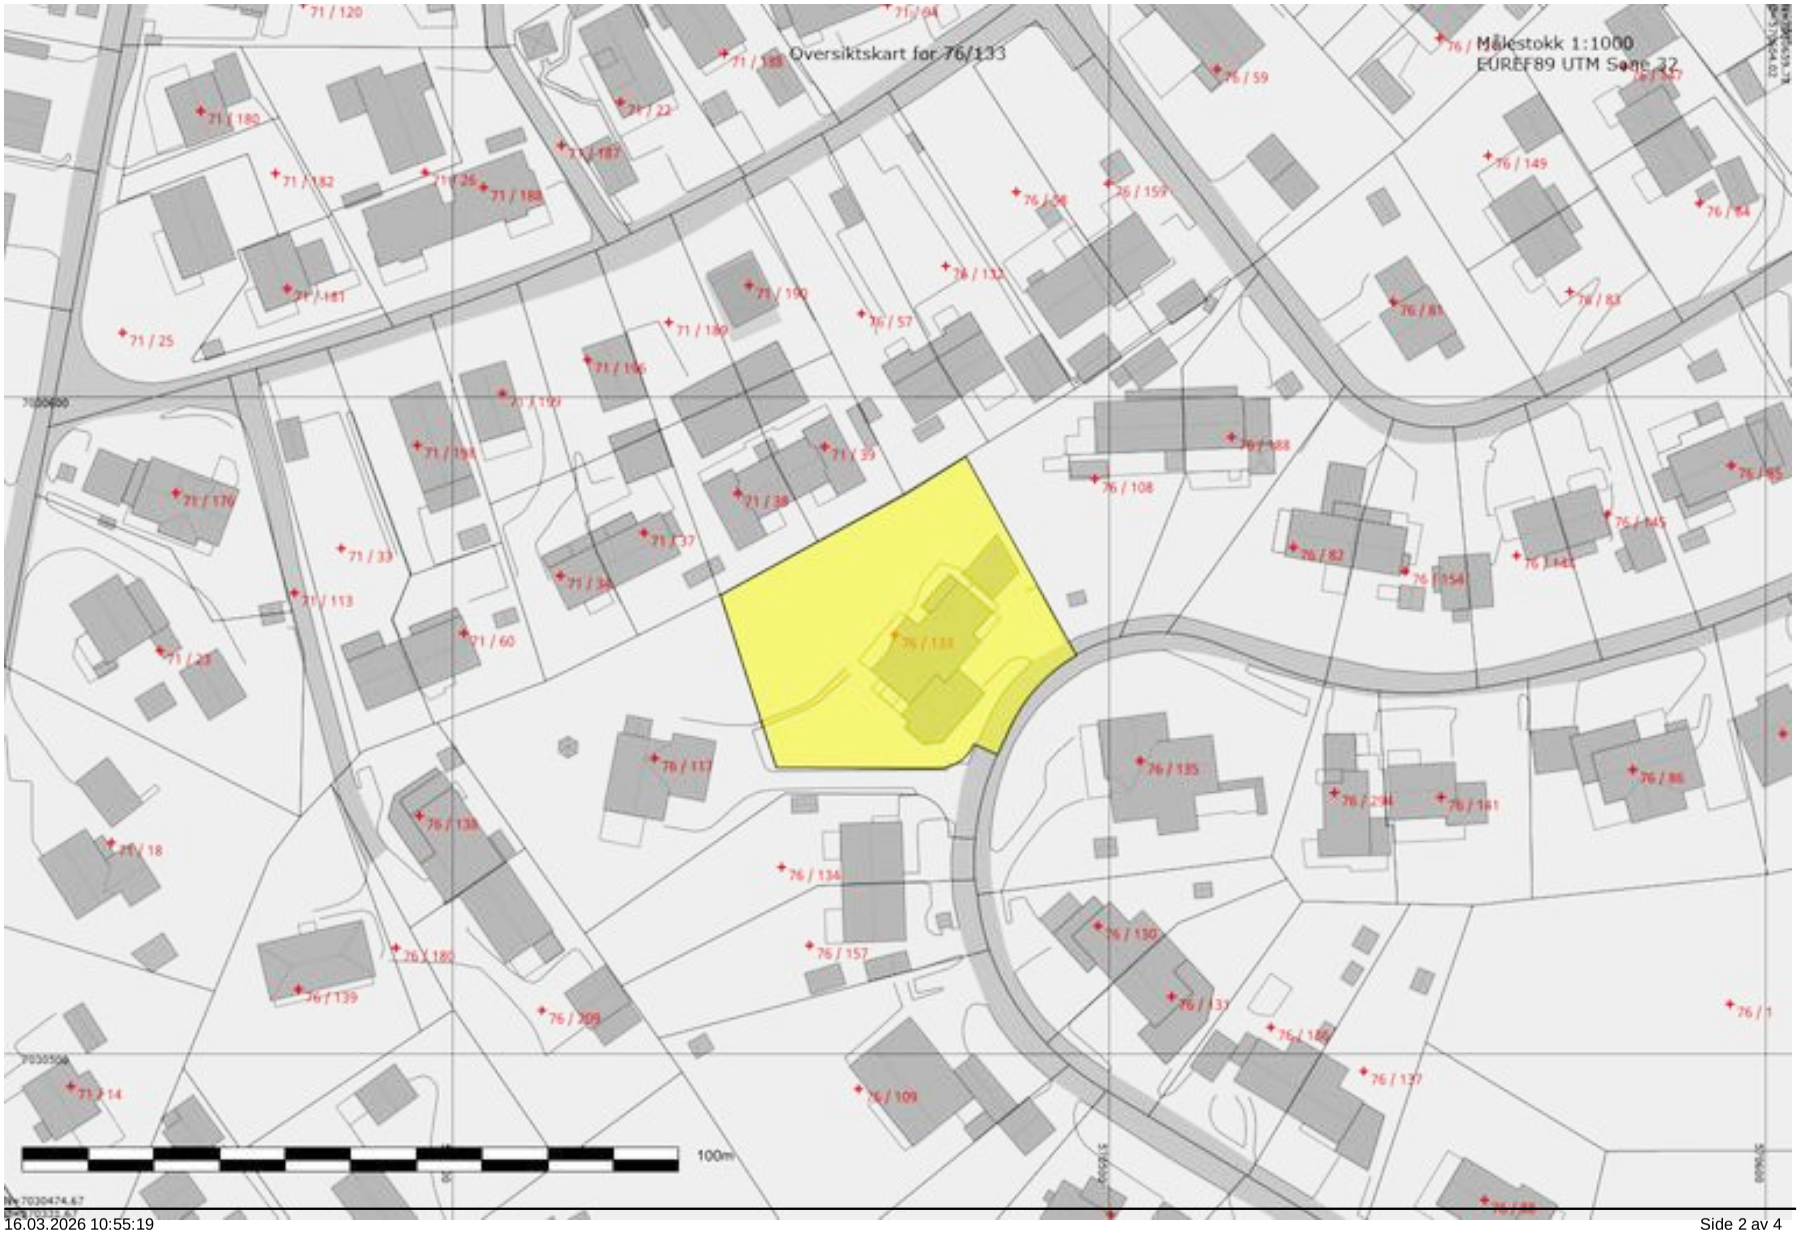
Oversiktskart for 76/133
Målestokk 1:1000
EUREF89 UTM Sone 32
100m

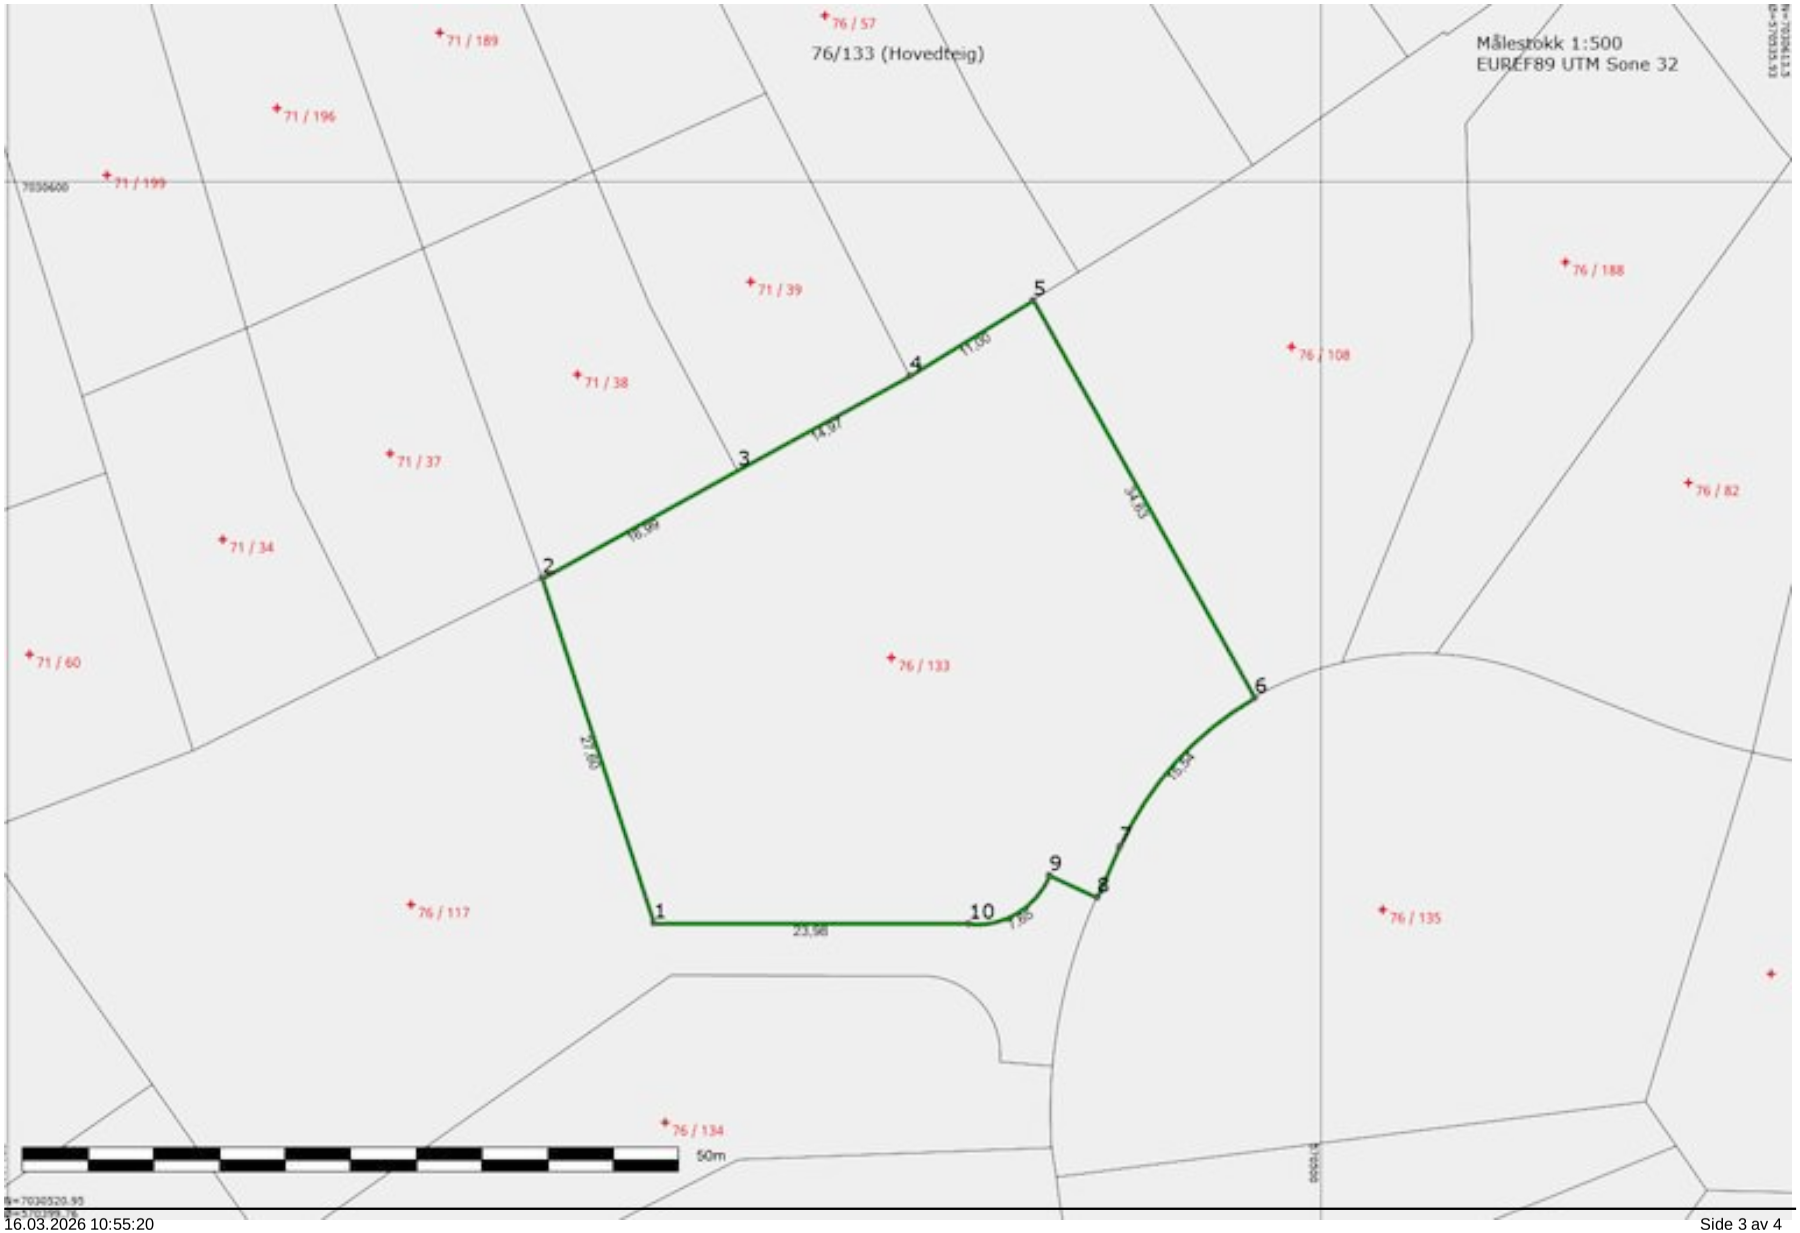
76/133 (Hovedteig)
Målestokk 1:500
EUREF89 UTM Sone 32
71 / 189
76 / 57
71 / 196
71 / 199
71 / 39
76 / 188
71 / 38
76 / 108
71 / 37
76 / 82
71 / 34
71 / 60
76 / 133
76 / 117
76 / 135
76 / 134
50m
1
2
3
4
5
6
7
8
9
10
23,98
7,85
16,54
34,63
27,00
14,97
16,99
11,80

Areal og koordinater

Areal: 1649,50 Arealmerknad:

Representasjonspunkt: Koordinatsystem: EUREF89 UTM Sone 32 Nord: 7030563,75 Øst: 570467,34

Ytre avgrensning


Grensepunkt/Grenselinje			Merke nedsatt i/ Grensepunkttype/				
Løpenr	Nord	Øst	Lengde	Hjelpelinjetype	Målemetode	Nøyaktighet	Radius
1	7030543,58	570449,23	Ikke spesifisert	Offentlig godkjent grensemerke	10 Terrengmålt	11	
			27,60	Ikke hjelpelinje		11	
2	7030569,83	570440,71	Ikke spesifisert	Offentlig godkjent grensemerke	10 Terrengmålt	11	
			16,99	Ikke hjelpelinje		11	
3	7030578,01	570455,60	Ikke spesifisert	Offentlig godkjent grensemerke	10 Terrengmålt	11	
			14,97	Ikke hjelpelinje		11	
4	7030585,21	570468,72	Ikke spesifisert	Offentlig godkjent grensemerke	10 Terrengmålt	11	
			11,00	Ikke hjelpelinje		11	
5	7030590,96	570478,10	Ikke spesifisert	Offentlig godkjent grensemerke	10 Terrengmålt	11	
			34,63	Ikke hjelpelinje		11	
6	7030560,72	570494,98	Ikke spesifisert	Offentlig godkjent grensemerke	10 Terrengmålt	11	25,00
			15,54	Ikke hjelpelinje		11	
7	7030549,38	570484,71	Ikke spesifisert	Offentlig godkjent grensemerke	10 Terrengmålt	11	
			4,20	Ikke hjelpelinje		11	
8	7030545,55	570482,99	Ikke spesifisert	Offentlig godkjent grensemerke	10 Terrengmålt	11	
			4,01	Ikke hjelpelinje		11	
9	7030547,20	570479,34	Ikke spesifisert	Offentlig godkjent grensemerke	10 Terrengmålt	11	6,00
			7,65	Ikke hjelpelinje		11	
10	7030543,52	570473,21	Ikke spesifisert	Offentlig godkjent grensemerke	10 Terrengmålt	11	
			23,98	Ikke hjelpelinje		11	

Trondheim

Basiskart med stikkledninger og tiltak

Eiendom:	Gnr: 76	Bnr: 133	Fnr: 0	Snr: 4
Adresse:	Orionvegen 1B 7037 TRONDHEIM			
Annen info:				

Målestokk
1:1000

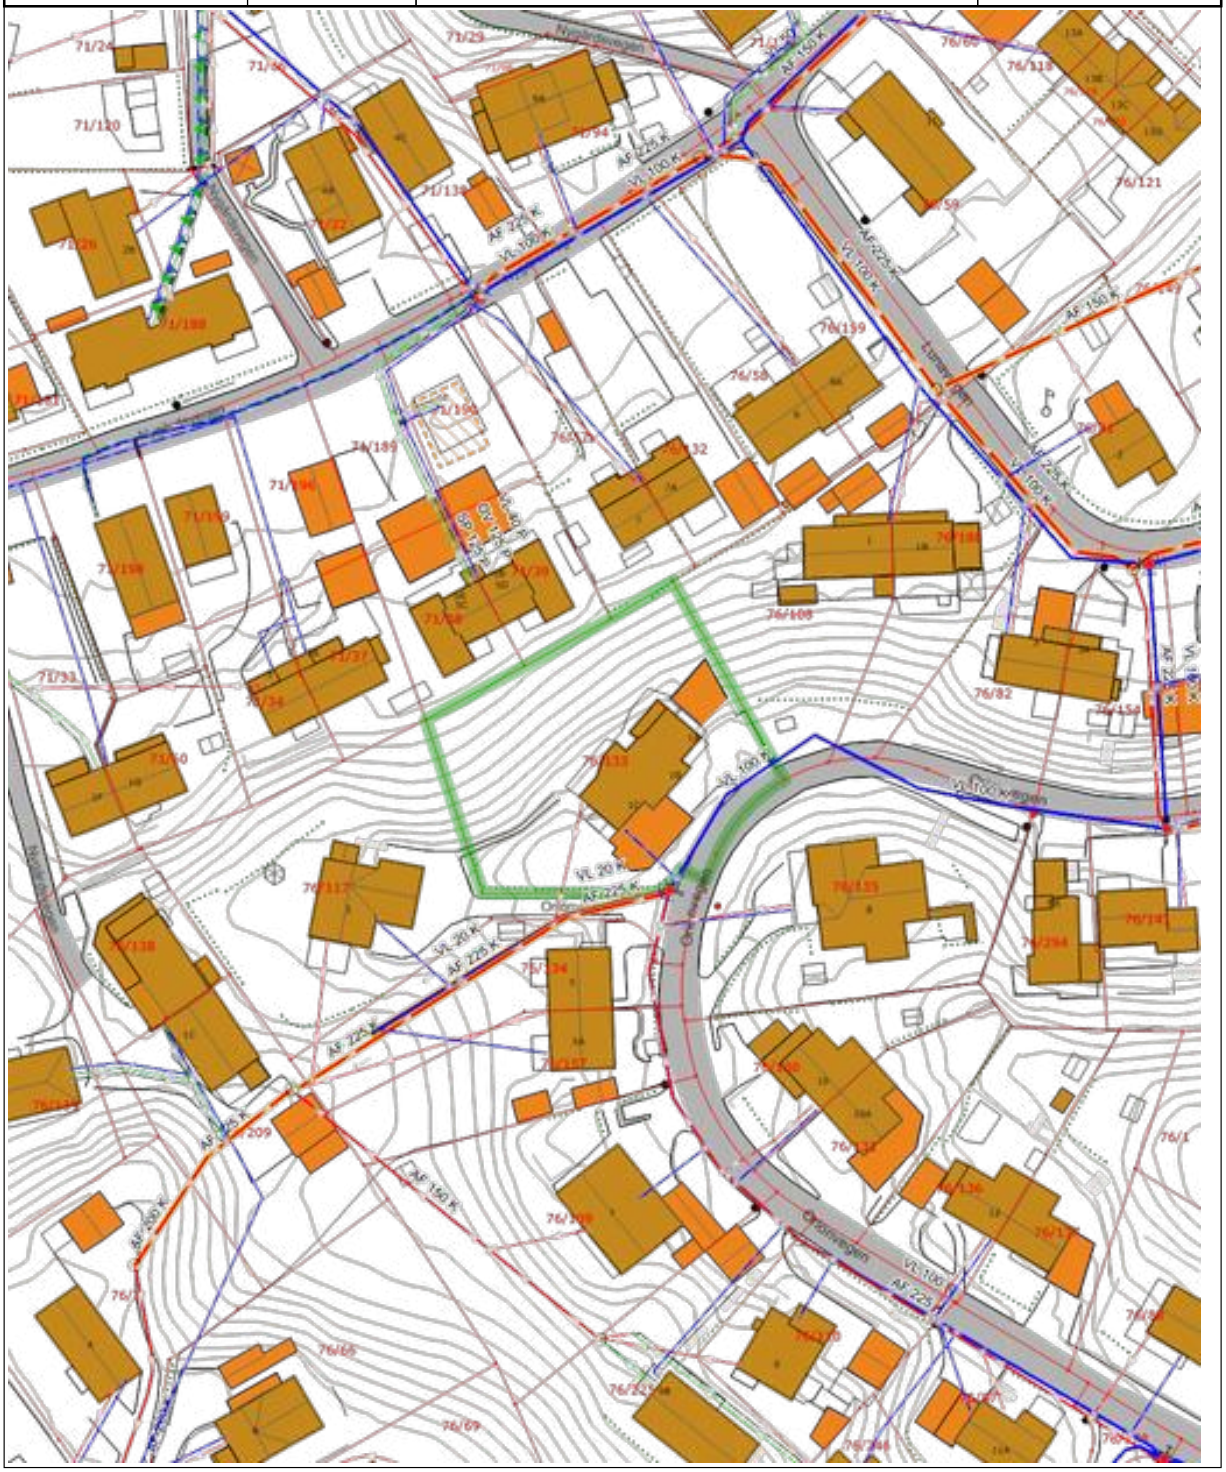

Tegnforklaring

- Hekk
- Mast
- Bygningslinje
- Takkant
- Trapp inntill bygg
- Gjerde
- Vegbom
- Byggetiltak
- Garasje og uthus
- Matrikkelnummer
- Vegdekkekant
- Privatveg gatenavn .
- Gang- og sykkelveg på bru
- Bru
- Eiendomsinfo
- Teiggrense god nøyaktighet
- Skap
- Grunnmur
- Takoverbyggkant
- Veranda
- Loddrett mur
- Vegdekkekant
- Takoverbygg
- Husnummer
- Annet vegareal avgrensning
- Vegdekkekant på bru
- Høydekurve
- Gang- og sykkelveg
- Trapp
- Teiggrensepunkt
- Bygningsdelelinje
- Mønelinje
- Taksprang
- Flaggstang
- Annet vegareal avgrensning
- Vegdekkekant på bru
- Bolig
- Husnummer med bokstav
- Vegbom
- Kommunalveg gatenavn .
- Høydekurve
- Veg
- Seksjonert grunneiendom

Utskriftsdato: 16.03.2026

Trondheim kommune

Adresse: Enhet for kart og arkitektur, Postboks 2300 Torgarden, 7004 Trondheim
Telefon: 72 54 28 20

Opplysninger om eiendomsskatt

EM §6-7 Oppdragstakerens undersøkelses- og opplysningsplikt Kilde: Trondheim kommune

Kommunenr.	5001	**Gårdsnr.**	76	**Bruksnr.**	133	**Festenr.**		**Seksjonsnr.**	4
Adresse	Orionvegen 1B, 7037 TRONDHEIM								

Eiendomsskatt registrert på eiendommen

Taksten gjelder for det kalenderåret den er vedtatt.

Viser kun eiendomsskatt som faktureres seksjonseier. Andre avgifter kan bli sendt til sameiet.

Takst	2 692 000,00 kr
Skatt	3 138,00 kr
Bunnfradrag	700 000,00 kr
Antall boenheter	1
Dato vedtatt	01.01.2023
Eiendomsstype	Bolig MLM
Promillesats	2.65 ‰
Fritak	Nei

FORBEHOLD VED UTLEVERING AV INFORMASJON I FORBINDELSE MED EIENDOMSFORESPØRSLER:

Det tas forbehold om riktigheten eller fullstendigheten av opplysningene i dette dokumentet. Det kan ikke rettes krav som følge av at disse opplysningene benyttes som grunnlag for beslutninger.

Melding til tinglysing

RETUR:
TRONDHEIM KOMMUNE
TK-org. 525000
Kart- og oppmålingskontoret
Org.nr. ~~989 091 646~~
942 110 464

Det er ført en seksjonering i matrikkelen
Det er ført med brukstilfelle: Seksjonering

Løpenummer for forretning: 613126222
Vedlegg: Ja

Rekvirent av tinglysing

Organisasjonsnr	Navn	Adresse
989091646	KART- OG OPPMÅLINGSKONTORET	Postboks 2300 Torgarden, 7004 TRONDHEIM

Rekvirent(er) av forretning

Fødselsdato/Orgnr	Navn	Bruksenhet	Adresse
010755	HAGEN RANDI INGEBORG		ORIONVEGEN 1 C, 7037 TRONDHEIM
140455	HAGEN OLE GUNNAR		ORIONVEGEN 1 C, 7037 TRONDHEIM

Matrikkelenhet(er) som er seksjonert

Knr	Gnr	Bnr
5001	76	133

Nye seksjoner

Knr	Gnr	Bnr	Fnr	Snr	Sameiebrøk	Formålskode	Tilleggsareal bygning	Eksklusivt uteareal
5001	76	133	0	1	146 / 379	Boligseksjon	Ja	Nei
5001	76	133	0	2	113 / 379	Boligseksjon	Ja	Nei
5001	76	133	0	3	66 / 379	Boligseksjon	Ja	Nei
5001	76	133	0	4	54 / 379	Boligseksjon	Ja	Nei

Melding til tinglysing er hjemlet i Matrikkelloven § 24

Rett utskrift/kopi bekreftes
TRONDHEIM KOMMUNE
Kart- og oppmålingskontoret
13/2-20

Dokn: 2210643 Tinglyst: 10.03.2020
STATENS KARTVERK

Kartverket
Attestert kopi av dok.nr. 2020/2210643/200
Attesteringstidspunkt 2026-03-16 10:54
Side 1 av 8

Søknad om seksjonering

Tinglysingsrekvirenten (kommunen)

Kommunen skal fylle ut dette feltet og sende skjemaet til Kartverket.

Kommunens navn	Kommunens adresse	Kontaktperson
TRONDHEIM	POSTBOKS 2300 TORGARDEN, 7004 TRONDHEIM	Indset / Dahlen-Kvalvaag

1. Opplysninger om innsenderen

Feltet skal fylles ut av den som sender inn søknaden til kommunen. Dette kan være den som eier eiendommen (hjemmelshaveren), men også en advokat eller annen med fullmakt fra hjemmelshaveren(e).

Navn	Fødselsnr./Org.nr.	E-postadresse	
Ole Gunnar Hagen	[redacted]	ogunnarh@online.no	
Adresse	**Postnummer**	**Poststed**	**Telefonnummer**
Orionvegen 1C	7037	Trondheim	906 67 206

2. Opplysninger om eiendommen

Kommunenr.	Kommunens navn	Gårdsnr.	Bruksnr.	Festenr.
5001	TRONDHEIM	76	133	

3. Hvem eier/fester eiendommen? (Hjemmelshaver(e)

Fødselsnr./Org.nr. (11/9 siffer)	Navn	Eierandel (oppgis som brøk)
[redacted]	Ole Gunnar Hagen	1/2
	Randi Ingeborg Hagen	1/2

Elektronisk arkivdel
28 JAN 2020
Sak: 20/29716 U.off.§

Dokid: 200000068483 (20/29716-1)
Orionvegen 1 C, søknad om seksjonering

4. Søknad (ønsket oppdeling av eiendommen)

Eiendommen søkes oppdelt i eierseksjoner slik det fremgår av fordelingslisten nedenfor.
Dersom eiendommen ønskes oppdelt i flere enn seksti seksjoner, må du fortsette utfyllingen på søknadens siste side.

Seksjonsnummer
Seksjonens formål
B = Boligseksjon (omfatter også fritidsboliger)
N = næringsseksjon
SB = samleseksjon bolig
SN = samleseksjon næring
Samlebrøk (teller)
Her skriver du telleren til seksjonen. Nederst skriver du nevneren, som vil være summen av tellerne til samtlige seksjoner i sameiet.
Tilleggsareal
Fyll ut denne kolonnen hvis seksjonen skal ha tilleggsareal.
B = tilleggsareal i bygning
G = tilleggsareal i grunn (krever oppmålingsforretning)
BG = tilleggsareal i bygning og grunn (krever oppmålingsforretning)

S.nr	For-mål	Brøk (teller)	Tilleggs-areal	S.nr	For-mål	Brøk (teller)	Tilleggs-areal	S.nr	For-mål	Brøk (teller)	Tilleggs-areal	S.nr	For-mål	Brøk (teller)	Tilleggs-areal	S.nr	For-mål	Brøk (teller)	Tilleggs-areal
1	B	146	B	13				25				37				49			
2	B	113	B	14				26				38				50			
3	B	66	B	15				27				39				51			
4	B	54	B	16				28				40				52			
5				17				29				41				53			
6				18				30				42				54			
7				19				31				43				55			
8				20				32				44				56			
9				21				33				45				57			
10				22				34				46				58			
11				23				35				47				59			
12				24				36				48				60			
Sum tellere:		379				Nevner =		379											

Dato 23/1-20 Innsenderens underskrift

Rett utskrift/kopi bekreftes
TRONDHEIM KOMMUNE
Kart- og oppmålingskontoret
13/1-20

Fastsatt av Kommunal- og moderniseringsdepartementet med hjemmel i forskrift 17. desember 2017 om bruk av standardisert søknad om seksjonering

Side 1 av 4

5. Nødvendige dokumenter som skal tinglyses samtidig med seksjoneringen

Her skal søker kun gi opplysninger om dokumenter som er nødvendige for at seksjoneringen skal kunne tinglyses, for eksempel dokumenter som inneholder opplysninger om fordeling av opprinnelige sameieandeler.

6. Egenerklæring om at vilkårene i eierseksjonsloven er oppfylt

Hjemmelshaver(ne) erklærer at:

a) ☒ hver seksjonseier har enerett til å bruke en bruksenhet

b) ☒ hver bruksenhets hoveddel er en klart avgrenset og sammenhengende del av en bygning på eiendommen og har egen inngang fra fellesareal, fra naboeiendom eller fra egen tilleggsdel

c) ☒ det er avsatt tilstrekkelig parkeringsareal til å sikre det antallet parkeringsplasser som følger av byggetillatelsen eller plangrunnlaget

d) ☒ seksjoneringen omfatter alle bruksenhetene i eiendommen

e) ☒ seksjoneringen omfatter bare én grunneiendom, festegrunn eller anleggseiendom, eller at kommunen med samtykke fra Kartverket har gjort unntak fra vilkåret

f) ☒ det er fastsatt om den enkelte seksjon skal brukes til boligformål eller annet formål, og bruksformålet er i samsvar med arealplanformålet, eller annen bruk det er gitt tillatelse til

g) ☒ rammetillatelse eller igangsettingstillatelse er gitt dersom seksjoneringen gjelder planlagt bygning eller søknadspliktige tiltak i eksisterende bygg

h) ☒ arealer som andre seksjonseiere trenger tilgang til, og arealer som etter plan- og bygningsloven er avsatt til felles uteoppholdsareal, seksjoneres til fellesareal

i) ☒ det er fastsatt vedtekter.

Hjemmelshaver(ne) er kjent med at det er straffbart å avgi eller benytte uriktig erklæring, jf. straffeloven § 365

7. Egenerklæring om at lovens tilleggsvilkår for seksjonering til bolig er oppfylt

Hjemmelshaver(ne) erklærer at:

☒ Hver boligseksjon er en lovlig etablert boenhet etter plan- og bygningsloven og har kjøkken, bad og wc innenfor hoveddelen av bruksenheten og at bad og wc er i eget eller egne rom

eller

☐ boligseksjonen skal brukes til fritidsbolig,

eller

☐ alle boligene inngår i en samleseksjon bolig

Dato	Innsenderens underskrift
23/1-20	

Fastsatt av Kommunal- og moderniseringsdepartementet med hjemmel i forskrift 17. desember 2017 om bruk av standardisert søknad om seksjonering

8. Vedlegg som skal følge søknaden

a) Situasjonsplan over eiendommen som tydelig angir eiendommens grenser, omrisset av bebyggelsen og grensene for eventuelle utendørs tilleggsdeler som skal inngå i bruksenhetene

b) Plantegninger over etasjene i bygningen, inkludert kjeller og loft. På tegningene skal bruksenhetens arealer og avgrensinger, forslag til seksjonsnummer og bruken av de enkelte rom angis tydelig

c) Sameiets vedtekter

d) Rekvisisjon av oppmålingsforretning dersom noen av bruksenhetene har utendørs tilleggsareal

e) Dokumentasjon på at boligseksjoner oppfyller kravene til å være selvstendige boenheter etter plan- og bygningsloven. Som regel vil slik dokumentasjon fremgå av tillatelse etter plan- og bygningsloven, men også opplysninger fra matrikkelen, tinglyste klausuler eller annet dokument kan tjene som dokumentasjon

f) Samtykke fra rettighetshaver hvis det er tinglyst uradighetserklæring som går ut på at eiendommen ikke kan disponeres over uten samtykke fra rettighetshaver. Samtykket må være med original signatur

g) Dersom det er flere hjemmelshavere til eiendommen som skal seksjoneres, skal skjemaet «Fordeling av sameieandeler ved seksjonering» vedlegges.

9. Innsendte plantegninger

☒ Som hjemmelshaver(e) bekrefter jeg/vi at de vedlagte plantegningene stemmer overens med den faktiske planløsningen

10. Underskrifter

Sted og dato	Hjemmelshavers underskrift	Gjenta navn med blokkbokstaver
Tr.heim 23/1-20	Ole G. Hagen	Ole Gunnar Hagen
Tr.heim 23/1-20	Hagen	Randi Ingeborg Hagen
Sted og dato	Hjemmelshavers underskrift	Gjenta navn med blokkbokstaver
Sted og dato	Hjemmelshavers underskrift	Gjenta navn med blokkbokstaver
Sted og dato	Hjemmelshavers underskrift	Gjenta navn med blokkbokstaver
Sted og dato	Hjemmelshavers underskrift	Gjenta navn med blokkbokstaver
Sted og dato	Hjemmelshavers underskrift	Gjenta navn med blokkbokstaver

11. Kommunens saksbehandling

a) ☐ Kommunen har utarbeidet og vedlagt matrikkelkart for utendørs tilleggsdeler

b) ☒ Brev med orientering om vedtaket er sendt til innsenderen (må krysses av)

12. Kommunen bekrefter at tillatelse til seksjonering er gitt for (må fylles ut):

Kommunenr.	Kommunens navn	Gårdsnr.	Bruksnr.	Festenr.
5001	TRONDHEIM	76	133	

Dato	Underskrift	Stempel
13/2-20	Trond Lidset	TRONDHEIM KOMMUNE TK-org. 525000 Kart- og oppmålingskontoret Org.nr. ~~989 091 646~~ 942 110 464

Dato	Innsenderens underskrift

Rett utskrift/kopi bekreftes
TRONDHEIM KOMMUNE
Kart- og oppmålingskontoret
13/2-20

Fastsatt av Kommunal- og moderniseringsdepartementet med hjemmel i forskrift 17. desember 2017 om bruk av standardisert søknad om seksjonering

4. Søknad (ønsket oppdeling av eiendommen), fortsettelse.

Eiendommen søkes oppdelt i eierseksjoner slik det fremgår av fordelingslisten nedenfor

Seksjons-nummer

Seksjonens formål
B = Boligseksjon (omfatter også fritidsboliger)
N = næringsseksjon
SB = samleseksjon bolig
SN = samleseksjon næring

Sameiebrøk (teller)
Her skriver du telleren til seksjonen. Nederst skriver du nevneren, som vil være summen av tellerne til samtlige seksjoner i sameiet.

Tilleggsareal
Fyll ut denne kolonnen hvis seksjonen skal ha tilleggsareal.
B = tilleggsareal i bygning
G = tilleggsareal i grunn (krever oppmålingsforretning)
BG = tilleggsareal i bygning og grunn (krever oppmålingsforretning)

S.nr	For-mål	Brøk (teller)	Tilleggs-areal	S.nr	For-mål	Brøk (teller)	Tilleggs-areal	S.nr	For-mål	Brøk (teller)	Tilleggs-areal	S.nr	For-mål	Brøk (teller)	Tilleggs-areal	S.nr	For-mål	Brøk (teller)	Tilleggs-areal
61				85				109				133				157			
62				86				110				134				158			
63				87				111				135				159			
64				88				112				136				160			
65				89				113				137				161			
66				90				114				138				162			
67				91				115				139				163			
68				92				116				140				164			
69				93				117				141				165			
70				94				118				142				166			
71				95				119				143				167			
72				96				120				144				168			
73				97				121				145				169			
74				98				122				146				170			
75				99				123				147				171			
76				100				124				148				172			
77				101				125				149				173			
78				102				126				150				174			
79				103				127				151				175			
80				104				128				152				176			
81				105				129				153				177			
82				106				130				154				178			
83				107				131				155				179			
84				108				132				156				180			
Sum tellere:								Nevner =											

Dato 23/1-20 Innsenderens underskrift Ole C. Hagen

Fastsatt av Kommunal- og moderniseringsdepartementet med hjemmel i forskrift 17. desember 2017 om bruk av standardisert søknad om seksjonering

Side 4 av 4

13.2.2020 Utskrift

SITUASJONSKART


Eiendom:	Gnr: 76	Bnr: 133	Fnr: 0	Snr: 0
	Adresse: Orionvegen 1A, 7037 TRONDHEIM, med flere			
Hj.haver/Fester:	HAGEN OLE GUNNAR, ORIONVEGEN 1 C, 7037 TRONDHEIM, med flere			
TRONDHEIM	Dato: 13/2-2020 Sign: seksjonert eiendom markert med grønn strek		side 1/3	Målestokk 1:400




Det tas forbehold om at det kan forekomme feil på kartet, bla. gjelder dette eiendomsgrenser, ledninger/kabler, kummer m.m. som i forbindelse med prosjektering/anleggsarbeid må undersøkes nærmere.

https://kart5.nois.no/trondheim/Content/printDynaLeg.asp?Left=570434.6060769517&Bottom=7030526.5734819155&Right=570500.2060769518... 1/1

Bygningsnr 182375357

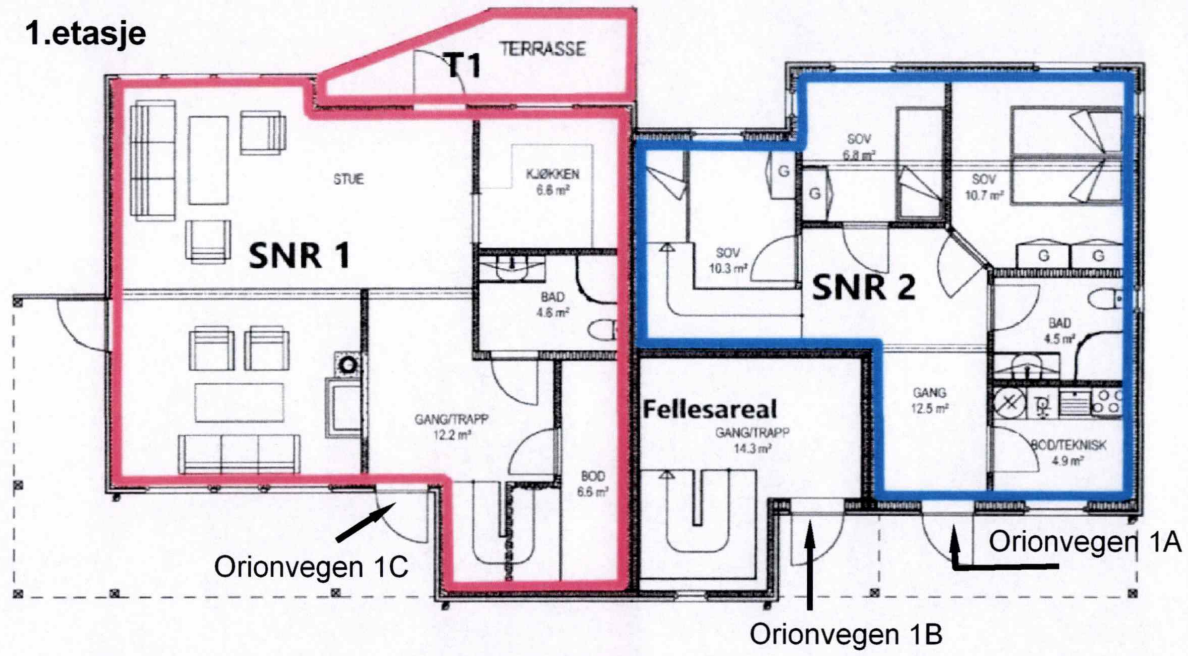

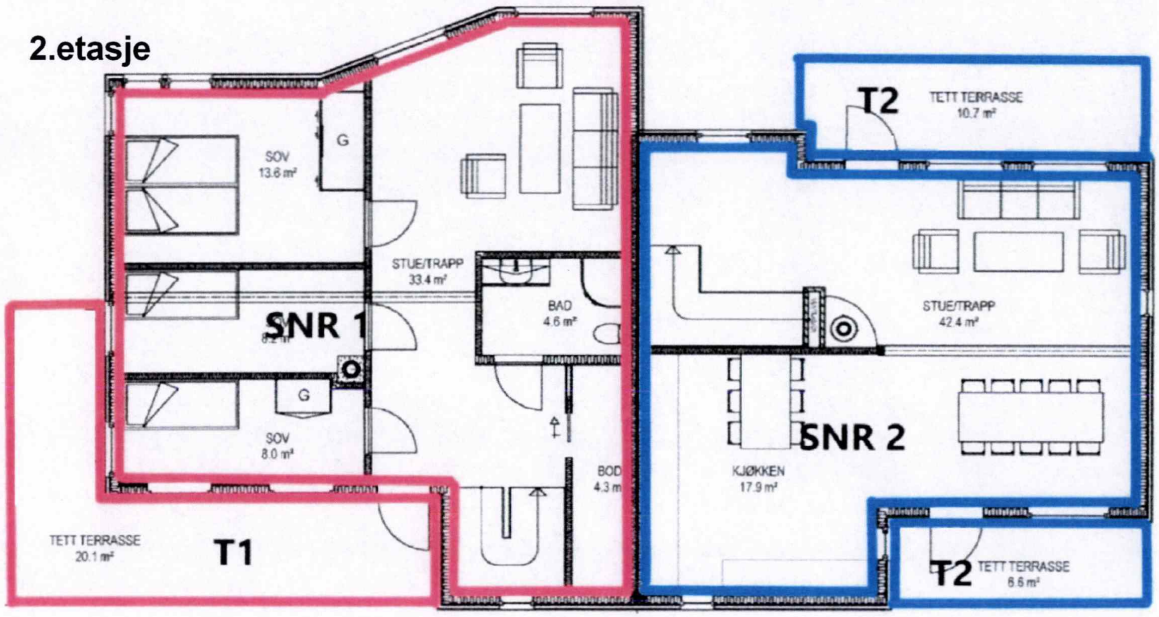

SNR = seksjonsnummer
T = tilleggsareal seksjon

Eierseksjonering


Gnr: 76 Bnr: 133 i Trondheim kommune

Saksnr.: 202029716

Dato: 13.02.2020 Side 2/3

Bygningsnr 182375357

Orionvegen 1B

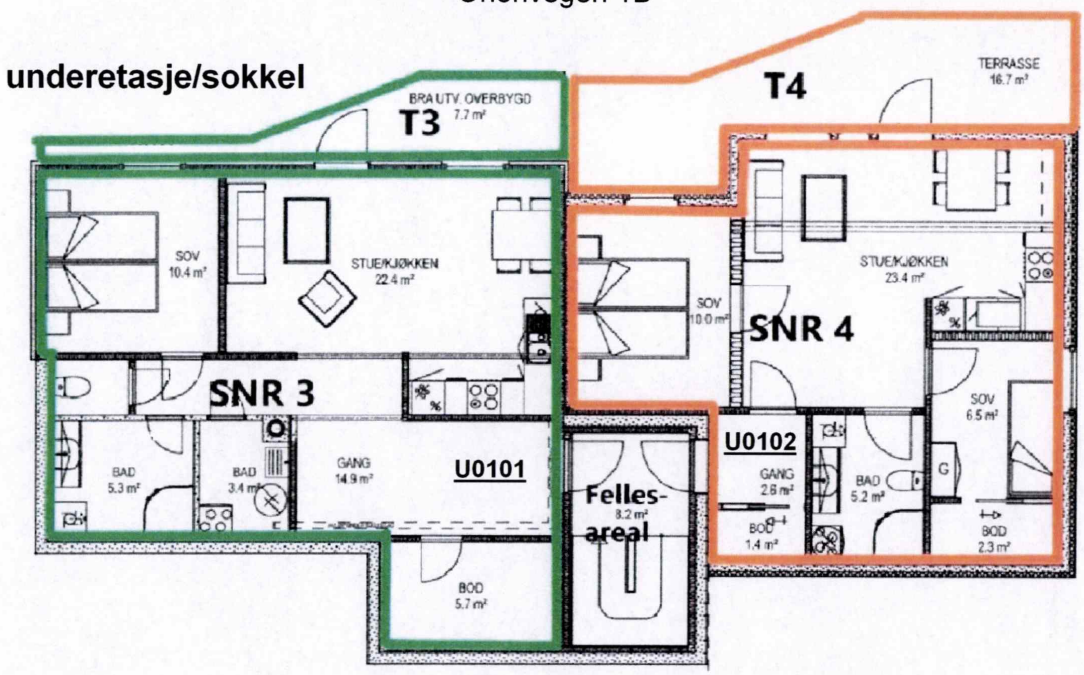

SNR = seksjonsnummer
T = tilleggsareal seksjon

Eierseksjonering

Gnr: 76 Bnr: 133 i Trondheim kommune

Saksnr.: 202029716


Dato: 13.02.2020 Side 3 / 3

Velkommen til

Nordvik Trondheim

Nordvik er eiendomsmegleren for deg som er mer opptatt av bolig enn andre, og som setter kunnskap, tillit og trygghet høyt når du skal selge eller kjøpe. Vi kjenner Trondheim og omegn godt, og vet hva boligkjøperne i de ulike områdene i byen er opptatt av i valget av sitt nye hjem. Vi er et solid meglerteam som vet hva som kreves for å oppnå de høyeste salgssummene. Gjennom våre digitale løsninger skaper vi interessen du trenger for din bolig på helt nye måter, tilpasset de digitale mediene folk bruker i boligjakten.

Ta gjerne kontakt for en hyggelig boligprat og be oss gjerne om en verdivurdering.

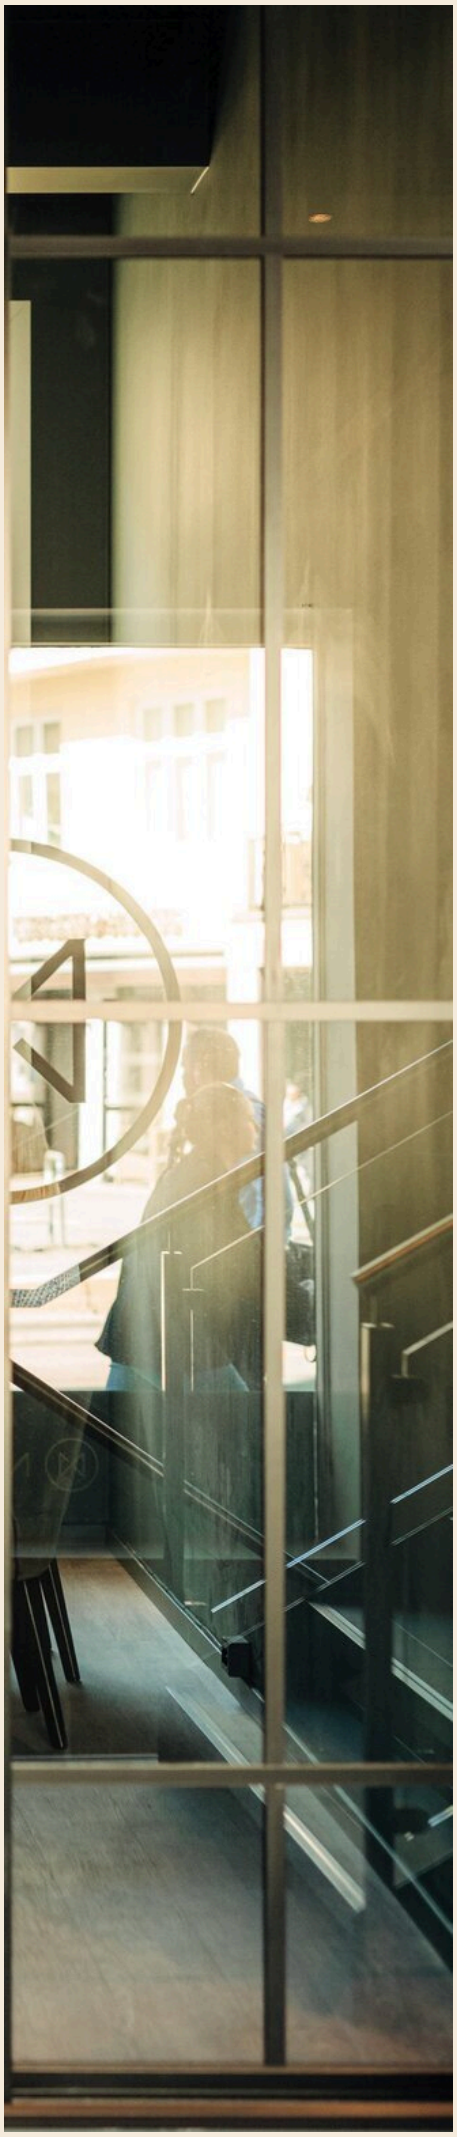

Kjøpmannsgata 50, 7010 TRONDHEIM
trondheim@nordvikbolig.no
906 56 880

NORDVIK

Boligkjøperpakke -
Leilighet og fritidsleilighet

Er du klar for å realisere boligdrømmen? Med vår unike Boligkjøperpakke får du den tryggheten du trenger når du kjøper ny bolig. I samarbeid med Storebrand og Help har vi skreddersydd forsikringspakker som dekker alle dine behov, slik at du kan nyte din nye bolig uten bekymring for uforutsette hendelser.



Eksklusivt for **Nordviks** kunder

Boligkjøperpakke Leilighet
For eiendommer med felles bygningsforsikring

Boligkjøperforsikring fra **Help** med 5 års varighet

Skadeforsikringer fra **Storebrand**

- Flytteforsikring med 1 års varighet
- Innboforsikring Super med 3 måneders varighet

Pris andelsleilighet: **9 500,-**
Pris selveierleilighet: **13 000,-**

Boligkjøperpakke Leilighet +
For eiendommer med felles bygningsforsikring.
Denne pakken kan ikke kjøpes for fritidsleiligheter

Boligkjøperforsikring fra **Help** med 5 års varighet

Skadeforsikringer fra **Storebrand**

- Flytteforsikring med 1 års varighet
- Innboforsikring Super med 3 måneders varighet
- **Renteforsikring med 9 måneders varighet (3 måneders karenstid)**

Pris andelsleilighet: **12 500,-**
Pris selveierleilighet: **17 000,-**

Boligkjøperforsikring fra Help kan også kjøpes separat og kommer da sammen med kostnadsfri flytteforsikring fra Storebrand. Andelsleilighet/aksjeleilighet: **8 600,-** Selveierleilighet: **12 100,-**

Storebrand

Scann QR-koden og les mer om forsikringene fra Storebrand.

HELP

Scann QR-koden og les mer om boligkjøperforsikringen fra HELP.

35 % rabatt på hus- og innboforsikring ved inngåelse av ny forsikringsavtale etter at den inkluderte 3-måneders perioden er utløpt. Gunstige priser for øvrige skadeforsikringer i Storebrand.

Mer informasjon om forsikringen, hvem som formidler den og klageorganer

Vilkår for Storebrand Forsikring - Storebrand:
https://www.storebrand.no/privat/forsikring/forsikringsvilkar

IPID – Insurance product information document - Storebrand:
https://www.storebrand.no/privat/forsikring/ipid

Klageorgan
Dersom du ikke er fornøyd med avgjørelsen i din sak eller ønsker å rette en klage som omfatter forsikringsavtalen din, finner du det du trenger å vite om klagemuligheter her:

Boligkjøperforsikring levert av HELP:
https://help.no/selskapet/klageadgang

Forsikringer levert av Storebrand:
https://www.storebrand.no/infosider/kontakt-oss/privat/klage-eller-reklamasjon

Forsikringene i pakken kan kjøpers særskilt
Dersom du ikke ønsker vår pakkeløsning, kan Boligkjøperforsikring og renteforsikring kjøpes alene via eiendomsmegleren i Nordvik. Gi i så fall beskjed til din eiendomsmegler om at du ønsker å kjøpe forsikringen for seg. Dette gjelder også de øvrige produktene i pakken, men da må du kontakte Storebrand direkte.

Garantiordning for skadeforsikring
Storebrand er medlem av garantiordningen for skadeforsikring, se lov av 10 april 2015 nr. 17 kap. 20A om finansforetak og finanskonsern.

Ordningen skal være en trygghet for sikrede dersom Storebrand ikke kan betale det de plikter i henhold til inngåtte skadeforsikringsavtaler.

Garantiordningen dekker opptil 90 % av hvert enkelt krav. Krav etter forsikringer som gjelder bolig og tvungen ansvarsforsikring skal likevel dekkes med 100%. Garantiordningen dekker ikke forsikringskrav utover 20 millioner kroner for hvert krav for hver sikret for hvert skadetilfelle. For nærmere detaljer henvises det til finansforetaksloven.

HELP er medlem i garantiordningen for skadeforsikring i Norge. For nærmere informasjon om garantiordningen se forskrift om finansforetak og finanskonsern av 09.12.2016 (FOR-2016-12-09-1502).

Pris
Prisen for forsikringene legges til kjøpesummen for boligen, så du får ingen egen regning for pakken. Pris for pakken gjelder for perioden oppgitt i pakkeinformasjonen over.

Forsikringene blir ikke fornyet.

Du kan kjøpe hus, hytte og innboforsikringen separat etter at 3 måneders perioden er utgått. Du vil motta informasjon om dette før utløpet av forsikringsperioden.

Storebrand

Storebrand Forsikring AS
Besøksadresse: **Professor Kohts vei 9, Lysaker**
Postadresse: **Postboks 500, 1327 Lysaker**
Telefon: **915 08 880**
Organisasjonsnummer: **NO 916 300 484**

HELP

HELP Forsikring AS
Besøksadresse: **Essendropsgate 3, 0368 Oslo**
Postadresse: **Postboks 1870 Vika, 0124 Oslo**
Telefon: **22 99 99 99**
Organisasjonsnummer: **NO 981 877 888**

Oversikt over løsøre og tilbehør til eiendommen

Oversikten er utarbeidet av Norges Eiendomsmeglerforbund, Eiendom Norge og Advokatforeningens Eiendomsmeglingsgruppe, og er gjeldende fra 1. januar 2020.

Generelt

Lov om avhending av fast eigedom (avhendingslova/avhl.) av 3. juli 1992 regulerer kjøper og selgers rettigheter og plikter ved overdragelse av fast eiendom og andeler i borettslag.

I henhold til avhl. § 3-4 skal eiendommen, når annet ikke er avtalt, overdras med innredninger og utstyr som etter lov, forskrift eller annet offentlig vedtak skal følge med. Det samme gjelder varig innredning og utstyr som enten er fastmontert eller er særskilt tilpasset bygningen, jf. avhl. § 3-5. Loven inneholder ingen detaljert oversikt over hva som omfattes av «innredning og utstyr», og over hva som skal regnes som «fastmontert eller særskilt tilpasset».

Partene kan fritt avtale hva som skal følge med eiendommen ved salg. Bransjens liste over løsøre og tilbehør som skal følge med eiendommen, er en del av avtalen mellom kjøper og selger dersom ikke annet er opplyst i salgsoppgaven, kjøper har tatt forbehold i bud eller avtale på annen måte er inngått. Der intet annet er avtalt, vil løsøre og tilbehør medfølge slik dette fremkommer av avhl. § 3-4 og § 3-5 og denne oversikt.

Produkter og installasjoner som medfølger overdras uten noen form for garantier, utover eventuell gjenværende leverandørgaranti.

Dersom det er noe i nedenstående liste som ikke finnes på eiendommen, vil det heller ikke medfølge.

1. Hvitevarer medfølger der dette er spesielt angitt i salgsoppgaven.

2. Heldekkende tepper følger med uansett festemåte.

3. Varmekilder, slik som ovner, kaminer, peiser, varmepumper og panelovner, følger med uansett festemåte. Frittstående biopeiser/varmeovner og terrassevarmere medfølger ikke. Det følger ikke med varmekilder i rom som ikke har vegg- eller fastmonterte varmekilder på visning.

4. TV, radio og musikkanlegg
TV-antenner og fellesanlegg for TV, herunder parabolantenne, og tuneren/dekoder/tv-boks medfølger der dette eies av selger. Veggmontert TV/flatskjerm med tilhørende festeordning samt musikkanlegg følger ikke med (se også punkt 12).

5. Baderomsinnredning/Utstyr
Badekar, dusjkabinett, dusjvegger, alle fastmonterte speil og hyller, fastmonterte glass- og håndkleholdere, herunder håndklevarmere samt baderomsinnredning, medfølger.

6. Garderobeskap
medfølger, selv om disse er løse. Fastmonterte garderobehyller og knagger medfølger. Innredning i garderobeskap, for eksempel løse eller fastmonterte trådkurver, hyller, stenger og lignende, medfølger.

7. Kjøkkeninnredning medfølger, herunder også åpne, fastmonterte hyller og løs eller fastmontert kjøkkenøy.

8. Markiser, persienner og annen type innvendig og utvendig solskjerming, gardinoppheng, lamellgardiner og liftgardiner medfølger.

9. Avtrekksvifter av alle slag, samt fastmonterte aircondition/ventilasjonsanlegg, medfølger.

10. Sentralstøvsuger medfølger med komplett anlegg, herunder slange, munnstykke mm.

11. Lyskilder
Kupler, lysstoffarmatur, fastmonterte "spotlights", oppheng og skinner med spotlights samt utelys og hagebelysning medfølger. Vegglamper, krokhengte lamper, lysekroner, prismelamper og lignende som er koblet til sukkerbit eller stikkontakt følger likevel ikke.

12. Installerte smarthusløsninger
med sentral som styrer lys, varme, lyd o.l., samt tilhørende trådløse enheter som brytere, sensorer, kameraer, integrerte høyttalere el. medfølger. Enkle lysstyringssystem f.eks. med en sentral som kun styrer lyspærer eller smartpærer montert i sokkel medfølger likevel ikke.

13. Utvendige søppelkasser og eventuelt holder/hus til disse medfølger.

14. Postkasse medfølger.

15. Utendørs innretninger slik som flaggstang, fastmontert tørkestativ, samt andre faste utearrangementer som f.eks. badestamp, boblekar/jacuzzi og liknende utendørs kar, lekestue, lekestativ, utepeis, fastmontert trommel til vannslange, medfølger. Guidekabel/avgrensingskabel til robotgressklipper medfølger, men robotgressklipper og ladestasjon for denne medfølger ikke.

16. Fastmontertvegglader/ladestasjon til el-bil medfølger uavhengig av hvor laderen er montert.

17. Solcelleanlegg med tilhørende teknisk infrastruktur medfølger.

18. Gassbeholder til gasskomfyr og gasspeis medfølger.

19. Brannstige, branntau, feiestige og lignende medfølger der dette er påbudt. Løse stiger medfølger ikke.

20. Brannslukninsapparat, brannslange og røykvarsler medfølger der dette er påbudt. Det er eier og brukers plikt til å se til at utstyret forefinnes på enhver eiendom. Hvis annet ikke er uttrykkelig avtalt, skal dette derfor alltid følge med ved salg av eiendom.

21. Samtlige nøkler til eiendommen som selger er i besittelse av skal overleveres kjøper på overtakelsen, herunder nøkler til eventuelle boder, uthus, garasjeportåpner e.l. Låses boder, uthus e.l. med hengelås, skal lås og nøkler til disse medfølge.

22. Garasjehyller, bodhyller, lagringshyller og oppheng til bildekk medfølger såfremt de er fastmontert.

Planter, busker og trær som er plantet på tomten, eller fastmonterte kasser og lignende er en del av eiendommen og medfølger i handelen.

Storebrand

Bolighandel med Nordvik

Finansier boligdrømmen med Storebrand Bank

Når du har funnet drømmeboligen, skal du slippe å vente på finansieringen. Som kunde hos Nordvik kan du søke boliglån eller finansieringsbevis hos vår samarbeidspartner Storebrand Bank, og få svar allerede samme dag.

I Storebrand Bank møter du rådgivere som tar deg og boligdrømmen din på alvor. Du får hjelp gjennom hele prosessen – raskt, enkelt og med konkurransedyktige betingelser.

Derfor velger mange Storebrand Bank:

1. Mindre stress
Med rask saksbehandling og svar på dagen, kan du gå inn i budrunden med ro i magen.

2. Du blir prioritert
Du får en personlig rådgiver som skaper trygghet i en viktig beslutning. Sammen finner dere den beste løsningen for deg og din boligdrøm.

3. Enkel søknad
Det tar bare noen få minutter å søke – enten på nett eller over telefon.

Vær klar når det gjelder
Spør din megler i Nordvik for mer informasjon, eller les mer og søk på storebrand.no/nordvik

Forbrukerinformasjon om budgivning



Sist oppdatert med virkning fra 1. juli 2025, i forbindelse med ikrafttredelse av endringer i eiendomsmeglingsloven.

Informasjonen er utarbeidet av Forbrukerrådet, Advokatforeningen ved Lovutvalget for eiendomsmegling, Eiendom Norge og Norges Eiendomsmeglerforbund, på grunnlag av bl.a. eiendomsmeglingsloven § 6-8.

Nedenfor gis en oversikt over de retningslinjer som anbefales ved budgivning på eiendommen. Avslutningsvis gis også en kort oversikt over de viktigste rettsreglene tilknyttet budgivning.

Før det legges inn bud på eiendommen oppfordres budgiver til å sette seg inn i all relevant informasjon om eiendommen, herunder salgsoppgave og tilstandsrapport.

GJENNOMFØRING AV BUDGIVNING:

1. Alle bud skal inngis skriftlig til megler, som formidler disse videre til selger. Med skriftlige bud menes også elektroniske meldinger som e-post og SMS når informasjonen i disse er tilgjengelig også for ettertiden. Kravet til skriftlighet gjelder også budforhøyelser, og motbud (bud fra selger), aksept eller avslag fra selger. Før formidling av bud til selger skal megler innhente gyldig legitimasjon og signatur fra budgiver. Kravet til legitimasjon og signatur er oppfylt for budgivere som benytter e-signatur som f.eks. BankID eller MinID.

2. Et bud bør inneholde eiendommens adresse (eventuelt gnr/bnr), kjøpesum, budgivers kontaktinformasjon, finansieringsplan, akseptfrist, overtakelsesdato og eventuelle forbehold som for eksempel usikker finansiering, salg av nåværende bolig ol. Normalt vil ikke et bud med forbehold bli akseptert før forbeholdet er avklart. Konferer gjerne med megler før bud inngis.

3. Megler skal legge til rette for en forsvarlig avvikling av budrunden. I forbrukerforhold (dvs. der selger er forbruker) skal megleren ikke formidle bud med kortere akseptfrist enn kl. 12.00 første virkedag etter siste annonserte visning. Etter denne fristen bør budgivere ikke sette en kortere akseptfrist enn at megler har mulighet til, så langt det er nødvendig, å orientere selger, budgivere og øvrige interessenter om bud og forbehold. Dersom bud inngis med en frist som åpenbart er for kort til at megleren kan avvikle budrunden på en forsvarlig måte som sikrer selger og interessenter et tilstrekkelig grunnlag for sine handlingsvalg, vil megler fraråde budgiver å stille slik frist.

4. Megler skal ikke formidle bud med forbehold om at budet eller forbehold i budet skal holdes skjult (hemmelig) for andre budgivere og interessenter.

5. Megleren vil uoppfordret gi sin vurdering av det enkelte bud overfor selger, når budet er gitt innenfor fristene i punkt 3.

6. Megleren skal, så langt det er nødvendig og mulig, holde budgiverne skriftlig orientert om mottatte bud, herunder budets størrelse, forbehold og akseptfrist. Megler skal så snart som mulig bekrefte skriftlig overfor budgivere at budene deres er mottatt. For øvrig vil megler, på forespørsel fra andre, opplyse om aktuelle bud på eiendommen, herunder relevante forbehold.

7. Kopi av budjournal skal gis til kjøper og selger uten ugrunnet opphold etter at handel er kommet i stand. Dersom det er viktig for budgiver å bevare sin anonymitet, bør budet formidles gjennom fullmektig.

8. Etter at handel har kommet i stand, eller dersom en budrunde avsluttes uten at handel er kommet i stand, kan en budgiver kreve kopi av budjournalen i anonymisert form.

VIKTIGE AVTALERETTSLIGE FORHOLD:

1. Det eksisterer ingen angrerett ved salg/kjøp av fast eiendom.

2. Når et bud er inngitt til megler og innholdet i budet er formidlet til selger (slik at selger har fått kunnskap om budet), kan budet ikke kalles tilbake. Budet er da bindende for budgiver frem til akseptfristens utløp, med mindre budet før denne tid avslås av selger eller budgiver får melding om at eiendommen er solgt til en annen. Man bør derfor ikke gi bud på flere eiendommer samtidig dersom man ikke ønsker å kjøpe flere enn en eiendom.

3. Selger står fritt til å forkaste eller akseptere ethvert bud, og er for eksempel ikke forpliktet til å akseptere høyeste bud.

4. Når en aksept av et bud har kommet frem til budgiver innen akseptfristens utløp er det inngått en bindende avtale.

5. Husk at et eventuelt bud fra selger til kjøper (såkalte «motbud»), avtalerettslig er et bindende tilbud som medfører at det foreligger en avtale om salg av eiendommen dersom budet i rett tid aksepteres av kjøper.

FORBRUKERRÅDET · Norges Eiendomsmeglerforbund · EIENDOM NORGE · Advokatforeningen

Oppdragsnr: 42-0102/24

Budskjema

Bud mottat: ____ /____ - ____ kl. ____

Adresse: Orionvegen 1B 7037 TRONDHEIM
Matrikkel: Gnr 76, bnr 133, snr 4 i Trondheim kommune

Undertegnede gir herved bud på kr. ____ Skriver ____

+ offentlige avgifter og gebyrer, eventuell fellesgjeld, samt øvrige omkostninger i henhold til salgsoppgave

Budet er bindende til dato ____ kl. ____ Ønsket overtakelse: ____

Eiendommen selges som den er, det vil si i den stand den forelå ved besiktigelse, jf. lov av 3. juli 1992 nr 93 om avhending av fast eiendom, § 3-9

Budet gis med følgende forutsetning:

☐ Uten forbehold ☐ Annet: ____

Finansieringsplan – Megler gis fullmakt til å kontrollere finansieringen

	Sum:	Sign:
Egenkapital:		
Bank: (oppgi bankkontakt med kontaktinformasjon)		
Til sammen:		

☐ Egenkapital ved salg av egen bolig. ☐ Bankinnskudd ☐ Annet ____

«Budgiver er kjent med «Forbrukerinformasjonen om budgivning» som er en del av salgsoppgaven og de forpliktelser jeg/vi påtar meg/oss. Budet er bindende for budgiver når det er kommet til selgers kunnskap eller til megler som selgers adressat. Budet er bindende for begge parter når selger har akseptert muntlig eller skriftlig. Jeg/vi er kjent med at megler og selger forutsetter at jeg/vi har mottatt salgsoppgave med vedlegg før budgivningen og at jeg/vi har besiktiget eiendommen. Dersom salgsoppgaven ikke er mottatt, plikter jeg/vi å opplyse dette til megler senest ved oversendelse av bud.»

Budgiver

Navn 1: ____ Personnr: ____

Navn 2: ____ Personnr: ____

Adresse: ____ Postnr/poststed: ____

Mobil: ____ Mobil 2: ____ Tlf jobb: ____ Fax: ____

Sted: ____ Dato: ____ Kl: ____ Underskrift: ____

Husk å legge ved gyldig legitimasjon på alle budgivere. Bud som inngis uten gyldig legitimasjon har megler rett til å unnlate å formidle budet etter eiendomsmeglerforskriften § 6-3

Bruk gjerne dette feltet

Bruk gjerne dette feltet

NORDVIK

Hvorfor kjøpe av og selge med Nordvik?

Vi i Nordvik åpner dører til nye hjem, muligheter og opplevelser. Hver dag. Det er vår lidenskap.

For det å kjenne boligmarkedet, det å virkelig forstå verdien, handler om å vite hva et fjordgløtt er verdt, en åpen himling, et nordvendt vindu, en vestvendt balkong.

Det handler om små detaljer og grundige analyser, om menneskekunnskap, fagkompetanse, treffsikkerhet og teft. Det handler om å ha en megler du kan stole på.

Tilgjengelig og parat, fra første møte til siste håndtrykk.

Vi vet hva det er verdt!

4,84

(Basert på over 15.500 kundevurderinger)

Vil du se den digitale salgsoppgaven?
Skann QR-koden under:



Denne boligen er presentert av:

Petter Westermann

Salgsleder / Eiendomsmegler MNEF / Partner
Nordvik Trondheim
p.westermann@nordvikbolig.no
965 13 690