NORDVIK

Chr Tomters veg 4C

6 soverom | 217 kvm | Enebolig



Velkommen til

Chr Tomters veg 4C

Innhold

4 Nøkkelinformasjon
5 Planløsning
9 Om boligen
17 Nabolagsprofil
18 Tilstandsrapport
44 Egenerklæringsskjema
51 Andre vedlegg
89 Kontaktinfo
92 Oversikt over løsøre og tilbehør til eiendommen
95 Forbrukerinformasjon om budgivning
96 Budskjema

Salgsoppgave produsert 29.05.2026

Nøkkelinformasjon



Fantastisk funkisbolig over 3 plan! 3 bad og 6 soverom - Solrik takterrasse - Nydelig utsikt - Dobbelgarasje!

Prisantydning	**11 950 000,-**
Omkostninger	**299 840,-**
Totalpris	**12 249 840,-**
BRA-i	**217 kvm**
Soverom	**6**
Boligtype	**Enebolig**
Byggeår	**2015**
Eierform	**Eiet**

Kort fortalt

Velkommen til Chr Tomters veg 4 C – en moderne, lekker og påkostet enebolig fra 2015. Beliggenheten er særdeles barnevennlig, med nærhet til barnehager og lekeplasser, samt kort vei til skoler, togstasjon, butikker og turområder. Videre kan eiendommen skilte med en stor, hellelagt og lun uteplass, en dobbelgarasje og en fantastisk takterrasse på 47 kvm med spektakulær utsikt og upåklagelige solforhold.

Kort fortalt:
Stor, lekker og påkostet enebolig
Barnevennlig og attraktiv beliggenhet
Takterrasse på ca. 47 kvm i 2. etg
Vidstrakt utsikt og gode solforhold
Hellelagt uteplass ved inngangsparti
Gulvvarme i hele 1. og underetasje
Åpen og luftig stue-/kjøkkenløsning
Dobbelgarasje med lader
Rud skolekrets
Gangavstand til Lillestrøm stasjon

Velkommen til visning!

Planløsning

Kjeller
BRA-i: 87 kvm
Total BRA: 87 kvm



Planløsning


1. Etasje
BRA-i: 89 kvm
Total BRA: 89 kvm



Taksthuset 1 AS:
Vær oppmerksom på at dette er en illustrasjon av boligens planløsning med omtrentlige mål.
Faktiske målinger på stedet kan avvike og målene er ikke juridisk bindende.
Kvadratmeter er pr. rom og ikke boligens BRA.

Planløsning

2. Etasje
BRA-i: 41 kvm
Total BRA: 41 kvm

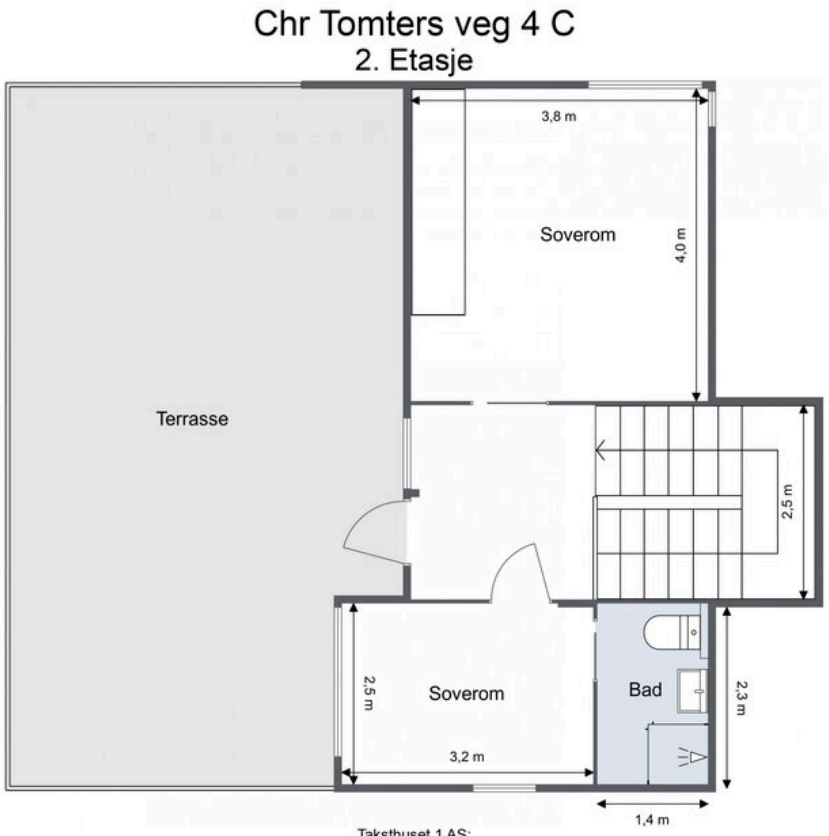

Taksthuset 1 AS:
Vær oppmerksom på at dette er en illustrasjon av boligens planløsning med omtrentlige mål.
Faktiske målinger på stedet kan avvike og målene er ikke juridisk bindende.
Kvadratmeter er pr. rom og ikke boligens BRA.

Ingen kjenner nabolaget bedre!

Nysgjerrig på hvor godt naboene kjenner hverandre i dette nabolaget, eller hva innbyggerne gjør på søndag?

For en litt annerledes innsikt på befolkningen i dette nabolaget anbefaler vi å lese gjennom Nordvikundersøkelsen.

Du finner undersøkelsen ved å skanne QR-koden under, eller gå inn på:
https://www.nordvikbolig.no/nordvikundersokelsen





Om boligen

Nøkkelinformasjon

Oppdragsnummer
60-0231/26

Boligtype og eierform
Enebolig (Eiet)

Adresse og betegnelse
Chr Tomters veg 4C, 2005 RÆLINGEN
Gnr 105, bnr 345, snr 1 (ideell andel 1/1) i Rælingen kommune

Selgere
Even Nerell
Gry Elisabeth Nilsen

Kjøpesum og omkostninger
11 950 000,- (Prisantydning)

Omkostninger:
298 750,- (Dokumentavgift)
545,- (Tinglyst pantedokument)
545,- (Tinglyst skjøte)
19 700,- (Boligkjøperpakke* (valgfritt))
---
299 840,- (Omkostninger totalt (uten Boligkjøperpakke))
319 540,- (Omkostninger totalt (med Boligkjøperpakke))
---
12 249 840,- (Totalpris inkl. omkostninger (uten Boligkjøperpakke))
12 269 540,- (Totalpris inkl. omkostninger (med Boligkjøperpakke))

NB: Regnestykket forutsetter at det kun tinglyses ett pantedokument og at eiendommen selges til prisantydning. Dokumentavgiften er 2,5% av salgssummen, inkl. evt. fellesgjeld. Det tas forbehold om endringer i offentlige avgifter/gebyrer.

Om boligen

Byggeår
2015

Etasje
3

Antall soverom
6

Arealer
BRA-i: 217 kvm
BRA-e: 39 kvm
Totalt BRA: 256 kvm
TBA: 51 kvm

Beskrivelse:

Kjeller:
BRA-i: 87 kvm.
Total BRA: 87 kvm.

1. etasje:
BRA-i: 89 kvm.
Total BRA: 89 kvm.
TBA: 4 kvm.

2. etasje:
BRA-i: 41 kvm.
Total BRA: 41 kvm.
TBA: 47 kvm.

Garasje
1. etasje:
BRA-e: 34 kvm. Garasje
BRA-e: 5 kvm. Utebod
Total BRA: 39 kvm.

Innhold
1. etasje: Entré, bad/wc, walk-in closet og stue/kjøkken.
2. etasje: Gang, bad/wc og 2 soverom.
Underetasje: Bod, bad/wc, vaskerom og 4 soverom. Dobbelgarasje.

Standard
Entré
Eneboligen har et pent inngangsparti med hellelagt adkomst, glassoverbygg og moderne utebelysning. Ved inngangsdøren er det en lun, sydvendt uteplass – perfekt for dagens første kaffekopp. Vel inne blir vi ønsket velkommen i en fin entré som i senere tid er malt opp i en delikat gråtone. Entreen har downlights i himlingen, og det er grå fliser på gulv med gulvvarme. I tilknytning til entreen er det et walk-in closet og et bad/wc.

Kjøkken
Kjøkkenet har et smakfullt og moderne design med langstrakte benkeflater som innbyr til spennende kokkelering. Innredningen har hvite, glatte fronter,

takoppforede skap og solid heltrebenkeplate med planlimt kum i stål. Videre er kjøkkenet utstyrt med integrerte hvitevarer som vinskap, oppvaskmaskin, kjøleskap, fryseskap, stekeovn og koketopp, samt ventilator, benkestikk og god arbeidsbelysning. Ved kjøkkenet er det utgang til en balkong som leder videre til den lune, hellelagte uteplassen ved inngangspartiet.

Stue
Stuen ligger i åpen løsning med spisestuen og kjøkkenet, og sammen danner de et stilfullt og innbydende allrom som dekker nesten hele første etasje. Den vinklede planløsningen gir fine, definerte soner for møblering, og veggene er nylig malt opp i en dus gråtone som står godt til parkettgulvet. Dagslyset strømmer inn via store vinduer i tre himmelretninger, og på kveldstid settes den rette stemningen med downlights i himlingen. Mellom stue- og spisestuesonen er det en oppmurt peis med innsats, og allrommet har i tillegg elektrisk gulvvarme.

Bad/wc 1
Eneboligen inneholder tre bad/wc og et vaskerom. Badet i andre etasje ligger i en suiteløsning med ett av soverommene, og har hvite fliser på veggene, downlights i himlingen og beige fliser på gulv med gulvvarme. På en hvit skuffeseksjon er det en toppmontert servant, og over er det et speil med god belysning. Videre har badet et vegghengt toalett og et dusjhjørne med innfellbare glassdører.

Bad/wc 2
Ved soverommene i underetasjen er det et romslig og delikat bad med hvite fliser på veggene, downlights i himlingen og store, lysegrå fliser på gulv med gulvvarme. Baderomsinnredningen har hvite fronter og består av en bred skuffeseksjon med en hvit, toppmontert servant og et stort speil med belysning. Videre er badet utstyrt med vegghengt toalett og et stort dusjhjørne med regnfallsdusj og glassvegger. Dusjveggene er montert av fagfolk i senere tid, og samtidig ble det montert et hvitt veggskap på motsatt vegg.

Bad/wc 3
Badet i første etasje ligger i hendig tilknytning til entreen, og har fliser på vegger og gulv. Det er elektrisk varme i gulvet, og badet er videre utstyrt med et vegghengt toalett og et dusjhjørne med glassvegger. Baderomsinnredningen har nedfelt servant.

Vaskerom
Vaskerommet ligger vegg-i-vegg med badet i underetasjen, og har gråmalte vegger, downlights i himlingen og grå fliser på gulvet. Av innredning er det hvite over- og underskap, og i en hvit laminatbenkeplate er det en nedfelt kum i stål. Videre er vaskerommet utstyrt med elektrisk gulvvarme og opplegg for vaskesøyle.

Soverom og garderobe
Det er hele seks soverom i eneboligen – fire i underetasjen og to i andre etasje. Alle soverommene er malt opp i tidsmessige gråtoner i senere tid, og det er downlights i himlingen på hvert av rommene. På gulvene er det lagt enstavs parkett, og i vinduene er det montert skjerming i form av plissé- og rullegardiner. Det er garderobeløsning på fem av soverommene, og i tilknytning til entreen er det et walk-in closet. Boligen har for øvrig lagringsplass i en innebod i underetasjen.

Parkering
Det er parkering i en dobbelgarasje med elbillader. Øvrig parkering etter områdets gjeldende bestemmelser.
Det er 3 plasser til gjester fordelt på sameiet.

Modernisering og påkostninger
Underetasje:
Malt alle vegger på soverom, gang og tv-stue
Satt inn dusjvegger / dusjløsning
Hengt opp skap på bad (monter av Comfort)
Satt inn myggnetting på 1 soverom

Hovedetasje:
Malt vegger og tak i stue, malt vegger i gang
Malt vegger og tak i trappehus

Annen etasje:
Malt vegger på soverom
Bygd vegg, satt inn skyvedør med speil til hoved-soverom

Garasje:
Montert EL-bil lader

Uteområde:
Skrudd bord og oljet øst- og sørvegg av huset utvendig
Fjernet busker, trær, ugress, lagt duk og bark for en mer luftig tomt mot nabo

Generelt:
Gjennomført service av ventilasjonsanlegget i 2025. Filter byttet årlig.

Sammendrag selgers egenerklæring
Når ble boligen overtatt av nåværende eier(e)? - 17. november 2023.

Vet du om det har det blitt utført arbeid på bad/våtrom, enten i din eller tidligere eiertid? - Ja, ufaglært. Bad underetasje: Montert dusjvegger Montert vegghengt skap.

Vet du om det er gjort endringer eller reparasjoner på tak, fasade, pipe/ildsted, terrasse, garasje, bod eller lignende, enten i din eller tidligere eiertid? - Ja, ufaglært.
Uteområde: Skrudd bord og oljet øst- og sørvegg av huset utvendig. Fjernet busker, trær, ugress, lagt duk og bark for en mer luftig tomt mot nabo.

Fullstendig egenerklæring ligger vedlagt salgsoppgaven, og alle interessenter anbefales å sette seg inn i denne. Konferer gjerne megler ved spørsmål.

Bygningssakkyndig
Eirik Kalheim

Byggemåte
Enebolig over 3 plan fra 2015. Generelt oppført i trekonstruksjoner med den byggemåten som var vanlig ved oppføringstidspunktet. Merk at dagens krav til isolering og tetthet mv. er vesentlig strengere enn krav ved oppføringstidspunkt.

Sammendrag av bygningsdeler med TG2:
- Utvendig > Veggkonstruksjon: Det er registrert at kledningen har vridd seg noe og at det har oppstått åpninger i overgangene/skjøten.
- Våtrom > 1. etasje > Bad > Overflater gulv: Det er påvist at høydeforskjell fra topp slukrist til gulv/synlig topp membran ved dørterskel er mindre enn 25 mm.
- Våtrom > 2. etasje > Bad > Overflater gulv: Det er påvist at høydeforskjell fra topp slukrist til gulv/synlig topp membran ved dørterskel er mindre enn 25 mm.
- Våtrom > Underetasje > Bad > Overflater gulv: Det er påvist at høydeforskjell fra topp slukrist til gulv/synlig topp membran ved dørterskel er mindre enn 25 mm.

Fullstendig tilstandsrapport ligger vedlagt salgsoppgaven, og alle interessenter anbefales å sette seg inn i denne. Konferer gjerne megler ved spørsmål.

Innbo og løsøre
Integrerte hvitevarer medfølger.
Vedlagt salgsoppgaven følger NEF sin standardliste "Oversikt over løsøre og tilbehør". Med mindre annet fremkommer av salgsoppgaven gjelder denne listen.

Dersom det er noe i overnevnte liste som ikke finnes på eiendommen, vil det heller ikke medfølge. Produkter og installasjoner som medfølger overdras uten noen form for garantier, utover eventuell gjenværende leverandørgaranti. Hull og merker etter feste av innredning og utstyr som ikke følger med, aksepteres av kjøper.

Adgang til utleie
Boligen har ikke utleiedel. Det er ingen kjente hindringer for utleie av hele boligen.

Energi og oppvarming

Energimerking
C - oransje
Se fullstendig energiattest fra selger som vedlegg til salgsoppgave. Megler har intet ansvar for informasjon som følger av energiattesten.

Oppvarming
Eneboligen er elektrisk oppvarmet med gulvvarme i hele første etasje, underetasje og på badet i andre etasje. Dette suppleres med vedfyring i en peis med innsats i stuen. Det er balansert ventilasjon, samt mekanisk avtrekk fra kokesonen på kjøkkenet. Sikringsskapet har automatsikringer, og boligen har to varmtvannsberedere på ca. 120 liter.

Informasjon om strømforbruk
Selger opplyser om et årlig strømforbruk i 2025 på 21 512 kWh. Dette vil kunne variere fra husstand til husstand. Selger har inngått avtale om Norgespris på strøm. Avtalen følger målepunktet, og kjøper er derfor bundet av avtalen om Norgespris til og med 31.12.2026.

Økonomi

Kommunale avgifter
Kr 28 126,-pr. 2025

Det ble fakturert kr 29 126,- i kommunale gebyrer på eiendommen i 2025. Dette inkluderer vann, avløp, renovasjon og feiing.

Andre utgifter
Selger opplyser å ha følgende kostnader knyttet til boligen:

- Årlig bygningsforsikring kr 1055,- pr måned.
- Alarm fra Verisure kr 405,- pr mnd.
- Bredbånd fra Telia kr 1350,- pr mnd.
- Privat brøyting ca. kr 4600,- pr sesong.
- Strøing og feiing ca. kr 1900,- pr. sesong.
- Gressklipping av fellesarealer ca. kr 4300,- pr sesong.

Det er opp til kjøper å ev. inngå nye avtaler med ønskede tjenesteytere.

Formuesverdi
Primærbolig: Kr 3 344 544,- pr. 2024
Sekundærbolig: Kr 11 206 491,- pr. 2024
Stortinget har vedtatt en ny modell for beregning av formuesverdi for bolig. Den nye utregningsmodellen beregner boligverdier basert på grunnkretser i stedet for kommuner, og skal benyttes fra og med inntektsåret 2026. Dette kan medføre at markedsverdien settes høyere eller lavere enn tidligere og innebærer at både selger og megler kan benytte tall som ikke nødvendigvis er oppdaterte på tidspunktet for utarbeidelse av salgsoppgaven.

Det tas derfor forbehold om at formuesverdien kan bli endret og eventuelt øke ved endelig fastsettelse i skatteåret.

For primærbolig utgjør formuesverdien 25% av beregnet eller dokumentert markedsverdi opptil kr 10.000.000, og deretter 70% av den delen som overstiger dette beløpet.

For sekundærbolig utgjør formuesverdien 100% av beregnet eller dokumentert markedsverdi.

Forsikring
Fremtind Forsikring
Polisenr: 31761621

TV/Internett/Bredbånd
Tilknyttet bredbånd fra Telia.

Tomt

Beskrivelse av tomt
Tomtestørrelse: 2 244 kvm (Eiertomt)
Eiendommen ligger særdeles barnevennlig og attraktivt til, med nærhet til lekeplasser og flere barnehager, samt kort vei til skoler, idrettsanlegg, butikker, togstasjon og populære turområder. Tomten er pent opparbeidet, og ved inngangspartiet er det en stor, hellelagt uteplass hvor gode solforhold kan nytes lunt og usjenert.

Selve høydepunktet utvendig må vel sies å være den store, vestvendte takterrassen i andre etasje. Her er det misunnelsesverdig, vidstrakt utsikt og upåklagelige solforhold. Takterrassen er på ca. 47 kvm, og byr på utmerket plass til grill og det man måtte ønske av utemøblement. Det er dekke og rekkverk i tre, og på husveggen er det montert både terrassevarmer og markise. I et lite overbygg er det downlights, og på veggen er det en dobbel utestikk.

Radonmåling
Selger har ikke utført radonmåling. Det er ikke krav om dette med mindre boligen er helt eller delvis utleid.

Områdebeskrivelse

Beskrivelse av nærområdet
Chr. Tomters veg 4C har en svært attraktiv og barnevennlig beliggenhet i et rolig og etablert boligområde i Rælingen, med kort vei til både skoler, barnehager, kollektivtransport og flotte rekreasjonsområder. Her bor du i trygge og grønne omgivelser med lite gjennomgangstrafikk, samtidig som du har enkel tilgang til både Lillestrøm og øvrige servicetilbud.

Området er svært populært blant barnefamilier, med kort vei til både Rud skole, barnehager, lekeplasser og flere fritidstilbud for barn og unge. Det er gode gang- og sykkelveier i området som bidrar til en trygg og oversiktlig hverdag for både små og store. Videre finnes det flere idrettsanlegg, fotballbaner og aktivitetstilbud i nærområdet.

For den aktive familien byr området på flotte tur- og friluftsmuligheter året rundt. Det er kort vei til både Rælingsåsen og Østmarka, med et variert nettverk av turstier, lysløyper og flotte rekreasjonsområder. I tillegg ligger Marikollen idrettspark i kort avstand fra boligen, med blant annet alpinbakke, hoppanlegg, skøytebane og aktivitetsområder for barn.

Dagligvarehandelen gjøres enkelt med butikker og servicetilbud i nærområdet, og for et større utvalg ligger både Lillestrøm sentrum og Strømmen Storsenter i kort avstand fra boligen. Her finner du et bredt utvalg av butikker, restauranter, kaféer og øvrige servicetilbud.

Kollektivtilbudet er meget godt med bussforbindelser i nærområdet, og kort vei til Lillestrøm stasjon, hvor toget tar deg til Oslo S på ca. 10 minutter og til Oslo Lufthavn Gardermoen på ca. 12 minutter. Dette gjør området attraktivt både for familier og pendlere som ønsker en enklere hverdag.

Alt i alt byr Chr. Tomters veg 4C på en perfekt kombinasjon av rolige og familievennlige omgivelser, nærhet til natur og svært gode pendlermuligheter – et ideelt sted for deg som ønsker det beste av både byliv og naturnære kvaliteter.

Offentlige forhold

Ferdigattest/brukstillatelse
Det foreligger ferdigattest for eiendommen datert 07.07.15.

Ferdigattest utstedes av bygningsmyndighetene på grunnlag av mottatt dokumentasjon fra kontrollansvarlige når et søknadspliktig tiltak er utført i samsvar med tillatelsen og øvrige krav etter plan- og bygningslovgivningen. At ferdigattest eksisterer, gir ingen garanti for bygget er oppført i henhold til tillatelsen og gjeldende regelverk eller at det senere er utført arbeid på bygget som ikke er byggemeldt eller godkjent.
Det kan være avvik fra dagens rombruk/rombenevnelser sammenlignet med det som er byggemeldt/godkjent.

Kommentar fra takstmann: Eneste endringen er i 2. etasje hvor den ene delen av stuen er gjort om til et soverom.

Vei, vann og avløp
Eiendommen er tilknyttet offentlig vann og avløp. Stikkledninger fra eiendommen og ut til kommunalt nett er private, vedlikeholdsansvaret påhviler eier. Adkomst via offentlig vei. Siste del av veien inn til boligen er privat.

Regulerings- og arealplaner
I henhold til kommuneplan ligger eiendommen i område regulert til boligbebyggelse - eksisterende, og nærliggende områder er regulert til samme formål, bebyggelse for offentlig eller privat tjenesteyting, naturområde - eksisterende, og i kart fremkommer faresone - flomfare og høyspenningsanlegg.
Eiendommen berøres ikke av reguleringsplan.
Omkringliggende områder er regulert til område for boliger med tilhørende anlegg, og offentlig barnehage.
Det foreligger p.t. ikke reguleringsplanforslag på eiendommen.

Alle interessenter anbefales å sette seg inn i kart og gjeldende regulering, konferer megler ved spørsmål.

Selger har mottatt varsel om bygging av garasje på nabotomt, på baksiden av huset.

Konsesjon
Kjøp av eiendommen er ikke konsesjonspliktig.

Dersom eiendommen er større enn 2 mål plikter kjøper å undertegne dokumenter i forbindelse med søknad om konsesjonsfrihet.

Tinglyste heftelser og rettigheter
På eiendommen er det tinglyst følgende heftelser og rettigheter som følger eiendommens matrikkel ved overskjøting til ny hjemmelshaver:

3224/105/345/1:
20.05.2026 - Dokumentnr: 552808 - Registerenheten kan ikke disponeres over uten samtykke fra rettighetshaver
Rettighetshaver: Nordvik Oppgjør AS
Org.nr: 814 449 912
Elektronisk innsendt

06.03.2015 - Dokumentnr: 206102 - Seksjonering
Opprettet seksjoner:
Snr: 1
Formål: Bolig
Tilleggsdel: Bygning
Sameiebrøk: 1/3

01.01.2020 - Dokumentnr: 1402590 - Omnummerering ved kommuneendring
Tidligere: Knr:0228 Gnr:105 Bnr:345 Snr:1

01.01.2024 - Dokumentnr: 140985 - Omnummerering ved kommuneendring
Tidligere: Knr:3027 Gnr:105 Bnr:345 Snr:1

Legalpant
Kommunen har legalpant som sikkerhet for betaling av kommunale avgifter og eventuell eiendomsskatt. Legalpant er pant som ikke kommer frem av grunnboksutskriften, og har bedre prioritet enn for eksempel lån til bank som er tinglyst på eiendommen.

Øvrige kjøpsforhold

Diverse
Kjøper og selger er forpliktet til å undertegne standard kjøpekontrakt utarbeidet av Nordvik i forbindelse med eiendomstransaksjonen. Kjøpekontrakt kan besiktiges hos eiendomsmegler før bud inngis. Kontakt eiendomsmegler for spørsmål.

Selger leverer eiendommen i ryddig og rengjort stand.

Overtagelse
Overtakelse skjer etter avtale med selger.

Før boligen overleveres kjøper, skal fullt oppgjør og omkostninger være mottatt på meglers klientkonto.

Sentrale lover

Eiendommen selges etter reglene i avhendingsloven.

Generelle bestemmelser:
Alle innvendige og utvendige arealangivelser, samt beskrivelser av bygningen er hentet fra vedlagte tilstandsrapport/boligsalgsrapport. Salgsoppgaven er basert på de opplysningene selger har gitt til megler, den bygningssakkyndiges tilstandsrapport, samt opplysninger innhentet fra kommunen, Kartverket og andre tilgjengelige kilder. Det er viktig at kjøper setter seg grundig inn i alle salgsdokumentene, herunder salgsoppgave, tilstandsrapport og selgers egenerklæring. Kjøper anses kjent med forhold som er tydelig beskrevet i salgsdokumentene, og slike forhold kan ikke påberopes som mangler. Dette gjelder uavhengig av om kjøper har lest dokumentene.

Det kan være avvik fra dagens rombruk/rombenevnelser sammenlignet med det som er byggemeldt/godkjent. Alle interessenter oppfordres til å undersøke eiendommen nøye, gjerne sammen med fagkyndig før bud inngis. Kjøper som velger å kjøpe usett kan ikke gjøre gjeldende som mangel noe han burde blitt kjent med ved undersøkelsen.

Dersom det er behov for avklaringer, anbefaler vi at interessenter rådfører seg med eiendomsmegler eller egne rådgivere før det legges inn bud.

En bolig som har blitt brukt i en viss tid, har vanligvis blitt utsatt for slitasje og skader kan ha oppstått. Slik bruksslitasje må kjøper regne med, og det kan avdekkes enkelte forhold etter overtakelse som nødvendiggjør utbedringer. Normal slitasje og skader som nødvendiggjør utbedring, er innenfor hva kjøper må forvente og vil ikke utgjøre en mangel.

Kjøper og selgers rettigheter og plikter reguleres av avtalen mellom partene, samt informasjonen som har vært tilgjengelig for kjøperen i forbindelse med handelen. Avtalen utfylles av avhendingsloven, og det gjelder ulike avtalevilkår avhengig av om kjøper er forbrukerkjøper eller ikke. Dette er nærmere beskrevet nedenfor.

På grunn av ulike avtalevilkår kan selger vurdere bud fra en som ikke er forbruker, ulikt fra en forbrukers bud. Dersom kjøper ikke er forbruker, er selger sitt mulige mangelsansvar begrenset fordi eiendommen selges "som den er". Selger kan ikke ta «som den er» forbehold ovenfor en forbrukerkjøper. Selv et lavere bud fra en som ikke er forbruker kan foretrekkes fordi begrensningen i mulig mangelsansvar kan ha egenverdi for selger. Selger står fritt til å forkaste eller akseptere ethvert bud, og er for eksempel ikke forpliktet til å akseptere høyeste bud.

Budgiver skal i budskjema avgi egenerklæring om budgiver er forbruker eller næringsdrivende/ person som hovedsakelig handler som ledd i næringsvirksomhet. Budgivere får informasjon dersom andre bud er inngitt av en som ikke er forbruker.

Forbrukerkjøp - definisjon:
Med forbrukerkjøp menes kjøp av eiendom når kjøperen er en fysisk person som ikke hovedsakelig handler som ledd i næringsvirksomhet.

Forbruker – avtalevilkår:
Eiendommen har en mangel dersom den ikke er i samsvar med kravene som følger av avtalen, eller det foreligger brudd på bestemmelsene i avhendingsloven §§ 3-2 til 3-8. Hvis eiendommen ikke er i samsvar med det kjøperen må kunne forvente ut ifra alder, type og synlig tilstand, kan det være grunnlag for mangelskrav. Det samme gjelder hvis det er holdt tilbake eller gitt uriktige opplysninger om eiendommen. Dette gjelder likevel bare dersom man kan gå ut ifra at det virket inn på avtalen at opplysningen ikke ble gitt eller at feil uriktige opplysninger ikke blir rettet i tide på en tydelig måte.

Boligen kan ha en mangel etter avhendingsloven § 3-3 dersom det er avvik mellom opplyst og faktisk innvendig areal, forutsatt at avviket er på 2% eller mer og minimum 1 kvm.

Ved beregning av et eventuelt prisavslag eller erstatning må kjøper selv dekke tap/kostnader opptil et beløp på kr 10 000 (egenandel).

Ikke-forbruker (næringsdrivende) – definisjon:
Hvis kjøper er en juridisk person, eller en fysisk person som hovedsakelig handler som ledd i næringsvirksomhet, vil kjøpet ikke anses som et forbrukerkjøp.

Ikke-forbruker – avtalevilkår:
Eiendommen har en mangel dersom den ikke er i samsvar med kravene som følger av avtalen. Eiendommen selges «som den er», og selgers ansvar utover det konkret avtalte er da begrenset etter avhendingsloven § 3-9, første ledd andre setning.

Avhendingsloven § 3-3 andre ledd fravikes, og hvorvidt boligens arealsvikt utgjør en mangel vurderes etter avhendingsloven § 3-8.

Informasjon om kjøpers undersøkelsesplikt, herunder oppfordringen om å undersøke eiendommen nøye, gjelder også for kjøpere som ikke anses som forbrukere. Eiendommen overdras med innredning og utstyr som etter lov, forskrift eller annet offentlig vedtak skal være der, jf. avhendingsloven § 3-4. Varig innredning og utstyr, som enten er fastmontert eller særskilt tilpasset boligen medfølger, med mindre annet er avtalt mellom kjøper og selger, jf. avhendingsloven § 3-5.

Tilbehørsliste utarbeidet av Norges Eiendomsmeglerforbund (NEF) er vedlagt salgsoppgaven, og gjelder dersom ikke annet er særskilt avtalt.

Boligselgerforsikring
Selger har tegnet boligselgerforsikring. Se selgers egenerklæringsskjema vedlagt salgsoppgaven.

Boligkjøperforsikring
I samarbeid med Storebrand og HELP tilbyr Nordvik Boligkjøperpakke til våre boligkjøpere. Boligkjøperpakken er et gunstig forsikringskonsept som inneholder alle de forsikringene du trenger til den nye boligen din.

Boligkjøperpakke Hus inneholder: Boligkjøperforsikring fra HELP, flytteforsikring, innboforsikring Super og husforsikring Super fra Storebrand.

Boligkjøperforsikring er en rettshjelpsforsikring som gir trygghet og profesjonell juridisk hjelp dersom det oppdages uventede feil eller mangler ved boligen. Forsikringen gjelder i 5 år fra overtakelsen.

Flytteforsikring dekker skade på eiendeler under flytting ved plutselig og uforutsett hendelse som oppstår under transport eller i forbindelse med bæring mellom bolig, bil eller lagringssted. Forsikringen varer i 1 år fra budaksept.

Innboforsikring Super dekker tingene dine ved blant annet tyveri, brann eller vannskader. Vår beste innboforsikring Super inkluderer blant annet uflaksforsikring, bistand ved ID-tyveri og psykologhjelp ved alvorlige hendelser hjemme. Forsikringen gjelder i 3 måneder fra overtakelsesdatoen av ny bolig.

Husforsikring Super dekker alt fra brann og vannskader til naturskader og bekjempelse av rotter og mus. I tillegg inkluderer Super-dekningen vannskader fra våtrom, sopp- og råteskader, og følgeskader på bygningen som skyldes håndverkerfeil. Forsikringen gjelder i 3 måneder fra overtakelsesdatoen av ny bolig.

Velger du Boligkjøperpakke Hus+ får du i tillegg renteforsikring:
Renteforsikringen kan hjelpe deg med rentekostnaden og forsikringspremien på din primærbolig som skal selges, hvis salgsprosessen fører til at du må betale rentekostnader på to lån. Forsikringen gjelder i 9 måneder (3 måneder karenstid) og dekker inntil 15 000 kroner i måneden.

Boligkjøperforsikring fra HELP kan også kjøpes separat og inkluderer da flytteforsikring fra Storebrand.

Boligkjøperpakke/Boligkjøperforsikring må tegnes senest ved kontraktsignering og gjelder fra overtakelsen. Kjøper blir kontaktet av Storebrand med et tilbud på videre forsikring av hus og innbo.

Se pris og mer informasjon om forsikringene i produktarket vedlagt salgsoppgaven, eller ta kontakt med megler.

Betalingsbetingelser
Oppgjør skal betales i en samlet innbetaling fra norsk bank. Betaling fra utlandet tillates kun i unntakstilfeller og dersom det er avklart med megler i anledning

avtaleinngåelse (budaksept).

Viktig informasjon om budgivning
Alle bud skal inngis skriftlig til megler, som formidler disse videre til selger. Kravet til skriftlighet gjelder også budforhøyelser og motbud, aksept eller avslag fra selger.

Bud kan legges inn på eiendommens finn-annonse ved å trykke på knappen «gi bud» eller via vår hjemmeside. Bud kan legges inn på eiendommens annonse på hjem.no/finn.no ved å trykke på knappen «gi bud» eller via vår hjemmeside. Ved elektronisk budgivning legges bud inn ved å benytte BankID. Bud kan også inngis på budskjema vedlagt i salgsoppgaven.

Før megler formidler bud til selger, skal megler innhente gyldig legitimasjon og signatur fra budgiver. Kravet til legitimasjon og signatur er oppfylt for budgivere som benytter e-signatur, eksempelvis BankID eller MinID. Senere bud kan inngis per e-post eller SMS til megler.

Dersom budgiver skal by på eiendommen i henhold til kjøpsfullmakt må megler kontaktes i forkant av budgivning. Ved bruk av kjøpsfullmakt, må fullmakten oversendes til megler i forkant av budgivning.

Kjøper kan ikke kreve at eiendommen tinglyses på andre enn kjøper. Om kjøper ønsker at noen andre skal stå som hjemmelshaver, må det tas forbehold om dette i budet. Selger kan velge å ikke akseptere dette.

Et bud bør inneholde eiendommens adresse (eventuelt gnr/bnr), kjøpesum, budgivers kontaktinformasjon, finansieringsplan, akseptfrist, overtakelsesdato og eventuelle forbehold som for eksempel usikker finansiering, salg av nåværende bolig ol. Normalt vil ikke et bud med forbehold bli akseptert før forbeholdet er avklart. Konferer gjerne med megler før bud avgis.

Megler skal legge til rette for en forsvarlig avvikling av budrunden. I forbrukerforhold (dvs. der selger er forbruker) skal megleren ikke formidle bud med kortere akseptfrist enn kl. 12.00 første virkedag etter siste annonserte visning. Senere bud må ha en tilstrekkelig lang akseptfrist til at megler, så langt det er nødvendig og mulig, kan videreformidle budet og eventuelle forbehold til alle involverte parter og legge til rette for at disse får tid til å områ seg, jf. forskrift om eiendomsmegling § 6-3.

Akseptfrist bør derfor være på minimum 30 minutter, og budforhøyelser bør skje senest 10 minutter før fristens utløp. Dersom bud inngis med en frist som åpenbart er for kort til at megleren kan avvikle budrunden på en forsvarlig måte, vil megler fraråde budgiver å stille slik frist. Megleren vil uoppfordret gi sin vurdering av det enkelte bud overfor selgeren, når budet er gitt innenfor akseptfristene ovenfor.

Megler skal så snart som mulig bekrefte skriftlig overfor budgivere at budene deres er mottatt.
Megler kan ikke formidle bud med forbehold om at budet eller forbehold i budet skal holdes skjult (hemmelig) for andre budgivere og interessenter.

Etter at handel har kommet i stand, eller dersom en budrunde avsluttes uten at handel er kommet i stand, kan en budgiver kreve kopi av budjournalen i anonymisert form.

Kopi av budjournal skal gis til kjøper og selger uten ugrunnet opphold etter at handel er kommet i stand. Dersom det er viktig for budgiver å bevare sin anonymitet, bør budet fremmes gjennom fullmektig.

For mer informasjon om budgivningsprosessen, se «Forbrukerinformasjon om budgivning», som er vedlagt salgsoppgaven, eller ta kontakt med megler.

Tilbud på finansiering
Du kan søke om boliglån hos vår samarbeidspartner Storebrand, og få svar på dagen.

Med boliglån i Storebrand kan du være trygg på at du til enhver tid har blant markedets mest konkurransedyktige renter. Du vil bli tatt godt vare på av et av Norges beste servicemiljøer innen bank.

Som kunde i Storebrand Bank får du en fast kontaktperson å forholde deg til, som vil gi deg gode råd og god hjelp med kort svartid. Søk om boliglån i Storebrand og få

· Enkel søknad - og etableringsprosess
· Svar på dagen
· Fast kontaktperson å forholde deg til
· Trygghet for at du alltid har konkurransedyktige betingelser

Ta kontakt på telefon 22 31 22 21 eller nordvik@storebrand.no. Les mer på storebrand.no/nordvik.

Meglerforetaket kan motta provisjon ved formidling av finansielle tjenester.

Hvitvasking
Eiendomsmeglere er underlagt lov om hvitvasking og tilhørende forskrift. Etter hvitvaskingsloven er eiendomsmegler pålagt å gjennomføre kundetiltak av både selger og kjøper.

Hvis kjøper ikke bidrar til at megler får gjennomført kundetiltak, og dette fører til at transaksjonen ikke kan gjennomføres eller blir forsinket, misligholder kjøper avtalen. Etter 30 dager anses misligholdet vesentlig, og selger har rett til å heve avtalen og gjennomføre dekningssalg for kjøpers regning. Dersom det er selger som ikke bidrar til at megler får gjennomført løpende kundetiltak underveis i oppdraget må eiendomsmegler stanse gjennomføringen av transaksjonen. Selger vil i et slikt tilfelle ha misligholdt sine forpliktelser, og kjøper vil kunne ha et krav mot selger etter avhendingsloven.

Hvis kundetiltak ikke lar seg gjennomføre, vil Nordvik Eiendomsmegling ikke kunne bistå med handelen eller foreta oppgjør.

Personopplysningsloven
Personopplysninger vil bli behandlet i samsvar med personopplysningsloven. Ved å registrere deg som interessent og/eller budgiver eller kjøpe vil vi innhente, behandle og registrere personopplysninger om deg.

Eiendomsmeglingsforetak har plikt til å oppbevare kontrakter og dokumenter i 10 år, jf. eiendomsmeglingsforskriften § 3-7 (3). Denne oppbevaringsplikten begrenser muligheten for å få slettet personopplysninger. Du kan lese mer om Nordviks behandling av personopplysninger i vår personvernerklæring på nordvikbolig.no/personvern.

Om oppdraget

Meglers vederlag
Vederlag:
Provisjon: 0,70% av salgssum (min. kr. 45 000,-) – estimert til kr. 83 650,-
Grunnpakke Hus kr. 11 900,-
Kostnad for utsatt betaling*** kr. 3 500,-
Markedspakke med bolighefte kr. 23 500,-
Oppgjørshonorar** kr. 8 500,-
Tilrettelegging kr. 12 990,-
Visningshonorar/overtagelseshonorar per stk. kr. 3 500,-

Utlegg:

Samlet skal selger betale kr. 147 540,- for vederlag og utlegg ved salg til prisantydning.

Dersom oppdraget utløper eller blir sagt opp, uten at handel er kommet i stand, har megler krav på et rimelig vederlag for medgått tid/utført arbeid og avtalte utgifter (tilrettelegging, markedsføring og avholdte visninger) samt eventuelle utlegg. Ved beregningen av vederlaget skal det tas utgangspunkt i timeprisen som er kr. 3 900,-.

Vedlegg til salgsoppgaven
Vedleggene er en del av den komplette salgsoppgaven. Det er viktig at interessenter setter seg godt inn i vedleggene og kontakter megler med eventuelle spørsmål før bud inngis.

Status salgsoppgave
Salgsoppgaven er sist endret 30. mai 2026

Megler
Håvard A. Bjerke, Eiendomsmegler MNEF / Partner
Tlf. 92463019

Megler 2
Nora Benedikte Haugen, Eiendomsmegler
Tlf. 41841289

Meglerforetaket
Nordvik Lillestrøm
Landstads gate 53
2000 LILLESTRØM
Juridisk navn: Lillestrøm Eiendomsmegling AS
Org. nr.: 921678592

Samarbeidspartnere og foretak med tilknytning til Nordvik
Meglerforetaket og Nordvik-kjeden samarbeider med en rekke foretak som tilbyr produkter eller tjenester i forbindelse med megleroppdraget.

- Storebrand leverer boligselgerforsikring, finansieringsløsninger og forsikringer til kjøper
- Help forsikring leverer boligkjøperforsikring
- Flytte- og lagringstjenester gjennom Loyalty, oppussing gjennom Steddy, bredbånd levert av Telenor, alarm levert av Sector alarm, strøm levert av Fjordkraft og Fortum og utleietjenester levert av Utleiemegleren. Hvilke tilbud kjøper og selger får i forbindelse med oppdraget kan variere ut fra hvor i landet eiendommen ligger.

Nordvik Bolig AS, som er franchisegiver for Nordvik-kjeden, eier aksjer i Bomega AS (Hjem.no). Lillestrøm Eiendomsmegling AS har indirekte eierskap i Bomega AS.

Chr Tomters veg 4C

Nabolaget Øvre Rælingen - vurdert av 58 lokalkjente

Nabolaget spesielt anbefalt for

- Familier med barn
- Etablerere
- Godt voksne

Skoler

Rud skole (1-7 kl.) 292 elever, 18 klasser	10 min 0.8 km
Sandbekken ungdomsskole (8-10 ... 320 elever, 15 klasser	8 min 3.7 km
Marikollen ungdomsskole (8-10 ... 444 elever, 19 klasser	7 min 4.3 km
Strømmen videregående skole 515 elever, 45 klasser	21 min 1.8 km
Lillestrøm videregående skole 800 elever, 34 klasser	22 min 1.8 km


Offentlig transport

Petrinehøy Linje 310, 330	6 min 0.5 km
Lillestrøm stasjon Totalt 10 ulike linjer	13 min 1.2 km
Oslo S Totalt 24 ulike linjer	21 min 21 km
Oslo Gardermoen	31 min

Barnehager

Lilleborg barnehage (0-5 år) 65 barn	1 min 0.1 km
Heimen barnehage (0-6 år) 66 barn	4 min 0.3 km
Petrine barnehage (0-5 år) 40 barn	4 min 0.3 km

Aldersfordeling

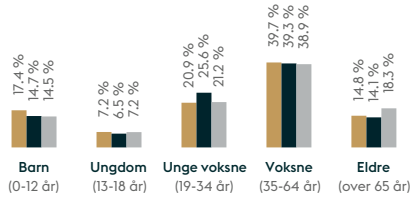

Område	Personer	Husholdninger
Øvre Rælingen	1 303	523
Oslo og omegn	999 185	490 708
Norge	5 425 412	2 654 586

Opplevd trygghet
Veldig trygt 90/100

Kvalitet på skolene
Veldig bra 82/100

Naboskapet
Godt vennskap 80/100

Primære transportmidler

- Egen bil
- Buss

Sport

Rud skole	10 min
Solbakken, gymsal	10 min
SATS Lillestrøm	14 min
Fresh Fitness Lillestrøm	18 min


«Polig, nære marka og Lillestrøm med de fleste fasiliteter inkl tog til Oslo på 12 min. Mange bra barnehager og god dekning»

— Sitat fra en lokalkjent

Støynivået
Lite støynivå 89/100

Turmulighetene
Nærhet til skog og mark 88/100

Kvalitet på barnehagene
Veldig bra 85/100

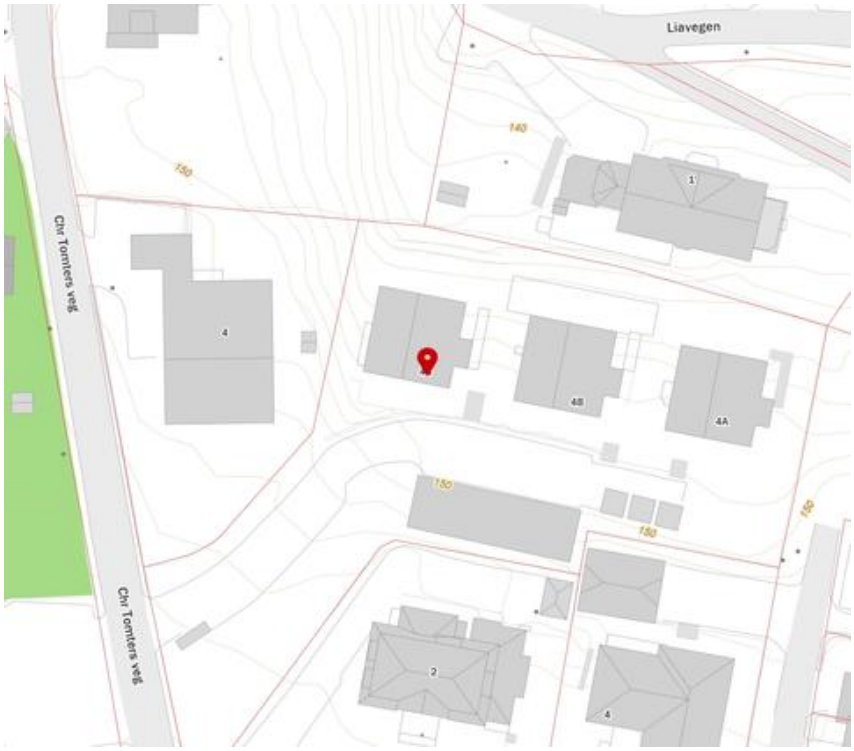

Innholdet i nabolagsprofilen er hentet fra ulike datakilder, og feil eller mangler kan forekomme. Vurderinger og sitater er innhentet på web og gir uttrykk for hvordan naboene vurderer nabolaget. FINN.no AS kan ikke holdes ansvarlig for feil/mangler i profilen.
Copyright © Finn.no AS 2026

Tilstandsrapport

Enebolig

Chr Tomters veg 4 C, 2005 RÆLINGEN RÆLINGEN kommune

gnr. 105, bnr. 345, snr. 1

Sum areal alle bygg: BRA: 256 m² BRA-i: 217 m²

Taksthuset 1

Befaringsdato: 26.05.2026 **Rapportdato:** 29.05.2026 **Oppdragsnr.:** 21739-2099 **Eiendomsverdi ref nr:** UT1292

Foretak: TAKSTHUSET 1 AS **Takstingeniør:** Eirik Kalheim **Vår ref:** Eirik Kalheim

Taksthuset 1

Rapporten kan brukes i inntil ett år etter befaringsdato, og kan ikke gjenbrukes ved flere boligsalg i denne perioden.
Skjer det endringer, oppstår skader også videre på boligen, bør du som selger be om oppdatert rapport.



Rapportansvarlig



Eirik Kalheim
Uavhengig Takstingeniør
ek@th1.no
988 55 334

Norsk takst

Dette trenger du å vite om tilstandsrapporten



Hva er en tilstandsrapport?

En tilstandsrapport beskriver synlige skader/avvik eller tegn på skader/avvik på boligen. Rapporten fremhever vanligvis ikke positive egenskaper ved boligen.



Hva vurderer en bygningssakkyndig?

Den bygningssakkyndige vurderer boligen ut fra hva man kan forvente av en bygning av samme alder og type. Vurderingen gjøres som regel mot hvordan det var vanlig å bygge og regler som gjaldt da boligen ble oppført (søknadstidspunktet). Forhold som er vanlige for bygningens alder, slik som slitasje etter normal bruk regnes ikke som avvik.



Hva inneholder tilstandsrapporten?

Den bygningssakkyndige undersøker rom og bygningsdeler slik det kommer frem av Forskrift til avhendingsloven. Tilstandsrapporten inneholder bare avvik som den bygningssakkyndige kan se eller kontrollere med enkle hjelpemidler. Det gjøres ikke nærmere undersøkelser slik som åpning av vegger eller andre bygningsdeler. I vegg mot våtrom og rom under terreng kan det borres et hull for å gjøre enkle undersøkelser slik som fuktsøk.

Når du kjøper en brukt bolig

Når du kjøper en brukt bolig, er det viktig å være oppmerksom på at dette ikke kan sammenlignes med å kjøpe en ny bolig. Måten boligen ble bygget på kan være annerledes enn i dag. Bygninger svekkes over tid, og utsettes for slitasje blant annet på grunn av bruk og vær og vind. Mange boliger fornyes helt eller delvis, noen i flere omganger, eller det oppføres tilbygg. Særlig for boliger som er pusset opp eller endret, er det viktig å merke seg at fornyelse av overflater ikke nødvendigvis betyr at bygningsdeler under er forbedret.

Vurdering mot byggeregler

Den bygningssakkyndige vil vurdere boligen mot hvordan det var vanlig å bygge og regler som gjaldt på søknadstidspunktet. Den bygningssakkyndige ser etter avvik som har betydning for og som reduserer boligens funksjon og verdi, og som kommer frem av Forskrift til avhendingslova.

Tilstandsrapporten beskriver ikke hele boligen

BYGNINGSSAKKYNDIGE SER FOR EKSEMPEL IKKE PÅ

• vanlig slitasje og normal vedlikeholdstilstand • bagatellmessige forhold som ikke påvirker bygningens bruk eller verdi vesentlig • etasjeskillere • tilleggsbygg slik som garasje, bod, anneks, naust også videre • utvendige trapper • støttemurer • skjulte installasjoner • installasjoner utenfor bygningen • full funksjonstesting av el- og VVS-installasjoner • geologiske forhold og bygningens plassering på grunnen • bygningens planløsning • bygningens innredning • løsøre slik som hvitevarer • utendørs svømmebasseng og pumpeanlegg • bygningens estetikk og arkitektur • bygningens lovlighet (bortsett fra bruksendringer, brannceller og forhold som åpenbart kan påvirke helse, miljø og sikkerhet) • fellesarealer (med mindre boligeier har vedlikeholdsplikt for fellesarealer og dette er kjent for bygningssakkyndig, eller fellesarealet har en særlig tilknytning til boligen).

© iVerdi 2023

Malen til denne rapporten, inkludert standardtekstene fra Verdi er vernet etter åndsverkloven og kan kun benyttes av av kunder hos iVerdi. For andre aktører er eksemplarfremstilling av malen og standardtekster, som utskrift og annen kopiering til bruk som grunnlag for tilsvarende rapporter, bare tillatt når det er hjemlet i lov (kopiering til privat bruk, sitat o.l.) eller avtale med iVerdi (https://iverdi.no/).

Utnyttelse i strid med lov eller avtale kan medføre erstatnings- og straffeansvar.

Dette trenger du å vite om tilstandsrapporten

Tilstanden vurderes med ulike tilstandsgrader

Tilstanden gir uttrykk for en gitt forventet tilstand, blant annet vurdert ut fra alder og normal bruk. Ved Tilstandsgrad 0 (TG0) og Tilstandsgrad 1 (TG1) gir den bygningssakkyndige normalt ingen begrunnelse for valg av tilstandsgrad. Grunnen er at bygningen eller bygningsdelen da bare har normal slitasje. Ved skjulte konstruksjoner kan alder alene avgjøre tilstandsgrad. Når bygningssakkyndige anbefaler tiltak, for eksempel utbedringer, må brukeren av rapporten vurdere om tiltakene er nødvendige og lønnsomme.
Når den bygningssakkyndige velger tilstandsgrad, baseres vurderingen på faste kriterier som følger av gjeldende bransjestandard for Teknisk tilstandsanalyse ved omsetning av bolig og Forskrift til avhendingslova.

TG 0

TILSTANDSGRAD 0, TG0: INGEN AVVIK

Bygningsdelen skal være tilnærmet ny, ikke vise tegn på slitasje og det skal være lagt frem dokumentasjon på faglig god utførelse. Det er ingen merknader til delen.

TG 1

TILSTANDSGRAD 1, TG1: MINDRE AVVIK

Bygningsdelen skal bare ha normal slitasje, og strakstiltak skal ikke anses som nødvendig. Graden kan også brukes når delen er ny, men der dokumentasjon på faglig god utførelse mangler.

TG 2

TILSTANDSGRAD 2, TG2: VESENTLIGE AVVIK OG MINDRE AVVIK SOM ETTER NS 3600 GIR TG 2

Bygningsdelen skal enten ha feil utførelse, en skade eller symptomer på skade, sterk slitasje eller nedsatt funksjon. Graden gis når bygningsdelen trenger vedlikehold eller tiltak i nær fremtid. Graden skal også brukes når delen er gammel og det er grunn til å varsle om faren for skader på grunn av alderen, eller når det er grunn til å overvåke delen spesielt på grunn av fare for større skader eller følgeskader.

TG 3

TILSTANDSGRAD 3, TG3: STORE ELLER ALVORLIGE AVVIK

Denne tilstandsgraden brukes ved kraftige tegn på forhold som man må regne med trenger utbedring straks eller innen kort tid. Det er påvist funksjonssvikt eller sammenbrudd.

TG IU

IKKE UNDERSØKT/IKKE TILGJENGELIG FOR UNDERSØKELSE

Det kan være avvik/skader som ikke er avdekket.

Informasjon om utbedringskostnader

Utbedringskostnadene i rapporten er sjablongmessige anslag basert på observerte forhold som feil, skader eller uregelmessigheter, samt foreslåtte tiltak. Disse anslagene er veiledende, angis i fem intervaller, er basert på generelle erfaringstall, og må ikke forveksles med konkrete pristilbud fra håndverkere eller entreprenører. Faktiske kostnader kan variere betydelig, avhengig av individuelle valg, materialpriser og markedsforhold. For å få en nøyaktig vurdering av utbedringskostnadene anbefales ytterligere undersøkelser og innhenting av flere pristilbud fra kvalifiserte fagfolk. Slike anslag gis for TG3, der dette er mulig.

- Tiltak under kr 20 000
- Tiltak mellom kr 20 000 – 100 000
- Tiltak mellom kr 100 000 – 200 000
- Tiltak mellom kr 200 000 – 500 000
- Tiltak over kr 500 000

Beskrivelse av eiendommen

Enebolig over 3 plan fra 2015.
Boligen har en normal standard sett ut ifra byggeår, men det må påregnes oppgradering og vedlikehold.

Generelt oppført i trekonstruksjoner med den byggemåten som var vanlig ved oppføringstidspunktet.
Merk at dagens krav til isolering og tetthet mv. er vesentlig strengere enn krav ved oppføringstidspunkt.
Boligen er tidvis modernisert og vedlikeholdt, men det må påregnes vedlikehold og det må påregnes noe modernisering.

Det gjøres oppmerksom på at oppbygning av yttervegger med tanke på type/mengde isolasjon etc. ikke kan sies med sikkerhet.
Takstmann har ikke utført statiske beregninger av konstruksjon.
Tilstands vurderingen er beskrevet i kontrollpunktene.
Det oppfordres at interessenter bruker tid og setter seg inn i rapporten for å få størst mulig innsikt i boligens tilstand.
Det gjøres oppmerksom på at et rom eller en bygningsdel kan fungere godt selv om den får TG 2.

Enebolig - Byggeår: 2015

UTVENDIG Gå til side

Taktekkingen er av papp. Ikke besiktiget. Vurderingen er gjort ut ifra fra alder.
Beslag av sort lakkert metall.
Veggene har bindingsverkskonstruksjon fra byggeår.
Fasade/kledning har stående bordkledning.
Takkonstruksjonen har sperrekonstruksjon. Loftet er ikke tilgjengelig for inspeksjon og vurderes ut ifra alder.
Bygningen har malte trevinduer med 3-lags glass.
Bygningen har malte ytterdøre og malte balkongdører i tre med 3-lags glass.
Takterrasse bygget med impregnert bjelkelag og terrassebord.
Rekkverket er en parapet vegg. Denne er målt til 100cm over ferdig gulv.
Balkong bygget med impregnert bjelkelag og terrassebord.
Trerekkverk er målt til 93cm.

INNVENDIG Gå til side

Innvendig er det gulv av parkett og fliser. Innvendige vegger og tak har malte flater.
Etasjeskiller er av trebjelkelag.
Boligen har isolert stålpipe. Det er tilkoblet ildsted i 1. Etasje.
Gulvet har parkett. Veggene har plater. Hulltaking er foretatt uten å påvise unormale forhold. Hulltaking er foretatt ved/i vaskerom.
Fuktkvotemåling (vekt%) i konstruksjonen ble målt til 0-6.
Boligen har malt tretrapp.
Innvendig har boligen malte glatte dører og skyvedører.

VÅTROM Gå til side

Bad - 1. etasje
Aktuell byggeforskrift er teknisk forskrift 2010. Dokumentert med ferdigattest.
Veggene har fliser. Taket er malt.
Gulvet er flislagt. Rommet har elektriske varmekabler.
Høydeforskjell fra toppen av sluket til toppen av membranen ved dørterskelen er 20mm.
Det er plastsluk og membran med dokumentert utførelse.
Rommet har innredning med nedfelt servant, veggmontert toalett og dusjvegger/hjørne.
Det er balansert ventilasjon med tiluft fra dør.
Hulltaking er foretatt uten å påvise unormale forhold. Hulltaking er foretatt ved/i entré . Fuktkvotemåling (vekt%) i konstruksjonen ble målt til 0.

Bad - 2. etasje
Aktuell byggeforskrift er teknisk forskrift 2010. Dokumentert med ferdigattest.
Veggene har fliser. Taket er malt.
Gulvet er flislagt. Rommet har elektriske varmekabler.
Høydeforskjell fra toppen av sluket til toppen av membranen ved dørterskelen er 10mm.
Det er plastsluk og membran med dokumentert utførelse.
Rommet har innredning med nedfelt servant, veggmontert toalett og dusjvegger/hjørne.
Det er balansert ventilasjon med tiluft fra dør.
Hulltaking er foretatt uten å påvise unormale forhold. Hulltaking er foretatt ved/i soverom. Fuktkvotemåling (vekt%) i konstruksjonen ble målt til 0-6.

Bad - underetasje
Aktuell byggeforskrift er teknisk forskrift 2010. Dokumentert med ferdigattest.
Veggene har fliser. Taket er malt.
Gulvet er flislagt. Rommet har elektriske varmekabler.
Høydeforskjell fra toppen av sluket til toppen av membranen ved dørterskelen er 25mm.
Det er plastsluk og membran med dokumentert utførelse.
Rommet har innredning med nedfelt servant, veggmontert toalett og dusjvegger/hjørne.
Det er balansert ventilasjon med tiluft fra dør.
Hulltaking er foretatt uten å påvise unormale forhold. Hulltaking er foretatt ved/i entré . Fuktkvotemåling (vekt%) i konstruksjonen ble målt til 0-6.

Vaskerom
Aktuell byggeforskrift er teknisk forskrift 2010. Dokumentert med ferdigattest.
Veggene har malte plater. Taket er malt.
Gulvet er flislagt. Rommet har elektriske varmekabler.
Høydeforskjell fra toppen av sluket til toppen av membranen ved dørterskelen er mer enn 25mm.
Det er plastsluk og membran med dokumentert utførelse.
Rommet har innredning med nedfelt skyllekum og opplegg for vaskemaskin.
Det er balansert ventilasjon med tiluft fra dør.
Hulltaking er foretatt uten å påvise unormale forhold. Hulltaking er foretatt ved/i vegg mellom bad og vaskerom. Fuktkvotemåling (vekt%) i konstruksjonen ble målt til 0-6.

KJØKKEN Gå til side

Kjøkkenet har innredning med glatte fronter. Benkeplaten er av

Beskrivelse av eiendommen

heltre. Det er kjøleskap, fryseskap, oppvaskmaskin, platetopp, vinskap, stekeovn og komfyrvakt.
Det er kjøkkenventilator med avtrekk ut.

TEKNISKE INSTALLASJONER Gå til side

Innvendige vannledninger er av plast (rør i rør). Det er besiktiget i rørskap.
Det er avløpsrør av plast.
Boligen har balansert ventilasjon. Siste service er utført i 2025 iht. faktura.
Det er 2 varmtvannsbereder på ca. 120 liter.
Elektrisk skjult anlegg med automatsikringer.

TOMTEFORHOLD Gå til side

Det er byggegrunn av fjell og løsmasser.
Dreneringen er fra 2015.
Bygningen har betonggrunnmur og støpt plate på mark.
Terrenget er skrående.
Utvendige avløpsrør er av plast og er fra 2015. Det er offentlig avløp via private stikkledninger Utvendige vannledninger er av plast (PEL) og er fra 2015. Det er offentlig vannforsyning via private stikkledninger.

FORHOLD SOM ÅPENBART KAN MEDFØRE FARE FOR HELSE, MILJØ OG SIKKERHET Gå til side

Rapporten bygger på en visuell, ikke-destruktiv befaring av tilgjengelige flater. Åpenbare forhold som kan medføre fare for helse, miljø og sikkerhet, som synlige fuktskader eller manglende sikring, omtales dersom de ble observert. Skjulte feil eller avvik som krever åpning av konstruksjoner eller spesialundersøkelser, faller utenfor rapportens omfang. Takstmannen fraskriver seg ansvar for forhold som ikke var synlige ved befaringen, og det anbefales ytterligere undersøkelser dersom det er mistanke om slike avvik.

Arealer Gå til side

Forutsetninger og vedlegg Gå til side

Lovlighet Gå til side


Enebolig

• Det foreligger godkjente og byggemeldte tegninger, som stemmer med dagens bruk

Eneste endringen er i 2. etasje hvor den ene delen av stuen er gjort om til et soverom.

Sammendrag av boligens tilstand

Fordeling av tilstandsgrader

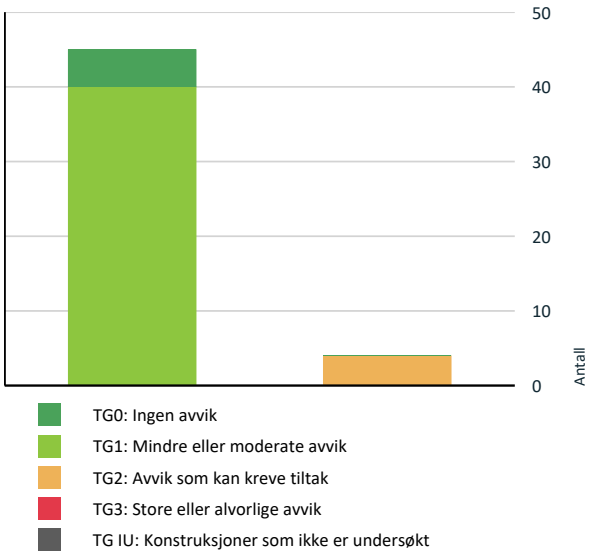

Vil du vite mer om tilstandsgrader? Se side 4.

Oppsummering av avvik

Vil du vite mer? Se på rommet eller bygningsdelen senere i rapporten.

Enebolig

TG 2 AVVIK SOM KAN KREVE TILTAK

Utvendig > Veggkonstruksjon	Gå til side
Våtrom > 1. Etasje > Bad > Overflater Gulv	Gå til side
Våtrom > 2. Etasje > Bad > Overflater Gulv	Gå til side
Våtrom > Underetasje > Bad > Overflater Gulv	Gå til side

HELSE, MILJØ OG SIKKERHET

Forhold som åpenbart kan medføre fare for helse, miljø og sikkerhet

Rekkverket på balkong eller terrasse er for lavt i forhold til dagens krav.	Gå til side

Tilstandsrapport

ENEBOLIG

Byggeår
2015

Kommentar
Eiendomsverdi.no

Anvendelse
Bolig

Standard
Normal standard på bygget ut ifra alder/konstruksjon - jamfør beskrivelse under konstruksjoner.

Vedlikehold
Bygget er jevnlig vedlikeholdt.

UTVENDIG

TG 1 Taktekking

Punktet må sees i sammenheng med Takkonstruksjon/Loft

Beskrivelse

Taktekkingen er av papp. Ikke besiktiget. Vurderingen er gjort ut ifra fra alder.

TG 1 Nedløp og beslag

Beskrivelse

Beslag av sort lakkert metall.

TG 2 Veggkonstruksjon

Beskrivelse

Veggene har bindingsverkskonstruksjon fra byggeår. Fasade/kledning har stående bordkledning.

Vurdering av avvik:

• Det er avvik:

Det er registrert at kledningen har vridd seg noe og at det har oppstått åpninger i overgangene/skjøten

Konsekvens/tiltak

• Tiltak:

Tiltak som bør iverksettes
Det bør vurderes utbedring av kledningen, herunder retting, etterfesting eller utskifting av berørte bord for å sikre tilstrekkelig tetthet og korrekt funksjon.



TG 1 Takkonstruksjon/Loft

Punktet må sees i sammenheng med Taktekking

Beskrivelse

Takkonstruksjonen har sperrekonstruksjon. Loftet er ikke tilgjengelig for inspeksjon og vurderes ut ifra alder.

Tilstandsrapport

TG 1 Vinduer

Beskrivelse

Bygningen har malte trevinduer med 3-lags glass.

TG 1 Dører

Beskrivelse

Bygningen har malte ytterdøre og malte balkongdører i tre med 3-lags glass.

TG 1 Balkonger, terrasser og rom under balkonger

Beskrivelse

Takterrasse bygget med impregnert bjelkelag og terrassebord.
Rekkverket er en parapet vegg. Denne er målt til 100cm over ferdig gulv.

TG 1 Balkong

Beskrivelse

Balkong bygget med impregnert bjelkelag og terrassebord.
Trerekkverk er målt til 93cm.

TG 1 Utvendige trapper

Beskrivelse

Utvendig imregnert tretrapp.

INNVENDIG

TG 1 Overflater

Beskrivelse

Innvendig er det gulv av parkett og fliser. Innvendige vegger og tak har malte flater.

TG 1 Etasjeskille/gulv mot grunn

Beskrivelse

Etasjeskiller er av trebjelkelag.

TG 1 Pipe og ildsted

Beskrivelse

Boligen har isolert stålpipe. Det er tilkoblet ildsted i 1. Etasje.

Tilstandsrapport

TG 1 Rom Under Terreng

Punktet må sees i sammenheng med 'Drenering'

Beskrivelse

Gulvet har parkett. Veggene har plater. Hulltaking er foretatt uten å påvise unormale forhold. Hulltaking er foretatt ved/i vaskerom. Fuktkvotemåling (vekt%) i konstruksjonen ble målt til 0-6.



TG 1 Innvendige trapper

Beskrivelse

Boligen har malt tretrapp.

TG 1 Innvendige dører

Beskrivelse

Innvendig har boligen malte glatte dører og skyvedører.

VÅTROM

1. ETASJE > BAD

Generell

Beskrivelse

Aktuell byggeforskrift er teknisk forskrift 2010. Dokumentert med ferdigattest.

1. ETASJE > BAD

TG 1 Overflater vegger og himling

Beskrivelse

Veggene har fliser. Taket er malt.

1. ETASJE > BAD

TG 2 Overflater Gulv

Beskrivelse

Gulvet er flislagt. Rommet har elektriske varmekabler. Høydeforskjell fra toppen av sluket til toppen av membranen ved dørterskelen er 20mm.

Vurdering av avvik:

• Det er påvist at høydeforskjell fra topp slukrist til gulv/synlig topp membran ved dørterskel er mindre enn 25 mm.

Konsekvens/tiltak
• Andre tiltak:

Dette kan medføre redusert evne til å lede vann effektivt mot sluk, økt risiko for vannansamling og potensielle fuktskader i omkringliggende konstruksjoner. Manglende fall kan også påvirke funksjonalitet og levetid for gulv og tettesjikt.

1. ETASJE > BAD

TG 1 Sluk, membran og tettesjikt

Beskrivelse

Det er plastsluk og membran med dokumentert utførelse.



1. ETASJE > BAD

TG 1 Sanitærutstyr og innredning

Beskrivelse

Rommet har innredning med nedfelt servant, veggmontert toalett og dusjvegger/hjørne.

1. ETASJE > BAD

TG 1 Ventilasjon

Beskrivelse

Det er balansert ventilasjon med tiluft fra dør.

1. ETASJE > BAD

TG 0 Tilliggende konstruksjoner våtrom

Beskrivelse

Hulltaking er foretatt uten å påvise unormale forhold. Hulltaking er foretatt ved/i entré . Fuktkvotemåling (vekt%) i konstruksjonen ble målt til 0.



Tilstandsrapport

2. ETASJE > BAD

Generell

Beskrivelse

Aktuell byggeforskrift er teknisk forskrift 2010. Dokumentert med ferdigattest.

2. ETASJE > BAD

TG 1 Overflater vegger og himling

Beskrivelse

Veggene har fliser. Taket er malt.

2. ETASJE > BAD

TG 2 Overflater Gulv

Beskrivelse

Gulvet er flislagt. Rommet har elektriske varmekabler. Høydeforskjell fra toppen av sluket til toppen av membranen ved dørterskelen er 10mm.

Vurdering av avvik:

• Det er påvist at høydeforskjell fra topp slukrist til gulv/synlig topp membran ved dørterskel er mindre enn 25 mm.

Konsekvens/tiltak

• Andre tiltak:


Dette kan medføre redusert evne til å lede vann effektivt mot sluk, økt risiko for vannansamling og potensielle fuktskader i omkringliggende konstruksjoner. Manglende fall kan også påvirke funksjonalitet og levetid for gulv og tettesjikt.

2. ETASJE > BAD

TG 1 Sluk, membran og tettesjikt

Beskrivelse

Det er plastsluk og membran med dokumentert utførelse.

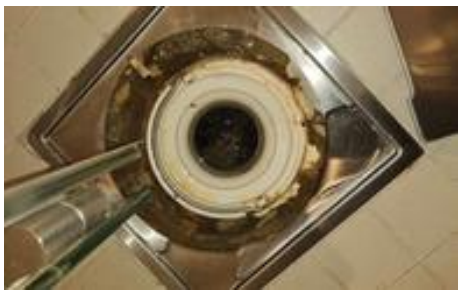

2. ETASJE > BAD

TG 1 Sanitærutstyr og innredning

Beskrivelse

Rommet har innredning med nedfelt servant, veggmontert toalett og dusjvegger/hjørne.

2. ETASJE > BAD

Tilstandsrapport

TG 1 Ventilasjon

Beskrivelse

Det er balansert ventilasjon med tiluft fra dør.

2. ETASJE > BAD

TG 0 Tilliggende konstruksjoner våtrom

Beskrivelse

Hulltaking er foretatt uten å påvise unormale forhold. Hulltaking er foretatt ved/i soverom. Fuktkvotemåling (vekt%) i konstruksjonen ble målt til 0-6.



UNDERETASJE > BAD

Generell

Beskrivelse

Aktuell byggeforskrift er teknisk forskrift 2010. Dokumentert med ferdigattest.

UNDERETASJE > BAD

TG 1 Overflater vegger og himling

Beskrivelse

Veggene har fliser. Taket er malt.

UNDERETASJE > BAD

TG 2 Overflater Gulv

Beskrivelse

Gulvet er flislagt. Rommet har elektriske varmekabler. Høydeforskjell fra toppen av sluket til toppen av membranen ved dørterskelen er 25mm.

Vurdering av avvik:

• Det er påvist at høydeforskjell fra topp slukrist til gulv/synlig topp membran ved dørterskel er mindre enn 25 mm.

Konsekvens/tiltak

• Andre tiltak:

Dette kan medføre redusert evne til å lede vann effektivt mot sluk, økt risiko for vannansamling og potensielle fuktskader i omkringliggende konstruksjoner. Manglende fall kan også påvirke funksjonalitet og levetid for gulv og tettesjikt.

UNDERETASJE > BAD

TG 1 Sluk, membran og tettesjikt

Beskrivelse

Tilstandsrapport

Det er plastsluk og membran med dokumentert utførelse.



UNDERETASJE > BAD

TG 1 Sanitærutstyr og innredning

Beskrivelse

Rommet har innredning med nedfelt servant, veggmontert toalett og dusjvegger/hjørne.

UNDERETASJE > BAD

TG 1 Ventilasjon

Beskrivelse

Det er balansert ventilasjon med tiluft fra dør.

UNDERETASJE > BAD

TG 0 Tilliggende konstruksjoner våtrom

Beskrivelse

Hulltaking er foretatt uten å påvise unormale forhold. Hulltaking er foretatt ved/i entré . Fuktkvotemåling (vekt%) i konstruksjonen ble målt til 0-6.



UNDERETASJE > VASKEROM

Generell

Beskrivelse

Aktuell byggeforskrift er teknisk forskrift 2010. Dokumentert med ferdigattest.

UNDERETASJE > VASKEROM

Tilstandsrapport

TG 1 Overflater vegger og himling

Beskrivelse

Veggene har malte plater. Taket er malt.

UNDERETASJE > VASKEROM

TG 1 Overflater Gulv

Beskrivelse

Gulvet er flislagt. Rommet har elektriske varmekabler. Høydeforskjell fra toppen av sluket til toppen av membranen ved dørterskelen er mer enn 25mm.

UNDERETASJE > VASKEROM

TG 1 Sluk, membran og tettesjikt

Beskrivelse

Det er plastsluk og membran med dokumentert utførelse.



UNDERETASJE > VASKEROM

TG 1 Sanitærutstyr og innredning

Beskrivelse

Rommet har innredning med nedfelt skyllekum og opplegg for vaskemaskin.

UNDERETASJE > VASKEROM

TG 1 Ventilasjon

Beskrivelse

Det er balansert ventilasjon med tiluft fra dør.

UNDERETASJE > VASKEROM

TG 0 Tilliggende konstruksjoner våtrom

Beskrivelse

Hulltaking er foretatt uten å påvise unormale forhold. Hulltaking er foretatt ved/i vegg mellom bad og vaskerom. Fuktkvotemåling (vekt%) i konstruksjonen ble målt til 0-6.

Tilstandsrapport



KJØKKEN

1. ETASJE > STUE/KJØKKEN

TG 1 Overflater og innredning

Beskrivelse

Kjøkkenet har innredning med glatte fronter. Benkeplaten er av heltre. Det er kjøleskap, fryseskap, oppvaskmaskin, platetopp, vinskap, stekeovn og komfyrvakt.

1. ETASJE > STUE/KJØKKEN

TG 1 Avtrekk

Beskrivelse

Det er kjøkkenventilator med avtrekk ut.

TEKNISKE INSTALLASJONER

TG 1 Vannledninger

Beskrivelse

Innvendige vannledninger er av plast (rør i rør). Det er besiktiget i rørskap.

TG 1 Avløpsrør

Beskrivelse

Det er avløpsrør av plast.

TG 1 Ventilasjon

Beskrivelse

Boligen har balansert ventilasjon. Siste service er utført i 2025 iht. faktura.

TG 1 Varmtvannstank

Beskrivelse

Det er 2 varmtvannsbereder på ca. 120 liter.

Tilstandsrapport

Elektrisk anlegg

Dette er en forenklet kontroll begrenset til de spørsmål og undersøkelser som forskrift til avhendingslova (tryggere bolighandel) § 2-18 inneholder. Dette kan ikke sammenlignes med en kontroll utført av offentlig myndighet (Det lokale eltilsyn) eller registrert elektrovirksomhet, og en bygningssakkyndig har verken kompetanse eller lov til å foreta en slik kontroll.

Tilstanden er vurdert ut fra den forenklede og begrensede kontrollen som forskriften inneholder. El-anlegget kan ha feil og mangler som en slik forenklet undersøkelse ikke vil avdekke. Vær derfor oppmerksom på denne risikoen, og søk videre veiledning eller få en fullstendig kontroll utført av registrert elektrovirksomhet.

Beskrivelse

Elektrisk skjult anlegg med automatsikringer.

1. Foreligger det eltilsynsrapport de siste 5 år, og det er ikke foretatt arbeid på anlegget etter denne, utenom retting av eventuelle avvik i eltilsynsrapport (dvs en el-tilsynsrapport uten avvik)?
   Nei

Spørsmål til eier

2. Når ble det elektriske anlegget installert eller sist gang totalt rehabilitert (årstall)? Med totalt rehabilitert menes fullstendig utskiftet anlegg fra inntakssikring og videre.
   2015 Nyanlegg - byggeår.

3. Er alle elektriske arbeider/anlegg i boligen utført av en registrert elektroinstallasjonsvirksomhet?
   Ja

4. Er det elektriske anlegget utført eller er det foretatt tilleggsarbeider på det elektriske anlegget etter 1.1.1999?
   Ja

   Eksisterer det samsvarserklæring?
   Nei

5. Foreligger det kontrollrapport fra offentlig myndighet – Det Lokale Eltilsyn (DLE) eller eventuelt andre tilsvarende kontrollinstanser med avvik som ikke er utbedret eller kontrollen er over 5 år?
   Nei

6. Forekommer det ofte at sikringene løses ut?
   Nei

7. Har det vært brann, branntilløp eller varmgang (for eksempel termiske skader på deksler, kontaktpunkter eller lignende) i boligens elektriske anlegg?
   Nei

Generelt om anlegget

8. Er det tegn til at det har vært termiske skader (tegn på varmgang) på kabler, brytere, downlights, stikkontakter og elektrisk utstyr? Sjekk samtidig tilstanden på elektrisk tilkobling av varmtvannsbereder, jamfør eget punkt under varmtvannstank
   Nei

9. Er der synlig defekter på kabler eller er disse ikke tilstrekkelig festet?
   Nei

Inntak og sikringsskap

10. Er det tegn på at kabelinnføringer og hull i inntak og sikringsskap ikke er tette, så langt dette er mulig å sjekke uten å fjerne kapslinger?
    Nei

11. Finnes det kursfortegnelse, og er den i samsvar med antall sikringer?
    Ja

12. Foreta en helhetsvurdering av det elektriske anlegget, dets alder, allmenne tilstand og fare for liv og helse. Bør det elektriske anlegget ha en utvidet el-kontroll?
    Ja Ved manglende dokumentasjon på elektriske arbeider utført etter 1999, og fravær av tilsynsrapport nyere enn fem år, anbefales det – i tråd med retningslinjer fra Direktoratet for samfunnssikkerhet og beredskap (DSB) – å gjennomføre en utvidet kontroll av det elektriske anlegget. DSB stiller krav til dokumentasjon og sikkerhetsvurdering av elektriske installasjoner, spesielt for arbeider utført etter innføringen av forskrift om elektriske lavspenningsanlegg (FEU) i 1999.

Generell kommentar

Tilstandsrapport

Elektriske anlegg er ikke testet. Det elektriske anlegget er ikke videre vurdert eller gitt TG vurdering da dette ligger utenfor bygningssakkyndige kompetansefelt. Dersom ytterligere gjennomgang av det elektriske anlegget ønskes, anbefales en eltakst.



TOMTEFORHOLD

Byggegrunn

Beskrivelse

Det er byggegrunn av fjell og løsmasser.

TG 1 Fuktsikring og drenering

Punktet må sees i sammenheng 'Rom under terreng'

Beskrivelse

Dreneringen er fra 2015.

TG 1 Grunnmur og fundamenter

Beskrivelse

Bygningen har betonggrunnmur og støpt plate på mark.

TG 0 Terrengforhold

Beskrivelse

Terrenget er skrående.

TG 1 Utvendige vann- og avløpsledninger

Beskrivelse

Utvendige avløpsrør er av plast og er fra 2015. Det er offentlig avløp via private stikkledninger Utvendige vannledninger er av plast (PEL) og er fra 2015. Det er offentlig vannforsyning via private stikkledninger.

FORHOLD SOM ÅPENBART KAN MEDFØRE FARE FOR HELSE, MILJØ OG SIKKERHET

Tilstandsrapport

Dette punktet inneholder tydelige og lett synlige forhold ved boligen som åpenbart kan påvirke helse, miljø og sikkerhet, og som bygningssakkyndige har oppdaget. Terskelen for hva som anses som åpenbart er høy, og det utføres ikke undersøkelser med sikte på å avdekke slike forhold. Punktet omfatter ikke skjulte eller ikke-synlige forhold, tekniske vurderinger eller forhold som krever spesialundersøkelser. Forhold vurderes etter byggteknisk forskrift på befaringstidpunktet. Røykvarslere og håndholdt brannslukningsutstyr vurderes etter gjeldende forskrift om brannforebygging.

Helse, miljø og sikkerhet

Beskrivelse

Rapporten bygger på en visuell, ikke-destruktiv befaring av tilgjengelige flater. Åpenbare forhold som kan medføre fare for helse, miljø og sikkerhet, som synlige fuktskader eller manglende sikring, omtales dersom de ble observert. Skjulte feil eller avvik som krever åpning av konstruksjoner eller spesialundersøkelser, faller utenfor rapportens omfang. Takstmannen fraskriver seg ansvar for forhold som ikke var synlige ved befaringen, og det anbefales ytterligere undersøkelser dersom det er mistanke om slike avvik.

Vurdering av avvik:

• Rekkverket på balkong eller terrasse er for lavt i forhold til dagens krav.

Konsekvens/tiltak

• Det er ikke krav om utbedring av rekkverkshøyde opp til dagens forskriftskrav.

Arealer, byggetegninger og brannceller

Standard gjeldende fra 01.01.2024

Arealmålinger og arealoppsett er basert på Norsk standard 3940:2023 Areal- og volum-beregninger av bygninger. Arealet gjelder for tidspunktet da boligen ble målt


Hva er måleverdig areal?

Arealet i rommet må ha minst 1,90 m fri høyde over gulvet og minst bredde på 0,60 m. Et loft med skråtak vil for eksempel bare få registrert målbart areal der høyden er minst 1,90 m og bredden minst 0,60 m. Rommet må ha dør eller luke og gangbart gulv.

Hva er bruksareal?

BRA = BRA-i + BRA-e + BRA-b

Bruksarealet for bygningen er bruttoarealet minus arealet som opptas av yttervegger.

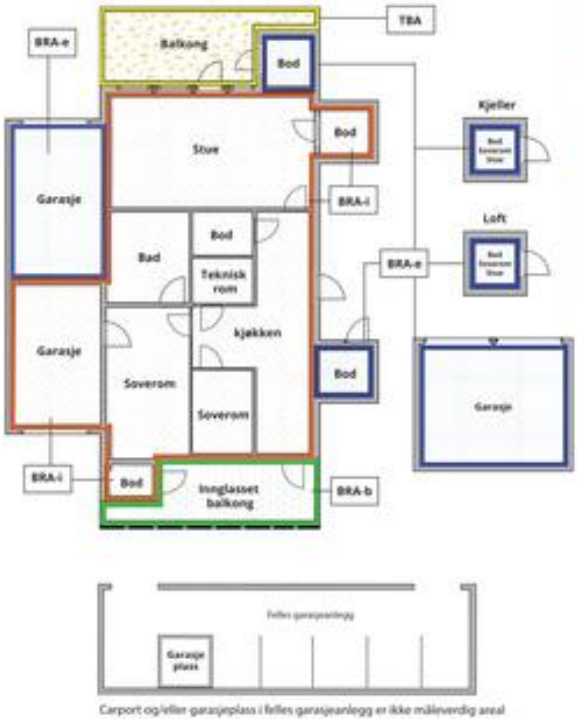

Carport og/eller garasjeplass i felles garasjeanlegg er ikke måleverdig areal

Internt bruksareal **(BRA-i)**	Arealet innenfor boenheten(e)
Eksternt bruksareal **(BRA-e)**	Arealet av alle rom utenfor boenheten(e) og som tilhører denne, slik som for eksempel boder
Innglasset balkong mv **(BRA-b)**	Arealet av innglasset balkong, veranda eller altan når denne er tilknyttet boenheten(e)
Terrasse- og balkongareal **(TBA)**	Arealet av terrasser, åpne balkonger og åpen altan tilknyttet boenheten(e)
Gulvareal **(GUA)**	Er sum av BRA (bruksareal) og ALH (areal med lav takhøyde). Areal med lav takhøyde (ALH) er ikke måleverdig areal, som skyldes skråtak og lav himlingshøyde. GUA kan opplyses i markedsføring der det er aktuelt for den konkrete boligen og kun sammen med BRA-i, for eksempel der gulvflaten har en verdi og har funksjon ved møblering og bruk av rommene. Ikke innredet areal som kaldloft, måles og oppgis normalt ikke.

Arealet kan ikke alltid fastsettes nøyaktig

Areal kan være komplisert eller umulig å måle opp nøyaktig fordi det er vanskelig å fastslå tykkelsen på innervegger, skjevheter i og utforming av bygningskonstruksjoner som karnapp, buer og vinkler som ikke er rette, åpne rom over flere etasjer og så videre.

Eiendommens markedsverdi kan ikke baseres på en matematisk beregning basert på antall kvadratmeter opplyst i rapporten. Opplysninger om areal kan altså ikke alene benyttes for å beregne eiendommens verdi.

Den bygningssakkyndige kan avdekke eventuelle bruksendringer og avvik i branncelleinndeling

Den bygningssakkyndige ser på byggetegninger hvis de er tilgjengelige og dette er en del av oppdraget,og vurderer bruken av boligen opp mot tegningene. Hvis den bygningssakkyndig avdekker at en bolig ikke ser ut til å være delt opp i brannceller etter kravene i byggteknisk forskrift på befaringstidspunktet, skal det opplyses om dette.

Reglene om bruksendring og brannceller kan være kompliserte. Søk videre faglige råd om rapporten ikke gir deg svar. Den bygningssakkyndige kan ikke vurdere og svare på alle spørsmål, og kan heller ikke vite om kommunen kan gi unntak for kravene som gjelder. Vil du vite mer?

Om brannceller

En branncelle er hele eller avgrensede deler av en bygning hvor en brann fritt kan utvikle seg uten at den kan spre seg til andre bygninger eller andre deler av bygningen i løpet av en fastsatt tid.

Om bruksendring

Bruksendring er å endre bruken av et rom fra en tillatt bruk til en annen. Dette kan kreve søknad og tillatelse, for eksempel hvis du endrer et rom fra bod til soverom eller arbeidsrom,eller hvis du endrer en bolig til to separate boliger.

Rom for varig opphold har krav til takhøyde, romstørrelse,rømningsvei og lysforhold som må være oppfylt. Du kan søke kommunen om unntak for kravene, men kan ikke regne med å få unntak for krav som går på helse og sikkerhet, for eksempel krav til rømningsvei.

Bruksendring som krever godkjenning, og som ikke er søkt bruksendret, er ulovlig. Kommunen kan etter plan- og bygningsloven kapittel 32 forfølge overtredelser. Kommunen kan pålegge deg å avslutte den ulovlige bruken, eventuelt å rette eller tilbakeføre rommet til godkjent bruk.

Arealer

Enebolig

	Bruksareal BRA m²				
Etasje	**Internt bruksareal (BRA-i)**	**Eksternt bruksareal (BRA-e)**	**Innglasset balkong (BRA-b)**	**SUM**	**Terrasse- og balkongareal (TBA)**
1. Etasje	89			89	4
2. Etasje	41			41	47
Underetasje	87			87	
Garasje		34		34	
Utebod		5		5	
SUM	**217**	**39**			**51**
SUM BRA	**256**				

Romfordeling

Etasje	**Internt bruksareal (BRA-i)**	**Eksternt bruksareal (BRA-e)**	**Innglasset balkong (BRA-b)**
1. Etasje	Bad, entré, walk-in closet, stue/kjøkken		
2. Etasje	Bad, gang, soverom 1, soverom 2		
Underetasje	Soverom 1, soverom 2, soverom 3, soverom 4, bod, bad, vaskerom		
Garasje		Garasje	
Utebod		Bod	

Lovlighet

Byggetegninger

Det foreligger godkjente og byggemeldte tegninger, som stemmer med dagens bruk
Kommentar: Eneste endringen er i 2. etasje hvor den ene delen av stuen er gjort om til et soverom.

Nyere håndverkstjenester

Er det ifølge eier utført håndverkstjenester på boligen siste 5 år? ☑ Ja ☐ Nei
Kommentar: Det henvises til vedlikeholdshistorikk gitt av kunde for nærmere detaljer om utførte arbeider.

Befarings - og eiendomsopplysninger

Befaring

Dato	Til stede	Rolle
26.5.2026	Eirik Kalheim	Takstingeniør
	Even Nerell	Rekvirent

Matrikkeldata

Kommune	gnr.	bnr.	fnr.	snr.	Areal	Kilde	Eieforhold
3224 RÆLINGEN	105	345		1	2244 m²	IKKE OPPGITT (Ambita)	Ikke relevant

Adresse
Chr Tomters veg 4 C

Hjemmelshaver
Nerell Even, Nilsen Gry Elisabeth

Eiendomsopplysninger

Beliggenhet

Boligen ligger i Rælingen kommune i et etablert boligområde med hovedsakelig småhusbebyggelse. Området fremstår som rolig, med interne boligveier og begrenset gjennomgangstrafikk.Det er gangavstand til nærliggende boligfelt og lokale tilbud, samt kort avstand til skoler og barnehager i kommunen. Rælingen har tilknytning til Lillestrøm og Strømmen med et bredere utvalg av handel og servicetilbud, samt kollektivforbindelser videre mot Oslo.
Området har også tilgang til nærliggende friområder og turterreng som er vanlig for boligområdene i kommunen.

Adkomstvei

Offentlig/privat

Tilknytning vann

Offentlig vannledning med private stikkledninger.

Tilknytning avløp

Offentlig avløp med private stikkledninger.

Regulering

Se kommunens planer i området.

Om tomten

Eiendommen ligger i relativt skrånende terreng.

Tinglyste/andre forhold

Tinglyste forhold er ikke blitt gjennomgått av takstmann ved utarbeidelsen av denne rapporten.
Det er ikke opplyst om noe spesielle forhold utover det som fremkommer i denne rapporten. Rapporten omfatter ikke beskrivelse av hele borettslaget, felles areal og felles vedlikehold etc. Kun innvendig i den aktuelle seksjon som blir beskrevet på tilstand.

Opplsysninger gitt av eier

Underetasje
Malt alle vegger på soverom, gang og tv-stue
Satt inn dusjvegger / dusjløsning
Hengt opp skap på bad (monter av Comfort)
Satt inn myggnetting på 1 soverom

Hovedetasje
Malt vegger og tak i stue, malt vegger i gang
Malt vegger og tak i trappehus

Annen etasje
Malt vegger på soverom
Bygd vegg, satt inn skyvedør med speil til hoved-soverom
Garasje
Monter EL-bil lader

Uteområde
Skrudd bor og oljet øst- og sørvegg av huset utvendig
Fjernet busker, trær, ugress, lagt duk og bark for en mer luftig tomt mot nabo

Generelt
Gjennomført service av ventilasjonsanlegget i 2025. Filter byttet årlig.
Inngått avtale på Norgesstrøm.

Oppvarming av boligen

Boligen varmes opp med vedfyring.
I underetasje og 1. etasje er det elektriske varmekabler. I 2. etasje er det elektriske varmekabler på badet.

Byggemåte

Bygningen er oppført med grunnmur av betong.
Veggkonstruksjon med binidngsverk av tre, utvendig kledd med trekledning.
Taket er et flatt tak tekket med papp.
Etasjeskiller av tre.
Vinduer med 3-lags glass.

Kilder og vedlegg

Dokumenter

Beskrivelse	Dato	Kommentar	Status	Sider	Vedlagt
Egenerklæring	27.05.2026		Gjennomgått	1	Nei
Ordrebekreftelse	27.05.2026		Gjennomgått	1	Nei
Godkjente byggetegninger	27.05.2026		Gjennomgått	1	Nei
Ferdigattest	27.05.2026		Gjennomgått	1	Nei
Eier	27.05.2026		Gjennomgått	1	Nei
Eiendomsverdi.no	27.05.2026		Gjennomgått	1	Nei

Revisjoner

Versjon	Ny versjon	Kommentar
1	29.05.2026	
2	29.05.2026	

For gyldighet på rapporten se forside

Forutsetninger

Tilstandsrapportens avgrensninger

STRUKTUR OG REFERANSENIVÅ

•Rapporten baserer seg på krav i forskrift til avhendingslova (tryggere bolighandel). Rapportens struktur, metode og begrepsbruk følger i hovedsak Norsk Standard NS 3600:2018 (teknisk tilstandsanalyse ved omsetning av bolig), samt Takstbransjens retningslinjer for arealmåling når det gjelder fordeling mellom P-areal og S-areal.

•Bygningssakkyndig er ikke ansvarlig for tilbakeholdt eller uriktig informasjon, som har betydning for tilstandsvurderingen. Rapporten beskriver avvik, det vil si en tilstand som er dårligere enn referansenivået. Rapporten vil normalt ikke fremheve positive sider ved boligen ut over det som fremgår av tilstandsgradene.

•For anbefalte tiltak ved TG2 og TG3 må du vurdere om tiltakene er nødvendige og lønnsomme. Hva det vil koste å utbedre rom eller bygningsdeler vil avhenge av registrerte avvik og tiltak som kommer frem i rapporten. Anslaget er gitt på generelt grunnlag basert på prisintervaller. Anslaget må ikke forveksles med en konkret vurdering og tilbud fra en entreprenør eller håndverker. Utbedringskostnadene vil også avhenge av personlige preferanser og markedspris på materialer og tjenesteyter.

•Vurdering mot byggeregler
Den bygningssakyndige vil vurdere boligen mot hvordan det var vanlig å bygge og regler som gjaldt på søknadstidspunktet. Noen rom og bygningsdeler slik som bad og vaskerom, og forhold som gjelder sikkerhet mot brann, rekkverk og trapper osv., vil den bygningssakkyndige vurdere mot dagens regelverk. Etter dagens regelverk vil disse kunne få en tilstandsgrad 2 eller 3 uten at det nødvendigvis er krav om at avviket må utbedres.

PRESISERINGER

Tilstandsrapporten gjelder hovedbygget. Tilleggsbygninger, som for eksempel garasje, gis kun en enkel beskrivelse.

Avvik er vurdert ut fra tekniske forskrifter på godkjenningstidspunktet for bygget. Noen bygningsdeler er vurdert etter gjeldende teknisk forskrift på befaringstidspunktet. Dette gjelder blant annet:

i. våtrom (bad, vaskerom) og andre fuktutsatte rom

ii. forhold knyttet til brann, rømming, sikkerhet, for eksempel rekkverkshøyder/åpninger, ulovlige bruksendringer, brannceller osv.

•For skjulte konstruksjoner, som vann og avløp uten dokumentasjon, er kvalitet og alder vurdert.

•Fastmonterte installasjoner, for eksempel innfelt belysning og høyttalere, skal ikke demonteres for å sjekke dampsperren bak. Dette er av hensyn til bygningssakkyndiges kompetanse og risikoen for skade.

•Kontroll av fukt i konstruksjonen ved hulltaking i bad og vaskerom (våtrom), rom under terreng (kjelleretasje, underetasje og sokkeletasje) eller andre bygningsdeler, skal skje etter eiers aksept. Hulltaking av våtrom og rom under terreng kan i visse tilfeller unnlates (ref. forskrift til avhendingslova).

•Kontroll av romfunksjoner for P-ROM blir bare utført når det ikke foreligger godkjente og byggemeldte tegninger, eller når tegninger ikke stemmer med dagens bruk.

•Bygningssakkyndig gir en forenklet vurdering av branntekniske forhold og elektriske installasjoner i boligen hvis det er mer enn fem år siden siste el-tilsyn. Ved behov for grundigere undersøkelser, kan bygningssakkyndig anbefale boligkjøper ta kontakt med offentlige myndigheter eller en kvalifisert elektrofaglig fagperson.

TILLEGGSUNDERSØKELSER

Etter avtale med eier kan tilstandsanalysen utvides til også å omfatte tilleggsundersøkelser utover minimumskravet i forskriften.

BEFARINGEN

Rapporten gir en vurdering av byggverk og bygningsdeler som bygningssakkyndig har observert, og som fremkommer av forskrift til avhendingslova. Rapporten er likevel ingen garanti for at det ikke kan finnes skjulte feil, skader og mangler. NS 3600:2018 (teknisk tilstandsanalyse ved omsetning av bolig) har undersøkelsesnivå 1 til 3, hvor nivå 1 er det laveste og basert på visuell observasjon. Rapporten er basert på undersøkelsesnivå 1, med noen få unntak: våtrom og rom under terreng.

I praksis betyr dette at:

•befaringen skal begrenses til kun visuelle observasjoner på tilgjengelige flater uten fysiske inngrep (f.eks. riving).

•flater som er skjult av snø eller på annen måte ikke er tilgjengelig eller skjult, blir ikke kontrollert.

•det blir ikke utført funksjonsprøving av bygningsdeler, som isolasjon, piper, ventilasjon, elektrisk anlegg, osv.

•det gis ikke en vurdering av boligens tilbehør, hvite- og brunevarer og annet inventar. Dette gjelder også integrert tilbehør.

•inspisering av yttertak er basert på det som er synlig, normalt på innsiden fra loftet og utvendig fra stige/bakkenivå. I en del situasjoner er det ikke sikkerhetsmessig forsvarlig å undersøke taket fra utsiden, og da vil vurderingen være basert på alder og materialer.).

•stikkprøvetakninger er tilfeldig valgt og kan innebære kontroll under overflaten med spiss redskap eller lignende.

UTTRYKK OG DEFINISJONER

•Referansenivå: kravet til bygningsdelen eller rommet på byggetidspunktet.

•Tilstand: byggverkets eller bygningsdelens tekniske, funksjonelle eller estetiske status på et gitt tidspunkt.

•Symptom: forhold som gir indikasjon på hvilken tilstand et byggverk eller en bygningsdel befinner seg i. Benyttes ved beskrivelse av avvik og alder.

•Skadegjørere: i hovedsak råte, sopp og skadedyr.

•Fuktsøk: overflatesøk med egnet søkeutstyr som fuktindikator eller visuelle observasjoner.

Forutsetninger

•Fuktmåling: måling av fuktinnhold i materiale eller i bakenforliggende konstruksjon ved bruk av egnet måleutstyr, blant annet hammerelektrode og pigger.

•Hulltaking: boring av hull for inspeksjon og fuktmåling i risikoutsatte konstruksjoner, primært i tilstøtende vegger til bad, utforede kjellervegger og eventuelt i oppforede kjellergulv.

•Normal slitasjegrad: forventet slitasje av materiale i overflaten som er basert på enkle visuelle observasjoner. Kan vurderes sammen med bygningsdelens alder.

•Forventet gjenværende brukstid: anslått tid et byggverk eller en del av et byggverk vil kunne tjene sitt formål (NS 3600:2018, termer og definisjoner punkt 3.9).

AREALBEREGNING FOR BOENHETER

•Areal fastsettes etter Forskrift til avhendingsloven og Norsk Standard 3940 Areal- og volum-beregninger av bygninger fra 2023.

•Areal oppgis i hele kvadratmeter i rapporten, og gjelder for det tidspunkt oppmålingen fant sted.

•Bruksareal (BRA) er det måleverdige arealet som er innenfor omsluttede vegger målt i gulvhøyde (bruttoareal minus arealet som opptas av yttervegger). I tillegg til gulvhøyde gjelder regler om fri bredde for at arealet skal være måleverdig, med betydning for BRA av for eksempel loft med skråtak. BRA består av internt bruksareal (BRA-i), eksternt bruksareal (BRA-e) og innglasset balkong mv (BRA-b). Terrasse- og balkongareal (TBA) opplyses der tilstandsrapporten skal benyttes i boligomsetningen og der det er aktuelt. I tillegg kan gulvareal (GUA) og areal med lav takhøyde (ALH) opplyses sammen med BRA der det er aktuelt og en del av oppdraget. Rom skal ha atkomst og gangbart gulv for å kunne regnes som BRA/måleverdig areal.

•Arealet måles og oppgis dersom arealet oppfyller krav til måleverdighet, slik som at arealet må ha minst en bredde på 0,6m og minst en høyde på 1,9 m osv. Et rom kan være i strid med teknisk forskrift og mangle godkjennelse hos kommunen for den aktuelle bruken, uten at dette får betydning for om arealet måles og oppgis i tilstandsrapporten. Når arealet måles tas det ikke hensyn til om arealet er lovlig oppført eller om bruken er lovlig, bruksendringer, lysforhold eller andre sikkerhetsmangler.

•Eiendommens markedsverdi kan ikke baseres på en rent matematisk beregning i forhold til antall kvadratmeter opplyst i rapporten. Opplysninger om areal kan altså ikke alene benyttes for beregning av eiendommens verdi.

•Rom som ligger utenfor boenheten, men som eier har påvist og/eller opplyst at tilhører boenheten, er oppmålt og inkludert i BRA-e. Det er ikke fremvist dokumentasjon på at rommet tilhører boenheten, med mindre dette er angitt særskilt. Rom utenfor boenheten kan omdisponeres av borettslaget/sameiet og dette kan påvirke boligens BRA. Vær oppmerksom på at NS 3940:2023 og eierseksjonsloven har ulik definisjon av fellesareal. Ved arealmåling gjelder NS 3940:2023 som definerer fellesareal slik: “Delen av bygning som brukes av to eller flere bruksenheter eller til bygningens forvaltning, drift eller vedlikehold.

•Se øvrig informasjon om areal i rapporten, Norsk Standard 3940 (2012 og 2023) og veiledningen til disse.

PERSONVERN

Verdi, takstingeniøren og takstforetaket behandler personopplysninger som takstingeniøren trenger for å kunne utarbeide rapporten. Personvernerklæring med informasjon om bruk av personopplysninger og dine rettigheter finner du her Personvernerklæring - iVerdi

Tilstandsanalysen følger Forskrift til avhendingslova (tryggere bolighandel) og det er ikke foretatt vurderinger av bygg, bygningsdeler eller rom som ikke fremgår her. Tilleggsbygg slik som garasje er ikke tilstandsvurdert, selv om det er gitt en enkel beskrivelse av disse på grunn av arealmåling.

Signing Information

Egenerklæringsskjema_for_boligsalg

Gry Elisabeth Nilsen	9578-5995-4-82879	2026-05-19 20:30:40
Even Nerell	9578-5998-4-794084	2026-05-19 20:33:44

SIGNICAT This document is electronically sealed and contains electronic signatures

Selgers egenerklæring

Egenerklæringen er boligselgers egen beskrivelse av tilstanden til boligen. Her kan du finne viktige opplysninger som kjøper bør vite om før du bestemmer deg for et eventuelt kjøp. Har du spørsmål til egenerklæringen kan du snakke med megleren som står for salget.

Utfylt dato
19. mai 2026

Oppdragsnummer
60-0231/26

Om eierskapet

Gateadresse til salgsobjekt
Chr Tomters veg 4C, 2005 RÆLINGEN

Meglerfirma
Nordvik Lillestrøm

Selgere
Even Nerell, Gry Elisabeth Nilsen

Når ble boligen overtatt av nåværende eier(e)?
17. november 2023

Selges eiendommen på vegne av noen andre?
Nei

Selges eiendommen som et dødsbo?
Nei

Har du kjennskap til eiendommen?
Ja

Har du brukt eller vedlikeholdt boligen siste 12 måneder?
Ja

Er boligen forsikret med hus- eller annen bygningsforsikring?
Ja
Polisenummer: 31761621
Forsikret i: Fremtind Forsikring

Utført arbeid

1. Vet du om det har det blitt utført arbeid på bad/våtrom, enten i din eller tidligere eiertid?
Ja, ufaglært

Arbeid som er utført: Bad underetasje: Montert dusjvegger Montert vegghengt skap

---

1.1 Vet du om tettesjikt, membran eller sluk ble fornyet eller oppgradert?
Nei

Eventuell kommentar: Ikke aktuelt

1.2 Vet du om det finnes dokumentasjon på hvordan bad eller vaskerom er bygget opp?
Nei

Eventuell kommentar: Alle bad, samt vaskerom er bygget av utbygger i 2017.

---

2. Vet du om det er gjort endringer eller reparasjoner på tak, fasade, pipe/ildsted, terrasse, garasje, bod eller lignende, enten i din eller tidligere eiertid?

Ja, ufaglært

Arbeid som er utført: Uteområde Skrudd bor og oljet øst- og sørvegg av huset utvendig Fjernet busker, trær, ugress, lagt duk og bark for en mer luftig tomt mot nabo

---

3. Vet du om det er gjort arbeid med drenering, enten i din eller tidligere eiertid?

Nei

---

4. Vet du om det er gjort arbeid på det elektriske anlegget, enten i din eller tidligere eiertid?

Nei

---

5. Vet du om det er gjort arbeid på vann og avløp, enten i din eller tidligere eiertid?

Nei

---

6. Vet du om boligen eller eiendommen har blitt endret eller bygget ut etter opprinnelig byggeår, enten av deg eller tidligere eiere, herunder bruksendringer kjeller/loft etc.?

Nei

---

7. Vet du om eiendommen har privat vannforsyning, septik, pumpekum, avløpskvern eller liknende?

Nei

---

8. Vet du om det har vært utført kontroll av installasjoner for eksempel oljetank/sentralfyr/ventilasjon?

Nei

---

9. Vet du om det er gjort arbeid på eiendommen som ikke er nevnt i de andre spørsmålene?

Nei

---

10. Vet du om det er gjort radonmåling på eiendommen, enten i din eller tidligere eiertid?

Nei

Feil og mangler

11. Vet du om det er eller har vært feil ved bad/vaskerommet, f.eks sprekker, lekkasje, råte, lukt eller soppskader?

Nei

---

12. Vet du om det er eller har vært problemer med mur/pipe/ilsted, for eksempel dårlig trekk, sprekker, pålegg, fyringsforbud eller liknende?

Nei

---

13. Vet du om det er eller har vært feil med dreneringen? Eller om det er eller har vært fukt, sopp eller råteskader i underetasjen, kjeller eller krypkjeller? (herunder også sameiet/borettslagets fellesarealer)

Nei

---

14. Vet du om det er feil/utettheter i tak, terrasser/fasade/vinduer/garasje, og/eller er det synlige skader?

Nei

---

15. Vet du om det er eller har vært feil med det elektriske anlegget?

Nei

---

16. Vet du om det er eller har vært sprekker i mur/skjeve gulv/setningsskader eller liknende?

Nei

---

17. Vet du om det er eller har vært feil på vann/avløp herunder rørbrudd, tilbakeslag, tett sluk eller liknende?

Nei

---

18. Vet du om det er, eller har vært, insekter eller skadedyr i boligen, eller i tilhørende bygninger? For eksempel skjeggkre, maur, biller, mus, rotter eller lignende.

Nei

---

19. Vet du om det er eller har vært feil ved installasjoner slik som radiator, sentralfyr, varmepumpe, balansert ventilasjonsanlegg eller liknende?

Nei

---

20. Vet du om det er eller har vært feil på tilbehøret som følger med eiendommen?

Nei

Offentlige og private forhold

21. Selges boligen med utleiedel/leilighet eller hybel?

Nei

---

22. Vet du om det foreligger skaderapporter eller tilstandsvurderinger etc. om boligen?

Nei

---

23. Vet du om det er utført tidligere arealoppmålinger av boligen, eller om boligens areal er oppgitt i dokumenter som salgsoppgave, takstrapport, tilstandsrapport, byggesøknad eller lignende?

Ja

Hvilket dokument og når er målingen foretatt? Tidligere salgsoppgave.

---

24. Vet du om det mangler brukstillatelser eller ferdigattester ved boligen?

Nei

---

25. Vet du om det er forslag eller vedtatte reguleringsplaner/andre planer, nabovarsler/byggegodkjenninger /byggeplaner eller andre offentlige vedtak som kan medføre endinger i bruken av eiendommen eller eiendommens omgivelser/naboer?

Nei

---

26. Vet du om det er påbud/heftelser/krav/manglende tillatelser ved eiendommen?

Nei

---

27. Vet du om det er forhold i nabolaget som medfører plager eller sjenanse som det kan være relevant for kjøper å vite om?

Nei

---

28. Vet du om sameiet/borettslaget/selskapet eller du selv er innblandet i uenigheter eller konflikter rundt eiendommen?

Nei

---

29. Vet du om andre forhold av betydning for kjøper å vite om; for eksempel flom-, ras- og skredfare, grunnforhold, tinglyste forhold, private avtaler og liknende?

Nei

---

30. Vet du om det finnes planer, vedtak eller forslag til vedtak som kan øke husleien/festeavgiften /fellesutgiftene/fellesgjelden?

Nei

---

31. Vet du om det er nedgravd oljetank på eiendommen?

Nei

---

32. Vet du om det er noe annet ved eiendommen som det kan være viktig for kjøperen å vite om?

Nei

Boligen selges med boligselgerforsikring

Selger har kjøpt boligselgerforsikring.

Hvis det oppdages feil eller mangler som ikke er beskrevet i tilstandsrapporten, prospektet eller selgers egenerklæring, kan kjøper melde en reklamasjon.

Vi anbefaler at du reklamerer umiddelbart, men senest 2 måneder etter at feil eller mangler oppdages. Det er avhendingsloven som regulerer hva som er en mangel.

Før du melder om feil eller mangler, anbefaler vi deg å lese mer her: https://www.storebrand.no/privat/forsikring/meld-skade/hus-hytte-og-innbo/boligselgerforsikring

Hvis du som boligkjøper har tegnet boligkjøperforsikring, må du først kontakte ditt eget forsikringsselskap.

Oppdragsnummer: 60-0231/26

Egenerklæringsskjema_for_boligsalg

Navn	Dato	Navn	Dato
Even Nerell	**2026-05-19**	**Gry Elisabeth Nilsen**	**2026-05-19**

Identifikasjon

Even Nerell

Identifikasjon


Gry Elisabeth Nilsen

Signicat

This document contains electronic signatures using EU-compliant PAdES - PDF Advanced Electronic Signatures (Regulation (EU) No 910/2014 (eIDAS))

ENERGIATTEST

Adresse	Chr Tomters veg 4C
Postnummer	2005
Sted	RÆLINGEN
Kommunenavn	Rælingen
Gårdsnummer	105
Bruksnummer	345
Seksjonsnummer	1
Andelsnummer	—
Festenummer	—
Bygningsnummer	300419808
Bruksenhetsnummer	H0101
Merkenummer	e2f673ff-6bfe-4d63-879a-8552ca95bbe0
Dato	17.07.2023

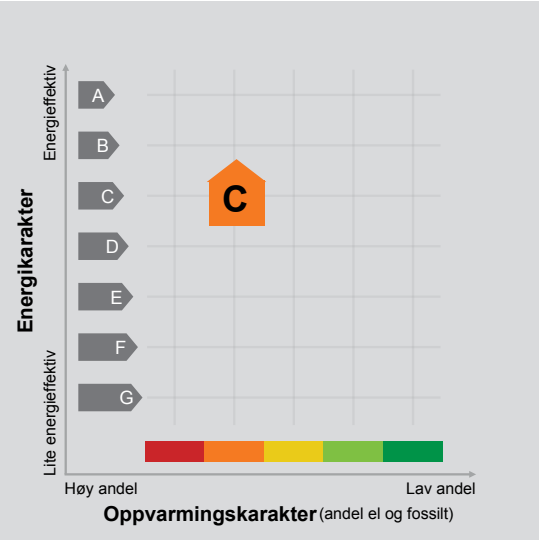

Energimerket angir boligens energistandard. Energimerket består av en energikarakter og en oppvarmingskarakter, se i figuren. Energimerket symboliseres med et hus, hvor fargen viser oppvarmingskarakter, og bokstaven viser energikarakter.

Energikarakteren angir hvor energieffektiv boligen er, inkludert oppvarmingsanlegget. Energikarakteren er beregnet ut fra den typiske energibruken for boligtypen. Beregningene er gjort ut fra normal bruk ved et gjennomsnittlig klima. Det er boligens energimessige standard og ikke bruken som bestemmer energikarakteren.
A betyr at boligen er energieffektiv, mens G betyr at boligen er lite energieffektiv. En bolig bygget etter byggeforskriftene vedtatt i 2010 vil normalt få C.

Oppvarmingskarakteren forteller hvor stor andel av oppvarmingsbehovet (romoppvarming og varmtvann) som dekkes av elektrisitet, olje eller gass.
Grønn farge betyr lav andel el, olje og gass, mens rød farge betyr høy andel el, olje og gass.
Oppvarmingskarakteren skal stimulere til økt bruk av varmepumper, solenergi, biobrensel og fjernvarme.

Om bakgrunnen for beregningene, se www.energimerking.no.

Målt energibruk 22 290 kWh pr. år

Målt energibruk er gjennomsnittet av hvor mye energi boligen har brukt de siste tre årene.
Det er oppgitt at det i gjennomsnitt er brukt:

22 263 kWh elektrisitet	0 kWh fjernvarme
0 liter olje/parafin	0 Sm³ gass
0 kg bio (pellets/halm/flis)	20 liter ved

Hvordan boligen benyttes har betydning for energibehovet

Energibehovet påvirkes av hvordan man benytter boligen, og kan forklare avvik mellom beregnet og målt energibruk. Gode energivaner bidrar til at energibehovet reduseres. Energibehovet kan også bli lavere enn normalt dersom:

- deler av boligen ikke er i bruk,
- færre personer enn det som regnes som normalt bruker boligen, eller
- den ikke brukes hele året.

Gode energivaner

Ved å følge enkle tips kan du redusere ditt energibehov, men dette vil ikke påvirke boligens energimerke.

Energimerkingen kan kun endres gjennom fysiske endringer på boligen.

Tips 1: Følg med på energibruken i boligen
Tips 2: Luft kort og effektivt
Tips 3: Redusér innetemperaturen
Tips 4: Bruk varmtvann fornuftig

Mulige forbedringer for boligens energistandard

Ut fra opplysningene som er oppgitt om boligen, anbefales følgende energieffektiviserende tiltak. Dette er tiltak som kan gi bygningen et bedre energimerke.

Noen av tiltakene kan i tillegg være svært lønnsomme. Tiltakene bør spesielt vurderes ved modernisering av bygningen eller utskifting av teknisk utstyr.

Tiltaksliste (For full beskrivelse av tiltakene, se Tiltaksliste - vedlegg 1)

- Slå el.apparater helt av
- Spar strøm på kjøkkenet
- Montere urbryter på motorvarmer
- Følg med på energibruken i boligen

Det tas forbehold om at tiltakene er foreslått ut fra de opplysninger som er gitt om boligen. Fagfolk bør derfor kontaktes for å vurdere tiltakene nærmere. Eventuell gjennomføring av tiltak må skje i samsvar med gjeldende lovverk, og det må tas hensyn til krav til godt inneklima og forebygging av fuktskader og andre byggskader.

Boligdata som er grunnlag for energimerket

Energimerket og andre data i denne attesten er beregnet ut fra opplysninger som er gitt av boligeier da attesten ble registrert. Nedenfor er en oversikt over oppgitte opplysninger, som boligeier er ansvarlig for.

Der opplysninger ikke er oppgitt, brukes typiske standardverdier for den aktuelle bygningstypen. For mer informasjon om beregninger, se www.energimerking.no/beregninger.

Bygningskategori:	Småhus
Bygningstype:	Enebolig
Byggeår	2015
Bygningsmateriale:	Tre
BRA:	218
Ant. etg. med oppv. BRA:	3
Detaljert vegger:	Nei
Detaljert vindu:	Nei

Teknisk installasjon

Oppvarming:	Elektrisk Ved
Ventilasjon	Balansert ventilasjon

Om grunnlaget for energiattesten

Oppgitte opplysninger om boligen kan finnes ved å gå inn på www.energimerking.no, og logge inn via ID-porten/Altinn. På siden "Eiendommer" kan du søke opp bygninger og hente fram energiattester som er laget tidligere. For å se detaljer for en bolig hvor det er brukt detaljert registrering må du velge "Gjenbruk" av aktuell attest under Offisielle energiattester i skjermbildet "Valgt eiendom". Boligeier er ansvarlig for at det blir brukt riktige opplysninger. Eventuelle gale opplysninger må derfor tas opp med selger eller utleier da dette kan ha betydning for prisfastsettelsen.
Det kan når som helst lage en ny energiattest.

Om energimerkeordningen

Enova er ansvarlig for energimerkeordingen. Energimerket beregnes på grunnlag av oppgitte opplysninger om boligen. For informasjon som ikke er oppgitt, brukes typiske standardverdier for den aktuelle bygningstypen fra tidsperioden den ble bygd i. Beregningsmetodene for energikarakteren baserer seg på NS 3031 (www.energimerking.no/NS3031).

Spørsmål om energiattesten, energimerkeordningen eller gjennomføring av energieffektivisering og tilskuddsordninger kan rettes til Enova Svarer på tlf. 800 49 003 eller svarer@enova.no.

Plikten til energimerking er beskrevet i energimerkeforskriften (bygninger).

Nærmere opplysninger om energimerkeordningen kan du finne på www.energimerking.no.

For ytterligere råd og veiledning om effektiv energibruk, vennligst se www.enova.no/hjemme eller ring Enova svarer på tlf. 800 49 003.

Tiltaksliste: Vedlegg til energiattesten

Attesten gjelder for følgende eiendom (Vedlegg 1)

Adresse: Chr Tomters veg 4C
Postnummer: 2005
Sted: RÆLINGEN
Kommune: Rælingen
Bolignummer: H0101
Dato: 17.07.2023 8:39:37
Energimerkenummer: e2f673ff-6bfe-4d63-879a-8552ca95bbe0

Kommunenummer: 3027
Gårdsnummer: 105
Bruksnummer: 345
Seksjonsnummer: 1
Festenummer: 0
Bygningsnummer: 300419808

Brukertiltak

Tiltak 1: Slå el.apparater helt av

Elektriske apparater som har stand-by modus trekker strøm selv når de ikke er i bruk, og må derfor slås helt av.

Tiltak 2: Spar strøm på kjøkkenet

Ikke la vannet renne når du vasker opp eller skyller. Bruk kjeler med plan bunn som passer til platen, bruk lokk, kok ikke opp mer vann enn nødvendig og slå ned varmen når det har begynt å koke. Slå av kjøkkenventilatoren når det ikke lenger er behov. Bruk av microbølgeovn til mindre mengder mat er langt mer energisparende enn komfyren. Tin frossenmat i kjøleskapet.Kjøl - og frys skal avrimes ved behov for å hindre unødvendig energibruk og for høy temperatur inne i skapet / boksen (nye kjølekap har ofte automatisk avriming). Fjern støv på kjøleribber og kompressor på baksiden. Slå av kaffetraker når kaffen er ferdig traktet og bruk termos. Oppvaskmaskinen har innebygde varmeelementer for oppvarming av vann og skal kobles til kaldvannet, kobles den til varmtvannet øker energibruken med 20 - 40 % samtidig som enkelte vaske - og skylleprosesser foregår i feil temperatur.

Tiltak 3: Følg med på energibruken i boligen

Gjør det til en vane å følge med energiforbruket. Les av måleren månedlig eller oftere for å være bevisst energibruken. Ca halvparten av boligens energibruk går til oppvarming.

Tiltak 4: Tiltak utendørs

Monter urbryter (koblingsur) på motorvarmeren slik at den ikke står på mer enn nødvendig. Skift til sparepærer. Sparepærer på 5, 7, 11, 15, og 20 W tilsvarer glødelamper på henholdsvis 25, 40, 60, 75 og 100 W, og de varer dessuten lenger, 8.000-15.000 timer mot 1.000-2.500 timer for glødelamper. Det kan monteres fotocelle på utebelysningen slik at det automatisk går av/på etter dagslyset/mørket. Eller det kan monteres bevegelsessensor slik at lyset kun går på ved bevegelse og slås av automatisk etter forhåndsinnstilt tid. For snøsmelteanlegg som kun er manuelt styrt av/på eller ift. lufttemperatur kan det installeres automatikk slik at snøsmelteanlegget både er temperatur- og nedbørsstyrt dvs. når det registreres nedbør og kulde samtidig.

Tiltak 5: Bruk varmtvann fornuftig

Bytt til sparedusj hvis du ikke har. For å finne ut om du bør bytte til sparedusj eller allerede har sparedusj kan du ta tiden på fylling av ei vaskebøtte; nye sparedusjer har et forbruk på kun 9 liter per minutt. Ta dusj i stedet for karbad.Skift pakning på dryppende kraner.Dersom varmtvannsberederen har nok kapasitet kan temperaturen i berederen reduseres til 70gr.

Tiltak 6: Luft kort og effektivt

Ikke la vinduer stå på gløtt over lengre tid. Luft heller kort og effektivt, da får du raskt skifta lufta i rommet og du unngår nedkjøling av gulv, tak og vegger.

Tiltak 7: Vask med fulle maskiner

Fyll opp vaske- og oppvaskmaskinen før bruk. De fleste maskiner bruker like mye energi enten de er fulle eller ikke.

Tiltak 8: Redusér innetemperaturen

Ha en moderat innetemperatur, for hver grad temperatursenkning reduseres oppvarmingsbehovet med 5 %. Mennesker er også varmekilder; jo flere gjester – desto større grunn til å dempe varmen. Ha lavere temperatur i rom som brukes sjelden eller bare deler av døgnet. Montér tetningslister rundt trekkfulle vinduer og dører (kan sjekkes ved bruk av myggspiral/røyk eller stearinlys). Sett ikke møbler foran varmeovner, det hindrer varmen i å sirkulere. Trekk for gardiner og persienner om kvelden, det reduserer varmetap gjennom vinduene.

Tiltak 9: Slå av lyset og bruk sparepærer

Slå av lys i rom som ikke er i bruk. Utnytt dagslyset. Bruk sparepærer, spesielt til utelys og rom som er kalde eller bare delvis oppvarmet.

Tiltak 10: Velg hvitevarer med lavt forbruk

Når du skal kjøpe nye hvitevarer så velg et produkt med lavt strømforbruk. Produktene deles inn i energiklasser fra A til G, hvor A er det minst energikrevende. Mange produsenter tilbyr nå varer som går ekstra langt i å være energieffektive. A+ og det enda bedre A++ er merkinger som har kommet for å skille de gode fra de ekstra gode produktene.

Tiltak utendørs

Tiltak 11: Montere urbryter på motorvarmer

Det monteres urbryter (koblingsur) på motorvarmeren slik at den ikke står på mer enn nødvendig.

Tiltak 12: Termostat- og nedbørsstyring av snøsmelteanlegg

Snøsmelteanlegget er kun manuelt styrt, eller styres kun etter lufttemperatur. Det installeres automatikk slik at snøsmelteanlegget både er temperatur- og nedbørsstyrt. Det kan være i form av en temperatur- og snøføler i bakken, med temperatur - og fuktføler i luften.Snøsmelteanlegget aktiveres kun ved behov dvs.når det registreres nedbør og kulde samtidig.

Tiltak 13: Montere automatikk på utebelysning

Det kan monteres fotocelle på utebelysningen slik at det automatisk går av/på etter dagslyset/mørket. Eller det kan monteres bevegelsessensor slik at lyset kun går på ved bevegelse og slås av automatisk etter forhåndsinnstilt tid.

Tiltak 14: Skifte til sparepærer på utebelysning

Sparepærer på 5, 7, 11, 15, og 20 W tilsvarer glødelamper på henholdsvis 25, 40, 60, 75 og 100 W. Sparepærer gir like mye lys som vanlige glødelamper, men bruker bare rundt 20% av energien. De varer dessuten lenger, 8.000-15.000 timer mot 1.000 - 2.500 timer for glødelamper.

Tiltak på elektriske anlegg

Tiltak 15: Temperatur- og tidsstyring av panelovner

Evt. eldre elektriske varmeovner uten termostat skiftes ut med nye termostatregulerte ovner med tidsstyring, eller det ettermonteres termostat / spareplugg på eksisterende ovn. Dersom mange ovner skiftes ut bør det vurderes et system hvor temperatur og tidsinnstillinger i ulike rom i boligen styres fra en sentral enhet.

RÆLINGEN KOMMUNE
Utbyggingsservice

BO KLOKT AS
c/o Concepta Partner AS

1891 RAKKESTAD

AVSKREVET

Deres dato:/mottatt dato:	Vår ref.:	Gnr./bnr.:	Vedtaksnr.:	Arkivkode:	Dato:
12.06.2015 /	2013/330-27/LENHAM2	105/345	15/255	105/345	07.07.2015

FERDIGATTEST
etter plan- og bygningsloven av 27. juni 2008 nr. 71 i kraft 1.juli 2010, § 21-10

Byggested: Christian Tomters veg 4 4, 2005 RÆLINGEN **Gnr/bnr**: 105/345
Tiltakshaver: Lars Helgesen
Ansvarlig søker: Bo Klokt AS c/o Consepta Partner as

Vi viser til søknad om ferdigattest for 3 eneboliger med felles garasje mottatt 12.06.2015.

Kommunen gir herved ferdigattest for ovennevnte tiltak, jf plan- og bygningsloven § 21-10.

Ferdigattesten gis etter søknad når det foreligger nødvendig sluttdokumentasjon og erklæring om ferdigstillelse, jf byggesaksforskriften § 8-1.

Ferdigattesten er ikke en bekreftelse på byggets tekniske kvalitet, men en bekreftelse på bygningsmyndighetenes avslutning av saken.

Bygningen eller deler av den må ikke tas i bruk til annet formål enn det som er fastsatt i de tillatelser som er gitt.


Dersom du har noen spørsmål, ta kontakt med undertegnede.


Med hilsen

for John Hage
plan- og bygningssjef

Lena Hammer
Lena Hammer
arkitekt

Postadresse: Postboks 100, 2025 Fjerdingby
Besøksadresse: Bjørnholthagan 6, 2008 FJERDINGBY
Organisasjonsnr.: 952 540 556
Internett: www.ralingen.kommune.no
E-post: postmottak@ralingen.kommune.no
Telefon: 63 83 50 00
Telefaks: 63 83 52 33
Bankgiro: 1503.0543707

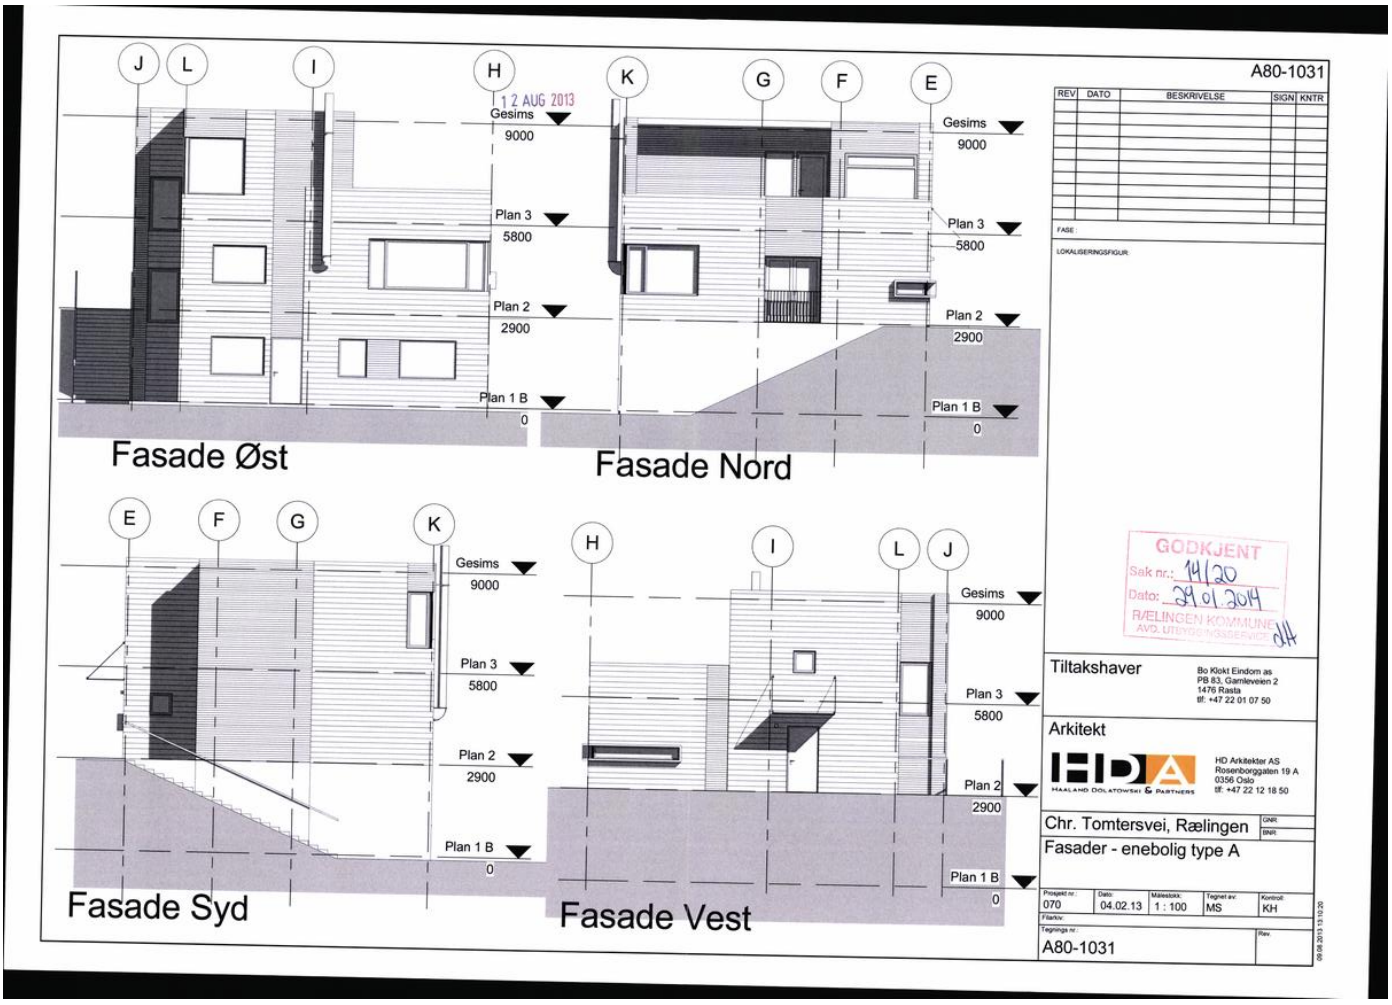
A80-1031
REV DATO BESKRIVELSE SIGN KNTR
FASE:
LOKALISERINGSFIGUR:
1 2 AUG 2013
J L I H K G F E
Gesims 9000
Plan 3 5800
Plan 2 2900
Plan 1 B 0
Fasade Øst
Fasade Nord
E F G K H I L J
Fasade Syd
Fasade Vest
GODKJENT
Sak nr.: 14/20
Dato: 29.01.2014
RÆLINGEN KOMMUNE
AVD. UTBYGGINGSSERVICE
Tiltakshaver
Bo Klokt Eindom as
PB 83, Garnleveien 2
1476 Rasta
tlf: +47 22 01 07 50
Arkitekt
HD Arkitekter AS
Rosenborggaten 19 A
0356 Oslo
tlf: +47 22 12 18 50
Chr. Tomtersvei, Rælingen
GNR:
BNR:
Fasader - enebolig type A
Prosjekt nr.: 070
Dato: 04.02.13
Målestokk: 1 : 100
Tegnet av: MS
Kontroll: KH
Tegnings nr.: A80-1031
Rev.

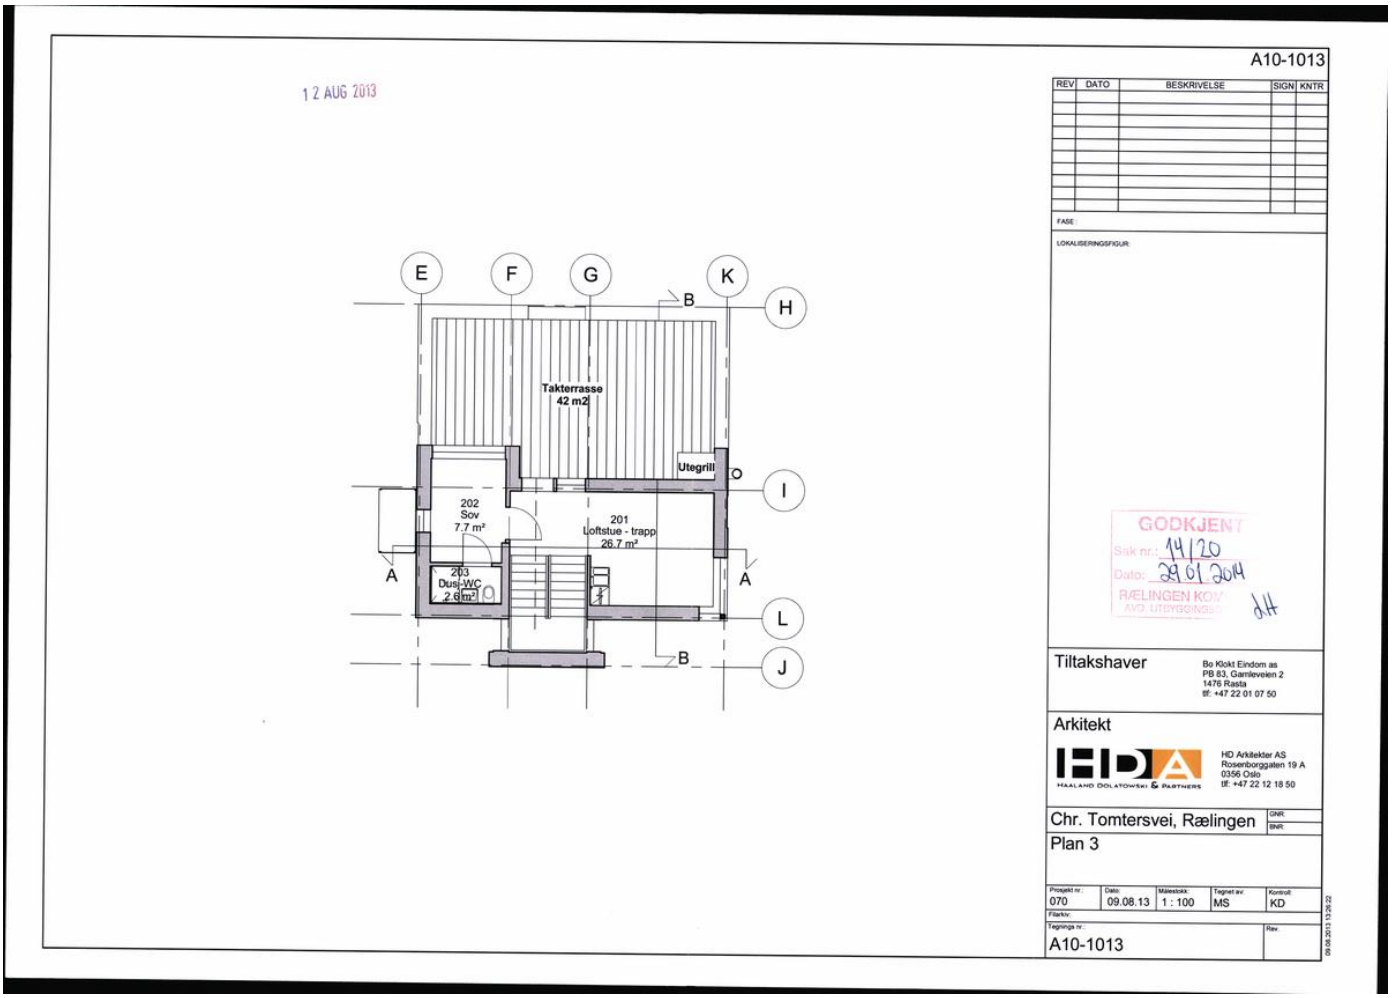
A10-1013
REV DATO BESKRIVELSE SIGN KNTR
FASE:
LOKALISERINGSFIGUR:
1 2 AUG 2013
E F G K H I L J
B
Takterrasse
42 m2
Utegrill
202
Sov
7.7 m²
201
Loftstue - trapp
26.7 m²
203
Dusj-WC
2.6 m²
A
GODKJENT
Sak nr.: 14/20
Dato: 29.01.2014
Tiltakshaver
Bo Klokt Eindom as
PB 83, Garnleveien 2
1476 Rasta
tlf: +47 22 01 07 50
Arkitekt
HD Arkitekter AS
Rosenborggaten 19 A
0356 Oslo
tlf: +47 22 12 18 50
Chr. Tomtersvei, Rælingen
GNR:
BNR:
Plan 3
Prosjekt nr.: 070
Dato: 09.08.13
Målestokk: 1 : 100
Tegnet av: MS
Kontroll: KD
Tegnings nr.: A10-1013
Rev.


A10-1011

REV	DATO	BESKRIVELSE	SIGN	KNTR

FASE :

LOKALISERINGSFIGUR:

1 2 AUG 2013

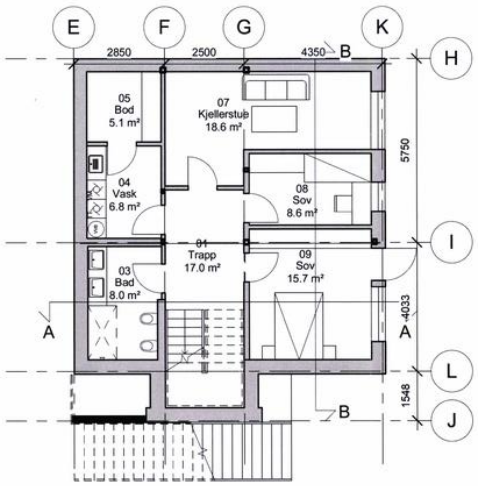

GODKJENT
Sak nr.: 14/20
Dato: 29.01.2014
RÆLINGEN KOMMUNE
AVD. UTBYGGINGSSERVICE

Tiltakshaver

Bo Klokt Eindom as
PB 83, Gamleveien 2
1476 Rasta
tlf: +47 22 01 07 50

Arkitekt

HD Arkitekter AS
Rosenborggaten 19 A
0356 Oslo
tlf: +47 22 12 18 50

Chr. Tomtersvei, Rælingen

GNR:
BNR:

Plan 1

Prosjekt nr.:	Dato:	Målestokk:	Tegnet av:	Kontroll:
070	09.08.13	1 : 100	MS	KD

Filarkiv:

Tegnings nr.:
A10-1011

Rev

09.08.2013 13:26:12


A10-1012

REV	DATO	BESKRIVELSE	SIGN	KNTR

FASE :

LOKALISERINGSFIGUR:

1 2 AUG 2013

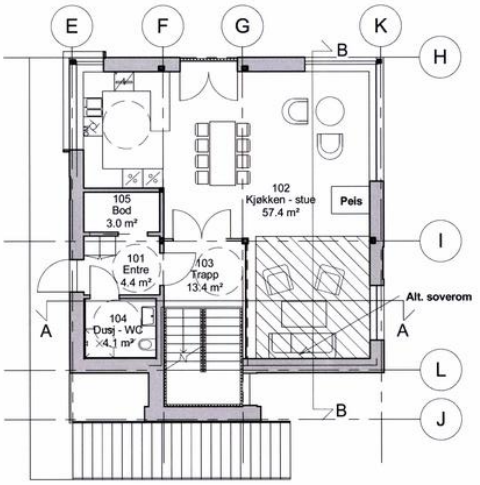

GODKJENT
Sak nr.: 14/20
Dato: 29.01.2014
RÆLINGEN KOMMUNE
AVD. UTBYGGINGSSERVICE

Tiltakshaver

Bo Klokt Eindom as
PB 83, Gamleveien 2
1476 Rasta
tlf: +47 22 01 07 50

Arkitekt

HD Arkitekter AS
Rosenborggaten 19 A
0356 Oslo
tlf: +47 22 12 18 50

Chr. Tomtersvei, Rælingen

GNR:
BNR:

Plan 2

Prosjekt nr.:	Dato:	Målestokk:	Tegnet av:	Kontroll:
070	09.08.13	1 : 100	MS	KD


Filarkiv:

Tegnings nr.:
A10-1012


Rev.

09.08.2013 13:26:17

2 6 JAN 2015

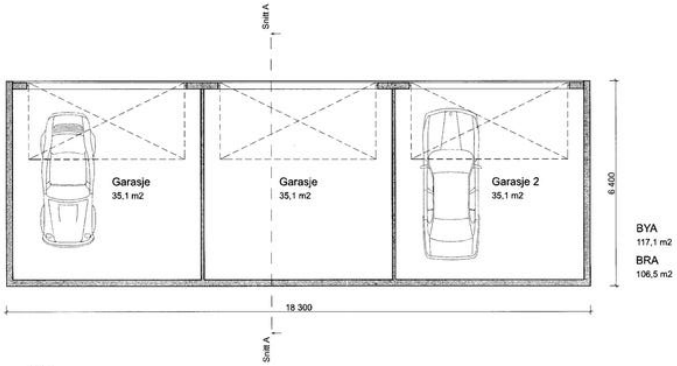

Plan

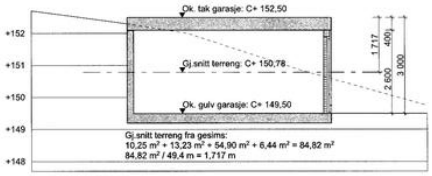

Snitt A

Sak nr.: 15/39
Dato: 18.02.2015


B	24.12.2014	Garasje endret til en bygning med seks plasser		
A	06.10.2014	Garasje gjort mindre for avstand til nabo		
Index	Dato	Beskrivelse	Sign	Kontr.

Fase: Anmeldelsesteegninger


Prosjekt: Chr. Tomtersvei 4
2005, Rælingen

Tiltakshaver: Bo Klokt AS	Dato: 13.06.2013
Søker:	Målestokk: 1:100
Prosjekterende:	Tegningsnr.: A20-1
Tegning: Plan & Snitt A-A	Vedlegg:
Produsert av: eksaa prosjektering	kai@eksaa.no 924 13 030


2 6 JAN 2015

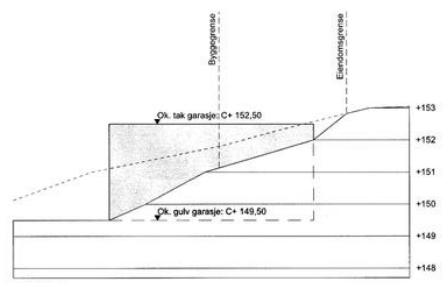


Fasade Vest

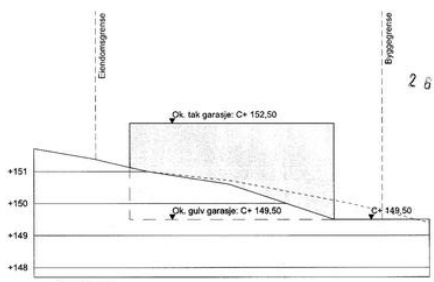

Fasade Øst

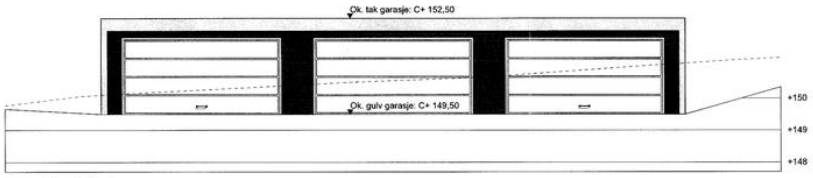

Fasade Nord

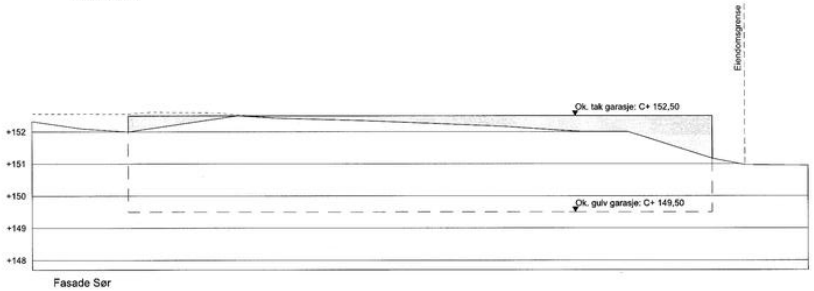

Fasade Sør

Sak nr.: 15/39
Dato: 18.02.2015

B	24.12.2014	Garasje endret til en bygning med seks plasser		
A	06.10.2014	Garasje gjort mindre for avstand til nabo		
Index	Dato	Beskrivelse	Sign	Kontr.


Fase: Anmeldelsesteegninger

Prosjekt: Chr. Tomtersvei 4
2005, Rælingen

Tiltakshaver: Bo Klokt AS	Dato: 13.06.2013
Søker:	Målestokk: 1:100
Prosjekterende:	Tegningsnr.: A40-1
Tegning: Fasader	Vedlegg:
Produsert av: eksaa prosjektering	kai@eksaa.no 924 13 030

Utskriftsdato: 19.05.2026

Oversiktskart for eiendom 3224 - 105/345//

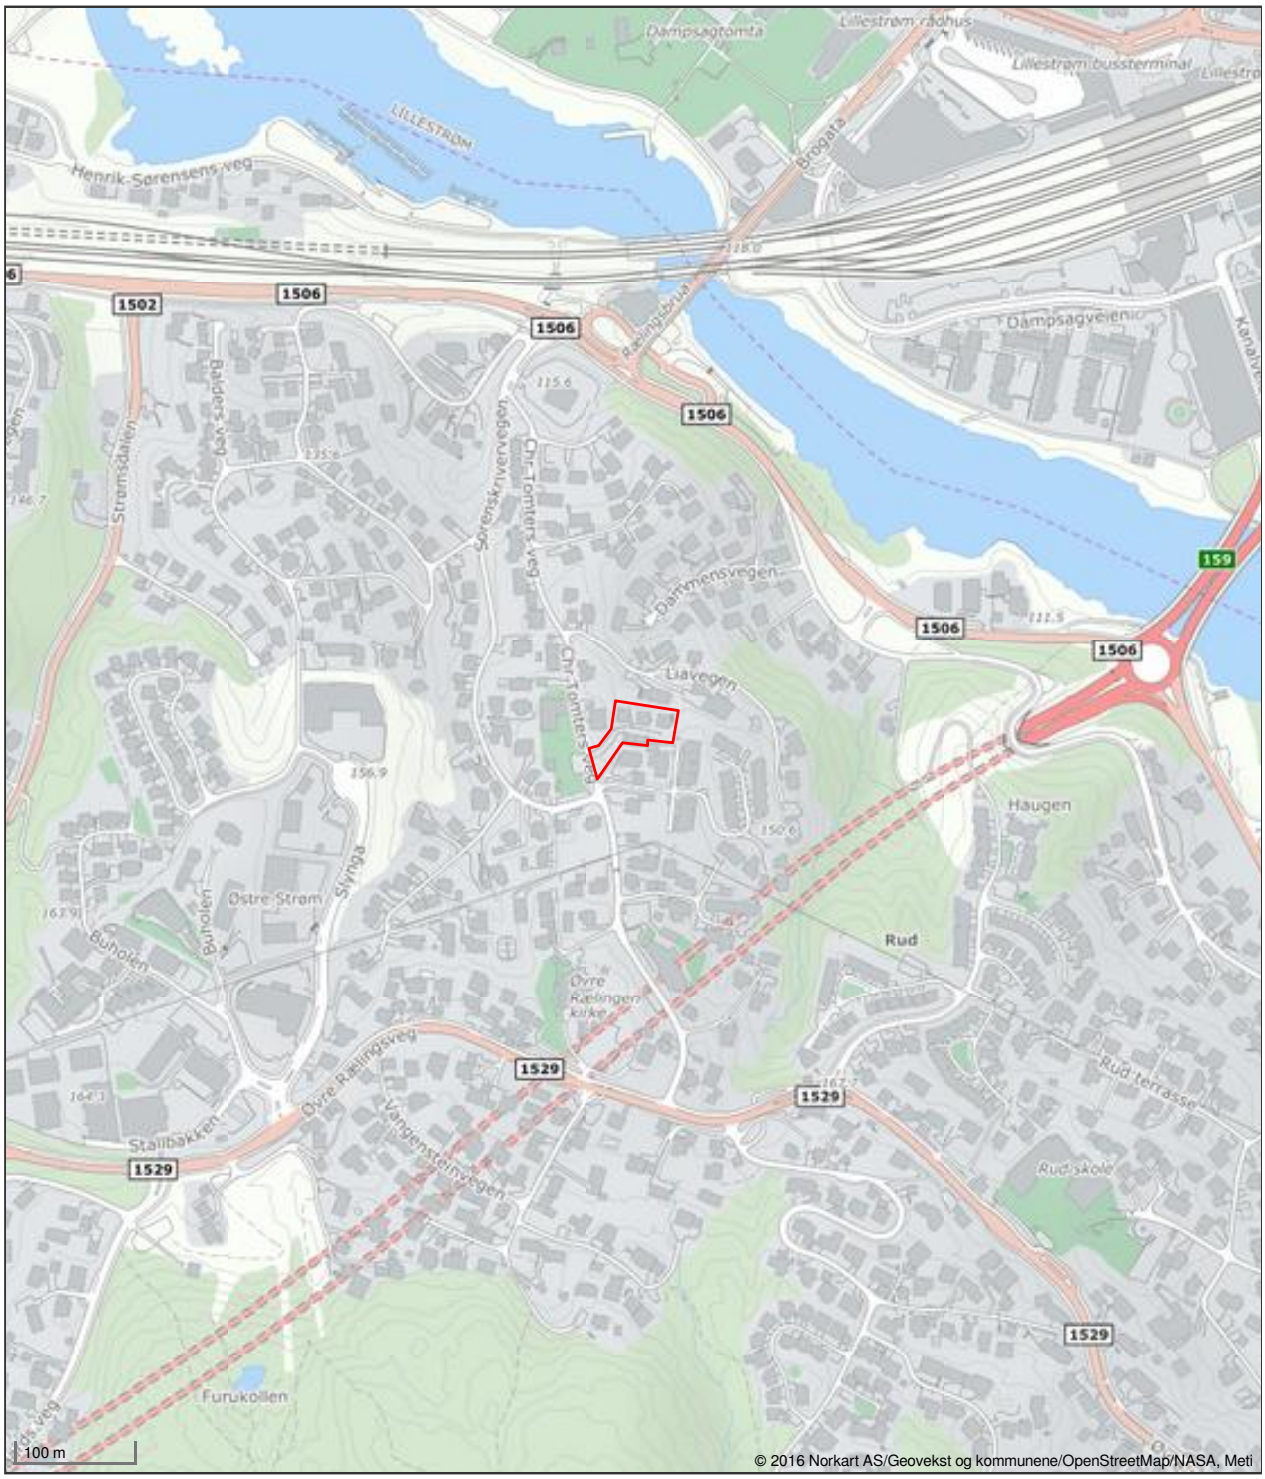

Det tas forbehold om riktigheten eller fullstendigheten av opplysningene i dette dokumentet. Det kan ikke rettes krav som følge av at disse opplysningene benyttes som grunnlag for beslutninger.

Rælingen kommune


Grunnkart

Eiendom: 105/345/0/1
Adresse: Chr Tomters veg 4C
Dato: 19.05.2026
Målestokk: 1:1000

N

UTM-32


Eiendomsgr. nøyaktig <= 10 cm
Eiendomsgr. middels nøyaktig >10<=30 cm
Eiendomsgr. mindre nøyaktig >30<=200 cm
Eiendomsgr. mindre nøyaktig >200<=500 cm
Eiendomsgr. lite nøyaktig >=500 cm
Eiendomsgr. uviss nøyaktighet
Eiendomsgr. omtvistet
Hjelpelinje veikant
Hjelpelinje punktfeste
Hjelpelinje vannkant
Hjelpelinje fiktiv

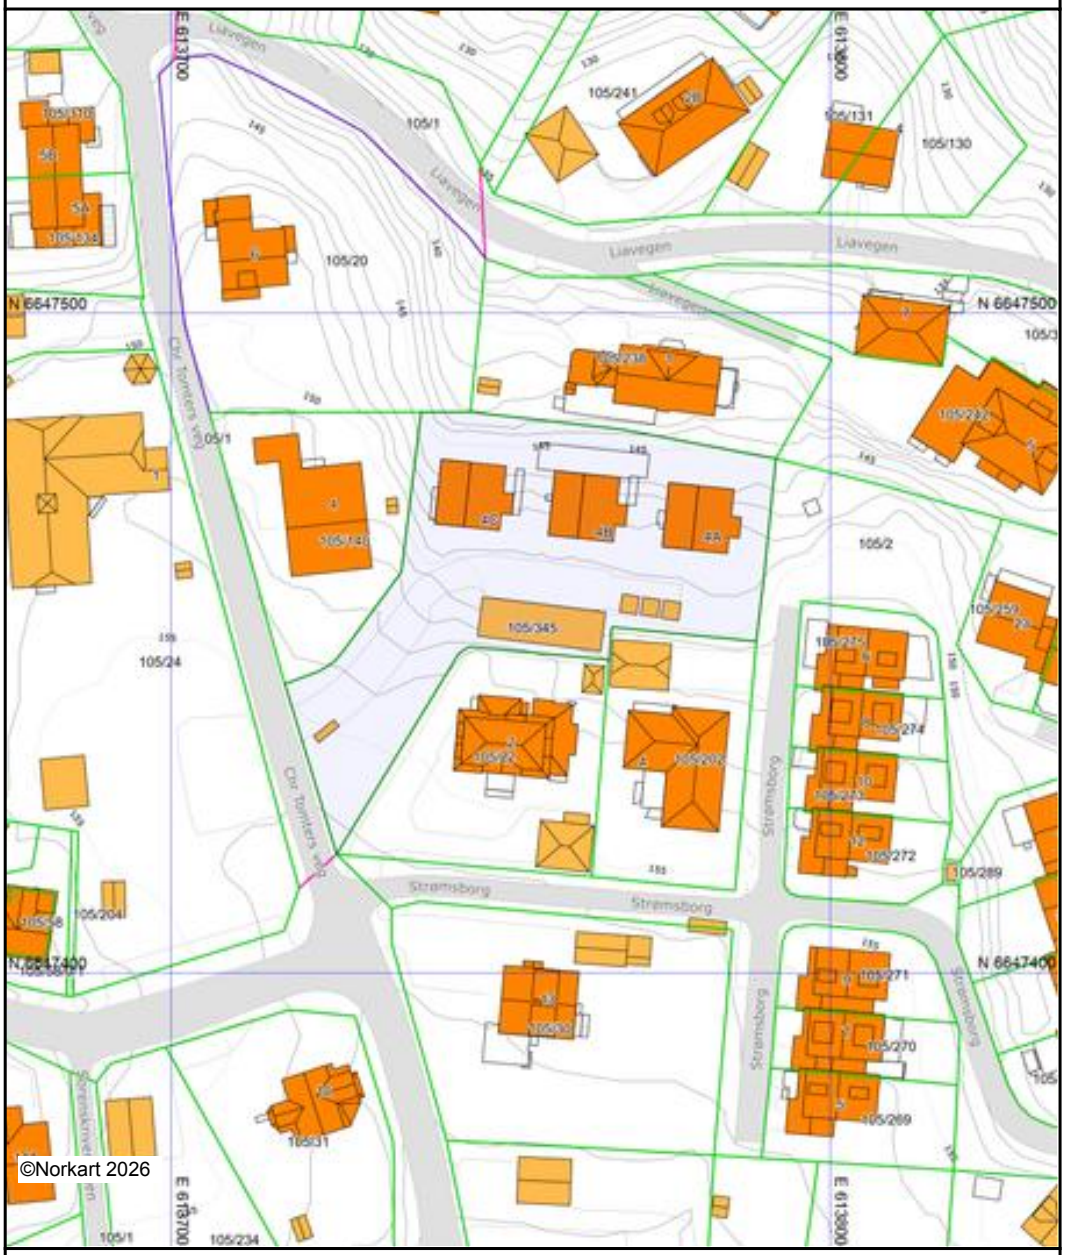

Det tas forbehold om at det kan forekomme feil, mangler eller avvik i kartet. Spesielt gjelder dette usikre eiendomsgrenser. Dette kartet kan ikke brukes som erstatning for situasjonskart i byggesaker.

Utskriftsdato: 19.05.2026

Eiendomskart for eiendom 3224 - 105/345//1

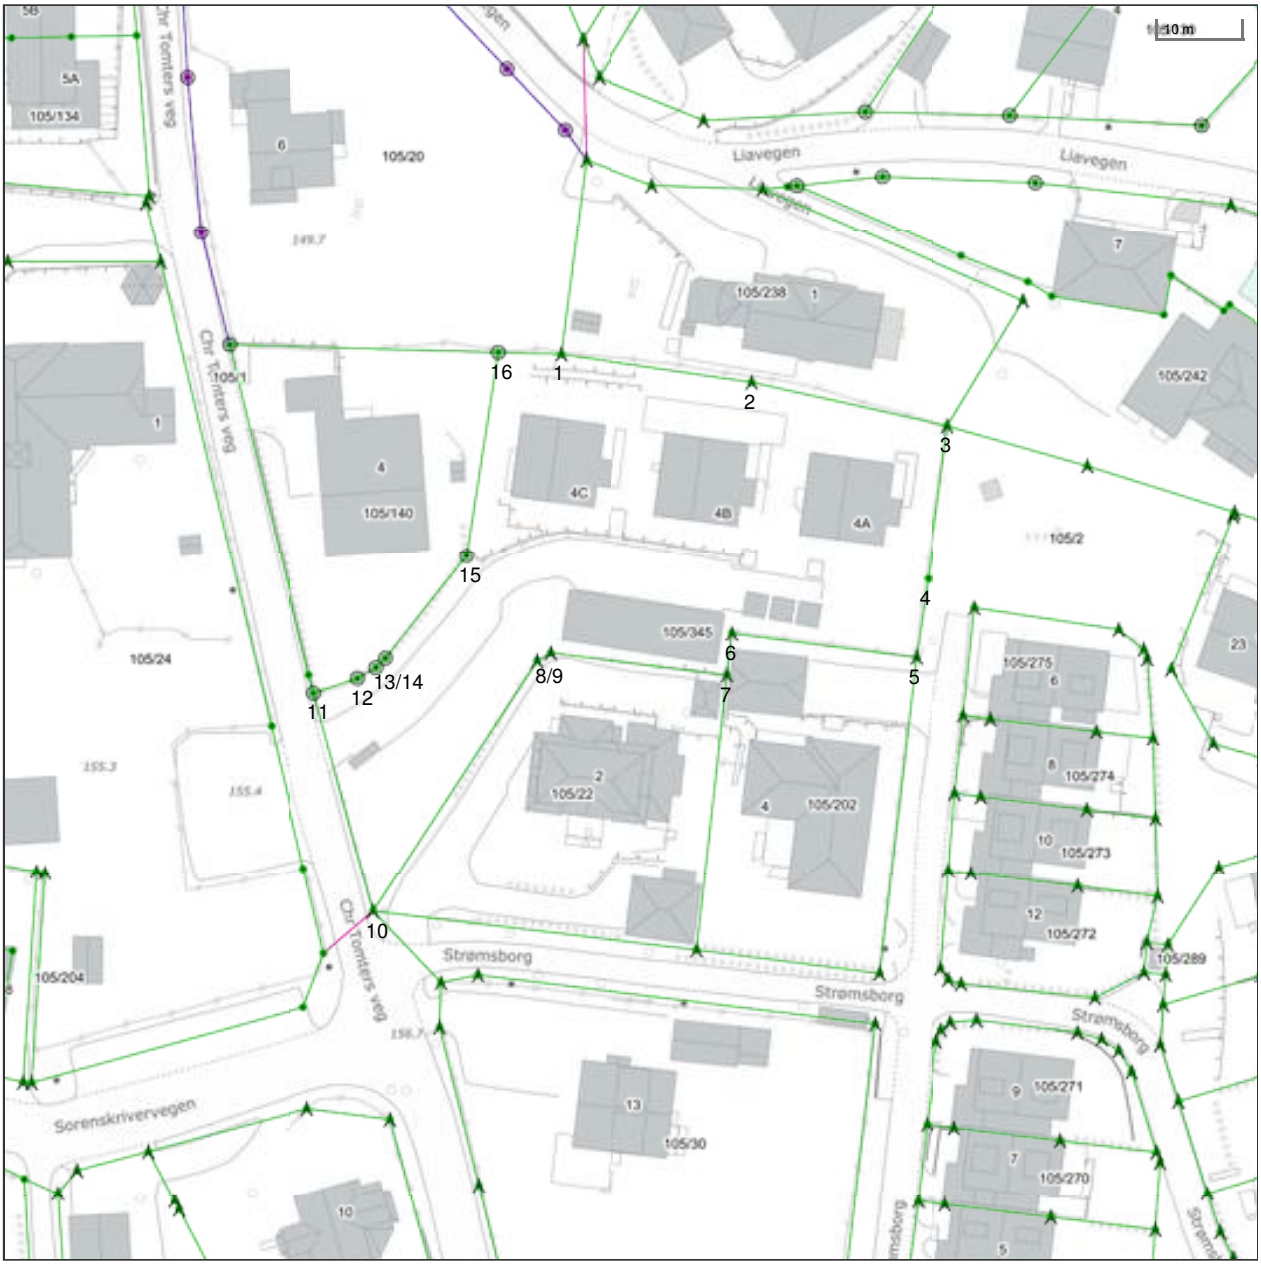

Det tas forbehold om riktigheten eller fullstendigheten av opplysningene i dette dokumentet. Det kan ikke rettes krav som følge av at disse opplysningene benyttes som grunnlag for beslutninger.

- Eiendomsgr omtvistet
- Hjelpelinje vegkant
- Hjelpelinje fiktiv
- Hjelpelinje punktfeste
- Hjelpelinje vannkant
- Eiendomsgr lite nøyaktig >=500
- Eiendomsgr mindre nøyaktig >200<=500
- Eiendomsgr mindre nøyaktig >30<=200
- Eiendomsgr middels nøyaktig >10<=30
- Eiendomsgr nøyaktig <= 10
- Eiendomsgr uviss nøyaktighet
- Grensepunkt lite nøyaktig
- Grensepunkt mindre nøyaktig
- Grensepunkt mindre nøyaktig
- Grensepunkt middels nøyaktig
- Grensepunkt nøyaktig
- Grensepunkt - offentlig godkjent
- Grensepunkt - bolt
- Grensepunkt - kors
- Grensepunkt - rør
- Grensepunkt - hjelpepunkt / annet
- Grensepunkt - uten klassifisering

Areal og koordinater for eiendommen

Areal	2 244,40 m^2	**Arealmerknad**					
Representasjonspunkt	**Koordinatsystem**	EUREF89 UTM Sone 32	**Nord**	6647458,68	**Øst**	613749,76	

Grensepunkter						**Grenselinjer (m)**	
#	**Nord**	**Øst**	**Nøyaktigh.**	**Nedsatt i**	**Grensepunkttype**	**Lengde**	**Radius**
1	6647485,02	613745,43	10 cm	Ikke spesifisert (IS)	Bolt (52)	7,50	
2	6647482,4	613768,31	10 cm	Ikke spesifisert (IS)	Bolt (52)	23,03	
3	6647477,95	613791,83	10 cm	Ikke spesifisert (IS)	Bolt (52)	23,94	
4	6647459,63	613789,96	10 cm	Ikke spesifisert (IS)	Annen detalj (83)	18,42	
5	6647450,22	613788,84	10 cm	Ikke spesifisert (IS)	Bolt (52)	9,48	
6	6647452,4	613766,89	10 cm	Ikke spesifisert (IS)	Bolt (52)	22,06	
7	6647447,44	613766,46	10 cm	Ikke spesifisert (IS)	Bolt (52)	4,98	
8	6647449,41	613745,26	10 cm	Ikke spesifisert (IS)	Bolt (52)	21,29	
9	6647448,43	613743,68	10 cm	Ikke spesifisert (IS)	Bolt (52)	1,86	
10	6647417,95	613725,12	10 cm	Ikke spesifisert (IS)	Bolt (52)	35,69	
11	6647443,77	613717,24	10 cm	Jord (JO)	Off. godkjent grensemerke (51)	27,00	
12	6647445,68	613722,4	10 cm	Jord (JO)	Off. godkjent grensemerke (51)	5,50	
13	6647447,02	613724,56	10 cm	Jord (JO)	Off. godkjent grensemerke (51)	2,54	
14	6647448,18	613725,66	10 cm	Jord (JO)	Off. godkjent grensemerke (51)	1,60	
15	6647460,69	613734,91	10 cm	Jord (JO)	Off. godkjent grensemerke (51)	15,56	
16	6647485	613737,93	10 cm	Jord (JO)	Off. godkjent grensemerke (51)	24,50	


Rælingen kommune

Kommuneplankart

Eiendom: 105/345/0/1
Adresse: Chr Tomters veg 4C
Utskriftsdato: 19.05.2026
Målestokk: 1:2000

N

UTM-32

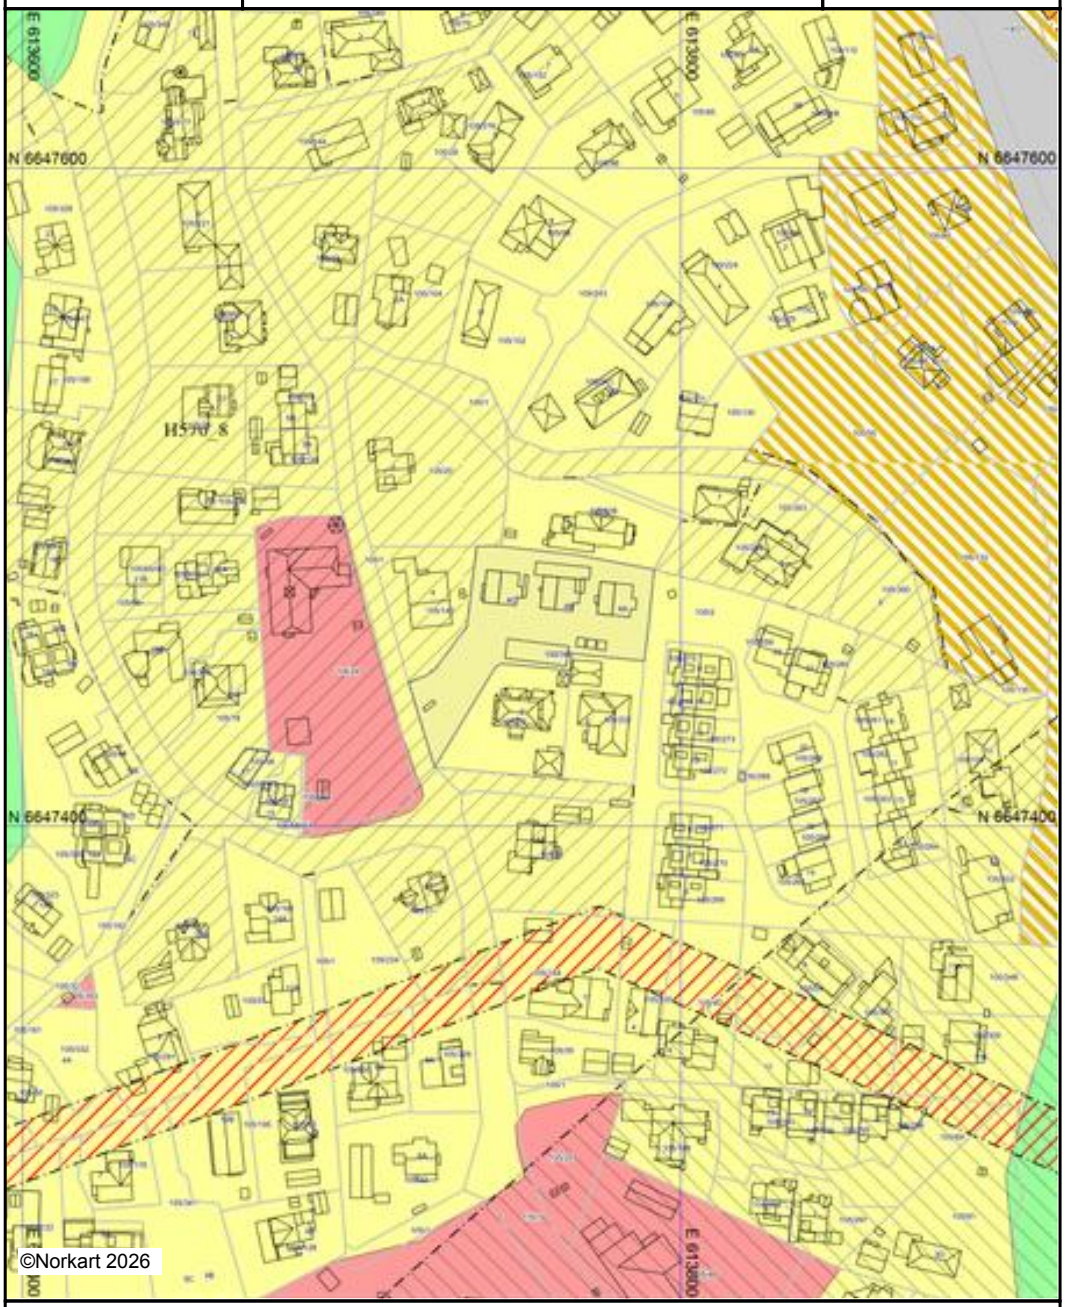

Kartet er produsert fra kommunens beste digitale kartbaser for området og inneholder viktige opplysninger om eiendommen og området omkring.
Presentasjonen av informasjon er i samsvar med nasjonal standard.
Kartet kan inneholde feil, mangler eller avvik i forhold til kravene i oppgitt standard.
Kartet kan ikke benyttes til andre formål enn det formålet det er utlevert til uten samtykke fra kommunen jf. lov om åndsverk.

Tegnforklaring



Rælingen kommune

Reguleringsplankart

Eiendom: 105/345/0/1
Adresse: Chr Tomters veg 4C
Utskriftsdato: 19.05.2026
Målestokk: 1:1000

N

UTM-32



Kartet er produsert fra kommunens beste digitale kartbaser for området og inneholder viktige opplysninger om eiendommen og området omkring.
Presentasjonen av informasjon er i samsvar med nasjonal standard.
Kartet kan inneholde feil, mangler eller avvik i forhold til kravene i oppgitt standard.
Kartet kan ikke benyttes til andre formål enn det formålet det er utlevert til uten samtykke fra kommunen jf. lov om åndsverk.

Tegnforklaring



Rælingen kommune

Reguleringsplanforslag

Eiendom: 105/345/0/1
Adresse: Chr Tomters veg 4C
Utskriftsdato: 19.05.2026
Målestokk: 1:1000


N

UTM-32




Kartet er produsert fra kommunens beste digitale kartbaser for området og inneholder viktige opplysninger om eiendommen og området omkring.
Presentasjonen av informasjon er i samsvar med nasjonal standard.
Kartet kan inneholde feil, mangler eller avvik i forhold til kravene i oppgitt standard.
Kartet kan ikke benyttes til andre formål enn det formålet det er utlevert til uten samtykke fra kommunen jf. lov om åndsverk.

Tegnforklaring

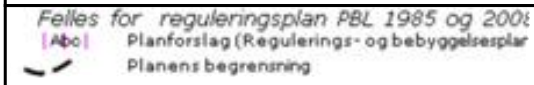

Utskriftsdato: 19.05.2026

Vegstatuskart for eiendom 3224 - 105/345//

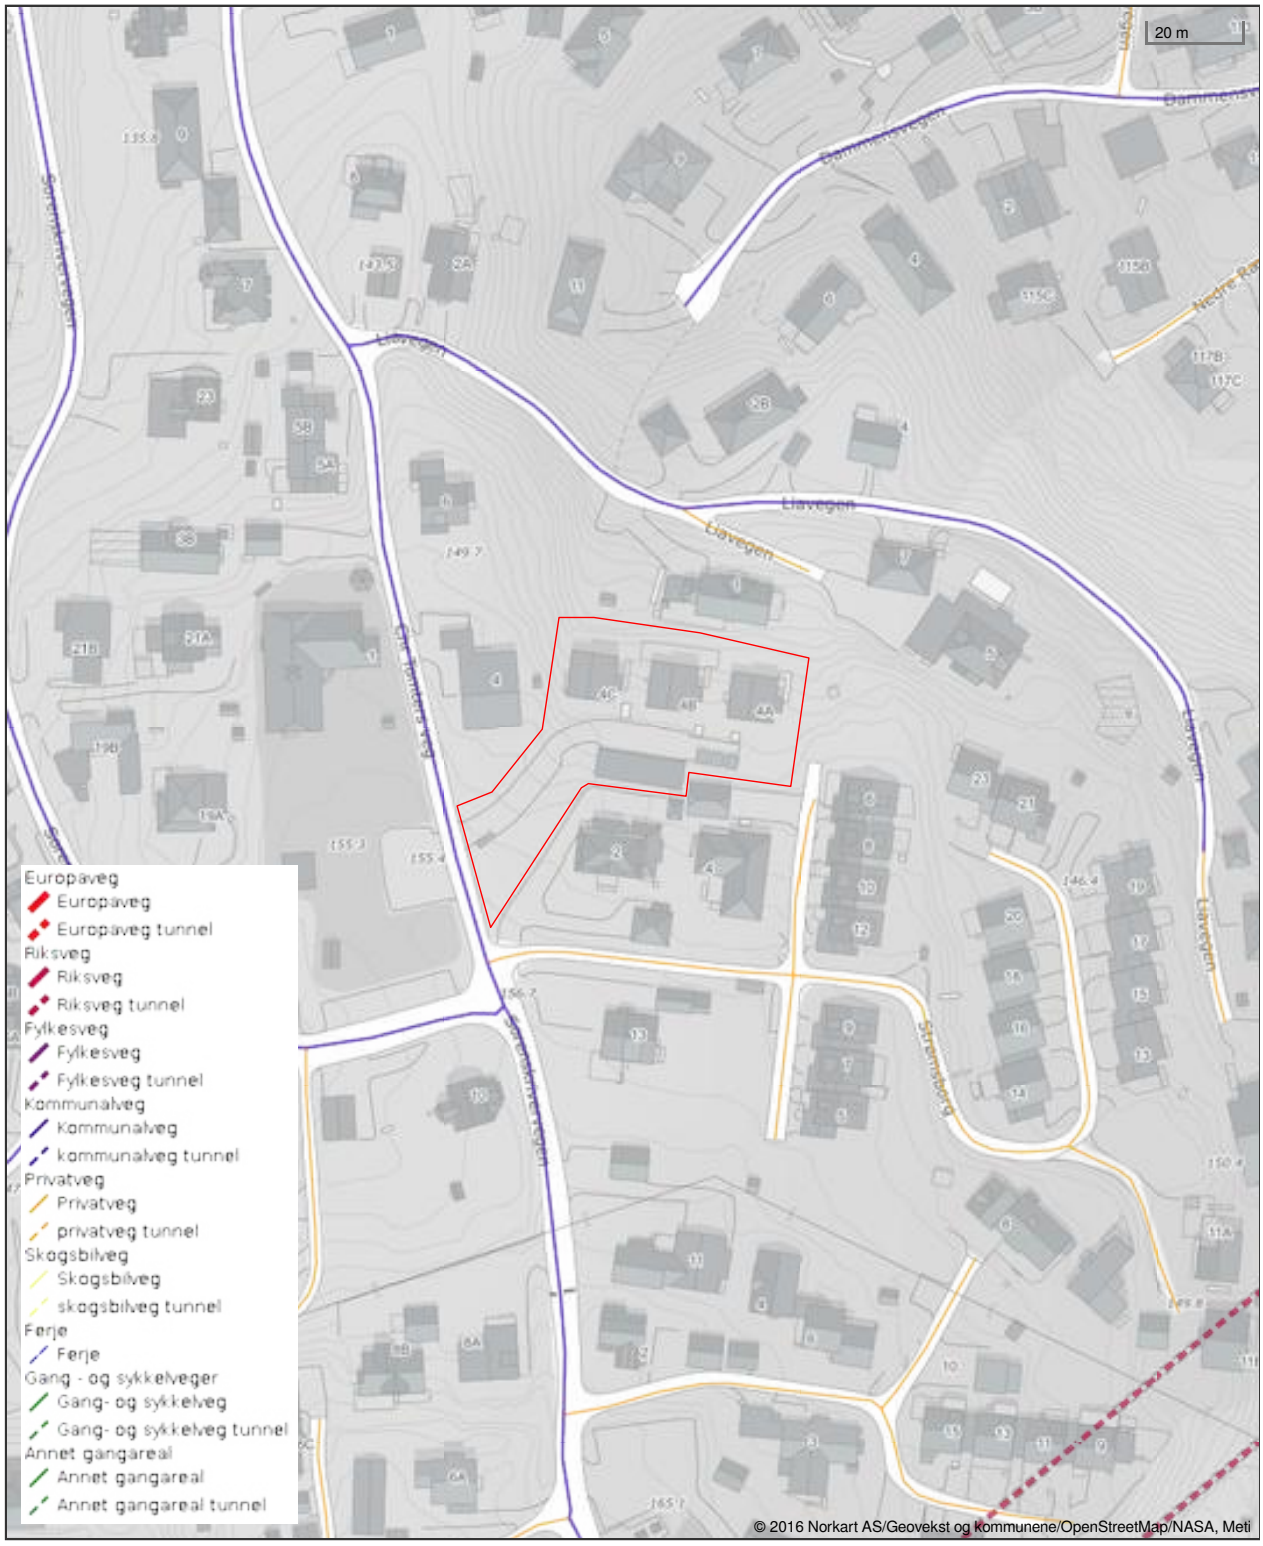

Det tas forbehold om riktigheten eller fullstendigheten av opplysningene i dette dokumentet. Det kan ikke rettes krav som følge av at disse opplysningene benyttes som grunnlag for beslutninger.

Rælingen kommune

Ledningskart


Eiendom: 105/345/0/1
Adresse: Chr Tomters veg 4C
Dato: 19.05.2026
Målestokk: 1:1000

N

UTM-32

Vannledning
Spillvannsledning
Overvannsledning
Avløp felles
Kum
Sluk
Hydrant

Kartet viser kommunale ledningstraseer (vann og avløp) der dette finnes. Private stikkledninger tegnes der disse er registrert. Informasjon hentes fra kommunens digitale ledningskartverk.

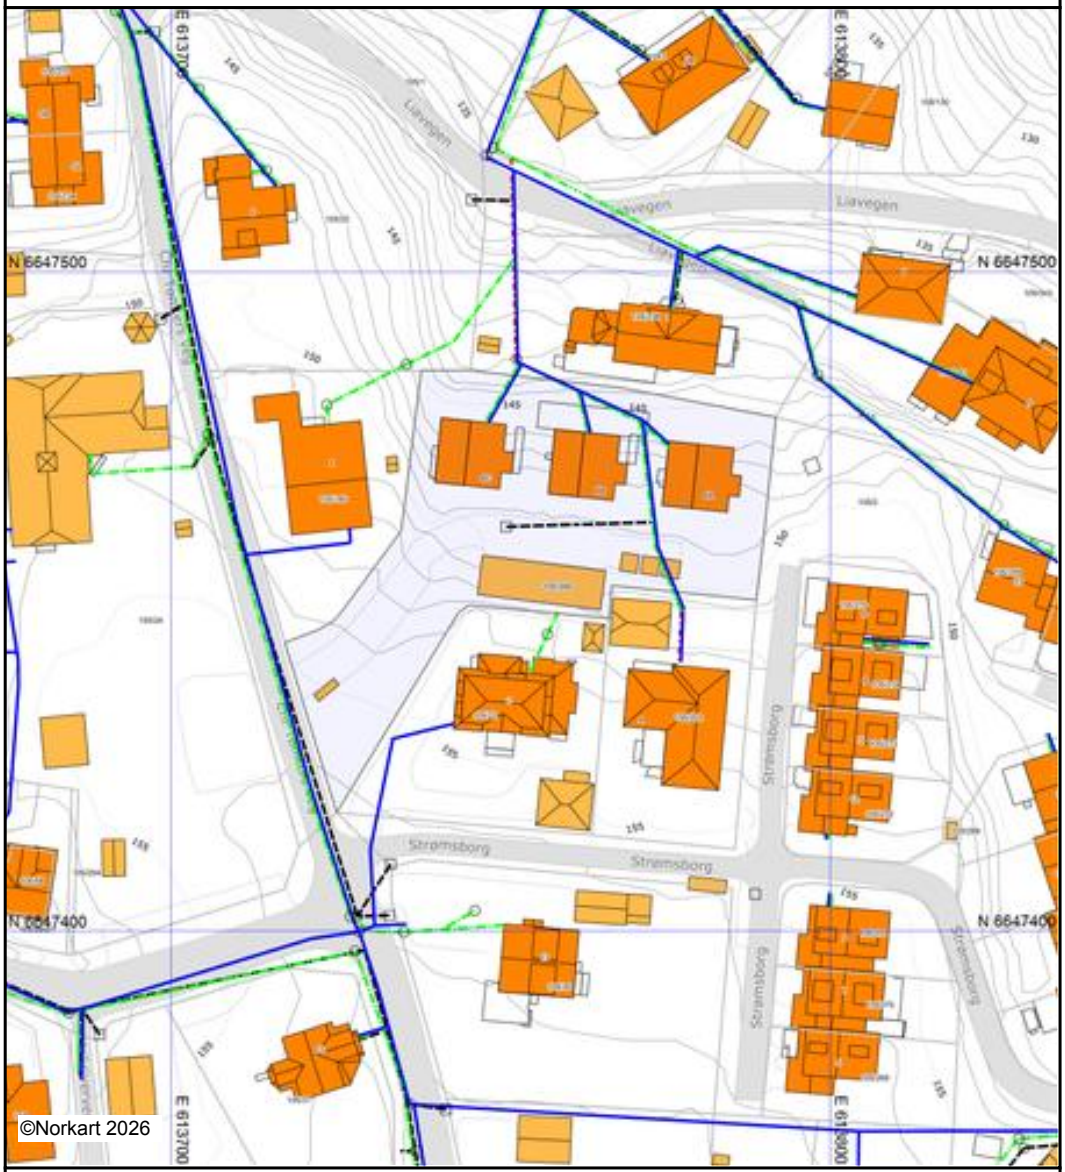

Det tas forbehold om at det kan forekomme feil, mangler eller avvik i kartet. Spesielt gjelder dette usikre eiendomsgrenser. VA-ledninger kan være tegnet parallellforskjøvet og mange private ledninger mangler i kartet. Dette kartet kan ikke brukes som erstatning for situasjonskart i byggesaker.

Utskriftsdato: 19.05.2026

Rælingen kommune

Adresse: Postboks 100, 2025 FJERDINGBY
Telefon: 63 83 51 00

Planopplysninger

EM §6-7 Oppdragstakerens undersøkelses- og opplysningsplikt Kilde: Rælingen kommune

Kommunenr.	3224	**Gårdsnr.**	105	**Bruksnr.**	345	**Festenr.**		**Seksjonsnr.**	1
Adresse	Chr Tomters veg 4C, 2005 RÆLINGEN								

Opplysningene omfatter gjeldende planer og pågående planarbeid for eiendommen. Nærmere opplysninger om den enkelte plan med dokumenter, mindre endringer, etc finnes på internett, se lenker under. Oppgitte delarealer viser planinformasjon på eiendommen.

Det tas forbehold om riktigheten eller fullstendigheten av opplysningene i dette dokumentet. Det kan ikke rettes krav som følge av at disse opplysningene benyttes som grunnlag for beslutninger.

Plantyper med treff

- Kommuneplaner
- Reguleringsplaner

Plantyper uten treff

- Kommuneplaner under arbeid
- Kommunedelplaner under arbeid
- Reguleringsplaner over bakken
- Reguleringsplaner bunn
- Bebyggelsesplaner
- Bebyggelsesplaner under bakken
- Kommunedelplaner
- Reguleringsplaner under bakken
- Reguleringsplaner under arbeid
- Reguleringsplaner under arbeid i nærheten
- Bebyggelsesplaner over bakken
- Midlertidige forbud

Kommuneplaner

Besøk kommunens hjemmeside for mer informasjon.

Id	247
Navn	Kommuneplanens arealdel 2022-2033
Plantype	Kommuneplanens arealdel
Status	Endelig vedtatt arealplan
Ikrafttredelse	15.02.2023
Bestemmelser	- https://www.arealplaner.no/3224/dokumenter/552/247-bestemmelser.pdf
Delarealer	**Delareal** 2 244 m^2 **Arealbruk** Boligbebyggelse,Nåværende

Reguleringsplaner

Besøk kommunens hjemmeside for mer informasjon.

Id	137
Navn	Del av Østre Strøm - Sorenskrivervegen med tilhørende boligomr.
Plantype	Eldre reguleringsplan

Status	Endelig vedtatt arealplan
Ikrafttredelse	13.03.1996
Bestemmelser	- https://www.arealplaner.no/3224/dokumenter/83/137_regbest.pdf
Delarealer	**Delareal** 14 m^2 **Formål** Kjørevei

Det tas forbehold om riktigheten eller fullstendigheten av opplysningene i dette dokumentet. Det kan ikke rettes krav som følge av at disse opplysningene benyttes som grunnlag for beslutninger.

Eiendomsdata (Seksjon)

Bruksnavn		Beregnet areal	0
Etablert dato	06.03.2015	Arealmerknader	
Oppdatert dato	19.10.2025	Antall teiger	0
Seksjonsformål	Boligseksjon	Tilleggsareal (Bygg)	True
Sameiebrøk	1/3	Bruk av grunn	( )

☑ Tinglyst ☐ Del i samla fast eiendom ☐ Grunnforurensning ☐ Avtale/Vedtak om gr.erverv
☑ Bestående ☐ Under sammenslåing ☐ Kulturminne
☐ Klage er anmerket ☐ Ikke fullført oppmålingsforr. Frist fullføring:
☐ Har fester ☐ Jordskifte er krevd ☐ Mangel ved matrikkelføringskrav Frist retting:

Forretninger

Brukstilfelle Forretningstype	Forr.dato M.før.dato	Kom. saksref. Annen ref.	Tingl.status Endr.dato	Involverte Berørte
Omnummerering Omnummerering	01.01.2024 01.01.2024		Tinglyst 01.01.2024	105/345, 105/345/0/1, 105/345/0/2, 105/345/0/3
Omnummerering Omnummerering	01.01.2020 01.01.2020		Tinglyst 01.01.2020	105/345, 105/345/0/1, 105/345/0/2, 105/345/0/3
Seksjonering Seksjonering	25.02.2015 25.02.2015	2015/1244	Tinglyst 11.03.2015	

Tinglyste eierforhold

Navn ID	Rolle Andel	Adresse Poststed	Status Kategori
NILSEN GRY ELISABETH F210378*****	Hjemmelshaver (H) 1/2	Chr Tomters veg 4C 2005 RÆLINGEN	Bosatt (B)
NERELL EVEN F210973*****	Hjemmelshaver (H) 1/2	Chr Tomters veg 4C 2005 RÆLINGEN	Bosatt (B)

Bruksenheter

Type	Adresse	Br.enhet	Eiendom	BRA	Rom	Bad	WC	Kjøkkentilgang
Bolig	Chr Tomters veg 4C	H0101	105/345/0/1	206	6	3	4	Kjøkken

Adresse

Vegadresse: Chr Tomters veg 4 C

Adressetilleggsnavn:

Poststed	2005 RÆLINGEN	Kirkesogn	02060802 Øvre Rælingen
Grunnkrets	203 Rud 3	Tettsted	801 Oslo
Valgkrets	2 Rud		

Bygg

Nr	Bygningsnr	Lnr	Type	Bygningsstatus	Dato
1	300419808		Enebolig (111)	Ferdigattest (FA)	07.07.2015

1: Bygning 300419808: Enebolig (111), Ferdigattest 07.07.2015

Bygningsdata

Næringsgruppe	Bolig (X)	BRA Bolig	206
Sefrakminne	Nei	BRA Annet	
Kulturminne	Nei	BRA Totalt	206
Opprinnelseskode	Vanlig registrering	BTA Bolig	
Har heis	Nei	BTA Annet	
Vannforsyning	Tilkn. off. vannverk	BTA Totalt	
Avløp	Offentlig kloakk	Bebygd areal	149
Energikilder		Ufullstendig areal	Nei
Oppvarmingstyper		Antall boenheter	1

Bygningsstatushistorikk

Bygningsstatus	Dato	Reg.dato	Referanse
Rammetillatelse	29.01.2014	05.02.2014	
Igangsettingstillatelse	12.03.2014	14.03.2014	
Midlertidig brukstillatelse	18.02.2015	20.02.2015	
Ferdigattest	07.07.2015	04.12.2025	13/330

Bruksenheter

Type	Adresse	Br.enhet	Eiendom	BRA	Rom	Bad	WC	Kjøkkentilgang
Bolig	Chr Tomters veg 4C	H0101	105/345/0/1	206	6	3	4	Kjøkken

Etasjer

Etasje	Ant. boenh.	BRA Bolig	BRA Annet	Sum BRA	BTA Bolig	BTA Annet	Sum BTA
H02	0	56	0	56	0	0	0
H01	1	75	0	75	0	0	0
U01	0	75	0	75	0	0	0

Seksjonert eiendom: Grunneiendom 105/345

Bruksnavn		Beregnet areal	2244.4
Etablert dato	07.08.2013	Historisk oppgitt areal	0
Oppdatert dato	24.03.2026	Historisk arealkilde	Ikke oppgitt (0)
Skyld	0	Antall teiger	1
Bruk av grunn			
Arealmerknader			

☑ Tinglyst ☐ Del i samla fast eiendom ☐ Grunnforurensning ☐ Avtale/Vedtak om gr.erverv

☑ Bestående ☐ Under sammenslåing ☐ Kulturminne

☑ Seksjonert ☐ Klage er anmerket ☐ Ikke fullført oppmålingsforr. Frist fullføring:

☐ Har fester ☐ Jordskifte er krevd ☐ Mangel ved matrikkelføringskrav Frist retting:

Teiger

Type teig	X	Y	H	H.teig	Ber. areal	Arealmerknad
Eiendomsteig	6647458.68	613749.76		Ja	2244.4	

Melding til tinglysing

Løpenummer for forretning: 601824298
Vedlegg: Ja

Det er ført en seksjonering i matrikkelen
Det er ført med brukstilfelle: Seksjonering

Rekvirent av tinglysing

Organisasjonsnr	Navn	Adresse
952540556	RÆLINGEN KOMMUNE	Postboks 100, 2025 FJERDINGBY

Rekvirent(er) av forretning

Fødselsdato/Orgnr	Navn	Bruksenhet	Adresse
985196044	BO KLOKT AS		c/o Concepta Partner AS, Postboks 25, 1891 RAKKESTAD

Matrikkelenhet(er) som er seksjonert

Knr	Gnr	Bnr
0228	105	345

Nye seksjoner

Knr	Gnr	Bnr	Fnr	Snr	Sameiebrøk	Formålskode	Tilleggsareal bygning	Eksklusivt uteareal
0228	105	345	0	1	1 / 3	Boligseksjon	Ja	Nei
0228	105	345	0	2	1 / 3	Boligseksjon	Ja	Nei
0228	105	345	0	3	1 / 3	Boligseksjon	Ja	Nei

Melding til tinglysing er hjemlet i Matrikkelloven § 24

Doknr: 206102 Tinglyst: 06.03.2015
STATENS KARTVERK FAST EIENDOM

25.02.2015 08.41

Side 1 av 1

Begjæring om ☒ oppdeling i eierseksjoner ☐ reseksjonering

Rekvirentens navn	Plass for tinglysingsstempel
BO KLOKT AS	
Adresse: GAMLEVEIEN 2	
Postnr. / Poststed: 1473 LØRENSKOG	
(Under-)organisasjonsnr./fødselsnr.: 985 196 044 / Ref. nr.	

Opplysninger i feltene 1-4 registeres i grunnboken

1. Eiendommen

Kommunenr.	Kommunens navn	Gnr.	Bnr.	Festenr.	Snr.
0228	RÆLINGEN	105	345		

2. Hjemmelshaver(e)

Fødselsnr./Org.nr. (11/9 siffer) 2)	Navn	Ideell andel 3)
151261 [redacted]	LARS BJØRN HELGESEN	3/3

3. Begjæring

Eiendommen begjæres oppdelt i eierseksjoner slik det fremgår av etterstående fordelingsliste.

S.-nr.	Formål 4)	Brøk (teller) 5)	Tilleggsareal 6)	S.-nr.	Formål 4)	Brøk (teller) 5)	Tilleggsareal 6)	S.-nr.	Formål 4)	Brøk (teller) 5)	Tilleggsareal 6)	S.-nr.	Formål 4)	Brøk (teller) 5)	Tilleggsareal 6)	S.-nr.	Formål 4)	Brøk (teller) 5)	Tilleggsareal 6)
1	B	1	B	13				25				37				49			
2	B	1	B	14				26				38				50			
3	B	1	B	15				27				39				51			
4				16				28				40				52			
5				17				29				41				53			
6				18				30				42				54			
7				19				31				43				55			
8				20				32				44				56			
9				21				33				45				57			
10				22				34				46				58			
11				23				35				47				59			
12				24				36				48				60			

Sum tellere: 3 ~~0~~ = nevner: 3

4. Supplerende tekst 7)

OBS! Her påføres kun opplysninger som skal og kan tinglyses. Ved reseksjonering skal dessuten oppgis hva endringen består i og eventuelt på hvilken måte fellesarealene endres.

I henhold til fullmakt

Dato	Utstederens underskrift
17.02.2015	Rune Bråten

RUNE BRÅTEN ØYSTEIN S. HJELSETH

5. Egenerklæring

Undertegnede erklærer at

a) ☐ seksjoneringen gjelder planlagt bygning hvor byggetillatelse er gitt,
eller
☒ seksjoneringen gjelder bestående bygning hvor seksjoneringen bare omfatter bruksenheter som er ferdig utbygd

b) ☒ seksjoneringen omfatter alle bruksenhetene i eiendommen

c) ☒ inndelingen i bruksenheter gir en formålstjenlig avgrensing av de enkelte bruksenheter

d) ☒ bruksenhetens formål (bolig eller næring) er i samsvar med gjeldende arealplanformål,
eller
☐ det foreligger tillatelse til annen bruk etter plan- og bygningsloven

e) ☒ ingen bruksenheter omfatter deler av eiendommen som er nødvendig til bruk for andre bruksenheter i eiendommen, eller deler som etter bestemmelser, vedtak eller tillatelser gitt i eller i medhold av plan- og bygningsloven, er fastslått å skulle tjene beboernes eller bebyggelsens felles behov

f) ☒ areal som skal tjene sameiernes felles bruk eller eiendommens drift er fellesareal. Fellesarealet omfatter ikke vaktmesterbolig som er utleid til andre enn vaktmesteren, og hvor leier har kjøperett (§ 14)

g) ☒ hver bruksenhets hoveddel er en klart avgrenset og sammenhengende del av en bygning på eiendommen og har egen inngang fra fellesareal eller naboeiendom

h) ☒ hver boligseksjon har kjøkken, bad og wc innenfor hoveddelen av bruksenheten. Bad og wc er i eget eller egne rom
eller
☐ boligseksjonen er en fritidsbolig,
eller
☐ alle boligene inngår i en samleseksjon bolig

i) ☒ det er fastsatt vedtekter (§ 28)

Undertegnede er kjent med at det er straffbart å avgi eller benytte uriktig erklæring (straffeloven § 189 og § 190)

6. Tegninger mv.

Alle vedlegg skal være i A4 format og fortløpende sidenummerert. Vedlegg som skal følge seksjoneringsbegjæringen:

a) Situasjonsplan (§ 7, annet ledd).
b) Plantegninger over kjeller, alle etasjene og loft.
På tegningene er grensene for bruksenhetene, forslag til seksjonsnummer og bruken av de enkelte rom tydelig angitt (§ 7, annet ledd).
c) Liste med navn og adresse på alle leiere av bolig i eiendommen. (Skal ikke følge med til tinglysing.)
d) Vedtekter (§ 28). (Skal ikke følge med til tinglysing.)
e) Samtykke fra panthaver ved reseksjonering (§§ 12 og 13).

7. Underskrifter

Sted, dato	Hjemmelshaver (§§ 7 og 12) / Styret (§ 13)	Ektefelle/registrert partner (Ved reseksjonering kreves samtykke fra ektefelle/registrert partner for de seksjoner hvor sameiebrøken reduseres)
Oslo, 17.02.2015		

Nr. 703034 Sem & Stenersen Prokom AS, Oslo 5-1998/9-2006 PDF

Side 2 av 3

8. Styrets samtykke mv. ved reseksjonering 8)

☐ Styret samtykker til reseksjonering (§ 12),
eller

☐ Styret erklærer at sameiemøtet har samtykket til reseksjonering (§ 30)

Sted, dato	Underskrift

9. Kommunens tillatelse til seksjonering/reseksjonering

☐ Befaring er foretatt

☐ Målebrevkart for tilleggsdeler er utarbeidet og vedlagt 9)

☒ Tillatelsen er inntatt nedenfor

☐ Tillatelsen følger vedlagt

Kommunen erklærer at tillatelse til seksjonering/reseksjonering er gitt for:

Gnr.	Bnr.	Festenr.	Snr.	Kommune
105	345			RÆLINGEN

Dato	Stempel og underskrift
25/2-15	Tor Haugland RÆLINGEN KOMMUNE Utbyggingsservice

Noter:


1) Kommunen skal gi tillatelse til seksjonering/reseksjonering og skal deretter sende begjæringen til tinglysing. Begjæring, situasjonsplan og plantegning sendes kommunen i tre eksemplarer.
2) Det er Enhetsregisterets organisasjonsnummer som skal brukes.
3) Feltet for **ideell andel** utfylles bare når det er flere hjemmelshavere.
4) B=boligseksjon, N=næringsseksjon, SB=samleseksjon bolig, SN=samleseksjon næring.
5) Ved oppdeling skal det for hver seksjon fastsettes en sameiebrøk med hele tall i teller og nevner.
6) Sett B dersom tilleggsarealet gjelder bygning, G dersom tilleggsarealet gjelder grunn, eventuelt BG hvis tilleggsarealet gjelder både bygning og grunn.
7) Det er bare rettsstiftelser som skal og kan tinglyses som skal tas inn her. Legalpanterett etter eierseksjonsloven § 25 første ledd kan ikke tinglyses. Her tas bare med panterett som kommer i tillegg, jf. § 25 tredje ledd. Panterett inntatt i oppdelingsbegjæringen gir ikke tvangsgrunnlag.
8) Etter eierseksjonsloven § 12 skal styret i noen tilfeller samtykke til reseksjonering. I de tilfeller hvor sameiemøtets samtykke er nødvendig, innestår styret for at samtykket er innhentet, jf. § 30.
9) Kommunen skal legge ved målebrevkart med tinglysingsgjenpart.

Plass for tinglysingsattest, påtegninger mv.


Dato	Utstederens underskrift


GIS/LINE WebInnsyn - Kartutskrift


Side 1 av 1

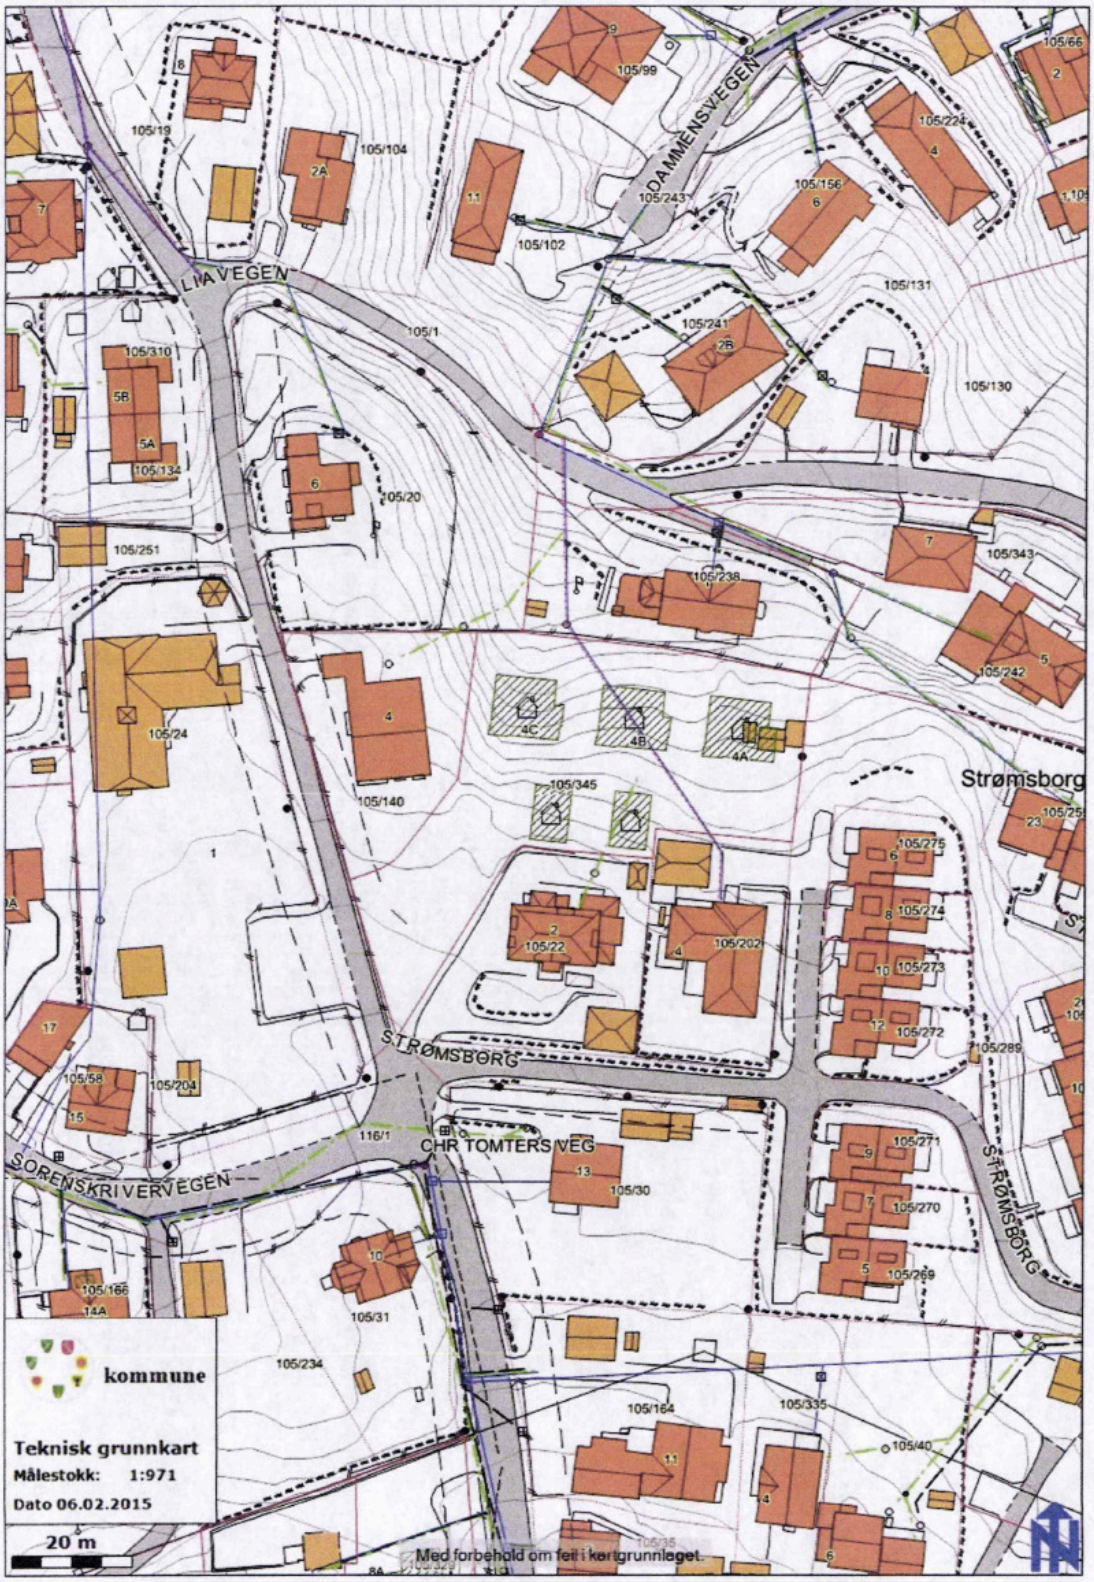


http://webhotel2.gisline.no/GISLINEWebInnsyn_snr/AdvancedPrintComponent/PrintForm... 06.02.2015

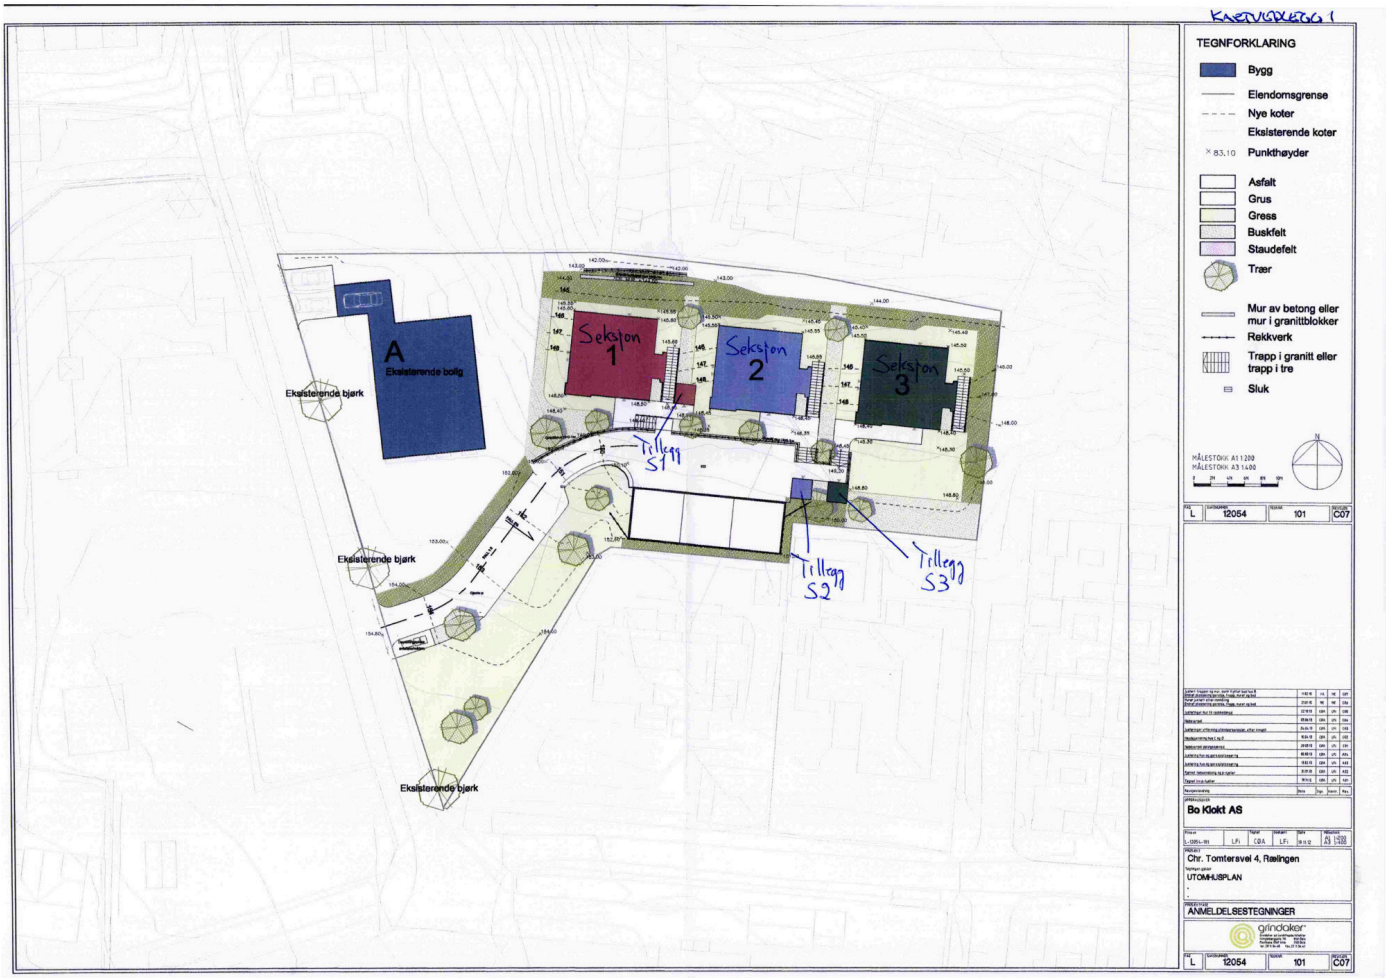
KARTVEDLEGG 1
A
Eksisterende bolig
Eksisterende bjørk
Eksisterende bjørk
Eksisterende bjørk
Seksjon 1
Seksjon 2
Seksjon 3
Tillegg S1
Tillegg S2
Tillegg S3
TEGNFORKLARING
Bygg
Eiendomsgrense
Nye koter
Eksisterende koter
83,10 Punkthøyder
Asfalt
Grus
Gress
Buskfelt
Staudefelt
Trær
Mur av betong eller mur i granittblokker
Rekkverk
Trapp i granitt eller trapp i tre
Sluk
MÅLESTOKK A1 1:200
MÅLESTOKK A3 1:400
Bo Klokt AS
Chr. Tomtersvei 4, Rælingen
UTOMHUSPLAN
ANMELDELSESTEGNINGER
grindaker

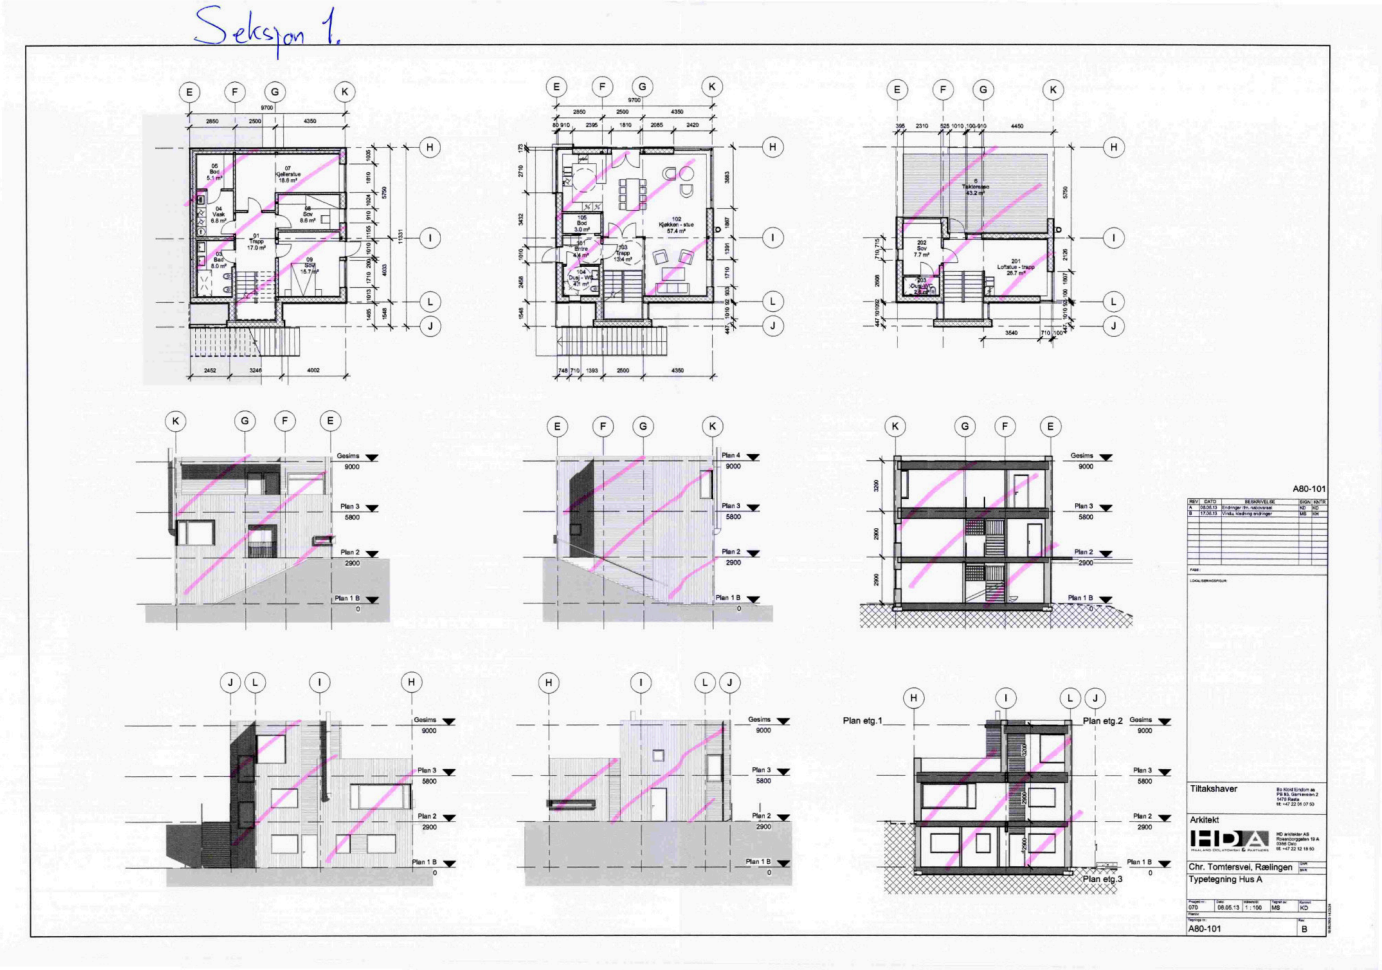
Seksjon 1.
A80-101
Tiltakshaver
Arkitekt
Chr. Tomtersvei, Rælingen
Typetegning Hus A
A80-101
B

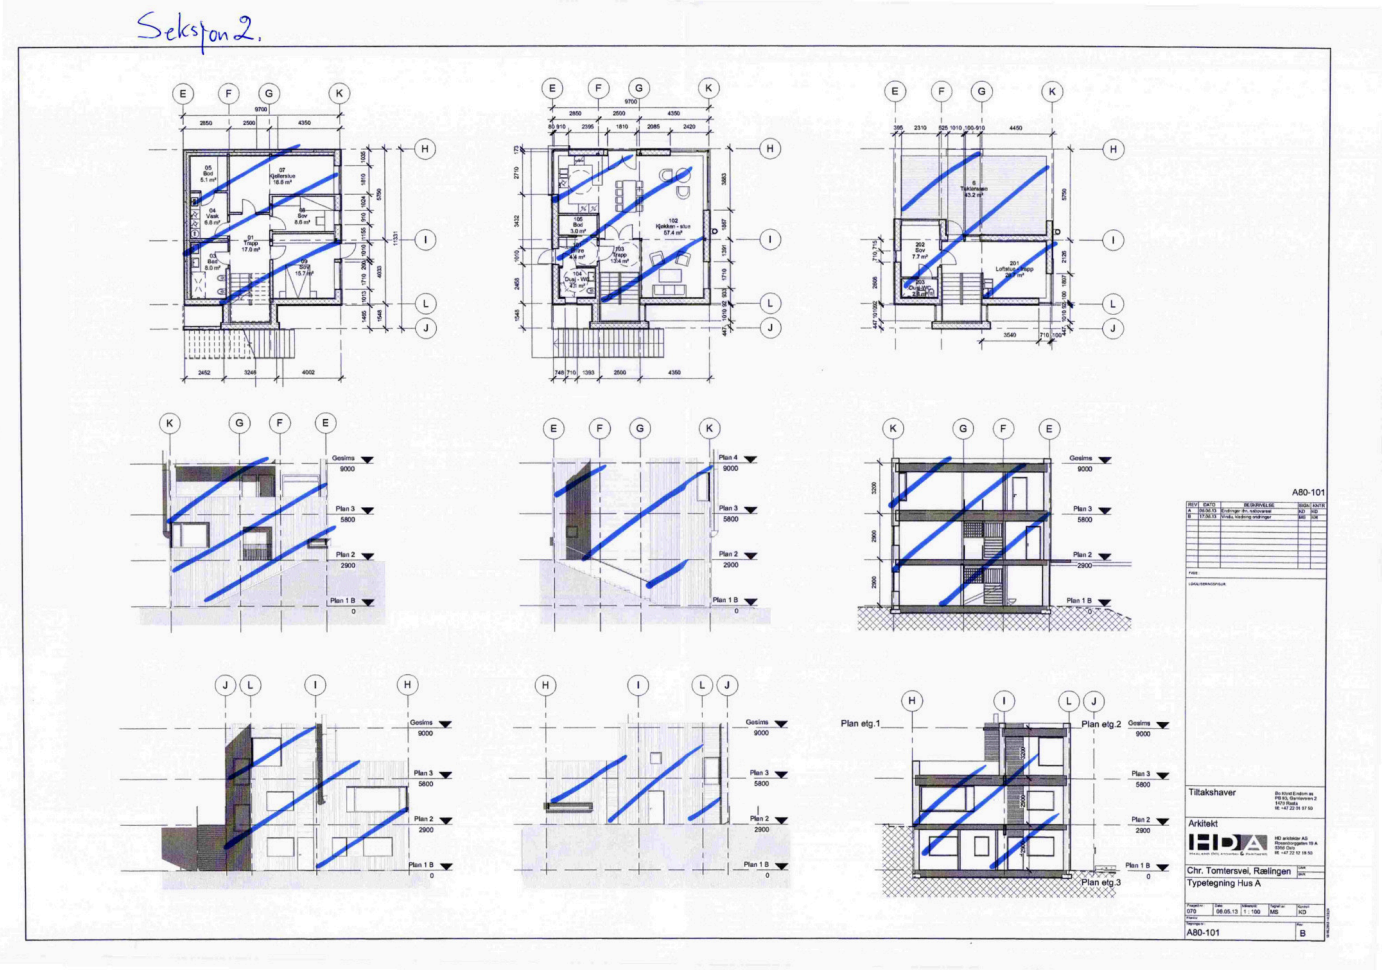
Seksjon 2.
A80-101
Tiltakshaver
Arkitekt
Chr. Tomtersvei, Rælingen
Typetegning Hus A
A80-101
B

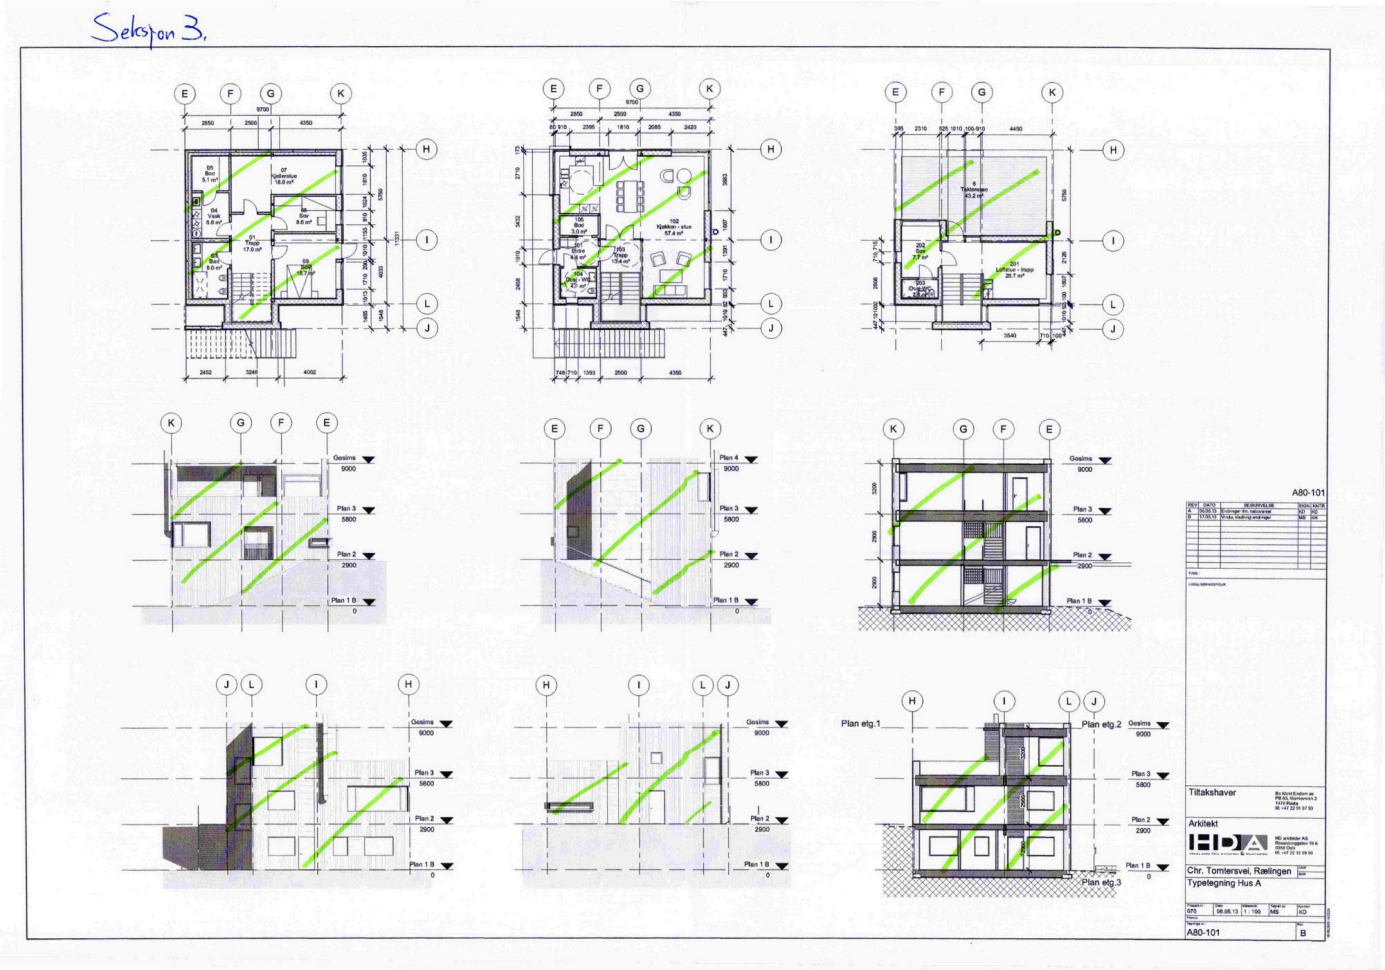
Seksjon 3.
A80-101
Tiltakshaver
Arkitekt
Chr. Tomtersvei, Rælingen
Typetegning Hus A
A80-101
B

Velkommen til

Nordvik Lillestrøm


Nordvik Lillestrøm er eiendomsmegleren for deg som forventer litt mer.

Hos oss står kunnskap, tillit og trygghet i sentrum - enten du skal selge eller kjøpe bolig. Vi har inngående lokalkunnskap om Lillestrøm og Rælingen og vet hva boligkjøperne i området ser etter når de jakter sitt neste hjem.

Gjennom målrettede og effektive digitale løsninger sørger vi for at din bolig når de riktige kjøperne - der de faktisk er.

Ta kontakt for en uforpliktende boligprat, bestill en verdivurdering eller se våre boliger til salgs.


Landstads gate 57, 2000 LILLESTRØM
lillestrom@nordvikbolig.no
482 86 852

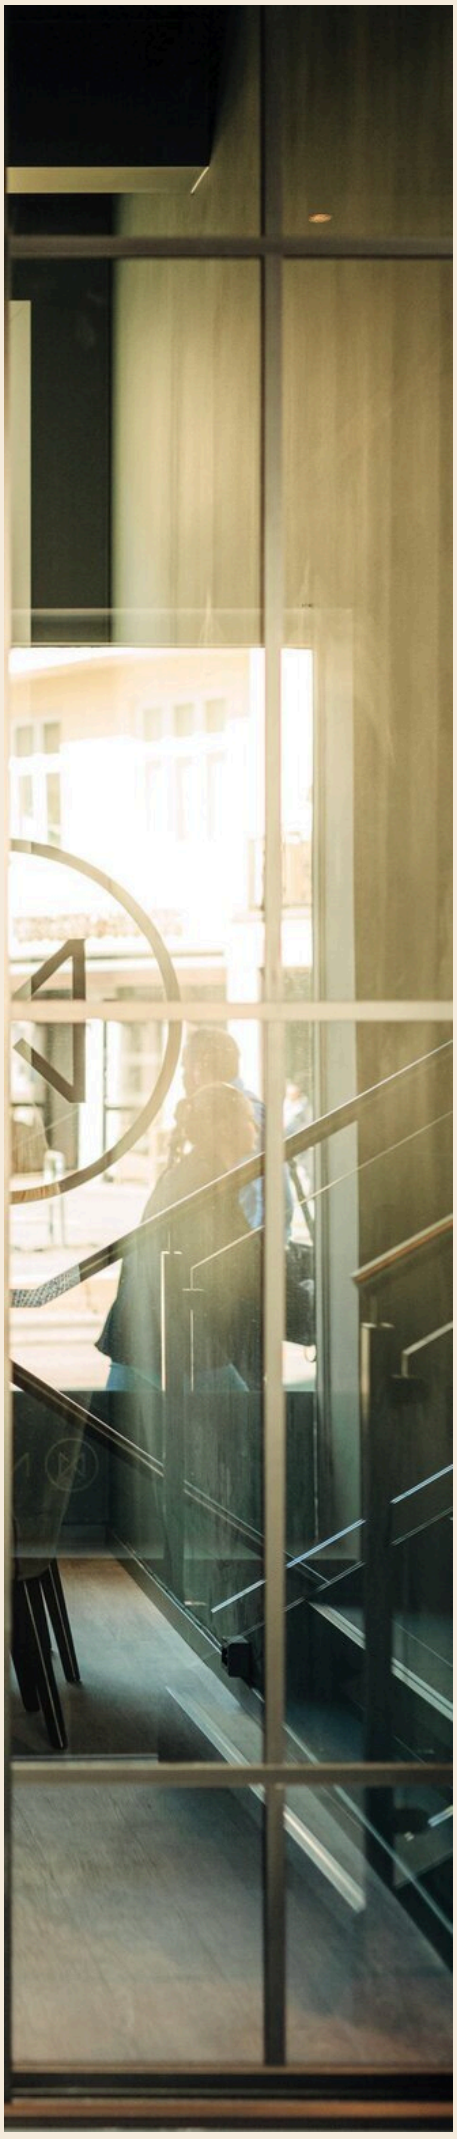

NORDVIK

Boligkjøperpakke - hus

Er du klar for å realisere boligdrømmen? Med vår unike Boligkjøperpakke får du den tryggheten du trenger når du kjøper ny bolig. I samarbeid med Storebrand og Help har vi skreddersydd forsikringspakker som dekker alle dine behov, slik at du kan nyte din nye bolig uten bekymring for uforutsette hendelser.

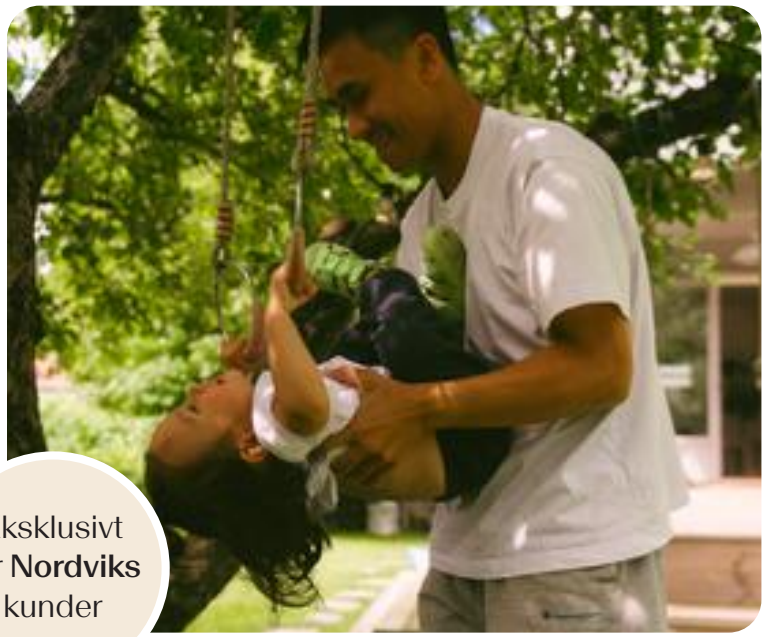

Eksklusivt for **Nordviks** kunder

Boligkjøperpakke Hus

Boligkjøperforsikring fra **Help** med 5 års varighet

Skadeforsikringer fra **Storebrand**

- Flytteforsikring med 1 års varighet
- Innboforsikring Super med 3 måneders varighet
- Husforsikring Super med 3 måneders varighet

Pris ene-/tomannsbolig: **19 700,-**
Pris rekkehus: **15 000,-**

Boligkjøperpakke Hus +

Boligkjøperforsikring fra **Help** med 5 års varighet

Skadeforsikringer fra **Storebrand**

- Flytteforsikring med 1 års varighet
- Innboforsikring Super med 3 måneders varighet
- Husforsikring Super med 3 måneders varighet
- **Renteforsikring med 9 måneders varighet (3 måneders karenstid)**

Pris ene-/tomannsbolig: **24 700,-**
Pris rekkehus: **20 000,-**

Boligkjøperforsikring fra Help kan også kjøpes separat og kommer da sammen med kostnadsfri flytteforsikring fra Storebrand. Ene-/tomannsbolig: **16 800,-** Rekkehus: **12 100,-**

Storebrand

Scann QR-koden og les mer om forsikringene fra Storebrand.

HELP

Scann QR-koden og les mer om boligkjøperforsikringen fra HELP.

35 % rabatt på hus- og innboforsikring ved inngåelse av ny forsikringsavtale etter at den inkluderte 3-måneders perioden er utløpt. Gunstige priser for øvrige skadeforsikringer i Storebrand.

Mer informasjon om forsikringen, hvem som formidler den og klageorganer

Vilkår for Storebrand Forsikring - Storebrand:
https://www.storebrand.no/privat/forsikring/forsikringsvilkar

IPID – Insurance product information document - Storebrand:
https://www.storebrand.no/privat/forsikring/ipid

Klageorgan
Dersom du ikke er fornøyd med avgjørelsen i din sak eller ønsker å rette en klage som omfatter forsikringsavtalen din, finner du det du trenger å vite om klagemuligheter her:

Boligkjøperforsikring levert av HELP:
https://help.no/selskapet/klageadgang

Forsikringer levert av Storebrand:
https://www.storebrand.no/infosider/kontakt-oss/privat/klage-eller-reklamasjon

Forsikringene i pakken kan kjøpers særskilt
Dersom du ikke ønsker vår pakkeløsning, kan Boligkjøperforsikring og renteforsikring kjøpes alene via eiendomsmegleren i Nordvik. Gi i så fall beskjed til din eiendomsmegler om at du ønsker å kjøpe forsikringen for seg. Dette gjelder også de øvrige produktene i pakken, men da må du kontakte Storebrand direkte.

Garantiordning for skadeforsikring
Storebrand er medlem av garantiordningen for skadeforsikring, se lov av 10 april 2015 nr. 17 kap. 20A om finansforetak og finanskonsern.

Ordningen skal være en trygghet for sikrede dersom Storebrand ikke kan betale det de plikter i henhold til inngåtte skadeforsikringsavtaler.

Garantiordningen dekker opptil 90 % av hvert enkelt krav. Krav etter forsikringer som gjelder bolig og tvungen ansvarsforsikring skal likevel dekkes med 100%. Garantiordningen dekker ikke forsikringskrav utover 20 millioner kroner for hvert krav for hver sikret for hvert skadetilfelle. For nærmere detaljer henvises det til finansforetaksloven.

HELP er medlem i garantiordningen for skadeforsikring i Norge. For nærmere informasjon om garantiordningen se forskrift om finansforetak og finanskonsern av 09.12.2016 (FOR-2016-12-09-1502).

Pris
Prisen for forsikringene legges til kjøpesummen for boligen, så du får ingen egen regning for pakken. Pris for pakken gjelder for perioden oppgitt i pakkeinformasjonen over.

Forsikringene blir ikke fornyet.

Du kan kjøpe hus, hytte og innboforsikringen separat etter at 3 måneders perioden er utgått. Du vil motta informasjon om dette før utløpet av forsikringsperioden.

Storebrand

Storebrand Forsikring AS
Besøksadresse: **Professor Kohts vei 9, Lysaker**
Postadresse: **Postboks 500, 1327 Lysaker**
Telefon: **915 08 880**
Organisasjonsnummer: **NO 916 300 484**

HELP

HELP Forsikring AS
Besøksadresse: **Essendropsgate 3, 0368 Oslo**
Postadresse: **Postboks 1870 Vika, 0124 Oslo**
Telefon: **22 99 99 99**
Organisasjonsnummer: **NO 981 877 888**

Oversikt over løsøre og tilbehør til eiendommen

Oversikten er utarbeidet av Norges Eiendomsmeglerforbund, Eiendom Norge og Advokatforeningens Eiendomsmeglingsgruppe, og er gjeldende fra 1. januar 2020.

Generelt

Lov om avhending av fast eigedom (avhendingslova/avhl.) av 3. juli 1992 regulerer kjøper og selgers rettigheter og plikter ved overdragelse av fast eiendom og andeler i borettslag.

I henhold til avhl. § 3-4 skal eiendommen, når annet ikke er avtalt, overdras med innredninger og utstyr som etter lov, forskrift eller annet offentlig vedtak skal følge med. Det samme gjelder varig innredning og utstyr som enten er fastmontert eller er særskilt tilpasset bygningen, jf. avhl. § 3-5. Loven inneholder ingen detaljert oversikt over hva som omfattes av «innredning og utstyr», og over hva som skal regnes som «fastmontert eller særskilt tilpasset».

Partene kan fritt avtale hva som skal følge med eiendommen ved salg. Bransjens liste over løsøre og tilbehør som skal følge med eiendommen, er en del av avtalen mellom kjøper og selger dersom ikke annet er opplyst i salgsoppgaven, kjøper har tatt forbehold i bud eller avtale på annen måte er inngått. Der intet annet er avtalt, vil løsøre og tilbehør medfølge slik dette fremkommer av avhl. § 3-4 og § 3-5 og denne oversikt.

Produkter og installasjoner som medfølger overdras uten noen form for garantier, utover eventuell gjenværende leverandørgaranti.

Dersom det er noe i nedenstående liste som ikke finnes på eiendommen, vil det heller ikke medfølge.

1. Hvitevarer medfølger der dette er spesielt angitt i salgsoppgaven.

2. Heldekkende tepper følger med uansett festemåte.

3. Varmekilder, slik som ovner, kaminer, peiser, varmepumper og panelovner, følger med uansett festemåte. Frittstående biopeiser/varmeovner og terrassevarmere medfølger ikke. Det følger ikke med varmekilder i rom som ikke har vegg- eller fastmonterte varmekilder på visning.

4. TV, radio og musikkanlegg
TV-antenner og fellesanlegg for TV, herunder parabolantenne, og tuneren/dekoder/tv-boks medfølger der dette eies av selger. Veggmontert TV/flatskjerm med tilhørende festeordning samt musikkanlegg følger ikke med (se også punkt 12).

5. Baderomsinnredning/Utstyr
Badekar, dusjkabinett, dusjvegger, alle fastmonterte speil og hyller, fastmonterte glass- og håndkleholdere, herunder håndklevarmere samt baderomsinnredning, medfølger.

6. Garderobeskap
medfølger, selv om disse er løse. Fastmonterte garderobehyller og knagger medfølger. Innredning i garderobeskap, for eksempel løse eller fastmonterte trådkurver, hyller, stenger og lignende, medfølger.

7. Kjøkkeninnredning medfølger, herunder også åpne, fastmonterte hyller og løs eller fastmontert kjøkkenøy.

8. Markiser, persienner og annen type innvendig og utvendig solskjerming, gardinoppheng, lamellgardiner og liftgardiner medfølger.

9. Avtrekksvifter av alle slag, samt fastmonterte aircondition/ventilasjonsanlegg, medfølger.

10. Sentralstøvsuger medfølger med komplett anlegg, herunder slange, munnstykke mm.

11. Lyskilder
Kupler, lysstoffarmatur, fastmonterte "spotlights", oppheng og skinner med spotlights samt utelys og hagebelysning medfølger. Vegglamper, krokhengte lamper, lysekroner, prismelamper og lignende som er koblet til sukkerbit eller stikkontakt følger likevel ikke.

12. Installerte smarthusløsninger
med sentral som styrer lys, varme, lyd o.l., samt tilhørende trådløse enheter som brytere, sensorer, kameraer, integrerte høyttalere el. medfølger. Enkle lysstyringssystem f.eks. med en sentral som kun styrer lyspærer eller smartpærer montert i sokkel medfølger likevel ikke.

13. Utvendige søppelkasser og eventuelt holder/hus til disse medfølger.

14. Postkasse medfølger.

15. Utendørs innretninger slik som flaggstang, fastmontert tørkestativ, samt andre faste utearrangementer som f.eks. badestamp, boblekar/jacuzzi og liknende utendørs kar, lekestue, lekestativ, utepeis, fastmontert trommel til vannslange, medfølger. Guidekabel/avgrensingskabel til robotgressklipper medfølger, men robotgressklipper og ladestasjon for denne medfølger ikke.

16. Fastmontertvegglader/ladestasjon til el-bil medfølger uavhengig av hvor laderen er montert.

17. Solcelleanlegg med tilhørende teknisk infrastruktur medfølger.

18. Gassbeholder til gasskomfyr og gasspeis medfølger.

19. Brannstige, branntau, feiestige og lignende medfølger der dette er påbudt. Løse stiger medfølger ikke.

20. Brannslukninsapparat, brannslange og røykvarsler medfølger der dette er påbudt. Det er eier og brukers plikt til å se til at utstyret forefinnes på enhver eiendom. Hvis annet ikke er uttrykkelig avtalt, skal dette derfor alltid følge med ved salg av eiendom.

21. Samtlige nøkler til eiendommen som selger er i besittelse av skal overleveres kjøper på overtakelsen, herunder nøkler til eventuelle boder, uthus, garasjeportåpner e.l. Låses boder, uthus e.l. med hengelås, skal lås og nøkler til disse medfølge.

22. Garasjehyller, bodhyller, lagringshyller og oppheng til bildekk medfølger såfremt de er fastmontert.

Planter, busker og trær som er plantet på tomten, eller fastmonterte kasser og lignende er en del av eiendommen og medfølger i handelen.

Storebrand

Bolighandel med Nordvik

Finansier boligdrømmen med Storebrand Bank

Når du har funnet drømmeboligen, skal du slippe å vente på finansieringen. Som kunde hos Nordvik kan du søke boliglån eller finansieringsbevis hos vår samarbeidspartner Storebrand Bank, og få svar allerede samme dag.

I Storebrand Bank møter du rådgivere som tar deg og boligdrømmen din på alvor. Du får hjelp gjennom hele prosessen – raskt, enkelt og med konkurransedyktige betingelser.

Derfor velger mange Storebrand Bank:

1. Mindre stress
Med rask saksbehandling og svar på dagen, kan du gå inn i budrunden med ro i magen.

2. Du blir prioritert
Du får en personlig rådgiver som skaper trygghet i en viktig beslutning. Sammen finner dere den beste løsningen for deg og din boligdrøm.

3. Enkel søknad
Det tar bare noen få minutter å søke – enten på nett eller over telefon.

Vær klar når det gjelder
Spør din megler i Nordvik for mer informasjon, eller les mer og søk på storebrand.no/nordvik

Forbrukerinformasjon om budgivning

Sist oppdatert med virkning fra 1. juli 2025, i forbindelse med ikrafttredelse av endringer i eiendomsmeglingsloven.



Informasjonen er utarbeidet av Forbrukerrådet, Advokatforeningen ved Lovutvalget for eiendomsmegling, Eiendom Norge og Norges Eiendomsmeglerforbund, på grunnlag av bl.a. eiendomsmeglingsloven § 6-8.

Nedenfor gis en oversikt over de retningslinjer som anbefales ved budgivning på eiendommen. Avslutningsvis gis også en kort oversikt over de viktigste rettsreglene tilknyttet budgivning.

Før det legges inn bud på eiendommen oppfordres budgiver til å sette seg inn i all relevant informasjon om eiendommen, herunder salgsoppgave og tilstandsrapport.

GJENNOMFØRING AV BUDGIVNING:

1. Alle bud skal inngis skriftlig til megler, som formidler disse videre til selger. Med skriftlige bud menes også elektroniske meldinger som e-post og SMS når informasjonen i disse er tilgjengelig også for ettertiden. Kravet til skriftlighet gjelder også budforhøyelser, og motbud (bud fra selger), aksept eller avslag fra selger. Før formidling av bud til selger skal megler innhente gyldig legitimasjon og signatur fra budgiver. Kravet til legitimasjon og signatur er oppfylt for budgivere som benytter e-signatur som f.eks. BankID eller MinID.

2. Et bud bør inneholde eiendommens adresse (eventuelt gnr/bnr), kjøpesum, budgivers kontaktinformasjon, finansieringsplan, akseptfrist, overtakelsesdato og eventuelle forbehold som for eksempel usikker finansiering, salg av nåværende bolig ol. Normalt vil ikke et bud med forbehold bli akseptert før forbeholdet er avklart. Konferer gjerne med megler før bud inngis.

3. Megler skal legge til rette for en forsvarlig avvikling av budrunden. I forbrukerforhold (dvs. der selger er forbruker) skal megleren ikke formidle bud med kortere akseptfrist enn kl. 12.00 første virkedag etter siste annonserte visning. Etter denne fristen bør budgivere ikke sette en kortere akseptfrist enn at megler har mulighet til, så langt det er nødvendig, å orientere selger, budgivere og øvrige interessenter om bud og forbehold. Dersom bud inngis med en frist som åpenbart er for kort til at megleren kan avvikle budrunden på en forsvarlig måte som sikrer selger og interessenter et tilstrekkelig grunnlag for sine handlingsvalg, vil megler fraråde budgiver å stille slik frist.

4. Megler skal ikke formidle bud med forbehold om at budet eller forbehold i budet skal holdes skjult (hemmelig) for andre budgivere og interessenter.

5. Megleren vil uoppfordret gi sin vurdering av det enkelte bud overfor selger, når budet er gitt innenfor fristene i punkt 3.

6. Megleren skal, så langt det er nødvendig og mulig, holde budgiverne skriftlig orientert om mottatte bud, herunder budets størrelse, forbehold og akseptfrist. Megler skal så snart som mulig bekrefte skriftlig overfor budgivere at budene deres er mottatt. For øvrig vil megler, på forespørsel fra andre, opplyse om aktuelle bud på eiendommen, herunder relevante forbehold.

7. Kopi av budjournal skal gis til kjøper og selger uten ugrunnet opphold etter at handel er kommet i stand. Dersom det er viktig for budgiver å bevare sin anonymitet, bør budet formidles gjennom fullmektig.

8. Etter at handel har kommet i stand, eller dersom en budrunde avsluttes uten at handel er kommet i stand, kan en budgiver kreve kopi av budjournalen i anonymisert form.

VIKTIGE AVTALERETTSLIGE FORHOLD:

1. Det eksisterer ingen angrerett ved salg/kjøp av fast eiendom.

2. Når et bud er inngitt til megler og innholdet i budet er formidlet til selger (slik at selger har fått kunnskap om budet), kan budet ikke kalles tilbake. Budet er da bindende for budgiver frem til akseptfristens utløp, med mindre budet før denne tid avslås av selger eller budgiver får melding om at eiendommen er solgt til en annen. Man bør derfor ikke gi bud på flere eiendommer samtidig dersom man ikke ønsker å kjøpe flere enn en eiendom.

3. Selger står fritt til å forkaste eller akseptere ethvert bud, og er for eksempel ikke forpliktet til å akseptere høyeste bud.

4. Når en aksept av et bud har kommet frem til budgiver innen akseptfristens utløp er det inngått en bindende avtale.

5. Husk at et eventuelt bud fra selger til kjøper (såkalte «motbud»), avtalerettslig er et bindende tilbud som medfører at det foreligger en avtale om salg av eiendommen dersom budet i rett tid aksepteres av kjøper.

FORBRUKERRÅDET · Norges Eiendomsmeglerforbund · EIENDOM NORGE · Advokatforeningen

Oppdragsnr: 60-0231/26

Budskjema

Bud mottat: ____ /____ - ____ kl. ____

Adresse: Chr Tomters veg 4C 2005 RÆLINGEN
Matrikkel: Gnr 105, bnr 345, snr 1 (ideell andel 1/1) i Rælingen kommune

Undertegnede gir herved bud på kr. ____ Skriver ____

+ offentlige avgifter og gebyrer, eventuell fellesgjeld, samt øvrige omkostninger i henhold til salgsoppgave

Budet er bindende til dato ____ kl. ____ Ønsket overtakelse: ____

Eiendommen selges som den er, det vil si i den stand den forelå ved besiktigelse,
jf. lov av 3. juli 1992 nr 93 om avhending av fast eiendom, § 3-9

Budet gis med følgende forutsetning:

☐ Uten forbehold ☐ Annet: ____

Finansieringsplan – Megler gis fullmakt til å kontrollere finansieringen

	Sum:	Sign:
Egenkapital:		
Bank: (oppgi bankkontakt med kontaktinformasjon)		
Til sammen:		

☐ Egenkapital ved salg av egen bolig. ☐ Bankinnskudd ☐ Annet ____

«Budgiver er kjent med «Forbrukerinformasjonen om budgivning» som er en del av salgsoppgaven og de forpliktelser jeg/vi påtar meg/oss. Budet er bindende for budgiver når det er kommet til selgers kunnskap eller til megler som selgers adressat. Budet er bindende for begge parter når selger har akseptert muntlig eller skriftlig. Jeg/vi er kjent med at megler og selger forutsetter at jeg/vi har mottatt salgsoppgave med vedlegg før budgivningen og at jeg/vi har besiktiget eiendommen. Dersom salgsoppgaven ikke er mottatt, plikter jeg/vi å opplyse dette til megler senest ved oversendelse av bud.»

Budgiver

Navn 1: ____ Personnr: ____

Navn 2: ____ Personnr: ____

Adresse: ____ Postnr/poststed: ____

Mobil: ____ Mobil 2: ____ Tlf jobb: ____ Fax: ____

Sted: ____ Dato: ____ Kl: ____ Underskrift: ____

Husk å legge ved gyldig legitimasjon på alle budgivere. Bud som inngis uten gyldig legitimasjon har megler rett til å unnlate å formidle budet etter eiendomsmeglerforskriften § 6-3

Bruk gjerne dette feltet

Bruk gjerne dette feltet

NORDVIK

Hvorfor kjøpe av og selge med Nordvik?

Vi i Nordvik åpner dører til nye hjem, muligheter og opplevelser. Hver dag. Det er vår lidenskap.

For det å kjenne boligmarkedet, det å virkelig forstå verdien, handler om å vite hva et fjordgløtt er verdt, en åpen himling, et nordvendt vindu, en vestvendt balkong.

Det handler om små detaljer og grundige analyser, om menneskekunnskap, fagkompetanse, treffsikkerhet og teft. Det handler om å ha en megler du kan stole på.

Tilgjengelig og parat, fra første møte til siste håndtrykk.

Vi vet hva det er verdt!

4,84

(Basert på over 15.500 kundevurderinger)

Denne boligen er presentert av:



Håvard A. Bjerke
Eiendomsmegler MNEF / Partner
Nordvik Lillestrøm
h.bjerke@nordvikbolig.no
924 63 019



Nora Benedikte Haugen
Eiendomsmegler
Nordvik Lillestrøm
n.haugen@nordvikbolig.no
418 41 289

Vil du se den digitale salgsoppgaven?
Skann QR-koden under: