NORDVIK

Ulvenveien 90A

1 soverom | 52 kvm | Andelsleilighet



Velkommen til

Ulvenveien 90A


Innhold

4	Nøkkelinformasjon
5	Planløsning
6	Bilder
27	Om boligen
39	Nabolagsprofil
41	Tilstandsrapport
56	Egenerklæringsskjema
62	Andre vedlegg
111	Kontaktinfo
114	Oversikt over løsøre og tilbehør til eiendommen
117	Forbrukerinformasjon om budgivning
118	Budskjema

Salgsoppgave produsert 24.02.2026





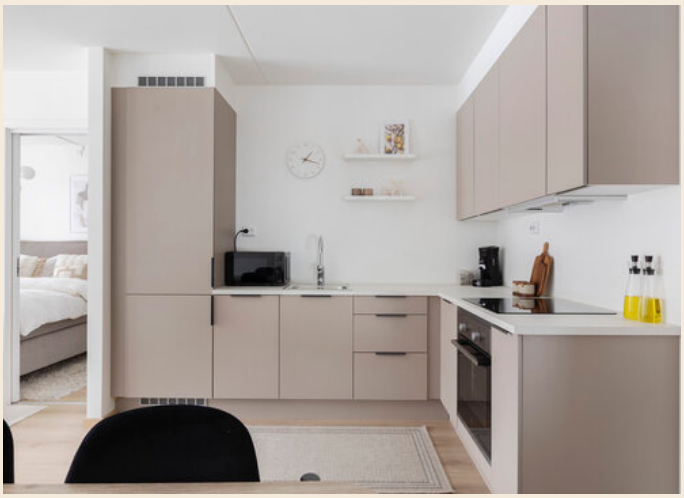



Nøkkelinformasjon

Delikat 2-roms fra 2024 på Ulven | 52 m² BRA-i | Balkong ca. 8 m² | Bod i kjeller | Heis |Akonto energi inkl.


Prisantydning	**5 200 000,-**
Omkostninger	**9 786,-**
Totalpris	**8 179 786,-**
Fellesgjeld	**2 970 000,-**
Fellesutgifter pr. mnd	**17 222,-**
BRA-i	**52 kvm**
Soverom	**1**
Boligtype	**Andelsleilighet**
Byggeår	**2024**
Eierform	**Andel**

Kort fortalt

Velkommen til Ulvenveien 90A – en moderne 2-roms i 2. etasje i et bygg fra 2024. Leiligheten har en sosial stue med åpen kjøkkenløsning og utgang til balkong på ca. 8 m². Kjøkkenet er stilrent med integrerte hvitevarer, induksjonstopp og komfyrvakt. Romslig soverom samt flislagt bad med dusjhjørne, vegghengt toalett, servantinnredning, opplegg for vaskemaskin og vannbåren gulvvarme. Balansert ventilasjon, sentral varmtvann og vannbåren oppvarming via radiatorer. Areal: BRA-i 52 m² + bod i kjeller (BRA-e) 5 m². Borettslaget har IN-ordning, og akonto energi faktureres via felleskostnader (årlig avregning). Sentralt på Ulven med kort vei til kollektiv, dagligvare og servicetilbud.

Velkommen til visning!

Planløsning

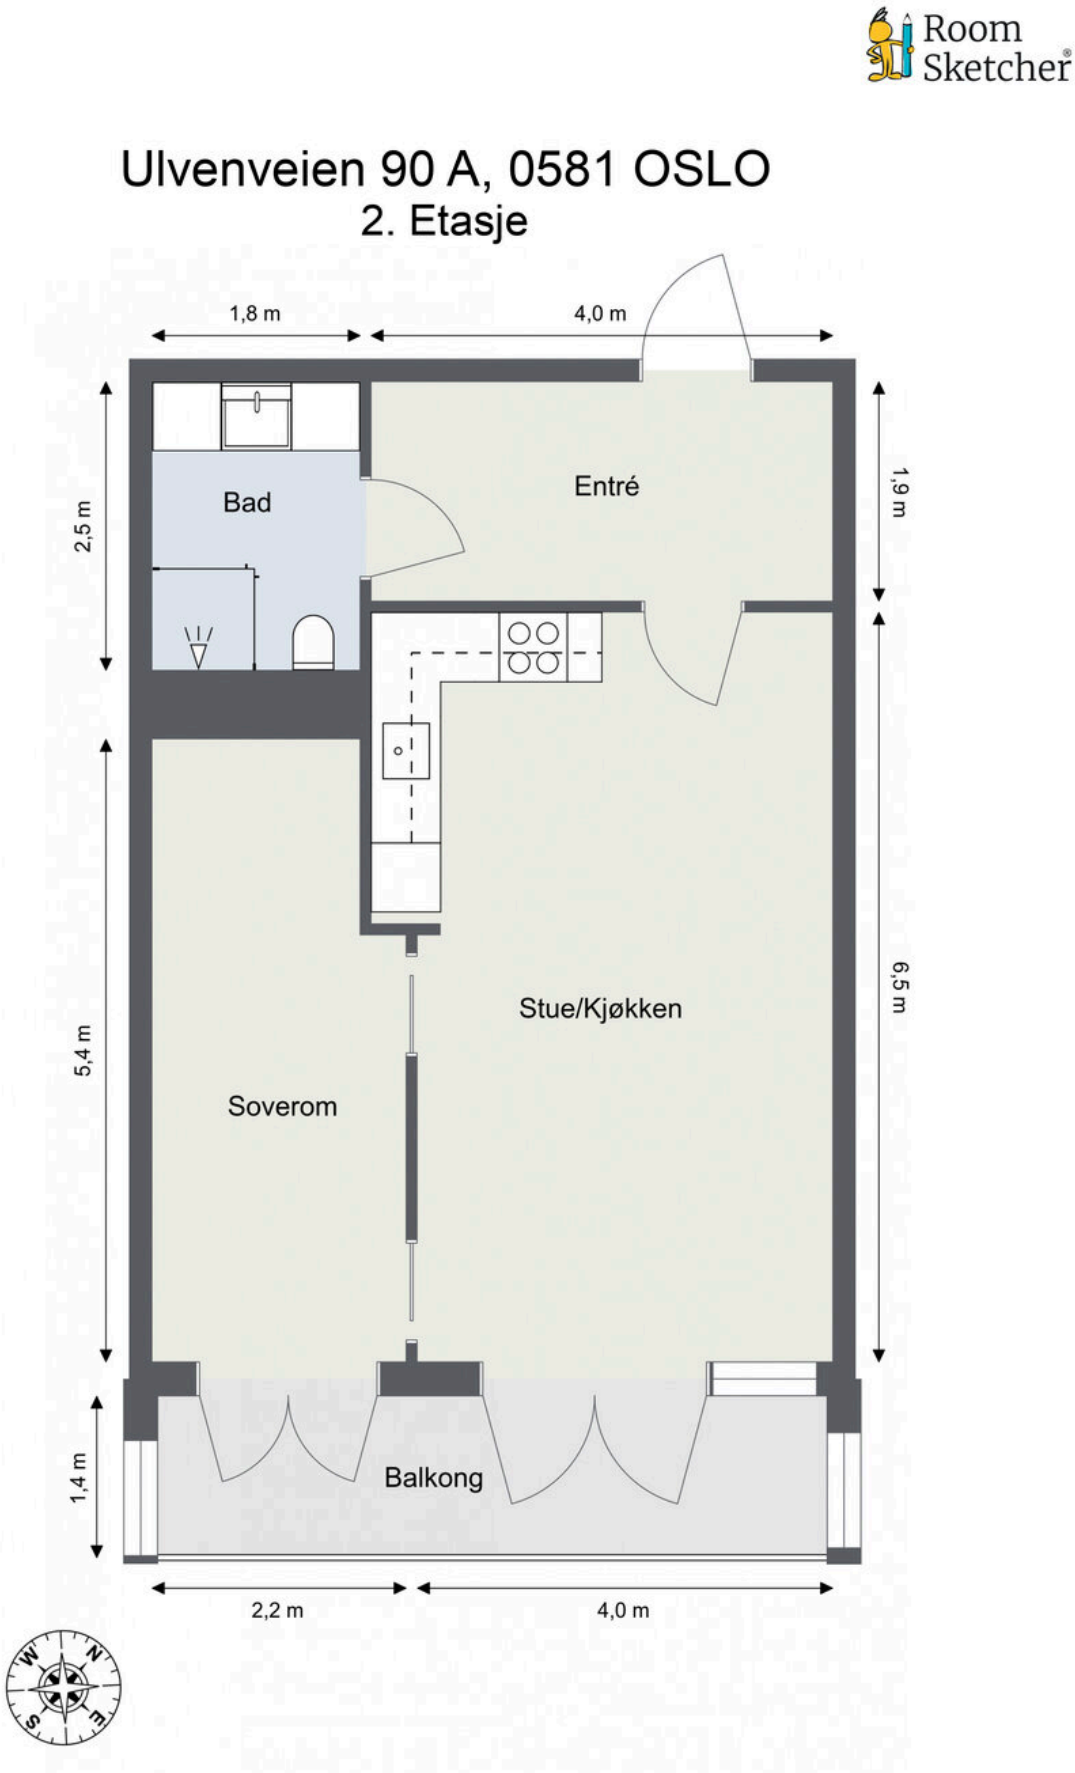




























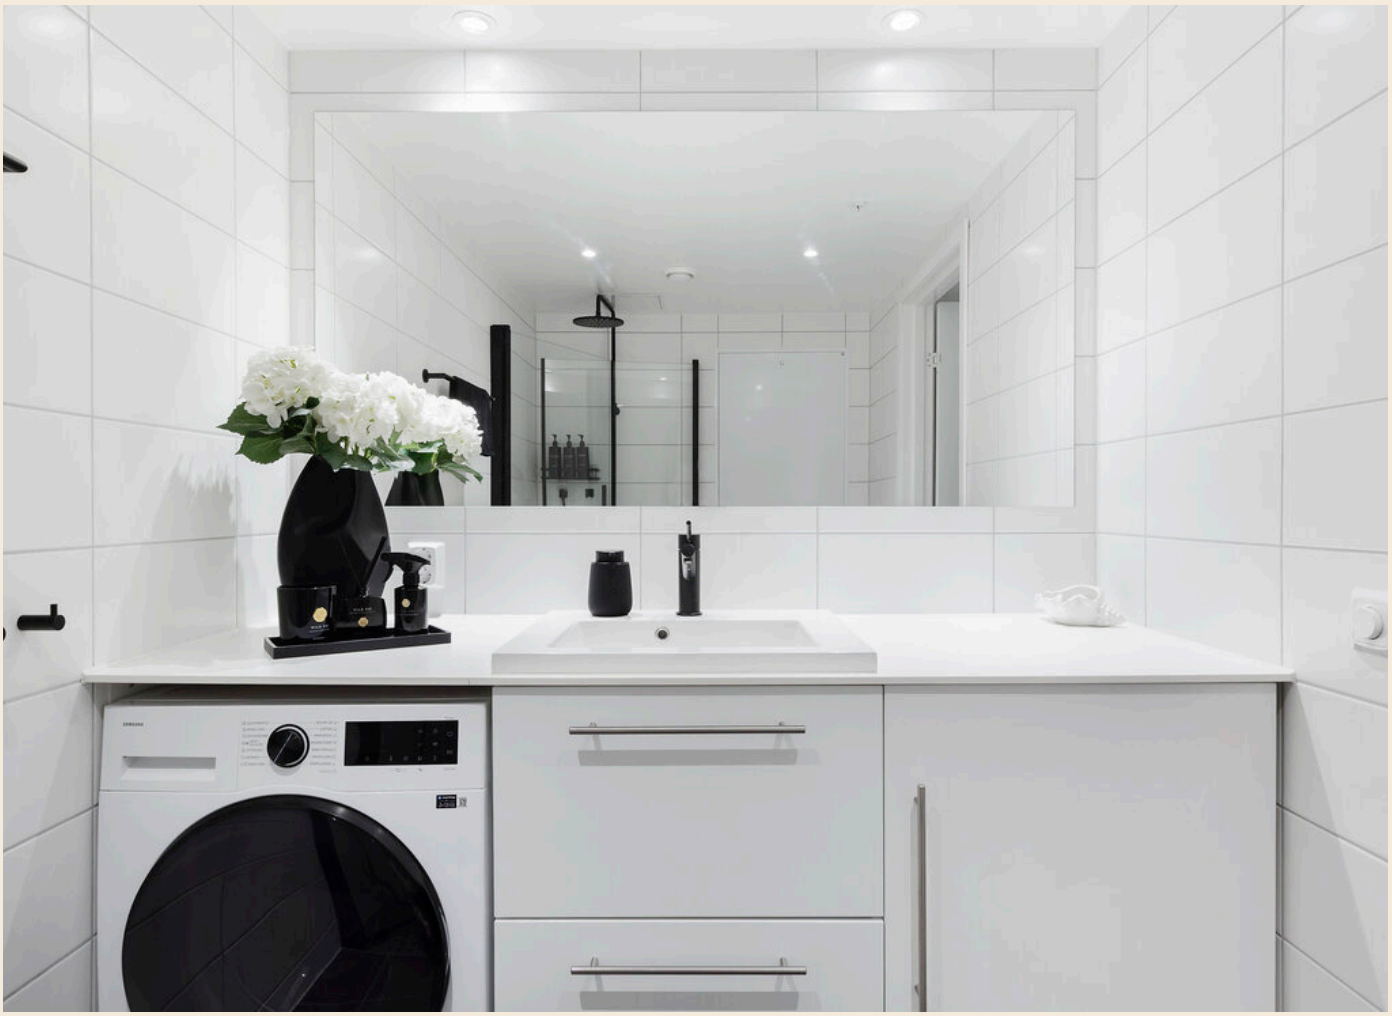













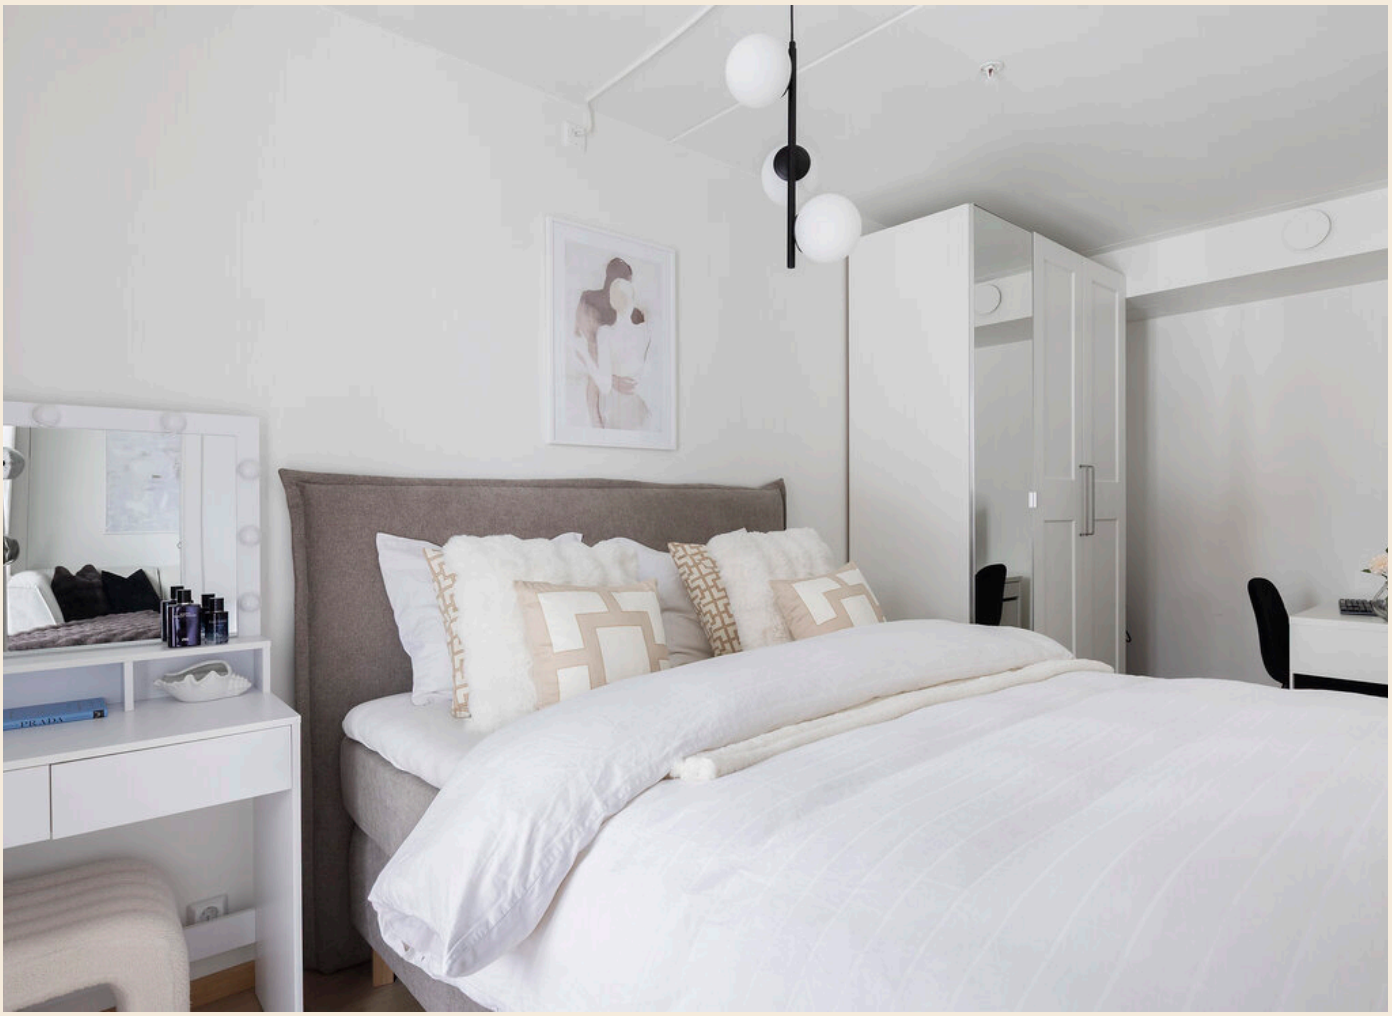





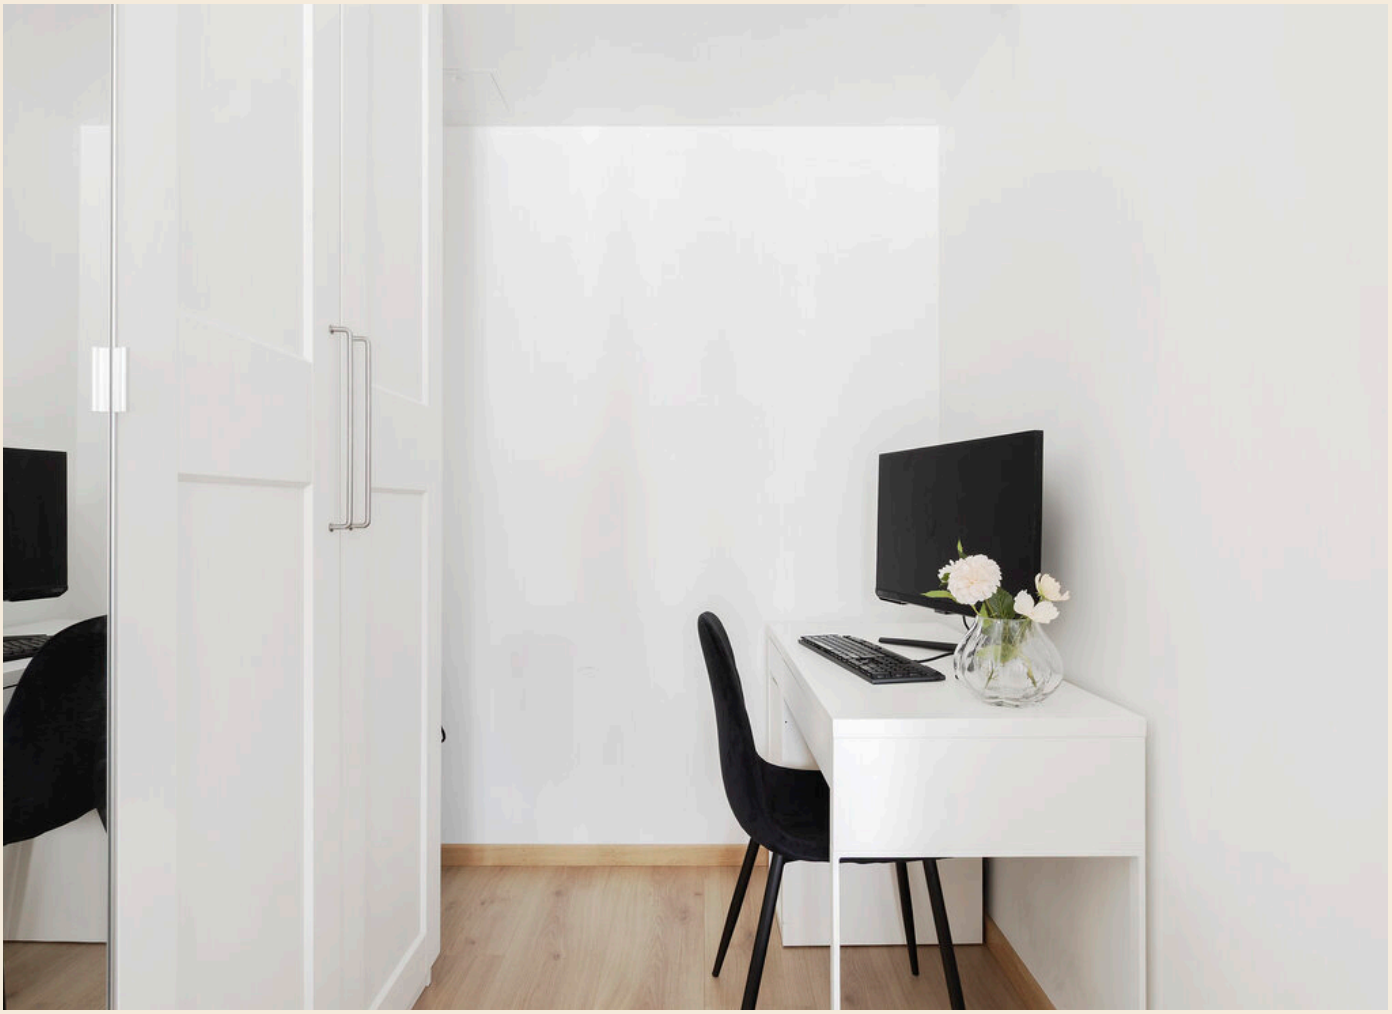












PREDATOR ORION






90A






5 Vestli
33106
Gyldig billet
A valid ticket is
Retning
Direction


Oslo kommune
Bydel Bjerke
Ulven torg

Ingen kjenner nabolaget bedre!

Nysgjerrig på hvor godt naboene kjenner hverandre i dette nabolaget, eller hva innbyggerne gjør på søndag?

For en litt annerledes innsikt på befolkningen i dette nabolaget anbefaler vi å lese gjennom nordvikundersøkelsen.

Du finner undersøkelsen ved å skanne QR-koden under, eller gå inn på:
https://www.nordvikbolig.no/nabolaget





Om boligen

Nøkkelinformasjon

Oppdragsnummer
64-0034/26

Boligtype og eierform
Andelsleilighet (Andel)

Adresse og betegnelse
Ulvenveien 90A, 0581 OSLO
Gnr 122, bnr 520, snr 66 (ideell andel 1/1) i Oslo kommune
Andelsnr 12 i Ulvenkroken 1 Borettslag, org.nr. 932123894

Selgere
Dilana Saleh
Obos Bbl

Kjøpesum og omkostninger
5 200 000,- (Prisantydning)
2 970 000,- (Andel av fellesgjeld)
---
8 170 000,- (Pris inkl. fellesgjeld)

Omkostninger:
8 406,- (Gebyr forkjøpsrett)
290,- (Pantattest kjøper)
545,- (Tinglyst hjemmelsoverføring)
545,- (Tinglyst pantedokument)
9 500,- (Boligkjøperpakke* (valgfritt))
---
9 786,- (Omkostninger totalt (uten Boligkjøperpakke))
19 286,- (Omkostninger totalt (med Boligkjøperpakke))
---
8 179 786,- (Totalpris inkl. omkostninger (uten Boligkjøperpakke))
8 189 286,- (Totalpris inkl. omkostninger (med Boligkjøperpakke))

NB: Regnestykket forutsetter at det kun tinglyses et pantedokument og at eiendommen selges til prisantydning. Det tas forbehold om endringer i offentlige avgifter/gebyrer.

Andel fellesgjeld / Andel formue overtas av kjøper.

Om boligen

Byggeår

2024

Etasje
2

Antall soverom
1

Arealer
BRA-i: 52 kvm
BRA-e: 5 kvm
Totalt BRA: 57 kvm
TBA: 8 kvm

Beskrivelse:

2. etasje:
BRA-i: 52 kvm.
Total BRA: 52 kvm.
TBA: 8 kvm.

Underetasje:
BRA-e: 5 kvm.
Total BRA: 5 kvm.

Fellesarealer og rettigheter til bruk:

Det gjøres særskilt oppmerksom på at bod som er medtatt som BRA-e og i totalt BRA ligger på borettslagets fellesareal, men disponeres av denne andelen. Borettslaget kan på et senere tidspunkt omdisponere denne bruken.
Bygningssakkyndiges kommentar til arealoppmåling: Arealoppmåling er foretatt av byggesakskyndig.

Innhold
2. Etasje: Entré/gang, bad, stue/kjøkken, soverom
Kjeller: Bod

Det gjøres særskilt oppmerksom på at bod som er medtatt som BRA-e og i totalt BRA ligger på fellesareal, men disponeres av denne leiligheten.

Standard
Det er i forbindelse med salget utarbeidet en tilstandsrapport fra bygningssakkyndig. Tilstandsrapporten er en teknisk gjennomgang av boligen med oppdagede avvik. Forhold som har fått TG2 og TG3 må gjennomgås spesielt nøye, da disse indikerer avvik fra normal slitasje og/eller høy alder, med mulig behov for utbedring. Bygningsdeler som har fått TGIU er

ikke undersøkt av takstmann.

Bad:
Aktuell byggeforskrift er teknisk forskrift 2017. Det er fremlagt FDV
dokumentasjon.
Veggene har fliser. Taket er malt.
Gulvet er flislagt. Rommet har vannbåren gulvvarme. Fall mot sluk er
målt til ca. 40 mm.
Det er plastsluk og membran.
Rommet har innredning med nedfelt servant, veggmontert toalett,
dusjvegger/hjørne og opplegg for vaskemaskin.
Det er balansert ventilasjon.
Badet har baderomskabin i betong/stål og det er ikke praktisk mulig
å gjennomføre boring av hull for fuktsøk. En baderomskabin er en
forhåndsprodusert del som settes inn i bygget i stedet for at badet
bygges på stedet, ofte som et totalt og ferdig bad.

Kjøkken:
Kjøkkenet har innredning med glatte fronter. Benkeplaten er av
laminat. Det er integrert kjøl/fryseskap, oppvaskmaskin, induksjonstopp og stekeovn. Vannstoppsystem og komfyrvakt.
Det er avtrekk via sentralt avtrekksanlegg i bygget.

Tekniske installasjoner:
Innvendige vannledninger er av plast (rør i rør).
Det er avløpsrør av plast.
Boligen har balansert ventilasjon.
Det er sentralanlegg for varmt vann.
Hovedenergikilden til oppvarmingen av boligen er fjernvarme eller nærvarme.
Varmen fordeles i boligen med vannbåren gulvvarme på bad og radiatorer.
Sikringsskap med automatsikringer.

Tilstandsrapport for boligen er vedlagt salgsoppgaven. Se denne for nærmere informasjon om tilstandsgrad.

Parkering
Det er etablert beboerparkering i enkelte områder i bydel Ullern, Nordre Aker, Alna, Stovner, Bjerke og Vestre Aker. Ved anskaffelse av beboerparkering kan man parkere døgnet rundt – også utover det som er maksimal parkeringstid - på parkeringsplasser regulert til beboerparkering.

Priser for beboerparkering i ytre by, parkeringssone F, G, H, I, J og K:
Bensinbil, dieselbil, hybridbil, ladbar hybridbil: 0 kr for ett år
Motorsykkel og moped: 0 kr for ett år
El-bil: 0 kr for ett år
El-motorsykkel og el-moped: o kr for ett år

Det tas forbehold om prisendringer. For mer informasjon se: https://www.oslo.kommune.no/gate-transport-og-parkering/parkering/beboerparkering/.

Sammendrag selgers egenerklæring
Samsvarserklæring:
Det fremgår av selgers egenerklæringsskjema / tilstandsrapporten at det foreligger samsvarserklæring for det elektriske arbeidet i boligen.

Det tas forbehold om at det kan være utført andre arbeider på det elektriske anlegget som ikke har samsvarserklæring.

Selgers egenerklæringsskjema følger vedlagt salgsoppgaven. Interessenter oppfordres til å gjennomgå dette nøye.

Følgende opplysninger er spesielt viktig å merke seg:

1. Vet du om det har det blitt utført arbeid på bad/våtrom, enten i din eller tidligere eiertid?
Nei
Eventuell kommentar: Badet er oppgradert med endringer og tilvalg på dusj, servant m.m. før overtakelse av boligen.

11. Vet du om det er eller har vært feil ved bad/vaskerommet, f.eks sprekker, lekkasje, råte, lukt eller soppskader?
Ja
Beskriv: Dolokket er defekt, og demper/mekanisme for myk lukking fungerer ikke

16. Vet du om det er eller har vært sprekker i mur/skjeve gulv/setningsskader eller liknende?
Ja
Beskriv: Det er en liten sprekk i malingen ved kjøkkenveggen.

22. Vet du om det foreligger skaderapporter eller tilstandsvurderinger etc. om boligen?
Ja
Oppgi type rapport og årstall: Foreligger tilstandsrapport fra 2026

23. Vet du om det er utført tidligere arealoppmålinger av boligen, eller om boligens areal er oppgitt i dokumenter som salgsoppgave, takstrapport, tilstandsrapport, byggesøknad eller lignende?
Nei
Eventuell kommentar: Oppmålinger utført av utbygger

OBOS BBL ikke har bebodd boligen og dermed ikke har ytterligere kjennskap til boligen enn det som fremkommer av salgsoppgave og tilstandsrapport.

Bygningssakkyndig
Olav Ramstad

Byggemåte
Det er i forbindelse med salget utarbeidet en tilstandsrapport fra bygningssakkyndig. Tilstandsrapporten er en teknisk gjennomgang av boligen med oppdagede avvik. Vedlagt salgsoppgaven følger tilstandsrapporten og selgers egenerklæring. Disse må leses nøye av interessenter før bud inngis. Opplysninger gitt i tilstandsrapporten anses å være kjent for kjøper, og det kan derfor ikke reklameres på forhold som fremkommer av tilstandsrapporten. Forhold som har fått TG2 og TG3 må gjennomgås spesielt nøye, da disse indikerer avvik fra normal slitasje og/eller høy alder, med mulig behov for utbedring. Bygningsdeler som har fått TGIU er ikke undersøkt av takstmann. Beskrivelsen av boligen som følger er hentet fra tilstandsrapporten:

Utvendig:
Boligblokk med flatt tak. Yttervegger i betong med utfyllende stenderverk i tre, utvendig kledd med tegl og fasadeplater.
Etasjeskillere i betong.
Bygningsmasse som borettslaget ansees ansvarlig for, vil ikke bli gitt tilstandsgrad. Tilstand av borettslagets bygningsmasse og eventuelt
utarbeidet vedlikeholdsplan kan gis ved kontakt til styret. Utvendig vedlikehold i boligsameier og borettslag er normalt en oppgave som tas hånd om av boligsameiet/borettslaget og det
følges en fastsatt vedlikeholdsplan. Iht. byggesakskyndig.

Innvendig:
Innvendig er det gulv av laminat. Veggene har malte flater.
Innvendige tak har malte flater.
Etasjeskiller er av betongdekke.
Innvendig har boligen malte glatte dører. Iht byggesakskyndig.

Bygningsdeler som har fått TG2:

TG2 - Bad - Sanitærutstyr og innredning:
Rommet har innredning med nedfelt servant, veggmontert toalett,
dusjvegger/hjørne og opplegg for vaskemaskin.
Vurdering av avvik:
· Det er avvik:
Det er påvist at toalettlokk er defekt.
Konsekvens/tiltak
· Tiltak:
Tiltak må påregnes.

TG2 - Stue/kjøkken - Avtrekk:
Det er avtrekk via sentralt avtrekksanlegg i bygget.
Vurdering av avvik:
· Det er avvik:
Det mangler glassplate på ventilatoren.
Konsekvens/tiltak
· Tiltak:
Tiltak kan påregnes.

Innbo og løsøre
Integrerte hvitevarer medfølger.
Vedlagt salgsoppgaven følger NEF sin standardliste "Oversikt over løsøre og tilbehør". Med mindre annet fremkommer av salgsoppgaven gjelder denne listen.

Dersom det er noe i overnevnte liste som ikke finnes på eiendommen, vil det heller ikke medfølge. Produkter og installasjoner som medfølger overdras uten noen form for garantier, utover eventuell gjenværende leverandørgaranti. Hull og merker etter feste av innredning og utstyr som ikke følger med, aksepteres av kjøper.

Ved ønske om at vegglamper, krokhengte lamper, lysekroner, prismelamper eller lignende lamper som er koblet til sukkerbit eller stikkontakt skal følge med i handelen, må det tas forbehold om dette ved inngivelse av bud. Det samme gjelder brunevarer.

Adgang til utleie
Det er begrenset adgang til å leie ut bolig i borettslag. Med styrets godkjenning og på visse vilkår kan boligen leies ut for inntil 3, år. jf. borettslagsloven § 5-3 til § 5-10. Andelseier som bor i boligen selv, kan leie ut deler av boligen til andre uten godkjenning, jf. borettslagsloven § 5-4. Kortidsutleie er tillatt i opptil 30 døgn i året, uten samtykke fra styret.

Energi og oppvarming

Energimerking
Oppvarming
Boligen har følgende oppvarmingskilder:
- Hovedenergikilden til oppvarmingen av boligen er fjernvarme eller nærvarme.

Dersom rom mangler fast installert oppvarmingskilde på visning, følger ikke dette med i handelen.

Økonomi

Felleskostnader
Kr 17 222,- pr. mnd.
Inkluderer: Felleskostnadene inkluderer og fordeles slik: Drift og vedlikehold, akonto energi, renter, kommunale avgifter, forretningsførsel m.m.

På grunn av prisstigning og renteøkning er det påregnelig at felleskostnadene økes etter utarbeidelse av denne salgsoppgaven.

Totale felleskostnader pr. Månedlig intervall: 17 222,00,-
Herav:
Pr. dags dato
Lån nr: 1636948945; IN lån 1 - Akonto renter 13 365,00
Lån nr: 1636948945; IN lån 1 - Akonto avdrag 0,00
Felleskostnader 2 963,00
Akonto energi 765,00
Internett 129,00

Formuesverdi
Primærbolig: Kr 1 302 424,- pr. 2025
Sekundærbolig: Kr 5 209 696,- pr. 2025
Formuesverdien er beregnet ved hjelp av Skatteetatens boligkalkulator, og det tas forbehold om feil ved beregningen.

Stortinget har vedtatt en ny modell for beregning av formuesverdi for bolig. Den nye utregningsmodellen beregner boligverdier basert på grunnkretser i stedet for kommuner, og skal benyttes fra og med inntektsåret 2026. Dette kan medføre at markedsverdien settes høyere eller lavere enn tidligere og innebærer at både selger og megler kan benytte tall som ikke nødvendigvis er oppdaterte på tidspunktet for utarbeidelse av salgsoppgaven.

Det tas derfor forbehold om at formuesverdien kan bli endret og eventuelt øke ved endelig fastsettelse i skatteåret.

For primærbolig utgjør formuesverdien 25% av beregnet eller dokumentert markedsverdi opptil kr 10.000.000, og deretter 70% av den delen som overstiger dette beløpet.

For sekundærbolig utgjør formuesverdien 100% av beregnet eller dokumentert markedsverdi.

TV/Internett/Bredbånd
OBOS Opennet

Borettslaget

Om borettslaget
Ulvenkroken 1 Borettslag og Ulvenkroken 2 Borettslag inngår i Ulvenkroken Eierseksjonssameie som består av næringsseksjon parkering, næringsseksjon barnehage, og 180 boligseksjoner tilhørende Ulvenkroken 1 Borettslag og Ulvenkroken 2 Borettslag.

Obos er forretningsfører for borettslaget.
Forsikringsavtalen ligger i Ulvenkroken Eierseksjonssameie.

Forretningsfører
Obos Bbl

Forkjøpsrett
OBOS har forkjøpsrett på beste prioritet som sameier i Deleie-boligen, gjennom borettslagets vedtekter, samt tinglyst forkjøpsrett.
Deretter har andelseierne i borettslaget og dernest de øvrige andelseierne i boligbyggelaget – utpekt av OBOS – forkjøpsrett.

Styregodkjennelse
Overdragelsen av borettslagsandelen til ny andelseier må godkjennes av styret. Eiendomsmegler bistår med innsending av styregodkjennelse, men det er kjøper som bærer risikoen for at overdragelsen godkjennes.

Godkjenning kan kun nektes dersom det foreligger saklig grunn. Eventuelle merkostnader som pådras i forbindelse med styregodkjennelsen er kjøpers ansvar.

Informasjon om fellesgjeld
Kr 2 970 000,-pr. 18.02.2026

Borettslaget tilbyr individuell nedbetaling av fellesgjeld, også kjent som IN-ordning. Dette gir andelseiere mulighet til å betale ned sin andel av borettslagets fellesgjeld direkte, helt eller delvis, og dermed redusere sine månedlige felleskostnader.

Ordningen gir større økonomisk fleksibilitet og kan være gunstig for kjøpere som ønsker lavere månedlige utgifter eller som har mulighet til å betale ned gjeld raskere. Det er viktig å merke seg at det kan være begrensede tidspunkt for når nedbetaling kan gjennomføres, ofte knyttet til faste terminer i løpet av året. Dersom lånet for fellesgjelden er bundet til fastrente, vil som regel ikke IN-ordningen kunne benyttes i fastrenteperioden. I tillegg kan det påløpe kostnader ved bruk av ordningen, som gebyrer til forretningsfører eller banken.

Borettslaget har inngått avtale med OBOS Eiendomsforvaltning om individuell nedbetaling av fellesgjeld. Ved henvnedelse til OBOS kan andelseiere nedbetale på sin fellesgjeld to ganger pr. år, 30/3 og 30/9.

Ta kontakt med forretningsfører for mer informasjon om bruk av IN-ordningen. Vi gjør oppmerksom på at eventuell bruk av IN-ordningen må skje etter at kjøper har overtatt boligen.

Selskapets totale lån og vilkår:
Bank: Dnb Bank ASA
Lånenr.: 16369581906
Lånetype: Annuitetslån
Rentesats: 5,15%
Restsaldo 107 150 000,00
Innfrielsesdato: 30.01.2065
Type rente: Flytende rente
Terminer i året: 12
Avdragsfritt til og med januar 2030

Bank: Dnb Bank ASA
Lånenr.: 16369489457
Lånetype: Annuitetslån
Rentesats: 5,15%
Restsaldo 521 830 000,00
Innfrielsesdato: 30.01.2064
Type rente: Flytende rente
Terminer i året: 12
Avdragsfritt til og med november 2029

Borettslaget har en avtale med OBOS om garantert betaling av felleskostnader. OBOS garanterer for

overførsel til borettslaget hver måned og overtar deretter alt ansvar og risiko for eventuell manglende innbetaling av felleskostnader. Avtale om sikring av felleskostnader varer til den blir sagt opp av en av partene. Oppsigelsestiden er 12 – tolv– måneder regnet fra oppsigelsesdato

Fellesgjelden kan bli besluttet økt etter utarbeidelse av salgsoppgaven.

Regnskap/Budsjett/Kostnadsøkninger
Fjorårets regnskap viser et underskudd på kr -7 920,-

Det er ikke satt noe budsjettet for 2024 eller 2025.

Komplett budsjett og regnskap er tilgjengelig hos meglerforetaket. Ta kontakt med megler for å få dette oversendt.

Det er individuell nedbetaling av fellesgjeld (IN-ordning) i borettslaget. Dette gir andelseierne mulighet til å nedbetale sin del av fellesgjelden. Innbetaling kan foretas to ganger pr. år med termin 30/3 og 30/9.

Vedtekter og husordensregler
Vedtekter er vedlagt.

Dyrehold
Styret kan fastsetje vanlege ordensreglar for eigedommen. Sjølv om det er vedteke forbod mot dyrehald, kan brukaren av bustaden halde dyr dersom gode grunnar talar for det, og dyrehaldet ikkje er til ulempe for dei andre brukarane av eigedommen.

Tomt

Beskrivelse av tomt
Tomtestørrelse: 6 693 kvm (Eiertomt)
Arealbekreftelse fra Oslo er vedlagt salgsoppgaven.
Tomtegrenser er ikke kontrollert.

Adkomst
Det vil bli skiltet i regi av Nordvik ved fellesvisning.

Områdebeskrivelse

Beskrivelse av nærområdet
Ulvenveien 90A har en sentral og attraktiv beliggenhet på Ulven/Økern – et moderne område i sterk utvikling med en fin kombinasjon av bynær puls og grønne omgivelser. Her bor du med kort vei til et bredt servicetilbud, treningssentre og hyggelige møteplasser, samtidig som det er lett å trekke ut i nærliggende parker og turdrag for en luftetur eller løpetur.
Området er svært godt tilrettelagt for en enkel hverdag, med gode kollektivforbindelser i nærområdet og raske adkomstmuligheter til sentrum. Det er også praktisk for deg som sykler eller kjører, med effektiv tilkobling til hovedveinettet og korte reiseveier mot både Oslo sentrum og resten av byen. I tillegg finnes det flere barnehager, skoler og fritidstilbud i nærheten, noe som gjør beliggenheten like godt egnet for både førstegangskjøpere, par og småbarnsfamilier.

Offentlige forhold

Ferdigattest/brukstillatelse
Det foreligger midlertidig brukstillatelse nr. 1 fra Plan- og bygningsetaten, datert 11.10.2024, i byggesaken for Ulvenveien 90 A–D, 92 og 94 A–B (oppføring av leilighetsbygg). Tillatelsen er gitt med hjemmel i plan- og bygningsloven § 21-10 tredje ledd, og bygger på at det gjenstår mindre vesentlige arbeider. Vedtaket angir nærmere hvilke deler av tiltaket som omfattes av den midlertidige brukstillatelsen, og presiserer at den gjelder for hele tiltaket med unntak av boliger og barnehage i midtbygget, samt enkelte mindre deler av parkerings-/bodareal og uteareal.

Ferdigattest er ikke utstedt pr. salgstidspunktet. Ferdigattest vil først kunne gis når gjenstående arbeider og eventuelle vilkår/rekkefølgekrav er oppfylt og dokumentert overfor kommunen.

Kjøper tar på seg ansvar og risiko for nevnte forhold.

Det kan være avvik fra dagens rombruk/rombenevnelser sammenlignet med det som er byggemeldt/godkjent.

Vei, vann og avløp
Eiendommen er tilknyttet offentlig vann og avløp. Stikkledninger fra eiendommen og ut til kommunalt nett er private, vedlikeholdsansvaret påhviler sameieteierborettslagetboligaksjeselskapet. Adkomst via offentlig vei.

Regulerings- og arealplaner
Ny kommuneplan fra 23. september 2015: Oslo kommune har vedtatt ny kommuneplan som får betydning for en rekke av de vedtatte reguleringsplanene i kommunen.

For informasjon om eventuelle arbeider/prosjekter i nærliggende områder anbefaler vi et søk på Oslo kommunes portal for saksinnsyn:

https://www.oslo.kommune.no/plan-bygg-og-eiendom/

Eiendommen er regulert til sentrumsformål. Naboeiendom er regulert til sentrumsformål (kulvert)/energianlegg under bakken. For mer informasjon om reguleringsforhold kontakt megler eller søk på saksnummer/adresse/gnr. bnr på plan- og bygningsetatens hjemmeside.

Byggesaker i nærområdet:

Ulvenveien 90 A-D, 92, 94 A-B - oppføring av leilighetsbygg - Ulven felt D1, del D1.A
Siste dok. NaN.NaN.NaN

Saksnummer: 202509016

Ulvenveien 90 - Avsluttet:
Saksnr: 202115441

Ulvenveien 90 A-D, 92, 94 A-B - Oppføring av leilighetsbygg - Ulven felt D1, del D1.A
Avsluttet
Saksnr:
202111771

Pågående byggesaker i nærområdet:
Ulvenveien 90 B - riving av deler av bygg og midlertidig omlegging av Alnabanen Ulven felt D1
Saksnummer
202510004
Siste bevegelse
Siste dok. 20.02.2026

Ulvenveien 90 A-D, 92, 94 A-B - oppføring av leilighetsbygg - Ulven felt D1, del D1.A
Saksnummer
202509016
Siste bevegelse
Siste dok.

Ulvenveien 88 - opparbeidelse av park - G2
Saksnummer
202508753
Siste bevegelse
Siste dok. 18.09.2025

Ulvenveien 86 - 88 - riving av kontorbygg
Saksnummer
202515815
Siste bevegelse
Siste dok. 19.01.2026

Ulvenveien 92 A - rehabilitering av skorstein
Saksnummer
202510613
Siste bevegelse
Siste dok. 06.02.2026

Ulven felt D - omlegging av teknisk infrastruktur
Saksnummer
202517220
Siste bevegelse
Siste dok. 28.01.2026

Ulvenveien 92 B - forhåndskonferanse - Etablering av distribusjonsnett for fjernkjøling
Saksnummer
202512793
Siste bevegelse
Siste dok. 21.10.2025

Kabelgata 1 - midlertidig bruksendring fra kontor til produksjonskjøkken for Corrals Tacos
Saksnummer
202508298
Siste bevegelse
Siste dok. 10.12.2025

Kabelgata 8 - bruksendring av 1. etasje fra kontor til undervisning
Saksnummer
202505886
Siste bevegelse
Siste dok. 07.10.2025

Tinglyste heftelser og rettigheter
På eiendommen er det tinglyst følgende heftelser og rettigheter som følger eiendommens matrikkel ved overskjøting til ny hjemmelshaver:

301/122/520/66:
19.10.1917 - Dokumentnr: 912257 - Erklæring/avtale
Regulering av areal i forbindelse med veggrunn/jernbanegrunn
Overført fra: Knr:0301 Gnr:122 Bnr:520
Gjelder denne registerenheten med flere

09.11.1917 - Dokumentnr: 912256 - Bestemmelse om veg
Bestemmelse om anlegg og vedlikehold av ledninger m.v.
Overført fra: Knr:0301 Gnr:122 Bnr:520
Gjelder denne registerenheten med flere

22.08.1930 - Dokumentnr: 901721 - Bestemmelse om bebyggelse
ANG LAGERSKUR
Overført fra: Knr:0301 Gnr:122 Bnr:520
Gjelder denne registerenheten med flere

17.06.1932 - Dokumentnr: 902187 - Bestemmelse om veg
Bestemmelse om gjerde
Overført fra: Knr:0301 Gnr:122 Bnr:520
Gjelder denne registerenheten med flere

23.03.1938 - Dokumentnr: 3245 - Bestemmelse om veg
Bestemmelse om vann/kloakkledning
Bestemmelse om deleforbud
Overført fra gnr 131 bnr 19
Overført fra: Knr:0301 Gnr:122 Bnr:520
Gjelder denne registerenheten med flere

30.09.1942 - Dokumentnr: 9160 - Best. om vann/kloakkledn.
Bestemmelse om veg
Med flere bestemmelser
Overført fra gnr 131 bnr 21
Overført fra: Knr:0301 Gnr:122 Bnr:520
Gjelder denne registerenheten med flere

19.05.1965 - Dokumentnr: 6659 - Bestemmelse om

bebyggelse
Kan ikke slettes uten samtykke fra bygningsrådet
Overført fra: Knr:0301 Gnr:122 Bnr:520
Gjelder denne registerenheten med flere

09.03.1966 - Dokumentnr: 3372 - Bestemmelse om bebyggelse
Overført fra: Knr:0301 Gnr:122 Bnr:520
Gjelder denne registerenheten med flere

24.08.1966 - Dokumentnr: 11728 - Bestemmelse om bebyggelse
Bestemmelse om tilfluktsrom
Overført fra: Knr:0301 Gnr:122 Bnr:520
Gjelder denne registerenheten med flere

06.09.1966 - Dokumentnr: 12410 - Best. om vann/kloakkledn.
Kan ikke slettes uten samtykke fra kommunen
Korrekt dagbnr. er iflg. gammel grunnbok og pantebokskopi: 12440/1966.
Overført fra: Knr:0301 Gnr:122 Bnr:520
Gjelder denne registerenheten med flere

13.01.1967 - Dokumentnr: 609 - Erklæring/avtale
Rettighetshaver: Knr:0301 Gnr:122 Bnr:250
Bestemmelse om kloakkledning
Overført fra: Knr:0301 Gnr:122 Bnr:520
Gjelder denne registerenheten med flere

26.01.1971 - Dokumentnr: 1651 - Bestemmelse om gjerde
Bestemmelse om veg
Bestemmelse om kloakkledning
Overført fra: Knr:0301 Gnr:122 Bnr:520
Gjelder denne registerenheten med flere

12.01.1974 - Dokumentnr: 1326 - Bestemmelse om bebyggelse
Overført fra: Knr:0301 Gnr:122 Bnr:520
Gjelder denne registerenheten med flere

14.02.1974 - Dokumentnr: 3361 - Bestemmelse om bebyggelse
Kan ikke slettes uten samtykke fra bygningsrådet
Overført fra: Knr:0301 Gnr:122 Bnr:520
Gjelder denne registerenheten med flere

23.01.1975 - Dokumentnr: 1400 - Bestemmelse om bebyggelse
Kan ikke slettes uten samtykke fra bygningsrådet
Overført fra: Knr:0301 Gnr:122 Bnr:520
Gjelder denne registerenheten med flere

04.04.1975 - Dokumentnr: 6040 - Erklæring/avtale
Bestemmelse om trafostasjon/kiosk
Overført fra: Knr:0301 Gnr:122 Bnr:520
Gjelder denne registerenheten med flere

03.04.2012 - Dokumentnr: 269674 - Erklæring/avtale
Rettighetshaver: Statens Vegvesen
Org.nr: 971 032 081
Rett til å sette opp lysmaster med tilhørende kabelanlegg samt drift, vedlikehold og fornyelse
Overført fra: Knr:0301 Gnr:122 Bnr:520
Gjelder denne registerenheten med flere

12.02.2015 - Dokumentnr: 129908 - Erklæring/avtale
Rettighetshaver: Allmennheten
Løpenr: 13719227
Bestemmelse om rett til ferdsel innenfor regulert samferdselsanlegg
Bestemmelse om rett til ferdsel i park
Kan ikke endres eller slettes uten samtykke fra Oslo kommune, org.nr. 958 935 420
Overført fra: Knr:0301 Gnr:122 Bnr:520
Gjelder denne registerenheten med flere

27.10.2023 - Dokumentnr: 1198655 - Bestemmelse om nettstasjon
Rettighetshaver: Elvia AS
Org.nr: 980 489 698
Adkomstrett for drift og vedlikehold av anlegg/ledninger/kabler
Bestemmelse om endring i terrenget i nærheten av anlegg/ledninger/kabler
Bestemmelse om bebyggelse i nærheten av anlegg/ledninger/kabler
Overført fra: Knr:0301 Gnr:122 Bnr:520
Gjelder denne registerenheten med flere

13.05.2024 - Dokumentnr: 1429348 - Bestemmelse om adkomstrett
Rettighetshaver: Knr:0301 Gnr:122 Bnr:524
Kan ikke slettes uten samtykke fra: Oslo Kommune
Org.nr: 958 935 420
Overført fra: Knr:0301 Gnr:122 Bnr:520
Gjelder denne registerenheten med flere

13.05.2024 - Dokumentnr: 1429348 - Erklæring/avtale
Kan ikke slettes uten samtykke fra: Oslo Kommune
Org.nr: 958 935 420
Gjensidig rett til vedlikehold
Overført fra: Knr:0301 Gnr:122 Bnr:520
Gjelder denne registerenheten med flere

13.05.2024 - Dokumentnr: 1429348 - Erklæring/avtale
Rettighetshaver: Knr:0301 Gnr:122 Bnr:524

Rett til benyttelse av sprinkelsentralog hovedtavlerom
Overført fra: Knr:0301 Gnr:122 Bnr:520
Gjelder denne registerenheten med flere

19.11.2024 - Dokumentnr: 2259559 - Bestemmelse om adkomstrett
Rettighetshaver: Knr:0301 Gnr:122 Bnr:524
Gjelder denne registerenheten med flere

19.11.2024 - Dokumentnr: 2259559 - Bestemmelse om vannrett
Rettighetshaver: Knr:0301 Gnr:122 Bnr:524
Bestemmelse om bøttekott med kran
Gjelder denne registerenheten med flere

19.11.2024 - Dokumentnr: 2259775 - Bestemmelse om adkomstrett
Rettighetshaver: Ulven Bolig AS
Org.nr: 919 939 214
Adkomstrett med motorisert kjøretøy
Bestemmelse om vedlikehold
Gjelder denne registerenheten med flere

19.11.2024 - Dokumentnr: 2259849 - Bestemmelse om adkomstrett
Rettighetshaver: Knr:0301 Gnr:122 Bnr:55
Bestemmelse om nedkast til avfallssug
Bestemmelse om vedlikehold
Gjelder denne registerenheten med flere

19.06.2024 - Dokumentnr: 1586535 - Seksjonering
Opprettet seksjoner:
Snr: 66
Formål: Bolig
Tilleggsdel: Bygning
Sameiebrøk: 51/14384

19.11.2024 - Dokumentnr: 2259685 - Bestemmelse om adkomstrett
Rettighet hefter i: Knr:0301 Gnr:122 Bnr:55
Rettighet hefter i: Knr:0301 Gnr:122 Bnr:525
Rettighet hefter i: Knr:0301 Gnr:131 Bnr:9
Bestemmelse om vedlikehold
Gjelder denne registerenheten med flere

19.11.2024 - Dokumentnr: 2259705 - Bestemmelse om adkomstrett
Rettighet hefter i: Knr:0301 Gnr:122 Bnr:55
Rettighet hefter i: Knr:0301 Gnr:122 Bnr:525
Gjelder servicebiler og varelevering
Gjelder denne registerenheten med flere

19.11.2024 - Dokumentnr: 2259736 - Bruksrett
Rettighet hefter i: Knr:0301 Gnr:122 Bnr:55
Rettighet hefter i: Knr:0301 Gnr:122 Bnr:525
Bestemmelse om uteareal
Gjelder denne registerenheten med flere

19.11.2024 - Dokumentnr: 2259757 - Erklæring/avtale
Rettighet hefter i: Knr:0301 Gnr:122 Bnr:55
Rettighet hefter i: Knr:0301 Gnr:122 Bnr:525
Bestemmelse om brannoppstillingplass
Gjelder denne registerenheten med flere

Legalpant
Borettslaget har legalpant på inntil 2G som sikkerhet for betaling av felleskostnader. Legalpant er pant som ikke kommer frem av grunnboksutskriften, og har bedre prioritet enn for eksempel lån til bank som er tinglyst på andelen.

Øvrige kjøpsforhold

Diverse
Viktig informasjon vedrørende Deleie-bolig gjennom OBOS:

OBOS BBL ikke har bebodd boligen og dermed ikke har ytterligere kjennskap til boligen enn det som fremkommer av salgsoppgave og tilstandsrapport.

Borettslagsmodellen innebærer at borettslaget eier eiendommen, mens andelseierne eier andeler i borettslaget, som gir borett til en bestemt bolig.

Andelseierne har ikke personlig ansvar for borettslagets fellesgjeld, men andelseierne må dekke borettslagets løpende utgifter. Manglende innbetaling av fellesutgiftene som følge av andre andelshaveres mislighold, eller der borettslaget sitter på fraflyttede og/eller usolgte andeler, må dekkes av de øvrige andelseierne.

Borettslaget har legalpanterett i andelen for krav på dekning av felleskostnader og andre krav fra borettslaget på inntil 2 ganger folketrygdens grunnbeløp.

Kjøper og selger er forpliktet til å undertegne standard kjøpekontrakt utarbeidet av Nordvik i forbindelse med eiendomstransaksjonen. Kjøpekontrakt kan besiktiges hos eiendomsmegler før bud inngis. Kontakt eiendomsmegler for spørsmål.

Selger leverer eiendommen i ryddig og rengjort stand.

Overtagelse
Overtakelse skjer etter avtale med selger.

Før boligen overleveres kjøper, skal fullt oppgjør og

omkostninger være mottatt på meglers klientkonto.

Sentrale lover
Eiendommen selges etter reglene i avhendingsloven.

Generelle bestemmelser:
Alle innvendige og utvendige arealangivelser, samt beskrivelser av bygningen er hentet fra vedlagte tilstandsrapport/boligsalgsrapport. Salgsoppgaven er basert på de opplysningene selger har gitt til megler, den bygningssakkyndiges tilstandsrapport, samt opplysninger innhentet fra kommunen, Kartverket og andre tilgjengelige kilder. Det er viktig at kjøper setter seg grundig inn i alle salgsdokumentene, herunder salgsoppgave, tilstandsrapport og selgers egenerklæring. Kjøper anses kjent med forhold som er tydelig beskrevet i salgsdokumentene, og slike forhold kan ikke påberopes som mangler. Dette gjelder uavhengig av om kjøper har lest dokumentene.

Det kan være avvik fra dagens rombruk/rombenevnelser sammenlignet med det som er byggemeldt/godkjent. Alle interessenter oppfordres til å undersøke eiendommen nøye, gjerne sammen med fagkyndig før bud inngis. Kjøper som velger å kjøpe usett kan ikke gjøre gjeldende som mangel noe han burde blitt kjent med ved undersøkelsen.

Dersom det er behov for avklaringer, anbefaler vi at interessenter rådfører seg med eiendomsmegler eller egne rådgivere før det legges inn bud.

En bolig som har blitt brukt i en viss tid, har vanligvis blitt utsatt for slitasje og skader kan ha oppstått. Slik bruksslitasje må kjøper regne med, og det kan avdekkes enkelte forhold etter overtakelse som nødvendiggjør utbedringer. Normal slitasje og skader som nødvendiggjør utbedring, er innenfor hva kjøper må forvente og vil ikke utgjøre en mangel.

Kjøper og selgers rettigheter og plikter reguleres av avtalen mellom partene, samt informasjonen som har vært tilgjengelig for kjøperen i forbindelse med handelen. Avtalen utfylles av avhendingsloven, og det gjelder ulike avtalevilkår avhengig av om kjøper er forbrukerkjøper eller ikke. Dette er nærmere beskrevet nedenfor.

På grunn av ulike avtalevilkår kan selger vurdere bud fra en som ikke er forbruker, ulikt fra en forbrukers bud. Dersom kjøper ikke er forbruker, er selger sitt mulige mangelsansvar begrenset fordi eiendommen selges "som den er". Selger kan ikke ta «som den er» forbehold ovenfor en forbrukerkjøper. Selv et lavere bud fra en som ikke er forbruker kan foretrekkes fordi begrensningen i mulig mangelsansvar kan ha egenverdi for selger. Selger står fritt til å forkaste eller akseptere ethvert bud, og er for eksempel ikke forpliktet til å akseptere høyeste bud.

Budgiver skal i budskjema avgi egenerklæring om budgiver er forbruker eller næringsdrivende/ person som hovedsakelig handler som ledd i næringsvirksomhet.

Budgivere får informasjon dersom andre bud er inngitt av en som ikke er forbruker.

Forbrukerkjøp - definisjon:
Med forbrukerkjøp menes kjøp av eiendom når kjøperen er en fysisk person som ikke hovedsakelig handler som ledd i næringsvirksomhet.

Forbruker – avtalevilkår:
Eiendommen har en mangel dersom den ikke er i samsvar med kravene som følger av avtalen, eller det foreligger brudd på bestemmelsene i avhendingsloven §§ 3-2 til 3-8. Hvis eiendommen ikke er i samsvar med det kjøperen må kunne forvente ut ifra alder, type og synlig tilstand, kan det være grunnlag for mangelskrav. Det samme gjelder hvis det er holdt tilbake eller gitt uriktige opplysninger om eiendommen. Dette gjelder likevel bare dersom man kan gå ut ifra at det virket inn på avtalen at opplysningen ikke ble gitt eller at feil uriktige opplysninger ikke blir rettet i tide på en tydelig måte.

Boligen kan ha en mangel etter avhendingsloven § 3-3 dersom det er avvik mellom opplyst og faktisk innvendig areal, forutsatt at avviket er på 2% eller mer og minimum 1 kvm.

Ved beregning av et eventuelt prisavslag eller erstatning må kjøper selv dekke tap/kostnader opptil et beløp på kr 10 000 (egenandel).

Ikke-forbruker (næringsdrivende) – definisjon:
Hvis kjøper er en juridisk person, eller en fysisk person som hovedsakelig handler som ledd i næringsvirksomhet, vil kjøpet ikke anses som et forbrukerkjøp.

Ikke-forbruker – avtalevilkår:
Eiendommen har en mangel dersom den ikke er i samsvar med kravene som følger av avtalen. Eiendommen selges «som den er», og selgers ansvar utover det konkret avtalte er da begrenset etter avhendingsloven § 3-9, første ledd andre setning.

Avhendingsloven § 3-3 andre ledd fravikes, og hvorvidt boligens arealsvikt utgjør en mangel vurderes etter avhendingsloven § 3-8.

Informasjon om kjøpers undersøkelsesplikt, herunder oppfordringen om å undersøke eiendommen nøye, gjelder også for kjøpere som ikke anses som forbrukere. Eiendommen overdras med innredning og utstyr som etter lov, forskrift eller annet offentlig vedtak skal være der, jf. avhendingsloven § 3-4. Varig innredning og utstyr, som enten er fastmontert eller særskilt tilpasset boligen medfølger, med mindre annet er avtalt mellom kjøper og selger, jf. avhendingsloven § 3-5.

Tilbehørsliste utarbeidet av Norges Eiendomsmeglerforbund (NEF) er vedlagt salgsoppgaven, og gjelder dersom ikke annet er særskilt avtalt.

Boligselgerforsikring
Selger har tegnet boligselgerforsikring. Se selgers egenerklæringsskjema vedlagt salgsoppgaven.

Boligkjøperforsikring
I samarbeid med Storebrand og HELP tilbyr Nordvik Boligkjøperpakke til våre boligkjøpere. Boligkjøperpakken er et gunstig forsikringskonsept som inneholder alle de forsikringene du trenger til den nye boligen din.

Boligkjøperpakke Leilighet inneholder:
Boligkjøperforsikring fra HELP, flytteforsikring og innboforsikring Super.

Boligkjøperforsikring er en rettshjelpsforsikring som gir trygghet og profesjonell juridisk hjelp dersom det oppdages uventede feil eller mangler ved boligen. Forsikringen gjelder i 5 år fra overtakelsen.

Flytteforsikring dekker skade på eiendeler under flytting ved plutselig og uforutsett hendelse som oppstår under transport eller i forbindelse med bæring mellom bolig, bil eller lagringssted. Forsikringen varer i 1 år fra budaksept.

Innboforsikring Super dekker tingene dine ved blant annet tyveri, brann eller vannskader. Vår beste innboforsikring Super inkluderer blant annet uflaksforsikring, bistand ved ID-tyveri og psykologhjelp ved alvorlige hendelser hjemme. Forsikringen gjelder i 3 måneder fra overtakelsesdatoen av ny bolig.

Velger du Boligkjøperpakke Leilighet+ får du i tillegg renteforsikring:
Renteforsikringen kan hjelpe deg med rentekostnaden og forsikringspremien på din primærbolig som skal selges, hvis salgsprosessen fører til at du må betale rentekostnader på to lån. Forsikringen gjelder i 9 måneder (3 måneder karenstid) og dekker inntil 15 000 kroner i måneden.

Boligkjøperforsikring fra HELP kan også kjøpes separat og inkluderer da flytteforsikring fra Storebrand.

Boligkjøperpakke/Boligkjøperforsikring må tegnes senest ved kontraktsignering og gjelder fra overtakelsen. Kjøper blir kontaktet av Storebrand med et tilbud på videre forsikring av innbo.

Se pris og mer informasjon om forsikringene i produktarket vedlagt salgsoppgaven, eller ta kontakt med megler.

Betalingsbetingelser
Oppgjør skal betales i en samlet innbetaling fra norsk bank. Betaling fra utlandet tillates kun i unntakstilfeller og dersom det er avklart med megler i anledning avtaleinngåelse (budaksept).

Viktig informasjon om budgivning
Alle bud skal inngis skriftlig til megler, som formidler disse videre til selger. Kravet til skriftlighet gjelder også budforhøyelser og motbud, aksept eller avslag fra selger.

Bud kan legges inn på eiendommens finn-annonse ved å trykke på knappen «gi bud» eller via vår hjemmeside. Bud kan legges inn på eiendommens annonse på hjem.no/finn.no ved å trykke på knappen «gi bud» eller via vår hjemmeside. Ved elektronisk budgivning legges bud inn ved å benytte BankID. Bud kan også inngis på budskjema vedlagt i salgsoppgaven.

Før megler formidler bud til selger, skal megler innhente gyldig legitimasjon og signatur fra budgiver. Kravet til legitimasjon og signatur er oppfylt for budgivere som benytter e-signatur, eksempelvis BankID eller MinID. Senere bud kan inngis per e-post eller SMS til megler.

Dersom budgiver skal by på eiendommen i henhold til kjøpsfullmakt må megler kontaktes i forkant av budgivning. Ved bruk av kjøpsfullmakt, må fullmakten oversendes til megler i forkant av budgivning.

Kjøper kan ikke kreve at eiendommen tinglyses på andre enn kjøper. Om kjøper ønsker at noen andre skal stå som hjemmelshaver, må det tas forbehold om dette i budet. Selger kan velge å ikke akseptere dette.

Et bud bør inneholde eiendommens adresse (eventuelt gnr/bnr), kjøpesum, budgivers kontaktinformasjon, finansieringsplan, akseptfrist, overtakelsesdato og eventuelle forbehold som for eksempel usikker finansiering, salg av nåværende bolig ol. Normalt vil ikke et bud med forbehold bli akseptert før forbeholdet er avklart. Konferer gjerne med megler før bud avgis.

Megler skal legge til rette for en forsvarlig avvikling av budrunden. I forbrukerforhold (dvs. der selger er forbruker) skal megleren ikke formidle bud med kortere akseptfrist enn kl. 12.00 første virkedag etter siste annonserte visning. Senere bud må ha en tilstrekkelig lang akseptfrist til at megler, så langt det er nødvendig og mulig, kan videreformidle budet og eventuelle forbehold til alle involverte parter og legge til rette for at disse får tid til å områ seg, jf. forskrift om eiendomsmegling § 6-3.

Akseptfrist bør derfor være på minimum 30 minutter, og budforhøyelser bør skje senest 10 minutter før fristens utløp. Dersom bud inngis med en frist som åpenbart er for kort til at megleren kan avvikle budrunden på en forsvarlig måte, vil megler fraråde budgiver å stille slik frist. Megleren vil uoppfordret gi sin vurdering av det enkelte bud overfor selgeren, når budet er gitt innenfor akseptfristene ovenfor.

Megler skal så snart som mulig bekrefte skriftlig overfor budgivere at budene deres er mottatt.
Megler kan ikke formidle bud med forbehold om at budet eller forbehold i budet skal holdes skjult (hemmelig) for andre budgivere og interessenter.

Etter at handel har kommet i stand, eller dersom en budrunde avsluttes uten at handel er kommet i stand, kan

en budgiver kreve kopi av budjournalen i anonymisert form.

Kopi av budjournal skal gis til kjøper og selger uten ugrunnet opphold etter at handel er kommet i stand. Dersom det er viktig for budgiver å bevare sin anonymitet, bør budet fremmes gjennom fullmektig.

For mer informasjon om budgivningsprosessen, se «Forbrukerinformasjon om budgivning», som er vedlagt salgsoppgaven, eller ta kontakt med megler.

Viktig informasjon vedrørende budgivning ved Deleie-bolig gjennom OBOS:
Som medeier må også OBOS godkjenne innkommende bud.
OBOS vil ikke akseptere bud med forbehold om finansiering.
Akseptfristen for innkommende bud må være innenfor ordinær arbeidstid (mandag –fredag fra 08:00 til 16:00).
OBOS stiller seg ikke økonomisk ansvarlig for forbehold om at inventar skal medfølge.

Tilbud på finansiering
Du kan søke om boliglån hos vår samarbeidspartner Storebrand, og få svar på dagen.

Med boliglån i Storebrand kan du være trygg på at du til enhver tid har blant markedets mest konkurransedyktige renter. Du vil bli tatt godt vare på av et av Norges beste servicemiljøer innen bank.

Som kunde i Storebrand Bank får du en fast kontaktperson å forholde deg til, som vil gi deg gode råd og god hjelp med kort svartid. Søk om boliglån i Storebrand og få

· Enkel søknad - og etableringsprosess
· Svar på dagen
· Fast kontaktperson å forholde deg til
· Trygghet for at du alltid har konkurransedyktige betingelser

Ta kontakt på telefon 22 31 22 21 eller nordvik@storebrand.no. Les mer på storebrand.no/nordvik.

Meglerforetaket kan motta provisjon ved formidling av finansielle tjenester.

Hvitvasking
Eiendomsmeglere er underlagt lov om hvitvasking og tilhørende forskrift. Etter hvitvaskingsloven er eiendomsmegler pålagt å gjennomføre kundetiltak av både selger og kjøper.

Hvis kjøper ikke bidrar til at megler får gjennomført kundetiltak, og dette fører til at transaksjonen ikke kan gjennomføres eller blir forsinket, misligholder kjøper avtalen. Etter 30 dager anses misligholdet vesentlig, og selger har rett til å heve avtalen og gjennomføre dekningssalg for kjøpers regning. Dersom det er selger som ikke bidrar til at megler får gjennomført løpende kundetiltak underveis i oppdraget må eiendomsmegler stanse gjennomføringen av transaksjonen. Selger vil i et slikt tilfelle ha misligholdt sine forpliktelser, og kjøper vil kunne ha et krav mot selger etter avhendingsloven.

Hvis kundetiltak ikke lar seg gjennomføre, vil Nordvik Eiendomsmegling ikke kunne bistå med handelen eller foreta oppgjør.

Personopplysningsloven
Personopplysninger vil bli behandlet i samsvar med personopplysningsloven. Ved å registrere deg som interessent og/eller budgiver eller kjøpe vil vi innhente, behandle og registrere personopplysninger om deg.

Eiendomsmeglingsforetak har plikt til å oppbevare kontrakter og dokumenter i 10 år, jf. eiendomsmeglingsforskriften § 3-7 (3). Denne oppbevaringsplikten begrenser muligheten for å få slettet personopplysninger. Du kan lese mer om Nordviks behandling av personopplysninger i vår personvernerklæring på nordvikbolig.no/personvern.

Om oppdraget

Meglers vederlag
Vederlag:
Fast provisjon: kr. 39 000,-
Kostnad for utsatt betaling*** kr. 3 500,-
Grunnpakke Leilighet/tomt kr. 9 500,-
Markedspakke med salgsoppgave kr. 24 500,-
Oppgjørshonorar** kr. 8 500,-
Tilrettelegging kr. 8 900,-
Visningshonorar/overtagelseshonorar per stk. kr. 3 000,-

Utlegg:
Eierskiftegebyr kr. 6 725,-
Infoland - Informasjon forretningsfører ca. kr. 3 125,-
Utlegg foto - Interiør og fasade ca. kr. 4 125,-
Utlegg tilstandsrapport ca. kr. 8 000,-

Samlet skal selger betale kr. 118 875,- for vederlag og utlegg ved salg til prisantydning.

Dersom oppdraget utløper eller blir sagt opp, uten at handel er kommet i stand, har megler krav på et rimelig vederlag for medgått tid/utført arbeid og avtalte utgifter (tilrettelegging, markedsføring og avholdte visninger) samt eventuelle utlegg. Ved beregningen av vederlaget skal det tas utgangspunkt i timeprisen som er kr. 3 900,-.

Vedlegg til salgsoppgaven
Vedleggene er en del av den komplette salgsoppgaven. Det er viktig at interessenter setter seg godt inn i vedleggene og kontakter megler med eventuelle spørsmål før bud inngis.

Status salgsoppgave
Salgsoppgaven er sist endret 24. februar 2026

Ansvarlig megler
Alban Hasi, Eiendomsmegler / Partner
Tlf. 93896207

Megler
Kenny Nguyen, Eiendomsmegler / Partner
Tlf. 45769831

Meglerforetaket
Nordvik Grünerløkka
Sofienberggata 23C
0588 OSLO
Juridisk navn: Puls Eiendomsmegling AS
Org. nr.: 819884382

Samarbeidspartnere og foretak med tilknytning til Nordvik
Meglerforetaket og Nordvik-kjeden samarbeider med en rekke foretak som tilbyr produkter eller tjenester i forbindelse med megleroppdraget.

- Storebrand leverer boligselgerforsikring, finansieringsløsninger og forsikringer til kjøper
- Help forsikring leverer boligkjøperforsikring
- Flytte- og lagringstjenester gjennom Loyalty, oppussing gjennom Steddy, bredbånd levert av Telenor, alarm levert av Sector alarm, strøm levert av Fjordkraft og Fortum og utleietjenester levert av Utleiemegleren. Hvilke tilbud kjøper og selger får i forbindelse med oppdraget kan variere ut fra hvor i landet eiendommen ligger.

Nordvik Bolig AS, som er franchisegiver for Nordvik-kjeden, eier aksjer i Bomega AS (Hjem.no).

Ulvenveien 90A

Nabolaget Hovin - vurdert av 90 lokalkjente

Nabolaget spesielt anbefalt for

- Familier med barn
- Etablerere
- Enslige

Skoler

Løren skole (1-7 kl.) 740 elever, 40 klasser	14 min 1.2 km
Teglverket skole (1-10 kl.) 738 elever, 53 klasser	16 min 1.3 km
Bryn skole (1-7 kl.) 333 elever, 15 klasser	20 min 1.6 km
Wang Ung Oslo (8-10 kl.) 380 elever, 13 klasser	18 min 1.5 km
Frydenberg skole (8-10 kl.) 498 elever, 30 klasser	20 min 1.7 km
Kuben videregående skole	4 min
Valle Hovin videregående skole	16 min


Offentlig transport

Ulven torg Linje FB3, 23, 24, 125E	2 min 0.2 km
Økern Linje 4, 5	7 min 0.6 km
Alna stasjon Linje L1	21 min 1.8 km
Sinsenkrysset Linje 12, 17	5 min 2.9 km
Oslo S Totalt 24 ulike linjer	11 min 7.6 km

Barnehager

Ulvenkroken barnehage	2 min
Kvarteret barnehage	5 min
Ulvenparken barnehage (1-5 år) 87 barn	6 min 0.5 km

Aldersfordeling

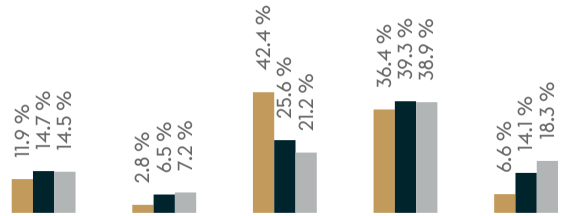

Område	Personer	Husholdninger
Hovin	1 812	1 127
Oslo og omegn	999 185	490 708
Norge	5 425 412	2 654 586

Opplevd trygghet

Veldig trygt 89/100

Kvalitet på skolene

Veldig bra 80/100

Naboskapet

Godt vennskap 66/100

Primære transportmidler

- Egen bil
- Tog/t-bane
- Buss


Sport

Kuben vgs. flebrukshall	5 min
Hovindammen	12 min
PDL Center Oslo (Økern)	7 min
Sportytude Økern	11 min

Kollektivtilbud
Veldig bra 90/100

Vedlikehold hager
Godt velholdt 89/100

Vedlikehold veier
Godt velholdt 88/100

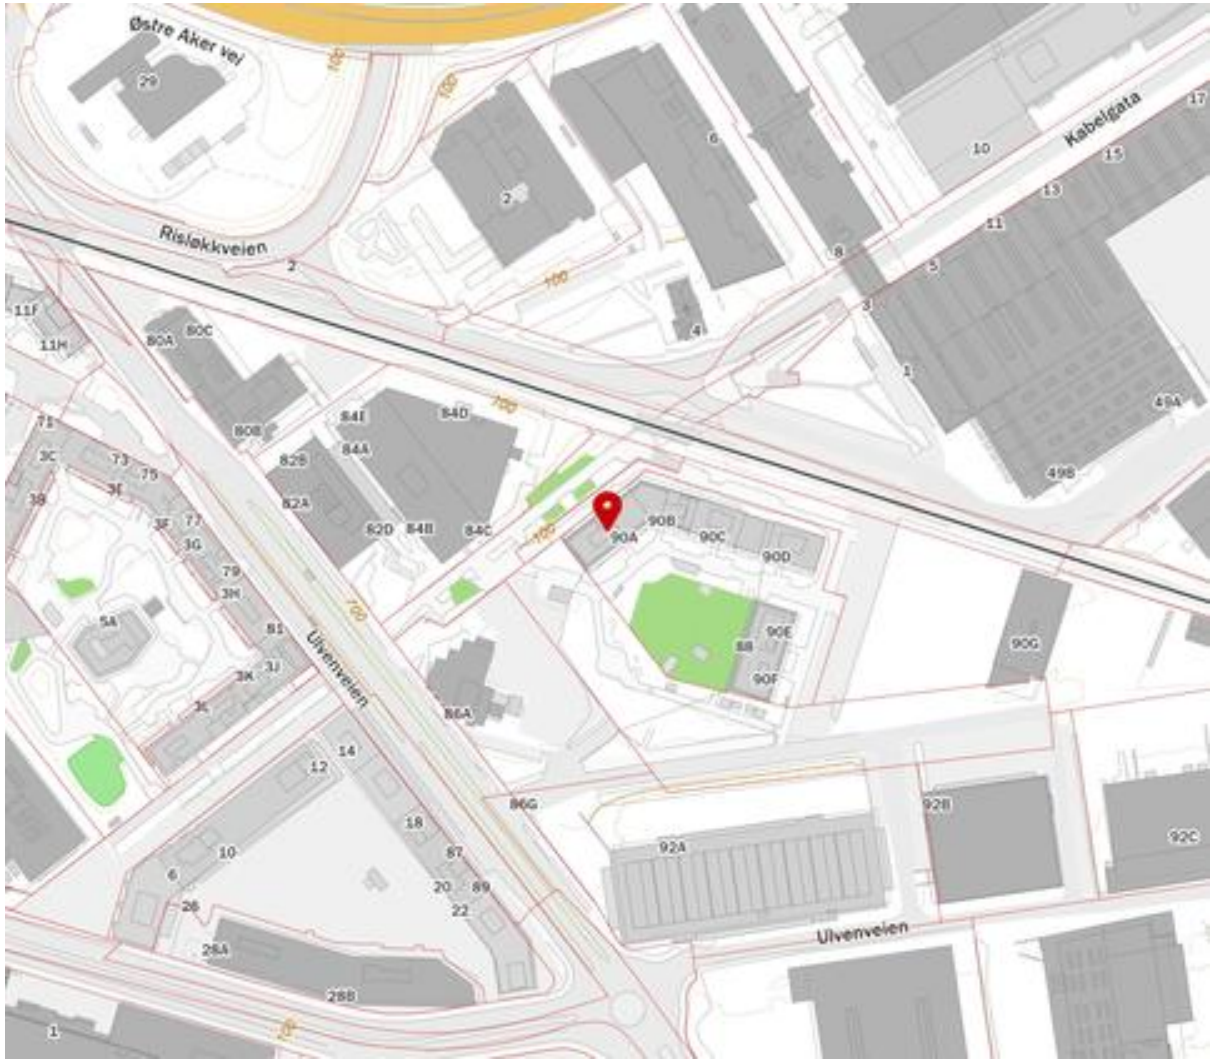

Innholdet i nabolagsprofilen er hentet fra ulike datakilder, og feil eller mangler kan forekomme. Vurderinger og sitater er innhentet på web og gir uttrykk for hvordan naboene vurderer nabolaget. FINN.no AS kan ikke holdes ansvarlig for feil/mangler i profilen.
Copyright © Finn.no AS 2026

Tilstandsrapport

Ulvenveien 90 A, 0581 OSLO
OSLO kommune
gnr. 122, bnr. 520
Andelsnummer 12

Sum areal alle bygg: BRA: 57 m² BRA-i: 52 m²



Befaringsdato: 18.02.2026 **Rapportdato:** 23.02.2026 **Oppdragsnr.:** 14283-2013 **Referansenummer:** VC5006

Autorisert foretak: Ramstad Takst **Sertifisert Takstingeniør:** Olav Ramstad

RAMSTAD TAKST

Rapporten kan brukes i inntil ett år etter rapportdato, og kan ikke gjenbrukes ved flere boligsalg i denne perioden.
Skjer det endringer, oppstår skader også videre på boligen, bør du som selger be om oppdatert rapport.

Norsk takst

Norsk takst er bransjeorganisasjonen for landets bygningssakkyndige og takstforetak, med om lag 1400 sertifiserte medlemmer fordelt på omtrent 1000 bedrifter. I boligomsetningen regnes takstrapportene som et helt avgjørende element i den informasjonen som gjøres tilgjengelig for kjøper. Årlig leverer medlemmene rundt 120.000 slike takster. Det gir unik oversikt over norske boliger, og bidrar til at alle oppdrag kan utføres med utgangspunkt i erfaringsbasert kvalitet.

Det stilles høye krav til utdanning, sertifisering og yrkesetikk. Norsk takst er opptatt av at boligomsetningen skal være trygg, og legger vekt på å opptre uavhengig av andre bransjeaktører. Bygningssakkyndige fakturerer sine tjenester uten hensyn til hvilken pris som oppnås, og skal heller ikke på annen måte ha noen egeninteresse knyttet til handelen.

Uavhengighet og god fagkunnskap har over tid bygget troverdighet og tillit. Både selger og kjøper skal kunne stole på bygningssakkyndiges vurderinger. For tilfeller der det likevel skulle oppstå misnøye med utført arbeid, har vi sammen med Forbrukerrådet etablert en klagenemnd.

Norsk takst har en sentral rolle i utviklingen av norske standarder, regler og profesjonsprinsipper, og representerer bransjen i alle relevante internasjonale fora. Dette sikrer at norske bygningssakkyndige tidlig kan tilpasse seg krav og bransjetrender fra utlandet, samtidig som takseringsfaget får en norsk stemme på verdensbasis. Organisasjonen bidrar i næringspolitisk sammenheng, og har vært en pådriver for å sikre at lover og regler gir trygghet for forbrukerne i boligomsetningen.

Rapportansvarlig



Olav Ramstad
Uavhengig Takstingeniør
olav@ramstadtakst.no
950 40 937

RAMSTAD TAKST

Dette trenger du å vite om tilstandsrapporten



Hva er en tilstandsrapport?

En tilstandsrapport beskriver synlige skader/avvik eller tegn på skader/avvik på boligen. Rapporten fremhever vanligvis ikke positive egenskaper ved boligen.



Hva vurderer en bygningssakkyndig?

Den bygningssakkyndige vurderer boligen ut fra hva man kan forvente av en bygning av samme alder og type. Vurderingen gjøres som regel mot hvordan det var vanlig å bygge og regler som gjaldt da boligen ble oppført (søknadstidspunktet). Forhold som er vanlige for bygningens alder, slik som slitasje etter normal bruk regnes ikke som avvik.



Hva inneholder tilstandsrapporten?

Den bygningssakkyndige undersøker rom og bygningsdeler slik det kommer frem av Forskrift til avhendingsloven. Tilstandsrapporten inneholder bare avvik som den bygningssakkyndige kan se eller kontrollere med enkle hjelpemidler. Det gjøres ikke nærmere undersøkelser slik som åpning av vegger eller andre bygningsdeler. I vegg mot våtrom og rom under terreng kan det borres et hull for å gjøre enkle undersøkelser slik som fuktsøk.

Når du kjøper en brukt bolig

Når du kjøper en brukt bolig, er det viktig å være oppmerksom på at dette ikke kan sammenlignes med å kjøpe en ny bolig. Måten boligen ble bygget på kan være annerledes enn i dag. Bygninger svekkes over tid, og utsettes for slitasje blant annet på grunn av bruk og vær og vind. Mange boliger fornyes helt eller delvis, noen i flere omganger, eller det oppføres tilbygg. Særlig for boliger som er pusset opp eller endret, er det viktig å merke seg at fornyelse av overflater ikke nødvendigvis betyr at bygningsdeler under er forbedret.

Vurdering mot byggeregler

Den bygningssakkyndige vil vurdere boligen mot hvordan det var vanlig å bygge og regler som gjaldt på søknadstidspunktet. Den bygningssakkyndige ser etter avvik som har betydning for og som reduserer boligens funksjon og verdi, og som kommer frem av forskrift til avhendingslova.

Noen bygningsdeler og forhold vil den bygningssakkyndige vurdere mot dagens regelverk. Etter dagens regelverk vil disse kunne få avvik og/eller TG2 eller TG3 uten at det nødvendigvis er krav om at avviket utbedres. Dette kan gjelde sluk, tettesjikt og fall på bad og vaskerom, forhold som gjelder sikkerhet mot brann, rekkverk, trapper osv.

Tilstandsrapporten beskriver ikke hele boligen

BYGNINGSSAKKYNDIGE SER FOR EKSEMPEL IKKE PÅ

• vanlig slitasje og normal vedlikeholdstilstand • bagatellmessige forhold som ikke påvirker bygningens bruk eller verdi vesentlig • etasjeskillere • tilleggsbygg slik som garasje, bod, anneks, naust også videre • utvendige trapper • støttemurer • skjulte installasjoner • installasjoner utenfor bygningen • full funksjonstesting av el- og VVS-installasjoner • geologiske forhold og bygningens plassering på grunnen • bygningens planløsning • bygningens innredning • løsøre slik som hvitevarer • utendørs svømmebasseng og pumpeanlegg • bygningens estetikk og arkitektur • bygningens lovlighet (bortsett fra bruksendringer, branneller og forhold som åpenbart kan påvirke helse, miljø og sikkerhet) • fellesarealer (med mindre boligeier har vedlikeholdsplikt for fellesarealer og dette er kjent for bygningssakkyndig, eller fellesarealet har en særlig tilknytning til boligen).

© iVerdi 2023 © Norsk takst 2023

Malen til denne rapporten, inkludert standardtekstene fra Norsk takst, er vernet etter åndsverkloven og kan kun benyttes av medlemsforetakene i Norsk takst og av takstingeniører som er sertifisert i slikt foretak, samt av kunder hos iVerdi og studenter hos NEAK. For andre aktører er eksemplarfremstilling av malen og standardtekster, som utskrift og annen kopiering til bruk som grunnlag for tilsvarende rapporter, bare tillatt når det er hjemlet i lov (kopiering til privat bruk, sitat o.l.) eller avtale med Norsk Takst (Forside) eller iVerdi (Hjem-iVerdi).

Utnyttelse i strid med lov eller avtale kan medføre erstatnings- og straffeansvar.

Dette trenger du å vite om tilstandsrapporten

Tilstanden vurderes med ulike tilstandsgrader

Tilstanden gir uttrykk for en gitt forventet tilstand, blant annet vurdert ut fra alder og normal bruk. Ved Tilstandsgrad 0 (TG0) og Tilstandsgrad 1 (TG1) gir den bygningssakkyndige normalt ingen begrunnelse for valg av tilstandsgrad. Grunnen er at bygningen eller bygningsdelen da bare har normal slitasje. Ved skjulte konstruksjoner kan alder alene avgjøre tilstandsgrad. Når bygningssakkyndige anbefaler tiltak, for eksempel utbedringer, må brukeren av rapporten vurdere om tiltakene er nødvendige og lønnsomme.
Når den bygningssakkyndige velger tilstandsgrad, baseres vurderingen på faste kriterier som følger av gjeldende bransjestandard for Teknisk tilstandsanalyse ved omsetning av bolig og Forskrift til avhendingslova.

TG 0

TILSTANDSGRAD 0, TG0: INGEN AVVIK

Bygningsdelen skal være tilnærmet ny, ikke vise tegn på slitasje og det skal være lagt frem dokumentasjon på faglig god utførelse. Det er ingen merknader til delen.

TG 1

TILSTANDSGRAD 1, TG1: MINDRE AVVIK

Bygningsdelen skal bare ha normal slitasje, og strakstiltak skal ikke anses som nødvendig. Graden kan også brukes når delen er ny, men der dokumentasjon på faglig god utførelse mangler.

TG 2

TILSTANDSGRAD 2, TG2: VESENTLIGE AVVIK OG MINDRE AVVIK SOM ETTER NS 3600 GIR TG 2

Bygningsdelen skal enten ha feil utførelse, en skade eller symptomer på skade, sterk slitasje eller nedsatt funksjon. Graden gis når bygningsdelen trenger vedlikehold eller tiltak i nær fremtid. Graden skal også brukes når delen er gammel og det er grunn til å varsle om faren for skader på grunn av alderen, eller når det er grunn til å overvåke delen spesielt på grunn av fare for større skader eller følgeskader.

TG 3

TILSTANDSGRAD 3, TG3: STORE ELLER ALVORLIGE AVVIK

Denne tilstandsgraden brukes ved kraftige tegn på forhold som man må regne med trenger utbedring straks eller innen kort tid. Det er påvist funksjonssvikt eller sammenbrudd.

TG IU

IKKE UNDERSØKT/IKKE TILGJENGELIG FOR UNDERSØKELSE

Det kan være avvik/skader som ikke er avdekket.

Informasjon om utbedringskostnader

Utbedringskostnadene i rapporten er sjablongmessige anslag basert på observerte forhold som feil, skader eller uregelmessigheter, samt foreslåtte tiltak. Disse anslagene er veiledende, angis i fem intervaller, er basert på generelle erfaringstall, og må ikke forveksles med konkrete pristilbud fra håndverkere eller entreprenører. Faktiske kostnader kan variere betydelig, avhengig av individuelle valg, materialpriser og markedsforhold. For å få en nøyaktig vurdering av utbedringskostnadene anbefales ytterligere undersøkelser og innhenting av flere pristilbud fra kvalifiserte fagfolk. Slike anslag gis for TG3, der dette er mulig.

- Tiltak under kr 20 000
- Tiltak mellom kr 20 000 – 100 000
- Tiltak mellom kr 100 000 – 200 000
- Tiltak mellom kr 200 000 – 500 000
- Tiltak over kr 500 000

Beskrivelse av eiendommen

Boligbygg med flere boenheter - Byggeår: 2024

UTVENDIG Gå til side

Boligblokk med flatt tak. Yttervegger i betong med utfyllende stenderverk i tre, utvendig kledd med tegl og fasadeplater.
Etasjeskillere i betong.

Bygningsmasse som borettslaget ansees ansvarlig for, vil ikke bli gitt tilstandsgrad. Tilstand av borettslagets bygningsmasse og eventuelt utarbeidet vedlikeholdsplan kan gis ved kontakt til styret.

Utvendig vedlikehold i boligsameier og borettslag er normalt en oppgave som tas hånd om av boligsameiet/borettslaget og det følges en fastsatt vedlikeholdsplan.

INNVENDIG Gå til side

Innvendig er det gulv av laminat. Veggene har malte flater.
Innvendige tak har malte flater.
Etasjeskiller er av betongdekke.
Innvendig har boligen malte glatte dører.

VÅTROM Gå til side

Bad
Aktuell byggeforskrift er teknisk forskrift 2017. Det er fremlagt FDV dokumentasjon.
Veggene har fliser. Taket er malt.
Gulvet er flislagt. Rommet har vannbåren gulvvarme. Fall mot sluk er målt til ca. 40 mm.
Det er plastsluk og membran.
Rommet har innredning med nedfelt servant, veggmontert toalett, dusjvegger/hjørne og opplegg for vaskemaskin.
Det er balansert ventilasjon.
Badet har baderomskabin i betong/stål og det er ikke praktisk mulig å gjennomføre boring av hull for fuktsøk. En baderomskabin er en forhåndsprodusert del som settes inn i bygget i stedet for at badet bygges på stedet, ofte som et totalt og ferdig bad.

KJØKKEN Gå til side

Kjøkkenet har innredning med glatte fronter. Benkeplaten er av laminat. Det er integrert kjøl/fryseskap, oppvaskmaskin, induksjonstopp og stekeovn. Vannstoppsystem og komfyrvakt.
Det er avtrekk via sentralt avtrekksanlegg i bygget.

TEKNISKE INSTALLASJONER Gå til side

Innvendige vannledninger er av plast (rør i rør).
Det er avløpsrør av plast.
Boligen har balansert ventilasjon.
Det er sentralanlegg for varmt vann.
Hovedenergikilden til oppvarmingen av boligen er fjernvarme eller nærvarme.
Varmen fordeles i boligen med vannbåren gulvvarme på bad og radiatorer.
Sikringsskap med automatsikringer.

Arealer Gå til side

Forutsetninger og vedlegg Gå til side

Lovlighet Gå til side


Boligbygg med flere boenheter

- Det foreligger godkjente og byggemeldte tegninger, som stemmer med dagens bruk

Ramstad Takst
Bakåslia 11
1900 FETSUND

Sammendrag av boligens tilstand

Fordeling av tilstandsgrader

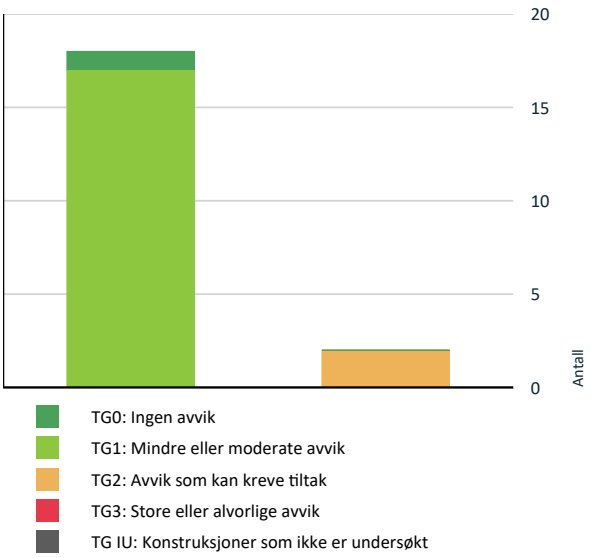

Vil du vite mer om tilstandsgrader? Se side 4.

Oppsummering av avvik

Vil du vite mer? Se på rommet eller bygningsdelen senere i rapporten.

Boligbygg med flere boenheter

TG2 AVVIK SOM KAN KREVE TILTAK

Våtrom > 2. Etasje > Bad > Sanitærutstyr og innredning	Gå til side
Kjøkken > 2. Etasje > Stue/kjøkken > Avtrekk	Gå til side

Tilstandsrapport

BOLIGBYGG MED FLERE BOENHETER

Byggeår
2024

UTVENDIG

TG 1 Vinduer

Bygningen har malte trevinduer med 2-lags glass.

Årstall: 2023 **Kilde:** Produksjonsår på produkt

TG 1 Dører

Bygningen har malte balkongdører i tre.

Årstall: 2023 **Kilde:** Produksjonsår på produkt

TG 1 Dører - 2

Bygningen har brann- og lydklassifisert entrédør.

TG 1 Balkonger, terrasser og rom under balkonger

Balkong på 8 m² med utgang fra stue/kjøkken.

INNVENDIG

TG 1 Overflater

Innvendig er det gulv av laminat. Veggene har malte flater. Innvendige tak har malte flater.

Det er påvist en liten riss/sprekk i veggplate over dør i stue/kjøkken.

TG 1 Etasjeskille/gulv mot grunn

Etasjeskiller er av betongdekke.

TG 1 Innvendige dører

Innvendig har boligen malte glatte dører.

VÅTROM

2. ETASJE > BAD

Generell

Aktuell byggeforskrift er teknisk forskrift 2017. Det er fremlagt FDV dokumentasjon.

2. ETASJE > BAD

TG 1 Overflater vegger og himling

Veggene har fliser. Taket er malt.

2. ETASJE > BAD

TG 1 Overflater Gulv

Gulvet er flislagt. Rommet har vannbåren gulvvarme. Fall mot sluk er målt til ca. 40 mm.

2. ETASJE > BAD

TG 1 Sluk, membran og tettesjikt

Det er plastsluk og membran.



2. ETASJE > BAD

TG 2 Sanitærutstyr og innredning

Rommet har innredning med nedfelt servant, veggmontert toalett, dusjvegger/hjørne og opplegg for vaskemaskin.

Vurdering av avvik:
• Det er avvik:
Det er påvist at toalettlokk er defekt.

Konsekvens/tiltak
• Tiltak:
Tiltak må påregnes.

2. ETASJE > BAD

TG 1 Ventilasjon

Det er balansert ventilasjon.

2. ETASJE > BAD

Tilstandsrapport

TG 0 Tilliggende konstruksjoner våtrom

Badet har baderomskabin i betong/stål og det er ikke praktisk mulig å gjennomføre boring av hull for fuktsøk. En baderomskabin er en forhåndsprodusert del som settes inn i bygget i stedet for at badet bygges på stedet, ofte som et totalt og ferdig bad.

KJØKKEN

2. ETASJE > STUE/KJØKKEN

TG 1 Overflater og innredning

Kjøkkenet har innredning med glatte fronter. Benkeplaten er av laminat. Det er integrert kjøl/fryseskap, oppvaskmaskin, induksjonstopp og stekeovn. Vannstoppsystem og komfyrvakt.

2. ETASJE > STUE/KJØKKEN

TG 2 Avtrekk

Det er avtrekk via sentralt avtrekksanlegg i bygget.

Vurdering av avvik:
• Det er avvik:

Det mangler glassplate på ventilatoren.

Konsekvens/tiltak
• Tiltak:

Tiltak kan påregnes.

TEKNISKE INSTALLASJONER

TG 1 Vannledninger

Innvendige vannledninger er av plast (rør i rør). Det er besiktiget i rørskap.

TG 1 Avløpsrør

Det er avløpsrør av plast.

TG 1 Ventilasjon

Boligen har balansert ventilasjon.

Balansert luftbehandlingsaggregat er plassert eksternt.

TG 1 Varmtvannstank

Det er sentralanlegg for varmt vann.

TG 1 Vannbåren varme

Hovedenergikilden til oppvarmingen av boligen er fjernvarme eller nærvarme.
Varmen fordeles i boligen med vannbåren gulvvarme på bad og radiatorer.

Elektrisk anlegg

Dette er en forenklet kontroll begrenset til de spørsmål og undersøkelser som forskrift til avhendingslova (tryggere bolighandel) § 2-18 inneholder. Dette kan ikke sammenlignes med en kontroll utført av offentlig myndighet (Det lokale eltilsyn) eller registrert elektrovirksomhet, og en bygningssakkyndig har verken kompetanse eller lov til å foreta en slik kontroll.

Tilstanden er vurdert ut fra den forenklede og begrensede kontrollen som forskriften inneholder. El-anlegget kan ha feil og mangler som en slik forenklet undersøkelse ikke vil avdekke. Vær derfor oppmerksom på denne risikoen, og søk videre veiledning eller få en fullstendig kontroll utført av registrert elektrovirksomhet.

Sikringsskap med automatsikringer.

1. Foreligger det eltilsynsrapport de siste 5 år, og det er ikke foretatt arbeid på anlegget etter denne, utenom retting av eventuelle avvik i eltilsynsrapport (dvs en el-tilsynsrapport uten avvik)?
   Nei

Spørsmål til eier

2. Når ble det elektriske anlegget installert eller sist gang totalt rehabilitert (årstall)? Med totalt rehabilitert menes fullstendig utskiftet anlegg fra inntakssikring og videre.
   2024

3. Er alle elektriske arbeider/anlegg i boligen utført av en registrert elektroinstallasjonsvirksomhet?
   Ja

4. Er det elektriske anlegget utført eller er det foretatt tilleggsarbeider på det elektriske anlegget etter 1.1.1999?
   Ja

   Eksisterer det samsvarserklæring?
   Ja

5. Foreligger det kontrollrapport fra offentlig myndighet – Det Lokale Eltilsyn (DLE) eller eventuelt andre tilsvarende kontrollinstanser med avvik som ikke er utbedret eller kontrollen er over 5 år?
   Nei

6. Forekommer det ofte at sikringene løses ut?
   Nei

7. Har det vært brann, branntilløp eller varmgang (for eksempel termiske skader på deksler, kontaktpunkter eller lignende) i boligens elektriske anlegg?
   Nei

Generelt om anlegget

8. Er det tegn til at det har vært termiske skader (tegn på varmgang) på

Tilstandsrapport

kabler, brytere, downlights, stikkontakter og elektrisk utstyr? Sjekk samtidig tilstanden på elektrisk tilkobling av varmtvannsbereder, jamfør eget punkt under varmtvannstank
Nei

9. Er der synlig defekter på kabler eller er disse ikke tilstrekkelig festet?
Nei

Inntak og sikringsskap

10. Er det tegn på at kabelinnføringer og hull i inntak og sikringsskap ikke er tette, så langt dette er mulig å sjekke uten å fjerne kapslinger?
Nei

11. Finnes det kursfortegnelse, og er den i samsvar med antall sikringer?
Ja

12. Foreta en helhetsvurdering av det elektriske anlegget, dets alder, allmenne tilstand og fare for liv og helse. Bør det elektriske anlegget ha en utvidet el-kontroll?
Nei

Arealer, byggetegninger og brannceller

Standard gjeldende fra 01.01.2024

Arealmålinger og arealoppsett er basert på Norsk standard 3940:2023 Areal- og volum-beregninger av bygninger. Arealet gjelder for tidspunktet da boligen ble målt

Hva er måleverdig areal?

Arealet i rommet må ha minst 1,90 m fri høyde over gulvet og minst bredde på 0,60 m. Et loft med skråtak vil for eksempel bare få registrert målbart areal der høyden er minst 1,90 m og bredden minst 0,60 m.Rommet må ha dør eller luke, og gangbart gulv.

Hva er bruksareal?

BRA = BRA-i + BRA-e + BRA-b

Bruksarealet for bygningen er bruttoarealet minus arealet som opptas av yttervegger.



Internt bruksareal **(BRA-i)**	Arealet innenfor boenheten(e)
Eksternt bruksareal **(BRA-e)**	Arealet av alle rom utenfor boenheten(e) og som tilhører denne, slik som for eksempel boder
Innglasset balkong mv **(BRA-b)**	Arealet av innglasset balkong, veranda eller altan når denne er tilknyttet boenheten(e)
Terrasse- og balkongareal **(TBA)**	Arealet av terrasser, åpne balkonger og åpen altan tilknyttet boenheten(e)
Gulvareal **(GUA)**	Er sum av BRA (bruksareal) og ALH (areal med lav takhøyde). Areal med lav takhøyde (ALH) er ikke måleverdig areal, som skyldes skråtak og lav himlingshøyde. GUA kan opplyses i markedsføring der det er aktuelt for den konkrete boligen og kun sammen med BRA-i, for eksempel der gulvflaten har en verdi og har funksjon ved møblering og bruk av rommene. Ikke innredet areal som kaldloft, måles og oppgis normalt ikke.

Arealet kan ikke alltid fastsettes nøyaktig

Areal kan være komplisert eller umulig å måle opp nøyaktig fordi det er vanskelig å fastslå tykkelsen på innervegger, skjevheter i og utforming av bygningskonstruksjoner som karnapp, buer og vinkler som ikke er rette, åpne rom over flere etasjer og så videre.

Eiendommens markedsverdi kan ikke baseres på en matematisk beregning basert på antall kvadratmeter opplyst i rapporten. Opplysninger om areal kan altså ikke alene benyttes for å beregne eiendommens verdi.

Den bygningssakkyndige kan avdekke eventuelle bruksendringer og avvik i branncelleinndeling

Den bygningssakkyndige ser på byggetegninger hvis de er tilgjengelige og dette er en del av oppdraget,og vurderer bruken av boligen opp mot tegningene. Hvis den bygningssakkyndig avdekker at en bolig ikke ser ut til å være delt opp i brannceller etter kravene i byggteknisk forskrift på befaringstidspunktet, skal det opplyses om dette.

Reglene om bruksendring og brannceller kan være kompliserte. Søk videre faglige råd om rapporten ikke gir deg svar. Den bygningssakkyndige kan ikke vurdere og svare på alle spørsmål, og kan heller ikke vite om kommunen kan gi unntak for kravene som gjelder. Vil du vite mer?

Om brannceller

En branncelle er hele eller avgrensede deler av en bygning hvor en brann fritt kan utvikle seg uten at den kan spre seg til andre bygninger eller andre deler av bygningen i løpet av en fastsatt tid.

Om bruksendring

Bruksendring er å endre bruken av et rom fra en tillatt bruk til en annen. Dette kan kreve søknad og tillatelse, for eksempel hvis du endrer et rom fra bod til soverom eller arbeidsrom,eller hvis du endrer en bolig til to separate boliger.

Rom for varig opphold har krav til takhøyde, romstørrelse,rømningsvei og lysforhold som må være oppfylt. Du kan søke kommunen om unntak for kravene, men kan ikke regne med å få unntak for krav som går på helse og sikkerhet, for eksempel krav til rømningsvei.

Bruksendring som krever godkjenning, og som ikke er søkt bruksendret, er ulovlig. Kommunen kan etter plan- og bygningsloven kapittel 32 forfølge overtredelser. Kommunen kan pålegge deg å avslutte den ulovlige bruken, eventuelt å rette eller tilbakeføre rommet til godkjent bruk.

Arealer

Boligbygg med flere boenheter

	Bruksareal BRA m²				
Etasje	**Internt bruksareal (BRA-i)**	**Eksternt bruksareal (BRA-e)**	**Innglasset balkong (BRA-b)**	**SUM**	**Terrasse- og balkongareal (TBA)**
2. Etasje	52			52	8
Kjeller		5		5	
SUM	**52**	**5**			**8**
SUM BRA	**57**				

Romfordeling

Etasje	**Internt bruksareal (BRA-i)**	**Eksternt bruksareal (BRA-e)**	**Innglasset balkong (BRA-b)**
2. Etasje	Entré/gang, bad, stue/kjøkken, soverom		
Kjeller		Bod	

Lovlighet

Byggetegninger

Det foreligger godkjente og byggemeldte tegninger, som stemmer med dagens bruk

Nyere håndverkstjenester

Er det ifølge eier utført håndverkstjenester på boligen siste 5 år? ☐ Ja ☑ Nei

Befarings - og eiendomsopplysninger

Befaring

Dato	Til stede	Rolle
18.2.2026	Olav Ramstad	Takstingeniør
	Dilana Saleh	Kunde

Matrikkeldata

Kommune	gnr.	bnr.	fnr.	snr.	Areal	Kilde	Eieforhold
301 OSLO	122	520		0	6693.6 m²	BEREGNET AREAL (Ambita)	Ikke relevant

Adresse
Ulvenveien 90 A

Hjemmelshaver

Andelsobjekt

Boligselskap	Org.nr.	Leil. nr.	Forretningsfører	Eier av adkomstdokumenter
/ULVENKROKEN 1 BORETTSLAG	932123894			Saleh Dilana, Obos Bbl

Innskudd, pålydende mm

Andelsnummer
12

Kilder og vedlegg

Dokumenter

Beskrivelse	Dato	Kommentar	Status	Sider	Vedlagt
Egenerklæring			Gjennomgått		Nei
Ordrebekreftelse			Fremvist		Nei
Samsvarserklæring			Fremvist		Nei
Eier		Som fremviste og ga opplysninger.	Fremvist		Nei
Eiendomsverdi.no			Gjennomgått		Nei
FDV dokumentasjon			Fremvist		Nei

Revisjoner

Versjon	Ny versjon	Kommentar
1	23.02.2026	

For gyldighet på rapporten se forside

Tilstandsrapportens avgrensninger

STRUKTUR•REFERANSENIVÅ•TILSTANDSGRADER

• Rapporten er basert på innholdskrav i Forskrift til avhendingslova (tryggere bolighandel). Formålet er å gi en tilstandsanalyse til bruk for den som bestiller og/eller i et salg til forbruker, og ikke for andre tredjeparter. Rapportens struktur, metode og begrepsbruk følger i hovedsak Norsk Standard NS 3600:2018 (Teknisk tilstandsanalyse ved omsetning av bolig), samt Takstbransjens retningslinjer for arealmåling når det gjelder fordeling mellom P-areal og S-areal.
• Tilbakeholdt eller uriktig informasjon som har betydning for vurderingen, er ikke bygningssakkyndiges ansvar. Rapporten beskriver avvik, altså en tilstand som er dårligere enn referansenivået. Rapporten framhever normalt ikke positive sider ved boligen ut over det som fremgår av tilstandsgradene.
• Tilstanden angis i rapporten og gir uttrykk for en gitt forventet tilstand blant annet vurdert ut fra alder og normal bruk slik:

i)**Tilstandsgrad 0, TG0:**Ingen avvik eller skader. I tillegg må bygningsdelen være tilnærmet ny, mindre enn 5 år, og det foreligger dokumentasjon på faglig god utførelse.

ii)**Tilstandsgrad 1, TG1:**Mindre avvik. Normal slitasje. Strakstiltak ikke nødvendig. TG1 kan gis når bygningsdelen er tilnærmet ny og det ikke foreligger dokumentasjon på faglig god utførelse.

iii)**Tilstandsgrad 2, TG2:**Vesentlige avvik, og mindre avvik som etter NS 3600 gir TG 2, men som ikke nødvendigvis krever umiddelbare tiltak. Konstruksjonen har normalt enten feil utførelse, en skade eller symptomer på skade, sterk slitasje eller nedsatt funksjon. Vedlikehold eller tiltak trengs i nær fremtid, det er grunn til å varsle fare for skader på grunn av alder eller overvåke spesielt på grunn av fare for større skade eller følgeskade. For skjulte konstruksjoner vil alder i seg selv være et symptom som kan gi TG2. For synlige konstruksjoner kan alder sammen med andre symptomer og momenter gi TG2. Avvik under TG2 kan gis sjablongmessig anslag.

iv)**Tilstandsgrad 3, TG3:**Store eller alvorlige avvik. Kraftige symptomer på forhold som man må regne med trenger utbedring straks eller innen kort tid. Påvist funksjonssvikt eller sammenbrudd. Avvik under TG3 skal gis sjablongmessig anslag.

v)**Tilstandsgrad TGiU:**Ikke undersøkt/ikke tilgjengelig for undersøkelse.

• Ved TG0 og TG1 gis det normalt ingen begrunnelse for valg av tilstandsgrad, fordi bygningen eller bygningsdelen da bare har normal slitasje. For anbefalte tiltak ved TG2 og TG3 må bruker av rapporten vurdere om tiltakene er nødvendige og lønnsomme. Hva det vil koste å utbedre rom eller bygningsdeler er et sjablongmessig anslag basert på registrert avvik og angitte tiltak i rapporten. Anslaget er gitt på generelt grunnlag og basert på erfaringstall i fem intervaller, og kan ikke forveksles med en konkret vurdering og tilbud fra en entreprenør eller håndverker. Det må eventuelt innhentes tilbud for en nærmere undersøkelse, og konkret og nøyaktig vurdering av utbedringskostnad. Kostnader til ikke oppdagede avvik/utbedringer/feil kan forekomme. Utbedringskostnad avhenger av personlige preferanser og markedspris på materialer og tjenesteyter.

PRESISERINGER

• Avvik vurderes ut fra tekniske forskrifter på godkjenningstidspunktet for bygget. Noen bygningsdeler vurderes etter gjeldende teknisk forskrift på befaringstidspunktet. Dette gjelder blant annet:

i) Bad, vaskerom (våtrom)

ii) Forhold rundt brann, rømming, sikkerhet, for eksempel rekkverkshøyder/åpninger, ulovlige bruksendringer, brannceller mv.

• For skjulte konstruksjoner slik som vann og avløp uten dokumentasjon, er kvalitet og alder vurdert.

• Fastmonterte installasjoner, for eksempel innfelt belysning (downlights), demonteres ikke for å sjekke dampsperren bak. Dette av hensyn til bygningssakkyndiges kompetanse og risikoen for skade.

•Kontroll av fukt i konstruksjonen ved hulltaking i bad og vaskerom (våtrom), rom under terreng (kjelleretasje, underetasje og sokkeletasje) eller andre bygningsdeler skjer etter eiers aksept. Hulltaking av våtrom og rom under terreng kan unntaksvis unnlates, se Forskrift til Avhendingsloven.

• Kontroll av romfunksjoner for P-ROM utføres kun når det ikke foreligger godkjente og byggemeldte tegninger, eller når tegninger ikke stemmer med dagens bruk.

• Bygningssakkyndig gir en forenklet vurdering av branntekniske forhold og elektriske installasjoner i boligen dersom det er mer enn fem år siden sist boligen hadde el-tilsyn. Bygningssakkyndig kan anbefale å konsultere offentlige myndigheter eller kvalifisert elektrofaglig fagperson ved behov for grundigere undersøkelser.

TILLEGGSUNDERSØKELSER

Etter avtale kan tilstandsanalysen utvides til også å omfatte tilleggsundersøkelser utover minimumskravet i forskriften.

BEFARINGEN

Rapporten gir en vurdering av byggverk og bygningsdeler som bygningssakkyndig har observert, og som fremkommer av Forskrift til avhendingsloven. Rapporten er likevel ingen garanti for at det ikke kan finnes skjulte feil, skader og mangler. NS 3600:2018 (Teknisk tilstandsanalyse ved omsetning av bolig) har undersøkelsesnivå fra 1 til 3, der undersøkelsesnivå 1 er det laveste og baseres på visuell observasjon. Rapporten baseres på undersøkelsesnivå 1 med få unntak (våtrom og rom under terreng). I praksis betyr dette at gjennomføringen av befaringen begrenses som følger:

• Det utføres kun visuelle observasjoner på tilgjengelige flater uten fysiske inngrep (f.eks. riving).

• Flater som er skjult av snø eller på annen måte ikke er tilgjengelig eller skjult, blir ikke kontrollert. Det foretas ikke funksjonsprøving av bygningsdeler, som isolasjon, piper, ventilasjon, el. anlegg, osv.

• Det gis ingen vurdering av boligens tilbehør, hvite- og brunevarer og annet inventar. Dette gjelder også integrert tilbehør.

• Inspisering av yttertak er basert på det som er synlig, normalt på innsiden fra loftet og utvendig fra stige/bakkenivå. Befaring av tak må være sikkerhetsmessig forsvarlig for å kunne gjennomføres.

• Stikkprøvetakninger er utvalgt tilfeldig og kan innebære kontroll under overflaten med spiss redskap eller lignende.

Tilstandsrapportens avgrensninger

UTTRYKK OG DEFINISJONER

• Tilstand: Byggverkets eller bygningsdelens tekniske, funksjonelle eller estetiske status på et gitt tidspunkt.

• Symptom: Observerbart forhold som gir indikasjon på hvilken tilstand et byggverk eller en bygningsdel befinner seg i. Benyttes ved beskrivelse av avvik.

• Skadegjørere: Zoologiske eller biologiske skadegjørere, i hovedsak råte, sopp og skadedyr.

• Fuktsøk: Overflatesøk med egnet søkeutstyr (fuktindikator) eller visuelle observasjoner.

• Fuktmåling: Måling av fuktinnhold i materiale eller i bakenforliggende konstruksjon ved bruk av egnet måleutstyr (blant annet hammerelektrode og pigger).

• Utvidet fuktsøk (hulltaking): Boring av hull for inspeksjon og fuktmåling i risikoutsatte konstruksjoner, primært i tilstøtende vegger til bad, utforede kjellervegger og eventuelt i oppforede kjellergulv.

• Normal slitasjegrad: Forventet nedsliting av materiale i overflaten som er basert på enkle visuelle observasjoner. Kan vurderes sammen med bygningsdelens alder.

• Forventet gjenværende brukstid: Anslått tid et byggverk eller en del av et byggverk fortsatt vil være tjenlig for sitt formål (NS3600, Termer og definisjoner punkt 3.9)

AREALBEREGNING FOR BOENHETER

• Areal fastsettes etter Forskrift til avhendingsloven og Norsk Standard 3940 Areal- og volum-beregninger av bygninger fra 2023.

• Areal oppgis i hele kvadratmeter i rapporten, og gjelder for det tidspunkt oppmålingen fant sted.

• Bruksareal (BRA) er det måleverdige arealet som er innenfor omsluttede vegger målt i gulvhøyde (bruttoareal minus arealet som opptas av yttervegger). I tillegg til gulvhøyde gjelder regler om fri bredde for at arealet skal være måleverdig, med betydning for BRA av for eksempel loft med skråtak. BRA består av internt bruksareal (BRA-i), eksternt bruksareal (BRA-e) og innglasset balkong mv (BRA-b). Terrasse- og balkongareal (TBA) opplyses der tilstandsrapporten skal benyttes i boligomsetningen og der det er aktuelt. I tillegg kan gulvareal (GUA) og areal med lav takhøyde (ALH) opplyses sammen med BRA der det er aktuelt og en del av oppdraget. Rom skal ha atkomst og gangbart gulv for å kunne regnes som BRA/måleverdig areal.

• Arealet måles og oppgis dersom arealet oppfyller krav til måleverdighet, slik som at arealet må ha minst en bredde på 0,6m og minst en høyde på 1,9 m osv. Et rom kan være i strid med teknisk forskrift og mangle godkjennelse hos kommunen for den aktuelle bruken, uten at dette får betydning for om arealet måles og oppgis i tilstandsrapporten. Når arealet måles tas det ikke hensyn til om arealet er lovlig oppført eller om bruken er lovlig, bruksendringer, lysforhold eller andre sikkerhetsmangler.

• Eiendommens markedsverdi kan ikke baseres på en rent matematisk beregning i forhold til antall kvadratmeter opplyst i rapporten. Opplysninger om areal kan altså ikke alene benyttes for beregning av eiendommens verdi.

• Rom som ligger utenfor boenheten, men som eier har påvist og/eller opplyst at tilhører boenheten, er oppmålt og inkludert i BRA-e. Det er ikke fremvist dokumentasjon på at rommet tilhører boenheten, med mindre dette er angitt særskilt. Rom utenfor boenheten kan omdisponeres av borettslaget/sameiet og dette kan påvirke boligens BRA. Vær oppmerksom på at NS 3940:2023 og eierseksjonsloven har ulik definisjon av fellesareal. Ved arealmåling gjelder NS 3940:2023 som definerer fellesareal slik: "Delen av bygning som brukes av to eller flere bruksenheter eller til bygningens forvaltning, drift eller vedlikehold.

• Se øvrig informasjon om areal i rapporten, Norsk Standard 3940 (2012 og 2023) og veiledningen til disse.

PERSONVERN

iVerdi AS, bygningssakkyndig og takstforetaket behandler person-opplysninger som bygningssakkyndig trenger for å kunne utarbeide rapporten. Personvernerklæring med informasjon om bruk av personopplysninger og dine rettigheter finner du her Personvernerklæring - iVerdi

DELING AV PERSONOPPLYSNINGER FOR TRYGGERE BOLIGHANDEL OG MULIG RESERVASJON

Norsk takst og deres samarbeidspartnere benytter personopplysninger fra rapporten for analyse- og statistikkformål, samt utvikling og drift av produkter og tjenester for takstbransjen og andre aktører i bolig-omsetningen. Les mer om dette og hvordan du kan reservere deg på https://www.norsktakst.no/norsk/om-norsk-takst/personvernerklaering/reservasjon/

Vendu lager en boliganalyse basert på opplysninger fra rapporten. Les mer om dette og hvordan du kan reservere deg her: https://samtykke.vendu.no/VC5006

KLAGEORDNING FOR FORBRUKERE

Er du som forbruker misfornøyd med bygningssakkyndiges arbeid eller opptreden ved taksering av bolig eller fritidshus, se www.takstklagenemnd.no for mer informasjon

Signing Information

Egenerklæringsskjema_for_boligsalg

Birkeland, Kristin Alise Tefre	9578-5993-4-2619261	2026-02-24 10:05:31
Saleh, Dilana	9578-5999-4-4028738	2026-02-18 14:01:02

SIGNICAT

This document is electronically sealed and contains electronic signatures

Selgers egenerklæring

Egenerklæringen er boligselgers egen beskrivelse av tilstanden til boligen. Her kan du finne viktige opplysninger som kjøper bør vite om før du bestemmer deg for et eventuelt kjøp. Har du spørsmål til egenerklæringen kan du snakke med megleren som står for salget.

Utfylt dato
18. feb. 2026

Oppdragsnummer
64-0034/26

Om eierskapet

Gateadresse til salgsobjekt
Ulvenveien 90A, 0581 OSLO

Meglerfirma
Nordvik Grünerløkka

Selgere
Dilana Saleh, Obos Bbl

Fullmektige
Kristin Alise Birkeland for Obos Bbl

Når ble boligen overtatt av nåværende eier(e)?
6. november 2024

Selges eiendommen på vegne av noen andre?
Nei

Selges eiendommen som et dødsbo?
Nei

Har du kjennskap til eiendommen?
Ja

Har du brukt eller vedlikeholdt boligen siste 12 måneder?
Ja

Er boligen forsikret med hus- eller annen bygningsforsikring?
Ja
Polisenummer: 3331326
Forsikret i: Tryg

Utført arbeid

1. Vet du om det har det blitt utført arbeid på bad/våtrom, enten i din eller tidligere eiertid?
Nei

Eventuell kommentar: Badet er oppgradert med endringer og tilvalg på dusj, servant m.m. før overtakelse av boligen.

2. Vet du om det er gjort endringer eller reparasjoner på tak, fasade, pipe/ildsted, terrasse, garasje, bod eller lignende, enten i din eller tidligere eiertid?
Nei

3. Vet du om det er gjort arbeid med drenering, enten i din eller tidligere eiertid?
Nei

4. Vet du om det er gjort arbeid på det elektriske anlegget, enten i din eller tidligere eiertid?

Nei

5. Vet du om det er gjort arbeid på vann og avløp, enten i din eller tidligere eiertid?

Nei

6. Vet du om boligen eller eiendommen har blitt endret eller bygget ut etter opprinnelig byggeår, enten av deg eller tidligere eiere, herunder bruksendringer kjeller/loft etc.?

Nei

7. Vet du om eiendommen har privat vannforsyning, septik, pumpekum, avløpskvern eller liknende?

Nei

8. Vet du om det har vært utført kontroll av installasjoner for eksempel oljetank/sentralfyr/ventilasjon?

Nei

9. Vet du om det er gjort arbeid på eiendommen som ikke er nevnt i de andre spørsmålene?

Nei

10. Vet du om det er gjort radonmåling på eiendommen, enten i din eller tidligere eiertid?

Nei

Feil og mangler

11. Vet du om det er eller har vært feil ved bad/vaskerommet, f.eks sprekker, lekkasje, råte, lukt eller soppskader?

Ja

Beskriv: Dolokket er defekt, og demper/mekanisme for myk lukking fungerer ikke.

12. Vet du om det er eller har vært problemer med mur/pipe/ilsted, for eksempel dårlig trekk, sprekker, pålegg, fyringsforbud eller liknende?

Nei

13. Vet du om det er eller har vært feil med dreneringen? Eller om det er eller har vært fukt, sopp eller råteskader i underetasjen, kjeller eller krypkjeller? (herunder også sameiet/borettslagets fellesarealer)

Nei

14. Vet du om det er feil/utettheter i tak, terrasser/fasade/vinduer/garasje, og/eller er det synlige skader?

Nei

---

15. Vet du om det er eller har vært feil med det elektriske anlegget?

Nei

---

16. Vet du om det er eller har vært sprekker i mur/skjeve gulv/setningsskader eller liknende?

Ja

Beskriv: Det er en liten sprekk i malingen ved kjøkkenveggen.

---

17. Vet du om det er eller har vært feil på vann/avløp herunder rørbrudd, tilbakeslag, tett sluk eller liknende?

Nei

---

18. Vet du om det er, eller har vært, insekter eller skadedyr i boligen, eller i tilhørende bygninger? For eksempel skjeggkre, maur, biller, mus, rotter eller lignende.

Nei

---

19. Vet du om det er eller har vært feil ved installasjoner slik som radiator, sentralfyr, varmepumpe, balansert ventilasjonsanlegg eller liknende?

Nei

---

20. Vet du om det er eller har vært feil på tilbehøret som følger med eiendommen?

Nei

Offentlige og private forhold

21. Selges boligen med utleiedel/leilighet eller hybel?

Nei

---

22. Vet du om det foreligger skaderapporter eller tilstandsvurderinger etc. om boligen?

Ja

Oppgi type rapport og årstall: Foreligger tilstandsrapport fra 2026

---

23. Vet du om det er utført tidligere arealoppmålinger av boligen, eller om boligens areal er oppgitt i dokumenter som salgsoppgave, takstrapport, tilstandsrapport, byggesøknad eller lignende?

Nei

Eventuell kommentar: Oppmålinger utført av utbygger

---

24. Vet du om det mangler brukstillatelser eller ferdigattester ved boligen?

Nei

---

25. Vet du om det er forslag eller vedtatte reguleringsplaner/andre planer, nabovarsler/byggegodkjenninger /byggeplaner eller andre offentlige vedtak som kan medføre endinger i bruken av eiendommen eller eiendommens omgivelser/naboer?

Nei

---

26. Vet du om det er påbud/heftelser/krav/manglende tillatelser ved eiendommen?

Nei

---

27. Vet du om det er forhold i nabolaget som medfører plager eller sjenanse som det kan være relevant for kjøper å vite om?

Nei

---

28. Vet du om sameiet/borettslaget/selskapet eller du selv er innblandet i uenigheter eller konflikter rundt eiendommen?

Nei

---

29. Vet du om andre forhold av betydning for kjøper å vite om; for eksempel flom-, ras- og skredfare, grunnforhold, tinglyste forhold, private avtaler og liknende?

Nei

---

30. Vet du om det finnes planer, vedtak eller forslag til vedtak som kan øke husleien/festeavgiften /fellesutgiftene/fellesgjelden?

Nei

---

31. Vet du om det er nedgravd oljetank på eiendommen?

Nei

---

32. Vet du om det er noe annet ved eiendommen som det kan være viktig for kjøperen å vite om?

Nei

Boligen selges uten boligselgerforsikring

Oppdragsnummer: 64-0034/26

Egenerklæringsskjema_for_boligsalg

Navn	Dato	Navn	Dato
Saleh, Dilana	**2026-02-18**	**Birkeland, Kristin Alise Tefre**	**2026-02-24**

Identifikasjon

bankID Saleh, Dilana

Identifikasjon

bankID Birkeland, Kristin Alise Tefre

Signicat

This document contains electronic signatures using EU-compliant PAdES - PDF Advanced Electronic Signatures (Regulation (EU) No 910/2014 (eIDAS))

Plan- og bygningsetaten

Oslo

LPO ARKITEKTER AS
Postboks 7033 Majorstuen
0306 OSLO

Deres ref.:	Vår ref. (saksnr.):	Saksbehandler:	Dato: 06.02.2025
Andreas Førsund	202111771 - 105 **Oppgis alltid ved henvendelse**	Hannah Waaler Koppang	

Adresse:	ULVENVEIEN 90 A-D, 92, 94 A-B	Eiendom:	122/520//
Tiltakshaver:	ULVEN BOLIG AS, v/Anna Malmhäll	Søker:	LPO ARKITEKTER AS
Tiltakstype:	Blokk/bygård/terrassehus	Tiltaksart:	Oppføring

Brukstillatelse del 3 - Ulvenveien 90 A-D, 92, 94 A-B

Plan- og bygningsetaten godkjenner søknaden om midlertidig brukstillatelse for oppføring av leilighetsbygg som vi mottok 24.01.2025. Tillatelsen er hjemlet i plan- og bygningsloven § 21-10 tredje ledd. Det gjenstår ingen arbeider. Plan- og bygningsetaten gir brukstillatelse som beskrevet nedenfor.

Den midlertidige brukstillatelsen gjelder for barnehagen med tekniske areal i kjeller, dvs. resten av tiltaket som enda ikke har fått innvilget midlertidig brukstillatelse.

Gjenstående arbeider

Ansvarlig søker har oppgitt følgende det ikke gjenstår arbeider innenfor delen av tiltaket det søkes om midlertidig brukstillatelse for.

Søknad om ferdigattest skal foreligge senest innen 10.10.2029. Grunnen til at datoen for søknaden om ferdigattest er satt til denne datoen er fordi det foreligger tidsbegrenset dispensasjon fra rekkefølgekrav som må være oppfylt før tiltaket kan få ferdigattest.

Plan- og bygningsetaten
Oslo kommune

oslo.kommune.no/plan-bygg-og-eiendom

Besøksadresse:
Vahls gate 1, 0187 Oslo
Postadresse:
Boks 364 Sentrum, 0102 Oslo

Sentralbord: +47 21 80 21 80
Veiledningstelefonen: +47 23 49 10 00
postmottak@pbe.oslo.kommune.no
Org. Nr.: NO 971 040 823 MVA

Vilkår i den videre prosessen

Vilkår for ferdigattest

Hvis det er satt vilkår for brukstillatelse må disse være oppfylt før dere kan få ferdigattest. Når dere søker om ferdigattest, må dere sende oss følgende dokumentasjon:

- bekreftelse fra Bymiljøetaten på at veianlegget er opparbeidet i tråd med tidligere godkjent prosjektering, jf. rekkefølgekravet i planen.
    - Før det gis midlertidig brukstillatelse for bebyggelse i felt D1, skal Ulvenveien og rundkjøring i kryss med Standardveien være opparbeidet. Det er gitt midlertidig dispensasjon fra rekkefølgekravet fra opparbeidelse av rundkjøringen frem til søknad om ferdigattest, men ikke senere enn 01.10.2025, og for fortauet i Ulvenveien langs B1 frem til søknad om ferdigattest, men ikke senere enn 01.04.2026.
- sluttrapport med avfallsplan for bygg- og anleggsavfallet og kvitteringer fra avfallsmottaker
    - Plan- og bygningsetaten vil vurdere å føre tilsyn med ansvarlig foretak. Plan- og bygningsetaten skal føre tilsyn med at tiltak gjennomføres i samsvar med gitte tillatelser og bestemmelser gitt i eller i medhold av plan- og bygningsloven (pbl), jf. pbl § 25-1.
- bekreftelse/kvittering på at sluttdokumentasjon er mottatt av Vann- og avløpsetaten
    - Sluttdokumentasjonen kan for eksempel være som bygget-tegninger, foto og opplysninger om hva som er installert.
- bekreftelse fra fjernvarmeleverandøren på at byggverket er tilknyttet fjernvarmeanlegget
- Ferdig opparbeidelse av park G2 før brukstillatelse
    - Det er gitt midlertidig dispensasjon fra rekkefølgekvet i reguleringsplanen §17 fra opparbeidelse av park G2 frem til søknad om ferdigattest men ikke senere enn 10.10.2029 med vilkår om midlertidig opparbeidelse i henhold til innsendt landskapsplan, innen 01.07.2025.
- ferdig opparbeidelse av S5, S8 og S10 før brukstillatelse
    - Det er gitt midlertidig dispensasjon fra rekkefølgekvet i reguleringsplanen §17 fra opparbeidelse av S5,S8 og S10 frem til søknad om ferdigattest men ikke senere enn 10.10.2029.

Ferdigstillelse

Dersom de ansvarlige foretakene ikke har utført de gjenstående arbeidene, og dere ikke har søkt om ferdigattest innen fristen, vil vi kreve at dere ferdigstiller prosjektet. Dette er hjemlet i plan- og bygningsloven (pbl.) § 21-10. Se også Byggesaksforskriften (SAK10) kap. 12 for bestemmelsene om ansvar.

Klagefristen er tre uker

Det er mulig å klage på vedtaket. Fristen for å klage er tre uker fra dere mottar dette vedtaket. Et søksmål eller erstatningskrav kan ikke fremmes uten at klageadgangen er benyttet, jf. fvl. §27b. Se våre nettsider https://www.oslo.kommune.no/plan-bygg-og-eiendom/klage/klag-pa-vedtak-i-byggesaker/

Følg saken på Saksinnsyn


Dere kan følge med på saken via Saksinnsyn på våre nettsider. Der kan dere også velge å abonnere på saken og bli oppdatert om endringer per e-post.

Vennlig hilsen

Hannah Waaler Koppang - saksbehandler
Celine Jødal - fungerende enhetsleder

enhet byggesaker indre by øst

Kopi til:
ULVEN BOLIG AS, v/Anna Malmhäll, Postboks 6666 St. Olavs plass, 0129 OSLO

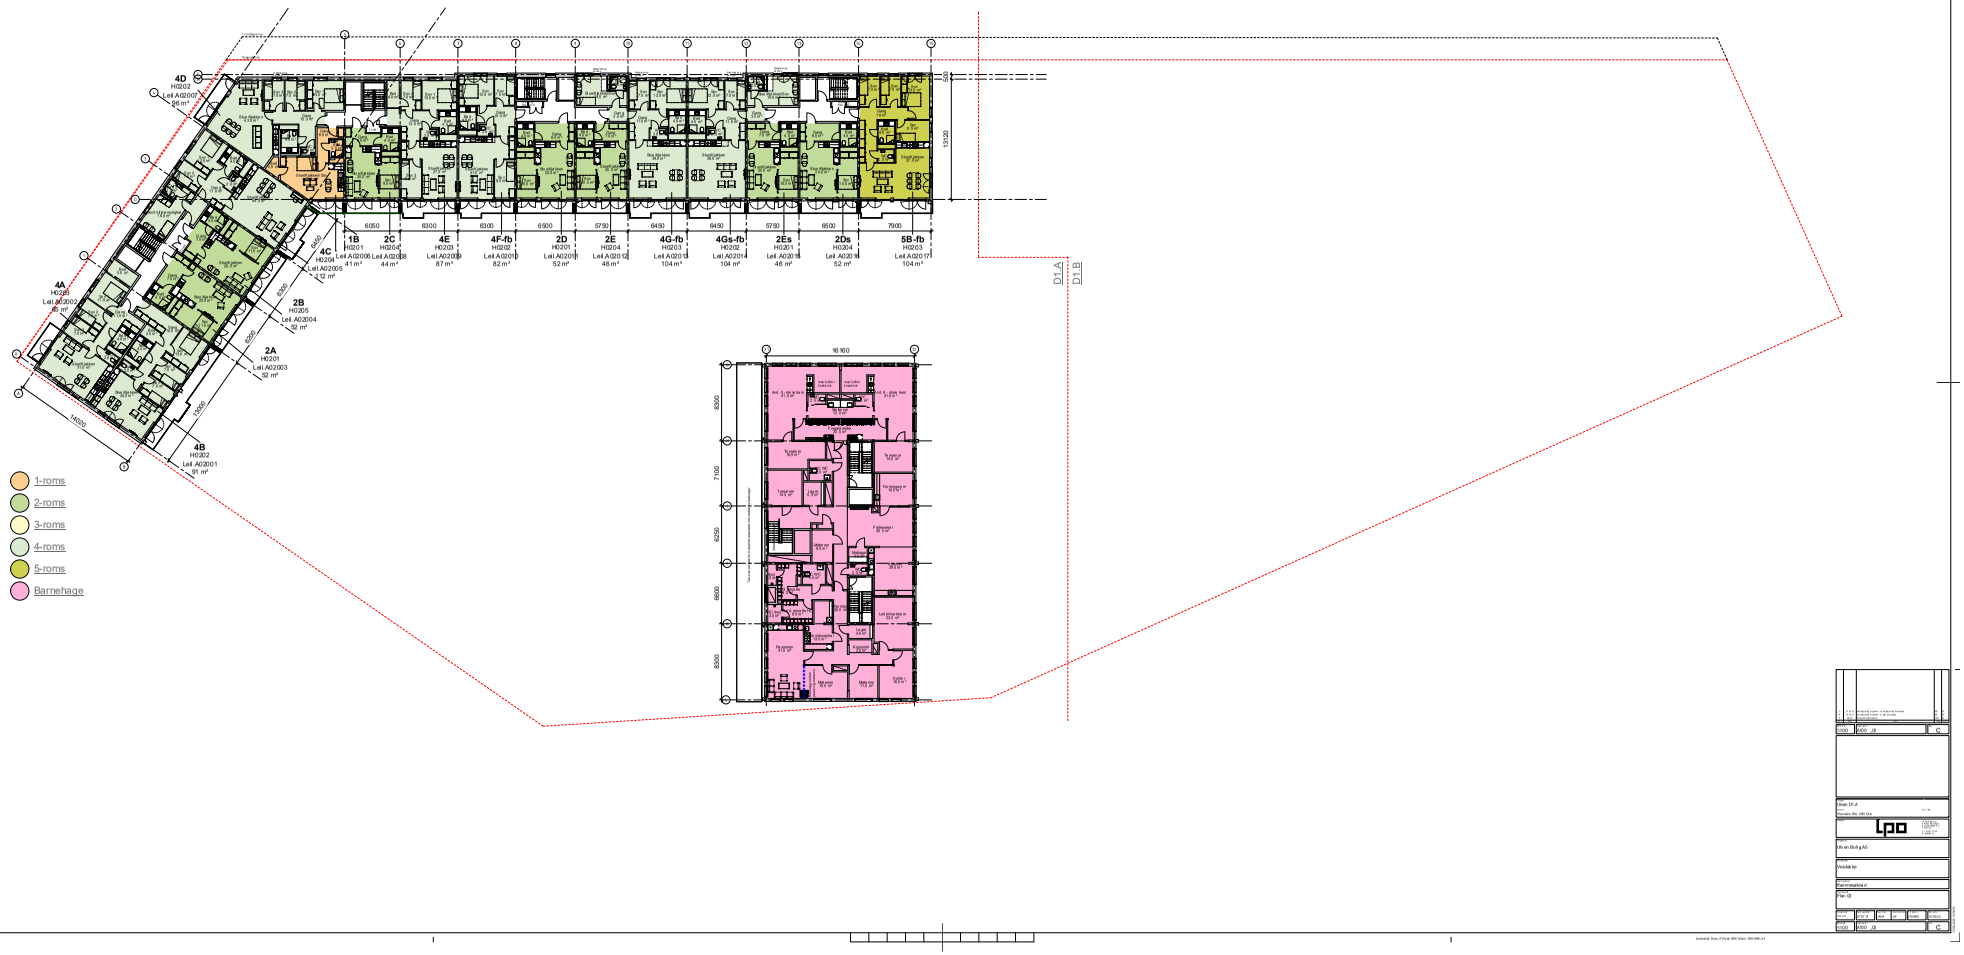
4D
H0202
Leil A02007
66 m²
4A
H0205
Leil A02002
65 m²
4B
H0202
Leil A02001
91 m²
4C
H0204
Leil A02005
112 m²
2B
H0205
Leil A02004
92 m²
2A
H0201
Leil A02003
92 m²
1B
H0201
Leil A02006
41 m²
2C
H0204
Leil A02008
44 m²
4E
H0201
Leil A02009
87 m²
4F-fb
H0202
Leil A02010
82 m²
2D
H0201
Leil A02011
52 m²
2E
H0204
Leil A02012
46 m²
4G-fb
H0203
Leil A02013
104 m²
4Gs-fb
H0202
Leil A02014
104 m²
2Es
H0201
Leil A02015
46 m²
2Ds
H0204
Leil A02016
52 m²
5B-fb
H0203
Leil A02017
104 m²
6050
6300
6300
6300
5750
6450
6450
5750
6500
7900
13120
5600
14020
6300
6300
6300
6450
D1A
D1B
16160
8300
7950
8250
8000
8300
1-roms
2-roms
3-roms
4-roms
5-roms
Barnehage

LPO ARKITEKTER AS
Postboks 7033 Majorstuen
0306 OSLO

Deres ref.:	Vår ref. (saksnr.):	Saksbehandler:	Dato: 11.10.2024
Andreas Førsund	202111771 - 91 **Oppgis alltid ved henvendelse**	Helle Rabbås	

Adresse:	ULVENVEIEN 90 A-D, 92, 94 A-B	Eiendom:	122/520//
Tiltakshaver:	ULVEN BOLIG AS, v/Anna Malmhäll	Søker:	LPO ARKITEKTER AS
Tiltakstype:	Blokk/bygård/terrassehus	Tiltaksart:	Oppføring

Midlertidig brukstillatelse - Ulvenveien 90 A-D, 92, 94 A-B

Plan- og bygningsetaten godkjenner søknaden om midlertidig brukstillatelse for oppføring av leilighetsbygg som vi mottok 20.09.2024. Tillatelsen er hjemlet i plan- og bygningsloven § 21-10 tredje ledd. Det gjenstår mindre vesentlige arbeider. Plan- og bygningsetaten gir brukstillatelse som beskrevet nedenfor.

Den midlertidige brukstillatelsen gjelder for hele tiltaket utenom boliger og barnehage i midtbygget, en liten del av parkerings-/bodareal i planU1, og en liten del av uteareal øst for midtbygget (vist på innsendte tegninger dok. 80-11 i saken).

Gjenstående arbeider

Ansvarlig søker har oppgitt følgende arbeider som gjenstår:

- *Utsetting av blomsterkasser (som skillevegger) på noen av balkongene. (uke 40)*
- *Noe malerarbeid innvendig. (uke 41)*
- *Noe byggvask. (uke 41)*
- *Noen dører som ikke er ferdig bestykket ift låsing. (uke 40)*
- *Noen kompletteringer av trapperekkverk og håndløper på takterrasse. (uke 40)*
- *Igangkjøring av trykksettingsvifter og trykkavlastningsspjeld i oppgang C og D (uke 40)*
- *Innregulering av ventilasjonsanlegget. (uke 41)*

- *Flettverksgjerde mot barnehagens uteareal. (uke 39)*
- *Belegningsstein i området mellom oppgang D og S10. (uke 40)*
- *Siste rest av beplanting i uteområdet. (uke 40)*
- *Utlegging av sedum i et lite areal på takterrassen. (uke 40)*
- *Samt området det ikke søkes midlertidig brukstillatelse for*

Gjenstående arbeider skal være utført innen 10.10.2029.

Vilkår i den videre prosessen

Vilkår for midlertidig brukstillatelse
Dersom du søker om midlertidig brukstillatelse før du søker om ferdigattest, må du sende oss følgende dokumentasjon:

- driftstillatelse for heis i Ulvenveien 88

Vilkår for ferdigattest
Hvis det er satt vilkår for brukstillatelse må disse være oppfylt før du kan få ferdigattest. Dette må være dokumentert enten ved søknad om brukstillatelse eller søknad om ferdigattest. I tillegg må du sende oss følgende dokumentasjon:

- bekreftelse fra Bymiljøetaten på at veianlegget er opparbeidet i tråd med tidligere godkjent prosjektering, jf. rekkefølgekravet i planen
  - Før det gis midlertidig brukstillatelse for bebyggelse i felt D1, skal Ulvenveien og rundkjøring i kryss med Standardveien være opparbeidet. Det er gitt midlertidig dispensasjon fra rekkefølgekravet fra opparbeidelse av rundkjøringen frem til søknad om ferdigattest, men ikke senere enn 01.10.2025, og for fortauet i Ulvenveien langs B1 frem til søknad om ferdigattest, men ikke senere enn 01.04.2026.
- sluttrapport med avfallsplan for bygg- og anleggsavfallet og kvitteringer fra avfallsmottaker
  - Plan- og bygningsetaten vil vurdere å føre tilsyn med ansvarlig foretak. Plan- og bygningsetaten skal føre tilsyn med at tiltak gjennomføres i samsvar med gitte tillatelser og bestemmelser gitt i eller i medhold av plan- og bygningsloven (pbl), jf. pbl § 25-1.
- bekreftelse/kvittering på at sluttdokumentasjon er mottatt av Vann- og avløpsetaten
  - Sluttdokumentasjonen kan for eksempel være som bygget-tegninger, foto og opplysninger om hva som er installert.
- bekreftelse fra fjernvarmeleverandøren på at byggverket er tilknyttet fjernvarmeanlegget
- Ferdig opparbeidelse av park G2 før brukstillatelse
  - Det er gitt midlertidig dispensasjon fra rekkefølgekravet i reguleringsplanen §17 fra opparbeidelse av park G2 frem til søknad om ferdigattest, men ikke senere enn 10.10.2029 med vilkår om midlertidig opparbeidelse i henhold til innsendt landskapsplan, innen 01.07.2025.
- ferdig opparbeidelse av S5, S8 og S10 før brukstillatelse

  - Det er gitt midlertidig dispensasjon fra rekkefølgekravet i reguleringsplanen §17 fra opparbeidelse av S5,S8 og S10 frem til søknad om ferdigattest, men ikke senere enn 10.10.2029.
- Minst 8 barnehageavdelinger totalt i planområdet siden tiltaket medfører at antall boliger i planområdet blir mer enn 800 før brukstillatelse
  - Det er gitt midlertidig dispensasjon fra rekkefølgekravet i reguleringsplanen §17 fra minst 8 barnehageavdelinger totalt i planområdet siden tiltaket medfører at antall boliger i planområdet blir mer enn 800 frem til ferdigattest, men ikke sener enn 01.04.2025.

Ferdigstillelse

Dersom de ansvarlige foretakene ikke har utført de gjenstående arbeidene, og dere ikke har søkt om ferdigattest innen fristen, vil vi kreve at dere ferdigstiller prosjektet. Dette er hjemlet i plan- og bygningsloven (pbl.) § 21-10. Se også Byggesaksforskriften (SAK10) kap. 12 for bestemmelsene om ansvar.

Klagefristen er tre uker

Det er mulig å klage på vedtaket. Fristen for å klage er tre uker fra dere mottar dette vedtaket. Et søksmål eller erstatningskrav kan ikke fremmes uten at klageadgangen er benyttet, jf. fvl. §27b. Se våre nettsider https://www.oslo.kommune.no/plan-bygg-og-eiendom/klage/klag-pa-vedtak-i-byggesaker/

Følg saken på Saksinnsyn

Dere kan følge med på saken via Saksinnsyn på våre nettsider. Der kan dere også velge å abonnere på saken og bli oppdatert om endringer per e-post.

Vennlig hilsen

Helle Rabbås - saksbehandler
Aleksander Stein Engvoll - enhetsleder

enhet byggesaker indre by øst

Kopi til:
ULVEN BOLIG AS, v/Anna Malmhäll, Postboks 6666 St. Olavs plass, 0129 OSLO

Plan- og bygningsetaten

Oslo

LPO ARKITEKTER AS
Postboks 7033 Majorstuen
0306 OSLO

Deres ref.:	Vår ref. (saksnr.): 202111771 - 100 **Oppgis alltid ved henvendelse**	Saksbehandler: Helle Rabbås	Dato: 12.12.2024

Adresse:	ULVENVEIEN 90 A-D, 92, 94 A-B	Eiendom:	122/520//
Tiltakshaver:	ULVEN BOLIG AS, v/Anna Malmhäll	Søker:	LPO ARKITEKTER AS
Tiltakstype:	Blokk/bygård/terrassehus	Tiltaksart:	Oppføring

Brukstillatelse - Ulvenveien 90 A-D, 92, 94 A-B

Plan- og bygningsetaten godkjenner søknaden om midlertidig brukstillatelse for oppføring av leilighetsbyggsom vi mottok 25.11.2024. Tillatelsen er hjemlet i plan- og bygningsloven § 21-10 tredje ledd. Det gjenstår mindre vesentlige arbeider. Plan- og bygningsetaten gir brukstillatelse som beskrevet nedenfor.

Den midlertidige brukstillatelsen gjelder for leilighetene i det frittstående bygget (3.-6. etasje) og kjeller arealer med boder og parkeringsplasser, samt felles takterrasse. Midlertidig brukstillatelse gjelder ikke barnehagen og teknisk rom i kjelleren. Vi viser til innsendte tegninger dok. 99-07 i saken.

Gjenstående arbeider

Ansvarlig søker har oppgitt følgende arbeider som gjenstår:

- barnehagen og teknisk rom i kjelleren

Gjenstående arbeider skal være utført innen 10.10.2029.

Vilkår i den videre prosessen

Vilkår for midlertidig brukstillatelse

Dersom dere søker om midlertidig brukstillatelse før dere søker om ferdigattest, må dere sende oss følgende dokumentasjon:

- driftstillatelse for heis

Vilkår for ferdigattest
Hvis det er satt vilkår for brukstillatelse må disse være oppfylt før dere kan få ferdigattest. Når dere søker om ferdigattest, må dere sende oss følgende dokumentasjon:

- bekreftelse fra Bymiljøetaten på at veianlegget er opparbeidet i tråd med tidligere godkjent prosjektering, jf. rekkefølgekravet i planen
  - Før det gis midlertidig brukstillatelse for bebyggelse i felt D1, skal Ulvenveien og rundkjøring i kryss med Standardveien være opparbeidet. Det er gitt midlertidig dispensasjon fra rekkefølgekravet fra opparbeidelse av rundkjøringen frem til søknad om ferdigattest, men ikke senere enn 01.10.2025, og for fortauet i Ulvenveien langs B1 frem til søknad om ferdigattest, men ikke senere enn 01.04.2026.
- sluttrapport med avfallsplan for bygg- og anleggsavfallet og kvitteringer fra avfallsmottaker
  - Plan- og bygningsetaten vil vurdere å føre tilsyn med ansvarlig foretak. Plan- og bygningsetaten skal føre tilsyn med at tiltak gjennomføres i samsvar med gitte tillatelser og bestemmelser gitt i eller i medhold av plan- og bygningsloven (pbl), jf. pbl § 25-1.
- bekreftelse/kvittering på at sluttdokumentasjon er mottatt av Vann- og avløpsetaten
  - Sluttdokumentasjonen kan for eksempel være som bygget-tegninger, foto og opplysninger om hva som er installert.
- bekreftelse fra fjernvarmeleverandøren på at byggverket er tilknyttet fjernvarmeanlegget
- Ferdig opparbeidelse av park G2 før brukstillatelse
  - Det er gitt midlertidig dispensasjon fra rekkefølgekvet i reguleringsplanen §17 fra opparbeidelse av park G2 frem til søknad om ferdigattest men ikke senere enn 10.10.2029 med vilkår om midlertidig opparbeidelse i henhold til innsendt landskapsplan, innen 01.07.2025.
- ferdig opparbeidelse av S5, S8 og S10 før brukstillatelse
  - Det er gitt midlertidig dispensasjon fra rekkefølgekvet i reguleringsplanen §17 fra opparbeidelse av S5,S8 og S10 frem til søknad om ferdigattest men ikke senere enn 10.10.2029.
- Minst 8 barnehageavdelinger totalt i planområdet siden tiltaket medfører at antall boliger i planområdet blir mer enn 800 før brukstillatelse
  - Det er gitt midlertidig dispensasjon fra rekkefølgekravet i reguleringsplanen §17 fra minst 8 barnehageavdelinger totalt i planområdet siden tiltaket medfører at antall boliger i planområdet blir mer enn 800 frem til ferdigattest, men ikke sener enn 01.04.2025.

Ferdigstillelse

Dersom de ansvarlige foretakene ikke har utført de gjenstående arbeidene, og dere ikke har søkt om ferdigattest innen fristen, vil vi kreve at dere ferdigstiller prosjektet. Dette er hjemlet i plan- og bygningsloven (pbl.) § 21-10. Se også Byggesaksforskriften (SAK10) kap. 12 for bestemmelsene om ansvar.

Klagefristen er tre uker

Det er mulig å klage på vedtaket. Fristen for å klage er tre uker fra dere mottar dette vedtaket. Et søksmål eller erstatningskrav kan ikke fremmes uten at klageadgangen er benyttet, jf. fvl. §27b. Se våre nettsider https://www.oslo.kommune.no/plan-bygg-og-eiendom/klage/klag-pa-vedtak-i-byggesaker/

Følg saken på Saksinnsyn


Dere kan følge med på saken via Saksinnsyn på våre nettsider. Der kan dere også velge å abonnere på saken og bli oppdatert om endringer per e-post.

Vennlig hilsen

Helle Rabbås - saksbehandler
Celine Jødal - fungerende enhetsleder

enhet byggesaker indre by øst

Kopi til:
ULVEN BOLIG AS, v/Anna Malmhäll, Postboks 6666 St. Olavs plass, 0129 OSLO

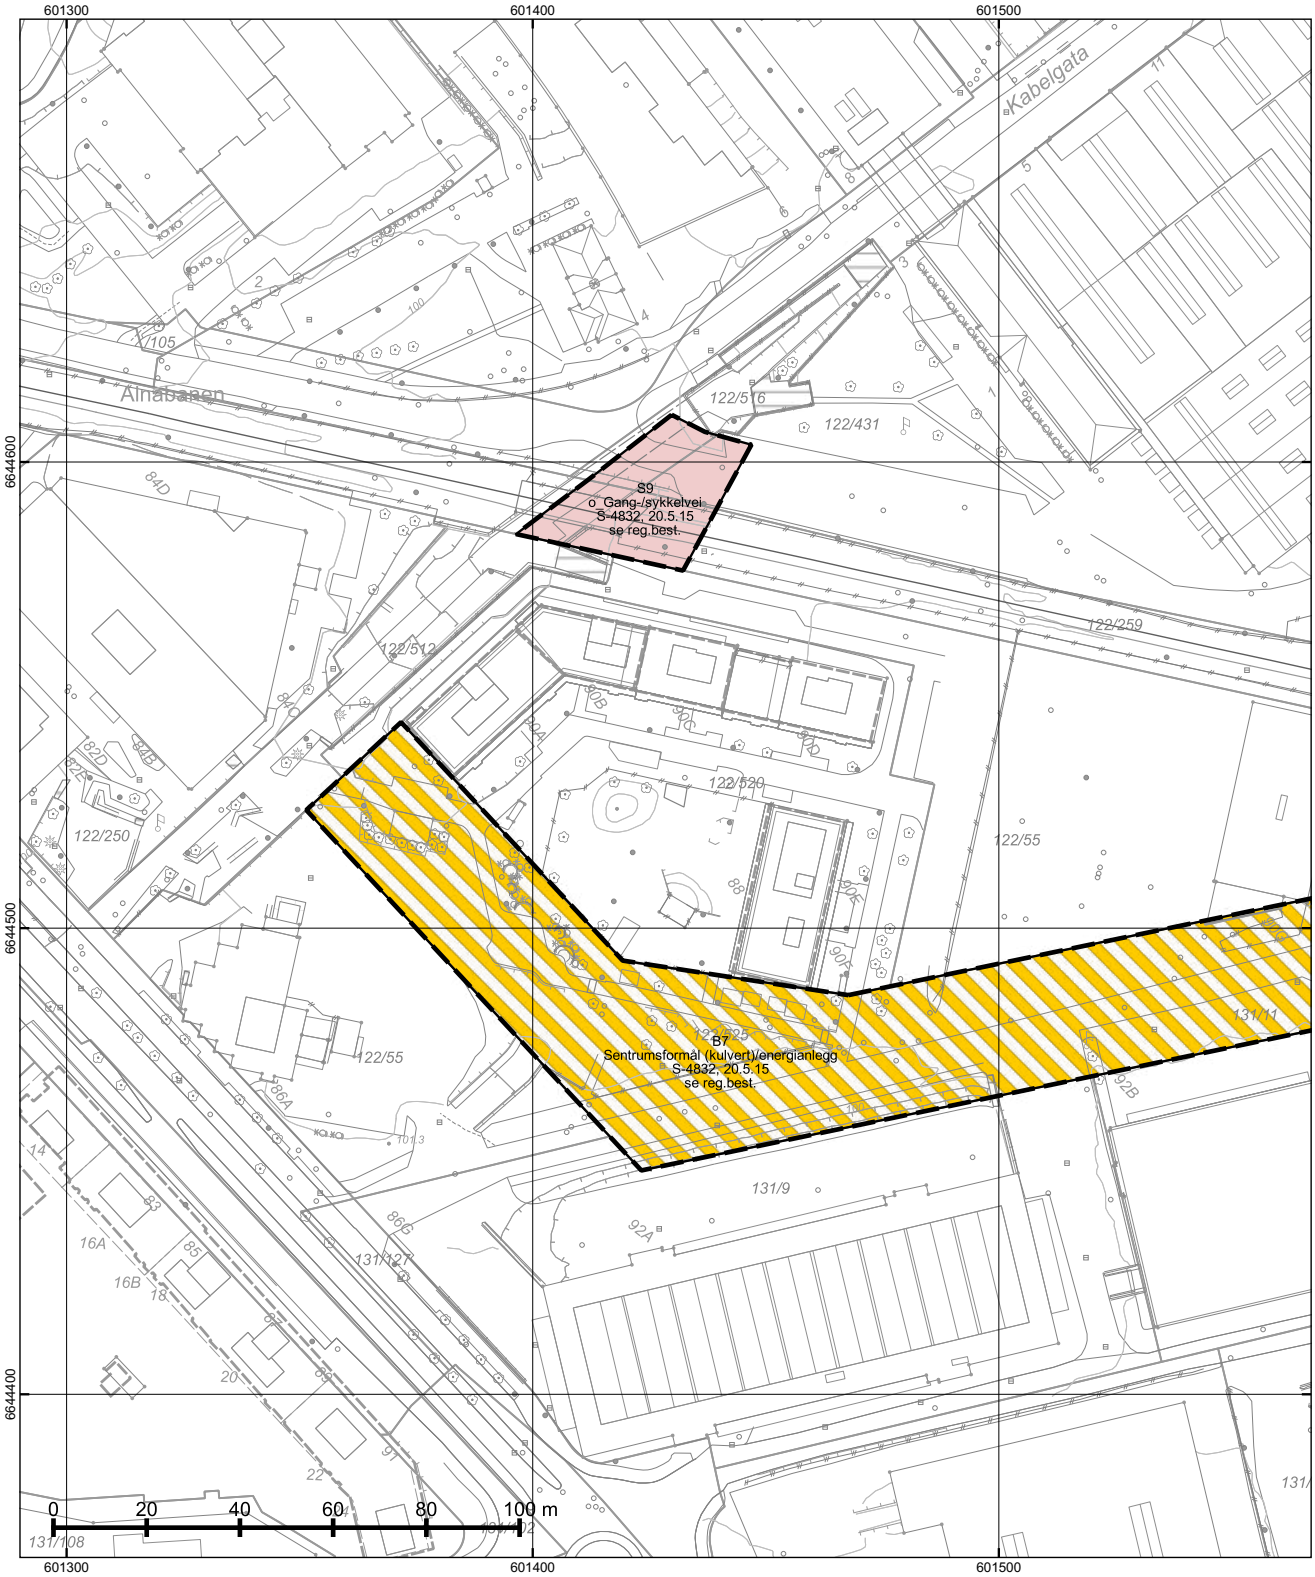

*regulert kotehøyde med Oslo lokal som høydereferanse. Ved prosjektering legges 37 cm til denne kotehøyden.

© Plan- og bygningsetaten, Oslo kommune

Oslo

Dato: 18.02.2026
Bruker: FME
Målestokk 1:1000
Ekvidistanse 1m
Koord.system: EUREF89 - UTM sone 32
Høydereferanser
- Reguleringsplan: Se reg.best.
- Bakgrunnskart: NN2000
Originalformat: A3


Reguleringskart

– Kartutsnittet gjelder vertikalnivå 1 (dvs. under bakken). I tillegg finnes det regulering i vertikalnivå 2 og 3
– Gjeldende kommunedelplaner: KDP-15, KDP-17
– Det er ikke registrert naturmangfold innenfor kartutsnittet.
– Kartet er sammenstilt for: . Kan ikke brukes til byggesak.

PlottID/Best.nr: 153348/ 86527050
Deres ref.:
Adresse: Ulvenveien 90
Kommentar:
Gnr/Bnr: 122/520

Opprinnelig reguleringsplan gir rammer for høyder på planlagt bebyggelse ut fra terrenghøydene slik de var da reguleringsplanen ble vedtatt. Det nye sammenstilte reguleringsplankartet viser dagens terreng- og tomtesituasjon. Planens originale vedtakskart er tilgjengelig i Saksinnsyn.

Se tegnforklaring på eget ark

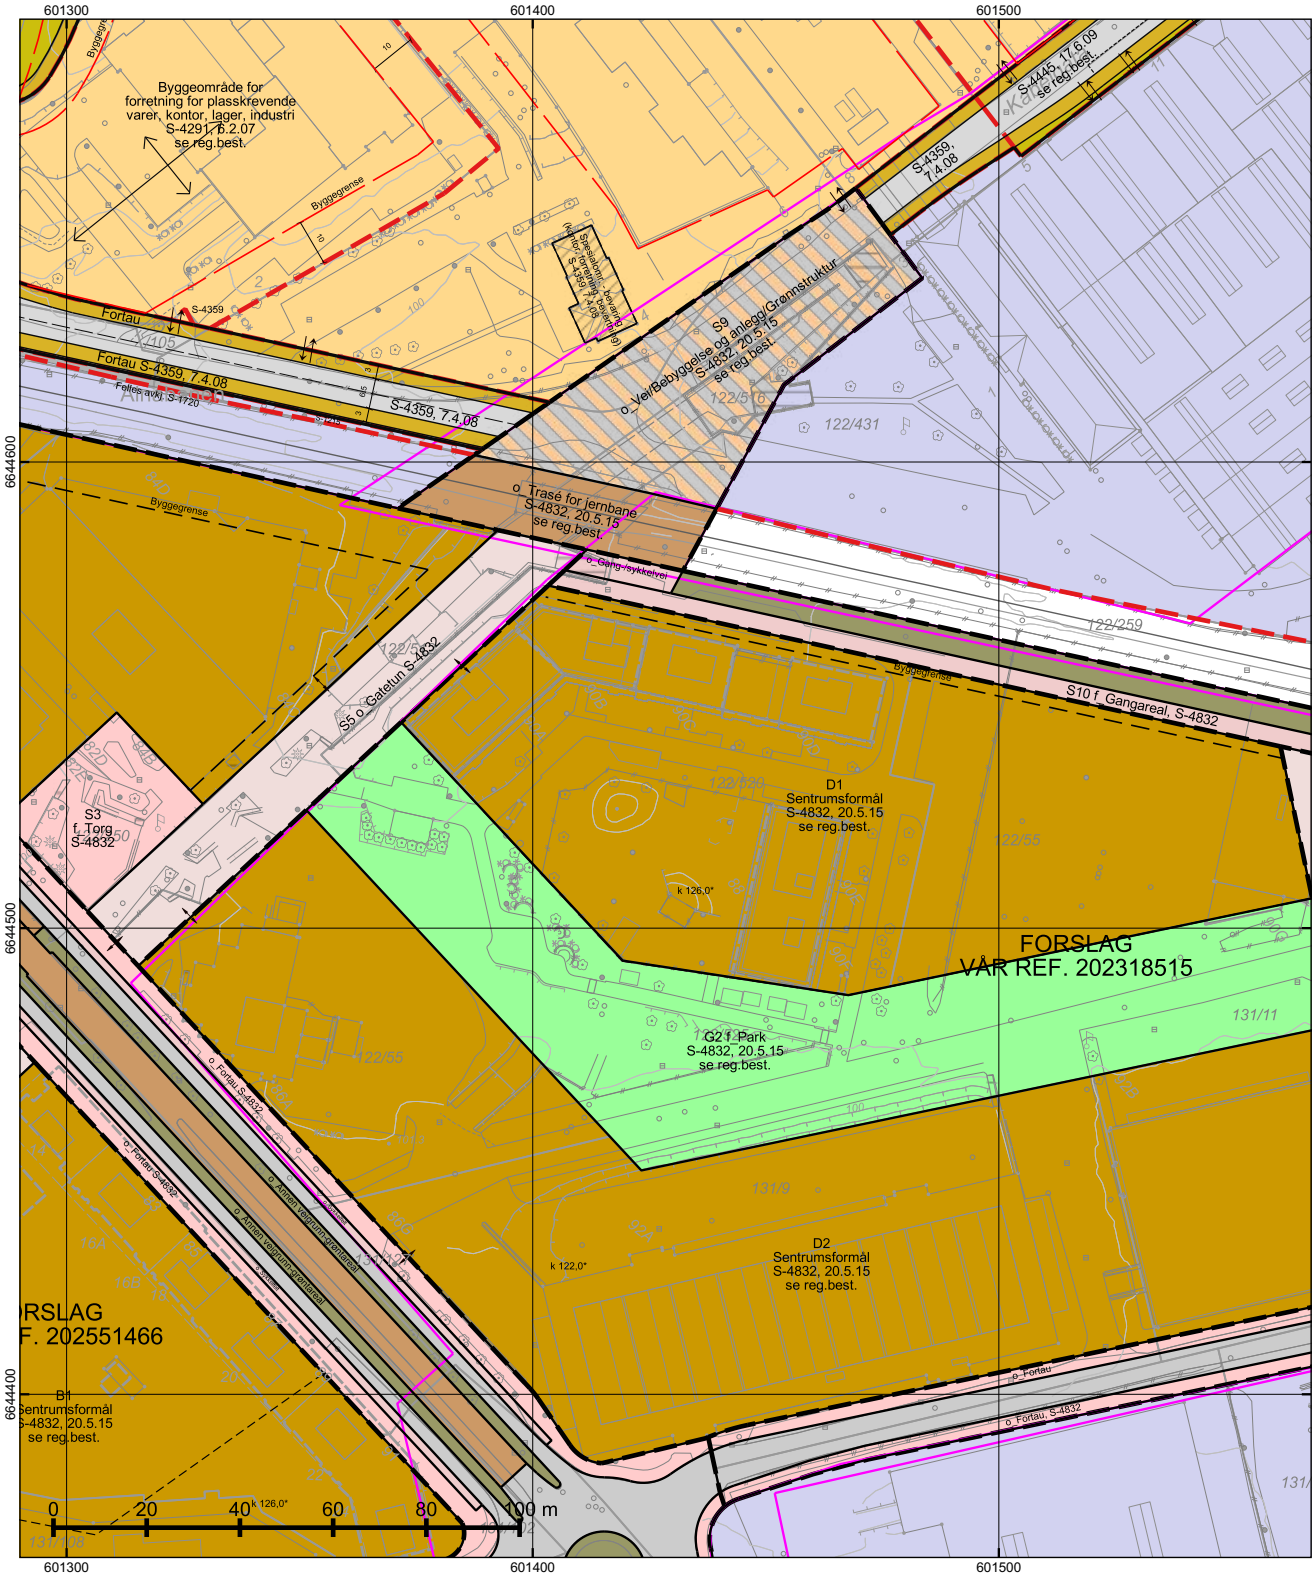

*regulert kotehøyde med Oslo lokal som høydereferanse. Ved prosjektering legges 37 cm til denne kotehøyden.

© Plan- og bygningsetaten, Oslo kommune

Oslo

Dato: 18.02.2026
Bruker: FME
Målestokk 1:1000
Ekvidistanse 1m
Koord.system: EUREF89 - UTM sone 32
Høydereferanser
- Reguleringsplan: Se reg.best.
- Bakgrunnskart: NN2000
Originalformat: A3


Reguleringskart

– Kartutsnittet gjelder vertikalnivå 2 (dvs. på bakkenivå). I tillegg finnes det regulering i vertikalnivå 1 og 3
– Gjeldende kommunedelplaner: KDP-15, KDP-17
– Det er ikke registrert naturmangfold innenfor kartutsnittet.
– Kartet er sammenstilt for: . Kan ikke brukes til byggesak.

PlottID/Best.nr: 153348/ 86527050
Adresse: Ulvenveien 90
Gnr/Bnr: 122/520
Deres ref.:
Kommentar:

Opprinnelig reguleringsplan gir rammer for høyder på planlagt bebyggelse ut fra terrenghøydene slik de var da reguleringsplanen ble vedtatt. Det nye sammenstilte reguleringsplankartet viser dagens terreng- og tomtesituasjon. Planens originale vedtakskart er tilgjengelig i Saksinnsyn.

Se tegnforklaring på eget ark

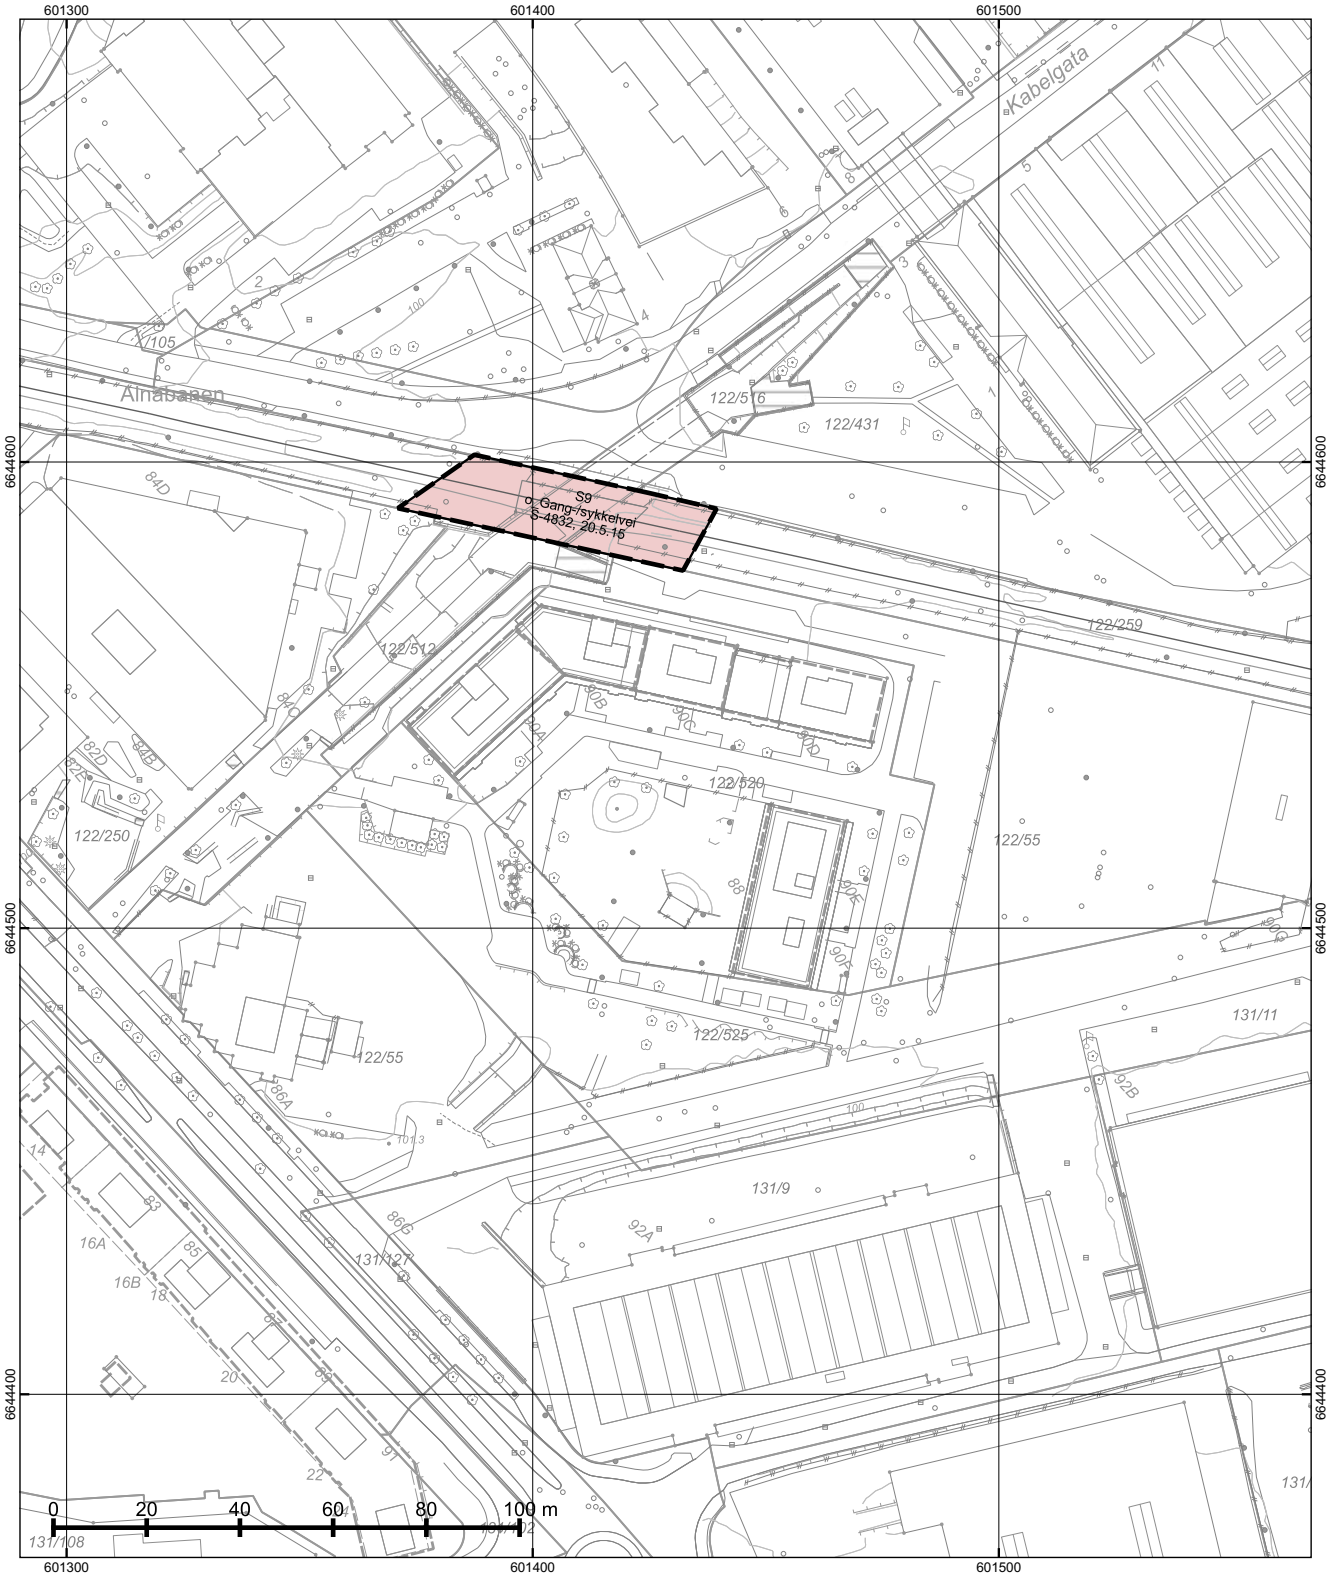

*regulert kotehøyde med Oslo lokal som høydereferanse. Ved prosjektering legges 37 cm til denne kotehøyden.

© Plan- og bygningsetaten, Oslo kommune

Oslo

Dato: 18.02.2026
Bruker: FME
Målestokk 1:1000
Ekvidistanse 1m
Koord.system: EUREF89 - UTM sone 32
Høydereferanser
- Reguleringsplan: Se reg.best.
- Bakgrunnskart: NN2000
Originalformat: A3

Reguleringskart

– Kartutsnittet gjelder vertikalnivå 3 (dvs. over bakkenivå). I tillegg finnes det regulering i vertikalnivå 1 og 2
– Gjeldende kommunedelplaner: KDP-15, KDP-17
– Det er ikke registrert naturmangfold innenfor kartutsnittet.
– Kartet er sammenstilt for: . Kan ikke brukes til byggesak.

PlottID/Best.nr: 153348/ 86527050
Deres ref.:
Adresse: Ulvenveien 90
Kommentar:
Gnr/Bnr: 122/520

Opprinnelig reguleringsplan gir rammer for høyder på planlagt bebyggelse ut fra terrenghøydene slik de var da reguleringsplanen ble vedtatt. Det nye sammenstilte reguleringsplankartet viser dagens terreng- og tomtesituasjon. Planens originale vedtakskart er tilgjengelig i Saksinnsyn.

Se tegnforklaring på eget ark

TEGNFORKLARING - REGULERING (for gjeldende kartutsnitt)





© Plan- og bygningsetaten, Oslo kommune

Oslo

Dato: 18.02.2026
Målestokk 1:3000
Koordinatsystem: EUREF89 - UTM sone 32
PlottID/Best.nr: 153348/86527050
Deres ref.:

Kommuneplanen 2015–2030

Vedtatt av bystyret 23.09.2015, sak 262

Kartet viser utsnitt av «Plankart 1-2 Arealbruk» og «Plankart 2-2 Hensynssoner». For øvrige juridisk bindende kart, se Planinnsyn - https://od2.pbe.oslo.kommune.no/kart/?mode=kommuneplan

Blå ramme viser utsnittet for de øvrige plottene.

Reguleringsplaner vedtatt etter 17.09.2014 og til 23.09.2015 vil gjelde foran kommuneplanen ved motstrid. Reguleringsplaner vedtatt etter kommuneplanen vil gjelde foran kommuneplanen ved motstrid.


Se tegnforklaring på eget ark.

Tegnforklaring - kommuneplan



Oversiktskart

Adr.:	Ulvenveien 90 A	Bydel :	BJERKE
Gnr bnr :	122 / 520	Skolekrets (2020/2021):	Løren

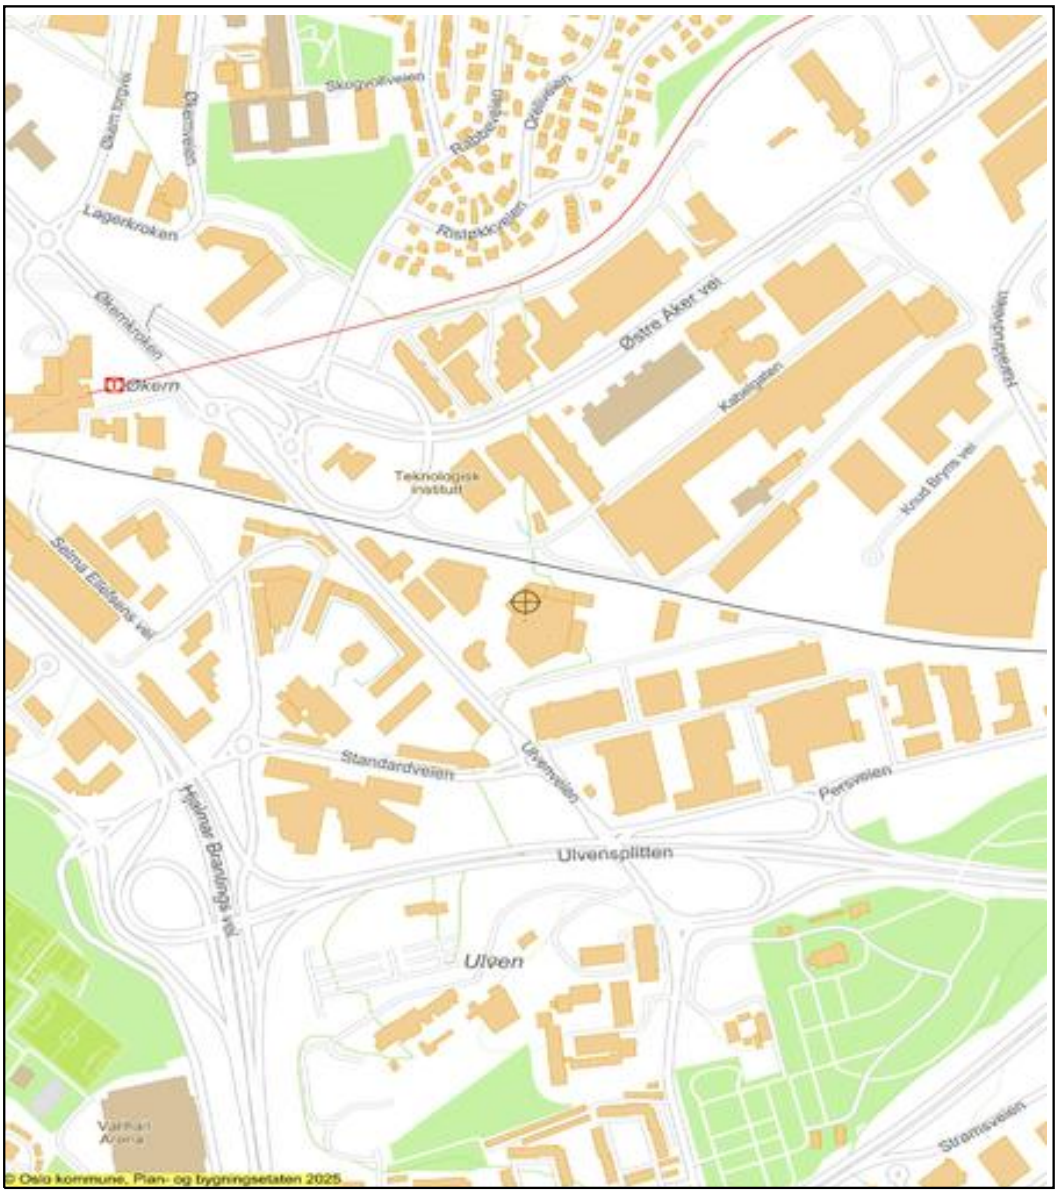

Dato: 18.02.2026 Målestokk 1: 7 500 (A4)

Jernbane
T-bane
Markagrense
Vei
Bolig
Andre bygg
Off. friområde
Adresse/eiendom

Oslo kommune
Plan- og bygningsetaten

Kenny Nguyen
ULVENVEIEN 90A

Dato: 18.02.2026

Deres ref:
Bestillingsnr.: 86527050
9000748

Vår ref (Saksnr):

Saksbehandler: Automatisert produksjon

AREALBEKREFTELSE FOR GNR.122 BNR. 520

Vi viser til bestilling av 20260217 for ULVENVEIEN 90A.

GNR. 122 BNR. 520

er, ifølge eiendomsregisteret i Oslo, opprettet den 24.08.2022.

Arealet for eiendommen, med til- og framålinger ført i eiendomsregisteret i Oslo, er

6693.6 m²

Eiendommen, i samsvar med oppgitt areal, er vist med gul farge på vedlagte kartutsnitt.

Målestokk= 1: 1000.

Eiendommen består av 1 teig.

Plan- og bygningsetaten

Avdeling tilsyn og geodata
Seksjon matrikkel

Kristin Tveit
Seksjonsleder

Plan- og bygningsetaten
Boks 364 Sentrum
0102 Oslo

Besøksadresse:
Vahls gate 1, 0187 Oslo

www.pbe.oslo.kommune.no

Sentralbord: 02 180
Kundesenteret: 23 49 10 00
Telefaks: 23 49 10 01
E-post: postmottak@pbe.oslo.kommune.no

Bankgiro: 6003.05.58920
Org.nr.: 971 040 823 MVA


601300
601350
601400
601450
601500
601550
6644600
6644550
6644500
6644450
Alnabanen
105
122/516
122/431
122/259
122/512
122/520
122/55
122/250
122/525
131/11
131/9
84D
84C
84B
82D
82E
90A
90B
90C
90D
90E
90F
90G
88
86A
86G
92A
92B
14
Plan- og bygningsetaten
Produsert: 18.02.2026 Målestokk 1: 1000



Ulvenveien 90 A Målestokk 1: 1000 (A4) Dato: 18.02.2026

Oslo kommune

Plan- og bygningsetaten

Kommuneplanen fra 2015 til 2030.

Oslo kommune vedtok en ny kommuneplan 23. september 2015 som gjelder fram til 2030.

Dette har betydning for en rekke av de vedtatte reguleringsplanene i kommunen.

Ved bestilling av reguleringskart følger nå et utsnitt av kommuneplanen som viser arealbruk og hensynssoner for et større område rundt reguleringskartutsnittet.

Det er derfor viktig at alle som benytter reguleringskart fra Plan- og bygningsetaten i form av utskrifter eller en av våre innsynsløsninger kontrollerer informasjonen mot kommuneplanen.

For øvrige juridisk bindende kart, se link nedenfor:
https://od2.pbe.oslo.kommune.no/kart/?mode=kommuneplan

Informasjon om kommuneplanen finner du på:
https://www.oslo.kommune.no/getfile.php/1374702/Innhold/Politikk%20og%20administrasjon/Politikk/Kommuneplan/Ny%20kommuneplan%202015/Kommuneplan%202015%20del%202%20justert%2031.01.2017.pdf

Oslo

S-4832

Detaljregulering med konsekvensutredning og med reguleringsbestemmelser for Ulvenveien 89 med flere.

Vedtaksdato: 20.05.2015
Vedtatt av: Bystyret, egengodkjenning
Vedtaksdokumenter: 200605417
Lovverk: PBL 2008
Høydereferanse: Oslo lokal
Merknader:
Knytning(er) mot andre planer: 200605417

Dokumentet består av 9 side(r) inkludert denne.

Plan- og bygningsetaten
Oslo kommune

oslo.kommune.no/plan-bygg-og-eiendom

Besøksadresse:
Vahls gate 1, 0187 Oslo
Postadresse:
Boks 364 Sentrum,
0102 Oslo

Sentralbord: +47 21 80 21 80
Kundesenteret: +47 23 49 10 00
postmottak@pbe.oslo.kommune.no
Org.Nr.: NO 971 040 823 MVA

OSLO KOMMUNE

REGULERINGSBESTEMMELSER FOR ULVENOMRÅDET - ULVENVEIEN 89 MED FLERE GNR. /BNR. 122 / 25, 27, 55, 123, 130, 177, 180, 250, 259, 314, 352, 378, 407, 409, 421, 431 OG 461, 131/9, 11, 22, 40, 41, 92, 102, 106, 107 OG 108 SAMT 999 / 538.

§ 1 Avgrensning
Det regulerte området er vist på plankart merket OP2 – 200605417-1B datert 12.01.2015.

§ 2 Arealformål og hensynssoner
Vertikalnivå 1 under grunnen:
- Områder for bebyggelse og anlegg:
  - annen næring (datasentral) / energianlegg (felt B6)
  - sentrumsformål (kulvert) / energianlegg (felt B7)
- Områder for samferdselsanlegg og teknisk infrastruktur:
  - kjørevei (kulvert)
  - gang-/sykkelvei (S9)

Vertikalnivå 2 på grunnen:
- Områder for bebyggelse og anlegg:
  -sentrumsformål (felt B1, B2, B3, B4, C, D1 og D2)
  - offentlig eller privat tjenesteyting (felt D3)
- Områder for kombinert bebyggelse og anlegg:
  -forretning/offentlig eller privat tjenesteyting/kontor/bevertning/industri/lager (felt A)
  - kontor/ industri/ lager/ annen næring (datasentral) (felt B5)
  - offentlig eller privat tjenesteyting/kontor/lager/idrettsstadion (flerbrukshall) (felt D4)
- Områder for samferdselsanlegg og teknisk infrastruktur: vei (S1), kjørevei (Ulvenveien, Standardveien, S2 og S11), fortau, torg (S3 og S4), gatetun (S5, S6, S7 og S8), gang-/sykkelvei, gangareal (S10), sykkelfelt, annen veigrunn - grøntareal, trasé for jernbane, trasé for buss, kollektivholdeplass
-Områder for samferdselsanlegg kombinert med Områder for bebyggelse og anlegg og kombinert med grønnstruktur: vei / bebyggelse og anlegg / grønnstruktur (S9)
- Grønnstruktur: park (G1 og G2)
- Hensynssone H370: Faresone høyspenningsanlegg

Vertikalnivå 3 over grunnen:
-Områder for samferdselsanlegg og teknisk infrastruktur: gang-/sykkelvei (S9)

§ 3 Fellesbestemmelser for områder for bebyggelse og anlegg
3.1 Dokumentasjonskrav
Overordnet Miljøplan datert 14.05.2012 er retningsgivende for utarbeidelse og behandling av søknader om rammetillatelse. Ved rammesøknad skal det vedlegges eget Miljøoppfølgingsprogram (MOP) for det enkelte prosjekt som skal synliggjøre mål, retningslinjer og tiltak i forhold til relevante miljøtema. Det vises for øvrig til § 14 vedrørende Miljøkrav. Designprogram for utforming av bebyggelse og anlegg og uterom datert januar 2013 skal være retningsgivende for utarbeidelse og behandling av søknader om rammetillatelse. Sammen med søknad om rammetillatelse skal det redegjøres for hvordan prinsippene i designprogrammet er fulgt opp.

3.2 Arealbruk
Innenfor områdene angitt som sentrumsformål kan det etableres boliger, offentlig eller privat tjenesteyting, forretninger og kontor, hotell/overnatting og bevertning. I felt B1 tillates maksimum 75 % av regulert maksimum BRA oppført som annet enn boligbebyggelse. I felt B2, B4 og D2 tillates maksimum 50 % av regulert maksimum BRA i det enkelte felt oppført som annet enn boligbebyggelse. I felt D1 tillates maksimum 25 % av regulert maksimum BRA oppført som annet enn boligbebyggelse. Sammen med søknad om rammetillatelse i disse felt skal det innsendes redegjørelse for arealbruk i forhold til maksimum BRA.

BRA forretning inkluderer salg/utstillingsarealer, kontor, verksted, lager, servicearealer og fellesarealer i tilknytning til forretningsvirksomheten. Nedenstående arealer utgjør tillatt forretning totalt for planområdet. Innenfor områdene angitt som sentrumsformål kan det etableres maksimum 8 000 m^2 BRA forretning. Det tillates i tillegg maksimum 20 000 m^2 forretning for plasskrevende varer (biler, trelast og andre større byggevarer) totalt, i felt A og B1. Det tillates i tillegg maksimum 2 000 m^2 forretning for plasskrevende varer (biler) i felt B3. Sammen med søknad om rammetillatelse i disse felt skal det innsendes redegjørelse for forretningsareal og forretningsareal for plasskrevende varer i forhold til regulert maksimum BRA til disse formålene for hele planområdet.

Innenfor formål lager tillates kun lager som kombinasjonsbygg med minimum 50 % BRA kontorvirksomhet. Innenfor formål industri tillates kun lett industri og / eller håndverksbedrifter. Energianlegg kan etableres i alle områder for bebyggelse og anlegg samt under private samferdselsanlegg og felt G1 og G2.

3.3 Beregning av utnyttelse
Forretningsareal under terreng medregnes i BRA. For øvrige formål medregnes BRA under terreng ikke der avstanden mellom himling og ferdig planert terreng rundt bygningen er mindre enn 0,5 meter. Glassgårder og rom med stor høyde skal regnes uten teoretiske plan. Parkeringsplasser på terreng medregnes i BRA med 18 m^2 per plass.

3.4 Plassering og høyder
Bebyggelsen skal plasseres innenfor byggegrenser / regulert høyde og maksimale kotehøyder som angitt på plankartet. Der hvor det ikke er vist byggegrense, er byggegrense lik formålsgrense. Bebyggelsen mot Ulvenveien skal i hovedsak ligge i formålsgrensen, men kan stedvis trekkes tilbake for å gi variasjon i fasadelivet og oppholdsarealer mot Ulvenveien. Det tillates arkader. Over regulerte høyder kan tillates plantekar, rekkverk for takterrasser samt nødvendig takoppbygg for heiser, trapper og tekniske installasjoner med inntil 3,5 meter over regulert byggehøyde. Dette gjelder ikke felt A, jamfør § 4. Takoppbygg skal ikke overstige 15 % av takflaten på hvert bygg.

3.5 Utforming
Bygningsmassen og tilhørende utearealer og offentlige byrom skal utformes slik at disse samspiller både estetisk og bruksmessig. Det skal gis et arkitektonisk uttrykk av høy kvalitet. Bebyggelsen skal gis en bymessig utforming, med henvendelse mot gater, gatetun og torg innenfor planområdet. Forretning, bevertning og tjenesteytende virksomhet skal lokaliseres mot, og med inngang fra gater, gatetun og torg. Parkeringsanlegg tillates ikke eksponert som fasade mot allment tilgjengelige byrom og parker. Bebyggelsen skal utformes med samspill i materialvalg og volumoppbygging. Bygningsmassen skal ved fasadeoppdeling, materialvalg og sprang i horisontal- og vertikalretningen bidra til å dele opp store volumer og gi variasjon i lange fasadeløp. Takene skal vurderes som del av byens taklandskap og behandles som en del av tiltakets samlede arkitektoniske uttrykk. Ved nybygg og ombygginger skal tekniske anlegg som heisoppbygg, ventilasjonsanlegg med mer integreres i den arkitektoniske utformingen. Det tillates etablert takhager og

takterrasser. Minimum halvparten av uteareal for boliger over sokkeletasje i karrébebyggelse skal ha et jordsmonn på 1 meter for beplantning av trær og busker. I byggesaks-behandlingen skal det illustreres hvordan takflater opparbeides med vegetasjon.

3.6 Leilighetsfordeling
Maksimum 40 % av leilighetene innenfor planområdet skal ha bruksareal på 35 – 50 m^2 BRA og minimum 30 % av leilighetene skal ha bruksareal på over 80 m^2 BRA, hvorav inntil 20 % kan bygges som kombinasjonsbolig med utleieenhet på ca. 20 m^2 BRA integrert.

3.7 Krav til uteoppholdsareal
Det skal settes av felles uteoppholdsareal for boliger på minimum 20 % av boligens bruksareal BRA. Det inkluderer leke- og oppholdsarealer, beplantede arealer og takterrasser. Hoveddelen, minst 60 %, skal være på terreng / lokk. Minst 80 % av minste felles uteareal på terreng/ lokk skal ha samlet form egnet for lek. Barnehagens uteareal skal ha en størrelse på minimum 14,5 m^2 lekeareal pr. barn. Barnehagens uteareal regnes ikke med i uteareal for boligene men skal være tilgjengelig for allmennheten etter åpningstid. Uteoppholdsareal for eventuell barne- og eller ungdomsskole skal være minimum 12 m^2 pr. elev.

3.8 Barnehage
Det skal etableres barnehage i planområdet etter en norm på én fireavdelings barnehage pr. 400 boliger. Det skal tilrettelegges for utvidelse ved planlegging av barnehagens 1. byggetrinn. Ved utbygging av mer enn 800 boliger skal barnehagedekningen i planområdet være minst 8 avdelinger.

3.9 Avkjørsel og varelevering
Planområdet skal ha avkjørsler som vist med piler på plankartet. Varelevering skal skje på egen grunn.

3.10 Parkering
Parkering for bil og sykkel skal anordnes etter den til enhver tid gjeldende parkeringsnorm for Oslo. For kontor skal bilparkeringen være i henhold til nedre halvdel av tett by norm. Minimum 5 % av parkeringsplassene skal tilrettelegges for forflytningshemmede. Bilparkering skal etableres i garasjeanlegg under terreng. Det tillates kun anlagt HC-parkering og korttidsparkering på terreng. Sykkelparkering for boliger og arbeidsplasser skal ordnes i kjelleretasjer eller boder. Besøksparkering for sykkel skal anlegges på terreng nær innganger.

3.11 Kulvert til høytlager
Ved utbygging i felt A og B1 over og ved siden av eksisterende kulvert til høytlager på gnr.131 bnr. 34, 91 og 93 skal kulvertens funksjon sikres. Kulvertens rampe i felt B1 og atkomst fra Standardveien tillates ombygget.

§ 4 Felt A - forretning /offentlig eller privat tjenesteyting/kontor/bevertning/industri/lager
Maksimal utnyttelse er BRA = 85 000 m^2. Det tillates ikke bruksformål som er følsomme for luftforurensning, jamfør Retningslinje for behandling av luftkvalitet i arealplanlegging (T-1520) eller senere vedtatte forskrifter, retningslinjer eller vedtekter. Varelevering tillates anlagt med ramper på / i terreng. Det skal opparbeides til sammen minst 400 m^2 utendørs oppholdsarealer i feltet, tilrettelagt for allmennheten. Bebyggelsen skal ha varierte høyder med takflater som underordner seg høydene i de angitte punkter for maksimal høyde som vist med kotehøyde på kart. Det tillates ikke takoppbygg eller tekniske installasjoner over de angitte maksimum høyder. Bebyggelsen skal utformes slik

at det etableres minst to gangpassasjer på minimum 10 meter bredde på terrengnivå gjennom feltet i tilnærmet nord – sør retning.

Mellom byggegrense og E6/Ulvensplitten/rampe tillates ikke bebyggelse på eller under terreng, utenom eksisterende kulvert i øst. Det tillates ikke anlegg for betjening av kjøretøy eller tilrettelegging for andre installasjoner eller aktiviteter som ved bevegelse eller blending kan forstyrre trafikken på E6 Ulvensplitten. Det tillates terrengbearbeidelse, geotermiske anlegg og anlegg for håndtering av overflatevann. Terrengbearbeidelsen skal ha en parkmessig karakter med trebeplantning.

§ 5 Felt B1, B2, B3, B4, C, D1 og D2 - sentrumsformål
Maksimal utnyttelse for hvert felt er:
Felt B1: BRA= 39 400 m^2
Felt B2: BRA= 28 300 m^2
Felt B3: BRA= 12 800 m^2
Felt B4: BRA= 15 500 m^2
Felt C: BRA= 26 000 m^2
Felt D1: BRA= 29 700 m^2
Felt D2: BRA= 43 100 m^2
Bebyggelse med boliger skal utformes som karrébebyggelse med varierte høyder der karréene åpnes mot tilliggende park. Ensidig vendte leiligheter mot nord eller nordøst tillates ikke. Eventuell svalgangsløsning skal inkludere private soner ved leilighetene, og gangsone skal være i god avstand (minimum 1,0 meter) til yttervegg. Eventuelle svalganger skal integreres i fasadene, og materialbruk i svalgangene skal være av samme kvalitet som i bygget for øvrig. Ved boligbebyggelse i 1. etasje mot felt G1 og G2 skal det etableres en privat utesone i feltet for bebyggelse og anlegg. I felt B2, B4, D1 og D2 skal det sikres gode forbindelser med universell utforming fra boligenes felles uteareal til tilliggende parker. I felt B2, D1 og D2 skal det gjennom hvert felt etableres minst én gangpassasje på minimum 10 meter bredde på terrengnivå i tilnærmet nord-sør-retning. I felt B4 skal det gjennom feltet etableres minst én gangpassasje på minimum 6 meter bredde og minimum 4,5 meter fri høyde på terrengnivå i tilnærmet øst-vestlig retning. Det skal opparbeides til sammen minst 400 m^2 utendørs oppholdsarealer i felt C, tilrettelagt for allmennheten. I felt C skal atkomst til jernbanens signalanlegg sikres over feltet. I felt D2 skal det plantes trær langs kjørevei S2. Ved etablering av offentlig eller privat tjenesteyting og forretninger med henvendelse mot kjørevei S2, skal det etableres mindre oppholdsarealer i tilknytning til inngangene.

§ 6 Felt B5 - kontor/ industri/ lager/ annen næring (datasentral)
Maksimal utnyttelse er 19 100 m^2 BRA.

§ 7 Felt B6 og B7 - Vertikalnivå 1
<u>7.1 B6 Annen næring – datasentral / energianlegg</u>
Anleggene tillates etablert under park G1. Maksimum overkant takkonstruksjon er 1 meter under terreng. Anleggene skal utformes slik at de ikke er i strid med overliggende park i vertikalnivå 2.

<u>7.2 B7 Sentrumsformål (kulvert) / energianlegg</u>
Kjørekulvert mellom kjellere i felt D1 og D2 samt energianlegg tillates etablert under park G2. Maksimum overkant takkonstruksjon er 1 meter under terreng. Anleggene skal utformes slik at de ikke er i strid med overliggende park i vertikalnivå 2.

§ 8 Felt D3 - offentlig eller privat tjenesteyting
Maksimal utnyttelse er 2 000 m^2 BRA.

§ 9 Felt D4 - offentlig eller privat tjenesteyting/ kontor/lager/idrettsstadion (flerbrukshall)
Maksimal utnyttelse er 32 600 m^2 BRA. Ved innpassing av barne- og/eller ungdomsskole er maksimal tillatt utnyttelse 15 000 m^2 BRA. Før rammetillatelse kan gis for utbygging av felt D4, må det foreligge en avklaring om kommunen ønsker å etablere barne- og/eller ungdomsskole i dette feltet. Det skal opparbeides til sammen minst 400 m^2 utendørs oppholdsarealer i feltet, tilrettelagt for allmennheten. Det skal i feltet plantes trær langs kjørevei S2.

§ 10 Utomhusplan
Sammen med søknad om rammetillatelse skal det innsendes utomhusplan i målestokk 1:200 eller 1:500 for den ubebygde delen av det enkelte felt samt grøntarealer og felles uteoppholdsarealer på tak / lokk.
Utomhusplanen med vedlegg skal vise:
- sammenhengen med og avgrensningen av tilliggende offentlige/ allment tilgjengelige arealer.
- eksisterende og nye terrenghøyder, vegetasjon, forstøtningsmurer, trapper.
- eventuell nødvendig støyskjerming.
- gangarealer, anlegg for aktivitet og opphold, barnehages utearealer.
- møblering, belysning og sykkelparkering.
- hvordan universell utforming er ivaretatt.
- håndtering av overvann.
- tilgjengelighet for redningsbil og avfallshåndtering.

For bebyggelse som inneholder boliger skal det også redegjøres for hvordan krav til utearealer ivaretas jamfør § 3.7. Utomhusplanen skal godkjennes samtidig med rammetillatelse. Utearealene skal etableres samtidig med utbygging av det enkelte felt og være ferdig opparbeidet i henhold til godkjent plan før det gis midlertidig brukstillatelse for det enkelte felt. Håndtering av overvann skal i størst mulig grad løses ved åpne løsninger som kan tilføre grønt- og parkområdene blågrønne kvaliteter.

§ 11 Samferdselsanlegg
11.1 Offentlige samferdselsanlegg
Byggeplan for offentlige samferdselsanlegg skal godkjennes av Bymiljøetaten før rammetillatelse gis. Ulvenveien og Standardveien skal være offentlige. Ulvenveien skal opparbeides med trerekker i annen veigrunn og trær på fortau. Standardveien skal opparbeides med trerekke i annen veigrunn. Kjørevei S2 med fortau skal være offentlig. Torg S4 skal være offentlig. Gatetun S5, S6 og S7 skal være offentlige. Torg og gatetun skal gis en helhetlig og høy standard hva gjelder møblering, belegg, beplanting og belysning. Det skal plantes trær. Gatetun skal utformes slik at gående og syklende prioriteres og biltrafikken holder lav fart. Minimum 25 % av arealet i gatetunene skal opparbeides som oppholds- og aktivitetsarealer. Gatetun S6 og S7 skal utformes slik at gjennomkjøring hindres. Felt S9 (nivå 1, 2 og 3): I feltet skal opparbeides planfri kryssing av Alnabanen med offentlig gang- /sykkelvei med minimum 3 meter bredde. Hvis den etableres som undergang, skal det være minimum 3 meter fri høyde under Alnabanen. Areal som ikke benyttes til samferdselsanlegg skal opparbeides parkmessig.

11.2 Felles samferdselsanlegg
Alle felles samferdselsanlegg skal være allment tilgjengelige. Ved søknad om tiltak skal det vedlegges byggeplan og detaljtegning som viser veiprofil, kanting og beplantning. Vei S1 skal være felles for felt B4 og B5. Det skal opparbeides fortau. Kjørevei S11 med fortau skal være felles for gnr. 131 bnr. 28, 29 og 107. Torg S3 skal være felles for alle bebyggelsesfeltene i planområdet. Gatetun S8 skal være felles for felt D1, D2, D3 og D4. Torg og gatetun skal gis en helhetlig og høy standard hva gjelder møblering, belegg, beplanting og belysning. Det skal plantes trær. Gatetun skal utformes slik at gående og syklende prioriteres og biltrafikken holder lav fart. Minimum 25 % av arealet i gatetunet

skal opparbeides som oppholds- og aktivitetsarealer. Gangareal S10 og annen veigrunn langs Alnabanen skal være felles for felt D1, D3 og D4. Kjøring med utrykningskjøretøy tillates. Annen veigrunn skal opparbeides parkmessig, det tillates støyskjerm. Det skal ved søknad vedlegges skjøtselsplan for trær i annen veigrunn langs Alnabanen.

11.3 Kjørevei (kulvert) i vertikalnivå 1
Kjørevei (kulvert) skal være felles for felt A, felt B1 samt gnr. 131 bnr. 1, 34, 91 og 93. Eksisterende kulvert under felt A, felt B1 og Standardveien skal sikres. Kulvertens rampe i felt B1 og atkomst fra Standardveien tillates ombygget.

§ 12 Grønnstruktur
12.1 Felles grønnstruktur G1 og G2
Park G1 skal være felles for felt B1, B2, B4. Park G2 skal være felles for D1, D2, D3 og D4. Parkene skal være allment tilgjengelig. Parkene skal opparbeides i henhold til godkjent landskapsplan. Forutsatt at det er 1 meter jordsmonn over overkant av takkonstruksjonen for beplantning av trær og busker, tillates anlegg under park, det vil si felt B6 og B7. Nødvendige nedganger til datasentral og energianlegg i felt B6 og B7 tillates over terreng. Parkene skal gis en helhetlig og høy standard hva gjelder møblering, belegg, beplanting og belysning. Det skal opparbeides gangforbindelse gjennom parkene. Det tillates balløkker, mindre isbane og skaterampe. Parkene skal ha oppholdsarealer med sittemøbler. Det skal beplantes med trær. Det skal etableres anlegg for lokal overvannshåndtering.

12.2 Landskapsplan
Sammen med søknad om rammetillatelse for grønnstruktur- park skal det innsendes landskapsplan i målestokk 1:200/ 1:500. Planen skal vise gangarealer, anlegg for aktivitet, møblering, belysning, beplantning, snøopplag og eventuelle forstøtningsmurer. Planen skal også vise gammelt terreng og nytt terreng og overvannshåndtering. Planen skal vise sammenheng med og avgrensning mot tilliggende felt for bebyggelse og tilliggende samferdselsstruktur. Landskapsplanen skal godkjennes samtidig med rammetillatelse. Grønnstruktur: park skal være ferdig opparbeidet i henhold til godkjent landskapsplan før det gis midlertidig brukstillatelse for tilliggende felt jamfør rekkefølgebestemmelsene §17.

§ 13 Hensynssoner
13.1 Faresone høyspenningsanlegg H 370
Innenfor sone H370 kan det ikke oppføres bygninger eller permanente innretninger. Alle tiltak skal forelegges og godkjennes av ledningseier før igangsettingstillatelse gis.

§ 14 Miljøkrav
For alle tiltak i planområdet skal det for alle relevante miljøforhold tilstrebes høy miljøkvalitet og lav miljøbelastning.

14.1 Støy
Anbefalte støygrenser for utendørs opphold i Miljøverndepartementets retningslinjer T-1442/ 2012 tabell 3 eller senere vedtatte forskrifter, retningslinjer eller vedtekter som erstatter denne, skal legges til grunn for gjennomføring av planen på søknadstidspunktet. Alle leiligheter skal ha en stille side (maks L_{den} 60dBA). Minimum 50 % av antall rom til støyfølsomt bruksformål i hver boenhet skal ha vindu mot stille side, herunder skal minimum ett soverom ha vindu mot stille side. Det skal foreligge en støyfaglig utredning som skal ligge ved søknad om rammetillatelse. Nødvendige støyreduserende tiltak skal være ferdigstilt før midlertidig brukstillatelse gis. Ved utbygging av barnehage i felt D3 og skole i felt D4 skal det etableres støyskjerming mot jernbanen.

14.2 Overvannshåndtering

Lokal overvannshåndtering skal legges til grunn ved detaljutforming og prosjektering av tiltaket. Lokal overvannsfordrøyning skal inngå i utforming av utearealene til boligene og grønnstruktur: park. Ved søknad om rammetillatelse skal det redegjøres for behandling av alt overvann, både takvann, overflatevann og drensvann.

14.3 Tiltak i grunnen

Resultat og dokumentasjon fra nærmere undersøkelser av geotekniske forhold med evt. nødvendige sikringstiltak skal foreligge før det gis rammetillatelse. Før det gis rammetillatelse skal det foreligge en detaljert stabilitetsanalyse for hver byggegrop.

14.4 Fjernvarme

Tiltak innenfor områder som omfattes av konsesjon gitt etter energiloven skal tilknyttes fjernvarmeanlegget. De til enhver tid gjeldende retningslinjer for bruk av fjernvarme i Oslo skal legges til grunn. Det kan gjøres unntak fra dette i følgende tilfeller:

- Tiltakshaver kan anvende alternative energikilder dersom det dokumenteres at bruk av disse energi- og miljømessig er bedre enn fjernvarme.
- Dersom rørnettet ikke er eller vil være tilstrekkelig utbygget i løpet av en periode på 5 år fra søknadstidspunktet.
- Dersom konsesjonshaver ikke ønsker tilknytning.

14.5 Renovasjon

Det skal utarbeides plan for innsamling av avfall for det enkelte felt. Denne skal forelegges for Renovasjonsetaten før det gis rammetillatelse for nybygg.

§ 15 Forhold til jernbaneanlegg

For alle inngrep innenfor fastsatt byggegrense mot jernbanen skal det ved søknad om rammetillatelse foreligge byggeplan og faseplaner som er godkjent av Jernbaneverket.

§ 16 Midlertidig anleggsområde

Anleggsområde i felt A tillates midlertidig brukt som anleggsområde for gjennomføring av rampe fra Ring 3. Når veianlegget er ferdigstilt trer permanent regulering på det aktuelle området i kraft.

§ 17 Rekkefølgekrav

Før det gis midlertidig brukstillatelse i felt A og B1 for bebyggelse som gjør at 60 % av maksimal BRA for det aktuelle felt er etablert:

- skal Standardveien med rundkjøring i vest være opparbeidet i henhold til regulering og byggeplan.

Før det gis midlertidig brukstillatelse for bebyggelse i felt B2, D1 og D2:

- skal Ulvenveien og rundkjøring i kryss med Standardveien være opparbeidet i henhold til regulering og byggeplan.

Før det gis igangsettingstillatelse for bebyggelse i felt D1:

- skal planfri kryssing av Alnabanen til Kabelgata og tilliggende gatetun S5 være opparbeidet eller sikret opparbeidet i henhold til regulering og byggeplan.

Før det gis midlertidig brukstillatelse for bebyggelse i felt B1, B2, B3, B4, C, D1, D2, D3 og D4 skal følgende være opparbeidet:

- Tilliggende del av grønnstruktur: park
- Tilliggende del av torg og gatetun.
- Tilliggende regulert offentlig *og* felles samferdselsanlegg
- Uteoppholdsarealer tilhørende det enkelte byggetrinn

Før det gis midlertidig brukstillatelse for bebyggelse som gjør at det blir mer enn 400 boliger i planområdet, skal det være oppført minst 4 barnehageavdelinger i planområdet. Før det gis midlertidig brukstillatelse for bebyggelse som gjør at det blir mer enn 800 boliger i planområdet, skal det være oppført minst 8 barnehageavdelinger totalt i planområdet.

Detaljregulering og reguleringsbestemmelser ble egengodkjent ved bystyrets vedtak av 20.05.2015 sak 108. Bestemmelsene er i samsvar med bystyrets vedtak.

Byrådsavdeling for byutvikling, den 22.05.2015

Rune Raknes, bem.

Oslo

KDP-15

Skal legge tilrette for et velfungerende og attraktivt nærings- område og for gode kollektiveløsninger slik at bilbruken reduseres. Kommunedelplan for Økernområdet.

Vedtaksdato: 26.05.2004
Vedtatt av: Bystyret, egengodkjenning
Vedtaksdokumenter: 199606060
Lovverk: PBL 1985
Høydereferanse: Oslo lokal
Merknader:
Knytning(er) mot andre planer:

Dokumentet består av 5 side(r) inkludert denne.

Plan- og bygningsetaten
Oslo kommune

oslo.kommune.no/plan-bygg-og-eiendom

Besøksadresse:
Vahls gate 1, 0187 Oslo
Postadresse:
Boks 364 Sentrum,
0102 Oslo

Sentralbord: +47 21 80 21 80
Kundesenteret: +47 23 49 10 00
postmottak@pbe.oslo.kommune.no
Org.Nr.: NO 971 040 823 MVA

Bestemmelser til KDP for Økernområdet (KDP nr. 15)

Kommunedelplan for Økernområdet, med bestemmelser (§§ 1-7), ble egengodkjent ved bystyrets vedtak av 26.5.2004, sak 241. I fullt format er kommunedelplanens plankart utarbeidet i målestokk 1:5000.

§ 1 Planens rettsvirkning

Planens avgrensing er vist på kart datert 15.02.2002, revidert 13.06.2003 og 09.02.2004.

Arealbruken innenfor planens begrensning er bindende (jfr. PBL § 20-4). Kommunedelplanen skal gjelde foran reguleringsplaner vedtatt før 01.12.2001.

Planen inneholder følgende arealbrukskategorier:
- byggeområder: bolig, næring (forretning, kontor), allmennyttig formål, næring (kontor, lager, industri), offentlig / allmennyttig formål
- friområde
- viktige ledd i kommunikasjonssystemet: offentlig trafikkareal (kjørevei, bane, annet veiareal), vei i tunnel, viktige gang-/sykkelforbindelser

§ 2 Grad av utnytting og bestemmelser om rekkefølge

Kommunedelplanen angir øvre rammer for tomteutnyttelse (TU) og byggehøyder. Endelig TU og byggehøyder skal fastlegges i forbindelse med behandling av reguleringsplan. Bruksareal under terreng skal ikke medregnes i beregning av TU.

2.0 Rekkefølgebestemmelser

For deler av planområdet knyttes grad av utnytting til følgende rekkefølgekrav:
Rekkefølgebestemmelse om infrastrukturtiltak i østlig del av planområdet (gjelder områder med feltbetegnelser N2 og N3) - følgende krav skal være oppfylt:
- Bygging av ny tverrforbindelse mellom Haraldrudveien og Brobekkveien

2.1 Boligområder (feltbetegnelser B og Bn)

Tillatt utnyttelse skal ligge mellom TU=100 % og TU=150 %. Tillatt møne-/gesimshøyde er 28 meter (ca. 8 etasjer). Felter betegnet B skal i hovedsak bygges ut som rene boligområder. Det kan innpasses strøkstjenlig virksomhet. For felter betegnet Bn tillates i tillegg til boliger også næring (forretning, kontor) samt allmennyttige formål. Det tillates ikke etablert forretninger for plasskrevende varegrupper. Dette åpner ikke for lokkløsning med boliger over en fortsatt grøntgrossistvirksomhet.

2.2 Senterområdet (feltbetegnelser S og Sb)

Tillatt utnyttelse er TU=250 %. Tillatt møne-/gesimshøyde er 42 meter (ca. 12 etasjer). Byggehøyder over 42 meter og inntil 70 meter (ca. 12-20 etasjer) kan vurderes gitt at det også fremmes et alternativt planforslag med byggehøyde inntil 42 meter. Felter betegnet Sb kan bygges ut med blandet formål bolig/næring. Øvrige felter (betegnet S) skal nyttes til næringsformål (forretning, kontor) samt allmennyttige formål. Det tillates ikke etablert forretninger for plasskrevende varegrupper. Dersom det i felt Sb beliggende syd for Alnabanen kan oppnås tilfredsstillende miljøforhold, kan det bygges boliger i fra 4. etasje og oppover.

2.3 Næringsområder (feltbetegnelse N1)

Tillatt utnyttelse er TU=150 %. Tillatt møne-/gesimshøyde er 30 meter (ca. 8 etg.). Områdene skal nyttes til næringsformål (kontor, lager, industri). Det tillates etablert forretning for plasskrevende varegrupper, men ikke andre vareslag.

2.4 Næringsområder (feltbetegnelse N2)

Dette området omfattes av rekkefølgebestemmelse. Før oppfylt rekkefølgebestemmelse er tillatt utnyttelse TU=100 %. Etter oppfylt rekkefølgebestemmelse er tillatt utnyttelse TU=150 %. Tillatt møne-/gesimshøyde er 30 meter (ca. 8 etg.). Områdene skal nyttes til næringsformål (kontor, lager, industri). Det tillates etablert forretning for plasskrevende varegrupper, men ikke andre vareslag.

2.5 Næringsområder (feltbetegnelse N3)
Dette området omfattes av rekkefølgebestemmelse. Før oppfylt rekkefølgebestemmelse er tillatt utnyttelse TU=100 %. Tillatt møne-/gesimshøyde er 20 meter (ca. 5 etg.). Etter oppfylt rekkefølgebestemmelse er tillatt utnyttelse TU=125 %. Områdene skal nyttes til næringsformål (kontor, lager, industri). Det tillates etablert forretning for plasskrevende varegrupper, men ikke andre vareslag.

§ 3 Plankrav

Bygge- og anleggstiltak etter PBL §§ 81, 86a, 86b og 93 samt fradeling til slike formål må ikke settes i gang før de inngår i godkjent reguleringsplan som er utarbeidet i samsvar med bestemmelser og retningslinjer i denne kommunedelplanen.

Det kan gjøres unntak fra kravet om utarbeidelse av ny reguleringsplan dersom tiltaket og/eller fradelingen er innenfor rammene til gjeldende (gammel) reguleringsplan og kommunedelplanen for Økernområdet.

§ 4 Krav til utforming

4.1 Krav til utforming av bebyggelse
Innenfor byggeområder for næring skal det i reguleringsplan sikres at det etableres parkbelte i minst 5 meters bredde langs alle offentlige veier. Unntatt fra dette er senterområdet - særskilt Ulvenveien - samt langs Kabelgata, der nye bygninger og anlegg skal gis et bymessig uttrykk med fasader orientert mot vei/gate.

Nye bygninger og anlegg skal følge anbefalte orienterings- og akseretninger som vist på plankartet.

Ubebygd areal skal holdes i ryddig og ordentlig stand. Det tillates ikke utendørs lagring. Der forhold ved bruk av ubebygd areal kan gjøre opphold og ferdsel farlig, kan kommunen pålegge eier å gjennomføre nødvendige sikringstiltak.

Det stilles like strenge krav til estetikk og arkitektur for næringsbygg som for boligbygg.

4.2 Krav til utforming av veier og gater
Disponering av veibredder innenfor planområdet:
Store Ringvei (delvis i tunnel) skal bygges ut til 6 felt gjennomgående. Østre Aker vei, Ulvensplitten og Økernveien sør for Alnabanen skal ha 4 felt, og Brobekkveien mellom Østre Aker vei og Alf Bjerckes vei skal bygges ut til tilsvarende. Alle øvrige offentlige veier skal ha 2 gjennomgående kjørefelt.

Alle offentlige veier skal planlegges med tosidig fortau / gangvei. Nedbygd Store Ringvei mellom Sinsen og Økern (Dag Hammarskjølds vei) skal anlegges med tosidig gangvei, sykkelfelt og trebeplantning.

Det skal legges til rette for lokkoverbygging over Store Ringvei ved Økern senter (som vist på plankartet).

Nye veianlegg (inkludert tunnelportaler og andre konstruksjoner) skal gis en bytilpasset og arealeffektiv utforming, der estetiske hensyn skal vektlegges.

Større, åpne arealer mellom veianleggene (annet veiareal) skal behandles parkmessig.

§ 5 Parkering

Den til enhver tid gjeldende parkeringsnorm for Oslo skal legges til grunn.

For boligområdene og sentralområdet skal utendørsparkering ikke utgjøre mer enn 10 % av tomtearealet, og for næringsområdene ikke mer enn 30 % av tomtearealet.


§ 6 Støy- og luftforurensing

Den til enhver tid fastsatte statlige forskrift om grenseverdier for lokal luftforurensing og støy skal gjelde. Ved fasadeisoleringstiltak skal Folkehelsas normer for inneklima legges til grunn.

For veitrafikkstøy gjelder Miljøverndepartementets rundskriv T-8/79, eller senere vedtatte forskrifter / retningslinjer som erstatter dette.

§ 7 Områder med antatt betydelig forurenset grunn

Områder merket antatt betydelig forurenset grunn skal undersøkes i samråd med forurensingsmyndighet før behandling av søknad som krever tillatelse etter PBL §§ 81, 86a, 86b og 93 samt fradeling til slike formål.

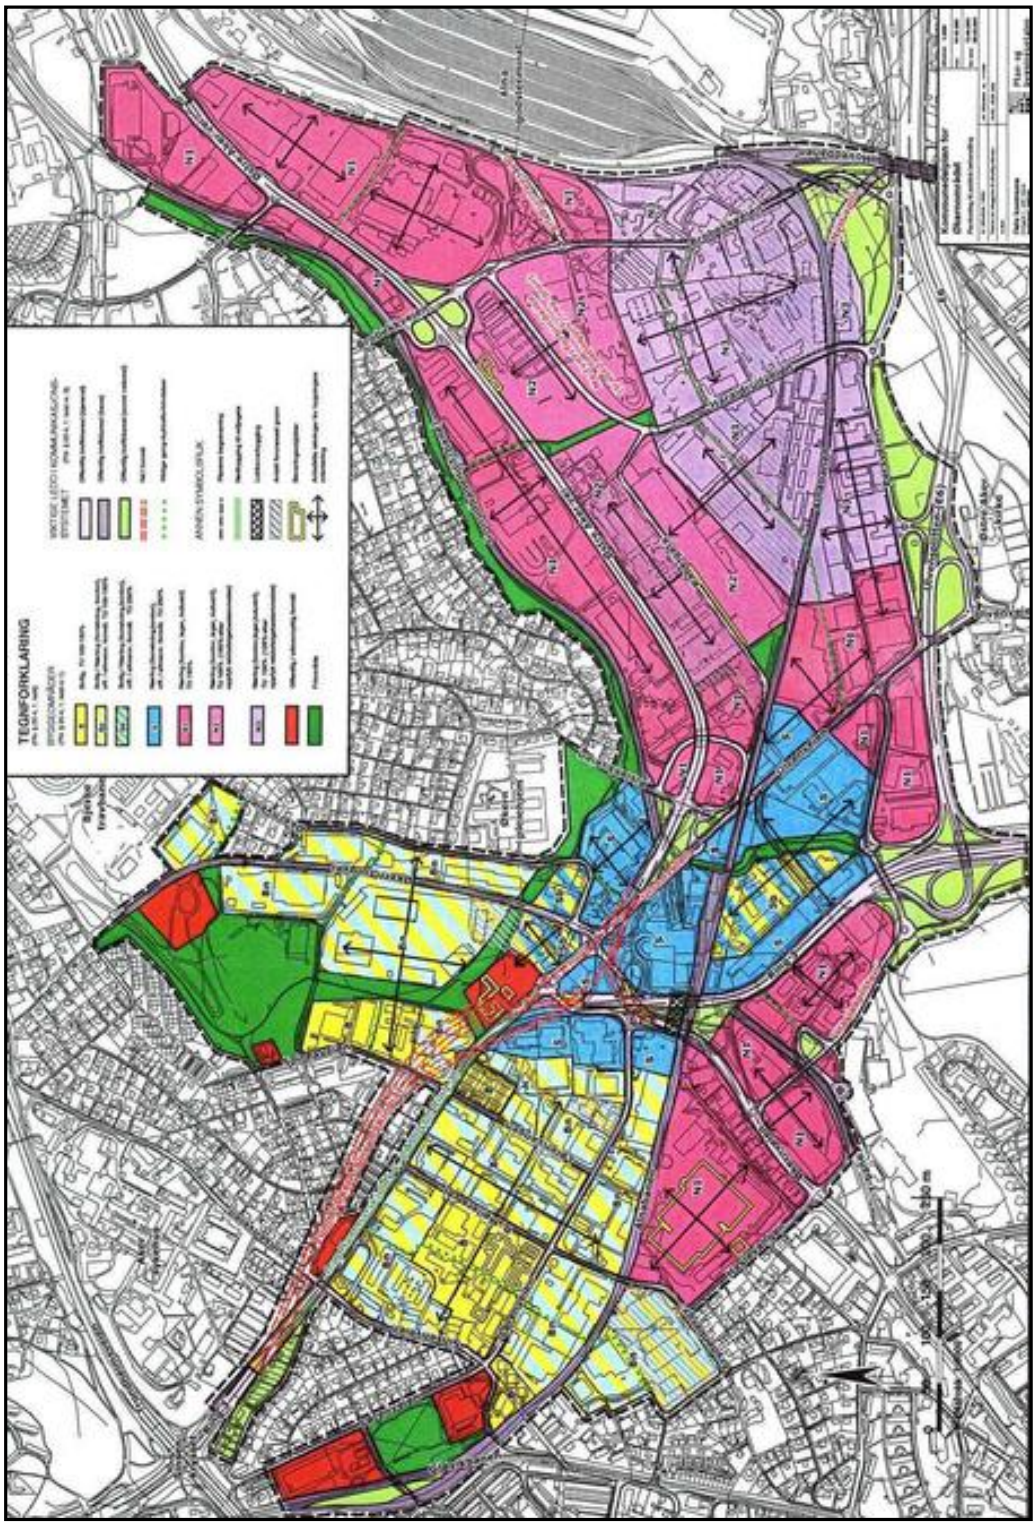
TEGNFORKLARING

Plan- og bygningsetaten
Org.nr: 971 040 823

Oslo

Doknr: 1429348 Tinglyst: 13.05.2024
STATENS KARTVERK


Saksnr. 202309347-5
side 1 av 4

Rettighetserklæring

1 Vedrørende følgende gnr./bnr.: 122/55, 520, 524 og 131/9

1. Atkomstvei

Gnr. 122 bnr. 520 skal ha bruksrett til kjørbar atkomstvei over gnr. 122 bnr. 524, som vist med blå farge i figur 1.

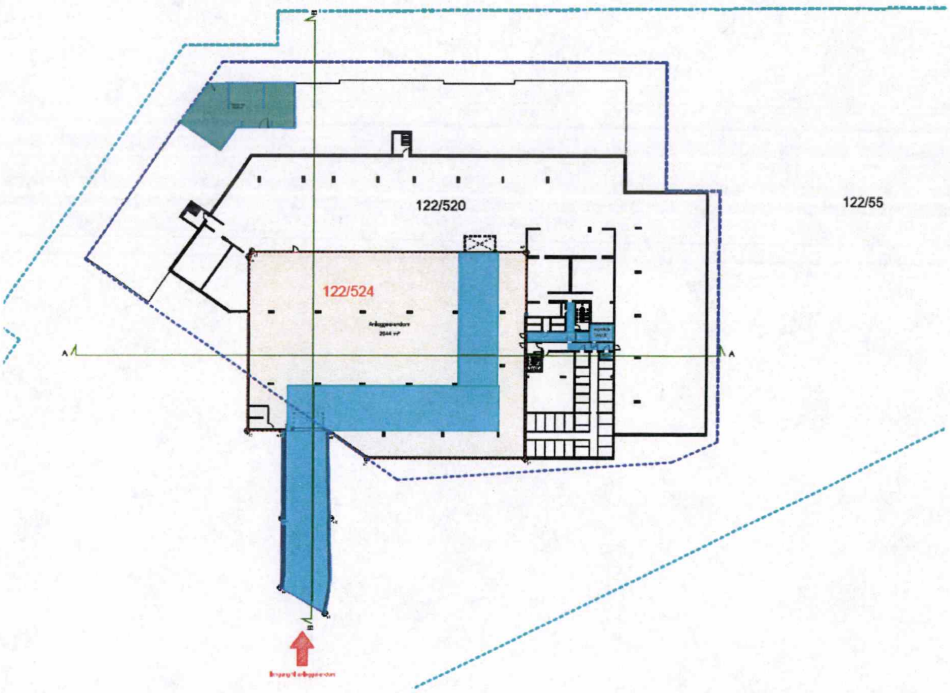

Figur 1

Plan- og bygningsetaten

Rett kopi bekreftes
Sign: Vida Olsa
07.05.2024

Plan- og bygningsetaten
Oslo kommune

oslo.kommune.no/plan-bygg-og-eiendom

Besøksadresse:
Vahls gate 1, 0187 Oslo
Postadresse:
Boks 364 Sentrum, 0102 Oslo

Sentralbord: +47 21 80 21 80
Kundesenteret: +47 23 49 10 00
postmottak@pbe.oslo.kommune.no
Org. Nr.: NO 971 040 823 MVA

2. Atkomst for gående

Gnr. 122 bnr. 524 skal ha rett til gangatkomst over og rett til benyttelse av heis og trapperom lokalisert på, gnr. 122 bnr. 520. Rettigheten gjelder også benyttelse av opparbeidet trasé over uteareal lokalisert på gnr. 122 bnr. 520.

3. Reparasjon og vedlikehold

Gnr. 122 bnr. 520 og gnr. 122 bnr. 524 skal ha gjensidig rett til bruk av nødvendig grunn på hverandres eiendom for reparasjon og vedlikehold av bygningsmasse på egen grunn.

Gnr. 122 bnr. 524 skal ha rett til å benytte nødvendig grunn på gnr. 122 bnr. 55 til reparasjon og vedlikehold av bygningsmasse på egen grunn.

4. Felles sprinklersentral og hovedtavlerom

Gnr. 122 bnr. 524 skal ha tilgang til og rett til benyttelse av, felles sprinklersentral og hovedtavlerom på gnr. 122 bnr. 520.

5. Atkomstvei

Gnr. 122 bnr. 524 skal ha bruksrett til kjørbar atkomstvei (inntil 4 meter bred medregnet veiskulder) fra Ulvenveien over gnr. 122 bnr. 55 og gnr. 131 bnr. 9 frem til Ulvenveien, som vist med grønn farge i vedlagte kart.

6. Vann- og avløpsanlegg: Stikkledning gjennom annen eiers grunn

Gnr. 122 bnr. 520 (ledningseier) gis rett til å legge og ha liggende stikkledninger for vann og avløp med nødvendige kummer gjennom gnr. 122 bnr. 524 (grunneier).

Grunneieren gir ledningseieren fri adgang til eiendommen for nødvendige vedlikeholds- og reparasjonsarbeider. Videre forplikter grunneier seg til ikke å utføre arbeider som kan skade eller gjøre ledningene utilgjengelige.

Denne erklæring tinglyses på egne og fremtidige eieres vegne som heftelse på eiendommene

Gårdsnummer og bruksnummer
122/55, 520, 524 og 131/9

Sletting eller endring kan ikke skje uten samtykke fra Oslo kommune, org.nr. 958 935 420, ved Plan- og bygningsetaten.

Plan- og bygningsetaten

Rett kopi bekreftes
Sign: Nida Olsen
07.05.2024

Saksnr.: 202309347-5 Side 3 av 4

Underskrifter:

For eiend. 122/55, 520, 524 og 131/9:


Sted	Dato	Signatur + navn på den som signerer for Ulven AS	org.nr.:
Oslo	5/3-24	NILS MORTEN BUHLER	989146726

For eiend. 122/55, 520, 524 og 131/9:

Sted	Dato	Signatur + navn på den som signerer for Ulven AS	org.nr.:
Oslo	5/3-24	THOR LUDVIG BARKESTEN	989146726

Plan- og bygningsetaten

Rett kopi bekreftes
Sign: Tidlv Olsen
07.05.2024

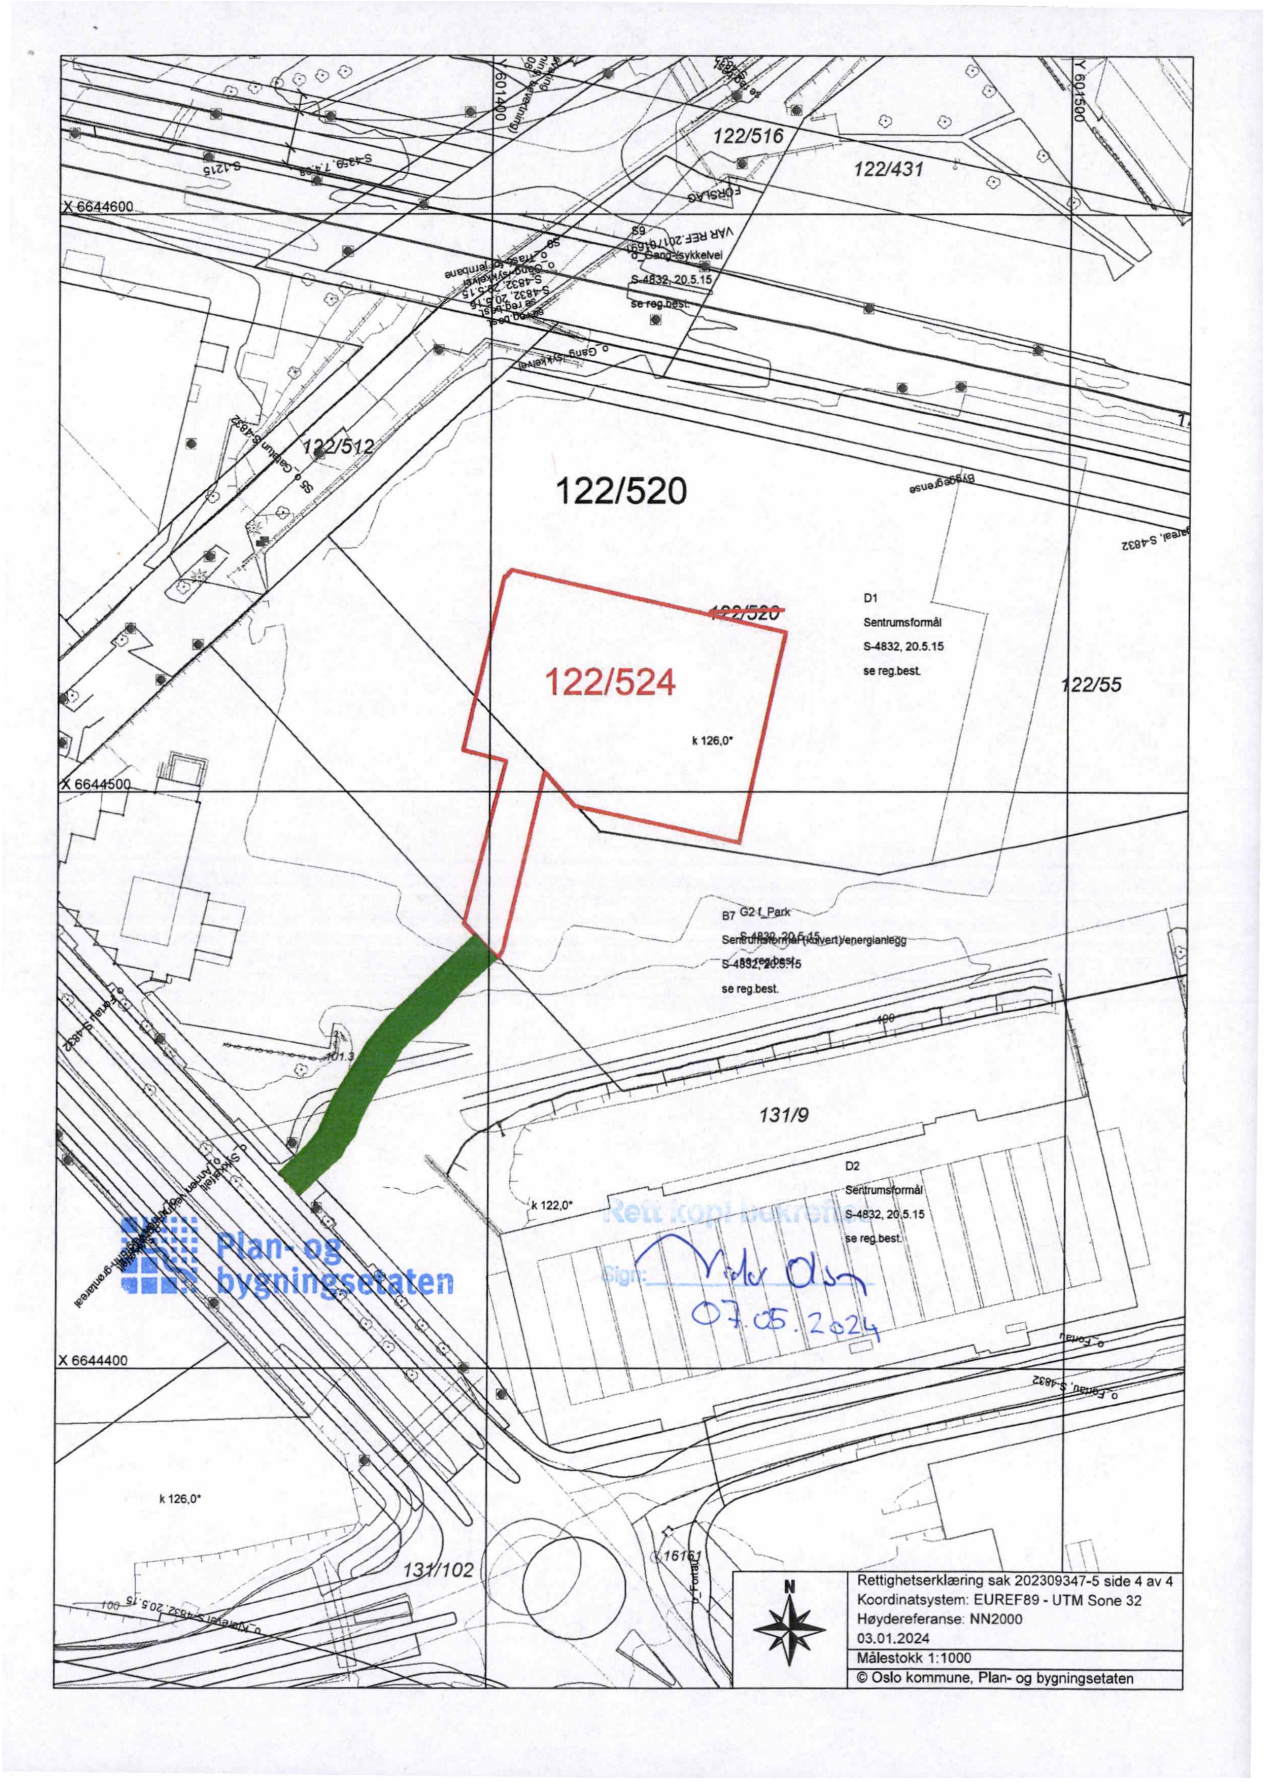
122/516
122/431
122/512
122/520
122/524
122/55
131/9
131/102
X 6644600
X 6644500
X 6644400
Y 601400
Y 601500
D1
Sentrumsformål
S-4832, 20.5.15
se reg.best.
D2
Sentrumsformål
S-4832, 20.5.15
se reg.best.
k 126,0*
k 122,0*
Plan- og bygningsetaten
Sign:
07.05.2024
Rettighetserklæring sak 202309347-5 side 4 av 4
Koordinatsystem: EUREF89 - UTM Sone 32
Høydereferanse: NN2000
03.01.2024
Målestokk 1:1000
© Oslo kommune, Plan- og bygningsetaten

Erklæring om rettighet i fast eiendom [1]

Innsenders navn (rekvirent):	Plass for tinglysingsstempel
Ulven Bolig AS	
Adresse: Hammersborg torg 1 - 0179 OSLO	
Postnummer: 0129 / Poststed: Postboks 6666 St Olavs Plass	
Fødselsnr./Org.nr. 919 939 214 / Ref.nr.	

Innsender iht. følgebrev
org.nr./fødselsnr.

TINGLYST DOKUMENTNR 2259559 19 NOV
Doknr: 2259559 Tinglyst: 19.11.2024
STATENS KARTVERK

1. Hjemmelshaver (avgiver)

Navn	Fødselsnr./org.nr. (11/9 siffer)
ULVENKROKEN EIERSEKSJONSSAMEIE	933 896 102

2. Eiendom (avgivers) [3]

Kommunenr.	Kommunenavn	Gnr.	Bnr.	Fnr.	Snr.
0301	Oslo	122	520		1-182

3. Rettighetshaver – fyll ut enten alternativ A eller B

A

Rettighet for fast eiendom (reell servitutt) [4]

Kommunenr.	Kommunenavn	Gnr.	Bnr.	Fnr.	Snr.
0301	Oslo	122	524	-	-

B

Rettighet for person (personleg servitutt/pengeheftelse)

Navn	Fødselsnr./Org.nr. (11/9 siffer)

Dato	Hjemmelshavers underskrift [5]
Oslo 28.10.24	Anne Elisabeth Geitle

Stefan Gran Stensrud Anne Elisabeth Geitle

4. Beskrivelse av rettigheten [6]

Adkomst for gående for tilgang til heis- og trapp i tilliggende kjeller
Hjemmelshaver til eiendommen gnr. 122 bnr. 520 (snr.1-182) i Oslo kommune erklærer herved at anleggseiendommen gnr. 122 bnr.524 skal ha rett til gangadkomst over og rett til benyttelse av heis og trapperom lokalisert på gnr. 122 bnr. 520 (snr.1-182), slik det er anvist på vedlagt kart. Rettigheten gjelder også benyttelse av opparbeidet trase over uteareal lokalisert på 122/520 (snr.1-182).

Bøttekott med kran
Hjemmelshaver til gnr. 122 bnr. 520 (snr.1-182) erklærer herved at anleggseiendommen gnr. 122 bnr. 524 skal ha tilgang og rett til å benyttte bøttekott med vannkran lokalisert på gnr. 122 bnr. 520 (snr.1-182). Rettigheten innebærer også benyttelse av vann fra nevnte vannkran.

Kostnader
Rettighetshaver skal dekke en forholdsmessig andel av kostandene som følge av utlevelse av de ovennevnte rettighetene

Vedlegg: Kart/skisse som viser avgivers eiendom og rettigheten inntegnet. ☐ Ja ☐ Nei

5. Andre avtaler (som ikke skal tinglyses) [7]


6. Underskrifter

Sted og dato	Hjemmelshavers (avgivers) underskrift [8]
Oslo 28.10.24	Stefan Gran Stensrud Anne Elisabeth Geitle


Noter:

1) Dette skjemaet kan brukes for tinglysing av rettigheter i fast eiendom, som for eksempel veirett, jaktrett, borett, forkjøpsrett og lignende. Hvilke rettigheter som er gjenstand for tinglysing reguleres av tinglysingsloven § 12. Skjemaet fylles ut i to eksemplarer og sendes til følgende adresse: **Kartverket Tinglysing, Postboks 600 Sentrum, 3507 Hønefoss.** Det ene eksemplaret arkiveres hos Kartverket, mens det andre eksemplaret returneres til innsender (rekvirent) etter tinglysing.
2) Rekvirenten er den som sender inn dokumentet for tinglysing. Denne vil få det ferdig tinglyste dokumentet tilsendt, og faktura for tinglysingsgebyr.
3) Eiendommen hvor rettigheten ligger.
4) Rettigheten vil følge eiendommen uavhengig av hvem som til enhver tid er eier av eiendommen, jfr. avhendingsloven § 3-4 annet ledd bokstav d.
5) Formålet med denne underskriften er å sikre at avgiver/hjemmelshaver har sett begge sider av dokumentet.
6) Rettigheten må gis en nøyaktig tekstlig beskrivelse, jfr. tinglysingsloven § 8, jfr. forskrift om tinglysing § 4 (klarhet og form). Dersom rettigheten er knyttet til en fysisk del av en fast eiendom, kan den tegnes inn på et kart eller skisse over eiendommen.
7) Det er ikke nødvendig å fylle ut dette feltet.
8) Den som signerer må ha grunnbokshjemmel til den eiendommen hvor rettigheten ligger. Dersom det er flere hjemmelshavere til eiendommen, må alle skrive under, eller det må vedlegges fullmakt fra den eller de som ikke undertegner

DOKUMENTNR. 2259559
19 NOV 2024
STATENS KARTVERK

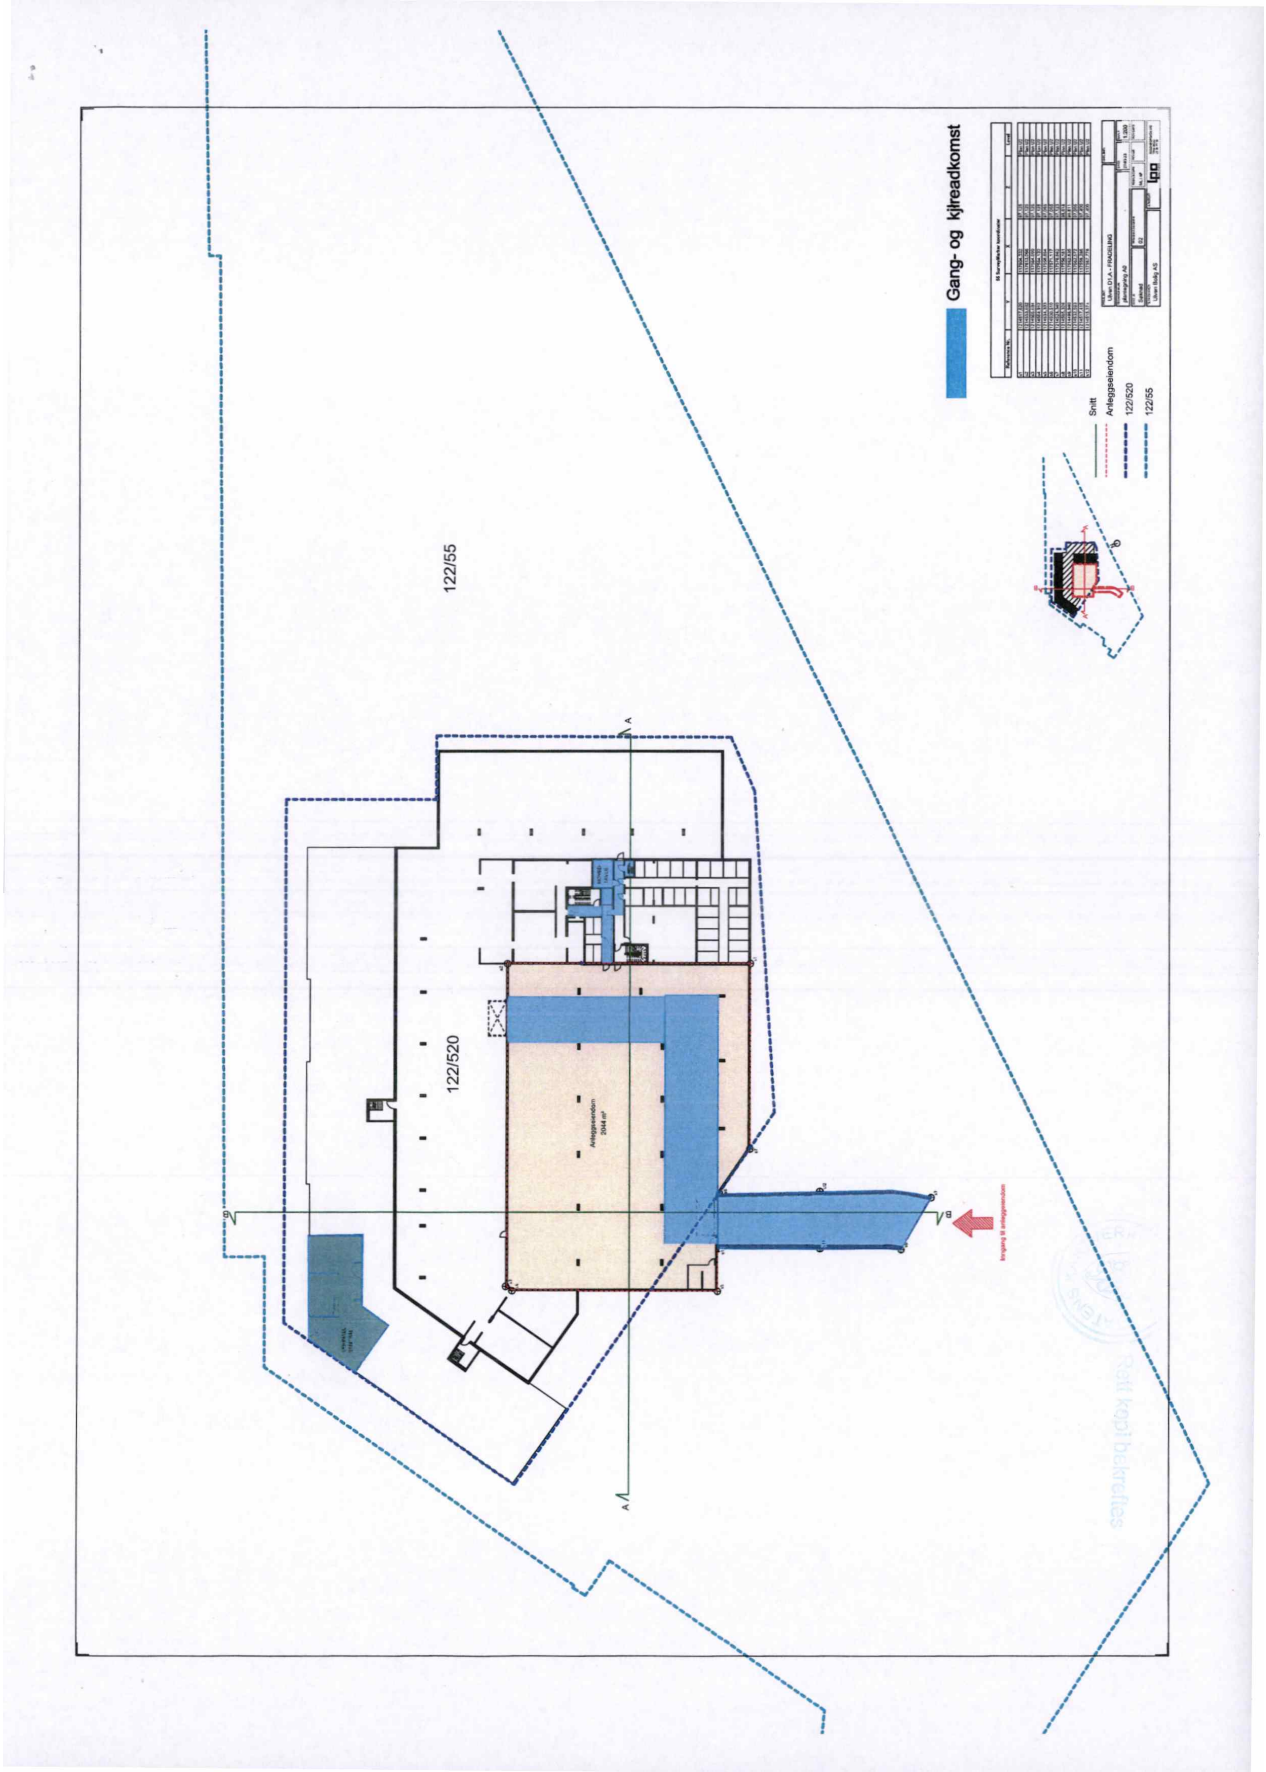

Rett kopi bekreftes

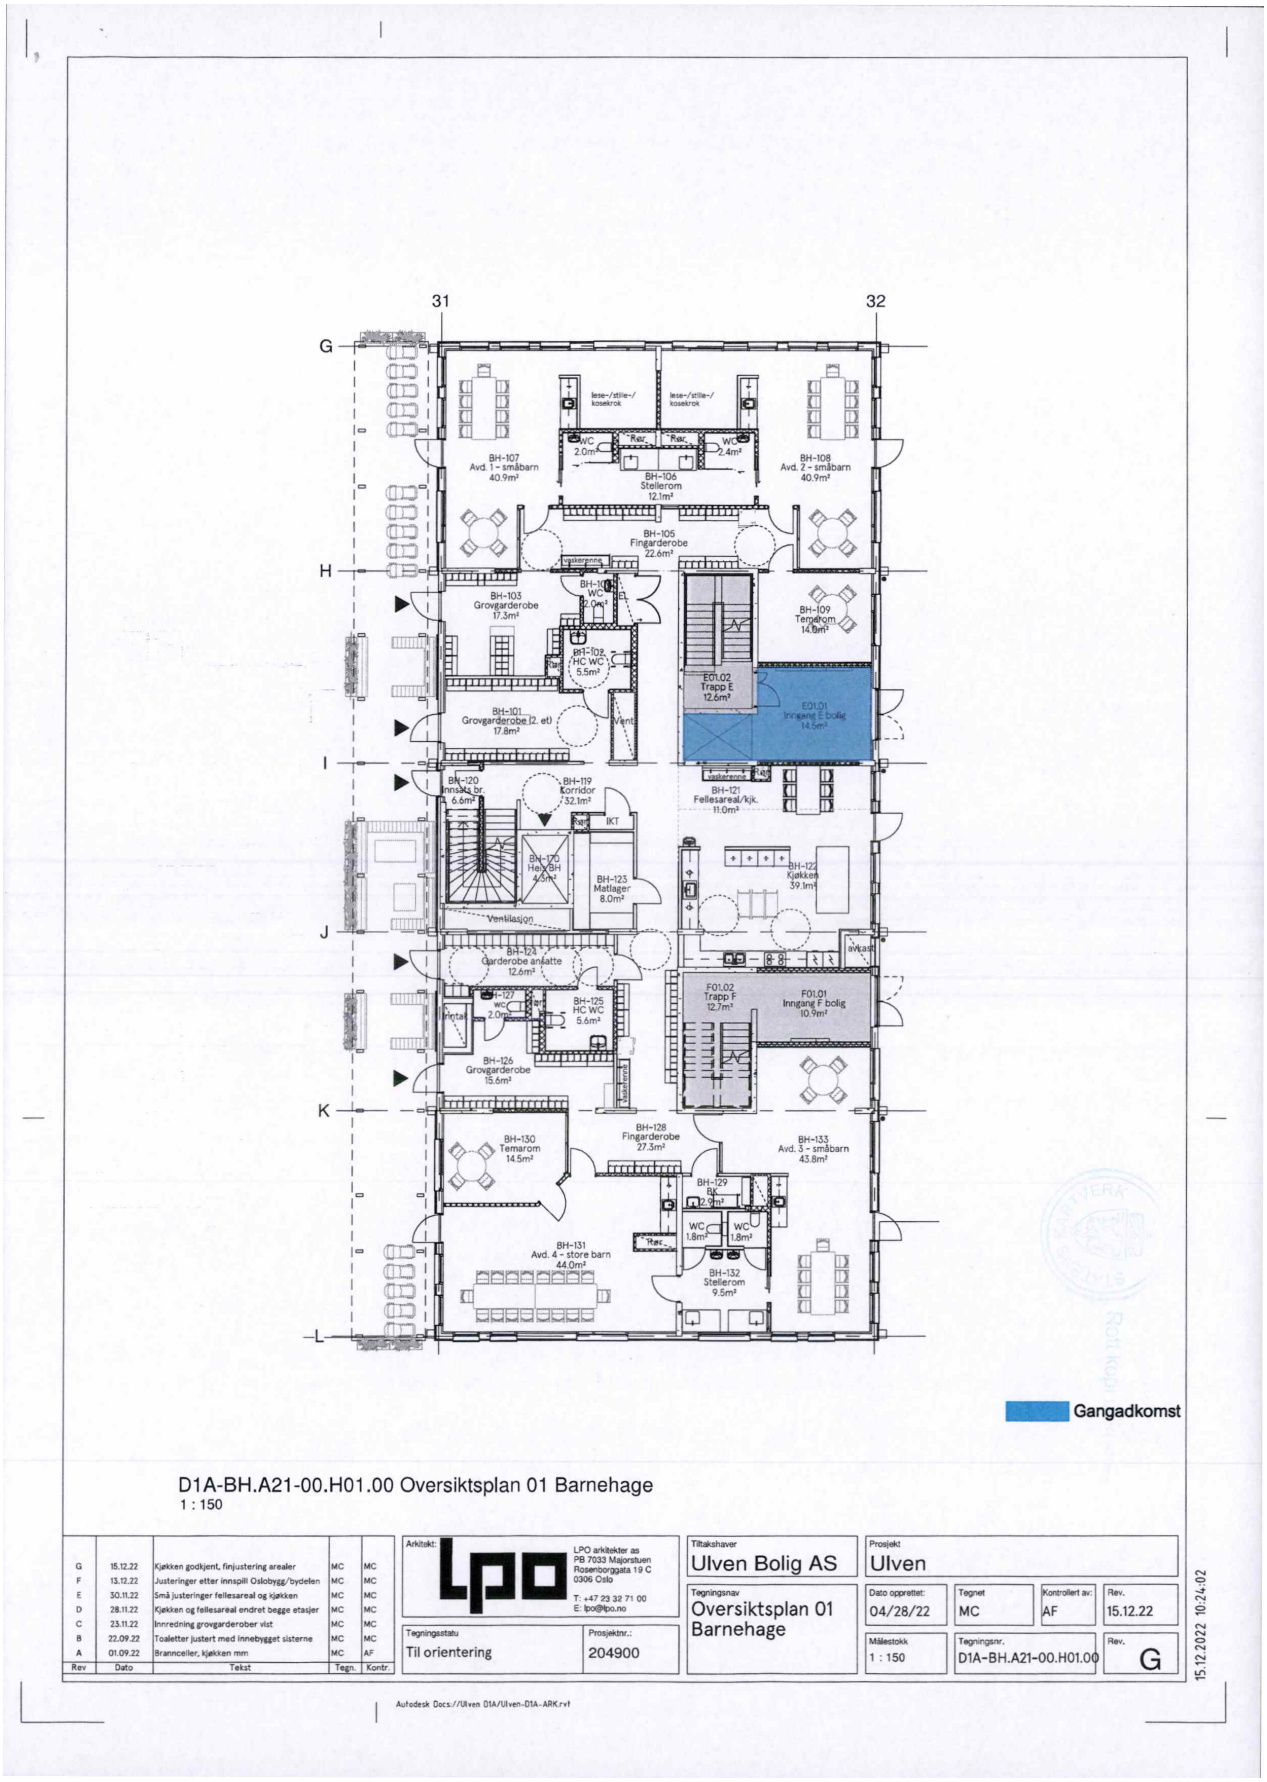

D1A-BH.A21-00.H01.00 Oversiktsplan 01 Barnehage
1 : 150

Rev	Dato	Tekst	Tegn.	Kontr.
G	15.12.22	Kjøkken godkjent, finjustering arealer	MC	MC
F	13.12.22	Justeringer etter innspill Oslobygg/bydelen	MC	MC
E	30.11.22	Små justeringer fellesareal og kjøkken	MC	MC
D	28.11.22	Kjøkken og fellesareal endret begge etasjer	MC	MC
C	23.11.22	Innredning grovgarderober vist	MC	MC
B	22.09.22	Toaletter justert med innebygget sisterne	MC	MC
A	01.09.22	Brannceller, kjøkken mm	MC	AF

Arkitekt: LPO arkitekter as, PB 7033 Majorstuen, Rosenborggata 19 C, 0306 Oslo, T: +47 23 32 71 00, E: lpo@lpo.no

Tiltakshaver: Ulven Bolig AS

Prosjekt: Ulven

Tegningsnav: Oversiktsplan 01 Barnehage

Dato opprettet: 04/28/22 | Tegnet: MC | Kontrollert av: AF | Rev.: 15.12.22

Tegningsstatu: Til orientering

Prosjektnr.: 204900


Målestokk: 1 : 150

Tegningsnr.: D1A-BH.A21-00.H01.00

Rev.: G

15.12.2022 10:24:02

Autodesk Docs://Ulven D1A/Ulven-D1A-ARK.rvt

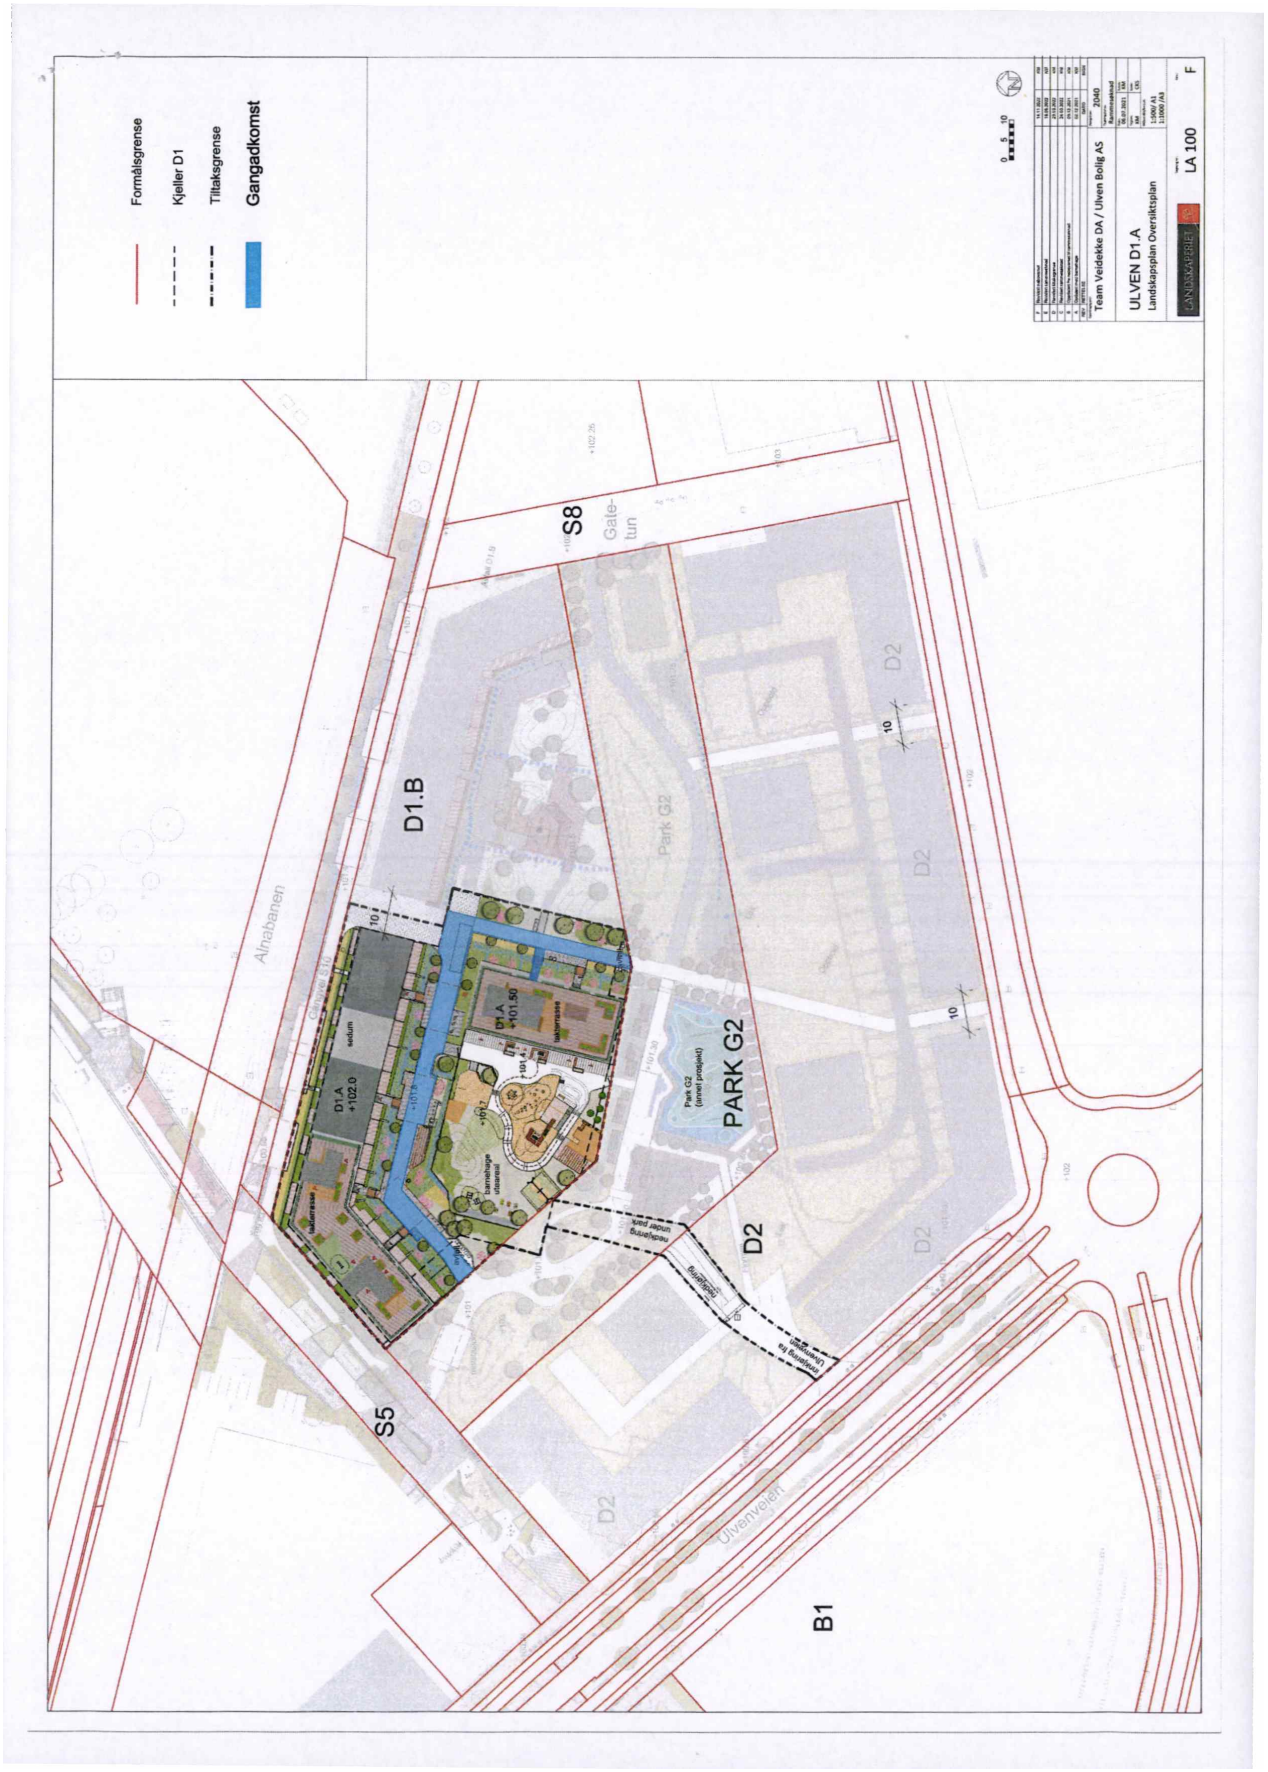
Formålsgrense
Kjeller D1
Tillatksgrense
Gangadkomst
Team Veidekke DA / Ulven Bolig AS
ULVEN D1.A
Landskapsplan Oversiktsplan
LA 100
D1.B
S8
S5
B1
D2
PARK G2
Park G2
Alnabanen
Ulvenveien
Gate-tun

Doknr: 2259775 Tinglyst: 19.11.2024
STATENS KARTVERK

Rettighetserklæring - Gang- og kjøreadkomst

Gang- og kjøreadkomst - gnr. 122 bnr. 55

Hjemmelshaver til gnr. 122 bnr. 55 erklærer at Ulven Bolig AS, org.nr, 919 939 214, og eventuelle senere rettsetterfølger har gang- og kjøreadkomst over eiendommen til området anvist på kartet under.

Ulven Bolig AS og eventuelle senere rettsetterfølgere bærer alle anleggskostnader forbundet med at ovennevnte rett tas i bruk, herunder etablering eller oppgradering av gang- og kjøretrase over 122/55. Hjemmelshaver til 122/55 kan kreve at de økte driftskostnadene, som følger av merbruken, skal dekkes.

Gang- og kjøreadkomst - gnr./bnr.: 122/520 og 122/524

Hjemmelshaverne til gnr. 122 bnr. 520 (snr.1-182) og gnr. 122 bnr. 524 erklærer at Ulven Bolig AS, org.nr, 919 939 214, og eventuelle senere rettsetterfølger har gang- og kjøreadkomst over eiendommen til området anvist på kartet under. Ytterligere har Ulven Bolig AS rett til å overføre den tinglyste rettigheten til eiendommen som fradeles fra 122/55, markert i vedlagt kart.

Ulven Bolig AS og eventuelle senere rettsetterfølgere bærer alle anleggskostnader forbundet med at ovennevnte rett tas i bruk, herunder etablering eller oppgradering av gang- og kjøretrase over eiendommene. Hjemmelshaverne til 122/520 (snr.1-182) og 122/524 kan kreve at de økte driftskostnadene, som følger av merbruken, skal dekkes.

Gang- og kjøreadkomst - gnr. 131 bnr. 9

Hjemmelshaver til gnr. 131 bnr. 9 erklærer at Ulven Bolig AS, org.nr. 919 939 214, og eventuelle senere rettsetterfølger har gang- og kjøreadkomst over eiendommen til området anvist på kartet under.

Ulven Bolig AS og eventuelle senere rettsetterfølgere bærer alle anleggskostnader forbundet med at ovennevnte rett tas i bruk, herunder etablering eller oppgradering av gang- og kjøretrase over 131/9. Hjemmelshaver til 131/9 kan kreve at de økte driftskostnadene, som følger av merbruken, dekkes.

Vedlikehold, utskiftning og nødvendig tilsyn

Rettighetshaver skal også ha rett til å foreta vedlikehold, utskiftning og nødvendig vedlikehold for å ivareta rettigheten. Dersom det er nødvendig å gjøre inngrep i Eiendommen, skal Eiendommen tilbakestilles til den stand den var før inngrepet, evt. skader skal erstattes.

SS ALEC

Kostnader

Rettighetshaver skal dekke en forholdsmessig andel av kostnadene som følge av utlevelse av rettigheten.

Sted/dato OSLO - 23/10/2024

For hjemmelshaver til 122/55, 122/524 og 131/9 i Oslo kommune: Ulven AS org.nr. 989 146 726.

Geir Graff-Kallevåg

Astrid Eri Malmo


Astrid Eri Malmo

For ULVENKROKEN EIERSEKSJONSSAMEIE org.nr. 933896102, hjemmelshaver til 122/520 (snr.1-182),


Anne Elisabeth Geitle

Stefan Gran Stensrud

STATENS KARTVERK
Ekstrakt kopi bekreftes

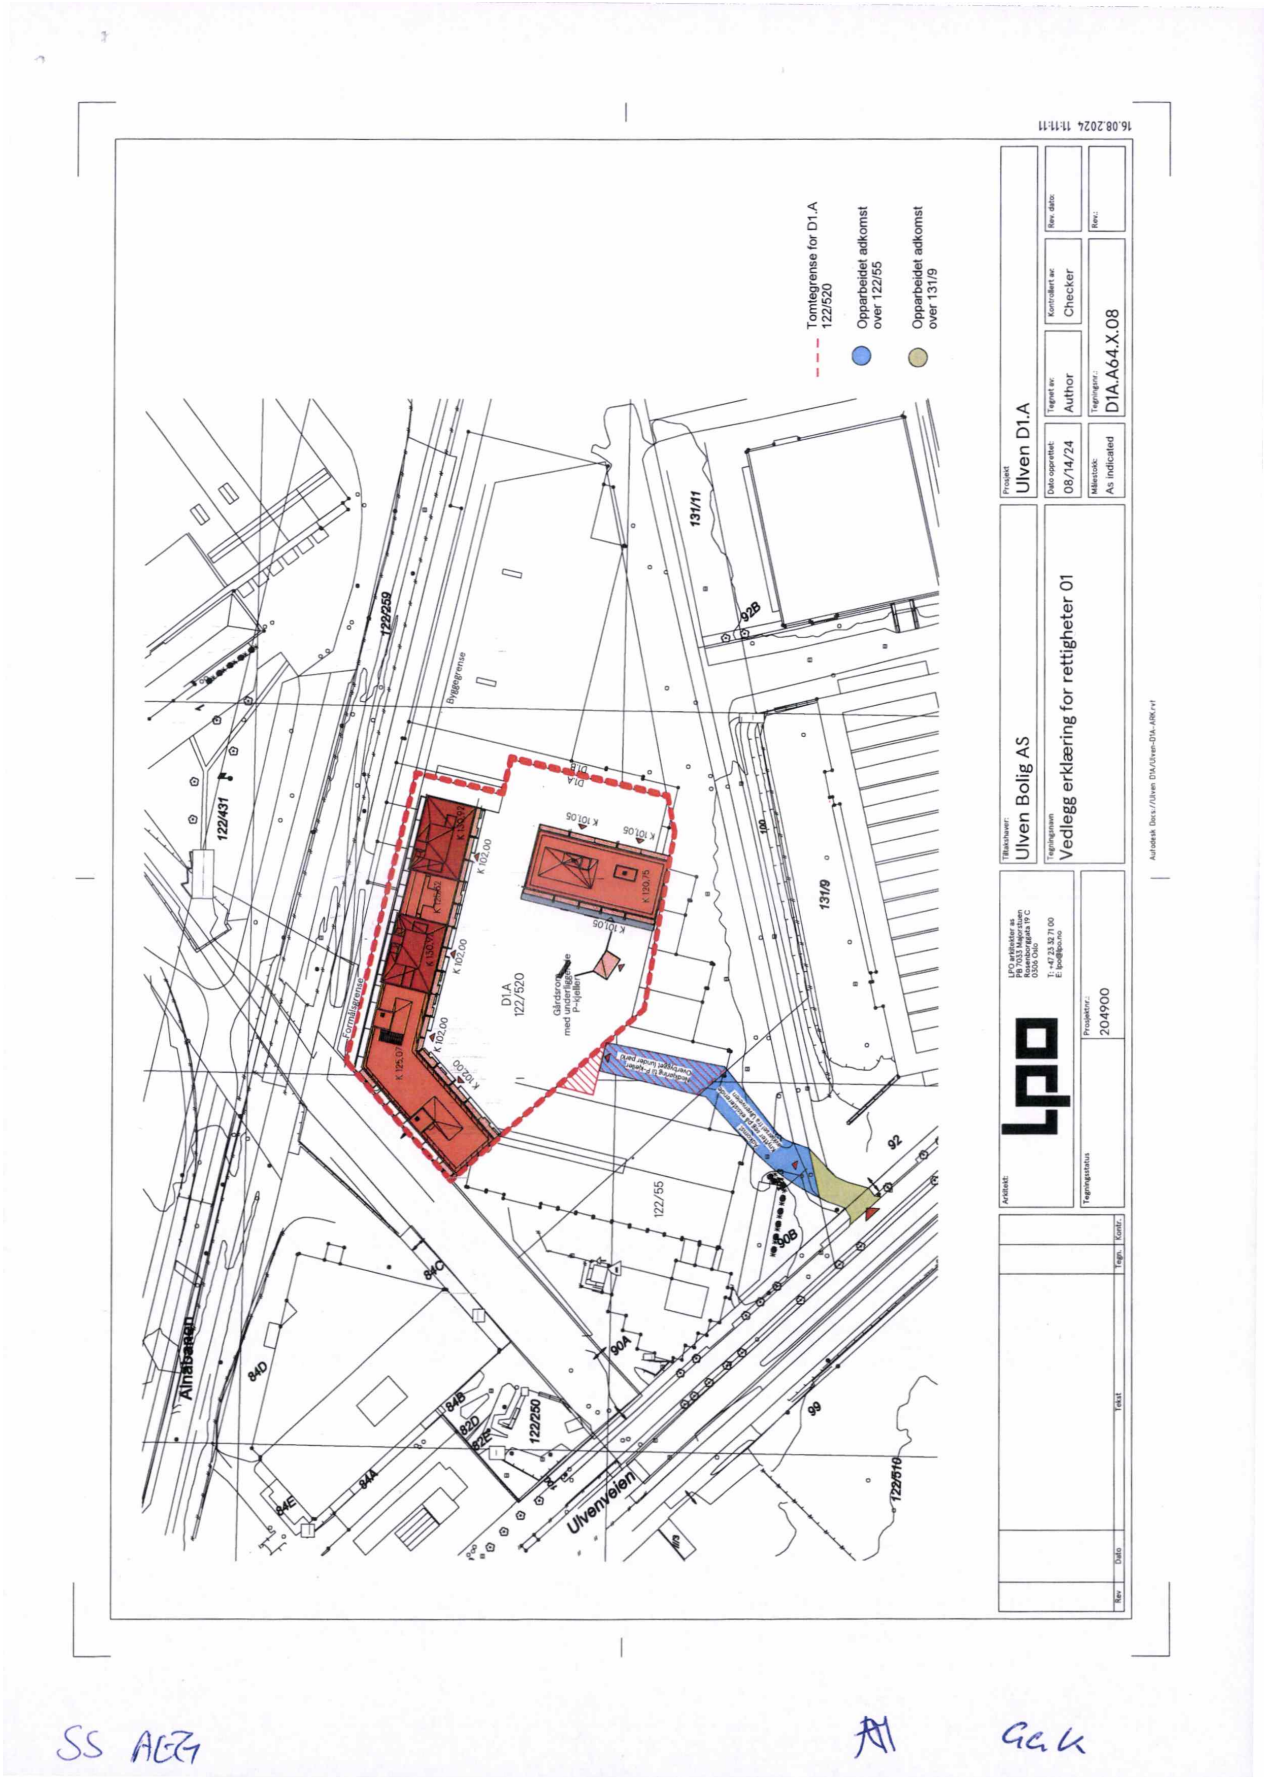
Tomtegrense for D1.A
122/520
Opparbeidet adkomst
over 122/55
Opparbeidet adkomst
over 131/9
Ulven D1.A
Ulven Bolig AS
Vedlegg erklæring for rettigheter 01
Ulvenveien
Almåsveien
D1.A
122/520
122/55
131/9
131/11
122/431
122/259
122/250
122/810
08/14/24
Author
Checker
D1A.A64.X.08
20.4900

SS AEG

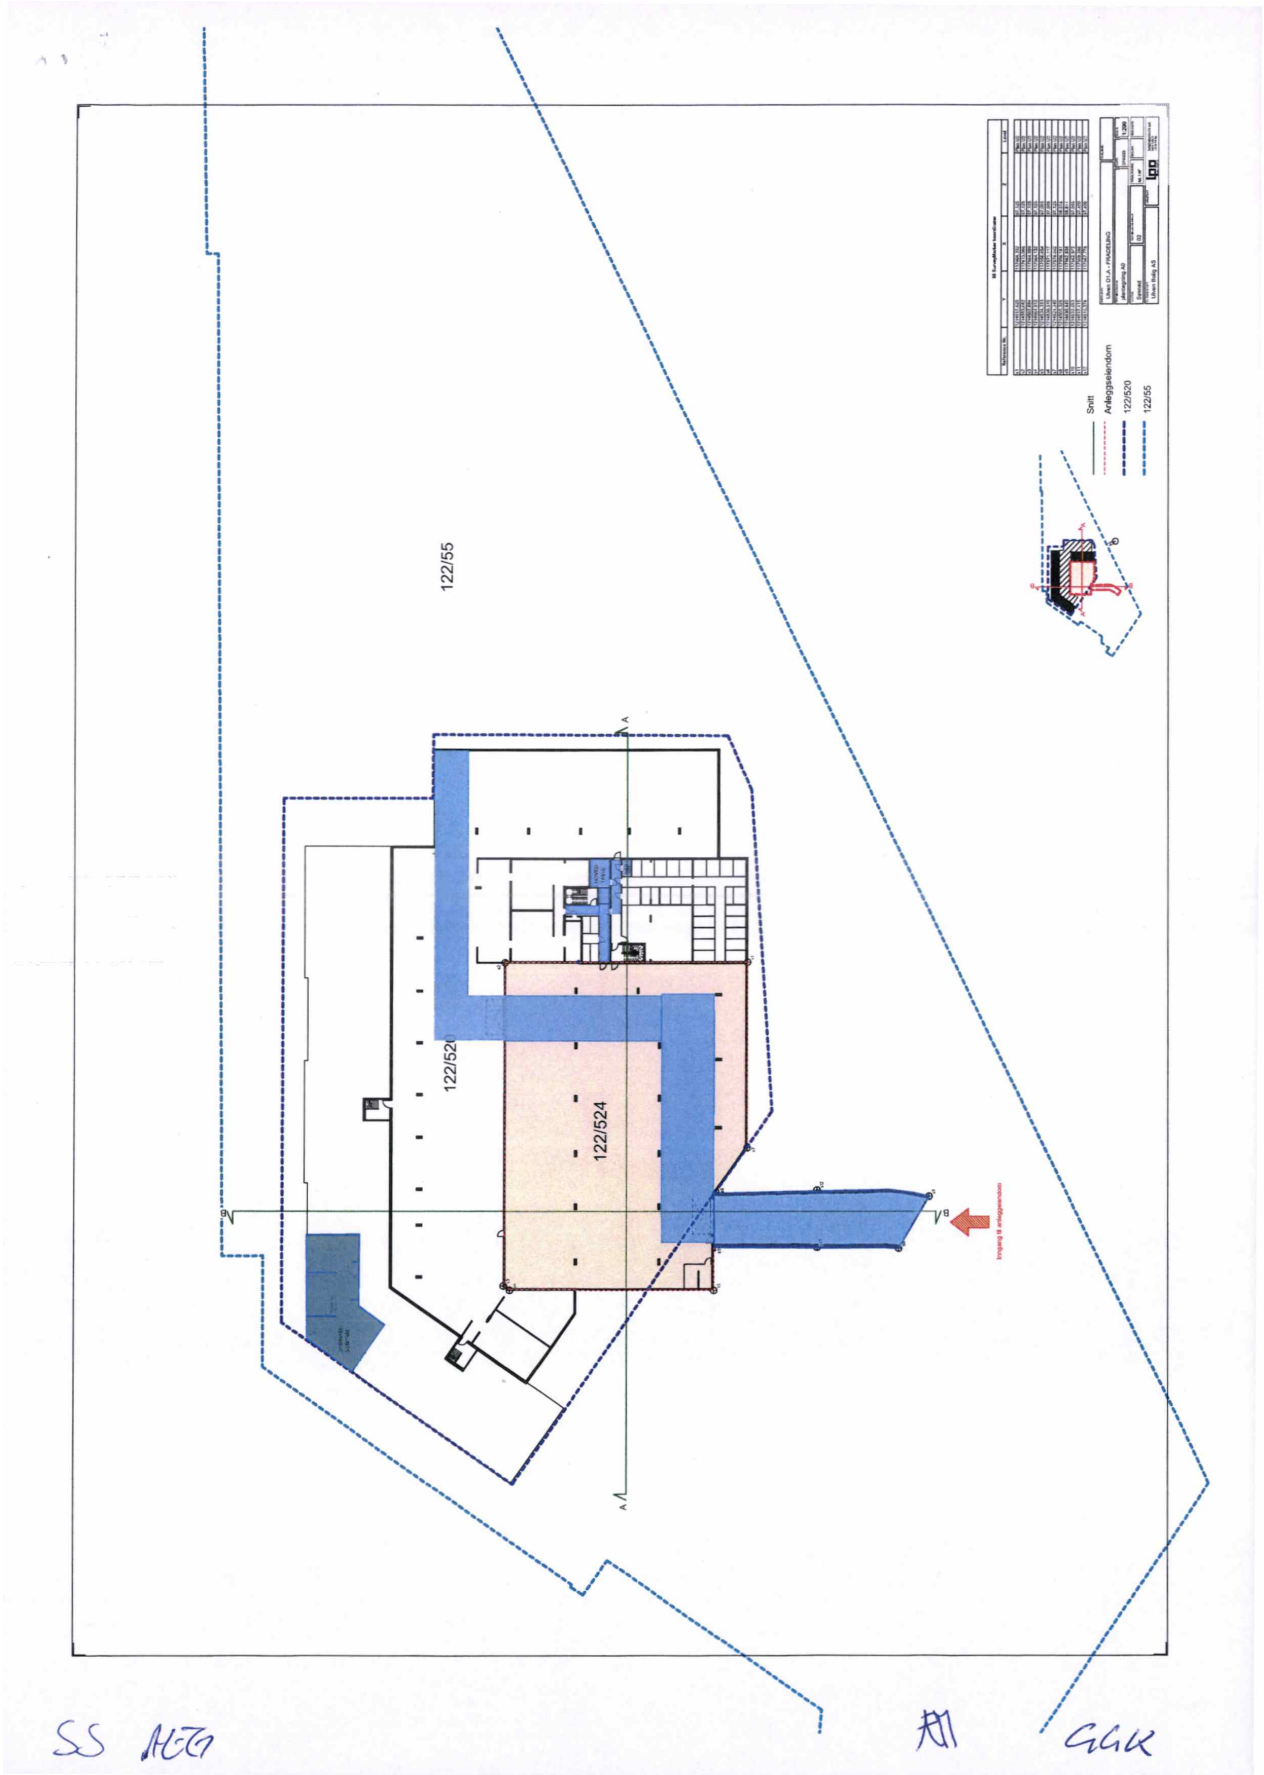
122/55
122/524
Snitt
Avleggseiendom
122/520
122/55

Rettighetserklæring - Nedkast til avfallssug

På eiendommen snr.1-182 gnr.122 bnr.520 i Oslo kommune (Eiendommen) skal det tinglyses en rettighet for eiendommene 122/55 videre omtalt som Rettighetshaver

Nedkast til avfallssug

Fremtidige boliger som er etablert på 122/55 eller fremtidige eiendommer fradelt fra 122/55 skal ha adkomst til og rett til å benytte nedkast til avfallssug etablert på Eiendommen.

Vedlikehold, utskiftning og nødvendig tilsyn

Rettighetshaver skal også ha rett til å foreta vedlikehold, utskiftning og nødvendig tilsyn for å ivareta rettigheten. Dersom det er nødvendig å gjøre inngrep i Eiendommen, skal Eiendommen tilbakestilles til den stand den var før inngrepet, evt. skader skal erstattes.

Rettighetshaver skal dekke en forholdsmessig andel av kostnadene som følge av utlevelse av rettigheten.

Doknr: 2259849 Tinglyst: 19.11.2024
STATENS KARTVERK

Sted/dato Oslo - 28./16./2024

For hjemmelshaverne til gbnr. 122/520 snr.1-182 - Ulvenkroken Eierseksjonssameie, org.nr.933896102

Anne Elisabeth Geitle

Anne Elisabeth Geitle

Stefan Gran Stensrud


BESKYTTET

Velkommen til

Nordvik Grünerløkka

Nordvik er eiendomsmegleren for deg som er mer opptatt av bolig enn andre, og som setter kunnskap, tillit og trygghet høyt når du skal selge eller kjøpe bolig. Vi vektlegger faglig kunnskap i kombinasjon med solid bransjeerfaring, og vet hva boligkjøperne er opptatt av i valget av sitt nye hjem. Gjennom våre digitale løsninger skaper vi interessen du trenger for din bolig på helt nye måter, tilpasset de digitale mediene folk bruker i boligjakten.

Ta gjerne kontakt med en av våre dyktige meglere for en boligprat, be om en verdivurdering eller ta en titt på boligene vi har for salg

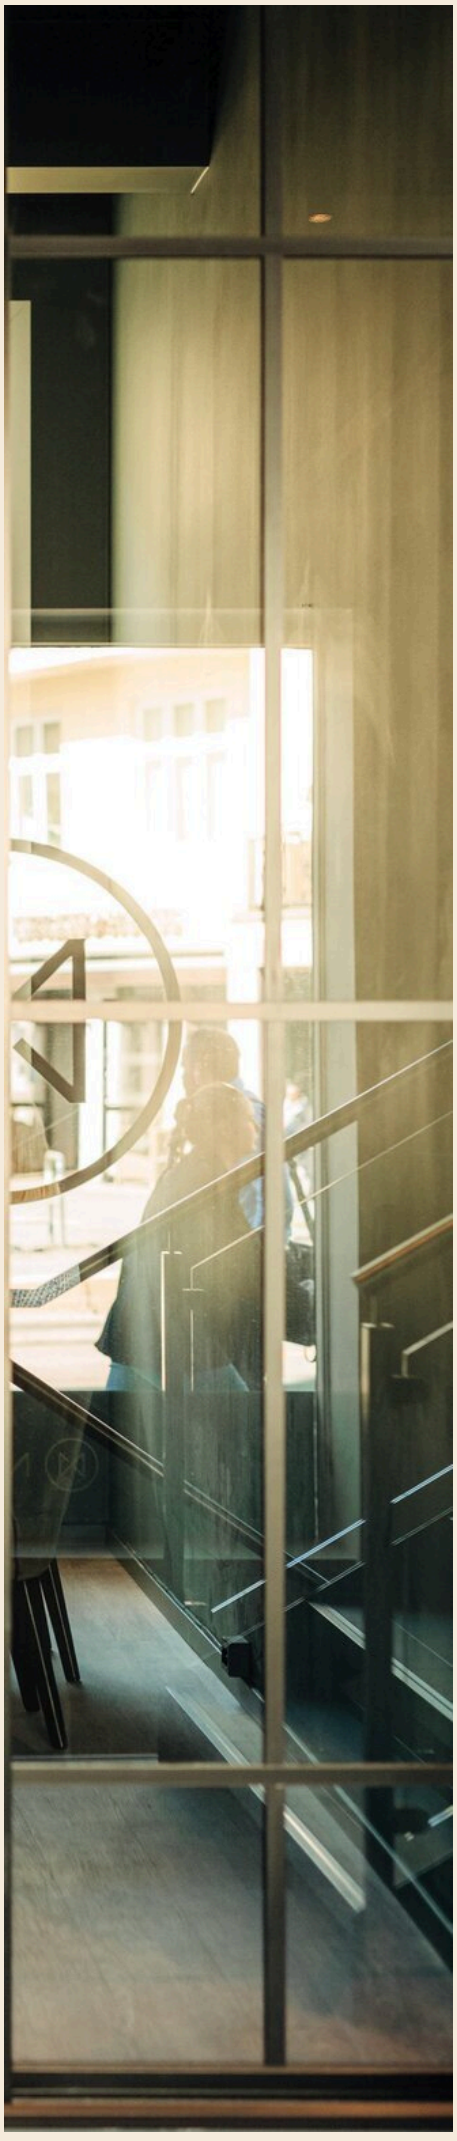

Sofienberggata 23C, 0588 OSLO
grunerlokka@nordvikbolig.no
940 58 565

NORDVIK

Boligkjøperpakke -
Leilighet og fritidsleilighet

Er du klar for å realisere boligdrømmen? Med vår unike Boligkjøperpakke får du den tryggheten du trenger når du kjøper ny bolig. I samarbeid med Storebrand og Help har vi skreddersydd forsikringspakker som dekker alle dine behov, slik at du kan nyte din nye bolig uten bekymring for uforutsette hendelser.



Eksklusivt for **Nordviks** kunder

Boligkjøperpakke Leilighet
For eiendommer med felles bygningsforsikring

Boligkjøperforsikring fra **Help** med 5 års varighet

Skadeforsikringer fra **Storebrand**

- Flytteforsikring med 1 års varighet
- Innboforsikring Super med 3 måneders varighet

Pris andelsleilighet: **9 500,-**
Pris selveierleilighet: **13 000,-**

Boligkjøperpakke Leilighet +
For eiendommer med felles bygningsforsikring.
Denne pakken kan ikke kjøpes for fritidsleiligheter

Boligkjøperforsikring fra **Help** med 5 års varighet

Skadeforsikringer fra **Storebrand**

- Flytteforsikring med 1 års varighet
- Innboforsikring Super med 3 måneders varighet
- **Renteforsikring med 9 måneders varighet (3 måneders karenstid)**

Pris andelsleilighet: **12 500,-**
Pris selveierleilighet: **17 000,-**

Boligkjøperforsikring fra Help kan også kjøpes separat og kommer da sammen med kostnadsfri flytteforsikring fra Storebrand. Andelsleilighet/aksjeleilighet: **8 600,-** Selveierleilighet: **12 100,-**

Storebrand

Scann QR-koden og les mer om forsikringene fra Storebrand.

HELP

Scann QR-koden og les mer om boligkjøperforsikringen fra HELP.

35 % rabatt på hus- og innboforsikring ved inngåelse av ny forsikringsavtale etter at den inkluderte 3-måneders perioden er utløpt. Gunstige priser for øvrige skadeforsikringer i Storebrand.

Mer informasjon om forsikringen, hvem som formidler den og klageorganer

Vilkår for Storebrand Forsikring - Storebrand:
https://www.storebrand.no/privat/forsikring/forsikringsvilkar

IPID – Insurance product information document - Storebrand:
https://www.storebrand.no/privat/forsikring/ipid

Klageorgan
Dersom du ikke er fornøyd med avgjørelsen i din sak eller ønsker å rette en klage som omfatter forsikringsavtalen din, finner du det du trenger å vite om klagemuligheter her:

Boligkjøperforsikring levert av HELP:
https://help.no/selskapet/klageadgang

Forsikringer levert av Storebrand:
https://www.storebrand.no/infosider/kontakt-oss/privat/klage-eller-reklamasjon

Forsikringene i pakken kan kjøpers særskilt
Dersom du ikke ønsker vår pakkeløsning, kan Boligkjøperforsikring og renteforsikring kjøpes alene via eiendomsmegleren i Nordvik. Gi i så fall beskjed til din eiendomsmegler om at du ønsker å kjøpe forsikringen for seg. Dette gjelder også de øvrige produktene i pakken, men da må du kontakte Storebrand direkte.

Garantiordning for skadeforsikring
Storebrand er medlem av garantiordningen for skadeforsikring, se lov av 10 april 2015 nr. 17 kap. 20A om finansforetak og finanskonsern.

Ordningen skal være en trygghet for sikrede dersom Storebrand ikke kan betale det de plikter i henhold til inngåtte skadeforsikringsavtaler.

Garantiordningen dekker opptil 90 % av hvert enkelt krav. Krav etter forsikringer som gjelder bolig og tvungen ansvarsforsikring skal likevel dekkes med 100%. Garantiordningen dekker ikke forsikringskrav utover 20 millioner kroner for hvert krav for hver sikret for hvert skadetilfelle. For nærmere detaljer henvises det til finansforetaksloven.

HELP er medlem i garantiordningen for skadeforsikring i Norge. For nærmere informasjon om garantiordningen se forskrift om finansforetak og finanskonsern av 09.12.2016 (FOR-2016-12-09-1502).

Pris
Prisen for forsikringene legges til kjøpesummen for boligen, så du får ingen egen regning for pakken. Pris for pakken gjelder for perioden oppgitt i pakkeinformasjonen over.

Forsikringene blir ikke fornyet.

Du kan kjøpe hus, hytte og innboforsikringen separat etter at 3 måneders perioden er utgått. Du vil motta informasjon om dette før utløpet av forsikringsperioden.

Storebrand

Storebrand Forsikring AS
Besøksadresse: **Professor Kohts vei 9, Lysaker**
Postadresse: **Postboks 500, 1327 Lysaker**
Telefon: **915 08 880**
Organisasjonsnummer: **NO 916 300 484**

HELP

HELP Forsikring AS
Besøksadresse: **Essendropsgate 3, 0368 Oslo**
Postadresse: **Postboks 1870 Vika, 0124 Oslo**
Telefon: **22 99 99 99**
Organisasjonsnummer: **NO 981 877 888**

Oversikt over løsøre og tilbehør til eiendommen

Oversikten er utarbeidet av Norges Eiendomsmeglerforbund, Eiendom Norge og Advokatforeningens Eiendomsmeglingsgruppe, og er gjeldende fra 1. januar 2020.

Generelt

Lov om avhending av fast eigedom (avhendingslova/avhl.) av 3. juli 1992 regulerer kjøper og selgers rettigheter og plikter ved overdragelse av fast eiendom og andeler i borettslag.

I henhold til avhl. § 3-4 skal eiendommen, når annet ikke er avtalt, overdras med innredninger og utstyr som etter lov, forskrift eller annet offentlig vedtak skal følge med. Det samme gjelder varig innredning og utstyr som enten er fastmontert eller er særskilt tilpasset bygningen, jf. avhl. § 3-5. Loven inneholder ingen detaljert oversikt over hva som omfattes av «innredning og utstyr», og over hva som skal regnes som «fastmontert eller særskilt tilpasset».

Partene kan fritt avtale hva som skal følge med eiendommen ved salg. Bransjens liste over løsøre og tilbehør som skal følge med eiendommen, er en del av avtalen mellom kjøper og selger dersom ikke annet er opplyst i salgsoppgaven, kjøper har tatt forbehold i bud eller avtale på annen måte er inngått. Der intet annet er avtalt, vil løsøre og tilbehør medfølge slik dette fremkommer av avhl. § 3-4 og § 3-5 og denne oversikt.

Produkter og installasjoner som medfølger overdras uten noen form for garantier, utover eventuell gjenværende leverandørgaranti.

Dersom det er noe i nedenstående liste som ikke finnes på eiendommen, vil det heller ikke medfølge.

1. Hvitevarer medfølger der dette er spesielt angitt i salgsoppgaven.

2. Heldekkende tepper følger med uansett festemåte.

3. Varmekilder, slik som ovner, kaminer, peiser, varmepumper og panelovner, følger med uansett festemåte. Frittstående biopeiser/varmeovner og terrassevarmere medfølger ikke. Det følger ikke med varmekilder i rom som ikke har vegg- eller fastmonterte varmekilder på visning.

4. TV, radio og musikkanlegg
TV-antenner og fellesanlegg for TV, herunder parabolantenne, og tuneren/dekoder/tv-boks medfølger der dette eies av selger. Veggmontert TV/flatskjerm med tilhørende festeordning samt musikkanlegg følger ikke med (se også punkt 12).

5. Baderomsinnredning/Utstyr
Badekar, dusjkabinett, dusjvegger, alle fastmonterte speil og hyller, fastmonterte glass- og håndkleholdere, herunder håndklevarmere samt baderomsinnredning, medfølger.

6. Garderobeskap
medfølger, selv om disse er løse. Fastmonterte garderobehyller og knagger medfølger. Innredning i garderobeskap, for eksempel løse eller fastmonterte trådkurver, hyller, stenger og lignende, medfølger.

7. Kjøkkeninnredning medfølger, herunder også åpne, fastmonterte hyller og løs eller fastmontert kjøkkenøy.

8. Markiser, persienner og annen type innvendig og utvendig solskjerming, gardinoppheng, lamellgardiner og liftgardiner medfølger.

9. Avtrekksvifter av alle slag, samt fastmonterte aircondition/ventilasjonsanlegg, medfølger.

10. Sentralstøvsuger medfølger med komplett anlegg, herunder slange, munnstykke mm.

11. Lyskilder
Kupler, lysstoffarmatur, fastmonterte "spotlights", oppheng og skinner med spotlights samt utelys og hagebelysning medfølger. Vegglamper, krokhengte lamper, lysekroner, prismelamper og lignende som er koblet til sukkerbit eller stikkontakt følger likevel ikke.

12. Installerte smarthusløsninger
med sentral som styrer lys, varme, lyd o.l., samt tilhørende trådløse enheter som brytere, sensorer, kameraer, integrerte høyttalere el. medfølger. Enkle lysstyringssystem f.eks. med en sentral som kun styrer lyspærer eller smartpærer montert i sokkel medfølger likevel ikke.

13. Utvendige søppelkasser og eventuelt holder/hus til disse medfølger.

14. Postkasse medfølger.

15. Utendørs innretninger slik som flaggstang, fastmontert tørkestativ, samt andre faste utearrangementer som f.eks. badestamp, boblekar/jacuzzi og liknende utendørs kar, lekestue, lekestativ, utepeis, fastmontert trommel til vannslange, medfølger. Guidekabel/avgrensingskabel til robotgressklipper medfølger, men robotgressklipper og ladestasjon for denne medfølger ikke.

16. Fastmontertvegglader/ladestasjon til el-bil medfølger uavhengig av hvor laderen er montert.

17. Solcelleanlegg med tilhørende teknisk infrastruktur medfølger.

18. Gassbeholder til gasskomfyr og gasspeis medfølger.

19. Brannstige, branntau, feiestige og lignende medfølger der dette er påbudt. Løse stiger medfølger ikke.

20. Brannslukninsapparat, brannslange og røykvarsler medfølger der dette er påbudt. Det er eier og brukers plikt til å se til at utstyret forefinnes på enhver eiendom. Hvis annet ikke er uttrykkelig avtalt, skal dette derfor alltid følge med ved salg av eiendom.

21. Samtlige nøkler til eiendommen som selger er i besittelse av skal overleveres kjøper på overtakelsen, herunder nøkler til eventuelle boder, uthus, garasjeportåpner e.l. Låses boder, uthus e.l. med hengelås, skal lås og nøkler til disse medfølge.

22. Garasjehyller, bodhyller, lagringshyller og oppheng til bildekk medfølger såfremt de er fastmontert.

Planter, busker og trær som er plantet på tomten, eller fastmonterte kasser og lignende er en del av eiendommen og medfølger i handelen.

Storebrand

Bolighandel med Nordvik

Finansier boligdrømmen med Storebrand Bank

Når du har funnet drømmeboligen, skal du slippe å vente på finansieringen. Som kunde hos Nordvik kan du søke boliglån eller finansieringsbevis hos vår samarbeidspartner Storebrand Bank, og få svar allerede samme dag.

I Storebrand Bank møter du rådgivere som tar deg og boligdrømmen din på alvor. Du får hjelp gjennom hele prosessen – raskt, enkelt og med konkurransedyktige betingelser.

Derfor velger mange Storebrand Bank:

1. Mindre stress
Med rask saksbehandling og svar på dagen, kan du gå inn i budrunden med ro i magen.

2. Du blir prioritert
Du får en personlig rådgiver som skaper trygghet i en viktig beslutning. Sammen finner dere den beste løsningen for deg og din boligdrøm.

3. Enkel søknad
Det tar bare noen få minutter å søke – enten på nett eller over telefon.

Vær klar når det gjelder
Spør din megler i Nordvik for mer informasjon, eller les mer og søk på storebrand.no/nordvik

Forbrukerinformasjon om budgivning

Sist oppdatert med virkning fra 1. juli 2025, i forbindelse med ikrafttredelse av endringer i eiendomsmeglingsloven.



Informasjonen er utarbeidet av Forbrukerrådet, Advokatforeningen ved Lovutvalget for eiendomsmegling, Eiendom Norge og Norges Eiendomsmeglerforbund, på grunnlag av bl.a. eiendomsmeglingsloven § 6-8.

Nedenfor gis en oversikt over de retningslinjer som anbefales ved budgivning på eiendommen. Avslutningsvis gis også en kort oversikt over de viktigste rettsreglene tilknyttet budgivning.

Før det legges inn bud på eiendommen oppfordres budgiver til å sette seg inn i all relevant informasjon om eiendommen, herunder salgsoppgave og tilstandsrapport.

GJENNOMFØRING AV BUDGIVNING:

1. Alle bud skal inngis skriftlig til megler, som formidler disse videre til selger. Med skriftlige bud menes også elektroniske meldinger som e-post og SMS når informasjonen i disse er tilgjengelig også for ettertiden. Kravet til skriftlighet gjelder også budforhøyelser, og motbud (bud fra selger), aksept eller avslag fra selger. Før formidling av bud til selger skal megler innhente gyldig legitimasjon og signatur fra budgiver. Kravet til legitimasjon og signatur er oppfylt for budgivere som benytter e-signatur som f.eks. BankID eller MinID.

2. Et bud bør inneholde eiendommens adresse (eventuelt gnr/bnr), kjøpesum, budgivers kontaktinformasjon, finansieringsplan, akseptfrist, overtakelsesdato og eventuelle forbehold som for eksempel usikker finansiering, salg av nåværende bolig ol. Normalt vil ikke et bud med forbehold bli akseptert før forbeholdet er avklart. Konferer gjerne med megler før bud inngis.

3. Megler skal legge til rette for en forsvarlig avvikling av budrunden. I forbrukerforhold (dvs. der selger er forbruker) skal megleren ikke formidle bud med kortere akseptfrist enn kl. 12.00 første virkedag etter siste annonserte visning. Etter denne fristen bør budgivere ikke sette en kortere akseptfrist enn at megler har mulighet til, så langt det er nødvendig, å orientere selger, budgivere og øvrige interessenter om bud og forbehold. Dersom bud inngis med en frist som åpenbart er for kort til at megleren kan avvikle budrunden på en forsvarlig måte som sikrer selger og interessenter et tilstrekkelig grunnlag for sine handlingsvalg, vil megler fraråde budgiver å stille slik frist.

4. Megler skal ikke formidle bud med forbehold om at budet eller forbehold i budet skal holdes skjult (hemmelig) for andre budgivere og interessenter.

5. Megleren vil uoppfordret gi sin vurdering av det enkelte bud overfor selger, når budet er gitt innenfor fristene i punkt 3.

6. Megleren skal, så langt det er nødvendig og mulig, holde budgiverne skriftlig orientert om mottatte bud, herunder budets størrelse, forbehold og akseptfrist. Megler skal så snart som mulig bekrefte skriftlig overfor budgivere at budene deres er mottatt. For øvrig vil megler, på forespørsel fra andre, opplyse om aktuelle bud på eiendommen, herunder relevante forbehold.

7. Kopi av budjournal skal gis til kjøper og selger uten ugrunnet opphold etter at handel er kommet i stand. Dersom det er viktig for budgiver å bevare sin anonymitet, bør budet formidles gjennom fullmektig.

8. Etter at handel har kommet i stand, eller dersom en budrunde avsluttes uten at handel er kommet i stand, kan en budgiver kreve kopi av budjournalen i anonymisert form.

VIKTIGE AVTALERETTSLIGE FORHOLD:

1. Det eksisterer ingen angrerett ved salg/kjøp av fast eiendom.

2. Når et bud er inngitt til megler og innholdet i budet er formidlet til selger (slik at selger har fått kunnskap om budet), kan budet ikke kalles tilbake. Budet er da bindende for budgiver frem til akseptfristens utløp, med mindre budet før denne tid avslås av selger eller budgiver får melding om at eiendommen er solgt til en annen. Man bør derfor ikke gi bud på flere eiendommer samtidig dersom man ikke ønsker å kjøpe flere enn en eiendom.

3. Selger står fritt til å forkaste eller akseptere ethvert bud, og er for eksempel ikke forpliktet til å akseptere høyeste bud.

4. Når en aksept av et bud har kommet frem til budgiver innen akseptfristens utløp er det inngått en bindende avtale.

5. Husk at et eventuelt bud fra selger til kjøper (såkalte «motbud»), avtalerettslig er et bindende tilbud som medfører at det foreligger en avtale om salg av eiendommen dersom budet i rett tid aksepteres av kjøper.

FORBRUKERRÅDET · Norges Eiendomsmeglerforbund · EIENDOM NORGE · Advokatforeningen

Oppdragsnr: 64-0034/26

Budskjema

Bud mottat: ____ /____ - ____ kl. ____

Adresse: Ulvenveien 90A 0581 OSLO
Matrikkel: Gnr 122, bnr 520, snr 66 (ideell andel 1/1) i Oslo kommune

Undertegnede gir herved bud på kr. ____ Skriver ____

+ offentlige avgifter og gebyrer, eventuell fellesgjeld, samt øvrige omkostninger i henhold til salgsoppgave

Budet er bindende til dato ____ kl. ____ Ønsket overtakelse: ____

Eiendommen selges som den er, det vil si i den stand den forelå ved besiktigelse, jf. lov av 3. juli 1992 nr 93 om avhending av fast eiendom, § 3-9

Budet gis med følgende forutsetning:

☐ Uten forbehold ☐ Annet: ____

Finansieringsplan – Megler gis fullmakt til å kontrollere finansieringen

	Sum:	Sign:
Egenkapital:		
Bank: (oppgi bankkontakt med kontaktinformasjon)		
Til sammen:		

☐ Egenkapital ved salg av egen bolig. ☐ Bankinnskudd ☐ Annet ____

«Budgiver er kjent med «Forbrukerinformasjonen om budgivning» som er en del av salgsoppgaven og de forpliktelser jeg/vi påtar meg/oss. Budet er bindende for budgiver når det er kommet til selgers kunnskap eller til megler som selgers adressat. Budet er bindende for begge parter når selger har akseptert muntlig eller skriftlig. Jeg/vi er kjent med at megler og selger forutsetter at jeg/vi har mottatt salgsoppgave med vedlegg før budgivningen og at jeg/vi har besiktiget eiendommen. Dersom salgsoppgaven ikke er mottatt, plikter jeg/vi å opplyse dette til megler senest ved oversendelse av bud.»

Budgiver

Navn 1: ____ Personnr: ____

Navn 2: ____ Personnr: ____

Adresse: ____ Postnr/poststed: ____

Mobil: ____ Mobil 2: ____ Tlf jobb: ____ Fax: ____

Sted: ____ Dato: ____ Kl: ____ Underskrift: ____

Husk å legge ved gyldig legitimasjon på alle budgivere. Bud som inngis uten gyldig legitimasjon har megler rett til å unnlate å formidle budet etter eiendomsmeglerforskriften § 6-3

Bruk gjerne dette feltet

Bruk gjerne dette feltet

NORDVIK

Hvorfor kjøpe av og selge med Nordvik?

Vi i Nordvik åpner dører til nye hjem, muligheter og opplevelser. Hver dag. Det er vår lidenskap.

For det å kjenne boligmarkedet, det å virkelig forstå verdien, handler om å vite hva et fjordgløtt er verdt, en åpen himling, et nordvendt vindu, en vestvendt balkong.

Det handler om små detaljer og grundige analyser, om menneskekunnskap, fagkompetanse, treffsikkerhet og teft. Det handler om å ha en megler du kan stole på.

Tilgjengelig og parat, fra første møte til siste håndtrykk.

Vi vet hva det er verdt!

4,84

(Basert på over 15.500 kundevurderinger)

Denne boligen er presentert av:



Alban Hasi
Eiendomsmegler / Partner
Puls Eiendomsmegling AS
a.hasi@nordvikbolig.no
938 96 207



Kenny Nguyen
Eiendomsmegler / Partner
Puls Eiendomsmegling AS
kenny@nordvikbolig.no
457 69 831

Vil du se den digitale salgsoppgaven?
Skann QR-koden under: