

Geologsvingen 67A



Velkommen til

Geologsvingen 67A



Salgsoppgaven produsert 27. februar 2025

Bjørnsletta/ Ullernåsen søndre

Gjennomgående 3-roms leilighet med solrik balkong| Fyring og internett inkl| Kort vei til off.komm| 2 boder og garasje

Prisantydning	5 730 000,-
Fellesgjeld	253 084,-
Omkostninger	10 043,-
Totalpris	5 993 127,-
Fellesutgifter pr. mnd	6 564,-
BRA-i	70 kvm
Totalt BRA	88 kvm
Soverom	2

Etasje	2
Boligtype	Aksjeleilighet
Eieform	Aksje
Byggeår	1954

Megler	Eystein Garathun Næss
Telefon	951 69 623
E-post	e.naess@nordvikbolig.no





Beliggenhet

Geologsvingen 67A ligger i et attraktivt boligområde på Ullernåsen. Her bor du i rolige omgivelser

Geologsvingen 67A ligger i et attraktivt boligområde på Ullernåsen. Her bor du i rolige omgivelser i kombinasjon til kort avstand til byliv og aktiviteter. Området rundt består av småhusbebyggelse i kombinasjon med leilighetsbebyggelse. Nabolaget består av en god kombinasjon av familier, etablerere, eldre og yngre mennesker. Her har du alt du trenger i god nærhet. Det er gode kollektivmuligheter like utenfor boligen og dermed enkel adkomst inn til blant annet Oslo sentrum. Sentrum byr på en rekke gode fasiliteter og servicetilbud for enhver smak.

Aktiviteter og fritidstilbud:
Rett utenfor døren er Mærradalen, en fantastisk gammelskog som strekker seg fra Bestumkilen til Bogstad Camping hvor man kan gå nydelige turer året rundt. Flere treningssentre som Evo og SATS finner du både omkring Karenslyst Allé, Majorstuen og Røa. Ullern trening ligger i Silurveien knappe 10 min gange fra boligen. Det er ellers en rekke gode aktivitets- og fritidstilbud i Oslo.

Servicetilbud:

Leiligheten befinner seg sentralt i forhold til et meget rikt servicetilbud på Ullern, Lilleaker, Vækerø, Skøyen, Majorstuen og Røa.
Fantastiske shoppingmuligheter finner du på Lilleaker med et bredt utvalg av butikker og spesielt CC Vest som kun er en kort buss eller kjøretur unna. Lilleaker og CC Vest byr på et bredt spekter av forretninger og spisesteder, samt et av Vinmonopolets utsalg.
Majorstuen med sitt brede utvalg av butikker og kaféer er 11 minutter unna med T-bane. Her finner du en av Norges mest populære handlegater Bogstadveien.
Gode handlemuligheter venter også ved Karenslyst Allé, med blant annet de store dagligvareforretningene MENY, Vinmonopolet, Coop og ikke minst Maschmanns Matmarked. Legg gjerne også turen innom Joe & The Juice, Kaffebrenneriet eller Starbucks. Nærsenteret Møllhausen Torg er også et praktisk sted å utføre hverdagslige innkjøp. Her finner du blant annet KIWI og Apotek1, samt Skøyen Café. Like ved ligger også OPEL-bygget med ny REMA1000 samt stort ICON treningssenter



Barnehage og skole:
Boligen sokner til Bjørnsletta barneskole og ungdomsskole. Det er ellers et godt utvalg av barnehager i områdene rundt. For å nevne noen ligger Hasselkroken Kanvas Barnehage ca. 2 minutter gangavstand fra boligen og Mærradalen barnehage ca. 6 minutters gangavstand. Oslo international School ligger på Bekkestua i Bærum og har også svært enkel adkomst fra Ullernåsen T- banestasjon til Bekkestua T- banestasjon på ca. 10 minutter.

Offentlig kommunikasjon:
Ullernåsen T- banestasjon ligger kun 3 minutters gangavstand fra leiligheten og har adganger ca. hvert 10-15 min retning Kolsås samt Mortensrud. Det tar 11 minutter fra Ullernåsen T- banestasjon inn til Majorstuen stasjon, noe som kommer godt med for de som ønsker en enkel og rask reisevei inn til Oslo sentrum. Det er ellers bussavganger fra Radiumhospitalet (8 minutters gangavstand) retning Lysaker og Fornebu samt Økern og Simensbråten. Flybussen har flere adganger fra Radiumhospitalet til Oslo Lufthavn. Det er dermed svært enkelt å komme seg til flyplassen.





Kort fortalt

Velkommen til Geologsvingen 67A!
Gjennomgående pen 3-roms, solrik balkong, beliggende i et rolig og populært område på Øvre Ullern. Leiligheten har en innbydende entré med en romslig skyvedørsgarderobe med god plass til oppbevaring av yttertøy, stilfullt Kvik-kjøkken fra 2017 med Bosch/Siemens hvitevarer. Moderne bad fra 2014, med regndusj og opplegg for oppvaskmaskin og to gode soverom. Stuen er romslig med plass til salong, spiseplass og TV-løsning. Fra stuen er det adkomst til en romslig og moderne sydvestvendt balkong fra 2017 på 7m2. Balkongen fungerer som en naturlig forlengelse av stuen

Fremstående kvaliteter:

- God intern beliggenhet
- Moderne og romslig balkong fra 2017 med svært gode lysforhold
- Parkering/garasje
- Gjennomgående planløsning
- 2 romslige boder i kjelleren
- Kun 2 min til T-bane på Ullernåsen
- Vinduer fra 2019
- Oppusset kjøkken fra 2017
- Bad fra 2014
- Veldrevet boligselskap
- Ingen dokumentavgift

Arealer og innhold

BRA-i:	70 kvm
BRA-e:	18 kvm
Totalt BRA:	88 kvm
TBA:	6.6 kvm

Beskrivelse


Leilighet
2. etasje:
BRA-i: 70 kvm. Entré, bad, kjøkken, stue, soverom 1, soverom 2
Total BRA: 70 kvm.
TBA: 6.6 kvm. Balkong

Kjeller:
BRA-e: 5 kvm. Bod 1, bod 2
Total BRA: 5 kvm.

Garasje
1. etasje:
BRA-e: 13 kvm.
Total BRA: 13 kvm.

Geologsvingen 67 A

2. Etasje

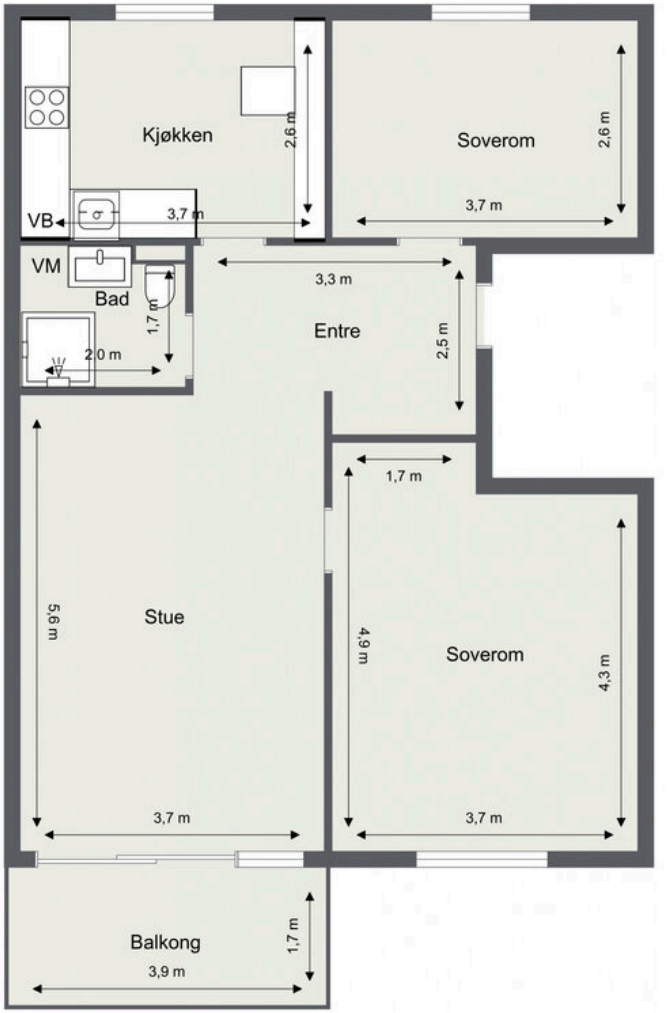

Tegnet av Bolig og Eiendomstakst AS.
Mobilnr: 93007718
Vær oppmerksom på at dette er en illustrasjon av boligens planløsning med omtrentlige mål.
Faktiske målinger på stedet kan avvike og målene er ikke juridisk bindende

Forklaring av bilde/rommet






























joker
7-23 Søn 9-23
posten





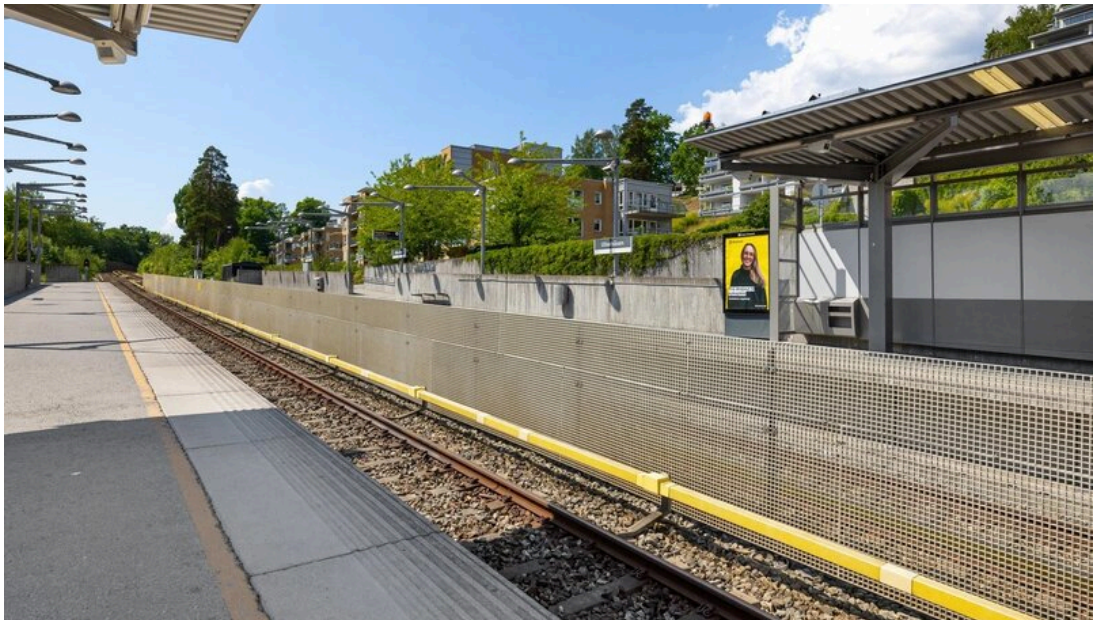

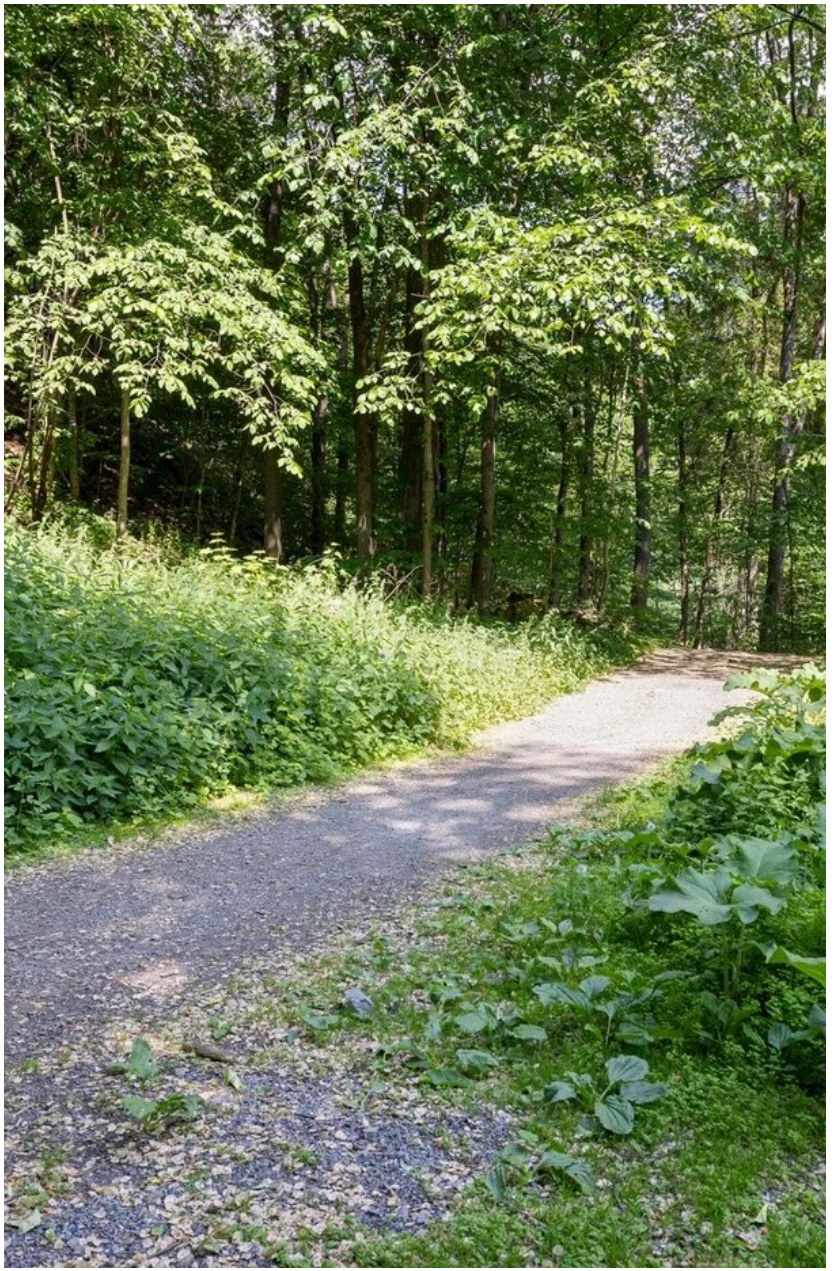

Informasjon

Geologsvingen 67A

Nøkkelinformasjon

Oppdragsnummer
56-0073/25

Boligtype
Aksjeleilighet

Selgere
Peder August Gaasø
Kristin Schirra-Gaasø

Kjøpesum og omkostninger
5 730 000,- (Prisantydning)
253 084,- (Andel av fellesgjeld)
---
5 983 084,- (Pris inkl. fellesgjeld)

Omkostninger:
10 043,- (Transportgebyr kjøper)
9 300,- (Boligkjøperpakke* (valgfritt))
---
10 043,- (Omkostninger totalt (uten Boligkjøperpakke))
19 343,- (Omkostninger totalt (med Boligkjøperpakke))
---
5 993 127,- (Totalpris inkl. omkostninger (uten Boligkjøperpakke))
6 002 427,- (Totalpris inkl. omkostninger (med Boligkjøperpakke))

NB: Regnestykket forutsetter at det kun tinglyses et pantedokument og at eiendommen selges til prisantydning. Det tas forbehold om endringer i offentlige avgifter/gebyrer.

Andel fellesgjeld / Andel formue overtas av kjøper.

Om boligen

Byggeår
1954

Etasje
2

Antall soverom
2

Arealer
BRA-i: 70 kvm
BRA-e: 18 kvm
Totalt BRA: 88 kvm
TBA: 7 kvm

Beskrivelse:
Leilighet
2. etasje:
BRA-i: 70 kvm. Entré, bad, kjøkken, stue, soverom 1, soverom 2
Total BRA: 70 kvm.
TBA: 6.6 kvm. Balkong

Kjeller:
BRA-e: 5 kvm. Bod 1, bod 2
Total BRA: 5 kvm.

Garasje
1. etasje:
BRA-e: 13 kvm.
Total BRA: 13 kvm.

Fellesarealer og rettigheter til bruk:
Det gjøres særskilt oppmerksom på at bod som er medtatt som BRA-e og i totalt BRA ligger på aksjelagets fellesareal, men disponeres av denne leiligheten. Aksjelaget kan på et senere tidspunkt omdisponere denne bruken.

Innhold

Boligen strekker seg over 1 plan og inneholder:
- Entré
- Bad
- Kjøkken
- Stue
- Hovedsoverom
- Soverom 2

Standard

Boligen rom for rom:

Entré:
Lys og innbydende entré med en romslig skyvedørsgarderobe med god plass til oppbevaring av yttertøy. Her er det plass til å innrede med en kommode, skostativ eller annet klesoppheng. Det er 3- stavs parkett på gulv samt slette malte flater på vegg og himling.

Stue:
Lys og luftig stue med store vindusflater som slipper inn rikt med naturlig lys. Det er 3- stavs parkett samt malte flater. Stuen er av god størrelse og har plass til å innrede med en spisegruppe, sofagruppe samt tilhørende møblement. Fra stuen har du adkomst, via en skyvedør fra 2017, ut til en romslig balkong på 7kvm fra samme år. Balkongen har svært gode solforhold. Her det plass til en liten sofagruppe eller en spisegruppe hvor man har nydelig utsyn ut over fellesarealene.

Kjøkken:
Lyst og attraktivt kjøkken fra 2017 med profilerte fronter og benkeplate av tre. Det høyverdige kjøkkenet fra Kvik har rikelig med skap- og benkeplass. Kjøkkenet er både funksjonelt og har et meget innbydende design. Det er integrerte hvitevarer av topp kvalitet fra Bosch/Siemens. Hvitevarene består av komfyr, induksjonstopp på egen kurs, kjøl/frys og en oppvaskmaskin. Over komfyren er en ventilator med kullfilter. Det er i dag en liten kjøkkenutstikker hvor man kan nyte frokosten samt få nydelig utsyn over de vakre grøntarealene fra kjøkkenvinduet. Vinduene er av med 2- lags glass og trekarmer fra 2019.

Hovedsoverom:
Hovedsoverommet er av svært god størrelse. Det er 3- stavs parkett på gulv samt lyse malte flater på vegger samt i himling. Rommet har god plass til å innrede med dobbeltseng og tilhørende nattbord. Det er i tillegg satt opp en romslig garderobe på hele langveggen med svært gode oppbevaringsmuligheter. Vinduet er stort og bidrar godt med lysinnslipp på rommet, noe som medfører en svært god romfølelse.

Soverom 2:
Soverom 2 benyttes i dag som barnerom og kan eksempelvis også innredes som gjesterom, kontor m.m. Det er plass til å innrede med seng, pult og en garderobe.

Bad:
Flislagt bad fra 2014 med en lys og moderne innredning og røropplegg fra 2014 Det er varmekabler i gulv samt dokumentert utførelse på membran. Baderommet er innredet med servant med underskap, speil, dusjsone med regnfallsdusj samt vegghengt toalett. Det er opplegg for vaskemaskin.

Det medfølger i tillegg 2 boder i byggets underetasje.

Parkering

Tilhørende boligen medfører garasjeplass nr. 29. Det er i tillegg muligheter for å leie biloppstillingsplass av boligaksjeselskapet, dette fordeles etter venteliste.

Modernisering og påkostninger

SE ÅRSRAPPORTEN

Sammendrag selgers egenerklæring

Selgers egenerklæringsskjema følger vedlagt salgsoppgaven. Interessenter oppfordres til å gjennomgå dette nøye.

Følgende opplysninger er spesielt viktig å merke seg:
Når ble boligen overtatt av nåværende eier(e)?
Svar: 26. november 2014

Har du kjennskap til eiendommen?
Ja

Er boligen forsikret med hus- eller annen bygningsforsikring?
Ja
Polisenummer: n/a, Forsikret i: Gjennom boligselskapet OUBS

1. Vet du om det har det blitt utført arbeid på bad/våtrom, enten i din eller tidligere eiertid?
Ja, faglært
Firmaets navn og beskrivelse av arbeidet: Prosjektledelse Moderne Byggfornyelse Rørlegger Arbeid utført av Hermansen og Storaas Gammelt bad ble i sin helhet pigget ut og erstattet. Ny membran, nytt sluk osv. Noe egeninnsats. Arbeidet ble utført desember 2014

1.1 Vet du om tettesjikt, membran eller sluk ble fornyet eller oppgradert?
Ja, faglært
Firmaets navn og beskrivelse av arbeidet: Se over

1.2 Vet du om det finnes dokumentasjon på hvordan bad eller vaskerom er bygget opp?
Ja, faglært
Firmaets navn og beskrivelse av arbeidet: Se over

2. Vet du om det er gjort endringer eller reparasjoner på tak, fasade, pipe/ildsted, terrasse, garasje, bod eller lignende, enten i din eller tidligere eiertid?
Ja, faglært
Firmaets navn og beskrivelse av arbeidet: Diverse vedlikeholdsarbeider er utført i vår eiertid på bygningsmassen i regi Øvre Ullern Boligselskap(ØUBS). Viktigste arbeider er bytting av balkong. Videre så er vinduer i leiligheten byttet i 2019.

4. Vet du om det er gjort arbeid på det elektriske anlegget, enten i din eller tidligere eiertid?
Ja, faglært
Foreligger det en samsvarserklæring? Ja
Firmaets navn og beskrivelse av arbeidet: Nansen Elektro. Oppgradering av elektrisk anlegg kjøkken ifbm. med kjøkkenoppussing 2017 da det ble innstallert bla. induksjonstopp

11. Vet du om det er eller har vært feil ved bad/vaskerommet, f.eks sprekker, lekkasje, råte, lukt eller soppskader?
Nei
Eventuell kommentar: Ikke kjent med mangler på bad. Badet har fungert meget bra for oss under vår botid fra kjøp 2014 til september 2018. Det bemerkes dog at badet er relativt lite og det er viktig å lufte tilstrekkelig ifbm med bruk. Eier er kjent med at baderomsmøbler har fått mindre fuktskader over tid.

20. Vet du om det er eller har vært feil på tilbehøret som følger med eiendommen?
Nei
Eventuell kommentar: Garasjen begynner å bli gammel.

Bygningssakkyndig

Jan-Petter Vie

Byggemåte

Det er i forbindelse med salget utarbeidet en tilstandsrapport fra bygningssakkyndig. Tilstandsrapporten er en teknisk gjennomgang av boligen med oppdagede avvik. Vedlagt salgsoppgaven følger tilstandsrapporten og selgers egenerklæring. Disse må leses nøye av interessenter før bud inngis. Opplysninger gitt i tilstandsrapporten anses å være kjent for kjøper, og det kan derfor ikke reklameres på forhold som fremkommer av tilstandsrapporten. Forhold som har fått TG2 og TG3 må gjennomgås spesielt nøye, da disse indikerer avvik fra normal slitasje og/eller høy alder, med mulig behov for utbedring. Bygningsdeler som har fått TGIU er ikke undersøkt av takstmann. Beskrivelsen av boligen som følger er hentet fra tilstandsrapporten:

UTVENDIG
Vinduer med 2-lags glass og trekarmer fra 2019. Glatt lyd/brannklassifisert entredør. Skyvedør med glass til balkong fra 2017. Balkong med fliselagt støpt dekke ut fra stue. Størrelse 6,4 m2.

INNVENDIG
Gulv med parkett, fliser og laminat. Vegger med malte flater og fliser. Malte himlinger. Etasjeskillere med støpt dekke. Innvendige malte dører.

Bygningsdeler som har fått TG2:
Utvendig > Dører
Innvendig > Overflater
Innvendig > Etasjeskille/gulv mot grunn
Innvendig > Radon
Innvendig > Innvendige dører
Våtrom > 2 Etasje > Bad > Overflater Gulv
Våtrom > 2 Etasje > Bad > Sluk, membran og tettesjikt
Våtrom > 2 Etasje > Bad > Sanitærutstyr og innredning
Våtrom > 2 Etasje > Bad > Ventilasjon
Kjøkken > 2 Etasje > Kjøkken > Overflater og innredning
Kjøkken > 2 Etasje > Kjøkken > Avtrekk

Tekniske installasjoner > Ventilasjon
Tekniske installasjoner > Varmtvannstank
Tekniske installasjoner > Vannbåren varme
Tekniske installasjoner > Elektrisk anlegg

Innbo og løsøre

Følgende hvitevarer medfølger boligen:
- Kjøleskap
- Komfyr
- Koketopp

Vedlagt salgsoppgaven følger NEF sin standardliste "Oversikt over løsøre og tilbehør". Med mindre annet fremkommer av salgsoppgaven gjelder denne listen.

Dersom det er noe i overnevnte liste som ikke finnes på eiendommen, vil det heller ikke medfølge. Produkter og installasjoner som medfølger overdras uten noen form for garantier, utover eventuell gjenværende leverandørgaranti. Hull og merker etter feste av innredning og utstyr som ikke følger med, aksepteres av kjøper.

Adgang til utleie

Det er begrenset adgang til å leie ut bolig i boligaksjeselskap. Med styrets godkjenning og på visse vilkår kan boligen leies ut for inntil 3, år. jf. borettslagsloven § 5-3 til § 5-10. Aksjeeier som bor i boligen selv, kan leie ut deler av boligen til andre uten godkjenning, jf. borettslagsloven § 5-4. Kortidsutleie er tillatt i opptil 30 døgn i året, uten samtykke fra styret.

Energi og oppvarming

Energimerking

E - grønn
Alle eiendommer som selges/leies ut skal ha energiattest. Unntak gjelder blant annet for frittstående bygninger med bruksareal mindre enn 50 m^2. Det er eier som plikter å fremlegge energiattest og er selv ansvarlig for at opplysningene er riktig.

Dersom eier ikke har lagt frem energiattest, og eier etter skriftlig anmodning fra kjøper ikke har lagt frem energiattest før avtale om salg er inngått, kan kjøper få laget en energiattest ved hjelp av ekspert for selgers regning, innen ett år etter at avtale om salg er inngått. Dette følger av forskrift om energimerking av bygninger og tekniske anlegg § 5 (3).

Energiattest er basert på nåværende eiers/ husstands senere års forbruk og utgifter. Dette vil kunne variere avhengig av antall familiemedlemmer i husstanden, ønsket innetemperatur, egne fordelsavtale mv. Megler har intet ansvar for informasjon som fremgår av energiattesten.

Oppvarming

Boligen har følgende oppvarmingskilder:
- Felles fyringsanlegg med radiatorfyring i bygningen
- Fjernvarme

Naturlig ventilasjon

Dersom rom mangler fast installert oppvarmingskilde på visning, følger ikke dette med i handelen.

Informasjon om strømforbruk

Leiligheten har vært utleid og eier er ikke dermed ikke kjent med dagens

strømforbruk.

Økonomi

Felleskostnader

Kr 6 564,- pr. mnd.
Inkluderer: Felleskostnadene inkluderer: Fyring, Tv/bredbånd fra Telia, kommunale avgifter, forretningsførsel, drift, vedlikehold, eiendomsskatt, trappevask og betjening av andel fellesgjeld.

Fordelingen av kostandene:
Lån 1 139,00
Trappevask 204,00
Felleskostnader 3 902,00
Oppvarming 1 319,00

På grunn av prisstigning og renteøkning er det påregnelig at felleskostnadene økes etter utarbeidelse av denne salgsoppgaven.

Formuesverdi

x

Formuesverdi

x

TV/Internett/Bredbånd

TV/Internett er inkludert i felleskostnadene.

Aksjeselskapet

Om aksjeselskapet

Aksjeselskapet består av 135 leiligheter knyttet til aksjer.
Selskapet er registrert i Foretaksregisteret i Brønnøysund med organisasjonsnummer 921447264, og ligger i bydel Ullern i Oslo kommune med følgende adresse:
- Geologsvingen 1-67 B
- Silurveien 19-39

Oppsummering av styrets arbeid /årsberetning 2023/2024.
Det har vært avholdt 12 styremøter i løpet av perioden.
I tillegg til dette har leder, nestleder og et styremedlem hatt møter med rådgiver hos OBOS i Kværnerbyen, møter som gjelder budsjett og innsparinger, og andre problemstillinger.
Det har vært avholdt 2 ekstraordinære generalforsamlinger initiert av aksjonærer, hhv september 2023 og februar 2024.

Fremtidige planer:
Ingen store vedlikeholdsprosjekt er planlagt for 2024, da mye er utført og annet er lagt på is til økonomien er bedre. «Rimelige småjobber» blir utført fortløpende, og følgende er på listen for 2024:
- Å kartlegge behov for maling, utbedring av dører, samt utbedre småsaker på balkonger og oppganger iht liste
- Spyling av tak høsten 2024, om økonomien tillater det.
- Utbedre råte i øvre søppelhus/boder
- Kartlegge sikkerhetstiltak for blokkene, hhv rømningsveier og åpning av luftebalkonger
- Kartlegge Enova-tiltak, inkludert vurdering av strømsparing og vannmålere.
Styreleder vil bemerke at gjennom de 6 årene hun har vært styreleder har det

vært et godt samarbeid styremedlemmene imellom.

Referat fra samtale med styreleder (10.01.2025):
- Det er ikke planlagt noe som vil føre til økte kostnader for beboerne i nær fremtid.
- Det er rask utskiftning på parkeringsplassene ut mot Silurveien (uten strøm). Tror det vil være uproblematisk å få tak i en plass her.

Forretningsfører

Obos Eiendomsforvaltning AS

Forkjøpsrett

Det er ikke forkjøpsrett i aksjelaget.

Styregodkjennelse

Overdragelsen krever godkjennelse fra styret ihht. aksjeloven. Eiendomsmegler bistår med innsending av styregodkjennelse, men det er kjøper som bærer risikoen for at overdragelsen godkjennes.

Godkjenning kan kun nektes dersom det foreligger saklig grunn. Eventuelle merkostnader som pådras i forbindelse med styregodkjennelsen er kjøpers ansvar.

Ta kontakt med eiendomsmegler for mer informasjon.

Informasjon om fellesgjeld

Kr 253 084,- pr. 19.02.2025

Bank: Obos-Banken AS
Lånenr.: 98207732850
Lånetype: Annuitetslån
Rentesats (pr. 02.01.2025): 5,80%
Restsaldo: 22 500 000,00
Innfrielsesdato: 30.01.2049
Type Rente: Flytende rente

Bank: Obos-Banken AS
Lånenr.: 98208277383
Lånetype: Annuitetslån
Rentesats (pr. 02.01.2025): 5,80%
Restsaldo: 10 437 068,00
Innfrielsesdato: 28.02.2049
Type Rente: Flytende rente

Regnskap/Budsjett/Kostnadsøkninger

Regnskap for 2023 viste et overskudd på kr. 19 588,- og ble vedtatt dekket ved overføring fra egenkapital. I 2024 er det budsjettert med et overskudd på kr.1 102 375,-.

Vedtekter og husordensregler

Leilighet 93 i Geologsvingen 7 overtar vedlikeholdsansvaret for sin carport med fundament og tilhørende bod.

Aksjeeiere med bruksrett til Rekkehus har eksklusiv rett til bruk av det tilliggende uteareal (hageareal) som naturlig tilhører hvert hus. Ved tvilstilfelle fastsetter styret arealet. På utearealet må aksjeeieren ikke ha beplantning eller innretninger som er til sjenanse eller unødvendig ulempe for bruker av naborekkehusene. Vesentlige inngrep i terreng, bygging av skillemur, levegg, terrasser eller andre tiltak må ikke iverksettes uten styrets forutgående skriftlige samtykke. Aksjeeiere

med bruksrett til bolig med godkjent terrasse på marknivå har eksklusiv rett til å bruke terrassen og fellesarealet i terrassens utstrekning. Styret kan sette vilkår for tiltak som nevnt i annet ledd. Aksjeeiere som med eller uten styrets samtykke gjør vesentlig inngrep i terreng, bygger skillemur, levegg, terrasse, eller som gjennomfører andre liknende tiltak, har ansvaret for å vedlikeholde tiltaket. Vedlikeholdsplikten omfatter også eventuell fornyelse.

Aksjelagets vedtekter og husordensregler er vedlagt salgsoppgaven.

- §4: Med unntak for de juridiske personer som er nevnt i § 4-2 i lov av 6. Juni 2003 om borettslag, kan kun fysiske personer være aksjeeiere.
- §10: Felleskostnadene i boligselskapet, med unntak for fyring og trappevask, fordeles mellom aksjeeierne etter type og størrelse på den boligen som bruksretten er knyttet til. Fordelingen fremgår av voldgiftsnemdsavgjørelse av 8.juli 1964, samt generalforsamlingsvedtak av 11.4.1994. Fyringskostnadene fordeles etter areal.

Kort utdrag fra Ordensreglene:
- 1.3, Friarealer: Alle beboere anmodes om å parkere kun på den ene siden av Geologsvingen om vinteren. Dette for at kommunens brøytebiler skal få ryddet veien.

Megler oppfordrer alle interessenter til å sette seg inn i aksjeselskapet vedtekter, husordensregler, protokoller, regnskap m.m.

Beboernes forpliktelser og dugnader

Se vedtekter § 9 og '0 for nærmere informasjon om vedlikeholdsplikter for aksjelaget og for beboerne.

Dyrehold

Dyrehold er tillatt men er betinget av husordensreglene punkt 5.6. Hundehold eller hold av andre husdyr er betinget av at dyret til enhver tid er under eierens kontroll, at dyret ikke er til sjenanse samt at lufting av dyret skjer under kontroll.

Aksjeselskapets forsikring

Tryg Forsikring
Polisenr. 7112767

Tomt

Beskrivelse av tomt

Tomtestørrelse: 44 072 kvm (Eiertomt)
Pent opparbeidet fellestomt med svært gode solforhold. Det er asfaltert frem til inngangspartiet, noe som medfører et svært godt førsteinntrykk. Tomten er opparbeidet med blant annet busker, trær, plen m.m.

Adkomst

Det vil bli skiltet med Nordvik visningsskilt ved fellesvisninger.

Radonmåling

Selger har ikke utført radonmåling. Det er ikke krav om dette med mindre boligen er helt eller delvis utleid.

Områdebeskrivelse

Beskrivelse av nærområdet

Geologsvingen 67A ligger i et attraktivt boligområde på Ullernåsen. Her bor du i rolige omgivelser i kombinasjon til kort avstand til byliv og aktiviteter. Området rundt består i en kombinasjon av småhusbebyggelse i kombinasjon med

leilighetsbebyggelse. Nabolaget består av en god kombinasjon av familier, etablerere, eldre og noe yngre mennesker. Her har du alt du trenger i god nærhet. Det er gode kollektivmuligheter like utenfor boligen og dermed enkel adkomst inn til blant annet Oslo sentrum. Sentrum byr på en rekke gode fasiliteter og servicetilbud for enhver smak.

Aktiviteter og fritidstilbud:
Rett utenfor døren er Mærdalen, en fantastisk gammelskog som strekker seg fra Bestumkilen til Bogstad Camping hvor man kan gå nydelige turer året rundt. Flere treningssentre som Evo og SATS finner du både omkring Karenslyst Allé, Majorstuen og Røa. Ullern trening ligger i Silurveien knappe 10 min gange fra boligen. Det er ellers en rekke gode aktivitets- og fritidstilbud i Oslo.

Servicetilbud:
Leiligheten befinner seg sentralt i forhold til et meget rikt servicetilbud på Ullern, Lilleaker, Vækerø, Skøyen, Majorstuen og Røa.
Fantastiske shoppingmuligheter finner du på Lilleaker med et bredt utvalg av butikker og spesielt CC Vest som kun er en kort buss eller kjøretur unna. Lilleaker og CC Vest byr på et bredt spekter av forretninger og spisesteder, samt et av Vinmonopolets utsalg.
Majorstuen med sitt brede utvalg av butikker og kaféer er 11 minutter unna med T-bane. Her finner du en av Norges mest populære handlegater Bogstadveien.
Gode handlemuligheter venter også ved Karenslyst Allé, med blant annet de store dagligvareforretningene MENY, Vinmonopolet, Coop og ikke minst Maschmanns Matmarked. Legg gjerne også turen innom Joe & The Juice, Kaffebrenneriet eller Starbucks. Nærsenteret Møllhausen Torg er også et praktisk sted å utføre hverdagslige innkjøp. Her finner du blant annet KIWI og Apotek1, samt Skøyen Café. Like ved ligger også OPEL-bygget med ny REMA1000 samt stort ICON treningssenter

Barnehage og skole:
Boligen sokner til Bjørnsletta barneskole og ungdomsskole. Det er ellers et godt utvalg av barnehager i områdene rundt. For å nevne noen ligger Hasselkroken Kanvas Barnehage ca. 2 minutter gangavstand fra boligen og Mærradalen barnehage ca. 6 minutters gangavstand. Oslo international School ligger på Bekkestua i Bærum og har også svært enkel adkomst fra Ullernåsen T-banestasjon til Bekkestua T- banestasjon på ca. 10 minutter.

Offentlig kommunikasjon:
Ullernåsen T- banestasjon ligger kun 3 minutters gangavstand fra leiligheten og har adganger ca. hvert 10-15 min retning Kolsås samt Mortensrud. Det tar 11 minutter fra Ullernåsen T- banestasjon inn til Majorstuen stasjon, noe som kommer godt med for de som ønsker en enkel og rask reisevei inn til Oslo sentrum. Det er ellers bussavganger fra Radiumhospitalet (8 minutters gangavstand) retning Lysaker og Fornebu samt Økern og Simensbråten. Flybussen har flere adganger fra Radiumhospitalet til Oslo Lufthavn. Det er dermed svært enkelt å komme seg til flyplassen.

Offentlig kommunikasjon
Boligen ligger nær offentlig kommunikasjon med t-bane (Ullernåsen), samt bussforbindelser.

Offentlige forhold

Ferdigattest/brukstillatelse
Det foreligger ferdigattest for:
Vaaningshus datert 29.01.1960

Endring/reparasjon av bygningstekniske installasjoner datert 21.02.2022
Etterisolering datert 03.01.1994

Det kan være avvik fra dagens rombruk/rombenevnelser sammenlignet med det som er byggemeldt/godkjent.

Ferdigattest utstedes av bygningsmyndighetene på grunnlag av mottatt dokumentasjon fra kontrollansvarlige når et søknadspliktig tiltak er utført i samsvar med tillatelsen og øvrige krav etter plan- og bygningslovgivningen. At ferdigattest eksisterer, gir ingen garanti for bygget er oppført i henhold til tillatelsen og gjeldende regelverk eller at det senere er utført arbeid på bygget som ikke er byggemeldt eller godkjent.

Vei, vann og avløp

x

Regulerings- og arealplaner

x

Boplikt

Det er ikke boplikt for eiendommen.

Driveplikt

Det er ikke driveplikt på eiendommen.

Odelsrett

Det hviler ikke odelsrett på eiendommen.

Konsesjon

Kjøp av eiendommen er ikke konsesjonspliktig.

Tinglyste heftelser og rettigheter

På eiendommen er det tinglyst følgende heftelser og rettigheter som følger eiendommens matrikkel ved overskjøting til ny hjemmelshaver:

301/28/516:
14.06.1952 - Dokumentnr: 7034 - Bestemmelse om veg
Bestemmelse om gjerde
Bestemmelse om kloakkledning

16.10.1952 - Dokumentnr: 12475 - Bestemmelse om bebyggelse
Bestemmelse om benyttelse
Bestemmelse om veg
Bestemmelse om vann/kloakkledning
Med flere bestemmelser
Gjelder denne registerenheten med flere

27.01.1953 - Dokumentnr: 1177 - Erklæring/avtale
Bestemmelse om trafostasjon/kiosk

03.03.1953 - Dokumentnr: 2777 - Best. om vann/kloakkledn.
Med flere bestemmelser

30.03.1953 - Dokumentnr: 4200 - Bestemmelse om veg
Bestemmelse om gjerde
Bestemmelse om kloakkledning

18.05.1953 - Dokumentnr: 6610 - Erklæring/avtale
Bestemmelse om kloakkledning

Kan ikke slettes uten samtykke fra kommunen
Gjelder denne registerenheten med flere

10.01.1956 - Dokumentnr: 319 - Bestemmelse om veg
Bestemmelse om gjerde
Bestemmelse om kloakkledning

08.02.1960 - Dokumentnr: 1629 - Bestemmelse om gjerde
Bestemmelse om veg

08.02.1960 - Dokumentnr: 1630 - Bestemmelse om gjerde
Bestemmelse om veg

10.06.1960 - Dokumentnr: 6878 - Erklæring/avtale
Bestemmelse om kloakkledning
Kan ikke slettes uten samtykke fra kommunen
Gjelder denne registerenheten med flere

28.01.1961 - Dokumentnr: 1047 - Erklæring/avtale
Bestemmelse om kloakkledning
Kan ikke slettes uten samtykke fra kommunen
Med flere bestemmelser
Gjelder denne registerenheten med flere

02.12.1969 - Dokumentnr: 20325 - Erklæring/avtale
Midlertidig dispensasjon fra Bygningsloven vedr. ...
Bestemmelse om garasje/parkering
Kan ikke slettes uten samtykke fra bygningsrådet
Konverteringsfeil. Korrekt dokumentnummer er 20325/1969

13.01.1970 - Dokumentnr: 511 - Best om garasje/parkering
Midlertidig dispensasjon fra Bygningsloven vedr. ...
Kan ikke slettes uten samtykke fra bygningsrådet

28.05.1986 - Dokumentnr: 31494 - Bestemmelse om bebyggelse
ang søppelskur

02.03.1993 - Dokumentnr: 9397 - Best. om vann/kloakkledn.
Med flere bestemmelser

06.12.2001 - Dokumentnr: 76561 - Erklæring/avtale
Midlertidig dispensasjon fra Vegloven vedr. støttemur
Med flere bestemmelser
Kan ikke slettes uten samtykke fra direktøren for Plan- og
bygningsetaten i Oslo

13.01.2012 - Dokumentnr: 40575 - Erklæring/avtale
Rett til avkjørsel
Retten gjelder for en parsell som skal skilles ut fra bnr. 215
Retten gjelder oppføring av et boligbygg med en boenhet
Kan ikke slettes uten samtykke fra Oslo kommune ved Plan- og bygningsetaten

19.12.2012 - Dokumentnr: 1081028 - Best. om vann/kloakkledn.
Rettighetshaver: Knr:0301 Gnr:28 Bnr:1264
Kan ikke slettes eller endres uten samtykke fra Oslo kommune

19.12.2012 - Dokumentnr: 1081028 - Best. om adkomstrett
Rettighetshaver: Knr:0301 Gnr:28 Bnr:1264

Kan ikke slettes eller endres uten samtykke fra Oslo kommune

02.12.2013 - Dokumentnr: 1042431 - Bestemmelse om bebyggelse
Midlertidig dispensasjon fra vegloven
vedr. sykkel-/søppelbod
Vedtak av visse vilkår vedrørende utskillelse/bebyggelse av denne matrikkelenhet
Kan ikke slettes uten samtykke fra Oslo kommune

19.11.2014 - Dokumentnr: 1011094 - Bestemmelse om bebyggelse
Midlertidig dispensasjon fra bygningsloven
vedr. støttemur
Vedtak av visse vilkår vedrørende utskillelse/bebyggelse av denne matrikkelenhet
Kan ikke slettes uten samtykke fra kommunen

15.08.2018 - Dokumentnr: 1140706 - Bestemmelse om vann/kloakk
Rettighetshaver: Oslo Kommune
Org.nr: 958 935 420
Kan ikke slettes uten samtykke fra: Oslo Kommune
Org.nr: 958 935 420
Bestemmelse om vedlikehold av anlegg/ledninger

07.11.2019 - Dokumentnr: 1329499 - Bestemmelse om veg
Rettighetshaver: Oslo Kommune
Org.nr: 958 935 420

25.11.2019 - Dokumentnr: 1407249 - Bestemmelse om bebyggelse
Kan ikke slettes uten samtykke fra: Oslo Kommune
Org.nr: 958 935 420
Midlertidig dispensasjon fra Vegloven

30.06.2021 - Dokumentnr: 798408 - Bestemmelse om bebyggelse
Kan ikke slettes uten samtykke fra: Oslo Kommune
Org.nr: 958 935 420
Midlertidig dispensasjon fra Plan- og bygningsloven

12.08.2024 - Dokumentnr: 1795094 - Bestemmelse om bebyggelse
Kan ikke slettes uten samtykke fra: Oslo Kommune
Org.nr: 958 935 420
Midlertidig dispensasjon fra Plan- og bygningsloven

29.11.1948 - Dokumentnr: 12432 - Fradelingsdokument
DENNE EIENDOMMEN ER FRADELT FRA GNR 28 BNR 308
HOVEDBRUKET ER UTGÅTT

27.03.1956 - Dokumentnr: 3781 - Registrering av grunn
Utskilt fra denne matrikkelenhet:
Knr:0301 Gnr:28 Bnr:617

24.04.1978 - Dokumentnr: 922574 - Sammenslått med denne matrikkelenhet:
gnr 28 bnr 517

24.01.1956 - Dokumentnr: 948 - Best. om vann/kloakkledn.
Rettighet hefter i: Knr:0301 Gnr:28 Bnr:520

Legalpant

x

Øvrige kjøpsforhold

Diverse

Aksjeboligmodellen innebærer at aksjeselskapet eier eiendommen, mens aksjeeierne eier aksjer i aksjeselskapet som gir aksjeeier leierett til en bestemt bolig.

Aksjeeierne har ikke personlig ansvar for selskapets fellesgjeld, men boligselskapets løpende utgifter må dekkes av aksjeeierne. Manglende innbetaling av fellesutgiftene som følge av andre aksjeeieres mislighold, eller der boligaksjeselskapet sitter på fraflyttede og/eller usolgte andeler, må dekkes av de øvrige andelseierne.

Aksjeboligselskapet har legalpanterett i andelen for krav på dekning av felleskostnader og andre krav fra selskapet på inntil 2 ganger folketrygdens grunnbeløp. Legalpanteretten følger av borettslagsloven § 5-20, da denne gjelder tilsvarende for boligaksjeselskaper, jf borettslagsloven §1-4.

Kjøper og selger er forpliktet til å undertegne standard kjøpekontrakt utarbeidet av Nordvik i forbindelse med eiendomstransaksjonen. Kjøpekontrakt kan besiktiges hos eiendomsmegler før bud inngis. Kontakt eiendomsmegler for spørsmål.

Selger leverer eiendommen i ryddig og rengjort stand.

Overtagelse

Overtakelse skjer etter avtale med selger.

Før boligen overleveres kjøper, skal fullt oppgjør og omkostninger være mottatt på meglers klientkonto.

Sentrale lover

Salg av aksjeleiligheter reguleres av kjøpsloven. Ved dette salget skal imidlertid avhendingslovens bestemmelser komme til anvendelse så langt de passer.

Generelle bestemmelser

Alle innvendige og utvendige arealangivelser, samt beskrivelser av bygningen er hentet fra vedlagte tilstandsrapport/boligsalgsrapport. Salgsoppgaven er basert på de opplysningene selger har gitt til megler, den bygningssakkyndiges tilstandsrapport, samt opplysninger innhentet fra kommunen, Kartverket og andre tilgjengelige kilder. Det er viktig at kjøper setter seg grundig inn i alle salgsdokumentene, herunder salgsoppgave, tilstandsrapport og selgers egenerklæring. Kjøper anses kjent med forhold som er tydelig beskrevet i salgsdokumentene, og slike forhold kan ikke påberopes som mangler. Dette gjelder uavhengig av om kjøper har lest dokumentene.

Det kan være avvik fra dagens rombruk/rombenevnelser sammenlignet med det som er byggemeldt/godkjent. Alle interessenter oppfordres til å undersøke eiendommen nøye, gjerne sammen med fagkyndig før bud inngis. Kjøper som velger å kjøpe usett kan ikke gjøre gjeldende som mangel noe han burde blitt kjent med ved undersøkelsen.

Dersom det er behov for avklaringer, anbefaler vi at interessenter rådfører seg med eiendomsmegler eller egne rådgivere før det legges inn bud.

En bolig som har blitt brukt i en viss tid, har vanligvis blitt utsatt for slitasje og skader kan ha oppstått. Slik bruksslitasje må kjøper regne med, og det kan avdekkes enkelte forhold etter overtakelse som nødvendiggjør utbedringer. Normal slitasje og skader som nødvendiggjør utbedring, er innenfor hva kjøper

må forvente og vil ikke utgjøre en mangel.

Kjøper og selgers rettigheter og plikter reguleres av avtalen mellom partene, samt informasjonen som har vært tilgjengelig for kjøperen i forbindelse med handelen. Avtalen utfylles av avhendingsloven, og det gjelder ulike avtalevilkår avhengig av om kjøper er forbrukerkjøper eller ikke. Dette er nærmere beskrevet nedenfor.

På grunn av ulike avtalevilkår kan selger vurdere bud fra en som ikke er forbruker, ulikt fra en forbrukers bud. Dersom kjøper ikke er forbruker, er selger sitt mulige mangelsansvar begrenset fordi eiendommen selges "som den er". Selger kan ikke ta «som den er» forbehold ovenfor en forbrukerkjøper. Selv et lavere bud fra en som ikke er forbruker kan foretrekkes fordi begrensningen i mulig mangelsansvar kan ha egenverdi for selger. Selger står fritt til å forkaste eller akseptere ethvert bud, og er for eksempel ikke forpliktet til å akseptere høyeste bud.

Budgiver skal i budskjema avgi egenerklæring om budgiver er forbruker eller næringsdrivende/ person som hovedsakelig handler som ledd i næringsvirksomhet. Budgivere får informasjon dersom andre bud er inngitt av en som ikke er forbruker.

Forbrukerkjøp - definisjon
Med forbrukerkjøp menes kjøp av eiendom når kjøperen er en fysisk person som ikke hovedsakelig handler som ledd i næringsvirksomhet.

Forbruker – avtalevilkår
Eiendommen har en mangel dersom den ikke er i samsvar med kravene som følger av avtalen, eller det foreligger brudd på bestemmelsene i avhendingsloven §§ 3-2 til 3-8. Hvis eiendommen ikke er i samsvar med det kjøperen må kunne forvente ut ifra alder, type og synlig tilstand, kan det være grunnlag for mangelskrav. Det samme gjelder hvis det er holdt tilbake eller gitt uriktige opplysninger om eiendommen. Dette gjelder likevel bare dersom man kan gå ut ifra at det virket inn på avtalen at opplysningen ikke ble gitt eller at feil uriktige opplysninger ikke blir rettet i tide på en tydelig måte.

Boligen kan ha en mangel etter avhendingsloven § 3-3 dersom det er avvik mellom opplyst og faktisk innvendig areal, forutsatt at avviket er på 2% eller mer og minimum 1 kvm.

Ved beregning av et eventuelt prisavslag eller erstatning må kjøper selv dekke tap/kostnader opptil et beløp på kr 10 000 (egenandel).

Ikke-forbruker (næringsdrivende) – definisjon
Hvis kjøper er en juridisk person, eller en fysisk person som hovedsakelig handler som ledd i næringsvirksomhet, vil kjøpet ikke anses som et forbrukerkjøp.

Ikke-forbruker – avtalevilkår
Eiendommen har en mangel dersom den ikke er i samsvar med kravene som følger av avtalen. Eiendommen selges «som den er», og selgers ansvar utover det konkret avtalte er da begrenset etter avhendingsloven § 3-9, første ledd andre setning.

Avhendingsloven § 3-3 andre ledd fravikes, og hvorvidt boligens arealsvikt utgjør en mangel vurderes etter avhendingsloven § 3-8.

Informasjon om kjøpers undersøkelsesplikt, herunder oppfordringen om å undersøke eiendommen nøye, gjelder også for kjøpere som ikke anses som forbrukere.

Boligselgerforsikring

Selger har ikke tegnet boligselgerforsikring.

Boligkjøperforsikring

I samarbeid med Storebrand og HELP tilbyr Nordvik Boligkjøperpakke til våre boligkjøpere. Boligkjøperpakken er et gunstig forsikringskonsept som inneholder alle de forsikringene du trenger til den nye boligen din.

Boligkjøperpakke Leilighet inneholder: Boligkjøperforsikring fra HELP, flytteforsikring og innboforsikring Super.

Boligkjøperforsikring er en rettshjelpsforsikring som gir trygghet og profesjonell juridisk hjelp dersom det oppdages uventede feil eller mangler ved boligen. Forsikringen gjelder i 5 år fra overtakelsen.

Flytteforsikring dekker skade på eiendeler under flytting ved plutselig og uforutsett hendelse som oppstår under transport eller i forbindelse med bæring mellom bolig, bil eller lagringssted. Forsikringen varer i 1 år fra overtakelsen.

Innboforsikring Super dekker tingene dine ved blant annet tyveri, brann eller vannskader. Vår beste innboforsikring Super inkluderer blant annet uflaksforsikring, bistand ved ID-tyveri og psykologhjelp ved alvorlige hendelser hjemme. Forsikringen gjelder i 3 måneder fra overtakelsesdatoen av ny bolig.

Velger du Boligkjøperpakke Leilighet+ får du i tillegg renteforsikring: Renteforsikringen kan hjelpe deg med rentekostnaden og forsikringspremien på din primærbolig som skal selges, hvis salgsprosessen fører til at du må betale rentekostnader på to lån. Forsikringen gjelder i 9 måneder (3 måneder karenstid) og dekker inntil 15 000 kroner i måneden.

Boligkjøperforsikring fra HELP kan også kjøpes separat og inkluderer da flytteforsikring fra Storebrand.

Boligkjøperpakke/Boligkjøperforsikring må tegnes senest ved kontraktsignering og gjelder fra overtakelsen. Kjøper blir kontaktet av Storebrand med et tilbud på videre forsikring av innbo.

Se pris og mer informasjon om forsikringene i produktarket vedlagt salgsoppgaven, eller ta kontakt med megler.

Betalingsbetingelser

Oppgjør skal betales i en samlet innbetaling fra norsk bank. Betaling fra utlandet tillates kun i unntakstilfeller og dersom det er avklart med megler i anledning avtaleinngåelse (budaksept).

Viktig informasjon om budgivning

Alle bud skal inngis skriftlig til megler, som formidler disse videre til selger. Kravet til skriftlighet gjelder også budforhøyelser og motbud, aksept eller avslag fra selger.

Bud kan legges inn på eiendommens finn-annonse ved å trykke på knappen «gi bud» eller via vår hjemmeside. Ved elektronisk budgivning legges bud inn ved å benytte BankID. Bud kan også inngis på budskjema vedlagt i salgsoppgaven.

Før megler formidler bud til selger, skal megler innhente gyldig legitimasjon og signatur fra budgiver. Kravet til legitimasjon og signatur er oppfylt for budgivere som benytter e-signatur, eksempelvis BankID eller MinID. Senere bud kan inngis per e-post eller SMS til megler.

Et bud bør inneholde eiendommens adresse (eventuelt gnr/bnr), kjøpesum, budgivers kontaktinformasjon, finansieringsplan, akseptfrist, overtakelsesdato og eventuelle forbehold som for eksempel usikker finansiering, salg av nåværende bolig ol. Normalt vil ikke et bud med forbehold bli akseptert før forbeholdet er avklart. Konferer gjerne med megler før bud avgis.

Megler skal legge til rette for en forsvarlig avvikling av budrunden. I forbrukerforhold (dvs. der selger er forbruker) skal megleren ikke formidle bud med kortere akseptfrist enn kl. 12.00 første virkedag etter siste annonserte visning. Senere bud må ha en tilstrekkelig lang akseptfrist til at megler, så langt det er nødvendig og mulig, kan videreformidle budet og eventuelle forbehold til alle involverte parter og legge til rette for at disse får tid til å områ seg, jf. forskrift om eiendomsmegling § 6-3. Akseptfrist bør derfor være på minimum 30 minutter, og budforhøyelser bør skje senest 10 minutter før fristens utløp. Dersom bud inngis med en frist som åpenbart er for kort til at megleren kan avvikle budrunden på en forsvarlig måte, vil megler fraråde budgiver å stille slik frist. Megleren vil uoppfordret gi sin vurdering av det enkelte bud overfor selgeren, når budet er gitt innenfor akseptfristene ovenfor.

Megler skal så snart som mulig bekrefte skriftlig overfor budgivere at budene deres er mottatt.

Etter at handel har kommet i stand, eller dersom en budrunde avsluttes uten at handel er kommet i stand, kan en budgiver kreve kopi av budjournalen i anonymisert form.

Kopi av budjournal skal gis til kjøper og selger uten ugrunnet opphold etter at handel er kommet i stand. Dersom det er viktig for budgiver å bevare sin anonymitet, bør budet fremmes gjennom fullmektig.

For mer informasjon om budgivningsprosessen, se «Forbrukerinformasjon om budgivning», som er vedlagt salgsoppgaven, eller ta kontakt med megler.

Tilbud på finansiering

Du kan søke om boliglån hos vår samarbeidspartner Storebrand, og få svar på dagen.

Med boliglån i Storebrand kan du være trygg på at du til enhver tid har blant markedets mest konkurransedyktige renter. Du vil bli tatt godt vare på av et av Norges beste servicemiljøer innen bank.

Som kunde i Storebrand Bank får du en fast kontaktperson å forholde deg til, som vil gi deg gode råd og god hjelp med kort svartid. Søk om boliglån i Storebrand og få

- Enkel søknad - og etableringsprosess
- Svar på dagen
- Fast kontaktperson å forholde deg til
- Trygghet for at du alltid har konkurransedyktige betingelser

Ta kontakt på telefon 22 31 22 21 eller nordvik@storebrand.no. Les mer på storebrand.no/nordvik.

Meglerforetaket kan motta provisjon ved formidling av finansielle tjenester.

Hvitvasking

Eiendomsmeglere er underlagt lov om hvitvasking og tilhørende forskrift. Etter

hvitvaskingsloven er eiendomsmegler pålagt å gjennomføre kundetiltak av både selger og kjøper.

Hvis kjøper ikke bidrar til at megler får gjennomført kundetiltak, og dette fører til at transaksjonen ikke kan gjennomføres eller blir forsinket, misligholder kjøper avtalen. Etter 30 dager anses misligholdet vesentlig, og selger har rett til å heve avtalen og gjennomføre dekningssalg for kjøpers regning. Dersom det er selger som ikke bidrar til at megler får gjennomført løpende kundetiltak underveis i oppdraget må eiendomsmegler stanse gjennomføringen av transaksjonen. Selger vil i et slikt tilfelle ha misligholdt sine forpliktelser, og kjøper vil kunne ha et krav mot selger etter avhendingsloven.

Hvis kundetiltak ikke lar seg gjennomføre, vil Nordvik Eiendomsmegling ikke kunne bistå med handelen eller foreta oppgjør.

Personopplysningsloven

Personopplysninger blir behandlet i samsvar med personopplysningsloven.

Om oppdraget

Meglers vederlag

Vederlag:
Provisjon: 0,80% av salgssum (min. kr. 45 000,-) – estimert til kr. 46 000,-
Grunnpakke Leilighet/tomt kr. 15 900,-
Markedspakke Basis inkl. trykket salgsoppgave kr. 25 500,-
Oppgjørshonorar** kr. 7 990,-
Tilrettelegging kr. 16 900,-
Visningshonorar/overtagelseshonorar per stk. kr. 3 900,-

Utlegg:
Selger skal betale utlegg i samsvar med oppdragsavtalen, stipulert til ca. 13 688,-. Dette inkluderer normalt sett innhenting av informasjon fra kommune og evt. forretningsfører, samt kopi av tinglyste dokumenter.

Samlet skal selger betale kr. 129 878,- for vederlag og utlegg ved salg til prisantydning.

Dersom oppdraget utløper eller blir sagt opp, uten at handel er kommet i stand, har megler krav på et rimelig vederlag for medgått tid/utført arbeid og avtalte utgifter (tilrettelegging, markedsføring og avholdte visninger) samt eventuelle utlegg. Ved beregningen av vederlaget skal det tas utgangspunkt i timeprisen som er kr. 3 900,-.

Vedlegg til salgsoppgaven

Vedleggene er en del av den komplette salgsoppgaven. Det er viktig at interessenter setter seg godt inn i vedleggene og kontakter megler med eventuelle spørsmål før bud inngis.

Status salgsoppgave

Salgsoppgaven er sist endret 2. mars 2025

Megler

Eystein Garathun Næss, Eiendomsmegler / Partner
Tlf. 95169623

Meglerforetaket

Nordvik Bærum
Gamle Ringeriksvei 29C

1357 BEKKESTUA
Juridisk navn: L12 Eiendomsmegling AS
Org. nr.: 919159863

Vedlegg

Geologsvingen 67A

Geologsvingen 67A

Nabolaget Bjørnsletta/Ullernåsen søndre - vurdert av 97 lokalkjente

Nabolaget spesielt anbefalt for

- Familier med barn
- Etablerere
- Eldre

Skoler

Bestum skole (1-7 kl.)	535 elever, 21 klasser	15 min 1.1 km
Bjørnsletta skole (1-10 kl.)	644 elever, 39 klasser	16 min 1.1 km
Montessoriskolen Lyse (1-10 kl...	151 elever, 15 klasser	18 min 1.2 km
Lilleaker skole (1-7 kl.)	372 elever, 18 klasser	23 min 1.7 km
Øraker skole (8-10 kl.)	402 elever, 22 klasser	26 min 1.9 km
Ullern videregående skole	530 elever, 20 klasser	13 min 0.9 km
Persbråten videregående skole	650 elever, 25 klasser	9 min 5.1 km


Offentlig transport

Ullernåsen	Linje 1, 2, 3, 5	3 min 0.2 km
Radiumhospitalet	Linje FB3, 23, 24, 28, 260E	8 min 0.6 km
Ullern	Linje 13	16 min 1.2 km
Lysaker stasjon	Totalt 10 ulike linjer	7 min 2.8 km
Oslo S	Totalt 24 ulike linjer	16 min 9.7 km

Barnehager

Hasselkroken Kanvas-barnehage ...	80 barn	2 min 0.2 km
Mærradalen barnehage (1-5 år)	25 barn	6 min 0.5 km
Slalåmveien barnehage (1-5 år)	60 barn	13 min 0.9 km

Aldersfordeling

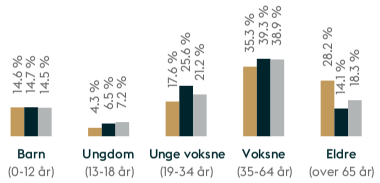

Område	Personer	Husholdninger
Bjørnsletta/Ullernåsen sø...	2 161	1 067
Oslo og omegn	999 185	490 708
Norge	5 425 412	2 654 586

Opplevd trygghet
Veldig trygt 90/100

Kvalitet på skolene
Veldig bra 85/100

Naboskapet
Høflige 66/100

Primære transportmidler

- Tog/t-bane
- Egen bil

Sport

Ullern videregående	13 min
Bestum skole	15 min
Ullern Trening	10 min
SATS Hoff	24 min

«Kort vei til sentrum, bra infrastruktur og nærhet til skog og mark.»

— Sitat fra en lokalkjent

Kollektivtilbud
Veldig bra 93/100

Støynivået
Lite støynivå 90/100

Gateparkering
Lett 88/100



Innholdet i nabolagsprofilen er hentet fra ulike datakilder, og feil eller mangler kan forekomme. Vurderinger og sitater er innhentet på web og gir uttrykk for hvordan naboene vurderer nabolaget. FINN.no AS kan ikke holdes ansvarlig for feil/mangler i profilen.
Copyright © Finn.no AS 2025

Tilstandsrapport

Geologsvingen 67 A, 0380 OSLO
OSLO kommune
gnr. 28, bnr. 516

Sum areal alle bygg: BRA: 88 m² BRA-i: 70 m²



Befaringsdato: 25.02.2025 Rapportdato: 26.02.2025 Oppdragsnr.: 11114-1966 Referansenummer: MU3665

Autorisert foretak: Bolig og Eiendomstakst AS Sertifisert Takstingeniør: Jan-Petter Vie Vår ref:

Rapporten kan brukes i inntil ett år etter befaringsdatoen, og kan ikke gjenbrukes ved flere boligsalg i denne perioden.
For eiendomsoverdragelser fra 1.1.2024, må selger sørge for at areal i rapporten er oppdatert og følger ny bransjestandard for areal.
Skjer det endringer, oppstår skader også videre på boligen, bør du som selger be om oppdatert rapport.

Norsk takst

Norsk takst er bransjeorganisasjonen for landets bygningssakkyndige og takstforetak, med om lag 1400 sertifiserte medlemmer fordelt på omtrent 1000 bedrifter. I boligomsetningen regnes takstrapportene som et helt avgjørende element i den informasjonen som gjøres tilgjengelig for kjøper. Årlig leverer medlemmene rundt 120.000 slike takster. Det gir unik oversikt over norske boliger, og bidrar til at alle oppdrag kan utføres med utgangspunkt i erfaringsbasert kvalitet.

Det stilles høye krav til utdanning, sertifisering og yrkesetikk. Norsk takst er opptatt av at boligomsetningen skal være trygg, og legger vekt på å opptre uavhengig av andre bransjeaktører. Bygningssakkyndige fakturerer sine tjenester uten hensyn til hvilken pris som oppnås, og skal heller ikke på annen måte ha noen egeninteresse knyttet til handelen.

Uavhengighet og god fagkunnskap har over tid bygget troverdighet og tillit. Både selger og kjøper skal kunne stole på bygningssakkyndiges vurderinger. For tilfeller der det likevel skulle oppstå misnøye med utført arbeid, har vi sammen med Forbrukerrådet etablert en klagenemnd.

Norsk takst har en sentral rolle i utviklingen av norske standarder, regler og profesjonsprinsipper, og representerer bransjen i alle relevante internasjonale fora. Dette sikrer at norske bygningssakkyndige tidlig kan tilpasse seg krav og bransjetrender fra utlandet, samtidig som takseringsfaget får en norsk stemme på verdensbasis. Organisasjonen bidrar i næringspolitisk sammenheng, og har vært en pådriver for å sikre at lover og regler gir trygghet for forbrukerne i boligomsetningen.

Rapportansvarlig

Jan-Petter Vie

Jan-Petter Vie

petter@vies.no
930 07 718

Dette trenger du å vite om tilstandsrapporten



Hva er en tilstandsrapport?

En tilstandsrapport beskriver synlige skader/avvik eller tegn på skader/avvik på boligen. Rapporten fremhever vanligvis ikke positive egenskaper ved boligen.



Hva vurderer en bygningssakkyndig?

Den bygningssakkyndige vurderer boligen ut fra hva man kan forvente av en bygning av samme alder og type. Vurderingen gjøres som regel mot hvordan det var vanlig å bygge og regler som gjaldt da boligen ble oppført (søknadstidspunktet). Forhold som er vanlige for bygningens alder, slik som slitasje etter normal bruk regnes ikke som avvik.



Hva inneholder tilstandsrapporten?

Den bygningssakkyndige undersøker rom og bygningsdeler slik det kommer frem av Forskrift til avhendingsloven. Tilstandsrapporten inneholder bare avvik som den bygningssakkyndige kan se eller kontrollere med enkle hjelpemidler. Det gjøres ikke nærmere undersøkelser slik som åpning av vegger eller andre bygningsdeler. I vegg mot våtrom og rom under terreng kan det borres et hull for å gjøre enkle undersøkelser slik som fuktsøk.

Når du kjøper en brukt bolig

Når du kjøper en brukt bolig, er det viktig å være oppmerksom på at dette ikke kan sammenlignes med å kjøpe en ny bolig. Måten boligen ble bygget på kan være annerledes enn i dag. Bygninger svekkes over tid, og utsettes for slitasje blant annet på grunn av bruk og vær og vind. Mange boliger fornyes helt eller delvis, noen i flere omganger, eller det oppføres tilbygg. Særlig for boliger som er pusset opp eller endret, er det viktig å merke seg at fornyelse av overflater ikke nødvendigvis betyr at bygningsdeler under er forbedret.

Vurdering mot byggeregler

Den bygningssakkyndige vil vurdere boligen mot hvordan det var vanlig å bygge og regler som gjaldt på søknadstidspunktet. Den bygningssakkyndige ser etter avvik som har betydning for og som reduserer boligens funksjon og verdi, og som kommer frem av Forskrift til avhendingslova.
Noen rom og bygningsdeler slik som bad og vaskerom, og forhold som gjelder sikkerhet mot brann, rekkverk og trapper osv., vil den bygningssakkyndige vurdere mot dagens regelverk. Etter dagens regelverk vil disse kunne få en tilstandsgrad 2 eller 3 uten at det nødvendigvis er krav om at avviket må utbedres.

Tilstandsrapporten beskriver ikke hele boligen

BYGNINGSSAKKYNDIGE SER FOR EKSEMPEL IKKE PÅ

• vanlig slitasje og normal vedlikeholdstilstand • begatellmessige forhold som ikke påvirker bygningens bruk eller verdi vesentlig • etasjeskillere • tilleggsbygg slik som garasje, bod, anneks, naust også videre • utvendige trapper • støttemurer • skjulte installasjoner • installasjoner utenfor bygningen • full funksjonstesting av el- og VVS-installasjoner • geologiske forhold og bygningens plassering på grunnen • bygningens planløsning • bygningens innredning • løsøre slik som hvitevarer • utendørs svømmebasseng og pumpeanlegg • bygningens estetikk og arkitektur • bygningens lovlighet (bortsett fra bruksendringer, brannceller og forhold som åpenbart kan påvirke helse, miljø og sikkerhet) • fellesarealer (med mindre boligeier har vedlikeholdsplikt for fellesarealer og dette er kjent for bygningssakkyndig, eller fellesarealet har en særlig tilknytning til boligen).

® iVerdi 2023 ® Norsk takst 2023

Malen til denne rapporten, inkludert standardtekstene fra Norsk takst, er vernet etter åndsverkloven og kan kun benyttes av medlemsforetakene i Norsk takst og av takstingeniører som er sertifisert i slikt foretak, samt av kunder hos iVerdi og studenter hos NEAK. For andre aktører er eksemplarfremstilling av malen og standardtekster, som utskrift og annen kopiering til bruk som grunnlag for tilsvarende rapporter, bare tillatt når det er hjemlet i lov (kopiering til privat bruk, sitat o.l.) eller avtale med Norsk Takst (Forside) eller iVerdi (Hjem-iVerdi).

Utnyttelse i strid med lov eller avtale kan medføre erstatnings- og straffeansvar.

Geologsvingen 67 A, 0380 OSLO
Gnr 28 - Bnr 516
0301 OSLO

Bolig og Eiendomstakst AS
Elvefaret 43
0751 OSLO
Norsk takst

Dette trenger du å vite om tilstandsrapporten

Tilstanden vurderes med ulike tilstandsgrader

Tilstanden gir uttrykk for en gitt forventet tilstand, blant annet vurdert ut fra alder og normal bruk. Ved Tilstandsgrad 0 (TG0) og Tilstandsgrad 1 (TG1) gir den bygningssakkyndige normalt ingen begrunnelse for valg av tilstandsgrad. Grunnen er at bygningen eller bygningsdelen da bare har normal slitasje. Ved skjulte konstruksjoner kan alder alene avgjøre tilstandsgrad. Når bygningssakkyndige anbefaler tiltak, for eksempel utbedringer, må brukeren av rapporten vurdere om tiltakene er nødvendige og lønnsomme.
Når den bygningssakkyndige velger tilstandsgrad, baseres vurderingen på faste kriterier som følger av gjeldende bransjestandard for Teknisk tilstandsanalyse ved omsetning av bolig og Forskrift til avhendingslova.

TG 0 — **TILSTANDSGRAD 0, TG0: INGEN AVVIK**

Bygningsdelen skal være tilnærmet ny, ikke vise tegn på slitasje og det skal være lagt frem dokumentasjon på faglig god utførelse. Det er ingen merknader til delen.

TG 1 — **TILSTANDSGRAD 1, TG1: MINDRE AVVIK**

Bygningsdelen skal bare ha normal slitasje, og strakstiltak skal ikke anses som nødvendig. Graden kan også brukes når delen er ny, men der dokumentasjon på faglig god utførelse mangler.

TG 2 — **TILSTANDSGRAD 2, TG2: VESENTLIGE AVVIK OG MINDRE AVVIK SOM ETTER NS 3600 GIR TG 2**

Bygningsdelen skal enten ha feil utførelse, en skade eller symptomer på skade, sterk slitasje eller nedsatt funksjon. Graden gis når bygningsdelen trenger vedlikehold eller tiltak i nær fremtid. Graden skal også brukes når delen er gammel og det er grunn til å varsle om faren for skader på grunn av alderen, eller når det er grunn til å overvåke delen spesielt på grunn av fare for større skader eller følgeskader.

Ved avvik som ikke krever umiddelbare tiltak (ingen umiddelbar kostnad) så blir TG2 markert med en lysere farge.

TG 3 — **TILSTANDSGRAD 3, TG3: STORE ELLER ALVORLIGE AVVIK**

Denne tilstandsgraden brukes ved kraftige tegn på forhold som man må regne med trenger utbedring straks eller innen kort tid. Det er påvist funksjonssvikt eller sammenbrudd.

TG IU — **IKKE UNDERSØKT/IKKE TILGJENGELIG FOR UNDERSØKELSE**

Det kan være avvik/skader som ikke er avdekket.

Hva er et anslag på utbedringskostnad?

Hva det vil koste å utbedre rom eller bygningsdeler, er et forsiktig anslag basert på nåværende kvalitet, registrert avvik og angitte tiltak i rapporten. Anslaget er gitt på generelt grunnlag og må ikke forveksles med et pristilbud fra en håndverker. Det kan foreligge avvik og tiltak som ikke kommer frem av rapporten.
Utbedringskostnad avhenger blant annet av personlige valg av og markedspris på materialer og tjenesteyter.

I rapporten skal det settes anslag for utbedringskostnad for TG3, og slikt anslag kan også gis ved TG2.

- Ingen umiddelbare kostnader
- Tiltak under kr 10 000
- Tiltak mellom kr 10 000 - 50 000
- Tiltak mellom kr 50 000 - 100 000
- Tiltak mellom kr 100 000 - 300 000
- Tiltak over kr 300 000

Beskrivelse av eiendommen

Bygning fundamentert med støpt mur, yttervegger i mur med teglsteinsfasader, etasjeskillere i betong, vinduer med 2-lags glass, malte dører og saltak tekket med takstein.

Bolig med normalt god standard.

Boligen er påkostet med bla. vinduer i 2019, kjøkkeninnredning, bereder, deler av el-anlegg, skyvedør til balkong m.m. i 2017, fliselagt bad, røropplegg m.m. i 2014.
Det er noe nyere innvendige dører, 2 radiatorer m.m.

Det er eldre røropplegg til radiatorer, noen radiatorer, deler av el -anlegget m.m.

Boligbygg med flere boenheter - Byggeår: 1954

UTVENDIG Gå til side

Vinduer med 2-lags glass og trekarmer fra 2019.
Glatt lyd/brannklassifisert entredør. Skyvedør med glass til balkong fra 2017.
Balkong med fliselagt støpt dekke ut fra stue. Størrelse 6,4 m2.

INNVENDIG Gå til side

Gulv med parkett, fliser og laminat. Vegger med malte flater og fliser. Malte himlinger.
Etasjeskillere med støpt dekke.
Innvendige malte dører.

VÅTROM Gå til side

Bad
Fliselagt bad fra 2014 med veggmontert wc, dusj, servant og opplegg til vaskemaskin. Det foreligger dokumentasjon på oppbygging av rommet.
Fliselagte vegger og malt himling.
Fliselagt gulv med varmekabler.
Plastsluk med dokumentert utførelse på membran.
Det er innredning med glatte fronter og speil i rommet. Dusjsone er nedsenket, dusjdører er i glass og det er montert regnfallsdusj.
Servantskap på bad er noe eldre.
Det er naturlig avtrekk fra rommet.
Det ble foretatt hulltaking fra stue inn mot våtsone på bad, uten å påvise unormale fuktutslag.

KJØKKEN Gå til side

Kjøkkeninnredning fra 2017 med glatte fronter og ventilator.
Kjøkkenet har integrert komfyr, induksjonstopp, kjøl/frys og oppvaskmaskin.
Ventilator med kullfilter fra 2017 .

TEKNISKE INSTALLASJONER Gå til side

Det er vannrør i boligen fra 2014. Koblingsskap til røropplegg er i vegg mellom entre og bad.
Det er avløpsrør i plast fra 2014 i boligen.
Det er naturlig ventilasjon i boligen med ventiler i yttervegger, luftekanaler og spalter i vinduer.
Bereder på ca. 110 liter fra 2017 er plassert på kjøkken.

Det er felles fyringsanlegg med radiatorfyring i bygningen.
Det er el-anlegg med en blanding av eldre og nyere stikkontakter, brytere, komponenter m.m. Sikringsskap med nyere automatsikringer.
Det er røykvarsler og pulverapparat i boligen.

Arealer Gå til side

Forutsetninger og vedlegg Gå til side

Lovlighet Gå til side

Boligbygg med flere boenheter
- Det foreligger ikke tegninger


Garasje
- Det foreligger ikke tegninger

Geologsvingen 67 A, 0380 OSLO
Gnr 28 - Bnr 516
0301 OSLO

Bolig og Eiendomstakst AS
Elvefaret 43
0751 OSLO
Norsk takst

Sammendrag av boligens tilstand

Fordeling av tilstandsgrader

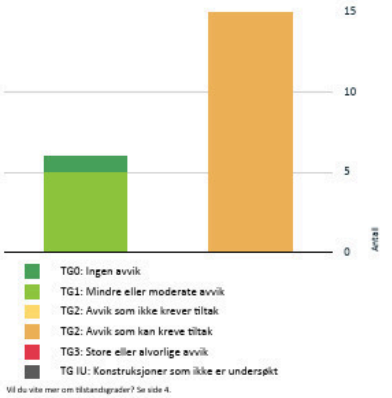

Vil du vite mer om tilstandsgrader? Se side 4.

- Våtrom > 2 Etasje > Bad > Sanitærutstyr og innredning Gå til side
- Våtrom > 2 Etasje > Bad > Ventilasjon Gå til side
- Kjøkken > 2 Etasje > Kjøkken > Overflater og innredning Gå til side
- Kjøkken > 2 Etasje > Kjøkken > Avtrekk Gå til side
- Tekniske installasjoner > Ventilasjon Gå til side
- Tekniske installasjoner > Varmtvannstank Gå til side
- Tekniske installasjoner > Vannbåren varme Gå til side
- Tekniske installasjoner > Elektrisk anlegg Gå til side

Oppsummering av avvik

Vil du vite mer? Se på rommet eller bygningsdelen senere i rapporten.

Boligbygg med flere boenheter

TG 2 AVVIK SOM KAN KREVE TILTAK

- Utvendig > Dører Gå til side
- Innvendig > Overflater Gå til side
- Innvendig > Etasjeskille/gulv mot grunn Gå til side
- Innvendig > Radon Gå til side
- Innvendig > Innvendige dører Gå til side
- Våtrom > 2 Etasje > Bad > Overflater Gulv Gå til side
- Våtrom > 2 Etasje > Bad > Sluk, membran og tettesjikt Gå til side

Tilstandsrapport

BOLIGBYGG MED FLERE BOENHETER

Byggeår
1954

UTVENDIG

TG 1 Vinduer

Vinduer med 2-lags glass og trekarmer fra 2019.

Årstall: 2019

TG 2 Dører

Glatt lyd/brannklassifisert entredør. Skyvedør med glass til balkong fra 2017.

Vurdering av avvik:
• Det er avvik:

Det er synlig slitasje på entredør.

Konsekvens/tiltak
• Tiltak:

TG 1 Balkonger, terrasser og rom under balkonger

Balkong med flislagt støpt dekke ut fra stue. Størrelse 6,4 m2.

INNVENDIG

TG 2 Overflater

Gulv med parkett, fliser og laminat. Vegger med malte flater og fliser. Malte himlinger.

Vurdering av avvik:
• Det er avvik:

Det er stedvis slitasje og synlig fuktsvelling på gulv.

Konsekvens/tiltak
• Tiltak:

Utbedringer må påregnes.

TG 2 Etasjeskille/gulv mot grunn

Etasjeskillere med støpt dekke.

Vurdering av avvik:
• Det er målt høydeforskjell på mellom 15-30 mm gjennom hele rommet. Tilstandsgrad 2 gis med bakgrunn i standardens krav til godkjente måleavvik.

Konsekvens/tiltak
• For å få tilstandsgrad 0 eller 1 må høydeforskjeller rettes opp. Det vil imidlertid sjelden være økonomisk rasjonelt som et enkeltstående tiltak i en bolig som dette. Dersom boligen en gang skal renoveres, kan man vurdere slike tiltak.

TG 2 Radon

Vurdering av avvik:
• Det er ikke foretatt radonmålinger, og bygget er heller ikke utført med radonsperre.

Konsekvens/tiltak
• Det bør gjennomføres radonmålinger.

TG 2 Innvendige dører

Innvendige malte dører.

Vurdering av avvik:
• Det er avvik:

Det er noe slitasje på dører. Låskasse på dør til soverom er defekt. Det er fuktsvelling på dør til bad.

Konsekvens/tiltak
• Tiltak:

Utbedringer må påregnes.

VÅTROM

2 ETASJE > BAD

Generell

Flislagt bad fra 2014 med veggmontert wc, dusj, servant og opplegg til vaskemaskin. Det foreligger dokumentasjon på oppbygging av rommet.

Årstall: 2014



2 ETASJE > BAD

TG 1 Overflater vegger og himling

Flislagte vegger og malt himling.

Årstall: 2014

2 ETASJE > BAD

Geologsvingen 67 A, 0380 OSLO
Gnr 28 - Bnr 516
0301 OSLO

Bolig og Eiendomstakst AS
Elvefaret 43
0751 OSLO
Norsk takst

Tilstandsrapport

TG 2 Overflater Gulv

Flislagt gulv med varmekabler.

Årstall: 2014

Vurdering av avvik:
• Det er påvist at noen fliser har bom (hulrom under).

Utbedring må påregnes.

2 ETASJE > BAD

TG 2 Sluk, membran og tettesjikt

Plastsluk med dokumentert utførelse på membran.

Årstall: 2014

Vurdering av avvik:
• Mer enn halvparten av forventet brukstid er passert på membranløsningen.

Konsekvens/tiltak
• Overvåk tilstanden jevnlig. For å få tilstandsgrad 0 eller 1 må tettesjiktet skiftes ut, men tidspunktet for når dette er nødvendig er vanskelig å si noe om.



2 ETASJE > BAD

TG 2 Sanitærutstyr og innredning

Det er innredning med glatte fronter og speil i rommet. Dusjsone er nedsenket, dusjdører er i glass og det er montert regnfallsdusj. Servantskap på bad er noe eldre.

Årstall: 2014

Vurdering av avvik:
• Det er ikke påvist tilfredsstillende løsning for å synliggjøre lekkasje fra innebygget sisterne.
• Det er påvist skader på innredning.

Konsekvens/tiltak
• Det må gjøres tiltak for å lukke avviket.

2 ETASJE > BAD

TG 2 Ventilasjon

Det er naturlig avtrekk fra rommet.

Vurdering av avvik:
• Rommet har kun naturlig ventilasjon.
• Våtrommet mangler tilluftsventilering, f.eks. spalte/ventil ved dør.

Konsekvens/tiltak
• Elektrisk avtrekksvifte bør monteres for å lukke avviket.
• Det bør etableres tilfredsstillende tilluft til våtrom f.eks. luftespalte ved dør e.l.

2 ETASJE > BAD

Tilliggende konstruksjoner våtrom

Det ble foretatt hulltaking fra stue inn mot våtsone på bad, uten å påvise unormale fuktutslag.

KJØKKEN

2 ETASJE > KJØKKEN

TG 2 Overflater og innredning

Kjøkkeninnredning fra 2017 med glatte fronter og ventilator. Kjøkkenet har integrert komfyr, induksjonstopp, kjøl/frys og oppvaskmaskin.

Årstall: 2017

Vurdering av avvik:
• Det er ikke montert komfyrvakt i kjøkkenet som er krav på dette kjøkkenet ut ifra alder.

Konsekvens/tiltak
• Komfyrvakt må monteres.



2 ETASJE > KJØKKEN

TG 2 Avtrekk

Ventilator med kullfilter fra 2017 .

Årstall: 2017

Vurdering av avvik:
• Det er kun kullfilterventilator på kjøkkenet og heller ikke andre forserte/mekaniske avtrekksløsninger fra kokesonen.

Konsekvens/tiltak
• Om mulig bør det etableres mekanisk/forsert avtrekk ut fra kokesonen.

TEKNISKE INSTALLASJONER

Tilstandsrapport

TG 1 Vannledninger

Det er vannrør i boligen fra 2014. Koblingsskap til røropplegg er i vegg mellom entre og bad.

Årstall: 2014



TG 1 Avløpsrør

Det er avløpsrør i plast fra 2014 i boligen.

Årstall: 2014

TG 2 Ventilasjon

Det er naturlig ventilasjon i boligen med ventiler i yttervegger, luftekanaler og spalter i vinduer.

Vurdering av avvik:
• Det er påvist mangelfull ventilasjon på ett eller flere rom i boligen.

Konsekvens/tiltak
• Det bør etableres veggventiler/vindusventiler i alle oppholdsrom som ikke har det.

TG 2 Varmtvannstank

Bereder på ca. 110 liter fra 2017 er plassert på kjøkken.

Årstall: 2017

Vurdering av avvik:
• Det er ikke påvist tilfredsstillende el-tilkobling av varmtvannstank iht. gjeldende forskrift.

Bereder har ikke fast tilkobling.

Konsekvens/tiltak
• Det bør etableres tilfredsstillende el-tilkobling etter gjeldende forskrift.

TG 2 Vannbåren varme

Det er felles fyringsanlegg med radiatorfyring i bygningen.

Vurdering av avvik:
• Mer enn halvparten av forventet brukstid er passert på anlegg for vannbåren varme.

Det er eldre røropplegg, og flere eldre radiatorer i boligen.

Konsekvens/tiltak
• Det er ikke behov for utbedringstiltak siden anlegget fungerer i dag, men ut ifra alder kan skader plutselig oppstå på eldre anlegg.

TG 2 Elektrisk anlegg

Dette er en forenklet kontroll begrenset til de spørsmål og undersøkelser som forskrift til avhendingslova (tryggere bolighandel) § 2-18 inneholder. Dette kan ikke sammenlignes med en kontroll utført av offentlig myndighet (Det lokale eltilsyn) eller registrert elektrovirksomhet, og en bygningssakkyndig har verken kompetanse eller lov til å foreta en slik kontroll.

Tilstandsgraden er vurdert ut fra den forenklede og begrensede kontrollen som forskriften inneholder. El-anlegget kan ha feil og mangler som en slik forenklet undersøkelse ikke vil avdekke. Vær derfor oppmerksom på denne risikoen, og søk videre veiledning eller få en fullstendig kontroll utført av registrert elektrovirksomhet.

Det er el-anlegg med en blanding av eldre og nyere stikkontakter, brytere, komponenter m.m. Sikringsskap med nyere automatsikringer.

1. Foreligger det eltilsynsrapport de siste 5 år, og det er ikke foretatt arbeid på anlegget etter denne, utenom retting av eventuelle avvik i eltilsynsrapport (dvs en el-tilsynsrapport uten avvik)?
   Nei

Spørsmål til eier

2. Er alle elektriske arbeider/anlegg i boligen utført av en registrert elektroinstallasjonsvirksomhet?
   Ja

3. Er det elektriske anlegget utført eller er det foretatt tilleggsarbeider på det elektriske anlegget etter 1.1.1999?
   Ja

   Eksisterer det samsvarserklæring?
   Ja

   Det er utført el-arbeider på bl.a. bad og kjøkken i boligen med bytte av stikkontakter, brytere, varmekabler m.m. Det er lagt opp ny el-kurs til platetopp på kjøkken. Det foreligger dokumentasjon på dette arbeidet.

4. Foreligger det kontrollrapport fra offentlig myndighet – Det Lokale Eltilsyn (DLE) eller eventuelt andre tilsvarende kontrollinstanser med avvik som ikke er utbedret eller kontrollen er over 5 år?
   Nei

5. Forekommer det ofte at sikringene løses ut?
   Nei

6. Har det vært brann, branntilløp eller varmgang (for eksempel termiske skader på deksler, kontaktpunkter eller lignende) i boligens elektriske anlegg?
   Nei

Generelt om anlegget

7. Er det tegn til at det har vært termiske skader (tegn på varmgang) på kabler, brytere, downlights, stikkontakter og elektrisk utstyr? Sjekk samtidig tilstanden på elektrisk tilkobling av varmtvannsbereder, jamfør eget punkt under varmtvannstank
   Nei

Geologsvingen 67 A, 0380 OSLO
Gnr 28 - Bnr 516
0301 OSLO

Bolig og Eiendomstakst AS
Elvefaret 43
0751 OSLO
Norsk takst

Tilstandsrapport

8. Er der synlig defekter på kabler eller er disse ikke tilstrekkelig festet?
   Nei

Inntak og sikringsskap

9. Er det tegn på at kabelinnføringer og hull i inntak og sikringsskap ikke er tette, så langt dette er mulig å sjekke uten å fjerne kapslinger?
   Nei

10. Finnes det kursfortegnelse, og er den i samsvar med antall sikringer?
    Ja

11. Foreta en helhetsvurdering av det elektriske anlegget, dets alder, allmenne tilstand og fare for liv og helse. Bør det elektriske anlegget ha en utvidet el-kontroll?
    Ja Utvidet kontroll på el-anlegg hvor deler av anlegget har eldre komponenter, stikkontakter, brytere m.m. anbefales alltid.



TG 0 Brannteknikske forhold

Dette er en forenklet kontroll begrenset til de spørsmål som fremkommer under. Tilstandsgraden er basert på retningslinjer til disse spørsmålene i bransjestandarden NS3600. Dette kan ikke sammenlignes med en fullstendig kontroll av branntekniske forhold av offentlig myndighet, eller en vurdering av boligens branntekniske forhold eller prosjektering fra en rådgiver med spesialkompetanse. En bygningssakkyndig har verken kompetanse til å gi slik veiledning eller lov til å foreta en slik kontroll.

Tilstandsgraden er vurdert ut fra den forenklede og begrensede kontrollen. Det kan være feil og mangler om branntekniske forhold som en slik forenklet undersøkelse ikke vil avdekke. Vær derfor oppmerksom på denne risikoen, og søk videre veiledning eller rådgivning.

Det er røykvarsler og pulverapparat i boligen.

1. Er det mangler for brannslukningsutstyr i boligen iht. forskriftskrav på søknadstidspunktet, men minst Byggeforskrift 1985?
   Nei

2. Er det skader på brannslokkingsutstyr eller er apparatet eldre enn 10 år?
   Nei

3. Er det mangler på røykvarsler i boligen iht. forskriftskrav på søknadstidspunktet, men minst Byggeforskrift 1985?
   Nei

4. Er det skader på røykvarslere?
   Nei

Bygninger på eiendommen

Garasje



Anvendelse

Byggeår 1970

Kommentar

Standard

Vedlikehold

Beskrivelse
Garasje i felles garasjerekke.
Garasjen har gruset dekke, vippeport, trevegger med panel og papp på tak.
Garasjen er eldre, har stor slitasje, skjevheter m.m. Full renovering må påregnes.

Bygget er ikke tilstandsvurdert ihht Forskrift til avhendingslova og NS3600. Dette er kun en enkel beskrivelse.

Geologsvingen 67 A, 0380 OSLO
Gnr 28 - Bnr 516
0301 OSLO

Bolig og Eiendomstakst AS
Elvefaret 43
0751 OSLO
Norsk takst

Arealer, byggetegninger og brannceller

Standard gjeldende fra 01.01.2024


Arealmålinger og arealoppsett er basert på Norsk standard 3940:2023 Areal- og volum-beregninger av bygninger. Arealet gjelder for tidspunktet da boligen ble målt

Hva er måleverdig areal?

Arealet i rommet må ha minst 1,90 m fri høyde over gulvet og minst bredde på 0,60 m. Et loft med skråtak vil for eksempel bare få registrert målbart areal der høyden er minst 1,90 m og bredden minst 0,60 m.Rommet må ha dør eller luke, og gangbart gulv.

Hva er bruksareal?

BRA = BRA-i + BRA-e + BRA-b
Bruksarealet for bygningen er bruttoarealet minus arealet som opptas av yttervegger.

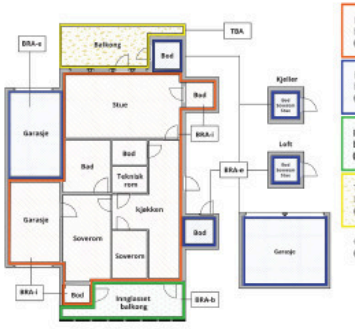



Carport og/eller garasjeplass i felles garasjeanlegg er ikke måleverdig areal

Internt bruksareal **(BRA-i)**	Arealet innenfor boenheten(e)
Eksternt bruksareal **(BRA-e)**	Arealet av alle rom utenfor boenheten(e) og som tilhører denne, slik som for eksempel boder
Innglasset balkong mv **(BRA-b)**	Arealet av innglasset balkong, veranda eller altan når denne er tilknyttet boenheten(e)
Terrasse- og balkongareal **(TBA)**	Arealet av terrasser, åpne balkonger og åpen altan tilknyttet boenheten(e)
Gulvareal **(GUA)**	Er sum av BRA (bruksareal) og ALH (areal med lav takhøyde). Areal med lav takhøyde (ALH) er ikke måleverdig areal, som skyldes skråtak og lav himlingshøyde. GUA kan opplyses i markedsføring der det er aktuelt for den konkrete boligen og kun sammen med BRA-i, for eksempel der gulvflaten har en verdi og har funksjon ved møblering og bruk av rommene. Ikke innredet areal som kaldloft, måles og oppgis normalt ikke.

Arealet kan ikke alltid fastsettes nøyaktig

Areal kan være komplisert eller umulig å måle opp nøyaktig fordi det er vanskelig å fastslå tykkelsen på innervegger, skjevheter i og utforming av bygningskonstruksjoner som karnapp, buer og vinkler som ikke er rette, åpne rom over flere etasjer og så videre.

Eiendommens markedsverdi kan ikke baseres på en matematisk beregning basert på antall kvadratmeter opplyst i rapporten. Opplysninger om areal kan altså ikke alene benyttes for å beregne eiendommens verdi.

Den bygningssakkyndige kan avdekke eventuelle bruksendringer og avvik i branncelleinndeling

Den bygningssakkyndige ser på byggetegninger hvis de er tilgjengelige og dette er en del av oppdraget,og vurderer bruken av boligen opp mot tegningene. Hvis den bygningssakkyndig avdekker at en bolig ikke ser ser ut til å være delt opp i brannceller etter kravene i byggteknisk forskrift på befaringstidspunktet, skal det opplyses om dette.

Reglene om bruksendring og brannceller kan være kompliserte. Søk videre faglige råd om rapporten ikke gir deg svar. Den bygningssakkyndige kan ikke vurdere og svare på alle spørsmål, og kan heller ikke vite om kommunen kan gi unntak for kravene som gjelder. Vil du vite mer?

Om brannceller

En branncelle er hele eller avgrensede deler av en bygning hvor en brann fritt kan utvikle seg uten at den kan spre seg til andre bygninger eller andre deler av bygningen i løpet av en fastsatt tid.

Om bruksendring

Bruksendring er å endre bruken av et rom fra en tillatt bruk til en annen. Dette kan kreve søknad og tillatelse, for eksempel hvis du endrer et rom fra bod til soverom eller arbeidsrom,eller hvis du endrer en bolig til to separate boliger.

Rom for varig opphold har krav til takhøyde, romstørrelse,rømningsvei og lysforhold som må være oppfylt. Du kan søke kommunen om unntak for kravene, men kan ikke regne med å få unntak for krav som går på helse og sikkerhet, for eksempel krav til rømningsvei.

Bruksendring som krever godkjenning, og som ikke er søkt bruksendret, er ulovlig. Kommunen kan etter plan- og bygningsloven kapittel 32 forfølge overtredelser. Kommunen kan pålegge deg å avslutte den ulovlige bruken, eventuelt å rette eller tilbakeføre rommet til godkjent bruk.

Arealer

Boligbygg med flere boenheter

Ny arealstandard

	Bruksareal BRA m²				
Etasje	Internt bruksareal (BRA-i)	Eksternt bruksareal (BRA-e)	Innglasset balkong (BRA-b)	SUM	Terrasse- og balkongareal (TBA)
Kjeller		5		5	
2 Etasje	70			70	6
SUM	**70**	**5**			**6**
SUM BRA	**75**				

Romfordeling

Etasje	Internt bruksareal (BRA-i)	Eksternt bruksareal (BRA-e)	Innglasset balkong (BRA-b)
Kjeller		Bod, Bod 2	
2 Etasje	Entré, Bad, Kjøkken, Stue, Soverom, Soverom 2		

Kommentar

Lovlighet

Byggetegninger

Det foreligger ikke tegninger
Kommentar:

Brannceller

Er det påvist synlige tegn på avvik i branncelleinndeling ut ifra dagens byggteknisk forskrift? ☐ Ja ☑ Nei

Nyere håndverkstjenester

Er det ifølge eier utført håndverkstjenester på boligen siste 5 år? ☐ Ja ☑ Nei

Krav for rom til varig opphold

Er det påvist avvik i forhold til rømningsvei, dagslysflate eller takhøyde? ☐ Ja ☑ Nei

Kommentar:

Garasje

Ny arealstandard

	Bruksareal BRA m²				
Etasje	Internt bruksareal (BRA-i)	Eksternt bruksareal (BRA-e)	Innglasset balkong (BRA-b)	SUM	Terrasse- og balkongareal (TBA)
1 Etasje		13		13	
SUM		**13**			
SUM BRA	**13**				

Geologsvingen 67 A, 0380 OSLO
Gnr 28 - Bnr 516
0301 OSLO

Bolig og Eiendomstakst AS
Elvefaret 43
0751 OSLO
Norsk takst

Romfordeling

Etasje	Internt bruksareal (BRA-i)	Eksternt bruksareal (BRA-e)	Innglasset balkong (BRA-b)
1 Etasje	Garasje		

Kommentar

Lovlighet

Byggetegninger

Det foreligger ikke tegninger
Kommentar:

Brannceller

Er det påvist synlige tegn på avvik i branncelleinndeling ut ifra dagens byggteknisk forskrift? ☐ Ja ☑ Nei

Nyere håndverkstjenester

Er det ifølge eier utført håndverkstjenester på boligen siste 5 år? ☐ Ja ☑ Nei

Krav for rom til varig opphold

Er det påvist avvik i forhold til rømningsvei, dagslysflate eller takhøyde? ☐ Ja ☑ Nei

Kommentar:

Total fordeling mellom P-ROM og S-ROM

Tabellen under viser fordelingen av P-ROM og S-ROM etter veiledningen til NS 3940: 2012. Dette er til informasjon og til sammenligning. Tallene er omtrentlige, kan avvik fra faktiske målinger og er ikke juridisk bindende

	P-ROM(m2)	S-ROM(m2)
Boligbygg med flere boenheter	0	70
Garasje	0	13

Kommentar

Boligbygg med flere boenheter

Rom som ligger utenfor boenheten, men som eier har påvist og/eller opplyst at tilhører boenheten, er oppmålt og inkludert i BRA-e. Det er ikke fremvist dokumentasjon på at rommet tilhører boenheten. Rom utenfor boenheten kan omdisponeres av aksjeselskapet og dette kan påvirke boligens BRA.

Garasje

Befarings - og eiendomsopplysninger

Befaring

Dato	Til stede	Rolle
25.2.2025	Jan-Petter Vie	Takstingeniør
	Eiendomsmegler	Kunde

Matrikkeldata

Kommune	gnr.	bnr.	fnr.	snr.	Areal	Kilde	Eieforhold
301 OSLO	28	516		0	44072.4 m²	BEREGNET AREAL (Ambita)	Ikke relevant

Adresse
Geologsvingen 67 A

Hjemmelshaver
Peder August Gaasø og Kristin Schirra

Boligselskap
Øvre Ullern Boligselskap AS

Eiendomsopplysninger

Beliggenhet

Leilighet beliggende i et attraktivt og etablert boligområde på Ullern.
Det er gangavstand til butikker, skoler, barnehager, off. kommunikasjon m.m.
Det er normalt gode lysforhold i leiligheten.

Adkomstvei

Eiendommen har adkomst via offentlig veg eller gate.

Tilknytning vann

Eiendommen er tilknyttet offentlig vannforsyning via private stikkledninger.

Tilknytning avløp

Eiendommen er tilknyttet offentlig avløpsnett via private stikkledninger.

Om tomten

Fellestomt opparbeidet med bl.a. busker, asfalt, plen, trær, garasjer m.m.

Geologsvingen 67 A, 0380 OSLO
Gnr 28 - Bnr 516
0301 OSLO

Bolig og Eiendomstakst AS
Elvefaret 43
0751 OSLO
Norsk takst

Kilder og vedlegg

Dokumenter

Beskrivelse	Dato	Kommentar	Status	Sider	Vedlagt
Egenerklæring			Gjennomgått		Nei
Eiendomsverdi.no			Gjennomgått		Nei
Eier			Gjennomgått		Nei

Tilstandsrapportens avgrensninger

STRUKTUR•REFERANSENIVÅ•TILSTANDSGRADER

• Rapporten er basert på innholdskrav i Forskrift til avhendingslova (tryggere bolighandel). Formålet er å gi en tilstandsanalyse til bruk for den som bestiller og/eller i et salg til forbruker, og ikke for andre tredjeparter. Rapportens struktur, metode og begrepsbruk følger i hovedsak Norsk Standard NS 3600:2018 (Teknisk tilstandsanalyse ved omsetning av bolig), samt Takstbransjens retningslinjer for arealmåling når det gjelder fordeling mellom P-areal og S-areal.
• Tilbakeholdt eller uriktig informasjon som har betydning for vurderingen, er ikke bygningssakkyndiges ansvar. Rapporten beskriver avvik, altså en tilstand som er dårligere enn referansenivået. Rapporten framhever normalt ikke positive sider ved boligen ut over det som fremgår av tilstandsgradene.
• Tilstanden angis i rapporten og gir uttrykk for en gitt forventet tilstand blant annet vurdert ut fra alder og normal bruk slik:

i)**Tilstandsgrad 0, TG0:** Ingen avvik eller skader. I tillegg må bygningsdelen være tilnærmet ny, mindre enn 5 år, og det foreligger dokumentasjon på faglig god utførelse.

ii)**Tilstandsgrad 1, TG1:** Mindre avvik. Normal slitasje. Strakstiltak ikke nødvendig. TG1 kan gis når bygningsdelen er tilnærmet ny og det ikke foreligger dokumentasjon på faglig god utførelse.

iii)**Tilstandsgrad 2, TG2:** Vesentlige avvik, og mindre avvik som etter NS 3600 gir TG 2, men som ikke nødvendigvis krever umiddelbare tiltak. I denne rapporten kan TG2 i Rapportsammendrag være inndelt i TG2 som krever tiltak og de som ikke krever umiddelbare tiltak. Konstruksjonen har normalt enten feil utførelse, en skade eller symptomer på skade, sterk slitasje eller nedsatt funksjon. Vedlikehold eller tiltak trengs i nær fremtid, det er grunn til å varsle fare for skader på grunn av alder eller overvåke spesielt på grunn av fare for større skade eller følgeskade. For skjulte konstruksjoner vil alder i seg selv være et symptom som kan gi TG2. For synlige konstruksjoner kan alder sammen med andre symptomer og momenter gi TG2. Avvik under TG2 kan gis sjablongmessig anslag.

iv)**Tilstandsgrad 3, TG3:** Store eller alvorlige avvik. Kraftige symptomer på forhold som man må regne med trenger utbedring straks eller innen kort tid. Påvist funksjonssvikt eller sammenbrudd. Avvik under TG3 skal gis sjablongmessig anslag.

v)**Tilstandsgrad TGiU:** Ikke undersøkt/ikke tilgjengelig for undersøkelse.

• Ved TG0 og TG1 gis det normalt ingen begrunnelse for valg av tilstandsgrad, fordi bygningen eller bygningsdelen da bare har normal slitasje. For anbefalte tiltak ved TG2 og TG3 må bruker av rapporten vurdere om tiltakene er nødvendige og lønnsomme. Hva det vil koste å utbedre rom eller bygningsdeler er et sjablongmessig anslag basert på registrert avvik og angitte tiltak i rapporten. Anslaget er gitt på generelt grunnlag og basert på erfaringstall i seks intervaller, og kan ikke forveksles med en konkret vurdering og tilbud fra en entreprenør eller håndverker. Det må eventuelt innhentes tilbud for en nærmere undersøkelse, og konkret og nøyaktig vurdering av utbedringskostnad. Kostnader til ikke oppdagede avvik/utbedringer/feil kan forekomme. Utbedringskostnad avhenger av personlige preferanser og markedspris på materialer og tjenesteyter.

PRESISERINGER

• Avvik vurderes ut fra tekniske forskrifter på godkjenningstidspunktet for bygget. Noen bygningsdeler vurderes etter gjeldende teknisk forskrift på befaringstidspunktet. Dette gjelder blant annet:

i) Bad, vaskerom (våtrom)

ii) Forhold rundt brann, rømming, sikkerhet, for eksempel rekkverkshøyder/åpninger, ulovlige bruksendringer, brannceller mv.

• For skjulte konstruksjoner slik som vann og avløp uten dokumentasjon, er kvalitet og alder vurdert.

• Fastmonterte installasjoner, for eksempel innfelt belysning (downlights), demonteres ikke for å sjekke dampsperren bak. Dette av hensyn til bygningssakkyndiges kompetanse og risikoen for skade.

•Kontroll av fukt i konstruksjonen ved hulltaking i bad og vaskerom (våtrom), rom under terreng (kjelleretasje, underetasje og sokkeletasje) eller andre bygningsdeler skjer etter eiers aksept. Hulltaking av våtrom og rom under terreng kan unntaksvis unnlates, se Forskrift til Avhendingsloven.

• Kontroll av romfunksjoner for P-ROM utføres kun når det ikke foreligger godkjente og byggemeldte tegninger, eller når tegninger ikke stemmer med dagens bruk.

• Bygningssakkyndig gir en forenklet vurdering av brannmessige forhold og elektriske installasjoner i boligen dersom det er mer enn fem år siden sist boligen hadde el-tilsyn. Bygningssakkyndig kan anbefale å konsultere offentlige myndigheter eller kvalifisert elektrofaglig fagperson ved behov for grundigere undersøkelser.

TILLEGGSUNDERSØKELSER

Etter avtale kan tilstandsanalysen utvides til også å omfatte tilleggsundersøkelser utover minimumskravet i forskriften.

BEFARINGEN

Rapporten gir en vurdering av byggverk og bygningsdeler som bygningssakkyndig har observert, og som fremkommer av Forskrift til avhendingsloven. Rapporten er likevel ingen garanti for at det ikke kan finnes skjulte feil, skader og mangler. NS 3600:2018 (Teknisk tilstandsanalyse ved omsetning av bolig) har undersøkelsesnivå fra 1 til 3, der undersøkelsesnivå 1 er det laveste og baseres på visuell observasjon. Rapporten baseres på undersøkelsesnivå 1 med få unntak (våtrom og rom under terreng). I praksis betyr dette at gjennomføringen av befaringen begrenses som følger:

• Det utføres kun visuelle observasjoner på tilgjengelige flater uten fysiske inngrep (f.eks. riving).

• Flater som er skjult av snø eller på annen måte ikke er tilgjengelig eller skjult, blir ikke kontrollert. Det foretas ikke funksjonsprøving av bygningsdeler, som isolasjon, piper, ventilasjon, el. anlegg, osv.

• Det gis ingen vurdering av boligens tilbehør, hvite- og brunevarer og annet inventar. Dette gjelder også integrert tilbehør.

• Inspisering av yttertak er basert på det som er synlig, normalt på innsiden fra loftet og utvendig fra stige/bakkenivå. Befaring av tak må være sikkerhetsmessig forsvarlig for å kunne gjennomføres.

• Stikkprøvetakninger er utvalgt tilfeldig og kan innebære kontroll under overflaten med spiss redskap eller lignende.

UTTRYKK OG DEFINISJONER

Geologsvingen 67 A, 0380 OSLO
Gnr 28 - Bnr 516
0301 OSLO

Bolig og Eiendomstakst AS
Elvefaret 43
0751 OSLO
Norsk takst

Tilstandsrapportens avgrensninger

• Tilstand: Byggverkets eller bygningsdelens tekniske, funksjonelle eller estetiske status på et gitt tidspunkt.

• Symptom: Observerbart forhold som gir indikasjon på hvilken tilstand et byggverk eller en bygningsdel befinner seg i. Benyttes ved beskrivelse av avvik.

• Skadegjørere: Zoologiske eller biologiske skadegjørere, i hovedsak råte, sopp og skadedyr.

• Fuktsøk: Overflatesøk med egnet søkeutstyr (fuktindikator) eller visuelle observasjoner.

• Fuktmåling: Måling av fuktinnhold i materiale eller i bakenforliggende konstruksjon ved bruk av egnet måleutstyr (blant annet hammerelektrode og pigger).

• Utvidet fuktsøk (hulltaking): Boring av hull for inspeksjon og fuktmåling i risikoutsatte konstruksjoner, primært i tilstøtende vegger til bad, utførede kjellervegger og eventuelt i oppførede kjellergulv.

• Normal slitasjegrad: Forventet nedsliting av materiale i overflaten som er basert på enkle visuelle observasjoner. Kan vurderes sammen med bygningsdelens alder.

• Forventet gjenværende brukstid: Anslått tid et byggverk eller en del av et byggverk fortsatt vil være tjenlig for sitt formål (NS3600, Termer og definisjoner punkt 3.9)

AREALBEREGNING FOR BOENHETER

• Areal fastsettes etter Forskrift til avhendingsloven og Norsk Standard 3940 Areal- og volum-beregninger av bygninger fra 2023.

• Areal oppgis i hele kvadratmeter i rapporten, og gjelder for det tidspunkt oppmålingen fant sted.

• Bruksareal (BRA) er det måleverdige arealet som er innenfor omsluttede vegger målt i gulvhøyde (bruttoareal minus arealet som opptas av yttervegger). I tillegg til gulvhøyde gjelder regler om fri bredde for at arealet skal være måleverdig, med betydning for BRA av for eksempel loft med skråtak. BRA består av internt bruksareal (BRA-i), eksternt bruksareal (BRA-e) og innglasset balkong mv (BRA-b). Terrasse- og balkongareal (TBA) opplyses der tilstandsrapporten skal benyttes i boligomsetningen og der det er aktuelt. I tillegg kan gulvareal (GUA) og areal med lav takhøyde (ALH) opplyses sammen med BRA der det er aktuelt og en del av oppdraget. Rom skal ha atkomst og gangbart gulv for å kunne regnes som BRA/måleverdig areal.

• Arealet måles og oppgis dersom arealet oppfyller krav til måleverdighet, slik som at arealet må ha minst en bredde på 0,6m og minst en høyde på 1,9 m osv. Et rom kan være i strid med teknisk forskrift og mangle godkjennelse hos kommunen for den aktuelle bruken, uten at dette får betydning for om arealet måles og oppgis i tilstandsrapporten. Når arealet måles tas det ikke hensyn til om arealet er lovlig oppført eller om bruken er lovlig, bruksendringer, lysforhold eller andre sikkerhetsmangler.

• Eiendommens markedsverdi kan ikke baseres på en rent matematisk beregning i forhold til antall kvadratmeter opplyst i rapporten. Opplysninger om areal kan altså ikke alene benyttes for beregning av eiendommens verdi.

• Rom som ligger utenfor boenheten, men som eier har påvist og/eller opplyst at tilhører boenheten, er oppmålt og inkludert i BRA-e. Det er ikke fremvist dokumentasjon på at rommet tilhører boenheten, med mindre dette er angitt særskilt. Rom utenfor boenheten kan omdisponeres av borettslaget/sameiet og dette kan påvirke boligens BRA. Vær oppmerksom på at NS 3940:2023 og eierseksjonsloven har ulik definisjon av fellesareal. Ved arealmåling gjelder NS 3940:2023 som definerer fellesareal slik: "Delen av bygning som brukes av to eller flere bruksenheter eller til bygningens forvaltning, drift eller vedlikehold.

• I en overgangsperiode skal rapporter som benyttes i boligomsetningen eller dersom det er en del av oppdraget også opplyse om fordelingen mellom P-ROM og S-ROM med utgangspunkt i definisjonene som fremkommer av veiledningen til Norsk Standard 3940 Areal- og volum-beregninger av bygninger fra 2012. Fordelingen mellom P-ROM og S-ROM er basert på veiledningen og bygningssakkyndiges eget skjønn. P-ROM er måleverdige rom som benyttes til kort eller langt opphold. S-ROM er måleverdige rom som benyttes til lagring, og tekniske rom. Bruken av et rom på befaringstidspunktet har betydning for om rommet defineres som P-ROM eller S-ROM. Dette betyr at rommet både kan være i strid med teknisk forskrift og mangle godkjennelse i kommunen for den aktuelle bruken, uten at dette vil få betydning for valg av arealkategori.

• Se øvrig informasjon om areal i rapporten, Norsk Standard 3940 (2012 og 2023) og veiledningen til disse.

PERSONVERN

iVerdi AS, bygningssakkyndig og takstforetaket behandler person-opplysninger som bygningssakkyndig trenger for å kunne utarbeide rapporten. Personvernerklæring med informasjon om bruk av personopplysninger og dine rettigheter finner du her
Personvernerklæring - iVerdi

DELING AV PERSONOPPLYSNINGER FOR TRYGGERE BOLIGHANDEL OG MULIG RESERVASJON

Norsk takst og deres samarbeidspartnere benytter personopplysninger fra rapporten for analyse- og statistikkformål, samt utvikling og drift av produkter og tjenester for takstbransjen og andre aktører i bolig-omsetningen. Les mer om dette og hvordan du kan reservere deg på https://www.norsktakst.no/norsk/om-norsk-takst/personvernerklaering/reservasjon/

Vendu lager en boliganalyse basert på opplysninger fra rapporten. Les mer om dette og hvordan du kan reservere deg her:
https://samtykke.vendu.no/MU3665

KLAGEORDNING FOR FORBRUKERE

Er du som forbruker misfornøyd med bygningssakkyndiges arbeid eller opptreden ved taksering av bolig eller fritidshus, se www.taksttklagenemnd.no for mer informasjon

Signing Information

Side 1/1

Egenerklæringsskjema_for_boligsalg

Gaasø, Peder August	9578-5993-4-3697738	2025-02-12 16:05:28
Schirra, Kristin	9578-5992-4-3602700	2025-02-12 21:14:31

SIGNICAT This document is electronically sealed and contains electronic signatures

Selgers egenerklæring

Egenerklæringen er boligselgers egen beskrivelse av tilstanden til boligen. Her kan du finne viktige opplysninger som kjøper bør vite om før du bestemmer deg for et eventuelt kjøp. Har du spørsmål til egenerklæringen kan du snakke med megleren som står for salget.

Utfylt dato
12. feb. 2025

Oppdragsnummer
56-0073/25

Om eierskapet

Gateadresse til salgsobjekt
Geologsvingen 67A, 0380 OSLO

Meglerfirma
Nordvik Bærum

Selgere
Peder August Gaasø, Kristin Schirra

Når ble boligen overtatt av nåværende eier(e)?
26. november 2014

Selges eiendommen på vegne av noen andre?
Nei

Selges eiendommen som et dødsbo?
Nei

Har du kjennskap til eiendommen?
Ja

Har du brukt eller vedlikeholdt boligen siste 12 måneder?
Nei

Er boligen forsikret med hus- eller annen bygningsforsikring?
Ja
Polisenummer: n/a
Forsikret i: Gjennom boligselskapet OUBS

Utført arbeid

1. Vet du om det har det blitt utført arbeid på bad/våtrom, enten i din eller tidligere eiertid?
Ja, faglært

Firmaets navn og beskrivelse av arbeidet: Prosjektledelse Moderne Byggfornyelse Rørlegger Arbeid utført av Hermansen og Storaas Gammelt bad ble i sin helhet pigget ut og erstattet. Ny membran, nytt sluk osv. Noe egeninnsats. Arbeidet ble utført desember 2014

1.1 Vet du om tettesjikt, membran eller sluk ble fornyet eller oppgradert?
Ja, faglært

Firmaets navn og beskrivelse av arbeidet: Se over

1.2 Vet du om det finnes dokumentasjon på hvordan bad eller vaskerom er bygget opp?
Ja, faglært

Firmaets navn og beskrivelse av arbeidet: Se over

2. Vet du om det er gjort endringer eller reparasjoner på tak, fasade, pipe/ildsted, terrasse, garasje, bod eller lignende, enten i din eller tidligere eiertid?
Ja, faglært

Firmaets navn og beskrivelse av arbeidet: Diverse vedlikeholdsarbeider er utført i vår eiertid på bygningsmassen i regi Øvre Ullern Boligselskap(ØUBS). Viktigste arbeider er bytting av balkong. Videre så er vinduer i leiligheten byttet i 2019.

3. Vet du om det er gjort arbeid med drenering, enten i din eller tidligere eiertid?
Nei

4. Vet du om det er gjort arbeid på det elektriske anlegget, enten i din eller tidligere eiertid?
Ja, faglært

Foreligger det en samsvarserklæring?
Ja

Firmaets navn og beskrivelse av arbeidet: Nansen Elektro. Oppgradering av elektrisk anlegg kjøkken ifbm. med kjøkkenoppussing 2017 da det ble innstallert bla. induksjonstopp

4.1 Vet du om det elektriske anlegget har blitt kontrollert?
Nei

Eventuell kommentar: Det elektriske anlegget i leiligheten

4.2 Er det installert el-billader på eiendommen/boligen?
Nei

Eventuell kommentar: Lader til elbil finnes i boligselskapet.

5. Vet du om det er gjort arbeid på vann og avløp, enten i din eller tidligere eiertid?
Nei

Eventuell kommentar: Ikke i leiligheten utover arbeid nevnt over vedr bad og kjøkken.

6. Vet du om boligen eller eiendommen har blitt endret eller bygget ut etter opprinnelig byggeår, enten av deg eller tidligere eiere, herunder bruksendringer kjeller/loft etc.?
Nei

Eventuell kommentar: Ingen utbygging utover nevnte balkonutvidelse utført av ØUBS.

7. Vet du om eiendommen har privat vannforsyning, septik, pumpekum, avløpskvern eller liknende?
Nei

8. Vet du om det har vært utført kontroll av installasjoner for eksempel oljetank/sentralfyr/ventilasjon?
Nei

9. Vet du om det er gjort arbeid på eiendommen som ikke er nevnt i de andre spørsmålene?
Nei

10. Vet du om det er gjort radonmåling på eiendommen, enten i din eller tidligere eiertid?
Nei

Feil og mangler

11. Vet du om det er eller har vært feil ved bad/vaskerommet, f.eks sprekker, lekkasje, råte, lukt eller soppskader?
Nei

Eventuell kommentar: Ikke kjent med mangler på bad. Badet har fungert meget bra for oss under vår botid fra kjøp 2014 til september 2018. Det bemerkes dog at badet er relativt lite og det er viktig å lufte tilstrekkelig ifbm med bruk. Eier er kjent med at baderomsmøbler har fått mindre fuktskader over tid.

12. Vet du om det er eller har vært problemer med mur/pipe/ilsted, for eksempel dårlig trekk, sprekker, pålegg, fyringsforbud eller liknende?
Nei

Eventuell kommentar: I/A

13. Vet du om det er eller har vært feil med dreneringen? Eller om det er eller har vært fukt, sopp eller råteskader i underetasjen, kjeller eller krypkjeller? (herunder også sameiet/borettslagets fellesarealer)
Nei

14. Vet du om det er feil/utettheter i tak, terrasser/fasade/vinduer/garasje, og/eller er det synlige skader?
Nei

15. Vet du om det er eller har vært feil med det elektriske anlegget?
Nei

16. Vet du om det er eller har vært sprekker i mur/skjeve gulv/setningsskader eller liknende?
Nei

17. Vet du om det er eller har vært feil på vann/avløp herunder rørbrudd, tilbakeslag, tett sluk eller liknende?
Nei

18. Vet du om det er, eller har vært, insekter eller skadedyr i boligen, eller i tilhørende bygninger? For eksempel skjeggkre, maur, biller, mus, rotter eller lignende.
Nei

19. Vet du om det er eller har vært feil ved installasjoner slik som radiator, sentralfyr, varmepumpe, balansert ventilasjonsanlegg eller liknende?
Nei

20. Vet du om det er eller har vært feil på tilbehøret som følger med eiendommen?
Nei

Eventuell kommentar: Garasjen begynner å bli gammel.

Offentlige og private forhold

21. Selges boligen med utleiedel/leilighet eller hybel?
Nei

22. Vet du om det foreligger skaderapporter eller tilstandsvurderinger etc. om boligen?
Nei

23. Vet du om det er utført tidligere arealoppmålinger av boligen, eller om boligens areal er oppgitt i dokumenter som salgsoppgave, takstrapport, tilstandsrapport, byggesøknad eller lignende?
Nei

24. Vet du om det mangler brukstillatelser eller ferdigattester ved boligen?
Nei

25. Vet du om det er forslag eller vedtatte reguleringsplaner/andre planer, nabovarsler/byggegodkjenninger /byggeplaner eller andre offentlige vedtak som kan medføre endinger i bruken av eiendommen eller eiendommens omgivelser/naboer?
Nei

26. Vet du om det er påbud/heftelser/krav/manglende tillatelser ved eiendommen?
Nei

27. Vet du om det er forhold i nabolaget som medfører plager eller sjenanse som det kan være relevant for kjøper å vite om?
Nei

28. Vet du om sameiet/borettslaget/selskapet eller du selv er innblandet i uenigheter eller konflikter rundt eiendommen?
Nei

29. Vet du om andre forhold av betydning for kjøper å vite om; for eksempel flom-, ras- og skredfare, grunnforhold, tinglyste forhold, private avtaler og liknende?
Nei

30. Vet du om det finnes planer, vedtak eller forslag til vedtak som kan øke husleien/festeavgiften /fellesutgiftene/fellesgjelden?
Nei

Eventuell kommentar: Boligselskapet etterstreber forsvarlig drift av eiendommen den er satt til å forvalte. Endringer i fellesutgifter og fellesgjeld er å forvente. Selger er ikke kjent med spesielle prosjekter som skulle ventes å vesentlig endre belastningen for eier av leilighten.

31. Vet du om det er nedgravd oljetank på eiendommen?
Nei

Eventuell kommentar: Boligselskapet har tidligere fyrt med olje. Vet ikke hvordan disse oljetankene har blitt håndtert.

32. Vet du om det er noe annet ved eiendommen som det kan være viktig for kjøperen å vite om?
Nei

Eventuell kommentar: Leiligheten har vært utleid fra oktober 2018 til dags dato som følge av at vi (eierne) ikke har hatt mulighet til å bruke boligen som følge av arbeidsforhold i Tyskland. Vi har i perioden ikke vært kjent med vesentlige utfordringer knyttet til eiendommen. Etter vårt syn har ØUBS håndtert sine plikter bra.

Boligen selges uten boligselgerforsikring

Oppdragsnummer: 56-0073/25

Egenerklæringsskjema_for_boligsalg

Navn	Dato	Navn	Dato
Schirra, Kristin	**2025-02-12**	**Gaasø, Peder August**	**2025-02-12**

Identifikasjon

bankID Schirra, Kristin

Identifikasjon


bankID Gaasø, Peder August

SIGNICAT

This document contains electronic signatures using EU-compliant PAdES - PDF Advanced Electronic Signatures (Regulation (EU) No 910/2014 (eIDAS))

ENERGIATTEST

Adresse	Geologsvingen 67A
Postnummer	0380
Sted	OSLO
Kommunenavn	Oslo
Gårdsnummer	28
Bruksnummer	516
Seksjonsnummer	—
Andelsnummer	—
Festenummer	—
Bygningsnummer	80070993
Bruksenhetsnummer	H0201
Merkenummer	Energiattest-2025-80454
Dato	16.02.2025

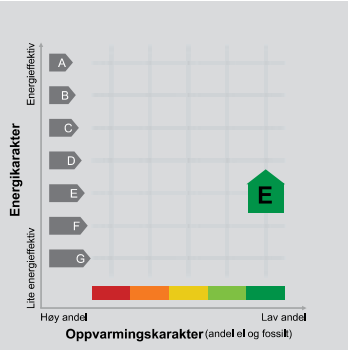

Energimerket angir boligens energistandard. Energimerket består av en energikarakter og en oppvarmingskarakter, se i figuren. Energimerket symboliseres med et hus, hvor fargen viser oppvarmingskarakter, og bokstaven viser energikarakter.

Energikarakteren angir hvor energieffektiv boligen er, inkludert oppvarmingsanlegget. Energikarakteren er beregnet ut fra den typiske energibruken for boligtypen. Beregningene er gjort ut fra normal bruk ved et gjennomsnittlig klima. Det er boligens energimessige standard og ikke bruken som bestemmer energikarakteren.
A betyr at boligen er energieffektiv, mens G betyr at boligen er lite energieffektiv. En bolig bygget etter byggeforskriftene vedtatt i 2010 vil normalt få C.

Oppvarmingskarakteren forteller hvor stor andel av oppvarmingsbehovet (romoppvarming og varmtvann) som dekkes av elektrisitet, olje eller gass. Grønn farge betyr lav andel el, olje og gass, mens rød farge betyr høy andel el, olje og gass. Oppvarmingskarakteren skal stimulere til økt bruk av varmepumper, solenergi, biobrensel og fjernvarme.

Om bakgrunnen for beregningene, se www.enova.no/energimerking.

Målt energibruk

Brukeren har valgt å ikke oppgi målt energibruk.

Hvordan boligen benyttes har betydning for energibehovet

Energibehovet påvirkes av hvordan man benytter boligen, og kan forklare avvik mellom beregnet og målt energibruk. Gode energivaner bidrar til at energibehovet reduseres. Energibehovet kan også bli lavere enn normalt dersom:

- deler av boligen ikke er i bruk,
- færre personer enn det som regnes som normalt bruker boligen, eller
- den ikke brukes hele året.

Gode energivaner

Ved å følge enkle tips kan du redusere ditt energibehov, men dette vil ikke påvirke boligens energimerke.

Energimerkingen kan kun endres gjennom fysiske endringer på boligen.

Tips 1: Følg med på energibruken i boligen
Tips 2: Luft kort og effektivt
Tips 3: Redusér innetemperaturen
Tips 4: Bruk varmtvann fornuftig

Mulige forbedringer for boligens energistandard

Ut fra opplysningene som er oppgitt om boligen, anbefales følgende energieffektiviserende tiltak. Dette er tiltak som kan gi bygningen et bedre energimerke.

Noen av tiltakene kan i tillegg være svært lønnsomme. Tiltakene bør spesielt vurderes ved modernisering av bygningen eller utskifting av teknisk utstyr.

Tiltaksliste (For full beskrivelse av tiltakene, se Tiltaksliste - vedlegg 1)

- **Slå av lyset og bruk sparepærer**
- **Skifte til sparepærer på utebelysning**
- **Montere urbryter på motorvarmer**
- **Velg hvitevarer med lavt forbruk**

Det tas forbehold om at tiltakene er foreslått ut fra de opplysninger som er gitt om boligen. Fagfolk bør derfor kontaktes for å vurdere tiltakene nærmere. Eventuell gjennomføring av tiltak må skje i samsvar med gjeldende lovverk, og det må tas hensyn til krav til godt inneklima og forebygging av fuktskader og andre byggskader.

Boligdata som er grunnlag for energimerket

Energimerket og andre data i denne attesten er beregnet ut fra opplysninger som er gitt av boligeier da attesten ble registrert. Nedenfor er en oversikt over oppgitte opplysninger, som boligeier er ansvarlig for.

Der opplysninger ikke er oppgitt, brukes typiske standardverdier for den aktuelle bygningstypen. For mer informasjon om beregninger, se https://www.enova.no/energimerking/om-energimerkeordningen/om-energiattesten/beregning-av-energikarakteren/.

Bygningskategori:	Boligblokker
Bygningstype:	Leilighet
Byggeår	1959
Bygningsmateriale:	Betong
BRA:	70
Ant. etg. med oppv. BRA:	1
Detaljert vegger:	Ja
Detaljert vindu:	Ja

Teknisk installasjon

Oppvarming:	Fjernvarme
Ventilasjon	Naturlig ventilasjon

Om grunnlaget for energiattesten

Oppgitte opplysninger om boligen kan finnes ved å gå inn på www.enova.no/energimerking, og logge inn via ID-porten/Altinn. På siden "Eiendommer" kan du søke opp bygninger og hente fram energiattester som er laget tidligere. For å se detaljer for en bolig hvor det er brukt detaljert registrering må du velge "Gjenbruk" av aktuell attest under Offisielle energiattester i skjermbildet "Valgt eiendom". Boligeier er ansvarlig for at det blir brukt riktige opplysninger. Eventuelle gale opplysninger må derfor tas opp med selger eller utleier da dette kan ha betydning for prisfastsettelsen. Det kan når som helst lage en ny energiattest.

Om energimerkeordningen

Enova er ansvarlig for energimerkeordingen. Energimerket beregnes på grunnlag av oppgitte opplysninger om boligen. For informasjon som ikke er oppgitt, brukes typiske standardverdier for den aktuelle bygningstypen fra tidsperioden den ble bygd i. Beregningsmetodene for energikarakteren baserer seg på NS 3031 (https://www.enova.no/energimerking/om-energimerkeordningen/om-energiattesten/beregning-av-energikarakteren/).

Spørsmål om energiattesten, energimerkeordningen eller gjennomføring av energieffektivisering og tilskuddsordninger kan rettes til Enova Svarer på tlf. 24 24 08 95 eller svarer@enova.no.

Pliktene til energimerking er beskrevet i energimerkeforskriften (bygninger).

Nærmere opplysninger om energimerkeordningen kan du finne på www.enova.no/energimerking.

For ytterligere råd og veiledning om effektiv energibruk, vennligst se www.enova.no/hjemme eller ring Enova svarer på tlf. 24 24 08 95.

Tiltaksliste: Vedlegg til energiattesten

Brukertiltak

Tiltak 1: Slå av lyset og bruk sparepærer

Slå av lys i rom som ikke er i bruk. Utnytt dagslyset. Bruk sparepærer, spesielt til utelys og rom som er kalde eller bare delvis oppvarmet.

Tiltak 2: Velg hvitevarer med lavt forbruk

Når du skal kjøpe nye hvitevarer så velg et produkt med lavt strømforbruk. Produktene deles inn i energiklasser fra A til G, hvor A er det minst energikrevende. Mange produsenter tilbyr nå varer som går ekstra langt i å være energieffektive. A+ og det enda bedre A++ er merkinger som har kommet for å skille de gode fra de ekstra gode produktene.

Tiltak 3: Redusér innetemperaturen

Ha en moderat innetemperatur, for hver grad temperatursenkning reduseres oppvarmingsbehovet med 5 %. Mennesker er også varmekilder; jo flere gjester – desto større grunn til å dempe varmen. Ha lavere temperatur i rom som brukes sjelden eller bare deler av døgnet. Montér tetningslister rundt trekkfulle vinduer og dører (kan sjekkes ved bruk av myggspiral/røyk eller stearinlys). Sett ikke møbler foran varmeovner, det hindrer varmen i å sirkulere. Trekk for gardiner og persienner om kvelden, det reduserer varmetap gjennom vinduene.

Tiltak 4: Slå el.apparater helt av

Elektriske apparater som har stand-by modus trekker strøm selv når de ikke er i bruk, og må derfor slås helt av.

Tiltak 5: Følg med på energibruken i boligen

Gjør det til en vane å følge med energiforbruket. Les av måleren månedlig eller oftere for å være bevisst energibruken. Ca halvparten av boligens energibruk går til oppvarming.

Tiltak 6: Vask med fulle maskiner

Fyll opp vaske- og oppvaskmaskinen før bruk. De fleste maskiner bruker like mye energi enten de er fulle eller ikke.

Tiltak 7: Luft kort og effektivt

Ikke la vinduer stå på gløtt over lengre tid. Luft heller kort og effektivt, da får du raskt skifta lufta i rommet og du unngår nedkjøling av gulv, tak og vegger.

Tiltak 8: Spar strøm på kjøkkenet

Ikke la vannet renne når du vasker opp eller skyller. Bruk kjeler med plan bunn som passer til platen, bruk lokk, kok ikke opp mer vann enn nødvendig og slå ned varmen når det har begynt å koke. Slå av kjøkkenventilatoren når det ikke lenger er behov. Bruk av microbølgeovn til mindre mengder mat er langt mer energisparende enn komfyren. Tin frossenmat i kjøleskapet.Kjøl - og frys skal avrimes ved behov for å hindre unødvendig energibruk og for høy temperatur inne i skapet / boksen (nye kjølekap har ofte automatisk avriming). Fjern støv på kjøleribber og kompressor på baksiden. Slå av kaffetraker når kaffen er ferdig traktet og bruk termos. Oppvaskmaskinen har innebygde varmeelementer for oppvarming av vann og skal kobles til kaldvannet, kobles den til varmtvannet øker energibruken med 20 - 40 % samtidig som enkelte vaske - og skylleprosesser foregår i feil temperatur.

Tiltak 9: Tiltak utendørs

Monter urbryter (koblingsur) på motorvarmeren slik at den ikke står på mer enn nødvendig. Skift til sparepærer. Sparepærer på 5, 7, 11, 15, og 20 W tilsvarer glødelamper på henholdsvis 25, 40, 60, 75 og 100 W, og de varer dessuten lenger, 8.000-15.000 timer mot 1.000-2.500 timer for glødelamper. Det kan monteres fotocelle på utebelysningen slik at det automatisk går av/på etter dagslyset/mørket. Eller det kan monteres bevegelsessensor slik at lyset kun går på ved bevegelse og slås av automatisk etter forhåndsinnstilt tid. For snøsmelteanlegg som kun er manuelt styrt av/på eller ift. lufttemperatur kan det installeres automatikk slik at snøsmelteanlegget både er temperatur- og nedbørsstyrt dvs. når det registreres nedbør og kulde samtidig.

Tiltak 10: Bruk varmtvann fornuftig

Bytt til sparedusj hvis du ikke har. For å finne ut om du bør bytte til sparedusj eller allerede har sparedusj kan du ta tiden på fylling av ei vaskebøtte; nye sparedusjer har et forbruk på kun 9 liter per minutt. Ta dusj i stedet for karbad.Skift pakning på dryppende kraner.Dersom varmtvannsberederen har nok kapasitet kan temperaturen i berederen reduseres til 70gr.

Tiltak utendørs

Tiltak 11: Skifte til sparepærer på utebelysning

Sparepærer på 5, 7, 11, 15, og 20 W tilsvarer glødelamper på henholdsvis 25, 40, 60, 75 og 100 W. Sparepærer gir like mye lys som vanlige glødelamper, men bruker bare rundt 20% av energien. De varer dessuten lenger, 8.000-15.000 timer mot 1.000 - 2.500 timer for glødelamper.

Tiltak 12: Montere urbryter på motorvarmer

Det monteres urbryter (koblingsur) på motorvarmeren slik at den ikke står på mer enn nødvendig.

Tiltak 13: Termostat- og nedbørsstyring av snøsmelteanlegg

Snøsmelteanlegget er kun manuelt styrt, eller styres kun etter lufttemperatur. Det installeres automatikk slik at snøsmelteanlegget både er temperatur- og nedbørsstyrt. Det kan være i form av en temperatur- og snøføler i bakken, med temperatur - og fuktføler i luften.Snøsmelteanlegget aktiveres kun ved behov dvs.når det registreres nedbør og kulde samtidig.

Tiltak 14: Montere automatikk på utebelysning

Det kan monteres fotocelle på utebelysningen slik at det automatisk går av/på etter dagslyset/mørket. Eller det kan monteres bevegelsessensor slik at lyset kun går på ved bevegelse og slås av automatisk etter forhåndsinnstilt tid.

Bygningsmessige tiltak

Tiltak 15: Montering tetningslister

Luftlekkasjer mellom karm og ramme på vinduer og mellom karm og dørblad kan reduseres ved montering av tetningslister. Lister i silikon- eller EPDM-gummi gir beste resultat.

Tiltak 16: Etterisolering av yttervegg

Yttervegg etterisoleres. Metode avhenger av dagens løsning. For å sjekke vindtetting av yttervegg anbefales termografering og tetthetsprøving.

Tiltak 17: Termografering og tetthetsprøving

Bygningens lufttetthet kan måles ved hjelp av metode for tetthetsmåling av hele eller deler av bygget. Termografering kan også benyttes for å kartlegge varmetap og lekkasjepunkter. Metodene krever spesialutstyr og spesialkompetanse og må utføres av fagfolk.

Tiltak 18: Tetting av luftlekkasjer

Det kan være utettheter i tilslutning mellom bygningsdeler, rundt vinduer/dører og ved gjennomføringer som bør tettes. Aktuelle tettematerialer er f.eks. bunnfyllingslist med fugemasse, fugeskum eller strimler av vindsperre. Utettheter ved tilslutninger mellom bygningsdeler kan være kompliserte å tette, og må ofte utføres i sammeheng med etterisoleringstiltak.

Tiltak på varmeanlegg

Tiltak 19: Individuell varmemåling i flerbolighus

Dersom det ikke er system for individuell måling og avregning av varme og varmtvann, bør dette vurderes innført. Med dette betaler den enkelte husstand kun for sitt faktiske forbruk, noe som vil gi en rettferdig fordeling av kostnadene, og som også motiverer til energisparing. Det må monteres nødvendig målerutstyr i varmesentralen, på varmekurser og i hver leilighet. Det finnes forskjellige løsninger og utstyr, det kan være med manuell avlesning i leilighetene, eller elektroniske målere som overfører forbruksverdier trådløst.Leverandør avleser årlig(eller oftere) alle måledata og utarbeider avregninger for alle leiligheter.

Tiltak 20: Montering av termostatstyring på gulvvarme

Dersom det er manuell regulering av temperatur på gulvvarme monteres nye termostatstyringer. Det kan også vurderes tidsstyring dersom dette ikke er ivaretatt på varmeanlegget sentralt. Dette muliggjør bedre kontroll med innetemperaturen og reduserer problem med overtemperatur og unødvendig utlufting. Det forutsettes at anlegget er innregulert og har utstyr for utetemperaturkompensering. Vanligvis er det nødvendig å installere trykkstyrt pumpe for å unngå trykksvingninger og støy i systemet.

L12 Eiendomsmegling AS
Nordvik Bærum v/Charlotte Thaulow Steen
Løkketangen 12, 1337 SANDVIKA
E-post: c.thaulow@nordvikbolig.no

Deres ref.: 56-0073/25 . Vår ref.: 7388-1-201 Dato: 19.02.2025

Megleropplysninger

Boligselskap:	Øvre Ullern Boligselskap AS
Organisasjonsnr:	921447264
Aksjonær:	Gaasø, Peder
Medaksjonær:	Schirra, Kristin
Leilighetsnummer:	201
Aksjeboenhetsnumer:	00058
Adresse:	Geologsvingen 67 A, 0380 OSLO
Aksjenummer:	119
Gnr.	28
Bnr.	516

Opplysninger om boligselskapet:

- Forkjøpsrett: Nei
- Styregodkjenning: Nei
- Forsikret hos: Tryg Forsikring - polisenummer 7112767.
- Spesielt ved salg av eiendom uten tinglysning: Kjøper må selv sende en kopi av salgskontrakten til Skatteetaten slik at Skatteetaten kan registrere overdragelsen. Kopien kan sendes inn via skatteetaten.no/epost. Se ytterligere informasjon på hjemmesiden til Skatteetaten.
- Selskapets vedtekter kan inneholde bestemmelser om styregodkjennelse ved overdragelse og/eller bruksoverlating, samt eventuelt andre bestemmelser/begrensninger av betydning. Se også selskapets husordensregler for eventuelle bestemmelser om husdyrhold og lignende.
- Månedlige felleskostnader som ikke er spesifiserte, dekker boligselskapets driftskostnader. For ytterligere spesifikasjon, vennligst se regnskapet i årsrapporten.
- Påkostninger/utbedringer i boligselskapet: Se årsrapporten.
- Vi gjør oppmerksom på at innkallingen kan gjelde for et møte som ikke er avholdt. Protokoll må eventuelt etterbestilles. Vi tar forbehold om at regnskapet blir godkjent av årsmøte.

Det er gjennomført rehabilitering av eksiterende balkonger i blokkene. I tillegg er det satt opp 11 nye balkonger, se innkalling og protokoll fra generalforsamling 26 mai 2015. Prosjektet er ferdigstilt. Det er etablert 6 p-plasser for El-bil infrastruktur inklusiv ladestolper for rotasjon blant beboere som har behov for å lade Garasjene i boligselskapet er knyttet til 2 frittstående eksterne garasjelag. Garasjene er prviat eide og kan følge ved salg, de kan ikke omsettes til andre enn aksjonærer i Øvre Ullern BS AS. Kontakt styret styret@oubs.no ved eventuelle spørsmål. P- plasser til leie. Ingen p- plasser følger med ved overtagelse av leilighet/rekkehus. Kjøper må søke om p -plass til styret@oubs.no - Gjelde kat 002. Vedtektsendring av ¤3 på generalforsamling 13.06.17. Det er nå vedtektsfestet at aksjer og innskudd bare kan overdras sammen og slik at overdragelse av aksjer samtidig innebærer overdragelse av innskudd. Innskuddet er ikke rentebærende og kan ikke sies opp av aksjonæren. Det er altså melding

Selskapets totale lån og vilkår:

Bank:	**Obos-Banken AS**
Lånenr.:	98207732850
Lånetype:	Annuitetslån
Rentesats:	5,80%
Restsaldo:	22 466 160,00
Innfrielsesdato:	30.01.2049
Type Rente:	Flytende rente
Terminer i året	12

Bank:	**Obos-Banken AS**
Lånenr.:	98208277383
Lånetype:	Annuitetslån
Rentesats:	5,80%
Restsaldo:	10 421 485,00
Innfrielsesdato:	28.02.2049
Type Rente:	Flytende rente
Terminer i året	12

Vi gjør oppmerksom på at vi kan ha mottatt varsel om renteendring eller nye lån som ikke er iverksatt pr dags dato.

Økonomiske opplysninger om leiligheten:

Fellesutgifter pr mnd:

Totale felleskostnader pr. Månedlig intervall: 6 564,00,-
Herav:

	Pr. dags dato	Evt. fremtidig endring:
Lån	1 139,00	
Trappevask	204,00	
Felleskostnader	3 902,00	
Oppvarming	1 319,00	

Ved oppgjør bes megler ta kontakt med OBOS Innbetalingsservice per tlf. 22 86 56 25 eller e-post restanseforesporsel@obos.no for å få oppgitt eventuelle utestående felleskostnader/andre heftelser iht. boligselskapets legalpant.

Ligningsposter pr. 31.12.2024 (med forbehold om endringer):
Ligningsverdi fås på ligningskontoret

Innberetningspliktige inntekter:	41,-
Fradragsberettigede kostnader:	14 715,-
Annen formue:	2 594,-
Gjeld:	241 505,-

Fellesgjeld, kapitalkostnader og eventuell avdragsfrihet:

Bank:	**Obos-Banken AS**
Lånenummer:	98207732850
Restsaldo:	176 492,16
Kapitalkostnader:	1 136,80

Bank:	**Obos-Banken AS**
Lånenummer:	98208277383
Restsaldo:	76 591,24
Kapitalkostnader:	492,62

Sum andel fellesgjeld (kun lån) kr 253 083,40,-, pr. dags dato.

Kapitalkostnader:
All låneinformasjon over er beregnet ut fra dagens kjente lånebetingelser. De månedlige kapitalkostnadene (renter og avdrag) viser hvor mye det koster å betjene lån for eieren av denne leiligheten. Eventuelt avvik mellom kapitalkostnader og lånekostnader under punktet "Økonomiske opplysninger om leiligheten", kan skyldes renteendringer, periodisering eller andre årsaker.

Enkelte lån kan ha avvikende antall terminer for nedbetaling enn 12 terminer i året. Henviser derfor til avsnittet for selskapets totale lån for å se antall terminer pr år pr lån.
I tilfelle avvik fra 12 terminer må kapitalkostnader oppgitt deles på korrekt antall måneder.
Hvis antall terminer på lånet er 2 så kan "Kapitalkostnader" på lånet deles på 6.
Hvis antall terminer på lånet er 4 så kan "Kapitalkostnader" på lånet deles på 3.

Avdragsfrihet og estimert endring i felleskostnader:
Ved avdragsfrihet vil det fremkomme informasjon om dette under "selskapets totale lån og vilkår". Vær oppmerksom på at selskapet vanligvis begynner å kreve inn et høyere beløp 1 til 6 måneder før den avdragsfrie perioden avsluttes, slik at man har midler til å betale avdraget ved forfall. Estimert endring i felleskostnader pr. md. etter avdragsfri periode forutsetter at avdrag og rentebetingelser pr. dato beholdes uendret. Se egen note i regnskapet for ytterligere informasjon og forutsetninger.

Kontaktinformasjon:
Ved ytterligere spørsmål angående fellesgjeld, bes megler vennligst ta kontakt med rådgiver Ajay Paul Singh pr. e-post: Ajay.paul.singh@obos.no eller telefon via OBOS sentralbord 22 86 55 00.

Verdidokument/pantheftelser:
Fremkommer av pantattest, som må bestilles separat ev. følger vedlagt.
Oppgjørsbrev og dokumentasjon på notering og sletting av pant må sendes elektronisk til eierskifte@obos.no.

Vi gjør oppmerksom på at verdidokument for boligaksjeselskap fortsatt er verdidokument/verdipapir som må foreligge før transport til ny eier kan finne sted. Regler for håndpantsettelse av verdidokument/verdipapir gjelder. Pantsettelse for kjøpers eventuelle finansiering kan heller ikke finne sted før dokumentet foreligger hos forretningsfører.

Ifølge våre opplysninger beror dokumentet hos aksjonær eller panthaver.

Annen informasjon:
Opplysninger gitt i dette brev er basert på de opplysninger forretningsfører har på tidspunktet for avgivelsen. Selger og megler må kontrollere de tall som framgår av dette brev mot den informasjon han selv sitter inne med, særlig tidligere ligningsoppgaver. Dersom det oppdages avvik mellom oppgitte beløp i dette brevet og det som fremgår av andre dokumenter selger har, så må dette meldes skriftlig inn til forretningsfører i god tid før salget. Det må henvises til hvilke dokumenter det er avvik mellom. Forretningsfører aksepterer intet erstatningsansvar for feil i de gitte opplysninger med mindre det er utvist grov uaktsomhet.

Melding fra megler ved salg:
Søknad om godkjenning av ny aksjonær sendes til styret v/Gina Kristiansen Borgersrud, e-post: styret@oubs.no. Kjøper har ikke rett til å ta boligen i bruk før søknaden er godkjent. Overtakelsen bes derfor lagt til etter at styregodkjenning foreligger. Dersom det ikke er angitt frist i vedtektene, kan godkjenning av ny aksjonær ta inntil 2 måneder. Dette i henhold til aksjeloven.

Melding om salg sendes OBOS Eiendomsforvaltning AS pr. e-post: eierskifte@obos.no . Meldingen må inneholde kjøpers navn, fødsels- og personnummer og overtakelsesdato. Vi ber også om å få oppgitt kjøpers e-postadresse, mobilnummer samt selgers nye adresse. Er det flere kjøpere må vi få tilsvarende informasjon pr. kjøper.

Elektronisk kommunikasjon:
Styret/OBOS Eiendomsforvaltning vil kommunisere med eierne elektronisk (pt via Vibbo, e-post, SMS) med mindre eieren har reservert seg mot dette. Reservasjon skjer på Vibbo, der det under «min profil» vil være en knapp for reservasjon. Har du flere eieforhold og ønsker du å reservere deg, må du gjøre dette pr eieforhold.

Alternativt kan boligeier sende krav om reservasjon til reservasjon.oef@obos.no

Priser og gebyrer p.t.:

Eierskifte-/transportgebyr	kr 10 043,-
Pantenoterings–/uradighetsgebyr	kr 4 150,-

Faktura ettersendes når eierskiftet er registrert. Vennligst vent med betaling til denne er mottatt, da KID nummer må oppgis ved betaling. Vi gjør oppmerksom på at det kan påløpe ytterligere kostnader i forbindelse med eventuell overføring av garasje, parkering eller lignende forhold.

Vi ser fram til et hyggelig samarbeid.

Vennlig hilsen OBOS Eiendomsforvaltning AS

Eierskifterelaterte tjenester 2025

OBOS

Tjenester	Pris inkludert mva.
Megleropplysninger i Ambita Infoland:	
Meglerpakke 1 med energimerke	4 758 kr
Meglerpakke 1	4 038 kr
Meglerpakke 2	2 750 kr
Hastegebyr (tillegg til ordinært gebyr)	1 063 kr
Enkeltprodukter i Ambita Infoland:	
Pantattest Boligaksjeselskap	390 kr
Årsmelding/protokoll/vedtekter/husordensregler	525 kr
Eierskifter:	
Borettslag / Sameier	6 570 kr
Boligaksjeselskap m/transportgebyr	10 043 kr
Påfør/fjern medeier og overføring til slektning i BRL/sameier/boligAS	4 928 kr
Forkjøpsrettsgebyr der OBOS avklarer	8 212 kr
Forkjøpsrettsgebyr der styret avklarer	6 570 kr
Administrasjon:	
Parkeringsplass, uten dokumenter	850 kr
Parkeringsplass, inkl. dokumentbehandling	1 700kr
Notering:	
Noteringsgebyr Boligaksjeselskap	4 150 kr
Andre tjenester:	
Mortifikasjon (i tillegg til 0,8 R til byfogden) (Rettsgebyret er kr 1 314, og 0,8 R = kr 1 051)	6 000 kr + 0,8R

Sist oppdatert 4.12.24

OBOS
Eiendomsforvaltning



Årsmøte 2024

Innkalling / Årsrapport / Regnskap

S.nr. 7388
Øvre Ullern Boligselskap AS

Velkommen til generalforsamling i Øvre Ullern Boligselskap AS

Innkallingen inneholder alle sakene som skal behandles på årsmøtet. Styret håper du leser gjennom heftet og viser din interesse ved å delta på årsmøtet.

Dato for generalforsamlingen:
25. juni 2024 kl. 17:00, Bjørnsletta skole.

Hvem kan stemme på generalforsamlingen?
Alle eiere har rett til å delta i møte med forslags-, tale- og stemmerett.

- Eiers ektefelle, samboer eller et annet medlem i husstanden har også rett til å være til stede og til å uttale seg.
- En stemme avgis pr. aksje.
- Eieren kan ta med seg en rådgiver til møte. Rådgiveren har bare rett til å uttale seg dersom et flertall på årsmøtet tillater det.
- Eieren kan møte ved fullmektig.

Registreringsblanketten leveres i utfylt stand ved inngangen.

Saker til behandling

1. Valg av møteleder
2. Godkjenning av de stemmeberettigede
3. Valg av en til å føre protokoll og minst en eier som protokollvitne
4. Godkjenning av møteinnkallingen
5. Årsrapport og årsregnskap
6. Fastsettelse av honorarer
7. Nye vedtekter for boligselskapet - fra styret
8. Vedtekstendringer - beboer
9. Vaktmesteransettelse
10. Valgkomite
11. Valg av tillitsvalgte

Med vennlig hilsen,
Styret i Øvre Ullern Boligselskap AS

Sak 1

Valg av møteleder

Krav til flertall:
Alminnelig (50%)

Møtelederen sørger for at møtet blir avviklet etter lovens regler og er ansvarlig for at det føres protokoll. Hvis ikke årsmøtet velger en møteleder eller den foreslåtte møtelederen ikke blir valgt, er det styrets leder som etter loven er møteleder.

Forslag til vedtak

Velges på generalforsamling.

Sak 2

Godkjenning av de stemmeberettigede

Krav til flertall:
Alminnelig (50%)

Deltakere i møtet er registrert i en frammøteliste etter innleverte registreringsblanketter og fullmakter, og listen legges til grunn for opptelling av de stemmeberettigede.

Forslag til vedtak

Det ble foreslått å anse de innleverte registreringsblankettene og eventuelt fullmakter som bevis for at vedkommende eier er til stede.

Sak 3

Valg av en til å føre protokoll og minst en eier som protokollvitne

Krav til flertall:
Alminnelig (50%)

Det er møtelederen som er ansvarlig for årsmøteprotokollen, men av praktiske hensyn kan det velges en protokollfører. Etter loven skal det også velges minst en eier til å signere protokollen sammen med møteleder.

Forslag til vedtak

Som fører av protokollen ble [Navn] foreslått. Som protokollvitner ble [Navn] og [Navn] foreslått.

Sak 4

Godkjenning av møteinnkallingen

Krav til flertall:
Alminnelig (50%)

Det ble foreslått å godkjenne den måten årsmøtet er innkalt på.

Forslag til vedtak

Møteinnkallingen godkjennes

Sak 5

Årsrapport og årsregnskap

Krav til flertall:
Alminnelig (50%)

a) Godkjenning av årsrapport og årsregnskap

b) Styret foreslår overføring av årets resultat til egenkapital.

Forslag til vedtak

Årsrapport og årsregnskap godkjennes.

Vedlegg

1. 7388 Årsrapport.pdf

Sak 6

Fastsettelse av honorarer

Krav til flertall:
Alminnelig (50%)

Godtgjørelse for styret foreslås satt til kr 235 125

Forslag til vedtak

Styrets godtgjørelse settes til 235 125 kr.

Sak 7

Nye vedtekter for boligselskapet - fra styret

Krav til flertall:
To tredjedels (67%)

Vi har de siste årene sett at våre vedtekter er utdatert og det er flere punkter som har vært vanskelig å tolke. Vi har derfor fått bistand av advokat Henning Hoel til å gjennomgå våre vedtekter og utarbeide et nytt forslag. Utkast er basert på den lovgivning som regulerer boligaksjeselskap, i hovedsak aksjeloven samt borettslagslovens kapittel 5 som gjelder direkte for selskapet (jf. borettslagslovens §1-4).

Dette er et viktig tiltak for å få gode vedtekter på plass som skal gjøre det enklere for neste styret å drifte boligselskapet, da man har klare retningslinjer hvordan boligselskapet skal forvaltes.

Se vedlegg for mer informasjon.

Forslag til vedtak

Vedta endringene slik de foreligger.

Vedlegg

2. OVRUFEQ29TT.pdf

3. OVRUEGL87BY.pdf

Sak 8

Vedtekstendringer - beboer

Forslag fremmet av:
Merete Medle

Krav til flertall:
To tredjedels (67%)

1) ØUBS skal ha digitalt møte som primærmøteform ifbm generalforsamlinger og ekstraordinære generalforsamlinger, med mindre styret ser der mer hensiktsmessig å gjennomføre på annen måte. Krav fra 10% av aksjonørene vil i utg.pkt ikke imøtekommes med mindre det er helt spesielle forhold som ligger til grunn. Dette med bakgrunn i at aksjelaget har tilgang på vibbo som er en velprøvd løsning for å gjennomføre møter digitalt og på forsvarlig vis, og denne skal benyttes.

1b) I de tilfeller hvor det er nødvendig å gjennomføre fysiske møter, tillates det ikke at det aktivt samles fullmakter i forkant i form av å gjennomføre dør-til-dør aksjoner. Ved å signere fullmakten, signerer man også indirekte på at man selv, på eget initiativ, har oppsøkt fullmaktshaver. Dersom dør-til-dør aksjoner avdekkes, ugyldiggjøres alle fullmakter utstedt til den eller de som har gjennomført aksjonen.

2) Dersom aksjonærer i ØUBS har behov for å gå dør-til-dør for å misjonere en sak i en eller annen forbindelse, skal det tas hensyn til andre aksjonærers rett til ro. Spesielt i helger og ved barnas leggetid (fra 18.00) skal man unngå å forstyrre unødig.

Forslag til vedtak

Vedta endringer slik de foreligger.

Sak 9

Vaktmesteransettelse

Forslag fremmet av:
Bente Sjøvaag Olafsen

Krav til flertall:
Alminnelig (50%)

Jeg ønsker å fremme forslag om å ansette en fast vaktmester igjen. Jeg har vært inne å sjekket kostnader. Vi kan få Petter som jobbet i Hoff tilbake som fast vaktmester for en årlig lønn av kr 680.000. Med alle kostnader som kommer i tillegg med en ansettelse vil den totale kostanden for boligselskapet være kr 830.000.

I fjord betalte vi for garner og vaktmester ca 2,6 mill. Vi har i alle år hatt en vaktmester som har gjort samme jobben som disse to firmaene til sammen for en 1/3 av prisen.

Styrets innstilling

Styret har jobbet hardt for å få redusert kostnader, og det innbefatter også å reforhandle, avslutte og inngå nye avtaler.

Som en del av kostnadsreduksjonen har vi inngått ny avtale om trappevask, og vi har avsluttet samarbeidet med både Vaktmester Andersen AS og med Anleggsgartner Guthorm Hoff AS.

Petter, som sluttet hos Hoff, er ansatt annet sted i fast stilling og trives godt. Han er hverken forespurt eller interessert i å bytte jobb.

Christian Gulbrandsen er utdannet anleggsgartner og gikk sin læretid nettopp hos Hoff. Han kjenner boligselskapet godt da han har jobbet her under sin tid i Hoff. Vi har inngått en driftsavtale med ham som omfatter både bygninger og grøntområdene. Avtalen er fleksibel, og vi er fortsatt i innkjøringsfase med tanke på omfang og tidsbruk.

Å ha en fleksibel avtale mener vi er viktig, og riktig, i en tid hvor både behov og kostnader er i endring, og å inngå et arbeidsgiverforhold i dag, med de forpliktelser det innebærer, mener vi er feil vei å gå.

Dagens avtale er på 780.000, - pr år, inkludert mva.

Når man inkluderer ferieavvikling og utstyr (blant annet traktor) blir en fast ansatt betydelig dyrere.

I tillegg mister boligselskapet sin fleksibilitet.

Forslag til vedtak

Ansette fast vaktmester.

Sak 10

Valgkomite

Krav til flertall:
Alminnelig (50%)

Status for dagens valgkomite:

Camilla Kopperud, Geologsvingen 67 - på valg

Kristin Strømseng, Geologsvingen 51 – på valg

Lars Grøtterud, Silurveien 33 - på valg

Mona Christensen, Silurveien 37 - på valg

Valgkomiteens innstilling:

Kristin Strømseng, Geologsvingen 51 – gjenvelges for ett år

Mona Christensen, Silurveien 37 – gjenvelges for ett år

Nikolai Åsen Magnussen, Silurveien 33 – velges for ett år

Forslag til vedtak
Valgkomiteens innstilling til ny valgkomite vedtas.

Sak 11

Valg av tillitsvalgte

Alle forhåndsinnmeldte kandidater er lagt inn som forslag.
Valgkomiteens innstilling er i tillegg vedlagt som et vedlegg.

Roller og kandidater

Valg av 1 styreleder Velges for 1 år
Følgende stiller til valg som styreleder:

- Gina Kristiansen Borgersrud
  Ekstern styreleder foreslått av valgkomite.

Valg av 1 styremedlem Velges for 2 år
Følgende stiller til valg som styremedlem:

- Karim Boudden
  Foreslått av valgkomiteen.

Valg av 1 styremedlem Velges for 1 år
Følgende stiller til valg som styremedlem :

- Anders Engebakken
  Anders har vært i styret i mangfoldige år, bl.a. som HMS-ansvarlig, og kjenner bygningene, området og naboene godt. Han er en stor ressurs for styret og for boligselskapet. - Fremmet av aksjonær Anders Gullerud
- Marianne Måseide
  Foreslått av valgkomiteen.

Valg av 1 varamedlem Velges for 1 år
Følgende stiller til valg som varamedlem:

- Camilla Kopperud
  Foreslått av valgkomiteen.

Vedlegg

1. OUBS innstilling valg 2024.pdf
2. Tilbud avtale ekstern styreleder Øvre Ullern boligselskap 2024.pdf

ÅRSRAPPORT FOR 2023

Tillitsvalgte
Siden forrige ordinære generalforsamling har aksjeselskapets tillitsvalgte vært:

Styret

Leder	Britt Frisell	Geologsvingen 2
Nestleder	Anders Hafsett Gullerud	Geologsvingen 29
Styremedlem	Anders Engebakken	Geologsvingen 39
Styremedlem	Cecilie Eskild	Silurveien 23
Varamedlem	Karim Boudden	Geologsvingen 23

Valgkomiteen

Mona Christensen	Silurveien 37
Lars Grøtterud	Silurveien 33
Camilla Kopperud	Geologsvingen 67 B
Kristin Strømseng	Geologsvingen 51

Kontaktinformasjon
Du kan komme i kontakt med styret via Vibbo.no eller per e-post.

Vibbo
Du kan finne informasjon om boligselskapet og ditt boforhold ved å logge deg inn på Vibbo.no. Her finner du oversikt over din bolig, felleskostnader og annen nyttig informasjon.

Generelle opplysninger om Øvre Ullern Boligselskap AS
Aksjeselskapet består av 135 leiligheter knyttet til aksjer.
Øvre Ullern Boligselskap AS er registrert i Foretaksregisteret i Brønnøysund med organisasjonsnummer 921447264, og ligger i bydel Ullern i Oslo kommune

Gårds- og bruksnummer:
28 516

Aksjeselskapets formål er å gi aksjonærene enerett til bruk av egen bolig eller annen bruksenhet i eiendommen.

Øvre Ullern Boligselskap AS har ingen ansatte, men styreleder har i tillegg engasjement fra Obos, som selskapets styresekretær.

Forretningsførsel og revisjon
Forretningsførselen er utført av OBOS Eiendomsforvaltning AS i henhold til kontrakt.
Autorisert regnskapsfører (oppdragsansvarlig) er Miglena Todorova.
Aksjeselskapets revisor er BDO AS.

Styrets arbeid

Oppsummering av styrets arbeid /årsberetning 2023/2024.

Det har vært avholdt 12 styremøter i løpet av perioden.
I tillegg til dette har leder, nestleder og et styremedlem hatt møter med rådgiver hos OBOS i Kværnerbyen, møter som gjelder budsjett og innsparinger, og andre problemstillinger.

Det har vært avholdt 2 ekstraordinære generalforsamlinger initiert av aksjonærer, hhv september 2023 og februar 2024.

Sittende Styre har jobbet sammen fra 2018 til d.d.

I 2018 overtok Britt Frisell som Styreleder, 1. året fungerte Cecilie Eskild som nestleder, da valgte nestleder ble beordret utenlands i løpet av de første to månedene.

I 2019 ble Anders Hafsett Gullerud valgt inn som nestleder og har sittet siden.

I desember 2018 gikk vi i forlik med Hallmaker for å få avsluttet balkongprosjektet. Etter dette ble denne avdelingen hos Hallmaker nedlagt. Forliket den gang og arbeidet høsten 2018 sparte Boligselskapet for ca. 6 mill som Hallmaker egentlig krevet av oss.
Gjennom gode protokoller fra byggemøter og grundig e-postkorrespondanse med adm.dir. i Hallmaker gikk i forliksmøtet 22. desember 2018 i vår favør.

I etterkant har vi jobbet med korrekte fordelinger for den enkelte aksjonær med tanke på tilvalg etc. Det endelige resultatet ble presentert på generalforsamlingen i juni 2023 og finregnet og ferdigstilt i løpet av høsten 2023. Takk til Cecilie Eskild og Anders Gullerud.

Dette Styret fikk mange utfordringer, ikke bare balkongene og støyen rundt dette. Corona-nedstengning i nesten 2 år førte også til en del «plunder og heft» og forsinkelser.

- **Vi har nådd målet**; Oppgradert alt som var gammelt, utdatert og brannfarlig.
- Nøkkelsystemet er oppgradert
- Vi har satt i stand fyringsanlegget. Fyrkjelen fikk en stor service og fungerer nå veldig bra.
- Vi har, for første gang på over 10 år, et positivt årsresultat!

Da vi begynte denne perioden høsten 2023 var det med flere mål for øye:

- Alle aksjonærer og boenheter skulle ha korrekt og forståelig avregning.
- Vi skulle kunne legge frem en forklaring på brøkene til de ulike leilighetene.
- Vi skulle kunne forklare utregningen av fyringskostnadene for den enkelte leilighet. Spesiell takk til Anders Gullerud for kjempeinnsats med dette arbeidet.
- Vi skulle rydde i avtalene våre for å spare penger og redusere utgifter.
- Vedtektene skulle revideres med tanke på forståelig språk, og oppdateres med korrekte lovhenvisninger.
- Guthorm Hoff as ble sagt opp med virkning fra 01032024
- Vaktmester Andersen as ble sagt opp med virkning fra 01022024.

- Med Andersen forsvant også trappevask – og vi er nå tilbake til gamle Centrum Renhold for den ukentlige vasken.
- Vi fikk sagt opp og overført traktoren til VA i forbindelse med oppsigelsen.
- Vi har ansatt firma Christian Gulbrandsen som vaktmester og gartner fra 01032024. Han har hjullaster i vekstperiodene og snøryddingsutstyr til vinteren etc.
- Vi er varslet om videre utbygging Silurveien 20 – 22. NÅBO skal bygge der. Salg av leiligheter starter sannsynligvis høsten 2024. Styret har jevnlig kontakt med utbygger.
- Dugnad er planlagt med container og rydding i kjellerne 17-18 juni 2024. Sosial dugnad vil bli gjennomført etter skolestart, august/september.

Fremtidige planer:

Ingen store vedlikeholdsprosjekt er planlagt for 2024, da mye er utført og annet er lagt på is til økonomien er bedre. «Rimelige småjobber» blir utført fortløpende, og følgende er på listen for 2024:

- Å kartlegge behov for maling, utbedring av dører, samt utbedre småsaker på balkonger og oppganger iht liste
- Spyling av tak høsten 2024, om økonomien tillater det.
- Utbedre råte i øvre søppelhus/boder
- Kartlegge sikkerhetstiltak for blokkene, hhv rømningsveier og åpning av luftebalkonger
- Kartlegge Enova-tiltak, inkludert vurdering av strømsparing og vannmålere.

Styreleder vil bemerke at gjennom de 6 årene hun har vært styreleder har det vært et godt samarbeid styremedlemmene imellom. En særlig takk må imidlertid rettes til nestleder Anders Hafsett Gullerud hvis stødige hånd har vært god å ha med når det har stormet som verst.

Takk for meg!

Med vennlig hilsen

Britt Frisell
Styreleder – ØUBS AS

KOMMENTARER TIL ÅRSREGNSKAPET FOR 2023

Styret mener at årsregnskapet gir et riktig bilde av aksjeselskapets eiendeler og gjeld, finansielle stilling og resultat. Informasjon om aksjeselskapets forventede økonomiske utvikling er omtalt i årsrapportens punkt om budsjett for 2024.

Forutsetningen om fortsatt drift er til stede, og årsregnskapet for 2023 er satt opp under denne forutsetning.

Aksjeselskapet har negativ egenkapital i balansen (udekket tap). Dette er nærmere omtalt i årsregnskapet under noten for udekket tap.

Vesentlig avvik

Driftsinntektene er høyere enn budsjettert og skyldes i hovedsak salg av traktor samt. høyere innbetaling av strøm for el-bil.

Driftskostnadene er høyere enn budsjettert og skyldes i hovedsak arbeid utført av Guthorm Hoff, kostnadsført under vedlikehold utvendig anlegg. De fleste store utearbeidene er avsluttet, og eventuelle gjenstående prosjekter er utsatt.
I tillegg så har det vært økninger i kommunale avgifter fra Oslo Kommune som tidligere varslet. Energikostnadene har også i 2023 vært svært høye.

Finanskostnader er høyere enn budsjettert og skyldes i hovedsak økte rentekostnader. Nå har vi nådd rentetoppen, og vi forventer at rentekostnadene blir lavere med årene.

Resultat
Årets resultat vises i resultatregnskapet og foreslås ført mot egenkapital. Eventuelt avdrag på langsiktig gjeld (lån) er ikke tatt hensyn til.

Kommentarer til aksjeselskapets arbeidskapital pr. 31.12.2023.
Arbeidskapitalen vises i balansen ved å trekke kortsiktig gjeld fra omløpsmidler og viser aksjeselskapets likviditet.

Aksjeselskapet hadde pr. 31.12.2023 negativ arbeidskapital på kr 1 694 513.

Styret har iverksatt tiltak for å gi positiv arbeidskapital i 2024. Styret har arbeidet iherdig med å få korrekt fordelingsnøkkel etter et omfattede balkongprosjekt som har tidligere ført til at det har vært en skjevfordeling av felleskostnader. Arbeidet har pågått i 3 år og endelig ferdigstilt, og på bakgrunn av det er felleskostnadene ryddet opp i slik at nå på sikt kan få en bedre balanse mellom inntekter og kostnader. Styret har justert ordinære felleskostnader samt innbetaling som skal gå primært til lånene våre.

Dette er det første året på 10 år vi går i et overskudd, og for neste år så er det budsjettert med et større overskudd dersom vi holder oss til fastsatt budsjett.

Neste års budsjett er nærmere omtalt under avsnittet" Kommentarer til budsjett for 2024".

KOMMENTARER TIL BUDSJETT FOR 2024

Til orientering for generalforsamlingen legger styret fram budsjettet for 2024.
Tallene er vist i kolonnen til høyre i resultatregnskapet.

Vedlikehold
I posten drift og vedlikehold er det beregnet kr 230 000 til ordinær drift og vedlikehold. Det er ikke satt av mye penger til vedlikehold, ettersom vi nå må spare opp kapital og bygge opp en buffer. For 2024 er det kun planlagt kartlegging, og småreparasjoner. De siste 5 årene har vi gjennomført vedlikehold for flere millioner, og er nå nærmest ajour, og har tettet mesteparten av etterslepet. Avtalene med Anleggsgartner Hoff og Vaktmester Andersen er avsluttet, da behovet er endret til ordinær drift.

Kommunale avgifter i Oslo kommune
Oslo Kommune har i sitt budsjettforslag for 2024 lagt til grunn en økning på 8 % for renovasjon, 20,3 % for vann- og avløp og 145 % for feiegebyret. Eiendomsskatten følger egne satser.

Energikostnader
Energikostnadene har hatt en betydelig økning det siste året.
Vi forventer at energiprisene vil holde seg høye også i 2024, men antar at strømstøtten videreføres og at mange har fått et mer bevisst forhold til energiforbruk og energisparing. Vi antar dermed at energikostnadene vil ligge på omtrent samme kostnadsnivå som i 2023, og må justere budsjettet deretter. Styret iverksetter tiltak for energibesparing, bl.a. kartlegging av mulige Enova-tiltak, samt reforhandling av strømavtaler.

Forsikring
Premieendringen er en følge av indeksjustering på bygninger på 5,2 % fra 1. januar, samt forsikringsselskapets individuelle prisjustering basert på skadehistorikken i Øvre Ullern Boligselskap AS.

Lån
Øvre Ullern Boligselskap AS har lån i OBOS-banken.
For opplysninger om opprinnelig lånebeløp og restsaldo henvises til note i regnskapet.
Vi har i lenger tid hatt avdragsfrihet på det største lånet vårt, og dette har vi vært svært tydelig på i årsrapporter og generalforsamlinger. Avdragsfriheten løper ut 30.01.25 og da er vi nødt til å betale ned på balkonglånet vårt og da her betaler man iht. sin egen andel av balkongprosjektet.

Felleskostnader
I budsjettet har styret tatt hensyn til ovennevnte, samt øvrige prisendringer knyttet til produkter og tjenester aksjeselskapet anskaffer. Dette danner grunnlaget for foreløpig fastsettelse av felleskostnader for 2024.

Budsjettet er basert på 5 % økning av felleskostnadene
fra 01.04.2024. I tillegg er låninnkreving oppjustert og oppvarming nedjustert.

Ellers vises til de enkelte tallene i budsjettet.

ØVRE ULLERN BOLIGSELSKAP AS
ORG.NR. 921 447 264, KUNDENR. 7388

RESULTATREGNSKAP

	Note	Regnskap 2023	Regnskap 2022	Budsjett 2023	Budsjett 2024
DRIFTSINNTEKTER:					
Innkrevde felleskostnader	2	9 964 804	8 317 558	9 544 000	10 017 000
Ladeinntekter EL-bil		187 463	165 258	100 000	160 000
Salg anleggsmidler		35 000	0	0	0
Andre inntekter	3	198 146	237 180	0	0
SUM DRIFTSINNTEKTER		**10 385 414**	**8 719 997**	**9 644 000**	**10 177 000**
DRIFTSKOSTNADER:					
Personalkostnader	4	-86 218	-224 766	-33 152	-68 000
Styrehonorar	5	-265 125	-235 125	-235 125	-235 125
Avskrivninger	17	-16 814	-219 015	0	0
Revisjonshonorar	6	-17 068	-17 350	-30 000	-20 000
Andre honorarer		-12 500	-12 000	0	0
Forretningsførerhonorar		-214 025	-205 765	-216 300	-227 000
Konsulenthonorar	7	-343 398	-62 124	-70 000	-35 000
Drift og vedlikehold	8	-1 819 569	-4 348 660	-1 125 000	-230 000
Forsikringer		-319 987	-292 651	-320 000	-350 000
Kommunale avgifter	9	-1 648 407	-1 315 728	-1 493 500	-1 893 500
Vaskeri	10	-12 579	-5 537	0	0
Andre anlegg	11				
Ladekostnader EL-bil		0	-15 990	0	0
Energi/fyring	12	-1 858 881	-1 246 639	-1 200 000	-1 800 000
TV-anlegg/bredbånd		-934 223	-809 306	-885 000	-978 000
Andre driftskostnader	13	-1 073 166	-1 465 723	-1 435 500	-1 275 000
SUM DRIFTSKOSTNADER		**-8 621 959**	**-10 476 380**	**-7 043 577**	**-6 611 625**
DRIFTSRESULTAT		**1 763 455**	**-1 756 383**	**2 600 423**	**3 065 375**
FINANSINNTEKTER/-KOSTNADER:					
Finansinntekter	14	7 084	4 612	0	0
Finanskostnader	15	-1 750 951	-1 030 066	-1 506 000	-1 963 000
RES. FINANSINNT./-KOSTNADER		**-1 743 867**	**-1 025 454**	**-1 506 000**	**-1 963 000**
ÅRSRESULTAT		**19 588**	**-2 781 837**	**1 094 423**	**1 102 375**
Overføringer:					
Udekket tap		0	-2 781 837		
Reduksjon udekket tap		19 588	0		

ØVRE ULLERN BOLIGSELSKAP AS
ORG.NR. 921 447 264, KUNDENR. 7388

BALANSE

	Note	2023	2022
EIENDELER			
ANLEGGSMIDLER			
Bygninger	16	3 345 000	3 345 000
Rehabilitering		1 264 000	1 264 000
Tomt		436 000	466 000
Andre varige driftsmidler	17	2	16 816
Aksjer og andeler		400	400
SUM ANLEGGSMIDLER		**5 045 402**	**5 092 216**
OMLØPSMIDLER			
Restanser på felleskostnader		48 747	50 754
Forskuddsbetalte kostnader		0	226 552
Andre kortsiktige fordringer	18	2 000	25 925
Driftskonto OBOS-banken		41 956	36 573
Skattetrekkskonto OBOS-banken		1 392	57 710
Sparekonto OBOS-banken		4 260	934
SUM OMLØPSMIDLER		**98 355**	**398 448**
SUM EIENDELER		**5 143 757**	**5 490 664**
EGENKAPITAL OG GJELD			
EGENKAPITAL			
Aksjekapital	19	108 800	108 800
Udekket tap	20	-32 886 805	-32 906 393
SUM EGENKAPITAL		**-32 778 005**	**-32 797 593**
GJELD			
LANGSIKTIG GJELD			
Pante- og gjeldsbrevlån	21	33 102 794	33 261 433
Borettsinnskudd	22	3 026 100	3 026 100
SUM LANGSIKTIG GJELD		**36 128 894**	**36 287 533**
KORTSIKTIG GJELD			
Forskuddsbetalte felleskostnader		179 846	176 579
Leverandørgjeld		1 415 739	1 714 142
Skyldige offentlige avgifter	23	3 191	77 923
Påløpte renter		172 448	7 836
Påløpte avdrag		12 292	0

Annen kortsiktig gjeld	24	9 353	24 244
SUM KORTSIKTIG GJELD		**1 792 868**	**2 000 724**
SUM EGENKAPITAL OG GJELD		**5 143 757**	**5 490 664**
Pantstillelse	25	34 000 000	34 000 000
Garantiansvar		0	0

Oslo, 11.06.2024
Styret i Øvre Ullern Boligselskap AS

Britt Frisell | Anders Engebakken | Cecilie Eskild

Anders Hafsett Gullerud

NOTE: 1
REGNSKAPSPRINSIPPER
Borettslagets årsregnskap er satt opp i samsvar med regnskapslovens og god regnskapsskikk for små foretak samt forskrift om årsregnskap og årsberetning for borettslag.

INNTEKTER
Inntektene inntektsføres etter opptjeningsprinsippet.

HOVEDREGEL FOR KLASSIFISERING OG VURDERING AV EIENDELER OG GJELD
Omløpsmidler og kortsiktig gjeld omfatter poster som forfaller til betaling innen ett år. Øvrige poster er klassifisert som anleggsmidler/langsiktig gjeld. Omløpsmidler vurderes til anskaffelseskost. Kortsiktig gjeld balanseføres til nominelt beløp på etableringstidspunktet. Anleggsmidler vurderes til anskaffelseskost, men nedskrives til virkelig verdi dersom verdifallet ikke forventes å være forbigående. Langsiktig gjeld balanseføres til nominelt beløp på etableringstidspunktet. Bygninger er ikke avskrevet da det er gjennomført vedlikehold som oppveier for verdiforringelse. Tomter avskrives ikke. Andre varige driftsmidler balanseføres og avskrives lineært over driftsmidlenes økonomiske levetid.

FORDRINGER
Kundefordringer og andre fordringer er oppført i balansen til pålydende etter fradrag for avsetning til forventet tap. Avsetning til tap gjøres på grunnlag av individuelle vurderinger av de enkelte fordringene.

SKATTETREKKSKONTO
Selskapet har egen separat skattetrekkskonto i OBOS-banken. Innskuddet tilhører myndighetene og kan ikke disponeres fritt.

NOTE: 2
INNKREVDE FELLESKOSTNADER

Felleskostnader	5 778 504
Brensel	1 757 256
Lån	1 228 260
Barnehage	360 000
Trappevask	239 904
Parkering	222 300
Eiendomsskatt	215 408
Leie hybel	108 000
Tillegg påbygg	36 772
Strøm barnehage	36 000
Tilbakebetalt for mye bet. p-leie	-17 600
SUM INNKREVDE FELLESKOSTNADER	**9 964 804**

NOTE: 3
ANDRE INNTEKTER

Automatpenger	3 242
Garasjelag	32 299
Regnskapskorrigeringer	105
Tilbakebetalt parkering	-1 475
Salg av traktor	163 975
SUM ANDRE INNTEKTER	**198 146**

NOTE: 4
PERSONALKOSTNADER

Ordinær lønn, fast ansatte	-34 823
Påløpte feriepenger	-4 353
Arbeidsgiveravgift	-44 670
Pensjonskostnader	-2 372
SUM PERSONALKOSTNADER	**-86 218**

Det har gjennomsnittlig vært sysselsatt 1 årsverk i selskapet. Selskapet er pliktig til å ha tjenestepensjonsordning etter lov om obligatorisk tjenestepensjon, og har etablert pensjons-ordning som tilfredsstiller kravene i denne lov.

NOTE: 5
STYREHONORAR
Honorar til styret gjelder for perioden 2022/2023, og er på kr 265 125.

NOTE: 6
REVISJONSHONORAR
Revisjonshonoraret er i sin helhet knyttet til revisjon og beløper seg til kr 17 068.

NOTE: 7
KONSULENTHONORAR

Juridisk bistand	-166 813
OBOS Prosjekt AS	-133 575
Tilleggstjenester, OBOS Eiendomsforvaltning AS	-43 010
SUM KONSULENTHONORAR	**-343 398**

NOTE: 8
DRIFT OG VEDLIKEHOLD

Drift/vedlikehold bygninger	-263 773
Drift/vedlikehold VVS	-12 110
Drift/vedlikehold elektro	-133 901
Drift/vedlikehold utvendig anlegg	-1 368 481
Drift/vedlikehold vaskerianlegg	-14 418
Drift/vedlikehold ventilasjonsanlegg	-6 886
Egenandel forsikring	-20 000
SUM DRIFT OG VEDLIKEHOLD	**-1 819 569**

Styret mener at det gjennomførte vedlikeholdet er tilstrekkelig for å oppveie verdiforringelse av bygningene.

NOTE: 9
KOMMUNALE AVGIFTER

Eiendomsskatt	-211 499
Vann- og avløpsavgift	-991 011
Feieavgift	-3 570
Renovasjonsavgift	-442 328
SUM KOMMUNALE AVGIFTER	**-1 648 407**

NOTE: 10
VASKERI

Underskudd tidl.år	-165 175
Automatpenger (kto 3614)	3 242
Strøm/Driftskostnader (kto 481)	-12 579
Resultat - underskudd	**-174 512**

NOTE: 11
ANDRE ANLEGG
Brensel:

Overskudd tidl.år	1 795 550
Innkrevd gjennom felleskostnader (kto 3600 LB 004)	1 757 256
Driftskostnader (kto 6608)	-
Kostnadsført konto for olje (kto 627)	-1 429 630
Resultat - overskudd	**2 123 176**

Trappevask:

Overskudd tidl.år	189 434
Innbetalt (kto 3600 LB 124)	239 904
Kostnad renhold (ord. fakturaer 12 mnd fra kto 677)	-169 313
Resultat - overskudd	**260 025**

NOTE: 12
ENERGI/FYRING

Elektrisk energi	-429 251

Strøm oljefyr el.bereder	-1 429 630
SUM ENERGI / FYRING	**-1 858 881**

NOTE: 13
ANDRE DRIFTSKOSTNADER

Diverse leiekostnader/leasing	-115 651
Verktøy og redskaper	-4 230
Driftsmateriell	-21 317
Vaktmestertjenester	-703 852
Renhold ved firmaer	-169 313
Andre fremmede tjenester	-22 856
Kontor- og datarekvisita	-7 036
Trykksaker	-489
Møter, kurs, oppdateringer mv.	-3 797
Andre kontorkostnader	-2 238
Porto	-200
Vedlikehold biler/maskiner osv.	-7 118
Bank- og kortgebyr	-4 780
Velferdskostnader	-10 289
SUM ANDRE DRIFTSKOSTNADER	**-1 073 166**

NOTE: 14
FINANSINNTEKTER

Renter av driftskonto i OBOS-banken	1 962
Renter av sparekonto i OBOS-banken	84
Renter av for sent innbetalte felleskostnader	5 038
SUM FINANSINNTEKTER	**7 084**

NOTE: 15
FINANSKOSTNADER

Renter og gebyr på lån i OBOS-banken	-1 393 602
Renter og gebyr på lån i OBOS-banken	-323 473
Renter på leverandørgjeld	-33 876
SUM FINANSKOSTNADER	**-1 750 951**

NOTE: 16
BYGNINGER

Bygg	3 345 000
SUM BYGNINGER	**3 345 000**

Tomten ble kjøpt i 1954.
Gnr.28/bnr.516
Bygningene er ikke avskrevet. Styret har i stedet vurdert at tilstrekkelig vedlikehold er gjennomført, jf. noten om drift og vedlikehold.

NOTE: 17

VARIGE DRIFTSMIDLER

Gressklipper		
Kostpris	50 440	
Avskrevet tidligere	-33 626	
Avskrevet i år	-16 813	
		1
Tilhenger		
Tilgang 2016	73 327	
Avskrevet tidligere	-73 326	
Avskrevet i år	-1	
		0
Vaskemaskin		
Tilgang 2016	40 650	
Avskrevet tidligere	-40 649	
		1
SUM VARIGE DRIFTSMIDLER		**2**

SUM ÅRETS AVSKRIVNINGER	**-16 814**

NOTE: 18
ANDRE KORTSIKTIGE FORDRINGER

Fordringer/håndkasse for ansatte/tillitsvalgte	2 000
SUM ANDRE KORTSIKTIGE FORDRINGER	**2 000**

NOTE: 19
AKSJEKAPITAL
Aksjekapitalen er på kr. 108 800 fordelt på 136 askjer à kr. 800
Styremedlemmer som også er leieboere eier aksjer på lik linje med øvrige beboere.

NOTE: 20
UDEKKET TAP (NEGATIV EGENKAPITAL)
Balansen i årsregnskapet viser negativ egenkapital. Dette skyldes at eiendelene, deriblant bygningene, står bokført til opprinnelige priser.

Konsekvensen av dette er at de balanseførte verdiene av eiendelene ikke gjenspeiler markedsprisen. Erfaring med omsetning av enkeltleiligheter gir informasjon om at den vurderes den faktiske egenkapitalen til å være positiv av styret i selskapet.
Udekket tap betyr at egenkapitalen i selskapet er negativ. Det skyldes at selskapet fra stiftelsen og frem til 31.12. i regnskapsåret, har hatt høyere kostnader enn inntekter. Den manglende likviditeten er finansiert ved låneopptak.

Ved kjøp og salg av bolig er udekket tap (negativ egenkapital) reflektert gjennom fellesgjelden på hver enkelt leilighet.

NOTE: 21
PANTE- OG GJELDSBREVLÅN
OBOSBANKEN
Rentesatsen pr. 31.12.23 var 5,94 %. Løpetiden er 27 år.

Opprinnelig 2019	-25 160 299

Nedbetalt tidligere	-1 775 612	
Nedbetalt i år	0	
		-26 935 911
OBOS-banken		
Opprinnelig 2022	-6 340 044	
Nedbetalt tidligere	14 522	
Nedbetalt i år	158 639	
		-6 166 883
SUM PANTE- OG GJELDSBREVLÅN		**-33 102 794**

NOTE: 22
BORETTSINNSKUDD

Opprinnelig	-3 026 100
SUM BORETTSINNSKUDD	**-3 026 100**

NOTE: 23
SKYLDIGE OFFENTLIGE AVGIFTER

Forskuddstrekk	-1 392
Skyldig arbeidsgiveravgift	-1 799
SUM SKYLDIGE OFFENTLIGE AVGIFTER	**-3 191**

NOTE: 24
ANNEN KORTSIKTIG GJELD

Feriepenger	-4 353
Midlertidig deposita	-5 000
SUM ANNEN KORTSIKTIG GJELD	**-9 353**

NOTE: 25
PANTSTILLELSE
Av anleggets bokførte gjeld er følgende sikret ved pant:

Borettsinnskudd	3 026 100
Pantelån	33 102 794
Påløpte avdrag	12 292
TOTALT	**36 141 186**

Eiendommen som er stillet som sikkerhet hadde pr. 31.12.2023 følgende bokførte verdi:

Bygninger	3 345 000
Tomt	436 000
TOTALT	**3 781 000**

BDO AS
Munkedamsveien 45
Postboks 1704 Vika
0121 Oslo

Uavhengig revisors beretning

Til generalforsamlingen i ØVRE ULLERN BOLIGSELSKAP AS

Konklusjon

Vi har revidert årsregnskapet til ØVRE ULLERN BOLIGSELSKAP AS.

Årsregnskapet består av:	Etter vår mening:
• Balanse per 31. desember 2023 • Resultatregnskap 2023 • Noter til årsregnskapet, herunder et sammendrag av viktige regnskapsprinsipper.	• Oppfyller årsregnskapet gjeldende lovkrav, og • Gir årsregnskapet et rettvisende bilde av sameiets finansielle stilling per 31. desember 2023, og av dets resultater for regnskapsåret i samsvar med regnskapslovens regler og god regnskapsskikk i Norge.

Andre forhold

Budsjettallene som fremkommer i årsregnskapet er ikke revidert.

Grunnlag for konklusjonen

Vi har gjennomført revisjonen i samsvar med International Standards on Auditing (ISA-ene). Våre oppgaver og plikter i henhold til disse standardene er beskrevet nedenfor under Revisors oppgaver og plikter ved revisjonen av årsregnskapet. Vi er uavhengige av selskapet i samsvar med kravene i relevante lover og forskrifter i Norge og International Code of Ethics for Professional Accountants (inkludert internasjonale uavhengighetsstandarder) utstedt av International Ethics Standards Board for Accountants (IESBA-reglene), og vi har overholdt våre øvrige etiske forpliktelser i samsvar med disse kravene. Innhentet revisjonsbevis er etter vår vurdering tilstrekkelig og hensiktsmessig som grunnlag for vår konklusjon.

Annen informasjon

Styret og forretningsfører (ledelsen) er ansvarlig for annen informasjon. Annen informasjon består av Årsrapport.

Vår konklusjon om årsregnskapet ovenfor dekker ikke annen informasjonen.

I forbindelse med revisjonen av årsregnskapet er det vår oppgave å lese annen informasjon. Formålet er å vurdere hvorvidt det foreligger vesentlig inkonsistens mellom annen informasjon og årsregnskapet og den kunnskap vi har opparbeidet oss under revisjonen av årsregnskapet, eller hvorvidt informasjon i annen informasjon ellers fremstår som vesentlig feil. Vi har plikt til å rapportere dersom annen informasjon fremstår som vesentlig feil. Vi har ingenting å rapportere i så henseende.

Penneo Dokumentnøkkel: UWBPV-161ZY-ML4GN-EDE4L-QBKS5-LAJO1

Styret og forretningsførers ansvar for årsregnskapet

Styret og forretningsfører (ledelsen) er ansvarlig for å utarbeide årsregnskapet og for at det gir et rettvisende bilde i samsvar med regnskapslovens regler og god regnskapsskikk i Norge. Ledelsen er også ansvarlig for slik intern kontroll som den finner nødvendig for å kunne utarbeide et årsregnskap som ikke inneholder vesentlig feilinformasjon, verken som følge av misligheter eller utilsiktede feil.

Ved utarbeidelsen av årsregnskapet må ledelsen ta standpunkt til selskapets evne til fortsatt drift og opplyse om forhold av betydning for fortsatt drift. Forutsetningen om fortsatt drift skal legges til grunn for årsregnskapet så lenge det ikke er sannsynlig at virksomheten vil bli avviklet.

Revisors oppgaver og plikter ved revisjonen av årsregnskapet

Vårt mål er å oppnå betryggende sikkerhet for at årsregnskapet som helhet ikke inneholder vesentlig feilinformasjon, verken som følge av misligheter eller utilsiktede feil, og å avgi en revisjonsberetning som inneholder vår konklusjon. Betryggende sikkerhet er en høy grad av sikkerhet, men ingen garanti for at en revisjon utført i samsvar med ISA-ene, alltid vil avdekke vesentlig feilinformasjon. Feilinformasjon kan oppstå som følge av misligheter eller utilsiktede feil. Feilinformasjon er å anse som vesentlig dersom den enkeltvis eller samlet med rimelighet kan forventes å påvirke de økonomiske beslutningene som brukerne foretar på grunnlag av årsregnskapet.

For videre beskrivelse av revisors oppgaver og plikter vises det til:
https://revisorforeningen.no/revisjonsberetninger

BDO AS

Sven Mozart Aarvold
statsautorisert revisor
(elektronisk signert)

Penneo Dokumentnøkkel: UWBPV-16I2Y-ML4GN-EDE4L-QBK55-LAUO1

Annen informasjon om aksjeselskapet

Forsikring

Aksjeselskapets eiendommer er forsikret i TRYG FORSIKRING med polisenummer 7112767. Forsikringen dekker bygningene og fellesareal. Forsikringen dekker også veggfast utstyr, bygningsmessige tilleggsinnretninger og forbedringer i den enkelte bolig. Oppstår det skade i leiligheten, skal aksjonær sørge for å begrense skadeomfanget mest mulig og prøve å kartlegge årsaken til skaden. Skaden meldes til forsikringsavdelingen i OBOS Eiendomsforvaltning AS på telefon 22868398, eller e-post forsikring@obos.no. Forsikringsavdelingen melder skaden til forsikringsselskapet, bestiller om ønskelig håndverker for reparasjon og sørger for at kostnader knyttet til skaden blir refundert eller betalt av forsikringsselskapet.

Selv om aksjeselskapets forsikring brukes, kan aksjonær belastes hele eller deler av egenandelen dersom forholdet ligger innenfor aksjonærs ansvar.
Den enkelte aksjonær må selv sørge for å ha hjemforsikring som dekker innbo og løsøre.

Større vedlikehold og rehabilitering

2016 - 2016	Maling av rekkehus	
2015 - 2015	Nytt elektrisk anlegg i blokkene	
2015 - 2015	Drensrør i Geologsvingen 2, 4, 6 og 8	
2015 - 2015	Fornying av bunnledning	
2015 - 2016	Radonsikring	
2015 - 2018	Nye balkonger	Jamfør generalforsamlingsvedtak i 2015

Redegjørelse for utkast til revisjon av vedtekter Øvre Ullern boligselskap AS.

1. Innledning – generelle prinsipper

Det vises til oppdrag om å gjennomgå selskapets vedtekter, og komme med utkast til revisjon av vedtektene. Vårt utkast er basert på den lovgivning som regulerer boligaksjeselskap, i hovedsak aksjeloven samt borettslagslovens kapittel 5 som gjelder direkte for selskapet (jf. borettslagslovens §1-4). Videre vises det til gjennomgangen av eksisterende vedtekter med styret i møte den 24.4.24.

Vedtektenes funksjon er å utfylle loven for det enkelte boligselskap etter individuelle behov, samtidig som mange bestemmelser tas med selv om reguleringen følger direkte av loven slik at disse skal bli så informative som mulig.

I utgangspunktet er utkastet tilpasset dagens individuelle reguleringer som det er naturlig å videreføre, og der det kan være aktuelt med andre bestemmelser er dette kommentert i punkt 2.

Det er foreslått å benytte ordlyd som samsvarer mest mulig med lov/standardvedtekter slik at man i størst mulig unngår tolkningstvil hvorvidt selskapets vedtekter avviker fra lovens normalordning eller ikke.

Videre anbefales det å ha et klart skille mellom vedtekter og ordensregler og bestemmelser som er vedtatt ved ordinært vedtak av årsmøtet og/eller styret (eller evt. ved avtaleinngåelse). Dette er av betydning for å vite kompetansekravene for å endre bestemmelsene, da eksempelvis vedtekter må vedtas med kvalifisert flertall (2/3), mens vedtak av hhv. årsmøtet og styret kan omgjøres av samme organ. Det vises her til punkt 3.

2. Kommentarer til de enkelte vedtektsbestemmelser (referanse til den enkelte vedtektsbestemmelse i utkast til nye vedtekter).

Forslag til ny tekst i vedtektene er markert med rød skrift, mens forslag til tekst som tas ut av eksisterende vedtekter er markert med gjennomstrekning.

Det er gjennomgående laget overskrifter til bestemmelsene slik at det skal bli lettere å finne frem til bestemmelsene.

§2 Formål og forretningskontor

Det er foreslått å presisere at formålet er å gi bruksrett til egen bolig, slik at det av informasjonshensyn vises til at det er selskapet som er eier av bygningsmassen. Innebærer ingen realitetsendring.

§3 – Aksjekapital og aksjeeiere

Siste ledd

Det foreslås å fjerne bestemmelsen om andelsobligasjon (partialobligasjon). Selskapet benytter i dag aksjeeierbok og det er ikke tinglyst noen fellesobligasjon på eiendommen. Innebærer ingen realitetsendring.

§4 – Overdragelse av aksjer

Første ledd

Det foreslås også her å stryke henvisningen til andelsobligasjon. Innebærer ingen realitetsendring.

Andre ledd

Det er her tatt inn bestemmelsene i borettslagslovens §4-2 av informasjonshensyn, herunder begrensningen på 10%. Innebærer ingen realitetsendring.

§5 - Boretten

Første ledd

Det er her endret til ordlyden i borettslagslovens §5-1. Innebærer ingen realitetsendring.

Nytt andre ledd

Det er her tatt inn bestemmelsen i borettslagslovens §5-11 (2) av informasjonshensyn. Innebærer ingen realitetsendring.

§ 6 Bruksoverlating

Femte ledd

Tatt med at juridisk person også kan overlate bruken av boligen i tråd med borettslagslovens §5-6 (1). Innebærer ingen realitetsendring.

Siste ledd

Her er regelen om korttidsutleie korrigert med riktig lovhenvisning og korrekt tidsperiode. Begrensningen på 30 dager kan ikke fravikes i vedtektene. Innebærer ingen realitetsendring, da dagens regulering i vedtektene er ugyldig.

§8 Bruk av bolig og fellesareal

Første ledd

Det er her foreslått å endre ordlyden i tråd med standardvedtekter for boligaksjeselskap og henvise til den alminnelige aktsomhetsnormen.

Nytt sjette til åttende ledd

Det er her tatt inn standardbestemmelser knyttet til mislighold /salgspålegg av informasjonshensyn. Innebærer ingen realitetsendring da dette er bestemmelser som følger direkte av loven.

§9 Aksjeeierens vedlikeholdsansvar

Bestemmelser knyttet til forsikring er foreslått flyttet til ny §11.

Nytt tredje ledd

Det er foreslått å presisere plikten til å rense sluk (også på balkong/veranda).

Nytt femte ledd

Det er foreslått å ta med en bestemmelse om at det er aksjeeier som er ansvarlig for å holde boligen fri for insekter og skadedyr. Dette er ikke regulert i borettslagslovens kapittel 5, men i tråd med standardvedtekter for boligaksjeselskap anbefales det å ta inn denne presiseringen. For ordens skyld bemerkes det at større saneringer mv. normalt dekkes av selskapets bygningsforsikring.

Syvende ledd

Det er her foreslått å eksemplifisere skader ved innbrudd og uvær i tråd med standardvedtektene. Dette er mer relevante eksempler enn brann- og vannskade som regelmessig dekkes av bygningsforsikringen. Det er også foreslått å fjerne henvisningen til bygningsforsikringen, dekningene under denne samsvarer ikke med fordelingen av vedlikeholdsansvar mellom aksjeselskapet og aksjeeierne. Innebærer ingen realitetsendring.

Tiende ledd
Bestemmelsen har følgende ordlyd:

Aksjeeiere med bruksrett til Rekkehus har rett til å bygge på boligen i samsvar med et av de utbyggingsalternativer, og i samsvar med de vilkår, som er vedtatt i selskapets generalforsamlinger henholdsvis 20.mars 1996 og 24.februar 1997 og 17. mars 1997.

Etter gjennomgang av de aktuelle generalforsamlingene foreslås det at man utarbeider et vedlegg enten til vedtektene eller evt. separat som kan gis som informasjon til de andelseiere som ønsker å bygge ut.

Nytt siste ledd

Her er erstatningsbestemmelsene i borettslagsloven tatt inn av informasjonshensyn. Innebærer ingen realitetsendring.

§10 Selskapets vedlikeholdsplikt

Etter monster av borettslagsloven/standardvedtekter foreslås det å ta inn bestemmelser også om selskapets vedlikeholdsplikt («restvedlikeholdet). Det er en fordel at retten til å føre nye installasjoner gjennom leilighetene, samt retten til adkomst ved selskapets vedlikehold, fremkommer av vedtektene. Innebærer ingen realitetsendring.

§11 Forsikring

«Huseierforsikring» er endret til bygningsforsikring.

Reguleringen av tilfeller der aksjeeier skal betale egenandel er endret i tråd med kontrollansvaret i borettslagslovens §5-13.

Henvisningen om dekning fra selskapet ved «andre tilfeller» er foreslått fjernet da denne er misvisende – forsikringsdekning mellom bygnings- og innboforsikring korresponderer ikke med vedlikeholdsplikten mellom selskapet og aksjeeier.

Tilsvarende er bestemmelsen med henvisning til uaktsomhetsansvaret (og forsettlig adferd) fjernet, da det er innført kontrollansvar i borettslagsloven (som er en lavere terskel for ansvar), jf. §9 nytt siste ledd.

§12 Felleskostnader

Lagt til «fordelingsnøkkel» i teksten, og tatt med at tillegget reguleres i tråd med ordinære felleskostnader (som også har vært praktisert). Tillegget skal da være likt pr m2. over tid for samtlige leiligheter som er utbygd. Det er også satt inn selve fordelingsnøkkelen for fyringsutgifter i bestemmelsen.

§13 Pantesikkerhet

Fjernet henvisning til andelsobligasjon som ikke benyttes lenger.

§14 Styret og dets vedtak

Ordlyden er endret for å presisere at det er generalforsamlingen som velger styret, og styreleder ved særskilt valg. Videre er det foreslått at styret selv velger nestleder som er det mest praktiske.

Videre er ordlyden endret noe for å sikre kontinuitet i styret, da det ofte kan skje at noen fratrer før funksjonstiden er over.

§16 Generalforsamling

Det er her foreslått å endre innkallingsperioden i tråd med det som er vanlig for boligselskap (8-20 dager for eierseksjonssameier og borettslag). Det kan være behov for rask behandling i generalforsamling, og 8 dager anses som tilstrekkelig for å varsle aksjeeiere i boligselskap.

§ 17 Saker som skal behandles på ordinær generalforsamling

For årsberetning er det tatt inn at denne kun skal behandles dersom den foreligger. Det er ikke lenger krav om årsberetning (nye regler om regnskap for mindre foretak), men normalt vil styret i boligselskap likevel avlegge en årsberetning.

Det foreslås å fjerne krav om at budsjett skal behandles på alle ordinære generalforsamlinger. Det er ikke vanlig å behandle budsjett for inneværende år på generalforsamling i boligselskap. Budsjettering foretas normalt av styret høsten før regnskapsåret, og vil i tilfelle kun være en orienteringssak. Det er imidlertid vanlig at det kan stilles spørsmål ved budsjett til regnskapet

(eksempel ved avvik mellom regnskap og budsjett for regnskapet som behandles, eller endringer i budsjett for inneværende år.

§ 18 Stemmerett, fullmakt, møteledelse og protokoll

Det er foreslått å presisere at ved sameie i aksje/bolig kan det bare avgis en stemme pr. aksje.

Det foreslås at også andre enn styreleder kan være møteleder på generalforsamlingen, og det har også vært vanlig i selskapet å velge annen møteleder under konstitueringen.

Videre er det tatt inn begrensningen mot å fatte vedtak som ikke er angitt i innkallingen, samt de alminnelige flertallskrav etter aksjeloven. Det er tatt med mulighet for direkte vedtak ved valg, samt å avgjøre saker med loddtrekning ved stemmelikhet (alternativet ville vært at møtelederen stemme blir utslagsgivende iht. aksjelovens §5-17).

§ 19 Vedtektsendringer, forholdet til aksjeloven og borettslagsloven

Det foreslås å ta inn aksjelovens bestemmelser om flertallskrav til vedtektsendringer.

Videre er det vist til de konkrete lovbestemmelsene som gjelder selskapet etter borettslagslovens §1-4.

4. Ordensreglene

Ordensreglene er gått gjennom, men det er ikke foreslått endringer i de reglene som regulerer "husorden". Denne type reguleringer ("de egentlige ordensregler") bør vurderes av styret som har kunnskap om sameiets drift og de problemstillinger som oppstår.

Selskapets ordensregler inneholder imidlertid også bestemmelser om vedlikehold og bruksoverlating (fremleie) i punkt 7 og 8. Dette skaper problemer da det kan være avvik mellom reglene, og i tillegg vil det der reglene samsvarer bli uklarhet hvilket flertallskrav som gjelder for endring av regelverket (hhv. simpelt flertall for endringer i ordensreglene og kvalifisert flertall for vedtektsendringer).

Vedtektene bør helst omfatte hele regelverket om vedlikehold, bygningsmessige forandringer/ installasjoner og bruksoverlating. Ordensreglene kan beholdes med kun de generelle reglene om "husorden" slik det er vanlig.

Oslo, 10.06.24

Med vennlig hilsen
Advokatfirmaet Hoel Wollbråten AS

Henning Hoel
advokat

e-post: henning@ahw.no
mob: 990 30 906

VEDTEKTER

for Øvre Ullern Boligselskap AS
Org.nr. 921 447 264

Senest endret i generalforsamling 23.05.19, 21.06.2023.

§ 1 Navn

Selskapets navn er Øvre Ullern Boligselskap AS.

§ 2 Formål og forretningskontor

Selskapets formål er å gi dets aksjeeiere bruksrett til egen bolig i selskapets eiendom gnr. 28 bnr. 516 i Oslo, samt drift og vedlikehold av denne eiendommen. Selskapets forretningskontor er i Oslo.

§ 3 Aksjekapital og aksjeeiere

Aksjekapitalen er kr. 108.000,- fordelt på 135 aksjer à kr. 800,- fullt innbetalt og lydende på navn.

Til hver aksje hører det et innskudd. Innskuddet gir ikke rett til rente og kan bare kreves tilbake dersom selskapet oppløses. Retten til innskuddet kan ikke skilles fra aksjen. Ved overdragelse av aksje overføres samtidig retten til innskuddet til ny eier. Tilknytningen mellom aksjene og innskuddene er slik:

Beløp kr.	Aksjenummer
14000	62, 123
16000	21, 33, 46, 104
21100	31, 32, 37, 39, 40, 41, 42, 43, 49, 51, 59, 60, 63, 74
21400	2, 4, 6, 7, 24, 45, 50, 52, 53, 54, 64, 65, 66, 67, 68, 70, 71, 72, 73, 75, 76, 77, 78, 79, 80, 81, 82, 89, 108, 133, 134
21600	9, 115, 118, 119, 120, 121, 122, 124, 125, 126, 127, 128, 129, 130, 131
24300	10, 11, 12, 34, 35, 36, 47, 48, 55, 56, 57, 61, 69, 96, 117
25700	3, 26, 38, 58, 83, 84, 85, 86, 87, 90, 91, 92, 93, 94, 95, 97, 98, 99, 100, 101, 102, 103, 105, 106, 107, 109, 110, 111, 112, 113, 114, 116, 135

~~Til hver aksje hører et leieboerinnskudd med en tilknyttet andelsobligasjon. Aksjen og andelsobligasjonen kan ikke overdras uavhengig av hverandre.~~

§ 4 Overdragelse av aksjer

Aksjer ~~med tilhørende andelsobligasjon~~ kan fritt overdras. Overdragelse skal meldes skriftlig til styret og/eller selskapets forretningsfører før overdragelse finner sted.

~~Med unntak for de juridiske personer som er nevnt i § 4-2 i lov av 6. Juni 2003 om borettslag, kan kun fysiske personer være aksjeeiere.~~

Uansett kan staten, en fylkeskommune eller en kommune til sammen eie inntil ti prosent av boligene i selskapet i samsvar med borettslagslovens § 4-2 (1). Det samme gjelder selskap som har til formål å skaffe boliger og som blir ledet og kontrollert av stat, fylkeskommune eller kommune, stiftelse som har til formål å skaffe boliger og som er opprettet av staten, en fylkeskommune eller kommune og selskap, stiftelse eller andre som har inngått samarbeidsavtale med stat, fylkeskommune eller kommune om å skaffe boliger til vanskeligstilte.

§ 5 Boretten

Til hver aksje er det knyttet enerett til bruk av en bestemt bolig i selskapets eiendom, rett til å bruke eiendommens fellesarealer til det de er tenkt til eller vanlig brukt til, og annet som er i samsvar med tiden og forholdene ~~rådende forhold~~. Generalforsamlingen kan fastsette nærmere regler for bruken av eiendommens fellesarealer. Forslag om omdisponering av selskapets fellesarealer skal godkjennes av generalforsamlingen.

En aksjeeier kan med styrets godkjenning gjennomføre tiltak på eiendommen som er nødvendige på grunn av funksjonshemming hos en bruker av boligen. Godkjenning kan ikke nektes uten saklig grunn.

Aksjeeiere med bruksrett til Rekkehus har eksklusiv rett til bruk av det tilliggende uteareal (hageareal) som naturlig tilhører hvert hus. Ved tvilstilfelle fastsetter styret arealet. På uteareralet må aksjeeieren ikke ha beplantning eller innretninger som er til sjenanse eller unødvendig ulempe for bruker av naborekkehusene. Vesentlige inngrep i terreng, bygging av skillemur, levegg, terrasser eller andre tiltak må ikke iverksettes uten styrets forutgående skriftlige samtykke.

Aksjeeiere med bruksrett til bolig med godkjent terrasse på marknivå har eksklusiv rett til å bruke terrassen og fellesarealet i terrassens utstrekning.

Styret kan sette vilkår for tiltak som nevnt i annet ledd. Aksjeeiere som med eller uten styrets samtykke gjør vesentlig inngrep i terreng, bygger skillemur, levegg, terrasse, eller som gjennomfører andre liknende tiltak, har ansvaret for å vedlikeholde tiltaket. Vedlikeholdsplikten omfatter også eventuell fornyelse.

Alle beboere i boligselskapet har et felles ansvar for å vedlikeholde og bevare de grønne arealene i boligselskapet. Dette innebærer å respektere og bidra til opprettholdelsen av grøntområdene slik at de forblir hyggelige og funksjonelle for alle beboere. Alle beboere er pålagt å unngå handlinger som kan forårsake skade eller forringelse av disse områdene. Det er forstått at hvert medlem av boligselskapet, forplikter seg til å respektere dette og bidra til fellesskapets beste.

§ 6 Bruksoverlating

I forhold til boligselskapet kan bare den som bor eller skal bo i boligen, bli eier av sameieandel i aksje på annen måte enn ved arv. Eier flere en andel sammen, skal det regnes som overlating av bruken av boligen dersom en eller flere av sameierne ikke bor i boligen.

Aksjeeier kan ikke overlate bruke av boligen til andre uten samtykke fra styret utover det som følger av denne paragraf.

En aksjeeier som selv bor i boligen, kan overlate bruken av deler av boligen til andre.

Med godkjenning fra styret kan aksjeeieren overlate bruken av hele boligen til andre for opptil 3 år dersom aksjeeieren selv, hans ektefelle eller slektning i rett opp- eller nedstigende linje eller fosterbarn av aksjeeieren eller ektefellen, har bodd i boligen i minst ett av de to siste årene. Godkjenning kan bare nektes dersom brukerens forhold gir saklig grunn til det.

Aksjeeieren kan for øvrig med godkjenning fra styret overlate bruken av hele boligen dersom:

- Aksjeeieren skal være midlertidig borte som følge av arbeid, utdanning, militærtjeneste, sykdom eller andre tungtveiende grunner, eller
- Aksjeeieren er en juridisk person
- Et medlem av brukerhusstanden er aksjeeierens ektefelle eller slektning i rett opp- eller nedstigende linje eller fosterbarn av aksjeeieren eller ektefellen, eller
- Det gjelder bruksrett som noen har krav på etter ekteskapslovens § 68 eller husstandslovens § 3, annet ledd.

Godkjenning kan bare nektes dersom brukerens forhold gir saklig grunn til det. Har boligselskapet ikke sendt svar på en skriftlig søknad om godkjenning av bruker innen en måned etter at søknaden er kommet frem til selskapet, skal brukeren anses som godkjent.

Overlating av bruken reduserer ikke aksjeeierens plikt i forhold til boligselskapet. Aksjeeieren skal holde styret orientert om hvor man kan få tak i ham så lenge bruken av boligen er overlatt til andre.

I tillegg kan andelseieren overlate bruken av hele boligen til andre i opptil 30 døgn i løpet av året.

I henhold til borettslagslovens §5-4 ~~Eierseksjonsloven §4 siste ledd~~ er det tillatt med korttidsleie i boligseksjonen opptil 30 dager årlig. ~~Leieperioden skal ikke overskride mer enn 30 døgn sammenhengende.~~

§ 7 Opphør av bruksrett

Alle bruksretter til boligen faller bort når aksjen skifter eier.

§ 8 Bruk av bolig og fellesareal

Aksjeeieren skal behandle boligen, fellesareal, andre rom og annet areal med tilbørlig aktsomhet. ~~ta godt vare på boligen og fellesarealene.~~

Skade på boligen som må antas å være dekket av selskapets bygningsforsikring og skade som berører, eller kan tenkes å berøre, felles bygningsdeler skal uten opphold meldes til styret eller til selskapets vaktmester.

Bruken av boligen og fellesarealene må ikke på urimelig eller unødvendig måte være til skade eller ulempe for andre aksjeeiere.

Aksjeeieren kan ikke uten samtykke fra styret bruke boligen til annet enn boligformål.

Styret og/eller generalforsamlingen skal fastsette vanlige ordensregler for eiendommen.

Aksjeeierens brudd på sine forpliktelser overfor selskapet utgjør mislighold. Som mislighold regnes blant annet manglende betaling av felleskostnader, forsømt vedlikeholdsplikt, ulovlig bruk eller overlating av bruk og brudd på husordensregler.

Hvis en aksjeeier til tross for advarsel vesentlig misligholder sine plikter, kan selskapet pålegge vedkommende å selge aksjen(e), jf. borettslagslovens § 5-22 første ledd. Advarsel skal gis skriftlig og opplyse om at vesentlig mislighold gir selskapet rett til å kreve aksjen solgt.

Medfører aksjeeierens eller brukerens oppførsel fare for ødeleggelse eller vesentlig forringelse av eiendommen, eller er aksjeeierens eller brukerens oppførsel til alvorlig plage eller sjenanse for eiendommenes øvrige aksjeeiere eller brukere, kan styret kreve fravikelse fra boligen etter tvangsfullbyrdelseslovens kapittel 13.

§ 9 Aksjeeiers vedlikeholdsplikt

Aksjeeieren skal holde boligen forsvarlig ved like. Vedlikeholdet omfatter slikt som vinduer, rør, ledninger, inventar, utstyr, tekniske apparater og innvendige flater i boligen.

Vedlikeholdet omfatter også om nødvendig, reparasjon eller utskifting av slikt som rør, vann- og radiatorkraner, ledninger, inventar, utstyr, apparater, tapet, gulvbelegg, vegg-, gulv- og himlingsplater, skillevegger, listverk, skap, benker, inngangsdør og innvendige dører med karmer, sluk på baderom med grenrør frem til felles avløpsstamme, eventuelle varmekabler og membran i våtrom.

Seksjonseieren skal rense sluk og holde avløpsrør åpne frem til fellesledning. Dette gjelder også sluk på balkong eller lignende som ligger til boligen.

Vedlikeholdet omfatter også utskifting av vinduer og ytterdører til boligen, men ikke reparasjon eller utskifting av tak, bjelkelag, bærere, veggkonstruksjoner og rør eller ledninger som er bygd inn i bærende konstruksjoner.

Aksjeeieren skal holde boligen fri for insekter og skadedyr.

Vedlikeholdet omfatter overflatebelegg (fliser eller lignende) på balkonggulv eller markterrasse. For boliger med markterrasse omfatter vedlikeholdet også overflatebelegg og rekkverk.

Vedlikeholdsplikten gjelder også utbedring av tilfeldig skade, herunder skade påført ved innbrudd og uvær. ~~brann- og vannskade som ikke måtte bli dekket av forsikringen.~~

Aksjeeieren plikter å rette seg etter de bestemmelser som selskapet måtte fastsette for vedlikeholdet.

Aksjeeieren må ikke foreta inngrep i bærende konstruksjoner eller foreta inngrep eller gjøre forandringer i felles bygningsmessige bestanddeler eller gjennomføre andre vesentlige endringer i boligen, herunder rominndelingen, uten etter forutgående skriftlig samtykke fra styret. Dette gjelder selv om tiltaket ikke krever tillatelse etter plan –og bygningsloven. Aksjonær som ønsker å gjøre slike endringer i egen bolig skal søke styret om forutgående skriftlig samtykke. Styret kan gi godkjennelse for tiltakene på det vilkår at aksjonæren søker og innhenter tillatelse dersom det

er nødvendig. Styret kan også sette andre saklige vilkår for tillatelsen, herunder at aksjonæren erklærer at han er økonomisk ansvarlig for eventuelle skader som arbeidene måtte påføre boligselskapets eiendom, og videre at han bærer vedlikeholdsansvaret for endringene, og risikoen for mulige feil eller mangler som kan tilbakeføres til endringsarbeidene. Aksjonærens erklæring utstedes i et eksemplar til hver av partene. Ved eventuelt salg plikter aksjonæren å orientere kjøper om erklæringen.

Aksjeeiere med bruksrett til Rekkehus har rett til å bygge på boligen i samsvar med et av de utbyggingsalternativer, og i samsvar med de vilkår, som er vedtatt i selskapets generalforsamlinger henholdsvis 20.mars 1996 og 24.februar 1997 og 17. mars 1997.

Leilighet 93 i Geologsvingen 7 overtar vedlikeholdsansvaret for sin carport med fundament og tilhørende bod.

Byggearbeidene må ikke påbegynnes før det foreligger skriftlig samtykke fra styret og tillatelse fra Plan- og bygningsetaten.
For aksjeeiere med bruksrett til rekkehus gjelder bestemmelsen i leddet foran dersom det ønskes å endre bruk av kjellerrom til rom for varig opphold.

Selskapet og andre aksjeeiere kan kreve erstatning for tap som følger av at aksjeeieren ikke oppfyller pliktene sine, jf. borettslagslovens §§ 5-13 og 5-15.

§10 Selskapets vedlikeholdsplikt

Selskapet skal holde bygninger og eiendommen for øvrig i forsvarlig stand så langt plikten ikke ligger på aksjeeierne.

Felles rør, ledninger, kanaler og andre felles installasjoner som går gjennom boligen, skal selskapet holde ved like. Selskapet har rett til å føre nye slike installasjoner gjennom boligen dersom det ikke er til vesentlig ulempe for aksjeeieren.

Selskapets vedlikeholdsplikt omfatter også reparasjon eller utskifting av tak, bjelkelag og bærende veggkonstruksjoner.

Aksjeeieren skal gi adgang til boligen slik at selskapet kan utføre sin vedlikeholdsplikt, herunder ettersyn, reparasjon eller utskifting. Ettersyn og utføring av arbeid skal gjennomføres slik at det ikke er til unødig ulempe for aksjeeieren eller annen bruker av boligen.

Aksjeeieren kan kreve erstatning for tap som følge av at selskapet ikke oppfyller pliktene sine, jf borettslagslovens § 5-18.

§ 11 Forsikring - egenandel

Selskapets bygninger holdes forsikret gjennom en felles ~~huseier~~bygningsforsikring. Hver aksjeeier må tegne egen innboforsikring. ~~tegner forsikring i eget navn av innbo, apparater og annen bygningsmessig innredning m.v. i egen bolig.~~

Dersom selskapets bygningsforsikring benyttes skal aksjeeier betale egenandelen dersom denne skyldes manglende vedlikehold fra aksjeeier og vilkårene etter borettslagslovens §5-13 er oppfylt (kontrollansvar).

~~Oppstår det skade i en bolig som er dekket av selskapets huseierforsikring, og skaden er en følge av svikt i bygningsmessig bestanddel, apparat eller innretning som aksjeeieren har plikt til å vedlikeholde, reparere eller skifte ut, skal aksjeeieren betale egenandelen. I andre skadetilfeller skal egenandel og eventuell utbedringskostnader som ikke dekkes av forsikring, betales av selskapet.~~

~~I tillegg til det som er bestemt foran, svarer aksjeeieren for forsettlig eller uaktsom opptreden som medfører skade på egen bolig eller på felles bygningsdeler. Dekkes skaden av selskapets bygningsforsikring, skal aksjeeieren betale egenandelen.~~

§ 12 Felleskostnader

Felleskostnadene i boligselskapet, med unntak for fyring og trappevask, fordeles mellom aksjeeierne etter type og størrelse på den boligen som bruksretten er knyttet til. Fordelingen fremgår av voldgiftsnemdsavgjørelse av 8.juli 1964, samt generalforsamlingsvedtak av 11.4.1994.

4 værelsers leilighet i rekkehus Faktor/fordelingsnøkkel:	117/14285
4 værelsers leilighet i kjedehus Faktor/fordelingsnøkkel:	112/14285 + fyring
3 værelsers leilighet i Geologsvingen 67 Faktor/fordelingsnøkkel:	105/14285 + fyring
3 værelsers leilighet i punkthus Faktor/fordelingsnøkkel:	103/14285 + fyring
3 værelsers leilighet i Silurveien 19 Faktor/fordelingsnøkkel:	103/14285 + fyring
3 værelsers leilighet i kjedehus (stor) Faktor/ fordelingsnøkkel:	100/14285 + fyring
3 værelsers leilighet nr. 55 i Silurveien 37, 1. etg. Faktor/ fordelingsnøkkel:	98/14285 + fyring
3 værelsers leilighet i kjedehus (liten) Faktor/ fordelingsnøkkel:	88/14285 + fyring
2 værelsers leilighet i Geologsvingen 67, 1.etg. Faktor/ fordelingsnøkkel:	65/14285 + fyring

Fyringskostnadene fordeles etter areal med følgende fordelingsnøkkel.

4 værelsers leilighet i kjedehus	71/6717
3 værelsers leilighet i Geologsvingen 67	69/6717
3 værelsers leilighet i punkthus	65/6717
3 værelsers leilighet i Silurveien 19	65/6717
3 værelsers leilighet i kjedehus (stor)	65/6717
3 værelsers leilighet nr. 55 i Silurveien 37	65/6717
3 værelsers leilighet i kjedehus (liten)	58/6717
2 værelsers leilighet i Geologsvingen 67, 1.etg.	49/6717

Rekkehus som påbygd/tilbygd, skal fra det tidspunkt endringen er ferdigstilt ha et tillegg i fellesutgiftene. Tillegget settes til gjeldene beløp per kvm basert på areal 80 kvm, multiplisert med en faktor på 0,2, multiplisert med antall kvm. påbygd areal. Tillegget reguleres i tråd med styrets/generalforsamlingens vedtak om endringer av de ordinære felleskostnadene.

Styret fastsetter hvor mye hver aksjeeier skal betale hver måned til dekning av felleskostnader på grunnlag av forventede (budsjetterte) driftskostnader.

§ 13 Selskapets pantesikkerhet

For krav på dekning av felleskostnader og andre krav som følger av selskapsforholdet, har selskapet panterett i aksjen ~~og andelsobligasjonen~~ fremfor andre heftelser. Pantekravet kan ikke overstige et beløp som svarer til to ganger folketrygdens grunnbeløp på tidspunktet da tvangsdekning blir vedtatt gjennomført.

§ 14 Styret og dets vedtak

~~Selskapet ledes av et styre på fem medlemmer; leder, nestleder og tre styremedlemmer.~~ Selskapet skal ha et styre som skal bestå av en styreleder og 3 andre styremedlemmer. Det skal i tillegg velges ett varamedlem.

Styret skal velges av generalforsamlingen. Generalforsamlingen velger styreleder ved særskilt valg. Styret velger nestleder blant sine medlemmer.

Valgperioden for styrets medlemmer er to år, og for varamedlemmet ett år. ~~Styreleder og ett styremedlem er på valg det ene året, og nestleder og det andre styremedlemmet er på valg året etter.~~ For å sikre kontinuitet i styrearbeidet skal funksjonstiden for styremedlemmer reduseres til ett år for styremedlem 3 eller 4 dersom det velges flere enn to styremedlemmer på en generalforsamling.

Styret er beslutningsdyktig når mer enn halvparten av styret og blant dem leder eller nestleder er til stede. I tilfelle av stemmelikhet har styrelederen dobbeltstemme.

Styret holder møter så ofte det er nødvendig. Det skal føres protokoll for styremøtene.

§ 15 Representasjon og fullmakt

Selskapet tegnes av styrets leder og ett av styremedlemmene i fellesskap. Styrets leder og den styret utpeker har i fellesskap bank- og postfullmakt.

§ 16 Generalforsamling

Ordinær generalforsamling holdes innen 30. juni hvert år. Innkalling til generalforsamling skjer med minst 8 ~~14~~ dagers skriftlig varsel. I innkallingen angis de saker som skal behandles. Foreslås endring av vedtektene må innholdet av forslaget gjengis i innkallingen.

Årsoppgjøret og revisjonsberetningen skal vedlegges innkallingen. Sak som en aksjonær ønsker behandlet på generalforsamlingen, må være meddelt styret i så god tid at den kan medtas i innkallingen. Er innkallingen allerede sendt ut, skal det foretas ny innkalling eller tilleggsinnkalling dersom det er minst 1 måned igjen til generalforsamlingen skal holdes.

Styret kan innkalle til ekstraordinær generalforsamling. Aksjeeiere som representerer minst 10 % av aksjekapitalen samt selskapets revisor, kan kreve at styret innkaller til ekstraordinær generalforsamling til behandling av et bestemt angitt emne.

§ 17 Saker som skal behandles på ordinær generalforsamling

Den ordinære generalforsamlingen skal behandle og avgjøre følgende:

- Godkjenning av årsregnskapet
- Godkjenning av eventuell ~~og~~ årsberetning~~en~~ fra styret
- ~~Styrets forslag til budsjett~~
- Valg av styre
- Valg av representant til styret i barnehagen og vararepresentant
- Valg av valgkomité
- Valg av revisor
- Fastsettelse av styrets honorar

- Andre spørsmål som i henhold til lov, vedtekter eller innkallingen skal behandles på generalforsamlingen.

§ 18 Stemmerett, fullmakt, møteledelse og protokoll

På generalforsamlingen har hver aksjeeier en stemme. Aksjeeieren møter personlig eller ved fullmektig som medbringer skriftlig fullmakt. For aksjer med flere eiere kan de bare avgis en stemme.

~~Generalforsamlingen ledes av styrets leder, som skal sørge for at det settes opp protokoll.~~ Generalforsamlingen skal ledes av styrelederen med mindre generalforsamlingen velger en annen møteleder. Møtelederen skal sørge for at det føres protokoll fra generalforsamlingen.

Foruten saker som nevnt i §17 i vedtektene kan ikke generalforsamlingen fatte vedtak i andre saker enn de som er bestemt angitt i innkallingen. Med de unntak som følger av aksjeloven eller vedtektene her fattes alle beslutninger av generalforsamlingen med mer enn halvparten av de avgitte stemmer. Ved valg anses den eller de valgt som får flest stemmer. Stemmelikhet avgjøres ved loddtrekning.

§ 19 Vedtektsendringer, forholdet til aksjeloven og borettslagsloven

~~Disse vedtektene suppleres med bestemmelsene i aksjeloven, samt de bestemmelser i lov av 6. Juni 2003 om borettslag som er gjort gjeldende for boligaksjeselskaper~~

Endringer i selskapets vedtekter kan bare besluttes av generalforsamlingen. Beslutningen krever tilslutning fra minst to tredjedeler av de avgitte stemmer.

For så vidt ikke annet følger av vedtektene gjelder reglene i lov om aksjeselskaper av 13.06.1997 nr 34 og lov om borettslag av 06.06.2003 nr 39 §§ 1-5, 4-2, kapittel 5 og omdanningsreglene i § 13-5.

INNSTILLING FRA VALGKOMITEEN TIL ØVRE ULLERN BOLIGSELSKAP AS GENERALFORSAMLING 2024

Valg av styre

I 2024 skal det velges ny styreleder, ett styremedlem for to år, ett styremedlem for ett år, ett varamedlem for ett år og tre medlemmer til valgkomité for ett år.

Valgkomiteen legger gjennom sin innstilling opp til kontinuitet i styresammensetningen, men samtidig fornyelse, objektive samlende kandidater, samt hensyn til kompetanse, kjønn og tilhørighet i leilighet/rekkehus.

Valgkomiteen foreslår en ekstern styreleder. En ekstern styreleder vil kunne bidra til bedre systematisering og organisering av driften, slik at forholdene ligger bedre til rette for å velge en intern leder igjen etter ett år eller to. En ekstern styreleder vil kunne håndtere uenigheter internt i boligselskapet på en objektiv og profesjonell måte. Videre vil det være en fordel å kunne dra nytte av og tilgang på ressursene til et advokatfirma hvor flere har god kompetanse på eksterne styreverv i borettslag og sameier i tillegg til juridisk kompetanse.

Honorar til dagens styreleder er kr 100.000 pr. år. Honorar for ekstern styreleder vil være kr. 222.000 per år. Kostnadene til juridisk bistand som styret i dag har kan bespares med dette oppsettet. Det blir også økt forutsigbarhet gjennom en fastpris. Erfaringsvis kan det også oppnås besparelser ved at eksisterende avtaler med leverandører, banker og forsikring reforhandles, og gevinster av at styreoppgavene systematiseres bedre. Valgkomiteen foreslår at ekstern styreleder gjelder for ett år i første omgang, med en evaluering av ordningen før neste valg i 2025.

Vedlagt avtaleutkast fra Advokatfirmaet Hoel Wollbråten AS.

Status for dagens styre er:

Styreleder: Britt Frisell, Geologsvingen 2 – på valg

Nestleder: Anders Hafsett Gullerud, Geologsvingen 29 – ikke på valg

Styremedlem: Cecilie Eskild, Silurveien 23 – ikke på valg

Styremedlem: Karim Boudden, Geologsvingen 23 (overtok etter Cecilie Heck Nygård)- på valg for to år

Styremedlem: Anders Engebakken, Geologsvingen 39 – på valg for ett år

Varamedlem: ingen (var opprinnelig Karim Boudden) – på valg for ett år

Valgkomiteens innstilling:

Styreleder: Gina Kristiansen Borgersrud, Advokatfirmaet Hoel Wollbråten AS - velges for ett år

Styremedlem: Karim Boudden, Geologsvingen 23 - velges for to år

Styremedlem: Marianne Måseide, Silurveien 29 – velges for ett år

Varamedlem: Camilla Kopperud, Geologsvingen 67 – velges for ett år

Presentasjon av nye kandidater til styret:

Gina Kristiansen Borgersrud er 38 år og er utdannet jurist fra Universitetet i Bergen. Hun har jobbet med bolig- og eiendomsrett i Advokatfirmaet Hoel Wollbråten siden 2015, og har hele perioden hatt styrelederverv i større boligselskap i Oslo-området. Boligselskapene har vært ulike, både i beliggenhet og type bygningsmasse (både blokk og rekkehus). Etter mange år som styreleder har hun tilegnet seg bred erfaring innenfor det vide spekteret av problemstillinger som kan oppstå i et boligselskap, både det rent juridiske, men også det som angår mellommenneskelige relasjoner.

Hun beskriver seg som engasjert, nysgjerrig og løsningsorientert, og trives svært godt i samspill med mennesker på tvers av bakgrunn og kompetanse.

Marianne Måseide er 53 år og bor i Silurveien 29. Flyttet hit i mai 2023. Hun har lang fartstid som daglig leder, kontorleder og økonomileder fra forskjellige bedrifter. Marianne har sittet som styreleder i forrige sameie i 7 år, samt har sittet i styret i Goodiebags Agentene. Hun har tatt styresertifikat hos Board Company. Pr 1. juni sitter hun også i styret for Tempo Sports Group og Adampour Eiendom. I jobben hennes i Hold Norge Rent var det hennes oppgave å presentere regnskapet for styret på alle 6 møtene hvert år, samt føre protokoller og fikk gjennom jobben der god innsikt i styrearbeid.

Marianne ønsker seg et sameie med god dialog og godt samarbeid og tenker hun kan være med på å bidra til forandring. Hun ønsker å bidra til en mer transparent kommunikasjon mellom styret og aksjonærene. Hun brenner for godt dugnadsarbeid, og håper dette kan komme på plass igjen.

Camilla Kopperud er 50 år og bor i Geologsvingen 67B med sin sønn på 14 år. Hun flyttet hit i år 2015. Hun har jobbet som salgsleder hos Onepark AS i 4 år, og tidligere som kommersiell sjef i samme bedrift. Før det jobbet hun hos David-Andersen Concept AS som administrasjonssjef og selger i 12 år. Parallelt med dette var Camilla leder for et forretningsnettverk med 50 partnere under paraplyen BNI Norge fra 2015 til 2023.

Camilla har ikke erfaring fra styreverv, men har sittet i valgkomiteen for ØUBS i 3 sesonger. Viktigste egenskaper er at hun er god til å organisere, er engasjert og uredd. Ønsker å jobbe i et styre og aksjelag som er mer sammensveiset, hvor man kan møtes på felles dugnad, arrangere sommerfest og byttemarked, eller andre sosiale sammenkomster.

Status for dagens valgkomite:

Camilla Kopperud, Geologsvingen 67 - på valg

Kristin Strømseng, Geologsvingen 51 – på valg

Lars Grøtterud, Silurveien 33 - på valg

Mona Christensen, Silurveien 37 - på valg

Valgkomiteens innstilling:

Kristin Strømseng, Geologsvingen 51 – gjenvelges for ett år

Mona Christensen, Silurveien 37 – gjenvelges for ett år

Nikolai Åsen Magnussen, Silurveien 33 – velges for ett år

Camilla Kopperud Kristin Strømseng Lars Grøtterud Mona Christensen

AVTALE OM OPPDRAG SOM EKSTERN STYRELEDER

Mellom **Øvre Ullern Boligselskap AS** org nr. 921 447 264 og **Advokatfirmaet Hoel Wollbråten AS** org nr. 998 755 956 er det inngått slik avtale;

§1 Oppdragets varighet

Advokat Gina Kristiansen velges som ekstern styreleder for **Øvre Ullern Boligselskap AS** for en periode på **1 år** fra ordinær generalforsamling 2024. Engasjementet tar utgangspunkt i generalforsamlingens vedtak om valg av ekstern styreleder. Det gjelder en gjensidig oppsigelsesfrist på 3 måneder, dog slik at oppsigelse fra Selskapet side forutsetter at det velges ny styreleder på en generalforsamling. Det er ikke nødvendig med oppsigelse fra partene i forbindelse med utløp av valgperioden.

Ved omorganisering eller interne endringer i Advokatfirmaet Hoel Wollbråten kan det helt unntaksvis bli nødvendig i kontraktsperioden å velge en annen styreleder. Det forutsettes at vedkommende er minst like godt kvalifisert til å være styreleder. Øvrige leveranseforpliktelser fra Advokatfirmaet Hoel Wollbråten vil ikke endres i denne forbindelse. En slik endring skal først styregodkjennes, og deretter godkjennes (valg) på Selskapet generalforsamling. Dersom generalforsamlingen ikke velger ny styreleder fra Advokatfirmaet Hoel Wollbråten, løper det ingen oppsigelsestid, og begge parter fristilles fra denne avtalen.

§2 Oppdragets art

Advokatfirmaet Hoel Wollbråten v /styreleder i Selskapet skal i samarbeid med resten av styret lede virksomheten i samsvar med lov, vedtekter og vedtak på generalforsamlingen for eiernes beste. Advokatfirmaet Hoel Wollbråten har et særskilt ansvar for oppfølgning av boligselskapets økonomi, organisering av styrearbeidet, tilrettelegging og igangsetting av prosjekter og kontroll av boligselskapets virksomhet (herunder HMS).

Advokatfirmaet Hoel Wollbråten skal forberede, innkalle og gjennomføre styremøter samt ordinære og ekstraordinære generalforsamlinger. Det åpnes for gjennomføring av digitale møter i den utstrekning dette er hensiktsmessig og innenfor gjeldende lovgivning.

Advokatfirmaet Hoel Wollbråten har et særskilt ansvar for økonomioppfølgning og utarbeidelse av boligselskapets budsjett, og skal legge frem forslag om eventuell regulering av felleskostnader for styret i samsvar med budsjettet.

Advokatfirmaet Hoel Wollbråten v / Selskapet styreleder sørger for at det blir ført skriftlig protokoll fra samtlige styremøter.

Advokatfirmaet Hoel Wollbråten utarbeider forslag til årsrapport/årsmelding på vegne av styret.

Advokatfirmaet Hoel Wollbråten sørger for registrering av eventuelle endringer av opplysningene om boligselskapet i foretaksregisteret.

Advokatfirmaet Hoel Wollbråten v /styreleder skal anvise og betale fakturaer for laget sammen med ett annet styremedlem.

Advokatfirmaet Hoel Wollbråten har et særskilt ansvar for rapportering til offentlig myndighet, og følge opp leverandører. Advokatfirmaet Hoel Wollbråten har et særskilt ansvar for å følge opp Selskapet forretningsfører.

Advokatfirmaet Hoel Wollbråten skal motta Selskapet korrespondanse, herunder skriftlige henvendelser fra eiere og leietakere mv, og sørger for behandling i styremøte der dette er nødvendig.

Styreleder skal benytte sitt eget kontorlokale med utstyr, telefon, mobiltelefon mv.

Advokatfirmaet Hoel Wollbråten skal fortløpende og minimum årlig gjennomgå og vurdere løpende rammeavtaler/leveranser for å sikre et forsvarlig kostnadsnivå.

Styreleder har personalansvar for eventuelle ansatte i Selskapet.

§3 Ferie/fravær

Ferieavvikling avtales med det øvrige styret for å sikre at løpende oppgaver utføres i styrelederes fravær. Ved uforutsett fravær vil **advokat Henning Hoel** sørge for rådgivning og utføre oppgaver etter denne avtale.

§4 Forutsetninger for oppdraget

Oppdraget forutsetter at øvrige styremedlemmer deltar aktivt i styrearbeidet og følger opp intern avtalt arbeidsfordeling.

Øvrige styremedlemmer er stedlig kontakt for eiere/ leietakere sine muntlige henvendelser.

Selskapet skal etablere et fungerende HMS-system i løpet av perioden dersom dette ikke foreligger.

Boligselskapet forplikter seg til å benytte elektronisk fakturabehandling.

§5 Honorar

Selskapet betaler for oppdragets utførelse i henhold til § 2 et styrehonorar til styreleder stort **kr 222.000,- pr år** (kr. 18.500, - pr mnd.). Beløpet er mva.-fritt, men Selskapet betaler på vanlig måte arbeidsgiveravgift. Honoraret utbetales hver måned med 1/12.

Honoraret inkluderer godtgjørelse for bruk av firmaets kontorlokale, utstyr, internett, porto, rekvisita, mobiltelefon mv.

§6 Utlegg

Dokumenterte utlegg som Advokatfirmaet Hoel Wollbråten/Gina Kristiansen har hatt som styreleder refunderes. Bilkjøring godtgjøres etter statens satser.

§7 Andre tjenester

Ved behov kan Advokatfirmaet Hoel Wollbråten yte bistand utover det som fremgår av avtalen.

Ved møter utover ordinære generalforsamlinger og styremøter, dvs. ekstraordinære generalforsamlinger, byggemøter, sameie-/foreningsmøter og lignende, betales en godtgjørelse i tillegg avtalt grunnhonorar (§5) på **kr 950,- pr time eks mva**. Denne godtgjørelsen faktureres særskilt fra firmaet og beregnes etter medgått tid for møtet. Forberedelse og etterarbeid i forbindelse med disse møtene inngår i grunnhonoraret. Enkeltstående møter med forretningsfører, leverandører, beboere eller andre anses også inkludert i grunnhonoraret, og faktureres ikke etter medgått tid.

Godtgjørelse svares også ved ekstraarbeid som følge av at Selskapet ikke oppfyller sine forpliktelser i henhold til denne avtalen.

Styreleder benytter sin juridiske kompetanse i styrearbeidet, men dersom boligselskapet ønsker utført rene advokatoppdrag eller juridisk utredningsarbeid, må dette bestilles særskilt. Et slikt oppdrag forutsetter styrevedtak hvor styreleder ikke deltar i behandlingen og avgjørelsen, og det vil i tilfelle gis en særskilt oppdragsbekreftelse til styret fra Advokatfirmaet Hoel Wollbråten.

Oslo, _____

_____ _____

Øvre Ullern Boligselskap AS, styremedlem 1 Advokatfirmaet Hoel Wollbråten

_____

Øvre Ullern Boligselskap AS, styremedlem 2

Denne avtale er utstedt i 2 eksemplarer, en til hver av partene.

Deltagelse på årsmøte 2024

Årsmøtet avholdes 25.06.24
Selskapsnummer: 7388 **Selskapsnavn:** Øvre Ullern Boligselskap AS

BRUK BLOKKBOKSTAVER

Leilighetsnummer: _____ **Navn på eier(e):** _____

Signatur: _____

Fullmakt

Eier kan møte ved fullmektig. En fullmakt kan trekkes tilbake når som helst.

Eier gir herved fullmakt til:

Fullmektigens navn: _____

OBOS

**OBOS Eiendoms-
forvaltning AS**

Hammersborg torg 1
Postboks 6668, St. Olavs plass
0129 Oslo
Telefon: 22 86 55 00
www.obos.no
E-post: oef@obos.no

Ta vare på dette heftet, du kan få bruk for det senere, f.eks ved salg av boligen.

VEDTEKTER

for Øvre Ullern Boligselskap AS
Org.nr. 921 447 264

Senest endret i generalforsamling 23.05.19, 21.06.2023, 25.6.2024.

§ 1 Navn

Selskapets navn er Øvre Ullern Boligselskap AS.

§ 2 Formål og forretningskontor

Selskapets formål er å gi dets aksjeeiere bruksrett til egen bolig i selskapets eiendom gnr. 28 bnr. 516 i Oslo, samt drift og vedlikehold av denne eiendommen. Selskapets forretningskontor er i Oslo.

§ 3 Aksjekapital og aksjeeiere

Aksjekapitalen er kr. 108.000,- fordelt på 135 aksjer à kr. 800,- fullt innbetalt og lydende på navn.

Til hver aksje hører det et innskudd. Innskuddet gir ikke rett til rente og kan bare kreves tilbake dersom selskapet oppløses. Retten til innskuddet kan ikke skilles fra aksjen. Ved overdragelse av aksje overføres samtidig retten til innskuddet til ny eier. Tilknytningen mellom aksjene og innskuddene er slik:

Beløp kr.	Aksjenummer
14000	62, 123
16000	21, 33, 46, 104
21100	31, 32, 37, 39, 40, 41, 42, 43, 49, 51, 59, 60, 63, 74
21400	2, 4, 6, 7, 24, 45, 50, 52, 53, 54, 64, 65, 66, 67, 68, 70, 71, 72, 73, 75, 76, 77, 78, 79, 80, 81, 82, 89, 108, 133, 134
21600	9, 115, 118, 119, 120, 121, 122, 124, 125, 126, 127, 128, 129, 130, 131
24300	10, 11, 12, 34, 35, 36, 47, 48, 55, 56, 57, 61, 69, 96, 117
25700	3, 26, 38, 58, 83, 84, 85, 86, 87, 90, 91, 92, 93, 94, 95, 97, 98, 99, 100, 101, 102, 103, 105, 106, 107, 109, 110, 111, 112, 113, 114, 116, 135

§ 4 Overdragelse av aksjer

Aksjer kan fritt overdras. Overdragelse skal meldes skriftlig til styret og/eller selskapets forretningsfører før overdragelse finner sted.

Uansett kan staten, en fylkeskommune eller en kommune til sammen eie inntil ti prosent av boligene i selskapet i samsvar med borettslagslovens § 4-2 (1). Det samme gjelder selskap som har til formål å skaffe boliger og som blir ledet og kontrollert av stat, fylkeskommune eller kommune, stiftelse som har til formål å skaffe boliger og som er opprettet av staten, en fylkeskommune eller kommune og selskap, stiftelse eller andre som har inngått samarbeidsavtale med stat, fylkeskommune eller kommune om å skaffe boliger til vanskeligstilte.

§ 5 Boretten

Til hver aksje er det knyttet enerett til bruk av en bestemt bolig i selskapets eiendom, rett til å bruke eiendommens fellesarealer til det de er tenkt til eller vanlig brukt til, og annet som er i samsvar med tiden og forholdene. Generalforsamlingen kan fastsette nærmere regler for bruken av eiendommens fellesarealer. Forslag om omdisponering av selskapets fellesarealer skal godkjennes av generalforsamlingen.

En aksjeeier kan med styrets godkjenning gjennomføre tiltak på eiendommen som er nødvendige på grunn av funksjonshemming hos en bruker av boligen. Godkjenning kan ikke nektes uten saklig grunn.

Aksjeeiere med bruksrett til Rekkehus har eksklusiv rett til bruk av det tilliggende uteareal (hageareal) som naturlig tilhører hvert hus. Ved tvilstilfelle fastsetter styret arealet. På uteareal et må aksjeeieren ikke ha beplantning eller innretninger som er til sjenanse eller unødvendig ulempe for bruker av naborekkehusene. Vesentlige inngrep i terreng, bygging av skillemur, levegg, terrasser eller andre tiltak må ikke iverksettes uten styrets forutgående skriftlige samtykke.

Aksjeeiere med bruksrett til bolig med godkjent terrasse på marknivå har eksklusiv rett til å bruke terrassen og fellesarealet i terrassens utstrekning.

Styret kan sette vilkår for tiltak som nevnt i annet ledd. Aksjeeiere som med eller uten styrets samtykke gjør vesentlig inngrep i terreng, bygger skillemur, levegg, terrasse, eller som gjennomfører andre liknende tiltak, har ansvaret for å vedlikeholde tiltaket. Vedlikeholdsplikten omfatter også eventuell fornyelse.

Alle beboere i boligselskapet har et felles ansvar for å vedlikeholde og bevare de grønne arealene i boligselskapet. Dette innebærer å respektere og bidra til opprettholdelsen av grøntområdene slik at de forblir hyggelige og funksjonelle for alle beboere. Alle beboere er pålagt å unngå handlinger som kan forårsake skade eller forringelse av disse områdene. Det er forstått at hvert medlem av boligselskapet, forplikter seg til å respektere dette og bidra til fellesskapets beste.

§ 6 Bruksoverlating

I forhold til boligselskapet kan bare den som bor eller skal bo i boligen, bli eier av sameieandel i aksje på annen måte enn ved arv. Eier flere en andel sammen, skal det regnes som overlating av bruken av boligen dersom en eller flere av sameierne ikke bor i boligen.

Aksjeeier kan ikke overlate bruke av boligen til andre uten samtykke fra styret utover det som følger av denne paragraf.

En aksjeeier som selv bor i boligen, kan overlate bruken av deler av boligen til andre.

Med godkjenning fra styret kan aksjeeieren overlate bruken av hele boligen til andre for opptil 3 år dersom aksjeeieren selv, hans ektefelle eller slektning i rett opp- eller nedstigende linje eller

fosterbarn av aksjeeieren eller ektefellen, har bodd i boligen i minst ett av de to siste årene. Godkjenning kan bare nektes dersom brukerens forhold gir saklig grunn til det.

Aksjeeieren kan for øvrig med godkjenning fra styret overlate bruken av hele boligen dersom:

- Aksjeeieren skal være midlertidig borte som følge av arbeid, utdanning, militærtjeneste, sykdom eller andre tungtveiende grunner, eller
- Aksjeeieren er en juridisk person
- Et medlem av brukerhusstanden er aksjeeierens ektefelle eller slektning i rett opp- eller nedstigende linje eller fosterbarn av aksjeeieren eller ektefellen, eller
- Det gjelder bruksrett som noen har krav på etter ekteskapslovens § 68 eller husstandslovens § 3, annet ledd.

Godkjenning kan bare nektes dersom brukerens forhold gir saklig grunn til det. Har boligselskapet ikke sendt svar på en skriftlig søknad om godkjenning av bruker innen en måned etter at søknaden er kommet frem til selskapet, skal brukeren anses som godkjent.

Overlating av bruken reduserer ikke aksjeeierens plikt i forhold til boligselskapet. Aksjeeieren skal holde styret orientert om hvor man kan få tak i ham så lenge bruken av boligen er overlatt til andre.

I tillegg kan andelseieren overlate bruken av hele boligen til andre i opptil 30 døgn i løpet av året.

I henhold til borettslagslovens §5-4 er det tillatt med korttidsleie i boligseksjonen opptil 30 dager årlig.

§ 7 Opphør av bruksrett

Alle bruksretter til boligen faller bort når aksjen skifter eier.

§ 8 Bruk av bolig og fellesareal

Aksjeeieren skal behandle boligen, fellesareal, andre rom og annet areal med tilbørlig aktsomhet.

Skade på boligen som må antas å være dekket av selskapets bygningsforsikring og skade som berører, eller kan tenkes å berøre, felles bygningsdeler skal uten opphold meldes til styret eller til selskapets vaktmester.

Bruken av boligen og fellesarealene må ikke på urimelig eller unødvendig måte være til skade eller ulempe for andre aksjeeiere.

Aksjeeieren kan ikke uten samtykke fra styret bruke boligen til annet enn boligformål. Styret og/eller generalforsamlingen skal fastsette vanlige ordensregler for eiendommen.

Aksjeeierens brudd på sine forpliktelser overfor selskapet utgjør mislighold. Som mislighold regnes blant annet manglende betaling av felleskostnader, forsømt vedlikeholdsplikt, ulovlig bruk eller overlating av bruk og brudd på husordensregler.

Hvis en aksjeeier til tross for advarsel vesentlig misligholder sine plikter, kan selskapet pålegge vedkommende å selge aksjen(e), jf. borettslagslovens § 5-22 første ledd. Advarsel skal gis skriftlig og opplyse om at vesentlig mislighold gir selskapet rett til å kreve aksjen solgt.

Medfører aksjeeierens eller brukerens oppførsel fare for ødeleggelse eller vesentlig forringelse av eiendommen, eller er aksjeeierens eller brukerens oppførsel til alvorlig plage eller sjenanse for eiendommenes øvrige aksjeeiere eller brukere, kan styret kreve fravikelse fra boligen etter tvangsfullbyrdelseslovens kapittel 13.

§ 9 Aksjeeiers vedlikeholdsplikt

Aksjeeieren skal holde boligen forsvarlig ved like. Vedlikeholdet omfatter slikt som vinduer, rør, ledninger, inventar, utstyr, tekniske apparater og innvendige flater i boligen.

Vedlikeholdet omfatter også om nødvendig, reparasjon eller utskifting av slikt som rør, vann- og radiatorkraner, ledninger, inventar, utstyr, apparater, tapet, gulvbelegg, vegg-, gulv- og himlingsplater, skillevegger, listverk, skap, benker, inngangsdør og innvendige dører med karmer, sluk på baderom med grenrør frem til felles avløpsstamme, eventuelle varmekabler og membran i våtrom.

Seksjonseieren skal rense sluk og holde avløpsrør åpne frem til fellesledning. Dette gjelder også sluk på balkong eller lignende som ligger til boligen.

Vedlikeholdet omfatter også utskifting av vinduer og ytterdører til boligen, men ikke reparasjon eller utskifting av tak, bjelkelag, bærere, veggkonstruksjoner og rør eller ledninger som er bygd inn i bærende konstruksjoner.

Aksjeeieren skal holde boligen fri for insekter og skadedyr.

Vedlikeholdet omfatter overflatebelegg (fliser eller lignende) på balkonggulv eller markterrasse. For boliger med markterrasse omfatter vedlikeholdet også overflatebelegg og rekkverk.

Vedlikeholdsplikten gjelder også utbedring av tilfeldig skade, herunder skade påført ved innbrudd og uvær.

Aksjeeieren plikter å rette seg etter de bestemmelser som selskapet måtte fastsette for vedlikeholdet.

Aksjeeieren må ikke foreta inngrep i bærende konstruksjoner eller foreta inngrep eller gjøre forandringer i felles bygningsmessige bestanddeler eller gjennomføre andre vesentlige endringer i boligen, herunder rominndelingen, uten etter forutgående skriftlig samtykke fra styret. Dette gjelder selv om tiltaket ikke krever tillatelse etter plan –og bygningsloven. Aksjonær som ønsker å gjøre slike endringer i egen bolig skal søke styret om forutgående skriftlig samtykke. Styret kan gi godkjennelse for tiltakene på det vilkår at aksjonæren søker og innhenter tillatelse dersom det er nødvendig. Styret kan også sette andre saklige vilkår for tillatelsen, herunder at aksjonæren erklærer at han er økonomisk ansvarlig for eventuelle skader som arbeidene måtte påføre boligselskapets eiendom, og videre at han bærer vedlikeholdsansvaret for endringene, og risikoen for mulige feil eller mangler som kan tilbakeføres til endringsarbeidene. Aksjonærens

erklæring utstedes i et eksemplar til hver av partene. Ved eventuelt salg plikter aksjonæren å orientere kjøper om erklæringen.

Aksjeeiere med bruksrett til Rekkehus har rett til å bygge på boligen i samsvar med et av de utbyggingsalternativer, og i samsvar med de vilkår, som er vedtatt i selskapets generalforsamlinger henholdsvis 20.mars 1996 og 24.februar 1997 og 17. mars 1997.

Leilighet 93 i Geologsvingen 7 overtar vedlikeholdsansvaret for sin carport med fundament og tilhørende bod.

Byggearbeidene må ikke påbegynnes før det foreligger skriftlig samtykke fra styret og tillatelse fra Plan- og bygningsetaten.
For aksjeeiere med bruksrett til rekkehus gjelder bestemmelsen i leddet foran dersom det ønskes å endre bruk av kjellerrom til rom for varig opphold.

Selskapet og andre aksjeeiere kan kreve erstatning for tap som følger av at aksjeeieren ikke oppfyller pliktene sine, jf. borettslagslovens §§ 5-13 og 5-15.

§10 Selskapets vedlikeholdsplikt

Selskapet skal holde bygninger og eiendommen for øvrig i forsvarlig stand så langt plikten ikke ligger på aksjeeierne.

Felles rør, ledninger, kanaler og andre felles installasjoner som går gjennom boligen, skal selskapet holde ved like. Selskapet har rett til å føre nye slike installasjoner gjennom boligen dersom det ikke er til vesentlig ulempe for aksjeeieren.

Selskapets vedlikeholdsplikt omfatter også reparasjon eller utskifting av tak, bjelkelag og bærende veggkonstruksjoner.

Aksjeeieren skal gi adgang til boligen slik at selskapet kan utføre sin vedlikeholdsplikt, herunder ettersyn, reparasjon eller utskifting. Ettersyn og utføring av arbeid skal gjennomføres slik at det ikke er til unødig ulempe for aksjeeieren eller annen bruker av boligen.

Aksjeeieren kan kreve erstatning for tap som følge av at selskapet ikke oppfyller pliktene sine, jf borettslagslovens § 5-18.

§ 11 Forsikring - egenandel

Selskapets bygninger holdes forsikret gjennom en felles ~~huseier~~bygningsforsikring. Hver aksjeeier må tegne egen innboforsikring.

Dersom selskapets bygningsforsikring benyttes skal aksjeeier betale egenandelen dersom denne skyldes manglende vedlikehold fra aksjeeier og vilkårene etter borettslagslovens §5-13 er oppfylt (kontrollansvar).

§ 12 Felleskostnader

Felleskostnadene i boligselskapet, med unntak for fyring og trappevask, fordeles mellom aksjeeierne etter type og størrelse på den boligen som bruksretten er knyttet til. Fordelingen fremgår av voldgiftsnemdsavgjørelse av 8.juli 1964, samt generalforsamlingsvedtak av 11.4.1994.

4 værelsers leilighet i rekkehus Faktor/fordelingsnøkkel:	117/14285	
4 værelsers leilighet i kjedehus Faktor/fordelingsnøkkel:	112/14285	+ fyring
3 værelsers leilighet i Geologsvingen 67 Faktor/fordelingsnøkkel:	105/14285	+ fyring
3 værelsers leilighet i punkthus Faktor/fordelingsnøkkel:	103/14285	+ fyring
3 værelsers leilighet i Silurveien 19 Faktor/fordelingsnøkkel:	103/14285	+ fyring
3 værelsers leilighet i kjedehus (stor) Faktor/ fordelingsnøkkel:	100/14285	+ fyring
3 værelsers leilighet nr. 55 i Silurveien 37, 1. etg. Faktor/ fordelingsnøkkel:	98/14285	+ fyring
3 værelsers leilighet i kjedehus (liten) Faktor/ fordelingsnøkkel:	88/14285	+ fyring
2 værelsers leilighet i Geologsvingen 67, 1.etg. Faktor/ fordelingsnøkkel:	65/14285	+ fyring

Fyringskostnadene fordeles etter areal med følgende fordelingsnøkkel.

4 værelsers leilighet i kjedehus	71/6717
3 værelsers leilighet i Geologsvingen 67	69/6717
3 værelsers leilighet i punkthus	65/6717
3 værelsers leilighet i Silurveien 19	65/6717
3 værelsers leilighet i kjedehus (stor)	65/6717
3 værelsers leilighet nr. 55 i Silurveien 37	65/6717
3 værelsers leilighet i kjedehus (liten)	58/6717
2 værelsers leilighet i Geologsvingen 67, 1.etg.	49/6717

Rekkehus som påbygd/tilbygd, skal fra det tidspunkt endringen er ferdigstilt ha et tillegg i fellesutgiftene. Tillegget settes til gjeldene beløp per kvm basert på areal 80 kvm, multiplisert med en faktor på 0,2, multiplisert med antall kvm. påbygd areal. Tillegget reguleres i tråd med styrets/generalforsamlingens vedtak om endringer av de ordinære felleskostnadene.

Styret fastsetter hvor mye hver aksjeeier skal betale hver måned til dekning av felleskostnader på grunnlag av forventede (budsjetterte) driftskostnader.

§ 13 Selskapets pantesikkerhet

For krav på dekning av felleskostnader og andre krav som følger av selskapsforholdet, har selskapet panterett i aksjen fremfor andre heftelser. Pantekravet kan ikke overstige et beløp som svarer til to ganger folketrygdens grunnbeløp på tidspunktet da tvangsdekning blir vedtatt gjennomført.

§ 14 Styret og dets vedtak

Selskapet skal ha et styre som skal bestå av en styreleder og 3-4 andre styremedlemmer. Det skal i tillegg velges ett varamedlem.

Styret skal velges av generalforsamlingen. Generalforsamlingen velger styreleder ved særskilt valg. Styret velger nestleder blant sine medlemmer.

Valgperioden for styrets medlemmer er to år, og for varamedlemmet ett år. For å sikre kontinuitet i styrearbeidet skal funksjonstiden for styremedlemmer reduseres til ett år for styremedlem 3 eller 4 dersom det velges flere enn to styremedlemmer på en generalforsamling.

Styret er beslutningsdyktig når mer enn halvparten av styret og blant dem leder eller nestleder er til stede. I tilfelle av stemmelikhet har styrelederen dobbeltstemme.

Styret holder møter så ofte det er nødvendig. Det skal føres protokoll for styremøtene.

§ 15 Representasjon og fullmakt

Selskapet tegnes av styrets leder og ett av styremedlemmene i fellesskap. Styrets leder og den styret utpeker har i fellesskap bank- og postfullmakt.

§ 16 Generalforsamling

Ordinær generalforsamling holdes innen 30. juni hvert år. Innkalling til generalforsamling skjer med minst 8 ~~14~~ dagers skriftlig varsel. I innkallingen angis de saker som skal behandles. Foreslås endring av vedtektene må innholdet av forslaget gjengis i innkallingen.

Årsoppgjøret og revisjonsberetningen skal vedlegges innkallingen. Sak som en aksjonær ønsker behandlet på generalforsamlingen, må være meddelt styret i så god tid at den kan medtas i innkallingen. Er innkallingen allerede sendt ut, skal det foretas ny innkalling eller tilleggsinnkalling dersom det er minst 1 måned igjen til generalforsamlingen skal holdes.

Styret kan innkalle til ekstraordinær generalforsamling. Aksjeeiere som representerer minst 10 % av aksjekapitalen samt selskapets revisor, kan kreve at styret innkaller til ekstraordinær generalforsamling til behandling av et bestemt angitt emne.

§ 17 Saker som skal behandles på ordinær generalforsamling

Den ordinære generalforsamlingen skal behandle og avgjøre følgende:

- Godkjenning av årsregnskapet
- Godkjenning av eventuell årsberetning~~en~~ fra styret
- Valg av styre
- Valg av representant til styret i barnehagen og vararepresentant
- Valg av valgkomité
- Valg av revisor
- Fastsettelse av styrets honorar
- Andre spørsmål som i henhold til lov, vedtekter eller innkallingen skal behandles på generalforsamlingen.

§ 18 Stemmerett, fullmakt, møteledelse og protokoll

På generalforsamlingen har hver aksjeeier en stemme. Aksjeeieren møter personlig eller ved fullmektig som medbringer skriftlig fullmakt. For aksjer med flere eiere kan de bare avgis en stemme.

Generalforsamlingen skal ledes av styrelederen med mindre generalforsamlingen velger en annen møteleder. Møtelederen skal sørge for at det føres protokoll fra generalforsamlingen.

Foruten saker som nevnt i §17 i vedtektene kan ikke generalforsamlingen fatte vedtak i andre saker enn de som er bestemt angitt i innkallingen. Med de unntak som følger av aksjeloven eller vedtektene her fattes alle beslutninger av generalforsamlingen med mer enn halvparten av de avgitte stemmer. Ved valg anses den eller de valgt som får flest stemmer. Stemmelikhet avgjøres ved loddtrekning.

§ 19 Vedtektsendringer, forholdet til aksjeloven og borettslagsloven

Endringer i selskapets vedtekter kan bare besluttes av generalforsamlingen. Beslutningen krever tilslutning fra minst to tredjedeler av de avgitte stemmer.

For så vidt ikke annet følger av vedtektene gjelder reglene i lov om aksjeselskaper av 13.06.1997 nr 34 og lov om borettslag av 06.06.2003 nr. 39 §§ 1-5, 4-2, kapittel 5 og omdanningsreglene i § 13-5.

ORDENSREGLER
ØVRE ULLERN BOLIGSELSKAP AS

Ordensreglene har til hensikt å skape *gode forhold* innen boligselskapet. Vi vil oppnå dette ved at ordensreglene bli fulgt og alle opptrer med hensyn og forståelse.

Ordensreglene er et supplement til boligselskapets vedtekter. Styret kan ved rundskriv eller ved oppslag supplere husordensreglene. Disse supplementer skal gjelde på samme måte som ordensreglene bestemmer.

1. FRIAREALER

1.1 Motorkjøring er forbudt på alle stikkveier.

1.2 Parkering av motorkjøretøyer på boligselskapets område, må bare skje på de anviste parkeringsplasser.

1.3 Alle beboere anmodes om å parkere kun *på den ene siden av Geologsvingen* om vinteren. Dette for at kommunens brøytebiler skal få ryddet veien.

1.4 Alle som ferdes på områdea må benytte boligselskapets *eiendeler* og grøntareal på en anstendig måte. Det er enhver beboers plikt å verne om plener og beplantning.

1.5 Man skal kun benytte de opparbeidede stikkveier til husene og unngå at det blir lagef snarveier utenom disse.

1.6 Beboere av Klatrehusene" skal holde sine haver og inngangspartier i alminnelig orden (klippe plener, hekker, osv.).

1.7 Beplantning av trær som i størrelse og omfang kan bli til sjenanse for andre beboere skal godkjennes av styret FØR beplantning skjer. Også omfattende beskjæring av trær skal forelegges styret.

1.8 Ballspill skal fortrinnsvis skje på lekeplassen.

2. RENHOLD AV YTRE OMRÅDER (AVFALL, ETC.)

2.1 Enhver *forurensning* av friarealer, stikkveier, osv. er forbudt. Alt avfall skal legges i dertil bestemte beholdere.

2.2 Boligselskapet besørger bare renovasjon av husholdningsavfall. Avfallet skal pakkes inn av hensyn til lukt og sene håndtering, før det kastes i anbrakte beholdere. Påse at lokket alltid er lukket når du forlater beholderen. Avfall må aldri settes i oppgangene. Papir, aviser, etc. skal bare legges i en papircontainerene. Alt annet avfall – kartonger, møbler, bygningsrester og lignende – må beboerene besørge fjernet selv. Slike ting må ikke plasseres i eller ved søppelbeholderene.

3. BANKING / LUFTING

3.1 Det er ikke tillatt å banke eller riste tøy fra vinduer eller balkonger. Banking av tepper o. l. skal foretas ved de oppsatte bankestativer.

3.2 Det er ikke tillatt å tørke tøy ute på søn- og helligdager. Balkonger kan benyttes til tørking av tøy, dog må tøyet ikke henge høyere enn balkongenes rekkverk.

3.3 Vinduer må ikke stå åpne unødvendig. Dette for å redusere brenselsutgifter, samt av hensyn til frostskader og naboen over.

3.4 Utlufting må aldri skje mot oppgangene.

4. VASKERIET

4.1 For bruk av vaskerienе gjelder regler som er oppslått der. Retten til bruk av tørkeplasser følger retten til bruk av vaskerienе.

5. OPPGANGER, KJELLER, LOFT OG ANDRE FELLESROM

5.1 I blokkene skal dører til loft og kjeller alltid holdes lås. *Inngangsdørene skal holdes låst etter kl. 22.00.* Dører med callinganlegg skal alltid holdes låst.

5.2 Alle typer brennbart materiale og / eller gjenstander må aldri hensettes i noen fellesrom (oppganger, kjeller, loft, osv.).

5.3 Bruk av bart lys eller annen åpen flamme er forbudt i kjeller og på loft.

5.4 Renhold av oppganger og fellesrom i blokkene skal gjøres av aksjonærene etter tur. Hver hustype har sine regler. Det er den enkeltes plikt å gjøre seg kjent med disse.

5.5 Beboere i "Klatrehusene" *anmodes om* å tenne utelyset på bodene ved mørkets frembrudd.

5.6 Hundehold eller hold av andre husdyr er betinget av :

5.6.1 At dyret til enhver tid er under eierens kontroll og ikke *tillates* å løpe løs på boligområdet. Man skal utvise hensyn ved føring av større hunder, spesielt i trapper. Hunder skal under alle omstendigheter føres i bånd på eiendommen.

5.6.2 At dyret ikke på noen måte er til sjenanse for andre.

5.6.3 At lufting av dyret skjer under kontroll slik at en unngår at dyreekskrementer spres utover plener, veier, lekeplasser, blomsterbed, etc.

6. RO OG ORDEN

6.1 Det er enhver beboers plikt å sørge for ro og orden i sin leilighet, og for at han *eller* hans husstand, fremleietagere og alle andre som gis adgang til leiligheten ikke skaper ubehag eller ulemper av noen art for andre beboere. Det skal være ro mellom kl. 23.00 og kl. 07.00.

7. VEDLIKEHOLD

7.1 Beboerne plikter å behandle leiligheten / rekkehuset og eiendommen med tilbørlig aktsomhet. Alle skader, "unormalheter", osv. skal straks meldes til vaktmester eller styret.

7.2 Beboerne plikter selv å besørge innvendig vedlikehold og reparasjon av leilighetene, herunder glassruter, låser med nøkler og beslag, samt vannkraner. Vedkommende beboer plikter å betale vedlikehold og reparasjoner som påføres selskapet som følge av uforsvarlighet eller skjødesløshet fra den enkelte beboers side. Dette gjelder også utgifter som oppstår ved frysing av vannrør, radiatorer og ved tilstopping av avløpsrør i leilighetene.

7.3 Det må ikke foretas vesentlige bygningstekniske endringer, så som riving av vegger, e.l. Evt. planer må forelegges styret for godkjenning.

7.4 *Matter, tepper, eller lignende må ikke ligge på balkonggulvene. Om vinteren skal balkongene måkes for snø. (Vis hensyn til naboer under).*

7.5 Det er beboerens plikt jevnlig å rense alle sluk. Kjemiske produkter må ikke benyttes uten etter avtale med vaktmesteren.

7.6 På samme måte må beboerne kontrollere at radiatorkraner fungerer og at det ikke forekommer lekkasjer.

7.7 Antenner, flaggstenger, markiser, vindskjermer og skilter, samt oppslag og plakater må ikke settes opp uten godkjenning av styret.

7.8 Beboerne er ansvarlig for at det finnes godkjent brannslukningsutstyr (husbrannslange eller pulverapparat 6 kg.), samt røykvarslere i leiligheten.

7.9

8. FREMLEIE

8.1 Fremleie må ikke finne sted uten godkjenning av styret. Vedkommende beboer har fullt ut ansvaret overfor selskapet for alle skader og ulemper som selskapet eller andre beboere måtte *få av hans* fremleie.

Beboeren blir erstatningspliktig for enhver skade som oppstår som følge av overtredelse av husordensreglene eller annen mangel på aktsomhet. Beboeren er også ansvarlig for at slike husordensregler blir overholdt av hans husstand, fremleietagere eller andre personer som han har gitt adgang til leiligheten eller eiendommen for øvrig (Husleielovens §§ 20, 21).

Protokoll til årsmøte 2024 for Øvre Ullern Boligselskap AS

Organisasjonsnummer: 921447264
Møtet ble avholdt 25. juni kl. 17:00, Bjørnsletta skole.

Antall stemmeberettigede som deltok: 31
Antall stemmeberettigede som deltok med fullmakt: 21
Totalt antall stemmeberettigede: 52
Følgende saker ble behandlet på årsmøtet:

1. Valg av møteleder

Møtelederen sørger for at møtet blir avviklet etter lovens regler og er ansvarlig for at det føres protokoll. Hvis ikke årsmøtet velger en møteleder eller den foreslåtte møtelederen ikke blir valgt, er det styrets leder som etter loven er møteleder.

Forslag til vedtak:
Henning Hoel foreslås som møteleder.
✓ **Vedtatt.**

2. Godkjenning av de stemmeberettigede

Deltakere i møtet er registrert i en frammøteliste etter innleverte registreringsblanketter og fullmakter, og listen legges til grunn for opptelling av de stemmeberettigede.

Forslag til vedtak:
Det ble foreslått å anse de innleverte registreringsblankettene og eventuelt fullmakter som bevis for at vedkommende eier er til stede.
✓ **Vedtatt.**

3. Valg av en til å føre protokoll og minst en eier som protokollvitne

Det er møtelederen som er ansvarlig for årsmøteprotokollen, men av praktiske hensyn kan det velges en protokollfører. Etter loven skal det også velges minst en eier til å signere protokollen sammen med møteleder.

Forslag til vedtak:
Som fører av protokollen ble Ajay Paul Singh foreslått. Som protokollvitne ble Magne Svor foreslått.
✓ **Vedtatt.**

4. Godkjenning av møteinnkallingen

Det ble foreslått å godkjenne den måten årsmøtet er innkalt på.

Forslag til vedtak:
Møteinnkallingen godkjennes
✓ **Vedtatt.**

5. Årsrapport og årsregnskap

a) Godkjenning av årsrapport og årsregnskap

b) Styret foreslår overføring av årets resultat til egenkapital.

Forslag til vedtak:
Årsrapport og årsregnskap godkjennes.
✓ **Vedtatt.**

6. Fastsettelse av honorarer

Godtgjørelse for styret foreslås satt til kr 235 125

Forslag til vedtak:
Styrets godtgjørelse settes til 235 125 kr.
✓ **Vedtatt.**

7. Nye vedtekter for boligselskapet - fra styret

Vi har de siste årene sett at våre vedtekter er utdatert og det er flere punkter som har vært vanskelig å tolke. Vi har derfor fått bistand av advokat Henning Hoel til å gjennomgå våre vedtekter og utarbeide et nytt forslag. Utkast er basert på den lovgivning som regulerer boligaksjeselskap, i hovedsak aksjeloven samt borettslagslovens kapittel 5 som gjelder direkte for selskapet (jf. borettslagslovens §1-4).

Dette er et viktig tiltak for å få gode vedtekter på plass som skal gjøre det enklere for neste styret å drifte boligselskapet, da man har klare retningslinjer hvordan boligselskapet skal forvaltes.

Se vedlegg for mer informasjon.

Forslag til vedtak:
Vedta endringene slik de foreligger.

Vedtatt.

✓ **Det ble i tillegg foreslått to endringer fra det ordinære forslaget.**
1. Det ble fremmet et forslag om å legge til "vedlikehold" som tilleggstekst i paragraf 12 som ikke ble vedtatt.
2. Det ble fremmet et forslag om endre ordlyd i paragraf 14 til: "Selskapet skal ha et styre som skal bestå av en styreleder og 3-4 andre styremedlemmer" som ble vedtatt.

8. Vedtekstendringer - beboer

Fremmet av: Merete Medle

1) ØUBS skal ha digitalt møte som primærmøteform ifbm generalforsamlinger og ekstraordinære generalforsamlinger, med mindre styret ser der mer hensiktsmessig å gjennomføre på annen måte. Krav fra 10% av aksjonærene vil i utg.pkt ikke imøtekommes med mindre det er helt spesielle forhold som ligger til grunn. Dette med bakgrunn i at aksjelaget har tilgang på vibbo som er en velprøvd løsning for å gjennomføre møter digitalt og på forsvarlig vis, og denne skal benyttes.

1b) I de tilfeller hvor det er nødvendig å gjennomføre fysiske møter, tillates det ikke at det aktivt samles fullmakter i forkant i form av å gjennomføre dør-til-dør aksjoner. Ved å signere fullmakten, signerer man også

indirekte på at man selv, på eget initiativ, har oppsøkt fullmaktshaver. Dersom dør-til-dør aksjoner avdekkes, ugyldiggjøres alle fullmakter utstedt til den eller de som har gjennomført aksjonen.

2) Dersom aksjonærer i ØUBS har behov for å gå dør-til-dør for å misjonere en sak i en eller annen forbindelse, skal det tas hensyn til andre aksjonærers rett til ro. Spesielt i helger og ved barnas leggetid (fra 18.00) skal man unngå å forstyrre unødig.

Forslag til vedtak:
✗ **Ikke vedtatt.**

9. Vaktmesteransettelse

Fremmet av: Bente Sjøvaag Olafsen

Jeg ønsker å fremme forslag om å ansette en fast vaktmester igjen. Jeg har vært inne å sjekket kostnader. Vi kan få Petter som jobbet i Hoff tilbake som fast vaktmester for en årlig lønn av kr 680.000. Med alle kostnader som kommer i tillegg med en ansettelse vil den totale kostanden for boligselskapet være kr 830.000.

I fjord betalte vi for garner og vaktmester ca 2,6 mill. Vi har i alle år hatt en vaktmester som har gjort samme jobben som disse to firmaene til sammen for en 1/3 av prisen.

Styrets innstilling
Styret har jobbet hardt for å få redusert kostnader, og det innbefatter også å reforhandle, avslutte og inngå nye avtaler.

Som en del av kostnadsreduksjonen har vi inngått ny avtale om trappevask, og vi har avsluttet samarbeidet med både Vaktmester Andersen AS og med Anleggsgartner Guthorm Hoff AS.

Petter, som sluttet hos Hoff, er ansatt annet sted i fast stilling og trives godt. Han er hverken forespurt eller interessert i å bytte jobb.

Christian Gulbrandsen er utdannet anleggsgartner og gikk sin læretid nettopp hos Hoff. Han kjenner boligselskapet godt da han har jobbet her under sin tid i Hoff. Vi har inngått en driftsavtale med ham som omfatter både bygninger og grøntområdene. Avtalen er fleksibel, og vi er fortsatt i innkjøringsfase med tanke på omfang og tidsbruk.

Å ha en fleksibel avtale mener vi er viktig, og riktig, i en tid hvor både behov og kostnader er i endring, og å inngå et arbeidsgiverforhold i dag, med de forpliktelser det innebærer, mener vi er feil vei å gå.

Dagens avtale er på 780.000,- pr år, inkludert mva.

Når man inkluderer ferieavvikling og utstyr (blant annet traktor) blir en fast ansatt betydelig dyrere.

I tillegg mister boligselskapet sin fleksibilitet.

Forslag til vedtak:
✗ **Ikke vedtatt.**

10. Valgkomite

Status for dagens valgkomite:

Camilla Kopperud, Geologsvingen 67 - på valg

Kristin Strømseng, Geologsvingen 51 – på valg

Lars Grøtterud, Silurveien 33 - på valg

Mona Christensen, Silurveien 37 - på valg

Valgkomiteens innstilling:

Kristin Strømseng, Geologsvingen 51 – gjenvelges for ett år

Mona Christensen, Silurveien 37 – gjenvelges for ett år

Nikolai Åsen Magnussen, Silurveien 33 – velges for ett år

Forslag til vedtak:
Valgkomiteens innstilling til ny valgkomite vedtas.
✓ **Vedtatt.**

11. Valg av tillitsvalgte

Alle forhåndsinnmeldte kandidater er lagt inn som forslag.
Valgkomiteens innstilling er i tillegg vedlagt som et vedlegg.

Styreleder (1 år)
Følgende ble valgt:
Gina Kristiansen Borgersrud

Følgende stilte til valg:
Gina Kristiansen Borgersrud

Styremedlem (2 år)
Følgende ble valgt:
Marianne Måseide

Følgende stilte til valg:
Britt Frisell
Marianne Måseide

Styremedlem (1 år)
Følgende ble valgt:
Karim Boudden

Følgende stilte til valg:
Karim Boudden
Anders Engebakken

Varamedlem (1 år)
Følgende ble valgt:
Britt Frisell

Følgende stilte til valg:

Anders Engebakken
Britt Frisell
Camilla Kopperud

Møteleder: Henning Hoel /S/
Protokollfører: Ajay Paul Singh /S/
Protokollvitne: Magne Svor /S/

Oslo kommune

Plan- og bygningsetaten

Kommuneplanen fra 2015 til 2030.

Oslo kommune vedtok en ny kommuneplan 23. september 2015 som gjelder fram til 2030.

Dette har betydning for en rekke av de vedtatte reguleringsplanene i kommunen.

Ved bestilling av reguleringskart følger nå et utsnitt av kommuneplanen som viser arealbruk og hensynssoner for et større område rundt reguleringskartutsnittet.

Det er derfor viktig at alle som benytter reguleringskart fra Plan- og bygningsetaten i form av utskrifter eller en av våre innsynsløsninger kontrollerer informasjonen mot kommuneplanen.


For øvrige juridisk bindende kart, se link nedenfor:
https://od2.pbe.oslo.kommune.no/kart/?mode=kommuneplan

Informasjon om kommuneplanen finner du på:
https://www.oslo.kommune.no/getfile.php/1374702/Innhold/Politikk%20og%20administrasjon/Politikk/Kommuneplan/Ny%20kommuneplan%202015/Kommuneplan%202015%20del%202%20justert%2031.01.2017.pdf

Oversiktskart


Adr.: Geologsvingen 67 A **Bydel :** ULLERN

Gnr bnr : 28 / 516 **Skolekrets (2020/2021):** Bjørnsletta

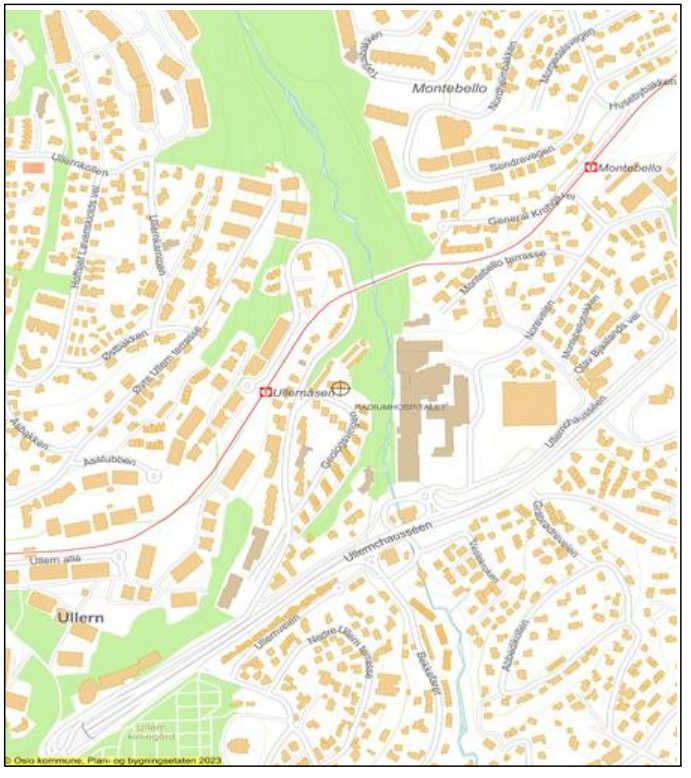

Dato: 27.02.2025 Målestokk 1: 7 500 (A4)

Jernbane
T-bane
Markagrense
Vei
Bolig
Andre bygg
Off. friområde
Adresse/eiendom

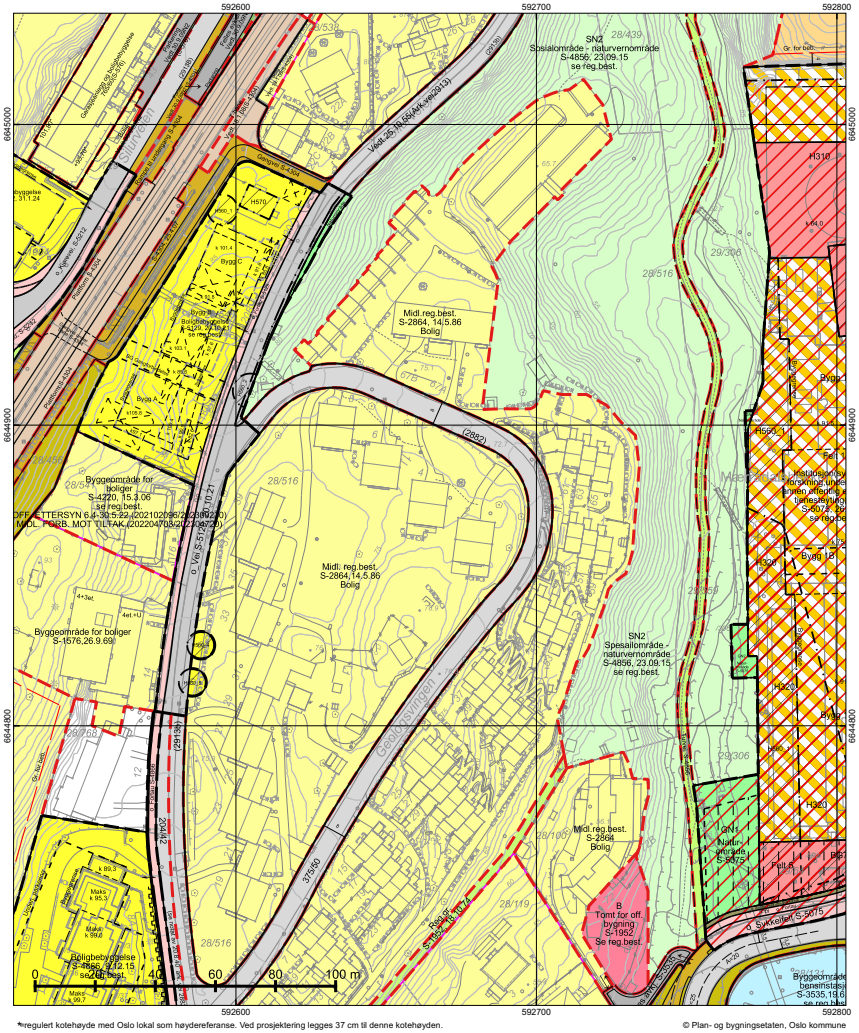

*regulert kotehøyde med Oslo lokal som høydereferanse. Ved prosjektering legges 37 cm til denne kotehøyden.

© Plan- og bygningsetaten, Oslo kommune

Oslo

Dato: 27.02.2025
Bruker: FME
Målestokk 1:1000
Ekvidistanse 1m
Koord.system: EUREF89 - UTM sone 32
Høydereferanser
- Reguleringsplan: Se reg.best.
- Bakgrunnskart: NN2000
Originalformat: A3

Reguleringskart

– Kartutsnittet gjelder vertikalnivå 2 (dvs. på bakkenivå).
– Gjeldende kommunedelplaner: KDP-17
– Naturmangfold innenfor kartutsnittet. Se eget kart.
– Kartet er sammenstilt for: Eiendomsomsetning. Kan ikke brukes til byggesak.

PlottID/Best.nr: 138962/ 86506422
Deres ref.: 42918/ CHST@MSNOP
Adresse: GEOLOGSVINGEN 67A
Kommentar:
Gnr/Bnr: 28/516

Opprinnelig reguleringsplan gir rammer for høyder på planlagt bebyggelse ut fra terrenghøydene slik de var da reguleringsplanen ble vedtatt. Det nye sammenstilte reguleringsplankartet viser dagens terreng- og tomtesituasjon. Planens originale vedtakskart er tilgjengelig i Saksinnsyn.

Se tegnforklaring på eget ark

TEGNFORKLARING - REGULERING (for gjeldende kartutsnitt)


- 40 - Friområde/park
- 41 - Turvei/skiløype
- 70 - Felles avkjørsel
- 77 - Annet fellesareal
- 110 - Bolig m.tilh. anlegg
- 149 - Offentlig/allmennyttig
- 160 - Offentlig bygning m.tilh.anlegg
- 191 - Bensinstasjon
- 310 - Offentlig kjørebane/veigrunn
- 311 - Annet veiareal
- 312 - Fortau
- 314 - Holdeplass for buss/trikk/taxi
- 317 - Offentlig gang-/sykkelvei
- 332 - Område avsatt til sporvogn/trikk
- 611 - Naturvernområde

- Foreløpig plan
- Plangrense (gammel lov)
- Plangrense (ny lov)
- RpRegulertHøyde
- Grense for bebyggelse
- Beregnet senterlinje veg
- Bygningens avgrensing i beb. plan
- Byggegrense
- Bebyggelse som forutsettes fjernet
- Regulert stoyskjerm
- Måle og avstandlinje (Dimensjonslinje)
- Inn-/utkjøring
- Avkjørsel

- 1110 - Boligbebyggelse
- 1163 - Institusjon
- 1800 - Kombinert bebyggelse og anleggsformål
- 2010 - Veg
- 2011 - Kjøreveg
- 2012 - Fortau
- 2017 - Sykkelveg/-felt
- 2019 - Annen veggrunn - grøntareal
- 3020 - Naturområde

- RpBestemmelseOmråde
- RpBestemmelseGrense
- RpAngittHensynSone
- RpAngittHensynGrense
- RpSikringSone
- RpSikringGrense
- RpFareSone
- RpFareGrense

- 50 - Høyspenningsanlegg avgrensing
- 70 - Felles avkjørsel
- 311 - Annet veiareal
- 312 - Fortau
- 317 - Offentlig gang-/sykkelvei
- 325 - Veigrunn i tunnel
- 913 - Formålavgrensning
- 930 - Reguleringslinje
- Formålgrense

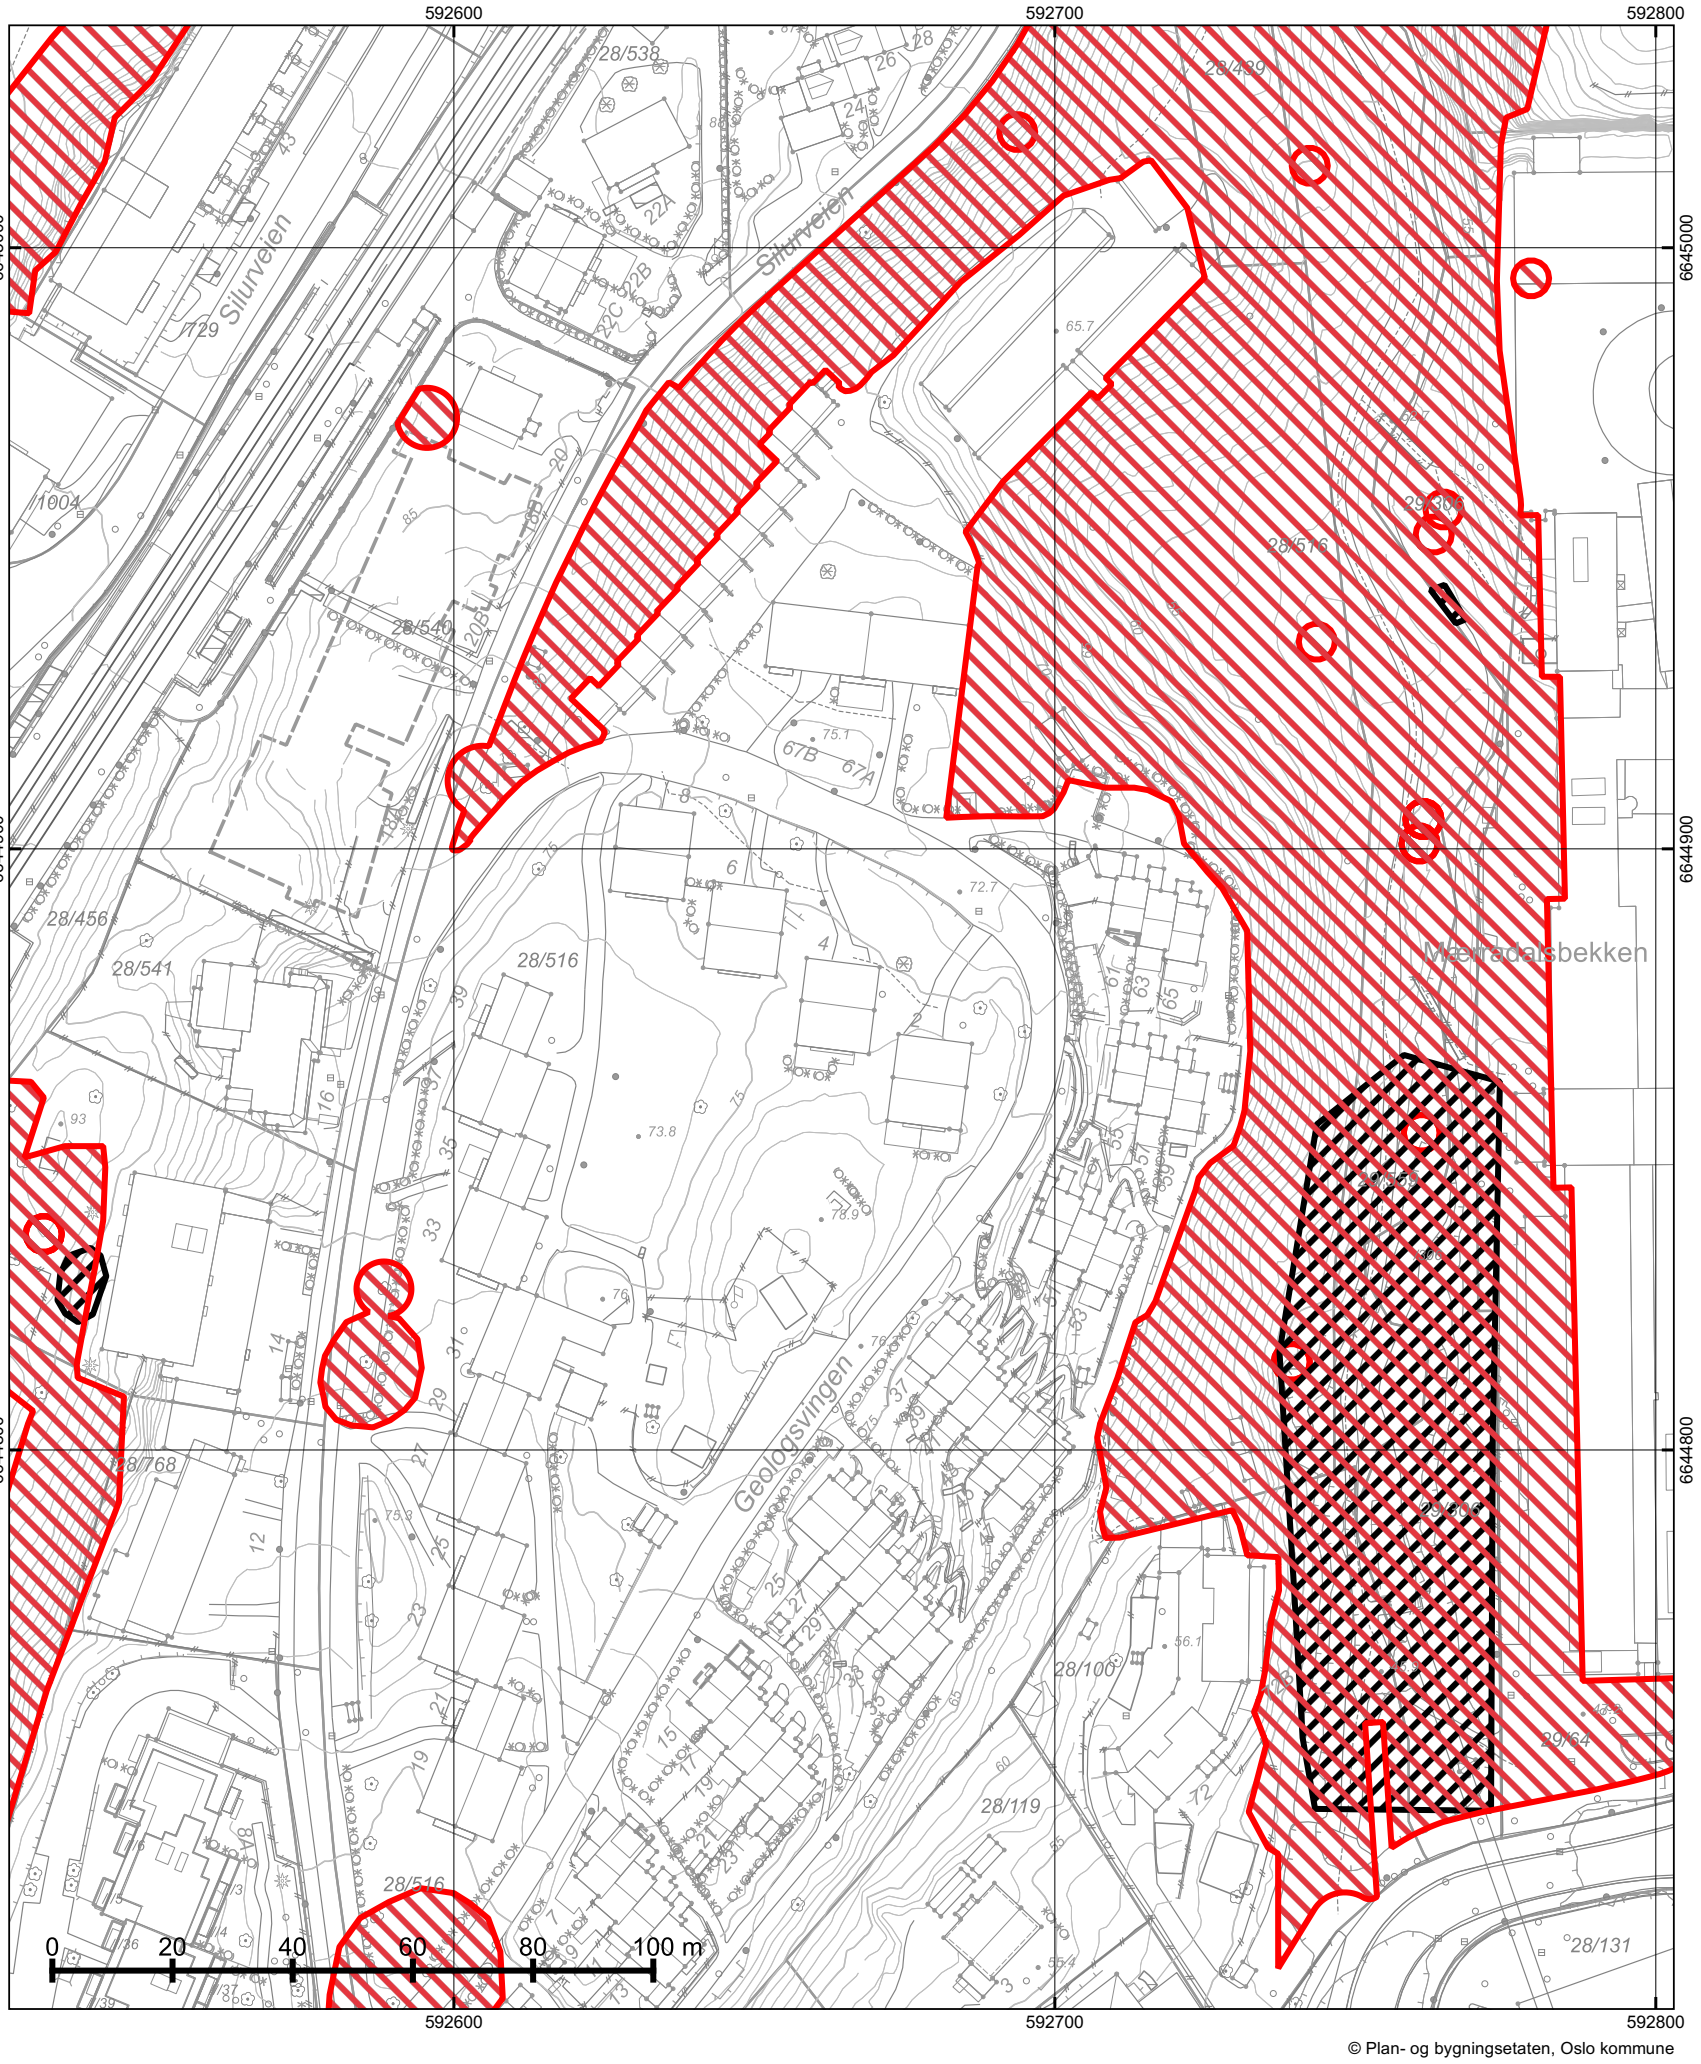

© Plan- og bygningsetaten, Oslo kommune

Oslo


Dato: 27.02.2025
Bruker: FME
Målestokk 1:1000
Ekvidistanse 1m
Koord.system: EUREF89 - UTM sone 32
Høydereferanser
- Reguleringsplan: Se reg.best.
- Bakgrunnskart: NN2000
Originalformat: A3

Naturmangfold

– Skraverte felter markerer områder hvor det er registrert naturmangfold (rød) eller fremmede skadelige organismer (sort).
– Kartet er sammenstilt for: Eiendomsomsetning. Kan ikke brukes til byggesak.

Opprinnelig reguleringsplan gir rammer for høyder på planlagt bebyggelse ut fra terrenghøydene slik de var da reguleringsplanen ble vedtatt. Det nye sammenstilte reguleringsplankartet viser dagens terreng- og tomtesituasjon. Planens originale vedtakskart er tilgjengelig i Saksinnsyn.

PlottID/Best.nr: 138962/ 86506422
Deres ref.: 42918/ CHST@MSNOP
Adresse: GEOLOGSVINGEN 67A
Kommentar:
Gnr/Bnr: 28/516

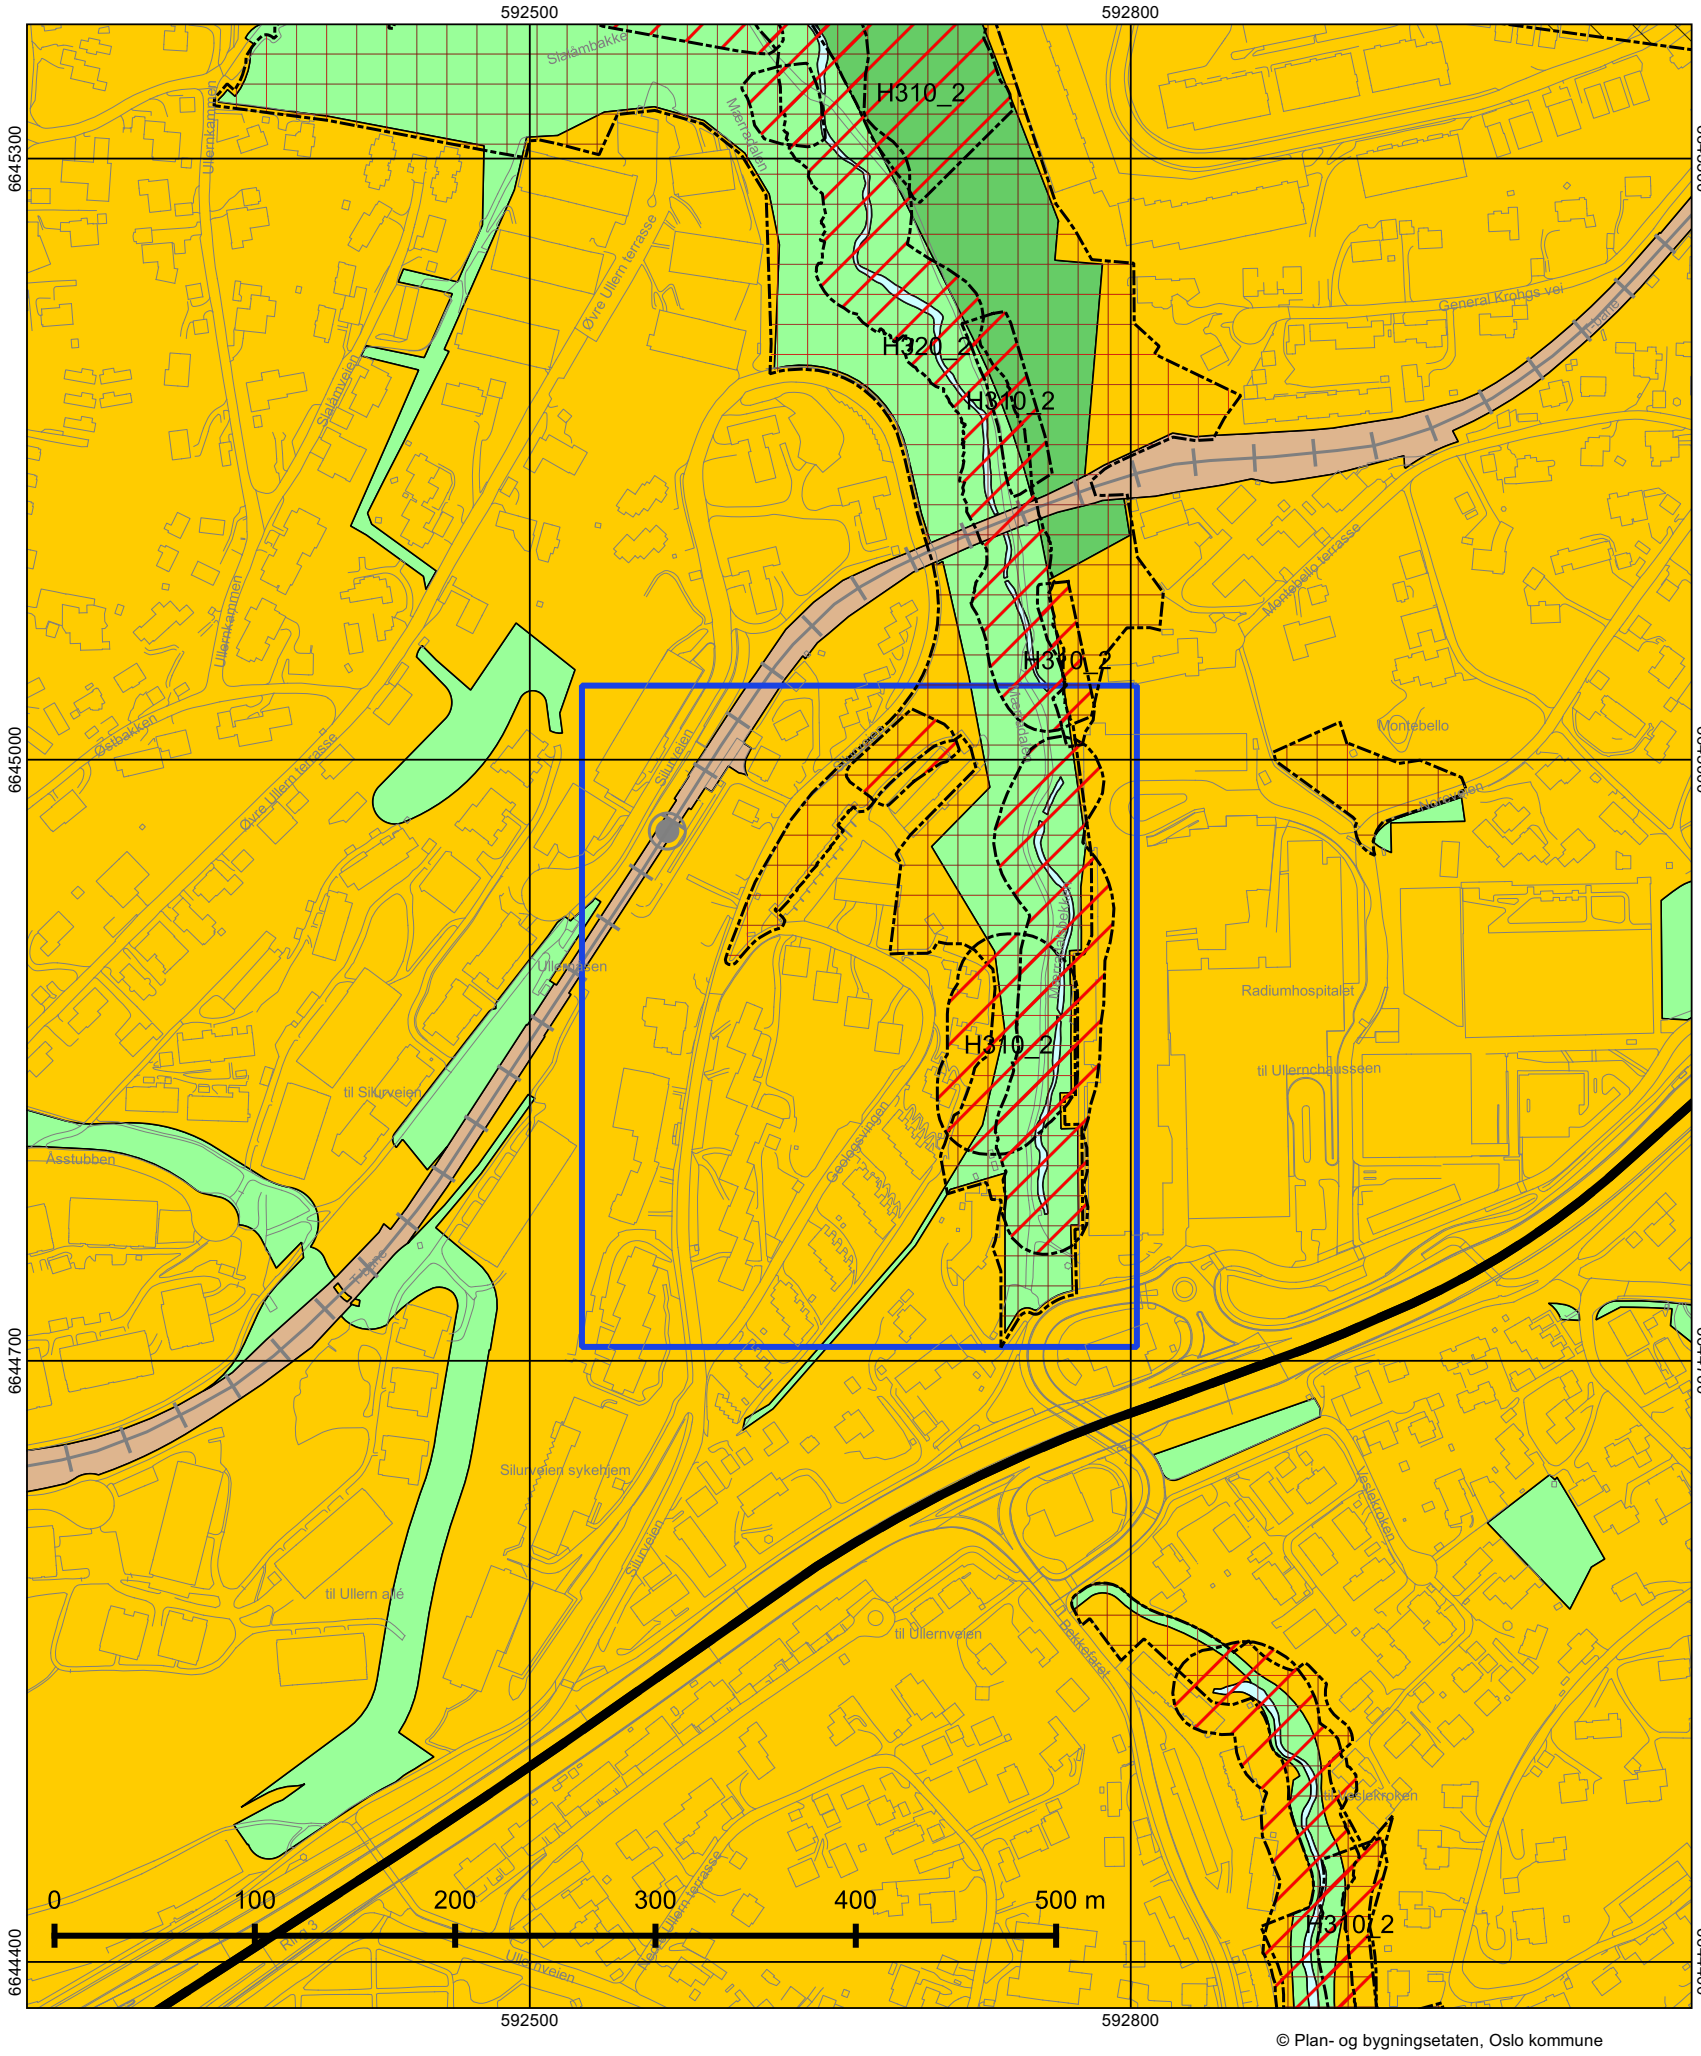

© Plan- og bygningsetaten, Oslo kommune

Oslo

Dato: 27.02.2025
Målestokk 1:3000
Koordinatsystem: EUREF89 - UTM sone 32
PlottID/Best.nr: 138962/86506422
Deres ref.: 42918/ CHST@MSNOP

Kommuneplanen 2015–2030

Vedtatt av bystyret 23.09.2015, sak 262

Kartet viser utsnitt av «Plankart 1-2 Arealbruk» og «Plankart 2-2 Hensynssoner». For øvrige juridisk bindende kart, se Planinnsyn - https://od2.pbe.oslo.kommune.no/kart/?mode=kommuneplan

Blå ramme viser utsnittet for de øvrige plottene.

Reguleringsplaner vedtatt etter 17.09.2014 og til 23.09.2015 vil gjelde foran kommuneplanen ved motstrid.
Reguleringsplaner vedtatt etter kommuneplanen vil gjelde foran kommuneplanen ved motstrid.

Se tegnforklaring på eget ark.

Tegnforklaring - kommuneplan



Oslo

Informasjon om høyder i reguleringskart

Kart til byggesak, bestilt i Bestillingstjenesten (www.byggesak.com).
Nabolisten er ikke lenger en del av dette produktet (varenr 8001 Byggesakspakke). «Byggesakspakke» har derfor skiftet navn til «Byggesakskart». Du kan lage dokumentene du trenger for å varsle naboene, i nettløsningen vår Nabovarsel på Oslo kommunes nettsider.

Høydegrunnlag
1. Januar 2015 skiftet Plan- og bygningsetaten høydereferanse fra Oslo lokal høyde (OLH) til NN2000.
Flere eldre reguleringsplaner har Oslo lokal høyde (OLH) som høydereferanse. Når du skal i gang med et byggeprosjekt, er det derfor viktig at du sjekker hvilken høydereferanse som er brukt i reguleringsplanen. Skal du prosjektere et tiltak i en plan med OLH som høydereferanse, må du for saker sendt inn etter 1.1.2015 legge til 37 cm på høyder angitt i reguleringskartet.

Virkninger av planbestemmelser
Det er den faktiske terrengsituasjonen på vedtakstidspunktet for en reguleringsplan som gjelder. Dersom det er bestemmelser som omhandler høyder, må det vurderes hvorvidt det er nødvendig å undersøke nærmere den faktiske situasjonen på vedtakstidspunktet for planen. Ansvarlig søker har sammen med ansvarlig prosjekterende ansvar for dette. Ved behov for nærmere avklaring av bestemmelser, vennligst ta kontakt med vårt kundesenter.

Hvordan finne vedtatte reguleringskart
Plan- og bygningsetaten har startet en prosess med skanning av alle reguleringskart. Kartene publiseres fortløpende i saksinnsyn på vår nettside. Ved spørsmål, vennligst ta kontakt med vårt kundesenter.


Viktig for produkter i pdf

For at utskrift av kart fra pdf filer ved bruk av Adobe programvare skal vises i riktig målestokk, må følgende innstillinger gjøres i «skriv ut» eller «print» dialogboksen i Acrobat Reader versjon X (10) og XI (11):

- «Faktisk størrelse» må velges under «Sideskalering og – håndtering» i norsk versjon.
- «None» må velges under «Page scaling» i engelsk versjon.

I versjon 9 må «Page scaling/ sideskalering» settes til «none/ faktisk størrelse».

Vi anbefaler bruk av versjon 9 eller 10, da tidligere versjoner ikke støtter våre produkter.

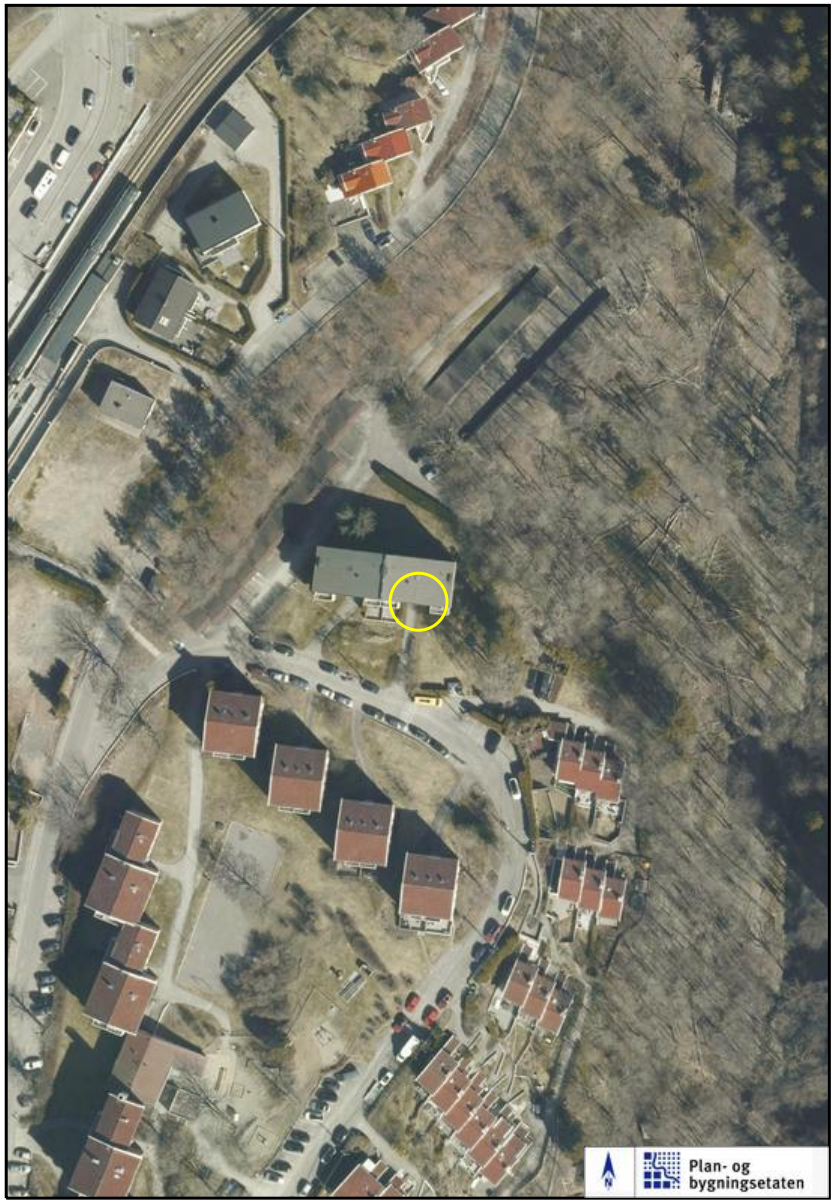

Geologsvingen 67 A Målestokk 1: 1000 (A4) Dato: 27.02.2025

Oslo

V251055

I henhold til instruks godkjennes: Endret regulering av vei 2913 som vist med rødt.

V251055 har ikke egne skrevne reguleringsbestemmelser.

Vedtaksdato: 25.10.1955
Vedtatt av: Byplansjefen
Vedtaksdokumenter: 195502809
Lovverk: BL 1924
Høydereferanse: Oslo lokal
Merknader:
Knytning(er) mot andre planer: S-576

Dokumentet består av 1 side(r) inkludert denne.

Plan- og bygningsetaten
Oslo kommune

oslo.kommune.no/plan-bygg-og-eiendom

Besøksadresse:
Vahls gate 1, 0187 Oslo
Postadresse:
Boks 364 Sentrum,
0102 Oslo

Sentralbord: +47 21 80 21 80
Kundesenteret: +47 23 49 10 00
postmottak@pbe.oslo.kommune.no
Org.Nr.: NO 971 040 823 MVA

Oslo kommune
Plan- og bygningsetaten

Charlotte Thaulow Steen
GEOLOGSVINGEN 67A

Dato: 27.02.2025

Deres ref:
Bestillingsnr.: 86506422
8336891

Vår ref (Saksnr):

Saksbehandler: Automatisert produksjon

AREALBEKREFTELSE FOR GNR.28 BNR. 516

Vi viser til bestilling av 20250227 for GEOLOGSVINGEN 67A.

GNR. 28 BNR. 516

er, ifølge eiendomsregisteret i Oslo, opprettet den 29.11.1948.

Arealet for eiendommen, med til- og framålinger ført i eiendomsregisteret i Oslo, er

44103 m²

Eiendommen, i samsvar med oppgitt areal, er vist med gul farge på vedlagte kartutsnitt.

Målestokk= 1: 2000.

Eiendommen består av 1 teig.

Plan- og bygningsetaten

Avdeling for Geodata
Matrikkelenheten


Kristin Tveit
Enhetsleder

Plan- og bygningsetaten
Boks 364 Sentrum
0102 Oslo

Besøksadresse:
Vahls gate 1, 0187 Oslo
www.pbe.oslo.kommune.no

Sentralbord: 02 180
Kundesenteret: 23 49 10 00
Telefaks: 23 49 10 01
E-post: postmottak@pbe.oslo.kommune.no

Bankgiro: 6003 05 58920
Org.nr.: 971 040 823 MVA

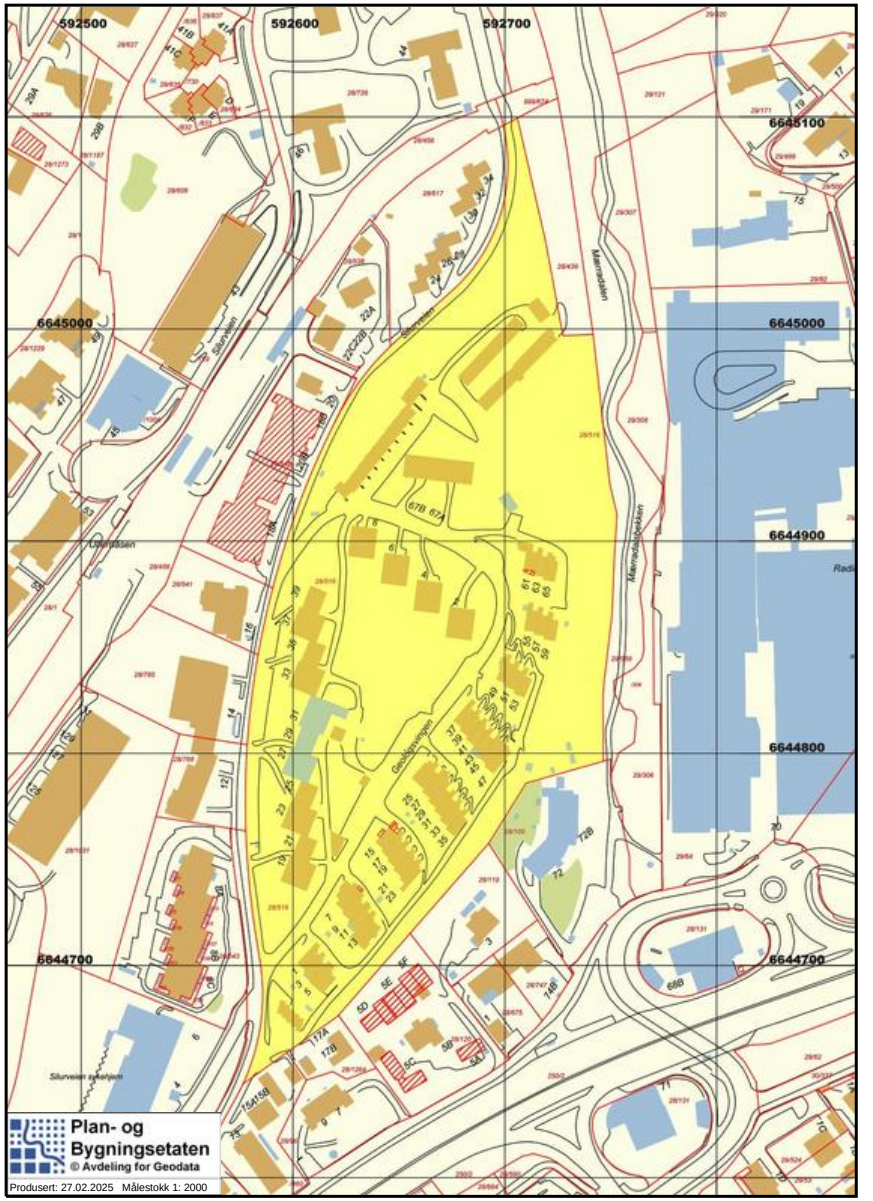

Oslo

S-2864

Midlertidig reguleringsbestemmelser for deler av Oslos ytre sone.

Vedtaksdato: 14.05.1986
Vedtatt av: Bystyret, egengodkjenning
Vedtaksdokumenter: 198603663
Lovverk: PBL 1985
Høydereferanse: Oslo lokal
Merknader: For beregning av arealer, se § 5 i reguleringsplanen. I henhold til fast praksis knyttet til S-2864, skal garasjer og uteboder ikke medregnes i brutto gulvareal.
Knytning(er) mot andre planer: V260988, V190384, 34889, 15183, 28888, V261090, V300689, V080389, V180795, 1388, 34588, V151102, V011004, V080903, V030588, 43395, 11775, 2392, V070803, V060204, 56793, V150497, V260101, V291003, V230899, 200502544

Dokumentet består av 2 side(r) inkludert denne.

Plan- og bygningsetaten
Oslo kommune

oslo.kommune.no/plan-bygg-og-eiendom

Besøksadresse:
Vahls gate 1, 0187 Oslo
Postadresse:
Boks 364 Sentrum,
0102 Oslo

Sentralbord: +47 21 80 21 80
Kundesenteret: +47 23 49 10 00
postmottak@pbe.oslo.kommune.no
Org.Nr.: NO 971 040 823 MVA

MIDLERTIDIGE REGULERINGSBESTEMMELSER FOR DELER AV OSLOS YTRE SONE.

Vedtatt av Oslo bystyre 14. mai 1986, med senere korreksjoner av 22.oktober 1986 og 26.august 1987.
Etter dette er bystyrets vedtak følgende:

§ 1. Disse bestemmelser gjelder for de områder innenfor Oslos ytre sone som på kart datert Oslo byplankontor, 1. oktober 1982, er angitt til boliger med tilhørende anlegg markert som boligformål, og for industrien markert som industriformål. Bestemmelsene gjelder for byggeforetagender på inntil 10 nye boenheter i maks 2 etg., jfr. byggeforskriftenes kap. 26:21, og for anlegg av tilsvarende størrelse, se paragraf 4. I tillegg kan tillates hybel i underetasje hvor terrenget etter bygningsmyndighetenes skjønn ligger til rette for det. Byggetiltak som går ut over denne ramme, kan bare oppføres i henhold til stadfestet reguleringsplan.

§ 2. Der det av hensyn til mulighetene for en regulering at et større område under ett kan være tvil om tomtedeling eller ny bebyggelse skal tillates, skal saken forelegges bygningsrådet.

§ 3. For boligbebyggelse tillates følgende utnyttelsesgrad:
a) åpen småhusbebyggelse, herunder eneboliger og tomannsboliger inntil 0,25.
b) Konsentrert småhusbebyggelse, herunder rekkehus og terrassehus i inntil 3 plan inntil 0,35.
Utnyttelsesgraden beregnes som fastsatt i paragraf 5. Bygningsrådet kan nekte å godkjenne en bebyggelsesplan med uforholdsmessig lav utnyttelse eller med for få boligenheter.
Garasje skal vises i byggemeldingen for boligen(e).
Ved en utnyttelsesgrad større enn 0,15 for eneboliger, og større enn 0,25 for konsentrert småhusbebyggelse, herunder rekkehus og terrassehus, skal det legges særlig vekt på en utforming og tilpasning til eksisterende bebyggelse og miljø. Hvis en slik utforming og tilpasning ikke er utført tilfredsstillende etter bygningsrådets skjønn kan en byggesøknad avslås.
Før byggetillatelse kan gis, kan det kreves at det sendes bebyggelsesplan for hele eiendommen.
I bratt terreng med spesielt utsatt vegetasjon søkes u-graden tilpasset slik at mest mulig vegetasjon kan bevares.

§ 4.
a) I boligstrøk kan tillates oppført bygninger eller anlegg for etablering og utvidelse av eksisterende forretnings-, kontor- og verkstedvirksomhet så fremt bygningsrådet finner at virksomheten vil tjene boligstrøket og ikke være til ulempe for de omboende.
På samme vilkår kan bygningsrådet også tillate plassering av bygninger og anlegg for offentlig eller allmennyttig formål, herunder for leik, idrett og sport.
b) I industristrøk skal plassering av bygninger og anlegg vanligvis bare tillates med hjemmel i stadfestet reguleringsplan. Når særlige grunner foreligger kan bygningsrådet samtykke i plassering av bygninger og anlegg uten at slik plan foreligger.
Gesimshøyden skal ikke overstige 10 m, største takhøyde skal ikke overstige 13 m og bebyggelsen skal plasseres minimum 10 m fra nabogrense. Utnyttelsesgraden jfr. bestemmelsenes paragraf 5 skal ikke overstige 0,8 og minst 1/3 av nettotomten skal være ubebygget og holdes fri for skur og lagring.

§ 5. I disse reguleringsbestemmelser betyr utnyttelsesgraden det samlede brutto gulvareal, unntatt ubebodd kjeller og loft i et avgrenset område (1 til 10 småhusenheter) dividert med områdets (tomtens eller tomtenes) brutto grunnareal målt til midten av tilstøtende lokal vei eller 10 m inn på tilstøtende større vei eller offentlig friareal og på parkbelte langs industristrøk.
Brutto grunnareal skal ikke overstige 5/3 av nettoarealet. Ved beregning av utnyttelsesgraden regnes det med en maksimal etasjehøyde på 3 meter.

§ 6. Det kan kreves biloppstillingsplasser i samsvar med de normer som bygningsrådet til enhver tid vedtar.

§ 7. De tidligere villastrøkbestemmelsene for Oslo og Aker ble opphevet ved stadfesting 6. juni 1973 av de midlertidige reguleringsbestemmelser for uregulerte deler av Oslos ytre sone.
De samme bestemmelser opphevet alle reguleringsvedtak fattet av byplanrådet i medhold av den tidligere paragraf 31 for så vidt de ikke er stadfestet av vedkommende departement. De reguleringslinjer som er fastsatt for veier, forhager, turveier, parkarealer og lekeplasser, gjelder imidlertid fortsatt.

Oslo

S-4856

MÆRRADALEN. Endret reguleringsplan med reguleringsbestemmelser for gnr. 29, bnr. 559 m.fl. (Natur- og friområde)

Vedtaksdato: 23.09.2015
Vedtatt av: Bystyret, egengodkjenning
Vedtaksdokumenter: 200502608
Lovverk: PBL 1985
Høydereferanse: OSLO LOKAL
Merknader:
Knytning(er) mot andre planer: 200502608

Dokumentet består av 3 side(r) inkludert denne.

Plan- og bygningsetaten
Oslo kommune

oslo.kommune.no/plan-bygg-og-eiendom

Besøksadresse:
Vahls gate 1, 0187 Oslo
Postadresse:
Boks 364 Sentrum,
0102 Oslo

Sentralbord: +47 21 80 21 80
Kundesenteret: +47 23 49 10 00
postmottak@pbe.oslo.kommune.no
Org.Nr.: NO 971 040 823 MVA

OSLO KOMMUNE

REGULERINGSBESTEMMELSER FOR MÆRRADALEN, Gnr. 29, Bnr. 559 m.fl.

§ 1. Avgrensning
Det regulerte området er vist på plankart merket OP1-200502608 og datert 23.06.2009, rev. 10.08.2012 og 11.03.2013.

§ 2. Arealformål
Områdene reguleres til:

- Byggeområde -bolig
- Friområde
- Friområde - turvei
- Fareområde - høyspentanlegg
- Spesialområde - naturvernområde (SN 1 – 2)
- Spesialområde - bevaring (automatisk fredet kulturminne)/naturvernområde (SN-1)
- Spesialområde - bevaring (automatisk fredet kulturminne)/turvei

§ 3. Fellesbestemmelse
Plastring av bekkekanter, kanalisering av bekker, eller andre tiltak som hindrer vannets naturlige løp, er ikke tillatt. Reetablering av bekkeløp som er lagt i rør eller kanalisert kan tillates.

§ 4. Byggeområde – bolig
Byggeområdet skal ha bestemmelser som tilliggende boligområde.

§ 5. Friområde – turvei
Turvei skal opparbeides som vist på plankartet. Innen delstrekninger som på plankartet er markert med 2,5m bredde er det kun tillatt med vedlikeholdstiltak for turvei innen eldre bredder og dybder for toppdekke, og vedlikehold av lysopplegg inklusive utskifting av stolper i eksisterende fundamentpunkter og føringstraseenes bredder og dybder. Hvis det søkes dispensasjon fra planen på dette punktet skal søknaden forelegges Byantikvaren for vurdering av arkeologisk undersøkelse/overvåking jf. kml. §§ 8 og 9. For øvrige delstrekninger er det tillatt med flytting og utskifting av stolper langs eksisterende lyssatte turveier. Det er tillatt med nødvendig graving i forbindelse med vedlikehold. Ved eventuelle vegetasjonstiltak og gravearbeider, skal naturinngrepene begrenses til et minimum, og tiltakene skal utføres slik at kjente naturkvaliteter ikke forringes.

§ 6. Spesialområde – naturvernområde
6.1 Generelle bestemmelser
Byantikvaren og Bymiljøetaten skal uttale seg til søknad om tiltak.

Terrengoppfylling eller annen terrengendring eller fjerning av landskapselementer tillates ikke. Plassering av varige, midlertidige eller transportable konstruksjoner eller anlegg, er ikke tillatt. Eksisterende stier opprettholdes. Ved eventuelle gravearbeider skal naturinngrepene begrenses til et minimum og arbeidene skal utføres slik at kjente naturkvaliteter ikke blir forringet. Det er ikke tillatt med tiltak som innebærer endring av naturlig hjemmehørende vegetasjon.

6.2 Spesialområde naturvernområde - SN 2
Innenfor SN 2 er fjerning av død ved og hogst ikke tillatt. Det tillates imidlertid å fjerne trær som kan komme i konflikt med avstandskrav til strømledninger.

§ 7. Spesialområde - bevaring av automatisk fredet kulturminne/naturvernområde (SN-1) og spesialområde - bevaring av automatisk fredet kulturminne/turvei

Innenfor arealet regulert til spesialområde – bevaring av automatisk fredet kulturminne/naturvernområde og spesialområde - bevaring (automatisk fredet kulturminne, turvei) skal det ikke, uten etter særskilt søknad og tillatelse fra rett kulturmyndighet igangsettes tiltak som er egnet til å skade, ødelegge, grave ut, flytte, forandre, tildekke, skjule eller på annen måte utilbørlig skjemme det automatisk fredete kulturminnet. Det er ikke tillatt med tiltak som innebærer inngrep i grunnen eller endring av naturlig hjemmehørende vegetasjon. Terrenginngrep, drenering og lignende tillates ikke. Det er ikke tillatt å kjøre utenfor allerede etablert vei, bortsett fra når grunnen er stabil pga. tele. Hogst av trær er tillatt, dersom disse kommer i konflikt med automatisk fredete kulturminner eller naturkvaliteter knyttet til gammel kulturmark. Arbeidet skal skje på en måte som ikke skader eller gir risiko for skade på kultur- eller naturverdiene. Alle tiltak utover vanlig vedlikehold krever dispensasjon etter kulturminneloven fra kulturminnemyndigheten

§ 8. Kolsåsbanen går i bro over planområdet. Gjeldende regulering for banen opprettholdes.

Detaljregulering og reguleringsbestemmelser ble egengodkjent ved bystyrets vedtak av 23.09.2015 sak 254. Bestemmelsene er i samsvar med bystyrets vedtak.

Byrådsavdeling for byutvikling, den 25.09.2015

Emilie Stang

Emilie Stang, bem.

Oslo

S-5129

Detaljregulering med reguleringsbestemmelser for Silurveien 18-20

Vedtaksdato: 20.10.2021
Vedtatt av: Bystyret, egengodkjenning
Vedtaksdokumenter: 201718857
Lovverk: PBL 2008
Høydereferanse: NN2000
Merknader:
Knytning(er) mot andre planer:

Dokumentet består av 6 side(r) inkludert denne.

Plan- og bygningsetaten
Oslo kommune

oslo.kommune.no/plan-bygg-og-eiendom

Besøksadresse:
Vahls gate 1, 0187 Oslo
Postadresse:
Boks 364 Sentrum,
0102 Oslo

Sentralbord: +47 21 80 21 80
Kundesenteret: +47 23 49 10 00
postmottak@pbe.oslo.kommune.no
Org.Nr.: NO 971 040 823 MVA

Oslo kommune

Reguleringsbestemmelser alternativ 1
For Silurveien 18 - 20
Gnr. 28, bnr. 539 m.fl.
Kartnummer ONV-201718857-1, datert 04.11.2019 og revidert 14.12.2020

Planens hensikt

Intensjonen i planen er fortetting av stasjonsnært område med boligbebyggelse. Eksisterende hus i Silurveien 20 blir sikret bevart.

Fellesbestemmelser

1 Fellesbestemmelser for hele planområdet

1.1 Overvannshåndtering
Overvann skal tas hånd om etter tre-trinnstrategien utdypet i veileder for overvannshåndtering og med det til enhver tid anbefalte klimapåslag av Norsk Klimaservicesenter.

Trinn 1: Mindre nedbørsmengder skal håndteres åpent og lokalt. Overvannet skal fanges opp og infiltreres i planområdet ved bruk av grønne tak, regnbed, trær, grønne grøfter, permeable flater og dekker og lignende.
Trinn 2: Større nedbørsmengder skal håndteres lokalt og i størst mulig grad åpent. Overvannet skal forsinkes og fordrøyes ved bruk av regnbed, blågrønne tak, grøfter, åpne kanaler og fordrøyningsarealer og lignende.
Trinn 3: Bygninger og anlegg skal utformes og plasseres, samt terrenget tilpasses, slik at naturlige og trygge flomveier bevares og tilstrekkelig sikkerhet mot flomskader oppnås.

Dokumentasjonskrav
Ved søknad om rammetillatelse skal det være dokumentert i utomhusplan og byggeplan, tilhørende notat og beregninger at tilstrekkelig lokal overvannshåndtering er ivaretatt for hele planområdet. Valgte løsninger skal begrunnes.
Eksisterende dreneringslinjer, bekker eller fuktdrag gjennom planområdet skal hensyntas. Sammen med søknad om rammetillatelse skal eventuelle avvik være utredet og dokumentert.
Dersom valgte løsning innebærer påslipp av overvann til kommunal avløpsledning, skal løsningen være godkjent av Vann- og avløpsetaten før det kan gis rammetillatelse.
Urenset overvann fra anleggsfasen tillates ikke ført inn på kommunens ledningsnett eller til resipient. Håndtering av overvann under anleggsperioden må dokumenteres ved rammesøknad.

1.2 Krav om fossilfrie bygge- og anleggsplasser
Bygge- og anleggsplassen skal være fossilfri.
Alle maskinene på bygge- og anleggsplassen, herunder aggregater og kompressorer, skal bruke elektrisitet, bærekraftig biodrivstoff eller andre klimanøytrale og bærekraftige energikilder.
Kjøretøy som benyttes til transport av anleggsmaskiner, bygningmaterialer, løsmasser og lignende til og fra bygge- og anleggsplassen er unntatt fra kravet om bruk av fossilfritt drivstoff. Unntaket gjelder ikke for frakt internt på bygge- og anleggsplassen.
Sammen med søknad om igangsettingstillatelse skal det foreligge en redegjørelse for hvordan kravet om fossilfri bygge- og anleggsplass skal oppfylles.

2 Bebyggelse og anlegg (pbl. § 12-5 nr. 1)

2.1 Boligbebyggelse, Bygg A, B, C
2.1.1 Utnyttelse
Tillatt bruksareal (BRA) for planområdet er 5000 m2 BRA. Areal helt eller delvis under terreng til bod, teknisk rom, sykkelparkering og parkering, medregnes ikke i BRA.

2.1.2 Plassering og høyder
Bebyggelsen skal plasseres innenfor regulerte byggegrenser, bestemmelsegrense og regulerte høyder som vist på plankartet. Der ikke annet er vist skal byggegrense være lik formålsgrense.

Balkonger tillates kraget maksimalt 1,8 meter ut fra fasadeliv og byggegrenser. Balkonger må ha minimum fri høyde på 3,5 meter over terreng. Utkragede balkonger skal ikke utgjøre mer enn 50 % av fasadelengden.
Trapper, ramper, trafo, renovasjonspunkt, overvannsmagasiner og støttemurer tillates oppført utenfor byggegrenser. Støttemurer tillates med høyde inntil 2,5 meter, der maksimum høyde kun tillates unntaksvis, i bratt terreng. Støttemur i forbindelse med renovasjonspunkt kan tillates i maksimum 3,2 meter høyde.
Det tillates etablert takterrasser. Skjerming og sikring av takterrasse tillates oppført. Skjermvegg kan være maks. 1,8 meter høy – og skal trekkes minimum 1,2 meter inn fra fasadeliv.
Øverste maksimale høyde på Bygg A, B og C gjelder kun for takoppbygg og kan kun benyttes til heis, trapp, tekniske installasjoner, skjermvegg og serviceareal til takterrasse. Takoppbygg skal min. trekkes 1 meter inn fra fasadeliv mot Silurveien.

Bygg A
For bygg A skal skjæringen mellom ytterveggens ytre flate og takflaten ligge minimum 2,75 m under øverste regulerte høyde. Takoppbygg skal samlet ikke utgjøre mer enn 25 % av underliggende takflate.
Bygg B
For bygg B skal skjæringen mellom ytterveggens ytre flate og takflaten ligge minimum 2,75 m under øverste regulerte høyde. Takoppbyggene skal samlet ikke utgjøre mer enn 20 % av underliggende takflate.
Bygg C
For bygg C skal skjæringen mellom ytterveggens ytre flate og takflaten ligge minimum 3,6 m under øverste regulerte høyde. Takoppbygg skal samlet ikke utgjøre mer enn 20 % av underliggende takflate.

2.1.3 Utforming av bebyggelsen
Bebyggelsen skal utformes med høy arkitektonisk kvalitet. Bebyggelsen skal orientere seg mot gateløpet og trappes med renskårne volumer for tilpasning til høydeforskjellen på tomten. Høyder og sprang i bebyggelsen er angitt på plankartet.
Fasadematerialer skal i hovedsak være teglstein, og det skal tilstrebes variert fargesammensetning ved valg av teglstein. Støttemurer for terrasser langs fasade mot Silurveien skal oppføres med likt materiale som bebyggelse for øvrig.
Det tillates tett rekkverk/parapet på takterrasser oppført med maks. 0,6 meter høyde i lik utførsel som fasade. Høyere del av rekkverk skal utformes åpent og transparent.
Rekkverk på balkonger og øvrige rekkverk på takterrasser skal utformes åpent og transparent.
Bebyggelsen skal ha flate tak. Takene skal behandles som en del av tiltakets samlede arkitektoniske uttrykk. Teknisk anlegg som heisoppbygg, trapperom og ventilasjonsanlegg mm skal integreres i den arkitektoniske utformingen med hensyn til form og materialbruk i fasader.
De deler av tak som ikke er takterrasser, tekniske installasjoner eller takoppbygg skal utformes med sedum, mose eller tilsvarende levende materiale.
Solavskjerming skal utføres som en integrert del av fasadeutformingen og ikke gi bygningen et avvisende inntrykk.

2.1.4 Krav til utearealer
Felles uteoppholdsarealer for boligene skal utgjøre minimum 20 % av boligenes bruksareal. Minimum 60 % av utearealet skal anlegges på terreng/ lokk. Rommelighetskrav er minimumsbredde 6,5 meter. Felles takterrasse kan medregnes i uteoppholdsarealer. Det skal etableres felles takterrasse på Bygg C, som skal være tilgjengelig for bygg A, B og C.

Boligprosjektet skal tilfredsstille kommunens til enhver tid gjeldende norm for blågrønn faktor.
Det skal plantes variert vegetasjon som inkluderer stedegne trær i uteoppholdsarealene. Herunder skal det plantes trær mot nabogrense i sør, mot gangvei i nord og mot Silurveien.
Uteoppholdsarealene, også innenfor bestemmelsesområde gangforbindelse, skal utformes med belysning, belegning, møblering og forskjellig type beplantning som sikrer funksjonelle, varierte, opplevelsesrike og trygge muligheter for adgang, opphold og rekreasjon. Uteoppholdsarealene skal tilby aktiviteter for alle aldre og være felles møteplass for beboerne. Uteoppholdsarealene skal ha robuste og bestandige materialer.

2.1.5 Utomhusplan
Sammen med søknad om rammetillatelse skal det innsendes en detaljert utomhusplan i målestokk 1:200 og takplan i 1:100 for området for bebyggelse og anlegg. Ved etablering av takterrasse skal takplanen vise varierte soneinndelinger, med utstyr for sittegruppe, beplantning o.l. Utomhusplanen skal redegjøre for eksisterende- og fremtidig terreng, sammenhengen med naboeiendommene, opparbeidelse av areal mellom gatefasade og fortau inkl. renovasjonspunkt og håndtering av renovasjon. Utomhusplanen skal vise tykkelse på vekstlag samt opparbeidelse av oppholdsarealer og lekearealer, trær og beplantning og grønne vegetasjonsflater, sykkelparkering, internveier, belysning, renovasjonsløsning, trafo og overvannshåndtering. Oppstillingsplass og vei for brannbil skal vises, dersom en slik løsning blir valgt.
Utomhusplanen skal godkjennes samtidig med rammetillatelse.
Uteoppholdsarealene og eventuelle takterrasser skal være ferdig opparbeidet i henhold til godkjente planer før midlertidig brukstillatelse gis.

2.1.6 Leilighetsfordeling og bokvalitet
Området skal ha variert leilighetssammensetning. Maksimum 51 % av leilighetene kan være 40-50 m2. Det tillates ikke leiligheter under 40 m2. Det tillates ikke ensidige leiligheter mot nord og nordøst. I bygg A og B skal leiligheter i nederste plan, som kun er vendt ut mot Silurveien ha brutto etasjehøyde på minimum 4,0 meter.

2.1.7 Avkjørsel
Avkjørsel til planområdet skal etableres fra Silurveien til parkeringsanlegg i terreng som vist med pil på plankartet. Nordre avkjørsel som vist med pil tillates kun for brannbil og nødvendig varetransport.

2.1.8 Parkering
Frem til ny parkeringsnorm er vedtatt av bystyret, skal parkering for bil og sykkel opparbeides etter følgende beregning:
- Bil: Fra 0,4 - 0,7 plasser per 100 m2 BRA bolig.
- Sykkel: 3 plasser per 100 m2 BRA bolig.

Deretter skal den til enhver tid gjeldende parkeringsnorm gjelde.
Det tillates ikke parkering på terreng for biler. Minst 5 % av bilplassene skal være tilpasset bevegelseshemmede. Minst 20 % av bilplassene skal ha ladestasjoner. Minimum 50 % av sykkelplassene skal plasseres innendørs i parkeringsanlegg eller i 1 etasje. Minst 10 % av sykkelplassene skal være tilpasset lastesykler. Det skal være tilgjengelige ladepunkter for el-sykkel.
Det skal settes av arealer til service for sykkel.

2.1.9 Renovasjon
For renovasjon tillates kun innkast og løftekonstruksjoner plassert på terreng.

2.1.10 Miljøfaglige forhold
Støy
Støynivå på uteoppholdsareal og utenfor fasader med vindu til rom for støyfølsom bruk skal på søknadstidspunktet tilfredsstille anbefalte grenser i Retningslinje for behandling av støy i arealplanleggingen, T-1442/2016 tabell 3 eller senere retningslinje som erstatter denne.

Fjernvarme
Tiltak over 1000 m2 innenfor områder som omfattes av konsesjon gitt etter energiloven skal tilknyttes fjernvarmeanlegget. De til enhver tid gjeldende retningslinjer for bruk av fjernvarme i Oslo skal legges til grunn.

2.1.11 Dokumentasjonskrav iht. Jernbaneloven
Sammen med søknad om tiltak innenfor 30 m avstand fra nærmeste T-banespors midtlinje, skal det sendes inn godkjenning fra kjøreveiens eier.

2.2 Boligbebyggelse i hensynssone H560_4 og H560_5
For boligbebyggelse i hensynssone H560_4 og H560_5 gjelder i tillegg til hensynssonen de til enhver tid gjeldende bestemmelser for tilliggende regulering i øst til boliger.

3 Samferdselsanlegg og teknisk infrastruktur (pbl. § 12-5 nr. 2)

3.1 Veg og fortau
Veg og fortau skal være offentlig og skal etableres som vist på plankartet. Silurveien skal, fra krysset Silurveien / Geologsvingen og til planområdets grense i nord, ha tverrsnitt 2,5 meter fortau, 4,75 meter veiareal og 0,5 meter kantsteinsone. Samlet veibredde er 7,75 meter.
Sammen med søknad om igangsettingstillatelse for veg og fortau skal det sendes inn byggeplan godkjent av Bymiljøetaten.

4 Grønnstruktur (pbl. § 12-5 nr.3)

4.1 Naturområde
For naturområde gjelder de til enhver tid gjeldende bestemmelser for tilliggende del av regulering til naturområde.

Bestemmelser til hensynssoner (pbl. §§ 16-6, 12-7 og 11-8)

5 Hensynssone – bevaring naturmiljø

5.1 Hensynssoner almetrær H560_1 og H560_2
Hensynssoner rundt eksisterende trær som skal bevares. Det skal ikke utføres arbeider i grunnen, eller andre tiltak, som kan skade treets rotsystem i treets dryppsone, herunder kjøring med tunge maskiner og lagring av masser. Beskjæring for å unngå personskade eller skade på eiendom kan tillates. Slik beskjæring skal foretas av eller i samråd med fagkyndige.

5.2 Hensynssone Mærradalen H560_3
I hensynssonen må det ikke foretas arbeider av noe art som kan påvirke naturtypen Mærradalen verneområde. Anleggsarbeid knyttet til Silurveien 18-20 skal ikke foregå innenfor hensynssonen. Det skal i anleggsperioden oppføres et fast anleggsgjerde helt inntil eksisterende asfaltkant, som forhindrer tiltak øst for veien. Ved gravearbeid skal større trær sikres slik at det ikke blir skader på krone og røtter.

5.3 Hensynssone ask og alm H560_4 og H560_5
Hensynssoner rundt eksisterende trær som skal bevares. Det må ikke foretas gravearbeider innenfor trærnes rotsone. I anleggsperioden skal det settes opp et fast anleggsgjerde i en avstand av minst 1 meters avstand fra det enkelte tre. Utskifting av asfalt og andre tiltak i hensynssonen må skje skånsomt og i samråd med sertifisert arborist slik at treets røtter og trekrone ikke blir skadet.

6 Hensynssone – bevaring kulturmiljø H570

Eksisterende bygning i Silurveien 20 som avmerket med hensynssone på plankartet, med BRA 150 m2, tillates ikke revet, fjernet eller flyttet. Bygningen skal brukes som felles hus og det tillates gjestehybel, men ikke selvstendig bolig.
Bygningens eksteriør og bærende konstruksjoner skal bevares uendret eller føres tilbake til opprinnelig/eldre utførelse i tråd med dokumentasjon og kulturminnefaglig anbefaling. Mindre endringer av fasade eller bærekonstruksjoner kan unntaksvis tillates etter søknad dersom det ikke går på bekostning av bygningens kulturhistoriske og estetiske verdier. Ved vedlikehold, reparasjon eller oppgradering av eksteriøret skal opprinnelige/eldre materialer og elementer bevares med sin opprinnelige plassering. Der opprinnelige elementer allerede er fjernet eller endret, skal uttrykk og kvalitet med hensyn til utforming, materialbruk, farger og utførelse videreføres eller tilbakeføres til opprinnelig situasjon.
Dersom bevaringsverdig bebyggelse går tapt på grunn av brann eller annen uopprettelig skade, tillates det oppført bebyggelse med samme plassering, dimensjoner og høyder. Bebyggelsen skal fortsatt brukes som felles hus, og det tillates gjestehybel.
Alle søknadspliktige tiltak som berører bevaringsverdiene skal forelegges Byantikvaren for uttalelse ved søknad om rammetillatelse.

Bestemmelser til bestemmelseområder

7 Bestemmelseområde BG (allmenn tilgjengelig gangforbindelse)

Gangforbindelsen som vist med bestemmelsegrense på plankartet skal være allmenn tilgjengelig. Den skal utformes som trapp med hvilepunkter og med belysning. Gangforbindelsen tillates over bebyggelse for boliganlegg. Gangforbindelsen skal opparbeides som en integrert del av uteoppholdsarealene. Det tillates etablert forstøtningsmur for allment tilgjengelig gangareal bestemmelseområde BG med trapp og terrasser utenfor byggegrenser. Inngang til boliger tillates lagt i bestemmelseområde BG.

Rekkefølgebestemmelser og vilkår for gjennomføring

8 Før bebyggelse tas i bruk
Før første midlertidig brukstillatelse gis skal godkjent overvannsløsning være opparbeidet.

Før det gis midlertidig brukstillatelse for byggetiltak innenfor planområdet skal fortau i planområdet, som vist på plankart fra og med krysset Silurveien / Geologsvingen og til gangvei i nord, være ferdig opparbeidet i henhold til byggeplan godkjent av Bymiljøetaten.

Før det gis midlertidig brukstillatelse for byggetiltak innenfor planområdet skal veg og fortau i planområdet som vist på plankart fra og med Silurveien 14 fram til krysset Silurveien / Geologsvingen, være ferdig opparbeidet i henhold til byggeplan godkjent av Bymiljøetaten.

Før det gis midlertidig brukstillatelse for byggetiltak innenfor planområdet skal gangforbindelsen mellom Silurveien og gangvei til Ullernåsen stasjon (BG) være ferdig opparbeidet.

Før det gis midlertidig brukstillatelse for byggetiltak innenfor planområdet skal blågrønne tiltak være ferdig opparbeidet.

Detaljregulering og reguleringsbestemmelser ble egengodkjent ved bystyrets vedtak av 20.10.2021 sak 265. Bestemmelsene er inntegnet i samsvar med bystyrets vedtak.

Byrådsavdeling for byutvikling, den 22.10.2021

Oslo kommune
Plan- og bygningsetaten

Sist revidert 23.07.2013

Kommer ditt tiltak i konflikt med naturmangfoldet?

Naturmangfoldloven (nml) erstatter naturvernloven og trådte i kraft 01.07.2009. loven gjelder for alt naturmangfold, og har som et overordnet mål å sikre biologisk mangfold, og oppfylle FNs mål om en miljømessig bærekraftig utvikling.

Registrert biologisk mangfold på tiltakseiendom eller naboeiendommer
Før du sender inn en bygge- eller delesøknad må du sjekke om det er registrert biologisk mangfold på tiltakseiendommen eller naboeiendommer. Hvis tiltaket ligger innenfor eller inntil arealer med registrert biologisk mangfold vil dette fremgå i form av tekst på reguleringskart som kjøpes i etatens kundesenter eller bestilles på internett. Det vil i slike saker også følge med et eget kartblad der biologisk mangfold er markert med rødt (rød skravur i kommunens kartløsning Plan Web).

Uttalelse fra Bymiljøetaten ved Miljødivisjonen
Bymiljøetaten har omfattende kunnskap om hvilke naturtyper og arter som er registrert i Oslo. Dersom det er registrert biologisk mangfold på eiendommen eller inntil 7 meter fra tiltaket, skal det foreligge uttalelse fra Bymiljøetaten før søknad behandles. Plan- og bygningsetaten oppfordrer tiltakshaver/ansvarlig søker til å innhente uttalelse i forkant av at bygge søknad innsendes. Hvis det ikke foreligger uttalelse fra Bymiljøetaten ved innsendelse av bygge søknad, vil Plan- og bygningsetaten oversende saken til Bymiljøetaten til uttalelse. Dette kan forlenge saksbehandlingstiden.

Naturmangfoldloven – krav til vurdering i byggesaken av prinsippene i §§ 8-12
Naturmangfoldloven § 7 fastslår at prinsippene i nml §§ 8-12 skal legges til grunn som retningslinjer ved utøving av offentlig myndighet. Naturmangfoldloven §§ 8-12 beskriver kunnskapsgrunnlag, fore-var-prinsippet, hensyn til økosystem og samlet belastning, fordeling av kostnader ved miljøforringelse samt krav om miljøforsvarlige teknikker og driftsmetoder. De enkelte bestemmelsene kan ses på **www.lovdata.no**.

Loven er særlig aktuell ved planlegging etter plan- og bygningsloven. Dersom nml ikke er vurdert i reguleringsplan, må prinsippene i nml §§ 8-12 vurderes særskilt i bygge- og delesaken. Dette gjelder blant annet alle bygge- og delesaker som behandles etter planer vedtatt før nml trådte i kraft.

Kommunen vil ved behandling av bygge- og delesaker foreta en vurdering av tiltakets konsekvenser for det samlede naturmangfoldet. Dette gjelder for alle typer tiltak inklusive anleggsveier, riggområder, deponiområder, grofter, utomhusplaner, utvendig ledningsanlegg og andre infrastrukturtiltak. Plan- og bygningsetaten vil avveie hensynet til bevaring og vern av naturmangfold mot andre viktige samfunnsinteresser, som for eksempel behov for utbygging.

Ved forskrift er enkelte segmenter av biologisk mangfold gitt et særskilt vern. Dette gjelder artene dragehode, dverggås, elvesandjeger, eremitt, honningblom, klippeblåvinge, rød skogfrue og svarthalespove.

Prioriterte arter: Nml § 23, Forskrift 2011-05-20 (nr 517-524)

Enhver form for uttak, skade eller ødeleggelse av prioriterte arter er forbudt. Fylkesmannen er forvaltningsmyndighet (med unntak av dverggås der Miljødirektoratet er forvaltningsmyndighet).

Plan- og bygningsetaten
Boks 364 Sentrum
0102 Oslo

Besøksadresse:
Vahls gate 1, 0187 Oslo
www.pbe.oslo.kommune.no

Sentralbord: 02 180
Kundesenteret: 23 49 10 00
Telefaks: 23 49 10 01
E-post: postmottak@pbe.oslo.kommune.no

Bankgiro: 1315.01.01357
Org.nr.: 971 040 823
MVA

I saker som kommer i konflikt med prioriterte arter og deres økologiske funksjonsområde må det søkes om dispensasjon hos Fylkesmannen. Gis det ikke slik dispensasjon må byggesøknaden avvises. Plan- og bygningsetaten kan ikke behandle søknaden før den er behandlet og besvart fra Fylkesmannen.

Utvalgte naturtyper: Nml § 52, Forskrift 2011-05-13 nr. 512

En naturtype er en ensartet type natur som omfatter alt plante- og dyreliv og de miljøfaktorene som virker der. Naturtypene som er omfattet av forskriften er slåttemark, slåttemyr, hule eiker, kalklindeskog og kalksjøer.

Det skal tas særskilt hensyn til slike forekomster slik at man unngår forringelse av naturtypens utbredelse og økologiske tilstand. Noen utvalgte naturtyper er sortert i A-, B- og C-forekomster og innebærer at i avveiningen opp mot for eksempel utbyggingsbehov, så skal hensynet til forekomsten veie tyngre dersom det er tale om en A-forekomst enn dersom det er tale om en C-forekomst.

Dersom forekomsten ikke er behandlet i planprosessen og tiltaket kommer i konflikt med utvalgte naturtyper skal Plan- og bygningsetaten etter TEK § 9-4:

- Kreve at det ved oppføring, plassering og utforming av tiltak, tas særskilt hensyn til forekomsten.
- Kreve at tiltakshaver utarbeider en vurdering av konsekvensene for naturtypens utbredelse og tilstand.

Kravet om at det skal "tas særskilt hensyn til" utvalgte naturtyper gir grunnlag for å avslå en byggesak dersom inngrepet fører til en forringelse av naturtypens utbredelse og forekomstens økologiske tilstand. Det kan imidlertid være tilstrekkelig at det settes nærmere vilkår for gjennomføringen av et tiltak. Eventuelle kostnader for gjennomføringen av et slikt tiltak er tiltakshavers ansvar.

Miljødirektoratet har utarbeidet veiledere til forskriftene om utvalgte naturtyper og prioriterte arter. Se - **www.miljodirektoratet.no**.

Dersom det gis tillatelse til tiltak som berører forekomst av en eller flere utvalgte naturtyper, skal kommunen kunngjøre dette i en avis og varsle Miljøverndepartementet.

For mer informasjon om naturmangfoldloven se Miljøverndepartementets hjemmeside under tema Naturmangfold – **www.regjeringen.no**.

Om naturmangfold og registrert biologisk mangfold i Oslo
Oslo kommune har gjennom mange år kartlagt områder som er viktige for bevaring av biologisk mangfold i kommunen.

Oslo kommune har en rik og variert flora og fauna. Nesten 2/3 av alle arter som er funnet i Norge er registrert i kommunen. Over 300 av disse artene er sjeldne eller truet i nasjonal eller regional sammenheng. Kommunen har en rekke naturtyper og mange truede arter som finnes få andre steder i landet, for eksempel naturtyper og arter knyttet til øyene (kalkrike berg, kalkskoger) og restbiotoper i byggesonen (for eksempel rike edelløvskoger, kalkfuruskoger m.m.).

Dette gjør Oslo til en av kommunene med størst naturmangfold i landet, og unik som hovedstad i europeisk sammenheng. Samtidig er det i Oslo et meget sterkt press på naturarealer i byggesonen. Store naturområder er allerede omformet og nedbygd over en lang periode. Grønnstruktur i byggesonen er derfor ofte rester av tidligere sammenhengende naturtyper. Av de kartlagte lokalitetene er flest registrert innen naturtypene *viktig ferskvannslokalitet, dammer, kalkrike strandberg, naturbeitemark, hagemark, intakt lavlandsmyr, kalkskog, gammelskog, rik edelløvskog, gråor-heggeskog, rikere sumpskog, store gamle trær og viktige bekkedrag*. De største konfliktene i forhold til naturmangfold er tap av leveområder, samt innføring av fremmede arter.

Oslo

S-2321

Reguleringsplan med reguleringsbestemmelser for 10/ m.fl. og 28/1, 5 m.fl. (feltene A, B, C, D, E OG Q) samt veisystem Øvre Ullern.

Vedtaksdato: 10.05.1978
Vedtatt av: Miljøverndepartementet
Vedtaksdokumenter: 197801381
Lovverk: BL 1965
Høydereferanse: Oslo lokal
Merknader:
Knytning(er) mot andre planer: 13982, V060281, 26981, V300181, 5780, 7079, V220179, 27080, 3481, V220493, V131180, 39179, 7982, V280889

Dokumentet består av 4 side(r) inkludert denne.

Plan- og bygningsetaten
Oslo kommune

oslo.kommune.no/plan-bygg-og-eiendom

Besøksadresse:
Vahls gate 1, 0187 Oslo
Postadresse:
Boks 364 Sentrum,
0102 Oslo

Sentralbord: +47 21 80 21 80
Kundesenteret: +47 23 49 10 00
postmottak@pbe.oslo.kommune.no
Org.Nr.: NO 971 040 823 MVA

REGULERINGSBESTEMMELSER I TILKNYTNING TIL REGULERINGSPLAN FOR GNR. 10, BNR. 26 M. FL. OG GNR. 28, BNR. 1, 5 M. FL., (FELTENE A, B, C, D, E OG Q) SAMT VEISYSTEM ØVRE ULLERN, OSLO KOMMUNE.

§ 1. Det regulerte området er på planen vist med reguleringsgrense.

§ 2. Det regulerte område skal nyttes til:
a) 7 byggeområder for boliger med tilhørende anlegg,
b) 4 byggeområder for offentlige bygg (barnehager),
c) byggeområde for offentlige bygg (barneskole, ungdomsskole, fritidsklubb),
d) byggeområder for allmennyttige formål - sykehjem,
e) byggeområde for forretning/kontor,
f) 2 byggeområder for industri,
g) 2 spesialområder - bevaring
h) friområde / turvei
i) trafikkområde, (kjørevei og gang/sykkelvei),
j) fellesareal.

§ 3. Før søknad om byggetillatelse kan behandles skal det foreligge bebyggelsesplan godkjent av bygningsrådet for det aktuelle området.

§ 4.
Definisjoner: U: $\frac{\text{Brutto gulvflate}}{\text{Brutto grunnflate}}$

Med brutto gulvflate forstås brutto m2 gulv på alle etasjer samt brutto m2 boligflate på kjeller og loft. Etasje defineres som i byggeforskriftene. Eventuell underetasje er inkludert i maks. antall etasjer. "Underetasje" skal bety etasje hvor terrenget på en eller flere sider, i en lengde tilsvarende lengste fasade eller mer, dekker minst to tredjedeler av veggen regnet fra overkant gulv til sokkelhøyde i overliggende etasje.

Boligområdet A II kan bebygges med bolighus inntil 4 etasjer med maksimal utnyttelsesgrad 0,5.

Boligområdene B II, B IV og E I kan bebygges med bolighus inntil 4 etasjer med maksimal utnyttelsesgrad 0,6.

Boligområde B VIII kan bebygges med bolighus inntil 4 etasjer og med maksimal utnyttelsesgrad 0,55.

Boligområde C I kan bebygges med bolighus inntil 4 etasjer med maksimal u-grad 0,4. Det skal innenfor boligområdene anlegges lekeplasser for barn og plass for serviceanlegg som er nødvendig for de enkelte boligområder.

Parkeringsanlegg for min. 1 bil pr. leilighet legges under bebyggelsen og under terreng. I tillegg skal det anlegges 0,2 gjesteparkeringsplass pr. bolig. Disse kan anlegges på terreng. Bebyggelsesplan skal vise parkeringsanleggene fullt utbygget og angi hvordan en eventuell trinnvis utbygging kan skje.

Trygdeboliger, boliger for handikappede og andre sosiale boliger, etc. kan innpasses i den vanlige bebyggelsen.

§ 5. I boligområde B IV kan det nærmest øst for senteret oppføres en boligblokk i inntil 5. etasjer.

§ 6. For boligområdene A II, B IV, B VIII, C I og D samt tomt for allmennyttige formål (sykehjem) C II - skal det ved bygging av boligene iverksettes en tilfredsstillende støyskjerming mot Kolsåsbanen og Ullernschausséen. Prinsippene for skjerming fastsettes i bebyggelsesplanene. De regulerte grenser for bebyggelse mot Kolsåsbanen skal forskyves i relasjon til støynivå basert på 55dB (A) utendørs i boligområdet. Eventuell støyskjerming og endring av grense for bebyggelse skal godkjennes av bygningsrådet før byggetillatelse gis.

§ 7. Felt E III, tomt for offentlig bygning - barneskole, tillates bebygget i inntil 2 etasjer, 2000 gulv m2 og maksimal utnyttelsesgrad 0,3.

Felt Q, tomt for offentlig bygning - ungdomsskole, tillates bebygget i inntil 2 etasjer, U-maks. 0,3. Skolehage kan innpasses.

§ 8. Felt A I, tomt for offentlig bygning - fritidsklubb kan tillates bebygget i inntil 2 etasjer og 500 gulvm2. Tomtene for offentlig bygning kan inngjerdes etter bygningsrådets godkjennelse.

§ 9. Felt E IV, område for offentlig bebyggelse - telefonsentral, tillates bebygget med inntil 3 u.etasjer og 1.500 gulvm2. U-maks. 0,95.

§ 10. Spesialområde - bevaring. Eksisterende bevaringsverdig bebyggelse kan benyttes til "aktivitetshus" (tilhørende anlegg) for planområdet, allmennyttig eller offentlig formål. Eksisterende våningshus og stabbur skal bevares, sidebygning kan rives. Eksisterende våningshus kan gis et eller flere tilbygg i maks. 3 etasjer og maks. 2.500 gulvm2.

§ 11. Tomt for allmennyttig formål (C II) sykehjem, tillates bebygget med bygg på 3.500 gulvm2 og U= 0,35. Gesims må ikke overstige gesims på eksisterende sykehjem på nabotomten nordenfor.

§ 12. Felt B III, byggeområde for forretning/kontor tillates bebygget med inntil 6 etasjer, og 4.500 gulvm2. U-maks. 1,5. I senteret skal innpasses dagligvareforretning og andre nærservicefunksjoner.

§ 13. Byggeområde for kontor, industri: Felt A I tillates bebygget med inntil 3 etasjer og 4,500 gulvm2. U-maks. 0,7.
Felt B VI tillates bebygget i inntil 6 etasjer og 24.500 gulvm2. U-maks. 1,5.

§ 14. Eventuelle anlegg innen friområdene kan bare anlegges etter samlet plan godkjent av bygningsrådet. Disse anleggene må ikke være til hinder for områdets bruk som friområde.
Eksisterende fjøsmur (BIV) og murhvelv (potetkjeller) skal søkes bevart. Restaurering skjer i samråd med byantikvaren.

§ 15. Følgende eiendommer tillates adkomst fra:

Offentlig gang/sykkelvei:
- vei vest for Vækerøveien

Nord for Lilleakerveien:	10/608, 18, 270, 163, 107, 48, 149, 39.
Syd for Lilleakerveien:	10/885, 886, 887, 888, 731, 73, 893, 34, 32, 37, 175, 176, 160, 858-872, 800,897, 898.
- Vei nord for Kolsåsbanen: (Åsjordet)	28/471, 771, 645, 470.
- Sportsveien:	10/232, 233, 234, 235, 237, 783, 263, 492
- Åsbakken:	28/225, 233, 231, 222, 229, 232, 228, 227 og 226.

Felles avkjørsler:

Felles avkjørsel fra Bærumsveien:	10/180, 179, 178.
Felles avkjørsel fra Bjørnslettveien:	10/311, 310, 309, 304, 306, 774, 303, 308, 307, 390, 391, 312.
Felles avkjørsel fra Hoffsjef Løvenskioldsvei ved Bærumsveien:	10/334, 351, 346, del av 28/1 - felt B II.
Felles avkjørsel fra Lilleakerveien i Bærumsveiens trasé:	10/356, 338, 818, 368.
Felles avkjørsel fra gang/ sykkelvei vest for Vækerøveien:	1. 10/731, 73, 893. 2. 10/34, 32.
Felles avkjørsel fra snuplass i Lilleakerveiens forlengelse:	Feltene B VIII og C I.

Felles avkjørsel fra Hoffsjef Løvenskioldsvei (nord for Kolsåsbanen):	28/217, 469, 153, 899,894, 468, 250, 245.
Felles avkjørsel fra adkomstvei over Felt D:	Feltene E I og E III.
Felles avkjørsel fra Vækerøveien nord for Bjørnsletta stasjon:	10/421, 422, 526, 347, 360.

§ 16. Hvor reguleringsplan ikke sier annet, er alle avkjørsler og gangveier åpen for gang- og sykkeltrafikk. Ved tilknytning av avkjørsler til offentlig vei må sikt- og stigningsforhold godkjennes av veivesenet. Tilknytning må skje over nedsenket kantsten.

Parkeringsplasser for industri: 12 plasser pr. 1000 gulvm2.

På både offentlige og felles gangveier kan det bare tillates strengt nødvendig bilkjøring for offentlig service og nødkjøring, vedlikehold etc. Endelig trasé for de regulerte gang-/turveier skal godkjennes av bygningsrådet.

§ 17. Felt B. Fellesarealene "Ballplass". "Kolle" og "Park" er felles for feltene A, B, C, D og E. Fellesarealet, kvartalslekeplass felt E er felles for Felt E I, B VIII og C I. Fellesareal gangvei på B-feltet er felles for B III, B IV, B V, B VII, B VIII. Felles avkjørsel fra snuplassen på B IV-feltet er felles for B VIII og C I-feltet. Felles avkjørsel fra D-feltet til E-feltet er felles for byggeområde for bolig på E-feltet og tomt for offentlig bygning (skole).

§ 18. Sammen med søknad om byggetillatelse for én eller flere bygninger innen området bør det innsendes plan som blant annet viser tilriggingsplasser, arbeidsbrakker samt redegjørelse for disponering av eventuelle overskuddsmasser.

§ 19. Eventuelle nettstasjoner skal plasseres innen området i samarbeid med Oslo lysverker. Anleggene må i utforming og materialvalg tilpasses den øvrige bebyggelse.

§ 20. Før byggemelding innsendes skal plan i 1:500 for de ubebygde deler av byggeområdene være godkjent, jfr. paragraf 69 i bygningslov med vedtekt for Oslo.

§ 21. Ved siden av disse reguleringsbestemmelsene gjelder bestemmelsene i bygningsloven og bygningsvedtektene for Oslo kommune.

Oslo kommune
Plan- og bygningsetaten
Geodataavdelingen

GJELDENDE BETINGELSER VED KJØP AV KART- OG GEODATAPRODUKTER

Vi gjør oppmerksom på at ved kjøp av kommunale kart- og geodataprodukter gjelder følgende:

Kommunen skal i medhold av **plan- og bygningsloven og gjeldende byggeforskrifter** påse at det blir utarbeidet kartverk for planlegging og oversikt, og holde kartverkene ajour. Ansvaret for kartproduksjonen er delegert til Plan- og bygningsetaten. De ulike kartverk foreligger både analogt og digitalt.

Kart og geodata kommer inn under **lov om opphavsrett til åndsverk av 12. mai 1961**. Dette innebærer at kommunen ved Plan- og bygningsetaten er rettighetshaver og har eiendoms- og opphavsretten til de kart- og geodata-produkter som etaten fremstiller.

Alle som ønsker å bruke kommunale kart- og geodata-produkter har rett til det, mot å følge de bestemmelser som gjelder for bruken.

Disposisjonsrett er rett til å disponere produktet til eget bruk, det vil si til planlegging og drift eller til privat bruk. Kjøp av kart eller geodata gir disposisjonsrett til produktet som kjøpes.

Anvendelse som går ut over eget bruk, dvs. bearbeiding, eksemplarfremstilling og/eller distribusjon krever at det erhverves utvidede rettigheter. For denne retten beregnes en avgift som **vil kreve en spesiell avtale**. Inneværende avtale gir ikke rett til bearbeiding, eksemplarfremstilling og/eller distribusjon.

Spesielle opplysninger :

- Digitale kartdata for situasjon og høydekurver er 3-dimensjonale.
- Data for eiendom og regulering leveres kun med koordinater uten høydeverdi.
- Det presiseres at et teknisk kartverk - digitalt eller analogt - ikke må brukes til detaljprosjektering uten verifisering i marken.
- Kartgrunnlaget kan ikke benyttes til oppmålingsteknisk prosjektering.
- Veistikningsdata må ikke brukes, fordi dataene ikke lenger blir oppdatert. I stedet må regulert veikant og/eller målebrev/R/E-bekreftelse benyttes.

Plan- og bygningsetaten
Geodataavdelingen
Formidlingsenheten

Postadresse:
Vahls gate 1
0187 OSLO

Telefon: 23 49 10 00
E-post: postmottak@pbe.oslo.kommune.no

Bankgiro: 6003.05.58920
Postgiro: 0800.10.41300
Org.nr.: 971 040 823

Oslo

37550

Regulerings- og bebyggelsesplan med vedtekter for en del av gnr.28, bnr.95 og 308 Ullern.

37550 har ikke egne skrevne reguleringsbestemmelser.

Vedtaksdato: 25.07.1950
Vedtatt av: Reguleringsrådet
Vedtaksdokumenter: 195002371
Lovverk: Før BL 1924
Høydereferanse: Oslo lokal
Merknader:
Knytning(er) mot andre planer:

Dokumentet består av 1 side(r) inkludert denne.

Plan- og bygningsetaten
Oslo kommune

oslo.kommune.no/plan-bygg-og-eiendom

Besøksadresse:
Vahls gate 1, 0187 Oslo
Postadresse:
Boks 364 Sentrum,
0102 Oslo

Sentralbord: +47 21 80 21 80
Kundesenteret: +47 23 49 10 00
postmottak@pbe.oslo.kommune.no
Org.Nr.: NO 971 040 823 MVA

Oslo

S-1952

Reguleringsplan med reguleringsbestemmelser for Radiumhospitalet, friområde - del av turvei A-4- del av Noreveien m.m. - 29/64 m.fl.Ullern.

Vedtaksdato: 18.10.1974
Vedtatt av: Miljøverndepartementet
Vedtaksdokumenter: 197401378
Lovverk: BL 1965
Høydereferanse: Oslo lokal
Merknader:
Knytning(er) mot andre planer:

Dokumentet består av 2 side(r) inkludert denne.

Plan- og bygningsetaten
Oslo kommune

oslo.kommune.no/plan-bygg-og-eiendom

Besøksadresse:
Vahls gate 1, 0187 Oslo
Postadresse:
Boks 364 Sentrum,
0102 Oslo

Sentralbord: +47 21 80 21 80
Kundesenteret: +47 23 49 10 00
postmottak@pbe.oslo.kommune.no
Org.Nr.: NO 971 040 823 MVA

REGULERINGSBESTEMMELSER I TILKNYTNING TIL REGULERINGSPLAN FOR RADIUMHOSPITALET, FRIOMRÅDE - DEL AV TURVEI A-4, DEL AV NOREVEIEN M.V. - GNR. 29, BNR. 64 M. FL. - ULLERN - OSLO KOMUNE.

§ 1. Det regulerte området er på planen vist med reguleringsgrense.

§ 2. Det regulerte området omfatter:
A. tomt for offentlig bebyggelse, sykehus
B. tomt for offentlig bebyggelse, renseanlegg for sykehus
C. friområde, turvei
D. trafikkområde, vei
E. trafikkområde, kjørbar gangvei
F. tomt for offentlig bebyggelse, gangsti
G. underjordisk parkering.
Bebyggelsen skal oppføres som vist på planen.

§ 3. I område A, utenfor den eksisterende bebyggelse de fastlagte byggegrenser, kan bygningsrådet tillate at det oppføres bygninger i en etasje, slik som inngangspartier, ekspedisjonspaviljong, kioskbygning eller lignende. På arealet mellom hospitalets vestfasade og turveien tillates utelukkende helt nødvendig transport for hospitalets drift og vedlikehold. Parkering på arealet tillates ikke.
Langs grensen mot turveien skal anlegges en ca. 1 m høy mur. Murfoten langs turveien beplantes og hele terrenget ned til bekken restaureres.


§ 4. I område B, tomt for offentlig bebyggelse/renseanlegg, må gesims ikke overstige cote + 49,0 og byggeavstand fra turvei ikke være mindre enn 2 m.

§ 5. I område C, friområde (turvei), kan Mærradalsbekken avsluttes med en dam på cote + 44,5. Videre føres bekken 50 m i kulvert til reguleringsplanens sydgrense. Partiet mellom den nevnte dam og reguleringsplanens sydgrense tillates oppfylt med planeringshøyde tilsvarende en rett linje mellom dam og kant vei. Ledningsanlegg må ikke hindre at turveien kan legges i jevnt fall sydover fra demningshøyde på cote + 45,0 ved dam.
Opparbeidet gangvei i turveitraséen legges vest for Mærradalsbekken. Gangveiens nøyaktige beliggenhet fastlegges i samarbeid med Kontoret for park- og idrettsanlegg.

§ 6. Frem til 1977 må det opparbeides 375 biloppstillingsplasser, som forutsettes opparbeidet etter hvert i henhold til de enkelte bygningers og bygningsdelers funksjon etter bygningsrådets bestemmelse i hvert enkelt tilfelle, jfr. paragraf 69 i bygningslov med vedtekt for Oslo.
Antall biloppstillingsplasser må økes til 500 innen 1990.

§ 7. Alt ubebygget areal i områdene A og B, eksklusive trafikkarealer opparbeides parkmessig i henhold til en plan som innsendes samtidig med byggemeldinger, jfr. vedtekt til bygningslovens paragraf 69 nr. 3 for Oslo kommune.

§ 8. Ved siden av disse reguleringsbestemmelsene gjelder bestemmelsene i bygningsloven og bygningsvedtektene for Oslo Kommune.

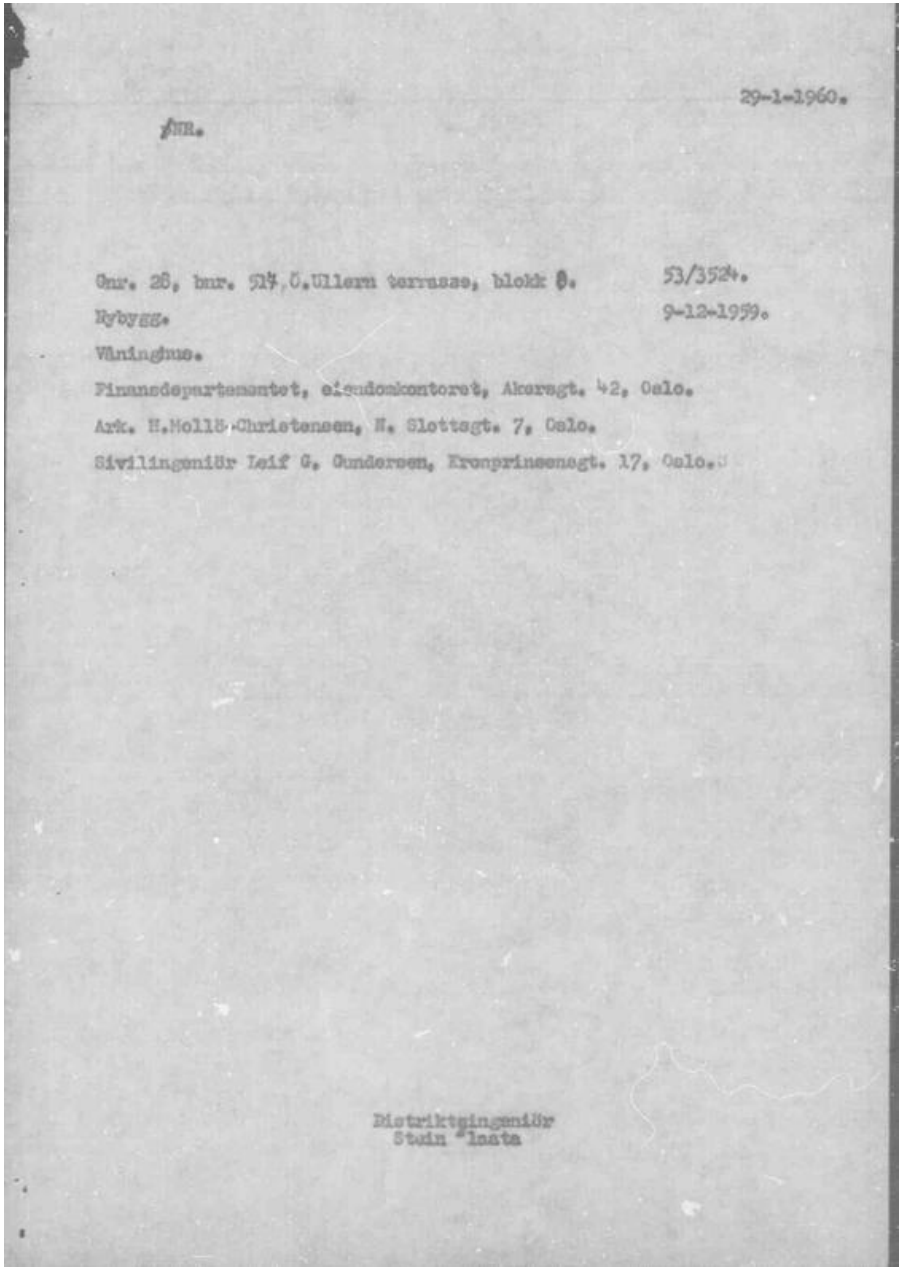

29-1-1960.

/MR.

Gnr. 28, bnr. 524, O.Ullern terrasse, blokk B. 53/3524.
Rybygg. 9-12-1959.
Våningsnr.
Finansdepartementet, eiendomskontoret, Akersgt. 42, Oslo.
Ark. H.Holst-Christensen, N. Slottsgt. 7, Oslo.
Sivilingeniør Leif G. Gundersen, Kronprinsensgt. 17, Oslo.

Distriktsingeniør
Stein Flaata

Oslo kommune
Plan- og bygningsetaten

Jan Bauck Arkitektkontor A/S
Briskebyveien 48
0259 OSLO

Dato: 12.01.2017

Deres ref.: | Vår ref.: 201508737-23 **Oppgis alltid ved henvendelse** | Saksbeh.: Elisabeth Alvilde Stalvik | Arkivkode: 531

Byggeplass:	GEOLOGSVINGEN 2-8 - 67 - SILURVEIEN 19-39	Eiendom:	28/516/0/0
Tiltakshaver:	ØVRE ULLERN BOLIGSELSKAP AS	Adresse:	c/o OBOS Eiendomsforvaltning AS, Hammersborg torg 1, 0179 OSLO
Søker:	Jan Bauck Arkitektkontor A/S	Adresse:	Briskebyveien 48, 0259 OSLO
Tiltakstype:	Blokk/bygård/terrassehus	Tiltaksart:	Fasadeendring

Brukstillatelse for deler av tiltaket - Geologsvingen 2-8, 67 og Silurveien 19-39

Plan- og bygningsetaten godkjenner søknaden om midlertidig brukstillatelse for balkonger, mottatt 14.12.2016.

Den midlertidige brukstillatelsen gjelder for balkonger i Geologsvingen 67 A og B.

Gjenstående arbeider

Utvendige malerarbeid og flislegging må utsettes på grunn av frostfare.

Gjenstående arbeider skal være utfort innen 01.06.2017.

Vilkår i den videre prosessen

Vilkår for midlertidig brukstillatelse

Dersom du søker om midlertidig brukstillatelse før du søker om ferdigattest, må du sende oss følgende dokumentasjon:

- oppdatert gjennomføringsplan

Vilkår for ferdigattest

Når du søker om ferdigattest, må du sende oss følgende dokumentasjon:

- sluttrapport og avfallsplan for bygg- og anleggsavfallet, med dokumentasjon fra avfallsmottaker
-

www.oslo.kommune.no/pbe
postmottak@pbe.oslo.kommune.no
www.byplanoslo.no

Postadresse: Boks 364 Sentrum 0102 Oslo
Besøksadresse: Vahls gate 1 0187 Oslo
Sentralbord, tlf: 02 180
Kundesenteret, tlf: 23 49 10 00
Bankgiro: 1315.01.01357
Org.nr.: NO 971 040 823 MVA

Ferdigstillelse

Dersom dere ikke har utfort de gjenstående arbeidene, og sendt inn søknad om ferdigattest innen fristen, vil vi gi pålegg om at dere ferdigstiller prosjektet. Dette er hjemlet i plan- og bygningsloven (pbl.) § 21-10.

Klagefristen er tre uker


Det er mulig å klage på vedtaket. Fristen for å klage er tre uker fra dere mottar dette vedtaket. Se våre nettsider https://www.oslo.kommune.no/plan-bygg-og-eiendom/klage/klag-pa-vedtak-i-byggesaker/

Plan- og bygningsetaten
Avdeling for byggeprosjekter
Vest

Dette dokumentet er elektronisk godkjent 12.01.2017 av:

Elisabeth Alvilde Stalvik - saksbehandler
Anne Torill Halse - enhetsleder

Kopi til:
ØVRE ULLERN BOLIGSELSKAP AS, c/o OBOS Eiendomsforvaltning AS, Hammersborg torg 1, 0179 OSLO, thale.scheie@obos.no

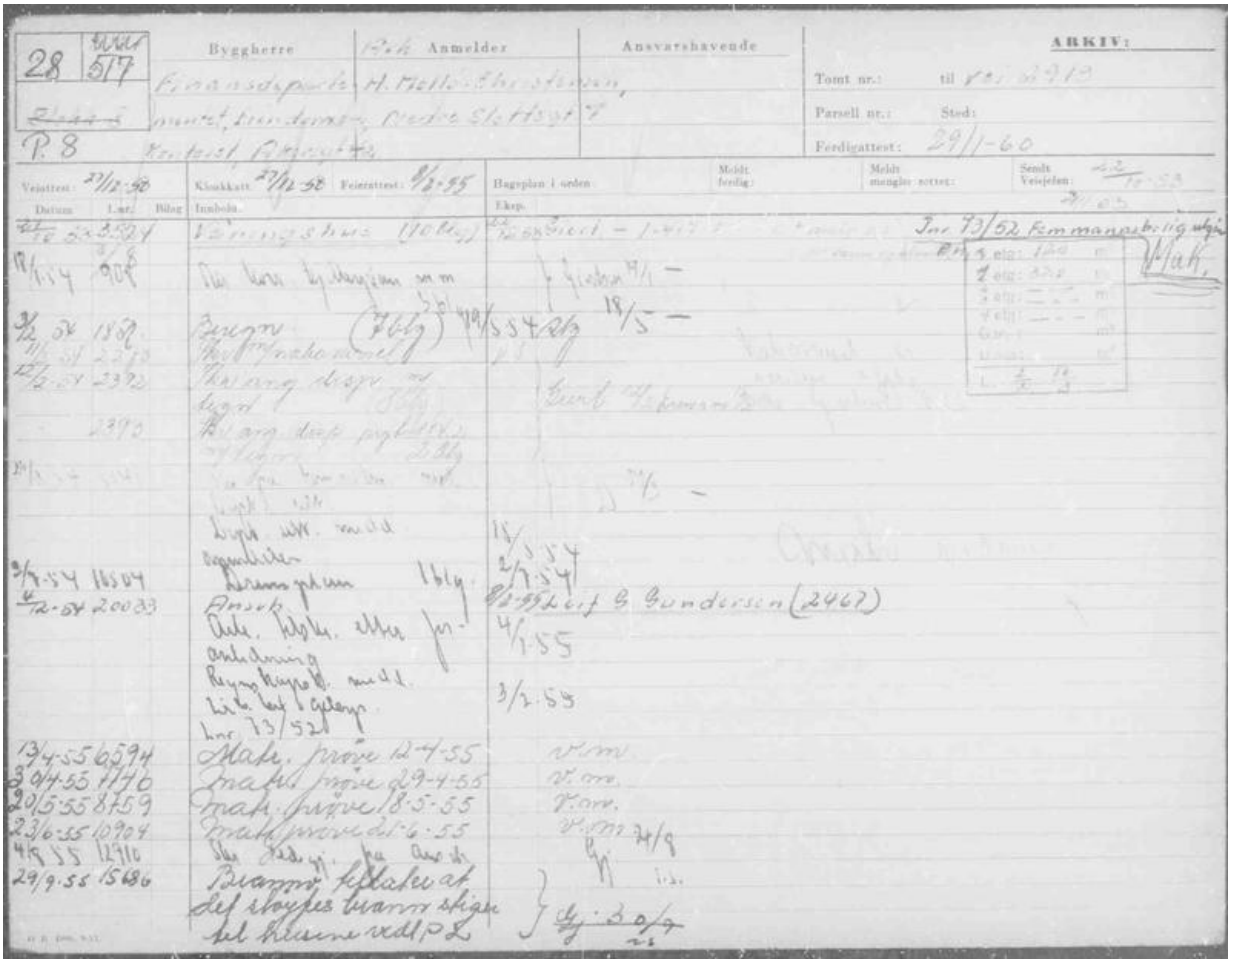

28 | 5117

Byggherre: Firmaet Per[illegible]

Anmelder: H. Hell[illegible]

Ansvarshavende:

ARKIV:

Tomt nr.: til [illegible]

Parsell nr.: Sted:

Ferdigattest: 29/1-60

P. 8

Veiattest: 27/12-56 Klokkatt: 27/12-56 Feiattest: 8/2-55

Bygnplan i orden: Meldt ferdig: Meldt mangler rettet: Sendt Veiejeten:

Dato | Lnr. | Bilag | Innhold | Ekep.

Hovedsett – 1-etg

Inv 73/52 Kommunalbolig

Bad

Vask

Dusk

Wc

Vask. wk. m.d.

Sagnkilder

Brannsjefen 16/6

Ansvk.

Dele. klokk. etter ferd. anleggning

Rørgjennomf. m.d.

Lit. bef. i oplegg.

Inv 73/52

18/1 54

2/7 54

8/8-55 Leif G Gundersen (2467)

4/1 55

3/2 55

13/4-55 6594 Slakt. prøve 12-4-55 V.m.

30/4-55 11170 Inakt. prøve 29-4-55 V.m.


20/5-55 8759 Inakt. prøve 18-5-55 V.m.

22/6-55 10704 Inakt. prøve d. 16-55 V.m. 24/9

4/9 55 12916 Ikke ferd.gj. pga. anv. 1.s.

29/9-55 15486 Brannv. fjernet at det skuppes brannv. skjer pt. kreves ved PL

Dg. 30/9

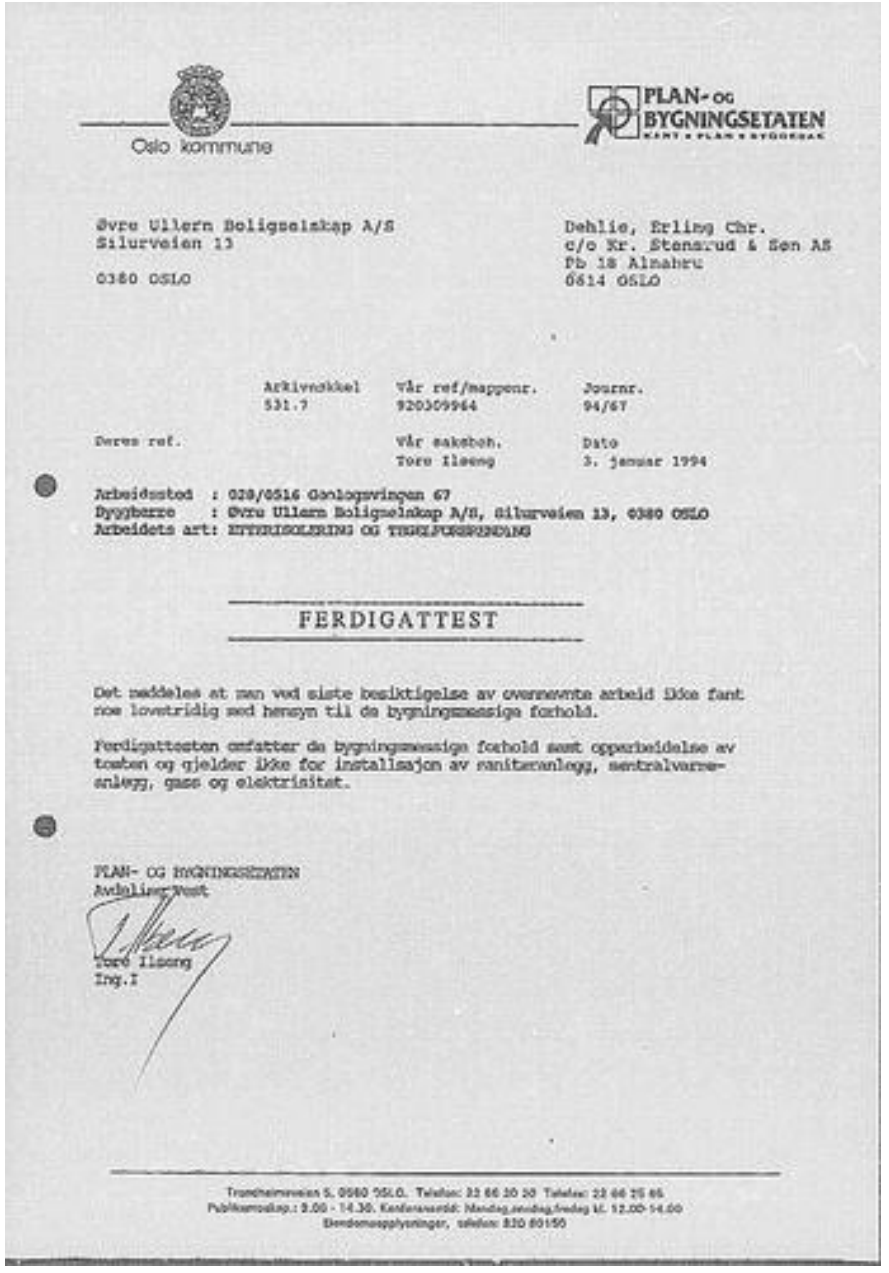

Oslo kommune

PLAN- OG BYGNINGSETATEN
KART • PLAN • BYGGESAK

Øvre Ullern Boligselskap A/S
Silurveien 13

0380 OSLO

Dehlie, Erling Chr.
c/o Kr. Stensrud & Søn AS
Pb 18 Almahru
0614 OSLO

Arkivnøkkel	Vår ref/mappenr.	Journr.
531.7	920309964	94/67

Deres ref.	Vår saksbeh.	Dato
	Tore Ilseng	3. januar 1994

Arbeidssted : 028/0516 Gønlogsvingen 67
Byggherre : Øvre Ullern Boligselskap A/S, Silurveien 13, 0380 OSLO
Arbeidets art: ETTERISOLERING OG TEGLFORSPENDING

FERDIGATTEST

Det meddeles at man ved siste besiktigelse av overnevnte arbeid ikke fant noe lovstridig med hensyn til de bygningsmessige forhold.

Ferdigattesten omfatter de bygningsmessige forhold samt opparbeidelse av tomten og gjelder ikke for installasjon av sanitæranlegg, sentralvarmeanlegg, gass og elektrisitet.

PLAN- OG BYGNINGSETATEN
Avdeling Vest

Tore Ilseng
Ing.I

Trondheimsveien 5, 0560 OSLO. Telefon: 22 66 20 20 Telefax: 22 66 75 65
Publikumsmottak: 9.00 - 14.30. Konferansetid: Mandag,onsdag,fredag kl. 12.00-14.00
Eiendomsopplysninger, telefon: 820 80150

Kopi til:
Jo Andreas Meisfjordskar, Geologsvingen 67 A, 0380 OSLO

Plan- og bygningsetaten

Oslo

Nm Rør AS
Åkerøveien 23 A
0586 OSLO

Deres ref.:	Vår ref. (saksnr.): 202115300 - 12 **Oppgis alltid ved henvendelse**	Saksbehandler: Linn Domeij Karlsson	Dato: 21.02.2022

Adresse: GEOLOGSVINGEN 67A
Tiltakshaver: Jo Andreas Meisfjordskar
Tiltakstype: Blokk/bygård/terrassehus

Eiendom: 28/516/0/0
Søker: Nm Rør AS
Tiltaksart: Endring/reparasjon av bygningstekniske installasjoner

Ferdigattest - Geologsvingen 67 A

Plan- og bygningsetaten godkjenner søknaden om ferdigattest for utskifting av sluk, mottatt 13.02.2022.

Dere har bekreftet at alle krav og betingelser som er stilt i tillatelsen, plan- og bygningsloven (pbl.) og tilhørende forskrifter er oppfylt. På dette grunnlaget gir vi ferdigattesten.

Klagefristen er tre uker

Det er mulig å klage på vedtaket. Fristen for å klage er tre uker fra dere mottar dette vedtaket. Et søksmål eller erstatningskrav kan ikke fremmes uten at klageadgangen er benyttet, jf. fvl. §27b. Se våre nettsider https://www.oslo.kommune.no/plan-bygg-og-eiendom/klage/klag-pa-vedtak-i-byggesaker/

Vennlig hilsen

Linn Domeij Karlsson - saksbehandler
Sophie Sterud - enhetsleder
avdeling for byggeprosjekter
3-ukerssaker

Plan- og bygningsetaten
Oslo kommune
oslo.kommune.no/plan-bygg-og-eiendom

Besøksadresse:
Vahls gate 1, 0187 Oslo
Postadresse:
Boks 364 Sentrum, 0102 Oslo

Sentralbord: +47 21 80 21 80
Kundesenteret: +47 23 49 10 00
postmottak@pbe.oslo.kommune.no
Org. Nr.: NO 971 040 823 MVA

Plan- og bygningsetaten

Oslo

TELEMARK RØR AS
Farseggen 77
2015 LEIRSUND

Deres ref.:	Vår ref. (saksnr.):	Saksbehandler:	Dato: 23.11.2020
Espen Evensen	202011836 - 8 **Oppgis alltid ved henvendelse**	Marte Vassel Birkeland	

Adresse:	GEOLOGSVINGEN 67B	Eiendom:	28/516/0/0
Tiltakshaver:	Erling Høglund	Søker:	TELEMARK RØR AS
Tiltakstype:	Blokk/bygård/terrassehus	Tiltaksart:	Endring/reparasjon av bygningstekniske installasjoner

Ferdigattest – Geologsvingen 67 B

Plan- og bygningsetaten godkjenner søknaden om ferdigattest for skifte av sluk, mottatt 03.11.2020.

Dere har bekreftet at alle krav og betingelser som er stilt i tillatelsen, plan- og bygningsloven (pbl.) og tilhørende forskrifter er oppfylt. På dette grunnlaget gir vi ferdigattesten.

Klagefristen er tre uker

Det er mulig å klage på vedtaket. Fristen for å klage er tre uker fra dere mottar dette vedtaket. Se våre nettsider https://www.oslo.kommune.no/plan-bygg-og-eiendom/klage/klag-pa-vedtak-i-byggesaker/

Vennlig hilsen

Marte Vassel Birkeland - saksbehandler
Jon Erik Reite Bang - enhetsleder
avdeling for byggeprosjekter
3-ukersaker

Kopi til:
Erling Høglund, Voksenliveien 6 B, 0789 OSLO

OSLO KOMMUNE
BYGNINGSKONTROLLEN
Trondheimsveien 5[illegible] 2072[illegible]

Ferdigattest
(for mindre arbeider)

Arbeidet gjelder:
Garasje (tilbygg).

Arbeidssted	Gnr. bnr.	Løpenr.
Silurveien 13.	gnr. 28, bnr. 516.	71/3268

Byggherre

Øvre Ullern Boligselskap A/S
Geologsvingen 67 A

OSLO-3.

Arbeidet utført av

Verksm. Knut Bråthen
Fosser Treindustri A/S

1963 FOSSER I HØLAND.

HB/JG
Dato
12. juni 1973.

Det meddeles at man ved sine kontrollgjøre av ovennevnte arbeid ikke har funnet noe kontrollig med hensyn til de bygningsmessige forhold

Forbehold:

Garasjen godkjennet midlertidig i henhold til bygningsvedtektenes § 85 hvilket innebærer at garasjen straks må fjernes uten utgift for kommunen når bygningsrådet forlanger det.

Bygningskontrollør
H. Bråthen

Ferdigattesten omfatter de bygningsmessige forhold samt opparbeidelse av tomten og gjelder ikke for installasjon av sanitæranlegg, centralvarmeanlegg, gass og elektrisitet.

Oslo kommune
Plan- og bygningsetaten

Verdich AS
Alvheimveien 9 E
0198 OSLO

Deres ref:	Vår ref (saksnr): 201311301-7 **Oppgis alltid ved henvendelse**	Saksbeh: Pål Arne Bustad	Dato: 10.07.2014 Arkivkode: 531

Byggeplass:	GEOLOGSVINGEN 67B	Eiendom:	28/516/0/0
Tiltakshaver:	Gjermund Tangen	Adresse:	Bakkeveien 17, 0281 OSLO
Søker:	Verdich AS	Adresse:	Alvheimveien 9 E, 0198 OSLO
Tiltakstype:	Blokk/bygård/terrassehus	Tiltaksart:	Endring/reparasjon av bygningstekniske installasjoner

FERDIGATTEST - GEOLOGSVINGEN 67 B

Jf. plan- og bygningslovens § 21-10 og byggesaksforskriftens § 8-1

Det vises til søknad om ferdigattest av 09.07.2014.

Den dokumentasjon som er fremlagt bekrefter at alle krav og betingelser som er stilt i tillatelsen, plan- og bygningsloven og tilhørende forskrifter er oppfylt. På dette grunnlag gis ferdigattesten.

Følgende tegninger og kart er lagt til grunn for tillatelsen, sak 201311301			
Beskrivelse	**Tegningsnr**	**Dato**	**PBE-id**
Plan			4/5

Dette vedtaket kan påklages. Frist for innsending av klage er 3 uker etter mottakelsen av dette brevet. For orientering om klageadgang se våre nettsider www.plan-og-bygningsetaten.oslo.kommune.no for mer informasjon. Mer om klageadgang finner du her.

PLAN- OG BYGNINGSETATEN
Avdeling for byggeprosjekter
3-ukersaker

Dette dokumentet er elektronisk godkjent 10.07.2014 av:

Pål Arne Bustad - Saksbehandler
Jon Erik Reite Bang - enhetsleder


Kopi til:
Gjermund Tangen, Bakkeveien 17, 0281 OSLO, gta@targettipoulsen.no

Plan- og bygningsetaten
Boks 364 Sentrum
0102 Oslo

Besøksadresse:
Vahls gate , 0187 Oslo
www.pbe.oslo.kommune.no

Sentralbord: 02 180
Kundesenteret: 23 49 10 00
Telefaks: 23 49 10 01
E-post: postmottak@pbe.oslo.kommune.no

Bankgiro: 1315.01.01357
Org.nr.: 971 040 823 MVA

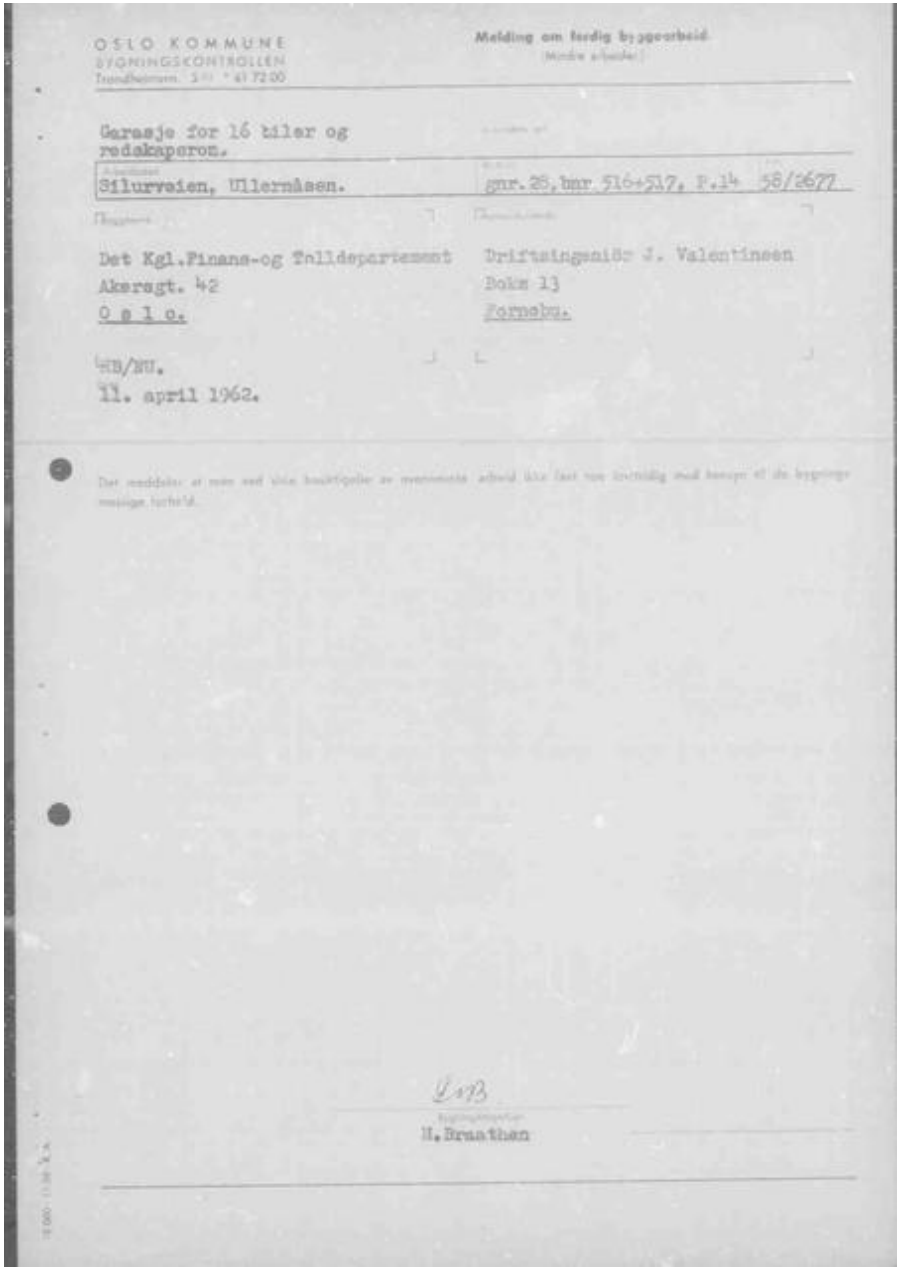

OSLO KOMMUNE
BYGNINGSKONTROLLEN
Trondheimsveien 3 III ☎ 41 72 00

Melding om ferdig byggearbeid
(Mindre arbeider)

Garasje for 16 biler og redskaperom.

Sitlurveien, Ullernåsen. gnr. 26, bnr 516+517, F.14 58/2677

Det Kgl.Finans-og Tolldepartement
Akersgt. 42
O s l o.

Driftsingeniør J. Valentinsen
Bokn 13
Fornebu.

HB/BU.
11. april 1962.

Det meddeles at nevnte ved vårt brukstillatelse av ovennevnte arbeid ikke fant sted innvending mot hensyn til de bygningsmessige forhold.

H. Brunthen

Plan- og bygningsetaten

Oslo

SØRCONSULT AS
Vollsveien 4
1366 LYSAKER

Deres ref.:	Vår ref. (saksnr.):	Saksbehandler:	Dato: 08.03.2021
Nikolai Sørbye	202012621 - 5 **Oppgis alltid ved henvendelse**	Airin Manuli	

Adresse:	GEOLOGSVINGEN 67 B	Eiendom:	28/516
Tiltakshaver:	BYGGMESTER NETELAND AS	Søker:	SØRCONSULT AS
Tiltakstype:	Blokk/bygård/terrassehus	Tiltaksart:	Vesentlig endring/reparasjon

Ferdigattest - Geologsvingen 67 B

Plan- og bygningsetaten godkjenner søknaden om ferdigattest for utvidelse av eksisterende utsparing i betongvegg, mottatt 05.03.2021.

Dere har bekreftet at alle krav og betingelser som er stilt i tillatelsen, plan- og bygningsloven (pbl.) og tilhørende forskrifter er oppfylt. På dette grunnlaget gir vi ferdigattesten.

Klagefristen er tre uker

Det er mulig å klage på vedtaket. Fristen for å klage er tre uker fra dere mottar dette vedtaket. Se våre nettsider https://www.oslo.kommune.no/plan-bygg-og-eiendom/klage/klag-pa-vedtak-i-byggesaker/

Vennlig hilsen

Airin Axelsen Manuli - saksbehandler
Tommy Monge - for enhetsleder Jon Erik Reite Bang
avdeling for byggeprosjekter
3-ukerssaker

Kopi til:
BYGGMESTER NETELAND AS, Postboks 74, 2021 SKEDSMOKORSET

Plan- og bygningsetaten

Oslo

Jan Bauck Arkitektkontor A/S
Briskebyveien 48
0259 OSLO

Deres ref.:	Vår ref. (saksnr.): 201508737 - 34 **Oppgis alltid ved henvendelse**	Saksbehandler: Elisabeth Alvilde Stalvik	Dato: 07.05.2021

Adresse: GEOLOGSVINGEN 2-8 - 67 - SILURVEIEN 19-39
Eiendom: 28/516/0/0
Tiltakshaver: ØVRE ULLERN BOLIGSELSKAP AS
Søker: Jan Bauck Arkitektkontor A/S
Tiltakstype: Blokk/bygård/terrassehus
Tiltaksart: Fasadeendring

Ferdigattest - Geologsvingen 2-8 - 67 -Silurveien 19-39

Plan- og bygningsetaten godkjenner søknaden om ferdigattest for fasadeendring som medfører etablering av nye utenpåliggende balkonger, mottatt 26.04.2021.

Dere har bekreftet at alle krav og betingelser som er stilt i tillatelsen, plan- og bygningsloven (pbl.) og tilhørende forskrifter er oppfylt. På dette grunnlaget gir vi ferdigattesten.

Godkjente tegninger og kart

Følgende tegninger og kart er lagt til grunn for tillatelsen, sak 201508737			
Beskrivelse	**Tegningsnr**	**Dato**	**PBE-id**
Situasjonsplan	15313	30.12.2015	6/7
Typisk plan med rekkverk, Geologsvingen 2, 4, 6 og 8	A 110	30.12.2015	6/11
Typisk plan med rekkverk, Geologsvingen 2, 4, 6 og 8	A 110	30.12.2015	6/12
Snitt A-A, Geologsvingen 2, 4, 6 og 8	A 112	30.12.2015	6/13
Snitt A-A, Geologsvingen 2, 4, 6 og 8	A 124	30.12.2015	6/14
Typisk etasjeplan, Silurveien	A 120	30.12.2015	6/15
Fasade vest, Silurveien 19-39	A 121	30.12.2015	6/16
Fasade sør, Silurveien 19-39	A 122	30.12.2015	6/17
Fasade nord, Silurveien 19-39	A 123	30.12.2015	6/18
Typisk plan med rekkverk, Geologsvingen 67	A 130	30.12.2015	6/19

Plan- og bygningsetaten
Oslo kommune
oslo.kommune.no/plan-bygg-og-eiendom

Besøksadresse:
Vahls gate 1, 0187 Oslo
Postadresse:
Boks 364 Sentrum, 0102 Oslo

Sentralbord: +47 21 80 21 80
Kundesenteret: +47 23 49 10 00
postmottak@pbe.oslo.kommune.no
Org. Nr.: NO 971 040 823 MVA

Snitt A-A og fasader, Geologsvingen 67	A 131	30.12.2015	6/20

Sluttrapport for avfallshåndtering

Sluttrapport for avfallshåndtering er behandlet og kravene til avfallshåndtering i byggteknisk forskrift (jf. TEK17 § 9-8 og 9-9) er oppfylt.


Klagefristen er tre uker

Det er mulig å klage på vedtaket. Fristen for å klage er tre uker fra dere mottar dette vedtaket. Se våre nettsider https://www.oslo.kommune.no/plan-bygg-og-eiendom/klage/klag-pa-vedtak-i-byggesaker/

Vennlig hilsen

Elisabeth Alvilde Stalvik - saksbehandler
Murtaza Hussain - enhetsleder
avdeling for byggeprosjekter
vest

Kopi til:
ØVRE ULLERN BOLIGSELSKAP AS, c/o OBOS Eiendomsforvaltning AS, Hammersborg torg 1, 0179 OSLO

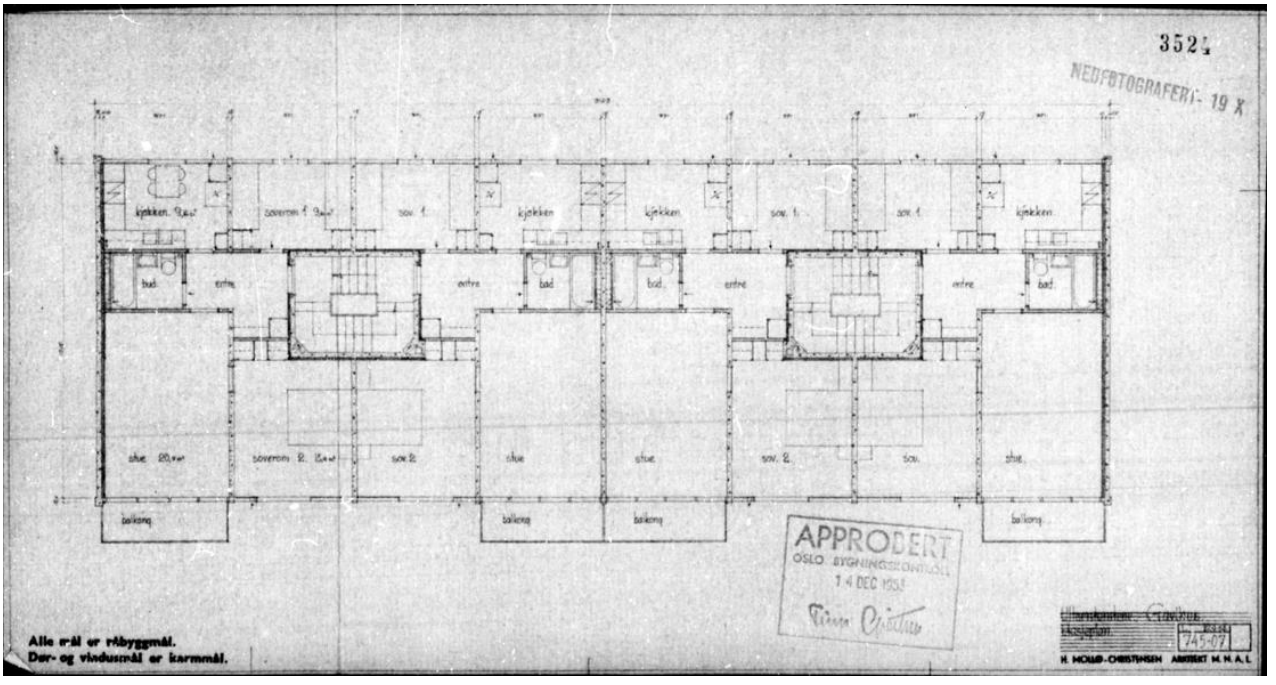
3524
NEDFOTOGRAFERT 19 X
kjøkken
soverom 1
sov. 1
bad
entre
stue
soverom 2
sov. 2
sov.
balkong
APPROBERT
OSLO BYGNINGSKONTOR
14 DEC 1954
Alle mål er råbyggmål.
Dør- og vindusmål er karmmål.
745-07
H. MOLLB-CHRISTENSEN ARKITEKT M.N.A.L

Oslo

S-2864

Midlertidig reguleringsbestemmelser for deler av Oslos ytre sone.

Vedtaksdato: 14.05.1986
Vedtatt av: Bystyret, egengodkjenning
Vedtaksdokumenter: 198603663
Lovverk: PBL 1985
Høydereferanse: Oslo lokal
Merknader: For beregning av arealer, se § 5 i reguleringsplanen. I henhold til fast praksis knyttet til S-2864, skal garasjer og uteboder ikke medregnes i brutto gulvareal.
Knytning(er) mot andre planer: V260988, V190384, 34889, 15183, 28888, V261090, V300689, V080389, V180795, 1388, 34588, V151102, V011004, V080903, V030588, 43395, 11775, 2392, V070803, V060204, 56793, V150497, V260101, V291003, V230899, 200502544

Dokumentet består av 2 side(r) inkludert denne.

Plan- og bygningsetaten
Oslo kommune

oslo.kommune.no/plan-bygg-og-eiendom

Besøksadresse:
Vahls gate 1, 0187 Oslo
Postadresse:
Boks 364 Sentrum,
0102 Oslo

Sentralbord: +47 21 80 21 80
Kundesenteret: +47 23 49 10 00
postmottak@pbe.oslo.kommune.no
Org.Nr.: NO 971 040 823 MVA

MIDLERTIDIGE REGULERINGSBESTEMMELSER FOR DELER AV OSLOS YTRE SONE.

Vedtatt av Oslo bystyre 14. mai 1986, med senere korreksjoner av 22.oktober 1986 og 26.august 1987.
Etter dette er bystyrets vedtak følgende:

§ 1. Disse bestemmelser gjelder for de områder innenfor Oslos ytre sone som på kart datert Oslo byplankontor, 1. oktober 1982, er angitt til boliger med tilhørende anlegg markert som boligformål, og for industrien markert som industriformål. Bestemmelsene gjelder for byggeforetagender på inntil 10 nye boenheter i maks 2 etg., jfr. byggeforskriftenes kap. 26:21, og for anlegg av tilsvarende størrelse, se paragraf 4. I tillegg kan tillates hybel i underetasje hvor terrenget etter bygningsmyndighetenes skjønn ligger til rette for det. Byggetiltak som går ut over denne ramme, kan bare oppføres i henhold til stadfestet reguleringsplan.

§ 2. Der det av hensyn til mulighetene for en regulering at et større område under ett kan være tvil om tomtedeling eller ny bebyggelse skal tillates, skal saken forelegges bygningsrådet.


§ 3. For boligbebyggelse tillates følgende utnyttelsesgrad:
a) åpen småhusbebyggelse, herunder eneboliger og tomannsboliger inntil 0,25.
b) Konsentrert småhusbebyggelse, herunder rekkehus og terrassehus i inntil 3 plan inntil 0,35.
Utnyttelsesgraden beregnes som fastsatt i paragraf 5. Bygningsrådet kan nekte å godkjenne en bebyggelsesplan med uforholdsmessig lav utnyttelse eller med for få boligenheter.
Garasje skal vises i byggemeldingen for boligen(e).
Ved en utnyttelsesgrad større enn 0,15 for eneboliger, og større enn 0,25 for konsentrert småhusbebyggelse, herunder rekkehus og terrassehus, skal det legges særlig vekt på en utforming og tilpasning til eksisterende bebyggelse og miljø. Hvis en slik utforming og tilpasning ikke er utført tilfredsstillende etter bygningsrådets skjønn kan en byggesøknad avslås.
Før byggetillatelse kan gis, kan det kreves at det sendes bebyggelsesplan for hele eiendommen.
I bratt terreng med spesielt utsatt vegetasjon søkes u-graden tilpasset slik at mest mulig vegetasjon kan bevares.

§ 4.
a) I boligstrøk kan tillates oppført bygninger eller anlegg for etablering og utvidelse av eksisterende forretnings-, kontor- og verkstedvirksomhet så fremt bygningsrådet finner at virksomheten vil tjene boligstrøket og ikke være til ulempe for de omboende.
På samme vilkår kan bygningsrådet også tillate plassering av bygninger og anlegg for offentlig eller allmennyttig formål, herunder for leik, idrett og sport.
b) I industristrøk skal plassering av bygninger og anlegg vanligvis bare tillates med hjemmel i stadfestet reguleringsplan. Når særlige grunner foreligger kan bygningsrådet samtykke i plassering av bygninger og anlegg uten at slik plan foreligger.
Gesimshøyden skal ikke overstige 10 m, største takhøyde skal ikke overstige 13 m og bebyggelsen skal plasseres minimum 10 m fra nabogrense. Utnyttelsesgraden jfr. bestemmelsenes paragraf 5 skal ikke overstige 0,8 og minst 1/3 av nettotomten skal være ubebygget og holdes fri for skur og lagring.

§ 5. I disse reguleringsbestemmelser betyr utnyttelsesgraden det samlede brutto gulvareal, unntatt ubebodd kjeller og loft i et avgrenset område (1 til 10 småhusenheter) dividert med områdets (tomtens eller tomtenes) brutto grunnareal målt til midten av tilstøtende lokal vei eller 10 m inn på tilstøtende større vei eller offentlig friareal og på parkbelte langs industristrøk.
Brutto grunnareal skal ikke overstige 5/3 av nettoarealet. Ved beregning av utnyttelsesgraden regnes det med en maksimal etasjehøyde på 3 meter.

§ 6. Det kan kreves biloppstillingsplasser i samsvar med de normer som bygningsrådet til enhver tid vedtar.

§ 7. De tidligere villastrøkbestemmelsene for Oslo og Aker ble opphevet ved stadfesting 6. juni 1973 av de midlertidige reguleringsbestemmelser for uregulerte deler av Oslos ytre sone.
De samme bestemmelser opphevet alle reguleringsvedtak fattet av byplanrådet i medhold av den tidligere paragraf 31 for så vidt de ikke er stadfestet av vedkommende departement. De reguleringslinjer som er fastsatt for veier, forhager, turveier, parkarealer og lekeplasser, gjelder imidlertid fortsatt.

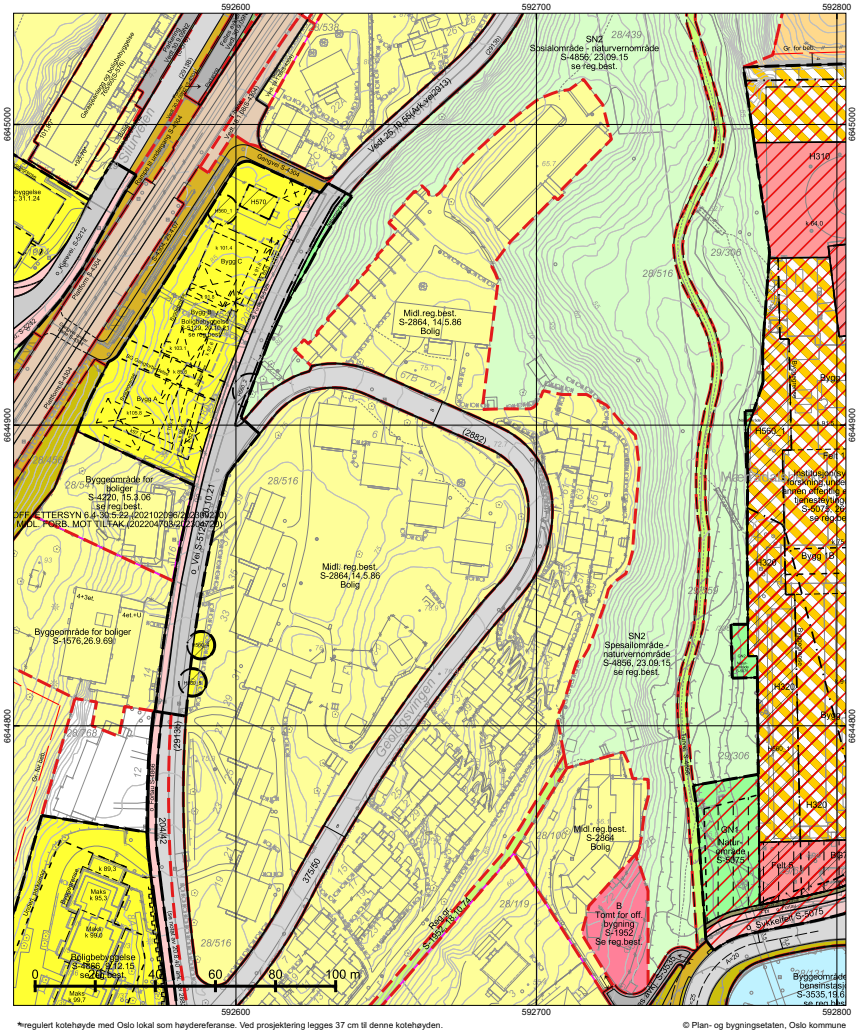

*regulert kotehøyde med Oslo lokal som høydereferanse. Ved prosjektering legges 37 cm til denne kotehøyden.

© Plan- og bygningsetaten, Oslo kommune

Oslo

Dato: 19.02.2025
Bruker: FME
Målestokk 1:1000
Ekvidistanse 1m
Koord.system: EUREF89 - UTM sone 32
Høydereferanser
- Reguleringsplan: Se reg.best.
- Bakgrunnskart: NN2000
Originalformat: A3

Reguleringskart

– Kartutsnittet gjelder vertikalnivå 2 (dvs. på bakkenivå).
– Gjeldende kommunedelplaner: KDP-17
– Naturmangfold innenfor kartutsnittet. Se eget kart.
– Kartet er sammenstilt for: Eiendomsomsetning. Kan ikke brukes til byggesak.

PlottID/Best.nr: 138682/ 86505957
Deres ref.: 42918/ CHST@MSNOP
Adresse: GEOLOGSVINGEN 67A
Kommentar:
Gnr/Bnr: 28/516

Opprinnelig reguleringsplan gir rammer for høyder på planlagt bebyggelse ut fra terrenghøydene slik de var da reguleringsplanen ble vedtatt. Det nye sammenstilte reguleringsplankartet viser dagens terreng- og tomtesituasjon. Planens originale vedtakskart er tilgjengelig i Saksinnsyn.

Se tegnforklaring på eget ark

TEGNFORKLARING - REGULERING (for gjeldende kartutsnitt)


- 40 - Friområde/park
- 41 - Turvei/skiløype
- 70 - Felles avkjørsel
- 77 - Annet fellesareal
- 110 - Bolig m.tilh. anlegg
- 149 - Offentlig/allmennyttig
- 160 - Offentlig bygning m.tilh.anlegg
- 191 - Bensinstasjon
- 310 - Offentlig kjørebane/veigrunn
- 311 - Annet veiareal
- 312 - Fortau
- 314 - Holdeplass for buss/trikk/taxi
- 317 - Offentlig gang-/sykkelvei
- 332 - Område avsatt til sporvogn/trikk
- 611 - Naturvernområde

- Foreløpig plan
- Plangrense (gammel lov)
- Plangrense (ny lov)
- RpRegulertHøyde
- Grense for bebyggelse
- Beregnet senterlinje veg
- Bygningens avgrensing i beb. plan
- Byggegrense
- Bebyggelse som forutsettes fjernet
- Regulert stoyskjerm
- Måle og avstandlinje (Dimensjonslinje)
- Inn-/utkjøring
- Avkjørsel

- 1110 - Boligbebyggelse
- 1163 - Institusjon
- 1800 - Kombinert bebyggelse og anleggsformål
- 2010 - Veg
- 2011 - Kjøreveg
- 2012 - Fortau
- 2017 - Sykkelveg/-felt
- 2019 - Annen veggrunn - grøntareal
- 3020 - Naturområde

- RpBestemmelseOmråde
- RpBestemmelseGrense
- RpAngittHensynSone
- RpAngittHensynGrense
- RpSikringSone
- RpSikringGrense
- RpFareSone
- RpFareGrense

- 50 - Høyspenningsanlegg avgrensing
- 70 - Felles avkjørsel
- 311 - Annet veiareal
- 312 - Fortau
- 317 - Offentlig gang-/sykkelvei
- 325 - Veigrunn i tunnel
- 913 - Formålavgrensning
- 930 - Reguleringslinje
- Formålgrense

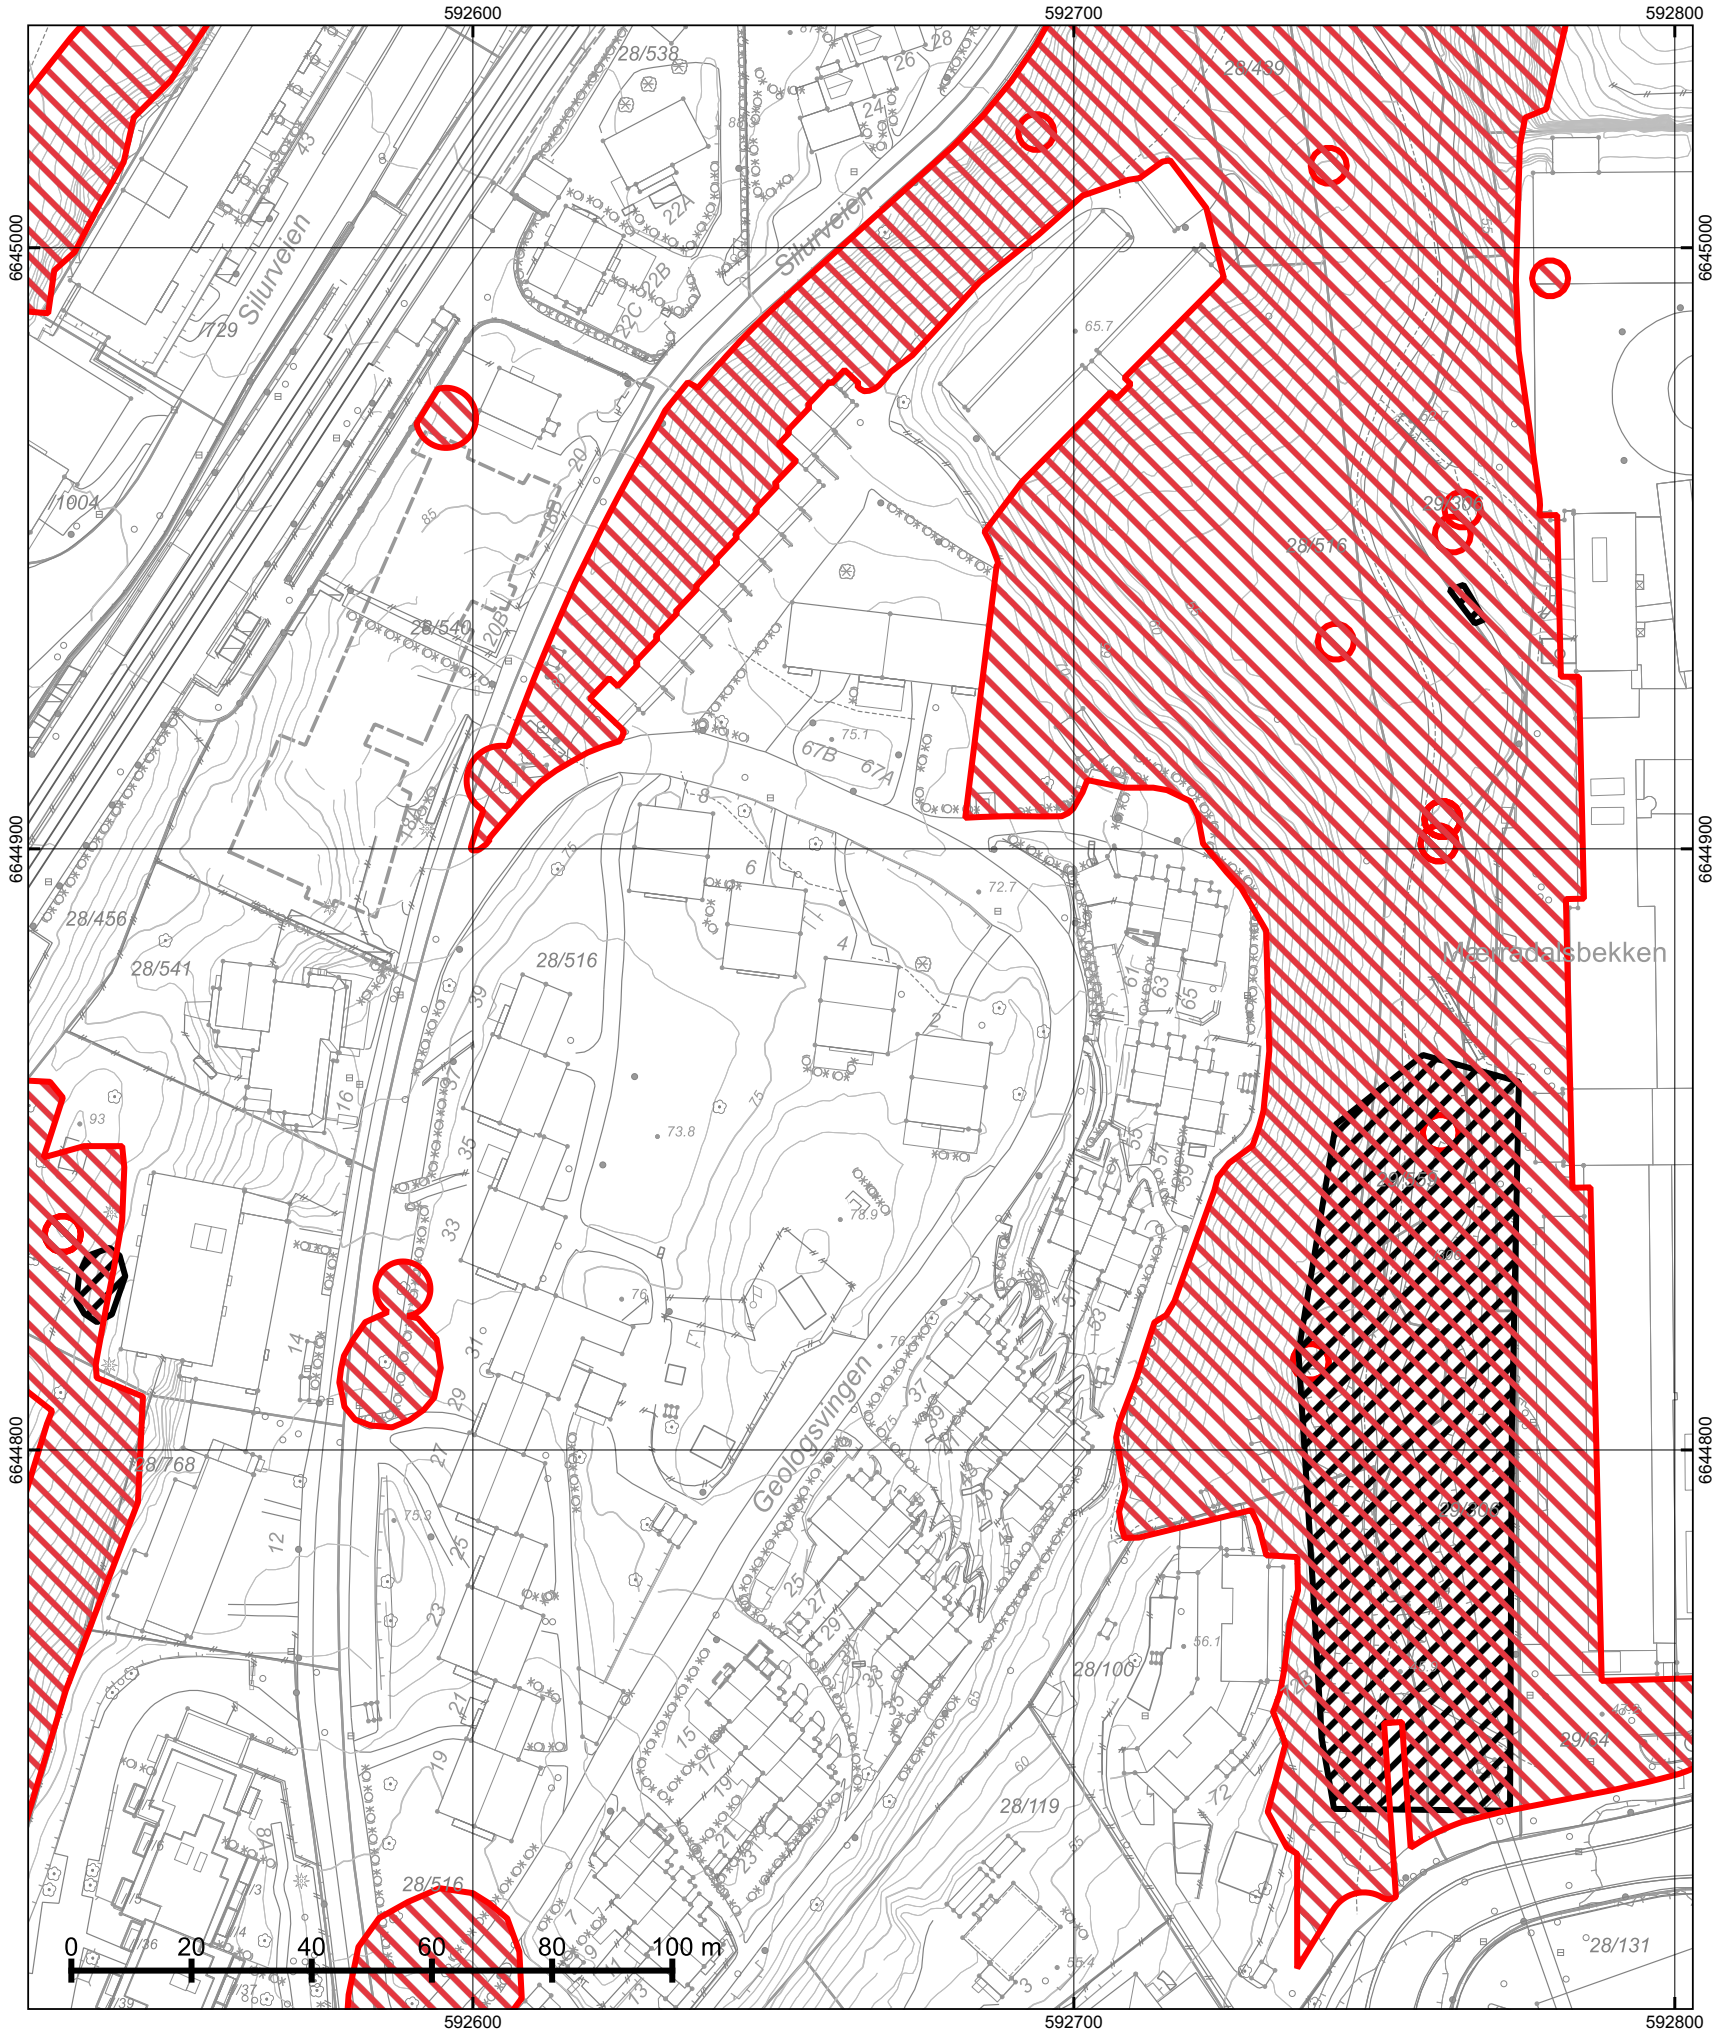

© Plan- og bygningsetaten, Oslo kommune

Oslo

Dato: 19.02.2025
Bruker: FME
Målestokk 1:1000
Ekvidistanse 1m
Koord.system: EUREF89 - UTM sone 32

Høydereferanser
- Reguleringsplan: Se reg.best.
- Bakgrunnskart: NN2000

Originalformat: A3

Naturmangfold

– Skraverte felter markerer områder hvor det er registrert naturmangfold (rød) eller fremmede skadelige organismer (sort).
– Kartet er sammenstilt for: Eiendomsomsetning. Kan ikke brukes til byggesak.

PlottID/Best.nr: 138682/ 86505957


Adresse: GEOLOGSVINGEN 67A

Gnr/Bnr: 28/516

Deres ref.: 42918/ CHST@MSNOP

Kommentar:

Opprinnelig reguleringsplan gir rammer for høyder på planlagt bebyggelse ut fra terrenghøydene slik de var da reguleringsplanen ble vedtatt. Det nye sammenstilte reguleringsplankartet viser dagens terreng- og tomtesituasjon. Planens originale vedtakskart er tilgjengelig i Saksinnsyn.

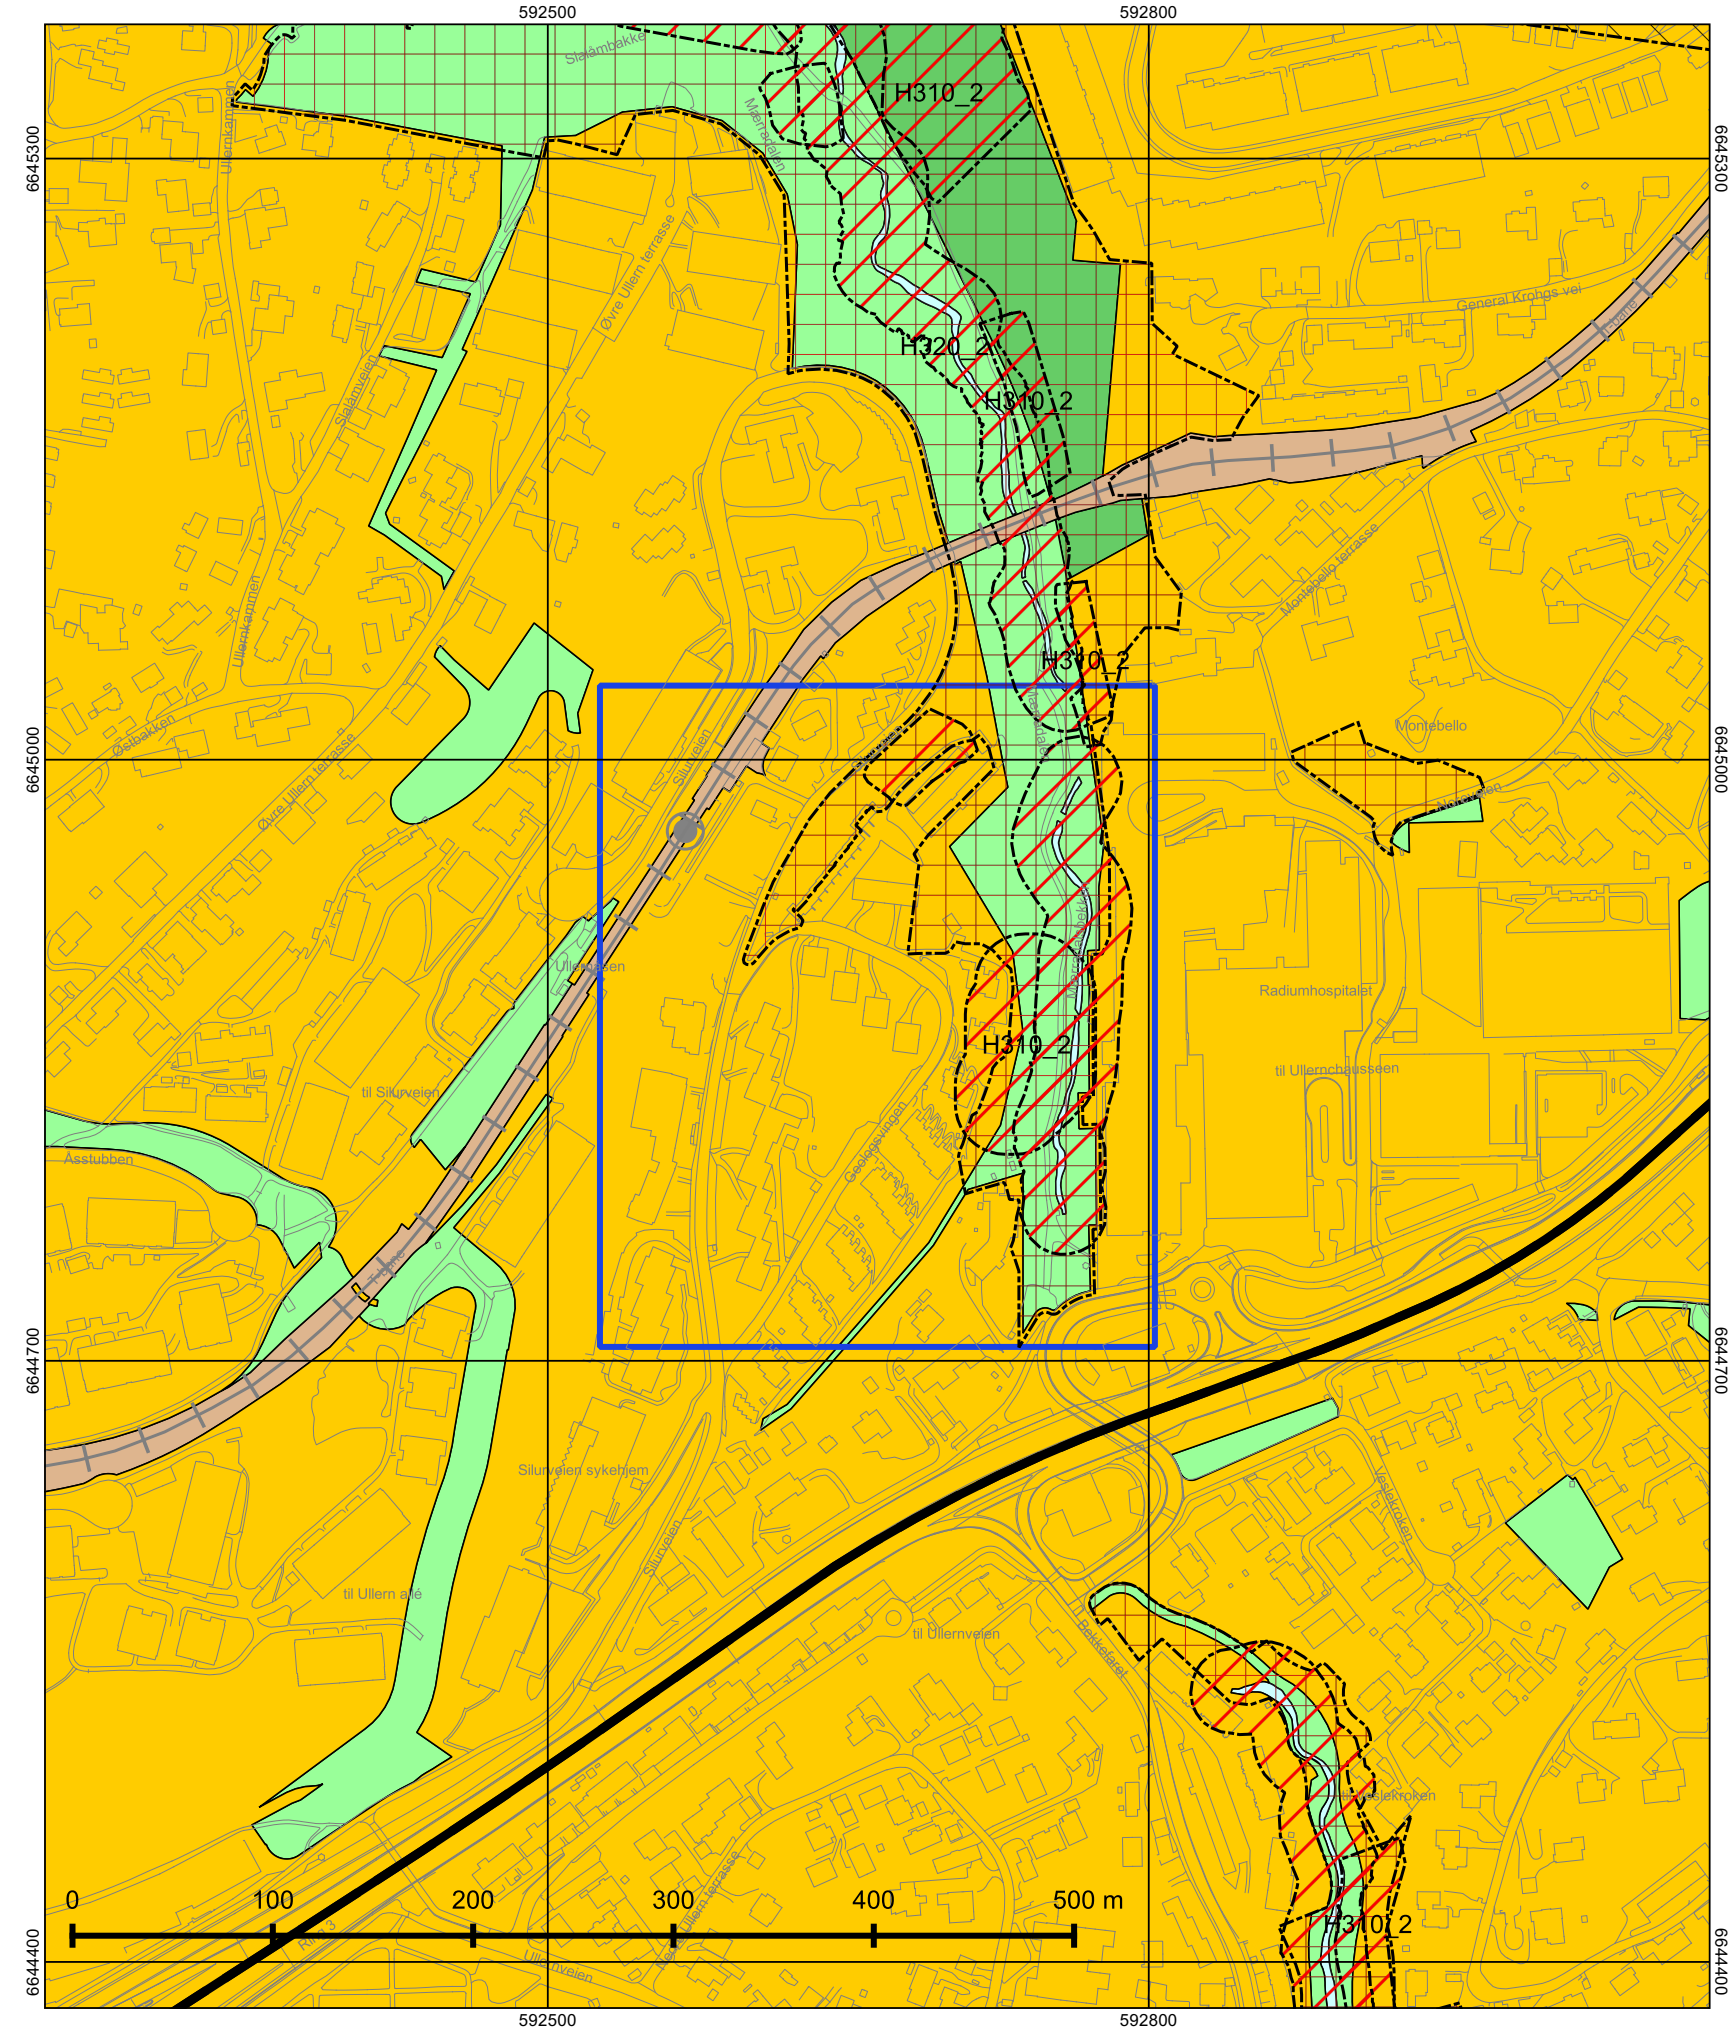

© Plan- og bygningsetaten, Oslo kommune

Oslo

Dato: 19.02.2025
Målestokk 1:3000
Koordinatsystem: EUREF89 - UTM sone 32
PlottID/Best.nr: 138682/86505957
Deres ref.: 42918/ CHST@MSNOP

Kommuneplanen 2015–2030

Vedtatt av bystyret 23.09.2015, sak 262

Kartet viser utsnitt av «Plankart 1-2 Arealbruk» og «Plankart 2-2 Hensynssoner». For øvrige juridisk bindende kart, se Planinnsyn - https://od2.pbe.oslo.kommune.no/kart/?mode=kommuneplan

Blå ramme viser utsnittet for de øvrige plottene.

Reguleringsplaner vedtatt etter 17.09.2014 og til 23.09.2015 vil gjelde foran kommuneplanen ved motstrid.
Reguleringsplaner vedtatt etter kommuneplanen vil gjelde foran kommuneplanen ved motstrid.

Se tegnforklaring på eget ark.

Tegnforklaring - kommuneplan



Oslo kommune
Plan- og bygningsetaten

Charlotte Thaulow Steen
GEOLOGSVINGEN 67A

Dato: 19.02.2025

Deres ref:
Bestillingsnr.: 86505957
8320180

Vår ref (Saksnr):

Saksbehandler: Automatisert produksjon

AREALBEKREFTELSE FOR GNR.28 BNR. 516

Vi viser til bestilling av 20250219 for GEOLOGSVINGEN 67A.

GNR. 28 BNR. 516

er, ifølge eiendomsregisteret i Oslo, opprettet den 29.11.1948.

Arealet for eiendommen, med til- og framålinger ført i eiendomsregisteret i Oslo, er

44103 m²

Eiendommen, i samsvar med oppgitt areal, er vist med gul farge på vedlagte kartutsnitt.

Målestokk= 1: 2000.

Eiendommen består av 1 teig.

Plan- og bygningsetaten

Avdeling for Geodata
Matrikkelenheten


Kristin Tveit
Enhetsleder


Plan- og bygningsetaten
Boks 364 Sentrum
0102 Oslo

Besøksadresse:
Vahls gate 1, 0187 Oslo
www.pbe.oslo.kommune.no

Sentralbord: 02 180
Kundesenteret: 23 49 10 00
Telefaks: 23 49 10 01
E-post: postmottak@pbe.oslo.kommune.no

Bankgiro: 6003 05 58920
Org.nr.: 971 040 823 MVA

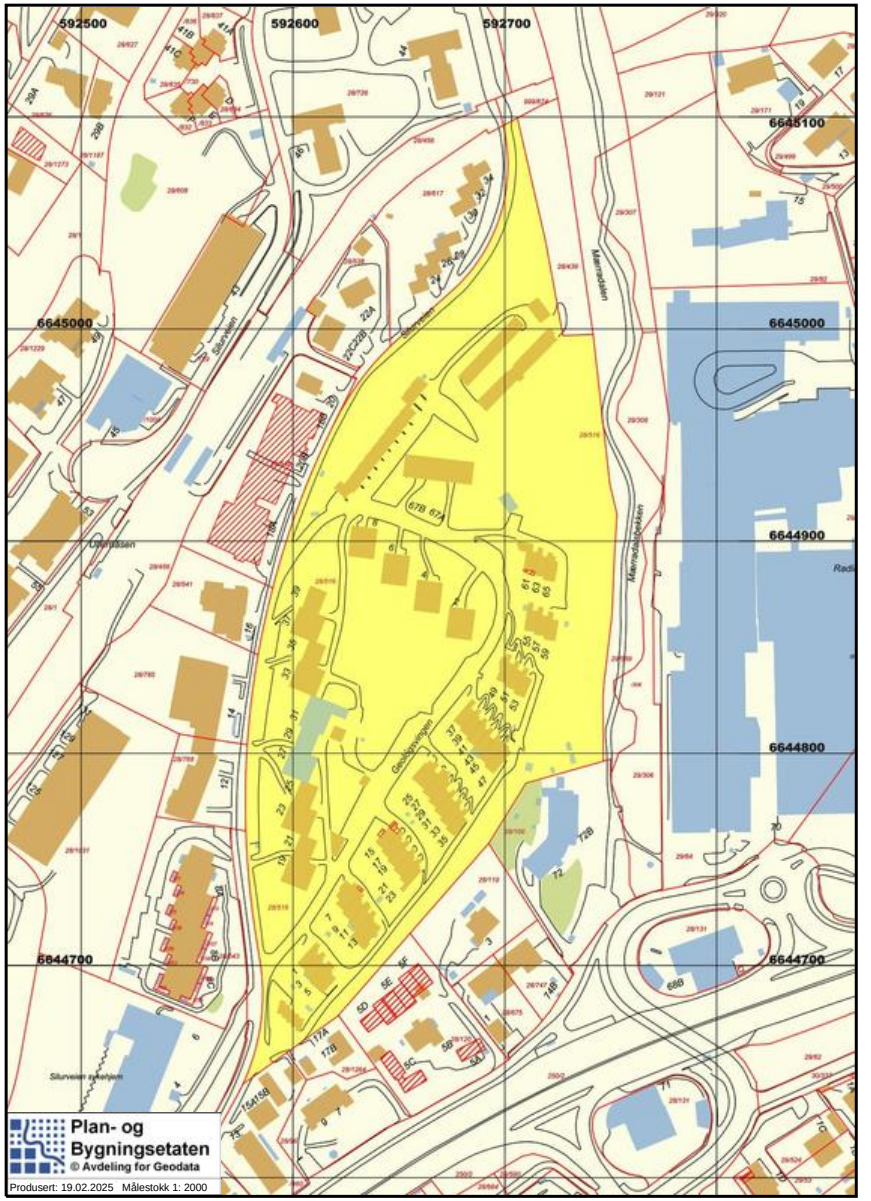

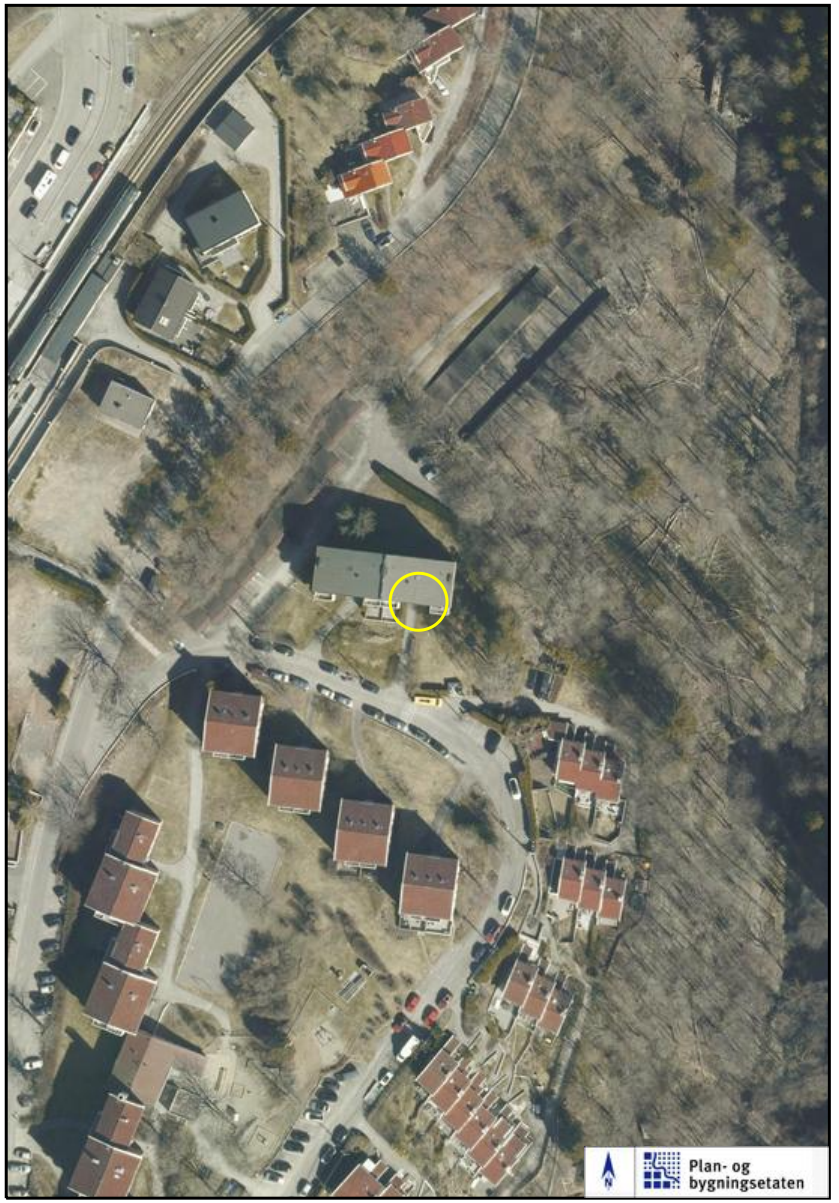


Geologsvingen 67 A Målestokk 1: 1000 (A4) Dato: 19.02.2025

Oversiktskart

Adr.: Geologsvingen 67 A **Bydel :** ULLERN

Gnr bnr : 28 / 516 **Skolekrets (2020/2021):** Bjørnsletta

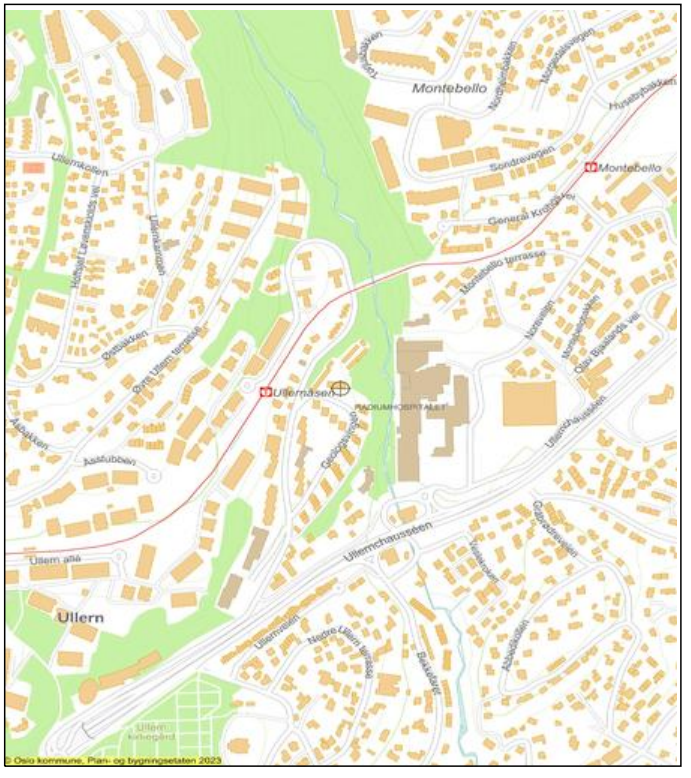

Dato: 19.02.2025 Målestokk 1: 7 500 (A4)

Jernbane
T-bane
Markagrense
Vei
Bolig
Andre bygg
Off. friområde
Adresse/eiendom

Oslo

Informasjon om høyder i reguleringskart

Kart til byggesak, bestilt i Bestillingstjenesten (www.byggesak.com).
Nabolisten er ikke lenger en del av dette produktet (varenr 8001 Byggesakspakke). «Byggesakspakke» har derfor skiftet navn til «Byggesakskart». Du kan lage dokumentene du trenger for å varsle naboene, i nettløsningen vår Nabovarsel på Oslo kommunes nettsider.

Høydegrunnlag
1. Januar 2015 skiftet Plan- og bygningsetaten høydereferanse fra Oslo lokal høyde (OLH) til NN2000.
Flere eldre reguleringsplaner har Oslo lokal høyde (OLH) som høydereferanse. Når du skal i gang med et byggeprosjekt, er det derfor viktig at du sjekker hvilken høydereferanse som er brukt i reguleringsplanen. Skal du prosjektere et tiltak i en plan med OLH som høydereferanse, må du for saker sendt inn etter 1.1.2015 legge til 37 cm på høyder angitt i reguleringskartet.

Virkninger av planbestemmelser
Det er den faktiske terrengsituasjonen på vedtakstidspunktet for en reguleringsplan som gjelder. Dersom det er bestemmelser som omhandler høyder, må det vurderes hvorvidt det er nødvendig å undersøke nærmere den faktiske situasjonen på vedtakstidspunktet for planen. Ansvarlig søker har sammen med ansvarlig prosjekterende ansvar for dette. Ved behov for nærmere avklaring av bestemmelser, vennligst ta kontakt med vårt kundesenter.

Hvordan finne vedtatte reguleringskart
Plan- og bygningsetaten har startet en prosess med skanning av alle reguleringskart. Kartene publiseres fortløpende i saksinnsyn på vår nettside. Ved spørsmål, vennligst ta kontakt med vårt kundesenter.

Viktig for produkter i pdf

For at utskrift av kart fra pdf filer ved bruk av Adobe programvare skal vises i riktig målestokk, må følgende innstillinger gjøres i «skriv ut» eller «print» dialogboksen i Acrobat Reader versjon X (10) og XI (11):

- «Faktisk størrelse» må velges under «Sideskalering og – håndtering» i norsk versjon.
- «None» må velges under «Page scaling» i engelsk versjon.

I versjon 9 må «Page scaling/ sideskalering» settes til «none/ faktisk størrelse».

Vi anbefaler bruk av versjon 9 eller 10, da tidligere versjoner ikke støtter våre produkter.

Oslo kommune

Plan- og bygningsetaten

Kommuneplanen fra 2015 til 2030.

Oslo kommune vedtok en ny kommuneplan 23. september 2015 som gjelder fram til 2030.

Dette har betydning for en rekke av de vedtatte reguleringsplanene i kommunen.

Ved bestilling av reguleringskart følger nå et utsnitt av kommuneplanen som viser arealbruk og hensynssoner for et større område rundt reguleringskartutsnittet.

Det er derfor viktig at alle som benytter reguleringskart fra Plan- og bygningsetaten i form av utskrifter eller en av våre innsynsløsninger kontrollerer informasjonen mot kommuneplanen.

For øvrige juridisk bindende kart, se link nedenfor:
https://od2.pbe.oslo.kommune.no/kart/?mode=kommuneplan

Informasjon om kommuneplanen finner du på:
https://www.oslo.kommune.no/getfile.php/1374702/Innhold/Politikk%20og%20administrasjon/Politikk/Kommuneplan/Ny%20kommuneplan%202015/Kommuneplan%202015%20del%202%20justert%2031.01.2017.pdf

Oslo

S-4856

MÆRRADALEN. Endret reguleringsplan med reguleringsbestemmelser for gnr. 29, bnr. 559 m.fl. (Natur- og friområde)

Vedtaksdato: 23.09.2015
Vedtatt av: Bystyret, egengodkjenning
Vedtaksdokumenter: 200502608
Lovverk: PBL 1985
Høydereferanse: OSLO LOKAL
Merknader:
Knytning(er) mot andre planer: 200502608

Dokumentet består av 3 side(r) inkludert denne.

Plan- og bygningsetaten
Oslo kommune

oslo.kommune.no/plan-bygg-og-eiendom

Besøksadresse:
Vahls gate 1, 0187 Oslo
Postadresse:
Boks 364 Sentrum,
0102 Oslo

Sentralbord: +47 21 80 21 80
Kundesenteret: +47 23 49 10 00
postmottak@pbe.oslo.kommune.no
Org.Nr.: NO 971 040 823 MVA

OSLO KOMMUNE

REGULERINGSBESTEMMELSER FOR MÆRRADALEN, Gnr. 29, Bnr. 559 m.fl.

§ 1. Avgrensning
Det regulerte området er vist på plankart merket OP1-200502608 og datert 23.06.2009, rev. 10.08.2012 og 11.03.2013.

§ 2. Arealformål
Områdene reguleres til:

- Byggeområde -bolig
- Friområde
- Friområde - turvei
- Fareområde - høyspentanlegg
- Spesialområde - naturvernområde (SN 1 – 2)
- Spesialområde - bevaring (automatisk fredet kulturminne)/naturvernområde (SN-1)
- Spesialområde - bevaring (automatisk fredet kulturminne)/turvei

§ 3. Fellesbestemmelse
Plastring av bekkekanter, kanalisering av bekker, eller andre tiltak som hindrer vannets naturlige løp, er ikke tillatt. Reetablering av bekkeløp som er lagt i rør eller kanalisert kan tillates.

§ 4. Byggeområde – bolig
Byggeområdet skal ha bestemmelser som tilliggende boligområde.

§ 5. Friområde – turvei
Turvei skal opparbeides som vist på plankartet. Innen delstrekninger som på plankartet er markert med 2,5m bredde er det kun tillatt med vedlikeholdstiltak for turvei innen eldre bredder og dybder for toppdekke, og vedlikehold av lysopplegg inklusive utskifting av stolper i eksisterende fundamentpunkter og føringstraseenes bredder og dybder. Hvis det søkes dispensasjon fra planen på dette punktet skal søknaden forelegges Byantikvaren for vurdering av arkeologisk undersøkelse/overvåking jf. kml. §§ 8 og 9. For øvrige delstrekninger er det tillatt med flytting og utskifting av stolper langs eksisterende lyssatte turveier. Det er tillatt med nødvendig graving i forbindelse med vedlikehold. Ved eventuelle vegetasjonstiltak og gravearbeider, skal naturinngrepene begrenses til et minimum, og tiltakene skal utføres slik at kjente naturkvaliteter ikke forringes.

§ 6. Spesialområde – naturvernområde
6.1 Generelle bestemmelser
Byantikvaren og Bymiljøetaten skal uttale seg til søknad om tiltak.

Terrengoppfylling eller annen terrengendring eller fjerning av landskapselementer tillates ikke. Plassering av varige, midlertidige eller transportable konstruksjoner eller anlegg, er ikke tillatt. Eksisterende stier opprettholdes. Ved eventuelle gravearbeider skal naturinngrepene begrenses til et minimum og arbeidene skal utføres slik at kjente naturkvaliteter ikke blir forringet. Det er ikke tillatt med tiltak som innebærer endring av naturlig hjemmehørende vegetasjon.

6.2 Spesialområde naturvernområde - SN 2
Innenfor SN 2 er fjerning av død ved og hogst ikke tillatt. Det tillates imidlertid å fjerne trær som kan komme i konflikt med avstandskrav til strømledninger.

§ 7. Spesialområde - bevaring av automatisk fredet kulturminne/naturvernområde (SN-1) og spesialområde - bevaring av automatisk fredet kulturminne/turvei

Innenfor arealet regulert til spesialområde – bevaring av automatisk fredet kulturminne/naturvernområde og spesialområde - bevaring (automatisk fredet kulturminne, turvei) skal det ikke, uten etter særskilt søknad og tillatelse fra rett kulturmyndighet igangsettes tiltak som er egnet til å skade, ødelegge, grave ut, flytte, forandre, tildekke, skjule eller på annen måte utilbørlig skjemme det automatisk fredete kulturminnet. Det er ikke tillatt med tiltak som innebærer inngrep i grunnen eller endring av naturlig hjemmehørende vegetasjon. Terrenginngrep, drenering og lignende tillates ikke. Det er ikke tillatt å kjøre utenfor allerede etablert vei, bortsett fra når grunnen er stabil pga. tele. Hogst av trær er tillatt, dersom disse kommer i konflikt med automatisk fredete kulturminner eller naturkvaliteter knyttet til gammel kulturmark. Arbeidet skal skje på en måte som ikke skader eller gir risiko for skade på kultur- eller naturverdiene. Alle tiltak utover vanlig vedlikehold krever dispensasjon etter kulturminneloven fra kulturminnemyndigheten

§ 8. Kolsåsbanen går i bro over planområdet. Gjeldende regulering for banen opprettholdes.

Detaljregulering og reguleringsbestemmelser ble egengodkjent ved bystyrets vedtak av 23.09.2015 sak 254. Bestemmelsene er i samsvar med bystyrets vedtak.

Byrådsavdeling for byutvikling, den 25.09.2015

Emilie Stang

Emilie Stang, bem.

Oslo

S-2321

Reguleringsplan med reguleringsbestemmelser for 10/ m.fl. og 28/1, 5 m.fl. (feltene A, B, C, D, E OG Q) samt veisystem Øvre Ullern.

Vedtaksdato: 10.05.1978
Vedtatt av: Miljøverndepartementet
Vedtaksdokumenter: 197801381
Lovverk: BL 1965
Høydereferanse: Oslo lokal
Merknader:
Knytning(er) mot andre planer: 13982, V060281, 26981, V300181, 5780, 7079, V220179, 27080, 3481, V220493, V131180, 39179, 7982, V280889

Dokumentet består av 4 side(r) inkludert denne.

Plan- og bygningsetaten
Oslo kommune

oslo.kommune.no/plan-bygg-og-eiendom

Besøksadresse:
Vahls gate 1, 0187 Oslo
Postadresse:
Boks 364 Sentrum,
0102 Oslo

Sentralbord: +47 21 80 21 80
Kundesenteret: +47 23 49 10 00
postmottak@pbe.oslo.kommune.no
Org.Nr.: NO 971 040 823 MVA

REGULERINGSBESTEMMELSER I TILKNYTNING TIL REGULERINGSPLAN FOR GNR. 10, BNR. 26 M. FL. OG GNR. 28, BNR. 1, 5 M. FL., (FELTENE A, B, C, D, E OG Q) SAMT VEISYSTEM ØVRE ULLERN, OSLO KOMMUNE.

§ 1. Det regulerte området er på planen vist med reguleringsgrense.

§ 2. Det regulerte område skal nyttes til:
a) 7 byggeområder for boliger med tilhørende anlegg,
b) 4 byggeområder for offentlige bygg (barnehager),
c) byggeområde for offentlige bygg (barneskole, ungdomsskole, fritidsklubb),
d) byggeområder for allmennyttige formål - sykehjem,
e) byggeområde for forretning/kontor,
f) 2 byggeområder for industri,
g) 2 spesialområder - bevaring
h) friområde / turvei
i) trafikkområde, (kjørevei og gang/sykkelvei),
j) fellesareal.

§ 3. Før søknad om byggetillatelse kan behandles skal det foreligge bebyggelsesplan godkjent av bygningsrådet for det aktuelle området.

§ 4.
Definisjoner: U: Brutto gulvflate / Brutto grunnflate

Med brutto gulvflate forstås brutto m2 gulv på alle etasjer samt brutto m2 boligflate på kjeller og loft. Etasje defineres som i byggeforskriftene. Eventuell underetasje er inkludert i maks. antall etasjer. "Underetasje" skal bety etasje hvor terrenget på en eller flere sider, i en lengde tilsvarende lengste fasade eller mer, dekker minst to tredjedeler av veggen regnet fra overkant gulv til sokkelhøyde i overliggende etasje.

Boligområdet A II kan bebygges med bolighus inntil 4 etasjer med maksimal utnyttelsesgrad 0,5.

Boligområdene B II, B IV og E I kan bebygges med bolighus inntil 4 etasjer med maksimal utnyttelsesgrad 0,6.

Boligområde B VIII kan bebygges med bolighus inntil 4 etasjer og med maksimal utnyttelsesgrad 0,55.

Boligområde C I kan bebygges med bolighus inntil 4 etasjer med maksimal u-grad 0,4. Det skal innenfor boligområdene anlegges lekeplasser for barn og plass for serviceanlegg som er nødvendig for de enkelte boligområder.

Parkeringsanlegg for min. 1 bil pr. leilighet legges under bebyggelsen og under terreng. I tillegg skal det anlegges 0,2 gjesteparkeringsplass pr. bolig. Disse kan anlegges på terreng. Bebyggelsesplan skal vise parkeringsanleggene fullt utbygget og angi hvordan en eventuell trinnvis utbygging kan skje.

Trygdeboliger, boliger for handikappede og andre sosiale boliger, etc. kan innpasses i den vanlige bebyggelsen.

§ 5. I boligområde B IV kan det nærmest øst for senteret oppføres en boligblokk i inntil 5. etasjer.

§ 6. For boligområdene A II, B IV, B VIII, C I og D samt tomt for allmennyttige formål (sykehjem) C II - skal det ved bygging av boligene iverksettes en tilfredsstillende støyskjerming mot Kolsåsbanen og Ullernschausséen. Prinsippene for skjerming fastsettes i bebyggelsesplanene. De regulerte grenser for bebyggelse mot Kolsåsbanen skal forskyves i relasjon til støynivå basert på 55dB (A) utendørs i boligområdet. Eventuell støyskjerming og endring av grense for bebyggelse skal godkjennes av bygningsrådet før byggetillatelse gis.

§ 7. Felt E III, tomt for offentlig bygning - barneskole, tillates bebygget i inntil 2 etasjer, 2000 gulv m2 og maksimal utnyttelsesgrad 0,3.

Felt Q, tomt for offentlig bygning - ungdomsskole, tillates bebygget i inntil 2 etasjer, U-maks. 0,3. Skolehage kan innpasses.

§ 8. Felt A I, tomt for offentlig bygning - fritidsklubb kan tillates bebygget i inntil 2 etasjer og 500 gulvm2. Tomtene for offentlig bygning kan inngjerdes etter bygningsrådets godkjennelse.

§ 9. Felt E IV, område for offentlig bebyggelse - telefonsentral, tillates bebygget med inntil 3 u.etasjer og 1.500 gulvm2. U-maks. 0,95.

§ 10. Spesialområde - bevaring. Eksisterende bevaringsverdig bebyggelse kan benyttes til "aktivitetshus" (tilhørende anlegg) for planområdet, allmennyttig eller offentlig formål. Eksisterende våningshus og stabbur skal bevares, sidebygning kan rives. Eksisterende våningshus kan gis et eller flere tilbygg i maks. 3 etasjer og maks. 2.500 gulvm2.

§ 11. Tomt for allmennyttig formål (C II) sykehjem, tillates bebygget med bygg på 3.500 gulvm2 og U= 0,35. Gesims må ikke overstige gesims på eksisterende sykehjem på nabotomten nordenfor.

§ 12. Felt B III, byggeområde for forretning/kontor tillates bebygget med inntil 6 etasjer, og 4.500 gulvm2. U-maks. 1,5. I senteret skal innpasses dagligvareforretning og andre nærservicefunksjoner.

§ 13. Byggeområde for kontor, industri: Felt A I tillates bebygget med inntil 3 etasjer og 4,500 gulvm2. U-maks. 0,7.
Felt B VI tillates bebygget i inntil 6 etasjer og 24.500 gulvm2. U-maks. 1,5.

§ 14. Eventuelle anlegg innen friområdene kan bare anlegges etter samlet plan godkjent av bygningsrådet. Disse anleggene må ikke være til hinder for områdets bruk som friområde.
Eksisterende fjøsmur (BIV) og murhvelv (potetkjeller) skal søkes bevart. Restaurering skjer i samråd med byantikvaren.

§ 15. Følgende eiendommer tillates adkomst fra:

Offentlig gang/sykkelvei:
- vei vest for Vækerøveien

Nord for Lilleakerveien:	10/608, 18, 270, 163, 107, 48, 149, 39.
Syd for Lilleakerveien:	10/885, 886, 887, 888, 731, 73, 893, 34, 32, 37, 175, 176, 160, 858-872, 800,897, 898.
- Vei nord for Kolsåsbanen: (Åsjordet)	28/471, 771, 645, 470.
- Sportsveien:	10/232, 233, 234, 235, 237, 783, 263, 492
- Åsbakken:	28/225, 233, 231, 222, 229, 232, 228, 227 og 226.

Felles avkjørsler:

Felles avkjørsel fra Bærumsveien:	10/180, 179, 178.
Felles avkjørsel fra Bjørnslettveien:	10/311, 310, 309, 304, 306, 774, 303, 308, 307, 390, 391, 312.
Felles avkjørsel fra Hoffsjef Løvenskioldsvei ved Bærumsveien:	10/334, 351, 346, del av 28/1 - felt B II.
Felles avkjørsel fra Lilleakerveien i Bærumsveiens trasé:	10/356, 338, 818, 368.
Felles avkjørsel fra gang/ sykkelvei vest for Vækerøveien:	1. 10/731, 73, 893. 2. 10/34, 32.
Felles avkjørsel fra snuplass i Lilleakerveiens forlengelse:	Feltene B VIII og C I.

Felles avkjørsel fra Hoffsjef Løvenskioldsvei (nord for Kolsåsbanen):	28/217, 469, 153, 899,894, 468, 250, 245.
Felles avkjørsel fra adkomstvei over Felt D:	Feltene E I og E III.
Felles avkjørsel fra Vækerøveien nord for Bjørnsletta stasjon:	10/421, 422, 526, 347, 360.

§ 16. Hvor reguleringsplan ikke sier annet, er alle avkjørsler og gangveier åpen for gang- og sykkeltrafikk. Ved tilknytning av avkjørsler til offentlig vei må sikt- og stigningsforhold godkjennes av veivesenet. Tilknytning må skje over nedsenket kantsten.

Parkeringsplasser for industri: 12 plasser pr. 1000 gulvm2.

På både offentlige og felles gangveier kan det bare tillates strengt nødvendig bilkjøring for offentlig service og nødkjøring, vedlikehold etc. Endelig trasé for de regulerte gang-/turveier skal godkjennes av bygningsrådet.

§ 17. Felt B. Fellesarealene "Ballplass". "Kolle" og "Park" er felles for feltene A, B, C, D og E. Fellesarealet, kvartalslekeplass felt E er felles for Felt E I, B VIII og C I. Fellesareal gangvei på B-feltet er felles for B III, B IV, B V, B VII, B VIII. Felles avkjørsel fra snuplassen på B IV-feltet er felles for B VIII og C I-feltet. Felles avkjørsel fra D-feltet til E-feltet er felles for byggeområde for bolig på E-feltet og tomt for offentlig bygning (skole).

§ 18. Sammen med søknad om byggetillatelse for én eller flere bygninger innen området bør det innsendes plan som blant annet viser tilriggingsplasser, arbeidsbrakker samt redegjørelse for disponering av eventuelle overskuddsmasser.

§ 19. Eventuelle nettstasjoner skal plasseres innen området i samarbeid med Oslo lysverker. Anleggene må i utforming og materialvalg tilpasses den øvrige bebyggelse.

§ 20. Før byggemelding innsendes skal plan i 1:500 for de ubebygde deler av byggeområdene være godkjent, jfr. paragraf 69 i bygningslov med vedtekt for Oslo.

§ 21. Ved siden av disse reguleringsbestemmelsene gjelder bestemmelsene i bygningsloven og bygningsvedtektene for Oslo kommune.

Oslo

V251055

I henhold til instruks godkjennes: Endret regulering av vei 2913 som vist med rødt.

V251055 har ikke egne skrevne reguleringsbestemmelser.

Vedtaksdato: 25.10.1955
Vedtatt av: Byplansjefen
Vedtaksdokumenter: 195502809
Lovverk: BL 1924
Høydereferanse: Oslo lokal
Merknader:
Knytning(er) mot andre planer: S-576

Dokumentet består av 1 side(r) inkludert denne.

Plan- og bygningsetaten
Oslo kommune

oslo.kommune.no/plan-bygg-og-eiendom

Besøksadresse:
Vahls gate 1, 0187 Oslo
Postadresse:
Boks 364 Sentrum,
0102 Oslo

Sentralbord: +47 21 80 21 80
Kundesenteret: +47 23 49 10 00
postmottak@pbe.oslo.kommune.no
Org.Nr.: NO 971 040 823 MVA

Oslo kommune
Plan- og bygningsetaten

Sist revidert 23.07.2013

Kommer ditt tiltak i konflikt med naturmangfoldet?

Naturmangfoldloven (nml) erstatter naturvernloven og trådte i kraft 01.07.2009. loven gjelder for alt naturmangfold, og har som et overordnet mål å sikre biologisk mangfold, og oppfylle FNs mål om en miljømessig bærekraftig utvikling.

Registrert biologisk mangfold på tiltakseiendom eller naboeiendommer
Før du sender inn en bygge- eller delesøknad må du sjekke om det er registrert biologisk mangfold på tiltakseiendommen eller naboeiendommer. Hvis tiltaket ligger innenfor eller inntil arealer med registrert biologisk mangfold vil dette fremgå i form av tekst på reguleringskart som kjøpes i etatens kundesenter eller bestilles på internett. Det vil i slike saker også følge med et eget kartblad der biologisk mangfold er markert med rødt (rød skravur i kommunens kartløsning Plan Web).

Uttalelse fra Bymiljøetaten ved Miljødivisjonen
Bymiljøetaten har omfattende kunnskap om hvilke naturtyper og arter som er registrert i Oslo. Dersom det er registrert biologisk mangfold på eiendommen eller inntil 7 meter fra tiltaket, skal det foreligge uttalelse fra Bymiljøetaten før søknad behandles. Plan- og bygningsetaten oppfordrer tiltakshaver/ansvarlig søker til å innhente uttalelse i forkant av at bygge søknad innsendes. Hvis det ikke foreligger uttalelse fra Bymiljøetaten ved innsendelse av bygge søknad, vil Plan- og bygningsetaten oversende saken til Bymiljøetaten til uttalelse. Dette kan forlenge saksbehandlingstiden.

Naturmangfoldloven – krav til vurdering i byggesaken av prinsippene i §§ 8-12
Naturmangfoldloven § 7 fastslår at prinsippene i nml §§ 8-12 skal legges til grunn som retningslinjer ved utøving av offentlig myndighet. Naturmangfoldloven §§ 8-12 beskriver kunnskapsgrunnlag, fore-var-prinsippet, hensyn til økosystem og samlet belastning, fordeling av kostnader ved miljøforringelse samt krav om miljøforsvarlige teknikker og driftsmetoder. De enkelte bestemmelsene kan ses på **www.lovdata.no**.

Loven er særlig aktuell ved planlegging etter plan- og bygningsloven. Dersom nml ikke er vurdert i reguleringsplan, må prinsippene i nml §§ 8-12 vurderes særskilt i bygge- og delesaken. Dette gjelder blant annet alle bygge- og delesaker som behandles etter planer vedtatt før nml trådte i kraft.

Kommunen vil ved behandling av bygge- og delesaker foreta en vurdering av tiltakets konsekvenser for det samlede naturmangfoldet. Dette gjelder for alle typer tiltak inklusive anleggsveier, riggområder, deponiområder, grofter, utomhusplaner, utvendig ledningsanlegg og andre infrastrukturtiltak. Plan- og bygningsetaten vil avveie hensynet til bevaring og vern av naturmangfold mot andre viktige samfunnsinteresser, som for eksempel behov for utbygging.

Ved forskrift er enkelte segmenter av biologisk mangfold gitt et særskilt vern. Dette gjelder artene dragehode, dverggås, elvesandjeger, eremitt, honningblom, klippeblåvinge, rød skogfrue og svarthalespove.

Prioriterte arter: Nml § 23, Forskrift 2011-05-20 (nr 517-524)

Enhver form for uttak, skade eller ødeleggelse av prioriterte arter er forbudt. Fylkesmannen er forvaltningsmyndighet (med unntak av dverggås der Miljødirektoratet er forvaltningsmyndighet).

Plan- og bygningsetaten
Boks 364 Sentrum
0102 Oslo

Besøksadresse:
Vahls gate 1, 0187 Oslo
www.pbe.oslo.kommune.no

Sentralbord: 02 180
Kundesenteret: 23 49 10 00
Telefaks: 23 49 10 01
E-post: postmottak@pbe.oslo.kommune.no

Bankgiro: 1315.01.01357
Org.nr.: 971 040 823
MVA

I saker som kommer i konflikt med prioriterte arter og deres økologiske funksjonsområde må det søkes om dispensasjon hos Fylkesmannen. Gis det ikke slik dispensasjon må byggesøknaden avvises. Plan- og bygningsetaten kan ikke behandle søknaden før den er behandlet og besvart fra Fylkesmannen.

Utvalgte naturtyper: Nml § 52, Forskrift 2011-05-13 nr. 512

En naturtype er en ensartet type natur som omfatter alt plante- og dyreliv og de miljøfaktorene som virker der. Naturtypene som er omfattet av forskriften er slåttemark, slåttemyr, hule eiker, kalklindeskog og kalksjøer.

Det skal tas særskilt hensyn til slike forekomster slik at man unngår forringelse av naturtypens utbredelse og økologiske tilstand. Noen utvalgte naturtyper er sortert i A-, B- og C-forekomster og innebærer at i avveiningen opp mot for eksempel utbyggingsbehov, så skal hensynet til forekomsten veie tyngre dersom det er tale om en A-forekomst enn dersom det er tale om en C-forekomst.

Dersom forekomsten ikke er behandlet i planprosessen og tiltaket kommer i konflikt med utvalgte naturtyper skal Plan- og bygningsetaten etter TEK § 9-4:

- Kreve at det ved oppføring, plassering og utforming av tiltak, tas særskilt hensyn til forekomsten.
- Kreve at tiltakshaver utarbeider en vurdering av konsekvensene for naturtypens utbredelse og tilstand.

Kravet om at det skal "tas særskilt hensyn til" utvalgte naturtyper gir grunnlag for å avslå en byggesak dersom inngrepet fører til en forringelse av naturtypens utbredelse og forekomstens økologiske tilstand. Det kan imidlertid være tilstrekkelig at det settes nærmere vilkår for gjennomføringen av et tiltak. Eventuelle kostnader for gjennomføringen av et slikt tiltak er tiltakshavers ansvar.

Miljødirektoratet har utarbeidet veiledere til forskriftene om utvalgte naturtyper og prioriterte arter. Se - **www.miljodirektoratet.no**.

Dersom det gis tillatelse til tiltak som berører forekomst av en eller flere utvalgte naturtyper, skal kommunen kunngjøre dette i en avis og varsle Miljøverndepartementet.

For mer informasjon om naturmangfoldloven se Miljøverndepartementets hjemmeside under tema Naturmangfold – **www.regjeringen.no**.

Om naturmangfold og registrert biologisk mangfold i Oslo
Oslo kommune har gjennom mange år kartlagt områder som er viktige for bevaring av biologisk mangfold i kommunen.

Oslo kommune har en rik og variert flora og fauna. Nesten 2/3 av alle arter som er funnet i Norge er registrert i kommunen. Over 300 av disse artene er sjeldne eller truet i nasjonal eller regional sammenheng. Kommunen har en rekke naturtyper og mange truede arter som finnes få andre steder i landet, for eksempel naturtyper og arter knyttet til øyene (kalkrike berg, kalkskoger) og restbiotoper i byggesonen (for eksempel rike edelløvskoger, kalkfuruskoger m.m.).

Dette gjør Oslo til en av kommunene med størst naturmangfold i landet, og unik som hovedstad i europeisk sammenheng. Samtidig er det i Oslo et meget sterkt press på naturarealer i byggesonen. Store naturområder er allerede omformet og nedbygd over en lang periode. Grønnstruktur i byggesonen er derfor ofte rester av tidligere sammenhengende naturtyper. Av de kartlagte lokalitetene er flest registrert innen naturtypene *viktig ferskvannslokalitet, dammer, kalkrike strandberg, naturbeitemark, hagemark, intakt lavlandsmyr, kalkskog, gammelskog, rik edelløvskog, gråor-heggeskog, rikere sumpskog, store gamle trær og viktige bekkedrag*. De største konfliktene i forhold til naturmangfold er tap av leveområder, samt innføring av fremmede arter.

Oslo

S-5129

Detaljregulering med reguleringsbestemmelser for Silurveien 18-20

Vedtaksdato: 20.10.2021
Vedtatt av: Bystyret, egengodkjenning
Vedtaksdokumenter: 201718857
Lovverk: PBL 2008
Høydereferanse: NN2000
Merknader:
Knytning(er) mot andre planer:

Dokumentet består av 6 side(r) inkludert denne.

Plan- og bygningsetaten
Oslo kommune

oslo.kommune.no/plan-bygg-og-eiendom

Besøksadresse:
Vahls gate 1, 0187 Oslo
Postadresse:
Boks 364 Sentrum,
0102 Oslo

Sentralbord: +47 21 80 21 80
Kundesenteret: +47 23 49 10 00
postmottak@pbe.oslo.kommune.no
Org.Nr.: NO 971 040 823 MVA

Oslo kommune

Reguleringsbestemmelser alternativ 1
For Silurveien 18 - 20
Gnr. 28, bnr. 539 m.fl.
Kartnummer ONV-201718857-1, datert 04.11.2019 og revidert 14.12.2020

Planens hensikt

Intensjonen i planen er fortetting av stasjonsnært område med boligbebyggelse. Eksisterende hus i Silurveien 20 blir sikret bevart.

Fellesbestemmelser

1 Fellesbestemmelser for hele planområdet

1.1 Overvannshåndtering
Overvann skal tas hånd om etter tre-trinnstrategien utdypet i veileder for overvannshåndtering og med det til enhver tid anbefalte klimapåslag av Norsk Klimaservicesenter.

Trinn 1: Mindre nedbørsmengder skal håndteres åpent og lokalt. Overvannet skal fanges opp og infiltreres i planområdet ved bruk av grønne tak, regnbed, trær, grønne grøfter, permeable flater og dekker og lignende.
Trinn 2: Større nedbørsmengder skal håndteres lokalt og i størst mulig grad åpent. Overvannet skal forsinkes og fordrøyes ved bruk av regnbed, blågrønne tak, grøfter, åpne kanaler og fordrøyningsarealer og lignende.
Trinn 3: Bygninger og anlegg skal utformes og plasseres, samt terrenget tilpasses, slik at naturlige og trygge flomveier bevares og tilstrekkelig sikkerhet mot flomskader oppnås.

Dokumentasjonskrav
Ved søknad om rammetillatelse skal det være dokumentert i utomhusplan og byggeplan, tilhørende notat og beregninger at tilstrekkelig lokal overvannshåndtering er ivaretatt for hele planområdet. Valgte løsninger skal begrunnes.
Eksisterende dreneringslinjer, bekker eller fuktdrag gjennom planområdet skal hensyntas. Sammen med søknad om rammetillatelse skal eventuelle avvik være utredet og dokumentert.
Dersom valgte løsning innebærer påslipp av overvann til kommunal avløpsledning, skal løsningen være godkjent av Vann- og avløpsetaten før det kan gis rammetillatelse.
Urenset overvann fra anleggsfasen tillates ikke ført inn på kommunens ledningsnett eller til resipient. Håndtering av overvann under anleggsperioden må dokumenteres ved rammesøknad.

1.2 Krav om fossilfrie bygge- og anleggsplasser
Bygge- og anleggsplassen skal være fossilfri.
Alle maskinene på bygge- og anleggsplassen, herunder aggregater og kompressorer, skal bruke elektrisitet, bærekraftig biodrivstoff eller andre klimanøytrale og bærekraftige energikilder.
Kjøretøy som benyttes til transport av anleggsmaskiner, bygningmaterialer, løsmasser og lignende til og fra bygge- og anleggsplassen er unntatt fra kravet om bruk av fossilfritt drivstoff. Unntaket gjelder ikke for frakt internt på bygge- og anleggsplassen.
Sammen med søknad om igangsettingstillatelse skal det foreligge en redegjørelse for hvordan kravet om fossilfri bygge- og anleggsplass skal oppfylles.

2 Bebyggelse og anlegg (pbl. § 12-5 nr. 1)

2.1 Boligbebyggelse, Bygg A, B, C
2.1.1 Utnyttelse
Tillatt bruksareal (BRA) for planområdet er 5000 m2 BRA. Areal helt eller delvis under terreng til bod, teknisk rom, sykkelparkering og parkering, medregnes ikke i BRA.

2.1.2 Plassering og høyder
Bebyggelsen skal plasseres innenfor regulerte byggegrenser, bestemmelsegrense og regulerte høyder som vist på plankartet. Der ikke annet er vist skal byggegrense være lik formålsgrense.

Balkonger tillates kraget maksimalt 1,8 meter ut fra fasadeliv og byggegrenser. Balkonger må ha minimum fri høyde på 3,5 meter over terreng. Utkragede balkonger skal ikke utgjøre mer enn 50 % av fasadelengden.
Trapper, ramper, trafo, renovasjonspunkt, overvannsmagasiner og støttemurer tillates oppført utenfor byggegrenser. Støttemurer tillates med høyde inntil 2,5 meter, der maksimum høyde kun tillates unntaksvis, i bratt terreng. Støttemur i forbindelse med renovasjonspunkt kan tillates i maksimum 3,2 meter høyde.
Det tillates etablert takterrasser. Skjerming og sikring av takterrasse tillates oppført. Skjermvegg kan være maks. 1,8 meter høy – og skal trekkes minimum 1,2 meter inn fra fasadeliv.
Øverste maksimale høyde på Bygg A, B og C gjelder kun for takoppbygg og kan kun benyttes til heis, trapp, tekniske installasjoner, skjermvegg og serviceareal til takterrasse. Takoppbygg skal min. trekkes 1 meter inn fra fasadeliv mot Silurveien.

Bygg A
For bygg A skal skjæringen mellom ytterveggens ytre flate og takflaten ligge minimum 2,75 m under øverste regulerte høyde. Takoppbygg skal samlet ikke utgjøre mer enn 25 % av underliggende takflate.
Bygg B
For bygg B skal skjæringen mellom ytterveggens ytre flate og takflaten ligge minimum 2,75 m under øverste regulerte høyde. Takoppbyggene skal samlet ikke utgjøre mer enn 20 % av underliggende takflate.
Bygg C
For bygg C skal skjæringen mellom ytterveggens ytre flate og takflaten ligge minimum 3,6 m under øverste regulerte høyde. Takoppbygg skal samlet ikke utgjøre mer enn 20 % av underliggende takflate.

2.1.3 Utforming av bebyggelsen
Bebyggelsen skal utformes med høy arkitektonisk kvalitet. Bebyggelsen skal orientere seg mot gateløpet og trappes med renskårne volumer for tilpasning til høydeforskjellen på tomten. Høyder og sprang i bebyggelsen er angitt på plankartet.
Fasadematerialer skal i hovedsak være teglstein, og det skal tilstrebes variert fargesammensetning ved valg av teglstein. Støttemurer for terrasser langs fasade mot Silurveien skal oppføres med likt materiale som bebyggelse for øvrig.
Det tillates tett rekkverk/parapet på takterrasser oppført med maks. 0,6 meter høyde i lik utførsel som fasade. Høyere del av rekkverk skal utformes åpent og transparent.
Rekkverk på balkonger og øvrige rekkverk på takterrasser skal utformes åpent og transparent.
Bebyggelsen skal ha flate tak. Takene skal behandles som en del av tiltakets samlede arkitektoniske uttrykk. Teknisk anlegg som heisoppbygg, trapperom og ventilasjonsanlegg mm skal integreres i den arkitektoniske utformingen med hensyn til form og materialbruk i fasader.
De deler av tak som ikke er takterrasser, tekniske installasjoner eller takoppbygg skal utformes med sedum, mose eller tilsvarende levende materiale.
Solavskjerming skal utføres som en integrert del av fasadeutformingen og ikke gi bygningen et avvisende inntrykk.

2.1.4 Krav til utearealer
Felles uteoppholdsarealer for boligene skal utgjøre minimum 20 % av boligenes bruksareal. Minimum 60 % av utearealet skal anlegges på terreng/ lokk. Rommelighetskrav er minimumsbredde 6,5 meter. Felles takterrasse kan medregnes i uteoppholdsarealer. Det skal etableres felles takterrasse på Bygg C, som skal være tilgjengelig for bygg A, B og C.

Boligprosjektet skal tilfredsstille kommunens til enhver tid gjeldende norm for blågrønn faktor.
Det skal plantes variert vegetasjon som inkluderer stedegne trær i uteoppholdsarealene. Herunder skal det plantes trær mot nabogrense i sør, mot gangvei i nord og mot Silurveien.
Uteoppholdsarealene, også innenfor bestemmelsesområde gangforbindelse, skal utformes med belysning, belegning, møblering og forskjellig type beplantning som sikrer funksjonelle, varierte, opplevelsesrike og trygge muligheter for adgang, opphold og rekreasjon. Uteoppholdsarealene skal tilby aktiviteter for alle aldre og være felles møteplass for beboerne. Uteoppholdsarealene skal ha robuste og bestandige materialer.

2.1.5 Utomhusplan
Sammen med søknad om rammetillatelse skal det innsendes en detaljert utomhusplan i målestokk 1:200 og takplan i 1:100 for området for bebyggelse og anlegg. Ved etablering av takterrasse skal takplanen vise varierte soneinndelinger, med utstyr for sittegruppe, beplantning o.l. Utomhusplanen skal redegjøre for eksisterende- og fremtidig terreng, sammenhengen med naboeiendommene, opparbeidelse av areal mellom gatefasade og fortau inkl. renovasjonspunkt og håndtering av renovasjon. Utomhusplanen skal vise tykkelse på vekstlag samt opparbeidelse av oppholdsarealer og lekearealer, trær og beplantning og grønne vegetasjonsflater, sykkelparkering, internveier, belysning, renovasjonsløsning, trafo og overvannshåndtering. Oppstillingsplass og vei for brannbil skal vises, dersom en slik løsning blir valgt.
Utomhusplanen skal godkjennes samtidig med rammetillatelse.
Uteoppholdsarealene og eventuelle takterrasser skal være ferdig opparbeidet i henhold til godkjente planer før midlertidig brukstillatelse gis.

2.1.6 Leilighetsfordeling og bokvalitet
Området skal ha variert leilighetssammensetning. Maksimum 51 % av leilighetene kan være 40-50 m2. Det tillates ikke leiligheter under 40 m2. Det tillates ikke ensidige leiligheter mot nord og nordøst. I bygg A og B skal leiligheter i nederste plan, som kun er vendt ut mot Silurveien ha brutto etasjehøyde på minimum 4,0 meter.

2.1.7 Avkjørsel
Avkjørsel til planområdet skal etableres fra Silurveien til parkeringsanlegg i terreng som vist med pil på plankartet. Nordre avkjørsel som vist med pil tillates kun for brannbil og nødvendig varetransport.

2.1.8 Parkering
Frem til ny parkeringsnorm er vedtatt av bystyret, skal parkering for bil og sykkel opparbeides etter følgende beregning:
- Bil: Fra 0,4 - 0,7 plasser per 100 m2 BRA bolig.
- Sykkel: 3 plasser per 100 m2 BRA bolig.

Deretter skal den til enhver tid gjeldende parkeringsnorm gjelde.
Det tillates ikke parkering på terreng for biler. Minst 5 % av bilplassene skal være tilpasset bevegelseshemmede. Minst 20 % av bilplassene skal ha ladestasjoner. Minimum 50 % av sykkelplassene skal plasseres innendørs i parkeringsanlegg eller i 1 etasje. Minst 10 % av sykkelplassene skal være tilpasset lastesykler. Det skal være tilgjengelige ladepunkter for el-sykkel.
Det skal settes av arealer til service for sykkel.

2.1.9 Renovasjon
For renovasjon tillates kun innkast og løftekonstruksjoner plassert på terreng.

2.1.10 Miljøfaglige forhold
Støy
Støynivå på uteoppholdsareal og utenfor fasader med vindu til rom for støyfølsom bruk skal på søknadstidspunktet tilfredsstille anbefalte grenser i Retningslinje for behandling av støy i arealplanleggingen, T-1442/2016 tabell 3 eller senere retningslinje som erstatter denne.

Fjernvarme
Tiltak over 1000 m2 innenfor områder som omfattes av konsesjon gitt etter energiloven skal tilknyttes fjernvarmeanlegget. De til enhver tid gjeldende retningslinjer for bruk av fjernvarme i Oslo skal legges til grunn.

2.1.11 Dokumentasjonskrav iht. Jernbaneloven
Sammen med søknad om tiltak innenfor 30 m avstand fra nærmeste T-banespors midtlinje, skal det sendes inn godkjenning fra kjøreveiens eier.

2.2 Boligbebyggelse i hensynssone H560_4 og H560_5
For boligbebyggelse i hensynssone H560_4 og H560_5 gjelder i tillegg til hensynssonen de til enhver tid gjeldende bestemmelser for tilliggende regulering i øst til boliger.

3 Samferdselsanlegg og teknisk infrastruktur (pbl. § 12-5 nr. 2)

3.1 Veg og fortau
Veg og fortau skal være offentlig og skal etableres som vist på plankartet. Silurveien skal, fra krysset Silurveien / Geologsvingen og til planområdets grense i nord, ha tverrsnitt 2,5 meter fortau, 4,75 meter veiareal og 0,5 meter kantsteinsone. Samlet veibredde er 7,75 meter.
Sammen med søknad om igangsettingstillatelse for veg og fortau skal det sendes inn byggeplan godkjent av Bymiljøetaten.

4 Grønnstruktur (pbl. § 12-5 nr.3)

4.1 Naturområde
For naturområde gjelder de til enhver tid gjeldende bestemmelser for tilliggende del av regulering til naturområde.

Bestemmelser til hensynssoner (pbl. §§ 16-6, 12-7 og 11-8)

5 Hensynssone – bevaring naturmiljø

5.1 Hensynssoner almetrær H560_1 og H560_2
Hensynssoner rundt eksisterende trær som skal bevares. Det skal ikke utføres arbeider i grunnen, eller andre tiltak, som kan skade treets rotsystem i treets dryppsone, herunder kjøring med tunge maskiner og lagring av masser. Beskjæring for å unngå personskade eller skade på eiendom kan tillates. Slik beskjæring skal foretas av eller i samråd med fagkyndige.

5.2 Hensynssone Mærradalen H560_3
I hensynssonen må det ikke foretas arbeider av noe art som kan påvirke naturtypen Mærradalen verneområde. Anleggsarbeid knyttet til Silurveien 18-20 skal ikke foregå innenfor hensynssonen. Det skal i anleggsperioden oppføres et fast anleggsgjerde helt inntil eksisterende asfaltkant, som forhindrer tiltak øst for veien. Ved gravearbeid skal større trær sikres slik at det ikke blir skader på krone og røtter.

5.3 Hensynssone ask og alm H560_4 og H560_5
Hensynssoner rundt eksisterende trær som skal bevares. Det må ikke foretas gravearbeider innenfor trærnes rotsone. I anleggsperioden skal det settes opp et fast anleggsgjerde i en avstand av minst 1 meters avstand fra det enkelte tre. Utskifting av asfalt og andre tiltak i hensynssonen må skje skånsomt og i samråd med sertifisert arborist slik at treets røtter og trekrone ikke blir skadet.

6 Hensynssone – bevaring kulturmiljø H570

Eksisterende bygning i Silurveien 20 som avmerket med hensynssone på plankartet, med BRA 150 m2, tillates ikke revet, fjernet eller flyttet. Bygningen skal brukes som felles hus og det tillates gjestehybel, men ikke selvstendig bolig.
Bygningens eksteriør og bærende konstruksjoner skal bevares uendret eller føres tilbake til opprinnelig/eldre utførelse i tråd med dokumentasjon og kulturminnefaglig anbefaling. Mindre endringer av fasade eller bærekonstruksjoner kan unntaksvis tillates etter søknad dersom det ikke går på bekostning av bygningens kulturhistoriske og estetiske verdier. Ved vedlikehold, reparasjon eller oppgradering av eksteriøret skal opprinnelige/eldre materialer og elementer bevares med sin opprinnelige plassering. Der opprinnelige elementer allerede er fjernet eller endret, skal uttrykk og kvalitet med hensyn til utforming, materialbruk, farger og utførelse videreføres eller tilbakeføres til opprinnelig situasjon.
Dersom bevaringsverdig bebyggelse går tapt på grunn av brann eller annen uopprettelig skade, tillates det oppført bebyggelse med samme plassering, dimensjoner og høyder. Bebyggelsen skal fortsatt brukes som felles hus, og det tillates gjestehybel.
Alle søknadspliktige tiltak som berører bevaringsverdiene skal forelegges Byantikvaren for uttalelse ved søknad om rammetillatelse.

Bestemmelser til bestemmelseområder

7 Bestemmelseområde BG (allmenn tilgjengelig gangforbindelse)

Gangforbindelsen som vist med bestemmelsegrense på plankartet skal være allmenn tilgjengelig. Den skal utformes som trapp med hvilepunkter og med belysning. Gangforbindelsen tillates over bebyggelse for boliganlegg. Gangforbindelsen skal opparbeides som en integrert del av uteoppholdsarealene. Det tillates etablert forstøtningsmur for allment tilgjengelig gangareal bestemmelseområde BG med trapp og terrasser utenfor byggegrenser. Inngang til boliger tillates lagt i bestemmelseområde BG.

Rekkefølgebestemmelser og vilkår for gjennomføring

8 Før bebyggelse tas i bruk
Før første midlertidig brukstillatelse gis skal godkjent overvannsløsning være opparbeidet.

Før det gis midlertidig brukstillatelse for byggetiltak innenfor planområdet skal fortau i planområdet, som vist på plankart fra og med krysset Silurveien / Geologsvingen og til gangvei i nord, være ferdig opparbeidet i henhold til byggeplan godkjent av Bymiljøetaten.

Før det gis midlertidig brukstillatelse for byggetiltak innenfor planområdet skal veg og fortau i planområdet som vist på plankart fra og med Silurveien 14 fram til krysset Silurveien / Geologsvingen, være ferdig opparbeidet i henhold til byggeplan godkjent av Bymiljøetaten.

Før det gis midlertidig brukstillatelse for byggetiltak innenfor planområdet skal gangforbindelsen mellom Silurveien og gangvei til Ullernåsen stasjon (BG) være ferdig opparbeidet.

Før det gis midlertidig brukstillatelse for byggetiltak innenfor planområdet skal blågrønne tiltak være ferdig opparbeidet.

Detaljregulering og reguleringsbestemmelser ble egengodkjent ved bystyrets vedtak av 20.10.2021 sak 265. Bestemmelsene er inntegnet i samsvar med bystyrets vedtak.

Byrådsavdeling for byutvikling, den 22.10.2021

Oslo kommune
Plan- og bygningsetaten
Geodataavdelingen

GJELDENDE BETINGELSER VED KJØP AV KART- OG GEODATAPRODUKTER

Vi gjør oppmerksom på at ved kjøp av kommunale kart- og geodataprodukter gjelder følgende:

Kommunen skal i medhold av **plan- og bygningsloven og gjeldende byggeforskrifter** påse at det blir utarbeidet kartverk for planlegging og oversikt, og holde kartverkene ajour. Ansvaret for kartproduksjonen er delegert til Plan- og bygningsetaten. De ulike kartverk foreligger både analogt og digitalt.

Kart og geodata kommer inn under **lov om opphavsrett til åndsverk av 12. mai 1961**. Dette innebærer at kommunen ved Plan- og bygningsetaten er rettighetshaver og har eiendoms- og opphavsretten til de kart- og geodata-produkter som etaten fremstiller.

Alle som ønsker å bruke kommunale kart- og geodata-produkter har rett til det, mot å følge de bestemmelser som gjelder for bruken.

Disposisjonsrett er rett til å disponere produktet til eget bruk, det vil si til planlegging og drift eller til privat bruk. Kjøp av kart eller geodata gir disposisjonsrett til produktet som kjøpes.

Anvendelse som går ut over eget bruk, dvs. bearbeiding, eksemplarfremstilling og/eller distribusjon krever at det erhverves utvidede rettigheter. For denne retten beregnes en avgift som **vil kreve en spesiell avtale**. Inneværende avtale gir ikke rett til bearbeiding, eksemplarfremstilling og/eller distribusjon.

Spesielle opplysninger :

- Digitale kartdata for situasjon og høydekurver er 3-dimensjonale.
- Data for eiendom og regulering leveres kun med koordinater uten høydeverdi.
- Det presiseres at et teknisk kartverk - digitalt eller analogt - ikke må brukes til detaljprosjektering uten verifisering i marken.
- Kartgrunnlaget kan ikke benyttes til oppmålingsteknisk prosjektering.
- Veistikningsdata må ikke brukes, fordi dataene ikke lenger blir oppdatert. I stedet må regulert veikant og/eller målebrev/R/E-bekreftelse benyttes.

Plan- og bygningsetaten Postadresse: Telefon: 23 49 10 00 Bankgiro: 6003.05.58920
Geodataavdelingen Vahls gate 1 Postgiro: 0800.10.41300
Formidlingsenheten 0187 OSLO E-post: postmottak@pbe.oslo.kommune.no Org.nr.: 971 040 823

Oslo

37550

Regulerings- og bebyggelsesplan med vedtekter for en del av gnr.28, bnr.95 og 308 Ullern.

37550 har ikke egne skrevne reguleringsbestemmelser.

Vedtaksdato: 25.07.1950
Vedtatt av: Reguleringsrådet
Vedtaksdokumenter: 195002371
Lovverk: Før BL 1924
Høydereferanse: Oslo lokal
Merknader:
Knytning(er) mot andre planer:

Dokumentet består av 1 side(r) inkludert denne.

Plan- og bygningsetaten
Oslo kommune

oslo.kommune.no/plan-bygg-og-eiendom

Besøksadresse:
Vahls gate 1, 0187 Oslo
Postadresse:
Boks 364 Sentrum,
0102 Oslo

Sentralbord: +47 21 80 21 80
Kundesenteret: +47 23 49 10 00
postmottak@pbe.oslo.kommune.no
Org.Nr.: NO 971 040 823 MVA

Oslo

S-1952

Reguleringsplan med reguleringsbestemmelser for Radiumhospitalet, friområde - del av turvei A-4- del av Noreveien m.m. - 29/64 m.fl.Ullern.

Vedtaksdato: 18.10.1974
Vedtatt av: Miljøverndepartementet
Vedtaksdokumenter: 197401378
Lovverk: BL 1965
Høydereferanse: Oslo lokal
Merknader:
Knytning(er) mot andre planer:

Dokumentet består av 2 side(r) inkludert denne.

Plan- og bygningsetaten
Oslo kommune

oslo.kommune.no/plan-bygg-og-eiendom

Besøksadresse:
Vahls gate 1, 0187 Oslo
Postadresse:
Boks 364 Sentrum,
0102 Oslo

Sentralbord: +47 21 80 21 80
Kundesenteret: +47 23 49 10 00
postmottak@pbe.oslo.kommune.no
Org.Nr.: NO 971 040 823 MVA

REGULERINGSBESTEMMELSER I TILKNYTNING TIL REGULERINGSPLAN FOR RADIUMHOSPITALET, FRIOMRÅDE - DEL AV TURVEI A-4, DEL AV NOREVEIEN M.V. - GNR. 29, BNR. 64 M. FL. - ULLERN - OSLO KOMUNE.

§ 1. Det regulerte området er på planen vist med reguleringsgrense.

§ 2. Det regulerte området omfatter:
A. tomt for offentlig bebyggelse, sykehus
B. tomt for offentlig bebyggelse, renseanlegg for sykehus
C. friområde, turvei
D. trafikkområde, vei
E. trafikkområde, kjørbar gangvei
F. tomt for offentlig bebyggelse, gangsti
G. underjordisk parkering.
Bebyggelsen skal oppføres som vist på planen.

§ 3. I område A, utenfor den eksisterende bebyggelse de fastlagte byggegrenser, kan bygningsrådet tillate at det oppføres bygninger i en etasje, slik som inngangspartier, ekspedisjonspaviljong, kioskbygning eller lignende. På arealet mellom hospitalets vestfasade og turveien tillates utelukkende helt nødvendig transport for hospitalets drift og vedlikehold. Parkering på arealet tillates ikke.
Langs grensen mot turveien skal anlegges en ca. 1 m høy mur. Murfoten langs turveien beplantes og hele terrenget ned til bekken restaureres.

§ 4. I område B, tomt for offentlig bebyggelse/renseanlegg, må gesims ikke overstige cote + 49,0 og byggeavstand fra turvei ikke være mindre enn 2 m.

§ 5. I område C, friområde (turvei), kan Mærradalsbekken avsluttes med en dam på cote + 44,5. Videre føres bekken 50 m i kulvert til reguleringsplanens sydgrense. Partiet mellom den nevnte dam og reguleringsplanens sydgrense tillates oppfylt med planeringshøyde tilsvarende en rett linje mellom dam og kant vei. Ledningsanlegg må ikke hindre at turveien kan legges i jevnt fall sydover fra demningshøyde på cote + 45,0 ved dam.
Opparbeidet gangvei i turveitraséen legges vest for Mærradalsbekken. Gangveiens nøyaktige beliggenhet fastlegges i samarbeid med Kontoret for park- og idrettsanlegg.

§ 6. Frem til 1977 må det opparbeides 375 biloppstillingsplasser, som forutsettes opparbeidet etter hvert i henhold til de enkelte bygningers og bygningsdelers funksjon etter bygningsrådets bestemmelse i hvert enkelt tilfelle, jfr. paragraf 69 i bygningslov med vedtekt for Oslo.
Antall biloppstillingsplasser må økes til 500 innen 1990.

§ 7. Alt ubebygget areal i områdene A og B, eksklusive trafikkarealer opparbeides parkmessig i henhold til en plan som innsendes samtidig med byggemeldinger, jfr. vedtekt til bygningslovens paragraf 69 nr. 3 for Oslo kommune.

§ 8. Ved siden av disse reguleringsbestemmelsene gjelder bestemmelsene i bygningsloven og bygningsvedtektene for Oslo Kommune.

Nordvik

Kontaktinformasjon

Velkommen til

Nordvik Bærum

Gamle Ringeriksvei 29C, 1357 BEKKESTUA

Nordvik er eiendomsmegleren for deg som er mer opptatt av bolig enn andre, og som setter kunnskap, tillit og trygghet høyt når du skal selge eller kjøpe. Vi kjenner hele Bærum godt, og vet hva boligkjøperne i disse områdene er opptatt av i valget av sitt nye hjem. Gjennom våre digitale løsninger skaper vi interessen du trenger for din bolig på helt nye måter, tilpasset de digitale mediene folk bruker i boligjakten.

Ta gjerne kontakt for en boligprat, be om en verdivurdering eller ta en titt på boliger vi har for salg.

nordvikbolig.no/kontorer/baerum

901 03 563

storebrand

Bolighandel med Nordvik

Søk boliglån hos Storebrand

Som kunde i Nordvik kan du søke om boliglån hos vår samarbeidspartner Storebrand, og få svar på dagen. Med boliglån i Storebrand kan du være trygg på at du til enhver tid har blant markedets mest konkurransedyktige renter. Du vil bli tatt godt vare på av et av Norges beste servicemiljøer innen bank.

Som kunde i Storebrand Bank får du en fast kontaktperson å forholde deg til, som vil gi deg gode råd og god hjelp med kort svartid.

Søk om boliglån i Storebrand og få

- Enkel søknad -og etableringsprosess
- Svar på dagen
- Fast kontaktperson å forholde deg til
- Trygghet for at du alltid har konkurransedyktige betingelser

Kontakt

Ta kontakt på telefon 915 08880.
Les mer og søk om lån på ***storebrand.no/nordvik***

NORDVIK

Boligkjøperpakke -
Leilighet og fritidsleilighet

Er du klar for å realisere boligdrømmen? Med vår unike Boligkjøperpakke får du den tryggheten du trenger når du kjøper ny bolig. I samarbeid med Storebrand og Help har vi skreddersydd forsikringspakker som dekker alle dine behov, slik at du kan nyte din nye bolig uten bekymring for uforutsette hendelser.



Eksklusivt for **Nordviks** kunder

Boligkjøperpakke Leilighet
For eiendommer med felles bygningsforsikring

Boligkjøperforsikring fra **Help** med 5 års varighet

Skadeforsikringer fra **Storebrand**

- Flytteforsikring med 1 års varighet
- Innboforsikring Super med 3 måneders varighet

Pris andelsleilighet: **9 300,-**
Pris selveierleilighet: **12 700,-**

Boligkjøperpakke Leilighet +
For eiendommer med felles bygningsforsikring.
Denne pakken kan ikke kjøpes for fritidsleiligheter

Boligkjøperforsikring fra **Help** med 5 års varighet

Skadeforsikringer fra **Storebrand**

- Flytteforsikring med 1 års varighet
- Innboforsikring Super med 3 måneders varighet
- **Renteforsikring med 9 måneders varighet (3 måneders karenstid)**

Pris andelsleilighet: **12 300,-**
Pris selveierleilighet: **18 700,-**

Boligkjøperforsikring fra Help kan også kjøpes separat og kommer da sammen med kostnadsfri flytteforsikring fra Storebrand. Andelsleilighet/aksjeleilighet: **8 400,-**
Selveierleilighet/rekkehus: **11 800,-**

Storebrand

Scann QR-koden og les mer om forsikringene fra Storebrand.

HELP

Scann QR-koden og les mer om boligkjøperforsikringen fra HELP.

Ved kjøp av Boligkjøperpakken får du gunstige betingelser ved kjøp av innboforsikring etter at forsikringsperioden på 3 måneder er utløpt. Dette gjelder også for øvrige skadeforsikringer i Storebrand.

Mer informasjon om forsikringen, hvem som formidler den og klageorganer

Vilkår for Storebrand Forsikring - Storebrand:
https://www.storebrand.no/privat/forsikring/forsikringsvilkar

IPID – Insurance product information document - Storebrand:
https://www.storebrand.no/privat/forsikring/ipid

Klageorgan
Dersom du ikke er fornøyd med avgjørelsen i din sak eller ønsker å rette en klage som omfatter forsikringsavtalen din, finner du det du trenger å vite om klagemuligheter her:

Boligkjøperforsikring levert av HELP:
https://help.no/selskapet/klageadgang

Forsikringer levert av Storebrand:
https://www.storebrand.no/infosider/kontakt-oss/privat/klage-eller-reklamasjon

Forsikringene i pakken kan kjøpers særskilt
Dersom du ikke ønsker vår pakkeløsning, kan Boligkjøperforsikringen kjøpes alene. Gi i så fall beskjed til din eiendomsmegler om at du ønsker å kjøpe forsikringen for seg.
Dette gjelder også de øvrige produktene i pakken, men da må du kontakte Storebrand direkte

Garantiordning for skadeforsikring
Storebrand er medlem av garantiordningen for skadeforsikring, se lov av 10 april 2015 nr. 17 kap. 20A om finansforetak og finanskonsern.

Ordningen skal være en trygghet for sikrede dersom Storebrand ikke kan betale det de plikter i henhold til inngåtte skadeforsikringsavtaler.

Garantiordningen dekker opptil 90 % av hvert enkelt krav. Krav etter forsikringer som gjelder bolig og tvungen ansvarsforsikring skal likevel dekkes med 100%. Garantiordningen dekker ikke forsikringskrav utover 20 millioner kroner for hvert krav for hver sikret for hvert skadetilfelle. For nærmere detaljer henvises det til finansforetaksloven.

HELP er medlem i garantiordningen for skadeforsikring i Norge. For nærmere informasjon om garantiordningen se forskrift om finansforetak og finanskonsern av 09.12.2016 (FOR-2016-12-09-1502).

Pris
Prisen for forsikringene legges til kjøpesummen for boligen, så du får ingen egen regning for pakken. Pris for pakken gjelder for perioden oppgitt i pakkeinformasjonen over.

Forsikringene blir ikke fornyet.

Du kan kjøpe hus, hytte og innboforsikringen separat etter at 3 måneders perioden er utgått. Du vil motta informasjon om dette før utløpet av forsikringsperioden.

Storebrand

Storebrand Forsikring AS
Besøksadresse: **Professor Kohts vei 9, Lysaker**
Postadresse: **Postboks 500, 1327 Lysaker**
Telefon: **915 08 880**
Organisasjonsnummer: **NO 916 300 484**

HELP

HELP Forsikring AS
Besøksadresse: **Essendropsgate 3, 0368 Oslo**
Postadresse: **Postboks 1870 Vika, 0124 Oslo**
Telefon: **22 99 99 99**
Organisasjonsnummer: **NO 981 877 888**

Oversikt over løsøre og tilbehør til eiendommen

Oversikten er utarbeidet av Norges Eiendomsmeglerforbund, Eiendom Norge og Advokatforeningens Eiendomsmeglingsgruppe, og er gjeldende fra 1. januar 2020.

GENERELT
Lov om avhending av fast eigedom (avhendingslova/ avhl.) av 3. juli 1992 regulerer kjøper og selgers rettigheter og plikter ved overdragelse av fast eiendom og andeler i borettslag.

I henhold til avhl. § 3-4 skal eiendommen, når annet ikke er avtalt, overdras med innredninger og utstyr som etter lov, forskrift eller annet offentlig vedtak skal følge med. Det samme gjelder varig innredning og utstyr som enten er fastmontert eller er særskilt tilpasset bygningen, jf. avhl. § 3-5. Loven inneholder ingen detaljert oversikt over hva som omfattes av «innredning og utstyr», og over hva som skal regnes som «fastmontert eller særskilt tilpasset».

Partene kan fritt avtale hva som skal følge med eiendommen ved salg. Bransjens liste over løsøre og tilbehør som skal følge med eiendommen, er en del av avtalen mellom kjøper og selger dersom ikke annet er opplyst i salgsoppgaven, kjøper har tatt forbehold i bud eller avtale på annen måte er inngått. Der intet annet er avtalt, vil løsøre og tilbehør medfølge slik dette fremkommer av avhl. § 3-4 og § 3-5 og denne oversikt.

Produkter og installasjoner som medfølger overdras uten noen form for garantier, utover eventuell gjenværende leverandørgaranti.

Dersom det er noe i nedenstående liste som ikke finnes på eiendommen, vil det heller ikke medfølge.

1. HVITEVARER medfølger der dette er spesielt angitt i salgsoppgaven.

2. HELDEKKENDE TEPPER
følger med uansett festemåte.

3. VARMEKILDER, slik som ovner, kaminer, peiser, varmepumper og panelovner, følger med uansett festemåte. Frittstående biopeiser/varmeovner og terrassevarmere medfølger ikke. Det følger ikke med varmekilder i rom som ikke har vegg- eller fastmonterte varmekilder på visning.

4. TV, RADIO OG MUSIKKANLEGG.
TV-antenner og fellesanlegg for TV, herunder parabolantenne, og tuneren/ dekoder/tv-boks medfølger der dette eies av selger. Veggmontert TV/flatskjerm med tilhørende festeordning samt musikkanlegg følger ikke med (se også punkt 12).

5. BADEROMSINNREDNING/ UTSTYR.
Badekar, dusjkabinett, dusjvegger, alle fastmonterte speil og hyller, fastmonterte glass- og håndkleholdere, herunder håndklevarmere samt baderomsinnredning, medfølger.

6. GARDEROBESKAP
medfølger, selv om disse er løse. Fastmonterte garderobehyller og knagger medfølger. Innredning i garderobeskap, for eksempel løse eller fastmonterte trådkurver, hyller, stenger og lignende, medfølger.

7. KJØKKENINNREDNING medfølger, herunder også åpne, fastmonterte hyller og løs eller fastmontert kjøkkenøy.

8. MARKISER, PERSIENNER og annen type innvendig og utvendig solskjerming, gardinoppheng, lamellgardiner og liftgardiner medfølger.

9. AVTREKKSVIFTER av alle slag, samt fastmonterte aircondition/ ventilasjonsanlegg, medfølger.

10. SENTRALSTØVSUGER medfølger med komplett anlegg, herunder slange, munnstykke mm.

11. LYSKILDER. Kupler, lysstoffarmatur, fastmonterte "spotlights", oppheng og skinner med spotlights samt utelys og hagebelysning medfølger. Vegglamper, krokhengte lamper, lysekroner, prismelamper og lignende som er koblet til sukkerbit eller stikkontakt følger likevel ikke med.

12. INSTALLERTE SMARTHUSLØSNINGER med sentral som styrer lys, varme, lyd o.l., samt tilhørende trådløse enheter som brytere, sensorer, kameraer, integrerte høyttalere el. medfølger. Enkle lysstyringssystem f.eks. med en sentral som kun styrer lyspærer eller smartpærer montert i sokkel medfølger likevel ikke.

13. UTVENDIGE SØPPELKASSER og eventuelt holder/hus til disse medfølger.

14. POSTKASSE medfølger.

15. UTENDØRS INNRETNINGER slik som flaggstang, fastmontert tørkestativ, samt andre faste utearrangementer som f.eks. badestamp, boblekar/jacuzzi og liknende utendørs kar, lekestue, lekestativ, utepeis, fastmontert trommel til vannslange, medfølger. Guidekabel/ avgrensingskabel til robotgressklipper medfølger, men robotgressklipper og ladestasjon for denne medfølger ikke.

16. FASTMONTERT VEGGLADER/LADESTASJON TIL EL-BIL medfølger uavhengig av hvor laderen er montert.

17. SOLCELLEANLEGG med tilhørende teknisk infrastruktur medfølger.

18. GASSBEHOLDER til gasskomfyr og gasspeis medfølger.

19. BRANNSTIGE, BRANNTAU, feiestige og lignende medfølger der dette er påbudt. Løse stiger medfølger ikke.

20. BRANNSLUKNINGSAPPARAT, BRANNSLANGE og RØYKVARSLER medfølger der dette er påbudt. Det er eier og brukers plikt til å se til at utstyret forefinnes på enhver eiendom. Hvis annet ikke er uttrykkelig avtalt, skal dette derfor alltid følge med ved salg av eiendom.

21. SAMTLIGE NØKLER til eiendommen som selger er i besittelse av skal overleveres kjøper på overtakelsen, herunder nøkler til eventuelle boder, uthus, garasjeportåpner e.l. Låses boder, uthus e.l. med hengelås, skal lås og nøkler til disse medfølge.

22. GARASJEHYLLER, bodhyller, lagringshyller og oppheng til bildekk medfølger såfremt de er fastmontert.

Planter, busker og trær som er plantet på tomten, eller fastmonterte kasser og lignende er en del av eiendommen og medfølger i handelen.

Forbrukerinformasjon om budgivning

Sist oppdatert med virking fra 1. januar 2014, i forbindelse med ikrafttredelse av endringer i eiendomsmeglingsforskriften.

Informasjonen er utarbeidet av Forbrukerombudet, Forbrukerrådet, Den Norske Advokatforening ved Eiendomsmeglingsgruppen, Eiendomsmeglerforetakenes Forening og Norges Eiendomsmeglerforbund, på grunnlag av blant annet forskrift om eiendomsmegling § 6-3 og § 6-4.

Til høyre gis en oversikt over de retningslinjer som forbrukermyndighetene og organisasjonene anbefaler benyttet ved budgivning på eiendommen. Avslutningsvis gis også en kort oversikt over de viktigste rettsreglene tilknyttet budgivning.

Før det legges inn bud på eiendommen oppfordres budgiver til å sette seg inn i all relevant informasjon om eiendommen, herunder eventuell salgsoppgave og teknisk rapport med vedlegg.

Gjennomføring av budgivning:

1. På forespørsel vil megler opplyse om aktuelle bud på eiendommen, herunder om relevante forbehold.

2. Alle bud skal inngis skriftlig til megler, som formidler disse videre til oppdragsgiver. Kravet til skriftlighet gjelder også budforhøyelser og motbud, aksept eller avslag fra selger. Før formidling av bud til oppdragsgiver skal megler innhente gyldig legitimasjon og signatur fra budgiver. Kravet til legitimasjon og signatur er oppfylt for budgivere som benytter e-signatur, eksempelvis BankID eller MinID. Med skriftlige bud menes også elektroniske meldinger som e-post og SMS når informasjonen i disse er tilgjengelig også for ettertiden.

3. Et bud bør inneholde eiendommens adresse (eventuelt gnr/bnr), kjøpesum, budgivers kontaktinformasjon, finansieringsplan, akseptfrist, overtakelsesdato og eventuelle forbehold som for eksempel usikker finansiering, salg av nåværende bolig ol. Normalt vil ikke et bud med forbehold bli akseptert før forbeholdet er avklart. Konferer gjerne med megler før bud avgis.

4. Megler skal legge til rette for en forsvarlig avvikling av budrunden. I forbrukerforhold (dvs. der oppdragsgiver er forbruker) skal megleren ikke formidle bud med kortere akseptfrist enn kl. 12.00 første virkedag etter siste annonserte visning. Etter denne fristen bør budgivere ikke sette en kortere akseptfrist enn at megler har mulighet til, så langt det er nødvendig, å orientere oppdragsgiver, budgivere og øvrige interessenter om bud og forbehold. Det bør ikke gis bud som diskriminerer eller utelukker andre budgivere. Dersom bud inngis med en frist som åpenbart er for kort til at megleren kan avvikle budrunden på en forsvarlig måte som sikrer oppdragsgiver og interessenter et tilstrekkelig grunnlag for sine handlingsvalg, vil megler fraråde budgiver å stille slik frist.

5. Megleren vil uoppfordret gi sin vurdering av det enkelte bud overfor oppdragsgiveren, når budet er gitt innenfor fristene i punkt 4.

6. Megleren skal så langt det er nødvendig og mulig holde budgiverne skriftlig orientert om nye og høyere bud og eventuelle forbehold. Megler skal så snart som mulig bekrefte skriftlig overfor budgivere at budene deres er mottatt.

7. Etter at handel har kommet i stand, eller dersom en budrunde avsluttes uten at handel er kommet i stand, kan en budgiver kreve kopi av budjournalen i anonymisert form.

8. Kopi av budjournal skal gis til kjøper og selger uten ugrunnet opphold etter at handel er kommet i stand. Dersom det er viktig for budgiver å bevare sin anonymitet, bør budet fremmes gjennom fullmektig.

Viktige avtalerettslige forhold:

1. Det eksisterer **ingen angrerett** ved salg/kjøp av fast eiendom.

2. Når et bud er innsendt til megler og han har formidlet innholdet i budet til selger (slik at selger har fått kunnskap om budet), kan budet ikke kalles tilbake. Budet er da bindende for budgiver frem til akseptfristens utløp, med mindre budet før denne tid avslås av selger eller budgiver får melding om at eiendommen er solgt til en annen (man bør derfor ikke gi bud på flere eiendommer samtidig dersom man ikke ønsker å kjøpe flere enn en eiendom).

3. Selger står fritt til å forkaste eller akseptere ethvert bud, og er for eksempel ikke forpliktet til å akseptere høyeste bud.

4. Når en aksept av et bud har kommet frem til budgiver innen akseptfristens utløp er det inngått en bindende avtale.

Husk at også et eventuelt bud fra selger til kjøper (såkalte “motbud”), avtalerettslig er et bindende tilbud som medfører at det foreligger en avtale om salg av eiendommen dersom budet i rett tid aksepteres av kjøper.

Oppdragsnummer: 56-0073/25

Budskjema

Bud mottat: _____ /_____ - _____ kl. _____

Adresse: Geologsvingen 67A 0380 OSLO

Betegnelse: Gnr 28, bnr 516 i Oslo kommune

Undertegnede gir herved bud på kr. _____ Skriver _____
+ offentlige avgifter og gebyrer, eventuell fellesgjeld, samt øvrige omkostninger i henhold til salgsoppgave

Budet er bindende til dato _____ kl. _____ Ønsket overtakelse: _____

Budet gis med følgende forutsetning:

☐ Uten forbehold ☐ Annet: _____

Finansieringsplan – Megler gis fullmakt til å kontrollere finansieringen

	Sum:	Sign:
Egenkapital:		
Bank: (oppgi bankkontakt med kontaktinformasjon)		
Til sammen:		

☐ Egenkapital ved salg av egen bolig. ☐ Bankinnskudd ☐ Annet _____

«Budgiver er kjent med «Forbrukerinformasjonen om budgivning» som er en del av salgsoppgaven og de forpliktelser jeg/vi påtar meg/oss. Budet er bindende for budgiver når det er kommet til selgers kunnskap eller til megler som selgers adressat. Budet er bindende for begge parter når selger har akseptert muntlig eller skriftlig. Jeg/vi er kjent med at megler og selger forutsetter at jeg/vi har mottatt salgsoppgave med vedlegg før budgivningen og at jeg/vi har besiktiget eiendommen. Dersom salgsoppgaven ikke er mottatt, plikter jeg/vi å opplyse dette til megler senest ved oversendelse av bud.»

Budgiver

Navn 1: _____ Personnr: _____

Navn 2: _____ Personnr: _____

Adresse: _____ Postnr/poststed: _____

Mobil: _____ Mobil 2: _____ Tlf jobb: _____ Fax: _____

Sted: _____ Dato: _____ Kl: _____ Underskrift: _____

☐ Jeg er en fysisk person som ikke hovedsakelig handler som ledd i næringsvirksomhet (forbruker)
☐ Jeg er en fysisk person som handler som ledd i næringsvirksomhet

Husk å legge ved gyldig legitimasjon på alle budgivere.
Bud som inngis uten gyldig legitimasjon har megler rett til å unnlate å formidle budet etter eiendomsmeglerforskriften § 6-3

Bruk gjerne dette feltet

Bruk gjerne dette feltet

NORDVIK

nordvikbolig.no