

Vækerøveien 117B



Velkommen til

Vækerøveien 117B



Salgsoppgaven produsert 7. februar 2024

Ullern/ Lysejordet

Lekker og gjennomført halvpart av nyoppført tomannsbolig - Garasjeplass - Solrike uteplasser - 3 soverom og 2 stuer

Prisantydning	13 950 000,-
Omkostninger	100 740,-
Totalpris	14 050 740,-
BRA-i	153 kvm
Totalt BRA	153 kvm
Soverom	3
Boligtype	Tomannsbolig
Eieform	Eierseksjon

Byggeår	2023
Megler	Peter Björklund
Telefon	944 33 335
E-post	p.bjorklund@nordvikbolig.no
Megler 2	Marthe Skabo
Telefon	991 04 502
E-post	m.skabo@nordvikbolig.no







Kort fortalt

Lekker, nyoppført og innholdsrik familiebolig med gjennomtenkte løsninger for den moderne familien. Husets eksteriør gir boligen et stilsikkert og moderne uttrykk. Boligen er bygget med høy standard, gjennomførte løsninger og materialer levert av kjente kvalitetsleverandører. Tomten ligger på en høyde som gir hyggelig utsikt over nabolaget og meget gode solforhold.

Høydepunkter:

- Peis
- Ferdigstilt i 2024
- Balansert ventilasjon
- Integrert spotbelysning
- Kjellerstue med separat inngang
- Boligen er tegnet av anerkjente Crux Arkitekter
- 2 delikate baderom, separat wc og praktisk vaskerom
- Underjordisk garasjeanlegg - det medfølger 1 garasjeplass
- Lekkert kjøkken fra KEO med integrerte hvitevarer fra AEG og benkeplate fra Diastone

Arealer og innhold

BRA-i:	153 kvm
Totalt BRA:	153 kvm
TBA:	10 kvm


Beskrivelse

Underetasje:
BRA-i: 43 kvm. Entré/trapperom, bod, vaskerom, kjellerstue og bad.
Total BRA: 43 kvm.

1. etasje:
BRA-i: 55 kvm. Trapperom/gang, 3 soverom og bad.
Total BRA: 55 kvm.


2. etasje:
BRA-i: 55 kvm. Trapperom, gang, toalettrom og stue/kjøkken.
Total BRA: 55 kvm.
TBA: 10 kvm. Balkonger.

Vækerøveien 117 B – U. etg.

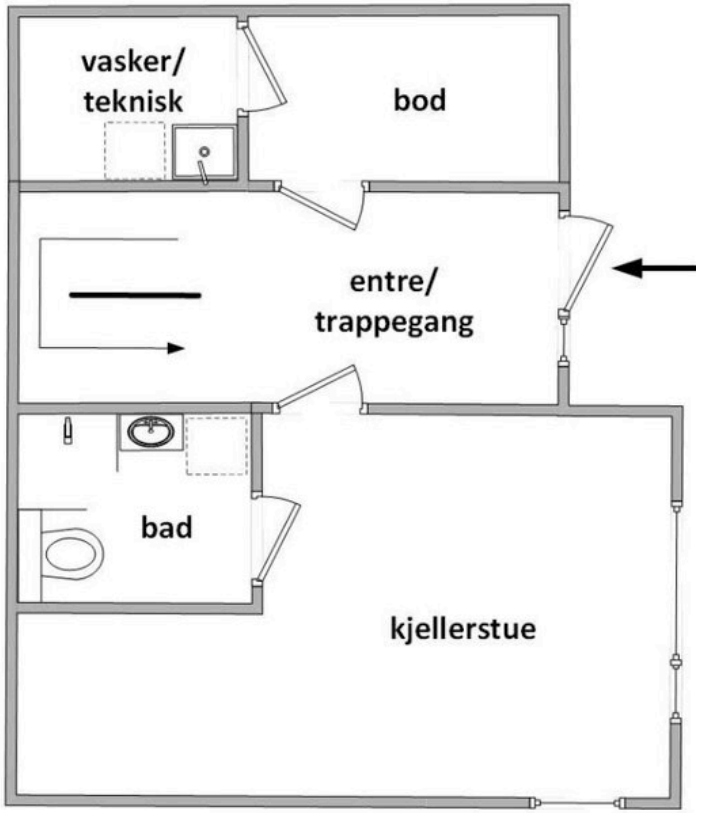


Tegningen er en skisse.


Vækerøveien 117 B – 1. etg.

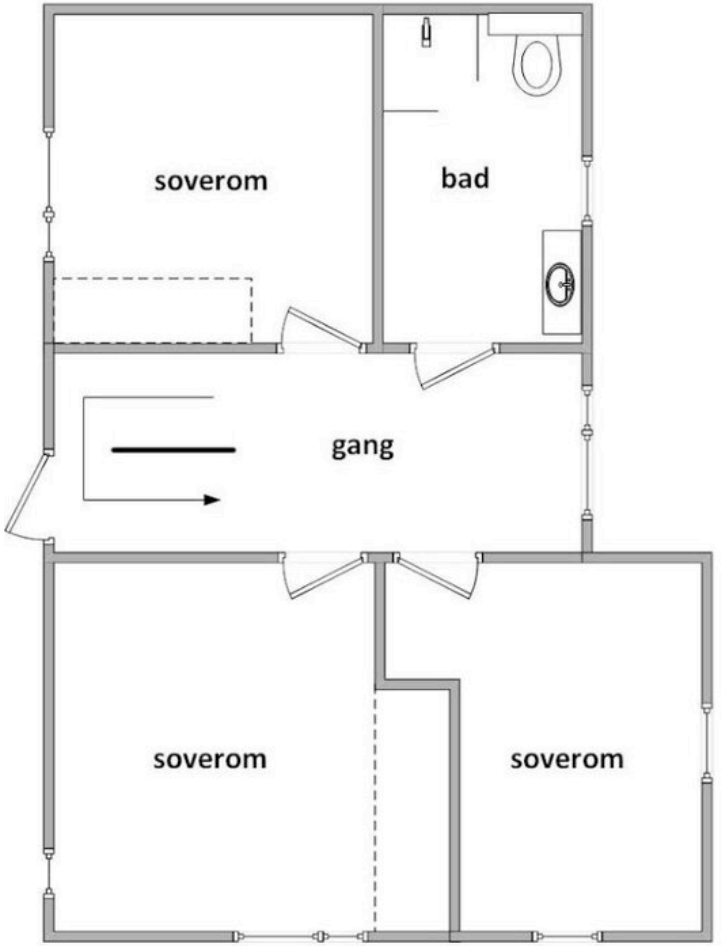

Tegningen er en skisse.

Vækerøveien 117 B – 2. etg.

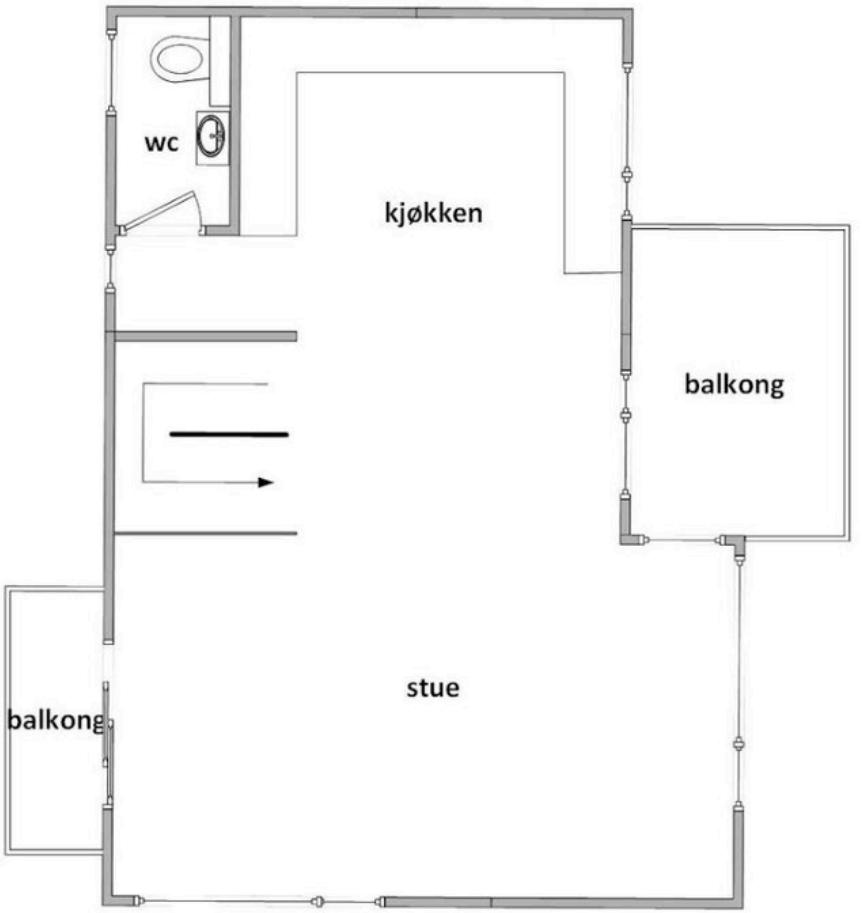

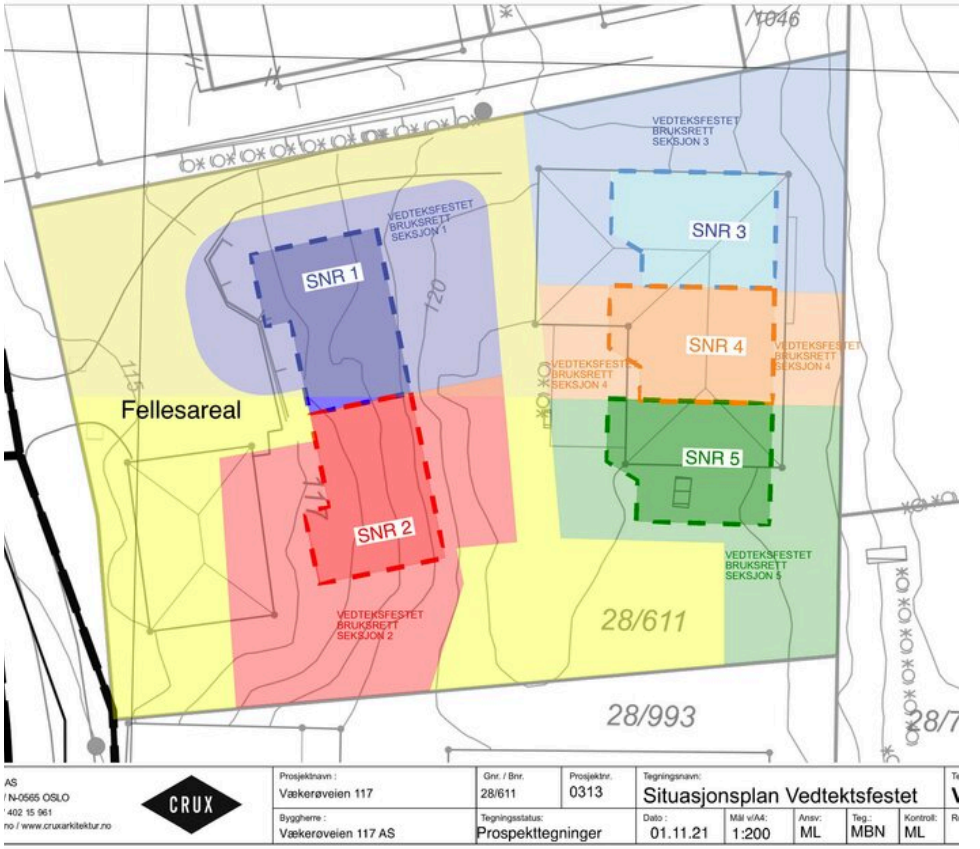

Tegningen er en skisse.













































WILLIAM MORRIS



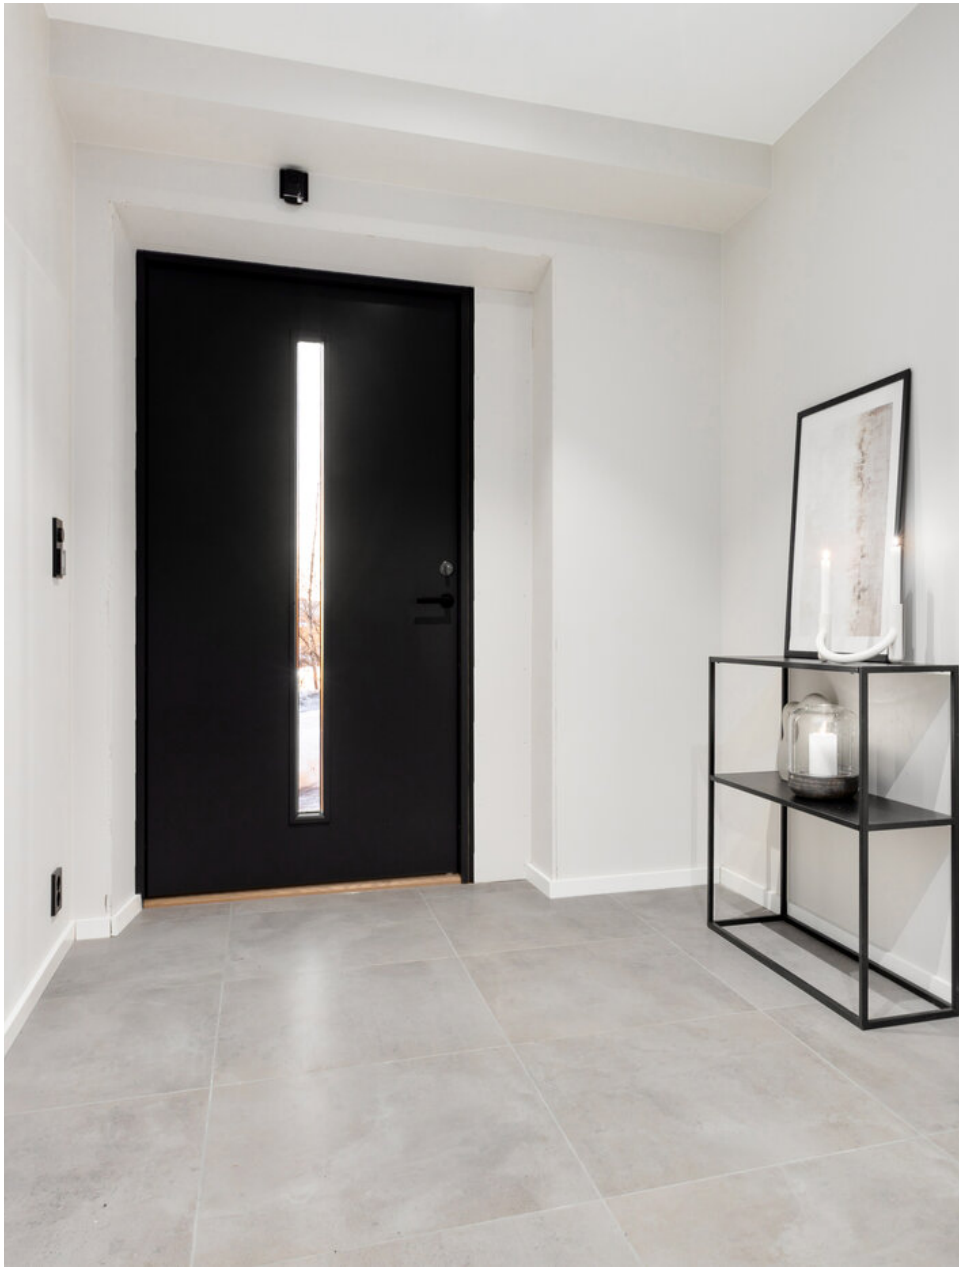






OSO





Informasjon

Vækerøveien 117B

Nøkkelinformasjon

Oppdragsnummer
13-0044/24

Boligtype
Tomannsbolig

Adresse og betegnelse
Vækerøveien 117B, 0383 OSLO
Gnr 28, bnr 611, snr 1 (ideell andel 1/1) i Oslo kommune

Selger
Logistikk Eiendom AS

Kjøpesum og omkostninger
13 950 000,- (Prisantydning)

Omkostninger:
80 000,- (Dokumentavgift (2,5% av andel tomteverdi))
240,- (Pantattest kjøper)
500,- (Tinglyst pantedokument)
500,- (Tinglyst skjøte)
19 500,- (Trygghetspakke kjøper* (valgfritt))
---
81 240,- (Omkostninger totalt (uten Trygghetspakke kjøper))
100 740,- (Omkostninger totalt (med Trygghetspakke kjøper))
---
14 031 240,- (Totalpris inkl. omkostninger (uten Trygghetspakke kjøper))
14 050 740,- (Totalpris inkl. omkostninger (med Trygghetspakke kjøper))

Om boligen

Byggeår
2023

Antall soverom
3

Arealer
BRA-i: 153 kvm
Totalt BRA: 153 kvm
TBA: 10 kvm

Beskrivelse:
Underetasje:
BRA-i: 43 kvm. Entré/trapperom, bod, vaskerom, kjellerstue og bad.
Total BRA: 43 kvm.

1. etasje:
BRA-i: 55 kvm. Trapperom/gang, 3 soverom og bad.
Total BRA: 55 kvm.

2. etasje:
BRA-i: 55 kvm. Trapperom, gang, toalettrom og stue/kjøkken.
Total BRA: 55 kvm.
TBA: 10 kvm. Balkonger.

Innhold

Tiltalende tomannsbolig over tre plan som inneholder:
Underetasje: Entré/trapperom, bod, vaskerom, kjellerstue og bad.
1. etasje: Trapperom/gang, 3 soverom og bad.
2. etasje: Trapperom, gang, toalettrom og stue/kjøkken.

I tillegg har boligen 1 garasjeplass i underjordisk garasjeanlegg.

Standard

Kjøkken:
Kjøkken fra KEO med integrerte hvitevarer fra AEG og benkeplate fra Diastone. Tidsriktig glatt innredning, soft close, kompakt benkeplate med underlimt stålkum og nedfelt kombi avtrekk/induksjonstopp, integrert komfyr, oppvaskmaskin, kjøl/frys. Det er kjøkkenventilator med kullfilter.

Bad/wc, 1. etasje:
Utstyr fra Viking bad og Linnbad Plassbygget bad med fliser på gulv og vegg. Fliser på vegg, malte himlinger. Fliser på gulv. Tilfredsstillende mht. fall på gulv. Plastsluk smøremembran/dukmebran. Kontroll og innvendig renhold av vannlås og slukdel hvert 1/2 år eller etter behov. Badet har wc, 2 servanter nedfelt i innredning og dusjhjørne med tofløyet dør. Blandebatterier fra Tapwell. Wc: Type Geberit wc, merke: Duofix Sigma innebyggingssisterne TEK (UP320). Utsug med ventil i himling. Tilluft via spalte under dør.

Hulltaking er ikke foretatt da våtrommet er nytt, ikke benyttet/boligen har ikke vært bebodd, full dokumentasjon foreligger.

Bad/wc, underetasje:
Utstyr fra Viking bad og Linnbad Plassbygget bad med fliser på gulv og vegg. Fliser på vegg, malte himlinger. Flislagt gulv med nedsenk i dusjområdet. Smørembran og dukmembran. Joti plastsluk. Kontroll og innvendig renhold av vannlås og slukdel hvert 1/2 år eller etter behov. Badet har wc, servant og dusjhjørne. Blandebatterier fra Tapwell. Wc: Type Geberit wc, merke: Duofix Sigma innebyggingssisterne TEK (UP320). Balansert ventilasjon. Utsug via ventil i himling overstrømsventil ved terskel.

Hulltaking er ikke foretatt da våtrommet er nytt, ikke benyttet/boligen har ikke vært bebodd, full dokumentasjon foreligger.

Vaskerom, underetasje:
Vaskerom med utstyr fra Viking bad. Sokkelflis ellers malte plater. Flislagt gulv. Tilfredsstillende fall innenfor toleranse. Plastsluk, smørembran og dukmembran. Joti plastsluk. Kontroll og innvendig renhold av vannlås og slukdel hvert 1/2 år eller etter behov. Opplegg for maskiner. Skyllekum. Bereder på 200 liter, type Saga - S. Balansert ventilasjon.

Hulltaking er ikke foretatt da våtrommet er nytt, ikke benyttet/boligen har ikke vært bebodd, full dokumentasjon foreligger.

Separat wc, 2. etasje:
Wc, servant med innredning. Wc: Type Geberit wc, merke: Duofix Sigma innebyggingssisterne TEK (UP320).

Innvendige overflater:
Gulv: Parkett, fliser.
Vegger: Malte flater, fliser.

Himling: Malte flater.

Innvendige trapper:
Boligen har lakkert tretrapp.

Innvendige dører:
Innvendig har boligen malte glatte dører.

Rom under terreng:
Gulvet har parkett. Veggene har plater. Hulltaking er foretatt ved overtagelse uten å påvise unormale forhold. Hulltaking er foretatt ved/i kjellerstue.

Etasjeskille:
I-bjelkelag HB300 2.etasje. Plattendekke 60mm + 190mm plasstøpt betong 1.etasje.

Pipe og ildsted
Boligen har isolert stålpipe og vedovn.

Vinduer:
Bygningen har malte trevinduer med 3-lags glass.

Ytterdør:
Bygningen har malt hovedytterdør og malt balkongdør i tre.

Balkonger:
Balkonger i treverk belagt med terrassebord. Den ene på ca. 6,6 kvm og den andre på ca. 2,7 kvm.

Vannledninger:
Innvendige vannledninger er av plast (rør i rør). Det er besiktiget i rørskap.

Avløpsrør:
Det er avløpsrør av plast.

Ventilasjon:
Boligen har balansert ventilasjon.

Varmtvannstank:
Varmtvannstanken er på ca. 200 liter.

Elektrisk anlegg:
Sikringsskap med automatsikringer.

Branntekniske forhold:
Røykvarslere og pulverapparat

Tilstandsrapport for boligen er vedlagt salgsoppgaven. Se denne for nærmere informasjon om tilstandsgrad.

Parkering

Underjordisk garasjeanlegg - det medfølger 1 garasjeplass.

Mulighet for kjøp av ekstra garasjeplass for kr. 400.000,- + omk.

Bygningssakkyndig

Andreas Grønstad Jahnsen

Byggemåte

Taktekking:
Taktekkingen er av betongtakstein. Taket er besiktiget fra bakkenivå. Siden taket (takkonstruksjon, taktekking og skorstein) kun er observert fra bakkenivå, er vurderingen begrenset av dette. Det er ikke sikkerhetsmessig forsvarlig å bevege seg ut på taket eller observere fra stige. Selv om det ikke er avdekket skader under befaringen, betyr ikke dette at det ikke foreligger skader som en besiktigelse på taket kan avdekke. Vær oppmerksom på denne risikoen. En undersøkelse av taket kan utføres av en fagperson under tilstrekkelige sikkerhetsforhold.

Nedløp og beslag:
Renner og nedløpsrør i stål utførelse.

Veggkonstruksjon:
Veggene har bindingsverkskonstruksjon fra byggeår. Fasade/kledning har liggende bordkledning.

Takkonstruksjon:
Takkonstruksjonen har sperrekonstruksjon.

Radon:
Bygget er utført med forskriftsmessig radonsperre og dokumentasjon foreligger.

Byggegrunn:
Det er byggegrunn av fjell.

Fuktsikring og drenering:
Dreneringen er fra 2023. 50mm PIR isolasjon K5 Kooltherm med knotteplast utenpå under terreng. Over terreng (murpuss).

Grunnmur og fundamenter:
Bygningen har betonggrunnmur/sprøytebetong.

Forstøtningsmurer:
Forstøtningsmurer er av naturstein.

Terrengforhold:
Skrånet terreng.

Utvendige vann- og avløpsledninger:
Utvendige avløpsrør er av plast og er fra 2023. Det er offentlig avløp via private stikkledninger Utvendige vannledninger er av plast (PEL) og er fra 2023. Det er offentlig vannforsyning via private stikkledninger.

Andre tomteforhold:
Belegningsstein og bruksplen

Innbo og løsøre

Integrerte hvitevarer medfølger.

Ved ønske om at vegglamper, krokhengte lamper, lysekroner, prismelamper eller lignende lamper som er koblet til sukkerbit eller stikkontakt skal følge med i handelen, må det tas forbehold om dette ved inngivelse av bud. Det samme gjelder brunevarer.

For øvrig gjelder NEF sin standardliste "Oversikt over løsøre og tilbehør" med mindre annet fremkommer av salgsoppgaven. Listen er vedlagt.

Løsøre og tilbehør som medfølger overdras uten noen form for garantier, foruten eventuell gjenværende leverandørgaranti.

Adgang til utleie

Boligen har ikke utleiedel, men eier har full råderett over boligen og kan fritt leie ut hele eller deler av denne.

Det følger av plan- og bygningsloven at rom bare kan leies ut til den bruk de er godkjent for. Utleie av rom, som ikke er godkjent for varig opphold, vil kreve godkjennelse fra kommunen til bruksendring. Skal det etableres en selvstendig boenhet, vil dette også være søknadspliktig. Selger har ikke søkt om slike godkjennelser og bærer ingen risiko/ansvar for at slike godkjennelser gis.

Energi og oppvarming

Energimerking

B - oransje

Alle eiendommer som selges/leies ut skal ha energiattest. Unntak gjelder blant annet for frittstående bygninger med bruksareal mindre enn 50 m^2. Det er eier som plikter å fremlegge energiattest og er selv ansvarlig for at opplysningene er riktig.

Dersom eier ikke har lagt frem energiattest, og eier etter skriftlig anmodning fra kjøper ikke har lagt frem energiattest før avtale om salg er inngått, kan kjøper få laget en energiattest ved hjelp av ekspert for selgers regning, innen ett år etter at avtale om salg er inngått. Dette følger av forskrift om energimerking av bygninger og tekniske anlegg § 5 (3).

Energiattest er basert på nåværende eiers/ husstands senere års forbruk og utgifter. Dette vil kunne variere avhengig av antall familiemedlemmer i husstanden, ønsket innetemperatur, egne fordelsavtale mv. Megler har intet ansvar for informasjon som fremgår av energiattesten.

Se fullstendig energiattest fra selger som vedlegg til salgsoppgave. Megler har intet ansvar for informasjon som følger av energiattesten.

Oppvarming

Det leveres termostatstyrt elektrisk gulvvarme i underetasjen, samt i bad og wc. Boligene leveres med elektrisk oppvarming fra panelovner i øvrige rom. Peis i stue.

Informasjon om strømforbruk

Totalt forbruk 15 500 kWh for år 2024. Energiforbruket vil variere fra husstand til husstand.

Ovenstående er basert på nåværende eiers/husstands senere års forbruk/utgifter. Dette vil variere avhengig av antall familiemedlemmer i husstanden, ønsket innetemperatur, egne fordelsavtaler etc.

Økonomi

Kommunale avgifter

Den enkelte seksjons andel av kommunale avgifter, eller andel av disse er ikke fastsatt enda. Kommunen fastsetter kommunale avgifter på ett senere tidspunkt i prosessen. Når kommunale avgifter er fastsatt vil Kjøper bli informert om disse. Kommunale avgifter skal fastsettes etter selvkostprinsippet. Eiendommen ligger i en kommune der det er eiendomsskatt. Eiendomsskatt for eiendommen fastsettes på samme måte i forbindelse med ferdigstillelse av boligene. Kommunale avgifter

faktureres som utgangspunkt direkte til den enkelte kjøper av seksjonene.

Formuesverdi

Formuesverdien er ikke beregnet. Skatteetaten kommer til å beregne formuesverdien med utgangspunkt i boligverdien. Boligverdien er basert på kvadratmeterpris multiplisert med boligens areal. Kvadratmeterprisen hentes fra SSB sine statistiske opplysninger.

Formuesverdien utgjør hhv. 25% av boligverdien for primærboliger (der boligeier er folkeregistrert pr. 1. januar) og 90% for sekundærboliger (øvrige boliger).

Tomt

Beskrivelse av tomt

Tomtestørrelse: 1 400 kvm (Eiertomt)
Tomten er fellesareal. Se vedlagt utomhusplan.

Hver bolig får vedtektsfestet bruksrett til del av hage som beskrevet i utomhusplan. Fellesområder vil bli utført med gangveier i henhold til utomhusplan. Gangveiene vil bli stensatt med belegningsstein. Det vil bli beplanting og opparbeidede grøntarealer (ferdigplen), samt belysning av fellesområdet i form av bl.a. pullertlamper. Selger forbeholder seg spesielt retten til å bestemme endelig utforming og materialvalg for utomhusarealene.

Ref. vedtektsbestemte utearealer. Deler av vedtektsbestemt uteareal for Vækerøveien 117A vil bli noe justert ihht dagens tegning.

Det leveres levegg i ca. 1,8 meters høyde sør på eiendommen mot nabogrense, samt nord på eiendommen Fra Hus A mot adkomstvei, som angitt i utomhusplanen.

Arealbekreftelse fra Oslo er vedlagt salgsoppgaven. Tomtegrenser er ikke kontrollert.

Adkomst

Se vedlagt kartskisse på høyre side i annonsen. Ved å trykke på kartet får du enkelt tilgang til en spesifisert reiserute fra din startdestinasjon til boligen. På visningsdagen vil det bli skiltet med Nordvik Eiendomsmegling visningsskilter fra eiendomsmegler. Velkommen til visning!

Radonmåling

Det er lagt ned radonsperre. Entreprenør/Utførende: Radonmannen AS. Produsent/Importør: Canes AS.

Områdebeskrivelse

Beskrivelse av nærområdet

Attraktiv beliggenhet i barnevennlig boområde på Ullern. Beliggenheten er tilbaketrukket, men samtidig sentral med kort vei til de fleste servicefasiliteter, skoler, barnehager med mer. Området er veletablert og består i hovedsak av eneboliger, tomannsboliger og småhus. Kort vei til bussforbindelse i Vækerøveien. Buss 32 mot sentrum. Gangavstand til Åsjordet t-banestopp. Nærmeste sentrum er Røa med alle servicefasilieter man trenger i hverdagen som butikker og handlesenter, det er også kort vei til CC-Vest som har et meget rikt utvalg av forretninger.

Området har flotte tur- og rekreasjonsmuligheter med tursti fra Lysaker helt opp til Bogstad og videre inn i marka. Det er flotte turområder i Ullernåsen. Ullern idrettsforening og Røa IL er store innen bandy, langrenn, allidrett, basketball, fotball og håndball. Området er et godt og trygt sted å vokse opp for barn. Det er flere barneskoler i området. Boligen sogner til Lysejordet barneskole. I området ligger også Montessoriskolen, Bjørnsletta barneskole og ungdomsskole og Øraker ungdomsskole. Nærmeste videregående er Ullern videregående. Det er mange barnehager i området, og Skogfuglen barnehage ligger rett borte i veien.

Offentlige forhold

Ferdigattest/brukstillatelse

Det ble gitt ferdigattest for eiendommen datert 10.06.2025.

Ferdigattest utstedes av bygningsmyndighetene på grunnlag av mottatt dokumentasjon fra kontrollansvarlige når et søknadspliktig tiltak er utført i samsvar med tillatelsen og øvrige krav etter plan- og bygningslovgivningen. At ferdigattest eksisterer, gir ingen garanti for bygget er oppført i henhold til tillatelsen og gjeldende regelverk eller at det senere er utført arbeid på bygget som ikke er byggemeldt eller godkjent.

Vei, vann og avløp

Offentlig vei, vann og avløp i henhold til informasjon til kommunen. Det er private stikkledninger fra eiendommen og ut i det offentlige ledningsnettet.

Regulerings- og arealplaner

Eiendommen er regulert til boligformål.

Reguleringsplan: S-4220, Reguleringsplan for småhusområder i oslos ytre by,(småhusplanen).

Eiendommen er omfattet av reguleringsplan for småhusområder i Oslos ytre by (S-4220), også kalt «småhusplanen». Småhusplanen styrer hvordan det kan bygges og fortettes på eiendommer som er omfattet av planen. Den legger også begrensninger for hvor mye det er lov å bygge på eiendommene.

Plan- og bygningsetaten har igangsatt revidering av småhusplanen, den reviderte planen skal bidra til å skjerme småhusområdene for ytterligere fortetting, og sørge for et sterkere vern av de grønne verdiene når det bygges innenfor småhusplanen.

Oslo kommune har vedtatt midlertidig forbud mot tiltak i de områdene småhusplanen gjelder. Vedtaket forbyr alle tiltak etter plan- og bygningsloven § 1-6, og gir blant annet sterke begrensninger i muligheten for rivning, oppføring og bygningsmessige endringer. Det er gjort enkelte unntak fra forbudet. Det er for eksempel tillat å gjøre innvendige tiltak, som bruksendring, så lenge det ikke innebærer opprettelse av en ny boenhet. For mer informasjon se https://innsyn.pbe .oslo.kommune.no/saksinnsyn/showfile.asp?jno=2022072153&fileid=10231629.

Reguleringsbestemmelser og reguleringskart ligger vedlagt salgsoppgaven.

Ny kommuneplan fra 23. september 2015. Oslo kommune har vedtatt en ny kommuneplan. Dette får betydning for en rekke av de vedtatte reguleringsplanene i kommunen.

For informasjon om eventuelle arbeider i nærliggende områder anbefaler vi et søk på plan og bygg sin sakinnsyn portal:
https://www.oslo.kommune.no/plan-bygg-og-eiendom/

Pågående byggesaker i området:
Frits Kiærs vei 11 A - Oppføring av to eneboliger med felles parkeringskjeller, riving av garasje og småbebyggelse, flytting av avkjørsel og endring av eksisterende hus fra tomannsbolig til enebolig samt oppføring av underjordisk heis
http://innsyn.pbe.oslo.kommune.no/saksinnsyn/casedet.asp?caseno=202306029

Vækerøveien 123 B - Fasadeendringer og utvidelse av kjeller
http://innsyn.pbe.oslo.kommune.no/saksinnsyn/casedet.asp?caseno=202458447

Konsesjon

Erverv av eiendommen er ikke konsesjonspliktig. Det hviler ikke odel på eiendommen.

Tinglyste heftelser og rettigheter

På eiendommen er det tinglyst følgende heftelser og rettigheter som følger eiendommens matrikkel ved overskjøting til ny hjemmelshaver:

301/28/611/1:
05.10.1956 - Dokumentnr: 11608 - Bestemmelse om bebyggelse
Bestemmelse om generende virksomhet
Byggeforbud på nærmere angitt avstand
Bestemmelse om garasje/parkering
Bestemmelse om anlegg og vedlikehold av ledninger m.v.
Bestemmelse om veg
Bestemmelse om vann/kloakkledning
Med flere bestemmelser
Overført fra: Knr:0301 Gnr:28 Bnr:611
Gjelder denne registerenheten med flere

22.03.1974 - Dokumentnr: 5855 - Erklæring/avtale
Vedtak av visse vilkår vedr. utskillelse/bebyggelse
av denne eiendom
Overført fra gnr 28 bnr 512
Overført fra: Knr:0301 Gnr:28 Bnr:611
Gjelder denne registerenheten med flere

28.01.2022 - Dokumentnr: 109715 - Registerenheten kan ikke disponeres over uten samtykke fra rettighetshaver
Rettighetshaver: Nordvik Oppgjør AS
Org.nr: 814 449 912
Overført fra: Knr:0301 Gnr:28 Bnr:611
Gjelder denne registerenheten med flere
Elektronisk innsendt

Prioritetsbestemmelse
Veket for: Pantedokument 2022/899491-1/200

09.06.2023 - Dokumentnr: 601293 - Seksjonering
Opprettet seksjoner:
Snr: 1
Formål: Bolig
Sameiebrøk: 1/5

På eiendommen kan det være tinglyst erklæringer/avtaler som for eksempel rett til kommunen til å anlegge vann- og kloakkledninger inkl. reparasjon av disse, bestemmelser om bebyggelsen, gjerder, vei og adkomstrettigheter. Disse erklæringene/avtalene vil følge eiendommen ved salg, og kan ikke slettes. Vennligst ta kontakt med megler for nærmere spesifikasjon av disse.

Dersom annet ikke avtales sendes skjøte/hjemmelsdokument for tinglysing i forbindelse med oppgjøret. Oppgjør forutsetter at det er gjennomført overtagelse og at partene har signert en overtakelsesprotokoll og sendt denne til oppgjørsavdelingen slik som avtalt i kontrakt.

Legalpant

Kommunen har legalpant som sikkerhet for riktig betaling av kommunale avgifter og eventuell eiendomsskatt. De øvrige seksjonseierne i sameiet har legalpant på inntil 2G som sikkerhet for krav som følger av sameieforholdet, typisk vil dette gjelde felleskostnader.

Legalpant er pant som ikke kommer frem av grunnboksutskriften, og har bedre prioritet enn for eksempel lån til bank som er tinglyst på seksjonen. Legalpant til kommunen har prioritet foran legalpant til sameiet.

Verneklasse/SEFRAK

Boligen står ikke på Gul liste.

Øvrige kjøpsforhold

Diverse

Sameiet:
Boligene vil bli organisert som et eierseksjonssameie i samsvar med eierseksjonsloven. Ved kjøp av boligen medfølger rett og plikt til å være medlem av eierseksjonssameiet. Det er utarbeidet foreløpige vedtekter for sameiet. Disse er bindende for kjøper. Selger kan
grunnet forestående reguleringsmessige og seksjoneringsmessige avgjørelser endre disse før overtagelse.

Vedtektene er en del av salgsprospektet og inneholder viktige opplysninger om organiseringen/eierformen. Det er viktig at en gjør seg godt kjent med disse før det inngås avtale om kjøp.

Diverse:
Kjøper og selger er forpliktet til å undertegne standard kjøpekontrakt utarbeidet av Nordvik i forbindelse med eiendomstransaksjonen. Kjøpekontrakt kan besiktiges hos eiendomsmegler før bud inngis. Kontakt eiendomsmegler for spørsmål.

Det kan være avvik fra dagens rombruk/rombenevnelser sammenlignet med det som er byggemeldt/godkjent. Meglerforetaket oppfordrer interessenter til å lese gjennom fullstendig prospekt/salgsoppgave med vedlegg. Interessenter oppfordres også til å undersøke eiendommen nøye, gjerne sammen med sakkyndig. Dette bør gjøres før bud inngis.

Det opplyses om at ingen kan eie mer enn to boligseksjoner i sameiet, jf. eierseksjonsloven § 23. Seksjoner som eies av nærstående eller via firma teller med.

Etter lov om eierseksjoner § 31, er sameierne overfor sameiets kreditorer ansvarlige etter sin sameiebrøk. Ved manglende betaling av fellesutgifter har sameiet legalpanterett i den enkelte eierseksjon på inntil 2 ganger folketrygdens grunnbeløp.

Overtagelse

Overtakelse skjer etter avtale med selger.

Før boligen overleveres kjøper, skal fullt oppgjør og omkostninger være mottatt på meglers klientkonto.

Sentrale lover

Boligen er nyoppført, men ikke tatt i bruk, og selges etter reglene i avhendingsloven.

Dersom kjøper er forbruker, og avtale om kjøp inngås mindre enn 6 måneder etter at boligen ble ferdigstilt, skal det stilles garanti i samsvar med bustadoppføringslova § 12. Garantiplikten følger av avhendingslova § 2-11. Selger har ikke garantiforpliktelse hvis kjøper ikke er å anse som en forbruker.

Det er viktig at kjøper setter seg grundig inn i alle salgsdokumentene, herunder salgsoppgave med tilhørende vedlegg. Salgsoppgaven er basert på de opplysningene selger har gitt til megler, samt opplysninger innhentet fra kommunen, Kartverket og andre tilgjengelige kilder. Kjøper anses kjent med forhold som er tydelig beskrevet i salgsdokumentene, og slike forhold kan ikke påberopes som mangler. Dette gjelder uavhengig av om kjøper har lest dokumentene.

Alle interessenter oppfordres til å undersøke eiendommen nøye, gjerne sammen med fagkyndig før bud inngis. Kjøper som velger å kjøpe usett kan ikke gjøre gjeldende som mangel noe han burde blitt kjent med ved undersøkelsen.

Dersom det er behov for avklaringer, anbefaler vi at kjøper rådfører seg med eiendomsmegler eller en bygningssakyndig før det legges inn bud.

Kjøper og selgers rettigheter og plikter reguleres av avtalen mellom partene, samt informasjonen som har vært tilgjengelig for kjøperen i forbindelse med handelen. Avtalen utfylles av avhendingsloven, og det gjelder ulike avtalevilkår avhengig av om kjøper er forbrukerkjøper eller ikke. Dette er nærmere beskrevet nedenfor.

På grunn av ulike avtalevilkår kan selger vurdere bud fra en som ikke er forbruker, ulikt fra en forbrukers bud. Dersom kjøper ikke er forbruker, er selger sitt mulige mangelsansvar begrenset fordi eiendommen selges "som den er". Selger kan ikke ta «som den er» forbehold ovenfor en forbrukerkjøper. Selv et lavere bud fra en som ikke er forbruker kan foretrekkes fordi begrensningen i mulig mangelsansvar kan ha egenverdi for selger. Selger står fritt til å forkaste eller akseptere ethvert bud, og er for eksempel ikke forpliktet til å akseptere høyeste bud.

Budgiver skal i budskjema avgi egenerklæring om budgiver er forbruker eller næringsdrivende/ person som hovedsakelig handler som ledd i næringsvirksomhet. Budgivere får informasjon dersom andre bud er inngitt av en som ikke er forbruker.

Forbrukerkjøp - definisjon
Med forbrukerkjøp menes kjøp av eiendom når kjøperen er en fysisk person som ikke hovedsakelig handler som ledd i næringsvirksomhet.

Forbruker – avtalevilkår
Eiendommen har en mangel dersom den ikke er i samsvar med kravene som følger av avtalen, eller det foreligger brudd på bestemmelsene i avhendingsloven §§ 3-2 til 3-8. Hvis eiendommen ikke er i samsvar med det kjøperen må kunne forvente ut ifra alder, type og synlig tilstand, kan det være grunnlag for mangelskrav. Det samme gjelder hvis det er holdt tilbake eller gitt uriktige opplysninger om eiendommen. Dette gjelder likevel bare dersom man kan gå ut ifra at det virket inn på avtalen at opplysningen ikke ble gitt eller at feil uriktige opplysninger ikke blir rettet i tide på en tydelig måte.

Boligen kan ha en mangel etter avhendingsloven § 3-3 dersom det er avvik mellom opplyst og faktisk innvendig areal, forutsatt at avviket er på 2% eller mer og minimum 1 kvm.

Ved beregning av et eventuelt prisavslag eller erstatning må kjøper selv dekke tap/kostnader opptil et beløp på kr 10 000 (egenandel).

Ikke-forbruker (næringsdrivende) – definisjon
Hvis kjøper er en juridisk person, eller en fysisk person som hovedsakelig handler som ledd i næringsvirksomhet, vil kjøpet ikke anses som et forbrukerkjøp.

Ikke-forbruker – avtalevilkår
Eiendommen har en mangel dersom den ikke er i samsvar med kravene som følger av avtalen. Eiendommen selges «som den er», og selgers ansvar utover det konkret avtalte er da begrenset etter avhendingsloven § 3-9, første ledd andre setning.

Avhendingsloven § 3-3 andre ledd fravikes, og hvorvidt boligens arealsvikt utgjør en mangel vurderes etter avhendingsloven § 3-8.

Informasjon om kjøpers undersøkelsesplikt, herunder oppfordringen om å undersøke eiendommen nøye, gjelder også for kjøpere som ikke anses som forbrukere.

Boligselgerforsikring

Selger har ikke tegnet boligselgerforsikring.

Boligkjøperforsikring

Trygghetspakke kjøper / Boligkjøperforsikring

I samarbeid med IF tilbyr Nordvik Trygghetspakken til våre boligkjøpere. Trygghetspakken er et gunstig forsikringskonsept som inneholder alle forsikringene du trenger til den nye boligen i et helt år. Huspakken inneholder Boligkjøperforsikring, Super Husforsikring, Super Innboforsikring og Renteforsikring.

Med Super Husforsikring har du overlatt den største økonomiske risikoen til If hvis det oppstår skader etter at du overtar huset ditt. I tillegg får du tilgang til eksperter som kan gi råd og tips om både oppussing og vedlikehold.

Super Innboforsikring er en av markedets beste innboforsikringer og med denne kan du være trygg på at alle tingene du eier er godt forsikret.

Renteforsikring kan hjelpe deg med rentekostnaden på din primærbolig, hvis salgsprosessen fører til at du må betale rentekostnader på to lån.

Boligkjøperforsikring gir deg hjelp til å avklare hva du kan ha rett på om du oppdager en mangel i den nye boligen din. Ved mangel etter reglene i avhendingslova, vil forsikringen også gi deg juridisk bistand til å rette kravet mot selger eller selgers forsikringsselskap. Boligkjøperforsikring er inkludert i Trygghetspakken, men kan også tegnes separat.

Trygghetspakken/Boligkjøperforsikring må senest tegnes på kontraktsmøte.

Se produktark vedlagt i salgsoppgaven for mer informasjon om Trygghetspakken og Boligkjøperforsikring, eller ta kontakt med megler.

Betalingsbetingelser

Oppgjør skal betales i en samlet innbetaling fra norsk bank. Betaling fra utlandet tillates kun i unntakstilfeller og dersom det er avklart med megler i anledning avtaleinngåelse (budaksept).

Viktig informasjon om budgivning

Alle bud skal inngis skriftlig til megler, som formidler disse videre til selger. Kravet til skriftlighet gjelder også budforhøyelser og motbud, aksept eller avslag fra selger.

Bud kan legges inn på eiendommens finn-annonse ved å trykke på knappen «gi bud» eller via vår hjemmeside. Ved elektronisk budgivning legges bud inn ved å benytte BankID. Bud kan også inngis på budskjema vedlagt i salgsoppgaven.

Før megler formidler bud til selger, skal megler innhente gyldig legitimasjon og signatur fra budgiver. Kravet til legitimasjon og signatur er oppfylt for budgivere som benytter e-signatur, eksempelvis BankID eller MinID. Senere bud kan inngis per e-post eller SMS til megler.

Et bud bør inneholde eiendommens adresse (eventuelt gnr/bnr), kjøpesum, budgivers kontaktinformasjon, finansieringsplan, akseptfrist, overtakelsesdato og eventuelle forbehold som for eksempel usikker finansiering, salg av nåværende bolig ol. Normalt vil ikke et bud med forbehold bli akseptert før forbeholdet er avklart. Konferer gjerne med megler før bud avgis.

Megler skal legge til rette for en forsvarlig avvikling av budrunden. I forbrukerforhold (dvs. der selger er forbruker) skal megleren ikke formidle bud med kortere akseptfrist enn kl. 12.00 første virkedag etter siste annonserte visning. Senere bud må ha en tilstrekkelig lang akseptfrist til at megler, så langt det er nødvendig og mulig, kan videreformidle budet og eventuelle forbehold til alle involverte parter og legge til rette for at disse får tid til å områ seg, jf. forskrift om eiendomsmegling § 6-3. Akseptfrist bør derfor være på minimum 30 minutter, og budforhøyelser bør skje senest 10 minutter før fristens utløp. Dersom bud inngis med en frist som åpenbart er for kort til at megleren kan avvikle budrunden på en forsvarlig måte, vil megler fraråde budgiver å stille slik frist. Megleren vil uoppfordret gi sin vurdering av det enkelte bud overfor selgeren, når budet er gitt innenfor akseptfristene ovenfor.

Megler skal så snart som mulig bekrefte skriftlig overfor budgivere at budene deres er mottatt.

Etter at handel har kommet i stand, eller dersom en budrunde avsluttes uten at handel er kommet i stand, kan en budgiver kreve kopi av budjournalen i

anonymisert form.

Kopi av budjournal skal gis til kjøper og selger uten ugrunnet opphold etter at handel er kommet i stand. Dersom det er viktig for budgiver å bevare sin anonymitet, bør budet fremmes gjennom fullmektig.

For mer informasjon om budgivningsprosessen, se «Forbrukerinformasjon om budgivning», som er vedlagt salgsoppgaven, eller ta kontakt med megler.

Tilbud på finansiering

Du kan søke om boliglån hos vår samarbeidspartner Storebrand, og få svar på dagen.

Med boliglån i Storebrand kan du være trygg på at du til enhver tid har blant markedets mest konkurransedyktige renter. Du vil bli tatt godt vare på av et av Norges beste servicemiljøer innen bank.

Som kunde i Storebrand Bank får du en fast kontaktperson å forholde deg til, som vil gi deg gode råd og god hjelp med kort svartid. Søk om boliglån i Storebrand og få

- Enkel søknad - og etableringsprosess
- Svar på dagen
- Fast kontaktperson å forholde deg til
- Trygghet for at du alltid har konkurransedyktige betingelser

Ta kontakt på telefon 22 31 22 21 eller nordvik@storebrand.no. Les mer på storebrand.no/nordvik.

Meglerforetaket kan motta provisjon ved formidling av finansielle tjenester.

Hvitvasking

Eiendomsmeglere er underlagt lov om hvitvasking og tilhørende forskrift. Etter hvitvaskingsloven er eiendomsmegler pålagt å gjennomføre kundetiltak av både selger og kjøper.

Hvis kjøper ikke bidrar til at megler får gjennomført kundetiltak, og dette fører til at transaksjonen ikke kan gjennomføres eller blir forsinket, misligholder kjøper avtalen. Etter 30 dager anses misligholdet vesentlig, og selger har rett til å heve avtalen og gjennomføre dekningssalg for kjøpers regning. Dersom det er selger som ikke bidrar til at megler får gjennomført løpende kundetiltak underveis i oppdraget må eiendomsmegler stanse gjennomføringen av transaksjonen. Selger vil i et slikt tilfelle ha misligholdt sine forpliktelser, og kjøper vil kunne ha et krav mot selger etter avhendingsloven.

Hvis kundetiltak ikke lar seg gjennomføre, vil Nordvik Eiendomsmegling ikke kunne bistå med handelen eller foreta oppgjør.

Personopplysningsloven

Personopplysninger blir behandlet i samsvar med personopplysningsloven.

Om oppdraget

Meglers vederlag

Vederlag:
Det er avtalt at selger skal betale en provisjonssats på 0,93 % av salgssum. Videre skal selger betale kr. 7 700,- for oppgjør. I tillegg skal selger betale kr. 20 900,- for Nordvik Grunnpakke.

Utlegg:
Dersom handel ikke kommer i stand har megler krav på å få betalt for utlegg.

Vedlegg til salgsoppgaven

Vedleggene er en del av den komplette salgsoppgaven. Det er viktig at interessenter setter seg godt inn i vedleggene og kontakter megler med eventuelle spørsmål før bud inngis.

Status salgsoppgave

Salgsoppgaven er sist endret 4. juni 2025

Megler

Peter Björklund, Eiendomsmegler MNEF / Partner
Tlf. 94433335

Megler 2

Marthe Skabo, Fagansvarlig / Eiendomsmegler MNEF / Jurist / Partner
Tlf. 99104502

Meglerforetaket

Nordvik Bygdøy Allé
Bygdøy Alle 34
0265 OSLO
Juridisk navn: Bygdøy Alle Eiendom AS
Org. nr.: 914457750

Vedlegg

Vækerøveien 117B

Tilstandsrapport

Tomannsbolig
Vækerøveien 117 B, 0383 OSLO
OSLO kommune
gnr. 28, bnr. 611, snr. 1

Sum areal alle bygg: BRA: 153 m² BRA-i: 153 m²



Befaringsdato: 14.05.2025 **Rapportdato:** 30.05.2025 **Oppdragsnr.:** 18745-2798 **Referansenummer:** CW1748

Autorisert foretak: Nyverdi AS **Vår ref:**

Rapporten kan brukes i inntil ett år etter rapportdato, og kan ikke gjenbrukes ved flere boligsalg i denne perioden.
Skjer det endringer, oppstår skader også videre på boligen, bør du som selger be om oppdatert rapport.

Norsk takst

Norsk takst er bransjeorganisasjonen for landets bygningssakkyndige og takstforetak, med om lag 1400 sertifiserte medlemmer fordelt på omtrent 1000 bedrifter. I boligomsetningen regnes takstrapportene som et helt avgjørende element i den informasjonen som gjøres tilgjengelig for kjøper. Årlig leverer medlemmene rundt 120.000 slike takster. Det gir unik oversikt over norske boliger, og bidrar til at alle oppdrag kan utføres med utgangspunkt i erfaringsbasert kvalitet.

Det stilles høye krav til utdanning, sertifisering og yrkesetikk. Norsk takst er opptatt av at boligomsetningen skal være trygg, og legger vekt på å opptre uavhengig av andre bransjeaktører. Bygningssakkyndige fakturerer sine tjenester uten hensyn til hvilken pris som oppnås, og skal heller ikke på annen måte ha noen egeninteresse knyttet til handelen.

Uavhengighet og god fagkunnskap har over tid bygget troverdighet og tillit. Både selger og kjøper skal kunne stole på bygningssakkyndiges vurderinger. For tilfeller der det likevel skulle oppstå misnøye med utført arbeid, har vi sammen med Forbrukerrådet etablert en klagenemnd.

Norsk takst har en sentral rolle i utviklingen av norske standarder, regler og profesjonsprinsipper, og representerer bransjen i alle relevante internasjonale fora. Dette sikrer at norske bygningssakkyndige tidlig kan tilpasse seg krav og bransjetrender fra utlandet, samtidig som takseringsfaget får en norsk stemme på verdensbasis. Organisasjonen bidrar i næringspolitisk sammenheng, og har vært en pådriver for å sikre at lover og regler gir trygghet for forbrukerne i boligomsetningen.

Taksering næring/bolig/tilstand – Verdivurdering - Eiendomsrådgivning

Rapportansvarlig

Andreas Grønstad Jahnsen
Uavhengig Takstingeniør
andreas@nyverdi.no
934 40 100

Dette trenger du å vite om tilstandsrapporten



Hva er en tilstandsrapport?

En tilstandsrapport beskriver synlige skader/avvik eller tegn på skader/avvik på boligen. Rapporten fremhever vanligvis ikke positive egenskaper ved boligen.



Hva vurderer en bygningssakkyndig?

Den bygningssakkyndige vurderer boligen ut fra hva man kan forvente av en bygning av samme alder og type. Vurderingen gjøres som regel mot hvordan det var vanlig å bygge og regler som gjaldt da boligen ble oppført (søknadstidspunktet). Forhold som er vanlige for bygningens alder, slik som slitasje etter normal bruk regnes ikke som avvik.



Hva inneholder tilstandsrapporten?

Den bygningssakkyndige undersøker rom og bygningsdeler slik det kommer frem av Forskrift til avhendingsloven. Tilstandsrapporten inneholder bare avvik som den bygningssakkyndige kan se eller kontrollere med enkle hjelpemidler. Det gjøres ikke nærmere undersøkelser slik som åpning av vegger eller andre bygningsdeler. I vegg mot våtrom og rom under terreng kan det borres et hull for å gjøre enkle undersøkelser slik som fuktsøk.

Når du kjøper en brukt bolig

Når du kjøper en brukt bolig, er det viktig å være oppmerksom på at dette ikke kan sammenlignes med å kjøpe en ny bolig. Måten boligen ble bygget på kan være annerledes enn i dag. Bygninger svekkes over tid, og utsettes for slitasje blant annet på grunn av bruk og vær og vind. Mange boliger fornyes helt eller delvis, noen i flere omganger, eller det oppføres tilbygg. Særlig for boliger som er pusset opp eller endret, er det viktig å merke seg at fornyelse av overflater ikke nødvendigvis betyr at bygningsdeler under er forbedret.

Vurdering mot byggeregler

Den bygningssakkyndige vil vurdere boligen mot hvordan det var vanlig å bygge og regler som gjaldt på søknadstidspunktet. Den bygningssakkyndige ser etter avvik som har betydning for og som reduserer boligens funksjon og verdi, og som kommer frem av forskrift til avhendingslova.

Noen bygningsdeler og forhold vil den bygningssakyndige vurdere mot dagens regelverk. Etter dagens regelverk vil disse kunne få TG2 eller TG3 uten at det nødvendigvis er krav om at avviket må utbedres. Dette kan gjelde sluk, tettesjikt og fall på bad og vaskerom, forhold som gjelder sikkerhet mot brann, rekkverk, trapper, osv.

Tilstandsrapporten beskriver ikke hele boligen

BYGNINGSSAKKYNDIGE SER FOR EKSEMPEL IKKE PÅ

• vanlig slitasje og normal vedlikeholdstilstand • bagatellmessige forhold som ikke påvirker bygningens bruk eller verdi vesentlig • etasjeskillere • tilleggsbygg slik som garasje, bod, anneks, naust også videre • utvendige trapper • støttemurer • skjulte installasjoner • installasjoner utenfor bygningen • full funksjonstesting av el- og VVS-installasjoner • geologiske forhold og bygningens plassering på grunnen • bygningens planløsning • bygningens innredning • løsøre slik som hvitevarer • utendørs svømmebasseng og pumpeanlegg • bygningens estetikk og arkitektur • bygningens lovlighet (bortsett fra bruksendringer, brannceller og forhold som åpenbart kan påvirke helse, miljø og sikkerhet) • fellesarealer (med mindre boligeier har vedlikeholdsplikt for fellesarealer og dette er kjent for bygningssakkyndig, eller fellesarealet har en særlig tilknytning til boligen).

© iVerdi 2023 © Norsk takst 2023

Malen til denne rapporten, inkludert standardtekstene fra Norsk takst, er vernet etter åndsverkloven og kan kun benyttes av medlemsforetakene i Norsk takst og av takstingeniører som er sertifisert i slikt foretak, samt av kunder hos iVerdi og studenter hos NEAK. For andre aktører er eksemplarfremstilling av malen og standardtekster, som utskrift og annen kopiering til bruk som grunnlag for tilsvarende rapporter, bare tillatt når det er hjemlet i lov (kopiering til privat bruk, sitat o.l.) eller avtale med Norsk Takst (Forside) eller iVerdi (Hjem-iVerdi).

Utnyttelse i strid med lov eller avtale kan medføre erstatnings- og straffeansvar.

Vækerøveien 117 B, 0383 OSLO
Gnr 28 - Bnr 611
0301 OSLO

Nyverdi AS
Mellomdammen 31
3475 SÆTRE

Dette trenger du å vite om tilstandsrapporten

Tilstanden vurderes med ulike tilstandsgrader

Tilstanden gir uttrykk for en gitt forventet tilstand, blant annet vurdert ut fra alder og normal bruk. Ved Tilstandsgrad 0 (TG0) og Tilstandsgrad 1 (TG1) gir den bygningssakkyndige normalt ingen begrunnelse for valg av tilstandsgrad. Grunnen er at bygningen eller bygningsdelen da bare har normal slitasje. Ved skjulte konstruksjoner kan alder alene avgjøre tilstandsgrad. Når bygningssakkyndige anbefaler tiltak, for eksempel utbedringer, må brukeren av rapporten vurdere om tiltakene er nødvendige og lønnsomme.
Når den bygningssakkyndige velger tilstandsgrad, baseres vurderingen på faste kriterier som følger av gjeldende bransjestandard for Teknisk tilstandsanalyse ved omsetning av bolig og Forskrift til avhendingslova.

TG 0

TILSTANDSGRAD 0, TG0: INGEN AVVIK

Bygningsdelen skal være tilnærmet ny, ikke vise tegn på slitasje og det skal være lagt frem dokumentasjon på faglig god utførelse. Det er ingen merknader til delen.

TG 1

TILSTANDSGRAD 1, TG1: MINDRE AVVIK

Bygningsdelen skal bare ha normal slitasje, og strakstiltak skal ikke anses som nødvendig. Graden kan også brukes når delen er ny, men der dokumentasjon på faglig god utførelse mangler.

TG 2

TILSTANDSGRAD 2, TG2: VESENTLIGE AVVIK OG MINDRE AVVIK SOM ETTER NS 3600 GIR TG 2

Bygningsdelen skal enten ha feil utførelse, en skade eller symptomer på skade, sterk slitasje eller nedsatt funksjon. Graden gis når bygningsdelen trenger vedlikehold eller tiltak i nær fremtid. Graden skal også brukes når delen er gammel og det er grunn til å varsle om faren for skader på grunn av alderen, eller når det er grunn til å overvåke delen spesielt på grunn av fare for større skader eller følgeskader.

Ved avvik som ikke krever umiddelbare tiltak (ingen umiddelbar kostnad) så blir TG2 markert med en lysere farge.

TG 3

TILSTANDSGRAD 3, TG3: STORE ELLER ALVORLIGE AVVIK

Denne tilstandsgraden brukes ved kraftige tegn på forhold som man må regne med trenger utbedring straks eller innen kort tid. Det er påvist funksjonssvikt eller sammenbrudd.

TG IU

IKKE UNDERSØKT/IKKE TILGJENGELIG FOR UNDERSØKELSE

Det kan være avvik/skader som ikke er avdekket.

Hva er et anslag på utbedringskostnad?

Hva det vil koste å utbedre rom eller bygningsdeler, er et forsiktig anslag basert på nåværende kvalitet, registrert avvik og angitte tiltak i rapporten. Anslaget er gitt på generelt grunnlag og må ikke forveksles med et pristilbud fra en håndverker. Det kan foreligge avvik og tiltak som ikke kommer frem av rapporten. Utbedringskostnad avhenger blant annet av personlige valg av og markedspris på materialer og tjenesteyter.

I rapporten skal det settes anslag for utbedringskostnad for TG3, og slikt anslag kan også gis ved TG2.

- Ingen umiddelbare kostnader
- Tiltak under kr 10 000
- Tiltak mellom kr 10 000 - 50 000
- Tiltak mellom kr 50 000 - 100 000
- Tiltak mellom kr 100 000 - 300 000
- Tiltak over kr 300 000

Beskrivelse av eiendommen

Skader, feil og mangler er avhengig av forskrifter og byggeskikk som var gjeldene da bygget ble oppført. Normalt slit og elde beskrives ikke. Forholdene er hensyntatt. Der svikt ikke er registrert er tilstandsgrad satt ut fra bygningsdelens alder, dvs. antatt gjenværende levetid:
TG 1: Mer enn 1/3 av bygningsdelens normale levetid er oversteget.
TG 2 Mer enn 2/3 av bygningsdelens normale levetid er oversteget.
TG 3 Mer enn bygningsdelens normale levetid er oversteget. Det presiseres at det i tilstandsanalysen er lagt til grunn at den er utført på brukt bolig. Slitasje, utidsmessighet og feil som følge av normal bruksslitasje ikke er bemerket.
Ingen synlige feil eller mangler ved bygningens bærende konstruksjoner.
En tilstandsbeskrivelse har til hensikt å oppfordre bruker til å foreta en kritisk gjennomgang av de anmerkede punktene.

Tomannsbolig - Byggeår: 2023

UTVENDIG Gå til side

Arkitekt tegnet 1/2 tomannsbolig over tre plan opp ført i 2023.
Beskrivelse av bygningsdeler bygger på kjente opplysninger for boliger i området samt det som var vanlig byggemåte da boligen ble oppført. Bygninger kan ha skjulte feil og mangler som er vanskelig å oppdage ved befaring. Særlig kritiske områder er risiko konstruksjoner, rom under terreng, membranløsninger, isolasjon i gulv, vegger og himling, vann og avløpsnett. Elde og utidsmessig het kombinert med endret bruk, kan over tid avdekke skjulte feil og mangler som ikke oppdages ved visuell kontroll.

INNVENDIG Gå til side

Gulv: parkett, fliser.
Vegger: malte flater, fliser.
Himling: malte flater.
Etasjeskiller er av trebjelkelag, støpt dekke i underetasje.
Bygget er utført med forskriftsmessig radonsperre og dokumentasjon foreligger.
Boligen har isolert stålpipe og vedovn.
Gulvet har parkett. Veggene har plater. Hulltaking er foretatt ved overtagelse uten å påvise unormale forhold. Hulltaking er foretatt ved/i Kjellerstue.
Boligen har lakkert tretrapp.
Innvendig har boligen malte glatte dører.

VÅTROM Gå til side

Bad/wc
Flislagt bad/wc med varmekabler, avtrekk, speil med belysning, downlights, opplegg for vaskemaskin, dobbel servant med innredning, dusj hjørne med innfellbare glassdører, vegghengt toalett.

Bad/wc
Flislagt bad/wc med varmekabler, avtrekk, speil med belysning, downlights, opplegg for vaskemaskin, servant med innredning, dusj hjørne med innfellbare glassdører, vegghengt toalett.

Vaskerom
Vaskerom med flislagt gulv, sokkelflis, malte flater på vegger, varmekabler, avtrekk, belysning, opplegg for vaskemaskin og tørketrommel, stålkum, bereder, ventilasjonsaggregat.

KJØKKEN Gå til side

Tidsriktig glatt innredning, soft close, kompakt benkeplate med underlimt stålkum og nedfelt kombi avtrekk/induksjonstopp, integrert komfyr, oppvaskmaskin, kjøl/frys.
Det er kjøkkenventilator med kullfilter.

SPESIALROM Gå til side

Toalettrom med flislagt gulv, varmekabler, malte flater på vegger, downlights, avtrekk, vegghengt toalett, servant med innredning, speil med belysning.

TEKNISKE INSTALLASJONER Gå til side

Innvendige vannledninger er av plast (rør i rør). Det er besiktiget i rørskap.
Det er avløpsrør av plast.
Boligen har balansert ventilasjon.
Varmtvannstanken er på ca. 200 liter.
Sikringsskap med automatsikringer.
Røykvarslere og pulverapparat

TOMTEFORHOLD Gå til side

Det er byggegrunn av fjell.
Dreneringen er fra 2023.
Bygningen har betonggrunnmur/sprøytebetong.
Skrånet terreng
Utvendige avløpsrør er av plast og er fra 2023. Det er offentlig avløp via private stikkledninger Utvendige vannledninger er av plast (PEL) og er fra 2023. Det er offentlig vannforsyning via private stikkledninger.
Belegningsstein og bruksplen

Arealer Gå til side

Forutsetninger og vedlegg Gå til side

Lovlighet Gå til side

Tomannsbolig


• Det foreligger godkjente og byggemeldte tegninger, som stemmer med dagens bruk
Rominndeling stemmer med byggetegninger.

Vækerøveien 117 B, 0383 OSLO
Gnr 28 - Bnr 611
0301 OSLO

Nyverdi AS
Mellomdammen 31
3475 SÆTRE

Sammendrag av boligens tilstand

Fordeling av tilstandsgrader

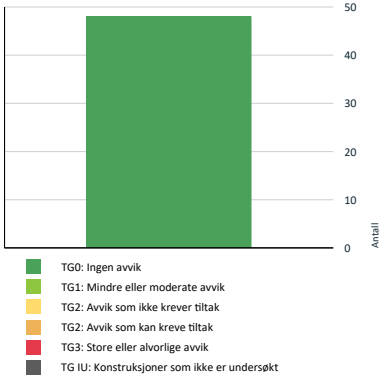

Vil du vite mer om tilstandsgrader? Se side 4.

Spesielt for dette oppdraget/rapporten

Besiktigelsen er foretatt med de begrensninger som følger av at boligen er innredet. Skader eller mangler som er skjult bak innredninger, møbler, tepper e.l. vil derfor ikke kunne oppdages ved befaringen. Servitutter og heftelser som hefter ved eiendommen er ikke vurdert, med mindre det er angitt i rapporten. Normalt slit og elde beskrives ikke. Forholdene er likevel hensyntatt. Takstobjektet/bygningen vil kunne ha mangler og skader som takstrapporten ikke omtaler pga. presisjonsnivået i en ordinær takstrapport, men dette er likevel hensyntatt i selve vurderingen. Takstmannens ansvar i forbindelse med vurderinger og opplysninger i denne takstrapporten er begrenset til hans forhold til oppdragsgiver. Det er ikke kontrollert om det er utført arbeider i strid med Plan - og Bygningsloven. Der det i rapporten er foretatt antagelser, er dette normalt fordi angjeldende forhold ikke lot seg bringe på det rene. Utvendige konstruksjoner over terreng er besiktiget fra bakkenivå. Funksjonstesting av elektrisk anlegg, varmekabler, fyringsanlegg, røropplegg, tekniske innretninger/utstyr og lignende er ikke foretatt. Fallforhold i våtrom er kontrollert. Det er ikke foretatt kontroll av overflateavvik i forhold til toleransekrav angitt i NS3420, dvs. eventuelle skjevheter av gulv eller konstruksjonselementer. Arealer er angitt etter målereglene i NS3940, med endringer etter retningslinjene til NTF. Rommenes bruk kan være i strid med byggeforskriftene selv om de er måleverdige etter NS3940. MERK: Kunden/rekvirenten skal lese gjennom dokumentet før bruk og gi tilbakemelding til takstmannen hvis det finnes feil/ mangler som bør rettes opp.

Oppsummering av avvik

Vil du vite mer? Se på rommet eller bygningsdelen senere i rapporten.

Tomannsbolig

Tilstandsrapport

TOMANNSBOLIG



Byggeår
2023

Anvendelse
Ferdigattest

Standard
Gjennomgående god standard på overflater og utstyr. Boligen inneholder følgende etasjer og rominndeling:
2. etasje: trapperom, gang, toalettrom, stue med utgang til balkong, spise kjøkken med utgang til balkong
Hovedetasje: trapperom, 3 stk. soverom, bad/wc.
Kjelleretasje: hall med trapp, kjellerstue med utgang til gårdsplass og hage, bad/wc, vaskerom, bod.
Det medfølger/disponeres 1 stk. p-plass i felles garasjeanlegg.

Vedlikehold
Normalt vedlikehold må påregnes.

UTVENDIG

TG 0 Taktekking

Punktet må sees i sammenheng med Takkonstruksjon/Loft

Taktekkingen er av betongtakstein. Taket er besiktiget fra bakkenivå. Siden taket (takkonstruksjon, taktekking og skorstein) kun er observert fra bakkenivå, er vurderingen begrenset av dette. Det er ikke sikkerhetsmessig forsvarlig å bevege seg ut på taket eller observere fra stige. Selv om det ikke er avdekket skader under befaringen, betyr ikke dette at det ikke foreligger skader som en besiktigelse på taket kan avdekke. Vær oppmerksom på denne risikoen. En undersøkelse av taket kan utføres av en fagperson under tilstrekkelige sikkerhetsforhold.

TG 0 Nedløp og beslag

Renner og nedløpsrør i stål utførelse.

TG 0 Veggkonstruksjon

Veggene har bindingsverkskonstruksjon fra byggeår. Fasade/kledning har liggende bordkledning.

TG 0 Takkonstruksjon/Loft

Punktet må sees i sammenheng med Taktekking

Takkonstruksjonen har sperrekonstruksjon.

TG 0 Vinduer

Bygningen har malte trevinduer med 3-lags glass.

Årstall: 2022 **Kilde:** Produksjonsår på produkt

TG 0 Vinduer - 2

Bygningen har malte trevinduer med 3-lags glass.

Årstall: 2022 **Kilde:** Produksjonsår på produkt

TG 0 Dører

Bygningen har malt hovedytterdør og malt balkongdør i tre.

Årstall: 2022 **Kilde:** Produksjonsår på produkt

TG 0 Balkonger, terrasser og rom under balkonger

Balkonger i treverk belagt med terrassebord,



Ca. 6,6 kvm.

Vækerøveien 117 B, 0383 OSLO
Gnr 28 - Bnr 611
0301 OSLO

Nyverdi AS
Mellomdammen 31
3475 SÆTRE

Tilstandsrapport



Ca. 2,7 kvm.

INNVENDIG

TG 0 Overflater

Gulv: parkett, fliser.
Vegger: malte flater, fliser.
Himling: malte flater.

TG 0 Etasjeskille/gulv mot grunn

I-bjelkelag HB300 2.etg
Plattendekke 60mm + 190mm plasstøpt betong 1.etg



Nivellering kjellerstue, avvik ca. 15 mm., tillat avvik betongdekke er 15 mm.



Nivellering hall, ingen avvik registrert



Nivellering soverom hovedetasje, ingen registrerte avvik



Nivellering stue/kjøkken, ingen avvik registrert

TG 0 Radon

Bygget er utført med forskriftsmessig radonsperre og dokumentasjon foreligger.

TG 0 Pipe og ildsted

Boligen har isolert stålpipe og vedovn.



TG 0 Rom Under Terreng

Punktet må sees i sammenheng med 'Drenering'


Gulvet har parkett. Veggene har plater. Hulltaking er foretatt ved overtagelse uten å påvise unormale forhold. Hulltaking er foretatt ved/i Kjellerstue.

Tilstandsrapport

TG 0 Innvendige trapper

Boligen har lakkert tretrapp.



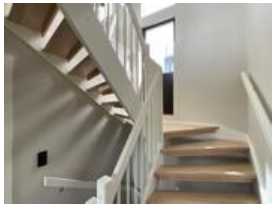

TG 0 Innvendige dører

Innvendig har boligen malte glatte dører.

VÅTROM

HOVEDETASJE > BAD/WC

Generell

Flislagt bad/wc med varmekabler, avtrekk, speil med belysning, downlights, opplegg for vaskemaskin, dobbel servant med innredning, dusj hjørne med innfellbare glassdører, vegghengt toalett.



HOVEDETASJE > BAD/WC

TG 0 Overflater vegger og himling

Veggene har fliser. Taket er malt.

HOVEDETASJE > BAD/WC

TG 0 Overflater Gulv

Gulvet er flislagt. Rommet har elektriske varmekabler. Fall mot sluk er målt til ca. 10 mm.



HOVEDETASJE > BAD/WC

TG 0 Sluk, membran og tettesjikt

Det er plastsluk og smøremembran med dokumentert utførelse.



HOVEDETASJE > BAD/WC

Vækerøveien 117 B, 0383 OSLO
Gnr 28 - Bnr 611
0301 OSLO

Nyverdi AS
Mellomdammen 31
3475 SÆTRE
Norsk takst

Tilstandsrapport

TG 0 Sanitærutstyr og innredning

Rommet har innredning med 2 nedfelte servanter, veggmontert toalett og dusjvegger/hjørne.

HOVEDETASJE > BAD/WC

TG 0 Ventilasjon

Det er balansert ventilasjon.

HOVEDETASJE > BAD/WC

TG 0 Tilliggende konstruksjoner våtrom

Hulltaking er ikke foretatt da badet er nytt, ikke benyttet/boligen har ikke vært bebodd, full dokumentasjon foreligger.

KJELLERETASJE > BAD/WC

Generell

Flislagt bad/wc med varmekabler, avtrekk, speil med belysning, downlights, opplegg for vaskemaskin, servant med innredning, dusj hjørne med innfellbare glassdører, vegghengt toalett.



KJELLERETASJE > BAD/WC

TG 0 Overflater vegger og himling

Veggene har fliser. Taket er malt.

KJELLERETASJE > BAD/WC

TG 0 Overflater Gulv

Gulvet er flislagt. Rommet har elektriske varmekabler. Fall mot sluk er målt til ca. 10 mm.



KJELLERETASJE > BAD/WC

TG 0 Sluk, membran og tettesjikt

Det er plastsluk og smøremembran med dokumentert utførelse.



KJELLERETASJE > BAD/WC

TG 0 Sanitærutstyr og innredning

Rommet har innredning med nedfelt servant, veggmontert toalett, dusjvegger/hjørne og opplegg for vaskemaskin.

KJELLERETASJE > BAD/WC

TG 0 Ventilasjon

Det er balansert ventilasjon.

KJELLERETASJE > BAD/WC

TG 0 Tilliggende konstruksjoner våtrom

Hulltaking er ikke foretatt da badet er nytt, ikke benyttet/boligen har ikke vært bebodd, full dokumentasjon foreligger.

KJELLERETASJE > VASKEROM

Generell

Tilstandsrapport

Vaskerom med flislagt gulv, sokkelflis, malte flater på vegger, varmekabler, avtrekk, belysning, opplegg for vaskemaskin og tørketrommel, stålkum, bereder, ventilasjonsaggregat.



KJELLERETASJE > VASKEROM

TG 0 **Overflater vegger og himling**

Veggene har malte plater. Taket er malt.

KJELLERETASJE > VASKEROM

TG 0 **Overflater Gulv**

Gulvet er flislagt. Rommet har elektriske varmekabler. Fall mot sluk er målt til ca. 15 mm.



KJELLERETASJE > VASKEROM

TG 0 **Sluk, membran og tettesjikt**

Det er plastsluk og smøremembran med dokumentert utførelse.



KJELLERETASJE > VASKEROM

TG 0 **Sanitærutstyr og innredning**

Rommet har opplegg for vaskemaskin, utslagskum, bereder..

KJELLERETASJE > VASKEROM

TG 0 **Ventilasjon**

Det er balansert ventilasjon.

KJELLERETASJE > VASKEROM

TG 0 **Tilliggende konstruksjoner våtrom**

Hulltaking er ikke foretatt da våtrommet er nytt, ikke benyttet/boligen har ikke vært bebodd, full dokumentasjon foreligger.

KJØKKEN

2 ETASJE > STUE/KJØKKEN MED PEISOVN OG UTG

TG 0 **Overflater og innredning**

Tidsriktig glatt innredning, soft close, kompakt benkeplate med underlimt stålkum og nedfelt kombi avtrekk/induksjonstopp, integrert komfyr, oppvaskmaskin, kjøl/frys.



2 ETASJE > STUE/KJØKKEN MED PEISOVN OG UTG

TG 0 **Avtrekk**

Vækerøveien 117 B, 0383 OSLO
Gnr 28 - Bnr 611
0301 OSLO

Nyverdi AS
Mellomdammen 31
3475 SÆTRE
Norsk takst

Tilstandsrapport

Det er kjøkkenventilator med kullfilter.

SPESIALROM

2 ETASJE > TOALETTROM

TG 0 **Overflater og konstruksjon**

Toalettrom med flislagt gulv, varmekabler, malte flater på vegger, downlights, avtrekk, vegghengt toalett, servant med innredning, speil med belysning.



TEKNISKE INSTALLASJONER

TG 0 **Vannledninger**

Innvendige vannledninger er av plast (rør i rør). Det er besiktiget i rørskap.







TG 0 **Avløpsrør**

Det er avløpsrør av plast.

TG 0 **Ventilasjon**

Boligen har balansert ventilasjon.



TG 0 **Varmtvannstank**

Varmtvannstanken er på ca. 200 liter.

Tilstandsrapport



TG 0 Elektrisk anlegg

Dette er en forenklet kontroll begrenset til de spørsmål og undersøkelser som forskrift til avhendingslova (tryggere bolighandel) § 2-18 inneholder. Dette kan ikke sammenlignes med en kontroll utført av offentlig myndighet (Det lokale eltilsyn) eller registrert elektrovirksomhet, og en bygningssakkyndig har verken kompetanse eller lov til å foreta en slik kontroll.

Tilstandsgraden er vurdert ut fra den forenklede og begrensede kontrollen som forskriften inneholder. El-anlegget kan ha feil og mangler som en slik forenklet undersøkelse ikke vil avdekke. Vær derfor oppmerksom på denne risikoen, og søk videre veiledning eller få en fullstendig kontroll utført av registrert elektrovirksomhet.

Sikringsskap med automatsikringer.

1. Foreligger det eltilsynsrapport de siste 5 år, og det er ikke foretatt arbeid på anlegget etter denne, utenom retting av eventuelle avvik i eltilsynsrapport (dvs en el-tilsynsrapport uten avvik)?
   Nei

Spørsmål til eier

2. Når ble det elektriske anlegget installert eller sist gang totalt rehabilitert (årstall)? Med totalt rehabilitert menes fullstendig utskiftet anlegg fra inntakssikring og videre.
   2023 Når boligen var ny.

3. Er alle elektriske arbeider/anlegg i boligen utført av en registrert elektroinstallasjonsvirksomhet?
   Ja

4. Er det elektriske anlegget utført eller er det foretatt tilleggsarbeider på det elektriske anlegget etter 1.1.1999?
   Ja

   Eksisterer det samsvarserklæring?
   Ja

5. Foreligger det kontrollrapport fra offentlig myndighet – Det Lokale Eltilsyn (DLE) eller eventuelt andre tilsvarende kontrollinstanser med avvik som ikke er utbedret eller kontrollen er over 5 år?
   Ukjent

6. Forekommer det ofte at sikringene løses ut?
   Nei

7. Har det vært brann, branntilløp eller varmgang (for eksempel termiske skader på deksler, kontaktpunkter eller lignende) i boligens elektriske anlegg?
   Nei

Generelt om anlegget

8. Er det tegn til at det har vært termiske skader (tegn på varmgang) på kabler, brytere, downlights, stikkontakter og elektrisk utstyr? Sjekk samtidig tilstanden på elektrisk tilkobling av varmtvannsbereder, jamfør eget punkt under varmtvannstank
   Nei

9. Er der synlig defekter på kabler eller er disse ikke tilstrekkelig festet?
   Nei

Inntak og sikringsskap

10. Er det tegn på at kabelinnføringer og hull i inntak og sikringsskap ikke er tette, så langt dette er mulig å sjekke uten å fjerne kapslinger?
    Nei

11. Finnes det kursfortegnelse, og er den i samsvar med antall sikringer?
    Ja

12. Foreta en helhetsvurdering av det elektriske anlegget, dets alder, allmenne tilstand og fare for liv og helse. Bør det elektriske anlegget ha en utvidet el-kontroll?
    Nei



TG 0 Brannteknikse forhold

Dette er en forenklet kontroll begrenset til de spørsmål som fremkommer under. Tilstandsgraden er basert på retningslinjer til disse spørsmålene i bransjestandarden NS3600. Dette kan ikke sammenlignes med en fullstendig kontroll av brannteknikse forhold av offentlig myndighet, eller en vurdering av boligens brannteknikse forhold eller prosjektering fra en rådgiver med spesialkompetanse. En bygningssakkyndig har verken kompetanse til å gi slik veiledning eller lov til å foreta en slik kontroll.

Tilstandsgraden er vurdert ut fra den forenklede og begrensede kontrollen. Det kan være feil og mangler om brannteknikse forhold som en slik forenklet undersøkelse ikke vil avdekke. Vær derfor oppmerksom på denne risikoen, og søk videre veiledning eller rådgivning.

Røykvarslere og pulverapparat

1. Er det mangler for brannslukningsutstyr i boligen iht. forskriftskrav på søknadstidspunktet, men minst Byggeforskrift 1985?
   Nei

Vækerøveien 117 B, 0383 OSLO
Gnr 28 - Bnr 611
0301 OSLO

Nyverdi AS
Mellomdammen 31
3475 SÆTRE
Norsk takst

Tilstandsrapport

2. Er det skader på brannslokkingsutstyr eller er apparatet eldre enn 10 år?
   Nei

3. Er det mangler på røykvarsler i boligen iht. forskriftskrav på søknadstidspunktet, men minst Byggeforskrift 1985?
   Nei

4. Er det skader på røykvarslere?
   Nei

TOMTEFORHOLD

Byggegrunn

Det er byggegrunn av fjell.

TG 0 Fuktsikring og drenering

Punktet må sees i sammenheng 'Rom under terreng'

Dreneringen er fra 2023. 50mm PIR isolasjon KS Kooltherm med knotteplast utenpå under terreng. Over terreng (murpuss)

TG 0 Grunnmur og fundamenter

Bygningen har betonggrunnmur/sprøytebetong.

TG 0 Forstøtningsmurer

Forstøtningsmurer er av naturstein.



TG 0 Terrengforhold

Skrånet terreng

TG 0 Utvendige vann- og avløpsledninger

Utvendige avløpsrør er av plast og er fra 2023. Det er offentlig avløp via private stikkledninger Utvendige vannledninger er av plast (PEL) og er fra 2023. Det er offentlig vannforsyning via private stikkledninger.

TG 0 Andre tomteforhold

Belegningsstein og bruksplen



Arealer, byggetegninger og brannceller

Standard gjeldende fra 01.01.2024

Arealmålinger og arealoppsett er basert på Norsk standard 3940:2023 Areal- og volum-beregninger av bygninger. Arealet gjelder for tidspunktet da boligen ble målt


Hva er måleverdig areal?

Arealet i rommet må ha minst 1,90 m fri høyde over gulvet og minst bredde på 0,60 m. Et loft med skråtak vil for eksempel bare få registrert målbart areal der høyden er minst 1,90 m og bredden minst 0,60 m.Rommet må ha dør eller luke, og gangbart gulv.

Hva er bruksareal?

BRA = BRA-i + BRA-e + BRA-b

Bruksarealet for bygningen er bruttoarealet minus arealet som opptas av yttervegger.

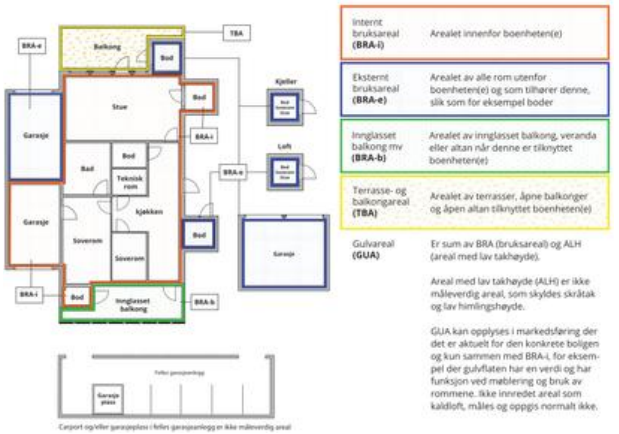

Internt bruksareal **(BRA-i)**	Arealet innenfor boenheten(e)
Eksternt bruksareal **(BRA-e)**	Arealet av alle rom utenfor boenheten(e) og som tilhører denne, slik som for eksempel boder
Innglasset balkong mv **(BRA-b)**	Arealet av innglasset balkong, veranda eller altan når denne er tilknyttet boenheten(e)
Terrasse- og balkongareal **(TBA)**	Arealet av terrasser, åpne balkonger og åpen altan tilknyttet boenheten(e)
Gulvareal **(GUA)**	Er sum av BRA (bruksareal) og ALH (areal med lav takhøyde). Areal med lav takhøyde (ALH) er ikke måleverdig areal, som skyldes skråtak og lav himlingshøyde. GUA kan opplyses i markedsføring der det er aktuelt for den konkrete boligen og kun sammen med BRA-i, for eksempel der gulvflaten har en verdi og har funksjon ved møblering og bruk av rommene. Ikke innredet areal som kaldloft, måles og oppgis normalt ikke.

Carport og/eller garasjeplass i felles garasjeanlegg er ikke måleverdig areal

Arealet kan ikke alltid fastsettes nøyaktig

Areal kan være komplisert eller umulig å måle opp nøyaktig fordi det er vanskelig å fastslå tykkelsen på innervegger, skjevheter i og utforming av bygningskonstruksjoner som karnapp, buer og vinkler som ikke er rette, åpne rom over flere etasjer og så videre.

Eiendommens markedsverdi kan ikke baseres på en matematisk beregning basert på antall kvadratmeter opplyst i rapporten. Opplysninger om areal kan altså ikke alene benyttes for å beregne eiendommens verdi.

Den bygningssakkyndige kan avdekke eventuelle bruksendringer og avvik i branncelleinndeling

Den bygningssakkyndige ser på byggetegninger hvis de er tilgjengelige og dette er en del av oppdraget,og vurderer bruken av boligen opp mot tegningene. Hvis den bygningssakkyndig avdekker at en bolig ikke ser ser ut til å være delt opp i brannceller etter kravene i byggteknisk forskrift på befaringstidspunktet, skal det opplyses om dette.

Reglene om bruksendring og brannceller kan være kompliserte. Søk videre faglige råd om rapporten ikke gir deg svar. Den bygningssakkyndige kan ikke vurdere og svare på alle spørsmål, og kan heller ikke vite om kommunen kan gi unntak for kravene som gjelder. Vil du vite mer?

Om brannceller

En branncelle er hele eller avgrensede deler av en bygning hvor en brann fritt kan utvikle seg uten at den kan spre seg til andre bygninger eller andre deler av bygningen i løpet av en fastsatt tid.

Om bruksendring

Bruksendring er å endre bruken av et rom fra en tillatt bruk til en annen. Dette kan kreve søknad og tillatelse, for eksempel hvis du endrer et rom fra bod til soverom eller arbeidsrom,eller hvis du endrer en bolig til to separate boliger.

Rom for varig opphold har krav til takhøyde, romstørrelse,rømningsvei og lysforhold som må være oppfylt. Du kan søke kommunen om unntak for kravene, men kan ikke regne med å få unntak for krav som går på helse og sikkerhet, for eksempel krav til rømningsvei.

Bruksendring som krever godkjenning, og som ikke er søkt bruksendret, er ulovlig. Kommunen kan etter plan- og bygningsloven kapittel 32 forfølge overtredelser. Kommunen kan pålegge deg å avslutte den ulovlige bruken, eventuelt å rette eller tilbakeføre rommet til godkjent bruk.

Arealer

Vækerøveien 117 B, 0383 OSLO
Gnr 28 - Bnr 611
0301 OSLO

Nyverdi AS
Mellomdammen 31
3475 SÆTRE
Norsk takst

Tomannsbolig

Etasje	Bruksareal BRA m²				
	Internt bruksareal (BRA-i)	Eksternt bruksareal (BRA-e)	Innglasset balkong (BRA-b)	SUM	Terrasse- og balkongareal (TBA)
2 etasje	55			55	9
Hovedetasje	55			55	
Kjelleretasje	43			43	
SUM	**153**				**9**
SUM BRA	**153**				

Romfordeling

Etasje	Internt bruksareal (BRA-i)	Eksternt bruksareal (BRA-e)	Innglasset balkong (BRA-b)
2 etasje	Trapperom, Stue/kjøkken med peisovn og utg balkonger, Toalettrom		
Hovedetasje	Trapperom, 3 stk. soverom, Bad/wc		
Kjelleretasje	Hall m/trapp, Kjellerstue m/utg hage, Bad/wc, Vaskerom, Bod		

Kommentar

2 etasje er oppmålt til kvm. BRA-i
Trapperrepos med utgang til hage som ligger mellom hovedetasje og 2 etasje er medtatt i BRA-i 2 etasje.
Hovedetasje er oppmålt til 54,5 kvm. BRA-i, avrundet opp til 55 kvm. BRA-i
Kjelleretasje er oppmålt til 43 kvm. BRA-i

Lovlighet

Byggetegninger

Det foreligger godkjente og byggemeldte tegninger, som stemmer med dagens bruk
Kommentar: Rominndeling stemmer med byggetegninger.

Brannceller

Er det påvist synlige tegn på avvik i branncelleinndeling ut ifra dagens byggteknisk forskrift? ☐ Ja ☑ Nei

Nyere håndverkstjenester

Er det ifølge eier utført håndverkstjenester på boligen siste 5 år? ☑ Ja ☐ Nei
Kommentar: Boligen var ny i 2024

Krav for rom til varig opphold

Er det påvist avvik i forhold til rømningsvei, dagslysflate eller takhøyde? ☐ Ja ☑ Nei

Kommentar:

Total fordeling mellom P-ROM og S-ROM

Tabellen under viser fordelingen av P-ROM og S-ROM etter veiledningen til NS 3940: 2012. Dette er til informasjon og til sammenligning. Tallene er omtrentlige, kan avvik fra faktiske målinger og er ikke juridisk bindende

	P-ROM(m2)	S-ROM(m2)
Tomannsbolig	148	5

Befarings - og eiendomsopplysninger

Befaring

Dato	Til stede	Rolle
14.5.2025	Andreas Grønstad Jahnsen	Takstingeniør

Matrikkeldata

Kommune	gnr.	bnr.	fnr.	snr.	Areal	Kilde	Eieforhold
301 OSLO	28	611		1	1400 m²	Eiendomsverdi	Ikke relevant

Adresse
Vækerøveien 117 B

Hjemmelshaver
Vækerøveien 117 AS

Eiendomsopplysninger

Beliggenhet

Eiendommen ligger i et boligområde på Ullern i Oslo kommune, og har nærhet til skoler, barnehager, offentlig kommunikasjon og kort vei til et rikt utvalg av fasiliteter og servicetilbud på Røa Torg samt CC Vest. Nærbutikk på Lysjordet.

Adkomstvei

Eiendommen har adkomst via offentlig veg eller gate.

Tilknytning vann

Eiendommen er tilknyttet offentlig vannforsyning via private stikkledninger.

Tilknytning avløp

Eiendommen er tilknyttet offentlig avløpsnett via private stikkledninger.

Regulering

Regulert område.

Om tomten

Opparbeidet felles eiendom med asfaltert adkomst, bruksplen og beplantninger.

Tinglyste/andre forhold

På forespørsel har eier opplyst at de ikke er kjent med at bebyggelsen er beheftet med skjulte feil/ mangler, offentlige pålegg som ikke er utført utover det som er nevnt i dette dokumentet. Ifølge eier foreligger det ingen offentlige krav eller påbud. Denne opplysning er ikke kontrollert av takstmannen. Generelt vil det ved kjøp av brukt bolig være mindre mangler, skjevheter og skader som ikke er nevnt i taksten, dette er likevel hensyntatt i vurderingen. Det er ingen forutsetning at rom medtatt i P- arealet oppfyller krav i byggeforskrifter til varig opphold. I hovedsak er det dagens bruk av rommene som bestemmer betegnelsen og om de defineres som P-rom eller som S-rom, men i mange tilfeller må takstmannen la sitt skjønn overstyre hovedregelen. Dette betyr at rommene kan defineres både som P- Rom eller S-Rom selv om de er i strid med byggeforskriftene.

Siste hjemmelsovergang

År
2021

Vækerøveien 117 B, 0383 OSLO
Gnr 28 - Bnr 611
0301 OSLO

Nyverdi AS
Mellomdammen 31
3475 SÆTRE

Forsikring

Selskap	Avtalenr	Type	Forsikringssum	Årlig premie

Kommentar
Bygningsforsikring

Kilder og vedlegg

Dokumenter

Beskrivelse	Dato	Kommentar	Status	Sider	Vedlagt
Egenerklæring			Ikke gjennomgått		Nei
Tegninger			Gjennomgått		Nei
Eier			Gjennomgått		Nei
Tidligere boligsalgsrapport			Gjennomgått		Nei

Revisjoner

Versjon	Ny versjon	Kommentar
1	30.05.2025	
2	02.06.2025	

For gyldighet på rapporten se forside

Vækerøveien 117 B, 0383 OSLO
Gnr 28 - Bnr 611
0301 OSLO

Nyverdi AS
Mellomdammen 31
3475 SÆTRE

Tilstandsrapportens avgrensninger

STRUKTUR•REFERANSENIVÅ•TILSTANDSGRADER

• Rapporten er basert på innholdskrav i Forskrift til avhendingslova (tryggere bolighandel). Formålet er å gi en tilstandsanalyse til bruk for den som bestiller og/eller i et salg til forbruker, og ikke for andre tredjeparter. Rapportens struktur, metode og begrepsbruk følger i hovedsak Norsk Standard NS 3600:2018 (Teknisk tilstandsanalyse ved omsetning av bolig), samt Takstbransjens retningslinjer for arealmåling når det gjelder fordeling mellom P-areal og S-areal.
• Tilbakeholdt eller uriktig informasjon som har betydning for vurderingen, er ikke bygningssakkyndiges ansvar. Rapporten beskriver avvik, altså en tilstand som er dårligere enn referansenivået. Rapporten framhever normalt ikke positive sider ved boligen ut over det som fremgår av tilstandsgradene.
• Tilstanden angis i rapporten og gir uttrykk for en gitt forventet tilstand blant annet vurdert ut fra alder og normal bruk slik:

i)**Tilstandsgrad 0, TG0:**Ingen avvik eller skader. I tillegg må bygningsdelen være tilnærmet ny, mindre enn 5 år, og det foreligger dokumentasjon på faglig god utførelse.

ii)**Tilstandsgrad 1, TG1:**Mindre avvik. Normal slitasje. Strakstiltak ikke nødvendig. TG1 kan gis når bygningsdelen er tilnærmet ny og det ikke foreligger dokumentasjon på faglig god utførelse.

iii)**Tilstandsgrad 2, TG2:**Vesentlige avvik, og mindre avvik som etter NS 3600 gir TG 2, men som ikke nødvendigvis krever umiddelbare tiltak. I denne rapporten kan TG2 i Rapportsammendrag være inndelt i TG2 som krever tiltak og de som ikke krever umiddelbare tiltak. Konstruksjonen har normalt enten feil utførelse, en skade eller symptomer på skade, sterk slitasje eller nedsatt funksjon. Vedlikehold eller tiltak trengs i nær fremtid, det er grunn til å varsle fare for skader på grunn av alder eller overvåke spesielt på grunn av fare for større skade eller følgeskade. For skjulte konstruksjoner vil alder i seg selv være et symptom som kan gi TG2. For synlige konstruksjoner kan alder sammen med andre symptomer og momenter gi TG2. Avvik under TG2 kan gis sjablongmessig anslag.

iv)**Tilstandsgrad 3, TG3:**Store eller alvorlige avvik. Kraftige symptomer på forhold som man må regne med trenger utbedring straks eller innen kort tid. Påvist funksjonssvikt eller sammenbrudd. Avvik under TG3 skal gis sjablongmessig anslag.

v)**Tilstandsgrad TGiU:**Ikke undersøkt/ikke tilgjengelig for undersøkelse.

• Ved TG0 og TG1 gis det normalt ingen begrunnelse for valg av tilstandsgrad, fordi bygningen eller bygningsdelen da bare har normal slitasje. For anbefalte tiltak ved TG2 og TG3 må bruker av rapporten vurdere om tiltakene er nødvendige og lønnsomme. Hva det vil koste å utbedre rom eller bygningsdeler er et sjablongmessig anslag basert på registrert avvik og angitte tiltak i rapporten. Anslaget er gitt på generelt grunnlag og basert på erfaringstall i seks intervaller, og kan ikke forveksles med en konkret vurdering og tilbud fra en entreprenør eller håndverker. Det må eventuelt innhentes tilbud for en nærmere undersøkelse, og konkret og nøyaktig vurdering av utbedringskostnad. Kostnader til ikke oppdagede avvik/utbedringer/feil kan forekomme. Utbedringskostnad avhenger av personlige preferanser og markedspris på materialer og tjenesteyter.

PRESISERINGER

• Avvik vurderes ut fra tekniske forskrifter på søknadstidspunktet for bygget. Noen bygningsdeler vurderes etter gjeldende teknisk forskrift på befaringstidspunktet. Dette gjelder blant annet:

i) sluk, tettesjikt og fall på bad og vaskerom (våtrom)

ii) Forhold rundt brann, rømming, sikkerhet, for eksempel rekkverkshøyder/åpninger, ulovlige bruksendringer, brannceller mv.

• For skjulte konstruksjoner slik som vann og avløp uten dokumentasjon, er kvalitet og alder vurdert.

• Fastmonterte installasjoner, for eksempel innfelt belysning (downlights), demonteres ikke for å sjekke dampsperren bak. Dette av hensyn til bygningssakkyndiges kompetanse og risikoen for skade.

•Kontroll av fukt i konstruksjonen ved hulltaking i bad og vaskerom (våtrom), rom under terreng (kjelleretasje, underetasje og sokkeletasje) eller andre bygningsdeler skjer etter eiers aksept. Hulltaking av våtrom og rom under terreng kan unntaksvis unnlates, se Forskrift til Avhendingsloven.

• Kontroll av romfunksjoner for P-ROM utføres kun når det ikke foreligger godkjente og byggemeldte tegninger, eller når tegninger ikke stemmer med dagens bruk.

• Bygningssakkyndig gir en forenklet vurdering av branntekniske forhold og elektriske installasjoner i boligen dersom det er mer enn fem år siden sist boligen hadde el-tilsyn. Bygningssakkyndig kan anbefale å konsultere offentlige myndigheter eller kvalifisert elektrofaglig fagperson ved behov for grundigere undersøkelser.

TILLEGGSUNDERSØKELSER

Etter avtale kan tilstandsanalysen utvides til også å omfatte tilleggsundersøkelser utover minimumskravet i forskriften.

BEFARINGEN

Rapporten gir en vurdering av byggverk og bygningsdeler som bygningssakkyndig har observert, og som fremkommer av Forskrift til avhendingsloven. Rapporten er likevel ingen garanti for at det ikke kan finnes skjulte feil, skader og mangler. NS 3600:2018 (Teknisk tilstandsanalyse ved omsetning av bolig) har undersøkelsesnivå fra 1 til 3, der undersøkelsesnivå 1 er det laveste og baseres på visuell observasjon. Rapporten baseres på undersøkelsesnivå 1 med få unntak (våtrom og rom under terreng). I praksis betyr dette at gjennomføringen av befaringen begrenses som følger:

• Det utføres kun visuelle observasjoner på tilgjengelige flater uten fysiske inngrep (f.eks. riving).

• Flater som er skjult av snø eller på annen måte ikke er tilgjengelig eller skjult, blir ikke kontrollert. Det foretas ikke funksjonsprøving av bygningsdeler, som isolasjon, piper, ventilasjon, el. anlegg, osv.

• Det gis ingen vurdering av boligens tilbehør, hvite- og brunevarer og annet inventar. Dette gjelder også integrert tilbehør.

• Inspisering av yttertak er basert på det som er synlig, normalt på innsiden fra loftet og utvendig fra stige/bakkenivå. Befaring av tak må være sikkerhetsmessig forsvarlig for å kunne gjennomføres.

• Stikkprøvetakninger er utvalgt tilfeldig og kan innebære kontroll under overflaten med spiss redskap eller lignende.

Vækerøveien 117 B, 0383 OSLO
Gnr 28 - Bnr 611
0301 OSLO

Nyverdi AS
Mellomdammen 31
3475 SÆTRE

Tilstandsrapportens avgrensninger

UTTRYKK OG DEFINISJONER

• Tilstand: Byggverkets eller bygningsdelens tekniske, funksjonelle eller estetiske status på et gitt tidspunkt.

• Symptom: Observerbart forhold som gir indikasjon på hvilken tilstand et byggverk eller en bygningsdel befinner seg i. Benyttes ved beskrivelse av avvik.

• Skadegjørere: Zoologiske eller biologiske skadegjørere, i hovedsak råte, sopp og skadedyr.

• Fuktsøk: Overflatesøk med egnet søkeutstyr (fuktindikator) eller visuelle observasjoner.

• Fuktmåling: Måling av fuktinnhold i materiale eller i bakenforliggende konstruksjon ved bruk av egnet måleutstyr (blant annet hammerelektrode og pigger).

• Utvidet fuktsøk (hulltaking): Boring av hull for inspeksjon og fuktmåling i risikoutsatte konstruksjoner, primært i tilstøtende vegger til bad, utforede kjellervegger og eventuelt i oppforede kjellergulv.

• Normal slitasjegrad: Forventet nedsliting av materiale i overflaten som er basert på enkle visuelle observasjoner. Kan vurderes sammen med bygningsdelens alder.

• Forventet gjenværende brukstid: Anslått tid et byggverk eller en del av et byggverk fortsatt vil være tjenlig for sitt formål (NS3600, Termer og definisjoner punkt 3.9)

AREALBEREGNING FOR BOENHETER

• Areal fastsettes etter Forskrift til avhendingsloven og Norsk Standard 3940 Areal- og volum-beregninger av bygninger fra 2023.

• Areal oppgis i hele kvadratmeter i rapporten, og gjelder for det tidspunkt oppmålingen fant sted.

• Bruksareal (BRA) er det måleverdige arealet som er innenfor omsluttede vegger målt i gulvhøyde (bruttoareal minus arealet som opptas av yttervegger). I tillegg til gulvhøyde gjelder regler om fri bredde for at arealet skal være måleverdig, med betydning for BRA av for eksempel loft med skråtak. BRA består av internt bruksareal (BRA-i), eksternt bruksareal (BRA-e) og innglasset balkong mv (BRA-b). Terrasse- og balkongareal (TBA) opplyses der tilstandsrapporten skal benyttes i boligomsetningen og der det er aktuelt. I tillegg kan gulvareal (GUA) og areal med lav takhøyde (ALH) opplyses sammen med BRA der det er aktuelt og en del av oppdraget. Rom skal ha atkomst og gangbart gulv for å kunne regnes som BRA/måleverdig areal.

• Arealet måles og oppgis dersom arealet oppfyller krav til måleverdighet, slik som at arealet må ha minst en bredde på 0,6m og minst en høyde på 1,9 m osv. Et rom kan være i strid med teknisk forskrift og mangle godkjennelse hos kommunen for den aktuelle bruken, uten at dette får betydning for om arealet måles og oppgis i tilstandsrapporten. Når arealet måles tas det ikke hensyn til om arealet er lovlig oppført eller om bruken er lovlig, bruksendringer, lysforhold eller andre sikkerhetsmangler.

• Eiendommens markedsverdi kan ikke baseres på en rent matematisk beregning i forhold til antall kvadratmeter opplyst i rapporten. Opplysninger om areal kan altså ikke alene benyttes for beregning av eiendommens verdi.

• Rom som ligger utenfor boenheten, men som eier har påvist og/eller opplyst at tilhører boenheten, er oppmålt og inkludert i BRA-e. Det er ikke fremvist dokumentasjon på at rommet tilhører boenheten, med mindre dette er angitt særskilt. Rom utenfor boenheten kan omdisponeres av borettslaget/sameiet og dette kan påvirke boligens BRA. Vær oppmerksom på at NS 3940:2023 og eierseksjonsloven har ulik definisjon av fellesareal. Ved arealmåling gjelder NS 3940:2023 som definerer fellesareal slik: "Delen av bygning som brukes av to eller flere bruksenheter eller til bygningens forvaltning, drift eller vedlikehold.

• I en overgangsperiode skal rapporter som benyttes i boligomsetningen eller dersom det er en del av oppdraget også opplyse om fordelingen mellom P-ROM og S-ROM med utgangspunkt i definisjonene som fremkommer av veiledningen til Norsk Standard 3940 Areal- og volum-beregninger av bygninger fra 2012. Fordelingen mellom P-ROM og S-ROM er basert på veiledningen og bygningssakkyndiges eget skjønn. P-ROM er måleverdige rom som benyttes til kort eller langt opphold. S-ROM er måleverdige rom som benyttes til lagring, og tekniske rom. Bruken av et rom på befaringstidspunktet har betydning for om rommet defineres som P-ROM eller S-ROM. Dette betyr at rommet både kan være i strid med teknisk forskrift og mangle godkjennelse i kommunen for den aktuelle bruken, uten at dette vil få betydning for valg av arealkategori.

• Se øvrig informasjon om areal i rapporten, Norsk Standard 3940 (2012 og 2023) og veiledningen til disse.

PERSONVERN

iVerdi AS, bygningssakkyndig og takstforetaket behandler person-opplysninger som bygningssakkyndig trenger for å kunne utarbeide rapporten. Personvernerklæring med informasjon om bruk av personopplysninger og dine rettigheter finner du her
Personvernerklæring - iVerdi

DELING AV PERSONOPPLYSNINGER FOR TRYGGERE BOLIGHANDEL OG MULIG RESERVASJON

Norsk takst og deres samarbeidspartnere benytter personopplysninger fra rapporten for analyse- og statistikkformål, samt utvikling og drift av produkter og tjenester for takstbransjen og andre aktører i bolig-omsetningen. Les mer om dette og hvordan du kan reservere deg på https://www.norsktakst.no/norsk/om-norsk-takst/personvernerklaering/reservasjon/


Vendu lager en boliganalyse basert på opplysninger fra rapporten. Les mer om dette og hvordan du kan reservere deg her:
https://samtykke.vendu.no/CW1748

KLAGEORDNING FOR FORBRUKERE

Er du som forbruker misfornøyd med bygningssakkyndiges arbeid eller opptreden ved taksering av bolig eller fritidshus, se www.takstklagenemnd.no for mer informasjon

ENERGIATTEST

Adresse	Vækerøveien 117A
Postnummer	0383
Sted	OSLO
Kommunenavn	Oslo
Gårdsnummer	28
Bruksnummer	611
Seksjonsnummer	2
Andelsnummer	—
Festenummer	—
Bygningsnummer	300846789
Bruksenhetsnummer	H0101
Merkenummer	2dd2934e-3ea7-4a0a-add3-83f4ed02a296
Dato	08.02.2024
Innmeldt av	Maxbo Tekniske Tjenester AS v/ SONDRE GRØNLAND

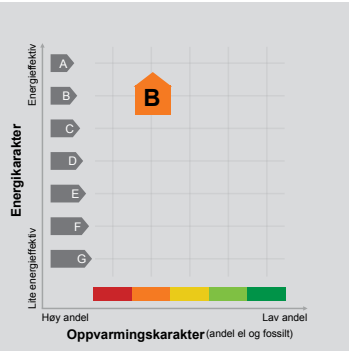

Energimerket angir boligens energistandard. Energimerket består av en energikarakter og en oppvarmingskarakter, se i figuren. Energimerket symboliseres med et hus, hvor fargen viser oppvarmingskarakter, og bokstaven viser energikarakter.

Energikarakteren angir hvor energieffektiv boligen er, inkludert oppvarmingsanlegget. Energikarakteren er beregnet ut fra den typiske energibruken for boligtypen. Beregningene er gjort ut fra normal bruk ved et gjennomsnittlig klima. Det er boligens energimessige standard og ikke bruken som bestemmer energikarakteren.
A betyr at boligen er energieffektiv, mens G betyr at boligen er lite energieffektiv. En bolig bygget etter byggeforskriftene vedtatt i 2010 vil normalt få C.

Oppvarmingskarakteren forteller hvor stor andel av oppvarmingsbehovet (romoppvarming og varmtvann) som dekkes av elektrisitet, olje eller gass.
Grønn farge betyr lav andel el, olje og gass, mens rød farge betyr høy andel el, olje og gass.
Oppvarmingskarakteren skal stimulere til økt bruk av varmepumper, solenergi, biobrensel og fjernvarme.

Om bakgrunnen for beregningene, se www.energimerking.no.

Målt energibruk

Brukeren har valgt å ikke oppgi målt energibruk.

Hvordan boligen benyttes har betydning for energibehovet

Energibehovet påvirkes av hvordan man benytter boligen, og kan forklare avvik mellom beregnet og målt energibruk. Gode energivaner bidrar til at energibehovet reduseres. Energibehovet kan også bli lavere enn normalt dersom:

- deler av boligen ikke er i bruk,
- færre personer enn det som regnes som normalt bruker boligen, eller
- den ikke brukes hele året.

Gode energivaner

Ved å følge enkle tips kan du redusere ditt energibehov, men dette vil ikke påvirke boligens energimerke.

Energimerkingen kan kun endres gjennom fysiske endringer på boligen.

Tips 1: Følg med på energibruken i boligen
Tips 2: Luft kort og effektivt
Tips 3: Redusér innetemperaturen
Tips 4: Bruk varmtvann fornuftig

Boligdata som er grunnlag for energimerket

Energimerket og andre data i denne attesten er beregnet ut fra opplysninger som er gitt av boligeier da attesten ble registrert. Nedenfor er en oversikt over oppgitte opplysninger, som boligeier er ansvarlig for.

Der opplysninger ikke er oppgitt, brukes typiske standardverdier for den aktuelle bygningstypen. For mer informasjon om beregninger, se www.energimerking.no/beregninger.

Bygningskategori:	Småhus
Bygningstype:	Tomannsbolig vertikal delt
Byggeår	2024
Bygningsmateriale:	
BRA:	145
Ant. etg. med oppv. BRA:	
Detaljert vegger:	Ja
Detaljert vindu:	Ja

For oversikt over bygnings-/beregnings-data, se Vedlegg 1.

Teknisk installasjon

Ventilasjon

Om grunnlaget for energiattesten

Oppgitte opplysninger om boligen kan finnes ved å gå inn på www.energimerking.no, og logge inn via ID-porten/Altinn. På siden "Eiendommer" kan du søke opp bygninger og hente fram energiattester som er laget tidligere. For å se detaljer for en bolig hvor det er brukt detaljert registrering må du velge "Gjenbruk" av aktuell attest under Offisielle energiattester i skjermbildet "Valgt eiendom". Boligeier er ansvarlig for at det blir brukt riktige opplysninger. Eventuelle gale opplysninger må derfor tas opp med selger eller utleier da dette kan ha betydning for prisfastsettelsen.
Det kan når som helst lage en ny energiattest.

Om energimerkeordningen

Enova er ansvarlig for energimerkeordingen. Energimerket beregnes på grunnlag av oppgitte opplysninger om boligen. For informasjon som ikke er oppgitt, brukes typiske standardverdier for den aktuelle bygningstypen fra tidsperioden den ble bygd i. Beregningsmetodene for energikarakteren baserer seg på NS 3031 (www.energimerking.no/NS3031).

Spørsmål om energiattesten, energimerkeordningen eller gjennomføring av energieffektivisering og tilskuddsordninger kan rettes til Enova Svarer på tlf. 800 49 003 eller svarer@enova.no.

Plikten til energimerking er beskrevet i energimerkeforskriften (bygninger).

Nærmere opplysninger om energimerkeordningen kan du finne på www.energimerking.no.

For ytterligere råd og veiledning om effektiv energibruk, vennligst se www.enova.no/hjemme eller ring Enova svarer på tlf. 800 49 003.

Bygningsdata: Vedlegg til energiattesten

Attesten gjelder for følgende eiendom (Vedlegg 1)

Adresse: Vækerøveien 117A
Postnummer: 0383
Sted: OSLO
Kommune: Oslo
Bolignummer: H0101
Dato: 08.02.2024 7:30:15
Energimerkenummer: 2dd2934e-3ea7-4a0a-add3-83f4ed02a296

Kommunenummer: 0301
Gårdsnummer: 28
Bruksnummer: 611
Seksjonsnummer: 2
Festenummer: 0
Bygningsnummer: 300846789

Enhet	**Inngangsverdi**
Bygningskategori	SMÅHUS
Bygningskategori-Id (NVE-Id)	1
Bygningstype	TOMANNSBOLIG VERTIKAL DELT
Byggeår	2024
Byggstandard	
Type bygg	Nybygg
TEK standard	ENERGIREGLER 2016
Energivurdering	
Pliktig energivurdering	Nei
Kjelanlegg	Nei
Er vurdering opplastet	Nei
Dato for opplastning	
Varmeanlegg	Nei
Er vurdering opplastet	Nei
Dato for opplastning	
Kjøleanlegg	Nei
Er vurdering opplastet	Nei
Dato for opplastning	
Ventilasjonsanlegg	Nei
Er vurdering opplastet	Nei
Dato for opplastning	
Areal yttervegger	171 m²
Areal tak	60 m²
Areal gulv	49 m²
Areal vinduer, dører og glassfelt	40 m²
Oppvarmet BRA	145 m²
Totalt BRA	145 m²
Oppvarmet luftvolum	456 m³
U-verdi for yttervegger	0,18 W/(m²·K)
U-verdi for tak	0,12 W/(m²·K)
U-verdi for gulv	0,09 W/(m²·K)
U-verdi for vinduer, dører og glassfelt	0,84 W/(m²·K)
Arealandel for vinduer, dører og glassfelt	27,4 %
Normalisert kuldebroverdi	0,06 W/(m²·K)
Normalisert varmekapasitet	26,9 Wh/(m²·K)
Lekkasjetall	0,49 1/h
Dato for måling av lekkasjetall (en forutsetning for å kunne få karakter A)	09.09.2023
Temperaturvirkningsgrad for varmegjenvinner	80 %
Estimert årsgjennomsnittlig temperaturvirkningsgrad for varmegjenvinner pga. frostsikring	80 %
Spesifikk vifteeffekt (SFP) relatert til luftmengder i driftstiden	1,50 kW/(m³/s)
Spesifikk vifteeffekt (SFP) relatert til luftmengder utenfor driftstiden	1,50 kW/(m³/s)
Gjennomsnittlig spesifikk ventilasjonsluftmengde i driftstiden	1,20 m³/(m²·h)
Årsgjennomsnittlig systemvirkningsgrad for oppvarmingssystemet	71 %
Installert effekt for romoppvarming og ventilasjonsvarme (varmebatteri)	80 W/m²
Settpunkt-temperatur for oppvarming i driftstiden	21,0 °C
Årsgjennomsnittlig kjølefaktor for kjølesystemet	250 %
Settpunkt-temperatur for kjøling	22,0 °C
Installert effekt for romkjøling og ventilasjonskjøling	0 W/m²

Spesifikk pumpeeffekt oppvarming (SPP)	0,00 kW/(l/s)

Driftstider, antall timer i døgn med drift

Driftstid ventilasjon	24 h
Driftstid oppvarming	16 h
Driftstid kjøling	24 h
Driftstid lys	16 h
Driftstid utstyr	16 h
Driftstid varmtvann	16 h
Driftstid personer	24 h

Spesifikt effektbehov for belysning i driftstiden	1,95 W/m²
Spesifikt varmetilskudd fra belysning i driftstiden	1,95 W/m²
Spesifikt effektbehov for utstyr i driftstiden	3,00 W/m²
Spesifikt varmetilskudd fra utstyr i driftstiden	1,80 W/m²
Spesifikt effektbehov for varmtvann i driftstiden	5,10 W/m²
Spesifikt varmetilskudd fra varmtvann i driftstiden	0,00 W/m²
Spesifikt varmetilskudd fra personer i driftstiden	1,50 W/m²
Total solfaktor for vindu og solskjerming (Ø/S/V/N)	0,55
Gjennomsnittlig karmfaktor	0,20
Solskjermingsfaktor pga. horisont, nærliggende bygninger, vegetasjon og eventuelle bygningsutspring	1,00
Oppvarmingssystem(er)	Direkte elektrisk; Biobrensel
Varmefordelingssystem	Punktoppvarming
Eventuell varmekilde for varmepumpe og fordeling	
Manuell eller automatisk solskjerming	MANUELL

Andeler og årsgjennomsnittlige systemvirkningsgrader for beregning av levert elektrisitet

Andel av netto energibehov for romoppvarming og ventilasjonsvarme som dekkes av elektrisk varmesystem	0,38
Andel av netto energibehov for romoppvarming og ventilasjonsvarme som dekkes av varmepumpe	0,00
Andel av netto energibehov for romoppvarming og ventilasjonsvarme som dekkes av solfangeranlegg	0,00
Andel av netto energibehov for oppvarming av tappevann som dekkes av elektrisk varmesystem	1,00
Andel av netto energibehov for oppvarming av tappevann som dekkes av elektrisk varmepumpe	0,00
Andel av netto energibehov for oppvarming av tappevann som dekkes av solfangeranlegg	0,00
Årsgjennomsnittlig systemvirkningsgrad for elektrisk varmesystem	0,96
Årsgjennomsnittlig effektfaktor for varmepumpeanlegg	2,10
Årsgjennomsnittlig systemvirkningsgrad for termisk solfangeranlegg	9,00

Andeler og årsgjennomsnittlige systemvirkningsgrader for beregning av levert olje

Andel av netto energibehov for romoppvarming og ventilasjonsvarme som dekkes av oljebasert varmesystem	0,00
Andel av netto energibehov for oppvarming av tappevann som dekkes av et oljebasert varmesystem	0,00
Årsgjennomsnittlig systemvirkningsgrad for det oljebaserte varmesystemet	0,80

Andeler og årsgjennomsnittlige systemvirkningsgrader for beregning av levert gass

Andel av netto energibehov for romoppvarming og ventilasjonsvarme som dekkes av gassbasert varmesystem	0,00
Andel av netto energibehov for oppvarming av tappevann som dekkes av et gassbasert varmesystem	0,00
Årsgjennomsnittlig systemvirkningsgrad for det gassbaserte varmesystemet	0,85

Andeler og årsgjennomsnittlige systemvirkningsgrader for beregning av levert fjernvarme

Andel av netto energibehov for romoppvarming og ventilasjonsvarme som dekkes av fjernvarmebasert varmesystem	0,00
Andel av netto energibehov for oppvarming av tappevann som dekkes av fjernvarmebasert varmesystem	0,00
Årsgjennomsnittlig systemvirkningsgrad for det fjernvarmebaserte varmesystemet	0,90

Andeler og årsgjennomsnittlige systemvirkningsgrader for beregning av levert biobrensel

Andel av netto energibehov for romoppvarming og ventilasjonsvarme som dekkes av biobrenselbasert varmesystem	0,62
Andel av netto energibehov for oppvarming av tappevann som dekkes av biobrenselbasert varmesystem	0,00
Årsgjennomsnittlig systemvirkningsgrad for det biobrenselbaserte varmesystemet	0,64

Andeler og årsgjennomsnittlige systemvirkningsgrader for beregning av levert annen energivare

Andel av netto energibehov for romoppvarming og ventilasjonsvarme som dekkes av varmesystem basert på andre energivarer	0,00
Andel av netto energibehov for oppvarming av tappevann som dekkes av et varmesystem basert på andre energivarer	0,00
Årsgjennomsnittlig systemvirkningsgrad for varmesystem for andre energibærere	0,98

Klimastasjon / kilde	Oslo (MeteoNorm)
Dato for beregning	8.2.2024
Henvisning til dokumentasjon for inndata eller begrunnelse for avvik fra normative tillegg til NS 3031 eller andre forhold vedr. beregningene	

Beregningsprogram

Navn programvare	SIMIEN
Versjon	6.017
Produsent / leverandør	ProgramByggerne
Beskrivelse: Månedsberegning / timesberegning / dynamisk	Dynamisk timesberegning

Energirådgiver

Firma	Maxbo Tekniske Tjenester AS
Navn person	Sondre Grønland

Beregningsresultater som er input til attestgenerator i EMS

Netto energibudsjett

Romoppvarming	30,3 kWh/år
Ventilasjonsvarme	3,8 kWh/år
Varmtvann	29,8 kWh/år
Vifter	4,4 kWh/år
Pumper	0,0 kWh/år
Belysning	11,4 kWh/år
Teknisk utstyr	17,5 kWh/år
Romkjøling	0,0 kWh/år
Ventilasjonskjøling	0,0 kWh/år
TotaltNettoEnergibehov	97,2 kWh/år

Beregnet levert energi ved normalisert klima	16 029 kWh/år
Beregnet spesifikk levert energi ved normalisert klima	110,70 kWh/(m²·år)
Beregnet levert energi til oppvarming og varmtvann ved normalisert klima	11 209 kWh/år
Beregnet spesifikk levert energi ved lokalt klima	110,70 kWh/(m²·år)
Beregnet levert energi ved lokalt klima	16 029 kWh/år

Målt energibruk (levert energi), temperaturkorrigert målt energi for et år.

Elektrisitet	0 kWh/år
Olje	0 liter/år
Gass	0,0 Sm³/år
Fjernvarme	0 kWh/år
Biobrensel	0 kg/år
Annen energivare	0 kWh/år
Totalt	0 kWh/år

Beregnet levert energi ved normalklima


Elektrisitet	11 234 kWh/år
Olje	0 kWh/år
Gass	0 kWh/år
Fjernvarme	0 kWh/år
Biobrensel	4 795 kWh/år
Annen energivare	0 kWh/år
Totalt	16 029 kWh/år

Sum andel elektrisitet, olje og gass	66,8 %



CRUX ARKITEKTUR AS
TROMSØGATA 5B / N-0565 OSLO
+47 922 06 494 / +47 402 15 961
post@cruxarkitektur.no / www.cruxarkitektur.no

Prosjektnavn : Vækerøveien 117	Gnr. / Bnr. 28/611	Prosjektnr. 0313	Tegningsnavn: Utomhusplan for salg					Tegn. nr.: **S-01**
Byggherre : Vækerøveien 117 AS	Tegningsstatus: Prospekttegninger		Dato : 04.10.21	Mål v/A4: 1:100	Ansv: ML	Teg.: GB	Kontroll: ML	Rev.

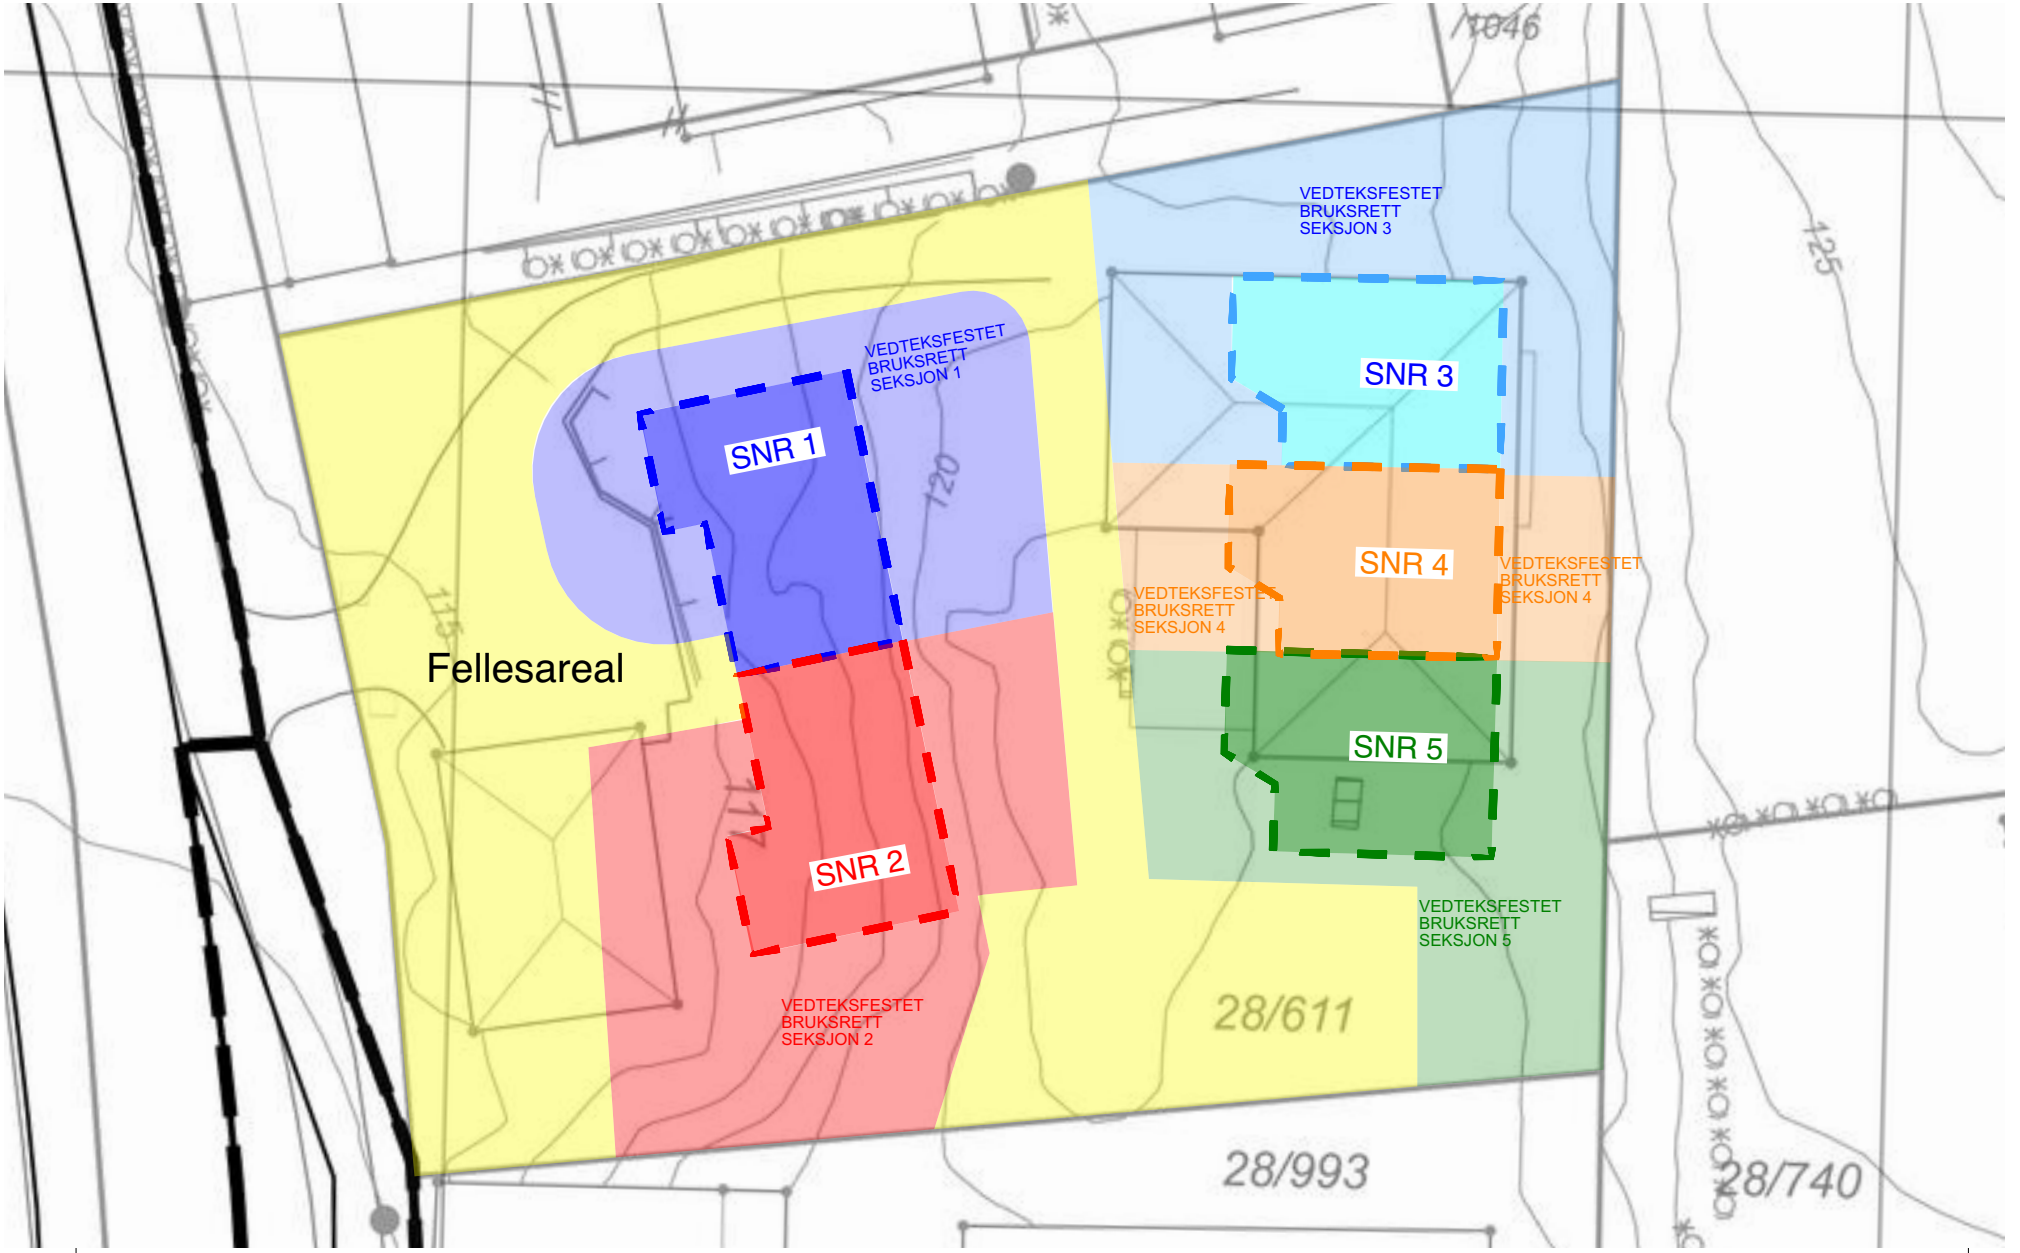

CRUX ARKITEKTUR AS
TROMSØGATA 5B / N-0565 OSLO
+47 922 06 494 / +47 402 15 961
post@cruxarkitektur.no / www.cruxarkitektur.no

CRUX

Prosjektnavn: Vækerøveien 117	Gnr. / Bnr. 28/611	Prosjektnr. 0313	Tegningsnavn: Situasjonsplan Vedtektsfestet					Tegn. nr.: **V-01**
Byggherre: Vækerøveien 117 AS	Tegningsstatus: Prospekttegninger		Dato: 01.11.21	Mål v/A4: 1:200	Ansv: ML	Teg.: MBN	Kontroll: ML	Rev.

Vedtekter
for
Eierseksjonssameiet
Vækerøveien 117

Vedtatt i medhold av lov om eierseksjoner
23.mai 1997 nr. 31

§ 1. EIENDOM – FORMÅL

Eierseksjonssameiet (heretter «Sameiet») omfatter eiendommen Vækerøveien 117, gnr. 21, bnr. 611 i Oslo kommune og vil etter seksjonering bestå av 5 seksjoner, hver med en sameiebrøk på 1/5. Hver bolig får bruksrett til deler av felles areal/hage.

Sameiets navn er: Eierseksjonssameiet Vækerøveien 117.

Sameiet har til formål å ivareta sameiernes fellesinteresser og administrasjon av eiendommen med fellesanlegg av enhver art.

§ 2. BRUKSENHETENE OG FELLESAREALER

Den enkelte sameier har enerett til bruk av egen bruksenhet, samt rett til å benytte fellesarealene til det de er beregnet eller vanlig brukt til og forøvrig til bruk som er i samsvar med tiden og forholdene på eiendommen.

Bruksenhetene og fellesarealene må ikke brukes slik at bruken på en urimelig eller unødvendig måte er til skade eller ulempe for øvrige sameiere.

§ 3. RETTSLIG RÅDERETT

Med de unntak som er fastsatt i eierseksjonsloven og disse vedtekter, har den enkelte sameier full rettslig råderett over sin seksjon, herunder rett til overdragelse, utleie og pantsettelse.

Tomten er felles for Sameiet og hver seksjon vil få eksklusiv bruksrett i 30 år til del av eiendommen som det fremkommer av vedlagte seksjoneringskart, jf. eierseksjonsloven § 25. Fremtidig endring av slike bruksretter etter utløp av 30-årsfristen fordrer saklig grunn, vedtektsendring samt likebehandling av samtlige sameiere.

Det innvendige parkeringsanlegget vil bestå av totalt 7 plasser. I tillegg vil det bli opparbeidet 2 utvendige biloppstillingsplasser. Hver seksjon har bruksrett til èn innvendig parkeringsplass. De to siste plassene i det innvendige parkeringsanlegget vil også være belagt med bruksretter, i samsvar med de enkelte seksjonseieres kjøpskontrakter. De 2 utvendige biloppstillingsplassene vil være en del av fellesområdet og vil være for felles benyttelse, alternativt gjesteplasser, etter Sameiets nærmere beslutning.

§ 4. BRUKSFORMÅL

Sameiet skal brukes til boligformål. Bruksenheten og fellesareal kan bare brukes i samsvar med formålet.

Sameiermøtet bestemmer hvordan de deler av fellesarealet som ikke er omfattet av punkt 3 i disse vedtekter skal benyttes, herunder felles adkomst, gangveier, avsatt lekeområde mv.

Endring av bruken fra boligformål til annet formål eller omvendt må ikke foretas uten reseksjonering etter eierseksjonsloven § 13 annet ledd.

§ 5. HUSORDENSREGLER

Sameiermøtet kan med alminnelig flertall fastsette vanlige ordensregler for eiendommen.

§ 6. BYGNINGSMESSIGE ARBEIDER

Ledninger, rør og lignende nødvendige installasjoner kan føres gjennom bruksenheten hvis det ikke er til vesentlig ulempe for sameieren. Sameieren skal gi adgang til bruksenheten for nødvendig ettersyn og vedlikehold av installasjonene.

En sameier kan med styrets godkjenning gjennomføre tiltak på fellesarealene som er nødvendig på grunn av sameierens eller husstandsmedlemmenes funksjonshemming. Godkjenning kan ikke nektes uten saklig grunn.

§ 7. FELLESKOSTNADER – FORDELING AV KOSTNADER

Offentlige og kommunale avgifter faktureres direkte til hver enkelt seksjonseier. Hver enkelt seksjonseier er ansvarlig for egen boligforsikring, inntil Sameiet måtte beslutte å tegne felles forsikring av bygningsmassen.

Øvrige kostnader med eiendommen som ikke knytter seg til den enkelte bruksenhet fordeles på sameierne etter eierbrøken. Sameiermøtet vil årlig fastsette felleskostnadene.

Sameiermøtet kan beslutte å engasjere vaktmestertjeneste for drift og vedlikehold av fellesarealet som ikke benyttes av seksjonene, herunder snømåking, strøing, hagearbeid o.l.

Der særlige grunner taler for det kan en kostnad fordeles etter nytten for den enkelte bruksenhet eller etter forbruk, som f.eks. felles snømåking, utebelysning etc.

§ 8. VEDLIKEHOLD

Den enkelte sameier skal fullt ut og for egen regning vedlikeholde egen bruksenhet slik at det ikke oppstår skade eller ulempe for de andre sameierne. Det samme gjelder for fellesareal der en seksjonseier er gitt midlertidig enerett til bruk.

Innvendige vann- og avløpsledninger omfattes av seksjonseierens vedlikeholdsplikt til og med forgreningspunktet inn til seksjonen, og de elektriske ledninger til og med seksjonens sikringsboks.

Seksjonseierne har felles ansvar for vedlikehold av utvendig bygningsmasse, og øvrige fellesinstallasjoner som garasje mv, herunder kostnadene ved dette.

Ytre vedlikehold av eiendommen med fellesarealer (adkomstvei, gårdsplass og gangveier), felles anlegg og utstyr er Sameiets ansvar.

For opphevelse og/ eller endringer av dette punkt 8 kreves det enighet mellom sameierne.

§ 9. STYRET

Sameiet skal ha et styre som skal bestå av en leder og to andre medlemmer.

Styret skal sørge for vedlikehold og drift av eiendommen, og ellers sørge for forvaltningen av sameiets anliggender i samsvar med lov, vedtekter og vedtak i sameiermøtet.

Et styremedlem kan ikke delta i behandlingen eller avgjørelsen av noe spørsmål som medlemmet selv eller nærstående har en fremtredende personlig eller økonomisk særinteresse i.

I felles anliggender forplikter styreleder og ett styremedlem i fellesskap Sameiet og tegner dets navn.

§ 10. VERDIFORSIKRING AV EIENDOMMEN

Bygningene skal ha separate fullverdiforsikringer.

Alle seksjoner sørger for bygningsforsikring av egen bygning (seksjon) frem til det blir enighet om en eventuell felles forsikring i regi av Sameiet.

Den enkelte sameier svarer for forsikring av eget innbo.

§ 11. SAMEIERMØTE

Sameiets øverste myndighet utøves av sameiermøtet. Ordinært sameiermøte holdes hvert år innen 30. juni. Styret skal på forhånd varsle sameierne om dato for møtet og om siste frist for innlevering av saker som ønskes behandlet.

Ekstraordinært sameiermøte skal holdes når styret finner det nødvendig, eller når minst tre sameiere som til sammen har minst 3/5 av stemmene, krever det og samtidig oppgir hvilke saker de ønsker behandlet.

Innkalling til sameiermøte skal skje med minst 8 dagers varsel, ekstraordinært sameiermøte kan når det er nødvendig innkalles med kortere varsel, dog minst 3 dager.

Innkalling til sameiermøte skjer skriftlig – fortrinnsvis per e-post - og skal angi de saker som skal behandles på møtet. Uavhengig av om det er nevnt i innkallingen skal det ordinære sameiermøtet alltid behandle:

- Styrets årsberetning
- Styrets regnskapsoversikt for foregående kalenderår til eventuell godkjenning
- Valg av styremedlemmer

I sameiermøtet regnes flertallet etter antall boligseksjoner og hver seksjon har en stemme hver, se eierseksjonsloven § 37 første ledd. Blanke stemmer anses som ikke avgitt.

Når ikke loven eller disse vedtekter setter strengere krav, treffes alle vedtak med vanlig flertall av de avgitte stemmer.

§ 12. MINDRETALLSVERN

Sameiermøtet, styret eller andre som representerer sameiet kan ikke treffe beslutning som er egnet til å gi visse sameiere eller andre urimelig fordel på andre sameieres bekostning.

§ 13. ENDRING I VEDTEKTENE

Endringer i Sameiets vedtekter kan besluttes av sameiermøtet med minst 2/3 av de avgitte stemmer om ikke lov om eierseksjoner eller disse vedtekter stiller strengere krav.

Fastsettelse eller endring av vedtekter som etter loven eller disse vedtekter krever tilslutning fra enkelte eller alle sameiere er kun gyldig vedtatt etter slik tilslutning.
§ 3 og § 8 i disse vedtekter kan ikke endres uten tilslutning fra de sameiere det gjelder.

§ 14. GENERELLE PLIKTER

Sameierne plikter å overholde bestemmelsene som følger av seksjoneringsbegjæringen, lov om eierseksjoner, samt disse vedtekter fastsatt av sameiermøtet.

§ 15. OVERDRAGELSE/VEDTEKTER/REGISTRERING

Ved fremtidig salg/overdragelse av en eierseksjon forplikter selgende sameier seg til aktivt å medvirke til at de nye eierne av seksjonen gjøres kjent med og aksepterer disse vedtekter og eventuelle andre avtaler som måtte være inngått mellom sameierne.

Oslo, den …….
2021

Oslo kommune
Plan- og bygningsetaten

Marthe Skabo
VÆKERØVEIEN 117B

Dato: 05.02.2024

Deres ref:
Bestillingsnr.: 86484608
7615479

Vår ref (Saksnr):

Saksbehandler: Automatisert produksjon

AREALBEKREFTELSE FOR GNR.28 BNR. 611

Vi viser til bestilling av 20240205 for VÆKERØVEIEN 117B.

GNR. 28 BNR. 611

er, ifølge eiendomsregisteret i Oslo, opprettet den 08.12.1955.

Arealet for eiendommen, med til- og framålinger ført i eiendomsregisteret i Oslo, er

1400 m²

Eiendommen, i samsvar med oppgitt areal, er vist med gul farge på vedlagte kartutsnitt.

Målestokk= 1: 1000.

Eiendommen består av 1 teig.

Plan- og bygningsetaten

Avdeling for Geodata
Matrikkelenheten


Kristin Tveit
Enhetsleder

Plan- og bygningsetaten
Boks 364 Sentrum
0102 Oslo

Besøksadresse:
Vahls gate 1, 0187 Oslo
www.pbe.oslo.kommune.no

Sentralbord: 02 180
Kundesenteret: 23 49 10 00
Telefaks: 23 49 10 01
E-post: postmottak@pbe.oslo.kommune.no

Bankgiro: 6003 05 58920
Org.nr.: 971 040 823 MVA

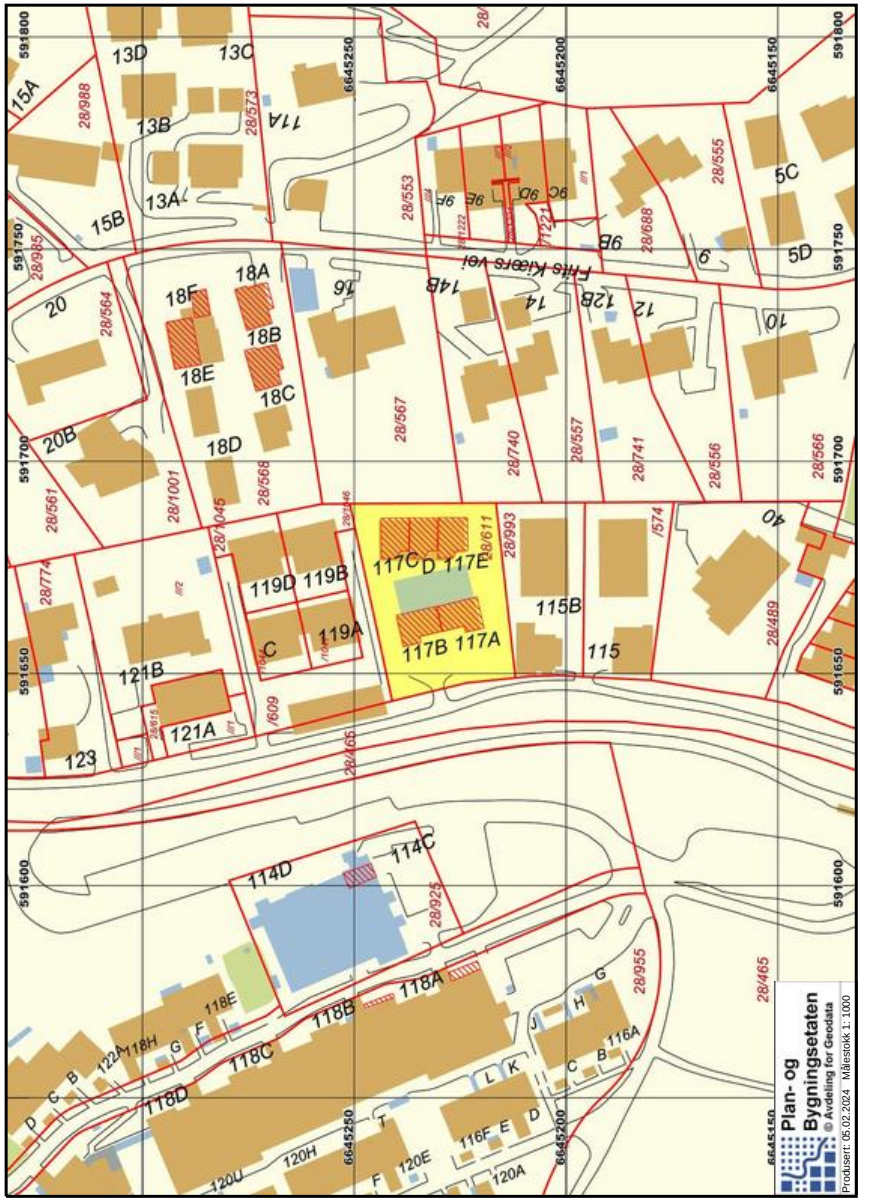

Plan- og bygningsetaten

Oslo

CRUX ARKITEKTUR AS
Tromsøgata 5B
0565 OSLO

Deres ref.:	Vår ref. (saksnr.):	Saksbehandler:	Dato: 10.06.2025
	202008838 - 74 **Oppgis alltid ved henvendelse**	Daniel Rydland	

Adresse: VÆKERØVEIEN 117
Tiltakshaver: VÆKERØVEIEN 117 AS
Tiltakstype: Tomannsbolig/rekkehus

Eiendom: 28/611/0/0
Søker: CRUX ARKITEKTUR AS
Tiltaksart: Oppføring

Ferdigattest – Vækerøveien 117

Plan- og bygningsetaten godkjenner søknaden om ferdigattest for oppføring av tremannsbolig og tomannsbolig - Hus A og B med parkeringskjeller, mottatt 03.06.2025.

Dere har bekreftet at alle krav og betingelser som er stilt i tillatelsen, plan- og bygningsloven (pbl.) og tilhørende forskrifter er oppfylt. På dette grunnlaget gir vi ferdigattesten.

Godkjente tegninger og kart

Følgende tegninger og kart er lagt til grunn for tillatelsen, sak 202008838			
Beskrivelse	Tegningsnr	Dato	PBE-id
Marksikringsplan	D-05	01.04.2020	2/30
Plan 1 og 2 etasje - Hus A	E-01_2	01.04.2020	2/33
Plan 2 og 3 etasje - Hus B	E-01_4	26.05.2020	2/34
Langsnitt - Hus A	E-02_1	30.04.2020	2/35
Langsnitt - Hus B	E-02_2	18.05.2020	2/36

Plan- og bygningsetaten
Oslo kommune

oslo.kommune.no/plan-bygg-og-eiendom

Besøksadresse:
Vahls gate 1, 0187 Oslo
Postadresse:
Boks 364 Sentrum, 0102 Oslo

Sentralbord: +47 21 80 21 80
Veiledningstelefonen: +47 23 49 10 00
postmottak@pbe.oslo.kommune.no
Org. Nr.: NO 971 040 823 MVA

Snitt A1 og B1	E-02_3	18.05.2020	2/37
Snitt A2 og B2	E-02_4	18.05.2020	2/38
Snitt A3 og B3	E-02_5	18.05.2020	2/39
Fasade nord og sør - Hus B	E-03_8	18.05.2020	2/41
Fasade vest - Hus A	E-03_3	26.05.2020	2/42
Fasade vest - Hus B	E-03_6	18.05.2020	2/43
Fasade øst - Hus A	E-03_4	30.04.2020	2/44
Fasade øst - Hus B	E-03_7	18.05.2020	2/45
Situasjonsplan	D-01	30.11.2020	16/5
Utomhusplan	D-04	30.11.2020	16/6
Avkjørselsplan	D-02	30.11.2020	16/7
Langsnitt	E-02_1	30.11.2020	16/8
Fasader Nord og Sør	E-03_5	30.11.2020	16/9
Fasade Øst	E-03_4	30.11.2020	16/10
Fasade Vest	E-03_3	30.11.2020	16/11
Oppriss Sør (langs grensen)	E-03_2	30.11.2020	16/12
Oppriss Vest (Vækerøveien)	E-03_1	30.11.2020	16/13
Plan underetasje - Hus A	E-01_1	04.10.2021	33/16
Plan underetasje og 1 etasje - Hus B	E-01_3	04.10.2021	33/17
Plan underetasje - Hus A og B	E-01_5	04.10.2021	33/18
Snitt B4 og B5	E-02_6	04.10.2021	33/20

Klagefristen er tre uker

Det er mulig å klage på vedtaket. Fristen for å klage er tre uker fra dere mottar dette vedtaket. Et søksmål eller erstatningskrav kan ikke fremmes uten at klageadgangen er benyttet, jf. fvl. §27b. Se våre nettsider https://www.oslo.kommune.no/plan-bygg-og-eiendom/klage/klag-pa-vedtak-i-byggesaker/

Vennlig hilsen

Daniel Rydland - saksbehandler
Murtaza Hussain - enhetsleder

enhet byggesaker ytre by vest

Kopi til:
VÆKERØVEIEN 117 AS, Karenslyst allé 4, 0278 OSLO

Plan- og bygningsetaten

Oslo

CRUX ARKITEKTUR AS
Tromsøgata 5B
0565 OSLO

Deres ref.:	Vår ref. (saksnr.):	Saksbehandler:	Dato: 21.12.2023
	202008838 - 55 **Oppgis alltid ved henvendelse**	Daniel Rydland	

Adresse:	VÆKERØVEIEN 117	Eiendom:	28/611/0/0
Tiltakshaver:	VÆKERØVEIEN 117 AS	Søker:	CRUX ARKITEKTUR AS
Tiltakstype:	Tomannsbolig/rekkehus	Tiltaksart:	Oppføring

Midlertidig brukstillatelse - Vækerøveien 117

Plan- og bygningsetaten godkjenner søknaden om midlertidig brukstillatelse for *Oppføring av tremannsbolig og tomannsbolig - Hus A og B med parkeringskjeller* som vi mottok 18.12.2023. Tillatelsen er hjemlet i plan- og bygningsloven § 21-10 tredje ledd. Det gjenstår mindre vesentlige arbeider. Plan- og bygningsetaten gir brukstillatelse som beskrevet nedenfor.

Den midlertidige brukstillatelsen gjelder for hele tiltaket

Gjenstående arbeider

Gjenstående arbeider skal være utført innen 01.06.2024.

Ferdigstillelse

Dersom de ansvarlige foretakene ikke har utført de gjenstående arbeidene, og dere ikke har søkt om ferdigattest innen fristen, vil vi kreve at dere ferdigstiller prosjektet. Dette er hjemlet i plan- og bygningsloven (pbl.) § 21-10. Se også Byggesaksforskriften (SAK10) kap. 12 for bestemmelsene om ansvar.

Klagefristen er tre uker

Det er mulig å klage på vedtaket. Fristen for å klage er tre uker fra dere mottar dette vedtaket. Et søksmål eller erstatningskrav kan ikke fremmes uten at klageadgangen er benyttet, jf. fvl. §27b. Se våre nettsider https://www.oslo.kommune.no/plan-bygg-og-eiendom/klage/klag-pa-vedtak-i-byggesaker/

Følg saken på Saksinnsyn

Dere kan følge med på saken via Saksinnsyn på våre nettsider. Der kan dere også velge å abonnere på saken og bli oppdatert om endringer per e-post.

Vennlig hilsen

Daniel Rydland - saksbehandler
Murtaza Hussain - enhetsleder
avdeling for byggeprosjekter
vest


Kopi til:
VÆKERØVEIEN 117 AS, Karenslyst allé 4, 0278 OSLO
FORHANDLER HA FERDIGHUS AS, Solbråveien 23, 1383 ASKER

Plan- og bygningsetaten
Oslo kommune

oslo.kommune.no/plan-bygg-og-eiendom

Besøksadresse:
Vahls gate 1, 0187 Oslo
Postadresse:
Boks 364 Sentrum, 0102 Oslo

Sentralbord: +47 21 80 21 80
Kundesenteret: +47 23 49 10 00
postmottak@pbe.oslo.kommune.no
Org. Nr.: NO 971 040 823 MVA

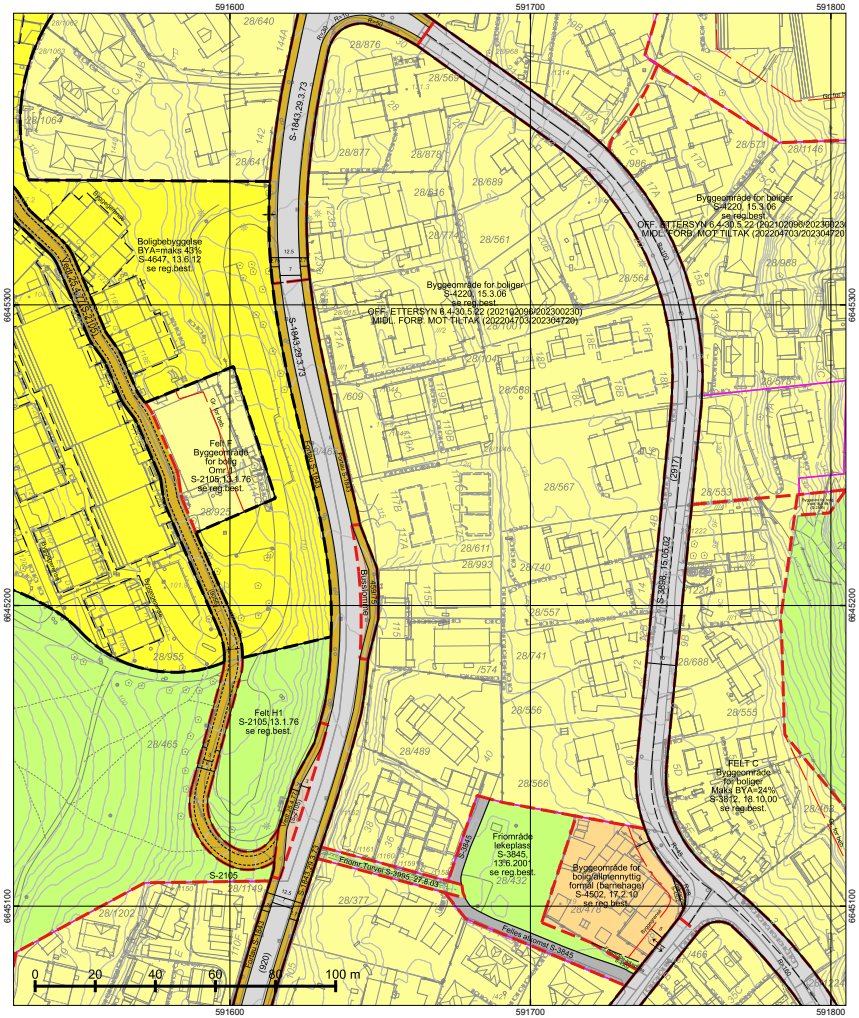

*regulert kotehøyde med Oslo lokal som høydereferanse. Ved prosjektering legges 37 cm til denne kotehøyden.

© Plan- og bygningsetaten, Oslo kommune

TEGNFORKLARING - REGULERING (for gjeldende kartutsnitt)

- 40 - Friområde/park
- 41 - Turvei/skiløype
- 43 - Anlegg for lek og opphold
- 70 - Felles avkjørsel
- 110 - Bolig m.tilh. anlegg
- 148 - Bolig/offentlig
- 310 - Offentlig kjørebane/veigrunn
- 312 - Fortau
- 314 - Holdeplass for buss/trikk/taxi
- 317 - Offentlig gang-/sykkelvei

- 1110 - Boligbebyggelse
- RbRestriksjonOmråde
- RbRestriksjonGrense
- 70 - Felles avkjørsel
- 312 - Fortau
- 313 - Skulder - bankett
- 317 - Offentlig gang-/sykkelvei
- 913 - Formålavgrensning
- 930 - Reguleringslinje
- Formålgrense
- Foreløpig plan
- Plangrense (gammel lov)
- Plangrense (ny lov)
- Grense for bebyggelse
- Byggegrense
- Beregnet senterlinje veg
- Byggegrense
- Frisiktlinje
- Måle og avstandlinje (Dimensjonslinje)
- Inn-/utkjøring
- Avkjørsel

Oslo

Dato: 05.02.2024
Bruker: FME
Målestokk 1:1000
Ekvidistanse 1m
Koord.system: EUREF89 - UTM sone 32
Høydereferanser
- Reguleringsplan: Se reg.best.
- Bakgrunnskart: NN2000
Originalformat: A3


Reguleringskart

– Kartutsnittet gjelder vertikalnivå 2 (dvs. på bakkenivå).
– Gjeldende kommunedelplaner: KDP-19, KDP-17
– Naturmangfold innenfor kartutsnittet. Se eget kart.
– Kartet er sammenstilt for: Eiendomsomsetning. Kan ikke brukes til byggesak.

PlottID/Best.nr: 126665/ 86484608
Deres ref.: 41464/ MS@MSNOP
Adresse: VÆKERØVEIEN 117B
Kommentar:
Gnr/Bnr: 28/611

Opprinnelig reguleringsplan gir rammer for høyder på planlagt bebyggelse ut fra terrenghøydene slik de var da reguleringsplanen ble vedtatt. Det nye sammenstilte reguleringsplankartet viser dagens terreng- og tomtesituasjon. Planens originale vedtakskart er tilgjengelig i Saksinnsyn.

Se tegnforklaring på eget ark

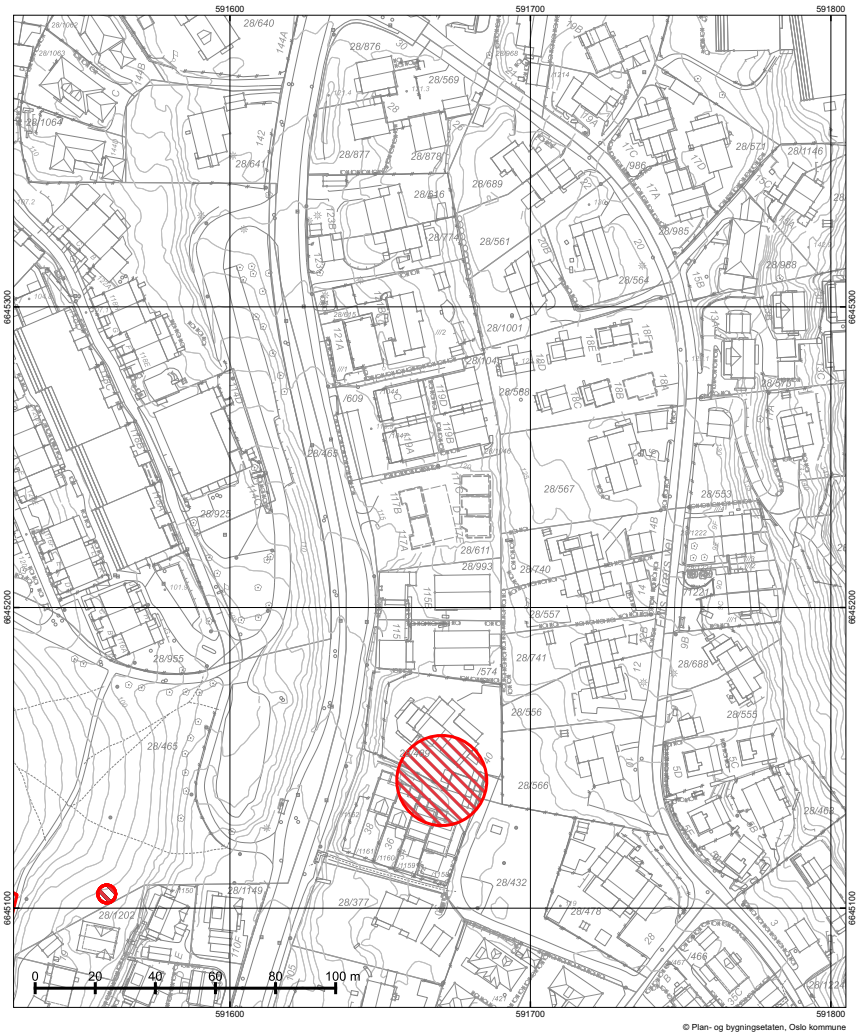

© Plan- og bygningsetaten, Oslo kommune

Oslo


Dato: 05.02.2024
Bruker: FME
Målestokk 1:1000
Ekvidistanse 1m
Koord.system: EUREF89 - UTM sone 32
Høydereferanser
- Reguleringsplan: Se reg.best.
- Bakgrunnskart: NN2000
Originalformat: A3

Naturmangfold

– Skraverte felter markerer områder hvor det er registrert naturmangfold (rød) eller fremmede skadelige organismer (sort).
– Kartet er sammenstilt for: Eiendomsomsetning. Kan ikke brukes til byggesak.

PlottID/Best.nr: 126665/ 86484608
Deres ref.: 41464/ MS@MSNOP
Adresse: VÆKERØVEIEN 117B
Kommentar:
Gnr/Bnr: 28/611

Opprinnelig reguleringsplan gir rammer for høyder på planlagt bebyggelse ut fra terrenghøydene slik de var da reguleringsplanen ble vedtatt. Det nye sammenstilte reguleringsplankartet viser dagens terreng- og tomtesituasjon. Planens originale vedtakskart er tilgjengelig i Saksinnsyn.

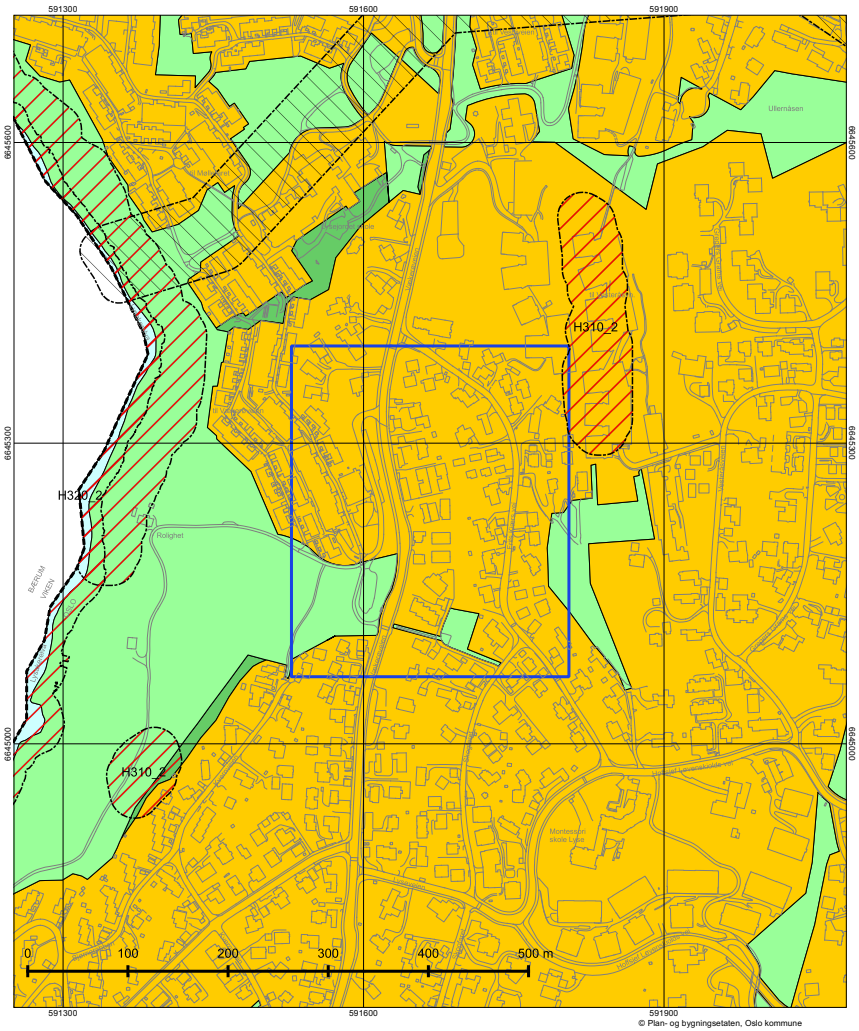

© Plan- og bygningsetaten, Oslo kommune

Oslo

Dato: 05.02.2024
Målestokk 1:3000
Koordinatsystem: EUREF89 - UTM sone 32
PlottID/Best.nr: 126665/86484608
Deres ref.: 41464/ MS@MSNOP

Kommuneplanen 2015–2030

Vedtatt av bystyret 23.09.2015, sak 262

Kartet viser utsnitt av «Plankart 1-2 Arealbruk» og «Plankart 2-2 Hensynssoner». For øvrige juridisk bindende kart, se Planinnsyn - https://od2.pbe.oslo.kommune.no/kart/?mode=kommuneplan

Blå ramme viser utsnittet for de øvrige plottene.

Reguleringsplaner vedtatt etter 17.09.2014 og til 23.09.2015 vil gjelde foran kommuneplanen ved motstrid. Reguleringsplaner vedtatt etter kommuneplanen vil gjelde foran kommuneplanen ved motstrid.

Se tegnforklaring på eget ark.

Tegnforklaring - kommuneplan



Oslo

S-4220

REGULERINGSPLAN FOR SMÅHUSOMRÅDER I OSLOS YTRE BY,(SMÅHUSPLANEN). Ny § 6, 7, 8 ,9, 10, 12, 18 og 20, vedtatt 12.6.13. Ny § 9, 4. ledd og § 10, 1. ledd andre setning, vedtatt 17.3.15. BUK-sak 57/15.

Vedtaksdato: 15.03.2006
Vedtatt av: Bystyret, egengodkjenning
Vedtaksdokumenter: 200913489
Lovverk: PBL 1985
Høydereferanse: OSLO LOKAL
Merknader: Se sak 200913489, endret reg.best.
Knytning(er) mot andre planer: 200401057, V040711, V121214, V240614, V021012, V051114

Dokumentet består av 10 side(r) inkludert denne.

OSLO KOMMUNE
S-4220, 15.03.2006, rev. 12.06.2013 og 17.3.2015.

Se endret reg.best. ,vedt. 17.11.2008 (V171108).
Mindre vesentlig reguleringsendring for tre eiendommer (gnr.125 bnr.128, gnr.58 bnr.47 og gnr.27 bnr.465). Slik at arkeologisk utgravning av berørte automatisk fredete kulturminner sikres før søknad om tiltak kan behandles.

Se endret reg.best. ,vedt.04.07.2011(V040711)
Små reguleringsendringer for tre eiendommer, (gnr.48/ bnr.21, gnr. 48/ bnr.27, gnr.10/ bnr.281). Slik at det foretas arkeologisk undersøkelse, for at berørte automatisk fredete kulturminner ivaretas og sikres før tiltak igangsettes".

Se endret reg.best., vedt.02.10.2012 (V021012)
Små reguleringsendringer for eiendommen gnr.27/ bnr.482. Slik at det foretas arkeologisk undersøkelse for at berørte automatisk fredete kulturminner ivaretas og sikres før tiltak igangsettes.

Se endret reg.best., vedt. 24.06.2014 (V240614)
I Bergsalléen 8A, gnr 48,bnr. 331, skal det foretas arkeologisk utgravning av de berørte automatisk fredete kulturminner, id 170362, før iverksetting av byggetiltak. Det skal tas kontakt med Byantikvaren i Oslo umiddelbart etter søknad om tiltak har kommet inn, slik at omfanget av den arkeologiske undersøkelsen kan fastsettes.

Se endret reg.best., vedt. 05.11.2014 (V051114)
Før iverksetting av byggetiltak som berører kulturminne id 176633 i Nils Lauritssøns vei 18 skal det foretas arkeologisk utgravning av dette. Anleggsarbeid kan iverksettes før utgravningen gjennomføres i de delområder, der dette ikke er til hinder for gjennomføringen av utgravningen, eller utgjør en fare for å påføre kulturminne skade, jf. avmerking på kart datert 10. september 2014.
Det skal tas kontakt med Byantikvaren i Oslo i god tid før tiltaket skal gjennomføres slik at omfanget av de arkeologiske granskningene kan fastsettes.

Plan- og bygningsetaten
Oslo kommune

oslo.kommune.no/plan-bygg-og-eiendom

Besøksadresse:
Vahls gate 1, 0187 Oslo
Postadresse:
Boks 364 Sentrum,
0102 Oslo

Sentralbord: +47 21 80 21 80
Kundesenteret: +47 23 49 10 00
postmottak@pbe.oslo.kommune.no
Org.Nr.: NO 971 040 823 MVA

REGULERINGSBESTEMMELSER FOR SMÅHUSOMRÅDER I OSLOS YTRE BY (S-4220) (Med endrede §§ 6, 7, 8, 9, 10, 12, 18 og 20).

Paragraf 1 – 20

§ 1 Avgrensning

Disse reguleringsbestemmelser gjelder for de områder som er vist på plankart merket BOP-200401057 (i målestokk 1:5000), datert 01.03.2004 og revidert 10.02.2006.

§ 2 Reguleringsformål

Området reguleres til byggeområde for boliger. Innenfor planområdet opprettholdes gjeldende reguleringsplaner for andre formål enn byggeområder for boliger.
Automatisk fredete kulturminner som er avmerket på plankartet reguleres til spesialområder bevaring/automatisk fredete kulturminner/boliger.

§ 3 Hensikten med reguleringsplanen

Hensikten med reguleringsplanen er å legge til rette for en utvikling i planområdet med bebyggelse med småhuskarakter, og å opprettholde og styrke småhusområdenes kvaliteter. Planen skal ivareta områdenes estetiske, funksjonelle, kulturminnefaglige og miljømessige kvaliteter knyttet til eksisterende bebyggelse, landskap, vegetasjon og biologisk mangfold.

§ 4 Bebyggelsesplan

Tiltak med 10 eller flere nye boenheter kan bare oppføres på grunnlag av godkjent bebyggelsesplan.

§ 5 Utomhusplan

Ved innsendelse av søknad om tillatelse til tiltak kreves utomhusplan. Denne skal vise både eksisterende og planert terreng for eiendommen og terrengtilpasning til naboeiendommene, samt opparbeiding av utearealene.

Terrengbehandling, beplantning og annen opparbeiding i samsvar med godkjent utomhusplan må være utført før midlertidig brukstillatelse gis.


For mindre tiltak som ikke endrer utomhusarealet kan kommunen forenkle kravet til dokumentasjon.

§ 6 Plassering av bebyggelse og terrengtilpasning

6.1
Nærområdets landskap/terreng, grøntdrag og bebyggelsesstruktur skal være førende ved plassering og gruppering av ny bebyggelse og ved fradeling av eiendommer.

Følgende definisjoner legges til grunn:

a. Med nærområde menes et område som omfatter tilgrensende eiendommer, eiendommer som er gjenboere, samt eiendommer langs begge sider av tilliggende vei/veier, som følger av figur 1a-c. Kommunen kan fastsette et utvidet eller redusert nærområde der det er naturlig at et større eller mindre område ses i sammenheng.

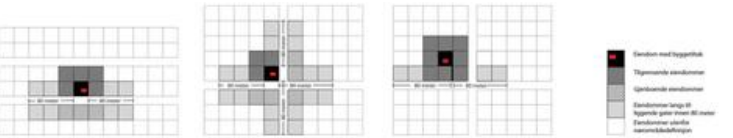

Figur 1a : Nærområde der tiltak ligger langs vei/gate

Figur 1b: Nærområde der tiltak ligger i vei-/gatekryss

Figur 1c: Nærområde der tiltak ligger bak bebyggelse langs vei/gate

b. Med bebyggelsesstruktur menes måten bygningene er plassert og gruppert på den enkelte eiendom, i forhold til bebyggelsen i nærområdet og i forhold til veier, ferdselslinjer, bekkeløp, landskap/terreng og grøntdrag.
c. Enhetlig bebyggelsesstruktur betyr at minst 3/4 av bygningene i nærområdet har lik plassering og gruppering i forhold til ovennevnte elementer.
d. Med grøntdrag menes vegetasjonsbelter som strekker seg over flere eiendommer.

6.2
Kommunen skal godkjenne tiltakets plassering. Ved plassering av tiltak skal bebyggelsesstruktur for eiendommer langs samme side av vei i nærområdet vektlegges. Dersom tiltaket ikke er lokalisert langs vei skal plassering av bebyggelse på tilgrensende eiendommer være førende.
I områder med større bygningsvolumer i eksisterende bebyggelse skal nye boligenheter samles i volumer av tilsvarende størrelse.

6.3
Tiltak innenfor nærområder med enhetlig bebyggelsesstruktur skal videreføre denne. Der bebyggelsen i nærområdet har enhetlig avstand til vei skal denne avstanden opprettholdes.

Ny bebyggelsesstruktur innenfor enhetlige områder kan tillates, dersom denne kan videreføres over flere eiendommer i nærområdet på en slik måte at en enhetlig bebyggelsesstruktur sikres.

6.4
I nærområder uten dominerende bebyggelsesstruktur eller ved ubebygde arealer kan bebyggelse plasseres i nyskapende strukturer, og disse skal binde området sammen.

6.5
Ved alle tiltak etter plan- og bygningsloven (pbl) skal det legges stor vekt på bevaring av eksisterende terreng og vegetasjon. Terrenginngrep for å oppnå høyere utnyttelse, annen plassering eller høyere gesims- og terrenghøyde enn tomtens naturlige topografi legger til rette for tillates ikke. Ferdig planert terreng skal tilsvare eksisterende terrengnivå.

Følgende unntak tillates:

a. På flate og svakt skrånende tomter skal samlet høyde på støttemurer, fyllinger og/eller skjæringer ved bebyggelse maksimalt være 0,5 meter.
b. For skrånende tomter med fall 1:6 – 1:3 skal høyde på støttemurer, fyllinger og/eller skjæringer samlet ikke overskride 1 meter.
c. For bratte tomter med terrengfall mer enn 1:3 skal høyde på støttemurer, fyllinger og/eller skjæringer samlet ikke overskride 1,5 meter.

Ved terrassering av terrenginngrep som nevnt i b og c skal maksimal utstrekning og minste avstand mellom terrenginngrepene være 6 m i terrengets fallretning.

Terrengmessig overgang til naboeiendommer skal gis en naturlig utforming. Det skal ikke etableres støttemurer, fyllinger, og/eller skjæringer med samlet høyde på mer enn 0,5 meter nærmere enn 4 meter fra nabogrense.

Mindre avvik kan tillates for adkomst/avkjørsel og parkering.

6.6
Maksimalt 40 % av tomtens areal, inklusive bebygd areal (BYA), kan opparbeides med harde, vann-ugjennomtrengelige overflater. Overvann skal håndteres lokalt på egen eiendom.

6.7
Nye tiltak skal plasseres slik at større trær bevares. Med større trær menes trær med stammeomkrets over 90 cm, målt 1 meter over terreng. Det skal avsettes plass på eiendommen i plan og dybde til utvikling av rotsystem og krone. Treets rotsone regnes som største omkrets for treets krone. Tiltak eller byggegroper innenfor denne sonen tillates ikke.

§ 7 Utforming av bebyggelse

Nye tiltak skal ha god bruksmessig, fysisk og estetisk kvalitet.

Nye tiltak skal ha småhuskarakter og størrelse/volum tilsvarende eksisterende bebyggelse i nærområdet. Flertallet av følgende formingsfaktorer skal hentes fra eksisterende bebyggelse: Høyde, lengde/bredde, grunnflate, volumoppbygging, takform og materialbruk, hvorav takform og/eller materialbruk skal være et av elementene.

I nærområder med i hovedsak ensartet bebyggelse skal alle ovennevnte formingsfaktorer hentes fra eksisterende bebyggelse.

§ 8 Bevaringsverdig bebyggelse

Ved behandlingen av søknadspliktige tiltak samt ved behandling av bebyggelsesplaner skal spørsmålet om bevaring avklares med antikvarisk myndighet (Byantikvaren).
Der det er enkeltbygg av særlig arkitektonisk eller historisk betydning på eiendommen, eller eiendommen inngår i grupper av bygninger som sammen utgjør et spesielt verdifullt kulturmiljø, skal nybygg plasseres slik at eksisterende bevaringsverdig bebyggelse kan bevares.
"Moderhusets" (det eksisterende bevaringsverdige huset) ordensprinsipper og formingsfaktorer skal være førende for plassering og utforming av ny bebyggelse, slik at bebyggelsen på eiendommen samlet får en helhetlig karakter og "moderhuset" et romslig uteareal foran sin hovedfasade.

§ 9 Bevaring av strandlinje mot sjø og vassdrag

Åpne strekninger av bekker, elver, vann, dammer og tjern skal opprettholdes. Der nye tiltak berører lukkede elver eller bekker skal gjenåpning av disse vurderes.

Tiltak må ikke gjennomføres nærmere enn 20 m fra vannkant mot vassdrags hovedløp eller 12 m fra vannkant mot vassdrags sideløp. De samme avstandene gjelder også for graving, sprenging og andre fyllingsarbeider. Avstand måles ut fra normal vannstand. Hovedløp og sideløp defineres som i kommende Grøntplan i Oslo.

I områder markert A på plankartet gjelder byggegrense mot bekk som vist på plankartet.

I områder på Bygdøy som ikke omfattes av S-4726 "Reguleringsplan med reguleringsbestemmelser for villaområdet Huk aveny" vedtatt 12.06.2013, og som er markert B på plankartet, gjelder byggegrense mot sjøen som vist på kartet. I disse områdene kan det likevel tillates brygge, utenfor byggegrense, på inntil 8 m2 pr. eiendom. Største lengde langs strandlinje skal ikke overstige 6 meter. Største lengde fra strandlinje, eller største utstikk fra strandlinje ved normal vannstand, skal ikke overstige 6 meter. Brygger skal utformes og plasseres slik at allmenn ferdsel på sjøen ikke hindres.


§ 10 Bebyggelse, høyder og grad av utnyttelse

Det tillates inntil 24 % bebygd areal (BYA) på den enkelte tomt. Områder langs bekkedrag (markert A på plankartet) og områder på Bygdøy (markert B på plankartet) som ikke omfattes av S-4726, "Reguleringsplan med reguleringsbestemmelser for villaområdet Huk aveny" vedtatt 12.06.2013, tillates bebygd areal (BYA) inntil 18 %.


Følgende høyder tillates:

a. Gesimshøyde inntil 6,5 meter og mønehøyde inntil 9,0 meter. For bebyggelse med pulttak tillates høyeste gesims inntil 7,5 meter, laveste gesims inntil 6,5 meter. For bebyggelse med flate tak tillates gesimshøyde inntil 7,0 meter. Med flate tak menes tak med maksimalt 4 graders takvinkel. Alle høyder måles ut fra eksisterende terrengs gjennomsnittsnivå rundt bygningen.

b. De tillatte gesims- og mønehøyder i pkt. a) forutsetter at tiltakets totale høyde (HT) ikke overstiger 10,5 meter. Tiltakets totale høyde er samlet høyde på bygning og laveste punkt for støttemurer, skjæringer og fyllinger maksimalt 6 meter fra fasade, og måles som vist på figur 2a og 2b:

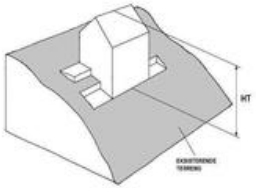

Figur 2a

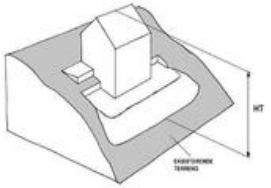

Figur 2b

c. Der et flertall av bygningene langs samme side av vei i nærområdet har gesims- og mønehøyder som overstiger de angitte høyder angitt under a) med mer enn 1 meter, kan kommunen ut fra disse høydene fastsette gesims- og mønehøyde for det omsøkte tiltaket opp til den høyde som er dominerende for området.

I søknad om tiltak skal gesims- og mønehøyder, samt høyder for eksisterende og planert terreng angis med kotetall.

Anlegg under bakken skal i hovedsak plasseres under bygningens fotavtrykk, og maksimalt utgjøre 30 % av tomtens areal.

Parkeringsplasser på terreng, dvs. frittstående, i carport eller garasje, skal være minimum 18 m2 per plass og medregnes i bebygd areal (BYA). Ved fire eller flere boenheter skal minimum 25 % av parkeringsplassene, dog minst en plass, ligge på terreng og være felles for beboerne. Felles P-plasser på terreng skal ikke være overbygd. Ved parkeringsanlegg i kjeller skal hver plass ha en minstestørrelse på 2,5 x 5,0 meter.

§ 11 Minste størrelse på boligtomter

Minste tomtestørrelse skal være 600 m2.
Tomter på under 600 m2 kan likevel fradeles hvis det foreligger godkjent søknad om tillatelse for nytt tiltak eller det ligger eksisterende bygning på eiendommen som ønskes fradelt.

Slik fradeling, eller fradeling til tomter på over 600 m2, kan godkjennes hvis øvrige krav i plan- og bygningsloven og reguleringsbestemmelsene er oppfylt.

§ 12 Uteoppholdsareal

Det skal settes av uteoppholdsareal etter følgende norm.:

a. Minimum 200 m2 for eneboliger og 300 m2 for tomannsboliger.
b. Minimum 100 m2 per boenhet/leilighet der BRA er lik eller større enn 55 m2 i annen boligbebyggelse/ boligtype enn ene- eller tomannsbolig.
c. Minimum 50 m2 per boenhet/leilighet der BRA er mindre enn 55 m2 i annen boligbebyggelse/ boligtype.

Arealnormen gjelder både for nye boliger og for eksisterende boliger på eiendommer hvor det skal gjennomføres tiltak. Arealnormen gjelder også ved endring av antall eller størrelse på leiligheter i eksisterende bebyggelse og ved fradeling av eiendommer.

Minst 3/4 av uteoppholdsarealet skal være på terreng. Takterrasser medregnes i uteoppholdsareal. Arealer brattere enn 1:3 etter planering tas ikke med i beregningen av uteoppholdsareal.

Uteoppholdsareal skal plasseres best mulig i forhold til sol og støy/andre miljøbelastninger, skal være egnet for aktivitet og lek og skal ligge godt tilgjengelig fra boligen. Ved 2 – 4 boenheter skal uteoppholdsareal på terreng innbefatte ett samlet areal med en minste størrelse på 8 x 8 meter per boenhet.

Ved tiltak med fem eller flere boenheter skal minimum 1/4 av uteoppholdsarealet være et felles uteoppholdsareal på terreng med en minste størrelse på 8 x 12 meter. Felles uteoppholdsareal på nordsiden av bebyggelse tillates ikke.

Takterrasser kan godkjennes hvis disse er trukket minimum 1 meter tilbake fra fasadelivet.

Arealer som er ment å tjene som felles oppholds-, leke- eller parkeringsareal, jfr.§10, for eiendommen, kan ikke tillegges enkeltseksjoner som tilleggsareal dersom eiendommen blir seksjonert, jfr. § 20b.

§ 13 Parkering

Parkeringsplasser skal opparbeides i henhold til de til enhver tid gjeldende parkeringsnormer for Oslo kommune, åpen by.

§ 14 Veier

Langs veier med kapasitetsproblemer eller trafikkfarlige strekninger kan den nye bebyggelsens påvirkning på trafikksituasjonen kreves utredet av utbygger.

Ved tillatelse til deling av eiendom eller byggetiltak kan det settes krav til veiopparbeidelse.

Kommunen kan kreve oppført gjerde langs vei som betingelse for midlertidig brukstillatelse og gi bestemte krav til utforming, høyde, osv.

§ 15 Støy

Der støyforholdene overstiger laveste grense i de til enhver tid gjeldende retningslinjer for støy, må plan for tiltak som dokumenterer tilfredsstillende støynivå foreligge sammen med søknad om tillatelse til tiltak. Aktuelle terrengtiltak innarbeides i utomhusplanen, jfr. § 6. Alle støybeskyttelsestiltak skal være ferdig opparbeidede før midlertidig brukstillatelse gis.

§ 16 Luftforurensing

I områder der grenseverdiene for lokal luftkvalitet kan bli overskredet, skal arealer ikke fradeles eller bebygges uten at det gjennomføres tiltak som vil gi tilfredsstillende luftkvalitet.

§ 17 Jordforurensning

Arealer med forurensning i grunnen kan ikke bebygges uten at nødvendige tiltak gjennomføres.

§ 18 Automatisk fredete kulturminner – forholdet til lov om kulturminner og rekkefølgebestemmelser

De automatisk fredete kulturminnene som er regulert til spesialområder bevaring/automatisk fredete kulturminner/boliger skal forvaltes i henhold til lov om kulturminner av 09.06.1978 nr. 50 (kulturminneloven).

Før tillatelse etter plan- og bygningsloven kan gis, må forholdet til automatisk fredete kulturminner være avklart i samsvar med kulturminneloven, jfr. kulturminneloven §§ 8, 9 og 10. Dette innebærer at automatisk fredete kulturminner for det samlede tiltaket må registreres. Hvor slike kulturminner påvises må kulturminnemyndighetene vurdere om tillatelse til inngrep kan gis og eventuelt fastsette vilkår for dette, jf. kulturminneloven §§ 8 og 9, og kommunen må følge opp med nødvendige reguleringsendringer (formål og/eller bestemmelser).

§ 19 Strøkstjenlig virksomhet

Ny eller utvidelse av eksisterende strøkstjenlig virksomhet samt bruksendring til disse formål tillates, forutsatt at kommunen finner virksomheten tjenlig for boligstrøket. Tiltaket forutsettes ikke å medføre vesentlig økning av miljøbelastninger på nærområdet.

Med strøkstjenlig virksomhet menes tiltak som forsterker kvaliteten på området og støtter opp om hensikten med planen selv om tiltaket ikke inngår i reguleringsformålet.

§ 20 Dokumentasjon

Søknad om tiltak skal inneholde:

a. Analyse og beskrivelse av nærområdets bebyggelsesstruktur med ny bebyggelse innplassert.

b. Disponering av eiendommen til bebyggelse, atkomst, parkering og uteoppholdsareal med vegetasjon. Ved felles uteoppholdsareal skal avgrensning av private og felles uteoppholdsareal og hvordan 60 % vanngjennomtrengelige arealer sikres, vises. Større, eksisterende trær med avsatt plass til rotsone skal inntegnes.
c. Eksisterende og ny bebyggelses nøyaktige plassering på eiendommen i forhold til nabogrenser, veier, annen bebyggelse, stier, bekker med mer.
d. Kotesatt eksisterende og planert terreng på eiendommen og tilstøtende arealer.
e. Bebyggelsens høyder, kote- og målsatt, og utforming sammen med eksisterende bebyggelse på naboeiendommer i nærområdet.
f. Analyse og beskrivelse av tiltakets innvirkning på naboeiendommer i forhold til sol ved jevndøgn kl. 15:00**,** samt miljøbelastninger, herunder lokale trafikkforhold.
g. Tiltakets plantegninger, snitt og fasader med tilgrensende nabobebyggelse vist**.**
h. Dokumentasjon som viser at tiltaket, jf. § 18, 2. ledd, ikke kommer i konflikt med automatisk fredete kulturminner etter kulturminneloven.
i. Dokumentasjon som viser hvordan tiltaket hensyntar naturmangfold.
j. Marksikringsplan som redegjør for sikring av større trær og terreng i byggeperioden.
k. Redegjørelse for lokal håndtering av overvann.

Der kommunen finner det nødvendig kan det kreves ytterligere dokumentasjon.
For fradeling av eiendom, mindre byggetiltak og andre mindre anlegg kan kommunen forenkle kravene til dokumentasjon.

Reguleringsplan og reguleringsbestemmelser ble egengodkjent ved

bystyrets vedtak av 15.03.2006, sak 80,

revidert ved
bystyrets vedtak av 12.06.2013, sak 238,
byutviklingskomiteens vedtak av 17.03.2015, sak 57.

Bestemmelsene er i samsvar med bystyrets vedtak.

Byrådsavdeling for byutvikling, den 06.04.2006 og 28.06.2013.

Signy Volden, bem

Vækerøveien 117B

Nabolaget Ullernåsen vestre - vurdert av 54 lokalkjente

Nabolaget spesielt anbefalt for

- Familier med barn
- Etablerere
- Eldre

Skoler

Lysejordet skole (1-7 kl.)	8 min	
508 elever, 24 klasser	0.6 km	
Montessoriskolen Lyse (1-10 kl...	10 min	
150 elever, 14 klasser	0.7 km	
Bjørnsletta skole (1-10 kl.)	11 min	
664 elever, 32 klasser	0.9 km	
Øraker skole (8-10 kl.)	17 min	
402 elever, 22 klasser	1.4 km	
Hovseter skole (8-10 kl.)	28 min	
703 elever, 46 klasser	1.9 km	
Persbråten videregående skole	6 min	
650 elever, 25 klasser	2.5 km	
Ullern videregående skole	5 min	
530 elever, 20 klasser	2.7 km	


Offentlig transport

Åsjordet	15 min	
Linje 1, 2, 3	1.2 km	
Øraker	19 min	
Linje 13	1.5 km	
Lysaker stasjon	7 min	
Totalt 10 ulike linjer	2.9 km	
Oslo S	15 min	
Totalt 24 ulike linjer	9.8 km	
Oslo Gardermoen	45 min	

Barnehager

Lysejordet barnehage (1-5 år)	6 min	
87 barn	0.4 km	
Skogfuglen barnehage (0-5 år)	7 min	
55 barn	0.5 km	
Kvernkallen barnehage (0-5 år)	10 min	
74 barn	0.8 km	

Aldersfordeling

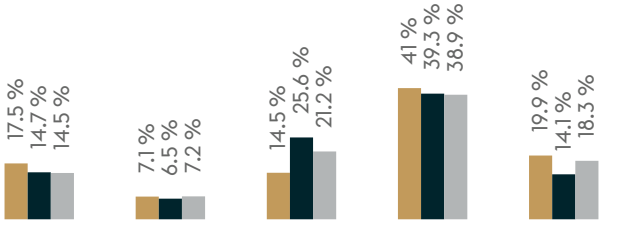

Område	Personer	Husholdninger
Ullernåsen vestre	1 172	494
Oslo og omegn	999 185	490 708
Norge	5 425 412	2 654 586

Opplevd trygghet

Veldig trygt 92/100

Kvalitet på skolene

Veldig bra 89/100

Naboskapet

Godt vennskap 70/100

Primære transportmidler

- Egen bil
- Tog/t-bane

Sport

Lysejordet borettslag, ballpla...	5 min
Lysejordet skole	6 min
Mudo Røa	17 min
Basic Treningssenter	18 min

«Veldig trivelig boområde, særlig for barnefamilier. Noen av våre beste venner er vi blitt kjent med her.»

— Sitat fra en lokalkjent

Vedlikehold hager
Godt velholdt 89/100

Turmulighetene
Nærhet til skog og mark 88/100

Gateparkering
Lett 87/100



Innholdet på Nabolagsprofilen er innhentet fra ulike offentlige og private kilder og det kan forekomme feil eller mangler i dataene. Distanser/tid er beregnet basert på korteste kjørbare vei eller gangvei (der kjente gangveier er med i datagrunnlaget). Vurderingene og sitatene fra lokalkjente er innhentet på nettstedet Nabolag.no og er aggregerte data basert på svar innenfor et gitt nabolag. Finn.no AS eller Nordvik Skøyen kan ikke holdes ansvarlig for feil eller mangler i dataene. Kilder: Statens Kartverk, Statistisk Sentralbyrå, Geodata AS, Nabolag.no m.fl. Copyright © Finn.no AS 2024

Plan- og bygningsetaten

Oslo

ADVOKATFIRMAET ØVERBØ GJØRTZ AS AVD
KRISTIANSUND
Runar Wiik
Postboks 700
6501 KRISTIANSUND N

Deres ref.	Vår ref.	Saksbehandler	Dato
	2025/01910-4	Sander Nikolai Enberget Endresen	28.05.2025

Adresse: Vækerøveien 117A
Eiendom: 28/611, 28/611, 28/611, 28/611, 28/611, 28/611, 28/611, 28/611, 28/611
Søker: ADVOKATFIRMAET ØVERBØ GJØRTZ AS AVD KRISTIANSUND

Vedtak om reseksjonering av Vækerøveien 117A-E

Plan- og bygningsetaten viser til søknad om reseksjonering som vi mottok 22.04.2025.

Vedtak

Plan- og bygningsetaten vedtar reseksjonering av gnr. 28 bnr. 611. Reseksjoneringen er hjemlet i eierseksjonsloven § 13.

Reseksjoneringen innebærer følgende:

- Del av fellesareal legges til seksjon 1-5 som tilleggsareal i bygning.

Plan- og bygningsetatens vurdering:

Søknaden tilfredsstiller kravene i eierseksjonsloven §§ 7, 11 og 21.

Plan- og bygningsetaten har ikke vært på befaring på eiendommen.

Vi understreker at vedtak om reseksjonering ikke innebærer noen form for godkjenning etter bygningslovgivningen.

Retting av seksjoneringssøknaden

Etter avtale med søker 27.05.2025 har vi rettet pkt.3, pkt. 5, pkt.11, og pkt. 12 i seksjoneringssøknaden.

Plan- og bygningsetaten
Oslo kommune

oslo.kommune.no/plan-bygg-og-eiendom

Besøksadresse:
Vahls gate 1, 0187 Oslo
Postadresse:
Boks 364 Sentrum, 0102 Oslo

Sentralbord: +47 21 80 21 80
Veiledningstelefonen: +47 23 49 10 00
postmottak@pbe.oslo.kommune.no
Org. Nr.: NO 971 040 823 MVA

Hva skjer videre i saken?

Mottar vi ingen klager innen klagefristens utløp vil vi sende de nødvendige dokumentene til Kartverket for tinglysing og formell opprettelse av nye seksjoner. Etter tinglysing sender vi tinglyste dokumenter, matrikkelbrev og faktura til deg.

Viktig informasjon om uradighet

Hvis det er tinglyst uradighet på en av de involverte seksjonene vil Kartverket kreve samtykke fra uradighetshaver for at reseksjoneringen kan tinglyses.

For å unngå unødige opphold i saken anbefaler vi at samtykke fra uradighetshaver er sendt til oss i god tid før klagefristens utløp. Samtykket må sendes til oss i original per post.

Klagefristen er 3 uker

Fristen for å klage er tre uker fra du mottar dette vedtaket. Et søksmål eller erstatningskrav kan ikke fremmes uten at klageadgangen er benyttet, jf. fvl. §27b. Se våre nettsider for mer informasjon om hvordan du klager https://www.oslo.kommune.no/plan-bygg-og-eiendom/klage/klag-pa-vedtak/

Saksinnsyn

Saken er tilgjengelig på saksinnsyn. Dokumenter er normalt tilgjengelige der to virkedager etter at de er journalført av oss. Der kan du se saksopplysninger og dokumenter, og du kan sende inn dokumentasjon direkte til saken.

Vennlig hilsen

Sander Nikolai Enberget Endresen
saksbehandler
enhet eiendomssaker ytre by

Inger Dyås
enhetsleder


Dokumentet er godkjent digitalt.

Vedlegg:
Plantegning

Mottakere:
ADVOKATFIRMAET ØVERBØ GJØRTZ AS AVD KRISTIANSUND, Runar Wiik

Reseksjonering

P-anlegg, Vækerøveien 117
Vækerøveien 117, 0383 Oslo
Gnr.28 Bnr.611

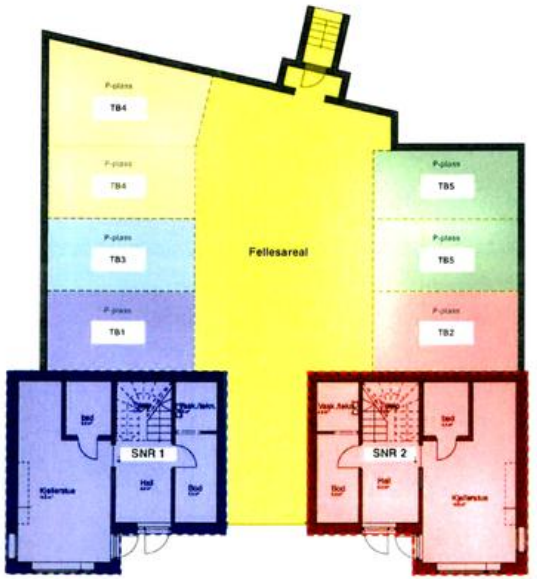

Plan er hus A U. etg - P-kjeller
(vedlegg 2 av 6 i seksjonering)

Melding til tinglysing

Det er ført en seksjonering i matrikkelen
Det er ført med brukstilfelle: Seksjonering

Løpenummer for forretning: 613731503
Vedlegg: Ja

Rekvirent av tinglysing

Organisasjonsnr	Navn	Adresse
971040823	OSLO KOMMUNE PLAN- OG	Postboks 364 Sentrum, 0102 OSLO

Rekvirent(er) av forretning

Fødselsdato/Orgnr	Navn	Bruksenhe	Adresse
924527803	VÆKERØVEIEN 117 AS		Postboks 211 Skøyen, 0213 OSLO

Matrikkelenhet(er) som er seksjonert

Knr	Gnr	Bnr
0301	28	611

Nye seksjoner

Knr	Gnr	Bnr	Fnr	Snr	Sameiebrøk	Formålskode	Tilleggsareal bygning	Eksklusivt uteareal
0301	28	611	0	1	1 / 5	Boligseksjon	Nei	Nei
0301	28	611	0	2	1 / 5	Boligseksjon	Nei	Nei
0301	28	611	0	3	1 / 5	Boligseksjon	Nei	Nei
0301	28	611	0	4	1 / 5	Boligseksjon	Nei	Nei
0301	28	611	0	5	1 / 5	Boligseksjon	Nei	Nei

Melding til tinglysing er hjemlet i Matrikkelloven § 24

TINGLYST
DOKUMENTNR 601 293
9 JUN 2023
STATENS KARTVERK

Søknad om seksjonering

Tinglysingsrekvirenten (kommunen)
Kommunen skal fylle ut dette feltet og sende skjemaet til Kartverket.

Kommunens navn	Kommunens adresse	Kontaktperson
Oslo, Plan- og bygningsetaten	Boks 364 Sentrum, 0102 Oslo	Emilie Solheim 45878946

1. Opplysninger om innsenderen
Feltet skal fylles ut av den som sender inn søknaden til kommunen. Dette kan være den som eier eiendommen (hjemmelshaveren), men også en advokat eller annen med fullmakt fra hjemmelshaveren(e).

Navn	Fødselsnr./Org.nr.	E-postadresse	
Adv.frm. Øverbø Gjørtz AS v/Advokat Runar Wilk	999651585	rwi@ovgj.no	
Adresse	**Postnummer**	**Poststed**	**Telefonnummer**
Pb. 700	6501	Kristiansund	90108071

2. Opplysninger om eiendommen

Kommunenr.	Kommunens navn	Gårdsnr.	Bruksnr.	Festenr.
0301	Oslo	28	611	

3. Hvem eier/fester eiendommen? (Hjemmelshaver(e)

Fødselsnr./Org.nr. (11/9 siffer)	Navn	Eierandel (oppgis som brøk)
924527803	Vækerøveien 117 AS	1/1

4. Søknad (ønsket oppdeling av eiendommen) *

Eiendommen søkes oppdelt i elerseksjoner slik det fremgår av fordelingslisten nedenfor.
Dersom eiendommen ønskes oppdelt i flere enn seksti seksjoner, må du fortsette utfyllingen på søknadens siste side.

Seksjons-nummer
Seksjonens formål
B = Boligseksjon (omfatter også fritidsboliger)
N = næringsseksjon
SB = samleseksjon bolig
SN = samleseksjon næring
Samlebrøk (teller)
Her skriver du telleren til seksjonen. Nederst skriver du nevneren, som vil være summen av tellerne til samtlige seksjoner i samelet.
Tilleggsareal
Fyll ut denne kolonnen hvis seksjonen skal ha tilleggsareal.
B = tilleggsareal i bygning
G = tilleggsareal i grunn (krever oppmålingsforretning)
BG = tilleggsareal i bygning og grunn (krever oppmålingsforretning)

S.nr	For-mål	Brøk (teller)	Tilleggs-areal	S.nr	For-mål	Brøk (teller)	Tilleggs-areal	S.nr	For-mål	Brøk (teller)	Tilleggs-areal	S.nr	For-mål	Brøk (teller)	Tilleggs-areal	S.nr	For-mål	Brøk (teller)	Tilleggs-areal
1	B	1		13				25				37				49			
2	B	1		14				26				38				50			
3	B	1		15				27				39				51			
4	B	1		16				28				40				52			
5	B	1		17				29				41				53			
6				18				30				42				54			
7				19				31				43				55			
8				20				32				44				56			
9				21				33				45				57			
10				22				34				46				58			
11				23				35				47				59			
12				24				36				48				60			
Sum tellere:		5		Nevner =		5													

Dato	Innsenderens underskrift
17/2-23	

Fastsatt av Kommunal- og moderniseringsdepartementet med hjemmel i forskrift 17. desember 2017 om bruk av standardisert søknad om seksjonering

* Rettet etter avtale med søker 10.05.2023 - EMSO

5. Nødvendige dokumenter som skal tinglyses samtidig med seksjoneringen

Her skal søker kun gi opplysninger om dokumenter som er nødvendige for at seksjoneringen skal kunne tinglyses, for eksempel dokumenter som inneholder opplysninger om fordeling av opprinnelige sameieandeler.

6. Egenerklæring om at vilkårene i eierseksjonsloven er oppfylt

Hjemmelshaver(ne) erklærer at:

a) ☒ hver seksjonseier har enerett til å bruke en bruksenhet

b) ☒ hver bruksenhets hoveddel er en klart avgrenset og sammenhengende del av en bygning på eiendommen og har egen inngang fra fellesareal, fra naboeiendom eller fra egen tilleggsdel

c) ☒ det er avsatt tilstrekkelig parkeringsareal til å sikre det antallet parkeringsplasser som følger av byggetillatelsen eller plangrunnlaget

d) ☒ seksjoneringen omfatter alle bruksenhetene i eiendommen

e) ☒ seksjoneringen omfatter bare én grunneiendom, festegrunn eller anleggseiendom, eller at kommunen med samtykke fra Kartverket har gjort unntak fra vilkåret

f) ☒ det er fastsatt om den enkelte seksjon skal brukes til boligformål eller annet formål, og bruksformålet er i samsvar med arealplanformålet, eller annen bruk det er gitt tillatelse til

g) ☒ rammetillatelse eller igangsettingstillatelse er gitt dersom seksjoneringen gjelder planlagt bygning eller søknadspliktige tiltak i eksisterende bygg

h) ☒ arealer som andre seksjonseiere trenger tilgang til, og arealer som etter plan- og bygningsloven er avsatt til felles uteoppholdsareal, seksjoneres til fellesareal

i) ☒ det er fastsatt vedtekter.

Hjemmelshaver(ne) er kjent med at det er straffbart å avgi eller benytte uriktig erklæring, jf. straffeloven § 365

7. Egenerklæring om at lovens tilleggsvilkår for seksjonering til bolig er oppfylt

Hjemmelshaver(ne) erklærer at:

☒ Hver boligseksjon er en lovlig etablert boenhet etter plan- og bygningsloven og har kjøkken, bad og wc innenfor hoveddelen av bruksenheten og at bad og wc er i eget eller egne rom

eller

☐ boligseksjonen skal brukes til fritidsbolig,

eller

☐ alle boligene inngår i en samleseksjon bolig

Dato	Innsenderens underskrift
17/2-23	

8. Vedlegg som skal følge søknaden

a) Situasjonsplan over eiendommen som tydelig angir eiendommens grenser, omrisset av bebyggelsen og grensene for eventuelle utendørs tilleggsdeler som skal inngå i bruksenhetene

b) Plantegninger over etasjene i bygningen, inkludert kjeller og loft. På tegningene skal bruksenhetens arealer og avgrensinger, forslag til seksjonsnummer og bruken av de enkelte rom angis tydelig

c) Samelets vedtekter

d) Rekvisisjon av oppmålingsforretning dersom noen av bruksenhetene har utendørs tilleggsareal

e) Dokumentasjon på at boligseksjoner oppfyller kravene til å være selvstendige boenheter etter plan- og bygningsloven. Som regel vil slik dokumentasjon fremgå av tillatelse etter plan- og bygningsloven, men også opplysninger fra matrikkelen, tinglyste klausuler eller annet dokument kan tjene som dokumentasjon

f) Samtykke fra rettighetshaver hvis det er tinglyst urådighetserklæring som går ut på at eiendommen ikke kan disponeres over uten samtykke fra rettighetshaver. Samtykket må være med original signatur

g) Dersom det er flere hjemmelshavere til eiendommen som skal seksjoneres, skal skjemaet «Fordeling av sameieandeler ved seksjonering» vedlegges.

9. Innsendte plantegninger

☒ Som hjemmelshaver(e) bekrefter jeg/vi at de vedlagte plantegningene stemmer overens med den faktiske planløsningen

10. Underskrifter

Sted og dato	Hjemmelshavers underskrift	Gjenta navn med blokkbokstaver
Oslo, 13.2.2023		DAG E. ARNESEN
Oslo 13.2.2023		JØRGEN SALOMONSEN

11. Kommunens saksbehandling

a) ☐ Kommunen har utarbeidet og vedlagt matrikkelkart for utendørs tilleggsdeler


b) ☒ Brev med orientering om vedtaket er sendt til innsenderen (må krysses av)

12. Kommunen bekrefter at tillatelse til seksjonering er gitt for (må fylles ut):


Kommunenr.	Kommunens navn	Gårdsnr.	Bruksnr.	Festenr.
0301	Oslo	28	677	


Dato	Underskrift	Stempel
12/5-23		Plan- og bygningsetaten TEKNISK FAGAVDELING

Dato	Innsenderens underskrift
17.2.2023	

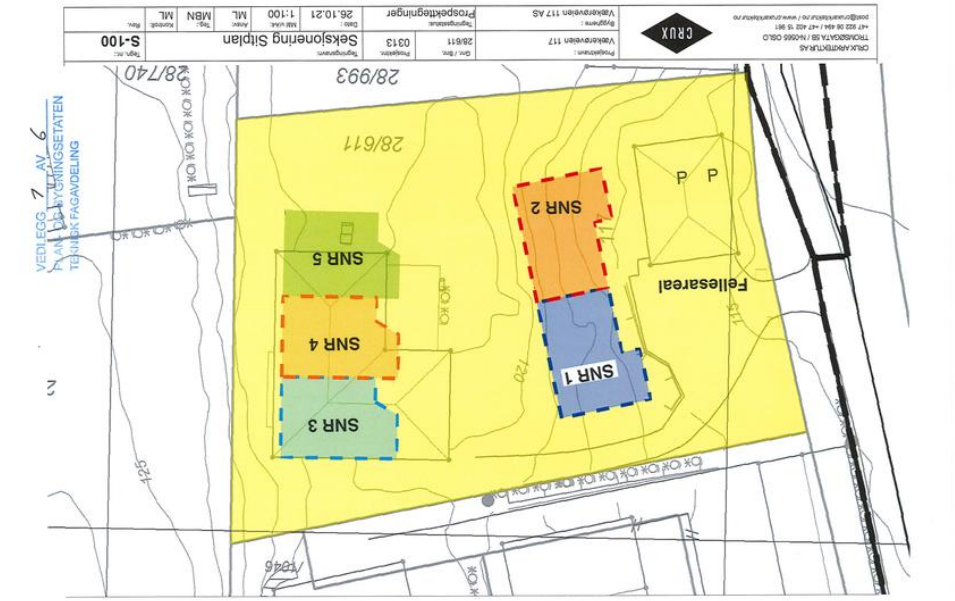
28/740
28/993
28/611
SNR 2
SNR 5
SNR 4
SNR 1
SNR 3
Fellesareal
P P
225
120
115
VEDLEGG 7 AV 9
PLAN- OG BYGNINGSETATEN
TEKNISK FAGAVDELING
CRUX ARKITEKTUR AS
TROMSØGATA 5B / N-0565 OSLO
+47 922 06 494 / +47 402 15 961
post@cruxarkitektur.no / www.cruxarkitektur.no
Prosjektnavn: Vækerøveien 117
Gnr. / Bnr.: 28/611
Prosjektnr.: 0313
Byggherre: Vækerøveien 117 AS
Tegningsnavn: Seksjoneringsstiplan
Tegningsstatus: Prospekttegninger
Dato: 26.10.21
Målestokk: 1:100
Arkivnr.: ML
Tegn.: MBN
Kontrollert: ML
Tegn. nr.: S-100
Rev.:



P-4
P-3
P-2
P-1
Fellesareal
P-7
P-6
P-5
SNR 1
SNR 2
VEDLEGG 2 AV 9
PLAN- OG BYGNINGSETATEN
TEKNISK FAGAVDELING
CRUX ARKITEKTUR AS
TROMSØGATA 5B / N-0565 OSLO
+47 922 06 494 / +47 402 15 961
post@cruxarkitektur.no / www.cruxarkitektur.no
Prosjektnavn: Vækerøveien 117
Gnr. / Bnr.: 28/611
Prosjektnr.: 0313
Byggherre: Vækerøveien 117 AS
Tegningsnavn: Planer hus A U. etg-P-kjeller
Tegningsstatus: Seksjoneringstegninger
Dato: 09.05.23
Målestokk: 1:200
Arkivnr.: ML
Tegn.: ML
Kontrollert: ML
Tegn. nr.: S-101
Rev.:

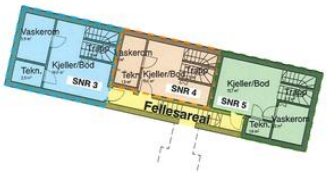

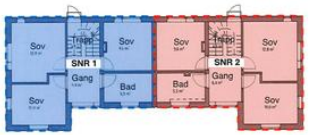

VEDLEGG 3 AV 6
PLAN- OG BYGNINGSETATEN
TEKNISK FAGAVDELING

CRUX ARKITEKTUR AS TROMSØGATA 5B / N-0565 OSLO +47 922 06 494 / +47 402 15 961 post@cruxarkitektur.no / www.cruxarkitektur.no	CRUX	Prosjektnavn: Vækerøveien 117	Grn. / Bnr.: 28/611	Prosjektnr.: 0313	Tegningsnavn: Planer hus A 1. etg og hus B U. etg				Tegn. nr.: S-102
		Byggherre: Vækerøveien 117 AS	Tegningsstatus: Seksjoneringstegninger		Dato: 09.05.23	Målestokk: 1:200	Ansv.: ML	Tegn.: ML	Kontroll: ML	Rev.

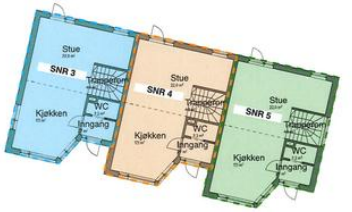



VEDLEGG 4 AV 6
PLAN- OG BYGNINGSETATEN
TEKNISK FAGAVDELING

CRUX ARKITEKTUR AS TROMSØGATA 5B / N-0565 OSLO +47 922 06 494 / +47 402 15 961 post@cruxarkitektur.no / www.cruxarkitektur.no	CRUX	Prosjektnavn: Vækerøveien 117	Grn. / Bnr.: 28/611	Prosjektnr.: 0313	Tegningsnavn: Planer hus A 2. etg og hus B 1. etg				Tegn. nr.: S-103
		Byggherre: Vækerøveien 117 AS	Tegningsstatus: Seksjoneringstegninger		Dato: 09.05.23	Målestokk: 1:200	Ansv.: ML	Tegn.: ML	Kontroll: ML	Rev.



VEDLEGG 5 AV 6
PLAN- OG BYGNINGSETATEN
TEKNISK FAGAVDELING

CRUX ARKITEKTUR AS
TROMSØGATA 5B / N-0565 OSLO
+47 922 06 494 / +47 402 15 961
post@cruxarkitektur.no / www.cruxarkitektur.no

CRUX

Prosjektnavn:	Gnr. / Bnr.	Prosjektnr.	Tegningsnavn:					Tegn. nr.:
Vækerøveien 117	28/611	0313	Planer hus B 2. etg					S-104
Byggherre:	Tegningsstatus:	Dato:	Målestokk:	Arkiv:	Tegn.:	Kontrollt.:	Rev.	
Vækerøveien 117 AS	Seksjoneringstegninger	09.05.23	1:200	ML	ML	ML		



VEDLEGG 6 AV 6
PLAN- OG BYGNINGSETATEN
TEKNISK FAGAVDELING

CRUX ARKITEKTUR AS
TROMSØGATA 5B / N-0565 OSLO
+47 922 06 494 / +47 402 15 961
post@cruxarkitektur.no / www.cruxarkitektur.no

CRUX

Prosjektnavn:	Gnr. / Bnr.	Prosjektnr.	Tegningsnavn:					Tegn. nr.:
Vækerøveien 117	28/611	0313	Planer hus B loft. etg					S-105
Byggherre:	Tegningsstatus:	Dato:	Målestokk:	Arkiv:	Tegn.:	Kontrollt.:	Rev.	
Vækerøveien 117 AS	Seksjoneringstegninger	09.05.23	1:200	ML	ML	ML		

Nordvik

Kontaktinformasjon

Velkommen til

Nordvik Bygdøy Allé

Bygdøy Alle 34, 0265 Oslo

Nordvik er eiendomsmegleren for deg som er mer opptatt av bolig enn andre, og som setter kunnskap, tillit og trygghet høyt når du skal selge eller kjøpe. Vi er eksperter på bolig og eiendom i Oslo Vest, og vet hva boligkjøperne i disse områdene er opptatt av i valget av sitt nye hjem.

nordvikbolig.no/kontorer/skoeyen

Vi har et omfattende nettverk både av kjøpere og potensielle selgere. Gjennom våre digitale løsninger skaper vi interessen du trenger for din bolig på helt nye måter, tilpasset de digitale mediene folk bruker i boligjakten. Ta gjerne kontakt for en boligprat, be om en verdivurdering eller ta en titt på boliger vi har for salg.

22 04 98 98

storebrand

Bolighandel med Nordvik

Søk boliglån hos Storebrand

Som kunde i Nordvik kan du søke om boliglån hos vår samarbeidspartner Storebrand, og få svar på dagen. Med boliglån i Storebrand kan du være trygg på at du til enhver tid har blant markedets mest konkurransedyktige renter. Du vil bli tatt godt vare på av et av Norges beste servicemiljøer innen bank.

Som kunde i Storebrand Bank får du en fast kontaktperson å forholde deg til, som vil gi deg gode råd og god hjelp med kort svartid.

Søk om boliglån i Storebrand og få

- Enkel søknad -og etableringsprosess
- Svar på dagen
- Fast kontaktperson å forholde deg til
- Trygghet for at du alltid har konkurransedyktige betingelser

Kontakt

Ta kontakt på telefon 915 08880.
Les mer og søk om lån på ***storebrand.no/nordvik***



Trygghetspakken

Riktig forsikret fra start

Huspakken

Pakken inneholder boligkjøper-, hus-, innbo-, flytte- og renteforsikring.

19 500,-

Leilighetspakken

For eiendommer med felles bygningsforsikring

Pakken inneholder boligkjøper-, innbo-, flytte- og renteforsikring.

10 400,-

Renteforsikring gjelder ikke for fritidsboliger.

Hyttepakken

Pakken inneholder boligkjøper-, hytte-, innbo- og flytteforsikring.

19 500,-

Alle forsikringene i pakken leveres av If forsikring – Nordens største forsikringsselskap. Med forsikringer fra If kan du være trygg på at du har noen av de aller beste forsikringene på markedet.

Skann QR-koden for å lese mer om Trygghetspakken.

I samarbeid med

Söderberg & Partners

Mer informasjon om forsikringen, hvem som formidler den og klageorganer
IPID (standardisert informasjonsdokument)

På denne siden finner du IPID-er for de produktene som inngår i pakken.

https://www.if.no/privat/ipid/ipid-arkiv

Klageorgan

Dersom du ikke er fornøyd med vår avgjørelse i din sak, eller ønsker å rette en klage som omfatter forsikringsavtalen din, finner du det du trenger å vite om dine klagemuligheter her:

https://www.if.no/privat/kundeservice/kontakt-oss/klagemuligheter

Dersom du ikke er fornøyd med forsikringsmeglertjenesten levert av Söderberg & Partners har du anledning til å sende en klage direkte til dem. Om du er uenig i vurderingen kan klagen sendes videre til Finansklagenemda, eventuelt direkte dit i første omgang.

Se kontaktinformasjon i boksene nedenfor.

Lovgivning og verneting

Norsk lovgivning gjelder og avgjøres ved norsk domstol.

Forsikringene i pakken kan også kjøpes særskilt

Dersom du ikke ønsker vår pakkeløsning kan Boligkjøperforsikringen kjøpes alene. Gi i så fall beskjed til din eiendomsmegler om at du ønsker å kjøpe forsikringen for seg.

Dette gjelder også de øvrige produktene i pakken, men du må da kontakte If direkte.

Garantiordning for skadeforsikring

If er medlem av garantiordningen for skadeforsikring, se lov av 10. april 2015 nr. 17 kap. 20A om finansforetak og finanskonsern (finansforetaksloven).

Ordningen skal være en trygghet for sikrede dersom If ikke kan betale det de plikter i henhold til inngåtte skadeforsikringsavtaler.

Garantiordningen dekker opptil 90 % av hvert enkelt krav. Krav etter forsikringer som gjelder bolig og tvungen ansvarsforsikring skal likevel dekkes med 100 %. Garantiordningen dekker ikke forsikringskrav utover 20 millioner kroner for hvert krav for hver sikret for hvert skadetilfelle. For nærmere detaljer henvises det til finansforetaksloven.

Pris

Pris for forsikringene legges til kjøpesummen for boligen, så du får ingen egen regning for pakken. Pris for pakken gjelder i ett år og ved fornyelse vil det beregnes en pris per produkt i pakken. Du vil motta informasjon om dette i forkant av fornyelse.

Dersom du angrer på ditt kjøp av pakke kan du lese mer om dette her:

https://www.if.no/privat/kundeservice/kontakt-oss/angrerett

Forsikringsforetak

If Skadeförsäkring (publ)
106 80 Stockholm, Sverige
Organisasjonsnummer 516401-8102
Forsikringsfilial:
If Skadeforsikring NUF
Postboks 240, 1326 Lysaker
Telefon: 21 49 24 00
Foretaksregisteret NO 981 290 666
if.no

Spørsmål om Trygghetspakken fra If
If Skadeforsikring NUF
Telefon: 21 49 00 81
boligkjoper@if.no

Forsikringsmegler
Söderberg & Partners AS
Organisasjonsnummer 965575162
Lysaker Torg 15, 1326 Lysaker
Telefon: 930 00 020
boligkjoperforsikring@soderbergpartners.com

Bruke Trygghetspakken
If Skadeforsikring NUF
Telefon: 21 49 00 81
Meld skade på hus- eller innboforsikring
Få juridisk hjelp

Finansklagenemda
Telefon: 23 13 19 60
post@finkn.no

Klageinstans Söderberg
Klagen sendes per e-post til
klage@soderbergpartners.com
eller per brev til
Söderberg & Partners
v/klageansvarlig
Postboks 324, 1326 Lysaker

If Kundeombud
Send klagen din her

STIHL STUDIO NO



> I en så stor sak har den juridiske bistanden vært avgjørende for at vi kommer oss igjennom dette på en fornuftig måte. Vi hadde ingen anelse over omfanget av et slikt oppgjør nfør vi nå står i det og verdien av advokathjelpen er uvurderlig.
> *Margareth, Rogaland*

Du finner mer informasjon om Boligkjøperforsikring her:
if.no/boligkjøperforsikring

Boligkjøperforsikring

- gir deg juridisk bistand

Med boligkjøperforsikring får du ekstra trygghet når du kjøper bolig.

Boligkjøperforsikring

Du får juridisk og teknisk hjelp til å finne ut om det er en rettslig mangel ved din nye bolig. Hvis det er sannsynlig at en slik mangel foreligger, dekkes juridisk bistand til å fremme krav mot selgeren, eller selgerens forsikringsselskap. Forsikringen har en egenandel på 4 000 kroner. Hvis du bruker vår samarbeidspartner vil du få ti timer innledende bistand før egenandelen må betales.

Priser

Leilighet og eiendommer med felles bygningsforsikring	kr. 10 800
Enebolig, tomannsbolig, tomt, rekkehus med eget gnr/bnr	kr. 16 800
Fritidsbolig	kr. 16 800

Når og hvor kjøpes boligkjøperforsikring?

Snakk med megleren din i forkant av kontraktsmøte for å kjøpe boligkjøperforsikring fra If.

Trygghetspakken – din nye bolig ferdig forsikret

Boligkjøperforsikring kan også kjøpes i en prisgunstig pakke med alt du trenger av forsikringer til din nye bolig.

Ta kontakt med eiendomsmegleren din for mer informasjon om Trygghetspakken fra If.

I samarbeid med Söderberg & Partners

Oversikt over løsøre og tilbehør til eiendommen

Oversikten er utarbeidet av Norges Eiendomsmeglerforbund, Eiendom Norge og Advokatforeningens Eiendomsmeglingsgruppe, og er gjeldende fra 1. januar 2020.

GENERELT
Lov om avhending av fast eigedom (avhendingslova/ avhl.) av 3. juli 1992 regulerer kjøper og selgers rettigheter og plikter ved overdragelse av fast eiendom og andeler i borettslag.

I henhold til avhl. § 3-4 skal eiendommen, når annet ikke er avtalt, overdras med innredninger og utstyr som etter lov, forskrift eller annet offentlig vedtak skal følge med. Det samme gjelder varig innredning og utstyr som enten er fastmontert eller er særskilt tilpasset bygningen, jf. avhl. § 3-5. Loven inneholder ingen detaljert oversikt over hva som omfattes av «innredning og utstyr», og over hva som skal regnes som «fastmontert eller særskilt tilpasset».

Partene kan fritt avtale hva som skal følge med eiendommen ved salg. Bransjens liste over løsøre og tilbehør som skal følge med eiendommen, er en del av avtalen mellom kjøper og selger dersom ikke annet er opplyst i salgsoppgaven, kjøper har tatt forbehold i bud eller avtale på annen måte er inngått. Der intet annet er avtalt, vil løsøre og tilbehør medfølge slik dette fremkommer av avhl. § 3-4 og § 3-5 og denne oversikt.

Produkter og installasjoner som medfølger overdras uten noen form for garantier, utover eventuell gjenværende leverandørgaranti.

Dersom det er noe i nedenstående liste som ikke finnes på eiendommen, vil det heller ikke medfølge.

1. HVITEVARER medfølger der dette er spesielt angitt i salgsoppgaven.

2. HELDEKKENDE TEPPER
følger med uansett festemåte.

3. VARMEKILDER, slik som ovner, kaminer, peiser, varmepumper og panelovner, følger med uansett festemåte. Frittstående biopeiser/varmeovner og terrassevarmere medfølger ikke. Det følger ikke med varmekilder i rom som ikke har vegg- eller fastmonterte varmekilder på visning.

4. TV, RADIO OG MUSIKKANLEGG.
TV-antenner og fellesanlegg for TV, herunder parabolantenne, og tuneren/ dekoder/tv-boks medfølger der dette eies av selger. Veggmontert TV/flatskjerm med tilhørende festeordning samt musikkanlegg følger ikke med (se også punkt 12).

5. BADEROMSINNREDNING/ UTSTYR.
Badekar, dusjkabinett, dusjvegger, alle fastmonterte speil og hyller, fastmonterte glass- og håndkleholdere, herunder håndklevarmere samt baderomsinnredning, medfølger.

6. GARDEROBESKAP
medfølger, selv om disse er løse. Fastmonterte garderobehyller og knagger medfølger. Innredning i garderobeskap, for eksempel løse eller fastmonterte trådkurver, hyller, stenger og lignende, medfølger.

7. KJØKKENINNREDNING medfølger, herunder også åpne, fastmonterte hyller og løs eller fastmontert kjøkkenøy.

8. MARKISER, PERSIENNER og annen type innvendig og utvendig solskjerming, gardinoppheng, lamellgardiner og liftgardiner medfølger.

9. AVTREKKSVIFTER av alle slag, samt fastmonterte aircondition/ ventilasjonsanlegg, medfølger.

10. SENTRALSTØVSUGER medfølger med komplett anlegg, herunder slange, munnstykke mm.

11. LYSKILDER. Kupler, lysstoffarmatur, fastmonterte "spotlights", oppheng og skinner med spotlights samt utelys og hagebelysning medfølger. Vegglamper, krokhengte lamper, lysekroner, prismelamper og lignende som er koblet til sukkerbit eller stikkontakt følger likevel ikke med.

12. INSTALLERTE SMARTHUSLØSNINGER med sentral som styrer lys, varme, lyd o.l., samt tilhørende trådløse enheter som brytere, sensorer, kameraer, integrerte høyttalere el. medfølger. Enkle lysstyringssystem f.eks. med en sentral som kun styrer lyspærer eller smartpærer montert i sokkel medfølger likevel ikke.

13. UTVENDIGE SØPPELKASSER og eventuelt holder/hus til disse medfølger.

14. POSTKASSE medfølger.

15. UTENDØRS INNRETNINGER slik som flaggstang, fastmontert tørkestativ, samt andre faste utearrangementer som f.eks. badestamp, boblekar/jacuzzi og liknende utendørs kar, lekestue, lekestativ, utepeis, fastmontert trommel til vannslange, medfølger. Guidekabel/ avgrensingskabel til robotgressklipper medfølger, men robotgressklipper og ladestasjon for denne medfølger ikke.

16. FASTMONTERT VEGGLADER/LADESTASJON TIL EL-BIL medfølger uavhengig av hvor laderen er montert.

17. SOLCELLEANLEGG med tilhørende teknisk infrastruktur medfølger.

18. GASSBEHOLDER til gasskomfyr og gasspeis medfølger.

19. BRANNSTIGE, BRANNTAU, feiestige og lignende medfølger der dette er påbudt. Løse stiger medfølger ikke.

20. BRANNSLUKNINGSAPPARAT, BRANNSLANGE og RØYKVARSLER medfølger der dette er påbudt. Det er eier og brukers plikt til å se til at utstyret forefinnes på enhver eiendom. Hvis annet ikke er uttrykkelig avtalt, skal dette derfor alltid følge med ved salg av eiendom.

21. SAMTLIGE NØKLER til eiendommen som selger er i besittelse av skal overleveres kjøper på overtakelsen, herunder nøkler til eventuelle boder, uthus, garasjeportåpner e.l. Låses boder, uthus e.l. med hengelås, skal lås og nøkler til disse medfølge.

22. GARASJEHYLLER, bodhyller, lagringshyller og oppheng til bildekk medfølger såfremt de er fastmontert.

Planter, busker og trær som er plantet på tomten, eller fastmonterte kasser og lignende er en del av eiendommen og medfølger i handelen.

Forbrukerinformasjon om budgivning

Sist oppdatert med virking fra 1. januar 2014, i forbindelse med ikrafttredelse av endringer i eiendomsmeglingsforskriften.

Informasjonen er utarbeidet av Forbrukerombudet, Forbrukerrådet, Den Norske Advokatforening ved Eiendomsmeglingsgruppen, Eiendomsmeglerforetakenes Forening og Norges Eiendomsmeglerforbund, på grunnlag av blant annet forskrift om eiendomsmegling § 6-3 og § 6-4.

Til høyre gis en oversikt over de retningslinjer som forbrukermyndighetene og organisasjonene anbefaler benyttet ved budgivning på eiendommen. Avslutningsvis gis også en kort oversikt over de viktigste rettsreglene tilknyttet budgivning.

Før det legges inn bud på eiendommen oppfordres budgiver til å sette seg inn i all relevant informasjon om eiendommen, herunder eventuell salgsoppgave og teknisk rapport med vedlegg.

Gjennomføring av budgivning:

1. På forespørsel vil megler opplyse om aktuelle bud på eiendommen, herunder om relevante forbehold.

2. Alle bud skal inngis skriftlig til megler, som formidler disse videre til oppdragsgiver. Kravet til skriftlighet gjelder også budforhøyelser og motbud, aksept eller avslag fra selger. Før formidling av bud til oppdragsgiver skal megler innhente gyldig legitimasjon og signatur fra budgiver. Kravet til legitimasjon og signatur er oppfylt for budgivere som benytter e-signatur, eksempelvis BankID eller MinID. Med skriftlige bud menes også elektroniske meldinger som e-post og SMS når informasjonen i disse er tilgjengelig også for ettertiden.

3. Et bud bør inneholde eiendommens adresse (eventuelt gnr/bnr), kjøpesum, budgivers kontaktinformasjon, finansieringsplan, akseptfrist, overtakelsesdato og eventuelle forbehold som for eksempel usikker finansiering, salg av nåværende bolig ol. Normalt vil ikke et bud med forbehold bli akseptert før forbeholdet er avklart. Konferer gjerne med megler før bud avgis.

4. Megler skal legge til rette for en forsvarlig avvikling av budrunden. I forbrukerforhold (dvs. der oppdragsgiver er forbruker) skal megleren ikke formidle bud med kortere akseptfrist enn kl. 12.00 første virkedag etter siste annonserte visning. Etter denne fristen bør budgivere ikke sette en kortere akseptfrist enn at megler har mulighet til, så langt det er nødvendig, å orientere oppdragsgiver, budgivere og øvrige interessenter om bud og forbehold. Det bør ikke gis bud som diskriminerer eller utelukker andre budgivere. Dersom bud inngis med en frist som åpenbart er for kort til at megleren kan avvikle budrunden på en forsvarlig måte som sikrer oppdragsgiver og interessenter et tilstrekkelig grunnlag for sine handlingsvalg, vil megler fraråde budgiver å stille slik frist.

5. Megleren vil uoppfordret gi sin vurdering av det enkelte bud overfor oppdragsgiveren, når budet er gitt innenfor fristene i punkt 4.

6. Megleren skal så langt det er nødvendig og mulig holde budgiverne skriftlig orientert om nye og høyere bud og eventuelle forbehold. Megler skal så snart som mulig bekrefte skriftlig overfor budgivere at budene deres er mottatt.

7. Etter at handel har kommet i stand, eller dersom en budrunde avsluttes uten at handel er kommet i stand, kan en budgiver kreve kopi av budjournalen i anonymisert form.

8. Kopi av budjournal skal gis til kjøper og selger uten ugrunnet opphold etter at handel er kommet i stand. Dersom det er viktig for budgiver å bevare sin anonymitet, bør budet fremmes gjennom fullmektig.

Viktige avtalerettslige forhold:

1. Det eksisterer **ingen angrerett** ved salg/kjøp av fast eiendom.

2. Når et bud er innsendt til megler og han har formidlet innholdet i budet til selger (slik at selger har fått kunnskap om budet), kan budet ikke kalles tilbake. Budet er da bindende for budgiver frem til akseptfristens utløp, med mindre budet før denne tid avslås av selger eller budgiver får melding om at eiendommen er solgt til en annen (man bør derfor ikke gi bud på flere eiendommer samtidig dersom man ikke ønsker å kjøpe flere enn en eiendom).

3. Selger står fritt til å forkaste eller akseptere ethvert bud, og er for eksempel ikke forpliktet til å akseptere høyeste bud.

4. Når en aksept av et bud har kommet frem til budgiver innen akseptfristens utløp er det inngått en bindende avtale.

Husk at også et eventuelt bud fra selger til kjøper (såkalte “motbud”), avtalerettslig er et bindende tilbud som medfører at det foreligger en avtale om salg av eiendommen dersom budet i rett tid aksepteres av kjøper.

Oppdragsnummer: 13-0044/24

Budskjema

Bud mottat: _____ /_____ - _____ kl. _____

Adresse: Vækerøveien 117B 0383 OSLO

Betegnelse: Gnr 28, bnr 611, snr 1 (ideell andel 1/1) i Oslo kommune

Undertegnede gir herved bud på kr. _____ Skriver _____
+ offentlige avgifter og gebyrer, eventuell fellesgjeld, samt øvrige omkostninger i henhold til salgsoppgave

Budet er bindende til dato _____ kl. _____ Ønsket overtakelse: _____

Budet gis med følgende forutsetning:

☐ Uten forbehold ☐ Annet: _____

Finansieringsplan – Megler gis fullmakt til å kontrollere finansieringen

	Sum:	Sign:
Egenkapital:		
Bank: (oppgi bankkontakt med kontaktinformasjon)		
Til sammen:		

☐ Egenkapital ved salg av egen bolig. ☐ Bankinnskudd ☐ Annet _____

«Budgiver er kjent med «Forbrukerinformasjonen om budgivning» som er en del av salgsoppgaven og de forpliktelser jeg/vi påtar meg/oss. Budet er bindende for budgiver når det er kommet til selgers kunnskap eller til megler som selgers adressat. Budet er bindende for begge parter når selger har akseptert muntlig eller skriftlig. Jeg/vi er kjent med at megler og selger forutsetter at jeg/vi har mottatt salgsoppgave med vedlegg før budgivningen og at jeg/vi har besiktiget eiendommen. Dersom salgsoppgaven ikke er mottatt, plikter jeg/vi å opplyse dette til megler senest ved oversendelse av bud.»

Budgiver

Navn 1: _____ Personnr: _____

Navn 2: _____ Personnr: _____

Adresse: _____ Postnr/poststed: _____

Mobil: _____ Mobil 2: _____ Tlf jobb: _____ Fax: _____

Sted: _____ Dato: _____ Kl: _____ Underskrift: _____

☐ Jeg er en fysisk person som ikke hovedsakelig handler som ledd i næringsvirksomhet (forbruker)
☐ Jeg er en fysisk person som handler som ledd i næringsvirksomhet

Husk å legge ved gyldig legitimasjon på alle budgivere.
Bud som inngis uten gyldig legitimasjon har megler rett til å unnlate å formidle budet etter eiendomsmeglerforskriften § 6-3

Bruk gjerne dette feltet

Bruk gjerne dette feltet

NORDVIK

nordvikbolig.no