NORDVIK

St. Jørgens vei 71

1 soverom | 56 kvm | Andelsleilighet



Velkommen til

St. Jørgens vei 71

Innhold

4	Nøkkelinformasjon
5	Planløsning
6	Bilder
15	Om boligen
25	Nabolagsprofil
26	Tilstandsrapport
45	Egenerklæringsskjema
52	Andre vedlegg
161	Kontaktinfo
164	Oversikt over løsøre og tilbehør til eiendommen
167	Forbrukerinformasjon om budgivning
168	Budskjema

Salgsoppgave produsert 08.05.2026

Nøkkelinformasjon



Romslig og gjennomgående 2-roms med innglasset balkong på 8 kvm - Peis - Vinduer fra 2017 - Mulighet for leie av p-plass

Prisantydning	**4 300 000,-**
Omkostninger	**9 786,-**
Totalpris	**4 573 455,-**
Fellesgjeld	**263 669,-**
Fellesutgifter pr. mnd	**4 796,-**
BRA-i	**56 kvm**
Soverom	**1**
Boligtype	**Andelsleilighet**
Byggeår	**1955**
Eierform	**Andel**


Kort fortalt

Stor og gjennomgående 2-roms med innglasset balkong, optimal planløsning og et svært godt utgangspunkt.

Her bor du i et tilbaketrukket boligområde med store, hyggelige fellesarealer rett utenfor med sittegrupper, plen, grill og sykkelparkering. Det er kort vei til dagligvarehandel, skole og gode kollektivforbindelser.

- Innglasset balkong på 8 kvm med hyggelig utsyn
- Oppussingsobjekt
- Peis
- Vinduer og balkongdør fra 2017
- Lagringsplass i tre boder med gulvareal på til sammen 13 kvm
- Mulighet for leie av garasje og p-plass i borettslaget
- Tak- og piperehabilitering gjennomført i 2022
- Forsamlingshus i borettslaget som kan leies til bursdager, dåp eller konfirmasjon
- Veldrevet borettslag med god vedlikeholdshistorikk
- Lave kjøpsomkostninger


Planløsning

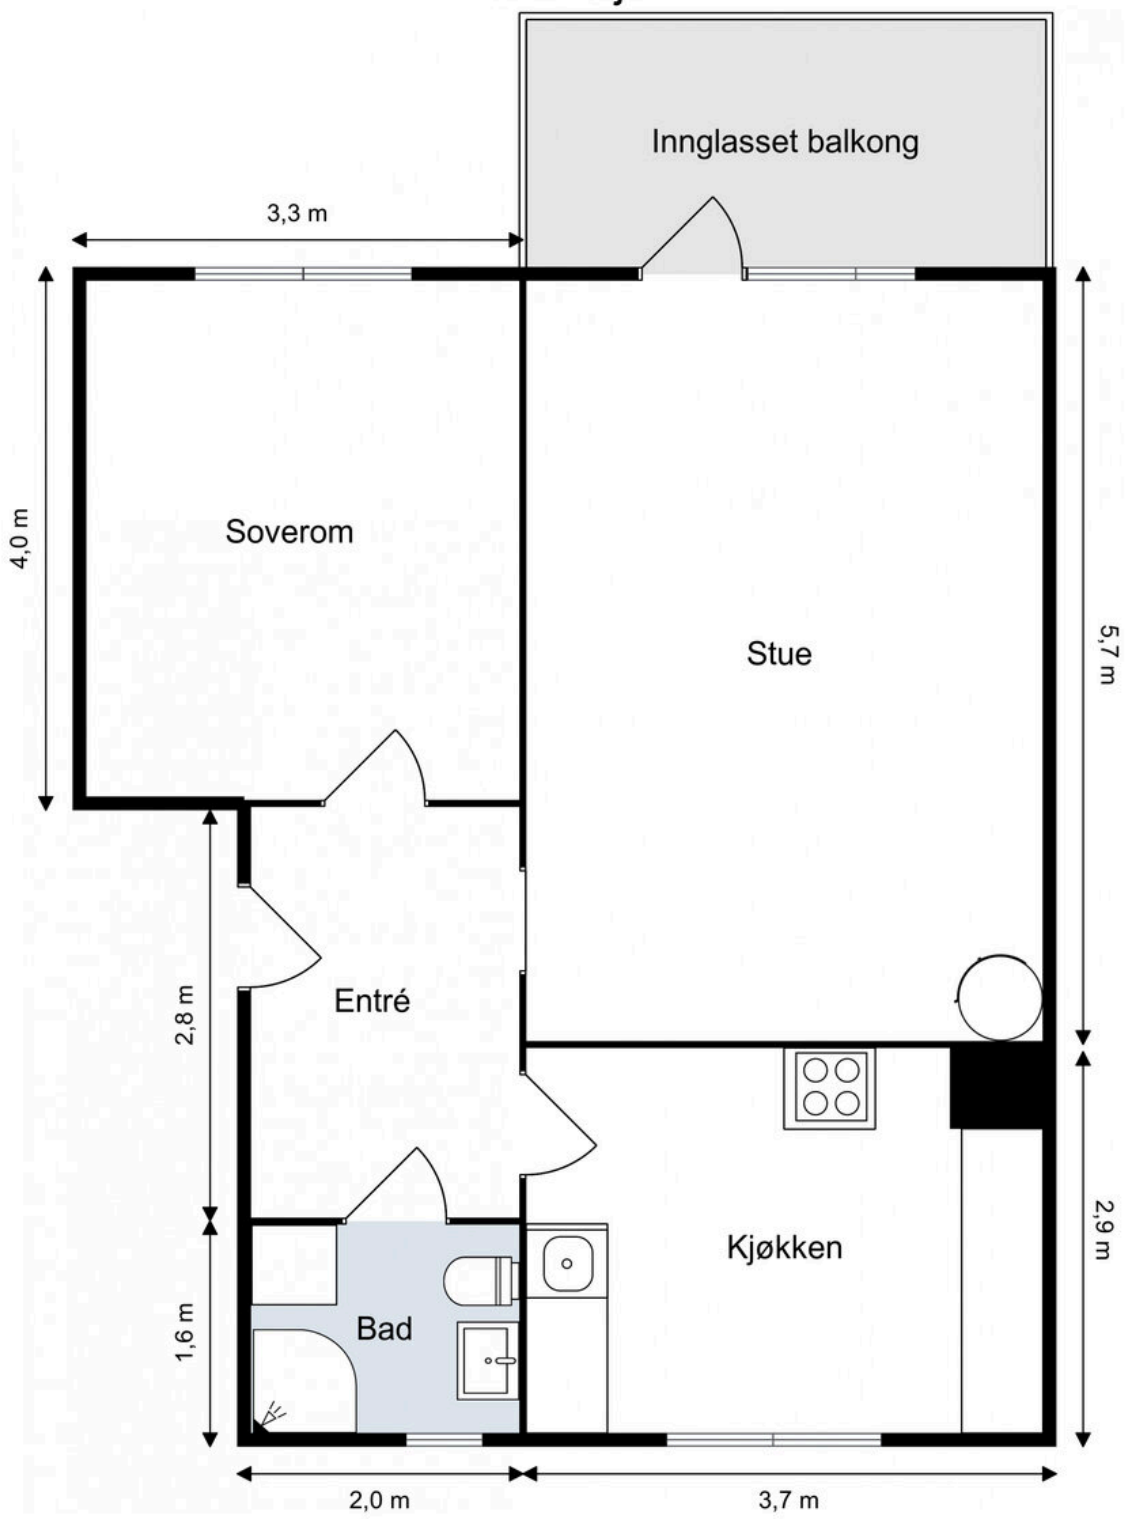

Bildet er kun ment som illustrasjon, avvik kan forekomme

St. Jørgens vei 71, 0662 OSLO

Alternativ

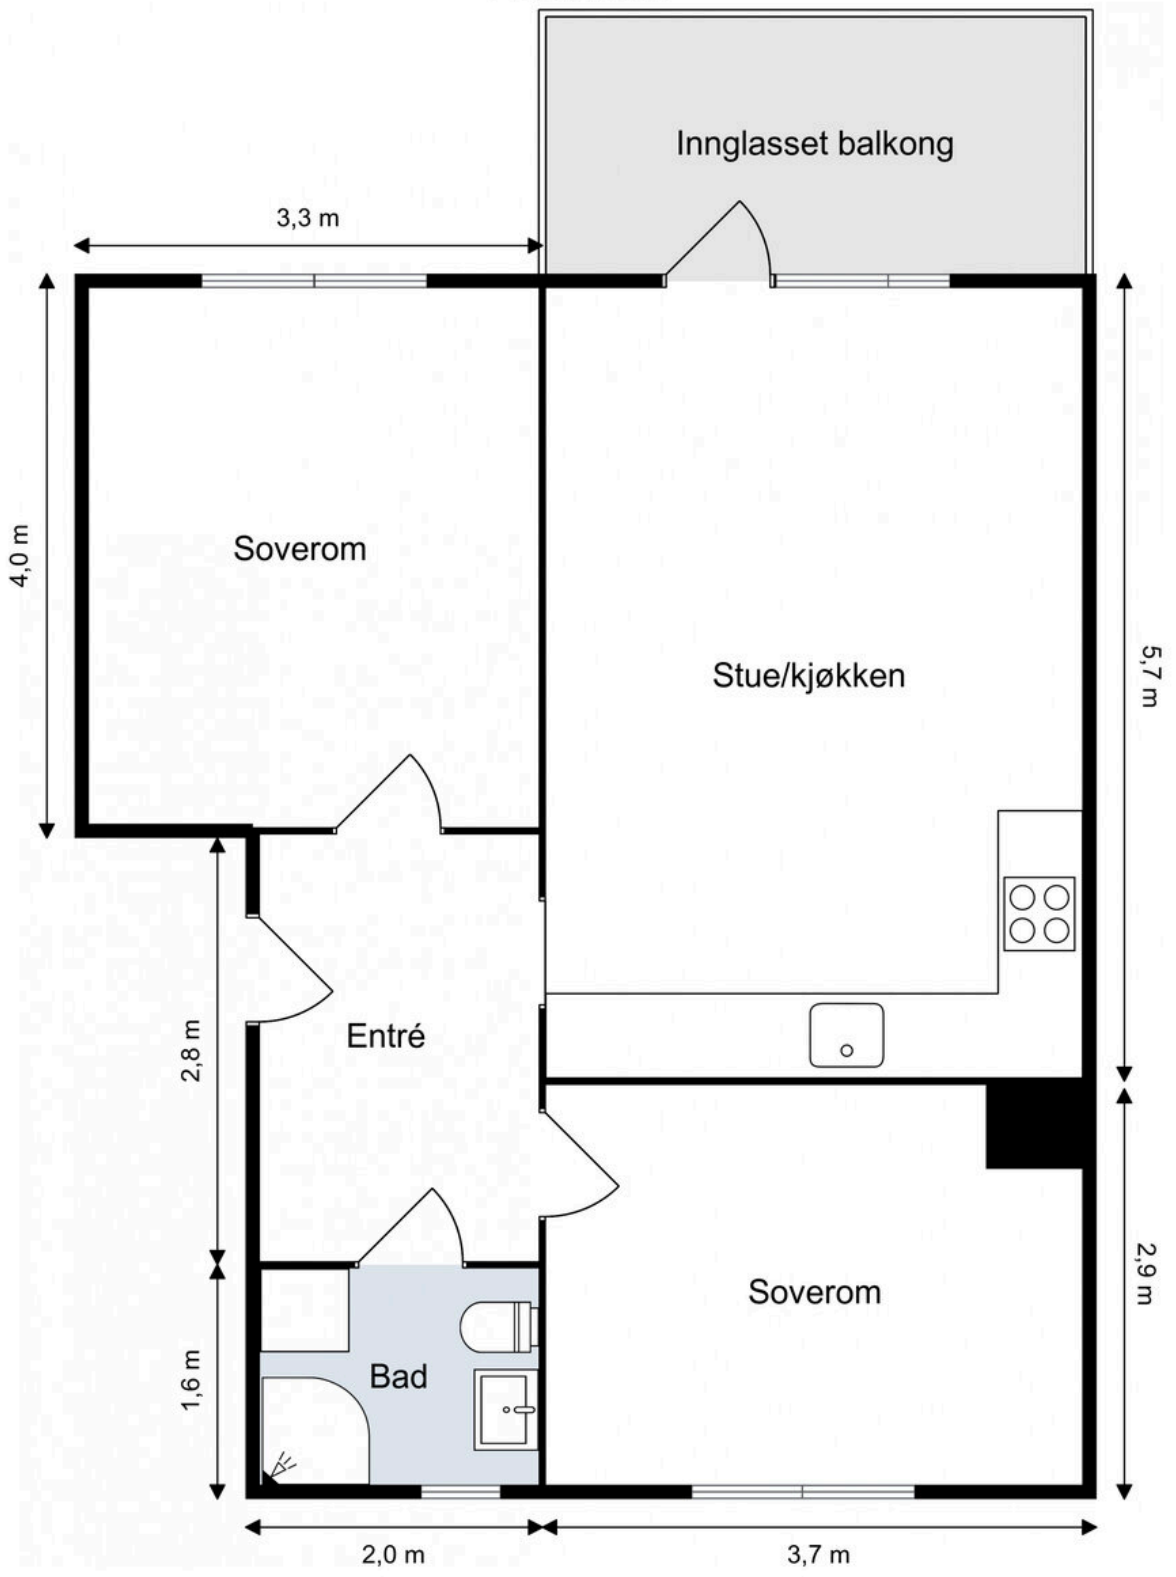

Bildet er kun ment som illustrasjon, avvik kan forekomme

























Ingen kjenner nabolaget bedre!

Nysgjerrig på hvor godt naboene kjenner hverandre i dette nabolaget, eller hva innbyggerne gjør på søndag?

For en litt annerledes innsikt på befolkningen i dette nabolaget anbefaler vi å lese gjennom nordvikundersøkelsen.

Du finner undersøkelsen ved å skanne QR-koden under, eller gå inn på:
https://www.nordvikbolig.no/nabolaget





Om boligen

Nøkkelinformasjon

Oppdragsnummer
5-0235/26

Boligtype og eierform
Andelsleilighet (Andel)

Adresse og betegnelse
St. Jørgens vei 71, 0662 OSLO
Gnr 122, bnr 148 (ideell andel 1/1) i Oslo kommune
Andelsnr 126 i Hovin Borettslag, org.nr. 950142898

Selger
Per Kristian Eugen Kanten Vollset

Kjøpesum og omkostninger
4 300 000,- (Prisantydning)
263 669,- (Andel av fellesgjeld)
---
4 563 669,- (Pris inkl. fellesgjeld)

Omkostninger:
8 406,- (Gebyr forhåndsavklaring forkjøpsrett)
290,- (Pantattest kjøper)
545,- (Tinglyst hjemmelsoverføring)
545,- (Tinglyst pantedokument)
9 500,- (Boligkjøperpakke* (valgfritt))
---
9 786,- (Omkostninger totalt (uten Boligkjøperpakke))
19 286,- (Omkostninger totalt (med Boligkjøperpakke))
---
4 573 455,- (Totalpris inkl. omkostninger (uten Boligkjøperpakke))
4 582 955,- (Totalpris inkl. omkostninger (med Boligkjøperpakke))

NB: Regnestykket forutsetter at det kun tinglyses et pantedokument og at eiendommen selges til prisantydning. Det tas forbehold om endringer i offentlige avgifter/gebyrer.

Andel fellesgjeld / Andel formue overtas av kjøper.

Om boligen

Byggeår
1955

Etasje
1

Antall soverom
1

Arealer
BRA-i: 56 kvm
BRA-e: 8 kvm
BRA-b: 8 kvm
Totalt BRA: 72 kvm

Beskrivelse:

1. etasje:
BRA-i: 56 kvm.
BRA-b: 8 kvm.
Total BRA: 64 kvm.

Underetasje:
BRA-e: 4 kvm. Kjellerbod
BRA-e: 2 kvm. Kjellerbod
Total BRA: 6 kvm.

3. etasje:
BRA-e: 2 kvm. Loftsbod
Total BRA: 2 kvm.

Fellesarealer og rettigheter til bruk:

Det gjøres særskilt oppmerksom på at bod som er medtatt som BRA-e og i totalt BRA ligger på borettslagets fellesareal, men disponeres av denne andelen. Borettslaget kan på et senere tidspunkt omdisponere denne bruken.

Innhold
Leiligheten ligger i 1. etasje og inneholder entré, kjøkken, stue, soverom og bad. I tillegg disponerer leiligheten tre boder. En loftbod med gulvflate målt til ca. 7 kvm og to kjellerboder på henholdsvis ca. 4,4 kvm og ca. 2,1 kvm.

Standard
Entré:
Velkommen inn! Leiligheten har en praktisk og funksjonell entré med garderobeskap samt plass til knagger og skohylle for oppbevaring av yttertøy. Gangen har en sentral plassering i leiligheten som sikrer god flyt mellom alle rom.

Separat kjøkken:

Separat kjøkken med spiseplass. Kjøkkeninnredningen har glatte fronter og benkeplate i laminat. Kjøkkenet er utstyrt med integrert platetopp og stekeovn, frittstående oppvaskmaskin samt avsatt plass til kjøleskap. Kullfilterventilator over kokeplass. Det er godt med lagringsplass i både skap og skuffer.

Stue:
Stuen er lys og stor med god plass til sofa med tilhørende stuemøblement og spisegruppe. Det er godt lysinnslipp fra store vindusflater og balkongdør. Planløsningen gjør rommet lett å møblere, med flere naturlige innredningsmuligheter. Flott peis gir god varme og bidrar til hyggelig stemning på kalde høst- og vinterkvelder. Pipeløpet ble oppgradert i regi av borettslaget i 2022.

Fra stuen er det utgang til en innglasset balkong på ca. 8 kvm. Her er det god plass til sittegruppe og beplantning. Balkongen har grønt og hyggelig utsyn, og er vendt mot borettslagets fellesarealer.

Soverom:
Leiligheten har et romslig soverom med god plass til dobbeltseng med tilhørende nattbord. Det er plass til garderobeskap. Rommet har et stort vindu sikrer godt med lys og luft.

Bad:
Badet har flislagt gulv, en kombinasjon av flislagte og malte vegger og downlights i himling. Badet er innredet med gulvstående toalett, dusjkabinett og baderomsinnredning med nedfelt servant, skap og speil. Opplegg for vaskemaskin. Baderommene ble pusset opp i regi av borettslaget i perioden 1996 til medio 2001.

Overflater:
Gulv: Heltre furugulv og laminat. Flislagt gulv på badet.
Vegger: Malte betongvegger og fliser på badet.
Himling: Himlinger med malt betong. Takhøyden i stuen ble målt til 2,55 meter.

Parkering
Både garasjer og parkeringsplasser kan leies gjennom borettslaget. Flere av parkeringsplassene er ladeplasser (bil).

Det er beboerparkering i området. Ved anskaffelse av beboerparkering kan man parkere døgnet rundt – også utover det som er maksimal parkeringstid - på parkeringsplasser regulert til beboerparkering.

Priser for beboerparkering i bydel Frogner, St. Hanshaugen, Gamle Oslo, Grünerløkka og Sagene, parkeringssone A, B, C, D og E:
Bensinbil, dieselbil, hybridbil, ladbar hybridbil: 3.850 kroner for ett år
Motorsykkel og moped: 1.925 kroner for ett år
El-bil: 1.300 kroner for ett år
El-motorsykkel og el-moped: 650 kroner for ett år

Det tas forbehold om prisendringer. For mer informasjon se: https://www.oslo.kommune.no/gate-transport-og-parkering/parkering/beboerparkering/

Sammendrag selgers egenerklæring
Selgers egenerklæringsskjema følger vedlagt salgsoppgaven. Interessenter oppfordres til å gjennomgå dette nøye. Følgende opplysninger er spesielt viktig å merke seg:

11. Vet du om det er eller har vært feil ved bad/vaskerommet, f.eks sprekker, lekkasje, råte, lukt eller soppskader?
Ja
Beskriv: Toalettet er ikke fastmontert, og det ser ut til å være en liten lekkasje på gulvet bak/ved siden av toalettet. Sprekk i håndvasken.

15. Vet du om det er eller har vært feil med det elektriske anlegget?
Ja
Beskriv: Varmekabelen i badegulvet er defekt med jordfeil, og bryteren er avslått og tapet i av-posisjon.

23. Vet du om det er utført tidligere arealoppmålinger av boligen, eller om boligens areal er oppgitt i dokumenter som salgsoppgave, takstrapport, tilstandsrapport, byggesøknad eller lignende?
Ja
Hvilket dokument og når er målingen foretatt? Boligens areal vil bli oppgitt i tillstandsrapporten som utarbeides av takstingeniør i forbindelse med salget - 2026.

32. Vet du om det er noe annet ved eiendommen som det kan være viktig for kjøperen å vite om?
Ja
Beskriv: Etter min mors død høsten 2025 så jeg at det dryppet vann fra varmtvannsberederen og skapet den står i, samt skapdøren, har svellet noe opp og er skadd. Jeg strammet "pakkboksen" under temperaturjusteringsrattet, og det sluttet å dryppe. Berederen er gammel og jeg vil regne med at både den og skapet må byttes. Utover det som er beskrevet i egenerklæringen har jeg ingen kjennskap til eventuelle feil og/eller mangler ved min avdøde mors leilighet.

Samsvarserklæring:
Det fremgår av selgers egenerklæringsskjema / tilstandsrapporten at det mangler/ikke er fremlagt samsvarserklæring for det elektriske anlegget.

Bygningssakkyndig
Marcus Johannessen Bratland

Byggemåte
Bygget:
- Boligblokk bygget i 1955.
- Bygningen antas fundamentert med betong til stedlige masser.
- Grunnmur av betong.
- Etasjeskillere av betong.

- Yttervegger oppført med betong/murverk.
- Saltak takkonstruksjon med sperrer av tre, antatt tekket med takstein.

Leiligheten:
- Vinduer med 3-lags press glass, produsert i 2017.
- Bygningen har brann- og lydklassifisert entrédør.
- Balkongdør med 2-lags press glass, produsert i 2017.
- En innglasset balkong av betongkonstruksjoner på ca. 8 m². Rekkverk av stålkonstruksjoner.
- Boligen har mursteinspipe. Peis i stuen.
- Varmtvannstanken er på ca. 120 liter, plassert i kjøkkeninnredning.
- Automatsikringer.

Det er i forbindelse med salget utarbeidet en tilstandsrapport fra bygningssakkyndig. Tilstandsrapporten er en teknisk gjennomgang av boligen med oppdagede avvik. Vedlagt salgsoppgaven følger tilstandsrapporten og selgers egenerklæring. Disse må leses nøye av interessenter før bud inngis. Opplysninger gitt i tilstandsrapporten anses å være kjent for kjøper, og det kan derfor ikke reklameres på forhold som fremkommer av tilstandsrapporten. Forhold som har fått TG2 og TG3 må gjennomgås spesielt nøye, da disse indikerer avvik fra normal slitasje og/eller høy alder, med mulig behov for utbedring. Bygningsdeler som har fått TGIU er ikke undersøkt av takstmann. Beskrivelsen av boligen som følger er hentet fra tilstandsrapporten:

Bygningsdeler som har fått TG2:
- Overflater:
Overflater har en del slitasjegrad utover det en kan forvente. Det registreres tobakklukt samt slitasje på alle overflater.

- Etasjeskille:
Det er målt høydeforskjell på mellom 15-30 mm gjennom hele rommet. Tilstandsgrad 2 gis med bakgrunn i standardens krav til godkjente måleavvik.
Målt høydeforskjell på mellom 10 - 20 mm innenfor en lengde på 2 meter. Tilstandsgrad 2 gis med bakgrunn i standardens krav til godkjente måleavvik.
Avviket er målt gjennom stuerommet. Det er påregnelig med stedvis retningsavvik i eldre etasjeskillere av betong.
Det anmerkes at det ikke er gjort inngripen i konstruksjonen.

- Overflater vegger og himling bad:
Det er påvist at flisfuger har riss/sprekker.
Det er påvist at noen fliser har bom (hulrom under)
Tilstandsgrad er satt med bakgrunn i konstruksjonens alder, som medfører økt usikkerhet knyttet til skjulte forhold og forventet restlevetid.

- Overflater baderomsgulv:
Det er påvist at høydeforskjell fra topp slukrist til gulv/synlig topp membran ved dørterskel er mindre enn 25 mm.
Det er påvist avvik på varmekilde.

- Sluk, membran og tettesjik:
Det er påvist mangelfull/feil utførelse rundt rørgjennomføringer e.l. som gir fare for fukt i konstruksjonen i våtsone.
Membran kan ikke konstateres (ikke synlig og det foreligger heller ikke dokumentasjon)

- Sanitærutstyr og innredning:
Det er registrert riss i servanten.

- Ventilasjon:
Rommet har kun naturlig ventilasjon.

- Overflater og innredning kjøkken:
Det er påvist skader på overflater/kjøkkeninnredning utover normal slitasjegrad.
Det er påvist fuktskjolder/svelling i bunnplate i benkeskap.
Det registreres svelling i nedre kant av skapdører.

- Avtrekk:
Det er kun kullfilterventilator på kjøkkenet og heller ikke andre forserte/mekaniske avtrekksløsninger fra kokesonen.

- Vannledninger:
Mer enn halvparten av forventet brukstid er passert på innvendige vannledninger.

- Avløpsrør:
Mer enn halvparten av forventet brukstid er passert på innvendige avløpsledninger.

- Ventilasjon:
Det er påvist mangelfull ventilasjon på ett eller flere rom i boligen.

Bygningsdeler som har fått TG3:
- Varmtvannstank:
Det er ikke påvist tilfredsstillende avrenning eller annen kompenserende løsning fra varmtvannstank.
Det er ikke påvist tilfredsstillende el-tilkobling av varmtvannstank iht. gjeldende forskrift.
Det er registrert lekkasje fra varmtvannsbereder. Se egenerklæring for nærmere informasjon.

Bygningsdeler som ikke er undersøkt (TGIU):
- Pipe og ildsted:
Boligen har mursteinspipe. Peis i stuen. Pipe og ildsted er begrenset, visuelt kontrollert av takstmannen. Dette anbefales gjort av brann-/feievesen før bruk.

- Tilliggende konstruksjoner våtrom:
Det er pga bygningsmessige hindringer ikke fysisk mulig å foreta hulltaking i vegg bak våtsone.

Innbo og løsøre
Integrerte hvitevarer medfølger.

Vedlagt salgsoppgaven følger NEF sin standardliste "Oversikt over løsøre og tilbehør". Med mindre annet

fremkommer av salgsoppgaven gjelder denne listen.

Følgende medfølger ikke handelen:
- Fastmontert nøkkelboks i dørkarm.

Dersom det er noe i overnevnte liste som ikke finnes på eiendommen, vil det heller ikke medfølge. Produkter og installasjoner som medfølger overdras uten noen form for garantier, utover eventuell gjenværende leverandørgaranti. Hull og merker etter feste av innredning og utstyr som ikke følger med, aksepteres av kjøper.

Adgang til utleie
Det er begrenset adgang til å leie ut bolig i borettslag. Med styrets godkjenning og på visse vilkår kan boligen leies ut for inntil 3, år. jf. borettslagsloven § 5-3 til § 5-10. Andelseier som bor i boligen selv, kan leie ut deler av boligen til andre uten godkjenning, jf. borettslagsloven § 5-4. Kortidsutleie er tillatt i opptil 30 døgn i året, uten samtykke fra styret.

Energi og oppvarming

Energimerking
G - rød
Se fullstendig energiattest fra forretningsfører som vedlegg til salgsoppgave. Megler har intet ansvar for informasjon som følger av energiattesten.

Oppvarming
Boligen har følgende oppvarmingskilder:
- Panelovner
- Peis

Dersom rom mangler fast installert oppvarmingskilde på visning, følger ikke dette med i handelen.

Informasjon om strømforbruk
Selger har ikke inngått avtale om Norgespris.

Økonomi

Felleskostnader
Kr 4 796,- pr. mnd.
Inkluderer: Betjening av andel fellesgjeld, kommunale avgifter, felles byggforsikring, forretningsførerhonorar, drift og vedlikehold.

Formuesverdi
Primærbolig: Kr 1 333 952,- pr. 2024
Sekundærbolig: Kr 5 335 808,- pr. 2024
Stortinget har vedtatt en ny modell for beregning av formuesverdi for bolig. Den nye utregningsmodellen beregner boligverdier basert på grunnkretser i stedet for kommuner, og skal benyttes fra og med inntektsåret 2026. Dette kan medføre at markedsverdien settes høyere eller lavere enn tidligere og innebærer at både selger og megler kan benytte tall som ikke nødvendigvis er oppdaterte på tidspunktet for utarbeidelse av salgsoppgaven.

Det tas derfor forbehold om at formuesverdien kan bli endret og eventuelt øke ved endelig fastsettelse i skatteåret.

For primærbolig utgjør formuesverdien 25% av beregnet eller dokumentert markedsverdi opptil kr 10.000.000, og deretter 70% av den delen som overstiger dette beløpet.

For sekundærbolig utgjør formuesverdien 100% av beregnet eller dokumentert markedsverdi.

Borettslaget

Om borettslaget
- Leiligheten er tilknyttet Hovin Borettslag
- Borettslaget består av 540 andelsleiligheter
- Forretningsfører er OBOS
- Dugnad må påregnes
- Vaskeriet er Hovin borettslags kultur- og forsamlingshus. Borettslagets beboere kan leie vaskeriet til private arrangementer. Passer fint for eksempelvis bryllup, dåp, bursdager osv. Lokalet har kjøkken. Det koster 100,- pr time. For mer info se: https://hovinborettslag.no/vaskeriet/.
- Styret kan kontaktes på e-post: hovin.borettslag@gmail.com
- Trappeoppgangene, kjellergangene og loftsgangene er rømningsveier og skal være fri for avfall og eiendeler, blant annet barnevogner og sykler.Disse kan oppbevares i sykkelbod/-rom
- Tilsyn og feiing av piper og ildsted i Hovin Borettslag er gjennomført i januar/februar av Oslo-Brann og feievesen.
- Det er egen sykkelparkering i borettslaget og tre sykkelskur. Det er plass til både ladbar og ikke ladbar sykkel. Vanlig sykkel 100pr mnd. 120 sykkel med lademulighet. Lastesykkel 150 pr mnd.
- Døgntilgjengelig Securitas via borettslaget.
- Heltidsansatt vaktmester, trappevask og gartnertjeneste.

Vedlikeholdsplanen:
Borettslaget mottok vedlikeholdsplanen fra Obos prosjekt høsten 2024. Denne viste at det kun er behov for mindre vedlikeholdsoppgaver de neste årene. Planen er gjennomgått med vaktmestere og en del av tiltakene kan vaktmesterne utføre ved løpende vedlikehold. Noen større utbedringer ble det innhentet tilbud på: bunnledninger, låsesystemer/portelefoner og kontroll av elektrisk anlegget. Det ble avdekket to brudd på bunnledningen under inspeksjon og disse er nå utbedret.

Følgende ble vedtatt på årsmøte 2025:
- Generalforsamlingen gir styret fullmakt til å inngå avtale om salg av loftsareal til andelseier.

Styret skriver pr. 16.01.2026:
Per nå har vi ingen større arbeider planlagt.

Det må alltid påregnes generelt vedlikehold av eldre bygg.
Innkalling og protokoll fra årsmøte 2025 følger vedlagt. Det er ikke sendt ut innkalling til årsmøte i 2026.

Utdrag av foretatte påkostninger:
2022: Tak- og piperehabilitering
2022: Etablering av sykkelskur. Det er et stort skur ved nr 32 og to mindre skur ved nr 51 og 29. Totalt har vi 35 plasser til vanlig sykkel, 35 plasser til elsykkel og 7 lastesykkelplasser. Dersom man
ønsker plass i sykkelskur kan man ta kontakt med vaktmester på mail. Hvis det ikke er ledige plasser blir man satt på venteliste
2020: Alle blokker har fått nye rør samt utvendige og innvendige stoppekraner
2019: Utbedring av ventilasjon våtrom
2018: Borettslaget har utbedret mangelfull branntetting på alle bad
2017: Vindu- og balkongdørutskifting
2016: Takbryggene på ytterpunktene av bygningene i St. Jørgens vei 1-7, 9-13, 15-21, 23-29, 31-37, 41-47 og 49-55 hadde ikke tilstrekkelig sikring. Disse fikk nye takbrygger med rekkverk. Oppgangene i St. Jørgens vei 9, 10, 11, 12, 13, 14, 23, 25, 27 og 29 manglet takutspring, disse ble ferdigstilt februar 2016
2015: Utskiftning av alle avfallsbrønnene i borettslaget
2014: Utbygging av fibernett
2013: Tilstandsvurdering av tak
2012: Utskiftning av inngangsdører til leilighetene. Oppgradering av flaggstangplass og lekeplass. Utvikling av vedlikeholdsrapport.
2011: Ombygging av vaskeriet til forsamlingshus. Brannsikring, nye røykvarslere og brannslukningsapparat til alle leilighetene, redningsliner til leilligheter over 12 meter
2010: Bytte av porttelefoner

Forretningsfører
OBOS Eiendomsforvaltning AS

Forkjøpsrett
Borettslaget og OBOS sine medlemmer har forkjøpsrett. Forkjøpsretten utlyses parallelt med salget, og avklares etter budaksept.

Det kreves medlemskap i OBOS for å erverve/eie denne boligen. Andelstegning skjer ved signering av kjøpekontrakt for personer som ikke er medlem i OBOS. Dersom det er flere enn én som skal eie boligen sammen, må alle være medlem i OBOS og betale hver sin medlemskontingent. Det er borettslaget som betaler medlemskontingenten for alle som har en eierandel i boligen, og kontingent innkreves derfor via felleskostnadene i borettslaget. Innmelding i Obos koster 500,-, og faktureres kjøper direkte.

Styregodkjennelse
Overdragelse av borettslagsandelen til ny andelseier må godkjennes av styret i borettslaget. Godkjenning kan bare nektes dersom det foreligger saklig grunn.

Eiendomsmegler bistår med innsending av søknad om styregodkjennelse. Kjøper bærer risikoen for å bli godkjent som ny andelseier i borettslaget, og kjøper er forpliktet til å gjennomføre handelen uavhengig av om kjøper på overtakelsestidspunktet er godkjent som ny eier. Kjøper gjøres oppmerksom på at boligen ikke kan tas i bruk før styrets godkjenning foreligger. Dersom styregodkjennelse ikke gis må kjøper videreselge boligen for egen regning og risiko.

Informasjon om fellesgjeld
Kr 263 669,-pr. 01.05.2026

Bank: OBOS Boligkreditt AS
Lånenr.: 98207575976
Lånetype: Annuitetslån
Rentesats: 4,89%
Restsaldo 23 622 666,00
Innfrielsesdato: 30.03.2047
Type rente: Flytende rente
Terminer i året: 12
IN-avtale: Nei

Bank: OBOS-banken AS
Lånenr.: 98207933325
Lånetype: Annuitetslån
Rentesats: 4,89%
Restsaldo 102 007 330,00
Innfrielsesdato: 29.02.2052
Type rente: Flytende rente
Terminer i året: 12
IN-avtale: Nei

Bank: OBOS-banken AS
Lånenr.: 98207933333
Lånetype: Annuitetslån
Rentesats: 4,89%
Restsaldo 4 417 658,00
Innfrielsesdato: 30.11.2027
Type rente: Flytende rente
Terminer i året: 12
IN-avtale: Nei

Bank: OBOS-banken AS
Lånenr.: 98208025872
Lånetype: Annuitetslån
Rentesats: 4,89%
Restsaldo 15 544 953,00
Innfrielsesdato: 30.09.2052
Type rente: Flytende rente
Terminer i året: 12
IN-avtale: Nei

Borettslaget er ikke tilknyttet sikringsordning.

Bank: OBOS Boligkreditt AS
Lånenummer: 98207575976
Restsaldo: 42 776,28
Kapitalkostnader: 266,88
IN-avtale: Nei

Bank: OBOS-banken AS
Lånenummer: 98207933325
Restsaldo: 184 737,43
Kapitalkostnader: 1 026,03
IN-avtale: Nei

Bank: OBOS-banken AS
Lånenummer: 98207933333
Restsaldo: 7 998,57
Kapitalkostnader: 437,40
IN-avtale: Nei

Bank: OBOS-banken AS
Lånenummer: 98208025872
Restsaldo: 28 157,70
Kapitalkostnader: 154,7

Fellesgjelden kan bli besluttet økt etter utarbeidelse av salgsoppgaven.

Fellesformue
Kr 19 093,- pr. 31.12.2025

Regnskap/Budsjett/Kostnadsøkninger
Forrige års (2024) regnskap viste et overskudd på kroner 6 846 500,-. I inneværende år (2025) er det budsjettert med et overskudd på kroner 5 356 332,-.

Vedtekter og husordensregler
Vedtekter og husordensregler er vedlagt.
-Bare fysiske personer som er andelseiere i boligbyggelaget være andelseiere i borettslaget.

Beboernes forpliktelser og dugnader
En årlig dugnad på våren.

Dyrehold
Det er tillatt å holde dyr så lenge dyreholdet ikke er til sjenanse for de øvrige beboerne.
Dyrehold tillates kun etter søknad til styret og undertegning av borettslagets dyreholdserklæring.

Borettslagets forsikring
Tryg forsikring
Polisenr. 6610222

Tomt

Beskrivelse av tomt
Tomtestørrelse: 61 435 kvm (Eiertomt)
Tomten er fellesareal. At tomten er fellesareal innebærer at borettslaget eier og disponerer over de aktuelle områdene i fellesskap. Dette gir ikke hver enkelt andel en eksklusiv rett til bruk eller å disponere arealene, med mindre annet er uttrykkelig avtalt i avtale eller at det følger av vedtektene.

Områdebeskrivelse

Beskrivelse av nærområdet
Leiligheten ligger i et sentralt og attraktivt boligområde på Hovin - et bymessig strøk med boliger, grønne lunger og ulike aktivitetsplasser. Borettslaget har store grøntarealer rundt og mellom boligblokkene, og i umiddelbar nærhet ligger Hovindammen og Nøtteskogen med lekeplass og felles grillplass. Det er enkel adkomst til E6 og ring 3, med få minutters reisetid med bil til Oslo sentrum.

Det ligger flere parker og grøntarealer med turmuligheter i nærmiljøet. Hovindammen er en liten idyll, med omkringliggende gangstier, sittebenker og grønne lunger. I umiddelbar nærhet ligger Nøtteskogen med lekeplass og felles grillplass.

For den aktivitetslystne er stedet optimalt. Like ved leiligheten ligger Valle Hovin idrettspark med flere fotballbaner, samt Vallhall Arena, Intility Arena, Oslo Tennisarena og Oslo Turnforening Hasle - alt innenfor kort gangavstand. Vallhall Arena har store konsertarrangementer og Intility Arena er hjemmebane for eliteserielaget Vålerenga.

Dagligvarehandelen kan gjøres på blant annet nærbutikk (Joker) som har søndagsåpent. Alternativt ligger Rema 1000, Kiwi og Coop Mega få minutters gange unna. Det er flere kaféer i nærheten, og kort vei til Hasle Torg og Vinslottet.

Kollektivtilbudet i området består av buss og T-bane. Det er god forbindelse med buss i Grenseveien. Hasle T-banestasjon ligger ca. 6-7 minutters gange fra leiligheten.

Det er 5 minutters gange til Teglverket barne- og ungdomsskole og mange barnehager i nærområdet.

Offentlige forhold

Ferdigattest/brukstillatelse
Det kan være avvik fra dagens rombruk/rombenevnelser sammenlignet med det som er byggemeldt/godkjent.

Det foreligger tilsynsomslag (ferdigattestert) - fra 1958.

Vei, vann og avløp
Eiendommen er tilknyttet offentlig vann og avløp. Stikkledninger fra eiendommen og ut til kommunalt nett er private, vedlikeholdsansvaret påhviler sameieteierborettslagetboligaksjeselskapet. Adkomst via offentlig vei.

Regulerings- og arealplaner
Eiendommen er regulert til bolig med tilhørende anlegg. For mer informasjon om reguleringsforhold kontakt megler eller søk på saksnummer/adresse/gnr. bnr på plan- og bygningsetatens hjemmeside.

Boplikt
Det er ikke boplikt for eiendommen.

Odelsrett
Det hviler ikke odelsrett på eiendommen.

Konsesjon
Kjøp av eiendommen er ikke konsesjonspliktig.

Dersom eiendommen er større enn 2 mål plikter kjøper å undertegne dokumenter i forbindelse med søknad om konsesjonsfrihet.

Tinglyste heftelser og rettigheter
På eiendommen er det tinglyst følgende heftelser og rettigheter som følger eiendommens matrikkel:

301/122/148:
07.04.1954 - Dokumentnr: 4724 - Best om garasje/parkering
Bestemmelse om trafostasjon/kiosk

26.10.1954 - Dokumentnr: 13788 - Erklæring/avtale
Bestemmelse om trafostasjon/kiosk

04.05.1983 - Dokumentnr: 12323 - Rettighet
Rettighetshaver: Bryhn Olaf AS
Løpenr: 1164299
LEIEAVTALE
LEIE-TID: 10 ÅR
INNSKUDD / ENGANGSBELØP: NOK 27,000
ÅRLIG AVGIFT NOK 30,384
BESTEMMELSER OM FORLENGELSE
185,55 M2.

Transport av rettighet
Fra: Heggelund Roald
Løpenr: 1164262
Til: Bryhn Olaf AS
Løpenr: 1164299
ANFØRT PRIORITET:
ETTER LÅNEOPPTAK I HOVIND BORETTSLAG V/OBOS.

Prioritetsbestemmelse
Veket for: Obligasjon 1987/83550-1/105

18.06.1953 - Dokumentnr: 8036 - Registrering av grunn
Denne matrikkelenhet opprettet fra:
Knr:0301 Gnr:122 Bnr:1

18.08.1955 - Dokumentnr: 10480 - Registrering av grunn
Utskilt fra denne matrikkelenhet:
Knr:0301 Gnr:122 Bnr:182

Legalpant
Borettslaget har legalpant på inntil 2G som sikkerhet for betaling av felleskostnader. Legalpant er pant som ikke kommer frem av grunnboksutskriften, og har bedre prioritet enn for eksempel lån til bank som er tinglyst på andelen.

Øvrige kjøpsforhold

Diverse
Borettslagsmodellen innebærer at borettslaget eier eiendommen, mens andelseierne eier andeler i borettslaget, som gir borett til en bestemt bolig.

Andelseierne har ikke personlig ansvar for borettslagets fellesgjeld, men andelseierne må dekke borettslagets løpende utgifter. Manglende innbetaling av fellesutgiftene som følge av andre andelshaveres mislighold, eller der borettslaget sitter på fraflyttede og/eller usolgte andeler, må dekkes av de øvrige andelseierne.

Borettslaget har legalpanterett i andelen for krav på dekning av felleskostnader og andre krav fra borettslaget på inntil 2 ganger folketrygdens grunnbeløp.

Kjøper og selger er forpliktet til å undertegne standard kjøpekontrakt utarbeidet av Nordvik i forbindelse med eiendomstransaksjonen. Kjøpekontrakt kan besiktiges hos eiendomsmegler før bud inngis. Kontakt eiendomsmegler for spørsmål.

Selger leverer eiendommen i ryddig og rengjort stand.

Overtagelse
Overtakelse skjer etter avtale med selger.

Før boligen overleveres kjøper, skal fullt oppgjør og omkostninger være mottatt på meglers klientkonto.

Dødsbo
Boligen selges som dødsbo og selger har derfor ikke spesifikk kunnskap om den. Det kan derfor eksistere feil, skader eller andre forhold ved boligen som ikke er spesifikt opplyst i salgsoppgaven. Interessenter oppfordres til å undersøke boligen særlig grundig.

Sentrale lover
Eiendommen selges etter reglene i avhendingsloven.

Generelle bestemmelser:
Alle innvendige og utvendige arealangivelser, samt beskrivelser av bygningen er hentet fra vedlagte tilstandsrapport/boligsalgsrapport. Salgsoppgaven er basert på de opplysningene selger har gitt til megler, den bygningssakkyndiges tilstandsrapport, samt opplysninger innhentet fra kommunen, Kartverket og andre tilgjengelige kilder. Det er viktig at kjøper setter seg grundig inn i alle salgsdokumentene, herunder salgsoppgave, tilstandsrapport og selgers egenerklæring. Kjøper anses kjent med forhold som er tydelig beskrevet i salgsdokumentene, og slike forhold kan ikke påberopes som mangler. Dette gjelder uavhengig av om kjøper har lest dokumentene.

Det kan være avvik fra dagens rombruk/rombenevnelser sammenlignet med det som er byggemeldt/godkjent. Alle interessenter oppfordres til å undersøke eiendommen nøye, gjerne sammen med fagkyndig før bud inngis. Kjøper som velger å kjøpe usett kan ikke

gjøre gjeldende som mangel noe han burde blitt kjent med ved undersøkelsen.

Dersom det er behov for avklaringer, anbefaler vi at interessenter rådfører seg med eiendomsmegler eller egne rådgivere før det legges inn bud.

En bolig som har blitt brukt i en viss tid, har vanligvis blitt utsatt for slitasje og skader kan ha oppstått. Slik bruksslitasje må kjøper regne med, og det kan avdekkes enkelte forhold etter overtakelse som nødvendiggjør utbedringer. Normal slitasje og skader som nødvendiggjør utbedring, er innenfor hva kjøper må forvente og vil ikke utgjøre en mangel.

Kjøper og selgers rettigheter og plikter reguleres av avtalen mellom partene, samt informasjonen som har vært tilgjengelig for kjøperen i forbindelse med handelen. Avtalen utfylles av avhendingsloven, og det gjelder ulike avtalevilkår avhengig av om kjøper er forbrukerkjøper eller ikke. Dette er nærmere beskrevet nedenfor.

På grunn av ulike avtalevilkår kan selger vurdere bud fra en som ikke er forbruker, ulikt fra en forbrukers bud. Dersom kjøper ikke er forbruker, er selger sitt mulige mangelsansvar begrenset fordi eiendommen selges "som den er". Selger kan ikke ta «som den er» forbehold ovenfor en forbrukerkjøper. Selv et lavere bud fra en som ikke er forbruker kan foretrekkes fordi begrensningen i mulig mangelsansvar kan ha egenverdi for selger. Selger står fritt til å forkaste eller akseptere ethvert bud, og er for eksempel ikke forpliktet til å akseptere høyeste bud.

Budgiver skal i budskjema avgi egenerklæring om budgiver er forbruker eller næringsdrivende/ person som hovedsakelig handler som ledd i næringsvirksomhet. Budgivere får informasjon dersom andre bud er inngitt av en som ikke er forbruker.

Forbrukerkjøp - definisjon:
Med forbrukerkjøp menes kjøp av eiendom når kjøperen er en fysisk person som ikke hovedsakelig handler som ledd i næringsvirksomhet.

Forbruker – avtalevilkår:
Eiendommen har en mangel dersom den ikke er i samsvar med kravene som følger av avtalen, eller det foreligger brudd på bestemmelsene i avhendingsloven §§ 3-2 til 3-8. Hvis eiendommen ikke er i samsvar med det kjøperen må kunne forvente ut ifra alder, type og synlig tilstand, kan det være grunnlag for mangelskrav. Det samme gjelder hvis det er holdt tilbake eller gitt uriktige opplysninger om eiendommen. Dette gjelder likevel bare dersom man kan gå ut ifra at det virket inn på avtalen at opplysningen ikke ble gitt eller at feil uriktige opplysninger ikke blir rettet i tide på en tydelig måte.

Boligen kan ha en mangel etter avhendingsloven § 3-3 dersom det er avvik mellom opplyst og faktisk innvendig areal, forutsatt at avviket er på 2% eller mer og minimum 1 kvm.

Ved beregning av et eventuelt prisavslag eller erstatning må kjøper selv dekke tap/kostnader opptil et beløp på kr 10 000 (egenandel).

Ikke-forbruker (næringsdrivende) – definisjon:
Hvis kjøper er en juridisk person, eller en fysisk person som hovedsakelig handler som ledd i næringsvirksomhet, vil kjøpet ikke anses som et forbrukerkjøp.

Ikke-forbruker – avtalevilkår:
Eiendommen har en mangel dersom den ikke er i samsvar med kravene som følger av avtalen. Eiendommen selges «som den er», og selgers ansvar utover det konkret avtalte er da begrenset etter avhendingsloven § 3-9, første ledd andre setning.

Avhendingsloven § 3-3 andre ledd fravikes, og hvorvidt boligens arealsvikt utgjør en mangel vurderes etter avhendingsloven § 3-8.

Informasjon om kjøpers undersøkelsesplikt, herunder oppfordringen om å undersøke eiendommen nøye, gjelder også for kjøpere som ikke anses som forbrukere.

Boligselgerforsikring
Selger har ikke tegnet boligselgerforsikring.

Boligkjøperforsikring
I samarbeid med Storebrand og HELP tilbyr Nordvik Boligkjøperpakke til våre boligkjøpere. Boligkjøperpakken er et gunstig forsikringskonsept som inneholder alle de forsikringene du trenger til den nye boligen din.

Boligkjøperpakke Leilighet inneholder:
Boligkjøperforsikring fra HELP, flytteforsikring og innboforsikring Super.

Boligkjøperforsikring er en rettshjelpsforsikring som gir trygghet og profesjonell juridisk hjelp dersom det oppdages uventede feil eller mangler ved boligen. Forsikringen gjelder i 5 år fra overtakelsen.

Flytteforsikring dekker skade på eiendeler under flytting ved plutselig og uforutsett hendelse som oppstår under transport eller i forbindelse med bæring mellom bolig, bil eller lagringssted. Forsikringen varer i 1 år fra budaksept.

Innboforsikring Super dekker tingene dine ved blant annet tyveri, brann eller vannskader. Vår beste innboforsikring Super inkluderer blant annet uflaksforsikring, bistand ved ID-tyveri og psykologhjelp ved alvorlige hendelser hjemme. Forsikringen gjelder i 3 måneder fra overtakelsesdatoen av ny bolig.

Velger du Boligkjøperpakke Leilighet+ får du i tillegg renteforsikring:
Renteforsikringen kan hjelpe deg med rentekostnaden og forsikringspremien på din primærbolig som skal selges, hvis salgsprosessen fører til at du må betale

rentekostnader på to lån. Forsikringen gjelder i 9 måneder (3 måneder karenstid) og dekker inntil 15 000 kroner i måneden.

Boligkjøperforsikring fra HELP kan også kjøpes separat og inkluderer da flytteforsikring fra Storebrand.

Boligkjøperpakke/Boligkjøperforsikring må tegnes senest ved kontraktsignering og gjelder fra overtakelsen. Kjøper blir kontaktet av Storebrand med et tilbud på videre forsikring av innbo.

Se pris og mer informasjon om forsikringene i produktarket vedlagt salgsoppgaven, eller ta kontakt med megler.

Betalingsbetingelser
Oppgjør skal betales i en samlet innbetaling fra norsk bank. Betaling fra utlandet tillates kun i unntakstilfeller og dersom det er avklart med megler i anledning avtaleinngåelse (budaksept).

Viktig informasjon om budgivning
Alle bud skal inngis skriftlig til megler, som formidler disse videre til selger. Kravet til skriftlighet gjelder også budforhøyelser og motbud, aksept eller avslag fra selger.

Bud kan legges inn på eiendommens finn-annonse ved å trykke på knappen «gi bud» eller via vår hjemmeside. Bud kan legges inn på eiendommens annonse på hjem.no/finn.no ved å trykke på knappen «gi bud» eller via vår hjemmeside. Ved elektronisk budgivning legges bud inn ved å benytte BankID. Bud kan også inngis på budskjema vedlagt i salgsoppgaven.

Før megler formidler bud til selger, skal megler innhente gyldig legitimasjon og signatur fra budgiver. Kravet til legitimasjon og signatur er oppfylt for budgivere som benytter e-signatur, eksempelvis BankID eller MinID. Senere bud kan inngis per e-post eller SMS til megler.

Dersom budgiver skal by på eiendommen i henhold til kjøpsfullmakt må megler kontaktes i forkant av budgivning. Ved bruk av kjøpsfullmakt, må fullmakten oversendes til megler i forkant av budgivning.

Kjøper kan ikke kreve at eiendommen tinglyses på andre enn kjøper. Om kjøper ønsker at noen andre skal stå som hjemmelshaver, må det tas forbehold om dette i budet. Selger kan velge å ikke akseptere dette.

Et bud bør inneholde eiendommens adresse (eventuelt gnr/bnr), kjøpesum, budgivers kontaktinformasjon, finansieringsplan, akseptfrist, overtakelsesdato og eventuelle forbehold som for eksempel usikker finansiering, salg av nåværende bolig ol. Normalt vil ikke et bud med forbehold bli akseptert før forbeholdet er avklart. Konferer gjerne med megler før bud avgis.

Megler skal legge til rette for en forsvarlig avvikling av budrunden. I forbrukerforhold (dvs. der selger er forbruker) skal megleren ikke formidle bud med kortere akseptfrist enn kl. 12.00 første virkedag etter siste annonserte visning. Senere bud må ha en tilstrekkelig lang akseptfrist til at megler, så langt det er nødvendig og mulig, kan videreformidle budet og eventuelle forbehold til alle involverte parter og legge til rette for at disse får tid til å områ seg, jf. forskrift om eiendomsmegling § 6-3.

Akseptfrist bør derfor være på minimum 30 minutter, og budforhøyelser bør skje senest 10 minutter før fristens utløp. Dersom bud inngis med en frist som åpenbart er for kort til at megleren kan avvikle budrunden på en forsvarlig måte, vil megler fraråde budgiver å stille slik frist. Megleren vil uoppfordret gi sin vurdering av det enkelte bud overfor selgeren, når budet er gitt innenfor akseptfristene ovenfor.

Megler skal så snart som mulig bekrefte skriftlig overfor budgivere at budene deres er mottatt.
Megler kan ikke formidle bud med forbehold om at budet eller forbehold i budet skal holdes skjult (hemmelig) for andre budgivere og interessenter.

Etter at handel har kommet i stand, eller dersom en budrunde avsluttes uten at handel er kommet i stand, kan en budgiver kreve kopi av budjournalen i anonymisert form.

Kopi av budjournal skal gis til kjøper og selger uten ugrunnet opphold etter at handel er kommet i stand. Dersom det er viktig for budgiver å bevare sin anonymitet, bør budet fremmes gjennom fullmektig.

For mer informasjon om budgivningsprosessen, se «Forbrukerinformasjon om budgivning», som er vedlagt salgsoppgaven, eller ta kontakt med megler.

Tilbud på finansiering
Du kan søke om boliglån hos vår samarbeidspartner Storebrand, og få svar på dagen. Med boliglån i Storebrand kan du være trygg på at du til enhver tid har blant markedets mest konkurransedyktige renter. Du vil bli tatt godt vare på av et av Norges beste servicemiljøer innen bank. Som kunde i Storebrand Bank får du en fast kontaktperson å forholde deg til, som vil gi deg gode råd og god hjelp med kort svartid. Søk om boliglån i Storebrand og få

· Enkel søknad - og etableringsprosess
· Svar på dagen
· Fast kontaktperson å forholde deg til
· Trygghet for at du alltid har konkurransedyktige betingelser

Ta kontakt på telefon 22 31 22 21 eller nordvik@storebrand.no. Les mer på storebrand.no/nordvik. Meglerforetaket kan motta provisjon ved formidling av finansielle tjenester.

Hvitvasking
Eiendomsmeglere er underlagt lov om hvitvasking og

tilhørende forskrift. Etter hvitvaskingsloven er eiendomsmegler pålagt å gjennomføre kundetiltak av både selger og kjøper.

Hvis kjøper ikke bidrar til at megler får gjennomført kundetiltak, og dette fører til at transaksjonen ikke kan gjennomføres eller blir forsinket, misligholder kjøper avtalen. Etter 30 dager anses misligholdet vesentlig, og selger har rett til å heve avtalen og gjennomføre dekningssalg for kjøpers regning. Dersom det er selger som ikke bidrar til at megler får gjennomført løpende kundetiltak underveis i oppdraget må eiendomsmegler stanse gjennomføringen av transaksjonen. Selger vil i et slikt tilfelle ha misligholdt sine forpliktelser, og kjøper vil kunne ha et krav mot selger etter avhendingsloven.

Hvis kundetiltak ikke lar seg gjennomføre, vil Nordvik Eiendomsmegling ikke kunne bistå med handelen eller foreta oppgjør.

Personopplysningsloven
Personopplysninger vil bli behandlet i samsvar med personopplysningsloven. Ved å registrere deg som interessent og/eller budgiver eller kjøpe vil vi innhente, behandle og registrere personopplysninger om deg.

Eiendomsmeglingsforetak har plikt til å oppbevare kontrakter og dokumenter i 10 år, jf. eiendomsmeglingsforskriften § 3-7 (3). Denne oppbevaringsplikten begrenser muligheten for å få slettet personopplysninger. Du kan lese mer om Nordviks behandling av personopplysninger i vår personvernerklæring på nordvikbolig.no/personvern.

Om oppdraget

Meglers vederlag
Vederlag:
Provisjon: 0,90% av salgssum (min. kr. 45 000,-) – estimert til kr. 45 000,-
Kostnad for utsatt betaling*** kr. 3 500,-
Grunnpakke kr. 9 500,-
Markedspakke med bolighefte kr. 24 500,-
Oppgjørshonorar** kr. 8 500,-
Tilrettelegging kr. 13 900,-
Visningshonorar/overtagelseshonorar per stk. kr. 3 900,-

Utlegg:
Eierskiftegebyr kr. 6 725,-
Infoland - Informasjon forretningsfører ca. kr. 4 950,-
Utlegg foto kr. 4 700,-
Utlegg tilstandsrapport ca. kr. 9 900,-

Samlet skal selger betale kr. 135 075,- for vederlag og utlegg ved salg til prisantydning.

Dersom oppdraget utløper eller blir sagt opp, uten at handel er kommet i stand, har megler krav på et rimelig vederlag for medgått tid/utført arbeid og avtalte utgifter (tilrettelegging, markedsføring og avholdte visninger) samt eventuelle utlegg. Ved beregningen av vederlaget skal det tas utgangspunkt i timeprisen som er kr. 3 900,-.

Vedlegg til salgsoppgaven
Vedleggene er en del av den komplette salgsoppgaven. Det er viktig at interessenter setter seg godt inn i vedleggene og kontakter megler med eventuelle spørsmål før bud inngis.

Status salgsoppgave
Salgsoppgaven er sist endret 10. mai 2026

Megler
Kasper Hillås, Eiendomsmegler MNEF / Partner
Tlf. 92664292

Megler 2
Aksel Solberg, Eiendomsmeglerfullmektig
Tlf. 95965071

Meglerforetaket
Nordvik St. Hanshaugen
Waldemar Thranes gate 6
0171 Oslo
Juridisk navn: Parken Eiendomsmegling AS
Org. nr.: 913250575

Samarbeidspartnere og foretak med tilknytning til Nordvik
Meglerforetaket og Nordvik-kjeden samarbeider med en rekke foretak som tilbyr produkter eller tjenester i forbindelse med megleroppdraget.

- Storebrand leverer boligselgerforsikring, finansieringsløsninger og forsikringer til kjøper
- Help forsikring leverer boligkjøperforsikring
- Flytte- og lagringstjenester gjennom Loyalty, oppussing gjennom Steddy, bredbånd levert av Telenor, alarm levert av Sector alarm, strøm levert av Fjordkraft og Fortum og utleietjenester levert av Utleiemegleren. Hvilke tilbud kjøper og selger får i forbindelse med oppdraget kan variere ut fra hvor i landet eiendommen ligger.

Nordvik Bolig AS, som er franchisegiver for Nordvik-kjeden, eier aksjer i Bomega AS (Hjem.no). Parken Eiendomsmegling AS har indirekte eierskap i Bomega AS.

St. Jørgens vei 71

Nabolaget Hovin - vurdert av 90 lokalkjente

Nabolaget spesielt anbefalt for

- Familier med barn
- Etablerere
- Enslige

Skoler

Teglverket skole (1-10 kl.) 738 elever, 53 klasser	7 min 0.6 km
Hasle skole (1-7 kl.) 757 elever, 40 klasser	9 min 0.7 km
Løren skole (1-7 kl.) 740 elever, 40 klasser	20 min 1.6 km
Wang Ung Oslo (8-10 kl.) 380 elever, 13 klasser	12 min 0.9 km
Fyrstikkalleen skole (8-10 kl.... 373 elever, 27 klasser	13 min 1.1 km
Valle Hovin videregående skole	10 min
Kuben videregående skole	16 min


Offentlig transport

Gladengveien Linje 5N, FB5A, 21, 126	7 min 0.6 km
Hasle Linje 5	7 min 0.6 km
Tøyen stasjon Linje RE30, R31	18 min 1.5 km
Carl Berners plass Linje 17	21 min 1.7 km
Oslo S Totalt 24 ulike linjer	11 min 6 km

Barnehager

Hovin barnehage (1-5 år) 66 barn	2 min 0.1 km
Teglverket barnehage (1-5 år) 162 barn	7 min 0.6 km
Espira Marienfryd barnehage (1... 115 barn	8 min 0.7 km

Aldersfordeling

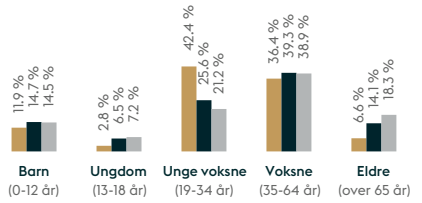

Område	Personer	Husholdninger
Hovin	1 812	1 127
Oslo og omegn	999 185	490 708
Norge	5 425 412	2 654 586

Opplevd trygghet
Veldig trygt 89/100

Kvalitet på skolene
Veldig bra 80/100

Naboskapet
Godt vennskap 66/100

Primære transportmidler

- Egen bil
- Tog/t-bane
- Buss

Sport

Valle Hovin	4 min
Hovindammen	3 min
SATS Hasle	7 min
FitnessXpress Intility Arena	12 min

Kollektivtilbud
Veldig bra 90/100

Vedlikehold hager
Godt velholdt 89/100

Vedlikehold veier
Godt velholdt 88/100



Innholdet i nabolagsprofilen er hentet fra ulike datakilder, og feil eller mangler kan forekomme. Vurderinger og sitater er innhentet på web og gir uttrykk for hvordan naboene vurderer nabolaget. FINN.no AS kan ikke holdes ansvarlig for feil/mangler i profilen.
Copyright © Finn.no AS 2026

Tilstandsrapport

Andelsleilighet

St. Jørgens vei 71 , 0662 OSLO

OSLO kommune

gnr. 122, bnr. 148

Andelsnummer 126

Sum areal alle bygg: BRA: 72 m² BRA-i: 56 m²



Befaringsdato: 07.05.2026 **Rapportdato:** 10.05.2026 **Oppdragsnr.:** 22371-1708 **Referansenummer:** UZ6350

Foretak: Takstkonsulent1 AS **Takstingeniør:** Marcus Bratland

Rapporten kan brukes i inntil ett år etter befaringsdato, og kan ikke gjenbrukes ved flere boligsalg i denne perioden.
Skjer det endringer, oppstår skader også videre på boligen, bør du som selger be om oppdatert rapport.

Takstkonsulent1 AS

Takstkonsulent1 AS ble omdannet fra et enkeltpersonsforetak i 2019. Enkeltpersonsforetaket ble opprettet i 2014. Bedriften og de ansatte er medlem av Norsk Takst og de ansatte har alle utdanning fra Fagskulen Vestland, bygningssakkyndig. Sertifiseringen er innenfor området Boligtaksering og omfatter: Verditakst, Tilstandsrapport, Boligsalgsrapport, Forhåndstakst, Byggelånsoppfølging og Reklamasjonsrapport. Av erfaring kan vi vise til 40 år i byggebransjen som tømrer og taktekker med fag- og mesterbrev i taktekkerfaget. Selskapet ble omdannet til AS i 2019.

TAKSTSAMVIRKE AS

Rapportansvarlig

Marcus Bratland
Uavhengig Takstingeniør
mb@takstkonsulent1.no
984 68 454

Norsk takst

Takstkonsulent1

Dette trenger du å vite om tilstandsrapporten



Hva er en tilstandsrapport?

En tilstandsrapport beskriver synlige skader/avvik eller tegn på skader/avvik på boligen. Rapporten fremhever vanligvis ikke positive egenskaper ved boligen.



Hva vurderer en bygningssakkyndig?

Den bygningssakkyndige vurderer boligen ut fra hva man kan forvente av en bygning av samme alder og type. Vurderingen gjøres som regel mot hvordan det var vanlig å bygge og regler som gjaldt da boligen ble oppført (søknadstidspunktet). Forhold som er vanlige for bygningens alder, slik som slitasje etter normal bruk regnes ikke som avvik.



Hva inneholder tilstandsrapporten?

Den bygningssakkyndige undersøker rom og bygningsdeler slik det kommer frem av Forskrift til avhendingsloven. Tilstandsrapporten inneholder bare avvik som den bygningssakkyndige kan se eller kontrollere med enkle hjelpemidler. Det gjøres ikke nærmere undersøkelser slik som åpning av vegger eller andre bygningsdeler. I vegg mot våtrom og rom under terreng kan det borres et hull for å gjøre enkle undersøkelser slik som fuktsøk.

Når du kjøper en brukt bolig

Når du kjøper en brukt bolig, er det viktig å være oppmerksom på at dette ikke kan sammenlignes med å kjøpe en ny bolig. Måten boligen ble bygget på kan være annerledes enn i dag. Bygninger svekkes over tid, og utsettes for slitasje blant annet på grunn av bruk og vær og vind. Mange boliger fornyes helt eller delvis, noen i flere omganger, eller det oppføres tilbygg. Særlig for boliger som er pusset opp eller endret, er det viktig å merke seg at fornyelse av overflater ikke nødvendigvis betyr at bygningsdeler under er forbedret.

Vurdering mot byggeregler

Den bygningssakkyndige vil vurdere boligen mot hvordan det var vanlig å bygge og regler som gjaldt på søknadstidspunktet. Den bygningssakkyndige ser etter avvik som har betydning for og som reduserer boligens funksjon og verdi, og som kommer frem av Forskrift til avhendingslova.

Tilstandsrapporten beskriver ikke hele boligen

BYGNINGSSAKKYNDIGE SER FOR EKSEMPEL IKKE PÅ

• vanlig slitasje og normal vedlikeholdstilstand • bagatellmessige forhold som ikke påvirker bygningens bruk eller verdi vesentlig • etasjeskillere • tilleggsbygg slik som garasje, bod, anneks, naust også videre • utvendige trapper • støttemurer • skjulte installasjoner • installasjoner utenfor bygningen • full funksjonstesting av el- og VVS-installasjoner • geologiske forhold og bygningens plassering på grunnen • bygningens planløsning • bygningens innredning • løsøre slik som hvitevarer • utendørs svømmebasseng og pumpeanlegg • bygningens estetikk og arkitektur • bygningens lovlighet (bortsett fra bruksendringer, brannceller og forhold som åpenbart kan påvirke helse, miljø og sikkerhet) • fellesarealer (med mindre boligeier har vedlikeholdsplikt for fellesarealer og dette er kjent for bygningssakkyndig, eller fellesarealet har en særlig tilknytning til boligen).

© iVerdi 2023

Malen til denne rapporten, inkludert standardtekstene fra Verdi er vernet etter åndsverkloven og kan kun benyttes av av kunder hos iVerdi. For andre aktører er eksemplarfremstilling av malen og standardtekster, som utskrift og annen kopiering til bruk som grunnlag for tilsvarende rapporter, bare tillatt når det er hjemlet i lov (kopiering til privat bruk, sitat o.l.) eller avtale med iVerdi (https://iverdi.no/).

Utnyttelse i strid med lov eller avtale kan medføre erstatnings- og straffeansvar.

Takstkonsulent1 AS
Vesterheimsveien 2
1712 GRÅLUM

Dette trenger du å vite om tilstandsrapporten

Tilstanden vurderes med ulike tilstandsgrader

Tilstanden gir uttrykk for en gitt forventet tilstand, blant annet vurdert ut fra alder og normal bruk. Ved Tilstandsgrad 0 (TG0) og Tilstandsgrad 1 (TG1) gir den bygningssakkyndige normalt ingen begrunnelse for valg av tilstandsgrad. Grunnen er at bygningen eller bygningsdelen da bare har normal slitasje. Ved skjulte konstruksjoner kan alder alene avgjøre tilstandsgrad. Når bygningssakkyndige anbefaler tiltak, for eksempel utbedringer, må brukeren av rapporten vurdere om tiltakene er nødvendige og lønnsomme.
Når den bygningssakkyndige velger tilstandsgrad, baseres vurderingen på faste kriterier som følger av gjeldende bransjestandard for Teknisk tilstandsanalyse ved omsetning av bolig og Forskrift til avhendingslova.



TILSTANDSGRAD 0, TG0: INGEN AVVIK

Bygningsdelen skal være tilnærmet ny, ikke vise tegn på slitasje og det skal være lagt frem dokumentasjon på faglig god utførelse. Det er ingen merknader til delen.



TILSTANDSGRAD 1, TG1: MINDRE AVVIK

Bygningsdelen skal bare ha normal slitasje, og strakstiltak skal ikke anses som nødvendig. Graden kan også brukes når delen er ny, men der dokumentasjon på faglig god utførelse mangler.



TILSTANDSGRAD 2, TG2: VESENTLIGE AVVIK OG MINDRE AVVIK SOM ETTER NS 3600 GIR TG 2

Bygningsdelen skal enten ha feil utførelse, en skade eller symptomer på skade, sterk slitasje eller nedsatt funksjon. Graden gis når bygningsdelen trenger vedlikehold eller tiltak i nær fremtid. Graden skal også brukes når delen er gammel og det er grunn til å varsle om faren for skader på grunn av alderen, eller når det er grunn til å overvåke delen spesielt på grunn av fare for større skader eller følgeskader.



TILSTANDSGRAD 3, TG3: STORE ELLER ALVORLIGE AVVIK

Denne tilstandsgraden brukes ved kraftige tegn på forhold som man må regne med trenger utbedring straks eller innen kort tid. Det er påvist funksjonssvikt eller sammenbrudd.



IKKE UNDERSØKT/IKKE TILGJENGELIG FOR UNDERSØKELSE

Det kan være avvik/skader som ikke er avdekket.

Informasjon om utbedringskostnader

Utbedringskostnadene i rapporten er sjablongmessige anslag basert på observerte forhold som feil, skader eller uregelmessigheter, samt foreslåtte tiltak. Disse anslagene er veiledende, angis i fem intervaller, er basert på generelle erfaringstall, og må ikke forveksles med konkrete pristilbud fra håndverkere eller entreprenører. Faktiske kostnader kan variere betydelig, avhengig av individuelle valg, materialpriser og markedsforhold. For å få en nøyaktig vurdering av utbedringskostnadene anbefales ytterligere undersøkelser og innhenting av flere pristilbud fra kvalifiserte fagfolk. Slike anslag gis for TG3, der dette er mulig.



Tiltak under kr 20 000

Tiltak mellom kr 20 000 – 100 000

Tiltak mellom kr 100 000 – 200 000

Tiltak mellom kr 200 000 – 500 000

Tiltak over kr 500 000

Beskrivelse av eiendommen

Bygningen ble bygget i 1955. Boligen er oppført etter byggeforskrifter som gjaldt på oppføringstidspunktet.

Andelsleilighet - Byggeår: 1955

UTVENDIG Gå til side

En innglasset balkong av betongkonstruksjoner på ca. 8 m². Rekkverk av stålkonstruksjoner.

Boligblokk bygget i 1955. Bygningen antas fundamentert med betong til stedlige masser. Grunnmur av betong. Etasjeskillere av betong. Yttervegger oppført med betong/murverk. Saltak takkonstruksjon med sperrer av tre, antatt tekket med takstein (ikke besiktiget)

INNVENDIG Gå til side

Himlinger med malt betong. Vegger med malt betong. Gulv med heltre furugulv og laminat. Takhøyden i stuen ble målt til: 2,55 m.

VÅTROM Gå til side

Himling med lakkerte stålplater, innfelt downlights. Vegger med fliser og betong. Gulv med fliser. Innredet med klosett, servant nedfelt i innredning og dusjkabinett. Opplegg for vaskemaskin. Naturlig ventilasjon.

KJØKKEN Gå til side

Kjøkkeninnredning med glatte fronter. Laminat benkeplate med nedfelt vask. Integrert platetopp og stekeovn. Kullfilterventilator over kokeplass.

TEKNISKE INSTALLASJONER Gå til side

Boligen varmes opp av elektrisk varme.

Arealer Gå til side

Forutsetninger og vedlegg Gå til side


Lovlighet Gå til side

Andelsleilighet

• Det foreligger godkjente og byggemeldte tegninger, som stemmer med dagens bruk


Sammendrag av boligens tilstand

Fordeling av tilstandsgrader

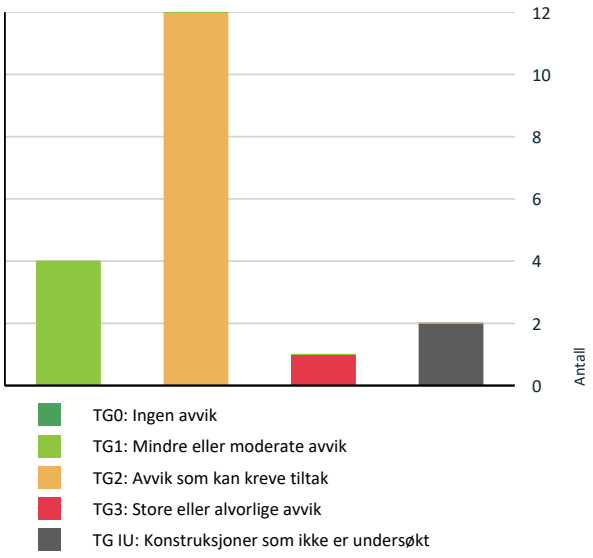

Vil du vite mer om tilstandsgrader? Se side 4.

Anslag på utbedringskostnad

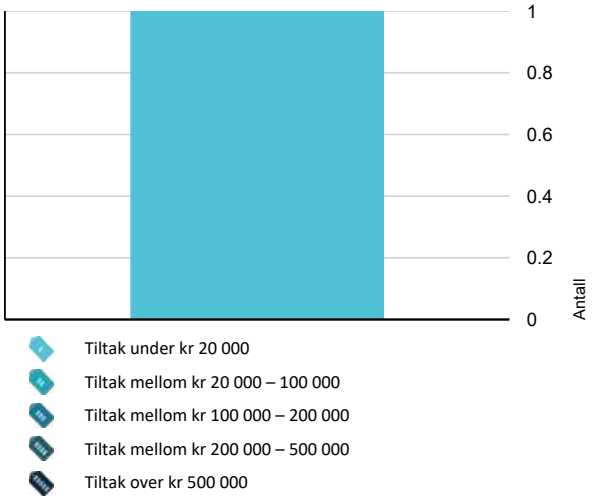

Hva er anslag på utbedringskostnad? Se side 4.

Oppsummering av avvik

Vil du vite mer? Se på rommet eller bygningsdelen senere i rapporten.

Andelsleilighet

TG 3 STORE ELLER ALVORLIGE AVVIK

Tekniske installasjoner > Varmtvannstank	Gå til side

TG IU KONSTRUKSJONER SOM IKKE ER UNDERSØKT

Innvendig > Pipe og ildsted	Gå til side
Våtrom > 1. etasje > bad > Tilliggende konstruksjoner våtrom	Gå til side

TG 2 AVVIK SOM KAN KREVE TILTAK

Innvendig > Overflater	Gå til side
Innvendig > Etasjeskille/gulv mot grunn	Gå til side
Tekniske installasjoner > Vannledninger	Gå til side
Tekniske installasjoner > Avløpsrør	Gå til side
Tekniske installasjoner > Ventilasjon	Gå til side
Våtrom > 1. etasje > bad > Overflater vegger og himling	Gå til side
Våtrom > 1. etasje > bad > Overflater Gulv	Gå til side
Våtrom > 1. etasje > bad > Sluk, membran og tettesjikt	Gå til side
Våtrom > 1. etasje > bad > Sanitærutstyr og innredning	Gå til side
Våtrom > 1. etasje > bad > Ventilasjon	Gå til side
Kjøkken > 1. etasje > kjøkken > Overflater og innredning	Gå til side
Kjøkken > 1. etasje > kjøkken > Avtrekk	Gå til side

Tilstandsrapport

ANDELSLEILIGHET



Byggeår
1955

Kommentar
Hentet fra Ambita/Norges Eiendommer.

Anvendelse

Standard

Vedlikehold

UTVENDIG

TG 1 Vinduer

Beskrivelse

Vinduer med 3-lags press glass, prod. 2017.

Årstall: 2017 **Kilde:** Produksjonsår på produkt

TG 1 Dører

Beskrivelse

Bygningen har brann- og lydklassifisert entrédør. Balkongdør med 2-lags press glass, prod. 2017.

TG 1 Balkonger, terrasser og rom under balkonger

Beskrivelse

En innglasset balkong av betongkonstruksjoner på ca. 8 m². Rekkverk av stålkonstruksjoner.

Andre utvendige forhold

Beskrivelse

Boligblokk bygget i 1955. Bygningen antas fundamentert med betong til stedlige masser. Grunnmur av betong. Etasjeskillere av betong. Yttervegger oppført med betong/murverk. Saltak takkonstruksjon med sperrer av tre, antatt tekket med takstein (ikke besiktiget)

INNVENDIG

TG 2 Overflater

Beskrivelse

Himlinger med malt betong. Vegger med malt betong. Gulv med heltre furugulv og laminat. Takhøyden i stuen ble målt til: 2,55 m.

Vurdering av avvik:

Tilstandsrapport

• Overflater har en del slitasjegrad utover det en kan forvente.

Det registreres tobakklukt samt slitasje på alle overflater.

Konsekvens/tiltak
• Overflater må utbedres eller skiftes.

Det anbefales å gjennomføre modernisering eller oppussing av overflatene for å utbedre slitasje og fjerne tobakklukt. Dersom tiltak ikke gjennomføres, vil det kunne påvirke innemiljøet negativt og redusere boligens bruks- og markedsverdi.

TG 2 Etasjeskille/gulv mot grunn

Beskrivelse

Etasjeskillere av betong.

Vurdering av avvik:
• Det er målt høydeforskjell på mellom 15-30 mm gjennom hele rommet. Tilstandsgrad 2 gis med bakgrunn i standardens krav til godkjente måleavvik.
• Målt høydeforskjell på mellom 10 - 20 mm innenfor en lengde på 2 meter. Tilstandsgrad 2 gis med bakgrunn i standardens krav til godkjente måleavvik.

Avviket er målt gjennom stuerommet. Det er påregnelig med stedvis retningsavvik i eldre etasjeskillere av betong. Det anmerkes at det ikke er gjort inngripen i konstruksjonen.

Konsekvens/tiltak
• For å få tilstandsgrad 0 eller 1 må høydeforskjeller rettes opp. Det vil imidlertid sjelden være økonomisk rasjonelt som et enkeltstående tiltak i en bolig som dette. Dersom boligen en gang skal renoveres, kan man vurdere slike tiltak.

Det anses ikke være noen umiddelbare tiltak nødvendig, det vil være naturlig å gjøre opprettende tiltak ved oppussing av overflater.

TG IU Pipe og ildsted

Beskrivelse

Boligen har mursteinspipe. Peis i stuen. Pipe og ildsted er begrenset, visuelt kontrollert av takstmannen. Dette anbefales gjort av brann-/feievesen før bruk.

TG 1 Innvendige dører

Beskrivelse

Glatte innerdører.

Andre innvendige forhold

Beskrivelse

Boligen varmes opp av elektrisk varme.

VÅTROM

1. ETASJE > BAD

Generell

Beskrivelse

Himling med lakkerte stålplater, innfelt downlights. Vegger med fliser og betong. Gulv med fliser. Innredet med klosett, servant nedfelt i innredning og dusjkabinett. Opplegg for vaskemaskin. Naturlig ventilasjon.

1. ETASJE > BAD

TG 2 Overflater vegger og himling

Tilstandsrapport

Beskrivelse

Himling med lakkerte stålplater, innfelt downlights. Vegger med fliser og betong.

Vurdering av avvik:

• Det er påvist at flisfuger har riss/sprekker.

• Det er påvist at noen fliser har bom (hulrom under).

Tilstandsgrad er satt med bakgrunn i konstruksjonens alder, som medfører økt usikkerhet knyttet til skjulte forhold og forventet restlevetid.

Konsekvens/tiltak

• Selv om bom eller hullyd ikke alltid er et umiddelbart problem, bør det overvåkes nøye før eventuell utvikling i sprekker i flisfuger e.l. oppstår. Dette må en foreta tiltak for, for å begrense utviklingen.

• Fuger bør skiftes ut.

Våtrommet har kort gjenværende levetid og vil ha behov for oppgradering eller fullstendig oppussing.

Konsekvensen av manglende tiltak er økt risiko for fuktskader i underliggende konstruksjoner, da eldre overflater og tettesjikt kan ha redusert funksjon og levetid.

1. ETASJE > BAD

TG 2 Overflater Gulv

Beskrivelse

Gulv med fliser.

Vurdering av avvik:

• Det er påvist at høydeforskjell fra topp slukrist til gulv/synlig topp membran ved dørterskel er mindre enn 25 mm.

• Det er påvist avvik på varmekilde.

Konsekvens/tiltak

• Til tross for avviket i fall/høydeforskjell til sluk, vil gulvet fortsatt kunne lede vann mot sluket, men med redusert effektivitet. Dette kan potensielt øke risikoen for vannansamling i enkelte områder av badet.

• Skader på varmekilde kan medføre et reperasjonsbehov hvor tettesjiktet i ytterste konsekvens må fornyes. En fornyelse er ofte forbundet med høye kostnader.

Våtrommet har kort gjenværende levetid og vil ha behov for oppgradering eller fullstendig oppussing.

Konsekvensen av manglende tiltak er økt risiko for fuktskader i underliggende konstruksjoner, da eldre overflater og tettesjikt kan ha redusert funksjon og levetid.

1. ETASJE > BAD

TG 2 Sluk, membran og tettesjikt

Beskrivelse

Det er rustfritt stålsluk og ukjent tettesjikt/membran.

Vurdering av avvik:

• Det er påvist mangelfull/feil utførelse rundt rørgjennomføringer e.l. som gir fare for fukt i konstruksjonen i våtsone.

• Membran kan ikke konstateres (ikke synlig og det foreligger heller ikke dokumentasjon).

- Det er registrert bruk av uegnede materialer i dusjsonen. Kravet om minimum 1 meter våtsone ut fra dusjens brukspunkt er ikke oppfylt. Løsningen vurderes å være uten dokumentert fuktsikring, og det foreligger derfor risiko for fuktskader i konstruksjonen ved normal bruk av dusjen.

Konsekvens/tiltak

• Det må gjøres nærmere undersøkelser. Manglende membran/tettesjikt medfører risiko for lekkasjer og fukt i konstruksjonen.

Tilstandsrapport



1. ETASJE > BAD

TG 2 Sanitærutstyr og innredning

Beskrivelse

Himling med lakkerte stålplater, innfelt downlights. Vegger med fliser og betong. Gulv med fliser. Innredet med klosett, servant nedfelt i innredning og dusjkabinett. Opplegg for vaskemaskin. Naturlig ventilasjon.

Vurdering av avvik:

- De er registrert at toalett ikke er festet tilfredsstillende.
- Det er avvik:

Det er registrert riss i servanten.

Konsekvens/tiltak

- Dersom avviket ikke utbedres vil toalettet fortsatt være løst og kan føre til skader.

Risset i servanten bør utbedres eller servanten bør skiftes ut for å unngå videre skade og redusert funksjon, samt for å forhindre eventuell lekkasje og fuktskader.

1. ETASJE > BAD

TG 2 Ventilasjon

Beskrivelse

Naturlig ventilering via lufteluke.

Vurdering av avvik:

- Rommet har kun naturlig ventilasjon.

NS3600 krever mekanisk/elektrisk styrt vifte for å kunne gi tg 0/1. Naturlig oppdriftsventilasjon er vanlig i blokkleiligheter, det er normalt ikke tillatt med forsert avtrekk til felles kanaler for bygget.

Konsekvens/tiltak

- Elektrisk avtrekksvifte bør monteres for å lukke avviket.

Det er vanskelig å etablere en annen løsning på bakgrunn av at det muligens ikke er godkjent av sameiet/borettslaget å etablere mekanisk/forsert avtrekk til felles luftekanaler i bygget.

1. ETASJE > BAD

TG IU Tilliggende konstruksjoner våtrom

Beskrivelse

Hulltaking er ikke foretatt da det ikke er fysisk mulig pga tilliggende konstruksjoner.

Vurdering av avvik:

- Det er pga bygningsmessige hindringer ikke fysisk mulig å foreta hulltaking i vegg bak våtsone.

Konsekvens/tiltak

- TGIU gitt ut ifra manglende mulighet for hulltaking.

KJØKKEN

Tilstandsrapport

1. ETASJE > KJØKKEN

TG 2 Overflater og innredning

Beskrivelse

Kjøkkeninnredning med glatte fronter. Laminat benkeplate med nedfelt vask. Integrert platetopp og stekeovn. Kullfilterventilator over kokeplass.

Vurdering av avvik:

- Det er påvist skader på overflater/kjøkkeninnredning utover normal slitasjegrad.
- Det er påvist fuktskjolder/svelling i bunnplate i benkeskap.

Det registreres svelling i nedre kant av skapdører.

Konsekvens/tiltak

- Det må påregnes lokal utbedring/utskiftning.

1. ETASJE > KJØKKEN

TG 2 Avtrekk

Beskrivelse

Kjøkkenventilator med kullfilter.

Vurdering av avvik:

- Det er kun kullfilterventilator på kjøkkenet og heller ikke andre forserte/mekaniske avtrekksløsninger fra kokesonen.

NS3600 krever mekanisk for å kunne gi tg 0/1. Kjøkkenventilator med kullfilter er vanlig i blokkleiligheter, og det er normalt ikke tillatt med forsert avtrekk til felles kanaler for bygget.

Konsekvens/tiltak

- Om mulig bør det etableres mekanisk/forsert avtrekk ut fra kokesonen.

Det anbefales å undersøke med borettslaget om det er tillatt å etablere mekanisk avtrekk ut av bygningen. Dersom dette ikke er tillatt, vil det ikke være mulig å oppnå bedre tilstandsgrad, og dagens løsning må aksepteres.

Konsekvensen av kun omluftsløsning er redusert luftkvalitet og økt risiko for lukt og fukt i kjøkkenet.

TEKNISKE INSTALLASJONER

TG 2 Vannledninger

Beskrivelse

Vannrør av kobber og rør i rør. Vannledningene er begrenset visuelt kontrollert i forbindelse med rapporten. Hvis riktig tilstand på vannledningene skal kartlegges, kan dette gjøres ved hjelp av TV-kontroll.

Vurdering av avvik:

- Mer enn halvparten av forventet brukstid er passert på innvendige vannledninger.

Se punkt om varmtvannstank. Det må utføres tiltak for å begrense risikoen for lekkasje.

Konsekvens/tiltak

- Andre tiltak:

Det er registrert at mer enn halvparten av forventet brukstid er passert på innvendige vannledninger. Dette medfører økt risiko for lekkasjer og følgeskader. Selv om anlegget fungerer på befaringstidspunktet, kan svikt oppstå uten forvarsel. Tiltak kan ikke utelukkes, og kjøper må påregne vedlikehold og eventuell utskifting.

TG 2 Avløpsrør

Beskrivelse

Avløpsrør av plast. Avløpsledningene er begrenset visuelt kontrollert i forbindelse med rapporten. Hvis riktig tilstand på avløpsledningene skal kartlegges, kan dette gjøres ved hjelp av TV-kontroll.

Vurdering av avvik:

- Mer enn halvparten av forventet brukstid er passert på innvendige avløpsledninger.

Tilstandsrapport

Konsekvens/tiltak
• Andre tiltak:

Det er registrert at mer enn halvparten av forventet brukstid er passert på innvendige avløpsledninger. Dette medfører økt risiko for lekkasjer og følgeskader. Selv om anlegget fungerer på befaringstidspunktet, kan svikt oppstå uten forvarsel. Tiltak kan ikke utelukkes, og kjøper må påregne vedlikehold og eventuell utskifting.

TG 2 Ventilasjon

Beskrivelse

Boligen har naturlig ventilasjon.

Vurdering av avvik:
• Det er påvist mangelfull ventilasjon på ett eller flere rom i boligen.

Konsekvens/tiltak
• Andre tiltak:

Det bør etableres veggventiler eller vindusventiler i alle oppholdsrom som mangler dette, og ventilasjonsløsningen bør vurderes av fagperson. Mangelfull ventilasjon kan føre til dårlig luftkvalitet, økt risiko for fuktskader og kondens, samt redusert bokomfort.

TG 3 Varmtvannstank

Beskrivelse

Varmtvannstanken er på ca. 120 liter, plassert i kjøkkeninnredning.

Årstall: 2007 **Kilde:** Produksjonsår på produkt

Vurdering av avvik:
• Det er ikke påvist tilfredsstillende avrenning eller annen kompenserende løsning fra varmtvannstank.
• Det er ikke påvist tilfredsstillende el-tilkobling av varmtvannstank iht. gjeldende forskrift.

Det er registrert lekkasje fra varmtvannsbereder. Se egenerklæring for nærmere informasjon.

Konsekvens/tiltak
• Det bør etableres tilfredsstillende avrenning eller lekkasjesikring ved varmtvannstank.
• Det bør etableres tilfredsstillende el-tilkobling etter gjeldende forskrift.

Det bør utbedres lekkasje fra varmtvannsbereder snarest for å unngå vannskader på omkringliggende konstruksjoner og inventar.

Manglende tilfredsstillende avrenning og el-tilkobling bør utbedres etter gjeldende forskrifter for å redusere risiko for ytterligere skader og ivareta sikkerheten.

Kostnadsestimat: Under 20 000

Elektrisk anlegg

Dette er en forenklet kontroll begrenset til de spørsmål og undersøkelser som forskrift til avhendingslova (tryggere bolighandel) § 2-18 inneholder. Dette kan ikke sammenlignes med en kontroll utført av offentlig myndighet (Det lokale eltilsyn) eller registrert elektrovirksomhet, og en bygningssakkyndig har verken kompetanse eller lov til å foreta en slik kontroll.

Tilstanden er vurdert ut fra den forenklede og begrensede kontrollen som forskriften inneholder. El-anlegget kan ha feil og mangler som en slik forenklet undersøkelse ikke vil avdekke. Vær derfor oppmerksom på denne risikoen, og søk videre veiledning eller få en fullstendig kontroll utført av registrert elektrovirksomhet.

Beskrivelse

Automatsikringer. Undertegnede har ikke elektrokompetanse, og det elektriske anlegget er derfor ikke faglig vurdert. Det elektriske er veldig begrenset kontrollert i forbindelse med rapporten da dette krever Nemko godkjent kompetanse. På generelt grunnlag anbefales det kontroll av el-anlegget av autorisert firma.

1. Foreligger det eltilsynsrapport de siste 5 år, og det er ikke foretatt arbeid på anlegget etter denne, utenom retting av eventuelle avvik i eltilsynsrapport (dvs en el-tilsynsrapport uten avvik)?
   Nei

Spørsmål til eier

Tilstandsrapport

2. Er alle elektriske arbeider/anlegg i boligen utført av en registrert elektroinstallasjonsvirksomhet?
   Ukjent
3. Er det elektriske anlegget utført eller er det foretatt tilleggsarbeider på det elektriske anlegget etter 1.1.1999?
   Ukjent
4. Foreligger det kontrollrapport fra offentlig myndighet – Det Lokale Eltilsyn (DLE) eller eventuelt andre tilsvarende kontrollinstanser med avvik som ikke er utbedret eller kontrollen er over 5 år?
   Ukjent
5. Forekommer det ofte at sikringene løses ut?
   Ukjent
6. Har det vært brann, branntilløp eller varmgang (for eksempel termiske skader på deksler, kontaktpunkter eller lignende) i boligens elektriske anlegg?
   Nei

Generelt om anlegget

7. Er det tegn til at det har vært termiske skader (tegn på varmgang) på kabler, brytere, downlights, stikkontakter og elektrisk utstyr? Sjekk samtidig tilstanden på elektrisk tilkobling av varmtvannsbereder, jamfør eget punkt under varmtvannstank
   Nei
8. Er der synlig defekter på kabler eller er disse ikke tilstrekkelig festet?
   Nei

Inntak og sikringsskap

9. Er det tegn på at kabelinnføringer og hull i inntak og sikringsskap ikke er tette, så langt dette er mulig å sjekke uten å fjerne kapslinger?
   Nei
10. Finnes det kursfortegnelse, og er den i samsvar med antall sikringer?
    Ja
11. Foreta en helhetsvurdering av det elektriske anlegget, dets alder, allmenne tilstand og fare for liv og helse. Bør det elektriske anlegget ha en utvidet el-kontroll?
    Ja Leiligheten har hatt flere eiere, ukjent hva som er gjort av tidligere eier da det ikke foreligger dokumentasjon/samsvarserklæringer på hele det elektriske anlegget.

    Det anbefales derfor alltid utvidet kontroll da dette ligger utenfor takstmannens kompetanseområde.

Arealer, byggetegninger og brannceller

Standard gjeldende fra 01.01.2024

Arealmålinger og arealoppsett er basert på Norsk standard 3940:2023 Areal- og volum-beregninger av bygninger. Arealet gjelder for tidspunktet da boligen ble målt


Hva er måleverdig areal?

Arealet i rommet må ha minst 1,90 m fri høyde over gulvet og minst bredde på 0,60 m. Et loft med skråtak vil for eksempel bare få registrert målbart areal der høyden er minst 1,90 m og bredden minst 0,60 m. Rommet må ha dør eller luke og gangbart gulv.

Hva er bruksareal?

BRA = BRA-i + BRA-e + BRA-b

Bruksarealet for bygningen er bruttoarealet minus arealet som opptas av yttervegger.

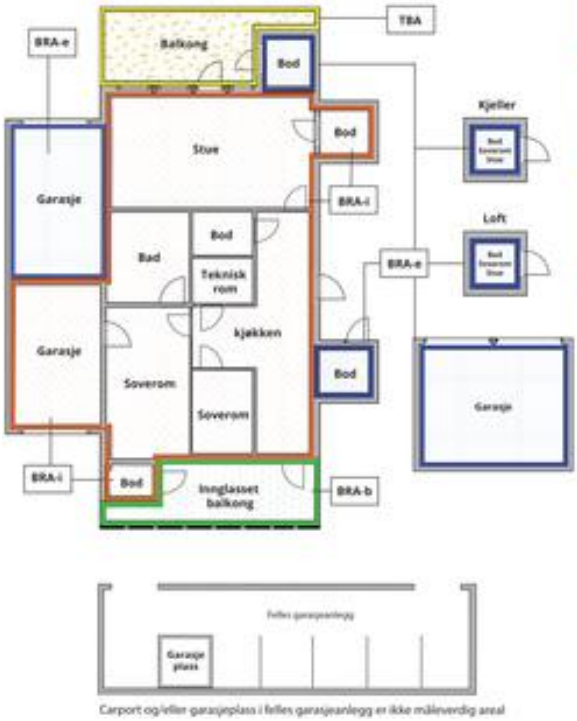

Carport og/eller garasjeplass i felles garasjeanlegg er ikke måleverdig areal

Internt bruksareal **(BRA-i)**	Arealet innenfor boenheten(e)
Eksternt bruksareal **(BRA-e)**	Arealet av alle rom utenfor boenheten(e) og som tilhører denne, slik som for eksempel boder
Innglasset balkong mv **(BRA-b)**	Arealet av innglasset balkong, veranda eller altan når denne er tilknyttet boenheten(e)
Terrasse- og balkongareal **(TBA)**	Arealet av terrasser, åpne balkonger og åpen altan tilknyttet boenheten(e)
Gulvareal **(GUA)**	Er sum av BRA (bruksareal) og ALH (areal med lav takhøyde). Areal med lav takhøyde (ALH) er ikke måleverdig areal, som skyldes skråtak og lav himlingshøyde. GUA kan opplyses i markedsføring der det er aktuelt for den konkrete boligen og kun sammen med BRA-i, for eksempel der gulvflaten har en verdi og har funksjon ved møblering og bruk av rommene. Ikke innredet areal som kaldloft, måles og oppgis normalt ikke.

Arealet kan ikke alltid fastsettes nøyaktig

Areal kan være komplisert eller umulig å måle opp nøyaktig fordi det er vanskelig å fastslå tykkelsen på innervegger, skjevheter i og utforming av bygningskonstruksjoner som karnapp, buer og vinkler som ikke er rette, åpne rom over flere etasjer og så videre.

Eiendommens markedsverdi kan ikke baseres på en matematisk beregning basert på antall kvadratmeter opplyst i rapporten. Opplysninger om areal kan altså ikke alene benyttes for å beregne eiendommens verdi.

Den bygningssakkyndige kan avdekke eventuelle bruksendringer og avvik i branncelleinndeling

Den bygningssakkyndige ser på byggetegninger hvis de er tilgjengelige og dette er en del av oppdraget,og vurderer bruken av boligen opp mot tegningene. Hvis den bygningssakkyndig avdekker at en bolig ikke ser ut til å være delt opp i brannceller etter kravene i byggteknisk forskrift på befaringstidspunktet, skal det opplyses om dette.

Reglene om bruksendring og brannceller kan være kompliserte. Søk videre faglige råd om rapporten ikke gir deg svar. Den bygningssakkyndige kan ikke vurdere og svare på alle spørsmål, og kan heller ikke vite om kommunen kan gi unntak for kravene som gjelder. Vil du vite mer?

Om brannceller

En branncelle er hele eller avgrensede deler av en bygning hvor en brann fritt kan utvikle seg uten at den kan spre seg til andre bygninger eller andre deler av bygningen i løpet av en fastsatt tid.

Om bruksendring

Bruksendring er å endre bruken av et rom fra en tillatt bruk til en annen. Dette kan kreve søknad og tillatelse, for eksempel hvis du endrer et rom fra bod til soverom eller arbeidsrom,eller hvis du endrer en bolig til to separate boliger.

Rom for varig opphold har krav til takhøyde, romstørrelse,rømningsvei og lysforhold som må være oppfylt. Du kan søke kommunen om unntak for kravene, men kan ikke regne med å få unntak for krav som går på helse og sikkerhet, for eksempel krav til rømningsvei.

Bruksendring som krever godkjenning, og som ikke er søkt bruksendret, er ulovlig. Kommunen kan etter plan- og bygningsloven kapittel 32 forfølge overtredelser. Kommunen kan pålegge deg å avslutte den ulovlige bruken, eventuelt å rette eller tilbakeføre rommet til godkjent bruk.

Arealer

Andelsleilighet

Etasje	Bruksareal BRA m²						
	Internt bruksareal (BRA-i)	Eksternt bruksareal (BRA-e)	Innglasset balkong (BRA-b)	SUM	Terrasse- og balkongareal (TBA)	Ikke måleverdig areal (ALH)	Gulvareal (GUA)
Loft		2		2		5	7
1. etasje	56		8	64			64
Kjeller		6		6			6
SUM	**56**	**8**	**8**			**5**	**77**
SUM BRA	**72**						

Romfordeling

Etasje	Internt bruksareal (BRA-i)	Eksternt bruksareal (BRA-e)	Innglasset balkong (BRA-b)
Loft		Bod	
1. etasje	Entré, bad, soverom, kjøkken, og stue		Innglasset balkong
Kjeller		Bod	

Kommentar

Fellesareal:

- En loftbod har skråtak som begrenser måleverdig arealer etter reglene i NS 3940. "Gulvflate" er målt til 7 m².
- 2 stk. kjellerboder på henholdsvis ca. 4,4 m² og ca. 2,1 m².

Det gjøres særskilt oppmerksom på at ekstern bod som er medtatt som BRA-e og i totalt BRA ligger på fellesareal, men disponeres av denne leiligheten.

Lovlighet

Byggetegninger

Det foreligger godkjente og byggemeldte tegninger, som stemmer med dagens bruk

Nyere håndverkstjenester

Er det ifølge eier utført håndverkstjenester på boligen siste 5 år? ☐ Ja ☑ Nei

Befarings - og eiendomsopplysninger

Befaring

Dato	Til stede	Rolle
07.5.2026	Marcus Bratland	Takstingeniør

Matrikkeldata

Kommune	gnr.	bnr.	fnr.	snr.	Areal	Kilde	Eieforhold
301 OSLO	122	148		0	61435.6 m²	BEREGNET AREAL (Ambita)	Ikke relevant

Adresse
St. Jørgens vei 71, 0662 OSLO

Hjemmelshaver
Hovin Borettslag. Org.nr. 950142898

Andelsobjekt

Org.nr.	Leil. nr.	Forretningsfører	Eier av adkomstdokumenter
950142898		OBOS EIENDOMSFORVALTNING AS	Sandberg Cate Berit

Innskudd, pålydende mm

Andelsnummer	Andel fellesformue		Andel fellesgjeld	
126	19 093	*31.12.2025*	267 041	*31.12.2025*

Kommentar
Ligningsposter pr. 31.12.2025 (med forbehold om endringer).

Forsikring

Selskap	Avtalenr	Type	Forsikringssum	Årlig premie
Tryg Forsikring	6610222			

Kommentar
Det forutsettes at boligen er fullverdi forsikret.

Kilder og vedlegg

Dokumenter

Beskrivelse	Dato	Kommentar	Status	Sider	Vedlagt
Plantegninger	03.05.2026		Gjennomgått		Nei
Forretningsførerinfo	07.05.2026		Gjennomgått		Nei
Kommunalinformasjon	07.05.2026		Gjennomgått		Nei

Revisjoner

Versjon	Ny versjon	Kommentar
1	09.05.2026	
2	10.05.2026	

For gyldighet på rapporten se forside

Forutsetninger

Tilstandsrapportens avgrensninger

STRUKTUR OG REFERANSENIVÅ

•Rapporten baserer seg på krav i forskrift til avhendingslova (tryggere bolighandel). Rapportens struktur, metode og begrepsbruk følger i hovedsak Norsk Standard NS 3600:2018 (teknisk tilstandsanalyse ved omsetning av bolig), samt Takstbransjens retningslinjer for arealmåling når det gjelder fordeling mellom P-areal og S-areal.

•Bygningssakkyndig er ikke ansvarlig for tilbakeholdt eller uriktig informasjon, som har betydning for tilstandsvurderingen. Rapporten beskriver avvik, det vil si en tilstand som er dårligere enn referansenivået. Rapporten vil normalt ikke fremheve positive sider ved boligen ut over det som fremgår av tilstandsgradene.

•For anbefalte tiltak ved TG2 og TG3 må du vurdere om tiltakene er nødvendige og lønnsomme. Hva det vil koste å utbedre rom eller bygningsdeler vil avhenge av registrerte avvik og tiltak som kommer frem i rapporten. Anslaget er gitt på generelt grunnlag basert på prisintervaller. Anslaget må ikke forveksles med en konkret vurdering og tilbud fra en entreprenør eller håndverker. Utbedringskostnadene vil også avhenge av personlige preferanser og markedspris på materialer og tjenesteyter.

•Vurdering mot byggeregler
Den bygningssakyndige vil vurdere boligen mot hvordan det var vanlig å bygge og regler som gjaldt på søknadstidspunktet. Noen rom og bygningsdeler slik som bad og vaskerom, og forhold som gjelder sikkerhet mot brann, rekkverk og trapper osv., vil den bygningssakkyndige vurdere mot dagens regelverk. Etter dagens regelverk vil disse kunne få en tilstandsgrad 2 eller 3 uten at det nødvendigvis er krav om at avviket må utbedres.

PRESISERINGER

Tilstandsrapporten gjelder hovedbygget. Tilleggsbygninger, som for eksempel garasje, gis kun en enkel beskrivelse.

Avvik er vurdert ut fra tekniske forskrifter på godkjenningstidspunktet for bygget. Noen bygningsdeler er vurdert etter gjeldende teknisk forskrift på befaringstidspunktet. Dette gjelder blant annet:

i. våtrom (bad, vaskerom) og andre fuktutsatte rom

ii. forhold knyttet til brann, rømming, sikkerhet, for eksempel rekkverkshøyder/åpninger, ulovlige bruksendringer, brannceller osv.

•For skjulte konstruksjoner, som vann og avløp uten dokumentasjon, er kvalitet og alder vurdert.

•Fastmonterte installasjoner, for eksempel innfelt belysning og høyttalere, skal ikke demonteres for å sjekke dampsperren bak. Dette er av hensyn til bygningssakkyndiges kompetanse og risikoen for skade.

•Kontroll av fukt i konstruksjonen ved hulltaking i bad og vaskerom (våtrom), rom under terreng (kjelleretasje, underetasje og sokkeletasje) eller andre bygningsdeler, skal skje etter eiers aksept. Hulltaking av våtrom og rom under terreng kan i visse tilfeller unnlates (ref. forskrift til avhendingslova).

•Kontroll av romfunksjoner for P-ROM blir bare utført når det ikke foreligger godkjente og byggemeldte tegninger, eller når tegninger ikke stemmer med dagens bruk.

•Bygningssakkyndig gir en forenklet vurdering av branntekniske forhold og elektriske installasjoner i boligen hvis det er mer enn fem år siden siste el-tilsyn. Ved behov for grundigere undersøkelser, kan bygningssakkyndig anbefale boligkjøper ta kontakt med offentlige myndigheter eller en kvalifisert elektrofaglig fagperson.

TILLEGGSUNDERSØKELSER

Etter avtale med eier kan tilstandsanalysen utvides til også å omfatte tilleggsundersøkelser utover minimumskravet i forskriften.

BEFARINGEN

Rapporten gir en vurdering av byggverk og bygningsdeler som bygningssakkyndig har observert, og som fremkommer av forskrift til avhendingslova. Rapporten er likevel ingen garanti for at det ikke kan finnes skjulte feil, skader og mangler. NS 3600:2018 (teknisk tilstandsanalyse ved omsetning av bolig) har undersøkelsesnivå 1 til 3, hvor nivå 1 er det laveste og basert på visuell observasjon. Rapporten er basert på undersøkelsesnivå 1, med noen få unntak: våtrom og rom under terreng.

I praksis betyr dette at:

•befaringen skal begrenses til kun visuelle observasjoner på tilgjengelige flater uten fysiske inngrep (f.eks. riving).

•flater som er skjult av snø eller på annen måte ikke er tilgjengelig eller skjult, blir ikke kontrollert.

•det blir ikke utført funksjonsprøving av bygningsdeler, som isolasjon, piper, ventilasjon, elektrisk anlegg, osv.

•det gis ikke en vurdering av boligens tilbehør, hvite- og brunevarer og annet inventar. Dette gjelder også integrert tilbehør.

•inspisering av yttertak er basert på det som er synlig, normalt på innsiden fra loftet og utvendig fra stige/bakkenivå. I en del situasjoner er det ikke sikkerhetsmessig forsvarlig å undersøke taket fra utsiden, og da vil vurderingen være basert på alder og materialer.).

•stikkprøvetakninger er tilfeldig valgt og kan innebære kontroll under overflaten med spiss redskap eller lignende.

UTTRYKK OG DEFINISJONER

•Referansenivå: kravet til bygningsdelen eller rommet på byggetidspunktet.

•Tilstand: byggverkets eller bygningsdelens tekniske, funksjonelle eller estetiske status på et gitt tidspunkt.

•Symptom: forhold som gir indikasjon på hvilken tilstand et byggverk eller en bygningsdel befinner seg i. Benyttes ved beskrivelse av avvik og alder.

•Skadegjørere: i hovedsak råte, sopp og skadedyr.

•Fuktsøk: overflatesøk med egnet søkeutstyr som fuktindikator eller visuelle observasjoner.

Forutsetninger

•Fuktmåling: måling av fuktinnhold i materiale eller i bakenforliggende konstruksjon ved bruk av egnet måleutstyr, blant annet hammerelektrode og pigger.

•Hulltaking: boring av hull for inspeksjon og fuktmåling i risikoutsatte konstruksjoner, primært i tilstøtende vegger til bad, utforede kjellervegger og eventuelt i oppforede kjellergulv.

•Normal slitasjegrad: forventet slitasje av materiale i overflaten som er basert på enkle visuelle observasjoner. Kan vurderes sammen med bygningsdelens alder.

•Forventet gjenværende brukstid: anslått tid et byggverk eller en del av et byggverk vil kunne tjene sitt formål (NS 3600:2018, termer og definisjoner punkt 3.9).

AREALBEREGNING FOR BOENHETER

•Areal fastsettes etter Forskrift til avhendingsloven og Norsk Standard 3940 Areal- og volum-beregninger av bygninger fra 2023.

•Areal oppgis i hele kvadratmeter i rapporten, og gjelder for det tidspunkt oppmålingen fant sted.

•Bruksareal (BRA) er det måleverdige arealet som er innenfor omsluttede vegger målt i gulvhøyde (bruttoareal minus arealet som opptas av yttervegger). I tillegg til gulvhøyde gjelder regler om fri bredde for at arealet skal være måleverdig, med betydning for BRA av for eksempel loft med skråtak. BRA består av internt bruksareal (BRA-i), eksternt bruksareal (BRA-e) og innglasset balkong mv (BRA-b). Terrasse- og balkongareal (TBA) opplyses der tilstandsrapporten skal benyttes i boligomsetningen og der det er aktuelt. I tillegg kan gulvareal (GUA) og areal med lav takhøyde (ALH) opplyses sammen med BRA der det er aktuelt og en del av oppdraget. Rom skal ha atkomst og gangbart gulv for å kunne regnes som BRA/måleverdig areal.

•Arealet måles og oppgis dersom arealet oppfyller krav til måleverdighet, slik som at arealet må ha minst en bredde på 0,6m og minst en høyde på 1,9 m osv. Et rom kan være i strid med teknisk forskrift og mangle godkjennelse hos kommunen for den aktuelle bruken, uten at dette får betydning for om arealet måles og oppgis i tilstandsrapporten. Når arealet måles tas det ikke hensyn til om arealet er lovlig oppført eller om bruken er lovlig, bruksendringer, lysforhold eller andre sikkerhetsmangler.

•Eiendommens markedsverdi kan ikke baseres på en rent matematisk beregning i forhold til antall kvadratmeter opplyst i rapporten. Opplysninger om areal kan altså ikke alene benyttes for beregning av eiendommens verdi.

•Rom som ligger utenfor boenheten, men som eier har påvist og/eller opplyst at tilhører boenheten, er oppmålt og inkludert i BRA-e. Det er ikke fremvist dokumentasjon på at rommet tilhører boenheten, med mindre dette er angitt særskilt. Rom utenfor boenheten kan omdisponeres av borettslaget/sameiet og dette kan påvirke boligens BRA. Vær oppmerksom på at NS 3940:2023 og eierseksjonsloven har ulik definisjon av fellesareal. Ved arealmåling gjelder NS 3940:2023 som definerer fellesareal slik: “Delen av bygning som brukes av to eller flere bruksenheter eller til bygningens forvaltning, drift eller vedlikehold.

•Se øvrig informasjon om areal i rapporten, Norsk Standard 3940 (2012 og 2023) og veiledningen til disse.

PERSONVERN

Verdi, takstingeniøren og takstforetaket behandler personopplysninger som takstingeniøren trenger for å kunne utarbeide rapporten. Personvernerklæring med informasjon om bruk av personopplysninger og dine rettigheter finner du her Personvernerklæring - iVerdi

Rapporten begrenser seg til leiligheten, og det som normalt vil omfattes av eiers selvstendige vedlikeholdsansvar som andelseier. Normalt utgjør dette alt innenfor leilighetens/andelens vegger.

Tilstandsrapporten tar derfor ikke for seg bygningens fellesdeler som for eksempel tak, yttervegger, grunnmur, drenering, og felles tekniske installasjoner. Balkonger/terrasser og vindu vurderes dersom takstmannen finner det relevant for leiligheten.

Det anbefales på generelt grunnlag å sette seg inn i borettslagets vedtekter vedr. ansvarsfordeling av vedlikeholdsplikter.

Selger er et dødsbo. Egenerklæring er ikke utfylt, og eierinformasjonen er dermed begrenset.

Signing Information

Egenerklæringsskjema_for_boligsalg

Per Kristian Eugen Kanten Vollset	9578-5997-4-569034	2026-05-08 20:01:22

SIGNICAT

This document is electronically sealed and contains electronic signatures

Selgers egenerklæring

Egenerklæringen er boligselgers egen beskrivelse av tilstanden til boligen. Her kan du finne viktige opplysninger som kjøper bør vite om før du bestemmer deg for et eventuelt kjøp. Har du spørsmål til egenerklæringen kan du snakke med megleren som står for salget.

Utfylt dato
6. mai 2026

Oppdragsnummer
5-0235/26

Om eierskapet

Gateadresse til salgsobjekt
St. Jørgens vei 71, 0662 OSLO

Meglerfirma
Nordvik St. Hanshaugen

Selgere
Per Kristian Eugen Kanten Vollset

Når ble boligen overtatt av nåværende eier(e)?
1. juli 2006

Selges eiendommen på vegne av noen andre?
Ja. Cate Berit Sandberg

Selges eiendommen som et dødsbo?
Ja. Cate Berit Sandberg

Har du kjennskap til eiendommen?
Nei

Har du brukt eller vedlikeholdt boligen siste 12 måneder?
Nei

Er boligen forsikret med hus- eller annen bygningsforsikring?
Ja
Polisenummer: 6610222
Forsikret i: Tryg Forsikring

Utført arbeid

1. Vet du om det har det blitt utført arbeid på bad/våtrom, enten i din eller tidligere eiertid?
Nei

2. Vet du om det er gjort endringer eller reparasjoner på tak, fasade, pipe/ildsted, terrasse, garasje, bod eller lignende, enten i din eller tidligere eiertid?
Nei

3. Vet du om det er gjort arbeid med drenering, enten i din eller tidligere eiertid?
Nei

4. Vet du om det er gjort arbeid på det elektriske anlegget, enten i din eller tidligere eiertid?
Nei

5. Vet du om det er gjort arbeid på vann og avløp, enten i din eller tidligere eiertid?

Nei

---

6. Vet du om boligen eller eiendommen har blitt endret eller bygget ut etter opprinnelig byggeår, enten av deg eller tidligere eiere, herunder bruksendringer kjeller/loft etc.?

Nei

---

7. Vet du om eiendommen har privat vannforsyning, septik, pumpekum, avløpskvern eller liknende?

Nei

---

8. Vet du om det har vært utført kontroll av installasjoner for eksempel oljetank/sentralfyr/ventilasjon?

Nei

---

9. Vet du om det er gjort arbeid på eiendommen som ikke er nevnt i de andre spørsmålene?

Nei

---

10. Vet du om det er gjort radonmåling på eiendommen, enten i din eller tidligere eiertid?

Nei

Feil og mangler

11. Vet du om det er eller har vært feil ved bad/vaskerommet, f.eks sprekker, lekkasje, råte, lukt eller soppskader?

Ja

Beskriv: Toalettet er ikke fastmontert, og det ser ut til å være en liten lekkasje på gulvet bak/ved siden av toalettet. Sprekk i håndvasken

---

12. Vet du om det er eller har vært problemer med mur/pipe/ilsted, for eksempel dårlig trekk, sprekker, pålegg, fyringsforbud eller liknende?

Nei

---

13. Vet du om det er eller har vært feil med dreneringen? Eller om det er eller har vært fukt, sopp eller råteskader i underetasjen, kjeller eller krypkjeller? (herunder også sameiet/borettslagets fellesarealer)

Nei

---

14. Vet du om det er feil/utettheter i tak, terrasser/fasade/vinduer/garasje, og/eller er det synlige skader?

Nei

---

15. Vet du om det er eller har vært feil med det elektriske anlegget?

Ja

Beskriv: Varmekabelen i badegulvet er defekt med jordfeil, og bryteren er avslått og tapet i av-posisjon.

---

16. Vet du om det er eller har vært sprekker i mur/skjeve gulv/setningsskader eller liknende?

Nei

---

17. Vet du om det er eller har vært feil på vann/avløp herunder rørbrudd, tilbakeslag, tett sluk eller liknende?

Nei

---

18. Vet du om det er, eller har vært, insekter eller skadedyr i boligen, eller i tilhørende bygninger? For eksempel skjeggkre, maur, biller, mus, rotter eller lignende.

Nei

---

19. Vet du om det er eller har vært feil ved installasjoner slik som radiator, sentralfyr, varmepumpe, balansert ventilasjonsanlegg eller liknende?

Nei

---

20. Vet du om det er eller har vært feil på tilbehøret som følger med eiendommen?

Nei

Offentlige og private forhold

21. Selges boligen med utleiedel/leilighet eller hybel?

Nei

---

22. Vet du om det foreligger skaderapporter eller tilstandsvurderinger etc. om boligen?

Ja

Oppgi type rapport og årstall: Det blir utarbeidet tilstandsrapport av takstingeniør i forbindelse med salget - 2026

---

23. Vet du om det er utført tidligere arealoppmålinger av boligen, eller om boligens areal er oppgitt i dokumenter som salgsoppgave, takstrapport, tilstandsrapport, byggesøknad eller lignende?

Ja

Hvilket dokument og når er målingen foretatt? Boligens areal vil bli oppgitt i tillstandsrapporten som utarbeides av takstingeniør i forbindelse med salget - 2026

---

24. Vet du om det mangler brukstillatelser eller ferdigattester ved boligen?

Nei

---

25. Vet du om det er forslag eller vedtatte reguleringsplaner/andre planer, nabovarsler/byggegodkjenninger /byggeplaner eller andre offentlige vedtak som kan medføre endinger i bruken av eiendommen eller eiendommens omgivelser/naboer?

Nei

---

26. Vet du om det er påbud/heftelser/krav/manglende tillatelser ved eiendommen?

Nei

---

27. Vet du om det er forhold i nabolaget som medfører plager eller sjenanse som det kan være relevant for kjøper å vite om?

Nei

---

28. Vet du om sameiet/borettslaget/selskapet eller du selv er innblandet i uenigheter eller konflikter rundt eiendommen?

Nei

---

29. Vet du om andre forhold av betydning for kjøper å vite om; for eksempel flom-, ras- og skredfare, grunnforhold, tinglyste forhold, private avtaler og liknende?

Nei

---

30. Vet du om det finnes planer, vedtak eller forslag til vedtak som kan øke husleien/festeavgiften /fellesutgiftene/fellesgjelden?

Nei

---

31. Vet du om det er nedgravd oljetank på eiendommen?

Nei

---

32. Vet du om det er noe annet ved eiendommen som det kan være viktig for kjøperen å vite om?

Ja

Beskriv: Etter min mors død høsten 2025 så jeg at det dryppet vann fra varmtvannsberederen og skapet den står i, samt skapdøren, har svellet noe opp og er skadd. Jeg strammet "pakkboksen" under temperaturjusteringsrattet, og det sluttet å dryppe. Berederen er gammel og jeg vil regne med at både den og skapet må byttes. Utover det som er beskrevet i egenerklæringen har jeg ingen kjennskap til eventuelle feil og/eller mangler ved min avdøde mors leilighet.

Boligen selges uten boligselgerforsikring

Oppdragsnummer: 5-0235/26

Egenerklæringsskjema_for_boligsalg

Navn	Dato
Per Kristian Eugen Kanten Vollset	**2026-05-08**


Identifikasjon

Per Kristian Eugen Kanten Vollset

This document contains electronic signatures using EU-compliant PAdES - PDF Advanced Electronic Signatures (Regulation (EU) No 910/2014 (eIDAS))

ENERGIATTEST

Adresse	St. Jørgens vei 71
Postnummer	0662
Sted	OSLO
Kommunenavn	Oslo
Gårdsnummer	122
Bruksnummer	148
Seksjonsnummer	—
Andelsnummer	—
Festenummer	—
Bygningsnummer	80268351
Bruksenhetsnummer	H0102
Merkenummer	Energiattest-2025-198249
Dato	09.12.2025
Innmeldt av	OBOS Prosjekt AS

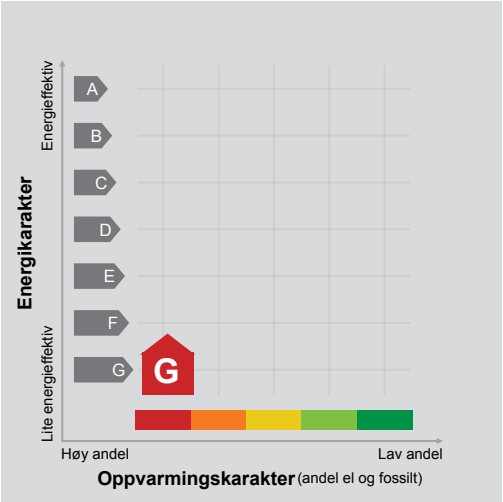

Energimerket angir boligens energistandard. Energimerket består av en energikarakter og en oppvarmingskarakter, se i figuren. Energimerket symboliseres med et hus, hvor fargen viser oppvarmingskarakter, og bokstaven viser energikarakter.

Energikarakteren angir hvor energieffektiv boligen er, inkludert oppvarmingsanlegget. Energikarakteren er beregnet ut fra den typiske energibruken for boligtypen. Beregningene er gjort ut fra normal bruk ved et gjennomsnittlig klima. Det er boligens energimessige standard og ikke bruken som bestemmer energikarakteren.
A betyr at boligen er energieffektiv, mens G betyr at boligen er lite energieffektiv. En bolig bygget etter byggeforskriftene vedtatt i 2010 vil normalt få C.

Oppvarmingskarakteren forteller hvor stor andel av oppvarmingsbehovet (romoppvarming og varmtvann) som dekkes av elektrisitet, olje eller gass.
Grønn farge betyr lav andel el, olje og gass, mens rød farge betyr høy andel el, olje og gass.
Oppvarmingskarakteren skal stimulere til økt bruk av varmepumper, solenergi, biobrensel og fjernvarme.

Om bakgrunnen for beregningene, se www.enova.no/energimerking.

Målt energibruk

Brukeren har valgt å ikke oppgi målt energibruk.

Parken Eiendomsmegling AS
Nordvik St.Hanshaugen v/Maren Tostrup
Waldemar Thranes gate 6, 0171 OSLO
E-post: m.tostrup@nordvikbolig.no

Deres ref.: 5-0235/26 . Vår ref.: 0072-1-1124 Dato: 04.05.2026

Megleropplysninger

Boligselskap:	Hovin Borettslag
Organisasjonsnr:	950142898
Andelseier:	Sandberg (bo), Cate Berit
Medeier:	
Leilighetsnummer:	1124
Adresse:	St Jørgens Vei 71, 0662 OSLO
Andelsnummer:	126
Gnr.	122
Bnr.	148

Borettsinnskudd: Kr. 4 100,00 ,–

Opplysninger om boligselskapet:

- Forkjøpsrett: Ja
- Tilknyttet Borettslag: Ja
- Styregodkjenning: Ja
- Forsikret hos: Tryg Forsikring- polisenummer 6610222.
- Mulighet for individuell nedbetaling på hele eller deler av fellesgjeld (IN-lån): Nei
- Sikringsordning: Nei
- Selskapets vedtekter kan inneholde bestemmelser om styregodkjennelse ved overdragelse og/eller bruksoverlating, samt eventuelt andre bestemmelser/begrensninger av betydning. Se også selskapets husordensregler for eventuelle bestemmelser om husdyrhold og lignende.
- Månedlige felleskostnader som ikke er spesifiserte, dekker boligselskapets driftskostnader. For ytterligere spesifikasjon, vennligst se regnskapet i årsrapporten.
- Påkostninger/utbedringer i boligselskapet: Se årsrapporten.
- Vi gjør oppmerksom på at innkallingen kan gjelde for et møte som ikke er avholdt. Protokoll må eventuelt etterbestilles. Vi tar forbehold om at regnskapet blir godkjent av årsmøte.

Både garasjer og parkeringsplasser kan leies gjennom vaktmester. 1 plass er reservert bilkollektivet, dette er plass 60145 NB! En parkeringsplass følger ikke leiligheten verken ved salg, overførsel til nær familie eller fremleie. Ved endring av eierforhold til boligandel, skal leid parkeringsplass sies opp av andelseieren. Andelseieren er ansvarlig for leien for parkeringsplass til den sies opp skriftlig. Borettslagets hjemmeside er www.hovinborettslag.no

Selskapets totale lån og vilkår:

Bank:	**OBOS Boligkreditt AS**
Lånenr.:	98207575976
Lånetype:	Annuitetslån
Rentesats:	4,89%
Restsaldo	23 622 666,00
Innfrielsesdato:	30.03.2047
Type rente:	Flytende rente
Terminer i året:	12
IN-avtale:	Nei

Bank:	**OBOS-banken AS**
Lånenr.:	98207933325
Lånetype:	Annuitetslån
Rentesats:	4,89%
Restsaldo	102 007 330,00
Innfrielsesdato:	29.02.2052
Type rente:	Flytende rente

Terminer i året:	12
IN-avtale:	Nei

Bank:	**OBOS-banken AS**
Lånenr.:	98207933333
Lånetype:	Annuitetslån
Rentesats:	4,89%
Restsaldo	4 417 658,00
Innfrielsesdato:	30.11.2027
Type rente:	Flytende rente
Terminer i året:	12
IN-avtale:	Nei

Bank:	**OBOS-banken AS**
Lånenr.:	98208025872
Lånetype:	Annuitetslån
Rentesats:	4,89%
Restsaldo	15 544 953,00
Innfrielsesdato:	30.09.2052
Type rente:	Flytende rente
Terminer i året:	12
IN-avtale:	Nei

Vi gjør oppmerksom på at vi kan ha mottatt varsel om renteendring eller nye lån som ikke er iverksatt pr dags dato.

Økonomiske opplysninger om leiligheten:

Totale felleskostnader pr. Månedlig intervall: 4 796,00,-
Herav:

	Pr. dags dato	Evt. fremtidig endring:
Felleskostnader	4 796,00	

Ved oppgjør bes megler ta kontakt med OBOS Innbetalingsservice per tlf. 22 86 56 25 eller e-post restanseforesporsel@obos.no for å få oppgitt eventuelle utestående felleskostnader/andre heftelser iht. boligselskapets legalpant. Selger er ansvarlig for felleskostnadene i overtakelsesmåneden, med mindre overtakelsen skjer den 1. i måneden. Vi forutsetter at kjøper og selger gjør opp seg imellom for oppgjørsmåneden.

Ligningsposter pr. 31.12.2025 (med forbehold om endringer):
Ligningsverdi fås på ligningskontoret

Innberetningspliktige inntekter:	485,-
Fradragsberettigede kostnader:	14 210,-
Annen formue:	19 093,-
Gjeld:	267 041,-

Fellesgjeld, kapitalkostnader og eventuell avdragsfrihet:

Bank:	**OBOS Boligkreditt AS**
Lånenummer:	98207575976
Restsaldo:	42 776,28
Kapitalkostnader:	266,88
IN-avtale:	Nei

Bank:	**OBOS-banken AS**
Lånenummer:	98207933325
Restsaldo:	184 737,43
Kapitalkostnader:	1 026,03
IN-avtale:	Nei

Bank:	**OBOS-banken AS**
Lånenummer:	98207933333
Restsaldo:	7 998,57
Kapitalkostnader:	437,40
IN-avtale:	Nei

Bank:	**OBOS-banken AS**
Lånenummer:	98208025872

Restsaldo:	28 157,70
Kapitalkostnader:	154,71
IN-avtale:	Nei

Sum andel fellesgjeld (kun lån) kr 263 669,98,-, pr. dags dato.

For boliger som har fellesgjeld knyttet til boligselskapets lån gjelder følgende forutsetninger:

Kapitalkostnader:
All låneinformasjon over er beregnet ut fra dagens kjente lånebetingelser. De månedlige kapitalkostnadene (renter og avdrag) viser hvor mye det koster å betjene lån for eieren av denne leiligheten. Eventuelt avvik mellom kapitalkostnader og lånekostnader under punktet "Økonomiske opplysninger om leiligheten", kan skyldes renteendringer, periodisering eller andre årsaker.

Enkelte lån kan ha avvikende antall terminer for nedbetaling enn 12 terminer i året. Henviser derfor til avsnittet for selskapets totale lån for å se antall terminer pr år pr lån.
I tilfelle avvik fra 12 terminer må kapitalkostnader oppgitt deles på korrekt antall måneder.
Hvis antall terminer på lånet er 2 så kan "Kapitalkostnader" på lånet deles på 6.
Hvis antall terminer på lånet er 4 så kan "Kapitalkostnader" på lånet deles på 3.

Avdragsfrihet og estimert endring i felleskostnader:
Ved avdragsfrihet vil det fremkomme informasjon om dette under "selskapets totale lån og vilkår". Vær oppmerksom på at selskapet vanligvis begynner å kreve inn et høyere beløp 1 til 6 måneder før den avdragsfrie perioden avsluttes, slik at man har midler til å betale avdraget ved forfall. Estimert endring i felleskostnader pr. md. etter avdragsfri periode forutsetter at avdrag og rentebetingelser pr. dato beholdes uendret. Se egen note i regnskapet for ytterligere informasjon og forutsetninger.

Kontaktinformasjon:
Ved ytterligere spørsmål angående fellesgjeld, bes megler vennligst ta kontakt med rådgiver Morten Wiker Røstengen pr. e-post: morten.rostengen@gmail.com eller telefon via OBOS sentralbord 22 86 55 00.

Annen informasjon:

Opplysninger gitt i dette brev er basert på de opplysninger forretningsfører har på tidspunktet for avgivelsen. Selger og megler må kontrollere de tall som framgår av dette brev mot den informasjon han selv sitter inne med, særlig tidligere ligningsoppgaver. Dersom det oppdages avvik mellom oppgitte beløp i dette brevet og det som fremgår av andre dokumenter selger har, så må dette meldes skriftlig inn til forretningsfører i god tid før salget. Det må henvises til hvilke dokumenter det er avvik mellom. Forretningsfører aksepterer intet erstatningsansvar for feil i de gitte opplysninger med mindre det er utvist grov uaktsomhet.

Melding fra megler ved salg:
For selskap med intern forkjøpsrett viser vi til Lov om borettslag §§ 4-11 til 4-22.
Forkjøpsrett for OBOS medlemmer:
Melding om avklaring av forkjøpsrett sendes pr e-post: forkjop@obos.no

Melding om forkjøpsrett må inneholde:
Opplysninger om boligen (borettslag, bolignummer og adresse), selgers navn og telefonnummer, kjøpers navn samt adresse, fødselsnummer og telefonnummer, avtalt pris/ prisantydning herunder avtalt forskudd, og eventuelle andre vilkår som overtakelse og betalingstid. I tillegg må det oppgis eventuelle særlige forhold knyttet til boligens tilstand, eventuelle ansvarsfraskrivelser etc. Kopi av kjøpekontrakten skal sendes OBOS så snart den foreligger. Søknad om styregodkjennelse av ny andelseier sendes til rådgiver Morten Wiker Røstengen, e-post: morten.rostengen@gmail.com

Kjøper har ikke rett til å ta boligen i bruk før søknaden er godkjent, ref. Lov om brl § 4-5.
Overtakelse bes lagt til etter at eventuell forkjøpsrett er avklart og styregodkjenning foreligger.

Styrets kontaktinformasjon for andre henvendelser: hovin.borettslag@gmail.com

Alle meglerkontorer som har aktivert tjenesten Ambita Samhandling Forretningsfører, er pålagt å bruke den digitale løsningen fremfor å sende eierskiftemelding på e-post. Dette innebærer at alle henvendelser og forespørsler som gjelder salgsmeldinger eller forhåndsutlysninger, må sendes via den digitale løsningen.

Vi gjør oppmerksom på at all informasjon som sendes per e-post bør krypteres og sendes på en sikker måte.

Elektronisk kommunikasjon:
Styret/OBOS Eiendomsforvaltning vil kommunisere med eierne elektronisk (pt via Vibbo, e-post, SMS) med mindre eieren har reservert seg mot dette. Reservasjon skjer på Vibbo, der det under «min profil» vil være en knapp for reservasjon. Har du flere eieforhold og ønsker du å reservere deg, må du gjøre dette pr eieforhold.

Alternativt kan boligeier sende krav om reservasjon til reservasjon.oef@obos.no

Priser og gebyrer p.t.:

Eierskiftegebyr	kr	6.725,–
Innmelding i OBOS	kr	500,–
Gebyr for å forhåndsvarsle forkjøpsrett	kr	8.406,–

Det kreves medlemskap i OBOS for å erverve/eie denne boligen. Andelstegning skjer ved signering av kjøpekontrakt for personer som ikke er medlem i OBOS. Dersom det er flere enn én som skal eie boligen sammen, må alle være medlem i OBOS og betale hver sin medlemskontingent. Det er borettslaget som betaler medlemskontingenten for alle som har en eierandel i boligen, og kontingent innkreves derfor via felleskostnadene i borettslaget.

Faktura ettersendes når eierskiftet er registrert. Vennligst vent med betaling til denne er mottatt, da KID nummer må oppgis ved betaling. Vi gjør oppmerksom på at det kan påløpe ytterligere kostnader i forbindelse med eventuell overføring av garasje, parkering eller lignende forhold.

Vi ser fram til et hyggelig samarbeid.

Vennlig hilsen OBOS Eiendomsforvaltning AS

INFORMASJON OG RETNINGSLINJER OM AVKLARING AV FORKJØPSRETT TIL DEG SOM ER MEGLER, ELLER SOM SELGER BOLIGEN DIN SELV

Den som er ansvarlig ved salg av bolig, det seg være megler eller selger som selger selv, har en del plikter i forbindelse med avklaringen av forkjøpsretten. I teksten under har vi kalt denne personen salgsansvarlig. Salgsansvarlig må varsle OBOS Avd. Forkjøp og be om avklaring av forkjøpsretten.

Salg av OBOS-tilknyttet bolig utløser som regel forkjøpsrett. Det fastsettes en egen meldefrist for hver enkelt bolig. Forkjøpsretten avklares etter meldefristen er utløpt samt melding om bud akseptert er mottatt. Avklaring av forkjøpsrett kan avklares på 2 måter, vi har kalt dem modell 1 og modell 2.

2 modeller for avklaring av forkjøpsrett

Forkjøpsrett kan avklares ved at:

1. OBOS forhåndsvarsles om at andelen kan skifte eier. Forkjøpsretten avklares i forkant eller parallelt med salgsprosessen eller
2. OBOS avklarer forkjøpsretten etter at bud er akseptert (fast pris)

Noen viktige punkter:

- OBOS har i henhold til lov om borettslag, §4-15, 20 dager til å gjøre forkjøpsrett gjeldende. (her kalt modell 2)
- Fristen reduseres til 5 hverdager dersom OBOS har mottatt et forhåndsvarsel mer enn 15 dager før melding om salg/ akseptert bud er mottatt. (her kalt modell 1)
- **Salgsansvarlig plikter å sette seg inn i de bestemmelser som gjelder for forkjøpsretten, samt informere interessenter om disse.**
- **Salgsansvarlig må sørge for visning/at boligen er tilgjengelig for visning. Ref lov om borettslag §4-19 om angrefrist for de som benytter forkjøpsrett.**
- Salgsansvarlig er ansvarlig for kontrakt og besørger tinglysning og oppgjør (enten selv, eller ved å kontakt oppgjørsfunksjon).
- Fristen medlemmene har for å melde interesse for å kunne benytte forkjøp (meldefristen) vil være minimum 5 hverdager etter utlysning på https://www.obos.no/brukt-bolig/bruktboliger-med-forkjopsrett/
- Forkjøpsberettiget medlem har bare plikt til å overta andelen og det som vanligvis følger med en bolighandel. Hvis kjøper skal overta innbo eller annet må dette prises særskilt i en tilleggsavtale.

Vilkår for modell 1 – forhåndsvarsling av forkjøpsretten (parallelt eller på forhånd):

- OBOS avdeling Forkjøp får skriftlig melding om at andelen kan skifte eier. Meldingen må inneholde opplysninger om hvilken bolig det gjelder (adresse, borettslag og leilighetsnummer), navn og telefonnummer til eier, visningstidspunkt, boligens areal og antall rom, samt prisantydning. Dersom boligen annonseres på finn.no bes det også om at finn-kode oppgis.
- Pris for forhåndsvarsling av forkjøpsretten er pt. 8406,-, men refunderes, dersom forkjøpsrett benyttes. Hvis den forhåndsvarsles flere ganger er det gebyret for det siste forhåndsvarselet som faller bort, dersom det benyttes forkjøp, mens tidligere gebyr må betales.
- Melding til OBOS om å få avklart forkjøpsrett sendes til e-post forkjop@obos.no. Kun dette godkjennes som rett adressat. Dersom melding sendes til annen adresse i OBOS begynner ikke fristen å løpe før meldingen er mottatt av Avdeling Forkjøp.
- Så snart bud er akseptert må salgsansvarlig sende solgtmelding til Avdeling Forkjøp med pris, akseptdato, navn, fødselsnummer og telefonnummer på alle kjøpere, samt overtagelsesdato. Det er viktig at det oppgis fullstendig og korrekt informasjon om alle kjøperne, da OBOS avklarer forkjøpsretten basert på denne informasjonen. Meldingen må også inneholde eventuelle andre
  avtalte vilkår. Aksepten må inneholde forbehold om avklaring av forkjøpsretten.
- Boligen må utlyses på nytt dersom det går mer enn 3 mnd fra forhåndsvarsel ble mottatt til salgsmelding blir mottatt av OBOS. Nye frister løper. Jf. brl § 4-15. Dersom boligen må utlyses på nytt, må forkjøpsberettigede medlemmer melde seg på nytt. Nytt forhåndsvarsel koster pt kr

1500,- (hvis OBOS mottar nytt forhåndsvarsel innen et år etter de mottok første forhåndsvarsel. Etter dette påløper nytt fullt gebyr).

Vilkår for modell 2 – avklaring av forkjøpsrett til fast pris/ bud er akseptert:

- For at 20 dagers fristen skal begynne å løpe må OBOS avdeling Forkjøp få skriftlig melding om
  salget. Dette gjøres til e-post forkjop@obos.no. Kun dette godkjennes som rett adressat. Dersom melding sendes til annen adresse i OBOS begynner ikke fristen å løpe før meldingen er mottatt av Avdeling Forkjøp.
- Meldingen må inneholde opplysninger om hvilken bolig det gjelder (adresse, borettslag og leilighetsnummer), selgers navn og telefonnummer, informasjon om alle kjøperne (fullt navn, fødselsnummer, adresse og telefonnummer), boligens areal og antall rom, dato for aksept, avtalt pris, og eventuelle andre
  vilkår, som overtakelse og betalingstid. Dersom boligen har vært annonsert på finn.no bes det også om at finn-kode oppgis. I tillegg må oppgis eventuelle særlige forhold knyttet til boligens tilstand, eventuelle ansvarsfraskrivelser etc. Det er viktig at det oppgis fullstendig og korrekt informasjon om alle kjøperne, da OBOS avklarer forkjøpsretten basert på denne informasjonen. Aksepten må inneholde forbehold om avklaring av forkjøpsretten.

Styregodkjenning

Megler er ansvarlig for å sende søknad til styret i borettslaget om godkjenning av ny andelseier. Ved salg der det ikke benyttes megler sender Avdeling Forkjøp søknad til borettslaget, og ber styret sende svar på søknad til salgsansvarlig. Dersom boligen blir tatt på forkjøp sender også Avdeling Forkjøp søknaden om godkjenning til styret.
Borettslaget har en frist på 20 dager fra søknaden kom frem til laget. Kjøper har ikke rett til å ta boligen i bruk før søknaden er godkjent, ref. lov om brl § 4-5.

Vilkår for medlemmers bruk av forkjøpsrett

- Meldeskjema fylles ut og sendes inn via https://nye.obos.no/brukt-bolig/bruktboliger-med-forkjopsrett/. Dersom denne nettsiden er nede, og det ikke er mulig å melde forkjøp på den måten kan forkjøp
  meldes inn ved å sende epost til forkjop@obos.no med info om hvilken bolig det gjelder, hvem som melder forkjøp med kontaktinfo, samt vedlagt bekreftelse på finansiering. Kun post adressert til OBOS Forkjøp, e-postadresse forkjop@obos.no godkjennes som rett adressat.
- Det er ikke bindende å melde forkjøp.
- Medlemskapet i OBOS må være betalt innen meldefristen.
- Eventuell overføring av medlemskap må være gjennomført og betalt innen meldefristen.
- Ved bruk av OBOS-medlemskapet til forkjøp suspenderes ansienniteten i 12 måneder.
- Den som får tilslaget på boligen i budrunden behøver ikke å ha sendt melding til OBOS innen meldefristen, men for å kunne gjøre nytte av ansienniteten sin må imidlertid første bud være lagt inn hos salgsansvarlig før meldefristen. Øvrige medlemmer som vil benytte forkjøpsrett må ha sendt inn skriftlig melding til OBOS Avdeling Forkjøp innen fristen. Alle medlemmer bør oppfordres til å melde seg til OBOS.
- De forkjøpsberettigede rangeres normalt slik at andelseiere i borettslaget (normalt rangert etter botid) går foran medlemmer i OBOS (rangert etter medlemskapets lengde).
- Den som benytter forkjøpsrett må som hovedregel selge eventuell eksisterende OBOS-tilknyttet bolig. Denne kan som regel ikke overføres til ektefelle, foreldre, barn, etc. etter unntaksreglene.
- **Interessenter må selv avgjøre om de vil delta i budrunden hos megler.**

Oversikt over gebyrer fra 01.01.25

Type gebyr	Beløp	Betales av:
Forhåndsvarsel av forkjøpsretten (dersom forkjøpsretten ikke benyttes)	Kr 8406,-	Selger/kjøper(avtalefrihet)
Gebyr for å benytte forkjøpsrett (dersom forkjøpsretten benyttes)	Kr 8406,-	Kjøper (som benytter forkjøp)
Eierskiftegebyr	Kr 6725,-	Selger
Forhåndsvarsel av forkjøpsretten 2./3./4. (innen et år etter 1. gangs utlysning av forhåndsvarsel)	Kr 1500,-	Selger

Forkjøp krever inn eierskiftegebyr på vegne av OBOS Eiendomsforvaltning AS

Hvis det benyttes forkjøp betales det gebyr for å benytte forkjøp, mens gebyret for evt. forhåndsvarsling faller bort. Hvis boligen forhåndsvarsles flere ganger er det gebyret for det siste forhåndsvarselet som faller bort, mens tidligere gebyr må betales. Det vil i såfall betales gebyr både for tidligere runder med forhåndsvarsling og når det faktisk benyttes forkjøp.

Salgsansvarlig krever inn gebyrer til OBOS. Alle våre gebyrer faktureres.

Viktig om forhåndsvarsel: Gebyr for forhåndsvarsling av forkjøpsrett påløper ved innsending av forhåndsvarsel til Avd. Forkjøp. Faktura vil bli sendt til salgsansvarlig etter 90 dager, dersom boligen fortsatt er usolgt.

Dersom du har spørsmål om våre rutiner ta gjerne kontakt med en av våre konsulenter i OBOS, Avdeling Forkjøp, tlf 22865500.

OBOS
Eiendomsforvaltning



Årsmøte 2025

Innkalling

S.nr. 72
HOVIN BORETTSLAG

Velkommen til årsmøte i HOVIN BORETTSLAG

Innkallingen inneholder alle sakene som skal behandles på årsmøtet. Styret håper du leser gjennom heftet og viser din interesse ved å delta på årsmøtet.

Dato for årsmøtet:
20. mai 2025 kl. 18:00, Vaskeriet St Jørgens vei 39.

Hvem kan stemme på årsmøtet?
Alle eiere har rett til å delta i møte med forslags-, tale- og stemmerett.

- Eiers ektefelle, samboer eller et annet medlem i husstanden har også rett til å være til stede og til å uttale seg.
- En stemme avgis pr. eierandel.
- Eieren kan ta med seg en rådgiver til møte. Rådgiveren har bare rett til å uttale seg dersom et flertall på årsmøtet tillater det.
- Eieren kan møte ved fullmektig. Ingen kan være fullmektig for mer enn én eier, men der flere eier en andel sammen kan de ha samme fullmektig. En fullmakt kan trekkes tilbake når som helst. Styremedlemmer, forretningsfører og leier av bolig i borettslaget har også rett til å være til stede i generalforsamlingen og til å uttale seg.

Registreringsblanketten leveres i utfylt stand ved inngangen.

Saker til behandling
1. Valg av møteleder
2. Godkjenning av de stemmeberettigede
3. Valg av en til å føre protokoll og minst en eier som protokollvitne
4. Godkjenning av møteinnkallingen
5. Årsrapport og årsregnskap
6. Fastsettelse av styrehonorar
7. Fastsettelse av prosjekthonorar utbyggingssaker
8. Fastsettelse av honorar valgkomité
9. Vedtekter: Nytt punkt 4-4 Eksklusiv bruksrett
10. Vedtekter: Nytt punkt 4-5 Særskilt vedlikeholdsansvar
11. Vedtekter: Oppdatering punkt 5-1 Andelseiernes vedlikeholdsplikt
12. Felleskostnader for andelseiere som har kjøpt loft/kjeller
13. Felleskostnadstillegg for andelseiere ved utkjøp av loft/kjeller
14. Gratis utlån av vaskeriet
15. Salg av fellesarealer SJV 20
16. Salg av fellesarealer SJV 61
17. Utleie av fellesarealer
18. Valg av tillitsvalgte
19. Valg av delegater til OBOS' generalforsamling

20. Valg av valgkomite

Med vennlig hilsen,
Styret i HOVIN BORETTSLAG

Sak 1

Valg av møteleder

Krav til flertall:
Alminnelig (50%)

Møtelederen sørger for at møtet blir avviklet etter lovens regler og er ansvarlig for at det føres protokoll. Hvis ikke årsmøtet velger en møteleder eller den foreslåtte møtelederen ikke blir valgt, er det styrets leder som etter loven er møteleder.

Forslag til vedtak

Jardar Bakke er valgt.

Sak 2

Godkjenning av de stemmeberettigede

Krav til flertall:
Alminnelig (50%)

Deltakere i møtet er registrert i en frammøteliste etter innleverte registreringsblanketter og fullmakter, og listen legges til grunn for opptelling av de stemmeberettigede.

Forslag til vedtak

Det ble foreslått å anse de innleverte registreringsblankettene og eventuelt fullmakter som bevis for at vedkommende eier er til stede.

Sak 3

Valg av en til å føre protokoll og minst en eier som protokollvitne

Krav til flertall:
Alminnelig (50%)

Det er møtelederen som er ansvarlig for årsmøteprotokollen, men av praktiske hensyn kan det velges en protokollfører. Etter loven skal det også velges minst en eier til å signere protokollen sammen med møteleder.

Forslag til vedtak

Som fører av protokollen ble Morten Wiker Røstengen foreslått. En andelseier velges på møtet

---

Sak 4

Godkjenning av møteinnkallingen

Krav til flertall:
Alminnelig (50%)

Det ble foreslått å godkjenne den måten årsmøtet er innkalt på.

Forslag til vedtak

Møteinnkallingen godkjennes

Sak 5

Årsrapport og årsregnskap

Krav til flertall:
Alminnelig (50%)

a) Godkjenning av årsrapport og årsregnskap

b) Styret foreslår overføring av årets resultat til egenkapital.

Forslag til vedtak

Årsrapport og årsregnskap godkjennes. Årets resultat overføres til egenkapital

Vedlegg

1. 72 Hovin Borettslag Revisjonsberetning.pdf
2. Årsregnskap 2024.pdf

Sak 6

Fastsettelse av styrehonorar

Krav til flertall:
Alminnelig (50%)

Godtgjørelse for styret foreslås satt til kr 600.000.

Styrets innstilling

Styret ber om en økt godtgjørelse av flere årsaker:

- Det er en vesentlig økning av henvendelser fra beboere og med en stadig større forventning om raske svar på henvendelsene.
-

Selv om OBOS utøver praktisk forretningsføring, så er det begrenset hva de bidrar med – og vi merker oss også at at vi som borettslag i større grad må ta de mer krevende sakene nå enn før. Mengde lovpålagte forvaltningsoppgaver er også økt sammenlignet med et tiår tilbake.

- Med 540 andelsleiligheter utgjør det foreslåtte honoraret kun 1.111 kroner per andel, hvilket er lavere enn gjengs honorering.
- For flere oppleves dagens honorar som svært lavt i forhold til den innsats og arbeidsmengder som legges ned i arbeidet. Et mer riktig honorarnivå vil også kunne motivere flere til å påta seg verv i styret.

Forslag til vedtak

Styrets godtgjørelse settes til 600 000 kroner.

Sak 7

Fastsettelse av prosjekthonorar utbyggingssaker

Krav til flertall:
Alminnelig (50%)

Prosjekthonorar fastsettes til 40 000 kr.

Styrets innstilling

I prosessen med de siste års utbyggingssaker i borettslaget har det blitt mye ekstra arbeid, langt ut over det som er normalt og forventet styrearbeid.

Dette gjelder møter med fagekspertise (OBOS prosjekt) som bistår i prosjekter, befaringer på dagtid, møter og korrespondanse med advokater (også i arbeidstid), oppfølging av beboere samt ekstraordinære utredninger knyttet til hva som er lovmessig og beste praksis for å ivareta både utbyggere og andelseiere i borettslaget som helhet. Dette arbeidet bør derfor kompenseres litt ekstra utover vanlig styrehonorar.

Forslag til vedtak

Prosjekthonorar settes til 40.000 kroner.

Sak 8

Fastsettelse av honorar valgkomité

Krav til flertall:
Alminnelig (50%)

I tråd med diskusjonen under fjorårets generalforsamling ønsker styret å videreføre ordningen med et minnelig honorar til valgkomiteen for arbeidet de utfører.

Styrets innstilling

Valgkomiteen honoreres med 10.000 kroner, som komiteens medlemmer selv fordeler.

Forslag til vedtak

Valgkomiteens honorar settes til 10.000 kroner.

Sak 9

Vedtekter: Nytt punkt 4-4 Eksklusiv bruksrett

Krav til flertall:
To tredjedels (67%)

Saken omhandler et tillegg til vedtektene. Dette i tråd med tidligere års vedtak fra generalforsamlingen om utkjøp av loft/kjeller hvor arealet er innlemmet i andelseiers boenhet. Andelene som har signert kjøpskontrakt, disponerer de utkjøpte arealene med tilhørende justering av husleie knyttet til økt areal.

Styrets innstilling

Nytt punkt 4-4 Eksklusiv bruksrett:

Følgende andelsleiligheter har fått generalforsamlingens godkjenning samt kjøpt eksklusive bruksrettigheter til nærliggende lofts- eller kjellerareal. Andelen har innlemmet arealer i egen boenhet og betaler økte felleskostnader for arealene.

- STJ05, andel 275, loft, generalforsamling mai 2022
- STJ16, andel 485, loft, generalforsamling mai 2022
- STJ18, andel 112, kjeller, generalforsamling desember 2020
- STJ23, andel 36, kjeller, generalforsamling mai 2019
- STJ31, andel 44, kjeller, generalforsamling mai 2023
- STJ69, andel 132, kjeller, generalforsamling desember 2020

Forslag til vedtak

Innstilling til vedtektsendring punkt 4-4 Eksklusiv bruksrett vedtas.

Sak 10

Vedtekter: Nytt punkt 4-5 Særskilt vedlikeholdsansvar

Krav til flertall:
To tredjedels (67%)

Nytt punkt 4-5 punkt om særskilt vedlikeholdsansvar.

Saken omhandler et tillegg til vedtektene. Det vises til tidligere års vedtak på generalforsamlingen om utkjøp av kjellerarealer for innlemmelse i andelseiers bolig.

Andelseierne nevnt nedenfor har alle signert kjøpskontrakt hvor de forplikter seg til ombygging av kjellerarealer til boligformål, hvilket inkluderer tilstrekkelig drenering, isolering og fuktsikring for dette formålet. Grunnet endret bruk av kjellerarealene kan det kreves særskilt vedlikehold frem i tid.

I henhold til kontrakter skal andelseiers forpliktelser inkluderes i vedtektene.

Lov om borettslag (§ 5-12 og 5-17) inneholder en generell beskrivelse av andelseiers og borettslagets ansvar for vedlikehold av bygningsmassen. I henhold til § 5-12 (4) kan generalforsmlingen tilpasse vedtektene og fastsette vedlikeholdspllikten annerledes.

Vedtektene oppdateres i tråd med andelseiernes pålagte ansvar slik de kommer frem i kontraktene. Disse vedtektene kan ikke endres uten at kontrakter med borettslaget endres.

Referanse til gjeldende lovverk: https://lovdata.no/lov/2003-06-06-39/§5-12

Styrets innstilling
Nytt punkt 4-5 Særskilte vedlikeholdsansvar

Følgende andelsleiligheter har fått generalforsamlingens godkjenning og kjøpt eksklusive bruksrettigheter til nærliggende kjellerareal. Andelene har innlemmet arealer i egen boenhet, samt skrevet kontrakt som forplikter de til utbedring ved utbygging og fremtidig vedlikehold:

- STJ18, andel 112, kjeller, generalforsamling desember 2020
- STJ23, andel 36, kjeller, generalforsamling mai 2019
- STJ31, andel 44, kjeller, generalforsamling mai 2023
- STJ69, andel 132, kjeller, generalforsamling desember 2020

Andelseierne skal påse at området rundt kjellerarealene ved ombygging til boligareal blir og er tilstrekkelig drenert, isolert og fuktsikret for dette formål. Ansvar for tilstrekkelig drenering, isolering og fuktsikring vil påhvile den som til enhver tid er eier av leiligheten.

Forslag til vedtak
Innstilling til vedtektsendring punkt 4-5 Særskilte vedlikeholdsansvar vedtas.

Sak 11
Vedtekter: Oppdatering punkt 5-1 Andelseiernes vedlikeholdsplikt

Krav til flertall:
To tredjedels (67%)

Baderommene er gjenstand for forsikringssaker, både for andelseiere og for borettslaget. Baderommene ble pusset opp i regi av borettslaget i tidsrommet 1996 til medio 2001. Det betyr at de gamle badene ble pusset opp i en tid hvor forskriftene var annerledes, samt at forventet levetid er over.

Med stadig økende forsikringspremier for borettslaget er det også viktig å skille mellom hva som er andelseieres ansvar og plikter – og hva som er borettslagets plikter.

Lov om borettslag, § 5-12 til 5-18 gjengir hva som er henholdsvis andelseiers plikt og hva som er lagets vedlikeholdsplikt, så framt annet ikke er vedtektsført.

Da svært mange andelseiere allerede har pusset opp bad, og det ikke er hensiktsmessig med felles oppussing av bad, bør vedtektene ta høyde for andelseiers bruk og ansvar også for egne tilpasninger. Varmekabler og

membran har vært gjenstand for diskusjon i mange borettslag inkludert hos Hovin borettslag. Derfor vil det være enklere for både andelseiere og styret om dette presiseres, slik flere andre borettslag har gjort.

I forslaget til endringer er avsnitt (1) en avskrift av § 5-12 punkt 1-3. Mens avsnitt (2) er spesifikke forhold som gjelder for borettslaget. Nytt er presisering av

Eksisterende vedtekter:

5-1 Andelseiernes vedlikeholdsplikt

(1) Den enkelte andelseier skal holde boligen, og andre rom og annet areal som hører boligen til, i forsvarlig stand og vedlikeholde slikt som dører og vinduer innvendig, rør, sikringsskap fra og med første hovedsikring/inntakssikring, ledninger med tilbehør, varmekabler, inventar, utstyr inklusive vannklosett, varmtvannsbereder og vasker, apparater og innvendige flater. Våtrom må brukes og vedlikeholdes slik at lekkasjer unngås. Vannlekkasjer er hovedsakelig andelseierens ansvar. Skader som oppstår hos naboen under, må dekkes av andelseier som har forårsaket lekkasjen. Unntak er brudd på stigeledning.

(2) Vedlikeholdet omfatter også nødvendige reparasjon og utskiftning av slikt som rør, sikringsskap fra og med første hovedsikring/inntakssikring, ledninger med tilbehør, varmekabler, inventar, utstyr inklusive slikt som vannklosett, varmtvannsbereder og vasker, apparater, tapet, gulvbelegg, vegg, gulv- og himlingsplater, skillevegger, listverk, skap, benker og innvendige dører med karmer.

Styrets innstilling

Forslag til endring:

5-1 Andelseiernes vedlikeholdsplikt

(1) Andelseieren skal holde boligen i forsvarlig stand. Andelseieren skal vedlikeholde vinduer, rør, ledninger, inventar, utstyr, apparater og innvendige flater i boligen. Vedlikeholdet omfatter også nødvendig reparasjon eller utskifting av rør, ledninger, inventar, utstyr, apparater, tapet, gulvbelegg, vegg-, gulv- og himlingsplater, skillevegger, listverk, skap, benker og innvendige dører med karmer.

(2) Andelseieren plikter inkluderer også vedlikehold og reperasjoner av følgende: Sikringsskap fra og med første hovedssikring/inntakssikringer, ledninger, varmekabler og annet elektrisk tilbehør. For våtrom gjelder vannklosett, varmtvannsbereder, vasker, apparater og innvendige flater inkludert membran/vannsikring samt varmekabler i gulv. Andelseieren har også ansvaret for oppstaking og rensing av innvendig kloakkledning både til og fra egen vannlås/sluk og fram til borettslagets felles-/hovedledning. Andelseiers generelle oppussing/vedlikehold av bad må ikke gjøre det vanskelig for styret å kunne utbedre sluk og avløpsrør om det ved tiden skulle være nødvendig. Vannlekkasjer er å betrakte som andelseierens ansvar. Skader som oppstår hos naboen under, må dekkes av andelseier som har forårsaket lekkasjen eventuelt dens innboforsikring.

Forslag til vedtak

Innstilling til vedtektsendring punkt 5-1 Andelseiernes vedlikeholdsplikt vedtas.

Sak 12

Felleskostnader for andelseiere som har kjøpt loft/kjeller

Krav til flertall:
To tredjedels (67%)

Denne saken må sees i sammenheng med påfølgende sak 13 om felleskostnadstillegg.

Borettslaget har i perioden 2019 til 2024 solgt eksklusiv bruksrett av kjeller- og loftsarealer til seks andelseiere. Før salgene ble det innhentet bistand fra OBOS Prosjekt og OBOS-advokatene til utforming av kontraktene.

Disse kontraktene bygger på et prinsipp om at andelseiere som utvider boligen ved å innlemme fellesarealer, også skal betale mer i felleskostnader – proporsjonalt med økningen i boareal. Dette følger av borettslagsloven § 5-19. For å gjennomføre dette må felleskostnadsnøkkelen justeres. Det er i praksis en vedtektsendring, som krever 2/3 flertall i generalforsamlingen.

Styret har vurdert det som lite hensiktsmessig å justere felleskostnadsnøkkelen ved hver enkelt utbygging, grunnet administrativt merarbeid og kostnader. Derfor har styret i ettertid foreslått en alternativ løsning med et månedlig tillegg i felleskostnader for de aktuelle andelene («felleskostnadstillegg»). Dette behandles i egen sak.

Bakgrunnen for at denne saken nå fremmes, er at én eller flere andelseiere ikke ønsker å benytte styrets alternative løsning. Forslaget som fremmes her, er derfor i tråd med de opprinnelige kontraktene som andelseierne har inngått.

I tråd med tidligere generalforsamlingers vedtak om salg av fellesareal og inngått kontrakter med andelseierne i andel nr. 275, 485, 112, 36, 44 og 132, ønskes det at generalforsamlingen vedtar:

(1) Felleskostnadsnøkkelen justeres i forhold til innlemmet areal. Dette gjøres ved at andelen som har bygget ut, får et areal tilført eksisterende registrerte areal, som er kontrollmålt av takstmann, for sin andel i felleskostnadsnøkkelen.

(2) Andelenes opprinnelige innskudd oppjusteres.

(3) Fellesobligasjonen for innskudd oppskrives tilsvarende og dette tinglyses.

Styret og de aktuelle andelseiere har ansvar for å innhente de nødvendige samtykker og gjennomføre praktiske og juridiske endringer.

Styrets innstilling

Styret har inngått kontrakter med seks andelseiere om kjøp av eksklusiv bruksrett til lofts- og kjellerareal. I ettertid har det vist seg at kontraktene ikke fullt ut ivaretar lovverket eller dagens anbefalte praksis. Det er derfor styrets ansvar å forsøke å finne minnelige løsninger med berørte andelseiere.

Flertallet av de berørte andelseierne har akseptert styrets forslag til “felleskostnadstillegg”, mens én eller flere har avslått.

Denne saken fremmes derfor for generalforsamlingen, på bakgrunn av andelseiers ønske – men styret stiller seg ikke bak forslaget.

Styret anbefaler i stedet løsningen med “felleskostnadstillegg” som behandles i neste sak, da den innebærer vesentlig mindre administrasjon og kostnader for borettslaget, samt lavere felleskostnader for de involverte andelseierne.

Forslag til vedtak

(forslaget fremmes på generalforsamlingen)

Sak 13

Felleskostnadstillegg for andelseiere ved utkjøp av loft/kjeller

Krav til flertall:
Alminnelig (50%)

Denne saken må sees i sammenheng med foregående sak. Det er i tillegg innhentet en juridisk vurdering som følger vedlagt.

Styret har erfart at utbygginger av loft- og kjellere er mer ressurskrevende enn først antatt. Det gjelder både økonomisk og administrativt. Anbefalingene som ble delt fra OBOS og deres rådgivere har i ettertid viste seg å være mangelfulle, og borettslaget har i praksis måttet bruke betydelige ressurser i disse utbyggingssakene.

Med dette forslaget ønsker styret å etablere et standardisert og mer forutsigbart rammeverk for fremtidige utbygginger. Dette skal sikre rettferdighet, åpenhet og økonomisk trygghet – både for de andelseierne som utvider sine boliger og for resten av borettslaget.

Saken legger grunnlag for fremtidige kontrakter, men skal også kunne benyttes som en minnelig løsning for andelseiere som tidligere har kjøpt eksklusiv bruksrett til fellesareal (ref. foregående sak).

Ved fremtidige kjøp av bruksrett til fellesarealer (kjeller eller loft) skal andelseier betale et månedlig felleskostnadstillegg, i stedet for at felleskostnadsnøkkelen justeres. Dette er en forenklet modell som ivaretar hensynet til økonomisk rettferdighet uten å utløse formelle vedtektsendringer.

Modellen gjør det mulig å beregne et rettferdig tillegg basert på faktisk økning i areal og bruksverdi, inkludert differensiering mellom fullverdig areal (BRA) og areal med lav takhøyde (ALH). Dette tas med da alle loft har skråtak.

Beregningsmodell

Felleskostnadstillegg = ((BRA2 x 75%) + (ALH2 x 25 %)) / BRA1

BRA1 = Opprinnelig takstoppmålt areal for andelen.
BRA2 = Nytt tilleggsareal med fullverdig høyde.
ALH2 = Nytt areal med lav takhøyde <190 cm, dvs. gulvareal minus bruksareal.
Alle arealer skal beregnes på grunnlag av oppmåling og tegninger, og inkluderer arealer med høyde > 60 cm.

Forutsetninger ved fremtidige kontrakter

Ved fremtidige kjøp av bruksrettigheter til fellesarealer skal andelseier betale et «felleskostnadstillegg» ved siden av den ordinære felleskostnaden. Dette for å unngå strengt regulerte endringer av felleskostnadsnøkkelen – samtidig som alle økonomiske forhold er transparente og fastsatt ved tegning av «kjøpskontrakt». Det er utviklet en formel som også tar hensyn til at mange loftsarealer har skråtak, samt at andelen ikke får økt fellesgjeld.

Forutsetninger som skal legges til grunn ved fremtidige kontrakter:

A) Felleskostnadene skal løpe fra det tidspunktet andelseier overtar disposisjonsretten til arealene. (Igangsettingstillatelse gitt av styret, eller avtalt start på utbyggingen).

B) Arealberegninger skal baseres på godkjente oppmålinger og tegninger . Felleskostnadstillegg skal fremgå tydelig i kjøpskontrakten.

C) Kjøpesummen skal være økonomisk forsvarlig, i tråd med markedsverdi, samt dekke borettslagets reelle kostnader (herunder ekstern juridisk og teknisk bistand, samt styrets arbeid).

Tilbud til tidligere kjøpere
De andelseiere som allerede har inngått kontrakt om utbygging av loft eller kjeller, skal tilbys denne modellen som en minnelig løsning. Dette innebærer at de kan gå over til felleskostnadstillegg fremfor å endre felleskostnadsnøkkelen, jf. Foregående sak.

Styrets innstilling

Styret mener at dette forslaget gir en mer praktisk, økonomisk og rettferdig håndtering av utbyggingssaker. Forslaget bygger på erfaringer fra andre borettslag, rådgivning fra jurister og erfaringslæring fra egne prosjekter. Det bidrar til bedre forutsigbarhet, enklere administrasjon og reduserer behovet for tunge juridiske prosesser knyttet til vedtektsendringer.

Forslag til vedtak

Ved framtidige salg av bruksrett til fellesarealer (kjeller/loft), skal det benyttes en standardisert modell for felleskostnadstillegg. Tillegget utgjør et prosenttillegg på de til enhver tid gjeldende felleskostnader for andelen, i henhold til formelen angitt i saken. Modellen skal også tilbys andelseiere som tidligere har inngått kontrakt om utbygging, som en frivillig, minnelig løsning.

Vedlegg

3. 250506 - Notat vedr salg av fellesareal.pdf

Sak 14

Gratis utlån av vaskeriet

Forslag fremmet av:
Andreas Fætten, STJ59

Krav til flertall:
Alminnelig (50%)

Forslag 1:

Lille Tøyen fotballklubb er en viktig nærmiljøaktør, som lager rimelige fritidstilbud også for barn i borettslaget. Klubben trenger tilgang til lokaler til ulike arrangement; foreldremøter, trenermøter, sesongavslutning for lagene osv.

Hovin borettslag kan som andre borettslag i nærområdet tilby bruk av sitt møte- og selskapslokale til Lille Tøyen FKs arrangement.

Forslag 2:

Lille Tøyen fotballklubb tilbyr et svært rimelig aktivitetstilbud, og er derfor et inkluderende tilbud i nærområdet. Hovin borettslag kan støtte klubbens aktiviteter ved å låne ut lokalene gratis, slik som andre borettslag i nærmorådet tilbyr.

Styrets innstilling

Hovin Borettslag får jevnlig henvendelser fra gode krefter, både i nær og fjernmiljø, med spørsmål om både direkte spons og spons i form av tjenester, som gratis utleie av vårt forsamlingslokale, Vaskeriet. Det er mange

positive initiativer, men styret mener at det ikke blir riktig å støtte noe fremfor noe annet. Vi har også en økning av intern bruk både i form av beboerinitiativ som favner smalt og bredt, styrets aktiviteter, samt ordinær utleie som festlokale for borettslagets beboere.

Vi har dessverre hatt variabel erfaring med negativt fortegn med utlån til eksterne aktører, og ønsker å prioritere interne aktiviteter fra beboerne. Dette krever mye administrering og det har vært utfordringer både når det kommer til støy og renhold. Det ene er til direkte sjenanse for våre beboere og den andre en ekstra kostnad i form av gjentatt og utvidet renhold, for fellesskapets regning.

Med overnevnte erfaringer i mente, samt den økte internbruken, besluttet vi dermed for et par år siden at Vaskeriet igjen kun skulle være et tilbud forbeholdt beboere i St Jørgens vei.

Det sagt, Lille Tøyen FK er hjertelig velkommen på ordinære vilkår, dvs at en beboer/forelder i borettslaget bestiller og står som ansvarlig leietaker av felleskapets lokaler.

Forslag til vedtak

Styret stiller seg negative til gratis utlån av Vaskeriet for Lille Tøyen FK eller andre eksterne aktører.

Sak 15

Salg av fellesarealer SJV 20

Forslag fremmet av:
Vegard Velle, STJ20

Krav til flertall:
To tredjedels (67%)

Hei Vi ønsker behandlet utbygging av loft i St. Jørgens vei 20 under generalforsamlingen. Loftet er et tidligere tørkerom og blir i dag ikke brukt til noe spesielt. Vedlagt er plantegninger av evt ny løsning fra arkitekt Espen Heier.

Styrets innstilling

Styret støtter ikke forslaget på nåværende tidspunkt.

Siden første salg ble godkjent på generalforsamlingen i 2019, har det blitt bygget ut fire kjellere og to loft. Arbeidet har vist seg å være langt mer omfattende enn det styret ble forespeilet av OBOS Prosjekt og OBOS-advokatene. Utbygginger krever en tett juridisk og bygningsteknisk oppfølging gjennom hele prosessen. Utbyggingene har også ført til en større kostnad for borettslaget enn først antatt, både i form av juridisk veiledning og bruk av styreressurser.

Når en andelseier kjøper deler av fellesarealet, fører det til en større leilighet for vedkommende. Dette har styret ansett som positivt ettersom det gir muligheter for familier å bo lenger i borettslaget. Dessverre ser vi de positive sidene ved salg ikke kan forsvare ulempene det gir de resterende beboerene. Salgssummen som per d.d er satt gir heller ikke borettslaget nevneverdig inntekt fra salget, når man ser dette opp mot kostnadene.

Styret har også vurdert om det er ønskelig å selge fellesareal med tanke på følgende forhold:

- Byggestøy for naboene i opptil ett år.
- Uforholdsmessig mye merarbeid for styret.

- Økonomisk og juridisk risiko for borettslaget.

Styret ønsker på denne bakgrunn å sette salget av fellesarealer på pause inntil videre. Styret ønsker at det skal være tydeligere retningslinjer for utkjøp og utregning av felleskostnader før man støtter videre utbygginger.- Styret ønsker også å ha avsluttet de pågående sakene før man starter nye byggesaker, slik at man kan dra nytte av erfaringene som er opparbeidet ved de tidligere utbyggingene.

Forslag til vedtak

Styrets innstillingen om å avvente salg av fellesarealer tas til følge.

Vedlegg

4. Plan 3_Skisse eksisterende _ ny planløsning St. Jørgens vei 20.pdf

5. Skjermbilde 2025-05-12 100134.png

Sak 16

Salg av fellesarealer SJV 61

Forslag fremmet av:
Tobias Johnsen, STJ61

Krav til flertall:
To tredjedels (67%)

Kjøp av deler av tørkeloft – St. Jørgens vei 61.

St. Jørgens vei 61 er en blokk med 4 etasjer og en loftsetasje. Forslagsstiller har leilighet i loftsetasjen, leilighetnr. 5094 (H0502). Leiligheten ligger vegg-i-vegg med det som er betegnet som felles tørkeloft.

Forslagsstillers leilighet er på 43 kvm med en sovealkove i stuen. Det er derfor ønskelig å kjøpe deler av tørkeloftet og etablere et fullverdig soverom. Arealet som er av interesse, er markert med gult på vedlagt plantegning. I «veileder for utbygging av loft og kjeller i Hovin Borettslag» er det angitt følgende størrelse på arealet som er mulig på bygge ut på tørkeloftet:

- Målbart areal: 7,3 m² (gulvareal med takhøyde over 1,9m)

- Ikke målbart areal: 10,6 m² (gulvareal med takhøyde over 1,9m)

- Gulvareal totalt: 17,9 m²

Det er ikke registret at andre beboere bruker denne delen av tørkeloftet i dag, og det vil fremdeles være gjenstående areal som disponeres til tørkeloft. Forslaget vil derfor ikke påvirke øvrige beboere i blokken. Det vil heller bidra positivt ved at beløpet for et eventuelt salg av arealet vil gå til borettslaget.

Dersom forslaget godkjennes vil forslagsstiller engasjere arkitekt som utarbeider nødvendige tegninger til rammesøknad hos Plan- og bygg. Tegningene vil legges frem til styret i forkant av en eventuell byggesak. Borettslaget vil stå som søker i byggesøknaden som eier av Hovin Borettslag, men alle kostnader dekkes av forslagsstiller. Utførelsen vil gjennomføres etter gjeldende regler og

Styrets innstilling

Styret støtter ikke forslaget på nåværende tidspunkt.

Siden første salg ble godkjent på generalforsamlingen i 2019, har det blitt bygget ut fire kjellere og to loft. Arbeidet har vist seg å være langt mer omfattende enn det styret ble forespeilet av OBOS Prosjekt og OBOS-advokatene. Utbygginger krever en tett juridisk og bygningsteknisk oppfølging gjennom hele prosessen. Utbyggingene har også ført til en større kostnad for borettslaget enn først antatt, både i form av juridisk veiledning og bruk av styreressurser.

Når en andelseier kjøper deler av fellesarealet, fører det til en større leilighet for vedkommende. Dette har styret ansett som positivt ettersom det gir muligheter for familier å bo lenger i borettslaget. Dessverre ser vi de positive sidene ved salg ikke kan forsvare ulempene det gir de resterende beboerene. Salgssummen som per d.d er satt gir heller ikke borettslaget nevneverdig inntekt fra salget, når man ser dette opp mot kostandene.

Styret har også vurdert om det er ønskelig å selge fellesareal med tanke på følgende forhold:

- Byggestøy for naboene i opptil ett år.
- Uforholdsmessig mye merarbeid for styret.
- Økonomisk og juridisk risiko for borettslaget.

Styret ønsker på denne bakgrunn å sette salget av fellesarealer på pause inntil videre. Styret ønsker at det skal være tydeligere retningslinjer for utkjøp og utregning av felleskostnader før man støtter videre utbygginger.- Styret ønsker også å ha avsluttet de pågående sakene før man starter nye byggesaker, slik at man kan dra nytte av erfaringene som er opparbeidet ved de tidligere utbyggingene.

Forslag til vedtak

Styrets innstilling om å avvente salg av fellesarealer tas til følge.

Vedlegg

6. Vedlegg 1 - plantegning.pdf

Sak 17

Utleie av fellesarealer

Forslag fremmet av:
Christian Thomassen STJ26

Krav til flertall:
Alminnelig (50%)

Det er flere som spør om det er mulig å leie lokaler i borettslaget, og styret har i dag inngått to utleieavtaler på henholdsvis et kjellerrom og et større loftsareale. Det er også andre som kan ønske å leie seg «private rom» for ulike aktiviteter.

Utleie av arealer har kan oppleves som ulempe for nære beboere, samtidig som at noen kan bli «forfordelt», fordi andelseiere for øvrig ikke visste om mulighetene.

Dersom styret, via forespørsel eller på selvstendig grunnlag, ser at det er mulighet til å leie ut lokaler (fellesarealer) til andelseiere – så skal styret

(1) kartlegge at utleie ikke er til vesentlig sjenanse/uro for nærliggende beboere,
(2) sikre at dette er forvaltningsmessig forsvarlig på vegne av alle andelseiere, og
(3) kunngjøre mulighetene for alle andelseiere i borettslaget, slik at lokaler kan leies på tidsbestemte kontrakter, til «markedspriser».

Styrets innstilling

Styret stiller seg positiv til forslaget

Forslag til vedtak

Støttes

Sak 18

Valg av tillitsvalgte

Roller og kandidater

Valg av 1 styreleder Velges for 2 år
Følgende stiller til valg som styreleder:

- Mia Kværna

Valg av 2 styremedlem Velges for 2 år
Følgende stiller til valg som styremedlem:

- Eline Skar
- Johannes Thanke Aspli

Valg av 2 varamedlem Velges for 1 år
Følgende stiller til valg som varamedlem:

- Velges på møtet
- Velges på møtet.

Vedlegg

1. Valginnstilling under 2025.pdf

Sak 19

Valg av delegater til OBOS' generalforsamling

Vi skal velge delegater til OBOS sin generalforsamling. Delegatene og varadelegatene sitter i ett år.

Roller og kandidater

Valg av 1 delegat Velges for 1 år
Følgende stiller til valg som delegat:

- Velges på møtet

Valg av 1 varadelegat Velges for 1 år
Følgende stiller til valg som varadelegat:

- Velges på møtet.

Sak 20
Valg av valgkomite

Krav til flertall:
Alminnelig (50%)

Forslag til vedtak
Det velges medlemmer til valgkomite

Styrets årsrapport

Hilsen fra styreleder

Kjære beboere i Norges beste borettslag! Dette året har gått forbi uten de store prosjektene. Vi har hatt en jevn tilstrøm av beboersaker, men disse løses fortløpende. Det har også vært en del forsikringssaker i år og noen av disse har krevd at ytterligere oppfølging. Vi har jobbet videre med utbyggingssakene for å lande allerede påbegynte saker og legge et godt grunnlag for fremtidige saker. Dette har vært en utfordrende oppgave fordi det innebærer økonomiske beregninger og juridiske spørsmål. Vi har derfor brukt eksterne jurister i prosessen.

Styret har jobbet med flere positive beboertiltak i året som har gått. Den nye flaggstang-plassen er snart ferdig og vil bli et møtepunkt med griller og sitteplasser. Det har også vært gjennomført flere beboermøter med sosiale avslutninger. Dette er en fin arena for å bli kjent med naboen og komme med innspill til nye prosjekter.

Styret ønsker dere en god sommer og håper at dere benytter fellesarealene i det flotte borettslaget vårt! Nedenfor nevnes noen av sakene vi har jobbet med:

Vedlikeholdsplanen

Vi mottok vedlikeholdsplanen fra Obos prosjekt høsten 2024. Denne viste at det kun er behov for mindre vedlikeholdsoppgaver de neste årene. Planen er gjennomgått med vaktmestere og en del av tiltakene kan vaktmesterne utføre ved løpende vedlikehold.

Noen større utbedringer ble det innhentet tilbud på: bunnledninger, låsesystemer/porttelefoner og kontroll av elektrisk anlegg. Nye låsesystemer/porttelefoner er en kostbar investering og denne avventes derfor til høsten. Man vil da se nærmere på hva som er behovet og eventuelt innhente flere tilbud. Det ble avdekket to brudd på bunnledningen under inspeksjon og disse er nå utbedret.

Samtlige av byggene i borettslaget er iløpet av høsten blitt muse-sikret slik at mus ikke lenger skal ha muligheten til å komme inn i byggene. Mus kan komme opp klatreplantene på balkongen og dersom man opplever det anbefales det at beboer setter ut felles på sin balkong.

Plantekasser

Også i 2024 ble plantekassene delt ut. Små og store gartnere dyrket mye godt i kassene sine. Det var mindre pågang enn tidligere år, så alle som ønsket det fikk kasse. Det var dessverre noen tyverier fra kassene, så vi vil minne om at dette er private kasser. De som dyrker jobber hardt for å ta vare på vekstene sine og det er kjedelig når utbyttet blir spist av andre. Plantekassene utlyses hvert år i slutten av mars og tildeles ved trekning dersom det er mange som ønsker. Hvis det ikke er ledige kasser, blir man blir satt på venteliste.

Beboermøter

Det ble mellom årsmøtene avholdt to åpne beboermøter; 14. oktober 2024 og 24.februar 2025. På disse møtene har styret og beboere møttes for å snakke om temaer som er viktig for borettslagets drift, status og sosialt. Beboere ble invitert til å sende inn spørsmål i forkant og hadde muligheten til å drøfte saker i plenum eller i en uformell prat under det sosiale samværet.

Aktuelle saker siste periode; parkeringsreglement, borettslagets økonomi, vedlikeholdsplan, utbygging av loft og kjellere, samt generelle informasjonssaker og sosialt.

Møtene ble annonsert på tavlene og Vibbo. Referat ligger på Vibbo. Alle oppfordres til å delta på kommende møter.

Gartner/Uteområder

Inneværende sesong står Tronslien AS for gartnertjenesten i Hovin borettslag. Ansvarsområdet som vi har satt ut til gartner er hovedsaklig luking og plantepynting foran inngangsparti og balkonger. Her kan det til tider gro mye rart! Enhver har nok en mening om hvordan det bør se ut, men her må det nok rammes litt inn. Hensikten er å sørge for et pent og ryddig utseende og skape noe likhet ved inngangene. Et tilleggsoppdrag fra gartnere er å framheve områdene der kirsebærtrærne vokser og som omkranser borettslaget. Hekkene rundt om beskjæres fortsatt av våre kjære vaktmestere som har en fortreffende innfallsvinkel til geometri. Kontrakten med Tronslien er for sesongen og resultatet vil bli vurdert fortløpende opp i mot kostnad.

Verdt å merke seg at vi har fått en særdeles fin festplass ved flaggstanga utarbeidet av vaktmesterne. Dette er et imponerende arbeid for 2 stykker. Vi har fått mye for pengene. Takk for innsatsen og håndverkskompetansen!

Digitale flater

Boretteslaget ønsker primært å kommunisere med beboerne våre digitalt. For å motta varsler og nyheter om borettslaget på mail må du ha gitt oss vårt digitale samtykke. Hvordan forsøker vi å nå deg? Vibbo: Nyheter og varsler om oppdukkende hendelser legges på vibbo. De viktigste nyhetene sender vi også varsel på via sms eller epost, eller begge deler. Her kan du sende melding direkte til styret. Styretavla: Borettslagets toveis kommunikasjonskanal. Flott for nabovarsel og lignende. Lurt å kaste et blikk på! E-post: Større saker som krever dokumentasjon kan med fordel sendes oss på epost.

Dugnad/Container

I 2024 ble det plassert ut containere på ulike steder i borettslaget 29. april. Disse var

tilgjengelige fram til neste dag. Det ble også plassert ut egne kasser for kasting av maling,

små-elektrisk og hvitevarer. På et beboermøte i februar 2024 kom det inn forslag om at rydding av fellesarealene burde skje samtidig med at vi har containere utplassert og at beboere i oppgangen kunne kaste ting som ikke er merket. Dette stilte styret seg positiv til. Derfor ble det åpnet for at alle beboere kunne kaste umerkede ting som var hensatt i fellesområdene i containerne. Det ble sendt ut varsel om at de som mot formodning hadde eiendeler stående der og ønsket å beholde disse, enten måtte fjerne dem eller merke dem med navn. Ryddingen ble en stor suksess, og vi vil takke alle de fantastiske beboerne som hadde mulighet til å ta i et tak.

Dugnaden i 2024 ble arrangert i begynnelsen av mai. Da stilte mange entusiastiske

beboere opp for rydding av søppel på plener, gater og veier. Etter at jobben var gjort, ble det

servert pølser, is og brus i garasjen til vaktmester. Styret takker alle som var med, og vi håper det også ga mulighet til å møte andre hyggelige naboer. Vi satser på et stort oppmøte også i 2025.

Utbyggingssaker

Siden første salg ble godkjent på generalforsamlingen i 2019, har det blitt bygget ut fire kjellere og to loft. Tre av disse prosjektene ble sluttført i inneværende styreperiode. Arbeidet har vist seg å være langt mer omfattende enn det styret ble forespeilet av OBOS Prosjekt og OBOS-advokatene. Utbygginger krever en tett juridisk og bygningsteknisk oppfølging gjennom hele prosessen. Det har påløpt styret særdeles merarbeid i samband med dette da de juridiske rammene i de orginale salgsprotokollene har vært utydelige og ført til usikkerhet for både styret og utbyggere.

Økonomi

For driftsåret 2024 hadde borettslaget et budsjett på 32 millioner kroner. Omtrent halvparten går til faste utgifter som kommunale avgifter (19 %) og drift, inkludert lønn, vedlikehold, bredbånd og forsikringer (33 %). Den andre halvparten brukes til finanskostnader, fordelt på renter (27 %) og nedbetaling av lån (21 %).

Borettslaget har fire lån i OBOS-banken. Det eldste lånet er ferdig nedbetalt i november 2027. I november 2024 betalte vi inn 3,5 millioner ekstra på dette lånet. Dette ble gjort etter en vurdering av rentekostnader og likviditet, og vil redusere renteutgiftene med omtrent 100.000 kroner i måneden fram til lånet er nedbetalt.

Fra 1. mars 2025 ble husleien økt med 4 %. Årsaken er blant annet at vann- og avløpsavgiftene til kommunen øker med 18 %, og at dagens rentenivå fortsatt ventes å vare en god stund er høyt. I tillegg stiger kostnadene generelt som følge av prisvekst. Vi håper at Norges Bank vil sette ned styringsrenten. Et rentekutt på 0,25 prosentpoeng vil gi borettslaget en årlig innsparing på rundt 400.000 kroner.

Vaskeriet og sosiale tiltak (Kai Henning)

Vårt kjære vaskeri er et kjærkomment sted for store og små i mange anledninger. Vi oppfordrer våre beboer til å ta i bruk vaskeriet, enten det er for utleie eller åpne sosiale arrangementer. Vaskeriet skal være et sted som kan leies av beboere tilhørende borettslaget.

Torsdagskaffe: Vi oppfordrer alle til å ta turen innom torsdagskaffe fra 11-13 for en uformell og hyggelig prat med dine medbeboere. Melding om oppmøte sende ut på Vibbo. Følg med!

Er det ønskelig med 17-komitè? Er DU interessert i å holde litt i dette? Hvis det er ønskelig for beboere kan et enkelt arrangement på vaskeriet gjennomføres 17. mai 2025.

Til generalforsamlingen i Hovin Borettslag

Uavhengig revisors beretning

Konklusjon

Vi har revidert årsregnskapet for Hovin Borettslag som består av balanse per 31. desember 2024, resultatregnskap og oppstilling over endring av disponible midler for regnskapsåret avsluttet per denne datoen og noter til årsregnskapet, herunder et sammendrag av viktige regnskapsprinsipper.

Etter vår mening

- oppfyller årsregnskapet gjeldende lovkrav, og
- gir årsregnskapet et rettvisende bilde av borettslagets finansielle stilling per 31. desember 2024, og av dets resultater og endringer i disponible midler for regnskapsåret avsluttet per denne datoen i samsvar med regnskapslovens regler og god regnskapsskikk i Norge

Grunnlag for konklusjonen

Vi har gjennomført revisjonen i samsvar med International Standards on Auditing (ISA-ene). Våre oppgaver og plikter i henhold til disse standardene er beskrevet nedenfor under Revisors oppgaver og plikter ved revisjonen av årsregnskapet. Vi er uavhengige av borettslaget i samsvar med kravene i relevante lover og forskrifter i Norge og International Code of Ethics for Professional Accountants (inkludert internasjonale uavhengighetsstandarder) utstedt av International Ethics Standards Board for Accountants (IESBA-reglene), og vi har overholdt våre øvrige etiske forpliktelser i samsvar med disse kravene. Innhentet revisjonsbevis er etter vår vurdering tilstrekkelig og hensiktsmessig som grunnlag for vår konklusjon.

Øvrig informasjon

Styret (ledelsen) er ansvarlig for øvrig informasjon som er publisert sammen med årsregnskapet. Øvrig informasjon omfatter informasjon i årsrapporten bortsett fra årsregnskapet og den tilhørende revisjonsberetningen. Øvrig informasjon omfatter også budsjettall som er presentert sammen med årsregnskapet. Vår konklusjon om årsregnskapet ovenfor dekker ikke øvrig informasjon.

I forbindelse med revisjonen av årsregnskapet er det vår oppgave å lese øvrig informasjon. Formålet er å vurdere hvorvidt det foreligger vesentlig inkonsistens mellom den øvrige informasjonen og årsregnskapet og den kunnskap vi har opparbeidet oss under revisjonen av årsregnskapet, eller hvorvidt øvrig informasjon ellers fremstår som vesentlig feil. Vi har plikt til å rapportere dersom øvrig informasjon fremstår som vesentlig feil. Vi har ingenting å rapportere i så henseende.

Ledelsens ansvar for årsregnskapet

Ledelsen er ansvarlig for å utarbeide årsregnskapet og for at det gir et rettvisende bilde i samsvar med regnskapslovens regler og god regnskapsskikk i Norge. Ledelsen er også ansvarlig for slik intern kontroll som den finner nødvendig for å kunne utarbeide et årsregnskap som ikke inneholder vesentlig feilinformasjon, verken som følge av misligheter eller utilsiktede feil.

Ved utarbeidelsen av årsregnskapet må ledelsen ta standpunkt til borettslagets evne til fortsatt drift og opplyse om forhold av betydning for fortsatt drift. Forutsetningen om fortsatt drift skal legges til grunn for årsregnskapet så lenge det ikke er sannsynlig at virksomheten vil bli avviklet.

Revisors oppgaver og plikter ved revisjonen av årsregnskapet

Vårt mål er å oppnå betryggende sikkerhet for at årsregnskapet som helhet ikke inneholder vesentlig feilinformasjon, verken som følge av misligheter eller utilsiktede feil, og å avgi en revisjonsberetning som inneholder vår konklusjon. Betryggende sikkerhet er en høy grad av sikkerhet, men ingen garanti for at en revisjon utført i samsvar med ISA-ene, alltid vil avdekke vesentlig feilinformasjon. Feilinformasjon kan oppstå som følge av misligheter eller utilsiktede feil. Feilinformasjon er å anse som vesentlig dersom den enkeltvis eller samlet med rimelighet kan forventes å påvirke de økonomiske beslutningene som brukerne foretar på grunnlag av årsregnskapet.

For videre beskrivelse av revisors oppgaver og plikter vises det til:
https://revisorforeningen.no/revisjonsberetninger.

Oslo, 8. mai 2025
PricewaterhouseCoopers AS

Berit Alstad
Statsautorisert revisor

HOVIN BORETTSLAG
ORG.NR. 950 142 898, KUNDENR. 72

INFORMASJON OM ÅRSREGNSKAPET

Regnskapsloven stiller strenge krav til hvordan et regnskap skal føres og presenteres. I tillegg krever forskriften om årsregnskap og årsberetning i borettslag at man må gi mer informasjon. Dette innebærer blant annet at man må gi informasjon i form av noter, og utarbeide en oversikt over de disponible midlene i årsregnskapet. På de neste sidene presenteres borettslagets resultatregnskap, balanse og tilhørende noter.

Boligselskapets resultatregnskap gir imidlertid ikke en fullstendig oversikt over borettslagets disponible midler ved årsskiftet. I resultatregnskapet presenteres det en oversikt over borettslagets inntekter og kostnader. Det regnskapsmessige overskuddet tar ikke hensyn til en del viktige økonomiske forhold som påvirker borettslagets disponible midler. Dette gjelder for eksempel opptak og avdrag på lån, samt kjøp og salg av anleggsmidler. Borettslagets disponible midler er de økonomiske midlene som borettslaget har til rådighet, og de defineres som omløpsmidler fratrukket kortsiktig gjeld. Størrelsen på de disponible midlene kan blant annet benyttes til å vurdere om det er nødvendig å endre størrelsen på innkrevde felleskostnader som den enkelte beboer betaler, og om det er behov for å ta opp lån eller om det er mulighet til å betale ned ekstra på eksisterende gjeld.

DISPONIBLE MIDLER

	Note	2024	2023
A. DISP. MIDLER PR. 01.01.		**8 222 751**	**9 874 622**
B. ENDRING I DISP. MIDLER:			
Årets resultat (se res.regnskapet)		6 846 500	4 720 578
Tilbakeføring av avskrivning	17	513 789	518 668
Fradrag kjøpesum anl.midler	17	-59 525	-802 158
Fradrag for avdrag på langs. lån	20	-9 106 675	-6 071 357
Innsk. øremerk. bankkto		-31 471	-17 602
B. ÅRETS ENDR. I DISP. MIDLER		**-1 837 381**	**-1 651 871**
C. DISP. MIDLER PR. 31.12.		**6 385 370**	**8 222 751**

SPESIFIKASJON AV DISPONIBLE MIDLER:

Omløpsmidler	8 019 335	10 334 317
Kortsiktig gjeld	-1 633 965	-2 111 565
C. DISP. MIDLER PR. 31.12.	**6 385 370**	**8 222 751**

HOVIN BORETTSLAG
ORG.NR. 950 142 898, KUNDENR. 72

RESULTATREGNSKAP

	Note	Regnskap 2024	Regnskap 2 023	Budsjett 2024	Budsjett 2025
DRIFTSINNTEKTER:					
Innkrevde felleskostnader	2	31 174 139	26 250 268	31 434 957	33 136 000
Andre inntekter	3	601 344	1 231 812	0	180 000
SUM DRIFTSINNTEKTER		**31 775 483**	**27 482 080**	**31 434 957**	**33 316 000**
DRIFTSKOSTNADER:					
Personalkostnader	4	-1 709 188	-1 666 464	-1 800 000	-1 900 000
Styrehonorar	5	-462 000	-420 000	-462 000	-600 000
Avskrivninger	17	-513 789	-518 668	-300 000	-300 000
Revisjonshonorar	6	-33 438	-24 625	-20 000	-25 000
Andre honorarer		-10 000	0	0	-40 000
Forretningsførerhonorar		-766 040	-727 480	-766 000	-804 000
Konsulenthonorar	7	-252 599	-457 671	-200 000	-230 000
Kontingenter		-108 000	-108 000	-108 000	-108 000
Drift og vedlikehold	8	-1 112 980	-1 226 503	-2 800 000	-4 000 000
Forsikringer		-1 171 021	-977 643	-1 170 000	-1 404 000
Kommunale avgifter	9	-6 160 103	-5 202 602	-6 050 000	-6 871 000
Ladekostnader EL-bil		-93 503	-52 044	-50 000	-90 000
Andre anlegg	10	-199 022	-262 695	-200 000	-361 668
Energi/fyring		-335 255	-406 889	-450 000	-450 000
TV-anlegg/bredbånd		-1 106 483	-1 043 364	-1 100 000	-1 200 000
Andre driftskostnader	11	-2 576 508	-2 493 843	-2 300 000	-2 600 000
SUM DRIFTSKOSTNADER		**-16 609 928**	**-15 588 491**	**-17 776 000**	**-20 983 668**
DRIFTSRESULTAT		**15 165 555**	**11 893 589**	**13 658 957**	**12 332 332**
FINANSINNTEKTER/-KOSTNADER:					
Finansinntekter	12	297 114	194 086	100 000	200 000
Finanskostnader	13	-8 616 169	-7 367 097	-8 600 000	-7 176 000
RES. FINANSINNT./-KOSTNADER		**-8 319 055**	**-7 173 011**	**-8 500 000**	**-6 976 000**
ÅRSRESULTAT		**6 846 500**	**4 720 578**	**5 158 957**	**5 356 332**
Overføringer:					
Reduksjon udekket tap		6 846 500	4 720 578		

HOVIN BORETTSLAG
ORG.NR. 950 142 898, KUNDENR. 72

BALANSE

	Note	2024	2023
EIENDELER			
ANLEGGSMIDLER			
Bygninger	14	42 665 720	42 665 720
Tomt		2 740 100	2 740 100
Andre varige driftsmidler	17	2 542 647	2 996 911
Miljøbankkonto, øremerket		977 550	831 007
SUM ANLEGGSMIDLER		**48 926 017**	**49 233 738**
OMLØPSMIDLER			
Restanser på felleskostnader		72 268	0
Kundefordringer		38 480	0
Forskuddsbetalte kostnader		209 223	95 316
Andre kortsiktige fordringer	18	-5 065	0
Driftskonto OBOS-banken		1 228 645	5 093 052
Driftskonto OBOS-banken II		0	7 665
Skattetrekkskonto OBOS-banken		88 471	65 741
Sparekonto OBOS-banken		6 387 313	5 072 543
SUM OMLØPSMIDLER		**8 019 335**	**10 334 317**
SUM EIENDELER		**56 945 352**	**59 568 055**
EGENKAPITAL OG GJELD			
EGENKAPITAL			
Innskutt egenkapital 540 * 100		54 000	54 000
		-100 702	-107 549
Udekket tap	19	760	261
		-100 648	**-107 495**
SUM EGENKAPITAL		**760**	**261**
GJELD			
LANGSIKTIG GJELD			
Pante- og gjeldsbrevlån	20	152 645 970	161 752 645
Borettsinnskudd	21	2 388 600	2 388 600
Avsetning bomiljøtiltak		925 577	810 505
SUM LANGSIKTIG GJELD		**155 960 147**	**164 951 750**
KORTSIKTIG GJELD			
Forskuddsbetalte felleskostnader		593 197	0
Leverandørgjeld		481 465	414 307

Skyldige offentlige avgifter	22	152 250	123 571
Påløpte renter		45 459	753 613
Påløpte avdrag		0	464 770
Annen kortsiktig gjeld	23	361 594	355 304
SUM KORTSIKTIG GJELD		**1 633 965**	**2 111 565**
SUM EGENKAPITAL OG GJELD		**56 945 352**	**59 568 055**
Pantstillelse	24	253 926 200	253 926 200
Garantiansvar		0	0

Oslo, 11.03.2025
Styret i Hovin Borettslag

Marit Mia Malo Kværna	Karine Heidi Kristiansen	Kai-henning Larsen Nesdal
Ingrid Ihle Pedersen	Christian Thomassen	

NOTE: 1
REGNSKAPSPRINSIPPER
Borettslagets årsregnskap er satt opp i samsvar med regnskapslovens og god regnskaps-skikk for små foretak samt forskrift om årsregnskap og årsberetning for borettslag.

INNTEKTER
Inntektene inntektsføres etter opptjeningsprinsippet.

HOVEDREGEL FOR KLASSIFISERING OG VURDERING AV EIENDELER OG GJELD
Omløpsmidler og kortsiktig gjeld omfatter poster som forfaller til betaling innen ett år. Øvrige poster er klassifisert som anleggsmidler/langsiktig gjeld. Omløpsmidler vurderes til anskaffelseskost. Kortsiktig gjeld balanseføres til nominelt beløp på etableringstidspunktet. Anleggsmidler vurderes til anskaffelseskost, men nedskrives til virkelig verdi dersom verdi-fallet ikke forventes å være forbigående. Langsiktig gjeld balanseføres til nominelt beløp på etableringstidspunktet. Bygninger er ikke avskrevet da det er gjennomført vedlikehold som oppveier for verdiforringelse. Tomter avskrives ikke. Andre varige driftsmidler balanseføres og avskrives lineært over driftsmidlenes økonomiske levetid.

FORDRINGER
Kundefordringer og andre fordringer er oppført i balansen til pålydende etter fradrag for avsetning til forventet tap. Avsetning til tap gjøres på grunnlag av individuelle vurderinger av de
enkelte fordringene.

SKATTETREKKSKONTO
Selskapet har egen separat skattetrekkskonto i OBOS-banken. Innskuddet tilhører myndighetene og kan ikke disponeres fritt.

NOTE: 2

INNKREVDE FELLESKOSTNADER	
Felleskostnader	30 168 965
Parkering	652 200
Ladeplass	226 200
Forretningslokale	139 440
Garasje	50 700
Eiendomsskatt	11 484
SUM INNKREVDE FELLESKOSTNADER	**31 248 989**

REDUKSJON GRUNNET TOMME LEIEFORHOLD	
Parkering	-62 150
Ladeplass	-12 700
SUM INNKREVDE FELLESKOSTNADER	**31 174 139**

NOTE: 3

ANDRE INNTEKTER	
Automatpenger	47 500
Leieinntekter antenne på tak	47 921
Diverse	96 660
Utleie vaskeri	8 200
Nettinnbetalinger	1 601
Nøkler	8 601
Viderefakturering OBOS Prosjekt	63 375
Omkostningsinntekter ifm. salg av fellesareal	100 000
Salgsinntekter ifm. salg av fellesareal	148 500
Skilt	200
Sykkelparkering	76 286
Utleie	2 500
SUM ANDRE INNTEKTER	**601 344**

NOTE: 4

PERSONALKOSTNADER	
Ordinær lønn, fast ansatte	-1 094 560
Overtid	-108 403
Annen lønn, ikke feriepenger	-6 000
Påløpte feriepenger	-159 629
Arbeidsgiveravgift	-265 005
Pensjonskostnader innskudd	-26 169
AFP-pensjon	-12 942
O/U premie (ikke arb.giveravg)	-986
Yrkesskadeforsikring	-2 500
Arbeidsklær	-32 994
SUM PERSONALKOSTNADER	**-1 709 188**

Det har gjennomsnittlig vært sysselsatt 1,5 årsverk i selskapet. Selskapet er pliktig til å ha tjenestepensjonsordning etter lov om obligatorisk tjenestepensjon, og har etablert pensjonsordning som tilfredsstiller kravene i denne lov.

NOTE: 5
STYREHONORAR
Honorar til styret gjelder for perioden 2023/2024, og er på kr 462 000.
I tillegg har styret fått dekket bevertning for kr 20 539, jf. noten om andre driftskostnader.

NOTE: 6
REVISJONSHONORAR
Revisjonshonoraret er i sin helhet knyttet til revisjon og beløper seg til kr 33 438.

NOTE: 7
KONSULENTHONORAR

Juridisk bistand	-53 150
OBOS Prosjekt AS	-119 580
Tilleggstjenester, OBOS Eiendomsforvaltning AS	-36 085
Fornebu forvaltning	-11 564
Taksteksperten	-26 630
Oslo kommune	-1 400
Plan- og bygningsetaten	-4 190
SUM KONSULENTHONORAR	**-252 599**

NOTE: 8
DRIFT OG VEDLIKEHOLD

Drift/vedlikehold bygninger	-173 644
Drift/vedlikehold VVS	-128 677
Drift/vedlikehold elektro	-104 114
Drift/vedlikehold utvendig anlegg	-167 900
Drift/vedlikehold heisanlegg	-27 391
Drift/vedlikehold brannsikring	-17 317
Drift/vedlikehold garasjeanlegg	-467 938
Egenandel forsikring	-26 000
SUM DRIFT OG VEDLIKEHOLD	**-1 112 980**

Styret mener at det gjennomførte vedlikeholdet er tilstrekkelig for å oppveie verdiforringelse av
bygningene.

NOTE: 9
KOMMUNALE AVGIFTER

Eiendomsskatt	-56 845
Vann- og avløpsavgift	-4 148 441
Feieavgift	-114 512
Renovasjonsavgift	-1 840 305
SUM KOMMUNALE AVGIFTER	**-6 160 103**

NOTE: 10

ANDRE ANLEGG

Fjernvarme	-413 345
À konto innbetaling	214 323
SUM ANDRE ANLEGG	**-199 022**

NOTE: 11

ANDRE DRIFTSKOSTNADER

Containe r	-249 849
Skadedyrarbeid/soppkontroll	-229 444
Diverse leiekostnader/leasing	-274 623
Verktøy og redskaper	-42 361
Telefon-/kontormaskiner	-4 585
Driftsmateriell	-154 885
Vakthold	-256 208
Renhold ved firmaer	-1 049 329
Andre fremmede tjenester	-73 984
Kontor- og datarekvisita	-600
Trykksaker	-3 396
Aviser, tidsskrifter, faglitteratur	-869
Møter, kurs, oppdateringer mv.	-6 100
Andre kostnader tillitsvalgte	-20 539
Andre kontorkostnader	-6 166
Telefon, annet	-44 448
Drivstoff biler, maskiner osv.	-32 716
Vedlikehold biler/maskiner osv.	-82 526
Bank- og kortgebyr	-5 143
Velferdskostnader	-38 137
Konstaterte tap	-600
SUM ANDRE DRIFTSKOSTNADER	**-2 576 508**

NOTE: 12

FINANSINNTEKTER

Renter av driftskonto i OBOS-banken	15 908
Renter av sparekonto i OBOS-banken	269 955
Renter av for sent innbetalte felleskostnader	9 755
Andre renteinntekter	1 496
SUM FINANSINNTEKTER	**297 114**

NOTE: 13

FINANSKOSTNADER

Renter og gebyr på lån OBOS Boligkreditt	-1 345 298
Renter og gebyr på lån OBOS-banken	-669 410
Renter og gebyr på lån OBOS-banken	-5 727 538
Renter og gebyr på lån OBOS-banken	-872 270
Renter på leverandørgjeld	-1 653
SUM FINANSKOSTNADER	**-8 616 169**

NOTE: 14
BYGNINGER

Kostpris/Bokf.verdi 1956	22 177 400
Oppskrevet 1972	2 119 420
Tilgang 2008	8 000 000
Tilgang 1999	10 368 900
SUM BYGNINGER	**42 665 720**

Tomten ble kjøpt i 1986.
Gnr.122/bnr.148
Bygningene er ikke avskrevet. Styret har i stedet vurdert at tilstrekkelig vedlikehold er gjennomført, jf. noten om drift og vedlikehold.

NOTE: 16
LEILIGHETER
ANNEN LANGSIKTIG GJELD

Avsetning bomiljøtiltak	-925 577
SUM ANNEN LANGSIKTIG GJELD	**-925 577**

NOTE: 17
VARIGE DRIFTSMIDLER

Diverse		
Tilgang 2019	21 814	
Avskrevet tidligere	-21 813	
		1
Løvsuger		
Tilgang 2021	92 500	
Avskrevet tidligere	-27 529	
Avskrevet i år	-13 214	
		51 757
Maskiner		
Tilgang 2005	100 039	
Avskrevet tidligere	-100 039	
		0
Vikeplog		
Tilgang 2019	68 750	
Avskrevet tidligere	-46 650	
Avskrevet i år	-9 821	
		12 279
Sandspreder		
Tilgang 2001	33 743	
Avskrevet tidligere	-33 743	
		0
Snøfreser nr. 1		
Tilgang 2014	112 500	
Avskrevet tidligere	-103 125	
Avskrevet i år	-9 374	
		1

Tilhenger nr. 2		
Tilgang 2023	32 938	
Avskrevet tidligere	-3 294	
Avskrevet i år	-6 588	
		23 056
Wille Snøskuffe		
Kostpris	1	
		1
WILLE VANNTANK		
Kostpris	1	
		1
Grill		
Tilgang 2023	104 220	
Avskrevet tidligere	-12 159	
Avskrevet i år	-20 844	
		71 217
Hagemøbler		
Tilgang 2021	495 000	
Avskrevet tidligere	-123 750	
Avskrevet i år	-49 500	
		321 750
Konferanserom		
Tilgang 2024	59 525	
Avskrevet i år	-5 953	
		53 573
Lekeapparat		
Tilgang 2016	57 513	
Avskrevet tidligere	-41 695	
Avskrevet i år	-5 751	
		10 067
Lekeplass		
Tilgang 2017	238 647	
Avskrevet tidligere	-151 145	
Avskrevet i år	-23 865	
		63 637
Ladestasjon for el bil nr 2		
Tilgang 2023	665 000	
Avskrevet tidligere	-221 667	
Avskrevet i år	-221 667	
		221 668
Ladestasjon for el bil		
Tilgang 2020	22 250	
Avskrevet tidligere	-15 638	
Avskrevet i år	-6 521	
		91
Styretavle		
Tilgang 2019	418 700	
Avskrevet tidligere	-355 895	
Avskrevet i år	-62 804	

Sykkelbod		
Kostpris	755 802	
Tilgang 2021	1 443 799	
Avgang 2022	-252 389	
Avskrevet tidligere	-155 776	
Avskrevet i år	-77 888	
		1 713 548
SUM VARIGE DRIFTSMIDLER		**2 542 647**
SUM ÅRETS AVSKRIVNINGER		**-513 789**

NOTE: 18
ANDRE KORTSIKTIGE FORDRINGER

Manuelt innbetalt felleskostnader avs. 2025	-5 065
SUM ANDRE KORTSIKTIGE FORDRINGER	**-5 065**

NOTE: 19
UDEKKET TAP (NEGATIV EGENKAPITAL)

Balansen i årsregnskapet viser negativ egenkapital. Dette skyldes at eiendelene, deriblant bygningene, står bokført til opprinnelige priser.

Konsekvensen av dette er at de balanseførte verdiene av eiendelene ikke gjenspeiler markedsprisen. Erfaring med omsetning av enkeltleiligheter gir informasjon om at den totale verdien av selskapets eiendommer er høyere enn den balanseførte verdien. Dermed vurderes den faktiske egenkapitalen til å være positiv av styret i selskapet.

NOTE: 20
PANTE- OG GJELDSBREVLÅN

OBOS Boligkreditt AS		
Lånet er et annuitetslån med flytende rente.		
Rentesatsen pr. 31.12.24 var 5,45 %. Løpetiden er 30 år.		
Opprinnelig 2017	-12 500 000	
Nedbetalt tidligere	-12 487 869	
Nedbetalt i år	554 505	
		-24 433 364
OBOS Banken AS		
Lånet er et annuitetslån med flytende rente.		
Rentesatsen pr. 31.12.24 var 5,45 %. Løpetiden er 7 år.		
Opprinnelig 2021	-24 657 198	
Nedbetalt tidligere	10 134 418	
Nedbetalt i år	6 654 607	
		-7 868 173

OBOS Banken AS		
Lånet er et annuitetslån med flytende rente.		
Rentesatsen pr. 31.12.24 var 5,45 %. Løpetiden er 31 år.		
Opprinnelig 2021	-110 000 000	
Nedbetalt tidligere	3 901 424	
Nedbetalt i år	1 655 497	
		-104 443 079
OBOS-Banken		
Lånet er et annuitetslån med flytende rente.		
Rentesatsen pr. 31.12.24 var 5,45 %. Løpetiden er 30 år.		
Opprinnelig 2022	-16 500 000	
Nedbetalt tidligere	356 580	
Nedbetalt i år	242 066	
		-15 901 354
SUM PANTE- OG GJELDSBREVLÅN		**-152 645 970**

NOTE: 21	
BORETTSINNSKUDD	
Opprinnelig 1956	-2 388 600
SUM BORETTSINNSKUDD	**-2 388 600**

NOTE: 22	
SKYLDIGE OFFENTLIGE AVGIFTER	
Forskuddstrekk	-88 471
Skyldig arbeidsgiveravgift	-63 779
SUM SKYLDIGE OFFENTLIGE AVGIFTER	**-152 250**

NOTE: 23	
ANNEN KORTSIKTIG GJELD	
Feriepenger	-159 629
Midlertidig deposita	-150 000
Garantibeløp, ifm. kjøp av fellesareal	-50 000
Purregebyr	35
Annen kortsiktig gjeld	-2 000
SUM ANNEN KORTSIKTIG GJELD	**-361 594**

NOTE: 24

PANTSTILLELSE

Av anleggets bokførte gjeld er følgende sikret ved pant:

Borettsinnskudd	2 388 600
Pantelån	152 645 970
TOTALT	**155 034 570**

Eiendommen som er stillet som sikkerhet hadde pr. 31.12.2024 følgende bokførte verdi:

Bygninger	42 665 720
Tomt	2 740 100
TOTALT	**45 405 820**

Hovin BORETTSLAG
c/o OBOS
0129 OSLO

Oslo, 06.05.2025

Ansvarlig advokat: **Torstein Bjørkgård**
Vår ref.: 21228
Deres ref.:

NOTAT VEDR SALG AV FELLESAREAL

Hovin Borettslag har de siste årene solgt fellesarealer, som kjeller og loft, til utbygging og innlemmelse i eksisterende andeler. Det forventes lignende tilfeller jevnlig vil komme opp i tiden fremover. Slike saker reiser en rekke spørsmål, deriblant behovet for å avkreve andelen som erverver areal en større deltakelse i dekning av borettslagets felleskostnader.

Styret ønsker å skape forutsigbarhet for borettslaget og aktuelle andelseiere som ønsker en slik utbygging. I tillegg ønsker man å legge til rette for en effektiv behandling av slike saker. Styret har etter egne forarbeid og på bakgrunn av juridisk rådgivning besluttet å benytte en modell som bygger på et husleietillegg for de nyervervede arealene. Advokatfirmaet Seland | Rödl & Partner er anmodet om å vurdere de juridiske sidene av modellen.

Vi vil i det følgende under punkt 2 redegjøre for det rettslige grunnlaget for en slik modell, samt knytte konkrete kommentarer til styrets forslag under punkt 3.

2. Rettslig grunnlag for å benytte «husleietillegg»

Bruken av «husleietillegg» som metode for å håndtere felleskostnader ved salg av fellesareal har utviklet seg over tid. Vi finner innledningsvis grunn til å presisere at begrepet «husleie» i denne sammenheng refererer til innbetalinger fra en andelseier som innkreves (normalt månedlig) for å dekke borettslagets løpende kostnader (felleskostnader).

Etter borettslagsloven § 5-19 skal disse kostnadene som hovedregel fordeles mellom andelseierne forholdsmessig basert på en verdimessig fordeling i den såkalte «bygge og finansieringsplanen.» (heretter andelsbrøk). Denne fordelingen står som hovedregel fast, og kan kun endres dersom verdiforholdet mellom andelene endrer seg vesentlig eller dersom «særlige grunner» krever at kostnaden skal fordeles etter nytte eller etter forbruk. Et siste alternativ er at enkeltkostnader fordeles annerledes etter «tilslutning» fra den andelseieren det gjelder, jf. § 5-19 andre ledd.

Det følger av dette at en endring av andelsbrøken som hovedregel krever tilslutning fra alle andelseiere, eller at lovens vilkår om «vesentlig» endret verdiforhold er oppfylt.

Ved salg av fellesareal som innlemmes i en eksisterende andel, får denne aktuelle andelen et større areal, samtidig som borettslagets fellesareal reduseres. I utgangspunktet endres da også verdiforholdet mellom andelene, men det er ikke gitt at lovens vesentlighetskrav jf. § 5-19 første ledd er oppfylt. Det er altså ikke gitt at en slik utbygging utløser et ubetinget krav på regulering av andelsbrøken. Det kan også være vanskelig å få nødvendig tilslutning fra samtlige seksjonseiere, jf. § 5-19 andre ledd.

Det har nå utviklet seg en praksis hvor borettslagene i stedet har valgt å innføre et tillegg i husleien for den seksjonen det gjelder. Dette husleietillegget fastsettes gjerne som et kronebeløp eller ett forholdsmessig tillegg til de ordinære felleskostnadene. Denne modellen tillater en mer dynamisk og effektiv fordeling av kostnader, og har derfor blitt benyttet i stadig økende grad.

Den juridiske rammen for et slik husleietillegg bygger på en avtale mellom borettslaget og eieren av andelen. Borettslaget har da anledning til å angi saklig begrunnede vilkår som andelseieren må akseptere, og forplikte seg til, for å kunne overta de aktuelle arealene. Avtalen mellom borettslaget og andelseieren utreder de nærmere vilkårene for husleietillegget, og borettslaget slipper således å gå veien om en full regulering av andelsbrøken. Modellen har vært prøvet og blitt stadfestet gjennom rettspraksis ved flere anledninger gjennom de siste årene og må ansees å være sikker rett[1].

3. Kommentarer til ordningen slik den er beskrevet

3.1. Kort om ordningen

Ordningen styret foreslår fastsetter husleietillegget ut fra en formel som tar hensyn til både bruksareal (BRA) og ikke-måleverdig areal (ALH), der det nye arealet gis en forholdsmessig vekting på henholdsvis 75 % for nytt BRA og 25 % for nytt ALH. Ordningen er i notatet illustrert med følgende formel:

$$\frac{(BRA1+(BRA2 \times 75\%)+(ALH2 \times 25\%))}{BRA1}$$

Vektingen 75% / 25% er et resultat av en analyse av dagens areal og andelsfordeling i borettslaget, hvor hensikten er å gi det nye arealet en tilsvarende kostnadsbelastning som den eksisterende andelsfordelingen. Vi har ikke mandat for å gå inn i denne forholdsmessighetsvurderingen ut over å bemerke at den synes å være bredt og saklig begrunnet.

3.2. Demokratisk og organisatorisk forankring

Borettslagsloven stiller ikke spesielle krav til vedtakelse av denne type husleietillegg, men det legges til grunn at selve beslutningen om salg av fellesareal er korrekt vedtatt. I de fleste tilfeller krever dette kvalifisert flertallsvedtak fra generalforsamlingen jf. borettslagsloven § 8-9.

Når dette ligger til grunn stiftes selve betalingsforpliktelsen gjennom avtalen mellom borettslaget og andelseieren. I praksis må dette reguleres gjennom kjøpekontrakten. Det er borettslagets styre som i disse tilfellene forplikter laget, jf. borettslagsloven § 8-16.

[1] Noen eksempler: LB-2007-184469, TOSLO-201933295

Styret ønsker nå å vedta denne modellen som et generelt prinsipp / fast ordning som skal gjelde for fremtidige salg av fellesareal i borettslaget. Dette ansees å være hensiktsmessig i og med at problemstillingen ansees å komme opp med jevne mellomrom. Ett slik prinsippvedtak vil sikre både forutsigbarhet og likebehandling, i tillegg til å bidra til en effektiv saksbehandling.

Selv om styret i enkeltsaker har myndighet til å inngå en slik avtale, anbefales det at en slik prinsippsak løftes opp til behandling på generalforsamlingen. Dette vil sikre en god demokratisk forankring, og et solid grunnlag for styret å behandle disse sakene på. Det er ingen spesielle flertallskrav til et slik vedtak. Generalforsamlingen beslutter således dette med alminnelig flertall blant de fremmøtte representantene. Styret vil deretter, med støtte i prinsippvedtaket, kunne legge modellen til grunn for fremtidig behandling av slike saker.

3.3. Fellesgjeld og felleskapital

Med denne modellen vil den respektive andelen betale et tillegg til felleskostnadene, og således være med å dekke en forholdsmessig større andel av borettslagets løpende kostnader, herunder fellesgjeld. Det er imidlertid viktig å understreke at modellen ikke innebærer noen endring i selve fordelingen av fellesgjeld internt i borettslaget. Fellesgjelden (både den eksisterende og eventuell ny fellesgjeld) vil alltid fordeles i henhold til andelsbrøken. Dette innebærer en del konsekvenser som den enkelte andelseier kan vurdere som fordeler eller ulemper, men som det er nyttig at borettslaget tar med inn i vurderingen.

En av konsekvensene er at andelseieren ikke får skattefradrag for sin andel av fellesgjeld og renter på fellesgjeld knyttet til det nye arealet (eventuelt må skatte av andel av felleskapital og eventuelle renteinntekter av dette). Dette gjelder selv om husleietillegget delvis går til nedbetaling av borettslagets gjeld.

En annen konsekvens er andelen vil tildeles fellesgjeld og renter ut fra den opprinnelige andelsbrøken, uten hensyn til det nyervervede arealet. Dette gjør at andelen vil fremstå å ha en uforholdsmessig lav fellesgjeld eller felleskapital, i forhold til størrelse og øvrige verdifaktorer. Ut over det skattemessige vil dette blant annet komme til uttrykk ved salg av andelen. Megler vil da få oppgitt fellesgjeld/kapital som følger av den opprinnelige andelsbrøken. Dette kan gi en fordel / ulempe sammenlignet med andre tilsvarende andeler som ikke er bygget ut.

Når det kommer til de månedlige felleskostnadene må borettslaget naturligvis påse å rapportere til megler / selger de korrekte kostnadene andelen svarer for inklusive tillegget. En kjøper vil da få korrekte opplysninger om de månedlige kostnadene, og at deler av dette beløpet relaterer seg til et særskilt husleietillegg.

3.2. Senere krav om regulering av andelsbrøk - borettslagsloven § 5-19.

En særskilt problemstilling som kan oppstå er behovet for å innlemme de individuelle endringene i en eventuell senere regulering av andelsbrøken etter borettslagsloven § 5-19 første ledd.

Den foreslåtte ordningen er velegnet for å vareta en balansert kostnadsfordeling gjennom flere enkelttilfeller av utbygging som hver for seg ikke nødvendigvis representerer en vesentlig verdiforskyvning mellom andelene. En kan imidlertid tenke seg at flere slike endringer over tid vil føre til at verdiforholdet er endret vesentlig, og at vilkåret for å gjøre en regulering av andelsbrøken etter borettslagsloven § 5-19 første ledd er oppfylt. Et slik krav kan da fremsettes fra borettslaget v/ styret, eller fra en enkelt andelseier. Dersom lovens vesentlighetsvilkår er oppfylt, har den enkelte et legalt krav på regulering. Borettslaget må i et slik tilfelle ha sikret seg rett til å gjennomføre en nødvendig regulering, og at eventuelle vedtatte husleietillegg

inkorporeres i en nyberegnet andelsbrøk. Det er viktig at dette innarbeides i avtalen med den enkelte andelseier.


4. Konklusjon


Hovin Borettslags forslag om å innføre husleietillegg for håndtering av felleskostnader ved salg av fellesareal er juridisk forsvarlig og fremstår økonomisk og praktisk fordelaktig for borettslaget og de enkelte andelseiere. Modellen gir større forutsigbarhet og enkelhet for andelseiere, samtidig som den bidrar til en mer bærekraftig økonomi for borettslaget. Det er imidlertid viktig å sikre at beregningsmodellen for husleietillegget er rettferdig og gjennomsiktig, og at modellen forankres demokratisk og organisatorisk. Det er også svært viktig at borettslagets og den enkelte andelseiers rettigheter og plikter reguleres i en gjennomarbeidet avtale.

Med vennlig hilsen
Advokatfirmaet Seland | Rödl & Partner AS




Torstein Bjørkgård
Partner - Advokat

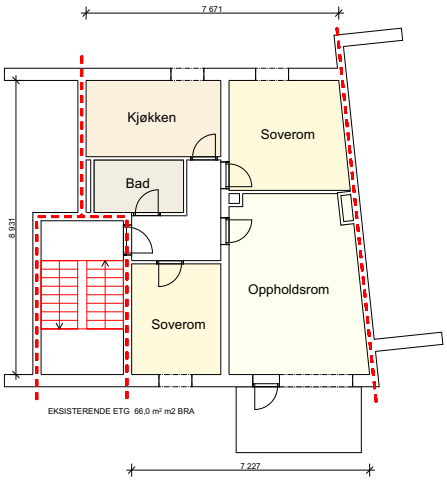


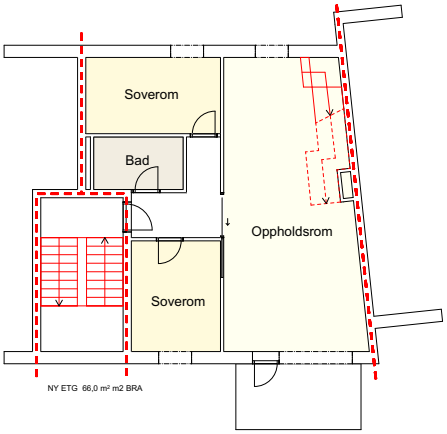

Sivilarkitekt Espen S. Heier Tore Hunds vei 37 M: 92 68 38 27 E: espenheier75@gmail.com	TEGNINGSTITTEL Plan 3_Skisse eksisterende / ny planløsning Plantegning	MÅLESTOKK 1:100	PROSJEKT ST. JØRGENS VEI 20 - LOFTSUTBYGGING
		DATO 23.02.2025	TILTAKSHAVER Vegard Velle

Vedlegg 5 til sak 15. Salg av fellesarealer SJV 20

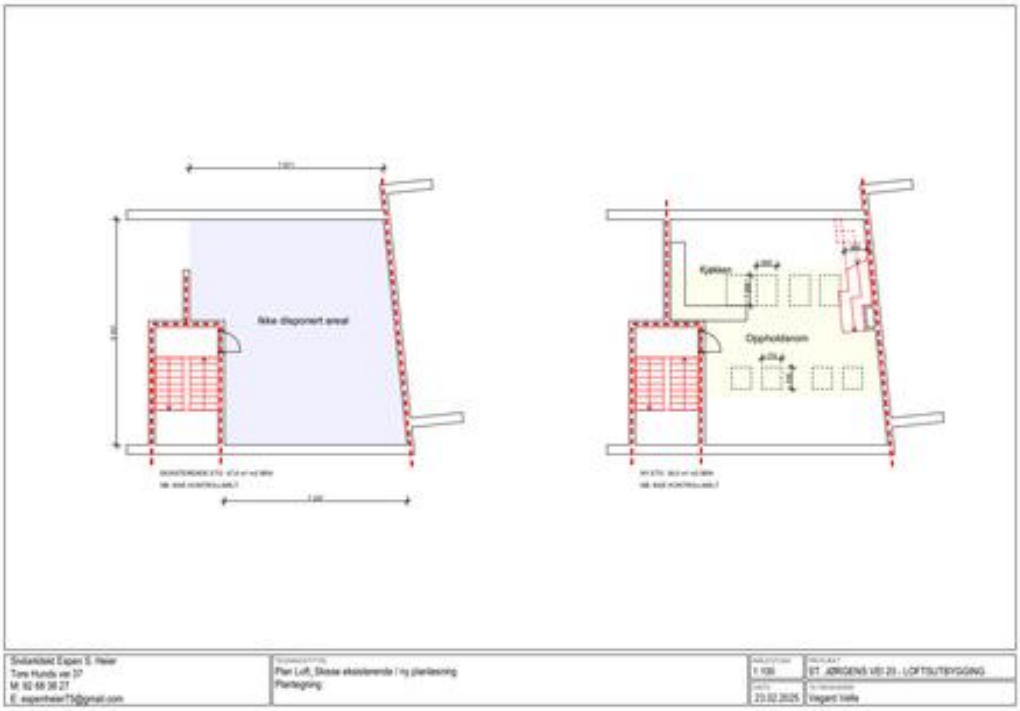

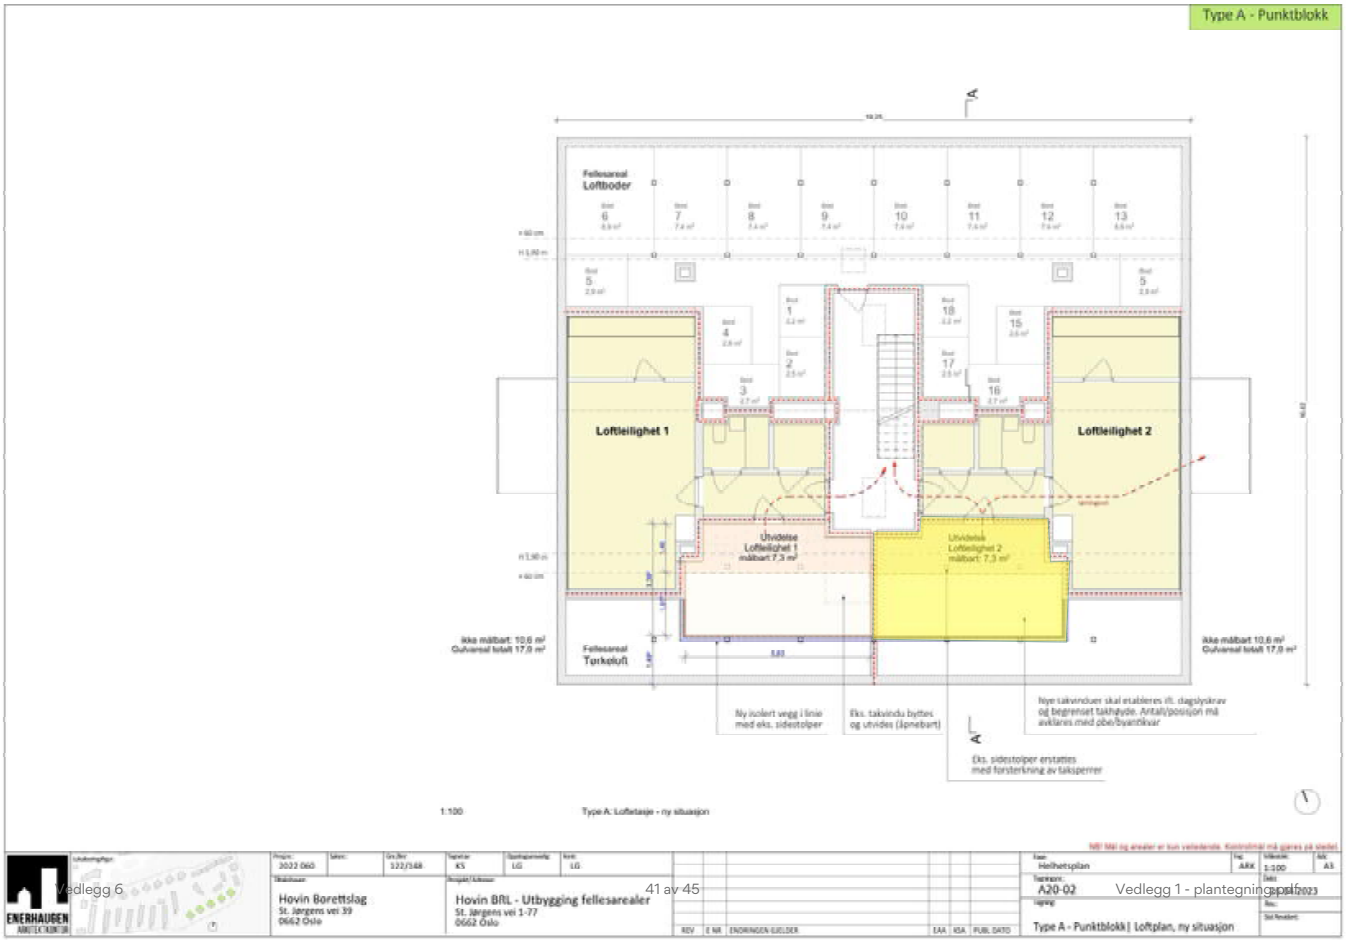
Type A - Punktblokk
Fellesareal
Loftboder
Loftleilighet 1
Loftleilighet 2
Utvidelse
Loftleilighet 1
målbart 7,3 m²
Utvidelse
Loftleilighet 2
målbart: 7,3 m²
ikke målbart 10,6 m²
Oulvareal totalt 17,0 m²
Fellesareal
Tørkeluft
ikke målbart 10,6 m²
Oulvareal totalt 17,0 m²
Ny isolert vegg i linje
med eks. sidestolper
Eks. takvindu byttes
og utvides (åpnebart)
Nye takvinduer skal etableres iht. dagslyskrav
og begrenset takhøyde. Antall/posisjon må
avklares med pbe/byantikvar
Eks. sidestolper erstattes
med forsterkning av taksperrer
1:100
Type A: Loftetasje - ny situasjon
ENERHAUGEN
Hovin Borettslag
St. Jørgens vei 39
0662 Oslo
Hovin BRL - Utbygging fellesarealer
St. Jørgens vei 1-77
0662 Oslo
Helhetsplan
A20-02
Type A - Punktblokk | Loftplan, ny situasjon

Valginnstilling under,

Valgkomiteens innstilling til Generalforsamlingen

Valgkomiteens arbeid

Komiteen har avholdt 2 møter i rekrutteringsjobben inn mot nye styremedlemmer til valg i generalforsamlingen 6. mai. Det har vært avholdt dialog med styret for å få innspill på hvilke egenskaper og erfaring de kunne tenke seg inn i styret og hvilke egenskaper og erfaring de har i styret i dag. Dette har gitt oss verdifull informasjon for hva vi ideelt skulle rekruttere inn mot styret.

Det har vært større interesse fra borettslaget for søking på stillingene i år mot i fjor og vi fikk inn 4 søknader på styreverv som var utlyst.

Medlemmer til styret

Valgkomiteens vurdering er at dagens styre består av rutinerte og nye medlemmer som innehar mye erfaring fra styreverv i borettslaget og kompetanse som er godt for borettslaget. Målet er at styret skal dekkes med representanter som gjenspeiler beboerne i borettslaget og det er spesielt de eldre og yngre som ikke er godt nok representert. Det har vært ønske fra styret om å ha mer fagkunnskap inn i styret samt fokus på motivasjon og samhold, det har også vært ønske om å ha konsistens for å lede vaktmester inn i pensjon.

Til denne generalforsamlingen var det utlyst 3 nye styremedlemmer (inkludert styreleder) vi skulle rekruttere.

Vi ønsker derfor å foreslå 3 følgende kandidater til valg inn i styret.

Vi foreslår at Eline Skar og Johannes Thanke Aspli går inn som nye styremedlemmer, og Mia Kværna som styreleder. Vervet er for 2 år.

Forslaget er basert på de søknadene vi fikk inn, vi har basert vår beslutning på framtid og nåtid for borettslaget. Dette er to kandidater som er glad i borettslaget og har god motivasjon for jobben som skal gjøres, de har erfaring og kunnskap som vil komme godt med for å styre borettslaget. Vi ser også at de komplimenterer sittende styremedlemmer og styreleder på en god måte. Det er kandidater med erfaring fra styreverv og anleggsbransjen, med god erfaring på å kommunisere med ulike personlighetstyper i daglig arbeide. Da det er yngre beboere enn resten av styret ser vi det som en god investering i fremtiden for borettslaget, samt at det øker diversiteten i styret.

Som styreleder har vi innstilt at eksisterende styreleder fortsetter i stillingen. Det sikrer videre kontinuitet for vaktmester inn i pensjon, samt at erfaring til borettslagets styre fortsetter.

Da vi ikke har fått kandidater til følgende roller så vil det være behov for benkeforslag til en vara i generalforsamlingen.

- 2 Varamedlemmer 1 år
- 2 delegerte med vara til OBOS' generalforsamling for 1 år
- 2-4 medlemmer til valgkomité for 1 år

I forbindelse med valg så kan beboere i borettslaget komme med benkeforslag med andre kandidater. Det er ikke i vedtektene i borettslaget gitt føringer på dette inn mot valg av nye styremedlemmer. Benkeforslag kan derfor innmeldes i forkant av eller under Generalforsamlingen.

Valgkomiteen oppfordrer til at benkeforslag så langt det lar seg gjøre meldes inn i forkant til valgkomiteen.

Sende gjerne eventuelle benkeforslag til mail til styrevalghovin@gmail.com

Dette for å sikre at vi i valgkomiteen kan sikre at kandidaten får god mulighet til å presentere seg selv på en god og ryddig måte. Dette vil også sikre en bedre gjennomføring av valg i generalforsamlingen og vi kan informere beboere i forkant av generalforsamlingen om det er kommet inn noen benkeforslag.

Valgkomiteens forslag til vedtak – styremedlemmer

1. Valg til styremedlemmer
    I. Eline Skar
    II. Johannes Thanke Aspli
2. Valg til Styreleder
    I. Mia Kværna

Deltagelse på årsmøte 2025

Årsmøtet avholdes 20.05.25
Selskapsnummer: 72 **Selskapsnavn:** HOVIN BORETTSLAG

BRUK BLOKKBOKSTAVER

Leilighetsnummer: _____ **Navn på eier(e):** _____

Signatur: _____

Fullmakt

Eier kan møte ved fullmektig. Ingen kan være fullmektig for mer enn én eier, men der flere eier en enhet sammen, kan de ha samme fullmektig. En fullmakt kan trekkes tilbake når som helst.

Eier gir herved fullmakt til:

Fullmektigens navn: _____

**OBOS Eiendoms-
forvaltning AS**

Hammersborg torg 1
Postboks 6668, St. Olavs plass
0129 Oslo
Telefon: 22 86 55 00
www.obos.no
E-post: oef@obos.no

Ta vare på dette heftet, du kan få bruk for det senere, f.eks ved salg av boligen.

Protokoll til årsmøte 2025 for HOVIN BORETTSLAG

Organisasjonsnummer: 950142898
Møtet ble avholdt 20. mai kl. 18:00, Vaskeriet St Jørgens vei 39.

Antall stemmeberettigede som deltok: 55
Antall stemmeberettigede som deltok med fullmakt: 3

Følgende saker ble behandlet på årsmøtet:

1. Valg av møteleder

Møtelederen sørger for at møtet blir avviklet etter lovens regler og er ansvarlig for at det føres protokoll. Hvis ikke årsmøtet velger en møteleder eller den foreslåtte møtelederen ikke blir valgt, er det styrets leder som etter loven er møteleder.

Forslag til vedtak:
Jardar Bakke er valgt.

✓ **Vedtatt.**

2. Godkjenning av de stemmeberettigede

Deltakere i møtet er registrert i en frammøteliste etter innleverte registreringsblanketter og fullmakter, og listen legges til grunn for opptelling av de stemmeberettigede.

Forslag til vedtak:
Det ble foreslått å anse de innleverte registreringsblankettene og eventuelt fullmakter som bevis for at vedkommende eier er til stede.

✓ **Vedtatt.**

3. Valg av en til å føre protokoll og minst en eier som protokollvitne

Det er møtelederen som er ansvarlig for årsmøteprotokollen, men av praktiske hensyn kan det velges en protokollfører. Etter loven skal det også velges minst en eier til å signere protokollen sammen med møteleder.

Forslag til vedtak:
Som fører av protokollen ble Morten Wiker Røstengen foreslått. Erlend Haugen

✓ **Vedtatt.**

4. Godkjenning av møteinnkallingen

Det ble foreslått å godkjenne den måten årsmøtet er innkalt på.

Forslag til vedtak:
Møteinnkallingen godkjennes

✓ **Vedtatt.**

5. Årsrapport og årsregnskap

a) Godkjenning av årsrapport og årsregnskap

b) Styret foreslår overføring av årets resultat til egenkapital.

> **Forslag til vedtak:**
> Årsrapport og årsregnskap godkjennes. Årets resultat overføres til egenkapital
>
> ✓ **Vedtatt.**

6. Fastsettelse av styrehonorar

Godtgjørelse for styret foreslås satt til kr 600.000.

Styrets innstilling
Styret ber om en økt godtgjørelse av flere årsaker:

- Det er en vesentlig økning av henvendelser fra beboere og med en stadig større forventning om raske svar på henvendelsene.
- Selv om OBOS utøver praktisk forretningsføring, så er det begrenset hva de bidrar med – og vi merker oss også at at vi som borettslag i større grad må ta de mer krevende sakene nå enn før. Mengde lovpålagte forvaltningsoppgaver er også økt sammenlignet med et tiår tilbake.
- Med 540 andelsleiligheter utgjør det foreslåtte honoraret kun 1.111 kroner per andel, hvilket er lavere enn gjengs honorering.
- For flere oppleves dagens honorar som svært lavt i forhold til den innsats og arbeidsmengder som legges ned i arbeidet. Et mer riktig honorarnivå vil også kunne motivere flere til å påta seg verv i styret.

> **Forslag til vedtak:**
> Styrets godtgjørelse settes til 600 000 kroner.
>
> ✓ **Vedtatt. mot 7 stemmer**

7. Fastsettelse av prosjekthonorar utbyggingssaker

Prosjekthonorar fastsettes til 40 000 kr.

Styrets innstilling
I prosessen med de siste års utbyggingssaker i borettslaget har det blitt mye ekstra arbeid, langt ut over det som er normalt og forventet styrearbeid.

Dette gjelder møter med fagekspertise (OBOS prosjekt) som bistår i prosjekter, befaringer på dagtid, møter og korrespondanse med advokater (også i arbeidstid), oppfølging av beboere samt ekstraordinære utredninger knyttet til hva som er lovmessig og beste praksis for å ivareta både utbyggere og andelseiere i borettslaget som helhet. Dette arbeidet bør derfor kompenseres litt ekstra utover vanlig styrehonorar.

> **Forslag til vedtak:**
> Prosjekthonorar settes til 40.000 kroner.
>
> ✓ **Vedtatt. mot 5 stemmer**

8. Fastsettelse av honorar valgkomité

I tråd med diskusjonen under fjorårets generalforsamling ønsker styret å videreføre ordningen med et minnelig honorar til valgkomiteen for arbeidet de utfører.

Styrets innstilling
Valgkomiteen honoreres med 10.000 kroner, som komiteens medlemmer selv fordeler.

> **Forslag til vedtak:**
> Valgkomiteens honorar settes til 10.000 kroner.
>
> ✓ **Vedtatt.**

9. Vedtekter: Nytt punkt 4-4 Eksklusiv bruksrett

Saken omhandler et tillegg til vedtektene. Dette i tråd med tidligere års vedtak fra generalforsamlingen om utkjøp av loft/kjeller hvor arealet er innlemmet i andelseiers boenhet. Andelene som har signert kjøpskontrakt, disponerer de utkjøpte arealene med tilhørende justering av husleie knyttet til økt areal.

Styrets innstilling
Nytt punkt 4-4 Eksklusiv bruksrett:

Følgende andelsleiligheter har fått generalforsamlingens godkjenning samt kjøpt eksklusive bruksrettigheter til nærliggende lofts- eller kjellerareal. Andelen har innlemmet arealer i egen boenhet og betaler økte felleskostnader for arealene.

- STJ05, andel 275, loft, generalforsamling mai 2022
- STJ16, andel 485, loft, generalforsamling mai 2022
- STJ18, andel 112, kjeller, generalforsamling desember 2020
- STJ23, andel 36, kjeller, generalforsamling mai 2019
- STJ31, andel 44, kjeller, generalforsamling mai 2023
- STJ69, andel 132, kjeller, generalforsamling desember 2020

> **Forslag til vedtak:**
> Innstilling til vedtektsendring punkt 4-4 Eksklusiv bruksrett vedtas.
>
> ✓ **Vedtatt.**

10. Vedtekter: Nytt punkt 4-5 Særskilt vedlikeholdsansvar

Nytt punkt 4-5 punkt om særskilt vedlikeholdsansvar.

Saken omhandler et tillegg til vedtektene. Det vises til tidligere års vedtak på generalforsamlingen om utkjøp av kjellerarealer for innlemmelse i andelseiers bolig.

Andelseierne nevnt nedenfor har alle signert kjøpskontrakt hvor de forplikter seg til ombygging av kjellerarealer til boligformål, hvilket inkluderer tilstrekkelig drenering, isolering og fuktsikring for dette formålet. Grunnet endret bruk av kjellerarealene kan det kreves særskilt vedlikehold frem i tid.

I henhold til kontrakter skal andelseiers forpliktelser inkluderes i vedtektene.

Lov om borettslag (§ 5-12 og 5-17) inneholder en generell beskrivelse av andelseiers og borettslagets ansvar for vedlikehold av bygningsmassen. I henhold til § 5-12 (4) kan generalforsmlingen tilpasse vedtektene og fastsette vedlikeholdspllikten annerledes.

Vedtektene oppdateres i tråd med andelseiernes pålagte ansvar slik de kommer frem i kontraktene. Disse vedtektene kan ikke endres uten at kontrakter med borettslaget endres.

Referanse til gjeldende lovverk: https://lovdata.no/lov/2003-06-06-39/§5-12

Styrets innstilling
Nytt punkt 4-5 Særskilte vedlikeholdsansvar

Følgende andelsleiligheter har fått generalforsamlingens godkjenning og kjøpt eksklusive bruksrettigheter til nærliggende kjellerareal. Andelene har innlemmet arealer i egen boenhet, samt skrevet kontrakt som forplikter de til utbedring ved utbygging og fremtidig vedlikehold:

- STJ18, andel 112, kjeller, generalforsamling desember 2020
- STJ23, andel 36, kjeller, generalforsamling mai 2019
- STJ31, andel 44, kjeller, generalforsamling mai 2023
- STJ69, andel 132, kjeller, generalforsamling desember 2020

Andelseierne skal påse at området rundt kjellerarealene ved ombygging til boligareal blir og er tilstrekkelig drenert, isolert og fuktsikret for dette formål. Ansvar for tilstrekkelig drenering, isolering og fuktsikring vil påhvile den som til enhver tid er eier av leiligheten.

> **Forslag til vedtak:**
> Innstilling til vedtektsendring punkt 4-5 Særskilte vedlikeholdsansvar vedtas.
>
> ✓ **Vedtatt. mot 3 stemmer**

11. Vedtekter: Oppdatering punkt 5-1 Andelseiernes vedlikeholdsplikt

Baderommene er gjenstand for forsikringssaker, både for andelseiere og for borettslaget. Baderommene ble pusset opp i regi av borettslaget i tidsrommet 1996 til medio 2001. Det betyr at de gamle badene ble pusset opp i en tid hvor forskriftene var annerledes, samt at forventet levetid er over.

Med stadig økende forsikringspremier for borettslaget er det også viktig å skille mellom hva som er andelseieres ansvar og plikter – og hva som er borettslagets plikter.

Lov om borettslag, § 5-12 til 5-18 gjengir hva som er henholdsvis andelseiers plikt og hva som er lagets vedlikeholdsplikt, så framt annet ikke er vedtektsført.

Da svært mange andelseiere allerede har pusset opp bad, og det ikke er hensiktsmessig med felles oppussing av bad, bør vedtektene ta høyde for andelseiers bruk og ansvar også for egne tilpasninger. Varmekabler og membran har vært gjenstand for diskusjon i mange borettslag inkludert hos Hovin borettslag. Derfor vil det være enklere for både andelseiere og styret om dette presiseres, slik flere andre borettslag har gjort.

I forslaget til endringer er avsnitt (1) en avskrift av § 5-12 punkt 1-3. Mens avsnitt (2) er spesifikke forhold som gjelder for borettslaget. Nytt er presisering av

Eksisterende vedtekter:

5-1 Andelseiernes vedlikeholdsplikt

(1) Den enkelte andelseier skal holde boligen, og andre rom og annet areal som hører boligen til, i forsvarlig stand og vedlikeholde slikt som dører og vinduer innvendig, rør, sikringsskap fra og med første hovedsikring/inntakssikring, ledninger med tilbehør, varmekabler, inventar, utstyr inklusive vannklosett, varmtvannsbereder og vasker, apparater og innvendige flater. Våtrom må brukes og vedlikeholdes slik at lekkasjer unngås. Vannlekkasjer er hovedsakelig andelseierens ansvar. Skader som oppstår hos naboen under, må dekkes av andelseier som har forårsaket lekkasjen. Unntak er brudd på stigeledning.

(2) Vedlikeholdet omfatter også nødvendige reparasjon og utskiftning av slikt som rør, sikringsskap fra og med første hovedsikring/inntakssikring, ledninger med tilbehør, varmekabler, inventar, utstyr inklusive slikt som vannklosett, varmtvannsbereder og vasker, apparater, tapet, gulvbelegg, vegg, gulv- og himlingsplater, skillevegger, listverk, skap, benker og innvendige dører med karmer.

Styrets innstilling
Forslag til endring:

5-1 Andelseiernes vedlikeholdsplikt

(1) Andelseieren skal holde boligen i forsvarlig stand. Andelseieren skal vedlikeholde vinduer, rør, ledninger, inventar, utstyr, apparater og innvendige flater i boligen. Vedlikeholdet omfatter også nødvendig reparasjon eller utskifting av rør, ledninger, inventar, utstyr, apparater, tapet, gulvbelegg, vegg-, gulv- og himlingsplater, skillevegger, listverk, skap, benker og innvendige dører med karmer.

(2) Andelseieren plikter inkluderer også vedlikehold og reperasjoner av følgende: Sikringsskap fra og med første hovedssikring/inntakssikringer, ledninger, varmekabler og annet elektrisk tilbehør. For våtrom gjelder vannklosett, varmtvannsbereder, vasker, apparater og innvendige flater inkludert membran/vannsikring samt varmekabler i gulv. Andelseieren har også ansvaret for oppstaking og rensing av innvendig kloakkledning både til og fra egen vannlås/sluk og fram til borettslagets felles-/hovedledning. Andelseiers generelle oppussing/vedlikehold av bad må ikke gjøre det vanskelig for styret å kunne utbedre sluk og avløpsrør om det ved tiden skulle være nødvendig. Vannlekkasjer er å betrakte som andelseierens ansvar. Skader som oppstår hos naboen under, må dekkes av andelseier som har forårsaket lekkasjen eventuelt dens innboforsikring.

> **Forslag til vedtak:**
> Innstilling til vedtektsendring punkt 5-1 Andelseiernes vedlikeholdsplikt vedtas.
>
> ✓ **Vedtatt. mot 3 stemmer**

12. Felleskostnader for andelseiere som har kjøpt loft/kjeller

Denne saken må sees i sammenheng med påfølgende sak 13 om felleskostnadstillegg.

Borettslaget har i perioden 2019 til 2024 solgt eksklusiv bruksrett av kjeller- og loftsarealer til seks andelseiere. Før salgene ble det innhentet bistand fra OBOS Prosjekt og OBOS-advokatene til utforming av kontraktene.

Disse kontraktene bygger på et prinsipp om at andelseiere som utvider boligen ved å innlemme fellesarealer, også skal betale mer i felleskostnader – proporsjonalt med økningen i boareal. Dette følger av borettslagsloven § 5-19. For å gjennomføre dette må felleskostnadsnøkkelen justeres. Det er i praksis en vedtektsendring, som krever 2/3 flertall i generalforsamlingen.

Styret har vurdert det som lite hensiktsmessig å justere felleskostnadsnøkkelen ved hver enkelt utbygging, grunnet administrativt merarbeid og kostnader. Derfor har styret i ettertid foreslått en alternativ løsning med et månedlig tillegg i felleskostnader for de aktuelle andelene («felleskostnadstillegg»). Dette behandles i egen sak.

Bakgrunnen for at denne saken nå fremmes, er at én eller flere andelseiere ikke ønsker å benytte styrets alternative løsning. Forslaget som fremmes her, er derfor i tråd med de opprinnelige kontraktene som andelseierne har inngått.

I tråd med tidligere generalforsamlingers vedtak om salg av fellesareal og inngått kontrakter med andelseierne i andel nr. 275, 485, 112, 36, 44 og 132, ønskes det at generalforsamlingen vedtar:

(1) Felleskostnadsnøkkelen justeres i forhold til innlemmet areal. Dette gjøres ved at andelen som har bygget ut, får et areal tilført eksisterende registrerte areal, som er kontrollmålt av takstmann, for sin andel i felleskostnadsnøkkelen.

(2) Andelenes opprinnelige innskudd oppjusteres.

(3) Fellesobligasjonen for innskudd oppskrives tilsvarende og dette tinglyses.

Styret og de aktuelle andelseiere har ansvar for å innhente de nødvendige samtykker og gjennomføre praktiske og juridiske endringer.

Styrets innstilling
Styret har inngått kontrakter med seks andelseiere om kjøp av eksklusiv bruksrett til lofts- og kjellerareal. I ettertid har det vist seg at kontraktene ikke fullt ut ivaretar lovverket eller dagens anbefalte praksis. Det er derfor styrets ansvar å forsøke å finne minnelige løsninger med berørte andelseiere.

Flertallet av de berørte andelseierne har akseptert styrets forslag til "felleskostnadstillegg", mens én eller flere har avslått.

Denne saken fremmes derfor for generalforsamlingen, på bakgrunn av andelseiers ønske – men styret stiller seg ikke bak forslaget.

Styret anbefaler i stedet løsningen med "felleskostnadstillegg" som behandles i neste sak, da den innebærer vesentlig mindre administrasjon og kostnader for borettslaget, samt lavere felleskostnader for de involverte andelseierne.

> **Forslag til vedtak:**
> Dette forslaget tas ikke til følge
>
> ✓ **Vedtatt.**

13. Felleskostnadstillegg for andelseiere ved utkjøp av loft/kjeller

Denne saken må sees i sammenheng med foregående sak. Det er i tillegg innhentet en juridisk vurdering som følger vedlagt.

Styret har erfart at utbygginger av loft- og kjellere er mer ressurskrevende enn først antatt. Det gjelder både økonomisk og administrativt. Anbefalingene som ble delt fra OBOS og deres rådgivere har i ettertid viste seg å være mangelfulle, og borettslaget har i praksis måttet bruke betydelige ressurser i disse utbyggingssakene.

Med dette forslaget ønsker styret å etablere et standardisert og mer forutsigbart rammeverk for fremtidige utbygginger. Dette skal sikre rettferdighet, åpenhet og økonomisk trygghet – både for de andelseierne som utvider sine boliger og for resten av borettslaget.

Saken legger grunnlag for fremtidige kontrakter, men skal også kunne benyttes som en minnelig løsning for andelseiere som tidligere har kjøpt eksklusiv bruksrett til fellesareal (ref. foregående sak).

Ved fremtidige kjøp av bruksrett til fellesarealer (kjeller eller loft) skal andelseier betale et månedlig felleskostnadstillegg, i stedet for at felleskostnadsnøkkelen justeres. Dette er en forenklet modell som ivaretar hensynet til økonomisk rettferdighet uten å utløse formelle vedtektsendringer.

Modellen gjør det mulig å beregne et rettferdig tillegg basert på faktisk økning i areal og bruksverdi, inkludert differensiering mellom fullverdig areal (BRA) og areal med lav takhøyde (ALH). Dette tas med da alle loft har skråtak.

Beregningsmodell

Felleskostnadstillegg = ((BRA2 x 75%) + (ALH2 x 25 %)) / BRA1

BRA1 = Opprinnelig takstoppmålt areal for andelen.
BRA2 = Nytt tilleggsareal med fullverdig høyde.
ALH2 = Nytt areal med lav takhøyde <190 cm, dvs. gulvareal minus bruksareal.
Alle arealer skal beregnes på grunnlag av oppmåling og tegninger, og inkluderer arealer med høyde > 60 cm.

Forutsetninger ved fremtidige kontrakter

Ved fremtidige kjøp av bruksrettigheter til fellesarealer skal andelseier betale et «felleskostnadstillegg» ved siden av den ordinære felleskostnaden. Dette for å unngå strengt regulerte endringer av felleskostnadsnøkkelen – samtidig som alle økonomiske forhold er transparente og fastsatt ved tegning av «kjøpskontrakt». Det er utviklet en formel som også tar hensyn til at mange loftsarealer har skråtak, samt at andelen ikke får økt fellesgjeld.

Forutsetninger som skal legges til grunn ved fremtidige kontrakter:

A) Felleskostnadene skal løpe fra det tidspunktet andelseier overtar disposisjonsretten til arealene. (Igangsettingstillatelse gitt av styret, eller avtalt start på utbyggingen).

B) Arealberegninger skal baseres på godkjente oppmålinger og tegninger . Felleskostnadstillegg skal fremgå tydelig i kjøpskontrakten.

C) Kjøpesummen skal være økonomisk forsvarlig, i tråd med markedsverdi, samt dekke borettslagets reelle kostnader (herunder ekstern juridisk og teknisk bistand, samt styrets arbeid).

Tilbud til tidligere kjøpere

De andelseiere som allerede har inngått kontrakt om utbygging av loft eller kjeller, skal tilbys denne modellen som en minnelig løsning. Dette innebærer at de kan gå over til felleskostnadstillegg fremfor å endre felleskostnadsnøkkelen, jf. Foregående sak.

Styrets innstilling

Styret mener at dette forslaget gir en mer praktisk, økonomisk og rettferdig håndtering av utbyggingssaker. Forslaget bygger på erfaringer fra andre borettslag, rådgivning fra jurister og erfaringslæring fra egne prosjekter. Det bidrar til bedre forutsigbarhet, enklere administrasjon og reduserer behovet for tunge juridiske prosesser knyttet til vedtektsendringer.

> **Forslag til vedtak:**
> Ved framtidige salg av bruksrett til fellesarealer (kjeller/loft), skal det benyttes en standardisert modell for felleskostnadstillegg. Tillegget utgjør et prosenttillegg på de til enhver tid gjeldende felleskostnader for andelen, i henhold til formelen angitt i saken. Modellen skal også tilbys andelseiere som tidligere har inngått kontrakt om utbygging, som en frivillig, minnelig løsning.
>
> ✓ **Vedtatt.**

14. Gratis utlån av vaskeriet

Fremmet av: Andreas Fætten, STJ59

Forslag 1:

Lille Tøyen fotballklubb er en viktig nærmiljøaktør, som lager rimelige fritidstilbud også for barn i borettslaget. Klubben trenger tilgang til lokaler til ulike arrangement; foreldremøter, trenermøter, sesongavslutning for lagene osv.

Hovin borettslag kan som andre borettslag i nærområdet tilby bruk av sitt møte- og selskapslokale til Lille Tøyen FKs arrangement.

Forslag 2:

Lille Tøyen fotballklubb tilbyr et svært rimelig aktivitetstilbud, og er derfor et inkluderende tilbud i nærområdet. Hovin borettslag kan støtte klubbens aktiviteter ved å låne ut lokalene gratis, slik som andre borettslag i nærmorådet tilbyr.

Styrets innstilling
Hovin Borettslag får jevnlig henvendelser fra gode krefter, både i nær og fjernmiljø, med spørsmål om både direkte spons og spons i form av tjenester, som gratis utleie av vårt forsamlingslokale, Vaskeriet. Det er mange positive initiativer, men styret mener at det ikke blir riktig å støtte noe fremfor noe annet. Vi har også en økning av intern bruk både i form av beboerinitiativ som favner smalt og bredt, styrets aktiviteter, samt ordinær utleie som festlokale for borettslagets beboere.

Vi har dessverre hatt variabel erfaring med negativt fortegn med utlån til eksterne aktører, og ønsker å prioritere interne aktiviteter fra beboerne. Dette krever mye administrering og det har vært utfordringer både når det kommer til støy og renhold. Det ene er til direkte sjenanse for våre beboere og den andre en ekstra kostnad i form av gjentatt og utvidet renhold, for fellesskapets regning.

Med overnevnte erfaringer i mente, samt den økte internbruken, besluttet vi dermed for et par år siden at Vaskeriet igjen kun skulle være et tilbud forbeholdt beboere i St Jørgens vei.

Det sagt, Lille Tøyen FK er hjertelig velkommen på ordinære vilkår, dvs at en beboer/forelder i borettslaget bestiller og står som ansvarlig leietaker av felleskapets lokaler.

> ✗ **Ikke vedtatt.**

Følgende forslag var til avstemning:

> Forslag til vedtak 1:
> Lille Tøyen fotballklubb er en viktig nærmiljøaktør, som lager rimelige fritidstilbud også for barn i borettslaget. Klubben trenger tilgang til lokaler til ulike arrangement; foreldremøter, trenermøter, sesongavslutning for lagene osv. Hovin borettslag kan som andre borettslag i nærområdet tilby bruk av sitt møte- og selskapslokale til Lille Tøyen FKs arrangement.
>
> Forslag til vedtak 2:
> Benkeforslag : Styret får fullmakt frem til neste generalofrsamling til en god og teknisk løsning med Lille Tøyen for utleie mellom kl 15-20 på ukedager inntil 10 dager pr år.

15. Salg av fellesarealer SJV 20

Fremmet av: Vegard Velle, STJ20

Hei Vi ønsker behandlet utbygging av loft i St. Jørgens vei 20 under generalforsamlingen. Loftet er et tidligere tørkerom og blir i dag ikke brukt til noe spesielt. Vedlagt er plantegninger av evt ny løsning fra arkitekt Espen Heier.

Styrets innstilling
Styret støtter ikke forslaget på nåværende tidspunkt.

Siden første salg ble godkjent på generalforsamlingen i 2019, har det blitt bygget ut fire kjellere og to loft. Arbeidet har vist seg å være langt mer omfattende enn det styret ble forespeilet av OBOS Prosjekt og OBOS-advokatene. Utbygginger krever en tett juridisk og bygningsteknisk oppfølging gjennom hele prosessen. Utbyggingene har også ført til en større kostnad for borettslaget enn først antatt, både i form av juridisk veiledning og bruk av styreressurser.

Når en andelseier kjøper deler av fellesarealet, fører det til en større leilighet for vedkommende. Dette har styret ansett som positivt ettersom det gir muligheter for familier å bo lenger i borettslaget. Dessverre ser vi de positive sidene ved salg ikke kan forsvare ulempene det gir de resterende beboerene. Salgssummen som per d.d er satt gir heller ikke borettslaget nevneverdig inntekt fra salget, når man ser dette opp mot kostnadene.

Styret har også vurdert om det er ønskelig å selge fellesareal med tanke på følgende forhold:

- Byggestøy for naboene i opptil ett år.
- Uforholdsmessig mye merarbeid for styret.
- Økonomisk og juridisk risiko for borettslaget.

Styret ønsker på denne bakgrunn å sette salget av fellesarealer på pause inntil videre. Styret ønsker at det skal være tydeligere retningslinjer for utkjøp og utregning av felleskostnader før man støtter videre utbygginger.- Styret ønsker også å ha avsluttet de pågående sakene før man starter nye byggesaker, slik at man kan dra nytte av erfaringene som er opparbeidet ved de tidligere utbyggingene.

Følgende forslag var til avstemning:

Forslag til vedtak 1:
Styrets innstillingen om å avvente salg av fellesarealer tas til følge.

Ikke vedtatt.

Forslag til vedtak 2:
Benkeforslag: Det vedtas at denne saken legges frem på en generalforsamlingen innen utgangen av november 2025

Forslaget ble vedtatt

16. Salg av fellesarealer SJV 61

Fremmet av: Tobias Johnsen, STJ61

Kjøp av deler av tørkeloft – St. Jørgens vei 61.

St. Jørgens vei 61 er en blokk med 4 etasjer og en loftsetasje. Forslagsstiller har leilighet i loftsetasjen, leilighetnr. 5094 (H0502). Leiligheten ligger vegg-i-vegg med det som er betegnet som felles tørkeloft.

Forslagsstillers leilighet er på 43 kvm med en sovealkove i stuen. Det er derfor ønskelig å kjøpe deler av tørkeloftet og etablere et fullverdig soverom. Arealet som er av interesse, er markert med gult på vedlagt

plantegning. I «veileder for utbygging av loft og kjeller i Hovin Borettslag» er det angitt følgende størrelse på arealet som er mulig på bygge ut på tørkeloftet:

- Målbart areal: 7,3 m² (gulvareal med takhøyde over 1,9m)

- Ikke målbart areal: 10,6 m² (gulvareal med takhøyde over 1,9m)

- Gulvareal totalt: 17,9 m²

Det er ikke registret at andre beboere bruker denne delen av tørkeloftet i dag, og det vil fremdeles være gjenstående areal som disponeres til tørkeloft. Forslaget vil derfor ikke påvirke øvrige beboere i blokken. Det vil heller bidra positivt ved at beløpet for et eventuelt salg av arealet vil gå til borettslaget.

Dersom forslaget godkjennes vil forslagsstiller engasjere arkitekt som utarbeider nødvendige tegninger til rammesøknad hos Plan- og bygg. Tegningene vil legges frem til styret i forkant av en eventuell byggesak. Borettslaget vil stå som søker i byggesøknaden som eier av Hovin Borettslag, men alle kostnader dekkes av forslagsstiller. Utførelsen vil gjennomføres etter gjeldende regler og

Styrets innstilling
Styret støtter ikke forslaget på nåværende tidspunkt.

Siden første salg ble godkjent på generalforsamlingen i 2019, har det blitt bygget ut fire kjellere og to loft. Arbeidet har vist seg å være langt mer omfattende enn det styret ble forespeilet av OBOS Prosjekt og OBOS-advokatene. Utbygginger krever en tett juridisk og bygningsteknisk oppfølging gjennom hele prosessen. Utbyggingene har også ført til en større kostnad for borettslaget enn først antatt, både i form av juridisk veiledning og bruk av styreressurser.

Når en andelseier kjøper deler av fellesarealet, fører det til en større leilighet for vedkommende. Dette har styret ansett som positivt ettersom det gir muligheter for familier å bo lenger i borettslaget. Dessverre ser vi de positive sidene ved salg ikke kan forsvare ulempene det gir de resterende beboerene. Salgssummen som per d.d er satt gir heller ikke borettslaget nevneverdig inntekt fra salget, når man ser dette opp mot kostandene.

Styret har også vurdert om det er ønskelig å selge fellesareal med tanke på følgende forhold:

- Byggestøy for naboene i opptil ett år.
- Uforholdsmessig mye merarbeid for styret.
- Økonomisk og juridisk risiko for borettslaget.

Styret ønsker på denne bakgrunn å sette salget av fellesarealer på pause inntil videre. Styret ønsker at det skal være tydeligere retningslinjer for utkjøp og utregning av felleskostnader før man støtter videre utbygginger.- Styret ønsker også å ha avsluttet de pågående sakene før man starter nye byggesaker, slik at man kan dra nytte av erfaringene som er opparbeidet ved de tidligere utbyggingene.

> **Forslag til vedtak:**
> ✕ **Ikke vedtatt. Styret har mottatt informasjon om at forslagsstiller har trukket denne saken**

17. Utleie av fellesarealer

Fremmet av: Christian Thomassen STJ26

Det er flere som spør om det er mulig å leie lokaler i borettslaget, og styret har i dag inngått to utleieavtaler på henholdsvis et kjellerrom og et større loftsareale. Det er også andre som kan ønske å leie seg «private rom» for ulike aktiviteter.

Utleie av arealer har kan oppleves som ulempe for nære beboere, samtidig som at noen kan bli «forfordelt», fordi andelseiere for øvrig ikke visste om mulighetene.

Dersom styret, via forespørsel eller på selvstendig grunnlag, ser at det er mulighet til å leie ut lokaler (fellesarealer) til andelseiere – så skal styret
(1) kartlegge at utleie ikke er til vesentlig sjenanse/uro for nærliggende beboere,
(2) sikre at dette er forvaltningsmessig forsvarlig på vegne av alle andelseiere, og
(3) kunngjøre mulighetene for alle andelseiere i borettslaget, slik at lokaler kan leies på tidsbestemte kontrakter, til «markedspriser».

Styrets innstilling
Styret stiller seg positiv til forslaget

> **Forslag til vedtak:**
> Dersom styret, via forespørsel eller på selvstendig grunnlag, ser at det er mulighet til å leie ut lokaler (fellesarealer) til andelseiere – så skal styret (1) kartlegge at utleie ikke er til vesentlig sjenanse/uro for nærliggende beboere, (2) sikre at dette er forvaltningsmessig forsvarlig på vegne av alle andelseiere, og (3) kunngjøre mulighetene for alle andelseiere i borettslaget, slik at lokaler kan leies på tidsbestemte kontrakter, til «markedspriser».
>
> ✓ **Vedtatt.**

18. Valg av tillitsvalgte

Styreleder (2 år)
Følgende ble valgt:
Mia Kværna

Følgende stilte til valg:
Mia Kværna

Styremedlem (2 år)
Følgende ble valgt:
Johannes Thanke Aspli
Eline Skar

Følgende stilte til valg:
Johannes Thanke Aspli
Eline Skar

Varamedlem (1 år)
Følgende ble valgt:
1.Markus Andersson
2. Frode Walde

Følgende stilte til valg:
1.Markus Andersson
2. Frode Walde

19. Valg av delegater til OBOS' generalforsamling

Vi skal velge delegater til OBOS sin generalforsamling. Delegatene og varadelegatene sitter i ett år.

Delegat (1 år)

Følgende ble valgt:
Ingrid Ihle Pedersen
Eline Skar

Følgende stilte til valg:
Ingrid Ihle Pedersen
Eline Skar

Varadelegat (1 år)

Følgende ble valgt:
Marcus Andersson
Frode Walde

Følgende stilte til valg:
Marcus Andersson
Frode Walde

20. Valg av valgkomite

Forslag til vedtak:
Ingrid Pedersen, Erlend Haugen og Monica Smedhaug

✓ **Vedtatt.**

Protokoll til ekstraordinært årsmøte 2025 for HOVIN BORETTSLAG

Organisasjonsnummer: 950142898
Møtet ble avholdt 14. oktober kl. 18:00, Vaskeriet.

Antall stemmeberettigede som deltok: 34
Antall stemmeberettigede som deltok med fullmakt: 1

Følgende saker ble behandlet på årsmøtet:

1. Valg av møteleder

Møtelederen sørger for at møtet blir avviklet etter lovens regler og er ansvarlig for at det føres protokoll. Hvis ikke årsmøtet velger en møteleder eller den foreslåtte møtelederen ikke blir valgt, er det styrets leder som etter loven er møteleder.

> **Forslag til vedtak:**
> Morten Wiker Røstengen er valgt.
>
> ✓ **Vedtatt.**

2. Godkjenning av de stemmeberettigede

Deltakere i møtet er registrert i en frammøteliste etter innleverte registreringsblanketter og fullmakter, og listen legges til grunn for opptelling av de stemmeberettigede.

> **Forslag til vedtak:**
> Det ble foreslått å anse de innleverte registreringsblankettene og eventuelt fullmakter som bevis for at vedkommende eier er til stede.
>
> ✓ **Vedtatt.**

3. Valg av en til å føre protokoll og minst en eier som protokollvitne

Det er møtelederen som er ansvarlig for årsmøteprotokollen, men av praktiske hensyn kan det velges en protokollfører. Etter loven skal det også velges minst en eier til å signere protokollen sammen med møteleder.

> **Forslag til vedtak:**
> Som fører av protokollen ble Morten Wiker Røstengen foreslått. Som protokollvitner ble Bjørn Eirik Hansenforeslått.
>
> ✓ **Vedtatt.**

4. Godkjenning av møteinnkallingen

Det ble foreslått å godkjenne den måten årsmøtet er innkalt på.

> **Forslag til vedtak:**
> Møteinnkallingen godkjennes
>
> ✓ **Vedtatt.**

5. Valg av revisor

Bakgrunn:

I henhold til borettslagslovens §9-1 har borettslag revisjonsplikt, og lovens § 9-2 sier at det er generalforsamlingen som velger revisor.

Avtalen med borettslagets nåværende revisor, PWC, utløper, og det avholdes derfor en ekstraordinær generalforsamling for å velge en ny.

Følgende kandidat er foreslått:

- **PwC Assurance AS** (foreløpig navn på nytt selskap), org nr. 834 836 912 – Et nyetablert revisjonsselskap med lokal tilstedeværelse og kompetanse innen boligsektoren.

Ansvarlige revisor har langvarig samarbeid med OBOS Eiendomsforvaltning, og tilbyr konkurransedyktige betingelser for kundene. PwC Assurance AS videreføre kundeforholdene fra PwC AS, og har dermed ikke et etableringsgebyr.

Valg av revisor skjer med alminnelig flertall i generalforsamlingen.

Styrets innstilling
Generalforsamlingen velger PWC Assurance AS som borettslagets nye revisor.

> **Forslag til vedtak:**
> Generalforsamlingen velger PWC Assurance AS som borettslagets nye revisor.
>
> ✓ **Vedtatt.**

6. Utbygging SJV 20

Hei

Vi ønsker behandlet utbygging av loft i St. Jørgens vei 20 under generalforsamlingen.
Loftet er et tidligere tørkerom og blir i dag ikke brukt til noe spesielt.

Vedlagt er plantegninger av evt ny løsning fra arkitekt Espen Heier.

Angående hensikten med nytt areal: Vi ønsker vi å utvide for å få plass til begge barna, slik at de får hvert sitt rom. I tillegg ønsker vi å lage et ekstra oppholdsrom.
Arealet ligger rett over vår leilighet og påvirker ikke noen andre, annet enn i byggeperioden, som vi forsøker å gjøre kortest mulig og begrense arbeidet mest mulig til arbeidstiden.
Arealene er ikke i bruk i dag. I hele perioden vi har bodd her, har det hendt bare én gang at noen har hengt tøy der, så vidt vi har fått med oss.

Vennlig hilsen, Vegard Velle, 93256832

Styrets innstilling

Bakgrunn

Styret har mottatt henvendelse fra Vegard Velle, andelseier i STJ20, med ønske om å kjøpe og innlemme loftsareal over egen leilighet. Loftet er i dag fellesareal, og et utkjøp vil kreve godkjenning fra generalforsamlingen samt nødvendige regulerings- og byggesaksbehandlinger hos kommunen.

Styrets vurdering

Styret har vurdert forespørslen og mener at utkjøp av loftsareal kan være fordelaktig for både borettslaget og den enkelte andelseier, under følgende forutsetninger:

· Utkjøpet skal skje til en markedspris. Prisen fastsettes av styret i intervallet 20-30 % av gjennomsnittlig markedspris for område Hasle, bydel Grünerløkka.

· Areal for utkjøp fastsattes av uavhengig takstmann, som måler opp henholdsvis boligareal og areal med lav takhøyde.

· Kostnader knyttet til takst, byggesøknad, arkitekt, byggekontroll ved tredjepart (Obos Prosjekt evt. annen aktør) og eventuell ombygging bæres fullt ut av andelseier.

· Det må foreligge godkjenning fra kommunen for bruksendring og eventuell ombygging.

· Andelseier vil få en eksklusiv bruksrett til arealet, og vil fra overtakelse svare for felleskostnadstillegg, i tråd med vedtak fra generalforsamlingen mai 2025.

· Borettslaget skal ikke påføres økonomisk risiko eller ansvar.

· Det må sikres at tiltaket ikke reduserer verdien eller bruken av andeler for øvrige beboere.

· Alle relevante tilbakemeldinger for berørte andelseiere tas i betraktning.

> **Forslag til vedtak:**
> Generalforsamlingen gir styret fullmakt til å inngå avtale om salg av loftsareal til andelseier, under forutsetning av partene blir enige om alle forhold i punktene over samt salgskontrakt
>
> ✓ **Vedtatt. mot 6 stemmer**

Vedtekter

for Hovin borettslag org nr 950 142 898

vedtatt på ordinær generalforsamling den 9. mai 2006
endret på ordinær generalforsamling den 29 april 2013
endret på ordinær generalforsamling den 7 mai 2024
endret på ordinær generalforsamling den 20 mai 2025

1. Innledende bestemmelser

1-1 Formål
Hovin borettslag er et samvirkeforetak som har til formål å gi andelseierne bruksrett til egen bolig i foretakets eiendom(borett) og å drive virksomhet som står i sammenheng med dette.

1-2 Forretningskontor, forretningsførsel og tilknytningsforhold
(1) Borettslaget har forretningskontor i Oslo kommune.

(2) Borettslaget er tilknyttet OBOS som er forretningsfører.

2. Andeler og andelseiere

2-1 Andeler og andelseiere
(1) Andelene skal være på kroner 100,-.

(2) Når ikke annet følger av vedtektene eller lov om borettslag, kan bare fysiske personer som er andelseiere i boligbyggelaget være andelseiere i borettslaget. Ingen fysiske personer kan eie eller ha eierandel i mer enn en andel. Bare personer som bor eller skal bo i boligen kan eie en andel sammen.

(3) Følgende juridiske personer som er andelseiere i boligbyggelaget, kan til sammen eie andel eller andeler som gir rett til minst èn bolig og opp til ti prosent av boligene i laget:

1. stat,
2. fylkeskommune,
3. kommune,
4. selskap som har til formål å skaffe boliger og som blir leid og kontrollert av stat, fylkeskommune eller kommune,
5. stiftelse som har til formål å skaffe boliger og som er opprettet av staten, en fylkeskommune eller kommune,
6. selskap, stiftelse eller andre som har inngått samarbeidsavtale med stat, fylkeskommune eller kommune om å skaffe boliger til vanskeligstilte.

(4) En kreditor kan eie èn eller flere andeler i opp til to år for å berge krav som er sikret med pant i andelen eller andelene.

(5) Juridiske personer og kreditorer kan bare erverve andel i borettslaget dersom de eier andel i boligbyggelaget (medlemskap i OBOS) som det ikke er knyttet bolig til fra før. Det er knyttet ett medlemsskap i OBOS pr. andelsleilighet / hver andel i borettslaget en juridisk person kjøper (stat, kommune), er det knyttet ett medlemsskap til.

(6) En andelseier skal ved forespørsel få utlevert et eksemplar av borettslagets vedtekter.

2-2 Overføring av andel og godkjenning av ny andelseier

(1) En andelseier har rett til å overdra sin andel.

(2) Ved et hvert eierskifte må erververen godkjennes av styret for å få rett til å bruke boligen.

(3) Styret kan nekte godkjenning når det er saklig grunn til det og skal nekte godkjenning dersom ervervet vil være i strid med kap 2 i disse vedtektene.

(4) Nekter styret å godkjenne erververen som bruker, må melding om dette komme fram til erververen senest 20 dager etter at søknaden om godkjenning kom fram til borettslaget. I motsatt fall skal godkjenning regnes som gitt.

(5) Erververen har ikke rett til å bruke boligen før godkjenning er gitt eller det er rettskraftig avgjort at erververen har rett til å erverve andelen.

(6) Den forrige andelseieren er solidarisk ansvarlig med èn eller flere nye erververe for betaling av felleskostnader frem til ny andelseier er godkjent, eller til det er rettskraftig avgjort at en ny andelseier har rett til å erverve andelen.

3. Forkjøpsrett

3-1 Forkjøpsberettigede
(1) Dersom en andel skifter eier, har andelseierne i borettslaget og dernest de øvrige andelseierne i boligbyggelaget – utpekt av OBOS – forkjøpsrett.

(2) Dersom ingen andelseiere i borettslaget melder seg, utpeker OBOS hvilken andelseier i boligbyggelaget som skal få overta andelen.

3-2 Interne forkjøpsberettigede
(1) Andelseier har forkjøpsrett etter ansiennitet i borettslaget.

Ansiennitet regnes fra dato for overtakelse av andelen. Har andelseieren sammenhengende eid flere andeler, regnes ansienniteten fra overtakelsen av første andel. Står flere andelseiere med lik ansiennitet i borettslaget, går den med lengst ansiennitet i OBOS foran.

(2) Andelseier som vil overta ny andel gjennom forkjøpsrett, må overdra hele den andelen nåværende bolig er knyttet til, til en ny andelseier. Dette gjelder selv om andelen tilhører flere. Overføring av andel etter at andelseier har benyttet forkjøpsrett til en ny andel, utløser forkjøpsrett selv om andelen overføres til noen som faller inn under persongruppen omhandlet i vedtektenes punkt 3-4, jf. lov om borettslag § 4-12. Forkjøpsrett kan likevel ikke gjøres gjeldende dersom andelen overføres:

- på skifte etter separasjon eller skilsmisse, eller
- ved opphør av husstandsfellesskap dersom partene har bodd sammen i minst 2 år, eller de har, har hatt eller venter barn sammen

3-3 Behandlingsregler og frister
(1) Styret i borettslaget skal sørge for at de som er nevnt i 3-1 får anledning til å gjøre forkjøpsretten gjeldende og på deres vegne gjøre retten gjeldende innen fristen nevnt i pkt 3-3(2), jf borettslagslovens § 4-15 første ledd.

(2) Fristen for å gjøre forkjøpsretten gjeldende er 20 dager fra borettslaget mottok melding om at andelen har skiftet eier, med opplysning om pris og andre vilkår. Fristen er fem hverdager dersom borettslaget har mottatt forhåndsvarsel om at andelen kan skifte eier, og varselet har kommet fram til borettslaget minst femten dager, men ikke mer enn tre måneder, før meldingen om at andelen har skiftet eier.

(3) Ved forhåndsvarsel har borettslaget rett til å kreve et vederlag på opp til 5 x Rettsgebyret. Blir forkjøpsretten gjort gjeldende, betales vederlaget tilbake.

(4) Forkjøpsretten skal kunngjøres i en avis som er vanlig lest på stedet, på boligbyggelagets nettsider eller på annen lignende måte.

(5) Borettslagets krav om å gjøre forkjøpsretten gjeldende på vegne av forkjøpsberettigede skal settes frem skriftlig for avhenderen og erververen av andelen, eller for eiendomsmegler eller eventuelt fullmektig som har hatt ansvaret for salget.

3-4 Rettsovergang til nærstående
Forkjøpsretten kan ikke gjøres gjeldende når andelen overdras til ektefelle, til andelseierens eller ektefellens slektning i rett opp- eller nedstigende linje, til fosterbarn som faktisk står i samme stilling som livsarving, til søsken eller noen annen som de to siste årene har hørt til samme husstand som den tidligere eieren, til person som har leid boligen i kraft av å være arbeidstaker hos andelseier eller til person som har leid den bolig andelen nå er knyttet til av borettslaget. Forkjøpsretten kan heller ikke gjøres gjeldende når andelen overføres på skifte etter

separasjon eller skilsmisse, eller når et husstandsmedlem overtar andelen etter bestemmelsene i husstandsfellesskapslovens § 3.

4. Borett og overlating av bruk

4-1 Boretten
(1) Hver andel gir enerett til å bruke en bolig i borettslaget og rett til å bruke fellesarealene til det de er beregnet eller vanlig brukt til, og til annet som er i samsvar med tiden og forholdene.

(2) Andelseieren kan ikke benytte boligen til annet enn boligformål uten styrets samtykke.

(3) Andelseieren skal behandle boligen, andre rom og annet areal med tilbørlig aktsomhet. Bruken av boligen og fellesarealene må ikke på en urimelig eller unødvendig måte være til skade eller ulempe for andre andelseiere.

(4) Generalforsamlingen kan fastsette vanlige ordensregler for eiendommen.

4-2 Overlating av bruk
(1) Andelseieren kan ikke uten godkjenning fra styret overlate bruken av boligen til andre. Med styrets godkjenning kan andelseieren overlate bruken av hele boligen dersom:
- andelseieren selv eller en person som nevnt i borettslagslovens § 5-6 første ledd nr. 3 har bodd i boligen i minst ett av de siste to årene. Andelseier kan i slike tilfeller overlate bruken av hele boligen for opp til tre år,
- andelseieren er en juridisk person,
- andelseieren skal være midlertidig borte som følge av arbeid, utdanning, militærtjeneste, sykdom eller andre tungtveiende grunner,
- et medlem av brukerhusstanden er andelseierens ektefelle eller slektning i rett opp- eller nedstigende linje eller fosterbarn av andelseieren eller ektefellen,
- det gjelder bruksrett til noen som har krav på det etter ekteskapslovens § 68 eller husstandsfellesskapsloven.

Godkjenning kan i disse tilfellene bare nektes dersom brukerens forhold gir saklig grunn til det. Godkjenning kan nektes dersom brukeren ikke kunne blitt andelseier.

(2) Har borettslaget ikke sendt svar på skriftlig søknad om godkjenning av bruker innen en måned etter at søknaden har kommet frem til borettslaget, skal brukeren regnes som godkjent.

(3) Andelseier som bor i boligen selv, kan overlate bruken av deler av den til andre uten godkjenning.

(4) Dersom flere eier en andel sammen, skal det regnes som overlating av bruk hvis èn eller flere av sameierne ikke bor i boligen.

(5) Overlating av bruken reduserer ikke andelseierens plikter overfor borettslaget.

(6) Borettslaget kan kreve kostnader forbundet med behandlingen og eventuell oppfølging av en søknad om overlating av bruk dekket av andelseier, se pkt. 6-1 (3).

4-3 Bygningsmessige arbeider

(1) En andelseier kan med styrets godkjenning gjennomføre tiltak på eiendommen som er nødvendige på grunn av funksjonshemming hos en bruker av boligen. Godkjenning kan ikke nektes uten saklig grunn.

(2) Forandringer som skjer i strid med de til enhver tid gjeldende bygningsforskrifter og andre offentlige bestemmelser, er ikke tillatt. Forandringer som berører bygningens eksteriør – herunder oppsetting av private radio- og TV-antenner, markiser mv. - er ikke tillatt uten styrets forutgående samtykke. Det er ikke tillatt å sette opp egen parabolantenne eller andre antenner av noen slag. Eventuell dispensasjon må innhentes skriftlig hos styret.

(2) Det er ikke tillatt for andelseiere å flytte eller på annet vis etablere vann- og/eller avløpsrør utenfor leilighetens brannskiller.

4-4 Eksklusiv bruksrett

Følgende andelsleiligheter har fått generalforsamlingens godkjenning samt kjøpt eksklusive bruksrettigheter til nærliggende lofts- eller kjellerareal. Andelen har innlemmet arealer i egen boenhet og betaler økte felleskostnader for arealene.

- STJ05, andel 275, loft, generalforsamling mai 2022
- STJ16, andel 485, loft, generalforsamling mai 2022
- STJ18, andel 112, kjeller, generalforsamling desember 2020
- STJ23, andel 36, kjeller, generalforsamling mai 2019
- STJ31, andel 44, kjeller, generalforsamling mai 2023
- STJ69, andel 132, kjeller, generalforsamling desember 2020

4-5 Særskilte vedlikeholdsansvar

Følgende andelsleiligheter har fått generalforsamlingens godkjenning og kjøpt eksklusive bruksrettigheter til nærliggende kjellerareal. Andelene har innlemmet arealer i egen boenhet, samt skrevet kontrakt som forplikter de til utbedring ved utbygging og fremtidig vedlikehold:

- STJ18, andel 112, kjeller, generalforsamling desember 2020
- STJ23, andel 36, kjeller, generalforsamling mai 2019
- STJ31, andel 44, kjeller, generalforsamling mai 2023
- STJ69, andel 132, kjeller, generalforsamling desember 2020

Andelseierne skal påse at området rundt kjellerarealene ved ombygging til boligareal blir og er tilstrekkelig drenert, isolert og fuktsikret for dette formål. Ansvar for tilstrekkelig drenering, isolering og fuktsikring vil påhvile den som til enhver tid er eier av leiligheten.

5. Vedlikehold

5-1 Andelseiernes vedlikeholdsplikt

(1) Andelseieren skal holde boligen i forsvarlig stand. Andelseieren skal vedlikeholde vinduer, rør, ledninger, inventar, utstyr, apparater og innvendige flater i boligen. Vedlikeholdet omfatter også nødvendig reparasjon eller utskifting av rør, ledninger, inventar, utstyr, apparater, tapet, gulvbelegg, vegg-, gulv- og himlingsplater, skillevegger, listverk, skap, benker og innvendige dører med karmer.

(2) Andelseieren plikter inkluderer også vedlikehold og reperasjoner av følgende: Sikringsskap fra og med første hovedssikring/inntakssikringer, ledninger, varmekabler og annet elektrisk tilbehør. For våtrom gjelder vannklosett, varmtvannsbereder, vasker, apparater og innvendige flater inkludert membran/vannsikring samt varmekabler i gulv. Andelseieren har også ansvaret for oppstaking og rensing av innvendig kloakkledning både til og fra egen vannlås/sluk og fram til borettslagets felles-/hovedledning. Andelseiers generelle oppussing/vedlikehold av bad må ikke gjøre det vanskelig for styret å kunne utbedre sluk og avløpsrør om det ved tiden skulle være nødvendig. Vannlekkasjer er å betrakte som andelseierens ansvar. Skader som oppstår hos naboen under, må dekkes av andelseier som har forårsaket lekkasjen eventuelt dens innboforsikring.

(3) Andelseieren har også ansvaret for oppstaking og rensing av innvendige avløpsledninger både til og fra egen vannlås/sluk og fram til borettslagets felles-/hovedledning. Andelseier skal også rense eventuelle sluk på veranda, balkong og lignende.

(4) Andelseieren er selv ansvarlig for at installasjon og oppbevaring av brann- og eksplosjonsfarlige stoffer skjer i betryggende former og i henhold til gjeldende lover og forskrifter.

(5) Andelseieren skal holde boligen fri for insekter og skadedyr.
Ved mistanke om innsekter og skadedyr plikter andelseieren straks å melde fra skriftlig til borettslaget.

(6) Vedlikeholdsplikten omfatter også utbedring av tilfeldig skade, herunder skade påført ved innbrudd og uvær.

(7) Oppdager andelseieren skade i boligen som borettslaget er ansvarlig for å utbedre, plikter andelseieren straks å melde fra skriftlig til borettslaget.

(8) Ny eier av andelen har plikt til å utføre vedlikehold medregnet reparasjon og utskifting i boligen, selv om det skulle vært utført av den forrige andelseieren.

5-2 Borettslagets vedlikeholdsplikt
(1) Borettslaget skal holde bygninger og eiendommen for øvrig i forsvarlig stand så langt plikten ikke ligger på andelseierne. Vedlikeholdsplikten omfatter også utvendig vedlikehold av vinduer.

(2) Felles rør, ledninger, kanaler og andre felles installasjoner som går gjennom boligen, skal borettslaget holde ved like. Borettslaget har rett til å føre nye slike installasjoner gjennom boligen dersom det ikke er til vesentlig ulempe for andelseieren.

(3) Borettslagets vedlikeholdsplikt omfatter også utskifting av vinduer, herunder nødvendig utskiftning av termoruter, og ytterdører til boligen og reparasjon eller utskiftning av tak, bjelkelag, bærende veggkonstruksjoner, sluk og rør eller ledninger som er bygd inn i bærende konstruksjoner med unntak av varmekabler.

(4) Andelseieren skal gi adgang til boligen slik at borettslaget kan utføre sin vedlikeholdsplikt, herunder ettersyn, reparasjon eller utskifting. Ettersyn og utføring av arbeid skal gjennomføres slik at det ikke er til unødig ulempe for andelseieren eller annen bruker av boligen.

5-3 Utbedringsansvar og erstatning
(1) Fører en andelseiers mislighold til skade på borettslagets eiendom eller på annen andelseiers bolig eller fastmontert inventar som naturlig hører boligen til, skal skaden utbedres av borettslaget.

2) Skade på innbo og løsøre skal utbedres av skadelidte andelseier. Borettslaget hefter ikke for eventuelle skader på skadelidtes innbo og/eller løsøre.

(3) Borettslaget og skadelidte andelseiere kan kreve erstatning for tap som følger av at andelseieren misligholder sine plikter, jf borettslagslovens
§§ 5-13 og 5-15.

(4) Andelseier kan kreve erstatning for tap som følge av at borettslaget ikke oppfyller pliktene sine, jf borettslagslovens § 5-18.

6. Felleskostnader og pantesikkerhet

6-1 Felleskostnader
(1) Den enkelte andelseier er ansvarlig for felleskostnadene etter en nøkkel fastsatt ved stiftelsen av borettslaget. Nøkkelen ligger fast og kan bare endres etter borettslagslovens § 5-19.

(3) Når særlige grunner taler for det, skal en kostnad likevel fordeles etter nytten for

den enkelte bolig eller etter forbruk.

(3) Borettslagets kostnader til behandling og eventuell oppfølging av søknad om overlating av bruk betales av den andelseier som har søkt, se pkt. 4-2 (6).

6-2 Betaling av felleskostnader
(1) Felleskostnadene forfaller til betaling den 1. i hver måned. Borettslaget kan endre felleskostnadene med èn måneds skriftlig varsel.

(2) For felleskostnader som ikke blir betalt ved forfall, svarer andelseieren den til en hver tid gjeldende forsinkelsesrente etter lov av 17. desember 1976 nr 100.

6-3 Borettslagets pantesikkerhet
For krav på dekning av felleskostnader og andre krav fra lagsforholdet har borettslaget en lovbestemt panterett i andelen foran alle andre heftelser. Pantekravet er begrenset til en sum som svarer til to ganger folketrygdens grunnbeløp på tidspunktet tvangsdekning besluttes gjennomført.

7. Mislighold, salgspålegg og fravikelse

7-1 Mislighold
Andelseiers brudd på sine forpliktelser overfor borettslaget utgjør mislighold. Som mislighold regnes blant annet manglende betaling av felleskostnader, forsømt vedlikeholdsplikt, ulovlig bruk eller overlating av bruk og brudd på husordensregler.

7-2 Pålegg om salg
(1) Hvis en andelseier til tross for advarsel vesentlig misligholder sine plikter, kan borettslaget pålegge vedkommende å selge andelen, jf borettslagslovens § 5-22 første ledd. Advarsel skal gis skriftlig og opplyse om at vesentlig mislighold gir borettslaget rett til å kreve andelen solgt.

(2) Borettslaget kan kreve andelen solgt dersom andelseier melder seg ut av boligbyggelaget.

7-3 Fravikelse
Medfører andelseierens eller brukerens oppførsel fare for ødeleggelse eller vesentlig forringelse av eiendommen, eller er andelseierens eller brukerens oppførsel til alvorlig plage eller sjenanse for eiendommenes øvrige andelseiere eller brukere, kan styret kreve fravikelse fra boligen etter tvangsfullbyrdelseslovens kapittel 13. Fravikelse kan tidligst kreves samtidig med pålegg om salg.

8. Styret og dets vedtak

8-1 Styret

(1) Borettslaget skal ha et styre som skal består av styreleder og minst 2 høyst 4 andre medlemmer med inntill 4 varamedlemmer. De innstilles i en prioritert rekkefølge

(2) Funksjonstiden for styreleder og de andre medlemmene er to år. Varamedlemmer velges for ett år. Styremedlemmer og varamedlemmer kan gjenvelges.

(3) Styret skal velges av generalforsamlingen. Generalforsamlingen velger styreleder ved særskilt valg. Styret skal velge nestleder blant sine medlemmer.

8-2 Styrets oppgaver
(1) Styret skal lede virksomheten i samsvar med lov, vedtekter og generalforsamlingens vedtak. Styret kan ta alle avgjørelser som ikke i loven eller vedtektene er lagt til andre organer. Alle saker som ønskes tatt opp, må sendes skriftlig til borettslagets styre. Mulige meldinger fra styret til borettshavere skal gjelde og respekteres på samme vis som husordenes bestemmelser. Borettshaverne gjøres oppmerksom på at husordensbestemmelser inngår som en del av leiekontrakten.

(2) Styreleder skal sørge for at styret holder møte så ofte som det trengs. Et styremedlem eller forretningsføreren kan kreve at styret sammenkalles.

(3) Styret skal føre protokoll over styresakene. Protokollen skal underskrives av de frammøtte styremedlemmene.

8-3 Styrets vedtak
(1) Styret er vedtaksført når mer enn halvparten av alle styremedlemmene er til stede. Vedtak kan treffes med mer enn halvparten av de avgitte stemmene. Står stemmene likt, gjør møtelederens stemme utslaget. De som stemmer for et vedtak som innebærer en endring, må likevel utgjøre minst en tredjedel av alle styremedlemmene.

(2) Styret kan ikke uten at generalforsamlingen har gitt samtykke med minst to tredjedels flertall fatte vedtak om:

1. ombygging, påbygging eller andre endringer av bebyggelsen eller tomten som etter forholdene i borettslaget går ut over vanlig forvaltning og vedlikehold,
2. å øke tallet på andeler eller å knytte andeler til boliger som tidligere har vært benyttet til utleie, jf borettslagslovens § 3-2 andre ledd,
3. salg eller kjøp av fast eiendom, eller av andelsbolig i borettslaget
4. å ta opp lån som skal sikres med pant med prioritet foran innskuddene,
5. andre rettslige disposisjoner over fast eiendom som går ut over vanlig forvaltning,
6. andre tiltak som går ut over vanlig forvaltning, når tiltaket fører med seg økonomisk ansvar eller utlegg for borettslaget på mer enn fem prosent av de årlige felleskostnadene.

8-4 Representasjon og fullmakt
Styrets leder og ett styremedlem representerer i fellesskap borettslaget utad og tegner dets navn.

9. Generalforsamlingen

9-1 Myndighet
Generalforsamlingen er øverste myndighet i borettslaget.

9-2 Tidspunkt for generalforsamling
(1) Ordinær generalforsamling skal holdes hvert år innen utgangen av juni.

(2) Ekstraordinær generalforsamling holdes når styret finner det nødvendig, eller når revisor eller minst to andelseiere som til sammen har minst en tiendedel av stemmene, skriftlig krever det og samtidig oppgir hvilke saker de ønsker behandlet.

9-3 Varsel om og innkalling til generalforsamling
(1) Forut for ordinær generalforsamling skal styret varsle andelseierne om dato for møtet og om frist for innlevering av saker som ønskes behandlet.

(2) Generalforsamlingen skal innkalles skriftlig av styret med et varsel som skal være på minst åtte og høyst tjue dager. Ekstraordinær generalforsamling kan om nødvendig kalles inn med kortere varsel som likevel skal være på minst tre dager. I begge tilfeller skal det gis skriftlig melding til boligbyggelaget.

(3) I innkallingen skal de sakene som skal behandles være bestemt angitt. Skal et forslag som etter borettslagsloven eller vedtektene må vedtas med minst to tredjedels flertall kunne behandles, må hovedinnholdet være angitt i innkallingen. Saker som en andelseier ønsker behandlet på ordinær generalforsamling skal nevnes i innkallingen når styret har mottatt disse skriftlig innen fristen i 1.ledd.

9-4 Saker som skal behandles på ordinær generalforsamling
- Godkjenning av årsberetning fra styret
- Godkjenning av årsregnskap
- Valg av styremedlemmer og varamedlemmer
- Eventuelt valg av revisor
- Fastsetting av godtgjørelse til styret
- Andre saker som er nevnt i innkallingen

9-5 Møterett
Alle andelseiere har rett til å møte på generalforsamlingen med forslags, - tale- og stemmerett. Andelseierens ektefelle, samboer eller et annet medlem av andelseierens husstand og eventuelle leiere har rett til å være til stede og til å uttale seg.

9-6 Møteledelse og protokoll
Generalforsamlingen skal ledes av styrelederen med mindre generalforsamlingen velger en annen møteleder. Møtelederen skal sørge for at det føres protokoll fra generalforsamlingen.

9-7 Stemmerett og fullmakt
Hver andel gir rett til èn stemme på generalforsamlingen. Andelseier som eier mer enn èn andel har likevel bare èn stemme. For en andel med flere eiere kan det bare avgis èn stemme. Andelseier kan møte ved fullmektig på generalforsamlingen, men ingen kan være fullmektig for mer enn èn andelseier.

9-8 Vedtak på generalforsamlingen
(1) Foruten saker som nevnt i punkt 9-4 i vedtektene kan ikke generalforsamlingen fatte vedtak i andre saker enn de som er bestemt angitt i innkallingen. Man kan ikke komme med benkeforslag til saker som ikke står i innkallingen.

(2) Med de unntak som følger av borettslagsloven eller vedtektene her fattes alle beslutninger av generalforsamlingen med mer enn halvparten av de avgitte stemmer. Ved valg kan generalforsamlingen på forhånd fastsette at den som får flest stemmer, skal regnes som valgt.

(3) Ved stemmelikhet avgjøres saken ved loddtrekning.

10. Inhabilitet, taushetsplikt og mindretallsvern

10-1 Inhabilitet
(1) Et styremedlem må ikke delta i styrebehandlingen eller avgjørelsen av noe spørsmål der medlemmet selv eller nærstående har en framtredende personlig eller økonomisk særinteresse.

(2) Ingen kan selv eller ved fullmektig eller som fullmektig delta i en avstemning på generalforsamlingen om avtale med seg selv eller nærstående eller om ansvar for seg selv eller nærstående i forhold til borettslaget. Det samme gjelder avstemning om salgspålegg eller krav om fravikelse etter borettslagslovens §§ 5-22 og 5-23.

10-2 Taushetsplikt
Tillitsvalgte, forretningsfører og ansatte i et borettslag har plikt til å bevare taushet overfor uvedkommende om det de i forbindelse med virksomheten i borettslaget får vite om noens personlige forhold. Dette gjelder ikke dersom ingen berettiget interesse tilsier taushet.

10-3 Mindretallsvern
Generalforsamlingen, styret eller forretningsfører kan ikke treffe beslutning som er egnet til å gi visse andelseiere eller andre en urimelig fordel til skade for andelseiere eller borettslaget.

11. Vedtektsendringer og forholdet til borettslovene

11-1 Vedtektsendringer

(1) Endringer i borettslagets vedtekter kan bare besluttes av generalforsamlingen med minst to tredjedeler av de avgitte stemmer.

(2) Følgende endringer av vedtektene kan ikke skje uten samtykke fra OBOS, jf borettslagslovens § 7-12:

- vilkår for å være andelseier i borettslaget
- bestemmelse om forkjøpsrett til andel i borettslaget
- denne bestemmelse om godkjenning av vedtektsendringer

11-2 Forholdet til borettslovene

For så vidt ikke annet følger av vedtektene, gjelder reglene i lov om borettslag av 06.06.2003 nr 39, jf lov om boligbyggelag av samme dato.

HUSORDENSREGLER FOR HOVIN BORETTSLAG

Et borettslag utgjør et fellesskap som beboerne hver for seg og sammen har ansvaret for. Et godt forhold mellom beboerne utvikler seg best ved at man tar direkte kontakt med hverandre dersom noe dukker opp. Et godt naboskap kjennetegnes ved at man føler ansvar for hverandre og at alle bidrar til å lage et godt bomiljø. Dette innebærer at den enkelte beboerne bidrar til å ta vare på bygninger, plener, veier og øvrige utvendige og innvendige anlegg. Utgifter ved skader og reparasjoner må dekkes av husleieinntektene.

§ 1 Husordensreglene

Andelseier plikter å følge husordensreglene og er ansvarlig for at de overholdes av alle i husstanden og andre som gis adgang til boligen. Andelseiers forpliktelser følger av borettslagsloven og borettslagets vedtekter.

§2 Å vise hensyn

Det skal være ro fra kl. 23.00 til kl. 07.00 alle dager. Dersom det skal arrangeres selskapelige sammenkomster i boligen bør naboene varsles på forhånd.

Musikkøvelser
Musikkøvelser er ikke tillatt før kl. 08.00 eller etter kl. 20.00 på hverdager. På søndager og helligdager er øving ikke tillatt. Musikkundervisning kan bare tillates etter særskilt avtale med styret.

Oppussing
Bygningsmessig arbeid som medfører forandringer av bærende konstruksjoner i leiligheten er ikke tillatt uten godkjennelse av vaktmester. Beboer er selv ansvarlig for å undersøke hvilke vegger som er bærende konstruksjoner.

Støyende arbeid bør skje i ordinær arbeidstid på dagen. Hvis dette ikke er mulig, og arbeidet er av en slik art at det kan virke sjenerende for naboer, må dette finne sted før kl. 20.00 på hverdager. På lørdag må denne typen arbeid legges til tidsrommet mellom 10 og 18.00. På søndager og helligdager er slikt arbeid ikke tillatt.

§3 Leilighetene

Vannlekkasje
Vannlekkasje i leilighet er hovedsakelig andelseiers ansvar. Skader som oppstår hos naboen under må dekkes av andelseier som har forårsaket lekkasjen. Unntak er brudd på stigeledning.

Lufting
Det må sørges for god utlufting av leilighetene, slik at det ikke oppstår fuktighet i noen rom. Ventiler i leilighetene bør stå mest mulig åpne hele året, dette gjelder også ventilene i vinduene. Lufting av leiligheten gjennom trappeoppgangene er ikke tillatt.

Mekanisk vifte på bad er ikke lov. Det samme gjelder for avtrekksvifter på kjøkken som ledes ut. Begge disse skaper problemer med ventilasjonen i bygget.

Bruksoverlating (fremleie)
Begrunnet søknad om framleie må godkjennes av styret, og ingen kan flytte inn før slik godkjenning foreligger. Søknadspapirer fås ved henvendelse til OBOS.

§4 Balkongene

Markiser og annen skjerming/blending skal være like for hele blokken og må godkjennes av styret før montering. De som har flaggstang eller lignende på balkongen må følge de lovbestemte regler for flagging.

Innglassing av balkonger må følge borettslagets godkjente innglassingsløsning.

Det er ikke tillatt å sette opp egen parabolantenne eller andre antenner av noe slag. Eventuell dispensasjon må innhentes skriftlig fra styret.

Lufting og tørking av tøy kan skje på balkonger og uteplasser så fremt det ikke er til sjenanse for naboene. Balkongkant og vinduer må ikke brukes til lufting eller banking av tøy.

Det må tas særlig hensyn til naboene ved bruk av balkongene, spesielt med tanke på grilling og støy fra f.eks. musikk. Det er kun tillatt å benytte el- eller gassgrill ved grilling på balkongen

§5 Fellesområdene

Kjeller og loft
Trappeoppgangene, kjellergangene og loftsgangene er rømningsveier og skal være fri for avfall og eiendeler, blant annet barnevogner og sykler. Disse kan oppbevares i sykkelbod/-rom. Lagring av eiendeler eller avfall er ikke tillatt i fellesarealer på loft og i kjeller. De objekter som av beboerne blir hensatt i fellesarealene kan bli kastet uten varsel.

Dører til kjeller og loft skal alltid være låst. Inngangsdørene skal være låst hele døgnet.

Det er ikke tillatt å koble seg på borettslagets strømnett i kjeller, på loft eller i boder.

Avfall
Avfallsbrønnene er merket og skal benyttes i henhold til kommunes kildesortering. Det er avfallsbrønner for plast, matavfall, restavfall, papir, glass og metall. Det skal ikke plasseres søppel ved siden av brønnene.

Malingrester og -spann er miljøavfall og skal leveres til miljøstasjon. Elektriske og elektroniske produkter (alt som bruker strøm eller batterier) er EE-avfall og skal leveres til forhandlere av elektriske produkter.

Lekeplassen

Det oppfordres til å vise hensyn ved bruk av lekeplassen, både i forhold til støynivå og forsøpling. Hunder skal ikke luftes på lekeplassen. Grilling på lekeplassen er heller ikke tillatt.

§6 Parkering

Biloppstillingsplassene utenfor de enkelte blokkene kan leies av andelseiere. Vaktmesteren administrer venteliste og utleie. Plassen kan bli inndratt om den ikke benyttes i løpet av en fem ukers periode. Dersom plassen skal stå ubenyttet over lengre tid må vaktmester varsles.

Kjøring på stikkveiene bør begrenses i størst mulig grad. Kortere opphold i inntil ti minutter tillates for av-/pålessing. Parkeringsbevis for et lengre tidsrom, ved feks. flytting o.l, kan skaffes direkte fra kontrollselskap. Parkering på grøntarealer og gressplen er ikke tillatt.

St. Jørgens vei er en kommunal vei, og her gjelder kommunale parkeringsregler.

§7 Dyrehold

Det er tillatt å holde dyr så lenge dyreholdet ikke er til sjenanse for de øvrige beboerne.
Dyrehold tillates kun etter søknad til styret og undertegning av borettslagets dyreholdserklæring. Ved dyrehold gjelder blant annet følgende bestemmelser:

1. Dyret skal ikke oppholde seg i trappeoppganger eller innvendige fellesområder alene eller over lengre tid. Hunder skal føres i bånd innenfor borettslagets område.
2. Eier av dyret skal straks fjerne ekskrementer som dyret måtte etterlate på eiendommen.
3. Dyr må holdes borte fra lekeplasser og sandkasser.
4. Eier av dyret er ansvarlig og erstatningspliktig for enhver skade som dyret måtte påføre person eller eiendom, f. eks. oppskraping av dører og karmer, skade på blomster, planter, eller grøntanlegg.
5. Kommer det inn skriftlige berettigede klage over at et dyrehold sjenerer naboer kan styret kreve dyret fjernet, hvis ikke en minnelig ordning med klageren kan oppnås. Dette kan være at dyret er til ulempe gjennom lukt, bråk o.l, eller at det gir allergiske reaksjoner eller skaper redsel. I tvilstilfeller avgjør styret, etter forhandling med partene, hvorvidt en klage er berettiget.
6. Maks to dyr per andel.

§8 Brudd på husordensreglene

Vesentlige brudd på husordensreglene er å anse som mislighold av andelseiers forpliktelser overfor borettslaget. Som vesentlig brudd regnes blant annet oppførsel som skaper vesentlig ulempe eller sjenanse for andre. Alle klager som gjelder brudd på husordensreglene må sendes skriftlig til styret. Styret vil vurdere klagen og evt. kontakte andelseieren klagen gjelder. Meldinger fra styret til beboerne skal gjelde og respekteres på samme måte som husordensreglenes bestemmelser. Ved alvorlig eller gjentatte brudd på husordensreglene vil styret forholde seg til borettslagsloven og borettslagets vedtekter.

Vaktmester skal påse at husordensreglene følges og skal, om nødvendig, melde forsømmelse eller misbruk til styret. Som ansatt i borettslaget har vaktmester krav på å bli vist tilbørlig respekt og forståelse under utøvelse av sine plikter.

Oslo kommune

27 JAN. 1998
PLAN- OG BYGNINGSETATEN
KART • PLAN • BYGGESAK

Hovin borettslag v/styret
St. Jørgens vei 43

0662 OSLO

Heimdal, Trond
Stian Kristensens vei 10

1349 RYKKINN

Arkivnøkkel	Vår ref/mappenr.	Journr.
531.7	960001455	97/77621

Deres ref.	Vår saksbeh.	Dato
	Hans Andersen	30. desember 1997

Arbeidssted : 122/0148 St. Jørgens vei 71-73
Byggherre : Hovin borettslag v/styret, St. Jørgens vei 43, 0662 OSLO
Arbeidets art: BLOKK 24, FASADEREH. BOLIGBLOKK

FERDIGATTEST

Attest på at byggearbeidet er utført etter plan- og bygningsloven, § 99, nr.1.

Byggearbeidet er utført under lovmessig tilsyn. Ferdigattesten gis på bakgrunn av egenerklæring fra ansvarshavende datert 26.11.97. og sluttbesiktigelse.

Ferdigattesten omfatter de bygningsmessige forhold som det er gitt byggetillatelse for samt opparbeidelse av tomten.

PLAN- OG BYGNINGSETATEN
Avdeling Indre by

Øivind Rooth
Seksjonsleder

Hans Andersen
Avd.ing.I

Felen

BYGNINGSKONTROLLEN I OSLO
D.J.nr. 150 G
Mottatt 15 MAI 1953
Gnr. Bnr.
Bl.nr.

TILSYNSRAPPORTER

Byggherre Oslo Bolig og Sparebyg

Ansvarshavende Tommen Leif Hansen
for min Murm Rolf Fabian
Grimstadgt 23 B Oslo

Approbert

Påbegynt 25/9.53

Ferdigattestert 24-1-58 HRW

Kan fått
9/11-57

24

Arbeidets art Våningshus

G.nr. 222 b.nr. 148 pars. Matr. nr. 71-73, St. Jörgens vei.
Blokk 24

Oslo kommune
Plan- og bygningsetaten

Notat

Til: **Dato: 09032015**
Fra:
Saksbehandler: Sabina Trako **Saksnr: 200505814-10**

Sluttnotat byggesaker - Henleggelse - St. Jørgens vei 71 - 73

Saken er behandlet av Restanseprosjektet for rydding og arkivering av analoge saker etter fullmakt gitt av Ledermøtet 13.11.2006.

Sett Kryss	Årsak til henleggelse
	Godkjent melding uten ferdigmelding
	Tillatelse til enkle tiltak eldre enn 3 år
	Tillatelse i ett trinn eldre enn 3 år
x	Igangsettingstillatelse eldre enn 3 år
	Brukstillatelse eldre enn 3 år
	Endringstillatelse eldre enn 3 år

Henleggelsen betyr nødvendigvis ikke at tiltaket er utført eller at alle forhold i saken er ferdigbehandlet, men at initiativet til videre saksbehandling ligger hos søker/tiltakshaver.

Evt. videreføring av saken etter henleggelse initierer opprettelse av ny elektronisk sak med kryssreferanse til den gamle analoge saken.

Plan- og bygningsetaten
Boks 364 Sentrum
0102 Oslo

Besøksadresse:
Vahls gate , 0187 Oslo

www.pbe.oslo.kommune.no

Sentralbord: 02 180
Kundesenteret: 23 49 10 00
Telefaks: 23 49 10 01
E-post: postmottak@pbe.oslo.kommune.no

Bankgiro: 1315.01.01357
Org.nr.: 971 040 823 MVA

Oslo kommune

PLAN- OG BYGNINGSETATEN
KART • PLAN • BYGGESAK

Hovin Brl. v/Jens P. Skovholt
St. Jørgens vei 26

0662 OSLO

Svein O. Elvevoll
Fredheimveien 33 C

1087 OSLO

Arkivnøkkel	Vår ref/mappenr.	Journr.
531.7	920300073	93/53289
Deres ref.	Vår saksbeh.	Dato
	Jan O. Davidsen	25. oktober 1993

Arbeidssted : 122/0148, St. Jørgens vei 71-73
Byggherre : Hovin Brl. v/Jens P. Skovholt, St. Jørgens vei 26, 0662 OSLO
Arbeidets art: FASADEENDRING - NYE BALKONGER

FERDIGATTEST

Plan- og bygningsetaten viser til erklæring fra ansvarshavende Svein O. Elvevoll datert 1. september 1993, om at balkongene er bygget ferdig, og at det er kontrollert at arbeidet har fått en sikker og teknisk forsvarlig utførelse, i samsvar med forutsetningene for godkjennelsen datert 17. august 1992.

På grunnlag av dette utstedes ferdigattesten.

PLAN- OG BYGNINGSETATEN
Avdeling Indre by

Johan Koren Hauge
Seksjonsleder

Jan O. Davidsen
Avd.ing.

Trondheimsveien 5, 0560 OSLO. Telefon: 22 66 20 20 Telefax: 22 66 25 65
Publikumseksp.: 9.00 - 14.30. Konferansetid: Mandag,onsdag,fredag kl. 12.00-14.00
Eiendomsopplysninger, telefon: 020 80150

Oslo kommune
Plan- og bygningsetaten

Tore Orvei AS Autorisert rørleggerbedrift
Ryensvingen 15
0680 OSLO

Dato: 19.06.2020

Deres ref.: Tor Egil Orvei Vår ref.: 202002171-5 Saksbeh.: Belin Fatahi Arkivkode: 531
Oppgis alltid ved henvendelse

Byggeplass:	ST. JØRGENS VEI 1 - 77, 2 - 32	Eiendom:	122/148/0/0
Tiltakshaver:	HOVIN BORETTSLAG	Adresse:	c/o OBOS, Postboks 6666 St Olavs plass, 0129 OSLO
Søker:	Tore Orvei AS Autorisert rørleggerbedrift	Adresse:	Ryensvingen 15, 0680 OSLO
Tiltakstype:	Blokk/bygård/terrassehus	Tiltaksart:	Endring/reparasjon av bygningstekniske installasjoner

Ferdigattest – St. Jørgens vei 1 - 77, 2 - 32

Plan- og bygningsetaten godkjenner søknaden om ferdigattest for rørgjennomføring for 24 blokker i Hovin Borettslag, mottatt 16.06.2020.

Dere har bekreftet at alle krav og betingelser som er stilt i tillatelsen, plan- og bygningsloven (pbl.) og tilhørende forskrifter er oppfylt. På dette grunnlaget gir vi ferdigattesten.


Klagefristen er tre uker


Det er mulig å klage på vedtaket. Fristen for å klage er tre uker fra dere mottar dette vedtaket. Se våre nettsider https://www.oslo.kommune.no/plan-bygg-og-eiendom/klage/klag-pa-vedtak-i-byggesaker/

Plan- og bygningsetaten
Avdeling for byggeprosjekter
3-ukersaker

Belin Fatahi - saksbehandler
Jon Erik Reite Bang - enhetsleder

Kopi til:
HOVIN BORETTSLAG, c/o OBOS, Postboks 6666 St Olavs plass, 0129 OSLO

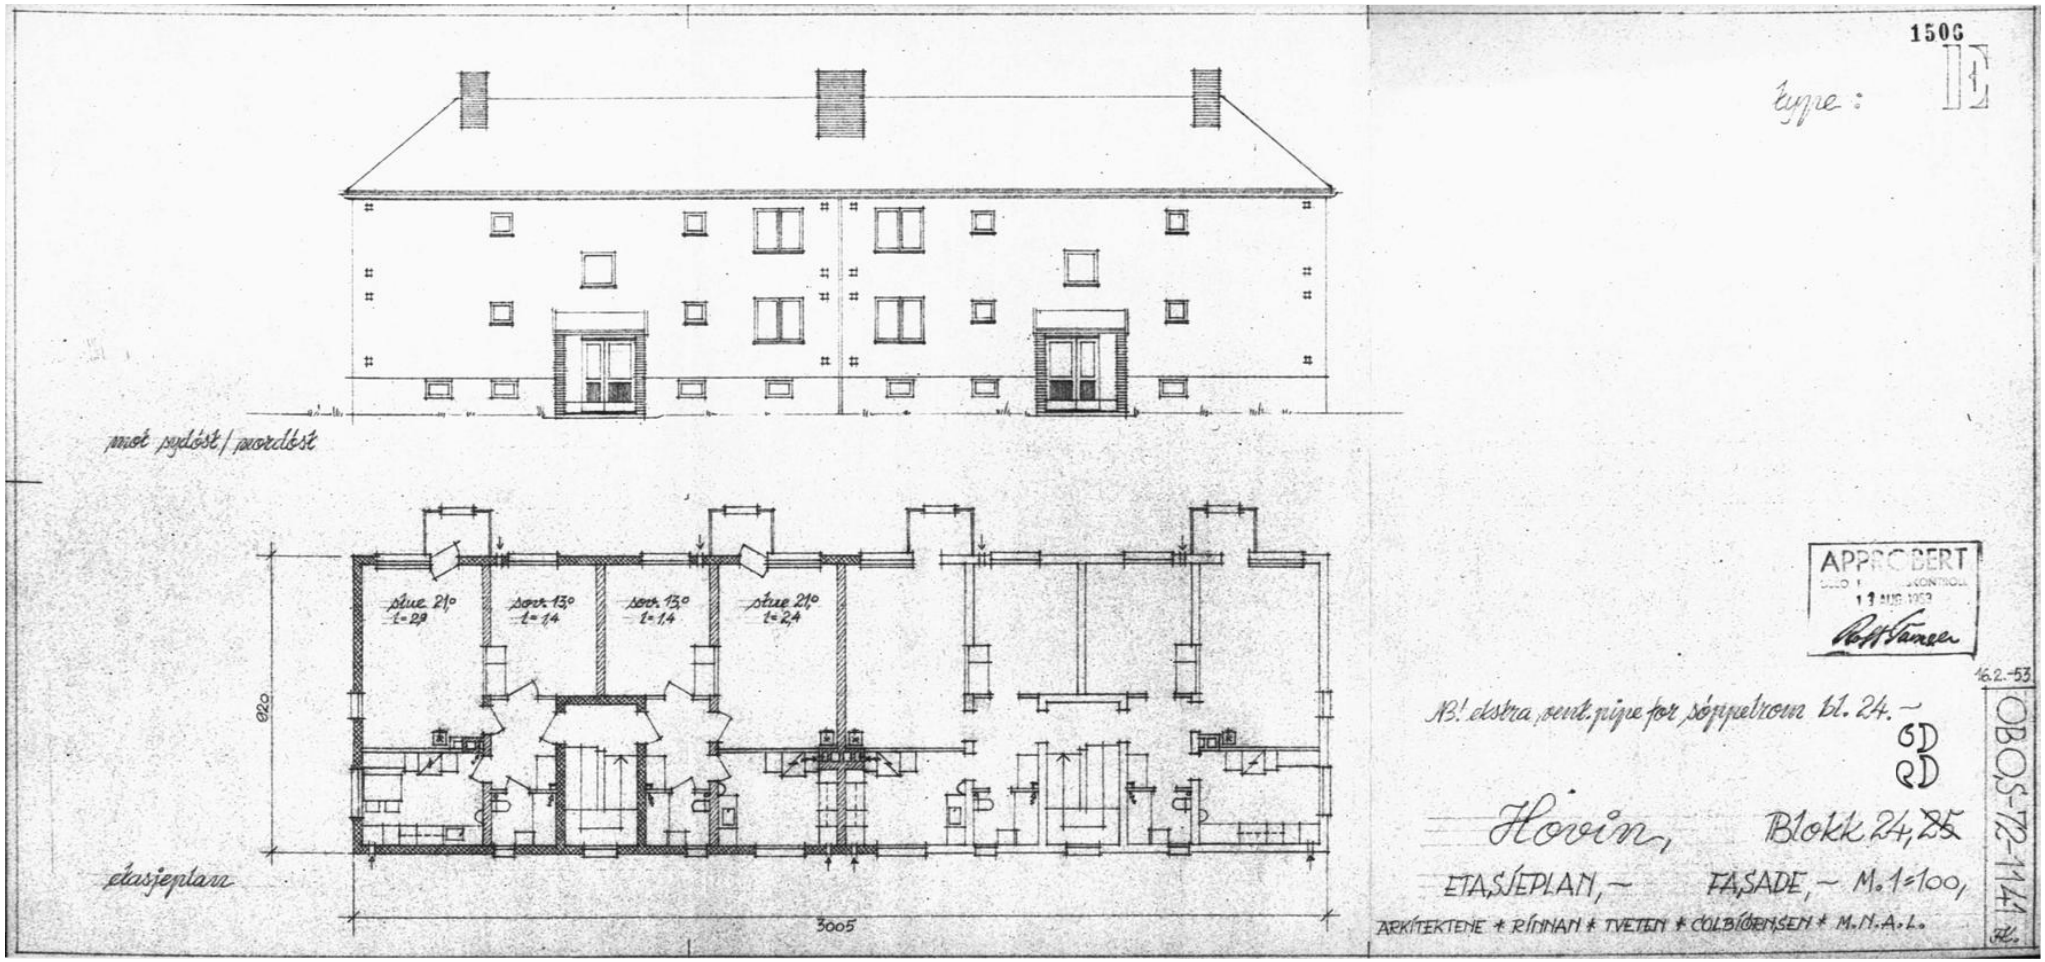
1506
Type: D
mot sydöst / nordöst
stue 21,0
t=2,9
sov. 13,0
t=1,4
sov. 13,0
t=1,4
stue 21,0
t=2,4
920
3005
etasjeplan
APPROBERT
16.2.-53
NB! destra sent. pipe for sköpetrom bl. 24. –
GD
RD
Hovin, Blokk 24, 25
ETASJEPLAN, – FASADE, – M. 1:100,
ARKITEKTENE * RINNAN * TVETEN * COLBJÖRNSEN * M.N.A.L.
OBOS-72-1141

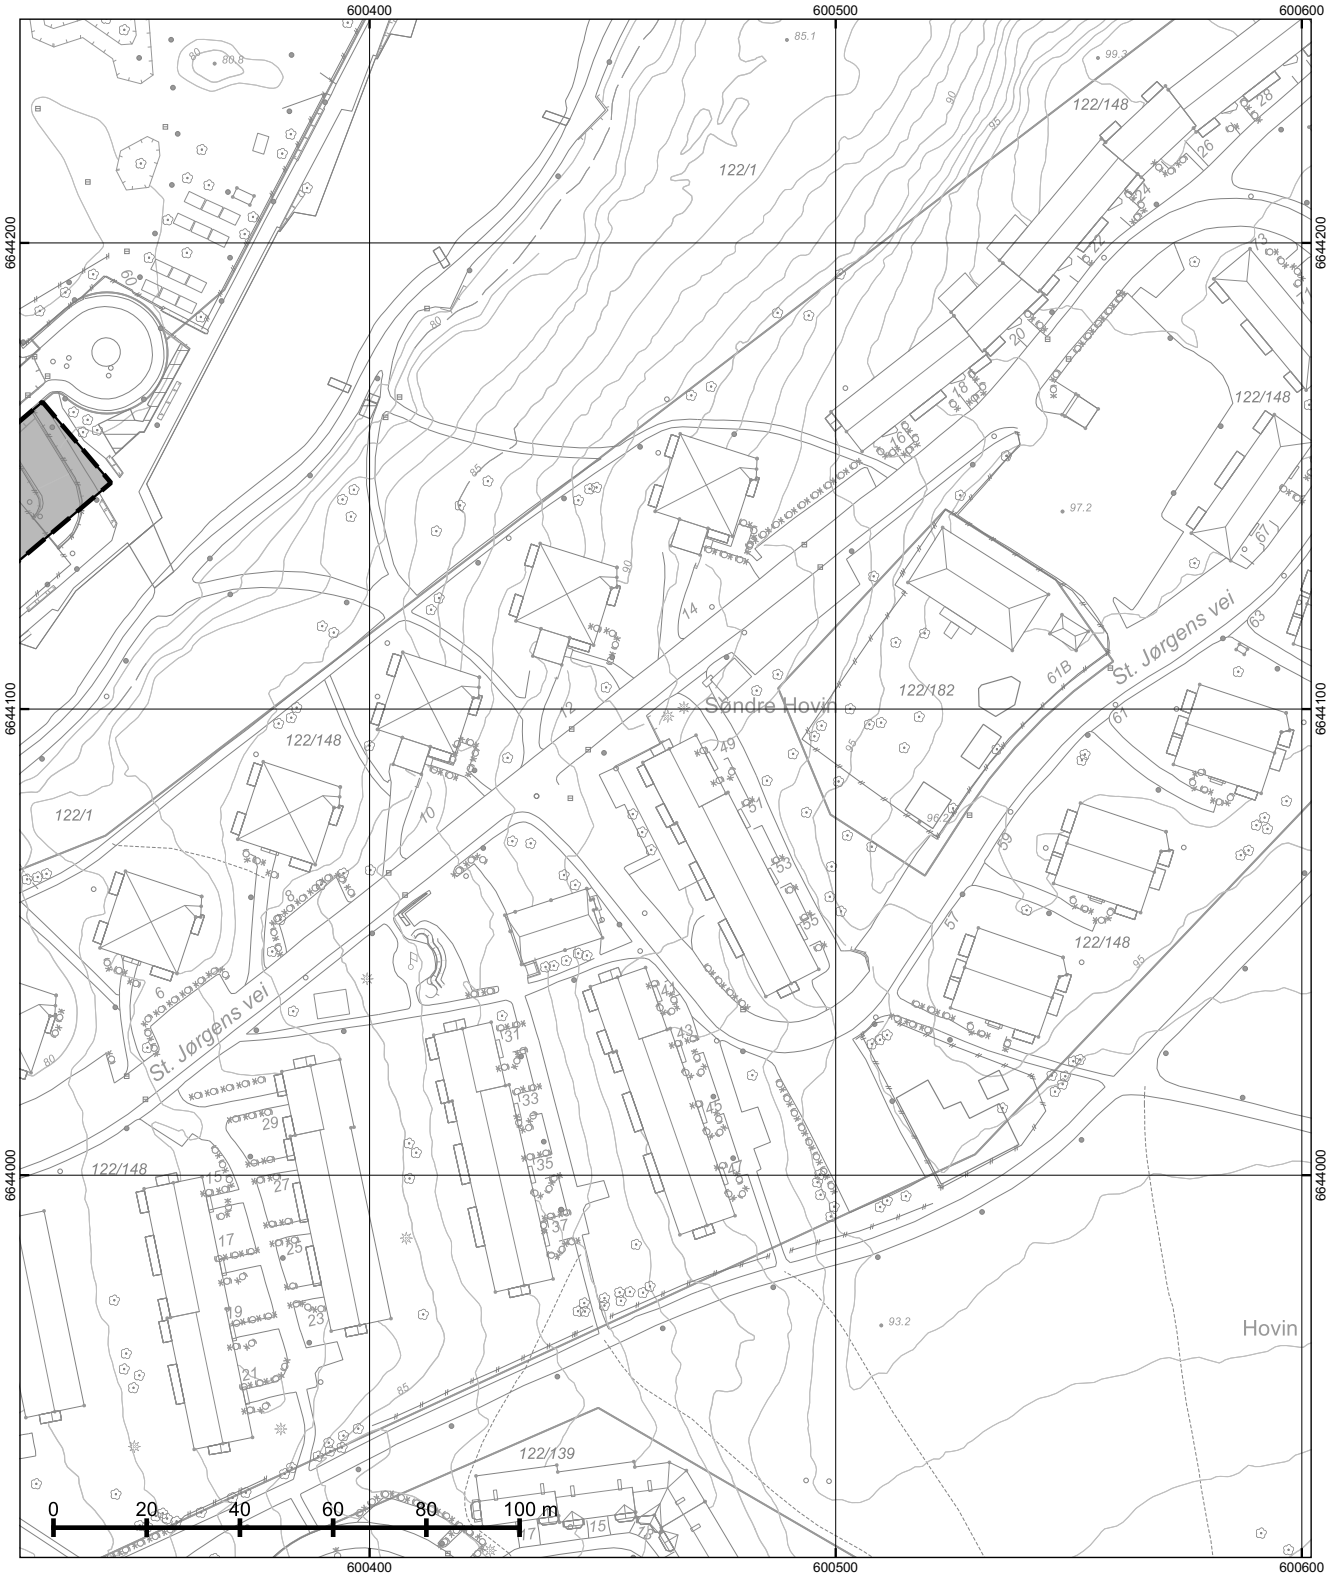

*regulert kotehøyde med Oslo lokal som høydereferanse. Ved prosjektering legges 37 cm til denne kotehøyden.

© Plan- og bygningsetaten, Oslo kommune

Oslo

Dato: 04.05.2026
Bruker: FME
Målestokk 1:1000
Ekvidistanse 1m
Koord.system: EUREF89 - UTM sone 32
Høydereferanser
- Reguleringsplan: Se reg.best.
- Bakgrunnskart: NN2000
Originalformat: A3

Reguleringskart


– Kartutsnittet gjelder vertikalnivå 1 (dvs. under bakken). I tillegg finnes det regulering i vertikalnivå 2
– Gjeldende kommunedelplaner: KDP-17
– Naturmangfold innenfor kartutsnittet. Se eget kart.
– Kartet er sammenstilt for: . Kan ikke brukes til byggesak.

PlottID/Best.nr: 157100/ 86531856
Adresse: St. Jørgens vei 71
Gnr/Bnr: 122/148

Deres ref.:
Kommentar:

Opprinnelig reguleringsplan gir rammer for høyder på planlagt bebyggelse ut fra terrenghøydene slik de var da reguleringsplanen ble vedtatt. Det nye sammenstilte reguleringsplankartet viser dagens terreng- og tomtesituasjon. Planens originale vedtakskart er tilgjengelig i Saksinnsyn.

Se tegnforklaring på eget ark

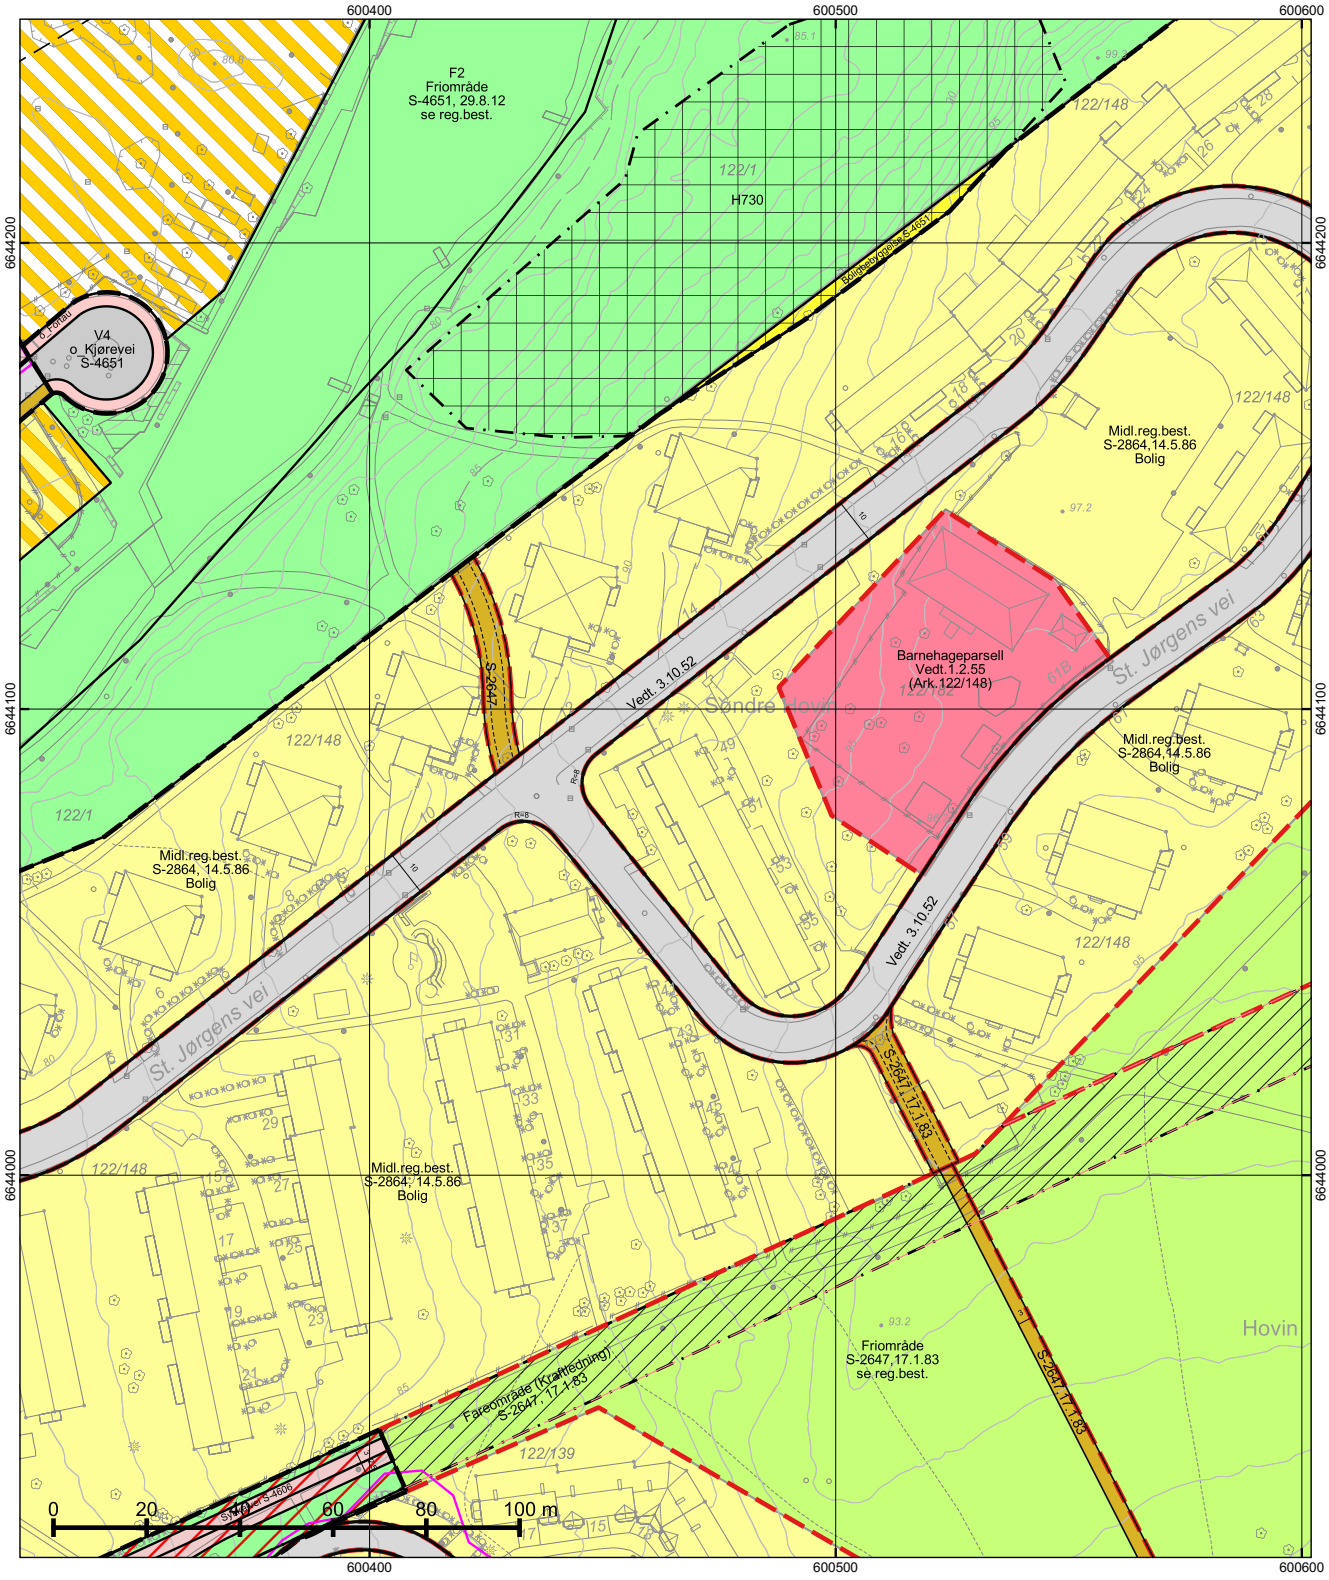

*regulert kotehøyde med Oslo lokal som høydereferanse. Ved prosjektering legges 37 cm til denne kotehøyden.

© Plan- og bygningsetaten, Oslo kommune

Oslo

Dato: 04.05.2026
Bruker: FME
Målestokk 1:1000
Ekvidistanse 1m
Koord.system: EUREF89 - UTM sone 32
Høydereferanser
- Reguleringsplan: Se reg.best.
- Bakgrunnskart: NN2000
Originalformat: A3

Reguleringskart

– Kartutsnittet gjelder vertikalnivå 2 (dvs. på bakkenivå). I tillegg finnes det regulering i vertikalnivå 1
– Gjeldende kommunedelplaner: KDP-17
– Naturmangfold innenfor kartutsnittet. Se eget kart.
– Kartet er sammenstilt for: . Kan ikke brukes til byggesak.


PlottID/Best.nr: 157100/ 86531856
Adresse: St. Jørgens vei 71
Gnr/Bnr: 122/148


Deres ref.:
Kommentar:

Opprinnelig reguleringsplan gir rammer for høyder på planlagt bebyggelse ut fra terrenghøydene slik de var da reguleringsplanen ble vedtatt. Det nye sammenstilte reguleringsplankartet viser dagens terreng- og tomtesituasjon. Planens originale vedtakskart er tilgjengelig i Saksinnsyn.

Se tegnforklaring på eget ark

TEGNFORKLARING - REGULERING (for gjeldende kartutsnitt)

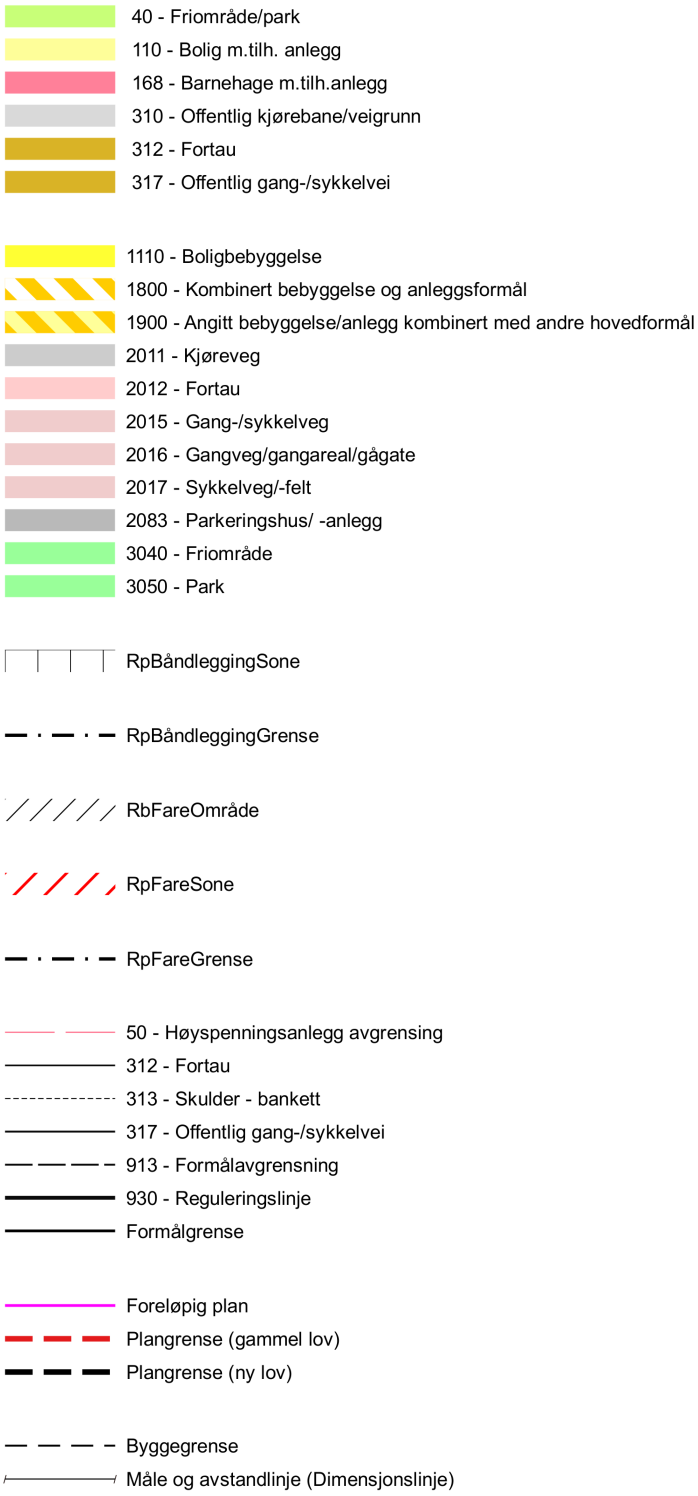

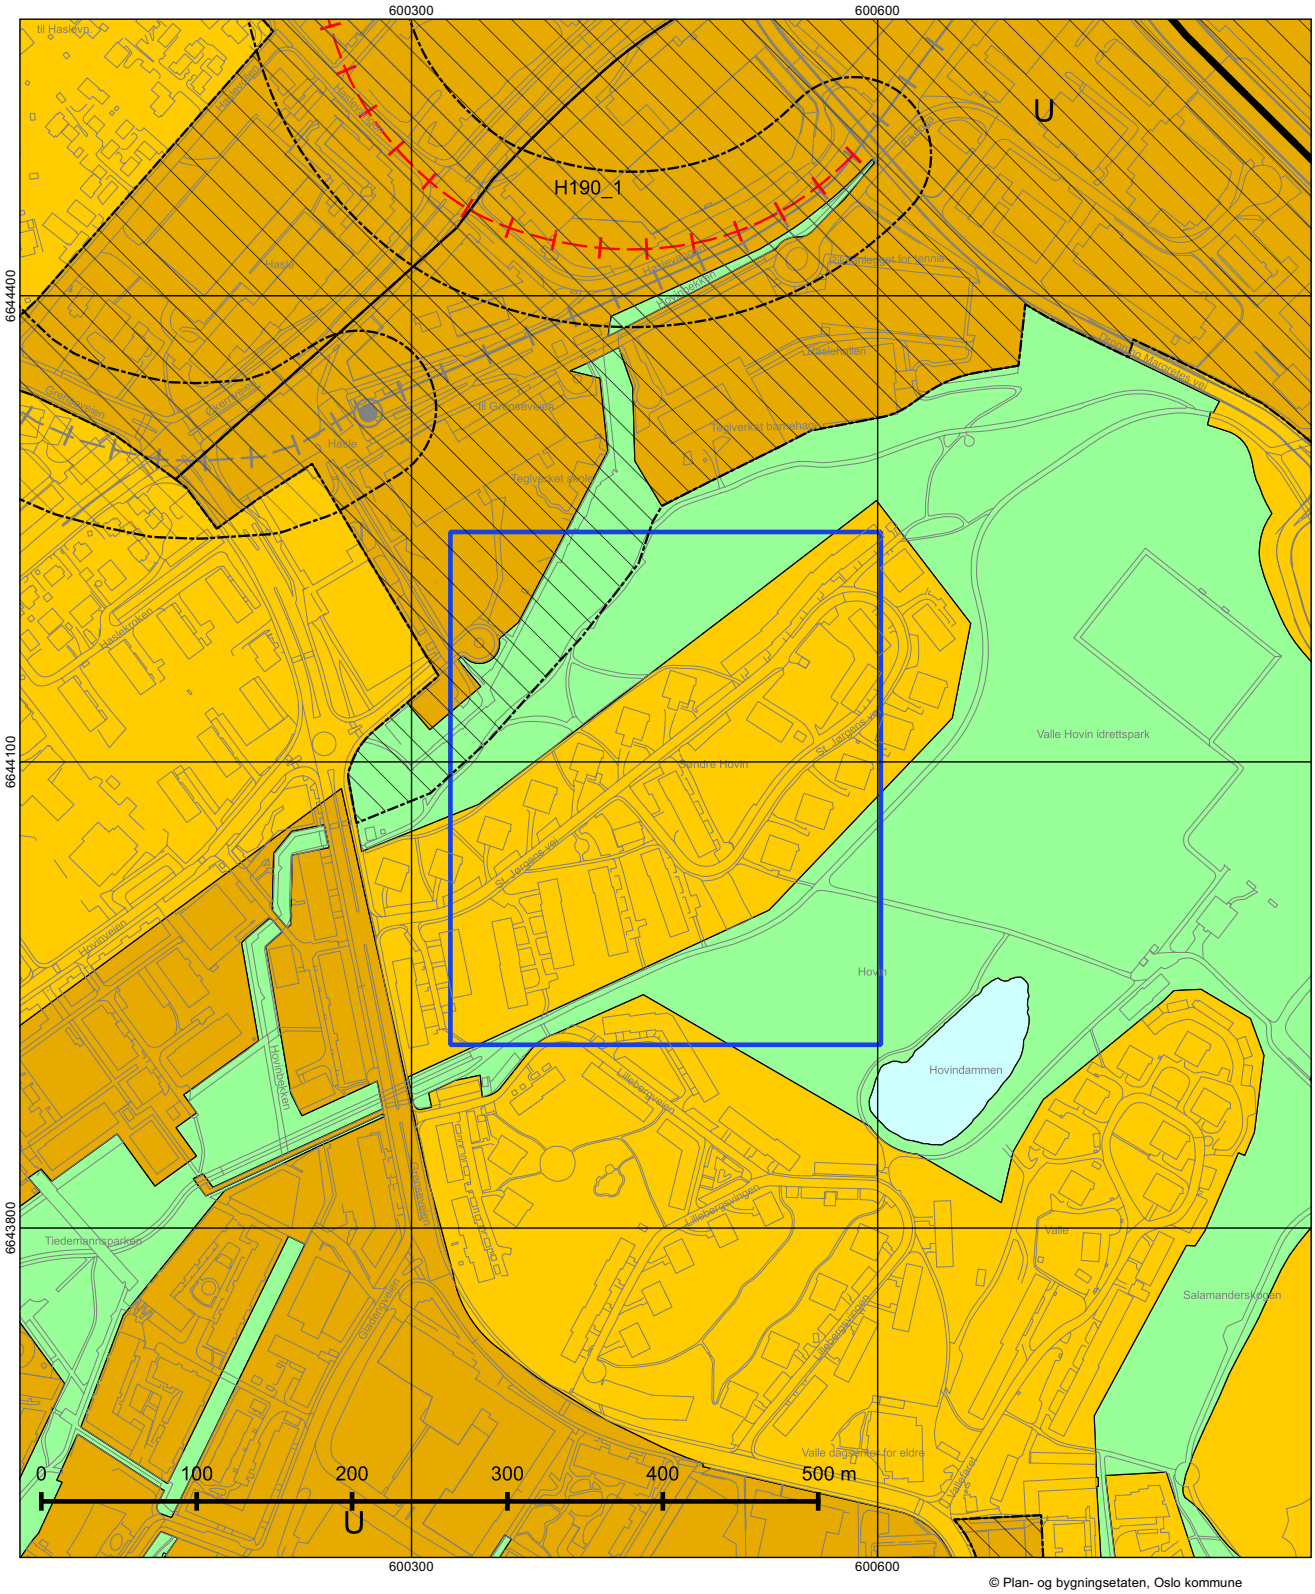

© Plan- og bygningsetaten, Oslo kommune

Oslo

Dato: 04.05.2026
Målestokk 1:3000
Koordinatsystem: EUREF89 - UTM sone 32
PlottID/Best.nr: 157100/86531856
Deres ref.:

Kommuneplanen 2015–2030

Vedtatt av bystyret 23.09.2015, sak 262

Kartet viser utsnitt av «Plankart 1-2 Arealbruk» og «Plankart 2-2 Hensynssoner». For øvrige juridisk bindende kart, se Planinnsyn - https://od2.pbe.oslo.kommune.no/kart/?mode=kommuneplan

Blå ramme viser utsnittet for de øvrige plottene.

Reguleringsplaner vedtatt etter 17.09.2014 og til 23.09.2015 vil gjelde foran kommuneplanen ved motstrid. Reguleringsplaner vedtatt etter kommuneplanen vil gjelde foran kommuneplanen ved motstrid.

Se tegnforklaring på eget ark.

Tegnforklaring - kommuneplan



Oslo

S-4651

Detaljreguleringsplan med konsekvensutredning og reguleringsbestemmelser for Grenseveien 64 mfl., Teglverkstomta.

Vedtaksdato: 29.08.2012
Vedtatt av: Bystyret
Vedtaksdokumenter: 201114070
Lovverk: PBL 2008
Høydereferanse: Oslo lokal
Merknader:
Knytning(er) mot andre planer: 201114070

Dokumentet består av 8 side(r) inkludert denne.

Plan- og bygningsetaten
Oslo kommune

oslo.kommune.no/plan-bygg-og-eiendom

Besøksadresse:
Vahls gate 1, 0187 Oslo
Postadresse:
Boks 364 Sentrum,
0102 Oslo

Sentralbord: +47 21 80 21 80
Kundesenteret: +47 23 49 10 00
postmottak@pbe.oslo.kommune.no
Org.Nr.: NO 971 040 823 MVA

BYRÅDSAVDELING FOR BYUTVIKLING Vedtatt 29.08.2012

REGULERINGSBESTEMMELSER FOR GRENSEVEIEN 64 - TEGLVERKSTOMTA

Gnr. 122 bnr. 1, 22, 172, 416, 430, 447 og gnr. 127 bnr. 7, 36, 56, 74.

§ 1 Avgrensning
Det regulerte området er vist på plankart merket kartnummer OP4-201114070-1, datert 14.12.2011 og revidert 27.06.2012.

§ 2 Arealformål og hensynssoner

Område vertikalnivå 1 (under grunnen) reguleres til:

SAMFERDSELSANLEGG OG TEKNISK INFRASTRUKTUR
Parkeringshus/-anlegg

Område vertikalnivå 2 (på grunnen) reguleres til:

BEBYGGELSE OG ANLEGG
Boligbebyggelse
Barnehage/undervisning
Barnehage/undervisning/idrettsanlegg - BU1
Barnehage/undervisning/idrettsanlegg - BU2
Bolig/forretning/kontor/bevertning

BEBYGGELSE OG ANLEGG KOMBINERT MED SAMFERDSELSANLEGG OG TEKNISK INFRASTRUKTUR
Nærmiljøanlegg/parkeringsplasser

SAMFERDSELSANLEGG OG TEKNISK INFRASTRUKTUR
Kjørevei - V1 - V4
Fortau
Torg
Gangvei
Gang-/sykkelvei - G1 - G2
Annen veigrunn - grøntareal

GRØNNSTRUKTUR
Friområde – F1 - F3

HENSYNSSONE
Båndlegging etter lov om kulturminner - H730

§ 3 Parkeringshus/-anlegg (vertikalnivå 1 – under grunnen)

Parkeringsanlegg skal være privat parkering for felt bolig/forretning/kontor/bevertning. Det kan anlegges inntil 40 plasser.

§ 4 Boligbebyggelse.

Bestemmelser som for tilgrenset boligregulering gjøres gjeldende.

§ 5 Barnehage/undervisning/idrettsanlegg – BU1

5.1.1 Utnyttelse
Bebygd areal skal ikke overstige BYA = 29 % Totalt bruksareal skal ikke overstige BRA = 16 500 m^2. Parkeringsanlegg helt under terreng skal ikke medregnes i BRA. Det skal opparbeides ballbane på 20 x 40 m.

5.1.2 Plassering og høyder
Bebyggelse skal plasseres innenfor byggegrenser og angitte kotehøyder som vist på plankartet.

5.1.3 Utforming
Takene skal vurderes som del av byens landskap og behandles som en del av tiltakets samlede arkitektoniske uttrykk. Ved nybygg og ombygginger skal tekniske anlegg som heisoppbygg og ventilasjonsanlegg m.m. integreres i den arkitektoniske utformingen.
Flerbrukshall og skole skal utformes som et integrert helhetlig anlegg i materialbruk og detaljering. Fasadene skal ha oppdeling/variasjon i detaljering og/eller materialbruk for å bryte opp lange eller lukkede fasader.

5.1.4 Avkjørsel
Feltet skal ha avkjørsel fra Grenseveien.

5.1.5 Parkering
Parkeringsdekning for bil skal være i samsvar med den til enhver tid gjeldende minimums parkeringsnorm for Oslo kommune. Minimum 5 % av parkeringsplassene tilrettelegges for forflytningshemmede. Parkering for sykkel skal være i henhold til den til enhver tid gjeldende norm.

5.1.6 Utomhusplan
Ved søknad om rammetillatelse skal det sendes inn en detaljert utomhusplan for BU1 i målestokk 1:200. Planen skal vise atkomst, parkering for forflytningshemmede, varelevering, sykkelparkering, gangatkomster, eksisterende og fremtidig terreng, gjerder/forstøtningsmurer, beplanting og vegetasjon, utforming/opprustning av oppholds- og lekeareal med møblering og belysning. Det skal vises ballbane på 20 x 40 m. Utomhusplanen skal godkjennes sammen med søknad om rammetillatelse. Opparbeidelse i henhold til plan skal være gjennomført før midlertidig brukstillatelse gis.

5.2 Barnehage/undervisning/idrettsanlegg – BU2

5.2.1 Utnyttelse
Bebygd areal skal ikke overstige BYA = 83 %. Totalt bruksareal skal ikke overstige BRA = 2000 m^2.

5.2.2 Plassering og høyder
Bebyggelse skal plasseres innenfor byggegrenser som vist på plankartet. Gesimshøyde tillates inntil kote 89,5. Teknisk oppbygg på tak tillates inntil kote 93,5.

5.2.3 Utforming
Takene skal vurderes som del av byens landskap og behandles som en del av tiltakets samlede arkitektoniske uttrykk. Ved nybygg og ombygginger skal tekniske anlegg som heisoppbygg og ventilasjonsanlegg m.m. integreres i den arkitektoniske utformingen.

5.2.4 Utomhusplan
Ved søknad om rammetillatelse skal det sendes inn en detaljert utomhusplan for felt BU2 i målestokk 1:200. Planen skal vise atkomst for bil og sykkel, gangatkomster, eksisterende og fremtidig terreng, gjerder/forstøtningsmurer, beplanting og vegetasjon, utforming/opprustning av oppholds- og lekeareal med møblering og belysning. Utomhusplanen skal godkjennes sammen med søknad om rammetillatelse. Opparbeidelse i henhold til plan skal være gjennomført før midlertidig brukstillatelse gis.

§ 6 Barnehage/undervisning

6.1 Utnyttelse
Bebygd areal skal ikke overstige BYA = 19 %. Totalt bruksareal skal ikke overstige BRA = 2 100 m^2.

6.2 Plassering og høyder
Bebyggelse skal plasseres innenfor byggegrenser som vist på plankartet. Gesimshøyde tillates inntil kote 89,5. Teknisk oppbygg på tak tillates inntil kote 93,5.

6.3 Utforming
Takene skal vurderes som del av byens landskap og behandles som en del av tiltakets samlede arkitektoniske uttrykk. Ved nybygg og ombygginger skal tekniske anlegg som heisoppbygg og ventilasjonsanlegg m.m. integreres i den arkitektoniske utformingen.

6.4 Parkering
Parkeringsdekning for bil skal være i samsvar med den til enhver tid gjeldende minimums parkeringsnorm for Oslo kommune. Minimum 5 % av parkeringsplassene tilrettelegges for forflytningshemmede. Parkering for sykkel skal være i henhold til den til enhver tid gjeldende norm.

6.5 Utomhusplan
Ved søknad om rammetillatelse skal det sendes inn en detaljert utomhusplan for feltet i målestokk 1:200. Planen skal vise atkomst, parkering, varelevering, sykkelparkering, gangatkomster, eksisterende og fremtidig terreng, gjerder/forstøtningsmurer, beplanting og vegetasjon, utforming/opprustning av oppholds- og lekeareal med møblering og belysning. Utomhusplanen skal godkjennes sammen med søknad om rammetillatelse. Opparbeidelse i henhold til plan skal være gjennomført før midlertidig brukstillatelse gis.

§ 7 Bolig/forretning/kontor/bevertning

7.1 Utnyttelse
Bebygd areal skal ikke overstige BYA = 65 %. Totalt bruksareal skal ikke overstige 14 500 m^2 BRA. Det tillates inntil 2000 m^2 BRA forretning. Forretning og bevertning skal lokaliseres kun i 1. og 2. etasje. Det tillates inntil 4 000 m^2 BRA bolig. Parkering under terreng skal ikke medregnes i BRA.

Maksimum 20 % av leilighetene innenfor planområdet skal ha et bruksareal på 40 - 50 m^2 BRA, minimum 30 % skal ha et bruksareal på 50 - 80 m^2 BRA og minimum 50 % skal ha et bruksareal på mer enn 80 m^2 BRA. Det tillates ingen ensidige belyste leiligheter mot nord eller nordøst eller mot gater med støy og luftforurensning over gjeldende grenseverdier. Minste uteoppholdsareal (MUA) skal være minimum 20 % av BRA for boligareal.

7.2 Plassering og høyder

Bebyggelse skal plasseres innenfor byggegrenser og angitte kotehøyder som vist på plankartet. Heisoppbygg, trapperom til takterrasser og overdekning takterrasser tillates med høyde maksimal byggehøyde 3,5 m over gesims. Bebyggelse og fundamentering av bebyggelsen inkl. dekke, avstivende og utvekslende skiver, og tekniske rom under terreng tillates utenfor byggegrensene frem til formålsgrense.

7.3 Utforming

Ved oppføring av mer enn 50 % av bygningsvolumet på området med tillatt kotehøyde 124, skal bebyggelse over sokkelbygning kote 92,0 utformes dekomponert i minimum to bygningsvolum med varierende høyde og bredde. Overdekning over takterrasser skal trekkes min 3,0 m inn fra fasade og utgjøre inntil 20 % av takflaten for det enkelte bygningsvolum. Levegger, rekkverk, pergolaer, tekniske installasjoner og lignende med maksimal høyde 2,5 m over gesims og tilbaketrukket minimum 2 m fra fasadeliv. Det tillates åpent rekkverk med minimum høyde 1,2 m i fasadeliv. Sikkerhet for barn må spesielt ivaretas.

Takene skal vurderes som del av byens landskap og behandles som en del av tiltakets samlede arkitektoniske uttrykk. Ved nybygg og ombygginger skal tekniske anlegg som heisoppbygg og ventilasjonsanlegg m.m. integreres i den arkitektoniske utformingen.

7.4 Parkering

Parkeringsdekning for bil skal være i samsvar med den til enhver tid gjeldende parkeringsnorm for Oslo kommune. Minimum 5 % av parkeringsplassene tilrettelegges for forflytningshemmede. Parkering for boliger tillates på 1. etasjesplan (bakkeplan torg). Parkering for sykkel skal være i henhold til den til enhver tid gjeldende norm.

7.5 Utomhusplan

Ved søknad om rammetillatelse skal det sendes inn en detaljert utomhusplan for feltet i målestokk 1:200. Planen skal vise gangatkomster, eksisterende og fremtidig terreng, gjerder/forstøtningsmurer, beplanting og vegetasjon, utforming/opprustning av oppholds- og lekeareal med møblering og belysning. Det skal vises gangforbindelse i min. 4 m bredde og 4,5 m høyde fra torg til Grenseveien og trappeforbindelse mellom torg og Økernveien. Utomhusplanen skal godkjennes sammen med søknad om rammetillatelse. Opparbeidelse i henhold til plan skal være gjennomført før midlertidig brukstillatelse gis.

§ 8 Nærmiljøanlegg/parkeringsplasser

8.1

Planområdet er regulert til parkeringsplasser inntil igangsettingstillatelse for felt bolig/-forretning/kontor/bevertning er gitt. Deretter skal formålet nærmiljøanlegg være gjeldende.

8.2
Innenfor feltet skal det anlegges en ballbane på minimum 25 x 40 m med kunstgressdekke og ballfangernett. Det tillates etablert nedkjøringsrampe til parkeringskjeller. I feltets grense mot friområde F2 skal det anlegges gangareal med grusbelegg i 1,5 – 2 m bredde.

8.3
Ved søknad om rammetillatelse skal det sendes inn en detaljert utomhusplan for feltet i målestokk 1:200. Planen skal vise nedkjøring til parkeringsanlegg, ballbane 25 x 40 m, beplantning og gruslagt gangsti mot friområde F2. Utomhusplanen skal godkjennes sammen med søknad om rammetillatelse. Opparbeidelse i henhold til plan skal være gjennomført før midlertidig brukstillatelse gis.

§ 9 Samferdselsanlegg og teknisk infrastruktur

9.1 Kjørevei
Kjørevei som vist på plankartet skal være offentlig.
Kjørevei V1 skal være felles for torg, BU1 og bolig/forretning/kontor/bevertning, samt for Hasle T-banestasjon og deler av gnr./bnr. 122/1 og 127/7.
Kjørevei V2 skal være felles for BU1, likeretterstasjon på gnr./bnr. 122/1 og barnehage/undervisning.
Alle veiarealer skal ha fast dekke. Det skal velges robuste materialer som er enkle å vedlikeholde, og etableres belysning.

9.2 Fortau
Fortau skal være offentlig.

9.3 Torg
Torget skal være felles for felt bolig/forretning/kontor/bevertning, gnr./bnr. 127/70 og 74 og for Hasle T-banestasjon. Torget skal være tilgjengelig for allmennheten. Torget skal være sammenhengende med tilgrensede arealer til T-banestasjonen. Varelevering og innkjøring til parkering i felt bolig/forretning/kontor/bevertning tillates. Kjøring for servicebiler for drift og vedlikehold av T-banestasjonen tillates. Parkering for forflytningshemmede, sykkelparkering og snumulighet for taxi tillates etablert. Torget skal anlegges med belegg/soner som angir hvor kjøring og parkering er tillatt. Det tillates oppsatt tekniske installasjoner. Møblering og sonedeling for uteservering tillates.
Før det gis tillatelse til tiltak skal det foreligge en byggeplan.

9.4 Gangvei/ sykkelvei G 1 - 2
Gang-/sykkelvei skal være offentlig og opparbeides med minimum bredde 3 m og universell utforming. Det skal anlegges fast dekke og velges robuste materialer som er enkle å vedlikeholde.

9.5 Gangvei
Gangveien skal være offentlig og knyttes til etablering av gangbro over T-banen. Universell tilgjengelighet legges ikke til grunn ved utforming.

9.6 Annen veigrunn
Arealet skal være offentlig og utformes sammenhengende med tilgrensende arealer

§ 10 Grønnstruktur – friområde F 1 - 3

10.1 F1
Det skal opparbeides turveiforbindelse fra Grenseveien og gjennom F1 til overordnet turveinett. Turveien skal ha bredde 1,5 - 2,0 m og opparbeides med grus. Trasé for turveien skal underordne seg eksisterende terreng slik at inngrep i skråningen mot sør begrenses. I tillegg kan det opparbeides tverrforbindelser i form av turstier, samt tursti langs flomvannsbekk.

Det kan etableres en flomvannsbekk langs nedre kant av skråningen.

10.2 F2
Det skal tas en delstrøm fra overvannskanalen som fører vannet fra Hovinbekken gjennom planområdet. Det skal etableres en vannpark, kanal og turvei.

Minimum 6 000 m^2 areal innenfor felt F2 avsettes til etablering av vanndam. Vanndam og kanal skal utformes slik at den bidrar til biologisk mangfold og best mulig vannkvalitet. Sidekantene skal utføres med tanke på sikkerhet. Dammen skal ikke inngjerdes. Dammens nordside skal ha en urban og stram karakter som innbyr til lek og opphold. Dammens sørside skal ha naturkarakter og tilpasses eksisterende terreng og vegetasjon.

Turvei langs nordsiden av dammen skal ha minimum 3,0 m bredde og opparbeides med asfalt. Det skal opparbeides en tversgående gangforbindelse over vanndam i feltet til felt F1.

10.3 F3
Det skal etableres kanal for Hovinbekken. Mellom felt F3 og F2 føres kanal for Hovinbekken under kjørevei V2 og gang-/sykkelvei G2.

§ 11 Hensynssone (H730). Båndlegging etter lov om kulturminner
Innenfor hensynssone – båndlagt etter kulturminneloven (automatisk fredet kulturminne) gjelder kulturminnelovens bestemmelser. Her skal det ikke, uten eventuelt etter særskilt søknad og tillatelse fra rette kulturminnemyndighet, igangsettes tiltak som er egnet til å skade, ødelegge, grave ut, flytte, forandre, tildekke, skjule eller på annen måte utilbørlig skjemme kulturminnet. Eksisterende markdekke skal bevares hvor ikke annet er markert. Skjøtsel skal foregå i henhold til kulturminnelovens bestemmelser.

§ 12 Miljøkvalitet

12.1 Støy
Støynivå på uteoppholdsareal skal på søknadstidspunktet tilfredsstille anbefalte grenser i tabell 2 i Retningslinje for behandling av støy i arealplanlegging, T-1442 eller senere retningslinje som erstatter denne.

12.2 Overvannshåndtering
Lokal overvannshåndtering skal legges til grunn ved detaljutforming og prosjektering av tiltaket. Det skal redegjøres for behandling av alt overvann, både takvann, overflatevann og drensvann, ved søknad om rammetillatelse. Det skal gjennomføres tiltak for fordrøyning av overflatevann.

12.3 Fjernvarme

Byggverk som oppføres innenfor de områder i Oslo som omfattes av konsesjon gitt etter energiloven kap. 5, skal tilknyttes fjernvarmeanlegget. De til en hver tid gjeldende retningslinjer for bruk av fjernvarme i Oslo skal legges til grunn. Tiltakshaver kan anvende alternative energikilder dersom det dokumenteres at bruk av disse energimessig og miljømessig er bedre enn fjernvarme.

§ 13 Rekkefølgebestemmelse

13.1

Før det gis igangsettingstillatelse for byggetiltak på felt bolig/forretning/kontor/bevertning skal felt torg og felt nærmiljøanlegg med underliggende parkeringshus/-anlegg være opparbeidet.

13.2

Før det gis midlertidig brukstillatelse for byggetiltak på felt BU1 skal følgende gang-/sykkelveg G1 - G2, off. kjørevei og fortau være opparbeidet.

13.2

Før det gis midlertidig brukstillatelse for byggetiltak på felt BU1 eller felt barnehage/-undervisning skal V2 kjørevei være opparbeidet.

Detaljreguleringsplan og reguleringsbestemmelser ble egengodkjent ved bystyrets vedtak av 29.08.2012 sak 228. Bestemmelsene er i samsvar med bystyrets vedtak.

Byrådsavdeling for byutvikling, den 12.09.2012

Arnfinn Løvli, bem.

V031052

Instruks: Ad. Detaljendringer i reguleringsplan for Hovin,gnr.122 bnr.1, Veitrase og blokker med etasjeantall som vist på planen godkjennes i henhold til instruks.

V031052 har ikke egne skrevne reguleringsbestemmelser.

Vedtaksdato: 03.10.1952
Vedtatt av: Byplansjefen
Vedtaksdokumenter: 195203222
Lovverk: BL 1924
Høydereferanse: Oslo lokal
Merknader:
Knytning(er) mot andre planer:

Dokumentet består av 1 side(r) inkludert denne.

Plan- og bygningsetaten
Oslo kommune

oslo.kommune.no/plan-bygg-og-eiendom

Besøksadresse:
Vahls gate 1, 0187 Oslo
Postadresse:
Boks 364 Sentrum,
0102 Oslo

Sentralbord: +47 21 80 21 80
Kundesenteret: +47 23 49 10 00
postmottak@pbe.oslo.kommune.no
Org.Nr.: NO 971 040 823 MVA

Oslo

S-2647

Reguleringsplan med reguleringsbestemmelser for deler av området mellom Økernveien, Hjalmar Brantings vei, Strømsveien og Grenseveien, Valle-Hovin.

Vedtaksdato: 17.01.1983
Vedtatt av: Miljøverndepartementet
Vedtaksdokumenter: 198302107
Lovverk: BL 1965
Høydereferanse: Oslo lokal
Merknader:
Knytning(er) mot andre planer: V201283

Dokumentet består av 3 side(r) inkludert denne.

Plan- og bygningsetaten
Oslo kommune

oslo.kommune.no/plan-bygg-og-eiendom

Besøksadresse:
Vahls gate 1, 0187 Oslo
Postadresse:
Boks 364 Sentrum,
0102 Oslo

Sentralbord: +47 21 80 21 80
Kundesenteret: +47 23 49 10 00
postmottak@pbe.oslo.kommune.no
Org.Nr.: NO 971 040 823 MVA

REGULERINGSBESTEMMELSER TIL REGULERINGSPLAN FOR DELER AV OMRÅDET MELLOM ØKERNVEIEN, HJALMAR BRANTINGS VEI, STRØMSVEIEN OG GRENSEVEIEN, VALLE-HOVIN, OSLO KOMMUNE.

§ 1. Det regulerte område er på planen vist med reguleringsgrense.

§ 2. Området reguleres til følgende formål:
Friområde (park, turvei, lek, idrett og sport)
Byggeområde for industri.
Byggeområde for boliger (med tilhørende anlegg)
Tomter for offentlige bygninger.
Tomt for bygning med allmennyttig formål (akvarium)
Trafikkområde (vei - off. parkering, gangvei, gang/sykkelvei, busslomme, annet veiareal, tunnelbane).
Felles avkjørsel.
Fareområde (høyspenningsanlegg).

§ 3. Friområder.
De regulerte friområder skal opparbeides til anlegg for lek, idrett, park og turvei. Nødvendige bygningsmessige anlegg i denne forbindelse tillates oppført innenfor området (garderober, tribuner m.v.).
Det kan anlegges inntil 190 parkeringsplasser for besøkende til området.

§ 4.

A. Byggeområde for industri.
Industrifeltene kan bebygges med en utnyttelsesgraf på inntil 0,8. Hvor brutto etasjehøyde overstiger 3 m, skal utnyttelsesgraden beregnes etter en normal etasjehøyde på 3 m. Det er bare tillatt å oppføre kontorlokaler for bedriftens eget behov.

B. Minst 1/3 av netto tomt skal være ubebygget og holdes fri for skur og utelagring. Gesimshøyden skal være over 10 m og største takhøyde ikke over 13 m.

C. Det skal anordnes biloppstillingsplasser etter denne norm:

For industrilokaler:	5 plasser pr. 1000 m2.
For lagerlokaler:	3 plasser pr. 1000 m2.
For kontorlokaler:	8 plasser pr. 1000 m2.

§ 5.

A. Byggeområde for boliger.
Boligfeltet kan bebygges med en utnyttelsesgrad på inntil 0,5.
Byggehøyden skal ikke overstige 6 etasjer.

B. Det skal avsettes 1,2 bilplasser pr leilighet, hvorav en plass skal bygges/anlegges uten unødig opphold. For hver 2 roms leilighet skal det avsettes 0,9 bilplasser, hvorav 0,7 skal bygges/anlegges uten unødig opphold.

§ 6. Tomter for offentlige bygninger.

A. Område for offentlige bygninger kan bebygges med inntil 16900 m2 gulvflate fordelt slik:

Helse- og sosialsenter	600 m2
Sykehjem	7000 m2
Vernehjem	600 m2
Barnehage	400 m2
Ungdomsklubb	400 m2
Eldresenter	400 m2
Bydelssamfunnshus	1500 m2

I tillegg kan det bygges inntil 1500 m2 forretning, 500 m2 kontorer og 4000 m2 boliger (betjeningsboliger).
Bebyggelsen kan oppføres i inntil 6 etasjer.

B. For helse- og sosialsenter skal det anlegges 5 bilplasser. For sykehjem skal det anlegges 20 bilplasser. For forretninger skal det anlegges 20 bilplasser.
For boligene skal biloppstillingsplasser anordnes etter samme norm som boligene forøvrig. Inntil 50 av bilplassene kan anlegges "underjordisk" på den regulerte industritomt ved Grenseveien.

§ 7. Tomt for allmennyttig formål, akvarium.

A. Tomten skal bebygges med inntil 4000 m2 i 2 1/2 etasje og med inntil 14 m max. høyde.
B. Det skal på egen tomt anlegges inntil 150 biloppstillingsplasser.

§ 8. Generelt.
Før søknad om byggetillatelse innsendes for en eller flere bygninger, skal bygningsrådet ha godkjent bebyggelsesplan for den enkelte tomt.

§ 9. Sammen med søknad om byggetillatelse skal det innsendes plan for den ubebygde del av tomta. Planen skal vise blant annet eksisterende og framtidig terreng og vegetasjon samt forhager, veier, gangstier og parkeringsareal.
For boligområdene skal planen også vise arealer for lek, rekreasjon m.v.

§ 10. Nettstasjoner skal innpasses i samråd med Oslo lysverker.

Oslo

S-2864

Midlertidig reguleringsbestemmelser for deler av Oslos ytre sone.

Vedtaksdato: 14.05.1986
Vedtatt av: Bystyret, egengodkjenning
Vedtaksdokumenter: 198603663
Lovverk: PBL 1985
Høydereferanse: Oslo lokal
Merknader: For beregning av arealer, se § 5 i reguleringsplanen. I henhold til fast praksis knyttet til S-2864, skal garasjer og uteboder ikke medregnes i brutto gulvareal.
Knytning(er) mot andre planer: V260988, V190384, 34889, 15183, 28888, V261090, V300689, V080389, V180795, 1388, 34588, V151102, V011004, V080903, V030588, 43395, 11775, 2392, V070803, V060204, 56793, V150497, V260101, V291003, V230899, 200502544

Dokumentet består av 2 side(r) inkludert denne.

Plan- og bygningsetaten
Oslo kommune

oslo.kommune.no/plan-bygg-og-eiendom

Besøksadresse:
Vahls gate 1, 0187 Oslo
Postadresse:
Boks 364 Sentrum,
0102 Oslo

Sentralbord: +47 21 80 21 80
Kundesenteret: +47 23 49 10 00
postmottak@pbe.oslo.kommune.no
Org.Nr.: NO 971 040 823 MVA

MIDLERTIDIGE REGULERINGSBESTEMMELSER FOR DELER AV OSLOS YTRE SONE.

Vedtatt av Oslo bystyre 14. mai 1986, med senere korreksjoner av 22.oktober 1986 og 26.august 1987.
Etter dette er bystyrets vedtak følgende:

§ 1. Disse bestemmelser gjelder for de områder innenfor Oslos ytre sone som på kart datert Oslo byplankontor, 1. oktober 1982, er angitt til boliger med tilhørende anlegg markert som boligformål, og for industrien markert som industriformål. Bestemmelsene gjelder for byggeforetagender på inntil 10 nye boenheter i maks 2 etg., jfr. byggeforskriftenes kap. 26:21, og for anlegg av tilsvarende størrelse, se paragraf 4. I tillegg kan tillates hybel i underetasje hvor terrenget etter bygningsmyndighetenes skjønn ligger til rette for det. Byggetiltak som går ut over denne ramme, kan bare oppføres i henhold til stadfestet reguleringsplan.

§ 2. Der det av hensyn til mulighetene for en regulering at et større område under ett kan være tvil om tomtedeling eller ny bebyggelse skal tillates, skal saken forelegges bygningsrådet.

§ 3. For boligbebyggelse tillates følgende utnyttelsesgrad:
a) åpen småhusbebyggelse, herunder eneboliger og tomannsboliger inntil 0,25.
b) Konsentrert småhusbebyggelse, herunder rekkehus og terrassehus i inntil 3 plan inntil 0,35. Utnyttelsesgraden beregnes som fastsatt i paragraf 5. Bygningsrådet kan nekte å godkjenne en bebyggelsesplan med uforholdsmessig lav utnyttelse eller med for få boligenheter.
Garasje skal vises i byggemeldingen for boligen(e).
Ved en utnyttelsesgrad større enn 0,15 for eneboliger, og større enn 0,25 for konsentrert småhusbebyggelse, herunder rekkehus og terrassehus, skal det legges særlig vekt på en utforming og tilpasning til eksisterende bebyggelse og miljø. Hvis en slik utforming og tilpasning ikke er utført tilfredsstillende etter bygningsrådets skjønn kan en byggesøknad avslås.
Før byggetillatelse kan gis, kan det kreves at det sendes bebyggelsesplan for hele eiendommen.
I bratt terreng med spesielt utsatt vegetasjon søkes u-graden tilpasset slik at mest mulig vegetasjon kan bevares.

§ 4.
a) I boligstrøk kan tillates oppført bygninger eller anlegg for etablering og utvidelse av eksisterende forretnings-, kontor- og verkstedvirksomhet så fremt bygningsrådet finner at virksomheten vil tjene boligstrøket og ikke være til ulempe for de omboende.
På samme vilkår kan bygningsrådet også tillate plassering av bygninger og anlegg for offentlig eller allmennyttig formål, herunder for leik, idrett og sport.
b) I industristrøk skal plassering av bygninger og anlegg vanligvis bare tillates med hjemmel i stadfestet reguleringsplan. Når særlige grunner foreligger kan bygningsrådet samtykke i plassering av bygninger og anlegg uten at slik plan foreligger.
Gesimshøyden skal ikke overstige 10 m, største takhøyde skal ikke overstige 13 m og bebyggelsen skal plasseres minimum 10 m fra nabogrense. Utnyttelsesgraden jfr. bestemmelsenes paragraf 5 skal ikke overstige 0,8 og minst 1/3 av nettotomten skal være ubebygget og holdes fri for skur og lagring.

§ 5. I disse reguleringsbestemmelser betyr utnyttelsesgraden det samlede brutto gulvareal, unntatt ubebodd kjeller og loft i et avgrenset område (1 til 10 småhusenheter) dividert med områdets (tomtens eller tomtenes) brutto grunnareal målt til midten av tilstøtende lokal vei eller 10 m inn på tilstøtende større vei eller offentlig friareal og på parkbelte langs industristrøk.
Brutto grunnareal skal ikke overstige 5/3 av nettoarealet. Ved beregning av utnyttelsesgraden regnes det med en maksimal etasjehøyde på 3 meter.

§ 6. Det kan kreves biloppstillingsplasser i samsvar med de normer som bygningsrådet til enhver tid vedtar.


§ 7. De tidligere villastrøkbestemmelsene for Oslo og Aker ble opphevet ved stadfesting 6. juni 1973 av de midlertidige reguleringsbestemmelser for uregulerte deler av Oslos ytre sone.
De samme bestemmelser opphevet alle reguleringsvedtak fattet av byplanrådet i medhold av den tidligere paragraf 31 for så vidt de ikke er stadfestet av vedkommende departement. De reguleringslinjer som er fastsatt for veier, forhager, turveier, parkarealer og lekeplasser, gjelder imidlertid fortsatt.

Velkommen til

Nordvik St. Hanshaugen

Nordvik er eiendomsmegleren for deg som er mer opptatt av bolig enn andre, og som setter kunnskap, tillit og trygghet høyt når du skal selge eller kjøpe. Vi kjenner St. Hanshaugen, Adamstuen, Valleløkken, Lindern, Fredensborg, Iladalen, Pilestredet Park og Meyerløkka godt, og vet hva boligkjøperne i disse områdene er opptatt av i valget av sitt nye hjem. Gjennom våre digitale løsninger skaper vi interessen du trenger for din bolig på helt nye måter, tilpasset de digitale mediene folk bruker i boligjakten.

Ta gjerne kontakt for en boligprat, be om en verdivurdering eller ta en titt på boliger vi har for salg.

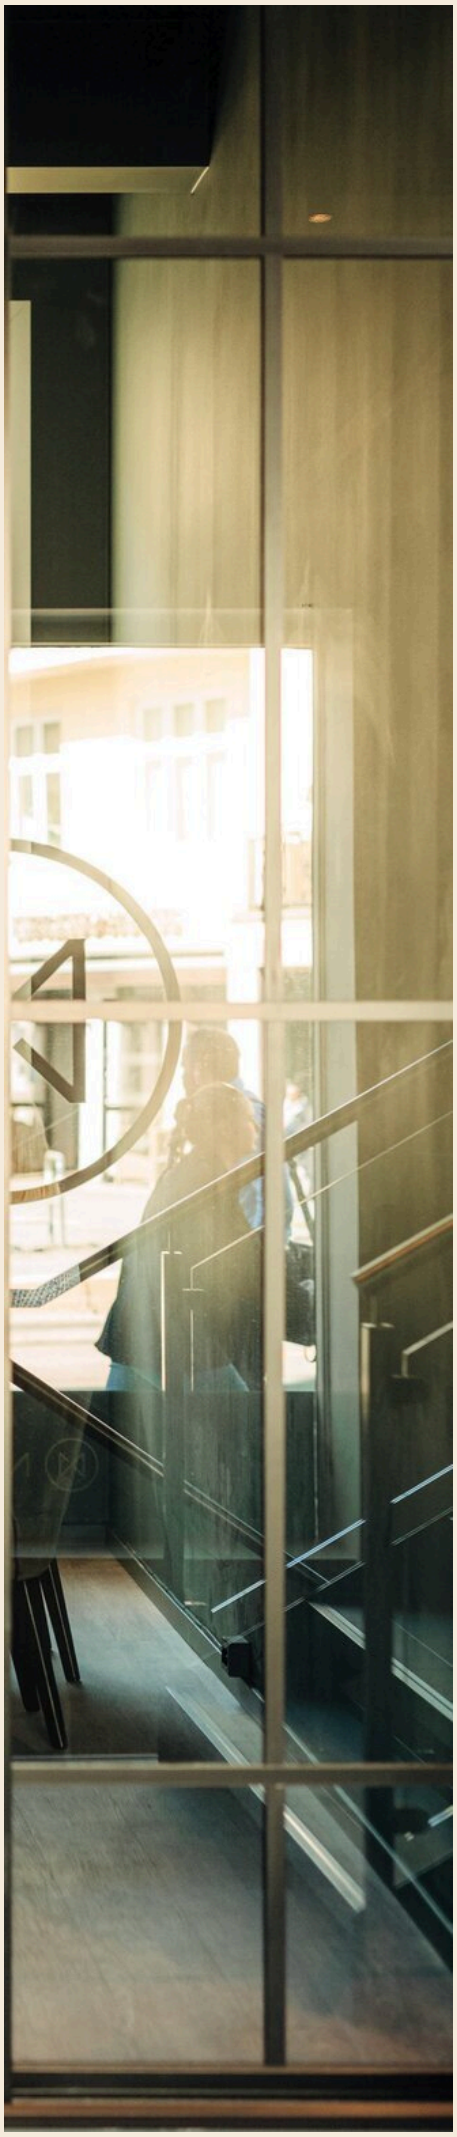

Waldemar Thranes gate 6A, 0171 Oslo
m.hannestad@nordvikbolig.no
480 22 111

NORDVIK

Boligkjøperpakke -
Leilighet og fritidsleilighet

Er du klar for å realisere boligdrømmen? Med vår unike Boligkjøperpakke får du den tryggheten du trenger når du kjøper ny bolig. I samarbeid med Storebrand og Help har vi skreddersydd forsikringspakker som dekker alle dine behov, slik at du kan nyte din nye bolig uten bekymring for uforutsette hendelser.



Eksklusivt for **Nordviks** kunder

Boligkjøperpakke Leilighet
For eiendommer med felles bygningsforsikring

Boligkjøperforsikring fra **Help** med 5 års varighet

Skadeforsikringer fra **Storebrand**

- Flytteforsikring med 1 års varighet
- Innboforsikring Super med 3 måneders varighet

Pris andelsleilighet: **9 500,-**
Pris selveierleilighet: **13 000,-**

Boligkjøperpakke Leilighet +
For eiendommer med felles bygningsforsikring.
Denne pakken kan ikke kjøpes for fritidsleiligheter

Boligkjøperforsikring fra **Help** med 5 års varighet

Skadeforsikringer fra **Storebrand**

- Flytteforsikring med 1 års varighet
- Innboforsikring Super med 3 måneders varighet
- **Renteforsikring med 9 måneders varighet (3 måneders karenstid)**

Pris andelsleilighet: **12 500,-**
Pris selveierleilighet: **17 000,-**

Boligkjøperforsikring fra Help kan også kjøpes separat og kommer da sammen med kostnadsfri flytteforsikring fra Storebrand. Andelsleilighet/aksjeleilighet: **8 600,-** Selveierleilighet: **12 100,-**

Storebrand

Scann QR-koden og les mer om forsikringene fra Storebrand.

HELP

Scann QR-koden og les mer om boligkjøperforsikringen fra HELP.

35 % rabatt på hus- og innboforsikring ved inngåelse av ny forsikringsavtale etter at den inkluderte 3-måneders perioden er utløpt. Gunstige priser for øvrige skadeforsikringer i Storebrand.

Mer informasjon om forsikringen, hvem som formidler den og klageorganer

Vilkår for Storebrand Forsikring - Storebrand:
https://www.storebrand.no/privat/forsikring/forsikringsvilkar

IPID – Insurance product information document - Storebrand:
https://www.storebrand.no/privat/forsikring/ipid

Klageorgan
Dersom du ikke er fornøyd med avgjørelsen i din sak eller ønsker å rette en klage som omfatter forsikringsavtalen din, finner du det du trenger å vite om klagemuligheter her:

Boligkjøperforsikring levert av HELP:
https://help.no/selskapet/klageadgang

Forsikringer levert av Storebrand:
https://www.storebrand.no/infosider/kontakt-oss/privat/klage-eller-reklamasjon

Forsikringene i pakken kan kjøpers særskilt
Dersom du ikke ønsker vår pakkeløsning, kan Boligkjøperforsikring og renteforsikring kjøpes alene via eiendomsmegleren i Nordvik. Gi i så fall beskjed til din eiendomsmegler om at du ønsker å kjøpe forsikringen for seg. Dette gjelder også de øvrige produktene i pakken, men da må du kontakte Storebrand direkte.

Garantiordning for skadeforsikring
Storebrand er medlem av garantiordningen for skadeforsikring, se lov av 10 april 2015 nr. 17 kap. 20A om finansforetak og finanskonsern.

Ordningen skal være en trygghet for sikrede dersom Storebrand ikke kan betale det de plikter i henhold til inngåtte skadeforsikringsavtaler.

Garantiordningen dekker opptil 90 % av hvert enkelt krav. Krav etter forsikringer som gjelder bolig og tvungen ansvarsforsikring skal likevel dekkes med 100%. Garantiordningen dekker ikke forsikringskrav utover 20 millioner kroner for hvert krav for hver sikret for hvert skadetilfelle. For nærmere detaljer henvises det til finansforetaksloven.

HELP er medlem i garantiordningen for skadeforsikring i Norge. For nærmere informasjon om garantiordningen se forskrift om finansforetak og finanskonsern av 09.12.2016 (FOR-2016-12-09-1502).

Pris
Prisen for forsikringene legges til kjøpesummen for boligen, så du får ingen egen regning for pakken. Pris for pakken gjelder for perioden oppgitt i pakkeinformasjonen over.

Forsikringene blir ikke fornyet.

Du kan kjøpe hus, hytte og innboforsikringen separat etter at 3 måneders perioden er utgått. Du vil motta informasjon om dette før utløpet av forsikringsperioden.

Storebrand

Storebrand Forsikring AS
Besøksadresse: **Professor Kohts vei 9, Lysaker**
Postadresse: **Postboks 500, 1327 Lysaker**
Telefon: **915 08 880**
Organisasjonsnummer: **NO 916 300 484**

HELP

HELP Forsikring AS
Besøksadresse: **Essendropsgate 3, 0368 Oslo**
Postadresse: **Postboks 1870 Vika, 0124 Oslo**
Telefon: **22 99 99 99**
Organisasjonsnummer: **NO 981 877 888**

Oversikt over løsøre og tilbehør til eiendommen

Oversikten er utarbeidet av Norges Eiendomsmeglerforbund, Eiendom Norge og Advokatforeningens Eiendomsmeglingsgruppe, og er gjeldende fra 1. januar 2020.

Generelt

Lov om avhending av fast eigedom (avhendingslova/avhl.) av 3. juli 1992 regulerer kjøper og selgers rettigheter og plikter ved overdragelse av fast eiendom og andeler i borettslag.

I henhold til avhl. § 3-4 skal eiendommen, når annet ikke er avtalt, overdras med innredninger og utstyr som etter lov, forskrift eller annet offentlig vedtak skal følge med. Det samme gjelder varig innredning og utstyr som enten er fastmontert eller er særskilt tilpasset bygningen, jf. avhl. § 3-5. Loven inneholder ingen detaljert oversikt over hva som omfattes av «innredning og utstyr», og over hva som skal regnes som «fastmontert eller særskilt tilpasset».

Partene kan fritt avtale hva som skal følge med eiendommen ved salg. Bransjens liste over løsøre og tilbehør som skal følge med eiendommen, er en del av avtalen mellom kjøper og selger dersom ikke annet er opplyst i salgsoppgaven, kjøper har tatt forbehold i bud eller avtale på annen måte er inngått. Der intet annet er avtalt, vil løsøre og tilbehør medfølge slik dette fremkommer av avhl. § 3-4 og § 3-5 og denne oversikt.

Produkter og installasjoner som medfølger overdras uten noen form for garantier, utover eventuell gjenværende leverandørgaranti.

Dersom det er noe i nedenstående liste som ikke finnes på eiendommen, vil det heller ikke medfølge.

1. Hvitevarer medfølger der dette er spesielt angitt i salgsoppgaven.

2. Heldekkende tepper følger med uansett festemåte.

3. Varmekilder, slik som ovner, kaminer, peiser, varmepumper og panelovner, følger med uansett festemåte. Frittstående biopeiser/varmeovner og terrassevarmere medfølger ikke. Det følger ikke med varmekilder i rom som ikke har vegg- eller fastmonterte varmekilder på visning.

4. TV, radio og musikkanlegg
TV-antenner og fellesanlegg for TV, herunder parabolantenne, og tuneren/dekoder/tv-boks medfølger der dette eies av selger. Veggmontert TV/flatskjerm med tilhørende festeordning samt musikkanlegg følger ikke med (se også punkt 12).

5. Baderomsinnredning/Utstyr
Badekar, dusjkabinett, dusjvegger, alle fastmonterte speil og hyller, fastmonterte glass- og håndkleholdere, herunder håndklevarmere samt baderomsinnredning, medfølger.

6. Garderobeskap
medfølger, selv om disse er løse. Fastmonterte garderobehyller og knagger medfølger. Innredning i garderobeskap, for eksempel løse eller fastmonterte trådkurver, hyller, stenger og lignende, medfølger.

7. Kjøkkeninnredning medfølger, herunder også åpne, fastmonterte hyller og løs eller fastmontert kjøkkenøy.

8. Markiser, persienner og annen type innvendig og utvendig solskjerming, gardinoppheng, lamellgardiner og liftgardiner medfølger.

9. Avtrekksvifter av alle slag, samt fastmonterte aircondition/ventilasjonsanlegg, medfølger.

10. Sentralstøvsuger medfølger med komplett anlegg, herunder slange, munnstykke mm.

11. Lyskilder
Kupler, lysstoffarmatur, fastmonterte "spotlights", oppheng og skinner med spotlights samt utelys og hagebelysning medfølger. Vegglamper, krokhengte lamper, lysekroner, prismelamper og lignende som er koblet til sukkerbit eller stikkontakt følger likevel ikke.

12. Installerte smarthusløsninger
med sentral som styrer lys, varme, lyd o.l., samt tilhørende trådløse enheter som brytere, sensorer, kameraer, integrerte høyttalere el. medfølger. Enkle lysstyringssystem f.eks. med en sentral som kun styrer lyspærer eller smartpærer montert i sokkel medfølger likevel ikke.

13. Utvendige søppelkasser og eventuelt holder/hus til disse medfølger.

14. Postkasse medfølger.

15. Utendørs innretninger slik som flaggstang, fastmontert tørkestativ, samt andre faste utearrangementer som f.eks. badestamp, boblekar/jacuzzi og liknende utendørs kar, lekestue, lekestativ, utepeis, fastmontert trommel til vannslange, medfølger. Guidekabel/avgrensingskabel til robotgressklipper medfølger, men robotgressklipper og ladestasjon for denne medfølger ikke.

16. Fastmontertvegglader/ladestasjon til el-bil medfølger uavhengig av hvor laderen er montert.

17. Solcelleanlegg med tilhørende teknisk infrastruktur medfølger.

18. Gassbeholder til gasskomfyr og gasspeis medfølger.

19. Brannstige, branntau, feiestige og lignende medfølger der dette er påbudt. Løse stiger medfølger ikke.

20. Brannslukninsapparat, brannslange og røykvarsler medfølger der dette er påbudt. Det er eier og brukers plikt til å se til at utstyret forefinnes på enhver eiendom. Hvis annet ikke er uttrykkelig avtalt, skal dette derfor alltid følge med ved salg av eiendom.

21. Samtlige nøkler til eiendommen som selger er i besittelse av skal overleveres kjøper på overtakelsen, herunder nøkler til eventuelle boder, uthus, garasjeportåpner e.l. Låses boder, uthus e.l. med hengelås, skal lås og nøkler til disse medfølge.

22. Garasjehyller, bodhyller, lagringshyller og oppheng til bildekk medfølger såfremt de er fastmontert.

Planter, busker og trær som er plantet på tomten, eller fastmonterte kasser og lignende er en del av eiendommen og medfølger i handelen.

Storebrand

Bolighandel med Nordvik

Finansier boligdrømmen med Storebrand Bank

Når du har funnet drømmeboligen, skal du slippe å vente på finansieringen. Som kunde hos Nordvik kan du søke boliglån eller finansieringsbevis hos vår samarbeidspartner Storebrand Bank, og få svar allerede samme dag.

I Storebrand Bank møter du rådgivere som tar deg og boligdrømmen din på alvor. Du får hjelp gjennom hele prosessen – raskt, enkelt og med konkurransedyktige betingelser.

Derfor velger mange Storebrand Bank:

1. Mindre stress
Med rask saksbehandling og svar på dagen, kan du gå inn i budrunden med ro i magen.

2. Du blir prioritert
Du får en personlig rådgiver som skaper trygghet i en viktig beslutning. Sammen finner dere den beste løsningen for deg og din boligdrøm.

3. Enkel søknad
Det tar bare noen få minutter å søke – enten på nett eller over telefon.

Vær klar når det gjelder
Spør din megler i Nordvik for mer informasjon, eller les mer og søk på storebrand.no/nordvik

Forbrukerinformasjon om budgivning



Sist oppdatert med virkning fra 1. juli 2025, i forbindelse med ikrafttredelse av endringer i eiendomsmeglingsloven.

Informasjonen er utarbeidet av Forbrukerrådet, Advokatforeningen ved Lovutvalget for eiendomsmegling, Eiendom Norge og Norges Eiendomsmeglerforbund, på grunnlag av bl.a. eiendomsmeglingsloven § 6-8.

Nedenfor gis en oversikt over de retningslinjer som anbefales ved budgivning på eiendommen. Avslutningsvis gis også en kort oversikt over de viktigste rettsreglene tilknyttet budgivning.

Før det legges inn bud på eiendommen oppfordres budgiver til å sette seg inn i all relevant informasjon om eiendommen, herunder salgsoppgave og tilstandsrapport.

GJENNOMFØRING AV BUDGIVNING:

1. Alle bud skal inngis skriftlig til megler, som formidler disse videre til selger. Med skriftlige bud menes også elektroniske meldinger som e-post og SMS når informasjonen i disse er tilgjengelig også for ettertiden. Kravet til skriftlighet gjelder også budforhøyelser, og motbud (bud fra selger), aksept eller avslag fra selger. Før formidling av bud til selger skal megler innhente gyldig legitimasjon og signatur fra budgiver. Kravet til legitimasjon og signatur er oppfylt for budgivere som benytter e-signatur som f.eks. BankID eller MinID.

2. Et bud bør inneholde eiendommens adresse (eventuelt gnr/bnr), kjøpesum, budgivers kontaktinformasjon, finansieringsplan, akseptfrist, overtakelsesdato og eventuelle forbehold som for eksempel usikker finansiering, salg av nåværende bolig ol. Normalt vil ikke et bud med forbehold bli akseptert før forbeholdet er avklart. Konferer gjerne med megler før bud inngis.

3. Megler skal legge til rette for en forsvarlig avvikling av budrunden. I forbrukerforhold (dvs. der selger er forbruker) skal megleren ikke formidle bud med kortere akseptfrist enn kl. 12.00 første virkedag etter siste annonserte visning. Etter denne fristen bør budgivere ikke sette en kortere akseptfrist enn at megler har mulighet til, så langt det er nødvendig, å orientere selger, budgivere og øvrige interessenter om bud og forbehold. Dersom bud inngis med en frist som åpenbart er for kort til at megleren kan avvikle budrunden på en forsvarlig måte som sikrer selger og interessenter et tilstrekkelig grunnlag for sine handlingsvalg, vil megler fraråde budgiver å stille slik frist.

4. Megler skal ikke formidle bud med forbehold om at budet eller forbehold i budet skal holdes skjult (hemmelig) for andre budgivere og interessenter.

5. Megleren vil uoppfordret gi sin vurdering av det enkelte bud overfor selger, når budet er gitt innenfor fristene i punkt 3.

6. Megleren skal, så langt det er nødvendig og mulig, holde budgiverne skriftlig orientert om mottatte bud, herunder budets størrelse, forbehold og akseptfrist. Megler skal så snart som mulig bekrefte skriftlig overfor budgivere at budene deres er mottatt. For øvrig vil megler, på forespørsel fra andre, opplyse om aktuelle bud på eiendommen, herunder relevante forbehold.

7. Kopi av budjournal skal gis til kjøper og selger uten ugrunnet opphold etter at handel er kommet i stand. Dersom det er viktig for budgiver å bevare sin anonymitet, bør budet formidles gjennom fullmektig.

8. Etter at handel har kommet i stand, eller dersom en budrunde avsluttes uten at handel er kommet i stand, kan en budgiver kreve kopi av budjournalen i anonymisert form.

VIKTIGE AVTALERETTSLIGE FORHOLD:

1. Det eksisterer ingen angrerett ved salg/kjøp av fast eiendom.

2. Når et bud er inngitt til megler og innholdet i budet er formidlet til selger (slik at selger har fått kunnskap om budet), kan budet ikke kalles tilbake. Budet er da bindende for budgiver frem til akseptfristens utløp, med mindre budet før denne tid avslås av selger eller budgiver får melding om at eiendommen er solgt til en annen. Man bør derfor ikke gi bud på flere eiendommer samtidig dersom man ikke ønsker å kjøpe flere enn en eiendom.

3. Selger står fritt til å forkaste eller akseptere ethvert bud, og er for eksempel ikke forpliktet til å akseptere høyeste bud.

4. Når en aksept av et bud har kommet frem til budgiver innen akseptfristens utløp er det inngått en bindende avtale.

5. Husk at et eventuelt bud fra selger til kjøper (såkalte «motbud»), avtalerettslig er et bindende tilbud som medfører at det foreligger en avtale om salg av eiendommen dersom budet i rett tid aksepteres av kjøper.

FORBRUKERRÅDET · Norges Eiendomsmeglerforbund · EIENDOM NORGE · Advokatforeningen

Oppdragsnr: 5-0235/26

Budskjema

Bud mottat: ____ /____ - ____ kl. ____

Adresse: St. Jørgens vei 71 0662 OSLO
Matrikkel: Gnr 122, bnr 148 (ideell andel 1/1) i Oslo kommune

Undertegnede gir herved bud på kr. ____ Skriver ____

+ offentlige avgifter og gebyrer, eventuell fellesgjeld, samt øvrige omkostninger i henhold til salgsoppgave

Budet er bindende til dato ____ kl. ____ Ønsket overtakelse: ____

Eiendommen selges som den er, det vil si i den stand den forelå ved besiktigelse, jf. lov av 3. juli 1992 nr 93 om avhending av fast eiendom, § 3-9

Budet gis med følgende forutsetning:

☐ Uten forbehold ☐ Annet: ____

Finansieringsplan – Megler gis fullmakt til å kontrollere finansieringen

	Sum:	Sign:
Egenkapital:		
Bank: (oppgi bankkontakt med kontaktinformasjon)		
Til sammen:		

☐ Egenkapital ved salg av egen bolig. ☐ Bankinnskudd ☐ Annet ____

«Budgiver er kjent med «Forbrukerinformasjonen om budgivning» som er en del av salgsoppgaven og de forpliktelser jeg/vi påtar meg/oss. Budet er bindende for budgiver når det er kommet til selgers kunnskap eller til megler som selgers adressat. Budet er bindende for begge parter når selger har akseptert muntlig eller skriftlig. Jeg/vi er kjent med at megler og selger forutsetter at jeg/vi har mottatt salgsoppgave med vedlegg før budgivningen og at jeg/vi har besiktiget eiendommen. Dersom salgsoppgaven ikke er mottatt, plikter jeg/vi å opplyse dette til megler senest ved oversendelse av bud.»

Budgiver

Navn 1: ____ Personnr: ____

Navn 2: ____ Personnr: ____

Adresse: ____ Postnr/poststed: ____

Mobil: ____ Mobil 2: ____ Tlf jobb: ____ Fax: ____

Sted: ____ Dato: ____ Kl: ____ Underskrift: ____

Husk å legge ved gyldig legitimasjon på alle budgivere. Bud som inngis uten gyldig legitimasjon har megler rett til å unnlate å formidle budet etter eiendomsmeglerforskriften § 6-3

Bruk gjerne dette feltet

Bruk gjerne dette feltet

NORDVIK

Hvorfor kjøpe av og selge med Nordvik?

Vi i Nordvik åpner dører til nye hjem, muligheter og opplevelser. Hver dag. Det er vår lidenskap.

For det å kjenne boligmarkedet, det å virkelig forstå verdien, handler om å vite hva et fjordgløtt er verdt, en åpen himling, et nordvendt vindu, en vestvendt balkong.

Det handler om små detaljer og grundige analyser, om menneskekunnskap, fagkompetanse, treffsikkerhet og teft. Det handler om å ha en megler du kan stole på.

Tilgjengelig og parat, fra første møte til siste håndtrykk.

Vi vet hva det er verdt!

4,84

(Basert på over 15.500 kundevurderinger)

Vil du se den digitale salgsoppgaven?
Skann QR-koden under:



Denne boligen er presentert av:

Kasper Hillås

Eiendomsmegler MNEF / Partner
Nordvik St. Hanshaugen
k.hillaas@nordvikbolig.no
926 64 292