NORDVIK

Lindesnes' gate 23

4 soverom | 192 kvm | Enebolig



Velkommen til

Lindesnes' gate 23

Innhold

4	Nøkkelinformasjon
5	Planløsning
8	Bilder
23	Om boligen
33	Nabolagsprofil
37	Tilstandsrapport
59	Egenerklæringsskjema
66	Andre vedlegg
145	Kontaktinfo
148	Oversikt over løsøre og tilbehør til eiendommen
151	Forbrukerinformasjon om budgivning
152	Budskjema

Salgsoppgave produsert 24.06.2026

Nøkkelinformasjon



Romslig enebolig med 4 soverom, garasje og skjermet hage – sentralt på Fritznerbakken

Prisantydning	**4 390 000,-**
Omkostninger	**110 840,-**
Totalpris	**4 500 840,-**
BRA-i	**192 kvm**
Soverom	**4**
Boligtype	**Enebolig**
Byggeår	**1961**
Eierform	**Eiet**

Kort fortalt


Velkommen til Lindesnes' gate 23 – en innholdsrik enebolig over tre plan med 4 soverom, garasje og en skjermet, frodig hage. Boligen ligger sentralt på Fritznerbakken, med gangavstand til Sarpsborg sentrum, Storbyen, kollektivtransport og fine rekreasjonsområder som Glengshølen. Her får du god plass til familieliv, hjemmekontor, oppbevaring og sosiale soner. Kjøkkenet ble renovert av eier i 2015, stuen har peis, og uteområdet gir gode muligheter for både lek og hyggelige sommerdager. Denne boligen har mye potensial for deg som ønsker et hjem med sentral og usjenert beliggenhet.

Sentral beliggenhet på Fritznerbakken
– Kjøkken renovert i 2015
– Lys stue med peis
– Skjermet, frodig og flat hage
– Terrasse, balkong, garasje og biloppstillingsplass
– Kort vei til sentrum, Stor

Planløsning

Kjeller
BRA-i: 66 kvm
Total BRA: 66 kvm

Lindesnes' gate 23, 1707 Sarpsborg
1. etasje

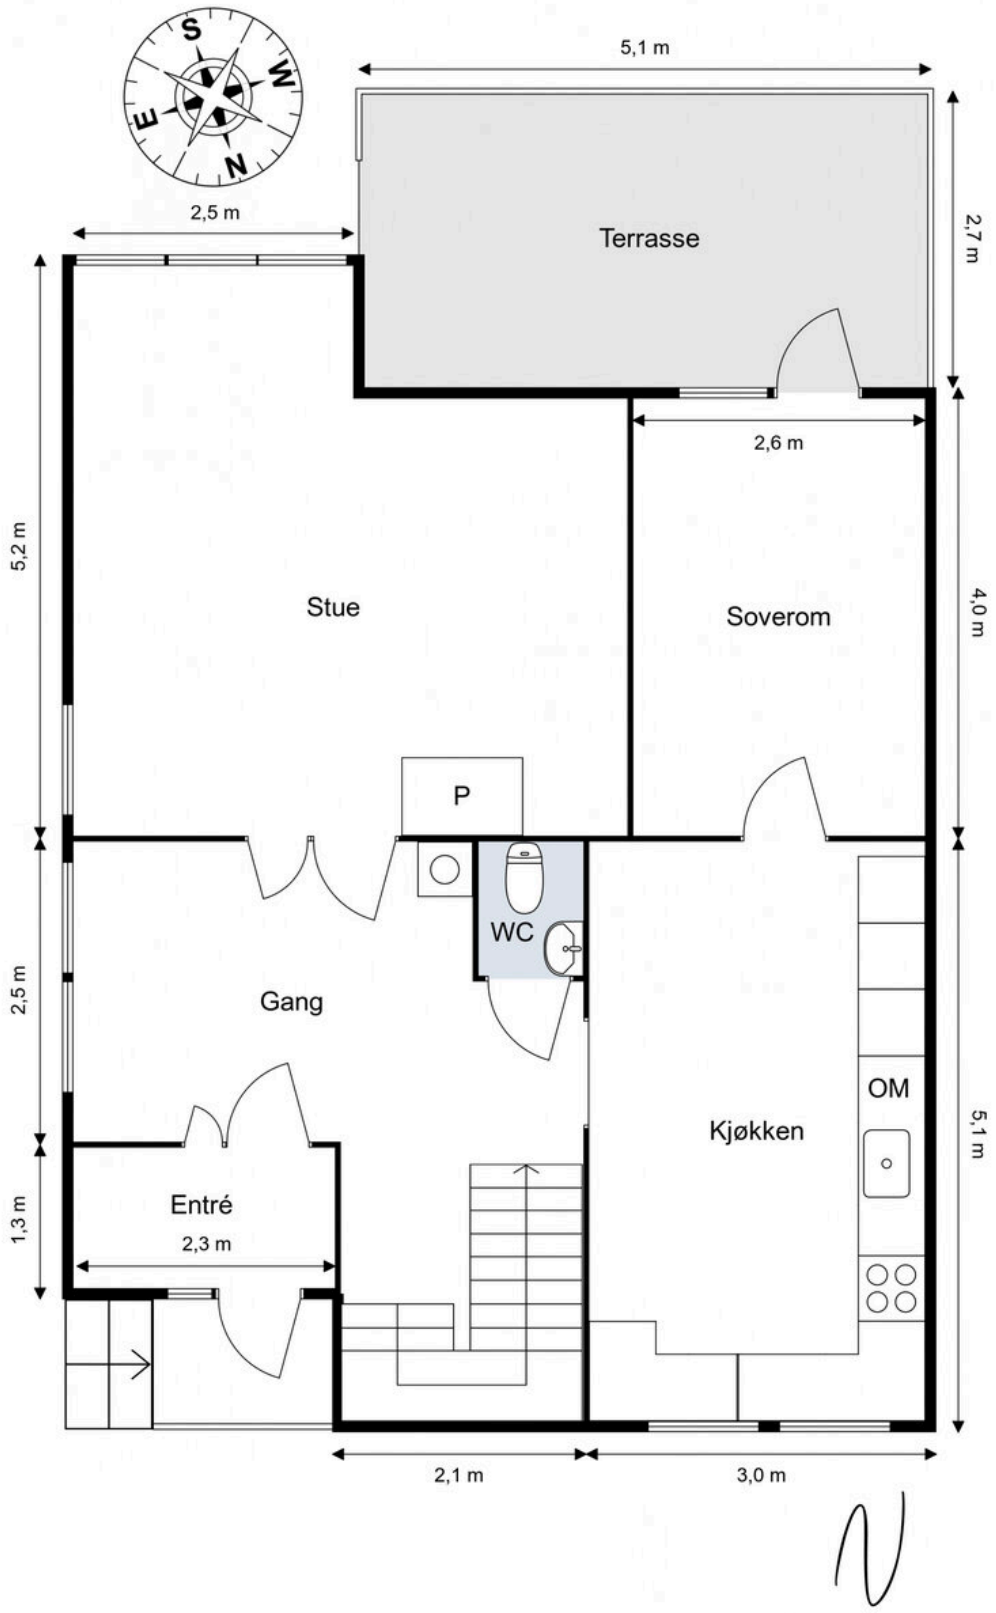


NIELSEN TAKST & ENERGIRÅDGIVER AS

Planskissen er kun ment som illustrasjon, avvik kan forekomme.

Planløsning

Kjeller
BRA-i: 66 kvm
Total BRA: 66 kvm

Lindesnes' gate 23, 1707 Sarpsborg

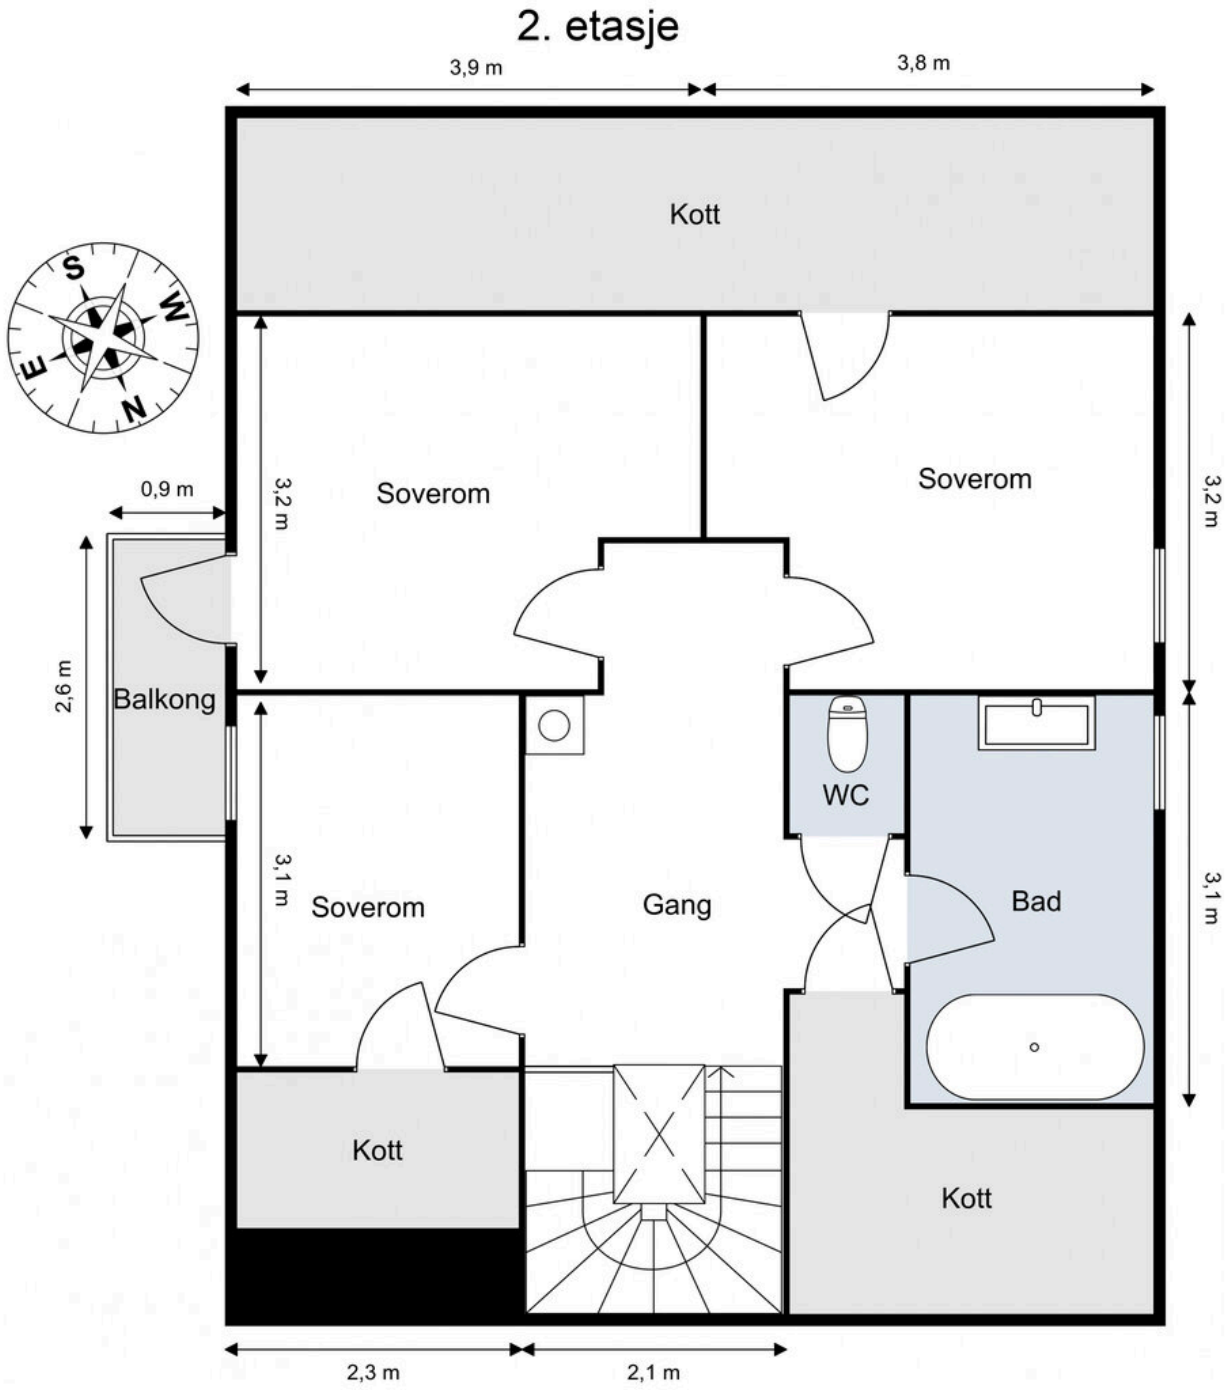


NIELSEN TAKST & ENERGIRÅDGIVER AS

Planskissen er kun ment som illustrasjon, avvik kan forekomme.

Planløsning

Kjeller
BRA-i: 66 kvm
Total BRA: 66 kvm


Lindesnes' gate 23, 1707 Sarpsborg
Kjeller

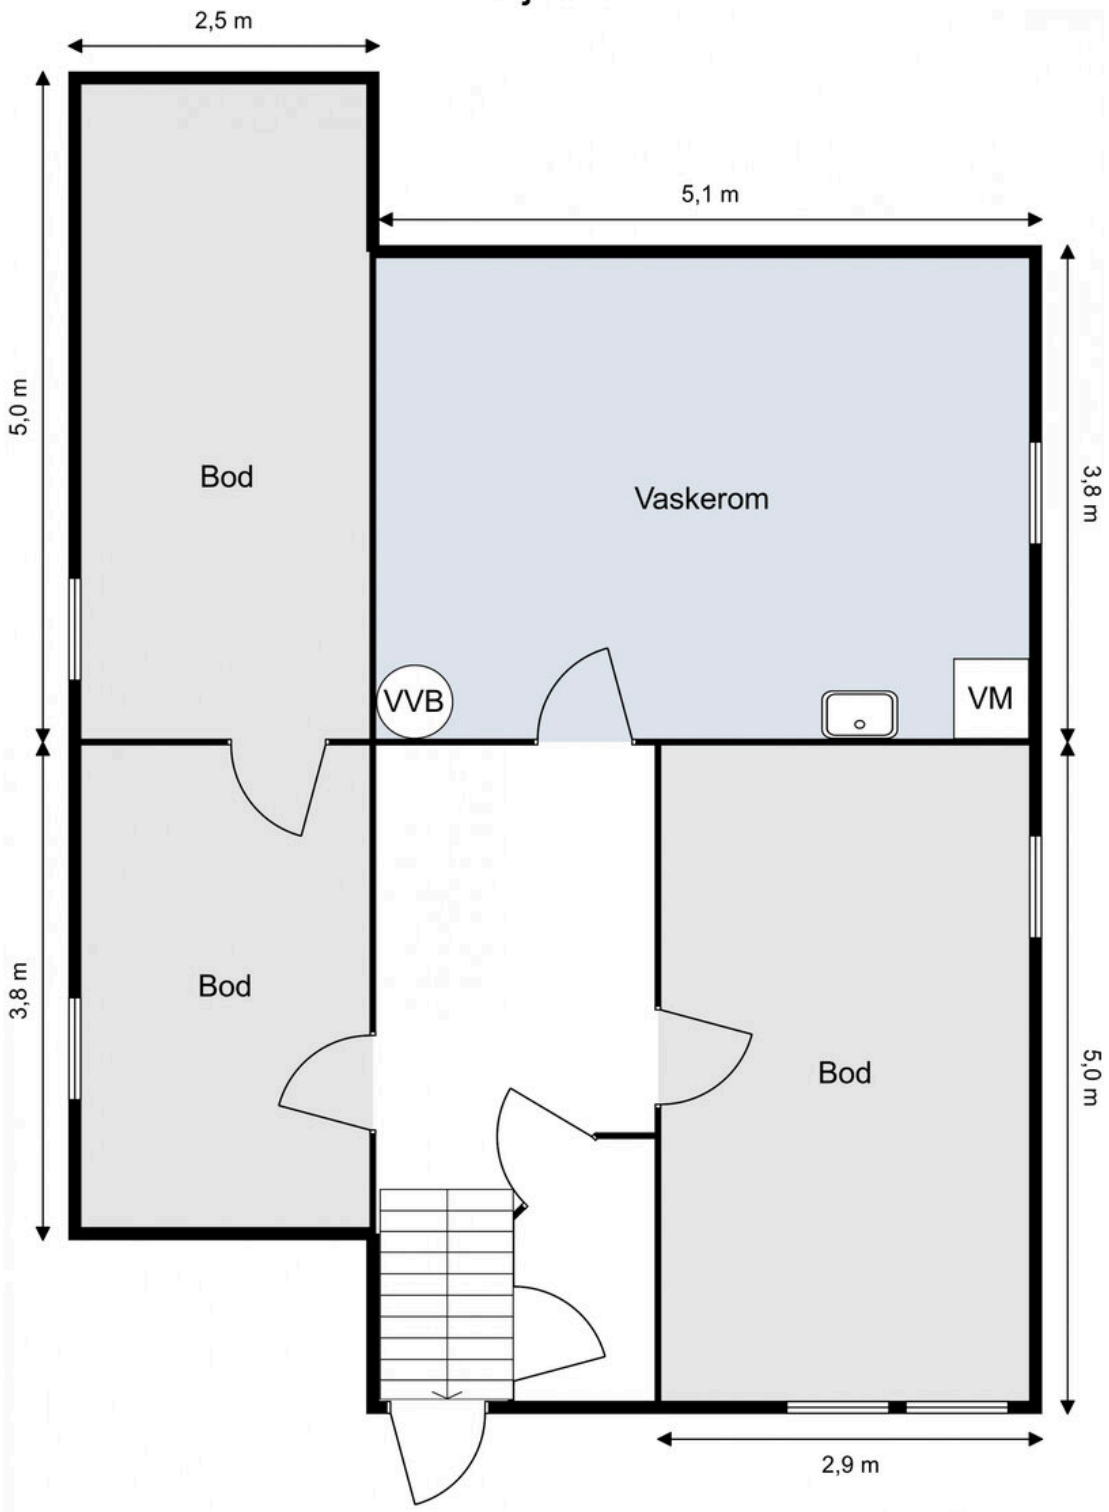

NIELSEN TAKST & ENERGIRÅDGIVER AS

Planskissen er kun ment som illustrasjon, avvik kan forekomme.


25

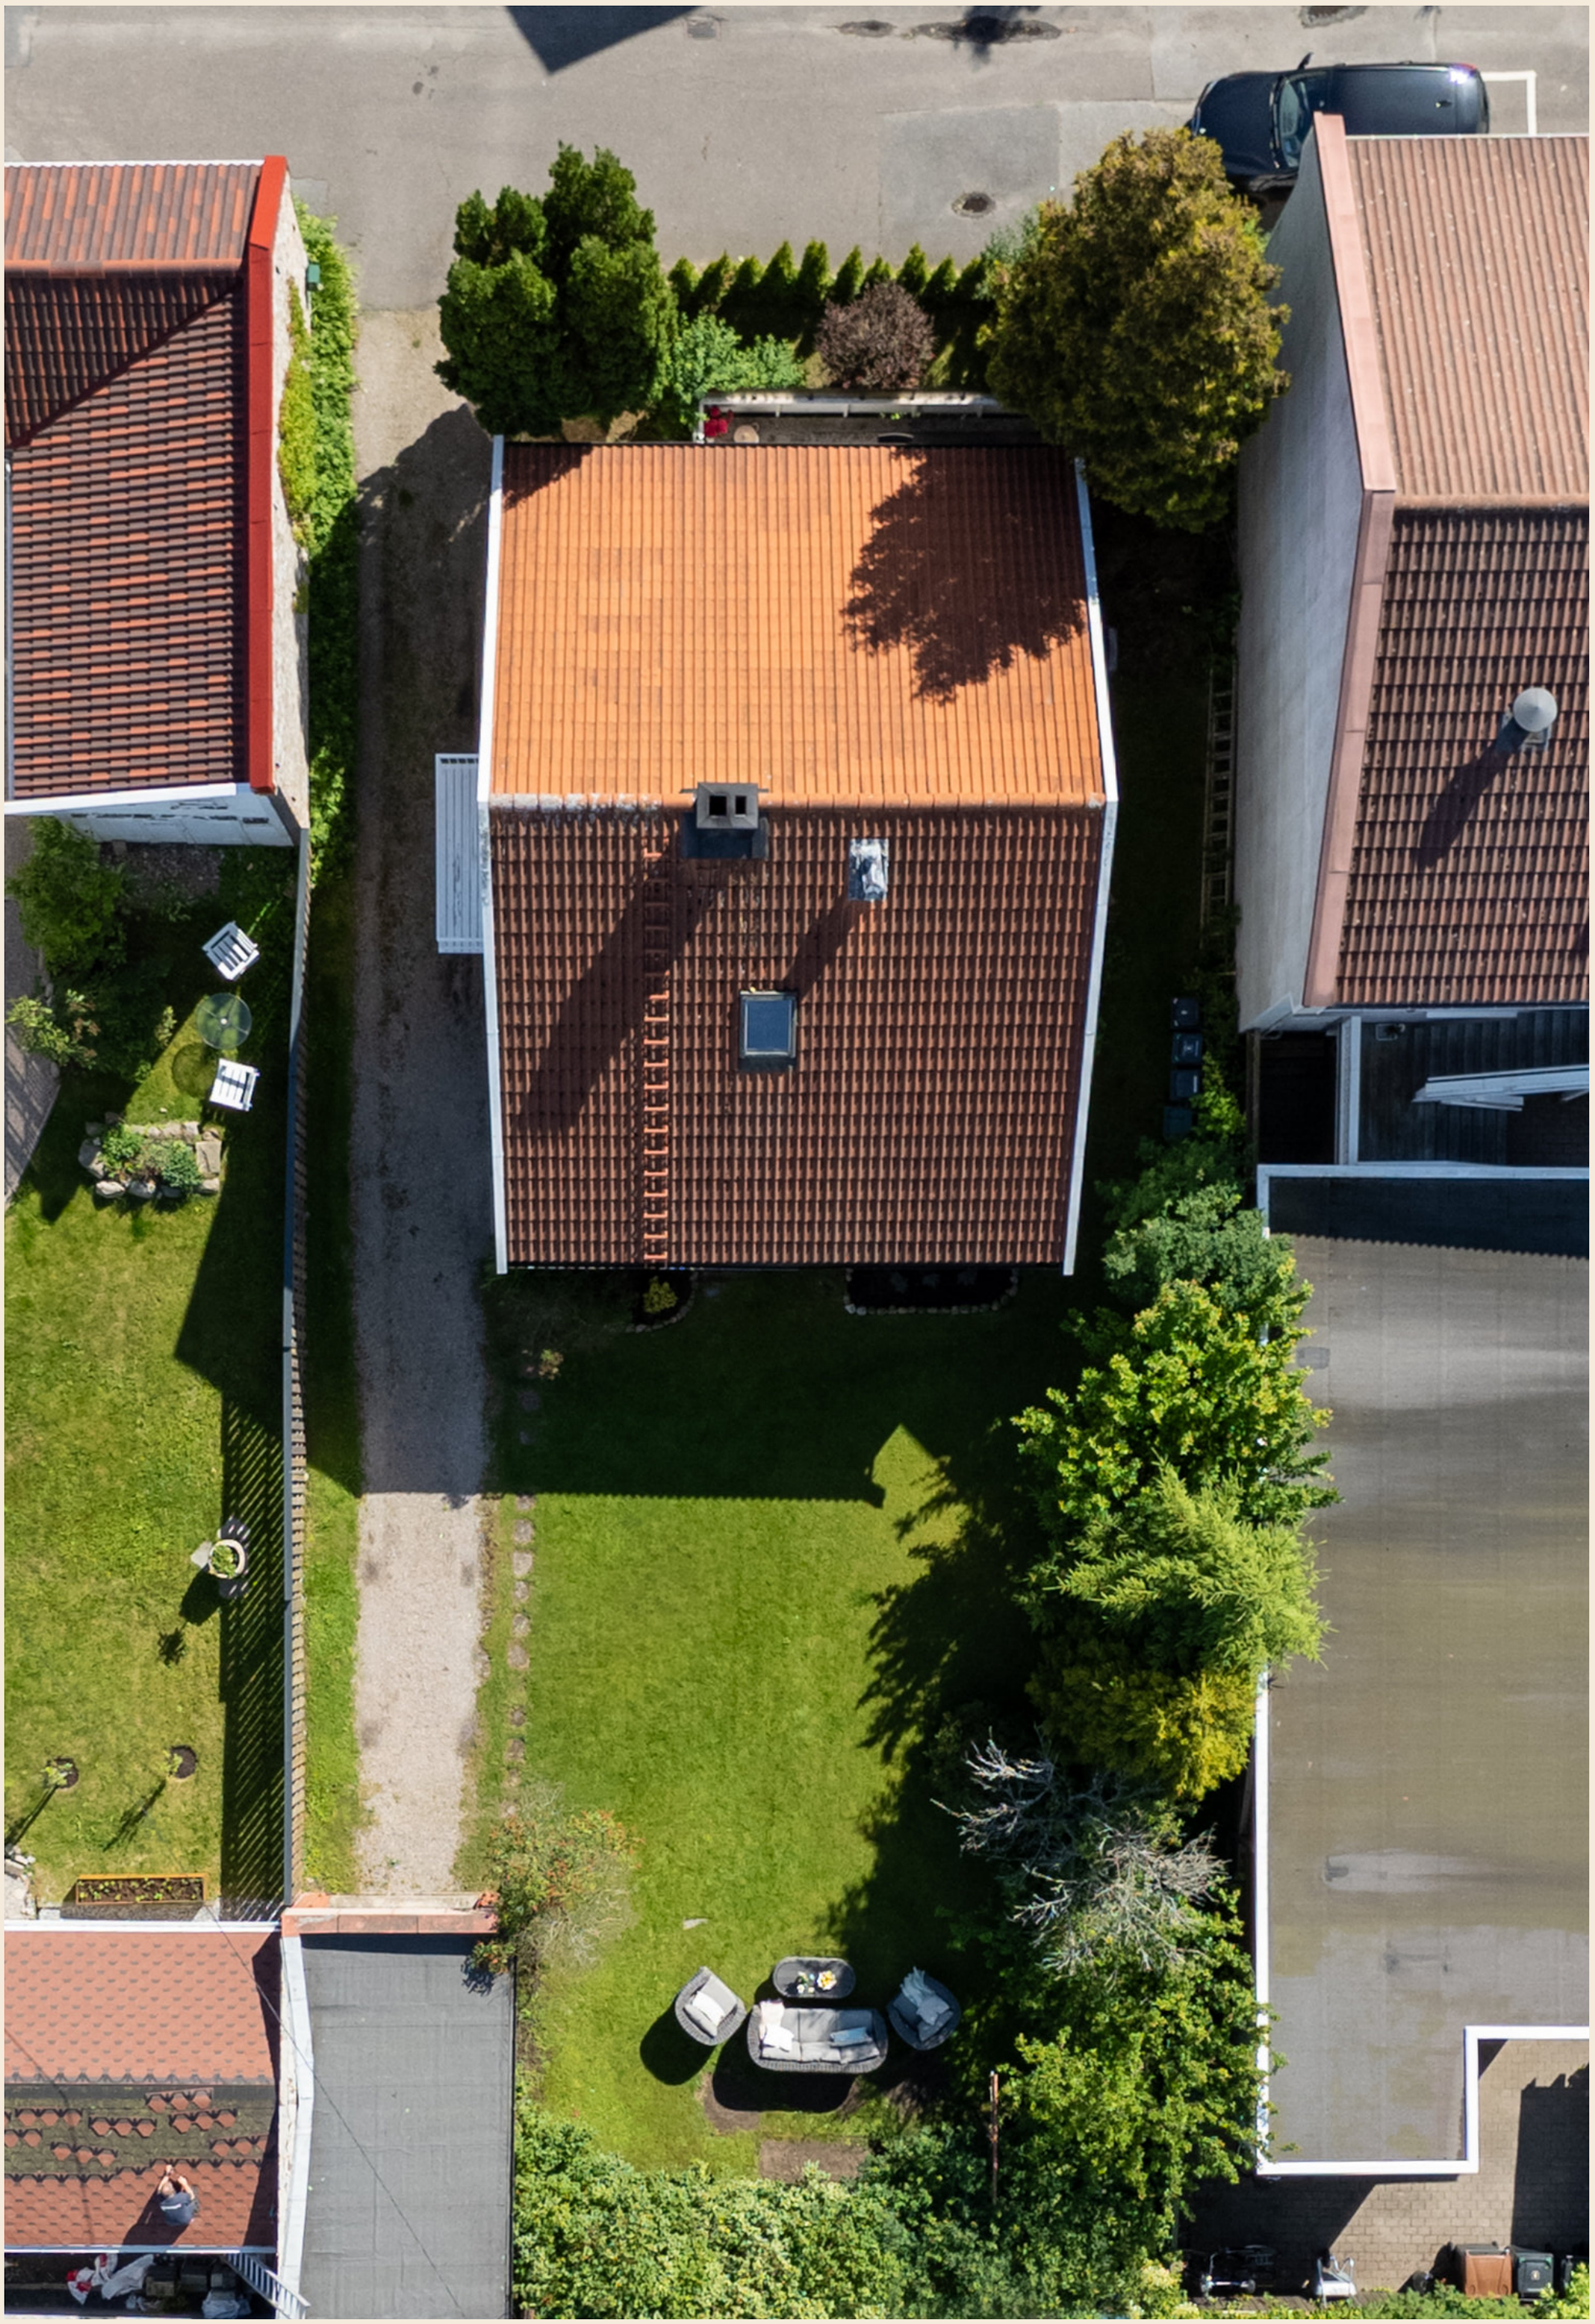


Ha en god dag























Ingen kjenner nabolaget bedre!

Nysgjerrig på hvor godt naboene kjenner hverandre i dette nabolaget, eller hva innbyggerne gjør på søndag?

For en litt annerledes innsikt på befolkningen i dette nabolaget anbefaler vi å lese gjennom Nordvikundersøkelsen.

Du finner undersøkelsen ved å skanne QR-koden under, eller gå inn på:
https://www.nordvikbolig.no/nordvikundersokelsen





Om boligen

Nøkkelinformasjon

Oppdragsnummer
21-0186/26

Boligtype og eierform
Enebolig (Eiet)

Adresse og betegnelse
Lindesnes' gate 23, 1707 SARPSBORG
Gnr 1, bnr 1547 (ideell andel 1/1) i Sarpsborg kommune

Selger
Camilla Slåttland

Kjøpesum og omkostninger
4 390 000,- (Prisantydning)

Omkostninger:
109 750,- (Dokumentavgift)
545,- (Tinglyst pantedokument)
545,- (Tinglyst skjøte)
19 700,- (Boligkjøperpakke* (valgfritt))
---
110 840,- (Omkostninger totalt (uten Boligkjøperpakke))
130 540,- (Omkostninger totalt (med Boligkjøperpakke))
---
4 500 840,- (Totalpris inkl. omkostninger (uten Boligkjøperpakke))
4 520 540,- (Totalpris inkl. omkostninger (med Boligkjøperpakke))

NB: Regnestykket forutsetter at det kun tinglyses ett pantedokument og at eiendommen selges til prisantydning. Dokumentavgiften er 2,5% av salgssummen, inkl. evt. fellesgjeld. Det tas forbehold om endringer i offentlige avgifter/gebyrer.

Om boligen

Byggeår
1961

Antall soverom
4

Arealer
BRA-i: 192 kvm
BRA-e: 9 kvm
Totalt BRA: 201 kvm
TBA: 16 kvm

Beskrivelse:

Enebolig
Kjeller:
BRA-i: 66 kvm. Bod, og vaskerom
Total BRA: 66 kvm.

1. etasje:
BRA-i: 71 kvm. Entré, toalettrom, gang, soverom, kjøkken, og stue
Total BRA: 71 kvm.
TBA: 14 kvm. Terrasse

2. etasje:
BRA-i: 55 kvm. Bad, toalettrom, bod, 3 soverom, og gang
Total BRA: 55 kvm.
TBA: 2 kvm. Balkong

Garasje
1. etasje:
BRA-e: 9 kvm. Garasje
Total BRA: 9 kvm.

Innhold
Boligen inneholder:
Kjeller: 3 boder og vaskerom.
1. etasje: Entré, toalettrom, gang, soverom, kjøkken, og stue.
2. etasje: Bad, toalettrom, bod, 3 soverom, og gang.

Standard
Entré:
Romslig og innbydende entré med gode oppbevaringsmuligheter. Perfekt for oppbevaring av yttertøy og sko.

Soverom 1. etasje:
Romslig og luftig soverom med god plass til dobbeltseng og øvrig møblering. Rommet har gode oppbevaringsmuligheter, rikelig med naturlig lys fra store vindusflater og direkte utgang til en hyggelig terrasse.

Terrasse:
Terrasse på ca. 14 kvm med utgang fra soverommet, som gir en hyggelig forlengelse av rommet. Her er det god plass til spisebord, grill og øvrig utemøblering, og uteplassen egner seg godt til sosiale sammenkomster og avslapning.

Kjøkken:
Kjøkkenet ble renovert i 2015, og det ble samtidig lagt nytt kjøkkengulv. Kjøkkenet fremstår som lyst og innbydende med moderne innredning i tidløst design. Innredningen har profilerte fronter, godt med skap- og benkeplass samt laminat benkeplate med nedfelt vaskekum. Kjøkkenet er utstyrt med integrerte hvitevarer som platetopp, stekeovn, mikrobølgeovn og oppvaskmaskin. Ventilator over kokeplassen sørger for et godt inneklima. Store vindusflater gir rikelig med naturlig lys og skaper en hyggelig atmosfære med plass til spisebord.

Stue:
Stuen er lys og romslig med store vindusflater som gir godt med naturlig lysinnslipp. Peisen skaper en lun atmosfære og fungerer som et naturlig samlingspunkt i rommet. Det er god plass til både sofagruppe, spisebord og øvrig møblement, og planløsningen gir fleksible innredningsmuligheter.

Bad:
Badet er innredet med klassisk hvit baderomsinnredning med profilerte skapdører, nedfelt servant og speil med belysning over. Innredningen gir gode oppbevaringsmuligheter og et tidløst uttrykk. Rommet har badekar med dusjarmatur og naturlig avtrekk. Veggene er kledd med hvite fliser kombinert med malt tapet, mens gulvet har lyse fliser som gir et helhetlig og lyst uttrykk. Himlingen er utført med malte plater. Badet har vindu som gir godt med naturlig lys og mulighet for lufting.

Toalettrom:
Boligen er innredet med to toalettrom, ett i hver etasje, noe som bidrar til en praktisk og funksjonell planløsning.

3 soverom:
2. etasje rommer tre soverom av varierende størrelse. Alle rommene har gode oppbevaringsmuligheter og fleksible innredningsløsninger, slik at de enkelt kan tilpasses ulike behov – enten som soverom, hjemmekontor, gjesterom eller hobbyrom.

3 boder og vaskerom:
I kjelleren finner vi tre romslige boder som gir gode oppbevaringsmuligheter, samt et praktisk vaskerom med plass til vaskemaskin, tørketrommel og øvrig utstyr.

Sammendrag selgers egenerklæring
Vet du om det har det blitt utført arbeid på bad/våtrom, enten i din eller tidligere eiertid? Svar: Ja, både faglært og ufaglært
- Firmaets navn og beskrivelse av arbeidet: Arbeidet ble utført av en faglært murer på 80'tallet - vet ikke navnet på vedkommende. Det er alt jeg vet av det som er blitt gjort på hovedbadet. Har byttet doskål på lille badet i 1.etg - egeninnsats. Jeg har malt lite bad i 1. og 2. etg.

Vet du om tettesjikt, membran eller sluk ble fornyet eller oppgradert? Svar: Nei
- Eventuell kommentar: Det jeg vet, er at lokk til sluk på gulvet er murt igjen, av den jobben som ble gjort på 80'tallet. Slik at man ikke får vippet opp lokket.

Vet du om det er gjort endringer eller reparasjoner på tak, fasade, pipe/ildsted, terrasse, garasje, bod eller lignende, enten i din eller tidligere eiertid? Svar: Ja, faglært
- Firmaets navn og beskrivelse av arbeidet: Alt jeg vet, er at det ble byttet takstein på ca tidlig 90'tall. Ble utført av Byggmester
Egil Alexandersen. Det er byttet noen vinduer, beslag på pipe og utgangsdør. Det er også byttet til ny peisovn i stue. Noe av det er gjort av byggmester Ingar Kolstad. Alt dette er gjort før min tid, som eier.

Vet du om det er gjort arbeid på det elektriske anlegget, enten i din eller tidligere eiertid? Svar: Ja
Foreligger det en samsvarserklæring? Svar: Ja

- Firmaets navn og beskrivelse av arbeidet: Storm Elektro AS Det ble byttet til noen nye sikringer, og lagt opp enkelte nye
stikkontakter + ny bryter til varmeelement bad og varmtvannsbereder Ble utført i 2015.

Vet du om det er gjort arbeid på vann og avløp, enten i din eller tidligere eiertid? Svar: Ja, faglært
- Firmaets navn og beskrivelse av arbeidet: Et av hovedrørene fra kommunen sviktet ca 90'tallet. Ble utbedret av kommunen selv - er alt jeg vet.

Vet du om det er eller har vært feil med dreneringen? Eller om det er eller har vært fukt, sopp eller råteskader i underetasjen, kjeller eller krypkjeller? (herunder også sameiet/borettslagets fellesarealer) Svar: Ja
- Beskriv: Noe fukt i kjeller - bør dreneres

Vet du om det er eller har vært feil på vann/avløp herunder rørbrudd, tilbakeslag, tett sluk eller liknende? Svar: Ja
- Beskriv: Som jeg skrev over, var det et rørbrudd i kommunens rør på 90'tallet. Ikke vært noe, som jeg vet om etter den tid. Jeg
har opplevd noe tilbakeslag på hovedbadet.

Bygningssakkyndig
Ole-Martin Nielsen

Byggemåte
Det er i forbindelse med salget utarbeidet en tilstandsrapport fra bygningssakkyndig. Tilstandsrapporten er en teknisk gjennomgang av boligen med oppdagede avvik. Vedlagt salgsoppgaven følger tilstandsrapporten og selgers egenerklæring. Disse må leses nøye av interessenter før bud inngis. Opplysninger gitt i tilstandsrapporten anses å være kjent for kjøper, og det kan derfor ikke reklameres på forhold som fremkommer av tilstandsrapporten. Forhold som har fått TG2 og TG3 må gjennomgås spesielt nøye, da disse indikerer avvik fra normal slitasje og/eller høy alder, med

mulig behov for utbedring. Bygningsdeler som har fått TGIU er ikke undersøkt av takstmann. Beskrivelsen av boligen som følger er hentet fra tilstandsrapporten:

Utvendig:

Taktekking: Taket er tekket med betongtakstein. Siden taket (takkonstruksjon, taktekking og skorstein) kun er observert fra bakkenivå, er vurderingen begrenset av dette. Det er ikke sikkerhetsmessig forsvarlig å bevege seg ut på taket eller observere fra stige. Selv om det ikke er avdekket skader under befaringen, betyr ikke dette at det ikke foreligger skader som en besiktigelse på taket kan avdekke. Vær oppmerksom på denne risikoen. En undersøkelse av taket kan utføres av en fagperson under tilstrekkelige sikkerhetsforhold.

Veggkonstruksjon: Yttervegger oppført med isolert bindingsverk av tre. Utvendig kledd med liggende og stående kledning.

-Dagens krav til isolasjon og tetthet er strengere enn de kravene som gjaldt da denne bygningen ble oppført. Type/mengde isolasjon er ikke kjent, men antas å være oppført etter byggeårets normer og krav. Ytterveggene er visuelt befart uten inngrep i konstruksjonen.

Takkonstruksjon/Loft: Takkonstruksjon med sperrer av tre, saltakform. Undertak av rupanel.

- Hele loftet er ikke besiktiget. Konstruksjonen er besiktiget fra loftsluker. Det kan være fuktskjolder avvik som derfor ikke fremkommer av denne rapporten. For at dette skal kunne avdekkes i sin helhet.

Vinduer: Vinduer med 2-lags isolerglass. prod. 2010.

Vinduer: Vinduer med 2- og 3-lags glass.

Dører: Malt hovedytterdør. Malt balkongdør i tre med glassfelt.

Balkonger, terrasser og rom under balkonger:
Sydøstvendt balkong i trekonstruksjon på ca. 2,4 m². Rekkverk i stålkonstruksjon med. Rekkverkshøyden ble målt til 090 m. Bjelkelag med forankring til bygningskroppen.
Sydvestvendt markterrasse i betongkonstruksjon på ca. 13,5 m². Rekkverk i trekonstruksjon. Rekkverkshøyden ble målt til 0,77 m.

Innvendig:

Etasjeskille/gulv mot grunn: Etasjeskillere av trebjelkelag og gulv mot grunn av betong.

Pipe og ildsted: Mursteinspipe og peis med innsats.

- Pipe og ildsted er begrenset, visuelt kontrollert av takstmannen. Dette anbefales gjort av brann- og feiervesen.

Det ble registrert sprekk/riss i pipen i kjeller.

Rom Under Terreng: Himlinger med panel og betong. Vegger med malt betong. Gulv med malt betong. Takhøyden ble målt ved trapp opp til ca. 2,20 m.

Tomteforhold:

Byggegrunn: Grunnforhold kan som regel ikke fastslås med 100% sikkerhet med visuell kontroll.

Fuktsikring og drenering: Drenering/utv. fuktsikring fra byggeår. Grunnet skjult i byggegrunn er materialvalg ikke mulig å konstantere.

Grunnmur og fundamenter: Grunnmur av betongkonstruksjoner. Antas fundamentert med betong til stedlige masser og fjell.

Terrengforhold: Det er viktig at terrenget har hellingsgrad ut fra grunnmuren. Overflatevann skal hurtigst mulig vekk for å unngå unødige fuktbelastninger på utvendig fuktsikring og drenering. Ideelt bør det i en avstand på ca 3 meter være god helling vekk fra husets grunnmur. Dette kun til orientering og anbefalt på generelt grunnlag.

GARASJE

Garasje oppført i 1961. Bygningen er oppført på ringmur av betong. Yttervegger oppført med betongkonstruksjon, utvendig forblendet med teglstein. Takkonstruksjon av tre, flat takform, tekket med takpapp e.l (ikke besiktiget).

Info fra selger:
Det er registrert at øvre del av mur/takkant på én side av garasjen har forskjøvet seg noe. Beslaget i toppen har sklidd ut, og området bør utbedres ved ommuring og ny beslåing av den øverste delen. Forholdet er begrenset til øvre del av konstruksjonen, og det er per dags dato ikke registrert tegn til følgeskader eller fuktinntrengning innvendig i garasjen. Det anbefales likevel at forholdet utbedres for å unngå fremtidige skader.

TG2
Taktekking
Mer enn halvparten av forventet brukstid er passert på taktekkingen. Mer enn halvparten av forventet brukstid er passert på undertak.
Konsekvens/tiltak: Overvåk tilstanden jevnlig. For å få tilstandsgrad 0 eller 1 må tekkingen skiftes ut, men tidspunktet for når dette er nødvendig er vanskelig å si noe om.

Veggkonstruksjon
Det er ingen eller liten lufting i nedre kant av kledning mot grunnmur. Det er ingen musesperre i nedre kant av konstruksjon. Kledningen er visuelt befart og stikktakninger er tatt sporadisk.
Konsekvens/tiltak: Det bør foretas tiltak for å bedre lufting av kledningen. Musesperre må etableres.

Takkonstruksjon/Loft
Det ble registrert at lufteventil i mønekonstruksjonen ikke er etablert.
Det er påvist fuktskjolder/skader ved rørgjennomføring i takkonstruksjonen, samt i kott bak badet.
Konsekvens/tiltak: Det bør etableres ventiler i mønekonstruksjonen for å sikre tilstrekkelig ventilasjon.

Fuktskjolder/skader ved rørgjennomføring bør undersøkes nærmere og utbedres for å hindre videre fuktinntrengning og skadeutvikling i takkonstruksjonen.

Vinduer
Vinduer er av eldre dato og har oppnådd minste forventede brukstid. Det er fare for punktering av isolerglass som følge av alder, og påregnelig med utskiftninger på sikt. Det er vanskelig å angi når strakstiltak vil bli nødvendig, men vinduene har nådd minste forventede brukstid. Normal tid før utskifting av trevinduer er 20–60 år, avhengig av kvalitet, vedlikehold og eksponeringsforhold.
Konsekvens/tiltak: Overvåk tilstanden jevnlig. Tidspunktet for når det vil være nødvendig med utskiftninger er vanskelig å si noe om.

Dører
Påregnelig med utskiftninger på sikt som følge av alder. Vanskelig å si når det er strakstiltak nødvendig, men de har oppnådd minste forventede brukstid, normal tid før utskifting av dører er 20 - 60 år.
Konsekvens/tiltak: Overvåk tilstanden jevnlig. Tidspunktet for når det vil være nødvendig med utskiftninger er vanskelig å si noe om.

Balkonger, terrasser og rom under balkonger
Det ble registrert at markterrassen ikke har tettesjikt. Dette medfører risiko for at vann trekkes inn i konstruksjonen.
Konsekvens/tiltak: Det bør etableres et fungerende tettesjikt på markterrassen for å hindre vanninntrengning i konstruksjonen.

Overflater
Det er påvist heksesot/støvkondens på overflater. Det ble registrert skade på takplate over vedovn, samt slitasje på gulv.
Konsekvens/tiltak: Gjennomføre ytterligere undersøkelser og foreta utbedring av skade. Det er påregnelig med modernisering/oppussing.

Rom Under Terreng
Det er registrert typisk "kjellerlukt". Det er registrert fuktskjolder/fuktskader på overflater.
Konsekvens/tiltak: Det må foretas ytterligere undersøkelser for å fastslå omfang/årsak.

1. etasje - kjøkken - Overflater og innredning
Det ble registrert slitasjemerker på flere kjøkkenfronter.
Konsekvens/tiltak: Ingen strakstiltak nødvendig. Overvåk konstruksjonen jevnlig, ved forverring bør det utføres tiltak.

2. etasje - toalettrom - Overflater og konstruksjon
Toalettrom har kun naturlig avtrekk fra rommet, NS 3600 krever mekanisk avtrekk for å kunne gi TG 0/1.
Konsekvens/tiltak: Mekanisk avtrekk bør etableres på toalettrom.

1. etasje - toalettrom - Overflater og konstruksjon
Toalettrom har kun naturlig avtrekk fra rommet, NS 3600 krever mekanisk avtrekk for å kunne gi TG 0/1.
Konsekvens/tiltak: Mekanisk avtrekk bør etableres på toalettrom.

Vannledninger
Mer enn halvparten av forventet brukstid er passert på innvendige vannledninger.
Konsekvens/tiltak: Det er ikke behov for utbedringstiltak siden anlegget fungerer i dag, men ut ifra alder kan skader plutselig oppstå på eldre anlegg.

Avløpsrør
Mer enn halvparten av forventet brukstid er passert på innvendige avløpsledninger. Det ble registrert at lufterør over tak ikke er isolert på loftet, samt ikke fagmessig utførelse på avløpsrør på toalettrom 1. etasje.
Konsekvens/tiltak: Det er ikke behov for utbedringstiltak siden anlegget fungerer i dag, men ut ifra alder kan skader plutselig oppstå på eldre anlegg. Lufterøret bør isoleres for å unngå kondens.

Ventilasjon
Det er påvist mangelfull ventilasjon på ett eller flere rom i boligen.
Konsekvens/tiltak: Det bør etableres veggventiler/vindusventiler i alle oppholdsrom som ikke har det.

Varmtvannstank
Det er påvist at varmtvannstank er over 20 år.
Konsekvens/tiltak: Det er ikke behov for utbedringstiltak siden tanken fungerer i dag, men ut ifra alder kan skader plutselig oppstå på eldre tanker.

Fuktsikring og drenering
Mer enn halvparten av forventet levetid på drenering er overskredet. Det er ut ifra observasjoner påvist indikasjoner på at drenering/tettesjikt har begrenset effekt.
Konsekvens/tiltak: Det må foretas nærmere undersøkelser, det kan ikke utelukkes behov for tiltak.

Grunnmur og fundamenter
Innsiden av grunnmuren har misfarging. Det ble registrert skråriss i grunnmur.
Konsekvens/tiltak: Lokal utbedring må utføres.

Terrengforhold
Det er påvist dårlig fall eller flatt terreng inn mot grunnmur og dermed muligheter for større vannansamlinger.
Konsekvens/tiltak: Det bør foretas terrengjusteringer.

TG3
2. etasje - Bad - Generell
Himling med malte plater. Vegger med fliser og malt tapet. Gulv med fliser. Innredet med baderomsinnredning med servant, speil og badekar. Naturlig avtrekk.
Våtrommet må oppgraderes for å tåle normal bruk etter dagens krav.
Konsekvens/tiltak: Våtrommet må totalrenoveres. Alle forhold med tettesjikt, våtsone, sluk m.m. må dokumenteres.

Kjeller - og vaskerom - Generell
Himling av malt betong. Vegger med malt betong. Gulv med malt betong. Innredet med utslagsvask. Opplegg for vaskemaskin og varmtvannsbereder. Naturlig avtrekk.
Våtrommet må oppgraderes for å tåle normal bruk etter dagens krav.
Konsekvens/tiltak: Våtrommet må totalrenoveres. Alle forhold med tettesjikt, våtsone, sluk m.m. må dokumenteres.

TGIU
Pipe og ildsted
Mursteinspipe og peis med innsats.

- Pipe og ildsted er begrenset, visuelt kontrollert av takstmannen. Dette anbefales gjort av brann- og feiervesen.
Det ble registrert sprekk/riss i pipen i kjeller.

Helse, miljø og sikkerhet
Rekkverket på balkong eller terrasse er for lavt i forhold til dagens krav. Det mangler håndløper på vegg i det innvendige trappeløpet. Eiendommen ligger i et rasfarlig /skredutsatt område i henhold til kommunedelsplan/NVE. Det ikke foretatt radonmåling i forbindelsen med rapporten.
Konsekvens/tiltak: Det er ikke krav om utbedring av rekkverkshøyde opp til dagens forskriftskrav. Håndløper på innvendig trapp bør monteres, men det var ikke krav på byggetidspunktet.

Innbo og løsøre
Integrerte hvitevarer medfølger.
Vedlagt salgsoppgaven følger NEF sin standardliste "Oversikt over løsøre og tilbehør". Med mindre annet fremkommer av salgsoppgaven gjelder denne listen.

Dersom det er noe i overnevnte liste som ikke finnes på eiendommen, vil det heller ikke medfølge. Produkter og installasjoner som medfølger overdras uten noen form for garantier, utover eventuell gjenværende leverandørgaranti. Hull og merker etter feste av innredning og utstyr som ikke følger med, aksepteres av kjøper.

Ved ønske om at vegglamper, krokhengte lamper, lysekroner, prismelamper eller lignende lamper som er koblet til sukkerbit eller stikkontakt skal følge med i handelen, må det tas forbehold om dette ved inngivelse av bud. Det samme gjelder brunevarer.

Adgang til utleie
Boligen har ikke utleiedel. Det er ingen kjente hindringer for utleie av hele boligen.

Energi og oppvarming

Energimerking
Energimerking på boligen er F
Alle eiendommer som selges/leies ut skal ha energiattest. Unntak gjelder blant annet for frittstående bygninger med bruksareal mindre enn 50 m². Det er eier som plikter å fremlegge energiattest og er selv ansvarlig for at opplysningene er riktig.
Selger har fylt ut fullstendig energiattest som er lagt ved salgsoppgaven. Megler har ikke ansvar for informasjonen som fremgår av energiattesten.

Oppvarming
Boligen har følgende oppvarmingskilder:
- Vedovn
- Elektriske ovner

Dersom rom mangler fast installert oppvarmingskilde på visning, følger ikke dette med i handelen.

Informasjon om strømforbruk
Selger opplyser å ha et årlig strømforbruk på ca. 46 000 kWh. Energiforbruket vil variere fra husstand til husstand.

Selger har inngått avtale om Norgespris på strøm.
Avtalen følger målepunktet, og kjøper er derfor bundet av avtalen om Norgespris til og med 31.12.2026.

Økonomi

Kommunale avgifter
Kr 22 487,-pr. 2025

Kommunale avgifter inkluderer:

Avløp: 7596,-
Eiendomsskatt: 5464,-
Feiing: 566,-
Renovasjon: 3670,-
Vann: 5191,-

Oppgitt beløp er et estimat for hele året - endelig fakturert beløp kan avvike.
Fakturering skjer månedlig/kvartalsvis.

Andre utgifter
Selger opplyser å ha følgende kostnader knyttet til boligen:

- Bygningsforsikring
- Innboforsikring
- Kabel-tv/internett
- Strøm

Det er opp til kjøper å ev. inngå nye avtaler med ønskede tjenesteytere.

Vannavgift
Kr 5 191,- pr. 01.01.2025

Eiendomsskatt
Kr 5 465,- pr. 01.01.2025
Informasjon om eiendomsskatt er innhentet fra eiendomsskattelistene til Sarpsborg kommune.

Formuesverdi
Primærbolig: Kr 962 476,- pr. 2024
Sekundærbolig: Kr 3 849 905,- pr. 2024
Stortinget har vedtatt en ny modell for beregning av formuesverdi for bolig. Den nye utregningsmodellen beregner boligverdier basert på grunnkretser i stedet for kommuner, og skal benyttes fra og med inntektsåret 2026. Dette kan medføre at markedsverdien settes høyere eller lavere enn tidligere og innebærer at både selger og megler kan benytte tall som ikke nødvendigvis er oppdaterte på tidspunktet for utarbeidelse av salgsoppgaven.

Det tas derfor forbehold om at formuesverdien kan bli endret og eventuelt øke ved endelig fastsettelse i skatteåret.

For primærbolig utgjør formuesverdien 25% av beregnet eller dokumentert markedsverdi opptil kr 10.000.000, og deretter 70% av den delen som overstiger dette beløpet.

For sekundærbolig utgjør formuesverdien 100% av beregnet eller dokumentert markedsverdi.

Tomt

Beskrivelse av tomt
Tomtestørrelse: 421 kvm (Eiertomt)
Tomten fremstår som pent opparbeidet med en stor og frodig hage som gir gode muligheter for både lek, avslapning og sosiale sammenkomster. Her er det god plass til utemøbler, grilling og hyggelige sommerdager i grønne omgivelser. Eiendommen er omkranset av hekk og beplantning som bidrar til en skjermet og privat atmosfære. Den flate plenhagen er lettstelt og gir et innbydende uteområde for hele familien.

Adkomst
Det vil bli skiltet på felles oppsatte visninger.

Radonmåling
Selger har ikke utført radonmåling. Det er ikke krav om dette med mindre boligen er helt eller delvis utleid.

Områdebeskrivelse

Beskrivelse av nærområdet
Lindesnes' gate ligger sentralt plassert i en attraktiv og veletablert del av Sarpsborg sentrum. Området kjennetegnes av en hyggelig kombinasjon av eldre småhus, rekkehus, leilighetsbygg og nyere boligprosjekter. Her bor du i rolige og grønne omgivelser, samtidig som byens mange fasiliteter er lett tilgjengelige.

Fra boligen er det kort gangavstand til Sarpsborg sentrum, hvor du finner et bredt utvalg av butikker, servicetilbud, restauranter, kaféer, kulturtilbud, helsetjenester og offentlige kontorer. Området byr også på flotte rekreasjonsmuligheter med nærhet til Tunevannet, Glengshølen, lysløyper og flere parker og friarealer.

Storbyen kjøpesenter ligger ved torget og tilbyr et variert utvalg av butikker og tjenester, blant annet dagligvareforretninger, klesbutikker, apotek, vinmonopol, treningssenter og serveringssteder. Sarpsborg torg fungerer som byens naturlige møteplass og er arena for markeder, arrangementer og kulturelle aktiviteter gjennom året.

For den aktive finnes både idrettsanlegg og flotte turmuligheter i nærområdet, blant annet ved Sarpsborg stadion, Kulåsparken og Tunevannet.

Nærheten til buss- og togterminalen gjør hverdagen enkel for pendlere, med gode forbindelser til blant annet Oslo, Fredrikstad og øvrige deler av Østfold. Med denne sentrale beliggenheten er det begrenset behov for bil i det daglige.

Dette er en beliggenhet som kombinerer sentrumsnær komfort med rolige omgivelser og gode rekreasjonsmuligheter.

Offentlige forhold

Ferdigattest/brukstillatelse
Det foreligger verken ferdigattest, ekspedisjonsdokument eller midlertidig brukstillatelse for eiendommen (gjelder både eneboligen og garasjen). Det betyr at det ikke foreligger dokumentasjon på boligen lovlig kan tas i bruk. Boligen er oppført før 1998, det gjøres oppmerksom på at det ikke utstedes ferdigattest for ikke-avsluttede byggesaker/byggemeldinger som er fra før 1998.

Kjøper påtar seg risikoen for fremtidig fortsatt bruk, kostnader og eventuelle pålegg fra det offentlige.

Det foreligger approberte byggetegninger stemplet og datert 16.02.1960 for eneboligen.
På disse tegningene er det noe avvik opp mot dagens planløsning. Del av stue i første etasje er blitt et soverom ved at det er blitt satt opp lettvegg. Det gjøres oppmerksom på at rommet nødvendigvis ikke tilfredsstiller dagens tekniske krav med henblikk på dagslys, ventilasjon mv. Dette innebærer at selv om det i utgangspunktet ikke er søknadspliktig å endre bruken av

et rom fra hoveddel til hoveddel, er det uklart om endringen utløser nye tekniske krav. Kjøper overtar risikoen for dette.

Det gjøres oppmerksom på at den største boden i kjelleren er betegnet som hobbyrom på de byggemeldte tegningene, og derfor anses som en del av boligens tilleggsdel.

Megler har ikke klart å oppdrive godkjente byggemeldte tegninger for garasjen på tomten. Megler har derfor ikke fått kontrollert om dagens bruk samsvarer med godkjent bruk.

Vei, vann og avløp
Eiendommen er tilknyttet offentlig vann og avløp. Stikkledninger fra eiendommen og ut til kommunalt nett er private, vedlikeholdsansvaret påhviler eier. Adkomst via offentlig vei.

Regulerings- og arealplaner
Eiendommen ligger innenfor regulert område og omhandles av reguleringsbestemmelser til reguleringsplan: Fritznerbakken. Formål: Konsentrert småhusbebyggelse (Denne planen er foreslått opphevet).

Eiendommen ligger i område som omhandles av Kommunedelplan Sentrum 2019-2031 med tilhørende bestemmelser.

Eiendommen ligger helt eller delvis innenfor et område med potensiell fare (aktsomhetsområde) for større kvikkleireskred.

Eiendommen ligger helt eller delvis innenfor et område med mulighet for marin leire, og grunnen kan derfor bestå av løsmasser, herunder kvikkleire. Kommunens aktsomhetskart er imidlertid svært grovmasket. Offentligrettslige pålegg.

Odelsrett
Det hviler ikke odelsrett på eiendommen.

Konsesjon
Kjøp av eiendommen er ikke konsesjonspliktig.

Dersom eiendommen er større enn 2 mål plikter kjøper å undertegne dokumenter i forbindelse med søknad om konsesjonsfrihet.

Tinglyste heftelser og rettigheter
På eiendommen er det tinglyst følgende heftelser og rettigheter som følger eiendommens matrikkel ved overskjøting til ny hjemmelshaver:

3105/1/1547:
02.06.1938 - Dokumentnr: 474 - Registrering av grunn
Denne matrikkelenhet opprettet fra:
Knr:3105 Gnr:1 Bnr:719

01.01.2020 - Dokumentnr: 739011 - Omnummerering ved kommuneendring
Tidligere: Knr:0105 Gnr:1 Bnr:1547

01.01.2024 - Dokumentnr: 687335 - Omnummerering ved kommuneendring
Tidligere: Knr:3003 Gnr:1 Bnr:1547

Legalpant
Kommunen har legalpant som sikkerhet for betaling av kommunale avgifter og eventuell eiendomsskatt. Legalpant er pant som ikke kommer frem av grunnboksutskriften, og har bedre prioritet enn for eksempel lån til bank som er tinglyst på eiendommen.

Øvrige kjøpsforhold

Diverse
Kjøper og selger er forpliktet til å undertegne standard kjøpekontrakt utarbeidet av Nordvik i forbindelse med eiendomstransaksjonen. Kjøpekontrakt kan besiktiges hos eiendomsmegler før bud inngis. Kontakt eiendomsmegler for spørsmål.

Selger leverer eiendommen i ryddig og rengjort stand.

Overtagelse
Overtakelse skjer etter avtale med selger.

Før boligen overleveres kjøper, skal fullt oppgjør og omkostninger være mottatt på meglers klientkonto.

Sentrale lover
Eiendommen selges etter reglene i avhendingsloven.

Generelle bestemmelser:
Alle innvendige og utvendige arealangivelser, samt beskrivelser av bygningen er hentet fra vedlagte tilstandsrapport/boligsalgsrapport. Salgsoppgaven er basert på de opplysningene selger har gitt til megler, den bygningssakkyndiges tilstandsrapport, samt opplysninger innhentet fra kommunen, Kartverket og andre tilgjengelige kilder. Det er viktig at kjøper setter seg grundig inn i alle salgsdokumentene, herunder salgsoppgave, tilstandsrapport og selgers egenerklæring. Kjøper anses kjent med forhold som er tydelig beskrevet i salgsdokumentene, og slike forhold kan ikke påberopes som mangler. Dette gjelder uavhengig av om kjøper har lest dokumentene.

Det kan være avvik fra dagens rombruk/rombenevnelser sammenlignet med det som er byggemeldt/godkjent. Alle interessenter oppfordres til å undersøke eiendommen nøye, gjerne sammen med fagkyndig før bud inngis. Kjøper som velger å kjøpe usett kan ikke gjøre gjeldende som mangel noe han burde blitt kjent med ved undersøkelsen.

Dersom det er behov for avklaringer, anbefaler vi at interessenter rådfører seg med eiendomsmegler eller egne rådgivere før det legges inn bud.

En bolig som har blitt brukt i en viss tid, har vanligvis blitt utsatt for slitasje og skader kan ha oppstått. Slik bruksslitasje må kjøper regne med, og det kan avdekkes enkelte forhold etter overtakelse som nødvendiggjør utbedringer. Normal slitasje og skader som nødvendiggjør utbedring, er innenfor hva kjøper må forvente og vil ikke utgjøre en mangel.

Kjøper og selgers rettigheter og plikter reguleres av avtalen mellom partene, samt informasjonen som har vært tilgjengelig for kjøperen i forbindelse med handelen. Avtalen utfylles av avhendingsloven, og det gjelder ulike avtalevilkår avhengig av om kjøper er forbrukerkjøper eller ikke. Dette er nærmere beskrevet nedenfor.

På grunn av ulike avtalevilkår kan selger vurdere bud fra en som ikke er forbruker, ulikt fra en forbrukers bud. Dersom kjøper ikke er forbruker, er selger sitt mulige mangelsansvar begrenset fordi eiendommen selges "som den er". Selger kan ikke ta «som den er» forbehold ovenfor en forbrukerkjøper. Selv et lavere bud fra en som ikke er forbruker kan foretrekkes fordi begrensningen i mulig mangelsansvar kan ha egenverdi for selger. Selger står fritt til å forkaste eller akseptere ethvert bud, og er for eksempel ikke forpliktet til å akseptere høyeste bud.

Budgiver skal i budskjema avgi egenerklæring om budgiver er forbruker eller næringsdrivende/ person som hovedsakelig handler som ledd i næringsvirksomhet. Budgivere får informasjon dersom andre bud er inngitt av en som ikke er forbruker.

Forbrukerkjøp - definisjon:
Med forbrukerkjøp menes kjøp av eiendom når kjøperen er en fysisk person som ikke hovedsakelig handler som ledd i næringsvirksomhet.

Forbruker – avtalevilkår:
Eiendommen har en mangel dersom den ikke er i samsvar med kravene som følger av avtalen, eller det foreligger brudd på bestemmelsene i avhendingsloven §§ 3-2 til 3-8. Hvis eiendommen ikke er i samsvar med det kjøperen må kunne forvente ut ifra alder, type og synlig tilstand, kan det være grunnlag for mangelskrav. Det samme gjelder hvis det er holdt tilbake eller gitt uriktige opplysninger om eiendommen. Dette gjelder likevel bare dersom man kan gå ut ifra at det virket inn på avtalen at opplysningen ikke ble gitt eller at feil uriktige opplysninger ikke blir rettet i tide på en tydelig måte.

Boligen kan ha en mangel etter avhendingsloven § 3-3 dersom det er avvik mellom opplyst og faktisk innvendig areal, forutsatt at avviket er på 2% eller mer og minimum 1 kvm.

Ved beregning av et eventuelt prisavslag eller erstatning må kjøper selv dekke tap/kostnader opptil et beløp på kr 10 000 (egenandel).

Ikke-forbruker (næringsdrivende) – definisjon:
Hvis kjøper er en juridisk person, eller en fysisk person som hovedsakelig handler som ledd i næringsvirksomhet, vil kjøpet ikke anses som et forbrukerkjøp.

Ikke-forbruker – avtalevilkår:
Eiendommen har en mangel dersom den ikke er i samsvar med kravene som følger av avtalen. Eiendommen selges «som den er», og selgers ansvar utover det konkret avtalte er da begrenset etter avhendingsloven § 3-9, første ledd andre setning.

Avhendingsloven § 3-3 andre ledd fravikes, og hvorvidt boligens arealsvikt utgjør en mangel vurderes etter avhendingsloven § 3-8.

Informasjon om kjøpers undersøkelsesplikt, herunder oppfordringen om å undersøke eiendommen nøye, gjelder også for kjøpere som ikke anses som forbrukere.

Boligselgerforsikring
Selger har tegnet boligselgerforsikring. Se selgers egenerklæringsskjema vedlagt salgsoppgaven.

Boligkjøperforsikring
I samarbeid med Storebrand og HELP tilbyr Nordvik Boligkjøperpakke til våre boligkjøpere. Boligkjøperpakken er et gunstig forsikringskonsept som inneholder alle de forsikringene du trenger til den nye boligen din.

Boligkjøperpakke Hus inneholder: Boligkjøperforsikring fra HELP, flytteforsikring, innboforsikring Super og husforsikring Super fra Storebrand.

Boligkjøperforsikring er en rettshjelpsforsikring som gir trygghet og profesjonell juridisk hjelp dersom det oppdages uventede feil eller mangler ved boligen. Forsikringen gjelder i 5 år fra overtakelsen.

Flytteforsikring dekker skade på eiendeler under flytting ved plutselig og uforutsett hendelse som oppstår under transport eller i forbindelse med bæring mellom bolig, bil eller lagringssted. Forsikringen varer i 1 år fra budaksept.

Innboforsikring Super dekker tingene dine ved blant annet tyveri, brann eller vannskader. Vår beste innboforsikring Super inkluderer blant annet uflaksforsikring, bistand ved ID-tyveri og psykologhjelp ved alvorlige hendelser hjemme. Forsikringen gjelder i 3 måneder fra overtakelsesdatoen av ny bolig.

Husforsikring Super dekker alt fra brann og vannskader til naturskader og bekjempelse av rotter og mus. I tillegg inkluderer Super-dekningen vannskader fra våtrom, sopp- og råteskader, og følgeskader på bygningen som skyldes håndverkerfeil. Forsikringen gjelder i 3 måneder fra overtakelsesdatoen av ny bolig.

Velger du Boligkjøperpakke Hus+ får du i tillegg renteforsikring:
Renteforsikringen kan hjelpe deg med rentekostnaden og

forsikringspremien på din primærbolig som skal selges, hvis salgsprosessen fører til at du må betale rentekostnader på to lån. Forsikringen gjelder i 9 måneder (3 måneder karenstid) og dekker inntil 15 000 kroner i måneden.

Boligkjøperforsikring fra HELP kan også kjøpes separat og inkluderer da flytteforsikring fra Storebrand.

Boligkjøperpakke/Boligkjøperforsikring må tegnes senest ved kontraktsignering og gjelder fra overtakelsen. Kjøper blir kontaktet av Storebrand med et tilbud på videre forsikring av hus og innbo.

Se pris og mer informasjon om forsikringene i produktarket vedlagt salgsoppgaven, eller ta kontakt med megler.

Betalingsbetingelser
Oppgjør skal betales i en samlet innbetaling fra norsk bank. Betaling fra utlandet tillates kun i unntakstilfeller og dersom det er avklart med megler i anledning avtaleinngåelse (budaksept).

Viktig informasjon om budgivning
Alle bud skal inngis skriftlig til megler, som formidler disse videre til selger. Kravet til skriftlighet gjelder også budforhøyelser og motbud, aksept eller avslag fra selger.

Bud kan legges inn på eiendommens finn-annonse ved å trykke på knappen «gi bud» eller via vår hjemmeside. Bud kan legges inn på eiendommens annonse på hjem.no/finn.no ved å trykke på knappen «gi bud» eller via vår hjemmeside. Ved elektronisk budgivning legges bud inn ved å benytte BankID. Bud kan også inngis på budskjema vedlagt i salgsoppgaven.

Før megler formidler bud til selger, skal megler innhente gyldig legitimasjon og signatur fra budgiver. Kravet til legitimasjon og signatur er oppfylt for budgivere som benytter e-signatur, eksempelvis BankID eller MinID. Senere bud kan inngis per e-post eller SMS til megler.

Dersom budgiver skal by på eiendommen i henhold til kjøpsfullmakt må megler kontaktes i forkant av budgivning. Ved bruk av kjøpsfullmakt, må fullmakten oversendes til megler i forkant av budgivning.

Kjøper kan ikke kreve at eiendommen tinglyses på andre enn kjøper. Om kjøper ønsker at noen andre skal stå som hjemmelshaver, må det tas forbehold om dette i budet. Selger kan velge å ikke akseptere dette.

Et bud bør inneholde eiendommens adresse (eventuelt gnr/bnr), kjøpesum, budgivers kontaktinformasjon, finansieringsplan, akseptfrist, overtakelsesdato og eventuelle forbehold som for eksempel usikker finansiering, salg av nåværende bolig ol. Normalt vil ikke et bud med forbehold bli akseptert før forbeholdet er avklart. Konferer gjerne med megler før bud avgis.

Megler skal legge til rette for en forsvarlig avvikling av budrunden. I forbrukerforhold (dvs. der selger er forbruker) skal megleren ikke formidle bud med kortere akseptfrist enn kl. 12.00 første virkedag etter siste annonserte visning. Senere bud må ha en tilstrekkelig lang akseptfrist til at megler, så langt det er nødvendig og mulig, kan videreformidle budet og eventuelle forbehold til alle involverte parter og legge til rette for at disse får tid til å områ seg, jf. forskrift om eiendomsmegling § 6-3.

Akseptfrist bør derfor være på minimum 30 minutter, og budforhøyelser bør skje senest 10 minutter før fristens utløp. Dersom bud inngis med en frist som åpenbart er for kort til at megleren kan avvikle budrunden på en forsvarlig måte, vil megler fraråde budgiver å stille slik frist. Megleren vil uoppfordret gi sin vurdering av det enkelte bud overfor selgeren, når budet er gitt innenfor akseptfristene ovenfor.

Megler skal så snart som mulig bekrefte skriftlig overfor budgivere at budene deres er mottatt.
Megler kan ikke formidle bud med forbehold om at budet eller forbehold i budet skal holdes skjult (hemmelig) for andre budgivere og interessenter.

Etter at handel har kommet i stand, eller dersom en budrunde avsluttes uten at handel er kommet i stand, kan en budgiver kreve kopi av budjournalen i anonymisert form.

Kopi av budjournal skal gis til kjøper og selger uten ugrunnet opphold etter at handel er kommet i stand. Dersom det er viktig for budgiver å bevare sin anonymitet, bør budet fremmes gjennom fullmektig.

For mer informasjon om budgivningsprosessen, se «Forbrukerinformasjon om budgivning», som er vedlagt salgsoppgaven, eller ta kontakt med megler.

Tilbud på finansiering
Du kan søke om boliglån hos vår samarbeidspartner Storebrand, og få svar på dagen.

Med boliglån i Storebrand kan du være trygg på at du til enhver tid har blant markedets mest konkurransedyktige renter. Du vil bli tatt godt vare på av et av Norges beste servicemiljøer innen bank.

Som kunde i Storebrand Bank får du en fast kontaktperson å forholde deg til, som vil gi deg gode råd og god hjelp med kort svartid. Søk om boliglån i Storebrand og få

· Enkel søknad - og etableringsprosess
· Svar på dagen
· Fast kontaktperson å forholde deg til
· Trygghet for at du alltid har konkurransedyktige betingelser

Ta kontakt på telefon 22 31 22 21 eller nordvik@storebrand.no. Les mer på

storebrand.no/nordvik.

Meglerforetaket kan motta provisjon ved formidling av finansielle tjenester.

Hvitvasking
Eiendomsmeglere er underlagt lov om hvitvasking og tilhørende forskrift. Etter hvitvaskingsloven er eiendomsmegler pålagt å gjennomføre kundetiltak av både selger og kjøper.

Hvis kjøper ikke bidrar til at megler får gjennomført kundetiltak, og dette fører til at transaksjonen ikke kan gjennomføres eller blir forsinket, misligholder kjøper avtalen. Etter 30 dager anses misligholdet vesentlig, og selger har rett til å heve avtalen og gjennomføre dekningssalg for kjøpers regning. Dersom det er selger som ikke bidrar til at megler får gjennomført løpende kundetiltak underveis i oppdraget må eiendomsmegler stanse gjennomføringen av transaksjonen. Selger vil i et slikt tilfelle ha misligholdt sine forpliktelser, og kjøper vil kunne ha et krav mot selger etter avhendingsloven.

Hvis kundetiltak ikke lar seg gjennomføre, vil Nordvik Eiendomsmegling ikke kunne bistå med handelen eller foreta oppgjør.

Personopplysningsloven
Personopplysninger vil bli behandlet i samsvar med personopplysningsloven. Ved å registrere deg som interessent og/eller budgiver eller kjøpe vil vi innhente, behandle og registrere personopplysninger om deg.

Eiendomsmeglingsforetak har plikt til å oppbevare kontrakter og dokumenter i 10 år, jf. eiendomsmeglingsforskriften § 3-7 (3). Denne oppbevaringsplikten begrenser muligheten for å få slettet personopplysninger. Du kan lese mer om Nordviks behandling av personopplysninger i vår personvernerklæring på nordvikbolig.no/personvern.

Om oppdraget

Meglers vederlag
Provisjon: 1,00% av salgssum – estimert til kr. 44 000,-
Grunnpakke Hus kr. 10 900,-
Kostnad for utsatt betaling*** kr. 4 800,-
Markedspakke med bolighefte kr. 24 500,-
Oppgjørshonorar** kr. 8 500,-
Rabatt vederlag/provisjon kr. 9 900,-
Tilrettelegging kr. 19 900,-
Visningshonorar/overtagelseshonorar per stk. (du betaler for maks 2 stk. visninger - uavhengig av antall) kr. 3 900,-

Utlegg:
Utlegg foto - Interiør og fasade ca. kr. 7 500,-
Utlegg tilstandsrapport ca. kr. 21 700,-

Samlet skal selger betale kr. 136 800,- for vederlag og utlegg ved salg til prisantydning.

Dersom oppdraget utløper eller blir sagt opp, uten at handel er kommet i stand, har megler krav på et rimelig vederlag for medgått tid/utført arbeid og avtalte utgifter (tilrettelegging, markedsføring og avholdte visninger) samt eventuelle utlegg. Ved beregningen av vederlaget skal det tas utgangspunkt i timeprisen som er kr. 3 900,-.

Vedlegg til salgsoppgaven
Vedleggene er en del av den komplette salgsoppgaven. Det er viktig at interessenter setter seg godt inn i vedleggene og kontakter megler med eventuelle spørsmål før bud inngis.

Status salgsoppgave
Salgsoppgaven er sist endret 25. juni 2026

Ansvarlig megler
Mari Wang, Kontorsjef / Eiendomsmegler
Tlf. 48218767

Megler
Mathias Enes Sørensen, Eiendomsmeglerfullmektig
Tlf. 91322697

Meglerforetaket
Nordvik Løren
Lørenveien 51A
0585 OSLO
Juridisk navn: Christiania Eiendomsmegling AS
Org. nr.: 924831332

Samarbeidspartnere og foretak med tilknytning til Nordvik
Meglerforetaket og Nordvik-kjeden samarbeider med en rekke foretak som tilbyr produkter eller tjenester i forbindelse med megleroppdraget.

- Storebrand leverer boligselgerforsikring, finansieringsløsninger og forsikringer til kjøper
- Help forsikring leverer boligkjøperforsikring
- Flytte- og lagringstjenester gjennom Loyalty, oppussing gjennom Steddy, bredbånd levert av Telenor, alarm levert av Sector alarm, strøm levert av Fjordkraft og Fortum og utleietjenester levert av Utleiemegleren. Hvilke tilbud kjøper og selger får i forbindelse med oppdraget kan variere ut fra hvor i landet eiendommen ligger.

Nordvik Bolig AS, som er franchisegiver for Nordvik-kjeden, eier aksjer i Bomega AS (Hjem.no). Christiania Eiendomsmegling AS har indirekte eierskap i Bomega AS.

Lindesnes' gate 23

Nabolaget Gleng/Fritznerbakken - vurdert av 44 lokalkjente

Nabolaget spesielt anbefalt for

- Enslige
- Studenter
- Godt voksne

Skoler

Lande barneskole (1-7 kl.)	421 elever, 22 klasser	9 min gange, 0.8 km
Kurland barneskole (1-7 kl.)	442 elever, 22 klasser	12 min gange, 1.1 km
Childrens Intern. School Sarps...	267 elever, 15 klasser	14 min gange, 1.2 km
Kruseløkka ungdomsskole (8-10 ...	553 elever, 38 klasser	8 min gange, 0.7 km
Hafslund ungdomsskole (8-10 kl...	318 elever, 25 klasser	7 min bil, 2.9 km
St. Olav videregående skole	860 elever, 42 klasser	12 min gange, 1 km
Borg videregående skole	680 elever, 44 klasser	12 min bil, 5.7 km

Offentlig transport

Vikens gate	Linje 130, 135, 142	2 min gange, 0.1 km
Sarpsborg stasjon	Linje RE20	7 min gange, 0.6 km
Oslo Gardermoen		1 t 30 min bil


Barnehager

Askeladden barnehage (1-5 år)	39 barn	2 min gange, 0.1 km
Fritznerbakken barnehage (0-6 ...	69 barn	3 min gange, 0.2 km
Storeper barnehage (0-5 år)	124 barn	12 min gange, 1.1 km

Dagligvare

Kiwi Kurland	4 min gange
Meny Sarpsborg	7 min gange

Aldersfordeling

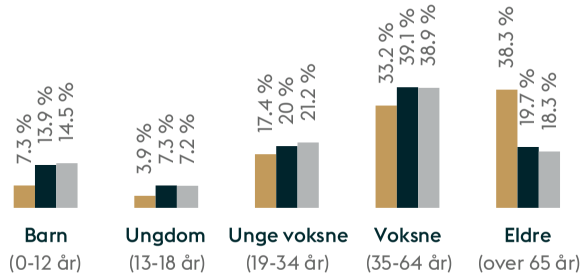

Område	Personer	Husholdninger
Gleng/Fritznerbakken	2 248	1 469
Fredrikstad/Sarpsborg	117 819	55 660
Norge	5 425 412	2 654 586

Opplevd trygghet

Veldig trygt 72/100

Kvalitet på skolene

Bra 68/100

Naboskapet

Høflige 65/100

Primære transportmidler

- Egen bil
- Gående

Sport

Eilertsevja grusbane	4 min
Kruseløkka ungdomsskole	8 min
SATS Sarpsborg	8 min
SKY Fitness Sarpsborg	12 min

«Gangavstand til alt og et trivelig område å bo i.»

— Sitat fra en lokalkjent

Turmulighetene
Nærhet til skog og mark 79/100

Kvalitet på barnehagene
Veldig bra 75/100

Gateparkering
Vanskelig til tider 74/100



Innholdet i nabolagsprofilen er hentet fra ulike datakilder, og feil eller mangler kan forekomme. Vurderinger og sitater er innhentet på web og gir uttrykk for hvordan naboene vurderer nabolaget. FINN.no AS kan ikke holdes ansvarlig for feil/mangler i profilen.
Copyright © Finn.no AS 2026

Lindesnes' gate 23

Nabolaget Gleng/Fritznerbakken - vurdert av 44 lokalkjente

Nabolaget spesielt anbefalt for

- Enslige
- Studenter
- Godt voksne

Skoler

Lande barneskole (1-7 kl.)	421 elever, 22 klasser	9 min gange, 0.8 km
Kurland barneskole (1-7 kl.)	442 elever, 22 klasser	12 min gange, 1.1 km
Childrens Intern. School Sarps...	267 elever, 15 klasser	14 min gange, 1.2 km
Kruseløkka ungdomsskole (8-10 ...	553 elever, 38 klasser	8 min gange, 0.7 km
Hafslund ungdomsskole (8-10 kl...	318 elever, 25 klasser	7 min bil, 2.9 km
St. Olav videregående skole	860 elever, 42 klasser	12 min gange, 1 km
Borg videregående skole	680 elever, 44 klasser	12 min bil, 5.7 km

Offentlig transport

Vikens gate	Linje 130, 135, 142	2 min gange, 0.1 km
Sarpsborg stasjon	Linje RE20	7 min gange, 0.6 km
Oslo Gardermoen		1 t 30 min bil


Barnehager

Askeladden barnehage (0-5 år)	39 barn	2 min gange, 0.1 km
Fritznerbakken barnehage (0-5 ...	68 barn	3 min gange, 0.2 km
Storeper barnehage (0-5 år)	129 barn	12 min gange, 1.1 km

Dagligvare

Kiwi Kurland	4 min gange
Meny Sarpsborg	7 min gange

Aldersfordeling

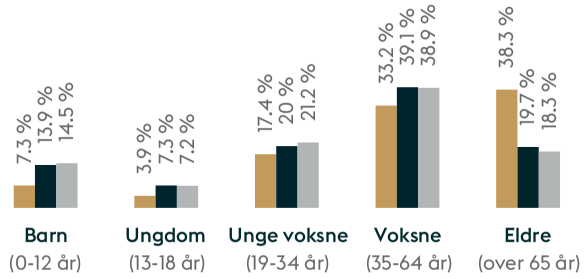

Område	Personer	Husholdninger
Gleng/Fritznerbakken	2 248	1 469
Fredrikstad/Sarpsborg	117 819	55 660
Norge	5 425 412	2 654 586

Opplevd trygghet

Veldig trygt 72/100

Kvalitet på skolene

Bra 68/100

Naboskapet

Høflige 65/100

Primære transportmidler

- Egen bil
- Gående

Sport

Eilertsevja grusbane	4 min
Kruseløkka ungdomsskole	8 min
SATS Sarpsborg	8 min
SKY Fitness Sarpsborg	12 min

«Gangavstand til alt og et trivelig område å bo i.»

— Sitat fra en lokalkjent

Turmulighetene
Nærhet til skog og mark 79/100

Kvalitet på barnehagene
Veldig bra 75/100

Gateparkering
Vanskelig til tider 74/100



Innholdet i nabolagsprofilen er hentet fra ulike datakilder, og feil eller mangler kan forekomme. Vurderinger og sitater er innhentet på web og gir uttrykk for hvordan naboene vurderer nabolaget. FINN.no AS kan ikke holdes ansvarlig for feil/mangler i profilen.
Copyright © Finn.no AS 2026

Tilstandsrapport

Enebolig

Lindesnes' gate 23 , 1707 SARPSBORG SARPSBORG kommune

gnr. 1, bnr. 1547

Sum areal alle bygg: BRA: 201 m² BRA-i: 192 m²



Befaringsdato: 01.06.2026 **Rapportdato:** 11.06.2026 **Oppdragsnr.:** 22539-1448 **Referansenummer:** EP2328

Foretak: NIELSEN TAKST OG ENERGIRÅDGIVER AS **Takstingeniør:** Ole-Martin Nielsen


Takstkonsulent1
Vi verdsetter din bolig!
Tlf. 69 14 43 00 - www.takstkonsulent1.no

Rapporten kan brukes i inntil ett år etter befaringsdato, og kan ikke gjenbrukes ved flere boligsalg i denne perioden.
Skjer det endringer, oppstår skader også videre på boligen, bør du som selger be om oppdatert rapport.

Nielsen Takst og Energirådgiver

Nielsen Takst og Energirådgiver ble etablert i 2024 og tilbyr tjenester som verditakst, reklamasjonstakst, tilstandsrapport, energirådgivning av enebolig og fritidsbolig. Med fagbrev som rørlegger og ingeniørutdanning innen bygg, samt flere års erfaring fra byggdrift i kommunal sektor, har jeg en solid faglig bakgrunn som gir meg mulighet til å levere grundige og solide vurderinger. Som energirådgiver fokuserer jeg på praktiske og økonomiske løsninger for å oppnå lavere energikostnader og et bedre inneklima.

Rapportansvarlig

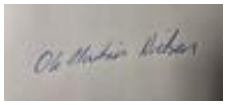

Ole-Martin Nielsen

post@nielsen-takst.no

917 70 137

NITO

NIELSEN TAKST & ENERGIRÅDGIVER AS

Dette trenger du å vite om tilstandsrapporten



Hva er en tilstandsrapport?

En tilstandsrapport beskriver synlige skader/avvik eller tegn på skader/avvik på boligen. Rapporten fremhever vanligvis ikke positive egenskaper ved boligen.



Hva vurderer en bygningssakkyndig?

Den bygningssakkyndige vurderer boligen ut fra hva man kan forvente av en bygning av samme alder og type. Vurderingen gjøres som regel mot hvordan det var vanlig å bygge og regler som gjaldt da boligen ble oppført (søknadstidspunktet). Forhold som er vanlige for bygningens alder, slik som slitasje etter normal bruk regnes ikke som avvik.



Hva inneholder tilstandsrapporten?

Den bygningssakkyndige undersøker rom og bygningsdeler slik det kommer frem av Forskrift til avhendingsloven. Tilstandsrapporten inneholder bare avvik som den bygningssakkyndige kan se eller kontrollere med enkle hjelpemidler. Det gjøres ikke nærmere undersøkelser slik som åpning av vegger eller andre bygningsdeler. I vegg mot våtrom og rom under terreng kan det borres et hull for å gjøre enkle undersøkelser slik som fuktsøk.

Når du kjøper en brukt bolig

Når du kjøper en brukt bolig, er det viktig å være oppmerksom på at dette ikke kan sammenlignes med å kjøpe en ny bolig. Måten boligen ble bygget på kan være annerledes enn i dag. Bygninger svekkes over tid, og utsettes for slitasje blant annet på grunn av bruk og vær og vind. Mange boliger fornyes helt eller delvis, noen i flere omganger, eller det oppføres tilbygg. Særlig for boliger som er pusset opp eller endret, er det viktig å merke seg at fornyelse av overflater ikke nødvendigvis betyr at bygningsdeler under er forbedret.

Vurdering mot byggeregler

Den bygningssakkyndige vil vurdere boligen mot hvordan det var vanlig å bygge og regler som gjaldt på søknadstidspunktet. Den bygningssakkyndige ser etter avvik som har betydning for og som reduserer boligens funksjon og verdi, og som kommer frem av Forskrift til avhendingslova.

Tilstandsrapporten beskriver ikke hele boligen

BYGNINGSSAKKYNDIGE SER FOR EKSEMPEL IKKE PÅ

• vanlig slitasje og normal vedlikeholdstilstand • bagatellmessige forhold som ikke påvirker bygningens bruk eller verdi vesentlig • etasjeskillere • tilleggsbygg slik som garasje, bod, anneks, naust også videre • utvendige trapper • støttemurer • skjulte installasjoner • installasjoner utenfor bygningen • full funksjonstesting av el- og VVS-installasjoner • geologiske forhold og bygningens plassering på grunnen • bygningens planløsning • bygningens innredning • løsøre slik som hvitevarer • utendørs svømmebasseng og pumpeanlegg • bygningens estetikk og arkitektur • bygningens lovlighet (bortsett fra bruksendringer, brannceller og forhold som åpenbart kan påvirke helse, miljø og sikkerhet) • fellesarealer (med mindre boligeier har vedlikeholdsplikt for fellesarealer og dette er kjent for bygningssakkyndig, eller fellesarealet har en særlig tilknytning til boligen).

© iVerdi 2023

Malen til denne rapporten, inkludert standardtekstene fra Verdi er vernet etter åndsverkloven og kan kun benyttes av av kunder hos iVerdi. For andre aktører er eksemplarfremstilling av malen og standardtekster, som utskrift og annen kopiering til bruk som grunnlag for tilsvarende rapporter, bare tillatt når det er hjemlet i lov (kopiering til privat bruk, sitat o.l.) eller avtale med iVerdi (https://iverdi.no/).

Utnyttelse i strid med lov eller avtale kan medføre erstatnings- og straffeansvar.

Dette trenger du å vite om tilstandsrapporten

Tilstanden vurderes med ulike tilstandsgrader

Tilstanden gir uttrykk for en gitt forventet tilstand, blant annet vurdert ut fra alder og normal bruk. Ved Tilstandsgrad 0 (TG0) og Tilstandsgrad 1 (TG1) gir den bygningssakkyndige normalt ingen begrunnelse for valg av tilstandsgrad. Grunnen er at bygningen eller bygningsdelen da bare har normal slitasje. Ved skjulte konstruksjoner kan alder alene avgjøre tilstandsgrad. Når bygningssakkyndige anbefaler tiltak, for eksempel utbedringer, må brukeren av rapporten vurdere om tiltakene er nødvendige og lønnsomme.
Når den bygningssakkyndige velger tilstandsgrad, baseres vurderingen på faste kriterier som følger av gjeldende bransjestandard for Teknisk tilstandsanalyse ved omsetning av bolig og Forskrift til avhendingslova.

TG 0

TILSTANDSGRAD 0, TG0: INGEN AVVIK

Bygningsdelen skal være tilnærmet ny, ikke vise tegn på slitasje og det skal være lagt frem dokumentasjon på faglig god utførelse. Det er ingen merknader til delen.

TG 1

TILSTANDSGRAD 1, TG1: MINDRE AVVIK

Bygningsdelen skal bare ha normal slitasje, og strakstiltak skal ikke anses som nødvendig. Graden kan også brukes når delen er ny, men der dokumentasjon på faglig god utførelse mangler.

TG 2

TILSTANDSGRAD 2, TG2: VESENTLIGE AVVIK OG MINDRE AVVIK SOM ETTER NS 3600 GIR TG 2

Bygningsdelen skal enten ha feil utførelse, en skade eller symptomer på skade, sterk slitasje eller nedsatt funksjon. Graden gis når bygningsdelen trenger vedlikehold eller tiltak i nær fremtid. Graden skal også brukes når delen er gammel og det er grunn til å varsle om faren for skader på grunn av alderen, eller når det er grunn til å overvåke delen spesielt på grunn av fare for større skader eller følgeskader.

TG 3

TILSTANDSGRAD 3, TG3: STORE ELLER ALVORLIGE AVVIK

Denne tilstandsgraden brukes ved kraftige tegn på forhold som man må regne med trenger utbedring straks eller innen kort tid. Det er påvist funksjonssvikt eller sammenbrudd.

TG IU

IKKE UNDERSØKT/IKKE TILGJENGELIG FOR UNDERSØKELSE

Det kan være avvik/skader som ikke er avdekket.

Informasjon om utbedringskostnader

Utbedringskostnadene i rapporten er sjablongmessige anslag basert på observerte forhold som feil, skader eller uregelmessigheter, samt foreslåtte tiltak. Disse anslagene er veiledende, angis i fem intervaller, er basert på generelle erfaringstall, og må ikke forveksles med konkrete pristilbud fra håndverkere eller entreprenører. Faktiske kostnader kan variere betydelig, avhengig av individuelle valg, materialpriser og markedsforhold. For å få en nøyaktig vurdering av utbedringskostnadene anbefales ytterligere undersøkelser og innhenting av flere pristilbud fra kvalifiserte fagfolk. Slike anslag gis for TG3, der dette er mulig.

- Tiltak under kr 20 000
- Tiltak mellom kr 20 000 – 100 000
- Tiltak mellom kr 100 000 – 200 000
- Tiltak mellom kr 200 000 – 500 000
- Tiltak over kr 500 000

Beskrivelse av eiendommen

Bygningen ble bygget i 1961. Boligen er oppført etter byggeforskrifter som gjaldt på oppføringstidspunktet. Nåværende eier overtok boligen i 2015.

Enebolig - Byggeår: 1961

UTVENDIG Gå til side

Sydøstvendt balkong i trekonstruksjon på ca. 2,4 m². Rekkverk i stålkonstruksjon med. Rekkverkshøyden ble målt til 090 m. Bjelkelag med forankring til bygningskroppen.
Sydvestvendt markterrasse i betongkonstruksjon på ca. 13,5 m². Rekkverk i trekonstruksjon. Rekkverkshøyden ble målt til 0,77 m.

Enebolig oppført i 1961. Bygningen er oppført på grunnmur av betong. Etasjeskille av trebjelkelag. Yttervegger antas oppført med bindingsverkskonstruksjon av tre, utvendig kledd med liggende og stående kledning. Takkonstruksjon med sperrer av tre, saltak, tekket med takstein e.l (ikke besiktiget).

INNVENDIG Gå til side

2. etasje:
Himlinger med malte plater. Vegger med malt panel og tapet. Gulv med laminat. Takhøyden ble målt i gang til ca. 2,34 m.

1. etasje:
Himlinger med malte plater og takplater. Vegger med malt panel og tapet. Gulv med laminat, belegg og tregulv. Takhøyden ble målt i stuen til ca. 2,39 m.

VÅTROM Gå til side

Bad 2. etasje:
Himling med malte plater. Vegger med fliser og malt tapet. Gulv med fliser. Innredet med baderomsinnredning med servant, speil og badekar. Naturlig avtrekk

Vaskerom i kjeller:
Himling av malt betong. Vegger med malt betong. Gulv med malt betong. Innredet med utslagsvask. Opplegg for vaskemaskin og varmtvannsbereder. Naturlig avtrekk

KJØKKEN Gå til side

Kjøkkeninnredning med profilerte fronter. Laminat benkeplate med nedfelt vaskekum. Integrert med platetopp, stekeovn, micro og oppvaskmaskin. Ventilator over kokeplass.

SPESIALROM Gå til side

Toalettrom 2. etasje:
Himling med malte plater. Vegger med malt tapet. Gulv med laminat. Innredet med gulvstående klosett. Naturlig avtrekk.

Toalettrom 1. etasje:
Himling med malte plater. Vegger med malte plater. Gulv med laminat. Innredet med gulvstående klosett, servant og speil. Naturlig avtrekk.

TEKNISKE INSTALLASJONER Gå til side

Boligen varmes opp av elektrisk oppvarming og vedovn.

Arealer Gå til side

Forutsetninger og vedlegg Gå til side

Lovlighet Gå til side

Enebolig


• Det foreligger godkjente og byggemeldte tegninger, men det er avvik fra disse.

Det foreligger godkjente plantegninger. Dagens planløsning avviker fra disse. Utførte endringer er ikke vurdert opp mot gjeldende byggteknisk regelverk.

- Det ble registrert at stuen er ombygget ved etablering av vegg for å danne et separat rom brukt som soverom.

Sammendrag av boligens tilstand

Fordeling av tilstandsgrader

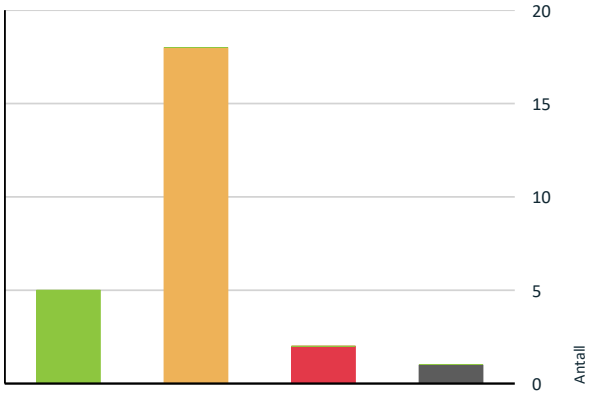

- TG0: Ingen avvik
- TG1: Mindre eller moderate avvik
- TG2: Avvik som kan kreve tiltak
- TG3: Store eller alvorlige avvik
- TG IU: Konstruksjoner som ikke er undersøkt

Vil du vite mer om tilstandsgrader? Se side 4.

Anslag på utbedringskostnad



- Tiltak under kr 20 000
- Tiltak mellom kr 20 000 – 100 000
- Tiltak mellom kr 100 000 – 200 000
- Tiltak mellom kr 200 000 – 500 000
- Tiltak over kr 500 000

Hva er anslag på utbedringskostnad? Se side 4.

Oppsummering av avvik

Vil du vite mer? Se på rommet eller bygningsdelen senere i rapporten.

Enebolig

TG 3 STORE ELLER ALVORLIGE AVVIK

Våtrom > 2. etasje > Bad > Generell	Gå til side
Våtrom > Kjeller > og vaskerom > Generell	Gå til side

TG IU KONSTRUKSJONER SOM IKKE ER UNDERSØKT

Innvendig > Pipe og ildsted	Gå til side

TG 2 AVVIK SOM KAN KREVE TILTAK

Utvendig > Taktekking	Gå til side
Utvendig > Veggkonstruksjon	Gå til side
Utvendig > Takkonstruksjon/Loft	Gå til side
Utvendig > Vinduer	Gå til side
Utvendig > Dører	Gå til side
Utvendig > Balkonger, terrasser og rom under balkonger	Gå til side
Innvendig > Overflater	Gå til side
Innvendig > Rom Under Terreng	Gå til side
Tekniske installasjoner > Vannledninger	Gå til side
Tekniske installasjoner > Avløpsrør	Gå til side
Tekniske installasjoner > Ventilasjon	Gå til side
Tekniske installasjoner > Varmtvannstank	Gå til side
Tomteforhold > Fuktsikring og drenering	Gå til side
Tomteforhold > Grunnmur og fundamenter	Gå til side
Tomteforhold > Terrengforhold	Gå til side
Spesialrom > 2. etasje > toalettrom > Overflater og konstruksjon	Gå til side

Sammendrag av boligens tilstand

Spesialrom > 1. etasje > toalettrom > Overflater og konstruksjon Gå til side

Kjøkken > 1. etasje > kjøkken > Overflater og innredning Gå til side

HELSE, MILJØ OG SIKKERHET

Forhold som åpenbart kan medføre fare for helse, miljø og sikkerhet

- Det mangler håndløper på vegg i det innvendige trappeløpet. Gå til side
- Eiendommen ligger i et rasfarlig /skredutsatt område i henhold til kommunedelsplan/NVE.
- Rekkverket på balkong eller terrasse er for lavt i forhold til dagens krav.

Tilstandsrapport

ENEBOLIG

Byggeår
1961

Kommentar
Hentet fra Ambita

Anvendelse

Standard

Vedlikehold

UTVENDIG

TG 2 Taktekking

Punktet må sees i sammenheng med Takkonstruksjon/Loft

Beskrivelse

Taket er tekket med betongtakstein. Siden taket (takkonstruksjon, taktekking og skorstein) kun er observert fra bakkenivå, er vurderingen begrenset av dette. Det er ikke sikkerhetsmessig forsvarlig å bevege seg ut på taket eller observere fra stige. Selv om det ikke er avdekket skader under befaringen, betyr ikke dette at det ikke foreligger skader som en besiktigelse på taket kan avdekke. Vær oppmerksom på denne risikoen. En undersøkelse av taket kan utføres av en fagperson under tilstrekkelige sikkerhetsforhold.

Vurdering av avvik:
- Mer enn halvparten av forventet brukstid er passert på taktekkingen.
- Mer enn halvparten av forventet brukstid er passert på undertak.

Konsekvens/tiltak
- Overvåk tilstanden jevnlig. For å få tilstandsgrad 0 eller 1 må tekkingen skiftes ut, men tidspunktet for når dette er nødvendig er vanskelig å si noe om.

TG 2 Veggkonstruksjon

Beskrivelse

Yttervegger oppført med isolert bindingsverk av tre. Utvendig kledd med liggende og stående kledning.

-Dagens krav til isolasjon og tetthet er strengere enn de kravene som gjaldt da denne bygningen ble oppført. Type/mengde isolasjon er ikke kjent, men antas å være oppført etter byggeårets normer og krav. Ytterveggene er visuelt befart uten inngrep i konstruksjonen.

Vurdering av avvik:
- Det er ingen eller liten lufting i nedre kant av kledning mot grunnmur.
- Det er ingen musesperre i nedre kant av konstruksjon.

Kledningen er visuelt befart og stikktakninger er tatt sporadisk.

Konsekvens/tiltak
- Det bør foretas tiltak for å bedre lufting av kledningen.
- Musesperre må etableres.

TG 2 Takkonstruksjon/Loft

Punktet må sees i sammenheng med Taktekking

Beskrivelse

Takkonstruksjon med sperrer av tre, saltakform. Undertak av rupanel.

- Hele loftet er ikke besiktiget. Konstruksjonen er besiktiget fra loftsluker. Det kan være fuktskjolder avvik som derfor ikke fremkommer av denne rapporten. For at dette skal kunne avdekkes i sin helhet.

Vurdering av avvik:
- Det er avvik:

Det ble registrert at lufteventil i mønekonstruksjonen ikke er etablert.
Det er påvist fuktskjolder/skader ved rørgjennomføring i takkonstruksjonen, samt i kott bak badet.

Konsekvens/tiltak
- Tiltak:

Det bør etableres ventiler i mønekonstruksjonen for å sikre tilstrekkelig ventilasjon.

Fuktskjolder/skader ved rørgjennomføring bør undersøkes nærmere og utbedres for å hindre videre fuktinntrengning og skadeutvikling i takkonstruksjonen.

TG 1 Vinduer

Beskrivelse

Vinduer med 2-lags isolerglass. prod. 2010

Årstall: 2010 **Kilde:** Produksjonsår på produkt

TG 2 Vinduer

Beskrivelse

Vinduer med 2- og 3-lags glass.

Vurdering av avvik:
• Det er avvik:

Vinduer er av eldre dato og har oppnådd minste forventede brukstid. Det er fare for punktering av isolerglass som følge av alder, og påregnelig med utskiftninger på sikt. Det er vanskelig å angi når strakstiltak vil bli nødvendig, men vinduene har nådd minste forventede brukstid. Normal tid før utskifting av trevinduer er 20–60 år, avhengig av kvalitet, vedlikehold og eksponeringsforhold.

Konsekvens/tiltak
• Tiltak:

Overvåk tilstanden jevnlig. Tidspunktet for når det vil være nødvendig med utskiftninger er vanskelig å si noe om

TG 2 Dører

Beskrivelse

Malt hovedytterdør. Malt balkongdør i tre med glassfelt

Vurdering av avvik:
• Det er avvik:

Påregnelig med utskiftninger på sikt som følge av alder. Vanskelig å si når det er strakstiltak nødvendig, men de har oppnådd minste forventede brukstid, normal tid før utskifting av dører er 20 - 60 år.

Konsekvens/tiltak
• Tiltak:

Overvåk tilstanden jevnlig. Tidspunktet for når det vil være nødvendig med utskiftninger er vanskelig å si noe om.

TG 2 Balkonger, terrasser og rom under balkonger

Beskrivelse

Sydøstvendt balkong i trekonstruksjon på ca. 2,4 m². Rekkverk i stålkonstruksjon med. Rekkverkshøyden ble målt til 090 m. Bjelkelag med forankring til bygningskroppen.
Sydvestvendt markterrasse i betongkonstruksjon på ca. 13,5 m². Rekkverk i trekonstruksjon. Rekkverkshøyden ble målt til 0,77 m.

Vurdering av avvik:
• Det er avvik:

Det ble registrert at markterrassen ikke har tettesjikt. Dette medfører risiko for at vann trekkes inn i konstruksjonen.

Konsekvens/tiltak
• Tiltak:

Det bør etableres et fungerende tettesjikt på markterrassen for å hindre vanninntrengning i konstruksjonen.

Tilstandsrapport

Andre utvendige forhold

Beskrivelse

Enebolig oppført i 1961. Bygningen er oppført på grunnmur av betong. Etasjeskille av trebjelkelag. Yttervegger antas oppført med bindingsverkskonstruksjon av tre, utvendig kledd med liggende og stående kledning. Takkonstruksjon med sperrer av tre, saltak, tekket med takstein e.l (ikke besiktiget).

INNVENDIG

TG 2 Overflater

Beskrivelse

2. etasje:
Himlinger med malte plater. Vegger med malt panel og tapet. Gulv med laminat. Takhøyden ble målt i gang til ca. 2,34 m.

1. etasje:
Himlinger med malte plater og takplater. Vegger med malt panel og tapet. Gulv med laminat, belegg og tregulv. Takhøyden ble målt i stuen til ca. 2,39 m.

Vurdering av avvik:
• Det er påvist heksesot/støvkondens på overflater.

Det ble registrert skade på takplate over vedovn, samt slitasje på gulv.

Konsekvens/tiltak
• Gjennomføre ytterligere undersøkelser og foreta utbedring av skade.

Det er påregnelig med modernisering/oppussing.

TG 1 Etasjeskille/gulv mot grunn

Beskrivelse

Etasjeskillere av trebjelkelag og gulv mot grunn av betong.

TG IU Pipe og ildsted

Beskrivelse

Mursteinspipe og peis med innsats.

- Pipe og ildsted er begrenset, visuelt kontrollert av takstmannen. Dette anbefales gjort av brann- og feiervesen.
Det ble registrert sprekk/riss i pipen i kjeller.

TG 2 Rom Under Terreng

Punktet må sees i sammenheng med 'Drenering'

Beskrivelse

Himlinger med panel og betong. Vegger med malt betong. Gulv med malt betong. Takhøyden ble målt ved trapp opp til ca. 2,20 m.

Vurdering av avvik:
• Det er registrert typisk "kjellerlukt"
• Det er registrert fuktskjolder/fuktskader på overflater.

Konsekvens/tiltak
• Det må foretas ytterligere undersøkelser for å fastslå omfang/årsak.

TG 1 Innvendige trapper

Beskrivelse

Tilstandsrapport

Trapp utført i trekonstruksjon, med teppe i trinnene og rekkverk i trevirke.

TG 1 Innvendige dører

Beskrivelse

Glatte innerdører og dør med glassfelt.

- Det vil normalt være noe bruksslitasje på overflatene. Dette anses som mindre avvik.

Andre innvendige forhold

Beskrivelse

Boligen varmes opp av elektrisk oppvarming og vedovn.

VÅTROM

2. ETASJE > BAD

TG 3 Generell

Beskrivelse

Himling med malte plater. Vegger med fliser og malt tapet. Gulv med fliser. Innredet med baderomsinnredning med servant, speil og badekar. Naturlig avtrekk

Vurdering av avvik:

• Våtrommet må oppgraderes for å tåle normal bruk etter dagens krav.

Konsekvens/tiltak

• Våtrommet må totalrenoveres. Alle forhold med tettesjikt, våtsone, sluk m.m. må dokumenteres.

Kostnadsestimat: 200 000 - 500 000



2. ETASJE > BAD

Tilliggende konstruksjoner våtrom

Beskrivelse

Hulltaking er foretatt fra tilstøtende rom bak badekar, uten å påvise unormale forhold. Fuktsøk utført med Protimeter mms3 og piggelektrode tilknyttet apparatet. Dette forteller kun noe om tilstand i og rundt området for hulltakingen.

Årstall: 2026

Kilde: Andre opplysninger: Utført av bygningssakkyndig på befaringsdagen.

Tilstandsrapport



KJELLER > OG VASKEROM

TG 3 Generell

Beskrivelse

Himling av malt betong. Vegger med malt betong. Gulv med malt betong. Innredet med utslagsvask. Opplegg for vaskemaskin og varmtvannsbereder. Naturlig avtrekk.

Vurdering av avvik:
• Våtrommet må oppgraderes for å tåle normal bruk etter dagens krav.

Konsekvens/tiltak
• Våtrommet må totalrenoveres. Alle forhold med tettesjikt, våtsone, sluk m.m. må dokumenteres.

Kostnadsestimat: 200 000 - 500 000



KJELLER > OG VASKEROM

Tilliggende konstruksjoner våtrom

Beskrivelse

Hulltaking er ikke foretatt da det ikke er fysisk mulig pga tilliggende konstruksjoner.

Årstall: 2026 **Kilde:** Andre opplysninger: Vurdert av bygningssakkyndig på befaringsdagen.

KJØKKEN

1. ETASJE > KJØKKEN

TG 2 Overflater og innredning

Beskrivelse

Kjøkkeninnredning med profilerte fronter. Laminat benkeplate med nedfelt vaskekum. Integrert med platetopp, stekeovn, micro og oppvaskmaskin. Ventilator over kokeplass.

Årstall: 2015 **Kilde:** Eier

Vurdering av avvik:

• Det er avvik:

Det ble registrert slitasjemerker på flere kjøkkenfronter.

Konsekvens/tiltak

• Tiltak:

Ingen strakstiltak nødvendig. Overvåk konstruksjonen jevnlig, ved forverring bør det utføres tiltak.

1. ETASJE > KJØKKEN

TG 1 Avtrekk

Beskrivelse

Kjøkkenventilator med avtrekk ut.

Årstall: 2015 **Kilde:** Eier

SPESIALROM

2. ETASJE > TOALETTROM

TG 2 Overflater og konstruksjon

Beskrivelse

Himling med malte plater. Vegger med malt tapet. Gulv med laminat. Innredet med gulvstående klosett. Naturlig avtrekk.

Vurdering av avvik:

• Toalettrom har kun naturlig avtrekk fra rommet, NS 3600 krever mekanisk avtrekk for å kunne gi TG 0/1.

Konsekvens/tiltak

• Mekanisk avtrekk bør etableres på toalettrom.

1. ETASJE > TOALETTROM

TG 2 Overflater og konstruksjon

Beskrivelse

Himling med malte plater. Vegger med malte plater. Gulv med laminat. Innredet med gulvstående klosett, servant og speil. Naturlig avtrekk.

Vurdering av avvik:

• Toalettrom har kun naturlig avtrekk fra rommet, NS 3600 krever mekanisk avtrekk for å kunne gi TG 0/1.

Konsekvens/tiltak

• Mekanisk avtrekk bør etableres på toalettrom.

TEKNISKE INSTALLASJONER

TG 2 Vannledninger

Beskrivelse

Vannrør av kobber. Vannledningene er begrenset visuelt kontrollert i forbindelse med rapporten. Hvis riktig tilstand på vannledningene skal kartlegges, kan dette gjøres ved hjelp av TV-kontroll.

Vurdering av avvik:

• Mer enn halvparten av forventet brukstid er passert på innvendige vannledninger.

Konsekvens/tiltak

• Det er ikke behov for utbedringstiltak siden anlegget fungerer i dag, men ut ifra alder kan skader plutselig oppstå på eldre anlegg.

TG 2 Avløpsrør

Tilstandsrapport

Beskrivelse

Avløpsrør av støpejern og plast. Avløpsledningene er begrenset visuelt kontrollert i forbindelse med rapporten. Hvis riktig tilstand på avløpsledningene skal kartlegges, kan dette gjøres ved hjelp av TV-kontroll.

Vurdering av avvik:
• Mer enn halvparten av forventet brukstid er passert på innvendige avløpsledninger.

Det ble registrert at lufterør over tak ikke er isolert på loftet, samt ikke fagmessig utførelse på avløpsrør på toalettrom 1. etasje.

Konsekvens/tiltak
• Det er ikke behov for utbedringstiltak siden anlegget fungerer i dag, men ut ifra alder kan skader plutselig oppstå på eldre anlegg.

Lufterøret bør isoleres for å unngå kondens.

TG 2 Ventilasjon

Beskrivelse

Naturlig oppdriftsventilasjon av boligen med luftespalter i vindu.

Vurdering av avvik:
• Det er påvist mangelfull ventilasjon på ett eller flere rom i boligen.

Konsekvens/tiltak
• Det bør etableres veggventiler/vindusventiler i alle oppholdsrom som ikke har det.

TG 2 Varmtvannstank

Beskrivelse

Ca. 200 liters varmtvannsbereder plassert på vaskerom.

Vurdering av avvik:
• Det er påvist at varmtvannstank er over 20 år

Konsekvens/tiltak
• Det er ikke behov for utbedringstiltak siden tanken fungerer i dag, men ut ifra alder kan skader plutselig oppstå på eldre tanker.

Elektrisk anlegg

Dette er en forenklet kontroll begrenset til de spørsmål og undersøkelser som forskrift til avhendingslova (tryggere bolighandel) § 2-18 inneholder. Dette kan ikke sammenlignes med en kontroll utført av offentlig myndighet (Det lokale eltilsyn) eller registrert elektrovirksomhet, og en bygningssakkyndig har verken kompetanse eller lov til å foreta en slik kontroll.

Tilstanden er vurdert ut fra den forenklede og begrensede kontrollen som forskriften inneholder. El-anlegget kan ha feil og mangler som en slik forenklet undersøkelse ikke vil avdekke. Vær derfor oppmerksom på denne risikoen, og søk videre veiledning eller få en fullstendig kontroll utført av registrert elektrovirksomhet.

Beskrivelse

Sikringsskap med skrusikringer plassert i kjeller. Undertegnede har ikke elektrokompetanse, og det elektriske anlegget er derfor ikke faglig vurdert. Det elektriske er veldig begrenset kontrollert i forbindelse med rapporten da dette krever Nemko godkjent kompetanse. På generelt grunnlag anbefales det kontroll av el-anlegget av autorisert firma.

1. Foreligger det eltilsynsrapport de siste 5 år, og det er ikke foretatt arbeid på anlegget etter denne, utenom retting av eventuelle avvik i eltilsynsrapport (dvs en el-tilsynsrapport uten avvik)?
   Nei

Spørsmål til eier

2. Når ble det elektriske anlegget installert eller sist gang totalt rehabilitert (årstall)? Med totalt rehabilitert menes fullstendig utskiftet anlegg fra inntakssikring og videre.
   1961

3. Er alle elektriske arbeider/anlegg i boligen utført av en registrert elektroinstallasjonsvirksomhet?
   Ja

4. Er det elektriske anlegget utført eller er det foretatt tilleggsarbeider på det elektriske anlegget etter 1.1.1999?

Ja

Eksisterer det samsvarserklæring?
Nei

5. Foreligger det kontrollrapport fra offentlig myndighet – Det Lokale Eltilsyn (DLE) eller eventuelt andre tilsvarende kontrollinstanser med avvik som ikke er utbedret eller kontrollen er over 5 år?
Nei

6. Forekommer det ofte at sikringene løses ut?
Ja Ved høy overbelastning.

7. Har det vært brann, branntilløp eller varmgang (for eksempel termiske skader på deksler, kontaktpunkter eller lignende) i boligens elektriske anlegg?
Nei

Generelt om anlegget

8. Er det tegn til at det har vært termiske skader (tegn på varmgang) på kabler, brytere, downlights, stikkontakter og elektrisk utstyr? Sjekk samtidig tilstanden på elektrisk tilkobling av varmtvannsbereder, jamfør eget punkt under varmtvannstank
Nei

9. Er der synlig defekter på kabler eller er disse ikke tilstrekkelig festet?
Nei

Inntak og sikringsskap

10. Er det tegn på at kabelinnføringer og hull i inntak og sikringsskap ikke er tette, så langt dette er mulig å sjekke uten å fjerne kapslinger?
Nei

11. Finnes det kursfortegnelse, og er den i samsvar med antall sikringer?
Nei

12. Foreta en helhetsvurdering av det elektriske anlegget, dets alder, allmenne tilstand og fare for liv og helse. Bør det elektriske anlegget ha en utvidet el-kontroll?
Ja Da det ikke foreligger dokumentasjon/samsvarserklæringer på hele det elektriske anlegget.

Det anbefales derfor alltid utvidet kontroll da dette ligger utenfor takstmannens kompetanseområde.

TOMTEFORHOLD

Byggegrunn

Beskrivelse

Grunnforhold kan som regel ikke fastslås med 100% sikkerhet med visuell kontroll.

TG 2 Fuktsikring og drenering

Punktet må sees i sammenheng 'Rom under terreng'

Beskrivelse

Drenering/utv. fuktsikring fra byggeår. Grunnet skjult i byggegrunn er materialvalg ikke mulig å konstantere.

Vurdering av avvik:

- Mer enn halvparten av forventet levetid på drenering er overskredet.
- Det er ut ifra observasjoner påvist indikasjoner på at drenering/tettesjikt har begrenset effekt.

Konsekvens/tiltak

- Det må foretas nærmere undersøkelser, det kan ikke utelukkes behov for tiltak.

TG 2 Grunnmur og fundamenter

Tilstandsrapport

Beskrivelse

Grunnmur av betongkonstruksjoner. Antas fundamentert med betong til stedlige masser og fjell.

Vurdering av avvik:

• Innsiden av grunnmuren har misfarging.

Det ble registrert skråriss i grunnmur.

Konsekvens/tiltak

• Lokal utbedring må utføres.

TG 2 Terrengforhold

Beskrivelse

Det er viktig at terrenget har hellingsgrad ut fra grunnmuren. Overflatevann skal hurtigst mulig vekk for å unngå unødige fuktbelastninger på utvendig fuktsikring og drenering. Ideelt bør det i en avstand på ca 3 meter være god helling vekk fra husets grunnmur. Dette kun til orientering og anbefalt på generelt grunnlag.

Vurdering av avvik:

• Det er påvist dårlig fall eller flatt terreng inn mot grunnmur og dermed muligheter for større vannansamlinger.

Konsekvens/tiltak

• Det bør foretas terrengjusteringer.

FORHOLD SOM ÅPENBART KAN MEDFØRE FARE FOR HELSE, MILJØ OG SIKKERHET

Dette punktet inneholder tydelige og lett synlige forhold ved boligen som åpenbart kan påvirke helse, miljø og sikkerhet, og som bygningssakkyndige har oppdaget. Terskelen for hva som anses som åpenbart er høy, og det utføres ikke undersøkelser med sikte på å avdekke slike forhold. Punktet omfatter ikke skjulte eller ikke-synlige forhold, tekniske vurderinger eller forhold som krever spesialundersøkelser. Forhold vurderes etter byggteknisk forskrift på befaringstidpunktet. Røykvarslere og håndholdt brannslukningsutstyr vurderes etter gjeldende forskrift om brannforebygging.

Helse, miljø og sikkerhet

Vurdering av avvik:

• Det mangler håndløper på vegg i det innvendige trappeløpet.

• Eiendommen ligger i et rasfarlig /skredutsatt område i henhold til kommunedelsplan/NVE.

• Rekkverket på balkong eller terrasse er for lavt i forhold til dagens krav.

Det ikke foretatt radonmåling i forbindelsen med rapporten.

Konsekvens/tiltak

• Det er ikke krav om utbedring av rekkverkshøyde opp til dagens forskriftskrav.

• Håndløper på innvendig trapp bør monteres, men det var ikke krav på byggetidspunktet.

Bygninger på eiendommen

Garasje

Anvendelse

Byggeår
1961

Kommentar
Hentet fra Ambita

Standard

Vedlikehold

Beskrivelse
Garasje oppført i 1961. Bygningen er oppført på ringmur av betong. Yttervegger oppført med betongkonstruksjon, utvendig forblendet med teglstein. Takkonstruksjon av tre, flat takform, tekket med takpapp e.l (ikke besiktiget).

Bygget er ikke tilstandsvurdert ihht Forskrift til avhendingslova og NS3600. Dette er kun en enkel beskrivelse.



Arealer, byggetegninger og brannceller

Standard gjeldende fra 01.01.2024

Arealmålinger og arealoppsett er basert på Norsk standard 3940:2023 Areal- og volum-beregninger av bygninger. Arealet gjelder for tidspunktet da boligen ble målt


Hva er måleverdig areal?

Arealet i rommet må ha minst 1,90 m fri høyde over gulvet og minst bredde på 0,60 m. Et loft med skråtak vil for eksempel bare få registrert målbart areal der høyden er minst 1,90 m og bredden minst 0,60 m. Rommet må ha dør eller luke og gangbart gulv.

Hva er bruksareal?

BRA = BRA-i + BRA-e + BRA-b

Bruksarealet for bygningen er bruttoarealet minus arealet som opptas av yttervegger.

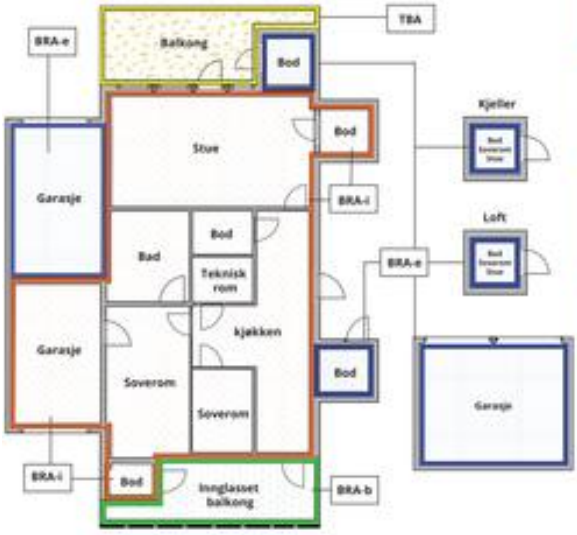



Carport og/eller garasjeplass i felles garasjeanlegg er ikke måleverdig areal

Internt bruksareal **(BRA-i)**	Arealet innenfor boenheten(e)
Eksternt bruksareal **(BRA-e)**	Arealet av alle rom utenfor boenheten(e) og som tilhører denne, slik som for eksempel boder
Innglasset balkong mv **(BRA-b)**	Arealet av innglasset balkong, veranda eller altan når denne er tilknyttet boenheten(e)
Terrasse- og balkongareal **(TBA)**	Arealet av terrasser, åpne balkonger og åpen altan tilknyttet boenheten(e)
Gulvareal **(GUA)**	Er sum av BRA (bruksareal) og ALH (areal med lav takhøyde). Areal med lav takhøyde (ALH) er ikke måleverdig areal, som skyldes skråtak og lav himlingshøyde. GUA kan opplyses i markedsføring der det er aktuelt for den konkrete boligen og kun sammen med BRA-i, for eksempel der gulvflaten har en verdi og har funksjon ved møblering og bruk av rommene. Ikke innredet areal som kaldloft, måles og oppgis normalt ikke.

Arealet kan ikke alltid fastsettes nøyaktig

Areal kan være komplisert eller umulig å måle opp nøyaktig fordi det er vanskelig å fastslå tykkelsen på innervegger, skjevheter i og utforming av bygningskonstruksjoner som karnapp, buer og vinkler som ikke er rette, åpne rom over flere etasjer og så videre.

Eiendommens markedsverdi kan ikke baseres på en matematisk beregning basert på antall kvadratmeter opplyst i rapporten. Opplysninger om areal kan altså ikke alene benyttes for å beregne eiendommens verdi.

Den bygningssakkyndige kan avdekke eventuelle bruksendringer og avvik i branncelleinndeling

Den bygningssakkyndige ser på byggetegninger hvis de er tilgjengelige og dette er en del av oppdraget,og vurderer bruken av boligen opp mot tegningene. Hvis den bygningssakkyndig avdekker at en bolig ikke ser ut til å være delt opp i brannceller etter kravene i byggteknisk forskrift på befaringstidspunktet, skal det opplyses om dette.

Reglene om bruksendring og brannceller kan være kompliserte. Søk videre faglige råd om rapporten ikke gir deg svar. Den bygningssakkyndige kan ikke vurdere og svare på alle spørsmål, og kan heller ikke vite om kommunen kan gi unntak for kravene som gjelder. Vil du vite mer?

Om brannceller

En branncelle er hele eller avgrensede deler av en bygning hvor en brann fritt kan utvikle seg uten at den kan spre seg til andre bygninger eller andre deler av bygningen i løpet av en fastsatt tid.

Om bruksendring

Bruksendring er å endre bruken av et rom fra en tillatt bruk til en annen. Dette kan kreve søknad og tillatelse, for eksempel hvis du endrer et rom fra bod til soverom eller arbeidsrom,eller hvis du endrer en bolig til to separate boliger.

Rom for varig opphold har krav til takhøyde, romstørrelse,rømningsvei og lysforhold som må være oppfylt. Du kan søke kommunen om unntak for kravene, men kan ikke regne med å få unntak for krav som går på helse og sikkerhet, for eksempel krav til rømningsvei.

Bruksendring som krever godkjenning, og som ikke er søkt bruksendret, er ulovlig. Kommunen kan etter plan- og bygningsloven kapittel 32 forfølge overtredelser. Kommunen kan pålegge deg å avslutte den ulovlige bruken, eventuelt å rette eller tilbakeføre rommet til godkjent bruk.

Arealer

Enebolig

	Bruksareal BRA m²				
Etasje	**Internt bruksareal (BRA-i)**	**Eksternt bruksareal (BRA-e)**	**Innglasset balkong (BRA-b)**	**SUM**	**Terrasse- og balkongareal (TBA)**
2. etasje	55			55	2
1. etasje	71			71	14
Kjeller	66			66	
SUM	**192**				**16**
SUM BRA	**192**				

Romfordeling

Etasje	Internt bruksareal (BRA-i)	Eksternt bruksareal (BRA-e)	Innglasset balkong (BRA-b)
2. etasje	Bad, toalettrom, bod, 3 soverom, og gang		
1. etasje	Entré, toalettrom, gang, soverom, kjøkken, og stue		
Kjeller	Bod, og vaskerom		

Lovlighet

Byggetegninger

Det foreligger godkjente og byggemeldte tegninger, men det er avvik fra disse.

Kommentar: Det foreligger godkjente plantegninger. Dagens planløsning avviker fra disse. Utførte endringer er ikke vurdert opp mot gjeldende byggteknisk regelverk.

- Det ble registrert at stuen er ombygget ved etablering av vegg for å danne et separat rom brukt som soverom.

Nyere håndverkstjenester

Er det ifølge eier utført håndverkstjenester på boligen siste 5 år? ☐ Ja ☑ Nei

Garasje

	Bruksareal BRA m²				
Etasje	**Internt bruksareal (BRA-i)**	**Eksternt bruksareal (BRA-e)**	**Innglasset balkong (BRA-b)**	**SUM**	**Terrasse- og balkongareal (TBA)**
Etasje		9		9	
SUM		**9**			
SUM BRA	**9**				

Romfordeling

Etasje	Internt bruksareal (BRA-i)	Eksternt bruksareal (BRA-e)	Innglasset balkong (BRA-b)
Etasje		Garasje	

Befarings - og eiendomsopplysninger

Befaring

Dato	Til stede	Rolle
01.6.2026	Ole-Martin Nielsen	Takstingeniør
	Camilla Slåttland	Kunde

Matrikkeldata

Kommune	gnr.	bnr.	fnr.	snr.	Areal	Kilde	Eieforhold
3105 SARPSBORG	1	1547		0	421.3 m²	BEREGNET AREAL (Ambita)	Ikke relevant

Adresse
Lindesnes' gate 23, 1707 Sarpsborg

Hjemmelshaver
Camilla Slåttland

Kilder og vedlegg

Dokumenter

Beskrivelse	Dato	Kommentar	Status	Sider	Vedlagt
Kommunalinformasjon	01.06.2026		Gjennomgått		Nei
Egenerklæringsskjema	10.06.2026		Gjennomgått		Nei

Revisjoner

Versjon	Ny versjon	Kommentar
1	11.06.2026	

For gyldighet på rapporten se forside

Forutsetninger

Tilstandsrapportens avgrensninger

STRUKTUR OG REFERANSENIVÅ

•Rapporten baserer seg på krav i forskrift til avhendingslova (tryggere bolighandel). Rapportens struktur, metode og begrepsbruk følger i hovedsak Norsk Standard NS 3600:2018 (teknisk tilstandsanalyse ved omsetning av bolig), samt Takstbransjens retningslinjer for arealmåling når det gjelder fordeling mellom P-areal og S-areal.

•Bygningssakkyndig er ikke ansvarlig for tilbakeholdt eller uriktig informasjon, som har betydning for tilstandsvurderingen. Rapporten beskriver avvik, det vil si en tilstand som er dårligere enn referansenivået. Rapporten vil normalt ikke fremheve positive sider ved boligen ut over det som fremgår av tilstandsgradene.

•For anbefalte tiltak ved TG2 og TG3 må du vurdere om tiltakene er nødvendige og lønnsomme. Hva det vil koste å utbedre rom eller bygningsdeler vil avhenge av registrerte avvik og tiltak som kommer frem i rapporten. Anslaget er gitt på generelt grunnlag basert på prisintervaller. Anslaget må ikke forveksles med en konkret vurdering og tilbud fra en entreprenør eller håndverker. Utbedringskostnadene vil også avhenge av personlige preferanser og markedspris på materialer og tjenesteyter.

•Vurdering mot byggeregler
Den bygningssakyndige vil vurdere boligen mot hvordan det var vanlig å bygge og regler som gjaldt på søknadstidspunktet. Noen rom og bygningsdeler slik som bad og vaskerom, og forhold som gjelder sikkerhet mot brann, rekkverk og trapper osv., vil den bygningssakkyndige vurdere mot dagens regelverk. Etter dagens regelverk vil disse kunne få en tilstandsgrad 2 eller 3 uten at det nødvendigvis er krav om at avviket må utbedres.

PRESISERINGER

Tilstandsrapporten gjelder hovedbygget. Tilleggsbygninger, som for eksempel garasje, gis kun en enkel beskrivelse.

Avvik er vurdert ut fra tekniske forskrifter på godkjenningstidspunktet for bygget. Noen bygningsdeler er vurdert etter gjeldende teknisk forskrift på befaringstidspunktet. Dette gjelder blant annet:

i. våtrom (bad, vaskerom) og andre fuktutsatte rom

ii. forhold knyttet til brann, rømming, sikkerhet, for eksempel rekkverkshøyder/åpninger, ulovlige bruksendringer, brannceller osv.

•For skjulte konstruksjoner, som vann og avløp uten dokumentasjon, er kvalitet og alder vurdert.

•Fastmonterte installasjoner, for eksempel innfelt belysning og høyttalere, skal ikke demonteres for å sjekke dampsperren bak. Dette er av hensyn til bygningssakkyndiges kompetanse og risikoen for skade.

•Kontroll av fukt i konstruksjonen ved hulltaking i bad og vaskerom (våtrom), rom under terreng (kjelleretasje, underetasje og sokkeletasje) eller andre bygningsdeler, skal skje etter eiers aksept. Hulltaking av våtrom og rom under terreng kan i visse tilfeller unnlates (ref. forskrift til avhendingslova).

•Kontroll av romfunksjoner for P-ROM blir bare utført når det ikke foreligger godkjente og byggemeldte tegninger, eller når tegninger ikke stemmer med dagens bruk.

•Bygningssakkyndig gir en forenklet vurdering av branntekniske forhold og elektriske installasjoner i boligen hvis det er mer enn fem år siden siste el-tilsyn. Ved behov for grundigere undersøkelser, kan bygningssakkyndig anbefale boligkjøper ta kontakt med offentlige myndigheter eller en kvalifisert elektrofaglig fagperson.

TILLEGGSUNDERSØKELSER

Etter avtale med eier kan tilstandsanalysen utvides til også å omfatte tilleggsundersøkelser utover minimumskravet i forskriften.

BEFARINGEN

Rapporten gir en vurdering av byggverk og bygningsdeler som bygningssakkyndig har observert, og som fremkommer av forskrift til avhendingslova. Rapporten er likevel ingen garanti for at det ikke kan finnes skjulte feil, skader og mangler. NS 3600:2018 (teknisk tilstandsanalyse ved omsetning av bolig) har undersøkelsesnivå 1 til 3, hvor nivå 1 er det laveste og basert på visuell observasjon. Rapporten er basert på undersøkelsesnivå 1, med noen få unntak: våtrom og rom under terreng.

I praksis betyr dette at:

•befaringen skal begrenses til kun visuelle observasjoner på tilgjengelige flater uten fysiske inngrep (f.eks. riving).

•flater som er skjult av snø eller på annen måte ikke er tilgjengelig eller skjult, blir ikke kontrollert.

•det blir ikke utført funksjonsprøving av bygningsdeler, som isolasjon, piper, ventilasjon, elektrisk anlegg, osv.

•det gis ikke en vurdering av boligens tilbehør, hvite- og brunevarer og annet inventar. Dette gjelder også integrert tilbehør.

•inspisering av yttertak er basert på det som er synlig, normalt på innsiden fra loftet og utvendig fra stige/bakkenivå. I en del situasjoner er det ikke sikkerhetsmessig forsvarlig å undersøke taket fra utsiden, og da vil vurderingen være basert på alder og materialer.).

•stikkprøvetakninger er tilfeldig valgt og kan innebære kontroll under overflaten med spiss redskap eller lignende.

UTTRYKK OG DEFINISJONER

•Referansenivå: kravet til bygningsdelen eller rommet på byggetidspunktet.

•Tilstand: byggverkets eller bygningsdelens tekniske, funksjonelle eller estetiske status på et gitt tidspunkt.

•Symptom: forhold som gir indikasjon på hvilken tilstand et byggverk eller en bygningsdel befinner seg i. Benyttes ved beskrivelse av avvik og alder.

•Skadegjørere: i hovedsak råte, sopp og skadedyr.

•Fuktsøk: overflatesøk med egnet søkeutstyr som fuktindikator eller visuelle observasjoner.

Forutsetninger

•Fuktmåling: måling av fuktinnhold i materiale eller i bakenforliggende konstruksjon ved bruk av egnet måleutstyr, blant annet hammerelektrode og pigger.

•Hulltaking: boring av hull for inspeksjon og fuktmåling i risikoutsatte konstruksjoner, primært i tilstøtende vegger til bad, utforede kjellervegger og eventuelt i oppforede kjellergulv.

•Normal slitasjegrad: forventet slitasje av materiale i overflaten som er basert på enkle visuelle observasjoner. Kan vurderes sammen med bygningsdelens alder.

•Forventet gjenværende brukstid: anslått tid et byggverk eller en del av et byggverk vil kunne tjene sitt formål (NS 3600:2018, termer og definisjoner punkt 3.9).

AREALBEREGNING FOR BOENHETER

•Areal fastsettes etter Forskrift til avhendingsloven og Norsk Standard 3940 Areal- og volum-beregninger av bygninger fra 2023.

•Areal oppgis i hele kvadratmeter i rapporten, og gjelder for det tidspunkt oppmålingen fant sted.

•Bruksareal (BRA) er det måleverdige arealet som er innenfor omsluttede vegger målt i gulvhøyde (bruttoareal minus arealet som opptas av yttervegger). I tillegg til gulvhøyde gjelder regler om fri bredde for at arealet skal være måleverdig, med betydning for BRA av for eksempel loft med skråtak. BRA består av internt bruksareal (BRA-i), eksternt bruksareal (BRA-e) og innglasset balkong mv (BRA-b). Terrasse- og balkongareal (TBA) opplyses der tilstandsrapporten skal benyttes i boligomsetningen og der det er aktuelt. I tillegg kan gulvareal (GUA) og areal med lav takhøyde (ALH) opplyses sammen med BRA der det er aktuelt og en del av oppdraget. Rom skal ha atkomst og gangbart gulv for å kunne regnes som BRA/måleverdig areal.

•Arealet måles og oppgis dersom arealet oppfyller krav til måleverdighet, slik som at arealet må ha minst en bredde på 0,6m og minst en høyde på 1,9 m osv. Et rom kan være i strid med teknisk forskrift og mangle godkjennelse hos kommunen for den aktuelle bruken, uten at dette får betydning for om arealet måles og oppgis i tilstandsrapporten. Når arealet måles tas det ikke hensyn til om arealet er lovlig oppført eller om bruken er lovlig, bruksendringer, lysforhold eller andre sikkerhetsmangler.

•Eiendommens markedsverdi kan ikke baseres på en rent matematisk beregning i forhold til antall kvadratmeter opplyst i rapporten. Opplysninger om areal kan altså ikke alene benyttes for beregning av eiendommens verdi.

•Rom som ligger utenfor boenheten, men som eier har påvist og/eller opplyst at tilhører boenheten, er oppmålt og inkludert i BRA-e. Det er ikke fremvist dokumentasjon på at rommet tilhører boenheten, med mindre dette er angitt særskilt. Rom utenfor boenheten kan omdisponeres av borettslaget/sameiet og dette kan påvirke boligens BRA. Vær oppmerksom på at NS 3940:2023 og eierseksjonsloven har ulik definisjon av fellesareal. Ved arealmåling gjelder NS 3940:2023 som definerer fellesareal slik: “Delen av bygning som brukes av to eller flere bruksenheter eller til bygningens forvaltning, drift eller vedlikehold.

•Se øvrig informasjon om areal i rapporten, Norsk Standard 3940 (2012 og 2023) og veiledningen til disse.

PERSONVERN

Verdi, takstingeniøren og takstforetaket behandler personopplysninger som takstingeniøren trenger for å kunne utarbeide rapporten. Personvernerklæring med informasjon om bruk av personopplysninger og dine rettigheter finner du her Personvernerklæring - iVerdi

Signing Information

Egenerklæringsskjema_for_boligsalg

Camilla Slåttland	9578-5999-4-1090998	2026-06-09 11:34:10

SIGNICAT

This document is electronically sealed and contains electronic signatures

Selgers egenerklæring

Egenerklæringen er boligselgers egen beskrivelse av tilstanden til boligen. Her kan du finne viktige opplysninger som kjøper bør vite om før du bestemmer deg for et eventuelt kjøp. Har du spørsmål til egenerklæringen kan du snakke med megleren som står for salget.

Utfylt dato
9. juni 2026

Oppdragsnummer
21-0186/26

Om eierskapet

Gateadresse til salgsobjekt
Lindesnes' gate 23, 1707 SARPSBORG

Meglerfirma
Nordvik Løren

Selgere
Camilla Slåttland

Når ble boligen overtatt av nåværende eier(e)?
1. april 2015

Selges eiendommen på vegne av noen andre?
Nei

Selges eiendommen som et dødsbo?
Nei

Har du kjennskap til eiendommen?
Ja

Har du brukt eller vedlikeholdt boligen siste 12 måneder?
Ja

Er boligen forsikret med hus- eller annen bygningsforsikring?
Ja
Polisenummer: 2037146
Forsikret i: JBF

Utført arbeid

1. Vet du om det har det blitt utført arbeid på bad/våtrom, enten i din eller tidligere eiertid?

Ja, både faglært og ufaglært

Firmaets navn og beskrivelse av arbeidet: Arbeidet ble utført av en faglært murer på 80'tallet - vet ikke navnet på vedkommende. Det er alt jeg vet av det som er blitt gjort på hovedbadet. Har byttet doskål på lille badet i 1.etg - egeninnsats. Jeg har malt lite bad i 1. og 2. etg.

1.1 Vet du om tettesjikt, membran eller sluk ble fornyet eller oppgradert?

Nei

Eventuell kommentar: Det jeg vet, er at lokk til sluk på gulvet er murt igjen, av den jobben som ble gjort på 80'tallet. Slik at man ikke får vippet opp lokket.

1.2 Vet du om det finnes dokumentasjon på hvordan bad eller vaskerom er bygget opp?

Nei

2. Vet du om det er gjort endringer eller reparasjoner på tak, fasade, pipe/ildsted, terrasse, garasje, bod eller lignende, enten i din eller tidligere eiertid?

Ja, faglært

Firmaets navn og beskrivelse av arbeidet: Alt jeg vet, er at det ble byttet takstein på ca tidlig 90'tall. Ble utført av Byggmester Egil Alexandersen. Det er byttet noen vinduer, beslag på pipe og utgangsdør. Det er også byttet til ny peisovn i stue. Noe av det er gjort av byggmester Ingar Kolstad. Alt dette er gjort før min tid, som eier.

---

3. Vet du om det er gjort arbeid med drenering, enten i din eller tidligere eiertid?

Nei

---

4. Vet du om det er gjort arbeid på det elektriske anlegget, enten i din eller tidligere eiertid?

Ja

Foreligger det en samsvarserklæring?

Ja

Firmaets navn og beskrivelse av arbeidet: Storm Elektro AS Det ble byttet til noen nye sikringer, og lagt opp enkelte nye stikkontakter + ny bryter til varmeelement bad og varmtvannsbereder Ble utført i 2015

4.1 Vet du om det elektriske anlegget har blitt kontrollert?

Nei

4.2 Er det installert el-billader på eiendommen/boligen?

Nei

---

5. Vet du om det er gjort arbeid på vann og avløp, enten i din eller tidligere eiertid?

Ja, faglært

Firmaets navn og beskrivelse av arbeidet: Et av hovedrørene fra kommunen sviktet ca 90'tallet. Ble utbedret av kommunen selv - er alt jeg vet.

---

6. Vet du om boligen eller eiendommen har blitt endret eller bygget ut etter opprinnelig byggeår, enten av deg eller tidligere eiere, herunder bruksendringer kjeller/loft etc.?

Nei

---

7. Vet du om eiendommen har privat vannforsyning, septik, pumpekum, avløpskvern eller liknende?

Nei

---

8. Vet du om det har vært utført kontroll av installasjoner for eksempel oljetank/sentralfyr/ventilasjon?

Nei

---

9. Vet du om det er gjort arbeid på eiendommen som ikke er nevnt i de andre spørsmålene?

Nei

10. Vet du om det er gjort radonmåling på eiendommen, enten i din eller tidligere eiertid?

Nei

Feil og mangler

11. Vet du om det er eller har vært feil ved bad/vaskerommet, f.eks sprekker, lekkasje, råte, lukt eller soppskader?

Nei

12. Vet du om det er eller har vært problemer med mur/pipe/ilsted, for eksempel dårlig trekk, sprekker, pålegg, fyringsforbud eller liknende?

Nei

13. Vet du om det er eller har vært feil med dreneringen? Eller om det er eller har vært fukt, sopp eller råteskader i underetasjen, kjeller eller krypkjeller? (herunder også sameiet/borettslagets fellesarealer)

Ja

Beskriv: Noe fukt i kjeller - bør dreneres!

14. Vet du om det er feil/utettheter i tak, terrasser/fasade/vinduer/garasje, og/eller er det synlige skader?

Nei

15. Vet du om det er eller har vært feil med det elektriske anlegget?

Nei

16. Vet du om det er eller har vært sprekker i mur/skjeve gulv/setningsskader eller liknende?

Nei

17. Vet du om det er eller har vært feil på vann/avløp herunder rørbrudd, tilbakeslag, tett sluk eller liknende?

Ja

Beskriv: Som jeg skrev over, var det et rørbrudd i kommunens rør på 90'tallet. Ikke vært noe, som jeg vet om etter den tid. Jeg har opplevd noe tilbakeslag på hovedbadet.

18. Vet du om det er, eller har vært, insekter eller skadedyr i boligen, eller i tilhørende bygninger? For eksempel skjeggkre, maur, biller, mus, rotter eller lignende.

Nei

19. Vet du om det er eller har vært feil ved installasjoner slik som radiator, sentralfyr, varmepumpe, balansert ventilasjonsanlegg eller liknende?

Nei

20. Vet du om det er eller har vært feil på tilbehøret som følger med eiendommen?

Nei

Offentlige og private forhold

21. Selges boligen med utleiedel/leilighet eller hybel?

Nei

22. Vet du om det foreligger skaderapporter eller tilstandsvurderinger etc. om boligen?

Nei

23. Vet du om det er utført tidligere arealoppmålinger av boligen, eller om boligens areal er oppgitt i dokumenter som salgsoppgave, takstrapport, tilstandsrapport, byggesøknad eller lignende?

Nei

24. Vet du om det mangler brukstillatelser eller ferdigattester ved boligen?

Nei

25. Vet du om det er forslag eller vedtatte reguleringsplaner/andre planer, nabovarsler/byggegodkjenninger /byggeplaner eller andre offentlige vedtak som kan medføre endinger i bruken av eiendommen eller eiendommens omgivelser/naboer?

Nei

26. Vet du om det er påbud/heftelser/krav/manglende tillatelser ved eiendommen?

Nei

27. Vet du om det er forhold i nabolaget som medfører plager eller sjenanse som det kan være relevant for kjøper å vite om?

Nei

28. Vet du om sameiet/borettslaget/selskapet eller du selv er innblandet i uenigheter eller konflikter rundt eiendommen?

Nei

29. Vet du om andre forhold av betydning for kjøper å vite om; for eksempel flom-, ras- og skredfare, grunnforhold, tinglyste forhold, private avtaler og liknende?

Nei

---

30. Vet du om det finnes planer, vedtak eller forslag til vedtak som kan øke husleien/festeavgiften /fellesutgiftene/fellesgjelden?

Nei

---

31. Vet du om det er nedgravd oljetank på eiendommen?

Nei

---

32. Vet du om det er noe annet ved eiendommen som det kan være viktig for kjøperen å vite om?

Nei

Boligen selges med boligselgerforsikring

Selger har kjøpt boligselgerforsikring.

Hvis det oppdages feil eller mangler som ikke er beskrevet i tilstandsrapporten, prospektet eller selgers egenerklæring, kan kjøper melde en reklamasjon.

Vi anbefaler at du reklamerer umiddelbart, men senest 2 måneder etter at feil eller mangler oppdages. Det er avhendingsloven som regulerer hva som er en mangel.

Før du melder om feil eller mangler, anbefaler vi deg å lese mer her: https://www.storebrand.no/privat/forsikring/meld-skade/hus-hytte-og-innbo/boligselgerforsikring

Hvis du som boligkjøper har tegnet boligkjøperforsikring, må du først kontakte ditt eget forsikringsselskap.

Oppdragsnummer: 21-0186/26

Egenerklæringsskjema_for_boligsalg

Navn	Dato
Camilla Slåttland	**2026-06-09**

Identifikasjon

Camilla Slåttland

This document contains electronic signatures using EU-compliant PAdES - PDF Advanced Electronic Signatures (Regulation (EU) No 910/2014 (eIDAS))

ambita


Kommune: 3105 Sarpsborg
Eiendom: 3105/1/1547/0/0

Eiendomsgrenser

- Nøyaktig måling 3-11 cm
- Middels nøyaktig 12-31 cm
- Mindre nøyaktig 32-100 cm
- Lite nøyaktig 101-600 cm
- Skissenøyaktighet 601-5000 cm
- Uavklart grense over 5001-30000 cm
- Omtvistet grense
- Vannkant
- Vegkant
- Fiktiv grenselinje
- Teigdelelinje
- Punktfeste

N

Målestokk 1:1000
Dato: 29.5.2026

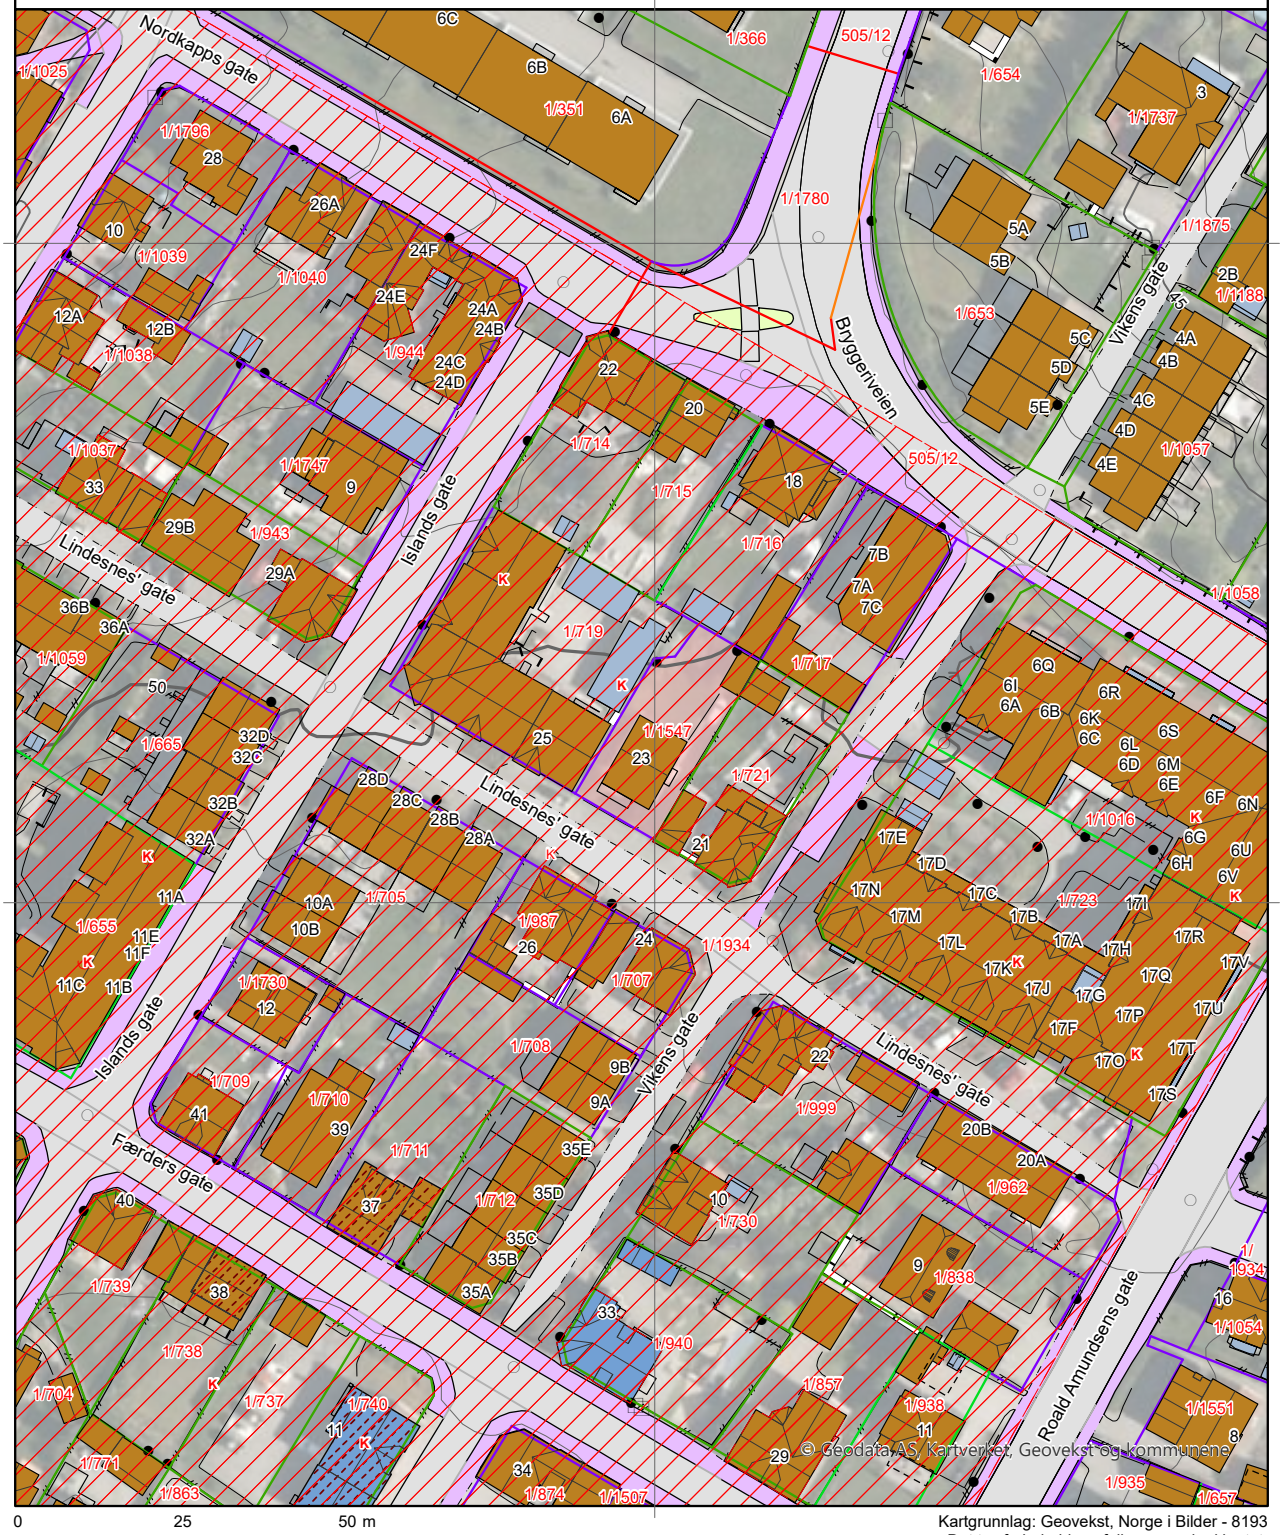

0 25 50 m

Kartgrunnlag: Geovekst, Norge i Bilder - 8193
Det tas forbehold om feil og mangler i kartet.
Kartet kan ikke benyttes i byggesaksbehandling.

ambita


Kommune: 3105 Sarpsborg
Eiendom: 3105/1/1547/0/0

Eiendomsgrenser

- Nøyaktig måling 3-11 cm
- Middels nøyaktig 12-31 cm
- Mindre nøyaktig 32-100 cm
- Lite nøyaktig 101-600 cm
- Skissenøyaktighet 601-5000 cm
- Uavklart grense over 5001-30000 cm
- Omtvistet grense
- Vannkant
- Vegkant
- Fiktiv grenselinje
- Teigdelelinje
- Punktfeste

N

Målestokk 1:1000
Dato: 29.5.2026

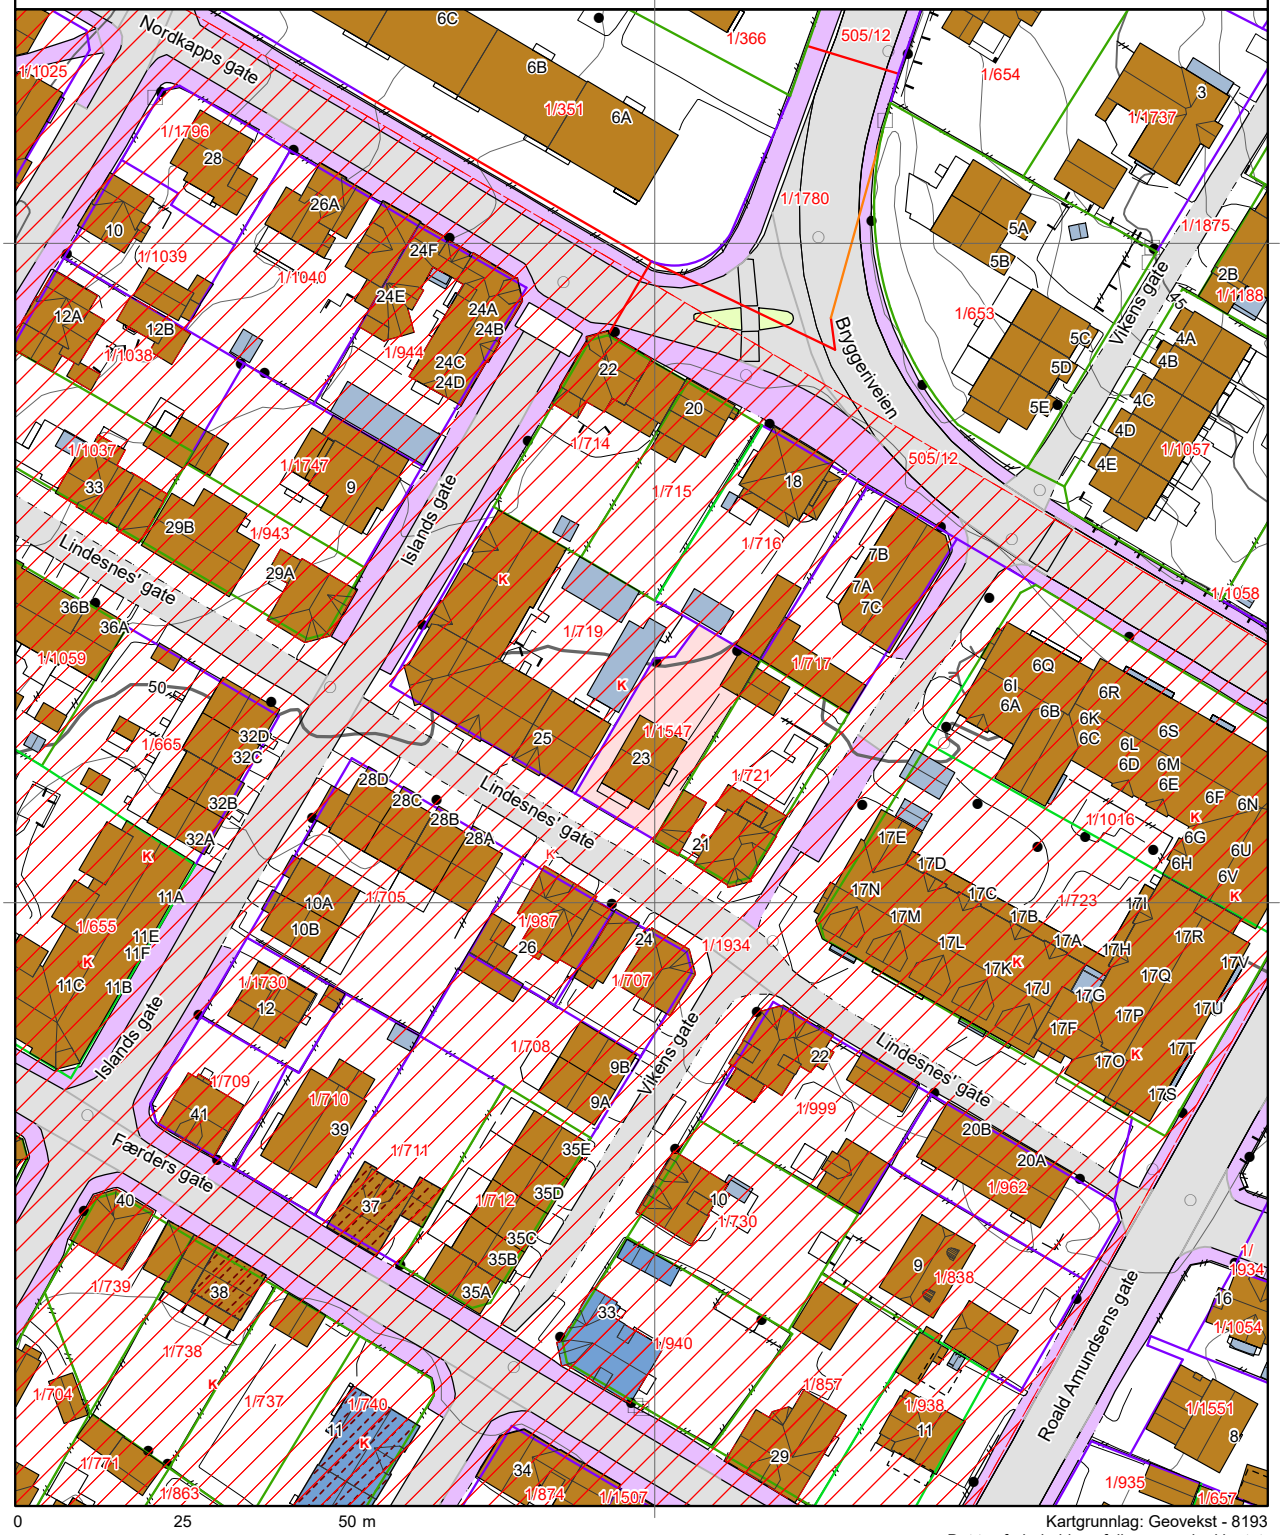

0 25 50 m

Kartgrunnlag: Geovekst - 8193
Det tas forbehold om feil og mangler i kartet.
Kartet kan ikke benyttes i byggesaksbehandling.

Tegnforklaring




Sarpsborg kommune

Opplysninger til megler	Tilleggsopplysninger


Kopi av midlertidig brukstillatelse eller ferdigattest kan ikke leveres,

da dette ikke finnes på denne eiendommen


i byggesaksarkivet.

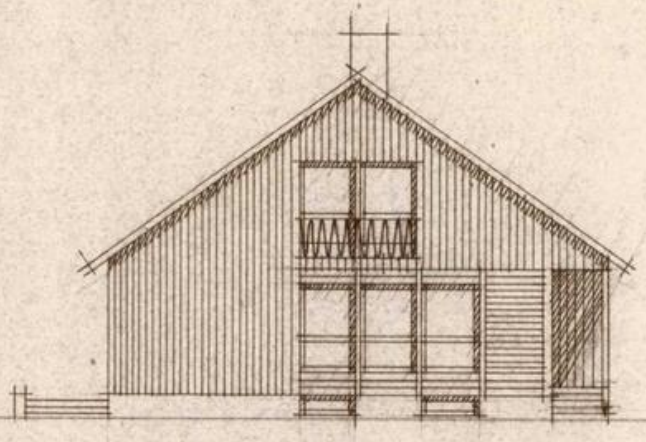


MOT SYDØST

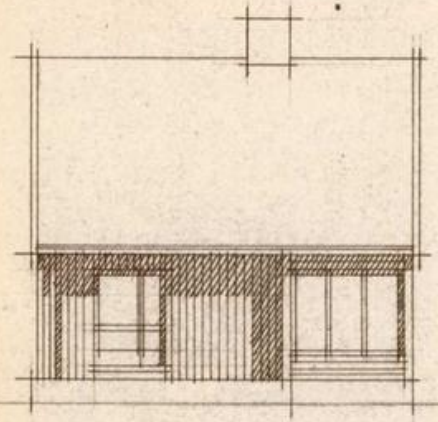

MOT SYDVEST

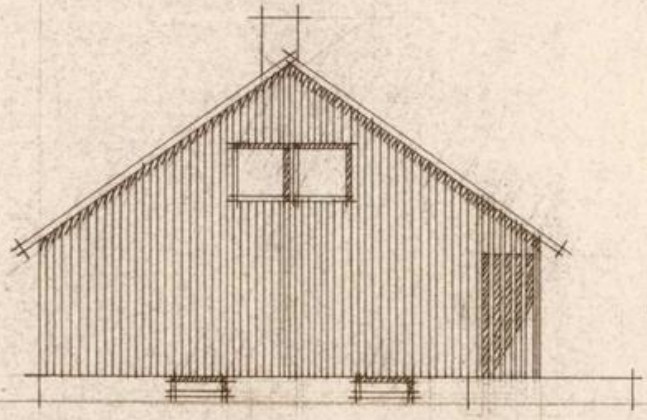

MOT NORDVEST

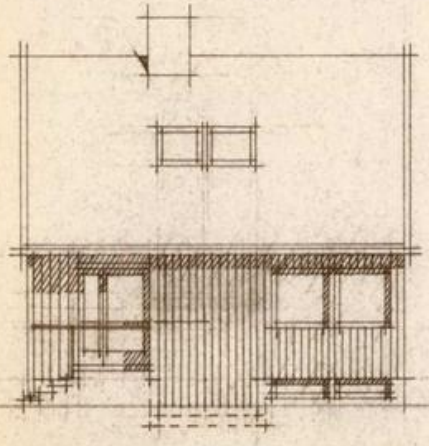

MOT NORDØST

Sarpsborg
Bygningsråd J.nr. 30
1960


APPROBERT
i Sarpsborg byggningsråds møte 18 FEB. 1960
på vilkår i skriv av 17/2 revnte
betingelser.
Byggningssjefen.

KONTORSJEF ARVID S. PETERSEN
ENEBOLIG, 1½ ETASJE
FASADER, MÅLESTOKK 1:100
BORGEN, 20. JANUAR 1960
THOR ANDERSEN, ARKITEKT M.N.A.L.


51.03

Sarpsborg
Bygningsråd J.nr. 36
19 60

APPROBERT
i Sarpsborg bygningsråds møte 16 FEB. 1960
på vegne av 17/2 revnde
bestemmelser.
Bygningssjefen.

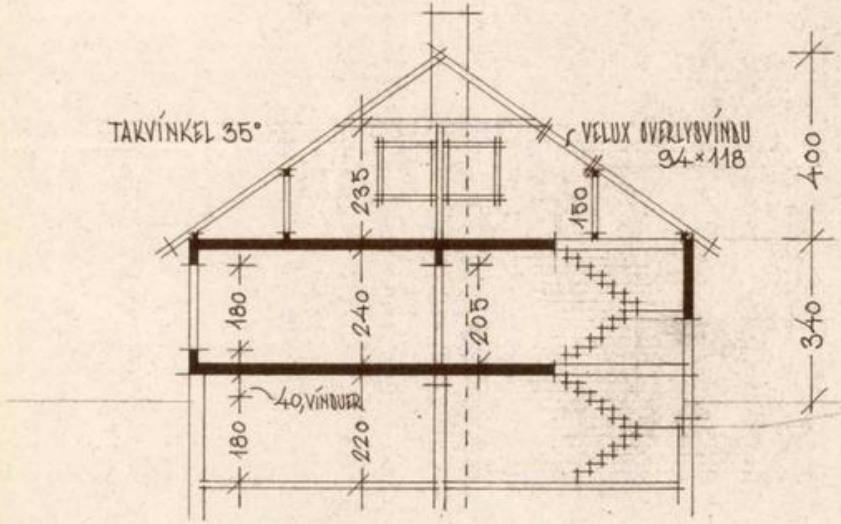

SNITT

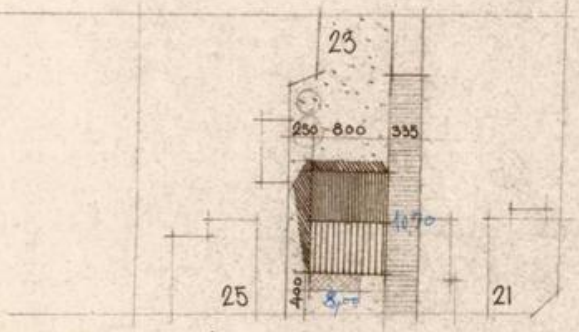

LINDESNESGT.



SITUASJONSPLAN 1:500


KONTORSJEF ARVID S. PETERSEN

ENEBOLIG, 1½ ETASJE
SITUASJONSPLAN 1:500, SNITT 1:100
BERGEN, 20. JANUAR 1960
THOR ANDERSEN, ARKITEKT M.N.A.L.


51.01

Sarpsborg
Bygningsråd J.nr. 30
1960


APPROBERT
i S.bg bygningsråds møte 16 FEB. 1960
på de i skriv dv. 17/2 nevnte
betingelser.
Bygningssjefen.

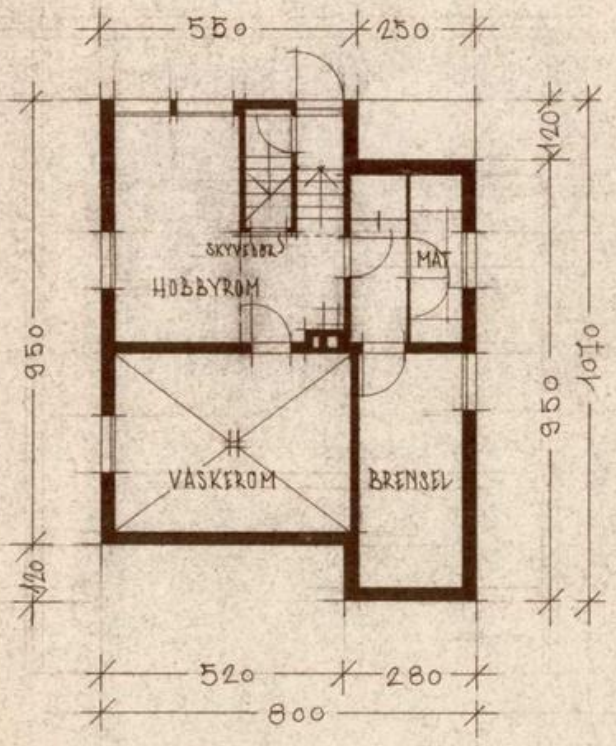

KJELLER

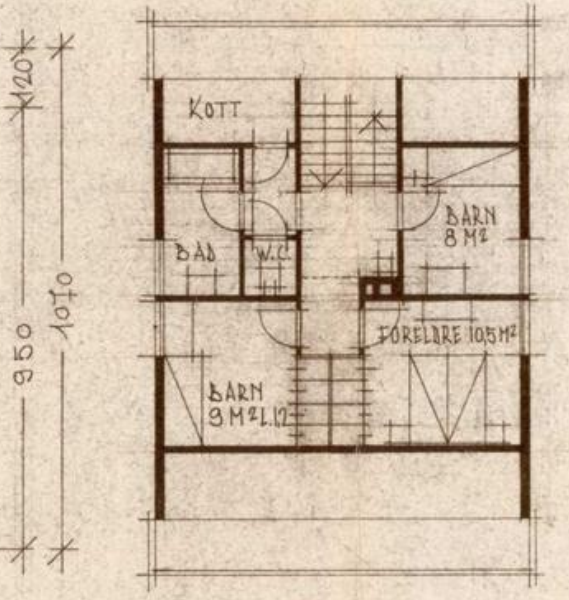

LOFTSETASJE

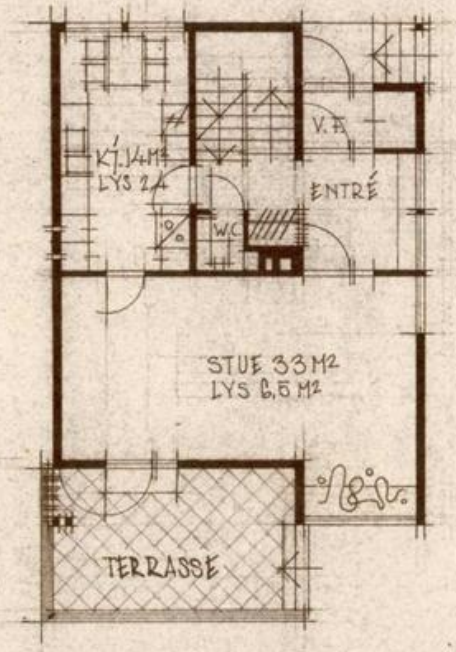

1. ETASJE

KONTORSJEF ARVID S. PETERSEN

ENEBOLIG, 1½ ETASJE
PLANER, MÅLESTOKK 1:100
BORGEN, 20. JANUAR 1960
THOR ANDERSEN, ARKITEKT M.N.A.L.

51.02


Sarpsborg kommune

Kommuneplan

Eiendom: 1/1547
Adresse: Lindesnes' gate 23
Utskriftsdato: 29.05.2026
Målestokk: 1:1000

N

UTM-32

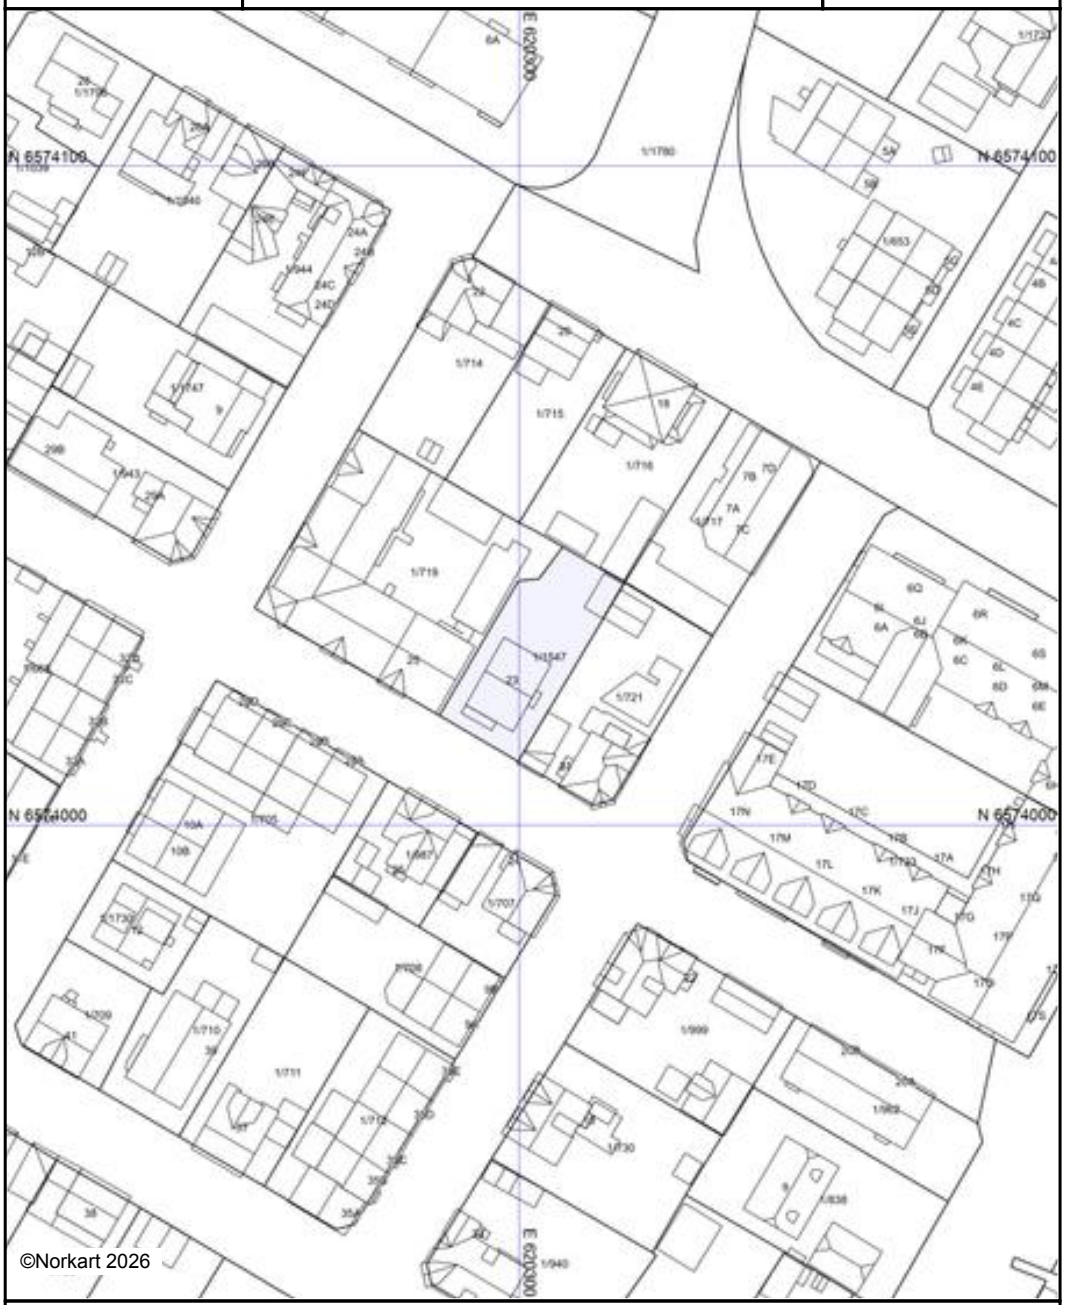

Kartet er produsert fra kommunens beste digitale kartbaser for området og inneholder viktige opplysninger om eiendommen og området omkring.
Presentasjonen av informasjon er i samsvar med nasjonal standard.
Kartet kan inneholde feil, mangler eller avvik i forhold til kravene i oppgitt standard.
Kartet kan ikke benyttes til andre formål enn det formålet det er utlevert til uten samtykke fra kommunen jf. lov om åndsverk.

Tegnforklaring





Sentrumsplanen

Kommunedelplan Sarpsborg sentrum 2019 - 2031

Bestemmelser og retningslinjer

Vedtatt av Bystyret 20. juni 2019

KOMMUNEDELPLAN SARPSBORG SENTRUM 2019- 2031

BESTEMMELSER OG RETNINGSLINJER

Vedtatt av Bystyret 20.06.2019

Redigert 20.10.2022

BESTEMMELSER OG RETNINGSLINJER TIL KOMMUNEDELPLAN SARPSBORG SENTRUM 2019-2031, datert 20.06.2019

Innhold

§ 1 FORMÅLET MED PLANEN (jf. plan- og bygningsloven (pbl) § 11-5) 3

§ 2 PLANENS RETTSVIRKNING (jf. pbl § 11-6) 4

§ 3 BESTEMMELSER OG RETNINGSLINJER TIL HENSYNSSONER (jf. pbl § 11-8) 4

§ 3.1 Bestemmelse til sikringssone - byggeforbud rundt bane H130 (jf. pbl § 11-8 pkt. b) 4
§ 3.2 Bestemmelse til faresone - ras- og skredfare H310 (jf. pbl § 11-8 pkt. a) 4
§ 3.3 Bestemmelse til faresone - brann- og eksplosjonsfare H350 (jf. pbl § 11-8 pkt. a) 5
§ 3.4 Retningslinje til hensynssone – hensyn landskap H550 (jf. pbl § 11-8 pkt. c) 6
§ 3.5 Retningslinje til hensynssoner - bevaring kulturmiljø H570 (jf. pbl § 11-8 pkt. c) 6
§ 3.6 Bestemmelse til båndleggingssone – båndlegging i påvente av vedtak etter pbl H710 (jf. pbl § 11-8 pkt. d) 6
§ 3.7 Bestemmelse til båndleggingssone – båndlegging etter lov om kulturminner H730 (jf. pbl § 11-8 pkt. d) 7
§ 3.8 Bestemmelse til hensynssone - krav om felles planlegging H810 (jf. pbl § 11-8 pkt. e) 7
§ 3.9 Bestemmelse til detaljeringsone - reguleringsplan fortsatt skal gjelde H910 (jf. PBL § 11-8 pkt. f) 8

§ 4 GENERELLE BESTEMMELSER UAVHENGIG AV AREALFORMÅL (jf. PBL § 11-9) 8
§ 4.1 Plankrav 8
§ 4.2 Utbyggingsavtaler (jf. PBL 11-9 pkt. 2) 10
§ 4.3 Beskyttelse av omgivelsene ved bygge- og anleggstiltak (jf. PBL 11-9 pkt. 3) 11
§ 4.4 Utbyggingsrekkefølge (jf. PBL § 11-9 pkt. 4 og 8) 11
§ 4.5 Høyspenningsanlegg (jf. PBL § 11-9 pkt. 5) 11
§ 4.6 Støy (jf. PBL § 11-9 pkt. 6) 12
§ 4.7 Luftkvalitet (jf. PBL 11-9 nr. 6) 13
§ 4.8 Grunnforhold (jf. PBL 11-9 pkt. 6) 14
§ 4.9 Grunnforurensing (jf. PBL 11-9 pkt. 6) 14
§ 4.10 Flomfare (jf. PBL § 11-9 pkt. 6) 14
§ 4.11 Belysning (jf. PBL § 11-9 pkt. 6) 15
§ 4.12 Midlertidig parkering (jf. pbl 11-9 pkt 6) 15
§ 4.13 Generelle bestemmelser for kulturminner og kulturmiljøer (jf. pbl § 11-9 pkt.7) 15
§ 4.14 Bestemmelsesområde landskap 18
§ 4.15 Bestemmelsesområder kulturmiljøer (jf. pbl § 11-9 pkt. 7) 18
§4.16 Bestemmelser for bevaringsverdig bebyggelse (jf. pbl § 11-9 pkt. 7) 22
§4.17 Grønnstruktur 23

§ 5 BEBYGGELSE OG ANLEGG Fellesbestemmelser 23
§ 5.1 Fjernvarme (jf. pbl. § 11-9 nr. 3) 23
§ 5.2 Rivning (jf. PBL § 11-9 pkt. 5) 23
§ 5.3 Parkering (jf. PBL § 11-9 nr. 5) 24
§ 5.4 Minste uteoppholdsareal (MUA) inklusive lekeareal (jf. PBL § 11-9 pkt. 5) 26
§ 5.5 Høyder, generelle bestemmelser (jf. PBL § 11-9 pkt. 5) 27
§ 5.6 Bebyggelsens plassering, generell bestemmelse (jf. PBL § 11-9 pkt. 5) 28
§ 5.7 Skilt og reklame (jf. PBL § 11-9 pkt. 5) 28

§ 5.8 Kvartalsstruktur (jf. PBL § 11-9 pkt. 6) 29
§ 5.9 Estetikk og utforming (jf. PBL § 11-9 nr. 6) 29
§ 5.10 Avfallshåndtering (jf. PBL § 11-9 pkt. 6) 32
§ 5.11 Vann- og vegetasjonstiltak og overvannshåndtering (jf. PBL § 11-9 pkt. 3, 5, og 6) 32
§ 5.12 Miljøoppfølging og overvåking (jf. PBL § 11-9 pkt. 8) 33
§ 6 BESTEMMELSER KNYTTET TIL AREALFORMÅL (jf. PBL §§ 11-10 og 11-11) 33
§ 6.1 Bestemmelser til områder avsatt til boligbebyggelse eller sentrumsformål – bestemmelsesområde «lav bebyggelse» (jf. PBL § 11-9 pkt. 5) 33
§ 6.2 Bestemmelser til sentrumsformål – bestemmelsesområder «Suburban-tett bebyggelse» (jf. PBL § 11-9 pkt. 5 og 6) 33
§ 6.3 Bestemmelser til nåværende sentrumsformål – bestemmelsesområder «Gamle Gleng» (jf. PBL § 11-10 pkt. 1) 34
§ 6.4 Bestemmelser til nåværende sentrumsformål - bestemmelsesområder «Urban-høy bebyggelse» (jf. PBL § 11-10 pkt. 1) 35
§ 6.5 Bestemmelser til framtidig sentrumsformål 37
§ 6.6 Bestemmelser til områder avsatt til formål offentlig eller privat tjenesteyting (jf. PBL § 11-10 pkt. 1) 38
§ 6.7 Bestemmelser til områder avsatt til formål nåværende næringsbebyggelse (jf. PBL § 11-7 pkt. 1) 38
§ 6.8 Bestemmelser til områder avsatt til formål kjøpesenter (jf. PBL § 11-7 pkt. 1) 38
§ 6.9 Bestemmelser til områder avsatt til grønnstruktur (jf. PBL § 11-7 pkt. 1) 38
§ 6.10 Områder med kombinert bebyggelse og anleggsformål (jf. PBL § 11-7 pkt. 1) 38
§ 6.11 Samferdselsanlegg og teknisk infrastruktur (jf. PBL § 11-7 pkt. 1) 39
§ 6.12 Bruk og vern av sjø og vassdrag (jf. PBL § 11-11 pkt. 6) 40
§ 7 Generelle retningslinjer 40
VEDLEGG 01 GUL LISTE, jf. § 3.4: 41

Bestemmelser og kart, inkludert temakart, er juridisk bindende. Retningslinjene er skrevet i *kursiv*, og er kun av veiledende karakter og kan ikke brukes som hjemmelsgrunnlag for vedtak etter planen.
Retningslinjene gir utdypende forklaring for å gi bedre forståelse og praktisering av bestemmelsene.

Alt areal skal, der annet ikke er spesifisert gjennom bestemmelser, beregnes i henhold til teknisk forskrift (TEK) og Norsk Standard NS-3940 Areal og volumberegninger av bygninger.

§ 1 FORMÅLET MED PLANEN (jf. plan- og bygningsloven (pbl) § 11-5)

a. Kommunedelplan sentrum skal sikre at Sarpsborg kommune utvikler seg til en bærekraftig og transporteffektiv kommune med et levende sentrum.

b. Kommunedelplanen skal sikre og videreutvikle areal for ønsket vekst for bolig- og næringsutvikling og sosial- og teknisk infrastruktur, samt kulturmiljø, natur- og friluftsområder.

c. Hensynet til bokvalitet, uterommenes kvalitet, folkehelse, kulturminner og kulturmiljøer, barns oppvekstsvilkår og kriminalitetsforebygging, skal ivaretas i plan- og byggesaker.

§ 2 PLANENS RETTSVIRKNING (jf. pbl § 11-6)

a. Kommunedelplan sentrum fastsetter arealbruken i sentrum. Planen gir også rammer for nye områdeplaner og reguleringsplaner, og er bindende for alle nye tiltak som er nevnt i plan- og bygningsloven § 1-6.

b. Kommunedelplan sentrum går ved eventuell motstrid foran eldre reguleringsplan eller planbestemmelse for samme areal med mindre annet er fastsatt, jf. pkt. c. Dersom det ikke er motstrid vil reguleringsplanen, som er en mer detaljert plan enn kommunedelplanen gjelde.

c. Følgende reguleringsplaner med tilhørende bestemmelser gjelder foran kommunedelplan sentrum (vedtaksår i parentes):
- **H910_01**: 11073 Kvartal 69 (1996)
- **H910_02**: 11074 Kvartal 115 og del av kvartal 510 (1996)
- **H910_03**: 12039 Detaljreguleringsplan for barneskole i sentrum, Sandesundsveien (2013)
- **H910_04**: 22056 Fv. 109, Alvim-Torsbekkdalen (2014)
- **H910_05**: 12040 Sentrumsbarnehage, Hjalmar Wessels vei (2015)
- **H910_06**: 12042 Haftor Jonssons gate 36 og 38 (2017)
- **H910_07**: 12041 Storgata terrasse (2016)
- **H910_08**: 12045 Detaljreguleringsplan for Kulås terrasse (2016)
- **H910_09**: 12037 St. Marie bru (2016)
- **H910_10**: 11095 Kvartal 261(2017)

§ 3 BESTEMMELSER OG RETNINGSLINJER TIL HENSYNSSONER (jf. pbl § 11-8)

§ 3.1 Bestemmelse til sikringssone - byggeforbud rundt bane H130 (jf. pbl § 11-8 pkt. a)

Etter jernbanelovens § 10 er det forbudt uten avtale med sporanleggets eier å oppføre bygning eller annen konstruksjon, foreta utgraving eller oppfylling innen 30 meter regnet fra nærmeste spors midtlinje, dersom ikke annet følger av reguleringsplan. Dette gjelder ikke når sporanlegget er en del av offentlig eller privat vei.

§ 3.2 Bestemmelse til faresone - ras- og skredfare H310 (jf. pbl § 11-8 pkt. a)

Faresone for skred og ras H310 vist på plankartet omfatter alle områder hvor det er mulighet for marin leire. Temakart Grunnforhold viser en inndeling mellom to ulike typer områder:

a) De røde områdene er faresoner, hvor det er påvist kvikkleire. Tiltak skal ikke godkjennes

før det foreligger fagkyndig geoteknisk rapport med ROS-analyse/farevurdering som dokumenterer at de til enhver tid gjeldende forskrifter ivaretas.

b) De blå områdene er aktsomhetssoner, hvor det er mulighet for marin leire. Der er det mulighet for kvikkleire i grunnen. Bestemmelse § 4-8 gjelder.

§ 3.3 Bestemmelse til faresone - brann- og eksplosjonsfare H350 (jf. pbl § 11-8 pkt. a)

a. Ved regulering av tiltak innenfor faresone H350, vist på temakart Hensynssoner storulykkerisiko, skal en ROS-analyse/fareutredning følge med planforslaget når den legges ut til offentlig ettersyn. ROS-analysen/fareutredningen må dokumentere at sikkerhetskrav oppfylles.

b. Innenfor faresoneområdet gjelder følgende:

i) Faresone brann- og eksplosjonsfare (H350_01) Indre hensynssone

Dette er i utgangspunktet virksomhetens eget område. Ved tiltak i denne sonen skal det gjennomføres ROS-analyse/fareutredning som dokumenterer at sikkerhetskrav kan oppfylles innenfor realistiske rammer. Tiltak som øker fare og utvider risikokonturene tillates ikke.

ii) Faresone brann- og eksplosjonsfare (H350_02) Midtre hensynssone

a. Det skal ikke etableres nye boenheter, butikker, overnattingssteder, offentlig ferdsel, skoler, barnehager, sykehjem, sykehus og lignende institusjoner, kjøpesentre og hoteller eller store publikumsarenaer innenfor denne sonen. Unntak gjelder for eiendommene gnr 1/bnr 1983 og gnr 1/bnr 1982 hvor det tillates én boenhet på hver eiendom.

b. Tiltak i eksisterende bebyggelse: Eksisterende boenheter tillates ikke oppdelt i flere boenheter. Det tillates ikke utvidelse av eksisterende tiltak listet i punkt a. dersom utvidelsen medfører økt besøkstall/antall brukere.

c. Gjenoppføring etter brann og rivning er tillatt. Ved gjenoppføring tillates ikke etablering av flere boenheter eller utvidelse av bruksareal for tiltak som er forbudt etter pkt. a.

Retningslinje til § 3.3 b. ii)
i. Faste arbeidsplasser innen industri- og kontorvirksomhet, offentlig vei, jernbane, kai og lignende tillates i midtre sone, så lenge dette er i samsvar med arealformål og andre bestemmelser.

iii) Faresone brann- og eksplosjonsfare (H350_03) Ytre hensynssone

a. Det skal ikke etableres skoler, barnehager, sykehjem, sykehus og lignende institusjoner, kjøpesentre og hoteller eller store publikumsarenaer innenfor denne sonen.

b. Tiltak i eksisterende bebyggelse: Det tillates ikke utvidelse av eksisterende tiltak listet i punkt a. dersom utvidelsen medfører økt besøkstall/antall brukere.

d. Gjenoppføring etter brann og rivning er tillatt. For tiltak som ikke er nevnt i pkt. a, tillates kun gjenoppføring med de arealer som er opprinnelig godkjent.

Retningslinje til § 3.3 b. iii)
i. Bolig, butikker, mindre overnattingssteder, faste arbeidsplasser innen industri- og kontorvirksomhet, offentlig vei, jernbane, kai og lignende tillates i ytre sone, så lenge dette er i samsvar med arealformål og andre bestemmelser.

§ 3.4 Retningslinje til hensynssone – hensyn landskap H550 (jf. pbl § 11-8 pkt. c)

***Hensynssone H550_01 (hensyn landskap)**: Sarpsfossen og Borregaard industrilandskap.*
Se § 4.14 som gir bestemmelser for utvikling innenfor hensynssoneområdet.

§ 3.5 Retningslinje til hensynssoner - bevaring kulturmiljø H570 (jf. pbl § 11-8 pkt. c)

***Hensynssone H570_01**: Bykjernen og Gamle Gleng*
***Hensynssone H 570_02**: Sandesund/Melløs*
***Hensynssone H 570_03**: Sandesunsveien og Kulås*
***Hensynssone H 570_04**: Kulås øst*
***Hensynssone H 570_05**: Grotterød*
***Hensynssone H 570_06**: Dronningens gate og deler av Storgata*
***Hensynssone H 570_07**: Fritznerbakken*
***Hensynssone H570_08:** Borgarsyssel museum med nærområde*
***Hensynssone H570_09:** Aksene i bysentrum*
***Hensynssone H570_10** Krematoriet og gravlunden*
***Hensynsone H570_11:** Veiestetikk i Storgata og Hans Nielsen Hauges gate*

i. *Hensynssoner H570_ 01-10 omfatter viktige lokale kulturmiljøer. Alle tiltak innenfor sonene skal vurderes opp mot hensynet til bevaringsverdiene slik at disse ikke forringes.*

ii. *Hensynssone H570_11 omfatter viktig veiestetikk. Alle tiltak innenfor sonen skal sikre at gatestruktur og trerekker skal beholdes.*
Se § 4.15 som gir bestemmelser for utvikling innenfor disse hensynssoneområdene.

§ 3.6 Bestemmelse til båndleggingssone – båndlegging i påvente av vedtak etter pbl H710 (jf. pbl § 11-8 pkt. d)

Båndleggingssone H710_01 Intercity

a. Området er båndlagt i påvente av vedtatt kommunedelplan med KU for dobbeltspor Fredrikstad-Sarpsborg, rv. 110 Simo-St. Croix og fv. 118 Ny Sarpsbru med eventuell omlegging av rv. 111 øst for Hafslund.

b. Innenfor båndleggingssonen skal det ikke settes i gang søknadspliktige tiltak som er i strid med, eller kan hindre/vanskeliggjøre utbygging av jernbane- og veianlegg.

c. Følgende, søknadspliktige tiltak skal alltid forelegges Bane NOR og Statens vegvesen for godkjenning:

- Oppføring, tilbygging, underbygging, plassering eller vesentlig endring av bygning, konstruksjon eller anlegg
- Oppføring eller endring av bygningstekniske installasjoner
- Plassering av midlertidige bygninger, konstruksjoner eller anlegg
- Vesentlig terrenginngrep
- Etablering av brønner

d. Båndleggingssonen oppheves og fjernes fra plankartet når kommunedelplanen for InterCity Fredrikstad-Sarpsborg er vedtatt.

Retningslinje til § 3.6
Tiltak som ikke er nevnt ovenfor, og tiltak som er unntatt fra søknadsplikt etter pbl § 20-5, trenger ikke forelegges Bane NOR og Statens vegvesen for uttalelse, med mindre tiltak faller inn under pkt. b.

§ 3.7 Bestemmelse til båndleggingssone – båndlegging etter lov om kulturminner H730 (jf. pbl § 11-8 pkt. d)

Områdene H730_01-26 består av automatisk fredete kulturminner, og er er båndlagt etter lov om kulturminner. Se bestemmelse § 4.13 pkt. a.

§ 3.8 Bestemmelse til hensynssone - krav om felles planlegging H810 (jf. pbl § 11-8 pkt. e)

a. Nytt stasjonsområde H810_01

i) Område H810-01 skal områdereguleres før ny bebyggelse eller vesentlig endring av eksisterende bebyggelse kan tillates. Dette gjelder ikke for regulering og utbygging av jernbanetiltaket.

ii) Områdereguleringsplanen skal avklare utforming av nytt stasjonsområde med nytt stasjonstorg og Rosenkrantz gate som ny hovedadkomst fra gågata. Områdeplanen skal sikre at stasjonsområdet utvikles til et moderne knutepunkt med høy arealeffektivitet. Det skal sikres gode løsninger for buss, sykkelparkeringer, taxiholdeplass, «kiss-and-ride» og sømløse overganger for gange, sykkel og kollektiv. Det skal være tverrforbindelse over til Glengshølen via en over- eller undergang i forlengelsen av Rosenkrantz gate.

b. Borregaardsjordet H810_02: Området skal detaljreguleres under ett før utbygging kan starte. Se også bestemmelse § 6.10.

c. Kvartal 270 H810_03: Området skal detaljreguleres under ett før utbygging kan starte. I kvartalet tillates det tilrettelagt for offentlig parkering, i tillegg til sentrumsformål.

d. Torsbekkdalen H810_04: Området skal detaljreguleres under ett før ny bebyggelse eller vesentlig endring av eksisterende bebyggelse kan tillates. Det skal avsettes areal til gang- og sykkelvei i reguleringsplanen.

e. Kvartal 400, Peterson H810_05: Området er avsatt til sentrumsformål og skal detaljreguleres under ett før utbygging kan starte. Eksisterende bedrift kan likevel utvikle seg innenfor formålet.

Retningslinjer til § 3.8
i. Maksimale høyder som ikke er satt i § 6 avklares gjennom regulering.
ii. Nytt stasjonsområde H810-01:

a) Rosenkrantz gate etableres som hovedatkomst fra St. Marie gate til nytt stasjonsområde. Langs gaten anbefales høyere arealutnyttelse enn i sidegatene og ny bebyggelsesstruktur. Bebyggelsen kan trekkes tilbake fra fortauslinje, fortrinnsvis i gatekryss, for å gi areal til plasser og til å utvikle en grønn og unik karakter for å markere gatens rolle som hovedatkomst. Gaten bør tilrettelegges for gående og syklende, ikke som ren gågate. Gategulvet bør vies særskilt oppmerksomhet. Det bør utarbeides en felles plan for området/gatearealer som avklarer blant annet plassering av signalbygg og felles løsninger for overvannshåndtering.

b) Ved ny stasjon skal det utvikles et stasjonstorg som skal ligge i direkte tilknytning til nytt stasjonsområde, Rosenkrantz gate og tverrforbindelse til Glengshølen (over- eller undergang). Bygninger i tilknytning til torget bør ha publikumsrettet virksomhet i første etasje og hovedinngang som henvender seg mot torget. Høyreist signalbygg, som landemerke og orienteringspunkt, kan vurderes i videre planer i tilknytning til stasjonstorget. Det bør legges vekt på trygge passasjer og visuelle forbindelser på tvers av kvartaler. Det er viktig med gode gang- og sykkelforbindelser over/under banen med hensikt å dempe barrierevirkning.

c) Sarpsborg kommune og Bane NOR bør samarbeide om områdereguleringen.

§ 3.9 Bestemmelse til detaljeringsone - reguleringsplan fortsatt skal gjelde H910 (jf. PBL § 11-8 pkt. f)

Innenfor områdene vist som hensynssone H910, gjelder reguleringsplanen med tilhørende bestemmelser foran kommunedelplan for sentrum. Se også § 2.

§ 4 GENERELLE BESTEMMELSER UAVHENGIG AV AREALFORMÅL (jf. PBL § 11-9)

§ 4.1 Plankrav

a. Plankrav (jf. pbl § 11-9 pkt. 1)

i) I områder for bebyggelse og anlegg med tilhørende underformål, og samferdselsanlegg og teknisk infrastruktur kan tiltak etter plan- og bygningslovens § 20-1 første ledd bokstav a[1], b, d, k og l ikke finne sted før området inngår i ny reguleringsplan.

[1] A: Oppføring, tilbygging, påbygging, underbygging eller plassering av bygning, konstruksjon eller anlegg. B: Vesentlig endring eller vesentlig reparasjon av tiltak som nevnt under a. D: Bruksendring eller vesentlig utvidelse

ii) Bestemmelse §4.1 pkt. b. under gir unntak fra plankravet. Følgende kan imidlertid ikke unntas fra plankravet:
- Byggeprosjekter som får vesentlig innvirkning på bygninger på gul liste eller viktige kulturmiljøer, jf. § 3.5.
- Tiltak som innebærer større konsekvenser for miljø og/eller samfunn, eller som må vurderes i en større sammenheng.
- Etablering av bebyggelse til støyfølsom bruk i rød støysone skal reguleres.

Retningslinje til § 4.1 pkt. a.

i. Med «vesentlig innvirkning på bygninger på gul liste eller viktige kulturmiljøer» menes det for eksempel at bebyggelsen er i strid med bestemmelsene om estetikk og utforming, eller at plassering av høy bebyggelse enten i kvartalet eller på andre siden av kvartalet, gir vesentlig innvirkning på bygninger på gul liste eller viktige kulturmiljøer.

ii. Med «større konsekvenser for miljø og/eller samfunn» og «konsekvenser som må vurderes i en større sammenheng» menes det blant annet:

a) Ny bebyggelse som ikke er i tråd med bestemmelsene om estetikk og utforming.

b) Etablering av virksomhet som gir støypåvirkning eller lys-, luft- eller grunnforurensing.

c) Tiltak som kan generere mye trafikk og gi dårlig trafikksikkerhet.

b. Unntak fra plankrav (jf. pbl § 11-10 pkt. 1)

Temakart Høyder og bygningstypologi viser ulike høydekategorier for utvikling. Det gis ulike unntak fra plankrav i ulike høydekategorier. Se også bestemmelse § 6 som gir forutsetninger for utvikling utenom regulering i de ulike høydekategoriene.

Plankravet gjelder ikke for tiltak nevnt i pkt i)-viii) under. Det gjelder heller ikke for andre tiltak der kommunen anser det som åpenbart urimelig.

i) Områder avsatt til formål boligbebyggelse eller nåværende sentrumsformål – bestemmelsesområder «lav bebyggelse»

Utvikling av eksisterende bolig/bruksendring og/eller nybygg opp til og med 2 boenheter totalt.

ii) Områder avsatt til nåværende sentrumsformål – bestemmelsesområder «suburban-tett bebyggelse»

a) Utvikling av eksisterende bolig/bruksendring og/eller nybygg opp til og med 6 boenheter totalt.

b) Inntil 300 m^2 bruksareal nybygg/tilbygg/påbygg til næringsbygg eller endring av bestående.

c) Utvikling av adkomst og parkering knyttet til etablert bebyggelse, eller ny bebyggelse som i henhold til bestemmelsen er unntatt plankrav.

iii) Områder avsatt til nåværende sentrumsformål – bestemmelsesområde «Gamle

---

eller vesentlig endring av tidligere drift av tiltak som nevnt i bokstav a. K: Vesentlige terrenginngrep. L: anlegg av vei, parkeringsplass.

Gleng»

a) Utvikling av eksisterende bolig/bruksendring og/eller nybygg med opp til og med 20 boenheter totalt, dersom det ikke er i konflikt med bestemmelsene §§ 4.13 og 4.15 pkt. a.
b) Utvikling av inntil 800 m2 bruksareal nybygg/tilbygg/påbygg til næringsbygg eller endring av bestående, dersom det ikke er i konflikt med bestemmelsene §§ 4.13 og 4.15 pkt. a.
c) Utvikling av adkomst og parkering på bakkenivå.

iv) Områder avsatt til nåværende sentrumsformål – bestemmelsesområder «urban-høy bebyggelse»

a) Innenfor bestemmelsesområde «Urban-høy bebyggelse» kategori A: Utvikling av eksisterende bolig/bruksendring og/eller nybygg med opp til og med 6 boenheter totalt.
b) Innenfor bestemmelsesområde «Urban-høy bebyggelse» kategori B og C: Utvikling av eksisterende bolig/bruksendring og/eller nybygg med opp til og med 20 boenheter totalt og inntil 800 m2 bruksareal nybygg/tilbygg/påbygg til næringsbygg eller endring av bestående.
c) Utvikling av adkomst og parkering knyttet til etablert bebyggelse, eller ny bebyggelse som i henhold til bestemmelsen er unntatt plankrav.

v) Områder avsatt til nåværende offentlig eller privat tjenesteyting, nåværende næringsbebyggelse, nåværende kjøpesenter og området med Stjernebygget avsatt til nåværende kombinert bebyggelse og anleggsformål.
Inntil 800 m2 bruksareal (BRA) eller 800 m2 bebygd areal (BYA) nybygg/tilbygg/påbygg.

vi) Områder avsatt til nåværende idrettsanlegg
Bebyggelse under 200 m^2 og installasjoner som er nødvendig for å utføre idrettsaktiviteten(e), såfremt det er i samsvar med formålet.

vii) Områder avsatt til grønnstruktur
Enkel tilrettelegging og opparbeidelse for allment friluftsliv i form av tursti, fortøyningsbrygge, toalett, lekeplass, møteplass, park, torg og mindre utescener.

viii) Områder avsatt til nåværende samferdselsanlegg og teknisk infrastruktur
Etablering av bobilparkering på Strandgata 4 - Byens Brygge 1/2481, med inntil 10 plasser.

Retningslinje til pkt b.

i. *Som eksempel på tiltak der kommunen anser reguleringsplankravet som urimelig er:*
   - *Mindre fasadeendringer, mindre utvidelser av eksisterende bygg, eller oppføring av mindre sekundære byggverk på allerede bebygde eiendommer.*
   - *Vann-, avløps-, fjernvarme-, nettanlegg, eller lignende dersom overdekning tilbakeføres til opprinnelig stand.*

§ 4.2 Utbyggingsavtaler (jf. pbl 11-9 pkt. 2)

For plangjennomføring tilbyr kommunen å inngå utbyggingsavtaler i forbindelse med regulering. Avtalene skal fastsette konkrete løsninger for de planlagte tiltakene. Evt. forhandlinger om utbyggingsavtaler varsles og gjennomføres fortrinnsvis parallelt med utarbeidelse av reguleringsplan. Jf. bystyresak 99/12.

Retningslinje til §4.2Utbyggingsavtaler
Utbyggingsavtaler kan tas i bruk for å fordele kostnader på en hensiktsmessig måte mellom kommunen og andre aktører, eksempelvis for å bygge teknisk infrastruktur eller etablere offentlig park/lekeareal. Utbyggingsavtaler bør tas i bruk for å oppnå boligpolitiske mål, for eksempel for å sikre kommunen forkjøpsrett eller tildelingsrett for en begrenset andel av boligene.

§ 4.3 Beskyttelse av omgivelsene ved bygge- og anleggstiltak (jf. pbl 11-9 pkt. 6 og 8)

a. Klima- og miljødepartementets retningslinje for behandling av støy i arealplanlegging (T-1442/2021 eller nyere versjoner) legges til grunn for all planlegging og byggesaksbehandling i kommunen. Anbefalte støygrenser i tabell 4 og 5 i T-1442/2021 skal ikke overstiges.

b. Ved større eller langvarige bygge- og anleggstiltak kan kommunen kreve at det utarbeides en plan for beskyttelse av omgivelsene, og at denne planen skal foreligge før det søkes om igangsettingstillatelse igangsettingstillatelse gis. Planen skal redegjøre for bl.a. trafikkavvikling, massetransport, driftstider, trafikksikkerhet for gående og syklende, kriminalitetsforebyggende tiltak, støyforhold, rystelser og vibrasjoner, renhold og støvdemping, samt nabovarsling. Nødvendige beskyttelsestiltak skal være etablert før bygge- og anleggsarbeider kan igangsettes.

c. For større eller langvarige bygge- og anleggstiltak skal luftkvalitetsgrenser angitt i Retningslinjer for behandling av luftkvalitet i arealplanlegging, T-1520, tilfredsstilles gjennom hele anleggsfasen. Det kan kreves at effekten av støvdempende tiltak dokumenteres ved målinger bekostet av tiltakshaver.

d. Kommunen kan kreve at effekten av støydempende tiltak dokumenteres ved målinger bekostet av tiltakshaver.

§ 4.4 Utbyggingsrekkefølge (jf. pbl § 11-9 pkt. 4 og 8)

a. På jordbruksarealer avsatt til bebyggelse og anlegg skal jordlovens §§ 9 og 12 fortsatt gjelde fram til arealene faktisk tas i bruk til byggeformål, jf. Jordlovens § 2 annet ledd. Driveplikten i jordlovens § 8 følges opp så lenge arealene klassifiseres som fulldyrket jord, overflatedyrket jord eller innmarksbeite.

b. Anlegg for håndtering av overflatevann, vegetasjon og utearealer, skal være opparbeidet eller sikret gjennomført før brukstillatelse gis. Dersom bebyggelse fullføres på vinteren skal opparbeidelsen skje førstkommende vår. Unntatt fra bestemmelsen er tilbygg/uthus/garasje til eksisterende bolig. Det kan settes rekkefølgebestemmelser for utbygging av teknisk infrastruktur i reguleringsplan.

§ 4.5 Høyspenningsanlegg (jf. pbl § 11-9 pkt. 5)

Høyspentanlegg omfatter høyspentledninger, jordkabler og transformatorstasjoner.

a. Ved nyetablering av bolig, institusjoner, skole eller barnehage, eller ved etablering av høyspentanlegg, skal det dokumenteres at det i de berørte bygg ikke blir magnetfelt over

0,4 µT (mikrotesla). Magnetfeltnivået skal angis ut fra beregninger basert på fakta om anlegget og dets forventede gjennomsnittlige strømbelastning over året.

b. Ved tiltak etter plan og bygningslovens § 20-1 a) og k), som kommer i berøring med byggeforbudssonene i plankart «Byggegrense mot høyspentanlegg», skal det tas kontakt med netteier for avklaring om eventuelle restriksjoner.

c. Det er generelle byggeforbud innenfor 5 m fra nettstasjon og 6 m fra kraftlinje.

§ 4.6 Støy (jf. pbl § 11-9 pkt. 6)

a. Klima- og miljødepartementets retningslinje for behandling av støy i arealplanlegging (T- 1442/2021 eller nyere versjoner) legges til grunn for planlegging og byggesaksbehandling i kommunen. Anbefalte støygrenser i tabell 2 i T-1442/2021 skal ikke overstiges.

b. For ny bebyggelse med støyfølsomt bruksformål i støyutsatte områder eller utvidelse av eksisterende bebyggelse, skal det ved regulering utarbeides en støyfaglig utredning. Støyutredningen skal avklare avbøtende tiltak på berørte bygninger og utearealer som vil være nødvendig slik at støykravene kan oppfylles (jf. tabell 2 i T- 1442/2021).

c. For ny bebyggelse med støyfølsomt bruksformål, eller vesentlig utvidelse av eksisterende bebyggelse, skal oppdatert støyutredning foreligge før søknad om rammetillatelse eller ved ett-trinns søknad . Dette gjelder ikke ved planlegging og oppføring av ny bebyggelse til støyfølsomt bruksformål utenfor rød eller gul sone, med mindre det aktuelle området er utsatt for støykilder utover vei og jernbane som gir grunn til å tro at grenseverdiene for gul sone overskrides.

d. Innenfor bestemmelsesområdet «Avvikssone støy», vist på temakart Støy, kan grenseverdiene jf. tabell 2 i T-1442/2021 fravikes. Avvik tillates kun hvor det kan dokumenteres at det ikke er mulig å oppnå gode utbyggingsløsninger, med hensiktsmessige planløsninger og god estetisk kvalitet, innenfor grenseverdiene i T-1442/2021. Følgende vilkår skal likevel være oppfylt:
   i. Halvparten av oppholdsrommene, og minst ett soverom, skal vende mot stille side. Ved regulering av flere tomter kan dempet fasade tillates som erstatning for stille side for enkelte boenheter dersom det dokumenteres at det ikke er mulig å oppnå stille side. Dempet fasade må utformes med høy opplevd kvalitet, og det må gjøres kompenserende tiltak for å veie opp for tap av stille side.
   ii. Dersom soverom legges i rød støysone, må det gjennomføres tiltak for at støynivået utenfor soveromsvinduet/-ene ikke overskrider verdier tilsvarende gul støysone.
   iii. Det skal sikres bruksmessig egnede uteoppholdsareal med soner med støynivå som tilfredsstiller støygrensene i tabell 2 i T-1442/2021.

e. Grunnskoler og barnehager skal ha minst en fasade mot stille side og bruksmessig egnede uteoppholdsareal med soner med støynivå under anbefalt grense, i henhold til tabell 2 i T-1442/2021. Det tillates ikke nye grunnskoler og barnehager i rød sone.

f. Dersom et område i gul eller rød støysone i tillegg er utsatt for luftforurensning i gul eller rød sone, jf. temakart Luftforurensning, skal det stilles ekstra store krav til avbøtende tiltak.

g. Stille områder (områder med særlig hensyn til friluftsliv i lite støypåvirkede omgivelser), angitt på temakart Grønnstruktur: Ny og vesentlig utvidelse av støyende virksomhet i henhold til de til enhver tid gjeldende statlige retningslinjer for støy i arealplanleggingen, skal søkes lokalisert og utformet slik at støypåvirkningen i stille områder forblir uendret eller dempes. Kollektiv-, gang- og sykkel- eller trafikksikkerhetstiltak som ikke endrer støyforholdene vesentlig i stille soner vil kunne gjennomføres uten samtidig utbedring av støyforholdene. Ved skjøtsel av eksisterende stille områder og ved etablering av nye parker og byrom skal stillhet vektlegges som en kvalitet man tar hensyn til ved utformingen.

Se også § 4.3 Beskyttelse av omgivelsene ved bygge- og anleggstiltak.

Retningslinje til § 4.6 Støy

i. Følgende faller inn under begrepet "støyfølsomt bruksformål": boliger, fritidsboliger, sykehus, pleieinstitusjoner, skoler og barnehager.

ii. Syv områder i sentrum er definert som stille områder: Kulåsparken, Kirkeparken, St.Olavs gravlund, Glengshølen, Kvartal 88 ved Oskars gate 29, Borgarsyssel, samt Bystranda/området omkring Tarris.

§ 4.7 Luftkvalitet (jf. pbl 11-9 nr. 6)

a. Før ny forurensende virksomhet tillates skal det redegjøres for hvordan hensynet til luftkvalitet er vurdert opp mot andre hensyn. Det skal foreligge spredningsberegninger for den nye/økte luftforurensningen.

b. Tiltak skal følge de til enhver tid gjeldende normer fra statlige regler og retningslinjer for luftkvalitet.

c. Det må gjøres nærmere utredning på luftforurensing med tilhørende avbøtende tiltak ved etablering av ny bebyggelse som er følsom for luftforurensing eller ved vesentlig endring av eksisterende bebyggelse som er følsom for luftforurensing innenfor hele sentrumsområdet med hensyn til SO_2, og med hensyn til svevestøv i områder nær påfølgende veier:
   - Ytterkant E6, 65 meter ut
   - Ytterkant fv. 109, 15 meter ut
   - Ytterkant fv. 118, 10 meter ut

d. Dersom et område i gul sone, jf. temakart Luftforurensning, i tillegg er utsatt for støy i gul eller rød sone skal det stilles ekstra store krav til avbøtende tiltak.

Retningslinje til § 4.7

i. I rød sone på temakart Luftforurensning bør det ikke tillates arealbruk som er følsom for luftforurensning, som blant annet helseinstitusjoner, barnehager, skoler, boliger, lekeplasser, rekreasjonsområder og utendørs idrettsanlegg. Unntak kan bare skje i sentrale byområder og andre viktige fortettingsområder, etter en helsefaglig vurdering.

ii. *Gul sone på temakart Luftforurensning er en vurderingssone hvor det skal vises varsomhet med å tillate etablering av bebyggelse med bruksformål som er følsomt for luftforurensning (helseinstitusjoner, barnehager, skoler, boliger, lekeplasser og utendørs idrettsanlegg, samt grønnstruktur). I gul sone skal det legges vekt på at uteoppholdsarealer får minimal eksponering og at det sikres godt inneklima. Dersom området også er utsatt for støy skal den totale belastningen vurderes.*
iii. *Ved søknad om tillatelse bør den innledende vurdering legges søknad om rammetillatelse eller ved ett-trinns søknad.*

§ 4.8 Grunnforhold (jf. pbl 11-9 pkt. 6)

Ved etablering av nye tiltak av et visst omfang eller ved vesentlig endring av eksisterende tiltak, herunder etablering av ny teknisk infrastruktur, skal det gjøres en nærmere vurdering av grunnforholdene (områdestabilitet). Nødvendige avbøtende tiltak skal dokumenteres og foreligge i tiltaket. Vurderingene skal følge NVEs veileder 7/2014 «Sikkerhet mot kvikkleireskred».
Se også § 3-2.

Retningslinje til § 4-8
Med "tiltak av et visst omfang" menes bebyggelse med størrelse/omfang fra en enebolig og større. Dette kan variere med tomtas beskaffenhet, skjæringer, fyllinger, lokalkunnskap osv.

§ 4.9 Grunnforurensing (jf. pbl 11-9 pkt. 6)

a. Alle tiltak skal planlegges slik at forurensing fra grunnen ikke kan føre til helse- eller miljøskade, eller fare for spredning av helse- og miljøfarlige stoffer.

b. Ved tiltak som innebærer terrenginngrep eller gravearbeider er det krav om minimum en vurdering av tiltaksområdet. Dette gjelder selv om tiltaket ikke er omfattet av plan- og bygningsloven. Dersom innledende vurdering viser at det er grunn til å tro at grunnen er forurenset, utløses krav om undersøkelser, jf. forurensningsforskriften § 2-4 andre ledd.

c. I forkant av tiltak som medfører vesentlig terrenginngrep i forbindelse med nyetablering eller utvidelse av barnehager, barneskoler/SFO eller lekeplasser, skal det alltid gjennomføres undersøkelser av grunnen.

Retningslinje til § 4.9
i. Innenfor sentrumsplanområdet er det generelt mistanke om forurenset grunn. Innledende vurdering, jf. pkt b over, består av en skrivebordsstudie og en befaring av lokaliteten. Formålet er at det undersøkes om det kan ha vært eller er mulige kilder til forurensning på eiendommen, hvilken type forurensning det kan være snakk om, spredningsveier (på og ved lokaliteten), tidspunkt for den mulige forurensningen, og andre forhold ved lokaliteten, slik som hydrogeologi. Informasjonen skal være tilstrekkelig til å vurdere behovet for og omfanget av videre undersøkelser. Det skal innhentes informasjon om historisk, nåværende og fremtidig arealbruk for mulige forurensede områder samt tilgrensede områder.
ii. For undersøkelser av grunnen i barnehager, barneskoler/ SFO og lekeplasser, jf. pkt. c. over, skal kommunens til enhver tid gjeldende retningslinjer legges til grunn.
iii. Temakart Grunnforurensning viser områder der kommunen kjenner til utfordringer med grunnforurensing.
iv. Ved søknad om tillatelse bør den innledende vurdering legges søknad om rammetillatelse

eller ved ett-trinns søknad.

§ 4.10 Flomfare (jf. pbl § 11-9 pkt. 6)

a. I hensynssone H320 flomfare tillates ikke etablering av ny bebyggelse eller vesentlig endring av eksisterende bebyggelse lavere enn nivå for en 200-års flom, satt til kotehøyde 3 meter nedstrøms Sarpsfossen og 31 meter oppstrøms Sarpsfossen, med mindre det utføres nærmere vurdering av flomfaren og dokumenteres tiltak som sikrer ny bebyggelse mot flom slik at det oppfyller kravene i enhver tid gjeldende byggeteknisk forskrift.

b. Bygninger og anlegg ved flomveier skal utformes og plasseres slik at tilstrekkelig sikkerhet oppnås. Temakart Flom og NVE's rapport nr. 7 2006 skal legges til grunn ved vurdering av ny bebyggelse.

c. Dersom reguleringsplaner eller tiltak etter plan- og bygningsloven § 20-1 berører områder med fare for flom, eller vil skape nye flomveier som følge av planlagt utbygging, skal konsekvenser kartlegges. Plassering av bygninger og anlegg skal sikre at flomveier ivaretas og at tilstrekkelig sikkerhet oppnås.

d. Vurdering av konsekvenser og behov for risikoreduserende tiltak utredes etter de til enhver tid gjeldende retningslinjer for flom i arealplaner.

Retningslinje til § 4.10
i. Kotehøyden måles på overkant av laveste gulv.
ii. Flomutsatte områder er avsatt som hensynssone H320 på plankartet.

§ 4.11 Belysning (jf. pbl § 11-9 pkt. 6)

a. All belysning skal utføres i tråd med belysningsplan, delutredning til kommunedelplan sentrum 2013-2023.

b. Kun offentlige bygninger med utadvendte funksjoner (for eksempel bibliotek, skole, hotell, kirke, kulturhus eller kino) skal gis særskilt fasadebelysning. Dette gjelder ikke vanlige utelys.

c. Diskret belysning av historiske trekk eller bygningsdetaljer kan tillates i særlige tilfeller på boligbebyggelse i bykjernen.

d. Ved byggesøknad skal fasadebelysning framgå der dette ønskes. Visualisering av bygningen med både dag- og nattsituasjon skal legges ved søknaden.

§ 4.12 Midlertidig parkering (jf. pbl 11-9 pkt 6)

Midlertidige parkeringsanlegg i hht. pbl. § 30-5 er ikke tillatt.

§ 4.13 Generelle bestemmelser for kulturminner og kulturmiljøer (jf. pbl § 11-9 pkt.7)

a. Automatisk fredete kulturminner

i. For alle tiltak som kan komme til å virke inn på automatisk fredede kulturminner, må det søkes kulturmyndighetene om tillatelse etter Lov om kulturminner av 9. juli 1978 nr. 50 (Kulturminneloven) § 8.

ii. Dersom det under anleggsarbeider treffes på automatisk fredede kulturminner, eksempelvis i form av helleristninger, brent leire, keramikk, flint, groper med trekull og/eller brent stein etc., skal arbeidet øyeblikkelig stanses og regional kulturminneforvaltning varsles, jf. Kulturminneloven § 8.

iii. Båndleggingssone H730_26 Middelalderbyen: Middelalderbyen Sarpsborg er et automatisk fredet kulturminne, og båndlagt etter kulturminneloven. For alle tiltak som nevnt i kulturminnelovens § 3 og som kan berøre Middelalderbyen Sarpsborg skal det søkes dispensasjon fra lovens bestemmelser. Eventuell søknad om tillatelse til inngrep i automatisk fredet kulturminne innenfor området skal sendes regional kulturminnemyndighet i god tid før arbeidet er planlagt igangsatt.

Retningslinje til § 4.13 pkt. a., avsnitt iii.
Området ligger nord og vest for Sarpsfossen. På et nes ovenfor fossen bygde Olav Haraldsson en borg og inne i borgen ble etablert en kongsgård og en Mariakirke. Mesteparten av byen, inkludert kongsgården forsvant i det store leirraset i 1702 og bare rester av vollen er synlig i dag. Utenfor vollen lå bl.a. St. Nikolas kirke fra 1100-tallet og ruinen er synlig i dag. Middelalderbyen er det eneste gjenværende område som vitner om byen Olav Haraldsson grunnla.
Se også bestemmelse § 4.15 pkt. g. for hensyn til kulturmiljøet.

b. Kulturmiljøer og kulturminner av nyere tid (jf. pbl § 11-9 pkt.7)

i. Ved planlegging og utbygging skal det legges vekt på å ivareta verneverdige kulturminner og kulturmiljø. Oppføring av nye bygninger og anlegg innenfor verneverdige kulturmiljøer må tilpasses de bygde og naturgitte omgivelser og strukturer.

ii. For kulturminner som i seg selv eller som del av et kulturmiljø har historisk, arkitektonisk eller annen verneverdi kan kommunen avslå søknad om rivning.

iii. Ved endring av eksisterende byggverk kan kommunen kreve at det tas hensyn til verneverdier, slik at historiske, arkitektoniske og andre kulturhistoriske verdier som knytter seg til byggverket og kulturmiljøet ikke går tapt, men blir bevart. Dette gjelder hovedkonstruksjon, originale bygningsdeler og verdifulle historiske tilføyelser.

iv. Ny bebyggelse, tilbygg og påbygg skal utformes slik at den er tilpasset og ikke blir dominerende eller skjemmende i forhold til bevaringsverdige eller fredete bygninger og kulturmiljøer. Alle byggetiltak skal vurderes spesielt med hensyn til kulturhistorisk og arkitektonisk verdi. Områdets særpregede miljø og karakter skal videreutvikles med utgangspunkt i eksisterende kvaliteter.

v. Tilbakeføring av bygninger og anlegg og/eller bygningsdeler til tidligere periode, skal skje på et historisk dokumentert grunnlag. Tilbakeføring kan kun skje etter tilrådning fra kommunens kulturminnefaglig sakkyndig og/eller regional kulturminneforvaltning. Om dokumentasjon ikke foreligger i sin helhet, kan det

vurderes om enkelte bygningsdeler kan tilbakeføres til stilhistorisk riktig utforming og materialbruk ut fra eksempler på tilsvarende bygninger.

vi. Dersom bebyggelse og/eller anlegg ved brann eller annen uopprettelig skade må erstattes helt eller delvis av nybygg, skal bygning/anlegg med høy verneverdi gjenoppføres med samme konstruksjon, dimensjoner, volum, høyde, ytre form og materialbruk. Øvrige bygninger/anlegg oppføres med stedsegnede kvaliteter som er tilpasset kulturmiljøets bebyggelsesstruktur, skala, volum, materialbruk og formuttrykk.

vii. Ekstern uttalelse
Alle saker av regional og nasjonal betydning som dreier seg om rivespørsmål av verneverdige kulturminner, vesentlige om- eller påbygginger og/eller dispensasjoner skal oversendes Regional kulturminneforvaltning. Alle vesentlige endringer på kulturminner oppført før 1850 oversendes regional kulturminnemyndighet, jf. kulturminneloven § 25. Utover dette er det opp til kommunes kulturminnefaglige sakkyndige å avgjøre hvilke saker som skal forelegges regional kulturminneforvaltning og lokale interesseorganisasjoner. Saker av prinsipiell betydning bør som hovedregel forelegges regional kulturminneforvaltning.

c. Bestemmelsesområder bevaring av kulturmiljø (jf. pbl § 11-9 pkt. 7)
(bestemmelser som gjelder for alle områder som sammenfaller med hensynssonene 570 bevaring av kulturmiljø)

i. Verneverdige kulturminner og kulturmiljøet innenfor bestemmelsesområdene skal bevares og tillates ikke revet.

ii. Ved nye tiltak innenfor bestemmelsesområdene, eller i områder som grenser inn mot bestemmelsesområdene (buffersone), vil kommunen kreve at det redegjøres for hvordan tiltaket tilpasser seg til områdets karakter og kulturmiljø, og hvordan verdiene i området ivaretas. Det kan kreves fasadeoppriss og/eller tilpasningsbeskrivelse som også viser tilliggende bebyggelse.

iii. Det er eiers ansvar å sikre og istandsette verneverdige kulturminner slik at de ikke går tapt.

iv. Søknader om riving, nybygg, tilbakeføring, vesentlig om- eller påbygning innenfor bestemmelsesområder for kulturmiljø skal forelegges regional kulturminneforvaltning for uttalelse før tillatelse eventuelt gis.

v. Områder som inngår i Riksantikvarens NB!-register, som vist på temakart Kulturmiljø, er kulturmiljøer av nasjonal interesse og skal vies spesiell oppmerksomhet. Dette innebærer at alle tiltak innenfor disse områdene skal oversendes regional kulturminneforvaltning for uttalelse.

vi. Tilbygg/påbygg skal gis et formspråk som tar hensyn til den verneverdige bebyggelsen ved å tilpasse nye tiltak til bygningens karakteristiske særtrekk,

utforming og materialbruk.

vii. Tekniske installasjoner
Tekniske installasjoner, herunder alle typer gatelys, parabolantenner, varmepumper, ventilasjon, markiser o.l. skal ikke dominere bebyggelsen og/eller kulturmiljøet. Plassering skal ikke være til hinder for ferdselen eller drift av byrom. Kommunen kan kreve fellesløsninger i områder for sentrumsformål og i tette boliggater med små eiendommer og bygninger med flere boenheter.

viii. Skilt
Skilt tillates kun i form av virksomhets- og informasjonsskilt. Skilt skal ivareta vernehensyn til bygningen og omgivelsene. De skal ta hensyn til og underordne seg områdets karakter og byrommets/bygningens/anleggets dimensjoner og egenart med hensyn til fasadedetaljering, materialbruk- og fargebruk. Der det er tilstrekkelig plass kan det tillates både et veiskilt og et uthengsskilt, ved mindre plass kun en av disse skilttypene.

ix. Etablering av parkeringsanlegg under bakken og vesentlige terrenginngrep må reguleres.

x. Tiltak inntil bestemmelsesområdene (buffersone) skal tilpasses til den eksisterende verneverdige bebyggelsen.

Retningslinje til bestemmelse § 4.13 pkt. c.
Verneverdige bygg er de bygg som er listet opp i vedlegg 01 og vist på temakart Gul liste, samt eventuelle bevaringsverdige bygg som tidligere ikke er vurdert. Bygninger som er vurdert er vist på temakart Bygninger vurdert for gul liste.

§ 4.14 Bestemmelsesområde landskap (jf. pbl § 11-9 pkt. 6)

Bestemmelser til bestemmelsesområde H550 Sarpsfossen og industrilandskapet
Alle tiltak innenfor bestemmelsesområdet skal vurderes opp mot hensynet til at landskapskarakteren ikke skal forringes.

Det stilles krav til god arkitektur ved oppføring av nye store og dominerende næringsbygg. Ved riving og vesentlig om- eller påbygning av store og dominerende næringsbygg innenfor området skal tiltaket forelegges regional kulturminneforvaltning for uttalelse.

Retningslinje til § 4.14
Området inngår i Riksantikvarens (2015) Kulturhistorisk landskap av nasjonal interesse i Østfold. Landskapet er preget av aktiv industri i stor skala og med mangfoldig bygningsmasse og virksomheten gir landskapet omkring Sarpsfossen en tydelig karakter. Kraftstasjon, funksjonalistisk industriarkitektur, arbeiderboliger, herregården og fossen er alle viktige landskapselementer med verdier knyttet til historie, identitet, estetikk og opplevelse.

§ 4.15 Bestemmelsesområder kulturmiljøer (jf. pbl § 11-9 pkt. 7)
Bestemmelser for de enkelte delområdene:

a. Bestemmelse til bestemmelsesområde H570_1 Bykjernen og Gamle Gleng

i. Ny bebyggelse skal plasseres i fortauslinje der det er den historiske bebyggelsesstrukturen. Tilbygg som ligger avvendt fra gate, frittstående boder og garasjer kan plasseres tilbaketrukket fra eiendomsgrense mot gate eller fortauslinje.
ii. Bygninger som har blitt svekket med fasadeendringer i nyere tid kan tilbakeføres til det opprinnelige/historisk utforming på et dokumentert grunnlag.
iii. Ved ny bebyggelse, tilbygg/påbygg og endringer av eksisterende bygning skal tiltaket tilpasses eksisterende bebyggelsesstruktur, materialbruk, farger, høyder, volum og utforming.
iv. Takform skal følge opprinnelig/historisk utforming i området. Det skal være saltak mot gågata.
v. Bygninger i kvartal 260 kan ikke rives før det foreligger igangsettingstillatelse for utvikling av hele kvartalet.

Retningslinje til pkt. a.
Området skal videreutvikles som historisk handelsområde med urbane og moderne tilpasninger. Som et sentralt handelsområde og attraktivt boligområde skal det tilrettelegges for vern gjennom bruk. Forbindelser til bakgårdsbebyggelse bør videreutvikles. For gågata er videreføring av gatas stramme linje og fasadeutforming som viderefører historiske elementer spesielt viktige for kulturmiljøet.

b. Bestemmelser til bestemmelsesområde H570_2 Sandesund/Melløs

i. Eksisterende opparbeidede plasser og trerekker skal ikke fjernes, men videreutvikles med grønn karakter.
ii. Fremtidig utvikling av havneområdet skal sikre offentlig tilgang til elva, og siktlinjer skal opprettholdes.
iii. Ved endring av bygningene skal utformingen tilpasses det bevaringsverdige kulturmiljøet. Dette gjelder størrelse, takform, utforming av fasader, farger o.l.
iv. Med unntak for eksisterende murbygninger skal det nyttes treverk til utvendig kledning.
v. Bebyggelse tillates plassert i nabogrense, og ut mot fortauslinje.

Retningslinje til pkt. b.
Generelt skal ombygginger og moderniseringer innenfor området tilstrebe et historisk uttrykk, tilpasset det bevaringsverdige miljøet. Gater, plasser og bymøblering skal utvikles med historisk karakter, for eksempel med brosten. Fremtidig utvikling av Byens brygge må hensynta siktlinjer, bakenforliggende eldre bebyggelse og offentlighetens tilgang til elva. Sandesund med fergestedet, Tollboden og gamle Kongevei er for øvrig et ferdselsrelatert kulturminne. Området skal utvikles som historisk område, som ett av de få gjenværende hele områdene med tydelig byidentitet.

c. Bestemmelser til bestemmelsesområde H570_3 Sandesundsveien og Kulåsparken

i. Kulåsparken skal bevares som naturpark. Tilrettelegging for rekreasjon, lek og turstier tillates innenfor tålegrensen for kulturmiljø.

ii. Ved ny bebyggelse, tilbygg/påbygg og endringer av eksisterende skal tiltaket tilpasses eksisterende bebyggelsesstruktur, materialbruk, farger, høyder, volum, utforming o.l.
iii. Det tillates ikke fortetting som bryter med villabebyggelse med store hager langs østsiden av Sandesundsveien, fra og med gnr 1/bnr 645 og nordover.
iv. Bebyggelsen på 1/1246 (”Ninive”) skal opprettholde sin arkitektoniske stil. Dersom mindre tiltak skal utføres skal det sees på løsninger for området i sin helhet.
v. I søndre deler av Sandesundveien, der områdekarakteren er bygårder ut mot fortau, tillates ny bebyggelse, tilbygg/påbygg plassert i nabogrense.
vi. Det tillates ikke fortetting i boligområdene i Kulåsparken.

Retningslinje til pkt. c.
Området preges av boliger i form av hagebybebyggelse og Kulåsparkens grønne kvaliteter. Bebyggelsen er mangfoldig, men har likevel sammenheng på grunn av en enhetlig struktur. Den arkitektoniske kvaliteten er jevnt over høy, med unike eksempler på sveitser- og jugendstil. Bebyggelse og fremtidig utvikling av gateløpet skal bidra til å styrke Sandesundsveien som historisk identitetsmarkør. Søndre del av Sandesundsveien er preget av bygårder og stram kvartalsstruktur med bebyggelse ut i fortauslinje. Området skal videreutvikles med lik struktur og hovedform, det vil si hagebybebyggelse i Kulås og inntil østlige side av Sandesundsveien i nord, og tradisjonell bygårdsbebyggelse ut mot fortauslinje i sør, og på vestsiden av Sandesundsveien.
Gnr 1/ bnr 3734 faller ikke inn under pkt. iii.

d. Bestemmelse til bestemmelsesområde H570_4 Kulås øst

i. Ombygginger skal tilpasses det bevaringsverdige miljøet, med hensyn til bebyggelsesstruktur, materialbruk, farger, høyder, volum, utforming o.l.
ii. Eiendommene skal ikke fradeles eller fortettes.
iii. Boligstrøkene skal opprettholde sin arkitektoniske stil. Dersom mindre tiltak skal utføres skal det sees på løsninger for områdene i sin helhet.

Retningslinje til pkt. d.
Området består av helhetlige bygningsmiljøer med homogen eneboligbebyggelse. Området har boligbebyggelse “Frankrike” vest for Oskar Pedersens vei og “England” øst for Oskar Pedersens vei. Bygningene har høy arkitektonisk verdi, med viktige bokvaliteter som store hager.

e. Bestemmelse til bestemmelsesområde H570_5 Grotterød og H570_6 Dronningens gate og deler av Storgata

Ved ny bebyggelse, tilbygg/påbygg og endringer av eksisterende skal tiltaket tilpasses eksisterende bebyggelsesstruktur, materialbruk, farger, høyder, volum, utforming o.l.

Retningslinje til pkt. e.
Områdene har en helhetlig bebyggelsesstruktur. Kvalitetene og fellestrekkene i disse områdene er frittstående bebyggelse med hager, hovedform med saltak og/eller stram tilbaketrukket plassering fra fortauslinje. Områdene skal videreutvikles som villaområde. Området inneholder mange enkeltstående bygninger av betydelig kvalitet.

f. Bestemmelse til bestemmelsesområde H570_7 Fritznerbakken

i. Ny bebyggelse skal tilpasse seg strukturen med bebyggelse i kvartalenes ytterkant, og hovedform med for eksempel saltak.
ii. Bebyggelse skal plasseres i tomtegrense mot fortau. For anlegg av forhage kan inntil 6 m tilbaketrekking fra tomtegrensen mot fortau tillates.
iii. Bebyggelsen tillates plassert i nabogrense.
iv. Ved nybygg skal bygningens hovedform tilpasses hovedform på omliggende bebyggelse og materialbruk.

Retningslinje til pkt. f.
Området representerer et sammensatt kulturhistorisk miljø, med flere enkeltstående eksempler fra 1900-talls trehusbebyggelse. Samtidig er området regulert for gradvis byfornyelse, med mål om utvikling av rekkehusbebyggelse og åpne bakgårder i kvartalene. Utviklingen av nytt og gammelt som utvikler seg over tid skal fortsette. Forhager og utvikling av grønne kvaliteter er ønskelig i området.

g. Bestemmelser til bestemmelsesområde H570_8 Borgarsyssel museum med nærområde

Ved ny bebyggelse, tilbygg/påbygg og endringer av eksisterende skal tiltaket harmonere med eksisterende bebyggelsesstruktur, materialbruk, farger, høyder og hovedform.
Alle tiltak over bakken må ta hensyn til den fredete middelaldergrunnen, jf. §4.13 pkt a avsnitt ii.

Retningslinje til pkt. g.
Området inngår i Riksantikvarens NB!-register «Nasjonale kulturhistoriske byer og tettsteder i Norge». Området omfatter blant annet eksisterende museumsbebyggelse på Borgarsyssel og et tilliggende bygningsmiljø ved museets hovedport. Fredete bygninger på museumsområdet forvaltes etter kulturminneloven, jf. § 4.13..

h. Bestemmelser til bestemmelsesområde H570_9 Aksene i bysentrum

Aksene skal bevares og ikke brytes eller overbygges. Tiltak må plasseres og utformes slik at kulturminneverdiene ivaretas.

Retningslinje til pkt. h.
Området inngår i Riksantikvarens NB!-Register "Nasjonale kulturhistoriske byer og tettsteder i Norge". Dette store byplangrepet, to hovedaksene med torget i krysningpunktet, ble vedtatt da byen ble gjenreist i 1839.

i. Bestemmelser til bestemmelsesområde H570_10 Krematoriet og St. Olavs gravlund

Områdets karakter og helhetlige plan skal opprettholdes. Utviklingen i området skal ta spesielt hensyn til samspill mellom gravlunden og Hans Nielsen Hauges gates enhetlige bebyggelseskarakter.

Retningslinje til pkt. i.
Området består av krematoriet, den formale delen av St. Olavs gravlund og husrekke langs Hans Nielsens Hauges gate vis-à-vis gravlunden. Området er preget av grønne

elementer i form av gravlunden og trerekka i gata. Ved utvikling bør man sikre lav bebyggelse langs Hans Nielsen Hauges gate. Ny bebyggelse bør følge eksisterende plassering tilbaketrukket fra fortauslinje.

j. Bestemmelser til bestemmelsesområde H570_11 Veiestetikk Storgata og Hans Nielsens Hauges gate
Gatestrukturen og trerekken skal bevares og replantes ved behov.

Retningslinje til pkt. j.
Gatene har en enhetlig estetikk med grønne elementer som gir kvaliteter til gaterommet.

§4.16 Bestemmelser for bevaringsverdig bebyggelse (jf. pbl § 11-9 pkt. 7)

a. Bevaring av enkeltobjekter – bygninger på GUL LISTE + reguleringsplaner i § 2
For bevaringsverdig bebyggelse på Gul liste, listet opp i vedlegg 01 og vist på temakart Gul liste, og bevaringsverdig bebyggelse som omfattes av reguleringsplaner listet opp i § 2 pkt. c, gjelder følgende:

i. Rivning tillates ikke.
ii. Bygningene kan ikke endre sin hovedform.
iii. Ved vedlikehold og istandsetting av bygninger skal de opprinnelige/historisk, verdifulle bygningsdeler repareres og ikke byttes. Historiske verneverdige bygningsdeler, materialer, konstruksjoner, overflatebehandlinger og farger skal bevares.
iv. Tilbygg/påbygg og tilbakeføring skal gjøres med grunnlag i opprinnelig/historisk arkitektoniske kvaliteter. Tilbakeføring skal kun skje på dokumentert grunnlag.
v. Tiltak på enkeltbygg på Gul liste skal oversendes regional kulturminneforvaltning for uttalelse.
vi. Ved nye tiltak i områder som grenser inn mot gul liste-bygninger (buffersone), vil kommunen kreve at det redegjøres for hvordan tiltaket tilpasser seg til områdets karakter og kulturmiljø, og hvordan verdiene i området ivaretas. Det kan kreves fasadeoppriss og/eller tilpasningsbeskrivelse som også viser tilliggende bebyggelse.

Retningslinje til §4.16 pkt. a.
Flytting av bygninger på gul liste er tillatt.

b. Bestemmelser for SEFRAK-registrerte bygninger
Tiltak ved SEFRAK-registrerte bygninger, jf. temakart SEFRAK-registrerte bygninger, skal vurderes å oversendes til regional kulturminneforvaltning for uttalelse.

For meldepliktige bygninger (bygninger eldre enn 1850), er det lovfestet i Kulturminneloven § 25 at kommunen er pliktig til å oversende tiltaket til regional kulturminneforvaltning for uttalelse før endring eller rivning kan bli godkjent. Kommunalt vedtak skal umiddelbart oversendes regional kulturminneforvaltning i etterkant.

Retningslinje til §4.16 pkt. b. SEFRAK-registrerte bygninger

Bygningene i SEFRAK-registeret er i utgangspunktet ikke tillagt spesielle restriksjoner, siden SEFRAK er et aldersregister der det ikke er foretatt noen verneverdivurdering. Registreringen fungerer mer som et varsko om at det skal foretas en redegjørelse av verneverdien før det eventuelt blir gitt tillatelse til å endre, flytte eller rive bygninger.

§4.17 Grønnstruktur

a. Trærne og trerekkene vist i temakart Grønnstruktur skal bevares. Skadde eller syke trær kan fjernes, men må umiddelbart erstattes av nye trær.

b. Framtidige grønne forbindelser vist på temakart Grønnstruktur må ivaretas.

c. I områder avsatt til byggeformål og vist på temakart Grønnstruktur som grønnstruktur med høy verdi eller grønnstruktur med potensial for framtidig utvikling, skal det legges spesielt vekt på videreføring av blågrønne elementer i videre utvikling.

§ 5 BEBYGGELSE OG ANLEGG Fellesbestemmelser

§ 5.1 Fjernvarme (jf. pbl. § 11-9 pkt. 3)

a. Følgende må tilknyttes fjernvarmeanlegget, dersom de ligger innenfor det til enhver tids gjeldende konsesjonsområde:
   - Nybygg over 500 m²
   - Til- og påbygg over 500 m²
   - Bygninger over 500 m² som foretar hovedombygging

b. Kommunen kan i spesielle tilfeller, etter å ha innhentet uttalelse fra fjernvarmeanleggets eier, gi unntak fra tilknytningsplikten dersom:
   - Bygningens varmebehov er dekket av intern overskuddsvarme.
   - Det foretas hovedombygging og en tilknytning til fjernvarmeanlegget vil medføre uforholdsmessig store inngrep i bygningen.
   - Det av andre grunner vil være urimelig og uhensiktsmessig å kreve tilknytting, eller
   - Det dokumenteres at bruk av alternative løsninger for tiltaket vil være miljømessig bedre enn tilknytningen.

Retningslinje til § 5.1

i. Konsesjonsområdet omfatter de områder som til enhver tid er undergitt konsesjon i medhold av energiloven.

ii. Tilknytningskravet gjelder også ved prosjekter med flere bygg som til sammen utgjør minst 500 m².

§ 5.2 Rivning (jf. PBL § 11-9 pkt. 5)

a. Rivning av eksisterende bebyggelse tillates ikke før igangsettingstillatelse for ny bebyggelse foreligger, med mindre det dokumenteres fare for helse og sikkerhet.

b. Må bebyggelsen rives på grunn av fare for helse og sikkerhet skal det uten ubegrunnet opphold etableres midlertidig allment tilgjengelig lekeplass eller park inntil igangsetting av ny bebyggelse. Plan for drift og vedlikehold skal vedlegges søknaden om anlegg av lekeplass eller park.

§ 5.3 Parkering (jf. PBL § 11-9 pkt. 5)

Med mindre det kan dokumenteres et annet behov, skal det for nye utbyggingsprosjekter avsettes parkeringsplasser for bil og sykkel i henhold til pkt a. og b. under. Parkeringsdekning for andre formål enn det som er nevnt i tabellene løses gjennom reguleringsplan.

a. Bilplasser

FORMÅL	Min./boenhet	Maks/boenhet
Leiligheter	-	1
Småhus/rekkehus	-	1
Eneboliger	-	2
Omsorgsboliger	0,2	0,5
Hotell	-	0,25
	Min./100 kvm	Maks/100 kvm
Forretning	-	2
Kjøpesenter	-	1
Kontor/ administrasjon	-	2
Tjenesteyting	-	1
	Min.	
Barnehage	- 0,1/barn	0,2/ansatt 0,25/barn
Grunnskole	-	0,2/ansatt
VGS	- -	0,2/ansatt 0,2/elev

Beregnet antall bilplasser avrundes til nærmeste hele antall (1,50 plasser = 2 plasser, 1,49 plasser = 1 plass)

i. Parkering skal ved større byggeprosjekter etableres i parkeringskjeller. Ved påstand om dårlige grunnforhold, må søker legge fram uttalelse fra kvalifisert foretak.

ii. Parkering med nødvendig manøvreringsareal skal løses på egen tomt eller gjennom felles løsninger for flere eiendommer.

iii. Offentlig tilgjengelig flateparkering og private utendørs fellesanlegg skal ha kriminalitetsforebyggende utforming og gis et grønt preg med f.eks. trær, lav beplantning eller armert gress. Tette, høye hekker rundt områdene skal unngås.

iv. Minimum 10 % av parkeringsplassene skal tilpasses mennesker med nedsatt bevegelsesevne, minimum en plass.

v. Krav til ladeinfrastruktur for ladbare biler (jfr. PBL § 11-9 nr. 3 og 4):
   i. I boligbygg med felles parkeringsanlegg skal minst 50 % av alle p-plassen i hvert parkeringsanlegg ha fremlagt strøm for lading.
   ii. I andre bygg og anlegg med felles eller offentlig parkering skal minst 30 % av parkeringsplassene ha fremlagt strøm for lading, der minst 10 % skal ha ladepunkt før det gis brukstillatelse.

vi. Der parkering etableres under bakken, kan maksimumsnorm fravikes. Om det bygges ut parkeringskjeller og krav til boder, avfallsløsning, sykkelparkering, lek og MUA er ivaretatt, kan ekstra gjesteparkering tillates utover maksimalt antall parkering per boenhet, dersom det er plass til dette i kjeller.

vii. Midlertidig parkeringsplass på rivningstomter eller andre ubenyttede tomter tillates ikke.

b. Sykkelplasser

FORMÅL	Min./boenhet	Min. antall sykkelparkeringsplasser /pr. biloppstillingsplass
Leiligheter < 50 kvm	1	
Leiligheter >50 kvm	2	
Småhus/rekkehus	2	
Eneboliger	2	
Omsorgsboliger	0,5	
	Min./100 kvm	
Forretning	-	1
Kjøpesenter	4	
Kontor/ administrasjon	5	
Tjenesteyting	3	
	Min./ansatt	
Barnehage	1/ansatt	
Grunnskole	1/ansatt 0,25/elev	
VGS	1/ansatt 0,25/elev	

i. Minst 25 % av sykkelplassene skal ha overbygg. Ved sykkelparkeringsplass i tilknytning til offentlige bygg skal det være mulighet for lading av elektriske sykler.

ii. Videregående skoler skal avsette areal for moped/scooter, men arealer til sykkelparkering skal prioriteres, og fordeling skal vurderes i den enkelte sak.

Retningslinjer til § 5.3

i. Hensikten med maksimumsnorm for bilparkering er å stimulere til at flere reiser med kollektiv, sykkel og gange framfor bilen, spesielt for arbeidsreiser. Avvik tillates kun hvis hensikten med bestemmelsen ikke settes vesentlig til side. Det tillates ikke mer enn 15 % ekstra parkeringsplasser etter pkt. f.

ii. Plasseringen og fordelingen mellom parkeringsplasser for bil og sykkel skal vises som del av utomhusplan eller situasjonsplan. Dersom parkeringskravet fravikes, skal det i en parkeringsplan gjøres rede for konsekvensene for omgivelsene og hvilke avbøtende tiltak som gjennom føres. Det må ikke redusere bevegelseshemmedes tilgang på parkeringsplasser.

iii. *Sykkelparkering kan anlegges i parkeringskjeller, på terreng eller i fellesbod. Publikumsrettede virksomheter skal ha lett tilgjengelige sykkelplasser for besøkende nær inngangsparti. Ved utforming av parkeringsanlegg bør retningslinjene i Statens vegvesens Sykkelhåndbok følges.*
iv. *Standarden på ladepunktene skal være i samsvar med kravspesifikasjonen i kommunens strategi for ladeinfrastruktur.*

§ 5.4 Minste uteoppholdsareal (MUA) inklusive lekeareal (jf. PBL § 11-9 pkt. 5)

Uteoppholdsareal er de deler av tomten som er egnet til formålet og som ikke er avsatt til kjøring og parkering. Følgende areal regnes som uteoppholdsareal: Gangveier/kjørbare gangveier, felles oppholdsplasser, private hager, ikke overdekte balkonger/terrasser, ikke overdekte takterrasser og lekearealer. Areal som ikke regnes er: Atkomst- og samleveier med fortau, parkeringsplasser for bil og sykkel.

a. Uteoppholdsarealene skal utformes og plasseres slik at de etter kommunens skjønn er attraktive å oppholde seg i.

b. For nye boenheter innenfor bestemmelsesområder «lav eneboligbebyggelse» og «suburban-tett bebyggelse» vist i temakart Høyder og bygningstypologi, skal det settes av minimum 50 kvadratmeter uteoppholdsareal per boenheter.

c. For nye boenheter innenfor bestemmelsesområder «urban-høy bebyggelse» og «Gamle Gleng» vist i temakart Høyder og bygningstypologi, skal det settes av minimum 15 kvadratmeter uteoppholdsareal per boenhet. Kravet kan fravikes noe for prosjekter som:
   - Ligger i umiddelbar nærhet til park/friområde/torg, og/eller
   - Inneholder andre elementer som bidrar til å øke utearealenes kvalitet utover minstekravene.

d. For nye prosjekter innenfor bestemmelsesområder «Høyder ikke vurdert», skal det settes av uteoppholdsarealer i tråd med bygningstypologien som blir valgt gjennom reguleringen.

e. For prosjekter med mer enn 10 boenheter skal minimum 30 % av uteoppholdsarealet ligge på bakken og være sammenhengende i størst mulig grad. I områder hvor kravet til felles, sammenhengende uteoppholdsareal på bakken vanskelig lar seg gjennomføre, for eksempel ved bruksendringer, kan kravet fravikes, såfremt tilgjengelig areal på eiendommen er forbeholdt utearealer fremfor biloppstillingsplasser. Ved regulering av hele kvartaler i St. Marie gate fra torget til Sverres gate og i Rosenkrantz gate fra St. Marie til St. Nikolas gate kan krav om uteareal på bakken fravikes.

f. I nye reguleringsplaner og ved oppføring av nye boenheter skal det gjøres rede for plassering av lekearealer i henhold til underliggende tabell. Lekearealer kan inngå som en del av MUA:

Ant. boenheter	Min. størrelse	Målgruppe
For boligbebyggelse mer enn 10 enheter	Min. 100 kvm pr 50. boenheter	0-12 år

Innhold	Flatt dekke stort nok til å manøvrere sykkel/rullestol/barnevogn,
	aktivitetsskapende elementer og møblering for opphold. Arealer skal være skjermet mot trafikkfare, støy og forurensning, vegetasjon skal benyttes aktivt mtp. solskjerming, luftforurensning og støyskjerming. Området skal gi mulighet for opphold, rekreasjon og lek på tvers av aldersgrupper.
Takterrasse	Noe areal til lek og opphold for de minste aldersgruppene kan etableres på takterrasse.

i. Ved regulering av hele kvartaler i St. Marie gate fra torget til Sverres gate og i Rosenkrantz gate fra St. Marie til St. Nikolas gate kan krav om utforming i pkt. f. fravikes.
ii. Ved transformasjonsprosjekter av verneverdig bebyggelse kan kravet til MUA og lekeareal fravikes, såfremt tilgjengelig areal på eiendommen er forbeholdt utearealer fremfor biloppstillingsplasser.
iii. Ved boligprosjekter tilpasset spesielle brukergrupper kan kravet til lekearealer fravikes, men kravet til MUA må overholdes.

g. Disponering av uteoppholdsarealene skal vises på utomhusplan som legges ved byggesaken. Før det kan gis brukstillatelse for boliger skal utearealet være opparbeidet i samsvar med utomhusplan godkjent av kommunen.

Retningslinje til §5.4

i. Det bør legges vekt på blågrønne elementer i utforming av uteoppholdsarealer. Ved valg av plantearter bør allergivennlige planter benyttes. Verdifull vegetasjon bør i størst mulig grad bevares.
ii. Arealer brattere enn 1:3 regnes ikke som uteoppholdsarealet eller lekeplass.
iii. Krav til MUA gjelder også ved fradeling av tomt.
iv. Tiltakshaver skal redegjøre for hvordan attraktiviteten til uteoppholdsarealene er ivaretatt i søknaden eller reguleringsplanen.
v. Med «kravet kan fravikes noe for prosjekter i umiddelbar nærhet til park/friområde/torg» menes det de kvartalene/arealene som grenser til park/friområde/torg.
vi. Med «andre elementer som bidrar til å øke utearealenes kvalitet utover minstekravene» menes kvaliteter som overdekte balkonger, takterrasser og andre lekearealer, blågrønne elementer utenom minstekrav, drivhus, vinterhage, o.l.
vii. Krav til MUA kan vurderes nærmere ved regulering av hele kvartaler.

§ 5.5 Høyder, generelle bestemmelser (jf. PBL § 11-9 pkt. 5)

Sentrumsplanområdet er inndelt i ulike soner for byggehøyder/bygningstypologi (bestemmelsesområder på plankartet), jf. §§ 6.1-6.4 som beskriver høydebestemmelser knyttet til arealformål og temakart Høyder og bygningstypologi. Det gis ulike høydebestemmelser for byggesaker, og for detaljregulering for kvartaler / større områder. Generelle bestemmelser er:

a. Gesims-/mønehøyder fastsettes for hver vertikaloppdelte fasade innenfor hvert angitte kvartal, jf. § 5.9 Estetikk og utforming.

b. Ved fallende terreng langs gate skal bebyggelsen avtrappes etter terrengfallet.

c. Ved krav om inntrukket øvre etasjer skal etasjen trekkes inn min. 2,5 m fra fortau. Ved krav om inntrukket etasje brukes benevnelsen «indre gesimshøyde». Ved regulering kan det

åpnes for andre løsninger for inntrukne etasjer, dersom hensyn til sol- og lysforhold på gateplan og forhold til annen bebyggelse er ivaretatt.

d. I tillegg til byggehøyden tillates det konstruksjoner/oppbygg som sikrer adkomst til eventuelle takterrasse/takflater gjennom trapp/heis eller tekniske installasjoner, i områder avsatt til urban-høy bebyggelse. Takoppbygg skal ikke være høyere enn 3,5 meter over takflate og skal være trukket minst 3 meter inn fra alle fasader. Arealene skal ikke overstige 10 % av underliggende etasjeplan.

e. Ved takterrasse eller lignende skal rekkverk være minimum 1 meter høyt og trekkes inn minimum 1 meter fra alle fasader. Maksimal høyde på lette konstruksjoner som rekkverk på tak er 1,3 m.

f. Innenfor bestemmelsesområdet "bykjernen", vist på temakart Bykjerne, strøksgater og kvartalsnummer, skal 1. etasje i bygg som vender mot offentlig gate, fortau eller plass, ha høyde som tilfredsstiller til enhver tids gjeldende minimumskrav for næringsarealer.

g. Ved regulering til næring eller handel i 2. etasje eller oppover, kan høyden økes for å tilfredsstille de høydenormer per etasje disse funksjoner har, men ikke med det formål å øke antall etasjer.

§ 5.6 Bebyggelsens plassering, generell bestemmelse (jf. PBL § 11-9 pkt. 5)

a. Bebyggelse herunder garasje og støttemurer, må ikke plasseres nærmere offentlig vann- eller avløpsledning enn 4 meter. Nærmere plassering enn 4 meter kan godkjennes av kommunen under forutsetning at det foretas nødvendige sikringstiltak.

b. Bebyggelse skal ikke plasseres nærmere kommunal vei enn 3 m fra kantsteinslinje eller kjørebanekant (der det ikke er fortau). Dette gjelder ikke der annet er fastsatt i reguleringsplan, der det er krav om plassering av bebyggelse i fortauslinje jf. § 4.15, § 6.2, § 6.3 eller § 6.4, eller der annet er praksis.

Retningslinje til § 5.6
Måleregler for regulerte byggegrenser gjelder. Det vil si for eksempel at takutspring skal ligge innenfor byggegrensa.

§ 5.7 Skilt og reklame (jf. PBL § 11-9 pkt. 5)

Skilt og reklameinnretninger skal utføres slik at de tilfredsstiller rimelige skjønnhetshensyn både i forhold til seg selv og i forhold til bakgrunn og omgivelsene. Skjemmende farger og utførelse er ikke tillatt og kan kreves endret. Reklame på bygninger skal ikke virke dominerende. Kommunen kan kreve utarbeidet detaljert skilt- og reklameplaner for enkelteiendommer. I reguleringsplaner skal det i nødvendig grad stilles bestemmelser om skilt og reklame.

Retningslinjer til § 5.7

i. *Følgende skilt og reklameinnretninger er ikke tillatt:*
   - *Blinkende eller bevegelige skilt og reklameinnretninger.*
   - *Reklame på markiser, med unntak av virksomhetens firmanavn/logo.*
   - *Løsfotreklame som er til hinder for allmenn ferdsel eller til visuell sjenanse i bybildet. Løsfotreklame er tillatt innenfor møbleringssonen i gågata.*
   - *Skilt/reklame som dekker mer enn ¼ av bygningens horisontale fasadelengde eller en*

rimelig del av fasaden som virksomheten disponerer. Reklame/skilt som er mer enn 4 meter bred er ikke tillatt.

ii. *Det tillates bruk av skilt i form av lyskasser eller lysende bokstaver såfremt disse ikke virker dominerende.*

iii. *Det tillates ikke skilt plassert på møne, takflate, takutstikk eller gesims. Kommunen kan gjøre unntak for åpne skilt laget av frittstående bokstaver eller lignende som plasseres på gesims. På fredede eller bevaringsverdige bygninger gis ikke noe unntak.*

iv. *I boligstrøk bør det ikke føres opp reklame. Mindre reklame uten lys på forretninger, kiosker o.l. kan føres opp i den grad det ikke sjenerer boligene.*

v. *Uthengsskilt/ -reklame bør ikke ha større fremspring ut fra vegg enn 1 meter eller være større enn 0,6 kvm. Uthengsskilt/-reklame skal ha en fri høyde over fortau eller gate på minst 2,50 meter, og fremspringet må aldri være lenger ut enn at det er minst 0,5 meter fri horisontal avstand til fortauskant.*

vi. *Flagg og vimpler med reklameinnslag skal ikke dominere eller sjenere bebyggelse og miljø. Plasseringen skal ikke være til hinder for ferdselen.*

§ 5.8 Kvartalsstruktur (jf. PBL § 11-9 pkt. 6)

Kvartalsstrukturen og sentrale torg skal ivaretas. Hovedaksene St. Marie gate og Sandesundsveien skal ikke brytes eller overbygges. Gater i kvartalsstrukturen skal ikke brytes eller overbygges. Der gater eller siktlinjer ender opp i viktige fondmotiv skal disse gis en utforming som ivaretar og understreker fondmotivet.

§ 5.9 Estetikk og utforming (jf. PBL § 11-9 pkt. 6)

a. Generelle bestemmelser

i. Ethvert tiltak skal planlegges, prosjekteres og utformes på en slik måte at det etter kommunens skjønn innehar gode visuelle kvaliteter både i seg selv og i forhold til dets funksjon og dets bygde og naturlige omgivelser og plassering.

ii. Bygninger som danner fondmotiv i gater, hjørner eller annet fokus, skal vies spesiell oppmerksomhet.

iii. All ny bebyggelse skal ha vertikaloppdelte fasader for å betone rytmikk. Ensartede fasader skal ikke ha lengde mer enn 15-20 meter.

iv. Ny bebyggelse plassert mot gatekryss skal ha brutt hjørne, avskåret i 3 m lengde. Det brutte hjørnet skal fremheves sterkere enn bygningens øvrige fasader. Inngang plasseres fortrinnsvis på hjørnet. Alternative hjørneløsninger, som for eksempel buet hjørne, aksepteres der det gis gode begrunnelser for det, og der ikke annet er spesifisert for hensynssoner kulturmiljø. Det kan gjennom regulering vurderes andre hjørneløsninger der bebyggelse plasseres tilbake fra fortauslinje.

v. Materialbruk skal fortrinnsvis baseres på tradisjonelle materialer som tre, tegl og puss og være utført med høy kvalitet. Både for ny og gammel bebyggelse gjelder det at detaljer skal være solide og av god håndverksmessig kvalitet. Materialbruk som bryter med gode tradisjoner i typisk bybebyggelse krever god estetisk begrunnelse.

vi. Høye, tette eller ensartede sokler tillates ikke. Sokler over 1 meter høyde skal utformes med brudd eller materialeskift.

vii. Ubebygd areal skal holdes ryddig og i ordentlig stand. Kommunen kan forby lagring eller annen bruk av slikt areal, når det etter kommunens skjønn vil virke sterkt skjemmende eller være til vesentlig ulempe for andre.

viii. Dersom ubebygget areal mellom bygninger skal lukkes, skal dette gjøres med stedsforankret utforming av porter eller gjerder. Det oppfordres til å utvikle passasjer gjennom kvartaler og visuelle forbindelser mellom private og offentlige byrom.

ix. Nye virksomheter eller butikker som kun har bruk for ett inngangsparti skal legge dette ut mot gate. Boliger skal i størst mulig grad legge inngangspartier ut mot gaten.

x. Det skal gjøres en helhetlig estetisk vurdering av alle byggetiltak. I vurderingen skal nær- og fjernvirkning, tilpasning kontra kontrastvirkning, volumoppbygging, materialbruk og farger. Forhold til omgivelsene skal belyses og valgene som er gjort skal begrunnes.

b. Bestemmelser innenfor bestemmelsesområdet "bykjernen"

i. Aktive fasader

a) Temakart Bykjerne, strøksgater og kvartalsnummer, viser byens viktigste forretningsgater, også kalt «strøksgater». I disse gatene skal 80 % av gatefasade i 1. etasje være aktiv. Dette gjelder også for gater vist som «fremtidig potensielt viktige strøksgater og plasser». Kravet gjelder ikke for verneverdige bygg eller eldre bebyggelse med en tydelig definert arkitekturhistorisk stil. Det tillates ikke bolig i 1. etasje som henvender seg til strøksgate, men bolig kan henvende seg til bakgård og/eller ikke-strøks gate og kan maksimalt utgjøre 50 % av bruksarealet i 1. etasje.

b) I øvrige områder innenfor bykjernen, hvor annet formål enn bolig etableres i 1. etasje, stilles krav om at minimum 60 % av gatefasaden er aktiv. Boliger kan etableres i 1. etasje.

ii. Gågata

a) Bygningene langs gågata skal ha saltak mot gaten tilsvarende dagens bebyggelse (takvinkel mellom 31 og 38 grader).

b) Ved regulering av kvartaler langs gågata skal gode solforhold i gaten og i krysset St. Marie gate/Jernbanegata vektlegges.

c) Forretninger med fasade mot gågata skal ha inngang fra gata.

ii. Møblering i offentlige byrom

a) Det gis anledning til å møblere i gågata, på torget og på deler av fortau der det ikke hindrer fremkommelighet. Kommunens retningslinjer for ledelinjer skal imøtekommes. Møbleringssoner skal respekteres.

b) Fremtidige prosjekter i offentlige rom skal innarbeide møbleringssoner der kommunen vurderer dette til å være et behov. Kommunens retningslinjer for ledelinjer skal

imøtekommes.

c) Permanente innhegninger tillates ikke (jfr. retningslinje til §3.2). Innhegninger som ikke er i tråd med retningslinjen skal omsøkes.

Se også § 6.11 pkt. b. Belegningssten

iii. Markiser, baldakiner, screens og parasoller

a) Nye permanente baldakiner skal ikke bygges. Eksisterende baldakiner bør fjernes og erstattes med markiser for hvert vindu.
b) Markiser skal følge vindusrytmen og skal være av lerret.
c) Markiser eller parasoller bør ikke ha annen reklame enn egen logo/navn. De bør også være ensfargede, slik at de ikke tar for mye oppmerksomhet fra annen utsmykning, bygg etc.
d) Laveste tillatte høyde under parasoller og markiser er 2.30 meter. Hensikten er å sikre fri sikt i gaterom og plasser.
e) Parasoller og markiser skal ikke strekke seg utover etablerte "møbleringssoner", som for eksempel i gågata.
f) Screens er ikke tillatt på den aktive delen av fasaden.

c. Bestemmelser utenfor bestemmelsesområdet "bykjernen"

Utenfor bykjernegrensen kan tjeneste- og handelsvirksomhet som betjener boligområdene innredes på gateplan. Bevertningssteder og uteservering utenfor bykjernen kan tillates så sant dette ikke er til urimelig sjenanse for naboene. Uteservering kan tillates for et mindre antall gjester, og med maksimal åpningstid til kl. 22:00, dersom alle overordnede krav til fremkommelighet, opphold og kulturhistoriske forhold er ivaretatt.

Retningslinjer til § 5.9

i. *Ved regulering av større områder innenfor bykjernen bør det, der det ikke er gitt andre bestemmelser for strøksgater, etableres utadrettet virksomhet i hjørnebyggene.*
ii. *Aktive fasader: Med «aktive fasader» menes fasader som tillater innsyn.*
iii. *Stedstilpasning. Byggverk bør planlegges ut fra tomtens topografi og beskaffenhet. Sprengning og store fyllinger/skjæringer bør unngås.*
iv. *Butikkvinduer på gateplan i gågata skal være åpne og aktive med lys og mulighet for innsyn fra gata. Det er positivt om vinduene er opplyste også utenom åpningstid. Det er ikke ønskelig med laminerte eller tildekkede vinduer i gågata, eller i nærliggende sidegater. Screens, farget eller speilende glass skal ikke benyttes.*
v. *Møblering: Gågata har markering i gaten for møbleringssone. Det betyr at alle møbler og alle skilt skal stå på innsiden av denne linjen. Dette er for å sikre fremkommelighet både for gående og utrykningskjøretøy. Det bidrar også til at gågata fremstår ryddig og attraktiv. En slik tydelig sone bidrar til å skape likhet for alle aktørene i gågata. Innenfor denne sonen, begrenset til bredden av egen butikk/restaurant kan det settes ut møbler/skilt uten at det må søkes om tillatelse. I kryssene er det ikke markert noen møbleringssone. Her skal det være fri ferdsel i to meters bredde.*

Alle utendørsmøbler bør være fleksible og lette, slik at de kan flyttes og ikke opptar unødvendig plass. Overflater som ikke er blanke eller reflekterende anbefales. Møblering i offentlige rom skal holde høy estetisk kvalitet.

Uteserveringer føyer seg best inn i bymiljøet når bord og stoler er plassert rett på bakken uten gjerde eller annen avgrensing. Likevel kreves det avgrensning av uteserveringer hvor det serveres alkohol. For å ivareta et åpent uttrykk slik at området blir en del av byrommet skal ikke tette, fastmonterte gjerder benyttes. Avgrensningen skal derfor utformes med flyttbare gjerder. Gjerdene skal ikke være permanente eller festes til grunnen. Gjerdet skal plasseres maksimum 3 meter ut i gate fra fasade, der ikke annet er vist som møbleringssone, eller krav til fremkommelighet hindrer dette.

§ 5.10 Avfallshåndtering (jf. PBL § 11-9 pkt. 6)

a. Ved nybygg, hovedombygging og bruksendring skal det etableres avfallsrom eller nedgravde løsninger. Separat utendørs avfallsrom skal gis en diskret utforming og plassering skal vises på situasjonsplan / utomhusplan. Unntatt fra bestemmelsen er frittliggende boliger med mindre enn fire boenheter og andre mindre tiltak.

b. Ved regulering skal det utarbeides en renovasjonsteknisk plan for det området planforslaget omfatter. Planen skal godkjennes av Sarpsborg kommune før tillatelse til igangsettelse gis.

§ 5.11 Vann- og vegetasjonstiltak og overvannshåndtering (jf. PBL § 11-9 pkt. 3, 5 og 6)

a. Kommunens veileder for håndtering av overvann skal legges til grunn ved planlegging av ny bebyggelse.

b. Overvann skal fortrinnsvis tas hånd om lokalt og åpent, dvs. gjennom infiltrasjon og fordrøyning i grunnen og åpne dammer og vannveier, utslipp til resipient eller på annen måte utnyttes som ressurs, slik at vannets naturlige kretsløp opprettholdes og naturens selvrensningsevne utnyttes. Påslipp av vann/overvann fra tak og tette flater fra private eiendommer til kommunalt avløpsnett/overvannsnett tillates ikke.

c. Bygninger og anlegg skal utformes slik at naturlige flomveier sikres og tilstrekkelig sikkerhet mot oversvømmelse oppnås. Temakart Flomveier kan benyttes som grunnlag for å vurdere naturlige flomveier.

d. Ved regulering skal det sikres tilstrekkelig areal for lokal åpen overvannshåndtering, infiltrasjon til grunnen og vegetasjon. Løsninger for håndtering av overvann skal vises i en overvannsplan.

Retningslinjer til § 5.11

i. *Overvannshåndtering bør planlegges som et bruks- og opplevelseselement i utearealer. Gårdsplasser eller lignende tillates ikke steinlagt eller asfaltert dersom dette fører til at overvann ledes ut i veien eller naboeiendommer. Arealer benyttet til lokal åpen overvannshåndtering, infiltrasjon til grunnen og vegetasjon kan også benyttes til andre formål som ikke er i konflikt med formålet (for eksempel leke- og oppholdsareal).*

ii. *Grunnen i Sarpsborg sentrum er mindre egnet til infiltrasjon og som alternativ til dette bør eksempelvis grønne tak vurderes som alternativ magasineringsmetode.*
iii. *Temakart Flomveier indikerer flomveier, og det vil kreves ekstra fokus på overvannshåndtering i områder som fungerer som flomveier.*

§ 5.12 Miljøoppfølging og overvåking (jf. pbl § 11-9 pkt. 8)

Ved regulering av utbyggingsprosjekter med mer enn 15 000 m2 BRA skal det utarbeides et retningsgivende kvalitetsprogram for miljø og energi for godkjenning av Sarpsborg kommune.

Retningslinje for § 5.12
Kvalitetsprogrammet bør redegjøre for prosjektets miljøprofil med hensyn på transport, energibruk, utslipp, støy, luft, avfall, arealbruk, materialvalg og massehåndtering, samt oppfølging gjennom alle ledd frem til gjennomføring.

§ 6 BESTEMMELSER KNYTTET TIL AREALFORMÅL (jf. PBL §§ 11-10 og 11-11)

Bestemmelse §6 gir ulike krav for bestemmelsesområder «lav bebyggelse», «suburban-tett bebyggelse», «Gamle Gleng» og «urban-høy bebyggelse». Disse områdene er vist på plankartet og på temakart Høyder og bygningstypologi.

§ 6.1 Bestemmelser til områder avsatt til nåværende boligbebyggelse eller nåværende sentrumsformål – bestemmelsessområde «lav bebyggelse» (jf. pbl § 11-9 pkt. 5)

Det tillates bebyggelse med maksimal gesimshøyde 7,5 meter og mønehøyde 11,5 meter eller maksimal ytre gesimshøyde 7,5 meter og indre gesims 11,5 meter (inntrukket 3. etasje), dersom ikke annet er bestemt om takform i §§ 4.15 eller 5.9.

§ 6.2 Bestemmelser til nåværende sentrumsformål – bestemmelsesområder «Suburban-tett bebyggelse» (jf. pbl § 11-9 pkt. 5 og 6)

a. Forutsetninger for utvikling utenom regulering

i. Bebyggelse som ikke reguleres skal ha maksimal gesimshøyde 7,5 meter og mønehøyde 11,5 meter eller maksimal ytre gesimshøyde 7,5 meter og indre gesims 11,5 meter.

ii. Utenom regulering skal det fortettes med frittstående bebyggelse dersom ikke annet er fastsatt innenfor bestemmelsesområder kulturmiljø, jf. § 4.15.

iii. Bebyggelse som er unntatt regulering skal plasseres i fortauslinje der dette er praksis. Der eksisterende bebyggelse i hele kvartal er plassert tilbaketrukket fra fortauslinje, eller der annet er fastsatt innenfor bestemmelsesområder for kulturmiljø, skal dette følges. Tilbygg som ligger avvendt fra gate, frittstående boder og garasjer kan plasseres tilbaketrukket fra eiendomsgrense mot gate eller fortauslinje.

b. Rammer for regulering

i. Ved regulering av flere eiendommer kan det utvikles sammenhengende rekkehusbebyggelse, eller bebyggelsen kan trekkes tilbake fra fortauslinje og forhager etableres.

ii. Ved regulering av flere eiendommer tillates maksimal gesimshøyde 11,5 meter og mønehøyde 15 meter eller ytre gesimshøyde 11,5 meter og indre gesimshøyde 15 meter. Det skal være variasjon i høyder. Ved plassering av høyere bebyggelse må sol- og lysforhold for omkringliggende bebyggelse vektlegges.

iii. Ved regulering skal det legges vekt på variasjon i boligstørrelse.

iv. Hensyn fastsatt innenfor bestemmelsesområder kulturmiljø, jf. § 4.15, skal ivaretas ved regulering. Ved regulering av områder som grenser mot hensynssone kulturmiljø må det legges særlig vekt på hvordan ny bebyggelse forholder seg til omgivelsene.

Retningslinje til § 6.2

i. *Begrepet «indre gesimshøyde» betyr at etasjen skal være inntrukket, jf. også § 5.5.*
ii. *Ved regulering til maksimale høyder stiller bestemmelsen krav om at det skal være variasjon i høyder, deler av bygningsmassen skal være inntrukket og kun deler av kvartalet kan ha maksimale høyder. Endelig potensial for høyder og antall boenheter må avklares gjennom regulering der krav som MUA, bebyggelsens plassering og evt. krav innenfor hensynssoner tilfredsstilles.*
iii. *Ved boligprosjekter med mer enn 10 enheter skal solforhold dokumenteres med soldiagram.*

§ 6.3 Bestemmelser til nåværende sentrumsformål – bestemmelsesområder «Gamle Gleng» (jf. pbl § 11-9 pkt. 5 og 6)

a. Bebyggelsen skal følge prinsippet om lav bebyggelse mot gata og høyere i bakgrunn. Ved plassering av punktvis høyere bebyggelse må sol- og lysforhold for omkringliggende bebyggelse og gater vektlegges. Solforhold i byens gågate og i krysset St. Marie gate/Jernbanegata skal ivaretas.

b. Byens monumentale bygg, som kirker, rådhus og liknende skal hensynstas.

c. Bebyggelse skal ha maksimal gesimshøyde 15 meter og mønehøyde 18 meter.

d. Bebyggelsen kan plasseres i nabogrense. Adkomst og brannvern forutsettes ivaretatt i henhold til gjeldende byggeforskrifter.

e. Balkonger mot offentlig gate / byrom er kun tillatt fra og med tredje etasje og oppover, og skal ikke krage mer ut enn 1 meter fra vegglivet. Balkonger og påbygg kan plasseres tilbaketrukket fra eiendomsgrense mot gate eller fortauslinje.

f. Ved regulering skal det legges vekt på variasjon i boligstørrelse.

g. Hensyn fastsatt innenfor generelle bestemmelser for kulturminner og kulturmiljø § 4.13 og

bestemmelsesområde § 4.15 skal ivaretas ved regulering.

§ 6.4 Bestemmelser til nåværende sentrumsformål - bestemmelsesområder «Urban-høy bebyggelse» (jf. pbl § 11-9 pkt. 5 og 6)

a. Forutsetninger for utvikling utenom regulering

i. Innenfor bestemmelsessområde «Urban-høy bebyggelse» kategori A tillates følgende utenom regulering: Tiltak med maksimal gesimshøyde 11,5 meter og mønehøyde 15 meter eller ytre gesimshøyde 11,5 meter og indre gesims 15 meter, dersom ikke annet er bestemt om takform innenfor bestemmelsesområde kulturmiljø § 4.15.

ii. Innenfor bestemmelsesområde «Urban-høy bebyggelse» kategori B og C tillates følgende utenom regulering: Tiltak med maksimal gesimshøyde 15 meter og mønehøyde 18,5 meter eller ytre gesimshøyde 15 meter og indre gesims 18,5 meter dersom ikke annet er bestemt om takform innenfor bestemmelsesområde kulturmiljø § 4.15. Unntak er indre del av kvartal 69, 70 og 257 som har gesimshøyde 28,5 meter (Tårnbygget, DNB-bygget og Sagahuset).

iii. Bebyggelse som er unntatt regulering skal som hovedregel plasseres i fortauslinje der dette er praksis. Der eksisterende bebyggelse i hele kvartal er plassert tilbaketrukket fra fortauslinje, eller der annet er fastsatt innenfor hensynssone kulturmiljø, skal dette følges. Tilbygg som ligger avvendt fra gate, frittstående boder og garasjer kan plasseres tilbaketrukket fra eiendomsgrense mot gate eller fortauslinje.

iv. Bebyggelsen kan plasseres i nabogrense. I kvartalenes indre kan tillates bebyggelse, også mot nabogrense dersom denne ved sin dimensjonering og plassering tar tilfredsstillende hensyn til lysforhold på egen- og nabotomt, til utearealer for boliger og til bevaring av eksisterende trær. Adkomst og brannvern forutsettes ivaretatt i henhold til gjeldende byggeforskrifter.

v. Balkonger mot offentlig gate / byrom er kun tillatt fra og med tredje etasje og oppover, og skal ikke krage mer ut enn 1 meter fra vegglivet. Balkonger og påbygg kan plasseres tilbaketrukket fra eiendomsgrense mot gate eller fortauslinje.

b. Rammer for regulering

i. Ved regulering av hele kvartaler/større områder kan bebyggelsen trekkes tilbake fra fortauslinje, og forhager etableres.

ii. Innenfor bestemmelsesområder Urban-høy bebyggelse kategori A:

Ved regulering av større områder tillates det bebyggelse med maksimal gesimshøyde 15 meter og mønehøyde 18,5 meter eller ytre gesimshøyde 15 meter og indre gesimshøyde 18,5 meter.

iii. Innenfor bestemmelsesområder Urban-høy bebyggelse kategori B:

a) Ved regulering av hele kvartaler/større områder: Det skal være variasjon i byggehøyder. Det tillates bebyggelse med maksimal gesimshøyde 15 meter og mønehøyde 18,5 meter eller ytre gesimshøyde 15 meter og indre gesimshøyde 18,5 meter. Det kan vurderes innslag av punktvis høyere bebyggelse med gesims opp til 21,5 meter. Grunnflaten for punktvis høyere bebyggelse skal ikke overstige 30 % av kvartalets areal. Løsninger for inntrukne etasjer avklares gjennom regulering.

b) Ved regulering av mindre deler av et kvartal: Maksimale høyder som for tiltak unntatt plankrav, jf. §6.4 pkt. a.

iv. Innenfor bestemmelsesområder Urban-høy bebyggelse kategori C:

a) Ved regulering av hele kvartaler/større områder: Det skal være variasjon i byggehøyder. Det tillates bebyggelse med maksimal gesimshøyde 15 meter og mønehøyde 21,5 meter eller ytre gesimshøyde 15 meter og indre gesimshøyde 21,5 meter. Det kan vurderes innslag av punktvis høyere bebyggelse med gesims opp til 28,5 meter. Grunnflaten for punktvis bebyggelse skal ikke overstige 30 % av kvartalets areal. Løsninger for inntrukne etasjer avklares gjennom regulering. For kvartal 302 gjelder maksimal gesimshøyde 15 meter og mønehøyde 21,5 meter eller ytre gesimshøyde 15 meter og indre gesimshøyde 21,5 meter, uten mulighet for punktvis høyere bebyggelse opp til 28,5 meter.

b) Ved regulering av mindre deler av et kvartal: Maksimale høyder som for tiltak unntatt plankrav, jf. §6.4 pkt. a.

v. Innenfor bestemmelsesområde Urban-høy bebyggelse kategori D (for kvartalene 63, 64, 66, 67, 72, 73 og 79):
Ved regulering må hele kvartal(er) inngå i reguleringen. Det skal være variasjon i byggehøyder. Minimum høyde gesimshøyde 11,5 meter og mønehøyde 15 meter eller ytre gesimshøyde 11,5 meter og indre gesimshøyde 15 meter. Maks. gesimshøyde 15 meter og mønehøyde 21,5 meter eller ytre gesimshøyde 15 meter og indre gesimshøyde 21,5 meter. Det kan vurderes innslag av punktvis høyere bebyggelse med gesims opp til 35 meter. Grunnflaten for punktvis bebyggelse skal ikke overstige 30 % av kvartalets areal. Det kan vurderes ett signalbygg innenfor området dersom hele området avsatt til urban-høy bebyggelse kategori D reguleres over ett. Løsninger for inntrukne etasjer avklares gjennom regulering. Regulering av kvartalene må sees i sammenheng med at Rosenkrantz gate er ny hovedadkomst til nytt stasjonsområde, jf. § 3.6 a. Det skal etableres offentlig tilgjengelig torg/plass i direkte tilknytning til St. Marie gate/Rosenkrantz gate og hovedinngang som henvender seg til torget.

vi. Forutsetninger for utvikling av høyere bebyggelse:
   a) Bebyggelsen skal følge prinsippet om lav bebyggelse mot gata og høyere i bakgrunn. Ved plassering av høyere bebyggelse må sol- og lysforhold for omkringliggende bebyggelse og gater/utearealer vektlegges.
   b) Bebyggelse kan trekkes vekk fra gatelivet for å gi plass til utvidet gate, offentlige byrom, trerekker eller grønne forarealer.
   c) Det skal tilrettelegges for visuelle forbindelser og offentlig tilgjengelige passasjer gjennom kvartalet.
   d) Byens monumentale bygg, som kirker, rådhus og liknende skal hensynstas.
   e) Solforhold i byens gågate og i krysset St. Marie gate/Jernbanegata skal ivaretas.

vii. Ved regulering skal det legges vekt på variasjon i boligstørrelse.

viii. Hensyn fastsatt innenfor bestemmelsesområde kulturmiljø, § 4.15, skal ivaretas ved regulering. Ved regulering av områder som grenser mot hensynssone kulturmiljø må det legges særlig vekt på hvordan ny bebyggelse forholder seg til omgivelsene.

Retningslinje til § 6.4

i. *Begrepet indre gesimshøyde betyr at etasjen skal være inntrukket, jf. også § 5.5.*
ii. *Ved regulering til maksimumshøyder stiller bestemmelsen krav om at det skal være variasjon i høyder, deler av bygningsmassen skal være inntrukket og kun deler av kvartalet kan ha maksimale høyder. Endelig potensial for høyder og antall boenheter må avklares gjennom regulering der krav som MUA, bebyggelsens plassering og evt. krav innenfor hensynssoner tilfredsstilles.*
iii. *Soldiagram: Ved boligprosjekter med mer enn 10 enheter skal solforhold dokumenteres med soldiagram.*
iv. *Bestemmelsene om bebyggelses plassering tolkes slik at plassering i nabogrense innenfor kategori «urban-høy bebyggelse» er i samsvar med planen og ikke avhengig av særskilt nabosamtykke såfremt fasade i grense utformes i vedlikeholdsfrie materialer og uten innsyn på naboeiendommen.*
v. *Vindstudier: Ved større tiltak, som høyhus og etablering av offentlig tilgjengelige parker og plasser kan det stilles krav om vindstudier med fokus på nedfallsvind og korridoreffekt.*
vi. *Retningslinje til pkt. b. avsnitt ii.-iv.: Med «større områder» menes regulering som omfatter minst halvparten av et kvartal, eller tilsvarende areal der kvartalsstrukturen ikke er tydelig.*
vii. *Ved regulering av et område som faller inn under flere høydekategorier relaterer den prosentvise andelen punkthus seg til den andelen av kvartalet som er innenfor den aktuelle høydesonen. Eksempelvis: Er kun halve kvartalet innenfor høydesonen Urban-høy kategori C er det kun 30% av denne halvdelen som kan ha punktvis høyere bebyggelse.*

Se også § 5.5 Høyder, generelle bestemmelser

§ 6.5 Bestemmelser til framtidig sentrumsformål (jf. pbl § 11-9 pkt. 5 og 6)

a. **Område S1 (Søsterboligene):** Området skal reguleres før ny bebyggelse eller vesentlig endring av eksisterende bebyggelse tillates. Rammer for utvikling i områder satt av til Urban-høy bebyggelse kategori C gitt i §6.4 pkt. b. gjelder.

b. **Område S2 (Øst for Sarpsborg scene):**
i. Kvartal 281 og 102 skal utvikles til parkeringshus med mulighet for kombinasjon med bolig. Eksisterende antall boenheter tillates videreført. Det tillates ikke flere boenheter.

ii. Det tillates ikke ny bebyggelse med forretning, tjenesteyting, kontor, hotell/overnatting eller bevertning, utover mindre tilbygg/påbygg og mindre bod/garasje.
iii. Området må reguleres før ny bebyggelse eller vesentlig endring av eksisterende bebyggelse tillates. Mindre tilbygg/påbygg, mindre bod/garasje og bruksendring av eksisterende bebyggelse er unntatt reguleringskravet.
iv. Det kan åpnes for overflateparkering i en overgangsfase inntil parkeringshus er bygd.
v. Kvartalene må utvikles med høy estetisk kvalitet og et grønt preg.
vi. St. Marie gate 28 tillates ikke revet før det foreligger igangsettingstillatelse for utbygging av parkeringshus.

Retningslinje til §6.5
Vedrørende pkt a. og b.: Eksisterende bebyggelse kan brukes til formålene som inngår i begrepet «sentrumsformål», såfremt det er i tråd med restriksjonene knyttet til storulykkerisiko gitt i § 3.1. Ved ny bebyggelse slår reguleringskravet inn. Se også rammer for regulering i §6.4.

§ 6.6 Bestemmelser til områder avsatt til formål offentlig eller privat tjenesteyting (jf. pbl § 11-9 pkt. 5 og 6)

a. Bestemmelse §§6.2 og 6.4 gjelder også for områder avsatt til offentlig eller privat tjenesteyting som faller henholdsvis under høydekategori "suburban-tett bebyggelse" og «urban-høy bebyggelse».

b. For kvartal 509 (den delen av kvartalet som omfatter St. Olav videregående skole og Sarpsborghallen, vist på temakart Høyder og bygningstypologi) tillates maksimal gesimshøyde 18,5 m. Det kan vurderes innslag av punktvis høyere bebyggelse med gesims opp til 21,5 meter.

§ 6.7 Bestemmelser til områder avsatt til formål nåværende næringsbebyggelse (jf. pbl § 11-9 pkt. 5 og 6)

Borregaard industriområde, nåværende: Bebyggelse med alminnelige funksjoner som ikke krever særskilt tilpasning f.eks. kontor, skal ikke overstige gesims-/mønehøyde 17,5 m. Industribebyggelse som krever særlig tilpasning til funksjon, skal ikke være høyere enn det som er nødvendig for å romme og drifte dette.

§ 6.8 Bestemmelser til områder avsatt til formål kjøpesenter (jf. pbl § 11-7 pkt. 1)

Kjøpesenter over 3000 m^2 tillates etablert innenfor bykjernen.

§ 6.9 Bestemmelser til områder avsatt til grønnstruktur (jf. pbl § 11-7 pkt. 1)

Enkel tilrettelegging og opparbeidelse for allment friluftsliv i form av tursti, fortøyningsbrygge, toalett, lekeplass, møteplass, park, torg og mindre utescener er tillatt.

§ 6.10 Områder med kombinert bebyggelse og anleggsformål (jf. pbl § 11-7 pkt. 1)

a. Sarpsborg stadion: Nåværende kombinert formål åpner for idrettsformål og sentrumsformål. Det skal fortrinnsvis etableres kontor og servicefunksjoner. Stor konsentrasjon av handel tillates ikke, men det kan åpnes for noe idrettsrelatert handel.

b. Stjernebygget: Nåværende kombinert formål åpner for næringsbebyggelse og offentlig eller privat tjenesteyting. Det tillates ikke barnehage, undervisning, institusjon, kirke/annen religionsutøvelse, forsamlingslokale. Det tillates maksimale høyder i tråd med Urban-høy bebyggelse C (se §6.4).

c. Borregaardsjordene KB1: Framtidig kombinert formål åpner for næringsbebyggelse og offentlig eller privat tjenesteyting. Området skal ikke benyttes til lager, avfallsanlegg, konferansesenter, messehall, hotell/overnatting, bensinstasjon/veiserviceanlegg, barnehage, undervisning, institusjon, kirke/annen religionsutøvelse, forsamlingslokale. Alléen, med ubebygde arealer langs denne, må sikres ved ny reguleringsplan.

§ 6.11 Samferdselsanlegg og teknisk infrastruktur (jf. pbl § 11-7 pkt. 1)

a. Generelle bestemmelser - vei

i. Områder avsatt til vei er offentlige trafikkområder. Ved utarbeidelse av reguleringsplan skal det nærmere defineres hvilke funksjoner veiformålet skal inneholde, herunder kjørevei, parkeringsplasser, kollektivfelt, sykkelfelt, gangareal, vegetasjon og sideareal.

ii. Ved utforming av veianlegg skal gående, syklende og kollektiv prioriteres. Det skal legges vekt på bymessig opparbeidelse, med universell utforming, forgjengerkryssing i plan, høy materialkvalitet, helhetlig design og bruk av vegetasjon.

iii. Klipping av hekker, trær, busker og annen vegetasjon må gjøres for at gang- og sykkelveiene skal kunne brukes i full bredde og av hensyn til sikt og trafikksikkerhet. Private grunneiere har et ansvar i tillegg til veieier.

iv. Etablering av bobilparkering på Strandgata 4 - Byens Brygge 1/2481: Området skal ikke privatiseres. Tiltaket skal ikke medføre forurensing. Plassen skal forskjønnes med tiltalende og robust dekke, vegetasjon og utemøbler. Det må ved søknad om tiltak/ brukstillatelse legges frem en plan for etablering av tømmestasjon i tilknytning til bobilplassen.

Retningslinje til §6.11 a. ii)
Retningslinjen gjelder ikke for prosjekter med vedtatt reguleringsplan eller byggeplan.

b. Belegningsstein (jf. PBL § 11-9 pkt. 6)
Hovedprinsippet for belegningsstein på fortau og gangsoner skal være betong- eller naturheller med oppdelinger, utfyllinger og kantavslutninger av granitt (brostein). Hovedprinsippene for belegningsstein i byrommene skal være enhetlig, men kan gis forskjellig utstyrsklasse etter betydning i bybildet.

c. Ramper (jf. PBL§ 11-9 pkt. 6)
Ramper og anlegg som må etableres for å oppnå universell utforming skal fremstå som helhetlige løsninger og er søknadspliktig. Solide løsninger og materialer skal benyttes. Det skal etterstrebes løsninger langsetter fasadene.

d. Avkjørsler
i. Avkjørsler skal ikke plasseres nærmere enn 12 m fra kantsteinslinje i kryssende vei.

ii. Veimyndighet for fylkesveier skal uttale seg i saker som innebærer endret bruk av eksisterende avkjørsler til fylkesveier. Veimyndighet for fylkesveier har avgjørelsesmyndighet for godkjenning av eventuelle nye avkjørsler til fylkesvei.

§ 6.12 Bruk og vern av sjø og vassdrag (jf. PBL § 11-11 pkt. 6)
Fortøyningsbrygge tilgjengelig for allmenheten er tillatt.

§ 7 Generelle retningslinjer
Forhåndskonferanse: *Det skal avholdes forhåndskonferanse eller uformelt møte før søknad innsendes for alle større tiltak, samt for andre tiltak hvor kommunen eller tiltakshaver krever dette.*

Krav til søknad
For alle tiltak som omfattes av loven skal det ved søknad vedlegges følgende dokumentasjon der det er nødvendig, i tillegg til de generelle kravene i byggesaksforskriften:
Arkitektfaglig kompetanse: *Det må dokumenteres nødvendig arkitektfaglig kompetanse ved planlegging og utforming av større tiltak i sentrumsplanområdet.*
Trafikkfaglig kompetanse*: Det må dokumenteres nødvendig trafikkfaglig kompetanse ved planlegging og utforming av tiltak som kan ha trafikale konsekvenser som bør vurderes i en helhetlig sammenheng.*
Stedstilpassing: *Stedstilpassing skal vises med tegninger eller 3D modell i forhold til nabobebyggelse, terreng, grønnstruktur m.v.*
Modell: *For større tiltak skal det benyttes kommunens 3D-bymodell som verktøy. Dette gjelder også reguleringsplaner.*
Soldiagram: *Ved boligprosjekter med mer enn 10 enheter skal solforhold dokumenteres med soldiagram.*
Vindstudier: *Ved større tiltak, som høyhus og etablering av offentlig tilgjengelige parker og plasser kan det stilles krav om vindstudier med fokus på nedfallsvind og korridoreffekt.*
Situasjonsplan / utomhusplan: *Situasjonsplan skal vise hele tiltaket nøyaktig inntegnet med utvendige mål og avstander. Målestokk tilpasses det enkelte prosjektets størrelse og detaljeringsgrad. Kommunen kan kreve utomhusplan i forbindelse med søknad om byggetillatelse og bruksendring eller i reguleringsplan. Utomhusplan kreves alltid når et halvt kvartal eller mer skal bebygges under ett. Utomhusplanen skal vise samspill mellom bygninger og tilhørende uterom samt utforming og bruk av uterommet og skal ha målestokk 1:500 som minste detaljeringsgrad.*

VEDLEGG 01 GUL LISTE, jf. § 4.16:

Gnr/ Bnr	Adresse
ENKELTHUS UTENFOR HENSYNSSONER	
1/1607	St. Nikolas-gate 31 (Stasjonsbygningen)
1/3574	St. Nikolas-gate 3 (Grinastua)
1/1850	Roald Amundsens gate 59 (Vingulmork, tidl. gamlehjem)
1/1044	Olav Haraldssons gate 10 (Hjørnebygg Vadtvedt mekaniske)
1/1462,1/1459, 1/1460	Hagegata 2,4,6
1/1461	Thranes gate 29
1/854	Kirkegata 18 (tidl. skole, gymsal, transformatorstasjon)
1/1875 Trafostasjon	Kryss mellom St. Nikolas-gate og Oskarsgate
1/3878 utvalgte bygninger	Kraftstasjon (Inngår også i hensynsone H550_ Kula landskapet)
1/3878	Borregaardsmonumentet (Inngår også i hensynsone H550_ Kula landskapet)
1/802	St. Marie gate 38 (Sarpsborg scene)
1/803	St. Marie gate 30
1/298	St. Marie gate 37
1/186	Glengsgata 33 (Sarpsborg kirke)
1/867	Jonas Lies gate 3

Gnr/ Bnr	Adresse
ENKELTHUS INNENFOR HENSYNSSONE H570_8 NB! REGISTERET MIDDELALDERBYEN Inngår også i hensynsone H550_ Kula landskapet	
1/3763	St. Mariegate 5A-5T (Tarris)
1/3000 utvalgte bygninger	Cellulosefabrikken
1/3878 utvalgte bygninger	Kraftstasjon
Borgarsyssel	Inngår også i hensynsone H550_ Kula landskapet
1/1254	Gamlebygata 10
1/1092	Gamlebygata 8
1/304	Vollgata 7
1/303	Vollgata 5
1/1092 (alle byggene)	Vollgata 10 C
1/1092 (alle byggene)	Vollgata 12 A
1/1092	Vollgata 12 B
1/340 (alle byggene)	Bispegata 7
1/1092 (alle byggene)	Borregaardsveien 7
1/3466 (alle byggene)	Borregaardsveien 9
1/3836 (alle byggene)	Oscar Pedersens vei 45

Gnr/ Bnr	Adresse
ENKELTHUS INNENFOR HENSYNSSONE H570_1 BYKJERNEN/ GAMLE GLENG	
1/27	Sigvat Skalds gate 1 (tidl. rådhus og brannstasjon)
1/403	Oskars gate 70
1/130	Oskars gate 72
1/379	Olav Haraldssons gate 34
1/1857	Olav Haraldssons gate 39 A og B
1/2476	Olav Haraldssons gate 41

1/3	Glengsgata 1
1/204	Glengsgata 4
Gnr/ Bnr	Adresse

ENKELTHUS INNENFOR HENSYNSSONE H570_1 BYKJERNEN/ GAMLE GLENG	
1/1887	Glengsgata 20 A, B og C
1/36	Glengsgata 21
1/32	Glengsgata 22
1/43	Glengsgata 24
1/116	Glengsgata 27
1/105	Glengsgata 29
1/144	Glengsgata 30
1/1860	Glengsgata 31
1/233	Glengsgata 32, A og B
1/761	Pellygata 62 A og B
1/374	Pellygata 64
1/422	Pellygata 70
1/1456	Pellygata 78 A-G
1/38/0/1 og 2	Pellygata 80
1/168	St. Marie gate 89
1/30	St. Marie gate 94 (kun del i nyrenessansse-stil)
1/137	St. Marie gate 95, inkludert sidebygningen
1/107	St. Marie gate 97
1/44	St. Marie gate 105
1/1859	St. Marie gate 107
1/104	St. Marie gate 109
1/16	St. Marie gate 115 A og B
1/161	Kirkegata 69
1/5	Torget 5
1/1151	Karl Johans gate 10 (hjørnebygningen)
1/114	Torggata 3
1/113	Torggata 7
1/290	Torggata 8
1/1944	Torggata 9
1/8	Torggata 10
1/31	Torggata 13
1/8	Torggata 12

Gnr/ Bnr	Adresse
ENKELTHUS INNENFOR HENSYNSSONE H570_2 SANDESUND/MELLØS	
1/77	Strandgata 3
1/63	Strandgata 5 A
1/679	Sandesund terrasse 7 A og B, 9, 11
1/100	Sandesund terrasse 5
1/163	Sandesund terrasse 13
1/123	Sandesund terrasse 1
1/398	Sandesund terrasse 26
1/478	Elvegata 14
1/80	Elvegata 7

1/79	Elvegata 9A
1/660	Bakkegata 3

Gnr/ Bnr	Adresse
ENKELTHUS INNENFOR HENSYNSSONE H 570_3 SANDESUNDSVEIEN OG KULÅSPARKEN & NB! REGISTERET KULÅSPARKEN Inngår også i hensynsone H550_ Kula landskapet	
1/3097	Hjalmar Wessels vei 32
1/143	Sandesundsveien 83
1/302 og 84	Sandesundsveien 56 og 58
1/637	Sandesundsveien 10 A og B
1/638	Sandesundsveien 12
1/644	Sandesundsveien 34
1/111	Sandesundsveien 45
1/762	Sandesundsveien 24
1/1080	Sandesundsveien 20
1/641	Sandesundsveien 22
1/222	Sandesundsveien 21
1/539	Sandesundsveien 2 (Festiviteten)
1/197	Sandesundsveien 13 (biblioteket)
1/680	Sandesundsveien 8
1/636	Sandesundsveien 6
1/266	Sandesundsveien 19
1/786	Sandesundsveien 26
1/645	Sandesundsveien 40A
1/682	Sandesundsveien 16
1/640	Sandesundsveien 18
1/3819	Arne Meidells vei 14
1/3825	Arne Meidells vei 6
1/3823	Arne Meidells vei 10
1/3822	Arne Meidells vei 12
1/3824	Arne Meidells vei 11
1/3831	Arne Meidells vei 8
1/3820	Nils Pedersens vei 12
1/3821	Nils Pedersens vei 14
1/3833	Nils Pedersens vei 10
1/3827	Nils Pedersens vei 8
1/3000	Nils Pedersens vei 3
1/3826	Nils Pedersens vei 6
1/3098	Nils Pedersens vei 4
1/3793 og 3794	Nils Pedersens vei 5 og 7
1/3795 og 3796	Nils Pedersens vei 9 og 11
1/3797	Kulåsstien 3
1/1246	Oscar Pedersens vei 51 A- H (Ninive)
1/3836	Oscar Pedersens vei 45 (Borregaard Hovedgård, hovedhuset, låven, teglsteinsbygning og stabbur)
1/780	Dronningens gate 34 (Glenghuset)
1/643	Sandesundsveien 30
1/822	Sandesundsveien 32

1/3860	Arne Meidells vei 9
1/3867	Arne Meidells vei 7

Gnr/ Bnr	Adresse
ENKELTHUS INNENFOR HENSYNSSONE H570_4 KULÅS ØST	
1/3775, 1/3774, 1/3773	Sverdrups gate 23, 27, 30
1/3769,1/3770,1/3771,1/3772	Oscar Pedersens vei 20, 22 og 24 og Borghilds gate 32
1/3743, 1/3744, 1/3745, 1/3746	Borghilds gate 22, 24, 26 og 28
1/3747- 1/3758	Håkons gate 19, 21, 23, 25, 27, 29, 31, 33, 35, 37, 39 og 41.
1/3451-1/3457, 1/3443, 1/3444, 1/3441, 1/3442, 1/3439, 1/3440, 1/3437, 1/3438	Håkons gate 20 A og B, 22, 24 A og B, 26 Grimkells gate 13 Borggata 17, 19 A og B, 21 A og B Borghilds gate 18
1/3458,1/3459, 1/3460, 1/3461, 1/3759, 1/3760, 1/3761, 1/3449, 1/3450, 1/3447, 1/3448, 1/3445	Håkons gate 28, 30 A og B, 32, 34 Grimkells gate 14 Borggata 25, 27 A og B, 29 A og B, 31
1/3021, 1/3022, 1/3434, 1/3435,1/3409, 1/3432, 1/3433, 1/3436	Borghilds gate 34 og 36 Nansens gate 18 og 20 Oscar Pedersens vei 17, 19, 21 og 22 (Frankrike)
1/1243, 1/1244, 1/1245	Borghilds gate 33A-D, 35A-B, 37A-D, 39A-D, 41A-B, 43A-D, 45A-D, 47A-D

Gnr/ Bnr	Adresse
ENKELTHUS INNENFOR HENSYNSSONE H570_5 GROTTERØD	
1/1171	Jonas Lies gate 15 (tidl. Grotterød gård)
1/1143	Korsgata 24
1/1105	Storgata 4
1/1172	Hans Nielsen Hauges gate 52
1/1526	Hans Nielsen Hauges gate 48

Gnr/ Bnr	Adresse
ENKELTHUS INNENFOR HENSYNSSONE DRONNINGENSGATE H570_6 + deler av STORGATA	
1/1280	Dronningens gate 81
1/1108	Dronningens gate 94
1/1255	Dronningens gate 97
1/1648	Storgata 18, 20 og 22
1/1552	Storgata 24A
1/1553	Storgata 24B
1/1554	Storgata 26A
1/1555	Storgata 26B
1/1555	Storgata 26C
1/1556	Storgata 28A
1/1557	Storgata 28B
1/1558	Storgata 30A
1/1559	Storgata 30B
1/1599	Storgata 32A

1/1599	Storgata 32B
1/1647	Storgata 33, 35 og 37
1/1564	Storgata 39A
1/1565	Storgata 39B
1/1664	Storgata 41A
1/1616	Storgata 41B
1/1566	Storgata 43A
1/1567	Storgata 43B
1/1596	Storgata 45A
1/1597	Storgata 45B
1/1600	Storgata 47A
1/1601	Storgata 47B
1/1279	Dronningens gate 83

Gnr/ Bnr	Adresse
ENKELTHUS INNENFOR HENSYNSSONE H570_7 FRITZNERBAKKEN	
1/1037	Lindesnes' gate 33
1/1038	Alfheims gate 12 A-B
1/944	Nordkapps gate 24 A-F
1/999	Lindesnes' gate 22
1/730	Vikens gate 10
1/713	Olav Haraldssons gate 73
1/765	Olav Haraldssons gate 75
1/739	Færders gate 40
1/709	Færders gate 41
1/702	Olav Haraldssons gate 61A-E

Gnr/ Bnr	Adresse
ENKELTHUS INNENFOR HENSYNSSONE H570_10 KREMATORIET OG GRAVLUNDEN	
1/1267	Hans Nielsens Haugesgate 32 (Krematoriet)

Sarpsborg kommune

Grunnkart

Eiendom: 1/1547
Adresse: Lindesnes' gate 23
Dato: 29.05.2026
Målestokk: 1:1000

N

UTM-32

Eiendomsgr. nøyaktig <= 10 cm
Eiendomsgr. middels nøyaktig >10<=30 cm
Eiendomsgr. mindre nøyaktig >30<=200 cm
Eiendomsgr. mindre nøyaktig >200<=500 cm
Eiendomsgr. lite nøyaktig >=500 cm
Eiendomsgr. uviss nøyaktighet
Eiendomsgr. omtvistet
Hjelpelinje veikant
Hjelpelinje punktfeste
Hjelpelinje vannkant
Hjelpelinje fiktiv



Det tas forbehold om at det kan forekomme feil, mangler eller avvik i kartet. Spesielt gjelder dette usikre eiendomsgrenser. Dette kartet kan ikke brukes som erstatning for situasjonskart i byggesaker.

Områdeanalyse
Sarpsborg kommune områdeanalyse

Eiendom	3105 1/1547		
Utskriftsdato	29.05.2026	**Antall datasett**	52

VIKTIG: Fravær av treff på et datasett betyr ikke nødvendigvis at området er fritatt for risiko, men at det ikke er gjort observasjoner av det aktuelle temaet i området, eller at området ikke er kartlagt. Treff på et datasett indikerer normalt at ytterligere undersøkelser er nødvendige.

Det tas forbehold om riktigheten eller fullstendigheten av opplysningene i dette dokumentet. Det kan ikke rettes krav som følge av at disse opplysningene benyttes som grunnlag for beslutninger.

8 Berørte datasett

- AKTSOMHETSKART FOR KVIKKLEIRESKRED (NVE)
- KULTURMINNER – lokaliteter, enkeltminner og sikringssoner (Riksantikvaren)
- NATURTYPER PÅ LAND (NiN) (Miljødirektoratet)
- TEMAKART HØYDER OG BYGNINGSTYPOLOGI - SENTRUMPLANEN
- FJERNVARMEKONSESJON
- MULIGHET FOR MARIN LEIRE (NGU)
- RADON aktsomhet (NGU)
- TEMAKART KULTURMILJØ - SENTRUMPLANEN

44 Sjekkede, ikke berørte datasett

- ARTER AV NASJONAL FORVALTNINGSINTERESSE (MD)
- DYRKBAR JORD (NIBIO)
- FLOMSONER (NVE)
- FORURENSET GRUNN (SK)
- FRILUFTSLIVSOMRÅDER – STATLIG SIKRA (MD)
- GRUS OG PUKK (NGU)
- KOMMUNEDELPLAN INTERCITY – FV. 118. NY SARPSBRU
- KULTURLANDSKAP - VERDIFULLE (MD)
- KULTURMINNER – kulturmiljøer (Riksantikvaren)
- KVIKKLEIRE (NVE)
- MARINE NATURTYPER – DN håndbok 19 (Miljødirektoratet)
- NATURTYPER PÅ LAND OG I FERSKVANN – DN håndbok 13 (Miljødirektoratet)
- NATURVERNOMRÅDER (Miljødirektoratet)
- STATLIGE PLANRETNINGSLINJER FOR DIFFERENSIERT FORVALTNING AV STRANDSONEN LANGS SJØEN (Kommunal- og distriktsdepartementet)
- STORMFLO OG HAVNIVÅ (Kartverket)
- STØYSONER FOR BANE NORs JERNBANENETT (Bane NOR SF)
- STØYSONER FOR INDUSTRI
- STØYSONER FOR SKYTEBANER
- TEMAKART BYGNINGER VURDERT FOR VERN - SENTRUMSPLANEN
- TEMAKART FLOMVEIER - SENTRUMSPLANEN
- TEMAKART GUL LISTE - SENTRUMPLANEN
- TEMAKART LEKEPLASSDEKNING - SENTRUMSPLANEN
- BYGGEFORBUDSSONER KRAFTLEDNINGER (Statnett)
- FLOM AKTSOMHETSOMRÅDER (NVE)
- FORURENSET GRUNN (Miljødirektoratet)
- FRILUFTSLIVSOMRÅDER – KARTLAGTE (MD)
- GRUNNVANNSBOREHULL (NGU)
- KOMMUNEDELPLAN HENSETTING FREDRIKSTAD SARPSBORG
- KOMMUNEDELPLAN INTERCITY ROLVSØY - BORG BRYGGERIER - PLANFORSLAG
- KULTURMINNER – freda bygninger (Riksantikvaren)
- KULTURMINNER – SEFRAK bygninger (Riksantikvaren)
- KVIKKLEIREOMRÅDER
- NATURTYPER - utvalgte (Miljødirektoratet)
- NATURVERNOMRÅDER - foreslåtte (Miljødirektoratet)
- SKREDHENDELSER (NVE)
- STEINSPRANG aktsomhetsområder (NGU)
- STØYKARTLEGGING VEG ETTER T-1442 (Statens vegvesen)
- STØYSONER FOR HAVN
- STØYSONER FOR KOMMUNALE VEIER
- TEMAKART BARNETRÅKK - SENTRUMSPLANEN
- TEMAKART BYKJERNE OG KVARTALSSTRUKTUR - SENTRUMSPLANEN
- TEMAKART GRØNNSTRUKTUR - SENTRUMPLANEN
- TEMAKART HENSYNSSONE STORULYKKERISIKO - SENTRUMSPLANEN
- VA-LEDNINGER

AKTSOMHETSKART FOR KVIKKLEIRESKRED (NVE)

Kilde	NVE	Versjon	28.05.2026



Om datasettet

Tegnforklaring



Analyseområdet/Eiendommen ligger helt eller delvis innenfor kartlaget 'Aktsomhetskart for kvikkleireskred'. Kartlaget er utviklet av NVE og tar hensyn til både løsmassene og terrenget. Dersom planlagte tiltak ligger innenfor aktsomhetsområde for kvikkleireskred, må man gå videre i prosedyren i NVE veileder 1/2019. Metodikken aktsomhetskartet bygger på, identifiserer mulige løsneområder for kvikkleireskred. NVE vurderte at aktsomhetskartet også markerer i tilstrekkelig grad hvor det kan være fare for skade fra utløp fra et kvikkleireskred. Det er dermed ikke nødvendig å vurdere fare for utløp utenfor aktsomhetskartet. Unntaket er der det ligger utløp fra registrerte faresoner utenom aktsomhetsområdet, dette må i så fall følge prosedyren i NVE veileder 1/2019 videre fra steg 4. For tiltak innenfor 'aktsomhetskart for kvikkleireskred' krever kommunen geoteknisk vurdering for alle tiltak som kan få betydning for områdestabiliteten. For mindre tiltak med neglisjerbar betydning for områdestabiliteten henviser kommunen til NVEs veileder 1/2019 vedlegg 2, men for nye bolighus evt. også mindre bygninger med større skjæringer/fyllinger, større VA-arbeid og andre terrengarbeid vil kommunen sammen med søknad om byggetillatelse rutinemessig kreve geoteknisk vurdering. For å sikre god kvalitet på den geotekniske vurderingen krever kommunen at vurderingen blir utført av et foretak som minst kan erklære ansvar i tiltaksklasse 2. Prosjektering av geoteknikk er et eget ansvarsområde. Se link: NVE (https://www.nve.no/)

FJERNVARMEKONSESJON

Kilde	Sarpsborg kommune	Versjon	16.09.2025



Om datasettet

Analyseområdet/Eiendommen ligger helt eller delvis innenfor kartlaget 'Fjernvarmekonsesjon', utarbeidet av Østfold Energi. Kartelaget viser konsesjonens yttergrense i henhold til fjernvarmekonsesjon gitt av NVE 15.12.2023.
Konsesjonen varer til 08.07.2039. Disse bygningene må tilknyttes fjernvarmeanlegget: Kommuneplanens arealdel: Nybygg over 500 m², til- og påbygg over 500 m², samt bygninger over 500 m² som foretar hovedombygging. Se unntak i § 4.25 i kommuneplanens arealdel 2024-2036. Sentrumsplanen: Alle nybygg med bruksareal (BRA) over 500 m² samt alle bygninger med BRA over 500 m² som foretar hovedombygging

Tegnforklaring

Konsesjonsområde

KULTURMINNER – lokaliteter, enkeltminner og sikringssoner (Riksantikvaren)

Kilde	Riksantikvaren	Versjon	28.05.2026



Om datasettet

Tegnforklaring



Analyseområdet/Eiendommen ligger helt eller delvis innenfor kartlaget 'Kulturminner – Lokaliteter, Enkeltminner og Sikringssoner' fra Riksantikvaren (RA). Kartlaget inneholder alle kulturminner på fastlands-Norge og Svalbard (bortsett fra kulturminner som har begrenset offentlighet) som er registrert i Riksantikvarens offisielle database over kulturminner og kulturmiljøer, Askeladden, uavhengig av vernestatus. Et kulturminne er i denne sammenhengen en helhet bestående av en lokalitet med et eller flere enkeltminner, samt sikringssoner (hvis vernestatus tilsier det). Overordnet kan man si at et enkeltminne representerer et fysisk kulturminne, med dets geografiske utstrekning og informasjon som er spesifikt for det. En lokalitet representerer et geografisk område som inneholder et eller flere enkeltminner som hører sammen på en eller annen måte. Lokaliteten inneholder generell informasjon om dette området, samt informasjon om høyeste vern ('høyesteVern') blant enkeltminnene innenfor. Eksempelvis vil et gravfelt utgjøre en lokalitet, mens gravhaug(er)/gravrøys(er) i gravfeltet utgjør enkeltminner. For nyere tids kulturminner kan lokaliteten være ett anlegg som er representert av et enkelt bygg, et gårdstun bestående av flere bygninger, eller én eller flere bygninger med et vedtaksfredet område rundt (park, hage, o.l.). En sikringssone er et geografisk område rundt automatisk fredede kulturminner. Området er ment for å gi et ekstra vern mot tiltak, og er derfor særlig viktig å ta hensyn til.

Enkeltminner


Navn	Kommune	KulturminneId	Kategori	Vernetype	Link til kulturminnesøk
ANNEKS, LINDESNES' GATE 21, FRITZNERBAKKEN	3105	315524-21	E-BYG	PBL	Link (https://kulturminnesok.no/ra/lokalitet/315524)
Fritznerbakken	3105	315524-1	E-UTE	KOM	Link (https://kulturminnesok.no/ra/lokalitet/315524)

Lokaliteter

Navn	Kommune	KulturminneId	Vernetype	Link til kulturminnesøk
Fritznerbakken	3105	315524	PBL	Link (https://kulturminnesok.no/ra/lokalitet/315524)

MULIGHET FOR MARIN LEIRE (NGU)

Kilde	Norges geologiske undersøkelse	Versjon	28.05.2026

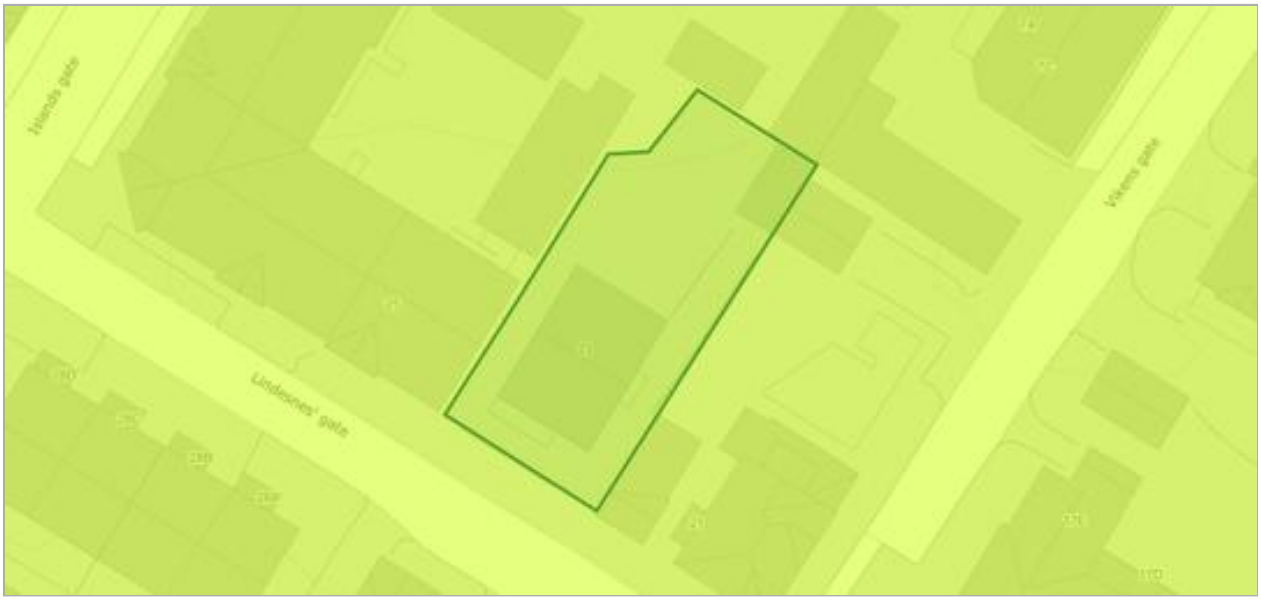

Om datasettet

Tegnforklaring



Analyseområdet/Eiendommen ligger helt eller delvis innenfor kartlaget 'mulighet for marin leire' fra Norges Geologiske Undersøkelse (NGU). Kartlaget viser hvor det potensielt kan finnes marin leire - enten oppe i dagen eller under andre løsmassetyper. 'Mulighet for marin leire' inndeles i svært stor, stor, middels, svært stor men usammenhengende/tynt, liten, stort sett fraværende eller ikke angitt. De ulike klasser er vist i ulike blåtoner/hvit. Blå skravur gis løsmassetyper der lokale/tynne forekomster av marin leire kan forventes. Områdene over 'marin grense' vises med tynn svart skravur, og disse kan det generelt ses bort fra mht. forekomst av marin leire. Kommunen har valgt å legge vekt på NVEs kartlag 'Aktsomhetskart for kvikkleire' siden dette kartlaget gjør en sammenstilling av de områdene med mulighet for marin leire som samtidig er bratte nok til at kvikkleireskred kan utløses. Kommunen vil som hovedregel ikke kreve geoteknisk vurdering iht. plan- og bygningsloven § 28-2 for tiltak omfattet utelukkende av kartlaget 'mulighet for marin leire', men byggherre bør være særlig oppmerksom på at det kan være utfordrende grunnforhold og at lokalstabiliteten bør prosjekteres nøye. Se link: Norges Geologiske Undersøkelse (https://www.ngu.no/)

Objekter

Mulig marin leire	Løsmassetype
middels	Randmorene/randmorenebelte

NATURTYPER PÅ LAND (NiN) (Miljødirektoratet)

Kilde	Miljødirektoratet	Versjon	28.05.2026



Om datasettet

Analyseområdet/Eiendommen ligger helt eller delvis innenfor kartlaget 'Naturtyper på land (NiN)' fra Miljødirektoratet (MD). Kartlaget viser naturtypelokaliteter kartlagt etter Miljødirektoratets instruks for kartlegging av naturtyper på land. Naturtyper prioritert for kartlegging er rødlistede naturtyper og naturtyper med sentral økosystemfunksjon. Type- og beskrivelsessystemet Natur i Norge er benyttet for å dokumentere det faglige innholdet. Hver lokalitet er gitt en økologisk kvalitet, basert på tilstand og naturmangfold.

Dekningsområde

Navn	Kartlegger	År
Sarpsborg	Biofokus	2024

RADON aktsomhet (NGU)


Kilde	Norges geologiske undersøkelse	Versjon	15.06.2020



Om datasettet

Analyseområdet/Eiendommen ligger helt eller delvis innenfor kartlaget 'RADON aktsomhet' fra Norges Geologiske Undersøkelse (NGU). Kartlaget viser hvilke områder i Norge som trolig er mer radonutsatt enn andre. Kartlaget er basert på geologi og inneluftsmålinger av radon. Inneluftsmålinger er fra DSA sin nasjonale database, og geologi er fra NGU sine berggrunns- og løsmassedatabaser. Der hvor et område er klassifisert som 'høy aktsomhet' er det beregnet at minst 20% av boligene har radonkonsentrasjoner over 200 Bq/m3, med 70% statistisk sikkerhet. Der hvor et område er klassifisert som 'middels til lav aktsomhet' er det beregnet at opp til 20% av boligene har radonkonsentrasjoner over 200 Bq/m3, med 70% statistisk sikkerhet. Der hvor det ikke er nok data, eller hvor det ikke er nok statistisk sikkerhet for å beregne aktsomhet for radon, er områder klassifisert som 'usikker aktsomhet'. Alunskifer er tilknyttet forhøyde radonkonsentrasjoner. Områder hvor det finnes alunskifer er klassifisert som 'særlig høy aktsomhet

Tegnforklaring

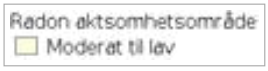

Objekter

Aktsomhetsgrad
Moderat til lav

TEMAKART HØYDER OG BYGNINGSTYPOLOGI - SENTRUMPLANEN

Kilde	Sarpsborg kommune	Versjon	14.05.2024



Om datasettet

Analyseområdet/Eiendommen berører et område som er vurdert med høyde og bygningstypologi. Kartet er et temakart til gjeldende sentrumsplan. Se egne krav til de ulike kategoriene i sentrumsplanens bestemmelser. De har egne krav knyttet til blant annet MUA (§ 5.4), unntak fra plankrav (§ 4.1b), maksimale høyer (§ 6.1-6.4), mm. Se link: Sentrumsplan (https://www.arealplaner.no/sarpsborg3105/arealplaner/161?term=sentrum)

Tegnforklaring



TEMAKART KULTURMILJØ - SENTRUMPLANEN

Kilde	Sarpsborg kommune	Versjon	05.06.2025



Om datasettet

Analyseområdet/Eiendommen ligger helt eller delvis innenfor et område definert som kulturmiljø. Kartet er et temakart til gjeldende sentrumsplan. Se link: Sentrumsplan (https://www.arealplaner.no/sarpsborg3105/arealplaner/161?term=sentrum)

Tegnforklaring



Utskriftsdato: 29.05.2026

Sarpsborg kommune

Adresse: Postboks 505, 1703 SARPSBORG
Telefon: 69 10 80 00

Planopplysninger

EM §6-7 Oppdragstakerens undersøkelses- og opplysningsplikt Kilde: Sarpsborg kommune

Kommunenr.	3105	**Gårdsnr.**	1	**Bruksnr.**	1547	**Festenr.**		**Seksjonsnr.**	
Adresse	Lindesnes' gate 23, 1707 SARPSBORG								

Opplysningene omfatter gjeldende planer og pågående planarbeid for eiendommen. Nærmere opplysninger om den enkelte plan med dokumenter, mindre endringer, etc finnes på internett, se lenker under. Oppgitte delarealer viser planinformasjon på eiendommen.

Det tas forbehold om riktigheten eller fullstendigheten av opplysningene i dette dokumentet. Det kan ikke rettes krav som følge av at disse opplysningene benyttes som grunnlag for beslutninger.

Plantyper med treff

- Kommunedelplaner
- Reguleringsplaner

Plantyper uten treff

- Kommuneplaner
- Kommunedelplaner under arbeid
- Reguleringsplaner over bakken
- Reguleringsplaner bunn
- Bebyggelsesplaner
- Bebyggelsesplaner under bakken
- Kommuneplaner under arbeid
- Reguleringsplaner under bakken
- Reguleringsplaner under arbeid
- Reguleringsplaner under arbeid i nærheten
- Bebyggelsesplaner over bakken
- Midlertidige forbud

Kommunedelplaner

Besøk kommunens hjemmeside for mer informasjon.

Id	201501
Navn	Kommunedelplan sentrum 2019-2031
Plantype	Kommunedelplan
Status	Endelig vedtatt arealplan
Ikrafttredelse	20.06.2019
Bestemmelser	- https://www.arealplaner.no/3105/dokumenter/9130/201501%20Planbestemmelser%20og%20retningslinjer%2C%20sist%20revidert%2020.10.22.pdf
Delarealer	**Delareal** 421 m^2 **Arealbruk** Sentrumsformål,Nåværende
	Delareal 421 m^2 **BestemmelseOmrådenavn** Suburban tett bebyggelse **KPBestemmelseHjemmel** byggegrenser, utbyggingsvolum og funksjonskrav
	Delareal 421 m^2 **BestemmelseOmrådenavn** H570_7 **KPBestemmelseHjemmel** hensyn bevaring bygning og annet kulturmiljø

	Delareal	421 m^2
	KPAngittHensyn	Bevaring kulturmiljø
	KPHensynsonenavn	H570_07
	Delareal	421 m^2
	KPHensynsonenavn	H310_01
	KPFare	Ras- og skredfare

Reguleringsplaner

Besøk kommunens hjemmeside for mer informasjon.

Id	11037
Navn	Fritznerbakken
Plantype	Eldre reguleringsplan
Status	Endelig vedtatt arealplan
Ikrafttredelse	01.03.1975
Bestemmelser	- https://www.arealplaner.no/3105/dokumenter/440/11037%20Bestemmelser%2C%20datert%2003.01.1975.pdf
Delarealer	**Delareal** 421 m^2 **Formål** Konsentrert småhusbebyggelse **Feltnavn** Kv.8 Fr.l. småhusb.

Sarpsborg kommune

Reguleringsplankart

Eiendom: 1/1547
Adresse: Lindesnes' gate 23
Utskriftsdato: 29.05.2026
Målestokk: 1:1000

N

UTM-32



©Norkart 2026

Kartet er produsert fra kommunens beste digitale kartbaser for området og inneholder viktige opplysninger om eiendommen og området omkring.
Presentasjonen av informasjon er i samsvar med nasjonal standard.Kartet kan inneholde feil, mangler eller avvik i forhold til kravene i oppgitt standard.
Kartet kan ikke benyttes til andre formål enn det formålet det er utlevert til uten samtykke fra kommunen jf. lov om åndsverk.
Det kan forekomme områder med reguleringsplaner som ikke er digitalisert. Dersom det ikke er treff på en reguleringsplan og/eller bebyggelsesplan, sjekk likevel planregisteret for området.

Tegnforklaring

Reguleringsplan/Bebyggelsesplan PBL 1985

- Område for boliger med tilhørende anlegg
- Frittliggende småhusbebyggelse
- Konsentrert småhusbebyggelse
- Område for offentlige bygninger (stat,fylkesk
- Kjøreveg
- Gate med fortau
- Annen veggrunn
- Gang-/sykkelveg
- Gangveg
- Gatetun
- Parkeringsplass
- Bussholdeplass
- Felles avkjørsel
- Felles lekeareal for barn
- Grense for restriksjonsområde
- Frisiktsone ved veg
- Grense for bevaringsområde
- Bevaring av bygninger

Felles for reguleringsplan PBL 1985 og 200

- Regulerings- og bebyggelsesplanområde
- Planens begrensning
- Formålsgrense
- Regulert tomtegrense
- Eiendomsgrense som skal oppheves
- Byggegrense
- Byggelinje
- Planlagt bebyggelse
- Bebyggelse som inngår i planen
- Bebyggelse som forutsettes fjernet
- Regulert senterlinje
- Frisiktslinje
- Målelinje/Avstandslinje
- Abc Påskrift feltnavn
- Abc Påskrift plantilbehør
- Abc Regulerings- og bebyggelsesplan - påskrift

SARPSBORG KOMMUNE

REGULERINGSBESTEMMELSER TIL REGULERINGSPLAN FOR

FRITZNERBAKKEN

REGULERINGSBESTEMMELSENE GJELDER FOR DET OMRÅDET SOM ER VIST MED REGULERINGSGRENSE PÅ PLANKARTET

Planområdet er regulert med følgende formål:

- Byggeområder
- Trafikkområder

Reguleringsbestemmelsene er stadfestet av Fylkesmannen 03.01.1975

Reguleringsbestemmelsene er datert:

Revidert:

§ 1. Det regulerte området er på planen vist med reguleringsgrense. Før byggemelding kan behandles, skal det foreligge stadfestet reguleringsplan for det aktuelle kvartal, hvor etasjetall, bebyggelsens plassering og utforming, felles lekeplass og andre utomhusarealer er vist.

§ 2. Ny boligbebyggelse skal oppføres i 2 etasjer. I skrånende terreng tillates underetasje. Ved større sammenhengende utbygginger kan bebyggelsen oppføres i inntil 4 etasjer.

§ 3. Hvor det ikke er angitt særskilt byggegrense, skal bebyggelsen plasseres i tomtegrense mot gate. For anlegg av forhage kan inntil 6 m tilbaketrekking fra tomtegrensen mot gate tillates. Bebyggelsen kan tillates plassert i nabogrensen.

§ 4. For hver boligenhet skal det avsettes biloppstillingsplasser, fortrinnsvis i felles parkeringsanlegg i henhold til gjeldende vedtekter til Bygningsloven § 69.3. Parkeringsanleggene skal gis en rimelig støyskjerming mot omgivelsene og en utforming som ikke bryter for sterkt mot den øvrige bebyggelsens karakter.

§ 5. Det skal opparbeides lekeplass (oppholdsplass) felles for hvert kvartal med et areal tilsvarende minimum 10 m2 pr. boligenhet.

§ 6. Området for almennyttige formål kan utnytes til barneinstitusjon, førskole, forsamlingsrom, dagligvarebutikk og liknende boligorientert service. Detaljregulering hvor de enkelte reguleringsformål angis særskilt, skal framgå av kvartalreguleringsplanen.

§ 7. Bygningsrådet skal ved behandling av byggemeldingen ha for øye at bebyggelsen får en god form og materialbehandling. Det skal legges stor vekt på tilpasning til det eksisterende miljø. Ved byggeanmeldelse skal det framlegges fasadeoppriss som viser tilstøtende bebyggelse.

§ 8. Unntak fra reguleringsbestemmmelser kan, hvor særlige grunner taler for det, tillates av bygningsrådet, innenfor rammen av bygningslovgivningen og bygningsvedtektene for Sarpsborg kommune.

Sarpsborg kommune
Adresse: Postboks 505, 1703 SARPSBORG
Telefon: 69 10 80 00

Utskriftsdato: 29.05.2026

Brannforebygging: Tiltak, avvik og anmerkninger

EM §6-7 Oppdragstakerens undersøkelses- og opplysningsplikt Kilde: Sarpsborg kommune

Kommunenr.	3105	Gårdsnr.	1	Bruksnr.	1547	Festenr.		Seksjonsnr.	

BruksenhetId	26660540	**Bygningstype**	Bolig
Bygningsnummer	355666	**Bruksenhetsnummer**	H0101
Bygningstatus	Tatt i bruk	**Bruksenhetsadresse**	Lindesnes' gate 23, 1707 SARPSBORG

Situasjon

Røykvarslere		Slukkerutstyr			
Sammenkoblet	**Enkel**	**Slange**	**Pulver**	**Skum**	**Annet**
0	3	0	2	0	0

Ildsteder

Plassering	Type	Produsent	Modell
1 etasje	Vedovn	Jøtul Vedovn	Jøtul

Siste utførte tiltak

Siste utførte tiltak bruksenhet		Siste utførte tiltak røykløp	
Dato	**Type**	**Dato**	**Type**
21.10.2022	Tilsyn	08.11.2022	Feiing

Avvik og anmerkninger

Det er ikke registrert avvik eller anmerkninger på bruksenheten.

Informasjon for bruksenhetId 26660540

BruksenhetId	27034135	**Bygningstype**	Unummerert

Bygningsnummer	145987199	**Bruksenhetsnummer**	0000
Bygningstatus	Tatt i bruk	**Bruksenhetsadresse**	Lindesnes' gate 23, 1707 SARPSBORG

Ingen informasjon funnet for bruksenhetId 27034135.

FORBEHOLD VED UTLEVERING AV INFORMASJON I FORBINDELSE MED EIENDOMSFORESPØRSLER:

Det tas forbehold om riktigheten eller fullstendigheten av opplysningene i dette dokumentet. Det kan ikke rettes krav som følge av at disse opplysningene benyttes som grunnlag for beslutninger.

Det tas forbehold om riktigheten eller fullstendigheten av opplysningene i dette dokumentet. Det kan ikke rettes krav som følge av at disse opplysningene benyttes som grunnlag for beslutninger.

Eiendomsdata (Grunneiendom)

Bruksnavn		Beregnet areal	421.3
Etablert dato	02.06.1938	Historisk oppgitt areal	415
Oppdatert dato	19.10.2025	Historisk arealkilde	Målebrev (1)
Skyld	0	Antall teiger	1
Bruk av grunn			
Arealmerknader			

☑ Tinglyst	☐ Del i samla fast eiendom	☐ Grunnforurensning	☐ Avtale/Vedtak om gr.erverv	
☑ Bestående	☐ Under sammenslåing	☐ Kulturminne		
☐ Seksjonert	☐ Klage er anmerket	☐ Ikke fullført oppmålingsforr.	Frist fullføring:	
☐ Har fester	☐ Jordskifte er krevd	☐ Mangel ved matrikkelføringskrav	Frist retting:	

Forretninger

Brukstilfelle Forretningstype	Forr.dato M.før.dato	Kom. saksref. Annen ref.	Tingl.status Endr.dato	Involverte Berørte
Omnummerering Omnummerering	01.01.2024 01.01.2024		Tinglyst 01.01.2024	1/1547
Omnummerering Omnummerering	01.01.2020 01.01.2020		Tinglyst 01.01.2020	1/1547
Grensejustering Grensejustering	13.03.1951	P/10		1/719 (-28), 1/1547 (28)
Grensejustering Grensejustering	13.03.1951	P/10		1/719 (8), 1/1547 (-8)
Fradeling av grunneiendom Kart- og delingsforretning	02.06.1938	K/81		1/719 (-395), 1/1547 (395)

Teiger (Koordinatsystem: EUREF89 UTM Sone 32)

Type teig	X	Y	H	H.teig	Ber. areal	Arealmerknad
Eiendomsteig	6574025.9	620301.49	0	Ja	421.3	

Tinglyste eierforhold

Navn ID	Rolle Andel	Adresse Poststed	Status Kategori
SLÅTTLAND CAMILLA F070575*****	Hjemmelshaver (H) 1/1	LINDESNES' GATE 23 1707 SARPSBORG	Bosatt (B)

Adresse

Vegadresse: Lindesnes' gate 23

Adressetilleggsnavn:

Poststed	1707 SARPSBORG	Kirkesogn	02020101 Sarpsborg
Grunnkrets	206 Fritznerbakken	Tettsted	22 Fredrikstad/Sarpsborg
Valgkrets	2 Gamle Sarpsborg		

Bygg

Nr	Bygningsnr	Lnr	Type	Bygningsstatus	Dato

1	355666		Enebolig (111)	Tatt i bruk (TB)	15.06.1961
2	145987199		Garasjeuthus anneks til bolig (181)	Tatt i bruk (TB)	15.06.1961

1: Bygning 355666: Enebolig (111), Tatt i bruk 15.06.1961

Bygningsdata

Næringsgruppe	Bolig (X)	BRA Bolig	188
Sefrakminne	Nei	BRA Annet	
Kulturminne	Nei	BRA Totalt	188
Opprinnelseskode	Vanlig registrering	BTA Bolig	
Har heis	Nei	BTA Annet	
Vannforsyning	Tilkn. off. vannverk	BTA Totalt	
Avløp	Offentlig kloakk	Bebygd areal	
Energikilder	Biobrensel, Elektrisitet	Ufullstendig areal	Nei
Oppvarmingstyper	Annen oppvarming, Elektrisk	Antall boenheter	1

Bygningsstatushistorikk

Bygningsstatus	Dato	Reg.dato	Referanse
Tatt i bruk	15.06.1961	15.06.1961	

Bruksenheter

Type	Adresse	Br.enhet	Eiendom	BRA	Rom	Bad	WC	Kjøkkentilgang
Bolig	Lindesnes' gate 23	H0101	1/1547	188	4	1	2	Kjøkken

Etasjer

Etasje	Ant. boenh.	BRA Bolig	BRA Annet	Sum BRA	BTA Bolig	BTA Annet	Sum BTA
H02	0	53	0	53	0	0	0
H01	1	70	0	70	0	0	0
K01	0	65	0	65	0	0	0

2: Bygning 145987199: Garasjeuthus anneks til bolig (181), Tatt i bruk 15.06.1961

Bygningsdata

Næringsgruppe	Annet som ikke er næring (Y)	BRA Bolig	
Sefrakminne	Nei	BRA Annet	18
Kulturminne	Nei	BRA Totalt	18
Opprinnelseskode	Massivregistrering	BTA Bolig	
Har heis	Nei	BTA Annet	
Vannforsyning		BTA Totalt	
Avløp		Bebygd areal	
Energikilder		Ufullstendig areal	Nei
Oppvarmingstyper		Antall boenheter	

Bygningsstatushistorikk

Bygningsstatus	Dato	Reg.dato	Referanse
Tatt i bruk	15.06.1961	29.10.2007	

Bruksenheter

Type	Adresse	Br.enhet	Eiendom	BRA	Rom	Bad	WC	Kjøkkentilgang
Unummerert	Lindesnes' gate 23	-	1/1547	-	-	-	-	-

Etasjer

Etasje	Ant. boenh.	BRA Bolig	BRA Annet	Sum BRA	BTA Bolig	BTA Annet	Sum BTA
H01	0	0	18	18	0	0	0

Sarpsborg kommune
Adresse: Postboks 505, 1703 SARPSBORG
Telefon: 69 10 80 00

Utskriftsdato: 29.05.2026

Vann og avløp med informasjon om vannmåler

EM §6-7 Oppdragstakerens undersøkelses- og opplysningsplikt Kilde: Sarpsborg kommune

Kommunenr.	3105	**Gårdsnr.**	1	**Bruksnr.**	1547	**Festenr.**		**Seksjonsnr.**	
Adresse	Lindesnes' gate 23, 1707 SARPSBORG								

Informasjon om vann/avløp registrert på eiendommen

Målernummer	Stand	Dato	Avlesningstype	Forbruk 2025
8SEN0120077362	1380	24.11.2025	Årsavlesning - Ekstern kilde	110

Offentlig vann	Ja
Offentlig avløp	Ja
Privat septikanlegg	Nei

FORBEHOLD VED UTLEVERING AV INFORMASJON I FORBINDELSE MED EIENDOMSFORESPØRSLER:

Det tas forbehold om riktigheten eller fullstendigheten av opplysningene i dette dokumentet. Det kan ikke rettes krav som følge av at disse opplysningene benyttes som grunnlag for beslutninger.

Sarpsborg kommune
Adresse: Postboks 505, 1703 SARPSBORG
Telefon: 69 10 80 00

Utskriftsdato: 29.05.2026

Kommunale gebyrer 2026

EM §6-7 Oppdragstakerens undersøkelses- og opplysningsplikt Kilde: Sarpsborg kommune

Kommunenr.	3105	**Gårdsnr.**	1	**Bruksnr.**	1547	**Festenr.**		**Seksjonsnr.**	
Adresse	Lindesnes' gate 23, 1707 SARPSBORG								

Kommunale gebyrer fakturert på eiendommen i 2025

Kommunale gebyrer er en kombinasjon av forskudd, abonnement og enkeltgebyrer fakturert etter levert tjeneste. Vi kjenner ikke samlet gebyr for en eiendom for et år før året er omme. Denne rapporten sammenstiller dette for fjoråret, med summer fordelt per fagområde. Tjenestene vil normalt ha en prisøkning hvert år, samt at forbruk på ulike tjenester kan variere fra år til år.

Gebyr	**Fakturert beløp i 2025**
Avløp	7 596,08 kr
Eiendomsskatt	5 464,00 kr
Feiing	566,25 kr
Renovasjon	3 670,00 kr
Vann	5 191,12 kr
Sum	**22 487,45 kr**

Prognose kommunale gebyrer på eiendommen inneværende år

Vare	**Mva**	**Grunnlag**	**Enhetspris**	**Andel**	**Korreksjon**	**Årsprognose**	**Fakt. hittil i år**
Fastgebyr renovasjon	25%	1 stk	2680.00	1/1	0 %	2 680,00 kr	1 340,00 kr
Restavfallsbeholder 130- 140 liter	25%	1 stk	1390.00	1/1	0 %	1 390,00 kr	695,00 kr
Papirbeholder130-140 liter	25%	1 stk	0.00	1/1	0 %	0,00 kr	0,00 kr
Glass-/metall 140 liter	25%	1 stk	0.00	1/1	0 %	0,00 kr	0,00 kr
Forbruk vann i fjor	25%	55 m3	26.94	1/1	0 %	1 481,56 kr	1 481,56 kr
Forbruk avløp i fjor	25%	55 m3	44.92	1/1	0 %	2 470,88 kr	2 470,88 kr
Eiendomsskatt Bolig	0%	1517900 o/oo	3.60	1/1	0 %	5 464,00 kr	2 732,00 kr

Vare	Mva	Grunnlag	Enhetspris	Andel	Korreksjon	Årsprognose	Fakt. hittil i år
Tilsyn/fyringsgebyr	0%	1 løp	590.00	1/1	0 %	590,00 kr	295,00 kr
Fastgebyr vann	15%	1 stk	1770.00	1/1	0 %	1 770,00 kr	884,99 kr
Fastgebyr avløp	15%	1 stk	3060.00	1/1	0 %	3 060,00 kr	1 530,01 kr
Vannmålergebyr (til og med 1")	15%	1 stk	500.00	1/1	0 %	500,00 kr	250,01 kr
Fakturert forbruk vann i fjor	25%	-62 m3	26.94	1/1	0 %	-1 670,13 kr	-1 670,13 kr
Fakturert forbruk avløp i fjor	25%	-62 m3	41.70	1/1	0 %	-2 785,35 kr	-2 785,35 kr
Antatt forbruk vann i år	15%	112 m3	24.32	1/1	0 %	2 724,12 kr	1 362,06 kr
Antatt forbruk avløp i år	15%	112 m3	46.66	1/1	0 %	5 225,42 kr	2 612,71 kr
Forbruk vann i fjor	15%	55 m3	24.78	1/1	0 %	1 363,04 kr	1 363,04 kr
Forbruk avløp i fjor	15%	55 m3	41.33	1/1	0 %	2 273,20 kr	2 273,20 kr
Fakturert forbruk vann i fjor	15%	-62 m3	24.78	1/1	0 %	-1 536,51 kr	-1 536,51 kr
Fakturert forbruk avløp i fjor	15%	-62 m3	41.33	1/1	0 %	-2 562,52 kr	-2 562,52 kr
					Sum	**22 437,71 kr**	**10 735,95 kr**

Løpende gebyr brukes for å fordele en årlig kostnad på flere innbetalinger.

Mva-feltet gir informasjon om varens merverdiavgiftsats, og beløp er inkludert merverdiavgift. De som har 0% er unntatt merverdiavgift.

Prognosene for inneværende år kan avvike, spesielt ved årsskifte. Dette kan skyldes at enhetspriser ikke er oppdatert for nytt år eller at noen gebyr foreløpig ikke er opprettet for nytt år.

FORBEHOLD VED UTLEVERING AV INFORMASJON I FORBINDELSE MED EIENDOMSFORESPØRSLER:


Det tas forbehold om riktigheten eller fullstendigheten av opplysningene i dette dokumentet. Det kan ikke rettes krav som følge av at disse opplysningene benyttes som grunnlag for beslutninger.

Velkommen til

Nordvik Løren

Nordvik er eiendomsmegleren for deg som er mer opptatt av bolig enn andre, og som setter kunnskap, tillit og trygghet høyt når du skal selge eller kjøpe. Vi kjenner Løren, Bjerke, Sinsen, Ulven, Årvoll, Linderud, Frydenberg, Risløkka, Hasle, Teisen og Tonsen godt, og vet hva boligkjøperne i disse områdene er opptatt av i valget av sitt nye hjem. Alle våre meglere har også lang fartstid og god kjennskap til de øvrige bydelene i Oslo. Gjennom våre digitale løsninger skaper vi interessen du trenger for din bolig på helt nye måter, tilpasset de digitale mediene folk bruker i boligjakten.

Ta gjerne kontakt for en boligprat, be om en verdivurdering eller ta en titt på boliger vi har for salg.

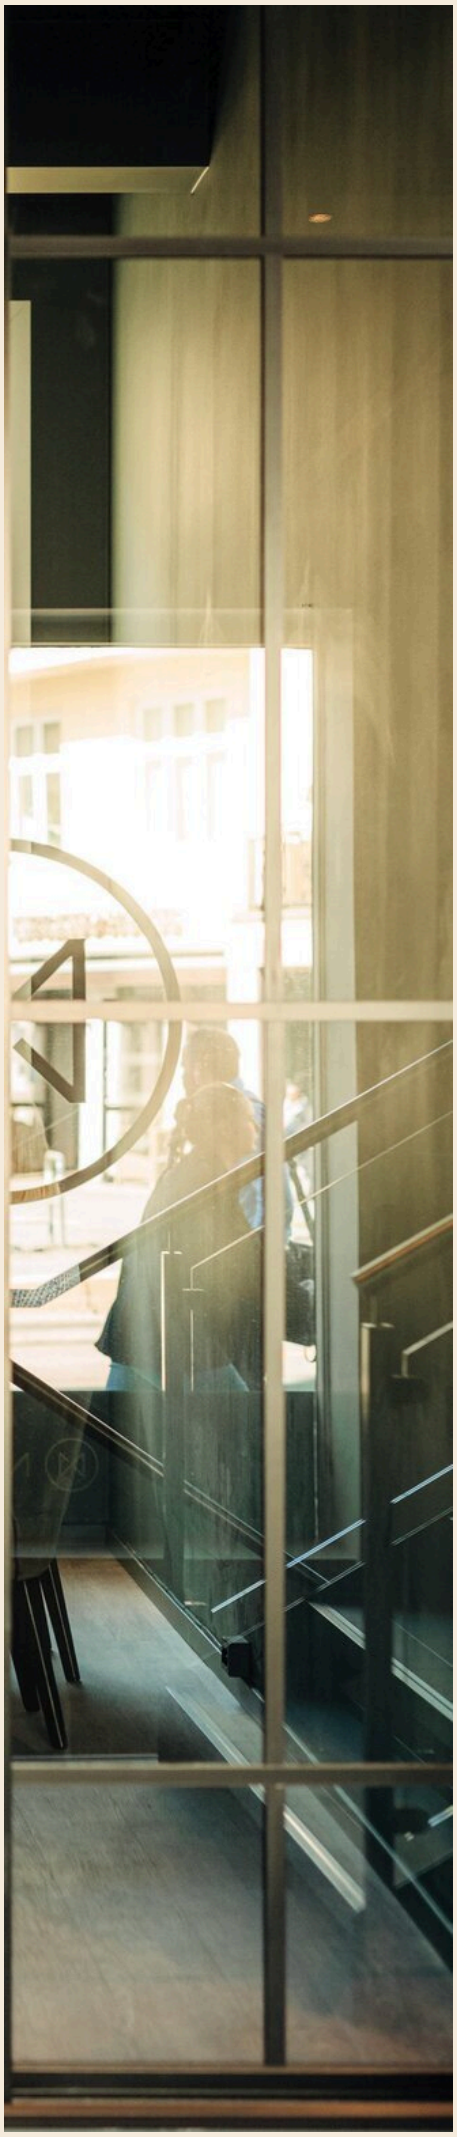


Lørenveien 51A, 0585 OSLO
loren@nordvikbolig.no
948 75 301

NORDVIK

Boligkjøperpakke - hus

Er du klar for å realisere boligdrømmen? Med vår unike Boligkjøperpakke får du den tryggheten du trenger når du kjøper ny bolig. I samarbeid med Storebrand og Help har vi skreddersydd forsikringspakker som dekker alle dine behov, slik at du kan nyte din nye bolig uten bekymring for uforutsette hendelser.

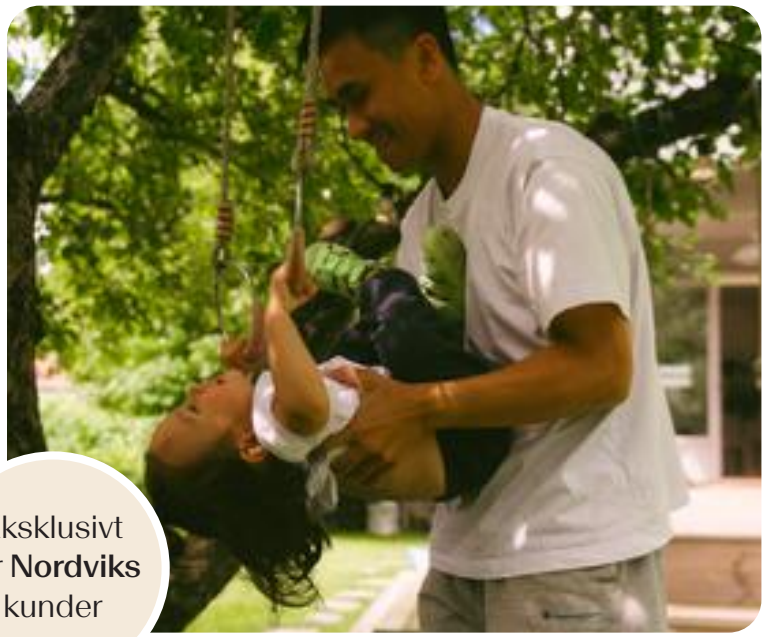

Eksklusivt for **Nordviks** kunder

Boligkjøperpakke Hus

Boligkjøperforsikring fra **Help** med 5 års varighet

Skadeforsikringer fra **Storebrand**

- Flytteforsikring med 1 års varighet
- Innboforsikring Super med 3 måneders varighet
- Husforsikring Super med 3 måneders varighet

Pris ene-/tomannsbolig: **19 700,-**
Pris rekkehus: **15 000,-**

Boligkjøperpakke Hus +

Boligkjøperforsikring fra **Help** med 5 års varighet

Skadeforsikringer fra **Storebrand**

- Flytteforsikring med 1 års varighet
- Innboforsikring Super med 3 måneders varighet
- Husforsikring Super med 3 måneders varighet
- **Renteforsikring med 9 måneders varighet (3 måneders karenstid)**

Pris ene-/tomannsbolig: **24 700,-**
Pris rekkehus: **20 000,-**

Boligkjøperforsikring fra Help kan også kjøpes separat og kommer da sammen med kostnadsfri flytteforsikring fra Storebrand. Ene-/tomannsbolig: **16 800,-** Rekkehus: **12 100,-**

Storebrand

Scann QR-koden og les mer om forsikringene fra Storebrand.

HELP

Scann QR-koden og les mer om boligkjøperforsikringen fra HELP.

35 % rabatt på hus- og innboforsikring ved inngåelse av ny forsikringsavtale etter at den inkluderte 3-måneders perioden er utløpt. Gunstige priser for øvrige skadeforsikringer i Storebrand.

Mer informasjon om forsikringen, hvem som formidler den og klageorganer

Vilkår for Storebrand Forsikring - Storebrand:
https://www.storebrand.no/privat/forsikring/forsikringsvilkar

IPID – Insurance product information document - Storebrand:
https://www.storebrand.no/privat/forsikring/ipid

Klageorgan
Dersom du ikke er fornøyd med avgjørelsen i din sak eller ønsker å rette en klage som omfatter forsikringsavtalen din, finner du det du trenger å vite om klagemuligheter her:

Boligkjøperforsikring levert av HELP:
https://help.no/selskapet/klageadgang

Forsikringer levert av Storebrand:
https://www.storebrand.no/infosider/kontakt-oss/privat/klage-eller-reklamasjon

Forsikringene i pakken kan kjøpers særskilt
Dersom du ikke ønsker vår pakkeløsning, kan Boligkjøperforsikring og renteforsikring kjøpes alene via eiendomsmegleren i Nordvik. Gi i så fall beskjed til din eiendomsmegler om at du ønsker å kjøpe forsikringen for seg. Dette gjelder også de øvrige produktene i pakken, men da må du kontakte Storebrand direkte.

Garantiordning for skadeforsikring
Storebrand er medlem av garantiordningen for skadeforsikring, se lov av 10 april 2015 nr. 17 kap. 20A om finansforetak og finanskonsern.

Ordningen skal være en trygghet for sikrede dersom Storebrand ikke kan betale det de plikter i henhold til inngåtte skadeforsikringsavtaler.

Garantiordningen dekker opptil 90 % av hvert enkelt krav. Krav etter forsikringer som gjelder bolig og tvungen ansvarsforsikring skal likevel dekkes med 100%. Garantiordningen dekker ikke forsikringskrav utover 20 millioner kroner for hvert krav for hver sikret for hvert skadetilfelle. For nærmere detaljer henvises det til finansforetaksloven.

HELP er medlem i garantiordningen for skadeforsikring i Norge. For nærmere informasjon om garantiordningen se forskrift om finansforetak og finanskonsern av 09.12.2016 (FOR-2016-12-09-1502).

Pris
Prisen for forsikringene legges til kjøpesummen for boligen, så du får ingen egen regning for pakken. Pris for pakken gjelder for perioden oppgitt i pakkeinformasjonen over.

Forsikringene blir ikke fornyet.

Du kan kjøpe hus, hytte og innboforsikringen separat etter at 3 måneders perioden er utgått. Du vil motta informasjon om dette før utløpet av forsikringsperioden.

Storebrand

Storebrand Forsikring AS
Besøksadresse: **Professor Kohts vei 9, Lysaker**
Postadresse: **Postboks 500, 1327 Lysaker**
Telefon: **915 08 880**
Organisasjonsnummer: **NO 916 300 484**

HELP

HELP Forsikring AS
Besøksadresse: **Essendropsgate 3, 0368 Oslo**
Postadresse: **Postboks 1870 Vika, 0124 Oslo**
Telefon: **22 99 99 99**
Organisasjonsnummer: **NO 981 877 888**

Oversikt over løsøre og tilbehør til eiendommen

Oversikten er utarbeidet av Norges Eiendomsmeglerforbund, Eiendom Norge og Advokatforeningens Eiendomsmeglingsgruppe, og er gjeldende fra 1. januar 2020.

Generelt

Lov om avhending av fast eigedom (avhendingslova/avhl.) av 3. juli 1992 regulerer kjøper og selgers rettigheter og plikter ved overdragelse av fast eiendom og andeler i borettslag.

I henhold til avhl. § 3-4 skal eiendommen, når annet ikke er avtalt, overdras med innredninger og utstyr som etter lov, forskrift eller annet offentlig vedtak skal følge med. Det samme gjelder varig innredning og utstyr som enten er fastmontert eller er særskilt tilpasset bygningen, jf. avhl. § 3-5. Loven inneholder ingen detaljert oversikt over hva som omfattes av «innredning og utstyr», og over hva som skal regnes som «fastmontert eller særskilt tilpasset».

Partene kan fritt avtale hva som skal følge med eiendommen ved salg. Bransjens liste over løsøre og tilbehør som skal følge med eiendommen, er en del av avtalen mellom kjøper og selger dersom ikke annet er opplyst i salgsoppgaven, kjøper har tatt forbehold i bud eller avtale på annen måte er inngått. Der intet annet er avtalt, vil løsøre og tilbehør medfølge slik dette fremkommer av avhl. § 3-4 og § 3-5 og denne oversikt.

Produkter og installasjoner som medfølger overdras uten noen form for garantier, utover eventuell gjenværende leverandørgaranti.

Dersom det er noe i nedenstående liste som ikke finnes på eiendommen, vil det heller ikke medfølge.

1. Hvitevarer medfølger der dette er spesielt angitt i salgsoppgaven.

2. Heldekkende tepper følger med uansett festemåte.

3. Varmekilder, slik som ovner, kaminer, peiser, varmepumper og panelovner, følger med uansett festemåte. Frittstående biopeiser/varmeovner og terrassevarmere medfølger ikke. Det følger ikke med varmekilder i rom som ikke har vegg- eller fastmonterte varmekilder på visning.

4. TV, radio og musikkanlegg
TV-antenner og fellesanlegg for TV, herunder parabolantenne, og tuneren/dekoder/tv-boks medfølger der dette eies av selger. Veggmontert TV/flatskjerm med tilhørende festeordning samt musikkanlegg følger ikke med (se også punkt 12).

5. Baderomsinnredning/Utstyr
Badekar, dusjkabinett, dusjvegger, alle fastmonterte speil og hyller, fastmonterte glass- og håndkleholdere, herunder håndklevarmere samt baderomsinnredning, medfølger.

6. Garderobeskap
medfølger, selv om disse er løse. Fastmonterte garderobehyller og knagger medfølger. Innredning i garderobeskap, for eksempel løse eller fastmonterte trådkurver, hyller, stenger og lignende, medfølger.

7. Kjøkkeninnredning medfølger, herunder også åpne, fastmonterte hyller og løs eller fastmontert kjøkkenøy.

8. Markiser, persienner og annen type innvendig og utvendig solskjerming, gardinoppheng, lamellgardiner og liftgardiner medfølger.

9. Avtrekksvifter av alle slag, samt fastmonterte aircondition/ventilasjonsanlegg, medfølger.

10. Sentralstøvsuger medfølger med komplett anlegg, herunder slange, munnstykke mm.

11. Lyskilder
Kupler, lysstoffarmatur, fastmonterte "spotlights", oppheng og skinner med spotlights samt utelys og hagebelysning medfølger. Vegglamper, krokhengte lamper, lysekroner, prismelamper og lignende som er koblet til sukkerbit eller stikkontakt følger likevel ikke.

12. Installerte smarthusløsninger
med sentral som styrer lys, varme, lyd o.l., samt tilhørende trådløse enheter som brytere, sensorer, kameraer, integrerte høyttalere el. medfølger. Enkle lysstyringssystem f.eks. med en sentral som kun styrer lyspærer eller smartpærer montert i sokkel medfølger likevel ikke.

13. Utvendige søppelkasser og eventuelt holder/hus til disse medfølger.

14. Postkasse medfølger.

15. Utendørs innretninger slik som flaggstang, fastmontert tørkestativ, samt andre faste utearrangementer som f.eks. badestamp, boblekar/jacuzzi og liknende utendørs kar, lekestue, lekestativ, utepeis, fastmontert trommel til vannslange, medfølger. Guidekabel/avgrensingskabel til robotgressklipper medfølger, men robotgressklipper og ladestasjon for denne medfølger ikke.

16. Fastmontertvegglader/ladestasjon til el-bil medfølger uavhengig av hvor laderen er montert.

17. Solcelleanlegg med tilhørende teknisk infrastruktur medfølger.

18. Gassbeholder til gasskomfyr og gasspeis medfølger.

19. Brannstige, branntau, feiestige og lignende medfølger der dette er påbudt. Løse stiger medfølger ikke.

20. Brannslukninsapparat, brannslange og røykvarsler medfølger der dette er påbudt. Det er eier og brukers plikt til å se til at utstyret forefinnes på enhver eiendom. Hvis annet ikke er uttrykkelig avtalt, skal dette derfor alltid følge med ved salg av eiendom.

21. Samtlige nøkler til eiendommen som selger er i besittelse av skal overleveres kjøper på overtakelsen, herunder nøkler til eventuelle boder, uthus, garasjeportåpner e.l. Låses boder, uthus e.l. med hengelås, skal lås og nøkler til disse medfølge.

22. Garasjehyller, bodhyller, lagringshyller og oppheng til bildekk medfølger såfremt de er fastmontert.

Planter, busker og trær som er plantet på tomten, eller fastmonterte kasser og lignende er en del av eiendommen og medfølger i handelen.

Storebrand

Bolighandel med Nordvik

Finansier boligdrømmen med Storebrand Bank

Når du har funnet drømmeboligen, skal du slippe å vente på finansieringen. Som kunde hos Nordvik kan du søke boliglån eller finansieringsbevis hos vår samarbeidspartner Storebrand Bank, og få svar allerede samme dag.

I Storebrand Bank møter du rådgivere som tar deg og boligdrømmen din på alvor. Du får hjelp gjennom hele prosessen – raskt, enkelt og med konkurransedyktige betingelser.

Derfor velger mange Storebrand Bank:

1. Mindre stress
Med rask saksbehandling og svar på dagen, kan du gå inn i budrunden med ro i magen.

2. Du blir prioritert
Du får en personlig rådgiver som skaper trygghet i en viktig beslutning. Sammen finner dere den beste løsningen for deg og din boligdrøm.

3. Enkel søknad
Det tar bare noen få minutter å søke – enten på nett eller over telefon.

Vær klar når det gjelder
Spør din megler i Nordvik for mer informasjon, eller les mer og søk på storebrand.no/nordvik

Forbrukerinformasjon om budgivning

Sist oppdatert med virkning fra 1. juli 2025, i forbindelse med ikrafttredelse av endringer i eiendomsmeglingsloven.



Informasjonen er utarbeidet av Forbrukerrådet, Advokatforeningen ved Lovutvalget for eiendomsmegling, Eiendom Norge og Norges Eiendomsmeglerforbund, på grunnlag av bl.a. eiendomsmeglingsloven § 6-8.

Nedenfor gis en oversikt over de retningslinjer som anbefales ved budgivning på eiendommen. Avslutningsvis gis også en kort oversikt over de viktigste rettsreglene tilknyttet budgivning.

Før det legges inn bud på eiendommen oppfordres budgiver til å sette seg inn i all relevant informasjon om eiendommen, herunder salgsoppgave og tilstandsrapport.

GJENNOMFØRING AV BUDGIVNING:

1. Alle bud skal inngis skriftlig til megler, som formidler disse videre til selger. Med skriftlige bud menes også elektroniske meldinger som e-post og SMS når informasjonen i disse er tilgjengelig også for ettertiden. Kravet til skriftlighet gjelder også budforhøyelser, og motbud (bud fra selger), aksept eller avslag fra selger. Før formidling av bud til selger skal megler innhente gyldig legitimasjon og signatur fra budgiver. Kravet til legitimasjon og signatur er oppfylt for budgivere som benytter e-signatur som f.eks. BankID eller MinID.

2. Et bud bør inneholde eiendommens adresse (eventuelt gnr/bnr), kjøpesum, budgivers kontaktinformasjon, finansieringsplan, akseptfrist, overtakelsesdato og eventuelle forbehold som for eksempel usikker finansiering, salg av nåværende bolig ol. Normalt vil ikke et bud med forbehold bli akseptert før forbeholdet er avklart. Konferer gjerne med megler før bud inngis.

3. Megler skal legge til rette for en forsvarlig avvikling av budrunden. I forbrukerforhold (dvs. der selger er forbruker) skal megleren ikke formidle bud med kortere akseptfrist enn kl. 12.00 første virkedag etter siste annonserte visning. Etter denne fristen bør budgivere ikke sette en kortere akseptfrist enn at megler har mulighet til, så langt det er nødvendig, å orientere selger, budgivere og øvrige interessenter om bud og forbehold. Dersom bud inngis med en frist som åpenbart er for kort til at megleren kan avvikle budrunden på en forsvarlig måte som sikrer selger og interessenter et tilstrekkelig grunnlag for sine handlingsvalg, vil megler fraråde budgiver å stille slik frist.

4. Megler skal ikke formidle bud med forbehold om at budet eller forbehold i budet skal holdes skjult (hemmelig) for andre budgivere og interessenter.

5. Megleren vil uoppfordret gi sin vurdering av det enkelte bud overfor selger, når budet er gitt innenfor fristene i punkt 3.

6. Megleren skal, så langt det er nødvendig og mulig, holde budgiverne skriftlig orientert om mottatte bud, herunder budets størrelse, forbehold og akseptfrist. Megler skal så snart som mulig bekrefte skriftlig overfor budgivere at budene deres er mottatt. For øvrig vil megler, på forespørsel fra andre, opplyse om aktuelle bud på eiendommen, herunder relevante forbehold.

7. Kopi av budjournal skal gis til kjøper og selger uten ugrunnet opphold etter at handel er kommet i stand. Dersom det er viktig for budgiver å bevare sin anonymitet, bør budet formidles gjennom fullmektig.

8. Etter at handel har kommet i stand, eller dersom en budrunde avsluttes uten at handel er kommet i stand, kan en budgiver kreve kopi av budjournalen i anonymisert form.

VIKTIGE AVTALERETTSLIGE FORHOLD:

1. Det eksisterer ingen angrerett ved salg/kjøp av fast eiendom.

2. Når et bud er inngitt til megler og innholdet i budet er formidlet til selger (slik at selger har fått kunnskap om budet), kan budet ikke kalles tilbake. Budet er da bindende for budgiver frem til akseptfristens utløp, med mindre budet før denne tid avslås av selger eller budgiver får melding om at eiendommen er solgt til en annen. Man bør derfor ikke gi bud på flere eiendommer samtidig dersom man ikke ønsker å kjøpe flere enn en eiendom.

3. Selger står fritt til å forkaste eller akseptere ethvert bud, og er for eksempel ikke forpliktet til å akseptere høyeste bud.

4. Når en aksept av et bud har kommet frem til budgiver innen akseptfristens utløp er det inngått en bindende avtale.

5. Husk at et eventuelt bud fra selger til kjøper (såkalte «motbud»), avtalerettslig er et bindende tilbud som medfører at det foreligger en avtale om salg av eiendommen dersom budet i rett tid aksepteres av kjøper.

FORBRUKERRÅDET · Norges Eiendomsmeglerforbund · EIENDOM NORGE · Advokatforeningen

Oppdragsnr: 21-0186/26

Budskjema

Bud mottat: ____ /____ - ____ kl. ____

Adresse: Lindesnes' gate 23 1707 SARPSBORG
Matrikkel: Gnr 1, bnr 1547 (ideell andel 1/1) i Sarpsborg kommune

Undertegnede gir herved bud på kr. ____ Skriver ____

+ offentlige avgifter og gebyrer, eventuell fellesgjeld, samt øvrige omkostninger i henhold til salgsoppgave

Budet er bindende til dato ____ kl. ____ Ønsket overtakelse: ____

Eiendommen selges som den er, det vil si i den stand den forelå ved besiktigelse, jf. lov av 3. juli 1992 nr 93 om avhending av fast eiendom, § 3-9

Budet gis med følgende forutsetning:

☐ Uten forbehold ☐ Annet: ____

Finansieringsplan – Megler gis fullmakt til å kontrollere finansieringen

	Sum:	Sign:
Egenkapital:		
Bank: (oppgi bankkontakt med kontaktinformasjon)		
Til sammen:		

☐ Egenkapital ved salg av egen bolig. ☐ Bankinnskudd ☐ Annet ____

«Budgiver er kjent med «Forbrukerinformasjonen om budgivning» som er en del av salgsoppgaven og de forpliktelser jeg/vi påtar meg/oss. Budet er bindende for budgiver når det er kommet til selgers kunnskap eller til megler som selgers adressat. Budet er bindende for begge parter når selger har akseptert muntlig eller skriftlig. Jeg/vi er kjent med at megler og selger forutsetter at jeg/vi har mottatt salgsoppgave med vedlegg før budgivningen og at jeg/vi har besiktiget eiendommen. Dersom salgsoppgaven ikke er mottatt, plikter jeg/vi å opplyse dette til megler senest ved oversendelse av bud.»

Budgiver

Navn 1: ____ Personnr: ____

Navn 2: ____ Personnr: ____

Adresse: ____ Postnr/poststed: ____

Mobil: ____ Mobil 2: ____ Tlf jobb: ____ Fax: ____

Sted: ____ Dato: ____ Kl: ____ Underskrift: ____

Husk å legge ved gyldig legitimasjon på alle budgivere. Bud som inngis uten gyldig legitimasjon har megler rett til å unnlate å formidle budet etter eiendomsmeglerforskriften § 6-3

Bruk gjerne dette feltet

Bruk gjerne dette feltet

NORDVIK

Hvorfor kjøpe av og selge med Nordvik?

Vi i Nordvik åpner dører til nye hjem, muligheter og opplevelser. Hver dag. Det er vår lidenskap.

For det å kjenne boligmarkedet, det å virkelig forstå verdien, handler om å vite hva et fjordgløtt er verdt, en åpen himling, et nordvendt vindu, en vestvendt balkong.

Det handler om små detaljer og grundige analyser, om menneskekunnskap, fagkompetanse, treffsikkerhet og teft. Det handler om å ha en megler du kan stole på.

Tilgjengelig og parat, fra første møte til siste håndtrykk.

Vi vet hva det er verdt!

4,84

(Basert på over 15.500 kundevurderinger)

Denne boligen er presentert av:



Mathias Enes Sørensen
Eiendomsmeglerfullmektig
Nordvik Løren
m.sorensen@nordvikbolig.no
913 22 697



Mari Wang
Kontorsjef / Eiendomsmegler
Nordvik Løren
m.wang@nordvikbolig.no
482 18 767

Vil du se den digitale salgsoppgaven?
Skann QR-koden under: