

Børsteveien 11



Velkommen til

Børsteveien 11



Salgsoppgaven produsert 11. september 2025

Løren

Strøken, gjennomgående, nyoppført 4-roms med solrik balkong | Akonto oppvarming inkl. | Garasjeplass m/el |IN-ordning | 2 bad

Prisantydning	5 500 000,-
Fellesgjeld	3 000 000,-
Omkostninger	9 562,-
Totalpris	8 509 562,-
Fellesutgifter pr. mnd	17 723,-
BRA-i	87 kvm
Totalt BRA	92 kvm
Soverom	3

Etasje	2
Boligtype	Andelsleilighet
Eieform	Andel
Byggeår	2023

Ansvarlig megler	Rakel Schei
Telefon	417 80 944
E-post	r.schei@nordvikbolig.no

Megler	Don Tuan Tran
Telefon	993 81 521
E-post	d.tran@nordvikbolig.no







Kort fortalt

- Nordvik bolig har gleden av å presentere Børsteveien 11 | En innbydende og strøken 4-roms i nyoppført bygg fra 2023. Leiligheten har en gjennomgående og god planløsning bestående av åpen stue- og kjøkkenløsning, nord-vestvendt balkong med gode solforhold, tre gode soverom med garderobeløsning og to delikate baderom. Her får du en nyere leilighet med høy standard, gode møbleringsmuligheter og lekre detaljer.

Verdt å merke seg:

- Akonto oppvarming inkl.
- Solrik nord-vestvendt balkong
- Garasjeplass med heisadkomst
- Hovedsoverom med eget bad
- Trappefri adkomst
- Sportsbod i kjeller
- God planløsning med tre soverom og to bad
- Kun 5 min gange til Løren T-bane
- Kort vei til Løren Torg

- IN-ordning: Ved innfrielse av andel fellesgjeld vil felleskostnadene reduseres med kr 12 750,-pr. mnd.


Arealer og innhold

BRA-i:	87 kvm
BRA-e:	5 kvm
Totalt BRA:	92 kvm
TBA:	8 kvm

Beskrivelse

2. etasje:
BRA-i: 87 kvm. Entré, 3 soverom, stue/kjøkken, bad og bad/vaskerom
Total BRA: 87 kvm.
TBA: 8 kvm. Balkong

1. etasje:
BRA-e: 5 kvm. Bod i underetasje
Total BRA: 5 kvm.

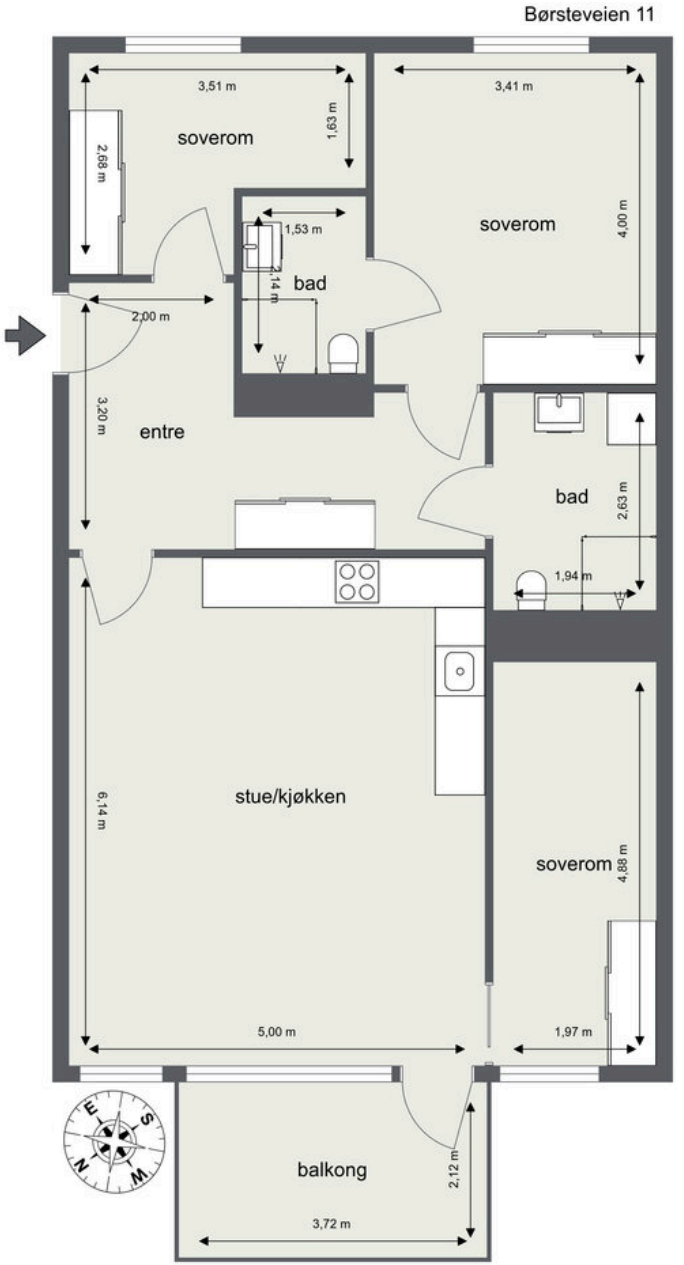
Børsteveien 11
3,51 m
soverom
1,63 m
2,68 m
3,41 m
soverom
4,00 m
1,53 m
bad
1,14 m
2,00 m
3,20 m
entre
bad
2,63 m
1,94 m
stue/kjøkken
6,14 m
soverom
4,88 m
5,00 m
1,97 m
balkong
2,12 m
3,72 m
E
S
N
W


































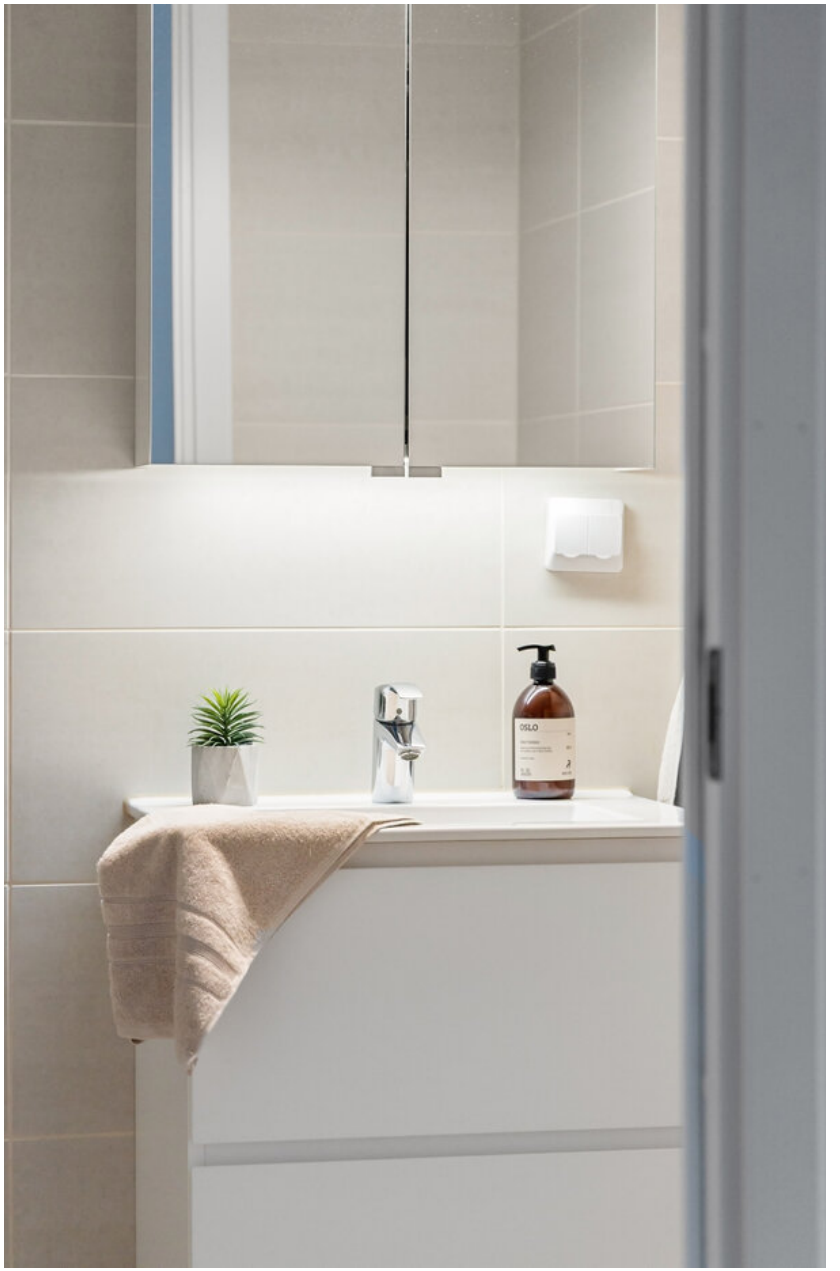



OSLO







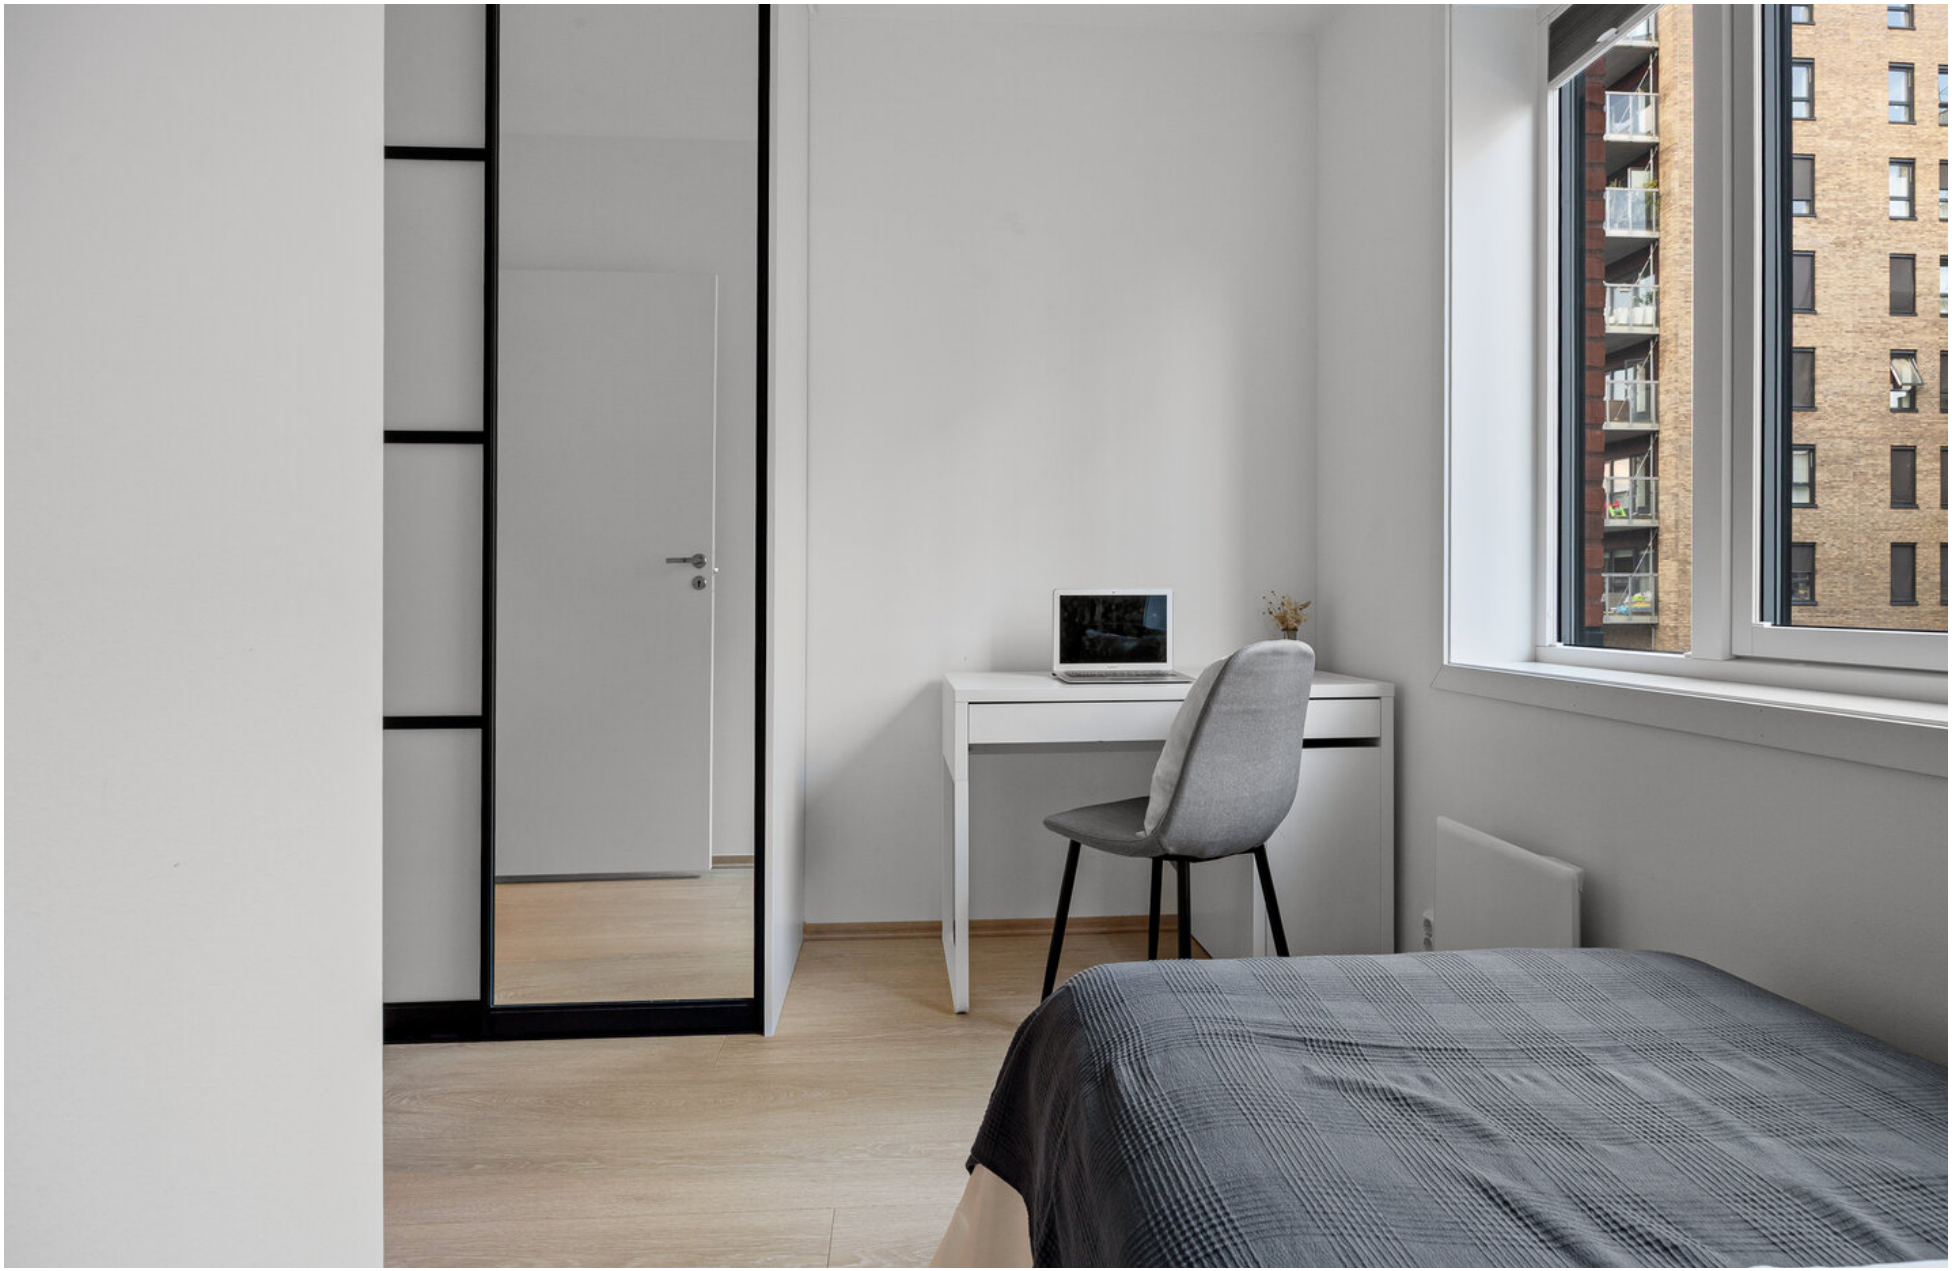











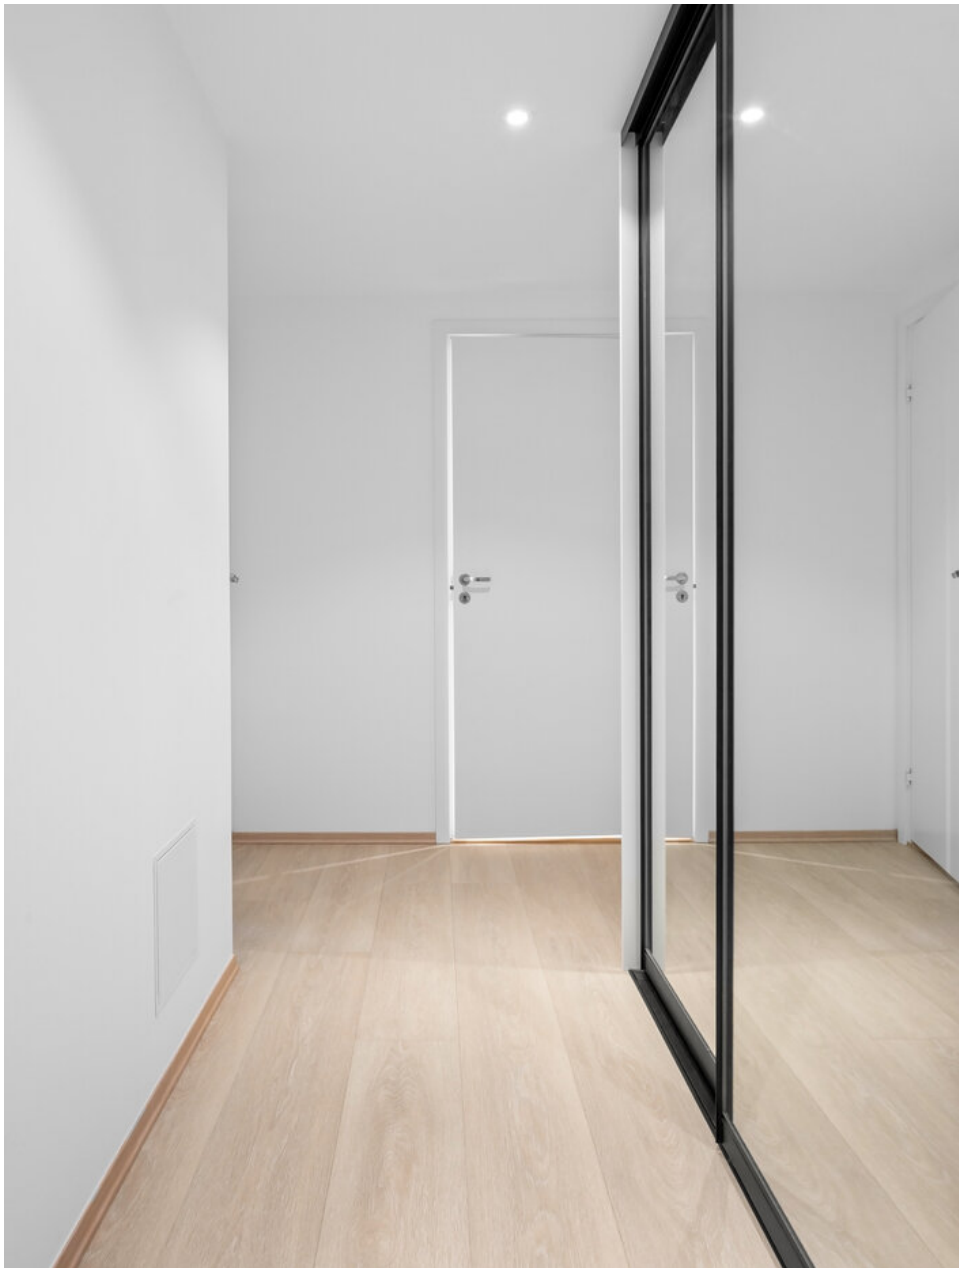


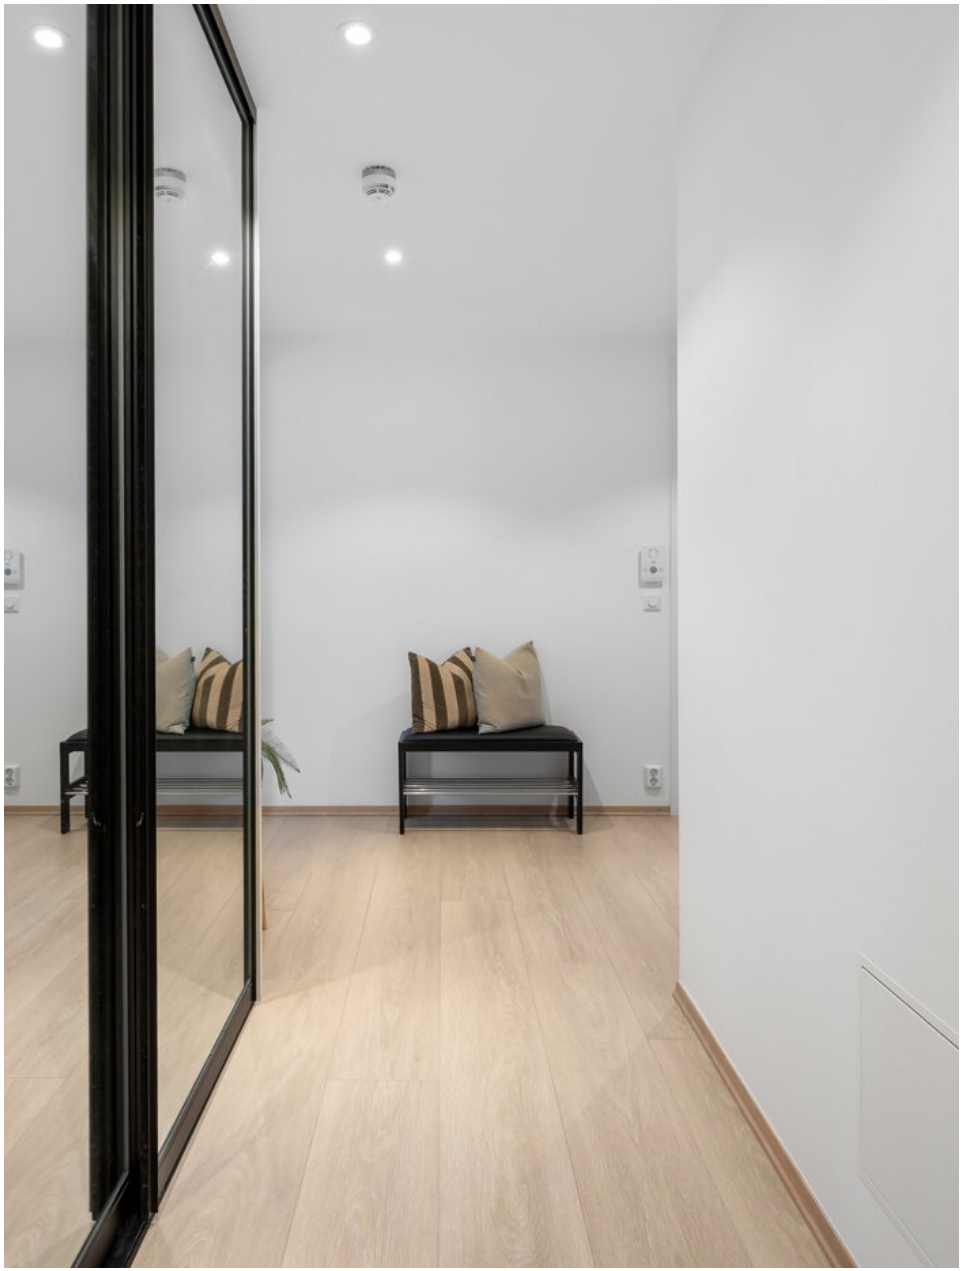






2

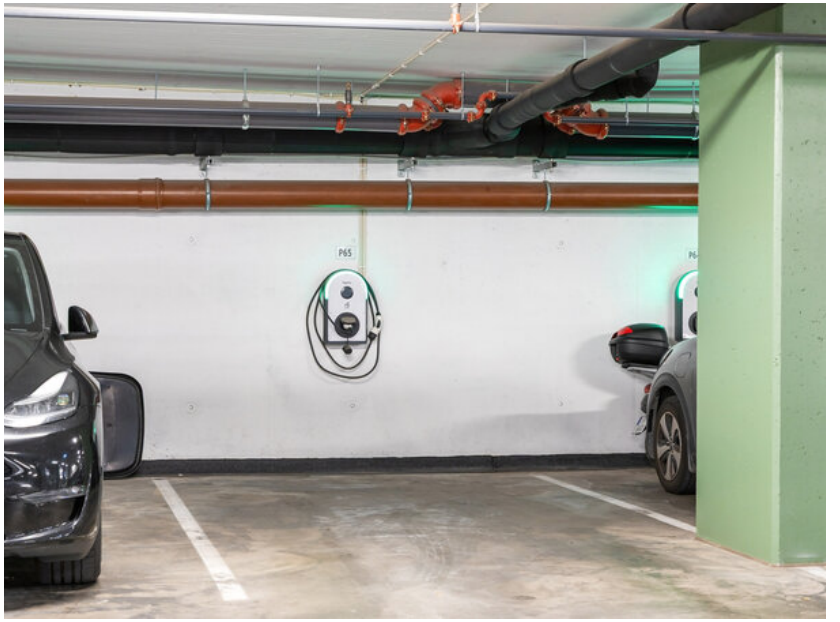






LØREN TORG
norli
MENY
APOTEK 1
nille
alliance
Sone
30


Løren


Lørenvangen


SANJAY'S
SANJAY'S
SANJAY'S
Diplom Is
LARGE ICE CREAM CO.



Informasjon

Børsteveien 11

Nøkkelinformasjon

Oppdragsnummer
18-0180/25

Boligtype og eierform
Andelsleilighet (Andel)

Adresse og betegnelse
Børsteveien 11, 0585 OSLO
Gnr 83, bnr 537, snr 1 (ideell andel 1/1) i Oslo kommune
Andelsnr 11 i Enghumla Borettslag;, org.nr. 930476919

Selgere
Omar Aldolaimi
Dalyaa Monther Fattah

Kjøpesum og omkostninger
5 500 000,- (Prisantydning)
3 000 000,- (Andel av fellesgjeld)
---
8 500 000,- (Pris inkl. fellesgjeld)

Omkostninger:
8 212,- (Gebyr forkjøpsrett)
260,- (Pantattest kjøper)
545,- (Tinglyst hjemmelsoverføring)
545,- (Tinglyst pantedokument)
9 300,- (Boligkjøperpakke* (valgfritt))
---
9 562,- (Omkostninger totalt (uten Boligkjøperpakke))
18 862,- (Omkostninger totalt (med Boligkjøperpakke))
---
8 509 562,- (Totalpris inkl. omkostninger (uten Boligkjøperpakke))
8 518 862,- (Totalpris inkl. omkostninger (med Boligkjøperpakke))

NB: Regnestykket forutsetter at det kun tinglyses et pantedokument og at eiendommen selges til prisantydning. Det tas forbehold om endringer i offentlige avgifter/gebyrer.

Andel fellesgjeld / Andel formue overtas av kjøper.

Om boligen

Byggeår
2023

Etasje
2

Antall soverom
3

Arealer
BRA-i: 87 kvm
BRA-e: 5 kvm
Totalt BRA: 92 kvm
TBA: 8 kvm

Beskrivelse:
2. etasje:
BRA-i: 87 kvm. Entré, 3 soverom, stue/kjøkken, bad og bad/vaskerom
Total BRA: 87 kvm.
TBA: 8 kvm. Balkong

1. etasje:
BRA-e: 5 kvm. Bod i underetasje
Total BRA: 5 kvm.

Innhold

Leiligheten ligger i 2. etasje og inneholder entré, 3 soverom, stue/kjøkken, bad og bad/vaskerom.
Boligen disponerer boder i underetasje på 5,1 m².
Balkong på 8 m².

Det gjøres særskilt oppmerksom på at bod som er medtatt som BRA-e og i totalt BRA ligger på fellesareal, men disponeres av denne leiligheten.

Standard

Overflater i boligen består av;
Gulv: 1-stavs hardwood/laminatgulv
Vegger: malte slette flater
Tak/himling: malte slette flater

Parkering

Med leiligheten medfølger bruksrett til parkeringsplass nr. 65 med elbil lader. Det vil påløpe felleskostnader til garasjesameie i tillegg til boligens felleskostnader. Det vil også påløpe administrasjonsgebyr til OBOS for eierskifte av garasjeplass.
Ellers gjesteparkering og gateparkering etter gjeldende bestemmelser.

Sammendrag selgers egenerklæring

Selgers egenerklæringsskjema følger vedlagt salgsoppgaven. Interessenter oppfordres til å gjennomgå dette nøye.

Følgende opplysninger er spesielt viktig å merke seg:
30. Vet du om det finnes planer, vedtak eller forslag til vedtak som kan øke husleien/festeavgiften/fellesutgiftene/fellesgjelden?
- Ja.
- Alle beboere i Løren Botaniske bidrar via sine månedlige felleskostnader til vårt felles garasje og utenomhusområdet. Dette for å betale for kostnader knyttet til felles områder og tjenester (oppvarming, vedlikehold, forsikring, gartner, uteområder etc) som alle borettslagene benytter og er del av. *I tillegg betaler alle som har bruksrett til en parkeringsplass et månedlig beløp *Høsten 2024 ble de to siste husene overtatt og i begynnelsen av 2025 ble garasjestyret formelt stiftet. I forbindelse med gjennomgang av budsjett og regnskap i våres gjorde vår forvalter i OBOS garasjestyret oppmerksom på at det var budsjettert for lite til energikostnader (budsjett for 2025 lå på 250.000, men estimert forbruk for 2025 ligger an til å bli 600.000). Det er i først i år at alle borettslagene er i drift og at vi får en oversikt over faktisk forbruk. Garasjestyret må sørge for at vi ikke går i minus, og må derfor øke inntektene. *OBOS anbefalte en økning på kr. 50 per måned per parkeringsplass samt15% økning i felleskostnadene som hvert av de fem borettslagene bidrar med inn til garasjesameie. Dette betyr at den månedlige fakturaen som sendes til hvert borettslag fra garasjesameiet vil øke med 15%. Det er opp til hver borettslag hvordan de vil behandle denne økningen videre. Dette kan medføre noe økning i felleskostnader ut til hver andelseier, men dette er altså noe hvert av de fem styrene selv må ta stilling til. En eventuell økning i felleskostnader må vedtas i styremøte og OBOS varsler andelseiere i god tid (minst

2 måneder). Hilsen Garasjestyret.

Bygningssakkyndig

Per Eddie Ekrem

Byggemåte

Boligblokk på 7 etasjer, takterrasse i 8. etasje og kjeller som er oppført med bærende betongkonstruksjoner og leilighetskillende vegger i betong og etasjeskillere i betong. Utvendige fasader er forblendet med teglstein og yttertak er flatt og tekket med papp/folie. Innvendige lettvegger i bindingsverk og gips. Støpt betonggulv i kjeller og bygningen er antatt fundamentert på faste og komprimerte masser. Byggegrunn er ikke kjent og det er ikke utført geotekniske undersøkelser for fastsettelse av byggegrunn.

Det er i forbindelse med salget utarbeidet en tilstandsrapport fra bygningssakkyndig. Tilstandsrapporten er en teknisk gjennomgang av boligen med oppdagede avvik. Vedlagt salgsoppgaven følger tilstandsrapporten og selgers egenerklæring. Disse må leses nøye av interessenter før bud inngis. Opplysninger gitt i tilstandsrapporten anses å være kjent for kjøper, og det kan derfor ikke reklameres på forhold som fremkommer av tilstandsrapporten. Forhold som har fått TG2 og TG3 må gjennomgås spesielt nøye, da disse indikerer avvik fra normal slitasje og/eller høy alder, med mulig behov for utbedring. Bygningsdeler som har fått TGIU er ikke undersøkt av takstmann. Beskrivelsen av boligen som følger er hentet fra tilstandsrapporten.

Innbo og løsøre

Integrerte hvitevarer medfølger.

Vedlagt salgsoppgaven følger NEF sin standardliste "Oversikt over løsøre og tilbehør". Med mindre annet fremkommer av salgsoppgaven gjelder denne listen.

Dersom det er noe i overnevnte liste som ikke finnes på eiendommen, vil det heller ikke medfølge. Produkter og installasjoner som medfølger overdras uten noen form for garantier, utover eventuell gjenværende leverandørgaranti. Hull og merker etter feste av innredning og utstyr som ikke følger med, aksepteres av kjøper.

Adgang til utleie

Det er begrenset adgang til å leie ut bolig i borettslag. Med styrets godkjenning og på visse vilkår kan boligen leies ut for inntil 3, år. jf. borettslagsloven § 5-3 til § 5-10. Andelseier som bor i boligen selv, kan leie ut deler av boligen til andre uten godkjenning, jf. borettslagsloven § 5-4. Kortidsutleie er tillatt i opptil 30 døgn i året, uten samtykke fra styret.

Energi og oppvarming

Energimerking

B - grønn

Se fullstendig energiattest fra selger som vedlegg til salgsoppgave. Megler har intet ansvar for informasjon som følger av energiattesten.

Oppvarming

Det er vannbåren gulvvarme på begge bad og til radiatorer i leiligheten.

Dersom rom mangler fast installert oppvarmingskilde på visning, følger ikke dette med i handelen.

Informasjon om strømforbruk

Selger opplyser å ha et årlig strømforbruk på ca. 2 662 kWh. Energiforbruket vil

variere fra husstand til husstand.

Økonomi

Felleskostnader

Kr 17 723,- pr. mnd.

Inkluderer: Felleskostnadene inkluderer akonto oppvarming, TV-anlegg/bredbånd, akonto renter på lån, kommunale avgifter, felles bygningsforsikring, drift og vedlikehold.

Kommunale avgifter

Kommunale avgifter er inkludert i felleskostnadene.

Formuesverdi

Primærbolig: Kr 2 091 503,- pr. 2023

Sekundærbolig: Kr 8 366 012,- pr. 2023

Skatteetaten beregner en boligverdi (beregnet markedsverdi for bolig) basert på SSBs statistiske opplysninger om omsatte boliger. I beregningen tas det hensyn til din boligs beliggenhet, areal, byggeår og type bolig. Formuesverdien er en prosentandeldel av denne boligverdien.

For mer informasjon om formuesverdi, se Skatteetatens nettsider.

TV/Internett/Bredbånd

Borettslaget har kollektiv avtale for TV-anlegg/bredbånd.

Borettslaget

Om borettslaget

Borettslaget består av 70 andelsleiligheter. Enghumla Borettslag er registrert i Foretaksregisteret i Brønnøysund med organisasjonsnummer 930476919, og ligger i bydel Grunerløkka i Oslo kommune. Første innflytting skjedde i 2023. Tomten ble kjøpt i 2023.

Styrets arbeid:

Perioden som har vært:

- Vi har hatt 6 styre møter
- Styreleder har også har 6 andre møter med styrene i Løren Botaniske
- Oppfølging av skadesaker ved innbrudd og innbruddsforsøk.
- Oppfølging av skader på garasjeport
- Inngått avtale og samordnet med Norsk Brannvern
- Gått kvartalsmessige HMS runder
- Bidratt i 2 sosiale samlinger ved drivhuset
- Årsbefaring av uteareal og garasjeanlegg
- Besvare innkommende henvendelser og andre forefallende.
- Inngått noen nye avtaler.
- Dialog med OBOS og utbygger.
- Spesielle uforutsette hendelser gjennom året

Borettslaget vedtar å tillate innglassing av balkonger, helt eller delvis, etter søknad fra den enkelte andelseier. Innglassingen skal utføres med materialer som ikke endrer byggets fasade. Styret får fullmakt til å fastsette standard.

Leiligheten disponerer en garasjeplass i Peter Møllers vei 14 garasjesameie. Det gjøres oppmerksom på at felleskostnader for garasjesameiet kommer i tillegg.

Forretningsfører

Obos BBL

Forkjøpsrett
Borettslaget og OBOS sine medlemmer har forkjøpsrett. Disse har en frist på 7 til å gjøre forkjøpsrett gjeldende. Forkjøpsretten utlyses parallelt med salget, og avklares etter budaksept. Kontakt megler for mer informasjon.

Styregodkjennelse
Overdragelse av borettslagsandelen til ny andelseier må godkjennes av styret i borettslaget. Godkjenning kan bare nektes dersom det foreligger saklig grunn. Eiendomsmegler bistår med innsending av søknad om styregodkjennelse. Kjøper bærer risikoen for å bli godkjent som ny andelseier i borettslaget, og kjøper er forpliktet til å gjennomføre handelen uavhengig av om kjøper på overtakelsestidspunktet er godkjent som ny eier. Kjøper gjøres oppmerksom på at boligen ikke kan tas i bruk før styrets godkjenning foreligger. Dersom styregodkjennelse ikke gis må kjøper videreselge boligen for egen regning og risiko.

Informasjon om fellesgjeld
Kr 3 000 000,-pr. 01.09.2025

Bank: Obos-Banken AS
Lånenr.: 98208073591
Lånetype: Annuitetslån
Rentesats: 5,10%
Restsaldo 222 522 000,00
Innfrielsesdato: 28.02.2063
Type rente: Flytende rente
Terminer i året: 12
IN-ordning: Ja
Avdragsfrihet frem til og med 29.02.2028

Borettslaget er tilknyttet sikringsordning.

Borettslaget har et lån med IN-ordning (individuell nedbetaling av andel fellesgjeld). Dersom andel fellesgjeld nedbetales vil dette redusere felleskostnadene med kr 12 750,- pr. mnd. Felleskostnadene vil ved innfrielse av andel fellesgjeld utgjøre kr 4 971,- pr. mnd.
Lånet har avdragsfrihet frem til og med 29.02.2028. Felleskostnadene kan økes i forbindelse med endt avdragsfri periode.

Fellesformue
Kr 26 516,- pr. 31.12.2024

Regnskap/Budsjett/Kostnadsøkninger
Forrige års regnskap viste er overskudd på kroner 11 430 134. I inneværende år er det budsjettert med et overskudd på kroner 243 500.

Vedtekter og husordensregler
Vedtekter og husordensregler er vedlagt.

Beboernes forpliktelser og dugnader
Dugnad må påberegnes.

Dyrehold
Det er tillatt å holde dyr så lenge dyreholdet ikke er til sjenanse for de øvrige beboerne. Dyrehold tillates kun etter søknad til styret og undertegning av borettslagets dyreholdserklæring.

Tomt

Beskrivelse av tomt

Tomtestørrelse: 1 273 kvm (Eiertomt)
Tomten er fellesareal. At tomten er fellesareal innebærer at borettslaget eier og disponerer over de aktuelle områdene i fellesskap. Dette gir ikke hver enkelt andel en eksklusiv rett til bruk eller å disponere arealene, med mindre annet er uttrykkelig avtalt i avtale eller at det følger av vedtektene.

Adkomst

Det vil bli skiltet med Nordvik-visningsskilt i forbindelse med fellesvisninger.

Radonmåling

Selger har ikke utført radonmåling. Det er ikke krav om dette med mindre boligen er helt eller delvis utleid.

Områdebeskrivelse

Beskrivelse av nærområdet

Sentral beliggenhet på Løren med kort vei til dagligvarebutikker, restauranter og et variert servicetilbud. Det er også kort vei til offentlig kommunikasjon, så her bor du med alt du trenger i hverdagen rett utenfor. Det er enkel adkomst til Løren Torg med stor Meny, apotek, frisør, Norli og Grains håndverksbakeri. Det er også Eat Thai og Fryd pub på Løren torg for god mat. Blomsterpikene har blomsterverksted og har alt du trenger til leiligheten og balkongen.

Matopplevelser og andre servicetilbud på Løren:
Løren har de siste årene blitt et knutepunkt og et etterspurt område i Oslo. Her bor det en god sammensetning av folk i alle aldre, og det er kort vei både til sentrum og marka. Det er flere pågående prosjekter på- og rundt Løren som bidrar med å flytte enda mer ut av sentrum. Økern Portal er et av prosjektene som vil tilføre Løren nok et sosialt samlingspunkt med flere spennende serveringstilbud og takterrasse på hele 13 000 kvm med fantastisk utsikt. Les mer om Økern Portal her: https://okernportal.no/om-okern-portal/tjenester-mat-og-opplevelser/

Vinslottet er et stilig og arkitektonisk ikon som ble omgjort fra å være Vinmonopolets gamle fabrikk, til å bli et moderne nærsenter . Vinslottet har alt man trenger i en hektisk hverdag som matbutikk, frisør, lege og optiker, men også kule nisjebutikker som Houz interiør med masse fint til hjemmet. Vinslottet har også blitt et naturlig samlingspunkt med flere gode restauranter som f.eks Sugar & Spice (Asiatisk), 8 Fish sushi, Hasle Linie gastropub og W.B. Samson. De to sistnevnte har også store uteserveringsplasser hvor man kan nyte et glass vin og gode matopplevelser på solsiden av Vinslottet.

Nasjonalteateret har nå overtatt lokalene i ærverdige Kanonhallen på Løren. Her er det blitt en moderne scene med plass til 350 publikummere. Her kan små og store oppleve banebrytende scenekunst.

Det er også kort vei til Hasle med nærsenter. Her finner du finner Vinmonopol, blomsterbutikk, interiørbutikker og mer.

Fritid, aktivitet og helse:
På Løren finner du både STERK treningssenter og Studio Jobbsprek som har store fine treningslokaler og moderne utstyr til konkurransedyktige priser. Crossfit Løren åpnet også dørene i 2020 med treningsopplegg for alle, uavhengig av fysisk form og forutsetninger. Videre er det Sats, Tennis og Padel med drop-in på Hasle. For de som liker utetrening er det flere fine parker på Løren som Peer Gynt parken, Frydenberg med vannspeil og parkområder og Sinsenparken. Det er heller ikke lang vei til Torshovdalen med store grønne sletter, eller til Lillomarka med flotte turstier om sommeren eller skiløyper og slalåmbakker om vinteren.

Kollektivtransport:
Fra Løren går det T-baner hyppig både ned mot sentrum og opp mot marka. Det er gangavstand til Hasle T-bane og flere bussholdeplasser på Hasle, Løren (Dag Hammarskjolds vei) og Sinsen (knutepunkt for trikk, buss og T-bane) som gjør det lettvint å komme seg fra A til B. Flybussen går fra Løren og bruker ca. 1 time til Gardermoen. I tillegg er det satt opp Bysykkel-stativ for de som vil ta sykkelen til jobb eller for en søndagstur i nærområdet.

Offentlige forhold

Ferdigattest/brukstillatelse

Det foreligger ferdigattest for eiendommen datert 08.09.2025.

Ferdigattest utstedes av bygningsmyndighetene på grunnlag av mottatt dokumentasjon fra kontrollansvarlige når et søknadspliktig tiltak er utført i samsvar med tillatelsen og øvrige krav etter plan- og bygningslovgivningen. At ferdigattest eksisterer, gir ingen garanti for bygget er oppført i henhold til tillatelsen og gjeldende regelverk eller at det senere er utført arbeid på bygget som ikke er byggemeldt eller godkjent.

Det foreligger godkjente og byggemeldte tegninger, som stemmer med dagens bruk.

Vei, vann og avløp

Eiendommen er tilknyttet offentlig vann og avløp. Stikkledninger fra eiendommen og ut til kommunalt nett er private, vedlikeholdsansvaret påhviler sameieteierborettslagetboligaksjeselskapet. Adkomst via offentlig vei.

Regulerings- og arealplaner

Eiendommen er regulert til kombinert bebyggelse og anleggsformål. For mer informasjon om reguleringsforhold kontakt megler eller søk på saksnummer/adresse/gnr. bnr på plan- og bygningsetatens hjemmeside.
Eiendommen ligger i et område som er under utvikling og utbygging, det foreligger en veiledende plan for offentlig rom på Løren/Økern. For mer informasjon om reguleringsforhold kontakt megler eller søk på saksnummer/adresse/gnr. bnr på plan- og bygningsetatens hjemmeside.

Odelsrett

Det hviler ikke odelsrett på eiendommen.

Konsesjon

Kjøp av eiendommen er ikke konsesjonspliktig.

Dersom eiendommen er større enn 2 mål plikter kjøper å undertegne dokumenter i forbindelse med søknad om konsesjonsfrihet.

Tinglyste heftelser og rettigheter

På eiendommen er det tinglyst følgende heftelser og rettigheter som følger eiendommens matrikkel ved overskjøting til ny hjemmelshaver:
301/83/537/1:
10.03.1933 - Dokumentnr: 901488 - Bestemmelse om veg
Bestemmelse om gjerde
Bestemmelse om kloakkledning
Med flere bestemmelser
Overført fra: Knr:0301 Gnr:83 Bnr:537
Gjelder denne registerenheten med flere

24.08.1934 - Dokumentnr: 909712 - Bestemmelse om veg
Bestemmelse om gjerde
Bestemmelse om kloakkledning
Med flere bestemmelser
Overført fra gnr 83 bnr 115
Overført fra: Knr:0301 Gnr:83 Bnr:537
Gjelder denne registerenheten med flere

03.06.1936 - Dokumentnr: 6269 - Best. om vann/kloakkledn.
Bestemmelse om anlegg og vedlikehold av ledninger m.v.
Overført fra gnr 83 bnr 120
Overført fra: Knr:0301 Gnr:83 Bnr:537
Gjelder denne registerenheten med flere

25.10.1937 - Dokumentnr: 11582 - Bestemmelse om veg
Bestemmelse om gjerde
Bestemmelse om kloakkledning
Med flere bestemmelser
Overført fra gnr 83 bnr 121
Overført fra: Knr:0301 Gnr:83 Bnr:537
Gjelder denne registerenheten med flere

07.06.1941 - Dokumentnr: 5800 - Bestemmelse om gjerde
Kan ikke slettes uten samtykke fra kommunen
Overført fra gnr 83 bnr 121
Overført fra: Knr:0301 Gnr:83 Bnr:537
Gjelder denne registerenheten med flere

30.07.1941 - Dokumentnr: 910381 - Bestemmelse om gjerde
Kan ikke slettes uten samtykke fra kommunen
Overført fra gnr 83 bnr 115
Overført fra: Knr:0301 Gnr:83 Bnr:537
Gjelder denne registerenheten med flere

05.09.1945 - Dokumentnr: 5142 - Best. om vann/kloakkledn.
Bestemmelse om anlegg og vedlikehold av ledninger m.v.
Overført fra: Knr:0301 Gnr:83 Bnr:537
Gjelder denne registerenheten med flere

12.04.1946 - Dokumentnr: 2699 - Erklæring/avtale
Bestemmelse om benyttelse
Overført fra: Knr:0301 Gnr:83 Bnr:537
Gjelder denne registerenheten med flere

25.03.1957 - Dokumentnr: 3599 - Erklæring/avtale
Vedtak av Oslo kommunes vann- og kloakkreglement
Overført fra: Knr:0301 Gnr:83 Bnr:537
Gjelder denne registerenheten med flere

10.11.1958 - Dokumentnr: 13312 - Erklæring/avtale
Bestemmelse om trafostasjon/kiosk
Overført fra: Knr:0301 Gnr:83 Bnr:537
Gjelder denne registerenheten med flere

10.12.1959 - Dokumentnr: 15289 - Erklæring/avtale
VEDR. LAGERHUS
Kan ikke slettes uten samtykke fra bygningsrådet
Overført fra: Knr:0301 Gnr:83 Bnr:537

Gjelder denne registerenheten med flere

04.10.1960 - Dokumentnr: 12215 - Skjønn
Dok. tgl. m/dbnr. 12215 - 12239.
Overført fra: Knr:0301 Gnr:83 Bnr:537
Gjelder denne registerenheten med flere

23.10.1963 - Dokumentnr: 13582 - Erklæring/avtale
VEDR. TAKREKLAME
Kan ikke slettes uten samtykke fra bygningsrådet
Overført fra gnr 83 bnr 121
Overført fra: Knr:0301 Gnr:83 Bnr:537
Gjelder denne registerenheten med flere

18.10.1967 - Dokumentnr: 14219 - Erklæring/avtale
VEDR. TILBYGG
Overført fra gnr 83 bnr 120
Overført fra: Knr:0301 Gnr:83 Bnr:537
Gjelder denne registerenheten med flere

24.08.1971 - Dokumentnr: 14268 - Erklæring/avtale
VEDR. TAKREKLAME
Kan ikke slettes uten samtykke fra bygningsrådet
Overført fra: Knr:0301 Gnr:83 Bnr:537
Gjelder denne registerenheten med flere

14.05.1975 - Dokumentnr: 8655 - Erklæring/avtale
Bestemmelse om bruksendring
Kan ikke slettes uten samtykke fra bygningsrådet
Overført fra gnr 83 bnr 120
Overført fra: Knr:0301 Gnr:83 Bnr:537
Gjelder denne registerenheten med flere

11.08.1975 - Dokumentnr: 14676 - Bestemmelse om vannledn.
Overført fra: Knr:0301 Gnr:83 Bnr:537
Gjelder denne registerenheten med flere

27.07.1977 - Dokumentnr: 16320 - Skjønn
Overført fra: Knr:0301 Gnr:83 Bnr:537
Gjelder denne registerenheten med flere

04.04.1984 - Dokumentnr: 16395 - Best. om vann/kloakkledn.
Kan ikke slettes uten samtykke fra kommunen
Overført fra: Knr:0301 Gnr:83 Bnr:537
Gjelder denne registerenheten med flere

02.02.1996 - Dokumentnr: 5937 - Erklæring/avtale
Bestemmelse om trafostasjon/kiosk.
Med flere bestemmelser
Overført fra: Knr:0301 Gnr:83 Bnr:537
Gjelder denne registerenheten med flere

21.09.2018 - Dokumentnr: 1303827 - Erklæring/avtale
Bestemmelse om fri ferdsel for allmennheten
Kan ikke endres eller slettes uten samtykke fra Oslo kommune
Overført fra: Knr:0301 Gnr:83 Bnr:537
Gjelder denne registerenheten med flere

26.10.2022 - Dokumentnr: 1209453 - Erklæring/avtale
Rettighetshaver: Knr:0301 Gnr:83 Bnr:535
Bestemmelse om reparasjon og vedlikehold av bygningsmasse
Overført fra: Knr:0301 Gnr:83 Bnr:537
Gjelder denne registerenheten med flere

02.12.2022 - Dokumentnr: 1370826 - Seksjonering
Opprettet seksjoner:
Snr: 1
Formål: Bolig
Tilleggsdel: Bygning
Sameiebrøk: 5876/5988

Legalpant

Borettslaget har legalpant på inntil 2G som sikkerhet for betaling av felleskostnader. Legalpant er pant som ikke kommer frem av grunnboksutskriften, og har bedre prioritet enn for eksempel lån til bank som er tinglyst på andelen.

Øvrige kjøpsforhold

Diverse

Borettslagsmodellen innebærer at borettslaget eier eiendommen, mens andelseierne eier andeler i borettslaget, som gir borett til en bestemt bolig.

Andelseierne har ikke personlig ansvar for borettslagets fellesgjeld, men andelseierne må dekke borettslagets løpende utgifter. Manglende innbetaling av fellesutgiftene som følge av andre andelshaveres mislighold, eller der borettslaget sitter på fraflyttede og/eller usolgte andeler, må dekkes av de øvrige andelseierne.

Borettslaget har legalpanterett i andelen for krav på dekning av felleskostnader og andre krav fra borettslaget på inntil 2 ganger folketrygdens grunnbeløp.

Kjøper og selger er forpliktet til å undertegne standard kjøpekontrakt utarbeidet av Nordvik i forbindelse med eiendomstransaksjonen. Kjøpekontrakt kan besiktiges hos eiendomsmegler før bud inngis. Kontakt eiendomsmegler for spørsmål.

Selger leverer eiendommen i ryddig og rengjort stand.

Overtagelse

Overtakelse skjer etter avtale med selger.

Før boligen overleveres kjøper, skal fullt oppgjør og omkostninger være mottatt på meglers klientkonto.

Sentrale lover

Generelle bestemmelser
Alle innvendige og utvendige arealangivelser, samt beskrivelser av bygningen er hentet fra vedlagte tilstandsrapport/boligsalgsrapport. Salgsoppgaven er basert på de opplysningene selger har gitt til megler, den bygningssakkyndiges tilstandsrapport, samt opplysninger innhentet fra kommunen, Kartverket og andre tilgjengelige kilder. Det er viktig at kjøper setter seg grundig inn i alle salgsdokumentene, herunder salgsoppgave, tilstandsrapport og selgers egenerklæring. Kjøper anses kjent med forhold som er tydelig beskrevet i salgsdokumentene, og slike forhold kan ikke påberopes som mangler. Dette gjelder uavhengig av om kjøper har lest dokumentene.

Det kan være avvik fra dagens rombruk/rombenevnelser sammenlignet med det som er byggemeldt/godkjent. Alle interessenter oppfordres til å undersøke eiendommen nøye, gjerne sammen med fagkyndig før bud inngis. Kjøper som velger å kjøpe usett kan ikke gjøre gjeldende som mangel noe han burde blitt kjent med ved undersøkelsen.

Dersom det er behov for avklaringer, anbefaler vi at interessenter rådfører seg med eiendomsmegler eller egne rådgivere før det legges inn bud.

En bolig som har blitt brukt i en viss tid, har vanligvis blitt utsatt for slitasje og skader kan ha oppstått. Slik bruksslitasje må kjøper regne med, og det kan avdekkes enkelte forhold etter overtakelse som nødvendiggjør utbedringer. Normal slitasje og skader som nødvendiggjør utbedring, er innenfor hva kjøper må forvente og vil ikke utgjøre en mangel.

Kjøper og selgers rettigheter og plikter reguleres av avtalen mellom partene, samt informasjonen som har vært tilgjengelig for kjøperen i forbindelse med handelen. Avtalen utfylles av avhendingsloven, og det gjelder ulike avtalevilkår avhengig av om kjøper er forbrukerkjøper eller ikke. Dette er nærmere beskrevet nedenfor.

På grunn av ulike avtalevilkår kan selger vurdere bud fra en som ikke er forbruker, ulikt fra en forbrukers bud. Dersom kjøper ikke er forbruker, er selger sitt mulige mangelsansvar begrenset fordi eiendommen selges "som den er". Selger kan ikke ta «som den er» forbehold ovenfor en forbrukerkjøper. Selv et lavere bud fra en som ikke er forbruker kan foretrekkes fordi begrensningen i mulig mangelsansvar kan ha egenverdi for selger. Selger står fritt til å forkaste eller akseptere ethvert bud, og er for eksempel ikke forpliktet til å akseptere høyeste bud.

Budgiver skal i budskjema avgi egenerklæring om budgiver er forbruker eller næringsdrivende/ person som hovedsakelig handler som ledd i næringsvirksomhet. Budgivere får informasjon dersom andre bud er inngitt av en som ikke er forbruker.

Forbrukerkjøp - definisjon
Med forbrukerkjøp menes kjøp av eiendom når kjøperen er en fysisk person som ikke hovedsakelig handler som ledd i næringsvirksomhet.

Forbruker – avtalevilkår
Eiendommen har en mangel dersom den ikke er i samsvar med kravene som følger av avtalen, eller det foreligger brudd på bestemmelsene i avhendingsloven §§ 3-2 til 3-8. Hvis eiendommen ikke er i samsvar med det kjøperen må kunne forvente ut ifra alder, type og synlig tilstand, kan det være grunnlag for mangelskrav. Det samme gjelder hvis det er holdt tilbake eller gitt uriktige opplysninger om eiendommen. Dette gjelder likevel bare dersom man kan gå ut ifra at det virket inn på avtalen at opplysningen ikke ble gitt eller at feil uriktige opplysninger ikke blir rettet i tide på en tydelig måte.

Boligen kan ha en mangel etter avhendingsloven § 3-3 dersom det er avvik mellom opplyst og faktisk innvendig areal, forutsatt at avviket er på 2% eller mer og minimum 1 kvm.

Ved beregning av et eventuelt prisavslag eller erstatning må kjøper selv dekke tap/kostnader opptil et beløp på kr 10 000 (egenandel).

Ikke-forbruker (næringsdrivende) – definisjon
Hvis kjøper er en juridisk person, eller en fysisk person som hovedsakelig handler som ledd i næringsvirksomhet, vil kjøpet ikke anses som et forbrukerkjøp.

Ikke-forbruker – avtalevilkår
Eiendommen har en mangel dersom den ikke er i samsvar med kravene som følger av avtalen. Eiendommen selges «som den er», og selgers ansvar utover det konkret avtalte er da begrenset etter avhendingsloven § 3-9, første ledd andre setning.

Avhendingsloven § 3-3 andre ledd fravikes, og hvorvidt boligens arealsvikt utgjør en mangel vurderes etter avhendingsloven § 3-8.

Informasjon om kjøpers undersøkelsesplikt, herunder oppfordringen om å undersøke eiendommen nøye, gjelder også for kjøpere som ikke anses som forbrukere.

Boligselgerforsikring

Selger har ikke tegnet boligselgerforsikring.

Boligkjøperforsikring

I samarbeid med Storebrand og HELP tilbyr Nordvik Boligkjøperpakke til våre boligkjøpere. Boligkjøperpakken er et gunstig forsikringskonsept som inneholder alle de forsikringene du trenger til den nye boligen din.

Boligkjøperpakke Leilighet inneholder: Boligkjøperforsikring fra HELP, flytteforsikring og innboforsikring Super.

Boligkjøperforsikring er en rettshjelpsforsikring som gir trygghet og profesjonell juridisk hjelp dersom det oppdages uventede feil eller mangler ved boligen. Forsikringen gjelder i 5 år fra overtakelsen.

Flytteforsikring dekker skade på eiendeler under flytting ved plutselig og uforutsett hendelse som oppstår under transport eller i forbindelse med bæring mellom bolig, bil eller lagringssted. Forsikringen varer i 1 år fra budaksept.

Innboforsikring Super dekker tingene dine ved blant annet tyveri, brann eller vannskader. Vår beste innboforsikring Super inkluderer blant annet uflaksforsikring, bistand ved ID-tyveri og psykologhjelp ved alvorlige hendelser hjemme. Forsikringen gjelder i 3 måneder fra overtakelsesdatoen av ny bolig.

Velger du Boligkjøperpakke Leilighet+ får du i tillegg renteforsikring: Renteforsikringen kan hjelpe deg med rentekostnaden og forsikringspremien på din primærbolig som skal selges, hvis salgsprosessen fører til at du må betale rentekostnader på to lån. Forsikringen gjelder i 9 måneder (3 måneder karenstid) og dekker inntil 15 000 kroner i måneden.

Boligkjøperforsikring fra HELP kan også kjøpes separat og inkluderer da flytteforsikring fra Storebrand.

Boligkjøperpakke/Boligkjøperforsikring må tegnes senest ved kontraktsignering og gjelder fra overtakelsen. Kjøper blir kontaktet av Storebrand med et tilbud på videre forsikring av innbo.

Se pris og mer informasjon om forsikringene i produktarket vedlagt salgsoppgaven, eller ta kontakt med megler.

Betalingsbetingelser

Oppgjør skal betales i en samlet innbetaling fra norsk bank. Betaling fra utlandet tillates kun i unntakstilfeller og dersom det er avklart med megler i anledning avtaleinngåelse (budaksept).

Viktig informasjon om budgivning

Alle bud skal inngis skriftlig til megler, som formidler disse videre til selger. Kravet til skriftlighet gjelder også budforhøyelser og motbud, aksept eller avslag fra selger.

Bud kan legges inn på eiendommens finn-annonse ved å trykke på knappen «gi bud» eller via vår hjemmeside. Bud kan legges inn på eiendommens annonse på hjem.no/finn.no ved å trykke på knappen «gi bud» eller via vår hjemmeside. Ved elektronisk budgivning legges bud inn ved å benytte BankID. Bud kan også inngis på budskjema vedlagt i salgsoppgaven.

Før megler formidler bud til selger, skal megler innhente gyldig legitimasjon og signatur fra budgiver. Kravet til legitimasjon og signatur er oppfylt for budgivere som benytter e-signatur, eksempelvis BankID eller MinID. Senere bud kan inngis per e-post eller SMS til megler.

Dersom budgiver skal by på eiendommen i henhold til kjøpsfullmakt må megler kontaktes i forkant av budgivning. Ved bruk av kjøpsfullmakt, må fullmakten oversendes til megler i forkant av budgivning.

Kjøper kan ikke kreve at eiendommen tinglyses på andre enn kjøper. Om kjøper ønsker at noen andre skal stå som hjemmelshaver, må det tas forbehold om dette i budet. Selger kan velge å ikke akseptere dette.

Et bud bør inneholde eiendommens adresse (eventuelt gnr/bnr), kjøpesum, budgivers kontaktinformasjon, finansieringsplan, akseptfrist, overtakelsesdato og eventuelle forbehold som for eksempel usikker finansiering, salg av nåværende bolig ol. Normalt vil ikke et bud med forbehold bli akseptert før forbeholdet er avklart. Konferer gjerne med megler før bud avgis.

Et bud bør inneholde eiendommens adresse (eventuelt gnr/bnr), kjøpesum, budgivers kontaktinformasjon, finansieringsplan, akseptfrist, overtakelsesdato og eventuelle forbehold.

Megler skal legge til rette for en forsvarlig avvikling av budrunden. I forbrukerforhold (dvs. der selger er forbruker) skal megleren ikke formidle bud med kortere akseptfrist enn kl. 12.00 første virkedag etter siste annonserte visning. Senere bud må ha en tilstrekkelig lang akseptfrist til at megler, så langt det er nødvendig og mulig, kan videreformidle budet og eventuelle forbehold til alle involverte parter og legge til rette for at disse får tid til å områ seg, jf. forskrift om eiendomsmegling § 6-3. Akseptfrist bør derfor være på minimum 30 minutter, og budforhøyelser bør skje senest 10 minutter før fristens utløp. Dersom bud inngis med en frist som åpenbart er for kort til at megleren kan avvikle budrunden på en forsvarlig måte, vil megler fraråde budgiver å stille slik frist. Megleren vil uoppfordret gi sin vurdering av det enkelte bud overfor selgeren, når budet er gitt innenfor akseptfristene ovenfor.

Megler skal så snart som mulig bekrefte skriftlig overfor budgivere at budene deres er mottatt.

Megler kan ikke formidle bud med forbehold om at budet eller forbehold i budet skal holdes skjult (hemmelig) for andre budgivere og interessenter.

Etter at handel har kommet i stand, eller dersom en budrunde avsluttes uten at handel er kommet i stand, kan en budgiver kreve kopi av budjournalen i anonymisert form.

Kopi av budjournal skal gis til kjøper og selger uten ugrunnet opphold etter at handel er kommet i stand. Dersom det er viktig for budgiver å bevare sin anonymitet, bør budet fremmes gjennom fullmektig.

For mer informasjon om budgivningsprosessen, se «Forbrukerinformasjon om budgivning», som er vedlagt salgsoppgaven, eller ta kontakt med megler.

Tilbud på finansiering

Du kan søke om boliglån hos vår samarbeidspartner Storebrand, og få svar på dagen.

Med boliglån i Storebrand kan du være trygg på at du til enhver tid har blant markedets mest konkurransedyktige renter. Du vil bli tatt godt vare på av et av Norges beste servicemiljøer innen bank.

Som kunde i Storebrand Bank får du en fast kontaktperson å forholde deg til, som vil gi deg gode råd og god hjelp med kort svartid. Søk om boliglån i Storebrand og få

- Enkel søknad - og etableringsprosess
- Svar på dagen
- Fast kontaktperson å forholde deg til
- Trygghet for at du alltid har konkurransedyktige betingelser

Ta kontakt på telefon 22 31 22 21 eller nordvik@storebrand.no. Les mer på storebrand.no/nordvik.

Meglerforetaket kan motta provisjon ved formidling av finansielle tjenester.

Hvitvasking

Eiendomsmeglere er underlagt lov om hvitvasking og tilhørende forskrift. Etter hvitvaskingsloven er eiendomsmegler pålagt å gjennomføre kundetiltak av både selger og kjøper.

Hvis kjøper ikke bidrar til at megler får gjennomført kundetiltak, og dette fører til at transaksjonen ikke kan gjennomføres eller blir forsinket, misligholder kjøper avtalen. Etter 30 dager anses misligholdet vesentlig, og selger har rett til å heve avtalen og gjennomføre dekningssalg for kjøpers regning. Dersom det er selger som ikke bidrar til at megler får gjennomført løpende kundetiltak underveis i oppdraget må eiendomsmegler stanse gjennomføringen av transaksjonen. Selger vil i et slikt tilfelle ha misligholdt sine forpliktelser, og kjøper vil kunne ha et krav mot selger etter avhendingsloven.

Hvis kundetiltak ikke lar seg gjennomføre, vil Nordvik Eiendomsmegling ikke kunne bistå med handelen eller foreta oppgjør.

Personopplysningsloven

Personopplysninger vil bli behandlet i samsvar med personopplysningsloven. Ved å registrere deg som interessent og/eller budgiver eller kjøpe vil vi innhente, behandle og registrere personopplysninger om deg.

Eiendomsmeglingsforetak har plikt til å oppbevare kontrakter og dokumenter i 10 år, jf. eiendomsmeglingsforskriften § 3-7 (3). Denne oppbevaringsplikten begrenser muligheten for å få slettet personopplysninger. Du kan lese mer om Nordviks behandling av personopplysninger i vår personvernerklæring på nordvikbolig.no/personvern.

Om oppdraget

Meglers vederlag

Vederlag:
Fast provisjon
Grunnpakke Leilighet/tomt kr. 12 500,-
Markedspakke inkl. trykket salgsoppgave kr. 24 900,-
Oppgjørshonorar** kr. 7 990,-
Tilrettelegging kr. 9 900,-
Visningshonorar/overtagelseshonorar per stk. kr. 3 900,-

Utlegg:
Eierskiftegebyr kr. 6 570,-
Infoland - Informasjon forretningsfører ca. kr. 4 750,-
Utlegg boligstyling rådgivning kr. 0,-
Utlegg foto - Interiør og fasade ca. kr. 4 000,-
Utlegg tilstandsrapport ca. kr. 9 500,-

Samlet skal selger betale kr. 124 010,- for vederlag og utlegg ved salg til prisantydning.

Dersom oppdraget utløper eller blir sagt opp, uten at handel er kommet i stand, har megler krav på et rimelig vederlag for medgått tid/utført arbeid og avtalte utgifter (tilrettelegging, markedsføring og avholdte visninger) samt eventuelle utlegg. Ved beregningen av vederlaget skal det tas utgangspunkt i timeprisen som er kr. 3 900,-.

Vedlegg til salgsoppgaven

Vedleggene er en del av den komplette salgsoppgaven. Det er viktig at interessenter setter seg godt inn i vedleggene og kontakter megler med eventuelle spørsmål før bud inngis.

Status salgsoppgave

Salgsoppgaven er sist endret 12. september 2025

Ansvarlig megler

Rakel Schei, Eiendomsmegler / Partner
Tlf. 41780944

Ansvarlig megler

Don Tuan Tran, Daglig leder / Eiendomsmegler MNEF / Partner
Tlf. 99381521

Meglerforetaket

Nordvik Østensjø
Olaf Helsets vei 2
0694 OSLO
Juridisk navn: Østensjø Eiendomsmegling AS
Org. nr.: 924 307 803

Samarbeidspartnere og foretak med tilknytning til Nordvik

Meglerforetaket og Nordvik-kjeden samarbeider med en rekke foretak som tilbyr produkter eller tjenester i forbindelse med megleroppdraget.

- Storebrand leverer boligselgerforsikring, finansieringsløsninger og forsikringer til kjøper
- Help forsikring leverer boligkjøperforsikring
- Flytte- og lagringstjenester gjennom Loyalty, oppussing gjennom Steddy, brebånd levert av Telenor, alarm levert av Sector alarm, strøm levert av Fjordkraft og Fortum og utleietjenester levert av Utleiemegleren. Hvilke tilbud kjøper og selger får i forbindelse med oppdraget kan variere ut fra hvor i landet

eiendommen ligger.

Nordvik Bolig AS, som er franchisegiver for Nordvik-kjeden, eier aksjer i Bomega AS (Hjem.no). Enkelte av meglerforetakene i Nordvik-kjeden har indirekte eierskap i Bomega AS.

Vedlegg

Børsteveien 11

Børsteveien 11

Nabolaget Løren - vurdert av 408 lokalkjente

Nabolaget spesielt anbefalt for

- Familier med barn
- Etablerere
- Godt voksne

Skoler

Løren skole (1-7 kl.) 716 elever, 32 klasser	10 min 0.8 km
Sinsen skole (1-7 kl.) 589 elever, 30 klasser	10 min 0.8 km
Refstad skole (1-7 kl.) 548 elever, 39 klasser	15 min 1.2 km
Frydenberg skole (8-10 kl.) 504 elever, 32 klasser	7 min 0.6 km
Wang Ung Oslo (8-10 kl.) 380 elever, 15 klasser	11 min 0.9 km
Kuben videregående skole	18 min
Valle Hovin videregående skole	6 min


Offentlig transport

Lørenvangen Linje FB3, 23, 24	3 min 0.3 km
Løren T Linje 4	7 min 0.6 km
Sinsenkrysset Linje 12, 17	14 min 1.2 km
Grefsen stasjon Linje RE30, R31	19 min 1.6 km
Oslo S Totalt 24 ulike linjer	11 min 4 km

Barnehager

Kanonen barnehage (1-5 år) 91 barn	5 min 0.4 km
Espira Gartnerløkka barnehage ... 120 barn	6 min 0.5 km
Gregers barnehage	7 min

Aldersfordeling

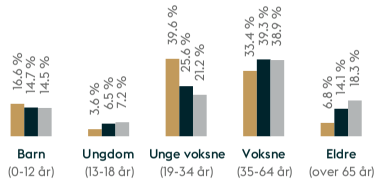

Område	Personer	Husholdninger
Løren	10 668	5 413
Oslo og omegn	999 185	490 708
Norge	5 425 412	2 654 586

Opplevd trygghet
Veldig trygt 86/100

Kvalitet på skolene
Veldig bra 82/100

Naboskapet
Godt vennskap 66/100

Primære transportmidler

- Tog/t-bane
- Egen bil
- Buss

Sport

Refstad. Roseveien ballplass.	4 min
Kruttverksveien balløkke	8 min
STERK treningssenter	5 min
EVO Løren	5 min


«Bynært, urbant og likevel barnevennlig»

Sitat fra en lokalkjent

Shoppingutvalg
Meget bra 87/100

Serveringstilbud
Meget bra 86/100

Kvalitet på barnehagene
Veldig bra 85/100

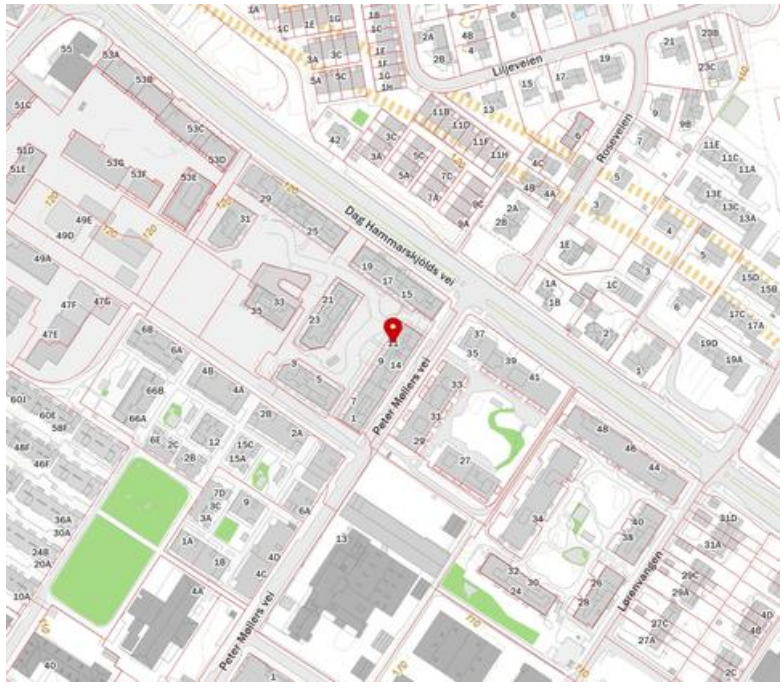

Innholdet i nabolagsprofilen er hentet fra ulike datakilder, og feil eller mangler kan forekomme. Vurderinger og sitater er innhentet på web og gir uttrykk for hvordan naboene vurderer nabolaget. FINN.no AS kan ikke holdes ansvarlig for feil/mangler i profilen.
Copyright © Finn.no AS 2025

Tilstandsrapport

Boligbygg med flere boenheter
Børsteveien 11, 0585 OSLO
OSLO kommune
gnr. 83, bnr. 537
Andelsnummer 11

Sum areal alle bygg: BRA: 92 m² BRA-i: 87 m²



Befaringsdato: 10.09.2025 **Rapportdato:** 10.09.2025 **Oppdragsnr.:** 18747-25159 **Referansenummer:** ZN6384

Autorisert foretak: Peek Eiendom AS **Sertifisert Takstingeniør:** Per-Eddie Ekrem **Vår ref:** Per Eddie Ekrem

Rapporten kan brukes i inntil ett år etter rapportdato, og kan ikke gjenbrukes ved flere boligsalg i denne perioden.
Skjer det endringer, oppstår skader også videre på boligen, bør du som selger be om oppdatert rapport.

Norsk takst

Norsk takst er bransjeorganisasjonen for landets bygningssakkyndige og takstforetak, med om lag 1400 sertifiserte medlemmer fordelt på omtrent 1000 bedrifter. I boligomsetningen regnes takstrapportene som et helt avgjørende element i den informasjonen som gjøres tilgjengelig for kjøper. Årlig leverer medlemmene rundt 120.000 slike takster. Det gir unik oversikt over norske boliger, og bidrar til at alle oppdrag kan utføres med utgangspunkt i erfaringsbasert kvalitet.

Det stilles høye krav til utdanning, sertifisering og yrkesetikk. Norsk takst er opptatt av at boligomsetningen skal være trygg, og legger vekt på å opptre uavhengig av andre bransjeaktører. Bygningssakkyndige fakturerer sine tjenester uten hensyn til hvilken pris som oppnås, og skal heller ikke på annen måte ha noen egeninteresse knyttet til handelen.

Uavhengighet og god fagkunnskap har over tid bygget troverdighet og tillit. Både selger og kjøper skal kunne stole på bygningssakkyndiges vurderinger. For tilfeller der det likevel skulle oppstå misnøye med utført arbeid, har vi sammen med Forbrukerrådet etablert en klagenemnd.

Norsk takst har en sentral rolle i utviklingen av norske standarder, regler og profesjonsprinsipper, og representerer bransjen i alle relevante internasjonale fora. Dette sikrer at norske bygningssakkyndige tidlig kan tilpasse seg krav og bransjetrender fra utlandet, samtidig som takseringsfaget får en norsk stemme på verdensbasis. Organisasjonen bidrar i næringspolitisk sammenheng, og har vært en pådriver for å sikre at lover og regler gir trygghet for forbrukerne i boligomsetningen.

Peek Eiendom AS

Rapportansvarlig

Per-Eddie Ekrem
Uavhengig Takstingeniør
per-eddie@takstpartner.no
911 31 873

Børsteveien 11, 0585 OSLO
Gnr 83 - Bnr 537
0301 OSLO

Peek Eiendom AS
Skullerudstubben 6
1188 OSLO

Dette trenger du å vite om tilstandsrapporten



Hva er en tilstandsrapport?

En tilstandsrapport beskriver synlige skader/avvik eller tegn på skader/avvik på boligen. Rapporten fremhever vanligvis ikke positive egenskaper ved boligen.



Hva vurderer en bygningssakkyndig?

Den bygningssakkyndige vurderer boligen ut fra hva man kan forvente av en bygning av samme alder og type. Vurderingen gjøres som regel mot hvordan det var vanlig å bygge og regler som gjaldt da boligen ble oppført (søknadstidspunktet). Forhold som er vanlige for bygningens alder, slik som slitasje etter normal bruk regnes ikke som avvik.



Hva inneholder tilstandsrapporten?

Den bygningssakkyndige undersøker rom og bygningsdeler slik det kommer frem av Forskrift til avhendingsloven. Tilstandsrapporten inneholder bare avvik som den bygningssakkyndige kan se eller kontrollere med enkle hjelpemidler. Det gjøres ikke nærmere undersøkelser slik som åpning av vegger eller andre bygningsdeler. I vegg mot våtrom og rom under terreng kan det borres et hull for å gjøre enkle undersøkelser slik som fuktsøk.

Når du kjøper en brukt bolig

Når du kjøper en brukt bolig, er det viktig å være oppmerksom på at dette ikke kan sammenlignes med å kjøpe en ny bolig. Måten boligen ble bygget på kan være annerledes enn i dag. Bygninger svekkes over tid, og utsettes for slitasje blant annet på grunn av bruk og vær og vind. Mange boliger fornyes helt eller delvis, noen i flere omganger, eller det oppføres tilbygg. Særlig for boliger som er pusset opp eller endret, er det viktig å merke seg at fornyelse av overflater ikke nødvendigvis betyr at bygningsdeler under er forbedret.

Vurdering mot byggeregler

Den bygningssakkyndige vil vurdere boligen mot hvordan det var vanlig å bygge og regler som gjaldt på søknadstidspunktet. Den bygningssakkyndige ser etter avvik som har betydning for og som reduserer boligens funksjon og verdi, og som kommer frem av forskrift til avhendingslova.

Noen bygningsdeler og forhold vil den bygningssakyndige vurdere mot dagens regelverk. Etter dagens regelverk vil disse kunne få TG2 eller TG3 uten at det nødvendigvis er krav om at avviket må utbedres. Dette kan gjelde sluk, tettesjikt og fall på bad og vaskerom, forhold som gjelder sikkerhet mot brann, rekkverk, trapper, osv.

Tilstandsrapporten beskriver ikke hele boligen

BYGNINGSSAKKYNDIGE SER FOR EKSEMPEL IKKE PÅ

• vanlig slitasje og normal vedlikeholdstilstand • bagatellmessige forhold som ikke påvirker bygningens bruk eller verdi vesentlig • etasjeskillere • tilleggsbygg slik som garasje, bod, anneks, naust også videre • utvendige trapper • støttemurer • skjulte installasjoner • installasjoner utenfor bygningen • full funksjonstesting av el- og VVS-installasjoner • geologiske forhold og bygningens plassering på grunnen • bygningens planløsning • bygningens innredning • løsøre slik som hvitevarer • utendørs svømmebasseng og pumpeanlegg • bygningens estetikk og arkitektur • bygningens lovlighet (bortsett fra bruksendringer, brannceller og forhold som åpenbart kan påvirke helse, miljø og sikkerhet) • fellesarealer (med mindre boligeier har vedlikeholdsplikt for fellesarealer og dette er kjent for bygningssakkyndig, eller fellesarealet har en særlig tilknytning til boligen).

© iVerdi 2023 © Norsk takst 2023

Malen til denne rapporten, inkludert standardtekstene fra Norsk takst, er vernet etter åndsverkloven og kan kun benyttes av medlemsforetakene i Norsk takst og av takstingeniører som er sertifisert i slikt foretak, samt av kunder hos iVerdi og studenter hos NEAK. For andre aktører er eksemplarfremstilling av malen og standardtekster, som utskrift og annen kopiering til bruk som grunnlag for tilsvarende rapporter, bare tillatt når det er hjemlet i lov (kopiering til privat bruk, sitat o.l.) eller avtale med Norsk Takst (Forside) eller iVerdi (Hjem-iVerdi).

Utnyttelse i strid med lov eller avtale kan medføre erstatnings- og straffeansvar.

Børsteveien 11, 0585 OSLO
Gnr 83 - Bnr 537
0301 OSLO

Peek Eiendom AS
Skullerudstubben 6
1188 OSLO

Dette trenger du å vite om tilstandsrapporten

Tilstanden vurderes med ulike tilstandsgrader

Tilstanden gir uttrykk for en gitt forventet tilstand, blant annet vurdert ut fra alder og normal bruk. Ved Tilstandsgrad 0 (TG0) og Tilstandsgrad 1 (TG1) gir den bygningssakkyndige normalt ingen begrunnelse for valg av tilstandsgrad. Grunnen er at bygningen eller bygningsdelen da bare har normal slitasje. Ved skjulte konstruksjoner kan alder alene avgjøre tilstandsgrad. Når bygningssakkyndige anbefaler tiltak, for eksempel utbedringer, må brukeren av rapporten vurdere om tiltakene er nødvendige og lønnsomme.
Når den bygningssakkyndige velger tilstandsgrad, baseres vurderingen på faste kriterier som følger av gjeldende bransjestandard for Teknisk tilstandsanalyse ved omsetning av bolig og Forskrift til avhendingslova.

TG 0

TILSTANDSGRAD 0, TG0: INGEN AVVIK

Bygningsdelen skal være tilnærmet ny, ikke vise tegn på slitasje og det skal være lagt frem dokumentasjon på faglig god utførelse. Det er ingen merknader til delen.

TG 1

TILSTANDSGRAD 1, TG1: MINDRE AVVIK

Bygningsdelen skal bare ha normal slitasje, og strakstiltak skal ikke anses som nødvendig. Graden kan også brukes når delen er ny, men der dokumentasjon på faglig god utførelse mangler.

TG 2

TILSTANDSGRAD 2, TG2: VESENTLIGE AVVIK OG MINDRE AVVIK SOM ETTER NS 3600 GIR TG 2

Bygningsdelen skal enten ha feil utførelse, en skade eller symptomer på skade, sterk slitasje eller nedsatt funksjon. Graden gis når bygningsdelen trenger vedlikehold eller tiltak i nær fremtid. Graden skal også brukes når delen er gammel og det er grunn til å varsle om faren for skader på grunn av alderen, eller når det er grunn til å overvåke delen spesielt på grunn av fare for større skader eller følgeskader.

Ved avvik som ikke krever umiddelbare tiltak (ingen umiddelbar kostnad) så blir TG2 markert med en lysere farge.

TG 3

TILSTANDSGRAD 3, TG3: STORE ELLER ALVORLIGE AVVIK

Denne tilstandsgraden brukes ved kraftige tegn på forhold som man må regne med trenger utbedring straks eller innen kort tid. Det er påvist funksjonssvikt eller sammenbrudd.

TG IU

IKKE UNDERSØKT/IKKE TILGJENGELIG FOR UNDERSØKELSE

Det kan være avvik/skader som ikke er avdekket.

Hva er et anslag på utbedringskostnad?

Hva det vil koste å utbedre rom eller bygningsdeler, er et forsiktig anslag basert på nåværende kvalitet, registrert avvik og angitte tiltak i rapporten. Anslaget er gitt på generelt grunnlag og må ikke forveksles med et pristilbud fra en håndverker. Det kan foreligge avvik og tiltak som ikke kommer frem av rapporten. Utbedringskostnad avhenger blant annet av personlige valg av og markedspris på materialer og tjenesteyter.

I rapporten skal det settes anslag for utbedringskostnad for TG3, og slikt anslag kan også gis ved TG2.

- Ingen umiddelbare kostnader
- Tiltak under kr 10 000
- Tiltak mellom kr 10 000 - 50 000
- Tiltak mellom kr 50 000 - 100 000
- Tiltak mellom kr 100 000 - 300 000
- Tiltak over kr 300 000

Beskrivelse av eiendommen

Oppdraget gikk ut på å avholde en tilstandsrapport av 4-roms andelsleilighet i Børsteveien 11.

Leiligheten har malte slette veggoverflater, 1-stavs laminat/hardwood på gulv, kjøkkeninnredning med slette fabrikklakkerte fronter, laminat benkeplate og integrerte hvitevarer.
Oppvarmet med vannbåren varme og leiligheten disponerer i tillegg 1 kjellerbod på 5,1m², samt bruk av felles takterrasse i bygningen. Det er heis i bygningen.

Leiligheten har standard fra byggeår 2023 og fremstår som velholdt og med liten bruksslitasje på innvendig bygningsmasse og overflater.

For mer detaljert informasjon relatert til de enkelte bygningsdeler, se rapport. Det gjøres oppmerksom på at dette er en "nivå 1" rapport, dvs. kun en visuell befaring, uten åpning av konstruksjoner/bygningsdeler. Ved åpning av konstruksjon vil visse feil og mangler kunne avdekkes. Rapporten er i hovedsak avgrenset til innvendig i selve leiligheten.
Hovedkonstruksjon og fellesarealer er beskrevet, men det er ikke foretatt fullstendig kontroll av hele bygget. Tilstandsgrader er derfor kun vurdert i selve leiligheten. For øvrig henvises til rapportens enkelte punkter. (Tilstandsgrader på konstruksjoner til borettslagets felles
bygningsmasse er ikke satt.)

Arealer Gå til side

Forutsetninger og vedlegg Gå til side

Lovlighet Gå til side

Boligbygg med flere boenheter


- Det foreligger godkjente og byggemeldte tegninger, som stemmer med dagens bruk

Børsteveien 11, 0585 OSLO
Gnr 83 - Bnr 537
0301 OSLO

Peek Eiendom AS
Skullerudstubben 6
1188 OSLO
Norsk takst

Sammendrag av boligens tilstand

Fordeling av tilstandsgrader

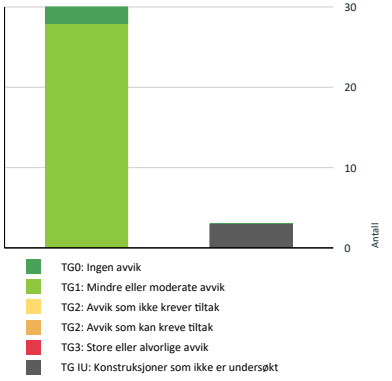

Vil du vite mer om tilstandsgrader? Se side 4.

Spesielt for dette oppdraget/rapporten

Oppdraget ble rekvirert av eier via megler og gikk ut på å avholde en Tilstandsrapport Bolig. Rapporten skal reflektere de byggetekniske forhold på befaringstidspunktet som er særlig relevante ved eierskifte.
Det er ikke utført byggetekniske vurderinger vedrørende tilstand for sameiets bygg- og fellesarealer. På forespørsel har eier opplyst at de ikke er kjent med at bebyggelsen er beheftet med skjulte feil/mangler eller offentlige pålegg som ikke er utført.
Byggets alder og vedlikeholdsmessige tilstand tilsier at det ved oppussing og ombygning vil kunne avdekkes feil og mangler ved bygget.
Tinglyste servitutter er ikke kontrollert.
Tunge møbler og inventar er ikke flyttet av takstmannen under befaringen. Dette kan medføre at skader som er tildekket/skjult ikke kommer frem i taksten. Takstmannen kan ikke svare for slike forhold. Leiligheten var møblert og bebodd på befaringen.

Dersom det i rapporten er oppgitt årstall for når enkelte bygningsdeler er fornyet, er årstall oppgitt av eier/rekvirent og/eller i tidligere takst (hvis ikke annet er oppgitt) og er ikke kontrollert av undertegnede. Oppgitte årstall må anses som omtrentlige.
Grunnforhold/ setningsskader er ikke kontrollert. Takstmannen er ikke autorisert på EL-anlegg eller VVS-anlegg, og kommentarer vedrørende dette punktet i rapporten er basert på generell kunnskap. Det er ikke observert eller gjort til kjenne skader eller andre forhold som takstmannen har tatt i betraktning på takseringstidspunktet. Det må alltid beregnes noe overflatebehandling ved et eierskifte.
Arealene er målt opp på stedet iht. takstbransjens retningslinjer ved arealmåling av boliger, uten hensyn til byggeforskriftenes krav.

Det er ikke utført inngrep i konstruksjonen på befaringen utover hva som er beskrevet under hvert punkt. Det er utført enkle fuktsøk på bad med fuktmålerindikator av type Protimeter MMS 3. Fuktsøk med instrumenter på bad med fliser vil kunne gi utslag på fukt, selv om membransjiktet er tett.
Fuktindikatoren søker ned i underlaget, men kan ikke redegjøre om evt. fukt er utenpå eller bak membransjiktet. Utslag på en fuktsøker er derfor bare veiledende, og det anbefales alltid å måle RF ved hulltaking i tilstøtende rom til våtrom.
Varme, brann og lydisolering er ikke konstatert i konstruksjoner, men antas å være utført iht. byggeårets normer og krav.
Det gjøres oppmerksom på at når rapporten sendes elektronisk, vil den kunne bli eksponert for andre enn mottaker. Når taksten sendes som e-post, er den elektronisk signert.

Rapporten må ikke oppfattes som en garanti eller en fullstendig beskrivelse av boligens tilstand. Besiktigelsen baseres på stikkprøveprinsippet og hovedsakelig med visuelle observasjoner, men med noe bruk av egnede instrumenter, når det er nevnt for fuktsøk og skjevheter på gulv.
De reguleringsmessige forhold, samt pantattest for eiendommen vil bli undersøkt av megler og derfor ikke sjekket av takstmannen. Det er ikke kontrollert om det er utført arbeid i strid med Plan- og bygningsloven.
Det er i § 2-22 i Forskrift til avhendingslova kun krav til at det skal gi et sjablonmessig anslag på hva det vil koste å utbedre rom eller bygningsdeler som gis tilstandsgrad 3.

Oppsummering av avvik

Vil du vite mer? Se på rommet eller bygningsdelen senere i rapporten.

Boligbygg med flere boenheter

TG IU KONSTRUKSJONER SOM IKKE ER UNDERSØKT

	Utvendig > Bygning, generelt	Gå til side
	Våtrom > 2. etasje > Bad > Tilliggende konstruksjoner våtrom	Gå til side
	Våtrom > 2. etasje > Bad/vaskerom > Tilliggende konstruksjoner våtrom	Gå til side

Tilstandsrapport

BOLIGBYGG MED FLERE BOENHETER

Byggeår
2023

Kommentar
Byggeåret er basert på opplysninger fra eiendomsmatrikkelen.

Anvendelse
Bygget er tatt i bruk

UTVENDIG

Bygning, generelt

Punktet må sees i sammenheng med Takkonstruksjon/Loft

Boligblokk på 7 etasjer, takterrasse i 8. etasje og kjeller som er oppført med bærende betongkonstruksjoner og leilighetskillende vegger i betong og etasjeskillere i betong. Utvendige fasader er forblendet med teglstein og yttertak er flatt og tekket med papp/folie. Innvendige lettvegger i bindingsverk og gips. Støpt betonggulv i kjeller og bygningen er antatt fundamentert på faste og komprimerte masser. Byggegrunn er ikke kjent og det er ikke utført geotekniske undersøkelser for fastsettelse av byggegrunn.

Rapporten begrenser seg til selve leiligheten, og det som normalt vil omfattes av eiers selvstendige vedlikeholdsansvar som andelseier. Normalt utgjør dette
alt innenfor andelens vegger. Tilstandsrapporten tar derfor ikke for seg bygningens fellesdeler som for eksempel tak, yttervegger, grunnmur, drenering, og felles tekniske installasjoner. Balkonger/terrasser og vinduer vurderes dersom takstmannen finner det relevant for leiligheten.
Kjøper må for øvrig sette seg inn borettslagets vedtekter/årsberetning for utført og planlagt vedlikehold. Det anbefales å innhente evt. vedlikeholdsplaner/rapporter som omhandler felles bygningsdeler på borettslagets bygningsmasse.

Vinduer

Bygningen har malte trevinduer med 3-lags energiglass og utvendig pulverlakkert aluminiumskledning fra 2021.

Dører

Balkongdør med malte trerammer og 3-lags energiglass og utvendig pulverlakkert aluminiumskledning fra 2021 og
entredør type B-30/db40 fra byggeåret som er brann- og lydklassifisert

Balkonger, terrasser og rom under balkonger

Nordvestvendt balkong på 8 m² med terrassegulv på betongdekke og lakkert stålrekkverk.
Det er strømuttak og belysning på vegg.
Det er målt høydeforskjell fra topp gulv til terreng på ca.3,5 m
Rekkverkshøyde er målt til 1,06m
TEK 17:
Balkonger, terrasser, tribuner, passasjer og lignende skal ha rekkverk med høyde
a) minimum 1,2 m der nivåforskjellen er mer enn 10,0 m
b) minimum 1,0 m der nivåforskjellen er inntil 10,0 m.

INNVENDIG

Overflater

Overflater i boligen består av;
Gulv: 1-stavs hardwood/laminatgulv
Vegger: malte slette flater
Tak/himling: malte slette flater

Det kan være at det enkelte steder er behov for flekk/mindre oppgraderinger og det må alltid tas høyde for dette ved et eierskifte.

Børsteveien 11, 0585 OSLO
Gnr 83 - Bnr 537
0301 OSLO

Peek Eiendom AS
Skullerudstubben 6
1188 OSLO

Tilstandsrapport

Etasjeskille/gulv mot grunn

Etasjeskiller er av betongdekke.
Det er utført kontroll av etasjeskille og eventuelle planavvik i rom der laservater best kan oppnå uhindrede målinger.

I stue er det målt ca. 2 mm høydeforskjell på gulv gjennom hele rommet og målt ca. 2 mm høydeforskjell over en lengde på ca. 2 m
I entre er det målt ca. 7 mm høydeforskjell på gulv gjennom hele rommet og målt ca. 2 mm høydeforskjell over en lengde på ca. 2 m
Målepunkter er tatt punktvis i hvert hjørne og midt på gulvet og svanker eller ujevnheter utover målte punkter kan forekomme

Radon

Bygget er utført med forskriftsmessig radonsperre og dokumentasjon foreligger.

Innvendige dører

Innvendig har boligen fabrikkmalte glatte dører i trekarm med flate terskler.
Skyvedør til soverom v/stue og glassdør til entre fra kjøkken.

Andre innvendige forhold

Det er skyvedørsgarderober på to soverom og i entre.

VÅTROM

2. ETASJE > BAD

Generell

Bad/wc er produsert på fabrikk og levert som ferdig baderomsmodul på byggeplass med overflater, membranløsninger, innredning, sluk og røropplegg. Denne
baderomsmodul er levert av Parmarine LTD og er godkjent av SINTEF (Teknisk Godkjenning TG 2453).
Gulv er med dokumentert fall på hhv 1:50 i dusjsone og 1:100 på gulv utenfor, oppbygget av armert betong med påstrykningsmembran og keramiske fliser.
Vegger er oppbygget av 0,8 mm epoxybelagte stålplater sammennittet med spikerslag for installasjoner. Overflater med keramiske fliser.
Tak med lakkerte 0,8 mm stålplater med polysestermaling.

2. ETASJE > BAD

Overflater vegger og himling

Flislagte vegger og nedsenket malt stålhimling med downlights.

2. ETASJE > BAD

Overflater Gulv

Gulvet er flislagt og med vannbåren gulvvarme.
Nedsenket dusjsone på under 10 mm i dusjsone.
Det er målt høydeforskjell på 36 mm fra topp flis ved dør til topp slukrist med avstand ca. 112 cm og 16 mm fall til sluk i dusjsone.

Preaksepterte ytelser TEK 17

For dusjsonen må minst én av følgende preaksepterte ytelser være oppfylt:

Fall på minimum 1:50 til sluk i et område på minst 0,8 meter ut fra sluket dersom dusjen er rett over sluket. Om dusjen ikke er rett over sluket, må det i

Tilstandsrapport

tillegg være fall på minimum 1:50 fra og med dusjens nedslagsfelt og til sluket.

Fall på minimum 1:100 til sluk i dusjens nedslagsfelt der nedslagsfeltet er nedsenket i gulvet med minimum 10 mm. Vær oppmerksom på at det kan være krav om trinnfri dusjsone etter § 12-9.

Fall til sluk på minimum 1:100 på hele gulvet, det vil si også utenfor selve dusjsonen.



2. ETASJE > BAD

TG 1 Sluk, membran og tettesjikt

PVC-sluk i dusjsone
Det opplyses følgende i Teknisk godkjenning fra Sintef:
-Tetting rundt sluket er utført med slukmansjett som har dokumentert tetthet mellom sluk og membran.
-Gulvkonstruksjon består av betongplate med påstrykningsmembran.
-Veggkonstruksjon består av 400mm brede kassetter av 0,8mm tykke epoxybelagte stålplater som er nittet sammen.
Levetid | Smøremembran over 15 år - "Mer enn halvparten av forventet brukstid er oppbrukt" = TG 2



2. ETASJE > BAD

TG 1 Sanitærutstyr og innredning

Rommet har innredning med nedfelt servant i skuffeseksjon, speilskap med belysning, veggmontert toalett og dusjvegger/hjørne.

2. ETASJE > BAD

TG 1 Ventilasjon

Det er balansert ventilasjon med avtrekksventil i himling og tilluft under dørbladet.

2. ETASJE > BAD

TG IU Tilliggende konstruksjoner våtrom

Vurdering:
Våtrommet er med dokumentasjon på utførelse og produktbeskrivelse og er nyere enn 5 år (reklamasjon/garantibestemmelser). Det er derfor ikke boret

Børsteveien 11, 0585 OSLO
Gnr 83 - Bnr 537
0301 OSLO

Peek Eiendom AS
Skullerudstubben 6
1188 OSLO

Norsk takst

Tilstandsrapport

73 mm hull for kontroll av fukt i skjulte konstruksjoner men det er benyttet Protimeter for fuktkontroll.
Ingen avvik er observert ved kontroll.

2. ETASJE > BAD/VASKEROM

Generell

Bad/wc er produsert på fabrikk og levert som ferdig baderomsmodul på byggeplass med overflater, membranløsninger, innredning, sluk og røropplegg. Denne
baderomsmodul er levert av Parmarine LTD og er godkjent av SINTEF (Teknisk Godkjenning TG 2453).
Gulv er med dokumentert fall på hhv 1:50 i dusjsone og 1:100 på gulv utenfor, oppbygget av armert betong med påstrykningsmembran og keramiske fliser.
Vegger er oppbygget av 0,8 mm epoxybelagte stålplater sammennittet med spikerslag for installasjoner. Overflater med keramiske fliser.
Tak med lakkerte 0,8 mm stålplater med polysestermaling.

2. ETASJE > BAD/VASKEROM

TG 1 Overflater vegger og himling

Flislagte vegger og nedsenket malt stålhimling med downlights.

2. ETASJE > BAD/VASKEROM

TG 1 Overflater Gulv

Gulvet er flislagt og med vannbåren gulvvarme.
Nedsenket dusjsone på under 10 mm i dusjsone.
Det er målt høydeforskjell på 31 mm fra topp flis ved dør til topp slukrist med avstand ca. 143 cm og 16 mm fall til sluk i dusjsone.

Preaksepterte ytelser TEK 17

For dusjsonen må minst én av følgende preaksepterte ytelser være oppfylt:

Fall på minimum 1:50 til sluk i et område på minst 0,8 meter ut fra sluket dersom dusjen er rett over sluket. Om dusjen ikke er rett over sluket, må det i tillegg være fall på minimum 1:50 fra og med dusjens nedslagsfelt og til sluket.

Fall på minimum 1:100 til sluk i dusjens nedslagsfelt der nedslagsfeltet er nedsenket i gulvet med minimum 10 mm. Vær oppmerksom på at det kan være krav om trinnfri dusjsone etter § 12-9.

Fall til sluk på minimum 1:100 på hele gulvet, det vil si også utenfor selve dusjsonen.



2. ETASJE > BAD/VASKEROM

TG 1 Sluk, membran og tettesjikt

PVC-sluk i dusjsone
Det opplyses følgende i Teknisk godkjenning fra Sintef:
-Tetting rundt sluket er utført med slukmansjett som har dokumentert tetthet mellom sluk og membran.

Tilstandsrapport

-Gulvkonstruksjon består av betongplate med påstrykningsmembran.
-Veggkonstruksjon består av 400mm brede kassetter av 0,8mm tykke epoxybelagte stålplater som er nittet sammen.
Levetid | Smøremembran over 15 år - "Mer enn halvparten av forventet brukstid er oppbrukt" = TG 2



2. ETASJE > BAD/VASKEROM

TG 1 Sanitærutstyr og innredning

Rommet har innredning med nedfelt servant, speilskap med belysning, veggmontert toalett, dusjvegger/hjørne og opplegg for vaskemaskin.

2. ETASJE > BAD/VASKEROM

TG 1 Ventilasjon

Det er balansert ventilasjon med avtrekksventil i himling og tilluft under dørbladet.

2. ETASJE > BAD/VASKEROM

TG IU Tilliggende konstruksjoner våtrom

Vurdering:
Våtrommet er med dokumentasjon på utførelse og produktbeskrivelse og er nyere enn 5 år (reklamasjon/garantibestemmelser). Det er derfor ikke boret 73 mm hull for kontroll av fukt i skjulte konstruksjoner men det er benyttet Protimeter for fuktkontroll.
Ingen avvik er observert ved kontroll.

KJØKKEN

2. ETASJE > STUE/KJØKKEN

TG 1 Overflater og innredning

Kjøkkenet har innredning med glatte fronter og benkeplaten er av laminat med enkel stålkum og det er fliser over benk.
Det er integrerte hvitevarer som kjøl/fryseskap, oppvaskmaskin, induksjonstopp, stekeovn og det er installert vannstoppsystem og komfyrvakt.

2. ETASJE > STUE/KJØKKEN

TG 1 Avtrekk

Det er avtrekk via balansert anlegg.

TEKNISKE INSTALLASJONER

TG 1 Vannledninger

Innvendige vannledninger er av plast (rør i rør). Det er besiktiget i rørskap på hovedbad. Anlegget består av rør i rør- opplegg med fordelerskap plassert på bad/våtrom med kurser og avlesningsmåler til de enkelte installasjonene for vanntilførsel og vannbåren gulvvarme.

Børsteveien 11, 0585 OSLO
Gnr 83 - Bnr 537
0301 OSLO

Peek Eiendom AS
Skullerudstubben 6
1188 OSLO

Norsk takst

Tilstandsrapport

TG 1 Avløpsrør

Det er avløpsrør av plast.
Innvendige avløp på installasjoner som servanter, kjøkkenkum m.m. er i plast med vannlåser.
Viktig å påse at nymonterte avløp etter noe tid bør etterstrammes. Tilstandsvurdering på felles soilrør/avløpsledninger er ikke utført. Dette kan skyldes manglende tilgang for inspeksjon og at rørene ligger skjult i kanaler og/eller innkassinger.

TG 1 Ventilasjon

Boligen har balansert ventilasjon med avtrekk på begge våtrom og kjøkken og tilluft i øvrige oppholdsrom.

TG 1 Andre VVS-installasjoner

Det er installert waterguard/ automatisk stengeventil tilknyttet kjøkkenet og det er opplegg for oppvaskmaskin og vaskemaskin i boligen.

TG 1 Varmesentral

Det er installert fjernvarme til borettslaget.

TG 1 Varmtvannstank

Det er sentralanlegg for varmt vann som dekkes gjennom felleskostnader.

TG 1 Andre installasjoner

Dør-calling med åpner og digital-TV/bredbåndstjenester i leiligheten.

TG 1 Vannbåren varme

Det er vannbåren gulvvarme på begge bad og til radiatorer i leiligheten.

TG 0 Elektrisk anlegg

Dette er en forenklet kontroll begrenset til de spørsmål og undersøkelser som forskrift til avhendingslova (tryggere bolighandel) § 2-18 inneholder. Dette kan ikke sammenlignes med en kontroll utført av offentlig myndighet (Det lokale eltilsyn) eller registrert elektrovirksomhet, og en bygningssakkyndig har verken kompetanse eller lov til å foreta en slik kontroll.

Tilstandsgraden er vurdert ut fra den forenklede og begrensede kontrollen som forskriften inneholder. El-anlegget kan ha feil og mangler som en slik forenklet undersøkelse ikke vil avdekke. Vær derfor oppmerksom på denne risikoen, og søk videre veiledning eller få en fullstendig kontroll utført av registrert elektrovirksomhet.

Dette er en forenklet kontroll begrenset til de spørsmål og undersøkelser som forskrift til avhendingslova (tryggere bolighandel) § 2-18 inneholder. Dette kan ikke sammenlignes med en kontroll utført av offentlig myndighet (Det lokale eltilsyn) eller registrert elektrovirksomhet, og en bygningssakkyndig har verken kompetanse eller lov til å foreta en slik kontroll. Tilstandsgraden er vurdert ut fra den forenklede og begrensede kontrollen som forskriften inneholder. El-anlegget kan ha feil og mangler som en slik forenklet undersøkelse ikke vil avdekke. Vær derfor oppmerksom på denne risikoen, og søk videre veiledning eller få en fullstendig kontroll utført av registrert elektrovirksomhet.

Sikringsskap plassert i entre med automatsikringer. Lastbryter på 50 amp.

1. Foreligger det eltilsynsrapport de siste 5 år, og det er ikke foretatt arbeid på anlegget etter denne, utenom retting av eventuelle avvik i eltilsynsrapport (dvs en el-tilsynsrapport uten avvik)?

Tilstandsrapport

Nei

Spørsmål til eier

2. Når ble det elektriske anlegget installert eller sist gang totalt rehabilitert (årstall)? Med totalt rehabilitert menes fullstendig utskiftet anlegg fra inntakssikring og videre.
   2023

3. Er alle elektriske arbeider/anlegg i boligen utført av en registrert elektroinstallasjonsvirksomhet?
   Ja

4. Er det elektriske anlegget utført eller er det foretatt tilleggsarbeider på det elektriske anlegget etter 1.1.1999?
   Ja

   Eksisterer det samsvarserklæring?
   Ja

5. Foreligger det kontrollrapport fra offentlig myndighet – Det Lokale Eltilsyn (DLE) eller eventuelt andre tilsvarende kontrollinstanser med avvik som ikke er utbedret eller kontrollen er over 5 år?
   Nei

6. Forekommer det ofte at sikringene løses ut?
   Nei

7. Har det vært brann, branntilløp eller varmgang (for eksempel termiske skader på deksler, kontaktpunkter eller lignende) i boligens elektriske anlegg?
   Nei

Generelt om anlegget

8. Er det tegn til at det har vært termiske skader (tegn på varmgang) på kabler, brytere, downlights, stikkontakter og elektrisk utstyr? Sjekk samtidig tilstanden på elektrisk tilkobling av varmtvannsbereder, jamfør eget punkt under varmtvannstank
   Nei

9. Er der synlig defekter på kabler eller er disse ikke tilstrekkelig festet?
   Nei

Inntak og sikringsskap

10. Er det tegn på at kabelinnføringer og hull i inntak og sikringsskap ikke er tette, så langt dette er mulig å sjekke uten å fjerne kapslinger?
    Nei

11. Finnes det kursfortegnelse, og er den i samsvar med antall sikringer?
    Ja

12. Foreta en helhetsvurdering av det elektriske anlegget, dets alder, allmenne tilstand og fare for liv og helse. Bør det elektriske anlegget ha en utvidet el-kontroll?
    Nei

Generell kommentar

Det elektriske anlegget ikke er vurdert utover visuell besiktigelse i denne rapporten, da dette krever spesiell kompetanse og autorisasjon.



TG 0 Branntekniske forhold

Børsteveien 11, 0585 OSLO
Gnr 83 - Bnr 537
0301 OSLO

Peek Eiendom AS
Skullerudstubben 6
1188 OSLO

Tilstandsrapport

Dette er en forenklet kontroll begrenset til de spørsmål som fremkommer under. Tilstandsgraden er basert på retningslinjer til disse spørsmålene i bransjestandarden NS3600. Dette kan ikke sammenlignes med en fullstendig kontroll av brannteknisk forhold av offentlig myndighet, eller en vurdering av boligens brannteknisk forhold eller prosjektering fra en rådgiver med spesialkompetanse. En bygningssakkyndig har verken kompetanse til å gi slik veiledning eller lov til å foreta en slik kontroll.

Tilstandsgraden er vurdert ut fra den forenklede og begrensede kontrollen. Det kan være feil og mangler om brannteknisk forhold som en slik forenklet undersøkelse ikke vil avdekke. Vær derfor oppmerksom på denne risikoen, og søk videre veiledning eller rådgivning.

Leilighetene er sprinklet og med felles brannmelder.
Hver eneste boenhet skal ha minst én røykvarsler i hver etasje, og du skal tydelig kunne høre varselsignalet. Det betyr at du helst ikke skal ha mer enn én dør mellom røykvarsler og soverom eller oppholdsrom. Videre skal du ha et godt sikret brannalarmanlegg. Det betyr at beboere i bygninger med flere enheter blir varslet dersom det brenner i fellesområder eller hos naboer. Har du store loft og kjellere kan det være hensiktsmessig med en røykdetektor.

1. Er det skader på brannslokkingsutstyr eller er apparatet eldre enn 10 år?
   Nei

2. Er det skader på røykvarslere?
   Nei

3. Er det mangler for brannslukningsutstyr i boligen iht. forskriftskrav på søknadstidspunktet, men minst Byggeforskrift 1985?
   Nei

4. Er det mangler på røykvarsler i boligen iht. forskriftskrav på søknadstidspunktet, men minst Byggeforskrift 1985?
   Nei

Arealer, byggetegninger og brannceller

Standard gjeldende fra 01.01.2024

Arealmålinger og arealoppsett er basert på Norsk standard 3940:2023 Areal- og volum-beregninger av bygninger. Arealet gjelder for tidspunktet da boligen ble målt


Hva er måleverdig areal?

Arealet i rommet må ha minst 1,90 m fri høyde over gulvet og minst bredde på 0,60 m. Et loft med skråtak vil for eksempel bare få registrert målbart areal der høyden er minst 1,90 m og bredden minst 0,60 m.Rommet må ha dør eller luke, og gangbart gulv.

Hva er bruksareal?

BRA = BRA-i + BRA-e + BRA-b

Bruksarealet for bygningen er bruttoarealet minus arealet som opptas av yttervegger.

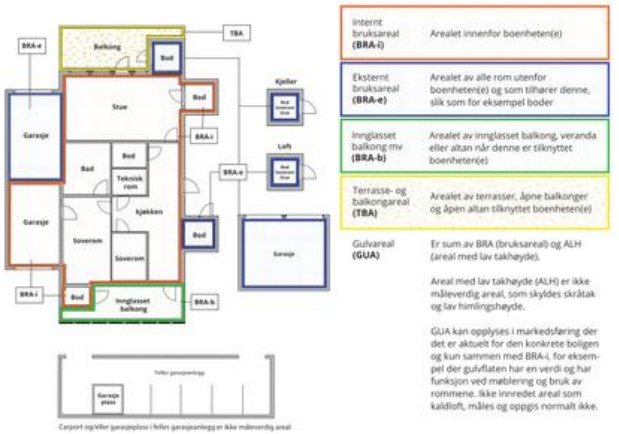

Internt bruksareal (BRA-i)	Arealet innenfor boenheten(e)
Eksternt bruksareal (BRA-e)	Arealet av alle rom utenfor boenheten(e) og som tilhører denne, slik som for eksempel boder
Innglasset balkong mv (BRA-b)	Arealet av innglasset balkong, veranda eller altan når denne er tilknyttet boenheten(e)
Terrasse- og balkongareal (TBA)	Arealet av terrasser, åpne balkonger og åpen altan tilknyttet boenheten(e)
Gulvareal (GUA)	Er sum av BRA (bruksareal) og ALH (areal med lav takhøyde). Areal med lav takhøyde (ALH) er ikke måleverdig areal, som skyldes skråtak og lav himlingshøyde. GUA kan opplyses i markedsføring der det er aktuelt for den konkrete boligen og kun sammen med BRA-i, for eksempel der gulvflaten har en verdi og har funksjon ved møblering og bruk av rommene. Ikke innredet areal som kaldloft, måles og oppgis normalt ikke.

Arealet kan ikke alltid fastsettes nøyaktig

Areal kan være komplisert eller umulig å måle opp nøyaktig fordi det er vanskelig å fastslå tykkelsen på innervegger, skjevheter i og utforming av bygningskonstruksjoner som karnapp, buer og vinkler som ikke er rette, åpne rom over flere etasjer og så videre.

Eiendommens markedsverdi kan ikke baseres på en matematisk beregning basert på antall kvadratmeter opplyst i rapporten. Opplysninger om areal kan altså ikke alene benyttes for å beregne eiendommens verdi.

Den bygningssakkyndige kan avdekke eventuelle bruksendringer og avvik i branncelleinndeling

Den bygningssakkyndige ser på byggetegninger hvis de er tilgjengelige og dette er en del av oppdraget,og vurderer bruken av boligen opp mot tegningene. Hvis den bygningssakkyndig avdekker at en bolig ikke ser ser ut til å være delt opp i brannceller etter kravene i byggteknisk forskrift på befaringstidspunktet, skal det opplyses om dette.

Reglene om bruksendring og brannceller kan være kompliserte. Søk videre faglige råd om rapporten ikke gir deg svar. Den bygningssakkyndige kan ikke vurdere og svare på alle spørsmål, og kan heller ikke vite om kommunen kan gi unntak for kravene som gjelder. Vil du vite mer?

Om brannceller

En branncelle er hele eller avgrensede deler av en bygning hvor en brann fritt kan utvikle seg uten at den kan spre seg til andre bygninger eller andre deler av bygningen i løpet av en fastsatt tid.

Om bruksendring

Bruksendring er å endre bruken av et rom fra en tillatt bruk til en annen. Dette kan kreve søknad og tillatelse, for eksempel hvis du endrer et rom fra bod til soverom eller arbeidsrom,eller hvis du endrer en bolig til to separate boliger.

Rom for varig opphold har krav til takhøyde, romstørrelse,rømningsvei og lysforhold som må være oppfylt. Du kan søke kommunen om unntak for kravene, men kan ikke regne med å få unntak for krav som går på helse og sikkerhet, for eksempel krav til rømningsvei.

Bruksendring som krever godkjenning, og som ikke er søkt bruksendret, er ulovlig. Kommunen kan etter plan- og bygningsloven kapittel 32 forfølge overtredelser. Kommunen kan pålegge deg å avslutte den ulovlige bruken, eventuelt å rette eller tilbakeføre rommet til godkjent bruk.

Børsteveien 11, 0585 OSLO
Gnr 83 - Bnr 537
0301 OSLO

Peek Eiendom AS
Skullerudstubben 6
1188 OSLO

Arealer

Boligbygg med flere boenheter

Etasje	Bruksareal BRA m²				
	Internt bruksareal (BRA-i)	Eksternt bruksareal (BRA-e)	Innglasset balkong (BRA-b)	SUM	Terrasse- og balkongareal (TBA)
2. etasje	87			87	8
Bod i underetasje		5		5	
SUM	**87**	**5**			**8**
SUM BRA	**92**				

Romfordeling

Etasje	Internt bruksareal (BRA-i)	Eksternt bruksareal (BRA-e)	Innglasset balkong (BRA-b)
2. etasje	Entré, Soverom, Soverom 2, Soverom 3, Stue/kjøkken, Bad, Bad/vaskerom		
Bod i underetasje		Bod	

Kommentar

Boligen disponerer boder i underetasje på 5,1
Bod er merket med leilighetsnummer for oppmåling av areal BRA-e. Boder i borettslag er generelt å betrakte som fellesareal og det er ikke fremlagt dokumentasjon på eierskap til bod. Omgjøring/salg av fellesareal i regi av borettslaget kan påvirke oppmålt bodareal i rapporten. Takstingeniøren kan ikke ta hensyn til om slike omdisponeringer av fellesareal/boder utføres i ettertid av denne befaring. m²

Lovlighet

Byggetegninger

Det foreligger godkjente og byggemeldte tegninger, som stemmer med dagens bruk

Brannceller

Er det påvist synlige tegn på avvik i branncelleinndeling ut ifra dagens byggteknisk forskrift? ☐ Ja ☑ Nei

Nyere håndverkstjenester

Er det ifølge eier utført håndverkstjenester på boligen siste 5 år? ☑ Ja ☐ Nei
Kommentar: Håndverkstjenester er oppført under modernisering.

Krav for rom til varig opphold

Er det påvist avvik i forhold til rømningsvei, dagslysflate eller takhøyde? ☐ Ja ☑ Nei

Kommentar: Det er ikke foretatt noen vurderinger rundt brann- og rømningsveier vedrørende borettslagets fellesarealer/trapperom. Det forventes at borettslaget har innarbeidet rutiner for dette.
Det er rømningsvei ut fra leilighet til fellesoppgang. Det antas at øvrig rømning fra fellesarealer er ivaretatt og dette er ikke videre kontrollert.

Total fordeling mellom P-ROM og S-ROM

Tabellen under viser fordelingen av P-ROM og S-ROM etter veiledningen til NS 3940: 2012. Dette er til informasjon og til sammenligning. Tallene er omtrentlige, kan avvik fra faktiske målinger og er ikke juridisk bindende

	P-ROM(m2)	S-ROM(m2)
Boligbygg med flere boenheter	87	0

Befarings - og eiendomsopplysninger

Befaring

Dato	Til stede	Rolle
10.9.2025	Per-Eddie Ekrem	Takstingeniør
	al Dolaimi, Omar Mohammed Jamil	Kunde

Matrikkeldata

Kommune	gnr.	bnr.	fnr.	snr.	Areal	Kilde	Eieforhold
301 OSLO	83	537		0	1273.6 m²	Tomtearealet er basert på oppgitt areal i matrikkelopplysninger (offentlig eiendomsregister).	Eiet

Adresse
Børsteveien 11

Hjemmelshaver
ENGHUMLA BORETTSLAG

Andelsobjekt

Boligselskap	Org.nr.	Leil. nr.	Forretningsfører	Eier av adkomstdokumenter
2012/Enghumla borettslag	930476919	2012	OBOS Eiendomsforvaltning AS	Omar Mohammed Jamil al Dolaimi og Dalyaa Fattah

Innskudd, pålydende mm

Andelsnummer	Opprinnelig innskudd	Andel fellesformue	Andel fellesgjeld
11	1 785 000	26 516 *31.12.2024*	3 000 000 *10.09.2025*

Kommentar
Opplyst pr. meglerbrev/forretningsfører

Eiendomsopplysninger

Eiendomsopplysninger

4-roms andelsleilighet beliggende i boligblokkens 2. etasje av totalt 7 etasjer, kjeller og felles takterrasse i 8. etasje. Leiligheten som er gjennomgående består av entre, 2 stk. bad/wc, 3 soverom og stue med åpent kjøkken og utgang til vest-nordvestvendt balkong på 8 m².

Leiligheten har malte slette veggoverflater, 1-stavs laminat/hardwood på gulv, kjøkkeninnredning med slette fabrikklakkerte fronter, laminat benkeplate og integrerte hvitevarer.

Leiligheten er oppvarmet med vannbåren.

Leiligheten disponerer i tillegg 1 kjellerbod på 5,1m², samt bruk av felles takterrasse i bygningen. Det er heis i bygningen.

Borettslaget som består av 70 andelsleiligheter ligger på Løren og første innflytting skjedde i 2023. Lørenbyen er et området som ligger sentralt mellom Hasle, Refstad, Sinsen og Økern med kort vei til offentlig kommunikasjon, matbutikker, barnehage, skoler og idrettsanlegg. Området som er under utbygging har bilfrie fellesområder og et godt bomiljø også for barnefamilier med mange lekeplasser. Nærområdet har en flott skulpturpark med Peer Gynt statuer.
Det anbefales alltid og sette seg inn i vedtekter, regnskap og husordensregler i borettslaget.
Takstingeniøren har ikke undersøkt/vurdert regulering eller andre forhold i bygningsetaten, for øvrig ingen spesielle forhold takstingeniøren ble gjort kjent med på befaringen.

Børsteveien 11, 0585 OSLO
Gnr 83 - Bnr 537
0301 OSLO

Peek Eiendom AS
Skullerudstubben 6
1188 OSLO

Forsikring

Selskap	Avtalenr	Type	Forsikringssum	Årlig premie
Tryg Forsikring				

Kommentar
Fellespolise. Det betyr at eier må ha hjemforsikring som dekker innbo og løsøre.

Kilder og vedlegg

Dokumenter

Beskrivelse	Dato	Kommentar	Status	Sider	Vedlagt
Årsberetning/regnskap	10.09.2025		Gjennomgått		Nei
Megler	10.09.2025		Gjennomgått		Nei
Egenerklæring	09.09.2025	Egenerklæringsskjema oversendes eiendomsmegler.	Gjennomgått		Nei
Eiendomsverdi.no	10.09.2025	Elektronisk utgave, avlest under rapportutarbeidelse. Opplysninger vedr. eiendomsbetegnelser, hjemmel, tomteareal og byggeår er oppgitt ved elektronisk grunnbok, Norsk Eiendomsinformasjon.	Gjennomgått		Nei
Eier	10.09.2025	Viste og ga opplysninger etter spørsmål på befaringen.	Gjennomgått		Nei
Brukstillat./ferdigatt.	08.09.2025		Gjennomgått		Nei
Tegninger			Ikke gjennomgått		Nei

Revisjoner

Versjon	Ny versjon	Kommentar
1	10.09.2025	
2	10.09.2025	

For gyldighet på rapporten se forside

Tilstandsrapportens avgrensninger

STRUKTUR•REFERANSENIVÅ•TILSTANDSGRADER

• Rapporten er basert på innholdskrav i Forskrift til avhendingslova (tryggere bolighandel). Formålet er å gi en tilstandsanalyse til bruk for den som bestiller og/eller i et salg til forbruker, og ikke for andre tredjeparter. Rapportens struktur, metode og begrepsbruk følger i hovedsak Norsk Standard NS 3600:2018 (Teknisk tilstandsanalyse ved omsetning av bolig), samt Takstbransjens retningslinjer for arealmåling når det gjelder fordeling mellom P-areal og S-areal.
• Tilbakeholdt eller uriktig informasjon som har betydning for vurderingen, er ikke bygningssakkyndiges ansvar. Rapporten beskriver avvik, altså en tilstand som er dårligere enn referansenivået. Rapporten framhever normalt ikke positive sider ved boligen ut over det som fremgår av tilstandsgradene.
• Tilstanden angis i rapporten og gir uttrykk for en gitt forventet tilstand blant annet vurdert ut fra alder og normal bruk slik:

i)**Tilstandsgrad 0, TG0:**Ingen avvik eller skader. I tillegg må bygningsdelen være tilnærmet ny, mindre enn 5 år, og det foreligger dokumentasjon på faglig god utførelse.

ii)**Tilstandsgrad 1, TG1:**Mindre avvik. Normal slitasje. Strakstiltak ikke nødvendig. TG1 kan gis når bygningsdelen er tilnærmet ny og det ikke foreligger dokumentasjon på faglig god utførelse.

iii)**Tilstandsgrad 2, TG2:**Vesentlige avvik, og mindre avvik som etter NS 3600 gir TG 2, men som ikke nødvendigvis krever umiddelbare tiltak. I denne rapporten kan TG2 i Rapportsammendrag være inndelt i TG2 som krever tiltak og de som ikke krever umiddelbare tiltak. Konstruksjonen har normalt enten feil utførelse, en skade eller symptomer på skade, sterk slitasje eller nedsatt funksjon. Vedlikehold eller tiltak trengs i nær fremtid, det er grunn til å varsle fare for skader på grunn av alder eller overvåke spesielt på grunn av fare for større skade eller følgeskade. For skjulte konstruksjoner vil alder i seg selv være et symptom som kan gi TG2. For synlige konstruksjoner kan alder sammen med andre symptomer og momenter gi TG2. Avvik under TG2 kan gis sjablongmessig anslag.

iv)**Tilstandsgrad 3, TG3:**Store eller alvorlige avvik. Kraftige symptomer på forhold som man må regne med trenger utbedring straks eller innen kort tid. Påvist funksjonssvikt eller sammenbrudd. Avvik under TG3 skal gis sjablongmessig anslag.

v)**Tilstandsgrad TGiU:**Ikke undersøkt/ikke tilgjengelig for undersøkelse.

• Ved TG0 og TG1 gis det normalt ingen begrunnelse for valg av tilstandsgrad, fordi bygningen eller bygningsdelen da bare har normal slitasje. For anbefalte tiltak ved TG2 og TG3 må bruker av rapporten vurdere om tiltakene er nødvendige og lønnsomme. Hva det vil koste å utbedre rom eller bygningsdeler er et sjablongmessig anslag basert på registrert avvik og angitte tiltak i rapporten. Anslaget er gitt på generelt grunnlag og basert på erfaringstall i seks intervaller, og kan ikke forveksles med en konkret vurdering og tilbud fra en entreprenør eller håndverker. Det må eventuelt innhentes tilbud for en nærmere undersøkelse, og konkret og nøyaktig vurdering av utbedringskostnad. Kostnader til ikke oppdagede avvik/utbedringer/feil kan forekomme. Utbedringskostnad avhenger av personlige preferanser og markedspris på materialer og tjenesteyter.

PRESISERINGER

• Avvik vurderes ut fra tekniske forskrifter på søknadstidspunktet for bygget. Noen bygningsdeler vurderes etter gjeldende teknisk forskrift på befaringstidspunktet. Dette gjelder blant annet:

i) sluk, tettesjikt og fall på bad og vaskerom (våtrom)

ii) Forhold rundt brann, rømming, sikkerhet, for eksempel rekkverkshøyder/åpninger, ulovlige bruksendringer, brannceller mv.

• For skjulte konstruksjoner slik som vann og avløp uten dokumentasjon, er kvalitet og alder vurdert.

• Fastmonterte installasjoner, for eksempel innfelt belysning (downlights), demonteres ikke for å sjekke dampsperren bak. Dette av hensyn til bygningssakkyndiges kompetanse og risikoen for skade.

•Kontroll av fukt i konstruksjonen ved hulltaking i bad og vaskerom (våtrom), rom under terreng (kjelleretasje, underetasje og sokkeletasje) eller andre bygningsdeler skjer etter eiers aksept. Hulltaking av våtrom og rom under terreng kan unntaksvis unnlates, se Forskrift til Avhendingsloven.

• Kontroll av romfunksjoner for P-ROM utføres kun når det ikke foreligger godkjente og byggemeldte tegninger, eller når tegninger ikke stemmer med dagens bruk.

• Bygningssakkyndig gir en forenklet vurdering av branntekniske forhold og elektriske installasjoner i boligen dersom det er mer enn fem år siden sist boligen hadde el-tilsyn. Bygningssakkyndig kan anbefale å konsultere offentlige myndigheter eller kvalifisert elektrofaglig fagperson ved behov for grundigere undersøkelser.

TILLEGGSUNDERSØKELSER

Etter avtale kan tilstandsanalysen utvides til også å omfatte tilleggsundersøkelser utover minimumskravet i forskriften.

BEFARINGEN

Rapporten gir en vurdering av byggverk og bygningsdeler som bygningssakkyndig har observert, og som fremkommer av Forskrift til avhendingsloven. Rapporten er likevel ingen garanti for at det ikke kan finnes skjulte feil, skader og mangler. NS 3600:2018 (Teknisk tilstandsanalyse ved omsetning av bolig) har undersøkelsesnivå fra 1 til 3, der undersøkelsesnivå 1 er det laveste og baseres på visuell observasjon. Rapporten baseres på undersøkelsesnivå 1 med få unntak (våtrom og rom under terreng). I praksis betyr dette at gjennomføringen av befaringen begrenses som følger:

• Det utføres kun visuelle observasjoner på tilgjengelige flater uten fysiske inngrep (f.eks. riving).

• Flater som er skjult av snø eller på annen måte ikke er tilgjengelig eller skjult, blir ikke kontrollert. Det foretas ikke funksjonsprøving av bygningsdeler, som isolasjon, piper, ventilasjon, el. anlegg, osv.

• Det gis ingen vurdering av boligens tilbehør, hvite- og brunevarer og annet inventar. Dette gjelder også integrert tilbehør.

• Inspisering av yttertak er basert på det som er synlig, normalt på innsiden fra loftet og utvendig fra stige/bakkenivå. Befaring av tak må være sikkerhetsmessig forsvarlig for å kunne gjennomføres.

• Stikkprøvetakninger er utvalgt tilfeldig og kan innebære kontroll under overflaten med spiss redskap eller lignende.

Børsteveien 11, 0585 OSLO
Gnr 83 - Bnr 537
0301 OSLO

Peek Eiendom AS
Skullerudstubben 6
1188 OSLO

Tilstandsrapportens avgrensninger

UTTRYKK OG DEFINISJONER

• Tilstand: Byggverkets eller bygningsdelens tekniske, funksjonelle eller estetiske status på et gitt tidspunkt.

• Symptom: Observerbart forhold som gir indikasjon på hvilken tilstand et byggverk eller en bygningsdel befinner seg i. Benyttes ved beskrivelse av avvik.

• Skadegjørere: Zoologiske eller biologiske skadegjørere, i hovedsak råte, sopp og skadedyr.

• Fuktsøk: Overflatesøk med egnet søkeutstyr (fuktindikator) eller visuelle observasjoner.

• Fuktmåling: Måling av fuktinnhold i materiale eller i bakenforliggende konstruksjon ved bruk av egnet måleutstyr (blant annet hammerelektrode og pigger).

• Utvidet fuktsøk (hulltaking): Boring av hull for inspeksjon og fuktmåling i risikoutsatte konstruksjoner, primært i tilstøtende vegger til bad, utforede kjellervegger og eventuelt i oppforede kjellergulv.

• Normal slitasjegrad: Forventet nedsliting av materiale i overflaten som er basert på enkle visuelle observasjoner. Kan vurderes sammen med bygningsdelens alder.

• Forventet gjenværende brukstid: Anslått tid et byggverk eller en del av et byggverk fortsatt vil være tjenlig for sitt formål (NS3600, Termer og definisjoner punkt 3.9)

AREALBEREGNING FOR BOENHETER

• Areal fastsettes etter Forskrift til avhendingsloven og Norsk Standard 3940 Areal- og volum-beregninger av bygninger fra 2023.

• Areal oppgis i hele kvadratmeter i rapporten, og gjelder for det tidspunkt oppmålingen fant sted.

• Bruksareal (BRA) er det måleverdige arealet som er innenfor omsluttede vegger målt i gulvhøyde (bruttoareal minus arealet som opptas av yttervegger). I tillegg til gulvhøyde gjelder regler om fri bredde for at arealet skal være måleverdig, med betydning for BRA av for eksempel loft med skråtak. BRA består av internt bruksareal (BRA-i), eksternt bruksareal (BRA-e) og innglasset balkong mv (BRA-b). Terrasse- og balkongareal (TBA) opplyses der tilstandsrapporten skal benyttes i boligomsetningen og der det er aktuelt. I tillegg kan gulvareal (GUA) og areal med lav takhøyde (ALH) opplyses sammen med BRA der det er aktuelt og en del av oppdraget. Rom skal ha atkomst og gangbart gulv for å kunne regnes som BRA/måleverdig areal.

• Arealet måles og oppgis dersom arealet oppfyller krav til måleverdighet, slik som at arealet må ha minst en bredde på 0,6m og minst en høyde på 1,9 m osv. Et rom kan være i strid med teknisk forskrift og mangle godkjennelse hos kommunen for den aktuelle bruken, uten at dette får betydning for om arealet måles og oppgis i tilstandsrapporten. Når arealet måles tas det ikke hensyn til om arealet er lovlig oppført eller om bruken er lovlig, bruksendringer, lysforhold eller andre sikkerhetsmangler.

• Eiendommens markedsverdi kan ikke baseres på en rent matematisk beregning i forhold til antall kvadratmeter opplyst i rapporten. Opplysninger om areal kan altså ikke alene benyttes for beregning av eiendommens verdi.

• Rom som ligger utenfor boenheten, men som eier har påvist og/eller opplyst at tilhører boenheten, er oppmålt og inkludert i BRA-e. Det er ikke fremvist dokumentasjon på at rommet tilhører boenheten, med mindre dette er angitt særskilt. Rom utenfor boenheten kan omdisponeres av borettslaget/sameiet og dette kan påvirke boligens BRA. Vær oppmerksom på at NS 3940:2023 og eierseksjonsloven har ulik definisjon av fellesareal. Ved arealmåling gjelder NS 3940:2023 som definerer fellesareal slik: "Delen av bygning som brukes av to eller flere bruksenheter eller til bygningens forvaltning, drift eller vedlikehold.

• I en overgangsperiode skal rapporter som benyttes i boligomsetningen eller dersom det er en del av oppdraget også opplyse om fordelingen mellom P-ROM og S-ROM med utgangspunkt i definisjonene som fremkommer av veiledningen til Norsk Standard 3940 Areal- og volum-beregninger av bygninger fra 2012. Fordelingen mellom P-ROM og S-ROM er basert på veiledningen og bygningssakkyndiges eget skjønn. P-ROM er måleverdige rom som benyttes til kort eller langt opphold. S-ROM er måleverdige rom som benyttes til lagring, og tekniske rom. Bruken av et rom på befaringstidspunktet har betydning for om rommet defineres som P-ROM eller S-ROM. Dette betyr at rommet både kan være i strid med teknisk forskrift og mangle godkjennelse i kommunen for den aktuelle bruken, uten at dette vil få betydning for valg av arealkategori.

• Se øvrig informasjon om areal i rapporten, Norsk Standard 3940 (2012 og 2023) og veiledningen til disse.

PERSONVERN

iVerdi AS, bygningssakkyndig og takstforetaket behandler person-opplysninger som bygningssakkyndig trenger for å kunne utarbeide rapporten. Personvernerklæring med informasjon om bruk av personopplysninger og dine rettigheter finner du her
Personvernerklæring - iVerdi

DELING AV PERSONOPPLYSNINGER FOR TRYGGERE BOLIGHANDEL OG MULIG RESERVASJON

Norsk takst og deres samarbeidspartnere benytter personopplysninger fra rapporten for analyse- og statistikkformål, samt utvikling og drift av produkter og tjenester for takstbransjen og andre aktører i bolig-omsetningen. Les mer om dette og hvordan du kan reservere deg på https://www.norsktakst.no/norsk/om-norsk-takst/personvernerklaering/reservasjon/

Vendu lager en boliganalyse basert på opplysninger fra rapporten. Les mer om dette og hvordan du kan reservere deg her:
https://samtykke.vendu.no/ZN6384


KLAGEORDNING FOR FORBRUKERE

Er du som forbruker misfornøyd med bygningssakkyndiges arbeid eller opptreden ved taksering av bolig eller fritidshus, se www.takstklagenemnd.no for mer informasjon

ENERGIATTEST

ENOVA

Adresse	Børsteveien 11
Postnr	0585
Sted	Oslo
Leilighetsnr.	
Gnr.	83
Bnr.	537
Seksjonsnr.	
Festenr.	
Bygn. nr.	300793355
Bolignr.	H0204
Merkenr.	A2023-1462344
Dato	12.01.2023

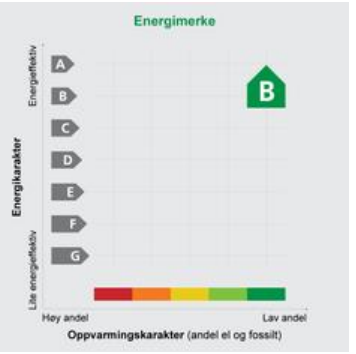

Innmeldt av	WSP Norge AS v/ Flerbruker

Energiattesten er bekreftet og offisiell. Bygningens identitet er ikke bekreftet fra Matrikkelen

Energimerket angir boligens energistandard. Energimerket består av en energikarakter og en oppvarmingskarakter, se figuren. Energimerket symboliseres med et hus, hvor fargen viser oppvarmingskarakter, og bokstaven viser energikarakter.

Energikarakteren angir hvor energieffektiv boligen er, inkludert oppvarmingsanlegget. Energikarakteren er beregnet ut fra den typiske energibruken for boligtypen. Beregningene er gjort ut fra normal bruk ved et gjennomsnittlig klima. Det er boligens energimessige standard og ikke bruken som bestemmer energikarakteren. A betyr at boligen er energieffektiv, mens G betyr at boligen er lite energieffektiv. En bolig bygget etter byggeforskriftene vedtatt i 2010 vil normalt få C.

Oppvarmingskarakteren forteller hvor stor andel av oppvarmingsbehovet (romoppvarming og varmtvann) som dekkes av elektrisitet, olje eller gass. Grønn farge betyr lav andel el, olje og gass, mens rød farge betyr høy andel el, olje og gass. Oppvarmingskarakteren skal stimulere til økt bruk av varmepumper, solenergi, biobrensel og fjernvarme.

Om bakgrunnen for beregningene, se **www.energimerking.no**

Målt energibruk

Brukeren har valgt å ikke oppgi målt energibruk.

Hvordan boligen benyttes har betydning for energibehovet

Energibehovet påvirkes av hvordan man benytter boligen, og kan forklare avvik mellom beregnet energibehov og målt energibruk. Gode energivaner bidrar til at energibehovet reduseres. Energibehovet kan også bli lavere enn normalt dersom:

- deler av boligen ikke er i bruk,
- færre personer enn det som regnes som normalt bruker boligen, eller
- den ikke brukes hele året.

Gode energivaner

Ved å følge enkle tips kan du redusere ditt energibehov, men dette vil ikke påvirke boligens energimerke.

Energimerket kan kun endres gjennom fysiske endringer på boligen.

Eksperten har ikke angitt tips til brukervaner

Mulige forbedringer for boligens energistandard

Ut fra opplysningene som er oppgitt om boligen, anbefales følgende energieffektiviserende tiltak. Dette er tiltak som kan gi boligen et bedre energimerke.

Noen av tiltakene kan i tillegg være svært lønnsomme. Tiltakene bør spesielt vurderes ved modernisering av boligen eller utskifting av utstyr.

Eksperten har ikke foreslått forbedringstiltak

Det tas forbehold om at tiltakene er foreslått ut fra de opplysninger som er gitt om boligen. Fagfolk bør derfor kontaktes for å vurdere tiltakene nærmere. Eventuell gjennomføring av tiltak må skje i samsvar med gjeldende lovverk, og det må tas hensyn til krav til godt inneklima og forebygging av fuktskader og andre byggskader.

For ytterligere råd og veiledning om effektiv energibruk, vennligst se www.enova.no/hjemme eller ring Enova svarer på tlf. 800 49 003.

Selgers egenerklæring

Egenerklæringen er boligselgers egen beskrivelse av tilstanden til boligen. Her kan du finne viktige opplysninger som kjøper bør vite om før du bestemmer deg for et eventuelt kjøp. Har du spørsmål til egenerklæringen kan du snakke med megleren som står for salget.

Utfylt dato
9. sep. 2025

Oppdragsnummer
18-0180/25

Om eierskapet

Gateadresse til salgsobjekt
Børsteveien 11, 0585 OSLO

Meglerfirma
Nordvik Østensjø

Selgere
Omar Aldolaimi, Dalyaa Monther Fattah

Når ble boligen overtatt av nåværende eier(e)?
15. februar 2023

Selges eiendommen på vegne av noen andre?
Nei

Selges eiendommen som et dødsbo?
Nei

Har du kjennskap til eiendommen?
Ja

Har du brukt eller vedlikeholdt boligen siste 12 måneder?
Ja

Er boligen forsikret med hus- eller annen bygningsforsikring?
Ja
Polisenummer: 8571376
Forsikret i: Tryg forsikring AS

Utført arbeid

1. Vet du om det har det blitt utført arbeid på bad/våtrom, enten i din eller tidligere eiertid?
Nei

2. Vet du om det er gjort endringer eller reparasjoner på tak, fasade, pipe/ildsted, terrasse, garasje, bod eller lignende, enten i din eller tidligere eiertid?
Nei

3. Vet du om det er gjort arbeid med drenering, enten i din eller tidligere eiertid?
Nei

4. Vet du om det er gjort arbeid på det elektriske anlegget, enten i din eller tidligere eiertid?
Nei

5. Vet du om det er gjort arbeid på vann og avløp, enten i din eller tidligere eiertid?
Nei

6. Vet du om boligen eller eiendommen har blitt endret eller bygget ut etter opprinnelig byggeår, enten av deg eller tidligere eiere, herunder bruksendringer kjeller/loft etc.?
Nei

7. Vet du om eiendommen har privat vannforsyning, septik, pumpekum, avløpskvern eller liknende?
Nei

8. Vet du om det har vært utført kontroll av installasjoner for eksempel oljetank/sentralfyr/ventilasjon?
Nei

9. Vet du om det er gjort arbeid på eiendommen som ikke er nevnt i de andre spørsmålene?
Nei

10. Vet du om det er gjort radonmåling på eiendommen, enten i din eller tidligere eiertid?
Nei

Feil og mangler

11. Vet du om det er eller har vært feil ved bad/vaskerommet, f.eks sprekker, lekkasje, råte, lukt eller soppskader?
Nei

12. Vet du om det er eller har vært problemer med mur/pipe/ilsted, for eksempel dårlig trekk, sprekker, pålegg, fyringsforbud eller liknende?
Nei

13. Vet du om det er eller har vært feil med dreneringen? Eller om det er eller har vært fukt, sopp eller råteskader i underetasjen, kjeller eller krypkjeller? (herunder også sameiet/borettslagets fellesarealer)
Nei

14. Vet du om det er feil/utettheter i tak, terrasser/fasade/vinduer/garasje, og/eller er det synlige skader?
Nei

15. Vet du om det er eller har vært feil med det elektriske anlegget?
Nei

16. Vet du om det er eller har vært sprekker i mur/skjeve gulv/setningsskader eller liknende?
Nei

17. Vet du om det er eller har vært feil på vann/avløp herunder rørbrudd, tilbakeslag, tett sluk eller liknende?
Nei

18. Vet du om det er, eller har vært, insekter eller skadedyr i boligen, eller i tilhørende bygninger? For eksempel skjeggkre, maur, biller, mus, rotter eller lignende.
Nei

19. Vet du om det er eller har vært feil ved installasjoner slik som radiator, sentralfyr, varmepumpe, balansert ventilasjonsanlegg eller liknende?
Nei

20. Vet du om det er eller har vært feil på tilbehøret som følger med eiendommen?
Nei

Offentlige og private forhold

21. Selges boligen med utleiedel/leilighet eller hybel?
Nei

22. Vet du om det foreligger skaderapporter eller tilstandsvurderinger etc. om boligen?
Nei

23. Vet du om det er utført tidligere arealoppmålinger av boligen, eller om boligens areal er oppgitt i dokumenter som salgsoppgave, takstrapport, tilstandsrapport, byggesøknad eller lignende?
Nei

24. Vet du om det mangler brukstillatelser eller ferdigattester ved boligen?
Nei

25. Vet du om det er forslag eller vedtatte reguleringsplaner/andre planer, nabovarsler/byggegodkjenninger /byggeplaner eller andre offentlige vedtak som kan medføre endinger i bruken av eiendommen eller eiendommens omgivelser/naboer?
Nei

26. Vet du om det er påbud/heftelser/krav/manglende tillatelser ved eiendommen?
Nei

27. Vet du om det er forhold i nabolaget som medfører plager eller sjenanse som det kan være relevant for kjøper å vite om?
Nei

28. Vet du om sameiet/borettslaget/selskapet eller du selv er innblandet i uenigheter eller konflikter rundt eiendommen?
Nei

29. Vet du om andre forhold av betydning for kjøper å vite om; for eksempel flom-, ras- og skredfare, grunnforhold, tinglyste forhold, private avtaler og liknende?
Nei

30. Vet du om det finnes planer, vedtak eller forslag til vedtak som kan øke husleien/festeavgiften /fellesutgiftene/fellesgjelden?
Ja

Beskriv: *Alle beboere i Løren Botaniske bidrar via sine månedlige felleskostnader til vårt felles garasje og utenomhusområdet. Dette for å betale for kostnader knyttet til felles områder og tjenester (oppvarming, vedlikehold, forsikring, gartner, uteområder etc) som alle borettslagene benytter og er del av. *I tillegg betaler alle som har bruksrett til en parkeringsplass et månedlig beløp *Høsten 2024 ble de to siste husene overtatt og i begynnelsen av 2025 ble garasjestyret formelt stiftet. I forbindelse med gjennomgang av budsjett og regnskap i våres gjorde vår forvalter i OBOS garasjestyret oppmerksom på at det var budsjettert for lite til energikostnader (budsjett for 2025 lå på 250.000, men estimert forbruk for 2025 ligger an til å bli 600.000). Det er i først i år at alle borettslagene er i drift og at vi får en oversikt over faktisk forbruk. Garasjestyret må sørge for at vi ikke går i minus, og må derfor øke inntektene. *OBOS anbefalte en økning på kr. 50 per måned per parkeringsplass samt15% økning i felleskostnadene som hvert av de fem borettslagene bidrar med inn til garasjesameie. Dette betyr at den månedlige fakturaen som sendes til hvert borettslag fra garasjesameiet vil øke med 15%. Det er opp til hver borettslag hvordan de vil behandle denne økningen videre. Dette kan medføre noe økning i felleskostnader ut til hver andelseier, men dette er altså noe hvert av de fem styrene selv må ta stilling til. En eventuell økning i felleskostnader må vedtas i styremøte og OBOS varsler andelseiere i god tid (minst 2 måneder). Hilsen Garasjestyret #

31. Vet du om det er nedgravd oljetank på eiendommen?
Nei

32. Vet du om det er noe annet ved eiendommen som det kan være viktig for kjøperen å vite om?
Nei

Boligen selges uten boligselgerforsikring

Oppdragsnummer: 18-0180/25

Østensjø Eiendomsmegling AS
Nordvik Østensjø v/Rakel Schei
Sofienberggata 23C, 0588 OSLO
E-post: r.schei@nordvikbolig.no

Deres ref.: 18-0180/25 . Vår ref.: 0758-1-2012 Dato: 09.09.2025

Megleropplysninger

Boligselskap:	ENGHUMLA BORETTSLAG
Organisasjonsnr:	930476919
Andelseier:	al Dolaimi, Omar Mohammed Jamil
Medeier:	Fattah, Dalyaa
Leilighetsnummer:	2012
Adresse:	Børsteveien 11, 0585 OSLO
Andelsnummer:	11
Gnr.	83
Bnr.	94

Borettsinnskudd: Kr. 1 785 000,00 ,–

Opplysninger om boligselskapet:

- Forkjøpsrett: Ja
- Tilknyttet Borettslag: Ja
- Styregodkjenning: Ja
- Forsikret hos: - polisenummer.
- Mulighet for individuell nedbetaling på hele eller deler av fellesgjeld (IN-lån): Ja
- Sikringsordning: GBF
- Selskapets vedtekter kan inneholde bestemmelser om styregodkjennelse ved overdragelse og/eller bruksoverlating, samt eventuelt andre bestemmelser/begrensninger av betydning. Se også selskapets husordensregler for eventuelle bestemmelser om husdyrhold og lignende.
- Månedlige felleskostnader som ikke er spesifiserte, dekker boligselskapets driftskostnader. For ytterligere spesifikasjon, vennligst se regnskapet i årsrapporten.
- Påkostninger/utbedringer i boligselskapet: Se årsrapporten.
- Vi gjør oppmerksom på at innkallingen kan gjelde for et møte som ikke er avholdt. Protokoll må eventuelt etterbestilles. Vi tar forbehold om at regnskapet blir godkjent av årsmøte.

Energiavregning: Ja - Techem Norge AS - Avregning en gang i året. Strømavlesningskjema kan lastes opp fra leverandørens hjemmeside, www.techem.no/eier-administrator/eierskifteskjema. Garasje: Enkelte har kjøpt bruksrett til garasjeplass, det trengs ingen tinglysing. Garasjeplassene befinner seg i Peter Møllers vei 14 garasjesameie (s.1863). Det må meldes særskilt fra om eierskifte av garasjeplasser til oef@obos.no og til pmv14-garasje@styrerommet.no. Det påløper eierskiftegebyr. Garasjeleie/administrasjonskostnader belastes etter gjeldende satser. Plassene kan selges til andelseiere i borettslaget, og til eiere på ""Løren botaniske"". Det påløper eierskiftegebyr ved eierskifte av omsettelige plasser. Hvis man har ladestasjon for elbil/ladbar hybridbil må eierskifte også meldes til pmv14-garasje@styrerommet.no og oef@obos.no. Bod følger leiligheten: Ja Nøkkelbestilling: Gjøres av eiere selv på Vibbo IN-lån, mulighet for innfrielse av fellesgjeld per 30.04. og 30.10. på lånnr. 9820.80.73591. Opprinnelig lån fellesgjeld kr 255.843.000. Renten pr 01.02.24 er 5,45%. Forsikring: medforsikret i Børsteveien 1-11 eierseksjonssameies forsikring, polisenr. 8571376. Enkelte leiligheter i boligselskapet har inngått avtale om OBOS Bostart. For utfyllende informasjon vises det til boligselskapets vedtekter. For enkelte andeler gjelder særlige OBOS Deleie-vilkår om forkjøpsrett og prisregulering. Se borettslagets vedtekter. Reklamasjoner: For egen bolig må andelseier legge inn reklamasjoner i Bygr. Reklamasjoner på fellesarealer skal rapporteres inn til beboerrepresentanter som legger disse inn i reklamasjonsportalen. Skader som er påført fellesareal etter overtagelse er ikke en berettiget reklamasjon. Selger av leiligheten er selv ansvarlig for å melde om eierskifte i Bygr slik at ny eier får tilgang til FDV (Forvaltning, Drift og Vedlikehold) av sin bolig, samt til reklamasjonsportalen. Logg inn på https://www.bygr.no/cm/login. Reklamasjonsfristen utgår 5 år etter dato for overlevering. Enkelte leiligheter er ilagt eiendomsskatt. Eiendomsskatt kreves inn via felleskostnader i månedene: mai, juni, september og november Det vil bli krevd inn 125 kr i måneden i 12 måneder for nye ringetablåer - fra juni 2024 til og med mai 2025 Styret har vedtatt å øke felleskostnader med 5% 01.02.2025.

Selskapets totale lån og vilkår:

Bank:	**Obos-Banken AS**
Lånenr.:	98208073591
Lånetype:	Annuitetslån
Rentesats:	5,10%
Restsaldo	222 522 000,00
Innfrielsesdato:	28.02.2063
Type rente:	Flytende rente
Terminer i året:	12

Avdragsfrihet frem til og med 29.02.2028

Vi gjør oppmerksom på at vi kan ha mottatt varsel om renteendring eller nye lån som ikke er iverksatt pr dags dato.

Økonomiske opplysninger om leiligheten:

Totale felleskostnader pr. Månedlig intervall: 17 722,67,-
Herav:

	Pr. dags dato	Evt. fremtidig endring:
Akto oppvarming	853,00	
Lån nr: 9820807359; IN lån 1 - Akonto renter	12 750,67	
Lån nr: 9820807359; IN lån 1 - Akonto avdrag	0,00	
Felleskostnader	4 119,00	

Ved oppgjør bes megler ta kontakt med OBOS Innbetalingsservice per tlf. 22 86 56 25 eller e-post restanseforesporsel@obos.no for å få oppgitt eventuelle utestående felleskostnader/andre heftelser iht. boligselskapets legalpant.

Ligningsposter pr. 31.12.2024 (med forbehold om endringer):
Ligningsverdi fås på ligningskontoret

Innberetningspliktige inntekter:	240,-
Fradragsberettigede kostnader:	162 782,-
Annen formue:	26 516,-
Gjeld:	3 000 000,-

Fellesgjeld, kapitalkostnader og eventuell avdragsfrihet:

Bank:	**Obos-Banken AS**
Lånenummer:	98208073591
Restsaldo:	3 000 000,00
Kapitalkostnader:	12 995,19

Sum andel fellesgjeld (kun lån) kr 3 000 000,00,- pr. dags dato.

For boliger som har fellesgjeld knyttet til boligselskapets lån gjelder følgende forutsetninger:

Kapitalkostnader:
All låneinformasjon over er beregnet ut fra dagens kjente lånebetingelser. De månedlige kapitalkostnadene (renter og avdrag) viser hvor mye det koster å betjene lån for eieren av denne leiligheten. Eventuelt avvik mellom kapitalkostnader og lånekostnader under punktet "Økonomiske opplysninger om leiligheten", kan skyldes renteendringer, periodisering eller andre årsaker.

Enkelte lån kan ha avvikende antall terminer for nedbetaling enn 12 terminer i året. Henviser derfor til avsnittet for selskapets totale lån for å se antall terminer pr år pr lån.
I tilfelle avvik fra 12 terminer må kapitalkostnader oppgitt deles på korrekt antall måneder.
Hvis antall terminer på lånet er 2 så kan "Kapitalkostnader" på lånet deles på 6.
Hvis antall terminer på lånet er 4 så kan "Kapitalkostnader" på lånet deles på 3.

Avdragsfrihet og estimert endring i felleskostnader:
Ved avdragsfrihet vil det fremkomme informasjon om dette under "selskapets totale lån og vilkår". Vær oppmerksom på at selskapet vanligvis begynner å kreve inn et høyere beløp 1 til 6 måneder før den avdragsfrie perioden avsluttes, slik at man har midler til å betale avdraget ved forfall. Estimert endring i felleskostnader pr. md. etter avdragsfri periode forutsetter at avdrag og rentebetingelser pr. dato beholdes uendret. Se egen note i regnskapet for ytterligere informasjon og forutsetninger.

Kontaktinformasjon:
Ved ytterligere spørsmål angående fellesgjeld, bes megler vennligst ta kontakt med rådgiver Håkon Villanger Fiskeseth pr. e-post: hakon.fiskeseth@obos.no eller telefon via OBOS sentralbord 22 86 55 00.

Annen informasjon:
Opplysninger gitt i dette brev er basert på de opplysninger forretningsfører har på tidspunktet for avgivelsen. Selger og megler må kontrollere de tall som framgår av dette brev mot den informasjon han selv sitter inne med, særlig tidligere ligningsoppgaver. Dersom det oppdages avvik mellom oppgitte beløp i dette brevet og det som fremgår av andre dokumenter selger har, så må dette meldes skriftlig inn til forretningsfører i god tid før salget. Det må henvises til hvilke dokumenter det er avvik mellom. Forretningsfører aksepterer intet erstatningsansvar for feil i de gitte opplysninger med mindre det er utvist grov uaktsomhet.

Melding fra megler ved salg:
For selskap med intern forkjøpsrett viser vi til Lov om borettslag §§ 4-11 til 4-22.
Forkjøpsrett for OBOS medlemmer:
Melding om avklaring av forkjøpsrett sendes pr e-post: forkjop@obos.no

Melding om forkjøpsrett må inneholde:
Opplysninger om boligen (borettslag, bolignummer og adresse), selgers navn og telefonnummer, kjøpers navn samt adresse, fødselsnummer og telefonnummer, avtalt pris/ prisantydning herunder avtalt forskudd, og eventuelle andre vilkår som overtakelse og betalingstid. I tillegg må det oppgis eventuelle særlige forhold knyttet til boligens tilstand, eventuelle ansvarsfraskrivelser etc. Kopi av kjøpekontrakten skal sendes OBOS så snart den foreligger. Søknad om styregodkjennelse av ny andelseier sendes til styret v/Elin Lisa Josefin Ingvarsson, e-post: enghumla@styrerommet.no

Kjøper har ikke rett til å ta boligen i bruk før søknaden er godkjent, ref. Lov om brl § 4-5.
Overtakelse bes lagt til etter at eventuell forkjøpsrett er avklart og styregodkjenning foreligger.

Elektronisk kommunikasjon:
Styret/OBOS Eiendomsforvaltning vil kommunisere med eierne elektronisk (pt via Vibbo, e-post, SMS) med mindre eieren har reservert seg mot dette. Reservasjon skjer på Vibbo, der det under «min profil» vil være en knapp for reservasjon. Har du flere eieforhold og ønsker du å reservere deg, må du gjøre dette pr eieforhold.

Alternativt kan boligeier sende krav om reservasjon til reservasjon.oef@obos.no

Priser og gebyrer p.t.:

Eierskiftegebyr	kr	6.570,–
Innmelding i OBOS	kr	500,–
Gebyr for å forhåndsvarsle forkjøpsrett	kr	8.212,–

Det kreves medlemskap i OBOS for å erverve/eie denne boligen. Andelstegning skjer ved signering av kjøpekontrakt for personer som ikke er medlem i OBOS. Dersom det er flere enn én som skal eie boligen sammen, må alle være medlem i OBOS og betale hver sin medlemskontingent. Det er borettslaget som betaler medlemskontingenten for alle som har en eierandel i boligen, og kontingent innkreves derfor via felleskostnadene i borettslaget.

Faktura ettersendes når eierskiftet er registrert. Vennligst vent med betaling til denne er mottatt, da KID nummer må oppgis ved betaling. Vi gjør oppmerksom på at det kan påløpe ytterligere kostnader i forbindelse med eventuell overføring av garasje, parkering eller lignende forhold.

Vi ser fram til et hyggelig samarbeid.

Vennlig hilsen OBOS Eiendomsforvaltning AS

Oversikt over gebyrer fra 01.01.25

Type gebyr	Beløp	Betales av:
Forhåndsvarsel av forkjøpsretten (dersom forkjøpsretten ikke benyttes)	Kr 8212,-	Selger/kjøper(avtalefrihet)
Gebyr for å benytte forkjøpsrett (dersom forkjøpsretten benyttes)	Kr 8212,-	Kjøper (som benytter forkjøp)
Eierskiftegebyr	Kr 6570,-	Selger
Forhåndsvarsel av forkjøpsretten 2./3./4. (innen et år etter 1. gangs utlysning av forhåndsvarsel)	Kr 1500,-	Selger

Forkjøp krever inn eierskiftegebyr på vegne av OBOS Eiendomsforvaltning AS

Hvis det benyttes forkjøp betales det gebyr for å benytte forkjøp, mens gebyret for evt. forhåndsvarsling faller bort. Hvis boligen forhåndsvarsles flere ganger er det gebyret for det siste forhåndsvarselet som faller bort, mens tidligere gebyr må betales. Det vil i såfall betales gebyr både for tidligere runder med forhåndsvarsling og når det faktisk benyttes forkjøp.

Salgsansvarlig krever inn gebyrer til OBOS. Alle våre gebyrer faktureres.

Viktig om forhåndsvarsel: Gebyr for forhåndsvarsling av forkjøpsrett påløper ved innsending av forhåndsvarsel til Avd. Forkjøp. Faktura vil bli sendt til salgsansvarlig etter 90 dager, dersom boligen fortsatt er usolgt.

Dersom du har spørsmål om våre rutiner ta gjerne kontakt med en av våre konsulenter i OBOS, Avdeling Forkjøp, tlf 22865500.

OBOS
Eiendomsforvaltning



Årsmøte 2025

Innkalling

S.nr. 758
ENGHUMLA BORETTSLAG

Velkommen til årsmøte i ENGHUMLA BORETTSLAG

Innkallingen inneholder alle sakene som skal behandles på årsmøtet. Styret håper du leser gjennom heftet og viser din interesse ved å delta på årsmøtet.

Digital avstemning:
Avstemningen åpner 20. mai kl. 09:00 og lukker 23. mai kl. 09:00.

Du finner avstemningen på:

https://vibbo.no/758

Hvordan deltar du digitalt?

- Du får en link via SMS.
- Du kan også finne møtet ved å gå inn på vibbo.no
- Du kan se gjennom sakene som skal behandles, komme med spørsmål og avgi din stemme.
- **Viktig:** Juridiske eiere (firmaer) som ønsker å delta i årsmøtet, må gjøre det gjennom en boligforvalter. Kontakt OBOS support i god tid for å få lagt til boligforvalteren.

Hvem kan stemme på årsmøtet?

- Alle eiere har rett til å stemme på årsmøtet.
- En stemme avgis pr. eierandel.

Hvordan stemme hvis du ikke kan delta digitalt?
Dersom du ikke kan delta digitalt, må du benytte analog stemmeseddel som er vedlagt i innkallingen. Dette må gjøres innen avstemningen lukkes.

Annen informasjon
Levering av skriftlige stemmesedler:

Disse kan leveres til Bjørnar Madsen Tellefsen

Børsteveien 11, Etasje 4, leilighet 0403

Saker til behandling

1. Valg av møteleder
2. Valg av protokollvitner
3. Godkjenning av møteinnkallingen
4. Årsrapport og årsregnskap
5. Fastsettelse av honorarer
6. Endring av stilletid til kl 22
7. Røyking på takterrassen
8. Forslag om tillatelse til innglassing (helt eller delvis) av balkong
9. Valg av tillitsvalgte

10. Valgkomite

11. Valg av delegater til OBOS' generalforsamling

Med vennlig hilsen,
Styret i ENGHUMLA BORETTSLAG

Sak 1

Valg av møteleder

Krav til flertall:
Alminnelig (50%)

Møtelederen sørger for at møtet blir avviklet etter lovens regler og er ansvarlig for at det føres protokoll. Hvis ikke årsmøtet velger en møteleder eller den foreslåtte møtelederen ikke blir valgt, er det styrets leder som etter loven er møteleder.

Styrets innstilling

Josefin Ingvarsson

Forslag til vedtak

Josefin Ingvarsson er valgt.

Sak 2

Valg av protokollvitner

Krav til flertall:
Alminnelig (50%)

Valg av to eiere til å signere protokollen.

Styrets innstilling

Stian Madsen Tellefsen

Adriana Gasi

Forslag til vedtak

Stian Madsen Tellefsen og Adriana Gasi

Sak 3

Godkjenning av møteinnkallingen

Krav til flertall:
Alminnelig (50%)

Det ble foreslått å godkjenne den måten årsmøtet er innkalt på.

Forslag til vedtak

Møteinnkallingen godkjennes

Sak 4

Årsrapport og årsregnskap

Krav til flertall:
Alminnelig (50%)

a) Godkjenning av årsrapport og årsregnskap

b) Styret foreslår overføring av årets resultat til egenkapital.

Forslag til vedtak
Årsrapport og årsregnskap godkjennes. Årets resultat overføres til egenkapital

Vedlegg

1. Årsrapport fra styret 25.pdf
2. 0758 Enghumla Borettslag.pdf
3. 0758 Årsregnskap 2024.pdf

Sak 5

Fastsettelse av honorarer

Krav til flertall:
Alminnelig (50%)

Godtgjørelse for styret foreslås satt til kr 126 000 i borettslaget. I tillegg godkjennes kr 24 000 for styret i sameiet.

Forslag til vedtak
Godtgjørelse for styret foreslås satt til kr 126 000 i borettslaget. I tillegg godkjennes kr 24 000 for styret i sameiet.

Sak 6

Endring av stilletid til kl 22

Forslag fremmet av:
Prashant Sebastian Iyer Søegaard

Krav til flertall:
Alminnelig (50%)

Forslag om endring av stilletid til kl 22 i husordensreglene. Vet at det er andre borettslag i Oslo som har dette som tidspunkt og gitt at det bor mange barnefamilier her kan det kanskje være interesse for det her også. Det

bør jo i praksis ikke ha noe påvirkning på om folk kan ha besøk og sammenkomster men heller for å forhindre at man har store fester med høy musikk som kan forstyrre naboer som skal sove før kl 23 feks barn eller folk som jobber skiftarbeid.

Styrets innstilling
Styrets innstilling er å ikke endre til ny tid, vi oppfordrer til å snakke med naboer og ha respekt for hverandre.

Forslag til vedtak
Stilletid kl 22 for høy musikk eller bråk som kan høres utenfor leiligheten.

Sak 7

Røyking på takterrassen

Forslag fremmet av:
Marielle Pertold Just

Krav til flertall:
Alminnelig (50%)

Ønske om at det innføres forbud mot røyking på takterrassen

Styrets innstilling
Styret sin instilling er at vi støtter dette forslaget.

Årskaken til at vi støtter dette, er for at røyken kommer inn i ventilasjonssystemet, av brannårsaker og generell trivsel.

Forslag til vedtak
Forbud mot røyking på takterrassen

Sak 8

Forslag om tillatelse til innglassing (helt eller delvis) av balkong

Forslag fremmet av:
Emina Meschan Hujdur

Krav til flertall:
Alminnelig (50%)

Jeg ønsker å foreslå at beboere i borettslaget skal få muligheten til å innglasse balkongen, helt eller delvis. Dette vil gjøre balkongen mer brukervennlig gjennom hele året ved å gi beskyttelse mot vær og vind, samt redusere effekten av vindtunnel, slik vi ser i nabobygget hvor en side allerede er innglasset. Innglassingen kan utføres med materialer som glass, som ikke vil endre byggets fasade. Dette kan være bestemt av styret, slik at beboerne som velger å gjøre dette alle velger lik løsning. Send gjerne en melding dersom dere har spørsmål.

Styrets innstilling
Styrets instilling er at det støttes men at det blir utarbeidet retningslinjer for bruk av selskap og standard.

Forslag til vedtak

Borettslaget vedtar å tillate innglassing av balkonger, helt eller delvis, etter søknad fra den enkelte andelseier. Innglassingen skal utføres med materialer som ikke endrer byggets fasade. Styret får fullmakt til å fastsette standard.

Sak 9

Valg av tillitsvalgte

Valg av representanter til Enghumla Brl og Børsteveien 1-11 eierseksjonssameie

På grunn av næringseiendom er det også et sameie som håndteres av styret. Derfor er styrets instilliing at det bør være samme representanter som i Enghumla Brl.

Roller og kandidater

Valg av 1 styremedlem Velges for 2 år
Følgende stiller til valg som styremedlem:

- Maja Elgaaen

  Jeg ønsker å stille som styremedlem for å bidra til et trivelig og velfungerende borettslag. Jeg er opptatt av å lytte til beboernes ønsker og jobbe for praktiske løsninger som gagner oss alle. Med min erfaring og engasjement vil jeg bidra til et godt samarbeid i styret.
- Patrik Axelsson

Valg av 1 varamedlem Velges for 1 år
Følgende stiller til valg som varamedlem:

- Jan-Ove Refsnes Geekie

Sak 10

Valgkomite

Roller og kandidater

Valg av 1 medlem Velges for 1 år
Følgende stiller til valg som medlem:

- Jeanette Johnsen Bratli

Sak 11

Valg av delegater til OBOS' generalforsamling

Vi skal velge delegater til OBOS sin generalforsamling. Delegatene og varadelegatene sitter i ett år.

Roller og kandidater

Valg av 1 delegat Velges for 1 år
Følgende stiller til valg som delegat:

- Josefin Ingvarsson

Valg av 1 varadelegat Velges for 1 år
Følgende stiller til valg som varadelegat:

- Bjørnar Madsen Tellefsen

ÅRSRAPPORT FOR 2024

Tillitsvalgte
Siden forrige ordinære generalforsamling har borettslagets tillitsvalgte vært:

Styret

Leder	Elin Lisa Josefin Ingvarsson	Børsteveien 7
Styremedlem	Patrik Axelsson	Børsteveien 9
Styremedlem	Bjørnar Madsen Tellefsen	Børsteveien 11
Varamedlem	Jan-Ove Refsnes Geekie	Børsteveien 9

Delegert til generalforsamlingen i OBOS

Delegert	
Elin Lisa Josefin Ingvarsson	Børsteveien 7
Varadelegert	
Bjørnar Madsen Tellefsen	Børsteveien 11

Valgkomiteen

Kjell Erik L´abee-Lund	Børsteveien 9
Sara Amalie Solheim	Børsteveien 7

Kontaktinformasjon
Styret
Styret kan kontaktes på e-post enghumla@styrerommet.no.
Du kan også komme i kontakt med styret via Vibbo.no.

Vibbo
Du kan finne informasjon om boligselskapet og ditt boforhold ved å logge deg inn på Vibbo.no. Her finner du oversikt over din bolig, felleskostnader og annen nyttig informasjon.

Generelle opplysninger om Enghumla Borettslag
Borettslaget består av 70 andelsleiligheter.
Enghumla Borettslag er registrert i Foretaksregisteret i Brønnøysund med organisasjonsnummer 930476919, og ligger i bydel Grunerløkka i Oslo kommune

Gårds- og bruksnummer:
83 537

Første innflytting skjedde i 2023. Tomten ble kjøpt i 2023.

Borettslaget er et samvirkeforetak som har til formål å gi andelseierne bruksrett til egen bolig i foretakets eiendom (borett), og å drive virksomhet som står i sammenheng med dette.

Enghumla Borettslag har ingen ansatte.

Forretningsførsel og revisjon

Forretningsførselen er utført av OBOS Eiendomsforvaltning AS i henhold til kontrakt.
Borettslagets revisor er ERNST & YOUNG AS.

Styrets arbeid:

Perioden som har vært:

- Vi har hatt 6 styre møter
- Styreleder har også har 6 andre møter med styrene i Løren Botaniske
- Oppfølging av skadesaker ved innbrudd og innbruddsforsøk.
- Oppfølging av skader på garasjeport
- Inngått avtale og samordnet med Norsk Brannvern
- Gått kvartalsmessige HMS runder
- Bidratt i 2 sosiale samlinger ved drivhuset
- Årsbefaring av uteareal og garasjeanlegg
- Besvare innkommende henvendelser og andre forefallende.
- Inngått noen nye avtaler.
- Dialog med OBOS og utbygger.
- Spesielle uforutsette hendelser gjennom året

Annen informasjon om borettslaget

Forsikring
Borettslagets eiendommer er forsikret i Tryg. Forsikringen dekker bygningene og fellesareal. Forsikringen dekker også veggfast utstyr, bygningsmessige tilleggsinnretninger og forbedringer i den enkelte bolig.

Selv om borettslagets forsikring brukes, kan andelseier belastes hele eller deler av egenandelen dersom forholdet ligger innenfor andelseiers ansvar.
Den enkelte andelseier må selv sørge for å ha hjemforsikring som dekker innbo og løsøre.

Individuell nedbetaling av fellesgjeld
Borettslaget har lagt til rette for individuell nedbetaling av fellesgjeld (IN-ordning). Dette gir andelseier adgang til å innbetale sin del av fellesgjelden. Innbetaling forutsetter at andelseier har inngått en egen avtale med borettslaget.
Ved henvendelse til OBOS Eiendomsforvaltning via epost oef@obos.no vil andelseier få informasjon om avtalens betingelser og priser. Innbetaling kan foretas to ganger pr. år ved terminforfall 30.04. og 30.10 på borettslagets felleslån. Andelseier må ta kontakt med OBOS minimum en måned før terminforfall for opprettelse av avtale. Innbetalingen **må** være kreditert OBOS' klientkonto senest 10 dager før terminforfall. Dersom fristen ikke overholdes vil nedbetaling ikke kunne foretas, og beløpet blir returnert andelseier. Minimumsbeløpet for innbetaling er kr 60 000 pr. gang. Andelseieren vil da få redusert sine kapitalutgifter (andel renter og avdrag) som kreves inn sammen med felleskostnadene.

Garantert betaling av felleskostnader
Borettslaget har avtale med OBOS Factoring AS om garantert betaling av felleskostnader. OBOS Factoring AS garanterer for overførsel til borettslaget hver måned og overtar deretter alt ansvar og risiko for eventuell manglende innbetaling av felleskostnader.

Forkjøpsrett
Forkjøpsretten er en viktig medlemsfordel i OBOS. For hver enkelt bolig blir det ved salg fastsatt en egen frist for å melde bruk av forkjøpsretten (meldefrist). Medlemmer som vil benytte forkjøpsrett, kan melde seg direkte via OBOS annonsen på www.obos.no.
Ved spørsmål om forkjøpsretten kan du henvende deg til OBOS på telefon 22865500.

ENGHUMLA BORETTSLAG
ORG.NR. 930 476 919, KUNDENR. 758

INFORMASJON OM ÅRSREGNSKAPET

Regnskapsloven stiller strenge krav til hvordan et regnskap skal føres og presenteres. I tillegg krever forskriften om årsregnskap og årsberetning i borettslag at man må gi mer informasjon. Dette innebærer blant annet at man må gi informasjon i form av noter, og utarbeide en oversikt over de disponible midlene i årsregnskapet. På de neste sidene presenteres borettslagets resultatregnskap, balanse og tilhørende noter.

Boligselskapets resultatregnskap gir imidlertid ikke en fullstendig oversikt over borettslagets disponible midler ved årsskiftet. I resultatregnskapet presenteres det en oversikt over borettslagets inntekter og kostnader. Det regnskapsmessige overskuddet tar ikke hensyn til en del viktige økonomiske forhold som påvirker borettslagets disponible midler. Dette gjelder for eksempel opptak og avdrag på lån, samt kjøp og salg av anleggsmidler. Borettslagets disponible midler er de økonomiske midlene som borettslaget har til rådighet, og de defineres som omløpsmidler fratrukket kortsiktig gjeld. Størrelsen på de disponible midlene kan blant annet benyttes til å vurdere om det er nødvendig å endre størrelsen på innkrevde felleskostnader som den enkelte beboer betaler, og om det er behov for å ta opp lån eller om det er mulighet til å betale ned ekstra på eksisterende gjeld.

DISPONIBLE MIDLER

	Note	2024	2023
A. DISP. MIDLER PR. 01.01.		**1 031 976**	**350 243**
B. ENDRING I DISP. MIDLER:			
Årets resultat (se res.regnskapet)		11 430 134	22 631 733
Tilført bygg		0	-328 941 000
Tilført tomt		0	-36 549 000
Tillegg for nye langsiktige lån		0	255 843 000
Fradrag for avdrag på langs. lån		0	0
Ekstraord. nedbet. IN-ordningen	17	-10 851 000	-21 950 000
Tilleggsinnb. borettsinnskudd		0	109 647 000
Økning egenkapital i fellesanlegg		-536 775	0
B. ÅRETS ENDR. I DISP. MIDLER		**42 360**	**681 733**
C. DISP. MIDLER PR. 31.12.		**1 074 336**	**1 031 976**

SPESIFIKASJON AV DISPONIBLE MIDLER:

Omløpsmidler	1 171 421	2 129 027
Kortsiktig gjeld	-97 085	-1 097 051
C. DISP. MIDLER PR. 31.12.	**1 074 336**	**1 031 976**

ENGHUMLA BORETTSLAG
ORG.NR. 930 476 919, KUNDENR. 758

RESULTATREGNSKAP

	Note	Regnskap 2024	Regnskap 2023	Budsjett 2024	Budsjett 2025
DRIFTSINNTEKTER:					
Kapitalkostnader		12 571 890	9 756 897	12 697 968	12 155 760
Innkrevde felleskostnader	2	3 039 470	2 670 790	3 108 032	3 167 240
SUM DRIFTSINNTEKTER		**15 611 360**	**12 427 687**	**15 806 000**	**15 323 000**
DRIFTSKOSTNADER:					
Personalkostnader	3	-17 766	0	-17 800	-18 000
Styrehonorar	4	-126 000	0	-126 000	-126 000
Revisjonshonorar	5	-7 994	-12 350	-10 000	-10 000
Forretningsførerhonorar		-117 145	-100 323	-118 000	-124 000
Konsulenthonorar	6	-1 219	-688	-10 000	-10 000
Kontingenter		-14 000	0	-14 000	-14 000
Drift og vedlikehold	7	-445 505	-71 410	-100 000	-338 000
Forsikringer		0	-1 516	0	0
Kommunale avgifter		0	-68 902	-545 000	-284 000
Kostnader sameie	13	-1 405 994	-1 532 288	-1 670 000	-1 670 000
Energi/fyring	8	-138 222	-74 956	-65 000	-135 000
TV-anlegg/bredbånd		-21 000	-17 500	-21 000	-22 000
Andre driftskostnader	9	-180 619	-107 751	-160 000	-172 500
SUM DRIFTSKOSTNADER		**-2 475 464**	**-1 987 683**	**-2 856 800**	**-2 923 500**
DRIFTSRESULTAT FØR IN:		**13 135 896**	**10 440 004**	**12 949 200**	**12 399 500**
Innbetalt andel fellesgjeld		10 851 000	21 950 000	0	0
DRIFTSRESULTAT		**23 986 896**	**32 390 004**	**12 949 200**	**12 399 500**
FINANSINNTEKTER/-KOSTNADER:					
Finansinntekter	10	15 131	8 813	0	0
Finanskostnader	11	-12 571 893	-9 767 084	-12 698 000	-12 156 000
RES. FINANSINNT./-KOSTNADER		**-12 556 761**	**-9 758 271**	**-12 698 000**	**-12 156 000**
ÅRSRESULTAT		**11 430 134**	**22 631 733**	**251 200**	**243 500**
Overføringer:					
Til annen egenkapital		11 430 134	22 631 733		

Protokoll til årsmøte 2025 for ENGHUMLA BORETTSLAG

Organisasjonsnummer: 930476919
Møtet ble gjennomført heldigitalt fra 20. mai kl. 09:00 til 23. mai kl. 09:00.

Antall stemmeberettigede som deltok: 48.

Følgende saker ble behandlet på årsmøtet:

1. Valg av møteleder

Møtelederen sørger for at møtet blir avviklet etter lovens regler og er ansvarlig for at det føres protokoll. Hvis ikke årsmøtet velger en møteleder eller den foreslåtte møtelederen ikke blir valgt, er det styrets leder som etter loven er møteleder.

Styrets innstilling
Josefin Ingvarsson

Forslag til vedtak:
Josefin Ingvarsson er valgt.
✓ **Forslaget ble vedtatt**

Antall stemmer for vedtaket: **44**
Antall stemmer mot vedtaket: **0**
Antall blanke stemmer: **4**
Flertallskrav: **Alminnelig (50%)**

2. Valg av protokollvitner

Valg av to eiere til å signere protokollen.

Styrets innstilling
Stian Madsen Tellefsen

Adriana Gasi

Forslag til vedtak:
Stian Madsen Tellefsen og Adriana Gasi
✓ **Forslaget ble vedtatt**

Antall stemmer for vedtaket: **43**
Antall stemmer mot vedtaket: **0**
Antall blanke stemmer: **5**
Flertallskrav: **Alminnelig (50%)**

3. Godkjenning av møteinnkallingen

Det ble foreslått å godkjenne den måten årsmøtet er innkalt på.

Forslag til vedtak:
Møteinnkallingen godkjennes
✓ **Forslaget ble vedtatt**

Antall stemmer for vedtaket: **43**
Antall stemmer mot vedtaket: **0**
Antall blanke stemmer: **5**
Flertallskrav: **Alminnelig (50%)**

4. Årsrapport og årsregnskap

a) Godkjenning av årsrapport og årsregnskap

b) Styret foreslår overføring av årets resultat til egenkapital.

Forslag til vedtak:
Årsrapport og årsregnskap godkjennes. Årets resultat overføres til egenkapital
✓ **Forslaget ble vedtatt**

Antall stemmer for vedtaket: **40**
Antall stemmer mot vedtaket: **0**
Antall blanke stemmer: **8**
Flertallskrav: **Alminnelig (50%)**

5. Fastsettelse av honorarer

Godtgjørelse for styret foreslås satt til kr 126 000 i borettslaget. I tillegg godkjennes kr 24 000 for styret i sameiet.

Forslag til vedtak:
Godtgjørelse for styret foreslås satt til kr 126 000 i borettslaget. I tillegg godkjennes kr 24 000 for styret i sameiet.
✓ **Forslaget ble vedtatt**

Antall stemmer for vedtaket: **37**
Antall stemmer mot vedtaket: **1**
Antall blanke stemmer: **10**
Flertallskrav: **Alminnelig (50%)**

6. Endring av stilletid til kl 22

Fremmet av: Prashant Sebastian Iyer Søegaard

Forslag om endring av stilletid til kl 22 i husordensreglene. Vet at det er andre borettslag i Oslo som har dette som tidspunkt og gitt at det bor mange barnefamilier her kan det kanskje være interesse for det her også. Det bør jo i praksis ikke ha noe påvirkning på om folk kan ha besøk og sammenkomster men heller for å forhindre at man har store fester med høy musikk som kan forstyrre naboer som skal sove før kl 23 feks barn eller folk som jobber skiftarbeid.

Styrets innstilling
Styrets innstilling er å ikke endre til ny tid, vi oppfordrer til å snakke med naboer og ha respekt for hverandre.

Forslag til vedtak:
✗ **Forslaget falt**

Antall stemmer for vedtaket: **16**

Antall stemmer mot vedtaket: **28**
Antall blanke stemmer: **4**
Flertallskrav: **Alminnelig (50%)**

7. Røyking på takterrassen

Fremmet av: Marielle Pertold Just

Ønske om at det innføres forbud mot røyking på takterrassen

Styrets innstilling
Styret sin instilling er at vi støtter dette forslaget.

Årskaken til at vi støtter dette, er for at røyken kommer inn i ventilasjonssystemet, av brannårsaker og generell trivsel.

> **Forslag til vedtak:**
> Forbud mot røyking på takterrassen
>
> ✓ **Forslaget ble vedtatt**

Antall stemmer for vedtaket: **36**
Antall stemmer mot vedtaket: **8**
Antall blanke stemmer: **4**
Flertallskrav: **Alminnelig (50%)**

8. Forslag om tillatelse til innglassing (helt eller delvis) av balkong

Fremmet av: Emina Meschan Hujdur

Jeg ønsker å foreslå at beboere i borettslaget skal få muligheten til å innglasse balkongen, helt eller delvis. Dette vil gjøre balkongen mer brukervennlig gjennom hele året ved å gi beskyttelse mot vær og vind, samt redusere effekten av vindtunnel, slik vi ser i nabobygget hvor en side allerede er innglasset. Innglassingen kan utføres med materialer som glass, som ikke vil endre byggets fasade. Dette kan være bestemt av styret, slik at beboerne som velger å gjøre dette alle velger lik løsning. Send gjerne en melding dersom dere har spørsmål.

Styrets innstilling
Styrets instilling er at det støttes men at det blir utarbeidet retningslinjer for bruk av selskap og standard.

> **Forslag til vedtak:**
> Borettslaget vedtar å tillate innglassing av balkonger, helt eller delvis, etter søknad fra den enkelte andelseier. Innglassingen skal utføres med materialer som ikke endrer byggets fasade. Styret får fullmakt til å fastsette standard.
>
> ✓ **Forslaget ble vedtatt**

Antall stemmer for vedtaket: **28**
Antall stemmer mot vedtaket: **13**
Antall blanke stemmer: **7**
Flertallskrav: **Alminnelig (50%)**

9. Valg av tillitsvalgte

Valg av representanter til Enghumla Brl og Børsteveien 1-11 eierseksjonssameie

På grunn av næringseiendom er det også et sameie som håndteres av styret. Derfor er styrets instilliing at det bør være samme representanter som i Enghumla Brl.

Styremedlem (2 år)
Følgende ble valgt:
Patrik Axelsson (20 stemmer)

Følgende stilte til valg:
Patrik Axelsson
Maja Elgaaen

Varamedlem (1 år)
Følgende ble valgt:
Jan-Ove Refsnes Geekie (30 stemmer)

Følgende stilte til valg:
Jan-Ove Refsnes Geekie

10. Valgkomite

Medlem (1 år)
Følgende ble valgt:
Jeanette Johnsen Bratli (37 stemmer)

Følgende stilte til valg:
Jeanette Johnsen Bratli

11. Valg av delegater til OBOS' generalforsamling

Vi skal velge delegater til OBOS sin generalforsamling. Delegatene og varadelegatene sitter i ett år.

Delegat (1 år)
Følgende ble valgt:
Josefin Ingvarsson (37 stemmer)

Følgende stilte til valg:
Josefin Ingvarsson

Varadelegat (1 år)
Følgende ble valgt:
Bjørnar Madsen Tellefsen (35 stemmer)

Følgende stilte til valg:
Bjørnar Madsen Tellefsen

HUSORDENSREGLER FOR

ENGHUMLA BORETTSLAG

Vedtatt 20.10.2022 – endret på generalforsamling 18.04.24

Et borettslag utgjør et fellesskap som beboerne hver for seg og sammen har ansvaret for. Et godt forhold mellom beboerne utvikler seg best ved at man tar direkte kontakt med hverandre og ikke stiller større krav til andre enn til seg selv. Et godt naboskap kjennetegnes ved at man føler ansvar for hverandre og at alle bidrar til å lage et godt bomiljø.

§ 1 Husordensreglene

Andelseier plikter å følge husordensreglene og er ansvarlig for at de overholdes av alle i husstanden og andre som gis adgang til boligen. Vesentlige brudd på husordensreglene er å anse som mislighold av andelseiers forpliktelser overfor borettslaget. Andelseiers forpliktelser følger av borettslagsloven og borettslagets vedtekter. Som vesentlig brudd regnes blant annet utilbørlig oppførsel som skaper vesentlig ulempe eller sjenanse for andre.

§ 2 Ro

Andelseier plikter å sørge for ro og orden i og utenfor boligen samt på fellesområdene. Det må vises særlig hensynsfullhet slik at andre beboeres nattesøvn ikke forstyrres.

Hamring, boring og annet arbeid som skaper støy må skje til tider der det er til minst mulig sjenanse for naboene. På søndager og helligdager bør støyende arbeider unngås.

Skal det arrangeres selskapelige sammenkomster i boligen bør naboene varsles på forhånd.
Det skal være ro mellom kl 23.00 og 07.00 alle dager.

§ 3 Bruk av balkongene, private uteplasser og takterrasser

Lufting og tørking av tøy kan skje på balkonger og uteplasser så fremt det ikke er til sjenanse for naboene.

Det er kun tillatt å benytte el- eller gassgrill ved grilling på balkongen/private uteplasser. Ved grilling må det tas særskilt hensyn til naboene.

Grilling på borettslagets fellesareal må kun gjøres i henhold til borettslagets retningslinjer. Styret kan fastsette nærmere bestemmelser om dette.

Andelseierne kan ikke uten styrets samtykke sette opp levegger eller andre faste installasjoner på balkonger, private uteplasser eller takterrasser – se også borettslagets vedtekter. Merk at oppsett av permanente løsninger kan være søknadspliktig til Plan- og bygningsetaten.

§ 4 Parkering

Parkering skal skje på anviste plasser i garasjekjeller som ligger på egen anleggseiendom. Den som disponerer garasjeplass må følge de bestemmelser som blir vedtatt.

§ 5 Dyrehold

Det er tillatt å holde dyr så lenge dyreholdet ikke er til sjenanse for de øvrige beboerne. Dyrehold tillates kun etter søknad til styret og undertegning av borettslagets dyreholdserklæring.
Ved dyrehold gjelder følgende bestemmelser:

1. Det forutsettes at eier av dyret er kjent med politivedtektene angående dyrehold og straffebestemmelsene som gjelder for å holde dyr. Hunder skal føres i bånd innenfor borettslagets område.

2. Eier av dyret skal straks fjerne ekskrementer som dyret måtte etterlate på eiendommen.

3. Dyr må holdes borte fra lekeplasser og sandkasser.

4. Eier av dyret er ansvarlig og erstatningspliktig for enhver skade som dyret måtte påføre person eller eiendom, f.eks. oppskraping av dører og karmer, skade på blomster, planter, grøntanlegg m.v.

5. Kommer det inn skriftlige berettigede klager over at et dyrehold sjenerer naboer gjennom lukt, bråk etc. eller på annen måte er til ulempe, f.eks. gir allergiske reaksjoner eller skaper redsel eller angst, kan styret kreve dyret fjernet hvis ikke en minnelig ordning med klageren kan oppnås. I tvilstilfeller avgir styret etter forhandling med partene hvorvidt en klage er berettiget.

§ 6 Antenner

Etter søknad til styret kan det gis tillatelse til oppsetting av antenner. Det tillates ikke satt opp parabol/ eller andre antenner som virker skjemmende eller som er skadelig for bygningene.

§ 7 Avfall

Avfallsbrønnene er kun beregnet til husholdningsavfall. Avfallsposene skal være grundig knyttet igjen. Papir skal sorteres ut og kastes i egne beholdere. Det må ikke settes avfall utenfor avfallsbrønnene.

Glass og andre farlige gjenstander må leveres til nærmeste returpunkt for glass/metall.

§ 8 Fellesarealer

Sykler, ski og annet sportsutstyr må settes på anviste plasser.

Barnevogner kan ikke plasseres i felles trapperom, men må settes i sykkelbod eller i privat sportsbod.

Alle beboere i borettslag har rett til å bruke takterrassen. Dersom man ønsker å benytte dyrkbart areal på takterrassen er det mulig å melde seg inn i Samdyrkelaget. Andelseierne plikter å bruke terrassene på en hensynsfull måte som ikke er til urimelig eller unødvendig skade eller ulempe for andre brukere eller beboere i borettslaget.

Det er ikke tillatt å røyke nærmere enn 3 meter fra ytterdører.

§ 9 Solavskjerming

Det er tillatt å montere solavskjerming etter nærmere angitte retningslinjer som oppgis ved henvendelse til borettslagets styre.

§ 10 Endring av husordensreglene

Husordensreglene kan endres av borettslagets generalforsamling. Vedtak om endring skjer med alminnelig flertall av de avgitte stemmer. Forslag av endring av reglene må sendes styret innen den frist som fremgår av borettslagets vedtekter. Generalforsamlingen kan ikke behandle endringsforslag som ikke er nevnt i innkallingen. Styret har anledning til å fastsette regler for bruk av fellesområder, inkludert takterrasse.

Søknad om dyrehold

Undertegnede …….. adresse …….. søker herved om rett til å holde

……..

Erklæring

1. Jeg er kjent med politivedtektene angående dyrehold og straffebestemmelsene som gjelder for å holde dyr. Hunder skal føres i bånd innenfor borettslagets område.
2. Jeg forplikter meg til straks å fjerne ekskrementer som mitt husdyr måtte etterlate på eiendommen.
3. Jeg påtar meg å holde dyret borte fra lekeplasser og sandkasser.
4. Jeg erklærer meg ansvarlig og erstatningspliktig for enhver skade som mitt husdyr måtte påføre person eller eiendom, for eksempel oppskraping av dører og karmer, skader på blomster, planter, grøntanlegg m.v.
5. Jeg er innforstått med at dyreholdet vil kunne bli til ulempe eller sjenanse for beboere. Dersom det fremsettes skriftlige berettigede klager over at dyreholdet sjenerer naboer gjennom lukt, bråk, etc. eller på annen måte er til ulempe, for eksempel gir allergiske reaksjoner eller skaper redsel eller angst, forplikter jeg meg til å fjerne dyret hvis ikke en minnelig ordning med klageren kan oppnås. I tvilstilfeller avgjør styret etter forhandling med partene hvorvidt en klage er berettiget.
6. Jeg erklærer meg villig til å godta de endringer i dyreholdsbestemmelsene som generalforsamlingen/ styret vedtar.
7. Denne erklæring betraktes som en del av ordensreglene. Brudd på erklæringen blir å betrakte som mislighold.

……., den ……/……. Andelseiers underskrift: ……..

……., den ……/ ……. Medeiers underskrift: ……..

Styrets tillatelse/avslag

1. Styret gir tillatelse til å holde …….. på de underskrevne vilkår.
2. Styret avslår søknaden på grunn av ……

……

……., den ……../……. Styrets leder: ……..

Utkast til vedtekter

for Enghumla borettslag org nr. 930 476 919

vedtatt i stiftelsesmøte 24.10.2022.
Endret på generalforsamling 18.04.2024

1. Innledende bestemmelser

1-1 Formål/organisering
(1) Enghumla borettslag er et samvirkeforetak som har til formål å gi andelseierne bruksrett til egen bolig i foretakets eiendom (borett) og å drive virksomhet som står i sammenheng med dette.

(2) Borettslaget eier seksjon 1 i Enghumla eierseksjonssameie på gnr. 83 og bnr. 536 i Oslo kommune, som er en samleseksjon for borettslagets 70 boliger. I tillegg til boligseksjonen er det etablert en næringsseksjon i eierseksjonssameiet. Eierseksjonssameiet har egne vedtekter som regulerer forholdet mellom seksjonene. (Det tas forbehold om organiseringen.

(3) Eierseksjonssameiet borettslaget er en del av har felles garasjeanlegg på gnr. 83 og bnr. 535 sammen med øvrige borettslag og eierseksjonssameier som er etablert i prosjektet Løren Botaniske. Garasjeanlegget er en egen anleggseiendom, og er organisert som et tingsrettslig sameie. Sameiet har egne vedtekter som regulerer bruken av garasjen og forholdet mellom sameierne.

(4) Eierseksjonssameiet har felles grøntområde/utomhusareal på gnr. 83 og bnr. 94 sammen med øvrige borettslag og eierseksjonssameier som er etablert i prosjektet Løren Botaniske. Utomhusarealet er organisert som et tingsrettslig sameie. Bruken av utomhusområdet og forholdet mellom sameierne er regulert i egne vedtekter.

1-2 Forretningskontor, forretningsførsel og tilknytningsforhold
(1) Borettslaget har forretningskontor i Oslo kommune.

(2) Borettslaget er tilknyttet OBOS som er forretningsfører.

2. Andeler og andelseiere

2-1 Andeler og andelseiere
(1) Andelene skal være på kroner 5 000,-

(2) Når ikke annet følger av vedtektene eller lov om borettslag, kan bare fysiske personer som er andelseiere i boligbyggelaget være andelseiere i borettslaget. Ingen fysiske personer kan eie eller ha eierandel i mer enn en andel. Bare personer som bor eller skal bo i boligen kan eie en andel sammen.

(3) Følgende juridiske personer som er andelseiere i boligbyggelaget, kan til sammen eie andel eller andeler som gir rett til minst én bolig og opp til ti prosent av boligene i laget:

1. stat,
2. fylkeskommune,

3. kommune,
4. selskap som har til formål å skaffe boliger og som blir ledet og kontrollert av stat, fylkeskommune eller kommune,
5. stiftelse som har til formål å skaffe boliger og som er opprettet av staten, en fylkeskommune eller kommune,
6. selskap, stiftelse eller andre som har inngått samarbeidsavtale med stat, fylkeskommune eller kommune om å skaffe boliger til vanskeligstilte.

(4) OBOS BBL kan eie opp til tjue prosent av andelene i tillegg til andeler som kan eies av juridiske personer etter punkt 2-1 (3).

En kreditor kan eie én eller flere andeler i opp til to år for å berge krav som er sikret med pant i andelen eller andelene.

(5) Juridiske personer og kreditorer kan bare erverve andel i borettslaget dersom de eier andel i boligbyggelaget som det ikke er knyttet bolig til fra før.

(6) En andelseier skal ved forespørsel få utlevert et eksemplar av borettslagets vedtekter.

2-2 Overføring av andel og godkjenning av ny andelseier
(1) En andelseier har rett til å overdra sin andel.

(2) Ved et hvert eierskifte må erververen godkjennes av styret for å få rett til å bruke boligen.

(3) Styret kan nekte godkjenning når det er saklig grunn til det og skal nekte godkjenning dersom ervervet vil være i strid med kapittel 2 i disse vedtektene.

(4) Nekter styret å godkjenne erververen som bruker, må melding om dette komme fram til erververen senest 20 dager etter at søknaden om godkjenning kom fram til borettslaget. I motsatt fall skal godkjenning regnes som gitt.

(5) Erververen har ikke rett til å bruke boligen før godkjenning er gitt eller det er rettskraftig avgjort at erververen har rett til å erverve andelen.

(6) For andeler som OBOS BBL har en eierandel i eller har avtalt forkjøpsrett til, gjelder særlige vilkår om forkjøpsrett og prisregulering.

(7) For andeler som er solgt på OBOS Bostart-vilkår gjelder følgende:

Når andelen helt eller delvis skal overføres til andre, har OBOS BBL rett til å kjøpe andelen til en prisregulert kjøpesum (Prisregulert kjøpesum). For å fastsette den Prisregulerte kjøpesummen, skal det tas utgangspunkt i Opprinnelig kjøpesum, som er den kjøpesummen første kjøper betalte for andelen (inkludert tilvalg og endringer), med tillegg av eventuelle påkostninger som er finansiert med felleslån. Påkostninger skal anses å være lik leilighetens andel av borettslagets lån som er benyttet til å finansiere påkostningen. Vedlikehold, oppgradering og fornyelse utgjør ikke en påkostning i denne sammenheng.

Den Prisregulerte kjøpesummen som gjelder dersom OBOS BBL benytter sin kjøperett, gir opprinnelig kjøper av andelen en prisutvikling på andelen tilsvarende normal prisutvikling for boliger, enten det har vært prisstigning eller prisfall.

Måten den prisregulerte kjøpesummen beregnes på fremgår av vilkårene som er avtalt i forbindelse med Bostart-kundens kjøp av andelen.

En erklæring med tinglysingssperre tinglyses som heftelse i andelen. Av erklæringen vil det fremgå at tinglysing av eierskifte ikke kan foretas uten samtykke fra OBOS BBL.

Prisreguleringen gjelder kun når OBOS BBL overtar en andel som omfattes av OBOS Bostart-vilkårene.

(8) For andeler som er solgt på OBOS Deleie-vilkår gjelder følgende:

Disse andelene eies delvis av OBOS BBL og delvis av en fysisk deleier. Partenes rettigheter og plikter som sameiere i andelen er nærmere regulert i en Deleieavtale og i Generelle vilkår for OBOS Deleie.

Etter nærmere avtale med OBOS kan den fysiske deleieren kjøpe større eierandeler i boligen. Vilkårene for kjøp av større eierandeler fremgår av Deleieavtalen og Generelle vilkår for OBOS Deleie.

I forbindelse med kjøp av større eierandel skal den opprinnelige kjøpesummen indeksreguleres, men den indeksregulerte kjøpesummen kan ikke utgjøre et lavere beløp enn det som i avtalen er omtalt som Ordinær kjøpesum. Det innebærer at prisfall i boligmarkedet og Prisindeksen ikke gir den fysiske deleieren rett til å kjøpe en eierandel i boligen til en kjøpesum som er lavere enn Ordinær kjøpesum.

(9) Den forrige andelseieren er solidarisk ansvarlig med én eller flere nye erververe for betaling av felleskostnader frem til ny andelseier er godkjent, eller til det er rettskraftig avgjort at en ny andelseier har rett til å erverve andelen.

3. Forkjøpsrett

3-1 Forkjøpsberettigede
(1) Dersom en andel skifter eier, har andelseierne i borettslaget og dernest de øvrige andelseierne i boligbyggelaget – utpekt av OBOS – forkjøpsrett. OBOS BBL har forkjøpsrett på beste prioritet for andeler OBOS BBL har eierandel i eller avtalt forkjøpsrett til, jf. vedtektenes punkt 3-3 nedenfor.

(2) Dersom ingen andelseiere i borettslaget melder seg, utpeker OBOS hvilken andelseier i boligbyggelaget som skal få overta andelen.

3-2 Interne forkjøpsberettigede
Andelseier har forkjøpsrett etter ansiennitet i borettslaget.
Ansiennitet regnes fra dato for overtakelse av andelen. Har andelseieren sammenhengende eid flere andeler, regnes ansienniteten fra overtakelsen av første andel. Står flere andelseiere med lik ansiennitet i borettslaget, går den med lengst ansiennitet i OBOS foran.

Andelseier som vil overta ny andel gjennom forkjøpsrett, må overdra hele den andelen nåværende bolig er knyttet til, til en ny andelseier. Dette gjelder selv om andelen tilhører flere. Overføring av andel etter at andelseier har benyttet forkjøpsrett til en ny andel, utløser forkjøpsrett selv om andelen overføres til noen som faller inn under persongruppen omhandlet i vedtektenes punkt 3-4, jf. lov om borettslag § 4-12. Forkjøpsrett kan likevel ikke gjøres gjeldende dersom andelen overføres:

- på skifte etter separasjon eller skilsmisse, eller
- ved opphør av husstandsfellesskap dersom partene har bodd sammen i minst 2 år, eller de har, har hatt eller venter barn sammen

3-3 Forkjøpsrett til andeler med OBOS Bostart-vilkår og OBOS Deleie-vilkår
(1) Ved ethvert eierskifte av en andel med OBOS Bostart-vilkår, har OBOS BBL, eller den som OBOS BBL utpeker, forkjøpsrett på beste prioritet og til prisregulert kjøpesum, jf. punkt 2-2 nr. 6.

(2) Forkjøpsrett kan ikke gjøres gjeldende når en andel med OBOS Bostart-vilkår overdras til OBOS BBL, jf. punkt 3-5.

(3) Når en andel med OBOS Bostart-vilkår, etter samtykke fra OBOS BBL, er tatt ut av ordningen, opphører OBOS BBL's forkjøpsrett til andelen.

(4) Ved ethvert eierskifte av en eierandel i en andel med OBOS Deleie-vilkår, har OBOS eller den som OBOS utpeker, forkjøpsrett på beste prioritet. Ved slike eierskifter kan ikke forkjøpsrett gjøres gjeldende av andre enn OBOS eller den som OBOS utpeker.

(5) Om sameiet i andelen som OBOS BBL har en eierandel i, oppløses i henhold til bestemmelsene i lov om sameige § 15, har OBOS fortrinnsrett foran øvrige sameiere i andelen til å overta hele andelen dersom to eller flere sameiere gir like bud.

3-4 Behandlingsregler og frister
(1) Styret i borettslaget skal sørge for at de som er nevnt i pkt 3-1 får anledning til å gjøre forkjøpsretten gjeldende og på deres vegne gjøre retten gjeldende innen fristen nevnt i pkt 3-4 (2), jf borettslagslovens § 4-15 første ledd.

(2) Fristen for å gjøre forkjøpsretten gjeldende er 20 dager fra borettslaget mottok melding om at andelen har skiftet eier, med opplysning om pris og andre vilkår. Fristen er fem hverdager dersom borettslaget har mottatt forhåndsvarsel om at andelen kan skifte eier, og varselet har kommet fram til borettslaget minst femten dager, men ikke mer enn tre måneder, før meldingen om at andelen har skiftet eier.

(3) Ved forhåndsvarsel har borettslaget rett til å kreve et vederlag på opp til 5 x Rettsgebyret. Blir forkjøpsretten gjort gjeldende, betales vederlaget tilbake.

(4) Forkjøpsretten skal kunngjøres i en avis som er vanlig lest på stedet, på boligbyggelagets nettsider eller på annen lignende måte.

(5) Borettslagets krav om å gjøre forkjøpsretten gjeldende på vegne av forkjøpsberettigede skal settes frem skriftlig for avhenderen og erververen av andelen, eller for eiendomsmegler eller eventuelt fullmektig som har hatt ansvaret for salget.

3-5 Rettsovergang til nærstående eller til OBOS BBL
Forkjøpsretten kan ikke gjøres gjeldende når andelen overdras til ektefelle, til andelseierens eller ektefellens slektning i rett opp- eller nedstigende linje, til fosterbarn som faktisk står i samme stilling som livsarving, til søsken eller noen annen som de to siste årene har hørt til samme husstand som den tidligere eieren, til person som har leid boligen i kraft av å være arbeidstaker hos andelseier eller til person som har leid den bolig andelen nå er knyttet til av borettslaget, eller til OBOS BBL i forbindelse med OBOS Bostart. Forkjøpsretten kan heller ikke gjøres gjeldende når andelen overføres på skifte etter separasjon eller skilsmisse, eller når et husstandsmedlem overtar andelen etter bestemmelsene i husstandsfellesskapslovens § 3.

4. Borett og overlating av bruk

4-1 Boretten
(1) Hver andel gir enerett til å bruke en bolig i borettslaget og rett til å bruke fellesarealene til det de er beregnet eller vanlig brukt til, og til annet som er i samsvar med tiden og forholdene.

(2) Andelseieren kan ikke benytte boligen til annet enn boligformål uten styrets samtykke.

(3) Andelseieren skal behandle boligen, andre rom og annet areal med tilbørlig aktsomhet. Bruken av boligen og fellesarealene må ikke på en urimelig eller unødvendig måte være til skade eller ulempe for andre andelseiere.

(4) Noen andelseiere i første etasje disponerer et avgrenset utomhusareal i tilknytning til boligen. Borettslaget kan foreta justeringer av grensene for hver boligs utomhusareal når det foreligger saklig grunn til det. Andelseierne kan ikke etablere gjerder, tak, skillevegger, markiser eller andre faste innretninger på sitt utomhusareal uten styrets forutgående skriftlig samtykke. Beplantning som overskrider en høyde på 120 cm er ikke tillatt uten styrets forutgående skriftlige samtykke.

Borettslaget, ved styret, har rett til uhindret å ferdes over andelseieres utomhusarealer for å kunne utføre nødvendig vedlikehold, tiltak og utbedringer på bygget.

(5) Andelseier må søke styret ved ønske om å montere/settes opp utelamper, markiser, utvendige persienner, parabolantenner og liknede på boligens fasader. Det er opp til styret å avgjøre i hvilken grad dette skal tillates.

(6) Borettslagets parkeringsbehov ivaretas gjennom at det gis bruksrett til parkeringsplass i felles anleggseiendom på gnr. 83 og bnr. 535. Det fremgår av egen liste hvem som har bruksrett til de ulike plassene. Ajourhold av listen er ikke å anse som vedtektsendringer i punkt 11-1(1) s forstand, og kan gjøres av styret/forretningsfører.

Parkeringsplassene inngår ikke i borettslagets opprinnelige finansieringsplan, men er fullt ut finansiert av opprinnelig kjøper av plassen. Bruksretten til disse plassene kan omsettes innad i Løren botaniske. Parkeringsplassene kan leies ut innad i Løren botaniske.

Peter Møllers vei 8-14 AS eller deres rettsetterfølger beholder eventuelle usolgte bruksretter til parkeringsplasser i eiendommen, også etter at hjemmel til eiendommen er overført til borettslaget. Disse bruksrettene kan selges til andelseiere i borettslaget, eller innad i Løren botaniske. Dersom det finnes usolgte parkeringsplasser i prosjektet etter ferdigstillelse av siste byggetrinn, kan Peter Møllers vei 8-14 AS også selge parkeringsplassene til andre enn beboere i prosjektet, og har herunder rett til å tinglyse slike bruksretter.

(7) Noen av parkeringsplassene i garasjeanlegget er tilpasset handikappede, og er derfor noe bredere enn de andre. Andelseiere som disponerer disse plassene (uten dokumentert behov), må akseptere Styrets beslutning om å bytte plass dersom en annen andelseier kan dokumentere at han eller noen i husstanden har behov for handikapplass. Det er en forutsetning for å kunne gjøre krav på HC-plass at vedkommende disponerer garasjeplass i anlegget. Styret i borettslaget kan fastsette nærmere regler om omfordeling av disse parkeringsplassene. I utgangspunktet er regelen at den som disponerer den handikapplassen som er nærmest den garasjeplassen som den med behov for handikapplass allerede benytter, må bytte med denne. Andelseiere som er berettiget til en HC-plass melder fra til styret og styret er ansvarlig for tildeling av disse plassene etter venteliste.

(8) Enkelte av parkeringsplassene i garasjeanlegget er tilrettelagt som ladeplasser for el-bil/ladbar hybridbil. Andelseiere som disponerer parkeringsplasser som er tilrettelagt for billading, men som ikke selv disponerer el-bil/ladbar hybridbil, kan bytte plassen med andelseier som disponerer slik bil og har behov for ladeplass. Et bytte av plass må meldes styret og forretningsfører slik at vedlegg 1 kan oppdateres.

De som disponerer el-bil/ladbar hybridbil plass betaler for strømforbruket knyttet til lading med et fast beløp hver måned fastsatt av styret.

(9) Samtlige andeler i borettslaget disponerer en bod hver i anleggseiendommen under sameiet. Disse bodene kan kun omsettes/selges sammen med borettslagsandelen de er knyttet til, da boden ivaretar det offentliges krav til bodplass for andelene. Unntaket er boder som er kjøpt i tillegg til den tilknyttede boden, disse vil være omsettelige innad i borettslaget. Fordelingen av boder fremgår av vedlagt liste (Vedlegg 1). Ajourhold av listen er ikke å anse som vedtektsendringer i punkt 11-1 (1) s forstand, og kan gjøres av styret/forretningsfører.

Peter Møllers vei 8-14 AS eller deres rettsetterfølger beholder eventuelle usolgte bruksretter til ekstra boder i eiendommen, også etter at hjemmel til eiendommen er overført til borettslaget. Disse bruksrettene kan selges til andelseiere i borettslaget.

(10) Sykler kan parkeres i egne sykkelrom i garasjekjeller på gnr. 83 og bnr. 535 eller på utomhuseiendommen på gnr. 83 og bnr. 94.

Hobbyrom som ligger i garasjekjeller kan benyttes i henhold til gjeldende retningslinjer.

(11) Garasjen, samt innganger til boder og oppganger kan videoovervåkes med formål om å forhindre og avdekke innbrudd og hærverk.

Overvåking skal utføres i samsvar med det til enhver tid gjeldende regelverk.

(12) Generalforsamlingen kan fastsette vanlige ordensregler for eiendommen.

4-2 Overlating av bruk
(1) Andelseieren kan ikke uten godkjenning fra styret overlate bruken av boligen til andre. Med styrets godkjenning kan andelseieren overlate bruken av hele boligen dersom:

- andelseieren selv eller en person som nevnt i borettslagslovens § 5-6 første ledd har bodd i boligen i minst ett av de siste to årene. Andelseier kan i slike tilfeller overlate bruken av hele boligen for opp til tre år,
- andelseieren er en juridisk person,
- andelseieren skal være midlertidig borte som følge av arbeid, utdanning, militærtjeneste, sykdom eller andre tungtveiende grunner,
- et medlem av brukerhusstanden er andelseierens ektefelle eller slektning i rett opp- eller nedstigende linje eller fosterbarn av andelseieren eller ektefellen,
- det gjelder bruksrett til noen som har krav på det etter ekteskapslovens § 68 eller husstandsfellesskapsloven.

Godkjenning kan i disse tilfellene bare nektes dersom brukerens forhold gir saklig grunn til det. Godkjenning kan nektes dersom brukeren ikke kunne blitt andelseier.

(2) Har borettslaget ikke sendt svar på skriftlig søknad om godkjenning av bruker innen en måned etter at søknaden har kommet frem til borettslaget, skal brukeren regnes som godkjent.

(3) Andelseier som bor i boligen selv, kan overlate bruken av deler av den til andre uten godkjenning. I tillegg kan andelseieren overlate bruken av hele boligen til andre i opptil 30 døgn i løpet av året uten godkjenning

(4) Dersom flere eier en andel sammen, skal det regnes som overlating av bruk hvis én eller flere av sameierne ikke bor i boligen.

(5) Overlating av bruken reduserer ikke andelseierens plikter overfor borettslaget.

4-3 Bygningsmessige arbeider
(1) En andelseier kan med styrets godkjenning gjennomføre tiltak på eiendommen som er nødvendige på grunn av funksjonshemming hos en bruker av boligen. Godkjenning kan ikke nektes uten saklig grunn.

(2) Forandringer som skjer i strid med de til enhver tid gjeldende bygningsforskrifter og andre offentlige bestemmelser, er ikke tillatt. Forandringer som berører bygningens eksteriør – herunder oppsetting av private radio- og TV-antenner, markiser mv. - er ikke tillatt uten styrets forutgående skriftlige samtykke.

5. Vedlikehold

5-1 Andelseiernes vedlikeholdsplikt
(1) Den enkelte andelseier skal holde boligen, og andre rom og annet areal som hører boligen til, i forsvarlig stand og vedlikeholde slikt som dører og vinduer innvendig, rør, sikringsskap fra og med første hovedsikring/inntakssikring, ledninger med tilbehør, varmekabler, inventar, utstyr inklusive vannklosett, varmtvannsbereder og vasker, apparater og innvendige flater. Våtrom må brukes og vedlikeholdes slik at lekkasjer unngås. Andelseieren er forpliktet til å gjøre seg kjent med boligens brukerveiledning.

(2) Vedlikeholdet omfatter også nødvendige reparasjon og utskiftning av slikt som rør, sikringsskap fra og med første hovedsikring/inntakssikring, ledninger med tilbehør, varmekabler, inventar, utstyr inklusive slikt som vannklosett, varmtvannsbereder og vasker, apparater, tapet, gulvbelegg, vegg, gulv- og himlingsplater, skillevegger, listverk, skap, benker og innvendige dører med karmer.

(3) Andelseieren har også ansvaret for oppstaking og rensing av innvendige avløpsledninger både til og fra egen vannlås/sluk og fram til borettslagets felles-/hovedledning. Andelseier skal også rense eventuelle sluk på veranda, balkong og lignende.

(4) Andelseieren er selv ansvarlig for at installasjon og oppbevaring av brann- og eksplosjonsfarlige stoffer skjer i betryggende former og i henhold til gjeldende lover og forskrifter.

(5) Andelseieren skal holde boligen fri for insekter og skadedyr.
Ved mistanke om insekter og skadedyr plikter andelseieren straks å melde fra skriftlig til borettslaget.

(6) Vedlikeholdsplikten omfatter også utbedring av tilfeldig skade, herunder skade påført ved innbrudd og uvær.

(7) Oppdager andelseieren skade i boligen som borettslaget er ansvarlig for å utbedre, plikter andelseieren straks å melde fra skriftlig til borettslaget.

(8) Ny eier av andelen har plikt til å utføre vedlikehold medregnet reparasjon og utskifting i boligen, selv om det skulle vært utført av den forrige andelseieren.

5-2 Borettslagets vedlikeholdsplikt
(1) Borettslaget skal holde bygninger og eiendommen for øvrig i forsvarlig stand så langt plikten ikke ligger på andelseierne. Vedlikeholdsplikten omfatter også utvendig vedlikehold av vinduer.

(2) Felles rør, ledninger, kanaler og andre felles installasjoner som går gjennom boligen, skal borettslaget holde ved like. Borettslaget har rett til å føre nye slike installasjoner gjennom boligen dersom det ikke er til vesentlig ulempe for andelseieren.

(3) Borettslagets vedlikeholdsplikt omfatter også utskifting av vinduer, herunder nødvendig utskiftning av termoruter, og ytterdører til boligen og reparasjon eller utskiftning av tak, bjelkelag, bærende veggkonstruksjoner, sluk og rør eller ledninger som er bygd inn i bærende konstruksjoner med unntak av varmekabler.

(4) Andelseieren skal gi adgang til boligen slik at borettslaget kan utføre sin vedlikeholdsplikt, herunder ettersyn, reparasjon eller utskifting. Ettersyn og utføring av arbeid skal gjennomføres slik at det ikke er til unødig ulempe for andelseieren eller annen bruker av boligen.

5-3 Utbedringsansvar og erstatning
(1) Fører en andelseiers mislighold til skade på borettslagets eiendom eller på annen andelseiers bolig eller fastmontert inventar som naturlig hører boligen til, skal skaden utbedres av borettslaget.

2) Skade på innbo og løsøre skal utbedres av skadelidte andelseier. Borettslaget hefter ikke for eventuelle skader på skadelidtes innbo og/eller løsøre.

(3) Borettslaget og skadelidte andelseiere kan kreve erstatning for tap som følger av at andelseieren misligholder sine plikter, jf borettslagslovens §§ 5-13 og 5-15.

(4) Andelseier kan kreve erstatning for tap som følge av at borettslaget ikke oppfyller pliktene sine, jf borettslagslovens § 5-18.

6. Felleskostnader og pantesikkerhet

6-1 Felleskostnader
(1) Den enkelte andelseier er ansvarlig for felleskostnadene etter en nøkkel fastsatt ved stiftelsen av borettslaget. Nøkkelen ligger fast og kan bare endres etter borettslagslovens § 5-19.

(2) Felleskostnader fremkommer ved at 50% av kostnadene fordeles likt mellom andelene, og 50% etter leilighetenes innbyrdes areal (hoveddelens BRA areal, eksklusive balkonger, terrasser og lignende).

(3) Når særlige grunner taler for det, skal en kostnad likevel fordeles etter nytten for den enkelte bolig eller etter forbruk.

(4) Kostnader til andelens forbruk av varme (oppvarming/varmt tappevann), skal fordeles etter målt forbruk. Andelseier betaler et akontobeløp og dette avregnes.

(5) Kostnader knyttet til drift og vedlikehold av p-plass i garasjekjeller, som f.eks. garasjeport, renhold av garasjeanlegget, forsikring og lignende fordeles med lik andel pr. p-plass som disponeres.

(6) Borettslagets kostnader til behandling og eventuell oppfølging av søknad om overlating av bruk betales av den andelseier som har søkt.

6-2 Betaling av felleskostnader
(1) Felleskostnadene forfaller til betaling den 1. i hver måned. Borettslaget kan endre felleskostnadene med én måneds skriftlig varsel.

(2) For felleskostnader som ikke blir betalt ved forfall, svarer andelseieren den til en hver tid gjeldende forsinkelsesrente etter lov av 17. desember 1976 nr 100.

6-3 Borettslagets pantesikkerhet
For krav på dekning av felleskostnader og andre krav fra lagsforholdet har borettslaget en lovbestemt panterett i andelen foran alle andre heftelser. Pantekravet er begrenset til en sum som svarer til to ganger folketrygdens grunnbeløp på tidspunktet tvangsdekning besluttes gjennomført.

7. Mislighold, salgspålegg og fravikelse

7-1 Mislighold
Andelseiers brudd på sine forpliktelser overfor borettslaget utgjør mislighold. Som mislighold regnes blant annet manglende betaling av felleskostnader, forsømt vedlikeholdsplikt, ulovlig bruk eller overlating av bruk og brudd på husordensregler.

7-2 Pålegg om salg
(1) Hvis en andelseier til tross for advarsel vesentlig misligholder sine plikter, kan borettslaget pålegge vedkommende å selge andelen, jf borettslagslovens § 5-22 første ledd. Advarsel skal gis skriftlig og opplyse om at vesentlig mislighold gir borettslaget rett til å kreve andelen solgt.

(2) Borettslaget kan kreve andelen solgt dersom andelseier melder seg ut av boligbyggelaget.

7-3 Fravikelse
Medfører andelseierens eller brukerens oppførsel fare for ødeleggelse eller vesentlig forringelse av eiendommen, eller er andelseierens eller brukerens oppførsel til alvorlig plage eller sjenanse for eiendommenes øvrige andelseiere eller brukere, kan styret kreve fravikelse fra boligen etter tvangsfullbyrdelseslovens kapittel 13. Fravikelse kan tidligst kreves samtidig med pålegg om salg.

8. Styret og dets vedtak

8-1 Styret
(1) Borettslaget skal ha et styre som skal bestå av en styreleder og to til fire andre medlemmer med inntil to varamedlemmer.

(2) Funksjonstiden for styreleder og de andre medlemmene er to år. Varamedlemmer velges for ett år. Styremedlemmer og varamedlemmer kan gjenvelges.

(3) Styret skal velges av generalforsamlingen. Generalforsamlingen velger styreleder ved særskilt valg. Styret skal velge nestleder blant sine medlemmer.

8-2 Styrets oppgaver
(1) Styret skal lede virksomheten i samsvar med lov, vedtekter og generalforsamlingens vedtak. Styret kan ta alle avgjørelser som ikke i loven eller vedtektene er lagt til andre organer.

(2) Styreleder skal sørge for at styret holder møte så ofte som det trengs. Et styremedlem eller forretningsføreren kan kreve at styret sammenkalles.

(3) Styret skal føre protokoll over styresakene. Protokollen skal underskrives av de frammøtte styremedlemmene.

8-3 Styrets vedtak
(1) Styret er vedtaksført når mer enn halvparten av alle styremedlemmene er til stede. Vedtak kan treffes med mer enn halvparten av de avgitte stemmene. Står stemmene likt, gjør møtelederens stemme utslaget. De som stemmer for et vedtak som innebærer en endring, må likevel utgjøre minst en tredjedel av alle styremedlemmene.

(2) Styret kan ikke uten at generalforsamlingen har gitt samtykke med minst to tredjedels flertall fatte vedtak om:
1. ombygging, påbygging eller andre endringer av bebyggelsen eller tomten som etter forholdene i borettslaget går ut over vanlig forvaltning og vedlikehold,
2. å øke tallet på andeler eller å knytte andeler til boliger som tidligere har vært benyttet til utleie, jf borettslagslovens § 3-2 andre ledd,
3. salg eller kjøp av fast eiendom, eller av andelsbolig i borettslaget
4. å ta opp lån som skal sikres med pant med prioritet foran innskuddene,
5. andre rettslige disposisjoner over fast eiendom som går ut over vanlig forvaltning,
6. andre tiltak som går ut over vanlig forvaltning, når tiltaket fører med seg økonomisk ansvar eller utlegg for borettslaget på mer enn fem prosent av de årlige felleskostnadene.

8-4 Representasjon og fullmakt
Styrets leder og ett styremedlem representerer i fellesskap borettslaget utad og tegner dets navn.

9. Generalforsamlingen

9-1 Myndighet
Generalforsamlingen er øverste myndighet i borettslaget.

9-2 Tidspunkt for generalforsamling
(1) Ordinær generalforsamling skal holdes hvert år innen utgangen av juni.

(2) Ekstraordinær generalforsamling holdes når styret finner det nødvendig, eller når revisor eller minst to andelseiere som til sammen har minst en tiendedel av stemmene, skriftlig krever det og samtidig oppgir hvilke saker de ønsker behandlet.

9-3 Varsel om og innkalling til generalforsamling
(1) Forut for ordinær generalforsamling skal styret varsle andelseierne om dato for møtet og om frist for innlevering av saker som ønskes behandlet.

(2) Generalforsamlingen skal innkalles skriftlig av styret med et varsel som skal være på minst åtte og høyst tjue dager. Ekstraordinær generalforsamling kan om nødvendig kalles inn med kortere varsel som likevel skal være på minst tre dager. I begge tilfeller skal det gis skriftlig melding til boligbyggelaget.
(3) I innkallingen skal de sakene som skal behandles være bestemt angitt. Skal et forslag som etter borettslagsloven eller vedtektene må vedtas med minst to tredjedels flertall kunne behandles, må hovedinnholdet være angitt i innkallingen. Saker som en andelseier ønsker behandlet på ordinær generalforsamling skal nevnes i innkallingen når styret har mottatt disse skriftlig innen fristen i 1.ledd.

9-4 Saker som skal behandles på ordinær generalforsamling
- Godkjenning av årsberetning fra styret
- Godkjenning av årsregnskap
- Valg av styremedlemmer og varamedlemmer
- Valg av delegert med vara til OBOS' generalforsamling
- Eventuelt valg av revisor
- Fastsetting av godtgjørelse til styret
- Andre saker som er nevnt i innkallingen

9-5 Møterett
Alle andelseiere har rett til å møte på generalforsamlingen med forslags, - tale- og stemmerett. Andelseierens ektefelle, samboer eller et annet medlem av andelseierens husstand og eventuelle leiere har rett til å være til stede og til å uttale seg.

9-6 Møteledelse og protokoll
Generalforsamlingen skal ledes av styrelederen med mindre generalforsamlingen velger en annen møteleder. Møtelederen skal sørge for at det føres protokoll fra generalforsamlingen.

9-7 Stemmerett og fullmakt
Hver andel gir rett til én stemme på generalforsamlingen. Andelseier som eier mer enn én andel har likevel bare én stemme. For en andel med flere eiere kan det bare avgis én stemme. Andelseier kan møte ved fullmektig på generalforsamlingen, men ingen kan være fullmektig for mer enn én andelseier.

9-8 Vedtak på generalforsamlingen
(1) Foruten saker som nevnt i pkt. 9-4 i vedtektene kan ikke generalforsamlingen fatte vedtak i andre saker enn de som er bestemt angitt i innkallingen.

(2) Med de unntak som følger av borettslagsloven eller vedtektene her fattes alle beslutninger av generalforsamlingen med mer enn halvparten av de avgitte stemmer. Ved valg kan generalforsamlingen på forhånd fastsette at den som får flest stemmer, skal regnes som valgt.

(3) Ved stemmelikhet avgjøres saken ved loddtrekning.

10. Inhabilitet, taushetsplikt og mindretallsvern

10-1 Inhabilitet
(1) Et styremedlem må ikke delta i styrebehandlingen eller avgjørelsen av noe spørsmål der medlemmet selv eller nærstående har en framtredende personlig eller økonomisk særinteresse.

(2) Ingen kan selv eller ved fullmektig eller som fullmektig delta i en avstemning på generalforsamlingen om avtale med seg selv eller nærstående eller om ansvar for seg selv eller nærstående i forhold til borettslaget. Det samme gjelder avstemning om salgspålegg eller krav om fravikelse etter borettslagslovens §§ 5-22 og 5-23.

10-2 Taushetsplikt
Tillitsvalgte, forretningsfører og ansatte i et borettslag har plikt til å bevare taushet overfor uvedkommende om det de i forbindelse med virksomheten i borettslaget får vite om noens personlige forhold. Dette gjelder ikke dersom ingen berettiget interesse tilsier taushet.

10-3 Mindretallsvern
Generalforsamlingen, styret eller forretningsfører kan ikke treffe beslutning som er egnet til å gi visse andelseiere eller andre en urimelig fordel til skade for andelseiere eller borettslaget.

11. Vedtektsendringer og forholdet til borettslovene

11-1 Vedtektsendringer
(1) Endringer i borettslagets vedtekter kan bare besluttes av generalforsamlingen med minst to tredjedeler av de avgitte stemmer.

(2) Følgende endringer av vedtektene kan ikke skje uten samtykke fra OBOS BBL, jf. borettslagslovens § 7-12:
- vilkår for å være andelseier i borettslaget
- bestemmelse om prisregulering av andeler i borettslaget
- bestemmelse om kjøperett og forkjøpsrett til andel i borettslaget
- denne bestemmelse om godkjenning av vedtektsendringer

11-2 Forholdet til borettslovene
For så vidt ikke annet følger av vedtektene, gjelder reglene i lov om borettslag av 06.06.2003 nr 39, jf lov om boligbyggelag av samme dato.

VEDLEGG 1 ENGHUMLA BORETTSLAG

OVERSIKT OVER GARASJEPLASSER & SPORTSBODER

à jour pr: 07.05.2024

OBOS Leil.nr.	Andel	Bruksrett til garasjeplassnr.	Type	El-lader	Omsettelig plass	Bruksrett til bodnr.
1009	1	-	-	-	-	B099
1010	2	-	-	-	-	B101
1011	3	-	-	-	-	B100
1012	4	-	-	-	-	B130
1013	5	-	-	-	-	B129
1014	6	-	-	-	-	B148
1015	7	-	-	-	-	B150
2009	8	103	-	-	Ja	B105
2010	9	-	-	-	-	B102
2011	10	-	-	-	-	B103
2012	11	65	-	-	-	B111
2013	12	121	-	EL	Ja	B132
2014	13	-	-	-	-	B131
2015	14	-	-	-	-	B133
2016	15	-	-	-	-	B149
2017	16	-	-	-	-	B154
2019	17	-	-	-	-	B155
3009	18	105	-	EL	Ja	B112
3010	19	-	-	-	-	B104
3011	20	-	-	-	-	B106
3012	21	-	-	-	-	B114
3013	22	-	-	-	-	B134
3014	23	-	-	-	-	B138
3015	24	120	-	EL	Ja	B135
3016	25	119	-	-	Ja	B156
3017	26	-	-	-	-	B161
3019	27	-	-	-	-	B162
4009	28	102	-	EL	Ja	B115
4010	29	-	-	-	-	B107
4011	30	-	-	-	-	B108
4012	31	104	-	EL	Ja	B116
4013	32	123	-	EL	Ja	B137
4014	33	-	-	-	-	B139
4015	34	-	-	-	-	B143
4016	35	126	-	-	-	B163
4017	36	-	-	-	-	B164
4019	37	-	-	-	-	B165
5010	38	128	-	EL	Ja	B117
5011	39	-	-	-	-	B109
5012	40	-	-	-	-	B110
5013	41	106	-	-	-	B120
5014	42	-	-	-	-	B145
5015	43	-	-	-	-	B140
5016	44	110	-	-	Ja	B146
5017	45	118	-	-	Ja	B166
5018	46	-	-	-	-	B151
5019	47	-	-	-	-	B152
5020	48	-	-	-	-	B167
6010	49	127	-	-	Ja	B121
6011	50	-	-	-	-	B113
6012	51	-	-	-	-	B118
6013	52	-	-	-	Ja	B122
6014	53	-	-	-	-	B147
6015	54	-	-	-	-	B141
6016	55	111	-	EL	Ja	B160
6017	56	82	-	EL	Ja	B168
6018	57	-	-	-	-	B153
6019	58	-	-	-	-	B157
6020	59	-	-	-	-	B169
7010	60	124	-	-	Ja	B123
7011	61	-	-	-	-	B119
7012	62	-	-	-	-	B136
7013	63	125	-	-	Ja	B124
7014	64	122	HC	-	Ja	B158
7015	65	116	-	EL	Ja	B142
7016	66	-	-	-	-	B159
7017	67	117	-	EL	Ja	B173
7018	68	-	-	-	-	B172
7019	69	-	-	-	-	B171
7020	70	-	-	-	-	B170

VEDTEKTER

for

Peter Møllers vei 14 garasjesameie

Gnr. 83, bnr. 94 og 535 i Oslo kommune

Vedtatt i konstituerende sameiermøte 30.01.2023
Endret på ekstraordinært sameiermøte 29.01.2025

1. Innledende bestemmelser

1-1 Navn
Sameiets navn er Peter Møllers vei 14 garasjesameie, heretter: **Sameiet.**

1-2 Hva sameiet omfatter
Sameiet omfatter et felles garasjeanlegg med boder, hobbyrom, sykkelparkering og tekniske rom for prosjektet Løren botaniske i Oslo kommune, samt felles utomhusareal. Løren botaniske består av 7 bygninger organisert som borettslag eller eierseksjonssameier. Garasjeanlegget utgjør en egen fradelt anleggseiendom under bakkenivå med gnr. 83 bnr. 535, mens utomhusarealet ligger på bakkeplan med gnr. 83 bnr. 94.

Eiendomsgrensene for anleggseiendommen fremgår av tegningene som inngår i disse vedtekter**.**

1-3 Sameiebrøk og sameiere
(1) Sameiebrøken gir uttrykk for sameiernes forholdsmessige eierandel i Sameiet.

(2) Nåværende og fremtidige eiere på Løren botaniske på eiendommer som er skilt ut fra gnr 83 bnr 94 er sameiere i anleggseiendommen. Sameierne representeres ved styrerepresentant fra to eierseksjonssameier og tre borettslag.

(3) Sameiebrøken bygger på leilighetsareal for samleseksjon bolig og næringsseksjonenes BRA areal. Balkonger/terrasser/utearеal/boder og parkeringsplasser er ikke tatt med. Hvis det gjøres endring av bebyggelse som gir påfølgende endring av areal hos den enkelte sameier, skal sameierbrøken endres tilsvarende. Endringen vil i så tilfelle gjelde fra overtakelse.

BESKYTTET

2. Formål
Sameiets formål er å ivareta sameiernes fellesinteresser gjennom å eie og forvalte eiendommene som er felles for sameiernes bebyggelse.

3. Sameiernes rett til bruk av Sameiets eiendom
Den enkelte sameier har enerett til bruk av enkelte deler av garasjeanlegget slik det nærmere er bestemt i disse vedtekter pkt. 5, og har for øvrig lik rett til å utnytte garasjeanleggets fellesarealer til det de er beregnet eller vanligvis brukt til. Det kan ikke fattes vedtak i Sameiet om å endre fordelingen av p-plasser og/eller boder mellom sameierne uten at de berørte sameiere har gitt sitt samtykke.

I garasjeanlegget tillates det ikke etablering av faste installasjoner eller konstruksjoner på gulvarealet, eller permanent lagring av utstyr eller materiell på gulvet. Unntatt her er for eksempel sykler og tilhenger, men all lagring må skje innenfor oppmerket plass. Det er ikke tillatt å henge eller installere noe i garasjen fra tekniske installasjoner på vegger eller i himlinger (kanaler/kabelbroer/kabler eller lignende).

Det er satt av egne parkeringsplasser til lastesykler. Det er ikke tillatt å parkere moped eller MC på disse plassene, de skal utelukkende benyttes til lastesykler.

Det er ikke tillatt å drive næringsvirksomhet i eller fra Sameiets eiendom. Det er heller ikke tillatt å drive verksted eller utøve verkstedsliknende aktiviteter i tilknytning til biler som er parkert på Sameiets eiendom. Det er heller ikke tillatt med bilvask.

På fellesarealene er det hobbyrom, sykkelverksted og ladeskap for elsykler. Den enkelte står fritt til å bruke disse, med mindre styret ser behov for å organisere bruken.

På utomhusarealet tillates det ikke, uten Sameiets skriftlige samtykke, etablering av faste installasjoner, bygningsmessige tiltak, legging av heller el.lign., lagring av utstyr med mer.

Hekker og beplantning som ligger på eller grenser til Sameiets eiendom tilhører Sameiet og skal vedlikeholdes av Sameiet. Det er ikke tillatt for Sameierne (eller beboere hos Sameierne) å etablere eller fjerne beplantning innenfor Sameiets eiendom eller i eiendomsgrensen. Det samme gjelder etablering av plattinger, levegger eller lignende. Bakgrunnen for dette er et ønske om en enhetlig utforming av hele utearealet, både når det gjelder typer beplantning og materialvalg.

Det tillates balkonger som krager ut over Sameiets eiendom. Sameierne har rett til å benytte nødvendig areal på Utomhuseiendommen til å vedlikeholde egen bygningsmasse.

Styret kan fastsette vanlige ordensregler for bruk av eiendommen.

4. Rettslige disposisjoner
Sameiere har en ideell andel i Sameiet i henhold til sameiebrøk.

Den enkelte sameier kan bare pantsette eller selge sin sameieandel sammen med sameiers egen eiendom.

Sameierne har ikke forkjøps- eller innløsningsrett til øvrige sameieres sameieandel utover det som uttrykkelig følger av disse vedtekter.

Sameierne kan ikke kreve oppløsning eller bruksdeling av Sameiet iht. sameielovens §§ 14 og 15.

BESKYTTET

5. Disposisjonsrett over parkeringsplasser og boder
Parkeringsplasser og boder i garasjeanlegget disponeres av andelseiere i hus 1-7 på Løren botaniske, gjennom bruksrett til bestemte parkeringsplasser og boder. Oversikt over bruksrett til parkering ajourholdes av forretningsfører. Ajourhold av bruksrettsoversikt er ikke å anse som vedtektsendringer forstand, og gjøres av forretningsfører. Parkeringsarealet som disponeres er merket med nummer og begrenset med markeringsstriper.

Bruksretten til parkeringsplass kan omsettes innad i Løren botaniske.
Parkeringsplasser og boder kan leies ut internt i Løren botaniske.

Noen av parkeringsplassene i garasjeanlegget er tilpasset handikappede, og er derfor noe bredere enn de andre. Andelseiere som disponerer disse plassene (uten dokumentert behov), må akseptere Styrets beslutning om å bytte plass dersom en annen andelseier kan dokumentere at han eller noen i husstanden har behov for handikapplass. Det er en forutsetning for å kunne gjøre krav på HC-plass at vedkommende disponerer parkeringsplass i anlegget. Styret kan fastsette nærmere regler om omfordeling av disse parkeringsplassene. I utgangspunktet er regelen at den som disponerer den handikapplassen som er nærmest den parkeringsplassen som den med behov for handikapplass allerede benytter, må bytte med denne. Andelseiere som er berettiget til en HC-plass melder fra til styret og styret er ansvarlig for tildeling av disse plassene etter venteliste.

Enkelte av parkeringsplassene i garasjeanlegget er tilrettelagt som ladeplasser for el-bil/ladbar hybridbil. Andelseiere som disponerer parkeringsplasser som er tilrettelagt for billading, men som ikke selv disponerer el-bil/ladbar hybridbil, kan bytte plassen med andelseier som disponerer slik bil og har behov for ladeplass. Et bytte av plass må meldes styret og forretningsfører slik at vedlegg 1 kan oppdateres.

De som disponerer el-bil/ladbar hybridbil plass betaler for strømforbruk og vedlikehold knyttet til ladepunktet.

Peter Møllers vei 8-14 AS eller deres rettsetterfølger beholder eventuelle usolgte bruksretter til parkeringsplasser i eiendommen, også etter at hjemmel til eiendommen er overført til borettslaget. Disse bruksrettene kan selges til andelseiere i borettslaget, eller innad i Løren botaniske. Dersom det finnes usolgte parkeringsplasser i prosjektet etter ferdigstillelse av siste byggetrinn, kan Peter Møllers vei 8-14 AS også selge parkeringsplassene til andre enn beboere i prosjektet, og har herunder rett til å tinglyse slike bruksretter.

Peter Møllers vei 8-14 AS eller deres rettsetterfølger beholder eventuelle usolgte bruksretter til boder i anleggseiendommen, også etter at hjemmel til eiendommen er overført. Disse bruksrettene kan selges innad i Løren botaniske.

Kameraovervåkning er tillatt i sameiets fellesarealer. Styret har ansvar for at kameraovervåkning foregår i henhold til gjeldende regelverk. Kameraovervåkning kan kun etableres dersom dette kan virke preventivt mot innbrudd, tyveri og annen kriminalitet.

6. Vedlikehold
Sameiet har ansvar for å vedlikeholde og drifte eiendommen.

Styret kan gjennomføre pålegg gitt av offentlige myndigheter vedrørende eiendommen.

BESKYTTET

Sameiet har ansvar for å vedlikeholde og drifte hele eiendommen, men likevel slik at installasjoner, derunder elektroinstallasjoner, fjernvarmeinstallasjoner på sekundærsiden og IKT-installasjoner, som betjener de enkelte sameiernes bolig- og næringseiendommer, har de respektive Sameierne selv ansvar for å besørge og bekoste drift og vedlikehold av.

Garasjeeiendommens grense i horisontalplanet mot overliggende eiendom går i overkant av garasjekonstruksjonen slik at membranen tilhører og vedlikeholdes av Sameiet.

7. Fordeling av drifts- og vedlikeholdskostnader
(1) Kostnader med drift og vedlikehold av eiendommen (felleskostnader) fordeles i samsvar med Sameiebrøken, jf 1-3 (3).

Som felleskostnader regnes bl.a.:
a) eiendomsforsikring,
b) kostnader til indre og ytre vedlikehold av sameiets eiendom,
c) strøm til lys/oppvarming/ventilasjon,
d) drift og vedlikehold felles tekniske installasjoner, drivhus, utemøbler og lekeapparater
e) renhold
f) kostnader ved forretningsførsel, vaktmester, revisorhonorar og styrehonorar
g) grøntarealer
h) snørydding

(2) Andelseiere i hus 1-7 som har bruksrett til parkeringsplass, skal betale et fast månedlig beløp pr parkeringsplass. Beløpet kan kreves inn direkte til andelseier som har bruksrett eller via borettslaget/eierseksjonssameiet som sameier i Peter Møllers vei 14 garasjesameie. Beløpet er ment å dekke både løpende kostnader knyttet til bruk av garasjeanlegget og fremtidige kostnader som i all hovedsak er knyttet til bruk av p-plassene, som f.eks. større vedlikehold av garasjegulvet. Beløpet som innkreves vil dermed være høyere enn de årlige kostnadene knyttet til bruk av garasjeanlegget i et ordinært driftsår. Beløpet bør reguleres årlig for å hensynta generell prisendring.

(3) Dersom særlige grunner taler for det, kan kostnadene fordeles etter nytten for den enkelte sameier eller etter forbruk.

Følgende kostnader fordeles etter forbruk:
Dersom Sameiet er fakturadressat for kostnader til oppvarming og oppvarming av varmt tappevann til sameierne, skal Sameiet sørge for at fakturaene blir betalt. Det er installert individuell måling. Kostnaden fordeles på sameierne iht. målt forbruk. Sameiet innkrever et månedlig akontobeløp fra sameierne som avregnes iht. avtalt periode. Umålt forbruk/varmetap fordeles på sameierne etter sameierbrøk.

De som disponerer elbil/ladbar hybridbil-plass faktureres særskilt for strømforbruket knyttet til lading.

8. Betaling av felleskostnader
(1) Den enkelte sameier skal forskuddsvis betale et akontobeløp som fastsettes på sameiermøtet, eller av styret, for å dekke sin andel av felleskostnadene.

(2) Akontobeløpet kan også dekke avsetning av midler til fremtidig vedlikehold, påkostninger eller andre fellestiltak på eiendommen dersom sameiermøtet har vedtatt en slik avsetning.

BESKYTTET

Midlene skal settes på egen bankkonto. Avsetning til vedlikehold er en felleskostnad og innbetalingene skal følge sameierbrøk.

9. Styret og dets vedtak

9-1 Styret – sammensetning, valg, tjenestetid og vederlag
(1) Sameiet skal ha et styre. Styret skal bestå av en styreleder og to til fire styremedlemmer med eventuelle varamedlemmer. Det er hensiktsmessig at styremedlemmene også er styremedlemmer i de respektive borettslagene eller eierseksjonssameiene på Løren botaniske. Det bør etterstrebes at samtlige boligselskap skal være representert i styret.

(2) Styremedlemmene tjenestegjør i to år hvis ikke sameiermøtet har bestemt noe annet. Varamedlemmer velges for ett år. Styremedlem og varamedlem kan gjenvelges.

(3) Sameiermøtet skal velge styret med vanlig flertall av de avgitte stemmer. Styreleder skal velges særskilt.

(4) Sameiermøtet skal fastsette eventuelt vederlag til styret for foregående styreperiode, med mindre noe annet besluttes av sameiermøtet. Styret bestemmer fordelingen av vederlaget.

(5) Når særlige forhold foreligger, har et styremedlem rett til å fratre før tjenestetiden er ute. Styret skal ha et rimelig forhåndsvarsel om fratredelsen. Ved fratreden må forretningsfører varsles.

(6) Sameiermøtet kan med vanlig flertall beslutte at et medlem av styret skal fratre.

9-2 Styremøter
(1) Styreleder skal sørge for at styret møtes så ofte det trengs. Et styremedlem eller forretningsføreren kan kreve at styret sammenkalles.

(2) Styremøtet skal ledes av styrelederen. Er ikke styrelederen til stede, og det ikke er valgt noen nestleder, skal styret velge en møteleder.

(3) Styret er beslutningsdyktig når mer enn halvparten av alle styremedlemmene er til stede. Beslutninger kan treffes med mer enn halvparten av de avgitte stemmene. Står stemmene likt, gjør møtelederens stemme utslaget. De som stemmer for en beslutning, må likevel utgjøre mer enn en tredjedel av alle styremedlemmene.

(4) Styret skal føre protokoll fra styremøtene. Alle de fremmøtte styremedlemmene skal undertegne protokollen. Protokollen kan undertegnes elektronisk. Protokollen skal sendes til forretningsfører.

9-3 Styrets oppgaver
Styret skal sørge for vedlikehold og drift av eiendommene, og ellers sørge for forvaltningen av Sameiets anliggender i samsvar med lov, vedtekter og vedtak på sameiermøtet.

9-4 Styrets beslutningsmyndighet
(1) Styret skal ta alle beslutninger som ikke i loven eller vedtektene er lagt til andre organer. Beslutninger som kan tas med et vanlig flertall på sameiermøtet, kan også tas av styret om ikke annet følger av lov, vedtekter eller sameiermøtets beslutning i det enkelte tilfelle.

BESKYTTET

(2) Styret kan ikke ta beslutninger eller handle på en måte som er egnet til å gi noen seksjonseiere eller utenforstående en urimelig fordel på andre seksjonseieres bekostning.

9-5 Inhabilitet
Et styremedlem kan ikke delta i behandlingen eller avgjørelsen av noe spørsmål som medlemmet selv eller dennes nærstående har en fremtredende personlig eller økonomisk særinteresse i.

9-6 Styrets representasjonsadgang og ansvar
(1) Styret har rett til å representere sameierne og forplikte dem med sin underskrift i saker som gjelder sameiernes felles rettigheter og plikter. Dette omfatter også å gjennomføre beslutninger truffet av sameiermøtet eller styret, og rettigheter og plikter som ellers angår eiendommene.

(2) Styret kan også gjøre gjeldende krav sameierne har mot utbyggeren dersom kravet knytter seg til mangler ved eiendommene eller forsinket ferdigstillelse av disse.

(3) Sameierne forpliktes ved underskrift av styreleder og ett styremedlem i fellesskap.

10. Sameiermøte

10-1 Sameiermøtets myndighet og mindretallsvern.
(1) Sameiermøtet har den øverste myndigheten i Sameiet.

(2) Et flertall på sameiermøtet kan ikke ta beslutninger som er egnet til å gi noen sameiere eller utenforstående en urimelig fordel på andre sameieres bekostning.

10-2 Tidspunkt for sameiermøtet
(1) Ordinært sameiermøte skal holdes hvert år innen utgangen av juni. Styret skal på forhånd varsle sameierne om dato for møtet og om siste frist for å innlevere saker som ønskes behandlet.

(2) Ekstraordinært sameiermøte skal holdes når styret finner det nødvendig, eller når en av sameierne fremsetter skriftlig krav om det, og samtidig oppgir hvilke saker den ønsker behandlet. Styret innkaller skriftlig til ekstraordinært sameiermøte med minst 3 og høyst 20 dagers varsel. Innkallingen skal skje på sammen måte som for ordinært sameiermøte.

10-3 Innkalling til sameiermøte
(1) Styret innkaller til sameiermøte med et varsel som skal være på minst åtte og høyst tjue dager. Styret kan om nødvendig innkalle til ekstraordinært sameiermøte med kortere varsel, men varselet kan aldri være kortere enn tre dager. Innkallingen skal samtidig sendes til forretningsfører.

(2) Innkallingen skjer skriftlig. Som skriftlig regnes også elektronisk kommunikasjon.

(3) Innkallingen skal tydelig angi de sakene sameiermøte skal behandle. Skal sameiermøtet kunne behandle et forslag som etter loven eller vedtektene må vedtas med minst to tredjedels flertall av de avgitte stemmene, må hovedinnholdet være angitt i innkallingen.

(4) Saker som en sameier ønsker behandlet i det ordinære sameiermøtet, skal nevnes i innkallingen når styret har mottatt krav om det før fristen i vedtektenes punkt 10-2 (1).

BESKYTTET

10-4 Saker sameiermøtet skal behandle
(1) Sameiermøtet skal behandle de sakene som er angitt i innkallingen til møtet.

(2) Uten hensyn til om sakene er nevnt i innkallingen, skal det ordinære sameiermøte:
- behandle styrets årsrapport
- behandle og eventuelt godkjenne styrets regnskap for foregående kalenderår
- velge styremedlemmer
- behandle vederlag til styret

(3) Årsrapport, regnskap og eventuell revisjonsberetning skal senest en uke før ordinært sameiermøte sendes ut til alle sameiere med kjent adresse. Dokumentene skal dessuten være tilgjengelige i sameiermøtet.

(4) Bortsett fra saker som skal behandles av ordinært sameiermøte, kan sameiermøtet bare ta beslutning om saker som er angitt i innkallingen til møtet. Hvis alle sameiere er til stede på sameiermøtet og stemmer for det, kan sameiermøtet også ta beslutning i saker som ikke står i innkallingen. At saken ikke er nevnt i innkallingen, er ikke til hinder for at styret beslutter å innkalle til nytt sameiermøte for å avgjøre forslag som er fremsatt i møtet.

10-5 Hvem kan delta på sameiermøtet
(1) Alle sameiere har rett til å delta på sameiermøtet med forslags-, tale- og stemmerett.

(2) Styremedlemmer, forretningsfører og revisor har rett til å være til stede på sameiermøte og til å uttale seg. Styreleder har plikt til å være til stede med mindre det er åpenbart unødvendig eller de har gyldig forfall.

(3) En sameier kan møte ved fullmektig. Fullmakten kan når som helst tilbakekalles. Fullmakten kan ikke angi hva fullmektigen skal stemme. Sameieren har rett til å ta med en rådgiver til sameiermøtet. Rådgiveren har bare rett til å uttale seg dersom et flertall på sameiermøtet tillater det.

10-6 Møteledelse og protokoll
(1) Styrelederen leder sameiermøtet med mindre sameiermøtet velger en annen møteleder. Møteleder behøver ikke å være sameier.

(2) Møtelederen har ansvar for at det føres protokoll over alle saker som behandles, og alle beslutninger som tas på sameiermøtet. Møtelederen og minst én sameier som utpekes av sameiermøtet blant dem som er til stede, skal underskrive protokollen. Protokollen skal til enhver tid holdes tilgjengelig for sameierne.

10-7 Beregning av flertall og opptelling av stemmer på sameiermøtet
(1) I sameiermøtet regnes flertallet etter sameiebrøken.

(2) For en sameier med flere eiere kan det bare avgis en stemme.

(3) Ved opptelling av stemmer anses blanke stemmer som ikke avgitt. Står stemmene likt, avgjøres saken ved loddtrekning.

10-8 Flertallskrav ved ulike beslutninger på sameiermøtet
(1) Beslutninger på sameiermøtet tas med vanlig flertall av de avgitte stemmene hvis ikke annet flertallskrav er fastsatt i lov eller vedtekter.

BESKYTTET

(2) Det kreves et flertall på minst to tredjedeler av de avgitte stemmene på sameiermøtet for å ta beslutning om
a) ombygging, påbygging eller andre endringer av bebyggelsen eller tomten som går ut over vanlig forvaltning og vedlikehold i det aktuelle sameiet

b) andre rettslige disposisjoner som går ut over vanlig forvaltning

c) tiltak som har sammenheng med sameiernes bruksinteresser og som går ut over vanlig forvaltning og vedlikehold, når tiltaket fører med seg økonomisk ansvar eller utlegg for sameierne på mer enn fem prosent av de årlige fellesutgiftene.

d) at bestemte sameiere eller grupper av disse skal ha plikt til å holde deler av fellesarealet ved like,

e) innføring og endring av vedtektsbestemmelse om en annen fordeling av kostnader enn bestemt i pkt. 7

f) endring av vedtektene

(3) Vedtak om overføring av vedlikeholdsplikt fra sameiet til en eller flere sameiere krever i tillegg til to tredjedeler av de avgitte stemmer, også samtykke fra de berørte.

Sameiermøtet kan ikke treffe beslutning som er egnet til å gi visse sameiere eller andre en urimelig fordel på andre sameieres bekostning.

10-9 Beslutninger som krever enighet fra alle sameiere
(1) Alle sameiere må, enten på sameiermøtet eller på et annet tidspunkt, uttrykkelig si seg enige hvis sameiet skal kunne ta beslutning om

a) salg eller bortfeste av hele eller vesentlige deler av eiendommen
b) oppløsning av sameiet
c) tiltak som medfører vesentlig endring av sameiets karakter
d) tiltak som går ut over sameiernes bo- eller bruksinteresser, uavhengig av størrelsen på kostnaden som tiltaket medfører, og uavhengig av hvor stort økonomisk ansvar eller utlegg tiltaket medfører for de enkelte sameiere.

11 Forretningsfører, regnskap, revisjon og forsikring

11-1 Forretningsfører
Sameiet skal ha forretningsfører. Styret ansetter forretningsfører.

11-2 Regnskap og revisjon
Styret skal sørge for ordentlig og tilstrekkelig regnskapsførsel.

Regnskapet skal revideres av en revisor valgt av sameiermøtet. Revisor tjenestegjør inntil annen revisor blir valgt.

11-3 Forsikring
(1) Styret er ansvarlig for at eiendommene til enhver tid er forsvarlig forsikret i et godkjent forsikringsselskap. Forsikringen skal også omfatte huseieransvarsforsikring, styreansvarsforsikring og rettshjelpsforsikring.

BESKYTTET


(2) Selv om sameiets forsikring brukes, skal styret pålegge sameier å betale egenandelen dersom skadeårsaken ligger innenfor sameiers ansvar.

12. Sameieloven
Sameielovens alminnelige regler gjelder i den utstrekning nærværende vedtekter ikke regulerer forholdet.


BESKYTTET

BRA-S - Antall i B4

Bygg	Level	Leilighets type	Count	Comments
B4	B4 - Plan 1		0	
B4	B4 - Plan 1	2R	2	Ubm - ikke tilgjengelig
B4	B4 - Plan 1	4R	1	Ebr - med suite
B4	B4 - Plan 2		0	
B4	B4 - Plan 2	2R	1	
B4	B4 - Plan 2	2R	2	Ubm - ikke tilgjengelig
B4	B4 - Plan 2	4R	2	Ebr - med suite
B4	B4 - Plan 3		7	
B4	B4 - Plan 3	2R	2	Ubm - ikke tilgjengelig
B4	B4 - Plan 3	4R	2	Ebr - med suite
B4	B4 - Plan 4		7	
B4	B4 - Plan 4	2R	2	Ubm - ikke tilgjengelig
B4	B4 - Plan 4	4R	2	Ebr - med suite
B4	B4 - Plan 5		7	
B4	B4 - Plan 5	2R	2	Ubm - ikke tilgjengelig
B4	B4 - Plan 5	4R	2	Ebr - med suite
B4	B4 - Plan 6		7	
B4	B4 - Plan 6	2R	2	Ubm - ikke tilgjengelig
B4	B4 - Plan 6	4R	2	Ebr - med suite
B4	B4 - Plan 7		7	
B4	B4 - Plan 7	2R	2	Ubm - ikke tilgjengelig
B4	B4 - Plan 7	4R	2	Ebr - med suite
74				

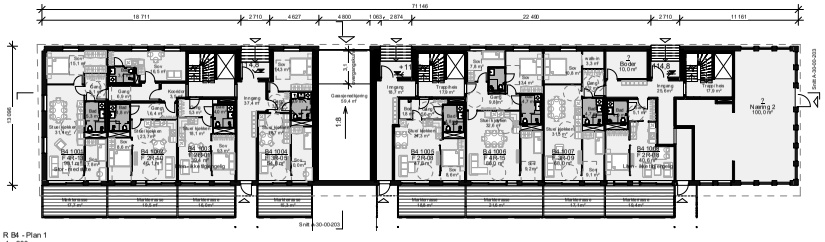

R B4 - Plan 1
1 : 200

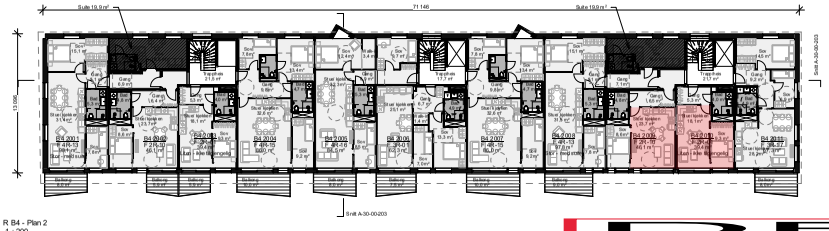

R B4 - Plan 2
1 : 200

- Maks regulering shøyde
- Eksisterende terreng
- Feltgrense
- Byggegrense



1:200 0 5 10 15 20

Peter Møllers vei 8-14

Tegningstype: RAMME SKY/VAC		Skala: 1 : 200	Fag: ARK
Tegningsnummer: T1575	Versjon: 07	Status: S3	Rev.: 03
Prosjekt: T1575	Dato: 05.07.19	Tegnet: KGA	Kontr.: SH

B4 plan 1 og 2

A-20-B4-201 | **A**

Plan- og bygningsetaten

Oslo

TAG ARKITEKTER AS
Osterhaus' gate 27
0183 OSLO

Deres ref.:	Vår ref. (saksnr.):	Saksbehandler:	Dato: 08.09.2025
Anne Halvorsen	201911414 - 162 **Oppgis alltid ved henvendelse**	Hannah Waaler Koppang	

Adresse: BØRSTEVEIEN 1,7-19, PETER MØLLERS VEI 14
Eiendom: 83/94/0/0
Tiltakshaver: PETER MØLLERS VEI 8-14 AS
Søker: TAG ARKITEKTER AS
Tiltakstype: Blokk/bygård/terrassehus
Tiltaksart: Oppføring

Ferdigattest – Børsteveien 1,7-19, Peter Møllers vei 14

Plan- og bygningsetaten godkjenner søknaden om ferdigattest for oppføring av to boligblokker – Hus B3 og B4 og parkeringskjeller – Felt B, mottatt 19.05.2025.

Dere har bekreftet at alle krav og betingelser som er stilt i tillatelsen, plan- og bygningsloven (pbl.) og tilhørende forskrifter er oppfylt. På dette grunnlaget gir vi ferdigattesten.

Godkjente tegninger og kart

Følgende tegninger og kart er lagt til grunn for tillatelsen, sak 201911414			
Beskrivelse	**Tegningsnr**	**Dato**	**PBE-id**
Kjeller U00	A-20-00-2U00	19.06.2019	25/14
Kjeller U01	A-20-00-2U01	31.10.2019	25/15
B3 plan 3 og 4	A-20-B3-202	31.10.2019	25/17
B3 plan 5 og 6	A-20-B3-203	25.10.2019	25/18
B3 plan 7 og 8	A-20-B3-204	31.10.2019	25/19
B3 plan 9 tak	A-20-B3-205	31.10.2019	25/20
Takplan	LA - 10-00-203	05.07.2019	25/25
Snitt	A-30-00-201	25.10.2019	25/27
Snitt B4	A-30-00-203	31.10.2019	25/30
Situasjonsplan		23.01.2020	42/6

Plan- og bygningsetaten
Oslo kommune
oslo.kommune.no/plan-bygg-og-eiendom

Besøksadresse:
Vahls gate 1, 0187 Oslo
Postadresse:
Boks 364 Sentrum, 0102 Oslo

Sentralbord: +47 21 80 21 80
Veiledningstelefonen: +47 23 49 10 00
postmottak@pbe.oslo.kommune.no
Org. Nr.: NO 971 040 823 MVA

Teknisk plan	LA-10-00-202	24.01.2020	42/8
Plan 1 og 2 etasje - Hus B3	A-20-B3-201	24.01.2020	42/9
Snitt - Hus B3	A-30-00-202	24.01.2020	42/10
Fasader - Hus B3	A-40-00-203		42/11
B4 Plan 1 og 2	A-20-B4-201	15.11.2021	81/8
B4 Plan 3 og 4	A-20-B4-202	15.11.2021	81/9
B4 Plan 5 og 6	A-20-B4-203	15.11.2021	81/10
B4 Plan 7 og 8	A-20-B4-204	03.01.2022	87/3
Fasader B4	A-40-00-204	03.01.2022	87/4
Oversiktsplan	A-20-B4-201	15.11.2021	157/13
Plan	E01	05.06.2023	160/8

Sluttrapport for avfallshåndtering og forurenset grunn

Sluttrapport for avfallshåndtering ble mottatt 19.05.2025.

Sluttrapport for forurenset grunn ble mottatt 19.05.2025.

Klagefristen er tre uker


Det er mulig å klage på vedtaket. Fristen for å klage er tre uker fra dere mottar dette vedtaket. Et søksmål eller erstatningskrav kan ikke fremmes uten at klageadgangen er benyttet, jf. fvl. §27b. Se våre nettsider https://www.oslo.kommune.no/plan-bygg-og-eiendom/klage/klag-pa-vedtak-i-byggesaker/

Vennlig hilsen

Hannah Waaler Koppang - saksbehandler
Aleksander Stein Engvoll - fungerende seksjonsleder

enhet byggesaker indre by øst

Kopi til:
PETER MØLLERS VEI 8-14 AS, Postboks 6666 St Olavs plass, 0129 OSLO

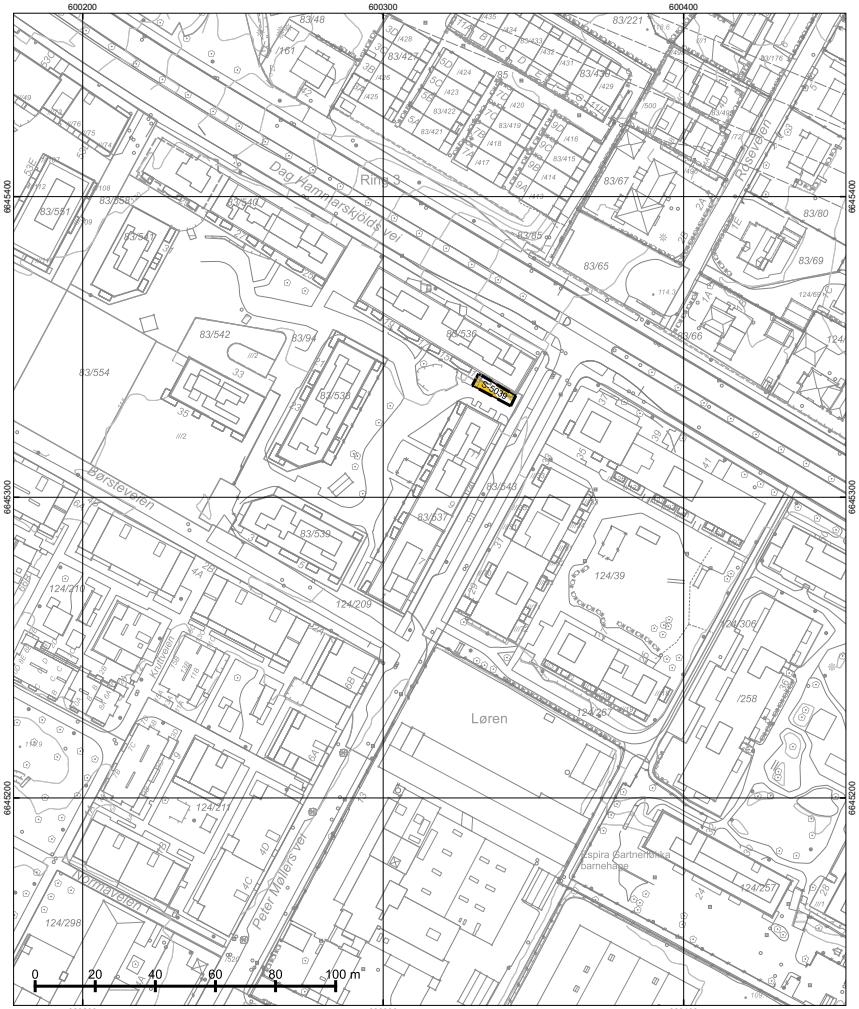

*regulert kotehøyde med Oslo lokal som høydereferanse. Ved prosjektering legges 37 cm til denne kotehøyden.

© Plan- og bygningsetaten, Oslo kommune

Oslo

Dato: 09.09.2025
Bruker: Iks
Målestokk 1:1000
Ekvidistanse 1m
Koord.system: EUREF89 - UTM sone 32
Høydereferanser
- Reguleringsplan: Se reg.best.
- Bakgrunnskart: NN2000
Originalformat: A3


Reguleringskart

– Kartutsnittet gjelder vertikalnivå 1 (dvs. under bakken). I tillegg finnes det regulering i vertikalnivå 2
– Gjeldende kommunedelplaner: KDP-15, KDP-17
– Naturmangfold innenfor kartutsnittet. Se eget kart.
– Kartet er sammenstilt for: Eiendomsomsetning. Kan ikke brukes til byggesak.

PlottID/Best.nr: 331409/ 86518784
Deres ref.: 45269/ RASC@MSNOP
Adresse: BØRSTEVEIEN 11
Kommentar:
Gnr/Bnr: 83/537

Opprinnelig reguleringsplan gir rammer for høyder på planlagt bebyggelse ut fra terrenghøydene slik de var da reguleringsplanen ble vedtatt. Det nye sammenstilte reguleringsplankartet viser dagens terreng- og tomtesituasjon. Planens originale vedtakskart er tilgjengelig i Saksinnsyn.

Se tegnforklaring på eget ark

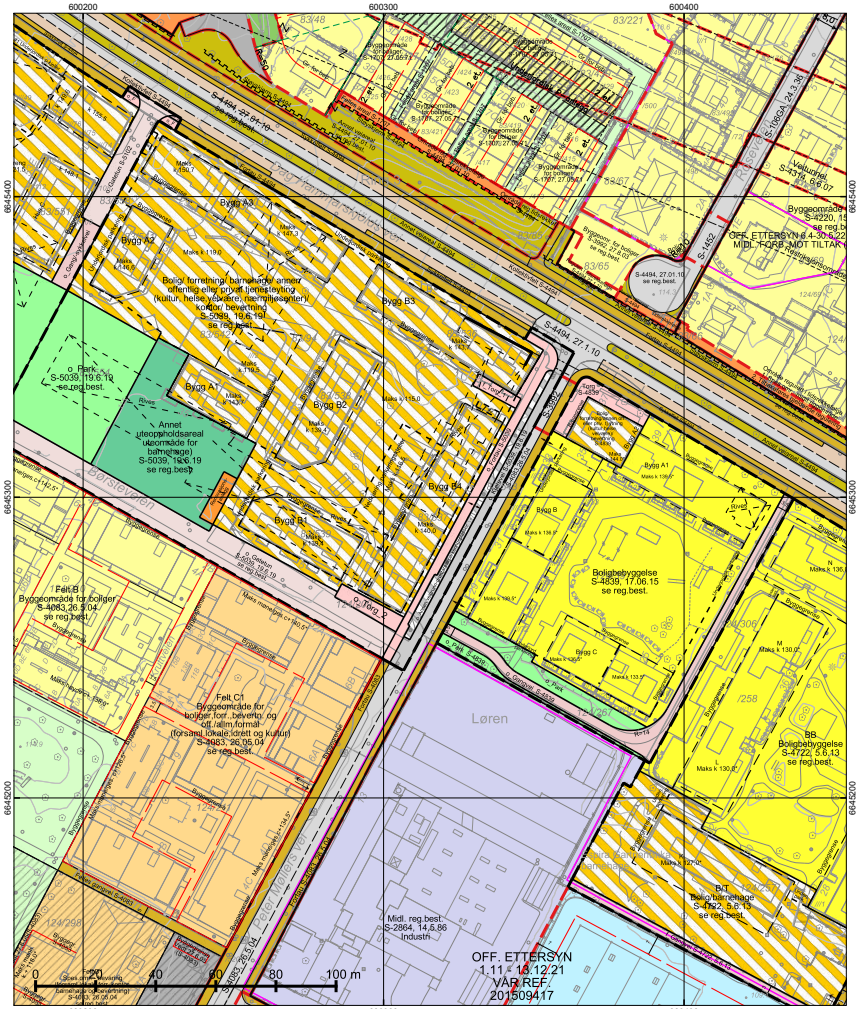

*regulert kotehøyde med Oslo lokal som høydereferanse. Ved prosjektering legges 37 cm til denne kotehøyden.

© Plan- og bygningsetaten, Oslo kommune

Oslo

Dato: 09.09.2025
Bruker: Iks
Målestokk 1:1000
Ekvidistanse 1m
Koord.system: EUREF89 - UTM sone 32
Høydereferanser
- Reguleringsplan: Se reg.best.
- Bakgrunnskart: NN2000
Originalformat: A3

Reguleringskart

– Kartutsnittet gjelder vertikalnivå 2 (dvs. på bakkenivå). I tillegg finnes det regulering i vertikalnivå 1
– Gjeldende kommunedelplaner: KDP-15, KDP-17
– Naturmangfold innenfor kartutsnittet. Se eget kart.
– Kartet er sammenstilt for: Eiendomsomsetning. Kan ikke brukes til byggesak.

PlottID/Best.nr: 331409/ 86518784
Deres ref.: 45269/ RASC@MSNOP
Adresse: BØRSTEVEIEN 11
Kommentar:
Gnr/Bnr: 83/537

Opprinnelig reguleringsplan gir rammer for høyder på planlagt bebyggelse ut fra terrenghøydene slik de var da reguleringsplanen ble vedtatt. Det nye sammenstilte reguleringsplankartet viser dagens terreng- og tomtesituasjon. Planens originale vedtakskart er tilgjengelig i Saksinnsyn.

Se tegnforklaring på eget ark

TEGNFORKLARING - REGULERING (for gjeldende kartutsnitt)

- 70 - Felles avkjørsel
- 72 - Felles lekeareal
- 73 - Felles gangareal
- 74 - Felles gårdsplass
- 76 - Felles underjordisk anlegg
- 110 - Bolig m.tilh. anlegg
- 130 - Kontor m.tilh.anlegg
- 140 - Bolig/forr./kontor
- 150 - Industri m.tilh.anlegg
- 168 - Barnehage m.tilh.anlegg
- 310 - Offentlig kjørebane/veigrunn
- 311 - Annet veiareal
- 312 - Fortau
- 315 - Kollektivfelt/kollektivgate
- 317 - Offentlig gang-/sykkelvei
- 622 - Areal avsatt til kommunaltekn. anl.
- 936 - Regulert fotgjengerovergang

- 1110 - Boligbebyggelse
- 1550 - Renovasjonsanlegg
- 1690 - Annet uteoppholdsareal
- 1800 - Kombinert bebyggelse og anleggsformål
- 2011 - Kjøreveg
- 2012 - Fortau
- 2013 - Torg
- 2014 - Gatetun
- 2015 - Gang-/sykkelveg
- 2016 - Gangveg/gangareal/gågate
- 2800 - Kombinerte formål for anlegg/traseer
- 3050 - Park

- 664 - Spesialområde bevaring blandet
- 671 - Spesialområde bevaring parkering
- 672 - Spesialområde bevaring lekeplass

- RbBevaringGrense
- RpBestemmelseOmråde
- RpBestemmelseGrense
- RpAngittHensynGrense


- 70 - Felles avkjørsel
- 76 - Felles underjordisk anlegg
- 311 - Annet veiareal
- 312 - Fortau
- 314 - Holdeplass for buss/taxi/trikk
- 315 - Kollektivfelt - kollektivgate
- 317 - Offentlig gang-/sykkelvei
- 325 - Veigrunn i tunnel
- 913 - Formålavgrensning
- 930 - Reguleringslinje
- 936 - Regulert fotgjengerovergang
- 964 - Regulert u-gradgrense
- Formålgrense

- Foreløpig plan
- Plangrense (gammel lov)
- Plangrense (ny lov)

- RpRegulertHøyde

- Regulert eiendomsgrense
- Grense for bebyggelse
- Byggegrense
- Beregnet senterlinje veg
- Bygg, kulturminner mm. som skal bevares
- Byggegrense
- Bebyggelse som forutsettes fjernet
- Regulert fotgjengerfelt
- Regulert støyskjerm
- Måle og avstandlinje (Dimensjonslinje)

- Inn-/utkjøring
- Avkjørsel

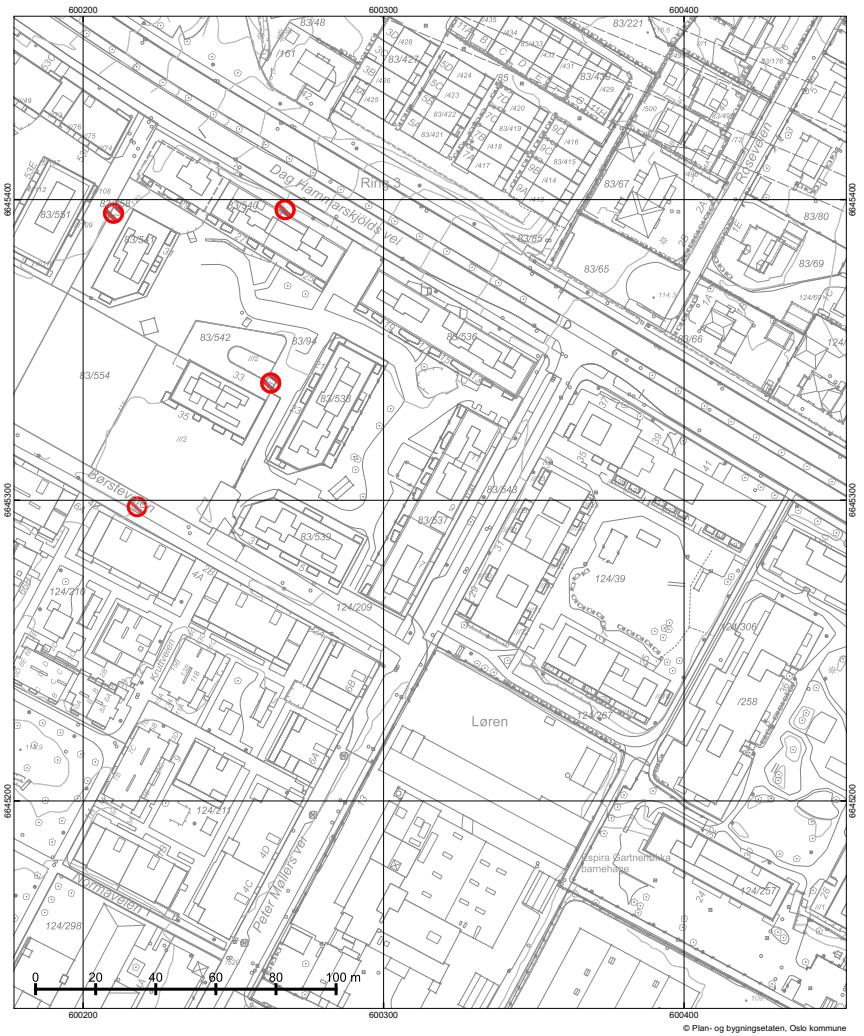

© Plan- og bygningsetaten, Oslo kommune

Oslo


Dato: 09.09.2025
Bruker: lks
Målestokk 1:1000
Ekvidistanse 1m
Koord.system: EUREF89 - UTM sone 32
Høydereferanser
- Reguleringsplan: Se reg.best.
- Bakgrunnskart: NN2000
Originalformat: A3

Naturmangfold

– Skraverte felter markerer områder hvor det er registrert naturmangfold (rød) eller fremmede skadelige organismer (sort).
– Kartet er sammenstilt for: Eiendomsomsetning. Kan ikke brukes til byggesak.

PlottID/Best.nr: 331409/ 86518784
Deres ref.: 45269/ RASC@MSNOP
Adresse: BØRSTEVEIEN 11
Kommentar:
Gnr/Bnr: 83/537

Opprinnelig reguleringsplan gir rammer for høyder på planlagt bebyggelse ut fra terrenghøydene slik de var da reguleringsplanen ble vedtatt. Det nye sammenstilte reguleringsplankartet viser dagens terreng- og tomtesituasjon. Planens originale vedtakskart er tilgjengelig i Saksinnsyn.

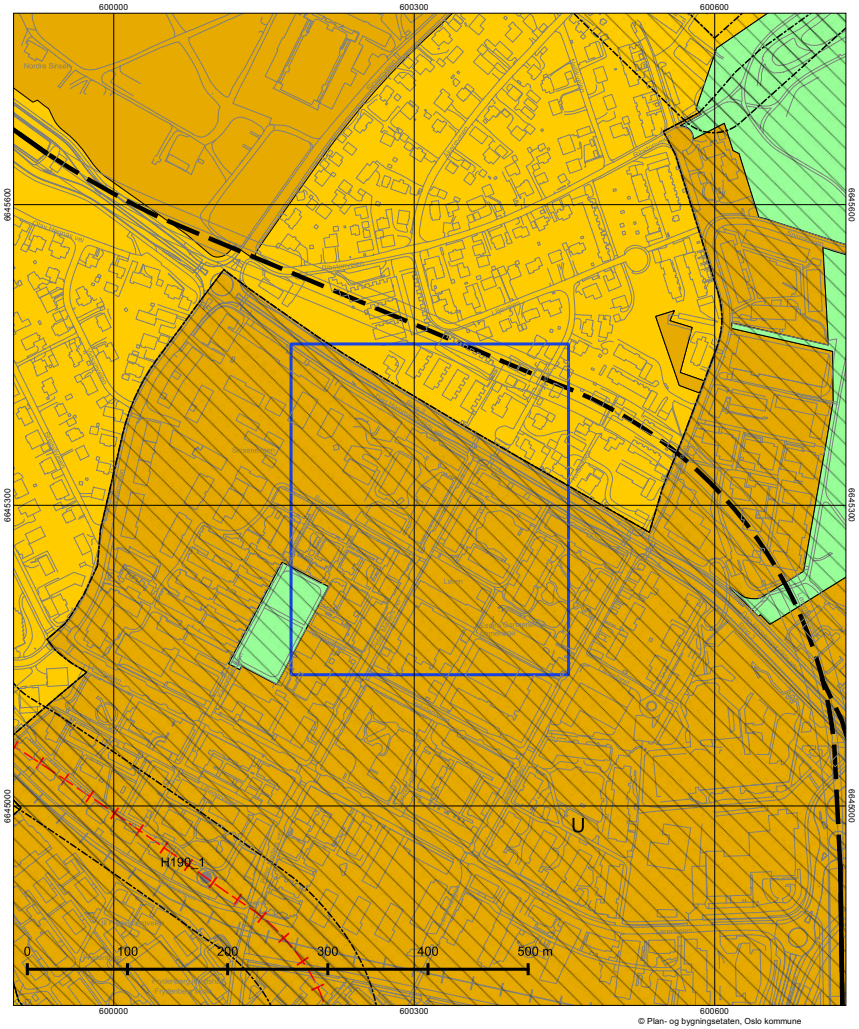

Oslo

Dato: 09.09.2025
Målestokk 1:3000
Koordinatsystem: EUREF89 - UTM sone 32
PlottID/Best.nr: 331409/86518784
Deres ref.: 45269/ RASC@MSNOP

Kommuneplanen 2015–2030

Vedtatt av bystyret 23.09.2015, sak 262

Kartet viser utsnitt av «Plankart 1-2 Arealbruk» og «Plankart 2-2 Hensynssoner». For øvrige juridisk bindende kart, se Planinnsyn - https://od2.pbe.oslo.kommune.no/kart/?mode=kommuneplan

Blå ramme viser utsnittet for de øvrige plottene.

Reguleringsplaner vedtatt etter 17.09.2014 og til 23.09.2015 vil gjelde foran kommuneplanen ved motstrid. Reguleringsplaner vedtatt etter kommuneplanen vil gjelde foran kommuneplanen ved motstrid.

Se tegnforklaring på eget ark.

Tegnforklaring - kommuneplan

- Farled
- Fjernveg (tunnel)
- Fjernveg
- Markagrense
- Plangrense
- Sporveg (tunnel), fremtig
- Sporveg (tunnel), eksisterende
- Sporveg, eksisterende
- Sporveg, fremtidig
- Jernbane (tunnel), fremtidig
- Jernbane (tunnel), eksisterende
- Jernbane, eksisterende
- Turvei
- Ny T-bane-/jernbanestasjon (ikke juridisk)
- T-banestasjon (ikke juridisk)
- Jernbanestasjon (ikke juridisk)
- Banetrase (ikke juridisk)
- Fjordtrikk (ikke juridisk)
- Samferdsel (ikke juridisk)
- Eksisterende kollektivknutepunkt
- Fremtidig kollektivknutepunkt
- Spredt boligbebyggelse
- Bestemmelsesgrense
- Aktivitetssone marka

- Bebyggelse og anlegg, eksisterende
- Bebyggelse og anlegg, fremtidig
- Bane, eksisterende
- Havn, eksisterende
- Havn, fremtidig
- Kollektivknutepunkt, fremtidig
- Grønnstruktur, eksisterende
- Grønnstruktur, fremtidig
- Forsvaret
- LNF-areal, eksisterende
- LNF-areal, fremtidig
- Spredt boligbebyggelse, eksisterende
- Spredt boligbebyggelse, fremtidig
- Spredt fritidsbebyggelse, eksisterende
- Spredt fritidsbebyggelse, fremtidig
- Bruk og vern av sjø og vassdrag med tilhørende strandsone
- Farled
- Småbåthavn, eksisterende
- Småbåthavn, fremtidig
- Naturområde
- Friluftsområde
- Ytre by (utviklingsområder)
- Indre by (utviklingsområder)
- H570 - Bevaring kulturmiljø
- H710 - Båndlegging for regulering etter pbl.
- H810_1 - Krav om felles planlegging (områderegulering)
- H810 _2 - Krav om felles planlegging
- H820_1 - Omforming (kabling og høystentledninger)
- H820_2 - Omforming (trafostasjoner)
- H110 - Nedlagsfelt drikkevann
- H190 - Andre sikringssoner
- H310_1 - Kvikkleire
- H310_2 - Steinsprang
- H320_1 - Stormflo
- H320_2 - Elveflom
- H390 - Deponi

Oslo kommune
Plan- og bygningsetaten

Rakel Schei
BØRSTEVEIEN 11

Dato: 09.09.2025

Deres ref:
Bestillingsnr.: 86518784
8740539

Vår ref (Saksnr):

Saksbehandler: Automatisert produksjon

AREALBEKREFTELSE FOR GNR.83 BNR. 537

Vi viser til bestilling av 20250908 for BØRSTEVEIEN 11.

GNR. 83 BNR. 537

er, ifølge eiendomsregisteret i Oslo, opprettet den 26.10.2022.

Arealet for eiendommen, med til- og framålinger ført i eiendomsregisteret i Oslo, er

1273.6 m²

Eiendommen, i samsvar med oppgitt areal, er vist med gul farge på vedlagte kartutsnitt.

Målestokk= 1: 1000.

Eiendommen består av 1 teig.

Plan- og bygningsetaten

Avdeling for Geodata
Matrikkelenheten


Kristin Tveit
Enhetsleder

Plan- og bygningsetaten
Boks 364 Sentrum
0102 Oslo

Besøksadresse:
Vahls gate 1, 0187 Oslo
www.pbe.oslo.kommune.no

Sentralbord: 02 180
Kundesenteret: 23 49 10 00
Telefaks: 23 49 10 01
E-post: postmottak@pbe.oslo.kommune.no

Bankgiro: 6003 05 58920
Org.nr.: 971 040 823 MVA

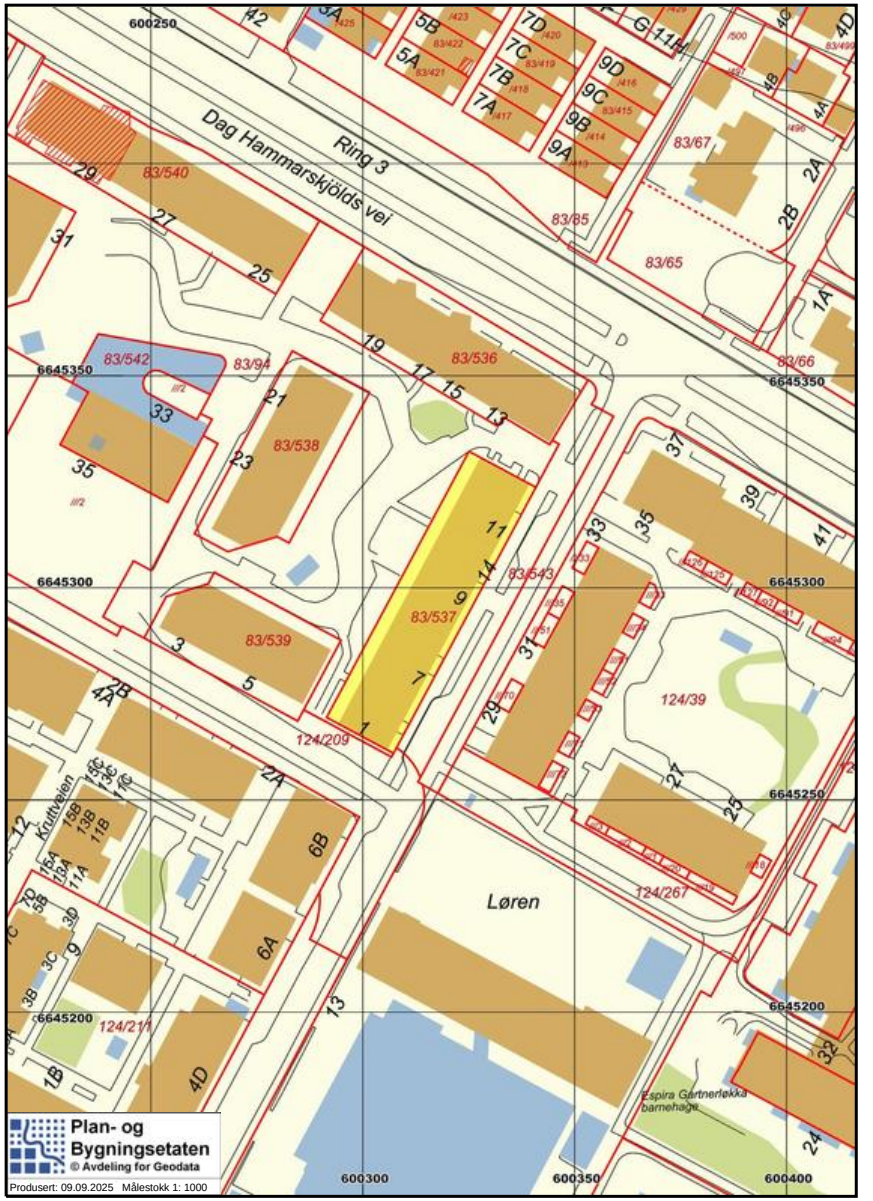

Oslo

S-5039

Detaljregulering med reguleringsbestemmelser for Peter Møllers vei 8-14

Vedtaksdato: 19.06.2019
Vedtatt av: Bystyret, egengodkjenning
Vedtaksdokumenter: 201412329
Lovverk: PBL 2008
Høydereferanse: NN2000
Merknader:
Knytning(er) mot andre planer:

Dokumentet består av 9 side(r) inkludert denne.

Plan- og bygningsetaten
Oslo kommune

oslo.kommune.no/plan-bygg-og-eiendom

Besøksadresse:
Vahls gate 1, 0187 Oslo
Postadresse:
Boks 364 Sentrum,
0102 Oslo

Sentralbord: +47 21 80 21 80
Kundesenteret: +47 23 49 10 00
postmottak@pbe.oslo.kommune.no
Org.Nr.: NO 971 040 823 MVA

S-5039 - 19.06.2019

OSLO KOMMUNE

Reguleringsplan for Peter Møllers vei 8-14

Reguleringsbestemmelser
Gnr/bnr 83/94, 124/125,124/209,250/15
Kartnummer ONO-201412329-1b, datert 08.11.2018 og revidert 28.01.2019

Planens hensikt

Intensjonen med reguleringsplanen er å legge til rette for boligbebyggelse i åpen karréstruktur, med noe utadrettet virksomhet mot gateplan. Reguleringsplanen skal sikre at det opparbeides nødvendige sosial infrastruktur gjennom etablering av barnehage, og gode byrom og møteplasser i form av park, gatetun, torg og fortau. Denne utviklingen av planområdet har til hensikt å bidra til transformasjonen av Løren til et tett byområde med stor andel boliger, der både bymessige kvaliteter og boligkvaliteter sikres

Fellesbestemmelser

1 Fellesbestemmelser for hele planområdet

1.1 Overvannshåndtering

Overvann skal tas hånd om åpent og lokalt. Det skal avsettes areal slik at overvann kan infiltreres, fordrøyes og ledes i trygge flomveier. Overvann fra planområdet skal ikke kunne forårsake flom på de tilliggende arealene. Ved søknad om rammetillatelse skal det dokumenteres hvordan lokal overvannshåndtering er ivaretatt, og hvor valg av løsning er begrunnet. Valgt løsning skal forelegges Vann- og avløpsetaten for uttalelse før tillatelse til tiltak. I anleggsfasen tillates ikke ført forurenset overvann inn på kommunens ledningsnett eller til resipient.

1.2 Fjernvarme

Tiltak innenfor områder som omfattes av konsesjon gitt etter energiloven skal tilknyttes fjernvarmeanlegget. De til enhver tid gjeldende retningslinjer for bruk av fjernvarme i Oslo skal legges til grunn.

1.3 Støy

Støynivå på uteoppholdsareal og utenfor fasader med vindu til rom for støyfølsom bruk skal på søknadstidspunktet tilfredsstille anbefalte grenser i tabell 3 i Retningslinje for behandling av støy i arealplanleggingen, T-1442/2016, eller senere retningslinje som erstatter denne. Avbøtende tiltak mot utendørs støy tillates i form av etablering av støyskjermer. Alle leiligheter skal ha minst halvparten av oppholdsrommene, herunder minimum ett soverom mot stille side.

1.4 Avkjørsel

Avkjørsel til parkeringskjeller skal plasseres som vist med pil i kartet.

Bestemmelser til arealformål

2 Bebyggelse og anlegg

2.1 Vertikalnivå 1 - under grunnen

Under terreng, innenfor bestemmelsesgrense for underjordisk parkering, tillates parkeringsanlegg, servicearealer for sykkel, ramper, ganger, tekniske rom, lager og boder.

2.2 Vertikalnivå 2 - Bolig/forretning/barnehage/annen offentlig eller privat tjenesteyting (kultur, helse, velvære, nærmiljøsenter)/kontor/bevertning

2.2.1 Utnyttelse og bruk

Tillatt bruksareal skal ikke overstige BRA = 34.470 m^2
Arealer til parkering, kjøring, ganger, tekniske rom, lager og boder som har himling lavere enn 1,5 m over terrengets gjennomsnittsnivå rundt bygningen regnes med i 50 % av planets bruksareal. Arealer med slik bruk som har himling lavere enn 0,5 m over terrengets gjennomsnittsnivå rundt bygningen, regnes ikke med i utnyttelsen.

Bebyggelsen skal benyttes til boligformål, med unntak av 1. etasjer mot Dag Hammarskjölds vei og Peter Møllers vei som også tillates til forretning, bevertning, kontor, og annen offentlig og privat tjenesteyting. Minimum 100 m^2 BRA i hjørnet mot sørøst i felt B3 og minimum 100 m^2 BRA i hjørnet mot sørvest i Bygg B4 skal benyttes til forretning, bevertning, og/eller annen offentlig og privat tjenesteyting. Barnehage skal lokaliseres i bygg A1 med minimum 720 m^2 BRA, og minste uteoppholdsareal (MUA) skal være 19 m^2 pr barn

2.2.2 Plassering og høyder

Bebyggelsen skal oppføres innenfor byggegrense, bestemmelsesgrense og regulerte høyder angitt på plankartet, med unntak av:
- For Bygg A3 og B3 kan inngangspartier for boliger overskride byggegrenser med inntil 3 meter mot Dag Hammarskjölds vei, karnapper kan overskride byggegrensen med 1,5 meter mot Dag Hammarskjölds vei og mot Peter Møllers vei. Balkonger, som ikke ligger mot offentlig vei, kan overskride byggegrenser med 2,0 meter. Dersom balkonger får en ikke rektangulær utforming kan utkragingen være 2,3 meter fra fasadeliv, men gjennomsnittlig utkraging av hver balkong skal ikke overstige 2,0 meter.
- For Bygg B3 og B4 skal bebyggelsen ligge i byggegrense mot Peter Møllers vei, inngangspartier kan overskride byggegrensen mot Peter Møllers vei med 1,7 meter, karnapper kan overskride byggegrense mot Peter Møllers vei med 1,5 meter og balkonger, som ikke ligger mot offentlig vei, kan overskride byggegrenser med 2,0 meter. Dersom balkonger får en ikke-rektangulær utforming kan utkragingen være 2,3 meter fra fasadeliv, men gjennomsnittlig utkraging av hver balkong skal ikke overstige 2,0 meter. Balkonger skal ikke strekke seg ut over offentlig regulerte arealer.
- For Bygg A1, A2, B1, B2 kan balkonger utkrage 2,0 meter fra fasadeliv.
- Drivhus
- Støyskjermingstiltak

Over skjæringen mellom ytterveggens ytre flate og takflate tillates heis- og trappehus med høyde inntil 3,8 meter.

Over skjæringen mellom ytterveggens ytre flate og takflate tillates pergola og annen terrassemøblering med høyde inntil 2,5 meter. Disse skal ligge minimum 3 meter innenfor ytterveggens ytre flate. Rekkverk i glass eller åpne spiler tillates inntil 0,5 meter innenfor ytterveggens ytre flate.

Over skjæringen mellom ytterveggens ytre flate og takflate tillates tekniske installasjoner som luftutkast og tørrkjøler med høyde inntil 2,8 meter. Disse skal ligge minimum 3 meter innenfor ytterveggens ytre flate.

Samlet takoppbygg inkludert pergola tillates med en utnyttelse på maksimalt 20 % av takflaten.

For bygg A1,A2, B1 og B2 tillates parapet på inntil 2 m høyde målt fra takflaten. På hvert enkelt bygg skal parapetens høyde varieres.

Utgravning/spunt tillates ikke nærmere enn 4 m til 500 mm vannledning i Dag Hammarskjölds vei. Bygningselementer nærmere enn 2m fra øvrige ledninger skal i utgangspunktet utføres som plate på mark.

Parkeringskjeller skal plasseres innenfor bestemmelsegrenser og maks kotehøyde for overkant dekke som angitt på plankartet. Overkant dekke over nedkjøring til parkeringskjeller tillates plassert innen bestemmelsesgrense #3. Dekke over nedkjøring til parkeringskjeller skal behandles og formes som en del av øvrige uteoppholdsarealer, ha en naturlig overgang til tilliggende terreng, og dekkes med tilstrekkelig jorddybde til at arealet kan beplantes med blomster, buskvekster o.l. Renovasjonsbrønner for boligene tillates plassert innenfor bestemmelsesgrense #1 og #2. Det er kun innkast og løftekonstruksjoner som tillates plassert over terreng.

2.2.3 Utforming

Bygg A3, B3 og B4 skal oppføres med tegl i rødlige og/eller brune toner som hovedmateriale, og bygg A1, A2, B1 og B2 skal oppføres med lyse hovedmaterialer. Fasadematerialer som i sum gir et mørkt totaluttrykk skal unngås.

Det skal skapes vertikal variasjon med karnapper på bebyggelse som vender mot Peter Møllers vei og Dag Hammarskjölds vei, samt ved hjelp av visuelle virkemidler som ulik materialbruk, relieffer i fasaden o.l.

For bygg A3, B3 og B4 skal bygningskroppenes dybde ikke overskride 14 m. For bygg A1, A2, B1 og B2 skal bygningskroppenes dybde ikke overskride 15 m.

Bygg A3, B3 og B4 skal i sum ha minimum 7 separate boliginnganger mot offentlig gate med gjennomgang til uteoppholdsareal i indre gårdsrom. Dersom det etableres et nærmiljøsenter i 1. etasje skal bygg A3, B3 og B4 i sum ha minimum 5 separate boliginnganger mot offentlig gate med gjennomgang til uteoppholdsareal i indre gårdsrom. Inngangspartier til boliger skal maksimalt være 6 meter bred og 4 meter høy. Førsteetasjer skal tilpasses gatenivå mot Peter Møllers vei og Dag Hammarskjölds vei.

Ved oppføring av støyskjermingstiltak, skal tiltakene utformes og integreres som en del av prosjektets fasade-, utemøblerings- og belysningskonsept. Slik skjerming må utføres i tilsvarende materialer som øvrig prosjekt, og ikke overskride 3 m høyde.

Førsteetasje av bebyggelse mot Peter Møllers vei skal oppføres med minimum 4 meter etasjehøyde (målt mellom etasjeskillere). Arealer med 4 meter etasjehøyde i Peter Møllers vei må sikres fasader som kan endres til åpne fasader av mer næringsmessig karakter. Minimum 30 % av førsteetasje av bebyggelse mot Dag Hammarskjölds vei oppføres med minimum 4 meter etasjehøyde (målt mellom etasjeskillere).

Takflater skal enten dekkes av terrasser eller grønne tak.

Balkonger kan maksimalt krage 2,0 meter ut fra fasadeliv. Dersom balkonger får en ikke-rektangulær utforming kan utkragingen være 2,3 meter, men gjennomsnittlig utkraging av hver balkong skal ikke overstige 2,0 meter. Rekkverk på balkonger skal være i glass eller åpne spiler. Front på utkraget balkongelement skal bekles eller på annen måte få et sluttbehandlet fasadeuttrykk. Balkonger skal ikke utgjøre mer enn 60 % av fasadelengden.

Karnapper skal være maksimum 2,5 m høy og 2 m bred og krage maksimalt 1,5 meter ut fra fasadeliv. Karnapper skal ha en spiss form, og utføres med annet fasademateriale enn hovedfasaden, i en mørk fargetone.

Underkant karnapper som vender ut mot Dag Hammarskjölds vei og Peter Møllers skal ha minimum 3,5 meter fri høyde over terreng. Underkant øvrige balkonger og karnapper skal ha minimum 2,6 meter fri høyde over terreng.

Samtlige balkonger som vender ut mot forlengelsen av Kruttveien skal ha maks dybde 2 m. I tillegg gjelder disse høyde- og avstandskrav:
- For bygg A1 skal underkant balkonger som vender mot park og forlengelsen av Kruttveien ha minimum 5 meter fri høyde over terreng.
- For bygg B1 skal underkant balkonger som vender mot forlengelsen av Kruttveien ha minimum 5 meter fri høyde over terreng.
- For bygg B2 skal underkant balkonger som vender mot forlengelsen av Kruttveien og som ligger inntil 15 m fra sørligste hjørne av byggets fasade mot Kruttveien, ha minimum 5 meter fri høyde over terreng.

Takene skal vurderes som del av byens taklandskap og behandles som en del av tiltakets samlede arkitektoniske uttrykk. Ved nybygg og ombygginger skal takoppbygg som heisoppbygg og ventilasjonsanlegg, takterrasser m.m., integreres i den arkitektoniske utformingen.

2.2.4 Krav til uteareal

Minste felles uteoppholdsareal (MFUA) for boligene skal utgjøre minimum 20 % av boligenes BRA. Takterrasser kan medregnes i MFUA. Minimum 60 % av MFUA skal være på terreng eller lokk.

Uteoppholdsareal på lokk må sikres tilstrekkelig jorddybde for beplantning av trær og annen vegetasjon (minimum 80 cm) på minimum 20 % av arealet. Det skal i tillegg plantes to tuntrær med vekstvilkår til å vokse seg store i hvert av de to gårdsrommene som blir dannet av boligbebyggelsen. Det skal beplantes med frukttrær og hovedsakelig spiselige planter i boligenes uteareal.

Uteoppholdsareal på tak skal møbleres med kasser til dyrking.

Det tillates opparbeidet maksimalt 200 m^2 uteareal for barnehage innen formål bebyggelse og anlegg. Dette arealet skal ha direkte tilknytning til barnehagen eller formål *Annet uteoppholdsareal (uteområde for barnehage)*.

Synlige mur- og terrenginngrep skal beplantes eller oppføres med tilsvarende materialer som i utomhusanlegg og fasader.

Det skal etableres en gangforbindelse i forlengelsen av Kruttveien opp til Dag Hammarskjølds vei som skal være allment tilgjengelig, med minimum bredde 3,5 m. Denne skal være trinnfri.

Det kan etableres maksimalt ett drivhus på inntil 30 m2 i hvert av de to gårdsrommene som blir dannet av boligbebyggelsen. Ved oppføring av drivhus skal disse utformes i glass, med saltak. Maksimal mønehøyde er 5,5 m, og maksimal gesims er 3 m. Arealet av drivhusene skal medregnes i MFUA. Drivhusene skal benyttes til aktiviteter som dyrking og tilsvarende.

Renovasjonsbrønner for boligene skal kun ha innkast- og løftekonstruksjoner over terreng.

2.2.5 Leilighetsfordeling

Leilighetsfordelingen skal ha følgende sammensetning:
- Maks 35 % leiligheter med 35-50 m2 BRA.
- Minimum 40 % leiligheter over 80 m2 BRA, hvorav inntil 20 % kan bygges som kombinasjonsbolig med utleieenhet på ca. 20 m^2 BRA integrert.

Det tillates ikke boenheter under 35 m2 BRA. Det tillates ikke ensidig orienterte leiligheter mot nord og/eller nord-øst. Svalganger tillates ikke.

2.2.6 Parkering

Frem til ny parkeringsnorm er vedtatt av bystyret, skal parkering for bil og sykkel opparbeides etter følgende beregning:
Bil: Fra 0,4 plasser til 0,8 plasser pr. 100 m^2. BRA bolig
Sykkel: 3 plasser per 100 m^2 BRA bolig Deretter skal den til enhver tid gjeldende norm gjelde.

Det skal i tillegg etableres totalt 20 sykkelparkeringsplasser for ansatte i barnehage og forretning/kontor/bevertning. Det skal ikke etableres bilparkeringsplasser for andre formål enn bolig.

Alle parkeringsplasser til bebyggelse og anlegg skal legges under terreng i garasjeanlegg, som vist med bestemmelsesgrense på plankartet. Minimum 5 % av bilparkeringsplassene skal være tilpasset personer med funksjonsnedsettelse. Minimum 20 % av bilene skal ha tilgjengelig strømuttak.
Minst 50 % av sykkelparkeringsplasser skal ha overbygg. Parkeringsareal for sykkel skal være lett tilgjengelig og hovedsakelig være låsbart. Ladepunkt for el-sykkel skal være lett tilgjengelig.
Minimum 5 % av sykkeloppstillingsplassene skal være dimensjonert for transport eller familiesykler.

Det skal etableres anlegg for vask av sykkel og sykkelreparasjon.

2.2.7 Utomhusplan og takplan

Sammen med søknad om rammetillatelse skal det innsendes utomhusplan i målestokk 1:200, og takplan i 1:200. Planen skal vise utforming og materialer på uteoppholdsarealet med trær/beplantning, grønne vegetasjonsflater, ballbaner, møblering, apparater, boder, og le-skur, trapper, gangadkomster, belysning, gangforbindelse i forlengelsen av Kruttveien opp til Dag Hammarskiölds vei, og skilt. Planen skal vise hvordan de ubebygde delene av tomten skal opparbeides, herunder uteoppholdsareal, sykkelparkering, eksisterende trær som skal bevares/felles og ny vegetasjon, renovasjonsløsning, oppstillingsplass for utrykningskjøretøy, gjerder, støttemurer, overvann og snø, stigningsforhold, belysning og skilting av universell utforming. Planen skal redegjøre for fremtidig og eksisterende terreng. Utomhusplanen skal godkjennes samtidig med rammetillatelse. Uteoppholdsarealene skal være ferdig opparbeidet før det gis midlertidig brukstillatelse.

2.3 Annet uteoppholdsareal (Uteområde for barnehage)

Arealet skal opparbeides som uteareal for barnehage. Utearealets skal i hovedsak bestå av naturmaterialer. Uteoppholdsarealene skal i sin helhet gis et grønt preg og minimum 40 % av kravet til uteareal skal ha vegetasjonsdekke. Det tillates oppført én bod på maksimalt 15 m2 og maksimalt 3 meter høyde for oppbevaring av utstyr til barnehagen. Det tillates oppstillingsplass for brannbil. Barnehagens utearealer skal være tilgjengelig for beboerne etter barnehagens åpningstid.

2.4 Renovasjonsanlegg
Renovasjonsbrønner for boligene tillates plassert innenfor formål renovasjonsanlegg. Det er kun innkast og løftekonstruksjoner som tillates plassert over terreng. Areal som ikke brukes til renovasjon skal opparbeides med vegetasjon.

3 Samferdselsanlegg og teknisk infrastruktur (pbl. § 12-5 nr. 2)

3.1 Fellesbestemmelser for kjøreveg, fortau, torg, gatetun og annen veggrunn-grøntareal/parkeringsplasser
Før det gis rammetillatelse til boligene skal det foreligge byggeplan og belysningsplan for samferdselsanlegg. Byggeplan og belysningsplan skal godkjennes av Bymiljøetaten før rammetillatelse.

3.1.1 Kjøreveg
Kjøreveg skal være offentlig.

3.1.2 Fortau
Fortau skal være offentlig.

3.1.3 Torg 1
Torg 1 skal være felles, og opparbeides allment tilgjengelig. Torggulvet skal belegges med stein, og skal møbleres med sittebenker og bord. Ett torg skal etableres med stasjon for sykkelreparasjon.

3.1.4 Torg 2
Torg 2 skal være offentlig. Torggulvet skal belegges med stein, og skal møbleres med sittebenker og bord. Ett torg skal etableres med stasjon for sykkelreparasjon. Det skal ikke være nivåforskjell mellom torget og gatetun.

3.1.5 Gatetun
Gatetun skal være offentlig.

Gatetunet skal opparbeides med en helhetlig utforming og materialbruk. Hoveddekket skal utføres med god materialkvalitet og skal enten være betong, barrikade, gatestein eller annet belegg utenom asfalt. Det tillates gjennomkjøring for renovasjonsbiler i gatetunet.

Gatetunet skal utformes for lav kjørehastighet, og det skal etableres trafikksikkerhetstiltak. Kjørebanen skal ikke være rettlinjet. Det skal etableres tidligblomstrende og allergivennlige trær, fast møblering og installasjoner for lek. Det skal etableres minst 20 sykkeloppstillingsplasser. Det er ikke tillatt med biloppstilling i gatetunet.

Sammen med søknad om rammetillatelse for gatetun skal det innsendes byggeplan som viser belegg, kotehøyder, trafikksikkerhetstiltak, sykkelparkering, trafikksikkerhetstiltak, faste utemøbler og installasjoner og eksisterende og nye trær.

Byggeplanen skal godkjennes av Bymiljøetaten, og det skal foreligge uttalelse fra Bydel Grünerløkka og Vann- og avløpsetaten.

3.1.6 Annen veggrunn – grøntareal/parkeringsplasser
Arealet skal være offentlig, og skal tilsås og opparbeides med trær. Det tillates innpasset avkjørsel til parkeringskjeller, vareleveringslomme, lomme for renovasjonsbil og inntil 2 parkeringsplasser.

4 Grønnstruktur (pbl. § 12-5 nr. 3)

4.1 Park

4.1.1 Utforming
Parken skal være offentlig, og utformes for ulike aldersgrupper og funksjonsnivå, men med ungdom som en prioritet.

Parken skal fremstå med en overordnet grønn karakter, og ha helhetlig utforming og materialbruk. Det skal i størst mulig grad benyttes naturmaterialer. Det skal etableres tidligblomstrende og allergivennlige trær, som har mulighet til å vokse seg store. Det skal etableres naturhermende biotoper med variert og flersjiktet vegetasjon. Overvann skal brukes som et element for opplevelse og økologi i utformingen av utearealene.

Parken skal utformes med minst ett sammenhengende areal som har tilstrekkelig størrelse for ulik fysisk aktivitet. I tillegg skal det opparbeides områder med utforming og møblering som legger opp til opphold og rolig rekreasjon. Et mindre område av parken kan opparbeides med torgmessig utforming.

Eventuelle terrengsprang skal utformes bevisst for opphold, aktivitet, eller andre funksjoner som kan aktivisere parken. Parkens avgrensning skal markeres.

Det skal etableres en forbindelse med hardt dekke og med minimum 3,5 meter bredde gjennom parken fra interngate i nord (som vist i Veiledende plan for det offentlige rom – Løren Økern) til Kanonhallveien i sør.

Belysning skal gi parken en stedegen identitet og fremheve parkens kanter. Belysningen skal i hovedsak skje gjennom belysning av overflater, og skal ikke være blendende.

4.1.2 Landskapsplan
Sammen med søknad om rammetillatelse for grønnstruktur - park skal det innsendes landskapsplan i målestokk 1:200. Planen skal vise gangarealer, anlegg for aktivitet, møblering, belysning, beplantning, snøopplag og eventuelle forstøtningsmurer. Planen skal også vise gammelt terreng og nytt terreng og overvannshåndtering. Planen skal vise sammenheng med og avgrensning mot tilliggende boligbebyggelse og parkopparbeidelse i vest.

Landskapsplanen skal godkjennes av Bymiljøetaten, og det skal foreligge uttalelse fra Bydel Grünerløkka og Vann- og avløpsetaten.

Sammen med søknad om rammetillatelse for grønnstruktur – park, skal det vedlegges rapport som dokumenterer forhold for biologisk mangfold, herunder insekter.

Bestemmelser til hensynssoner

5 Bevaring kulturmiljø

5.1 Bygg, kulturminner, mm.

Fasader fra eksisterende bygning, «Jordanbygget», som er markert med linjesymbol *Bygg, kulturminner, mm., som skal bevares* i plankart, skal integreres i nybygg mot hjørnet Dag Hammarskjölds vei og Peter Møllers vei.

Rekkefølgebestemmelser og vilkår for gjennomføring

6 Før rammetillatelse

Ved søknad om rammetillatelse skal det foreligge en samlet plan for hele Lille Løren park og Børsteveien fra Peter Møllers vei til Sinsenveien i målestokk 1:250.

Før rammetillatelse skal det foreligge uttalelse fra tunneleier.

7 Før igangsettingstillatelse

Plan for utgraving/spunting skal godkjennes av VAV før det gis igangsettingstillatelse.

Før det gis igangsettingstillatelse skal følgende tiltak være sikret opparbeidet:

- Løren aktivitetspark med flerbrukshall på gnr. 124/bnr. 199

8 Før bebyggelse tas i bruk

Før det gis midlertidig brukstillatelse til første byggetrinn skal følgende tiltak være opparbeidet:

- Lille Løren park innenfor planområdet
- Gatetun innenfor planområdet

Før det gis midlertidig brukstillatelse for Bygg B3 eller B4 skal kjøreveg, fortau og annen veggrunn være opparbeidet.
Før det gis midlertidig brukstillatelse for Bygg B3 skal torg 1 være opparbeidet.
Før det gis midlertidig brukstillatelse for Bygg B4 skal torg 2 være opparbeidet.
Før det gis midlertidig brukstillatelse til siste byggetrinn skal barnehage være bygget i Bygg A1 og regulert uteområde til barnehagen være opparbeidet.

Detaljregulering og reguleringsbestemmelser ble egengodkjent ved bystyrets vedtak av 19.06.2019 sak 204. Bestemmelsene er i samsvar med bystyrets vedtak.

Byrådsavdeling for byutvikling, den 25.06.2019.

Kjersti Simonnæs, bem.

Oslo

KDP-15

Skal legge tilrette for et velfungerende og attraktivt nærings- område og for gode kollektiveløsninger slik at bilbruken reduseres. Kommunedelplan for Økernområdet.

Vedtaksdato: 26.05.2004
Vedtatt av: Bystyret, egengodkjenning
Vedtaksdokumenter: 199606060
Lovverk: PBL 1985
Høydereferanse: Oslo lokal
Merknader:
Knytning(er) mot andre planer:

Dokumentet består av 5 side(r) inkludert denne.

Plan- og bygningsetaten
Oslo kommune

oslo.kommune.no/plan-bygg-og-eiendom

Besøksadresse:
Vahls gate 1, 0187 Oslo
Postadresse:
Boks 364 Sentrum,
0102 Oslo

Sentralbord: +47 21 80 21 80
Kundesenteret: +47 23 49 10 00
postmottak@pbe.oslo.kommune.no
Org.Nr.: NO 971 040 823 MVA

Bestemmelser til KDP for Økernområdet (KDP nr. 15)

Kommunedelplan for Økernområdet, med bestemmelser (§§ 1-7), ble egengodkjent ved bystyrets vedtak av 26.5.2004, sak 241. I fullt format er kommunedelplanens plankart utarbeidet i målestokk 1:5000.

§ 1 Planens rettsvirkning

Planens avgrensing er vist på kart datert 15.02.2002, revidert 13.06.2003 og 09.02.2004.

Arealbruken innenfor planens begrensning er bindende (jfr. PBL § 20-4). Kommunedelplanen skal gjelde foran reguleringsplaner vedtatt før 01.12.2001.

Planen inneholder følgende arealbrukskategorier:
- byggeområder: bolig, næring (forretning, kontor), allmennyttig formål, næring (kontor, lager, industri), offentlig / allmennyttig formål
- friområde
- viktige ledd i kommunikasjonssystemet: offentlig trafikkareal (kjørevei, bane, annet veiareal), vei i tunnel, viktige gang-/sykkelforbindelser

§ 2 Grad av utnytting og bestemmelser om rekkefølge

Kommunedelplanen angir øvre rammer for tomteutnyttelse (TU) og byggehøyder. Endelig TU og byggehøyder skal fastlegges i forbindelse med behandling av reguleringsplan. Bruksareal under terreng skal ikke medregnes i beregning av TU.

2.0 Rekkefølgebestemmelser
For deler av planområdet knyttes grad av utnytting til følgende rekkefølgekrav:
Rekkefølgebestemmelse om infrastrukturtiltak i østlig del av planområdet (gjelder områder med feltbetegnelser N2 og N3) - følgende krav skal være oppfylt:
- Bygging av ny tverrforbindelse mellom Haraldrudveien og Brobekkveien

2.1 Boligområder (feltbetegnelser B og Bn)
Tillatt utnyttelse skal ligge mellom TU=100 % og TU=150 %. Tillatt møne-/gesimshøyde er 28 meter (ca. 8 etasjer). Felter betegnet B skal i hovedsak bygges ut som rene boligområder. Det kan innpasses strøkstjenlig virksomhet. For felter betegnet Bn tillates i tillegg til boliger også næring (forretning, kontor) samt allmennyttige formål. Det tillates ikke etablert forretninger for plasskrevende varegrupper. Dette åpner ikke for lokkløsning med boliger over en fortsatt grøntgrossistvirksomhet.

2.2 Senterområdet (feltbetegnelser S og Sb)
Tillatt utnyttelse er TU=250 %. Tillatt møne-/gesimshøyde er 42 meter (ca. 12 etasjer). Byggehøyder over 42 meter og inntil 70 meter (ca. 12-20 etasjer) kan vurderes gitt at det også fremmes et alternativt planforslag med byggehøyde inntil 42 meter. Felter betegnet Sb kan bygges ut med blandet formål bolig/næring. Øvrige felter (betegnet S) skal nyttes til næringsformål (forretning, kontor) samt allmennyttige formål. Det tillates ikke etablert forretninger for plasskrevende varegrupper. Dersom det i felt Sb beliggende syd for Alnabanen kan oppnås tilfredsstillende miljøforhold, kan det bygges boliger i fra 4. etasje og oppover.

2.3 Næringsområder (feltbetegnelse N1)
Tillatt utnyttelse er TU=150 %. Tillatt møne-/gesimshøyde er 30 meter (ca. 8 etg.). Områdene skal nyttes til næringsformål (kontor, lager, industri). Det tillates etablert forretning for plasskrevende varegrupper, men ikke andre vareslag.

2.4 Næringsområder (feltbetegnelse N2)

Dette området omfattes av rekkefølgebestemmelse. Før oppfylt rekkefølgebestemmelse er tillatt utnyttelse TU=100 %. Etter oppfylt rekkefølgebestemmelse er tillatt utnyttelse TU=150 %. Tillatt møne-/gesimshøyde er 30 meter (ca. 8 etg.). Områdene skal nyttes til næringsformål (kontor, lager, industri). Det tillates etablert forretning for plasskrevende varegrupper, men ikke andre vareslag.

2.5 Næringsområder (feltbetegnelse N3)
Dette området omfattes av rekkefølgebestemmelse. Før oppfylt rekkefølgebestemmelse er tillatt utnyttelse TU=100 %. Tillatt møne-/gesimshøyde er 20 meter (ca. 5 etg.). Etter oppfylt rekkefølgebestemmelse er tillatt utnyttelse TU=125 %. Områdene skal nyttes til næringsformål (kontor, lager, industri). Det tillates etablert forretning for plasskrevende varegrupper, men ikke andre vareslag.

§ 3 Plankrav

Bygge- og anleggstiltak etter PBL §§ 81, 86a, 86b og 93 samt fradeling til slike formål må ikke settes i gang før de inngår i godkjent reguleringsplan som er utarbeidet i samsvar med bestemmelser og retningslinjer i denne kommunedelplanen.

Det kan gjøres unntak fra kravet om utarbeidelse av ny reguleringsplan dersom tiltaket og/eller fradelingen er innenfor rammene til gjeldende (gammel) reguleringsplan og kommunedelplanen for Økernområdet.

§ 4 Krav til utforming

4.1 Krav til utforming av bebyggelse
Innenfor byggeområder for næring skal det i reguleringsplan sikres at det etableres parkbelte i minst 5 meters bredde langs alle offentlige veier. Unntatt fra dette er senterområdet - særskilt Ulvenveien - samt langs Kabelgata, der nye bygninger og anlegg skal gis et bymessig uttrykk med fasader orientert mot vei/gate.

Nye bygninger og anlegg skal følge anbefalte orienterings- og akseretninger som vist på plankartet.

Ubebygd areal skal holdes i ryddig og ordentlig stand. Det tillates ikke utendørs lagring. Der forhold ved bruk av ubebygd areal kan gjøre opphold og ferdsel farlig, kan kommunen pålegge eier å gjennomføre nødvendige sikringstiltak.

Det stilles like strenge krav til estetikk og arkitektur for næringsbygg som for boligbygg.

4.2 Krav til utforming av veier og gater
Disponering av veibredder innenfor planområdet:
Store Ringvei (delvis i tunnel) skal bygges ut til 6 felt gjennomgående. Østre Aker vei, Ulvensplitten og Økernveien sør for Alnabanen skal ha 4 felt, og Brobekkveien mellom Østre Aker vei og Alf Bjerckes vei skal bygges ut til tilsvarende. Alle øvrige offentlige veier skal ha 2 gjennomgående kjørefelt.

Alle offentlige veier skal planlegges med tosidig fortau / gangvei. Nedbygd Store Ringvei mellom Sinsen og Økern (Dag Hammarskjølds vei) skal anlegges med tosidig gangvei, sykkelfelt og trebeplantning.

Det skal legges til rette for lokkoverbygging over Store Ringvei ved Økern senter (som vist på plankartet).

Nye veianlegg (inkludert tunnelportaler og andre konstruksjoner) skal gis en bytilpasset og arealeffektiv utforming, der estetiske hensyn skal vektlegges.

Større, åpne arealer mellom veianleggene (annet veiareal) skal behandles parkmessig.

§ 5 Parkering

Den til enhver tid gjeldende parkeringsnorm for Oslo skal legges til grunn.

For boligområdene og sentralområdet skal utendørsparkering ikke utgjøre mer enn 10 % av tomtearealet, og for næringsområdene ikke mer enn 30 % av tomtearealet.


§ 6 Støy- og luftforurensing

Den til enhver tid fastsatte statlige forskrift om grenseverdier for lokal luftforurensing og støy skal gjelde. Ved fasadeisoleringstiltak skal Folkehelsas normer for inneklima legges til grunn.

For veitrafikkstøy gjelder Miljøverndepartementets rundskriv T-8/79, eller senere vedtatte forskrifter / retningslinjer som erstatter dette.

§ 7 Områder med antatt betydelig forurenset grunn

Områder merket antatt betydelig forurenset grunn skal undersøkes i samråd med forurensingsmyndighet før behandling av søknad som krever tillatelse etter PBL §§ 81, 86a, 86b og 93 samt fradeling til slike formål.

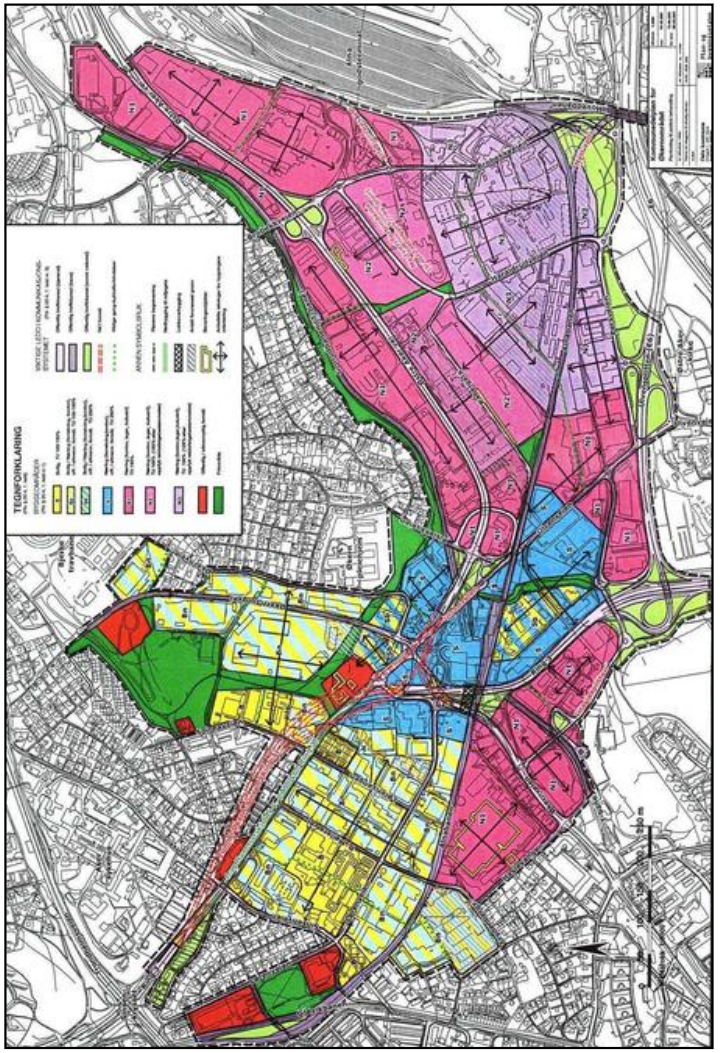
TEGNFORKLARING

Nordvik

Kontaktinformasjon

Velkommen til

Nordvik Østensjø

Olaf Helsets vei 2, 0694 OSLO

Nordvik er eiendomsmegleren for deg som er mer opptatt av bolig enn andre, og som setter kunnskap, tillit og trygghet høyt når du skal selge eller kjøpe. Vi kjenner Østensjø, Skullerud, Bogerud, Lambertseter, Bøler, Oppsal, Manglerud, Bryn og Tveita godt, og vet hva boligkjøperne i disse områdene er opptatt av i valget av sitt nye hjem. Gjennom våre digitale løsninger skaper vi interessen du trenger for din bolig på helt nye måter, tilpasset de digitale mediene folk bruker i boligjakten.

Ta gjerne kontakt for en boligprat, be om en verdivurdering eller ta en titt på boliger vi har for salg.

nordvikbolig.no/kontorer/ostensjo

993 81 521

storebrand

Bolighandel med Nordvik

Søk boliglån hos Storebrand

Som kunde i Nordvik kan du søke om boliglån hos vår samarbeidspartner Storebrand, og få svar på dagen. Med boliglån i Storebrand kan du være trygg på at du til enhver tid har blant markedets mest konkurransedyktige renter. Du vil bli tatt godt vare på av et av Norges beste servicemiljøer innen bank.

Som kunde i Storebrand Bank får du en fast kontaktperson å forholde deg til, som vil gi deg gode råd og god hjelp med kort svartid.

Søk om boliglån i Storebrand og få

- Enkel søknad -og etableringsprosess
- Svar på dagen
- Fast kontaktperson å forholde deg til
- Trygghet for at du alltid har konkurransedyktige betingelser

Kontakt

Ta kontakt på telefon 915 08880.
Les mer og søk om lån på ***storebrand.no/nordvik***

NORDVIK

Boligkjøperpakke -
Leilighet og fritidsleilighet

Er du klar for å realisere boligdrømmen? Med vår unike Boligkjøperpakke får du den tryggheten du trenger når du kjøper ny bolig. I samarbeid med Storebrand og Help har vi skreddersydd forsikringspakker som dekker alle dine behov, slik at du kan nyte din nye bolig uten bekymring for uforutsette hendelser.



Eksklusivt for **Nordviks** kunder

Boligkjøperpakke Leilighet
For eiendommer med felles bygningsforsikring

Boligkjøperforsikring fra **Help** med 5 års varighet

Skadeforsikringer fra **Storebrand**

- Flytteforsikring med 1 års varighet
- Innboforsikring Super med 3 måneders varighet

Pris andelsleilighet: **9 300,-**
Pris selveierleilighet: **12 700,-**

Boligkjøperpakke Leilighet +
For eiendommer med felles bygningsforsikring.
Denne pakken kan ikke kjøpes for fritidsleiligheter

Boligkjøperforsikring fra **Help** med 5 års varighet

Skadeforsikringer fra **Storebrand**

- Flytteforsikring med 1 års varighet
- Innboforsikring Super med 3 måneders varighet
- **Renteforsikring med 9 måneders varighet (3 måneders karenstid)**

Pris andelsleilighet: **12 300,-**
Pris selveierleilighet: **16 700,-**

Boligkjøperforsikring fra Help kan også kjøpes separat og kommer da sammen med kostnadsfri flytteforsikring fra Storebrand. Andelsleilighet/aksjeleilighet: **8 400,-** Selveierleilighet: **11 800,-**

Storebrand
Scann QR-koden og les mer om forsikringene fra Storebrand.

HELP
Scann QR-koden og les mer om boligkjøperforsikringen fra HELP.

35 % rabatt på hus- og innboforsikring ved inngåelse av ny forsikringsavtale etter at den inkluderte 3-måneders perioden er utløpt. Gunstige priser for øvrige skadeforsikringer i Storebrand.

Mer informasjon om forsikringen, hvem som formidler den og klageorganer

Vilkår for Storebrand Forsikring - Storebrand:
https://www.storebrand.no/privat/forsikring/forsikringsvilkar

IPID – Insurance product information document - Storebrand:
https://www.storebrand.no/privat/forsikring/ipid

Klageorgan
Dersom du ikke er fornøyd med avgjørelsen i din sak eller ønsker å rette en klage som omfatter forsikringsavtalen din, finner du det du trenger å vite om klagemuligheter her:

Boligkjøperforsikring levert av HELP:
https://help.no/selskapet/klageadgang

Forsikringer levert av Storebrand:
https://www.storebrand.no/infosider/kontakt-oss/privat/klage-eller-reklamasjon

Forsikringene i pakken kan kjøpers særskilt
Dersom du ikke ønsker vår pakkeløsning, kan Boligkjøperforsikring og renteforsikring kjøpes alene via eiendomsmegleren i Nordvik. Gi i så fall beskjed til din eiendomsmegler om at du ønsker å kjøpe forsikringen for seg. Dette gjelder også de øvrige produktene i pakken, men da må du kontakte Storebrand direkte.

Garantiordning for skadeforsikring
Storebrand er medlem av garantiordningen for skadeforsikring, se lov av 10 april 2015 nr. 17 kap. 20A om finansforetak og finanskonsern.

Ordningen skal være en trygghet for sikrede dersom Storebrand ikke kan betale det de plikter i henhold til inngåtte skadeforsikringsavtaler.

Garantiordningen dekker opptil 90 % av hvert enkelt krav. Krav etter forsikringer som gjelder bolig og tvungen ansvarsforsikring skal likevel dekkes med 100%. Garantiordningen dekker ikke forsikringskrav utover 20 millioner kroner for hvert krav for hver sikret for hvert skadetilfelle. For nærmere detaljer henvises det til finansforetaksloven.

HELP er medlem i garantiordningen for skadeforsikring i Norge. For nærmere informasjon om garantiordningen se forskrift om finansforetak og finanskonsern av 09.12.2016 (FOR-2016-12-09-1502).

Pris
Prisen for forsikringene legges til kjøpesummen for boligen, så du får ingen egen regning for pakken. Pris for pakken gjelder for perioden oppgitt i pakkeinformasjonen over.

Forsikringene blir ikke fornyet.

Du kan kjøpe hus, hytte og innboforsikringen separat etter at 3 måneders perioden er utgått. Du vil motta informasjon om dette før utløpet av forsikringsperioden.

Storebrand
Storebrand Forsikring AS
Besøksadresse: **Professor Kohts vei 9, Lysaker**
Postadresse: **Postboks 500, 1327 Lysaker**
Telefon: **915 08 880**
Organisasjonsnummer: **NO 916 300 484**

HELP
HELP Forsikring AS
Besøksadresse: **Essendropsgate 3, 0368 Oslo**
Postadresse: **Postboks 1870 Vika, 0124 Oslo**
Telefon: **22 99 99 99**
Organisasjonsnummer: **NO 981 877 888**

Oversikt over løsøre og tilbehør til eiendommen

Oversikten er utarbeidet av Norges Eiendomsmeglerforbund, Eiendom Norge og Advokatforeningens Eiendomsmeglingsgruppe, og er gjeldende fra 1. januar 2020.

GENERELT
Lov om avhending av fast eigedom (avhendingslova/ avhl.) av 3. juli 1992 regulerer kjøper og selgers rettigheter og plikter ved overdragelse av fast eiendom og andeler i borettslag.

I henhold til avhl. § 3-4 skal eiendommen, når annet ikke er avtalt, overdras med innredninger og utstyr som etter lov, forskrift eller annet offentlig vedtak skal følge med. Det samme gjelder varig innredning og utstyr som enten er fastmontert eller er særskilt tilpasset bygningen, jf. avhl. § 3-5. Loven inneholder ingen detaljert oversikt over hva som omfattes av «innredning og utstyr», og over hva som skal regnes som «fastmontert eller særskilt tilpasset».

Partene kan fritt avtale hva som skal følge med eiendommen ved salg. Bransjens liste over løsøre og tilbehør som skal følge med eiendommen, er en del av avtalen mellom kjøper og selger dersom ikke annet er opplyst i salgsoppgaven, kjøper har tatt forbehold i bud eller avtale på annen måte er inngått. Der intet annet er avtalt, vil løsøre og tilbehør medfølge slik dette fremkommer av avhl. § 3-4 og § 3-5 og denne oversikt.

Produkter og installasjoner som medfølger overdras uten noen form for garantier, utover eventuell gjenværende leverandørgaranti.

Dersom det er noe i nedenstående liste som ikke finnes på eiendommen, vil det heller ikke medfølge.

1. HVITEVARER medfølger der dette er spesielt angitt i salgsoppgaven.

2. HELDEKKENDE TEPPER
følger med uansett festemåte.

3. VARMEKILDER, slik som ovner, kaminer, peiser, varmepumper og panelovner, følger med uansett festemåte. Frittstående biopeiser/varmeovner og terrassevarmere medfølger ikke. Det følger ikke med varmekilder i rom som ikke har vegg- eller fastmonterte varmekilder på visning.

4. TV, RADIO OG MUSIKKANLEGG.
TV-antenner og fellesanlegg for TV, herunder parabolantenne, og tuneren/ dekoder/tv-boks medfølger der dette eies av selger. Veggmontert TV/flatskjerm med tilhørende festeordning samt musikkanlegg følger ikke med (se også punkt 12).

5. BADEROMSINNREDNING/ UTSTYR.
Badekar, dusjkabinett, dusjvegger, alle fastmonterte speil og hyller, fastmonterte glass- og håndkleholdere, herunder håndklevarmere samt baderomsinnredning, medfølger.

6. GARDEROBESKAP
medfølger, selv om disse er løse. Fastmonterte garderobehyller og knagger medfølger. Innredning i garderobeskap, for eksempel løse eller fastmonterte trådkurver, hyller, stenger og lignende, medfølger.

7. KJØKKENINNREDNING medfølger, herunder også åpne, fastmonterte hyller og løs eller fastmontert kjøkkenøy.

8. MARKISER, PERSIENNER og annen type innvendig og utvendig solskjerming, gardinoppheng, lamellgardiner og liftgardiner medfølger.

9. AVTREKKSVIFTER av alle slag, samt fastmonterte aircondition/ ventilasjonsanlegg, medfølger.

10. SENTRALSTØVSUGER medfølger med komplett anlegg, herunder slange, munnstykke mm.

11. LYSKILDER. Kupler, lysstoffarmatur, fastmonterte "spotlights", oppheng og skinner med spotlights samt utelys og hagebelysning medfølger. Vegglamper, krokhengte lamper, lysekroner, prismelamper og lignende som er koblet til sukkerbit eller stikkontakt følger likevel ikke med.

12. INSTALLERTE SMARTHUSLØSNINGER med sentral som styrer lys, varme, lyd o.l., samt tilhørende trådløse enheter som brytere, sensorer, kameraer, integrerte høyttalere el. medfølger. Enkle lysstyringssystem f.eks. med en sentral som kun styrer lyspærer eller smartpærer montert i sokkel medfølger likevel ikke.

13. UTVENDIGE SØPPELKASSER og eventuelt holder/hus til disse medfølger.

14. POSTKASSE medfølger.

15. UTENDØRS INNRETNINGER slik som flaggstang, fastmontert tørkestativ, samt andre faste utearrangementer som f.eks. badestamp, boblekar/jacuzzi og liknende utendørs kar, lekestue, lekestativ, utepeis, fastmontert trommel til vannslange, medfølger. Guidekabel/ avgrensingskabel til robotgressklipper medfølger, men robotgressklipper og ladestasjon for denne medfølger ikke.

16. FASTMONTERT VEGGLADER/LADESTASJON TIL EL-BIL medfølger uavhengig av hvor laderen er montert.

17. SOLCELLEANLEGG med tilhørende teknisk infrastruktur medfølger.

18. GASSBEHOLDER til gasskomfyr og gasspeis medfølger.

19. BRANNSTIGE, BRANNTAU, feiestige og lignende medfølger der dette er påbudt. Løse stiger medfølger ikke.

20. BRANNSLUKNINGSAPPARAT, BRANNSLANGE og RØYKVARSLER medfølger der dette er påbudt. Det er eier og brukers plikt til å se til at utstyret forefinnes på enhver eiendom. Hvis annet ikke er uttrykkelig avtalt, skal dette derfor alltid følge med ved salg av eiendom.

21. SAMTLIGE NØKLER til eiendommen som selger er i besittelse av skal overleveres kjøper på overtakelsen, herunder nøkler til eventuelle boder, uthus, garasjeportåpner e.l. Låses boder, uthus e.l. med hengelås, skal lås og nøkler til disse medfølge.

22. GARASJEHYLLER, bodhyller, lagringshyller og oppheng til bildekk medfølger såfremt de er fastmontert.

Planter, busker og trær som er plantet på tomten, eller fastmonterte kasser og lignende er en del av eiendommen og medfølger i handelen.

Forbrukerinformasjon om budgivning

Sist oppdatert med virkning fra 1. juli 2025, i forbindlese med ikrafttredelse av endringer i eiendomsmeglingsloven.



Informasjonen er utarbeidet av Forbrukerrådet, Advokatforeningen ved Lovutvalget for eiendomsmegling, Eiendom Norge og Norges Eiendomsmeglerforbund, på grunnlag av bl.a. eiendomsmeglingsloven § 6-8.

Nedenfor gis en oversikt over de retningslinjer som anbefales ved budgivning på eiendommen. Avslutningsvis gis også en kort oversikt over de viktigste rettsreglene tilknyttet budgivning.

Før det legges inn bud på eiendommen oppfordres budgiver til å sette seg inn i all relevant informasjon om eiendommen, herunder salgsoppgave og tilstandsrapport.

GJENNOMFØRING AV BUDGIVNING:

1. Alle bud skal inngis skriftlig til megler, som formidler disse videre til selger. Med skriftlige bud menes også elektroniske meldinger som e-post og SMS når informasjonen i disse er tilgjengelig også for ettertiden.
Kravet til skriftlighet gjelder også budforhøyelser, og motbud (bud fra selger), aksept eller avslag fra selger. Før formidling av bud til selger skal megler innhente gyldig legitimasjon og signatur fra budgiver. Kravet til legitimasjon og signatur er oppfylt for budgivere som benytter e-signatur som f.eks. BankID eller MinID.

2. Et bud bør inneholde eiendommens adresse (eventuelt gnr/bnr), kjøpesum, budgivers kontaktinformasjon, finansieringsplan, akseptfrist, overtakelsesdato og eventuelle forbehold som for eksempel usikker finansiering, salg av nåværende bolig ol. Normalt vil ikke et bud med forbehold bli akseptert før forbeholdet er avklart. Konferer gjerne med megler før bud inngis.

3. Megler skal legge til rette for en forsvarlig avvikling av budrunden. I forbrukerforhold (dvs. der selger er forbruker) skal megleren ikke formidle bud med kortere akseptfrist enn kl. 12.00 første virkedag etter siste annonserte visning. Etter denne fristen bør budgivere ikke sette en kortere akseptfrist enn at megler har mulighet til, så langt det er nødvendig, å orientere selger, budgivere og øvrige interessenter om bud og forbehold. Dersom bud inngis med en frist som åpenbart er for kort til at megleren kan avvikle budrunden på en forsvarlig måte som sikrer selger og interessenter et tilstrekkelig grunnlag for sine handlingsvalg, vil megler fraråde budgiver å stille slik frist.

4. Megler skal ikke formidle bud med forbehold om at budet eller forbehold i budet skal holdes skjult (hemmelig) for andre budgivere og interessenter.

5. Megleren vil uoppfordret gi sin vurdering av det enkelte bud overfor selger, når budet er gitt innenfor fristene i punkt 3.

6.Megleren skal, så langt det er nødvendig og mulig, holde budgiverne skriftlig orientert om mottatte bud, herunder budets størrelse, forbehold og akseptfrist.Megler skal så snart som mulig bekrefte skriftlig overforbudgivere at budene deres er mottatt. For øvrig vil megler, på forespørsel fra andre, opplyse om aktuelle bud på eiendommen, herunder relevante forbehold.

7. Kopi av budjournal skal gis til kjøper og selger uten ugrunnet opphold etter at handel er kommet i stand. Dersom det er viktig for budgiver å bevare sin anonymitet, bør budet formidles gjennom fullmektig.

8.Etter at handel har kommet i stand, eller dersom en budrunde avsluttes uten at handel er kommet i stand, kan en budgiver kreve kopi av budjournalen i anonymisert form.

VIKTIGE AVTALERETTSLIGE FORHOLD:

1. Det eksisterer ingen angrerett ved salg/kjøp av fast eiendom.

2. Når et bud er inngitt til megler og innholdet i budet er formidlet til selger (slik at selger har fått kunnskap om budet), kan budet ikke kalles tilbake. Budet er da bindende for budgiver frem til akseptfristens utløp, med mindre budet før denne tid avslås av selger eller budgiver får melding om at eiendommen er solgt til en annen. Man bør derfor ikke gi bud på flere eiendommer samtidig dersom man ikke ønsker å kjøpe flere enn en eiendom.

3. Selger står fritt til å forkaste eller akseptere ethvert bud, og er for eksempel ikke forpliktet til å akseptere høyeste bud.

4. Når en aksept av et bud har kommet frem til budgiver innen akseptfristens utløp er det inngått en bindende avtale.

5. Husk at et eventuelt bud fra selger til kjøper (såkalte «motbud»), avtalerettslig er et bindende tilbud som medfører at det foreligger en avtale om salg av eiendommen dersom budet i rett tid aksepteres av kjøper.

Oppdragsnummer: 18-0180/25

Budskjema

Bud mottat: _____ /_____ - _____ kl. _____

Adresse: Børsteveien 11 0585 OSLO

Betegnelse: Gnr 83, bnr 537, snr 1 (ideell andel 1/1) i Oslo kommune

Undertegnede gir herved bud på kr. _____ Skriver _____
+ offentlige avgifter og gebyrer, eventuell fellesgjeld, samt øvrige omkostninger i henhold til salgsoppgave

Budet er bindende til dato _____ kl. _____ Ønsket overtakelse: _____

Budet gis med følgende forutsetning:

☐ Uten forbehold ☐ Annet: _____

Finansieringsplan – Megler gis fullmakt til å kontrollere finansieringen

	Sum:	Sign:
Egenkapital:		
Bank: (oppgi bankkontakt med kontaktinformasjon)		
Til sammen:		

☐ Egenkapital ved salg av egen bolig. ☐ Bankinnskudd ☐ Annet _____

«Budgiver er kjent med «Forbrukerinformasjonen om budgivning» som er en del av salgsoppgaven og de forpliktelser jeg/vi påtar meg/oss. Budet er bindende for budgiver når det er kommet til selgers kunnskap eller til megler som selgers adressat. Budet er bindende for begge parter når selger har akseptert muntlig eller skriftlig. Jeg/vi er kjent med at megler og selger forutsetter at jeg/vi har mottatt salgsoppgave med vedlegg før budgivningen og at jeg/vi har besiktiget eiendommen. Dersom salgsoppgaven ikke er mottatt, plikter jeg/vi å opplyse dette til megler senest ved oversendelse av bud.»

Budgiver

Navn 1: _____ Personnr: _____

Navn 2: _____ Personnr: _____

Adresse: _____ Postnr/poststed: _____

Mobil: _____ Mobil 2: _____ Tlf jobb: _____ Fax: _____

Sted: _____ Dato: _____ Kl: _____ Underskrift: _____

☐ Jeg er en fysisk person som ikke hovedsakelig handler som ledd i næringsvirksomhet (forbruker)
☐ Jeg er en fysisk person som handler som ledd i næringsvirksomhet

Husk å legge ved gyldig legitimasjon på alle budgivere.
Bud som inngis uten gyldig legitimasjon har megler rett til å unnlate å formidle budet etter eiendomsmeglerforskriften § 6-3

Bruk gjerne dette feltet

Bruk gjerne dette feltet

NORDVIK

nordvikbolig.no