

Skogveien 66A



Velkommen til

Skogveien 66A



Salgsoppgaven produsert 21. november 2025

Stabekk

Stor, lekker og oppusset halvpart av vertikaldelt tomannsbolig. 5 sov, 3 bad og vaskerom. Peis. 3 p-plasser. Solrikt!

Prisantydning	13 500 000,-
Omkostninger	338 880,-
Totalpris	13 838 880,-
BRA-i	194 kvm
Totalt BRA	194 kvm
Soverom	5
Boligtype	Tomannsbolig
Eieform	Eierseksjon

Byggeår	1977
Ansvarlig megler	Frederick Horntvedt
Telefon	934 28 550
E-post	f.horntvedt@nordvikbolig.no
Megler	Hannah Westlie Gromholt
Telefon	455 06 664
E-post	h.gromholt@nordvikbolig.no







Kort fortalt

- Nordvik avd. Frogner har gleden av å presentere Skogveien 66A - En stor, lekker og omfattende oppusset halvpart av vertikaldelt tomannsbolig med skjermet og tilbaketrukket beliggenhet på Stabekk, i veletablert og familievennlig nabolag.

- To ildsteder
- Tre parkeringsplasser, en i carport med lader
- Stor og romslig stue med utgang til solrik terrasse og flat hage
- Lekkert og innholdsrikt kjøkken fra Kvik med integrerte hvitevarer og benkeplate av kompositt
- Svært familievennlig planløsning med hele fem soverom, to gode stuer, tre bad og separat vaskerom
- Boligen er omfattende pusset opp i 2025 med tre nye bad, nytt vaskerom, nytt kjøkken, nytt elanlegg inkl. nytt strøminntak (lagt i bakken), nye rør, nye vinduer, ny drenering og nye overflater


Arealer og innhold


BRA-i:	194 kvm
Totalt BRA:	194 kvm
TBA:	46 kvm

Beskrivelse

Kjeller:
BRA-i: 91 kvm. Kjellerstue, garderobe, gang, bad/wc, 2 soverom og 2 boder.
Total BRA: 91 kvm.

1. etasje:
BRA-i: 103 kvm. Entré, gang, 2 bad/wc, kjøkken - spisestue, stue m /trapp og 3 soverom.
Total BRA: 103 kvm.
TBA: 28 kvm. Terrasse med utgang fra stue.
TBA: 18 kvm. Markterrasse ved inngangsparti.

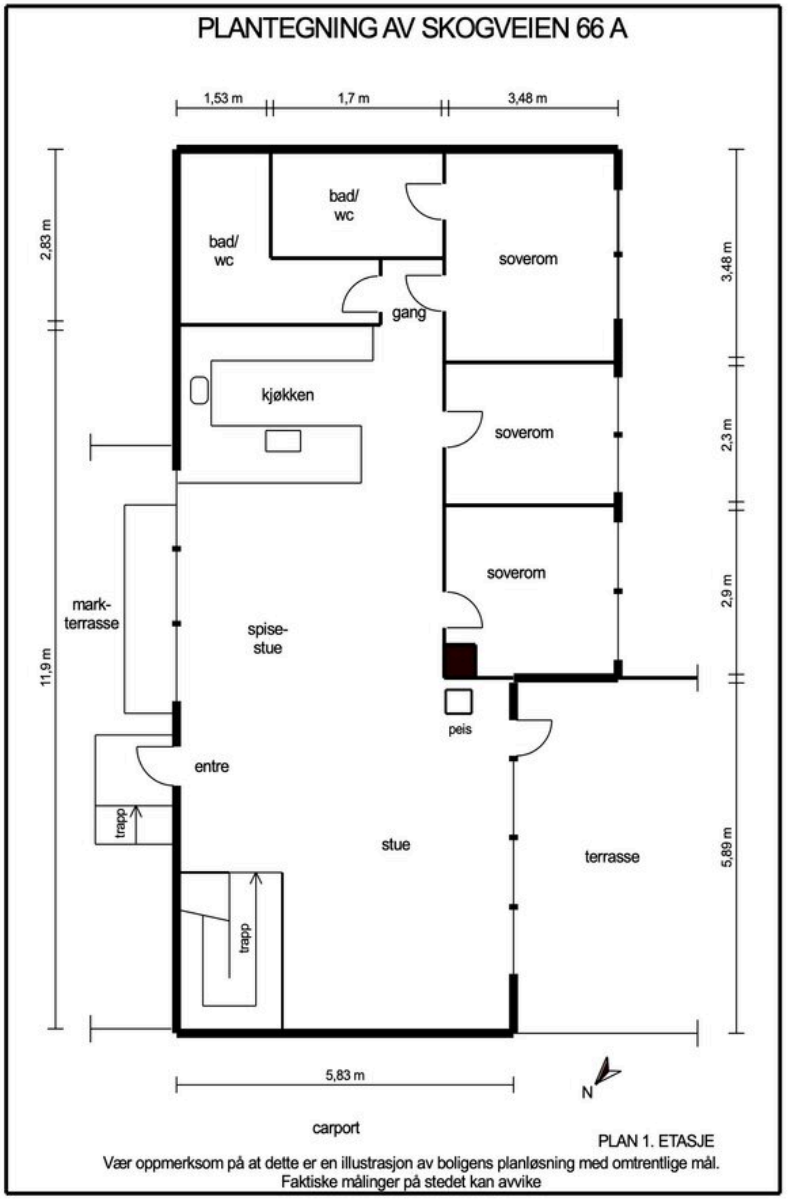
PLANTEGNING AV SKOGVEIEN 66 A
1,53 m
1,7 m
3,48 m
2,83 m
11,9 m
3,48 m
2,3 m
2,9 m
5,89 m
bad/
wc
bad/
wc
soverom
gang
kjøkken
soverom
soverom
mark-
terrasse
spise-
stue
peis
entre
trapp
stue
terrasse
trapp
5,83 m
N
carport
PLAN 1. ETASJE
Vær oppmerksom på at dette er en illustrasjon av boligens planløsning med omtrentlige mål.
Faktiske målinger på stedet kan avvike

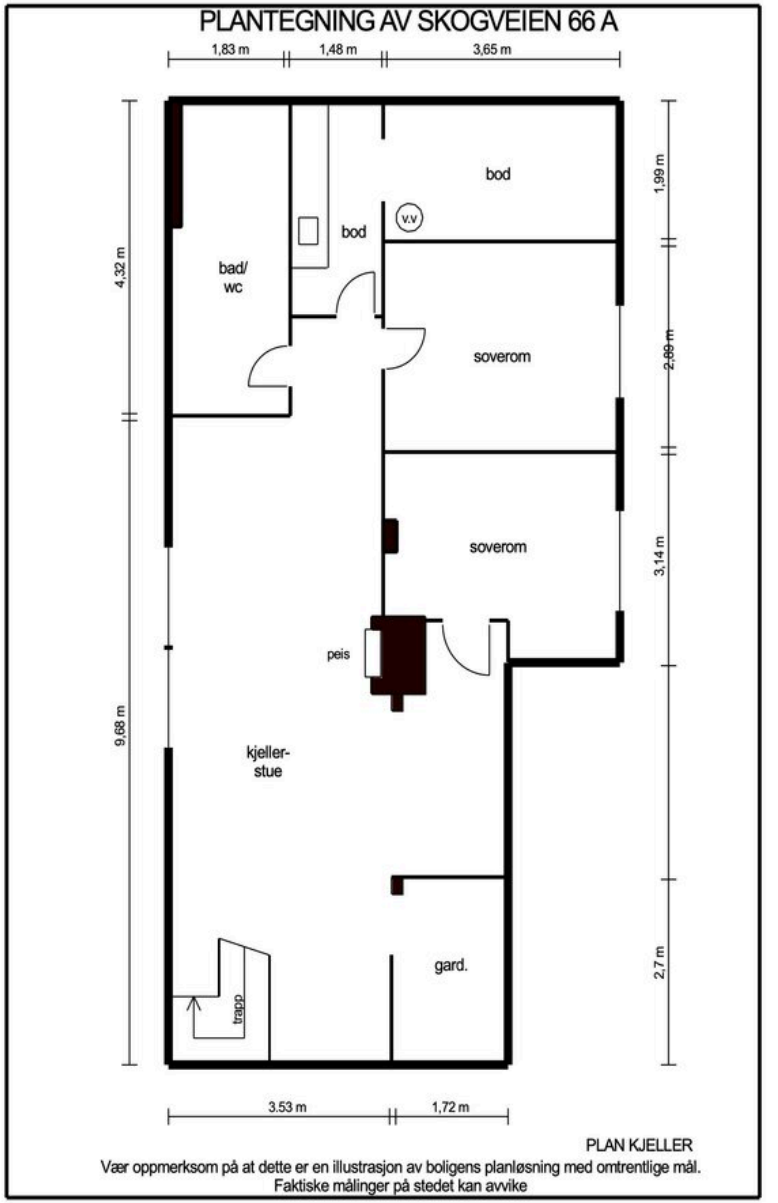
PLANTEGNING AV SKOGVEIEN 66 A
1,83 m
1,48 m
3,65 m
4,32 m
9,68 m
1,99 m
2,89 m
3,14 m
2,7 m
bod
bod
v.v
bad/
wc
soverom
soverom
peis
kjeller-
stue
gard.
trapp
3,53 m
1,72 m
PLAN KJELLER
Vær oppmerksom på at dette er en illustrasjon av boligens planløsning med omtrentlige mål.
Faktiske målinger på stedet kan avvike







































































Informasjon

Skogveien 66A

Nøkkelinformasjon

Oppdragsnummer
14-0664/25

Boligtype og eierform
Tomannsbolig (Eierseksjon)

Adresse og betegnelse
Skogveien 66A, 1369 STABEKK
Gnr 15, bnr 229, snr 1 (ideell andel 1/1) i Bærum kommune

Selger
Torstad Eiendom AS

Kjøpesum og omkostninger
13 500 000,- (Prisantydning)

Omkostninger:
337 500,- (Dokumentavgift)
290,- (Pantattest kjøper)
545,- (Tinglyst pantedokument)
545,- (Tinglyst skjøte)
19 200,- (Boligkjøperpakke* (valgfritt))
---
338 880,- (Omkostninger totalt (uten Boligkjøperpakke))
358 080,- (Omkostninger totalt (med Boligkjøperpakke))
---
13 838 880,- (Totalpris inkl. omkostninger (uten Boligkjøperpakke))
13 858 080,- (Totalpris inkl. omkostninger (med Boligkjøperpakke))

NB: Regnestykket forutsetter at det kun tinglyses ett pantedokument og at eiendommen selges til prisantydning. Dokumentavgiften er 2,5% av salgssummen, inkl. evt. fellesgjeld. Det tas forbehold om endringer i offentlige avgifter/gebyrer.

Om boligen

Byggeår
1977

Antall soverom
5

Arealer
BRA-i: 194 kvm
Totalt BRA: 194 kvm
TBA: 46 kvm

Beskrivelse:
Kjeller:
BRA-i: 91 kvm. Kjellerstue, garderobe, gang, bad/wc, 2 soverom og 2 boder.
Total BRA: 91 kvm.

1. etasje:
BRA-i: 103 kvm. Entré, gang, 2 bad/wc, kjøkken - spisestue, stue m /trapp og 3 soverom.
Total BRA: 103 kvm.
TBA: 28 kvm. Terrasse med utgang fra stue.
TBA: 18 kvm. Markterrasse ved inngangsparti.

Innhold

1. etasje: Entré, gang, 2 bad/wc, kjøkken - spisestue, stue m /trapp og 3 soverom.
U. etasje: Kjellerstue, garderobe, gang, bad/wc, 2 soverom og 2 boder.

Terrasse på ca. 28 m^2 med utgang fra stue. Trapp til hage.
Markterrasse på ca. 18 m^2 ved inngangsparti.

Kjøkken:
Velutstyrt Kvik kjøkken med matte glatte fronter. Kompositt benkeplate med underlimt vaskekum og nedfelt induksjon platetopp. Integrert stekeovn, oppvaskmaskin og kjøl/frys. Halvøy mot spisestue. Komfyrvakt og waterguard. Integrert kullfilter avtrekksvifte i platetopp.

Bad i 1. etasje med adkomst fra hovedsoverom:
Bad fra 2025 med dusjhjørne med dører i herdet glass. Regn og håndusj. Servant med baderomsmøbel. Speil med LED lys over servant. Vegghengt toalett. Elektrisk styrt vifte. Tilluft via dørterskel. Flislagt gulv med varmekabler. Senket og malt platehimling med LED belysning. Flislagte vegger.

Hulltaking er ikke foretatt da badet er nybygget i 2025 og det foreligger dokumentasjon.

Bad/wc II i 1. etasje med adkomst fra gang:
Bad fra 2025 med dusjhjørne med dører i herdet glass. Regn og håndusj. Servant med baderomsmøbel. Speil med LED lys over servant. Vegghengt toalett. Senket og malt platehimling med LED belysning. Flislagte vegger. Flislagt gulv med varmekabler. Elektrisk styrt vifte. Tilluft via dørterskel.

Hulltaking er ikke foretatt da badet er nybygget i 2025 og det foreligger dokumentasjon.

Bad/wc i kjeller med adkomst fra gang:
Bad fra 2025 med frittstående badekar og dusjhjørne med dører i herdet glass. Regn og håndusj. Servant med baderomsmøbel. Speil med LED lys over servant. Vegghengt toalett. Senket og malt platehimling med LED belysning. Flislagte vegger. Flislagt gulv med varmekabler. Elektrisk styrt vifte. Tilluft via dørterskel.

Hulltaking er ikke foretatt da badet er nybygget i 2025 og det foreligger dokumentasjon.

Bod:
Benkeplate med nedfelt utslagsvask. Underskap.
Tilpasset for vaskemaskin/tørketrommel under benkeplate.
Flislagt gulv med varmekabler. Malte veggflater.
Waterguard. El. styrt vifte og tilluft via dørterskel.

V. bereder 250 l. Plassert i bod, kjeller.

Overflater:
Gulvflater: 1 stavs eikeparkett. Fliser i bod.
Veggflater: Malte flater. Nye gipsplater. Nymalte overflater i 2025.
Himlinger: Malte plater. Nye plater. Nymalte overflater i 2025.
Innfelt LED belysning i himling i stue, kjøkken, kjellerstue, bad, soverom i underetasje, vaskerom og garderobe.
Takhøyde i stue 1. etasje = 2,38 m.
Takhøyde i kjellerstue = 2,28 m.
Takhøyde i soverom kjeller = 2,11 m.

Ildsted:
Elementpipe fra byggeår. Pipeløp er ikke rehabilitert.
Peisovn i stue 1. etasje fra 2025.
Murt peis med innsats i kjellerstue.

Trapp:
Hvitmalt tretrapp med heltre inntrinn. Åpne opptrinn. Rekkverk i glass.
Stusstrinn er montert for å forhindre risikabelt store åpninger mellom trinnene.

Innvendige dører:
Boligen har malte 1 - speil dører.

Terrasse:
Fra stue er det utgang til dels overbygget terrasse. Trapp til hage.
Gulv belagt med impregnert trebord. Imp. levegg.
Nye terrasse fra 2025.

Vinduer:
Boligen har malte trevinduer med 2 lags isolerglass/lydisolert vinduer.
Lysgraver etablert i soverom og kjellerstue, kjeller.
Årstall: 2025.

Dører:
Fabrikkmalt ytterdør med isolerglass.
Malt terrassedør i tre med 2 lags isolerglassfelt.
Årstall: 2025.

Elektrisk anlegg:
Automatsikringer. Plassert i bod, kjeller.
Nye automatsikringer, elektriske ledninger, stikk og brytere fra 2025.
Nytt inntak.

Standard

Leiligheten har fått følgende tilstandsgrader i tilstandsrapporten utarbeidet i forbindelse med salget:
TG3 (Store eller alvorlige avvik) - 0 stykk.
TG2 (Avvik som kan kreve tiltak) - 9 stykk.
TG2 (Avvik som ikke krever tiltak) - 0 stykk.
TG1 (Mindre eller moderate avvik) - 18 stykk.
TG0 - 15 stykk.

1) Taktekking har fått TG2 (Avvik som kan kreve tiltak):
Taktekkingen er av betongtakstein fra byggeåret.
Taket er besiktiget fra bakkenivå. Siden taket (takkonstruksjon, taktekking og skorstein)
er observert fra bakkenivå er vurderingen begrenset av dette.
Det er ikke sikkerhetsmessig forsvarlig å bevege seg på taket eller observere fra stige.
Selv om det ikke er avdekket skader under befaringen, betyr ikke det at det ikke foreligger skader som en
besiktelse på taket kan avdekke. Vær oppmerksom på denne risikoen.
En undersøkelse av taket kan utføres av en fagperson under tilstrekkelige sikkerhetsforhold.
Punktet må sees i sammenheng med Takkonstruksjon/Loft.

Vurdering av avvik:
• Mer enn halvparten av forventet brukstid er passert på taktekkingen.
• Mer enn halvparten av forventet brukstid er passert på undertak.

Konsekvens/tiltak:
• Overvåk tilstanden jevnlig. For å få tilstandsgrad 0 eller 1 må tekkingen skiftes ut, men tidspunktet for når dette er nødvendig er vanskelig å si noe om.
• Når taktekking og undertak begynner å bli gamle, øker risikoen for lekkasjer, noe som kan føre til omfattende og kostbare reparasjoner av underliggende konstruksjoner dersom en ikke foretar tiltak på konstruksjonene før dette oppstår.

2) Nedløp og beslag har fått TG2 (Avvik som kan kreve tiltak):
Takrenner og nedløp i metall. Ført i drensledninger ned i bakken.
Stigetrinn for feier montert.

Vurdering av avvik:
• Det mangler snøfangere på hele eller deler av taket, men det var ikke krav om dette på byggemeldingstidspunktet.
• Mer enn halvparten av forventet brukstid er passert på renner/nedløp/beslag.
Renner og nedløp er 48 år gamle, og mer enn halvparten av forventet brukstid er passert.

Konsekvens/tiltak:
• Andre tiltak:
• Overvåk tilstanden jevnlig. For å få tilstandsgrad 0 eller 1 må beslag/renner/nedløp skiftes ut,
men tidspunktet for når dette er nødvendig er vanskelig å si noe om.
Plattform kan vurderes om dette er ønskelig fra feiervesenet.
Det bør monteres snøfangere som sikkerhet rundt boligen og spesielt i gåsoner for å unngå ulykker knyttet til at snø raser ifra tak.

3) Veggkonstruksjon har fått TG2 (Avvik som kan kreve tiltak):
Yttervegger over grunnmur oppført i bindingsverkkonstruksjon fra byggeåret.
Utvendig beiset stående bordkledning. Utv. kledning beiset 2025.

Vurdering av avvik:
• Det er ingen musesperre i nedre kant av konstruksjon.

Konsekvens/tiltak:
• Musesperre må etableres.

4) Radon har fått TG2 (Avvik som kan kreve tiltak):
Det er ikke foretatt radonmålinger, og bygget er heller ikke utført med radonsperre.
Radonsperre var ikke et forskriftsmessig krav da bygningen ble oppført.
I følge områdekart fra NGU (Norges Geologiske Undersøkelse) ligger Skogveien 66 innenfor et området med lav/moderat aktsomhetsgrad.

Vurdering av avvik:
• Det er ikke foretatt radonmålinger, og bygget er heller ikke utført med radonsperre.

Konsekvens/tiltak
• Det bør gjennomføres radonmålinger.

5) Etasjeskille/gulv mot grunn har fått TG2 (Avvik som kan kreve tiltak):
Etasjeskille i trebjelkelag og støpt gulvdekke nede.
Nivåforskjell på gulv, kjeller.
Ved måling av retningsavvik er det ikke avdekket avvik utover toleransegrensene i 1. etasje.

Vurdering av avvik:
• Målt høydeforskjell på mellom 10 - 20 mm innenfor en lengde på 2 meter.
Tilstandsgrad 2 gis med bakgrunn i standardens krav til godkjente måleavvik.
Det er målt ca. 10 mm høydeforskjell på gulv i kjellerstue over en lengde på ca. 2 m.

Konsekvens/tiltak:
• Andre tiltak:
Det er ikke behov for utbedringstiltak.
For å lukke avviket må gulv byttes.

6) Innvendige trapper har fått TG2 (Avvik som kan kreve tiltak):
Hvitmalt tretrapp med heltre inntrinn. Åpne opptrinn. Rekkverk i glass.
Stusstrinn er montert for å forhindre risikabelt store åpninger mellom trinnene.

Vurdering av avvik:
• Det mangler håndløper på vegg i trappeløpet.

Konsekvens/tiltak:
• Håndløper må monteres på vegg for å tilfredsstille krav på byggetidspunktet.

7) Avtrekk på kjøkken har fått TG2 (Avvik som kan kreve tiltak):
Integrert kullfilter avtrekksvifte i platetopp.

Vurdering av avvik:
• Kjøkkenet har ventilator med omluft (kullfilter).

Konsekvens/tiltak:
• Om mulig bør det etableres ventilasjons kanal ut i det fri fra ventilator.

Parkering

Parkering for 1 bil i carport samt 2 biler på gårdsplass. 1. stk. elbillader. Se vedlagt sameiets vedtekter og tilhørende kart for beskrivelse av hvilke parkeringsplasser som tilhører denne seksjonen.

Modernisering og påkostninger

Boligen er omfattende pusset opp i 2025 med 3 nye bad, nytt vaskerom, nytt kjøkken, nytt elanlegg inkl. nytt strøminntak (lagt i bakken), nye rør, nye vinduer, ny drenering og nye overflater.
2025

Bygningssakkyndig

Jan Gravdehaug

Byggemåte

Taktekkingen er av betongtakstein fra byggeåret.
Taket er besiktiget fra bakkenivå. Siden taket (takkonstruksjon, taktekking og skorstein) er observert fra bakkenivå er vurderingen begrenset av dette.
Det er ikke sikkerhetsmessig forsvarlig å bevege seg på taket eller observere fra stige. Selv om det ikke er avdekket skader under befaringen, betyr ikke det at det ikke foreligger skader
som en besiktelse på taket kan avdekke. Vær oppmerksom på denne risikoen. En undersøkelse av taket kan utføres av en fagperson under tilstrekkelige sikkerhetsforhold.
Takrenner og nedløp i metall. Ført i drensledninger ned i bakken.
Stigetrinn for feier montert.
Yttervegger over grunnmur oppført i bindingsverkkonstruksjon fra byggeåret.
Utvendig beiset stående bordkledning. Utv. kledning beiset 2025.
Saltak i trekonstruksjoner.

Boligen har malte trevinduer med 2 lags isolerglass/lydisolert vinduer.
Lysgraver etablert i soverom og kjellerstue, kjeller.
Fabrikkmalt ytterdør med isolerglass.
Malt terrassedør i tre med 2 lags isolerglassfelt.
Fra stue er det utgang til dels overbygget terrasse. Trapp til hage.
Gulv belagt med impregnert trebord. Imp. levegg.
Nye terrasse fra 2025.
Trapp til inngangsparti utført med impregnert treverk.
Utekran.
Drenering fra 2025. 5 cm isolasjonsmatter og gunnmursplast.

Carport oppført i trekonstruksjoner.
Valmet tak i trekonstruksjoner. Tak tekket med betongtakstein.

Innbo og løsøre

Integrerte hvitevarer medfølger.

Vedlagt salgsoppgaven følger NEF sin standardliste "Oversikt over løsøre og tilbehør". Med mindre annet fremkommer av salgsoppgaven gjelder denne listen.

Dersom det er noe i overnevnte liste som ikke finnes på eiendommen, vil det heller ikke medfølge. Produkter og installasjoner som medfølger overdras uten noen form for garantier, utover eventuell gjenværende leverandørgaranti. Hull og merker etter feste av innredning og utstyr som ikke følger med, aksepteres av kjøper.

Adgang til utleie

Boligen har ikke utleiedel. Det er ingen kjente hindringer for utleie av hele boligen.

Energi og oppvarming

Energimerking

Alle eiendommer som selges/leies ut skal ha energiattest. Unntak gjelder blant annet for frittstående bygninger med bruksareal mindre enn 50 m². Det er eier som plikter å fremlegge energiattest og er selv ansvarlig for at opplysningene er riktig.

Dersom eier ikke har lagt frem energiattest, og eier etter skriftlig anmodning fra kjøper ikke har lagt frem energiattest før avtale om salg er inngått, kan kjøper få laget en energiattest ved hjelp av ekspert for selgers regning, innen ett år etter at avtale om salg er inngått. Dette følger av forskrift om energimerking av bygninger og tekniske anlegg § 5 (3).

Energiattest er basert på nåværende eiers/ husstands senere års forbruk og utgifter. Dette vil kunne variere avhengig av antall familiemedlemmer i husstanden, ønsket innetemperatur, egne fordelsavtale mv. Megler har intet ansvar for informasjon som fremgår av energiattesten.

Oppvarming

Elektriske oppvarming.
Varmekabler på baderom og vaskerom.
Varmefolie i oppholdsrom, kjeller.
Peis med vedfyring i stue.
Peis med vedfyring, kjellerstue.

Informasjon om strømforbruk

Boligen har ikke vært bebodd etter oppussing. Det foreligger derfor ikke relevant måling av strømforbruk.

Økonomi

Kommunale avgifter

Kr 10 226,-pr. 2024

Gebyr Fakturert beløp i 2024 (deles på snr 1 og snr. 2):
Avløp 8 726,27 kr
Feiing 339,00 kr
Renovasjon 4 338,60 kr
Vann 7 048,16 kr
Sum 20 452,03 kr

Det tas forbehold om at de kommunale avgiftene kan endres som følge av at boligens areal er utvidet og at det er blitt etablert to formelle boenheter på eiendommen.

Andre utgifter

Kjøper må være oppmerksom på at det som regel må tegnes egne abonnement og avtaler for forskjellige tjenester når man bor i en bolig.

Vanlig er at eier tegner avtaler for:
- Årlig bygningsforsikring
- Alarm
- Kabel-tv/internett
- Strøm

Det er opp til kjøper å ev. inngå avtaler med ønskede tjenesteytere. Sameiet har ingen løpende avtaler.

Sameiet

Om sameiet

Sameiet Skogveien 66AB består av to seksjoner.

Styregodkjennelse

Det er ikke krav til styregodkjenning av kjøper.

Regnskap/Budsjett/Kostnadsøkninger

Det føres ikke regnskap og lages ikke budsjett. Hver enkelt sameier har ansvar for kostnader som internett, tv, forskring, kommunale avgifter o.l. Det kreves ikke inn felleskostnader.

Vedtekter og husordensregler

Se vedlagte vedtekter i salgsoppgave i PDF.

Beboernes forpliktelser og dugnader

Hver sameier har ansvar for vedlikehold av sin seksjon, utvendig som innvendig og alle arealer (ute og inne) den enkelte har eksklusiv bruksrett til.

Dyrehold

Tillatt.

Tomt

Beskrivelse av tomt

Tomtestørrelse: 974 kvm (Eiertomt)
Tomten er fellesareal for sameiet. Seksjon 1 og seksjon 2 disponerer konkrete deler av fellesarealet eksklusivt. Fordelingen er bestemt i sameiets vedtekter med vedlegg av kart. At tomten er fellesareal innebærer at sameiet eier og disponerer

over de aktuelle områdene i fellesskap. Dette gir ikke hver enkelt seksjon en eksklusiv rett til bruk eller å disponere arealene, med mindre annet er uttrykkelig avtalt i avtale eller at det følger av vedtektene.

Eiendommen ligger i område med middels til lav aktsomhet for radon, delvis innenfor aktsomhets-område for kvikkleire, men utenfor område med fare for skred. Informasjonen er hentet fra Bærum kommune sin områdeanalyse.

Radonmåling

Selger har ikke utført radonmåling. Det er ikke krav om dette med mindre boligen er helt eller delvis utleid. Boligen befinner seg i området markert av kommunen som "middels til lav aktsomhet" for radon.

Områdebeskrivelse

Beskrivelse av nærområdet

Flott beliggenhet med kombinasjon av sentrale og barnevennlige omgivelser, midt på ettertraktede Stabekk. Her bor du i et veletablert og familievennlig nabolag med kort vei til alt du trenger i hverdagen.

Innen få minutters gange finner du både barnehager og flere av områdets mest populære skoler, blant annet Stabekk skole og Nadderud videregående. Dette gjør beliggenheten ideell for familier som ønsker en trygg og praktisk hverdag.

Daglige ærender løses enkelt med nærhet til både nærbutikker, hyggelige lokale caféer og Stabekk sentrum med et variert utvalg av servicetilbud. For større handel ligger både Bekkestua og Lysaker kun en kort tur unna.

Kollektivtilbudet er svært godt: Bussforbindelser går i umiddelbar nærhet, og Stabekk stasjon ligger innen komfortabel gangavstand. Herfra tar toget deg raskt inn til Oslo sentrum eller videre vestover. For de som foretrekker sykkel eller bil, gir området også svært gode adkomstmuligheter til Oslo.

Offentlige forhold

Ferdigattest/brukstillatelse

Det foreligger ferdigattest for eiendommen datert 25.10.1977.

Eiendommen består av en tomannsbolig. Tomannsboligen er seksjonert til to seksjoner i 2025. Boligen som selges via dette prospekt er seksjon 1. Nåværende eier har fått tillatelse til endring av planløsning, innsetting av flere vinduer i kjeller og omgjøring av div. rom i kjeller til rom for varig opphold. Det blir sendt inn søknad om ferdigattest for disse arbeidene. Tegninger til denne byggesaken ligger vedlagt salgsoppgave i PDF.

Ferdigattest utstedes av bygningsmyndighetene på grunnlag av mottatt dokumentasjon fra kontrollansvarlige når et søknadspliktig tiltak er utført i samsvar med tillatelsen og øvrige krav etter plan- og bygningslovgivningen. At ferdigattest eksisterer, gir ingen garanti for bygget er oppført i henhold til tillatelsen og gjeldende regelverk eller at det senere er utført arbeid på bygget som ikke er byggemeldt eller godkjent.

Det kan være avvik fra dagens rombruk/rombenevnelser sammenlignet med det som er byggemeldt/godkjent.

Vei, vann og avløp

Eiendommen er tilknyttet offentlig vann og avløp. Se kart over VAledninger vedlagt salgsoppgave i PDF. Adkomst via privat vei.

Regulerings- og arealplaner

Navn KOMMUNEPLANENS AREALDEL 2022-2042
Plantype Kommuneplanens arealdel
Status: Endelig vedtatt arealplan
Ikrafttredelse: 21.06.2023
Bestemmelser - https://www.arealplaner.no/3201/dokumenter/25000/7418655.pdf
Delarealer: Delareal 974 m
Arealbruk: Boligbebyggelse,Nåværende

Reguleringsplaner
Besøk kommunens hjemmeside for mer informasjon.
Id 1983032
(https://www.arealplaner.no/3201/gi?funksjon=VisPlan&kommunenummer=3201&planidentifikasjon=1983032)
Navn GML RINGERIKSV. mellom Prestegårdsv./Ringstabekkv.
Plantype Eldre reguleringsplan
Status Endelig vedtatt arealplan
Ikrafttredelse 12.09.1986
Bestemmelser - https://www.arealplaner.no/3201/dokumenter/8947/1983032.pdf
Delarealer: Delareal 974 m
Formål: Frittliggende småhusbebyggelse

Tinglyste heftelser og rettigheter

På eiendommen er det tinglyst følgende heftelser og rettigheter som følger eiendommens matrikkel ved overskjøting til ny hjemmelshaver:

3201/15/229/1:
22.07.1975 - Dokumentnr: 11050 - Best. om vann/kloakkledn.
Kan ikke slettes uten samtykke fra kommunen
Overført fra: Knr:3201 Gnr:15 Bnr:229
Gjelder denne registerenheten med flere

10.04.2025 - Dokumentnr: 410251 - Bare gjeldsovertakende arvinger kan råde over registerenheten
Rettighetshaver: Gjøen Robert
Født: 15/11-1958
Hefter i ideell 1/4 av matrikkelenhet tilhørende:
Gjøen Heidi
Hefter i ideell 1/4 av matrikkelenhet tilhørende:
Gjøen Rita Agnes
Hefter i ideell 1/4 av matrikkelenhet tilhørende:
Horn Lisbet Gjøen
Gjelder denne registerenheten med flere

10.04.2025 - Dokumentnr: 410354 - Registerenheten kan ikke disponeres over uten samtykke fra rettighetshaver
Rettighetshaver: Noroppgjør AS
Org.nr: 986 956 204
Overført fra: Knr:3201 Gnr:15 Bnr:229
Gjelder denne registerenheten med flere

08.07.1974 - Dokumentnr: 10055 - Registrering av grunn
Denne matrikkelenhet opprettet fra:
Knr:3201 Gnr:15 Bnr:13
Utskilt fra denne matrikkelenhet:
Knr:3201 Gnr:15 Bnr:229

05.01.1977 - Dokumentnr: 156 - Registrering av grunn

Denne matrikkelenhet opprettet fra:
Knr:3201 Gnr:15 Bnr:229
Utskilt fra denne matrikkelenhet:
Knr:0219 Gnr:15 Bnr:246

01.01.2020 - Dokumentnr: 911664 - Omnummerering ved kommuneendring
Tidligere: Knr:0219 Gnr:15 Bnr:229

01.01.2024 - Dokumentnr: 33303 - Omnummerering ved kommuneendring
Tidligere: Knr:3024 Gnr:15 Bnr:229

29.09.2025 - Dokumentnr: 1153843 - Seksjonering
Opprettet seksjoner:
Snr: 1
Formål: Bolig
Tilleggsdel: Bygning
Sameiebrøk: 1/2

Legalpant

Kommunen har legalpant som sikkerhet for riktig betaling av kommunale avgifter og eventuell eiendomsskatt. De øvrige seksjonseierne i sameiet har legalpant på inntil 2G som sikkerhet for krav som følger av sameieforholdet, typisk vil dette gjelde felleskostnader.

Legalpant er pant som ikke kommer frem av grunnboksutskriften, og har bedre prioritet enn for eksempel lån til bank som er tinglyst på seksjonen. Legalpant til kommunen har prioritet foran legalpant til sameiet.

Øvrige kjøpsforhold

Diverse

Det opplyses om at ingen kan eie mer enn to boligseksjoner i sameiet, jf. eierseksjonsloven § 23. Seksjoner som eies av nærstående eller via firma teller med.

Etter lov om eierseksjoner § 31, er sameierne overfor sameiets kreditorer ansvarlige etter sin sameiebrøk. Ved manglende betaling av fellesutgifter har sameiet legalpanterett i den enkelte eierseksjon på inntil 2 ganger folketrygdens grunnbeløp.

Kjøper og selger er forpliktet til å undertegne standard kjøpekontrakt utarbeidet av Nordvik i forbindelse med eiendomstransaksjonen. Kjøpekontrakt kan besiktiges hos eiendomsmegler før bud inngis. Kontakt eiendomsmegler for spørsmål.

Selger leverer eiendommen i ryddig og rengjort stand.

Overtagelse

Overtakelse skjer etter avtale med selger.

Selv om det ikke foreligger ferdigattest på gående byggesak ved tidspunkt for overtagelse, vil ikke kjøper kunne nekte å overta boligen. Dette er ikke grunnlag for evt. tilbakehold av deler av kjøpesummen. Boligen er fra byggeår godkjent og kan brukes. Endringer utført av selger søkes det ferdigattest for så fort det er rasjonelt.
Før boligen overleveres kjøper, skal fullt oppgjør og omkostninger være mottatt på meglers klientkonto.

Sentrale lover

Eiendommen selges etter reglene i avhendingsloven.

Generelle bestemmelser:
Alle innvendige og utvendige arealangivelser, samt beskrivelser av bygningen er hentet fra vedlagte tilstandsrapport/boligsalgsrapport. Salgsoppgaven er basert på de opplysningene selger har gitt til megler, den bygningssakkyndiges tilstandsrapport, samt opplysninger innhentet fra kommunen, Kartverket og andre tilgjengelige kilder. Det er viktig at kjøper setter seg grundig inn i alle salgsdokumentene, herunder salgsoppgave, tilstandsrapport og selgers egenerklæring. Kjøper anses kjent med forhold som er tydelig beskrevet i salgsdokumentene, og slike forhold kan ikke påberopes som mangler. Dette gjelder uavhengig av om kjøper har lest dokumentene.

Det kan være avvik fra dagens rombruk/rombenevnelser sammenlignet med det som er byggemeldt/godkjent. Alle interessenter oppfordres til å undersøke eiendommen nøye, gjerne sammen med fagkyndig før bud inngis. Kjøper som velger å kjøpe usett kan ikke gjøre gjeldende som mangel noe han burde blitt kjent med ved undersøkelsen.

Dersom det er behov for avklaringer, anbefaler vi at interessenter rådfører seg med eiendomsmegler eller egne rådgivere før det legges inn bud.

En bolig som har blitt brukt i en viss tid, har vanligvis blitt utsatt for slitasje og skader kan ha oppstått. Slik bruksslitasje må kjøper regne med, og det kan avdekkes enkelte forhold etter overtakelse som nødvendiggjør utbedringer. Normal slitasje og skader som nødvendiggjør utbedring, er innenfor hva kjøper må forvente og vil ikke utgjøre en mangel.

Kjøper og selgers rettigheter og plikter reguleres av avtalen mellom partene, samt informasjonen som har vært tilgjengelig for kjøperen i forbindelse med handelen. Avtalen utfylles av avhendingsloven, og det gjelder ulike avtalevilkår avhengig av om kjøper er forbrukerkjøper eller ikke. Dette er nærmere beskrevet nedenfor.

På grunn av ulike avtalevilkår kan selger vurdere bud fra en som ikke er forbruker, ulikt fra en forbrukers bud. Dersom kjøper ikke er forbruker, er selger sitt mulige mangelsansvar begrenset fordi eiendommen selges "som den er". Selger kan ikke ta «som den er» forbehold ovenfor en forbrukerkjøper. Selv et lavere bud fra en som ikke er forbruker kan foretrekkes fordi begrensningen i mulig mangelsansvar kan ha egenverdi for selger. Selger står fritt til å forkaste eller akseptere ethvert bud, og er for eksempel ikke forpliktet til å akseptere høyeste bud.

Budgiver skal i budskjema avgi egenerklæring om budgiver er forbruker eller næringsdrivende/ person som hovedsakelig handler som ledd i næringsvirksomhet. Budgivere får informasjon dersom andre bud er inngitt av en som ikke er forbruker.

Forbrukerkjøp - definisjon:
Med forbrukerkjøp menes kjøp av eiendom når kjøperen er en fysisk person som ikke hovedsakelig handler som ledd i næringsvirksomhet.

Forbruker – avtalevilkår:
Eiendommen har en mangel dersom den ikke er i samsvar med kravene som følger av avtalen, eller det foreligger brudd på bestemmelsene i avhendingsloven §§ 3-2 til 3-8. Hvis eiendommen ikke er i samsvar med det kjøperen må kunne forvente ut ifra alder, type og synlig tilstand, kan det være grunnlag for mangelskrav. Det samme gjelder hvis det er holdt tilbake eller gitt uriktige

opplysninger om eiendommen. Dette gjelder likevel bare dersom man kan gå ut ifra at det virket inn på avtalen at opplysningen ikke ble gitt eller at feil uriktige opplysninger ikke blir rettet i tide på en tydelig måte.

Boligen kan ha en mangel etter avhendingsloven § 3-3 dersom det er avvik mellom opplyst og faktisk innvendig areal, forutsatt at avviket er på 2% eller mer og minimum 1 kvm.

Ved beregning av et eventuelt prisavslag eller erstatning må kjøper selv dekke tap/kostnader opptil et beløp på kr 10 000 (egenandel).

Ikke-forbruker (næringsdrivende) – definisjon:
Hvis kjøper er en juridisk person, eller en fysisk person som hovedsakelig handler som ledd i næringsvirksomhet, vil kjøpet ikke anses som et forbrukerkjøp.

Ikke-forbruker – avtalevilkår:
Eiendommen har en mangel dersom den ikke er i samsvar med kravene som følger av avtalen. Eiendommen selges «som den er», og selgers ansvar utover det konkret avtalte er da begrenset etter avhendingsloven § 3-9, første ledd andre setning.

Avhendingsloven § 3-3 andre ledd fravikes, og hvorvidt boligens arealsvikt utgjør en mangel vurderes etter avhendingsloven § 3-8.

Informasjon om kjøpers undersøkelsesplikt, herunder oppfordringen om å undersøke eiendommen nøye, gjelder også for kjøpere som ikke anses som forbrukere.

Boligselgerforsikring

Selger har ikke tegnet boligselgerforsikring.

Boligkjøperforsikring

I samarbeid med Storebrand og HELP tilbyr Nordvik Boligkjøperpakke til våre boligkjøpere. Boligkjøperpakken er et gunstig forsikringskonsept som inneholder alle de forsikringene du trenger til den nye boligen din.

Boligkjøperpakke Hus inneholder: Boligkjøperforsikring fra HELP, flytteforsikring, innboforsikring Super og husforsikring Super fra Storebrand.

Boligkjøperforsikring er en rettshjelpsforsikring som gir trygghet og profesjonell juridisk hjelp dersom det oppdages uventede feil eller mangler ved boligen. Forsikringen gjelder i 5 år fra overtakelsen.

Flytteforsikring dekker skade på eiendeler under flytting ved plutselig og uforutsett hendelse som oppstår under transport eller i forbindelse med bæring mellom bolig, bil eller lagringssted. Forsikringen varer i 1 år fra budaksept.

Innboforsikring Super dekker tingene dine ved blant annet tyveri, brann eller vannskader. Vår beste innboforsikring Super inkluderer blant annet uflaksforsikring, bistand ved ID-tyveri og psykologhjelp ved alvorlige hendelser hjemme. Forsikringen gjelder i 3 måneder fra overtakelsesdatoen av ny bolig.

Husforsikring Super dekker alt fra brann og vannskader til naturskader og bekjempelse av rotter og mus. I tillegg inkluderer Super-dekningen vannskader fra våtrom, sopp- og råteskader, og følgeskader på bygningen som skyldes håndverkerfeil. Forsikringen gjelder i 3 måneder fra overtakelsesdatoen av ny bolig.
Velger du Boligkjøperpakke Hus+ får du i tillegg renteforsikring:

Renteforsikringen kan hjelpe deg med rentekostnaden og forsikringspremien på din primærbolig som skal selges, hvis salgsprosessen fører til at du må betale rentekostnader på to lån. Forsikringen gjelder i 9 måneder (3 måneder karenstid) og dekker inntil 15 000 kroner i måneden.

Boligkjøperforsikring fra HELP kan også kjøpes separat og inkluderer da flytteforsikring fra Storebrand.

Boligkjøperpakke/Boligkjøperforsikring må tegnes senest ved kontraktsignering og gjelder fra overtakelsen. Kjøper blir kontaktet av Storebrand med et tilbud på videre forsikring av hus og innbo.

Se pris og mer informasjon om forsikringene i produktarket vedlagt salgsoppgaven, eller ta kontakt med megler.

Betalingsbetingelser

Oppgjør skal betales i en samlet innbetaling fra norsk bank. Betaling fra utlandet tillates kun i unntakstilfeller og dersom det er avklart med megler i anledning avtaleinngåelse (budaksept).

Viktig informasjon om budgivning

Alle bud skal inngis skriftlig til megler, som formidler disse videre til selger. Kravet til skriftlighet gjelder også budforhøyelser og motbud, aksept eller avslag fra selger.

Bud kan legges inn på eiendommens finn-annonse ved å trykke på knappen «gi bud» eller via vår hjemmeside. Bud kan legges inn på eiendommens annonse på hjem.no/finn.no ved å trykke på knappen «gi bud» eller via vår hjemmeside. Ved elektronisk budgivning legges bud inn ved å benytte BankID. Bud kan også inngis på budskjema vedlagt i salgsoppgaven.

Før megler formidler bud til selger, skal megler innhente gyldig legitimasjon og signatur fra budgiver. Kravet til legitimasjon og signatur er oppfylt for budgivere som benytter e-signatur, eksempelvis BankID eller MinID. Senere bud kan inngis per e-post eller SMS til megler.

Dersom budgiver skal by på eiendommen i henhold til kjøpsfullmakt må megler kontaktes i forkant av budgivning. Ved bruk av kjøpsfullmakt, må fullmakten oversendes til megler i forkant av budgivning.

Kjøper kan ikke kreve at eiendommen tinglyses på andre enn kjøper. Om kjøper ønsker at noen andre skal stå som hjemmelshaver, må det tas forbehold om dette i budet. Selger kan velge å ikke akseptere dette.

Et bud bør inneholde eiendommens adresse (eventuelt gnr/bnr), kjøpesum, budgivers kontaktinformasjon, finansieringsplan, akseptfrist, overtakelsesdato og eventuelle forbehold som for eksempel usikker finansiering, salg av nåværende bolig ol. Normalt vil ikke et bud med forbehold bli akseptert før forbeholdet er avklart. Konferer gjerne med megler før bud avgis.

Megler skal legge til rette for en forsvarlig avvikling av budrunden. I forbrukerforhold (dvs. der selger er forbruker) skal megleren ikke formidle bud med kortere akseptfrist enn kl. 12.00 første virkedag etter siste annonserte visning. Senere bud må ha en tilstrekkelig lang akseptfrist til at megler, så langt det er nødvendig og mulig, kan videreformidle budet og eventuelle forbehold til alle involverte parter og legge til rette for at disse får tid til å områ seg, jf. forskrift om eiendomsmegling § 6-3.

Akseptfrist bør derfor være på minimum 30 minutter, og budforhøyelser bør skje senest 10 minutter før fristens utløp. Dersom bud inngis med en frist som åpenbart er for kort til at megleren kan avvikle budrunden på en forsvarlig måte, vil megler fraråde budgiver å stille slik frist. Megleren vil uoppfordret gi sin vurdering av det enkelte bud overfor selgeren, når budet er gitt innenfor akseptfristene ovenfor.

Megler skal så snart som mulig bekrefte skriftlig overfor budgivere at budene deres er mottatt.
Megler kan ikke formidle bud med forbehold om at budet eller forbehold i budet skal holdes skjult (hemmelig) for andre budgivere og interessenter.

Etter at handel har kommet i stand, eller dersom en budrunde avsluttes uten at handel er kommet i stand, kan en budgiver kreve kopi av budjournalen i anonymisert form.

Kopi av budjournal skal gis til kjøper og selger uten ugrunnet opphold etter at handel er kommet i stand. Dersom det er viktig for budgiver å bevare sin anonymitet, bør budet fremmes gjennom fullmektig.

For mer informasjon om budgivningsprosessen, se «Forbrukerinformasjon om budgivning», som er vedlagt salgsoppgaven, eller ta kontakt med megler.

Tilbud på finansiering

Du kan søke om boliglån hos vår samarbeidspartner Storebrand, og få svar på dagen.

Med boliglån i Storebrand kan du være trygg på at du til enhver tid har blant markedets mest konkurransedyktige renter. Du vil bli tatt godt vare på av et av Norges beste servicemiljøer innen bank.

Som kunde i Storebrand Bank får du en fast kontaktperson å forholde deg til, som vil gi deg gode råd og god hjelp med kort svartid. Søk om boliglån i Storebrand og få

- Enkel søknad - og etableringsprosess
- Svar på dagen
- Fast kontaktperson å forholde deg til
- Trygghet for at du alltid har konkurransedyktige betingelser

Ta kontakt på telefon 22 31 22 21 eller nordvik@storebrand.no. Les mer på storebrand.no/nordvik.

Meglerforetaket kan motta provisjon ved formidling av finansielle tjenester.

Hvitvasking

Eiendomsmeglere er underlagt lov om hvitvasking og tilhørende forskrift. Etter hvitvaskingsloven er eiendomsmegler pålagt å gjennomføre kundetiltak av både selger og kjøper.

Hvis kjøper ikke bidrar til at megler får gjennomført kundetiltak, og dette fører til at transaksjonen ikke kan gjennomføres eller blir forsinket, misligholder kjøper avtalen. Etter 30 dager anses misligholdet vesentlig, og selger har rett til å heve avtalen og gjennomføre dekningssalg for kjøpers regning. Dersom det er selger som ikke bidrar til at megler får gjennomført løpende kundetiltak underveis i oppdraget må eiendomsmegler stanse gjennomføringen av transaksjonen. Selger vil i et slikt tilfelle ha misligholdt sine forpliktelser, og kjøper vil kunne ha et krav mot selger etter avhendingsloven.

Hvis kundetiltak ikke lar seg gjennomføre, vil Nordvik Eiendomsmegling ikke kunne bistå med handelen eller foreta oppgjør.

Personopplysningsloven

Personopplysninger vil bli behandlet i samsvar med personopplysningsloven. Ved å registrere deg som interessent og/eller budgiver eller kjøpe vil vi innhente, behandle og registrere personopplysninger om deg.

Eiendomsmeglingsforetak har plikt til å oppbevare kontrakter og dokumenter i 10 år, jf. eiendomsmeglingsforskriften § 3-7 (3). Denne oppbevaringsplikten begrenser muligheten for å få slettet personopplysninger. Du kan lese mer om Nordviks behandling av personopplysninger i vår personvernerklæring på nordvikbolig.no/personvern.

Om oppdraget

Meglers vederlag

Vederlag:
Provisjon: 0,80% av salgssum
Bonus på 10% av alt over 13.000.000,- kr. 50 000,-
Grunnpakke Hus kr. 13 900,-
Markedspakke eksl trykket salgsoppgave kr. 22 900,-
Oppgjørshonorar kr. 7 990,-
Tilrettelegging kr. 16 900,-
Visningshonorar/overtagelseshonorar per stk. kr. 3 900,-

Vedlegg til salgsoppgaven

Vedleggene er en del av den komplette salgsoppgaven. Det er viktig at interessenter setter seg godt inn i vedleggene og kontakter megler med eventuelle spørsmål før bud inngis.

Status salgsoppgave

Salgsoppgaven er sist endret 21. november 2025

Ansvarlig megler

Frederick Horntvedt, Eiendomsmegler MNEF / Partner
Tlf. 93428550

Megler

Hannah Westlie Gromholt, Eiendomsmeglerfullmektig MNEF
Tlf. 45506664

Meglerforetaket

Nordvik Frogner
Parkveien 33b
0258 Oslo
Juridisk navn: P33 Eiendomsmegling AS
Org. nr.: 915491065

Samarbeidspartnere og foretak med tilknytning til Nordvik

Meglerforetaket og Nordvik-kjeden samarbeider med en rekke foretak som tilbyr produkter eller tjenester i forbindelse med megleroppdraget.

- Storebrand leverer boligselgerforsikring, finansieringsløsninger og forsikringer til kjøper
- Help forsikring leverer boligkjøperforsikring
- Flytte- og lagringstjenester gjennom Loyalty, oppussing gjennom Steddy, bredbånd levert av Telenor, alarm levert av Sector alarm, strøm levert av Fjordkraft og Fortum og utleietjenester levert av Utleiemegleren. Hvilke tilbud

kjøper og selger får i forbindelse med oppdraget kan variere ut fra hvor i landet eiendommen ligger.

Nordvik Bolig AS, som er franchisegiver for Nordvik-kjeden, eier aksjer i Bomega AS (Hjem.no). P33 Eiendomsmegling AS har indirekte eierskap i Bomega AS.

Vedlegg

Skogveien 66A

Skogveien 66A

Nabolaget Stabekk - vurdert av 93 lokalkjente

Nabolaget spesielt anbefalt for

- Familier med barn
- Etablerere
- Eldre

Skoler

Stabekk skole (1-7 kl.)	497 elever, 22 klasser	10 min 0.9 km
Lysaker skole (1-7 kl.)	222 elever, 13 klasser	16 min 1.4 km
Bærum Montessoriskole (1-10 kl...	141 elever, 12 klasser	17 min 1.5 km
Ringstabekk skole (8-10 kl.)	410 elever, 28 klasser	12 min 1.1 km
Bekkestua skole (8-10 kl.)	561 elever, 40 klasser	4 min 1.8 km
Stabekk videregående skole	450 elever, 19 klasser	15 min 1.3 km
Oslo International School	90 elever	19 min 1.6 km


Offentlig transport

Skallum	Linje 145, 150, 213, 214	1 min 0 km
Stabekk stasjon	Linje L1, L2, R21	10 min 0.9 km
Bekkestua	Linje 1, 2, 3, 5	13 min 1.1 km
Sollerud	Linje 13	9 min 4.5 km
Oslo S	Totalt 24 ulike linjer	16 min 11.1 km

Barnehager

Aktivitetsbarnehagen (1-5 år)	53 barn	3 min 0.2 km
Skogveien barnehage (1-5 år)	57 barn	5 min 0.5 km
Gartnerveien barnehage (2-5 år...	10 barn	8 min 0.7 km

Aldersfordeling

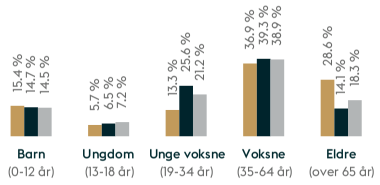

Område	Personer	Husholdninger
Stabekk	2 356	1 167
Oslo og omegn	999 185	490 708
Norge	5 425 412	2 654 586

Opplevd trygghet
Veldig trygt 90/100

Kvalitet på skolene
Veldig bra 86/100

Naboskapet
Godt vennskap 69/100

Primære transportmidler

- Egen bil
- Tog/t-bane

Sport

Stabekk skole	7 min
Stabekkbanen	10 min
EVO Stabekk	5 min
SATS Bekkestua	12 min


«Beste sted i Norge. Nære byen men fortsatt på landet.»

— Sitat fra en lokalkjent

Støynivået
Lite støynivå 91/100

Kollektivtilbud
Veldig bra 86/100

Kvalitet på barnehagene
Veldig bra 85/100

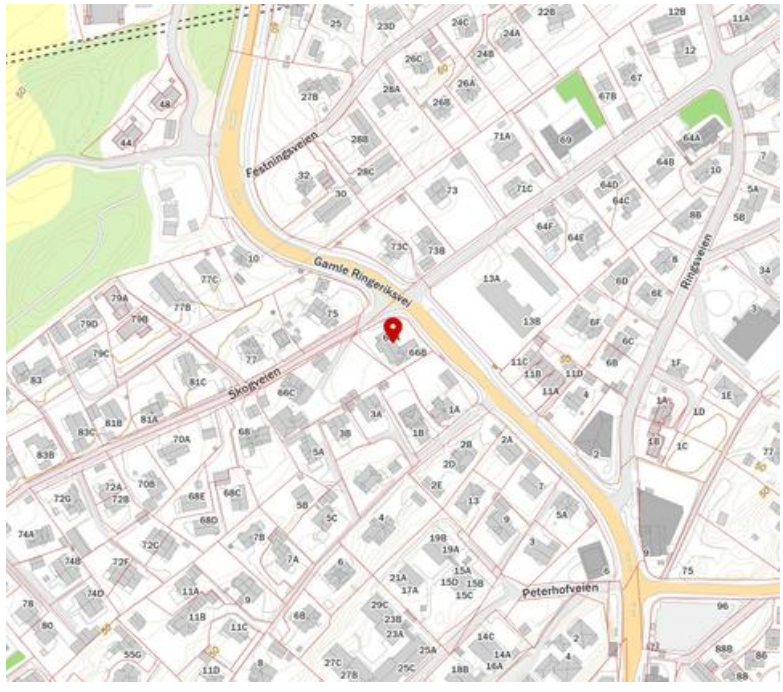

Innholdet i nabolagsprofilen er hentet fra ulike datakilder, og feil eller mangler kan forekomme. Vurderinger og sitater er innhentet på web og gir uttrykk for hvordan naboene vurderer nabolaget. FINN.no AS kan ikke holdes ansvarlig for feil/mangler i profilen.
Copyright © Finn.no AS 2025

Tilstandsrapport

Skogveien 66 A, 1369 STABEKK
BÆRUM kommune
gnr. 15, bnr. 229

Sum areal alle bygg: BRA: 194 m² BRA-i: 194 m²



Befaringsdato: 19.11.2025 **Rapportdato:** 21.11.2025 **Oppdragsnr.:** 15408-1895 **Referansenummer:** VI8895

Autorisert foretak: Takstpartner Oslo AS

Rapporten kan brukes i inntil ett år etter rapportdato, og kan ikke gjenbrukes ved flere boligsalg i denne perioden.
Skjer det endringer, oppstår skader også videre på boligen, bør du som selger be om oppdatert rapport.

Norsk takst

Norsk takst er bransjeorganisasjonen for landets bygningssakkyndige og takstforetak, med om lag 1400 sertifiserte medlemmer fordelt på omtrent 1000 bedrifter. I boligomsetningen regnes takstrapportene som et helt avgjørende element i den informasjonen som gjøres tilgjengelig for kjøper. Årlig leverer medlemmene rundt 120.000 slike takster. Det gir unik oversikt over norske boliger, og bidrar til at alle oppdrag kan utføres med utgangspunkt i erfaringsbasert kvalitet.

Det stilles høye krav til utdanning, sertifisering og yrkesetikk. Norsk takst er opptatt av at boligomsetningen skal være trygg, og legger vekt på å opptre uavhengig av andre bransjeaktører. Bygningssakkyndige fakturerer sine tjenester uten hensyn til hvilken pris som oppnås, og skal heller ikke på annen måte ha noen egeninteresse knyttet til handelen.

Uavhengighet og god fagkunnskap har over tid bygget troverdighet og tillit. Både selger og kjøper skal kunne stole på bygningssakkyndiges vurderinger. For tilfeller der det likevel skulle oppstå misnøye med utført arbeid, har vi sammen med Forbrukerrådet etablert en klagenemnd.

Norsk takst har en sentral rolle i utviklingen av norske standarder, regler og profesjonsprinsipper, og representerer bransjen i alle relevante internasjonale fora. Dette sikrer at norske bygningssakkyndige tidlig kan tilpasse seg krav og bransjetrender fra utlandet, samtidig som takseringsfaget får en norsk stemme på verdensbasis. Organisasjonen bidrar i næringspolitisk sammenheng, og har vært en pådriver for å sikre at lover og regler gir trygghet for forbrukerne i boligomsetningen.

Rapportansvarlig

Jan Gravdehaug
Uavhengig Takstingeniør
jangravd@online.no
905 16 615

Skogveien 66 A, 1369 STABEKK
Gnr 15 - Bnr 229
3201 BÆRUM

Takstpartner Oslo AS
Harbitzalléen 14 K
0275 OSLO

Dette trenger du å vite om tilstandsrapporten



Hva er en tilstandsrapport?

En tilstandsrapport beskriver synlige skader/avvik eller tegn på skader/avvik på boligen. Rapporten fremhever vanligvis ikke positive egenskaper ved boligen.



Hva vurderer en bygningssakkyndig?

Den bygningssakkyndige vurderer boligen ut fra hva man kan forvente av en bygning av samme alder og type. Vurderingen gjøres som regel mot hvordan det var vanlig å bygge og regler som gjaldt da boligen ble oppført (søknadstidspunktet). Forhold som er vanlige for bygningens alder, slik som slitasje etter normal bruk regnes ikke som avvik.



Hva inneholder tilstandsrapporten?

Den bygningssakkyndige undersøker rom og bygningsdeler slik det kommer frem av Forskrift til avhendingsloven. Tilstandsrapporten inneholder bare avvik som den bygningssakkyndige kan se eller kontrollere med enkle hjelpemidler. Det gjøres ikke nærmere undersøkelser slik som åpning av vegger eller andre bygningsdeler. I vegg mot våtrom og rom under terreng kan det borres et hull for å gjøre enkle undersøkelser slik som fuktsøk.

Når du kjøper en brukt bolig

Når du kjøper en brukt bolig, er det viktig å være oppmerksom på at dette ikke kan sammenlignes med å kjøpe en ny bolig. Måten boligen ble bygget på kan være annerledes enn i dag. Bygninger svekkes over tid, og utsettes for slitasje blant annet på grunn av bruk og vær og vind. Mange boliger fornyes helt eller delvis, noen i flere omganger, eller det oppføres tilbygg. Særlig for boliger som er pusset opp eller endret, er det viktig å merke seg at fornyelse av overflater ikke nødvendigvis betyr at bygningsdeler under er forbedret.

Vurdering mot byggeregler

Den bygningssakkyndige vil vurdere boligen mot hvordan det var vanlig å bygge og regler som gjaldt på søknadstidspunktet. Den bygningssakkyndige ser etter avvik som har betydning for og som reduserer boligens funksjon og verdi, og som kommer frem av forskrift til avhendingslova.

Noen bygningsdeler og forhold vil den bygningssakyndige vurdere mot dagens regelverk. Etter dagens regelverk vil disse kunne få TG2 eller TG3 uten at det nødvendigvis er krav om at avviket må utbedres. Dette kan gjelde sluk, tettesjikt og fall på bad og vaskerom, forhold som gjelder sikkerhet mot brann, rekkverk, trapper, osv.

Tilstandsrapporten beskriver ikke hele boligen

BYGNINGSSAKKYNDIGE SER FOR EKSEMPEL IKKE PÅ

• vanlig slitasje og normal vedlikeholdstilstand • bagatellmessige forhold som ikke påvirker bygningens bruk eller verdi vesentlig • etasjeskillere • tilleggsbygg slik som garasje, bod, anneks, naust også videre • utvendige trapper • støttemurer • skjulte installasjoner • installasjoner utenfor bygningen • full funksjonstesting av el- og VVS-installasjoner • geologiske forhold og bygningens plassering på grunnen • bygningens planløsning • bygningens innredning • løsøre slik som hvitevarer • utendørs svømmebasseng og pumpeanlegg • bygningens estetikk og arkitektur • bygningens lovlighet (bortsett fra bruksendringer, brannceller og forhold som åpenbart kan påvirke helse, miljø og sikkerhet) • fellesarealer (med mindre boligeier har vedlikeholdsplikt for fellesarealer og dette er kjent for bygningssakkyndig, eller fellesarealet har en særlig tilknytning til boligen).

© iVerdi 2023 © Norsk takst 2023

Malen til denne rapporten, inkludert standardtekstene fra Norsk takst, er vernet etter åndsverkloven og kan kun benyttes av medlemsforetakene i Norsk takst og av takstingeniører som er sertifisert i slikt foretak, samt av kunder hos iVerdi og studenter hos NEAK. For andre aktører er eksemplarfremstilling av malen og standardtekster, som utskrift og annen kopiering til bruk som grunnlag for tilsvarende rapporter, bare tillatt når det er hjemlet i lov (kopiering til privat bruk, sitat o.l.) eller avtale med Norsk Takst (Forside) eller iVerdi (Hjem-iVerdi).

Utnyttelse i strid med lov eller avtale kan medføre erstatnings- og straffeansvar.

Skogveien 66 A, 1369 STABEKK
Gnr 15 - Bnr 229
3201 BÆRUM

Takstpartner Oslo AS
Harbitzalléen 14 K
0275 OSLO

Dette trenger du å vite om tilstandsrapporten

Tilstanden vurderes med ulike tilstandsgrader

Tilstanden gir uttrykk for en gitt forventet tilstand, blant annet vurdert ut fra alder og normal bruk. Ved Tilstandsgrad 0 (TG0) og Tilstandsgrad 1 (TG1) gir den bygningssakkyndige normalt ingen begrunnelse for valg av tilstandsgrad. Grunnen er at bygningen eller bygningsdelen da bare har normal slitasje. Ved skjulte konstruksjoner kan alder alene avgjøre tilstandsgrad. Når bygningssakkyndige anbefaler tiltak, for eksempel utbedringer, må brukeren av rapporten vurdere om tiltakene er nødvendige og lønnsomme.
Når den bygningssakkyndige velger tilstandsgrad, baseres vurderingen på faste kriterier som følger av gjeldende bransjestandard for Teknisk tilstandsanalyse ved omsetning av bolig og Forskrift til avhendingslova.

TG 0

TILSTANDSGRAD 0, TG0: INGEN AVVIK

Bygningsdelen skal være tilnærmet ny, ikke vise tegn på slitasje og det skal være lagt frem dokumentasjon på faglig god utførelse. Det er ingen merknader til delen.

TG 1

TILSTANDSGRAD 1, TG1: MINDRE AVVIK

Bygningsdelen skal bare ha normal slitasje, og strakstiltak skal ikke anses som nødvendig. Graden kan også brukes når delen er ny, men der dokumentasjon på faglig god utførelse mangler.

TG 2

TILSTANDSGRAD 2, TG2: VESENTLIGE AVVIK OG MINDRE AVVIK SOM ETTER NS 3600 GIR TG 2

Bygningsdelen skal enten ha feil utførelse, en skade eller symptomer på skade, sterk slitasje eller nedsatt funksjon. Graden gis når bygningsdelen trenger vedlikehold eller tiltak i nær fremtid. Graden skal også brukes når delen er gammel og det er grunn til å varsle om faren for skader på grunn av alderen, eller når det er grunn til å overvåke delen spesielt på grunn av fare for større skader eller følgeskader.

TG 3

TILSTANDSGRAD 3, TG3: STORE ELLER ALVORLIGE AVVIK

Denne tilstandsgraden brukes ved kraftige tegn på forhold som man må regne med trenger utbedring straks eller innen kort tid. Det er påvist funksjonssvikt eller sammenbrudd.

TG IU

IKKE UNDERSØKT/IKKE TILGJENGELIG FOR UNDERSØKELSE

Det kan være avvik/skader som ikke er avdekket.

Informasjon om utbedringskostnader

Utbedringskostnadene i rapporten er sjablongmessige anslag basert på observerte forhold som feil, skader eller uregelmessigheter, samt foreslåtte tiltak. Disse anslagene er veiledende, angis i fem intervaller, er basert på generelle erfaringstall, og må ikke forveksles med konkrete pristilbud fra håndverkere eller entreprenører. Faktiske kostnader kan variere betydelig, avhengig av individuelle valg, materialpriser og markedsforhold. For å få en nøyaktig vurdering av utbedringskostnadene anbefales ytterligere undersøkelser og innhenting av flere pristilbud fra kvalifiserte fagfolk. Slike anslag gis for TG3, der dette er mulig.

- Tiltak under kr 20 000
- Tiltak mellom kr 20 000 – 100 000
- Tiltak mellom kr 100 000 – 200 000
- Tiltak mellom kr 200 000 – 500 000
- Tiltak over kr 500 000

Beskrivelse av eiendommen

Tomannsbolig - vertikaldelt over 2. etasjer. 1. etasje og kjeller bygget 1977.
Stor dels overbygget terrasse, og solrik eiendom.
Markrerrasse ved inngangsparti.

Boligen modernisert / pusset opp 2025 med nytt kjøkken, pusset opp / nyetablerte bad, nye gulvflater, veggflater, himlinger, innerdører, el. anlegg, drenering, vinduer og ytterdør m.m.

Boligen fremstår i normal/god stand utfra alder.

Parkering for 1 bil i carport samt 2-3 biler på gårdsplass.
1. stk. elbillader.

Tomannsbolig - vertikaldelt - Byggeår: 1977

UTVENDIG Gå til side

Taktekkingen er av betongtakstein fra byggeåret.
Taket er besiktiget fra bakkenivå. Siden taket (takkonstruksjon, taktekking og skorstein) er observert fra bakkenivå er vurderingen begrenset av dette. Det er ikke sikkerhetsmessig forsvarlig å bevege seg på taket eller observere fra stige. Selv om det ikke er avdekket skader under befaringen, betyr ikke det at det ikke foreligger skader som en besiktelse på taket kan avdekke. Vær oppmerksom på denne risikoen. En undersøkelse av taket kan utføres av en fagperson under tilstrekkelige sikkerhetsforhold.

Takrenner og nedløp i metall. Ført i drensledninger ned i bakken.
Stigetrinn for feier montert.

Yttervegger over grunnmur oppført i bindingsverkkonstruksjon fra byggeåret. Utvendig beiset stående bordkledning.
Utv. kledning beiset 2025.

Saltak i trekonstruksjoner.

Boligen har malte trevinduer med 2 lags isolerglass / lydisolert vinduer.
Lysgraver etablert i soverom og kjellerstue, kjeller.

Fabrikkmalt ytterdør med isolerglass.
Malt terrassedør i tre med 2 lags isolerglassfelt.

Fra stue er det utgang til dels overbygget terrasse. Trapp til hage.
Gulv belagt med impregnert trebord.
Imp. levegg.
Nye terrasse fra 2025.

Trapp til inngangsparti utført med impregnert treverk.

Utekran.

Bygningen stod ferdig i 1977 og er oppført etter byggetidens byggeforskrifter. Den tilfredsstiller ikke alle de krav som dagens byggeforskrifter stiller til bl.a. tetthet, ventilasjon og varmeisolering.

INNVENDIG Gå til side

Gulvflater består av:
1 stavs eikeparkett. Fliser i bod.
Gulvflater fra 2025.
Nivåforskjell på gulv i kjeller.

Veggflater:
Malte flater.
Nye gipsplater. Nymalte overflater 2025.

Himlinger består av:
Malte plater.
Nye plater. Nymalte overflater 2025.
Takhøyde i stue 1. etasje = 2,38 m.
Takhøyde i kjellerstue = 2,28 m.
Takhøyde i soverom kjeller = 2,11 m.

Etasjeskille i trebjelkelag og støpt gulvdekke nede.
Nivåforskjell på gulv, kjeller
Ved måling av retningsavvik er det ikke avdekket avvik utover toleransegrensene i 1. etasje.

Det er ikke foretatt radonmålinger, og bygget er heller ikke utført med radonsperre.
Radonsperre var ikke et forskriftsmessig krav da bygningen ble oppført.
I følge områdekart fra NGU (Norges Geologiske Undersøkelse) ligger Skogveien 66 innenfor et området med lav/moderat aktsomhetsgrad.

Elementpipe fra byggeår.
Peisovn i stue 1. etasje fra 2025.
Murt peis med innsats i kjellerstue.

Pipe og ildsteder er formelt ikke testet eller vurdert og det forutsettes
at de branntekniske krav er kontrollert og godkjent av den stedlige brann- og redningsetaten.

Gulvet er av betong. Parkett og fliser på gulv.
Veggene har malte plater.
Ved befaring ble det boret hull i nedre del av veggen i garderobe som er lokalisert under terreng-nivå og i hjørnet hvor takrenne-nedløpet ledes ned.
Målinger med fuktindikator registrerte ikke unormale fuktforhold i konstruksjonen.

Hvitmalt tretrapp med heltre inntrinn. Åpne opptrinn. Rekkverk i glass.
Stusstrinn er montert for å forhindre risikabelt store åpninger mellom trinnene.

Boligen har malte 1 - speil dører.

Bod
Sluk i tilstøtende bod.
Smøremebran og flislagt gulv med varmekabler. Malte veggflater.
Benkeplate med nedfelt utslagsvask. Underskap.

Skogveien 66 A, 1369 STABEKK
Gnr 15 - Bnr 229
3201 BÆRUM

Takstpartner Oslo AS
Harbitzalléen 14 K
0275 OSLO
Norsk takst

Beskrivelse av eiendommen

Tilpasset for vaskemaskin / tørketrommel under benkeplate.
Waterguard.
El. styrt vifte og tilluft via dørterskel.

VÅTROM Gå til side

Bad / wc
1. etasje
Adkomst bad fra hovedsoverom.
Bad pusset opp av Kim-Tek AS, Elektro365 AS og og Sletten & Sletten AS.
Bad ble bygget etter Byggteknisk forskrift (TEK17) og det foreligger FDV dokumentasjon på den digitale plattformen.
Utført av Kim-Tek AS, Elektro365 AS og og Sletten & Sletten AS
Senket og malt platehimling med LED belysning. Flislagte vegger.
Flislagt gulv med varmekabler.
Plastsluk i dusjen med synlig membran bak slukets klemring.
Banemembran.
Bad / wc med dusjhjørne med dører i herdet glass. Regn og hånddusj. Servant med
baderomsmøbel. Speil med LED lys over servant.
Vegghengt toalett.
Elektrisk styrt vifte. Tilluft via dørterskel.
Bad ikke brukt.
Hulltaking er ikke foretatt da badet er nybygget i 2025 og det foreligger
dokumentasjon.

Bad / wc 2
1. etasje
Adkomst bad fra gang.
Bad pusset opp av Kim-Tek AS, Elektro365 AS og og Sletten & Sletten AS.
Bad ble bygget etter Byggteknisk forskrift (TEK17) og det foreligger FDV dokumentasjon på den digitale plattformen.
Senket og malt platehimling med LED belysning. Flislagte vegger.
Flislagt gulv med varmekabler.
Plastsluk i dusjen med synlig membran bak slukets klemring.
Banemembran.
Bad / wc med dusjhjørne med dører i herdet glass. Regn og hånddusj. Servant med
baderomsmøbel. Speil med LED lys over servant.
Vegghengt toalett.
Elektrisk styrt vifte. Tilluft via dørterskel.
Bad ikke brukt.
Hulltaking er ikke foretatt da badet er nybygget i 2025 og det foreligger
dokumentasjon.

Bad / wc
Kjeller
Adkomst bad fra gang.
Bad pusset opp av Kim-Tek AS, Elektro365 AS og og Sletten & Sletten AS.
Bad ble bygget etter Byggteknisk forskrift (TEK17) og det foreligger FDV dokumentasjon på den digitale plattformen.
Senket og malt platehimling med LED belysning. Flislagte vegger.
Flislagt gulv med varmekabler.
Plastsluk i dusjen med synlig membran bak slukets klemring.
Banemembran.
Bad / wc med frittstående badekar og dusjhjørne med dører i herdet glass. Regn og hånddusj. Servant med
baderomsmøbel. Speil med LED lys over servant.
Vegghengt toalett.
Elektrisk styrt vifte. Tilluft via dørterskel.
Bad ikke brukt.
Hulltaking er ikke foretatt da badet er nybygget i 2025 og det foreligger
dokumentasjon.

KJØKKEN Gå til side

Velutstyrt kjøkken med matte glatte fronter. Kompositt benkeplate med
underlimt vaskekum og nedfelt induksjon platetopp.
Integrert stekeovn, oppvaskmaskin og kjøl / frys.
Halvøy mot spisestue.
Komfyrvakt og waterguard.
Kjøkken fra Kvik.
Integrert kullfilter avtrekksvifte i platetopp.

TEKNISKE INSTALLASJONER Gå til side

Rør i rør system. Fordelerskap for rør i rør plassert i bod, kjeller.
Det er synlige avløpsrør i plast fra 2025 under vask på baderom og kjøkken.

Naturlig oppdriftsventilasjon. Tilluft via lydventiler i yttervegg.
Ved salg av eiendommen er det viktig at kjøper er klar over at eldre bygninger er oppført i en periode med annen byggeskikk og andre
forskrifter/regler en de som gjelder i dag, de krav som gjelder i dag er
normalt strengere

Elektriske oppvarming.
Varmekabler på baderom og vaskerom.
Varmefolie i oppholdsrom, kjeller.
Peis med vedfyring i stue.
Peis med vedfyring, kjellerstue.

V. bereder 250 l. Plassert i bod, kjeller.

Innfelt LED belysning i himling i stue, kjøkken, kjellerstue og bad.

Automatsikringer. Plassert i bod, kjeller.
Nye automatsikringer, elektriske ledninger, stikk og brytere fra 2025.
Nytt inntak.

Røykvarsler med batteri.
Brannslukningsapparat.

TOMTEFORHOLD Gå til side

Byggegrunn er nedgravd og grunnundersøkelser er ikke foretatt, byggegrunn er derfor ikke kjent og tilstandsgrad er ikke vurdert.
Det er på inspiserte og tilgjengelige steder ikke påvist skader på utvendig mur. Dette tyder på at byggegrunnen er stabil.
Det er ikke foretatt noen geotekniske undersøkelser og det er dermed
begrensede muligheter for nøyaktig kunnskap om byggegrunn og stabilitet.

Drenering fra 2025. 5 cm isolasjonsmatter og gunnmursplast.

Beskrivelse av eiendommen

Støpt såle på grunn.

Grunnmur i Lecamur/ lettklinkerblokker.

Tomten ligger tilnærmet i plan og med lite avrenning fra bolig.

Alder på bunnledninger må antas være samme årstall som byggeåret for
boligen. Det er ikke kontrollert om boligens avløpssystem er dimensjonert i forhold til bruken.
Undertegnede har ikke vurdert røranlegget av den grunn at dette krever
spesielt utstyr og kompetanse.

Arealer Gå til side

Forutsetninger og vedlegg Gå til side

Lovlighet Gå til side

Tomannsbolig - vertikaldelt

- Det foreligger godkjente og byggemeldte tegninger, men det er avvik fra disse.


Det er gjort noen mindre endringer på planløsningen.

Skogveien 66 A, 1369 STABEKK
Gnr 15 - Bnr 229
3201 BÆRUM

Takstpartner Oslo AS
Harbitzalléen 14 K
0275 OSLO
Norsk takst

Sammendrag av boligens tilstand

Fordeling av tilstandsgrader

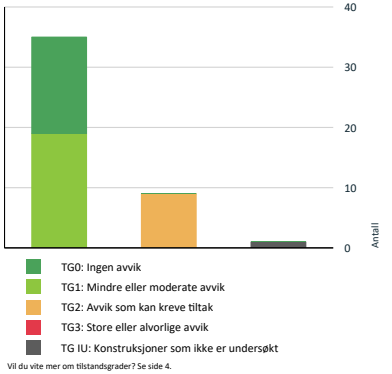

Vil du vite mer om tilstandsgrader? Se side 4.

Spesielt for dette oppdraget/rapporten

Det ble ikke utført noen destruktive inngrep i bygningskroppen.
Taket og fasaden ble observert
fra bakkenivå og tilgjengelige avsatser da det ikke var utplassert tilstrekkelig
sikkerhetsutstyr(stillas/lift). Opplysninger gitt i rapporten er gjengitt etter informasjon fra
hjemmelshaver. Rapporten baserer seg hovedsakelig på overfladiske observasjoner(nivå 1) av
synlige flater.

Tunge møbler og inventar blir normalt ikke flyttet rundt under befaringen, og derfor vil ikke eventuelle avvik/skader som skjuler seg bak disse bli avslørt
Skader, feil og mangler er avhengig av forskrifter og byggeskikk som var gjeldene da bygget ble oppført. Normalt slit og elde beskrives ikke. Forholdene er hensyntatt. Der svikt ikke er registrert er tilstandsgrad satt ut fra bygningsdelens alder, dvs. antatt gjenværende levetid:
TG 1: Mer enn 1/3 av bygningsdelens normale levetid er oversteget.
TG 2 Mer enn 2/3 av bygningsdelens normale levetid er oversteget.
TG 3 Mer enn bygningsdelens normale levetid er overstege. Det presiseres at det i tilstandsanalysen er lagt til grunn at den er utført på brukt bolig. Slitasje, utidsmessighet og feil
som følge av normal bruksslitasje ikke er bemerket. Ingen synlige feil eller mangler ved bygningens bærende konstruksjoner.
En tilstandsbeskrivelse har til hensikt å oppfordre bruker til å foreta en kritisk gjennomgang av de anmerkede punktene.

Oppsummering av avvik

Vil du vite mer? Se på rommet eller bygningsdelen senere i rapporten.

Tomannsbolig - vertikaldelt

TG IU KONSTRUKSJONER SOM IKKE ER UNDERSØKT

Utvendig > Takkonstruksjon/Loft	Gå til side

TG 2 AVVIK SOM KAN KREVE TILTAK

Utvendig > Taktekking	Gå til side
Utvendig > Nedløp og beslag	Gå til side
Utvendig > Veggkonstruksjon	Gå til side
Innvendig > Etasjeskille/gulv mot grunn	Gå til side
Innvendig > Radon	Gå til side

Sammendrag av boligens tilstand

- **Innvendig > Innvendige trapper** Gå til side
- **Tomteforhold > Terrengforhold** Gå til side
- **Tomteforhold > Utvendige vann- og avløpsledninger** Gå til side
- **Kjøkken > 1. etasje > Kjøkken - spisestue > Avtrekk** Gå til side

Skogveien 66 A, 1369 STABEKK
Gnr 15 - Bnr 229
3201 BÆRUM

Takstpartner Oslo AS
Harbitzalléen 14 K
0275 OSLO
Norsk takst

Tilstandsrapport

TOMANNSBOLIG - VERTIKALDELT

Byggeår
1977

Kommentar
Tatt i bruk i følge Norges Eiendommer, Ambita

Standard
Gjennomgående god standard på innvendige overflater og utstyr.

Vedlikehold
En flott og nyoppusset bplig

Tilbygg / modernisering

2025	Modernisering	Boligen modernisert / pusset opp 2025.

UTVENDIG

TG 2 Taktekking

Punktet må sees i sammenheng med Takkonstruksjon/Loft

Taktekkingen er av betongtakstein fra byggeåret.

Taket er besiktiget fra bakkenivå. Siden taket (takkonstruksjon, taktekking og skorstein) er observert fra bakkenivå er vurderingen begrenset av dette. Det er ikke sikkerhetsmessig forsvarlig å bevege seg på taket eller observere fra stige. Selv om det ikke er avdekket skader under befaringen, betyr ikke det at det ikke foreligger skader som en besiktelse på taket kan avdekke. Vær oppmerksom på denne risikoen. En undersøkelse av taket kan utføres av en fagperson under tilstrekkelige sikkerhetsforhold.

Årstall: 1977

Vurdering av avvik:
• Mer enn halvparten av forventet brukstid er passert på taktekkingen.
• Mer enn halvparten av forventet brukstid er passert på undertak.

Konsekvens/tiltak
• Overvåk tilstanden jevnlig. For å få tilstandsgrad 0 eller 1 må tekkingen skiftes ut, men tidspunktet for når dette er nødvendig er vanskelig å si noe om.
• Når taktekking og undertak begynner å bli gamle, øker risikoen for lekkasjer, noe som kan føre til omfattende og kostbare reparasjoner av underliggende konstruksjoner dersom en ikke foretar tiltak på konstruksjonene før dette oppstår.

TG 2 Nedløp og beslag

Takrenner og nedløp i metall. Ført i drensledninger ned i bakken.
Stigetrinn for feier montert.

Vurdering av avvik:
• Det mangler snøfangere på hele eller deler av taket, men det var ikke krav om dette på byggemeldingstidspunktet.
• Mer enn halvparten av forventet brukstid er passert på renner/nedløp/beslag.

Renner og nedløp er 48 år gamle, og mer enn halvparten av forventet brukstid er passert.

Konsekvens/tiltak
• Andre tiltak:
• Overvåk tilstanden jevnlig. For å få tilstandsgrad 0 eller 1 må beslag/renner/nedløp skiftes ut, men tidspunktet for når dette er nødvendig er vanskelig å si noe om.
Plattform kan vurderes om dette er ønskelig fra feiervesenet.

Det bør monteres snøfangere som sikkerhet rundt boligen og spesielt i gåsoner for og unngå ulykker knyttet til at snø raser ifra tak.

TG 2 Veggkonstruksjon

Yttervegger over grunnmur oppført i bindingsverkkonstruksjon fra byggeåret. Utvendig beiset stående bordkledning.
Utv. kledning beiset 2025.

Vurdering av avvik:
• Det er ingen musesperre i nedre kant av konstruksjon.

Konsekvens/tiltak
• Musesperre må etableres.

TG IU Takkonstruksjon/Loft

Punktet må sees i sammenheng med Taktekking

Saltak i trekonstruksjoner.

Vurdering av avvik:
• Hele takkonstruksjonen er gjenbygget. Det er ingen mulighet til vurdering utover alder og observasjoner fra underliggende etg.

Det bør etableres luke med nedfelbar stige for kontroll / inspeksjon av loft.

TG 1 Vinduer

Boligen har malte trevinduer med 2 lags isolerglass / lydisolert vinduer.
Lysgraver etablert i soverom og kjellerstue, kjeller.

Årstall: 2025 **Kilde:** Produksjonsår på produkt

TG 1 Dører

Fabrikkmalt ytterdør med isolerglass.
Malt terrassedør i tre med 2 lags isolerglassfelt.

Årstall: 2025 **Kilde:** Produksjonsår på produkt

TG 1 Balkonger, terrasser og rom under balkonger

Fra stue er det utgang til dels overbygget terrasse. Trapp til hage.
Gulv belagt med impregnert trebord.
Imp. levegg.
Nye terrasse fra 2025.

Tilstandsrapport

TG 1 Utvendige trapper

Trapp til inngangsparti utført med impregnert treverk.

Andre utvendige forhold

Utekran.

Bygningen stod ferdig i 1977 og er oppført etter byggetidens byggeforskrifter. Den tilfredsstiller ikke alle de krav som dagens byggeforskrifter stiller til bl.a. tetthet, ventilasjon og varmeisolering.

INNVENDIG

TG 1 Overflater

Gulvflater består av:
1 stavs eikeparkett. Fliser i bod.
Gulvflater fra 2025.
Nivåforskjell på gulv i kjeller.

Veggflater:
Malte flater.
Nye gipsplater. Nymalte overflater 2025.

Himlinger består av:
Malte plater.
Nye plater. Nymalte overflater 2025.
Takhøyde i stue 1. etasje = 2,38 m.
Takhøyde i kjellerstue = 2,28 m.
Takhøyde i soverom kjeller = 2,11 m.

TG 2 Etasjeskille/gulv mot grunn

Etasjeskille i trebjelkelag og støpt gulvdekke nede.
Nivåforskjell på gulv, kjeller
Ved måling av retningsavvik er det ikke avdekket avvik utover toleransegrensene i 1. etasje.

Vurdering av avvik:
• Målt høydeforskjell på mellom 10 - 20 mm innenfor en lengde på 2 meter. Tilstandsgrad 2 gis med bakgrunn i standardens krav til godkjente måleavvik.

Det er målt ca. 10 mm høydeforskjell på gulv i kjellerstue over en lengde på ca. 2 m.

Konsekvens/tiltak
• Andre tiltak:

Det er ikke behov for utbedringstiltak.
For å lukke avviket må gulv byttes.

TG 2 Radon

Det er ikke foretatt radonmålinger, og bygget er heller ikke utført med radonsperre.
Radonsperre var ikke et forskriftsmessig krav da bygningen ble oppført.

I følge områdekart fra NGU (Norges Geologiske Undersøkelse) ligger Skogveien 66 innenfor et området med lav/moderat aktsomhetsgrad.

Vurdering av avvik:
• Det er ikke foretatt radonmålinger, og bygget er heller ikke utført med radonsperre.

Konsekvens/tiltak
• Det bør gjennomføres radonmålinger.

TG 1 Pipe og ildsted

Elementpipe fra byggeår.
Peisovn i stue 1. etasje fra 2025.
Murt peis med innsats i kjellerstue.

Pipe og ildsteder er formelt ikke testet eller vurdert og det forutsettes at de brannteknisk krav er kontrollert og godkjent av den stedlige brann- og redningsetaten.

TG 1 Rom Under Terreng

Punktet må sees i sammenheng med 'Drenering'

Gulvet er av betong. Parkett og fliser på gulv.
Veggene har malte plater.

Ved befaring ble det boret hull i nedre del av veggen i garderobe som er lokalisert under terreng-nivå og i hjørnet hvor takrenne-nedløpet ledes ned.
Målinger med fuktindikator registrerte ikke unormale fuktforhold i konstruksjonen.

TG 2 Innvendige trapper

Hvitmalt tretrapp med heltre inntrinn. Åpne opptrinn. Rekkverk i glass. Stusstrinn er montert for å forhindre risikabelt store åpninger mellom trinnene.

Vurdering av avvik:
• Det mangler håndløper på vegg i trappeløpet.

Konsekvens/tiltak
• Håndløper må monteres på vegg for å tilfredsstille krav på byggetidspunktet.

TG 1 Innvendige dører

Boligen har malte 1 - speil dører.

TG 1 Andre innvendige forhold

Skogveien 66 A, 1369 STABEKK
Gnr 15 - Bnr 229
3201 BÆRUM

Takstpartner Oslo AS
Harbitzalléen 14 K
0275 OSLO
Norsk takst

Tilstandsrapport

Bod
Sluk i tilstøtende bod.
Smøremebran og flislagt gulv med varmekabler. Malte veggflater.
Benkeplate med nedfelt utslagsvask. Underskap.
Tilpasset for vaskemaskin / tørketrommel under benkeplate.
Waterguard.
El. styrt vifte og tilluft via dørterskel.

VÅTROM

1. ETASJE > BAD / WC

Generell

1. etasje
Adkomst bad fra hovedsoverom.
Bad pusset opp av Kim-Tek AS, Elektro365 AS og og Sletten & Sletten AS.
Bad ble bygget etter Byggteknisk forskrift (TEK17) og det foreligger FDV dokumentasjon på den digitale plattformen.
Utført av Kim-Tek AS, Elektro365 AS og og Sletten & Sletten AS

1. ETASJE > BAD / WC

TG 0 Overflater vegger og himling

Senket og malt platehimling med LED belysning. Flislagte vegger.

1. ETASJE > BAD / WC

TG 0 Overflater Gulv

Flislagt gulv med varmekabler.

1. ETASJE > BAD / WC

TG 0 Sluk, membran og tettesjikt

Plastsluk i dusjen med synlig membran bak slukets klemring.
Banemembran.

1. ETASJE > BAD / WC

TG 0 Sanitærutstyr og innredning

Bad / wc med dusjhjørne med dører i herdet glass. Regn og hånddusj.
Servant med
baderomsmøbel. Speil med LED lys over servant.
Vegghengt toalett.

1. ETASJE > BAD / WC

TG 1 Ventilasjon

Elektrisk styrt vifte. Tilluft via dørterskel.

1. ETASJE > BAD / WC

Tilliggende konstruksjoner våtrom

Bad ikke brukt.
Hulltaking er ikke foretatt da badet er nybygget i 2025 og det foreligger dokumentasjon.

1. ETASJE > BAD / WC 2

Generell

1. etasje
Adkomst bad fra gang.
Bad pusset opp av Kim-Tek AS, Elektro365 AS og og Sletten & Sletten AS.
Bad ble bygget etter Byggteknisk forskrift (TEK17) og det foreligger FDV dokumentasjon på den digitale plattformen.

1. ETASJE > BAD / WC 2

TG 0 Overflater vegger og himling

Senket og malt platehimling med LED belysning. Flislagte vegger.

1. ETASJE > BAD / WC 2

TG 0 Overflater Gulv

Flislagt gulv med varmekabler.

1. ETASJE > BAD / WC 2

TG 0 Sluk, membran og tettesjikt

Plastsluk i dusjen med synlig membran bak slukets klemring.
Banemembran.

1. ETASJE > BAD / WC 2

TG 0 Sanitærutstyr og innredning

Bad / wc med dusjhjørne med dører i herdet glass. Regn og hånddusj.
Servant med
baderomsmøbel. Speil med LED lys over servant.
Vegghengt toalett.

1. ETASJE > BAD / WC 2

TG 1 Ventilasjon

Elektrisk styrt vifte. Tilluft via dørterskel.

1. ETASJE > BAD / WC 2

Tilliggende konstruksjoner våtrom

Tilstandsrapport

Bad ikke brukt.
Hulltaking er ikke foretatt da badet er nybygget i 2025 og det foreligger dokumentasjon.

KJELLER > BAD / WC

Generell

Kjeller
Adkomst bad fra gang.
Bad pusset opp av Kim-Tek AS, Elektro365 AS og og Sletten & Sletten AS.
Bad ble bygget etter Byggteknisk forskrift (TEK17) og det foreligger FDV dokumentasjon på den digitale plattformen.

KJELLER > BAD / WC

TG 0 Overflater vegger og himling

Senket og malt platehimling med LED belysning. Flislagte vegger.

KJELLER > BAD / WC

TG 0 Overflater Gulv

Flislagt gulv med varmekabler.

KJELLER > BAD / WC

TG 0 Sluk, membran og tettesjikt

Plastsluk i dusjen med synlig membran bak slukets klemring.
Banemembran.

KJELLER > BAD / WC

TG 1 Sanitærutstyr og innredning

Bad / wc med frittstående badekar og dusjhjørne med dører i herdet glass. Regn og hånddusj. Servant med baderomsmøbel. Speil med LED lys over servant.
Vegghengt toalett.

KJELLER > BAD / WC

TG 1 Ventilasjon

Elektrisk styrt vifte. Tilluft via dørterskel.

KJELLER > BAD / WC

Tilliggende konstruksjoner våtrom

Bad ikke brukt.
Hulltaking er ikke foretatt da badet er nybygget i 2025 og det foreligger dokumentasjon.

KJØKKEN

1. ETASJE > KJØKKEN - SPISESTUE

TG 0 Overflater og innredning

Velutstyrt kjøkken med matte glatte fronter. Kompositt benkeplate med underlimt vaskekum og nedfelt induksjon platetopp.
Integrert stekeovn, oppvaskmaskin og kjøl / frys.
Halvøy mot spisestue.
Komfyrvakt og waterguard.
Kjøkken fra Kvik.

Årstall: 2025

1. ETASJE > KJØKKEN - SPISESTUE

TG 2 Avtrekk

Integrert kullfilter avtrekksvifte i platetopp.

Vurdering av avvik:
• Kjøkkenet har ventilator med omluft (kullfilter).

Konsekvens/tiltak
• Om mulig bør det etableres ventilasjons kanal ut i det fri fra ventilator.

TEKNISKE INSTALLASJONER

TG 0 Vannledninger

Rør i rør system. Fordelerskap for rør i rør plassert i bod, kjeller.
Stoppekran plassert på bad, kjeller

TG 1 Avløpsrør

Det er synlige avløpsrør i plast fra 2025 under vask på baderom og kjøkken.

TG 1 Ventilasjon

Naturlig oppdriftsventilasjon. Tilluft via lydventiler i yttervegg.

Ved salg av eiendommen er det viktig at kjøper er klar over at eldre bygninger er oppført i en periode med annen byggeskikk og andre forskrifter/regler en de som gjelder i dag, de krav som gjelder i dag er normalt strengere

TG 1 Varmesentral

Elektriske oppvarming.
Varmekabler på baderom og vaskerom.
Varmefolie i oppholdsrom, kjeller.
Peis med vedfyring i stue.
Peis med vedfyring, kjellerstue.

Skogveien 66 A, 1369 STABEKK
Gnr 15 - Bnr 229
3201 BÆRUM

Takstpartner Oslo AS
Harbitzalléen 14 K
0275 OSLO
Norsk takst

Tilstandsrapport

TG 0 Varmtvannstank

V. bereder 250 l. Plassert i bod, kjeller.

TG 0 Andre installasjoner

Innfelt LED belysning i himling i stue, kjøkken, kjellerstue og bad.

TG 1 Elektrisk anlegg

Dette er en forenklet kontroll begrenset til de spørsmål og undersøkelser som forskrift til avhendingslova (tryggere bolighandel) § 2-18 inneholder. Dette kan ikke sammenlignes med en kontroll utført av offentlig myndighet (Det lokale eltilsyn) eller registrert elektrovirksomhet, og en bygningssakkyndig har verken kompetanse eller lov til å foreta en slik kontroll.

Tilstandsgraden er vurdert ut fra den forenklede og begrensede kontrollen som forskriften inneholder. El-anlegget kan ha feil og mangler som en slik forenklet undersøkelse ikke vil avdekke. Vær derfor oppmerksom på denne risikoen, og søk videre veiledning eller få en fullstendig kontroll utført av registrert elektrovirksomhet.

Automatsikringer. Plassert i bod, kjeller.
Nye automatsikringer, elektriske ledninger, stikk og brytere fra 2025.
Nytt inntak.

1. Foreligger det eltilsynsrapport de siste 5 år, og det er ikke foretatt arbeid på anlegget etter denne, utenom retting av eventuelle avvik i eltilsynsrapport (dvs en el-tilsynsrapport uten avvik)?
   Nei

Spørsmål til eier

2. Når ble det elektriske anlegget installert eller sist gang totalt rehabilitert (årstall)? Med totalt rehabilitert menes fullstendig utskiftet anlegg fra inntakssikring og videre.
   2025

3. Er alle elektriske arbeider/anlegg i boligen utført av en registrert elektroinstallasjonsvirksomhet?
   Ja

4. Er det elektriske anlegget utført eller er det foretatt tilleggsarbeider på det elektriske anlegget etter 1.1.1999?
   Ja

   Eksisterer det samsvarserklæring?
   Ja

   Det foreligger samsvarserklæring for el-anlegget og for utførte el-arbeider.

5. Foreligger det kontrollrapport fra offentlig myndighet – Det Lokale Eltilsyn (DLE) eller eventuelt andre tilsvarende kontrollinstanser med avvik som ikke er utbedret eller kontrollen er over 5 år?
   Nei

6. Forekommer det ofte at sikringene løses ut?
   Nei

7. Har det vært brann, branntilløp eller varmgang (for eksempel termiske skader på deksler, kontaktpunkter eller lignende) i boligens elektriske anlegg?
   Nei

Generelt om anlegget

8. Er det tegn til at det har vært termiske skader (tegn på varmgang) på kabler, brytere, downlights, stikkontakter og elektrisk utstyr? Sjekk samtidig tilstanden på elektrisk tilkobling av varmtvannsbereder, jamfør eget punkt under varmtvannstank
   Nei

9. Er der synlig defekter på kabler eller er disse ikke tilstrekkelig festet?
   Nei

Inntak og sikringsskap

10. Er det tegn på at kabelinnføringer og hull i inntak og sikringsskap ikke er tette, så langt dette er mulig å sjekke uten å fjerne kapslinger?
    Nei

11. Finnes det kursfortegnelse, og er den i samsvar med antall sikringer?
    Ja

12. Foreta en helhetsvurdering av det elektriske anlegget, dets alder, allmenne tilstand og fare for liv og helse. Bør det elektriske anlegget ha en utvidet el-kontroll?
    Nei

Generell kommentar

Ingen tydelige avvik ble funnet på de nevnte kontrollpunktene som indikerer behov for umiddelbar elektrofaglig kontroll. Tilstandsgraden er basert på de ovennevnte kontrollpunktene, men reflekterer ikke tilstanden til hele anlegget. For å avdekke anleggets fulle tilstand, anbefales det på generelt grunnlag å hyre en kvalifisert fagperson for en utvidet el-kontroll, for eksempel etter NEK 405-2-3.

I følge gjeldende fagstandard (NS 3600) skal det gis opplysninger om inspektørens elektrokompetanse. Undertegnede er ikke utdannet innen elektrofaget.

TG 0 Utstyr for varsling og slukking av brann

Dette er en forenklet kontroll begrenset til de spørsmål som fremkommer under. Tilstandsgraden er basert på retningslinjer til disse spørsmålene i bransjestandarden NS3600. Dette kan ikke sammenlignes med en fullstendig kontroll av branntekniske forhold av offentlig myndighet, eller en vurdering av boligens branntekniske forhold eller prosjektering fra en rådgiver med spesialkompetanse. En bygningssakkyndig har verken kompetanse til å gi slik veiledning eller lov til å foreta en slik kontroll.

Tilstandsgraden er vurdert ut fra den forenklede og begrensede kontrollen. Det kan være feil og mangler om branntekniske forhold som en slik forenklet undersøkelse ikke vil avdekke. Vær derfor oppmerksom på denne risikoen, og søk videre veiledning eller rådgivning.

Røykvarsler med batteri.
Brannslukningsapparat.

Tilstandsrapport

1. Er det mangler for brannslukningsutstyr i boligen iht. forskriftskrav på søknadstidspunktet, men minst Byggeforskrift 1985?
   Nei
2. Er det skader på brannslokkingsutstyr eller er apparatet eldre enn 10 år?
   Nei
3. Er det mangler på røykvarsler i boligen iht. forskriftskrav på søknadstidspunktet, men minst Byggeforskrift 1985?
   Nei
4. Er det skader på røykvarslere?
   Nei

TOMTEFORHOLD

Byggegrunn

Byggegrunn er nedgravd og grunnundersøkelser er ikke foretatt, byggegrunn er derfor ikke kjent og tilstandsgrad er ikke vurdert.

Det er på inspiserte og tilgjengelige steder ikke påvist skader på utvendig mur. Dette tyder på at byggegrunnen er stabil.
Det er ikke foretatt noen geotekniske undersøkelser og det er dermed begrensede muligheter for nøyaktig kunnskap om byggegrunn og stabilitet.

TG 1 Fuktsikring og drenering

Punktet må sees i sammenheng 'Rom under terreng'

Drenering fra 2025. 5 cm isolasjonsmatter og gunnmursplast.

Årstall: 2025 **Kilde:** Eier

TG 1 Grunnmur og fundamenter

Støpt såle på grunn.
Grunnmur i Lecamur/ lettklinkerblokker.

TG 2 Terrengforhold

Tomten ligger tilnærmet i plan og med lite avrenning fra bolig.

Vurdering av avvik:
• Det er avvik:

Tilnærmet flatt rundt boligen, noe helning enkelte steder mot grunnmuren.

Konsekvens/tiltak
• Tiltak:

Til orientering:
Regnvann skal normalt ledes vekk fra huset slik at man unngår at det siver ned langs mur. Derfor bør terrenget ha et fall vekk fra huset på minst 2 cm pr, meter.

TG 2 Utvendige vann- og avløpsledninger

Alder på bunnledninger må antas være samme årstall som byggeåret for boligen.
Det er ikke kontrollert om boligens avløpssystem er dimensjonert i forhold til bruken.
Undertegnede har ikke vurdert røranlegget av den grunn at dette krever spesielt utstyr og kompetanse.

Vurdering av avvik:
• Mer enn halvparten av forventet brukstid er passert på utvendige avløpsledninger.
• Mer enn halvparten av forventet brukstid er passert på utvendige vannledninger.

Konsekvens/tiltak
• Det er ikke behov for utbedringstiltak siden anlegget fungerer i dag, men ut ifra alder kan skader plutselig oppstå på eldre anlegg.

Skogveien 66 A, 1369 STABEKK
Gnr 15 - Bnr 229
3201 BÆRUM

Takstpartner Oslo AS
Harbitzalléen 14 K
0275 OSLO
Norsk takst

Bygninger på eiendommen

Carport



Anvendelse

Byggeår **Kommentar**
Ukjent byggeår

Standard
Normal standard på bygget ut ifra alder/konstruksjon

Vedlikehold

Beskrivelse
Carport

Bygget er ikke tilstandsvurdert ihht Forskrift til avhendingslova og NS3600. Dette er kun en enkel beskrivelse.

Arealer, byggetegninger og brannceller

Standard gjeldende fra 01.01.2024

Arealmålinger og arealoppsett er basert på Norsk standard 3940:2023 Areal- og volum-beregninger av bygninger. Arealet gjelder for tidspunktet da boligen ble målt


Hva er måleverdig areal?

Arealet i rommet må ha minst 1,90 m fri høyde over gulvet og minst bredde på 0,60 m. Et loft med skråtak vil for eksempel bare få registrert målbart areal der høyden er minst 1,90 m og bredden minst 0,60 m.Rommet må ha dør eller luke, og gangbart gulv.

Hva er bruksareal?

BRA = BRA-i + BRA-e + BRA-b

Bruksarealet for bygningen er bruttoarealet minus arealet som opptas av yttervegger.

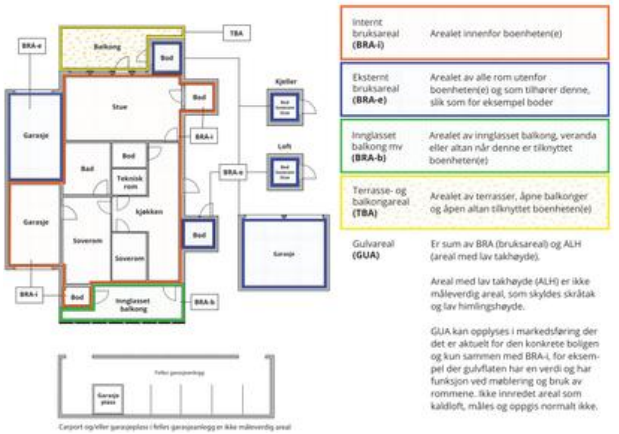

Internt bruksareal (BRA-i)	Arealet innenfor boenheten(e)
Eksternt bruksareal (BRA-e)	Arealet av alle rom utenfor boenheten(e) og som tilhører denne, slik som for eksempel boder
Innglasset balkong mv (BRA-b)	Arealet av innglasset balkong, veranda eller altan når denne er tilknyttet boenheten(e)
Terrasse- og balkongareal (TBA)	Arealet av terrasser, åpne balkonger og åpen altan tilknyttet boenheten(e)
Gulvareal (GUA)	Er sum av BRA (bruksareal) og ALH (areal med lav takhøyde). Areal med lav takhøyde (ALH) er ikke måleverdig areal, som skyldes skråtak og lav himlingshøyde. GUA kan opplyses i markedsføring der det er aktuelt for den konkrete boligen og kun sammen med BRA-i, for eksempel der gulvflaten har en verdi og har funksjon ved møblering og bruk av rommene. Ikke innredet areal som kaldloft, måles og oppgis normalt ikke.

Arealet kan ikke alltid fastsettes nøyaktig

Areal kan være komplisert eller umulig å måle opp nøyaktig fordi det er vanskelig å fastslå tykkelsen på innervegger, skjevheter i og utforming av bygningskonstruksjoner som karnapp, buer og vinkler som ikke er rette, åpne rom over flere etasjer og så videre.

Eiendommens markedsverdi kan ikke baseres på en matematisk beregning basert på antall kvadratmeter opplyst i rapporten. Opplysninger om areal kan altså ikke alene benyttes for å beregne eiendommens verdi.

Den bygningssakkyndige kan avdekke eventuelle bruksendringer og avvik i branncelleinndeling

Den bygningssakkyndige ser på byggetegninger hvis de er tilgjengelige og dette er en del av oppdraget,og vurderer bruken av boligen opp mot tegningene. Hvis den bygningssakkyndig avdekker at en bolig ikke ser ut til å være delt opp i brannceller etter kravene i byggteknisk forskrift på befaringstidspunktet, skal det opplyses om dette.

Reglene om bruksendring og brannceller kan være kompliserte. Søk videre faglige råd om rapporten ikke gir deg svar. Den bygningssakkyndige kan ikke vurdere og svare på alle spørsmål, og kan heller ikke vite om kommunen kan gi unntak for kravene som gjelder. Vil du vite mer?

Om brannceller

En branncelle er hele eller avgrensede deler av en bygning hvor en brann fritt kan utvikle seg uten at den kan spre seg til andre bygninger eller andre deler av bygningen i løpet av en fastsatt tid.

Om bruksendring

Bruksendring er å endre bruken av et rom fra en tillatt bruk til en annen. Dette kan kreve søknad og tillatelse, for eksempel hvis du endrer et rom fra bod til soverom eller arbeidsrom,eller hvis du endrer en bolig til to separate boliger.

Rom for varig opphold har krav til takhøyde, romstørrelse,rømningsvei og lysforhold som må være oppfylt. Du kan søke kommunen om unntak for kravene, men kan ikke regne med å få unntak for krav som går på helse og sikkerhet, for eksempel krav til rømningsvei.

Bruksendring som krever godkjenning, og som ikke er søkt bruksendret, er ulovlig. Kommunen kan etter plan- og bygningsloven kapittel 32 forfølge overtredelser. Kommunen kan pålegge deg å avslutte den ulovlige bruken, eventuelt å rette eller tilbakeføre rommet til godkjent bruk.

Arealer

Skogveien 66 A, 1369 STABEKK
Gnr 15 - Bnr 229
3201 BÆRUM

Takstpartner Oslo AS
Harbitzalléen 14 K
0275 OSLO
Norsk takst

Tomannsbolig - vertikaldelt

	Bruksareal BRA m²				
Etasje	**Internt bruksareal (BRA-i)**	**Eksternt bruksareal (BRA-e)**	**Innglasset balkong (BRA-b)**	**SUM**	**Terrasse- og balkongareal (TBA)**
1. etasje	103			103	46
Kjeller	91			91	
SUM	**194**				**46**
SUM BRA	**194**				

Romfordeling

Etasje	Internt bruksareal (BRA-i)	Eksternt bruksareal (BRA-e)	Innglasset balkong (BRA-b)
1. etasje	Entré, gang, bad / wc, bad / wc 2, kjøkken - spisestue, stue m / trapp, 3 soverom		
Kjeller	Kjellerstue, garderobe, gang, bad / wc, 2 soverom, bod, bod 2		

Kommentar

Terrasse ca. 28 m² med utgang fra stue. Trapp til hage.
Markterrasse ca. 18 m² ved inngangsparti.

Arealoppmåling er utført på stedet med lasermåler, med mindre annet er opplyst.

Lovlighet

Byggetegninger

Det foreligger godkjente og byggemeldte tegninger, men det er avvik fra disse.
Kommentar: Det er gjort noen mindre endringer på planløsningen.

Brannceller

Er det påvist synlige tegn på avvik i branncelleinndeling ut ifra dagens byggteknisk forskrift? ☐ Ja ☑ Nei

Nyere håndverkstjenester

Er det ifølge eier utført håndverkstjenester på boligen siste 5 år? ☑ Ja ☐ Nei
Kommentar: Boligen modernisert / pusset opp 2025.

Krav for rom til varig opphold

Er det påvist avvik i forhold til rømningsvei, dagslysflate eller takhøyde? ☐ Ja ☑ Nei

Kommentar:

Carport

Romfordeling

Etasje	Internt bruksareal (BRA-i)	Eksternt bruksareal (BRA-e)	Innglasset balkong (BRA-b)
Carport		Carport	

Kommentar

Carport med et gulvareal på ca. 21 m²

Lovlighet

Byggetegninger

Nyere håndverkstjenester

Er det ifølge eier utført håndverkstjenester på boligen siste 5 år? ☐ Ja ☑ Nei

Kommentar:

Befarings - og eiendomsopplysninger

Befaring

Dato	Til stede	Rolle
19.11.2025	Jan Gravdehaug	Takstingeniør
	Trond Isnes	Kunde
	Haakon Christian Aaby	Kunde

Matrikkeldata

Kommune	gnr.	bnr.	fnr.	snr.	Areal	Kilde	Eieforhold
3201 BÆRUM	15	229		0	974.3 m²	BEREGNET AREAL (Ambita)	Ikke relevant

Adresse
Skogveien 66 A

Hjemmelshaver

Kommentar
Del av areal har boligen eksklusiv bruksrett til.
Se situasjonskart.

Eiendomsopplysninger

Beliggenhet

Eiendommen beliggende på Stabekk. Område bestående i hovedsak av villabebyggelse. Kort avstand til skoler, barnehager, Stabekk forretningssenter og idrettsanlegg.
Godt med offentlig kommunikasjon i området med bla. Buss og jernbane.

Adkomstvei

Eiendommen har adkomst via offentlig veg eller gate.

Tilknytning vann

Eiendommen er tilknyttet offentlig vannforsyning via private stikkledninger.

Tilknytning avløp

Eiendommen er tilknyttet offentlig avløpsnett via private stikkledninger.

Regulering

Ikke gjennomgått av takstmann. Henviser til gjeldene reguleringsplan

Om tomten

Singel på gårdsplass.
Opparbeidet flat tomt med ferdigplen, prydbusker og frukttrær. Hekk og gjerde mot nabo.
Carport for 1 bil og 2-3 biloppstillingsplasser på gårdsplass.
Del av areal har boligen eksklusiv bruksrett til.

Skogveien 66 A, 1369 STABEKK
Gnr 15 - Bnr 229
3201 BÆRUM

Takstpartner Oslo AS
Harbitzalléen 14 K
0275 OSLO

Forsikring

Selskap	Avtalenr	Type	Forsikringssum	Årlig premie
IF skadeforsikring	SP6617295			

Kommentar

Kilder og vedlegg

Dokumenter

Beskrivelse	Dato	Kommentar	Status	Sider	Vedlagt
Egenerklæring		Egenerklæring gjennomgått og lest. Pr. mail 21.11.2025	Gjennomgått		Nei
Eier		Muntlig informasjon fra eier som ga opplysninger om alle bygningsmessige påkostninger som er utført og beskrevet i takstdokumentet.	Gjennomgått		Nei
Norges Eiendommer		Hjemmel, gnr, bnr, byggeår, tomtestørrelse, ifølge Norsk Eiendomsinformasjon A/S med GAB-registret som datakilde.	Gjennomgått		Nei

Revisjoner

Versjon	Ny versjon	Kommentar
1	21.11.2025	

For gyldighet på rapporten se forside

Skogveien 66 A, 1369 STABEKK
Gnr 15 - Bnr 229
3201 BÆRUM

Takstpartner Oslo AS
Harbitzalléen 14 K
0275 OSLO

Tilstandsrapportens avgrensninger

STRUKTUR•REFERANSENIVÅ•TILSTANDSGRADER

• Rapporten er basert på innholdskrav i Forskrift til avhendingslova (tryggere bolighandel). Formålet er å gi en tilstandsanalyse til bruk for den som bestiller og/eller i et salg til forbruker, og ikke for andre tredjeparter. Rapportens struktur, metode og begrepsbruk følger i hovedsak Norsk Standard NS 3600:2018 (Teknisk tilstandsanalyse ved omsetning av bolig), samt Takstbransjens retningslinjer for arealmåling når det gjelder fordeling mellom P-areal og S-areal.
• Tilbakeholdt eller uriktig informasjon som har betydning for vurderingen, er ikke bygningssakkyndiges ansvar. Rapporten beskriver avvik, altså en tilstand som er dårligere enn referansenivået. Rapporten framhever normalt ikke positive sider ved boligen ut over det som fremgår av tilstandsgradene.
• Tilstanden angis i rapporten og gir uttrykk for en gitt forventet tilstand blant annet vurdert ut fra alder og normal bruk slik:

i)**Tilstandsgrad 0, TG0:**Ingen avvik eller skader. I tillegg må bygningsdelen være tilnærmet ny, mindre enn 5 år, og det foreligger dokumentasjon på faglig god utførelse.

ii)**Tilstandsgrad 1, TG1:**Mindre avvik. Normal slitasje. Strakstiltak ikke nødvendig. TG1 kan gis når bygningsdelen er tilnærmet ny og det ikke foreligger dokumentasjon på faglig god utførelse.

iii)**Tilstandsgrad 2, TG2:**Vesentlige avvik, og mindre avvik som etter NS 3600 gir TG 2, men som ikke nødvendigvis krever umiddelbare tiltak. I denne rapporten kan TG2 i Rapportsammendrag være inndelt i TG2 som krever tiltak og de som ikke krever umiddelbare tiltak. Konstruksjonen har normalt enten feil utførelse, en skade eller symptomer på skade, sterk slitasje eller nedsatt funksjon. Vedlikehold eller tiltak trengs i nær fremtid, det er grunn til å varsle fare for skader på grunn av alder eller overvåke spesielt på grunn av fare for større skade eller følgeskade. For skjulte konstruksjoner vil alder i seg selv være et symptom som kan gi TG2. For synlige konstruksjoner kan alder sammen med andre symptomer og momenter gi TG2. Avvik under TG2 kan gis sjablongmessig anslag.

iv)**Tilstandsgrad 3, TG3:**Store eller alvorlige avvik. Kraftige symptomer på forhold som man må regne med trenger utbedring straks eller innen kort tid. Påvist funksjonssvikt eller sammenbrudd. Avvik under TG3 skal gis sjablongmessig anslag.

v)**Tilstandsgrad TGiU:**Ikke undersøkt/ikke tilgjengelig for undersøkelse.

• Ved TG0 og TG1 gis normalt ingen begrunnelse, da dette kun viser normal slitasje eller mindre avvik slik som feil eller skader. Ved TG2 og TG3 må bruker av rapporten vurdere om tiltak er nødvendige og lønnsomme. Utbedringskostnadene i rapporten er sjablongmessige anslag basert på observerte forhold, som feil, skader eller uregelmessigheter, og foreslåtte tiltak. Anslagene angis i intervaller, er veiledende og basert på generelle erfaringstall, og må ikke forveksles med pristilbud fra håndverkere eller entreprenører. Faktiske kostnader kan variere betydelig avhengig av valg av utførelse, materialpriser og markedsforhold. For nøyaktig vurdering anbefales ytterligere undersøkelser og flere pristilbud fra kvalifiserte fagfolk. Anslagene gir kun et overordnet bilde og er ikke bindende. Skjulte feil eller avvik, eller forhold som ikke er avdekket, kan medføre ekstra kostnader. Verken bygningssakkyndig eller rapportens utsteder kan holdes ansvarlig for forskjeller mellom anslag og faktiske kostnader.

PRESISERINGER

• Avvik vurderes ut fra tekniske forskrifter på søknadstidspunktet for bygget. Noen bygningsdeler vurderes etter gjeldende teknisk forskrift på befaringstidspunktet. Dette gjelder blant annet:

i) sluk, tettesjikt og fall på bad og vaskerom (våtrom)

ii) Forhold rundt brann, rømming, sikkerhet, for eksempel rekkverkshøyder/åpninger, ulovlige bruksendringer, brannceller mv.

• For skjulte konstruksjoner slik som vann og avløp uten dokumentasjon, er kvalitet og alder vurdert.

• Fastmonterte installasjoner, for eksempel innfelt belysning (downlights), demonteres ikke for å sjekke dampsperren bak. Dette av hensyn til bygningssakkyndiges kompetanse og risikoen for skade.

•Kontroll av fukt i konstruksjonen ved hulltaking i bad og vaskerom (våtrom), rom under terreng (kjelleretasje, underetasje og sokkeletasje) eller andre bygningsdeler skjer etter eiers aksept. Hulltaking av våtrom og rom under terreng kan unntaksvis unnlates, se Forskrift til Avhendingsloven.

• Kontroll av romfunksjoner for P-ROM utføres kun når det ikke foreligger godkjente og byggemeldte tegninger, eller når tegninger ikke stemmer med dagens bruk.

• Bygningssakkyndig gir en forenklet vurdering av brannfaglige forhold og elektriske installasjoner i boligen dersom det er mer enn fem år siden sist boligen hadde el-tilsyn. Bygningssakkyndig kan anbefale å konsultere offentlige myndigheter eller kvalifisert elektrofaglig fagperson ved behov for grundigere undersøkelser.

TILLEGGSUNDERSØKELSER

Etter avtale kan tilstandsanalysen utvides til også å omfatte tilleggsundersøkelser utover minimumskravet i forskriften.

BEFARINGEN

Rapporten gir en vurdering av byggverk og bygningsdeler som bygningssakkyndig har observert, og som fremkommer av Forskrift til avhendingsloven. Rapporten er likevel ingen garanti for at det ikke kan finnes skjulte feil, skader og mangler. NS 3600:2018 (Teknisk tilstandsanalyse ved omsetning av bolig) har undersøkelsesnivå fra 1 til 3, der undersøkelsesnivå 1 er det laveste og baseres på visuell observasjon. Rapporten baseres på undersøkelsesnivå 1 med få unntak (våtrom og rom under terreng). I praksis betyr dette at gjennomføringen av befaringen begrenses som følger:

• Det utføres kun visuelle observasjoner på tilgjengelige flater uten fysiske inngrep (f.eks. riving).

• Flater som er skjult av snø eller på annen måte ikke er tilgjengelig eller skjult, blir ikke kontrollert. Det foretas ikke funksjonsprøving av bygningsdeler, som isolasjon, piper, ventilasjon, el. anlegg, osv.

• Det gis ingen vurdering av boligens tilbehør, hvite- og brunevarer og annet inventar. Dette gjelder også integrert tilbehør.

• Inspisering av yttertak er basert på det som er synlig, normalt på innsiden fra loftet og utvendig fra stige/bakkenivå. Befaring av tak må være sikkerhetsmessig forsvarlig for å kunne gjennomføres.

• Stikkprøvetakninger er utvalgt tilfeldig og kan innebære kontroll under overflaten med spiss redskap eller lignende.

Skogveien 66 A, 1369 STABEKK
Gnr 15 - Bnr 229
3201 BÆRUM

Takstpartner Oslo AS
Harbitzalléen 14 K
0275 OSLO

Tilstandsrapportens avgrensninger

UTTRYKK OG DEFINISJONER

• Tilstand: Byggverkets eller bygningsdelens tekniske, funksjonelle eller estetiske status på et gitt tidspunkt.

• Symptom: Observerbart forhold som gir indikasjon på hvilken tilstand et byggverk eller en bygningsdel befinner seg i. Benyttes ved beskrivelse av avvik.

• Skadegjørere: Zoologiske eller biologiske skadegjørere, i hovedsak råte, sopp og skadedyr.

• Fuktsøk: Overflatesøk med egnet søkeutstyr (fuktindikator) eller visuelle observasjoner.

• Fuktmåling: Måling av fuktinnhold i materiale eller i bakenforliggende konstruksjon ved bruk av egnet måleutstyr (blant annet hammerelektrode og pigger).

• Utvidet fuktsøk (hulltaking): Boring av hull for inspeksjon og fuktmåling i risikoutsatte konstruksjoner, primært i tilstøtende vegger til bad, utforede kjellervegger og eventuelt i oppforede kjellergulv.

• Normal slitasjegrad: Forventet nedsliting av materiale i overflaten som er basert på enkle visuelle observasjoner. Kan vurderes sammen med bygningsdelens alder.

• Forventet gjenværende brukstid: Anslått tid et byggverk eller en del av et byggverk fortsatt vil være tjenlig for sitt formål (NS3600, Termer og definisjoner punkt 3.9)

AREALBEREGNING FOR BOENHETER

• Areal fastsettes etter Forskrift til avhendingsloven og Norsk Standard 3940 Areal- og volum-beregninger av bygninger fra 2023.

• Areal oppgis i hele kvadratmeter i rapporten, og gjelder for det tidspunkt oppmålingen fant sted.

• Bruksareal (BRA) er det måleverdige arealet som er innenfor omsluttede vegger målt i gulvhøyde (bruttoareal minus arealet som opptas av yttervegger). I tillegg til gulvhøyde gjelder regler om fri bredde for at arealet skal være måleverdig, med betydning for BRA av for eksempel loft med skråtak. BRA består av internt bruksareal (BRA-i), eksternt bruksareal (BRA-e) og innglasset balkong mv (BRA-b). Terrasse- og balkongareal (TBA) opplyses der tilstandsrapporten skal benyttes i boligomsetningen og der det er aktuelt. I tillegg kan gulvareal (GUA) og areal med lav takhøyde (ALH) opplyses sammen med BRA der det er aktuelt og en del av oppdraget. Rom skal ha atkomst og gangbart gulv for å kunne regnes som BRA/måleverdig areal.

• Arealet måles og oppgis dersom arealet oppfyller krav til måleverdighet, slik som at arealet må ha minst en bredde på 0,6m og minst en høyde på 1,9 m osv. Et rom kan være i strid med teknisk forskrift og mangle godkjennelse hos kommunen for den aktuelle bruken, uten at dette får betydning for om arealet måles og oppgis i tilstandsrapporten. Når arealet måles tas det ikke hensyn til om arealet er lovlig oppført eller om bruken er lovlig, bruksendringer, lysforhold eller andre sikkerhetsmangler.

• Eiendommens markedsverdi kan ikke baseres på en rent matematisk beregning i forhold til antall kvadratmeter opplyst i rapporten. Opplysninger om areal kan altså ikke alene benyttes for beregning av eiendommens verdi.

• Rom som ligger utenfor boenheten, men som eier har påvist og/eller opplyst at tilhører boenheten, er oppmålt og inkludert i BRA-e. Det er ikke fremvist dokumentasjon på at rommet tilhører boenheten, med mindre dette er angitt særskilt. Rom utenfor boenheten kan omdisponeres av borettslaget/sameiet og dette kan påvirke boligens BRA. Vær oppmerksom på at NS 3940:2023 og eierseksjonsloven har ulik definisjon av fellesareal. Ved arealmåling gjelder NS 3940:2023 som definerer fellesareal slik: "Delen av bygning som brukes av to eller flere bruksenheter eller til bygningens forvaltning, drift eller vedlikehold.

• I en overgangsperiode skal rapporter som benyttes i boligomsetningen eller dersom det er en del av oppdraget også opplyse om fordelingen mellom P-ROM og S-ROM med utgangspunkt i definisjonene som fremkommer av veiledningen til Norsk Standard 3940 Areal- og volum-beregninger av bygninger fra 2012. Fordelingen mellom P-ROM og S-ROM er basert på veiledningen og bygningssakkyndiges eget skjønn. P-ROM er måleverdige rom som benyttes til kort eller langt opphold. S-ROM er måleverdige rom som benyttes til lagring, og tekniske rom. Bruken av et rom på befaringstidspunktet har betydning for om rommet defineres som P-ROM eller S-ROM. Dette betyr at rommet både kan være i strid med teknisk forskrift og mangle godkjennelse i kommunen for den aktuelle bruken, uten at dette vil få betydning for valg av arealkategori.

• Se øvrig informasjon om areal i rapporten, Norsk Standard 3940 (2012 og 2023) og veiledningen til disse.

PERSONVERN

iVerdi AS, bygningssakkyndig og takstforetaket behandler person-opplysninger som bygningssakkyndig trenger for å kunne utarbeide rapporten. Personvernerklæring med informasjon om bruk av personopplysninger og dine rettigheter finner du her
Personvernerklæring - iVerdi

DELING AV PERSONOPPLYSNINGER FOR TRYGGERE BOLIGHANDEL OG MULIG RESERVASJON

Norsk takst og deres samarbeidspartnere benytter personopplysninger fra rapporten for analyse- og statistikkformål, samt utvikling og drift av produkter og tjenester for takstbransjen og andre aktører i bolig-omsetningen. Les mer om dette og hvordan du kan reservere deg på https://www.norsktakst.no/norsk/om-norsk-takst/personvernerklaering/reservasjon/

Vendu lager en boliganalyse basert på opplysninger fra rapporten. Les mer om dette og hvordan du kan reservere deg her:
https://samtykke.vendu.no/VI8895

KLAGEORDNING FOR FORBRUKERE

Er du som forbruker misfornøyd med bygningssakkyndiges arbeid eller opptreden ved taksering av bolig eller fritidshus, se www.takstklagenemnd.no for mer informasjon

Signing Information

Side 1/1

Egenerklæringsskjema_for_boligsalg

Isnæs, Trond	9578-5998-4-864883	2025-11-20 22:58:31

SIGNICAT This document is electronically sealed and contains electronic signatures

Selgers egenerklæring

Egenerklæringen er boligselgers egen beskrivelse av tilstanden til boligen. Her kan du finne viktige opplysninger som kjøper bør vite om før du bestemmer deg for et eventuelt kjøp. Har du spørsmål til egenerklæringen kan du snakke med megleren som står for salget.

Utfylt dato
20. nov. 2025

Oppdragsnummer
14-0664/25

Om eierskapet

Gateadresse til salgsobjekt
Skogveien 66A, 1369 STABEKK

Meglerfirma
Nordvik Frogner

Selgere
Torstad Eiendom AS v/ Trond Isnæs

Når ble boligen overtatt av nåværende eier(e)?
28. april 2025

Selges eiendommen på vegne av noen andre?
Nei

Selges eiendommen som et dødsbo?
Nei

Har du kjennskap til eiendommen?
Ja

Har du brukt eller vedlikeholdt boligen siste 12 måneder?
Ja

Er boligen forsikret med hus- eller annen bygningsforsikring?
Ja
Polisenummer: SP6617295
Forsikret i: IF

Utført arbeid

1. Vet du om det har det blitt utført arbeid på bad/våtrom, enten i din eller tidligere eiertid?
Ja, faglært

Firmaets navn og beskrivelse av arbeidet: Alle bad nye/totalrenovert i 2025. Kim-Tek AS, Elektro365 AS og Sletten & Sletten AS

1.1 Vet du om tettesjikt, membran eller sluk ble fornyet eller oppgradert?
Ja, faglært

Firmaets navn og beskrivelse av arbeidet: Alle bad nye/totalrenovert i 2025. Kim-Tek AS, Elektro365 AS og Sletten & Sletten AS

1.2 Vet du om det finnes dokumentasjon på hvordan bad eller vaskerom er bygget opp?
Ja, faglært

Firmaets navn og beskrivelse av arbeidet: Alle bad nye/totalrenovert i 2025. Kim-Tek AS, Elektro365 AS og Sletten & Sletten AS

2. Vet du om det er gjort endringer eller reparasjoner på tak, fasade, pipe/ildsted, terrasse, garasje, bod eller lignende, enten i din eller tidligere eiertid?
Ja, faglært

Firmaets navn og beskrivelse av arbeidet: Nye terrasser og bod i kjeller 2025. Fasade beiset i 2025

3. Vet du om det er gjort arbeid med drenering, enten i din eller tidligere eiertid?
Ja, faglært

Firmaets navn og beskrivelse av arbeidet: Ny drenering 2025. Ødegården Graving & Transport AS

4. Vet du om det er gjort arbeid på det elektriske anlegget, enten i din eller tidligere eiertid?
Ja

Foreligger det en samsvarserklæring?
Ja

Firmaets navn og beskrivelse av arbeidet: Nytt elektrisk anlegg i 2025. Elektro365 AS

4.1 Vet du om det elektriske anlegget har blitt kontrollert?
Nei

4.2 Er det installert el-billader på eiendommen/boligen?
Ja, faglært

Firmaets navn og beskrivelse av arbeidet: El-billader montert 2025. Elektro365 AS

5. Vet du om det er gjort arbeid på vann og avløp, enten i din eller tidligere eiertid?
Ja, faglært

Firmaets navn og beskrivelse av arbeidet: Nytt innvendig røropplegg. Kim-Tek AS

6. Vet du om boligen eller eiendommen har blitt endret eller bygget ut etter opprinnelig byggeår, enten av deg eller tidligere eiere, herunder bruksendringer kjeller/loft etc.?
Ja, faglært

Var tiltaket søknadspliktig?
Ja

Har arbeidet blitt godkjent?
Ja

Firmaets navn og beskrivelse av arbeidet: Boligen er seksjonert og kjeller bruksendret ifm oppussingen. Ferdigattest er gitt for seksjonering, selger besørger ferdigattest for bruksendring. Ferdigattest Byggesak AS

7. Vet du om eiendommen har privat vannforsyning, septik, pumpekum, avløpskvern eller liknende?
Nei

8. Vet du om det har vært utført kontroll av installasjoner for eksempel oljetank/sentralfyr/ventilasjon?
Nei

9. Vet du om det er gjort arbeid på eiendommen som ikke er nevnt i de andre spørsmålene?
Nei

10. Vet du om det er gjort radonmåling på eiendommen, enten i din eller tidligere eiertid?
Nei

Feil og mangler

11. Vet du om det er eller har vært feil ved bad/vaskerommet, f.eks sprekker, lekkasje, råte, lukt eller soppskader?
Nei

12. Vet du om det er eller har vært problemer med mur/pipe/ilsted, for eksempel dårlig trekk, sprekker, pålegg, fyringsforbud eller liknende?
Nei

13. Vet du om det er eller har vært feil med dreneringen? Eller om det er eller har vært fukt, sopp eller råteskader i underetasjen, kjeller eller krypkjeller? (herunder også sameiet/borettslagets fellesarealer)
Nei

14. Vet du om det er feil/utettheter i tak, terrasser/fasade/vinduer/garasje, og/eller er det synlige skader?
Nei

15. Vet du om det er eller har vært feil med det elektriske anlegget?
Nei

16. Vet du om det er eller har vært sprekker i mur/skjeve gulv/setningsskader eller liknende?
Nei

17. Vet du om det er eller har vært feil på vann/avløp herunder rørbrudd, tilbakeslag, tett sluk eller liknende?
Nei

18. Vet du om det er, eller har vært, insekter eller skadedyr i boligen, eller i tilhørende bygninger? For eksempel skjeggkre, maur, biller, mus, rotter eller lignende.
Nei

19. Vet du om det er eller har vært feil ved installasjoner slik som radiator, sentralfyr, varmepumpe, balansert ventilasjonsanlegg eller liknende?
Nei

20. Vet du om det er eller har vært feil på tilbehøret som følger med eiendommen?
Nei

Offentlige og private forhold

21. Selges boligen med utleiedel/leilighet eller hybel?
Nei

22. Vet du om det foreligger skaderapporter eller tilstandsvurderinger etc. om boligen?
Nei

23. Vet du om det er utført tidligere arealoppmålinger av boligen, eller om boligens areal er oppgitt i dokumenter som salgsoppgave, takstrapport, tilstandsrapport, byggesøknad eller lignende?
Nei

24. Vet du om det mangler brukstillatelser eller ferdigattester ved boligen?
Ja

Beskriv: Bruksendring av oppholdsrom i kjeller er søkt om og besørges av selger.

25. Vet du om det er forslag eller vedtatte reguleringsplaner/andre planer, nabovarsler/byggegodkjenninger /byggeplaner eller andre offentlige vedtak som kan medføre endinger i bruken av eiendommen eller eiendommens omgivelser/naboer?
Nei

26. Vet du om det er påbud/heftelser/krav/manglende tillatelser ved eiendommen?
Nei

27. Vet du om det er forhold i nabolaget som medfører plager eller sjenanse som det kan være relevant for kjøper å vite om?
Nei

28. Vet du om sameiet/borettslaget/selskapet eller du selv er innblandet i uenigheter eller konflikter rundt eiendommen?
Nei

29. Vet du om andre forhold av betydning for kjøper å vite om; for eksempel flom-, ras- og skredfare, grunnforhold, tinglyste forhold, private avtaler og liknende?
Nei

30. Vet du om det finnes planer, vedtak eller forslag til vedtak som kan øke husleien/festeavgiften /fellesutgiftene/fellesgjelden?
Nei

31. Vet du om det er nedgravd oljetank på eiendommen?
Nei

32. Vet du om det er noe annet ved eiendommen som det kan være viktig for kjøperen å vite om?
Nei

Boligen selges uten boligselgerforsikring

Oppdragsnummer: 14-0664/25

Egenerklæringsskjema_for_boligsalg

Navn	Dato
Isnæs, Trond	**2025-11-20**

Identifikasjon

bankID Isnæs, Trond

Signicat

This document contains electronic signatures using EU-compliant PAdES - PDF Advanced Electronic Signatures (Regulation (EU) No 910/2014 (eIDAS))

Vedtekter for Sameiet Skogveien 66AB seksjoner S1 og S2
vedtatt i årsmøte den:

Stabekk den - 2025

Vedtatt i medhold av lov om eierseksjoner av 16.06.2017 nr. 65

§ 1. EIENDOM – FORMÅL

Sameiet omfatter eiendommene:
Skogveien 66AB, gnr. 15 bnr. 229, snr. 1-2 i Bærum kommune

Sameiets navn er: **Sameiet Skogveien 66AB**

§ 2. ORGANISERING AV SAMEIET

Sameiet består av 2 seksjoner. Til hver seksjon er knyttet enerett til bruk av en bruksenhet.
Seksjonene disponerer deler av felles uteareal og parkeringsplasser, ihht situasjonskart, til egen bruk.

Denne bruken er eksklusiv for den enkelte seksjon. Hver seksjon har rett til å parkere bil på terreng på sitt skraverte bruksområde utenfor boligen. Parkering skal ikke være til hinder for hverandre.

Den enkelte seksjons eksklusive bruksrett av utearealer og parkeringsplasser må vike der sameiet eller andre seksjonseiere har behov for tilgang for drift og vedlikehold av fellesanlegg og vedlikehold av eget hus.

§ 3. STYRET

Sameiet skal ha et styre som skal bestå av 2 personer, en fra hver seksjon. Styret skal sørge for vedlikehold og drift av eiendommen, og ellers sørge for forvaltningen av sameiets anliggender i samsvar med lov, vedtekter og vedtak i sameiermøtet.

§ 4. GENERELLE PLIKTER/ VEDLIKEHOLD/ FELLESUTGIFTER

Sameierne plikter å overholde bestemmelsene som følger av oppdelingsbegjæringen, lov om eierseksjoner, disse vedtekter samt ordensregler fastsatt av sameiermøtet.

Inn- og utvendig vedlikehold av egen seksjon besørges av den enkelte seksjonseier og inkluderer dører og vinduers inn- og utside samt områder hver enkelt har eksklusiv bruksrett til og terrasser/balkonger. Hver seksjonseier har ansvar for å vedlikeholde bygningmasse som vender ut mot deres uteplasser hvor man har eksklusiv bruksrett.

Vedlikehold av uteareal og parkeringsplasser med disposisjonsrett, tas hånd om av den seksjon som disponerer arealet.


Ingen av seksjonseierne kan motsette seg at det settes opp hekk i grensen mellom hageparsellene. Slike hekker skal ikke være høyere enn 2,25 meter.

Hekker i grense mot fellesareal eller mot hverandre vedlikeholdes i fellesskap

Fellesutgifter, som skal og kan fordeles, skal fordeles likt mellom seksjonene.

Hver seksjonseier er ansvar for å holde sin seksjon fullverdiforsikret.


Klikk for å plassere tekst
5/165
Fellesareal
P2
P2
15/229
Snr 1
Snr 2
P1
P1
P1
Snr 1
Snr 2

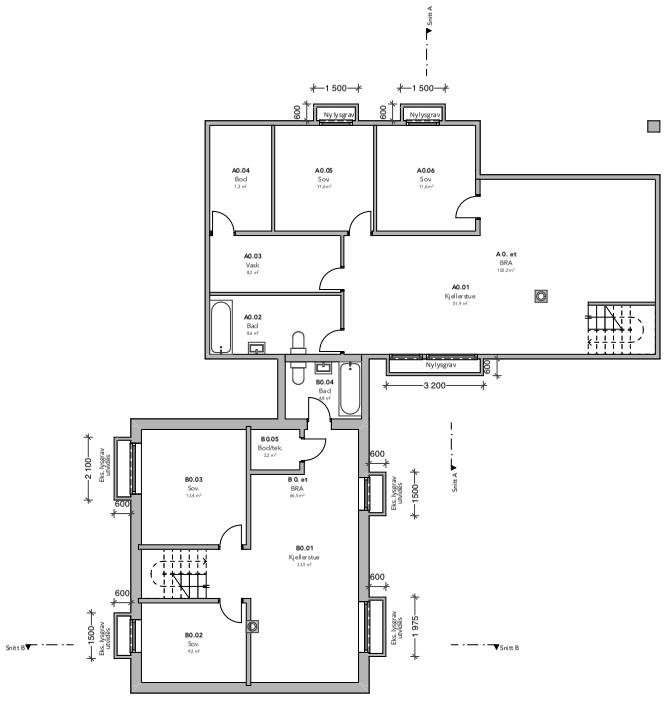

SKOGVEIEN 66A

Prosjektnr.:
25073

Tomteadresse:
Skogveien 66A
1320 Stabekk

Gnr / Bnr: 15/229

Tiltakshaver:
Torstad Eiendom AS
-
-

Tegningsnr.:
E2

Tegning:
Plan - T. Kjeller

Nordpil:

Målestokk:
1:100

Format:
A3


Tegner:
LM

Kontroll:
AB

Status:
Søknad

Dato:
25.06.2025

Borhaven Arkitekter AS
Bjerregaards gate 1A, 0172 Oslo
+47 406 16 614
post@borhaven.no
www.borhaven.no

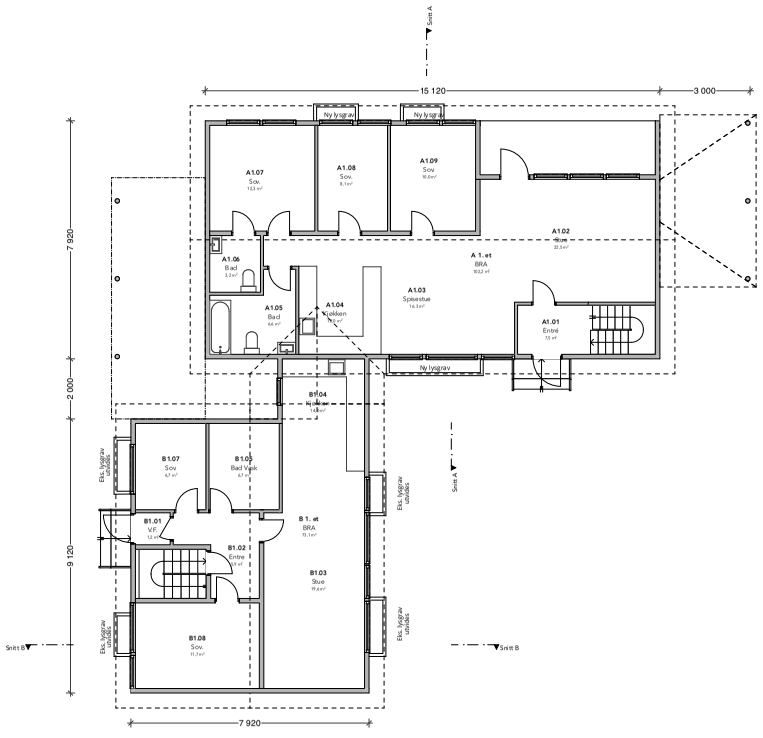

SKOGVEIEN 66A

Prosjektnr.:
25073

Tomteadresse:
Skogveien 66A
1320 Stabekk

Gnr / Bnr: 15/229

Tiltakshaver:
Torstad Eiendom AS
-
-

Tegningsnr.:
E1

Tegning:
Plan 1. Etasje

Nordpil:

Målestokk:
1:100

Format:
A3

Tegner:
LM

Kontroll:
AB

Status:
Søknad

Dato:
25.06.2025

Borhaven Arkitekter AS
Bjerregaards gate 1A, 0172 Oslo
+47 406 16 614
post@borhaven.no
www.borhaven.no

Bærum kommune
Adresse: Postboks 700, 1304 Sandvika
Telefon: 67 50 40 50

Utskriftsdato: 04.11.2025

Planopplysninger

EM §6-7 Oppdragstakerens undersøkelses- og opplysningsplikt Kilde: Bærum kommune

Kommunenr.	3201	**Gårdsnr.**	15	**Bruksnr.**	229	**Festenr.**		**Seksjonsnr.**	1

Opplysningene omfatter gjeldende planer og pågående planarbeid for eiendommen. Nærmere opplysninger om den enkelte plan med dokumenter, mindre endringer, etc finnes på internett, se lenker under. Oppgitte delarealer viser planinformasjon på eiendommen.

Det tas forbehold om riktigheten eller fullstendigheten av opplysningene i dette dokumentet. Det kan ikke rettes krav som følge av at disse opplysningene benyttes som grunnlag for beslutninger.

Plantyper med treff

- Kommuneplaner
- Reguleringsplaner

Plantyper uten treff

- Kommuneplaner under arbeid
- Kommunedelplaner under arbeid
- Reguleringsplaner over bakken
- Reguleringsplaner bunn
- Bebyggelsesplaner
- Bebyggelsesplaner under bakken
- Kommunedelplaner
- Reguleringsplaner under bakken
- Reguleringsplaner under arbeid
- Reguleringsplaner under arbeid i nærheten
- Bebyggelsesplaner over bakken
- Midlertidige forbud

Kommuneplaner

Besøk kommunens hjemmeside for mer informasjon.

Id	202101 (https://www.arealplaner.no/3201/gi/?funksjon=VisPlan&kommunenummer=3201&planidentifikasjon=202101)
Navn	KOMMUNEPLANENS AREALDEL 2022-2042
Plantype	Kommuneplanens arealdel
Status	Endelig vedtatt arealplan
Ikrafttredelse	21.06.2023
Bestemmelser	- https://www.arealplaner.no/3201/dokumenter/25000/7418655.pdf
Delarealer	**Delareal** 974 m^2 **Arealbruk** Boligbebyggelse,Nåværende

Reguleringsplaner

Besøk kommunens hjemmeside for mer informasjon.

Id	1983032 (https://www.arealplaner.no/3201/gi/?funksjon=VisPlan&kommunenummer=3201&planidentifikasjon=1983032)
Navn	GML RINGERIKSV. mellom Prestegårdsv./Ringstabekkv.
Plantype	Eldre reguleringsplan
Status	Endelig vedtatt arealplan
Ikrafttredelse	12.09.1986
Bestemmelser	- https://www.arealplaner.no/3201/dokumenter/8947/1983032.pdf
Delarealer	**Delareal** 974 m^2 **Formål** Frittliggende småhusbebyggelse **Feltnavn** B4

Kommuneplanens arealdel 2022-42

Bestemmelser og retningslinjer

Dokumentid. 7418655

Oppdatert etter vedtak i Kommunal og Distriktsdepartementet 04.07.2025

GENERELLE BESTEMMELSER OG RETNINGSLINJER (PBL § 11-9) 3

Hensikt 3

Plankrav, rekkefølgekrav og innholdet i utbyggingsavtaler 4

1. Forholdet mellom kommuneplan og kommunedelplaner (pbl § 1-5) 4
2. Forholdet mellom kommuneplanen og reguleringsplaner (pbl § 1-5) 4
3. Krav om reguleringsplan (pbl § 11-9 nr. 1) 5
4. Rekkefølgekrav og vilkår for etablering av samfunnsservice, grønnstruktur og teknisk infrastruktur (pbl § 11-9 nr. 3 og 4) 6
5. Forutsetninger for bruk av utbyggingsavtaler (pbl § 11-9 nr.2 jf. §§ 17-2 og 17-3) 6

Barn og unge 7

6. Barn og unge (pbl § 11-9 nr.5) 7

Arkitektur, kulturminner og landskap 7

7. Kvalitets og funksjonskrav (pbl § 11 – 9 nr. 6 og 7) 7
8. Kulturminner og kulturmiljøer (pbl § 11-9 nr. 7) 11
9. Landskapstrekk og landemerker (pbl § 11-9 nr. 6) 11
10. Elementer i uterom (pbl § 11-9 nr. 5) 11

Naturmangfold og blågrønne strukturer 12

11. Grønnstruktur og naturmangfold (pbl § 11-9 nr. 6 og 8) 12
12. Turveier (pbl § 11-9 nr. 6) 13
13. Innsjøer, elvestrekninger, bekker og dammer (pbl §§ 1-8, 11-9 nr.5 og 6) 13
14. Sjøområder og strandsonen (pbl §§ 1-8, 11-9 nr. 5 og 11-11 nr. 3, 4 og 5) 14

Mobilitet og parkering 14

15. Grønn mobilitet (pbl § 11-9 nr. 3 og 8) 14
16. Avkjørsler og byggegrenser (pbl § 11-10 nr. 4) 15
17. Parkering (pbl § 11-9 nr. 5) 15

Handel og senterstruktur 18

18. Lokalisering og handelsareal (pbl § 11-9 nr. 5) 18
19. Senterstruktur (pbl § 11-9 nr. 5) 18

Klima og miljø, samfunnssikkerhet og teknisk infrastruktur 19

20. Klima og miljø (pbl § 11-9 nr. 8) 19
21. Overvann (pbl § 11-9 nr. 3, 6 og 8) 19

22. Dyrket og dyrkbart areal (pbl § 11-9 nr. 8) 20
23. Naturskader (pbl § 11-9 nr. 8 og § 28-1) 21
24. Luftforurensing (pbl § 11-9 nr. 6) 21
25. Støyforurensing (pbl § 11-9 nr. 6) 21
26. Avfall (pbl § 11-9 nr. 3) 23
27. Teknisk infrastruktur (pbl § 11-9 nr. 4) 23

BESTEMMELSER OG RETNINGSLINJER FOR AREALFORMÅL 24

28. Boligbebyggelse (pbl §§ 11-10 og 11-9 nr.5) 24
29. Fritidsbebyggelse (pbl §§ 11-9 nr. 3 og 11-10) 25
30. Offentlig eller privat tjenesteyting (pbl §§ 11-9 nr. 5 og 11-10) 26
31. Grønnstruktur (pbl §§11-9 nr.6 og 8 og 11-10) 26
32. Næringsbebyggelse (pbl § 11-10) 26
33. Landbruks-, natur- og friluftsformål (LNFR) (pbl § 11-11 nr. 1 og 2) 27
34. Ferdsel (på sjøen) (pbl § 11-11 nr.3) 28
35. Småbåthavner (pbl § 11-11 nr.4) 28

BESTEMMELSER OG RETNINGSLINJER FOR HENSYNSSONER 28

36. Hensynssone Landbruk H510 (pbl § 11-8 c) 28
37. Hensynssoner kulturmiljø H570 (pbl § 11-8 c) 28
38. Hensyn landskap H550 (pbl § 11-8 c) 29
39. Hensynssoner grønnstruktur H540 (pbl § 11-8 c) 29
40. Hensynssoner naturmiljø H560 (pbl § 11-8 c) 29
41. Faresoner for flom, skred og høyspentlinjer (pbl § 11-8 a) 29
42. Nedslagsfelt drikkevann H110 (pbl § 11-8 punkt a.) 30
43. Andre sikringssoner H190 (pbl § 11-8 b) 30
44. Krav om felles planlegging H810 (pbl § 11-8 e) 30

GENERELLE BESTEMMELSER OG RETNINGSLINJER (PBL § 11-9)

Hensikt

Kommuneplanens arealdel (KPA) skal legge til rette for gjennomføring av kommunens arealstrategi:

Hovedmål Sosial bærekraft:

I Bærumsamfunnet jobber vi sammen for å skape gode liv og like muligheter

Derfor skal vi:

- Utvikle Bærum for et kortreist dagligliv med gangavstand til hverdagstilbud som handel, skole, barnehage, fritids og rekreasjonsområder og kollektiv transport
- Vektlegge barn og unges oppvekstmiljø og universell utforming i all planlegging
- Sikre allmennheten god tilgang til sammenhengende rekreasjonsområder og blågrønne strukturer i strandsonen, marka og byggesonen
- Ta vare på og styrke Bærums særpreg med grønne landskaper og småhus utenfor sentrumsområder og knutepunkt
- Sikre stedlige kvaliteter ved å ta vare på kulturminner og -miljø
- Stille krav om og ta i bruk arkitektur og kunst som identitetsbyggende elementer
- Sikre at ny utbygging gir en kvalitativ «merverdi» for stedet og kommunens innbyggere
- Være pådriver for fleksible, robuste og tilgjengelige bygninger, møteplasser og uteområder som er tilrettelagt for sambruk og flerbruk
- Stille krav om variasjon i boformer, boligtypologi og -størrelser som imøtekommer fremtidige behov. Alle leilighetsprosjekter bør inneholde en variasjon i leilighetstyper med henhold til størrelse, målgrupper og utforming
- Bidra til nyskapende boligarkitektur og tilrettelegge for deling og sambruk. Sikre varierte boligtyper innenfor skolekretsene
- Stille høye krav til arkitektur i kommunens egne byggeprosjekter. FutureBuilt skal vurderes i alle prosjekter

Hovedmål Økonomisk bærekraft:

Bærumsamfunnet er attraktivt og inkluderende

Derfor skal vi:

- Videreutvikle Sandvika som kultur og regionby med en attraktiv sjøfront og god tilgjengelighet til fjord og elver
- Ivareta og styrke etablerte næringsarealer. Gi forutsigbare rammer for næringsutvikling i knutepunkt, i næringsparker og sikre god adkomst til hovedveinettet E18 og E16. Arbeidsplass og besøksintensiv virksomhet skal lokaliseres til kollektivknutepunkter.
- Ivareta og styrke etablerte landbruksarealer
- Prioritere gående, syklende og kollektiv på eksisterende veier, fremfor å bygge nytt
- Tilrettelegging for ny boligbygging skal tilpasses kommunens planlagte befolkningsvekst, investeringsplaner, kapasitet på samfunnsservice og teknisk infrastruktur

- Bruke kommunens formålsbygg som virkemiddel for å fremme ønsket stedsutvikling og arkitektonisk kvalitet

Hovedmål Klima- og miljømessig bærekraft:

Bærumsamfunnet er klima og miljøklokt

Derfor skal vi:

- Utvikle Sandvika, Fornebu, Lysaker og Bekkestua med mål om at de skal bli nullutslippsområder og arena for innovative og bærekraftige klimaløsninger
- Tilrettelegge for høy utnyttelse i prioriterte vekstområder, og tilrettelegge for moderat utnyttelse ved prioriterte stasjoner langs buss og banenett tilpasset strøkets karakter, jf. arealstrategisk kart. Boligbyggingen utenfor disse områdene begrenses.
- Prioritere, transformere og gjenbruke nedbygde arealer fremfor å ta i bruk ubebygd areal
- Gjøre gange, sykkel og kollektiv til det foretrukne transportmiddelet og samtidig ta høyde for fremtidens mobilitetsløsninger i arealutviklingen
- Sikre, styrke og reetablere naturområder og verdier, vann og marint biologisk mangfold, jordvern, bærekraftige økosystemer og blågrønne strukturer
- Gjøre kommunen robust til å tåle kommende klimaendringer ved å stille høye krav til bygg, infrastruktur og omgivelser
- Bekkestua anses som ferdig utbygd etter gjennomføring av pågående prosjekter

Plankrav, rekkefølgekrav og innholdet i utbyggingsavtaler

1. Forholdet mellom kommuneplan og kommunedelplaner (pbl § 1-5)

1.1. Kommunedelplaner (juridisk bindende arealplaner) vedtatt før kommuneplanens arealdel gjelder. Ved motstrid gjelder arealbruk i sist vedtatte plan.

1.2. Kommuneplanens bestemmelser og retningslinjer skal i tillegg supplere gjeldende kommunedelplaner der disse ikke selv angir noe annet.

2. Forholdet mellom kommuneplanen og reguleringsplaner (pbl § 1-5)

2.1. Reguleringsplaner vedtatt før kommuneplanens arealdel gjelder så langt de ikke er i strid med kommuneplanens arealdel med følgende unntak og presiseringer:

2.1.1. Rekkefølgekravet etter punkt 4 gjelder.

2.1.2. Byggegrenser mot sjø fastsatt i planens punkt 14 går foran byggegrenser i reguleringsplaner vedtatt før 23.7.1993 (RPR første gang) hvis det ikke er angitt strengere byggegrense i reguleringsplanen.

2.1.3. Byggegrenser mot vassdrag fastsatt i planens punkt 13 går foran byggegrenser i gjeldende reguleringsplaner.

2.1.4. Der hvor reguleringsplanen angir størrelse på minste uteoppholdsareal (MUA), skal reguleringsplanens krav gjelde.

2.2. Kommuneplanens bestemmelser og retningslinjer skal i tillegg supplere gjeldende reguleringsplaner der disse ikke selv angir noe annet.

3. Krav om reguleringsplan (pbl § 11-9 nr. 1)

3.1. I områder avsatt til bebyggelse og anlegg og sjøområder kan det ikke utføres arbeid og tiltak som nevnt i plan- og bygningslovens § 20-1 og 20-2 før området inngår i reguleringsplan. I sjøområder inngår hele vannsøylen, jf. PBL § 11-11 pkt. 3.

3.2. Plankravet gjelder også områder avsatt til bebyggelse og anlegg som omfatter uregulert vei.

3.3. I områder regulert til boligformål, der planen er vedtatt før 1.7.2009, kan det ikke fradeles ny eiendom for bebyggelse før det er gjennomført en ny planprosess, enten i form av ny reguleringsplan eller endring av eksisterende reguleringsplan.

3.4. Unntak fra plankrav (pbl § 11-10 nr.1)

I områder avsatt til bebyggelse og anlegg gjelder følgende unntak fra kravet om reguleringsplan:

3.4.1. Nødvendige skilt og navigasjonsinnretninger i kyst- og sjøområder

3.4.2. For eksisterende boligbebyggelse:

a. Oppføring av én enebolig i tillegg til eventuell eksisterende enebolig, med tomtestørrelse minimum 800 m² for henholdsvis ny og eksisterende bolig, som samlet ikke har brattere gjennomsnittlig stigningsforhold på 1:3 og ikke omfattes av uregulert vei.

b. Opprettelse av én eiendom for én enebolig med tomtestørrelse minimum 800 m², når gjenværende tomt for enebolig eller tomannsbolig ikke blir mindre enn henholdsvis 800 m² og 1400 m². Verken ny eller gjenværende tomt skal samlet ha brattere gjennomsnittlig stigningsforhold på 1:3 og ikke omfattes av uregulert vei.

c. Arealoverføring der avgivereiendommen ikke får tomt mindre enn henholdsvis 800 m2 for enebolig og 1400 m2 for tomannsbolig.

d. oppføring av påbygg, tilbygg, garasje, uthus og mindre konstruksjoner

e. etablering av én sekundærleilighet i direkte tilknytning til enebolig med inntil 55 m2 BRA

f. sammenslåing av boenheter

g. innvendige bygningsmessige tiltak og fasadeendring

h. rivning og gjenoppbygging av bygninger som ikke er registrert som kulturminner/del av kulturmiljøer jf. Temakart for kulturminner og kulturmiljø

i. midlertidig bruksendring av begrenset del av bolig til familiebarnehage for inntil 10 barn, hjemmekontor, og annen strøkstilpasset virksomhet

Unntaket slår ikke inn dersom kulturminner av svært høy/høy verdi eller utvalgte naturtyper berøres.

3.4.3. I områder med eksisterende næringsbebyggelse:

a. Oppføring av underbygg, påbygg og tilbygg inntil 200 m2 BRA på næringsbygg eller næringseiendom, innenfor % BYA = 20 %.

b. Bruksendring til annen type næring av del av næringsbygg, begrenset til maksimalt 200m² BRA.

4. Rekkefølgekrav og vilkår for etablering av samfunnsservice, grønnstruktur og teknisk infrastruktur (pbl § 11-9 nr. 3 og 4)

4.1. Områder avsatt til bebyggelse og anlegg kan ikke utbygges, bruksendres eller vesentlig utvides før nødvendige tekniske anlegg, blågrønnstruktur og samfunnstjeneste som energiforsyning, vann og avløp, kollektivbetjening, herunder gang- og sykkelvegnett, torg/møteplasser, helse- og sosialtjeneste, herunder barnehager, skoler, annen tjenesteyting mv. er etablert eller sikret.

4.2. Ved planlegging av nye boligområder kan det stilles krav om etablering av offentlige omsorgsboliger innenfor området.

4.3. Ved regulering av boligområder kan det settes krav om boligenes størrelse, herunder en minste andel små leiligheter.

4.4. Innenfor konsesjonsområde for fjernvarme gitt etter energiloven skal bygninger som oppføres tilknyttes fjernvarmeanlegget. Det samme gjelder ved hovedombygging.

5. Forutsetninger for bruk av utbyggingsavtaler (pbl § 11-9 nr.2 jf. §§ 17-2 og 17-3)

5.1. Geografisk avgrensning

Bærum kommune kan inngå utbyggingsavtaler i hele kommuneplanens byggesone.

5.2. Avgrensning etter type tiltak

Utbyggingsavtale forutsettes inngått før rammetillatelse gis, der utbygging i henhold til vedtatt arealplan (kommunedelplan, områderegulering, detaljregulering) med tilhørende bestemmelser også forutsetter bygging/oppgradering av offentlig anlegg og/eller tilpasning til slike anlegg. Med offentlige anlegg menes tekniske infrastruktur, offentlig gategrunn og blågrønnstruktur som er vist som offentlig regulerte formål i reguleringsplan og som følger av bestemmelser til planen (jf. pbl § 17-3).

5.3. Sosial boligbygging

Utbyggingsavtalen kan regulere at kommunen eller andre skal ha fortrinnsrett til å kjøpe en andel av boligene innenfor et avgrenset område til markedspris (jf. pbl §17-3).

Retningslinjer:

Ved utbygging legges det til grunn at utbygger dekker kostnader som er forbundet med utbyggingen.

Ved utbygging i kommunens senterområder stilles det særskilt høye krav til utforming og kvalitet. Kunst, kultur og tiltak som fremmer sosial bærekraft i tilknytning til by- og tettstedsutvikling kan reguleres i utbyggingsavtaler.

Alle nye utbyggingsprosjekter skal bidra med en kvalitativ «merverdi» for stedet og kommunens innbyggere (Kommuneplanens samfunnsdel med langsiktig arealstrategi 2021-2040). Kommende utbyggingsavtaler skal sikre at vedtatte reguleringsplaner bidrar til at enhver utbygging og utvikling gir et bidrag til fellesskapet for eksempel gjennom regulering av gang- og sykkelforbindelser i tilknytning til egen eiendom, bidrag ved arealer til felles park/torg/møteplass/lek mv. Opparbeidelse og kostnadsfordeling vil avklares gjennom en utbyggingsavtale jf. disse bestemmelsene.

Barn og unge

6. Barn og unge (pbl § 11-9 nr.5)

Retningslinjer

Planlegging og tiltak skal bidra til å fremme god oppvekst for barn og unge.

Det skal tas særlig hensyn til trafikksikre snarveier, gang- og sykkelforbindelser og varierte aktivitetsområder. Barn og unge skal inviteres til å medvirke i saker som angår dem.

Barnetråkkregistreringer og uttalelser fra elevråd og Ungdomsrådet skal brukes som dokumentasjon i saker som angår barn og unge.

Arkitektur, kulturminner og landskap

Bærum kommunes veiledere utdyper bestemmelsene og retningslinjene.

7. Kvalitets og funksjonskrav (pbl § 11 – 9 nr. 6 og 7)

7.1. For alle plansaker skal det utarbeides stedsanalyse.

7.2. Kvalitetskrav til våre bygde omgivelser

7.2.1. Det skal legges vekt på kvalitet, nytekning og innovasjon, sambruk og fleksibilitet i bebyggelse og uteområder

7.2.2. Nye plan- og byggetiltak skal fremme opplevelsen av stedets identitet og tilføre nye kvaliteter

7.2.3. Det skal sikres variasjon i høyder, volumoppbygging og arkitektonisk uttrykk. Bebyggelse skal tilpasses områder med eksisterende småhusbebyggelse, eksisterende kulturminner og -miljø.

7.2.4. Nye byggetiltak skal ha god terrengtilpasning. Store skjæringer, fyllinger og murer skal unngås.

7.2.5. For alle plansaker skal det utarbeides en analyse som drøfter og begrunner arkitekturens estetiske kvaliteter og varighet. Kommunens Temaplan for Arkitektur- og byformingsstrategi skal legges til grunn i analysen.

7.3. Kvalitetskrav for vekstområder (by- og senterområder) (jf. punkt 19)

7.3.1. Senterområder skal utvikles som «gåbyer» med mest mulig av hverdagens behov innenfor gang- og sykkelavstand.

7.3.2. Senterområder skal ha et byromsforløp av møteplasser med variasjon i størrelse og utforming som tilrettelegges for allsidig aktivitet og ulike aldersgrupper.

7.3.3. Senterområdene skal planlegges i en menneskelig skala der opplevelsen fra gateplan gir premisser for byroms- og bygningsutforming.

7.3.4. Langs hovedgater, torg og plasser skal bebyggelsens 1. etasje tilrettelegges for publikumsrettet virksomhet, med ekstra innvendig takhøyde og adkomst fra gate.

7.3.5. Bebyggelse skal planlegges uten baksider mot eksisterende eller fremtidige gater, torg, plasser, parker mv.

7.3.6. Ved planlegging av nye og ved ombygging av gater skal gatetrær vurderes. Byrom, torg og møteplasser skal ha et blågrønt preg.

7.3.7. Det skal sikres gode solforhold på eksisterende og fremtidige byrom, torg og møteplasser.

7.3.8. Parkeringsanlegg skal ikke ha fasader mot byrom, torg, møteplasser eller gater.


7.4. Kvalitetskrav for bolig

7.4.1. Ved regulering og søknad om tiltak skal det sikres og dokumenteres tilstrekkelig, gode og solfylte leke- og oppholdsarealer egnet for variert fysisk aktivitet for alle brukergrupper.

7.4.2. Opprinnelig terreng og stedstypisk vegetasjon skal legge premisser for nye tiltak. Ved regulering kan kommunen kreve illustrasjonsplan som gjøres førende for bygge/delesaken.

7.4.3. Småhusområder

a. Nye tiltak skal ha småhuskarakter og størrelse og volum tilsvarende eksisterende bebyggelse i nærområdet. Flertallet av følgende formingsfaktorer skal hentes fra eksisterende bebyggelse: bebyggelsesstruktur, takform, møneretning og materialbruk. I nærområder med i hovedsak enhetlig bebyggelse skal alle ovennevnte formingsfaktorer hentes fra eksisterende bebyggelse.

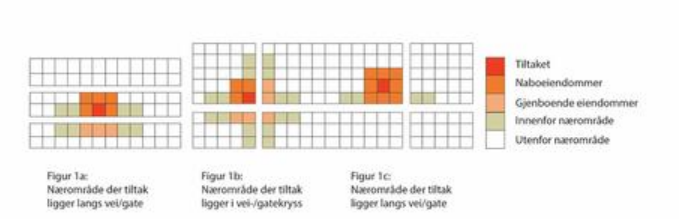

Illustrasjonen viser nærområdet til et tiltak der tiltakets beliggenhet varierer i et områdes struktur

Et nærområde omfatter tilgrensende eiendommer, eiendommer som er gjenboere, samt eiendommer langs begges sider av tilliggende vei/veier.

De samme kravene gjelder også for tilbygg til eksisterende bygninger og nye frittliggende bygninger på allerede bebygde eiendommer som skal være tilpasset eksisterende bygning og området for øvrig når det gjelder plassering og arkitektonisk utforming.

b. I enhetlige områder skal nye byggetiltak underordne seg eksisterende arkitektur og ses i sammenheng med området som helhet og tilpasses denne.

Nye byggetiltak skal tilpasses områdets helhetlige struktur som sikrer den overordnede form på bebyggelse, bygningsstruktur og rommet mellom husene, siktlinjer og åpenhet.

c. Innenfor småhusområdene skal ny bebyggelse og nye tomter følge områdenes bebyggelses- og tomtestruktur for å opprettholde stedskarakteren. Der det ikke er klare strukturer skal nye tomter og bygninger forbedre strukturen.

d. I uregulerte småhusområder: Ny bebyggelse skal oppføres med saltak med minimum 15 graders helning og tilpasses nærområdet i tråd med denne bestemmelsenes bokstav a-c.

7.5. Uteoppholdsarealer for bolig

7.5.1. Det skal være et tydelig skille, i struktur og utforming mellom privat, halvprivat og offentlig uteoppholdsareal.

7.5.2. Hovedandelen av uteoppholdsarealet skal være sammenhengende og ha en hensiktsmessig form og plassering.

7.5.3. Areal brattere enn 1:3 skal ikke medregnes i minste uteoppholdsareal

7.5.4. Arealer med støynivå over Lden 55dB medregnes ikke i minste uteoppholdsareal

7.5.5. Det tillates ikke takterrasser i småhusområder.

7.5.6. Der det planlegges uteoppholdsarealer over garasjeanlegg eller over andre typer bygg, kulverter eller lokk, skal det dimensjoneres for tilstrekkelig jorddybde til at trær kan etableres og utvikle seg godt.

7.5.7. Der det planlegges felles uteoppholdsarealer på tak, skal det sikres dimensjonering for tilstrekkelig jorddybde for etablering av variert vegetasjon på en del av takflaten.

7.5.8. For småhus (frittliggende og konsentrert) skal krav til minste uteoppholdsareal (MUA) løses på egen grunn etter følgende krav:

a. For frittliggende småhusbebyggelse (ene- og tomannsbolig) skal det opparbeides minimum 300 m² uteoppholdsareal per boenhet. Minimum 80 % av MUA skal ligge på terreng.

b. For enebolig kan det etableres én sekundærleilighet på inntil 55 m². For sekundærleiligheten skal det i tillegg opparbeides minimum 50 m² uteoppholdsareal.

c. For konsentrert småhusbebyggelse (rekkehus og andre tettere småhustyper) skal det opparbeides minimum 175 m² per boenhet uteoppholdsareal.

7.5.9. I planer skal det fastsettes krav til minste uteoppholdsareal (MUA) på egen grunn etter følgende krav:

a. For boligbebyggelse innenfor sentrumsområder skal det opparbeides minimum 35 m² MUA per 100 m² BRA boligareal, hvorav minimum 80% skal være felles.

- Herav skal 10 m² per boenhet avsettes til lek.
- Minimum 30 % av felles uteoppholdsareal på bakken skal være solbelyst minst 5 timer ved jevndøgn.

b. For blokkbebyggelse utenfor sentrumsområder skal det opparbeides minimum 50 m2 MUA per 100 m2 BRA boligareal.

- Minimum 80 % av MUA skal være felles og ligge på bakkeplan. Herav skal 25m² per boenhet avsettes til lek.
- Minimum 50 % av felles uteoppholdsarealer på bakken skal være solbelyst minst 5 timer ved jevndøgn.

c. For småhusbebyggelse gjelder kravene i 7.5.8.

Retningslinjer:

Ved oppføring av flere enn 4 boenheter bør det opparbeides felles leke- og oppholdsarealer med minimum 25 m² per boenhet som del av MUA.

Innenfor de angitte vekstområdene kan det stilles krav til at deler av minste uteoppholdsareal (MUA) omfordeles til offentlig tilgjengelig møteplass/lekeareal eller tilsvarende.

Fellesprivate og offentlige uteoppholdsarealer bør fortrinnsvis lokaliseres inntil annet grøntareal, slik at det kan skapes større sammenhengende grøntområder. Sammenheng i den grønne strukturen er en vesentlig kvalitet for uteaktivitet. Dette styrker også det biologiske mangfoldet ved å skape trekkveier og større leveområder.

For blokkbebyggelse bør boenheter med ensidig beliggenhet mot nord eller øst unngås.

7.6. Uteoppholdsarealer for skole og barnehage

7.6.1. Ved planlegging av nye og utvidelse av eksisterende skoleanlegg skal sambruk med idrett, og nærmiljø og grøntområder ivaretas.

7.6.2. I planer skal det fastsettes krav til minste uteoppholdsareal (MUA). Hovedandelen av MUA skal være sammenhengende og ha en hensiktsmessig form.

7.6.3. Krav til MUA for skoler og barnehager:

- **Barnehager:**
  - Uteareal 24 m² per barn
  - Barnehager som ligger innenfor 5-10 min gangavstand til knutepunkt kan innplasseres i boligblokk. Ved plassering i boligblokk, skal barnehagen ligge på bakkeplan og kan være over to plan.
- **Skoler:**
  - Uteareal 18-24 m² per elev

Innenfor senterområder og 10 min gange fra kollektivknutepunktet kan kravene til størrelse på uteoppholdsareal reduseres. Det vil da stilles særlig høye krav til kvalitet og kompenserende tiltak som må redegjøres for i plan.

7.6.4. Bruk av tilleggsarealer for skoler:

a. Bruk av tilleggsarealer bør som hovedregel unngås. Dersom tilleggsarealer skal benyttes, må:

- Arealet ligge i direkte tilknytning til uteområde, maksimum i en avstand på 200 meter fra skolen med trafikksikker adkomst.
- Arealene ikke være støyutsatt, ligge i kaldluftsoner, eller i områder med luftforurensning og ha gode solforhold

8. Kulturminner og kulturmiljøer (pbl § 11-9 nr. 7)

8.1. Utenfor angitte vekstområder skal kulturminner av svært høy/høy verdi og kulturmiljø (jf. temakart for kulturminner og kulturmiljø) legge premissene for utforming av nye tiltak i plan- og byggesaker. Uthus og sidebygninger er en del av etablert struktur og helhet og skal hensyntas ved nye plan/byggetiltak.
8.2. Innenfor angitte vekstområder skal kulturminner av svært høy/høy verdi og kulturmiljø (jf. temakart for kulturminner og kulturmiljø) vektlegges ved utforming av nye tiltak i plan- og byggesaker.
8.3. I plansaker som berører registrerte kulturminner av svært høy/høy verdi i temakart for kulturminner, skal det utarbeides forslag for vern som en del av planforslaget.
8.4. Kulturminner, historiske hageanlegg og bygningsmiljøer, samt vegetasjon og landskap med kulturhistorisk verdi, skal vurderes/søkes bevart. Det skal legges vekt på verneverdi og sammenhengen kulturminnene inngår i.
8.5. Nye tiltak skal ha en bevist plassering og utforming i forhold til kulturmiljøet/kulturminnet det blir en del av og tilpasses dette.

9. Landskapstrekk og landemerker (pbl § 11-9 nr. 6)

9.1. I plansaker skal det dokumenteres at eksisterende åsprofiler, høydedrag, sammenhengende grøntdrag og siktlinjer ivaretas.
9.2. Ved nye tiltak skal plassering av bebyggelse underordnes åssilhuetter og eksisterende terreng slik at tiltaket blir minst mulig eksponert. Opprinnelig landskap og terreng skal legge premissene for tiltak.
9.3. Ved tiltak på tomter på høydedrag/koller med gjenværende vegetasjon og rester av kollelandskap skal tiltak plasseres slik at hensyn til disse verdiene ivaretas. Ved regulering kreves det en landskapsanalyse som del av stedsanalyse for området. Før tiltak tillates skal det dokumenteres at fjernvirkning og landskapstilpasning ivaretas.

10. Elementer i uterom (pbl § 11-9 nr. 5)

10.1. Skilt og reklame

I alle reguleringsplaner hvor skilt og reklame er aktuelt skal det settes krav om skiltplan.

Retningslinjer

- *Skilt og reklame skal tilpasse seg bygningens arkitektur.*
- *I kulturmiljøer og på bevaringsverdige bygg skal reklame begrenses.*
- *Ved skilting i utbygde områder uten skiltplan kan kommunen kreve at skiltplan utarbeides.*
- *Frittstående og/eller mobile reklamevimpler/flagg kan tillates.*
- *Skilt og reklame over gesims kan tillates*

10.2. Støyskjermer

Støyskjermingstiltak skal ikke være høyere enn 2,4 meter hvis ikke annet er bestemt i reguleringsplan. Støyskjermingstiltak skal tilpasses omgivelsene og ha et variert uttrykk.

10.3. Gjerder

Gjerder skal ikke være høyere enn 1,2 meter hvis ikke annet er bestemt i reguleringsplan. Hvor trafikksikkerhetsmessige grunner tilsier det tillates bare gjennomsiktig gjerde.

Retningslinjer

På bakgrunn av behov for frisikt og tilrettelegging for snøbrøyting skal gjennomsiktig gjerde fortrinnsvis forstås som flettverksgjerde med toppbeslag.

Gjerder bør utformes enhetlig, og ta hensyn til bebyggelsens utforming. I områder med særpregete gjerder bør utformingen ivaretas.

10.4. Kabler

Kabel- og ledningsanlegg i byggesonen skal legges i grunnen og i størst mulig grad samlokaliseres.
Kabler- og ledningsanlegg, herunder vann- og avløpsledninger, trafostasjoner mv. skal ikke legges slik at de berører registrerte naturverdier (jf. Temakart for grønnstruktur og naturmangfold).

Retningslinje

Plassering av antennemaster i grønnstruktur, strandsonen, vernede naturområder eller på bevaringsverdige bygninger tillates ikke.

10.5. Lysforurensning

Ved valg og utforming av utendørs belysning skal det legges vekt på å redusere mengden strølys så mye som mulig. Lyskilder skal ikke rettes opp i lufta, men rettes mot de områder og bygninger som skal belyses. Unødig lysbruk bør unngås. Arealer der dyrelivet er særlig sårbart for kunstig belysning skal ikke belyses.

Naturmangfold og blågrønne strukturer

11. Grønnstruktur og naturmangfold (pbl § 11-9 nr. 6 og 8)

11.1. I reguleringsplan skal naturverdier og grøntområder på land og i vann sikres jf. Temakart for grønnstruktur og naturmangfold. Områder med viktige naturtyper, skal undersøkes/registreres og sikres i videre utforming av reguleringsplan og bygge- og anleggstiltak. Der naturverdier påvirkes, skal det legges inn tilstrekkelig buffersoner.
11.2. Grønne lunger og blågrønne strukturer jf. Temakart for grønnstruktur og naturmangfold,

skal sikres og styrkes i reguleringsplan

11.3. Utvalgte naturtyper, slik de er definert i Forskrift om utvalgte naturtyper etter Natumangfoldloven, skal bevares ved fremtidig planlegging. I områder avsatt til bebyggelse og anlegg skal store trær med stammeomkrets på over 90 cm mål 1 meter over bakkenivå bevares ved fremtidig planlegging.

11.4. Viktige trerekker og alléer skal sikres i reguleringsplaner.

11.5. Rigg- og anleggsområder tillates ikke i områder hvor utvalgte og viktige naturtyper berøres jf. Temakart for Grønnstruktur og naturverdier.

Retningslinjer:

Sikring og bevaring av trær fordrer at rotsonen og vanntilførselen sikres i plan og anleggsfase.

Minimumsbredde på turdrag er 30 meter.

Ved regulering og etablering av nye grøntanlegg skal vegetasjonen opparbeides med formål om å styrke naturmangfoldet. Vegetasjon bør etableres i ulike sjikt og med planter som tiltrekker seg pollinerende insekter, fortrinnsvis ved bruk av stedegne planer.

12. Turveier (pbl § 11-9 nr. 6)

12.1. I alle plansaker skal turveier og stier/smett/snarveier ivaretas, jf. plankart og Bærum kommunes kartdatabase.

13. Innsjøer, elvestrekninger, bekker og dammer (pbl §§ 1-8, 11-9 nr.5 og 6)

13.1. Åpne strekninger av elver, bekker, vann og dammer skal opprettholdes.

13.2. Følgende bredder for byggeforbudssonene målt fra vann, elve- eller bekkekant er:

- I LNF-områder 30 meter
- Lomma 30 meter
- Øverlandselva fra Åsterud til Rønne elv 20 meter
- Alle øvrige elver, bekker og dammer 10 meter
- For Lysakerelva, Isielva og Sandvikselva gjelder kommunedelplanene

13.3. I byggeforbudssonene langs vann, elvestrekninger, bekker og dammer med årssikker vannføring, er det ikke er tillatt å sette i verk tiltak, jf. pbl § 1-8. Turstier, byggverk og tekniske installasjoner som har sammenheng med vassdraget kan tillates.

13.4. Bekkelukking er ikke tillatt.

13.5. Ved alle planer og tiltak som berører lukkede bekker skal gjenåpning vurderes.

13.6. Langs vassdrag med årssikker vannføring som ikke grenser til jordbruksarealer, skal det opprettholdes og utvikles et naturlig vegetasjonsbelte på minimum 10 meter målt fra vannkanten ved middel vannstand. Sonen skal motvirke avrenning, ivareta vassdragets økologiske funksjon og gi levested for planter og dyr. (jf Vannressurslovens §11). Denne bestemmelsen gjelder likevel ikke for byggverk som står i nødvendig sammenheng med vassdraget, eller hvor det trengs åpning for å sikre tilgang til vassdraget. I jordbruksområder

definerer Jordloven og «Forskrift om regionale miljøkrav i jordbruket, Oslo og Viken» kravene til kantsoner og vegetasjonsbelte langs vassdrag.

Retningslinjer:

Ved tilgrensende jordbruksarealer må det langs vassdragene sikres en flersjiktet vegetasjonssone på minimum 10 meter målt fra elve- og bekkekant, i denne skal det være en buffersone på minimum 2 m med gress / blomsterdekke.

14. Sjøområder og strandsonen (pbl §§ 1-8, 11-9 nr. 5 og 11-11 nr. 3, 4 og 5)

14.1. **Strand og kystsone**

14.1.1. Bebyggelse og tiltak skal lokaliseres minst 30 meter fra strandlinjen målt i horisontalplanet ved middel høyvann. (Dette gjelder også små tiltak som ellers er fritatt fra lovens søknadsplikt.)

14.1.2. Naturstranden skal beholdes eller gjenopprettes. Etablering av kunstige sandstrender eller andre inngrep og tiltak som berører bløtbunnsområder, ålegrassenger og verdifulle naturmiljø i sjø, skal unngås.

14.1.3. I kyst- og sjøarealene kan det tillates flytting, fjerning, vedlikehold og nyetablering av offentlige anlegg til trafikkregulering og navigasjonsmessig bruk.

14.2. Nye tiltak skal ikke svekke sikkerheten eller fremkommeligheten i sjøområdene.

14.3. Etablering av faste fortøyningspunkter i sjø tillates ikke utenfor areal avsatt til småbåthavn

14.2 **Kyststi**

14.2.1 I strandsonen skal etablerte kyststier og nye strekninger avsatt i kommuneplanens arealdel ivaretas.

Mobilitet og parkering

15. Grønn mobilitet (pbl § 11-9 nr. 3 og 8)



15.1. I reguleringsplaner skal vedtatt transporthierarki legges til grunn for planes utforming.

15.2. I reguleringsplaner skal det utarbeides en mobilitetsplan for

- Ny bebyggelse over 1000 m² BRA

15.3. Soner i temakart mobilitet med mål om transportmiddelfordeling skal legges til grunn for planlegging.

15.4. Der hvor reguleringsplaner ligger inntil offentlig vei- og gatenett skal også tilgrensende veiarealer reguleres. Sykkelforbindelser skal ivaretas og sikres, jf. plan for sykkelveinettet og kommunens vei- og gatenormal. Ved planlegging og opparbeiding av sykkelanlegg skal anleggene for syklende som hovedregel være separert fra andre kjørende og gående iht. til plan for sykkelveinettet. Der hvor det ikke legges til rette for separate anlegg, skal dette omtales i plansaken. Møtepunkter mellom

sykkelforbindelser og bilvei skal sikres særskilt, spesielt der barn og unge sykler til skole og fritidsaktiviteter.

15.5. Snarveier i form av trapper, stier og smug skal sikres i alle plansaker.

15.6. I alle plansaker skal det sikres attraktive og gode gang- og sykkelforbindelser til viktige målpunkt.

15.7. I alle plansaker skal god framkommelighet for kollektivtransporten dokumenteres, dette gjelder hovedruter, jf. plankart.

15.8. I reguleringsplaner skal det settes av plass til hentepunkt for varelevering.

Retningslinjer:

Ved utarbeidelse av plan skal gang- og sykkelforbindelser og områder for opphold, oppleves som trygge. Dette kan bety at gangakser skal være åpne, godt belyst og underganger skal unngås.

Der det er nødvendig skal det settes av areal til reguleringsplasser, reserverte kjørefelt og holdeplasser for kollektivtrafikk.

16. Avkjørsler og byggegrenser (pbl § 11-10 nr. 4)

16.1. Rammeplan for riks- og fylkesveinettet med byggegrenser og holdningsklasser for avkjørsler legges til grunn for planlegging og tiltak etter PBL § 20-1 – 20-5, jf. kart i Bærum kommunes kartdatabase. Rammeplanen gjelder foran reguleringsplaner vedtatt før 1.3.1996.

Retningslinjer:

Av hensyn til arealeffektive løsninger i sentrumsområder bør det vurderes mindre avstand til bane/jernbane.

17. Parkering (pbl § 11-9 nr. 5)

17.1. Parkeringsbehov skal fastsettes endelig i reguleringsplan.
Det skal avsettes plass for biler og sykler i samsvar med tabell og temakart for parkeringssoner. Temakart angir sone 1,2 3, og 4.

Retningslinjer:

Det skal avsettes plass for bilder og sykler i samsvar med følgende soneinndeling.

Tabell 1: Parkeringsnorm for bolig, kontor, forretning, service, undervisning og barnehage

Krav til p. plass pr 100 m2 BRA	Sone 1	Sone 2	Sone 3	Sone 4
BOLIG				
Sykkel	Min 3	Min 3	Min 3	Min 3
Bil	Leilighet: maks 0,7 Rekkehus: maks. 1 Ene-/tomannsbolig: maks 2 pr boenhet	Leilighet: maks 1,1 Rekkehus: maks. 1,2 Ene-/tomannsbolig: maks 2 pr boenhet	Leilighet: maks. 1,2 Rekkehus: maks. 1,2 Ene-/tomannsbolig: maks. 2 pr boenhet	Leilighet: maks. 1,2 Rekkehus og ene/tomannsbolig: maks 2,0 pr boenhet
KONTOR				
Sykkel	Min. 2	Min. 2	Min. 2	Min 2
Bil	Maks 0,25	Maks 0,25	Maks 0,5	Maks 0,5
FORRETNING OG SERVICE				
Sykkel	Min. 2	Min. 2	Min. 2	Min. 2
Bil	Maks. 0,7	Maks. 0,7	Maks. 1	Maks. 1,5
UNDERVISNING				
Sykkel	Min. 3	Min. 3	Min. 3	Min. 3
Bil	Maks 0,1	Maks 0,2	Maks 0,5	Maks 1
BARNEHAGE				
Sykkel	Min. 3	Min. 3	Min. 3	Min. 3
Bil	Maks 0,2	Maks 0,4	Maks 0,4	Maks 0,6

17.2. **Frikjøpsordningen:** Der det settes krav om parkeringsplasser i sone 1, 2 og 3 kan kommunen, i tråd med pbl § 28- 7, samtykke i at det i stedet for parkeringsplasser på egen grunn eller på felles areal blir innbetalt et beløp for bygging av offentlige parkeringsanlegg.

17.3. I områder med blokkbebyggelse og konsentrert småhusbebyggelse skal det avsettes minst 10 % av parkeringsplassene til besøksparkering og parkering for omsorgstjenester. Parkeringsplasser for omsorgstjenesten skal være åpne og tilgjengelige.

17.4. For sekundærleilighet kreves 1 ekstra parkeringsplass.

17.5. Ved felles parkeringsanlegg med flere enn 5 parkeringsplasser skal det settes av minimum 5 % parkeringsplasser og minst 1 plass for flytningshemmede.

17.6. 5 % av sykkelparkeringsplassene for bolig og kontor settes av til gjesteparkering lokalisert nært inngangsparti.

17.7. Der minimumsnormen gir en utbygging av sykkelparkeringsanlegg på minst 20 sykkelparkeringsplasser:

- Det skal tilbys lademulighet for minst 25 % av de avlåste sykkelplassene under tak

- Minimum 10 % av sykkelparkeringsplassene skal være store nok til å parkere laste- og familiesykler.

17.8. Ved reguleringsplan for kontor/forretning/offentlig eller privat tjenesteyting skal det, der minimumsnormen gir en utbygging av minst 20 sykkelparkeringsplasser sikres at:
- Minst 50 % av sykkelparkeringsplassene skal ha overbygg.
- Minst 60% av sykkelparkering skal være på gateplan.

17.9. For bolig skal det være regulert inn plass til overdekket/ innelåst sykkelparkering på egen grunn. Individuell sportsbod regnes ikke som sykkelparkering.

17.10. Der minimumsnormen gir en utbygging av minst 30 sykkelparkeringsplasser:
I boligkompleks eller kontorbygg skal det settes av arealer til service for sykkel. Dette kan være i form av vask/reparasjonsareal for sykkel (med vann og sluk), oppbevaring av ekstrautstyr som vinterdekk, ekstradeler mm.

17.11. Der minimumsnormen gir en utbygging av minst 30 sykkelparkeringsplasser:
- I kontorbygg skal det være garderobe og dusjfasiliteter i tilknytning til sykkelparkeringen.

17.12. For frittliggende småhusbebyggelse med adkomst fra offentlig vei skal det opparbeides snuplass på egen grunn

17.13. Ved alle utbyggingsprosjekter hvor det er etablert felles parkeringsanlegg skal 100% av parkeringsplassene tilrettelegges for eget ladepunkt

17.14. Minimumsbredde på p-plasser er 2,5 meter

Retningslinjer:

BRA beregnes etter teknisk forskrift, men eksklusiv parkeringsarealer.

Biloppstillingsplasser for mennesker med nedsatt funksjonsevne plasseres så nær hovedinngang som mulig, maksimalt i en avstand på inntil 20 meter.

For undervisning/barnehage er gjesteparkering inkludert i normen.

For barnehage skal det settes av arealer til sykkelvogner, under tak med mulighet for å låse.

I plansaker vurderes behov for parkering til MC og Moped.

17.15. Kvalitetskrav ved parkeringsanlegg for sykkel
a. Parkeringsanlegg for sykkel skal plasseres slik at gangavstanden fra bebyggelse til sykkelparkering er kortere enn avstanden mellom bebyggelse og parkeringsanlegg for bil.
b. Sykkelparkering skal være lett tilgjengelig for alle typer sykler fra inngangspartier med gode forbindelser til sykkelveinettet.
c. Der sykkelparkeringsplasser er lagt til uteareal som er offentlig tilgjengelig, skal de plasseres godt synlig og ha god belysning.
d. Der normen gir en utbygging på minst 10 sykkelparkeringsplasser skal det etableres stativer til alle syklene, som gir mulighet til å låse fast ramme og hjul.

Handel og senterstruktur

18. Lokalisering og handelsareal (pbl § 11-9 nr. 5)

18.1. Etablering av ny eller utvidelse av eksisterende detaljhandel over 800 m² BRA inkl. lager tillates kun i vekstområder/sentrumsområder som definert i planens punkt 19.

18.2. Detaljhandel for dagligvarer med inntil 800 m² BRA salgsareal kan etableres i områder som i kommuneplanen er avsatt til boligbebyggelse, der området ikke har et godt dagligvaretilbud. Med salgsareal menes gulvflaten i den delen av et utsalgssteds lokale hvor varer beregnet for salg til publikum er synlig utstilt. Lagerrom og oppholdsrom for personale medregnes ikke.

18.3. Etablering av forretninger for plasskrevende varegrupper jf. planens punkt 32 tillates kun i angitte næringsparker. Reguleringsplaner med andre definisjoner av tillatte varegrupper skal fortsatt gjelde.

18.4. Ved planlegging av nytt eller utvidelse av eksisterende forretningsareal til over 800 m2 skal det utarbeides en handelsanalyse. Kommuneplanens senterstruktur skal legges til grunn for handelsanalysen.

19. Senterstruktur (pbl § 11-9 nr. 5)

19.1. Ved planlegging i angitte senterområder skal følgende struktur legges til grunn:

Framtidig by/ Byområder	**Områdesenter**	**Lokalsenter**
Regionbyen Sandvika	**Bekkestua**	**Østerås**
Lysaker	**Høvik**	**Haslum**
Fornebu (byen)[1]	**Stabekk**	**Eiksmarka**
	Kolsås	**Vøyenenga**
	Bærums Verk	**Slependen**
		Gjettum
		Rykkinn
		Jar

[1] I KDP3 Fornebu, er utviklingsområdene delt inn i «byen», «parken» og «landet». «Byen» er de mest sentrale områdene langs bane hvor det skal tilrettelegges for høyest tetthet og størst grad av urbanitet og funksjonsblanding, og hvor de tre sentrumsområdene er lokalisert (Fornebuporten, Flytårnet og Fornebu Sør). KDP3 legger føringer for utvikling også av «parken» og «landet», og disse er ikke sentrumsområder.

Retningslinjer:

Sentrumsområdene markert med fet skrift er de som er avsatt som prioriterte vekstområder og prioriterte stasjoner i kommunens arealstrategikart, og det er innenfor disse områdene hovedvekt av transformasjon/ fortetting skal skje. Ved resterende sentrumsområder er det ikke lagt til rette for vekst.

19.2. **Funksjonsblanding**

19.2.1. Alle byområdene tilrettelegges for bebyggelse med høy bolig- og arbeidsplasskonsentrasjon, herunder offentlig og privat tjenesteyting. I Regionbyen Sandvika tilrettelegges det i tillegg for handel, forsknings- og utdanningsinstitusjoner, herunder boliger for studenter, og for kultur og rekreasjon, samt øvrige sentrumsformål for hele kommunen og regionen.
19.2.2. Områdesenter skal ha variert funksjonssammensetning, herunder boliger, forretninger, kontor, kulturtilbud og tjenesteyting.
19.2.3. Lokalsentrene skal dekke lokalområdenes behov for daglig handel og tjenester.

Klima og miljø, samfunnssikkerhet og teknisk infrastruktur

20. Klima og miljø (pbl § 11-9 nr. 8)

20.1.1. Det kan stilles krav om klimabudsjett i reguleringsplaner og klimaregnskap ved tiltak for nullutslippsområdene Fornebu, Sandvika, Lysaker og Bekkestua.
20.1.2. Det kan stilles krav til ombrukskartlegging av eksisterende bygningsmasse ved riving eller rehabilitering.
20.1.3. I alle plansaker skal det vurderes muligheten for at bygg kan endre funksjon og bruk over tid (ombygging fremfor rivning), og hvordan dette kan sikres gjennom plan.
20.1.4. Kommunen kan kreve miljøprogram i alle plansaker. Kommunen kan kreve miljøoppfølgingsplan i alle byggesaker, uavhengig om det foreligger miljøprogram. Kommunen kan kreve sluttrapport på miljøoppfølgingsplanplan ifm. søknad om ferdigattest.
20.1.5. I alle plansaker skal det redegjøres for hvordan nye tiltak og inngrep kan påvirke miljøtilstanden til vannforekomster og miljømålet til vannforekomsten.

21. Overvann (pbl § 11-9 nr. 3, 6 og 8)

21.1. I reguleringsplaner skal det dokumenteres tilfredsstillende fordrøyning av overvann på egen grunn. Tilførselen av overvann til det offentlige ledningsnettet skal minimeres. Overvann skal fortrinnsvis håndteres ved åpne overvannsløsninger, i tråd med tretrinnsstrategien.

- Infiltrere små nedbørsmengder.
- Fordrøye og forsinke større nedbørsmengder.
- Lede overvannet trygt i åpne flomveier ved ekstreme nedbørshendelser

21.2. I reguleringsplaner skal blågrønn faktor eller tilsvarende legges til grunn for dokumentasjon og redegjørelse for overvannshåndtering. Norm for blågrønn faktor:

- Innenfor sentrumsområder: minimum 0,7 eller bedre.
- Utenfor sentrumsområder: minimum 0,8 eller bedre.
- Samferdselsanlegg, herunder gater og plasser mv: minimum 0,3 eller bedre.

21.3. I reguleringsplaner skal en detaljert terreng- og landskapsplan/utomhusplan vise avrenning, oppsamling av vann og overvannshåndtering inkludert overflatebaserte løsninger.

21.4. Overvann skal brukes som ressurs i stedsutvikling, på en måte som sikrer at vannets naturlige kretsløp overholdes og naturens selvrensingsevne utnyttes. Flerfunksjonelle løsninger skal etterstrebes.

Retningslinjer:

Ved konkretisering av blågrønn faktor skal «NS 3845 Blågrønn faktor» fra Standard Norge anvendes. Ved bruk av andre metoder skal en redegjørelse legges ved.

Det skal benyttes størst mulig andel permeable flater og grønne tak, dammer og vannspeil. Overvann skal så langt mulig utnyttes som et positivt element i byggeområdene.

I plansaker kan det innenfor planområdet kreves etablert anlegg for oppsamling, rensing og bortledning av overflatevann fra bebyggelse, veier og andre arealer. Dette gjelder også for overvann som kommer fra områder utenfor planområdet.

22. Dyrket og dyrkbart areal (pbl § 11-9 nr. 8)

22.1. Det skal være nullvisjon for nedbygging av dyrket og dyrkbare arealer.
22.2. I reguleringsplaner som kan føre til (midlertidig eller permanent) omdisponering av dyrkbart areal, skal det redegjøres for hvordan matjordlaget vil ivaretas.
22.3. I reguleringsplaner som innebærer omdisponering av dyrkbar mark, må det fremlegges en matjordplan for bruk av jordressursene og håndtering av matjord. Kommunen kan i reguleringsplan stille krav om nydyrking eller flytting av matjord, for å bedre jordkvalitet på andre landbruksarealer.
22.4. Jordlovens §§ 9 og 12 gjelder dyrka og dyrkbar mark i hele kommunen frem til godkjent reguleringsplan foreligger, også om arealene er avsatt til utbyggingsformål i kommuneplanens arealdel. Der unntakene fra krav om regulering i planens punkt 3.3 er oppfylt, gjelder ikke denne bestemmelsen.

23. Naturskader (pbl § 11-9 nr. 8 og § 28-1)

23.1. Bebyggelse skal sikres mot skade fra skred og flom. I forbindelse med arealplanlegging og søknad om tiltak innenfor flom- og fareområder og innenfor områder vist som sekundære flomveier, jf. aktsomhetskart i Bærum kommunes kartdatabase, skal det redegjøres for nødvendige sikringstiltak, herunder at tiltak ikke forverrer nedstrøms situasjon.

23.2. All utbygging i nærheten av vassdrag skal ha en sikkerhetssone mot en flom med 200 års gjentaksintervall tillagt en sikkerhetsmargin på 0,5 meter.

23.3. For områder uten flomsoneberegninger eller annen flomsonekartlegging, skal det i forbindelse med arealplanlegging og søknad om tiltak nært vassdrag redegjøres for nødvendige sikringstiltak. Det henvises til byggteknisk forskrift (TEK 17 § 7-2, sikkerhet mot flom). Nært vassdrag defineres som:

- *20 meter fra bekker (nedbørsfelt mindre enn 20 km²)*
- *100 meter fra elver*

23.4. All utbygging langs sjøen og nedre del av vassdragene skal ha en sikkerhet mot stormflo opp til minimum 2,5 m over middel høyvann.

23.5. I alle planer som berører flomland som er redusert fra sin opprinnelige størrelse, skal tilbakeføring av arealene til flomland vurderes.

23.6. I områder med marine avsetninger stilles det krav om dokumentasjon av områdestabilitet (og/eller geoteknisk vurdering). Ved regulering og søknad om tiltak i områder med marine avsetninger må det dokumenteres tilstrekkelig sikkerhet jf. TEK 17 § 7-3. (Det vises i denne forbindelse også til NVEs retningslinjer 2/2011 og NVEs veileder 1/2019 – Sikkerhet mot kvikkleireskred.)

24. Luftforurensing (pbl § 11-9 nr. 6)

24.1. Klima- og miljødepartementets retningslinje for behandling av lokal luftkvalitet i arealplanlegging T-1520 (2012), skal legges til grunn for planlegging.

24.2. Ved planlegging av virksomhet eller ved nytt følsomt bruksformål for forurensning, skal luftforurensningssonene i T-1520/2012, tabell 1 legges til grunn. I reguleringsprosessen må luftforurensning utredes og helsekonsekvenser og avbøtende tiltak beskrives.

24.3. I rød sone skal det normalt ikke tillates arealbruk som er følsom for luftforurensning. Unntak kan bare skje i angitte avvikssoner, basert på en helhetlig vurdering, se planens punkt 25.7 om avviksområder.

24.4. I planfasen skal det vurderes behov for, og evt. utarbeides plan for håndtering av støv og luftforurensning i bygge- og anleggsfasen.

25. Støyforurensing (pbl § 11-9 nr. 6)

25.1. Grenseverdiene og kvalitetskriteriene i Klima- og miljødepartementets retningslinje for støy i arealplanlegging T-1442/2021, skal legges til grunn for planlegging.

25.2. Ved planlegging av ny støyfølsom bebyggelse eller støyende anlegg og virksomheter skal grenseverdiene i T-1442/2021, tabell 2 legges til grunn. I reguleringsprosessen må støy utredes og helsekonsekvenser og avbøtende tiltak beskrives.

25.3. I planfasen skal det vurderes behov for, og evt. utarbeides plan for håndtering av støy i bygge- og anleggsfasen.

25.4. Temakart for stille områder viser områder hvor det skal tas særlig hensyn til støynivå. Ny og vesentlig utvidelse av støyende virksomhet i henhold til de til enhver tid gjeldende statlige retningslinjer for støy i arealplanlegging, skal lokaliseres og utformes slik at støypåvirkningen i stille områder forblir uendret eller dempes.

25.5. **Rød sone - forbudssone**: Nye bygninger til støyfølsomt bruksformål (boliger, fritidsboliger, sykehus, pleieinstitusjoner skoler og barnehager) tillates ikke lokalisert i områder som faller inn under rød støysone i henhold til T-1442, tabell 1.

Eksisterende bygninger til støyfølsomt bruksformål innenfor denne sonen kan gjenoppbygges, utvides og påbygges, forutsatt at det ikke fører til flere boenheter. Dersom man med skjerming reduserer støynivået til et nivå under grenseverdiene for rød sone gjelder bestemmelser for gul sone.

25.6. **Gul sone - vurderingssone**: Nye bygninger til støyfølsomt bruksformål (boliger, fritidsboliger, sykehus, pleieinstitusjoner, skoler og barnehager) kan lokaliseres i gul støysone i henhold til T-1442/2021, tabell 1.

I områder som faller inn under gul støysone, skal det i reguleringsplan dokumenteres at alle boenheter får en stille side hvor alle anbefalte grenseverdier for ny støyfølsom bebyggelse i T-1442, tabell 2 er tilfredsstilt.

Retningslinjer

Nødvendige utredninger, avveiinger og avbøtende tiltak foretas og fastsettes gjennom reguleringsplan. Eksempler på avbøtende tiltak for bebyggelse med støyfølsomt bruksformål kan være:

- *Alle boenheter har en stille side*
- *Minimum 50 % av antall rom til støyfølsom bruk skal ha vindu mot stille side*
- *Minimum 1 soverom skal ha vindu mot stille side*

25.7. **Bestemmelsesområder – Avviksområder for støy og luftforurensning**: Avviksområder er angitt for sentrumsområder (jf. planens punkt 19) hvor hensynet til samordnet areal- og transportplanlegging gjør det aktuelt med høy arealutnyttelse. I avviksområdene # 6 - 19 kan nye bygninger til støyfølsomt bruksformål lokaliseres i områder med støynivå utenfor vindu opp til Lden 70 dB fra vei og Lden 73 dB fra jernbane, jf. T-1442.
Innenfor avviksområder hvor det er både støy- og luftforurensning, skal samspillseffekter mellom disse belyses og avbøtende tiltak fastsettes i plan.

Retningslinjer:

Skoler og barnehager bør ikke etableres innenfor avviksområdene i rød støysone.

Nødvendige utredninger, avveiinger og avbøtende tiltak foretas og fastsettes gjennom reguleringsplan.
Eksempler på avbøtende tiltak for bebyggelse med støyfølsomt bruksformål i avviksområder:

- *Alle boenheter har en stille side*
- *Minimum 50 % av antall rom til støyfølsom bruk skal ha vindu mot stille side*
- *Minimum 1 soverom skal ha vindu mot stille side*

26. Avfall (pbl § 11-9 nr. 3)

26.1. Areal til avfall skal sikres på egen grunn og ved alle planforslag skal det foreligge en kartskisse og en beskrivelse av renovasjonsløsningen.
26.2. Planforslag og søknader om boligbygging > 30 boenheter og boligtetthet > 3 boliger/da skal ha en renovasjonsordning basert på nedgravd løsning.
26.3. Ved større utbyggingsområder > 300 boenheter skal stasjonært avfallssug vurderes, herunder evt. tilknytning til eksisterende nærliggende avfallssug
26.4. Renovasjonsløsningen skal være i overenstemmelse med renovasjonsforskriftene og teknisk retningslinje for renovasjon i Bærum kommune. Universell utforming skal legges til grunn for alle løsninger.

Retningslinjer:

Ved plan skal det sikres ved rekkefølgebestemmelser at områder for renovasjon (oppsamlingsplass, avfallshus, nedgravd container) skal være opparbeidet og ferdigstilt før området kan tas i bruk.

Husholdningsavfall og næringsavfall

Areal til avfall skal sikres på egen grunn og vises i illustrasjonsplan/utomhusplan som følger reguleringsplan og/eller byggesak. Nedgravde avfallsløsninger skal tilstrebes der dette er hensiktsmessig. Krav til avfallsløsning skal følge renovasjonsforskrift for Bærum kommune.

27. Teknisk infrastruktur (pbl § 11-9 nr. 4)

27.1. I alle plansaker skal det redegjøres for eksisterende og planlagte høyspenningsanlegg
27.2. I alle plansaker skal det redegjøres for eksisterende (og planlagte) VAO-anlegg.
27.3. Bærum kommunes VA-norm gjelder for gjennomføring av tiltak som omfattes av plan- og bygningsloven
27.4. Dersom tiltak utløser krav om sikring av slokkevann iht. Plan- og bygningslovens §27-1 skal uttak fra kommunal vannforsyning legges til grunn dersom tiltaket ligger innenfor areal som SSB definerer som tettsteder.
27.5. For offentlige vann- og avløpsledninger gjelder en byggegrense på 4 meter målt fra ledningens ytterkant. Nye bygninger, konstruksjoner og anlegg kan ikke plasseres innenfor dette restriksjonsbeltet. Byggegrensen omfatter også annen virksomhet og endring av arealbruk som utgjør risiko for skade på ledninger eller er til hinder for vedlikehold.

BESTEMMELSER OG RETNINGSLINJER FOR AREALFORMÅL

28. Boligbebyggelse (pbl §§ 11-10 og 11-9 nr.5)

28.1. I alle plansaker skal det sikres variasjon i boligstørrelser og boligtyper. Alternative boformer og fellesskapsløsninger / boformer med fellesfunksjoner skal vurderes.

Retningslinjer:
Det skal legges vekt på kvalitet, nytenking og innovasjon for boligtyper, boformer og en mer utstrakt bruk av fellesfunksjoner.

I eksisterende blokk- / leilighetsbebyggelse uten heis kan det vurderes heistilbygg utover maksimal utnyttelse for muliggjøre trinnfri adkomst, dersom forholdene ellers ligger til rette for det.

28.2. Småhusbebyggelse

Definisjoner

- Med enebolig menes en frittliggende bygning med en boenhet, eventuelt med en sekundærleilighet på inntil 55 m² BRA i direkte tilknytning til eneboligen. Med tomannsbolig menes ett frittliggende bolighus med to boenheter der begge boenheter er større enn 55 m² BRA.
  Uregulerte områder angitt som eksisterende boligbebyggelse omfatter også eksisterende institusjoner, klient-/gruppeboliger, nærings- og servicevirksomhet og fellesområder selv om denne arealbruken ikke fremkommer ved egen signatur på arealplankartet.
  Med enhetlige områder menes områder med enebolig, rekkehus, tomannsbolig, atriumhus eller liknende, hvor arkitekturen har lik utforming/ klart slektskap når det gjelder arkitektonisk utforming og området er helhetlig planlagt. Slike områder er ofte planlagt med strukturer som sikrer uteområder, siktlinjer, grønne drag, areal for lek, parkering mv. Dette er kvaliteter som nye tiltak skal ivareta.

28.2.1. Det tillates ikke mer enn én sekundærleilighet per enebolig, og kun opprettelse av sekundærleilighet ved eneboliger.
28.2.2.

28.2.3. Utnyttelse

a. For konsentrert småhusbebyggelse der reguleringsplan ikke angir utnyttelse eller området er uregulert - kan det tillates en utnyttelse på inntil % BYA = 20%.
b. Grad av utnytting for frittliggende småhusbebyggelse i uregulerte områder skal ikke overstige % BYA = 20%. I beregningen av BYA skal antall biloppstillingsplasser på terreng medtas med 18 m² per plass.
c. I planer vedtatt før 1.1.2009 kan det tillates etablering av 1 parkeringsplass på 18 m² per boenhet på terreng, i tillegg til tillatt grad av utnytting for eiendommen.
d. For ene- og tomannsbolig kreves 2 biloppstillingsplasser pr. boenhet. For sekundærleilighet (inntil 55m² BRA) til enebolig kreves 1 ekstra parkeringsplass.

e. For frittliggende småhusbebyggelse kan det tillates en utnyttelse på inntil % BYA = 20 % for planer vedtatt før 1.1.1980. Utnytting på inntil % BYA = 20 % gjelder også for alle planer for frittliggende småhusbebyggelse hvor utnyttelsen er angitt som U-grad.
f. I reguleringsplaner der det er angitt maksimum størrelse på garasjer/uthus kan det tillates frittliggende garasje inntil 50 m2 BYA forutsatt at tillatt grad av utnyttelse ikke overskrides, og tiltaket for øvrig er i samsvar med plan.

Retningslinjer

Tomt for enebolig bør ikke være mindre enn 800 m².

Tomt for tomannsbolig bør ikke være mindre enn 700m² per boenhet. Tomter skal ikke være brattere enn et gjennomsnittlig stigningsforhold på 1:3.

28.2.4. Høyder

a. I regulerte småhusområder: I tillegg til det generelle høydekravet som følger av pbl § 29-4 og gjeldende plan kan den enkelte fasades gesimshøyde ikke overstige 9 meter målt fra gjennomsnittlig ferdig planert terreng langs den enkelte fasade.
b. Der reguleringsplanen ikke angir høyder i planer før 1.1.1979, kan gesimshøyde være maksimalt inntil 7 m og mønehøyde maksimalt inntil 9 m, målt fra planert terrengs gjennomsnittsnivå rundt bygningen.
c. Der planen angir bebyggelse i 1 etasje, eventuelt med underetasje, erstattes etasjetallet av gesimshøyden inntil 4 meter og mønehøyde inntil 6 meter, målt fra planert terrengs gjennomsnittsnivå rundt bygningen.
d. Der planen angir bebyggelse i 2 etasjer/ 2 fulle etasjer, erstattes etasjetallet av gesimshøyde inntil 8 meter og mønehøyde inntil 9 meter, dog slik at gesimshøyde kan være inntil 7 meter i planer fra før 1.1.1979, målt fra planert terrengs gjennomsnittsnivå rundt bygningen.
e. I uregulerte småhusområder: I tillegg til det generelle høydekravet som følger av pbl kan den enkelte fasades gesimshøyde ikke overstige 8 meter målt fra gjennomsnittlig ferdig planert terreng langs den enkelte fasade.

28.2.5. Adkomst

a. For frittliggende småhusbebyggelse skal snuplass opparbeides før avkjørsel til offentlig vei.

29. Fritidsbebyggelse (pbl §§ 11-9 nr. 3 og 11-10)

29.1. Kommunen kan kreve at fritidsbebyggelse knyttes til kommunal vannforsyning og avløpshåndtering.
29.2. Der planen angir bebyggelse i 1 etasje, tillates gesimshøyde inntil 3,5 meter og mønehøyde inntil 5 meter, målt fra ferdig planert terrengs gjennomsnittsnivå rundt bygningen.

30. Offentlig eller privat tjenesteyting (pbl §§ 11-9 nr. 5 og 11-10)

30.1. Ved regulering og søknad om tiltak skal det sikres og dokumenteres tilstrekkelige, gode og solfylte leke- og oppholdsareal egnet for variert fysisk aktivitet for aktuelle alders- og brukergrupper. Terreng og stedstypisk vegetasjon skal vurderes bevart.
30.2. Ved planlegging av nye og utvidelse av eksisterende skoleanlegg skal det planlegges for sambruk med idrett, og nærmiljø og grøntområder skal ivaretas.

31. Grønnstruktur (pbl §§11-9 nr.6 og 8 og 11-10)

31.1. For områder avsatt til naturområde, kan skjøtsel som styrker og bidrar til opprettholdelse av naturverdiene i området tillates.

31.2. Turdrag, friområde og park

31.2.1. Tiltak for å fremme friluftsliv, turveier og områder for lek og rekreasjon kan tillates.

Retningslinjer:

Områder avsatt til grønnstruktur kan tilrettelegges for opplevelse, kunst/kultur, rekreasjon, lek og fysisk aktivitet for allmennheten, der det ikke går på bekostning av eksisterende naturverdier.

32. Næringsbebyggelse (pbl § 11-10)

32.1. **Næringsparker**

32.1.1. Næringsparker er angitt med krav om felles plan og omfatter Rud-Hauger og Grini næringsparker
a. Plasskrevende handel skal lokaliseres i næringsparkene. Ved plasskrevende varehandel/varegrupper menes motorkjøretøy, landbruksmaskiner, trelast og andre større byggevarer, salg fra planteskoler og hagesentre. Næringsparkene skal forbeholdes plasskrevende varer og andre logistikk-, arealkrevende og tjenesteytende funksjoner med lav arbeidsplassintensivitet.
Der det legges til rette for plasskrevende handel, må hoveddelen av handelsarealet benyttes til plasskrevende varer.

32.1.2. For Rud Hauger og Grini næringspark gjelder de vedtatte reguleringsplanene.

32.2. **Næringsbebyggelse**

32.2.1. Nye kontorarbeidsplasser skal lokaliseres i områder med meget god kollektivdekning, samt i sentrumsområdene knyttet til stasjoner på jernbanen og T-banen

33. Landbruks-, natur- og friluftsformål (LNFR) (pbl § 11-11 nr. 1 og 2)

33.1. I LNF-områder tillates bare bebyggelse og tiltak tilknyttet stedbunden næring og landbruksbasert næringsvirksomhet basert på gårdens ressursgrunnlag
33.2. Dersom gårdens produksjon etter kommunens skjønn tilsier behov, tillates maksimalt én kårbolig pr gårdsbruk. Fradeling av kårbolig tillates ikke.
33.3. Hovedhus/kårbolig likestilles med eneboliger mht. å tillate én sekundærleilighet på inntil 55m2. For sekundærleiligheten skal det i tillegg opparbeides minimum 50 m2 uteoppholdsareal

Retningslinje:

I LNF-områder tilstrebes at alle tiltak, også nye driftsbygninger og boliger, lokaliseres og utformes med respekt for lokal byggeskikk slik at gårdsbebyggelsens struktur og landskapets karakter opprettholdes. Nedbygging av dyrka mark bør unngås. Karakteristiske trekk i kulturlandskapet; som terreng, topografi, trerekker, veifar, bruer, landskapsrom, vegetasjon, steingjerder og lignende skal ivaretas. Kulturminner og kulturmiljøer skal søkes ivaretatt.

33.4. På boligeiendom som ikke er landbrukseiendom i LNF-område tillates maksimalt BRA 200 m² for boligareal. Det tillates totalt BRA 300 m² for eiendommen.

Retningslinjer:

Ny bebyggelse tilknyttet drift av landbruksområder skal som hovedregel plasseres i tilknytning til eksisterende gårdstun og utformes i tråd med lokal byggeskikk.

33.5. Tillatt grad av utnyttelse for eksisterende fritidseiendommer i LNF-områdene skal ikke overstige 80 m² BYA. I tillegg tillates ett frittliggende uthus på inntil 40 m² BYA. Bebyggelsen skal ikke ha mer enn ett måleverdig plan.
33.6. I LNF-områder skal alle tiltak lokaliseres og utformes slik at gårdsbebyggelse og landskapets karakter opprettholdes. Karakteristiske trekk i kulturlandskapet, som topografi, trerekker, veifar, bruer, landskapsrom, vegetasjon og steingjerder og lignende skal ivaretas. Kulturminner og kulturmiljøer skal søkes ivaretatt.

33.7. Bestemmelsesområder for Golfbaner

33.7.1. Golfbaner er lokalisert i bestemmelsesområde # 1 – 4 og omfatter anleggene på Haga-Norhaug, Grini, Burud-Hellerud og Ostøya. Områdene inngår i reguleringsplaner, og bestemmelsene i tilhørende reguleringsplan gjelder.
33.7.2. Golfbane kan lokaliseres i bestemmelsesområde # 5 omfatter Johnsrud golfbane i Lommedalen. Innenfor området kan arealer reguleres til golfbane.

Retningslinjer:

Golfbaner bør opprettholdes som LNF/landbruksareal i alle plannivåer. I reguleringsplaner for golfbaner bør det presiseres at jordloven skal gjelde, og at vanningsanlegg skal legges dypere enn vanlig pløyedybde for å sikre at arealet enkelt kan dyrkes ved behov.

34. Ferdsel (på sjøen) (pbl § 11-11 nr.3)

34.1. Område for idrettsaktivitet på sjø.

35. Småbåthavner (pbl § 11-11 nr.4)

35.1. Nye småbåthavner for fritidsbåter kan etableres, enten for å kompensere for småbåtanlegg som fjernes eller reduseres i størrelse andre steder, eller for å etablere småbåtanlegg for delebåter/utleiebåter.
35.2. Bøyer tillates i areal avsatt til småbåthavn.

BESTEMMELSER OG RETNINGSLINJER FOR HENSYNSSONER

36. Hensynssone Landbruk H510 (pbl § 11-8 c)

Retningslinjer:

Innenfor hensynssonen/det sammenhengende landbruksområdet skal landbrukets ressursgrunnlag, herunder jordressursene, bevares i et langsiktig perspektiv. Det skal utøves en streng forvaltningspraksis hvor muligheten for framtidig matproduksjon skal være tungtveiende hensyn ved alle spørsmål om omdisponering eller deling av dyrka og dyrkbar mark.

37. Hensynssoner kulturmiljø H570 (pbl § 11-8 c)

37.1. Generelle retningslinjer

37.1.1. Ivaretagelse av kulturmiljøenes særpreg tillegges særlig vekt i disse områdene. Ved nye tiltak innenfor hensynssonene bør det dokumenteres at kulturmiljøets kvaliteter og stedets identitet blir ivaretatt.
37.1.2. Tiltak må utformes og plasseres på en måte som ikke gir oppstykking og fragmentering av kulturlandskapene
37.1.3. I områder avmerket som hensynssoner kulturmiljø skal den kulturhistoriske bebyggelsen av høy verdi og områdenes særpregede miljø, herunder landskapsverdier, søkes bevart. Ved nye tiltak innenfor hensynssonene, kan kommunen kreve at kulturmiljøet/landskapet dokumenteres

38. Hensyn landskap H550 (pbl § 11-8 c)

38.1. Generelle retningslinjer

38.1.1. I LNF- områdene skal det legges særlig vekt på å ivareta kulturlandskapets verdier, jf. §17 punkt 5.

38.1.2. Det skal i byggesonen legges særlig vekt på å bevare sammenhengende skråninger og områder med vegetasjon, herunder store trær (med stammeomkrets på over 90 cm i diameter)

38.1.3. Innenfor hensynssonen bør tiltak i særlig eksponerte områder unngås. Ved tiltak på tomter med gjenværende vegetasjon og rester av kollelandskap skal tiltak plasseres minst mulig eksponert. Ved regulering skal det kreves en helhetlig landskapsanalyse for området. Før tiltak tillates skal det dokumenteres at fjernvirkning og landskapstilpasning ivaretas.

38.1.4. Sammenhengende landskap bør ikke fragmenteres.

39. Hensynssoner grønnstruktur H540 (pbl § 11-8 c)

39.1.1. Det bør legges særlig vekt på å ivareta terreng og vegetasjon, styrke turstiforbindelser for allmennheten og styrke åpen blågrønn infrastruktur innenfor hensynssonen.

39.1.2. Ved regulering innenfor hensynssoner H540 Grønnstruktur-B skal bekkeåpning og annen blågrønn infrastruktur sikres.

39.1.3. Ved plan og byggetiltak innenfor hensynssonen som berører kysten må hensynet til kyststi ivaretas jf. bestemmelsenes punkt 14.2.

40. Hensynssoner naturmiljø H560 (pbl § 11-8 c)

Det bør som hovedregel ikke gjøres tiltak innenfor hensynssone naturmiljø. Særlig vekt legges på å sikre naturverdiene i området. Det bør settes av buffersoner mellom viktige naturverdier og byggetiltak. Teknisk infrastruktur slik som ledninger, kabler og transformatorstasjoner bør ikke lokaliseres innenfor hensynssone naturmiljø.

41. Faresoner for flom, skred og høyspentlinjer (pbl § 11-8 a)

41.1. Innenfor området angitt som flomsoner (jf. Bærum kommunes kartdatabase) skal det i forbindelse med arealplanlegging og søknad om tiltak redegjøres for nødvendige sikringstiltak. Det vises til byggteknisk forskrift (TEK 17 § 7-2, sikkerhet mot flom).

41.2. Innenfor område angitt som fareområde for skred (jf. Bærum kommunes kartdatabase) skal det i forbindelse med arealplanlegging og søknad om tiltak redegjøres for nødvendige sikringstiltak.

41.3. Innenfor område angitt som fareområde for høyspentledning (jf. Bærum kommunes kartdatabase), må bygninger etableres med avstander til kraftledningen slik at en overholder krav etter regelverk under el-tilsynsloven (LOV-2015-06-19-65) forvaltet av Direktoratet for samfunnssikkerhet og beredskap, og ledningseiers restriksjonsbelte. Alt anleggsarbeid og alle tiltak i terrenget innenfor hensynssonen skal på forhånd avklares med ledningseier.

42. Nedslagsfelt drikkevann H110 (pbl § 11-8 punkt a.)

42.1. Bestemmelsene gjelder for **Arealformål Drikkevann** (pbl. § 11-11 nr.1-7) **og sikringssone nedslagsfelt drikkevann H110** (pbl § 11-8 a)

42.2. Bestemmelsene omfatter Trehjøringsvassdraget (Aurevann, Småvann og Byvann) med tilhørende nedbørsfelt

42.3. All ferdsel og tiltak (jf. pbl. § 1-6) som medfører fare for at drikkevannet blir forurenset er forbudt. Forbudet inkluderer, men er ikke begrenset til:

- Bading (både mennesker og dyr)
- Fisking er ikke tillatt i Aurevann
- Ferdsel på vannet (båt, dykking, brettseiling)
- Å slå leir eller raste (f.eks. sette opp telt, brenne bål)
- Etterlate seg søppel
- Ridning innenfor 50 meter fra vassdrag

Utfyllende beskrivelse av hva som omfattes av forbudet finnes i planbeskrivelsen.

42.4. Forbudet gjelder hele året, også når vannet er islagt.

42.5. Enkelte unntak kan gjelde fra forbudet hvis det er gitt særskilt tillatelse, eller der ferdsel skjer på offentlig vei eller adkomstveier.

42.6. Tiltak etter pbl. § 1-6 første ledd kan ikke settes i verk innenfor sikringssonen, og heller ikke nærmere vassdraget enn 100 meter fra strandlinjen.

42.7. Det gjøres oppmerksom på at forbud mot aktiviteter og ferdsel som kan medføre forurensning på drikkevann også følger av annet regelverk.

43. Andre sikringssoner H190 (pbl § 11-8 b)

43.1. Innenfor sonen må det ikke gjennomføres tiltak som kan medføre skade på VEAS – tunnel og overføringsledninger.

43.2. Det tillates ikke brønnboring innenfor hensynssonen

43.3. Ved tiltak som omfatter arbeider i grunnen (sprengning, pigging o.l.) skal det dokumenteres at det ikke påføres skade på tunnel og overføringsledninger.

44. Krav om felles planlegging H810 (pbl § 11-8 e)

44.1. Innenfor områder angitt som gjennomføringssone med krav om felles planlegging, skal det utarbeides en helhetlig plan for området før detaljregulering og gjennomføring av tiltak. Arealformål innenfor område angitt med krav om felles plan – avklares i videre planarbeid.

44.2. Den helhetlige planen skal sikre:

- en hierarkisk oppbygging av gatestrukturen med en klar prioritering av trafikantgrupper i tråd med vedtatt transporthierarki
- gode offentlig tilgjengelig areal til lek/torg/park/møteplass
- Sammenhengende blågrønn struktur
- Alle transportfunksjonene til veiene

44.3. Den helhetlige planen skal bidra til at man når målene for transportmiddelfordeling i gjeldende sone jf. temakart for grønn mobilitet. Planen skal definere prinsipper/ krav til kantsoner; hvordan bygninger forholder seg til sine omgivelser og overganger mellom offentlige, halvprivate og private soner.

44.4. Det skal belyses hvordan områder kan aktiviseres ved midlertidig bruk (kunst, aktivitet, urbant landbruk mv).

44.5. Innenfor områdene kan det gjennomføres jordskifte for å fastsette verdier og kostnadsfordeling og fordele utbyggingsgrunn uavhengig av dagens eiendomsstruktur.

Retningslinjer

Felles planlegging kan være områderegulering eventuelt annet plangrunnlag som sikrer samarbeid om planløsning og gjennomføring av felles utbygging. Som et minimum skal det lages et planprogram som avklarer videre planprosess.

Innenfor området kan kommunen kreve arkitektkonkurranse, parallelloppdrag eller tilsvarende for å belyse alternative løsninger for utbygging av området.

Arkitektkonkurransen eller tilsvarende skal sikre et godt hovedgrep, god miljøkvalitet, miljøtekniske løsninger i utomhusarealer og bebyggelse og arkitektonisk utforming.

For konkrete områder er det i tillegg angitt følgende føringer for videre planarbeid:

44.6. For næringsparkene Rud-Hauger og Grini skal det dokumenteres at området

- Ikke konkurrere med sentrumsområder
- Bidrar positivt til nullvekstmålet, hvor sambruk / deling av parkering og tilpasning til nytt handelsmønster (netthandel) vil være viktig del av vurderingen
- Utvikles med fokus på arealeffektivitet og samlokalisering
- Bidrar til en generell kvalitetsheving av området hvor omgivelseskvaliteter vektlegges, med fokus på å unngå at området blir en barriere og at det tilrettelegges for gode gang- og sykkelforbindelser som bidrar til å knytte omkringliggende områder sammen.

BÆRUM KOMMUNE

Plannummer 1983032

I medhold av § 27 i bygningsloven av 18 juni 1965 har Fylkesmannen i Oslo og Akershus 12.09.1986 stadfestet disse bestemmelser.

BESTEMMELSER TIL REGULERINGSPLAN FOR GAMLE RINGERIKSVEI MELLOM PRESTEGÅRDSVEIEN OG RINGSTABEKKVEIEN.

§ 1
Innenfor planens begrensning gjelder disse bestemmelser ved siden av bygningsloven med vedtekter for Bærum.

§ 2
Boligområdene B1-B4 kan bebygges med frittliggende småhus. Bebygget areal skal ikke overskride 20% av tomtens nettoareal.

§ 3
Det skal avsettes bilplasser for minst 2 biler pr. leilighet, hvorav 1 garasjeplass, samt snuplass på egen grunn.

§ 4
Ved søknad om bygge- eller delingstillatelse skal det gjøres rede for disponeringen av den ubebygde del av tomten og hvordan de krav som er nevnt i bygningslovens § 69 med vedtekter kan oppfylles.

§ 5
Det tillates ikke andre avkjørsler til Gml. Ringeriksvei enn de som vises i planen.

§ 6
Spesielle atkomstforhold:
a) Fellesareal F1 skal være felles for gnr. 17, bnr. 225 og 730.
b) Fellesatkomst F2 skal være felles for gnr. 17, bnr. 223 og 224 og eventuelle parseller av disse eiendommer.
c) Gang-/sykkelvei G/S1 tillates benyttet som kjøreatkomst til gnr. 16, bnr. 8.

§ 7
I forbindelse med opparbeidelse av trafikkområder bør tilliggende terreng og vegetasjon behandles skånsomt.

oooOOOooo

Bærum kommune

Kommunedelplan

Eiendom: 15/229/0/1
Adresse:
Utskriftsdato: 04.11.2025
Målestokk: 1:2000

N

UTM-32



Kartet er produsert fra kommunens beste digitale kartbaser for området og inneholder viktige opplysninger om eiendommen og området omkring.
Presentasjonen av informasjon er i samsvar med nasjonal standard.
Kartet kan inneholde feil, mangler eller avvik i forhold til kravene i oppgitt standard.
Kartet kan ikke benyttes til andre formål enn det formålet det er utlevert til uten samtykke fra kommunen jf. lov om åndsverk.

Tegnforklaring


Bærum kommune

Kommuneplankart

Eiendom: 15/229/0/1
Adresse:
Utskriftsdato: 04.11.2025
Målestokk: 1:2000

N

UTM-32

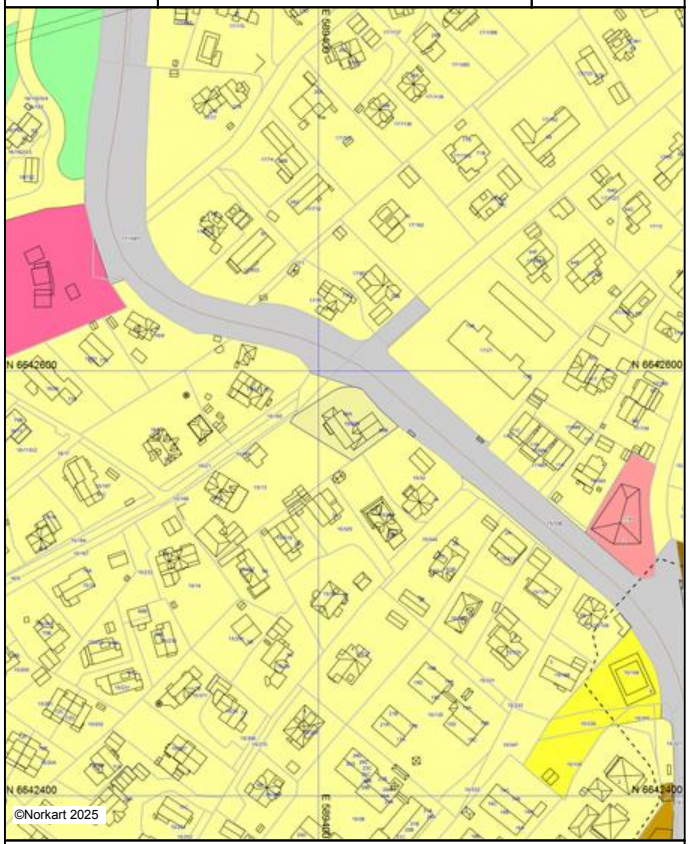

Kartet er produsert fra kommunens beste digitale kartbaser for området og inneholder viktige opplysninger om eiendommen og området omkring.
Presentasjonen av informasjon er i samsvar med nasjonal standard.
Kartet kan inneholde feil, mangler eller avvik i forhold til kravene i oppgitt standard.
Kartet kan ikke benyttes til andre formål enn det formålet det er utlevert til uten samtykke fra kommunen jf. lov om åndsverk.

Tegnforklaring

Kommuneplan-Begyggelse og anlegg (PBL2
- Boligbebyggelse - nåværende
- Boligbebyggelse - fremtidig
- Sentrumsformål - nåværende
- Sentrumsformål - fremtidig
- Tjenesteyting - nåværende
- Tjenesteyting - fremtidig

Kommuneplan-Samferdselsanlegg og teknis
- Veg - nåværende

Kommuneplan-Grønnstruktur (PBL2008 §11
- Naturområde - nåværende

Kommuneplan-Hensynsoner (PBL2008 §11-
- Sikringsone - Andre sikringssoner
- Angitthensynsone - Bevaring kulturmiljø

Kommuneplan - Bestemmelseområde (PBL2
- Bestemmelseområde

Kommuneplan-Linje- og punktsymboler(PBL
- Sikringsonegrense
- Angitthensyngrense
- Bestemmelsegrense

Felles for kommuneplan PBL 1985 og 2008
- Planområde
- Grense for arealformål
- Turveg/turdrag - nåværende
- Jernbane tunnel - nåværende
- Kollektivtrase - nåværende

Bærum kommune

VAledninger


Eiendom: 15/229/0/1
Adresse:
Dato: 04.11.2025
Målestokk: 1:500

N

UTM-32

Vannledning
Spillvannsledning
Overvannsledning
Avløp felles
Kum
Sluk
Hydrant

VA-ledninger
Dersom det er behov for nøyaktig stedfesting av ledningene, f. eks. ved gravearbeid, så skal alltid Vann og avløp i Bærum kommune kontaktes.

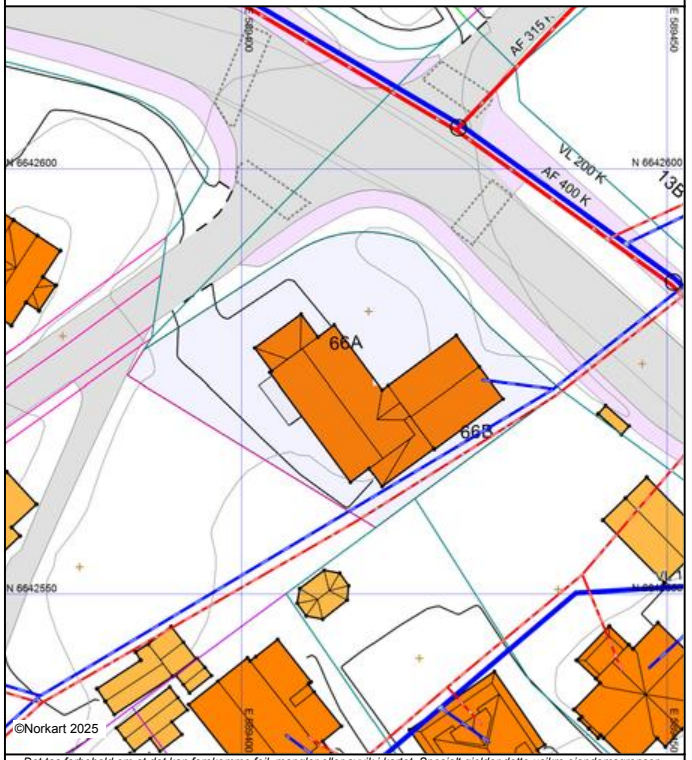

Det tas forbehold om at det kan forekomme feil, mangler eller avvik i kartet. Spesielt gjelder dette usikre eiendomsgrenser.
VA-ledninger kan være tegnet parallellforskjøvet og mange private ledninger mangler i kartet.
Dette kartet kan ikke brukes som erstatning for situasjonskart i byggesaker.

Bærum kommune

Plankart

Eiendom: 15/229/0/1
Adresse:
Dato: 04.11.2025
Målestokk: 1:1000

N

UTM-32



Kartet er produsert fra kommunens beste digitale kartbaser for området og inneholder viktige opplysninger om eiendommen og området omkring.
Presentasjonen av informasjon er i samsvar med nasjonal standard.
Kartet kan inneholde feil, mangler eller avvik i forhold til kravene i oppgitt standard.
Kartet kan ikke benyttes til andre formål enn det formålet det er utlevert til uten samtykke fra kommunen jf. lov om åndsverk.

Tegnforklaring

Matrikkelkart
- Grunneiendom
- Seksjon
- Anleggsprojeksjonsflate under bakken
- Grense <= 10 cm
- Grense <= 30 cm
- Grense < 200 cm
- Grense < 500 cm

Reguleringsplan-Byggeområder (PBL1985 §
- Frittliggende småhusbebyggelse
- Konsentrert småhusbebyggelse
- Område for kontor
- Område for offentlige bygninger (stat,fylkesk
- Almennyttig barnehage

Reguleringsplan-Offentlige trafikkområder (
- Kjøreveg
- Annen veggrunn
- Gang-/sykkelveg

Reguleringsplan-Spesialområder (PBL1985 §
- Naturvernområde (på land)
- Bevaring av bygninger og anlegg

Reguleringsplan-Fellesområder (PBL1985 §
- Felles avkjørsel

Reguleringsplan-Kombinerte formål (PBL19
- Grense for bevaringsområde

Reguleringsplan-Bebyggelse og anlegg (PBL
- Boligbebyggelse - blokkbebyggelse

Reguleringsplan-Samferdselsanlegg og tekn
- Veg
- Kjøreveg
- Fortau
- Annen veggrunn - grøntareal

Reguleringsplan-Grønnstruktur (PBL2008 §1
- Grønnstruktur

Reguleringsplan-Hensynsoner (PBL2008 §12
- Sikringsone - Andre sikringssoner

Reguleringsplan-Juridiske linjer og punkt PB
- Sikringsonegrense

Reguleringsplan-Felles for PBL 1985 og 200
- Regulerings- og bebyggelsesplanområde
- Planens begrensning
- Formålsgrense
- Bygg, kulturminner mm. som skal bevares
- Byggegrense
- Regulert senterlinje
- Frisiktslinje
- Avkjørsel
- Abc Påskrift feltnavn
- Abc Påskrift kotehøyde


Bærum kommune

Reguleringsplanforslag

Eiendom: 15/229/0/1
Adresse:
Utskriftsdato: 04.11.2025
Målestokk: 1:1000

N

UTM-32

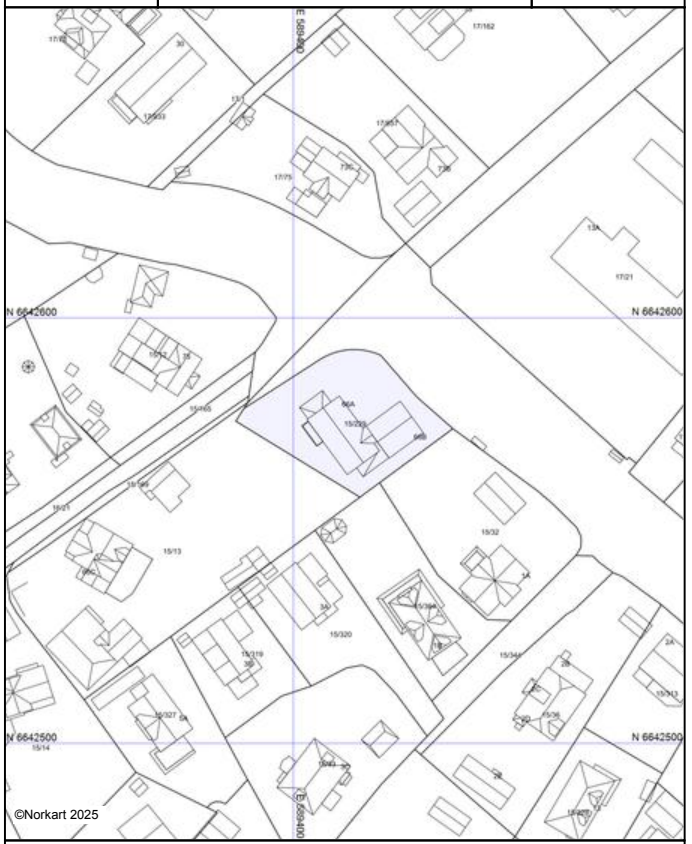

Kartet er produsert fra kommunens beste digitale kartbaser for området og inneholder viktige opplysninger om eiendommen og området omkring.
Presentasjonen av informasjon er i samsvar med nasjonal standard.
Kartet kan inneholde feil, mangler eller avvik i forhold til kravene i oppgitt standard.
Kartet kan ikke benyttes til andre formål enn det formålet det er utlevert til uten samtykke fra kommunen jf. lov om åndsverk.

Tegnforklaring

Reguleringsplan grense

Planforslag (Reguleringsplan- og bebyggelsesplan


ambita

Vegstatuskart

Kommune: Bærum
Gnr/Bnr/Fnr/Snr: 15/229/0/1
Adresse: Eiendommen har ikke registrert adresse

N

Målestokk v/A4: 1:3000
Dato: 04/11/2025

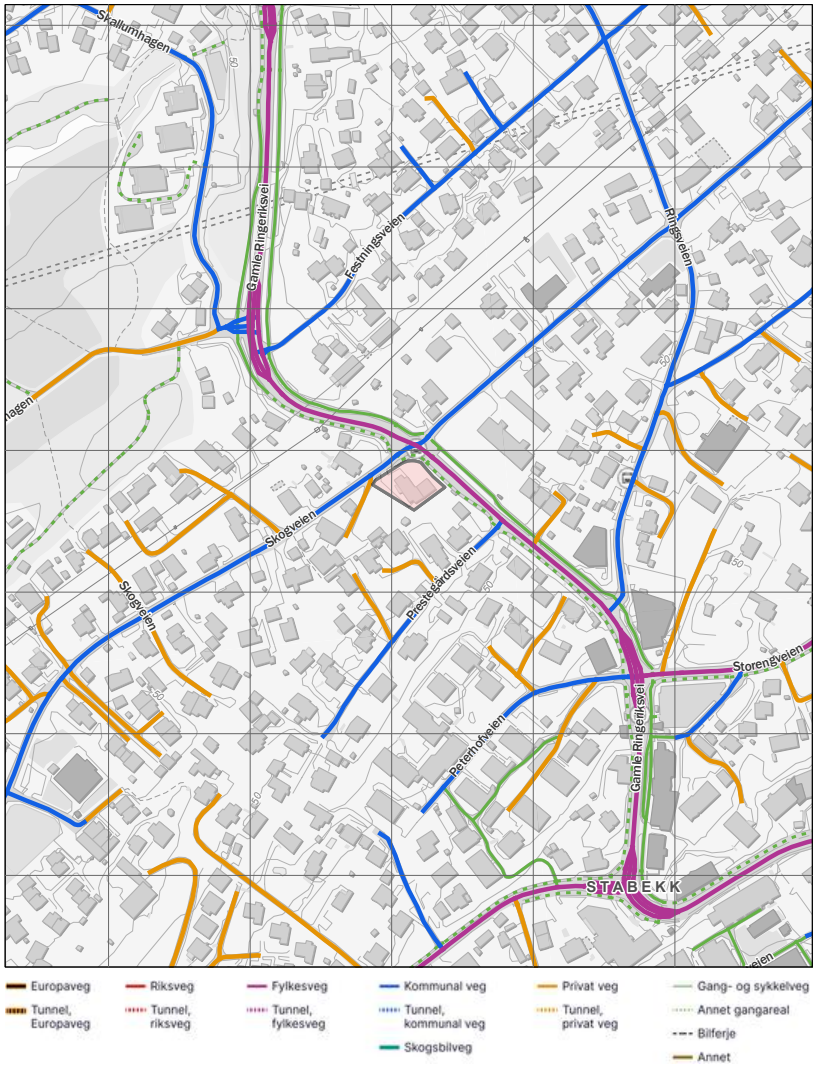

Matrikkelkart og -rapport (tilsvarer målebrev)

Matrikkelenhetens registerbetegnelse og adresse

Matrikkelenhet: Gårdsnr 15, Bruksnr 229, Seksjonsnr 1 **Kommune:** 3201 Bærum

Matrikkelenheten har ikke registrert adresse.

Eiendomsopplysninger

Matrikkel:

Type:	Best. eierseksjon	**Tinglyst:**	Ja	**Reg.landbruksreg.:**	Nei
Bruksnavn:		**Matrikkelført:**	Ja	**Antall teiger:**	
Etableringsdato:	29.09.2025	**Har festegrunn:**	Nei	**Formål:**	Bolig
Areal:		**Skyld:**		**Sameiebrøk:**	1/2
Arealkilde:				**Areal felles tomt:**	974,3 kvm
Arealmerknad:					

Om fullstendighet og nøyaktighet i matrikkelutskriften:

Ambita tar forbehold om at informasjon som hentes fra Matrikkelen kan avvike fra de faktiske forhold, og at grensepunkter mv. kan mangle helt eller delvis eller være feil registrert i Matrikkelen. Ambitas eiendomsutskrift viser arealet som er en geometrisk beregning basert på eiendommens grenselinjer. I de tilfeller grensene er markert som fiktive brukes i stedet oppgitt areal hvis dette finnes i Matrikkelen. Ambita er ikke ansvarlig for tap som oppstår som følge av feil i Eiendomsutskriften.

Ikke tinglyst eierforhold:

Ingen ikke tinglyste eierforhold registrert på matrikkelenheten.

Kulturminner:

Ingen kulturminner registrert på matrikkelenheten.

I Matrikkelen fremgår kun informasjon om fredet kulturminne der det er registrert i Riksantikvarens arkiv på eiendom og bygning. Kulturminner som ikke er registrert i Matrikkelen kan dermed allikevel forekomme på eiendommen. Merk at disse opplysningene ikke omfatter informasjon om eventuell verning / verneklasse for eiendom eller bygningsmasse.

Grunnforurensing:

Ingen grunnforurensing registrert på matrikkelenheten.

I Matrikkelen fremgår kun informasjon om grunnforurensning som eventuelt er registrert på eiendommen i forurensningsmyndighetenes arkiver. Grunnforurensning som ikke er registrert kan dermed allikevel forekomme på eiendommen.

Klage på vedtak i Matrikkelen:

Ingen klage registrert på matrikkelenheten.

Forretninger:


Type	Dato		Rolle	Matrikkel	Arealendring
Seksjonering	Forretning:	23.09.2025	Etablert/Endret	3201/15/229	0,0
	Matrikkelført:	23.09.2025	Etablert/Endret	3201/15/229/0/1	0,0
			Etablert/Endret	3201/15/229/0/2	0,0

Bebyggelsens arealer mv., antall boenheter

Matrikkelenheten har ikke registrert bygning.

Gårdsnummer 15, Bruksnummer 229, Seksjonsnummer 1 i 3201 BÆRUM kommune

Oversiktskart

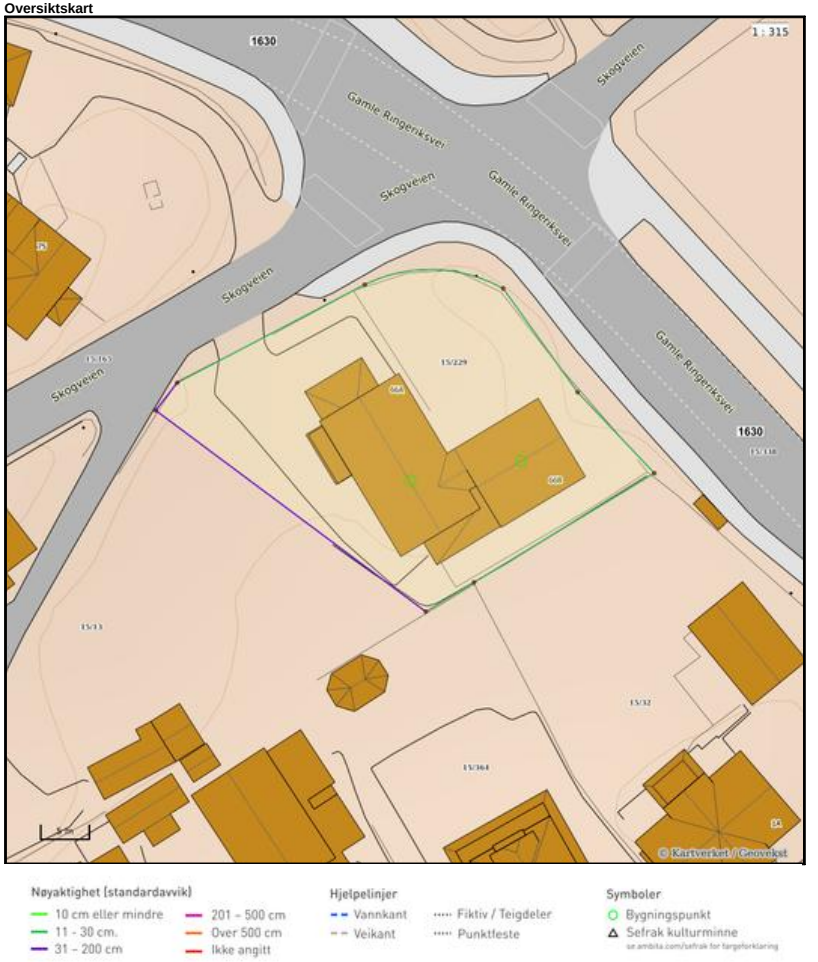

Utskrift fra eiendomsregisteret foretatt 04.11.2025 11:54 – Sist oppdatert 04.11.2025 11:54
Utskriften er levert av: Ambita as, Postboks 2923 Solli, 0230 Oslo. (Org.nr. 945 811 714)

Teig 1 (Hovedteig) felles tomt



Areal og koordinater

Areal: 974,30m² **Arealmerknad:**
Koordinatsystem: EUREF89 UTM sone 32

Ytre avgrensing

Punkt	Nord	Øst	Lengde[1]	Målemetode	Nøyaktighet	Radius	Merke nedsatt i	Hjelpelinje	Grensepunkttype
1	6 642 578,77	589 388,47	21,50m	Terrengmålt	13		Ikke spesifisert	Nei	Umerket
2	6 642 590,41	589 406,55	14,66m	Terrengmålt	13	15,00	Ikke spesifisert	Nei	Umerket
3	6 642 591,29	589 420,61	12,96m	Terrengmålt	13		Ikke spesifisert	Nei	Umerket
4	6 642 581,49	589 429,09	11,34m	Terrengmålt	13		Ikke spesifisert	Nei	Umerket
5	6 642 574,00	589 437,61	21,43m	Terrengmålt	13		Ikke spesifisert	Nei	Umerket
6	6 642 561,29	589 420,36	5,74m	Terrengmålt	13		Ikke spesifisert	Nei	Umerket
7	6 642 557,88	589 415,74	34,25m	Terrengmålt	13		Ikke spesifisert	Nei	Umerket
8	6 642 575,76	589 386,53	3,58m	Digitalisert på skjerm fra scannet samkopi (raster)	200		Ikke spesifisert	Nei	Umerket

(1) Lengden fra punktet til neste punkt i rekken.

Om fullstendighet og nøyaktighet i utskriften:

Ambita tar forbehold om at informasjon som hentes fra Matrikkelen kan avvike fra de faktiske forhold, og at grensepunkter mv. kan mangle helt eller delvis eller være feil registrert i Matrikkelen. Ambitas kartutskrift viser arealet som er en geometrisk beregning basert på eiendommens grenselinjer. I de tilfeller grensene er markert som fiktive brukes i stedet oppgitt areal hvis dette finnes i Matrikkelen. Ambita er ikke ansvarlig for tap som oppstår som følge av feil i kartutskriften.

Bærum kommune
Adresse: Postboks 700, 1304 Sandvika
Telefon: 67 50 40 50

Utskriftsdato: 04.11.2025

Kommunale gebyrer 2025

EM §6-7 Oppdragstakerens undersøkelses- og opplysningsplikt Kilde: Bærum kommune

Kommunenr.	3201	**Gårdsnr.**	15	**Bruksnr.**	229	**Festenr.**		**Seksjonsnr.**	1

Kommunale gebyrer fakturert på eiendommen i 2024

Kommunale gebyrer er en kombinasjon av forskudd, abonnement og enkeltgebyrer fakturert etter levert tjeneste. Vi kjenner ikke samlet gebyr for en eiendom for et år før året er omme. Denne rapporten sammenstiller dette for fjoråret, med summer fordelt per fagområde. Tjenestene vil normalt ha en prisøkning hvert år, samt at forbruk på ulike tjenester kan variere fra år til år.

Gebyr	Fakturert beløp i 2024
Avløp	8 726,27 kr
Feiing	339,00 kr
Renovasjon	4 338,60 kr
Vann	7 048,16 kr
Sum	**20 452,03 kr**

Prognose kommunale gebyrer på eiendommen inneværende år

Vare	Mva	Grunnlag	Enhetspris	Andel	Korreksjon	Årsprognose
1A - Standard renovasjonsgebyr	25%	1 stk	5384.19	1/1	0 %	5 384,19 kr
Vann etter areal	15%	179 m2	41.64	1/1	0 %	7 453,83 kr
Avløp etter areal	15%	179 m2	48.67	1/1	0 %	8 711,57 kr
Feiegebyr pr skorstein (pipeløp)	0%	2 stk	129.00	1/1	0 %	258,00 kr
Tilsyn pr boenhet med ildsted	0%	1 stk	263.00	1/1	0 %	263,00 kr
					Sum	**22 070,59 kr**

Løpende gebyr brukes for å fordele en årlig kostnad på flere innbetalinger.

Mva-feltet gir informasjon om varens merverdiavgiftsats, og beløp er inkludert merverdiavgift. De som har 0% er unntatt merverdiavgift.

Stortinget har vedtatt å redusere merverdiavgift (MVA) på vann- og avløpstjenester fra 25 % til 15 % fra og med 1. juli 2025. For å tilpasse oss de nye MVA-satsene har vi gjort nødvendige justeringer i datagrunnlaget og utelukket varer for vann, avløp og slam med mva 25%. Dette for å unngå at det vises dobbelt opp av årsprognoser for disse varene.

Prognosene for inneværende år kan avvike, spesielt ved årsskifte. Dette kan skyldes at enhetspriser ikke er oppdatert for nytt år eller at noen gebyr foreløpig ikke er opprettet for nytt år.

FORBEHOLD VED UTLEVERING AV INFORMASJON I FORBINDELSE MED EIENDOMSFORESPØRSLER:

Det tas forbehold om riktigheten eller fullstendigheten av opplysningene i dette dokumentet. Det kan ikke rettes krav som følge av at disse opplysningene benyttes som grunnlag for beslutninger.

Melding til tinglysing

Løpenummer for forretning: 614866847
Vedlegg: Ja

Det er ført en seksjonering i matrikkelen
Det er ført med brukstilfelle: Seksjonering

Rekvirent av tinglysing

Organisasjonsnr	Navn	Adresse
935478715	BÆRUM KOMMUNE	Postboks 700, 1304 SANDVIKA

Rekvirent(er) av forretning

Fødselsdato/Orgnr	Navn	Bruksenhe	Adresse
230256	HORN LISBET GJØEN	H0102	MYRHAUGEN 29, 0752 OSLO
151158	GJØEN ROBERT	H0101	Langoddveien 49, 1367 SNARØYA
131264	GJØEN RITA AGNES		Skuiløkka 7, 1340 SKUI
241060	GJØEN HEIDI		GAMLE RØDSVEI 24, 1622 GRESSVIK

Matrikkelenhet(er) som er seksjonert

Knr	Gnr	Bnr	Fnr	Snr	Sameiebrøk	Formålskode	Tilleggsareal bygning	Eksklusivt uteareal
3201	15	229	0	1	1 / 2	Boligseksjon	Ja	Nei
3201	15	229	0	2	1 / 2	Boligseksjon	Ja	Nei

Nye seksjoner

Knr	Gnr	Bnr	Fnr	Snr
3201	15	229	0	1
3201	15	229	0	2

Melding til tinglysing er hjemlet i Matrikkelloven § 24

Doknr: 1153843 Tinglyst: 29.09.2025
STATENS KARTVERK

23.09.2025 09:03

Side 1 av 1

Søknad om seksjonering

Tinglysingsrekvirenten (kommunen)

Kommunen skal fylle ut dette feltet og sende skjemaet til Kartverket.

Kommunens navn	Kommunens adresse	Kontaktperson
Bærum kommune	Geodata, Postboks 700, 1304 SANDVIKA	Kari Korsmo

1. Opplysninger om innsenderen

Feltet skal fylles ut av den som sender inn søknaden til kommunen. Dette kan være den som eier eiendommen (hjemmelshaveren), men også en advokat eller annen med fullmakt fra hjemmelshaveren(e).

Navn	Fødselsnr./Org.nr.	E-postadresse	
TORSTAD EIENDOM AS v/Trond Isnæs	933684016	trondisnes@gmail.com	
Adresse	**Postnummer**	**Poststed**	**Telefonnummer**
Kjølberggaten 6	1653	SELLEBAKK	96699999

2. Opplysninger om eiendommen

Kommunenr.	Kommunens navn	Gårdsnr.	Bruksnr.	Festenr.
3201	Bærum	15	229	

3. Hvem eier/fester eiendommen? (Hjemmelshaver(e)

Fødselsnr./Org.nr. (11/9 siffer)	Navn	Eierandel (oppgis som brøk)
241060[redacted]	HEIDI GJØEN	1/4
131264[redacted]	RITA AGNES GJØEN	1/4
151158[redacted]	ROBERT GJØEN	1/4
230256[redacted]	LISBET GJØEN HORN	1/4

4. Søknad (ønsket oppdeling av eiendommen)

Eiendommen søkes oppdelt i eierseksjoner slik det fremgår av fordelingslisten nedenfor.
Dersom eiendommen ønskes oppdelt i flere enn seksti seksjoner, må du fortsette utfyllingen på søknadens siste side.

Seksjons-nummer

Seksjonens formål
B = Boligseksjon (omfatter også fritidsboliger)
N = næringsseksjon
SB = samleseksjon bolig
SN = samleseksjon næring

Sameiebrøk (teller)
Her skriver du telleren til seksjonen. Nederst skriver du nevneren, som vil være summen av tellerne til samtlige seksjoner i sameiet.

Tilleggsareal
Fyll ut denne kolonnen hvis seksjonen skal ha tilleggsareal.
B = tilleggsareal i bygning
G = tilleggsareal i grunn (krever oppmålingsforretning)
BG = tilleggsareal i bygning og grunn (krever oppmålingsforretning)

S.nr	For-mål	Brøk (teller)	Tilleggs-areal	S.nr	For-mål	Brøk (teller)	Tilleggs-areal	S.nr	For-mål	Brøk (teller)	Tilleggs-areal	S.nr	For-mål	Brøk (teller)	Tilleggs-areal	S.nr	For-mål	Brøk (teller)	Tilleggs-areal
1	B	1	B	13				25				37				49			
2	B	1	B	14				26				38				50			
3				15				27				39				51			
4				16				28				40				52			
5				17				29				41				53			
6				18				30				42				54			
7				19				31				43				55			
8				20				32				44				56			
9				21				33				45				57			
10				22				34				46				58			
11				23				35				47				59			
12				24				36				48				60			
Sum tellere:		2		Nevner =		2													

Dato 7/11-25 | Innsenderens underskrift

Fastsatt av Kommunal- og moderniseringsdepartementet med hjemmel i forskrift 17. desember 2017 om bruk av standardisert søknad om seksjonering

5. Nødvendige dokumenter som skal tinglyses samtidig med seksjoneringen

Her skal søker kun gi opplysninger om dokumenter som er nødvendige for at seksjoneringen skal kunne tinglyses, for eksempel dokumenter som inneholder opplysninger om fordeling av opprinnelige sameieandeler.

6. Egenerklæring om at vilkårene i eierseksjonsloven er oppfylt

Hjemmelshaver(ne) erklærer at:

a) ☒ hver seksjonseier har enerett til å bruke en bruksenhet

b) ☒ hver bruksenhets hoveddel er en klart avgrenset og sammenhengende del av en bygning på eiendommen og har egen inngang fra fellesareal, fra naboeiendom eller fra egen tilleggsdel

c) ☒ det er avsatt tilstrekkelig parkeringsareal til å sikre det antallet parkeringsplasser som følger av byggetillatelsen eller plangrunnlaget

d) ☒ seksjoneringen omfatter alle bruksenhetene i eiendommen

e) ☒ seksjoneringen omfatter bare én grunneiendom, festegrunn eller anleggseiendom, eller at kommunen med samtykke fra Kartverket har gjort unntak fra vilkåret

f) ☒ det er fastsatt om den enkelte seksjon skal brukes til boligformål eller annet formål, og bruksformålet er i samsvar med arealplanformålet, eller annen bruk det er gitt tillatelse til

g) ☒ rammetillatelse eller igangsettingstillatelse er gitt dersom seksjoneringen gjelder planlagt bygning eller søknadspliktige tiltak i eksisterende bygg

h) ☒ arealer som andre seksjonseiere trenger tilgang til, og arealer som etter plan- og bygningsloven er avsatt til felles uteoppholdsareal, seksjoneres til fellesareal

i) ☒ det er fastsatt vedtekter.

Hjemmelshaver(ne) er kjent med at det er straffbart å avgi eller benytte uriktig erklæring, jf. straffeloven § 365

7. Egenerklæring om at lovens tilleggsvilkår for seksjonering til bolig er oppfylt

Hjemmelshaver(ne) erklærer at:

☒ Hver boligseksjon er en lovlig etablert boenhet etter plan- og bygningsloven og har kjøkken, bad og wc innenfor hoveddelen av bruksenheten og at bad og wc er i eget eller egne rom

eller

☐ boligseksjonen skal brukes til fritidsbolig,

eller

☐ alle boligene inngår i en samleseksjon bolig

Dato	Innsenderens underskrift
7/7-25	

8. Vedlegg som skal følge søknaden

a) Situasjonsplan over eiendommen som tydelig angir eiendommens grenser, omrisset av bebyggelsen og grensene for eventuelle utendørs tilleggsdeler som skal inngå i bruksenhetene

b) Plantegninger over etasjene i bygningen, inkludert kjeller og loft. På tegningene skal bruksenhetens arealer og avgrensinger, forslag til seksjonsnummer og bruken av de enkelte rom angis tydelig

c) Sameiets vedtekter

d) Rekvisisjon av oppmålingsforretning dersom noen av bruksenhetene har utendørs tilleggsareal

e) Dokumentasjon på at boligseksjoner oppfyller kravene til å være selvstendige boenheter etter plan- og bygningsloven. Som regel vil slik dokumentasjon fremgå av tillatelse etter plan- og bygningsloven, men også opplysninger fra matrikkelen, tinglyste klausuler eller annet dokument kan tjene som dokumentasjon

f) Samtykke fra rettighetshaver hvis det er tinglyst urådighetserklæring som går ut på at eiendommen ikke kan disponeres over uten samtykke fra rettighetshaver. Samtykket må være med original signatur

g) Dersom det er flere hjemmelshavere til eiendommen som skal seksjoneres, skal skjemaet «Fordeling av sameieandeler ved seksjonering» vedlegges.

9. Innsendte plantegninger

☒ Som hjemmelshaver(e) bekrefter jeg/vi at de vedlagte plantegningene stemmer overens med den faktiske planløsningen

10. Underskrifter

Sted og dato	Hjemmelshavers underskrift	Gjenta navn med blokkbokstaver
Oslo 7/7-25		TORSTAD EIENDOM AS v/Trond Isnæs
Sted og dato	Hjemmelshavers underskrift	Gjenta navn med blokkbokstaver
Sted og dato	Hjemmelshavers underskrift	Gjenta navn med blokkbokstaver
Sted og dato	Hjemmelshavers underskrift	Gjenta navn med blokkbokstaver
Sted og dato	Hjemmelshavers underskrift	Gjenta navn med blokkbokstaver
Sted og dato	Hjemmelshavers underskrift	Gjenta navn med blokkbokstaver
Sted og dato	Hjemmelshavers underskrift	Gjenta navn med blokkbokstaver

11. Kommunens saksbehandling

a) ☐ Kommunen har utarbeidet og vedlagt matrikkelkart for utendørs tilleggsdeler

b) ☒ Brev med orientering om vedtaket er sendt til innsenderen (må krysses av)

12. Kommunen bekrefter at tillatelse til seksjonering er gitt for (må fylles ut):

Kommunenr.	Kommunens navn	Gårdsnr.	Bruksnr.	Festenr.
0301	Oslo	15	229	

Dato	Underskrift	Stempel
28.08.2025		BÆRUM KOMMUNE Geodata 1304 SANDVIKA

Dato	Innsenderens underskrift
7/7-25	

4. Søknad (ønsket oppdeling av eiendommen), fortsettelse.

Eiendommen søkes oppdelt i eierseksjoner slik det fremgår av fordelingslisten nedenfor

Seksjons-nummer

Seksjonens formål
B = Boligseksjon (omfatter også fritidsboliger)
N = næringsseksjon
SB = samleseksjon bolig
SN = samleseksjon næring


Sameiebrøk (teller)
Her skriver du telleren til seksjonen. Nederst skriver du nevneren, som vil være summen av tellerne til samtlige seksjoner i sameiet.

Tilleggsareal
Fyll ut denne kolonnen hvis seksjonen skal ha tilleggsareal.
B = tilleggsareal i bygning
G = tilleggsareal i grunn (krever oppmålingsforretning)
BG = tilleggsareal i bygning og grunn (krever oppmålingsforretning)

S.nr	For-mål	Brøk (teller)	Tilleggs-areal	S.nr	For-mål	Brøk (teller)	Tilleggs-areal	S.nr	For-mål	Brøk (teller)	Tilleggs-areal	S.nr	For-mål	Brøk (teller)	Tilleggs-areal	S.nr	For-mål	Brøk (teller)	Tilleggs-areal
61				85				109				133				157			
62				86				110				134				158			
63				87				111				135				159			
64				88				112				136				160			
65				89				113				137				161			
66				90				114				138				162			
67				91				115				139				163			
68				92				116				140				164			
69				93				117				141				165			
70				94				118				142				166			
71				95				119				143				167			
72				96				120				144				168			
73				97				121				145				169			
74				98				122				146				170			
75				99				123				147				171			
76				100				124				148				172			
77				101				125				149				173			
78				102				126				150				174			
79				103				127				151				175			
80				104				128				152				176			
81				105				129				153				177			
82				106				130				154				178			
83				107				131				155				179			
84				108				132				156				180			
Sum tellere:					Nevner =														

Dato: 7/7-25 | Innsenders underskrift:

Fastsatt av Kommunal- og moderniseringsdepartementet med hjemmel i forskrift 17. desember 2017 om bruk av standardisert søknad om seksjonering

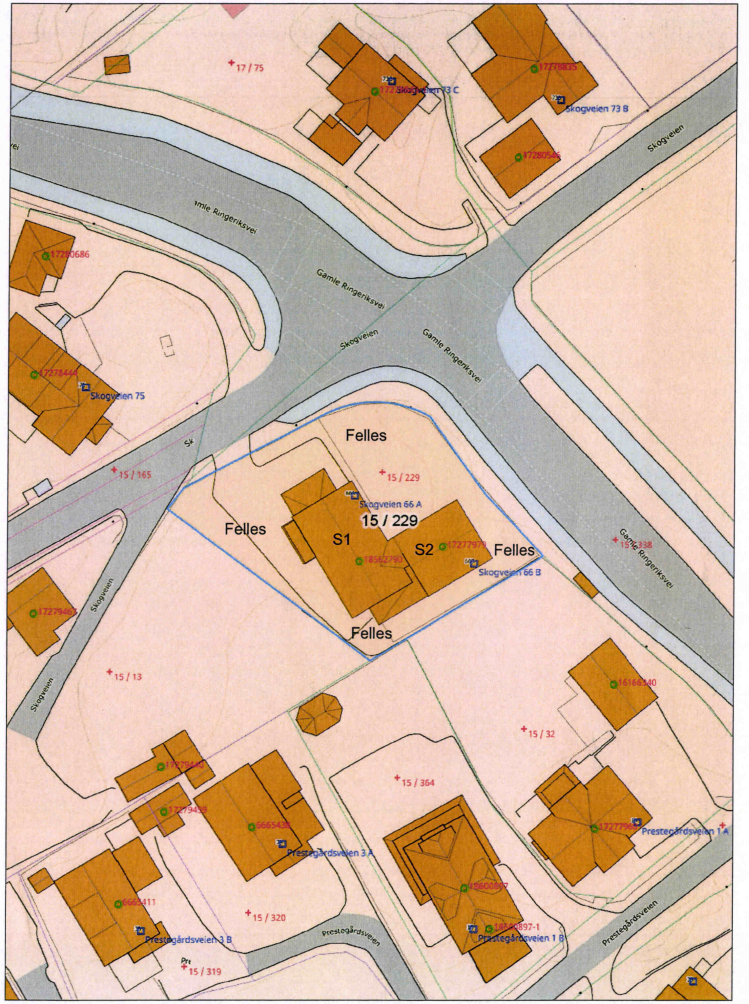


Senterposisjon: 253975.41, 6649681.25
Koordinatsystem: EPSG:25833
Utskriftsdato: 08.07.2025

0 5 10 15 20m

Kartverket


Snitt B
1500
Eks. lysgrav utvides
2 100
600
Seksjon 2
BS.03
Bad
11 m²
BS.02
Bad
11 m²
BS.01
Stue/kjøkken
BS.04
Bad
BS.05
Bod
1 975
1500
Snitt A
Seksjon 1
AS.02
Bad
11 m²
AS.03
Bad
11 m²
AS.01
Stue/kjøkken
AS.04
Bad
AS.05
Bad
11 m²
A.S.-et
1 500
Ny lysgrav
3 300
SKOGVEIEN 66A
Prosjektnr.:
25073
Tomteadresse:
Skogveien 66A
1320 Stabekk
Gnr / Bnr: 15/229
Tilleggstegner:
Torstad Eiendom AS
Tegningsnr.:
ES
Tegning:
Plan 1, kjeller
Nordpå:
Målestokk:
1:100
Format:
A3
Tegner:
AB
Kontroll:
AB
Status:
Søknad
Dato:
25.06.2025
Bonhaven Arkitekter AS
Bjørnegaards gate 1A, 0172 Oslo
+47 406 16 614
post@bonhaven.no
www.bonhaven.no

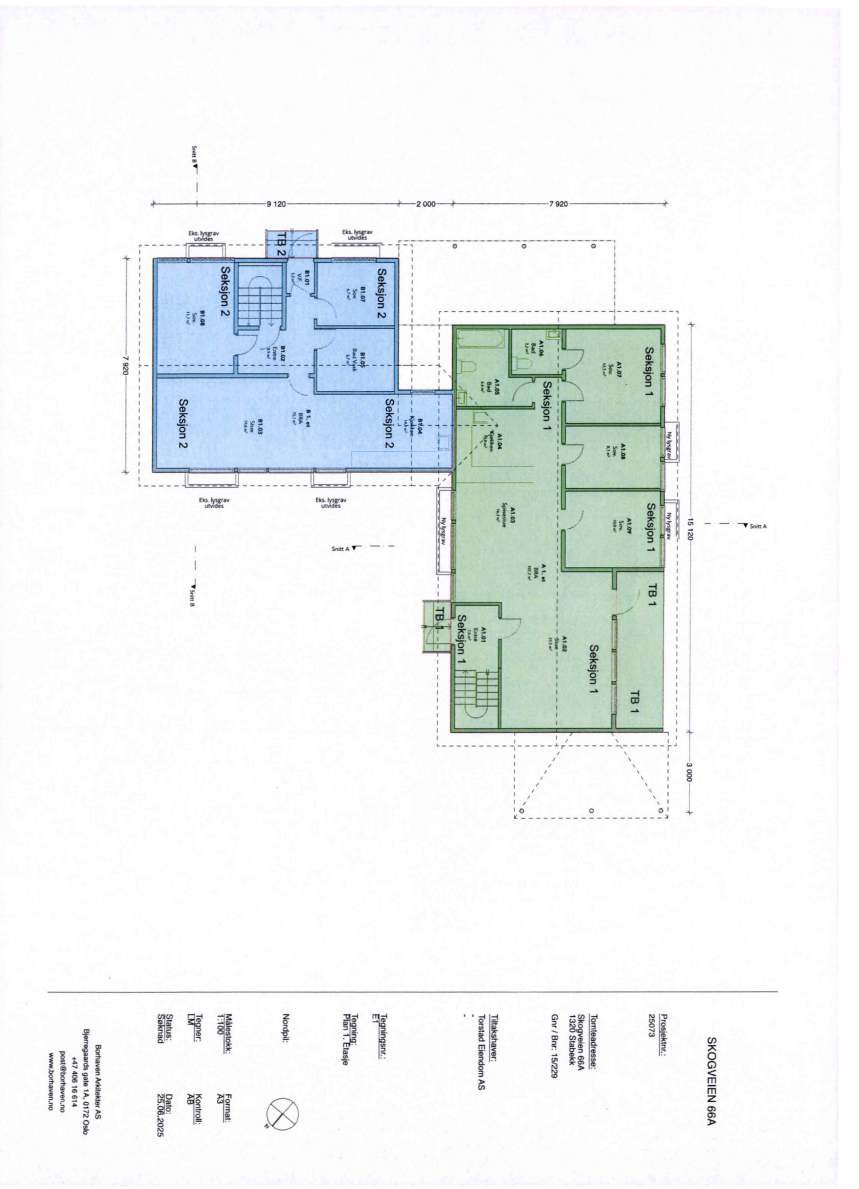
Snitt B
9 120
2 000
7 920
7 920
Eks. lysgrav utvides
TB 2
Seksjon 2
BS.07
Bad
5 m²
BS.08
Vask
11 m²
BS.02
Bad
11 m²
BS.03
Soverom
11 m²
BS.04
Bad
5 m²
Seksjon 1
AS.01
Stue/kjøkken
AS.02
Bad
AS.03
Soverom
AS.04
Bad
AS.05
Soverom
AS.06
Bad
AS.07
Soverom
AS.08
Soverom
Ny lysgrav
Snitt A
15 120
3 000
TB 1
Seksjon 1
AS.09
Soverom
AS.10
Soverom
AS.11
Stue/kjøkken
AS.12
Soverom
SKOGVEIEN 66A
Prosjektnr.:
25073
Tomteadresse:
Skogveien 66A
1320 Stabekk
Gnr / Bnr: 15/229
Tilleggstegner:
Torstad Eiendom AS
Tegningsnr.:
ET
Tegning:
Plan 1, Etasje
Nordpå:
Målestokk:
1:100
Format:
A3
Tegner:
LM
Kontroll:
AB
Status:
Søknad
Dato:
25.06.2025
Bonhaven Arkitekter AS
Bjørnegaards gate 1A, 0172 Oslo
+47 406 16 614
post@bonhaven.no
www.bonhaven.no

TINHOLT

GENERALFULLMAKT

Oppdragsnr 201250045

Vedr. gnr. 15, bnr. 229 i Bærum
Adresse: Skogveien 66B, 1369 STABEKK

Undertegnede Robert Gjøen fnr.:151158 [redacted] Heidi Gjøen fnr.:241060 [redacted]
Lisbet Gjøen Horn fnr.:230256 [redacted] Rita Agnes Gjøen fnr.:131264 [redacted]

hjemmelshaver/e til ovennevnte eiendom, gir herved:

TORSTAD EIENDOM AS
fnr.: 933684016

ugjenkallelig fullmakt til enhver tenkelig rettshandel vedrørende ovennevnte eiendom, herunder salg, deling, sammenføying, seksjonering, pantsettelse, selvkontrahering, tinglysing av andre heftelser og dokumenter, samt undertegne skjøte på eiendommen.

Fullmakten gjelder kun forføying over eiendommen og fullmaktshaver har således ikke adgang til å forplikte noen av hjemmelshaverne personlig iht. nærværende fullmakt.

Fullmakten er gyldig til 28.04.26.

Fullmakten kan transporteres.

Fullmaktsgiver (Hjemmelshaver)		
Signatur	**Navn i blokkbokstaver**	**Fødselsnummer (evt. org.nr.)**
Robert Gjøen	Robert Gjøen	151158 [redacted]
Heidi Gjøen	Heidi Gjøen	241060 [redacted]
Lisbet G Horn	Lisbet Gjøen Horn	230256 [redacted]
Rita Gjøen	Rita Agnes Gjøen	131264 [redacted]

Stabekk 8/4-25
Sted, dato

Rett kopi bekreftes
Aleksandra Aas
Eiendomsmegler MNEF
AleksandraAas

Fullmakten gjelder fremdeles
Dato: 08.07.25

Bevitnelse:

Jeg bekrefter at underskriver(ne) er over 18 år og har underskrevet eller vedkjent seg sin(e) underskrift(er) i mitt/vårt nærvær. Jeg/vi er myndig(e) og bosatt i Norge.		
Signatur	**Navn i blokkbokstaver Adresse**	**Fødsels- og personnummer**
	Espen Fjeld Megler	

Vitner skal være to myndige personer som bor i Norge, evt. en person nevnt i tinglysingsforskriftens § 3. Nære slektninger til fullmaktmottakeren kan ikke opptre som vitne. Dette gjelder ektefeller, foreldre, barn eller søsken.

0310 8/4-25
Sted, dato

Rett kopi bekreftes
Aleksandra Aas
Eiendomsmegler MNEF
AleksandraAas

Innsenders navn:	
Tinholt Eiendomsmegling	
Adresse:	
Bygdøy allé 60 A	
Postnummer:	Poststed:
0265	OSLO
Fødselsnr./Org.nr.	Ref.nr.
928582906	201250045

Hjemmelserklæring i forbindelse med arv/skifte/uskifte

1. Eiendommen(e)[1]

Kommunenr.	Kommunenavn	Gnr.	Bnr.	Festenr.	Seksjonsnr.	Ideell andel
3201	Bærum	15	229			1/1

Omsetningen gjelder bygg på festet grunn ☐ Ja ☒ Nei

Beskaffenhet: ☒ 1 Bebygd ☐ 2 Ubebygd

Anvendelse av grunn: ☒ B Bolig-eiendom ☐ F Fritids-eiendom ☐ V Forretning/kontor ☐ I Industri ☐ L Landbruk ☐ A Annet — Verdi[2]

Type bolig: ☒ FB Frittligg.-enebolig ☐ TB Tomanns-bolig ☐ RK Rekkehus/kjede ☐ BL Blokk-leilighet ☐ AN Annet

2. Avdøde

Fødselsnr. (11 siffer)	Navn
271235[redacted]	Beathe Gjøen

3. Hjemmel[3]

Hjemmelen til ovennevnte eiendom(mer) begjæres overført til nedenstående personer i henhold til: (sett X)

☐ 6 Skifteattest ☒ 6 Skifteattest og testament ☐ 6 Uskifteattest

4. Ny(e) hjemmelshaver(e)

Fødselsnr. (11 siffer)	Navn	Ev. slektskapsforhold til avdøde	Andel[4]
151158[redacted]	Robert Gjøen		1/4
241060[redacted]	Heidi Gjøen		1/4
230256[redacted]	Lisbet Gjøen Horn		1/4
131264[redacted]	Rita Agnes Gjøen		1/4

Doknr: 410251 Tinglyst: 10.04.2025
STATENS KARTVERK

5. Underskrift

Undertegnede (gjeldsovertagende arvinger legitimert iht. skifteattesten [5], advokat, statsautorisert eiendomsmegler eller annen med fullmakt fra de gjeldsovertagende arvinger) bekrefter at ovenstående opplysninger er riktig og er kjent med straffeansvaret ved avgivelse av uriktige opplysninger til offentlig myndighet.

Sted	Underskrift	Underskrift
Oslo		Espen Fjeld
Dato 1/4-25	Underskrift	Underskrift Megler
Sted	Underskrift	Underskrift
Dato	Underskrift	Underskrift

Rett kopi bekreftes

Noter:
1) Dersom eiendommen har underfestenummer (ufnr.) kan felt for seksjonsnummer (snr.) nyttes.
2) Der er eiendommens markedsverdi på tidspunktet for tinglysing som skal oppgis.
3) Attesten/testamentet skal vedlegges i original eller bekreftet fotokopi.
4) Det som skal oppgis er størrelsen på den eierandel som overføres til den enkelte arving/legatar.
5) De legitimerte iht. skifteattest har kompetanse til å disponere over eiendommen inntil skiftet er forestått.

Ønskes det at alle arvingene skal disponere over eiendommene i sameie, må de legitimerte tinglyse en erklæring om dette.

GA-5307 B (Godkj. 10.04) Elektronisk utgave

ambita

Områdeanalyse, utvalg for eiendom 3201-15/229/0/1, Eiendommen har ikke registrert adresse

Risiko

Ingen alvorlig risiko funnet på eiendommen

Vær oppmerksom på

Navn	Sist oppdatert	Status
Kvikkleire	10.11.2025	Vær oppmerksom
Radonutsatt område	10.11.2025	Vær oppmerksom
Støysoner	27.10.2025	Vær oppmerksom

Ikke oppdaget på eiendommen

Dette kan skyldes at det er gjort undersøkelser uten at det er funnet risiko, eller at det ikke er gjort undersøkelser.


Navn	Sist oppdatert	Status	Nærmeste kjente forekomst
Aktsomhetsområder for jord- og flomsskred	10.11.2025	Ikke funnet	0.35 km
Aktsomhetsområder for snøskred	17.02.2025	Ikke funnet	2 km
Aktsomhetsområder for steinsprang	01.04.2025	Ikke funnet	4 km
Flomfaresoner	10.11.2025	Ikke funnet	0.26 km
Forurenset grunn	10.11.2025	Ikke funnet	0.47 km
Kulturminner - Lokaliteter, Enkeltminner og Sikringssoner	10.11.2025	Ikke funnet	0.47 km
Kulturminner - SEFRAK-bygninger	03.11.2025	Ikke funnet	0.02 km
Skredfaresoner	10.11.2025	Ikke funnet	7.4 km
Stormflo	23.09.2025	Ikke funnet	1 km

VIKTIG: Fravær av treff på et datasett betyr ikke nødvendigvis at området er fritatt for risiko, men at det ikke er gjort observasjoner av det aktuelle temaet i området, eller at området ikke er kartlagt. Treff på et datasett indikerer normalt at ytterligere undersøkelser er nødvendige.

ambita

Kvikkleire

Sist sjekket:	10.11.2025			
Aktsomhetsområde for kvikkleire	Nei	Ja		
Risiko for skred på eiendommen	Ingen	Lav	Middels	Høy
Konsekvens ved skred	Ingen	Mindre alvorlig	Alvorlig	Svært alvorlig

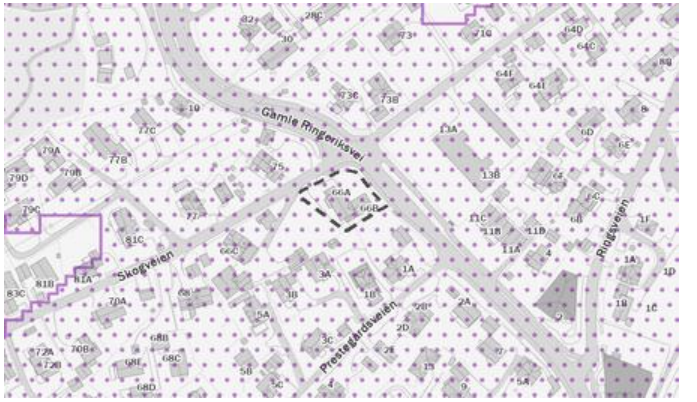

Tegnforklaring

Ingen risiko for skred | Lav risiko for skred | Middels risiko for skred | Høy risiko for skred | Aktsomhets-område

Beskrivelse

Kartene gir en oversikt over soner med potensiell fare (aktsomhetsområder) for større kvikkleireskred. Sonene er identifisert og avgrenset ved kvartærgeologisk kartlegging (for å identifisere områder med marin leire), geoteknisk vurdering av topografi og grove, geotekniske undersøkelser. Sonene omfatter løsneområder for kvikkleireskred (områder som kan gli ut) og utløpsområder (områder som kan rammes av skredmasser) for nye kartleggінger. For identifiserte soner som kun inneholder løsneområder, må utløpsområdene vurderes særskilt. De identifiserte kvikkleiresonene er klassifisert i tre faregradsklasser (høy-, middels- og lav faregrad), basert på topografiske, geotekniske og hydrologiske kriterier. Sonene er videre klassifisert i tre konsekvensklasser (høy-, middels- og lav konsekvensklasse) avhengig av konsekvenser som et skred i sonen vil ha på bebyggelse og infrastruktur. Sonene er deretter klassifisert i fem risikoklasser, utledet fra faregrads- og konsekvensklassifiseringen.

Aktsomhetskartet for kvikkleireskred er basert på del 1 i prosedyren gitt i kapitel 3 i NVE veileder 1/2019 Sikkerhet mot kvikkleireskred. Kartet viser områder med mulig sammenhengende marin leire (NGU) og terrengkriterier (høydeforskjeller og stigning) som tilsier at det kan være fare for kvikkleireskred.

Kilde: Norges vassdrags- og energidirektorat (NVE)

ambita

Radonutsatt område

Sist sjekket:	10.11.2025			
Aktsomhetsgrad for radon på eiendommen	Usikker aktsomhet	Middels til lav aktsomhet	Høy aktsomhet	Særlig høy aktsomhet



Tegnforklaring

Usikker aktsomhet
Middels til lav aktsomhet
Høy aktsomhet
Særlig høy aktsomhet

Beskrivelse


Datasettet viser hvilke områder i Norge som trolig er mer radonutsatt enn andre. Datasettet er basert på geologi og inneluftsmålinger av radon. Inneluftsmålinger er fra Direktoratet for strålevern og atomsikkerhet (DSA) sin nasjonale database, og geologi er fra Norges geologiske undersøkelse (NGU) sine berggrunns- og løsmassedatabaser. Berggrunnsdata er av målestokk 1:250.000 og løsmassedata er av varierende målestokk, fra 1:50.000 til 1:1000.000 Inneluftsmålinger er brukt til å identifisere områder med forhøyd aktsomhet for radon. De er også brukt til å kjennetegne geologi i forhold til aktsomhet for radon, og denne kunnskapen er overført til områder hvor det finnes ingen eller få inneluftsmålinger. Der hvor et område er klassifisert som «høy aktsomhet» er det beregnet at minst 20% av boligene har radonkonsentrasjoner over 200 Bq/m3, med 70% statistisk sikkerhet. Der hvor et område er klassifisert som «middels til lav aktsomhet» er det beregnet at opp til 20% av boligene har radonkonsentrasjoner over 200 Bq/m3, med 70% statistisk sikkerhet. Der hvor det ikke er nok data, eller hvor det ikke er nok statistisk sikkerhet for å beregne aktsomhet for radon, er områder klassifisert som «usikker aktsomhet». Alunskifer er tilknyttet forhøyde radonkonsentrasjoner. Områder hvor det finnes alunskifer er klassifisert som «særlig høy aktsomhet». Med å overføre kunnskap fra områder med inneluftsmålinger til områder uten inneluftsmålinger, er det antatt at radonegenskaper av en geologitype er det samme i hele landet. I praksis kan det forventes noe variasjon i radonegenskaper i polygoner av den samme geologitypen. I tillegg kan det forventes variasjon i radonegenskaper innenfor et polygon.

Kilde: Norges geologiske undersøkelse (NGU)

ambita

Støysoner

Sist sjekket:	27.10.2025		
Støy fra veg	Ingen	Gul støysone	Rød støysone
Støy fra jernbane	Ingen	Gul støysone	Rød støysone
Støy fra lufthavn	Ingen	Gul støysone	Rød støysone
Støy fra skytefelt	Ingen	Gul støysone	Rød støysone

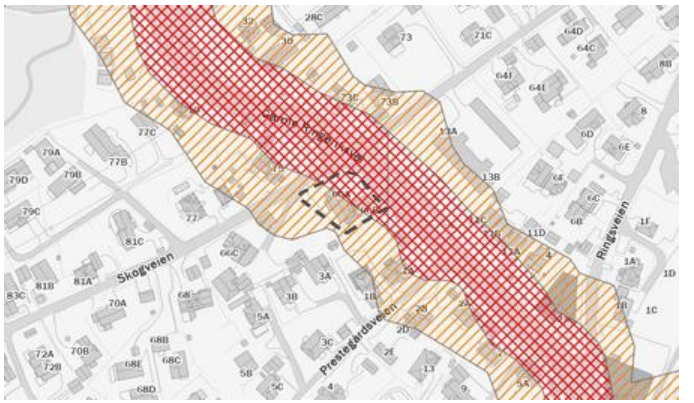

Tegnforklaring

Gul støysone
Rød støysone

Beskrivelse

Kartene gir en oversikt over simulerte støysoner fra veg, lufthavn, jernbane, skyte- og øvingsfelt. Datasettene er utarbeidet etter Retningslinje for behandling av støy i arealplanlegging (T-1442).

Datasettet for veg viser beregnet rød der gjennomsnittsstøy gjennom døgnet er større enn 65 desibell (Lden>65dB) og gul (Lden>55dB) støysone langs riks- og fylkesveg. Støyvarselkartene fra Statens vegvesen viser en prognosesituasjon 15–20 år fram i tid. Det vil si at trafikkvolum beregnet i årsdøgntrafikk (ÅDT), som er en av de viktigste parameterne i støyberegningsmodellen, er fremskrevet (basert på prognoser) til oppgitt beregningsår. Beregningshøyden er 4 meter. De viktigste parameterne er ÅDT, tungtrafikkandel og hastighet.
Datasettet for lufthavn gir opplysninger om støy i innflyvningssoner og støy ved bakken i tilknytning til flyplasser.
Datasettet for jernbane inneholder støysonekart for Bane NORs jernbanenett, og viser beregnet rød (Lden>68 dB) og gul (Lden>58dB) støysone.
Datasettet for skyte- og øvingsfelt angir rød sone for områder som er sterkt berørte av støy, der det frarådes å etablere støyfølsom bebyggelse. Gul sone angir områder som i noen grad er berørte av støy og der etablering av støyfølsom bebyggelse kan vurderes dersom det utføres støyreduserende tiltak. Nye støyberegninger skal gjøres hvert 5. år eller dersom det skjer forandringer i skytefeltet/skytebanen som påvirker støybildet.

Kilde: Avinor, Bane NOR, Statens Vegvesen, Forsvarsbygg

BÆRUM KOMMUNE
BYGNINGSVESENET

Rådhuset
Postboks 124, 1301 Sandvika
Telefon *(02) 12 39 00

Journalnr. 17-75

FERDIGATTEST

Adresse: Skogveien 66

Gnr.: 15 Bnr.: 229 Tomt nr.:

Ferdigbesiktigelse avholdt: 18.oktober 1977

Arbeidets art: Våningshus

Byggherre: Oddvar Gjøen

Anmelder: Selv

Ansvarshavende Murmester Odd Bratlie (fundament)
Ing. Tormod Hovde

Ved den avsluttende besiktigelse ble det ikke funnet noe som strider mot vilkårene for tillatelsen etter de gjeldende bestemmelser i bygningslovgivningen.

Sandvika, 25.oktober 1977

For bygningssjefen

Henrik Henriksen

Henrik Henriksen
e.f.

Bygning eller deler av den må ikke tas i bruk til annet formål enn det byggetillatelsen (jfr. § 93) forutsetter. En slik bruksendring krever særskilt godkjenning.

storebrand

Bolighandel med Nordvik

Søk boliglån hos Storebrand

Som kunde i Nordvik kan du søke om boliglån hos vår samarbeidspartner Storebrand, og få svar på dagen. Med boliglån i Storebrand kan du være trygg på at du til enhver tid har blant markedets mest konkurransedyktige renter. Du vil bli tatt godt vare på av et av Norges beste servicemiljøer innen bank.

Som kunde i Storebrand Bank får du en fast kontaktperson å forholde deg til, som vil gi deg gode råd og god hjelp med kort svartid.

Søk om boliglån i Storebrand og få

- Enkel søknad -og etableringsprosess
- Svar på dagen
- Fast kontaktperson å forholde deg til
- Trygghet for at du alltid har konkurransedyktige betingelser

Kontakt

Ta kontakt på telefon 915 08880.
Les mer og søk om lån på ***storebrand.no/nordvik***

NORDVIK

Boligkjøperpakke -
Leilighet og fritidsleilighet

Er du klar for å realisere boligdrømmen? Med vår unike Boligkjøperpakke får du den tryggheten du trenger når du kjøper ny bolig. I samarbeid med Storebrand og Help har vi skreddersydd forsikringspakker som dekker alle dine behov, slik at du kan nyte din nye bolig uten bekymring for uforutsette hendelser.



Eksklusivt for **Nordviks** kunder

Boligkjøperpakke Leilighet
For eiendommer med felles bygningsforsikring

Boligkjøperforsikring fra **Help** med 5 års varighet

Skadeforsikringer fra **Storebrand**

- Flytteforsikring med 1 års varighet
- Innboforsikring Super med 3 måneders varighet

Pris andelsleilighet: **9 300,-**
Pris selveierleilighet: **12 700,-**

Boligkjøperpakke Leilighet +
For eiendommer med felles bygningsforsikring.
Denne pakken kan ikke kjøpes for fritidsleiligheter

Boligkjøperforsikring fra **Help** med 5 års varighet

Skadeforsikringer fra **Storebrand**

- Flytteforsikring med 1 års varighet
- Innboforsikring Super med 3 måneders varighet
- **Renteforsikring med 9 måneders varighet (3 måneders karenstid)**

Pris andelsleilighet: **12 300,-**
Pris selveierleilighet: **16 700,-**

Boligkjøperforsikring fra Help kan også kjøpes separat og kommer da sammen med kostnadsfri flytteforsikring fra Storebrand. Andelsleilighet/aksjeleilighet: **8 400,-** Selveierleilighet: **11 800,-**

Storebrand
Scann QR-koden og les mer om forsikringene fra Storebrand.

HELP
Scann QR-koden og les mer om boligkjøperforsikringen fra HELP.

35 % rabatt på hus- og innboforsikring ved inngåelse av ny forsikringsavtale etter at den inkluderte 3-måneders perioden er utløpt. Gunstige priser for øvrige skadeforsikringer i Storebrand.

Mer informasjon om forsikringen, hvem som formidler den og klageorganer

Vilkår for Storebrand Forsikring - Storebrand:
https://www.storebrand.no/privat/forsikring/forsikringsvilkar

IPID – Insurance product information document - Storebrand:
https://www.storebrand.no/privat/forsikring/ipid

Klageorgan
Dersom du ikke er fornøyd med avgjørelsen i din sak eller ønsker å rette en klage som omfatter forsikringsavtalen din, finner du det du trenger å vite om klagemuligheter her:

Boligkjøperforsikring levert av HELP:
https://help.no/selskapet/klageadgang

Forsikringer levert av Storebrand:
https://www.storebrand.no/infosider/kontakt-oss/privat/klage-eller-reklamasjon

Forsikringene i pakken kan kjøpers særskilt
Dersom du ikke ønsker vår pakkeløsning, kan Boligkjøperforsikring og renteforsikring kjøpes alene via eiendomsmegleren i Nordvik. Gi i så fall beskjed til din eiendomsmegler om at du ønsker å kjøpe forsikringen for seg. Dette gjelder også de øvrige produktene i pakken, men da må du kontakte Storebrand direkte.

Garantiordning for skadeforsikring
Storebrand er medlem av garantiordningen for skadeforsikring, se lov av 10 april 2015 nr. 17 kap. 20A om finansforetak og finanskonsern.

Ordningen skal være en trygghet for sikrede dersom Storebrand ikke kan betale det de plikter i henhold til inngåtte skadeforsikringsavtaler.

Garantiordningen dekker opptil 90 % av hvert enkelt krav. Krav etter forsikringer som gjelder bolig og tvungen ansvarsforsikring skal likevel dekkes med 100%. Garantiordningen dekker ikke forsikringskrav utover 20 millioner kroner for hvert krav for hver sikret for hvert skadetilfelle. For nærmere detaljer henvises det til finansforetaksloven.

HELP er medlem i garantiordningen for skadeforsikring i Norge. For nærmere informasjon om garantiordningen se forskrift om finansforetak og finanskonsern av 09.12.2016 (FOR-2016-12-09-1502).

Pris
Prisen for forsikringene legges til kjøpesummen for boligen, så du får ingen egen regning for pakken. Pris for pakken gjelder for perioden oppgitt i pakkeinformasjonen over.

Forsikringene blir ikke fornyet.

Du kan kjøpe hus, hytte og innboforsikringen separat etter at 3 måneders perioden er utgått. Du vil motta informasjon om dette før utløpet av forsikringsperioden.

Storebrand
Storebrand Forsikring AS
Besøksadresse: **Professor Kohts vei 9, Lysaker**
Postadresse: **Postboks 500, 1327 Lysaker**
Telefon: **915 08 880**
Organisasjonsnummer: **NO 916 300 484**

HELP
HELP Forsikring AS
Besøksadresse: **Essendropsgate 3, 0368 Oslo**
Postadresse: **Postboks 1870 Vika, 0124 Oslo**
Telefon: **22 99 99 99**
Organisasjonsnummer: **NO 981 877 888**

Oversikt over løsøre og tilbehør til eiendommen

Oversikten er utarbeidet av Norges Eiendomsmeglerforbund, Eiendom Norge og Advokatforeningens Eiendomsmeglingsgruppe, og er gjeldende fra 1. januar 2020.

GENERELT
Lov om avhending av fast eigedom (avhendingslova/ avhl.) av 3. juli 1992 regulerer kjøper og selgers rettigheter og plikter ved overdragelse av fast eiendom og andeler i borettslag.

I henhold til avhl. § 3-4 skal eiendommen, når annet ikke er avtalt, overdras med innredninger og utstyr som etter lov, forskrift eller annet offentlig vedtak skal følge med. Det samme gjelder varig innredning og utstyr som enten er fastmontert eller er særskilt tilpasset bygningen, jf. avhl. § 3-5. Loven inneholder ingen detaljert oversikt over hva som omfattes av «innredning og utstyr», og over hva som skal regnes som «fastmontert eller særskilt tilpasset».

Partene kan fritt avtale hva som skal følge med eiendommen ved salg. Bransjens liste over løsøre og tilbehør som skal følge med eiendommen, er en del av avtalen mellom kjøper og selger dersom ikke annet er opplyst i salgsoppgaven, kjøper har tatt forbehold i bud eller avtale på annen måte er inngått. Der intet annet er avtalt, vil løsøre og tilbehør medfølge slik dette fremkommer av avhl. § 3-4 og § 3-5 og denne oversikt.

Produkter og installasjoner som medfølger overdras uten noen form for garantier, utover eventuell gjenværende leverandørgaranti.

Dersom det er noe i nedenstående liste som ikke finnes på eiendommen, vil det heller ikke medfølge.

1. HVITEVARER medfølger der dette er spesielt angitt i salgsoppgaven.

2. HELDEKKENDE TEPPER
følger med uansett festemåte.

3. VARMEKILDER, slik som ovner, kaminer, peiser, varmepumper og panelovner, følger med uansett festemåte. Frittstående biopeiser/varmeovner og terrassevarmere medfølger ikke. Det følger ikke med varmekilder i rom som ikke har vegg- eller fastmonterte varmekilder på visning.

4. TV, RADIO OG MUSIKKANLEGG.
TV-antenner og fellesanlegg for TV, herunder parabolantenne, og tuneren/ dekoder/tv-boks medfølger der dette eies av selger. Veggmontert TV/flatskjerm med tilhørende festeordning samt musikkanlegg følger ikke med (se også punkt 12).

5. BADEROMSINNREDNING/ UTSTYR.
Badekar, dusjkabinett, dusjvegger, alle fastmonterte speil og hyller, fastmonterte glass- og håndkleholdere, herunder håndklevarmere samt baderomsinnredning, medfølger.

6. GARDEROBESKAP
medfølger, selv om disse er løse. Fastmonterte garderobehyller og knagger medfølger. Innredning i garderobeskap, for eksempel løse eller fastmonterte trådkurver, hyller, stenger og lignende, medfølger.

7. KJØKKENINNREDNING medfølger, herunder også åpne, fastmonterte hyller og løs eller fastmontert kjøkkenøy.

8. MARKISER, PERSIENNER og annen type innvendig og utvendig solskjerming, gardinoppheng, lamellgardiner og liftgardiner medfølger.

9. AVTREKKSVIFTER av alle slag, samt fastmonterte aircondition/ ventilasjonsanlegg, medfølger.

10. SENTRALSTØVSUGER medfølger med komplett anlegg, herunder slange, munnstykke mm.

11. LYSKILDER. Kupler, lysstoffarmatur, fastmonterte "spotlights", oppheng og skinner med spotlights samt utelys og hagebelysning medfølger. Vegglamper, krokhengte lamper, lysekroner, prismelamper og lignende som er koblet til sukkerbit eller stikkontakt følger likevel ikke med.

12. INSTALLERTE SMARTHUSLØSNINGER med sentral som styrer lys, varme, lyd o.l., samt tilhørende trådløse enheter som brytere, sensorer, kameraer, integrerte høyttalere el. medfølger. Enkle lysstyringssystem f.eks. med en sentral som kun styrer lyspærer eller smartpærer montert i sokkel medfølger likevel ikke.

13. UTVENDIGE SØPPELKASSER og eventuelt holder/hus til disse medfølger.

14. POSTKASSE medfølger.

15. UTENDØRS INNRETNINGER slik som flaggstang, fastmontert tørkestativ, samt andre faste utearrangementer som f.eks. badestamp, boblekar/jacuzzi og liknende utendørs kar, lekestue, lekestativ, utepeis, fastmontert trommel til vannslange, medfølger. Guidekabel/ avgrensingskabel til robotgressklipper medfølger, men robotgressklipper og ladestasjon for denne medfølger ikke.

16. FASTMONTERT VEGGLADER/LADESTASJON TIL EL-BIL medfølger uavhengig av hvor laderen er montert.

17. SOLCELLEANLEGG med tilhørende teknisk infrastruktur medfølger.

18. GASSBEHOLDER til gasskomfyr og gasspeis medfølger.

19. BRANNSTIGE, BRANNTAU, feiestige og lignende medfølger der dette er påbudt. Løse stiger medfølger ikke.

20. BRANNSLUKNINGSAPPARAT, BRANNSLANGE og RØYKVARSLER medfølger der dette er påbudt. Det er eier og brukers plikt til å se til at utstyret forefinnes på enhver eiendom. Hvis annet ikke er uttrykkelig avtalt, skal dette derfor alltid følge med ved salg av eiendom.

21. SAMTLIGE NØKLER til eiendommen som selger er i besittelse av skal overleveres kjøper på overtakelsen, herunder nøkler til eventuelle boder, uthus, garasjeportåpner e.l. Låses boder, uthus e.l. med hengelås, skal lås og nøkler til disse medfølge.

22. GARASJEHYLLER, bodhyller, lagringshyller og oppheng til bildekk medfølger såfremt de er fastmontert.

Planter, busker og trær som er plantet på tomten, eller fastmonterte kasser og lignende er en del av eiendommen og medfølger i handelen.

Forbrukerinformasjon om budgivning

Sist oppdatert med virkning fra 1. juli 2025, i forbindlese med ikrafttredelse av endringer i eiendomsmeglingsloven.



Informasjonen er utarbeidet av Forbrukerrådet, Advokatforeningen ved Lovutvalget for eiendomsmegling, Eiendom Norge og Norges Eiendomsmeglerforbund, på grunnlag av bl.a. eiendomsmeglingsloven § 6-8.

Nedenfor gis en oversikt over de retningslinjer som anbefales ved budgivning på eiendommen. Avslutningsvis gis også en kort oversikt over de viktigste rettsreglene tilknyttet budgivning.

Før det legges inn bud på eiendommen oppfordres budgiver til å sette seg inn i all relevant informasjon om eiendommen, herunder salgsoppgave og tilstandsrapport.

GJENNOMFØRING AV BUDGIVNING:

1. Alle bud skal inngis skriftlig til megler, som formidler disse videre til selger. Med skriftlige bud menes også elektroniske meldinger som e-post og SMS når informasjonen i disse er tilgjengelig også for ettertiden.
Kravet til skriftlighet gjelder også budforhøyelser, og motbud (bud fra selger), aksept eller avslag fra selger. Før formidling av bud til selger skal megler innhente gyldig legitimasjon og signatur fra budgiver. Kravet til legitimasjon og signatur er oppfylt for budgivere som benytter e-signatur som f.eks. BankID eller MinID.

2. Et bud bør inneholde eiendommens adresse (eventuelt gnr/bnr), kjøpesum, budgivers kontaktinformasjon, finansieringsplan, akseptfrist, overtakelsesdato og eventuelle forbehold som for eksempel usikker finansiering, salg av nåværende bolig ol. Normalt vil ikke et bud med forbehold bli akseptert før forbeholdet er avklart. Konferer gjerne med megler før bud inngis.

3. Megler skal legge til rette for en forsvarlig avvikling av budrunden. I forbrukerforhold (dvs. der selger er forbruker) skal megleren ikke formidle bud med kortere akseptfrist enn kl. 12.00 første virkedag etter siste annonserte visning. Etter denne fristen bør budgivere ikke sette en kortere akseptfrist enn at megler har mulighet til, så langt det er nødvendig, å orientere selger, budgivere og øvrige interessenter om bud og forbehold. Dersom bud inngis med en frist som åpenbart er for kort til at megleren kan avvikle budrunden på en forsvarlig måte som sikrer selger og interessenter et tilstrekkelig grunnlag for sine handlingsvalg, vil megler fraråde budgiver å stille slik frist.

4. Megler skal ikke formidle bud med forbehold om at budet eller forbehold i budet skal holdes skjult (hemmelig) for andre budgivere og interessenter.

5. Megleren vil uoppfordret gi sin vurdering av det enkelte bud overfor selger, når budet er gitt innenfor fristene i punkt 3.

6.Megleren skal, så langt det er nødvendig og mulig, holde budgiverne skriftlig orientert om mottatte bud, herunder budets størrelse, forbehold og akseptfrist.Megler skal så snart som mulig bekrefte skriftlig overforbudgivere at budene deres er mottatt. For øvrig vil megler, på forespørsel fra andre, opplyse om aktuelle bud på eiendommen, herunder relevante forbehold.

7. Kopi av budjournal skal gis til kjøper og selger uten ugrunnet opphold etter at handel er kommet i stand. Dersom det er viktig for budgiver å bevare sin anonymitet, bør budet formidles gjennom fullmektig.

8.Etter at handel har kommet i stand, eller dersom en budrunde avsluttes uten at handel er kommet i stand, kan en budgiver kreve kopi av budjournalen i anonymisert form.

VIKTIGE AVTALERETTSLIGE FORHOLD:

1. Det eksisterer ingen angrerett ved salg/kjøp av fast eiendom.

2. Når et bud er inngitt til megler og innholdet i budet er formidlet til selger (slik at selger har fått kunnskap om budet), kan budet ikke kalles tilbake. Budet er da bindende for budgiver frem til akseptfristens utløp, med mindre budet før denne tid avslås av selger eller budgiver får melding om at eiendommen er solgt til en annen. Man bør derfor ikke gi bud på flere eiendommer samtidig dersom man ikke ønsker å kjøpe flere enn en eiendom.

3. Selger står fritt til å forkaste eller akseptere ethvert bud, og er for eksempel ikke forpliktet til å akseptere høyeste bud.

4. Når en aksept av et bud har kommet frem til budgiver innen akseptfristens utløp er det inngått en bindende avtale.

5. Husk at et eventuelt bud fra selger til kjøper (såkalte «motbud»), avtalerettslig er et bindende tilbud som medfører at det foreligger en avtale om salg av eiendommen dersom budet i rett tid aksepteres av kjøper.

Oppdragsnummer: 14-0664/25

Budskjema

Bud mottat: _____ /_____ - _____ kl. _____

Adresse: Skogveien 66A 1369 STABEKK

Betegnelse: Gnr 15, bnr 229, snr 1 (ideell andel 1/1) i Bærum kommune

Undertegnede gir herved bud på kr. _____ Skriver _____
+ offentlige avgifter og gebyrer, eventuell fellesgjeld, samt øvrige omkostninger i henhold til salgsoppgave

Budet er bindende til dato _____ kl. _____ Ønsket overtakelse: _____

Budet gis med følgende forutsetning:

☐ Uten forbehold ☐ Annet: _____

Finansieringsplan – Megler gis fullmakt til å kontrollere finansieringen

	Sum:	Sign:
Egenkapital:		
Bank: (oppgi bankkontakt med kontaktinformasjon)		
Til sammen:		

☐ Egenkapital ved salg av egen bolig. ☐ Bankinnskudd ☐ Annet _____

«Budgiver er kjent med «Forbrukerinformasjonen om budgivning» som er en del av salgsoppgaven og de forpliktelser jeg/vi påtar meg/oss. Budet er bindende for budgiver når det er kommet til selgers kunnskap eller til megler som selgers adressat. Budet er bindende for begge parter når selger har akseptert muntlig eller skriftlig. Jeg/vi er kjent med at megler og selger forutsetter at jeg/vi har mottatt salgsoppgave med vedlegg før budgivningen og at jeg/vi har besiktiget eiendommen. Dersom salgsoppgaven ikke er mottatt, plikter jeg/vi å opplyse dette til megler senest ved oversendelse av bud.»

Budgiver

Navn 1: _____ Personnr: _____

Navn 2: _____ Personnr: _____

Adresse: _____ Postnr/poststed: _____

Mobil: _____ Mobil 2: _____ Tlf jobb: _____ Fax: _____

Sted: _____ Dato: _____ Kl: _____ Underskrift: _____

☐ Jeg er en fysisk person som ikke hovedsakelig handler som ledd i næringsvirksomhet (forbruker)
☐ Jeg er en fysisk person som handler som ledd i næringsvirksomhet

Husk å legge ved gyldig legitimasjon på alle budgivere.
Bud som inngis uten gyldig legitimasjon har megler rett til å unnlate å formidle budet etter eiendomsmeglerforskriften § 6-3

Bruk gjerne dette feltet

Bruk gjerne dette feltet

NORDVIK

nordvikbolig.no