

Ridehusgata 2B



Velkommen til

Ridehusgata 2B



Salgsoppgaven produsert 16. juli 2025

Cicignon

Klassisk bygårdsleilighet på Cicignon. Moderne bad og kjøkken, balkong, trivelig bakgård og soneparkering rett utenfor.

Prisantydning	1 950 000,-
Fellesgjeld	324 000,-
Omkostninger	1 350,-
Totalpris	2 275 350,-
Fellesutgifter pr. mnd	5 038,-
BRA-i	26 kvm
Totalt BRA	30 kvm
Etasje	3

Boligtype	Andelsleilighet
Eieform	Andel
Byggeår	1940

Ansvarlig megler	Steffen Eng Johansen
Telefon	997 70 744
E-post	st.johansen@nordvikbolig.no


2





Kort fortalt

- Lys og arealeffektiv leilighet i en original bygård i teglstein fra 1940, midt i hjertet av populære Cicignon - et rolig og sjarmerende boområde med kort gangavstand til togstasjon, elven med byferga, den pulserende bryggepromenaden og sentrum. Leiligheten ligger i byggets 3. etasje og har en effektiv planløsning, god takhøyde og store vindusflater. Kjøkken fra 2019, bad fra 2012. Under føttene har du lakkert tregulv. Planløsningen består av entré, sovealkove, stue/kjøkken i åpen løsning og bad med opplegg for vaskemaskin (vaskemaskin medfølger handelen). Felles vaskerom og tørkerom i kjeller, i tillegg til egen bod. Hyggelige felles uteområder i bakgården.


Arealer og innhold

BRA-i:	26 kvm
BRA-e:	4 kvm
Totalt BRA:	30 kvm

Beskrivelse

3. etasje:
BRA-i: 26 kvm. Entré, bad, sovealkove, stue/kjøkken
Total BRA: 26 kvm.

Underetasje:
BRA-e: 4 kvm. Bod i felles kjeller
Total BRA: 4 kvm.

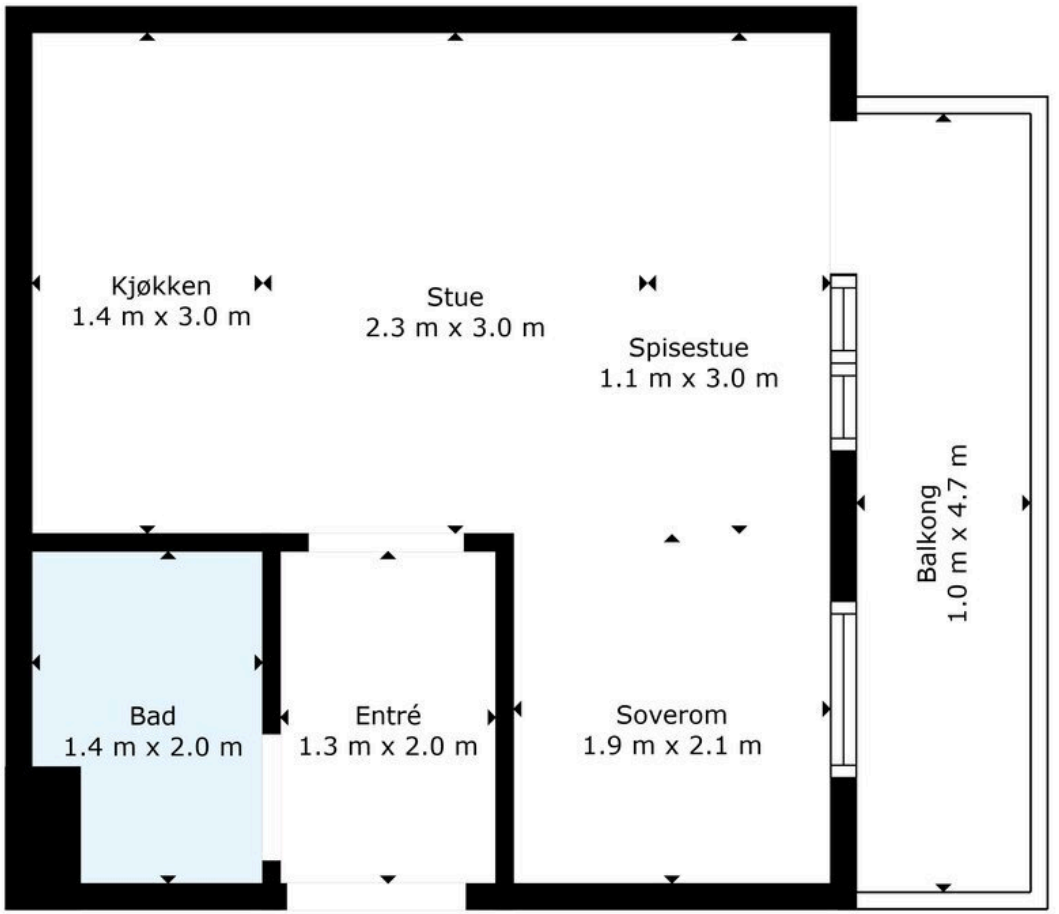

BRA: 25 m2
1. ETASJE: 25 m2
S-ROM: BALKONG: 5 m2
VEGGER: 3 m2



Beliggenhet

Sentral og attraktiv beliggenhet på populære Cicignon

Sentral og attraktiv beliggenhet på populære Cicignon!

Leiligheten har en ettertraktet beliggenhet i hjertet av idylliske Cicignon - et av Fredrikstads mest populære boområder. Her bor du i rolige og sjarmerende omgivelser, samtidig som du har gang- og sykkelavstand til byens mangfoldige fasiliteter. Du har kort vei til gågata og Torvbyen kjøpesenter, og bare noen minutters gange unna finner du det nye Værstetorvet - et moderne sentrumspunkt med dagligvare, butikker og serveringssteder.

Fredrikstad jernbanestasjon ligger rett i nærheten, med hyppige avganger mot Oslo og Gardermoen - perfekt for pendlere og den reisevante. Nede ved elva venter bryggepromenaden med koselige kaféer og restauranter, og den gratis byferga tar deg raskt over til den historiske og stemningsfulle Gamlebyen.

I nærområdet finner du også kino, treningssentre, Høgskolen i Østfold på Værste, Wang Toppidrett og flere grønne parker som gir gode rekreasjonsmuligheter.

Cicignon kombinerer det beste fra to verdener - en sentral og urban beliggenhet med kort vei til "alt", samtidig som området er rolig og tilbaketrukket fra byens mest trafikkerte gater. Et perfekt utgangspunkt for en praktisk og behagelig hverdag.



Standard

Leiligheten holder en gjennomgående god standard og fremstår som velholdt og oppgradert i senere år. Det er lagt vekt på moderne løsninger og smarte grep som utnytter plassen godt. Kjøkkenet ble oppgradert i 2019 med stilren innredning fra Epoq, integrerte hvitevarer og praktisk utforming. Samme år ble gulvene slipt og lakkert, og det ble montert downlights i stue/kjøkken for å skape en lun og innbydende atmosfære.

Baderommet ble totalrenovert i regi av borettslaget i 2012 og har blant annet flislagte overflater, vegghengt toalett, gulvvarme og opplegg for vaskemaskin. I tillegg finnes det et felles vaskerom i kjelleren med plass til private vaskemaskiner, samt et eget tørkerom til felles bruk. Leiligheten har ellers malte flater, lakkert tregulv og generelt moderne overflater.

Leiligheten fremstår som nøye vedlikeholdt, og selger har blant annet utført tiltak som montering av ny kjøkkenkran og lekkasjesikring (2019), samt jevnlig vedlikehold av inventar og tekniske installasjoner. Alt i alt en innflyttingsklar bolig med god standard og tidsriktige løsninger.






































2




B
C






FREMIA
SEGLAN

Informasjon

Ridehusgata 2B

Nøkkelinformasjon

Oppdragsnummer
30-0195/25

Boligtype og eierform
Andelsleilighet (Andel)

Adresse og betegnelse
Ridehusgata 2B, 1606 FREDRIKSTAD
Gnr 300, bnr 998 (ideell andel 1/1) i Fredrikstad kommune
Andelsnr 11 i Ridehusg 2 Borettslag, org.nr. 952357271

Selger
Jeanett Hansen

Kjøpesum og omkostninger
1 950 000,- (Prisantydning)
324 000,- (Andel av fellesgjeld)
---
2 274 000,- (Pris inkl. fellesgjeld)

Omkostninger:
260,- (Pantattest kjøper)
545,- (Tinglyst hjemmelsoverføring)
545,- (Tinglyst pantedokument)
9 300,- (Boligkjøperpakke* (valgfritt))
---
1 350,- (Omkostninger totalt (uten Boligkjøperpakke))
10 650,- (Omkostninger totalt (med Boligkjøperpakke))
---
2 275 350,- (Totalpris inkl. omkostninger (uten Boligkjøperpakke))
2 284 650,- (Totalpris inkl. omkostninger (med Boligkjøperpakke))

NB: Regnestykket forutsetter at det kun tinglyses et pantedokument og at eiendommen selges til prisantydning. Det tas forbehold om endringer i offentlige avgifter/gebyrer.

Andel fellesgjeld / Andel formue overtas av kjøper.

Om boligen

Byggeår
1940

Etasje
3

Antall soverom
0

Arealer
BRA-i: 26 kvm
BRA-e: 4 kvm
Totalt BRA: 30 kvm

Beskrivelse:
3. etasje:
BRA-i: 26 kvm. Entré, bad, sovealkove, stue/kjøkken

Total BRA: 26 kvm.

Underetasje:
BRA-e: 4 kvm. Bod i felles kjeller
Total BRA: 4 kvm.

Solforhold

Selger opplyser at eiendommen har gode solforhold. Fra balkongen er det sol fra formiddagen og helt til kvelden, noe som gir gode muligheter for å nyte solrike dager.

Standard

Leiligheten holder en gjennomgående god standard og fremstår som velholdt og oppgradert i senere år. Det er lagt vekt på moderne løsninger og smarte grep som utnytter plassen godt. Kjøkkenet ble oppgradert i 2019 med stilren innredning fra Epoq, integrerte hvitevarer og praktisk utforming. Samme år ble gulvene slipt og lakkert, og det ble montert downlights i stue/kjøkken for å skape en lun og innbydende atmosfære.

Baderommet ble totalrenovert i regi av borettslaget i 2012 og har blant annet flislagte overflater, vegghengt toalett, gulvvarme og opplegg for vaskemaskin. I tillegg finnes det et felles vaskerom i kjelleren med plass til private vaskemaskiner, samt et eget tørkerom til felles bruk. Leiligheten har ellers malte flater, lakkert tregulv og generelt moderne overflater.

Leiligheten fremstår som nøye vedlikeholdt, og selger har blant annet utført tiltak som montering av ny kjøkkenkran og lekkasjesikring (2019), samt jevnlig vedlikehold av inventar og tekniske installasjoner. Alt i alt en innflyttingsklar bolig med god standard og tidsriktige løsninger.

Parkering

Det er soneparkering i området i henhold til kommunens gjeldende bestemmelser, med en månedspris på kr 129.

Modernisering og påkostninger

Boligen har gjennomgått flere oppgraderinger de senere år. Badet ble helrenovert i 2012. I 2019 ble kjøkkenet oppgradert med ny innredning, overflater malt og gulvene slipt og beiset, noe som gir en helhetlig og moderne følelse i boligen.

Sammendrag selgers egenerklæring

Selgers egenerklæringsskjema følger vedlagt salgsoppgaven. Interessenter oppfordres til å gjennomgå dette nøye.

Følgende opplysninger er spesielt viktig å merke seg:

Vet du om det har det blitt utført arbeid på bad/våtrom, enten i din eller tidligere eiertid?
- Ja, faglært
- Firmaets navn og beskrivelse av arbeidet: VVS rehabilitering i hele borettslaget Firmanavn: AF Gruppen med prosjektadministrasjon fra Øpas 2012

Vet du om tettesjikt, membran eller sluk ble fornyet eller oppgradert?
- Ja, faglært
- Firmaets navn og beskrivelse av arbeidet: I forbindelse med VVS rehabiliteringen i alle leilighetene 2012

Vet du om det finnes dokumentasjon på hvordan bad eller vaskerom er bygget opp?
- Nei. Eventuell kommentar: Styret har trolig dokumentasjon

Vet du om det er gjort arbeid på det elektriske anlegget, enten i din eller tidligere eiertid?
- Ja
- Foreligger det en samsvarserklæring?
- Ja
- Firmaets navn og beskrivelse av arbeidet: Firmanavn: Xpert installasjon I forbindelse med oppussing av kjøkken i 2019, ble det opplegg for ny kurs til platetopp på kjøkken. Koblet på stikk til oppvaskmaskin på eksisterende kurs til stekeovn.

Vet du om det elektriske anlegget har blitt kontrollert?
- Ja
- Når ble kontrollen utført? September 2018

Vet du om det er gjort arbeid på vann og avløp, enten i din eller tidligere eiertid?
- Ja, faglært
- Firmaets navn og beskrivelse av arbeidet: Jørgensens vvs Nye rør i 2012

Vet du om det er eller har vært feil med dreneringen? Eller om det er eller har vært fukt, sopp eller råteskader i underetasjen, kjeller eller krypkjeller? (herunder også sameiet/borettslagets fellesarealer)
- Ja
- Beskriv: Ved ekstremt mye regn samles det vann på gulv ett sted (som jeg vet om) i felleskjeller. Ellers tørt og ingen lukt.

Vet du om det er eller har vært sprekker i mur/skjeve gulv/setningsskader eller liknende?
- Ja
- Beskriv: skjeve gulv i kjeller/vaskerom, vært små sprekker i mur som er tettet

Vet du om det er eller har vært feil på tilbehøret som følger med eiendommen?
- Ja
- Beskriv: Defekt vinkjøleskap

Vet du om det er utført tidligere arealoppmålinger av boligen, eller om boligens areal er oppgitt i dokumenter som salgsoppgave, takstrapport, tilstandsrapport, byggesøknad eller lignende?
- Ja
- Hvilket dokument og når er målingen foretatt? Tidligere salgsoppgave fra 2018

Bygningssakkyndig

Joacim André Karlsen

Byggemåte

Det er i forbindelse med salget utarbeidet en tilstandsrapport fra bygningssakkyndig. Tilstandsrapporten er en teknisk gjennomgang av boligen med oppdagede avvik. Vedlagt salgsoppgaven følger tilstandsrapporten og selgers egenerklæring. Disse må leses nøye av interessenter før bud inngis. Opplysninger gitt i tilstandsrapporten anses å være kjent for kjøper, og det kan derfor ikke reklameres på forhold som fremkommer av tilstandsrapporten. Forhold som har fått TG2 og TG3 må gjennomgås spesielt nøye, da disse indikerer avvik fra normal slitasje og/eller høy alder, med mulig behov for utbedring. Bygningsdeler som har fått TGIU er ikke undersøkt av takstmann. Beskrivelsen av boligen som følger er hentet fra tilstandsrapporten:

Bygningssakkyndig opplyser følgende om byggemåte:
Bygården er oppført ca. 1940 og antas fundamentert med teglstein eller betong til

flater av tømmer eller steinpilarer. Grunnmuren er oppført i naturstein og/eller betong. Ytterveggene er oppført med bærende betongkonstruksjoner og utfyllende bindingsverk. Fasader er utvendig kledd med teglstein mot hovedgate, mens fasader mot bakgård er pusset og malt. Takkonstruksjonen er av type skråtak (saltak) med sperrer av tre, tekket med papp- eller foliemateriale.

Bygningssakkyndig opplyser følgende om lovligheter/endringer:
- Det er fremlagt byggemeldte tegninger datert 1938. Tegningene samsvarer ikke med dagens bruk.
- Kjøkkenet er flyttet til motsatt side av dagens baderom, og opprinnelig kjøkkenrom benyttes i dag som sovealkove.

Bygningsdeler som har fått TG2:

1.1.2 Bad Overflate gulv
-Høydeforskjell på minimum 25mm fra topp sluk til topp membran ved dør kan ikke påvises å være tilstrekkelig på befaringsdagen. Ukjent utførelse med membran mot terskel

1.1.3 Bad Membran, tettesjiktet og sluk
-Dokumentasjon på fagmessig utførelse av badet er ikke fremlagt. Tilstrekkelig dokumentasjon er ofte en kortfattet redegjørelse om hva som er gjort på badet med tilhørende beskrivelse av hvordan gulv og vegger utført
-Det er vanskelig å konstatere om slukmansjett og klemring er benyttet eller om monteringen er fagmessig korrekt
-Manglende synlig tettesjikt/membran på minimum 25mm over ferdig gulv ved røropplegg

6.1 WC og innvendige vann- og avløpsrør
-Vegghengt toalett har ingen spalte for synliggjøring av eventuell lekkasje. Dokumentasjon for hvordan denne er bygget inn, eller hvilken produkttype som er brukt er heller ikke fremlagt. Innebygde sisterner og lignende må monteres i en prefabrikkert kassett med vanntette overflater eller i et hulrom. Eventuelt lekkasjevann må dreneres ut i rommet slik at lekkasjen raskt blir synlig
-Det er ikke fremlagt dokumentasjon for arbeider utført på anlegget i forbindelse med oppussing av våtrom eller andre vanninstallasjoner. Ved arbeider på våtrom og vanninstallasjoner skal det etter gjeldende krav foreligge dokumentasjon/FDV av utførende

6.3 Ventilasjon
-Ventilator med kullfilter/omluft skal gis TG-2 i en godkjent tilstandsrapport. Optimal luftutveksling oppnås med avkast til det fri og omluft skal ikke slippes ut i rom der personer oppholder seg, da dette reduserer kvaliteten på inneluften

Innbo og løsøre

Integrerte hvitevarer, inkludert vinskap og vaskemaskin medfølger i salget. Vedlagt salgsoppgaven følger NEF sin standardliste "Oversikt over løsøre og tilbehør". Med mindre annet fremkommer av salgsoppgaven gjelder denne listen.

Dersom det er noe i overnevnte liste som ikke finnes på eiendommen, vil det heller ikke medfølge. Produkter og installasjoner som medfølger overdras uten noen form for garantier, utover eventuell gjenværende leverandørgaranti. Hull og merker etter feste av innredning og utstyr som ikke følger med, aksepteres av kjøper.

Adgang til utleie

Det er begrenset adgang til å leie ut bolig i borettslag. Med styrets godkjenning

og på visse vilkår kan boligen leies ut for inntil 3, år. jf. borettslagsloven § 5-3 til § 5-10. Andelseier som bor i boligen selv, kan leie ut deler av boligen til andre uten godkjenning, jf. borettslagsloven § 5-4. Kortidsutleie er tillatt i opptil 30 døgn i året, uten samtykke fra styret.

Energi og oppvarming

Energimerking

G - grønn

Alle eiendommer som selges/leies ut skal ha energiattest. Unntak gjelder blant annet for frittstående bygninger med bruksareal mindre enn 50 m². Det er eier som plikter å fremlegge energiattest og er selv ansvarlig for at opplysningene er riktig.

Dersom eier ikke har lagt frem energiattest, og eier etter skriftlig anmodning fra kjøper ikke har lagt frem energiattest før avtale om salg er inngått, kan kjøper få laget en energiattest ved hjelp av ekspert for selgers regning, innen ett år etter at avtale om salg er inngått. Dette følger av forskrift om energimerking av bygninger og tekniske anlegg § 5 (3).

Energiattest er basert på nåværende eiers/ husstands senere års forbruk og utgifter. Dette vil kunne variere avhengig av antall familiemedlemmer i husstanden, ønsket innetemperatur, egne fordelsavtale mv. Megler har intet ansvar for informasjon som fremgår av energiattesten.

Oppvarming

Boligen har følgende oppvarmingskilder:

- Fjernvarme tilknyttet radiatorer. Gulvvarme på badet.

Dersom rom mangler fast installert oppvarmingskilde på visning, følger ikke dette med i handelen.

Informasjon om strømforbruk

Selger opplyser å ha et årlig strømforbruk på ca. 1 200 kWh. Energiforbruket vil variere fra husstand til husstand.

Økonomi

Felleskostnader

Kr 5 038,- pr. mnd.

Inkluderer: Felleskostnadene dekker blant annet kommunale avgifter, styrehonorar, forsikringer, drift og vedlikehold. I tillegg inkluderer de sentralfyring, varmtvann, renter og avdrag på borettslagets felleslån, forsikring av bygning, ytre vedlikehold, kabel-TV med bredbånd, trappevask samt øvrige driftsutgifter.

Kommunale avgifter

De kommunale avgiftene er inkludert i felleskostnadene.

Formuesverdi

Primærbolig: Kr 408 263,- pr. 2023

Sekundærbolig: Kr 1 633 052,- pr. 2023

Skatteetaten beregner en boligverdi (beregnet markedsverdi for bolig) basert på SSBs statistiske opplysninger om omsatte boliger. I beregningen tas det hensyn til din boligs beliggenhet, areal, byggeår og type bolig. Formuesverdien er en prosentandeldel av denne boligverdien.

For mer informasjon om formuesverdi, se Skatteetatens nettsider.

TV/Internett/Bredbånd

Inkl i felleskostnadene.

Borettslaget

Forretningsfører

Obos Eiendomsforvaltning AS

Forkjøpsrett

Borettslaget og boligbyggelagets medlemmer har forkjøpsrett. Forkjøpsretten avklares etter at bud er akseptert. Borettslaget og boligbyggelagets medlemmer har en frist på 20 dager til å gjøre forkjøpsrett gjeldende. Kontakt megler for mer informasjon.

Styregodkjennelse

Overdragelsen av borettslagsandelen til ny andelseier må godkjennes av styret. Eiendomsmegler bistår med innsending av styregodkjennelse, men det er kjøper som bærer risikoen for at overdragelsen godkjennes.

Godkjenning kan kun nektes dersom det foreligger saklig grunn. Eventuelle merkostnader som pådras i forbindelse med styregodkjennelsen er kjøpers ansvar.

Ta kontakt med eiendomsmegler for mer informasjon.

Informasjon om fellesgjeld

Kr 324 000,-pr. 01.05.2025

Selskapets totale lån og vilkår:

Lånenr: OBOS01-98208005901
Type: A
Restsaldo: 10.169.876,-
Restløpetid: 26 år 9 md
Term: pr. år: 12
Type rente: Flyt 5,70%

Lånenr: OBOS02-98208113429
Type: A
Restsaldo: 388.582,-
Restløpetid: 28 år
Term pr. år: 12
Type rente: Flyt 5,70%

Vi gjør oppmerksom på at vi kan ha mottatt varsel om renteendring eller nye lån som ikke er iverksatt pr
dags dato.

Fellesformue

Kr 19 742,- pr. 31.12.2024

Regnskap/Budsjett/Kostnadsøkninger

Fjorårets regnskap viser et årsresultat med et overskudd på kr. 125 440,-

Budsjettet for inneværende år legger til grunn et overskudd på kr 159 154,-

Komplett budsjett og regnskap er tilgjengelig hos meglerforetaket. Ta kontakt med megler for å få dette oversendt.

Vedtekter og husordensregler

Vedtekter og husordensregler er vedlagt.

Dyrehold
Husdyr kan tillates etter særskilt søknad til styret.

Borettslagets forsikring
Tryg Forsikring
Polisenr. 6627039

Tomt

Beskrivelse av tomt
Tomtestørrelse: 759 kvm (Eiertomt)
Eiendommen ligger på en felles eid tomt på 759 m², med en skjermet og pent opparbeidet bakgård. Her finner du steinlagte arealer, sitteplasser og grønne omgivelser som skaper en hyggelig atmosfære for både hverdagsro og uformelle sammenkomster. Det er mulighet for beboerparkering i gaten utenfor via kommunal soneparkering, til en svært rimelig månedspris på kr 129.

Radonmåling
Selger har ikke utført radonmåling. Det er ikke krav om dette med mindre boligen er helt eller delvis utleid.

Områdebeskrivelse

Beskrivelse av nærområdet
Sentral og attraktiv beliggenhet på populære Cicignon!

Leiligheten har en ettertraktet beliggenhet i hjertet av idylliske Cicignon - et av Fredrikstads mest populære boområder. Her bor du i rolige og sjarmerende omgivelser, samtidig som du har gang- og sykkelavstand til byens mangfoldige fasiliteter. Du har kort vei til gågata og Torvbyen kjøpesenter, og bare noen minutters gange unna finner du det nye Værstetorvet - et moderne sentrumspunkt med dagligvare, butikker og serveringssteder.

Fredrikstad jernbanestasjon ligger rett i nærheten, med hyppige avganger mot Oslo og Gardermoen - perfekt for pendlere og den reisevante. Nede ved elva venter bryggepromenaden med koselige kaféer og restauranter, og den gratis byferga tar deg raskt over til den historiske og stemningsfulle Gamlebyen.

I nærområdet finner du også kino, treningssentre, Høgskolen i Østfold på Værste, Wang Toppidrett og flere grønne parker som gir gode rekreasjonsmuligheter.

Cicignon kombinerer det beste fra to verdener - en sentral og urban beliggenhet med kort vei til "alt", samtidig som området er rolig og tilbaketrukket fra byens mest trafikkerte gater. Et perfekt utgangspunkt for en praktisk og behagelig hverdag.

Offentlig kommunikasjon
Leiligheten ligger svært sentralt med gangavstand til Fredrikstad togstasjon, bussterminal og gratis byferge. Togforbindelsen til Oslo og Gardermoen gjør det enkelt for både pendlere og reisende, og byferga gir rask og praktisk tilgang til Gamlebyen og østsiden av byen.

Skoler og barnehager
Cicignon skole.

Offentlige forhold

Ferdigattest/brukstillatelse
Det foreligger verken ferdigattest, ekspedisjonsdokument eller midlertidig

brukstillatelse for eiendommen. Det betyr at det ikke foreligger dokumentasjon på boligen lovlig kan tas i bruk. Boligen er oppført før 1998, det gjøres oppmerksom på at det ikke utstedes ferdigattest for ikke-avsluttede byggesaker/byggemeldinger som er fra før 1998.

Kjøper påtar seg risikoen for fremtidig fortsatt bruk, og eventuelle pålegg fra det offentlige.
Det kan være avvik fra dagens rombruk/rombenevnelser sammenlignet med det som er byggemeldt/godkjent.

Vei, vann og avløp

Eiendommen er tilknyttet offentlig vann og avløp. Stikkledninger fra eiendommen og ut til kommunalt nett er private, vedlikeholdsansvaret påhviler sameieteierborettslagetboligaksjeselskapet. Adkomst via offentlig vei.

Regulerings- og arealplaner

Eiendommen omfattes av reguleringsplan 220 Cicignon og er regulert til formålet 110 – Boliger.

Tinglyste heftelser og rettigheter

På eiendommen er det tinglyst følgende heftelser og rettigheter som følger eiendommens matrikkel ved overskjøting til ny hjemmelshaver:

3107/300/998:
29.05.1895 - Dokumentnr: 900033 - Registrering av grunn
Denne matrikkelenhet opprettet fra:
Knr:3107 Gnr:300 Bnr:688

01.01.2020 - Dokumentnr: 1379366 - Omnummerering ved kommuneendring
Tidligere: Knr:0106 Gnr:300 Bnr:998

01.01.2024 - Dokumentnr: 820365 - Omnummerering ved kommuneendring
Tidligere: Knr:3004 Gnr:300 Bnr:998

Legalpant

Borettslaget har legalpant på inntil 2G som sikkerhet for betaling av felleskostnader. Legalpant er pant som ikke kommer frem av grunnboksutskriften, og har bedre prioritet enn for eksempel lån til bank som er tinglyst på andelen.

Øvrige kjøpsforhold

Diverse

Borettslagsmodellen innebærer at borettslaget eier eiendommen, mens andelseierne eier andeler i borettslaget, som gir borett til en bestemt bolig.

Andelseierne har ikke personlig ansvar for borettslagets fellesgjeld, men andelseierne må dekke borettslagets løpende utgifter. Manglende innbetaling av fellesutgiftene som følge av andre andelshaveres mislighold, eller der borettslaget sitter på fraflyttede og/eller usolgte andeler, må dekkes av de øvrige andelseierne.

Borettslaget har legalpanterett i andelen for krav på dekning av felleskostnader og andre krav fra borettslaget på inntil 2 ganger folketrygdens grunnbeløp.

Kjøper og selger er forpliktet til å undertegne standard kjøpekontrakt utarbeidet av Nordvik i forbindelse med eiendomstransaksjonen. Kjøpekontrakt kan

besiktiges hos eiendomsmegler før bud inngis. Kontakt eiendomsmegler for spørsmål.

Selger leverer eiendommen i ryddig og rengjort stand.

Overtagelse

Overtakelse skjer etter avtale med selger.

Før boligen overleveres kjøper, skal fullt oppgjør og omkostninger være mottatt på meglers klientkonto.

Sentrale lover

Generelle bestemmelser
Alle innvendige og utvendige arealangivelser, samt beskrivelser av bygningen er hentet fra vedlagte tilstandsrapport/boligsalgsrapport. Salgsoppgaven er basert på de opplysningene selger har gitt til megler, den bygningssakkyndiges tilstandsrapport, samt opplysninger innhentet fra kommunen, Kartverket og andre tilgjengelige kilder. Det er viktig at kjøper setter seg grundig inn i alle salgsdokumentene, herunder salgsoppgave, tilstandsrapport og selgers egenerklæring. Kjøper anses kjent med forhold som er tydelig beskrevet i salgsdokumentene, og slike forhold kan ikke påberopes som mangler. Dette gjelder uavhengig av om kjøper har lest dokumentene.

Det kan være avvik fra dagens rombruk/rombenevnelser sammenlignet med det som er byggemeldt/godkjent. Alle interessenter oppfordres til å undersøke eiendommen nøye, gjerne sammen med fagkyndig før bud inngis. Kjøper som velger å kjøpe usett kan ikke gjøre gjeldende som mangel noe han burde blitt kjent med ved undersøkelsen.

Dersom det er behov for avklaringer, anbefaler vi at interessenter rådfører seg med eiendomsmegler eller egne rådgivere før det legges inn bud.

En bolig som har blitt brukt i en viss tid, har vanligvis blitt utsatt for slitasje og skader kan ha oppstått. Slik bruksslitasje må kjøper regne med, og det kan avdekkes enkelte forhold etter overtakelse som nødvendiggjør utbedringer. Normal slitasje og skader som nødvendiggjør utbedring, er innenfor hva kjøper må forvente og vil ikke utgjøre en mangel.

Kjøper og selgers rettigheter og plikter reguleres av avtalen mellom partene, samt informasjonen som har vært tilgjengelig for kjøperen i forbindelse med handelen. Avtalen utfylles av avhendingsloven, og det gjelder ulike avtalevilkår avhengig av om kjøper er forbrukerkjøper eller ikke. Dette er nærmere beskrevet nedenfor.

På grunn av ulike avtalevilkår kan selger vurdere bud fra en som ikke er forbruker, ulikt fra en forbrukers bud. Dersom kjøper ikke er forbruker, er selger sitt mulige mangelsansvar begrenset fordi eiendommen selges "som den er". Selger kan ikke ta «som den er» forbehold ovenfor en forbrukerkjøper. Selv et lavere bud fra en som ikke er forbruker kan foretrekkes fordi begrensningen i mulig mangelsansvar kan ha egenverdi for selger. Selger står fritt til å forkaste eller akseptere ethvert bud, og er for eksempel ikke forpliktet til å akseptere høyeste bud.

Budgiver skal i budskjema avgi egenerklæring om budgiver er forbruker eller næringsdrivende/ person som hovedsakelig handler som ledd i næringsvirksomhet. Budgivere får informasjon dersom andre bud er inngitt av en som ikke er forbruker.

Forbrukerkjøp - definisjon
Med forbrukerkjøp menes kjøp av eiendom når kjøperen er en fysisk person som

ikke hovedsakelig handler som ledd i næringsvirksomhet.

Forbruker – avtalevilkår
Eiendommen har en mangel dersom den ikke er i samsvar med kravene som følger av avtalen, eller det foreligger brudd på bestemmelsene i avhendingsloven §§ 3-2 til 3-8. Hvis eiendommen ikke er i samsvar med det kjøperen må kunne forvente ut ifra alder, type og synlig tilstand, kan det være grunnlag for mangelskrav. Det samme gjelder hvis det er holdt tilbake eller gitt uriktige opplysninger om eiendommen. Dette gjelder likevel bare dersom man kan gå ut ifra at det virket inn på avtalen at opplysningen ikke ble gitt eller at feil uriktige opplysninger ikke blir rettet i tide på en tydelig måte.

Boligen kan ha en mangel etter avhendingsloven § 3-3 dersom det er avvik mellom opplyst og faktisk innvendig areal, forutsatt at avviket er på 2% eller mer og minimum 1 kvm.

Ved beregning av et eventuelt prisavslag eller erstatning må kjøper selv dekke tap/kostnader opptil et beløp på kr 10 000 (egenandel).

Ikke-forbruker (næringsdrivende) – definisjon
Hvis kjøper er en juridisk person, eller en fysisk person som hovedsakelig handler som ledd i næringsvirksomhet, vil kjøpet ikke anses som et forbrukerkjøp.

Ikke-forbruker – avtalevilkår
Eiendommen har en mangel dersom den ikke er i samsvar med kravene som følger av avtalen. Eiendommen selges «som den er», og selgers ansvar utover det konkret avtalte er da begrenset etter avhendingsloven § 3-9, første ledd andre setning.

Avhendingsloven § 3-3 andre ledd fravikes, og hvorvidt boligens arealsvikt utgjør en mangel vurderes etter avhendingsloven § 3-8.

Informasjon om kjøpers undersøkelsesplikt, herunder oppfordringen om å undersøke eiendommen nøye, gjelder også for kjøpere som ikke anses som forbrukere.

Boligselgerforsikring

Selger har tegnet boligselgerforsikring. Se selgers egenerklæringsskjema vedlagt salgsoppgaven.

Boligkjøperforsikring

I samarbeid med Storebrand og HELP tilbyr Nordvik Boligkjøperpakke til våre boligkjøpere. Boligkjøperpakken er et gunstig forsikringskonsept som inneholder alle de forsikringene du trenger til den nye boligen din.

Boligkjøperpakke Leilighet inneholder: Boligkjøperforsikring fra HELP, flytteforsikring og innboforsikring Super.

Boligkjøperforsikring er en rettshjelpsforsikring som gir trygghet og profesjonell juridisk hjelp dersom det oppdages uventede feil eller mangler ved boligen. Forsikringen gjelder i 5 år fra overtakelsen.

Flytteforsikring dekker skade på eiendeler under flytting ved plutselig og uforutsett hendelse som oppstår under transport eller i forbindelse med bæring mellom bolig, bil eller lagringssted. Forsikringen varer i 1 år fra overtakelsen.

Innboforsikring Super dekker tingene dine ved blant annet tyveri, brann eller vannskader. Vår beste innboforsikring Super inkluderer blant annet

uflaksforsikring, bistand ved ID-tyveri og psykologhjelp ved alvorlige hendelser hjemme. Forsikringen gjelder i 3 måneder fra overtakelsesdatoen av ny bolig.

Velger du Boligkjøperpakke Leilighet+ får du i tillegg renteforsikring: Renteforsikringen kan hjelpe deg med rentekostnaden og forsikringspremien på din primærbolig som skal selges, hvis salgsprosessen fører til at du må betale rentekostnader på to lån. Forsikringen gjelder i 9 måneder (3 måneder karenstid) og dekker inntil 15 000 kroner i måneden.

Boligkjøperforsikring fra HELP kan også kjøpes separat og inkluderer da flytteforsikring fra Storebrand.

Boligkjøperpakke/Boligkjøperforsikring må tegnes senest ved kontraktsignering og gjelder fra overtakelsen. Kjøper blir kontaktet av Storebrand med et tilbud på videre forsikring av innbo.

Se pris og mer informasjon om forsikringene i produktarket vedlagt salgsoppgaven, eller ta kontakt med megler.

Betalingsbetingelser

Oppgjør skal betales i en samlet innbetaling fra norsk bank. Betaling fra utlandet tillates kun i unntakstilfeller og dersom det er avklart med megler i anledning avtaleinngåelse (budaksept).

Viktig informasjon om budgivning

Alle bud skal inngis skriftlig til megler, som formidler disse videre til selger. Kravet til skriftlighet gjelder også budforhøyelser og motbud, aksept eller avslag fra selger.

Bud kan legges inn på eiendommens finn-annonse ved å trykke på knappen «gi bud» eller via vår hjemmeside. Ved elektronisk budgivning legges bud inn ved å benytte BankID. Bud kan også inngis på budskjema vedlagt i salgsoppgaven.

Før megler formidler bud til selger, skal megler innhente gyldig legitimasjon og signatur fra budgiver. Kravet til legitimasjon og signatur er oppfylt for budgivere som benytter e-signatur, eksempelvis BankID eller MinID. Senere bud kan inngis per e-post eller SMS til megler.

Et bud bør inneholde eiendommens adresse (eventuelt gnr/bnr), kjøpesum, budgivers kontaktinformasjon, finansieringsplan, akseptfrist, overtakelsesdato og eventuelle forbehold som for eksempel usikker finansiering, salg av nåværende bolig ol. Normalt vil ikke et bud med forbehold bli akseptert før forbeholdet er avklart. Konferer gjerne med megler før bud avgis.

Megler skal legge til rette for en forsvarlig avvikling av budrunden. I forbrukerforhold (dvs. der selger er forbruker) skal megleren ikke formidle bud med kortere akseptfrist enn kl. 12.00 første virkedag etter siste annonserte visning. Senere bud må ha en tilstrekkelig lang akseptfrist til at megler, så langt det er nødvendig og mulig, kan videreformidle budet og eventuelle forbehold til alle involverte parter og legge til rette for at disse får tid til å områ seg, jf. forskrift om eiendomsmegling § 6-3. Akseptfrist bør derfor være på minimum 30 minutter, og budforhøyelser bør skje senest 10 minutter før fristens utløp. Dersom bud inngis med en frist som åpenbart er for kort til at megleren kan avvikle budrunden på en forsvarlig måte, vil megler fraråde budgiver å stille slik frist. Megleren vil uoppfordret gi sin vurdering av det enkelte bud overfor selgeren, når budet er gitt innenfor akseptfristene ovenfor.

Megler skal så snart som mulig bekrefte skriftlig overfor budgivere at budene

deres er mottatt.

Etter at handel har kommet i stand, eller dersom en budrunde avsluttes uten at handel er kommet i stand, kan en budgiver kreve kopi av budjournalen i anonymisert form.

Kopi av budjournal skal gis til kjøper og selger uten ugrunnet opphold etter at handel er kommet i stand. Dersom det er viktig for budgiver å bevare sin anonymitet, bør budet fremmes gjennom fullmektig.

For mer informasjon om budgivningsprosessen, se «Forbrukerinformasjon om budgivning», som er vedlagt salgsoppgaven, eller ta kontakt med megler.

Tilbud på finansiering

Du kan søke om boliglån hos vår samarbeidspartner Storebrand, og få svar på dagen.

Med boliglån i Storebrand kan du være trygg på at du til enhver tid har blant markedets mest konkurransedyktige renter. Du vil bli tatt godt vare på av et av Norges beste servicemiljøer innen bank.

Som kunde i Storebrand Bank får du en fast kontaktperson å forholde deg til, som vil gi deg gode råd og god hjelp med kort svartid. Søk om boliglån i Storebrand og få

- Enkel søknad - og etableringsprosess
- Svar på dagen
- Fast kontaktperson å forholde deg til
- Trygghet for at du alltid har konkurransedyktige betingelser

Ta kontakt på telefon 22 31 22 21 eller nordvik@storebrand.no. Les mer på storebrand.no/nordvik.

Meglerforetaket kan motta provisjon ved formidling av finansielle tjenester.

Offentligrettslig pålegg

Det foreligger offentlig pålegg knyttet til privat avløpsanlegg og nedgravd oljetank, gitt av Miljø og landbruk i Fredrikstad kommune. Tjenesten dekker disse påleggene.

Det er registrert en nedgravd oljetank i glassfiber på eiendommen, med et volum på 6 000 liter. Tanken er ikke lenger i bruk og er fylt igjen med sand eller tilsvarende materiale, etter tillatelse fra kommunen. Plasseringen av tanken er ukjent. Påfyllings- og lufterør skal være blendet eller fjernet i henhold til gjeldende krav.

Hvitvasking

Eiendomsmeglere er underlagt lov om hvitvasking og tilhørende forskrift. Etter hvitvaskingsloven er eiendomsmegler pålagt å gjennomføre kundetiltak av både selger og kjøper.

Hvis kjøper ikke bidrar til at megler får gjennomført kundetiltak, og dette fører til at transaksjonen ikke kan gjennomføres eller blir forsinket, misligholder kjøper avtalen. Etter 30 dager anses misligholdet vesentlig, og selger har rett til å heve avtalen og gjennomføre dekningssalg for kjøpers regning. Dersom det er selger som ikke bidrar til at megler får gjennomført løpende kundetiltak underveis i oppdraget må eiendomsmegler stanse gjennomføringen av transaksjonen. Selger vil i et slikt tilfelle ha misligholdt sine forpliktelser, og kjøper vil kunne ha et krav

mot selger etter avhendingsloven.

Hvis kundetiltak ikke lar seg gjennomføre, vil Nordvik Eiendomsmegling ikke kunne bistå med handelen eller foreta oppgjør.

Personopplysningsloven

Personopplysninger blir behandlet i samsvar med personopplysningsloven.

Om oppdraget

Meglers vederlag

Vederlag:
Fast provisjon: kr. 40 000,-
Gebyr utlegg faktura (pr. faktura) -tilstandsrapport kr. 650,-
Grunnpakke Leilighet/tomt kr. 11 900,-
Markedspakke Basis kr. 20 000,-
Oppgjørshonorar** kr. 7 990,-
Tilrettelegging kr. 11 900,-
Visningshonorar/overtagelseshonorar per stk. kr. 2 900,-

Utlegg:
Eierskiftegebyr kr. 6 570,-
Infoland - Informasjon forretningsfører ca. kr. 4 038,-
Utlegg tilstandsrapport ca. kr. 8 000,-

Samlet skal selger betale kr. 113 948,- for vederlag og utlegg ved salg til prisantydning.

Dersom oppdraget utløper eller blir sagt opp, uten at handel er kommet i stand, har megler krav på et rimelig vederlag for medgått tid/utført arbeid og avtalte utgifter (tilrettelegging, markedsføring og avholdte visninger) samt eventuelle utlegg. Ved beregningen av vederlaget skal det tas utgangspunkt i timeprisen som er kr. 3 900,-.

Vedlegg til salgsoppgaven

Vedleggene er en del av den komplette salgsoppgaven. Det er viktig at interessenter setter seg godt inn i vedleggene og kontakter megler med eventuelle spørsmål før bud inngis.

Status salgsoppgave

Salgsoppgaven er sist endret 12. januar 2026

Ansvarlig megler

Line Pettersen, Daglig leder / Eiendomsmegler MNEF / Partner
Tlf. 99616891

Ansvarlig megler

Steffen Eng Johansen, Salgsleder / Eiendomsmegler MNEF
Tlf. 99770744

Meglerforetaket

Nordvik Fredrikstad og Hvaler
Storgata 22
1607 FREDRIKSTAD
Juridisk navn: Fredrikstad Eiendomsmegling AS
Org. nr.: 927652633

Samarbeidspartnere og foretak med tilknytning til Nordvik

Meglerforetaket og Nordvik-kjeden samarbeider med en rekke foretak som tilbyr

produkter eller tjenester i forbindelse med megleroppdraget.

- Storebrand leverer boligselgerforsikring, finansieringsløsninger og forsikringer til kjøper
- Help forsikring leverer boligkjøperforsikring
- Flytte- og lagringstjenester gjennom Loyalty, oppussing gjennom Steddy, bredbånd levert av Telenor, alarm levert av Sector alarm, strøm levert av Fjordkraft og Fortum og utleietjenester levert av Utleiemegleren. Hvilke tilbud kjøper og selger får i forbindelse med oppdraget kan variere ut fra hvor i landet eiendommen ligger.

Nordvik Bolig AS, som er franchisegiver for Nordvik-kjeden, eier aksjer i Bomega AS (Hjem.no).

Vedlegg

Ridehusgata 2B

Ridehusgata 2B

Nabolaget Cicignon - vurdert av 64 lokalkjente

Nabolaget spesielt anbefalt for

- Godt voksne
- Etablerere
- Enslige

Skoler

Cicignon skole (1-10 kl.) 434 elever, 24 klasser	6 min 0.5 km
Trara skole (1-7 kl.) 365 elever, 21 klasser	21 min 1.7 km
Gudeberg barne- og ungdomsskol... 386 elever, 21 klasser	6 min 2.9 km
Rødsmyra skole (1-7 kl.) 300 elever, 17 klasser	7 min 2.7 km
Wang Ung Fredrikstad (8-10 kl.... 180 elever, 6 klasser	18 min 1.6 km
Akademiet vgs. Fredrikstad 90 elever	9 min 0.7 km
Hans Nielsen Hauge vgs	10 min

Offentlig transport

St. Croixundergangen Totalt 11 ulike linjer	7 min 0.6 km
Fredrikstad stasjon Linje RE20, RX20	9 min 0.7 km
Oslo Gardermoen	1 t 39 min


Barnehager

Smertulia barnehage (1-5 år) 49 barn	16 min 1.3 km
Speiderfjellet barnehage (1-5 ... 32 barn	16 min 1.4 km
St.Hansfjellet barnehage (1-5 ... 27 barn	17 min 1.4 km

Dagligvare

Kiwi Kråkerøybrua	11 min
Coop Extra Glommen Brygge	12 min

Aldersfordeling

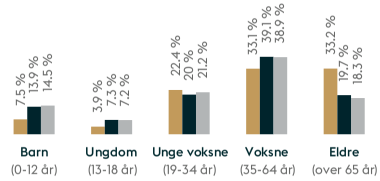

Område	Personer	Husholdninger
Cicignon	2 047	1 338
Fredrikstad/Sarpsborg	117 819	55 660
Norge	5 425 412	2 654 586

Opplevd trygghet

Veldig trygt 82/100

Kvalitet på skolene

Veldig bra 79/100

Naboskapet

Godt vennskap 66/100

Primære transportmidler

- Egen bil
- Gående
- Tog

Sport

Turnhallen Fredrikstad	3 min
Tollbodplassen - grusbane	3 min
Centrum Helsestudio	11 min
SATS Fredrikstad	12 min

«Kort vei til alt»

— Sitat fra en lokalkjent

Vedlikehold hager


Godt velholdt 85/100

Støynivået

Lite støynivå 82/100

Vedlikehold veier

Godt velholdt 81/100

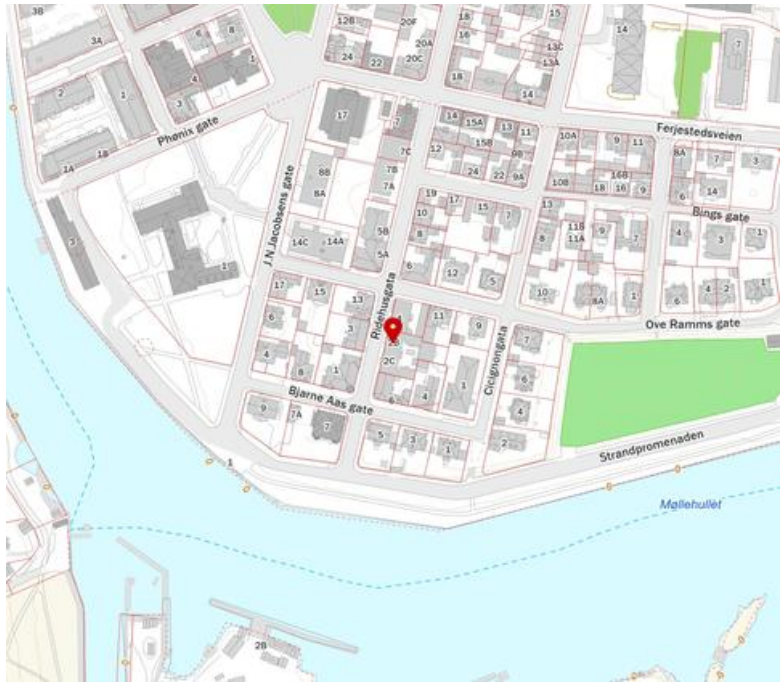

Innholdet i nabolagsprofilen er hentet fra ulike datakilder, og feil eller mangler kan forekomme. Vurderinger og sitater er innhentet på web og gir uttrykk for hvordan naboene vurderer nabolaget. FINN.no AS kan ikke holdes ansvarlig for feil/mangler i profilen.
Copyright © Finn.no AS 2025

EIERSKIFTERAPPORT™

Leilighet
Ridehusgata 2B, Fredrikstad
1606 Fredrikstad

www.e3.no

Boligens tekniske tilstand:

Antall	TG	
0	TG 0	Ingen avvik
3	TG 1	Ingen vesentlige avvik
4	TG 2	Vesentlige avvik
0	TG 3	Store eller alvorlige avvik
0	TG iu	Ikke undersøkt

Utført av:
Takstmann
Joacim André Karlsen
Dato: 29/07/2025

Jernbanegata 13B
Sarpsborg 1706
91540354
joacim@dinboligbistand.no

Dersom bygningsdelen kun har en tilstandsgrad og ikke er beskrevet, betyr det at det ikke er noen avvik i forhold til det som kan forventes. Alder tatt i betraktning.

Takstmannens utdypende vurdering av bygningsdeler med TG 2 og TG 3 finnes på siste siden(e) i denne rapporten.

Denne rapporten er gyldig i 12 mnd.

©mstr.no

www.bmtf.no

OM EIERSKIFTERAPPORT™

Rapporten er bygget på BMTFs faglige rammeverk for tilstandsanalyse ved salg av bolig, NS3600 og avhendingslova. I denne tilstandsanalysen legges det stor vekt på å kontrollere bygningsdeler hvor det erfaringsmessig kan oppstå konflikter. Rapporten tilfredsstiller lov om avhending av fast eigedom med endringer i avhendingslova (tryggere bolighandel) fra 1.1.2022.

AVGRENSNING:
EIERSKIFTERAPPORT™ er godkjent av Byggmestrenes Takseringsforbund og kan kun benyttes av BMTF-sertifiserte takstmenn. Rapporten er spesielt godt egnet ved eierskifte av boliger. Rapporten erstatter ikke kjøpers undersøkelsesplikt eller selgers opplysningsplikt i henhold til lov om avhending av fast eigedom.

NIVÅ AV ANALYSEN:
Tilstandsanalysen utføres ved grundige visuelle observasjoner kombinert med undersøkelser, målinger, bruk av egnede instrumenter og registreringer. Dersom det er mistanke til høyt fuktnivå i vegger mot våtrom, eller i rom under terreng kan tilstandsanalysen omfatte destruktive inngrep som for eksempel hullborring i vegger.

Det kan utføres inngrep i vegg eller etasjeskillere ved bad og i rom under terreng for undersøkelse av fukt ved mistanke til alvorlige avvik. Alle bygningsdeler blir undersøkt, med stor vekt på de områdene som takstmannen, erfaringsmessig, kjenner som svake punkter. Selv om takstmannens analyser er svært grundig, kan det forekomme skjulte feil og mangler.

For bolig er referansenivået for de ulike rom og bygningsdeler gitt som krav til tilstandsgrad TG 1, det vil si uten skader og fagmessig riktig utført og i henhold til gjeldende lov/forskrift som gjelder for den aktuelle boligen der ikke tilleggene angir annet. Generelt er referansenivået byggeforskrifter som var gjeldende når bygningen/bygningsdelen ble byggesøkt.

LEVETIDSBETRAKTNINGER:
Når det refereres til levetid er dette basert på takstmannens erfaringstall og Byggforskserien 700.320 Intervaller for vedlikehold og utskifting av bygningsdeler, SINTEF Byggforsk.

Levetidsbetraktningene beregnes med hovedvekt på takstmannens skjønnsmessige vurdering av den enkelte bygningsdelens antatte gjenstående levetid. Dette avhenger også av forskjellige faktorer som kan gjøre seg gjeldende når det gjelder værforhold og bruk.

Levetiden vil variere noe dersom andre kriterier enn teknisk levetid, som for eksempel vedlikehold, estetikk, økonomi, sikkerhet, funksjon eller andre brukerønsker, er lagt til grunn.

VÆR OPPMERKSOM PÅ
Egenerklæringsskjema skal alltid legges frem for rapportansvarlig før tilstandsanalysen påbegynnes. Dersom egenerklæring ikke foreligger, vil dette komme tydelig frem på en av de siste sidene av rapporten under ovenstående overskrift.

Dersom det er lagt frem dokumentasjon av pågående byggesaker og/eller manglende ferdigattest, og/eller midlertidig brukstillatelse. Så vil også dette komme tydelig frem på en av de siste sidene av rapporten under samme overskrift som over.

KOSTNADSVURDERING VED TG3
Dersom det er angitt TG3 på en bygningsdel i denne rapporten, så vil det være angitt et antatt kostnadsoverslag over hva det vil koste å sette den i stand, uten å øke standarden.

PIPER OG ILDSTEDER:
Grundig undersøkelse av piper og ildsteder anbefales utført i samråd med offentlige godkjenningsmyndigheter.

ELEKTRISK ANLEGG OG BRANNFOREBYGGENDE TILTAK:
Ved omsetning av bolig vil man ofte få endring i bruk av det elektriske anlegget. BMTF anbefaler på generelt grunnlag at en registrert elektroinstallatør foretar en kontroll av boliginstallasjon ved eierskifte.

Dette kan for eksempel være en rapport fra periodisk kontroll av boliginstallasjon i henhold til NEK 405-2, som omfatter kontroll av både det elektriske og det branntekniske anlegget.

©mstr.no

www.bmtf.no

MER OM TILSTANDSGRADENE I DENNE RAPPORTEN:

TG 0	TG 0 betyr at bygningsdelen ikke har noen avvik. * Det er ingen tegn til slitasje. * Dokumentert fagmessig godt utført. * Det er ingen merknader.
TG 1	TG1 betyr at bygningsdelen kan ha mindre avvik. * Som forventet i forhold til alder/bruksslitasje. * Strakstiltak anses ikke som nødvendig.
TG 2	TG 2 betyr at bygningsdelen kan ha vesentlige avvik. Eksempler på TG2 kan være at bygningsdelen er: * Feil utført. * Skadet, eller symptomer på skade. * Svært slitt. * Nedsatt funksjon. * Utgått på dato. * Kort gjenværende brukstid. * Det er behov for tiltak i nær fremtid. * Det er grunn til overvåkning av denne bygningsdelen.
TG 3	TG 3 betyr at bygningsdelen kan ha store eller alvorlige avvik. Eksempler på TG3 kan være at bygningsdelen er: * Har total funksjonssvikt * Fyller ikke lenger formålet * Er en fare for liv og helse Det er et akutt behov for tiltak, og/eller det er avvik fra lover eller forskrifter som gjelder for den aktuelle bygningsdelen eller byggverket.
TG iu	TG iu betyr at bygningsdelen ikke er undersøkt. Denne tilstandsgraden skal kun benyttes unntaksvis. Eksempler kan være: * Snødekket tak og krypekjeller uten inspeksjonsmulighet på tidspunktet for analysen * Bygningsdelen, arealet eller rommet er ikke tilgjengelig for inspeksjon på tidspunktet for analysen

EIENDOMSDATA:

Matrikkeldata:	Gnr:300, Bnr: 998
Hjemmelshaver:	Jeanett Hansen
Seksjonsnummer:	
Festenummer:	
Andelsnummer:	11
Byggeår:	1940
Tomt:	759 m²
Kommune:	3107 - Fredrikstad

BEFARINGEN:

Oppdragsgiver:	Jeanett Hansen
Befaringsdato:	26.06.2025
Fuktmåler benyttet:	Protimeter
Vann:	Offentlig
Avløp:	Offentlig
Adkomst:	Offentlig

OM TOMTEN:
Leiligheten har andel i felles eiet tomt. Bakgården er opparbeidet med steinlagte arealer og sitteplasser.

OM BYGGEMETODEN:
Bygården er oppført ca. 1940 og antas fundamentert med teglstein eller betong til flater av tømmer eller steinpilarer. Grunnmuren er oppført i naturstein og/eller betong. Ytterveggene er oppført med bærende betongkonstruksjoner og utfyllende bindingsverk. Fasader er utvendig kledd med teglstein mot hovedgate, mens fasader mot bakgård er pusset og malt. Takkonstruksjonen er av type skråtak (saltak) med sperrer av tre, tekket med papp- eller foliemateriale.

OVERORDNET FAGLIG VURDERING AV EIENDOMMEN:
Areal-effektiv leilighet beliggende i byggets tredje etasje. Leiligheten har normal standard og fremstår som oppgradert og modernisert etter byggeår. Kjøkkeninnredningen er fra 2019, og badet ble pusset opp i 2012.

©mstr.no

www.bmtf.no

ANNET:
OPPVARMING:
-Fjernvarme tilknyttet radiatorer. Gulvvarme på badet.

DOKUMENTKONTROLL:
KILDER:
-Selger
-Kommunale opplysninger i meglerpakka
-Propcloud.no
-Boligmappa.no
-Det er levert egenerklæring fra selger
-Spørreskjema fra takstmann er gjennomgått muntlig på befaringsdagen.

Det anbefales å sette seg godt inn i vedlagt dokumentasjon til salgsoppgave. Ved evt. avhending av eiendommen gjøres det oppmerksom på selgers opplysningsplikt og kjøpers undersøkelsesplikt iht. lov om avhending av fast eiendom.

BESKRIVELSE AV INNVENDIGE OVERFLATER (vegger, tak og gulv):
- Vegger med malte plater og malt betong.
- Himlinger med malt betong.
- Gulv med lakkert trebord.

FORMÅL MED ANALYSEN:
Tilstandsvurdering ved salg av bolig

VESENTLIGE ENDRINGER ETTER BYGGEÅR:
Selger opplyser om følgende:
-Bad oppgradert i 2012
-Kjøkkenet byttet 2019
-Gulver ble slipt og lakkert 2019

Avhendingsloven sier:
§ 2-19.Dokumentasjon på håndverkertjenester.
-Dersom det har vært utført reparasjoner, vedlikehold, installasjoner, ombygging eller lignende i boligen de siste fem årene, og arbeidet er utført av kvalifiserte håndverkere, skal den bygningssakkyndige be eieren dokumentere bruken av kvalifiserte håndverkere. Som dokumentasjon regnes blant annet skriftlig bekreftelse fra den eller de håndverkerne som ble brukt.

FELLESKOSTNADER:
Totale felleskostnader pr. d.d. kr 4.848,– pr. md. datert 25.06.25

©mstr.no

www.bmtf.no

AREALER OG ANVENDELSE:

Arealmålingene i denne rapporten måles etter Norsk Standard 3940. Arealer oppgis i hele kvadratmeter i denne rapporten, og gjelder for det tidspunkt rapporten er datert.

MÅLEVERDIGE AREALER:

Større arealer enn nødvendig åpninger for trapp, heis sjakter og lignende regnes ikke med i etasjens areal. Rom som skal måles må være tilgjengelig, slik at det kan måles. Rommene kan stride mot byggeforskriftene, men likevel være måleverdig.

AREALBEGREPER:

BRA-i =Internt bruksareal
BRA-e =Eksternt bruksareal
BRA-b =Innglasset balkong
TBA =Terrasse- og balkongareal

ENDRINGER:

Rom som ligger utenfor boenheten, men som eier har påvist og/eller opplyst at tilhører boenheten, er oppmålt og inkludert i BRA-e. Det er ikke fremvist dokumentasjon på at rommet tilhører boenheten, med mindre dette er angitt særskilt. Rom utenfor boenheten kan omdisponeres av borettslaget/sameiet og dette kan påvirke boligens BRA. Vær oppmerksom på at NS 3940:2023 og eierseksjonsloven har ulik definisjon av fellesareal. Ved arealmåling gjelder NS 3940:2023 som definerer fellesareal slik: Delen av bygning som brukes av to eller flere bruksenheter eller til bygningens forvaltning, drift eller vedlikehold.

NB:

Ved overgang fra eldre versjon av NS3940 til revidert utgave med nye måleregler, kan det forekomme arealavvik for rapporter som er utført mellom Oktober 2023 og Desember 2024. NS3940:2023 må vurderes til å være gjeldene bransjestandard fram til ny versjon utgis. Dette til tross for at standarden er trukket tilbake juni 2024.

AREAL BOLIG:

Etasje:	BRA-i	BRA-e	BRA-b	TBA	P-Rom m²	S-Rom m²
3.etasje	26	-	-	-	26	-
Bod i felles kjeller	-	4	-	-	-	4
SUM BYGNING	26	4	-	-	26	4
SUM BRA	30					

AREAL GARASJE/UTHUS:

Etasje:	BRA-i	BRA-e	BRA-b	TBA	P-Rom m²	S-Rom m²
SUM BYGNING						
SUM BRA						

BRA-i:

Entré, bad, sovealkove, stue/kjøkken

BRA-e:

Bod i felles kjeller

MERKNADER OM AREAL:

TAKHØYDER:
- Generell takhøyde i leiligheten er målt til ca. 2,54 meter.
- Takhøyde på bad er lavere, målt til ca. 2,19 meter.

MÅLING:
- Måling er gjennomført med lasermåler på stedet og areal er skissert opp under befaring.

AREAL:
- Tomteareal er innhentet fra eiendomsdata i Propcloud.

©mstr.no

www.bmtf.no

BMTF TILSTANDSRAPPORT BMTF

EIERSKIFTERAPPORT™

MERKNADER OM ANDRE BYGNINGSDELER:

PLANAVVIK:
-Planavvik målt med laser på gulv i boligen viser høydeforskjell på opptil 10mm på strekker under 2 meter og opptil 20mm over lengre strekker der måling kunne utføres
-Målte høydeforskjeller anses ikke som unormale med hensyn til alder på bygningsmassen

GULV:
-Normal slitasje

VEGG/HIMLING:
-Normal slitasje, eventuelle skjolder, merker eller skruehull etter tak- og veggoppheng kan fremkomme ved salg

FORUTSETNINGER: (Værforhold, hindringer, etc.):

Det gjøres oppmerksom på at det er kun gjort vurderinger av bygningsdeler som er direkte tilknyttet boenheten, grunnmur, terrengforhold, yttervegger, takets oppbygning, tekking og evt. loft er ikke vurdert da dette er felles for borettslaget. Utvendig vedlikehold inngår også i felleskostnader. Boligen ble kontrollert i dagslys. Boligen er normalt møblert, og selger var til stede under besiktelsen

ANDRE MERKNADER:

TILSTEDE VED BEFARINGEN:

Jeanette Hansen

©mstr.no

www.bmtf.no

BMTF TILSTANDSRAPPORT BMTF

BYGGMESTER:

En BMTF-sertifisert takstmann er en byggmester el.l. som er medlem av Byggmestrenes Takseringsforbund. Det vil si han/hun har minimum 6 års erfaring med å analysere, reparere og bygge boliger.

Mester er en beskyttet tittel som deles ut av Kongen til den som oppfyller de kvalifikasjonskrav som blir stilt i medhold til lov om mesterbrev i håndverk og annen næring.

Den BMTF-sertifiserte takstmannen skal alltid etterleve de etiske regler og regelverket som gjelder for Byggmestrenes Takseringsforbund.

INTEGRITET:

UAVHENGIG TAKSTMANN

Denne rapporten er utarbeidet av en uavhengig takstmann uten bindinger til andre aktører i eiendomsbransjen. Takstmannen har verken et ansettelsesforhold til, eller økonomisk interesse i sin oppdragsgivers virksomhet. For nærmere beskrivelse av kravene til takstmannens integritet, se BMTFs etiske retningslinjer på www.BMTF.no

Ansvarlig for rapporten:

Joacim André Karlsen

Takstmann BMTF og teknisk fagskole

29/07/2025

Din BoligBistand
Rådgiver innen oppussing og bolig

Joacim André Karlsen

BMTF TILSTANDSRAPPORT BMTF

1. Våtrom

1.1 Bad

TG 1 1.1.1 Overflate vegger og himling

Det er ikke påvist riss og sprekker.

Det er ikke påvist sprekker i fuger.

Baderommet ble pusset opp i 2012 i regi av borettslaget. Rommet har flislagte vegger og himling utført med MDF-panel. Innredningen består av servant med underskap og speil, vegghengt toalett, håndklevarmer og nedsenket dusjsone med glassdører. Det er etablert mekanisk avtrekk i himling og luftespalte under dør for tilførsel av tilluft.

Overflater og sanitærutstyr fremstår med normalt slitasje. Det er på tilfeldige områder kontrollert for eventuell hulromsdannelse bak fliser og riss/sprekker, uten at avvik ble registrert. Det ble påvist normalt vanntrykk og avrenning ved test av tilgjengelige vanninstallasjoner.

Merknader:
-Dør og omramming i våtsone virker ikke å være utført med fuktbestandig materiale. Eventuell tett overgang til tettesjikt kan ikke kontrolleres. Dette kan være et risikopunkt med tanke på kondens og vanninntrengning i tillegg til risiko for fuktskade på vindu og omramming

TG 2 1.1.2 Overflate gulv

Det er ikke påvist riss og sprekker.

Skjøter og underkant av plater på gulv er ikke inspisert.

Det er ikke påvist spor etter råteskade, muggvekst eller skadedyr.

Det er påvist tilfredsstillende fall til sluket.

Terskel er vurdert som tilfredsstillende.

Det er ikke påvist tilfredsstillende høydeforskjell fra toppen av sluket til toppen av membranen ved dørterskelen. Se under.

Baderommet har flislagt gulv med elektrisk gulvvarme og sluk plassert i dusjsone.

Fallforhold er kontrollert med krysslaser på tilgjengelige områder. Det er foretatt stikkprøvemessig kontroll for riss, sprekker og eventuell hulromsdannelse i overflater, uten at vesentlige avvik ble registrert.

Fall mot sluk utenfor nedsenket dusjsone er målt til å være tilfredsstillende, med fall på ca. 1:50 rundt sluket. Høydeforskjell fra topp slukrist til topp flis ved dørterskel er målt til 2,2 mm, hvilket ikke tilfredsstiller kravet på minimum 25 mm.

Merknader:
-Høydeforskjell på minimum 25mm fra topp sluk til topp membran ved dør kan ikke påvises å være tilstrekkelig på befaringsdagen. Ukjent utførelse med membran mot terskel

TG 2 1.1.3 Membran, tettesjiktet og sluk

Membranen er fra 2012

Det er muligheter for å rengjøre sluk.

Det er ikke boret hull i tilstøtende rom eller fra undersiden. Se under.

Det er ikke fuktkontrollert med egnet fuktmåleverktøy. Se under.

Membran er ikke dokumentert.

Det gjøres spesielt oppmerksom på at tekking (membran og mansjetter) ikke er kontrollerbare fordi dette bare kan gjøres ved å demontere fliser eller andre bygningsdeler. Denne type destruktive undersøkelser blir aldri foretatt ved en tilstandskontroll for eierskifterapport.

- Det er ikke boret hull for fuktmåling i vegger da alle tilstøtende vegger er mur/betong.
- Plast sluk med funksjonell vannlås.

BMTF TILSTANDSRAPPORT BMTF

Merknader:
-Dokumentasjon på fagmessig utførelse av badet er ikke fremlagt. Tilstrekkelig dokumentasjon er ofte en kortfattet redegjørelse om hva som er gjort på badet med tilhørende beskrivelse av hvordan gulv og vegger utført
-Det er vanskelig å konstatere om slukmansjett og klemring er benyttet eller om monteringen er fagmessig korrekt
-Manglende synlig tettesjikt/membran på minimum 25mm over ferdig gulv ved røropplegg

2. Kjøkken

TG 1 2.1 Kjøkken

Vanninstallasjonen er fra 2019

Det er ikke påvist fukt ved kjøleskap, vaskemaskin, varmtvannsbereder eller andre vanninstallasjoner.

Det er ikke påvist avvik i forhold til trykk i vannkran.

Det er ikke påvist avvik i forhold til avrenning fra avløp.

Det er ikke påvist symptomer på fukt og råte i nabokonstruksjoner.

Kjøkkenet er opplyst å være fra 2019, type Epok.

Overflater består av malte, slette vegger, slettmalt betonghimling og lakkert tregulv. Innredningen består av over- og underskap, laminert benkeplate med nedfelt vask og platetopp. Det er integrert kombiskap (kjøl/frys), oppvaskmaskin, vinskap og stekeovn. Mekanisk ventilator med kullfilter.

- Normalt vanntrykk og avrenning ble påvist ved funksjonstest av vanninstallasjoner
- Det er installert automatisk lekkasjesikring
- Ventilator har normalt trekk, verifisert ved papirarktest
- Kjøkkenet fremstår funksjonelt, med normal bruksslitasje i henhold til alder

Merknader:
-Det er ikke installert komfyrvakt. Ukjent om strømkurs til platetopp/stekeovn er endret ved oppussing av kjøkken og dermed ukjent om krav til komfyrvakt utløst. Det anbefales likevel at det monteres.
-Ventilator på kjøkken har ikke luft ut i det fri, men kun montert kullfilter. Dette anses som et avvik og er vurdert under punkt 6.3 i rapporten

3. Andre Rom

Ingen 3.1 Andre rom

Bygningsdelen eksisterer ikke.

Merknader:

4. Vinduer og ytterdører

TG 1 4.1 Vinduer og ytterdører

Det er ikke påvist punkterte glass.

Det er ikke påvist avvik ved beslag, vannbord, omramming, karm eller ytre tetting.

Dører og vinduer vurderes som sikre mot vanninntrengning i konstruksjonen.

Vinduer og balkongdører med 2-lags isolerglass og karmer i PVC. Vindustyper er hovedsakelig midt- og sidehengslet. Ytterdør er utført i tre og med brann- og lydklassifisert.

-Tilgjengelige vinduer og dører er funksjonstestet og visuelt kontrollert på befaringsdagen
-Normal tid før kontroll og justering av vinduer og dører er 2 - 8 år. Normal tid før utskifting av trevindu er 20 - 40 år. Avhengig av vedlikehold og utførelse

Merknader:

5. Balkonger, verandaer og lignende

Ingen 5.1 Balkonger, verandaer og lignende

Fra stue er det utgang til en felles balkong

Merknader:

6. VVS

TG 2 6.1 WC og innvendige vann- og avløpsrør

Innvendige vann og avløpsrør er fra 2012

Hovedstoppekranen er lokalisert og funksjonstestet.

Materiale, sammenkoblingspunkter, kondensisolasjon og termisk isolasjon vurderes som tilfredsstillende.

Lekkasjevann i fordelerskap ledes til sluk.

Materiale og sammenkoblingspunkter vurderes som tilfredsstillende.

Stakeluker og lufting vurderes som tilfredsstillende

Avløpskapasiteten vurderes som ikke tilfredsstillende.

Lukt fra avløpssystemet vurderes som ikke tilfredsstillende.

Det er WC med innebygget sisterne.

Det er ikke spalte på innebygget sisterne for WC.

Det er ikke fremlagt dokumentasjon på innebygget sisterner for WC.

VVS anlegg bestående av rør-i-rør system med rørskap plassert på bad, avløp og sluker i plast. Det gjøres oppmerksom på at det kun er gjort besiktelse og vurdering av innvendig vann- og avløpsinnstallasjoner.

-Normalt vanntrykk og avrenning ved test av tilgjengelige vanninstallasjoner
-Stoppekran plassert rørskap
-Rørskap med drenering mot rom med sluk
-Det er etablert automatisk lekkasjesikring på kjøkken
-Selger har ikke fremlagt dokumentasjon for arbeider utført på anlegget av godkjent rørlegger

Merknader:
-Vegghengt toalett har ingen spalte for synliggjøring av eventuell lekkasje. Dokumentasjon for hvordan denne er bygget inn, eller hvilken produkttype som er brukt er heller ikke fremlagt. Innebygde sisterner og lignende må monteres i en prefabrikkert kassett med vanntette overflater eller i et hulrom. Eventuelt lekkasjevann må dreneres ut i rommet slik at lekkasjen raskt blir synlig
-Det er ikke fremlagt dokumentasjon for arbeider utført på anlegget i forbindelse med oppussing av våtrom eller andre vanninstallasjoner. Ved arbeider på våtrom og vanninstallasjoner skal det etter gjeldende krav foreligge dokumentasjon/FDV av utførende

Ingen 6.2 Varmtvannsbereder

Felles varmtvann, ingen bereder i leiligheten

Merknader:

TG 2 6.3 Ventilasjon

Boligen har naturlig ventilasjon.

Boligen har mekanisk ventilasjon.

Boligen er har naturlig ventilering via lufteventiler i vegg, mekanisk avtrekk på bad og kjøkken.

-Avtrekk på våtrom og kjøkken indikerer normal drift ved funksjonstest på befaringsdagen

Merknader:
-Ventilator med kullfilter/omluft skal gis TG-2 i en godkjent tilstandsrapport. Optimal luftutveksling oppnås med avkast til det fri og omluft skal ikke slippes ut i rom der personer oppholder seg, da dette reduserer kvaliteten på inneluften

7. Elektrisk anlegg og samsvarserklæring

7.1 Elektrisk anlegg og samsvarserklæring

Når det gjelder resultater fra det lokale el-tilsynet: Se eventuelt eiers egenerklæringsskjema.

Det lokale el-tilsynet gjennomførte tilsyn sist i 21.12.2018

Resultatet var tilfredsstillende.

Det var tilsyn på anlegget for mer enn fem år siden.

Det elektriske anlegget ble installert i byggeår

I følge eier/oppdragsgiver har det ikke vært brann, branntilløp eller varmgang i anlegget. Se eventuelt egenerklæringsskjema fra selger.

I følge eier/oppdragsgiver løses ikke sikringene ut ofte. Se eventuelt egenerklæringsskjema fra selger.

I følge eier/oppdragsgiver finnes det kursfortegnelse.

I følge eier/oppdragsgiver er antallet sikringer i samsvar med kursfortegnelse.

Det er fremlagt samsvarserklæring.

Sikringsskap med automatsikringer plassert i felles trappeoppgang. Anlegget er åpent/skjult, det er totalt 6 kurser inkludert hovedsikring.

-Selger har fremlagt dokumentasjon/samsvarserklæringer for arbeider i forbindelse med oppgradering av kjøkken, utført av Xpert Installasjon AS

Hvis det er mer enn fem år siden boligen sist hadde tilsyn, skal den bygningssakkyndige foreta en forenklet vurdering av det elektriske anlegget i henhold til forskrift til avhendingsloven. Det gjøres allikevel oppmerksom på at kontroll utført fra det lokale el-tilsynet er kun en stikkprøvekontroll og friskmelder ikke anlegget. Anlegget er kun visuelt besiktiget. EL. anlegget er ikke videre vurdert da dette ikke er takstmannens kompetanseområde. Det anbefales alltid eltakst ved tvil om funksjonalitet og kapasitet

Tilbakemelding fra ELVIA/DLE:
-Den siste registrerte kontroll ble gjennomført 21.12.2018
-Det er ikke registrert noen pålegg om utbedringer av el-anlegget

Merknader:
-Det er ikke fremvist komplette samsvarserklæringer for arbeider/endringer utført på anlegget. Samsvarserklæring skal foreligge for alt som er utført etter 1.1.1999 som verifikasjon på at dette er utført av godkjent el-installatør og i henhold til gjeldene norm/regelverk. Anleggets komplette historikk er ukjent, men anlegg er oppgradert etter 1999.
-Anbefales montering av komfyrvakt på kjøkken

©mstr.no

www.bmtf.no

BMTF TILSTANDSRAPPORT BMTF

EIERSKIFTERAPPORT™

Vær oppmerksom på:

Egenerklæringsskjema er levert før oppstart av oppdraget.
Det er fremlagt godkjente tegninger av boligen.
Det foreligger ikke oppdaterte godkjente byggetegninger som samsvarer med boligen, se under.

Tilleggsopplysninger:

LOVLIGHETER / ENDRINGER:
- Det er fremlagt byggemeldte tegninger datert 1938. Tegningene samsvarer ikke med dagens bruk.
- Kjøkkenet er flyttet til motsatt side av dagens baderom, og opprinnelig kjøkkenrom benyttes i dag som sovealkove.

FERDIGATTEST:
- Det foreligger ikke ferdigattest for boligen.
- For byggesaker hvor det ble gitt tillatelse før 01.01.1998, og hvor det ikke ble utstedt ferdigattest, anser kommunen normalt saken som avsluttet, og ferdigattest vil ikke bli utstedt i ettertid.

BRANN OG SIKKERHET:
- Boligen er utstyrt med røykvarslere og manuelt slukkeutstyr.
- Røykvarslere ble ikke funksjonstestet ved befaring.
- Slukkeutstyr skal kontrolleres av fagkyndig minimum hvert 5. år.
- Det anbefales at både røykvarslere og slukkeutstyr kontrolleres/erstattes ved eierskifte, i henhold til anbefalinger fra brannvesen og forsikringsselskap.

Takstmannens vurdering ved TG2:

1.1.2 Bad Overflate gulv

-Høydeforskjell på minimum 25mm fra topp sluk til topp membran ved dør kan ikke påvises å være tilstrekkelig på befaringsdagen. Ukjent utførelse med membran mot terskel

1.1.3 Bad Membran, tettesjiktet og sluk

-Dokumentasjon på fagmessig utførelse av badet er ikke fremlagt. Tilstrekkelig dokumentasjon er ofte en kortfattet redegjørelse om hva som er gjort på badet med tilhørende beskrivelse av hvordan gulv og vegger utført
-Det er vanskelig å konstatere om slukmansjett og klemring er benyttet eller om monteringen er fagmessig korrekt
-Manglende synlig tettesjikt/membran på minimum 25mm over ferdig gulv ved røropplegg

6.1 WC og innvendige vann- og avløpsrør

-Vegghengt toalett har ingen spalte for synliggjøring av eventuell lekkasje. Dokumentasjon for hvordan denne er bygget inn, eller hvilken produkttype som er brukt er heller ikke fremlagt. Innebygde sisterner og lignende må monteres i en prefabrikkert kassett med vanntette overflater eller i et hulrom. Eventuelt lekkasjevann må dreneres ut i rommet slik at lekkasjen raskt blir synlig
-Det er ikke fremlagt dokumentasjon for arbeider utført på anlegget i forbindelse med oppussing av våtrom eller andre vanninstallasjoner. Ved arbeider på våtrom og vanninstallasjoner skal det etter gjeldende krav foreligge dokumentasjon/FDV av utførende

6.3 Ventilasjon

-Ventilator med kullfilter/omluft skal gis TG-2 i en godkjent tilstandsrapport. Optimal luftutveksling oppnås med avkast til det fri og omluft skal ikke slippes ut i rom der personer oppholder seg, da dette reduserer kvaliteten på inneluften

Takstmannens vurdering ved TG3:

©mstr.no

www.bmtf.no

BMTF TILSTANDSRAPPORT BMTF

Selgers egenerklæring

Egenerklæringen er boligselgers egen beskrivelse av tilstanden til boligen. Her kan du finne viktige opplysninger som kjøper bør vite om før du bestemmer deg for et eventuelt kjøp. Har du spørsmål til egenerklæringen kan du snakke med megleren som står for salget.

Utfylt dato
26. jun. 2025

Oppdragsnummer
30-0195/25

Om eierskapet

Gateadresse til salgsobjekt
Ridehusgata 2B, 1606 FREDRIKSTAD

Meglerfirma
Nordvik Fredrikstad og Hvaler

Selgere
Jeanett Hansen

Når ble boligen overtatt av nåværende eier(e)?
11. mai 2018

Selges eiendommen på vegne av noen andre?
Nei

Selges eiendommen som et dødsbo?
Nei

Har du kjennskap til eiendommen?
Ja

Har du brukt eller vedlikeholdt boligen siste 12 måneder?
Ja

Er boligen forsikret med hus- eller annen bygningsforsikring?
Ja
Polisenummer: 6627039
Forsikret i: Tryg forsikring

Utført arbeid

1. Vet du om det har det blitt utført arbeid på bad/våtrom, enten i din eller tidligere eiertid?
Ja, faglært

Firmaets navn og beskrivelse av arbeidet: VVS rehabilitering i hele borettslaget Firmanavn: AF Gruppen med prosjektadministrasjon fra Øpas 2012

1.1 Vet du om tettesjikt, membran eller sluk ble fornyet eller oppgradert?
Ja, faglært

Firmaets navn og beskrivelse av arbeidet: I forbindelse med VVS rehabiliteringen i alle leilighetene 2012

1.2 Vet du om det finnes dokumentasjon på hvordan bad eller vaskerom er bygget opp?
Nei

Eventuell kommentar: Styret har trolig dokumentasjon

2. Vet du om det er gjort endringer eller reparasjoner på tak, fasade, pipe/ildsted, terrasse, garasje, bod eller lignende, enten i din eller tidligere eiertid?
Nei

3. Vet du om det er gjort arbeid med drenering, enten i din eller tidligere eiertid?
Nei

4. Vet du om det er gjort arbeid på det elektriske anlegget, enten i din eller tidligere eiertid?
Ja

Foreligger det en samsvarserklæring?
Ja

Firmaets navn og beskrivelse av arbeidet: Firmanavn: Xpert installasjon I forbindelse med oppussing av kjøkken i 2019, ble det opplegg for ny kurs til platetopp på kjøkken. Koblet på stikk til oppvaskmaskin på eksisterende kurs til stekeovn

4.1 Vet du om det elektriske anlegget har blitt kontrollert?
Ja

Når ble kontrollen utført? September 2018

4.2 Er det installert el-billader på eiendommen/boligen?
Nei

5. Vet du om det er gjort arbeid på vann og avløp, enten i din eller tidligere eiertid?
Ja, faglært

Firmaets navn og beskrivelse av arbeidet: Jørgensens vvs Nye rør i 2012

6. Vet du om boligen eller eiendommen har blitt endret eller bygget ut etter opprinnelig byggeår, enten av deg eller tidligere eiere, herunder bruksendringer kjeller/loft etc.?
Nei

7. Vet du om eiendommen har privat vannforsyning, septik, pumpekum, avløpskvern eller liknende?
Nei

8. Vet du om det har vært utført kontroll av installasjoner for eksempel oljetank/sentralfyr/ventilasjon?
Nei

9. Vet du om det er gjort arbeid på eiendommen som ikke er nevnt i de andre spørsmålene?
Nei

10. Vet du om det er gjort radonmåling på eiendommen, enten i din eller tidligere eiertid?
Nei

Feil og mangler

11. Vet du om det er eller har vært feil ved bad/vaskerommet, f.eks sprekker, lekkasje, råte, lukt eller soppskader?
Nei

12. Vet du om det er eller har vært problemer med mur/pipe/ilsted, for eksempel dårlig trekk, sprekker, pålegg, fyringsforbud eller liknende?
Nei

13. Vet du om det er eller har vært feil med dreneringen? Eller om det er eller har vært fukt, sopp eller råteskader i underetasjen, kjeller eller krypkjeller? (herunder også sameiet/borettslagets fellesarealer)
Ja

Beskriv: Ved ekstremt mye regn samles det vann på gulv ett sted (som jeg vet om) i felleskjeller. Ellers tørt og ingen lukt.

14. Vet du om det er feil/utettheter i tak, terrasser/fasade/vinduer/garasje, og/eller er det synlige skader?
Nei

15. Vet du om det er eller har vært feil med det elektriske anlegget?
Nei

16. Vet du om det er eller har vært sprekker i mur/skjeve gulv/setningsskader eller liknende?
Ja

Beskriv: skjeve gulv i kjeller/vaskerom, vært små sprekker i mur som er tettet

17. Vet du om det er eller har vært feil på vann/avløp herunder rørbrudd, tilbakeslag, tett sluk eller liknende?
Nei

18. Vet du om det er, eller har vært, insekter eller skadedyr i boligen, eller i tilhørende bygninger? For eksempel skjeggkre, maur, biller, mus, rotter eller lignende.
Nei

19. Vet du om det er eller har vært feil ved installasjoner slik som radiator, sentralfyr, varmepumpe, balansert ventilasjonsanlegg eller liknende?
Nei

20. Vet du om det er eller har vært feil på tilbehøret som følger med eiendommen?
Ja

Beskriv: Defekt vinkjøleskap

Offentlige og private forhold

21. Selges boligen med utleiedel/leilighet eller hybel?
Nei

22. Vet du om det foreligger skaderapporter eller tilstandsvurderinger etc. om boligen?
Nei

23. Vet du om det er utført tidligere arealoppmålinger av boligen, eller om boligens areal er oppgitt i dokumenter som salgsoppgave, takstrapport, tilstandsrapport, byggesøknad eller lignende?
Ja

Hvilket dokument og når er målingen foretatt? Tidligere salgsoppgave fra 2018

24. Vet du om det mangler brukstillatelser eller ferdigattester ved boligen?
Nei

25. Vet du om det er forslag eller vedtatte reguleringsplaner/andre planer, nabovarsler/byggegodkjenninger /byggeplaner eller andre offentlige vedtak som kan medføre endinger i bruken av eiendommen eller eiendommens omgivelser/naboer?
Nei

26. Vet du om det er påbud/heftelser/krav/manglende tillatelser ved eiendommen?
Nei

27. Vet du om det er forhold i nabolaget som medfører plager eller sjenanse som det kan være relevant for kjøper å vite om?
Nei

Eventuell kommentar: Fint og rolig nabolag

28. Vet du om sameiet/borettslaget/selskapet eller du selv er innblandet i uenigheter eller konflikter rundt eiendommen?

Nei

29. Vet du om andre forhold av betydning for kjøper å vite om; for eksempel flom-, ras- og skredfare, grunnforhold, tinglyste forhold, private avtaler og liknende?

Nei

30. Vet du om det finnes planer, vedtak eller forslag til vedtak som kan øke husleien/festeavgiften /fellesutgiftene/fellesgjelden?

Nei

31. Vet du om det er nedgravd oljetank på eiendommen?

Nei

32. Vet du om det er noe annet ved eiendommen som det kan være viktig for kjøperen å vite om?

Nei

Boligen selges med boligselgerforsikring

Selger har kjøpt boligselgerforsikring.

Hvis det oppdages feil eller mangler som ikke er beskrevet i tilstandsrapporten, prospektet eller selgers egenerklæring, kan kjøper melde en reklamasjon.

Vi anbefaler at du reklamerer umiddelbart, men senest 2 måneder etter at feil eller mangler oppdages. Det er avhendingsloven som regulerer hva som er en mangel.


Før du melder om feil eller mangler, anbefaler vi deg å lese mer her: https://www.storebrand.no/privat/forsikring/meld-skade/hus-hytte-og-innbo/boligselgerforsikring

Hvis du som boligkjøper har tegnet boligkjøperforsikring, må du først kontakte ditt eget forsikringsselskap.

Oppdragsnummer: 30-0195/25

ENERGIATTEST

Adresse	Ridehusgata 2B
Postnummer	1606
Sted	FREDRIKSTAD
Kommunenavn	Fredrikstad
Gårdsnummer	300
Bruksnummer	998
Seksjonsnummer	—
Andelsnummer	—
Festenummer	—
Bygningsnummer	13398038
Bruksenhetsnummer	H0302
Merkenummer	Energiattest-2025-138963
Dato	23.06.2025

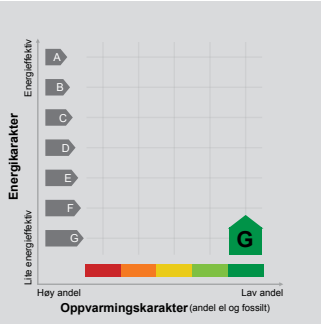

Energimerket angir boligens energistandard. Energimerket består av en energikarakter og en oppvarmingskarakter, se i figuren. Energimerket symboliseres med et hus, hvor fargen viser oppvarmingskarakter, og bokstaven viser energikarakter.

Energikarakteren angir hvor energieffektiv boligen er, inkludert oppvarmingsanlegget. Energikarakteren er beregnet ut fra den typiske energibruken for boligtypen. Beregningene er gjort ut fra normal bruk ved et gjennomsnittlig klima. Det er boligens energimessige standard og ikke bruken som bestemmer energikarakteren.
A betyr at boligen er energieffektiv, mens G betyr at boligen er lite energieffektiv. En bolig bygget etter byggeforskriftene vedtatt i 2010 vil normalt få C.

Oppvarmingskarakteren forteller hvor stor andel av oppvarmingsbehovet (romoppvarming og varmtvann) som dekkes av elektrisitet, olje eller gass.
Grønn farge betyr lav andel el, olje og gass, mens rød farge betyr høy andel el, olje og gass.
Oppvarmingskarakteren skal stimulere til økt bruk av varmepumper, solenergi, biobrensel og fjernvarme.

Om bakgrunnen for beregningene, se www.enova.no/energimerking.

Målt energibruk

Brukeren har valgt å ikke oppgi målt energibruk.

Hvordan boligen benyttes har betydning for energibehovet

Energibehovet påvirkes av hvordan man benytter boligen, og kan forklare avvik mellom beregnet og målt energibruk. Gode energivaner bidrar til at energibehovet reduseres. Energibehovet kan også bli lavere enn normalt dersom:

- deler av boligen ikke er i bruk,
- færre personer enn det som regnes som normalt bruker boligen, eller
- den ikke brukes hele året.

Gode energivaner

Ved å følge enkle tips kan du redusere ditt energibehov, men dette vil ikke påvirke boligens energimerke.

Energimerkingen kan kun endres gjennom fysiske endringer på boligen.

Tips 1: Følg med på energibruken i boligen
Tips 2: Luft kort og effektivt
Tips 3: Redusér innetemperaturen
Tips 4: Bruk varmtvann fornuftig

Mulige forbedringer for boligens energistandard

Ut fra opplysningene som er oppgitt om boligen, anbefales følgende energieffektiviserende tiltak. Dette er tiltak som kan gi bygningen et bedre energimerke.

Noen av tiltakene kan i tillegg være svært lønnsomme. Tiltakene bør spesielt vurderes ved modernisering av bygningen eller utskifting av teknisk utstyr.

Tiltaksliste (For full beskrivelse av tiltakene, se Tiltaksliste - vedlegg 1)

- Montering av termostatstyring på gulvvarme
- Tetting av luftlekkasjer
- Termografering og tetthetsprøving
- Vask med fulle maskiner

Det tas forbehold om at tiltakene er foreslått ut fra de opplysninger som er gitt om boligen. Fagfolk bør derfor kontaktes for å vurdere tiltakene nærmere. Eventuell gjennomføring av tiltak må skje i samsvar med gjeldende lovverk, og det må tas hensyn til krav til godt inneklima og forebygging av fuktskader og andre byggskader.

Boligdata som er grunnlag for energimerket

Energimerket og andre data i denne attesten er beregnet ut fra opplysninger som er gitt av boligeier da attesten ble registrert. Nedenfor er en oversikt over oppgitte opplysninger, som boligeier er ansvarlig for.

Der opplysninger ikke er oppgitt, brukes typiske standardverdier for den aktuelle bygningstypen. For mer informasjon om beregninger, se https://www.enova.no/energimerking/om-energimerkeordningen/om-energiattesten/beregning-av-energikarakteren/.

Bygningskategori:	Boligblokker
Bygningstype:	Leilighet
Byggeår	1940
Bygningsmateriale:	Betong
BRA:	25
Ant. etg. med oppv. BRA:	1
Detaljert vegger:	Nei
Detaljert vindu:	Nei

Teknisk installasjon

Oppvarming:	Elektrisk Fjernvarme
Ventilasjon	Periodisk avtrekk

Om grunnlaget for energiattesten

Oppgitte opplysninger om boligen kan finnes ved å gå inn på www.enova.no/energimerking, og logge inn via ID-porten/Altinn. På siden "Eiendommer" kan du søke opp bygninger og hente fram energiattester som er laget tidligere. For å se detaljer for en bolig hvor det er brukt detaljert registrering må du velge "Gjenbruk" av aktuell attest under Offisielle energiattester i skjermbildet "Valgt eiendom". Boligeier er ansvarlig for at det blir brukt riktige opplysninger. Eventuelle gale opplysninger må derfor tas opp med selger eller utleier da dette kan ha betydning for prisfastsettelsen. Det kan når som helst lage en ny energiattest.

Om energimerkeordningen

Enova er ansvarlig for energimerkeordningen. Energimerket beregnes på grunnlag av oppgitte opplysninger om boligen. For informasjon som ikke er oppgitt, brukes typiske standardverdier for den aktuelle bygningstypen fra tidsperioden den ble bygd i. Beregningsmetodene for energikarakteren baserer seg på NS 3031 (https://www.enova.no/energimerking/om-energimerkeordningen/om-energiattesten/).

Spørsmål om energiattesten, energimerkeordningen eller gjennomføring av energieffektivisering og tilskuddsordninger kan rettes til Enova Svarer på tlf. 24 24 08 95 eller svarer@enova.no.

Plikten til energimerking er beskrevet i energimerkeforskriften (bygninger).

Nærmere opplysninger om energimerkeordningen kan du finne på www.enova.no/energimerking.

For ytterligere råd og veiledning om effektiv energibruk, vennligst se www.enova.no/hjemme eller ring Enova svarer på tlf. 24 24 08 95.

FREDRIKSTAD EIENDOMSMEGLING AS
Nordvik Fredrikstad og Hvaler v/Mats Bremseth Kvernland
Storgata 22, 1607 FREDRIKSTAD
E-post: m.kvernland@nordvikbolig.no

8612833 3569/11 25.06.25

Megleropplysninger

Vi viser til forespørsel av 25.06.2025.

Boligselskap:	3569 Ridehusgaten 2 Borettslag
Organisasjonsnr:	952.357.271
Andelseier:	Jeanett Hansen
Leieobjektnr:	11
Adresse:	Ridehusgata 2b, 1606 FREDRIKSTAD
Andelsnummer:	11
Borettsinnskudd:	kr 24.500,–
Hjemmeside:	Ingen

Dokument som medfølger Meglerpakke 1:
Boligselskapets årsrapport med regnskap, protokoll fra årsmøtet, vedtekter og husordensregler følger vedlagt.Disse dokumentene er en viktig del av meglerpakken.

Opplysninger om boligselskapet:
- Forkjøpsrett: Ja
- Styregodkjenning: Ja
- Eventuelle andre forkjøpsrettsklausuler: Se boligselskapets vedtekter.
- Særskilte begrensninger/klausuler: Se boligselskapets vedtekter.
- Dyrehold: Se boligselskapets husordensregler/vedtekter.
- Forsikret hos: Tryg Forsikring - polisenummer 6627039.
- Opplysninger om ferdigattest/midlertidig brukstillatelse etc. må innhentes fra bygningsmyndighetene.
- Mulighet for individuell nedbetaling på hele eller deler av fellesgjeld (IN-lån): Nei
- Månedlige felleskostnader som ikke er spesifiserte, dekker boligselskapets driftskostnader. For ytterligere spesifikasjon, vennligst se regnskapet i årsrapporten.
- Påkostninger/utbedringer i boligselskapet: Se årsrapporten.
- Borettslaget har en avtale med OBOS om garantert betaling av felleskostnader. OBOS garanterer for overførsel til borettslaget hver måned og overtar deretter alt ansvar og risiko for eventuell manglende innbetaling av felleskostnader. Avtale om sikring av felleskostnader varer til den blir sagt opp av en av partene. Oppsigelsestiden er 12 – tolv– måneder regnet fra oppsigelsesdato.
- Garasje: Nei.
- Parkering: I Ridehusgata utenfor blokka (P-kort fra kommunen).
- Ansvarlig for nøkkelbestilling: Kontakt OBOS Østfold, systemnøkler.
- Fjernvarme til oppvarming er inkludert i felleskostnader.
- Borettslaget eier tomten. Areal: 756kvm

Selskapets totale lån og vilkår:

Lånenr	Type	Restsaldo	Restløpetid	Term pr. år	Avdr.frihet til og med	Type rente	Rente
* OBOS01-98208005901	A	10.169.876,-	26 år 9 md.	12		Flyt	5,70%
* OBOS02-98208113429	A	388.582,-	28 år	12		Flyt	5,70%

Vi gjør oppmerksom på at vi kan ha mottatt varsel om renteendring eller nye lån som ikke er iverksatt pr dags dato.

Økonomiske opplysninger om leiligheten:
Felleskostnader:
Totale felleskostnader pr. d.d. kr 4.848,– pr. md.
Herav:

Felleskostnader	4.312,-
Oppvarming	536,-

Ved oppgjør bes megler ta kontakt med OBOS Innbetalingsservice per tlf. 22 86 56 25 eller e-post restanseforesporsel@obos.no for å få oppgitt eventuelle utestående felleskostnader/andre heftelser iht. boligselskapets legalpant.

Ligningsposter pr. 31.12.2024 (med forbehold om endringer):

Ligningsverdi fås på ligningskontoret	Innberetnings-pliktige inntekter	Fradragsberettigede kostnader	Annen formue	Gjeld
	323,-	19.218,-	19.742,-	325.945,-

Fellesgjeld, kapitalkostnader og eventuell avdragsfrihet:

Lånenummer		Restsaldo	Kapital-kostnader
*	OBOS01-98208005901	311.906,-	1.898,-
*	OBOS02-98208113429	11.916,-	71,-

Sum andel fellesgjeld (kun lån) kr 324.000, (avrundet opp til nærmeste hele tusen) pr. 01.05.2025

Kapitalkostnader
All låneinformasjon over er beregnet ut fra dagens kjente lånebetingelser. De månedlige kapitalkostnadene (renter og avdrag) viser hvor mye det koster å betjene lån for eieren av denne leiligheten. Eventuelt avvik mellom kapitalkostnader og lånekostnader under punktet "Økonomiske opplysninger om leiligheten", kan skyldes renteendringer, periodisering eller andre årsaker.

Kontaktinformasjon:

Ved ytterligere spørsmål angående fellesgjeld, bes megler vennligst ta kontakt med rådgiver Roar Andersen tlf.69 30 03 65 ev. pr. e-post: roar.andersen@obos.no.

Annen informasjon:
Opplysninger gitt i dette brev er basert på de opplysninger forretningsfører har på tidspunktet for avgivelsen. Selger og megler må kontrollere de tall som framgår av dette brev mot den informasjon han selv sitter inne med, særlig tidligere ligningsoppgaver. Dersom det oppdages avvik mellom oppgitte beløp i dette brevet og det som fremgår av andre dokumenter selger har, så må dette meldes skriftlig inn til forretningsfører i god tid før salget. Det må henvises til hvilke dokumenter det er avvik mellom. Forretningsfører aksepterer intet erstatningsansvar for feil i de gitte opplysninger med mindre det er utvist grov uaktsomhet.

Melding fra megler ved salg:
For selskap med intern forkjøpsrett viser vi til Lov om borettslag §§ 4-11 til 4-22.
Forkjøpsrett for OBOS medlemmer:
Melding om avklaring av forkjøpsrett sendes pr e-post: forkjop@obos.no

Melding om forkjøpsrett må inneholde:
Opplysninger om boligen (borettslag, bolignummer og adresse), selgers navn og telefonnummer, kjøpers navn samt adresse, fødselsnummer og telefonnummer, avtalt pris/ prisantydning herunder avtalt forskudd, og eventuelle andre vilkår som overtakelse og betalingstid. I tillegg må det oppgis eventuelle særlige forhold knyttet til boligens tilstand, eventuelle ansvarsfraskrivelser etc. Kopi av kjøpekontrakten skal sendes OBOS så snart den foreligger. Søknad om styregodkjennelse av ny andelseier sendes til styret v/Svenn-håvard Grønvik Ridehusgata 2 D, 1606 FREDRIKSTAD, e-post: svenn-havard.gronvik@unger.no.

Kjøper har ikke rett til å ta boligen i bruk før søknaden er godkjent, ref. Lov om brl § 4-5.
Overtakelse bes lagt til etter at eventuell forkjøpsrett er avklart og styregodkjenning foreligger.

Elektronisk kommunikasjon:
Styret/OBOS Eiendomsforvaltning vil kommunisere med eierne elektronisk (pt via Vibbo, e-post, SMS) med mindre eieren har reservert seg mot dette. Reservasjon skjer på Vibbo, der det under «min profil» vil være en knapp for reservasjon. Har du flere eieforhold og ønsker du å reservere deg, må du gjøre dette pr eieforhold.

Alternativt kan boligeier sende krav om reservasjon til reservasjon.oef@obos.no

Priser og gebyrer p.t.:

Eierskiftegebyr	kr	6.570,–
Innmelding i OBOS	kr	500,–
Gebyr for å forhåndsvarsle forkjøpsrett	kr	8.212,–

Det kreves medlemskap i OBOS for å erverve/eie denne boligen. Andelstegning skjer ved signering av kjøpekontrakt for personer som ikke er medlem i OBOS. Dersom det er flere enn én som skal eie boligen sammen, må alle være medlem i OBOS og betale hver sin medlemskontingent. Det er borettslaget som betaler medlemskontingenten for alle som har en eierandel i boligen, og kontingent innkreves derfor via felleskostnadene i borettslaget.

Faktura ettersendes når eierskiftet er registrert. Vennligst vent med betaling til denne er mottatt, da KID nummer må oppgis ved betaling. Vi gjør oppmerksom på at det kan påløpe ytterligere kostnader i forbindelse med eventuell overføring av garasje, parkering eller lignende forhold.

Vi ser fram til et hyggelig samarbeid.

Hilsen OBOS

INFORMASJON OG RETNINGSLINJER OM AVKLARING AV FORKJØPSRETT TIL DEG SOM ER MEGLER, ELLER SOM SELGER BOLIGEN DIN SELV

Den som er ansvarlig ved salg av bolig, det seg være megler eller selger som selger selv, har en del plikter i forbindelse med avklaringen av forkjøpsretten. I teksten under har vi kalt denne personen salgsansvarlig. Salgsansvarlig må varsle OBOS Avd. Forkjøp og be om avklaring av forkjøpsretten.

Salg av OBOS-tilknyttet bolig utløser som regel forkjøpsrett. Det fastsettes en egen meldefrist for hver enkelt bolig. Forkjøpsretten avklares etter meldefristen er utløpt samt melding om bud akseptert er mottatt. Avklaring av forkjøpsrett kan avklares på 2 måter, vi har kalt dem modell 1 og modell 2.

2 modeller for avklaring av forkjøpsrett
Forkjøpsrett kan avklares ved at:
1. OBOS forhåndsvarsles om at andelen kan skifte eier. Forkjøpsretten avklares i forkant eller parallelt med salgsprosessen eller
2. OBOS avklarer forkjøpsretten etter at bud er akseptert (fast pris)

Noen viktige punkter:
- OBOS har i henhold til lov om borettslag, §4-15, 20 dager til å gjøre forkjøpsrett gjeldende. (her kalt modell 2)
- Fristen reduseres til 5 hverdager dersom OBOS har mottatt et forhåndsvarsel mer enn 15 dager før melding om salg/ akseptert bud er mottatt. (her kalt modell 1)
- **Salgsansvarlig plikter å sette seg inn i de bestemmelser som gjelder for forkjøpsretten, samt informere interessenter om disse.**
- **Salgsansvarlig må sørge for visning/at boligen er tilgjengelig for visning. Ref lov om borettslag §4-19 om angrefrist for de som benytter forkjøpsrett.**
- Salgsansvarlig er ansvarlig for kontrakt og besørger tinglysning og oppgjør (enten selv, eller ved å kontakt oppgjørsfunksjon).
- Fristen medlemmene har for å melde interesse for å kunne benytte forkjøp (meldefristen) vil være minimum 5 hverdager etter utlysning på https://www.obos.no/brukt-bolig/bruktboliger-med-forkjopsrett/
- Forkjøpsberettiget medlem har bare plikt til å overta andelen og det som vanligvis følger med en bolighandel. Hvis kjøper skal overta innbo eller annet må dette prises særskilt i en tilleggsavtale.

Vilkår for modell 1 – forhåndsvarsling av forkjøpsretten (parallelt eller på forhånd):
- OBOS avdeling Forkjøp får skriftlig melding om at andelen kan skifte eier. Meldingen må inneholde opplysninger om hvilken bolig det gjelder (adresse, borettslag og leilighetsnummer), navn og telefonnummer til eier, visningstidspunkt, boligens areal og antall rom, samt prisantydning. Dersom boligen annonseres på finn.no bes det også om at finn-kode oppgis.
- Pris for forhåndsvarsling av forkjøpsretten er pt. 8212,-, men refunderes, dersom forkjøpsrett benyttes. Hvis den forhåndsvarsles flere ganger er det gebyret for det siste forhåndsvarselet som faller bort, dersom det benyttes forkjøp, mens tidligere gebyr må betales.
- Melding til OBOS om å få avklart forkjøpsrett sendes til e-post forkjop@obos.no. Kun dette godkjennes som rett adressat. Dersom melding sendes til annen adresse i OBOS begynner ikke fristen å løpe før meldingen er mottatt av Avdeling Forkjøp.
- Så snart bud er akseptert må salgsansvarlig sende solgtmelding til Avdeling Forkjøp med pris, akseptdato, navn, fødselsnummer og telefonnummer på alle kjøpere, samt overtagelsesdato. Det er viktig at det oppgis fullstendig og korrekt informasjon om alle kjøperne, da OBOS avklarer forkjøpsretten basert på denne informasjonen. Meldingen må også inneholde eventuelle andre avtalte vilkår. Aksepten må inneholde forbehold om avklaring av forkjøpsretten.
- Boligen må utlyses på nytt dersom det går mer enn 3 mnd fra forhåndsvarsel ble mottatt til salgsmelding blir mottatt av OBOS. Nye frister løper. Jf. brl § 4-15. Dersom boligen må utlyses på nytt, må forkjøpsberettigede medlemmer melde seg på nytt. Nytt forhåndsvarsel koster pt kr 1500,- (hvis OBOS mottar nytt forhåndsvarsel innen et år etter de mottok første forhåndsvarsel. Etter dette påløper nytt fullt gebyr).

Vilkår for modell 2 – avklaring av forkjøpsrett til fast pris/ bud er akseptert:
- For at 20 dagers fristen skal begynne å løpe må OBOS avdeling Forkjøp få skriftlig melding om salget. Dette gjøres til e-post forkjop@obos.no. Kun dette godkjennes som rett adressat. Dersom melding sendes til annen adresse i OBOS begynner ikke fristen å løpe før meldingen er mottatt av Avdeling Forkjøp.
- Meldingen må inneholde opplysninger om hvilken bolig det gjelder (adresse, borettslag og

leilighetsnummer), selgers navn og telefonnummer, informasjon om alle kjøperne (fullt navn, fødselsnummer, adresse og telefonnummer), boligens areal og antall rom, dato for aksept, avtalt pris, og eventuelle andre
vilkår, som overtakelse og betalingstid. Dersom boligen har vært annonsert på finn.no bes det også om at finn-kode oppgis. I tillegg må oppgis eventuelle særlige forhold knyttet til boligens tilstand, eventuelle ansvarsfraskrivelser etc. Det er viktig at det oppgis fullstendig og korrekt informasjon om alle kjøperne, da OBOS avklarer forkjøpsretten basert på denne informasjonen. Aksepten må inneholde forbehold om avklaring av forkjøpsretten.

Styregodkjenning

Megler er ansvarlig for å sende søknad til styret i borettslaget om godkjenning av ny andelseier. Ved salg der det ikke benyttes megler sender Avdeling Forkjøp søknad til borettslaget, og ber styret sende svar på søknad til salgsansvarlig. Dersom boligen blir tatt på forkjøp sender også Avdeling Forkjøp søknaden om godkjenning til styret.
Borettslaget har en frist på 20 dager fra søknaden kom frem til laget. Kjøper har ikke rett til å ta boligen i bruk før søknaden er godkjent, ref. lov om brl § 4-5.

Vilkår for medlemmers bruk av forkjøpsrett

- Meldeskjema fylles ut og sendes inn via https://nye.obos.no/brukt-bolig/bruktboliger-med-forkjopsrett/. Dersom denne nettsiden er nede, og det ikke er mulig å melde forkjøp på den måten kan forkjøp meldes inn ved å sende epost til forkjop@obos.no med info om hvilken bolig det gjelder, hvem som melder forkjøp med kontaktinfo, samt vedlagt bekreftelse på finansiering. Kun post adressert til OBOS Forkjøp, e-postadresse forkjop@obos.no godkjennes som rett adressat.
- Det er ikke bindende å melde forkjøp.
  - Medlemskapet i OBOS må være betalt innen meldefristen.
  - Eventuell overføring av medlemskap må være gjennomført og betalt innen meldefristen.
  - Ved bruk av OBOS-medlemskapet til forkjøp suspenderes ansienniteten i 12 måneder.
  - Den som får tilslaget på boligen i budrunden behøver ikke å ha sendt melding til OBOS innen meldefristen, men for å kunne gjøre nytte av ansienniteten sin må imidlertid første bud være lagt inn hos salgsansvarlig før meldefristen. Øvrige medlemmer som vil benytte forkjøpsrett må ha sendt inn skriftlig melding til OBOS Avdeling Forkjøp innen fristen. Alle medlemmer bør oppfordres til å melde seg til OBOS.
  - De forkjøpsberettigede rangeres normalt slik at andelseiere i borettslaget (normalt rangert etter botid) går foran medlemmer i OBOS (rangert etter medlemskapets lengde).
  - Den som benytter forkjøpsrett må som hovedregel selge eventuell eksisterende OBOS-tilknyttet bolig. Denne kan som regel ikke overføres til ektefelle, foreldre, barn, etc. etter unntaksreglene.
  - **Interessenter må selv avgjøre om de vil delta i budrunden hos megler.**

Oversikt over gebyrer fra 01.01.25

Type gebyr	Beløp	Betales av:
Forhåndsvarsel av forkjøpsretten (dersom forkjøpsretten ikke benyttes)	Kr 8.212,-	Selger/kjøper(avtalefrihet)
Gebyr for å benytte forkjøpsrett (dersom forkjøpsretten benyttes)	Kr 8.212,-	Kjøper (som benytter forkjøp)
Eierskiftegebyr	Kr 6.570,-	Selger
Forhåndsvarsel av forkjøpsretten 2./3./4. Første gangs utlysning (innen et år etter 1. forhåndsvarsel)	Kr 1500,-	Selger

Forkjøp krever inn eierskiftegebyr på vegne av OBOS Eiendomsforvaltning AS

Hvis det benyttes forkjøp betales det gebyr for å benytte forkjøp, mens gebyret for evt. forhåndsvarsling faller bort. Hvis boligen forhåndsvarsles flere ganger er det gebyret for det siste forhåndsvarselet som faller bort, mens tidligere gebyr må betales. Det vil i såfall betales gebyr både for tidligere runder med forhåndsvarsling og når det faktisk benyttes forkjøp.

Salgsansvarlig krever inn gebyrer til OBOS. Alle våre gebyrer faktureres.

Viktig om forhåndsvarsel: Gebyr for forhåndsvarsling av forkjøpsrett påløper ved innsending av forhåndsvarsel til Avd. Forkjøp. Faktura vil bli sendt til salgsansvarlig etter 90 dager, dersom boligen fortsatt er usolgt.

Dersom du har spørsmål om våre rutiner ta gjerne kontakt med en av våre konsulenter i OBOS, Avdeling Forkjøp, tlf 22865500.

Vår ref: Dato:

SØKNAD OM GODKJENNING AV NY ANDELSEIER

Bolig. nr:	Selskapsnr:	Selskapsnavn (borettslagets navn):
Ny andelseier:		Leilighetens adresse:
Medeier:		

For eier: _____ har oppdragsansvarlig:

_____ formidlet salg av ovennevnte bolig.
Overnevnte person(er) har kjøpt andel i borettslaget som gir borett til nevnte bolig. Vi har sendt separat melding til OBOS avdeling Forkjøp som håndterer forkjøpsretten for andelseierne i borettslaget og forkjøpsberettigede OBOS-medlemmer.

Dersom forkjøpsretten blir benyttet vil det komme ny melding om den nye kjøperen fra OBOS Avdeling Forkjøp. Dersom borettslaget ikke finner å kunne godkjenne kjøperen som ny andelseier, må dette formidles til de berørte parter innen 20 dager fra denne meldingen er mottatt. Jfr. § 4-5 Lov om borettslag.

Kjøpers nåværende adresse:_____

Kjøpers e-postadresse:_____

Husstanden består av ant. personer:_____

Husdyr:_____ Kjøretøy:_____

Avtalt overtakelsesdato:_____

Telefonnummer kjøper:_____ _____

Svar på søknaden returneres til
oppdragsansvarlig på adresse: _____

Oppdragsansvarlig e-post: _____

Med vennlig hilsen

Kjøper(e) godkjennes av borettslagets styre.

Sted: _____, den _____ /_____ 20____

_____
Borettslagets stempel og underskrift

Vedtekter

for Ridehusgaten 2 Borettslag org nr 952 357 271
vedtatt på ordinær generalforsamling den 16. april 2013.
Endret på generalforsamling 23.06.2020, og 04.04.2022.

1. Innledende bestemmelser

1-1 Formål
Ridehusgaten 2 Borettslag er et samvirkeforetak som har til formål å gi andelseierne bruksrett til egen bolig i foretakets eiendom(borett) og å drive virksomhet som står i sammenheng med dette.

1-2 Forretningskontor, forretningsførsel og tilknytningsforhold
(1) Borettslaget har forretningskontor i Fredrikstad kommune.

(2) Borettslaget er tilknyttet OBOS som er forretningsfører fra fusjonsdato 01.10.2011, tidligere Fredrikstad og Omegn Boligbyggelag.

2. Andeler og andelseiere

2-1 Andeler og andelseiere
(1) Andelene skal være på kroner 100,-.

(2) Når ikke annet følger av vedtektene eller lov om borettslag, kan bare fysiske personer som er andelseiere i boligbyggelaget være andelseiere i borettslaget. Ingen fysiske personer kan eie eller ha eierandel i mer enn en andel. Bare personer som bor eller skal bo i boligen kan eie en andel sammen.

(3) Følgende juridiske personer som er andelseiere i boligbyggelaget, kan til sammen eie andel eller andeler som gir rett til minst èn bolig og opp til ti prosent av boligene i laget:

1. stat,
2. fylkeskommune,
3. kommune,
4. selskap som har til formål å skaffe boliger og som blir ledet og kontrollert av stat, fylkeskommune eller kommune,
5. stiftelse som har til formål å skaffe boliger og som er opprettet av staten, en fylkeskommune eller kommune,
6. selskap, stiftelse eller andre som har inngått samarbeidsavtale med stat, fylkeskommune eller kommune om å skaffe boliger til vanskeligstilte.

(4) En kreditor kan eie èn eller flere andeler i opp til to år for å berge krav som er sikret med pant i andelen eller andelene.

(5) Juridiske personer og kreditorer kan bare erverve andel i borettslaget dersom de eier andel i boligbyggelaget som det ikke er knyttet bolig til fra før.

(6) En andelseier skal ved forespørsel få utlevert et eksemplar av borettslagets vedtekter.

BESKYTTET

2-2 Overføring av andel og godkjenning av ny andelseier
(1) En andelseier har rett til å overdra sin andel.

(2) Ved et hvert eierskifte må erververen godkjennes av styret for å få rett til å bruke boligen.

(3) Styret kan nekte godkjenning når det er saklig grunn til det og skal nekte godkjenning dersom ervervet vil være i strid med kap 2 i disse vedtektene.

(4) Nekter styret å godkjenne erververen som bruker, må melding om dette komme fram til erververen senest 20 dager etter at søknaden om godkjenning kom fram til borettslaget. I motsatt fall skal godkjenning regnes som gitt.

(5) Erververen har ikke rett til å bruke boligen før godkjenning er gitt eller det er rettskraftig avgjort at erververen har rett til å erverve andelen.

(6) Den forrige andelseieren er solidarisk ansvarlig med èn eller flere nye erververe for betaling av felleskostnader frem til ny andelseier er godkjent, eller til det er rettskraftig avgjort at en ny andelseier har rett til å erverve andelen.

3. Forkjøpsrett

3-1 Forkjøpsberettigede
(1) Dersom en andel skifter eier, har andelseierne i borettslaget og dernest de øvrige andelseierne i boligbyggelaget – utpekt av OBOS – forkjøpsrett.

(2) Dersom ingen andelseiere i borettslaget melder seg, utpeker OBOS hvilken andelseier i boligbyggelaget som skal få overta andelen.

3-2 Interne forkjøpsberettigede
(1) Andelseier har forkjøpsrett etter ansiennitet i borettslaget.
Ansiennitet regnes fra dato for overtakelse av andelen. Har andelseieren sammenhengende eid flere andeler, regnes ansienniteten fra overtakelsen av første andel. Står flere andelseiere med lik ansiennitet i borettslaget, går den med lengst ansiennitet i OBOS foran.

(2) Andelseier som vil overta ny andel gjennom forkjøpsrett, må overdra hele den andelen nåværende bolig er knyttet til, til en ny andelseier. Dette gjelder selv om andelen tilhører flere. Overføring av andel etter at andelseier har benyttet forkjøpsrett til en ny andel, utløser forkjøpsrett selv om andelen overføres til noen som faller inn under persongruppen omhandlet i vedtektenes punkt 3-4, jf.lov om borettslag § 4-12. Forkjøpsrett kan likevel ikke gjøres gjeldende dersom andelen overføres:

- på skifte etter separasjon eller skilsmisse, eller
- ved opphør av husstandsfellesskap dersom partene har bodd sammen i minst 2 år, eller de har, har hatt eller venter barn sammen

3-3 Behandlingsregler og frister
(1) Styret i borettslaget skal sørge for at de som er nevnt i pkt 3-1 får anledning til å gjøre forkjøpsretten gjeldende og på deres vegne gjøre retten gjeldende innen fristen nevnt i pkt 3-3(2), jf borettslagslovens § 4-15 første ledd.

BESKYTTET

(2) Fristen for å gjøre forkjøpsretten gjeldende er 20 dager fra borettslaget mottok melding om at andelen har skiftet eier, med opplysning om pris og andre vilkår. Fristen er fem hverdager dersom borettslaget har mottatt forhåndsvarsel om at andelen kan skifte eier, og varselet har kommet fram til borettslaget minst femten dager, men ikke mer enn tre måneder, før meldingen om at andelen har skiftet eier.

(3) Ved forhåndsvarsel har borettslaget rett til å kreve et vederlag på opp til 5 x Rettsgebyret. Blir forkjøpsretten gjort gjeldende, betales vederlaget tilbake.

(4) Forkjøpsretten skal kunngjøres i en avis som er vanlig lest på stedet, på boligbyggelagets nettsider eller på annen lignende måte.

(5) Borettslagets krav om å gjøre forkjøpsretten gjeldende på vegne av forkjøpsberettigede skal settes frem skriftlig for avhenderen og erververen av andelen, eller for eiendomsmegler eller eventuelt fullmektig som har hatt ansvaret for salget.

3-4 Rettsovergang til nærstående
Forkjøpsretten kan ikke gjøres gjeldende når andelen overdras til ektefelle, til andelseierens eller ektefellens slektning i rett opp- eller nedstigende linje, til fosterbarn som faktisk står i samme stilling som livsarving, til søsken eller noen annen som de to siste årene har hørt til samme husstand som den tidligere eieren, til person som har leid boligen i kraft av å være arbeidstaker hos andelseier eller til person som har leid den bolig andelen nå er knyttet til av borettslaget. Forkjøpsretten kan heller ikke gjøres gjeldende når andelen overføres på skifte etter separasjon eller skilsmisse, eller når et husstandsmedlem overtar andelen etter bestemmelsene i husstandsfellesskapslovens § 3.

4. Borett og overlating av bruk

4-1 Boretten
(1) Hver andel gir enerett til å bruke en bolig i borettslaget og rett til å bruke fellesarealene til det de er beregnet eller vanlig brukt til, og til annet som er i samsvar med tiden og forholdene.

(2) Andelseieren kan ikke benytte boligen til annet enn boligformål uten styrets samtykke.

(3) Andelseieren skal behandle boligen, andre rom og annet areal med tilbørlig aktsomhet. Bruken av boligen og fellesarealene må ikke på en urimelig eller unødvendig måte være til skade eller ulempe for andre andelseiere.

(4) Styret kan fastsette vanlige ordensregler for eiendommen.

4-2 Overlating av bruk
(1) Andelseieren kan ikke uten godkjenning fra styret overlate bruken av boligen til andre. Med styrets godkjenning kan andelseieren overlate bruken av hele boligen dersom:
- andelseieren selv eller en person som nevnt i borettslagslovens § 5-6 første ledd har bodd i boligen i minst ett av de siste to årene. Andelseier kan i slike tilfeller overlate bruken av hele boligen for opp til tre år,
- andelseieren er en juridisk person,
- andelseieren skal være midlertidig borte som følge av arbeid, utdanning, militærtjeneste, sykdom eller andre tungtveiende grunner,

BESKYTTET

- et medlem av brukerhusstanden er andelseierens ektefelle eller slektning i rett opp- eller nedstigende linje eller fosterbarn av andelseieren eller ektefellen,
- det gjelder bruksrett til noen som har krav på det etter ekteskapslovens § 68 eller husstandsfellesskapsloven.

Godkjenning kan i disse tilfellene bare nektes dersom brukerens forhold gir saklig grunn til det. Godkjenning kan nektes dersom brukeren ikke kunne blitt andelseier.

(2) Har borettslaget ikke sendt svar på skriftlig søknad om godkjenning av bruker innen en måned etter at søknaden har kommet frem til borettslaget, skal brukeren regnes som godkjent.

(3) Andelseier som bor i boligen selv, kan overlate bruken av deler av den til andre uten godkjenning. *I tillegg kan andelseieren overlate bruken av hele boligen til andre i opptil 30 døgn i løpet av året uten godkjenning*.

(4) Dersom flere eier en andel sammen, skal det regnes som overlating av bruk hvis èn eller flere av sameierne ikke bor i boligen.

(5) Overlating av bruken reduserer ikke andelseierens plikter overfor borettslaget.

4-3 Bygningsmessige arbeider
(1) En andelseier kan med styrets godkjenning gjennomføre tiltak på eiendommen som er nødvendige på grunn av funksjonshemming hos en bruker av boligen. Godkjenning kan ikke nektes uten saklig grunn.

(2) Forandringer som skjer i strid med de til enhver tid gjeldende bygningsforskrifter og andre offentlige bestemmelser, er ikke tillatt. Forandringer som berører bygningens eksteriør – herunder oppsetting av private radio- og TV-antenner, markiser mv. - er ikke tillatt uten styrets forutgående skriftlige samtykke.

5. Vedlikehold

5-1 Andelseiernes vedlikeholdsplikt
(1) Den enkelte andelseier skal holde boligen, og andre rom og annet areal som hører boligen til, i forsvarlig stand og vedlikeholde slikt som dører og vinduer innvendig, rør, sikringsskap fra og med første hovedsikring/inntakssikring, ledninger med tilbehør, varmekabler, inventar, utstyr inklusive vannklosett, varmtvannsbereder og vasker, apparater og innvendige flater. Våtrom må brukes og vedlikeholdes slik at lekkasjer unngås.

(2) Vedlikeholdet omfatter også nødvendige reparasjon og utskiftning av slikt som rør, sikringsskap fra og med første hovedsikring/inntakssikring, ledninger med tilbehør, varmekabler, inventar, utstyr inklusive slikt som vannklosett, varmtvannsbereder og vasker, apparater, tapet, gulvbelegg, vegg, gulv- og himlingsplater, skillevegger, listverk, skap, benker og innvendige dører med karmer.

(3) Andelseieren har også ansvaret for oppstaking og rensing av innvendige avløpsledninger både til og fra egen vannlås/sluk og fram til borettslagets felles-/hovedledning. Andelseier skal også rense eventuelle sluk på veranda, balkong og lignende.

BESKYTTET

(4) Andelseieren er selv ansvarlig for at installasjon og oppbevaring av brann- og eksplosjonsfarlige stoffer skjer i betryggende former og i henhold til gjeldende lover og forskrifter.

(5) Andelseieren skal holde boligen fri for insekter og skadedyr.
Ved mistanke om insekter og skadedyr plikter andelseieren straks å melde fra skriftlig til borettslaget.

(6) Vedlikeholdsplikten omfatter også utbedring av tilfeldig skade, herunder skade påført ved innbrudd og uvær.

(7) Oppdager andelseieren skade i boligen som borettslaget er ansvarlig for å utbedre, plikter andelseieren straks å melde fra skriftlig til borettslaget.

(8) Ny eier av andelen har plikt til å utføre vedlikehold medregnet reparasjon og utskifting i boligen, selv om det skulle vært utført av den forrige andelseieren.

5-2 Borettslagets vedlikeholdsplikt
(1) Borettslaget skal holde bygninger og eiendommen for øvrig i forsvarlig stand så langt plikten ikke ligger på andelseierne. Vedlikeholdsplikten omfatter også utvendig vedlikehold av vinduer.

(2) Felles rør, ledninger, kanaler og andre felles installasjoner som går gjennom boligen, skal borettslaget holde ved like. Borettslaget har rett til å føre nye slike installasjoner gjennom boligen dersom det ikke er til vesentlig ulempe for andelseieren.

(3) Borettslagets vedlikeholdsplikt omfatter også utskifting av vinduer, herunder nødvendig utskiftning av termoruter, og ytterdører til boligen og reparasjon eller utskiftning av tak, bjelkelag, bærende veggkonstruksjoner, sluk og rør eller ledninger som er bygd inn i bærende konstruksjoner med unntak av varmekabler.

(4) Andelseieren skal gi adgang til boligen slik at borettslaget kan utføre sin vedlikeholdsplikt, herunder ettersyn, reparasjon eller utskifting. Ettersyn og utføring av arbeid skal gjennomføres slik at det ikke er til unødig ulempe for andelseieren eller annen bruker av boligen.

5-3 Utbedringsansvar og erstatning
(1) Fører en andelseiers mislighold til skade på borettslagets eiendom eller på annen andelseiers bolig eller fastmontert inventar som naturlig hører boligen til, skal skaden utbedres av borettslaget.

2) Skade på innbo og løsøre skal utbedres av skadelidte andelseier. Borettslaget hefter ikke for eventuelle skader på skadelidtes innbo og/eller løsøre.

(3) Borettslaget og skadelidte andelseiere kan kreve erstatning for tap som følger av at andelseieren misligholder sine plikter, jf borettslagslovens §§ 5-13 og 5-15.

(4) Andelseier kan kreve erstatning for tap som følge av at borettslaget ikke oppfyller pliktene sine, jf borettslagslovens § 5-18.

BESKYTTET

6. Felleskostnader og pantesikkerhet

6-1 Felleskostnader
(1) Den enkelte andelseier er ansvarlig for felleskostnadene etter en nøkkel fastsatt ved stiftelsen av borettslaget. Nøkkelen ligger fast og kan bare endres etter borettslagslovens § 5-19.
(2) Når særlige grunner taler for det, skal en kostnad likevel fordeles etter nytten for den enkelte bolig eller etter forbruk.

(3) Borettslagets kostnader til behandling og eventuell oppfølging av søknad om overlating av bruk betales av den andelseier som har søkt.

6-2 Betaling av felleskostnader
(1) Felleskostnadene betales hver måned. Borettslaget kan endre felleskostnadene med èn måneds skriftlig varsel.

(2) For felleskostnader som ikke blir betalt ved forfall, svarer andelseieren den til en hver tid gjeldende forsinkelsesrente etter lov av 17. desember 1976 nr 100.

6-3 Borettslagets pantesikkerhet
For krav på dekning av felleskostnader og andre krav fra lagsforholdet har borettslaget en lovbestemt panterett i andelen foran alle andre heftelser. Pantekravet er begrenset til en sum som svarer til to ganger folketrygdens grunnbeløp på tidspunktet tvangsdekning besluttes gjennomført.

7. Mislighold, salgspålegg og fravikelse

7-1 Mislighold
Andelseiers brudd på sine forpliktelser overfor borettslaget utgjør mislighold. Som mislighold regnes blant annet manglende betaling av felleskostnader, forsømt vedlikeholdsplikt, ulovlig bruk eller overlating av bruk og brudd på husordensregler.

7-2 Pålegg om salg
(1) Hvis en andelseier til tross for advarsel vesentlig misligholder sine plikter, kan borettslaget pålegge vedkommende å selge andelen, jf borettslagslovens § 5-22 første ledd. Advarsel skal gis skriftlig og opplyse om at vesentlig mislighold gir borettslaget rett til å kreve andelen solgt.

(2) Borettslaget kan kreve andelen solgt dersom andelseier melder seg ut av boligbyggelaget.

7-3 Fravikelse
Medfører andelseierens eller brukerens oppførsel fare for ødeleggelse eller vesentlig forringelse av eiendommen, eller er andelseierens eller brukerens oppførsel til alvorlig plage eller sjenanse for eiendommenes øvrige andelseiere eller brukere, kan styret kreve fravikelse fra boligen etter tvangsfullbyrdelseslovens kapittel 13. Fravikelse kan tidligst kreves samtidig med pålegg om salg.

8. Styret og dets vedtak

8-1 Styret
(1) Borettslaget skal ha et styre som skal bestå av styreleder og minst 2 høyst 6 andre medlemmer med minst ett varamedlem.

BESKYTTET

(2) Funksjonstiden for styreleder og de andre medlemmene er to år. Varamedlemmer velges for ett år. Styremedlemmer og varamedlemmer kan gjenvelges.

(3) Styret skal velges av generalforsamlingen. Generalforsamlingen velger styreleder ved særskilt valg. Styret skal velge nestleder blant sine medlemmer.

8-2 Styrets oppgaver
(1) Styret skal lede virksomheten i samsvar med lov, vedtekter og generalforsamlingens vedtak. Styret kan ta alle avgjørelser som ikke i loven eller vedtektene er lagt til andre organer.

(2) Styreleder skal sørge for at styret holder møte så ofte som det trengs. Et styremedlem eller forretningsføreren kan kreve at styret sammenkalles.

(3) Styret skal føre protokoll over styresakene. Protokollen skal underskrives av de frammøtte styremedlemmene.

8-3 Styrets vedtak
(1) Styret er vedtaksført når mer enn halvparten av alle styremedlemmene er til stede. Vedtak kan treffes med mer enn halvparten av de avgitte stemmene. Står stemmene likt, gjør møtelederens stemme utslaget. De som stemmer for et vedtak som innebærer en endring, må likevel utgjøre minst en tredjedel av alle styremedlemmene.

(2) Styret kan ikke uten at generalforsamlingen har gitt samtykke med minst to tredjedels flertall fatte vedtak om:

1. ombygging, påbygging eller andre endringer av bebyggelsen eller tomten som etter forholdene i borettslaget går ut over vanlig forvaltning og vedlikehold,
2. å øke tallet på andeler eller å knytte andeler til boliger som tidligere har vært benyttet til utleie, jf borettslagslovens § 3-2 andre ledd,
3. salg eller kjøp av fast eiendom, eller av andelsbolig i borettslaget
4. å ta opp lån som skal sikres med pant med prioritet foran innskuddene,
5. andre rettslige disposisjoner over fast eiendom som går ut over vanlig forvaltning,
6. andre tiltak som går ut over vanlig forvaltning, når tiltaket fører med seg økonomisk ansvar eller utlegg for borettslaget på mer enn fem prosent av de årlige felleskostnadene.

8-4 Representasjon og fullmakt
Styrets leder og ett styremedlem representerer i fellesskap borettslaget utad og tegner dets navn.

9. Generalforsamlingen

9-1 Myndighet
Generalforsamlingen er øverste myndighet i borettslaget.

9-2 Tidspunkt for generalforsamling
(1) Ordinær generalforsamling skal holdes hvert år innen utgangen av juni.

BESKYTTET

(2) Ekstraordinær generalforsamling holdes når styret finner det nødvendig, eller når revisor eller minst to andelseiere som til sammen har minst en tiendedel av stemmene, skriftlig krever det og samtidig oppgir hvilke saker de ønsker behandlet.

9-3 Varsel om og innkalling til generalforsamling
(1) Forut for ordinær generalforsamling skal styret varsle andelseierne om dato for møtet og om frist for innlevering av saker som ønskes behandlet.

(2) Generalforsamlingen skal innkalles skriftlig av styret med et varsel som skal være på minst åtte og høyst tjue dager. Ekstraordinær generalforsamling kan om nødvendig kalles inn med kortere varsel som likevel skal være på minst tre dager. I begge tilfeller skal det gis skriftlig melding til boligbyggelaget.

(3)I innkallingen skal de sakene som skal behandles være bestemt angitt. Skal et forslag som etter borettslagsloven eller vedtektene må vedtas med minst to tredjedels flertall kunne behandles, må hovedinnholdet være angitt i innkallingen. Saker som en andelseier ønsker behandlet på ordinær generalforsamling skal nevnes i innkallingen når styret har mottatt disse skriftlig innen fristen i 1.ledd.

9-4 Saker som skal behandles på ordinær generalforsamling
- Godkjenning av årsberetning fra styret
- Godkjenning av årsregnskap
- Valg av styremedlemmer og varamedlemmer
- Eventuelt valg av revisor
- Fastsetting av godtgjørelse til styret
- *Valg av delegert med vara til OBOS BBLs generalforsamling*
- Andre saker som er nevnt i innkallingen

9-5 Møterett
Alle andelseiere har rett til å møte på generalforsamlingen med forslags, - tale- og stemmerett. Andelseierens ektefelle, samboer eller et annet medlem av andelseierens husstand og eventuelle leiere har rett til å være til stede og til å uttale seg.

9-6 Møteledelse og protokoll
Generalforsamlingen skal ledes av styrelederen med mindre generalforsamlingen velger en annen møteleder. Møtelederen skal sørge for at det føres protokoll fra generalforsamlingen.

9-7 Stemmerett og fullmakt
Hver andel gir rett til èn stemme på generalforsamlingen. Andelseier som eier mer enn èn andel har likevel bare èn stemme. For en andel med flere eiere kan det bare avgis èn stemme. Andelseier kan møte ved fullmektig på generalforsamlingen, men ingen kan være fullmektig for mer enn èn andelseier.

9-8 Vedtak på generalforsamlingen
(1) Foruten saker som nevnt i pkt. 9-4 i vedtektene kan ikke generalforsamlingen fatte vedtak i andre saker enn de som er bestemt angitt i innkallingen.

(2) Med de unntak som følger av borettslagsloven eller vedtektene her fattes alle beslutninger av generalforsamlingen med mer enn halvparten av de avgitte stemmer. Ved valg kan generalforsamlingen på forhånd fastsette at den som får flest stemmer, skal regnes som valgt.

BESKYTTET

(3) Ved stemmelikhet avgjøres saken ved loddtrekning.

10. Inhabilitet, taushetsplikt og mindretallsvern

10-1 Inhabilitet
(1) Et styremedlem må ikke delta i styrebehandlingen eller avgjørelsen av noe spørsmål der medlemmet selv eller nærstående har en framtredende personlig eller økonomisk særinteresse.

(2) Ingen kan selv eller ved fullmektig eller som fullmektig delta i en avstemning på generalforsamlingen om avtale med seg selv eller nærstående eller om ansvar for seg selv eller nærstående i forhold til borettslaget. Det samme gjelder avstemning om salgspålegg eller krav om fravikelse etter borettslagslovens §§ 5-22 og 5-23.

10-2 Taushetsplikt
Tillitsvalgte, forretningsfører og ansatte i et borettslag har plikt til å bevare taushet overfor uvedkommende om det de i forbindelse med virksomheten i borettslaget får vite om noens personlige forhold. Dette gjelder ikke dersom ingen berettiget interesse tilsier taushet.

10-3 Mindretallsvern
Generalforsamlingen, styret eller forretningsfører kan ikke treffe beslutning som er egnet til å gi visse andelseiere eller andre en urimelig fordel til skade for andelseiere eller borettslaget.

11. Vedtektsendringer og forholdet til borettslovene

11-1 Vedtektsendringer
(1) Endringer i borettslagets vedtekter kan bare besluttes av generalforsamlingen med minst to tredjedeler av de avgitte stemmer.

(2) Følgende endringer av vedtektene kan ikke skje uten samtykke fra OBOS, jf borettslagslovens § 7-12:
- vilkår for å være andelseier i borettslaget
- bestemmelse om forkjøpsrett til andel i borettslaget
- denne bestemmelse om godkjenning av vedtektsendringer

11-2 Forholdet til borettslovene
For så vidt ikke annet følger av vedtektene, gjelder reglene i lov om borettslag av 06.06.2003 nr 39, jf lov om boligbyggelag av samme dato.

BESKYTTET

Protokoll til årsmøte 2025 for RIDEHUSGATEN 2 BORETTSLAG

Organisasjonsnummer: 952357271
Møtet ble avholdt 22. april kl. 18:00, Cicignon Café.

Antall stemmeberettigede som deltok: 14
Antall stemmeberettigede som deltok med fullmakt: 1

Følgende saker ble behandlet på årsmøtet:

1. Valg av møteleder

Møtelederen sørger for at møtet blir avviklet etter lovens regler og er ansvarlig for at det føres protokoll. Hvis ikke årsmøtet velger en møteleder eller den foreslåtte møtelederen ikke blir valgt, er det styrets leder som etter loven er møteleder.

Styrets innstilling
Roar Andersen fra OBOS Eiendomsforvaltning AS foreslås.

Forslag til vedtak:
Roar Andersen velges.
✓ **Vedtatt.**

2. Godkjenning av de stemmeberettigede

Deltakere i møtet er registrert i en frammøteliste etter innleverte registreringsblanketter og fullmakter, og listen legges til grunn for opptelling av de stemmeberettigede.

Forslag til vedtak:
Det ble foreslått å anse de innleverte registreringsblankettene og eventuelt fullmakter som bevis for at vedkommende eier er til stede.
✓ **Vedtatt.**

3. Valg av en til å føre protokoll og minst en eier som protokollvitne

Det er møtelederen som er ansvarlig for årsmøteprotokollen, men av praktiske hensyn kan det velges en protokollfører. Etter loven skal det også velges minst en eier til å signere protokollen sammen med møteleder.

Forslag til vedtak:
Som fører av protokollen ble Roar Andersen foreslått. Protokollvitne(r) foreslås og velges i møtet.
✓ **Vedtatt. Trond Halvorsrød valgt som protokollvitne.**

4. Godkjenning av møteinnkallingen

Det ble foreslått å godkjenne den måten årsmøtet er innkalt på.

Forslag til vedtak:
Møteinnkallingen godkjennes
✓ **Vedtatt.**

5. Årsrapport og årsregnskap

a) Godkjenning av årsrapport og årsregnskap

b) Styret foreslår overføring av årets resultat til reduksjon av udekket tap.

Forslag til vedtak:
Årsrapport og årsregnskap godkjennes. Årets resultat overføres til reduksjon av udekket tap.
✓ **Vedtatt.**

6. Fastsettelse av honorarer

Godtgjørelse for styret foreslås satt til kr 57.300,-, som er tilsvarende budsjett.

Styrets innstilling

Forslag til vedtak:
Styrets godtgjørelse settes til kr 57.300,-.
✓ **Vedtatt.**

7. Endring husordensregler, bruk av bålpanne/grill

Husordensregel etableres for bruk av bålpanne og grill i Ridehusgata 2 BRL. Dette for å minimere risiko for brann i trå med gjeldende risikovurdering for borettslaget. Ny risikovurdering ble utarbeidet for Ridehusgata 2 BRL 08.12.2024.

Styrets innstilling
Forslaget anbefales godkjent av generalforsamlingen.

Forslag til vedtak:
Nytt pkt. nr. 20 i husordensregler: Bruk av bålpanne eller grill skal kun foregå i bakhagen med god avstand til vegger og brennbart materiale. Sørg for å ha vann tilgjengelig for slukking. Bruk tørr og ubehandlet ved. Ikke bruk bålpanne eller grill ved sterk vind, eller når det er tørke.
✓ **Vedtatt.**

8. Valg av tillitsvalgte

Styreleder (2 år)
Følgende ble valgt:
Svenn-Håvard Grønvik

Følgende stilte til valg:
Svenn-Håvard Grønvik

Styremedlem (2 år)

Følgende ble valgt:
May-Britt Berge Nilsson

Følgende stilte til valg:
May-Britt Berge Nilsson

Varamedlem (1 år)

Følgende ble valgt:
Jeanett Hansen
Pål Erling Solberg

Følgende stilte til valg:
Jeanett Hansen
Pål Erling Solberg

9. Valg av delegater til OBOS' generalforsamling

Vi skal velge delegater til OBOS sin generalforsamling. Delegatene og varadelegatene sitter i ett år.

Delegat (1 år)

Følgende ble valgt:
Svenn-Håvard Grønvik

Følgende stilte til valg:
Svenn-Håvard Grønvik

Varadelegat (1 år)

Følgende ble valgt:
Tone Marie Olsen

Følgende stilte til valg:
Tone Marie Olsen

10. Valgkomite

Medlem valgkomite (1 år)

Ingen ble valgt

Følgende stilte til valg:
Ingen stilte til valg

Protokollen signeres av:

Møteleder
Roar Andersen /s/

Protokollvitne
Trond Halvorsrød /s/

Protokollfører
Roar Andersen /s/

Husordensregler for Ridehusgaten 2 borettslag

Vedtatt 1. juli 1983

Revidert flere ganger senere, sist på generalforsamling 22.04.2025

1. Leilighetene må ikke benyttes på en slik måte at det oppstår ubehageligheter for andre borettshavere, eller slik at gårdens omdømme nedsettes. Jfr. Husleiekontraktens §10.4
2. Det skal være ro i leiligheten og bygningen i tidsrommet *23.00 - 07.00* på virkedager. I helger mellom 24.00-10.00. Radio, TV, evt. eget instrument, dempes i samme tidsrom slik at naboer ikke forstyrres. Likeledes skal man begrense bruk av maskinelt utstyr, kjøkkenutstyr, spill i treningsøyemed og lignende i samme tidsrom. Nødvendig støyende virksomhet skal varsles ved oppslag på tavle.
3. Ønsker man å holde fest/vorspiel må naboer bli underrettet ved oppslag på tavle. Fest/vorspiel må holdes innen rammen av allmenn toleranse. Et selskap er like vellykket selv om ikke alle i bygningen blir gjort delaktige.
4. Bruk av leiligheten til ervervsmessig musikkundervisning er bare tillatt etter avtale med de øvrige beboere i bygningen.
5. Det må ikke plasseres uvedkommende ting i trappegangen og i kjellerkorridorer (sko, pappesker og lign.) I fellesrom må det ikke settes overflødige ting (kasserte møbler, hvitevarer og lignende.). Boddører skal alltid være låst.
6. Gateportdøra skal alltid være låst. Nøkler skal ikke overdras til uvedkommende. Oppgangsdører holdes lukket hele døgnet.
7. Kjellerrom må luftes godt i sommertiden og vintertiden, når været tillater det. Kjellervinduer skal være stengt om natten.
8. På WC må kun toalettpapir benyttes. Kast ikke ting i klosettskålen som kan forårsake tilstopping.
9. Avfall og søppel skal pakkes godt inn. Tomemballasjen trykkes sammen eller fylles. Vær forsiktig med ting som kan forårsake brann. (varm aske, sigaretter og lignende.)
10. Papir til kildesortering legges i tønner med blått lokk. Det er kun papir av "lesekvalitet" som kan kildesorteres her. Kartong, papp osv bør kastes ved en av kommunens miljøstasjoner.
11. Borettshaverne er selv ansvarlig for at søppel og papirtønnene kjøres ut i gaten. Dette foregår etter liste som omdeles og henges opp i portrommet. En har selv ansvar for og eventuelt bytte med andre hvis det ikke passer den uken en er oppført. (Endret i forhold til bruken av skinner)
12. Risting eller banking av tøy og tepper i trapper, vinduer eller på utsiden av egen balkong må ikke forekomme. Ved vindusvask må man påse at ikke underliggende leiligheters vinduer tilgrises. Det samme gjelder rengjøring av balkong. Tepper, sengetøy og klær kan luftes over balkong i begrenset omfang.
13. Hold av hund og katt kan tillates etter særskilt søknad til styret. Det er eiernes ansvar å sørge for at verken katter eller hunder skal slippes fri i fellesarealene inne, samt svalgangene. Eierne må påse at dyreholdet ikke er til noen sjenanse for øvrige beboere, bl.a. ved fjerning av ekskrementer i fellesarealene.
14. Fugler må ikke mates fra verandaer eller gårdsplass.
15. Borettshavere kan ikke uten samtykke fra styret bruksoverlate (framleie) boligen til andre. Bruksoverlating reduserer ikke borettshaverens plikter overfor borettslaget. Se for øvrig vedtektenes § 4-2.
16. Borettshavere plikter å sørge for at håndverkere og lignende får tilgang til leiligheten for reparasjoner og tilsyn av fellesanlegg.
17. Borettshavere må ikke foreta installasjoner eller arbeider som kan medføre verdiforringelse av leilighetene.
18. Gården har ikke vaktmester, og styret ber derfor leietagerne være behjelpelig med orden, renhold, snømåking etc.
19. Det må vises hensyn ved opphold i gårdsrommet. Særlig fordi 8 leiligheter har alle sine vinduer mot gårdsrommet. Støyende aktiviteter og aktiviteter som kan innebære skader på bygningen, må unngås.
20. *Bruk av bålpanne eller grill skal kun foregå i bakhagen med god avstand til vegger og brennbart materiale. Sørg for å ha vann tilgjengelig for slukking. Bruk tørr og ubehandlet ved. Ikke bruk bålpanne eller grill ved sterk vind, eller når det er tørke.*

Disse husordensregler er et supplement vedtektene, og må sees i sammenheng med disse.

OBOS
Eiendomsforvaltning



Årsmøte 2025

Innkalling

S.nr. 3569
RIDEHUSGATEN 2 BORETTSLAG

Velkommen til årsmøte i RIDEHUSGATEN 2 BORETTSLAG

Innkallingen inneholder alle sakene som skal behandles på årsmøtet. Styret håper du leser gjennom heftet og viser din interesse ved å delta på årsmøtet.

Dato for årsmøtet:
22. april 2025 kl. 18:00, Cicignon Cafè.

Hvem kan stemme på årsmøtet?
Alle eiere har rett til å delta i møte med forslags-, tale- og stemmerett.

- Eiers ektefelle, samboer eller et annet medlem i husstanden har også rett til å være til stede og til å uttale seg.
- En stemme avgis pr. eierandel.
- Eieren kan ta med seg en rådgiver til møte. Rådgiveren har bare rett til å uttale seg dersom et flertall på årsmøtet tillater det.
- Eieren kan møte ved fullmektig. Ingen kan være fullmektig for mer enn én eier, men der flere eier en andel sammen kan de ha samme fullmektig. En fullmakt kan trekkes tilbake når som helst. Styremedlemmer, forretningsfører og leier av bolig i borettslaget har også rett til å være til stede i generalforsamlingen og til å uttale seg.

Registreringsblanketten leveres i utfylt stand ved inngangen.

Saker til behandling
1. Valg av møteleder
2. Godkjenning av de stemmeberettigede
3. Valg av en til å føre protokoll og minst en eier som protokollvitne
4. Godkjenning av møteinnkallingen
5. Årsrapport og årsregnskap
6. Fastsettelse av honorarer
7. Endring husordensregler, bruk av bålpanne/grill
8. Valg av tillitsvalgte
9. Valg av delegater til OBOS' generalforsamling
10. Valgkomite

Med vennlig hilsen,
Styret i RIDEHUSGATEN 2 BORETTSLAG

Sak 1
Valg av møteleder

Krav til flertall:
Alminnelig (50%)

Møtelederen sørger for at møtet blir avviklet etter lovens regler og er ansvarlig for at det føres protokoll. Hvis ikke årsmøtet velger en møteleder eller den foreslåtte møtelederen ikke blir valgt, er det styrets leder som etter loven er møteleder.

Styrets innstilling
Roar Andersen fra OBOS Eiendomsforvaltning AS foreslås.

Forslag til vedtak
Roar Andersen velges.

Sak 2
Godkjenning av de stemmeberettigede

Krav til flertall:
Alminnelig (50%)

Deltakere i møtet er registrert i en frammøteliste etter innleverte registreringsblanketter og fullmakter, og listen legges til grunn for opptelling av de stemmeberettigede.

Forslag til vedtak
Det ble foreslått å anse de innleverte registreringsblankettene og eventuelt fullmakter som bevis for at vedkommende eier er til stede.

Sak 3
Valg av en til å føre protokoll og minst en eier som protokollvitne

Krav til flertall:
Alminnelig (50%)

Det er møtelederen som er ansvarlig for årsmøteprotokollen, men av praktiske hensyn kan det velges en protokollfører. Etter loven skal det også velges minst en eier til å signere protokollen sammen med møteleder.

Forslag til vedtak
Som fører av protokollen ble Roar Andersen foreslått. Protokollvitne(r) foreslås og velges i møtet.

Sak 4

Godkjenning av møteinnkallingen

Krav til flertall:
Alminnelig (50%)

Det ble foreslått å godkjenne den måten årsmøtet er innkalt på.

Forslag til vedtak

Møteinnkallingen godkjennes

Sak 5

Årsrapport og årsregnskap

Krav til flertall:
Alminnelig (50%)

a) Godkjenning av årsrapport og årsregnskap

b) Styret foreslår overføring av årets resultat til reduksjon av udekket tap.

Forslag til vedtak

Årsrapport og årsregnskap godkjennes. Årets resultat overføres til reduksjon av udekket tap.

Vedlegg

1. 3569-Årsregnskap 2024 m.rev.ber..pdf

Sak 6

Fastsettelse av honorarer

Krav til flertall:
Alminnelig (50%)

Godtgjørelse for styret foreslås satt til kr 57.300,-, som er tilsvarende budsjett.

Styrets innstilling

Forslag til vedtak

Styrets godtgjørelse settes til kr 57.300,-.

Sak 7

Endring husordensregler, bruk av bålpanne/grill

Krav til flertall:
Alminnelig (50%)

Husordensregel etableres for bruk av bålpanne og grill i Ridehusgata 2 BRL. Dette for å minimere risiko for brann i trå med gjeldende risikovurdering for borettslaget. Ny risikovurdering ble utarbeidet for Ridehusgata 2 BRL 08.12.2024.

Styrets innstilling

Forslaget anbefales godkjent av generalforsamlingen.

Forslag til vedtak

Nytt pkt. nr. 20 i husordensregler: Bruk av bålpanne eller grill skal kun foregå i bakhagen med god avstand til vegger og brennbart materiale. Sørg for å ha vann tilgjengelig for slukking. Bruk tørr og ubehandlet ved. Ikke bruk bålpanne eller grill ved sterk vind, eller når det er tørke.

Sak 8

Valg av tillitsvalgte

Roller og kandidater

Valg av 1 styreleder Velges for 2 år
Følgende stiller til valg som styreleder:

- Svenn-Håvard Grønvik
  Gjenvalg

Valg av 1 styremedlem Velges for 2 år
Følgende stiller til valg som styremedlem:

- May-Britt Berge Nilsson
  Gjenvalg

Valg av 2 varamedlem Velges for 1 år
Kandidater velges i møtet

Sak 9

Valg av delegater til OBOS' generalforsamling

Vi skal velge delegater til OBOS sin generalforsamling. Delegatene og varadelegatene sitter i ett år.

Roller og kandidater

Valg av 1 delegat Velges for 1 år
Følgende stiller til valg som delegat:

- Svenn-Håvard Grønvik

Valg av 1 varadelegat Velges for 1 år
Følgende stiller til valg som varadelegat:

- Tone Marie Olsen

Sak 10

Valgkomite

Roller og kandidater

Valg av 2 medlem valgkomite Velges for 1 år
Kandidater velges i møtet

Styrets årsrapport

Styrets hovedfokus for 2024 har vært HMS. Vår felles sikkerhet og trivsel, samt ivaretagelse av borettslagets verdier er det viktigste styret legger til grunn for sitt arbeide gjennom året. Oppgaver fulgt opp av styret har vært:

- Utarbeidelse av en helhetlig risikovurdering for borettslaget i forhold til;

o Brann-sikkerhet

o El-sikkerhet

o VVS-sikkerhet

o Bygningssikkerhet

o Tilgang og adgangskontroll

o Utearealer

o Avfallshåndtering

- Egenkontroller for El (Q2), VVS (Q3) og brann (Q4).

- Siste del av El-kontrollen med sikring av strøm til Pergola

- Markert relevante kraner for vanntilførsel og sentralvarme i kjellerlokalene

- Branntilsyn fra Fredrikstad Brannvesen på vegne av Fredrikstad kommune med tilhørende oppfølging og tilsvar

- Årlig brannettersyn av brannmeldere og slukkere i hver leilighet

- Oppgradert utstyr, abonnement og avtale for bredbånd og TV

- Dugnad med hovedfokus på rengjøring, maling og rydding i kjellerlokalene og fjerning av klatreplanter og blader fra vegger og tak.

Orden og ryddighet gir god trivsel og trygghetsfølelse for oss som bor i Ridehusgata 2 BRL og er viktig for vår sikkerhet.

Større vedlikehold og rehabilitering

2023 - 2023 Brannseksjonering av tekniske rom og trappeoppganger.

Utført av Norsk Brannvern

2018 - 2018 Rensing av ventilasjon. Utført av Kanalrens AS.

2017 - 2017 Uteområde/hage, oppgradering.

Uteområde/hager oppgradering utført av Steinar Larsen Anleggsgartneri AS.

2011 - 2012 Rehabilitering VVS,bad, fjernvarme.

Rehabilitering av VVS for hele bygget. Nye bad i alle leilighetene. Utført av AF-Gruppen med prosjektadministrasjon fra ØPAS. Ferdigstilt i 2012. Skilt overvann og kloakk, tilknytning fjernvarme.

1998 - 1998 Fasader, vinduer, isolasjon m.m.

Til generalforsamlingen i Ridehusgaten 2 Borettslag

Uavhengig revisors beretning

Konklusjon

Vi har revidert årsregnskapet for Ridehusgaten 2 Borettslag som består av balanse per 31. desember 2024, resultatregnskap og oppstilling over endring av disponible midler for regnskapsåret avsluttet per denne datoen og noter til årsregnskapet, herunder et sammendrag av viktige regnskapsprinsipper.

Etter vår mening

- oppfyller årsregnskapet gjeldende lovkrav, og
- gir årsregnskapet et rettvisende bilde av borettslagets finansielle stilling per 31. desember 2024, og av dets resultater og endringer i disponible midler for regnskapsåret avsluttet per denne datoen i samsvar med regnskapslovens regler og god regnskapsskikk i Norge.

Grunnlag for konklusjonen

Vi har gjennomført revisjonen i samsvar med International Standards on Auditing (ISA-ene). Våre oppgaver og plikter i henhold til disse standardene er beskrevet nedenfor under *Revisors oppgaver og plikter ved revisjonen av årsregnskapet*. Vi er uavhengige av borettslaget i samsvar med kravene i relevante lover og forskrifter i Norge og International Code of Ethics for Professional Accountants (inkludert internasjonale uavhengighetsstandarder) utstedt av International Ethics Standards Board for Accountants (IESBA-reglene), og vi har overholdt våre øvrige etiske forpliktelser i samsvar med disse kravene. Innhentet revisjonsbevis er etter vår vurdering tilstrekkelig og hensiktsmessig som grunnlag for vår konklusjon.

Øvrig informasjon

Styret (ledelsen) er ansvarlig for øvrig informasjon som er publisert sammen med årsregnskapet. Øvrig informasjon omfatter informasjon i årsrapporten bortsett fra årsregnskapet og den tilhørende revisjonsberetningen. Øvrig informasjon omfatter også budsjettall som er presentert sammen med årsregnskapet. Vår konklusjon om årsregnskapet ovenfor dekker ikke øvrig informasjon.

I forbindelse med revisjonen av årsregnskapet er det vår oppgave å lese øvrig informasjon. Formålet er å vurdere hvorvidt det foreligger vesentlig inkonsistens mellom den øvrige informasjonen og årsregnskapet og den kunnskap vi har opparbeidet oss under revisjonen av årsregnskapet, eller hvorvidt øvrig informasjon ellers fremstår som vesentlig feil. Vi har plikt til å rapportere dersom øvrig informasjon fremstår som vesentlig feil. Vi har ingenting å rapportere i så henseende.

Ledelsens ansvar for årsregnskapet

Ledelsen er ansvarlig for å utarbeide årsregnskapet og for at det gir et rettvisende bilde i samsvar med regnskapslovens regler og god regnskapsskikk i Norge. Ledelsen er også ansvarlig for slik intern kontroll som den finner nødvendig for å kunne utarbeide et årsregnskap som ikke inneholder vesentlig feilinformasjon, verken som følge av misligheter eller utilsiktede feil.

Ved utarbeidelsen av årsregnskapet må ledelsen ta standpunkt til borettslagets evne til fortsatt drift og opplyse om forhold av betydning for fortsatt drift. Forutsetningen om fortsatt drift skal legges til grunn for årsregnskapet så lenge det ikke er sannsynlig at virksomheten vil bli avviklet.

PricewaterhouseCoopers AS, Kalnesveien 5, 1712 Grålum
T: 02316, org. no.: 987 009 713 MVA, www.pwc.no
Statsautoriserte revisorer, medlemmer av Den norske Revisorforening og autorisert regnskapsførerselskap

Revisors oppgaver og plikter ved revisjonen av årsregnskapet

Vårt mål er å oppnå betryggende sikkerhet for at årsregnskapet som helhet ikke inneholder vesentlig feilinformasjon, verken som følge av misligheter eller utilsiktede feil, og å avgi en revisjonsberetning som inneholder vår konklusjon. Betryggende sikkerhet er en høy grad av sikkerhet, men ingen garanti for at en revisjon utført i samsvar med ISA-ene, alltid vil avdekke vesentlig feilinformasjon. Feilinformasjon kan oppstå som følge av misligheter eller utilsiktede feil. Feilinformasjon er å anse som vesentlig dersom den enkeltvis eller samlet med rimelighet kan forventes å påvirke de økonomiske beslutningene som brukerne foretar på grunnlag av årsregnskapet.

For videre beskrivelse av revisors oppgaver og plikter vises det til https://revisorforeningen.no/revisjonsberetninger.

Sarpsborg, 20. mars 2025
PricewaterhouseCoopers AS

Linda Kristin Arvesen
Statsautorisert revisor

RIDEHUSGATEN 2 BORETTSLAG
ORG.NR. 952 357 271, KUNDENR. 3569

INFORMASJON OM ÅRSREGNSKAPET

Regnskapsloven stiller strenge krav til hvordan et regnskap skal føres og presenteres. I tillegg krever forskriften om årsregnskap og årsberetning i borettslag at man må gi mer informasjon. Dette innebærer blant annet at man må gi informasjon i form av noter, og utarbeide en oversikt over de disponible midlene i årsregnskapet. På de neste sidene presenteres borettslagets resultatregnskap, balanse og tilhørende noter.

Boligselskapets resultatregnskap gir imidlertid ikke en fullstendig oversikt over borettslagets disponible midler ved årsskiftet. I resultatregnskapet presenteres det en oversikt over borettslagets inntekter og kostnader. Det regnskapsmessige overskuddet tar ikke hensyn til en del viktige økonomiske forhold som påvirker borettslagets disponible midler. Dette gjelder for eksempel opptak og avdrag på lån, samt kjøp og salg av anleggsmidler. Borettslagets disponible midler er de økonomiske midlene som borettslaget har til rådighet, og de defineres som omløpsmidler fratrukket kortsiktig gjeld. Størrelsen på de disponible midlene kan blant annet benyttes til å vurdere om det er nødvendig å endre størrelsen på innkrevde felleskostnader som den enkelte beboer betaler, og om det er behov for å ta opp lån eller om det er mulighet til å betale ned ekstra på eksisterende gjeld.

DISPONIBLE MIDLER

	Note	2024	2023
A. DISP. MIDLER PR. 01.01.		**624 805**	**604 803**
B. ENDRING I DISP. MIDLER:			
Årets resultat (se res.regnskapet)		125 440	-213 299
Tilbakeføring av avskrivning	14	5 856	5 856
Tillegg for nye langsiktige lån		0	400 000
Fradrag for avdrag på langs. lån	16	-157 886	-171 772
Innsk. øremerk. bankkto		-1 398	-783
B. ÅRETS ENDR. I DISP. MIDLER		**-27 988**	**20 002**
C. DISP. MIDLER PR. 31.12.		**596 817**	**624 805**
SPESIFIKASJON AV DISPONIBLE MIDLER:			
Omløpsmidler		666 066	740 875
Kortsiktig gjeld		-69 249	-116 070
C. DISP. MIDLER PR. 31.12.		**596 817**	**624 805**

RIDEHUSGATEN 2 BORETTSLAG
ORG.NR. 952 357 271, KUNDENR. 3569

RESULTATREGNSKAP

	Note	Regnskap 2024	Regnskap 2023	Budsjett 2024	Budsjett 2025
DRIFTSINNTEKTER:					
Innkrevde felleskostnader	2	1 852 152	1 722 468	1 852 000	1 954 454
SUM DRIFTSINNTEKTER		**1 852 152**	**1 722 468**	**1 852 000**	**1 954 454**
DRIFTSKOSTNADER:					
Personalkostnader	3	-31 406	-7 473	-53 400	-57 300
Styrehonorar	4	-55 000	-53 000	-55 000	-55 000
Avskrivninger	14	-5 856	-5 856	-6 000	-6 000
Revisjonshonorar	5	-6 625	-5 625	-5 900	-6 000
Forretningsførerhonorar		-72 985	-69 315	-73 500	-77 000
Konsulenthonorar	6	-4 478	-5 698	-5 000	-5 000
Kontingenter		-4 800	-4 800	-4 800	-5 000
Drift og vedlikehold	7	-89 581	-486 224	-92 500	-104 000
Forsikringer		-73 648	-54 537	-60 000	-76 000
Kommunale avgifter	8	-294 560	-243 130	-257 000	-326 000
Energi/fyring	9	-270 227	-297 746	-293 000	-293 000
TV-anlegg/bredbånd		-150 036	-140 551	-147 500	-135 000
Andre driftskostnader	10	-51 477	-30 891	-29 500	-32 000
SUM DRIFTSKOSTNADER		**-1 110 679**	**-1 404 845**	**-1 083 100**	**-1 177 300**
DRIFTSRESULTAT		**741 473**	**317 623**	**768 900**	**777 154**
FINANSINNTEKTER/-KOSTNADER:					
Finansinntekter	11	10 544	7 058	0	0
Finanskostnader	12	-626 577	-537 980	-639 000	-618 000
RES. FINANSINNT./-KOSTNADER		**-616 033**	**-530 922**	**-639 000**	**-618 000**
ÅRSRESULTAT		**125 440**	**-213 299**	**129 900**	**159 154**
Overføringer:					
Udekket tap		0	-213 299		
Reduksjon udekket tap		125 440	0		

RIDEHUSGATEN 2 BORETTSLAG
ORG.NR. 952 357 271, KUNDENR. 3569

BALANSE

	Note	2024	2023
EIENDELER			
ANLEGGSMIDLER			
Bygninger	13	8 270 967	8 270 967
Tomt		12 644	12 644
Andre varige driftsmidler	14	102 491	108 347
Miljøbankkonto, øremerket		43 445	36 933
SUM ANLEGGSMIDLER		**8 429 547**	**8 428 891**
OMLØPSMIDLER			
Forskuddsbetalte kostnader		133 091	156 092
Driftskonto OBOS-banken		314 306	280 264
Skattetrekkskonto OBOS-banken		6 264	0
Sparekonto OBOS-banken		212 406	304 520
SUM OMLØPSMIDLER		**666 066**	**740 875**
SUM EIENDELER		**9 095 613**	**9 169 766**
EGENKAPITAL OG GJELD			
EGENKAPITAL			
Innskutt egenkapital 24 * 100		2 400	2 400
Udekket tap	15	-2 643 393	-2 768 833
SUM EGENKAPITAL		**-2 640 993**	**-2 766 433**
GJELD			
LANGSIKTIG GJELD			
Pante- og gjeldsbrevlån	16	10 627 621	10 785 507
Borettsinnskudd	17	998 600	998 600
Avsetning bomiljøtiltak	18	41 136	36 022
SUM LANGSIKTIG GJELD		**11 667 357**	**11 820 129**
KORTSIKTIG GJELD			
Leverandørgjeld		54 362	50 193
Skyldige offentlige avgifter	19	9 187	0
Påløpte renter		3 397	53 954
Påløpte avdrag		0	11 923
Annen kortsiktig gjeld	20	2 303	0
SUM KORTSIKTIG GJELD		**69 249**	**116 070**
SUM EGENKAPITAL OG GJELD		**9 095 613**	**9 169 766**
Pantstillelse	21	12 201 000	12 201 000
Garantiansvar		0	0

Fredrikstad, 18.03.2025
Styret i Ridehusgaten 2 Borettslag

Svenn-Håvard Grønvik /s/ Trond Halvorsrød /s/

Tone Marie Olsen /s/ May Britt Berge Nilsson /s/

NOTE: 1
REGNSKAPSPRINSIPPER
Borettslagets årsregnskap er satt opp i samsvar med regnskapslovens og god regnskapsskikk for små foretak samt forskrift om årsregnskap og årsberetning for borettslag.

INNTEKTER
Inntektene inntektsføres etter opptjeningsprinsippet.

HOVEDREGEL FOR KLASSIFISERING OG VURDERING AV EIENDELER OG GJELD
Omløpsmidler og kortsiktig gjeld omfatter poster som forfaller til betaling innen ett år. Øvrige poster er klassifisert som anleggsmidler/langsiktig gjeld. Omløpsmidler vurderes til anskaffelseskost. Kortsiktig gjeld balanseføres til nominelt beløp på etableringstidspunktet. Anleggsmidler vurderes til anskaffelseskost, men nedskrives til virkelig verdi dersom verdifallet ikke forventes å være forbigående. Langsiktig gjeld balanseføres til nominelt beløp på etableringstidspunktet. Bygninger er ikke avskrevet da det er gjennomført vedlikehold som oppveier for verdiforringelse. Tomter avskrives ikke. Andre varige driftsmidler balanseføres og avskrives lineært over driftsmidlenes økonomiske levetid.

SKATTETREKKSKONTO
Selskapet har egen separat skattetrekkskonto i OBOS-banken. Innskuddet tilhører myndighetene og kan ikke disponeres fritt.

NOTE: 2
INNKREVDE FELLESKOSTNADER

Felleskostnader	1 584 168
Brensel	267 984
SUM INNKREVDE FELLESKOSTNADER	**1 852 152**

NOTE: 3
PERSONALKOSTNADER

Ordinær lønn, fast ansatte	-18 425
Påløpte feriepenger	-2 303
Arbeidsgiveravgift	-10 678
SUM PERSONALKOSTNADER	**-31 406**

Det har gjennomsnittlig vært sysselsatt under 0,75 årsverk i selskapet gjennom året. Selskapet er ikke pliktig til å ha tjenestepensjonsordning etter lov om obligatorisk tjenestepensjon.

NOTE: 4
STYREHONORAR
Honorar til styret gjelder for perioden 2023/2024, og er på kr 55 000.

NOTE: 5
REVISJONSHONORAR
Revisjonshonoraret er i sin helhet knyttet til revisjon og beløper seg til kr 6 625.

NOTE: 6
KONSULENTHONORAR

Tilleggstjenester, OBOS Eiendomsforvaltning AS	-4 478
SUM KONSULENTHONORAR	**-4 478**

NOTE: 7
DRIFT OG VEDLIKEHOLD

Drift/vedlikehold bygninger	-19 034
Drift/vedlikehold VVS	-7 925
Drift/vedlikehold elektro	-32 790
Drift/vedlikehold utvendig anlegg	-6 590
Drift/vedlikehold brannsikring	-21 108
Kostnader dugnader	-2 135
SUM DRIFT OG VEDLIKEHOLD	**-89 581**

Styret mener at det gjennomførte vedlikeholdet er tilstrekkelig for å oppveie verdiforringelse av bygningene.

NOTE: 8
KOMMUNALE AVGIFTER

Eiendomsskatt	-80 000
Kommunale avgifter	-214 560
SUM KOMMUNALE AVGIFTER	**-294 560**

NOTE: 9
ENERGI/FYRING

Elektrisk energi	-14 471
Fjernvarme	-255 757
SUM ENERGI / FYRING	**-270 227**

NOTE: 10
ANDRE DRIFTSKOSTNADER

Lokalleie	-2 610
Verktøy og redskaper	-12 386
Lyspærer og sikringer	-1 790
Snørydding	-23 438
Andre fremmede tjenester	-5 668
Trykksaker	-1 061
Møter, kurs, oppdateringer mv.	-1 100
Andre kontorkostnader	-750
Bank- og kortgebyr	-2 429
Velferdskostnader	-246
SUM ANDRE DRIFTSKOSTNADER	**-51 477**

NOTE: 11
FINANSINNTEKTER

Renter av driftskonto i OBOS-banken	1 260
Renter av sparekonto i OBOS-banken	9 284
SUM FINANSINNTEKTER	**10 544**

NOTE: 12
FINANSKOSTNADER

Renter og gebyr på lån OBOS-banken	-602 942
Renter og gebyr på lån OBOS-banken	-23 635
SUM FINANSKOSTNADER	**-626 577**

NOTE: 13
BYGNINGER

Kostpris/Bokf.verdi 1983	2 586 756
Tillegg 2011	25 165
Rehabilitering 1997-1999	5 659 046
SUM BYGNINGER	**8 270 967**

Tomten ble kjøpt i med byggningen i 1983.
Gnr.300/bnr.998
Bygningene er ikke avskrevet. Styret har i stedet vurdert at tilstrekkelig vedlikehold er gjennomført, jf. noten om drift og vedlikehold.

NOTE: 14
VARIGE DRIFTSMIDLER

Søppelhus		
Tilgang 2017	146 411	
Avskrevet tidligere	-38 064	
Avskrevet i år	-5 856	
		102 491
SUM VARIGE DRIFTSMIDLER		**102 491**

SUM ÅRETS AVSKRIVNINGER	**-5 856**

NOTE: 15
UDEKKET TAP (NEGATIV EGENKAPITAL)
Balansen i årsregnskapet viser negativ egenkapital. Dette skyldes at eiendelene, deriblant bygningene, står bokført til opprinnelige priser.

Konsekvensen av dette er at de balanseførte verdiene av eiendelene ikke gjenspeiler markedsprisen. Erfaring med omsetning av enkeltleiligheter gir informasjon om at den totale verdien av selskapets eiendommer er høyere enn den balanseførte verdien. Dermed vurderes den faktiske egenkapitalen til å være positiv av styret i selskapet.

NOTE: 16
PANTE- OG GJELDSBREVLÅN

OBOS Banken		
Lånet er et annuitetslån med flytende rente.		
Rentesatsen pr. 31.12.24 var 5,85 %. Løpetiden er 30 år.		
Opprinnelig 2022	-10 774 064	
Nedbetalt tidligere	384 813	
Nedbetalt i år	152 550	
		-10 236 701
OBOS Banken		
Lånet er et annuitetslån med flytende rente.		
Rentesatsen pr. 31.12.24 var 5,85 %. Løpetiden er 30 år.		
Opprinnelig 2023	-400 000	
Nedbetalt tidligere	3 744	
Nedbetalt i år	5 336	
		-390 920
SUM PANTE- OG GJELDSBREVLÅN		**-10 627 621**

NOTE: 17
BORETTSINNSKUDD

Opprinnelig 1983	-998 600
SUM BORETTSINNSKUDD	**-998 600**

NOTE: 18
ANNEN LANGSIKTIG GJELD

Avsetning bomiljøtiltak	-41 136
SUM ANNEN LANGSIKTIG GJELD	**-41 136**

NOTE: 19
SKYLDIGE OFFENTLIGE AVGIFTER

Forskuddstrekk	-6 264
Skyldig arbeidsgiveravgift	-2 923
SUM SKYLDIGE OFFENTLIGE AVGIFTER	**-9 187**

NOTE: 20
ANNEN KORTSIKTIG GJELD

Feriepenger	-2 303
SUM ANNEN KORTSIKTIG GJELD	**-2 303**

NOTE: 21
PANTSTILLELSE
Av anleggets bokførte gjeld er følgende sikret ved pant:

Borettsinnskudd	998 600
Pantelån	10 627 621
TOTALT	**11 626 221**

Eiendommen som er stillet som sikkerhet hadde pr. 31.12.2024 følgende bokførte verdi:

Bygninger	8 270 967
Tomt	12 644
TOTALT	**8 283 611**

Opplysninger til eiendomsmegler

Fredrikstad, 30. juni 2025

EM § 6-7.8 Kommunale pålegg - offentlig vann- og avløpsnett Kilde: Vann- og avløpsavdelingen

Gjelder eiendom:

Kommunenr.: 3107 **Gårdsnr.:** 300 **Bruksnr.:** 998 **Festenr.:** 0 **Seksjonsnr.:** 0
Adresse: Ridehusgata 2B, 1606 FREDRIKSTAD

Pålegg:	**JA**	**NEI**
Generelt pålegg i området om utkobling av taknedløp:	X	
Separering av spillvann/overvann:		X
Tilkobling til avløpsnett:		X
Utkobling av septiktank:		X

Standard abonnementsvilkår gjelder for alle abonnenter.

Generelt pålegg om utkobling av private septiktanker

Fredrikstad kommune krever at alle private septiktanker og slamavskillere tilknyttet offentlig avløpsnett kobles ut.
Dette gjelder ikke eiendommer som har egen avtale med Vann- og avløpsavdelingen i kommunen.
Disse tankene tømmes av kommunen en gang hvert år.

Huseiere som har privat septiktank tilkoblet offentlig avløpsnett må kontakte autorisert rørlegger/entreprenør for utkobling av tank.
Melding skal sendes Vann- og avløpsavdelingen, Teknisk drift i kommunen før arbeidet startes.

Forbehold ved utlevering av informasjon i forbindelse med eiendomsforespørsler

Det tas forbehold om at det kan være avvik i våre registre/kart/arkiv i forhold til den faktiske situasjonen og at det kan foreligge forhold omkring eiendom og bygninger som kommunen ikke er kjent med. Brukere av informasjonen må derfor være bevisst på sammenheng og formål som den benyttes i, og bruke informasjonen kritisk.

Utskrifter fra det digitale kartverket i form av papirkart kan inneholde linjer som lett kan føre til misforståelser. Dette gjelder ofte karttemaer som ledninger og eiendomsgrenser, som i mange tilfeller kan være unøyaktige. For eksempel må derfor ikke gravearbeider på ledninger foretas uten påvisning av ledningen i marka.

Kommunen kan ikke stilles økonomisk ansvarlig for bruk av informasjon som oppgis i sammenheng med eiendomsforespørsler.

Fredrikstad kommune
Vann- og avløp
Postboks 1405
1605 Fredrikstad

tlf. 69 30 60 00
e-post: teknisk@fredrikstad.kommune.no
www.fredrikstad.kommune.no

Skatteetaten

Dato
26.06.2025

U.off. offl . § 13, sktfvl § 3-1

AMBITA AS
Postboks 2923 Solli
0230 OSLO

Bekreftelse på formuesverdi:

Kommune: 3107 FREDRIKSTAD

Organisasjonsnr 952 357 271 Andelsnr 11

Eiendommens adresse:

Ridehusgata 2B, 1606 FREDRIKSTAD

Formuesverdi for inntektsåret 2023:

Som primærbolig:	kr 408 263
Som sekundærbolig:	kr 1 633 052

Dokumentet er elektronisk godkjent og er derfor ikke signert

Fredrikstad kommune
Adresse: Nygaardsgata 16, Postboks 1405, 1602 FREDRIKSTAD
Telefon: 69 30 60 00

Utskriftsdato: 26.08.2015

Opplysninger til eiendomsmegler

EM §6-7.8	Ferdigattest/midlertidig brukstillatelse	Kilde: Fredrikstad kommune

Gjelder eiendom:

Kommunenr.: 0106 **Gårdsnr.:** 300 **Bruksnr.:** 998
Adresse: Ridehusgata 2D, 1606 FREDRIKSTAD
Referanse:


Det finnes ingen ferdigattest/midlertidig brukstillatelse i kommunens arkiver.


FORBEHOLD VED UTLEVERING AV INFORMASJON I FORBINDELSE MED EIENDOMSFORESPØRSLER.


Det tas forbehold om at det kan være avvik i våre registre/kart/arkiv i forhold til den faktiske situasjonen og at det kan foreligge forhold omkring eiendom og bygninger som kommunen ikke er kjent med. Brukere av informasjonen må derfor være bevisst på sammenheng og formål som den benyttes i, og bruke informasjonen kritisk.

Utskrifter fra det digitale kartverket i form av papirkart, kan inneholde linjer som lett kan føre til misforståelser. Dette gjelder ofte karttemaer som ledninger og eiendomsgrenser som i mange tilfelle kan være unøyaktige. For eksempel må derfor ikke gravearbeider på ledninger foretas uten påvisning av ledningen i marka.

Kommunen kan ikke stilles økonomisk ansvarlig for bruk av informasjon som oppgis i sammenheng med eiendomsforespørsler.

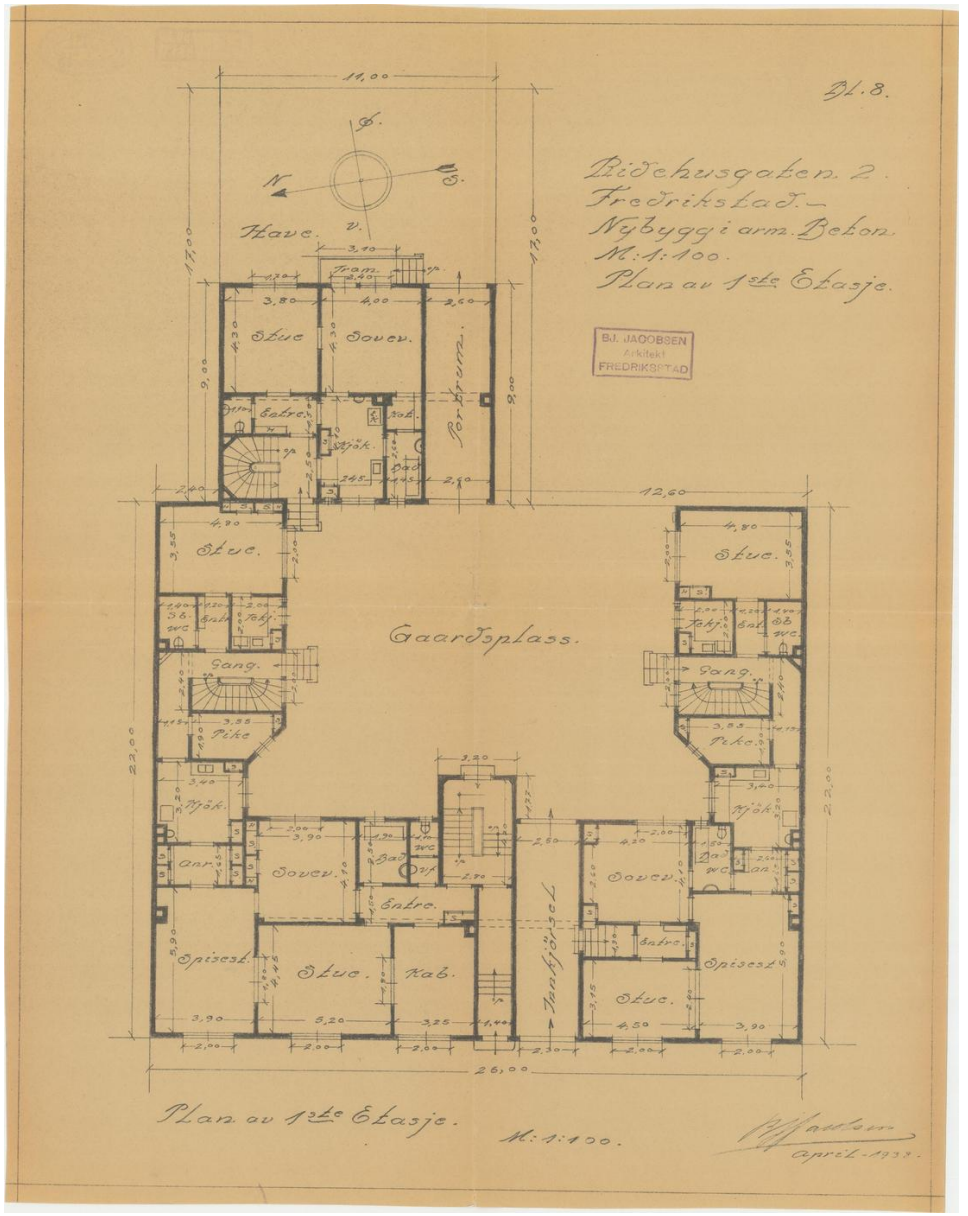
Bl. 8.
Bidehusgaten. 2.
Fredrikstad.—
Nybygg i arm. Beton.
M: 1:100.
Plan av 1ste Etasje.
BJ. JACOBSEN
Arkitekt
FREDRIKSTAD
Have.
Stue
Sovev.
Entre.
Kjøk.
Bad
Bryggerum.
Gaardsplass.
Gang.
Pike
Stue.
Sovev.
Entre.
Spisest.
Stue.
Kab.
Tankkjøkkel
Plan av 1ste Etasje.
M: 1:100.
april 1933.

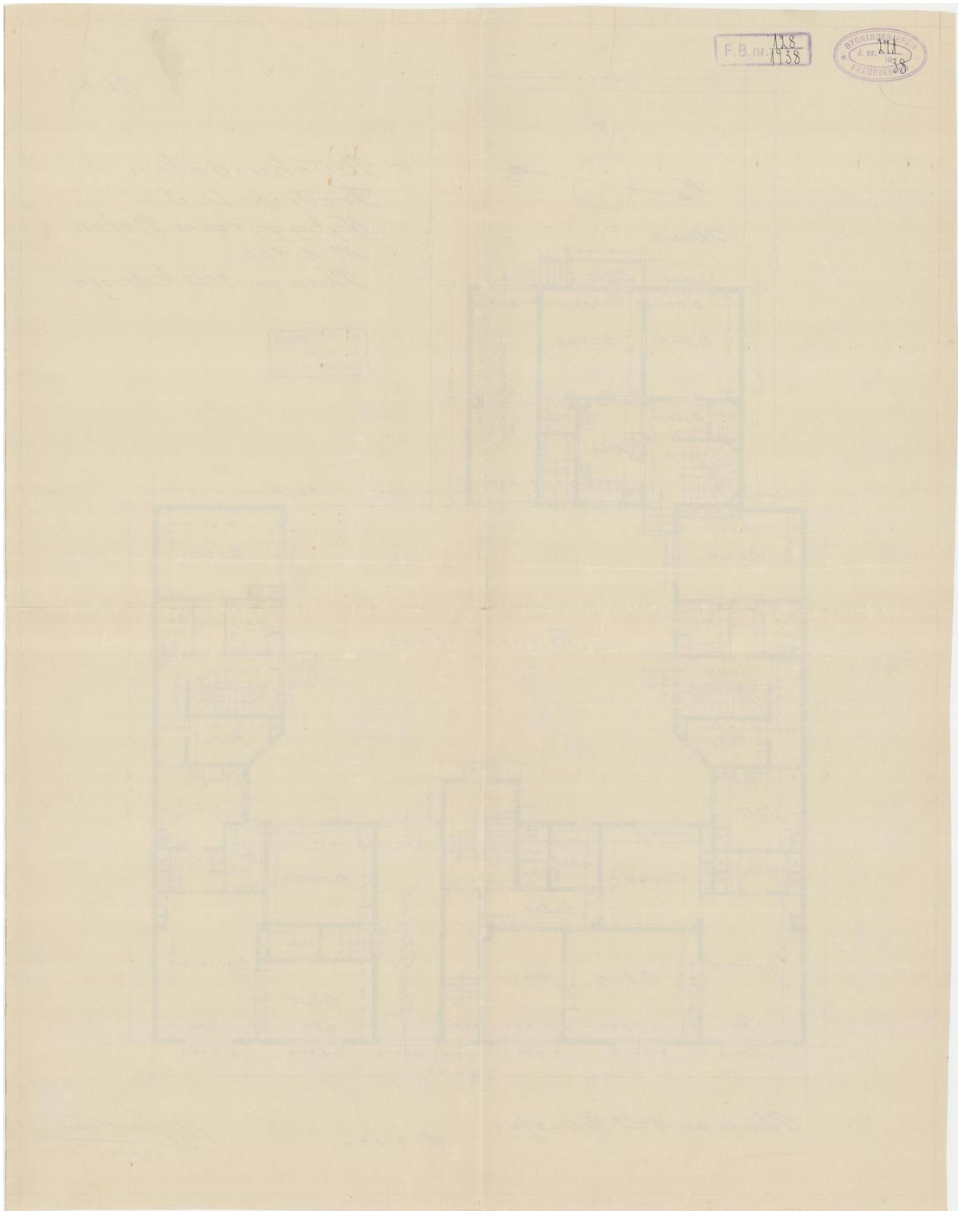
F.B.nr. 108-1938
BYGNINGSRÅDET
FREDRIKSTAD

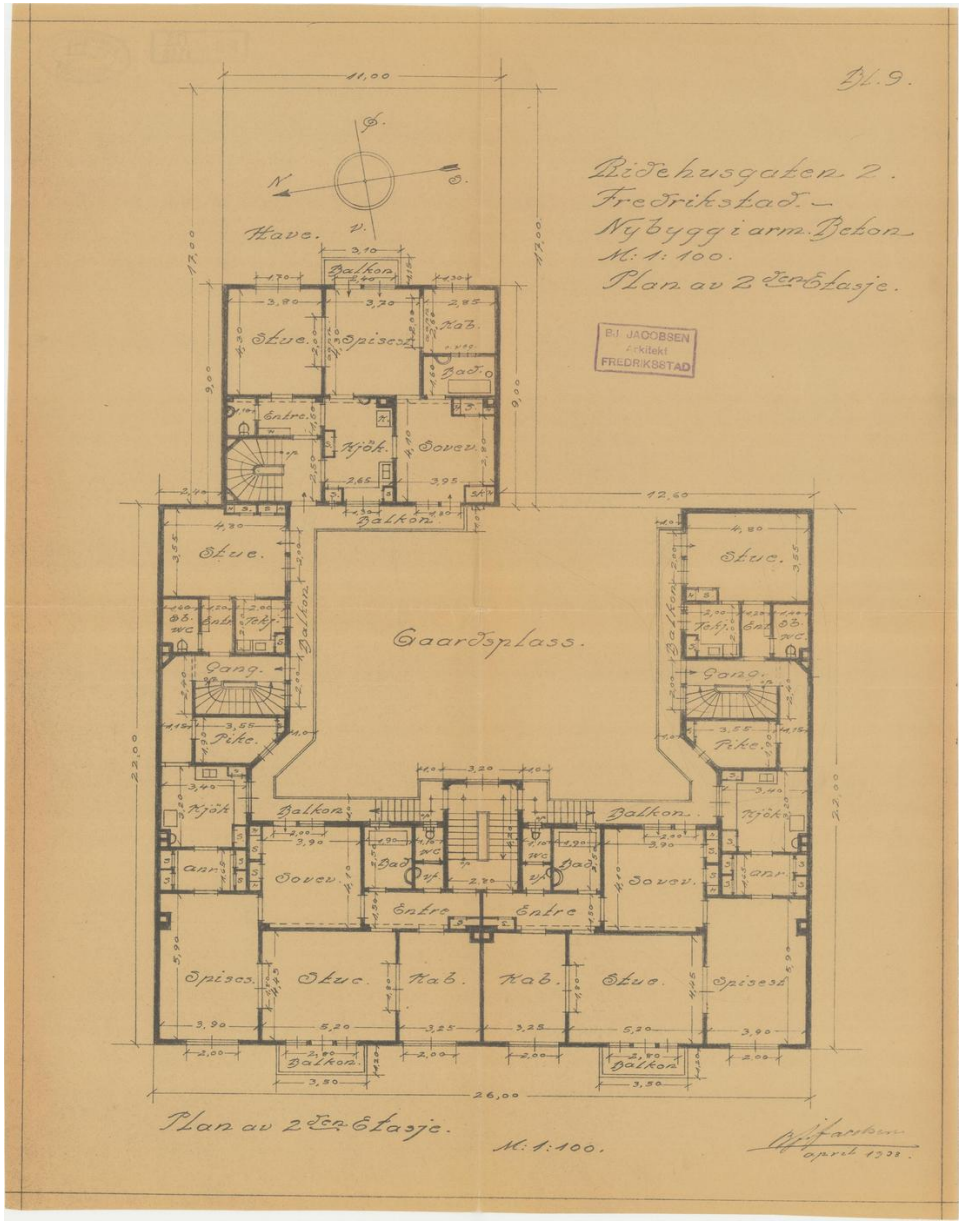


FB nr. 118/1938
Arkiv nr. 38

Bl. 10.


Ridehusgaten 2.
Fredrikstad. –
Nybygg i arm. Beton.
M: 1:100.
Plan av 3dje Etasje.

BJ. JACOBSEN
Arkitekt
FREDRIKSSTAD

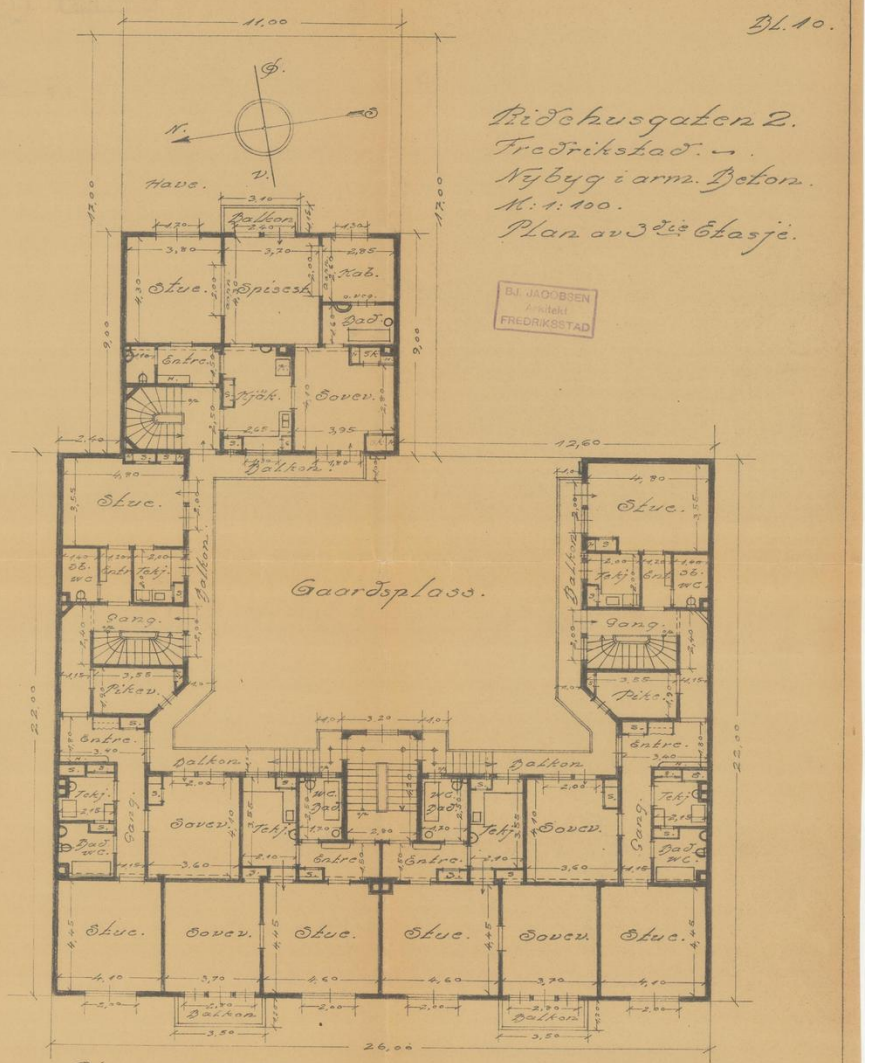

Plan av 3dje Etage.
M: 1:100.
April. 1938.


F.B.nr. 118 1938
F.B.nr. 215/45
BYGNINGSRÅDET FREDRIKSTAD

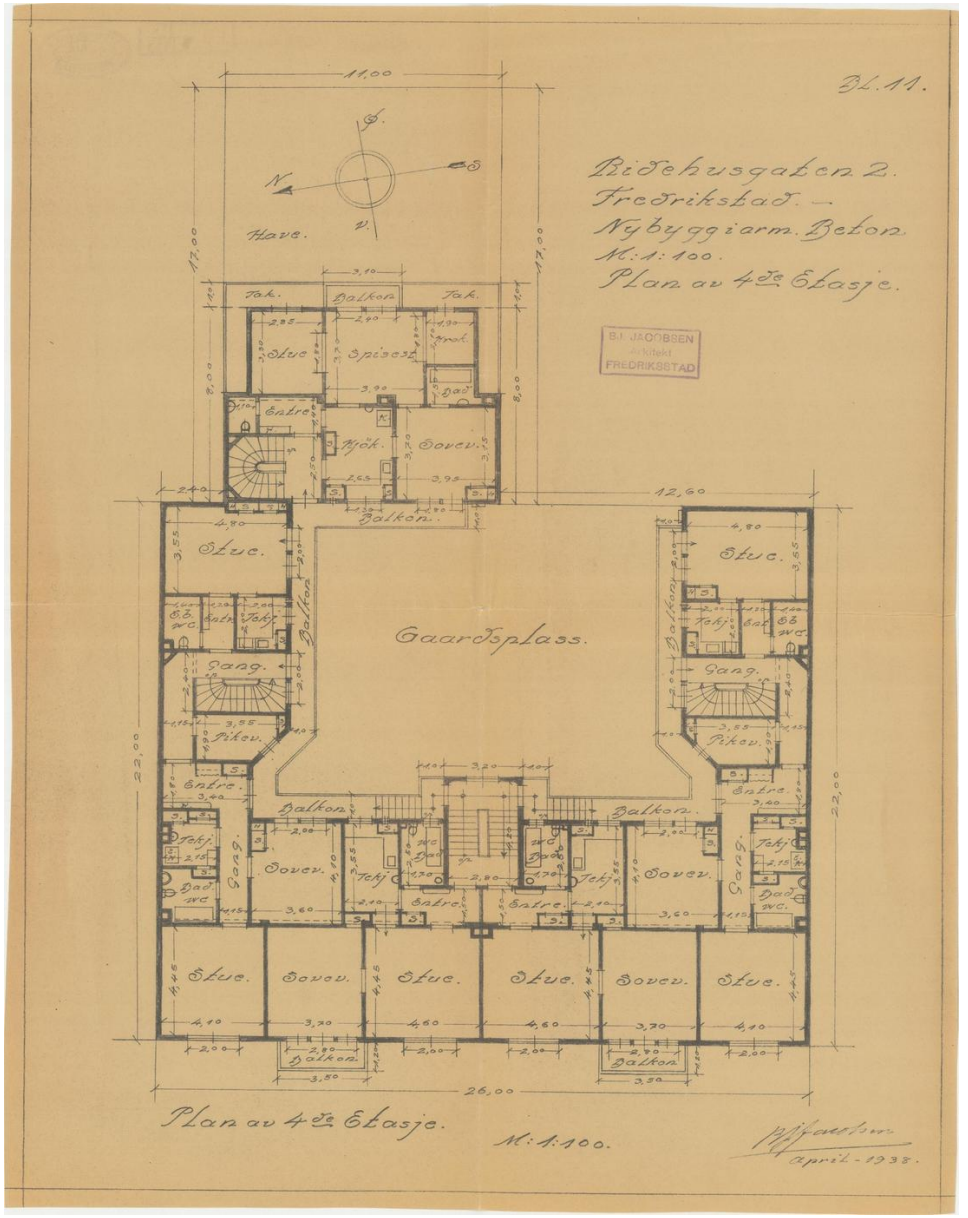
Bl. 11.
Bidehusgaten 2.
Fredrikstad. –
Nybyggiarm. Betong.
M: 1: 100.
Plan av 4de Etasje.
B.I. JACOBSEN
Arkitekt
FREDRIKSSTAD
Have.
Gaardsplass.
Balkon.
Stue.
Sovev.
Spisest.
Gang.
Entre.
Pikev.
Tekj.
Bad
WC.
Plan av 4de Etasje.
M: 1:100.
april - 1938.


BJ. JACOBSEN
Arkitekt
FREDRIKSSTAD

Bl. 12.

Ridehusgaten 2, Fredrikstad
Nybygg i arm. Beton. M: 1:100.

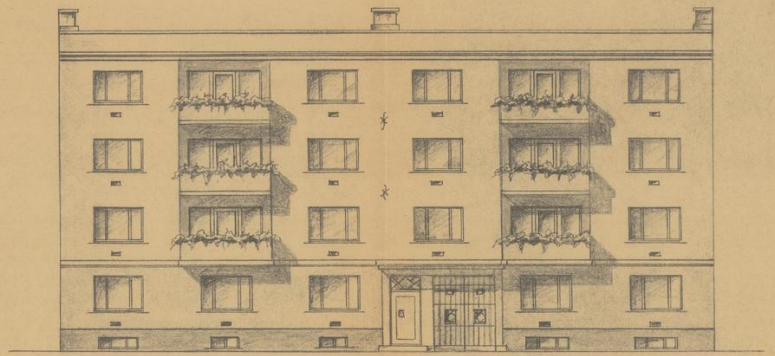

Facade mot Ridehusgaten.

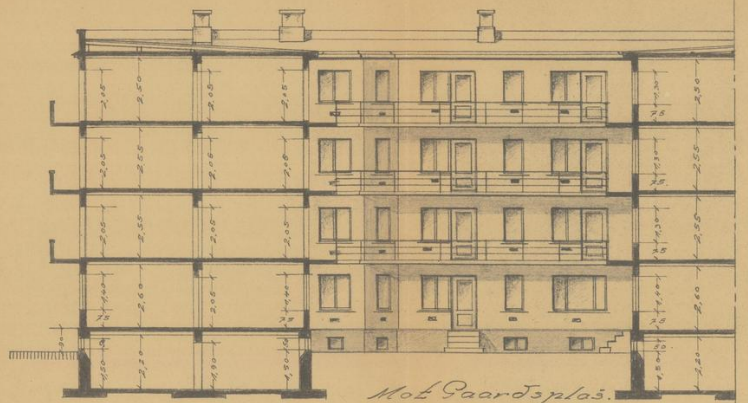

Mot Gaardsplass.

Tversnitt.

M. 1:100.

Snitt.


O. Hansen.
2-5-38.


r. B. nr. 118 1938

BYGNINGSRÅDET
d. nr. 177 38
FREDRIKSTAD

F. B. nr. 215/16

088

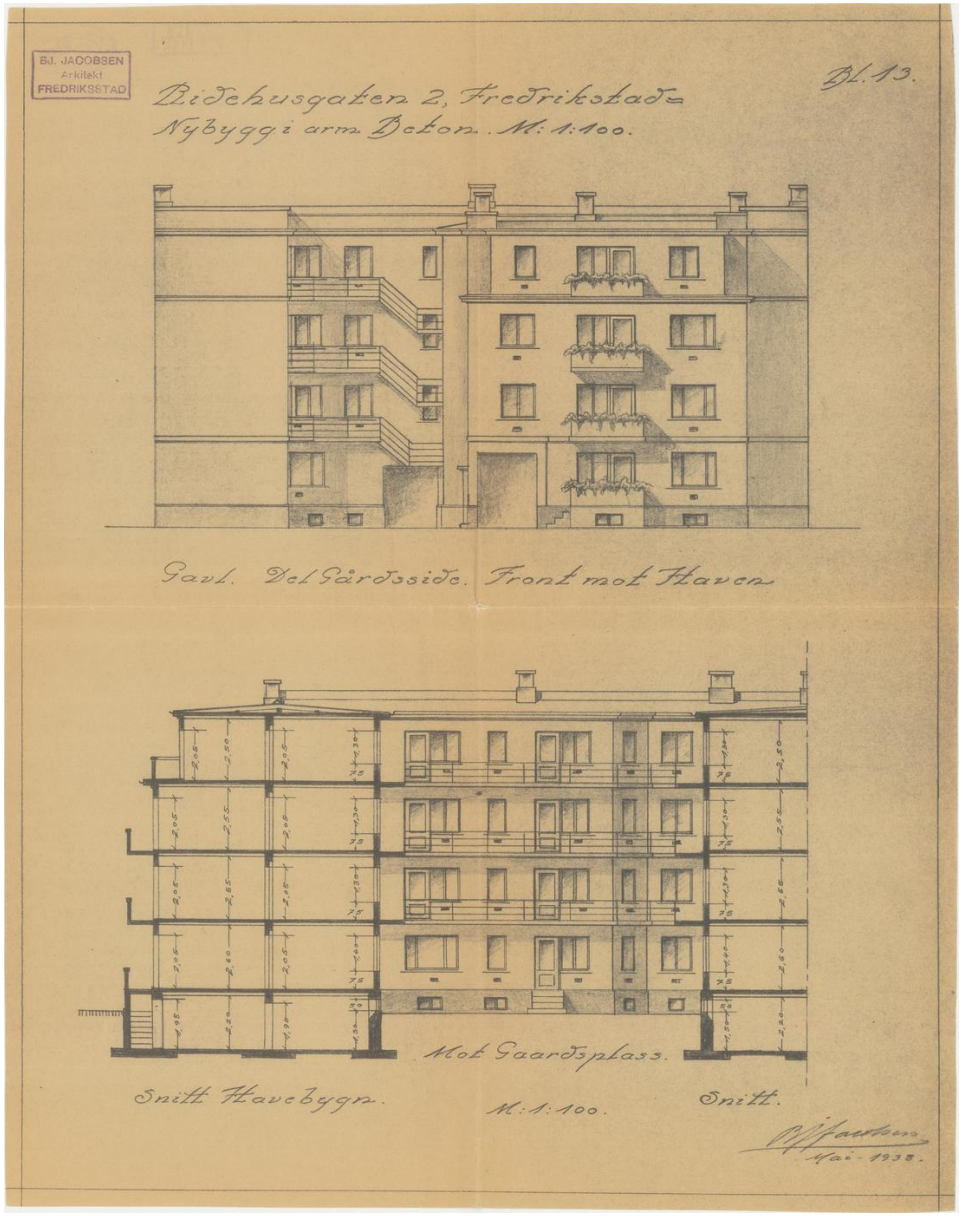

BJ. JACOBSEN
Arkitekt
FREDRIKSSTAD
Bl. 13.
Ridehusgaten 2, Fredrikstad
Nybygg i arm. Beton. M: 1:100.
Gavl. Del Gårdsside. Front mot Haven
Mot Gaardsplass.
Snitt Havebygn.
M: 1:100.
Snitt.
Mai - 1938.

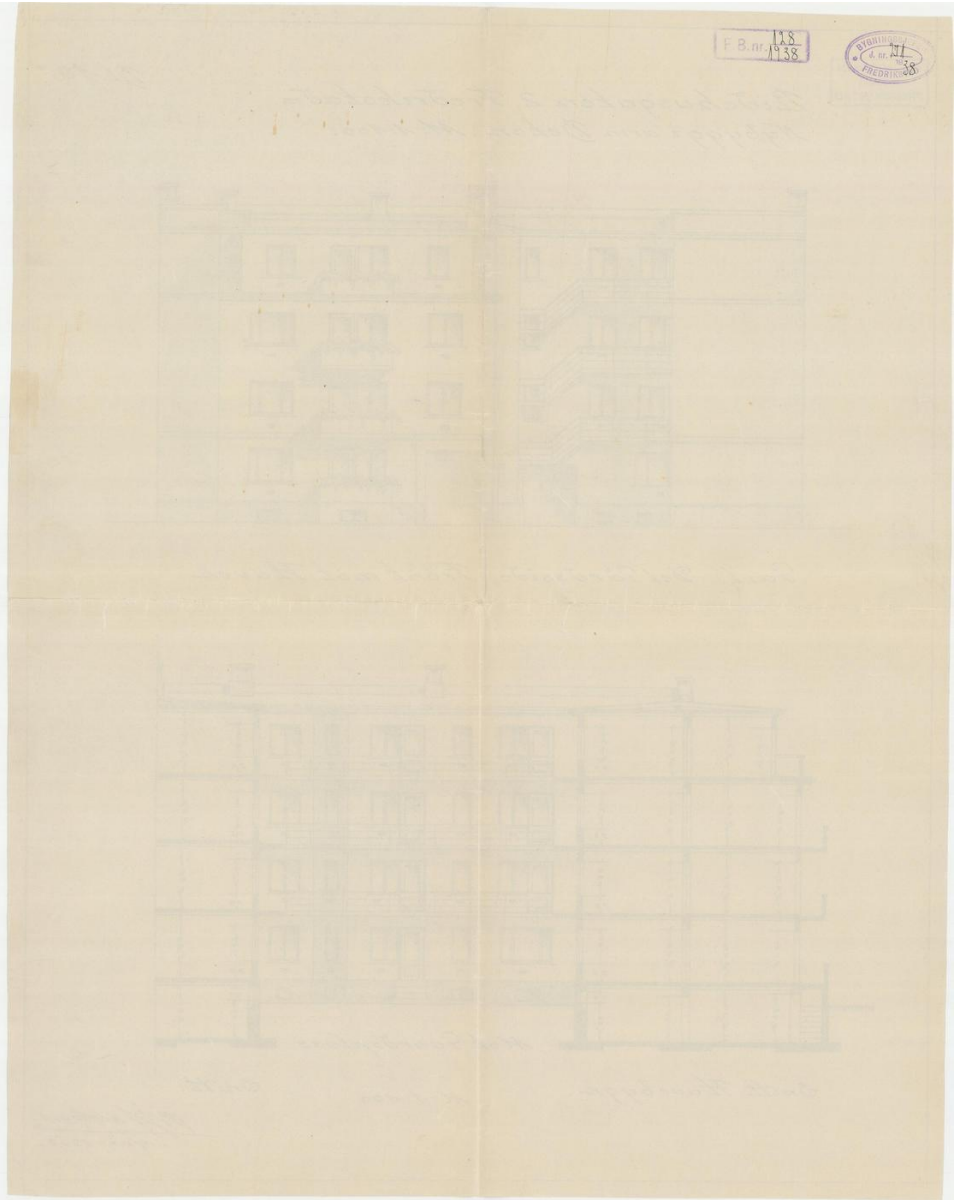
F.B.nr. 128 1938

B.J. JACOBSEN
Arkitekt
FREDRIKSTAD


Bl. 14.

Ridehusgaten 2, Fredrikstad=
Nybygg i arm Betong. M: 1:100.

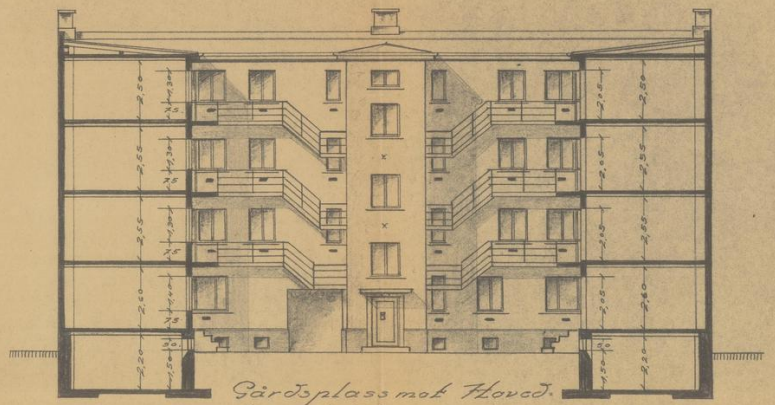

Snitt. Gårdsplass mot Hoved-bygg til Ridehusgaten. Snitt.

Havebygn. i 2 Etasjer: Cfr. Bl. 13 i 4 Etasjer.

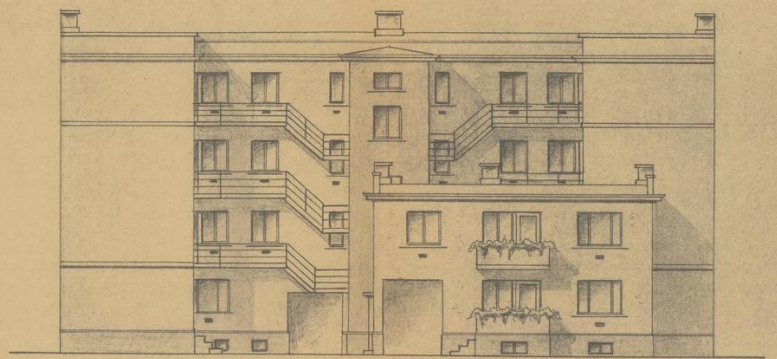



Gavl. Del Gårdspl. Front mot Haven - 2 Etg.


M: 1:100.


15 Mai - 38.


F.B.nr. 18 1938
DOMKRETSNEMNDA 4. nr. 11 1938 FREDRIKSTAD

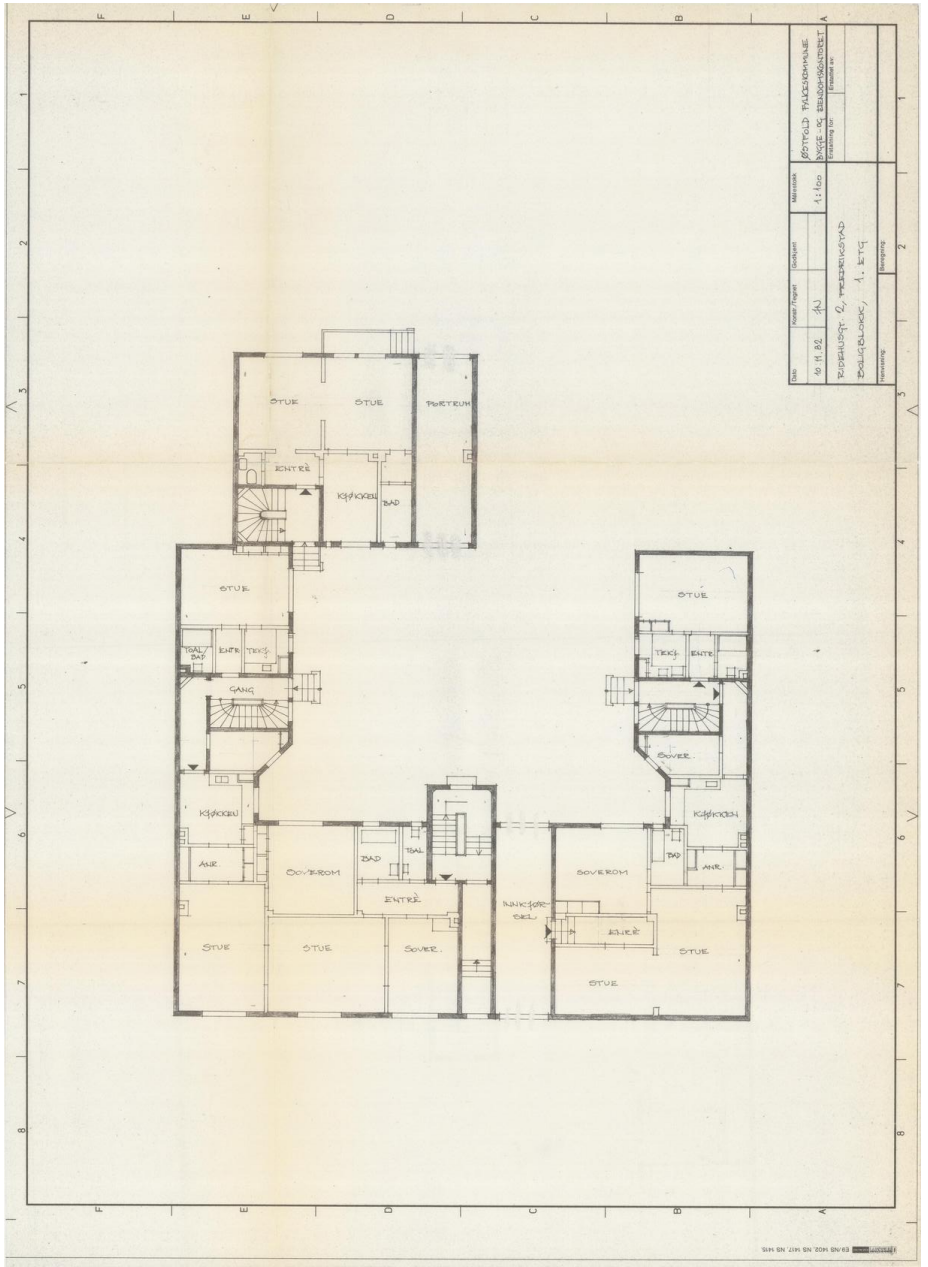

STUE
STUE
PEISTRUM
ENTRÈ
KJØKKEN
BAD
STUE
BAD
ENTR
TEKK
GANG
KJØKKEN
ANR.
SOVERROM
BAD
ENTRÈ
STUE
STUE
SOVER.
INNKJØR-
BELL
STUE
SOVER.
BAD
ANR.
ENTRÈ
STUE
STUE
STUE
TEKK
ENTRE
SOVER.
KJØKKEN
Dato
Kontr./Tegnet
Godkjent
Målestokk
10.11.82
1:100
Revisjon
Revisjon
Revisjon

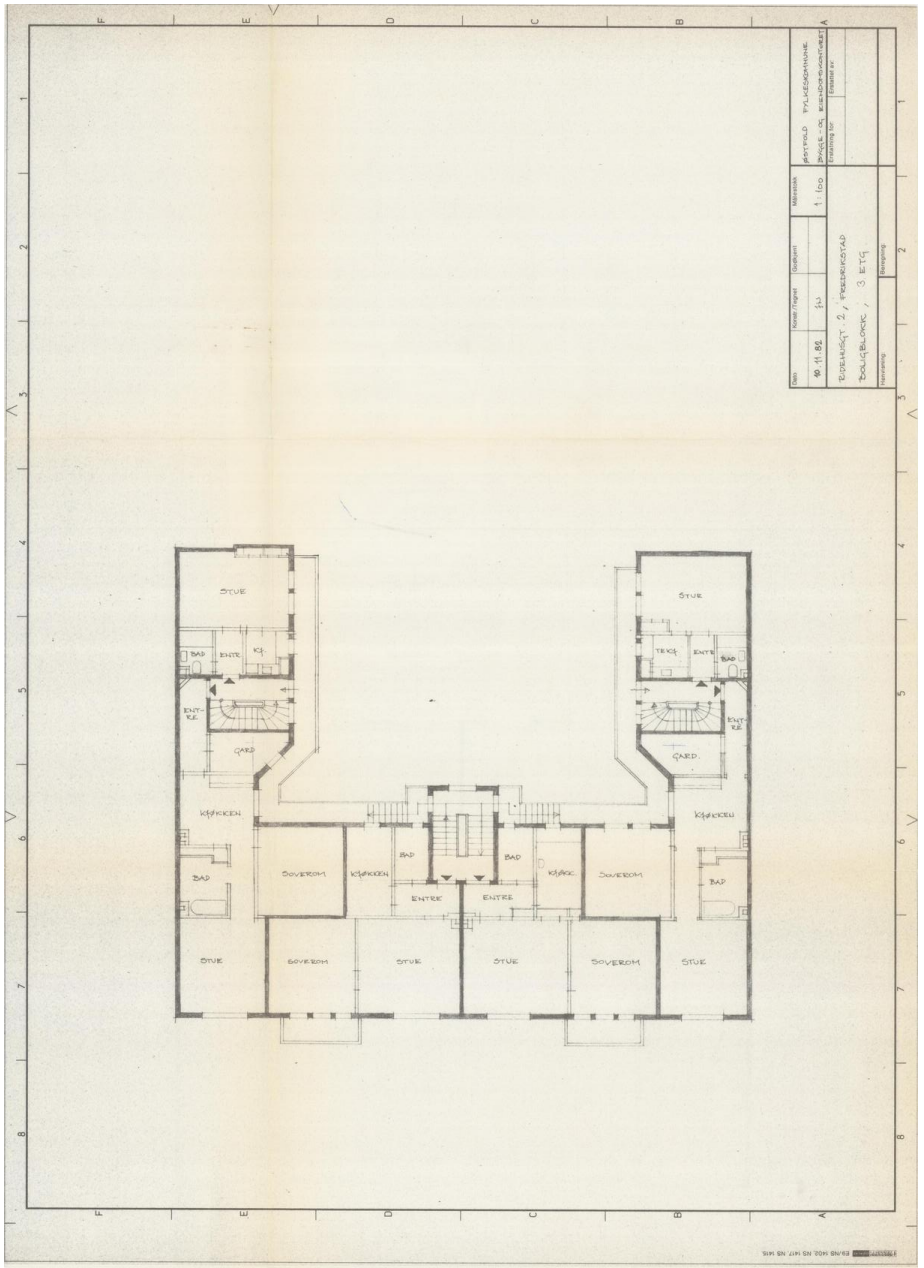

STUE
BAD
ENTRE
KJ
ENT-RE
GARD.
KJØKKEN
SOVEROM
BAD
ENTRE
KJØKKEN
SOVEROM
BAD
STUE
SOVEROM
STUE
STUE
SOVEROM
STUE
STUE
TEKN
ENTRE
BAD
ENT-RE
GARD.
KJØKKEN
BAD
SOVEROM
KJØKKEN
BAD
ENTRE
ENTRE
KJØKK
SOVEROM
BAD
STUE
SOVEROM
STUE
STUE
SOVEROM
STUE
Dato
Kontr./Tegnet
Godkjent
Målestokk
1:100
ØSTFOLD FYLKESKOMMUNE
BYGGE- OG EIENDOMSAVDELINGEN
Tilsvarende nr.
Erstatning for
RØDEHUSET 2, FREDRIKSTAD
BOLIGBLOKK, 3 ETG
Revisjoner
Revisjonsdag
Slettingsdag

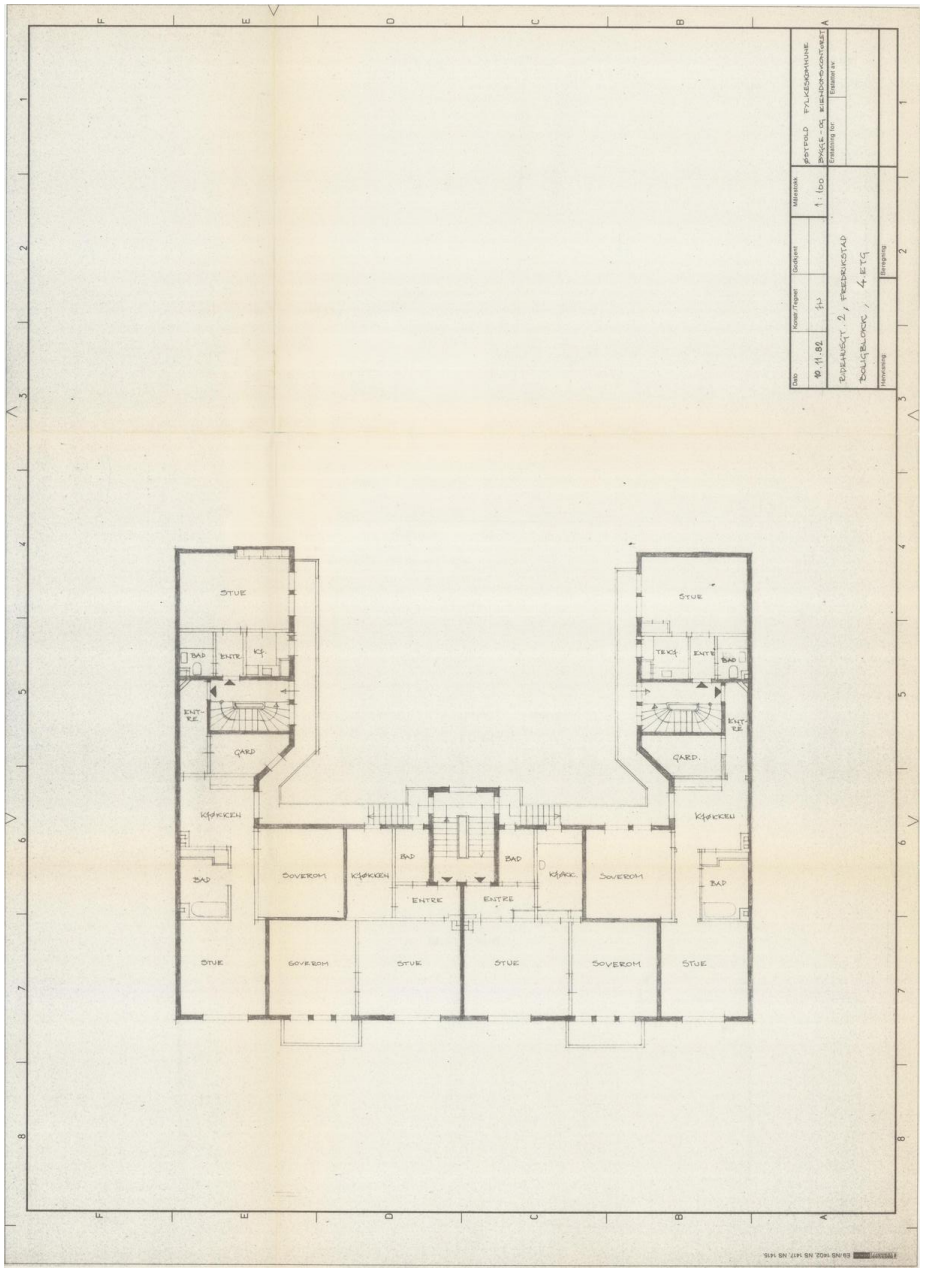

STUE
BAD
ENTRE
KJ
ENT-RE
GARD.
KJØKKEN
SOVEROM
BAD
ENTRE
KJØKKEN
SOVEROM
BAD
STUE
SOVEROM
STUE
STUE
SOVEROM
STUE
STUE
TEKN
ENTRE
BAD
ENT-RE
GARD.
KJØKKEN
BAD
SOVEROM
KJØKKEN
BAD
ENTRE
ENTRE
KJØKK
SOVEROM
BAD
STUE
SOVEROM
STUE
STUE
SOVEROM
STUE
Dato
Kontr./Tegnet
Godkjent
Målestokk
1:100
ØSTFOLD FYLKESKOMMUNE
BYGGE- OG EIENDOMSAVDELINGEN
Tilsvarende nr.
Erstatning for
RØDEHUSET 2, FREDRIKSTAD
BOLIGBLOKK, 4 ETG
Revisjoner
Revisjonsdag
Slettingsdag

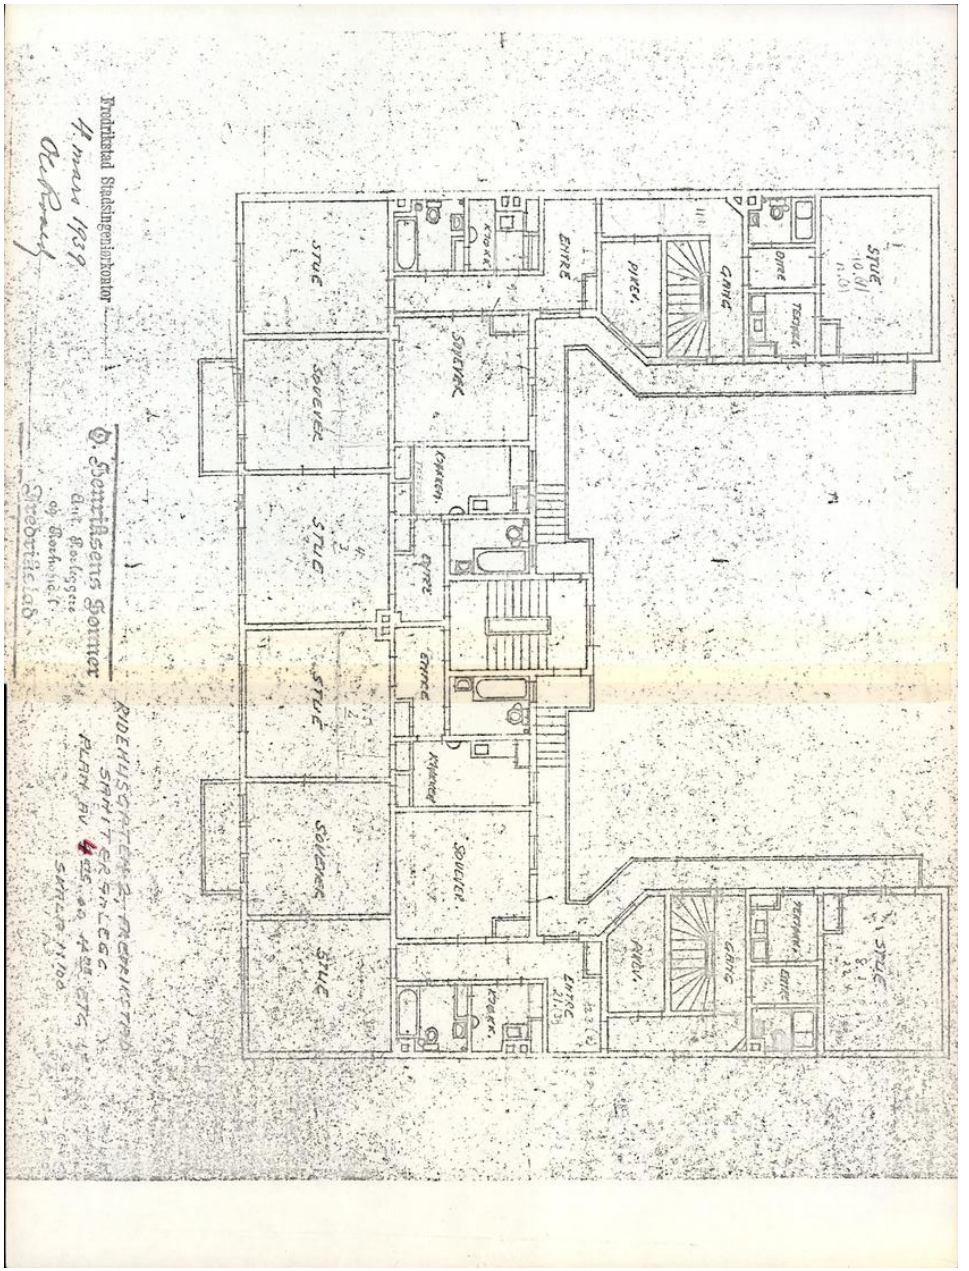

Fredrikstad Stadsingeniørkontor
O. Henriksens Sønner
Ant. Snekkerier
og Møbelfab.
Stedtlieb
RIDEHUSGATEN 2, FREDRIKSTAD
SANITÆRANLEGG
PLAN NR 4 ES. 00 4 ES ETG.
SKALA 1:100
STUE
SOVEVÆR.
ENTRE
KJØKK.
GANG
TOILETT
BAD
KONTOR
SPISESTUE
PIKEVÆR.

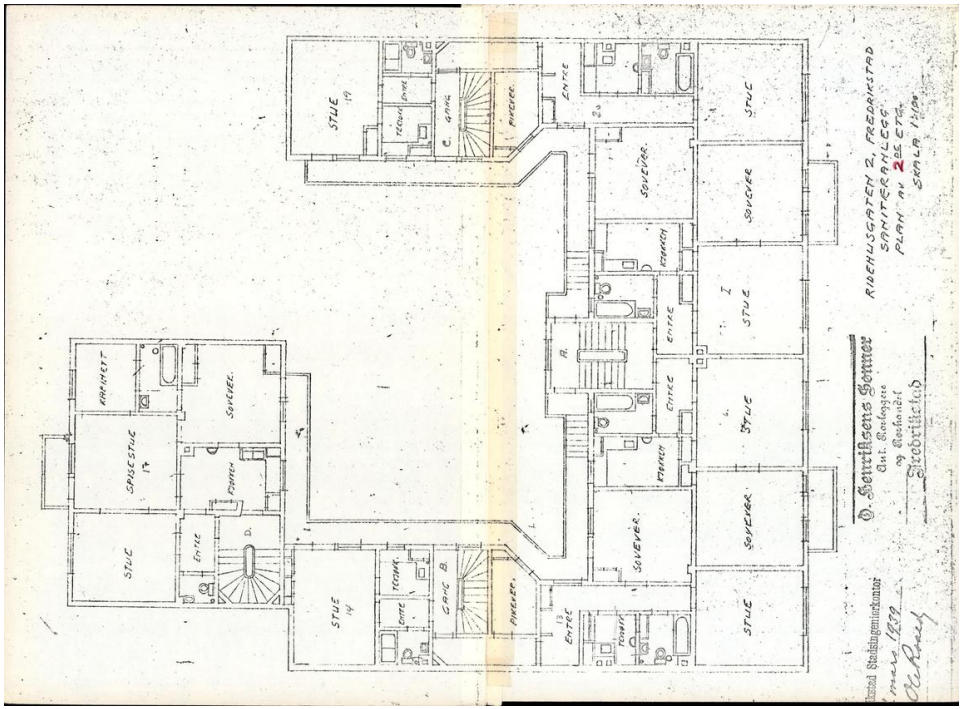

Fredrikstad Stadsingeniørkontor
mars 1939
O. Henriksens Sønner
Ant. Snekkerier
og Møbelfab.
Stedtlieb
RIDEHUSGATEN 2, FREDRIKSTAD
SANITÆRANLEGG
PLAN NR 2 ES. 00 2 ES ETG.
SKALA 1:100
STUE
SOVEVÆR.
ENTRE
KJØKKEN
GANG
TOILETT
BAD
SPISESTUE
PIKEVÆR.

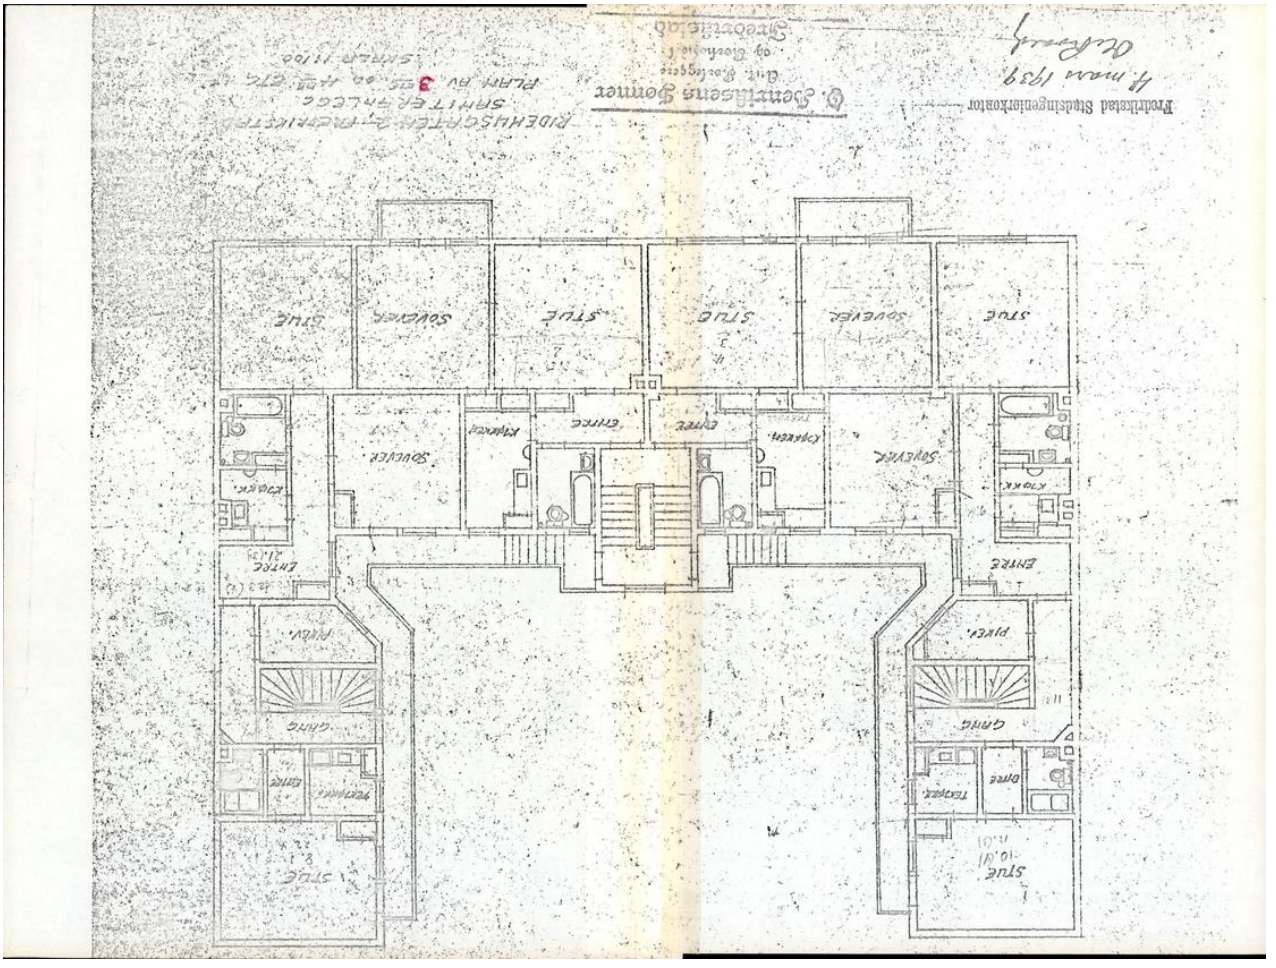

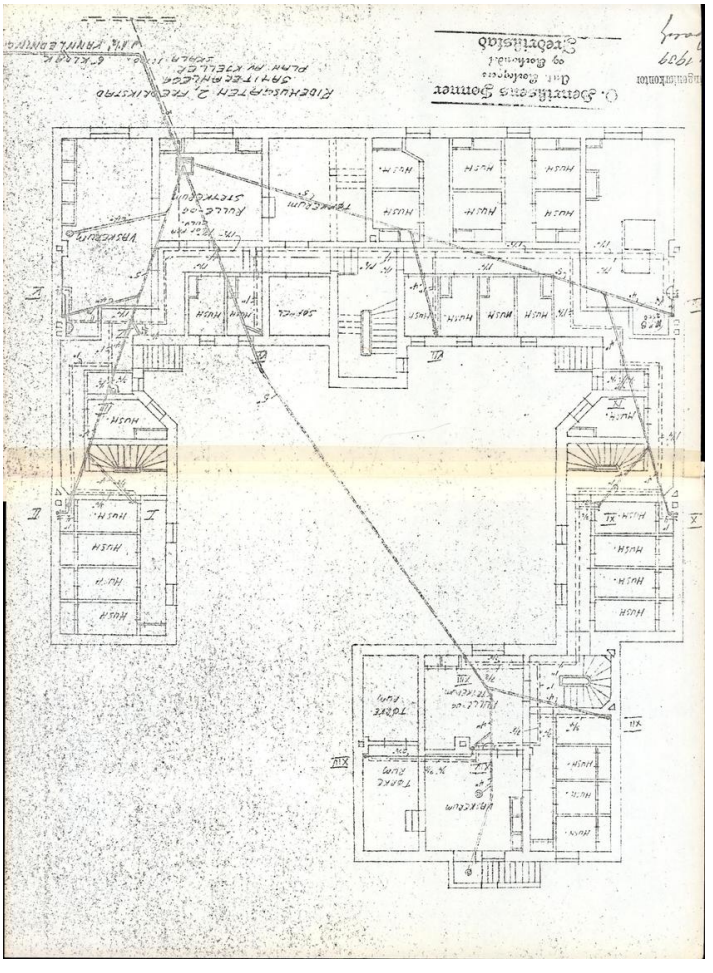


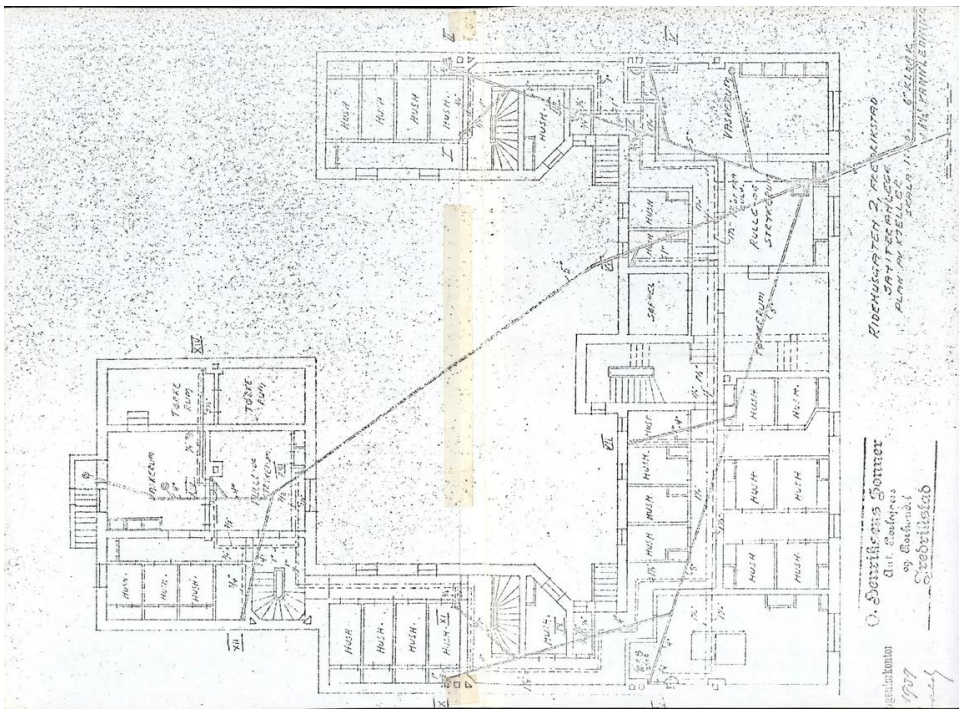


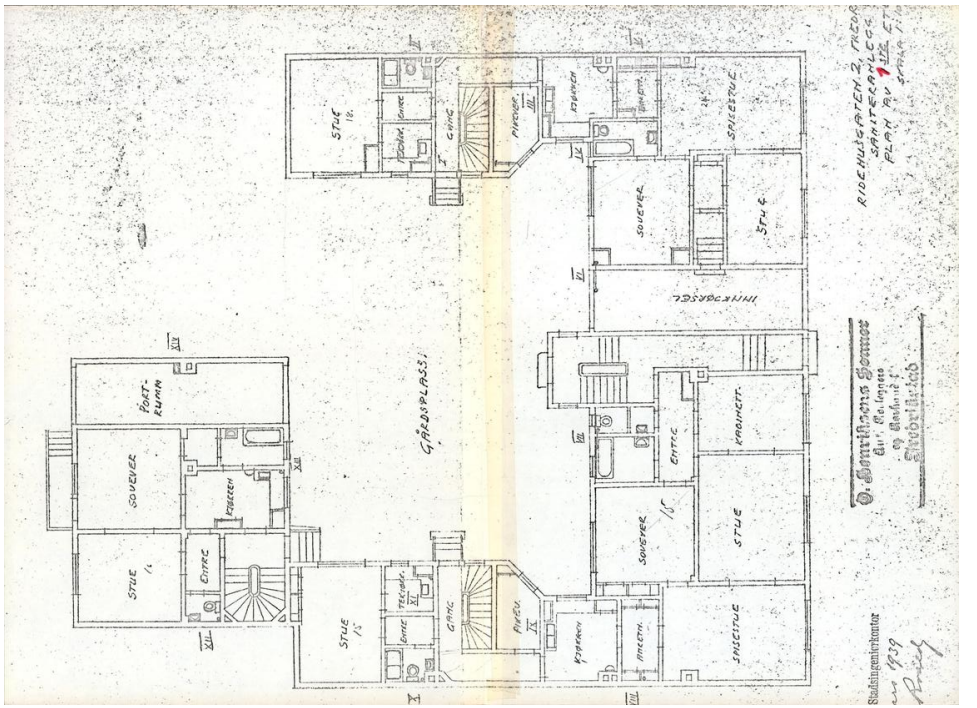


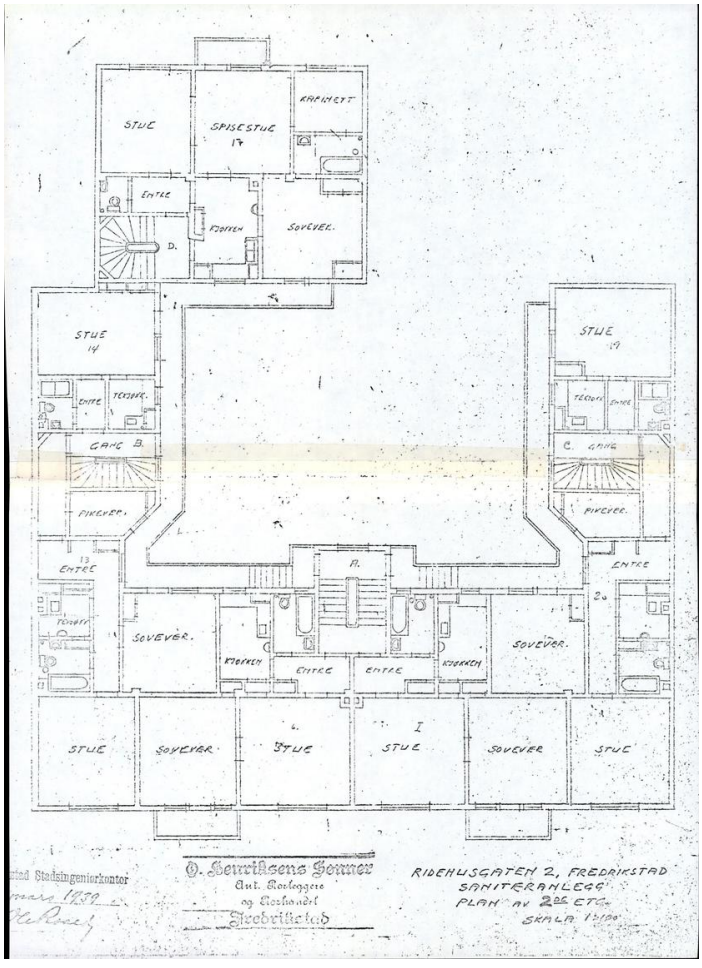

STUE
SPISESTUE
KAPMETT
ENTRE
KJØKKEN
SOVEREL.
D.
STUE
14
ENTRE
TEKJØK.
GANG B.
PIKEVER.
STUE
19
TEKJØK.
ENTRE
C. GANG
PIKEVER.
13
ENTRE
A.
ENTRE
TEKJØK.
SOVEVÆR.
KJØKKEN
ENTRE
ENTRE
KJØKKEN
SOVEVÆR.
STUE
SOVEVÆR
STUE
STUE
I
SOVEVÆR
STUE
O. Henriksens Enkner
Aut. Rørleggere
og Kobberslagerl
Fredrikstad
RIDEHUSGATEN 2, FREDRIKSTAD
SANITÆRANLEGG
PLAN AV 2DE ETG.
SKALA 1:100



FREDRIKSTAD KOMMUNE
PLAN-OG MILJØ
BYGN.-OG REGJ.AVDELING
SAKSNR. 98/1031
BEHANDLDATO 2/10-98
RIDEHUSGT 2 -
REHABILITERING : MUT GATEN.
Sivilarkitekt MNAL
TOR G. HOFGAARD
SKISSEPROSJEKT
09.05.1997

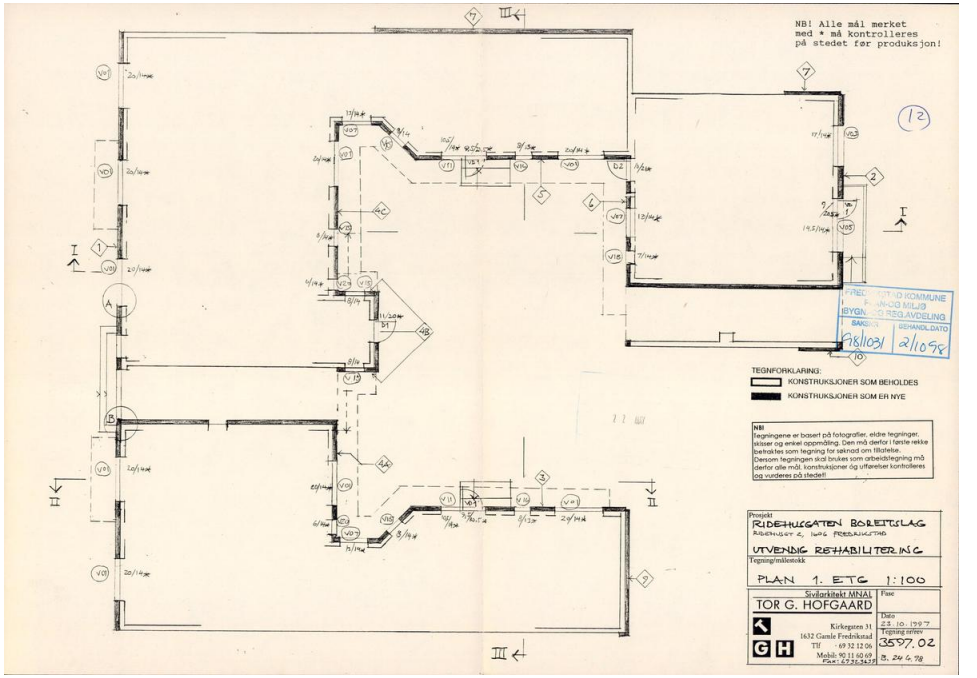
NB! Alle mål merket
med * må kontrolleres
på stedet før produksjon!
FREDRIKSTAD KOMMUNE
BYGN.-OG REGJ.AVDELING
SAKSNR. 98/1031
BEHANDLDATO 2/10-98
TEGNFORKLARING:
KONSTRUKSJONER SOM BEHOLDES
KONSTRUKSJONER SOM ER NYE
NB!
Tegningene er basert på fotografier, eldre tegninger, skisser og enkel oppmåling. Den må derfor i første rekke betraktes som tegning for søknad om tillatelse.
Dersom tegningen skal brukes som arbeidstegning må derfor alle mål, konstruksjoner og utførelser kontrolleres og vurderes på stedet!
Prosjekt
RIDEHUSGATEN BORETTSLAG
RIDEHUSGT 2, 4+6 FREDRIKSTAD
UTVENDIG REHABILITERING
Tegning/målestokk
PLAN 1. ETG 1:100
Sivilarkitekt MNAL
TOR G. HOFGAARD
Kirkegaten 31
1632 Gamle Fredrikstad
Tlf 69 32 12 06
Mobil: 90 11 60 69
Fax: 69 32 34 77
Fase
Dato
23. 10. 1997
Tegning nr/rev
3597.02
B. 24.6.98

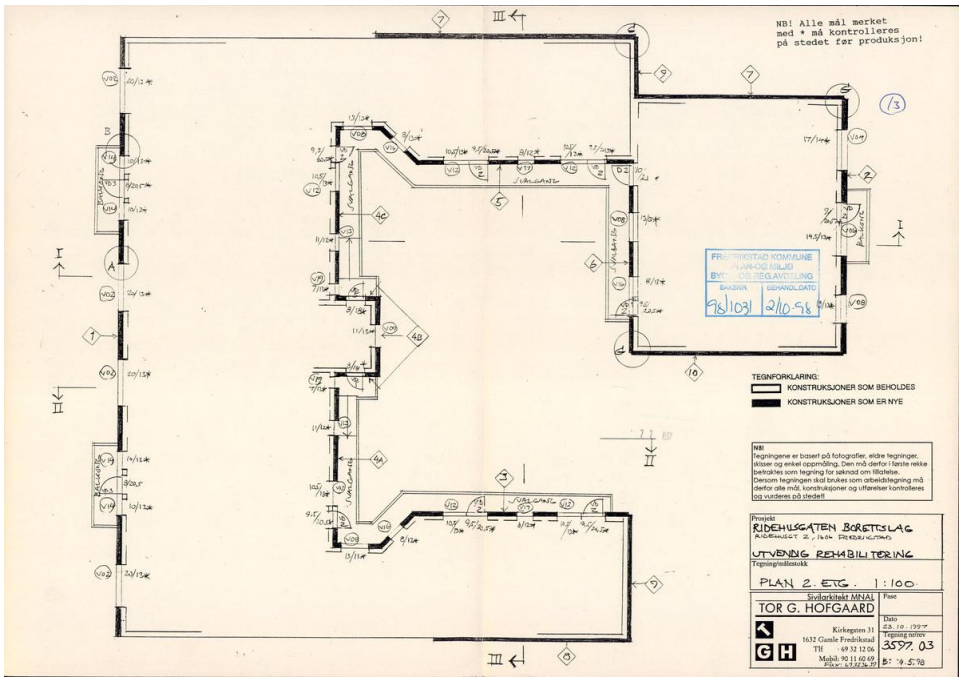
NB! Alle mål merket
med * må kontrolleres
på stedet før produksjon!
(13)
FREDRIKSTAD KOMMUNE
PLAN-OG MILJØ
BYGN.-OG REGLAVDELING
BAKSNR. 98/1031
BEHANDLDATO 2/10-98
TEGNFORKLARING:
KONSTRUKSJONER SOM BEHOLDES
KONSTRUKSJONER SOM ER NYE
NB!
Tegningene er basert på fotografier, eldre tegninger,
skisser og enkel oppmåling. Den må derfor i første rekke
betraktes som tegning for søknad om tillatelse.
Dersom tegningen skal brukes som arbeidstegning må
derfor alle mål, konstruksjoner og utførelser kontrolleres
og vurderes på stedet!
Prosjekt
RIDEHUSGATEN BORETTSLAG
UTVENDIG REHABILITERING
Tegningsinnhold
PLAN 2. ETG. 1:100
Sivilarkitekt MNAL
TOR G. HOFGAARD
Kirkegaten 31
1632 Gamle Fredrikstad
Tlf. 69 32 12 06
Mobil: 90 11 60 69
Fase
Dato
23.10.1997
Tegning nr/rev
3597.03
B: 4.5.98

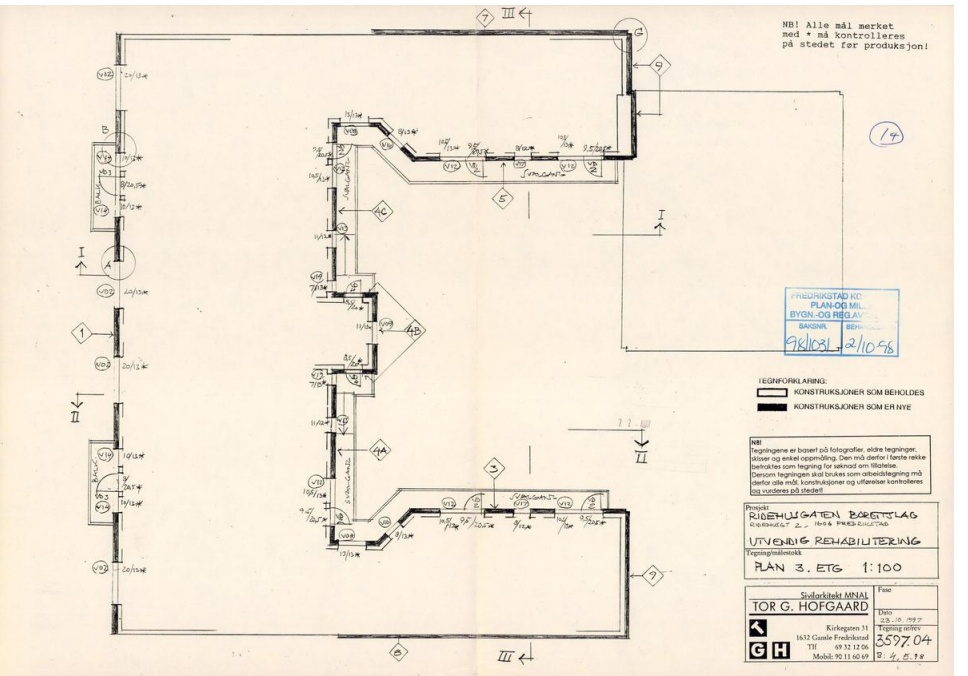
NB! Alle mål merket
med * må kontrolleres
på stedet før produksjon!
(14)
FREDRIKSTAD KO
PLAN-OG MIL
BYGN.-OG REG.AV
BAKSNR. 98/1031
2/10-98
TEGNFORKLARING:
KONSTRUKSJONER SOM BEHOLDES
KONSTRUKSJONER SOM ER NYE
NB!
Tegningene er basert på fotografier, eldre tegninger,
skisser og enkel oppmåling. Den må derfor i første rekke
betraktes som tegning for søknad om tillatelse.
Dersom tegningen skal brukes som arbeidstegning må
derfor alle mål, konstruksjoner og utførelser kontrolleres
og vurderes på stedet!
Prosjekt
RIDEHUSGATEN BORETTSLAG
UTVENDIG REHABILITERING
Tegningsinnhold
PLAN 3. ETG 1:100
Sivilarkitekt MNAL
TOR G. HOFGAARD
Kirkegaten 31
1632 Gamle Fredrikstad
Tlf. 69 32 12 06
Mobil: 90 11 60 69
Fase
Dato
23.10.1997
Tegning nr/rev
3597.04

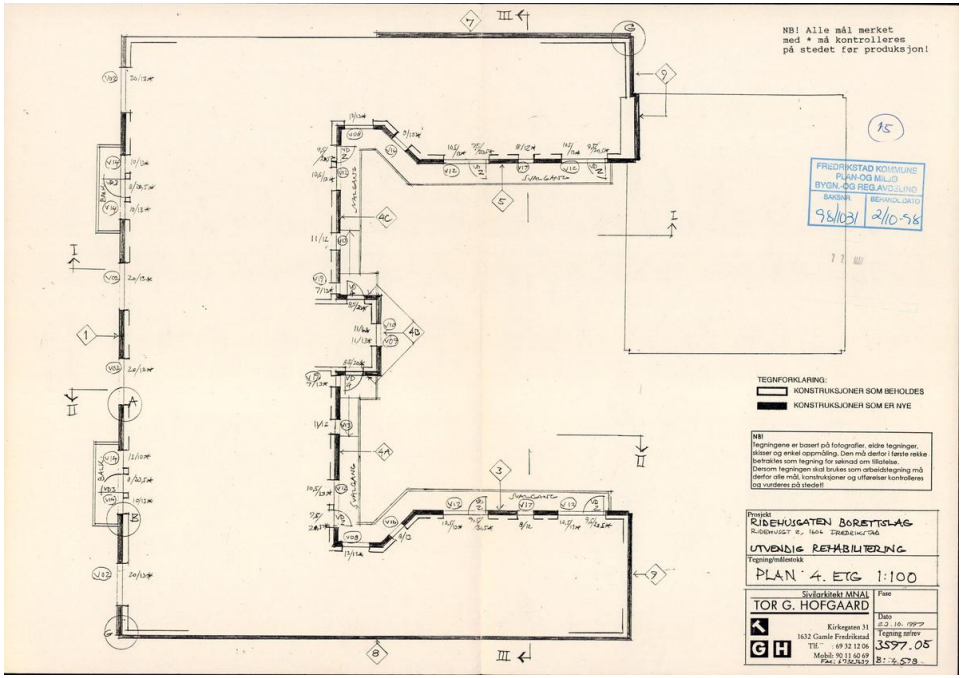
NB! Alle mål merket
med * må kontrolleres
på stedet før produksjon!
TEGNFORKLARING:
KONSTRUKSJONER SOM BEHOLDES
KONSTRUKSJONER SOM ER NYE
NB!
Tegningene er basert på fotografier, eldre tegninger, skisser og enkel oppmåling. Den må derfor i første rekke betraktes som tegning for søknad om tillatelse. Dersom tegningen skal brukes som arbeidstegning må derfor alle mål, konstruksjoner og utførelser kontrolleres og vurderes på stedet!
Prosjekt
RIDEHUSGATEN BORETTSLAG
UTVENDIG REHABILITERING
Tegning/målestokk
PLAN 4. ETG 1:100
Sivilarkitekt MNAL
TOR G. HOFGAARD
Kirkegaten 31
1632 Gamle Fredrikstad
Fase
Dato
23.10.1997
Tegning nr/rev
3597.05
FREDRIKSTAD KOMMUNE
PLAN-OG MILJØ
BYGN.-OG REG.AVDELING
SAKSNR.
BEHANDL.DATO
98/1031
2/10-98

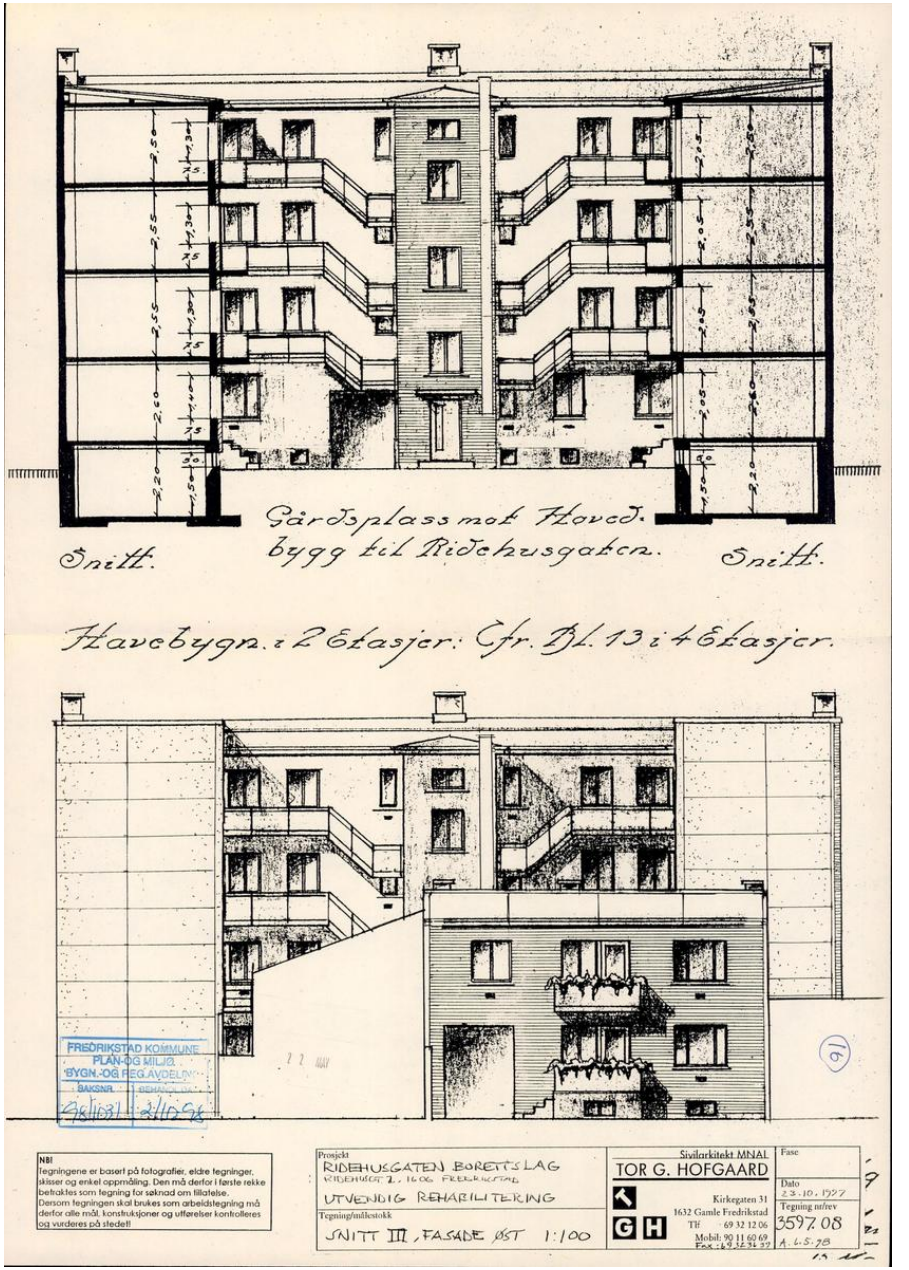
Snitt.
Gårdsplass mot Havedj.
bygg til Ridehusgaten.
Snitt.
Havebygn. i 2 Etasjer. Cfr. Bl. 13 i 4 Etasjer.
FREDRIKSTAD KOMMUNE
PLAN-OG MILJØ
BYGN.-OG REG.AVDELING
NB!
Tegningene er basert på fotografier, eldre tegninger, skisser og enkel oppmåling. Den må derfor i første rekke betraktes som tegning for søknad om tillatelse. Dersom tegningen skal brukes som arbeidstegning må derfor alle mål, konstruksjoner og utførelser kontrolleres og vurderes på stedet!
Prosjekt
RIDEHUSGATEN BORETTSLAG
UTVENDIG REHABILITERING
Tegning/målestokk
SNITT III, FASADE ØST 1:100
Sivilarkitekt MNAL
TOR G. HOFGAARD
Kirkegaten 31
1632 Gamle Fredrikstad
Fase
Dato
23.10.1997
Tegning nr/rev
3597.08
A 6.5.98

17



FREDRIKSTAD KOMMUNE
PLAN-OG MILJØ
BYGN.-OG REGJAVDELING
SAKSNR. 98/1031
BEHANDLDATO 21/10 98


NB!
Tegningene er basert på fotografier, eldre tegninger, skisser og enkel oppmåling. Den må derfor i første rekke betraktes som byggemeldingstegning.
Hvis den skal brukes som arbeidstegning må derfor alle mål, konstruksjoner og utførelser kontrolleres og vurderes på stedet.

Prosjekt: RIDEHUSGATEN BORETTSLAG, RIDEHUST 2, 1630 FREDRIKSTAD	Sivilarkitekt MNAL TOR G. HOFGAARD, Kirkegaten 31, 1632 Gamle Fredrikstad, Tlf. 69 32 12 06, Mobil: 90 11 60 69	Fase
UTVENDIG REHABILITERING		Dato: 23.10.1997
Tegningsinnhold: FASADE MOT RIDEHUSGATEN 1:100		Tegning nr/rev: 3597.09

18

Yttervegger med teglfasblending:
- 2"/4" bindingsverk festet til nåv. betongvegg
- 10 cm min.ull isolasjon
- vindtetting av GU-gips
- 15 utlektet lufterom
- ½ steins teglfasblending


Yttervegger med platekledning:
- 2"/4" bindingsverk festet til nåv. betongvegg
- 10 cm min.ull isolasjon
- vindtetting av GU-gips
- 15 utlektet lufterom
- utvendig kledning av plane sementbaserte plater

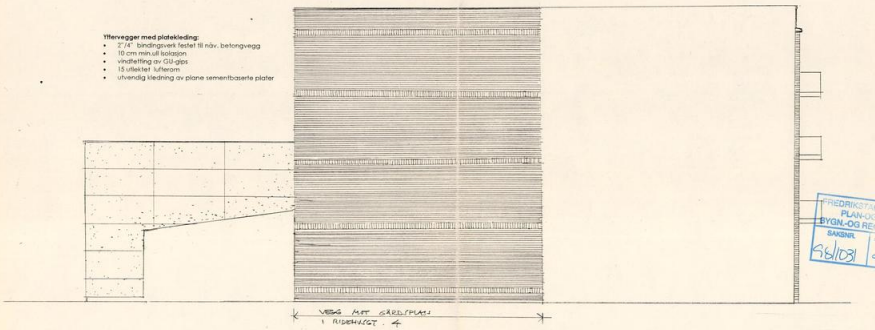

FREDRIKSTAD KOMMUNE
PLAN-OG MILJØ
BYGN.-OG REGJAVDELING
SAKSNR. 98/1031
BEHANDLDATO 21/10 98

NB!
Tegningene er basert på fotografier, eldre tegninger, skisser og enkel oppmåling. Den må derfor i første rekke betraktes som byggemeldingstegning.
Hvis den skal brukes som arbeidstegning må derfor alle mål, konstruksjoner og utførelser kontrolleres og vurderes på stedet.


Prosjekt: RIDEHUSGATEN BORETTSLAG, RIDEHUST 2, 1630 FREDRIKSTAD	Sivilarkitekt MNAL TOR G. HOFGAARD, Kirkegaten 31, 1632 Gamle Fredrikstad, Tlf. 69 32 12 06, Mobil: 90 11 60 69	Fase
UTVENDIG REHABILITERING		Dato: 23.10.1997
Tegningsinnhold: FASADE NORD		Tegning nr/rev: 3597.10 B/16.5.98

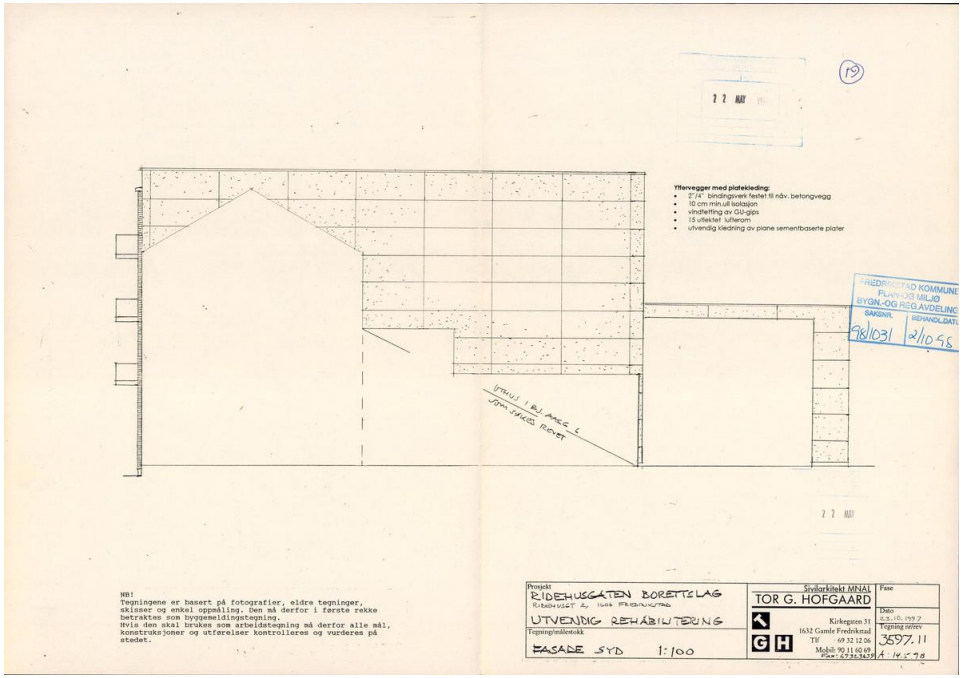

Yttervegger med platekledning:
- 2"/4" bindingsverk festet til nåv. betongvegg
- 10 cm min.ull isolasjon
- vindtetting av Gli-gips
- 15 utlektet lufterom
- utvendig kledning av plane sementbaserte plater

NB!
Tegningene er basert på fotografier, eldre tegninger, skisser og enkel oppmåling. Den må derfor i første rekke betraktes som byggemeldingstegning.
Hvis den skal brukes som arbeidstegning må derfor alle mål, konstruksjoner og utførelser kontrolleres og vurderes på stedet.

Prosjekt: RIDEHUSGATEN BORETTSLAG, Eiendom nr. 1108 FREDRIKSTAD	Sivilarkitekt MNAL TOR G. HOFGAARD	Fase
UTVENDIG REHABILITERING	Kirkegaten 31, 1632 Gamle Fredrikstad, Tlf. 69 32 12 06, Mobil: 90 11 60 69, Fax: 6786 3659	Dato: 23.10.1997
Tegning/målestokk: FASADE SYD 1:100	GH	Tegning nr/rev: 3597.11 A 14.5.98

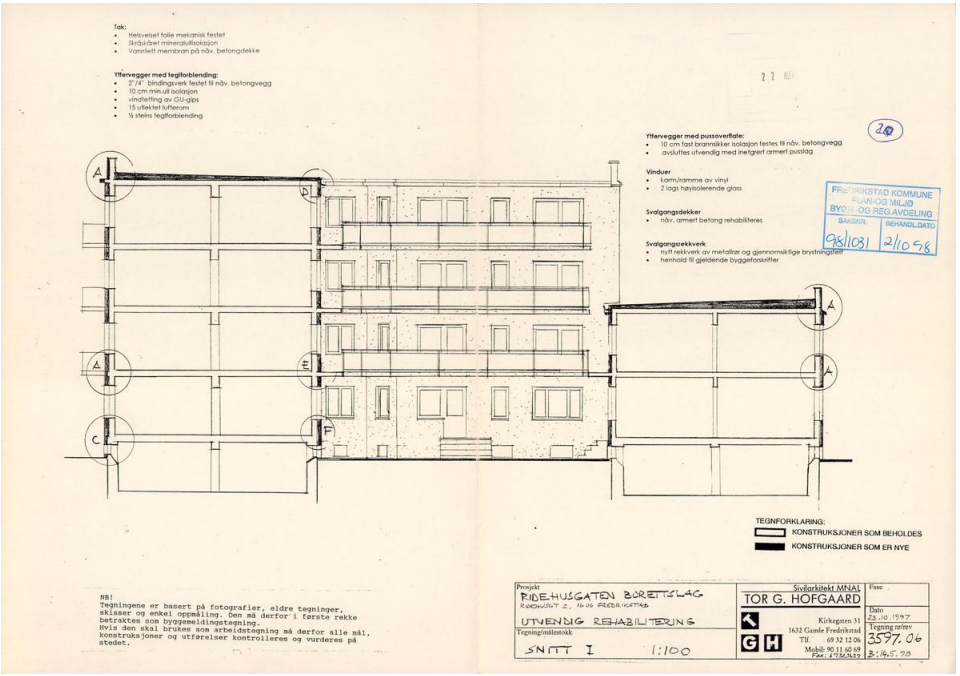

Tak:
- Helsveiset folie mekanisk festet
- Skråbord mineralullisolasjon
- Vanntett membran på nåv. betongdekke

Yttervegger med teglforblending:
- 2"/4" bindingsverk festet til nåv. betongvegg
- 10 cm min.ull isolasjon
- vindtetting av Gli-gips
- 15 utlektet lufterom
- ½ steins teglforblending

Yttervegger med pussoverflate:
- 10 cm fast brannsikker isolasjon festes til nåv. betongvegg
- avsluttes utvendig med inetgrert armert pussbag

Vinduer
- karm/ramme av vinyl
- 2 lags høyisolerende glass


Svalgangsdekker
- nåv. armert betong rehabiliteres

Svalgangsrekkverk
- nytt rekkverk av metallstav og gjennomsiktige brystninger
- henhold til gjeldende byggeforskrifter

TEGNFORKLARING:
- KONSTRUKSJONER SOM BEHOLDES
- KONSTRUKSJONER SOM ER NYE

NB!
Tegningene er basert på fotografier, eldre tegninger, skisser og enkel oppmåling. Den må derfor i første rekke betraktes som byggemeldingstegning.
Hvis den skal brukes som arbeidstegning må derfor alle mål, konstruksjoner og utførelser kontrolleres og vurderes på stedet.

Prosjekt: RIDEHUSGATEN BORETTSLAG, Eiendom nr. 1108 FREDRIKSTAD	Sivilarkitekt MNAL TOR G. HOFGAARD	Fase
UTVENDIG REHABILITERING	Kirkegaten 31, 1632 Gamle Fredrikstad, Tlf. 69 32 12 06, Mobil: 90 11 60 69, Fax: 6786 3659	Dato: 23.10.1997
Tegning/målestokk: SNITT I 1:100	GH	Tegning nr/rev: 3597.06 B 14.5.98

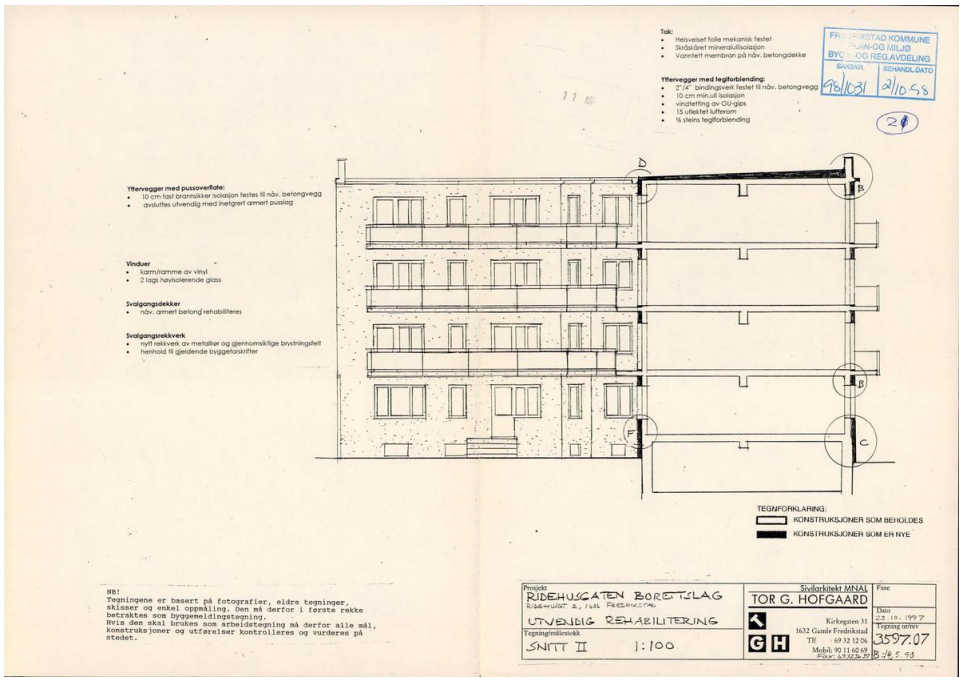
Tak:
Helsveiset folie mekanisk festet
Skråstilt mineralullisolasjon
Vannfett membran på nåv. betongdekke
Yttervegger med teglforblending:
2"/4" spindingsverk festet til nåv. betongvegg
10 cm min.ull isolasjon
vindtetting av Gli-glas
15 ufektet lufterom
½ steins teglforblending
Yttervegger med pussoverflate:
10 cm fast brannsikker isolasjon festes til nåv. betongvegg
avsluttes utvendig med innfgrert armert pusslag
Vinduer
karm/ramme av vinyl
2 lags høyisolerende glass
Svalgangsdekker
nåv. armert betong rehabiliteres
Svalgangsrekkverk
nytt rekkverk av metallrør og gjennomsiktige brystningsfelt
hensyn til gjeldende byggeforskrifter
D
B
B
F
C
TEGNFORKLARING:
KONSTRUKSJONER SOM BEHOLDES
KONSTRUKSJONER SOM ER NYE
NB!
Tegningene er basert på fotografier, eldre tegninger, skisser og enkel oppmåling. Den må derfor i første rekke betraktes som byggemeldingstegning.
Hvis den skal brukes som arbeidstegning må derfor alle mål, konstruksjoner og utførelser kontrolleres og vurderes på stedet.
Prosjekt
RIDEHUSGATEN BORETTSLAG
RIDEHUSGT 2, 1/16 FREDRIKSTAD
UTVENDIG REHABILITERING
Tegningsinnholdstekst
SNITT II 1:100
Sivilarkitekt MNAL
TOR G. HOFGAARD
Kirkegaten 31
1632 Gamle Fredrikstad
Tlf 69 32 12 06
Mobil: 90 11 60 68
Fase
Dato
25.10.1997
Tegning nr/rev
3597.07
B 16.5.98

Eiendomsstatus, ordre 8612834

Eiendomsopplysninger fra matrikkelen:

Gnr: 300	**Bnr:** 998	**Fnr:** 0	**Snr:** 0
Adresse:	Ridehusgata 2B, 1606 FREDRIKSTAD		
Areal matrikkelenhet:	759.2 m²		

OBS!
Plandataene er hentet fra kommunens digitale planregister.
Disse kan inneholde småfeil og bør oppfattes som veiledende.
Det er det stemplede analoge kartet / dokumentet som er det juridiske plandokument.

Planopplysninger:

Kommuneplan: Kommuneplan Fredrikstad 2023 – 2035 Plandokumenter på kommunens nettsider	**Vedtatt:** 15.06.2023	**Formål/hensynssone:** 1001 - Bebyggelse og anlegg **Hensynssoner:** 310 - Ras- og skredfare 570 - Hensyn kulturmiljø
Reguleringsplaner: 220 Cicignon	**Vedtatt:** 13.03.1986	**Formål:** 110 - Boliger **Hensynssoner:**
Plandokumenter reguleringsplan: Regbest220_150.pdf		

Om fullstendighet og nøyaktighet i matrikkelrapporten
Matrikkelen ble etablert ved konvertering av data fra tidligere registre. Det kan variere hvor gode disse dataene er med hensyn på fullstendighet og nøyaktighet. I enkelte tilfeller kan grensepunkt og grenselinjer mangle helt eller delvis eller være feil registrert. Det kan være feil og mangler ved registrert bygnings- og adresseinformasjon. Fullstendighet og stedfestingsnøyaktighet er generelt bedre innenfor enn utenfor tettbygd strøk. Vi gjør oppmerksom på at for mange matrikkelenheter og bygg hefter usikkerhet ved arealet som oppgis.

Usikre grenser:
Eiendommen tilfredsstiller ikke dagens krav til stedfesting av eiendomsgrenser. Grensene er usikre og det vil ofte medføre arealavvik i forhold til eksisterende areal i marka. For å få nøyaktig grensebestemmelse anbefales det å rekvirere ny oppmåling.

Avdeling Geomatikk, Fredrikstad kommune 26.06.2025

FREDRIKSTAD KOMMUNE
Fredrikstad brannvesen

Megleropplysninger

Fredrikstad, 26.06.2025

Til informasjon!

Eiendom: 300/998 Ridehusgata 2 B

På denne eiendom er det ikke registrert fyringsanlegg for oppvarming, derfor ingen opplysninger hos oss.

Dersom spørsmål, vennligst ta kontakt.

Med vennlig hilsen

Cato Eriksen
Fredrikstad Brannvesen
Avdeling Boligtilsyn
Telefon: 489 50 966

EIENDOMSINFORMASJON FRA KOMTEK

3107 Fredrikstad - 300/998/0/0

Eierrepresentant: 3569 Ridehusg 2 Borettslag

Regningsmottaker: 3569 Ridehusg 2 Borettslag

OPPLYSNINGER FRA MATRIKKELEN

Type	Grunneiendom	Bruksnavn	RIDEHUSGATEN 2	Grunnforurensing	Nei
Kommune	3107 Fredrikstad	Tinglyst	Ja	Har festegrunner	Nei
Gårdsnr	300	Seksjonert	Nei	Punktfeste	Nei
Bruksnr	998	Oppgitt areal	756 m2	Kulturminne	Nei
Festenr	0	Beregnet areal	759,2 m2		
Seksjonsnr	0				

ADRESSER

(Antall: 4)

Adresse	Ridehusgata 2B	Tilleggsnavn		Kirkesogn	Fredrikstad Domkirke
	1606 FREDRIKSTAD	Grunnkrets	Cicignon syd	Valgkrets	Sentrum
Adresse	Ridehusgata 2C	Tilleggsnavn		Kirkesogn	Fredrikstad Domkirke
	1606 FREDRIKSTAD	Grunnkrets	Cicignon syd	Valgkrets	Sentrum
Adresse	Ridehusgata 2D	Tilleggsnavn		Kirkesogn	Fredrikstad Domkirke
	1606 FREDRIKSTAD	Grunnkrets	Cicignon syd	Valgkrets	Sentrum
Adresse	Ridehusgata 2A	Tilleggsnavn		Kirkesogn	Fredrikstad Domkirke
	1606 FREDRIKSTAD	Grunnkrets	Cicignon syd	Valgkrets	Sentrum

BYGNINGER

(Antall: 8)

Bygningsnr.	Type	Status	Næringsgruppe	Bygningsendring	Bruksareal
13398038	Stort frittliggende boligbygg på 3 og 4 etg.	Tatt i bruk	Bolig		0
13398038	Stort frittliggende boligbygg på 3 og 4 etg.	Tatt i bruk	Bolig		29
13398038	Stort frittliggende boligbygg på 3 og 4 etg.	Tatt i bruk	Bolig		59
13398038	Stort frittliggende boligbygg på 3 og 4 etg.	Tatt i bruk	Bolig		61
13398038	Stort frittliggende boligbygg på 3 og 4 etg.	Tatt i bruk	Bolig		64
13398038	Stort frittliggende boligbygg på 3 og 4 etg.	Tatt i bruk	Bolig		82
13398038	Stort frittliggende boligbygg på 3 og 4 etg.	Tatt i bruk	Bolig		92
13398038	Stort frittliggende boligbygg på 3 og 4 etg.	Tatt i bruk	Bolig		115

TINGLYSTE EIERE

(Antall: 1)

Eier	Adresse	Postnr/Sted	Eierandel	Rolle
RIDEHUSGATEN 2 BORETTSLAG	Postboks 6666 St Olavs plass		1/1	Hjemmelshaver

KOMMUNALE AVGIFTER I KOMTEK

Vare		Grunnlag	Enhetspris	Fra	Andel	Korr%	Årsbeløp inkl. mva
153	BRANNTILSYN 1 LØP	1,00 1 løp	kr 466,00	01.10.2025	1/1	0	kr 466,00
154	BRANNTILSYN 1 LØP 0VER 3 ETG	2,00 1løp/4	kr 700,00	01.10.2025	1/1	0	kr 1 400,00
1103	RENOVASJON - 360 L	3,00 360 l	kr 5 654,00	01.10.2025	1/1	0	kr 21 203,00
60	ESkatt Bolig	25 000 000,00 0/00	kr 3,20	01.10.2025	1/1	0	kr 80 000,00
4270	VANN FASTGEB. BOLIG	24,00 Boenh.	kr 1 279,00	01.10.2025	1/1	0	kr 35 300,00
4370	AVLØP FASTGEB. BOLIG	24,00 Boenh.	kr 2 082,00	01.10.2025	1/1	0	kr 57 463,00
4350	AKONTO AVLØP	1 748,00 M3	kr 32,18	01.10.2025	1/1	0	kr 64 688,00
4250	AKONTO VANN	1 748,00 M3	kr 16,80	01.10.2025	1/1	0	kr 33 771,00
							kr 294 291,00

VANNMÅLERE

Målernummer	Prosent vann	Prosent avløp	Type avlesning	Avlesningdato	Forbruksår	Forbruk	Målerstand
10141356	100	100	Årsavlesning - Ekstern kilde	28.10.2024	2024	1805	7298

FREDRIKSTAD KOMMUNE Byutvikling

Megleropplysninger *fra virksomhet Miljø og landbruk 25.06.2025, ordrenr 8612834*

Eiendomsopplysninger

Gnr.:	***300***	Bnr.:	***998***	Fnr.:	Snr.:
Gate-/veinavn Nr Bokstav:	***Ridehusgata 2B***				

WI01061610 Pålegg vedrørende privat avløpsanlegg og nedgravd oljetank:

Tjenesten dekker de pålegg som er gitt av Miljø og landbruk i Fredrikstad kommune.
I tillegg gis det informasjon om store eiketrær hvis slike er registrert på eiendommen.

Det ligger en nedgravd oljetank i glassfiber på eiendommen på 6000 liter. Plassering er ukjent. Den er ikke i bruk, og er gjenfylt med sand el.l. etter tillatelse fra kommunen. Påfyllings- og lufterør skal være blendet/fjernet.

Dersom tanken allerede er fjernet, eller ved en senere anledning fjernes, må melding om dette sendes til kommunen. Meldingen må inneholde et kart som viser tankens plassering, slik at vi kan oppdatere vårt register, selv om tanken er fjernet.

Grunnkart

FREDRIKSTAD KOMMUNE

Adresse: Ridehusgata 2B, 1606 FREDRIKSTAD
Gnr/Bnr: 300/998/0/0

Målestokk: 1:500
Leveransedato: 2025-06-25

N

Datakilde: Geovekst, FKB
Referansesystem: Euref89, UTM sone 32N, høydegrunnlag NN2000



ad kommune, Geomatikk

Grunnkart

FREDRIKSTAD KOMMUNE

Adresse: Ridehusgata 2B, 1606 FREDRIKSTAD
Gnr/Bnr: 300/998/0/0

Målestokk: 1:1000
Leveransedato: 2025-06-25

N

Datakilde: Geovekst, FKB
Referansesystem: Euref89, UTM sone 32N, høydegrunnlag NN2000



Kommuneplan

FREDRIKSTAD KOMMUNE

Adresse: Ridehusgata 2B, 1606 FREDRIKSTAD
Gnr/Bnr: 300/998/0/0


Målestokk: 1:1000
Leveransedato: 2025-06-25

N

Planident: 913
Ikrafttredelsesdato: 15.6.2023
Plannavn: Kommuneplan Fredrikstad 2023 – 2035

Datakilde: Geovekst, FKB
Referansesystem: Euref89, UTM sone 32N, høydegrunnlag NN2000

Plandataene er hentet fra kommunens digitale planregister. Disse kan inneholde feil og bør oppfattes som veiledende.
Det er det stemplede analoge kartet/dokumentet som er det juridiske plandokumentet.

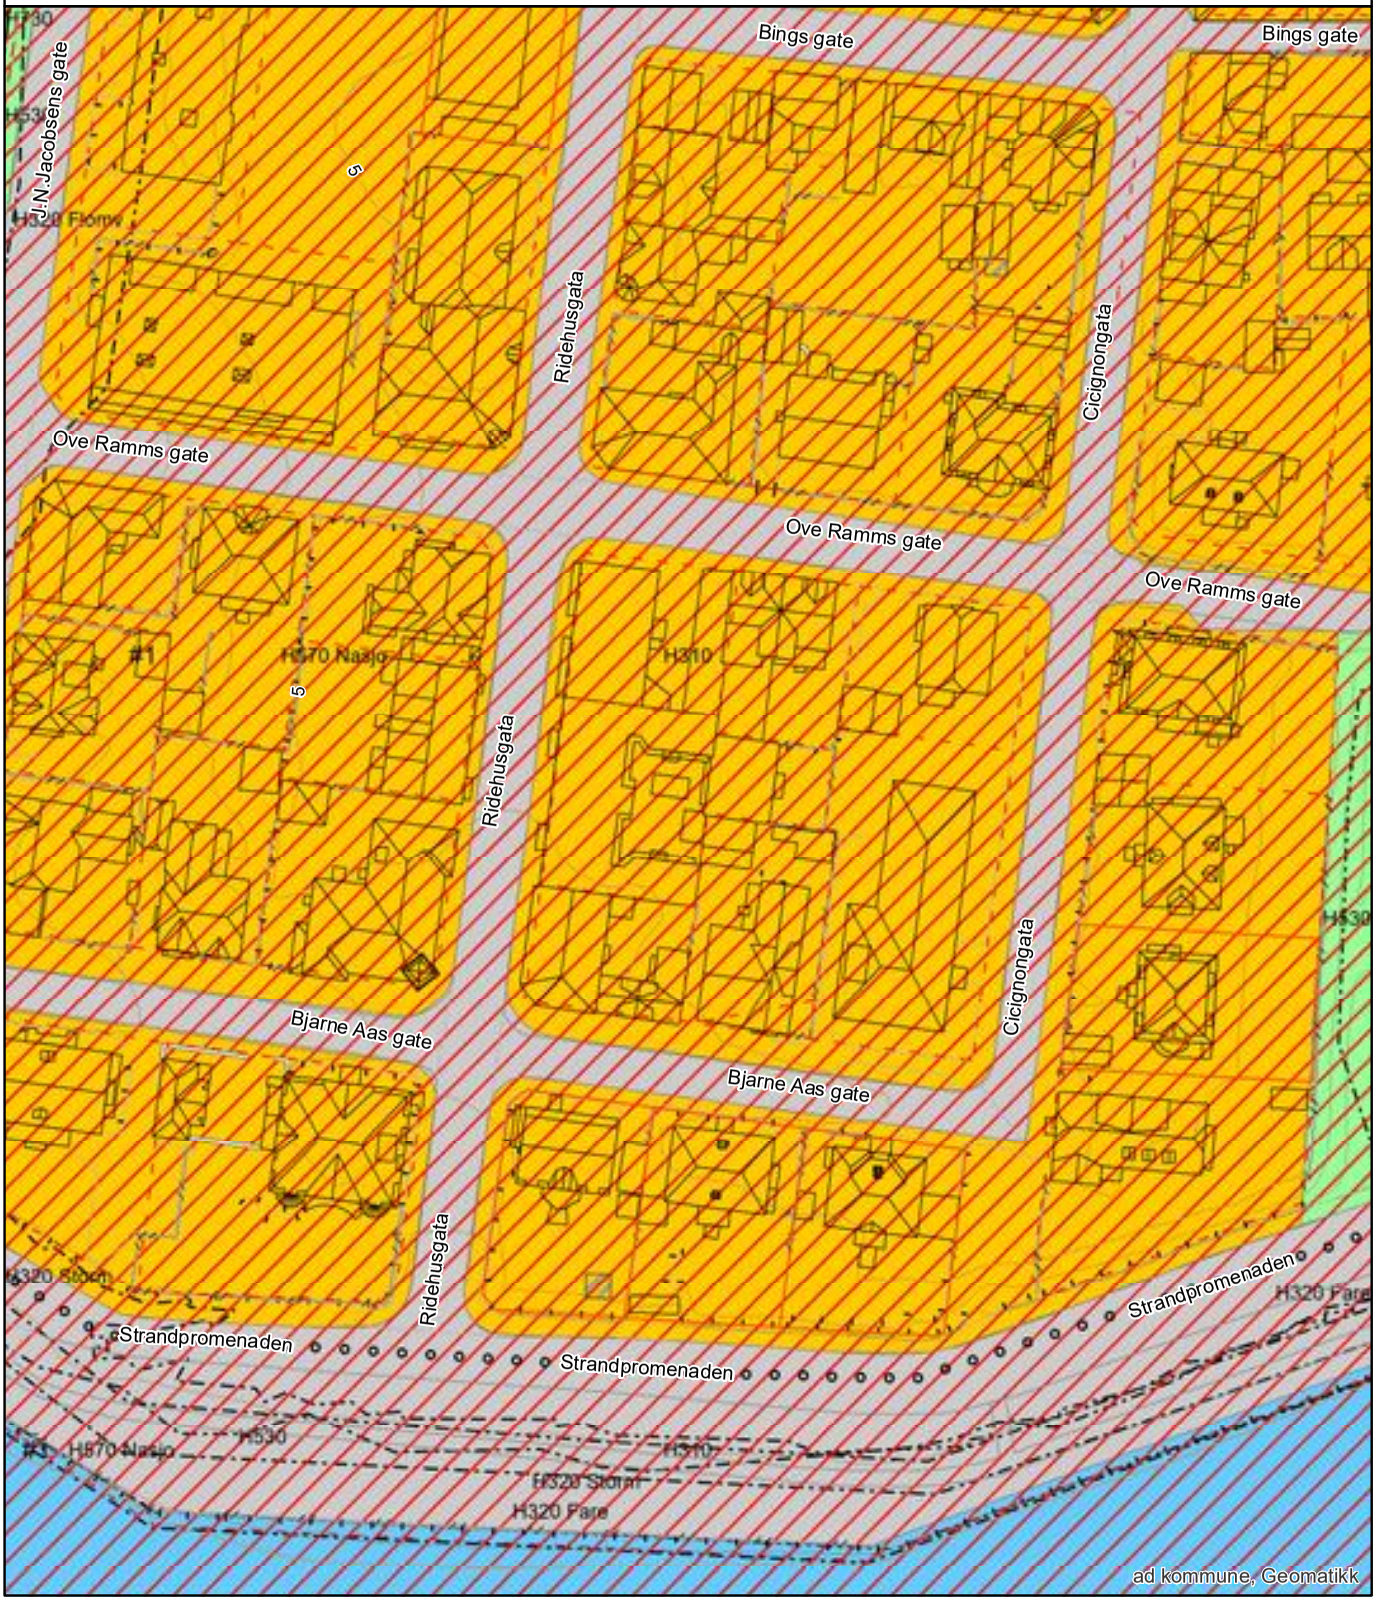

Plan nr.: 220

FREDRIKSTAD KOMMUNE

REGULERINGSBESTEMMELSER FOR CICIGNON REGULERINGSPLAN.

Fellesbestemmelser

§ 1 Det regulerte område er vist med reguleringsgrense (stiplet linje) på plankart i mål 1:1000 datert 2. oktober 1985.

§ 2 Planområdet er i henhold til bygningslovens S 25 regulert til:

- Byggeområder for boligbebyggelse
- Byggeområder for boliger, forsamlingslokaler, kontorer m.v.
- Byggeområder for offentlig bebyggelse
- Byggeområder for allmennyttig formål
- Trafikkområder (gater, fortau, kaier og andre trafikkinnretninger).
- Friområder (parker, idretts-/lekeplasser etc).

§ 3 Reguleringsbestemmelsene kommer i tillegg til bygningsloven og de gjeldende bygningsvedtekter for Fredrikstad kommune. Det er ikke tillatt ved private servitutter å etablere forhold som strider mot disse bestemmelsene.

§ 4 Mindre vesentlige unntak fra disse reguleringsbestemmelsene kan, når særlig grunner taler for det, tillates av bygningsrådet, innenfor rammen av bygningslovgivningen og bygningsvedtektene for kommunen.

§ 5 Innenfor planområdet skal det legges vekt på å bevare den kulturhistorisk, arkitektonisk eller miljømessig verdifulle bebyggelsen. Ved rehabilitering og fornyelse skal det påses at strøkets særpreg og helhetsmiljø bevares og videreutvikles.

§ 6 Ingen tomt kan bebygges før det foreligger situasjonsplan med godkjente tomtegrenser for kvartalet.

Før behandling av en byggemelding kan bygningsrådet forlange utarbeidet bebyggelsesplan for vedkommende kvartal eller gateparti, med situasjonsplan som viser bygningenes plassering, høyder, avkjørsler, eventuelt felles gårdsplass, terrengbehandling, plassering av garasje/parkering, lekeplasser osv. samt oppriss som viser bebyggelsens tilpasning til eksisterende og planlagt nabobebyggelse.

§ 7 Bygningsrådet skal ved behandling av byggemelding påse at bebyggelsens form, størrelse og fasader er tilpasset tomten og strøket.

Utvendige farger, herunder farger på tak, samt fasadematerialer skal godkjennes av bygningsrådet. (Kfr.komm.vedtekt til b.l. § 74, punkt 2).

§ 8 Bygningsrådet kan tillate virksomheter som ved sin art og sitt omfang ikke er til fortrengelse eller sjenanse for bomiljøet. Slike virksomheter bør betjene bydelen eller ha etablert tilhørighet til denne.

§ 9 Hvor egne byggegrenser ikke er angitt, gjelder reguleringsformålsgrensen som byggegrense mot gate.
I kvartaler/gatepartier hvor den eksisterende bebyggelsen er trukket tilbake fra gaten skal ny bebyggelse holdes innenfor den byggelinje som dannes av de eksisterende fasader mot gate.

§ 10 Gjerders utførelse, høyde og farge skal godkjennes av bygningsrådet.

§ 11 Eksisterende trær/vegetasjon skal søkes bevart og skal vises i på, utomhusplanen

§ 12 Det skal på egen grunn skaffes biloppstillingsplasser/garasjer etter følgende norm:

arealbruk:	krav til plasser (b.pl.):
boliger - i villamessig bebyggelse - i blokk/tett bebyggelse	 2 b.pl. pr. bolig 1,25 p.pl. pr. bolig
forretninger	2 b.pl. pr. 100 m² brutto gulv
kontorer m.v.	1 b.pl. pr. 100 m² brutto gulv
øvrige formål	etter særskilt vurdering

Bygningsrådet kan samtykke til at kravet til parkeringsplasser dekkes i nærliggende fellesanlegg. Biloppstillingsplass/garasje skal vises på situasjonsplan/utomhusplan som følger byggemelding.

Bygningsrådet kan fravike dette kravet, eller godkjenne andre parkeringsordninger for de eiendommer/kvartaler hvor hensynet til bevaring av bygningsmiljøet umuliggjør parkering på egen grunn.

Tilleggsbestemmelser for boligområder.

§ 13 Områdene skal nyttes til boligbebyggelse med tilhørende garasjer.

Etter bygningsrådets vurdering i hvert enkelt tilfelle kan det forøvrig i særlige tilfeller, tillate at bebyggelsen nyttes til andre formål som ikke er til ulempe for beboerne .eller strøkets karakter.

§ 14 Den maksimale byggehøyde/gesimshøyde skal, der intet annet er angitt. ikke være høyere enn den dominerende gesimshøyde i kvartalet/gatepartiet.

§ 15 Bebyggelsen kan, hvor det etter bygningsrådets skjønn er riktig av hensyn til bevaring av strøkets karakter, tillates plassert i tomtegrense og vegg i vegg med felles brannsikring.

Tilleggsbestemmelser for offentlige bygninger og for områder for bebyggelse med boliger, forsamlingslokaler, kontorer m.v.

Bebyggelsen kan oppføres inntil 3 etasjer der ikke annet er angitt på plankartet.

Bebyggelsens art og utforming, avkjørsler, parkering .osv. skal i hvert enkelt tilfelle godkjennes av bygningsrådet. Utomhusplan skal følge byggemelding.

Eksisterende vegetasjon og parkområder er en del av planområdets fysiske struktur og vesentlig for områdets karakter- og bør søkes bevart og holdt vedlike.

Kommuneplanens arealdel
Fredrikstad kommune
2020 - 2032

Nasjonal plan-ID: 3004 909

Saksbehandling ihht Plan- og bygningsloven	Saksnr	Dato	Sign.
Vedtak om oppstart av planarbeidet	PS 108/17	FSK 01.06.2017	MAAU
Varsel om oppstart og kunngjøring med høring og offentlig ettersyn av planprogrammet	17/7665	09.06-19.09.2017	MAAU
Fastsetting av planprogrammet	PS 170/17	FSK 09.11.2017	MAAU
1.gangs behandling	PS 8/19	FSK 31.01.2019	MAAU
Høring og offentlig ettersyn	17/7665	til 01.04.2019	AKHE
2.gangs behandling	PS 171/19	BS 06.12.2019	AKHE
Ny høring og offentlig ettersyn	19/23074	til 17.02.2020	AKHE
Egengodkjent	PS 64/20	18.06.20	AKHE

Koordinatsystem: Euref89, sone 32N, høydegrunnlag NN2000
Kartgrunnlag: Geovekst FKB
Digital plan er utarbeidet av Fredrikstad kommune, virksomhet Geomatikk
Dato: 27.07.2020

TEGNFORKLARING

PBL § 11 Kommuneplanens arealdel

Nåværende / Framtidig

BEBYGGELSE OG ANLEGG (pbl §11-7, nr 1)

- BA – Bebyggelse og anlegg
- B – Boligbebyggelse
- FR – Fritidsbebyggelse
- S – Sentrumsformål
- Forretninger
- OP – Offentlig eller privat tjenesteyting
- FT – Fritids- og turistformål
- Råstoffutvinning
- N – Næringsbebyggelse
- IA – Idrettsanlegg
- AA – Andre typer nærmere angitt bebyggelse og anlegg
- Uteoppholdsareal
- G – Grav og urnelund
- KB – Kombinert bebyggelse og anleggsformål

SAMFERDSELSANLEGG OG TEKNISK INFRASTRUKTUR (pbl §11-7, nr 2)

- V – Samferdselsanlegg og teknisk infrastruktur (arealer)
- H – Havn
- P – Parkering
- KTA – Kombinerte formål for samferdselsanlegg og/eller teknisk infrastruktur

GRØNNSTRUKTUR (pbl §11-7, nr 3)

- GP – Blågrønn struktur
- Naturområde
- Turdrag
- Friområde
- Park
- Kombinerte grønnstrukturformål

FORSVARET (pbl §11-7, nr 4)

- Forsvaret

LANDBRUKS-, NATUR- OG FRILUFTSFORMÅL (LNF) (pbl §11-7, nr 5)

- LNF-areal for nødvendige tiltak for landbruk og reindrift og gårdsaktiviteter næringsvirksomhet basert på gårdens resursgrunnlag
- LNF-areal for spredt bolig-, fritids- eller næringsbebyggelse mv.

BRUK OG VERN AV SJØ OG VASSDRAG (pbl §11-7, nr 6) (pbl §11-7, nr 3)

- Bruk og vern av sjø og vassdrag med tilhørende strandsone
- Farled
- SH – Småbåthavn
- Naturområde
- FS – Friluftsområde

HENSYNSSONER (pbl §11-8)

a) Sikrings-, støy- og faresoner

- H310 – Hensynssone ras- og skredfare
- H320 – Hensynssone flomfare
- H370 – Hensynssone høyspenningsanlegg
- H380 – Hensynssone militært område

b) Infrastruktursone

- H410 – Krav vedrørende infrastruktur

c) Soner med angitt særlige hensyn

- H510 – Hensynssone landbruk
- H530 – Hensynssone friluftsliv
- H550 – Hensynssone landskap
- H560 – Hensynssone naturmiljø
- H570 – Hensynssone kulturmiljø

d) Båndleggingsone

- H710 – Båndlegging for regulering etter plan- og bygningsloven
- H720 – Båndlegging etter lov om naturvern
- H730 – Båndlegging etter lov om kulturminner

e) Gjennomføringsone

- H810 – Krav om felles planlegging

SAMFERDSEL

	Nåværende: Tunnel	Nåværende: På bakken	Nåværende: Bro	Framtidig: Tunnel	Framtidig: På bakken	Framtidig: Bro
Fjernveg						
Hovedveg						
Samleveg						
Gang- og sykkelveg						
Sykkelveg						
Turveg/turdrag						
Kollektivtrasé						
Jernbane						
Farled						
Småbåtled						
Kollektivknutepunkt						

JURIDISK LINJE

- Byggegrense
- Forbudsgrense sjø (100 m-beltet)
- Strandlinje sjø
- Markagrense

Nasjonal produktspesifikasjon for arealplan og digitalt planregister

Reguleringsplan

Spesifikasjon for tegneregler

Mars 2010

AREAL FORMÅL

BEBYGGELSE OG ANLEGG

SAMFERDSELSANLEGG OG TEKNISK INFRASTRUKTUR

BRUK OG VERN AV SJØ OG VASSDRAG, MED TILHØRENDE STRANDSONE

HENSYNSSONER

FLATER

GRUNNSTRUKTUR

FORSVARET

LANDBRUKS-, NATUR- OG FRILUFTSFORMÅL SAMT REINDRIFT

ANDRE JURIDISKE FLATER, LINJER OG PUNKTER IREGULERIN GSPLAN



MILJØVERNDEPARTEMENTET Myntgata 2 • Pb. 8013 Dep, 0030 OSLO

Generell tegnforklaring til reguleringsplaner fra det digitale planregistret i Fredrikstad kommune

Fastmerker

Reguleringsplan - juridiske punkter

Vegstenging av veg,avkjørsel
Avkjørsel
Brukar
Tunnelløpning

Grensepunkter

Off. godkj. grensemerke
Bolt
Kors
Grensestein/-reys
Grensemerke, annen type

Juridiske linjer

Sti
Regulert tomtegrense
Eiendomsgrense som skal oppheves

Grense for restriksjonsområ.
Grense for bevaring
Bygg som skal bevares
Byggegrense
Grenser,bygg,fjernes
Byggelinje-/grense
Tre
Stoyskjerm
Eiendomsgrense som skal oppheves

Reguleringsplan bestemmelsesgrense

Reguleringsplangrenser

Formålsgrenser

Jernbanelinjer

Jernbanelinje
Situasjonslinjer, jernbane

Eiendomsgrenser

Målte grenser
Målte grenser
Ikke-målte grenser
Frihåndstegnede grenser

Kommunegrenser

Reguleringsplan - bestemmelser

Fareområde
Restriksjonsområde
Bevaringsområde
Fornyelsesområde
Rekkefølgeområde

Reguleringsplan - formal

BYGGEOMRÅDER
Område for boliger med tilhørende anlegg

Frittliggende småhusbebyggelse

Konsentrert småhusbebyggelse

Blokkbebyggelse
Garasjer i boligområder
Område for forretning
Område for kontor
Forts..

Område for industrivlager
Område for fritidsbebyggelse
BYGGEOMRÅDE FOR OFFENTLIGE BYGNINGER

Offentlig barnehage
Offentlig undervisning(skole, universitet mv.)

Offentlig institusjon(sykehus,aldershjem,sykehjem mv.)

Offentlig kirke
Offentlig forsamlingslokale(kino,teater mv.)

Offentlig administrasjon
BYGGEOMRÅDE FOR SÆRSKILT ANGITT ALMENNYTTIG FORMÅL

Almennyttig barnehage
Almennyttig undervisning(skole,universitet mv.)

Almennyttig institusjon(sykehus,aldershjem,sykehjem mv.)

Almennyttig Kirke
Almennyttig forsamlingslokale(grendehus mv.)

Almennyttig administrative bygg

OMRÅDE FOR HERBERGER OG BEVERTNINGSSTEDER

Hotell med tilhørende anlegg
Bevertning
OMRÅDE FOR GARASJEANLEGG OG BENSINSTASJONER

Garasjeanlegg
Bensinstasjon
Annet byggeområde
LANDBRUKSOMRÅDER
Område for jord-og skogbruk

Område for jordbruk(*)
Område reindrift
Område for gartneri
Område for parsellhager
Annet landbruksområde
OFFENTLIGE TRAFIKKOMÅDER

Kjøreveg
Gate med fortau
Annen veggrunn
Gang-/sykkelvei
Sykkelvei
Gangvei
Kjørbar gang-/sykkelvei(*)
Fortau(*)
Gatetun
Torg
Forts..

Rasteplass
Parkeringsplass
Kollektivanlegg
Busstreminal
Busshholdeplass
Drosjeholdeplass
Jernbane
Sporveg-/forstadsbane
Havneområde
Kai
Småbåtanlegg(landdelen)
Trafikkområde i sjø og vassdrag

Skipsled
Havneområde i sjø
Offentlig småbåthavn(*)
Annet trafikkområde i sjø/vassdrag

Annet trafikkområde(på land)
FRIOMRÅDER
Park
Turveg
Skiløype
Anlegg for isk
Anlegg for idrett og sport
Leirplass
Annet friområde
Friområde i sjø og vassdrag
Badeområde
Småbåthavn
Regattabane
Annet friområde i sjø og vassdrag

SPESIALOMRÅDER
Privat vei
Privat parkering(*)
Park(*)
Parkbelte i industristrøk
Campingplass
Friluftsområde(på land)
Friluftsområde i sjø og vassdrag

Idrettsanlegg som ikke er offentlig tilgjengelig

Golfbane
Grav- og urnelund
Privat småbåtanlegg(land)
Privat småbåtanlegg(sjø)
Område for anlegg i grunnen
Område for anlegg og drift av kommunalteknisk virksomhet

Drikkevannsmagasin
Vann- og avløpsanlegg
Område for bygging og drift av fjernvarmeanlegg

Anlegg for telekommunikasjon

øvingsområde med tilhørende anlegg for forsvaret/sivilforsvaret

Område og anlegg for drift av radionavigasjonshjelpemidler utenfor flyplass

Forts..

Kulturminne(*)
Fiskebruk
Andre områder for anlegg i vassdrag eller i sjøen

Naturvernområde(på land)
Naturvernområde i sjø og vassdrag

Klimaverrnsone
Område for steinbrudd og massouttak

Andre områder for vesentlige terrenginngrep

Område for reindrift
Pelsdyranlegg
Handelsgartneri
Område for særskilte anlegg
Taubane
Fornøyelsespark
Område for vindkraft
Annet spesialområde
FELLESOMRÅDER
Felles avkjørsel
Felles adkomst(*)
Felles gangareal
Felles parkeringsplass
Felles lekeareal for barn
Felles gårdsplass
Fellesareal for garasjer
Felles grøntareal
Annet Fellesareal for flere eiendommer

KOMBINERTE FORMÅL
Bolig/Forretning
Bolig/Forretning/Kontor
Bolig/Kontor
Bolig/Offentlig
Forretning/Kontor
Forretning/Kontor/Industri
Forretning/Industri
Forretning/Kontor/Offentlig
Forretning/Offentlig
Kontor/Industri
Kontor/Offentlig
Kontor/Bensinstasjon
Offentlig/Almennyttig
Vegserviceanlegg(Bevertning/Bensinstasjon)

Annet kombinert formål
Unyansert formål(kun for eldre planer)

Reguleringsplaner

Vannflater

Vannflater

Planomriss for reguleringsplaner under arbeid

Arealplaner under arbeid

FREDRIKSTAD KOMMUNE

Adresse: Ridehusgata 2B, 1606 FREDRIKSTAD
Gnr/Bnr: 300/998/0/0


Målestokk: 1:5000
Leveransedato: 2025-06-25

N

Datakilde: Geovekst, FKB
Referansesystem: Euref89, UTM sone 32N, høydegrunnlag NN2000

Planident:
Plannavn:

Det er ikke registrert pågående planarbeid på eiendommen eller i nærheten av eiendommen

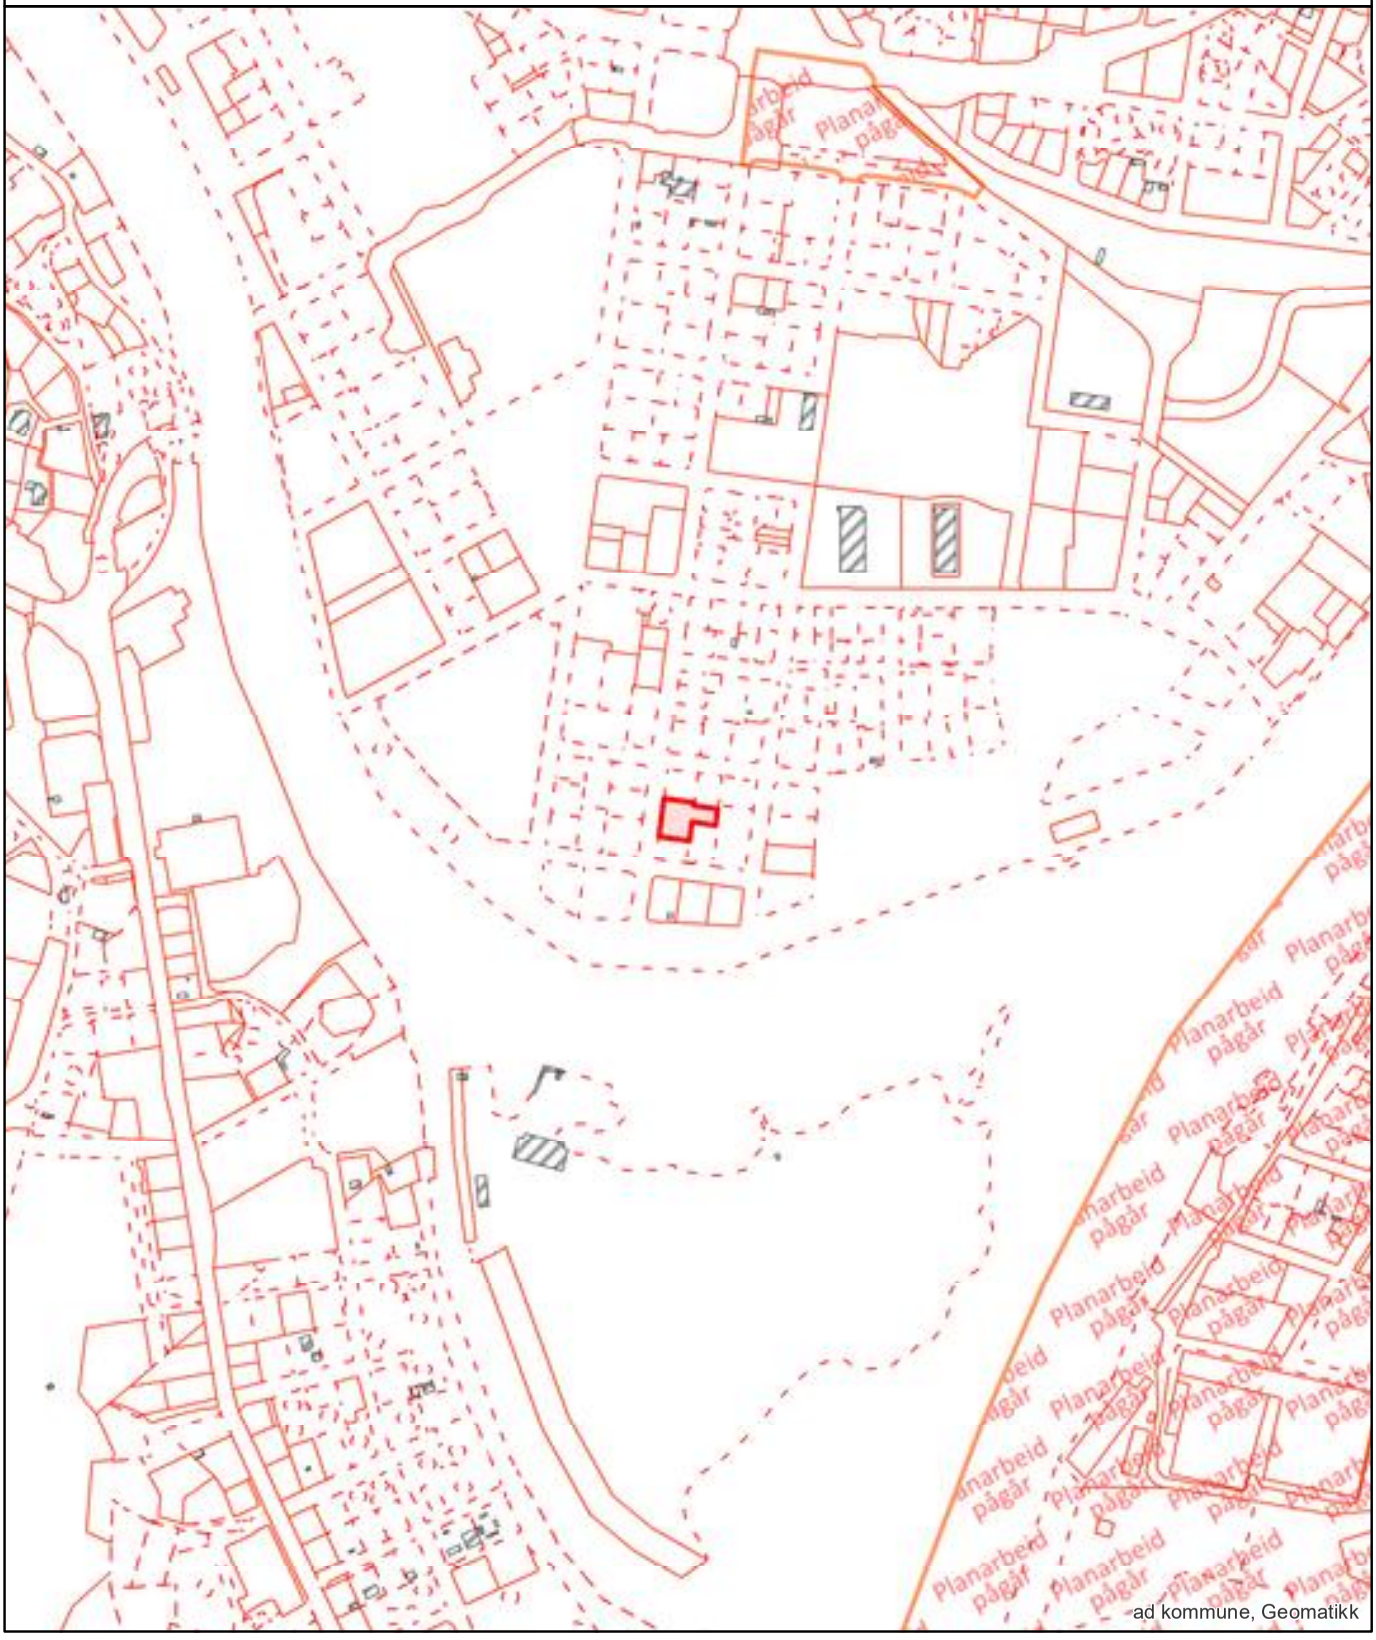

ad kommune, Geomatikk

Reguleringsplan

FREDRIKSTAD KOMMUNE

Adresse: Ridehusgata 2B, 1606 FREDRIKSTAD
Gnr/Bnr: 300/998/0/0


Målestokk: 1:1000
Leveransedato: 2025-06-25

N

Planident: 220
Ikrafttredelsesdato: 13.3.1986
Plannavn: Cicignon

Datakilde: Geovekst, FKB
Referansesystem: Euref89, UTM sone 32N, høydegrunnlag NN2000

Plandataene er hentet fra kommunens digitale planregister. Disse kan inneholde feil og bør oppfattes som veiledende.
Det er det stemplede analoge kartet/dokumentet som er det juridiske plandokumentet.

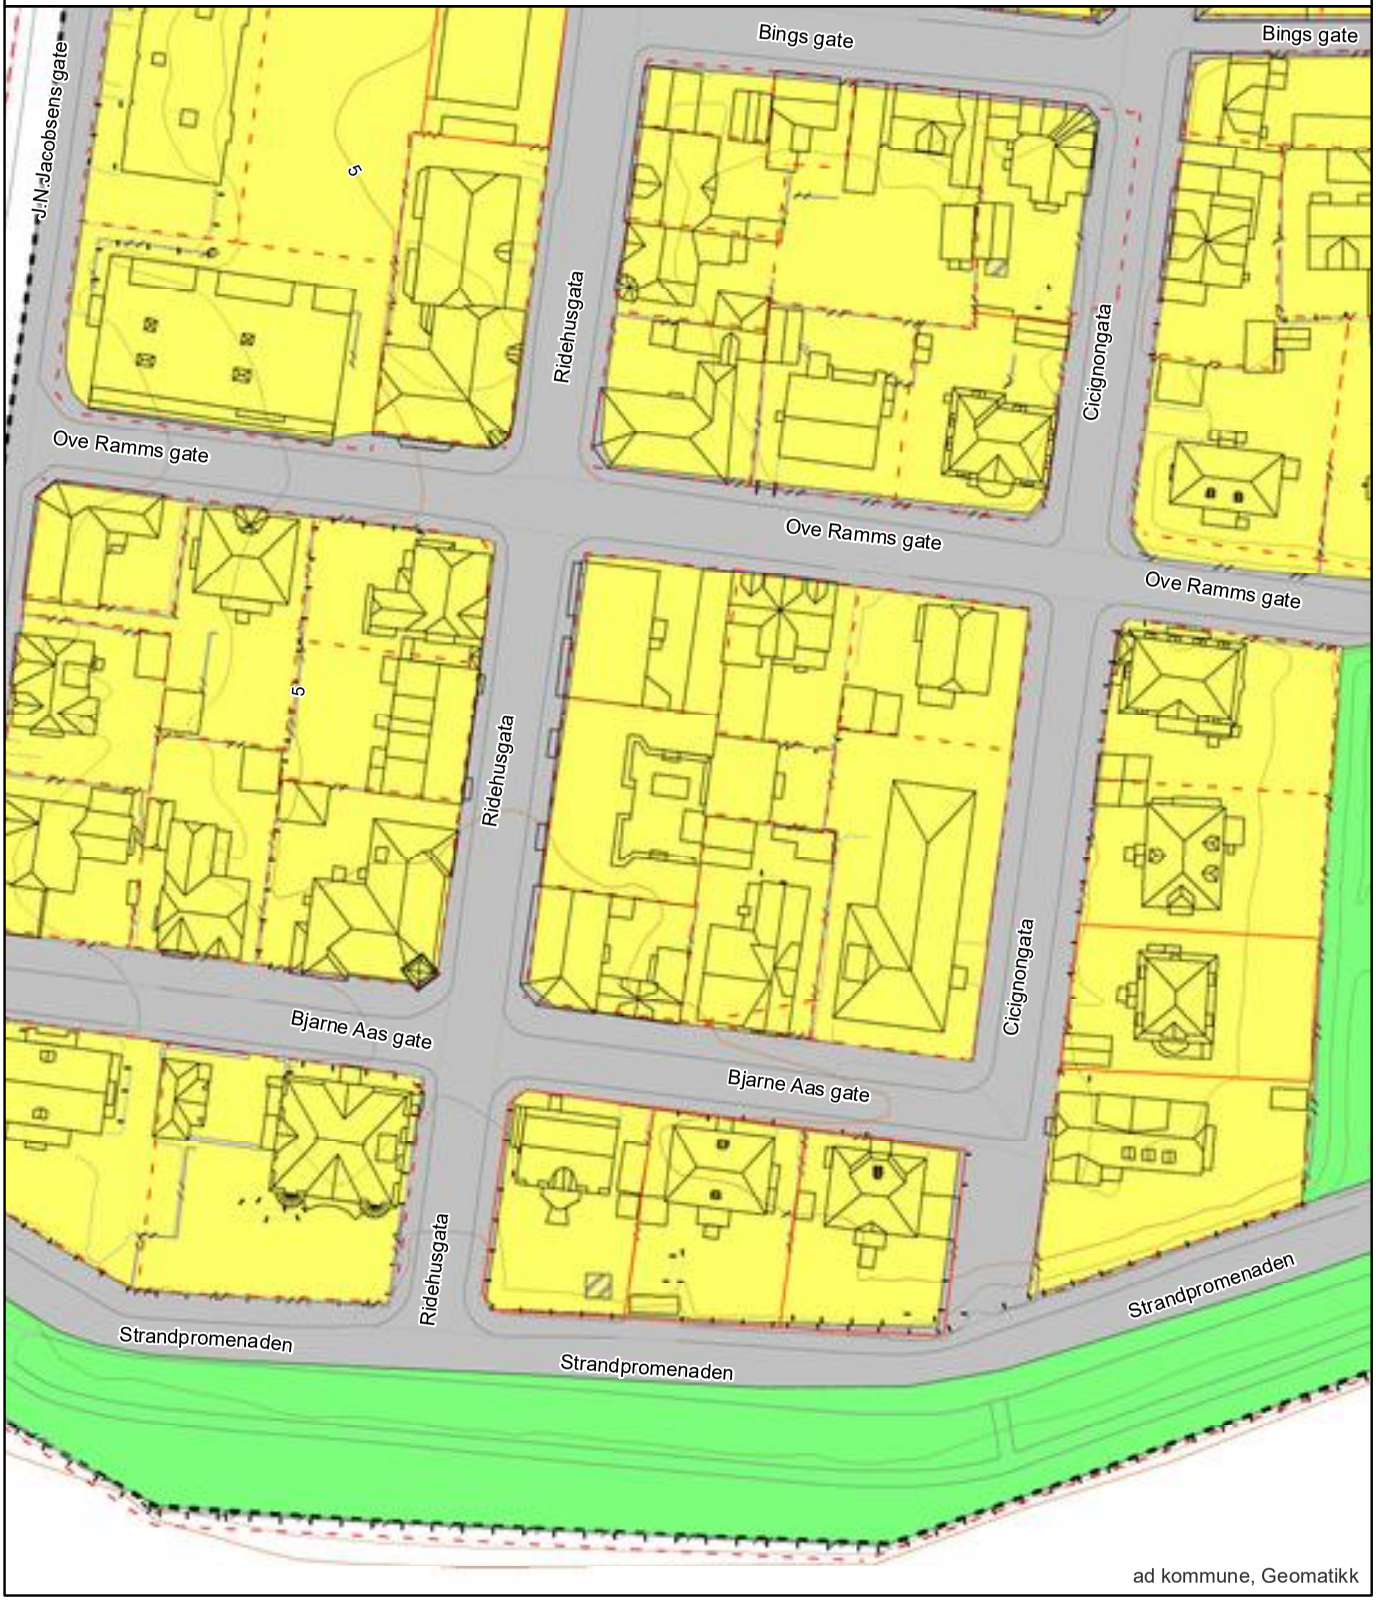

ad kommune, Geomatikk

Oversiktskart

FREDRIKSTAD KOMMUNE

Adresse: Ridehusgata 2B, 1606 FREDRIKSTAD
Gnr/Bnr: 300/998/0/0

Målestokk: 1:1000
Leveransedato: 2025-06-25

N

Datakilde: Geovekst, FKB
Referansesystem: Euref89, UTM sone 32N, høydegrunnlag NN2000



ad kommune, Geomatikk

Matrikkelkart

FREDRIKSTAD KOMMUNE

Adresse: Ridehusgata 2B, 1606 FREDRIKSTAD
Gnr/Bnr: 300/998/0/0


Målestokk: 1:1000
Leveransedato: 2025-06-25

N

Datakilde: Geovekst, FKB
Referansesystem: Euref89, UTM sone 32N, høydegrunnlag NN2000

Eiendomsgrenser i kartet har forskjellig nøyaktighet. I noen tilfeller vil det være påkrevd å klarlegge grensene etter matrikkelloven §17. Kommunen anbefaler tiltakshaver å klarlegge alle eiendommer med usikre grenser

Sikre grenser i kartet: Heltrukne linjer (nøyaktighet 14 cm eller bedre)
Usikre grenser i kartet: Stiplede linjer (nøyaktighet dårligere enn 14 cm)
Usikre grenser bør klarlegges av kommunens Geodatakontor, før tiltak i marginal avstand fra grensa planlegges.

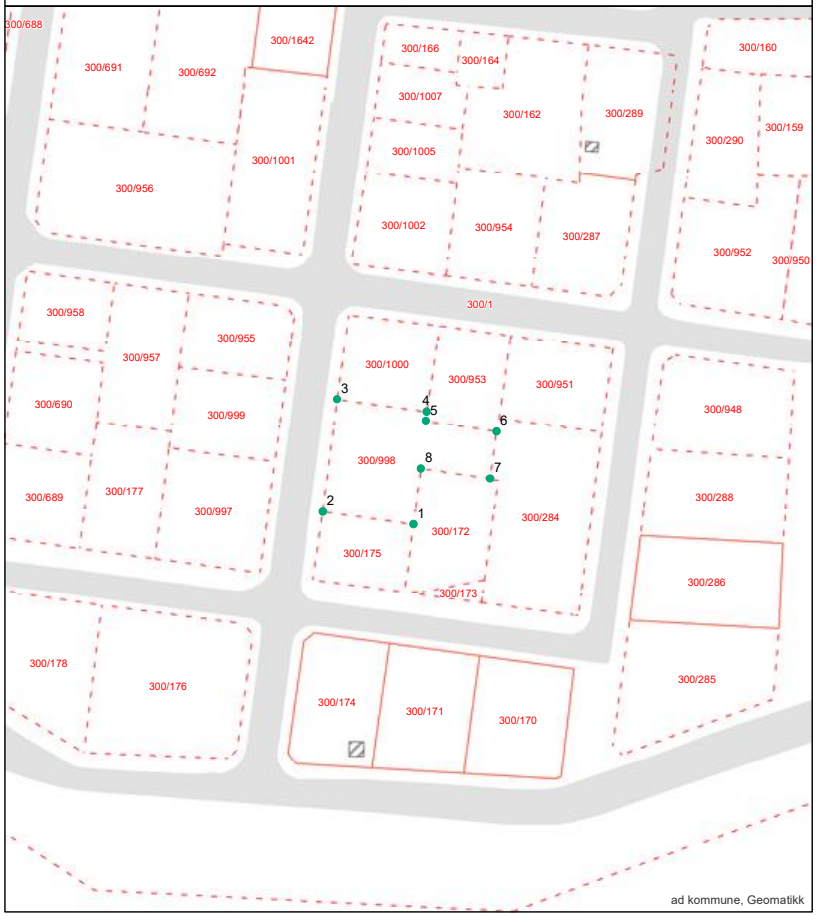

ad kommune, Geomatikk

Grensepunktrapport

Rapportdato : 25.6.2025

Areal og koordinater:

Beregnet areal (kvm):	Arealmerknad:	Koordinatsystem:
759.2		EUREF89 UTM Sone 32

Grensepunkt/Grenselinje

Løpenr	Nord	Øst	Grensemerke nedsatt i	Lengde	Grensepunkttype	Hjelpelinjetype	Målemetode	Nøyaktighet i cm	Radius
1	6564553.41153	611041.29958	Ikke spesifisert	21.61	Umerket		Annet	200	0
2	6564556.42933	611019.912502	Ikke spesifisert	26.53	Umerket		Annet	200	0
3	6564582.72615	611023.29014	Ikke spesifisert	21.35	Umerket		Annet	200	0
4	6564579.82617	611044.425737	Ikke spesifisert	2.18	Umerket		Annet	200	0
5	6564577.66087	611044.229722	Ikke spesifisert	16.73	Umerket		Annet	200	0
6	6564575.27072	611060.783253	Ikke spesifisert	11.26	Umerket		Annet	200	0
7	6564564.10707	611059.291683	Ikke spesifisert	16.4	Umerket		Annet	200	0
8	6564566.497	611043.069346	Ikke spesifisert	13.22	Umerket		Annet	200	0

Matrikkelrapport for Grunneiendom 3107-300/998/0

Bruksnavn	RIDEHUSGATEN 2	Beregnet areal	759.2
Etablert dato	29.05.1895	Historisk oppgitt areal	756.0
Oppdatert dato	01.01.2024	Historisk arealkilde	0 - Ikke oppgitt
Skyld	0	Antall teiger	1
Kommunenummer	3107	Kommunenavn	FREDRIKSTAD

- [x] Tinglyst
- [ ] Avklarte eiere
- [ ] Har festegrunn
- [ ] Bestående
- [ ] Har grunnforurensning
- [ ] Mangel matrikkelføring
- [ ] Seksjonert
- [ ] Har kulturminner
- [ ] Har anmerket klage

Tinglyste eierforhold

Navn	Pers.nr/org.nr.	Rolle	Status	Adresse	Andel
RIDEHUSGATEN 2 BORETTSLAG	952357271	H - Hjemmelshaver		c/o OBOS Eierndomsforvaltning AS	1/1

Forretninger

Forretningstype	Forretningsdato	Matrikkelført	Saksreferanse	Involverte
ON - Omnummerering	01.01.2024	01.01.2024		
ON - Omnummerering	01.01.2020	01.01.2020		
ON - Omnummerering	07.01.1994			
DL - Kart- og delingsforretning	29.05.1895			

Grunnforurensing registrert på eiendommen

Lokalitetsnr	Lokalitetsnavn	Påvirkningsgrad	Myndighet	Matrikkelføringsdato

Kulturminner

Kategori	Art	Vernetype	Matrikkelført	Lokalitetsnummer

Krav om jordskifte

Jordskiftereferanse	Ført dato

Grunnerverv

Grunnervervreferanse	Ført dato

Klage

Klagereferanse	Gjelder	Ført dato

Teiger

Hovedteig	Avklart eiere	Tvist	Flere mat. enheter	Ureg. jordsameie	Datafangstdato	Ber.areal	Arealmerknad
[x]	[ ]	[ ]	[ ]	[ ]	02.03.1998	759.2	

Bygninger

Bygningsnr	Lnr	Type	Status
13398038	0	142 - Stort frittliggende boligbygg på 3 og 4 etg.	TB - Tatt i bruk

Bygning 13398038: 142 - Stort frittliggende boligbygg på 3 og 4 etg.

Opprinnelseskode	V - Vanlig registrering	BRA Bolig	1 958.0
Antall boenheter	24	BRA Annet	0.0
Antall etasjer	5	BRA Totalt	1 958.0
Avløp		Har heis	[ ]
Har kulturminner	[ ]	Har sefrakminne	[ ]

Bygningsstatushistorikk

Bygningsstatus	Dato	Registrert dato
TB - Tatt i bruk	15.12.1940	15.12.1940

Bruksenheter

Type	Leilighetsnr.	BRA	Rom	Bad	Kjøkken
B - Bolig	H0101	115.0	5	1	1 - Kjøkken
B - Bolig	H0101	29.0	1	1	1 - Kjøkken
B - Bolig	H0101	29.0	1	1	1 - Kjøkken
B - Bolig	H0101	59.0	2	1	1 - Kjøkken
B - Bolig	H0102	92.0	4	1	1 - Kjøkken

B - Bolig	H0201	59.0	2	1	1 - Kjøkken
B - Bolig	H0201	82.0	3	1	1 - Kjøkken
B - Bolig	H0201	29.0	1	1	1 - Kjøkken
B - Bolig	H0201	0.0	0	0	
B - Bolig	H0202	61.0	3	1	1 - Kjøkken
B - Bolig	H0202	59.0	2	1	1 - Kjøkken
B - Bolig	H0202	29.0	1	1	1 - Kjøkken
B - Bolig	H0301	59.0	2	1	1 - Kjøkken
B - Bolig	H0301	29.0	1	1	1 - Kjøkken
B - Bolig	H0301	61.0	3	1	1 - Kjøkken
B - Bolig	H0302	29.0	1	1	1 - Kjøkken
B - Bolig	H0302	59.0	2	1	1 - Kjøkken
B - Bolig	H0302	61.0	3	1	1 - Kjøkken
B - Bolig	H0401	29.0	1	1	1 - Kjøkken
B - Bolig	H0401	64.0	2	1	1 - Kjøkken
B - Bolig	H0401	61.0	3	1	1 - Kjøkken
B - Bolig	H0402	61.0	3	1	1 - Kjøkken
B - Bolig	H0402	59.0	2	1	1 - Kjøkken
B - Bolig	H0402	29.0	1	1	1 - Kjøkken

Etasjer

Etasje	Boenheter	BRA Bolig	BRA Annet	BRA Totalt	Alt. areal
H04	6	350.0	0.0	350.0	0.0
H01	5	421.0	0.0	421.0	0.0
H02	7	441.0	0.0	441.0	0.0
H03	6	350.0	0.0	350.0	0.0
K01	0	396.0	0.0	396.0	0.0

Adresser

Vegnavn	Nummer	Navn	Poststed
Ridehusgata	2B		1606 FREDRIKSTAD
Ridehusgata	2C		1606 FREDRIKSTAD
Ridehusgata	2D		1606 FREDRIKSTAD
Ridehusgata	2A		1606 FREDRIKSTAD

Opplysningene i Eiendomsrapporten er registrerte opplysninger pr rapportdato. Pålitelighetene på opplysningene henger nøye sammen med kvalitet og nøyaktighet på datakildene. Det tas derfor forbehold om feil og mangler i datakildene og i opplysningene som oppgis i rapporten.

Eiendomsrapport for 300 / 998 / 0 / 0

Opplysningene under dekker de pålegg som er gitt av virksomheten Miljø og landbruk. I tillegg gis det informasjon om store eiketrær dersom slike er registrert på eiendommen. Nedgravde tanker som ikke er i bruk, skal tømmes og fjernes. Store og/eller hule eiker er vernet. Er du i tvil om hva du kan gjøre nær en slik eik, ta kontakt med kommunen eller fylkeskommunen.

BRENSELTANKER REGISTRERT PÅ EIENDOMMEN - Eventuelle pålegg knyttet til dette vil leveres separat fra kommunens saksbehandler

Avtalenummer	Type	Status	Plassering	Innhold	Volum
14949	GUP-Glassfiberarmert polyester	Gjenfylt	Nedgravd	Parafin	6.0

TILSYNSGEBYR REGISTRERT PÅ EIENDOMMEN - Eventuelle pålegg knyttet til dette vil leveres separat fra kommunens saksbehandler

Avtalenummer	Varenummer	Varenavn

Ingen tilsynsgebyr er registrert på eiendommen

STORE/HULE EIKER REGISTRERT PÅ ELLER I NÆRHETEN AV EIENDOMMEN (inntil 5 m fra eiendomsgrensen)

ID	Lokalitet	Registreringsdato	Utforming	Omkrets

Ingen store eller hule eiker er registrert på eller i nærheten av eiendommen

GRUNNFORURENSNING REGISTRERT PÅ EIENDOMMEN - Eventuelle pålegg knyttet til dette vil leveres separat fra kommunens saksbehandler

Påvirkningsgrad

Ingen grunnforurensning er registrert på eiendommen

FREDRIKSTAD KOMMUNE

Informasjon om meglerpakken

Vær oppmerksom på at man kun får informasjon om det gnr/bnr (eiendommen) man ber om. Tilleggstomter kommer ikke med. Dersom salget omfatter flere gnr/bnr, oppfordres selger til eventuelt å sammenslå eiendommene før salg.

Opplysningene i pakken er gitt i henholdt til informasjon som foreligger i kommunens arkiv og databaser. Kommunen er ikke ansvarlig for eventuelle feil eller mangler i produktinformasjonen, ref NLOD-lisens versjon 2.0

Følgende produkter produseres automatisk:

- Grunnkart
  - Standard grunnkart
  - grunnkart med VA
- Samle rapport for matrikkelenhet
  - Matrikkelkart
  - Matrikkelrapport
- Arealplaner med planbestemmelser
  - Kommuneplan
  - Reguleringsplan
  - Planbestemmelser
- Arealplaner under arbeid
  Opplysninger fra Miljø og landbruk

Kommuneplanens arealdel 2020-2032 ble vedtatt i bystyret den 18. juni 2020, sak PS 64/20. Enkelte områder er unntatt rettsvirkning og vil tas videre til mekling med innsigelsesmyndighetene. Disse områdene er tydelig markert i plankartet.

Planbestemmelser for kommuneplanen finner dere på kommunens hjemmeside:
https://www.fredrikstad.kommune.no/globalassets/dokumenter/planer/arealplan/planbeskrivelse-med-bestemmelser-og-retningslinjer-18062020.pdf

Følgende produkter tas ut av en saksbehandler:

- Midlertidig brukstillatelse/ferdigattest
- Pålegg vedrørende septikk/avløp – offentlige anlegg
- Eiendomsstatus
- Opplysninger fra Brann- og feiervesenet

Normal leveringstid er innen 7 virkedager

Kontaktinformasjon:
Har du spørsmål angående denne leveransen, så ta kontakt med kommunens servicetorg på tlf 69 30 60 00, eller mail servicetorget@fredrikstad.kommune.no

Kommunens digitale kartløsning finner dere her:
https://arcgis.fredrikstad.kommune.no/portal/apps/webappviewer/index.html?id=759e52aae83e4f9b9afb76c8f6eba324

Nordvik

Kontaktinformasjon

Velkommen til

Nordvik
Fredrikstad og Hvaler

Storgata 22, 1607 FREDRIKSTAD

Nordvik er eiendomsmegleren for deg som er mer opptatt av bolig enn andre, og som setter kunnskap, tillit og trygghet høyt når du skal selge eller kjøpe. Vi kjenner Fredrikstad og Hvaler, og vet hva boligkjøperne i disse områdene er opptatt av i valget av sitt nye hjem. Gjennom våre digitale løsninger skaper vi interessen du trenger for din bolig på helt nye måter, tilpasset de digitale mediene folk bruker i boligjakten.

Ta gjerne kontakt for en boligprat, be om en verdivurdering eller ta en titt på boligene vi har for salg.

https://www.nordvikbolig.no/kontorer/fredrikstad-og-hvaler

69 37 69 00

storebrand

Bolighandel med Nordvik

Søk boliglån hos Storebrand

Som kunde i Nordvik kan du søke om boliglån hos vår samarbeidspartner Storebrand, og få svar på dagen. Med boliglån i Storebrand kan du være trygg på at du til enhver tid har blant markedets mest konkurransedyktige renter. Du vil bli tatt godt vare på av et av Norges beste servicemiljøer innen bank.

Som kunde i Storebrand Bank får du en fast kontaktperson å forholde deg til, som vil gi deg gode råd og god hjelp med kort svartid.

Søk om boliglån i Storebrand og få

- Enkel søknad -og etableringsprosess
- Svar på dagen
- Fast kontaktperson å forholde deg til
- Trygghet for at du alltid har konkurransedyktige betingelser

Kontakt

Ta kontakt på telefon 915 08880.
Les mer og søk om lån på ***storebrand.no/nordvik***

NORDVIK

Boligkjøperpakke -
Leilighet og fritidsleilighet

Er du klar for å realisere boligdrømmen? Med vår unike Boligkjøperpakke får du den tryggheten du trenger når du kjøper ny bolig. I samarbeid med Storebrand og Help har vi skreddersydd forsikringspakker som dekker alle dine behov, slik at du kan nyte din nye bolig uten bekymring for uforutsette hendelser.



Eksklusivt for **Nordviks** kunder

Boligkjøperpakke Leilighet
For eiendommer med felles bygningsforsikring

Boligkjøperforsikring fra **Help** med 5 års varighet

Skadeforsikringer fra **Storebrand**

- Flytteforsikring med 1 års varighet
- Innboforsikring Super med 3 måneders varighet

Pris andelsleilighet: **9 300,-**
Pris selveierleilighet: **12 700,-**

Boligkjøperpakke Leilighet +
For eiendommer med felles bygningsforsikring.
Denne pakken kan ikke kjøpes for fritidsleiligheter

Boligkjøperforsikring fra **Help** med 5 års varighet

Skadeforsikringer fra **Storebrand**

- Flytteforsikring med 1 års varighet
- Innboforsikring Super med 3 måneders varighet
- **Renteforsikring med 9 måneders varighet (3 måneders karenstid)**

Pris andelsleilighet: **12 300,-**
Pris selveierleilighet: **16 700,-**

Boligkjøperforsikring fra Help kan også kjøpes separat og kommer da sammen med kostnadsfri flytteforsikring fra Storebrand. Andelsleilighet/aksjeleilighet: **8 400,-** Selveierleilighet: **11 800,-**

Storebrand
Scann QR-koden og les mer om forsikringene fra Storebrand.

HELP
Scann QR-koden og les mer om boligkjøperforsikringen fra HELP.

35 % rabatt på hus- og innboforsikring ved inngåelse av ny forsikringsavtale etter at den inkluderte 3-måneders perioden er utløpt. Gunstige priser for øvrige skadeforsikringer i Storebrand.

Mer informasjon om forsikringen, hvem som formidler den og klageorganer

Vilkår for Storebrand Forsikring - Storebrand:
https://www.storebrand.no/privat/forsikring/forsikringsvilkar

IPID – Insurance product information document - Storebrand:
https://www.storebrand.no/privat/forsikring/ipid

Klageorgan
Dersom du ikke er fornøyd med avgjørelsen i din sak eller ønsker å rette en klage som omfatter forsikringsavtalen din, finner du det du trenger å vite om klagemuligheter her:

Boligkjøperforsikring levert av HELP:
https://help.no/selskapet/klageadgang

Forsikringer levert av Storebrand:
https://www.storebrand.no/infosider/kontakt-oss/privat/klage-eller-reklamasjon

Forsikringene i pakken kan kjøpers særskilt
Dersom du ikke ønsker vår pakkeløsning, kan Boligkjøperforsikring og renteforsikring kjøpes alene via eiendomsmegleren i Nordvik. Gi i så fall beskjed til din eiendomsmegler om at du ønsker å kjøpe forsikringen for seg. Dette gjelder også de øvrige produktene i pakken, men da må du kontakte Storebrand direkte.

Garantiordning for skadeforsikring
Storebrand er medlem av garantiordningen for skadeforsikring, se lov av 10 april 2015 nr. 17 kap. 20A om finansforetak og finanskonsern.

Ordningen skal være en trygghet for sikrede dersom Storebrand ikke kan betale det de plikter i henhold til inngåtte skadeforsikringsavtaler.

Garantiordningen dekker opptil 90 % av hvert enkelt krav. Krav etter forsikringer som gjelder bolig og tvungen ansvarsforsikring skal likevel dekkes med 100%. Garantiordningen dekker ikke forsikringskrav utover 20 millioner kroner for hvert krav for hver sikret for hvert skadetilfelle. For nærmere detaljer henvises det til finansforetaksloven.

HELP er medlem i garantiordningen for skadeforsikring i Norge. For nærmere informasjon om garantiordningen se forskrift om finansforetak og finanskonsern av 09.12.2016 (FOR-2016-12-09-1502).

Pris
Prisen for forsikringene legges til kjøpesummen for boligen, så du får ingen egen regning for pakken. Pris for pakken gjelder for perioden oppgitt i pakkeinformasjonen over.

Forsikringene blir ikke fornyet.

Du kan kjøpe hus, hytte og innboforsikringen separat etter at 3 måneders perioden er utgått. Du vil motta informasjon om dette før utløpet av forsikringsperioden.

Storebrand
Storebrand Forsikring AS
Besøksadresse: **Professor Kohts vei 9, Lysaker**
Postadresse: **Postboks 500, 1327 Lysaker**
Telefon: **915 08 880**
Organisasjonsnummer: **NO 916 300 484**

HELP
HELP Forsikring AS
Besøksadresse: **Essendropsgate 3, 0368 Oslo**
Postadresse: **Postboks 1870 Vika, 0124 Oslo**
Telefon: **22 99 99 99**
Organisasjonsnummer: **NO 981 877 888**

Oversikt over løsøre og tilbehør til eiendommen

Oversikten er utarbeidet av Norges Eiendomsmeglerforbund, Eiendom Norge og Advokatforeningens Eiendomsmeglingsgruppe, og er gjeldende fra 1. januar 2020.

GENERELT
Lov om avhending av fast eigedom (avhendingslova/ avhl.) av 3. juli 1992 regulerer kjøper og selgers rettigheter og plikter ved overdragelse av fast eiendom og andeler i borettslag.

I henhold til avhl. § 3-4 skal eiendommen, når annet ikke er avtalt, overdras med innredninger og utstyr som etter lov, forskrift eller annet offentlig vedtak skal følge med. Det samme gjelder varig innredning og utstyr som enten er fastmontert eller er særskilt tilpasset bygningen, jf. avhl. § 3-5. Loven inneholder ingen detaljert oversikt over hva som omfattes av «innredning og utstyr», og over hva som skal regnes som «fastmontert eller særskilt tilpasset».

Partene kan fritt avtale hva som skal følge med eiendommen ved salg. Bransjens liste over løsøre og tilbehør som skal følge med eiendommen, er en del av avtalen mellom kjøper og selger dersom ikke annet er opplyst i salgsoppgaven, kjøper har tatt forbehold i bud eller avtale på annen måte er inngått. Der intet annet er avtalt, vil løsøre og tilbehør medfølge slik dette fremkommer av avhl. § 3-4 og § 3-5 og denne oversikt.

Produkter og installasjoner som medfølger overdras uten noen form for garantier, utover eventuell gjenværende leverandørgaranti.

Dersom det er noe i nedenstående liste som ikke finnes på eiendommen, vil det heller ikke medfølge.

1. HVITEVARER medfølger der dette er spesielt angitt i salgsoppgaven.

2. HELDEKKENDE TEPPER
følger med uansett festemåte.

3. VARMEKILDER, slik som ovner, kaminer, peiser, varmepumper og panelovner, følger med uansett festemåte. Frittstående biopeiser/varmeovner og terrassevarmere medfølger ikke. Det følger ikke med varmekilder i rom som ikke har vegg- eller fastmonterte varmekilder på visning.

4. TV, RADIO OG MUSIKKANLEGG.
TV-antenner og fellesanlegg for TV, herunder parabolantenne, og tuneren/ dekoder/tv-boks medfølger der dette eies av selger. Veggmontert TV/flatskjerm med tilhørende festeordning samt musikkanlegg følger ikke med (se også punkt 12).

5. BADEROMSINNREDNING/ UTSTYR.
Badekar, dusjkabinett, dusjvegger, alle fastmonterte speil og hyller, fastmonterte glass- og håndkleholdere, herunder håndklevarmere samt baderomsinnredning, medfølger.

6. GARDEROBESKAP
medfølger, selv om disse er løse. Fastmonterte garderobehyller og knagger medfølger. Innredning i garderobeskap, for eksempel løse eller fastmonterte trådkurver, hyller, stenger og lignende, medfølger.

7. KJØKKENINNREDNING medfølger, herunder også åpne, fastmonterte hyller og løs eller fastmontert kjøkkenøy.

8. MARKISER, PERSIENNER og annen type innvendig og utvendig solskjerming, gardinoppheng, lamellgardiner og liftgardiner medfølger.

9. AVTREKKSVIFTER av alle slag, samt fastmonterte aircondition/ ventilasjonsanlegg, medfølger.

10. SENTRALSTØVSUGER medfølger med komplett anlegg, herunder slange, munnstykke mm.

11. LYSKILDER. Kupler, lysstoffarmatur, fastmonterte "spotlights", oppheng og skinner med spotlights samt utelys og hagebelysning medfølger. Vegglamper, krokhengte lamper, lysekroner, prismelamper og lignende som er koblet til sukkerbit eller stikkontakt følger likevel ikke med.

12. INSTALLERTE SMARTHUSLØSNINGER med sentral som styrer lys, varme, lyd o.l., samt tilhørende trådløse enheter som brytere, sensorer, kameraer, integrerte høyttalere el. medfølger. Enkle lysstyringssystem f.eks. med en sentral som kun styrer lyspærer eller smartpærer montert i sokkel medfølger likevel ikke.

13. UTVENDIGE SØPPELKASSER og eventuelt holder/hus til disse medfølger.

14. POSTKASSE medfølger.

15. UTENDØRS INNRETNINGER slik som flaggstang, fastmontert tørkestativ, samt andre faste utearrangementer som f.eks. badestamp, boblekar/jacuzzi og liknende utendørs kar, lekestue, lekestativ, utepeis, fastmontert trommel til vannslange, medfølger. Guidekabel/ avgrensingskabel til robotgressklipper medfølger, men robotgressklipper og ladestasjon for denne medfølger ikke.

16. FASTMONTERT VEGGLADER/LADESTASJON TIL EL-BIL medfølger uavhengig av hvor laderen er montert.

17. SOLCELLEANLEGG med tilhørende teknisk infrastruktur medfølger.

18. GASSBEHOLDER til gasskomfyr og gasspeis medfølger.

19. BRANNSTIGE, BRANNTAU, feiestige og lignende medfølger der dette er påbudt. Løse stiger medfølger ikke.

20. BRANNSLUKNINGSAPPARAT, BRANNSLANGE og RØYKVARSLER medfølger der dette er påbudt. Det er eier og brukers plikt til å se til at utstyret forefinnes på enhver eiendom. Hvis annet ikke er uttrykkelig avtalt, skal dette derfor alltid følge med ved salg av eiendom.

21. SAMTLIGE NØKLER til eiendommen som selger er i besittelse av skal overleveres kjøper på overtakelsen, herunder nøkler til eventuelle boder, uthus, garasjeportåpner e.l. Låses boder, uthus e.l. med hengelås, skal lås og nøkler til disse medfølge.

22. GARASJEHYLLER, bodhyller, lagringshyller og oppheng til bildekk medfølger såfremt de er fastmontert.

Planter, busker og trær som er plantet på tomten, eller fastmonterte kasser og lignende er en del av eiendommen og medfølger i handelen.

Forbrukerinformasjon om budgivning

Sist oppdatert med virkning fra 1. juli 2025, i forbindlese med ikrafttredelse av endringer i eiendomsmeglingsloven.



Informasjonen er utarbeidet av Forbrukerrådet, Advokatforeningen ved Lovutvalget for eiendomsmegling, Eiendom Norge og Norges Eiendomsmeglerforbund, på grunnlag av bl.a. eiendomsmeglingsloven § 6-8.

Nedenfor gis en oversikt over de retningslinjer som anbefales ved budgivning på eiendommen. Avslutningsvis gis også en kort oversikt over de viktigste rettsreglene tilknyttet budgivning.

Før det legges inn bud på eiendommen oppfordres budgiver til å sette seg inn i all relevant informasjon om eiendommen, herunder salgsoppgave og tilstandsrapport.

GJENNOMFØRING AV BUDGIVNING:

1. Alle bud skal inngis skriftlig til megler, som formidler disse videre til selger. Med skriftlige bud menes også elektroniske meldinger som e-post og SMS når informasjonen i disse er tilgjengelig også for ettertiden.
Kravet til skriftlighet gjelder også budforhøyelser, og motbud (bud fra selger), aksept eller avslag fra selger. Før formidling av bud til selger skal megler innhente gyldig legitimasjon og signatur fra budgiver. Kravet til legitimasjon og signatur er oppfylt for budgivere som benytter e-signatur som f.eks. BankID eller MinID.

2. Et bud bør inneholde eiendommens adresse (eventuelt gnr/bnr), kjøpesum, budgivers kontaktinformasjon, finansieringsplan, akseptfrist, overtakelsesdato og eventuelle forbehold som for eksempel usikker finansiering, salg av nåværende bolig ol. Normalt vil ikke et bud med forbehold bli akseptert før forbeholdet er avklart. Konferer gjerne med megler før bud inngis.

3. Megler skal legge til rette for en forsvarlig avvikling av budrunden. I forbrukerforhold (dvs. der selger er forbruker) skal megleren ikke formidle bud med kortere akseptfrist enn kl. 12.00 første virkedag etter siste annonserte visning. Etter denne fristen bør budgivere ikke sette en kortere akseptfrist enn at megler har mulighet til, så langt det er nødvendig, å orientere selger, budgivere og øvrige interessenter om bud og forbehold. Dersom bud inngis med en frist som åpenbart er for kort til at megleren kan avvikle budrunden på en forsvarlig måte som sikrer selger og interessenter et tilstrekkelig grunnlag for sine handlingsvalg, vil megler fraråde budgiver å stille slik frist.

4. Megler skal ikke formidle bud med forbehold om at budet eller forbehold i budet skal holdes skjult (hemmelig) for andre budgivere og interessenter.

5. Megleren vil uoppfordret gi sin vurdering av det enkelte bud overfor selger, når budet er gitt innenfor fristene i punkt 3.

6.Megleren skal, så langt det er nødvendig og mulig, holde budgiverne skriftlig orientert om mottatte bud, herunder budets størrelse, forbehold og akseptfrist.Megler skal så snart som mulig bekrefte skriftlig overforbudgivere at budene deres er mottatt. For øvrig vil megler, på forespørsel fra andre, opplyse om aktuelle bud på eiendommen, herunder relevante forbehold.

7. Kopi av budjournal skal gis til kjøper og selger uten ugrunnet opphold etter at handel er kommet i stand. Dersom det er viktig for budgiver å bevare sin anonymitet, bør budet formidles gjennom fullmektig.

8.Etter at handel har kommet i stand, eller dersom en budrunde avsluttes uten at handel er kommet i stand, kan en budgiver kreve kopi av budjournalen i anonymisert form.

VIKTIGE AVTALERETTSLIGE FORHOLD:

1. Det eksisterer ingen angrerett ved salg/kjøp av fast eiendom.

2. Når et bud er inngitt til megler og innholdet i budet er formidlet til selger (slik at selger har fått kunnskap om budet), kan budet ikke kalles tilbake. Budet er da bindende for budgiver frem til akseptfristens utløp, med mindre budet før denne tid avslås av selger eller budgiver får melding om at eiendommen er solgt til en annen. Man bør derfor ikke gi bud på flere eiendommer samtidig dersom man ikke ønsker å kjøpe flere enn en eiendom.

3. Selger står fritt til å forkaste eller akseptere ethvert bud, og er for eksempel ikke forpliktet til å akseptere høyeste bud.

4. Når en aksept av et bud har kommet frem til budgiver innen akseptfristens utløp er det inngått en bindende avtale.

5. Husk at et eventuelt bud fra selger til kjøper (såkalte «motbud»), avtalerettslig er et bindende tilbud som medfører at det foreligger en avtale om salg av eiendommen dersom budet i rett tid aksepteres av kjøper.

Oppdragsnummer: 30-0195/25

Budskjema

Bud mottat: _____ /_____ - _____ kl. _____

Adresse: Ridehusgata 2B 1606 FREDRIKSTAD

Betegnelse: Gnr 300, bnr 998 (ideell andel 1/1) i Fredrikstad kommune

Undertegnede gir herved bud på kr. _____ Skriver _____
+ offentlige avgifter og gebyrer, eventuell fellesgjeld, samt øvrige omkostninger i henhold til salgsoppgave

Budet er bindende til dato _____ kl. _____ Ønsket overtakelse: _____

Budet gis med følgende forutsetning:

☐ Uten forbehold ☐ Annet: _____

Finansieringsplan – Megler gis fullmakt til å kontrollere finansieringen

	Sum:	Sign:
Egenkapital:		
Bank: (oppgi bankkontakt med kontaktinformasjon)		
Til sammen:		

☐ Egenkapital ved salg av egen bolig. ☐ Bankinnskudd ☐ Annet _____

«Budgiver er kjent med «Forbrukerinformasjonen om budgivning» som er en del av salgsoppgaven og de forpliktelser jeg/vi påtar meg/oss. Budet er bindende for budgiver når det er kommet til selgers kunnskap eller til megler som selgers adressat. Budet er bindende for begge parter når selger har akseptert muntlig eller skriftlig. Jeg/vi er kjent med at megler og selger forutsetter at jeg/vi har mottatt salgsoppgave med vedlegg før budgivningen og at jeg/vi har besiktiget eiendommen. Dersom salgsoppgaven ikke er mottatt, plikter jeg/vi å opplyse dette til megler senest ved oversendelse av bud.»

Budgiver

Navn 1: _____ Personnr: _____

Navn 2: _____ Personnr: _____

Adresse: _____ Postnr/poststed: _____

Mobil: _____ Mobil 2: _____ Tlf jobb: _____ Fax: _____

Sted: _____ Dato: _____ Kl: _____ Underskrift: _____

☐ Jeg er en fysisk person som ikke hovedsakelig handler som ledd i næringsvirksomhet (forbruker)
☐ Jeg er en fysisk person som handler som ledd i næringsvirksomhet

Husk å legge ved gyldig legitimasjon på alle budgivere.
Bud som inngis uten gyldig legitimasjon har megler rett til å unnlate å formidle budet etter eiendomsmeglerforskriften § 6-3

Bruk gjerne dette feltet

Bruk gjerne dette feltet

NORDVIK

nordvikbolig.no