

Kaptein Oppegaards vei 40D



Velkommen til

Kaptein Oppegaards vei 40D



Salgsoppgaven produsert 6. september 2025

Nordstrand

NORDSTRAND | ENEBOLIG MED SKJERMET HAGE | DOBBEL GARASJE MED EL.LADER | GOD TILSTANDSRAPPORT | NORDSETER SKOLE

Prisantydning	12 750 000,-
Omkostninger	320 100,-
Totalpris	13 070 100,-
BRA-i	181 kvm
Totalt BRA	190 kvm
Soverom	3
Boligtype	Enebolig
Eieform	Eierseksjon Snr 2

Byggeår	2017
Ansvarlig megler	Kristoffer J.S Johannessen
Telefon	951 27 617
E-post	k.johannessen@nordvikbolig.no
Megler	Nina Fjellheim
Telefon	410 00 398
E-post	n.fjellheim@nordvikbolig.no







Kort fortalt

- Velkommen til Kaptein Oppegaards vei 40 D - Enebolig med hage og dobbel garasje i barnevennlige omgivelser med godt internt naboskap

- Nyere bolig fra 2017 - jevnlig vedlikeholdt
- Dobbeltgarasje med direkte adkomst til boligen
- Ladeboks
- Lekkert kjøkken med integrerte hvitevarer
- To store baderom og separat Wc
- Inngjerdet hage med gressplen og terrasse
- Balkong i 2.etasje og 3.etasje
- Nymalt fasade i 2023
- God tilstandsrapport
- Walk-in-closet til Hovedsoverom
- Peisovn i stue
- Somfy-kompatibel markise og garasjeport
- Sokner til Nordseter Skole
- 3 min gange til Munkelia T-Banestasjon
- 3 min gange til NIFen og Idrettshallen

- Boligen har en svært attraktiv beliggenhet i veletablert og idyllisk villaområde på Nordstrand med kort vei til Lambertseter og Sæter

Arealer og innhold

BRA-i:	181 kvm
BRA-e:	9 kvm
Totalt BRA:	190 kvm
TBA:	58 kvm

Beskrivelse


1. etasje:
BRA-i: 69 kvm. Entre, toalettrom, spisestue og kjøkken, bod, garasje
BRA-e: 9 kvm. Redskapsbod 3 kvm og sykkelbod 6 kvm
Total BRA: 78 kvm.
TBA: 38 kvm. Terrasse

2. etasje:
BRA-i: 63 kvm. Stue, Baderom, 1 soverom, 1 soverom med tilknytning til Walk-in-closet
Total BRA: 63 kvm.
TBA: 10 kvm. Balkong

3. etasje:
BRA-i: 49 kvm. Loftstue, baderom, Soverom
Total BRA: 49 kvm.
TBA: 10 kvm. Balkong


Kaptein Oppegaards vei 40D

1. Etasje

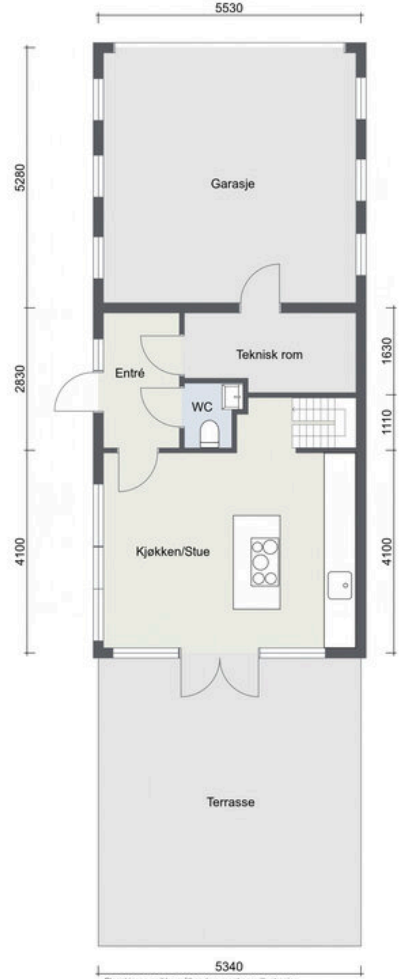


Planskissen er ikke målbar, kun ment som illustrasjon.
Mål er innvendige og noe avvik kan forekomme. Det tas ikke ansvar for evt. feil. Innredning og møbler er plassert for å illustrere og kan fravike fra den faktiske innredningen.

Kaptein Oppegaards vei 40D
Loft

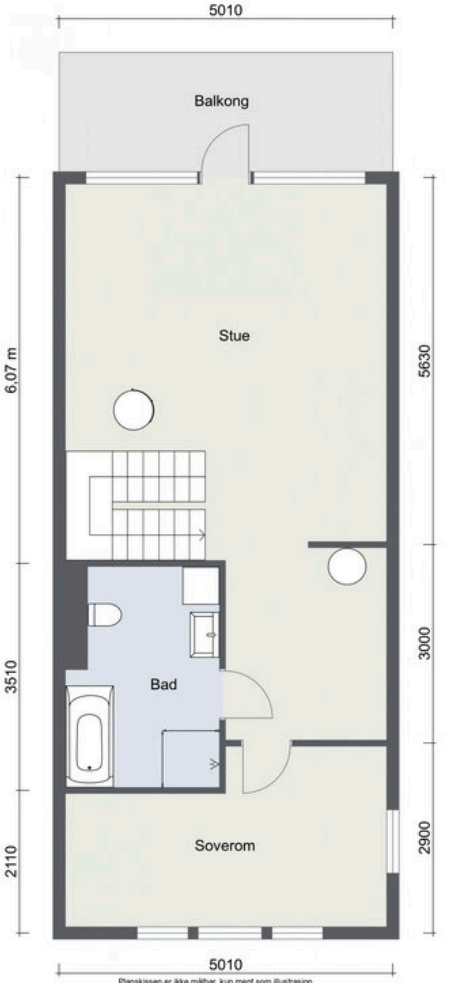

Planskissen er ikke målbar, kun ment som illustrasjon.
Mål er innvendige og noe avvik kan forekomme. Det tas ikke ansvar for evt. feil. Innredning og møbler er plassert for å illustrere og kan fravike fra den faktiske innredningen.

Kaptein Oppegaards vei 40D
2. Etasje

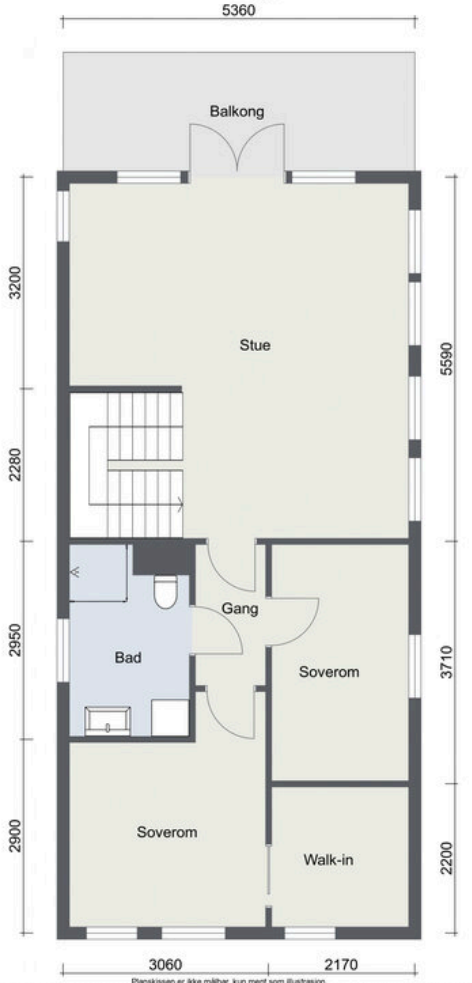

Planskissen er ikke målbar, kun ment som illustrasjon.
Mål er innvendige og noe avvik kan forekomme. Det tas ikke ansvar for evt. feil. Innredning og møbler er plassert for å illustrere og kan fravike fra den faktiske innredningen.
















SIEMENS


SAUS & KRAFT
KOK & STEK
HALGEN & MADS STORE BOK OM MAT OG VIN































Informasjon

Kaptein Oppegaards vei 40D

Nøkkelinformasjon

Oppdragsnummer
44-0091/25

Boligtype og eierform
Enebolig (Eierseksjon)

Adresse og betegnelse
Kaptein Oppegaards vei 40D, 1152 OSLO
Gnr 158, bnr 339 (ideell andel 1/1) i Oslo kommune

Selgere
Hege Blix Bernhardsen
Rune Halkjelsvik

Kjøpesum og omkostninger
12 750 000,- (Prisantydning)

Omkostninger:
318 750,- (Dokumentavgift)
260,- (Pantattest kjøper)
545,- (Tinglyst pantedokument)
545,- (Tinglyst skjøte)
19 200,- (Boligkjøperpakke* (valgfritt))
---
320 100,- (Omkostninger totalt (uten Boligkjøperpakke))
339 300,- (Omkostninger totalt (med Boligkjøperpakke))
---
13 070 100,- (Totalpris inkl. omkostninger (uten Boligkjøperpakke))
13 089 300,- (Totalpris inkl. omkostninger (med Boligkjøperpakke))

NB: Regnestykket forutsetter at det kun tinglyses ett pantedokument og at eiendommen selges til prisantydning. Dokumentavgiften er 2,5% av salgssummen, inkl. evt. fellesgjeld. Det tas forbehold om endringer i offentlige avgifter/gebyrer.

Om boligen

Byggeår
2017

Antall soverom
3

Arealer
BRA-i: 181 kvm
BRA-e: 9 kvm
Totalt BRA: 190 kvm
TBA: 38 kvm

Beskrivelse:
1. etasje:
BRA-i: 69 kvm. Entre, toalettrom, spisestue og kjøkken, bod, garasje
BRA-e: 9 kvm. Redskapsbod 3 kvm og sykkelbod 6 kvm
Total BRA: 78 kvm.
TBA: 38 kvm. Terrasse

2. etasje:
BRA-i: 63 kvm. Stue, Baderom, 1 soverom, 1 soverom med tilknytning til Walk-in-

closet
Total BRA: 63 kvm.
TBA: 10 kvm. Balkong

3. etasje:
BRA-i: 49 kvm. Loftstue, baderom, Soverom
Total BRA: 49 kvm.
TBA: 10 kvm. Balkong

Bygningssakkyndiges kommentar til arealoppmåling:
Arealmålingen er utført med laser. Det er bruken av rommene på befaringsdagen som definerer P-rom og S-rom, rommene kan likevel være i strid med teknisk forskrift og mangle godkjennelse fra kommunen.

Solforhold

Solen er i hagen fra den går opp til kl.18 på sommeren

Innhold

Velkommen til Kaptein Oppegaards vei 40 D - Enebolig med hage og dobbel garasje i barnevennlige omgivelser med godt internt naboskap

- Nyere bolig fra 2017 - jevnlig vedlikeholdt
- Dobbeltgarasje med direkte adkomst til boligen
- Ladeboks
- Lekkert kjøkken med integrerte hvitevarer
- To store baderom og separat Wc
- Inngjerdet hage med gressplen og terrasse
- Balkong i 2.etasje og 3.etasje
- Nymalt fasade i 2023
- God tilstandsrapport
- Walk-in-closet til Hovedsoverom
- Peisovn i stue
- Somfy-kompatibel markise og garasjeport
- Sokner til Nordseter Skole
- 3 min gange til Munkelia T-Banestasjon
- 3 min gange til NIFen og Idrettshallen

Boligen har en svært attraktiv beliggenhet i veletablert og idyllisk villaområde i hjertet av Nordstrand med kort vei til Lambertseter og Sæter med alle nødvendige fasiliteter

Standard

Terrasse og balkonger
Utgang fra kjøkken til skjermet sydvendt markterrasse. Terrassen har elektrisk markise App styrt Somfy. Det er laget utekjøkken og bodareal.
Utgang fra stue i 2. etg. til en sydvendt balkong på ca. 10 m² med tregulv. Balkongen er forøvrig utstyrt med utelys og strømuttak.
Utgang fra stue i 3. etg. til en sydvendt balkong på ca. 10 m² med skråtak og tregulv. Balkongen er forøvrig utstyrt med utelys og strømuttak.

Innvendige overflater
Gulv er belagt med fliser og gulvvarme på begge baderom og i entré ellers parkett i øvrige rom.
Vegger er belagt med 60 x 60 fliser på begge baderom ellers malte slette flater i øvrige rom.
Himling er belagt med malt gipshimling og innfelte downlights i entré, kjøkken, wc, begge baderom og stue i 2. etg. ellers malte slette flater i øvrige rom.

Kjøkken
Kvik kjøkkeninnredning med lakkerte skapfronter, diamantglass på bakvegg, oppvaskkum, ventilator og integrerte hvitevarer som platetopp, ovn, oppvaskmaskin, kjøl/-fryseskap.

Bad 2.etasje
Baderomsinnredningen er bestående av servant med skuffeseksjon, speil med sidelys, vegghengt klosett, dusjhjørne med svingbare glassdører og regnfall, opplegg for vaskemaskin.
Mekanisk avtrekk fra baderom.

Bad 3.etasje
Baderomsinnredningen er bestående av servant med skuffeseksjon, speil med sidelys, vegghengt klosett, dusjhjørne med svingbare glassdører, innfliset badekar og opplegg for vaskemaskin.
Mekanisk avtrekk fra baderom.

Toalettrom 1.etasje
Innredningen er bestående av servant med underskap, speil med sidelys og vegghengt klosett.

VVS
Boligen er utstyrt med balansert ventilasjonsanlegg.
Det er plassert en varmtvannsbereder på 200 L.

Garasje måler 5,10 bredde og 1,99 i høyde. Lengde 5,30.

Somfy-kompatibel markise og garasjeport. Basestasjon må påkostes av ny kjøper.

Parkering

Boligen disponerer en parkeringsplass utendørs ved siden av huset. Denne plassen eies av Kaptein Oppegårdsvei 42C. Plassen leies for 500 kr per mnd og kan videreleies av ny kjøper.

Modernisering og påkostninger

Varmepumpe, stikk til varmepumpe, elbil lader, byttet termostater, nye terassebord på alle terrasser, nytt kjøkkengulv (vannskade), overskap kjøkken, rens av ventilasjonsanlegg, malte huset i 2022, markise, utekjøkken,

Sammendrag selgers egenerklæring

Selgers egenerklæringsskjema følger vedlagt salgsoppgaven. Interessenter oppfordres til å gjennomgå dette nøye.

Følgende opplysninger er spesielt viktig å merke seg:

2. Vet du om det er gjort endringer eller reparasjoner på tak, fasade, pipe/ildsted, terrasse, garasje, bod eller
lignende, enten i din eller tidligere eiertid?
Ja, faglært
Firmaets navn og beskrivelse av arbeidet: Peisselskabet, fikset lekkasje på peis, oktober 2021.

4. Vet du om det er gjort arbeid på det elektriske anlegget, enten i din eller tidligere eiertid?
Ja
Foreligger det en samsvarserklæring?
Ja
Firmaets navn og beskrivelse av arbeidet: El-kontakten AS, Ladeboks til elbil,

27.06.19 Ak1 elektro, utestikk til varmepumpe,
05.11.19

8. Vet du om det har vært utført kontroll av installasjoner for eksempel oljetank/ sentralfyr/ ventilasjon?
Ja
Beskriv: Service på ventilasjon i august 2025.

12. Vet du om det er eller har vært problemer med mur/pipe/ilsted, for eksempel dårlig trekk, sprekker, pålegg,
fyringsforbud eller liknende?
Ja
Beskriv: Lekkasje langs pipe, utbedret av utbygger v/peisselskapet.

22. Vet du om det foreligger skaderapporter eller tilstandsvurderinger etc. om boligen?
Ja
Oppgi type rapport og årstall: Skaderapport ifm vannskade når utestikk til varmepumpe ble montert november 2019

25. Vet du om det er forslag eller vedtatte reguleringsplaner/andre planer, nabovarsler/ byggegodkjenninger
/ byggeplaner eller andre offentlige vedtak som kan medføre endinger i bruken av eiendommen eller
eiendommens omgivelser/naboer?
Ja
Beskriv: Eiendommen er omfattet av reguleringsplan for småhusområde ytre by. Oslo kommune har vedtatt midlertidig forbud
mot tiltak i de områdene småhusplanen gjelder.

Bygningssakkyndig

Jonas Haugane

Byggemåte

Det er i forbindelse med salget utarbeidet en tilstandsrapport fra bygningssakkyndig. Tilstandsrapporten er en teknisk gjennomgang av boligen med oppdagede avvik. Vedlagt salgsoppgaven følger tilstandsrapporten og selgers egenerklæring. Disse må leses nøye av interessenter før bud inngis. Opplysninger gitt i tilstandsrapporten anses å være kjent for kjøper, og det kan derfor ikke reklameres på forhold som fremkommer av tilstandsrapporten. Forhold som har fått TG2 og TG3 må gjennomgås spesielt nøye, da disse indikerer avvik fra normal slitasje og/eller høy alder, med mulig behov for utbedring. Bygningsdeler som har fått TGIU er ikke undersøkt av takstmann. Beskrivelsen av boligen som følger er hentet fra tilstandsrapporten:

Vurderingen er gjort utifra gjeldene forskrifter og byggeskikk som var gjeldende da bygget ble oppført. Der det ikke er
registert feil, skader eller lignende er tilstandsgrad satt ut ifra bygningsdelens antatte gjenværende brukstid. Forventede
brukstider er hentet fra byggforsk. Tilstandsrapporten er utført på en brukt bolig og normal bruksslitasje er ikke
bemerket. Det anbefales å sette seg godt inn i rapporten, selgers egenerklæring og opplysninger gitt fra megler.

Byggemåte:
Etasjeskiller i bjelkelag
Yttervegger i tre med trepanel
Saltak tekket med takstein

Utvendig:
Taktekking med takstein (2017) vurdert fra bakkenivå, uten avdekkede skader, men full tilstand ikke verifisert.
Renner, beslag og nedløp fra 2017, inspisert visuelt uten påviste lekkasjer.
Trekledning krever normalt jevnlig vedlikehold, men er nylig malt.
Vinduer (2017 og 2019) og dører (2016–2019) er funksjonelle, men justering og vedlikehold må påregnes.
Balkonger og terrasser er oppgradert med nye terrassebord i 2023, tilfredsstillende sikring.
Innvendig:
Overflater viser normal bruksslitasje.
Kjøkken (2017, Ikea) fremstår i god stand med TG1.
Våtrommene (2017) har synlig membran i sluk og er gitt dokumentasjon.
Varmtvannsbereder (200 l) fra 2017 med lekkasjesikring, plassert på loft.
Tekniske installasjoner:
Elektrisk anlegg hovedsakelig fra byggeåret. Registrert utført av fagperson, men manglende samsvarserklæring for nyere utendørs stikkontakt til varmepumpe. Ingen synlige tegn til varmgang eller brannfare.
Balansert ventilasjonsanlegg fungerer tilfredsstillende, med jevnlig filterbytte.
Vann- og avløpsrør hovedsakelig skjult, vurdert basert på alder. Ingen påviste lekkasjer.
Tomteforhold:
Grunnmur i betong, delvis skjult, uten registrerte avvik.
Terrengfall vurderes som tilfredsstillende.
Drenering etablert i 2017, men funksjon ikke bekreftet da anlegget er skjult.
Brannteknisk:
Røykvarslere og brannslukningsutstyr kontrollert uten avvik.
Helhetsvurdering:
Boligen fremstår som moderne, godt vedlikeholdt og uten alvorlige bygningsmessige eller tekniske mangler. Kjøper må likevel påregne normalt vedlikehold av kledning, vinduer, dører og våtrom, samt følge opp dokumentasjon på enkelte installasjoner. Skjulte konstruksjoner og drenering er ikke fullstendig vurdert, og det er alltid en viss risiko for skjulte feil.

Eneboligen i Kaptein Oppegaards vei 40D er oppført i 2017, med enkelte moderniseringer i 2020–2023. Bygget fremstår generelt godt vedlikeholdt, men med naturlig slitasje i samsvar med alder

Bygningsdeler som har fått TG2:
Ingen

Bygningsdeler som har fått TG3:
Ingen

Innbo og løsøre

Integrerte hvitevarer medfølger.

Dette følger i utgangspunktet ikke med ved salg av Kaptein Oppegaards vei 40 D:

Pendellampe over kjøkkenbord

Taklampe i w-i-c og gang 2.etg
Pendellampe på soverommet
Philips HUE-spotter i stuetaket
Pendellamper i vindu på stue 2. etg
Pendellampe i stue 3. etg
Bokhylle stue 3. etg
Vaskemaskin
Tørketrommel
Hylle på bad 2. etg
Knagger i gang 1. etg
Safe/våpenskap i bod 1. etg
Avfukter i garasje
Høvelbenk i garasje
Verktøybenk i garasje
Vanningscomputer
Plantekasser

For øvrig gjelder NEF sin standardliste "Oversikt over løsøre og tilbehør" med mindre annet fremkommer av salgsoppgaven. Listen er vedlagt.

Dersom det er noe i overnevnte liste som ikke finnes på eiendommen, vil det heller ikke medfølge. Produkter og installasjoner som medfølger overdras uten noen form for garantier, utover eventuell gjenværende leverandørgaranti. Hull og merker etter feste av innredning og utstyr som ikke følger med, aksepteres av kjøper.

Adgang til utleie

Boligen kan leies ut i tråd med gjeldende lovverk. Vedtektene inneholder ingen begrensninger av eiers utleieadgang.

Korttidsutleie er tillatt i opptil 90 døgn i året, jf. eierseksjonsloven § 24.

Energi og oppvarming

Energimerking

B - oransje
Se fullstendig energiattest fra selger som vedlegg til salgsoppgave. Megler har intet ansvar for informasjon som følger av energiattesten.

Oppvarming

Boligen har følgende oppvarmingskilder:
Varmekabler i entré og på WC i 1. etasje
Varmefolie i spisestue og kjøkken
Varmekabler på bad i 2. og 3. etasje
Varmepumpe
Peisovn

Dersom rom mangler fast installert oppvarmingskilde på visning, følger ikke dette med i handelen.

Informasjon om strømforbruk

Selger opplyser å ha et årlig strømforbruk på ca. 22.686 kWh.
Forbruket er inkludert lading av EL-Bil. Energiforbruket vil variere fra husstand til husstand.

Økonomi

Kommunale avgifter

Kr 21 881,-pr. 2025

Kommunale avgifter inkluderer:
Vann og avløpsgebyr: 13879,20
Feie og tilsynsgebyr: 243
Renovasjonsgebyr: 7759,43

Oppgitt beløp er et estimat for hele året - endelig fakturert beløp kan avvike.
Fakturering skjer kvartalsvis.
1. terminforfaller 25. mars
2. terminforfaller 25. mai
3. terminforfaller 25. august
4. terminforfaller 25.oktober

Andre utgifter

Selger opplyser å ha følgende kostnader knyttet til boligen:

- Årlig bygningsforsikring kr 6.132,- pr år. Fremtind LO Favør.
- Kabel-tv/internett 807- pr mnd gjennom Telia.
- Alarm Verisure 600 - pr mnd

Det er opp til kjøper å ev. inngå nye avtaler med ønskede tjenesteytere.
Det opplyses at selger måker snø for egen regning.

Eiendomsskatt

Kr 9 855,- pr. 01.01.2025
I Oslo kommune er det eiendomsskatt på boliger og fast eiendom som overstiger en fastsatt verdi. Informasjonen over er hentet fra eiendomsskattelistene.

For mer informasjon rundt beregningsgrunnlaget for eiendommen, se http://www.oslo.kommune.no/skatt-og-naring/skatt-og-avgift/eiendomsskatt/eiendomsskatt

Formuesverdi

Primærbolig: Kr 4 393 929,- pr. 2023
Sekundærbolig: Kr 12 705 613,- pr. 2023
Skatteetaten beregner en boligverdi (beregnet markedsverdi for bolig) basert på SSBs statistiske opplysninger om omsatte boliger. I beregningen tas det hensyn til din boligs beliggenhet, areal, byggeår og type bolig. Formuesverdien er en prosentandeldel av denne boligverdien.

For mer informasjon om formuesverdi, se Skatteetatens nettsider.

TV/Internett/Bredbånd

Telia

Sameiet

Om sameiet

Eiendommen er en del av et eierseksjonssameie med tre boligseksjoner som ble opprettet ved seksjonering av eiendommen.
Sameie er uformelt organisert og er ikke registrert Brønnøysundregistrene.

Det foreligger ikke vedtekter, husordensregler, regnskap, årsberetning m.m..
Sameie har ikke forretningsfører eller et aktivt styret.
Kjøper må selv sørge for forsikring av sin boligseksjon.
Da sameie ikke avsetter midler til fremtidig vedlikehold, vil slike kostnader fordeles etter sameierbrøk.
Sameiet brøken er 178/563 for denne seksjonen.

Tomt

Beskrivelse av tomt

Tomtestørrelse: 235 kvm (Eiertomt)
Vedlagt salgsoppgaven følger kart over eiendommen. Kartet viser hvilke deler av eiendommen som er seksjonert til tilleggsdel grunn for de respektive seksjonene og fellesareal.

Arealbekreftelse fra Oslo er vedlagt salgsoppgaven. Tomtegrenser er ikke kontrollert.

Adkomst

Det vil bli skiltet med Nordvik Eiendomsmeglere til annonsert visning

Radonmåling

Selger har ikke fått utslag på Radonmåler.
Det er ikke krav om dette med mindre boligen er helt eller delvis utleid.

Områdebeskrivelse

Beskrivelse av nærområdet

Boligen har en svært attraktiv beliggenhet i veletablert og idyllisk villaområde i hjertet av Nordstrand med kort vei til Lambertseter og Sæter med alle nødvendige fasiliteter.

Området har svært god offentlig kommunikasjon med både buss, trikk, T-bane og tog i gangavstand fra boligen. Bussholdeplass finner du i Oberst Rodes vei med buss nr. 74 til sentrum, nr. 79 mellom Grorud og Holmlia og i Oberst Rodes vei nr. 75 A Nordstrand Ring. T-bane ligger på Munkelia med ca. 3 min gange fra boligen. Nærmeste trikkestopp er Sæter med linje 13 og 19 til sentrum.

Området fremstår som ideelt for barnefamilier med gang- og sykkelavstand til skoler i alle trinn og et rikt utvalg av barnehager. Barn i området går på populære Nordseter barne og ungdomskole. VGS på bl.a. Kongshavn og Lambertseter. Det er et godt utvalg av kommunale og private barnehager i nærområdet. Munkelia, Munkerudtoppen og Obersten barnehage ligger rett i nærheten.

Handlesenter på Sæter, Holtet og Lambertseter med et rikt utvalg av forretninger og øvrige servicetilbud.

Her finner du spisesteder som Samson Bakeri med pizza bakt i steinovn og Egon, kaffebarer som Kaffebrenneriet, Joe & The Juice samt flere kles - og interiørbutikker, Beth's Beauty, frisør, bokhandel, apotek og blomsterbutikk. I nærheten finner du også Lambertseter senter med over 70 forretninger og servicetilbud, caféer og restauranter, vinmonopol, bibliotek og Symra kino. I tillegg er det kort vei til Oslo sentrum med alt et rikt byliv tilbyr.

Det finnes for øvrig et mangfold av fritidsaktiviteter i nærmiljøet som bl.a. Nordstrandhallen. I tillegg har man kunstgressbane på Niffen og Lambertseter idrettsanlegg med flott løpebane, samt fotball og tennisbane. Lambertseter bad med svømmehall og treningssenter, Skullerud klatresenter og Leirskallen turnhall, samt mange andre lag og foreninger. Nedenfor Sæterkrysset finner du Nordstrand Tennisklub og Nordstrand Aktivitetspark klar med skateramper, klatrestein, basket og boule-bane. Nærmeste treningssenter er Evo i Sæter krysset, samt to SATS senter på Lambertseter og Karlsrud og Best Helse på Holtet.

Området inviterer også til et rikt tur- og friluftsliv. Det er kort vei til glimrende bademuligheter ved fjorden med flere populære badeplasser langs Bunnefjorden, inkludert lokale Nordstrand Bad, Katten og Sydstranda på Ulvøya. Et svært

populært fritidstilbud har de ved EKT Rideskole og Husdyrpark med både rideskole og besøksgård. Videre har du Ekebergparken med klatrepark, skulpturer og turstier. Her finner du bl.a. Ekebergrestauranten og Karlsborg spiseforretning. Området har også sin egen lokale tur- og joggeløype i skogspartiet ved Steinspranget på Lambertseter. Herfra bringer turstier deg også videre til Østensjøvannet med flotte turområder langs vannet og et rikt fugleliv. I tillegg er det kort vei til Østmarka med et bredt løypenett, samt flotte bade-, fiske- og padlevann som Ulsrudvann og Nøklvann.

Nordstrand ligger til sør for Oslo sentrum. Det er svært enkel adkomst til E6 og Mosseveien med under 10 minutters reisetid med bil til Oslo sentrum og ca. 40 minutters reisetid til Gardermoen.

Bebyggelse

Hovedsaklig villa bebyggelse

Offentlig kommunikasjon

200m til Munkelia T-Banestasjon med Linje 1 Frognerseteren og Linje 4 Vestli. Bussholdeplass ved Munkelia nr 79 Grorud, samt bussholdeplass i Oberst Rodes vei nr 74 Jernbanetorget. Nordstrand Ring nr 75B.

Skoler og barnehager

Flere barnehager i nærheten. Blå Appelsin og Åssiden, Obersten, Munkelia for å nevne noen. Private: Brattvoll Barnehage
Boligen sogner til Nordseter barne- og Ungdomskole

Offentlige forhold

Ferdigattest/brukstillatelse

Det foreligger ferdigattest for eiendommen datert 14.03.2017.

Ferdigattest utstedes av bygningsmyndighetene på grunnlag av mottatt dokumentasjon fra kontrollansvarlige når et søknadspliktig tiltak er utført i samsvar med tillatelsen og øvrige krav etter plan- og bygningslovgivningen. At ferdigattest eksisterer, gir ingen garanti for bygget er oppført i henhold til tillatelsen og gjeldende regelverk eller at det senere er utført arbeid på bygget som ikke er byggemeldt eller godkjent.

Det kan være avvik fra dagens rombruk/rombenevnelser sammenlignet med det som er byggemeldt/godkjent.
Selger har laget dør mellom entre og bod for en gjennomgang til garasje.

Selger og nabo i 40C har oppført to boder mellom boligene – ett til hvert hus. Selger har ikke søkt om oppføringen eller sjekket med Oslo kommune om dette er nødvendig. Det har 21.06.2025 blitt sendt inn en forespørsel til kommunen fra en person med ukjent identitet om oppføringen av bodene er et ulovlig tilbygg (se kommunens saksnummer 202555545). Saken har ikke fått saksbehandler og er derfor ikke behandlet av kommunen. Hvis kommunen skulle beslutte at oppføringen ikke er lovlig risikere eier av eiendommen å måtte fjerne boden for egen regning. Kjøper overtar ansvar og risiko for eventuell ulovlig oppføring av bod.

Vei, vann og avløp

Eiendommen er tilknyttet offentlig vann og avløp. Stikkledninger fra eiendommen og ut til kommunalt nett er private, vedlikeholdsansvaret påhviler sameiet.
Adkomst via offentlig vei.

Regulerings- og arealplaner

Eiendommen er regulert til boligformål etter S-4220.
Eiendommen er omfattet av reguleringsplan for småhusområder i Oslos ytre by (S-

4220), også kalt «småhusplanen». Småhusplanen styrer hvordan det kan bygges og fortettes på eiendommer som er omfattet av planen. Den legger også begrensninger for hvor mye det er lov å bygge på eiendommene.

Plan- og bygningsetaten har igangsatt revidering av småhusplanen, den reviderte planen skal bidra til å skjerme småhusområdene for ytterligere fortetting, og sørge for et sterkere vern av de grønne verdiene når det bygges innenfor småhusplanen.

Oslo kommune har vedtatt midlertidig forbud mot tiltak i de områdene småhusplanen gjelder. Vedtaket forbyr alle tiltak etter plan- og bygningsloven § 1-6, og gir blant annet sterke begrensninger i muligheten for rivning, oppføring og bygningsmessige endringer. Det er gjort enkelte unntak fra forbudet. Det er for eksempel tillat å gjøre innvendige tiltak, som bruksendring, så lenge det ikke innebærer opprettelse av en ny boenhet. For mer informasjon se https://innsyn.pbe .oslo.kommune.no/saksinnsyn/showfile.asp?jno=2022072153&fileid=10231629.

For mer informasjon om reguleringsforhold kontakt megler eller søk på saksnummer/adresse/gnr. bnr på plan- og bygningsetatens hjemmeside.

Kaptein Oppegaards vei 41 B - Tilbygg, underbygg, påbygg og bruksendring av kjeller og loft

Saksnummer

202450569

Odelsrett

Det hviler ikke odelsrett på eiendommen.

Konsesjon

Kjøp av eiendommen er ikke konsesjonspliktig.

Dersom eiendommen er større enn 2 mål plikter kjøper å undertegne dokumenter i forbindelse med søknad om konsesjonsfrihet.

Tinglyste heftelser og rettigheter

På eiendommen er det tinglyst følgende heftelser og rettigheter som følger eiendommens matrikkel ved overskjøting til ny hjemmelshaver:

301/158/339/2:
24.04.1925 - Dokumentnr: 912543 - Bestemmelse om deleforbud
Bestemmelse om bebyggelse
Bestemmelse om benyttelse
Bestemmelse om veg
Bestemmelse om gjerde
Bestemmelse om vann/kloakkledning
Med flere bestemmelser
Overført fra: Knr:0301 Gnr:158 Bnr:339
Gjelder denne registerenheten med flere

22.05.1925 - Dokumentnr: 912544 - Bestemmelse om veg
Bestemmelse om benyttelse
Overført fra: Knr:0301 Gnr:158 Bnr:339
Gjelder denne registerenheten med flere

29.10.1925 - Dokumentnr: 912545 - Bestemmelse om veg

Bestemmelse om gjerde
Overført fra: Knr:0301 Gnr:158 Bnr:339
Gjelder denne registerenheten med flere

18.06.1926 - Dokumentnr: 912113 - Bestemmelse om veg
Bestemmelse om gjerde
Overført fra: Knr:0301 Gnr:158 Bnr:339
Gjelder denne registerenheten med flere

01.10.1926 - Dokumentnr: 912114 - Erklæring/avtale
Bestemmelse om kloakkledning
Overført fra: Knr:0301 Gnr:158 Bnr:339
Gjelder denne registerenheten med flere

24.10.1938 - Dokumentnr: 12990 - Best. om vann/kloakkledn.
Overført fra: Knr:0301 Gnr:158 Bnr:339
Gjelder denne registerenheten med flere

29.06.1970 - Dokumentnr: 11097 - Bestemmelse om bebyggelse
Byggeforbud på nærmere angitt avstand
Overført fra: Knr:0301 Gnr:158 Bnr:339
Gjelder denne registerenheten med flere

29.09.1970 - Dokumentnr: 16323 - Bestemmelse om bebyggelse
Byggeforbud på nærmere angitt avstand
Overført fra: Knr:0301 Gnr:158 Bnr:339
Gjelder denne registerenheten med flere

06.10.1980 - Dokumentnr: 23180 - Erklæring/avtale
Vedtak av visse vilkår vedr. utskillelse/bebyggelse av denne eiendom.
Overført fra: Knr:0301 Gnr:158 Bnr:339
Gjelder denne registerenheten med flere

27.09.1990 - Dokumentnr: 57991 - Erklæring/avtale
Bnr.1012 skal ha bruksrett til kjørbar atkomstvei over bnr.339. Erkl. kan ikke endres eller slettes uten samtykke fra Oslo bygningsråd.
Overført fra: Knr:0301 Gnr:158 Bnr:339
Gjelder denne registerenheten med flere

21.08.2015 - Dokumentnr: 760054 - Erklæring/avtale
Rettighetshaver: Knr:0301 Gnr:158 Bnr:1012
Bestemmelse om VA ledninger. Avtale om rett til felles adkomstvei og plassering av vann- og avløpsledninger.
Med flere bestemmelser
Overført fra: Knr:0301 Gnr:158 Bnr:339
Gjelder denne registerenheten med flere

21.08.2015 - Dokumentnr: 760054 - Bestemmelse om veg
Rettighetshaver: Knr:0301 Gnr:158 Bnr:1012. Avtale om rett til felles adkomstvei og plassering av vann- og avløpsledninger.
Overført fra: Knr:0301 Gnr:158 Bnr:339
Gjelder denne registerenheten med flere

24.05.2016 - Dokumentnr: 456308 - Bestemmelse om veg
Rettighetshaver: Knr:0301 Gnr:158 Bnr:299
Gjensidig adkomstrett mellom eiendommene gnr. 158 bnr. 399 og bnr 1012. Veiretten kan slettes av Andrè Falchenberg, eller han kan overdra sin slettemulighet til Oslo kommune. Eier av gnr. 158 bnr. 299 kan ikke motsette seg

sletting.
Overført fra: Knr:0301 Gnr:158 Bnr:339
Gjelder denne registerenheten med flere

08.06.2016 - Dokumentnr: 509776 - Bestemmelse om veg
Midlertidig dispensasjon fra bygningsloven
Kaptein Oppgaards vei godkjennes inntil videre i sin nåværende bredde. Plikt til fremtidig vederlagsfri avståelse av veigrunn til Oslo kommune om dette kreves ved opparbeidelse av vei. Kan ikke slettes uten samtykke fra kommunen.
Overført fra: Knr:0301 Gnr:158 Bnr:339
Gjelder denne registerenheten med flere

05.07.2016 - Dokumentnr: 611420 - Bestemmelse om parkering
Rettighetshaver: Knr:0301 Gnr:158 Bnr:1012 Snr:1
Bruksrett til en parkeringsplass. Gjelder naboeiendom.
Kan ikke slettes uten samtykke fra Oslo kommune
Overført fra: Knr:0301 Gnr:158 Bnr:339
Gjelder denne registerenheten med flere

20.10.2016 - Dokumentnr: 965078 - Seksjonering
Opprettet seksjoner:
Snr: 2
Formål: Bolig
Sameiebrøk: 178/563

04.04.2017 - Dokumentnr: 291303 - Resek/endring formål/brøk/tilleggsdel
Endret seksjon:
Snr: 2
Formål: Bolig
Tilleggsdel: Grunn
Sameiebrøk: 178/563
Del av fellesareal i grunn, legges som tilleggsareal for seksjon 1-3

På hovedbølet kan det være tinglyst erklæringer/avtaler som også gjelder for denne eiendommen. Dette kan for eksempel være rett for kommunen til å anlegge og reparere vann- og kloakkledninger, bestemmelser om bebyggelse, gjerder, vei og adkomstrettigheter. Disse erklæringene/avtalene er tinglyst som heftelser på den utskilte eiendommen og vil følge eiendommen ved salg. Heftelsene kan ikke slettes.

Vennligst ta kontakt med megler for nærmere spesifikasjon av rettighetene.

Legalpant

Kommunen har legalpant som sikkerhet for riktig betaling av kommunale avgifter og eventuell eiendomsskatt. De øvrige seksjonseierne i sameiet har legalpant på inntil 2G som sikkerhet for krav som følger av sameieforholdet, typisk vil dette gjelde felleskostnader.

Legalpant er pant som ikke kommer frem av grunnboksutskriften, og har bedre prioritet enn for eksempel lån til bank som er tinglyst på seksjonen. Legalpant til kommunen har prioritet foran legalpant til sameiet.

Øvrige kjøpsforhold

Diverse

Det opplyses om at ingen kan eie mer enn to boligseksjoner i sameiet, jf. eierseksjonsloven § 23. Seksjoner som eies av nærstående eller via firma teller med.

Etter lov om eierseksjoner § 31, er sameierne overfor sameiets kreditorer ansvarlige etter sin sameiebrøk. Ved manglende betaling av fellesutgifter har sameiet legalpanterett i den enkelte eierseksjon på inntil 2 ganger folketrygdens grunnbeløp.

Kjøper og selger er forpliktet til å undertegne standard kjøpekontrakt utarbeidet av Nordvik i forbindelse med eiendomstransaksjonen. Kjøpekontrakt kan besiktiges hos eiendomsmegler før bud inngis. Kontakt eiendomsmegler for spørsmål.

Selger leverer eiendommen i ryddig og rengjort stand.

Overtagelse

Overtakelse skjer etter avtale med selger.

Før boligen overleveres kjøper, skal fullt oppgjør og omkostninger være mottatt på meglers klientkonto.

Sentrale lover

Generelle bestemmelser
Alle innvendige og utvendige arealangivelser, samt beskrivelser av bygningen er hentet fra vedlagte tilstandsrapport/boligsalgsrapport. Salgsoppgaven er basert på de opplysningene selger har gitt til megler, den bygningssakkyndiges tilstandsrapport, samt opplysninger innhentet fra kommunen, Kartverket og andre tilgjengelige kilder. Det er viktig at kjøper setter seg grundig inn i alle salgsdokumentene, herunder salgsoppgave, tilstandsrapport og selgers egenerklæring. Kjøper anses kjent med forhold som er tydelig beskrevet i salgsdokumentene, og slike forhold kan ikke påberopes som mangler. Dette gjelder uavhengig av om kjøper har lest dokumentene.

Det kan være avvik fra dagens rombruk/rombenevnelser sammenlignet med det som er byggemeldt/godkjent. Alle interessenter oppfordres til å undersøke eiendommen nøye, gjerne sammen med fagkyndig før bud inngis. Kjøper som velger å kjøpe usett kan ikke gjøre gjeldende som mangel noe han burde blitt kjent med ved undersøkelsen.

Dersom det er behov for avklaringer, anbefaler vi at interessenter rådfører seg med eiendomsmegler eller egne rådgivere før det legges inn bud.

En bolig som har blitt brukt i en viss tid, har vanligvis blitt utsatt for slitasje og skader kan ha oppstått. Slik bruksslitasje må kjøper regne med, og det kan avdekkes enkelte forhold etter overtakelse som nødvendiggjør utbedringer. Normal slitasje og skader som nødvendiggjør utbedring, er innenfor hva kjøper må forvente og vil ikke utgjøre en mangel.

Kjøper og selgers rettigheter og plikter reguleres av avtalen mellom partene, samt informasjonen som har vært tilgjengelig for kjøperen i forbindelse med handelen. Avtalen utfylles av avhendingsloven, og det gjelder ulike avtalevilkår avhengig av om kjøper er forbrukerkjøper eller ikke. Dette er nærmere beskrevet nedenfor.

På grunn av ulike avtalevilkår kan selger vurdere bud fra en som ikke er forbruker, ulikt fra en forbrukers bud. Dersom kjøper ikke er forbruker, er selger sitt mulige mangelsansvar begrenset fordi eiendommen selges "som den er". Selger kan ikke ta «som den er» forbehold ovenfor en forbrukerkjøper. Selv et lavere bud fra en som ikke er forbruker kan foretrekkes fordi begrensningen i mulig mangelsansvar kan ha egenverdi for selger. Selger står fritt til å forkaste eller akseptere ethvert bud, og er for eksempel ikke forpliktet til å akseptere høyeste bud.

Budgiver skal i budskjema avgi egenerklæring om budgiver er forbruker eller næringsdrivende/ person som hovedsakelig handler som ledd i næringsvirksomhet. Budgivere får informasjon dersom andre bud er inngitt av en som ikke er forbruker.

Forbrukerkjøp - definisjon
Med forbrukerkjøp menes kjøp av eiendom når kjøperen er en fysisk person som ikke hovedsakelig handler som ledd i næringsvirksomhet.

Forbruker – avtalevilkår
Eiendommen har en mangel dersom den ikke er i samsvar med kravene som følger av avtalen, eller det foreligger brudd på bestemmelsene i avhendingsloven §§ 3-2 til 3-8. Hvis eiendommen ikke er i samsvar med det kjøperen må kunne forvente ut ifra alder, type og synlig tilstand, kan det være grunnlag for mangelskrav. Det samme gjelder hvis det er holdt tilbake eller gitt uriktige opplysninger om eiendommen. Dette gjelder likevel bare dersom man kan gå ut ifra at det virket inn på avtalen at opplysningen ikke ble gitt eller at feil uriktige opplysninger ikke blir rettet i tide på en tydelig måte.

Boligen kan ha en mangel etter avhendingsloven § 3-3 dersom det er avvik mellom opplyst og faktisk innvendig areal, forutsatt at avviket er på 2% eller mer og minimum 1 kvm.

Ved beregning av et eventuelt prisavslag eller erstatning må kjøper selv dekke tap/kostnader opptil et beløp på kr 10 000 (egenandel).

Ikke-forbruker (næringsdrivende) – definisjon
Hvis kjøper er en juridisk person, eller en fysisk person som hovedsakelig handler som ledd i næringsvirksomhet, vil kjøpet ikke anses som et forbrukerkjøp.

Ikke-forbruker – avtalevilkår
Eiendommen har en mangel dersom den ikke er i samsvar med kravene som følger av avtalen. Eiendommen selges «som den er», og selgers ansvar utover det konkret avtalte er da begrenset etter avhendingsloven § 3-9, første ledd andre setning.

Avhendingsloven § 3-3 andre ledd fravikes, og hvorvidt boligens arealsvikt utgjør en mangel vurderes etter avhendingsloven § 3-8.

Informasjon om kjøpers undersøkelsesplikt, herunder oppfordringen om å undersøke eiendommen nøye, gjelder også for kjøpere som ikke anses som forbrukere.

Boligselgerforsikring

Selger har tegnet boligselgerforsikring. Se selgers egenerklæringsskjema vedlagt salgsoppgaven.

Boligkjøperforsikring

I samarbeid med Storebrand og HELP tilbyr Nordvik Boligkjøperpakke til våre boligkjøpere. Boligkjøperpakken er et gunstig forsikringskonsept som inneholder alle de forsikringene du trenger til den nye boligen din.

Boligkjøperpakke Hus inneholder: Boligkjøperforsikring fra HELP, flytteforsikring, innboforsikring Super og husforsikring Super fra Storebrand.

Boligkjøperforsikring er en rettshjelpsforsikring som gir trygghet og profesjonell juridisk hjelp dersom det oppdages uventede feil eller mangler ved boligen.

Forsikringen gjelder i 5 år fra overtakelsen.

Flytteforsikring dekker skade på eiendeler under flytting ved plutselig og uforutsett hendelse som oppstår under transport eller i forbindelse med bæring mellom bolig, bil eller lagringssted. Forsikringen varer i 1 år fra budaksept.

Innboforsikring Super dekker tingene dine ved blant annet tyveri, brann eller vannskader. Vår beste innboforsikring Super inkluderer blant annet uflaksforsikring, bistand ved ID-tyveri og psykologhjelp ved alvorlige hendelser hjemme. Forsikringen gjelder i 3 måneder fra overtakelsesdatoen av ny bolig.

Husforsikring Super dekker alt fra brann og vannskader til naturskader og bekjempelse av rotter og mus. I tillegg inkluderer Super-dekningen vannskader fra våtrom, sopp- og råteskader, og følgeskader på bygningen som skyldes håndverkerfeil. Forsikringen gjelder i 3 måneder fra overtakelsesdatoen av ny bolig.

Velger du Boligkjøperpakke Hus+ får du i tillegg renteforsikring:
Renteforsikringen kan hjelpe deg med rentekostnaden og forsikringspremien på din primærbolig som skal selges, hvis salgsprosessen fører til at du må betale rentekostnader på to lån. Forsikringen gjelder i 9 måneder (3 måneder karenstid) og dekker inntil 15 000 kroner i måneden.

Boligkjøperforsikring fra HELP kan også kjøpes separat og inkluderer da flytteforsikring fra Storebrand.

Boligkjøperpakke/Boligkjøperforsikring må tegnes senest ved kontraktsignering og gjelder fra overtakelsen. Kjøper blir kontaktet av Storebrand med et tilbud på videre forsikring av hus og innbo.

Se pris og mer informasjon om forsikringene i produktarket vedlagt salgsoppgaven, eller ta kontakt med megler.

Betalingsbetingelser

Oppgjør skal betales i en samlet innbetaling fra norsk bank. Betaling fra utlandet tillates kun i unntakstilfeller og dersom det er avklart med megler i anledning avtaleinngåelse (budaksept).

Viktig informasjon om budgivning

Alle bud skal inngis skriftlig til megler, som formidler disse videre til selger. Kravet til skriftlighet gjelder også budforhøyelser og motbud, aksept eller avslag fra selger.

Bud kan legges inn på eiendommens finn-annonse ved å trykke på knappen «gi bud» eller via vår hjemmeside. Bud kan legges inn på eiendommens annonse på hjem.no/finn.no ved å trykke på knappen «gi bud» eller via vår hjemmeside. Ved elektronisk budgivning legges bud inn ved å benytte BankID. Bud kan også inngis på budskjema vedlagt i salgsoppgaven.

Før megler formidler bud til selger, skal megler innhente gyldig legitimasjon og signatur fra budgiver. Kravet til legitimasjon og signatur er oppfylt for budgivere som benytter e-signatur, eksempelvis BankID eller MinID. Senere bud kan inngis per e-post eller SMS til megler.

Dersom budgiver skal by på eiendommen i henhold til kjøpsfullmakt må megler kontaktes i forkant av budgivning. Ved bruk av kjøpsfullmakt, må fullmakten oversendes til megler i forkant av budgivning.

Kjøper kan ikke kreve at eiendommen tinglyses på andre enn kjøper. Om kjøper ønsker at noen andre skal stå som hjemmelshaver, må det tas forbehold om dette i budet. Selger kan velge å ikke akseptere dette.

Et bud bør inneholde eiendommens adresse (eventuelt gnr/bnr), kjøpesum, budgivers kontaktinformasjon, finansieringsplan, akseptfrist, overtakelsesdato og eventuelle forbehold som for eksempel usikker finansiering, salg av nåværende bolig ol. Normalt vil ikke et bud med forbehold bli akseptert før forbeholdet er avklart. Konferer gjerne med megler før bud avgis.

Et bud bør inneholde eiendommens adresse (eventuelt gnr/bnr), kjøpesum, budgivers kontaktinformasjon, finansieringsplan, akseptfrist, overtakelsesdato og eventuelle forbehold.

Megler skal legge til rette for en forsvarlig avvikling av budrunden. I forbrukerforhold (dvs. der selger er forbruker) skal megleren ikke formidle bud med kortere akseptfrist enn kl. 12.00 første virkedag etter siste annonserte visning. Senere bud må ha en tilstrekkelig lang akseptfrist til at megler, så langt det er nødvendig og mulig, kan videreformidle budet og eventuelle forbehold til alle involverte parter og legge til rette for at disse får tid til å områ seg, jf. forskrift om eiendomsmegling § 6-3. Akseptfrist bør derfor være på minimum 30 minutter, og budforhøyelser bør skje senest 10 minutter før fristens utløp. Dersom bud inngis med en frist som åpenbart er for kort til at megleren kan avvikle budrunden på en forsvarlig måte, vil megler fraråde budgiver å stille slik frist. Megleren vil uoppfordret gi sin vurdering av det enkelte bud overfor selgeren, når budet er gitt innenfor akseptfristene ovenfor.

Megler skal så snart som mulig bekrefte skriftlig overfor budgivere at budene deres er mottatt.

Megler kan ikke formidle bud med forbehold om at budet eller forbehold i budet skal holdes skjult (hemmelig) for andre budgivere og interessenter.

Etter at handel har kommet i stand, eller dersom en budrunde avsluttes uten at handel er kommet i stand, kan en budgiver kreve kopi av budjournalen i anonymisert form.

Kopi av budjournal skal gis til kjøper og selger uten ugrunnet opphold etter at handel er kommet i stand. Dersom det er viktig for budgiver å bevare sin anonymitet, bør budet fremmes gjennom fullmektig.

For mer informasjon om budgivningsprosessen, se «Forbrukerinformasjon om budgivning», som er vedlagt salgsoppgaven, eller ta kontakt med megler.

Tilbud på finansiering

Du kan søke om boliglån hos vår samarbeidspartner Storebrand, og få svar på dagen.

Med boliglån i Storebrand kan du være trygg på at du til enhver tid har blant markedets mest konkurransedyktige renter. Du vil bli tatt godt vare på av et av Norges beste servicemiljøer innen bank.

Som kunde i Storebrand Bank får du en fast kontaktperson å forholde deg til, som vil gi deg gode råd og god hjelp med kort svartid. Søk om boliglån i Storebrand og få

- Enkel søknad - og etableringsprosess
- Svar på dagen

• Fast kontaktperson å forholde deg til
• Trygghet for at du alltid har konkurransedyktige betingelser

Ta kontakt på telefon 22 31 22 21 eller nordvik@storebrand.no. Les mer på storebrand.no/nordvik.

Meglerforetaket kan motta provisjon ved formidling av finansielle tjenester.

Hvitvasking

Eiendomsmeglere er underlagt lov om hvitvasking og tilhørende forskrift. Etter hvitvaskingsloven er eiendomsmegler pålagt å gjennomføre kundetiltak av både selger og kjøper.

Hvis kjøper ikke bidrar til at megler får gjennomført kundetiltak, og dette fører til at transaksjonen ikke kan gjennomføres eller blir forsinket, misligholder kjøper avtalen. Etter 30 dager anses misligholdet vesentlig, og selger har rett til å heve avtalen og gjennomføre dekningssalg for kjøpers regning. Dersom det er selger som ikke bidrar til at megler får gjennomført løpende kundetiltak underveis i oppdraget må eiendomsmegler stanse gjennomføringen av transaksjonen. Selger vil i et slikt tilfelle ha misligholdt sine forpliktelser, og kjøper vil kunne ha et krav mot selger etter avhendingsloven.

Hvis kundetiltak ikke lar seg gjennomføre, vil Nordvik Eiendomsmegling ikke kunne bistå med handelen eller foreta oppgjør.

Personopplysningsloven

Personopplysninger vil bli behandlet i samsvar med personopplysningsloven. Ved å registrere deg som interessent og/eller budgiver eller kjøpe vil vi innhente, behandle og registrere personopplysninger om deg.

Eiendomsmeglingsforetak har plikt til å oppbevare kontrakter og dokumenter i 10 år, jf. eiendomsmeglingsforskriften § 3-7 (3). Denne oppbevaringsplikten begrenser muligheten for å få slettet personopplysninger. Du kan lese mer om Nordviks behandling av personopplysninger i vår personvernerklæring på nordvikbolig.no/personvern.

Om oppdraget

Meglers vederlag

Vederlag:
Fast provisjon: kr. 60 000,-
Grunnpakke Hus kr. 13 900,-
Markedspakke inkl. trykket salgsoppgave kr. 24 900,-
Oppgjørshonorar** kr. 7 990,-
Tilrettelegging kr. 9 900,-
Visningshonorar/overtagelseshonorar per stk. kr. 3 000,-

Utlegg:
Utlegg foto - Interiør og fasade ca. kr. 7 000,-
Utlegg tilstandsrapport ca. kr. 17 000,-

Samlet skal selger betale kr. 143 690,- for vederlag og utlegg ved salg til prisantydning.

Dersom oppdraget utløper eller blir sagt opp, uten at handel er kommet i stand, har megler krav på et rimelig vederlag for medgått tid/utført arbeid og avtalte utgifter (tilrettelegging, markedsføring og avholdte visninger) samt eventuelle utlegg. Ved beregningen av vederlaget skal det tas utgangspunkt i timeprisen

som er kr. 3 900,-.

Vedlegg til salgsoppgaven

Vedleggene er en del av den komplette salgsoppgaven. Det er viktig at interessenter setter seg godt inn i vedleggene og kontakter megler med eventuelle spørsmål før bud inngis.

Status salgsoppgave

Salgsoppgaven er sist endret 6. september 2025

Ansvarlig megler

Kristoffer J.S Johannessen, Eiendomsmegler
Tlf. 95127617

Megler

Nina Fjellheim, Daglig leder / Eiendomsmegler / Partner
Tlf. 41000398

Meglerforetaket

Nordvik Nordstrand
Ekebergveien 233
1162 OSLO
Juridisk navn: Meglerhuset Nordstrand AS
Org. nr.: 833671642

Samarbeidspartnere og foretak med tilknytning til Nordvik

Meglerforetaket og Nordvik-kjeden samarbeider med en rekke foretak som tilbyr produkter eller tjenester i forbindelse med megleroppdraget.

- Storebrand leverer boligselgerforsikring, finansieringsløsninger og forsikringer til kjøper
- Help forsikring leverer boligkjøperforsikring
- Flytte- og lagringstjenester gjennom Loyalty, oppussing gjennom Steddy, brebånd levert av Telenor, alarm levert av Sector alarm, strøm levert av Fjordkraft og Fortum og utleietjenester levert av Utleiemegleren. Hvilke tilbud kjøper og selger får i forbindelse med oppdraget kan variere ut fra hvor i landet eiendommen ligger.

Nordvik Bolig AS, som er franchisegiver for Nordvik-kjeden, eier aksjer i Bomega AS (Hjem.no). Enkelte av meglerforetakene i Nordvik-kjeden har indirekte eierskap i Bomega AS.

Vedlegg

Kaptein Oppegaards vei 40D

Kaptein Oppegaards vei 40D

Nabolaget Munkelia - vurdert av 61 lokalkjente

Nabolaget spesielt anbefalt for

- Familier med barn
- Etablerere
- Godt voksne

Skoler

Lambertseter skole (1-10 kl.) 641 elever, 39 klasser	8 min 0.7 km
Munkerud skole (1-7 kl.) 701 elever, 28 klasser	15 min 1.2 km
Nordseter skole (1-10 kl.) 991 elever, 51 klasser	15 min 1.3 km
Karlsrud skole (1-10 kl.) 546 elever, 36 klasser	15 min 1.3 km
Nordstrand ungdomsskole (8-10 ... 286 elever, 20 klasser	20 min 1.7 km
Lambertseter videregående skol... 825 elever, 30 klasser	17 min 1.5 km
Ulsrud videregående skole 624 elever	8 min 4.1 km


Offentlig transport

Bakkerudveien Linje 74, 75A, 75B	3 min 0.2 km
Munkelia Linje 1, 4	5 min 0.4 km
Sæter Linje 13, 19	17 min 1.4 km
Nordstrand stasjon Linje L2	5 min 2.7 km
Oslo S Totalt 24 ulike linjer	13 min 8 km

Barnehager

Læingverkstedet Langbølgen (1-... 70 barn	4 min 0.3 km
Radarveien barnehage (1-5 år) 54 barn	6 min 0.4 km
Mellombølgen barnehage (1-5 år... 216 barn	9 min 0.7 km

Aldersfordeling

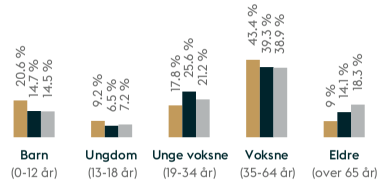

Område	Personer	Husholdninger
Munkelia	1 345	521
Oslo og omegn	999 185	490 708
Norge	5 425 412	2 654 586

Opplevd trygghet
Veldig trygt 86/100

Kvalitet på skolene
Veldig bra 81/100

Naboskapet
Godt vennskap 74/100

Primære transportmidler

- Egen bil
- Tog/t-bane
- Buss

Sport

Nordstrand kunstgressbane	5 min
Mikrobølgen ballplass	6 min
SATS Lambertseter	10 min
EVO Lambertseter Senter	12 min


«Stille og fredelig»

— Sitat fra en lokalkjent

Gateparkering
Lett 92/100

Kollektivtilbud
Veldig bra 91/100

Støynivået
Lite støynivå 89/100

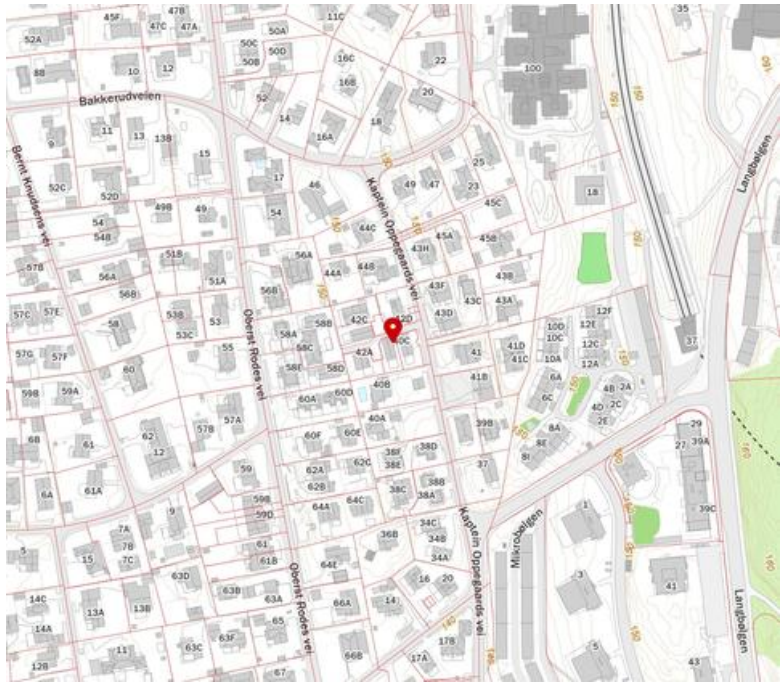

Innholdet i nabolagsprofilen er hentet fra ulike datakilder, og feil eller mangler kan forekomme. Vurderinger og sitater er innhentet på web og gir uttrykk for hvordan naboene vurderer nabolaget. FINN.no AS kan ikke holdes ansvarlig for feil/mangler i profilen.
Copyright © Finn.no AS 2025

Tilstandsrapport

Enebolig

Kaptein Oppegaards vei 40D , 1152 OSLO

OSLO kommune

gnr. 158, bnr. 339, snr. 2

Sum areal alle bygg: BRA: 190 m² BRA-i: 181 m²



Befaringsdato: 27.08.2025 **Rapportdato:** 04.09.2025 **Oppdragsnr.:** 22387-1163 **Referansenummer:** PP1043

Foretak: HAUGANE TAKST AS **Takstingeniør:** Jonas Haugane **Vår ref:**

Rapporten kan brukes i inntil ett år etter befaringsdato, og kan ikke gjenbrukes ved flere boligsalg i denne perioden. Skjer det endringer, oppstår skader også videre på boligen, bør du som selger be om oppdatert rapport.

Haugane Takst AS

Haugane Takst har som mål å sikre alle kunder en trygg bolighandel. Min omfattende erfaring fra byggebransjen, inkludert 15 år i ulike lederroller og som håndverker, danner grunnlaget for å bistå selgere og kjøpere i boligsalgs- og kjøpsprosessen.

Rapportansvarlig

Jonas Haugane

post@hauganetakst.no

970 23 636

Dette trenger du å vite om tilstandsrapporten



Hva er en tilstandsrapport?

En tilstandsrapport beskriver synlige skader/avvik eller tegn på skader/avvik på boligen. Rapporten fremhever vanligvis ikke positive egenskaper ved boligen.



Hva vurderer en bygningssakkyndig?

Den bygningssakkyndige vurderer boligen ut fra hva man kan forvente av en bygning av samme alder og type. Vurderingen gjøres som regel mot hvordan det var vanlig å bygge og regler som gjaldt da boligen ble oppført (søknadstidspunktet). Forhold som er vanlige for bygningens alder, slik som slitasje etter normal bruk regnes ikke som avvik.



Hva inneholder tilstandsrapporten?

Den bygningssakkyndige undersøker rom og bygningsdeler slik det kommer frem av Forskrift til avhendingsloven. Tilstandsrapporten inneholder bare avvik som den bygningssakkyndige kan se eller kontrollere med enkle hjelpemidler. Det gjøres ikke nærmere undersøkelser slik som åpning av vegger eller andre bygningsdeler. I vegg mot våtrom og rom under terreng kan det borres et hull for å gjøre enkle undersøkelser slik som fuktsøk.

Når du kjøper en brukt bolig

Når du kjøper en brukt bolig, er det viktig å være oppmerksom på at dette ikke kan sammenlignes med å kjøpe en ny bolig. Måten boligen ble bygget på kan være annerledes enn i dag. Bygninger svekkes over tid, og utsettes for slitasje blant annet på grunn av bruk og vær og vind. Mange boliger fornyes helt eller delvis, noen i flere omganger, eller det oppføres tilbygg. Særlig for boliger som er pusset opp eller endret, er det viktig å merke seg at fornyelse av overflater ikke nødvendigvis betyr at bygningsdeler under er forbedret.

Vurdering mot byggeregler

Den bygningssakkyndige vil vurdere boligen mot hvordan det var vanlig å bygge og regler som gjaldt på søknadstidspunktet. Den bygningssakkyndige ser etter avvik som har betydning for og som reduserer boligens funksjon og verdi, og som kommer frem av Forskrift til avhendingslova.

Tilstandsrapporten beskriver ikke hele boligen

BYGNINGSSAKKYNDIGE SER FOR EKSEMPEL IKKE PÅ

• vanlig slitasje og normal vedlikeholdstilstand • bagatellmessige forhold som ikke påvirker bygningens bruk eller verdi vesentlig • etasjeskillere • tilleggsbygg slik som garasje, bod, anneks, naust også videre • utvendige trapper • støttemurer • skjulte installasjoner • installasjoner utenfor bygningen • full funksjonstesting av el- og VVS-installasjoner • geologiske forhold og bygningens plassering på grunnen • bygningens planløsning • bygningens innredning • løsøre slik som hvitevarer • utendørs svømmebasseng og pumpeanlegg • bygningens estetikk og arkitektur • bygningens lovlighet (bortsett fra bruksendringer, brannceller og forhold som åpenbart kan påvirke helse, miljø og sikkerhet) • fellesarealer (med mindre boligeier har vedlikeholdsplikt for fellesarealer og dette er kjent for bygningssakkyndig, eller fellesarealet har en særlig tilknytning til boligen).

© iVerdi 2023

Malen til denne rapporten, inkludert standardtekstene fra Verdi er vernet etter åndsverkloven og kan kun benyttes av av kunder hos iVerdi. For andre aktører er eksemplarfremstilling av malen og standardtekster, som utskrift og annen kopiering til bruk som grunnlag for tilsvarende rapporter, bare tillatt når det er hjemlet i lov (kopiering til privat bruk, sitat o.l.) eller avtale med iVerdi (https://iverdi.no/).

Utnyttelse i strid med lov eller avtale kan medføre erstatnings- og straffeansvar.

Kaptein Oppegaards vei 40D , 1152 OSLO
Gnr 158 - Bnr 339
301 OSLO

HAUGANE TAKST AS
Bølerlia 7
0691 OSLO

Dette trenger du å vite om tilstandsrapporten

Tilstanden vurderes med ulike tilstandsgrader

Tilstanden gir uttrykk for en gitt forventet tilstand, blant annet vurdert ut fra alder og normal bruk. Ved Tilstandsgrad 0 (TG0) og Tilstandsgrad 1 (TG1) gir den bygningssakkyndige normalt ingen begrunnelse for valg av tilstandsgrad. Grunnen er at bygningen eller bygningsdelen da bare har normal slitasje. Ved skjulte konstruksjoner kan alder alene avgjøre tilstandsgrad. Når bygningssakkyndige anbefaler tiltak, for eksempel utbedringer, må brukeren av rapporten vurdere om tiltakene er nødvendige og lønnsomme.
Når den bygningssakkyndige velger tilstandsgrad, baseres vurderingen på faste kriterier som følger av gjeldende bransjestandard for Teknisk tilstandsanalyse ved omsetning av bolig og Forskrift til avhendingslova.

TG 0

TILSTANDSGRAD 0, TG0: INGEN AVVIK

Bygningsdelen skal være tilnærmet ny, ikke vise tegn på slitasje og det skal være lagt frem dokumentasjon på faglig god utførelse. Det er ingen merknader til delen.

TG 1

TILSTANDSGRAD 1, TG1: MINDRE AVVIK

Bygningsdelen skal bare ha normal slitasje, og strakstiltak skal ikke anses som nødvendig. Graden kan også brukes når delen er ny, men der dokumentasjon på faglig god utførelse mangler.

TG 2

TILSTANDSGRAD 2, TG2: VESENTLIGE AVVIK OG MINDRE AVVIK SOM ETTER NS 3600 GIR TG 2

Bygningsdelen skal enten ha feil utførelse, en skade eller symptomer på skade, sterk slitasje eller nedsatt funksjon. Graden gis når bygningsdelen trenger vedlikehold eller tiltak i nær fremtid. Graden skal også brukes når delen er gammel og det er grunn til å varsle om faren for skader på grunn av alderen, eller når det er grunn til å overvåke delen spesielt på grunn av fare for større skader eller følgeskader.

Ved avvik som ikke krever umiddelbare tiltak (ingen umiddelbar kostnad) så blir TG2 markert med en lysere farge.

TG 3

TILSTANDSGRAD 3, TG3: STORE ELLER ALVORLIGE AVVIK

Denne tilstandsgraden brukes ved kraftige tegn på forhold som man må regne med trenger utbedring straks eller innen kort tid. Det er påvist funksjonssvikt eller sammenbrudd.

TG IU

IKKE UNDERSØKT/IKKE TILGJENGELIG FOR UNDERSØKELSE

Det kan være avvik/skader som ikke er avdekket.

Hva er et anslag på utbedringskostnad?

Hva det vil koste å utbedre rom eller bygningsdeler, er et forsiktig anslag basert på nåværende kvalitet, registrert avvik og angitte tiltak i rapporten. Anslaget er gitt på generelt grunnlag og må ikke forveksles med et pristilbud fra en håndverker. Det kan foreligge avvik og tiltak som ikke kommer frem av rapporten. Utbedringskostnad avhenger blant annet av personlige valg av og markedspris på materialer og tjenesteyter.

I rapporten skal det settes anslag for utbedringskostnad for TG3, og slikt anslag kan også gis ved TG2.

- Ingen umiddelbare kostnader
- Tiltak under kr 10 000
- Tiltak mellom kr 10 000 - 50 000
- Tiltak mellom kr 50 000 - 100 000
- Tiltak mellom kr 100 000 - 300 000
- Tiltak over kr 300 000

Beskrivelse av eiendommen

Vurderingen er gjort utifra gjeldene forskrifter og byggeskikk som var gjeldende da bygget ble oppført. Der det ikke er registert feil, skader eller lignende er tilstandsgrad satt ut ifra bygningsdelens antatte gjenværende brukstid. Forventede brukstider er hentet fra byggforsk. Tilstandsrapporten er utført på en brukt bolig og normal bruksslitasje er ikke bemerket. Det anbefales å sette seg godt inn i rapporten, selgers egenerklæring og opplysninger gitt fra megler.

Byggemåte:
- Etasjeskiller i bjelkelag
- Yttervegger i tre med trepanel
- Saltak tekket med takstein

Eneboligen i Kaptein Oppegaards vei 40D er oppført i 2017, med enkelte moderniseringer i 2020–2023. Bygget fremstår generelt godt vedlikeholdt, men med naturlig slitasje i samsvar med alder

Utvendig:

Taktekking med takstein (2017) vurdert fra bakkenivå, uten avdekkede skader, men full tilstand ikke verifisert.

Renner, beslag og nedløp fra 2017, inspisert visuelt uten påviste lekkasjer.

Trekledning krever normalt jevnlig vedlikehold, men er nylig malt.

Vinduer (2017 og 2019) og dører (2016–2019) er funksjonelle, men justering og vedlikehold må påregnes.

Balkonger og terrasser er oppgradert med nye terrassebord i 2023, tilfredsstillende sikring.

Innvendig:

Overflater viser normal bruksslitasje.

Kjøkken (2017, Ikea) fremstår i god stand med TG1.

Våtrommene (2017) har synlig membran i sluk og er gitt dokumentasjon.

Varmtvannsbereder (200 l) fra 2017 med lekkasjesikring, plassert på loft.

Tekniske installasjoner:

Elektrisk anlegg hovedsakelig fra byggeåret. Registrert utført av fagperson, men manglende samsvarserklæring for nyere utendørs stikkontakt til varmepumpe. Ingen synlige tegn til varmgang eller brannfare.

Balansert ventilasjonsanlegg fungerer tilfredsstillende, med jevnlig filterbytte.

Vann- og avløpsrør hovedsakelig skjult, vurdert basert på alder. Ingen påviste lekkasjer.

Tomteforhold:

Grunnmur i betong, delvis skjult, uten registrerte avvik.

Terrengfall vurderes som tilfredsstillende.

Drenering etablert i 2017, men funksjon ikke bekreftet da anlegget er skjult.

Brannteknisk:

Røykvarslere og brannslukningsutstyr kontrollert uten avvik.

Helhetsvurdering:
Boligen fremstår som moderne, godt vedlikeholdt og uten alvorlige bygningsmessige eller tekniske mangler. Kjøper må likevel påregne normalt vedlikehold av kledning, vinduer, dører og våtrom, samt følge opp dokumentasjon på enkelte installasjoner. Skjulte konstruksjoner og drenering er ikke fullstendig vurdert, og det er alltid en viss risiko for skjulte feil.

Arealer Gå til side

Forutsetninger og vedlegg Gå til side

Lovlighet Gå til side

Enebolig


• Det foreligger godkjente og byggemeldte tegninger, som stemmer med dagens bruk

Kaptein Oppegaards vei 40D , 1152 OSLO
Gnr 158 - Bnr 339
301 OSLO

HAUGANE TAKST AS
Bølerlia 7
0691 OSLO

Sammendrag av boligens tilstand

Fordeling av tilstandsgrader

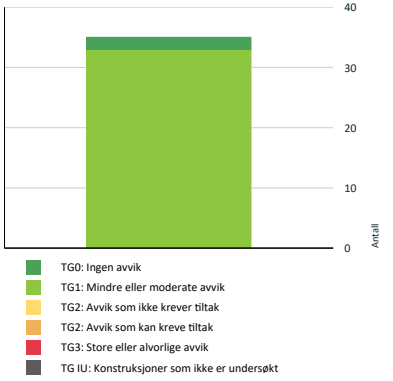

Vil du vite mer om tilstandsgrader? Se side 4.

Oppsummering av avvik

Vil du vite mer? Se på rommet eller bygningsdelen senere i rapporten.

Enebolig

Tilstandsrapport

ENEBOLIG

Byggeår 2017

Kommentar

Anvendelse

Standard

Vedlikehold

Tilbygg / modernisering

2020	Modernisering	Selger har montert en ekstra rekke med overskap på kjøkkenet
	Modernisering	Montert elbillader Montet stikkontakt ute Montert varmepumpe - 2023 Byttet alle termostater Byttet terrassebord på begge balkongene og markterrassen Malt huset Montert garasjeport motor og markise over terrasse. Begge kan styres via app.

UTVENDIG

TG 1 Taktekking

Punktet må sees i sammenheng med Takkonstruksjon/Loft

Type tekking: Takstein.
Alder: Ifølge eier fra 2017

Undersøkt fra: Utvendig bakkenivå. Inspeksjon fra bakkenivå gir begrenset mulighet for å vurdere detaljer på taket. Siden taket (takkonstruksjon, taktekking og skorstein) kun er observert fra bakkenivå, er vurderingen begrenset av dette. Det er ikke sikkerhetsmessig forsvarlig å bevege seg ut på taket eller observere fra stige. Selv om det ikke er avdekket skader under befaringen, betyr ikke dette at det ikke foreligger skader som en besiktigelse på taket kan avdekke. Vær oppmerksom på denne risikoen. En undersøkelse av taket kan utføres av en fagperson under tilstrekkelige sikkerhetsforhold.

Takstein er ikke flyttet for å inspisere undertaket eller konstruksjonsoppbygningen fra utsiden, da en slik undersøkelse ikke ble vurdert som sikkerhetsmessig forsvarlig ved befaringstidspunktet. Vurderingen er basert på alder og enkle, synlige observasjoner fra bakkenivå, uten bruk av drone, stige eller andre hjelpemidler.

TG 1 Nedløp og beslag

Type: Takrenner, nedløp og øvrige beslag i metall.
Alder: Ifølge eier fra 2017.

Bortledning av vann:
Nedløp har utkast på tomten.
Punktet må sees i sammenheng med terrengforhold, detaljert lengre ned i rapporten

Elementer er visuelt undersøkt fra utvendig bakkenivå, noe som begrenser muligheten til å vurdere detaljer på flere områder. Det er ikke gjort funksjonstester.

Det gjøres oppmerksom på at renner og beslag kun er inspisert fra bakkenivå, og ettersom det var tørt klima på befaringsdagen var det ikke mulig å avdekke eventuelle lekkasjer i skjøter og overganger

TG 1 Veggkonstruksjon

Hovedkonstruksjon: Yttervegger av tre
Fasade/kledning: Yttervegger er kledd utvendig med panel

Undersøkt fra: Utvendig bakkenivå, noe som begrenser muligheten til å vurdere detaljer i høyden og på utilgjengelige flater.

Vurderingen er basert på synlige forhold, uten bruk av stige, drone, inngrep eller demontering. Det er utført stikkprøvekontroll med et skarpt redskap på

Kaptein Oppegaards vei 40D , 1152 OSLO
Gnr 158 - Bnr 339
301 OSLO

HAUGANE TAKST AS
Bølerlia 7
0691 OSLO

Tilstandsrapport

enkelte utvalgte steder for å undersøke etter skader, men metoden dekker ikke alle områder hvor skader kan forekomme. Veggkonstruksjonens fulle oppbygging kan ikke vurderes visuelt, da den er skjult bak fasaden. Full vurdering av hele konstruksjonen, inkludert skjulte forhold, krever destruktive undersøkelser, som ikke inngår i denne kontrollen.

Generelt sett er utvendig trekledning en risikoutsatt bygningsdel med tanke på klimatiske forhold. Trepanel/utvendig kledning er en bygningsdel som jevnlig behøver vedlikehold.

TG 1 Takkonstruksjon/Loft

Punktet må sees i sammenheng med Taktekking

Saltak av trekonstruksjoner, visuelt undersøkt fra bakkeplan. Konstruksjonen fremstår stabil på befaringsdagen, det ble ikke avdekket vesentlige nedbøyninger, eller synlige svekkelser ved konstruksjonen. Konstruksjonen fremstår stabil på befaringsdagen.

Det bemerkes at en skal være oppmerksom på at bygningsdelen også er en bygningsdel som har en naturlig aldersmessig slitasje med en forventet levetid. Videre den begrensning at selve bygningsdelen ikke er tilgjengelig for inspeksjon. Vurderingen er basert på fremlagte opplyser slik som alder, type, etc.

TG 1 Vinduer

Type: Vinduer med isolerglass.
Alder: Produsert i 2017 og 2019

Et utvalg av vinduene er visuelt undersøkt ved stikkprøver.
Merk at punkterte glass kan være vanskelig, eller i noen tilfeller umulig, å oppdage ved visuell inspeksjon.
Jevnlig justering av vinduer må påregnes grunnet klimavariasjoner, slitasje og naturlige bevegelser i bygget.

TG 1 Dører

Type: Brann- og lydklassifisert entrédør. Balkongdør med isolerglass.
Alder: Entrédøren er uten datomerking. Balkongdøren er produsert i 2016 og 2019

Merk at punkterte glass kan være vanskelig, eller i noen tilfeller umulig, å oppdage ved visuell inspeksjon.
Jevnlig justering av dører må påregnes grunnet klimavariasjoner, slitasje og naturlige bevegelser i bygget.

TG 1 Balkonger, terrasser og rom under balkonger

Type: Terrasse
Adkomst fra: Inngangsparti og ved garasje
Himmelretning: Syd
Konstruksjon: Bjelkelag i tre, kledd med terrassebord.
Størrelse: ca. 29,5 m² i hagen og 16,7 m² mot naboen.
Rekkverk/fallsikring: Nivåforskjellen, målt fra overkant av dekke, er under 0,5 meter. Det stilles ikke krav til rekkverk når høydeforskjellen er under 0,5 meter

Undersøkt fra: Konstruksjonen er visuelt vurdert fra oversiden/gulv.
Forhold som ikke er synlige fra denne posisjonen er ikke undersøkt, og det er ikke gjort inngrep eller åpning av konstruksjonen.

Type: Balkong.
Adkomst fra: Stue
Himmelretning: Syd
Konstruksjon: Bjelkelag i tre, kledd med terrassebord.
Størrelse: ca. 10 m²
Rekkverk/fallsikring: Nivåforskjellen, målt fra overkant av dekke, er under 10 meter, noe som innebærer et minstekrav til rekkverkshøyde på 1,0 meter.
Rekkverkshøyden er i dette tilfellet målt til 1,03 meter.

Type: Balkong.
Adkomst fra: Stue

Tilstandsrapport

Himmelretning: Syd
Konstruksjon: Bjelkelag i tre, kledd med terrassebord.
Størrelse: ca. 10 m²
Rekkverk/fallsikring: Nivåforskjellen, målt fra overkant av dekke, er under 10 meter, noe som innebærer et minstekrav til rekkverkshøyde på 1,0 meter. Rekkverkshøyden er i dette tilfellet målt til 1,03 meter.

Undersøkt fra: Konstruksjonen er visuelt vurdert fra oversiden/gulv.
Forhold som ikke er synlige fra denne posisjonen er ikke undersøkt, og det er ikke gjort inngrep eller åpning av konstruksjonen.

INNVENDIG

TG 1 Overflater

1. etasje:
Gulv: Parkett og flis
Vegger: Sparklet/pussede og malte overflater.
Himling: Sparklet/pussede og malte overflater.

Det er funnet bomlyd i en flis i entreen. Det er ikke funnet riss/sprekker i fuger, noe som tilsier at flisen sitter tilstrekkelig. Overflatene er etter en helhetsvurdering gitt TG1. Det bemerkes at dersom fugene sprekker opp kan det bli nødvendig å lime flisen på nytt.

Gulv: Parkett
Vegger: Sparklet/pussede og malte overflater.
Himling: Sparklet/pussede og malte overflater.

Gulv: Parkett
Vegger: Sparklet/pussede og malte overflater.
Himling: Sparklet/pussede og malte overflater.

Normal slitasje i forhold til alder og mindre vesentlige forhold er ikke inkludert i tilstandsvurderingen, da dette er en subjektiv vurdering. Interessenter oppfordres også derfor til selv å undersøke overflatene under visning og gjøre egne vurderinger.

Overflatene har bruksslitasje, som innebærer bruksmerker, noe som påregnes generelt i brukte boliger.

Overflater i våtrom er beskrevet i eget felt.

TG 1 Etasjeskille/gulv mot grunn

Type etasjeskiller: Etasjeskiller i trebjelkelag.
Synlighet: Skjult bak overflater, og ikke mulig å visuelt inspisere.

Det er utført en enkel horisontalmåling på to måter:

1. Lokalt avvik: Måling av fem punkter innenfor et område på 2 meter på tilfeldig valgt sted.
2. Totalt avvik: Måling ved ett punkt langs hver vegg samt ett punkt omtrent midt på gulvet.

Målingene ble gjennomført med linjelaser som stikkprøver på tilgjengelige flater, uten å flytte møbler. Den avdekker ikke nødvendigvis alle skjevheter, og nye målinger kan gi andre resultater som kan påvirke vurderingen. For høyere nøyaktighet, eksempelvis ved legging av nye overflater, anbefales mer presise målinger.

Etasjeskilleren kontrolleres ved visuell observasjon av synlige overflater, samt enkel horisontal måling for å registrere eventuelle høydeforskjeller. Det gjøres en enkel belastningstest for å avdekke merkbar svikt eller vibrasjoner. Det foretas ingen åpning av konstruksjonen, og skjulte deler som bjelkelag, isolasjon eller undergulv blir ikke inspisert. Målinger eller beregninger av styrke og stivhet utføres ikke.

TG 1 Pipe og ildsted

Ildsted:
Vedovn i 3. etasje

Pipeløp og ildsted er formelt ikke testet eller vurdert og det forutsettes at de

Kaptein Oppegaards vei 40D , 1152 OSLO
Gnr 158 - Bnr 339
301 OSLO

HAUGANE TAKST AS
Bølerlia 7
0691 OSLO

Tilstandsrapport

brannteknisk krav er kontrollert og godkjent av den stedlige brann- og redningsetaten. Selger opplyser om at feieren godkjente ildsted og pipe 25.august.

Kun pipens overflater i boligen er besiktiget/vurdert.

TG 1 Innvendige trapper

Type: Tretapp

Trappen kontrolleres visuelt og ved måling av rekkverk og håndløpere. Det er ikke foretatt vurderinger av dimensjonering eller lignende.

TG 1 Innvendige dører

Type: Profilerte innvendige dører.

Normal slitasje i forhold til alder og bagatellmessige forhold er ikke hensyntatt i tilstandsvurderingen, da dette er en subjektiv vurdering.

TG 1 Andre innvendige forhold

Oppvarming og romhøyde:
Oppvarming:
Varmekabler i entré og på WC i 1. etasje
Varmefolie i spisestue og kjøkken
Varmekabler på bad i 2. og 3. etasje
Varmepumpe
Peis

Romhøyde:
Det er målt 2,40 meter i spisestuen i 1. etasje

VÅTROM

2. ETASJE > BAD

Generell

Badet er bygget i 2017 og det er fremlagt dokumentasjon.

2. ETASJE > BAD

TG 1 Overflater vegger og himling

Vegger: Fliser.
Himling: Sparklet og malte plater.

Banketest:
Det er utført en enkel "banketest" på et utvalg fliser for å undersøke om disse kan ha bom/hulrom under. Testen er tilfeldig og dekker ikke alle områder hvor bom kan oppstå.

For øvrig er synlige deler av overflatene visuelt undersøkt.

2. ETASJE > BAD

TG 1 Overflater Gulv

Gulv: Fliser på betong.

Tilstandsrapport

Det ble utført en enkel horisontalmåling med linjelaser for å undersøke to forhold:
1. Fall mot sluk - Fall er målt punktvis som en stikkprøve, så ikke alle ujevnheter der vann kan samle seg, er nødvendigvis fanget opp.
2. Høydeforskjell mellom overkant gulv ved dør og topp slukrist - Det er vurdert om høydeforskjellen mot en eventuell membran kan være tilfredsstillende. Membranens plassering eller nøyaktige høyde kan imidlertid ikke bekreftes uten inngrep i konstruksjonen.

Banketest:
Det er utført en enkel "banketest" på et utvalg fliser for å undersøke om disse kan ha bom/hulrom under. Testen er tilfeldig og dekker ikke alle områder hvor bom kan oppstå.

For øvrig er synlige deler av overflatene visuelt undersøkt.

2. ETASJE > BAD

TG 1 Sluk, membran og tettesjikt

Sluktype: Plastsluk.
Membran: Synlig membran klemt i klemringen.
Alder: Ifølge eier fra 2017
Tilgjengelighet (sluk): Sluket er tilgjengelig for inspeksjon og rengjøring.

Membran er et fuktsperrende sjikt som skal hindre vann i å trenge underliggende konstruksjoner. Tilstedeværelse og full tilstand kan ikke vurderes ved visuell inspeksjon i rommet.



2. ETASJE > BAD

TG 1 Sanitærutstyr og innredning

Innredning: Skap med glatte fronter og nedfelt servant
Sanitærutstyr: Vegghengt toalett, vaskemaskin og dusjhjørne

Undersøkelsen er i hovedsak visuell uten full funksjonstesting.

2. ETASJE > BAD

TG 1 Ventilasjon

Avtrekk: Mekanisk
Tilluft: Via spalte under dørbladet

Her undersøkes prinsippene for ventilasjon og avtrekk fra våtrommet, uten luftmålinger eller tekniske undersøkelser av ventilatorer.

2. ETASJE > BAD

Tilliggende konstruksjoner våtrom

Hulltaking er ikke foretatt da måleinstrumentet gir utslag på strømkabler i veggen.

Kaptein Oppegaards vei 40D , 1152 OSLO
Gnr 158 - Bnr 339
301 OSLO

HAUGANE TAKST AS
Bølerlia 7
0691 OSLO

Tilstandsrapport

LOFT > BAD

Generell

Badet er bygget i 2017 og det er fremlagt dokumentasjon

LOFT > BAD

TG 1 Overflater vegger og himling

Vegger: Fliser.
Himling: Sparklet og malte plater.

Banketest:
Det er utført en enkel "banketest" på et utvalg fliser for å undersøke om disse kan ha bom/hulrom under. Testen er tilfeldig og dekker ikke alle områder hvor bom kan oppstå.

For øvrig er synlige deler av overflatene visuelt undersøkt.

LOFT > BAD

TG 1 Overflater Gulv

Gulv: Fliser på betong.

Det ble utført en enkel horisontalmåling med linjelaser for å undersøke to forhold:
1. Fall mot sluk - Fall er målt punktvis som en stikkprøve, så ikke alle ujevnheter der vann kan samle seg, er nødvendigvis fanget opp.
2. Høydeforskjell mellom overkant gulv ved dør og topp slukrist - Det er vurdert om høydeforskjellen mot en eventuell membran kan være tilfredsstillende. Membranens plassering eller nøyaktige høyde kan imidlertid ikke bekreftes uten inngrep i konstruksjonen.

Banketest:
Det er utført en enkel "banketest" på et utvalg fliser for å undersøke om disse kan ha bom/hulrom under. Testen er tilfeldig og dekker ikke alle områder hvor bom kan oppstå.

For øvrig er synlige deler av overflatene visuelt undersøkt.

Det er registrert mindre bomlyd i én flis ved døren. Det er ikke observert oppsprukne fuger eller tegn til løs flis. Forholdet vurderes derfor til TG1. Dersom fugene sprekker opp, kan utbedring bli nødvendig.

LOFT > BAD

TG 1 Sluk, membran og tettesjikt

Sluktype: Plastsluk.
Membran: Synlig membran klemt i klemringen.
Alder: Ifølge eier fra 2017
Tilgjengelighet (sluk): Sluket er tilgjengelig for inspeksjon og rengjøring.

Membran er et fuktsperrende sjikt som skal hindre vann i å trenge underliggende konstruksjoner. Tilstedeværelse og full tilstand kan ikke vurderes ved visuell inspeksjon i rommet.

Tilstandsrapport



LOFT > BAD

TG 1 Sanitærutstyr og innredning

Innredning: Skap med glatte fronter og nedfelt servant
Sanitærutstyr: Vegghengt toalett, vaskemaskin, tørketrommel, badekar og dusjhjørne

Undersøkelsen er i hovedsak visuell uten full funksjonstesting.

LOFT > BAD

TG 1 Ventilasjon

Avtrekk: mekanisk
Tilluft: Via spalte under dørbladet

Her undersøkes prinsippene for ventilasjon og avtrekk fra våtrommet, uten luftmålinger eller tekniske undersøkelser av ventilatorer.

LOFT > BAD

Tilliggende konstruksjoner våtrom

Hulltaking er ikke foretatt da måleinstrumentet gir utslag på strømkabler i veggen.

KJØKKEN

1. ETASJE > KJØKKEN

TG 1 Overflater og innredning

Innredning: Kjøkkeninnredning med glatte fronter og benkeplate i laminat
Alder på innredning: Ifølge eier fra 2017
Produsent innredning: Kvik
Integrerte hvitevarer: Platetopp, stekeovn, oppvaskmaskin og kjøleskap og fryser

Kjøkkenet har komfyrvakt over platetoppen.
Kjøkkenet er lekkasjesikret med waterguard under vask

Undersøkelsen omfatter i hovedsak kontroll for fuktskader i gulvet. Det er utført visuell vurdering uten å flytte inventar eller demontere bygningsdeler. Fuktsøk med overflateindikator er gjort stikkprøvevis ved vanninstallasjoner, men ikke hele gulvet er målt. Innredningen er kun vurdert skjønnsmessig og overfladisk, uten funksjonstesting. Hvitevarer er ikke kontrollert. Egne undersøkelser av slitasje og funksjon anbefales generelt før kjøp.

Kjøkkenet har noe bruksmerker, men er etter en helhetsvurdering gitt TG1.

1. ETASJE > KJØKKEN

TG 1 Avtrekk

Kaptein Oppegaards vei 40D , 1152 OSLO
Gnr 158 - Bnr 339
301 OSLO

HAUGANE TAKST AS
Bølerlia 7
0691 OSLO

Tilstandsrapport

Avtrekk: Til friluft
Tilluft: Via balansert ventilasjon

Her undersøkes prinsippene for ventilasjon og avtrekk fra kjøkkenet, uten luftmålinger eller tekniske undersøkelser av ventilatorer.

SPESIALROM

1. ETASJE > TOALETTROM

TG 1 Overflater og konstruksjon

Toalettrom med vegghengt toalett og innredning med nedfelt servant.

TEKNISKE INSTALLASJONER

TG 1 Vannledninger

Type rør: Innvendige vannledninger er av plast (rør-i-rør).
Synlighet: Anlegget er i hovedsak skjult.
Hovedstoppekran: Hovedstoppekranen er lokalisert og enkelt funksjonstestet.
Lekkasjesikring: Waterguard, og sluk på badet

Der innvendige vannrør er synlige, er det gjort en enkel visuell vurdering. Undersøkelsen er utført uten spesialkompetanse på rørinstallasjoner, og det kan være forhold som ikke oppdages. Der rør er skjult, baseres vurderingen på alder. Vanntrykk er enkelt testet ved å åpne to tappesteder samtidig, men uten å måle faktisk trykk. For en teknisk kontroll anbefales vurdering av kvalifisert fagperson.



TG 1 Avløpsrør

Type rør: Plast
Synlighet: Anlegget er i hovedsak skjult.

Der avløpsrørene er synlige, er det gjort en enkel visuell vurdering. Undersøkelsen er utført uten spesialkompetanse på avløpsteknikk, og det kan være forhold som ikke oppdages. Der rørene er skjult, er vurderingen basert på alder. Avløpskapasitet er enkelt vurdert ved tapping fra to tappesteder. Det er gjort en generell vurdering av eventuell lukt fra avløpsanlegget i rommene, uten nærkontroll eller fysisk åpning av sluk eller tekniske komponenter. For en full teknisk vurdering må fagkyndig med relevant kompetanse engasjeres.

TG 1 Ventilasjon

Type ventilasjon: Balansert ventilasjon

Vurdering av luftutveksling:
Ok.

Om vurderingen:
Boligens luftutveksling er visuelt vurdert med hensyn til om rom som krever dette har mulighet for tilstrekkelig luftveksling. Luftmålinger er imidlertid ikke inkludert som en del av denne kontrollen. Tekniske anlegg er ikke vurdert.

Tilstandsrapport

Selger har byttet filter på ventilasjonen 2 ganger i året. Det oppfordres til å fortsette med filterbytte to ganger i året.

TG 1 Varmtvannstank

Type: Varmtvannsbereder, med en kapasitet på ca. 200 liter.
Produksjonsdato: 2017
Strømtilførsel: Fast tilkoblingspunkt.
Lekkasjesikring: waterguard
Plassering: Garderobeskap på loftet
Understøttelse: bjelkelag

Vurderingen er basert på enkle visuelle observasjoner, uten funksjonstesting eller demontering. Skjulte forhold, tilkoblinger og tekniske løsninger er ikke kontrollert. Undertegnede har ikke spisskompetanse på området, og det kan derfor være forhold som ikke oppdages. For en fullstendig teknisk vurdering anbefales kontroll av kvalifisert fagperson.

TG 1 Elektrisk anlegg

Dette er en forenklet kontroll begrenset til de spørsmål og undersøkelser som forskrift til avhendingslova (tryggere bolighandel) § 2-18 inneholder. Dette kan ikke sammenlignes med en kontroll utført av offentlig myndighet (Det lokale eltilsyn) eller registrert elektrovirksomhet, og en bygningssakkyndig har verken kompetanse eller lov til å foreta en slik kontroll.

Tilstandsgraden er vurdert ut fra den forenklede og begrensede kontrollen som forskriften inneholder. El-anlegget kan ha feil og mangler som en slik forenklet undersøkelse ikke vil avdekke. Vær derfor oppmerksom på denne risikoen, og søk videre veiledning eller få en fullstendig kontroll utført av registrert elektrovirksomhet.

Sikringsskap med automatsikringer. Sikringsskapet er ikke videre undersøkt da dette krever spesialkompetanse.

Undertegnede takstmann har ikke fagkompetanse/spesialkompetanse til å utføre kontroll av elektriske anlegg og elektriske installasjoner. Det stilles strenge krav til kompetanse for kontroll av elektriske anlegg. Det anbefales på generelt grunnlag at registrert/autorisert elektroinstallatør/kontrollør foretar en kontroll av hele det elektriske anlegget.

Vurderingen av det elektriske anlegget er basert på visuell besiktigelse, opplysninger gitt av eier med eventuell tilhørende fremvist dokumentasjon, samt standard sjekkliste (begrensede undersøkelser sammenlignet med godkjent elkontroll).

1. Foreligger det eltilsynsrapport de siste 5 år, og det er ikke foretatt arbeid på anlegget etter denne, utenom retting av eventuelle avvik i eltilsynsrapport (dvs en el-tilsynsrapport uten avvik)?
   Nei

Spørsmål til eier

2. Er alle elektriske arbeider/anlegg i boligen utført av en registrert elektroinstallasjonsvirksomhet?
   Ja
3. Er det elektriske anlegget utført eller er det foretatt tilleggsarbeider på det elektriske anlegget etter 1.1.1999?
   Ja

   Eksisterer det samsvarserklæring?
   Ja
4. Foreligger det kontrollrapport fra offentlig myndighet – Det Lokale Eltilsyn (DLE) eller eventuelt andre tilsvarende kontrollinstanser med avvik som ikke er utbedret eller kontrollen er over 5 år?
   Nei
5. Forekommer det ofte at sikringene løses ut?
   Nei
6. Har det vært brann, branntilløp eller varmgang (for eksempel termiske skader på deksler, kontaktpunkter eller lignende) i boligens elektriske anlegg?
   Nei

Generelt om anlegget

7. Er det tegn til at det har vært termiske skader (tegn på varmgang) på kabler, brytere, downlights, stikkontakter og elektrisk utstyr? Sjekk samtidig

Kaptein Oppegaards vei 40D , 1152 OSLO
Gnr 158 - Bnr 339
301 OSLO

HAUGANE TAKST AS
Bølerlia 7
0691 OSLO

Tilstandsrapport

tilstanden på elektrisk tilkobling av varmtvannsbereder, jamfør eget punkt under varmtvannstank
Nei

8. Er der synlig defekter på kabler eller er disse ikke tilstrekkelig festet?
   Nei

Inntak og sikringsskap

9. Er det tegn på at kabelinnføringer og hull i inntak og sikringsskap ikke er tette, så langt dette er mulig å sjekke uten å fjerne kapslinger?
   Nei
10. Finnes det kursfortegnelse, og er den i samsvar med antall sikringer?
    Ja
11. Foreta en helhetsvurdering av det elektriske anlegget, dets alder, allmenne tilstand og fare for liv og helse. Bør det elektriske anlegget ha en utvidet el-kontroll?
    Nei

Generell kommentar

Det er ikke avdekket feil eller mangler ved visuell kontroll, men dette gir ingen garanti for at anlegget er uten feil eller mangler. For full kontroll av det elektriske anlegget anbefales det en kontroll av en autorsiert elektrikker.

TG 0 Branntekniske forhold

Dette er en forenklet kontroll begrenset til de spørsmål som fremkommer under. Tilstandsgraden er basert på retningslinjer til disse spørsmålene i bransjestandarden NS3600. Dette kan ikke sammenlignes med en fullstendig kontroll av branntekniske forhold av offentlig myndighet, eller en vurdering av boligens branntekniske forhold eller prosjektering fra en rådgiver med spesialkompetanse. En bygningssakkyndig har verken kompetanse til å gi slik veiledning eller lov til å foreta en slik kontroll.

Tilstandsgraden er vurdert ut fra den forenklede og begrensede kontrollen. Det kan være feil og mangler om branntekniske forhold som en slik forenklet undersøkelse ikke vil avdekke. Vær derfor oppmerksom på denne risikoen, og søk videre veiledning eller rådgivning.

TG 0 er gitt da det denne kontrollen ikke avslørte avvik, i samsvar med NS 3600, men merk at graden for denne vurderingen har ingen sammenheng med utstyrets alder eller tilstand. For vurdering av slikt utstyr må en med spesialisert kompetanse engasjeres.

1. Er det mangler for brannslukningsutstyr i boligen iht. forskriftskrav på søknadstidspunktet, men minst Byggeforskrift 1985?
   Nei
2. Er det skader på brannslokkingsutstyr eller er apparatet eldre enn 10 år?
   Nei
3. Er det mangler på røykvarsler i boligen iht. forskriftskrav på søknadstidspunktet, men minst Byggeforskrift 1985?
   Nei
4. Er det skader på røykvarslere?
   Nei

TOMTEFORHOLD

Byggegrunn

Det er ukjent byggegrunn.

TG 1 Fuktsikring og drenering

Alder: Ifølge eier fra 2017
Synlig fuktsikring: Overvannskum foran inngangspartiet

Metoden har begrensninger, da den kun registrerer fukt nær overflaten på de undersøkte områdene, og ikke gir informasjon om dypere lag eller faktisk fuktinnhold i materialet.

Tilstandsrapport

Drenering rundt en bygning skal lede bort vann fra grunnen og grunnmuren for å beskytte konstruksjoner mot fukt. Hvordan dreneringen er utført varierer med bygningens alder og konstruksjon.

Drenssystemer ligger normalt skjult under bakken, og det er derfor ikke mulig å se hva som finnes, eller vurdere fullstendig tilstand og funksjon uten å gjøre inngrep, som graving. Slike undersøkelser inngår ikke i denne typen vurdering. Vurderingen er basert på synlige forhold ved befaringen og det som er opplyst om alder. Tegn på fukt eller andre avvik kan variere med årstid, vær og klima, og vil ikke nødvendigvis være synlige på befaringstidspunktet.

Punktet må sees i sammenheng med, terrengforhold og bortledning av takvann.

TG 1 Grunnmur og fundamenter

Type fundament: Ukjent, da disse er skjult under terrenget. Fundamenter er ikke vurdert.

Type grunnmur: Betong. Store deler av grunnmuren er skjult og kan ikke fullt ut undersøkes.

Inspisert fra: Innsiden og utvendig.
Store deler av grunnmuren er skjult og kan ikke fullt ut undersøkes. Vurderingen baserer seg på hva som er synlig under befaringen.

TG 0 Terrengforhold

Det registreres tilfredsstillende terrengfall rundt boligen ved visuell besiktigelse

Kaptein Oppegaards vei 40D , 1152 OSLO
Gnr 158 - Bnr 339
301 OSLO

HAUGANE TAKST AS
Bølerlia 7
0691 OSLO

Arealer, byggetegninger og brannceller

Standard gjeldende fra 01.01.2024

Arealmålinger og arealoppsett er basert på Norsk standard 3940:2023 Areal- og volum-beregninger av bygninger. Arealet gjelder for tidspunktet da boligen ble målt

Hva er måleverdig areal?

Arealet i rommet må ha minst 1,90 m fri høyde over gulvet og minst bredde på 0,60 m. Et loft med skråtak vil for eksempel bare få registrert målbart areal der høyden er minst 1,90 m og bredden minst 0,60 m. Rommet må ha dør eller luke og gangbart gulv.

Hva er bruksareal?

BRA = BRA-i + BRA-e + BRA-b

Bruksarealet for bygningen er bruttoarealet minus arealet som opptas av yttervegger.



Carport og/eller garasjeplass i felles garasjeanlegg er ikke måleverdig areal

Internt bruksareal **(BRA-i)**	Arealet innenfor boenheten(e)
Eksternt bruksareal **(BRA-e)**	Arealet av alle rom utenfor boenheten(e) og som tilhører denne, slik som for eksempel boder
Innglasset balkong mv **(BRA-b)**	Arealet av innglasset balkong, veranda eller altan når denne er tilknyttet boenheten(e)
Terrasse- og balkongareal **(TBA)**	Arealet av terrasser, åpne balkonger og åpen altan tilknyttet boenheten(e).
Gulvareal **(GUA)**	Er sum av BRA (bruksareal) og ALH (areal med lav takhøyde). Areal med lav takhøyde (ALH) er ikke måleverdig areal, som skyldes skråtak og lav himlingshøyde. GUA kan opplyses i markedsføring der det er aktuelt for den konkrete boligen og kun sammen med BRA-i, for eksempel der gulvflaten har en verdi og har funksjon ved møblering og bruk av rommene. Ikke innredet areal som kaldloft, måles og oppgis normalt ikke.

Arealet kan ikke alltid fastsettes nøyaktig

Areal kan være komplisert eller umulig å måle opp nøyaktig fordi det er vanskelig å fastslå tykkelsen på innervegger, skjevheter i og utforming av bygningskonstruksjoner som karnapp, buer og vinkler som ikke er rette, åpne rom over flere etasjer og så videre.

Eiendommens markedsverdi kan ikke baseres på en matematisk beregning basert på antall kvadratmeter opplyst i rapporten. Opplysninger om areal kan altså ikke alene benyttes for å beregne eiendommens verdi.

Den bygningssakkyndige kan avdekke eventuelle bruksendringer og avvik i brannelleinndeling

Den bygningssakkyndige ser på byggetegninger hvis de er tilgjengelige og dette er en del av oppdraget,og vurderer bruken av boligen opp mot tegningene. Hvis den bygningssakkyndig avdekker at en bolig ikke ser ser ut til å være delt opp i brannceller etter kravene i byggteknisk forskrift på befaringstidspunktet, skal det opplyses om dette.

Reglene om bruksendring og brannceller kan være kompliserte. Søk videre faglige råd om rapporten ikke gir deg svar. Den bygningssakkyndige kan ikke vurdere og svare på alle spørsmål, og kan heller ikke vite om kommunen kan gi unntak for kravene som gjelder. Vil du vite mer?

Om brannceller

En branncelle er hele eller avgrensede deler av en bygning hvor en brann fritt kan utvikle seg uten at den kan spre seg til andre bygninger eller andre deler av bygningen i løpet av en fastsatt tid.

Om bruksendring

Bruksendring er å endre bruken av et rom fra en tillatt bruk til en annen. Dette kan kreve søknad og tillatelse, for eksempel hvis du endrer et rom fra bod til soverom eller arbeidsrom,eller hvis du endrer en bolig til to separate boliger.

Rom for varig opphold har krav til takhøyde, romstørrelse,rømningsvei og lysforhold som må være oppfylt. Du kan søke kommunen om unntak for kravene, men kan ikke regne med å få unntak for krav som går på helse og sikkerhet, for eksempel krav til rømningsvei.

Bruksendring som krever godkjenning, og som ikke er søkt bruksendret, er ulovlig. Kommunen kan etter plan- og bygningsloven kapittel 32 forfølge overtredelser. Kommunen kan pålegge deg å avslutte den ulovlige bruken, eventuelt å rette eller tilbakeføre rommet til godkjent bruk.

Arealer

Enebolig

	Bruksareal BRA m²				
Etasje	**Internt bruksareal (BRA-i)**	**Eksternt bruksareal (BRA-e)**	**Innglasset balkong (BRA-b)**	**SUM**	**Terrasse- og balkongareal (TBA)**
1. etasje	69	9		78	38
2. etasje	63			63	10
Loft	49			49	10
SUM	**181**	**9**			**58**
SUM BRA	**190**				

Romfordeling

Etasje	Internt bruksareal (BRA-i)	Eksternt bruksareal (BRA-e)	Innglasset balkong (BRA-b)
1. etasje	Entré, Toalettrom, Spisestue, Kjøkken, Bod, Garasje, Utekjøkken	Utebod, Sykkelbod	
2. etasje	Stue, Bad, To soverom		
Loft	Stue, Bad, Soverom		

Kommentar

Boligen har en utebod målt til ca 3 kvm og en sykkelbod målt til ca 6 m²

Arealmålingen er utført med laser. Det er bruken av rommene på befaringsdagen som definerer P-rom og S-rom, rommene kan likevel være i strid med teknisk forskrift og mangle godkjennelse fra kommunen.

Lovlighet

Byggetegninger

Det foreligger godkjente og byggemeldte tegninger, som stemmer med dagens bruk

Brannceller

Er det påvist synlige tegn på avvik i branncelleinndeling ut ifra dagens byggteknisk forskrift? ☐ Ja ☑ Nei

Nyere håndverkstjenester

Er det ifølge eier utført håndverkstjenester på boligen siste 5 år? ☐ Ja ☑ Nei

Krav for rom til varig opphold

Er det påvist avvik i forhold til rømningsvei, dagslysflate eller takhøyde? ☐ Ja ☑ Nei

Kommentar:

Total fordeling mellom P-ROM og S-ROM

Tabellen under viser fordelingen av P-ROM og S-ROM etter veiledningen til NS 3940: 2012. Dette er til informasjon og til sammenligning. Tallene er omtrentlige, kan avvik fra faktiske målinger og er ikke juridisk bindende

	P-ROM(m2)	S-ROM(m2)
Enebolig	147	34

Kaptein Oppegaards vei 40D , 1152 OSLO
Gnr 158 - Bnr 339
301 OSLO

HAUGANE TAKST AS
Bølerlia 7
0691 OSLO

Befarings - og eiendomsopplysninger

Befaring

Dato	Til stede	Rolle
27.8.2025	Jonas Haugane	Takstingeniør

Matrikkeldata

Kommune	gnr.	bnr.	fnr.	snr.	Areal	Kilde	Eieforhold
301 OSLO	158	339		2	235.4 m²	BEREGNET AREAL (Ambita)	Ikke relevant

Adresse

Kaptein Oppegaards vei 40D

Hjemmelshaver

Bernhardsen Hege Blix, Halkjelsvik Rune

Eiendomsopplysninger

Adkomstvei

Eiendommen har adkomst via offentlig vei eller gate.

Tilknytning vann

Eiendommen er tilknyttet offentlig vannforsyning via private stikkledninger. Rørene er ikke vurdert eller undersøkt i denne rapporten.

Tilknytning avløp

Eiendommen er tilknyttet offentlig avløpsnett via private stikkledninger. Rørene er ikke vurdert eller undersøkt i denne rapporten.

Kilder og vedlegg

Dokumenter

Beskrivelse	Dato	Kommentar	Status	Sider	Vedlagt
Ordrebekreftelse			Fremvist		Nei
Plantegninger	21.08.2025		Ikke gjennomgått		Nei
Kommunalinformasjon	27.08.2025		Fremvist		Nei

Revisjoner

Versjon	Ny versjon	Kommentar
1	04.09.2025	

For gyldighet på rapporten se forside

Kaptein Oppegaards vei 40D , 1152 OSLO
Gnr 158 - Bnr 339
301 OSLO

HAUGANE TAKST AS
Bølerlia 7
0691 OSLO

Forutsetninger

Tilstandsrapportens avgrensninger

STRUKTUR OG REFERANSENIVÅ

•Rapporten baserer seg på krav i forskrift til avhendingslova (tryggere bolighandel). Rapportens struktur, metode og begrepsbruk følger i hovedsak Norsk Standard NS 3600:2018 (teknisk tilstandsanalyse ved omsetning av bolig), samt Takstbransjens retningslinjer for arealmåling når det gjelder fordeling mellom P-areal og S-areal.

•Bygningssakkyndig er ikke ansvarlig for tilbakeholdt eller uriktig informasjon, som har betydning for tilstandsvurderingen. Rapporten beskriver avvik, det vil si en tilstand som er dårligere enn referansenivået. Rapporten vil normalt ikke fremheve positive sider ved boligen ut over det som fremgår av tilstandsgradene.

•For anbefalte tiltak ved TG2 og TG3 må du vurdere om tiltakene er nødvendige og lønnsomme. Hva det vil koste å utbedre rom eller bygningsdeler vil avhenge av registrerte avvik og tiltak som kommer frem i rapporten. Anslaget er gitt på generelt grunnlag basert på prisintervaller. Anslaget må ikke forveksles med en konkret vurdering og tilbud fra en entreprenør eller håndverker. Utbedringskostnadene vil også avhenge av personlige preferanser og markedspris på materialer og tjenesteyter.

•Vurdering mot byggeregler
Den bygningssakyndige vil vurdere boligen mot hvordan det var vanlig å bygge og regler som gjaldt på søknadstidspunktet. Noen rom og bygningsdeler slik som bad og vaskerom, og forhold som gjelder sikkerhet mot brann, rekkverk og trapper osv., vil den bygningssakkyndige vurdere mot dagens regelverk. Etter dagens regelverk vil disse kunne få en tilstandsgrad 2 eller 3 uten at det nødvendigvis er krav om at avviket må utbedres.

PRESISERINGER

Tilstandsrapporten gjelder hovedbygget. Tilleggsbygninger, som for eksempel garasje, gis kun en enkel beskrivelse.

Avvik er vurdert ut fra tekniske forskrifter på godkjenningstidspunktet for bygget. Noen bygningsdeler er vurdert etter gjeldende teknisk forskrift på befaringstidspunktet. Dette gjelder blant annet:

i. våtrom (bad, vaskerom) og andre fuktutsatte rom

ii. forhold knyttet til brann, rømming, sikkerhet, for eksempel rekkverkshøyder/åpninger, ulovlige bruksendringer, brannceller osv.

•For skjulte konstruksjoner, som vann og avløp uten dokumentasjon, er kvalitet og alder vurdert.

•Fastmonterte installasjoner, for eksempel innfelt belysning og høyttalere, skal ikke demonteres for å sjekke dampsperren bak. Dette er av hensyn til bygningssakkyndiges kompetanse og risikoen for skade.

•Kontroll av fukt i konstruksjonen ved hulltaking i bad og vaskerom (våtrom), rom under terreng (kjelleretasje, underetasje og sokkeletasje) eller andre bygningsdeler, skal skje etter eiers aksept. Hulltaking av våtrom og rom under terreng kan i visse tilfeller unnlates (ref. forskrift til avhendingslova).

•Kontroll av romfunksjoner for P-ROM blir bare utført når det ikke foreligger godkjente og byggemeldte tegninger, eller når tegninger ikke stemmer med dagens bruk.

•Bygningssakkyndig gir en forenklet vurdering av branntekniske forhold og elektriske installasjoner i boligen hvis det er mer enn fem år siden siste el-tilsyn. Ved behov for grundigere undersøkelser, kan bygningssakkyndig anbefale boligkjøper ta kontakt med offentlige myndigheter eller en kvalifisert elektrofaglig fagperson.

TILLEGGSUNDERSØKELSER

Etter avtale med eier kan tilstandsanalysen utvides til også å omfatte tilleggsundersøkelser utover minimumskravet i forskriften.

BEFARINGEN

Rapporten gir en vurdering av byggverk og bygningsdeler som bygningssakkyndig har observert, og som fremkommer av forskrift til avhendingslova. Rapporten er likevel ingen garanti for at det ikke kan finnes skjulte feil, skader og mangler. NS 3600:2018 (teknisk tilstandsanalyse ved omsetning av bolig) har undersøkelsesnivå 1 til 3, hvor nivå 1 er det laveste og basert på visuell observasjon. Rapporten er basert på undersøkelsesnivå 1, med noen få unntak: våtrom og rom under terreng.

I praksis betyr dette at:

•befaringen skal begrenses til kun visuelle observasjoner på tilgjengelige flater uten fysiske inngrep (f.eks. riving).

•flater som er skjult av snø eller på annen måte ikke er tilgjengelig eller skjult, blir ikke kontrollert.

•det blir ikke utført funksjonsprøving av bygningsdeler, som isolasjon, piper, ventilasjon, elektrisk anlegg, osv.

•det gis ikke en vurdering av boligens tilbehør, hvite- og brunevarer og annet inventar. Dette gjelder også integrert tilbehør.

•inspisering av yttertak er basert på det som er synlig, normalt på innsiden fra loftet og utvendig fra stige/bakkenivå. I en del situasjoner er det ikke sikkerhetsmessig forsvarlig å undersøke taket fra utsiden, og da vil vurderingen være basert på alder og materialer.).

•stikkprøvetakninger er tilfeldig valgt og kan innebære kontroll under overflaten med spiss redskap eller lignende.

UTTRYKK OG DEFINISJONER

•Referansenivå: kravet til bygningsdelen eller rommet på byggetidspunktet.

•Tilstand: byggverkets eller bygningsdelens tekniske, funksjonelle eller estetiske status på et gitt tidspunkt.

•Symptom: forhold som gir indikasjon på hvilken tilstand et byggverk eller en bygningsdel befinner seg i. Benyttes ved beskrivelse av avvik og alder.

•Skadegjørere: i hovedsak råte, sopp og skadedyr.

•Fuktsøk: overflatesøk med egnet søkeutstyr som fuktindikator eller visuelle observasjoner.

Forutsetninger

•Fuktmåling: måling av fuktinnhold i materiale eller i bakenforliggende konstruksjon ved bruk av egnet måleutstyr, blant annet hammerelektrode og pigger.

•Hulltaking: boring av hull for inspeksjon og fuktmåling i risikoutsatte konstruksjoner, primært i tilstøtende vegger til bad, utforede kjellervegger og eventuelt i oppforede kjellergulv.

•Normal slitasjegrad: forventet slitasje av materiale i overflaten som er basert på enkle visuelle observasjoner. Kan vurderes sammen med bygningsdelens alder.

•Forventet gjenværende brukstid: anslått tid et byggverk eller en del av et byggverk vil kunne tjene sitt formål (NS 3600:2018, termer og definisjoner punkt 3.9).

AREALBEREGNING FOR BOENHETER

•Areal fastsettes etter Forskrift til avhendingsloven og Norsk Standard 3940 Areal- og volum-beregninger av bygninger fra 2023.

•Areal oppgis i hele kvadratmeter i rapporten, og gjelder for det tidspunkt oppmålingen fant sted.

•Bruksareal (BRA) er det måleverdige arealet som er innenfor omsluttede vegger målt i gulvhøyde (bruttoareal minus arealet som opptas av yttervegger). I tillegg til gulvhøyde gjelder regler om fri bredde for at arealet skal være måleverdig, med betydning for BRA av for eksempel loft med skråtak. BRA består av internt bruksareal (BRA-i), eksternt bruksareal (BRA-e) og innglasset balkong mv (BRA-b). Terrasse- og balkongareal (TBA) opplyses der tilstandsrapporten skal benyttes i boligomsetningen og der det er aktuelt. I tillegg kan gulvareal (GUA) og areal med lav takhøyde (ALH) opplyses sammen med BRA der det er aktuelt og en del av oppdraget. Rom skal ha atkomst og gangbart gulv for å kunne regnes som BRA/måleverdig areal.

•Arealet måles og oppgis dersom arealet oppfyller krav til måleverdighet, slik som at arealet må ha minst en bredde på 0,6m og minst en høyde på 1,9 m osv. Et rom kan være i strid med teknisk forskrift og mangle godkjennelse hos kommunen for den aktuelle bruken, uten at dette får betydning for om arealet måles og oppgis i tilstandsrapporten. Når arealet måles tas det ikke hensyn til om arealet er lovlig oppført eller om bruken er lovlig, bruksendringer, lysforhold eller andre sikkerhetsmangler.

•Eiendommens markedsverdi kan ikke baseres på en rent matematisk beregning i forhold til antall kvadratmeter opplyst i rapporten. Opplysninger om areal kan altså ikke alene benyttes for beregning av eiendommens verdi.

•Rom som ligger utenfor boenheten, men som eier har påvist og/eller opplyst at tilhører boenheten, er oppmålt og inkludert i BRA-e. Det er ikke fremvist dokumentasjon på at rommet tilhører boenheten, med mindre dette er angitt særskilt. Rom utenfor boenheten kan omdisponeres av borettslaget/sameiet og dette kan påvirke boligens BRA. Vær oppmerksom på at NS 3940:2023 og eierseksjonsloven har ulik definisjon av fellesareal. Ved arealmåling gjelder NS 3940:2023 som definerer fellesareal slik: "Delen av bygning som brukes av to eller flere bruksenheter eller til bygningens forvaltning, drift eller vedlikehold.

•I en overgangsperiode skal rapporter som benyttes i boligomsetningen eller dersom det er en del av oppdraget også opplyse om fordelingen mellom P-ROM og S-ROM med utgangspunkt i definisjonene som fremkommer av veiledningen til Norsk Standard 3940 Areal- og volum-beregninger av bygninger fra 2012. Fordelingen mellom P-ROM og S-ROM er basert på veiledningen og bygningssakkyndiges eget skjønn. P-ROM er måleverdige rom som benyttes til kort eller langt opphold. S-ROM er måleverdige rom som benyttes til lagring, og tekniske rom. Bruken av et rom på befaringstidspunktet har betydning for om rommet defineres som P-ROM eller S-ROM. Dette betyr at rommet både kan være i strid med teknisk forskrift og mangle godkjennelse i kommunen for den aktuelle bruken, uten at dette vil få betydning for valg av arealkategori.

•Se øvrig informasjon om areal i rapporten, Norsk Standard 3940 (2012 og 2023) og veiledningen til disse.

PERSONVERN

Verdi, takstingeniøren og takstforetaket behandler personopplysninger som takstingeniøren trenger for å kunne utarbeide rapporten. Personvernerklæring med informasjon om bruk av personopplysninger og dine rettigheter finner du her Personvernerklæring - iVerdi

Tilstandsanalysen følger Forskrift til avhendingslova (tryggere bolighandel) og det er ikke foretatt vurderinger av bygg, bygningsdeler eller rom som ikke fremgår her.

Rapporten beskriver ikke alle deler av boligen, og avvik eller skader kan fortsatt finnes

Rapporten beskriver ikke alle deler av boligen, og avvik eller skader kan fortsatt finnes uten å være nevnt. Den viser vurderte bygningsdeler og observasjoner. For forhold utenfor rapportens omfang, anbefales fagfolks vurderinger.

Tilstandsgradene (TG) viser undersøkelser etter forskrift til avhendingsloven, men metodens og oppdragets begrensninger avdekker ikke alle avvik. TG 2 indikerer avvik som kan gi kostnader, uten estimat. Ved TG 3 dekker estimater kun rimeligste utbedring av angitte avvik, ikke standardheving. For nøyaktige kostnader, innhent tilbud etter grundigere undersøkelser. Rapporten angir normalt ikke tiltak; dette krever videre vurderinger.

Bilder i rapporten er eksempler og viser ikke alle avvik eller forhold.
Vurderingene av det elektriske anlegget og VVS-installasjonene er forenklet, da undertegnede ikke har spesialisert kompetanse på disse områdene. For grundigere vurderinger bør en kvalifisert spesialist kontaktes.

Rapporten viser kun synlige avvik og mangler basert på oppdragets omfang og synlige forhold under befaringen, uten å garantere for skjulte eller fremtidige problemer. Mindre forhold som er åpenbare og uten stor betydning, kommenteres vanligvis ikke.

Pipe og tilknyttede ildsteder er ikke undersøkt eller vurdert i denne rapporten. Undersøkelse av pipe og ildsted anbefales utført av kvalifisert fagperson, i samråd med brann- og feiervesen eller annen offentlig godkjenningsmyndighet. Boligen var møblert under befaringen. Tunge møbler og inventar ble ikke flyttet under befaringen. Derfor kan eventuelle avvik eller skader som skjuler seg bak disse, ikke bli avdekket i rapporten. Informasjon om tilknyttede arealer, fellesarealer, oppgraderinger, oppvarmingskilder, årstall og generelle opplysninger er basert på opplysninger fra selger eller selgers representant, hvis ikke annet er oppgitt.

Rapporten beskriver eiendommens tilstand på befaringstidspunktet og gir ingen garantier for fremtidige forhold eller skader som ikke oppdages med undersøkelsesmetoden.

Kaptein Oppegaards vei 40D , 1152 OSLO
Gnr 158 - Bnr 339
301 OSLO

HAUGANE TAKST AS
Bølerlia 7
0691 OSLO

Forutsetninger

Endringer eller skader etter befaringen er selgers ansvar å melde fra om, slik at rapporten kan oppdateres. Rapporten gjelder kun for ett salg og kan ikke brukes senere innen gyldighetsperioden.

Signing Information

Side 1/1

Egenerklæringsskjema_for_boligsalg

Halkjelsvik, Rune	9578-5997-4-2145826	2025-09-06 13:49:20
Bernhardsen, Hege Blix	9578-5999-4-1714099	2025-09-06 14:42:34

SIGNICAT This document is electronically sealed and contains electronic signatures

Selgers egenerklæring

Egenerklæringen er boligselgers egen beskrivelse av tilstanden til boligen. Her kan du finne viktige opplysninger som kjøper bør vite om før du bestemmer deg for et eventuelt kjøp. Har du spørsmål til egenerklæringen kan du snakke med megleren som står for salget.

Utfylt dato
6. sep. 2025

Oppdragsnummer
44-0091/25

Om eierskapet

Gateadresse til salgsobjekt
Kaptein Oppegaards vei 40D, 1152 OSLO

Meglerfirma
Nordvik Nordstrand

Selgere
Hege Blix Bernhardsen, Rune Halkjelsvik

Når ble boligen overtatt av nåværende eier(e)?
5. juli 2019

Selges eiendommen på vegne av noen andre?
Nei

Selges eiendommen som et dødsbo?
Nei

Har du kjennskap til eiendommen?
Ja

Har du brukt eller vedlikeholdt boligen siste 12 måneder?
Ja

Er boligen forsikret med hus- eller annen bygningsforsikring?
Ja
Polisenummer: 19735022/15
Forsikret i: Fremtind

Utført arbeid

1. Vet du om det har det blitt utført arbeid på bad/våtrom, enten i din eller tidligere eiertid?
Nei

2. Vet du om det er gjort endringer eller reparasjoner på tak, fasade, pipe/ildsted, terrasse, garasje, bod eller lignende, enten i din eller tidligere eiertid?
Ja, faglært

Firmaets navn og beskrivelse av arbeidet: Peisselskabet, fikset lekkasje på peis, oktober 2021.

3. Vet du om det er gjort arbeid med drenering, enten i din eller tidligere eiertid?
Nei

4. Vet du om det er gjort arbeid på det elektriske anlegget, enten i din eller tidligere eiertid?
Ja

Foreligger det en samsvarserklæring?
Ja

Firmaets navn og beskrivelse av arbeidet: El-kontakten AS, Ladeboks til elbil, 27.06.19 Ak1 elektro, utestikk til varmepumpe, 05.11.19

4.1 Vet du om det elektriske anlegget har blitt kontrollert?
Nei

4.2 Er det installert el-billader på eiendommen/boligen?
Ja, faglært

Firmaets navn og beskrivelse av arbeidet: El-kontakten AS, Ladeboks til elbil, 27.06.19

5. Vet du om det er gjort arbeid på vann og avløp, enten i din eller tidligere eiertid?
Nei

6. Vet du om boligen eller eiendommen har blitt endret eller bygget ut etter opprinnelig byggeår, enten av deg eller tidligere eiere, herunder bruksendringer kjeller/loft etc.?
Nei

7. Vet du om eiendommen har privat vannforsyning, septik, pumpekum, avløpskvern eller liknende?
Nei

8. Vet du om det har vært utført kontroll av installasjoner for eksempel oljetank/sentralfyr/ventilasjon?
Ja

Beskriv: Service på ventilasjon i august 2025.

9. Vet du om det er gjort arbeid på eiendommen som ikke er nevnt i de andre spørsmålene?
Nei

10. Vet du om det er gjort radonmåling på eiendommen, enten i din eller tidligere eiertid?
Ja

Når ble målingen gjennomført og foreligger det dokumentasjon? Utført med Airthings-måler, verdi under 10 bq

Feil og mangler

11. Vet du om det er eller har vært feil ved bad/vaskerommet, f.eks sprekker, lekkasje, råte, lukt eller soppskader?
Nei

12. Vet du om det er eller har vært problemer med mur/pipe/ilsted, for eksempel dårlig trekk, sprekker, pålegg, fyringsforbud eller liknende?
Ja

Beskriv: Lekkasje langs pipe, utbedret av utbygger v/peisselskapet.

13. Vet du om det er eller har vært feil med dreneringen? Eller om det er eller har vært fukt, sopp eller råteskader i underetasjen, kjeller eller krypkjeller? (herunder også sameiet/borettslagets fellesarealer)
Nei

14. Vet du om det er feil/utettheter i tak, terrasser/fasade/vinduer/garasje, og/eller er det synlige skader?
Nei

15. Vet du om det er eller har vært feil med det elektriske anlegget?
Nei

16. Vet du om det er eller har vært sprekker i mur/skjeve gulv/setningsskader eller liknende?
Nei

17. Vet du om det er eller har vært feil på vann/avløp herunder rørbrudd, tilbakeslag, tett sluk eller liknende?
Nei

18. Vet du om det er, eller har vært, insekter eller skadedyr i boligen, eller i tilhørende bygninger? For eksempel skjeggkre, maur, biller, mus, rotter eller lignende.
Nei

19. Vet du om det er eller har vært feil ved installasjoner slik som radiator, sentralfyr, varmepumpe, balansert ventilasjonsanlegg eller liknende?
Nei

20. Vet du om det er eller har vært feil på tilbehøret som følger med eiendommen?
Nei

Offentlige og private forhold

21. Selges boligen med utleiedel/leilighet eller hybel?

Nei

22. Vet du om det foreligger skaderapporter eller tilstandsvurderinger etc. om boligen?

Ja

Oppgi type rapport og årstall: Skaderapport ifm vannskade når utestikk til varmepumpe ble montert november 2019

23. Vet du om det er utført tidligere arealoppmålinger av boligen, eller om boligens areal er oppgitt i dokumenter som salgsoppgave, takstrapport, tilstandsrapport, byggesøknad eller lignende?

Ja

Hvilket dokument og når er målingen foretatt? Arealoppmåling foreligger

24. Vet du om det mangler brukstillatelser eller ferdigattester ved boligen?

Nei

25. Vet du om det er forslag eller vedtatte reguleringsplaner/andre planer, nabovarsler/byggegodkjenninger /byggeplaner eller andre offentlige vedtak som kan medføre endinger i bruken av eiendommen eller eiendommens omgivelser/naboer?

Ja

Beskriv: Eiendommen er omfattet av reguleringsplan for småhusområde ytre by. Oslo kommune har vedtatt midlertidig forbud mot tiltak i de områdene småhusplanen gjelder.

26. Vet du om det er påbud/heftelser/krav/manglende tillatelser ved eiendommen?

Nei

27. Vet du om det er forhold i nabolaget som medfører plager eller sjenanse som det kan være relevant for kjøper å vite om?

Nei

28. Vet du om sameiet/borettslaget/selskapet eller du selv er innblandet i uenigheter eller konflikter rundt eiendommen?

Nei

29. Vet du om andre forhold av betydning for kjøper å vite om; for eksempel flom-, ras- og skredfare, grunnforhold, tinglyste forhold, private avtaler og liknende?

Nei

30. Vet du om det finnes planer, vedtak eller forslag til vedtak som kan øke husleien/festeavgiften /fellesutgiftene/fellesgjelden?

Nei

31. Vet du om det er nedgravd oljetank på eiendommen?

Nei

32. Vet du om det er noe annet ved eiendommen som det kan være viktig for kjøperen å vite om?

Nei

Boligen selges med boligselgerforsikring

Selger har kjøpt boligselgerforsikring.

Hvis det oppdages feil eller mangler som ikke er beskrevet i tilstandsrapporten, prospektet eller selgers egenerklæring, kan kjøper melde en reklamasjon.

Vi anbefaler at du reklamerer umiddelbart, men senest 2 måneder etter at feil eller mangler oppdages. Det er avhendingsloven som regulerer hva som er en mangel.

Før du melder om feil eller mangler, anbefaler vi deg å lese mer her: https://www.storebrand.no/privat/forsikring/meld-skade/hus-hytte-og-innbo/boligselgerforsikring

Hvis du som boligkjøper har tegnet boligkjøperforsikring, må du først kontakte ditt eget forsikringsselskap.

Oppdragsnummer: 44-0091/25

Egenerklæringsskjema_for_boligsalg

Navn	Dato	Navn	Dato
Bernhardsen, Hege Blix	**2025-09-06**	**Halkjelsvik, Rune**	**2025-09-06**

Identifikasjon

bankID Bernhardsen, Hege Blix

Identifikasjon


bankID Halkjelsvik, Rune

Signicat

This document contains electronic signatures using EU-compliant PAdES - PDF Advanced Electronic Signatures (Regulation (EU) No 910/2014 (eIDAS))

ENERGIATTEST

Adresse	Kaptein Oppegaards vei 40D
Postnummer	1152
Sted	OSLO
Kommunenavn	Oslo
Gårdsnummer	158
Bruksnummer	339
Seksjonsnummer	2
Andelsnummer	—
Festenummer	—
Bygningsnummer	300566720
Bruksenhetsnummer	H0101
Merkenummer	d40f81c8-8d73-48f0-b0d6-29005d13e22a
Dato	01.02.2024

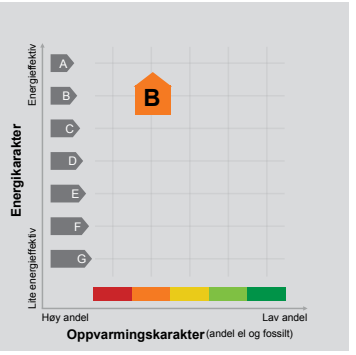

Energimerket angir boligens energistandard. Energimerket består av en energikarakter og en oppvarmingskarakter, se i figuren. Energimerket symboliseres med et hus, hvor fargen viser oppvarmingskarakter, og bokstaven viser energikarakter.

Energikarakteren angir hvor energieffektiv boligen er, inkludert oppvarmingsanlegget. Energikarakteren er beregnet ut fra den typiske energibruken for boligtypen. Beregningene er gjort ut fra normal bruk ved et gjennomsnittlig klima. Det er boligens energimessige standard og ikke bruken som bestemmer energikarakteren.
A betyr at boligen er energieffektiv, mens G betyr at boligen er lite energieffektiv. En bolig bygget etter byggeforskriftene vedtatt i 2010 vil normalt få C.

Oppvarmingskarakteren forteller hvor stor andel av oppvarmingsbehovet (romoppvarming og varmtvann) som dekkes av elektrisitet, olje eller gass.
Grønn farge betyr lav andel el, olje og gass, mens rød farge betyr høy andel el, olje og gass.
Oppvarmingskarakteren skal stimulere til økt bruk av varmepumper, solenergi, biobrensel og fjernvarme.

Om bakgrunnen for beregningene, se www.energimerking.no.

Målt energibruk

Brukeren har valgt å ikke oppgi målt energibruk.

Hvordan boligen benyttes har betydning for energibehovet

Energibehovet påvirkes av hvordan man benytter boligen, og kan forklare avvik mellom beregnet og målt energibruk. Gode energivaner bidrar til at energibehovet reduseres. Energibehovet kan også bli lavere enn normalt dersom:

- deler av boligen ikke er i bruk,
- færre personer enn det som regnes som normalt bruker boligen, eller
- den ikke brukes hele året.

Gode energivaner

Ved å følge enkle tips kan du redusere ditt energibehov, men dette vil ikke påvirke boligens energimerke.

Energimerkingen kan kun endres gjennom fysiske endringer på boligen.

Tips 1: Følg med på energibruken i boligen
Tips 2: Luft kort og effektivt
Tips 3: Redusér innetemperaturen
Tips 4: Bruk varmtvann fornuftig

Mulige forbedringer for boligens energistandard

Ut fra opplysningene som er oppgitt om boligen, anbefales følgende energieffektiviserende tiltak. Dette er tiltak som kan gi bygningen et bedre energimerke.

Noen av tiltakene kan i tillegg være svært lønnsomme. Tiltakene bør spesielt vurderes ved modernisering av bygningen eller utskifting av teknisk utstyr.

Tiltaksliste (For full beskrivelse av tiltakene, se Tiltaksliste - vedlegg 1)

- Termostat- og nedbørsstyring av snøsmelteanlegg
- Slå el.apparater helt av
- Montere automatikk på utebelysning
- Vask med fulle maskiner

Det tas forbehold om at tiltakene er foreslått ut fra de opplysninger som er gitt om boligen. Fagfolk bør derfor kontaktes for å vurdere tiltakene nærmere. Eventuell gjennomføring av tiltak må skje i samsvar med gjeldende lovverk, og det må tas hensyn til krav til godt inneklima og forebygging av fuktskader og andre byggskader.

Boligdata som er grunnlag for energimerket

Energimerket og andre data i denne attesten er beregnet ut fra opplysninger som er gitt av boligeier da attesten ble registrert. Nedenfor er en oversikt over oppgitte opplysninger, som boligeier er ansvarlig for.

Der opplysninger ikke er oppgitt, brukes typiske standardverdier for den aktuelle bygningstypen. For mer informasjon om beregninger, se www.energimerking.no/beregninger.

Bygningskategori:	Småhus
Bygningstype:	Enebolig
Byggeår	2017
Bygningsmateriale:	Tre
BRA:	180
Ant. etg. med oppv. BRA:	3
Detaljert vegger:	Nei
Detaljert vindu:	Nei

Teknisk installasjon

Oppvarming:	Elektrisk Varmepumpe Ved
Ventilasjon	Balansert ventilasjon

Om grunnlaget for energiattesten

Oppgitte opplysninger om boligen kan finnes ved å gå inn på www.energimerking.no, og logge inn via ID-porten/Altinn. På siden "Eiendommer" kan du søke opp bygninger og hente fram energiattester som er laget tidligere. For å se detaljer for en bolig hvor det er brukt detaljert registrering må du velge "Gjenbruk" av aktuell attest under Offisielle energiattester i skjermbildet "Valgt eiendom". Boligeier er ansvarlig for at det blir brukt riktige opplysninger. Eventuelle gale opplysninger må derfor tas opp med selger eller utleier da dette kan ha betydning for prisfastsettelsen.
Det kan når som helst lage en ny energiattest.

Om energimerkeordningen

Enova er ansvarlig for energimerkeordingen. Energimerket beregnes på grunnlag av oppgitte opplysninger om boligen. For informasjon som ikke er oppgitt, brukes typiske standardverdier for den aktuelle bygningstypen fra tidsperioden den ble bygd i. Beregningsmetodene for energikarakteren baserer seg på NS 3031 (www.energimerking.no/NS3031).

Spørsmål om energiattesten, energimerkeordningen eller gjennomføring av energieffektivisering og tilskuddsordninger kan rettes til Enova Svarer på tlf. 800 49 003 eller svarer@enova.no.

Plikten til energimerking er beskrevet i energimerkeforskriften (bygninger).

Nærmere opplysninger om energimerkeordningen kan du finne på www.energimerking.no.

For ytterligere råd og veiledning om effektiv energibruk, vennligst se www.enova.no/hjemme eller ring Enova svarer på tlf. 800 49 003.

Tiltaksliste: Vedlegg til energiattesten

Attesten gjelder for følgende eiendom (Vedlegg 1)

Adresse: Kaptein Oppegaards vei 40D
Postnummer: 1152
Sted: OSLO
Kommune: Oslo
Bolignummer: H0101
Dato: 01.02.2024 22:25:10
Energimerkenummer: d40f81c8-8d73-48f0-b0d6-29005d13e22a

Kommunenummer: 0301
Gårdsnummer: 158
Bruksnummer: 339
Seksjonsnummer: 2
Festenummer: 0
Bygningsnummer: 300566720

Tiltak utendørs

Tiltak 1: Termostat- og nedbørsstyring av snøsmelteanlegg

Snøsmelteanlegget er kun manuelt styrt, eller styres kun etter lufttemperatur. Det installeres automatikk slik at snøsmelteanlegget både er temperatur- og nedbørsstyrt. Det kan være i form av en temperatur- og snøføler i bakken, med temperatur - og fuktføler i luften.Snøsmelteanlegget aktiveres kun ved behov dvs.når det registreres nedbør og kulde samtidig.

Tiltak 2: Montere automatikk på utebelysning

Det kan monteres fotocelle på utebelysningen slik at det automatisk går av/på etter dagslyset/mørket. Eller det kan monteres bevegelsessensor slik at lyset kun går på ved bevegelse og slås av automatisk etter forhåndsinnstilt tid.

Tiltak 3: Montere urbryter på motorvarmer

Det monteres urbryter (koblingsur) på motorvarmeren slik at den ikke står på mer enn nødvendig.

Tiltak 4: Skifte til sparepærer på utebelysning

Sparepærer på 5, 7, 11, 15, og 20 W tilsvarer glødelamper på henholdsvis 25, 40, 60, 75 og 100 W. Sparepærer gir like mye lys som vanlige glødelamper, men bruker bare rundt 20% av energien. De varer dessuten lenger, 8.000-15.000 timer mot 1.000 - 2.500 timer for glødelamper.

Brukertiltak

Tiltak 5: Slå el.apparater helt av

Elektriske apparater som har stand-by modus trekker strøm selv når de ikke er i bruk, og må derfor slås helt av.

Tiltak 6: Vask med fulle maskiner

Fyll opp vaske- og oppvaskmaskinen før bruk. De fleste maskiner bruker like mye energi enten de er fulle eller ikke.

Tiltak 7: Velg hvitevarer med lavt forbruk

Når du skal kjøpe nye hvitevarer så velg et produkt med lavt strømforbruk. Produktene deles inn i energiklasser fra A til G, hvor A er det minst energikrevende. Mange produsenter tilbyr nå varer som går ekstra langt i å være energieffektive. A+ og det enda bedre A++ er merkinger som har kommet for å skille de gode fra de ekstra gode produktene.

Tiltak 8: Følg med på energibruken i boligen

Gjør det til en vane å følge med energiforbruket. Les av måleren månedlig eller oftere for å være bevisst energibruken. Ca halvparten av boligens energibruk går til oppvarming.

Tiltak 9: Bruk varmtvann fornuftig

Bytt til sparedusj hvis du ikke har. For å finne ut om du bør bytte til sparedusj eller allerede har sparedusj kan du ta tiden på fylling av ei vaskebøtte; nye sparedusjer har et forbruk på kun 9 liter per minutt. Ta dusj i stedet for karbad.Skift pakning på dryppende kraner.Dersom varmtvannsberederen har nok kapasitet kan temperaturen i berederen reduseres til 70gr.

Tiltak 10: Slå av lyset og bruk sparepærer

Slå av lys i rom som ikke er i bruk. Utnytt dagslyset. Bruk sparepærer, spesielt til utelys og rom som er kalde eller bare delvis oppvarmet.

Tiltak 11: Redusér innetemperaturen

Ha en moderat innetemperatur, for hver grad temperatursenkning reduseres oppvarmingsbehovet med 5 %. Mennesker er også varmekilder; jo flere gjester – desto større grunn til å dempe varmen. Ha lavere temperatur i rom som brukes sjelden eller bare deler av døgnet. Montér tetningslister rundt trekkfulle vinduer og dører (kan sjekkes ved bruk av myggspiral/røyk eller stearinlys). Sett ikke møbler foran varmeovner, det hindrer varmen i å sirkulere. Trekk for gardiner og persienner om kvelden, det reduserer varmetap gjennom vinduene.

Tiltak 12: Fyr riktig med ved

Bruk tørr ved, god trekk, og legg ikke i for mye av gangen. Fyring i åpen peis er mest for kosens skyld. Hold spjeldet lukket når ovnen/peisen ikke er i bruk.

Tiltak 13: Spar strøm på kjøkkenet

Ikke la vannet renne når du vasker opp eller skyller. Bruk kjeler med plan bunn som passer til platen, bruk lokk, kok ikke opp mer vann enn nødvendig og slå ned varmen når det har begynt å koke. Slå av kjøkkenventilatoren når det ikke lenger er behov. Bruk av microbølgeovn til mindre mengder mat er langt mer energisparende enn komfyren. Tin frossenmat i kjøleskapet.Kjøl - og frys skal avrimes ved behov for å hindre unødvendig energibruk og for høy temperatur inne i skapet / boksen (nye kjølekap har ofte automatisk avriming). Fjern støv på kjøleribber og kompressor på baksiden. Slå av kaffetraker når kaffen er ferdig traktet og bruk termos. Oppvaskmaskinen har innebygde varmeelementer for oppvarming av vann og skal kobles til kaldvannet, kobles den til varmtvannet øker energibruken med 20 - 40 % samtidig som enkelte vaske - og skylleprosesser foregår i feil temperatur.

Tiltak 14: Tiltak utendørs

Monter urbryter (koblingsur) på motorvarmeren slik at den ikke står på mer enn nødvendig. Skift til sparepærer. Sparepærer på 5, 7, 11, 15, og 20 W tilsvarer glødelamper på henholdsvis 25, 40, 60, 75 og 100 W, og de varer dessuten lenger, 8.000-15.000 timer mot 1.000-2.500 timer for glødelamper. Det kan monteres fotocelle på utebelysningen slik at det automatisk går av/på etter dagslyset/mørket. Eller det kan monteres bevegelsessensor slik at lyset kun går på ved bevegelse og slås av automatisk etter forhåndsinnstilt tid. For snøsmelteanlegg som kun er manuelt styrt av/på eller ift. lufttemperatur kan det installeres automatikk slik at snøsmelteanlegget både er temperatur- og nedbørsstyrt dvs. når det registreres nedbør og kulde samtidig.

Tiltak 15: Luft kort og effektivt

Ikke la vinduer stå på gløtt over lengre tid. Luft heller kort og effektivt, da får du raskt skifta lufta i rommet og du unngår nedkjøling av gulv, tak og vegger.

Tiltak på elektriske anlegg

Tiltak 16: Temperatur- og tidsstyring av panelovner

Evt. eldre elektriske varmeovner uten termostat skiftes ut med nye termostatregulerte ovner med tidsstyring, eller det ettermonteres termostat / spareplugg på eksisterende ovn. Dersom mange ovner skiftes ut bør det vurderes et system hvor temperatur og tidsinnstillinger i ulike rom i boligen styres fra en sentral enhet.

Oslo

Utskriftsdato: 02.09.2025

Kommunale avgifter og eiendomsskatt 2025

Denne rapporten inneholder data for følgende eiendommer:

0301-158/339/0/2	DelNr. 1	Kommunale avgifter	NOK 21 881,63
Eiendomsadresse:	Kaptein Oppegaards vei 40D 1152 OSLO	Eiendomsskatt	NOK 9 855,00
Fakturamottaker:	Halkjelsvik Rune Kaptein Oppegaards Vei 40 D 1152 OSLO		
Eiernavn:	Halkjelsvik Rune	Totalt	NOK 31 736,63

Ingen forfalte beløp

Spesifikasjon av kommunale avgifter og eiendomsskatt*:

Avgift	*Beløp*
Eiendomsskatt	9 855,00
Feie- og tilsynsgebyr	243,00
Renovasjonsgebyr	7 759,43
Vann- og avløpsgebyr	13 879,20
Totale avgifter	**31 736,63**

*Dette er et estimat av kommunale avgifter og eiendomsskatt.

Oslo kommune
Plan- og bygningsetaten

Kristoffer Johannessen

Dato: 22.08.2025

Deres ref:
Bestillingsnr.: 86517613
62983/ KRJO@MSNOP

Vår ref (Saksnr):

Saksbehandler: Storegjerde, Lars Kjetil

AREALBEKREFTELSE FOR GNR.158 BNR. 339

Vi viser til bestilling av 20250821 for KAPTEIN OPPEGAARDS VEI 40D.

GNR. 158 BNR. 339

er, ifølge eiendomsregisteret i Oslo, opprettet den 22.08.1924.

Arealet for eiendommen, med til- og framålinger ført i eiendomsregisteret i Oslo, er

1268 m²

Eiendommen, i samsvar med oppgitt areal, er vist med gul farge på vedlagte kartutsnitt.

Målestokk= 1: 1000.

Eiendommen består av 4 teiger.

Plan- og bygningsetaten

Avdeling for Geodata
Matrikkelenheten


Kristin Tveit
Enhetsleder

Plan- og bygningsetaten
Boks 364 Sentrum
0102 Oslo

Besøksadresse:
Vahls gate 1, 0187 Oslo
www.pbe.oslo.kommune.no

Sentralbord: 02 180
Kundesenteret: 23 49 10 00
Telefaks: 23 49 10 01
E-post: postmottak@pbe.oslo.kommune.no


Bankgiro: 6003 05 58920
Org.nr.: 971 040 823 MVA

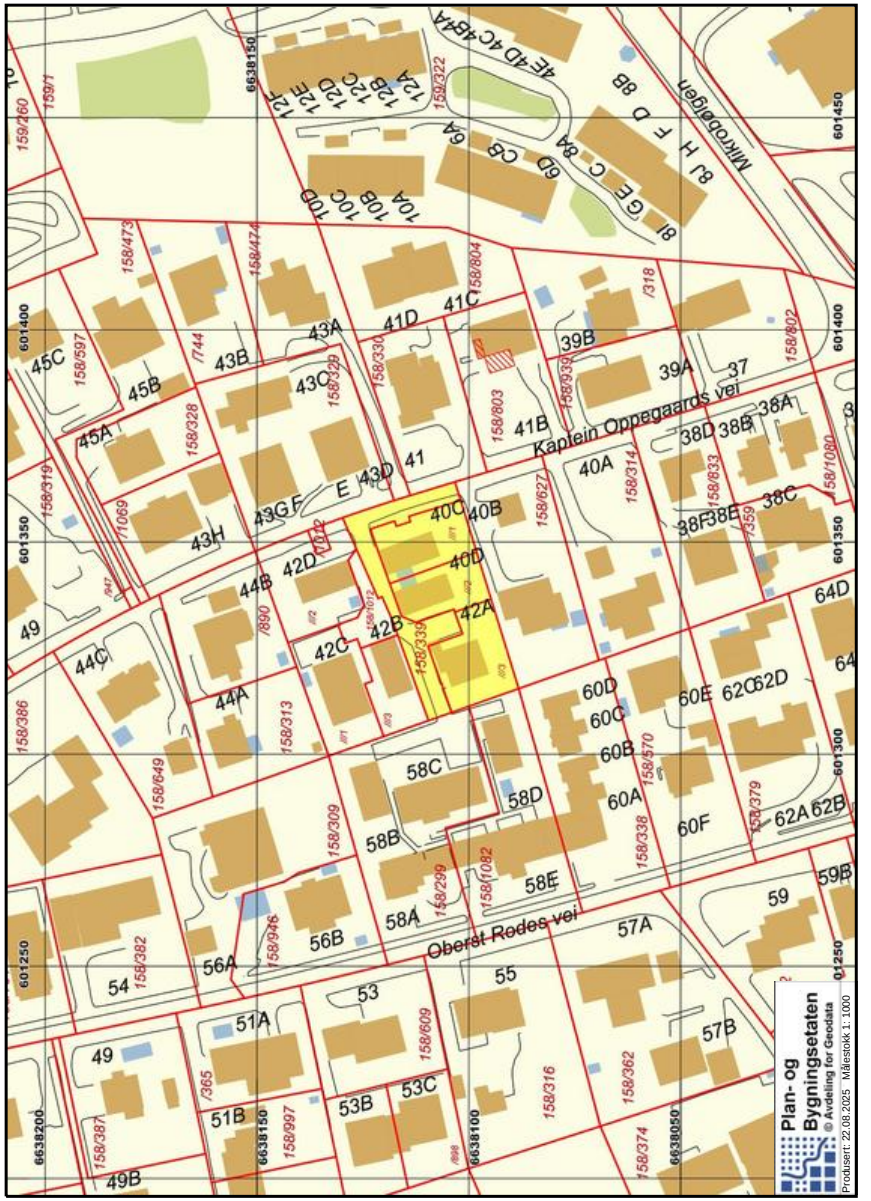

Oversiktskart


Adr.: Kaptein Oppegaards vei 40 D
Gnr bnr : 158 / 339

Bydel : NORDSTRAND
Skolekrets (2020/2021): Nordseter

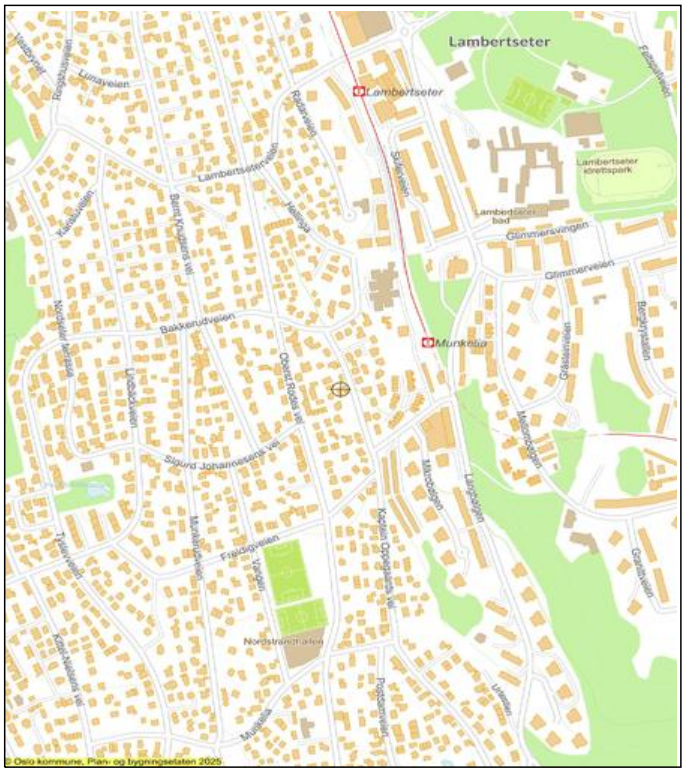

Dato: 22.08.2025 Målestokk 1: 7 500 (A4)

Jernbane
T-bane
Markagrense
Vei
Bolig
Andre bygg
Off. friområde
Adresse/eiendom

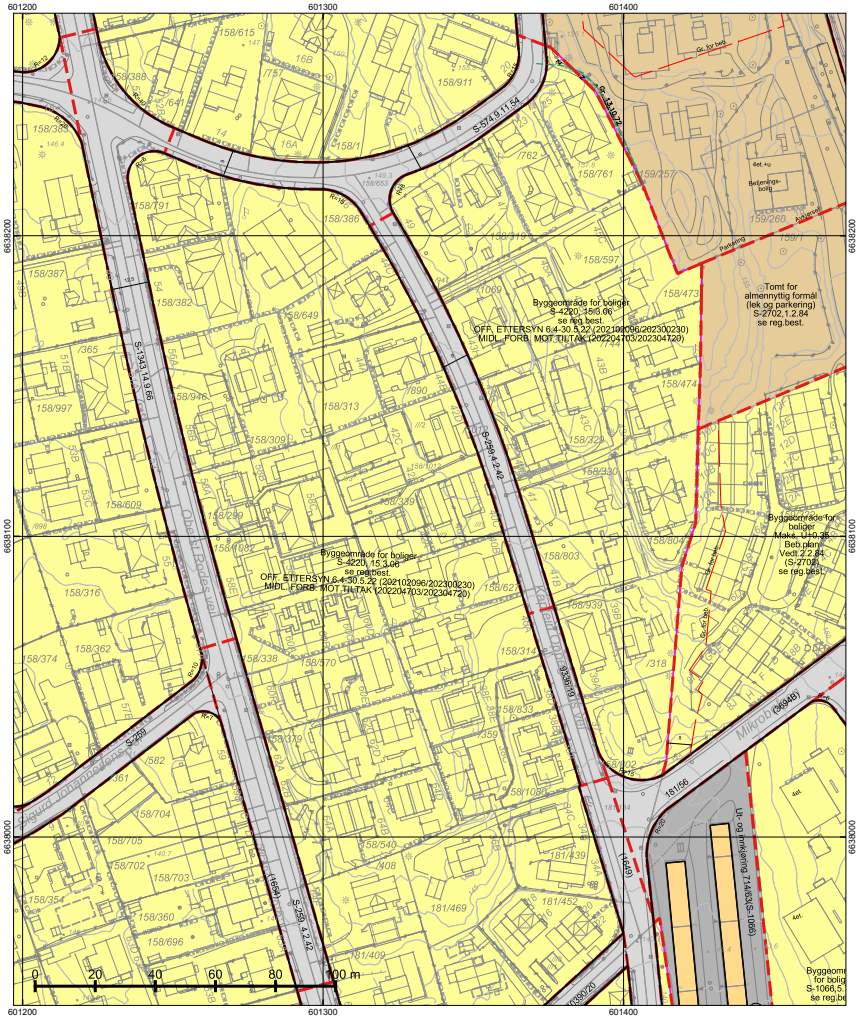

*regulert kotehøyde med Oslo lokal som høydereferanse. Ved prosjektering legges 37 cm til denne kotehøyden.

© Plan- og bygningsetaten, Oslo kommune

Oslo

Dato: 21.08.2025
Bruker: FME
Målestokk 1:1000
Ekvidistanse 1m
Koord.system: EUREF89 - UTM sone 32
Høydereferanser
- Reguleringsplan: Se reg.best.
- Bakgrunnskart: NN2000
Originalformat: A3

Reguleringskart

– Kartutsnittet gjelder vertikalnivå 2 (dvs. på bakkenivå).
– Gjeldende kommunedelplaner: KDP-17
– Naturmangfold innenfor kartutsnittet. Se eget kart.
– Kartet er sammenstilt for: Eiendomsomsetning. Kan ikke brukes til byggesak.

PlottID/Best.nr: 146888/ 86517613
Deres ref.: 62983/ KRJO@MSNOP
Adresse: Kaptein Oppegaards vei 40D
Kommentar:
Gnr/Bnr: 158/339

Opprinnelig reguleringsplan gir rammer for høyder på planlagt bebyggelse ut fra terrenghøydene slik de var da reguleringsplanen ble vedtatt. Det nye sammenstilte reguleringsplankartet viser dagens terreng- og tomtesituasjon. Planens originale vedtakskart er tilgjengelig i Saksinnsyn.

Se tegnforklaring på eget ark


TEGNFORKLARING - REGULERING (for gjeldende kartutsnitt)

- 70 - Felles avkjørsel
- 75 - Felles garasjeanlegg - P-hus
- 110 - Bolig m.tilh. anlegg
- 170 - Privat institusjon
- 310 - Offentlig kjørebane/veigrunn
- 332 - Område avsatt til sporvogn/trikk

- 913 - Formålavgrensning
- 930 - Reguleringslinje
- Formålgrense

- Foreløpig plan
- Plangrense (gammel lov)

- Regulert eiendomsgrense
- Grense for bebyggelse
- Bygningens avgrensing i beb. plan
- Måle og avstandlinje (Dimensjonslinje)

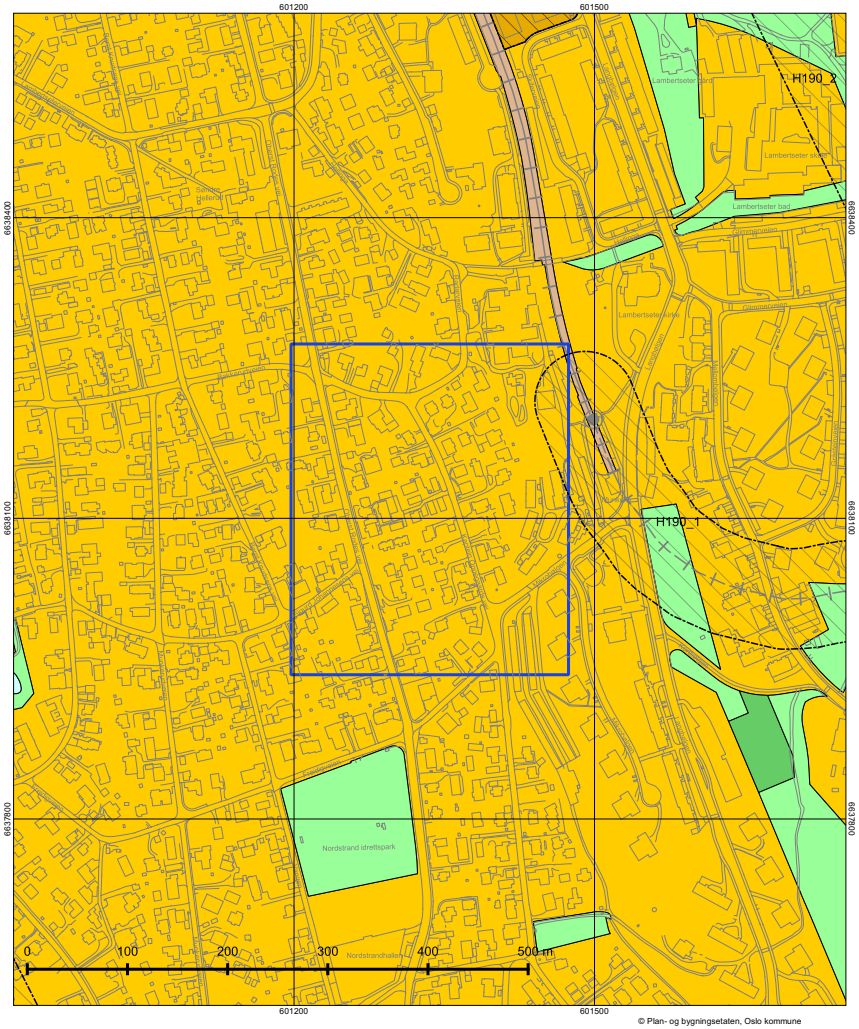

© Plan- og bygningsetaten, Oslo kommune

Oslo

Dato: 21.08.2025
Målestokk 1:3000
Koordinatsystem: EUREF89 - UTM sone 32
PlottID/Best.nr: 146888/86517613
Deres ref.: 62983/ KRJO@MSNOP

Kommuneplanen 2015–2030

Vedtatt av bystyret 23.09.2015, sak 262

Kartet viser utsnitt av «Plankart 1-2 Arealbruk» og «Plankart 2-2 Hensynssoner». For øvrige juridisk bindende kart, se Planinnsyn - https://od2.pbe.oslo.kommune.no/kart/?mode=kommuneplan

Blå ramme viser utsnittet for de øvrige plottene.

Reguleringsplaner vedtatt etter 17.09.2014 og til 23.09.2015 vil gjelde foran kommuneplanen ved motstrid. Reguleringsplaner vedtatt etter kommuneplanen vil gjelde foran kommuneplanen ved motstrid.

Se tegnforklaring på eget ark.

Tegnforklaring - kommuneplan

- Farled
- Fjernveg (tunnel)
- Fjernveg
- Markagrense
- Plangrense
- Sporveg (tunnel), fremtig
- Sporveg (tunnel), eksisterende
- Sporveg, eksisterende
- Sporveg, fremtidig
- Jernbane (tunnel), fremtidig
- Jernbane (tunnel), eksisterende
- Jernbane, eksisterende
- Turvei
- Ny T-bane-/jernbanestasjon (ikke juridisk)
- T-banestasjon (ikke juridisk)
- Jernbanestasjon (ikke juridisk)
- Banetrase (ikke juridisk)
- Fjordtrikk (ikke juridisk)
- Samferdsel (ikke juridisk)
- Eksisterende kollektivknutepunkt
- Fremtidig kollektivknutepunkt
- Spredt boligbebyggelse
- Bestemmelsesgrense
- Aktivitetssone marka

- Bebyggelse og anlegg, eksisterende
- Bebyggelse og anlegg, fremtidig
- Bane, eksisterende
- Havn, eksisterende
- Havn, fremtidig
- Kollektivknutepunkt, fremtidig
- Grønnstruktur, eksisterende
- Grønnstruktur, fremtidig
- Forsvaret
- LNF-areal, eksisterende
- LNF-areal, fremtidig
- Spredt boligbebyggelse, eksisterende
- Spredt boligbebyggelse, fremtidig
- Spredt fritidsbebyggelse, eksisterende
- Spredt fritidsbebyggelse, fremtidig
- Bruk og vern av sjø og vassdrag med tilhørende strandsone
- Farled
- Småbåthavn, eksisterende
- Småbåthavn, fremtidig
- Naturområde
- Friluftsområde
- Ytre by (utviklingsområder)
- Indre by (utviklingsområder)
- H570 - Bevaring kulturmiljø
- H710 - Båndlegging for regulering etter pbl.
- H810_1 - Krav om felles planlegging (områderegulering)
- H810 _2 - Krav om felles planlegging
- H820_1 - Omforming (kabling og høystentledninger)
- H820_2 - Omforming (trafostasjoner)
- H110 - Nedlagsfelt drikkevann
- H190 - Andre sikringssoner
- H310_1 - Kvikkleire
- H310_2 - Steinsprang
- H320_1 - Stormflo
- H320_2 - Elveflom
- H390 - Deponi

Oslo

Informasjon om høyder i reguleringskart

Kart til byggesak, bestilt i Bestillingstjenesten (www.byggesak.com).
Nabolisten er ikke lenger en del av dette produktet (varenr 8001 Byggesakspakke). «Byggesakspakke» har derfor skiftet navn til «Byggesakskart». Du kan lage dokumentene du trenger for å varsle naboene, i nettløsningen vår Nabovarsel på Oslo kommunes nettsider.

Høydegrunnlag
1. Januar 2015 skiftet Plan- og bygningsetaten høydereferanse fra Oslo lokal høyde (OLH) til NN2000.
Flere eldre reguleringsplaner har Oslo lokal høyde (OLH) som høydereferanse. Når du skal i gang med et byggeprosjekt, er det derfor viktig at du sjekker hvilken høydereferanse som er brukt i reguleringsplanen. Skal du prosjektere et tiltak i en plan med OLH som høydereferanse, må du for saker sendt inn etter 1.1.2015 legge til 37 cm på høyder angitt i reguleringskartet.

Virkninger av planbestemmelser
Det er den faktiske terrengsituasjonen på vedtakstidspunktet for en reguleringsplan som gjelder. Dersom det er bestemmelser som omhandler høyder, må det vurderes hvorvidt det er nødvendig å undersøke nærmere den faktiske situasjonen på vedtakstidspunktet for planen. Ansvarlig søker har sammen med ansvarlig prosjekterende ansvar for dette. Ved behov for nærmere avklaring av bestemmelser, vennligst ta kontakt med vårt kundesenter.

Hvordan finne vedtatte reguleringskart
Plan- og bygningsetaten har startet en prosess med skanning av alle reguleringskart. Kartene publiseres fortløpende i saksinnsyn på vår nettside. Ved spørsmål, vennligst ta kontakt med vårt kundesenter.

Viktig for produkter i pdf

For at utskrift av kart fra pdf filer ved bruk av Adobe programvare skal vises i riktig målestokk, må følgende innstillinger gjøres i «skriv ut» eller «print» dialogboksen i Acrobat Reader versjon X (10) og XI (11):

- «Faktisk størrelse» må velges under «Sideskalering og – håndtering» i norsk versjon.
- «None» må velges under «Page scaling» i engelsk versjon.

I versjon 9 må «Page scaling/ sideskalering» settes til «none/ faktisk størrelse».

Vi anbefaler bruk av versjon 9 eller 10, da tidligere versjoner ikke støtter våre produkter.

Oslo

S-4220

REGULERINGSPLAN FOR SMÅHUSOMRÅDER I OSLOS YTRE BY,(SMÅHUSPLANEN). Ny § 6, 7, 8 ,9, 10, 12, 18 og 20, vedtatt 12.6.13. Ny § 9, 4. ledd og § 10, 1. ledd andre setning, vedtatt 17.3.15. BUK-sak 57/15.

Vedtaksdato: 15.03.2006
Vedtatt av: Bystyret, egengodkjenning
Vedtaksdokumenter: 200913489
Lovverk: PBL 1985
Høydereferanse: OSLO LOKAL
Merknader: Se sak 200913489, endret reg.best.
Knytning(er) mot andre planer: 200401057, V040711, V121214, V240614, V021012, V051114

Dokumentet består av 10 side(r) inkludert denne.

OSLO KOMMUNE
S-4220, 15.03.2006, rev. 12.06.2013 og 17.3.2015.

Se endret reg.best. ,vedt. 17.11.2008 (V171108).
Mindre vesentlig reguleringsendring for tre eiendommer (gnr.125 bnr.128, gnr.58 bnr.47 og gnr.27 bnr.465). Slik at arkeologisk utgravning av berørte automatisk fredete kulturminner sikres før søknad om tiltak kan behandles.

Se endret reg.best. ,vedt.04.07.2011(V040711)
Små reguleringsendringer for tre eiendommer, (gnr.48/ bnr.21, gnr. 48/ bnr.27, gnr.10/ bnr.281). Slik at det foretas arkeologisk undersøkelse, for at berørte automatisk fredete kulturminner ivaretas og sikres før tiltak igangsettes".

Se endret reg.best., vedt.02.10.2012 (V021012)
Små reguleringsendringer for eiendommen gnr.27/ bnr.482. Slik at det foretas arkeologisk undersøkelse for at berørte automatisk fredete kulturminner ivaretas og sikres før tiltak igangsettes.

Se endret reg.best., vedt. 24.06.2014 (V240614)
I Bergsalléen 8A, gnr 48,bnr. 331, skal det foretas arkeologisk utgravning av de berørte automatisk fredete kulturminner, id 170362, før iverksetting av byggetiltak. Det skal tas kontakt med Byantikvaren i Oslo umiddelbart etter søknad om tiltak har kommet inn, slik at omfanget av den arkeologiske undersøkelsen kan fastsettes.

Se endret reg.best., vedt. 05.11.2014 (V051114)
Før iverksetting av byggetiltak som berører kulturminne id 176633 i Nils Lauritssøns vei 18 skal det foretas arkeologisk utgravning av dette. Anleggsarbeid kan iverksettes før utgravningen gjennomføres i de delområder, der dette ikke er til hinder for gjennomføringen av utgravningen, eller utgjør en fare for å påføre kulturminne skade, jf. avmerking på kart datert 10. september 2014.
Det skal tas kontakt med Byantikvaren i Oslo i god tid før tiltaket skal gjennomføres slik at omfanget av de arkeologiske granskningene kan fastsettes.

Plan- og bygningsetaten
Oslo kommune

oslo.kommune.no/plan-bygg-og-eiendom

Besøksadresse:
Vahls gate 1, 0187 Oslo
Postadresse:
Boks 364 Sentrum,
0102 Oslo

Sentralbord: +47 21 80 21 80
Kundesenteret: +47 23 49 10 00
postmottak@pbe.oslo.kommune.no
Org.Nr.: NO 971 040 823 MVA

REGULERINGSBESTEMMELSER FOR SMÅHUSOMRÅDER I OSLOS YTRE BY (S-4220) (Med endrede §§ 6, 7, 8, 9, 10, 12, 18 og 20).

Paragraf 1 – 20

§ 1 Avgrensning

Disse reguleringsbestemmelser gjelder for de områder som er vist på plankart merket BOP-200401057 (i målestokk 1:5000), datert 01.03.2004 og revidert 10.02.2006.

§ 2 Reguleringsformål

Området reguleres til byggeområde for boliger. Innenfor planområdet opprettholdes gjeldende reguleringsplaner for andre formål enn byggeområder for boliger.
Automatisk fredete kulturminner som er avmerket på plankartet reguleres til spesialområder bevaring/automatisk fredete kulturminner/boliger.

§ 3 Hensikten med reguleringsplanen

Hensikten med reguleringsplanen er å legge til rette for en utvikling i planområdet med bebyggelse med småhuskarakter, og å opprettholde og styrke småhusområdenes kvaliteter. Planen skal ivareta områdenes estetiske, funksjonelle, kulturminnefaglige og miljømessige kvaliteter knyttet til eksisterende bebyggelse, landskap, vegetasjon og biologisk mangfold.

§ 4 Bebyggelsesplan

Tiltak med 10 eller flere nye boenheter kan bare oppføres på grunnlag av godkjent bebyggelsesplan.

§ 5 Utomhusplan

Ved innsendelse av søknad om tillatelse til tiltak kreves utomhusplan. Denne skal vise både eksisterende og planert terreng for eiendommen og terrengtilpasning til naboeiendommene, samt opparbeiding av utearealene.

Terrengbehandling, beplantning og annen opparbeiding i samsvar med godkjent utomhusplan må være utført før midlertidig brukstillatelse gis.


For mindre tiltak som ikke endrer utomhusarealet kan kommunen forenkle kravet til dokumentasjon.

§ 6 Plassering av bebyggelse og terrengtilpasning

6.1
Nærområdets landskap/terreng, grøntdrag og bebyggelsesstruktur skal være førende ved plassering og gruppering av ny bebyggelse og ved fradeling av eiendommer.

Følgende definisjoner legges til grunn:

a. Med nærområde menes et område som omfatter tilgrensende eiendommer, eiendommer som er gjenboere, samt eiendommer langs begge sider av tilliggende vei/veier, som følger av figur 1a-c. Kommunen kan fastsette et utvidet eller redusert nærområde der det er naturlig at et større eller mindre område ses i sammenheng.

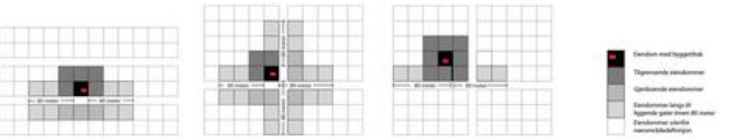

Figur 1a : Nærområde der tiltak ligger langs vei/gate

Figur 1b: Nærområde der tiltak ligger i vei-/gatekryss

Figur 1c: Nærområde der tiltak ligger bak bebyggelse langs vei/gate

b. Med bebyggelsesstruktur menes måten bygningene er plassert og gruppert på den enkelte eiendom, i forhold til bebyggelsen i nærområdet og i forhold til veier, ferdselslinjer, bekkeløp, landskap/terreng og grøntdrag.
c. Enhetlig bebyggelsesstruktur betyr at minst 3/4 av bygningene i nærområdet har lik plassering og gruppering i forhold til ovennevnte elementer.
d. Med grøntdrag menes vegetasjonsbelter som strekker seg over flere eiendommer.

6.2
Kommunen skal godkjenne tiltakets plassering. Ved plassering av tiltak skal bebyggelsesstruktur for eiendommer langs samme side av vei i nærområdet vektlegges. Dersom tiltaket ikke er lokalisert langs vei skal plassering av bebyggelse på tilgrensende eiendommer være førende.
I områder med større bygningsvolumer i eksisterende bebyggelse skal nye boligenheter samles i volumer av tilsvarende størrelse.

6.3
Tiltak innenfor nærområder med enhetlig bebyggelsesstruktur skal videreføre denne. Der bebyggelsen i nærområdet har enhetlig avstand til vei skal denne avstanden opprettholdes.

Ny bebyggelsesstruktur innenfor enhetlige områder kan tillates, dersom denne kan videreføres over flere eiendommer i nærområdet på en slik måte at en enhetlig bebyggelsesstruktur sikres.

6.4
I nærområder uten dominerende bebyggelsesstruktur eller ved ubebygde arealer kan bebyggelse plasseres i nyskapende strukturer, og disse skal binde området sammen.

6.5
Ved alle tiltak etter plan- og bygningsloven (pbl) skal det legges stor vekt på bevaring av eksisterende terreng og vegetasjon. Terrenginngrep for å oppnå høyere utnyttelse, annen plassering eller høyere gesims- og terrenghøyde enn tomtens naturlige topografi legger til rette for tillates ikke. Ferdig planert terreng skal tilsvare eksisterende terrengnivå.

Følgende unntak tillates:

a. På flate og svakt skrånende tomter skal samlet høyde på støttemurer, fyllinger og/eller skjæringer ved bebyggelse maksimalt være 0,5 meter.
b. For skrånende tomter med fall 1:6 – 1:3 skal høyde på støttemurer, fyllinger og/eller skjæringer samlet ikke overskride 1 meter.
c. For bratte tomter med terrengfall mer enn 1:3 skal høyde på støttemurer, fyllinger og/eller skjæringer samlet ikke overskride 1,5 meter.

Ved terrassering av terrenginngrep som nevnt i b og c skal maksimal utstrekning og minste avstand mellom terrenginngrepene være 6 m i terrengets fallretning.

Terrengmessig overgang til naboeiendommer skal gis en naturlig utforming. Det skal ikke etableres støttemurer, fyllinger, og/eller skjæringer med samlet høyde på mer enn 0,5 meter nærmere enn 4 meter fra nabogrense.

Mindre avvik kan tillates for adkomst/avkjørsel og parkering.

6.6
Maksimalt 40 % av tomtens areal, inklusive bebygd areal (BYA), kan opparbeides med harde, vann-ugjennomtrengelige overflater. Overvann skal håndteres lokalt på egen eiendom.

6.7
Nye tiltak skal plasseres slik at større trær bevares. Med større trær menes trær med stammeomkrets over 90 cm, målt 1 meter over terreng. Det skal avsettes plass på eiendommen i plan og dybde til utvikling av rotsystem og krone. Treets rotsone regnes som største omkrets for treets krone. Tiltak eller byggegroper innenfor denne sonen tillates ikke.

§ 7 Utforming av bebyggelse

Nye tiltak skal ha god bruksmessig, fysisk og estetisk kvalitet.

Nye tiltak skal ha småhuskarakter og størrelse/volum tilsvarende eksisterende bebyggelse i nærområdet. Flertallet av følgende formingsfaktorer skal hentes fra eksisterende bebyggelse: Høyde, lengde/bredde, grunnflate, volumoppbygging, takform og materialbruk, hvorav takform og/eller materialbruk skal være et av elementene.

I nærområder med i hovedsak ensartet bebyggelse skal alle ovennevnte formingsfaktorer hentes fra eksisterende bebyggelse.

§ 8 Bevaringsverdig bebyggelse

Ved behandlingen av søknadspliktige tiltak samt ved behandling av bebyggelsesplaner skal spørsmålet om bevaring avklares med antikvarisk myndighet (Byantikvaren).
Der det er enkeltbygg av særlig arkitektonisk eller historisk betydning på eiendommen, eller eiendommen inngår i grupper av bygninger som sammen utgjør et spesielt verdifullt kulturmiljø, skal nybygg plasseres slik at eksisterende bevaringsverdig bebyggelse kan bevares.
"Moderhusets" (det eksisterende bevaringsverdige huset) ordensprinsipper og formingsfaktorer skal være førende for plassering og utforming av ny bebyggelse, slik at bebyggelsen på eiendommen samlet får en helhetlig karakter og "moderhuset" et romslig uteareal foran sin hovedfasade.

§ 9 Bevaring av strandlinje mot sjø og vassdrag

Åpne strekninger av bekker, elver, vann, dammer og tjern skal opprettholdes. Der nye tiltak berører lukkede elver eller bekker skal gjenåpning av disse vurderes.

Tiltak må ikke gjennomføres nærmere enn 20 m fra vannkant mot vassdrags hovedløp eller 12 m fra vannkant mot vassdrags sideløp. De samme avstandene gjelder også for graving, sprenging og andre fyllingsarbeider. Avstand måles ut fra normal vannstand. Hovedløp og sideløp defineres som i kommende Grøntplan i Oslo.

I områder markert A på plankartet gjelder byggegrense mot bekk som vist på plankartet.

I områder på Bygdøy som ikke omfattes av S-4726 "Reguleringsplan med reguleringsbestemmelser for villaområdet Huk aveny" vedtatt 12.06.2013, og som er markert B på plankartet, gjelder byggegrense mot sjøen som vist på kartet. I disse områdene kan det likevel tillates brygge, utenfor byggegrense, på inntil 8 m2 pr. eiendom. Største lengde langs strandlinje skal ikke overstige 6 meter. Største lengde fra strandlinje, eller største utstikk fra strandlinje ved normal vannstand, skal ikke overstige 6 meter. Brygger skal utformes og plasseres slik at allmenn ferdsel på sjøen ikke hindres.


§ 10 Bebyggelse, høyder og grad av utnyttelse

Det tillates inntil 24 % bebygd areal (BYA) på den enkelte tomt. Områder langs bekkedrag (markert A på plankartet) og områder på Bygdøy (markert B på plankartet) som ikke omfattes av S-4726, "Reguleringsplan med reguleringsbestemmelser for villaområdet Huk aveny" vedtatt 12.06.2013, tillates bebygd areal (BYA) inntil 18 %.


Følgende høyder tillates:

a. Gesimshøyde inntil 6,5 meter og mønehøyde inntil 9,0 meter. For bebyggelse med pulttak tillates høyeste gesims inntil 7,5 meter, laveste gesims inntil 6,5 meter. For bebyggelse med flate tak tillates gesimshøyde inntil 7,0 meter. Med flate tak menes tak med maksimalt 4 graders takvinkel. Alle høyder måles ut fra eksisterende terrengs gjennomsnittsnivå rundt bygningen.

b. De tillatte gesims- og mønehøyder i pkt. a) forutsetter at tiltakets totale høyde (HT) ikke overstiger 10,5 meter. Tiltakets totale høyde er samlet høyde på bygning og laveste punkt for støttemurer, skjæringer og fyllinger maksimalt 6 meter fra fasade, og måles som vist på figur 2a og 2b:

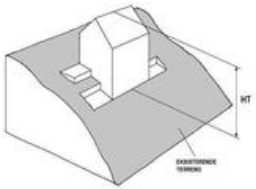

Figur 2a

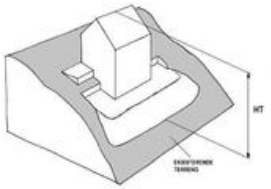

Figur 2b

c. Der et flertall av bygningene langs samme side av vei i nærområdet har gesims- og mønehøyder som overstiger de angitte høyder angitt under a) med mer enn 1 meter, kan kommunen ut fra disse høydene fastsette gesims- og mønehøyde for det omsøkte tiltaket opp til den høyde som er dominerende for området.

I søknad om tiltak skal gesims- og mønehøyder, samt høyder for eksisterende og planert terreng angis med kotetall.

Anlegg under bakken skal i hovedsak plasseres under bygningens fotavtrykk, og maksimalt utgjøre 30 % av tomtens areal.

Parkeringsplasser på terreng, dvs. frittstående, i carport eller garasje, skal være minimum 18 m2 per plass og medregnes i bebygd areal (BYA). Ved fire eller flere boenheter skal minimum 25 % av parkeringsplassene, dog minst en plass, ligge på terreng og være felles for beboerne. Felles P-plasser på terreng skal ikke være overbygd. Ved parkeringsanlegg i kjeller skal hver plass ha en minstestørrelse på 2,5 x 5,0 meter.

§ 11 Minste størrelse på boligtomter

Minste tomtestørrelse skal være 600 m2.
Tomter på under 600 m2 kan likevel fradeles hvis det foreligger godkjent søknad om tillatelse for nytt tiltak eller det ligger eksisterende bygning på eiendommen som ønskes fradelt.

Slik fradeling, eller fradeling til tomter på over 600 m2, kan godkjennes hvis øvrige krav i plan- og bygningsloven og reguleringsbestemmelsene er oppfylt.

§ 12 Uteoppholdsareal

Det skal settes av uteoppholdsareal etter følgende norm.:

a. Minimum 200 m2 for eneboliger og 300 m2 for tomannsboliger.
b. Minimum 100 m2 per boenhet/leilighet der BRA er lik eller større enn 55 m2 i annen boligbebyggelse/ boligtype enn ene- eller tomannsbolig.
c. Minimum 50 m2 per boenhet/leilighet der BRA er mindre enn 55 m2 i annen boligbebyggelse/ boligtype.

Arealnormen gjelder både for nye boliger og for eksisterende boliger på eiendommer hvor det skal gjennomføres tiltak. Arealnormen gjelder også ved endring av antall eller størrelse på leiligheter i eksisterende bebyggelse og ved fradeling av eiendommer.

Minst 3/4 av uteoppholdsarealet skal være på terreng. Takterrasser medregnes i uteoppholdsareal. Arealer brattere enn 1:3 etter planering tas ikke med i beregningen av uteoppholdsareal.

Uteoppholdsareal skal plasseres best mulig i forhold til sol og støy/andre miljøbelastninger, skal være egnet for aktivitet og lek og skal ligge godt tilgjengelig fra boligen. Ved 2 – 4 boenheter skal uteoppholdsareal på terreng innbefatte ett samlet areal med en minste størrelse på 8 x 8 meter per boenhet.

Ved tiltak med fem eller flere boenheter skal minimum 1/4 av uteoppholdsarealet være et felles uteoppholdsareal på terreng med en minste størrelse på 8 x 12 meter. Felles uteoppholdsareal på nordsiden av bebyggelse tillates ikke.

Takterrasser kan godkjennes hvis disse er trukket minimum 1 meter tilbake fra fasadelivet.

Arealer som er ment å tjene som felles oppholds-, leke- eller parkeringsareal, jfr.§10, for eiendommen, kan ikke tillegges enkeltseksjoner som tilleggsareal dersom eiendommen blir seksjonert, jfr. § 20b.

§ 13 Parkering

Parkeringsplasser skal opparbeides i henhold til de til enhver tid gjeldende parkeringsnormer for Oslo kommune, åpen by.

§ 14 Veier

Langs veier med kapasitetsproblemer eller trafikkfarlige strekninger kan den nye bebyggelsens påvirkning på trafikksituasjonen kreves utredet av utbygger.

Ved tillatelse til deling av eiendom eller byggetiltak kan det settes krav til veiopparbeidelse.

Kommunen kan kreve oppført gjerde langs vei som betingelse for midlertidig brukstillatelse og gi bestemte krav til utforming, høyde, osv.

§ 15 Støy

Der støyforholdene overstiger laveste grense i de til enhver tid gjeldende retningslinjer for støy, må plan for tiltak som dokumenterer tilfredsstillende støynivå foreligge sammen med søknad om tillatelse til tiltak. Aktuelle terrengtiltak innarbeides i utomhusplanen, jfr. § 6. Alle støybeskyttelsestiltak skal være ferdig opparbeidede før midlertidig brukstillatelse gis.

§ 16 Luftforurensing

I områder der grenseverdiene for lokal luftkvalitet kan bli overskredet, skal arealer ikke fradeles eller bebygges uten at det gjennomføres tiltak som vil gi tilfredsstillende luftkvalitet.

§ 17 Jordforurensning

Arealer med forurensning i grunnen kan ikke bebygges uten at nødvendige tiltak gjennomføres.

§ 18 Automatisk fredete kulturminner – forholdet til lov om kulturminner og rekkefølgebestemmelser

De automatisk fredete kulturminnene som er regulert til spesialområder bevaring/automatisk fredete kulturminner/boliger skal forvaltes i henhold til lov om kulturminner av 09.06.1978 nr. 50 (kulturminneloven).

Før tillatelse etter plan- og bygningsloven kan gis, må forholdet til automatisk fredete kulturminner være avklart i samsvar med kulturminneloven, jfr. kulturminneloven §§ 8, 9 og 10. Dette innebærer at automatisk fredete kulturminner for det samlede tiltaket må registreres. Hvor slike kulturminner påvises må kulturminnemyndighetene vurdere om tillatelse til inngrep kan gis og eventuelt fastsette vilkår for dette, jf. kulturminneloven §§ 8 og 9, og kommunen må følge opp med nødvendige reguleringsendringer (formål og/eller bestemmelser).

§ 19 Strøkstjenlig virksomhet

Ny eller utvidelse av eksisterende strøkstjenlig virksomhet samt bruksendring til disse formål tillates, forutsatt at kommunen finner virksomheten tjenlig for boligstrøket. Tiltaket forutsettes ikke å medføre vesentlig økning av miljøbelastninger på nærområdet.

Med strøkstjenlig virksomhet menes tiltak som forsterker kvaliteten på området og støtter opp om hensikten med planen selv om tiltaket ikke inngår i reguleringsformålet.

§ 20 Dokumentasjon

Søknad om tiltak skal inneholde:

a. Analyse og beskrivelse av nærområdets bebyggelsesstruktur med ny bebyggelse innplassert.

b. Disponering av eiendommen til bebyggelse, atkomst, parkering og uteoppholdsareal med vegetasjon. Ved felles uteoppholdsareal skal avgrensning av private og felles uteoppholdsareal og hvordan 60 % vanngjennomtrengelige arealer sikres, vises. Større, eksisterende trær med avsatt plass til rotsone skal inntegnes.
c. Eksisterende og ny bebyggelses nøyaktige plassering på eiendommen i forhold til nabogrenser, veier, annen bebyggelse, stier, bekker med mer.
d. Kotesatt eksisterende og planert terreng på eiendommen og tilstøtende arealer.
e. Bebyggelsens høyder, kote- og målsatt, og utforming sammen med eksisterende bebyggelse på naboeiendommer i nærområdet.
f. Analyse og beskrivelse av tiltakets innvirkning på naboeiendommer i forhold til sol ved jevndøgn kl. 15:00**,** samt miljøbelastninger, herunder lokale trafikkforhold.
g. Tiltakets plantegninger, snitt og fasader med tilgrensende nabobebyggelse vist**.**
h. Dokumentasjon som viser at tiltaket, jf. § 18, 2. ledd, ikke kommer i konflikt med automatisk fredete kulturminner etter kulturminneloven.
i. Dokumentasjon som viser hvordan tiltaket hensyntar naturmangfold.
j. Marksikringsplan som redegjør for sikring av større trær og terreng i byggeperioden.
k. Redegjørelse for lokal håndtering av overvann.

Der kommunen finner det nødvendig kan det kreves ytterligere dokumentasjon.
For fradeling av eiendom, mindre byggetiltak og andre mindre anlegg kan kommunen forenkle kravene til dokumentasjon.

Reguleringsplan og reguleringsbestemmelser ble egengodkjent ved

bystyrets vedtak av 15.03.2006, sak 80,

revidert ved
bystyrets vedtak av 12.06.2013, sak 238,
byutviklingskomiteens vedtak av 17.03.2015, sak 57.

Bestemmelsene er i samsvar med bystyrets vedtak.

Byrådsavdeling for byutvikling, den 06.04.2006 og 28.06.2013.

Signy Volden, bem



Kaptein Oppegaards vei 40 D Målestokk 1: 1000 (A4) Dato: 22.08.2025

Oslo kommune

Plan- og bygningsetaten

Kommuneplanen fra 2015 til 2030.

Oslo kommune vedtok en ny kommuneplan 23. september 2015 som gjelder fram til 2030.

Dette har betydning for en rekke av de vedtatte reguleringsplanene i kommunen.

Ved bestilling av reguleringskart følger nå et utsnitt av kommuneplanen som viser arealbruk og hensynssoner for et større område rundt reguleringskartutsnittet.

Det er derfor viktig at alle som benytter reguleringskart fra Plan- og bygningsetaten i form av utskrifter eller en av våre innsynsløsninger kontrollerer informasjonen mot kommuneplanen.

For øvrige juridisk bindende kart, se link nedenfor:
https://od2.pbe.oslo.kommune.no/kart/?mode=kommuneplan

Informasjon om kommuneplanen finner du på:
https://www.oslo.kommune.no/getfile.php/1374702/Innhold/Politikk%20og%20administrasjon/Politikk/Kommuneplan/Ny%20kommuneplan%202015/Kommuneplan%202015%20del%202%20justert%2031.01.2017.pdf

Oslo

S-259

Regulering av Søndre Hellerud, gnr. 158,bnr. 1 m.fl.

Vedtaksdato: 04.02.1942

Vedtatt av: Innenriksdepartementet

Vedtaksdokumenter:

Lovverk: BL 1924

Høydereferanse: Oslo lokal

Merknader:

Knytning(er) mot andre planer: V050564, V060555, 83357, V171056, 41663, V200444, 21244, V180164, 12051, V270750, 7047, 54455, V190857, V170248

Dokumentet består av 2 side(r) inkludert denne.

Ad gnr. 158 bnr. 1 m.fl. Søndre Hellerud.

Vedtektene lyder så:

§ 1. Bebyggelsen skal være åpen villamessig med våningshus i 2fulle etasjer og garasjer (uthus) i en etasje.

§ 2. Våningshus og garasjer (uthus) legges i sånt forhold til de regulerte veier og nabogrenser som bebyggelsesplanen viser. Hvis forskriftsmessige avstander oppnås, kan mindre utbygg på våningshuset tillates foran byggeflukten, når de ikke gis større framspring enn 2,5 meter og bare oppføres i 1 etasje.

§ 3. Våningshusenes størrelse kan være opp til 11 % av parsellens nettoareal, dog ikke over 120 m2. Gesimshøyden må ikke være over 7 meter og mønehøyden ikke over 9 meter. Ens takform må gjennomføres kvartalsvis eller i samme byggeflukt. Takvinkel fastsettes av bygningsvesenet, og må være den samme i samme byggeflukt.

§ 4. Garasjer (uthus) som kommer nærmere nabogrense enn forskriftsmessig avstand, skal utføres av ildfast materiale. Garasjenes (uthusenes) størrelse må ikke overstige 25 m2. Hvor garasje tillates plassert i våningshusets kjeller, bortfaller retten til frittståendegarasje. På parseller hvor sånn ikke er vist, er garasje forutsatt innredd i våningshusets kjeller.

§ 5. På den til handelssted reserverte parsell nr. 46 kan oppføres forretningsgård med tilhørende uthus. Forretningsgården må være i mur. Dens størrelse må ikke overstige 200 m2. Gesimshøyden må ikke være over 7 meter og mønehøyden ikke over 9 meter. Takvinkelen skal være som for bebyggelsen for øvrig. Garasje (uthus), lagerhus etc. må ikke overstige 65 m2 og må ikke være over 1 etasje.

§ 6. Hus- og gjerdefargen må godkjennes av bygningsvesenet.

§ 7. Mot regulert vei må oppsettes 1 m høye tregjerder. Sammenhengende gjerder utføres av ensartet konstruksjon, høyde og farge, jfr. punkt 6. Før gjerde mot vei oppsettes, må terrenget planeres etter reguleringsvesenets nærmere bestemmelse, eventuelt oppsettes forstøtningsmur hvor dette blir funnet påkrevd.

§ 8. For heromhandlede reguleringsområde gjøres gjeldende bestemmelsene i paragraf 22 i bygningsvedtekter for Aker, hvoretter området betraktes som villastrøk.

§ 9. Ingen parsell må beplantes med trær eller busker som virker sjenerende for naboer.

§ 10. Parsellselger er ikke berettiget til ved privat servitutt å etablere forhold som står i strid med disse vedtekter.

§ 11. Unntak fra disse vedtekters punkt 1, 2, 3, 4, 5 og 7 kan, hvor særlige grunner taler for det, tillates av reguleringsrådet innenfor den i bygningsloven og de alminnelige bygningsvedtekter for Aker opptrukne ramme.

For øvrig gjelder bestemmelsene i bygningsloven og de alminnelige bygningsvedtekter for Aker.

Plan- og bygningsetaten
Oslo kommune

oslo.kommune.no/plan-bygg-og-eiendom

Besøksadresse:
Vahls gate 1, 0187 Oslo
Postadresse:
Boks 364 Sentrum,
0102 Oslo

Sentralbord: +47 21 80 21 80
Kundesenteret: +47 23 49 10 00
postmottak@pbe.oslo.kommune.no
Org.Nr.: NO 971 040 823 MVA

Oslo kommune
Plan- og bygningsetaten

Sist revidert 23.07.2013

Kommer ditt tiltak i konflikt med naturmangfoldet?

Naturmangfoldloven (nml) erstatter naturvernloven og trådte i kraft 01.07.2009. loven gjelder for alt naturmangfold, og har som et overordnet mål å sikre biologisk mangfold, og oppfylle FNs mål om en miljømessig bærekraftig utvikling.

Registrert biologisk mangfold på tiltakseiendom eller naboeiendommer
Før du sender inn en bygge- eller delesøknad må du sjekke om det er registrert biologisk mangfold på tiltakseiendommen eller naboeiendommer. Hvis tiltaket ligger innenfor eller inntil arealer med registrert biologisk mangfold vil dette fremgå i form av tekst på reguleringskart som kjøpes i etatens kundesenter eller bestilles på internett. Det vil i slike saker også følge med et eget kartblad der biologisk mangfold er markert med rødt (rød skravur i kommunens kartløsning Plan Web).

Uttalelse fra Bymiljøetaten ved Miljødivisjonen
Bymiljøetaten har omfattende kunnskap om hvilke naturtyper og arter som er registrert i Oslo. Dersom det er registrert biologisk mangfold på eiendommen eller inntil 7 meter fra tiltaket, skal det foreligge uttalelse fra Bymiljøetaten før søknad behandles. Plan- og bygningsetaten oppfordrer tiltakshaver/ansvarlig søker til å innhente uttalelse i forkant av at bygge søknad innsendes. Hvis det ikke foreligger uttalelse fra Bymiljøetaten ved innsendelse av bygge søknad, vil Plan- og bygningsetaten oversende saken til Bymiljøetaten til uttalelse. Dette kan forlenge saksbehandlingstiden.

Naturmangfoldloven – krav til vurdering i byggesaken av prinsippene i §§ 8-12
Naturmangfoldloven § 7 fastslår at prinsippene i nml §§ 8-12 skal legges til grunn som retningslinjer ved utøving av offentlig myndighet. Naturmangfoldloven §§ 8-12 beskriver kunnskapsgrunnlag, føre-var-prinsippet, hensyn til økosystem og samlet belastning, fordeling av kostnader ved miljøforringelse samt krav om miljøforsvarlige teknikker og driftsmetoder. De enkelte bestemmelsene kan ses på **www.lovdata.no**.

Loven er særlig aktuell ved planlegging etter plan- og bygningsloven. Dersom nml ikke er vurdert i reguleringsplan, må prinsippene i nml §§ 8-12 vurderes særskilt i bygge- og delesaken. Dette gjelder blant annet alle bygge- og delesaker som behandles etter planer vedtatt før nml trådte i kraft.

Kommunen vil ved behandling av bygge- og delesaker foreta en vurdering av tiltakets konsekvenser for det samlede naturmangfoldet. Dette gjelder for alle typer tiltak inklusive anleggsveier, riggområder, deponiområder, grøfter, utomhusplaner, utvendig ledningsanlegg og andre infrastrukturtiltak. Plan- og bygningsetaten vil avveie hensynet til bevaring og vern av naturmangfold mot andre viktige samfunnsinteresser, som for eksempel behov for utbygging.

Ved forskrift er enkelte segmenter av biologisk mangfold gitt et særskilt vern. Dette gjelder artene dragehode, dverggås, elvesandjeger, eremitt, honningblom, klippeblåvinge, rød skogfrue og svarthalespove.

Prioriterte arter: Nml § 23, Forskrift 2011-05-20 (nr 517-524)

Enhver form for uttak, skade eller ødeleggelse av prioriterte arter er forbudt. Fylkesmannen er forvaltningsmyndighet (med unntak av dverggås der Miljødirektoratet er forvaltningsmyndighet).

Plan- og bygningsetaten
Boks 364 Sentrum
0102 Oslo

Besøksadresse:
Vahls gate 1, 0187 Oslo

www.pbe.oslo.kommune.no

Sentralbord: 02 180
Kundesenteret: 23 49 10 00
Telefaks: 23 49 10 01
E-post: postmottak@pbe.oslo.kommune.no

Bankgiro: 1315.01.01357
Org.nr.: 971 040 823
MVA

I saker som kommer i konflikt med prioriterte arter og deres økologiske funksjonsområde må det søkes om dispensasjon hos Fylkesmannen. Gis det ikke slik dispensasjon må byggesøknaden avvises. Plan- og bygningsetaten kan ikke behandle søknaden før den er behandlet og besvart fra Fylkesmannen.

Utvalgte naturtyper: Nml § 52, Forskrift 2011-05-13 nr. 512

En naturtype er en ensartet type natur som omfatter alt plante- og dyreliv og de miljøfaktorene som virker der. Naturtypene som er omfattet av forskriften er slåttemark, slåttemyr, hule eiker, kalklindeskog og kalksjøer.

Det skal tas særskilt hensyn til slike forekomster slik at man unngår forringelse av naturtypens utbredelse og økologiske tilstand. Noen utvalgte naturtyper er sortert i A-, B- og C-forekomster og innebærer at i avveiningen opp mot for eksempel utbyggingsbehov, så skal hensynet til forekomsten veie tyngre dersom det er tale om en A-forekomst enn dersom det er tale om en C-forekomst.

Dersom forekomsten ikke er behandlet i planprosessen og tiltaket kommer i konflikt med utvalgte naturtyper skal Plan- og bygningsetaten etter TEK § 9-4:

- Kreve at det ved oppføring, plassering og utforming av tiltak, tas særskilt hensyn til forekomsten.
- Kreve at tiltakshaver utarbeider en vurdering av konsekvensene for naturtypens utbredelse og tilstand.

Kravet om at det skal "tas særskilt hensyn til" utvalgte naturtyper gir grunnlag for å avslå en byggesak dersom inngrepet fører til en forringelse av naturtypens utbredelse og forekomstens økologiske tilstand. Det kan imidlertid være tilstrekkelig at det settes nærmere vilkår for gjennomføringen av et tiltak. Eventuelle kostnader for gjennomføringen av et slikt tiltak er tiltakshavers ansvar.

Miljødirektoratet har utarbeidet veiledere til forskriftene om utvalgte naturtyper og prioriterte arter. Se - **www.miljodirektoratet.no**.

Dersom det gis tillatelse til tiltak som berører forekomst av en eller flere utvalgte naturtyper, skal kommunen kunngjøre dette i en avis og varsle Miljøverndepartementet.

For mer informasjon om naturmangfoldloven se Miljøverndepartementets hjemmeside under tema Naturmangfold – **www.regjeringen.no**.

Om naturmangfold og registrert biologisk mangfold i Oslo
Oslo kommune har gjennom mange år kartlagt områder som er viktige for bevaring av biologisk mangfold i kommunen.

Oslo kommune har en rik og variert flora og fauna. Nesten 2/3 av alle arter som er funnet i Norge er registrert i kommunen. Over 300 av disse artene er sjeldne eller truet i nasjonal eller regional sammenheng. Kommunen har en rekke naturtyper og mange truede arter som finnes få andre steder i landet, for eksempel naturtyper og arter knyttet til øyene (kalkrike berg, kalkskoger) og restbiotoper i byggesonen (for eksempel rike edelløvskoger, kalkfuruskoger m.m.).

Dette gjør Oslo til en av kommunene med størst naturmangfold i landet, og unik som hovedstad i europeisk sammenheng. Samtidig er det i Oslo et meget sterkt press på naturarealer i byggesonen. Store naturområder er allerede omformet og nedbygd over en lang periode. Grønnstruktur i byggesonen er derfor ofte rester av tidligere sammenhengende naturtyper. Av de kartlagte lokalitetene er flest registrert innen naturtypene *viktig ferskvannslokalitet, dammer, kalkrike strandberg, naturbeitemark, hagemark, intakt lavlandsmyr, kalkskog, gammelskog, rik edelløvskog, gråor-heggeskog, rikere sumpskog, store gamle trær og viktige bekkedrag*. De største konfliktene i forhold til naturmangfold er tap av leveområder, samt innføring av fremmede arter.

Oslo kommune
Plan- og bygningsetaten
Geodataavdelingen

GJELDENDE BETINGELSER VED KJØP AV KART- OG GEODATAPRODUKTER

Vi gjør oppmerksom på at ved kjøp av kommunale kart- og geodataprodukter gjelder følgende:

Kommunen skal i medhold av **plan- og bygningsloven og gjeldende byggeforskrifter** påse at det blir utarbeidet kartverk for planlegging og oversikt, og holde kartverkene ajour. Ansvaret for kartproduksjonen er delegert til Plan- og bygningsetaten. De ulike kartverk foreligger både analogt og digitalt.

Kart og geodata kommer inn under **lov om opphavsrett til åndsverk av 12. mai 1961**. Dette innebærer at kommunen ved Plan- og bygningsetaten er rettighetshaver og har eiendoms- og opphavsretten til de kart- og geodata-produkter som etaten fremstiller.

Alle som ønsker å bruke kommunale kart- og geodata-produkter har rett til det, mot å følge de bestemmelser som gjelder for bruken.


Disposisjonsrett er rett til å disponere produktet til eget bruk, det vil si til planlegging og drift eller til privat bruk. Kjøp av kart eller geodata gir disposisjonsrett til produktet som kjøpes.

Anvendelse som går ut over eget bruk, dvs. bearbeiding, eksemplarfremstilling og/eller distribusjon krever at det erhverves utvidede rettigheter. For denne retten beregnes en avgift som **vil kreve en spesiell avtale**. Inneværende avtale gir ikke rett til bearbeiding, eksemplarfremstilling og/eller distribusjon.

Spesielle opplysninger :

- Digitale kartdata for situasjon og høydekurver er 3-dimensjonale.
- Data for eiendom og regulering leveres kun med koordinater uten høydeverdi.
- Det presiseres at et teknisk kartverk - digitalt eller analogt - ikke må brukes til detaljprosjektering uten verifisering i marken.
- Kartgrunnlaget kan ikke benyttes til oppmålingsteknisk prosjektering.
- Veistikningsdata må ikke brukes, fordi dataene ikke lenger blir oppdatert. I stedet må regulert veikant og/eller målebrev/R/E-bekreftelse benyttes.

Plan- og bygningsetaten Postadresse: Telefon: 23 49 10 00 Bankgiro: 6003.05.58920
Geodataavdelingen Vahls gate 1 Postgiro: 0800.10.41300
Formidlingsenheten 0187 OSLO E-post: postmottak@pbe.oslo.kommune.no Org.nr.: 971 040 823

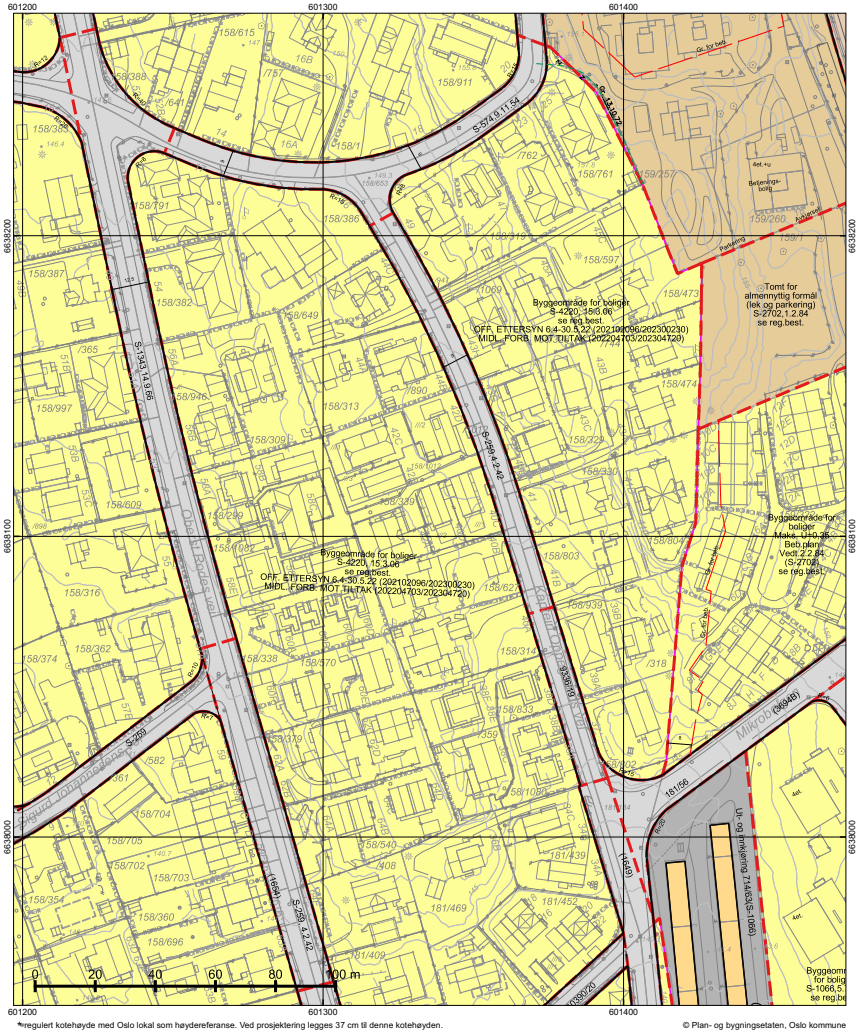

*regulert kotehøyde med Oslo lokal som høydereferanse. Ved prosjektering legges 37 cm til denne kotehøyden.

© Plan- og bygningsetaten, Oslo kommune

Oslo

Dato: 21.08.2025
Bruker: FME
Målestokk 1:1000
Ekvidistanse 1m
Koord.system: EUREF89 - UTM sone 32
Høydereferanser
- Reguleringsplan: Se reg.best.
- Bakgrunnskart: NN2000
Originalformat: A3

Reguleringskart

– Kartutsnittet gjelder vertikalnivå 2 (dvs. på bakkenivå).
– Gjeldende kommunedelplaner: KDP-17
– Naturmangfold innenfor kartutsnittet. Se eget kart.
– Kartet er sammenstilt for: Eiendomsomsetning. Kan ikke brukes til byggesak.

PlottID/Best.nr: 146888/ 86517613
Deres ref.: 62983/ KRJO@MSNOP
Adresse: Kaptein Oppegaards vei 40D
Kommentar:
Gnr/Bnr: 158/339

Opprinnelig reguleringsplan gir rammer for høyder på planlagt bebyggelse ut fra terrenghøydene slik de var da reguleringsplanen ble vedtatt. Det nye sammenstilte reguleringsplankartet viser dagens terreng- og tomtesituasjon. Planens originale vedtakskart er tilgjengelig i Saksinnsyn.

Se tegnforklaring på eget ark


TEGNFORKLARING - REGULERING (for gjeldende kartutsnitt)

- 70 - Felles avkjørsel
- 75 - Felles garasjeanlegg - P-hus
- 110 - Bolig m.tilh. anlegg
- 170 - Privat institusjon
- 310 - Offentlig kjørebane/veigrunn
- 332 - Område avsatt til sporvogn/trikk

- 913 - Formålavgrensning
- 930 - Reguleringslinje
- Formålgrense

- Foreløpig plan
- Plangrense (gammel lov)

- Regulert eiendomsgrense
- Grense for bebyggelse
- Bygningens avgrensing i beb. plan
- Måle og avstandlinje (Dimensjonslinje)

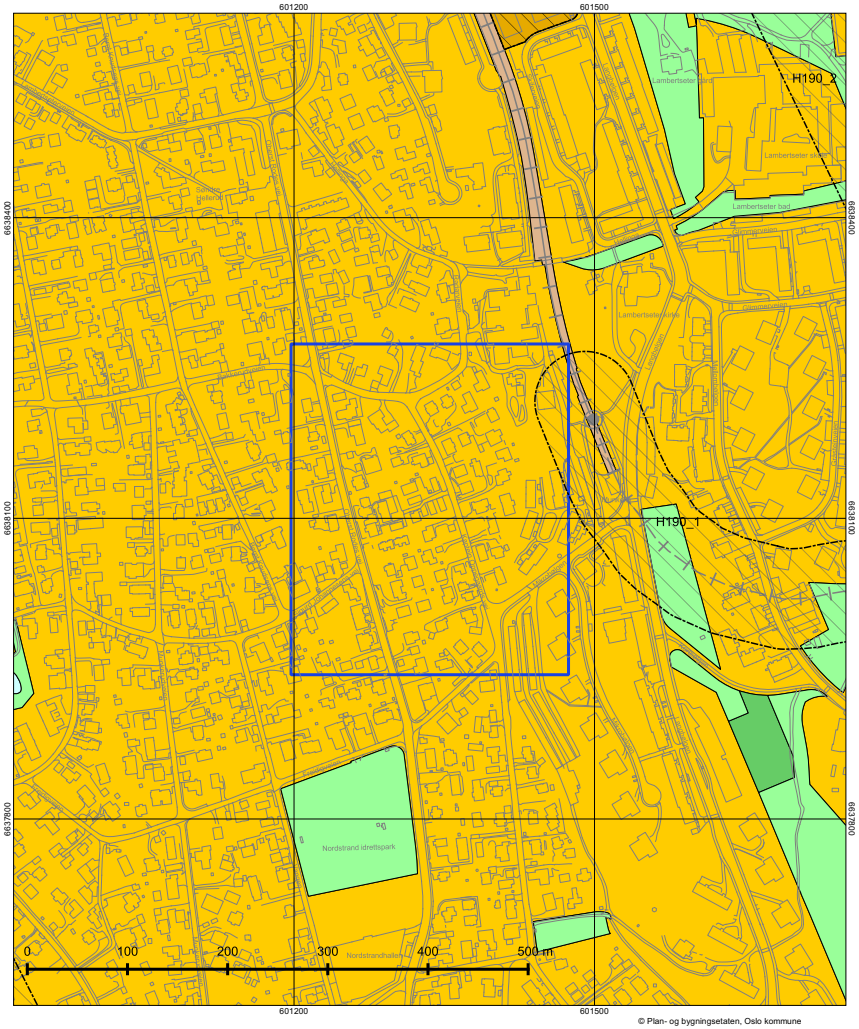

© Plan- og bygningsetaten, Oslo kommune

Oslo

Dato: 21.08.2025
Målestokk 1:3000
Koordinatsystem: EUREF89 - UTM sone 32
PlottID/Best.nr: 146888/86517613
Deres ref.: 62983/ KRJO@MSNOP

Kommuneplanen 2015–2030

Vedtatt av bystyret 23.09.2015, sak 262

Kartet viser utsnitt av «Plankart 1-2 Arealbruk» og «Plankart 2-2 Hensynssoner». For øvrige juridisk bindende kart, se Planinnsyn - https://od2.pbe.oslo.kommune.no/kart/?mode=kommuneplan

Blå ramme viser utsnittet for de øvrige plottene.

Reguleringsplaner vedtatt etter 17.09.2014 og til 23.09.2015 vil gjelde foran kommuneplanen ved motstrid.
Reguleringsplaner vedtatt etter kommuneplanen vil gjelde foran kommuneplanen ved motstrid.

Se tegnforklaring på eget ark.

Tegnforklaring - kommuneplan

- Farled
- Fjernveg (tunnel)
- Fjernveg
- Markagrense
- Plangrense
- Sporveg (tunnel), fremtig
- Sporveg (tunnel), eksisterende
- Sporveg, eksisterende
- Sporveg, fremtidig
- Jernbane (tunnel), fremtidig
- Jernbane (tunnel), eksisterende
- Jernbane, eksisterende
- Turvei
- Ny T-bane-/jernbanestasjon (ikke juridisk)
- T-banestasjon (ikke juridisk)
- Jernbanestasjon (ikke juridisk)
- Banetrase (ikke juridisk)
- Fjordtrikk (ikke juridisk)
- Samferdsel (ikke juridisk)
- Eksisterende kollektivknutepunkt
- Fremtidig kollektivknutepunkt
- Spredt boligbebyggelse
- Bestemmelsesgrense
- Aktivitetssone marka

- Bebyggelse og anlegg, eksisterende
- Bebyggelse og anlegg, fremtidig
- Bane, eksisterende
- Havn, eksisterende
- Havn, fremtidig
- Kollektivknutepunkt, fremtidig
- Grønnstruktur, eksisterende
- Grønnstruktur, fremtidig
- Forsvaret
- LNF-areal, eksisterende
- LNF-areal, fremtidig
- Spredt boligbebyggelse, eksisterende
- Spredt boligbebyggelse, fremtidig
- Spredt fritidsbebyggelse, eksisterende
- Spredt fritidsbebyggelse, fremtidig
- Bruk og vern av sjø og vassdrag med tilhørende strandsone
- Farled
- Småbåthavn, eksisterende
- Småbåthavn, fremtidig
- Naturområde
- Friluftsområde
- Ytre by (utviklingsområder)
- Indre by (utviklingsområder)
- H570 - Bevaring kulturmiljø
- H710 - Båndlegging for regulering etter pbl.
- H810_1 - Krav om felles planlegging (områderegulering)
- H810 _2 - Krav om felles planlegging
- H820_1 - Omforming (kabling og høystentledninger)
- H820_2 - Omforming (trafostasjoner)
- H110 - Nedlagsfelt drikkevann
- H190 - Andre sikringssoner
- H310_1 - Kvikkleire
- H310_2 - Steinsprang
- H320_1 - Stormflo
- H320_2 - Elveflom
- H390 - Deponi

Oslo kommune
Plan- og bygningsetaten

Kristoffer Johannessen

Dato: 22.08.2025

Deres ref:
Bestillingsnr.: 86517613
62983/ KRJO@MSNOP

Vår ref (Saksnr):

Saksbehandler: Storegjerde, Lars Kjetil

AREALBEKREFTELSE FOR GNR.158 BNR. 339

Vi viser til bestilling av 20250821 for KAPTEIN OPPEGAARDS VEI 40D.

GNR. 158 BNR. 339

er, ifølge eiendomsregisteret i Oslo, opprettet den 22.08.1924.

Arealet for eiendommen, med til- og framålinger ført i eiendomsregisteret i Oslo, er

1268 m²

Eiendommen, i samsvar med oppgitt areal, er vist med gul farge på vedlagte kartutsnitt.

Målestokk= 1: 1000.

Eiendommen består av 4 teiger.

Plan- og bygningsetaten

Avdeling for Geodata
Matrikkelenheten


Kristin Tveit
Enhetsleder

Plan- og bygningsetaten
Boks 364 Sentrum
0102 Oslo

Besøksadresse:
Vahls gate 1, 0187 Oslo
www.pbe.oslo.kommune.no

Sentralbord: 02 180
Kundesenteret: 23 49 10 00
Telefaks: 23 49 10 01
E-post: postmottak@pbe.oslo.kommune.no

Bankgiro: 6003 05 58920
Org.nr.: 971 040 823 MVA

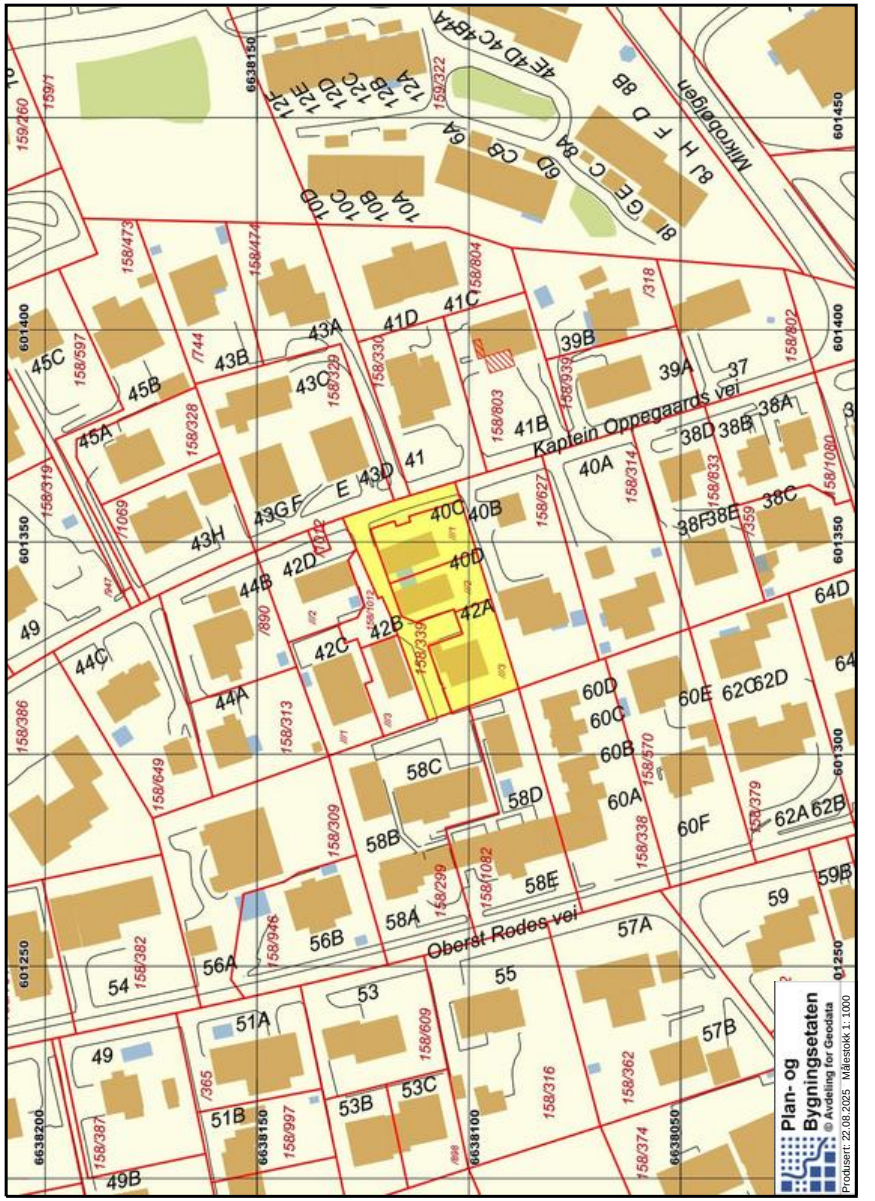




Kaptein Oppegaards vei 40 D Målestokk 1: 1000 (A4) Dato: 22.08.2025

Oversiktskart

Adr.: Kaptein Oppegaards vei 40 D
Gnr bnr : 158 / 339

Bydel : NORDSTRAND
Skolekrets (2020/2021): Nordseter

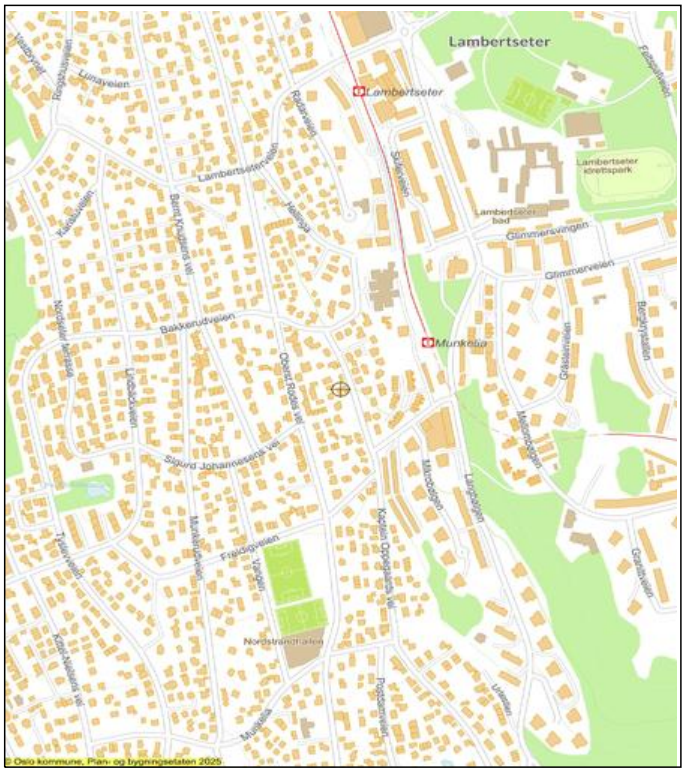

Dato: 22.08.2025 Målestokk 1: 7 500 (A4)

Jernbane
T-bane
Markagrense
Vei
Bolig
Andre bygg
Off. friområde
Adresse/eiendom

Oslo

Informasjon om høyder i reguleringskart

Kart til byggesak, bestilt i Bestillingstjenesten (www.byggesak.com).
Nabolisten er ikke lenger en del av dette produktet (varenr 8001 Byggesakspakke). «Byggesakspakke» har derfor skiftet navn til «Byggesakskart». Du kan lage dokumentene du trenger for å varsle naboene, i nettløsningen vår Nabovarsel på Oslo kommunes nettsider.

Høydegrunnlag
1. Januar 2015 skiftet Plan- og bygningsetaten høydereferanse fra Oslo lokal høyde (OLH) til NN2000.
Flere eldre reguleringsplaner har Oslo lokal høyde (OLH) som høydereferanse. Når du skal i gang med et byggeprosjekt, er det derfor viktig at du sjekker hvilken høydereferanse som er brukt i reguleringsplanen. Skal du prosjektere et tiltak i en plan med OLH som høydereferanse, må du for saker sendt inn etter 1.1.2015 legge til 37 cm på høyder angitt i reguleringskartet.

Virkninger av planbestemmelser
Det er den faktiske terrengsituasjonen på vedtakstidspunktet for en reguleringsplan som gjelder. Dersom det er bestemmelser som omhandler høyder, må det vurderes hvorvidt det er nødvendig å undersøke nærmere den faktiske situasjonen på vedtakstidspunktet for planen. Ansvarlig søker har sammen med ansvarlig prosjekterende ansvar for dette. Ved behov for nærmere avklaring av bestemmelser, vennligst ta kontakt med vårt kundesenter.

Hvordan finne vedtatte reguleringskart
Plan- og bygningsetaten har startet en prosess med skanning av alle reguleringskart. Kartene publiseres fortløpende i saksinnsyn på vår nettside. Ved spørsmål, vennligst ta kontakt med vårt kundesenter.

Viktig for produkter i pdf

For at utskrift av kart fra pdf filer ved bruk av Adobe programvare skal vises i riktig målestokk, må følgende innstillinger gjøres i «skriv ut» eller «print» dialogboksen i Acrobat Reader versjon X (10) og XI (11):

- «Faktisk størrelse» må velges under «Sideskalering og – håndtering» i norsk versjon.
- «None» må velges under «Page scaling» i engelsk versjon.

I versjon 9 må «Page scaling/ sideskalering» settes til «none/ faktisk størrelse».

Vi anbefaler bruk av versjon 9 eller 10, da tidligere versjoner ikke støtter våre produkter.

Oslo

S-4220

REGULERINGSPLAN FOR SMÅHUSOMRÅDER I OSLOS YTRE BY,(SMÅHUSPLANEN). Ny § 6, 7, 8 ,9, 10, 12, 18 og 20, vedtatt 12.6.13. Ny § 9, 4. ledd og § 10, 1. ledd andre setning, vedtatt 17.3.15. BUK-sak 57/15.

Vedtaksdato: 15.03.2006
Vedtatt av: Bystyret, egengodkjenning
Vedtaksdokumenter: 200913489
Lovverk: PBL 1985
Høydereferanse: OSLO LOKAL
Merknader: Se sak 200913489, endret reg.best.
Knytning(er) mot andre planer: 200401057, V040711, V121214, V240614, V021012, V051114

Dokumentet består av 10 side(r) inkludert denne.

OSLO KOMMUNE
S-4220, 15.03.2006, rev. 12.06.2013 og 17.3.2015.

Se endret reg.best. ,vedt. 17.11.2008 (V171108).
Mindre vesentlig reguleringsendring for tre eiendommer (gnr.125 bnr.128, gnr.58 bnr.47 og gnr.27 bnr.465). Slik at arkeologisk utgravning av berørte automatisk fredete kulturminner sikres før søknad om tiltak kan behandles.

Se endret reg.best. ,vedt.04.07.2011(V040711)
Små reguleringsendringer for tre eiendommer, (gnr.48/ bnr.21, gnr. 48/ bnr.27, gnr.10/ bnr.281). Slik at det foretas arkeologisk undersøkelse, for at berørte automatisk fredete kulturminner ivaretas og sikres før tiltak igangsettes".

Se endret reg.best., vedt.02.10.2012 (V021012)
Små reguleringsendringer for eiendommen gnr.27/ bnr.482. Slik at det foretas arkeologisk undersøkelse for at berørte automatisk fredete kulturminner ivaretas og sikres før tiltak igangsettes.

Se endret reg.best., vedt. 24.06.2014 (V240614)
I Bergsalléen 8A, gnr 48,bnr. 331, skal det foretas arkeologisk utgravning av de berørte automatisk fredete kulturminner, id 170362, før iverksetting av byggetiltak. Det skal tas kontakt med Byantikvaren i Oslo umiddelbart etter søknad om tiltak har kommet inn, slik at omfanget av den arkeologiske undersøkelsen kan fastsettes.

Se endret reg.best., vedt. 05.11.2014 (V051114)
Før iverksetting av byggetiltak som berører kulturminne id 176633 i Nils Lauritssøns vei 18 skal det foretas arkeologisk utgravning av dette. Anleggsarbeid kan iverksettes før utgravningen gjennomføres i de delområder, der dette ikke er til hinder for gjennomføringen av utgravningen, eller utgjør en fare for å påføre kulturminne skade, jf. avmerking på kart datert 10. september 2014.
Det skal tas kontakt med Byantikvaren i Oslo i god tid før tiltaket skal gjennomføres slik at omfanget av de arkeologiske granskningene kan fastsettes.

Plan- og bygningsetaten
Oslo kommune

oslo.kommune.no/plan-bygg-og-eiendom

Besøksadresse:
Vahls gate 1, 0187 Oslo
Postadresse:
Boks 364 Sentrum,
0102 Oslo

Sentralbord: +47 21 80 21 80
Kundesenteret: +47 23 49 10 00
postmottak@pbe.oslo.kommune.no
Org.Nr.: NO 971 040 823 MVA

REGULERINGSBESTEMMELSER FOR SMÅHUSOMRÅDER I OSLOS YTRE BY (S-4220) (Med endrede §§ 6, 7, 8, 9, 10, 12, 18 og 20).

Paragraf 1 – 20

§ 1 Avgrensning

Disse reguleringsbestemmelser gjelder for de områder som er vist på plankart merket BOP-200401057 (i målestokk 1:5000), datert 01.03.2004 og revidert 10.02.2006.

§ 2 Reguleringsformål

Området reguleres til byggeområde for boliger. Innenfor planområdet opprettholdes gjeldende reguleringsplaner for andre formål enn byggeområder for boliger.
Automatisk fredete kulturminner som er avmerket på plankartet reguleres til spesialområder bevaring/automatisk fredete kulturminner/boliger.

§ 3 Hensikten med reguleringsplanen

Hensikten med reguleringsplanen er å legge til rette for en utvikling i planområdet med bebyggelse med småhuskarakter, og å opprettholde og styrke småhusområdenes kvaliteter. Planen skal ivareta områdenes estetiske, funksjonelle, kulturminnefaglige og miljømessige kvaliteter knyttet til eksisterende bebyggelse, landskap, vegetasjon og biologisk mangfold.

§ 4 Bebyggelsesplan

Tiltak med 10 eller flere nye boenheter kan bare oppføres på grunnlag av godkjent bebyggelsesplan.

§ 5 Utomhusplan

Ved innsendelse av søknad om tillatelse til tiltak kreves utomhusplan. Denne skal vise både eksisterende og planert terreng for eiendommen og terrengtilpasning til naboeiendommene, samt opparbeiding av utearealene.

Terrengbehandling, beplantning og annen opparbeiding i samsvar med godkjent utomhusplan må være utført før midlertidig brukstillatelse gis.


For mindre tiltak som ikke endrer utomhusarealet kan kommunen forenkle kravet til dokumentasjon.

§ 6 Plassering av bebyggelse og terrengtilpasning

6.1
Nærområdets landskap/terreng, grøntdrag og bebyggelsesstruktur skal være førende ved plassering og gruppering av ny bebyggelse og ved fradeling av eiendommer.

Følgende definisjoner legges til grunn:

a. Med nærområde menes et område som omfatter tilgrensende eiendommer, eiendommer som er gjenboere, samt eiendommer langs begge sider av tilliggende vei/veier, som følger av figur 1a-c. Kommunen kan fastsette et utvidet eller redusert nærområde der det er naturlig at et større eller mindre område ses i sammenheng.

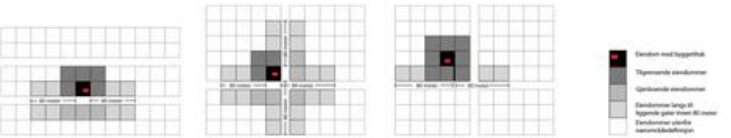

Figur 1a : Nærområde der tiltak ligger langs vei/gate

Figur 1b: Nærområde der tiltak ligger i vei-/gatekryss

Figur 1c: Nærområde der tiltak ligger bak bebyggelse langs vei/gate

b. Med bebyggelsesstruktur menes måten bygningene er plassert og gruppert på den enkelte eiendom, i forhold til bebyggelsen i nærområdet og i forhold til veier, ferdselslinjer, bekkeløp, landskap/terreng og grøntdrag.
c. Enhetlig bebyggelsesstruktur betyr at minst 3/4 av bygningene i nærområdet har lik plassering og gruppering i forhold til ovennevnte elementer.
d. Med grøntdrag menes vegetasjonsbelter som strekker seg over flere eiendommer.

6.2
Kommunen skal godkjenne tiltakets plassering. Ved plassering av tiltak skal bebyggelsesstruktur for eiendommer langs samme side av vei i nærområdet vektlegges. Dersom tiltaket ikke er lokalisert langs vei skal plassering av bebyggelse på tilgrensende eiendommer være førende.
I områder med større bygningsvolumer i eksisterende bebyggelse skal nye boligenheter samles i volumer av tilsvarende størrelse.

6.3
Tiltak innenfor nærområder med enhetlig bebyggelsesstruktur skal videreføre denne. Der bebyggelsen i nærområdet har enhetlig avstand til vei skal denne avstanden opprettholdes.

Ny bebyggelsesstruktur innenfor enhetlige områder kan tillates, dersom denne kan videreføres over flere eiendommer i nærområdet på en slik måte at en enhetlig bebyggelsesstruktur sikres.

6.4
I nærområder uten dominerende bebyggelsesstruktur eller ved ubebygde arealer kan bebyggelse plasseres i nyskapende strukturer, og disse skal binde området sammen.

6.5
Ved alle tiltak etter plan- og bygningsloven (pbl) skal det legges stor vekt på bevaring av eksisterende terreng og vegetasjon. Terrenginngrep for å oppnå høyere utnyttelse, annen plassering eller høyere gesims- og terrenghøyde enn tomtens naturlige topografi legger til rette for tillates ikke. Ferdig planert terreng skal tilsvare eksisterende terrengnivå.

Følgende unntak tillates:

a. På flate og svakt skrånende tomter skal samlet høyde på støttemurer, fyllinger og/eller skjæringer ved bebyggelse maksimalt være 0,5 meter.
b. For skrånende tomter med fall 1:6 – 1:3 skal høyde på støttemurer, fyllinger og/eller skjæringer samlet ikke overskride 1 meter.
c. For bratte tomter med terrengfall mer enn 1:3 skal høyde på støttemurer, fyllinger og/eller skjæringer samlet ikke overskride 1,5 meter.

Ved terrassering av terrenginngrep som nevnt i b og c skal maksimal utstrekning og minste avstand mellom terrenginngrepene være 6 m i terrengets fallretning.

Terrengmessig overgang til naboeiendommer skal gis en naturlig utforming. Det skal ikke etableres støttemurer, fyllinger, og/eller skjæringer med samlet høyde på mer enn 0,5 meter nærmere enn 4 meter fra nabogrense.

Mindre avvik kan tillates for adkomst/avkjørsel og parkering.

6.6
Maksimalt 40 % av tomtens areal, inklusive bebygd areal (BYA), kan opparbeides med harde, vann-ugjennomtrengelige overflater. Overvann skal håndteres lokalt på egen eiendom.

6.7
Nye tiltak skal plasseres slik at større trær bevares. Med større trær menes trær med stammeomkrets over 90 cm, målt 1 meter over terreng. Det skal avsettes plass på eiendommen i plan og dybde til utvikling av rotsystem og krone. Treets rotsone regnes som største omkrets for treets krone. Tiltak eller byggegroper innenfor denne sonen tillates ikke.

§ 7 Utforming av bebyggelse

Nye tiltak skal ha god bruksmessig, fysisk og estetisk kvalitet.

Nye tiltak skal ha småhuskarakter og størrelse/volum tilsvarende eksisterende bebyggelse i nærområdet. Flertallet av følgende formingsfaktorer skal hentes fra eksisterende bebyggelse: Høyde, lengde/bredde, grunnflate, volumoppbygging, takform og materialbruk, hvorav takform og/eller materialbruk skal være et av elementene.

I nærområder med i hovedsak ensartet bebyggelse skal alle ovennevnte formingsfaktorer hentes fra eksisterende bebyggelse.

§ 8 Bevaringsverdig bebyggelse

Ved behandlingen av søknadspliktige tiltak samt ved behandling av bebyggelsesplaner skal spørsmålet om bevaring avklares med antikvarisk myndighet (Byantikvaren).
Der det er enkeltbygg av særlig arkitektonisk eller historisk betydning på eiendommen, eller eiendommen inngår i grupper av bygninger som sammen utgjør et spesielt verdifullt kulturmiljø, skal nybygg plasseres slik at eksisterende bevaringsverdig bebyggelse kan bevares.
"Moderhusets" (det eksisterende bevaringsverdige huset) ordensprinsipper og formingsfaktorer skal være førende for plassering og utforming av ny bebyggelse, slik at bebyggelsen på eiendommen samlet får en helhetlig karakter og "moderhuset" et romslig uteareal foran sin hovedfasade.

§ 9 Bevaring av strandlinje mot sjø og vassdrag

Åpne strekninger av bekker, elver, vann, dammer og tjern skal opprettholdes. Der nye tiltak berører lukkede elver eller bekker skal gjenåpning av disse vurderes.

Tiltak må ikke gjennomføres nærmere enn 20 m fra vannkant mot vassdrags hovedløp eller 12 m fra vannkant mot vassdrags sideløp. De samme avstandene gjelder også for graving, sprenging og andre fyllingsarbeider. Avstand måles ut fra normal vannstand. Hovedløp og sideløp defineres som i kommende Grøntplan i Oslo.

I områder markert A på plankartet gjelder byggegrense mot bekk som vist på plankartet.

I områder på Bygdøy som ikke omfattes av S-4726 "Reguleringsplan med reguleringsbestemmelser for villaområdet Huk aveny" vedtatt 12.06.2013, og som er markert B på plankartet, gjelder byggegrense mot sjøen som vist på kartet. I disse områdene kan det likevel tillates brygge, utenfor byggegrense, på inntil 8 m2 pr. eiendom. Største lengde langs strandlinje skal ikke overstige 6 meter. Største lengde fra strandlinje, eller største utstikk fra strandlinje ved normal vannstand, skal ikke overstige 6 meter. Brygger skal utformes og plasseres slik at allmenn ferdsel på sjøen ikke hindres.


§ 10 Bebyggelse, høyder og grad av utnyttelse

Det tillates inntil 24 % bebygd areal (BYA) på den enkelte tomt. Områder langs bekkedrag (markert A på plankartet) og områder på Bygdøy (markert B på plankartet) som ikke omfattes av S-4726, "Reguleringsplan med reguleringsbestemmelser for villaområdet Huk aveny" vedtatt 12.06.2013, tillates bebygd areal (BYA) inntil 18 %.


Følgende høyder tillates:

a. Gesimshøyde inntil 6,5 meter og mønehøyde inntil 9,0 meter. For bebyggelse med pulttak tillates høyeste gesims inntil 7,5 meter, laveste gesims inntil 6,5 meter. For bebyggelse med flate tak tillates gesimshøyde inntil 7,0 meter. Med flate tak menes tak med maksimalt 4 graders takvinkel. Alle høyder måles ut fra eksisterende terrengs gjennomsnittsnivå rundt bygningen.

b. De tillatte gesims- og mønehøyder i pkt. a) forutsetter at tiltakets totale høyde (HT) ikke overstiger 10,5 meter. Tiltakets totale høyde er samlet høyde på bygning og laveste punkt for støttemurer, skjæringer og fyllinger maksimalt 6 meter fra fasade, og måles som vist på figur 2a og 2b:

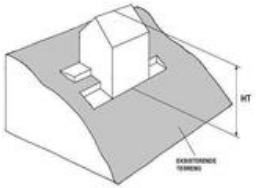

Figur 2a

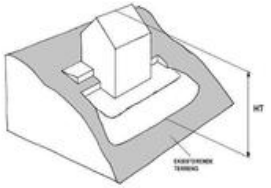

Figur 2b

c. Der et flertall av bygningene langs samme side av vei i nærområdet har gesims- og mønehøyder som overstiger de angitte høyder angitt under a) med mer enn 1 meter, kan kommunen ut fra disse høydene fastsette gesims- og mønehøyde for det omsøkte tiltaket opp til den høyde som er dominerende for området.

I søknad om tiltak skal gesims- og mønehøyder, samt høyder for eksisterende og planert terreng angis med kotetall.

Anlegg under bakken skal i hovedsak plasseres under bygningens fotavtrykk, og maksimalt utgjøre 30 % av tomtens areal.

Parkeringsplasser på terreng, dvs. frittstående, i carport eller garasje, skal være minimum 18 m2 per plass og medregnes i bebygd areal (BYA). Ved fire eller flere boenheter skal minimum 25 % av parkeringsplassene, dog minst en plass, ligge på terreng og være felles for beboerne. Felles P-plasser på terreng skal ikke være overbygd. Ved parkeringsanlegg i kjeller skal hver plass ha en minstestørrelse på 2,5 x 5,0 meter.

§ 11 Minste størrelse på boligtomter

Minste tomtestørrelse skal være 600 m2.
Tomter på under 600 m2 kan likevel fradeles hvis det foreligger godkjent søknad om tillatelse for nytt tiltak eller det ligger eksisterende bygning på eiendommen som ønskes fradelt.

Slik fradeling, eller fradeling til tomter på over 600 m2, kan godkjennes hvis øvrige krav i plan- og bygningsloven og reguleringsbestemmelsene er oppfylt.

§ 12 Uteoppholdsareal

Det skal settes av uteoppholdsareal etter følgende norm.:

a. Minimum 200 m2 for eneboliger og 300 m2 for tomannsboliger.
b. Minimum 100 m2 per boenhet/leilighet der BRA er lik eller større enn 55 m2 i annen boligbebyggelse/ boligtype enn ene- eller tomannsbolig.
c. Minimum 50 m2 per boenhet/leilighet der BRA er mindre enn 55 m2 i annen boligbebyggelse/ boligtype.

Arealnormen gjelder både for nye boliger og for eksisterende boliger på eiendommer hvor det skal gjennomføres tiltak. Arealnormen gjelder også ved endring av antall eller størrelse på leiligheter i eksisterende bebyggelse og ved fradeling av eiendommer.

Minst 3/4 av uteoppholdsarealet skal være på terreng. Takterrasser medregnes i uteoppholdsareal. Arealer brattere enn 1:3 etter planering tas ikke med i beregningen av uteoppholdsareal.

Uteoppholdsareal skal plasseres best mulig i forhold til sol og støy/andre miljøbelastninger, skal være egnet for aktivitet og lek og skal ligge godt tilgjengelig fra boligen. Ved 2 – 4 boenheter skal uteoppholdsareal på terreng innbefatte ett samlet areal med en minste størrelse på 8 x 8 meter per boenhet.

Ved tiltak med fem eller flere boenheter skal minimum 1/4 av uteoppholdsarealet være et felles uteoppholdsareal på terreng med en minste størrelse på 8 x 12 meter. Felles uteoppholdsareal på nordsiden av bebyggelse tillates ikke.

Takterrasser kan godkjennes hvis disse er trukket minimum 1 meter tilbake fra fasadelivet.

Arealer som er ment å tjene som felles oppholds-, leke- eller parkeringsareal, jfr.§10, for eiendommen, kan ikke tillegges enkeltseksjoner som tilleggsareal dersom eiendommen blir seksjonert, jfr. § 20b.

§ 13 Parkering

Parkeringsplasser skal opparbeides i henhold til de til enhver tid gjeldende parkeringsnormer for Oslo kommune, åpen by.

§ 14 Veier

Langs veier med kapasitetsproblemer eller trafikkfarlige strekninger kan den nye bebyggelsens påvirkning på trafikksituasjonen kreves utredet av utbygger.

Ved tillatelse til deling av eiendom eller byggetiltak kan det settes krav til veiopparbeidelse.

Kommunen kan kreve oppført gjerde langs vei som betingelse for midlertidig brukstillatelse og gi bestemte krav til utforming, høyde, osv.

§ 15 Støy

Der støyforholdene overstiger laveste grense i de til enhver tid gjeldende retningslinjer for støy, må plan for tiltak som dokumenterer tilfredsstillende støynivå foreligge sammen med søknad om tillatelse til tiltak. Aktuelle terrengtiltak innarbeides i utomhusplanen, jfr. § 6. Alle støybeskyttelsestiltak skal være ferdig opparbeidede før midlertidig brukstillatelse gis.

§ 16 Luftforurensing

I områder der grenseverdiene for lokal luftkvalitet kan bli overskredet, skal arealer ikke fradeles eller bebygges uten at det gjennomføres tiltak som vil gi tilfredsstillende luftkvalitet.

§ 17 Jordforurensning

Arealer med forurensning i grunnen kan ikke bebygges uten at nødvendige tiltak gjennomføres.

§ 18 Automatisk fredete kulturminner – forholdet til lov om kulturminner og rekkefølgebestemmelser

De automatisk fredete kulturminnene som er regulert til spesialområder bevaring/automatisk fredete kulturminner/boliger skal forvaltes i henhold til lov om kulturminner av 09.06.1978 nr. 50 (kulturminneloven).

Før tillatelse etter plan- og bygningsloven kan gis, må forholdet til automatisk fredete kulturminner være avklart i samsvar med kulturminneloven, jfr. kulturminneloven §§ 8, 9 og 10. Dette innebærer at automatisk fredete kulturminner for det samlede tiltaket må registreres. Hvor slike kulturminner påvises må kulturminnemyndighetene vurdere om tillatelse til inngrep kan gis og eventuelt fastsette vilkår for dette, jf. kulturminneloven §§ 8 og 9, og kommunen må følge opp med nødvendige reguleringsendringer (formål og/eller bestemmelser).

§ 19 Strøkstjenlig virksomhet

Ny eller utvidelse av eksisterende strøkstjenlig virksomhet samt bruksendring til disse formål tillates, forutsatt at kommunen finner virksomheten tjenlig for boligstrøket. Tiltaket forutsettes ikke å medføre vesentlig økning av miljøbelastninger på nærområdet.

Med strøkstjenlig virksomhet menes tiltak som forsterker kvaliteten på området og støtter opp om hensikten med planen selv om tiltaket ikke inngår i reguleringsformålet.

§ 20 Dokumentasjon

Søknad om tiltak skal inneholde:

a. Analyse og beskrivelse av nærområdets bebyggelsesstruktur med ny bebyggelse innplassert.

b. Disponering av eiendommen til bebyggelse, atkomst, parkering og uteoppholdsareal med vegetasjon. Ved felles uteoppholdsareal skal avgrensning av private og felles uteoppholdsareal og hvordan 60 % vanngjennomtrengelige arealer sikres, vises. Større, eksisterende trær med avsatt plass til rotsone skal inntegnes.
c. Eksisterende og ny bebyggelses nøyaktige plassering på eiendommen i forhold til nabogrenser, veier, annen bebyggelse, stier, bekker med mer.
d. Kotesatt eksisterende og planert terreng på eiendommen og tilstøtende arealer.
e. Bebyggelsens høyder, kote- og målsatt, og utforming sammen med eksisterende bebyggelse på naboeiendommer i nærområdet.
f. Analyse og beskrivelse av tiltakets innvirkning på naboeiendommer i forhold til sol ved jevndøgn kl. 15:00**,** samt miljøbelastninger, herunder lokale trafikkforhold.
g. Tiltakets plantegninger, snitt og fasader med tilgrensende nabobebyggelse vist**.**
h. Dokumentasjon som viser at tiltaket, jf. § 18, 2. ledd, ikke kommer i konflikt med automatisk fredete kulturminner etter kulturminneloven.
i. Dokumentasjon som viser hvordan tiltaket hensyntar naturmangfold.
j. Marksikringsplan som redegjør for sikring av større trær og terreng i byggeperioden.
k. Redegjørelse for lokal håndtering av overvann.

Der kommunen finner det nødvendig kan det kreves ytterligere dokumentasjon.
For fradeling av eiendom, mindre byggetiltak og andre mindre anlegg kan kommunen forenkle kravene til dokumentasjon.

Reguleringsplan og reguleringsbestemmelser ble egengodkjent ved

bystyrets vedtak av 15.03.2006, sak 80,

revidert ved
bystyrets vedtak av 12.06.2013, sak 238,
byutviklingskomiteens vedtak av 17.03.2015, sak 57.

Bestemmelsene er i samsvar med bystyrets vedtak.

Byrådsavdeling for byutvikling, den 06.04.2006 og 28.06.2013.

Signy Volden, bem

Oslo kommune
Plan- og bygningsetaten

Sist revidert 23.07.2013

Kommer ditt tiltak i konflikt med naturmangfoldet?

Naturmangfoldloven (nml) erstatter naturvernloven og trådte i kraft 01.07.2009. loven gjelder for alt naturmangfold, og har som et overordnet mål å sikre biologisk mangfold, og oppfylle FNs mål om en miljømessig bærekraftig utvikling.

Registrert biologisk mangfold på tiltakseiendom eller naboeiendommer
Før du sender inn en bygge- eller delesøknad må du sjekke om det er registrert biologisk mangfold på tiltakseiendommen eller naboeiendommer. Hvis tiltaket ligger innenfor eller inntil arealer med registrert biologisk mangfold vil dette fremgå i form av tekst på reguleringskart som kjøpes i etatens kundesenter eller bestilles på internett. Det vil i slike saker også følge med et eget kartblad der biologisk mangfold er markert med rødt (rød skravur i kommunens kartløsning Plan Web).

Uttalelse fra Bymiljøetaten ved Miljødivisjonen
Bymiljøetaten har omfattende kunnskap om hvilke naturtyper og arter som er registrert i Oslo. Dersom det er registrert biologisk mangfold på eiendommen eller inntil 7 meter fra tiltaket, skal det foreligge uttalelse fra Bymiljøetaten før søknad behandles. Plan- og bygningsetaten oppfordrer tiltakshaver/ansvarlig søker til å innhente uttalelse i forkant av at bygge søknad innsendes. Hvis det ikke foreligger uttalelse fra Bymiljøetaten ved innsendelse av bygge søknad, vil Plan- og bygningsetaten oversende saken til Bymiljøetaten til uttalelse. Dette kan forlenge saksbehandlingstiden.

Naturmangfoldloven – krav til vurdering i byggesaken av prinsippene i §§ 8-12
Naturmangfoldloven § 7 fastslår at prinsippene i nml §§ 8-12 skal legges til grunn som retningslinjer ved utøving av offentlig myndighet. Naturmangfoldloven §§ 8-12 beskriver kunnskapsgrunnlag, føre-var-prinsippet, hensyn til økosystem og samlet belastning, fordeling av kostnader ved miljøforringelse samt krav om miljøforsvarlige teknikker og driftsmetoder. De enkelte bestemmelsene kan ses på **www.lovdata.no**.

Loven er særlig aktuell ved planlegging etter plan- og bygningsloven. Dersom nml ikke er vurdert i reguleringsplan, må prinsippene i nml §§ 8-12 vurderes særskilt i bygge- og delesaken. Dette gjelder blant annet alle bygge- og delesaker som behandles etter planer vedtatt før nml trådte i kraft.

Kommunen vil ved behandling av bygge- og delesaker foreta en vurdering av tiltakets konsekvenser for det samlede naturmangfoldet. Dette gjelder for alle typer tiltak inklusive anleggsveier, riggområder, deponiområder, grøfter, utomhusplaner, utvendig ledningsanlegg og andre infrastrukturtiltak. Plan- og bygningsetaten vil avveie hensynet til bevaring og vern av naturmangfold mot andre viktige samfunnsinteresser, som for eksempel behov for utbygging.

Ved forskrift er enkelte segmenter av biologisk mangfold gitt et særskilt vern. Dette gjelder artene dragehode, dverggås, elvesandjeger, eremitt, honningblom, klippeblåvinge, rød skogfrue og svarthalespove.

Prioriterte arter: Nml § 23, Forskrift 2011-05-20 (nr 517-524)

Enhver form for uttak, skade eller ødeleggelse av prioriterte arter er forbudt. Fylkesmannen er forvaltningsmyndighet (med unntak av dverggås der Miljødirektoratet er forvaltningsmyndighet).

Plan- og bygningsetaten
Boks 364 Sentrum
0102 Oslo

Besøksadresse:
Vahls gate 1, 0187 Oslo

www.pbe.oslo.kommune.no

Sentralbord: 02 180
Kundesenteret: 23 49 10 00
Telefaks: 23 49 10 01
E-post: postmottak@pbe.oslo.kommune.no

Bankgiro: 1315.01.01357
Org.nr.: 971 040 823
MVA

I saker som kommer i konflikt med prioriterte arter og deres økologiske funksjonsområde må det søkes om dispensasjon hos Fylkesmannen. Gis det ikke slik dispensasjon må byggesøknaden avvises. Plan- og bygningsetaten kan ikke behandle søknaden før den er behandlet og besvart fra Fylkesmannen.

Utvalgte naturtyper: Nml § 52, Forskrift 2011-05-13 nr. 512

En naturtype er en ensartet type natur som omfatter alt plante- og dyreliv og de miljøfaktorene som virker der. Naturtypene som er omfattet av forskriften er slåttemark, slåttemyr, hule eiker, kalklindeskog og kalksjøer.

Det skal tas særskilt hensyn til slike forekomster slik at man unngår forringelse av naturtypens utbredelse og økologiske tilstand. Noen utvalgte naturtyper er sortert i A-, B- og C-forekomster og innebærer at i avveiningen opp mot for eksempel utbyggingsbehov, så skal hensynet til forekomsten veie tyngre dersom det er tale om en A-forekomst enn dersom det er tale om en C-forekomst.

Dersom forekomsten ikke er behandlet i planprosessen og tiltaket kommer i konflikt med utvalgte naturtyper skal Plan- og bygningsetaten etter TEK § 9-4:

- Kreve at det ved oppføring, plassering og utforming av tiltak, tas særskilt hensyn til forekomsten.
- Kreve at tiltakshaver utarbeider en vurdering av konsekvensene for naturtypens utbredelse og tilstand.

Kravet om at det skal "tas særskilt hensyn til" utvalgte naturtyper gir grunnlag for å avslå en byggesak dersom inngrepet fører til en forringelse av naturtypens utbredelse og forekomstens økologiske tilstand. Det kan imidlertid være tilstrekkelig at det settes nærmere vilkår for gjennomføringen av et tiltak. Eventuelle kostnader for gjennomføringen av et slikt tiltak er tiltakshavers ansvar.

Miljødirektoratet har utarbeidet veiledere til forskriftene om utvalgte naturtyper og prioriterte arter. Se - **www.miljodirektoratet.no**.

Dersom det gis tillatelse til tiltak som berører forekomst av en eller flere utvalgte naturtyper, skal kommunen kunngjøre dette i en avis og varsle Miljøverndepartementet.

For mer informasjon om naturmangfoldloven se Miljøverndepartementets hjemmeside under tema Naturmangfold – **www.regjeringen.no**.

Om naturmangfold og registrert biologisk mangfold i Oslo
Oslo kommune har gjennom mange år kartlagt områder som er viktige for bevaring av biologisk mangfold i kommunen.

Oslo kommune har en rik og variert flora og fauna. Nesten 2/3 av alle arter som er funnet i Norge er registrert i kommunen. Over 300 av disse artene er sjeldne eller truet i nasjonal eller regional sammenheng. Kommunen har en rekke naturtyper og mange truede arter som finnes få andre steder i landet, for eksempel naturtyper og arter knyttet til øyene (kalkrike berg, kalkskoger) og restbiotoper i byggesonen (for eksempel rike edelløvskoger, kalkfuruskoger m.m.).

Dette gjør Oslo til en av kommunene med størst naturmangfold i landet, og unik som hovedstad i europeisk sammenheng. Samtidig er det i Oslo et meget sterkt press på naturarealer i byggesonen. Store naturområder er allerede omformet og nedbygd over en lang periode. Grønnstruktur i byggesonen er derfor ofte rester av tidligere sammenhengende naturtyper. Av de kartlagte lokalitetene er flest registrert innen naturtypene *viktig ferskvannslokalitet, dammer, kalkrike strandberg, naturbeitemark, hagemark, intakt lavlandsmyr, kalkskog, gammelskog, rik edelløvskog, gråor-heggeskog, rikere sumpskog, store gamle trær og viktige bekkedrag*. De største konfliktene i forhold til naturmangfold er tap av leveområder, samt innføring av fremmede arter.

Oslo kommune
Plan- og bygningsetaten
Geodataavdelingen

GJELDENDE BETINGELSER VED KJØP AV KART- OG GEODATAPRODUKTER

Vi gjør oppmerksom på at ved kjøp av kommunale kart- og geodataprodukter gjelder følgende:

Kommunen skal i medhold av **plan- og bygningsloven og gjeldende byggeforskrifter** påse at det blir utarbeidet kartverk for planlegging og oversikt, og holde kartverkene ajour. Ansvaret for kartproduksjonen er delegert til Plan- og bygningsetaten. De ulike kartverk foreligger både analogt og digitalt.

Kart og geodata kommer inn under **lov om opphavsrett til åndsverk av 12. mai 1961**. Dette innebærer at kommunen ved Plan- og bygningsetaten er rettighetshaver og har eiendoms- og opphavsretten til de kart- og geodata-produkter som etaten fremstiller.

Alle som ønsker å bruke kommunale kart- og geodata-produkter har rett til det, mot å følge de bestemmelser som gjelder for bruken.

Disposisjonsrett er rett til å disponere produktet til eget bruk, det vil si til planlegging og drift eller til privat bruk. Kjøp av kart eller geodata gir disposisjonsrett til produktet som kjøpes.

Anvendelse som går ut over eget bruk, dvs. bearbeiding, eksemplarfremstilling og/eller distribusjon krever at det erhverves utvidede rettigheter. For denne retten beregnes en avgift som **vil kreve en spesiell avtale**. Inneværende avtale gir ikke rett til bearbeiding, eksemplarfremstilling og/eller distribusjon.

Spesielle opplysninger :

- Digitale kartdata for situasjon og høydekurver er 3-dimensjonale.
- Data for eiendom og regulering leveres kun med koordinater uten høydeverdi.
- Det presiseres at et teknisk kartverk - digitalt eller analogt - ikke må brukes til detaljprosjektering uten verifisering i marken.
- Kartgrunnlaget kan ikke benyttes til oppmålingsteknisk prosjektering.
- Veistikningsdata må ikke brukes, fordi dataene ikke lenger blir oppdatert. I stedet må regulert veikant og/eller målebrev/R/E-bekreftelse benyttes.

Plan- og bygningsetaten Postadresse: Telefon: 23 49 10 00 Bankgiro: 6003.05.58920
Geodataavdelingen Vahls gate 1 Postgiro: 0800.10.41300
Formidlingsenheten 0187 OSLO E-post: postmottak@pbe.oslo.kommune.no Org.nr.: 971 040 823

Oslo kommune

Plan- og bygningsetaten

Kommuneplanen fra 2015 til 2030.

Oslo kommune vedtok en ny kommuneplan 23. september 2015 som gjelder fram til 2030.

Dette har betydning for en rekke av de vedtatte reguleringsplanene i kommunen.

Ved bestilling av reguleringskart følger nå et utsnitt av kommuneplanen som viser arealbruk og hensynssoner for et større område rundt reguleringskartutsnittet.

Det er derfor viktig at alle som benytter reguleringskart fra Plan- og bygningsetaten i form av utskrifter eller en av våre innsynsløsninger kontrollerer informasjonen mot kommuneplanen.

For øvrige juridisk bindende kart, se link nedenfor:
https://od2.pbe.oslo.kommune.no/kart/?mode=kommuneplan

Informasjon om kommuneplanen finner du på:
https://www.oslo.kommune.no/getfile.php/1374702/Innhold/Politikk%20og%20administrasjon/Politikk/Kommuneplan/Ny%20kommuneplan%202015/Kommuneplan%202015%20del%202%20justert%2031.01.2017.pdf

Oslo

S-259

Regulering av Søndre Hellerud, gnr. 158,bnr. 1 m.fl.

Vedtaksdato: 04.02.1942

Vedtatt av: Innenriksdepartementet

Vedtaksdokumenter:

Lovverk: BL 1924

Høydereferanse: Oslo lokal

Merknader:

Knytning(er) mot andre planer: V050564, V060555, 83357, V171056, 41663, V200444, 21244, V180164, 12051, V270750, 7047, 54455, V190857, V170248

Dokumentet består av 2 side(r) inkludert denne.

Plan- og bygningsetaten
Oslo kommune

oslo.kommune.no/plan-bygg-og-eiendom

Besøksadresse:
Vahls gate 1, 0187 Oslo
Postadresse:
Boks 364 Sentrum,
0102 Oslo

Sentralbord: +47 21 80 21 80
Kundesenteret: +47 23 49 10 00
postmottak@pbe.oslo.kommune.no
Org.Nr.: NO 971 040 823 MVA

Ad gnr. 158 bnr. 1 m.fl. Søndre Hellerud.

Vedtektene lyder så:

§ 1. Bebyggelsen skal være åpen villamessig med våningshus i 2fulle etasjer og garasjer (uthus) i en etasje.

§ 2. Våningshus og garasjer (uthus) legges i sånt forhold til de regulerte veier og nabogrenser som bebyggelsesplanen viser. Hvis forskriftsmessige avstander oppnås, kan mindre utbygg på våningshuset tillates foran byggeflukten, når de ikke gis større framspring enn 2,5 meter og bare oppføres i 1 etasje.

§ 3. Våningshusenes størrelse kan være opp til 11 % av parsellens nettoareal, dog ikke over 120 m2. Gesimshøyden må ikke være over 7 meter og mønehøyden ikke over 9 meter. Ens takform må gjennomføres kvartalsvis eller i samme byggeflukt. Takvinkel fastsettes av bygningsvesenet, og må være den samme i samme byggeflukt.

§ 4. Garasjer (uthus) som kommer nærmere nabogrense enn forskriftsmessig avstand, skal utføres av ildfast materiale. Garasjenes (uthusenes) størrelse må ikke overstige 25 m2. Hvor garasje tillates plassert i våningshusets kjeller, bortfaller retten til frittståendegarasje. På parseller hvor sånn ikke er vist, er garasje forutsatt innredd i våningshusets kjeller.

§ 5. På den til handelssted reserverte parsell nr. 46 kan oppføres forretningsgård med tilhørende uthus. Forretningsgården må være i mur. Dens størrelse må ikke overstige 200 m2. Gesimshøyden må ikke være over 7 meter og mønehøyden ikke over 9 meter. Takvinkelen skal være som for bebyggelsen for øvrig. Garasje (uthus), lagerhus etc. må ikke overstige 65 m2 og må ikke være over 1 etasje.

§ 6. Hus- og gjerdefargen må godkjennes av bygningsvesenet.

§ 7. Mot regulert vei må oppsettes 1 m høye tregjerder. Sammenhengende gjerder utføres av ensartet konstruksjon, høyde og farge, jfr. punkt 6. Før gjerde mot vei oppsettes, må terrenget planeres etter reguleringsvesenets nærmere bestemmelse, eventuelt oppsettes forstøtningsmur hvor dette blir funnet påkrevd.

§ 8. For heromhandlede reguleringsområde gjøres gjeldende bestemmelsene i paragraf 22 i bygningsvedtekter for Aker, hvoretter området betraktes som villastrøk.

§ 9. Ingen parsell må beplantes med trær eller busker som virker sjenerende for naboer.

§ 10. Parsellselger er ikke berettiget til ved privat servitutt å etablere forhold som står i strid med disse vedtekter.

§ 11. Unntak fra disse vedtekters punkt 1, 2, 3, 4, 5 og 7 kan, hvor særlige grunner taler for det, tillates av reguleringsrådet innenfor den i bygningsloven og de alminnelige bygningsvedtekter for Aker opptrukne ramme.

For øvrig gjelder bestemmelsene i bygningsloven og de alminnelige bygningsvedtekter for Aker.

Kartverket

MEGLERHUSET NORDSTRAND AS
V/KRISTOFFER J.S JOHANNESSEN
EKEBERGVEIEN 233
1162 OSLO

Bestiller: info@ambita.com
Deres referanse: 44-0091/25
Vår referanse: 3814527/26950083
Bestilling: C3 2025-08-22 (5) 125

Dato
22.08.2025

Kopi av dokument fra vårt arkiv

Dere har bedt om en bekreftet kopi av følgende dokument fra arkivet:

Dok.nr.:	Embete:	Registrert:	Rettsstiftelse:
57991	105	27.9.1990	ERKLÆRING/AVTALE

Dokumentet er registrert på blant annet følgende eiendom:

Knr.	Gnr.	Bnr.	Fnr.	Snr.
0301 OSLO	158	339	0	1

[X] Dokumentet følger vedlagt.

[ ] Dokumentet følger ikke vedlagt. Vi kan ikke finne det i vårt arkiv.

Det finnes mye nyttig informasjon på våre nettsider www.tinglysing.no. På https://seeiendom.kartverket.no er det mulig å se hva som er tinglyst i grunnboken. Ta også gjerne kontakt med vårt kundesenter på telefon 32 11 80 00. Kundesenteret er åpent alle hverdager fra klokken 09.00 til 15.00.

Med hilsen
Statens kartverk Tinglysing

Statens kartverk Tinglysing, Tinglysing - fast eiendom
Besøksadresse: Kartverksveien 21 Hønefoss, Postadresse: Postboks 600 Sentrum, 3507 Hønefoss
Telefon: 32 11 80 00 Telefax: 32 11 88 01
E-post: tinglysing@kartverket.no Organisasjonsnummer: 971 040 238

Adv. firm. Torkildsen & Torkildsen, Peder Claussønsgt. 7, 0165 Oslo 1

Oslo kommune
Oppmålingsvesenet

ERKLÆRING

VEDRØRENDE GNR. 158 BNR. 339 OG BNR. 1012

ATKOMSTVEI

Gnr. 158 bnr. 1012
skal ha bruksrett til kjørbar atkomstvei (4 meter bred)
fra Kaptein Oppegaards vei
over gnr. 158 bnr. 339
som vist med grønn farge på kart på baksiden.

Denne erklæring tinglyses på egne og fremtidige eieres vegne
som heftelse på gnr. 158 bnr. 339
og kan ikke endres eller slettes uten samtykke fra
Oslo bygningsråd.


Oslo, den

For gnr. 158 bnr. 339

Hjemmelsinnehaver
Willy Sypriansen

Doknr 57991 Tinglyst 27 09 1990 Emb 105
STATENS KARTVERK FAST EIENDOM

DAGBOKFØRT
27.SEP.90 057991
BYSKRIVEREN I OSLO

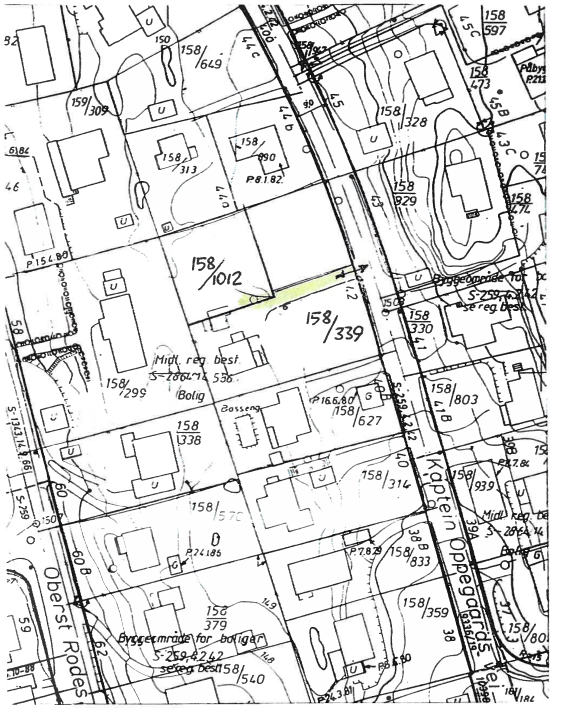

Kartverket

MEGLERHUSET NORDSTRAND AS
V/KRISTOFFER J.S JOHANNESSEN
EKEBERGVEIEN 233
1162 OSLO

Bestiller: info@ambita.com
Deres referanse: 44-0091/25
Vår referanse: 3816889/26972614
Bestilling: C3 2025-08-27 (5) 74

Dato
27.08.2025

Kopi av dokument fra vårt arkiv

Dere har bedt om en bekreftet kopi av følgende dokument fra arkivet:

Dok.nr.:	Embete:	Registrert:	Rettsstiftelse:
456308	200	24.5.2016	BESTEMMELSE OM VEG

Dokumentet er registrert på blant annet følgende eiendom:

Knr.	Gnr.	Bnr.	Fnr.	Snr.
0301 OSLO	158	339	0	1

[X] Dokumentet følger vedlagt.

[ ] Dokumentet følger ikke vedlagt. Vi kan ikke finne det i vårt arkiv.

Det finnes mye nyttig informasjon på våre nettsider www.tinglysing.no. På https://seeiendom.kartverket.no er det mulig å se hva som er tinglyst i grunnboken. Ta også gjerne kontakt med vårt kundesenter på telefon 32 11 80 00. Kundesenteret er åpent alle hverdager fra klokken 09.00 til 15.00.

Med hilsen
Statens kartverk Tinglysing

Statens kartverk Tinglysing, Tinglysing - fast eiendom
Besøksadresse: Kartverksveien 21 Hønefoss, Postadresse: Postboks 600 Sentrum, 3507 Hønefoss
Telefon: 32 11 80 00 Telefax: 32 11 88 01
E-post: tinglysing@kartverket.no Organisasjonsnummer: 971 040 238

Rekvirent iht. følgebrev/-
~~rekvirent ikke oppgitt~~
911 994 828
org.nr./fødselsnr.

ERKLÆRING

Doknr: 456308 Tinglyst 24.05.2016
STATENS KARTVERK FAST EIENDOM

Sek 1,2,3

Undertegnede, hjemmelshavere til eiendommene gnr 158 bnr 339 og 1012 i Oslo kommune bekrefter herved at eiendommen gnr 158 bnr 299 rett til kjørbar adkomst over eiendommene gnr 158 bnr 339 og 1012, som vist på vedlagte kartbilag. Veiretten gjelder nåværende og fremtidig bebyggelse på gnr 158 bnr 299.

På begjæring fra André Falchenberg (f[redacted] kan veiretten når som helst opphøre, og slettes fra grunnboken. Andre Falchenberg har rett til overdra sin slettemulighet til Oslo kommune. Eier av gnr 158 bnr 299 kan ikke motsette seg sletting av veiretten.

Dokumentet kan tinglyses på gnr 158 bnr 339 og bnr 1012 i Oslo kommune.

Sek 1,2,3

Oslo,


For gnr 158 bnr 339 i Oslo kommune

Roy Syprianscn
281158 [redacted]

For gnr 158 bnr 1012 i Oslo kommune Sek 1,2,3

Roy Syprianscn
281158 - [redacted]

Dokumentet kan tinglyses
Oslo, den 23.5.2016
Linn Kristin Hua
Eiendomsmegler MNEF
Panorama Eiendomsmegling AS
Pb. 94 Nordstrand, 1112 OSLO

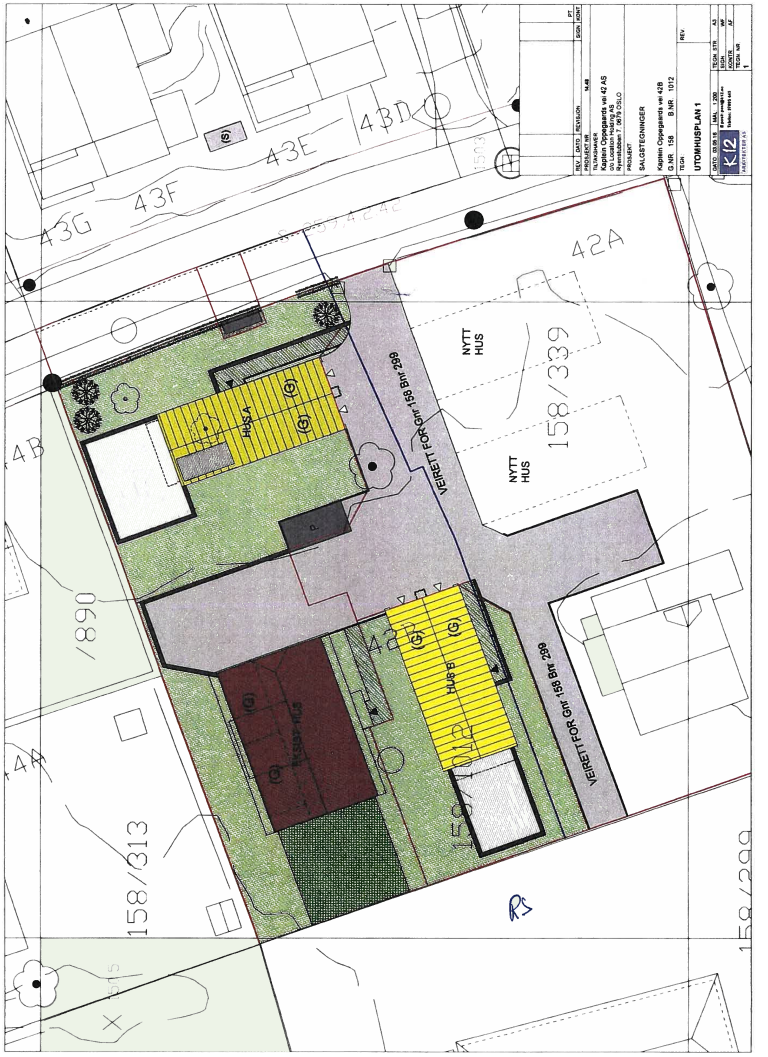

Kartverket

MEGLERHUSET NORDSTRAND AS
V/KRISTOFFER J.S JOHANNESSEN
EKEBERGVEIEN 233
1162 OSLO

Bestiller: info@ambita.com
Deres referanse: 44-0091/25
Vår referanse: 3814526/26950078
Bestilling: C3 2025-08-22 (5) 127

Dato
22.08.2025

Kopi av dokument fra vårt arkiv

Dere har bedt om en bekreftet kopi av følgende dokument fra arkivet:

Dok.nr.:	Embete:	Registrert:	Rettsstiftelse:
611420	200	5.7.2016	BESTEMMELSE OM PARKERING

Dokumentet er registrert på blant annet følgende eiendom:

Knr.	Gnr.	Bnr.	Fnr.	Snr.
0301 OSLO	158	339	0	1

[X] Dokumentet følger vedlagt.

[ ] Dokumentet følger ikke vedlagt. Vi kan ikke finne det i vårt arkiv.

Det finnes mye nyttig informasjon på våre nettsider www.tinglysing.no. På https://seeiendom.kartverket.no er det mulig å se hva som er tinglyst i grunnboken. Ta også gjerne kontakt med vårt kundesenter på telefon 32 11 80 00. Kundesenteret er åpent alle hverdager fra klokken 09.00 til 15.00.

Med hilsen
Statens kartverk Tinglysing

Statens kartverk Tinglysing, Tinglysing - fast eiendom
Besøksadresse: Kartverksveien 21 Hønefoss, Postadresse: Postboks 600 Sentrum, 3507 Hønefoss
Telefon: 32 11 80 00 Telefax: 32 11 88 01
E-post: tinglysing@kartverket.no Organisasjonsnummer: 971 040 238

Rektivert iht. følgebrev
~~dokument ikke tinglyst~~
911 994 828
org nr ~~Adkomst~~ KE

Erklæring

Gnr 158 bnr 339 i Oslo kommune gir herved eier av gnr 158 bnr 1012 sek 1 i Oslo kommune bruksrett til -1-parkerings plass markert i rødt på vedlagt kart.

Kan ikke slettes uten samtykke fra Plan og bygningsetaten i Oslo kommune org nr 971040823.

Avtalen skal tinglyses


Oslo 4/7-16

Roy Sypriansen

Fnr 281158[redacted]

Dokumentet kan tinglyses
Oslo, den 5/7-20 16
Eira Thaule Gallestad
Eiendomsmegler MNEF
Panorama Eiendomsmegling AS
Pb. 54 Nordstrand, 1112 OSLO

Doknr 611420 Tinglyst: 05.07.2016
STATENS KARTVERK FAST EIENDOM

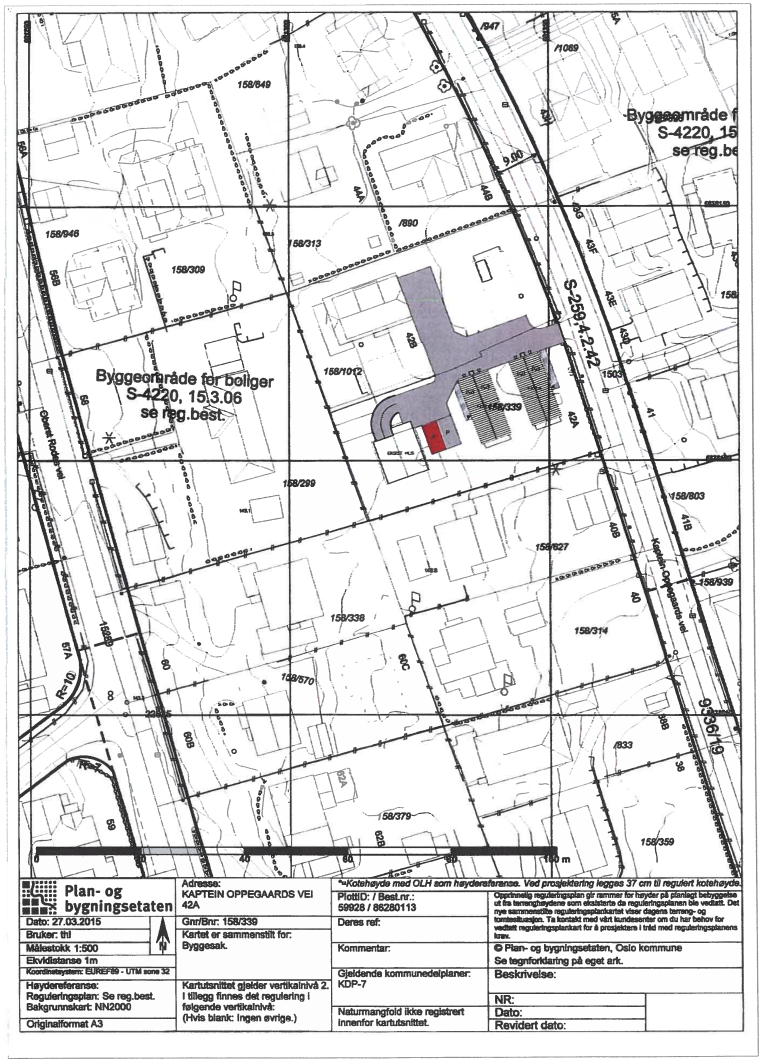

Plan- og bygningsetaten	Adresse: KAPTEIN OPPEGAARDS VEI 42A	*=Kotehøyde med OLH som høydereferanse. Ved prosjektering legges 37 cm til regulert kotehøyde.	
Dato: 27.03.2015	Gnr/Bnr: 158/339	PlottID: / Best.nr.: 59928 / 86280113	Opprinnelig reguleringsplan gir rammer for høyder på planlagt bebyggelse ut fra terrenghøydene som eksisterte da reguleringsplanen ble vedtatt. Det nye sammensatte reguleringsplankartet viser dagens terreng- og tomtesituasjon. Ta kontakt med vårt kundesenter om du har behov for vedtatt reguleringsplankart for å prosjektere i tråd med reguleringsplanens krav.
Bruker: thl	Kartet er sammenstilt for: Byggesak.	Deres ref:	
Målestokk 1:500		Kommentar:	© Plan- og bygningsetaten, Oslo kommune
Ekvidistanse 1m			Se tegnforklaring på eget ark.
Koordinatsystem: EUREF89 - UTM sone 32		Gjeldende kommunedelplaner: KDP-7	Beskrivelse:
Høydereferanse: Reguleringsplan: Se reg.best. Bakgrunnskart: NN2000	Kartutsnittet gjelder vertikalnivå 2. I tillegg finnes det regulering i følgende vertikalnivå: (Hvis blank: Ingen øvrige.)		NR:
Originalformat A3		Naturmangfold ikke registrert innenfor kartutsnittet.	Dato:
			Revidert dato:

Kartverket

MEGLERHUSET NORDSTRAND AS
V/KRISTOFFER J.S JOHANNESSEN
EKEBERGVEIEN 233
1162 OSLO

Bestiller: info@ambita.com
Deres referanse: 44-0091/25
Vår referanse: 3816890/26972619
Bestilling: C3 2025-08-27 (5) 73

Dato
27.08.2025

Kopi av dokument fra vårt arkiv

Dere har bedt om en bekreftet kopi av følgende dokument fra arkivet:

Dok.nr.:	Embete:	Registrert:	Rettsstiftelse:
760054	200	21.8.2015	BESTEMMELSE OM VEG ERKLÆRING/AVTALE

Dokumentet er registrert på blant annet følgende eiendom:

Knr.	Gnr.	Bnr.	Fnr.	Snr.
0301 OSLO	158	339	0	1

[x] Dokumentet følger vedlagt.

[ ] Dokumentet følger ikke vedlagt. Vi kan ikke finne det i vårt arkiv.

Det finnes mye nyttig informasjon på våre nettsider www.tinglysing.no. På https://seeiendom.kartverket.no er det mulig å se hva som er tinglyst i grunnboken. Ta også gjerne kontakt med vårt kundesenter på telefon 32 11 80 00. Kundesenteret er åpent alle hverdager fra klokken 09.00 til 15.00.

Med hilsen
Statens kartverk Tinglysing

Statens kartverk Tinglysing, Tinglysing - fast eiendom
Besøksadresse: Kartverksveien 21 Hønefoss, Postadresse: Postboks 600 Sentrum, 3507 Hønefoss
Telefon: 32 11 80 00 Telefax: 32 11 88 01
E-post: tinglysing@kartverket.no Organisasjonsnummer: 971 040 238

Rekvirent iht. følgebrev/-
~~rekvirent ikke oppgitt~~
915 177 328
org.nr./fødselsnr.

Avtale

Avtalen er ment å regulere bruk av felles adkomstvei og plassering av VA-ledninger mellom gnr. 158 bnr. 1012 og gnr. 158 bnr. 339 i Oslo kommune.

1. Gnr. 158 bnr. 339 gir gnr. 158 bnr. 1012 rett til å plassere VA ledninger på eiendom iht. vedlegg 1.
2. Gnr. 158 bnr. 339 og gnr. 158 bnr. 1012 gis gjensidig rett til å benytte adkomstvei. Vedlegg 2.
3. Gnr. 158 bnr. 339 gir gnr. 158 bnr. 1012 rett til å påkoble VA på dagens ledningsnett.

Avtalen kan tinglyses.


Doknr: 760054 Tinglyst: 21.08.2015
STATENS KARTVERK FAST EIENDOM

Oslo den 14.08.2015

Roy Sypriansen,
281158[redacted]
For gnr. 158 bnr. 339 og bnr. 1012 i Oslo kommune.

Vedlegg:
Situasjonskart VA
Situasjonskart m/ avkjørsel

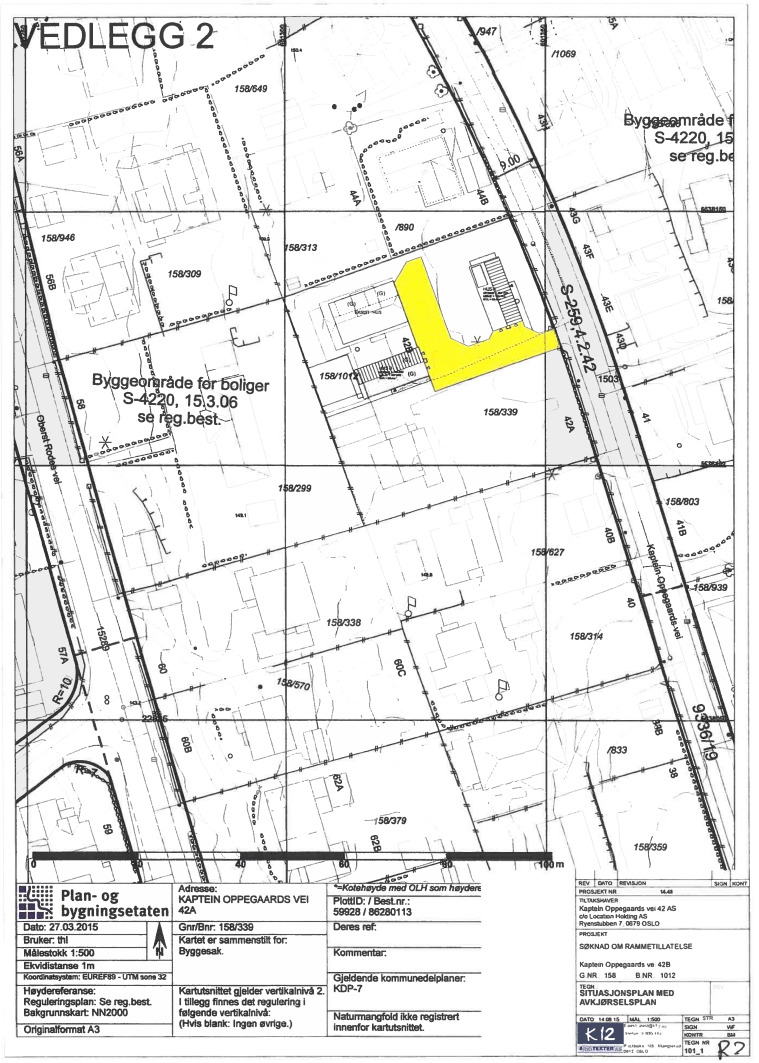


VEDLEGG 2
Byggeområde for boliger
S-4220, 15.3.06
se reg.best.
Byggeområde f
S-4220, 15
se reg.be
S-259.4.2.42
158/649
158/946
158/309
158/313
158/890
158/1012
158/339
158/299
158/803
158/627
158/639
158/338
158/314
158/570
158/379
158/359
/947
/1069
/833
9.00
R=10
Oberst Rodes vei
Kaptein Oppegaards vei
0
20
40
60
80
100 m
Plan- og bygningsetaten
Dato: 27.03.2015
Bruker: thl
Målestokk 1:500
Ekvidistanse 1m
Koordinatsystem: EUREF89 - UTM sone 32
Høydereferanse:
Reguleringsplan: Se reg.best.
Bakgrunnskart: NN2000
Originalformat A3
Adresse:
KAPTEIN OPPEGAARDS VEI 42A
Gnr/Bnr: 158/339
Kartet er sammenstilt for:
Byggesak.
Kartutsnittet gjelder vertikalnivå 2. I tillegg finnes det regulering i følgende vertikalnivå: (Hvis blank: Ingen øvrige.)
Kotehøyde med OLH som høydere
PlotID: / Best.nr.:
59928 / 86280113
Deres ref:
Kommentar:
Gjeldende kommunedelplaner:
KDP-7
Naturmangfold ikke registrert innenfor kartutsnittet.
REV DATO REVISJON SIGN KONT
PROSJEKT NR. 16.48
TILTAKSHAVER
Kaptein Oppegaards vei 42 AS
c/o Location Holding AS
Ryensbakken 7 0679 OSLO
PROSJEKT
SØKNAD OM RAMMETILLATELSE
Kaptein Oppegaards ve 42B
G.NR 158 B.NR 1012
TEGN
SITUASJONSPLAN MED AVKJØRSELSPLAN
DATO 14.06.15 MÅL 1:500
TEGN STR A3
SIGN VAF
KONTR BM
TEGN NR 101_1
K12
R2

Kartverket

MEGLERHUSET NORDSTRAND AS
V/KRISTOFFER J.S JOHANNESSEN
EKEBERGVEIEN 233
1162 OSLO

Bestiller: info@ambita.com
Deres referanse: 44-0091/25
Vår referanse: 3816888/26972609
Bestilling: C3 2025-08-27 (5) 72

Dato
27.08.2025

Kopi av dokument fra vårt arkiv

Dere har bedt om en bekreftet kopi av følgende dokument fra arkivet:

Dok.nr.:	Embete:	Registrert:	Rettsstiftelse:
509776	200	8.6.2016	BESTEMMELSE OM VEG

Dokumentet er registrert på blant annet følgende eiendom:

Knr.	Gnr.	Bnr.	Fnr.	Snr.
0301 OSLO	158	339	0	1

[X] Dokumentet følger vedlagt.

[ ] Dokumentet følger ikke vedlagt. Vi kan ikke finne det i vårt arkiv.

Det finnes mye nyttig informasjon på våre nettsider www.tinglysing.no. På https://seeiendom.kartverket.no er det mulig å se hva som er tinglyst i grunnboken. Ta også gjerne kontakt med vårt kundesenter på telefon 32 11 80 00. Kundesenteret er åpent alle hverdager fra klokken 09.00 til 15.00.

Med hilsen
Statens kartverk Tinglysing

Statens kartverk Tinglysing, Tinglysing - fast eiendom
Besøksadresse: Kartverksveien 21 Hønefoss, Postadresse: Postboks 600 Sentrum, 3507 Hønefoss
Telefon: 32 11 80 00 Telefax: 32 11 88 01
E-post: tinglysing@kartverket.no Organisasjonsnummer: 971 040 238

Kartverket
Attestert kopi av dok.nr. 2016/509776/200
Attesteringstidspunkt 2025-08-27 09:50
Side 1 av 1

Fødselsnr./Orgnr. ☐☐☐☐☐☐☐☐☐☐☐

Doknr: 509776 Tinglyst: 08.06.2016
STATENS KARTVERK FAST EIENDOM

Rekvirent iht. følgebrev/-
ekspirert ikke oppgitt
911994838
org.nr./fødselsnr.

Erklæring

om plikten til å opparbeide offentlig vei

Erklæringen gjelder gnr. 158, bnr. 339, Kaptein Oppegaards vei 42 A i Oslo, saksnummer 201605092 og 201605094.

1. Som hjemmelshaver (grunneier) er jeg kjent med at Plan- og bygningsetaten i Oslo kommune har gitt midlertidig dispensasjon fra kravet i plan- og bygningsloven § 18-1 om å opparbeide offentlig vei. Kravet er utløst i forbindelse med opprettelse av nye bruksenheter på eiendommen. Dispensasjonen er hjemlet i plan- og bygningsloven § 19-2.

   Kaptein Oppegaards vei godkjennes inntil videre i sin nåværende bredde.

   Jeg er kjent med at kommunen når som helst kan trekke dispensasjonen tilbake, og at jeg da får plikt til å opparbeide veien i regulert veibredde fram til og langs den siden av tomten hvor den har sin atkomst. Dersom dispensasjonen trekkes tilbake, forplikter jeg meg til på egen bekostning å legge ut veien i en bredde på inntil 10 meter, men ikke bredere enn den regulerte bredden, og med nødvendig tillegg for fylling og skjæring.

   På tilsvarende måte forplikter jeg meg til å opparbeide veien til en effektiv veibredde på inntil 6 meter. Veien skal ha den standarden som gjelder for offentlig vei i Oslo kommune.

2. Hvis jeg ikke sørger for å få utført arbeidet som pålagt, har kommunen rett til å opparbeide eller la andre opparbeide veien. Har jeg stilt sikkerhet for veiopparbeidelse, kan kommunen bruke sikkerheten til dette formålet.

3. Jeg godtar forpliktelsene som er nevnt i punkt 1 og 2, og at disse tinglyses på eiendommen som en heftelse.

4. Jeg forplikter meg til å overdra den nødvendige veigrunnen med en bredde på inntil 10 meter, men ikke bredere enn den regulerte bredden, vederlagsfritt til Oslo kommune. Kommunen får bruksrett til skjærings- og fyllingsarealer. Plan- og bygningsetaten fastsetter den endelige avgrensningen. Betingelsen for at kommunen vil erverve (ta over) veigrunnen, er at veien er opparbeidet, og at kommunen har godkjent den.

   En skriftlig bekreftelse fra Plan- og bygningsetaten på at opparbeidelsen har funnet sted, er tilstrekkelig bevis for at betingelsene for eiendomsservervet er oppfylt, jf. tinglysningsloven § 14, annet ledd.

5. Erklæringen kan ikke avlyses uten samtykke fra Oslo kommune, organisasjonsnummer 958 935 420, ved Plan- og bygningsetaten.

_____, den _____20....

_____ Fødselsnr./Orgnr. ☐☐☐☐☐☐☐☐☐☐☐

Som hjemmelshaver samtykker jeg i at erklæringen blir tinglyst på eiendommen.

Oslo, den 6/6 2016

_____ Fødselsnr./Orgnr. 2811581[redacted]

Kartverket

MEGLERHUSET NORDSTRAND AS
V/KRISTOFFER J.S JOHANNESSEN
EKEBERGVEIEN 233
1162 OSLO

Bestiller: info@ambita.com
Deres referanse: 44-0091/25
Vår referanse: 3814525/26950073
Bestilling: C3 2025-08-22 (5) 128

Dato
22.08.2025

Kopi av dokument fra vårt arkiv

Dere har bedt om en bekreftet kopi av følgende dokument fra arkivet:

Dok.nr.:	Embete:	Registrert:	Rettsstiftelse:
965078	200	20.10.2016	SEKSJONERING

Dokumentet er registrert på blant annet følgende eiendom:

Knr.	Gnr.	Bnr.	Fnr.	Snr.
0301 OSLO	158	339	0	0

[X] Dokumentet følger vedlagt.

[ ] Dokumentet følger ikke vedlagt. Vi kan ikke finne det i vårt arkiv.

Det finnes mye nyttig informasjon på våre nettsider www.tinglysing.no. På https://seeiendom.kartverket.no er det mulig å se hva som er tinglyst i grunnboken. Ta også gjerne kontakt med vårt kundesenter på telefon 32 11 80 00. Kundesenteret er åpent alle hverdager fra klokken 09.00 til 15.00.

Med hilsen
Statens kartverk Tinglysing

www.kartverket.no

Statens kartverk Tinglysing, Tinglysing - fast eiendom
Besøksadresse: Kartverksveien 21 Hønefoss, Postadresse: Postboks 600 Sentrum, 3507 Hønefoss
Telefon: 32 11 80 00 Telefax: 32 11 88 01
E-post: tinglysing@kartverket.no Organisasjonsnummer: 971 040 238

Løpenummer for forretning: 602033805
Vedlegg: Ja

Melding til tinglysing

Det er ført en seksjonering i matrikkelen
Det er ført med brukstilfelle: Seksjonering

Rekvirent av tinglysing

Organisasjonsnr	Navn	Adresse
971040823	OSLO KOMMUNE PLAN- OG	Postboks 364 Sentrum, 0102 OSLO

Rekvirent(er) av forretning

Fødselsdato/Orgnr	Navn	Brukseenhet	Adresse
281158	SYPRIANSEN ROY WILLY		HELLINGA 11 C, 1151 OSLO

Matrikkelenhet(er) som er seksjonert

Knr	Gnr	Bnr
0301	158	339

Nye seksjoner

Knr	Gnr	Bnr	Fnr	Snr	Samlet.brøk	Formålskode	Tilleggsareal bygning	Eksklusivt uteareal
0301	158	339	0	1	178 / 563	Boligseksjon	Nei	Nei
0301	158	339	0	2	178 / 563	Boligseksjon	Nei	Nei
0301	158	339	0	3	207 / 563	Boligseksjon	Ja	Nei

Melding til tinglysing er hjemlet i Matrikkelloven § 24

Doknr: 965078 Tinglyst: 20.10.2016
STATENS KARTVERK FAST EIENDOM

Plan- og bygningsetaten
TEKNISK FAGAVDELING
RETT KOPI

11.10.2016 10.29

5. Egenerklæring

Undertegnede erklærer at

a) ☒ seksjoneringen gjelder planlagt bygning hvor byggetillatelse er gitt,
eller 109
☒ seksjoneringen gjelder bestående bygning hvor seksjoneringen bare omfatter bruksenheter som er ferdig utbygd.

b) ☒ seksjoneringen omfatter alle bruksenhetene i bygningen.

c) ☒ inndelingen i bruksenheter gir en formålstjenlig avgrensning av de enkelte bruksenheter.

d) ☒ bruksenhetenes formål (bolig eller næring) er i samsvar med gjeldende arealplanformål,
eller
☐ det foreligger tillatelse til annen bruk etter plan- og bygningsloven.

e) ☒ ingen bruksenheter omfatter deler av eiendommen som er nødvendig til bruk for andre bruksenheter i eiendommen, eller deler som etter bestemmelser, vedtak eller tillatelser gitt i eller i medhold av plan- og bygningsloven, er fastsatt å skulle tjene beboernes eller bebyggelsens felles behov.

f) ☒ areal som skal tjene sameiernes felles bruk eller eiendommens drift er fellesareal. Fellesarealet omfatter ikke vaktmesterbolig som er utleid til andre enn vaktmesteren, og hvor leier har kjøperett.

g) ☒ hver bruksenhets hoveddel er en klart avgrenset og sammenhengende del av en bygning på eiendommen og har egen inngang fra fellesareal eller naboeiendom.

h) ☒ hver boligseksjon har kjøkken, bad og WC innenfor hoveddelen av bruksenheten. Bad og WC er i eget eller egne rom,
eller
☐ boligseksjonen er en fritidsbolig,
eller
☐ alle boligene inngår i en samleseksjon bolig

i) ☒ det er fastsatt vedtekter (Jfr. ESL § 28)


UNDERTEGNEDE ER KJENT MED AT DET ER STRAFFBART Å AVGI ELLER BENYTTE URIKTIG ERKLÆRING - JFR. STRAFFELOVENS §§ 189 OG 190.


6. Tegninger m.v.

Alle vedlegg skal være i A4 format og fortløpende sidenummerert.
Vedlegg som skal følge seksjoneringsbegjæringen:
a) Situasjonsplan (ESL § 7, 2. ledd)
b) Plantegninger over kjeller, alle etasjene og loft. På tegningene er grensene for bruksenhetene, forslag til seksjonsnummer og bruken av de enkelte rom tydelig angitt (ESL § 7, 2. ledd)
c) Liste med navn og adresse på alle leiere av bolig i eiendommen. (Skal ikke sendes til tinglysing.)
d) Vedtekter (ESL § 28). (Skal ikke sendes til tinglysing.)
e) Samtykke fra panthaver ved reseksjonering (ESL §§ 12 og 13)

7. Underskrifter

Sted og dato	Underskrift [8]	Navn gjentas med blokkbokst.	Ektefelle/registrert partner [9]
23/9-16			
ANDRE FALCHENBERG			
For Kapteinveien 42 AS			
org nr: 915 177 328 iht generalfullmakt			
fra Roy Sypriansen.			

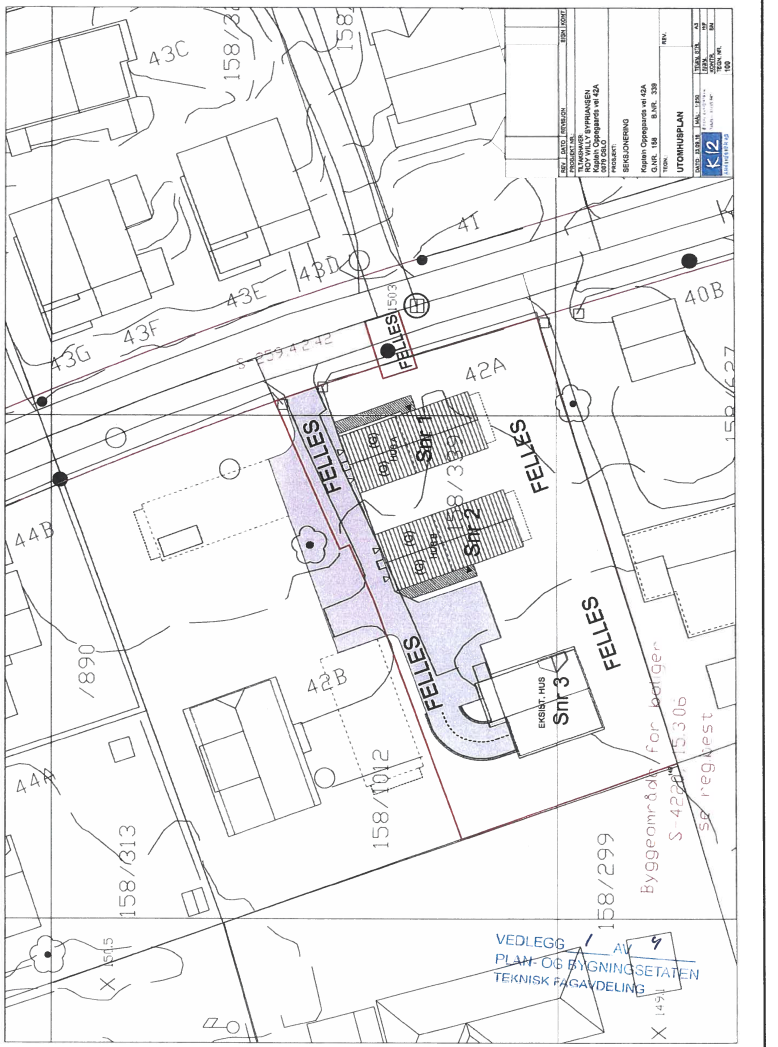

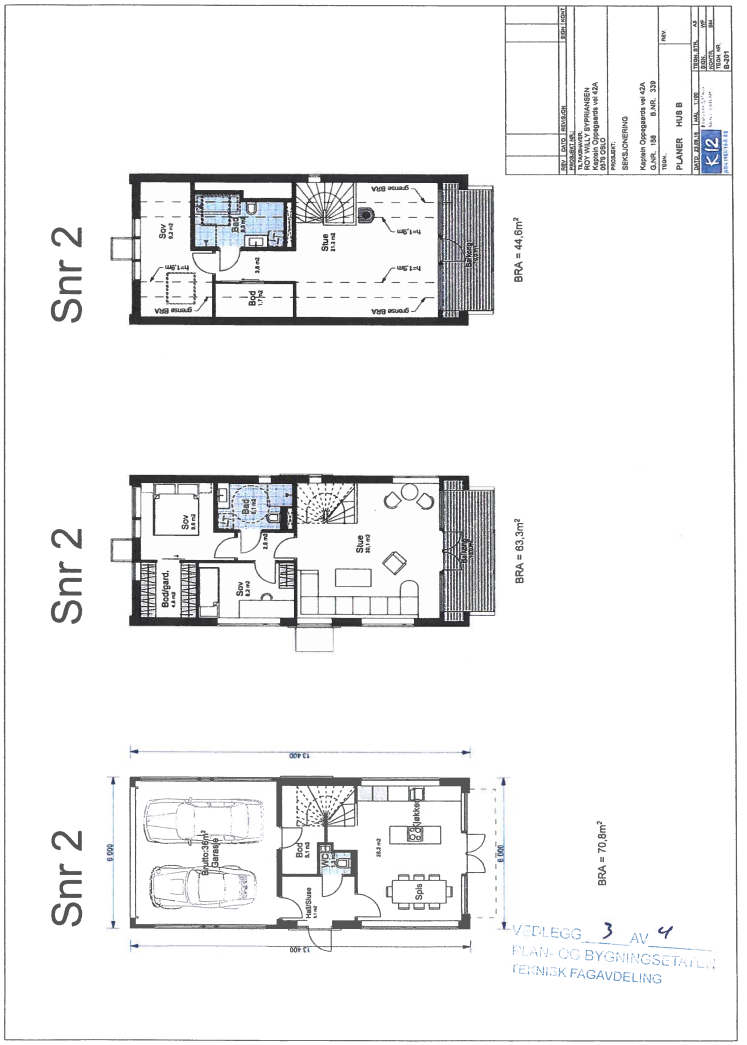

Kartverket

MEGLERHUSET NORDSTRAND AS
V/KRISTOFFER J.S JOHANNESSEN
EKEBERGVEIEN 233
1162 OSLO

Bestiller: info@ambita.com
Deres referanse: 44-0091/25
Vår referanse: 3814530/26950098
Bestilling: C3 2025-08-22 (5) 126

Dato
22.08.2025

Kopi av dokument fra vårt arkiv

Dere har bedt om en bekreftet kopi av følgende dokument fra arkivet:

Dok.nr.:	Embete:	Registrert:	Rettsstiftelse:
291303	200	4.4.2017	RESEK/ENDRING FORMÅL/BRØK/TILLEGGSDEL

Dokumentet er registrert på blant annet følgende eiendom:

Knr.	Gnr.	Bnr.	Fnr.	Snr.
0301 OSLO	158	339	0	1

[X] Dokumentet følger vedlagt.

[ ] Dokumentet følger ikke vedlagt. Vi kan ikke finne det i vårt arkiv.

Det finnes mye nyttig informasjon på våre nettsider www.tinglysing.no. På https://seeiendom.kartverket.no er det mulig å se hva som er tinglyst i grunnboken. Ta også gjerne kontakt med vårt kundesenter på telefon 32 11 80 00. Kundesenteret er åpent alle hverdager fra klokken 09.00 til 15.00.

Med hilsen
Statens kartverk Tinglysing

Statens kartverk Tinglysing, Tinglysing - fast eiendom
Besøksadresse: Kartverksveien 21 Hønefoss, Postadresse: Postboks 600 Sentrum, 3507 Hønefoss
Telefon: 32 11 80 00 Telefax: 32 11 88 01
E-post: tinglysing@kartverket.no Organisasjonsnummer: 971 040 238

03.04.2017 09:47

Melding til tinglysing

Det er ført en reseksjonering i matrikkelen
Det er ført med bruksstilfelle: Reseksjonering

Løpenummer for forretning: 602149095
Vedlegg: Ja

Rekvirent av tinglysing

Organisasjonsnr: 971040823
Navn: OSLO KOMMUNE PLAN- OG
Adresse: Postboks 364 Sentrum, 0102 OSLO

Rekvirent(er) av forretning

Fødselsdato/Orgnr: 281158
Navn: SYPRIANSEN ROY WILLY
Bruksenhet:
Adresse: HELLINGA 11 C, 1151 OSLO

Seksjonert(e) matrikkelenhet(er)

Knr	Gnr	Bnr
0301	158	339

Melding til tinglysing er hjemlet i Matrikkeloven § 24

Dokt 291303 Tinglyst 04-04-2017
STATENS KARTVERK - ERA FAST EIENDOM

Plan- og bygningsetaten
TEKNISK FAGAVDELING
RETT KOPI
3.4.17

Side 1 av 1

5. Egenerklæring

Undertegnede erklærer at

a) ☒ seksjoneringen gjelder planlagt bygning hvor byggetillatelse er gitt,
eller/og
☒ seksjoneringen gjelder bestående bygning hvor seksjoneringen bare omfatter bruksenheter som er ferdig utbygd.

b) ☒ seksjoneringen omfatter alle bruksenhetene i bygningen.

c) ☒ inndelingen i bruksenheter gir en formålstjenlig avgrensning av de enkelte bruksenheter.

d) ☒ bruksenhetenes formål (bolig eller næring) er i samsvar med gjeldende arealplanformål,
eller
☐ det foreligger tillatelse til annen bruk etter plan- og bygningsloven

e) ☒ ingen bruksenheter omfatter deler av eiendommen som er nødvendig til bruk for andre bruksenheter i eiendommen, eller deler som etter bestemmelser, vedtak eller tillatelser gitt i eller i medhold av plan- og bygningsloven, er fastsatt å skulle tjene beboernes eller bebyggelsens felles behov.

f) ☒ areal som skal tjene sameiernes felles bruk eller eiendommens drift er fellesareal. Fellesarealet omfatter ikke vaktmesterbolig som er utleid til andre enn vaktmesteren, og hvor leier har kjøperett.

g) ☒ hver bruksenhets hoveddel er en klart avgrenset og sammenhengende del av en bygning på eiendommen og har egen inngang fra fellesareal eller naboeiendom.

h) ☒ hver boligseksjon har kjøkken, bad og WC innenfor hoveddelen av bruksenheten. Bad og WC er i eget eller egne rom,
eller
☐ boligseksjonen er en fritidsbolig,
eller
☐ alle boligene inngår i en samleseksjon bolig

i) ☒ det er fastsatt vedtekter (Jfr. ESL § 28)

UNDERTEGNEDE ER KJENT MED AT DET ER STRAFFBART Å AVGI ELLER BENYTTE URIKTIG ERKLÆRING - JFR. STRAFFELOVENS §§ 189 OG 190.

6. Tegninger m.v.

Alle vedlegg skal være i A4 format og fortløpende sidenummerert.
Vedlegg som skal følge seksjoneringsbegjæringen:
a) Situasjonsplan (ESL § 7, 2. ledd)
b) Plantegninger over kjeller, alle etasjene og loft. På tegningene er grensene for bruksenhetene, forslag til seksjonsnummer og bruken av de enkelte rom tydelig angitt (ESL § 7, 2. ledd)
c) Liste med navn og adresse på alle leiere av bolig i eiendommen. (Skal ikke sendes til tinglysing.)
d) Vedtekter (ESL § 28). (Skal ikke sendes til tinglysing.)
e) Samtykke fra panthaver ved reseksjonering (ESL §§ 12 og 13)

7. Underskrifter

Sted og dato	Underskrift [8]	Navn gjentas med blokkbokst.	Ektefelle/registrert partner [9]
03.01.17		ANDRE FALCHENBERG	
	For Kaptein Oppgaards vei 42 AS		
	iht generalfullmakt		


42C
42D
42B
158/1012
43F
43E
43D
Felles
158/ 330
40C
40D
41
TG1
A=288m²
TG2
A=235m²
158/229
TG3
A=333m²
158/627
40B
Kaptein Oppegaards vei
60C
60D
40A
60E
VEDLEGG 1 AV 2
PLAN- OG BYGNINGSETATEN
TEKNISK FAGAVDELING

Oslo kommune
Plan- og bygningsetaten

K12 ARKITEKTER AS
Ryenstubben 7
0679 OSLO

Dato: 14.03.2017

Deres ref.: | Vår ref.: 201605094-15 **Oppgis alltid ved henvendelse** | Saksbeh.: Anatole Ouédraogo | Arkivkode: 531

Byggeplass:	KAPTEIN OPPEGAARDS VEI 40D	Eiendom:	158/339
Tiltakshaver:	ROY WILLY SYPRIANSEN	Adresse:	KAPTEIN OPPEGAARDS VEI 42 A, 1152 OSLO
Søker:	K12 ARKITEKTER AS	Adresse:	Ryenstubben 7, 0679 OSLO
Tiltakstype:	Enebolig	Tiltaksart:	Oppføring

Ferdigattest - Kaptein Oppegaards vei 40 D - Hus B

Plan- og bygningsetaten godkjenner søknaden om ferdigattest for enebolig, mottatt 21.02.2017.

Dere har bekreftet at alle krav og betingelser som er stilt i tillatelsen, plan- og bygningsloven (pbl.) og tilhørende forskrifter er oppfylt. Dere har også opplyst at det er utført ikke-søknadspliktige endringer som ikke går utover rammene i tillatelsen. Endringene er vist på «som bygget»-tegninger. På dette grunnlaget gir vi ferdigattesten.

Godkjente tegninger og kart

Følgende tegninger og kart er lagt til grunn for ferdigattesten, sak 201605094			
Beskrivelse	**Tegningsnr**	**Dato**	**PBE-id**
Situasjonsplan - plassering av bygg	102_B	05.04.2016	1/14
Avkjørselsplan	103	05.04.2016	1/15
Utomhusplan	100	01.03.2016	1/18
Terrengsnitt X-X	104_1	05.04.2016	1/20
Snitt A-A	B-401	01.03.2016	1/24
Plan 1. etasje som bygget	B-201	22.02.2017	9/2
Plan 2. etasje som bygget	B-202	22.02.2017	9/3
Plan loft som bygget	B-203	22.02.2017	9/4
Fasade øst som bygget	B-301	22.02.2017	9/5
Fasade sør som bygget	B-302	22.02.2017	9/6
Fasade vest som bygget	B-303	22.02.2017	9/7
Fasade nord som bygget	B-304	22.02.2017	9/8

www.oslo.kommune.no/pbe
postmottak@pbe.oslo.kommune.no
www.byplanoslo.no
Postadresse: Boks 364 Sentrum 0102 Oslo
Besøksadresse: Vahls gate 1 0187 Oslo
Sentralbord, tlf: 21 80 21 80
Kundesenteret, tlf: 23 49 10 00
Bankgiro: 1315.01.01357
Org.nr.: NO 971 040 823 MVA

Sort-hvitt husnummerskilt og eventuelt henvisningsskilt må monteres på et godt synlig sted.

Sluttrapport for avfallshåndtering

Sluttrapport for avfallshåndtering er behandlet og kravene til avfallshåndtering i byggteknisk forskrift (jf. TEK10 § 9-8 og 9-9) er oppfylt.

Klagefristen er tre uker

Det er mulig å klage på vedtaket. Fristen for å klage er tre uker fra dere mottar dette vedtaket. Se våre nettsider https://www.oslo.kommune.no/plan-bygg-og-eiendom/klage/klag-pa-vedtak-i-byggesaker/

Plan- og bygningsetaten
Avdeling for byggeprosjekter
Sør

Dette dokumentet er elektronisk godkjent 14.03.2017 av:

Anatole Ouedraogo - saksbehandler
Åse Munthe Sandvik - enhetsleder

Kopi til:
ROY WILLY SYPRIANSEN, KAPTEIN OPPEGAARDS VEI 42 A, 1152 OSLO, andre@lchl.no

Nordvik

Kontaktinformasjon

Velkommen til

Nordvik Nordstrand

Ekebergveien 233, 1162 OSLO

Nordvik er eiendomsmegleren for deg som er mer opptatt av bolig enn andre, og som setter kunnskap, tillit og trygghet høyt når du skal selge eller kjøpe. Vi kjenner Nordstrand, Bekkelaget, Ekeberg, Lambertseter og Søndre Nordstrand godt, og vet hva boligkjøperne i disse områdene er opptatt av i valget av sitt nye hjem. Gjennom våre digitale løsninger skaper vi interessen du trenger for din bolig på helt nye måter, tilpasset de digitale mediene folk bruker i boligjakten. Ta gjerne kontakt for en boligprat, be om en verdivurdering eller ta en titt på boliger vi har for salg.

nordvikbolig.no/kontorer/nordstrand

902 90 092

storebrand

Bolighandel med Nordvik

Søk boliglån hos Storebrand

Som kunde i Nordvik kan du søke om boliglån hos vår samarbeidspartner Storebrand, og få svar på dagen. Med boliglån i Storebrand kan du være trygg på at du til enhver tid har blant markedets mest konkurransedyktige renter. Du vil bli tatt godt vare på av et av Norges beste servicemiljøer innen bank.

Som kunde i Storebrand Bank får du en fast kontaktperson å forholde deg til, som vil gi deg gode råd og god hjelp med kort svartid.

Søk om boliglån i Storebrand og få

- Enkel søknad -og etableringsprosess
- Svar på dagen
- Fast kontaktperson å forholde deg til
- Trygghet for at du alltid har konkurransedyktige betingelser


Kontakt

Ta kontakt på telefon 915 08880.
Les mer og søk om lån på ***storebrand.no/nordvik***

NORDVIK

Boligkjøperpakke - hus

Er du klar for å realisere boligdrømmen? Med vår unike Boligkjøperpakke får du den tryggheten du trenger når du kjøper ny bolig. I samarbeid med Storebrand og Help har vi skreddersydd forsikringspakker som dekker alle dine behov, slik at du kan nyte din nye bolig uten bekymring for uforutsette hendelser.

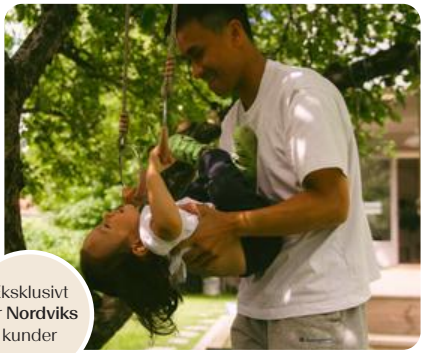

Eksklusivt for **Nordviks** kunder

Boligkjøperpakke Hus

Boligkjøperforsikring fra **Help** med 5 års varighet

Skadeforsikringer fra **Storebrand**

- Flytteforsikring med 1 års varighet
- Innboforsikring Super med 3 måneders varighet
- Husforsikring Super med 3 måneders varighet

Pris ene-/tomannsbolig: **19 200,-**
Pris rekkehus: **14 700,-**

Boligkjøperpakke Hus +

Boligkjøperforsikring fra **Help** med 5 års varighet

Skadeforsikringer fra **Storebrand**

- Flytteforsikring med 1 års varighet
- Innboforsikring Super med 3 måneders varighet
- Husforsikring Super med 3 måneders varighet
- **Renteforsikring med 9 måneders varighet (3 måneders karenstid)**

Pris ene-/tomannsbolig: **24 200,-**
Pris rekkehus: **19 700,-**

Boligkjøperforsikring fra Help kan også kjøpes separat og kommer da sammen med kostnadsfri flytteforsikring fra Storebrand. Ene-/tomannsbolig: **16 300,-** Rekkehus: **11.800,-**

Storebrand

Scann QR-koden og les mer om forsikringene fra Storebrand.

HELP

Scann QR-koden og les mer om boligkjøperforsikringen fra HELP.

35 % rabatt på hus- og innboforsikring ved inngåelse av ny forsikringsavtale etter at den inkluderte 3-måneders perioden er utløpt. Gunstige priser for øvrige skadeforsikringer i Storebrand.

Mer informasjon om forsikringen, hvem som formidler den og klageorganer

Vilkår for Storebrand Forsikring - Storebrand:
https://www.storebrand.no/privat/forsikring/forsikringsvilkar

IPID – Insurance product information document - Storebrand:
https://www.storebrand.no/privat/forsikring/ipid

Klageorgan
Dersom du ikke er fornøyd med avgjørelsen i din sak eller ønsker å rette en klage som omfatter forsikringsavtalen din, finner du det du trenger å vite om klagemuligheter her:

Boligkjøperforsikring levert av HELP:
https://help.no/selskapet/klageadgang

Forsikringer levert av Storebrand:
https://www.storebrand.no/infosider/kontakt-oss/privat/klage-eller-reklamasjon

Forsikringene i pakken kan kjøpers særskilt
Dersom du ikke ønsker vår pakkeløsning, kan Boligkjøperforsikring og renteforsikring kjøpes alene via eiendomsmegleren i Nordvik. Gi i så fall beskjed til din eiendomsmegler om at du ønsker å kjøpe forsikringen for seg. Dette gjelder også de øvrige produktene i pakken, men da må du kontakte Storebrand direkte.

Garantiordning for skadeforsikring
Storebrand er medlem av garantiordningen for skadeforsikring, se lov av 10 april 2015 nr. 17 kap. 20A om finansforetak og finanskonsern.

Ordningen skal være en trygghet for sikrede dersom Storebrand ikke kan betale det de plikter i henhold til inngåtte skadeforsikringsavtaler.

Garantiordningen dekker opptil 90 % av hvert enkelt krav. Krav etter forsikringer som gjelder bolig og tvungen ansvarsforsikring skal likevel dekkes med 100%. Garantiordningen dekker ikke forsikringskrav utover 20 millioner kroner for hvert krav for hver sikret for hvert skadetilfelle. For nærmere detaljer henvises det til finansforetaksloven.

HELP er medlem i garantiordningen for skadeforsikring i Norge. For nærmere informasjon om garantiordningen se forskrift om finansforetak og finanskonsern av 09.12.2016 (FOR-2016-12-09-1502).

Pris
Prisen for forsikringene legges til kjøpesummen for boligen, så du får ingen egen regning for pakken. Pris for pakken gjelder for perioden oppgitt i pakkeinformasjonen over.

Forsikringene blir ikke fornyet.

Du kan kjøpe hus, hytte og innboforsikringen separat etter at 3 måneders perioden er utgått. Du vil motta informasjon om dette før utløpet av forsikringsperioden.

Storebrand

Storebrand Forsikring AS
Besøksadresse: **Professor Kohts vei 9, Lysaker**
Postadresse: **Postboks 500, 1327 Lysaker**
Telefon: **915 08 880**
Organisasjonsnummer: **NO 916 300 484**

HELP

HELP Forsikring AS
Besøksadresse: **Essendropsgate 3, 0368 Oslo**
Postadresse: **Postboks 1870 Vika, 0124 Oslo**
Telefon: **22 99 99 99**
Organisasjonsnummer: **NO 981 877 888**

Oversikt over løsøre og tilbehør til eiendommen

Oversikten er utarbeidet av Norges Eiendomsmeglerforbund, Eiendom Norge og Advokatforeningens Eiendomsmeglingsgruppe, og er gjeldende fra 1. januar 2020.

GENERELT
Lov om avhending av fast eigedom (avhendingslova/ avhl.) av 3. juli 1992 regulerer kjøper og selgers rettigheter og plikter ved overdragelse av fast eiendom og andeler i borettslag.

I henhold til avhl. § 3-4 skal eiendommen, når annet ikke er avtalt, overdras med innredninger og utstyr som etter lov, forskrift eller annet offentlig vedtak skal følge med. Det samme gjelder varig innredning og utstyr som enten er fastmontert eller er særskilt tilpasset bygningen, jf. avhl. § 3-5. Loven inneholder ingen detaljert oversikt over hva som omfattes av «innredning og utstyr», og over hva som skal regnes som «fastmontert eller særskilt tilpasset».

Partene kan fritt avtale hva som skal følge med eiendommen ved salg. Bransjens liste over løsøre og tilbehør som skal følge med eiendommen, er en del av avtalen mellom kjøper og selger dersom ikke annet er opplyst i salgsoppgaven, kjøper har tatt forbehold i bud eller avtale på annen måte er inngått. Der intet annet er avtalt, vil løsøre og tilbehør medfølge slik dette fremkommer av avhl. § 3-4 og § 3-5 og denne oversikt.

Produkter og installasjoner som medfølger overdras uten noen form for garantier, utover eventuell gjenværende leverandørgaranti.

Dersom det er noe i nedenstående liste som ikke finnes på eiendommen, vil det heller ikke medfølge.

1. HVITEVARER medfølger der dette er spesielt angitt i salgsoppgaven.

2. HELDEKKENDE TEPPER
følger med uansett festemåte.

3. VARMEKILDER, slik som ovner, kaminer, peiser, varmepumper og panelovner, følger med uansett festemåte. Frittstående biopeiser/varmeovner og terrassevarmere medfølger ikke. Det følger ikke med varmekilder i rom som ikke har vegg- eller fastmonterte varmekilder på visning.

4. TV, RADIO OG MUSIKKANLEGG.
TV-antenner og fellesanlegg for TV, herunder parabolantenne, og tuneren/ dekoder/tv-boks medfølger der dette eies av selger. Veggmontert TV/flatskjerm med tilhørende festeordning samt musikkanlegg følger ikke med (se også punkt 12).

5. BADEROMSINNREDNING/ UTSTYR.
Badekar, dusjkabinett, dusjvegger, alle fastmonterte speil og hyller, fastmonterte glass- og håndkleholdere, herunder håndklevarmere samt baderomsinnredning, medfølger.

6. GARDEROBESKAP
medfølger, selv om disse er løse. Fastmonterte garderobehyller og knagger medfølger. Innredning i garderobeskap, for eksempel løse eller fastmonterte trådkurver, hyller, stenger og lignende, medfølger.

7. KJØKKENINNREDNING medfølger, herunder også åpne, fastmonterte hyller og løs eller fastmontert kjøkkenøy.

8. MARKISER, PERSIENNER og annen type innvendig og utvendig solskjerming, gardinoppheng, lamellgardiner og liftgardiner medfølger.

9. AVTREKKSVIFTER av alle slag, samt fastmonterte aircondition/ ventilasjonsanlegg, medfølger.

10. SENTRALSTØVSUGER medfølger med komplett anlegg, herunder slange, munnstykke mm.

11. LYSKILDER. Kupler, lysstoffarmatur, fastmonterte "spotlights", oppheng og skinner med spotlights samt utelys og hagebelysning medfølger. Vegglamper, krokhengte lamper, lysekroner, prismelamper og lignende som er koblet til sukkerbit eller stikkontakt følger likevel ikke med.

12. INSTALLERTE SMARTHUSLØSNINGER med sentral som styrer lys, varme, lyd o.l., samt tilhørende trådløse enheter som brytere, sensorer, kameraer, integrerte høyttalere el. medfølger. Enkle lysstyringssystem f.eks. med en sentral som kun styrer lyspærer eller smartpærer montert i sokkel medfølger likevel ikke.

13. UTVENDIGE SØPPELKASSER og eventuelt holder/hus til disse medfølger.

14. POSTKASSE medfølger.

15. UTENDØRS INNRETNINGER slik som flaggstang, fastmontert tørkestativ, samt andre faste utearrangementer som f.eks. badestamp, boblekar/jacuzzi og liknende utendørs kar, lekestue, lekestativ, utepeis, fastmontert trommel til vannslange, medfølger. Guidekabel/ avgrensingskabel til robotgressklipper medfølger, men robotgressklipper og ladestasjon for denne medfølger ikke.

16. FASTMONTERT VEGGLADER/LADESTASJON TIL EL-BIL medfølger uavhengig av hvor laderen er montert.

17. SOLCELLEANLEGG med tilhørende teknisk infrastruktur medfølger.

18. GASSBEHOLDER til gasskomfyr og gasspeis medfølger.

19. BRANNSTIGE, BRANNTAU, feiestige og lignende medfølger der dette er påbudt. Løse stiger medfølger ikke.

20. BRANNSLUKNINGSAPPARAT, BRANNSLANGE og RØYKVARSLER medfølger der dette er påbudt. Det er eier og brukers plikt til å se til at utstyret forefinnes på enhver eiendom. Hvis annet ikke er uttrykkelig avtalt, skal dette derfor alltid følge med ved salg av eiendom.

21. SAMTLIGE NØKLER til eiendommen som selger er i besittelse av skal overleveres kjøper på overtakelsen, herunder nøkler til eventuelle boder, uthus, garasjeportåpner e.l. Låses boder, uthus e.l. med hengelås, skal lås og nøkler til disse medfølge.

22. GARASJEHYLLER, bodhyller, lagringshyller og oppheng til bildekk medfølger såfremt de er fastmontert.

Planter, busker og trær som er plantet på tomten, eller fastmonterte kasser og lignende er en del av eiendommen og medfølger i handelen.

Forbrukerinformasjon om budgivning

Sist oppdatert med virkning fra 1. juli 2025, i forbindlese med ikrafttredelse av endringer i eiendomsmeglingsloven.



Informasjonen er utarbeidet av Forbrukerrådet, Advokatforeningen ved Lovutvalget for eiendomsmegling, Eiendom Norge og Norges Eiendomsmeglerforbund, på grunnlag av bl.a. eiendomsmeglingsloven § 6-8.

Nedenfor gis en oversikt over de retningslinjer som anbefales ved budgivning på eiendommen. Avslutningsvis gis også en kort oversikt over de viktigste rettsreglene tilknyttet budgivning.

Før det legges inn bud på eiendommen oppfordres budgiver til å sette seg inn i all relevant informasjon om eiendommen, herunder salgsoppgave og tilstandsrapport.

GJENNOMFØRING AV BUDGIVNING:

1. Alle bud skal inngis skriftlig til megler, som formidler disse videre til selger. Med skriftlige bud menes også elektroniske meldinger som e-post og SMS når informasjonen i disse er tilgjengelig også for ettertiden.
Kravet til skriftlighet gjelder også budforhøyelser, og motbud (bud fra selger), aksept eller avslag fra selger. Før formidling av bud til selger skal megler innhente gyldig legitimasjon og signatur fra budgiver. Kravet til legitimasjon og signatur er oppfylt for budgivere som benytter e-signatur som f.eks. BankID eller MinID.

2. Et bud bør inneholde eiendommens adresse (eventuelt gnr/bnr), kjøpesum, budgivers kontaktinformasjon, finansieringsplan, akseptfrist, overtakelsesdato og eventuelle forbehold som for eksempel usikker finansiering, salg av nåværende bolig ol. Normalt vil ikke et bud med forbehold bli akseptert før forbeholdet er avklart. Konferer gjerne med megler før bud inngis.

3. Megler skal legge til rette for en forsvarlig avvikling av budrunden. I forbrukerforhold (dvs. der selger er forbruker) skal megleren ikke formidle bud med kortere akseptfrist enn kl. 12.00 første virkedag etter siste annonserte visning. Etter denne fristen bør budgivere ikke sette en kortere akseptfrist enn at megler har mulighet til, så langt det er nødvendig, å orientere selger, budgivere og øvrige interessenter om bud og forbehold. Dersom bud inngis med en frist som åpenbart er for kort til at megleren kan avvikle budrunden på en forsvarlig måte som sikrer selger og interessenter et tilstrekkelig grunnlag for sine handlingsvalg, vil megler fraråde budgiver å stille slik frist.

4. Megler skal ikke formidle bud med forbehold om at budet eller forbehold i budet skal holdes skjult (hemmelig) for andre budgivere og interessenter.

5. Megleren vil uoppfordret gi sin vurdering av det enkelte bud overfor selger, når budet er gitt innenfor fristene i punkt 3.

6.Megleren skal, så langt det er nødvendig og mulig, holde budgiverne skriftlig orientert om mottatte bud, herunder budets størrelse, forbehold og akseptfrist.Megler skal så snart som mulig bekrefte skriftlig overforbudgivere at budene deres er mottatt. For øvrig vil megler, på forespørsel fra andre, opplyse om aktuelle bud på eiendommen, herunder relevante forbehold.

7. Kopi av budjournal skal gis til kjøper og selger uten ugrunnet opphold etter at handel er kommet i stand. Dersom det er viktig for budgiver å bevare sin anonymitet, bør budet formidles gjennom fullmektig.

8.Etter at handel har kommet i stand, eller dersom en budrunde avsluttes uten at handel er kommet i stand, kan en budgiver kreve kopi av budjournalen i anonymisert form.

VIKTIGE AVTALERETTSLIGE FORHOLD:

1. Det eksisterer ingen angrerett ved salg/kjøp av fast eiendom.

2. Når et bud er inngitt til megler og innholdet i budet er formidlet til selger (slik at selger har fått kunnskap om budet), kan budet ikke kalles tilbake. Budet er da bindende for budgiver frem til akseptfristens utløp, med mindre budet før denne tid avslås av selger eller budgiver får melding om at eiendommen er solgt til en annen. Man bør derfor ikke gi bud på flere eiendommer samtidig dersom man ikke ønsker å kjøpe flere enn en eiendom.

3. Selger står fritt til å forkaste eller akseptere ethvert bud, og er for eksempel ikke forpliktet til å akseptere høyeste bud.

4. Når en aksept av et bud har kommet frem til budgiver innen akseptfristens utløp er det inngått en bindende avtale.

5. Husk at et eventuelt bud fra selger til kjøper (såkalte «motbud»), avtalerettslig er et bindende tilbud som medfører at det foreligger en avtale om salg av eiendommen dersom budet i rett tid aksepteres av kjøper.

Oppdragsnummer: 44-0091/25

Budskjema

Bud mottat: _____ /_____ - _____ kl. _____

Adresse: Kaptein Oppegaards vei 40D 1152 OSLO

Betegnelse: Gnr 158, bnr 339 (ideell andel 1/1) i Oslo kommune

Undertegnede gir herved bud på kr. _____ Skriver _____
+ offentlige avgifter og gebyrer, eventuell fellesgjeld, samt øvrige omkostninger i henhold til salgsoppgave

Budet er bindende til dato _____ kl. _____ Ønsket overtakelse: _____

Budet gis med følgende forutsetning:

☐ Uten forbehold ☐ Annet: _____

Finansieringsplan – Megler gis fullmakt til å kontrollere finansieringen

	Sum:	Sign:
Egenkapital:		
Bank: (oppgi bankkontakt med kontaktinformasjon)		
Til sammen:		

☐ Egenkapital ved salg av egen bolig. ☐ Bankinnskudd ☐ Annet _____

«Budgiver er kjent med «Forbrukerinformasjonen om budgivning» som er en del av salgsoppgaven og de forpliktelser jeg/vi påtar meg/oss. Budet er bindende for budgiver når det er kommet til selgers kunnskap eller til megler som selgers adressat. Budet er bindende for begge parter når selger har akseptert muntlig eller skriftlig. Jeg/vi er kjent med at megler og selger forutsetter at jeg/vi har mottatt salgsoppgave med vedlegg før budgivningen og at jeg/vi har besiktiget eiendommen. Dersom salgsoppgaven ikke er mottatt, plikter jeg/vi å opplyse dette til megler senest ved oversendelse av bud.»

Budgiver

Navn 1: _____ Personnr: _____

Navn 2: _____ Personnr: _____

Adresse: _____ Postnr/poststed: _____

Mobil: _____ Mobil 2: _____ Tlf jobb: _____ Fax: _____

Sted: _____ Dato: _____ Kl: _____ Underskrift: _____

☐ Jeg er en fysisk person som ikke hovedsakelig handler som ledd i næringsvirksomhet (forbruker)
☐ Jeg er en fysisk person som handler som ledd i næringsvirksomhet

Husk å legge ved gyldig legitimasjon på alle budgivere.
Bud som inngis uten gyldig legitimasjon har megler rett til å unnlate å formidle budet etter eiendomsmeglerforskriften § 6-3

Bruk gjerne dette feltet

Bruk gjerne dette feltet

NORDVIK

nordvikbolig.no