NORDVIK

Lambertsetervn. 2A

4 soverom | 105 kvm | Selveierleilighet



Velkommen til

Lambertseterveien 2A

Innhold

4	Nøkkelinformasjon
5	Planløsning
9	Bilder
33	Om boligen
45	Nabolagsprofil
46	Tilstandsrapport
71	Egenerklæringsskjema
78	Andre vedlegg
162	Oversikt over løsøre og tilbehør til eiendommen
165	Forbrukerinformasjon om budgivning
166	Budskjema

Salgsoppgave produsert 29.04.2026

Nøkkelinformasjon



Attraktiv 5-roms hjørneleilighet med stor og solrik terrasse | Kjellerareal rett under boligen | Parkeringsplass

Prisantydning	**8 200 000,-**
Omkostninger	**219 599,-**
Totalpris	**8 568 211,-**
Fellesgjeld	**148 612,-**
Fellesutgifter pr. mnd	**7 820,-**
BRA-i	**105 kvm**
Soverom	**4**
Boligtype	**Selveierleilighet**
Byggeår	**1941**
Eierform	**Eierseksjon**

Kort fortalt

Velkommen til en romslig 5-roms hjørneleilighet med rekkehusfølelse med stor og solrik uteplass, samt adkomst til hage. Boligen ligger skjermet i 1. etasje med nærmest ingen innsyn og har en luftig atmosfære. Flott og opparbeidet felleshage med lekestativ.

Boligen har et areal på 23 kvm under deler av leiligheten som i dag brukes til bodareal. Arealet er en del av seksjonen.

- Fantastisk og solrik terrasse på 21 kvm
- Lys og romslig stue med peis
- God og arealeffektiv planløsning
- Parkeringsplass
- Varmepumpe
- Luftig utsyn og lite innsyn
- Fire gode soverom
- Varmtvann og internett/tv inkl. i fellesutgiftene

Attraktiv beliggenhet på Kastellet/Nordstrand, med kort vei til trikk, T-bane og butikker. Dagligvarebutikker og et godt utvalg av offentlig transport i umiddelbar nærhet.

Planløsning

1. Etasje
BRA-i: 105 kvm
Total BRA: 105 kvm

KVADRAT
TAKST AS


Lambertseterveien 2A
1. Etasje



Planskissen er ikke i målestokk og er kun ment som en illustrasjon.
Oppgitte mål er innvendig og kan ikke betraktes som eksakte. Det tas ikke ansvar for evt. feil ol.

KVADRAT
TAKST AS

Lambertseterveien 2A
Kjeller

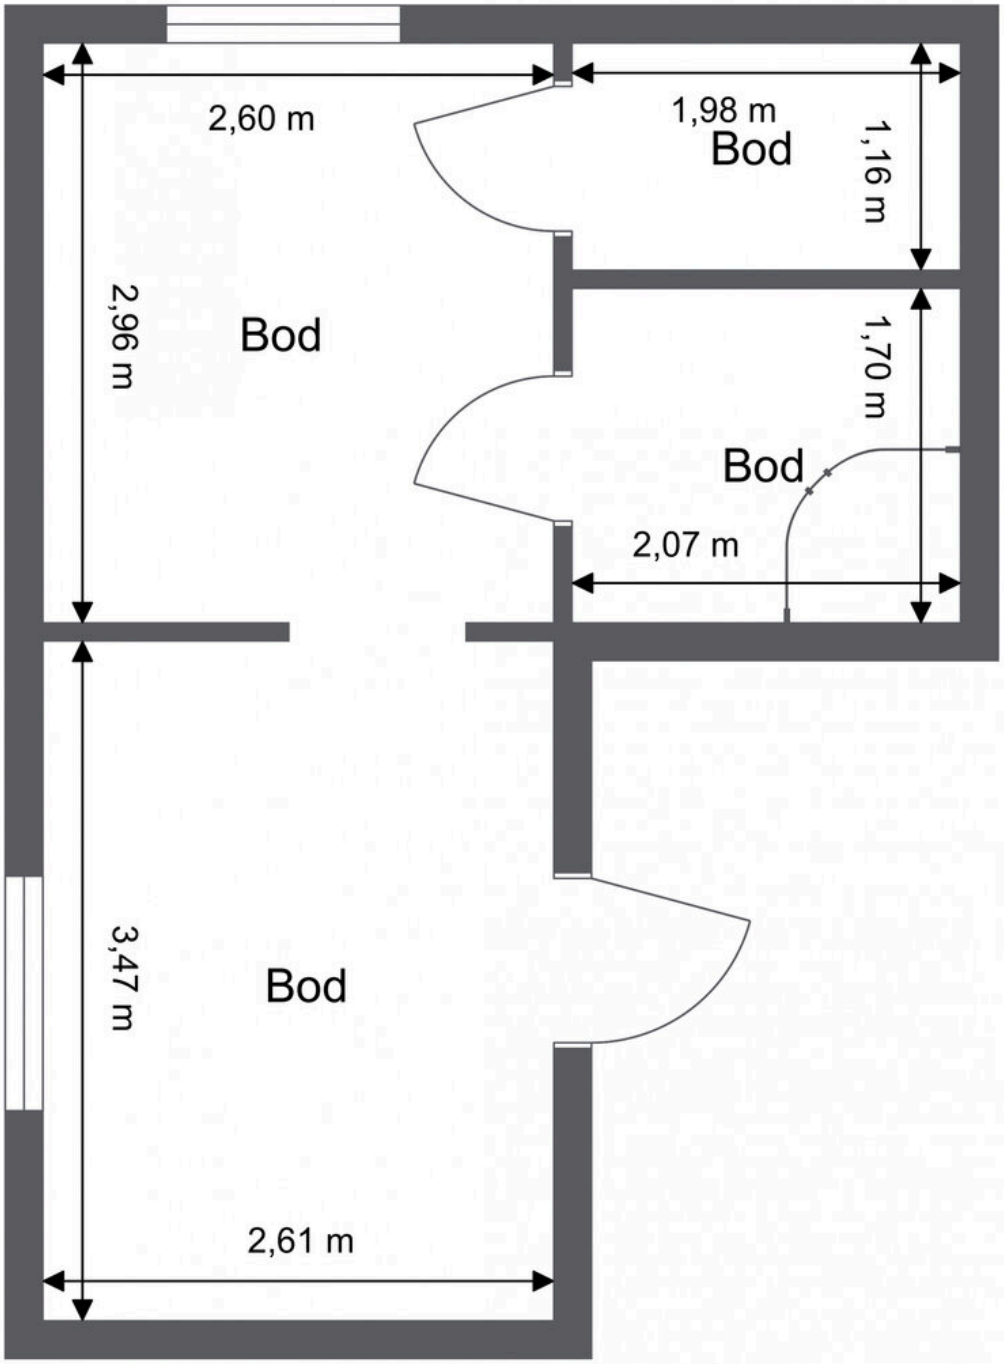


Planskissen er ikke i målestokk og er kun ment som en illustrasjon.
Oppgitte mål er innvendig og kan ikke betraktes som eksakte. Det tas ikke ansvar for evt. feil ol.

Alternativ Planløsning

1. Etasje
BRA-i: 105 kvm
Total BRA: 105 kvm

KVADRAT
TAKST AS

Lambertseterveien 2A
1. Etasje_Alternativ plan

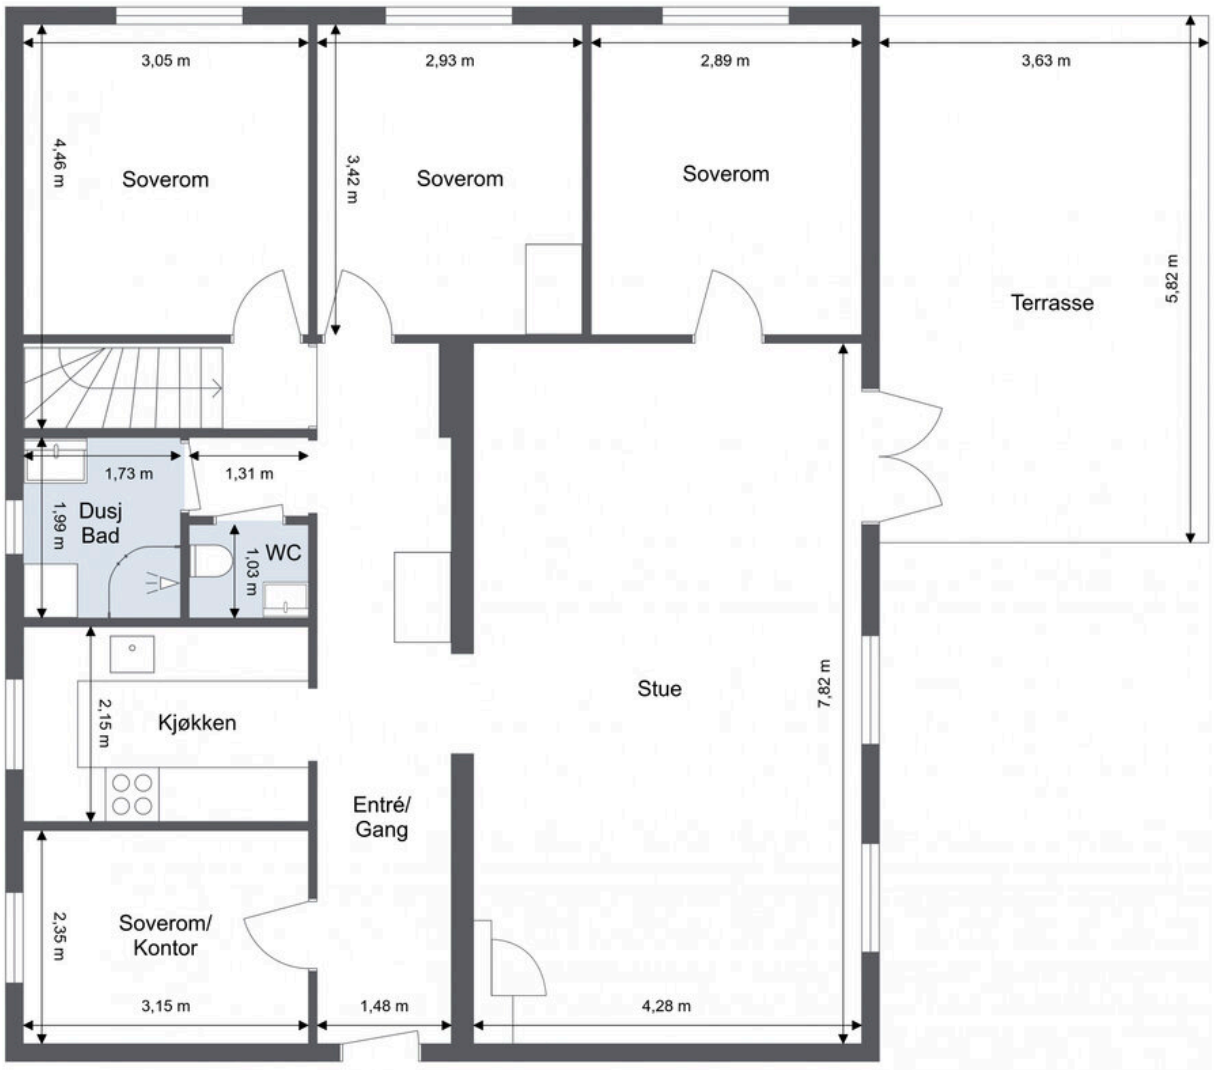


Planskissen er ikke i målestokk og er kun ment som en illustrasjon.
Oppgitte mål er innvendig og kan ikke betraktes som eksakte. Det tas ikke ansvar for evt. feil ol.

Alternativ Planløsning

Kjeller
Total BRA: 23 kvm

KVADRAT
TAKST AS

Lambertseterveien 2A
Kjeller_Alternativ plan

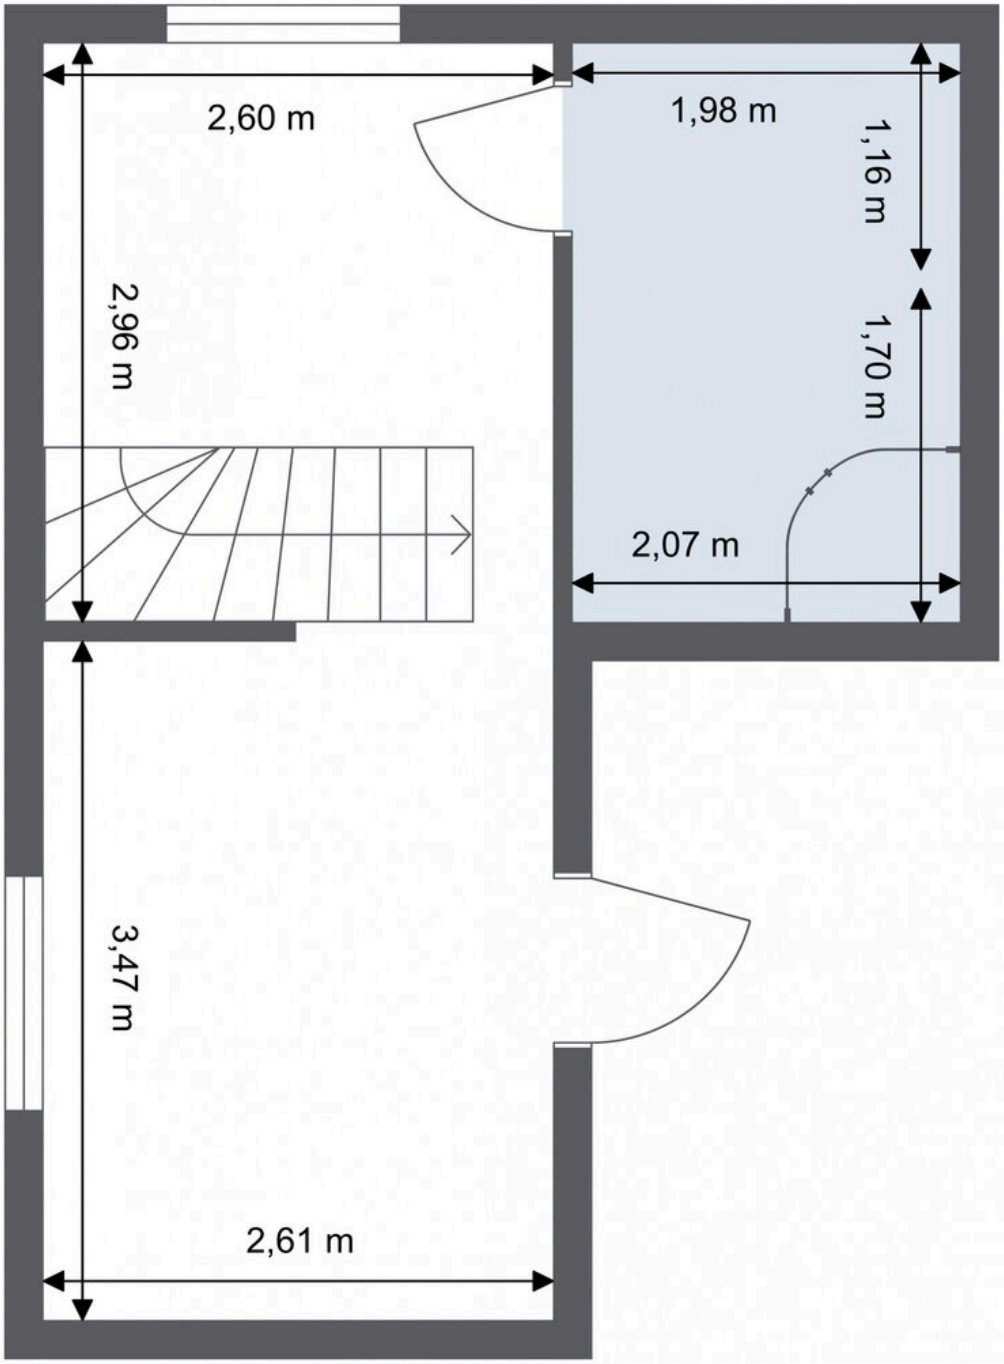

Planskissen er ikke i målestokk og er kun ment som en illustrasjon.
Oppgitte mål er innvendig og kan ikke betraktes som eksakte. Det tas ikke ansvar for evt. feil ol.






















GLOBAL




























Weber















Ingen kjenner nabolaget bedre!

Nysgjerrig på hvor godt naboene kjenner hverandre i dette nabolaget, eller hva innbyggerne gjør på søndag?

For en litt annerledes innsikt på befolkningen i dette nabolaget anbefaler vi å lese gjennom nordvikundersøkelsen.

Du finner undersøkelsen ved å skanne QR-koden under, eller gå inn på:
https://www.nordvikbolig.no/nabolaget





Om boligen

Nøkkelinformasjon

Oppdragsnummer
44-0105/25

Boligtype og eierform
Selveierleilighet (Eierseksjon)

Adresse og betegnelse
Lambertseterveien 2A, 1160 OSLO
Gnr 157, bnr 311, snr 3 (ideell andel 1/1) i Oslo kommune

Selger
Kristina Elise Bennin

Kjøpesum og omkostninger
8 200 000,- (Prisantydning)

Omkostninger:
205 000,- (Dokumentavgift)
13 219,- (Gebyr for samtykke bortfester)
290,- (Pantattest kjøper)
545,- (Tinglyst pantedokument)
545,- (Tinglyst skjøte)
13 000,- (Boligkjøperpakke* (valgfritt))
---
219 599,- (Omkostninger totalt (uten Boligkjøperpakke))
232 599,- (Omkostninger totalt (med Boligkjøperpakke))
---
8 419 599,- (Totalpris inkl. omkostninger (uten Boligkjøperpakke))
8 432 599,- (Totalpris inkl. omkostninger (med Boligkjøperpakke))

NB: Regnestykket forutsetter at det kun tinglyses ett pantedokument og at eiendommen selges til prisantydning. Dokumentavgiften er 2,5% av salgssummen, inkl. evt. fellesgjeld. Det tas forbehold om endringer i offentlige avgifter/gebyrer.

Om boligen

Byggeår
1941

Etasje
1.

Antall soverom
4

Arealer
BRA-i: 105 kvm
BRA-e: 23 kvm
Totalt BRA: 128 kvm
TBA: 21 kvm

Beskrivelse:

Leilighet
1. etasje:
BRA-i: 105 kvm. Entré/gang, kontor/soverom, kjøkken, toalettrom, bad, tre soverom og stue.
Total BRA: 105 kvm.
TBA: 21 kvm. Terrasse.

Kjeller:
BRA-e: 23 kvm. Boder.
Total BRA: 23 kvm.

Bygningssakkyndiges kommentar til arealoppmåling:
1. etasje BRA-i:
Entré/gang, soverom/kontor, kjøkken, wc-rom, bad, 3 soverom og stue. Utgang fra stue til terrasse med ett gulvareal på ca. 21 m² (TBA).

Kjeller BRA-e:
Leiligheten disponerer ett kjellerareal med ett gulvareal på ca. 23,3 m². Kjellerareal består av flere boder. Tilgang til kjeller via felles areal.

Arealene er målt innvendig. Innvendige sjakter, rørkasser o.l. er medregnet i boligens areal. I arealoppstillingen er alle arealer avrundet til nærmeste hele tall, i henhold til gjeldende måleregler (NS 3940).

Det er bruken av rommet på befaringstidspunktet som er lagt til grunn for romnavn og romdefinisjon i arealoppstillingen.Dette innebærer at rom kan være i strid med Teknisk forskrift (TEK) eller mangle kommunal godkjenning for aktuell bruk, uten at dette påvirker valg av rombetegnelse i rapporten.

Det kan forekomme avvik mellom dagens rombruk/rombenevnelse og boligens opprinnelige byggemeldte eller godkjente tegninger.

Innhold
Boligen inneholder entré/gang, kontor/soverom, kjøkken,

toalettrom, bad, tre soverom og stue. Stor terrasse. Større bodareal i kjeller.

Standard
Stue
Lys og romslig stue med en luftig atmosfære og store vindusflater som slipper inn rikelig med dagslys. Her er det god plass til både sofagruppe og spisestue, perfekt for både avslapning og sosiale sammenkomster. Peisen skaper en lun og hyggelig stemning på kjøligere dager. Fra stuen er det direkte utgang til en solrik og skjermet terrasse.

Terrasse
Sydvestvendt terrasse på ca. 21 kvm med gode solforhold. Terrassen har direkte adkomst til hage som gir en rekkehusfølelse. Her får du opplevelsen av å ha større uteplass og grøntarealer, samtidig som du har komforten av en leilighet.

Kjøkken
Kjøkken i separat rom med rikelig skap- og benkeplass. Innredningen med profilerte fronter og vitrineskap med benkeplater i heltre eik. Den nedfelte porselenskummen og integrerte hvitevarer gir et helhetlig og funksjonelt uttrykk.

Bad
Lyst og pent bad i tidløse farger. Badet er utstyrt med varmekabler og opplegg for vaskemaskin. Videre er rommet innredet med servant og dusjkabinett. I tillegg finner man separat WC i rommet ved siden av.

Soverom
Leiligheten byr på fire gode soverom. Hovedsoverommet er romslig med plass til dobbeltseng og har et stort hjørnegarderobeskap. De tre øvrige soverommene egner seg perfekt som barnerom eller kombinerte sove- og arbeidsrom.

Kjeller
I tillegg disponerer boligen et kjellerareal på ca. 23 kvm, beliggende rett under leiligheten. Dette arealet er seksjonert som en del av boligen. Arealet brukes i dag som bodareal. Dette gir en sjelden og attraktiv mulighet til å utvide boligens interne bruksareal ved å innlemme denne delen av kjelleren i leiligheten. Det vil ved etablering av trapp ned til kjeller, og ved å ta rommene i bruk som oppholdsrom, utløse søknadsplikt. Det er ikke gjort undersøkelser om det er mulig å etablere rom godkjent for varig opphold i kjelleren.

Overflater
Gulv:
3-stavs parkett. Betonggulv i kjeller.

Vegger:
Malte murvegger i kjeller. Smartpanel på ett soverom. Ellers glatte, malte flater.

Himlinger:
Glatte, malte himlingsflater.

Parkering
Det medfølger utvendig parkeringsplass. I tillegg til tre gjesteplasser i sameiet og gateparkering etter gjeldene regler.

Sammendrag selgers egenerklæring
Selgers egenerklæringsskjema følger vedlagt salgsoppgaven. Interessenter oppfordres til å gjennomgå dette nøye.

Følgende opplysninger er spesielt viktig å merke seg:

Vet du om det er gjort arbeid på det elektriske anlegget, enten i din eller tidligere eiertid?
Ja. Foreligger det en samsvarserklæring? Ja. Firmaets navn og beskrivelse av arbeidet: Ny kurs til stue ca. 2012/2013 Nordstrand Elektro (finner ikke samsvarserklæring), koblet fra downlights og montert nye lyskasser under kjøkkenskap 2019 Storm Elektro med samsvarserklæring.

Er det installert el-billader på eiendommen/boligen?
Ja, faglært. Firmaets navn og beskrivelse av arbeidet: Utført i sameiets regi, via Circle K. Utendørs montering.

Vet du om det er gjort arbeid på vann og avløp, enten i din eller tidligere eiertid?
Ja, faglært. Firmaets navn og beskrivelse av arbeidet: Skiftet stikkledning i sameiets regi ca. 2022.

Vet du om det er eller har vært feil på vann/avløp herunder rørbrudd, tilbakeslag, tett sluk eller liknende?
Ja. Beskriv: Rørbrudd på stikkledning avløp fra sameiet til felles kommunalt rør i vei. Min seksjon ble ikke berørt.

Bygningssakkyndig
Morten Sæther

Byggemåte
Det er i forbindelse med salget utarbeidet en tilstandsrapport fra bygningssakkyndig. Tilstandsrapporten er en teknisk gjennomgang av boligen med oppdagede avvik. Vedlagt salgsoppgaven følger tilstandsrapporten og selgers egenerklæring. Disse må leses nøye av interessenter før bud inngis. Opplysninger gitt i tilstandsrapporten anses å være kjent for kjøper, og det kan derfor ikke reklameres på forhold som fremkommer av tilstandsrapporten. Forhold som har fått TG2 og TG3 må gjennomgås spesielt nøye, da disse indikerer avvik fra normal slitasje og/eller høy alder, med mulig behov for utbedring. Bygningsdeler som har fått TGIU er ikke undersøkt av takstmann. Beskrivelsen av boligen som følger er hentet fra tilstandsrapporten:

5-roms leilighet i 1. etasje med terrasse, beliggende i attraktivt område på Kastellet/Nordstrand i Oslo.

Leiligheten holder en gjennomgående normal standard med behov for modernisering.

Naturlig avtrekksventilasjon. Peisovn i stue for vedfyring. Varmepumpe. Elektrisk oppvarming. Varmtvann fra felles bereder.

Kjøkkeninnredning med profilerte fronter og heltre benkeplate. Integrerte hvitevarer.

Flislagt dusjbad med opplegg for vaskemaskin og tørketrommel. Dusjsone med skyvedør. Behov for modernisering.

Wc-rom med gulvmontert klosett. Servant på vegg.

Utgang fra stue til terrasse med videre adkomst til fellesareal.

Det er opplyst at det følger en biloppstillingsplass ute.

Utvendig:
Vinduer i kjeller: Eldre vinduer med trerammer og 1-lags glass i kjelleretasjen.

Ved befaringen ble det ikke foretatt kontroll på åpne- og lukkemekanismer av alle vinduer.

Det påpekes at vinduene trolig er fra byggeår og har dermed oversteget forventet levetid.

Likevel oppfyller bygningsdelene tiltenkt funksjon.

TG 2 er gitt som en påpekelse da vinduer har høy alder med høyere sannsynlighet for kondensering og soppdannelse samt noe redusert isoleringsevne sammenlignet med dagens/nye vinduer.

Vinduer: Vinduer med trerammer og isolerglass merket med produksjonsår 2009.

Vindusglass er hele og det ble ikke observert punkteringer.
Ved befaringen ble det ikke foretatt kontroll på åpne- og lukkemekanismer av vinduer.

Ingen unormale avvik registrert, utover normal og forventet bruksslitasje, sett ut fra bygningsdelenes alder.

Tilstandsgrad er satt ut fra en helhetlig vurdering av bygningsdelenes stand, funksjonalitet samt alder.

Punkterte glass kan være vanskelig å avdekke med sikkerhet under forskjellig type vær og lys.
Det utelukkes ikke at det kan forekomme punkterte glass som ikke ble registrert på befaringstidspunktet.

Det bør på generelt grunnlag påregnes at vinduer har behov for justering med jevne mellomrom.

Dører: Tofløyet terrassedør med trerammer og isolerglass, merket med produksjonsår 2009.

Brann- og lydklassifisert entrédør (B30/Db35).

Isolerglass er hele og det ble ikke observert punkteringer.

Ingen unormale avvik registrert, utover normal og forventet bruksslitasje, sett ut fra bygningsdelenes alder.

Tilstandsgrad er satt ut fra en helhetlig vurdering av bygningsdelenes stand, funksjonalitet samt alder.

Punkterte glass kan være vanskelig å avdekke med sikkerhet under forskjellig type vær og lys.
Det utelukkes ikke at det kan forekomme punkterte glass som ikke ble registrert på befaringstidspunktet.

Det bør på generelt grunnlag påregnes at dører har behov for justering med jevne mellomrom.

Balkonger, terrasser og rom under balkonger:
Utgang fra stue til terrasse i trekonstruksjon. Malt/beiset terrassebord. Rekkverk i trekonstruksjon.
Rekkverksøyden ble målt til ca. 86 cm. Videre adkomst fra terrasse til fellesarealer.

Innvendig:
Etasjeskille/gulv mot grunn: Etasjeskillere i armerte betongkonstruksjoner fra byggeårene.

Etasjeskille virker å ha sin tiltenkte funksjon uten konstruksjonsmessig negative avvik utover gjeldende standard.
Lokale skjevheter kan forekomme.

Etasjeskillere (gulv mellom etasjer) er i henhold til gjeldende forskrift, ikke en del av det som undersøkes i tilstandsrapporten. Det er derfor ikke utført analyser av etasjeskillere. Dersom skjevheter er av betydning for kjøper anbefales det ytterligere kontroller og eventuelt statiske beregninger utført av byggteknisk konsulent.

Pipe og ildsted:
Pipeløp i bygningen. Peis ovn med glassdør i stue for vedfyring. Steinplate under peisovn.

Pipe og ildsteder er formelt ikke testet eller vurdert og det forutsettes at de branntekniske krav er kontrollert og godkjent av den stedlige brann- og redningsetaten. Bygningsdelene tilfredsstiller tiltenkt funksjon. Det er ikke opplyst om feil, mangler eller avvik ved anlegget.

Rom Under Terreng: Det ble rutinemessig utført fuktsøk på innsiden av grunnmur og yttervegger under terreng.

Fuktsøket ble gjennomført som stikkprøver på typisk utsatte steder langs yttervegger ved bruk av fuktdetektor. Undersøkelsen omfattet kun tilgjengelige og synlige flater på befaringstidspunktet, og gir ikke grunnlag for å utelukke skjulte fuktforhold eller skader i konstruksjoner som ikke var tilgjengelige for kontroll.

For bygningens byggeår er det typisk at kapillærbrytende sjikt, eksempelvis plast mot byggegrunn, ikke ble etablert. Dette kan medføre at fukt fra grunnen kan bli

trukket opp i konstruksjonene.

Bygningsdeler som har fått TG2:
Vinduer i kjeller
Det er påvist noen glassruter som er punktert eller sprukne. Det påpekes at vinduer er over 20 år gamle og har oversteget halvparten av forventet levetid. Likevel oppfyller bygningsdelene tiltenkt funksjon.

Det kan også være forhold som ikke ble oppdaget ved befaring, som eksempel sopp, råte o.l. Dette fordi slikt kan være avhengig av vær, klima o.l. ved befaring. TG2 på slike bygningsdelers må sees på som en varsel på at vinduer må beregnes byttet på sikt.
Konsekvens/tiltak: Vinduer med punkterte/sprukne glass må påregnes skiftes ut, enten hele vinduet eller kun selve glassene. Vinduer i kjeller bør vurderes i henhold til bruken av kjellerarealet.

Balkonger, terrasser og rom under balkonger
Det er påvist andre avvik:. På befaring ble det påvist noe råteskader på topp bord ved rekkverk, samt noe avflassing av maling på mur ved dør. Konsekvens/tiltak: Det bør påregnes noe vedlikehold, evt bytte av noen byggningsdeler for å unngå videre skader.

Rom Under Terreng
Det er påvist indikasjoner på noe fuktgjennomtrenging inn i kjellermur. Kontrollerte punkter viste unormale fuktutslag på befaringstidspunktet. Enkelte flater var ikke tilgjengelige for inspeksjon. Konsekvens/tiltak: Det påviste fuktnivå gir grunn til å overvåke konstruksjonen jevnlig for å se utvikling over tid, og eventuelt foreta tiltak for å unngå fuktskader. Dette bør vurderes i sammen med bruk av rommet.

1. Etasje - Kjøkken - Overflater og innredning
Det er påvist andre avvik:. På befaring ble det påvist slitasje på benkeplate, fronter og skap. På befaring ble det påvist riss i porselens kum. Konsekvens/tiltak: Innredning oppfyller tiltenkte funksjoner men oppgradering vil være naturlig på sikt.

1. Etasje - Kjøkken - Avtrekk
Kjøkkenet har ventilator med omluft (kullfilter).
Konsekvens/tiltak: Det er ikke behov for utbedringstiltak.

1. Etasje - Toalettrom - Overflater og konstruksjon
Toalettrom har kun naturlig avtrekk fra rommet, NS 3600 krever mekanisk avtrekk for å kunne gi TG 0/1. Det er påvist andre avvik:. På befaring ble det påvist sprukket vegg/gulv fliser. Konsekvens/tiltak: Lokal utbedring må utføres. Oppgradering vil være naturlig ved evt. modernisering.

Det kan være at borettslag/sameie har egne vedtekter som hindrer montering av mekanisk avtrekk fra rommet, anbefalt tiltak må derfor avklares nærmere med styret i borettslag/sameie før det eventuelt kan gjennomføres.

Vannledninger
Mer enn halvparten av forventet brukstid er passert på innvendige vannledninger. Konsekvens/tiltak: Det er ikke behov for utbedringstiltak siden anlegget fungerer i dag, men ut ifra alder kan skader plutselig oppstå på eldre anlegg. I forbindelse med oppgradering av våtrom vil det være naturlig med utskiftning av rør. Røranlegget fungerer som normalt, men det bør påregnes utskifting i forbindelse med fremtidig oppgradering av våtrom eller kjøkken. Det anbefales jevnlig visuell kontroll for tegn til irr, lekkasje eller misfarging. Ved større moderniseringstiltak bør hele røropplegget vurderes skiftet til rør-i-rør-system for å oppfylle dagens krav til lekkasjesikring.

Tilstandsgrad: TG2 – Normal funksjon, men redusert restlevetid på grunn av alder.

Avløpsrør
Mer enn halvparten av forventet brukstid er passert på innvendige avløpsledninger. Konsekvens/tiltak: I forbindelse med oppgradering av våtrom vil det være naturlig med utskiftning av rør. Eldre avløpsrør har blant annet større sannsynlighet for lekkasjer, noe som kan føre til omfattende og kostbare vannskader i boliger. Anlegget fungerer som normalt ved dagens bruk, men bør følges opp med jevnlige visuelle kontroller. Ved fremtidig rehabilitering av våtrom eller kjøkken anbefales utskifting av avløpsrør for å sikre varig tetthet og oppfylle dagens krav. Ingen umiddelbare tiltak nødvendig, men det må påregnes utskifting på sikt.

Tilstandsgrad: TG2 – Normal funksjon, men redusert restlevetid grunnet alder.

Ventilasjon
Det er påvist andre avvik:. Bygningen har den naturlige ventilasjon som var vanlig på byggetiden. Ventilasjonsløsningen er enklere enn det som benyttes i dag.

Naturlig ventilasjon gis på generelt grunnlag tilstandsgrad 2 da dagens strenge krav til ventilasjon ikke er oppfylt, til tross for at denne typen ventilasjon er normalt for boliger/leiligheter bygget i denne tidsperioden.

Kapasitet og mengde luftutskiftning er ikke kontrollert da det krever eget utstyr for måling og det hører ikke inn under en nivå 1 undersøkelse. Konsekvens/tiltak: Det er pr. idag ikke behov for tiltak da løsningen fungerer som tiltenkt. Endret bruk kan endre behovet for endring av ventilasjonsløsningen.

Bygningen har den naturlige ventilasjon som var vanlig på byggetiden. Ventilasjonsløsningen er enklere enn det som benyttes i dag.

Kapasitet og mengde luftutskiftning er ikke kontrollert da det krever eget utstyr for måling og det hører ikke inn under en nivå 1 undersøkelse.

Det kan være at borettslag/sameie har egne vedtekter som hindrer montering av mekanisk avtrekk fra rommet, anbefalt tiltak må derfor avklares nærmere med styret i borettslag/sameie før det eventuelt kan gjennomføres.

Bygningsdeler som har fått TG3:
1. Etasje - Bad - Generell
Flislagt dusjbad med varmekabler på gulv, opplyst å være fra 1980-90 tallet. Ingen dokumentasjon foreligger.

Dusjsone med skyvedør, servantskap med glatte fronter og heldekkende servant og opplegg for vaskemaskin og tørketrommel.

Bad og underliggende konstruksjoner over 30 år.
Ved vurdering av bygningsdeler på våtrom legges Sintef Byggforsk detaljblad 700.320 til grunn og anbefalt brukstid på våtrom er ca 20-25 år.

Tetthetsfunksjonen/forventet levetid for denne type konstruksjon er utløpt, oppgradering må påregnes. En må forvente generell oppgradering av våtrommets tettesjikt/membran for at våtrommet skal tåle en normal bruk etter dagens krav (tett våtsone).

En samlet TG 3 for rommet er satt med bakgrunn i alder og risikoen for manglende tetthet i våtsonen på rommet. Det er påvist bom på enkelte vegg/gulvfliser, ødelagt lys over speil, riss i servant og eldre plastsluk med klemring. Sluk adskilt fra resten av rommet ved evt vannlekkasje vil ikke vann renne til sluk. Det ble på befaring påvist ett fall på gulv som ikke tilfredsstiller dagens krav.

Det er ikke behov for å gjennomføre en detaljert tilstandsanalyse, etter standardens krav. Våtrommet må oppgraderes for å tåle normal bruk etter dagens krav. En må forvente generell oppgradering av våtrommets tettesjikt/membran for at våtrommet skal tåle en normal bruk etter dagens krav (tett våtsone). En samlet TG 3 for rommet er satt med bakgrunn i alder og manglende tetthet i våtsonen på rommet. Konsekvens/tiltak: Våtrommet har behov for omfattende oppgraderinger. For å sikre en løsning som oppfyller gjeldende krav, bør tettesjikt, sluk og røropplegg oppgraderes og dokumenteres. Manglende oppgradering av våtrommet medfører høy risiko for at konstruksjonene ikke vil tåle vanlig bruk av vann eller lekkasjer. Dette kan føre til fuktskader på tilstøtende konstruksjoner.

Bygningsdeler som ikke er undersøkt (TGIU):
1. Etasje - Bad - Tilliggende konstruksjoner våtrom
Det er ikke utført hulltaking da dusjsonen grenser til murvegg/yttervegg. Dette er i henhold til gjeldende forskrift.

Helse, miljø og sikkerhet
Rekkverket på balkong eller terrasse er for lavt i forhold til dagens krav. I henhold til byggteknisk forskrift (TEK17) skal rekkverk ved balkonger, passasjer, tribuner og lignende ha en høyde på minimum 1,0 m. Der høydeforskjellen er mer enn 10,0 m over terreng, skal rekkverkshøyden være minimum 1,2 m.
Konsekvens/tiltak: Det er ikke krav om utbedring av rekkverkshøyde opp til dagens forskriftskrav.

Innbo og løsøre
Integrerte hvitevarer medfølger.
Vedlagt salgsoppgaven følger NEF sin standardliste "Oversikt over løsøre og tilbehør". Med mindre annet fremkommer av salgsoppgaven gjelder denne listen.

Dersom det er noe i overnevnte liste som ikke finnes på eiendommen, vil det heller ikke medfølge. Produkter og installasjoner som medfølger overdras uten noen form for garantier, utover eventuell gjenværende leverandørgaranti. Hull og merker etter feste av innredning og utstyr som ikke følger med, aksepteres av kjøper.

Adgang til utleie
Boligen kan leies ut i tråd med gjeldende lovverk. Vedtektene inneholder ingen begrensninger av eiers utleieadgang.

Korttidsutleie er tillatt i opptil 90 døgn i året, jf. eierseksjonsloven § 24. Grensen på 90 døgn kan fravikes i vedtektene, men må settes til mellom 60 og 120 døgn. Med korttidsutleie menes utleie i inntil 30 døgn sammenhengende.

Energi og oppvarming

Energimerking
Se fullstendig energiattest fra selger som vedlegg til salgsoppgave. Megler har intet ansvar for informasjon som følger av energiattesten.

Oppvarming
Boligen har følgende oppvarmingskilder:

- Peisovn i stue for vedfyring
- Varmepumpe
- Elektrisk oppvarming

Dersom rom mangler fast installert oppvarmingskilde på visning, følger ikke dette med i handelen.

Informasjon om strømforbruk
Selger opplyser å ha et årlig strømforbruk på ca. kr 20 000,-. Energiforbruket vil variere fra husstand til husstand. Selger har inngått avtale om Norgespris på strøm. Avtalen følger målepunktet, og kjøper er derfor bundet av avtalen om Norgespris til og med 31.12.2026.

Økonomi

Felleskostnader
Kr 7 820,- pr. mnd.
Inkluderer: Grunnpakke internett/tv, festeavgift, felles forsikring, forretningsførsel, kommunale avgifter, betjening av fellesgjeld, drift og vedlikehold.

Renovasjon 508,67
Dugnad 100,-
Trappevask 504,17
TV/internett 283,34
Felleskostnader 6 289,-

Eiendomsskatt
Kr 479,- pr. 01.01.2026
I Oslo kommune er det eiendomsskatt på boliger og fast eiendom som overstiger en fastsatt verdi. Informasjonen over er hentet fra eiendomsskattelistene.

For mer informasjon rundt beregningsgrunnlaget for eiendommen, se http://www.oslo.kommune.no/skatt-og-naring/skatt-og-avgift/eiendomsskatt/eiendomsskatt

Formuesverdi
Primærbolig: Kr 2 224 253,- pr. 2025
Sekundærbolig: Kr 8 897 012,- pr. 2025
Formuesverdien er beregnet ved hjelp av Skatteetatens boligkalkulator, og det tas forbehold om feil ved beregningen.

Stortinget har vedtatt en ny modell for beregning av formuesverdi for bolig. Den nye utregningsmodellen beregner boligverdier basert på grunnkretser i stedet for kommuner, og skal benyttes fra og med inntektsåret 2026. Dette kan medføre at markedsverdien settes høyere eller lavere enn tidligere og innebærer at både selger og megler kan benytte tall som ikke nødvendigvis er oppdaterte på tidspunktet for utarbeidelse av salgsoppgaven.

Det tas derfor forbehold om at formuesverdien kan bli endret og eventuelt øke ved endelig fastsettelse i skatteåret.

For primærbolig utgjør formuesverdien 25% av beregnet eller dokumentert markedsverdi opptil kr 10.000.000, og deretter 70% av den delen som overstiger dette beløpet.

For sekundærbolig utgjør formuesverdien 100% av beregnet eller dokumentert markedsverdi.

Sameiet

Navn og orgnr.
Sameiet Kastellet Panorama, orgnr. 989571133

Om sameiet
Sameiet Kastellet Panorama

Sameiet består av 17 seksjoner. Sameiet Kastellet Panorama er registrert i Foretaksregisteret i Brønnøysund med organisasjonsnummer 989571133, og ligger i bydel Nordstrand i Oslo kommune.

Forretningsfører
Obos Eiendomsforvaltning AS

Forkjøpsrett
Det er ikke forkjøpsrett i sameiet.

Styregodkjennelse
Overdragelsen krever ikke styregodkjennelse.

Informasjon om fellesgjeld
Kr 148 612,-pr. 28.04.2026

Bank: OBOS-banken AS
Lånenr.: 98207411051
Lånetype: Annuitetslån
Rentesats: 7,05%
Restsaldo 279 244,00
Innfrielsesdato: 30.10.2044
Type rente: Flytende rente
Terminer i året: 12
Administrasjonsavtale: Nei
Restsaldo: 0,00
Kapitalkostnader: 0,00

Bank: OBOS-banken AS
Lånenr.: 98207981338
Lånetype: Annuitetslån
Rentesats: 6,95%
Restsaldo 96 214,00
Innfrielsesdato: 29.02.2032
Type rente: Flytende rente
Terminer i året: 12
Administrasjonsavtale: Nei
Restsaldo: 8 095,99
Kapitalkostnader: 138,06

Bank: OBOS-banken AS
Lånenr.: 98208063073
Lånetype: Annuitetslån
Rentesats: 7,05%
Restsaldo 1 485 883,00
Innfrielsesdato: 30.11.2052
Type rente: Flytende rente
Terminer i året: 12
Administrasjonsavtale: Nei
Restsaldo: 140 516,09
Kapitalkostnader: 980,10

Fellesgjelden kan bli besluttet økt etter utarbeidelse av salgsoppgaven.

Fellesformue
Kr 22 739,- pr. 31.12.2025

Regnskap/Budsjett/Kostnadsøkninger
Sameiet gikk med et overskudd på kr 1 542,- i regnskapsåret 2025. Sameiet har budsjettert med et overskudd på kr 72 804,- for 2026.

Vedtekter og husordensregler
Vedtekter og husordensregler er vedlagt.

Beboernes forpliktelser og dugnader
Dugnadsplikt hvor det betales dugnadsgebyr som

refunderes ved oppmøte på dugnad.

Dyrehold
Dyrehold er tillatt. Se husordensreglene for nærmere info.

Sameiets forsikring
Tryg Forsikring
Polisenr. 6606572

Tomt

Beskrivelse av tomt
Tomtestørrelse: 1 696 kvm (Festetomt)
Tomten er fellesareal. At tomten er fellesareal innebærer at sameiet eier og disponerer over de aktuelle områdene i fellesskap. Dette gir ikke hver enkelt seksjon en eksklusiv rett til bruk eller å disponere arealene, med mindre annet er uttrykkelig avtalt i avtale eller at det følger av vedtektene.

Eier av leiligheten har via styremøte i 2019 fått rett til å opparbeide og stelle hage utenfor sin terrasse med heller og blomsterbed. Dersom styret/sameiet får andre planer for uteplassen, eller ønsker å gjøre forandringer senere, står styret/sameiet fritt til å gjøre endringer uten at eier får tilbakebetalt for sine kostnader.

Arealbekreftelse fra Oslo er vedlagt salgsoppgaven. Tomtegrenser er ikke kontrollert.

Tomten er festet. Bortfester er Nordstrandshøiden AS.

Avtalen gjelder i 99 år. Årlig festeavgift utgjør per i dag kroner 69 334,- per år som betjenes via felleskostnader.

Interessenter oppfordres til å sette seg grundig inn i festeavtalen som følger vedlagt salgsoppgaven.

Kontakt megler ved spørsmål.

Informasjon om festetomt
Festeavgift: Kr 69 334,- pr. år
Festekontrakt datert: 03.09.1939
Festetid: 99 år

Regulering av festeavgift: Overdragelsen må godkjennes av bortfester. Festepengene kan justeres hvert 10 år, neste gang i 2026 i samsvar med endringen i konsumprisindeksen. Festeavgift er inkludert i felleskostnadene. I forbindelse med overskjøting til ny eier tilkommer det et eierskiftegebyr fra grunneier knyttet til tomtefestet.

Adkomst
Det vil bli skiltet med Nordvik visningsskilt på oppsatte visninger.

Radonmåling
Selger har ikke utført radonmåling. Det er ikke krav om dette med mindre boligen er helt eller delvis utleid.

Områdebeskrivelse

Beskrivelse av nærområdet
Sentralt beliggenhet i et meget attraktivt og veletablert boligområde på Kastellet, på Nordstrand. Her er det kort vei til det meste man har behov for i hverdagen. Det er kun ca. 400 meter til nærmeste dagligvareforretning, Spar på Kastellet. Sæter Torg ble åpnet høsten 2016 og har blitt et populært samlingspunkt for områdets beboere. Her finner du og spisesteder som Samson Bakeri, kaffebarer som Kaffebrenneriet og Espresso House, Joe & The Juice samt flere kles - og interiørbutikker, Beth's Beauty, frisør, bokhandel, apotek og blomsterbutikk. Poppel Vinbar og Gutta på Haugen. Holtet byr på delikatesseforretningen Jacobs, Åpent Bakeri og Lofthus samvirkelag med av byens beste pizza. Ytterligere servicetilbud har man i nærheten på Lambertseter senter som er bydelens største kjøpesenter. Et relativt nytt og moderne senter med ca 70 butikker, samt egen kino (Symra).

Det er både bussholdeplass og trikkestasjon i umiddelbar nærhet. Trikkestasjon ligger på Kastellet som bruker ca. 15 minutter til sentrum. Trikk 13 og 19. Flere bussforbindelser i nærområdet, bl.a. buss nr 75B og N19. Nærmeste bussholdeplass ligger også på Kastellet med enkel forbindelse til Lambertseter senter og Sæter. Se forøvrig https://www.ruter.no for reiseruter.

Området fremstår som ideelt for barnefamilier med gang- og sykkelavstand til skoler i alle trinn og et rikt utvalg av barnehager. Det finnes for øvrig et mangfold av fritidsaktiviteter i nærmiljøet som bl.a. nye Nordstrandhallen med plass til 2000 tilskuere til bruk for håndball og fotball. I tillegg har man kunstgressbane på "Niffen" og Lambertseter idrettsanlegg med flott løpebane samt Lambertseter bad med svømmehall og treningssenter. Leirskallen turnhall, samt mange andre idrettslag og foreninger. Nedenfor Sæterkrysset finner du Nordstrand aktivitetspark med skateramper, klatrestein, basket og boule-bane. Nærmeste treningssenter er Sats på Lambertseter og Best Helse på Holtet og EVO Sæter.

Brannfjell er et av de første skogsområdene i hovedstaden som blir bart om våren. Det er stier over hele åsen, alt fra brede lysløyper til trange skogstier og svabergpartier. Ballsletta er et yndet turmål med aktiviteter som minigolf og diverse andre muligheter for barna. Et svært populært fritidstilbud har de ved EKT Rideskole og Husdyrpark med både rideskole og besøksgård. Videre har du Ekebergparken med klatrepark, skulpturer og turstier. Her finner du bl.a. Ekebergrestauranten og Karlsborg spiseforretning. Fra parken er det flere utsiktspunkter hvor man kan nyte den spektakulære panoramautsikten over hele Oslo. Det er kort vei til glimrende bademuligheter ved fjorden med flere populære badeplasser langs Bunnefjorden, inkludert Nordstrand Bad, Katten og Sydstranda på Ulvøya.

Bebyggelse
Området består hovedsakelig av villa, blokkbebyggelse og næring.

Offentlige forhold

Ferdigattest/brukstillatelse
Det foreligger ikke ferdigattest, men ekspedisjonsdokument datert 1942.
Ekspedisjonsdokument er forgjengeren til ferdigattest. Ekspedisjonsdokumentet er ferdig attestert, og dokumenterer at bygget er registrert lovlig oppført. At ekspedisjonsdokument eksisterer, gir ingen garanti for at bygget er oppført i henhold til tillatelsen og gjeldende regelverk eller at det senere er utført arbeid på bygget som ikke er byggemeldt eller godkjent.

Det foreligger ferdigattest for følgende:
Lambertseterveien 2 A-C - Loftsleiligheter -2008
Lambertseterveien 2 A-C - Balkonger - 2015
Lambertseterveien 2 A-C - Vinduer - 1978
Lambertseterveien 2 A-C - Vindfang - 1980

Det foreligger godkjente og byggemeldte tegninger, men deter avvik fra disse:
Kjeller: tidligere kalt vaskerom, tørke og rullerom. I dag brukes dette som boder.

Det kan være avvik fra dagens rombruk/rombenevnelser sammenlignet med det som er byggemeldt/godkjent.

Vei, vann og avløp
Eiendommen er tilknyttet offentlig vann og avløp. Stikkledninger fra eiendommen og ut til kommunalt nett er private, vedlikeholdsansvaret påhviler sameieteierborettslagetboligaksjeselskapet. Adkomst via offentlig vei.

Regulerings- og arealplaner
Eiendommen er regulert til bolig etter S-2864 - Midlertidig reguleringsbestemmelser for deler av Oslos ytre sone. Vedtaksdato: 14.05.1986. Konsentrert småhusbebyggelse, herunder rekkehus og terrassehus i inntil 3 plan inntil 0,35. Utnyttelsesgraden beregnes som fastsatt i paragraf 5. Bygningsrådet kan nekte å godkjenne en bebyggelsesplan med uforholdsmessig lav utnyttelse eller med for få boligenheter.

Odelsrett
Det hviler ikke odelsrett på eiendommen.

Konsesjon
Kjøp av eiendommen er ikke konsesjonspliktig.

Dersom eiendommen er større enn 2 mål plikter kjøper å undertegne dokumenter i forbindelse med søknad om konsesjonsfrihet.

Tinglyste heftelser og rettigheter
På eiendommen er det tinglyst følgende heftelser og rettigheter som følger eiendommens matrikkel ved overskjøting til ny hjemmelshaver:

301/157/311/3:
04.09.1939 - Dokumentnr: 12333 - Festekontrakt - vilkår
Gjelder feste
Festetid: 99 år
AVGIFTSBESTEMMELSER
BESTEMMELSER OM OVERDRAGELSE OG FESTEPENGER M.V.
DELVIS OVERDRAGELSE KREVER GRUNNEIERS SAMTYKKE
PANT FOR FORFALT FESTEAVGIFT
Overført fra: Knr:0301 Gnr:157 Bnr:311 F
Gjelder denne registerenheten med flere

Nye vilkår
Festepenger må være betalt før skjøte kan tinglyses.
Festepenger kr. 7.057,-. Kan oppreguleres hvert 10.år, neste gang i 2010.
Grunneier må samtykke til overdragelser av seksjoner.

04.09.1939 - Dokumentnr: 12333 - Festekontrakt - vilkår
Festetid: 99 år
AVGIFTSBESTEMMELSER
BESTEMMELSER OM OVERDRAGELSE OG FESTEPENGER M.V.
DELVIS OVERDRAGELSE KREVER GRUNNEIERS SAMTYKKE
PANT FOR FORFALT FESTEAVGIFT
Gjelder denne registerenheten med flere

Nye vilkår
Festepenger må være betalt før skjøte kan tinglyses.
Festepenger kr. 7.057,-. Kan oppreguleres hvert 10.år, neste gang i 2010.
Grunneier må samtykke til overdragelser av seksjoner.

30.09.1939 - Dokumentnr: 13779 - Best. om vann/kloakkledn.
Bestemmelse om anlegg og vedlikehold av ledninger m.v.
Overført fra: Knr:0301 Gnr:157 Bnr:311
Gjelder denne registerenheten med flere

30.11.1939 - Dokumentnr: 16674 - Bestemmelse om veg
Bestemmelse om gjerde
Med flere bestemmelser
Overført fra: Knr:0301 Gnr:157 Bnr:311
Gjelder denne registerenheten med flere

07.06.1940 - Dokumentnr: 4603 - Erklæring/avtale
Bestemmelse om trafostasjon/kiosk
Rett for kommunen til å anlegge og vedlikeholde ledninger m.m.
Overført fra: Knr:0301 Gnr:157 Bnr:311
Gjelder denne registerenheten med flere

24.03.1959 - Dokumentnr: 3316 - Skjønn
Dok. tgl. m/dbnr. 3316 - 3333.
Overført fra: Knr:0301 Gnr:157 Bnr:311
Gjelder denne registerenheten med flere

03.10.1983 - Dokumentnr: 28649 - Erklæring/avtale
Bestemmelse om benyttelse
VEDR. DAGLIGVAREHANDEL FOR EN PERIODE AV 40 ÅR FRA 1983
Overført fra: Knr:0301 Gnr:157 Bnr:311
Gjelder denne registerenheten med flere

12.03.2004 - Dokumentnr: 17817 - Erklæring/avtale
Denne seksjon har tilleggsdel - bygning.
Gjelder denne registerenheten med flere

08.09.1939 - Dokumentnr: 915059 - Sammenslått med denne matrikkelenhet:
GNR. 157 BNR. 312
Overført fra: Knr:0301 Gnr:157 Bnr:311
Gjelder denne registerenheten med flere

12.03.2004 - Dokumentnr: 17817 - Seksjonering
Opprettet seksjoner:
Snr: 3
Formål: Bolig
Sameiebrøk: 118/1237
Bestemmelser om tilleggsdel, se under servitutter.
Gjelder seksjon nr.

28.03.2007 - Dokumentnr: 291658 - Resek/tilleggssek
Nye seksjoner:
Snr: 15
Formål: Bolig
Tilleggsdel: Bygning og grunn
Sameiebrøk: 90/1468
Snr: 16
Formål: Bolig
Tilleggsdel: Bygning og grunn
Sameiebrøk: 77/1468
Snr: 17
Formål: Bolig
Tilleggsdel: Bygning og grunn
Sameiebrøk: 64/1468
Formål/ sameiebrøk for denne seksjon:
Snr: 3
Formål: Bolig
Sameiebrøk: 118/1468

28.03.2007 - Dokumentnr: 291658 - Resek/endring formål/brøk/tilleggsdel
Endring av formål/brøk:
Snr: 3
Formål: Bolig
Tilleggsdel: Bygning og grunn
Sameiebrøk: 118/1468

04.09.2009 - Dokumentnr: 651362 - Resek/endring formål/brøk/tilleggsdel
Endring av formål/brøk:
Snr: 3
Formål: Bolig
Tilleggsdel: Bygning og grunn
Sameiebrøk: 141/1491

Legalpant

Kommunen har legalpant som sikkerhet for riktig betaling av kommunale avgifter og eventuell eiendomsskatt. De øvrige seksjonseierne i sameiet har legalpant på inntil 2G som sikkerhet for krav som følger av sameieforholdet, typisk vil dette gjelde felleskostnader.

Legalpant er pant som ikke kommer frem av grunnboksutskriften, og har bedre prioritet enn for eksempel lån til bank som er tinglyst på seksjonen. Legalpant til kommunen har prioritet foran legalpant til sameiet.

Øvrige kjøpsforhold

Diverse
Det opplyses om at ingen kan eie mer enn to boligseksjoner i sameiet, jf. eierseksjonsloven § 23. Seksjoner som eies av nærstående eller via firma teller med.

Etter lov om eierseksjoner § 31, er sameierne overfor sameiets kreditorer ansvarlige etter sin sameiebrøk. Ved manglende betaling av fellesutgifter har sameiet legalpanterett i den enkelte eierseksjon på inntil 2 ganger folketrygdens grunnbeløp.

Kjøper og selger er forpliktet til å undertegne standard kjøpekontrakt utarbeidet av Nordvik i forbindelse med eiendomstransaksjonen. Kjøpekontrakt kan besiktiges hos eiendomsmegler før bud inngis. Kontakt eiendomsmegler for spørsmål.

Selger leverer eiendommen i ryddig og rengjort stand.

Overtagelse
Overtakelse skjer etter avtale med selger.

Før boligen overleveres kjøper, skal fullt oppgjør og omkostninger være mottatt på meglers klientkonto.

Sentrale lover
Eiendommen selges etter reglene i avhendingsloven.

Generelle bestemmelser:
Alle innvendige og utvendige arealangivelser, samt beskrivelser av bygningen er hentet fra vedlagte tilstandsrapport/boligsalgsrapport. Salgsoppgaven er basert på de opplysningene selger har gitt til megler, den bygningssakkyndiges tilstandsrapport, samt opplysninger innhentet fra kommunen, Kartverket og andre tilgjengelige kilder. Det er viktig at kjøper setter seg grundig inn i alle salgsdokumentene, herunder salgsoppgave, tilstandsrapport og selgers egenerklæring. Kjøper anses kjent med forhold som er tydelig beskrevet i salgsdokumentene, og slike forhold kan ikke påberopes som mangler. Dette gjelder uavhengig av om kjøper har lest dokumentene.

Det kan være avvik fra dagens rombruk/rombenevnelser sammenlignet med det som er byggemeldt/godkjent.

Alle interessenter oppfordres til å undersøke eiendommen nøye, gjerne sammen med fagkyndig før bud inngis. Kjøper som velger å kjøpe usett kan ikke gjøre gjeldende som mangel noe han burde blitt kjent med ved undersøkelsen.

Dersom det er behov for avklaringer, anbefaler vi at interessenter rådfører seg med eiendomsmegler eller egne rådgivere før det legges inn bud.

En bolig som har blitt brukt i en viss tid, har vanligvis blitt utsatt for slitasje og skader kan ha oppstått. Slik bruksslitasje må kjøper regne med, og det kan avdekkes enkelte forhold etter overtakelse som nødvendiggjør utbedringer. Normal slitasje og skader som nødvendiggjør utbedring, er innenfor hva kjøper må forvente og vil ikke utgjøre en mangel.

Kjøper og selgers rettigheter og plikter reguleres av avtalen mellom partene, samt informasjonen som har vært tilgjengelig for kjøperen i forbindelse med handelen. Avtalen utfylles av avhendingsloven, og det gjelder ulike avtalevilkår avhengig av om kjøper er forbrukerkjøper eller ikke. Dette er nærmere beskrevet nedenfor.

På grunn av ulike avtalevilkår kan selger vurdere bud fra en som ikke er forbruker, ulikt fra en forbrukers bud. Dersom kjøper ikke er forbruker, er selger sitt mulige mangelsansvar begrenset fordi eiendommen selges "som den er". Selger kan ikke ta «som den er» forbehold ovenfor en forbrukerkjøper. Selv et lavere bud fra en som ikke er forbruker kan foretrekkes fordi begrensningen i mulig mangelsansvar kan ha egenverdi for selger. Selger står fritt til å forkaste eller akseptere ethvert bud, og er for eksempel ikke forpliktet til å akseptere høyeste bud.

Budgiver skal i budskjema avgi egenerklæring om budgiver er forbruker eller næringsdrivende/ person som hovedsakelig handler som ledd i næringsvirksomhet. Budgivere får informasjon dersom andre bud er inngitt av en som ikke er forbruker.

Forbrukerkjøp - definisjon:
Med forbrukerkjøp menes kjøp av eiendom når kjøperen er en fysisk person som ikke hovedsakelig handler som ledd i næringsvirksomhet.

Forbruker – avtalevilkår:
Eiendommen har en mangel dersom den ikke er i samsvar med kravene som følger av avtalen, eller det foreligger brudd på bestemmelsene i avhendingsloven §§ 3-2 til 3-8. Hvis eiendommen ikke er i samsvar med det kjøperen må kunne forvente ut ifra alder, type og synlig tilstand, kan det være grunnlag for mangelskrav. Det samme gjelder hvis det er holdt tilbake eller gitt uriktige opplysninger om eiendommen. Dette gjelder likevel bare dersom man kan gå ut ifra at det virket inn på avtalen at opplysningen ikke ble gitt eller at feil uriktige opplysninger ikke blir rettet i tide på en tydelig måte.

Boligen kan ha en mangel etter avhendingsloven § 3-3 dersom det er avvik mellom opplyst og faktisk innvendig areal, forutsatt at avviket er på 2% eller mer og minimum 1 kvm.

Ved beregning av et eventuelt prisavslag eller erstatning må kjøper selv dekke tap/kostnader opptil et beløp på kr 10 000 (egenandel).

Ikke-forbruker (næringsdrivende) – definisjon:
Hvis kjøper er en juridisk person, eller en fysisk person som hovedsakelig handler som ledd i næringsvirksomhet, vil kjøpet ikke anses som et forbrukerkjøp.

Ikke-forbruker – avtalevilkår:
Eiendommen har en mangel dersom den ikke er i samsvar med kravene som følger av avtalen. Eiendommen selges «som den er», og selgers ansvar utover det konkret avtalte er da begrenset etter avhendingsloven § 3-9, første ledd andre setning.

Avhendingsloven § 3-3 andre ledd fravikes, og hvorvidt boligens arealsvikt utgjør en mangel vurderes etter avhendingsloven § 3-8.

Informasjon om kjøpers undersøkelsesplikt, herunder oppfordringen om å undersøke eiendommen nøye, gjelder også for kjøpere som ikke anses som forbrukere.

Boligselgerforsikring
Selger har tegnet boligselgerforsikring. Se selgers egenerklæringsskjema vedlagt salgsoppgaven.

Boligkjøperforsikring
I samarbeid med Storebrand og HELP tilbyr Nordvik Boligkjøperpakke til våre boligkjøpere. Boligkjøperpakken er et gunstig forsikringskonsept som inneholder alle de forsikringene du trenger til den nye boligen din.

Boligkjøperpakke Leilighet inneholder:
Boligkjøperforsikring fra HELP, flytteforsikring og innboforsikring Super.

Boligkjøperforsikring er en rettshjelpsforsikring som gir trygghet og profesjonell juridisk hjelp dersom det oppdages uventede feil eller mangler ved boligen. Forsikringen gjelder i 5 år fra overtakelsen.

Flytteforsikring dekker skade på eiendeler under flytting ved plutselig og uforutsett hendelse som oppstår under transport eller i forbindelse med bæring mellom bolig, bil eller lagringssted. Forsikringen varer i 1 år fra budaksept.

Innboforsikring Super dekker tingene dine ved blant annet tyveri, brann eller vannskader. Vår beste innboforsikring Super inkluderer blant annet uflaksforsikring, bistand ved ID-tyveri og psykologhjelp ved alvorlige hendelser hjemme. Forsikringen gjelder i 3 måneder fra overtakelsesdatoen av ny bolig.

Velger du Boligkjøperpakke Leilighet+ får du i tillegg

renteforsikring:
Renteforsikringen kan hjelpe deg med rentekostnaden og forsikringspremien på din primærbolig som skal selges, hvis salgsprosessen fører til at du må betale rentekostnader på to lån. Forsikringen gjelder i 9 måneder (3 måneder karenstid) og dekker inntil 15 000 kroner i måneden.

Boligkjøperforsikring fra HELP kan også kjøpes separat og inkluderer da flytteforsikring fra Storebrand.

Boligkjøperpakke/Boligkjøperforsikring må tegnes senest ved kontraktsignering og gjelder fra overtakelsen. Kjøper blir kontaktet av Storebrand med et tilbud på videre forsikring av innbo.

Se pris og mer informasjon om forsikringene i produktarket vedlagt salgsoppgaven, eller ta kontakt med megler.

Betalingsbetingelser
Oppgjør skal betales i en samlet innbetaling fra norsk bank. Betaling fra utlandet tillates kun i unntakstilfeller og dersom det er avklart med megler i anledning avtaleinngåelse (budaksept).

Viktig informasjon om budgivning
Alle bud skal inngis skriftlig til megler, som formidler disse videre til selger. Kravet til skriftlighet gjelder også budforhøyelser og motbud, aksept eller avslag fra selger.

Bud kan legges inn på eiendommens finn-annonse ved å trykke på knappen «gi bud» eller via vår hjemmeside. Bud kan legges inn på eiendommens annonse på hjem.no/finn.no ved å trykke på knappen «gi bud» eller via vår hjemmeside. Ved elektronisk budgivning legges bud inn ved å benytte BankID. Bud kan også inngis på budskjema vedlagt i salgsoppgaven.

Før megler formidler bud til selger, skal megler innhente gyldig legitimasjon og signatur fra budgiver. Kravet til legitimasjon og signatur er oppfylt for budgivere som benytter e-signatur, eksempelvis BankID eller MinID. Senere bud kan inngis per e-post eller SMS til megler.

Dersom budgiver skal by på eiendommen i henhold til kjøpsfullmakt må megler kontaktes i forkant av budgivning. Ved bruk av kjøpsfullmakt, må fullmakten oversendes til megler i forkant av budgivning.

Kjøper kan ikke kreve at eiendommen tinglyses på andre enn kjøper. Om kjøper ønsker at noen andre skal stå som hjemmelshaver, må det tas forbehold om dette i budet. Selger kan velge å ikke akseptere dette.

Et bud bør inneholde eiendommens adresse (eventuelt gnr/bnr), kjøpesum, budgivers kontaktinformasjon, finansieringsplan, akseptfrist, overtakelsesdato og eventuelle forbehold som for eksempel usikker finansiering, salg av nåværende bolig ol. Normalt vil ikke et bud med forbehold bli akseptert før forbeholdet er avklart. Konferer gjerne med megler før bud avgis.

Et bud bør inneholde eiendommens adresse (eventuelt gnr/bnr), kjøpesum, budgivers kontaktinformasjon, finansieringsplan, akseptfrist, overtakelsesdato og eventuelle forbehold.

Megler skal legge til rette for en forsvarlig avvikling av budrunden. I forbrukerforhold (dvs. der selger er forbruker) skal megleren ikke formidle bud med kortere akseptfrist enn kl. 12.00 første virkedag etter siste annonserte visning. Senere bud må ha en tilstrekkelig lang akseptfrist til at megler, så langt det er nødvendig og mulig, kan videreformidle budet og eventuelle forbehold til alle involverte parter og legge til rette for at disse får tid til å områ seg, jf. forskrift om eiendomsmegling § 6-3. Akseptfrist bør derfor være på minimum 30 minutter, og budforhøyelser bør skje senest 10 minutter før fristens utløp. Dersom bud inngis med en frist som åpenbart er for kort til at megleren kan avvikle budrunden på en forsvarlig måte, vil megler fraråde budgiver å stille slik frist. Megleren vil uoppfordret gi sin vurdering av det enkelte bud overfor selgeren, når budet er gitt innenfor akseptfristene ovenfor.

Megler skal så snart som mulig bekrefte skriftlig overfor budgivere at budene deres er mottatt.

Megler kan ikke formidle bud med forbehold om at budet eller forbehold i budet skal holdes skjult (hemmelig) for andre budgivere og interessenter.

Etter at handel har kommet i stand, eller dersom en budrunde avsluttes uten at handel er kommet i stand, kan en budgiver kreve kopi av budjournalen i anonymisert form.

Kopi av budjournal skal gis til kjøper og selger uten ugrunnet opphold etter at handel er kommet i stand. Dersom det er viktig for budgiver å bevare sin anonymitet, bør budet fremmes gjennom fullmektig.

For mer informasjon om budgivningsprosessen, se «Forbrukerinformasjon om budgivning», som er vedlagt salgsoppgaven, eller ta kontakt med megler.

Tilbud på finansiering
Du kan søke om boliglån hos vår samarbeidspartner Storebrand, og få svar på dagen.

Med boliglån i Storebrand kan du være trygg på at du til enhver tid har blant markedets mest konkurransedyktige renter. Du vil bli tatt godt vare på av et av Norges beste servicemiljøer innen bank.

Som kunde i Storebrand Bank får du en fast kontaktperson å forholde deg til, som vil gi deg gode råd og god hjelp med kort svartid. Søk om boliglån i Storebrand og få

· Enkel søknad - og etableringsprosess

· Svar på dagen
· Fast kontaktperson å forholde deg til
· Trygghet for at du alltid har konkurransedyktige betingelser

Ta kontakt på telefon 22 31 22 21 eller nordvik@storebrand.no. Les mer på storebrand.no/nordvik.

Meglerforetaket kan motta provisjon ved formidling av finansielle tjenester.

Hvitvasking
Eiendomsmeglere er underlagt lov om hvitvasking og tilhørende forskrift. Etter hvitvaskingsloven er eiendomsmegler pålagt å gjennomføre kundetiltak av både selger og kjøper.

Hvis kjøper ikke bidrar til at megler får gjennomført kundetiltak, og dette fører til at transaksjonen ikke kan gjennomføres eller blir forsinket, misligholder kjøper avtalen. Etter 30 dager anses misligholdet vesentlig, og selger har rett til å heve avtalen og gjennomføre dekningssalg for kjøpers regning. Dersom det er selger som ikke bidrar til at megler får gjennomført løpende kundetiltak underveis i oppdraget må eiendomsmegler stanse gjennomføringen av transaksjonen. Selger vil i et slikt tilfelle ha misligholdt sine forpliktelser, og kjøper vil kunne ha et krav mot selger etter avhendingsloven.

Hvis kundetiltak ikke lar seg gjennomføre, vil Nordvik Eiendomsmegling ikke kunne bistå med handelen eller foreta oppgjør.

Personopplysningsloven
Personopplysninger vil bli behandlet i samsvar med personopplysningsloven. Ved å registrere deg som interessent og/eller budgiver eller kjøpe vil vi innhente, behandle og registrere personopplysninger om deg.

Eiendomsmeglingsforetak har plikt til å oppbevare kontrakter og dokumenter i 10 år, jf. eiendomsmeglingsforskriften § 3-7 (3). Denne oppbevaringsplikten begrenser muligheten for å få slettet personopplysninger. Du kan lese mer om Nordviks behandling av personopplysninger i vår personvernerklæring på nordvikbolig.no/personvern.

Om oppdraget

Meglers vederlag
Vederlag:
Provisjon: 0,60% av salgssum (min. kr. 45 000,-) – estimert til kr. 50 100,-
Grunnpakke Leilighet/tomt kr. 12 500,-
Markedspakke inkl. trykket salgsoppgave kr. 24 900,-
Nordvik Ekstra Medium - Tillegg kr. 5 900,-
Oppgjørshonorar** kr. 7 990,-
Rabatt vederlag/provisjon kr. 1 800,-
Tilrettelegging kr. 16 900,-
Visningshonorar/overtagelseshonorar per stk. kr. 3 900,-

Utlegg:
Eierskiftegebyr kr. 6 570,-
Informasjon forretningsfører ca. kr. 4 000,-
Utlegg foto - Interiør og fasade ca. kr. 5 000,-
Utlegg tilstandsrapport ca. kr. 10 000,-
Utlegg veiledningstime stylist kr. 1 800,-

Samlet skal selger betale kr. 147 760,- for vederlag og utlegg ved salg til prisantydning.

Dersom oppdraget utløper eller blir sagt opp, uten at handel er kommet i stand, har megler krav på et rimelig vederlag for medgått tid/utført arbeid og avtalte utgifter (tilrettelegging, markedsføring og avholdte visninger) samt eventuelle utlegg. Ved beregningen av vederlaget skal det tas utgangspunkt i timeprisen som er kr. 3 900,-.

Vedlegg til salgsoppgaven
Vedleggene er en del av den komplette salgsoppgaven. Det er viktig at interessenter setter seg godt inn i vedleggene og kontakter megler med eventuelle spørsmål før bud inngis.

Status salgsoppgave
Salgsoppgaven er sist endret 1. mai 2026

Megler
Hanne Eika Klempe, Salgsleder / Eiendomsmegler / Partner
Tlf. 95924589

Megler 2
Aksel Bredesen, Eiendomsmegler / Partner
Tlf. 46889847

Meglerforetaket
Nordvik Nordstrand
Ekebergveien 233
1162 OSLO
Juridisk navn: Meglerhuset Nordstrand AS
Org. nr.: 833671642

Samarbeidspartnere og foretak med tilknytning til Nordvik
Meglerforetaket og Nordvik-kjeden samarbeider med en rekke foretak som tilbyr produkter eller tjenester i forbindelse med megleroppdraget.

- Storebrand leverer boligselgerforsikring, finansieringsløsninger og forsikringer til kjøper
- Help forsikring leverer boligkjøperforsikring
- Flytte- og lagringstjenester gjennom Loyalty, oppussing gjennom Steddy, bredbånd levert av Telenor, alarm levert av Sector alarm, strøm levert av Fjordkraft og Fortum og utleietjenester levert av Utleiemegleren. Hvilke tilbud kjøper og selger får i forbindelse med oppdraget kan variere ut fra hvor i landet eiendommen ligger. Nordvik Bolig AS, som er franchisegiver for Nordvik-kjeden, eier aksjer i Bomega AS (Hjem.no).

Lambertseterveien 2A

Nabolaget Seterhøgda - vurdert av 88 lokalkjente

Nabolaget spesielt anbefalt for

- Familier med barn
- Etablerere
- Godt voksne

Skoler

Kastellet skole (1-10 kl.) 609 elever, 37 klasser	**6 min** 0.5 km
Nordseter skole (1-10 kl.) 991 elever, 51 klasser	**8 min** 0.6 km
Steinerskolen på Nordstrand (1... 261 elever, 11 klasser	**14 min** 1.2 km
Nordstrand ungdomsskole (8-10 ... 286 elever, 20 klasser	**16 min** 1.4 km
Brannfjell skole (8-10 kl.) 597 elever, 36 klasser	**3 min** 2 km
Lambertseter videregående skol... 825 elever, 30 klasser	**23 min** 1.8 km
Kongshavn videregående skole 550 elever	**5 min** 3.7 km


Offentlig transport

Kastellet Linje 19N, 75A, 75B	**1 min** 0.1 km
Kastellet Linje 13, 19	**2 min** 0.1 km
Nordstrand stasjon Linje L2	**11 min** 1 km
Lambertseter Linje 1, 4	**17 min** 1.3 km
Oslo S Totalt 24 ulike linjer	**11 min** 6.2 km

Barnehager

Nordseter barnehage (1-5 år) 52 barn	**5 min** 0.4 km
Åssida barnehage (1-5 år) 63 barn	**7 min** 0.6 km
Bråten barnehage (0-5 år) 63 barn	**7 min** 0.6 km

Aldersfordeling

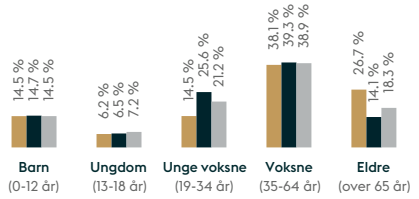

Område	Personer	Husholdninger
Seterhøgda	2 056	996
Oslo og omegn	999 185	490 708
Norge	5 425 412	2 654 586

Opplevd trygghet
Veldig trygt 9I/IOO

Kvalitet på skolene
Veldig bra 89/IOO

Naboskapet
Godt vennskap 68/IOO

Primære transportmidler

- Egen bil
- Trikk

Sport

Kastellet skole	6 min
Nordseter skole	9 min
EVO Nordstrand	13 min
Best Trening	15 min


«Kort vei til det meste! Butikker, dagligvarer, kino, turområder, havutsikt, og kollektivtransport. Flere gode skoler og barnehager. Hyggelige naboer!!»

— Sitat fra en lokalkjent

Støynivået
Lite støynivå 9I/IOO

Kollektivtilbud
Veldig bra 89/IOO

Kvalitet på barnehagene
Veldig bra 87/IOO

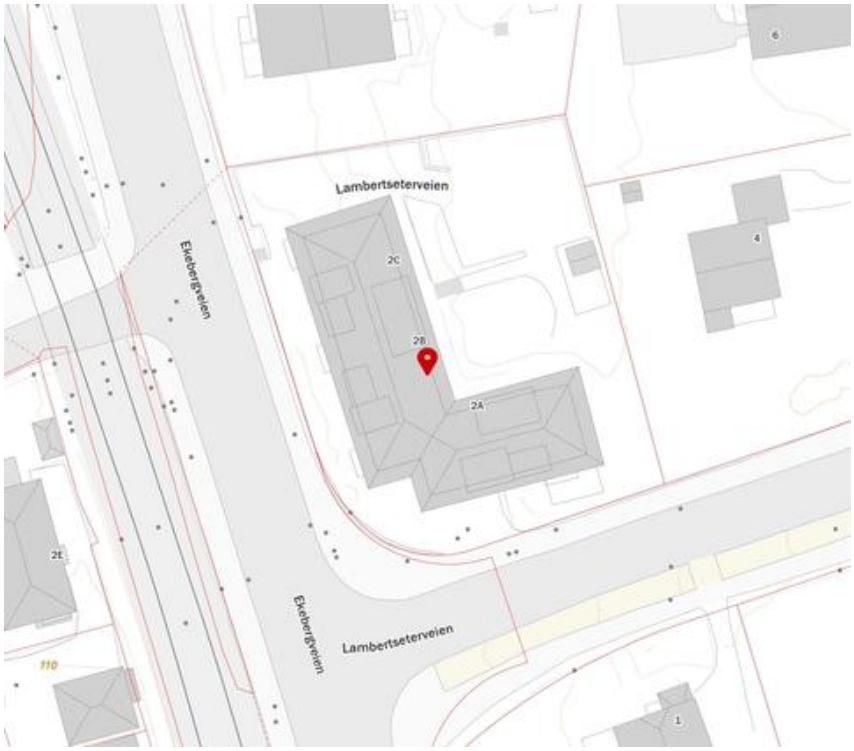

Innholdet i nabolagsprofilen er hentet fra ulike datakilder, og feil eller mangler kan forekomme. Vurderinger og sitater er innhentet på web og gir uttrykk for hvordan naboene vurderer nabolaget. FINN.no AS kan ikke holdes ansvarlig for feil/mangler i profilen.
Copyright © Finn.no AS 2025

Tilstandsrapport

Lambertseterveien 2A , 1160 OSLO

OSLO kommune

gnr. 157, bnr. 311, snr. 3

Sum areal alle bygg: BRA: 128 m² BRA-i: 105 m²



Befaringsdato: 05.01.2026 **Rapportdato:** 06.02.2026 **Oppdragsnr.:** 20856-26035 **Referansenummer:** AO7262

Foretak: Kvadrat Takst AS **Takstingeniør:** Morten Sæther

Rapporten kan brukes i inntil ett år etter befaringsdato, og kan ikke gjenbrukes ved flere boligsalg i denne perioden.
Skjer det endringer, oppstår skader også videre på boligen, bør du som selger be om oppdatert rapport.

Kvadrat Takst AS

Kvadrat Takst AS tilbyr tilstandsrapporter i Oslo og omegn.
Vi leverer uavhengige tilstandsrapporter av eiendom og boliger med alltid fokus på nøyaktighet, faglig kvalitet og trygghet for deg som kunde.
Med over 25 års erfaring fra byggebransjen som prosjektleder, byggeleder og tømrermester tilbyr vi en solid fagkunnskap og praktisk forståelse innenfor bygg og eiendom.

Rapportansvarlig

Morten Sæther

Morten Sæther

morten@kvadrattakst.no

924 14 270

Dette trenger du å vite om tilstandsrapporten



Hva er en tilstandsrapport?

En tilstandsrapport beskriver synlige skader/avvik eller tegn på skader/avvik på boligen. Rapporten fremhever vanligvis ikke positive egenskaper ved boligen.



Hva vurderer en bygningssakkyndig?

Den bygningssakkyndige vurderer boligen ut fra hva man kan forvente av en bygning av samme alder og type. Vurderingen gjøres som regel mot hvordan det var vanlig å bygge og regler som gjaldt da boligen ble oppført (søknadstidspunktet). Forhold som er vanlige for bygningens alder, slik som slitasje etter normal bruk regnes ikke som avvik.



Hva inneholder tilstandsrapporten?

Den bygningssakkyndige undersøker rom og bygningsdeler slik det kommer frem av Forskrift til avhendingsloven. Tilstandsrapporten inneholder bare avvik som den bygningssakkyndige kan se eller kontrollere med enkle hjelpemidler. Det gjøres ikke nærmere undersøkelser slik som åpning av vegger eller andre bygningsdeler. I vegg mot våtrom og rom under terreng kan det borres et hull for å gjøre enkle undersøkelser slik som fuktsøk.

Når du kjøper en brukt bolig

Når du kjøper en brukt bolig, er det viktig å være oppmerksom på at dette ikke kan sammenlignes med å kjøpe en ny bolig. Måten boligen ble bygget på kan være annerledes enn i dag. Bygninger svekkes over tid, og utsettes for slitasje blant annet på grunn av bruk og vær og vind. Mange boliger fornyes helt eller delvis, noen i flere omganger, eller det oppføres tilbygg. Særlig for boliger som er pusset opp eller endret, er det viktig å merke seg at fornyelse av overflater ikke nødvendigvis betyr at bygningsdeler under er forbedret.

Vurdering mot byggeregler

Den bygningssakkyndige vil vurdere boligen mot hvordan det var vanlig å bygge og regler som gjaldt på søknadstidspunktet. Den bygningssakkyndige ser etter avvik som har betydning for og som reduserer boligens funksjon og verdi, og som kommer frem av Forskrift til avhendingslova.

Tilstandsrapporten beskriver ikke hele boligen

BYGNINGSSAKKYNDIGE SER FOR EKSEMPEL IKKE PÅ

• vanlig slitasje og normal vedlikeholdstilstand • bagatellmessige forhold som ikke påvirker bygningens bruk eller verdi vesentlig • etasjeskillere • tilleggsbygg slik som garasje, bod, anneks, naust også videre • utvendige trapper • støttemurer • skjulte installasjoner • installasjoner utenfor bygningen • full funksjonstesting av el- og VVS-installasjoner • geologiske forhold og bygningens plassering på grunnen • bygningens planløsning • bygningens innredning • løsøre slik som hvitevarer • utendørs svømmebasseng og pumpeanlegg • bygningens estetikk og arkitektur • bygningens lovlighet (bortsett fra bruksendringer, brannceller og forhold som åpenbart kan påvirke helse, miljø og sikkerhet) • fellesarealer (med mindre boligeier har vedlikeholdsplikt for fellesarealer og dette er kjent for bygningssakkyndig, eller fellesarealet har en særlig tilknytning til boligen).

© iVerdi 2023

Malen til denne rapporten, inkludert standardtekstene fra Verdi er vernet etter åndsverkloven og kan kun benyttes av av kunder hos iVerdi. For andre aktører er eksemplarfremstilling av malen og standardtekster, som utskrift og annen kopiering til bruk som grunnlag for tilsvarende rapporter, bare tillatt når det er hjemlet i lov (kopiering til privat bruk, sitat o.l.) eller avtale med iVerdi (https://iverdi.no/).

Utnyttelse i strid med lov eller avtale kan medføre erstatnings- og straffeansvar.

Dette trenger du å vite om tilstandsrapporten

Tilstanden vurderes med ulike tilstandsgrader

Tilstanden gir uttrykk for en gitt forventet tilstand, blant annet vurdert ut fra alder og normal bruk. Ved Tilstandsgrad 0 (TG0) og Tilstandsgrad 1 (TG1) gir den bygningssakkyndige normalt ingen begrunnelse for valg av tilstandsgrad. Grunnen er at bygningen eller bygningsdelen da bare har normal slitasje. Ved skjulte konstruksjoner kan alder alene avgjøre tilstandsgrad. Når bygningssakkyndige anbefaler tiltak, for eksempel utbedringer, må brukeren av rapporten vurdere om tiltakene er nødvendige og lønnsomme.
Når den bygningssakkyndige velger tilstandsgrad, baseres vurderingen på faste kriterier som følger av gjeldende bransjestandard for Teknisk tilstandsanalyse ved omsetning av bolig og Forskrift til avhendingslova.

TG 0

TILSTANDSGRAD 0, TG0: INGEN AVVIK

Bygningsdelen skal være tilnærmet ny, ikke vise tegn på slitasje og det skal være lagt frem dokumentasjon på faglig god utførelse. Det er ingen merknader til delen.

TG 1

TILSTANDSGRAD 1, TG1: MINDRE AVVIK

Bygningsdelen skal bare ha normal slitasje, og strakstiltak skal ikke anses som nødvendig. Graden kan også brukes når delen er ny, men der dokumentasjon på faglig god utførelse mangler.

TG 2

TILSTANDSGRAD 2, TG2: VESENTLIGE AVVIK OG MINDRE AVVIK SOM ETTER NS 3600 GIR TG 2

Bygningsdelen skal enten ha feil utførelse, en skade eller symptomer på skade, sterk slitasje eller nedsatt funksjon. Graden gis når bygningsdelen trenger vedlikehold eller tiltak i nær fremtid. Graden skal også brukes når delen er gammel og det er grunn til å varsle om faren for skader på grunn av alderen, eller når det er grunn til å overvåke delen spesielt på grunn av fare for større skader eller følgeskader.

TG 3

TILSTANDSGRAD 3, TG3: STORE ELLER ALVORLIGE AVVIK

Denne tilstandsgraden brukes ved kraftige tegn på forhold som man må regne med trenger utbedring straks eller innen kort tid. Det er påvist funksjonssvikt eller sammenbrudd.

TG IU

IKKE UNDERSØKT/IKKE TILGJENGELIG FOR UNDERSØKELSE

Det kan være avvik/skader som ikke er avdekket.

Informasjon om utbedringskostnader

Utbedringskostnadene i rapporten er sjablongmessige anslag basert på observerte forhold som feil, skader eller uregelmessigheter, samt foreslåtte tiltak. Disse anslagene er veiledende, angis i fem intervaller, er basert på generelle erfaringstall, og må ikke forveksles med konkrete pristilbud fra håndverkere eller entreprenører. Faktiske kostnader kan variere betydelig, avhengig av individuelle valg, materialpriser og markedsforhold. For å få en nøyaktig vurdering av utbedringskostnadene anbefales ytterligere undersøkelser og innhenting av flere pristilbud fra kvalifiserte fagfolk. Slike anslag gis for TG3, der dette er mulig.

- Tiltak under kr 20 000
- Tiltak mellom kr 20 000 – 100 000
- Tiltak mellom kr 100 000 – 200 000
- Tiltak mellom kr 200 000 – 500 000
- Tiltak over kr 500 000

Beskrivelse av eiendommen

5-roms leilighet i 1. etasje med terrasse, beliggende i attraktivt område på Kastellet/ Nordstrand i Oslo.
Leiligheten holder en gjennomgående normal standard med behov for modernisering.

Naturlig avtrekksventilasjon.
Peisovn i stue for vedfyring.
Varmepumpe.
Elektrisk oppvarming.
Varmtvann fra felles bereder.

Kjøkkeninnredning med profilerte fronter og heltre benkeplate..
Integrerte hvitevarer.

Flislagt dusjbad med opplegg for vaskemaskin og tørketrommel.
Dusjsone med skyvedør.
Behov for modernisering.

Wc-rom med gulvmontert klosett.
Servant på vegg.

Utgang fra stue til terrasse med videre adkomst til fellesareal.

Det er opplyst at det følger en biloppstillingsplass ute.

Det henvises ellers til rapporten i sin helhet

Arealer Gå til side

Forutsetninger og vedlegg Gå til side

Lovlighet Gå til side

5-roms leilighet i 1.etasje med terrasse:

• Det foreligger godkjente og byggemeldte tegninger, men det er avvik fra disse.


I henhold til originale plantegninger som ligger på saksinnsyn/ plan og bygg.
- 1.etasje stemmer med dagens bruk.
- Kjeller: tidligere kalt vaskerom, tørke og rulle rom.
I dag brukes dette som boder.

Det er opplyst av selger at kjellerarealene er seksjonert og tilhører denne seksjonen.

Det er forelagt dokumentasjon som bekrefter seksjonering.


Sammendrag av boligens tilstand

Fordeling av tilstandsgrader

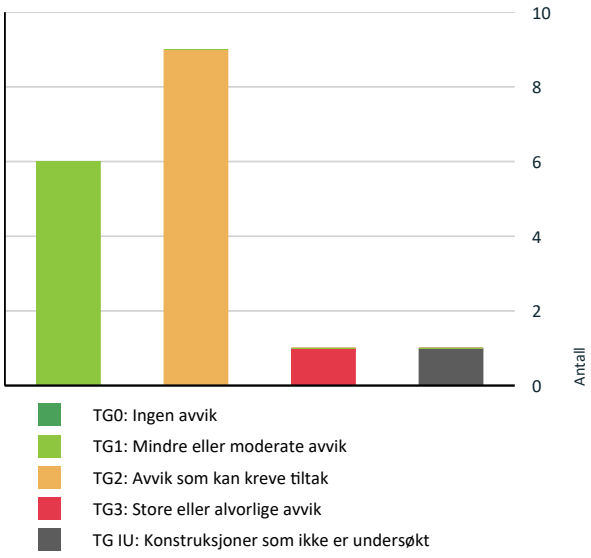

Vil du vite mer om tilstandsgrader? Se side 4.

Anslag på utbedringskostnad

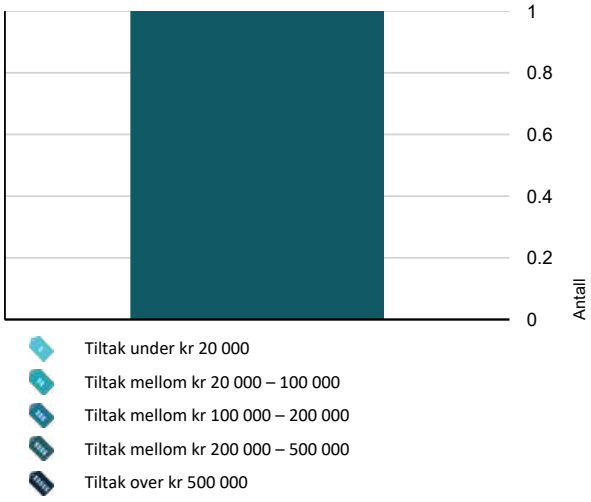

Hva er anslag på utbedringskostnad? Se side 4.

Oppsummering av avvik

Vil du vite mer? Se på rommet eller bygningsdelen senere i rapporten.

5-roms leilighet i 1.etasje med terrasse:

TG 3 STORE ELLER ALVORLIGE AVVIK

- **Våtrom > 1. Etasje > Bad > Generell** Gå til side

TG IU KONSTRUKSJONER SOM IKKE ER UNDERSØKT

- **Våtrom > 1. Etasje > Bad > Tilliggende konstruksjoner våtrom** Gå til side

TG 2 AVVIK SOM KAN KREVE TILTAK

- **Utvendig > Vinduer i kjeller** Gå til side
- **Utvendig > Balkonger, terrasser og rom under balkonger** Gå til side
- **Innvendig > Rom Under Terreng** Gå til side
- **Tekniske installasjoner > Vannledninger** Gå til side
- **Tekniske installasjoner > Avløpsrør** Gå til side
- **Tekniske installasjoner > Ventilasjon** Gå til side
- **Kjøkken > 1. Etasje > Kjøkken > Overflater og innredning** Gå til side
- **Kjøkken > 1. Etasje > Kjøkken > Avtrekk** Gå til side
- **Spesialrom > 1. Etasje > Toalettrom > Overflater og konstruksjon** Gå til side

HELSE, MILJØ OG SIKKERHET

Forhold som åpenbart kan medføre fare for helse, miljø og sikkerhet > Helse, miljø og sikkerhet

- Rekkverket på balkong eller terrasse er for lavt i forhold til dagens krav. Gå til side

Tilstandsrapport

5-ROMS LEILIGHET I 1.ETASJE MED TERRASSE:



Byggeår
1941

Kommentar
Byggeår er basert på opplysninger om når bygget er tatt i bruk.

Anvendelse

Standard

Vedlikehold

UTVENDIG

TG 2 Vinduer i kjeller

Eldre vinduer med trerammer og 1-lags glass i kjelleretasjen.

Ved befaringen ble det ikke foretatt kontroll på åpne- og lukkemekanismer av alle vinduer.

Det påpekes at vinduene trolig er fra byggeår og har dermed oversteget forventet levetid.

Likevel oppfyller bygningsdelene tiltenkt funksjon.

TG 2 er gitt som en påpekelse da vinduer har høy alder med høyere sannsynlighet for kondensering og soppdannelse samt noe redusert isoleringsevne sammenlignet med dagens/nye vinduer.

Vurdering av avvik:
• Det er påvist noen glassruter som er punktert eller sprukne.

Det påpekes at vinduer er over 20 år gamle og har oversteget halvparten av forventet levetid.
Likevel oppfyller bygningsdelene tiltenkt funksjon.

Det kan også være forhold som ikke ble oppdaget ved befaring, som eksempel sopp, råte o.l.
Dette fordi slikt kan være avhengig av vær, klima o.l. ved befaring.
TG2 på slike bygningsdelers må sees på som en varsel på at vinduer må beregnes byttet på sikt.

Konsekvens/tiltak
• Vinduer med punkterte/sprukne glass må påregnes skiftes ut, enten hele vinduet eller kun selve glassene.

Vinduer i kjeller bør vurderes i henhold til bruken av kjellerarealet.

TG 1 Vinduer

Vinduer med trerammer og isolerglass merket med produksjonsår 2009.

–

Vindusglass er hele og det ble ikke observert punkteringer.
Ved befaringen ble det ikke foretatt kontroll på åpne- og lukkemekanismer av vinduer.

Ingen unormale avvik registrert, utover normal og forventet bruksslitasje, sett ut fra bygningsdelenes alder.

Tilstandsgrad er satt ut fra en helhetlig vurdering av bygningsdelenes stand, funksjonalitet samt alder.

Tilstandsrapport

Punkterte glass kan være vanskelig å avdekke med sikkerhet under forskjellig type vær og lys.
Det utelukkes ikke at det kan forekomme punkterte glass som ikke ble registrert på befaringstidspunktet.

–

Det bør på generelt grunnlag påregnes at vinduer har behov for justering med jevne mellomrom.

TG 1 Dører

Tofløyet terrassedør med trerammer og isolerglass, merket med produksjonsår 2009.

–

Brann- og lydklassifisert entrédør (B30/Db35).

–

Isolerglass er hele og det ble ikke observert punkteringer.

Ingen unormale avvik registrert, utover normal og forventet bruksslitasje, sett ut fra bygningsdelenes alder.

Tilstandsgrad er satt ut fra en helhetlig vurdering av bygningsdelenes stand, funksjonalitet samt alder.

Punkterte glass kan være vanskelig å avdekke med sikkerhet under forskjellig type vær og lys.
Det utelukkes ikke at det kan forekomme punkterte glass som ikke ble registrert på befaringstidspunktet.

–

Det bør på generelt grunnlag påregnes at dører har behov for justering med jevne mellomrom.

TG 2 Balkonger, terrasser og rom under balkonger

Utgang fra stue til terrasse i trekonstruksjon.
Malt/beiset terrassebord.
Rekkverk i trekonstruksjon.
Rekkverksøyden ble målt til ca. 86 cm.
Videre adkomst fra terrasse til fellesarealer.

Vurdering av avvik:
• Det er påvist andre avvik:

På befaring ble det påvist noe råteskader på topp bord ved rekkverk, samt noe avflassing av maling på mur ved dør.

Konsekvens/tiltak
• Andre tiltak:

Det bør påregnes noe vedlikehold, evt bytte av noen byggningsdeler for å unngå videre skader.

Utvendige trapper

Trapper og reposer i betongkonstruksjoner.
Ellers malte flater i fellesarealer.

Andre utvendige forhold

Ytterveggenes fasader er forblendet med teglstein.
Valmet tak tekket med plater.

Tilstandsrapport

–

Bygningen ble tatt i bruk i 1941 og oppført etter byggetidens byggeforskrifter.
Den tilfredsstiller ikke nødvendigvis alle de krav som dagens byggeforskrifter stiller til bl.a. tetthet, ventilasjon og varmeisolering.
Rapporten begrenser seg til boligen/leiligheten og det som normalt vil omfattes av eiers selvstendige vedlikeholdsansvar som eier.
Normalt utgjør dette alt innenfor boligens/leilighetens yttervegger.
Tilstandsrapporten tilstandsvurderer derfor ikke bygningens fellesdeler som for eksempel tak, yttervegger, grunnmur, drenering, og felles tekniske installasjoner.

Balkonger/terrasser og vindu vurderes dersom takstmannen finner det relevant for leiligheten.
Gamle og eldre bygninger har generelt et løpende behov for vedlikehold.
Setninger kan ha oppstått og dette kan ha medført skjevheter i gulv og er derfor ikke unormalt.
Komponenter der vedlikehold og oppgraderinger er et felles ansvar for borettslaget er beskrevet men ikke nødvendigvis tilstandsvurdert.

Alder i seg selv er definert som symptom på slitasje/utidsmessighet/svikt osv.
Det gjelder samtlige konstruksjoner, uansett alder og tilstand.
Det betyr at en bygningsdel og konstruksjon kan få TG2 på bakgrunn av høy alder men fortsatt være i en brukbar tilstand og funksjon.
Bygningsdelers og konstruksjoners alder er i hovedsak vurdert ut fra Sintef sine levetidstabeller.

INNVENDIG

TG 1 Overflater

Gulv:
3-stavs parkett.
Betonggulv i kjeller

Vegger:
Malte mur vegger i kjeller.
Smart panel på ett soverom.
Ellers glatte, malte flater.

Himlinger:
Glatte, malte himlingsflater.

Himlingshøyden ble i stue målt til ca. 2,55 m.
Himlingshøyden ble i kjeller målt til ca. 2,12 m.

–

På befaring ble det påvist noe riss i overflater og noe slitasje på parkett.
Ellers ingen unormale slitasjer registrert utover normal og forventet bruksslitasje.
Stedvis riper og merker er noe man må forvente i en brukt bolig.

En bolig som har blitt brukt i en viss tid, har vanligvis blitt utsatt for slitasje, og skader kan ha oppstått.
Slik bruksslitasje må man påregne, og det kan avdekkes enkelte forhold etter overtakelse som nødvendiggjør utbedringer.
Normal slitasje og skader som nødvendiggjør utbedring, er innenfor hva kjøper må forvente og vil ikke utgjøre en mangel.

Tilstandsgrad er satt ut fra en helhetlig vurdering.

Etasjeskille/gulv mot grunn

Etasjeskillere i armerte betongkonstruksjoner fra byggeårene.

Etasjeskille virker å ha sin tiltenkte funksjon uten konstruksjonsmessig negative avvik utover gjeldende standard.
Lokale skjevheter kan forekomme.

Etasjeskillere (gulv mellom etasjer) er i henhold til gjeldende forskrift, ikke en del av det som undersøkes i tilstandsrapporten. Det er derfor ikke utført analyser av etasjeskillere.
Dersom skjevheter er av betydning for kjøper anbefales det ytterligere kontroller og eventuelt statiske beregninger utført av byggteknisk konsulent.

Tilstandsrapport

TG 1 Pipe og ildsted

Pipeløp i bygningen.
Peis ovn med glassdør i stue for vedfyring.
Steinplate under peisovn.

–

Pipe og ildsteder er formelt ikke testet eller vurdert og det forutsettes at de branntekniske krav er kontrollert og godkjent av den stedlige brann- og redningsetaten.
Bygningsdelene tilfredsstiller tiltenkt funksjon.
Det er ikke opplyst om feil, mangler eller avvik ved anlegget.

TG 2 Rom Under Terreng

Punktet må sees i sammenheng med 'Drenering'

Det ble rutinemessig utført fuktsøk på innsiden av grunnmur og yttervegger under terreng.

Fuktsøket ble gjennomført som stikkprøver på typisk utsatte steder langs yttervegger ved bruk av fuktdetektor.
Undersøkelsen omfattet kun tilgjengelige og synlige flater på befaringstidspunktet, og gir ikke grunnlag for å utelukke skjulte fuktforhold eller skader i konstruksjoner som ikke var tilgjengelige for kontroll.

For bygningens byggeår er det typisk at kapillærbrytende sjikt, eksempelvis plast mot byggegrunn, ikke ble etablert.
Dette kan medføre at fukt fra grunnen kan bli trukket opp i konstruksjonene.

Vurdering av avvik:
• Det er påvist indikasjoner på noe fuktgjennomtrenging inn i kjellermur.

Kontrollerte punkter viste unormale fuktutslag på befaringstidspunktet. Enkelte flater var ikke tilgjengelige for inspeksjon.

Konsekvens/tiltak
• Det påviste fuktnivå gir grunn til å overvåke konstruksjonen jevnlig for å se utvikling over tid, og eventuelt foreta tiltak for å unngå fuktskader.

Dette bør vurderes i sammen med bruk av rommet.

TG 1 Innvendige dører

Glatte hvite innerdører.

Glatt, malte original innerdør til wc-rom.

–

Det bør på generelt grunnlag påregnes at dører har behov for justering med jevne mellomrom.
Eldre innerdører må påregnes vedlikehold, evt byttes.

–

Tilstandsgrad er satt ut fra en helhetlig vurdering.

–

Dører i kjeller er ikke tilstandsvurdert.

Andre innvendige forhold

Garderobeskap på to soverom og i entrè/gang.

–

Tilstandsrapport

Kjeller:
Rom i kjeller brukes i dag som boder, selv om det er installert toalett og dusjkabinett der.
Dette er ikke tilstandsvurdert fordi dette ikke er i bruk. ved endring av bruk av arealet i kjeller bør det gjøre en ny vurdering.
Eldre installasjoner og det bør påregnes modernisering ved evt bruk.

VÅTROM

1. ETASJE > BAD

TG 3 Generell

Flislagt dusjbad med varmekabler på gulv, opplyst å være fra 1980-90 tallet.
Ingen dokumentasjon foreligger.

Dusjsone med skyvedør, servantskap med glatte fronter og heldekkende servant og opplegg for vaskemaskin og tørketrommel.

–

Bad og underliggende konstruksjoner over 30 år.
Ved vurdering av bygningsdeler på våtrom legges Sintef Byggforsk detaljblad 700.320 til grunn og anbefalt brukstid på våtrom er ca 20-25 år.

Tetthetsfunksjonen/forventet levetid for denne type konstruksjon er utløpt, oppgradering må påregnes.
En må forvente generell oppgradering av våtrommets tettesjikt/membran for at våtrommet skal tåle en normal bruk etter dagens krav (tett våtsone).

En samlet TG 3 for rommet er satt med bakgrunn i alder og risikoen for manglende tetthet i våtsonen på rommet.
Det er påvist bom på enkelte vegg/gulvfliser, ødelagt lys over speil, riss i servant og eldre plastsluk med klemring.
Sluk adskilt fra resten av rommet ved evt vannlekkasje vil ikke vann renne til sluk.
Det ble på befaring påvist ett fall på gulv som ikke tilfredsstiller dagens krav.

Det er ikke behov for å gjennomføre en detaljert tilstandsanalyse, etter standardens krav

Vurdering av avvik:
• Våtrommet må oppgraderes for å tåle normal bruk etter dagens krav.

En må forvente generell oppgradering av våtrommets tettesjikt/membran for at våtrommet skal tåle en normal bruk etter dagens krav (tett våtsone). En samlet TG 3 for rommet er satt med bakgrunn i alder og manglende tetthet i våtsonen på rommet.

Konsekvens/tiltak
• Våtrommet har behov for omfattende oppgraderinger. For å sikre en løsning som oppfyller gjeldende krav, bør tettesjikt, sluk og røropplegg oppgraderes og dokumenteres.
• Manglende oppgradering av våtrommet medfører høy risiko for at konstruksjonene ikke vil tåle vanlig bruk av vann eller lekkasjer. Dette kan føre til fuktskader på tilstøtende konstruksjoner.

Kostnadsestimat: 200 000 - 500 000

1. ETASJE > BAD

TG IU Tilliggende konstruksjoner våtrom

Det er ikke utført hulltaking da dusjsonen grenser til murvegg/yttervegg.
Dette er i henhold til gjeldende forskrift.

KJØKKEN

1. ETASJE > KJØKKEN

TG 2 Overflater og innredning

Eldre kjøkkeninnredning opplyst å være fra ca. 1980-90 tallet, opplyst av eier.
Profilerte fronter, noen vitrine fronter.

Tilstandsrapport

Benkeplate i heltre eik, med nedfelt kum i porselen.
Fliser på vegg over benk.
Lys under overskap.
Integrert platetopp, stekeovn, mikrobølgeovn, oppvaskmaskin og kjøle/fryseskap.

–

Det anbefales å montere komfyrvakt.

Det anbefales å installere elektronisk varsling/ avstenging av vann i kjøkkenbenk. Dette for å hindre store skader om en lekkasje skulle oppstå. Det er vanninstallasjoner, som oppvaskmaskin i rom uten sluk.

Vurdering av avvik:
• Det er påvist andre avvik:

På befaring ble det påvist slitasje på benkeplate, fronter og skap.
På befaring ble det påvist riss i porselens kum

Konsekvens/tiltak
• Andre tiltak:

Innredning oppfyller tiltenkte funksjoner men oppgradering vil være naturlig på sikt.

1. ETASJE > KJØKKEN

TG 2 Avtrekk

Ventilator med kullfilter over stekesonen.

–

Det kan være at borettslag/sameie har egne vedtekter som hindrer montering av mekanisk avtrekk fra rommet, anbefalt tiltak må derfor avklares nærmere med styret i borettslag/sameie før det eventuelt kan gjennomføres.

–

Filteret i kjøkkenventilatoren bør rengjøres/skiftes regelmessig for å unngå at fett fester seg i kanalene og skaper brannfare.

Vurdering av avvik:
• Kjøkkenet har ventilator med omluft (kullfilter).

Konsekvens/tiltak
• Det er ikke behov for utbedringstiltak.

SPESIALROM

1. ETASJE > TOALETTROM

TG 2 Overflater og konstruksjon

Eldre wc-rom med flislagt gulv.
Gulvvarme.
Flislagte vegger og noe glatte malte veggflater.
Glatt malt himling.
Servant montert på vegg med speil og lysarmatur over.
Gulvmontert klosett.
Avtrekksventil i himling via ventilasjonsanlegg.
Luftespalte mellom dør og gulv.

–

Himlingshøyden ble målt til ca. 2,57 m.

Vurdering av avvik:
• Toalettrom har kun naturlig avtrekk fra rommet, NS 3600 krever mekanisk avtrekk for å kunne gi TG 0/1.
• Det er påvist andre avvik:

Tilstandsrapport

På befaring ble det påvist sprukket vegg/gulv fliser.

Konsekvens/tiltak
• Lokal utbedring må utføres.
• Andre tiltak:

Oppgradering vil være naturlig ved evt. modernisering.

Det kan være at borettslag/sameie har egne vedtekter som hindrer montering av mekanisk avtrekk fra rommet, anbefalt tiltak må derfor avklares nærmere med styret i borettslag/sameie før det eventuelt kan gjennomføres.

TEKNISKE INSTALLASJONER

TG 2 Vannledninger

I hovedsak vannrør av kobber. Mindre deler med PEX.

–

Rørføringer og rørenes tilstand kan være vanskelig å gi en fullstendig vurdering av da disse for det meste ligger skjult i boligens vegger og konstruksjoner eller er innkasset.
Undertegnede har ikke fullt ut vurdert bereder og røranlegget for varmtvann av den grunn at dette krever spesielt utstyr og kompetanse.
Alder, fortetting og brudd kan være risikomomenter i et hvert anlegg.
Tegn til dette ble ikke observert på befaringsdagen.
Eier opplyste at systemet fungerer som det skal.

–

Tilstandsgrad er satt ut fra vurdering av de bygningsdelene som var tilgjengelige og mulige å bedømme ut fra en visuell befaring.

Vurdering av avvik:
• Mer enn halvparten av forventet brukstid er passert på innvendige vannledninger.

Konsekvens/tiltak
• Det er ikke behov for utbedringstiltak siden anlegget fungerer i dag, men ut ifra alder kan skader plutselig oppstå på eldre anlegg.
• I forbindelse med oppgradering av våtrom vil det være naturlig med utskiftning av rør.

Røranlegget fungerer som normalt, men det bør påregnes utskifting i forbindelse med fremtidig oppgradering av våtrom eller kjøkken.
Det anbefales jevnlig visuell kontroll for tegn til irr, lekkasje eller misfarging.
Ved større moderniseringstiltak bør hele røropplegget vurderes skiftet til rør-i-rør-system for å oppfylle dagens krav til lekkasjesikring.

Tilstandsgrad: TG2 – Normal funksjon, men redusert restlevetid på grunn av alder.

TG 2 Avløpsrør

Interne og synlige avløpsrør i boligen er utført i plast/støpejern og ført til bygningens felles rørføringer.

Øvrige avløpsrør inngår i bygningens felles anlegg og har ikke vært inspisert eller vurdert.
Det presiseres at felles rørføringer kan være utført i andre materialer, ha annen alder og være i en annen teknisk tilstand enn de interne rørføringene i boligen.

Undersøkelsen er utført i samsvar med avhendingslova § 2-19 og § 2-21 samt NS 3600, og er begrenset til en visuell, ikke-inngripende kontroll av tilgjengelige og synlige bygningsdeler.
Skjulte rørføringer, innkassede installasjoner og bygningens felles røranlegg omfattes ikke av undersøkelsen og er ikke vurdert.

Tilstandsgrad er fastsatt utelukkende på bakgrunn av de forhold som var tilgjengelige for vurdering på befaringstidspunktet.
Det gis ingen garanti for tilstand, funksjon eller restlevetid for skjulte rørføringer eller felles installasjoner.

Vurdering av avvik:
• Mer enn halvparten av forventet brukstid er passert på innvendige avløpsledninger.

Konsekvens/tiltak
• I forbindelse med oppgradering av våtrom vil det være naturlig med utskiftning av rør.

• Eldre avløpsrør har blant annet større sannsynlighet for lekkasjer, noe som kan føre til omfattende og kostbare vannskader i boliger.

Anlegget fungerer som normalt ved dagens bruk, men bør følges opp med jevnlige visuelle kontroller.
Ved fremtidig rehabilitering av våtrom eller kjøkken anbefales utskifting av avløpsrør for å sikre varig tetthet og oppfylle dagens krav.
Ingen umiddelbare tiltak nødvendig, men det må påregnes utskifting på sikt.

Tilstandsgrad: TG2 – Normal funksjon, men redusert restlevetid grunnet alder.

TG 2 Ventilasjon

Boligens ventilasjon er basert på naturlig avtrekk over tak.
Tilluft tilføres via spalteventiler i vinduer.

–

Tilstandsgrad er fastsatt ut fra dagens ventilasjonsløsning og de forhold som var tilgjengelige for visuell og ikke-inngripende kontroll på befaringstidspunktet. Eventuelle endringer i løsningen kan medføre behov for tiltak og gi grunnlag for endret tilstandsgrad.

Vurdering av avvik:
• Det er påvist andre avvik:

Bygningen har den naturlige ventilasjon som var vanlig på byggetiden.
Ventilasjonsløsningen er enklere enn det som benyttes i dag.

Naturlig ventilasjon gis på generelt grunnlag tilstandsgrad 2 da dagens strenge krav til ventilasjon ikke er oppfylt, til tross for at denne typen ventilasjon er normalt for boliger/leiligheter bygget i denne tidsperioden.

Kapasitet og mengde luftutskiftning er ikke kontrollert da det krever eget utstyr for måling og det hører ikke inn under en nivå 1 undersøkelse

Konsekvens/tiltak
• Andre tiltak:

Det er pr. idag ikke behov for tiltak da løsningen fungerer som tiltenkt.
Endret bruk kan endre behovet for endring av ventilasjonsløsningen.

Bygningen har den naturlige ventilasjon som var vanlig på byggetiden.
Ventilasjonsløsningen er enklere enn det som benyttes i dag.

Kapasitet og mengde luftutskiftning er ikke kontrollert da det krever eget utstyr for måling og det hører ikke inn under en nivå 1 undersøkelse.

–

Det kan være at borettslag/sameie har egne vedtekter som hindrer montering av mekanisk avtrekk fra rommet, anbefalt tiltak må derfor avklares nærmere med styret i borettslag/sameie før det eventuelt kan gjennomføres.

TG 1 Varmesentral

Luft til luft varmepumpe plassert i stuen.
Utedel plassert på yttervegg.

–

Luft til luft varmepumpe opplyst å være montert i 2014, og det er opplyst at selger har en service avtale.
Det er ikke opplyst om feil på anlegget.

Det er anbefalt å føre jevnlig service på denne type anlegg.

Det kreves egen kompetanse for å vurdere disse anleggene og undertegne har ikke denne kompetansen, ytterligere kontroll utover det som er visuelt synlig er ikke utført.

–

Tilstandsgrad er satt ut fra en helhetlig vurdering.

Varmtvannstank

Tilstandsrapport

Felles varmvannsløsning for bygget.

Andre installasjoner

Elektrisk oppvarming med panelovner. Varmekabler på bad og wc-rom.

–

Fastmonterte varmekilder kan være av varierende alder/kvalitet.
Det må påregnes at det over tid vil være behov for utskiftinger av de enkelte installasjoner/elementer.
Funksjonstesting er ikke utført av ovennevnte installasjoner.
Det forventes at installasjonene fungerer tilfredsstillende dersom annet ikke er opplyst
Det er ikke gitt opplysninger om eventuelle avvik.
Tilstandsgrad er ikke satt.

Elektrisk anlegg

Dette er en forenklet kontroll begrenset til de spørsmål og undersøkelser som forskrift til avhendingslova (tryggere bolighandel) § 2-18 inneholder. Dette kan ikke sammenlignes med en kontroll utført av offentlig myndighet (Det lokale eltilsyn) eller registrert elektrovirksomhet, og en bygningssakkyndig har verken kompetanse eller lov til å foreta en slik kontroll.

Tilstanden er vurdert ut fra den forenklede og begrensede kontrollen som forskriften inneholder. El-anlegget kan ha feil og mangler som en slik forenklet undersøkelse ikke vil avdekke. Vær derfor oppmerksom på denne risikoen, og søk videre veiledning eller få en fullstendig kontroll utført av registrert elektrovirksomhet.

Sikringsskap er lokalisert i felles trappegang.
Anlegget er utført med automatsikringer og 10 fordelingskurser.

På befaring manglet det kursoversikt.

Undersøkelsen er utført i henhold til avhendingslova § 2-19 og § 2-21 samt NS 3600, og er begrenset til visuell, ikke-inngripende kontroll av tilgjengelige deler av boligens elektriske installasjoner.
Elektriske installasjoner som inngår i bygningens fellesanlegg, herunder plassering i fellesareal, hovedfordeling, felles kabelføringer, måleranlegg, dimensjonering, vern, kapasitet og drift, omfattes ikke av undersøkelsen og er ikke vurdert.

I henhold til forskrift til avhendingslova (tryggere bolighandel) skal det ikke foretas tilstandsvurdering av det elektriske anlegget. Det er derfor ikke gjort vurderinger av anleggets funksjon, kapasitet, sikkerhet eller forskriftsmessighet, og det er ikke satt tilstandsgrad på det elektriske anlegget.

Opplysninger i rapporten knyttet til det elektriske anlegget er basert på tilgjengelig informasjon og synlige forhold, i den grad forskriften forutsetter, og kan ikke anses som en teknisk eller sikkerhetsmessig vurdering.

Det kan foreligge skjulte feil, mangler eller udokumenterte utvidelser og endringer i det elektriske anlegget som ikke lar seg avdekke uten kontroll utført av registrert elektrovirksomhet.

Eier av boligen har ansvar for at det elektriske anlegget til enhver tid er i forskriftsmessig stand, jf. forskrift om elektriske lavspenningsanlegg. Det anbefales at anlegget kontrolleres av registrert elektrovirksomhet ved behov.

–

Det tas forbehold om at det kan foreligge udokumenterte utvidelser eller endringer av elektrisk anlegg som ikke er dokumentert eller informert om.

–

Opplyst av selger:
Installert ny kurs til stue ca. 2012/2013, og koblet fra downlights og montert nye lyskasser under kjøkkenskap i 2019.

Spørsmål til eier

1. Er alle elektriske arbeider/anlegg i boligen utført av en registrert elektroinstallasjonsvirksomhet?
   Ja

Tilstandsrapport

2. Er det elektriske anlegget utført eller er det foretatt tilleggsarbeider på det elektriske anlegget etter 1.1.1999?
Ja

Eksisterer det samsvarserklæring?
Ja

Ja, Nordstrand Elektro 2012/2013, og Storm Elektro 2019. Samsvarserklæring fra Storm Elektro.

3. Foreligger det kontrollrapport fra offentlig myndighet – Det Lokale Eltilsyn (DLE) eller eventuelt andre tilsvarende kontrollinstanser med avvik som ikke er utbedret eller kontrollen er over 5 år?
Nei

4. Forekommer det ofte at sikringene løses ut?
Nei

5. Har det vært brann, branntilløp eller varmgang (for eksempel termiske skader på deksler, kontaktpunkter eller lignende) i boligens elektriske anlegg?
Nei

Generelt om anlegget

6. Er det tegn til at det har vært termiske skader (tegn på varmgang) på kabler, brytere, downlights, stikkontakter og elektrisk utstyr? Sjekk samtidig tilstanden på elektrisk tilkobling av varmtvannsbereder, jamfør eget punkt under varmtvannstank
Nei

7. Er der synlig defekter på kabler eller er disse ikke tilstrekkelig festet?
Nei

Inntak og sikringsskap

8. Er det tegn på at kabelinnføringer og hull i inntak og sikringsskap ikke er tette, så langt dette er mulig å sjekke uten å fjerne kapslinger?
Nei

9. Finnes det kursfortegnelse, og er den i samsvar med antall sikringer?
Nei

Generell kommentar

Dette er utenfor takstmannen sitt kompetanse område, det anbefales å utføre en utvidet El-kontroll.
Anlegget er opplyst at det fungerer i dag.



FORHOLD SOM ÅPENBART KAN MEDFØRE FARE FOR HELSE, MILJØ OG SIKKERHET

Helse, miljø og sikkerhet

Dette punktet inneholder tydelige og lett synlige forhold ved boligen som åpenbart kan påvirke helse, miljø og sikkerhet, og som bygningssakkyndige har oppdaget. Terskelen for hva som anses som åpenbart er høy, og det utføres ikke undersøkelser med sikte på å avdekke slike forhold. Punktet omfatter ikke skjulte eller ikke-synlige forhold, tekniske vurderinger eller forhold som krever spesialundersøkelser. Forhold vurderes etter byggteknisk forskrift på befaringstidpunktet.

Vurdering av avvik:
• Rekkverket på balkong eller terrasse er for lavt i forhold til dagens krav.

Tilstandsrapport

I henhold til byggteknisk forskrift (TEK17) skal rekkverk ved balkonger, passasjer, tribuner og lignende ha en høyde på minimum 1,0 m. Der høydeforskjellen er mer enn 10,0 m over terreng, skal rekkverkshøyden være minimum 1,2 m.

Konsekvens/tiltak

• Det er ikke krav om utbedring av rekkverkshøyde opp til dagens forskriftskrav.

Arealer, byggetegninger og brannceller

Standard gjeldende fra 01.01.2024

Arealmålinger og arealoppsett er basert på Norsk standard 3940:2023 Areal- og volum-beregninger av bygninger. Arealet gjelder for tidspunktet da boligen ble målt


Hva er måleverdig areal?

Arealet i rommet må ha minst 1,90 m fri høyde over gulvet og minst bredde på 0,60 m. Et loft med skråtak vil for eksempel bare få registrert målbart areal der høyden er minst 1,90 m og bredden minst 0,60 m. Rommet må ha dør eller luke og gangbart gulv.

Hva er bruksareal?

BRA = BRA-i + BRA-e + BRA-b

Bruksarealet for bygningen er bruttoarealet minus arealet som opptas av yttervegger.

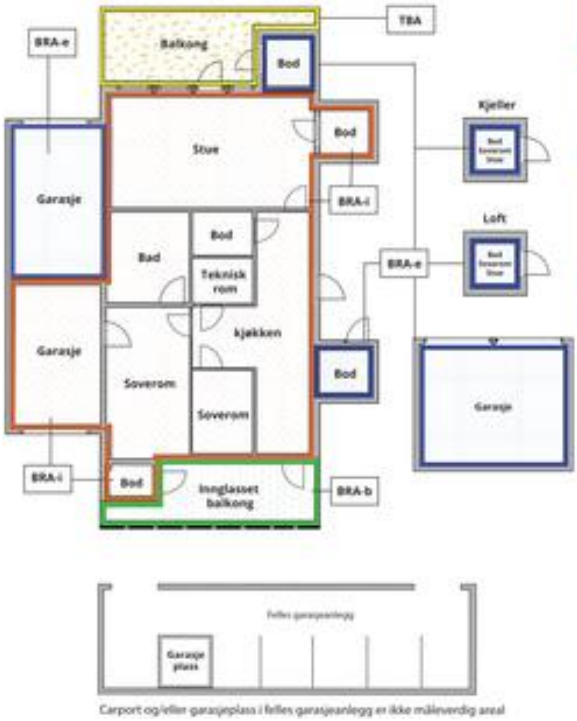

Carport og/eller garasjeplass i felles garasjeanlegg er ikke måleverdig areal

Internt bruksareal **(BRA-i)**	Arealet innenfor boenheten(e)
Eksternt bruksareal **(BRA-e)**	Arealet av alle rom utenfor boenheten(e) og som tilhører denne, slik som for eksempel boder
Innglasset balkong mv **(BRA-b)**	Arealet av innglasset balkong, veranda eller altan når denne er tilknyttet boenheten(e)
Terrasse- og balkongareal **(TBA)**	Arealet av terrasser, åpne balkonger og åpen altan tilknyttet boenheten(e)
Gulvareal **(GUA)**	Er sum av BRA (bruksareal) og ALH (areal med lav takhøyde). Areal med lav takhøyde (ALH) er ikke måleverdig areal, som skyldes skråtak og lav himlingshøyde. GUA kan opplyses i markedsføring der det er aktuelt for den konkrete boligen og kun sammen med BRA-i, for eksempel der gulvflaten har en verdi og har funksjon ved møblering og bruk av rommene. Ikke innredet areal som kaldloft, måles og oppgis normalt ikke.

Arealet kan ikke alltid fastsettes nøyaktig

Areal kan være komplisert eller umulig å måle opp nøyaktig fordi det er vanskelig å fastslå tykkelsen på innervegger, skjevheter i og utforming av bygningskonstruksjoner som karnapp, buer og vinkler som ikke er rette, åpne rom over flere etasjer og så videre.

Eiendommens markedsverdi kan ikke baseres på en matematisk beregning basert på antall kvadratmeter opplyst i rapporten. Opplysninger om areal kan altså ikke alene benyttes for å beregne eiendommens verdi.

Den bygningssakkyndige kan avdekke eventuelle bruksendringer og avvik i branncelleinndeling

Den bygningssakkyndige ser på byggetegninger hvis de er tilgjengelige og dette er en del av oppdraget,og vurderer bruken av boligen opp mot tegningene. Hvis den bygningssakkyndig avdekker at en bolig ikke ser ut til å være delt opp i brannceller etter kravene i byggteknisk forskrift på befaringstidspunktet, skal det opplyses om dette.

Reglene om bruksendring og brannceller kan være kompliserte. Søk videre faglige råd om rapporten ikke gir deg svar. Den bygningssakkyndige kan ikke vurdere og svare på alle spørsmål, og kan heller ikke vite om kommunen kan gi unntak for kravene som gjelder. Vil du vite mer?

Om brannceller

En branncelle er hele eller avgrensede deler av en bygning hvor en brann fritt kan utvikle seg uten at den kan spre seg til andre bygninger eller andre deler av bygningen i løpet av en fastsatt tid.

Om bruksendring

Bruksendring er å endre bruken av et rom fra en tillatt bruk til en annen. Dette kan kreve søknad og tillatelse, for eksempel hvis du endrer et rom fra bod til soverom eller arbeidsrom,eller hvis du endrer en bolig til to separate boliger.

Rom for varig opphold har krav til takhøyde, romstørrelse,rømningsvei og lysforhold som må være oppfylt. Du kan søke kommunen om unntak for kravene, men kan ikke regne med å få unntak for krav som går på helse og sikkerhet, for eksempel krav til rømningsvei.

Bruksendring som krever godkjenning, og som ikke er søkt bruksendret, er ulovlig. Kommunen kan etter plan- og bygningsloven kapittel 32 forfølge overtredelser. Kommunen kan pålegge deg å avslutte den ulovlige bruken, eventuelt å rette eller tilbakeføre rommet til godkjent bruk.

Arealer

5-roms leilighet i 1.etasje med terrasse:

	Bruksareal BRA m²				
Etasje	**Internt bruksareal (BRA-i)**	**Eksternt bruksareal (BRA-e)**	**Innglasset balkong (BRA-b)**	**SUM**	**Terrasse- og balkongareal (TBA)**
1. Etasje	105			105	21
Kjeller		23		23	
SUM	**105**	**23**			**21**
SUM BRA	**128**				

Romfordeling

Etasje	Internt bruksareal (BRA-i)	Eksternt bruksareal (BRA-e)	Innglasset balkong (BRA-b)
1. Etasje	Entré/gang, kontor/soverom, kjøkken, toalettrom, bad, 3 soverom, stue		
Kjeller		Boder	

Kommentar

1.etasje BRA- i:
Entré/gang, soverom/kontor, kjøkken, wc-rom, bad, 3 soverom og stue.
Utgang fra stue til terrasse med ett gulvareal på ca. 21 m² (TBA).

–

Kjeller BRA-e:
Leiligheten disponerer ett kjellerareal med ett gulvareal på ca. 23,3 m².
Kjellerareal består av flere boder.
Tilgang til kjeller via felles areal.

–

Arealene er målt innvendig.
Innvendige sjakter, rørkasser o.l. er medregnet i boligens areal.

I arealoppstillingen er alle arealer avrundet til nærmeste hele tall, i henhold til gjeldende måleregler (NS 3940).

Det er bruken av rommet på befaringstidspunktet som er lagt til grunn for romnavn og romdefinisjon i arealoppstillingen.
Dette innebærer at rom kan være i strid med Teknisk forskrift (TEK) eller mangle kommunal godkjenning for aktuell bruk, uten at dette påvirker valg av rombetegnelse i rapporten.

Det kan forekomme avvik mellom dagens rombruk/rombenevnelse og boligens opprinnelige byggemeldte eller godkjente tegninger.

Rombetegnelser er skjønnsmessig vurdert på stedet og tilfredsstiller ikke nødvendigvis kravene i Teknisk forskrift for rom til varig opphold, herunder krav til romstørrelse, takhøyde, lysforhold og rømning.
Innbygde og plassbygde skap er skjønnsmessig vurdert på stedet.

Boder utenfor boenheten (BRA-e) er ofte møblerte eller fulle, og kan i mange tilfeller ikke måles nøyaktig.
Oppgitte arealer må derfor anses som omtrentlige og ikke eksakte.
Bodene er vist frem til takstingeniør av eier eller representant for eier på befaringsdagen.
Takstingeniør har ikke foretatt nærmere undersøkelser av om boligen har rettslig bruksrett til disse arealene.

Vær oppmerksom på at det kan forekomme mindre forskjeller/avvik i målingene på grunn av kompleksiteten i romstrukturen og vinkler i leiligheten kombinert med målemetode og avrundingsregler. Vi jobber nøye med å sikre nøyaktighet, men små variasjoner kan oppstå.
Areal måles på stedet med enkel håndholdt lasermåler.
Dersom areal er av stor betydning for kjøper anbefales en laserscanning av hver etasje før kjøp.

Lovlighet

Byggetegninger

Det foreligger godkjente og byggemeldte tegninger, men det er avvik fra disse.

Kommentar: I henhold til originale plantegninger som ligger på saksinnsyn/ plan og bygg.
- 1.etasje stemmer med dagens bruk.
- Kjeller: tidligere kalt vaskerom, tørke og rulle rom.

I dag brukes dette som boder.

Det er opplyst av selger at kjellerarealene er seksjonert og tilhører denne seksjonen.

Det er forelagt dokumentasjon som bekrefter seksjonering.

Nyere håndverkstjenester

Er det ifølge eier utført håndverkstjenester på boligen siste 5 år? ☐ Ja ☑ Nei

Befarings - og eiendomsopplysninger

Befaring

Dato	Til stede	Rolle
05.1.2026	Morten Sæther	Takstingeniør
	Kristina Elise Bennin	Kunde

Matrikkeldata

Kommune	gnr.	bnr.	fnr.	snr.	Areal	Kilde	Eieforhold
301 OSLO	157	311		3	1696.2 m²	Iflg. Norges Eiendommer - Ambita. Tomtearealet gjelder for det aktuelle Gnr/Bnr.	Festet

Adresse
Lambertseterveien 2A

Hjemmelshaver
Bennin Kristina Elise, As Nordstrandshøiden

Kommentar
Bolignummer (SSB) : H0101

Regulering : Området er regulert til boligformål
Adkomst vei : Offentlig, interne gang- og stikkveier.
Tilknytning vann : Offentlig
Tilknytning avløp : Offentlig

Økning av festeavgiften må påregnes i fremtiden.

Boligselskap	Eierandel	Forretningsfører	Organisasjonsnr
Sameiet Kastellet Panorama	141 / 1491	OBOS Eiendomsforvaltning A/S - 02333	989571133

Felles formue
Kr. 26 933 31.12.2024

Eiendomsopplysninger

Beliggenhet

5-roms leilighet i 1. etasje med terrasse, beliggende i attraktivt område på Kastellet/ Nordstrand i Oslo.
Kort vei til diverse servicetilbud på Sæter og Holtet med alt av butikker, kaféer, post, bank, apotek m.m., samt kort vei til offentlig kommunikasjon.
Gangavstand til barnehager og skoler i alle trinn.
Kort vei til store friarealer på Ekeberg/Brannfjell samt Østensjøvannet med omkringliggende rekreasjonsområder.
Nærhet til Østmarka med flotte turmuligheter sommer som vinter, og til Oslofjorden med mange fine badeplasser

Om tomten

Felles festet tomt på 1696.2m².
Tomten er pent opparbeidet med gressplener, asfalterte veier og variert beplantning.
Det medfølger utvendig parkeringsplass.
Opplyst av selger: Plassen er merket med p-3 og er på baksiden av huset. I tillegg er det tre gjesteplasser i sameiet.
Ellers gateparkering etter gjeldende regler.

Tinglyste/andre forhold

De totale felleskostnadene er pr. tid på kr. 7 877,- pr. måned.

På generelt grunnlag oppfordres alle til å sette seg inn i vedtekter, husordensregler, regnskap, budsjett og årsberetning.
Dokumentene vil være tilgjengelig hos meglerforetaket. Det gjøres oppmerksom på at fellesgjeld og felleskostnader kan variere over tid som følge av beslutninger foretatt i borettslagets styre og/eller generalforsamling.

Hjemmeside: vibbo.no

Bebyggelsen

Området består hovedsakelig av blokkbebyggelse og næring.
Bygning oppført i 1941 i mur- og betongkonstruksjoner.
Sameiet består av 15 boligseksjoner og to næringsseksjoner på eiendommen gnr. 153, bnr 311 i Oslo kommune.

Ellers føres løpende vedlikehold og oppgraderinger etter behov og vedtak.
For oversikt over utførte arbeider henvises det til årsberetning og selskapets styret

Forsikring

Selskap	Avtalenr	Type	Forsikringssum	Årlig premie
Tryg Forsikring	6606572			

Kommentar
Fellespolise for bygningsmassen. Eier må selv tegne innboforsikring.

Kilder og vedlegg

Dokumenter

Beskrivelse	Dato	Kommentar	Status	Sider	Vedlagt
Plantegninger	30.01.2026		Ikke gjennomgått		Nei
Forretningsførerinfo	30.01.2026	Opplysninger om regnskapstall og forsikringsforhold.	Gjennomgått		Nei
Eier	05.01.2026	Som påviste og gav opplysninger.	Gjennomgått		Nei
Infoland.no	05.01.2026	Gnr., bnr., byggeår, tomtestørrelse og hjemmelshaver.	Gjennomgått		Nei

Revisjoner

Versjon	Ny versjon	Kommentar
1	06.02.2026	

For gyldighet på rapporten se forside

Forutsetninger

Tilstandsrapportens avgrensninger

STRUKTUR OG REFERANSENIVÅ

•Rapporten baserer seg på krav i forskrift til avhendingslova (tryggere bolighandel). Rapportens struktur, metode og begrepsbruk følger i hovedsak Norsk Standard NS 3600:2018 (teknisk tilstandsanalyse ved omsetning av bolig), samt Takstbransjens retningslinjer for arealmåling når det gjelder fordeling mellom P-areal og S-areal.

•Bygningssakkyndig er ikke ansvarlig for tilbakeholdt eller uriktig informasjon, som har betydning for tilstandsvurderingen. Rapporten beskriver avvik, det vil si en tilstand som er dårligere enn referansenivået. Rapporten vil normalt ikke fremheve positive sider ved boligen ut over det som fremgår av tilstandsgradene.

•For anbefalte tiltak ved TG2 og TG3 må du vurdere om tiltakene er nødvendige og lønnsomme. Hva det vil koste å utbedre rom eller bygningsdeler vil avhenge av registrerte avvik og tiltak som kommer frem i rapporten. Anslaget er gitt på generelt grunnlag basert på prisintervaller. Anslaget må ikke forveksles med en konkret vurdering og tilbud fra en entreprenør eller håndverker. Utbedringskostnadene vil også avhenge av personlige preferanser og markedspris på materialer og tjenesteyter.

•Vurdering mot byggeregler
Den bygningssakyndige vil vurdere boligen mot hvordan det var vanlig å bygge og regler som gjaldt på søknadstidspunktet. Noen rom og bygningsdeler slik som bad og vaskerom, og forhold som gjelder sikkerhet mot brann, rekkverk og trapper osv., vil den bygningssakkyndige vurdere mot dagens regelverk. Etter dagens regelverk vil disse kunne få en tilstandsgrad 2 eller 3 uten at det nødvendigvis er krav om at avviket må utbedres.

PRESISERINGER

Tilstandsrapporten gjelder hovedbygget. Tilleggsbygninger, som for eksempel garasje, gis kun en enkel beskrivelse.

Avvik er vurdert ut fra tekniske forskrifter på godkjenningstidspunktet for bygget. Noen bygningsdeler er vurdert etter gjeldende teknisk forskrift på befaringstidspunktet. Dette gjelder blant annet:

i. våtrom (bad, vaskerom) og andre fuktutsatte rom

ii. forhold knyttet til brann, rømming, sikkerhet, for eksempel rekkverkshøyder/åpninger, ulovlige bruksendringer, brannceller osv.

•For skjulte konstruksjoner, som vann og avløp uten dokumentasjon, er kvalitet og alder vurdert.

•Fastmonterte installasjoner, for eksempel innfelt belysning og høyttalere, skal ikke demonteres for å sjekke dampsperren bak. Dette er av hensyn til bygningssakkyndiges kompetanse og risikoen for skade.

•Kontroll av fukt i konstruksjonen ved hulltaking i bad og vaskerom (våtrom), rom under terreng (kjelleretasje, underetasje og sokkeletasje) eller andre bygningsdeler, skal skje etter eiers aksept. Hulltaking av våtrom og rom under terreng kan i visse tilfeller unnlates (ref. forskrift til avhendingslova).

•Kontroll av romfunksjoner for P-ROM blir bare utført når det ikke foreligger godkjente og byggemeldte tegninger, eller når tegninger ikke stemmer med dagens bruk.

•Bygningssakkyndig gir en forenklet vurdering av branntekniske forhold og elektriske installasjoner i boligen hvis det er mer enn fem år siden siste el-tilsyn. Ved behov for grundigere undersøkelser, kan bygningssakkyndig anbefale boligkjøper ta kontakt med offentlige myndigheter eller en kvalifisert elektrofaglig fagperson.

TILLEGGSUNDERSØKELSER

Etter avtale med eier kan tilstandsanalysen utvides til også å omfatte tilleggsundersøkelser utover minimumskravet i forskriften.

BEFARINGEN

Rapporten gir en vurdering av byggverk og bygningsdeler som bygningssakkyndig har observert, og som fremkommer av forskrift til avhendingslova. Rapporten er likevel ingen garanti for at det ikke kan finnes skjulte feil, skader og mangler. NS 3600:2018 (teknisk tilstandsanalyse ved omsetning av bolig) har undersøkelsesnivå 1 til 3, hvor nivå 1 er det laveste og basert på visuell observasjon. Rapporten er basert på undersøkelsesnivå 1, med noen få unntak: våtrom og rom under terreng.

I praksis betyr dette at:

•befaringen skal begrenses til kun visuelle observasjoner på tilgjengelige flater uten fysiske inngrep (f.eks. riving).

•flater som er skjult av snø eller på annen måte ikke er tilgjengelig eller skjult, blir ikke kontrollert.

•det blir ikke utført funksjonsprøving av bygningsdeler, som isolasjon, piper, ventilasjon, elektrisk anlegg, osv.

•det gis ikke en vurdering av boligens tilbehør, hvite- og brunevarer og annet inventar. Dette gjelder også integrert tilbehør.

•inspisering av yttertak er basert på det som er synlig, normalt på innsiden fra loftet og utvendig fra stige/bakkenivå. I en del situasjoner er det ikke sikkerhetsmessig forsvarlig å undersøke taket fra utsiden, og da vil vurderingen være basert på alder og materialer.).

•stikkprøvetakninger er tilfeldig valgt og kan innebære kontroll under overflaten med spiss redskap eller lignende.

UTTRYKK OG DEFINISJONER

•Referansenivå: kravet til bygningsdelen eller rommet på byggetidspunktet.

•Tilstand: byggverkets eller bygningsdelens tekniske, funksjonelle eller estetiske status på et gitt tidspunkt.

•Symptom: forhold som gir indikasjon på hvilken tilstand et byggverk eller en bygningsdel befinner seg i. Benyttes ved beskrivelse av avvik og alder.

•Skadegjørere: i hovedsak råte, sopp og skadedyr.

•Fuktsøk: overflatesøk med egnet søkeutstyr som fuktindikator eller visuelle observasjoner.

Forutsetninger

•Fuktmåling: måling av fuktinnhold i materiale eller i bakenforliggende konstruksjon ved bruk av egnet måleutstyr, blant annet hammerelektrode og pigger.

•Hulltaking: boring av hull for inspeksjon og fuktmåling i risikoutsatte konstruksjoner, primært i tilstøtende vegger til bad, utforede kjellervegger og eventuelt i oppforede kjellergulv.

•Normal slitasjegrad: forventet slitasje av materiale i overflaten som er basert på enkle visuelle observasjoner. Kan vurderes sammen med bygningsdelens alder.

•Forventet gjenværende brukstid: anslått tid et byggverk eller en del av et byggverk vil kunne tjene sitt formål (NS 3600:2018, termer og definisjoner punkt 3.9).

AREALBEREGNING FOR BOENHETER

•Areal fastsettes etter Forskrift til avhendingsloven og Norsk Standard 3940 Areal- og volum-beregninger av bygninger fra 2023.

•Areal oppgis i hele kvadratmeter i rapporten, og gjelder for det tidspunkt oppmålingen fant sted.

•Bruksareal (BRA) er det måleverdige arealet som er innenfor omsluttede vegger målt i gulvhøyde (bruttoareal minus arealet som opptas av yttervegger). I tillegg til gulvhøyde gjelder regler om fri bredde for at arealet skal være måleverdig, med betydning for BRA av for eksempel loft med skråtak. BRA består av internt bruksareal (BRA-i), eksternt bruksareal (BRA-e) og innglasset balkong mv (BRA-b). Terrasse- og balkongareal (TBA) opplyses der tilstandsrapporten skal benyttes i boligomsetningen og der det er aktuelt. I tillegg kan gulvareal (GUA) og areal med lav takhøyde (ALH) opplyses sammen med BRA der det er aktuelt og en del av oppdraget. Rom skal ha atkomst og gangbart gulv for å kunne regnes som BRA/måleverdig areal.

•Arealet måles og oppgis dersom arealet oppfyller krav til måleverdighet, slik som at arealet må ha minst en bredde på 0,6m og minst en høyde på 1,9 m osv. Et rom kan være i strid med teknisk forskrift og mangle godkjennelse hos kommunen for den aktuelle bruken, uten at dette får betydning for om arealet måles og oppgis i tilstandsrapporten. Når arealet måles tas det ikke hensyn til om arealet er lovlig oppført eller om bruken er lovlig, bruksendringer, lysforhold eller andre sikkerhetsmangler.

•Eiendommens markedsverdi kan ikke baseres på en rent matematisk beregning i forhold til antall kvadratmeter opplyst i rapporten. Opplysninger om areal kan altså ikke alene benyttes for beregning av eiendommens verdi.

•Rom som ligger utenfor boenheten, men som eier har påvist og/eller opplyst at tilhører boenheten, er oppmålt og inkludert i BRA-e. Det er ikke fremvist dokumentasjon på at rommet tilhører boenheten, med mindre dette er angitt særskilt. Rom utenfor boenheten kan omdisponeres av borettslaget/sameiet og dette kan påvirke boligens BRA. Vær oppmerksom på at NS 3940:2023 og eierseksjonsloven har ulik definisjon av fellesareal. Ved arealmåling gjelder NS 3940:2023 som definerer fellesareal slik: “Delen av bygning som brukes av to eller flere bruksenheter eller til bygningens forvaltning, drift eller vedlikehold.

•Se øvrig informasjon om areal i rapporten, Norsk Standard 3940 (2012 og 2023) og veiledningen til disse.

PERSONVERN

Verdi, takstingeniøren og takstforetaket behandler personopplysninger som takstingeniøren trenger for å kunne utarbeide rapporten. Personvernerklæring med informasjon om bruk av personopplysninger og dine rettigheter finner du her Personvernerklæring - iVerdi

Rapporten/befaringen er avholdt i henhold til gjeldende avhendingslov (tryggere bolighandel) og forskrift til avhendingslova.
Tilstandsgrader settes i henhold til NS3600.
Hjemmel er kontrollert utfra Norges eiendommer/Ambita.
Rapporten omfatter ikke tekniske vurderinger av fagområder som krever særskilt godkjenning eller kompetanse, herunder elektriske anlegg, VVS-installasjoner og ildsteder.
Eier av boligen bør jevnlig sørge for el-sjekk fra godkjent kontrollinstans.
Det kan foreligge udokumenterte utvidelser eller endringer av elektrisk anlegg som ikke er dokumentert eller informert om.

Konstruksjoner over terreng er besiktiget fra bakkenivå. Der det ikke er foretatt vurderinger, skyldes dette at forholdene ikke har latt seg vurdere innenfor rammen av visuell befaring og tilgjengelighet. Besiktigelsen blir kun utført på lett tilgjengelige deler av konstruksjoner.
I sammenfattet beskrivelse og under de ulike bygningsdeler er det gjort rede for de oppgraderinger som er foretatt (der dette er opplyst av rekvirent/eier) og eventuelle svakheter som er registrert.

Endret bruk, kan over tid avdekke skjulte feil og mangler som ikke oppdages ved visuell kontroll (undersøkelsesnivå 1) på befaringstidspunktet.

Arealene er målt i henhold til NS 3940. Det tas ikke stilling til om rommene oppfyller krav til varig opphold eller annen godkjenning etter plan- og bygningslovgivningen. Rombetegnelser er basert på bruken på befaringstidspunktet.

Ved evt. åpning av konstruksjoner kan feil og mangler avdekkes også utover det som er omtalt i rapporten.
Det gjøres oppmerksom på at dette er en tilstandsrapport på nivå 1, dvs. kun en visuell befaring, uten åpning av konstruksjoner.

Merk at dagens krav til isolering og tetthet mv er strengere enn da bygget ble oppført. Tilstandsanalysen er basert på en visuell befaring og registrering av symptomer.
Rapporten begrenser seg til leiligheten/boligen og det som normalt vil omfattes av eiers selvstendige vedlikeholdsansvar som seksjons-, aksje- eller andelseier.
Normalt utgjør dette alt innenfor leilighetens/seksjonens vegger.
Tilstandsrapporten tar derfor ikke for seg bygningens fellesdeler som for eksempel tak, yttervegger, grunnmur, drenering, og felles tekniske installasjoner med mindre det foreligger et særlig vedlikeholdsansvar knyttet til bygningsdelene.
Dette er i henhold til gjeldende avhendingslov (tryggere bolighandel) og tilhørende forskrift.

På forespørsel har rekvirent/eier opplyst at de ikke er kjent med at boligen/leiligheten har skjulte feil eller mangler, offentlige pålegg som ikke er utført eller vedtak som medfører eller har medført nytt låneopptak/økning av utgifter, utover det som er nevnt i rapporten.
Opplysninger om utførte arbeider, årstall og øvrige opplysninger i rapporten er basert på opplysninger gitt av eier/beboer/rekvirent eller fremlagt dokumentasjon.

I henhold til gjeldende forskrift er det ikke krav til kostnadsestimering av TG2, kun TG3.
I de tilfeller TG2 er kostnadsestimert, er dette gjort grunnet konsekvensen av avviket samt viktigheten av at avviket lukkes.

Kvadrat Takst AS
Skigardveien 38
0681 OSLO

Forutsetninger

Rapporten beskriver forhold på befaringstidspunktet og er i henhold til avhendingslova gyldig i inntil ett år etter rapportdato. Rapporten kan ikke gjenbrukes ved flere boligsalg i denne perioden, ei heller av andre personer/bedrifter/selskaper enn rekvirent oppgitt i denne rapporten.

Skjer det endring, oppstår skader, lekkasjer, gjøres endringer eller lignende på boligen/leiligheten, bør du som rekvirent/eier be om en oppdatert rapport.
Merk at en oppdatering av rapport etter en viss tid kan medføre en merkostnad.

NB!
Takstrapporten er en viktig del av avtalegrunnlaget.
Kunden/rekvirent må derfor lese nøye igjennom for å sjekke at de opplysningene som er gitt er korrekte.
Vi minner om at selger er pliktig til å opplyse om alle forhold ved eiendommen som kan ha betydning for en kjøper.
Dersom det er presiseringer etter ytterligere informasjon som må inntas, ber vi om å få beskjed om dette snarest etter utkastet er sendt.

Egenerklæring fra selger er ikke fremlagt før befaring.

Signing Information

Egenerklæringsskjema_for_boligsalg

Kristina Elise Bennin	9578-5998-4-868945	2026-04-30 18:22:15

SIGNICAT

This document is electronically sealed and contains electronic signatures

Selgers egenerklæring

Egenerklæringen er boligselgers egen beskrivelse av tilstanden til boligen. Her kan du finne viktige opplysninger som kjøper bør vite om før du bestemmer deg for et eventuelt kjøp. Har du spørsmål til egenerklæringen kan du snakke med megleren som står for salget.

Utfylt dato
30. apr. 2026

Oppdragsnummer
44-0105/25

Om eierskapet

Gateadresse til salgsobjekt
Lambertseterveien 2A, 1160 OSLO

Meglerfirma
Nordvik Nordstrand

Selgere
Kristina Elise Bennin

Når ble boligen overtatt av nåværende eier(e)?
1. oktober 2012

Selges eiendommen på vegne av noen andre?
Nei

Selges eiendommen som et dødsbo?
Nei

Har du kjennskap til eiendommen?
Ja

Har du brukt eller vedlikeholdt boligen siste 12 måneder?
Ja

Er boligen forsikret med hus- eller annen bygningsforsikring?
Ja
Polisenummer: 6606572
Forsikret i: Tryg

Utført arbeid

1. Vet du om det har det blitt utført arbeid på bad/våtrom, enten i din eller tidligere eiertid?
Nei

2. Vet du om det er gjort endringer eller reparasjoner på tak, fasade, pipe/ildsted, terrasse, garasje, bod eller lignende, enten i din eller tidligere eiertid?
Nei

3. Vet du om det er gjort arbeid med drenering, enten i din eller tidligere eiertid?
Nei

4. Vet du om det er gjort arbeid på det elektriske anlegget, enten i din eller tidligere eiertid?

Ja

Foreligger det en samsvarserklæring?

Ja

Firmaets navn og beskrivelse av arbeidet: Ny kurs til stue ca 2012/2013 Norstrand Elektro (finner ikek samsvarserklæring), koblet fra dowligts og montert nye lyskasser under kjøkkenskap 2019Storm Elektro med samsvarserklæring

---

4.1 Vet du om det elektriske anlegget har blitt kontrollert?

Nei

4.2 Er det installert el-billader på eiendommen/boligen?

Ja, faglært

Firmaets navn og beskrivelse av arbeidet: Utført i sameiets regi, via Circle K. Utendørs montering

---

5. Vet du om det er gjort arbeid på vann og avløp, enten i din eller tidligere eiertid?

Ja, faglært

Firmaets navn og beskrivelse av arbeidet: Skiftet stikkledning i sameiets regi ca 2022

---

6. Vet du om boligen eller eiendommen har blitt endret eller bygget ut etter opprinnelig byggeår, enten av deg eller tidligere eiere, herunder bruksendringer kjeller/loft etc.?

Nei

---

7. Vet du om eiendommen har privat vannforsyning, septik, pumpekum, avløpskvern eller liknende?

Nei

---

8. Vet du om det har vært utført kontroll av installasjoner for eksempel oljetank/sentralfyr/ventilasjon?

Nei

---

9. Vet du om det er gjort arbeid på eiendommen som ikke er nevnt i de andre spørsmålene?

Nei

---

10. Vet du om det er gjort radonmåling på eiendommen, enten i din eller tidligere eiertid?

Nei

Feil og mangler

11. Vet du om det er eller har vært feil ved bad/vaskerommet, f.eks sprekker, lekkasje, råte, lukt eller soppskader?

Nei

12. Vet du om det er eller har vært problemer med mur/pipe/ilsted, for eksempel dårlig trekk, sprekker, pålegg, fyringsforbud eller liknende?

Nei

13. Vet du om det er eller har vært feil med dreneringen? Eller om det er eller har vært fukt, sopp eller råteskader i underetasjen, kjeller eller krypkjeller? (herunder også sameiet/borettslagets fellesarealer)

Nei

14. Vet du om det er feil/utettheter i tak, terrasser/fasade/vinduer/garasje, og/eller er det synlige skader?

Nei

15. Vet du om det er eller har vært feil med det elektriske anlegget?

Nei

16. Vet du om det er eller har vært sprekker i mur/skjeve gulv/setningsskader eller liknende?

Nei

17. Vet du om det er eller har vært feil på vann/avløp herunder rørbrudd, tilbakeslag, tett sluk eller liknende?

Ja

Beskriv: Rørbrudd på stikkledning avløp fra sameiet til felles kommunalt rør i vei. Min seksjon ble ikke berørt.

18. Vet du om det er, eller har vært, insekter eller skadedyr i boligen, eller i tilhørende bygninger? For eksempel skjeggkre, maur, biller, mus, rotter eller lignende.

Nei

19. Vet du om det er eller har vært feil ved installasjoner slik som radiator, sentralfyr, varmepumpe, balansert ventilasjonsanlegg eller liknende?

Nei

20. Vet du om det er eller har vært feil på tilbehøret som følger med eiendommen?

Nei

Offentlige og private forhold

21. Selges boligen med utleiedel/leilighet eller hybel?

Nei

---

22. Vet du om det foreligger skaderapporter eller tilstandsvurderinger etc. om boligen?

Nei

---

23. Vet du om det er utført tidligere arealoppmålinger av boligen, eller om boligens areal er oppgitt i dokumenter som salgsoppgave, takstrapport, tilstandsrapport, byggesøknad eller lignende?

Ja

Hvilket dokument og når er målingen foretatt? Tilstandsrapport februar 2026, Morten Sæther Kvadrattakst

---

24. Vet du om det mangler brukstillatelser eller ferdigattester ved boligen?

Nei

---

25. Vet du om det er forslag eller vedtatte reguleringsplaner/andre planer, nabovarsler/byggegodkjenninger /byggeplaner eller andre offentlige vedtak som kan medføre endinger i bruken av eiendommen eller eiendommens omgivelser/naboer?

Nei

---

26. Vet du om det er påbud/heftelser/krav/manglende tillatelser ved eiendommen?

Nei

---

27. Vet du om det er forhold i nabolaget som medfører plager eller sjenanse som det kan være relevant for kjøper å vite om?

Nei

---

28. Vet du om sameiet/borettslaget/selskapet eller du selv er innblandet i uenigheter eller konflikter rundt eiendommen?

Nei

---

29. Vet du om andre forhold av betydning for kjøper å vite om; for eksempel flom-, ras- og skredfare, grunnforhold, tinglyste forhold, private avtaler og liknende?

Nei

---

30. Vet du om det finnes planer, vedtak eller forslag til vedtak som kan øke husleien/festeavgiften /fellesutgiftene/fellesgjelden?

Nei

---

31. Vet du om det er nedgravd oljetank på eiendommen?

Nei

---

32. Vet du om det er noe annet ved eiendommen som det kan være viktig for kjøperen å vite om?

Nei

Boligen selges med boligselgerforsikring

Selger har kjøpt boligselgerforsikring.

Hvis det oppdages feil eller mangler som ikke er beskrevet i tilstandsrapporten, prospektet eller selgers egenerklæring, kan kjøper melde en reklamasjon.

Vi anbefaler at du reklamerer umiddelbart, men senest 2 måneder etter at feil eller mangler oppdages. Det er avhendingsloven som regulerer hva som er en mangel.

Før du melder om feil eller mangler, anbefaler vi deg å lese mer her: https://www.storebrand.no/privat/forsikring/meld-skade/hus-hytte-og-innbo/boligselgerforsikring

Hvis du som boligkjøper har tegnet boligkjøperforsikring, må du først kontakte ditt eget forsikringsselskap.

Oppdragsnummer: 44-0105/25

Egenerklæringsskjema_for_boligsalg

Navn	Dato
Kristina Elise Bennin	**2026-04-30**

Identifikasjon

Kristina Elise Bennin

This document contains electronic signatures using EU-compliant PAdES - PDF Advanced Electronic Signatures (Regulation (EU) No 910/2014 (eIDAS))

enova

Energiattest



Adresse **Lambertseterveien 2A, 1160 OSLO**	
Dato for energimerking **27.04.2026**	Merkenummer **Energiattest-2026-287448**
Bygningskategori **Boligblokker**	Bygningsnummer **80369794**
Gårdsnummer **157**	Bruksnummer **311**
Seksjonsnummer **3**	Bruksenhetsnummer **H0101**



Energikarakteren

Energikarakteren angir hvor energieffektiv boligen er, inkludert oppvarmingsanlegget. Energikarakteren er beregnet ut fra den typiske energibruken for boligtypen. Beregningene er gjort ut fra normal bruk ved et gjennomsnittlig klima. Det er boligens energimessige standard og ikke bruken som bestemmer energikarakteren. Boligdata i denne attesten er beregnet ut fra opplysninger som er gitt av boligeier. Der opplysninger ikke er oppgitt, brukes typiske standardverdier for den aktuelle bygningstypen.

Boliginformasjon

Byggeår **1941**	Bygningstype **Leilighet**
Bruksareal **104,0 m²**	Oppvarmet bruksareal **104,0 m²**
Oppvarmet etasje **1**	Bygningsmateriale **MurTeglstein**
Oppvarming **Elektrisitet, Ved**	
Ventilasjon **Mekanisk avtrekk**	

Energi

Beregnet vektet levert energi i normert klima er et nøkkeltall for å vurdere en bygnings energieffektivitet, der ulike energibærere (strøm, fjernvarme, varmepumpe) vekter ulikt.

Beregnet vektet levert energi i normert klima

Pr. KVM pr. år **230,05 kWh/m²**

Beregnet levert energi i lokalt klima

Pr. KVM pr. år **230,05 kWh/m²**	Totalt levert pr. år **25 170 kWh**



Lambertseterveien 2A, 1160 OSLO

Detaljering

Bygningsform **Nei**	Vegger **Nei**
Vindu **Nei**	Gulv **Nei**
Takkonstruksjon **Nei**	Ytterdører **Nei**
Energibruk **Nei**	Lekkasjetall **Nei**
Solceller **Nei**	

Lambertseterveien 2A, 1160 OSLO

Tiltak

Tiltak på elektriske anlegg

Tiltak 1: Temperatur- og tidsstyring av elektrisk gulvvarme / takvarme

For evt. eldre gulvvarme/takvarme uten termostat monteres ny styringsenhet med kombinert termostat og tidsstyring. Dersom mange slike styringsenheter og/eller panelovner skiftes ut bør det vurderes et system hvor temperatur og tidsinnstillinger i ulike rom i boligen styres fra en sentral enhet.

Tiltak 2: Temperatur- og tidsstyring av panelovner

Evt. eldre elektriske varmeovner uten termostat skiftes ut med nye termostatregulerte ovner med tidsstyring, eller det ettermonteres termostat / spareplugg på eksisterende ovn. Dersom mange ovner skiftes ut bør det vurderes et system hvor temperatur og tidsinnstillinger i ulike rom i boligen styres fra en sentral enhet.

Tiltak 3: Tidsstyring av panelovner

Elektriske varmeovner er utstyrt med termostat men har ikke automatikk for tidsstyring / nattsenkning av temperaturen. Dersom ovnene er meget gamle kan det vurderes en utskiftning til nye ovner med termostat- og tidsstyring, eller det ettermonteres spareplugg eller automatikk for tidsstyring på eksisterende ovn.Dersom mange ovner skiftes ut bør det vurderes et system hvor temperatur og tidsinnstillinger i ulike rom i boligen styres fra en sentral enhet.

Tiltak utendørs

Tiltak 4: Montere automatikk på utebelysning

Det kan monteres fotocelle på utebelysningen slik at det automatisk går av/på etter dagslyset/mørket. Eller det kan monteres bevegelsessensor slik at lyset kun går på ved bevegelse og slås av automatisk etter forhåndsinnstilt tid.

Tiltak 5: Termostat- og nedbørsstyring av snøsmelteanlegg

Snøsmelteanlegget er kun manuelt styrt, eller styres kun etter lufttemperatur. Det installeres automatikk slik at snøsmelteanlegget både er temperatur- og nedbørsstyrt. Det kan være i form av en temperatur- og snøføler i bakken, med temperatur - og fuktføler i luften.Snøsmelteanlegget aktiveres kun ved behov dvs.når det registreres nedbør og kulde samtidig.

Tiltak 6: Skifte til sparepærer på utebelysning

Sparepærer på 5, 7, 11, 15, og 20 W tilsvarer glødelamper på henholdsvis 25, 40, 60, 75 og 100 W. Sparepærer gir like mye lys som vanlige glødelamper, men bruker bare rundt 20% av energien. De varer dessuten lenger, 8.000-15.000 timer mot 1.000 - 2.500 timer for glødelamper.

Tiltak 7: Montere urbryter på motorvarmer

Det monteres urbryter (koblingsur) på motorvarmeren slik at den ikke står på mer enn nødvendig.

Bygningsmessige tiltak

Tiltak 8: Tetting av luftlekkasjer

Det kan være utettheter i tilslutning mellom bygningsdeler, rundt vinduer/dører og ved gjennomføringer som bør tettes. Aktuelle tettematerialer er f.eks. bunnfyllingslist med fugemasse, fugeskum eller strimler av vindsperre. Utettheter ved tilslutninger mellom bygningsdeler kan være kompliserte å tette, og må ofte utføres i sammeheng med etterisoleringstiltak.

Tiltak 9: Etterisolering av yttervegg

Yttervegg etterisoleres. Metode avhenger av dagens løsning. For å sjekke vindtetting av yttervegg anbefales termografering og tetthetsprøving.

Tiltak 10: Montering tetningslister

Luftlekkasjer mellom karm og ramme på vinduer og mellom karm og dørblad kan reduseres ved montering av tetningslister. Lister i silikon- eller EPDM-gummi gir beste resultat.

Tiltak 11: Termografering og tetthetsprøving

Bygningens lufttetthet kan måles ved hjelp av metode for tetthetsmåling av hele eller deler av bygget. Termografering kan også benyttes for å kartlegge varmetap og lekkasjepunkter. Metodene krever spesialutstyr og spesialkompetanse og må utføres av fagfolk.

Brukertiltak

Tiltak 12: Slå el.apparater helt av

Elektriske apparater som har stand-by modus trekker strøm selv når de ikke er i bruk, og må derfor slås helt av.

Tiltak 13: Bruk varmtvann fornuftig

Bytt til sparedusj hvis du ikke har. For å finne ut om du bør bytte til sparedusj eller allerede har sparedusj kan du ta tiden på fylling av ei vaskebøtte; nye sparedusjer har et forbruk på kun 9 liter per minutt. Ta dusj i stedet for karbad.Skift pakning på dryppende kraner.Dersom varmtvannsberederen har nok kapasitet kan temperaturen i berederen reduseres til 70gr.

Tiltak 14: Tiltak utendørs

Monter urbryter (koblingsur) på motorvarmeren slik at den ikke står på mer enn nødvendig. Skift til sparepærer. Sparepærer på 5, 7, 11, 15, og 20 W tilsvarer glødelamper på henholdsvis 25, 40, 60, 75 og 100 W, og de varer dessuten lenger, 8.000-15.000 timer mot 1.000-2.500 timer for glødelamper. Det kan monteres fotocelle på utebelysningen slik at det automatisk går av/på etter dagslyset/mørket. Eller det kan monteres bevegelsessensor slik at lyset kun går på ved bevegelse og slås av automatisk etter forhåndsinnstilt tid. For snøsmelteanlegg som kun er manuelt styrt av/på eller ift. lufttemperatur kan det installeres automatikk slik at snøsmelteanlegget både er temperatur- og nedbørsstyrt dvs. når det registreres nedbør og kulde samtidig.

Tiltak 15: Vask med fulle maskiner

Fyll opp vaske- og oppvaskmaskinen før bruk. De fleste maskiner bruker like mye energi enten de er fulle eller ikke.

Tiltak 16: Velg hvitevarer med lavt forbruk

Når du skal kjøpe nye hvitevarer så velg et produkt med lavt strømforbruk. Produktene deles inn i energiklasser fra A til G, hvor A er det minst energikrevende. Mange produsenter tilbyr nå varer som går ekstra langt i å være energieffektive. A+ og det enda bedre A++ er merkinger som har kommet for å skille de gode fra de ekstra gode produktene.

Tiltak 17: Følg med på energibruken i boligen

Gjør det til en vane å følge med energiforbruket. Les av måleren månedlig eller oftere for å være bevisst energibruken. Ca halvparten av boligens energibruk går til oppvarming.

Tiltak 18: Redusér innetemperaturen

Ha en moderat innetemperatur, for hver grad temperatursenkning reduseres oppvarmingsbehovet med 5 %. Mennesker er også varmekilder; jo flere gjester – desto større grunn til å dempe varmen. Ha lavere temperatur i rom som brukes sjelden eller bare deler av døgnet. Montér tetningslister rundt trekkfulle vinduer og dører (kan sjekkes ved bruk av myggspiral/røyk eller stearinlys). Sett ikke møbler foran varmeovner, det hindrer varmen i å sirkulere. Trekk for gardiner og persienner om kvelden, det reduserer varmetap gjennom vinduene.

Tiltak 19: Slå av lyset og bruk sparepærer

Slå av lys i rom som ikke er i bruk. Utnytt dagslyset. Bruk sparepærer, spesielt til utelys og rom som er kalde eller bare delvis oppvarmet.

Tiltak 20: Luft kort og effektivt

Ikke la vinduer stå på gløtt over lengre tid. Luft heller kort og effektivt, da får du raskt skifta lufta i rommet og du unngår nedkjøling av gulv, tak og vegger.

Tiltak 21: Spar strøm på kjøkkenet

Ikke la vannet renne når du vasker opp eller skyller. Bruk kjeler med plan bunn som passer til platen, bruk lokk, kok ikke opp mer vann enn nødvendig og slå ned varmen når det har begynt å koke. Slå av kjøkkenventilatoren når det ikke lenger er behov. Bruk av microbølgeovn til mindre mengder mat er langt mer energisparende enn komfyren. Tin frossenmat i kjøleskapet.Kjøl - og frys skal avrimes ved behov for å hindre unødvendig energibruk og for høy temperatur inne i skapet / boksen (nye kjølekap har ofte automatisk avriming). Fjern støv på kjøleribber og kompressor på baksiden. Slå av kaffetraker når kaffen er ferdig traktet og bruk termos. Oppvaskmaskinen har innebygde varmeelementer for oppvarming av vann og skal kobles til kaldvannet, kobles den til varmtvannet øker energibruken med 20 - 40 % samtidig som enkelte vaske - og skylleprosesser foregår i feil temperatur.

Tiltak på luftbehandlingsanlegg

Tiltak 22: Montere urstyring på avtrekksvifter / ventilasjonsanlegg

Det bør undersøkes hvorvidt ventilasjonsanlegget har mulighet for trinnvis regulering av luftmengden (1,2,3 eller max/normal/min) og evt. urstyring tilknyttet denne funksjonen. Det bør evt. ettermonteres et ukesur som styrer luftmengdene avhengig av brukstiden. For boliger bør ikke ventilasjonen stoppes når boligen ikke er i bruk, men det bør være en minsteventilasjon på ca 0,2 l/s pr. m².

Tiltak 23: Installere ventilasjonsanlegg med varmegjenvinner til erstatning for mekanisk ventilasjon

Boligen har mekanisk ventilasjon, dvs. at luftutskiftning (medfølgende varmetap) skjer uten varmegjenvinning. Det kan vurderes å installere et balansert ventilasjonsanlegg, som gir varmegjenvinning fra avkastluften. Nytt anlegg med både ur- og mengdestyring vil gi muligheter for behovsstyring og dermed energisparing. Ventilasjonsanlegget kan ha et vannbårent eller elektrisk varmebatteri.

Om grunnlaget for energimerket

Enova er ansvarlig for energimerkeordingen. Energimerket beregnes på grunnlag av oppgitte opplysninger om boligen. For informasjon som ikke er oppgitt, brukes typiske standardverdier for den aktuelle bygningstypen fra tidsperioden den ble bygd i. Beregningsmetodene for energikarakteren baserer seg på NS 3031.

https://www.enova.no/energimerking

Spørsmål om energiattesten

Spørsmål om energiattesten, energimerkeordningen eller gjennomføring av energieffektivisering og tilskuddsordninger kan rettes til Enova Svarer.

For ytterligere råd og veiledning om effektiv energibruk se våre nettsider.

https://www.enova.no

MEGLERHUSET NORDSTRAND AS
Nordvik Nordstrand v/Philip Magnussen
Sjølyst plass 2, 0278 OSLO
E-post: p.magnussen@nordvikbolig.no

Deres ref.: 44-0105/25 . Vår ref.: 4456-1-03 Dato: 28.04.2026

Megleropplysninger

Boligselskap:	Sameiet Kastellet Panorama
Organisasjonsnr:	989571133
Seksjonseier:	Bennin, Kristina Elise
Medeier:	
Leilighetsnummer:	03
Adresse:	Lambertseterveien 2 A, 1160 OSLO
Seksjonsnummer:	3
Gnr.	157
Bnr.	311

Det presiseres at OBOS kun er regnskapsfører for boligselskapet, og avtalen omfatter utelukkende regnskapsførsel og innkreving. Det betyr at OBOS ikke besitter informasjon om eventuelle planlagte rehabiliteringer, vedlikeholdsprosjekter, låneopptak, endringer i felleskostnader, parkering/garasje etc. Eiendomsmegler må selv kontakte selskapets styreleder for å innhente ytterligere informasjon. Eiendomsmegler er ansvarlig for å lese alle innkallinger, protokoller og andre dokumenter ekstra nøye. Eventuelle dokumenter som ikke medfølger meglerpakken må megler selv innhente fra selskapets styreleder. Kontaktinformasjon til styreleder fremkommer i eget avsnitt lenger ned i brevet.

Opplysninger om boligselskapet:

- Forkjøpsrett: Nei
- Styregodkjenning: Nei
- Forsikret hos: Tryg Forsikring- polisenummer 6606572.
- Mulighet for individuell nedbetaling på hele eller deler av fellesgjeld: Nei
- Sikringsordning: Nei
- Selskapets vedtekter kan inneholde bestemmelser om styregodkjennelse ved overdragelse og/eller bruksoverlating, samt eventuelt andre bestemmelser/begrensninger av betydning. Se også selskapets husordensregler for eventuelle bestemmelser om husdyrhold og lignende.
- Månedlige felleskostnader som ikke er spesifiserte, dekker boligselskapets driftskostnader. For ytterligere spesifikasjon, vennligst se regnskapet i årsrapporten.
- Påkostninger/utbedringer i boligselskapet: Se årsrapporten.
- Vi gjør oppmerksom på at innkallingen kan gjelde for et møte som ikke er avholdt. Protokoll må eventuelt etterbestilles. Vi tar forbehold om at regnskapet blir godkjent av årsmøte.

Noen seksjoner har parkeringsplass som følger ved salg. Det gjelder følgende seksjoner (inngår i seksjonen - følger med salg): 3, 5, 6, 7, 8, 11, 12, 13, 14, 15, 16 og 17. Plassene har samme nummer som seksjonen.
Festet tomt. Ved eierskifter vil det komme et eierskiftegebyr fra grunneier knyttet til tomtefestet. Fester Nordstrandshøiden AS tar inn dette gebyret. Eierskiftegebyret til bortfester er hjemlet i festekontrakten. Megler må ta kontakt med Nordstrandshøiden AS v/CAHolm vedr gebyr for bortfesters samtykke. Eierskiftegebyr til OBOS Eiendomsforvaltning kommer i tillegg, og fremkommer i megleropplysningene.
Styrets e-postadresse: kastelletpanorama@styrerommet.no. Hjemmeside: vibbo.no

Selskapets totale lån og vilkår:

Bank:	**OBOS-banken AS**
Lånenr.:	98207411051
Lånetype:	Annuitetslån
Rentesats:	7,05%
Restsaldo	279 244,00
Innfrielsesdato:	30.10.2044
Type rente:	Flytende rente
Terminer i året:	12
Administrasjonsavtale:	Nei

Bank:	**OBOS-banken AS**
Lånenr.:	98207981338
Lånetype:	Annuitetslån
Rentesats:	6,95%
Restsaldo	96 214,00
Innfrielsesdato:	29.02.2032
Type rente:	Flytende rente
Terminer i året:	12
Administrasjonsavtale:	Nei

Bank:	**OBOS-banken AS**
Lånenr.:	98208063073
Lånetype:	Annuitetslån
Rentesats:	7,05%
Restsaldo	1 485 883,00
Innfrielsesdato:	30.11.2052
Type rente:	Flytende rente
Terminer i året:	12
Administrasjonsavtale:	Nei

Vi gjør oppmerksom på at vi kan ha mottatt varsel om renteendring eller nye lån som ikke er iverksatt pr dags dato.

Økonomiske opplysninger om leiligheten:

Totale felleskostnader pr. Månedlig intervall: 7 820,18,-
Herav:

	Pr. dags dato	Evt. fremtidig endring:
Lån ladesystem elbil	135,00	
Renovasjon	508,67	
Dugnad	100,00	
Trappevask	504,17	
TV/internett	283,34	
Felleskostnader	6 289,00	

Ved oppgjør bes megler ta kontakt med OBOS Innbetalingsservice per tlf. 22 86 56 25 eller e-post restanseforesporsel@obos.no for å få oppgitt eventuelle utestående felleskostnader/andre heftelser iht. boligselskapets legalpant. Selger er ansvarlig for felleskostnadene i overtakelsesmåneden, med mindre overtakelsen skjer den 1. i måneden. Vi forutsetter at kjøper og selger gjør opp seg imellom for oppgjørsmåneden.

Ligningsposter pr. 31.12.2025 (med forbehold om endringer):
Ligningsverdi fås på ligningskontoret

Innberetningspliktige inntekter:	151,-
Fradragsberettigede kostnader:	11 701,-
Annen formue:	22 739,-
Gjeld:	244 774,-

Fellesgjeld, kapitalkostnader og eventuell avdragsfrihet:

Bank:	**OBOS-banken AS**
Lånenummer:	98207411051
Restsaldo:	0,00
Kapitalkostnader:	0,00
Administrasjonsavtale:	Nei

Bank:	**OBOS-banken AS**
Lånenummer:	98207981338
Restsaldo:	8 095,99
Kapitalkostnader:	138,06
Administrasjonsavtale:	Nei

Bank:	**OBOS-banken AS**
Lånenummer:	98208063073
Restsaldo:	140 516,09
Kapitalkostnader:	980,10
Administrasjonsavtale:	Nei

Sum andel fellesgjeld (kun lån) kr 148 612,08,-, pr. dags dato.

For boliger som har fellesgjeld knyttet til boligselskapets lån gjelder følgende forutsetninger:

Kapitalkostnader:
All låneinformasjon over er beregnet ut fra dagens kjente lånebetingelser. De månedlige kapitalkostnadene (renter og avdrag) viser hvor mye det koster å betjene lån for eieren av denne leiligheten. Eventuelt avvik mellom kapitalkostnader og lånekostnader under punktet "Økonomiske opplysninger om leiligheten", kan skyldes renteendringer, periodisering eller andre årsaker.

Enkelte lån kan ha avvikende antall terminer for nedbetaling enn 12 terminer i året. Henviser derfor til avsnittet for selskapets totale lån for å se antall terminer pr år pr lån.
I tilfelle avvik fra 12 terminer må kapitalkostnader oppgitt deles på korrekt antall måneder.
Hvis antall terminer på lånet er 2 så kan "Kapitalkostnader" på lånet deles på 6.
Hvis antall terminer på lånet er 4 så kan "Kapitalkostnader" på lånet deles på 3.

Avdragsfrihet og estimert endring i felleskostnader:
Ved avdragsfrihet vil det fremkomme informasjon om dette under "selskapets totale lån og vilkår". Vær oppmerksom på at selskapet vanligvis begynner å kreve inn et høyere beløp 1 til 6 måneder før den avdragsfrie perioden avsluttes, slik at man har midler til å betale avdraget ved forfall. Estimert endring i felleskostnader pr. md. etter avdragsfri periode forutsetter at avdrag og rentebetingelser pr. dato beholdes uendret. Se egen note i regnskapet for ytterligere informasjon og forutsetninger.

Annen informasjon:

Opplysninger gitt i dette brev er basert på de opplysninger forretningsfører har på tidspunktet for avgivelsen. Selger og megler må kontrollere de tall som framgår av dette brev mot den informasjon han selv sitter inne med, særlig tidligere ligningsoppgaver. Dersom det oppdages avvik mellom oppgitte beløp i dette brevet og det som fremgår av andre dokumenter selger har, så må dette meldes skriftlig inn til forretningsfører i god tid før salget. Det må henvises til hvilke dokumenter det er avvik mellom. Forretningsfører aksepterer intet erstatningsansvar for feil i de gitte opplysninger med mindre det er utvist grov uaktsomhet.

Melding fra megler ved salg:
Melding om ny eier sendes OBOS Eiendomsforvaltning AS pr. e-post: eierskifte@obos.no, med kopi til styreleder. Meldingen må inneholde kjøpers navn, nåværende adresse, fødsels- og personnummer, overtakelsesdato samt selgers nye adresse. Vi ber også om å få oppgitt kjøpers e-postadresse og mobilnummer. Er det flere kjøpere må vi få tilsvarende informasjon pr. kjøper.
Styrets kontaktinfo: kastelletpanorama@styrerommet.no

Alle meglerkontorer som har aktivert tjenesten Ambita Samhandling Forretningsfører, er pålagt å bruke den digitale løsningen fremfor å sende eierskiftemelding på e-post. Dette innebærer at alle henvendelser og forespørsler som gjelder salgsmeldinger eller forhåndsutlysninger, må sendes via den digitale løsningen.

Vi gjør oppmerksom på at all informasjon som sendes pr. e-post bør krypteres og sendes på en sikker måte.

Elektronisk kommunikasjon:
Styret/OBOS Eiendomsforvaltning vil kommunisere med eierne elektronisk (pt via Vibbo, e-post, SMS) med mindre eieren har reservert seg mot dette. Reservasjon skjer på Vibbo, der det under «min profil» vil være en knapp for reservasjon. Har du flere eieforhold og ønsker du å reservere deg, må du gjøre dette pr eieforhold.

Alternativt kan boligeier sende krav om reservasjon til reservasjon.oef@obos.no

Priser og gebyrer p.t.:

Eierskiftegebyr er kr 6.725,– inkl. mva. Faktura ettersendes når eierskiftet er registrert. Vennligst vent med betaling til denne er mottatt, da KID nummer må oppgis ved betaling. Vi gjør oppmerksom på at det kan påløpe ytterligere kostnader i forbindelse med eventuell overføring av garasje, parkering eller lignende forhold.

Vi ser fram til et hyggelig samarbeid.

Vennlig hilsen OBOS Eiendomsforvaltning AS

OBOS
Eiendomsforvaltning



Årsmøte 2026

Innkalling

S.nr. 4456
SAMEIET KASTELLET PANORAMA

Velkommen til årsmøte i SAMEIET KASTELLET PANORAMA

Innkallingen inneholder alle sakene som skal behandles på årsmøtet. Styret håper du leser gjennom og viser din interesse ved å delta på årsmøtet.

Digital avstemning:
Avstemningen åpner 20. april kl. 10:00 og lukker 23. april kl. 10:00.

Du finner avstemningen på:

https://vibbo.no/4456

Hvordan deltar du digitalt?

- Du får en link via SMS.
- Du kan også finne møtet ved å gå inn på vibbo.no
- Du kan se gjennom sakene som skal behandles, komme med spørsmål og avgi din stemme.
- **Viktig:** Juridiske eiere (firmaer) som ønsker å delta i årsmøtet, må gjøre det gjennom en boligforvalter. Kontakt OBOS support i god tid for å få lagt til boligforvalteren.

Hvem kan stemme på årsmøtet?

- Alle eiere har rett til å stemme på årsmøtet.
- En stemme avgis pr. eierandel.

Hvordan stemme hvis du ikke kan delta digitalt?
Dersom du ikke kan delta digitalt, må du benytte analog stemmeseddel som er vedlagt i innkallingen. Dette må gjøres innen avstemningen lukkes.

Saker til behandling

1. Valg av møteleder
2. Valg av protokollvitner
3. Godkjenning av møteinnkallingen
4. Årsrapport og årsregnskap
5. Fastsettelse av honorarer
6. Taklys i bodområdet
7. Valg av tillitsvalgte

Med vennlig hilsen,
Styret i SAMEIET KASTELLET PANORAMA

Sak 1

Valg av møteleder

Krav til flertall:
Alminnelig (50%)

Møtelederen sørger for at møtet blir avviklet etter lovens regler og er ansvarlig for at det føres protokoll. Hvis ikke årsmøtet velger en møteleder eller den foreslåtte møtelederen ikke blir valgt, er det styrets leder som etter loven er møteleder.

Forslag til vedtak

Kristina Elise Bennin er valgt.

Sak 2

Valg av protokollvitner

Krav til flertall:
Alminnelig (50%)

Valg av minst én eier til å signere protokollen.

Forslag til vedtak

Lill Ingrid Gundersen er valgt.

Sak 3

Godkjenning av møteinnkallingen

Krav til flertall:
Alminnelig (50%)

Det ble foreslått å godkjenne den måten årsmøtet er innkalt på.

Forslag til vedtak

Møteinnkallingen godkjennes

Sak 4

Årsrapport og årsregnskap

Krav til flertall:
Alminnelig (50%)

a) Godkjenning av årsrapport og årsregnskap

b) Styret foreslår overføring av årets resultat til egenkapital.

Forslag til vedtak

Årsrapport og årsregnskap godkjennes. Årets resultat overføres til egenkapital

Vedlegg

1. 4456 Årsregnskap 2025.pdf
2. 4456 Sameiet Kastellet Panorama.pdf

Sak 5

Fastsettelse av honorarer

Krav til flertall:
Alminnelig (50%)

Godtgjørelse for styret foreslås satt til kr 60 000

Forslag til vedtak

Styrets godtgjørelse settes til kr 60 000

Sak 6

Taklys i bodområdet

Forslag fremmet av:
Mats Herman Lundblad Tveter

Krav til flertall:
Alminnelig (50%)

Det er i dag stor forskjell på belysningen i bodene, der enkelte har fastmontert lys inne i boden mens andre er helt mørklagte.

Styret bes vurdere en oppgradering for å sikre en lik og funksjonell standard i hele anlegget.

Målet er at alle boder får tilfredsstillende lysforhold, enten ved installasjon inne i hver bod eller ved at felles belysning plasseres slik at den gir tilstrekkelig sikt inn i bodene fra utsiden.

Dette vil sikre at alle beboere får samme bruksverdi av sine boder uavhengig av plassering.

Styrets innstilling

Styret er enige i dette. Det er da årsmøtet som vedtar dette.

Forslag til vedtak

Styret vedtar å utbedre belysningen i bodområdet for å sikre en lik standard for alle boder. Utbedringen skal sørge for tilstrekkelig lys i de mørklagte sonene.

Sak 7

Valg av tillitsvalgte

Roller og kandidater

Valg av 1 styremedlem Velges for 1 år
Følgende stiller til valg som styremedlem:

- Kristina Bennin

Valg av 1 varamedlem Velges for 1 år
Følgende stiller til valg som varamedlem:

- Lill Ingrid Gundersen

Styrets årsrapport

Kjære beboere og interessenter i Kastellet Panorama,

Vi ser tilbake på et godt og aktivt styreår for perioden 2025/2026. Det er gjennomført både vår- og høstdugnad med god deltakelse fra beboerne. Styret har i løpet av året avholdt flere styremøter hvor vi har behandlet innkomne saker fra beboere, løpende driftsoppgaver og øvrige faste saker.

Gjennom året har vi hatt særlig fokus på vedlikehold og oppfølging av byggets tilstand. Det ble blant annet gjennomført spyling og rens av takrennene i april som et viktig forebyggende tiltak. Når det gjelder mur, har vi fått kartlagt skader og gjennomført deler av nødvendig utbedring. Arbeidet er imidlertid ikke ferdigstilt og vil følges opp videre i kommende periode. Vi har også byttet lås til boden så denne er lik som til de andre inngangsdørene.

Styret har også brukt betydelig tid og ressurser på oppfølging av saken knyttet til treningssenteret Summit i næringsseksjonen, som også har vært omtalt i foregående år. Saken anses nå som løst ved at virksomheten har flyttet ut av lokalene. Prosessen har medført kostnader for sameiet, men vi har fått dekket mesteparten gjennom juridisk bistand via forsikringsselskapet. En andel av refusjonen vil imidlertid bli regnskapsført i inntektsåret 2026, og ikke 2025.

I tillegg er det gjort tiltak i uteområdene, hvor vi blant annet har beskåret piltre og hekk mot Lambertseterveien, samt supplert med nye planter i bedene for å forbedre fellesområdenes uttrykk.

Styret vurderer at sameiet generelt er godt ivaretatt, og at det ikke foreligger behov for større, akutte tiltak. Samtidig vil vi anbefale at det kommende styret viderefører noe av fokuset fra inneværende periode, særlig knyttet til murarbeidene som allerede er påbegynt. Dette gjelder blant annet området ved nedkjøringen fra parkeringsplassene i bakgården ved næringsseksjonen, hvor det gjenstår noe kosmetisk arbeid, samt enkelte steder hvor det kan være hensiktsmessig å se nærmere på hvordan vann ledes gjennom muren. Videre kan det være fornuftig å vurdere løsningene over inngangspartiene i en helhetlig sammenheng, både når det gjelder mur/tak og tilhørende konstruksjon, for å redusere fremtidig vedlikeholdsbehov. I denne forbindelse kan det også være aktuelt å se på oppgradering av belysningen ved inngangspartiene, for å oppdatere byggets utseende. I tillegg anbefales det å vurdere innhenting av flere tilbud knyttet til ringeklokkesystemet, som per i dag har enkelte problemer, men hvor tiltak bør sees opp mot kostnadsnivå.

Takk for tilliten i perioden.

Med vennlig hilsen,
Styret i Kastellet Panorama

SAMEIET KASTELLET PANORAMA
ORG.NR. 989571133, KLIENTNR. 4456

RESULTATREGNSKAP

	Note	Regnskap 2025	Regnskap 2024	Budsjett 2025	Budsjett 2026
DRIFTSINNTEKTER:					
Innkrevde felleskostnader	2	1 021 811	1 041 780	1 024 000	1 016 640
Ladeinntekter elbil		0	14 004	0	0
Andre inntekter	3	19 156	0	20 000	0
SUM DRIFTSINNTEKTER		**1 040 967**	**1 055 784**	**1 044 000**	**1 016 640**
DRIFTSKOSTNADER:					
Personalkostnader	4	-8 460	-8 460	-8 460	-8 460
Styrehonorar	5	-60 000	-60 000	-60 000	-60 000
Avskrivninger	13	-12 045	-3 186	0	0
Revisjonshonorar	6	-10 303	-5 316	-10 000	-10 000
Forretningsførerhonorar		-74 743	-71 328	-75 000	-37 500
Konsulenthonorar		-106 538	-11 455	-10 000	-10 000
Drift og vedlikehold	7	-104 257	-137 427	-104 000	-124 400
Forsikringer		-86 348	-79 968	-80 000	-96 800
Festeavgift		-50 488	-50 488	-53 000	-50 500
Kommunale avgifter	8	-186 848	-170 752	-194 596	-205 436
Ladekostnader EL-bil		-1 258	0	0	-4 200
Energi/fyring	9	-93 929	-95 758	-100 000	-82 500
TV-anlegg/bredbånd		-45 059	-70 700	-43 000	-51 000
Andre driftskostnader	10	-53 803	-99 552	-52 000	-55 040
SUM DRIFTSKOSTNADER		**-894 079**	**-864 390**	**-790 056**	**-795 836**
DRIFTSRESULTAT		**146 888**	**191 395**	**253 944**	**220 804**
FINANSINNTEKTER/-KOSTNADER:					
Finansinntekter	11	1 599	1 575	0	0
Finanskostnader	12	-146 945	-153 916	-148 000	-148 000
RES. FINANSINNT./-KOSTNADER		**-145 346**	**-152 341**	**-148 000**	**-148 000**
ÅRSRESULTAT		**1 542**	**39 053**	**105 944**	**72 804**
Overføringer:					
Reduksjon udekket tap:		1 542	39 053		

SAMEIET KASTELLET PANORAMA
ORG.NR. 989571133, KLIENTNR. 4456

BALANSE

	Note	2025	2024
EIENDELER			
ANLEGGSMIDLER			
Andre varige driftsmidler	13	40 020	52 065
SUM ANLEGGSMIDLER		**40 020**	**52 065**
OMLØPSMIDLER			
Restanser felleskostnader/kundefordringer		0	4 768
Forskuddsbetalte kostnader		54 285	42 291
Andre kortsiktige fordringer	14	11 384	0
Driftskonto OBOS-banken		136 574	199 701
Sparekonto OBOS-banken		51 125	45
SUM OMLØPSMIDLER		**253 369**	**246 805**
SUM EIENDELER		**293 389**	**298 870**
EGENKAPITAL OG GJELD			
EGENKAPITAL			
Udekket tap	15	-1 620 443	-1 621 986
SUM EGENKAPITAL		**-1 620 443**	**-1 621 986**
GJELD			
LANGSIKTIG GJELD			
Pante- og gjeldsbrevlån	16	1 871 553	1 905 973
SUM LANGSIKTIG GJELD		**1 871 553**	**1 905 973**
KORTSIKTIG GJELD			
Forskuddsbetalte felleskostnader		5 080	0
Leverandørgjeld		36 477	14 032
Kassekreditt (totalt innvilget kreditt kr 100 000)		0	0
Påløpte renter		722	816
Annen kortsiktig gjeld		0	35
SUM KORTSIKTIG GJELD		**42 279**	**14 883**
SUM EGENKAPITAL OG GJELD		**293 389**	**298 870**
Pantstillelse		0	0
Garantiansvar		0	0

Oslo, _02_.__03.2026
Styret i Sameiet Kastellet Panorama

Remzo Sabic Kristina Elise Bennin Julie Holtet Svendsen

NOTE 1
REGNSKAPSPRINSIPPER
Årsregnskapet er satt opp i samsvar med regnskapslovens bestemmelser og god regnskapsskikk for små foretak.

INNTEKTER
Inntektene inntektsføres etter opptjeningsprinsippet.

HOVEDREGEL FOR KLASSIFISERING OG VURDERING AV EIENDELER OG GJELD
Omløpsmidler og kortsiktig gjeld omfatter poster som forfaller til betaling innen ett år. Øvrige poster er klassifisert som anleggsmidler/langsiktig gjeld. Omløpsmidler vurderes til anskaffelseskost. Kortsiktig gjeld balanseføres til nominelt beløp på etableringstidspunktet. Anleggsmidler vurderes til anskaffelseskost, men nedskrives til virkelig verdi dersom verdifallet ikke forventes å være forbigående. Langsiktig gjeld balanseføres til nominelt beløp på etableringstidspunktet.
Andre varige driftsmidler balanseføres og avskrives lineært over driftsmidlenes økonomiske levetid.

FORDRINGER
Kundefordringer og andre fordringer er oppført i balansen til pålydende etter fradrag for avsetning til forventet tap. Avsetning til tap gjøres på grunnlag av individuelle vurderinger av de enkelte fordringene.

SKATTETREKKSKONTO
Selskapet har egen separat skattetrekkskonto i OBOS-banken. Innskuddet tilhører myndighetene og kan ikke disponeres fritt.

NOTE 2
INNKREVDE FELLESKOSTNADER

Refusjon dugnad	-2 300
Dugnad	20 300
Felleskostnader	840 036
TV/internett	40 991
Renovasjon	39 804
Balkonglån	25 296
Lån ladesystem elbil	19 440
Trappevask	38 244
SUM INNKREVDE FELLESKOSTNADER	**1 021 811**

NOTE 3
ANDRE INNTEKTER

Forsikringserstatning	19 156
SUM ANDRE INNTEKTER	**19 156**

NOTE 4
PERSONALKOSTNADER

Arbeidsgiveravgift	-8 460
SUM PERSONALKOSTNADER	**-8 460**

Det har verken vært ansatte eller lønnsutbetalinger i selskapet gjennom året. Selskapet er derav ikke pliktig til å ha tjenestepensjonsordning etter lov om obligatorisk tjenestepensjon. Arbeidsgiveravgiften knytter seg til styrehonoraret.

NOTE 5
STYREHONORAR

Honorar til styret gjelder for perioden 2024/2025	-60 000
SUM STYREHONORAR	**-60 000**

NOTE 6
REVISJONSHONORAR

Revisjon	-10 303
SUM REVISJONSHONORAR	**-10 303**

NOTE 7
DRIFT OG VEDLIKEHOLD

Drift/vedlikehold bygninger	-77 148
Drift/vedlikehold utvendig anlegg	-12 459
Egenandel forsikring	-13 000
Kostnader dugnader	-1 651
SUM DRIFT OG VEDLIKEHOLD	**-104 257**

NOTE 8
KOMMUNALE AVGIFTER

Vann- og avløpsgebyr	-140 204
Feie- og tilsynsgebyr	-972
Renovasjonsgebyr	-45 672
SUM KOMMUNALE AVGIFTER	**-186 848**

NOTE 9
ENERGI/FYRING

Elektrisk energi	-93 929
SUM ENERGI / FYRING	**-93 929**

NOTE 10
ANDRE DRIFTSKOSTNADER

Renhold ved firmaer	-47 839
Andre driftskostnader	-3 672
Andre kontorkostnader	-36
Bank- og kortgebyr	-2 256
SUM ANDRE DRIFTSKOSTNADER	**-53 803**

NOTE 11
FINANSINNTEKTER

Renter av driftskonto i OBOS-banken	519
Renter av sparekonto i OBOS-banken	1 080
SUM FINANSINNTEKTER	**1 599**

NOTE 12
FINANSKOSTNADER

Pantegjeldsrenter	-7 978
Pantegjeldsrenter	-22 260
Pantegjeldsrenter	-114 707
Renter og provisjon kassekreditt	-2 000
SUM FINANSKOSTNADER	**-146 945**

NOTE 13
VARIGE DRIFTSMIDLER

Snøfreser ST 5262P		
Tilgang 2024	19 890	
Avskrevdet tidligere	-829	
Avskrevet i år	-4 973	
		14 088
Gressklipper		
Tilgang 2024	35 361	
Avskrevdet tidligere	-2 357	
Avskrevet i år	-7 072	
		25 932
SUM VARIGE DRIFTSMIDLER		**40 020**
SUM ÅRETS AVSKRIVNINGER		**-12 045**

NOTE 14
ANDRE KORTSIKTIGE FORDRINGER

Felleskostnader som faktueres i 2026	11 384
SUM ANDRE KORTSIKTIGE FORDRINGER	**11 384**

NOTE 15
UDEKKET TAP (NEGATIV EGENKAPITAL)

Udekket tap betyr at egenkapitalen i selskapet er negativ. Det skyldes at selskapet fra stiftelsen og frem til 31.12. i regnskapsåret, har hatt høyere kostnader enn inntekter. Den manglende likviditeten er finansiert ved låneopptak.

I eierseksjonssameier føres ikke verdien av bygget i balansen. Årsaken er at den enkelte sameier, og ikke selve sameiet, står som eier av boligene. Det medfører at all rehabilitering, også evt. påkostning, kostnadsføres i perioden arbeidene utføres. Eventuelle verdiøkninger som følge av tiltakene, tilfaller den enkelte sameier uten at det føres i sameiets balanse. Siden tiltakene er finansiert gjennom felles låneopptak i sameiet, fremkommer låne-opptaket som gjeld i balansen og nedbetales gjennom fremtidige felleskostnader.

Ved kjøp og salg av bolig er udekket tap (negativ egenkapital) reflektert gjennom

NOTE 16
PANTE- OG GJELDSBREVLÅN

OBOS-banken AS		
Flytende rente		
Rentesatsen pr. 31.12.25 var 7,05 %. Løpetiden er 30 år.		
Opprinnelig 2014	-356 000	
Nedbetalt tidligere	68 480	
Nedbetalt i år	6 399	
		-281 121
OBOS-banken AS		
Flytende rente		
Rentesatsen pr. 31.12.25 var 6,95 %. Løpetiden er 10 år.		
Opprinnelig 2022	-180 000	
Nedbetalt tidligere	68 289	
Nedbetalt i år	12 213	
		-99 498
OBOS-banken AS		
Flytende rente		
Rentesatsen pr. 31.12.25 var 7,05 %. Løpetiden er 30 år.		
Opprinnelig 2022	-1 539 251	
Nedbetalt tidligere	32 509	
Nedbetalt i år	15 808	
		-1 490 934
SUM PANTE- OG GJELDSBREVLÅN		**-1 871 553**

Bygdøy Allé 2
0257 Oslo
Postboks 1704 Vika
0121 Oslo

Uavhengig revisors beretning

Til årsmøtet i SAMEIET KASTELLET PANORAMA

Konklusjon

Vi har revidert årsregnskapet til SAMEIET KASTELLET PANORAMA.

Årsregnskapet består av:

- Balanse per 31. desember 2025
- Resultatregnskap 2025
- Noter til årsregnskapet, herunder et sammendrag av viktige regnskapsprinsipper.

Etter vår mening:

- Oppfyller årsregnskapet gjeldende lovkrav, og
- Gir årsregnskapet et rettvisende bilde av sameiets finansielle stilling per 31. desember 2025, og av dets resultater for regnskapsåret i samsvar med regnskapslovens regler og god regnskapsskikk i Norge.

Andre forhold

Budsjettallene som fremkommer i årsregnskapet er ikke revidert.

Grunnlag for konklusjonen

Vi har gjennomført revisjonen i samsvar med International Standards on Auditing (ISA-ene). Våre oppgaver og plikter i henhold til disse standardene er beskrevet nedenfor under Revisors oppgaver og plikter ved revisjonen av årsregnskapet. Vi er uavhengige av sameiet i samsvar med kravene i relevante lover og forskrifter i Norge og International Code of Ethics for Professional Accountants (inkludert internasjonale uavhengighetsstandarder) utstedt av International Ethics Standards Board for Accountants (IESBA-reglene), og vi har overholdt våre øvrige etiske forpliktelser i samsvar med disse kravene. Innhentet revisjonsbevis er etter vår vurdering tilstrekkelig og hensiktsmessig som grunnlag for vår konklusjon.

Styret og forretningsførers ansvar for årsregnskapet

Styret og forretningsfører (ledelsen) er ansvarlig for å utarbeide årsregnskapet og for at det gir et rettvisende bilde i samsvar med regnskapslovens regler og god regnskapsskikk i Norge. Ledelsen er også ansvarlig for slik intern kontroll som den finner nødvendig for å kunne utarbeide et årsregnskap som ikke inneholder vesentlig feilinformasjon, verken som følge av misligheter eller utilsiktede feil.

Ved utarbeidelsen av årsregnskapet må ledelsen ta standpunkt til sameiet evne til fortsatt drift og opplyse om forhold av betydning for fortsatt drift. Forutsetningen om fortsatt drift skal legges til grunn for årsregnskapet så lenge det ikke er sannsynlig at virksomheten vil bli avviklet.

Revisors oppgaver og plikter ved revisjonen av årsregnskapet

Vårt mål er å oppnå betryggende sikkerhet for at årsregnskapet som helhet ikke inneholder vesentlig feilinformasjon, verken som følge av misligheter eller utilsiktede feil, og å avgi en revisjonsberetning som inneholder vår konklusjon. Betryggende sikkerhet er en høy grad av sikkerhet, men ingen garanti for at en revisjon utført i samsvar med ISA-ene, alltid vil avdekke vesentlig feilinformasjon. Feilinformasjon kan oppstå som følge av misligheter eller utilsiktede feil. Feilinformasjon er å anse som vesentlig dersom den enkeltvis eller samlet med rimelighet kan forventes å påvirke de økonomiske beslutningene som brukerne foretar på grunnlag av årsregnskapet.

For videre beskrivelse av revisors oppgaver og plikter vises det til:
https://revisorforeningen.no/revisjonsberetninger

BDO AS
Hans Petter Urkedal
statsautorisert revisor
(elektronisk signert)

Penneo Dokumentnøkkel: 6B8E8-TI20F-45OBP-EEQ6E-4HC7G-XSBC1

PENNEO

Signaturene i dette dokumentet er juridisk bindende. Dokument signert med "Penneo™ - sikker digital signatur". De signerende parter sin identitet er registrert, og er listet nedenfor.

"Med min signatur bekrefter jeg alle datoer og innholdet i dette dokument."

Hans Petter Urkedal
Partner
Serienummer: bankid.no no_bankid:9578-5994-4-644113
IP: 188.95.xxx.xxx
2026-03-11 21:48:23 UTC

QES

bankID

Penneo Dokumentnøkkel: 6B8E8-TIZ0F-45OBP-EEQ6E-4HC7G-XSBC1

Dette dokumentet er signert digitalt via **Penneo.com**. De signerte dataene er validert ved hjelp av den matematiske hashverdien av det originale dokumentet. All kryptografisk bevisføring er innebygd i denne PDF-en for fremtidig validering.

Dette dokumentet er forseglet med et kvalifisert elektronisk segl. For mer informasjon om Penneos kvalifiserte tillitstjenester, se **https://eutl.penneo.com**.

Slik kan du bekrefte at dokumentet er originalt
Når du åpner dokumentet i Adobe Reader, kan du se at det er sertifisert av **Penneo A/S**. Dette beviser at innholdet i dokumentet ikke har blitt endret siden tidspunktet for signeringen. Bevis for de individuelle signatørenes digitale signaturer er vedlagt dokumentet.

Du kan bekrefte de kryptografiske bevisene ved hjelp av Penneos validator, **https://penneo.com/validator**, eller andre valideringsverktøy for digitale signaturer.

REGISTRERINGSBLANKETT

Deltagelse på digitalt årsmøte 2026

Det ordinære årsmøte blir avholdt digitalt på vibbo.no. Dette skjemaet er for deg som ikke har mulighet til å avgi stemme digitalt.

Årsmøtet åpnes 20.04.26 og er åpent for avstemning i 3 dager
Siste dato for avstemning er 23.04.26
Selskapsnummer: 4456 **Selskapsnavn:** SAMEIET KASTELLET PANORAMA

BRUK BLOKKBOKSTAVER

Leilighetsnummer: _____ **Navn på eier(e):** _____

Signatur: _____

Avstemning

Du stemmer ved å krysse av i boksen til venstre for ønsket alternativ.

Sak 1 Valg av møteleder

Kristina Elise Bennin er valgt.

☐ For

☐ Mot

Sak 2 Valg av protokollvitner

Lill Ingrid Gundersen er valgt.

☐ For

☐ Mot

Sak 3 Godkjenning av møteinnkallingen

Møteinnkallingen godkjennes

☐ For

☐ Mot

_____ _____

Sak 4 Årsrapport og årsregnskap

Årsrapport og årsregnskap godkjennes. Årets resultat overføres til egenkapital

☐ For

☐ Mot

Sak 5 Fastsettelse av honorarer

Styrets godtgjørelse settes til kr 60 000

☐ For

☐ Mot

Sak 6 Taklys i bodområdet

Styret vedtar å utbedre belysningen i bodområdet for å sikre en lik standard for alle boder. Utbedringen skal sørge for tilstrekkelig lys i de mørklagte sonene.

☐ For

☐ Mot

Sak 7 Valg av tillitsvalgte

Styremedlem (kun 1 skal velges)

☐ Kristina Bennin

Varamedlem (kun 1 skal velges)

☐ Lill Ingrid Gundersen

OBOS
Eiendomsforvaltning

Standardveien 1
Postboks 393 Alnabru
0614 Oslo

Telefon: 22 86 55 00
E-post: oef@obos.no
www.obos.no

OBOS Follo
Haugenveien 13
1423 Ski

OBOS Østfold
Storgata 5
1607 Fredrikstad

OBOS Rogaland
Laberget 22
4022 Stavanger

OBOS Stor-Bergen
Inger Bang Lunds vei 4
5059 Bergen

OBOS Vestfold
Storgaten 20
3126 Tønsberg

OBOS Innlandet
Vangsvegen 143
2321 Hamar

OBOS Nordvest
Ystenesgata 6B
6003 Ålesund

OBOS Midt-Norge
Ranheimsvegen 9
7044 Trondheim

Protokoll til årsmøte 2026 for SAMEIET KASTELLET PANORAMA

Organisasjonsnummer: 989571133
Møtet ble gjennomført heldigitalt fra 20. april kl. 10:00 til 23. april kl. 10:00.

Antall stemmeberettigede som deltok: 12.

Følgende saker ble behandlet på årsmøtet:

1. Valg av møteleder

Møtelederen sørger for at møtet blir avviklet etter lovens regler og er ansvarlig for at det føres protokoll. Hvis ikke årsmøtet velger en møteleder eller den foreslåtte møtelederen ikke blir valgt, er det styrets leder som etter loven er møteleder.

> **Forslag til vedtak:**
> Kristina Elise Bennin er valgt.
>
> ✓ **Forslaget ble vedtatt**

Antall stemmer for vedtaket: **9**
Antall stemmer mot vedtaket: **0**
Antall blanke stemmer: **3**
Flertallskrav: **Alminnelig (50%)**

2. Valg av protokollvitner

Valg av minst én eier til å signere protokollen.

> **Forslag til vedtak:**
> Lill Ingrid Gundersen er valgt.
>
> ✓ **Forslaget ble vedtatt**

Antall stemmer for vedtaket: **10**
Antall stemmer mot vedtaket: **0**
Antall blanke stemmer: **2**
Flertallskrav: **Alminnelig (50%)**

3. Godkjenning av møteinnkallingen

Det ble foreslått å godkjenne den måten årsmøtet er innkalt på.

> **Forslag til vedtak:**
> Møteinnkallingen godkjennes
>
> ✓ **Forslaget ble vedtatt**

Antall stemmer for vedtaket: **9**
Antall stemmer mot vedtaket: **0**
Antall blanke stemmer: **3**
Flertallskrav: **Alminnelig (50%)**

4. Årsrapport og årsregnskap

a) Godkjenning av årsrapport og årsregnskap

b) Styret foreslår overføring av årets resultat til egenkapital.

> **Forslag til vedtak:**
> Årsrapport og årsregnskap godkjennes. Årets resultat overføres til egenkapital
>
> ✓ **Forslaget ble vedtatt**

Antall stemmer for vedtaket: **7**
Antall stemmer mot vedtaket: **1**
Antall blanke stemmer: **4**
Flertallskrav: **Alminnelig (50%)**

5. Fastsettelse av honorarer

Godtgjørelse for styret foreslås satt til kr 60 000

> **Forslag til vedtak:**
> Styrets godtgjørelse settes til kr 60 000
>
> ✓ **Forslaget ble vedtatt**

Antall stemmer for vedtaket: **8**
Antall stemmer mot vedtaket: **1**
Antall blanke stemmer: **3**
Flertallskrav: **Alminnelig (50%)**

6. Taklys i bodområdet

Fremmet av: Mats Herman Lundblad Tveter

Det er i dag stor forskjell på belysningen i bodene, der enkelte har fastmontert lys inne i boden mens andre er helt mørklagte.

Styret bes vurdere en oppgradering for å sikre en lik og funksjonell standard i hele anlegget.

Målet er at alle boder får tilfredsstillende lysforhold, enten ved installasjon inne i hver bod eller ved at felles belysning plasseres slik at den gir tilstrekkelig sikt inn i bodene fra utsiden.

Dette vil sikre at alle beboere får samme bruksverdi av sine boder uavhengig av plassering.

Styrets innstilling
Styret er enige i dette. Det er da årsmøtet som vedtar dette.

> **Forslag til vedtak:**
> Styret vedtar å utbedre belysningen i bodområdet for å sikre en lik standard for alle boder. Utbedringen skal sørge for tilstrekkelig lys i de mørklagte sonene.
>
> ✓ **Forslaget ble vedtatt**

Antall stemmer for vedtaket: **8**
Antall stemmer mot vedtaket: **0**
Antall blanke stemmer: **4**
Flertallskrav: **Alminnelig (50%)**

7. Valg av tillitsvalgte

Styremedlem (1 år)

Følgende ble valgt:
Kristina Bennin (9 stemmer)

Følgende stilte til valg:
Kristina Bennin

Varamedlem (1 år)

Følgende ble valgt:
Lill Ingrid Gundersen (9 stemmer)

Følgende stilte til valg:
Lill Ingrid Gundersen

V E D T E K T E R

for

Sameiet Kastellet Panorama org. nr. 989 571 133

Vedtektene er fastsatt i forbindelse med seksjoneringen av sameiet.
Revidert på sameiermøtet 11.4.2018

1. Innledende bestemmelser

1-1 Navn og opprettelse

Sameiets navn er Sameiet Kastellet Panorama. Sameiet er opprettet ved tinglysing av vedtak om seksjonering fra kommunen, tinglyst 1.10.2003

1-2 Hva sameiet omfatter

(1) Sameiet består av 15 boligseksjoner og to næringsseksjoner på eiendommen gnr. 153, bnr 311 i Oslo kommune.

(2) Den enkelte bruksenhet består av en hoveddel, og tilleggsdeler. Hoveddelen består av en sammenhengende og klart avgrenset del av en bygning, med egen inngang.
Seksjonerte tilleggsdeler består av

- Bod
- Utendørs parkeringsplass

(3) De deler av eiendommen som ikke inngår i de enkelte bruksenheter er fellesareal.

1-3 Sameiebrøk

(1) Sameiebrøken er seksjonseiers forholdsmessige eierandel i sameiet. Sameiebrøken fremgår av seksjoneringssøknaden.

2 Rettslig disposisjonsrett

(1) Seksjonseieren disponerer fritt over egen seksjon og kan fritt selge, pantsette og leie ut denne med mindre noe annet følger av lov, avtaler eller disse vedtektene.

(2) Ingen kan kjøpe eller på annen måte erverve flere enn to boligseksjoner.

(3) Sameiets styre skal underrettes skriftlig om alle overdragelser og leieforhold. Det samme gjelder ny seksjonseiers/leietakers navn og kontaktinformasjon. Ved eierskifte betales et eierskiftegebyr.

(4) Nye begrensninger i rettslig disposisjonsrett krever samtykke fra de som berøres.

3. Seksjonseierens rett til å bruke bruksenheten og fellesarealene

3-1 Rett til bruk

(1) Seksjonseieren har enerett til å bruke sin bruksenhet. Seksjonseieren har også rett til å bruke fellesarealene til det de er beregnet til eller vanligvis brukes til og til annet som er i samsvar med tiden og forholdene.

(2) En seksjonseier kan med samtykke fra styret gjennomføre tiltak på fellesarealene som er nødvendige på grunn av seksjonseierens eller husstandsmedlemmenes nedsatte funksjonsevne. Styret kan bare nekte å samtykke dersom det foreligger en saklig grunn.

(3) Bruksenheten og fellesarealene må ikke brukes slik at andre seksjonseiere påføres skade eller ulempe på en urimelig eller unødvendig måte.

(4) Bruksenheten kan bare brukes i samsvar med formålet. Endring av bruksformålet krever reseksjonering etter eierseksjonslovens § 21 annet ledd.

(5) Seksjonseier har ikke rett til å foreta arbeider som påvirker/berører sameiets fellesarealer, fellesanlegg og utvendig tilleggsareal uten forhåndsgodkjenning fra styret/årsmøtet.

Dette gjelder tiltak som:

- Alle installasjoner, herunder oppsetting/montering av antenner, varmepumper, sol/vindavskjerming, skillevegger/gjerder, plattinger, flislegging eller annet fast belegg på balkonger/terrasser, innglassing, boblebad/badestamp, fastmontert belysning og lignende.

Endring av utomhusplanen som anleggelse/utvidelse av plattinger, heller, flytting av eksisterende beplanting, nyplanting og lignende skal på forhånd godkjennes av styret/årsmøtet. Dette gjelder også innenfor tilleggsdel til den enkelte seksjon.

(6) Kostnader til de- og remontering av installasjoner/utstyr som nåværende eller tidligere seksjonseier har montert, slik som nevnt i (5) 2. avsnitt, må ved rehabilitering og andre felles tiltak på eiendommen, belastes den seksjon installasjonen tilhører. Styret/årsmøtet avgjør om remontering skal tillates.

(7) Forandringer som skjer i strid med de til enhver tid gjeldende bygningsforskrifter og andre offentlige bestemmelser er ikke tillatt.

3-2 Ordensregler og dyrehold

(1) Årsmøtet kan fastsette vanlige ordensregler for eiendommen.

(2) Dyrehold er tillatt så lenge dette ikke på en urimelig eller unødvendig måte er til skade eller ulempe for de øvrige brukerne av eiendommen.

4. Sameiets parkeringsplasser

Det er opparbeidet 12 parkeringsplasser på sameiets eiendom. Disse plassene er tinglyst som tilleggsdel til den enkelte seksjon. Parkeringsplassene skal kun benyttes til oppstilling av kjøretøyer.

5. Vedlikeholdsplikt og erstatningsansvar

5-1 Seksjonseierens plikt til å vedlikeholde bruksenheten

(1) Seksjonseieren skal vedlikeholde bruksenheten slik at skader på fellesarealene og andre bruksenheter forebygges, og slik at de øvrige seksjonseierne slipper ulemper. Vedlikeholdsplikten omfatter også eventuelle tilleggsdeler til bruksenheten.

(2) Seksjonseierens vedlikeholdsplikt omfatter slikt som

a) inventar

b) utstyr, som vannklosett, varmtvannsbereder, badekar og vasker

c) apparater, for eksempel brannslukkingsapparat

d) skap, benker, innvendige dører med karmer

e) listverk, skillevegger, tapet

f) gulvbelegg, varmekabler, membran og sluk

g) vegg-, gulv- og himlingsplater

h) rør, ledninger, sikringsskap fra og med første hovedsikring eller inntakssikring

i) innsiden av vinduer, veranda- og ytterdører til boligen

(3) Seksjonseieren skal vedlikeholde våtrom slik at lekkasjer unngås.

(4) Vedlikeholdet omfatter også nødvendig reparasjon og utskifting av det som er nevnt ovenfor, men ikke utskifting av sluk, vinduer, veranda- og ytterdører til bolig. Seksjonseier er likevel ansvarlig for utskifting av ødelagte vindusruter (f.eks. punkterte), dersom dette er et teknisk og økonomisk forsvarlig alternativ til å skifte ut hele vinduet.

(5) Seksjonseieren skal rense sluk og holde avløpsrør åpne frem til fellesledningen. Dette gjelder også sluk på balkong eller lignende, som ligger til bruksenheten.

(6) Vedlikeholdsplikten omfatter ikke reparasjon eller utskifting av tak, bjelkelag, bærende veggkonstruksjoner og rør eller ledninger som er bygget inn i bærende konstruksjoner.

(7) Vedlikeholdsplikten omfatter også utbedring av tilfeldige skader, for eksempel skader som er forårsaket av uvær, innbrudd eller hærverk.

(8) Oppdager seksjonseieren skade i bruksenheten som sameiet er ansvarlig for å utbedre, plikter seksjonseieren straks å sende skriftlig varsel til styret.

(9) Seksjonseieren skal holde bruksenheten fri for insekter og skadedyr. Ved mistanke om innsekter og skadedyr plikter seksjonseier straks å sende skriftlig varsel til styret.

(10) Ny eier av seksjonen har plikt til å utføre vedlikehold, inkludert reparasjoner og utskifting i seksjonen, selv om vedlikeholdet skulle vært utført av den tidligere seksjonseier.

(11) En seksjonseier som ikke oppfyller vedlikeholdsplikten, skal erstatte tap dette påfører sameiet eller andre seksjonseiere, jf. eierseksjonsloven § 34.

5-2 Sameiets plikt til å vedlikeholde og utbedre fellesarealer m.m.
(1) Sameiet skal holde utvendige og innvendige fellesarealer, inkludert bygningen og felles installasjoner, forsvarlig ved like. Vedlikeholdet skal utføres slik at skader på fellesarealene og de enkelte bruksenhetene forebygges, og slik at seksjonseierne slipper ulemper. Vedlikeholdsplikten omfatter alt som ikke faller inn under den enkelte seksjonseiers vedlikeholdsplikt, jf. punkt 5-1. Vedlikeholdsplikten omfatter også reparasjon og utskifting når det er nødvendig, og utbedring av tilfeldige skader.

(2) Vedlikeholdsplikten omfatter også felles installasjoner som går gjennom bruksenheter, slik som rør, ledninger og kanaler. Sameiet har rett til å føre nye slike installasjoner gjennom bruksenhetene hvis det ikke skaper vesentlig ulempe for den aktuelle seksjonseieren. Sameiets vedlikeholdsplikt omfatter også utvendig vedlikehold av vinduer, veranda- og ytterdører til boligene.

(3) Sameiets vedlikeholdsplikt omfatter også slikt som utskifting av sluk, vinduer, veranda- og ytterdører til boligene eller reparasjon og utskifting av tak, bjelkelag, bærende veggkonstruksjoner, samt rør eller ledninger som er bygd inn i bærende konstruksjoner med unntak av varmekabler.

(4) Seksjonseieren skal gi sameiet adgang til bruksenheten for å vedlikeholde, installere og kontrollere felles installasjoner. Kontroll og arbeid i bruksenhetene skal varsles i rimelig tid og gjennomføres slik at det ikke skaper unødvendig ulempe for seksjonseieren eller andre brukere.

(5) Et sameie som ikke oppfyller sin vedlikeholdsplikt, skal erstatte tap dette påfører seksjonseierne gjennom skader på bruksenhetene, jf. eierseksjonsloven § 35.

6. Felleskostnader, pantesikkerhet og heftelsesform

6-1 Felleskostnader
(1) Kostnader med eiendommen som ikke knytter seg til den enkelte bruksenhet, er felleskostnader. Felleskostnader skal fordeles mellom seksjonseierne etter sameiebrøken med mindre annet følger av disse vedtektene.

(2) Dersom særlige grunner taler for det, kan kostnadene fordeles etter nytten for den enkelte bruksenhet eller etter forbruk.

(3) Dersom de seksjonseierne som berøres, uttrykkelig sier seg enige, kan det i vedtektene fastsettes en annen fordeling enn den som følger av (1).

(4) Enhver endring av fordelingsnøkkelen som utføres i strid med denne bestemmelse er ugyldig.

6-2 Betaling av felleskostnader
(1) Den enkelte seksjonseier skal forskuddsvis betale et akontobeløp som fastsettes på årsmøtet, eller av styret, for å dekke sin andel av felleskostnadene.

(2) Akontobeløpet kan også dekke avsetning av midler til framtidig vedlikehold, påkostninger eller andre fellestiltak på eiendommen dersom årsmøtet har vedtatt slik avsetning. Midlene skal settes på egen bankkonto. Avsetning til vedlikehold er en felleskostnad og innbetalingene skal følge sameiebrøk.

6-3 Panterett for seksjonseiernes forpliktelse
De andre seksjonseierne har lovbestemt panterett i seksjonen for krav mot seksjonseieren som følger av sameieforholdet, jf. eierseksjonslovens § 31. Pantekravet kan ikke overstige et beløp som for hver bruksenhet svarer til to ganger folketrygdens grunnbeløp på det tidspunktet tvangsdekning besluttes gjennomført. Panteretten omfatter også krav som skulle ha vært betalt etter at det er kommet inn en begjæring til namsmyndighetene om tvangsdekning.

6-4 Seksjonseierens heftelse for sameiets ansvar og forpliktelser utad
Den enkelte seksjonseier hefter for felles ansvar og forpliktelser etter sin sameierbrøk.

7 Pålegg om salg og fravikelse av bruksenheten (utkastelse)

7-1 Mislighold
Seksjonseiers brudd på sine forpliktelser overfor sameiet utgjør mislighold. Som mislighold regnes blant annet manglende betaling av felleskostnader, forsømt vedlikeholdsplikt, ulovlig bruk og brudd på ordensregler

7-2 Pålegg om salg av seksjonen
Hvis en seksjonseier til tross for skriftlig advarsel vesentlig misligholder sine plikter, kan styret pålegge vedkommende å selge seksjonen, jf. eierseksjonsloven § 38. Advarselen skal opplyse om at vesentlig mislighold gir styret rett til å kreve seksjonen solgt.

7-3 Pålegg om fravikelse av bruksenheten (utkastelse)
Hvis seksjonseierens eller brukerens oppførsel medfører fare for ødeleggelse eller vesentlig forringelse av eiendommen, eller seksjonseierens eller brukerens oppførsel er til alvorlig plage eller sjenanse for eiendommens øvrige brukere, kan styret kreve fravikelse av seksjonen etter bestemmelsene i tvangsfullbyrdelsesloven kapittel 13, jf. eierseksjonsloven § 39.

8. Styret og dets vedtak

8-1 Styret – Sammensetning, valg, tjenestetid og vederlag
(1) Sameiet skal ha et styre. Styret skal bestå av en leder og to til tre andre medlemmer. Det kan velges inntil 2 varamedlemmer.

(2) Styremedlemmene tjenestegjør i to år hvis ikke årsmøtet har bestemt noe annet. Varamedlemmer velges for ett år. Styremedlem og varamedlem kan gjenvelges.

(3) Årsmøtet skal velge styret med vanlig flertall av de avgitte stemmer. Styreleder skal velges særskilt.

(4) Årsmøtet skal fastsette eventuelt vederlag til styret for foregående styreperiode. Styret bestemmer fordelingen av vederlaget.

(5) Når særlige forhold foreligger, har et styremedlem rett til å fratre før tjenestetiden er ute. Styret skal ha et rimelig forhåndsvarsel om fratredelsen. Ved fratreden må forretningsfører varsles.

(6) Årsmøtet kan med vanlig flertall beslutte at et medlem av styret skal fratre.

8-2 Styremøter
(1) Styreleder skal sørge for at styret møtes så ofte det trengs. Et styremedlem eller forretningsføreren kan kreve at styret sammenkalles.

(2) Styremøtet skal ledes av styrelederen. Er ikke styrelederen til stede, og det ikke er valgt noen nestleder, skal styret velge en møteleder.

(3) Styret er beslutningsdyktig når mer enn halvparten av alle styremedlemmene er til stede. Beslutninger kan treffes med mer enn halvparten av de avgitte stemmene. Står stemmene likt, gjør møtelederens stemme utslaget. De som stemmer for en beslutning, må likevel utgjøre mer enn en tredjedel av alle styremedlemmene

(4) Styret skal føre protokoll fra styremøtene. Alle de fremmøtte styremedlemmene skal undertegne protokollen. Protokollen kan undertegnes elektronisk. Protokollen skal sendes til forretningsfører.

8-3 Styrets oppgaver
Styret skal sørge for vedlikehold og drift av eiendommen og ellers sørge for forvaltningen av sameiets anliggender i samsvar med lov, vedtekter og beslutninger på årsmøtet.

8-4 Styrets beslutningsmyndighet
(1) Styret skal ta alle beslutninger som ikke i loven eller vedtektene er lagt til andre organer. Beslutninger som kan tas med et vanlig flertall på årsmøtet, kan også tas av styret om ikke annet følger av lov, vedtekter eller årsmøtets beslutning i det enkelte tilfelle.

(2) Styret kan ikke ta beslutninger eller handle på en måte som er egnet til å gi noen seksjonseiere eller utenforstående en urimelig fordel på andre seksjonseieres bekostning.

8-5 Inhabilitet
Et styremedlem kan ikke delta i behandlingen eller avgjørelsen av noe spørsmål som medlemmet selv eller dennes nærstående har en fremtredende personlig eller økonomisk særinteresse i.

8-6 Styrets representasjonsadgang og ansvar
(1) Styret har rett til å representere seksjonseierne og forplikte dem med sin underskrift i saker som gjelder seksjonseiernes felles rettigheter og plikter. Dette omfatter også å gjennomføre beslutninger truffet av årsmøtet eller styret, og rettigheter og plikter som ellers angår fellesareal og fast eiendom.

(2) Seksjonseierne forpliktes ved underskrift av styreleder og ett styremedlem i fellesskap.

9. Årsmøtet

9-1 Årsmøtets myndighet og mindretallsvern.
(1) Årsmøtet har den øverste myndigheten i sameiet.

(2) Et flertall på årsmøtet kan ikke ta beslutninger som er egnet til å gi noen seksjonseiere eller utenforstående en urimelig fordel på andre seksjonseieres bekostning.

9-2 Tidspunkt for årsmøtet
(1) Ordinært årsmøte skal holdes hvert år innen utgangen av juni. Styret skal på forhånd varsle seksjonseierne om dato for møtet og om siste frist for å innlevere saker som ønskes behandlet.

(2) Ekstraordinært årsmøte skal holdes når styret finner det nødvendig, eller når minst to seksjonseiere som til sammen har minst ti prosent av stemmene, krever det og samtidig oppgir hvilke saker de ønsker behandlet.

9-3 Innkalling til årsmøte
(1) Styret innkaller til årsmøte med et varsel som skal være på minst åtte og høyst tjue dager. Styret kan om nødvendig innkalle til ekstraordinært årsmøte med kortere varsel, men varselet kan aldri være kortere enn tre dager. Innkallingen skal samtidig sendes til forretningsfører.

(2) Innkallingen skjer skriftlig. Som skriftlig regnes også elektronisk kommunikasjon.

(3) Innkallingen skal tydelig angi de sakene årsmøtet skal behandle. Skal årsmøtet kunne behandle et forslag som etter loven eller vedtektene må vedtas med minst to tredjedels flertall av de avgitte stemmene, må hovedinnholdet være angitt i innkallingen.

(4) Saker som en seksjonseier ønsker behandlet i det ordinære årsmøtet, skal nevnes i innkallingen når styret har mottatt krav om det før fristen i vedtektenes punkt 9-2 (1).

9-4 Saker årsmøtet skal behandle
(1) Årsmøtet skal behandle de sakene som er angitt i innkallingen til møtet.

(2) Uten hensyn til om sakene er nevnt i innkallingen, skal det ordinære årsmøtet:
- behandle styrets årsberetning/årsrapport
- behandle og eventuelt godkjenne styrets regnskap for foregående kalenderår
- velge styremedlemmer
- behandle vederlag til styret

(3) Årsberetning/årsrapport, regnskap og eventuell revisjonsberetning skal senest en uke før ordinært årsmøte sendes ut til alle sameiere med kjent adresse. Dokumentene skal dessuten være tilgjengelige i årsmøtet.

(4) Bortsett fra saker som skal behandles av ordinært årsmøte, kan årsmøtet bare ta beslutning om saker som er angitt i innkallingen til møtet. Hvis alle seksjonseiere er til stedet på årsmøtet og stemmer for det, kan årsmøtet også ta beslutning i saker som ikke står i

innkallingen. At saken ikke er nevnt i innkallingen, er ikke til hinder for at styret beslutter å innkalle til nytt årsmøte for å avgjøre forslag som er fremsatt i møtet.

9-5 Hvem kan delta i årsmøtet
(1) Alle seksjonseiere har rett til å delta på årsmøtet med forslags-, tale- og stemmerett. Ektefelle, samboer, eller annet medlem av husstanden til eieren av en boligseksjon har rett til å være til stede på årsmøtet og uttale seg.

(2) Styremedlemmer, forretningsfører, revisor og leier av boligseksjon har rett til å være til stede på årsmøtet og til å uttale seg. Styreleder og forretningsfører har plikt til å være til stede med mindre det er åpenbart unødvendig eller de har gyldig forfall.

(3) En seksjonseier kan møte ved fullmektig. Fullmakten kan når som helst tilbakekalles. Fullmakten kan ikke angi hva fullmektigen skal stemme. Seksjonseieren har rett til å ta med en rådgiver til årsmøtet. Rådgiveren har bare rett til å uttale seg dersom et flertall på årsmøtet tillater det.

9-6 Møteledelse og protokoll
(1) Styrelederen leder årsmøtet med mindre årsmøtet velger en annen møteleder. Møteleder behøver ikke å være seksjonseier.

(2) Møtelederen har ansvar for at det føres protokoll over alle saker som behandles, og alle beslutninger som tas på årsmøtet. Møtelederen og minst én seksjonseier som utpekes av årsmøtet blant dem som er til stede, skal underskrive protokollen. Protokollen skal til enhver tid holdes tilgjengelig for seksjonseierne.

9-7 Beregning av flertall og opptelling av stemmer på årsmøte
(1) I årsmøtet har hver seksjon én stemme, og flertallet regnes etter antall avgitte stemmer.

(2) For en seksjon med flere eiere kan det bare avgis en stemme.

(3) Ved opptelling av stemmer anses blanke stemmer som ikke avgitt. Står stemmene likt, avgjøres saken ved loddtrekning.

9-8 Flertallskrav ved ulike beslutninger på årsmøtet
(1) Beslutninger på årsmøtet tas med vanlig flertall av de avgitte stemmene hvis ikke annet flertallskrav er fastsatt i eierseksjonsloven eller vedtektene. Vedtektene kan ikke fastsette strengere flertallskrav enn det som er fastsatt i loven.

(2) Det kreves et flertall på minst to tredjedeler av de avgitte stemmene på årsmøtet for å ta beslutning om

a) ombygging, påbygging eller andre endringer av bebyggelsen eller tomten som går ut over vanlig forvaltning og vedlikehold i det aktuelle sameiet

b) omgjøring av fellesarealer til nye bruksenheter eller utvidelse av eksisterende bruksenheter

c) salg, kjøp, utleie eller leie av fast eiendom, inkludert seksjoner i sameiet som tilhører eller skal tilhøre seksjonseierne i fellesskap, eller andre rettslige disposisjoner over fast eiendom som går ut over vanlig forvaltning

d) samtykke til at formålet for én eller flere bruksenheter endres fra boligformål til annet formål eller omvendt

e) samtykke til reseksjonering som nevnt i eierseksjonslovens § 20 annet ledd annet punktum

f) Overføring av vedlikeholdsplikt fra seksjonseier til sameiet, jf. eierseksjonsloven § 32 åttende ledd.

g) endring av vedtektene

(3) Vedtak om overføring av vedlikeholdsplikt fra sameiet til en eller flere seksjonseiere kreves i tillegg til to tredjedeler av de avgitte stemmer, også samtykke fra de berørte, jf. eierseksjonsloven § 33 tredje ledd.

9-9 Flertallskrav for særlige bomiljøtiltak
(1) Tiltak som har sammenheng med seksjonseierens bo- eller bruksinteresser, og som går ut over vanlig forvaltning, og som fører med seg økonomisk ansvar eller utlegg for seksjonseierne i fellesskap på mindre enn fem prosent av de årlige felleskostnadene, besluttes med vanlig flertall av de avgitte stemmene på årsmøtet. Hvis tiltaket fører med seg økonomisk ansvar eller utlegg for seksjonseierne i fellesskap på mer enn fem prosent av de årlige felleskostnadene, kreves det flertall på minst to tredjedeler av de avgitte stemmene på årsmøtet.

(2) Hvis tiltakene fører med seg et samlet økonomisk ansvar eller utlegg for enkelte seksjonseiere på mer enn halvparten av folketrygdens grunnbeløp på det tidspunktet tiltaket besluttes, kan tiltaket bare gjennomføres hvis disse seksjonseierne uttrykkelig sier seg enige.

9-10 Beslutninger som krever enighet fra alle seksjonseiere
(1) Alle seksjonseiere må, enten på årsmøtet eller på et annet tidspunkt, uttrykkelig si seg enige hvis sameiet skal kunne ta beslutning om

a) salg eller bortfeste av hele eller vesentlige deler av eiendommen
b) oppløsning av sameiet
c) tiltak som medfører vesentlig endring av sameiets karakter
d) tiltak som går ut over seksjonseiernes bo- eller bruksinteresser, uavhengig av størrelsen på kostnaden som tiltaket medfører, og uavhengig av hvor stort økonomisk ansvar eller utlegg tiltaket medfører for de enkelte seksjonseiere.

9-11 Inhabilitet
Ingen kan delta i en avstemning om

a) et søksmål mot en selv eller ens nærstående
b) ens eget eller ens nærståendes ansvar overfor sameiet
c) et søksmål mot andre eller andres ansvar overfor sameiet dersom egen interesse i saken er vesentlig og kan stride mot sameiets interesser
d) pålegg eller krav etter eierseksjonsloven §§ 38 og 39 som er rettet mot en selv eller ens nærstående.

Dette gjelder også for den som opptrer ved eller som fullmektig.

10 Forretningsfører, regnskap, revisjon og forsikring

10-1 Forretningsfører
Sameiet skal ha forretningsfører. Styret ansetter forretningsfører og andre funksjonærer i samsvar med eierseksjonsloven § 61.

10-2 Regnskap og revisjon
Styret skal sørge for ordentlig og tilstrekkelig regnskapsførsel.
Årsmøtet kan velge revisor. Revisor tjenestegjør inntil annen revisor blir valgt eller beslutningen blir omgjort.

10-3 Forsikring
(1) Styret er ansvarlig for at eiendommen til enhver tid er forsvarlig forsikret i et godkjent forsikringsselskap. Innboforsikring er den enkelte sameier selv ansvarlig for å tegne.

(1) Styret er ansvarlig for at eiendommen til enhver tid er forsvarlig forsikret i et godkjent forsikringsselskap. Forsikringen skal også omfatte huseieransvarsforsikring, styreansvarsforsikring og rettshjelpsforsikring. Innboforsikring er den enkelte sameier selv ansvarlig for å tegne

(2) Selv om sameiets forsikring brukes, skal styret pålegge seksjonseier å betale egenandelen dersom skadeårsaken ligger innenfor seksjonseiers ansvar.

11 Diverse opplysninger

11-1 Definisjoner
I disse vedtektene menes med

a) eierseksjon: eierandel i en bebygd eller planlagt bebygd og seksjonert eiendom, med enerett for eieren til å bruke en bestemt bruksenhet i eiendommen.
b) bruksenhet: et avgrenset areal av en seksjonert eiendom som en seksjonseier har enerett til å bruke til bolig eller annet formål. En bruksenhet består av en hoveddel og kan også ha tilleggsdeler. Bruksenheten må ha innvendige arealer og kan også ha utvendige arealer.
c) bruksenhetens hoveddel: en sammenhengende og klart avgrenset del av en bygning, med egen inngang.
d) bruksenhetens tilleggsdel: de delene av bruksenheten som ikke er hoveddel.
e) fellesareal: de delene av eiendommen som ikke inngår i bruksenhetene.
f) boligseksjon: en seksjon som skal brukes til helårsbolig eller fritidsbolig.
g) sameiebrøk: seksjonseierens forholdsmessige eierandel i sameiet.
h) seksjonering: å dele en eiendom i flere bruksenheter etter reglene i loven her.
i) reseksjonering: en ny seksjonering av en eller flere seksjoner i en allerede seksjonert eiendom.
j) sameiet (eierseksjonssameiet): fellesskapet av alle seksjonseierne.

11-2 Endringer i vedtektene
Endringer i sameiets vedtekter kan besluttes av årsmøtet med minst to tredjedeler av de avgitte stemmer om ikke disse vedtektene eller eierseksjonsloven stiller strengere krav.

11-3 Generelle plikter
Seksjonseierne plikter å overholde bestemmelsene som følger av kommunens seksjoneringsvedtak, lov om eierseksjoner, disse vedtekter samt eventuelle ordensregler fastsatt av årsmøtet. Dersom ikke annet følger av disse vedtekter, gjelder reglene i eierseksjonsloven av 29. mai 2017 nr. 91.

ORDENSREGLER FOR SAMEIET KASTELLET PANORAMA

1. BRUK AV FELLESAREAL OG FELLESANLEGG

1.1 Enhver sameier plikter å utvise tilbørlig hensyn til sameiet som fellesskap og de enkelte øvrige sameiere ved all bruk av fellesareal og fellesanlegg.

1.2 Det er ikke tillatt å røyke i innendørs fellesareal.

1.3 Permanente flaggstenger, antenner og andre liknende utvendige installasjoner på bygninger eller fellesanlegg kan bare settes opp etter forutgående skriftlig godkjenning fra styret.

Markiser kan kun monteres etter søknad og godkjenning av styret. Alle markiser i sameiet skal ha samme farge som er fastsatt av styret.

Varmepumper kan kun monteres etter søknad og godkjenning av styret. Godkjenning kan innvilges av styret etter gitte retningslinjer for varmepumper.

Installasjoner som settes opp i strid med sameiets regler kan fjernes omgående av styret for sameiers egen regning.

1.4 Utvendige bygningsmessige endringer av enhver art kan bare skje etter forutgående skriftlig samtykke fra styret. Det forutsettes i tillegg at den enkelte sameier/tiltakshaver selv sorger for a innhente nødvendige offentligrettslige tillatelser.

1.5 Enhver beplantning eller endring av fellesarealer kan bare skje etter forutgående skriftlig godkjenning av styret.

1.6 Tilgrising og hærverk i fellesarealer, så som trapperom, og på sameiets omrade for øvrig, skal ikke finne sted.

1.7 Dører til boder skal alltid holdes last

1.8 Det er ikke tillatt a bruke åpen ild i kjeller eller boder.

1.9 Grilling skal alltid forega under oppsyn og i god avstand fra brennbart materiale. Dessuten skal man ha vann/brannslukker for handen.

2. REGLER FOR RO I LEILIGHETENE

2.1 Enhver plikter å påse at leiligheten brukes slik at det ikke oppstår ulemper eller ubehag for andre beboere.

2.2 Det skal være alminnelig nattero i tidsrommet kl. 23.00— 06.00. I dette tidsrommet må det utvises særlig aktsomhet ved bruk av musikkanlegg og musikkinstrument. Spesielt sjenerende støy som banking, boring og snekring bør unngås etter kl. 21.00

2.3 Ved større sammenkomster og gjennomføring av særlig støyende arbeid bør naboer varsles.

3. DYREHOLD

3.1 Det er ingen særskilte restriksjoner på dyrehold, men det forutsettes at dyrets eier har ansvar for at dyreholdet ikke er til unødig sjenanse eller bryderi for de øvrige sameiere eller andre som ferdes på sameiets omrade.

3.2 Dyr skal alltid føres i bånd eller holdes i bur på sameiets område av ansvarlig person, og holdes langt unna sandkasser og lekeplasser.

3.3 Lufting av dyr bør i utgangspunktet skje utenfor sameiets omrade. Skulle det likevel skje at dyr gjør sitt fornødne på sameiets omrade, må det øyeblikkelig fjernes.

3.4 Styret kan nekte dyrehold, og i særlige tilfelles beslutte at dyr må fjernes, dersom styret etter en samlet interesseavveining finner det nødvendig av hensyn til andre beboere (for eksempel av helsemessige hensyn overfor allergikere eller liknende), trivselen innen sameiet, eller når reglene for dyrehold ikke er fulgt.

4. RENHOLD OG DUGNAD

41 Søppel skal kun anbringes i oppsatte søppelbøtter/containere, som kun skal brukes til husholdningsavfall. Store pappesker skal slås sammen for de kastes i papirinnsamlingen.

4.2. Det kan avholdes inntil to dugnader i sameiet hvert år, en på varen og en på høsten, etter styrets nærmere beslutning. Innkalling til dugnad skal skje med minst to ukers forutgående skriftlig varsel til sameierne. Fraværet ved dugnad kan medføre plikt til å betale et gebyr med et beløp som fastsettes av styret.

5. PARKERING

5.1 Parkeringsplassene skal kun benyttes til oppstilling av kjøretøyer, og ikke lagringsplass for annet løsøre.

5.2 Parkering foran A oppgangen er bare tillatt i kortere perioder, som til av og pålessing, flyttebiler og lignende.

6 ANSVAR

6.1 Sameieren er ansvarlig for at husordensreglene overholdes av sin husstand og andre som sameieren svarer for.

6.2 Sameieren er erstatningspliktig for enhver skade som måtte oppstå som følge av overtredelse av husordensreglene eller mangel på aktsomhet.

7 DIVERSE

7.1 Meddelelser fra styret eller sameiets vaktmester til sameierne skal skje direkte til den enkelte sameiers postkasse, eller til postadresse oppgitt til forretningsfører. Seksjonseier plikter i gi styret og forretningsfører kontaktinformasjon.

7.2 Alle saker som ønskes behandlet av styret skal inngis skriftlig, og undertegnes av den sameier som inngir klager. Anonyme henvendelser behandles ikke.

7.3 Eventuelle klager på andre sameiere for brudd på husordensreglene skal i utgangspunktet forsøkes tatt opp direkte med vedkommende sameier, og søkes løst, før styret kontaktes.

7.4 Ved skifte av eier eller eventuelt leietaker skal det umiddelbart settes opp nye skilt på postkasser. Melding om nytt navn på callinganlegget meldes styret.

Oslo kommune
Plan- og bygningsetaten

Philip Magnussen
LAMBERTSETERVEIEN 2A

Dato: 09.04.2025

Deres ref:
Bestillingsnr.: 86509625
8440959

Vår ref (Saksnr):

Saksbehandler: Automatisert produksjon

AREALBEKREFTELSE FOR GNR.157 BNR. 311

Vi viser til bestilling av 20250409 for LAMBERTSETERVEIEN 2A.

GNR. 157 BNR. 311

er, ifølge eiendomsregisteret i Oslo, opprettet den 20.04.1939.

Arealet for eiendommen, med til- og framålinger ført i eiendomsregisteret i Oslo, er

1697 m²

Eiendommen, i samsvar med oppgitt areal, er vist med gul farge på vedlagte kartutsnitt.

Målestokk= 1: 1000.

Eiendommen består av 1 teig.

Plan- og bygningsetaten

Avdeling for Geodata
Matrikkelenheten

Kristin Tveit
Enhetsleder


Plan- og bygningsetaten
Boks 364 Sentrum
0102 Oslo


Besøksadresse:
Vahls gate 1, 0187 Oslo

www.pbe.oslo.kommune.no

Sentralbord: 02 180
Kundesenteret: 23 49 10 00
Telefaks: 23 49 10 01
E-post: postmottak@pbe.oslo.kommune.no

Bankgiro: 6003.05.58920
Org.nr.: 971 040 823 MVA

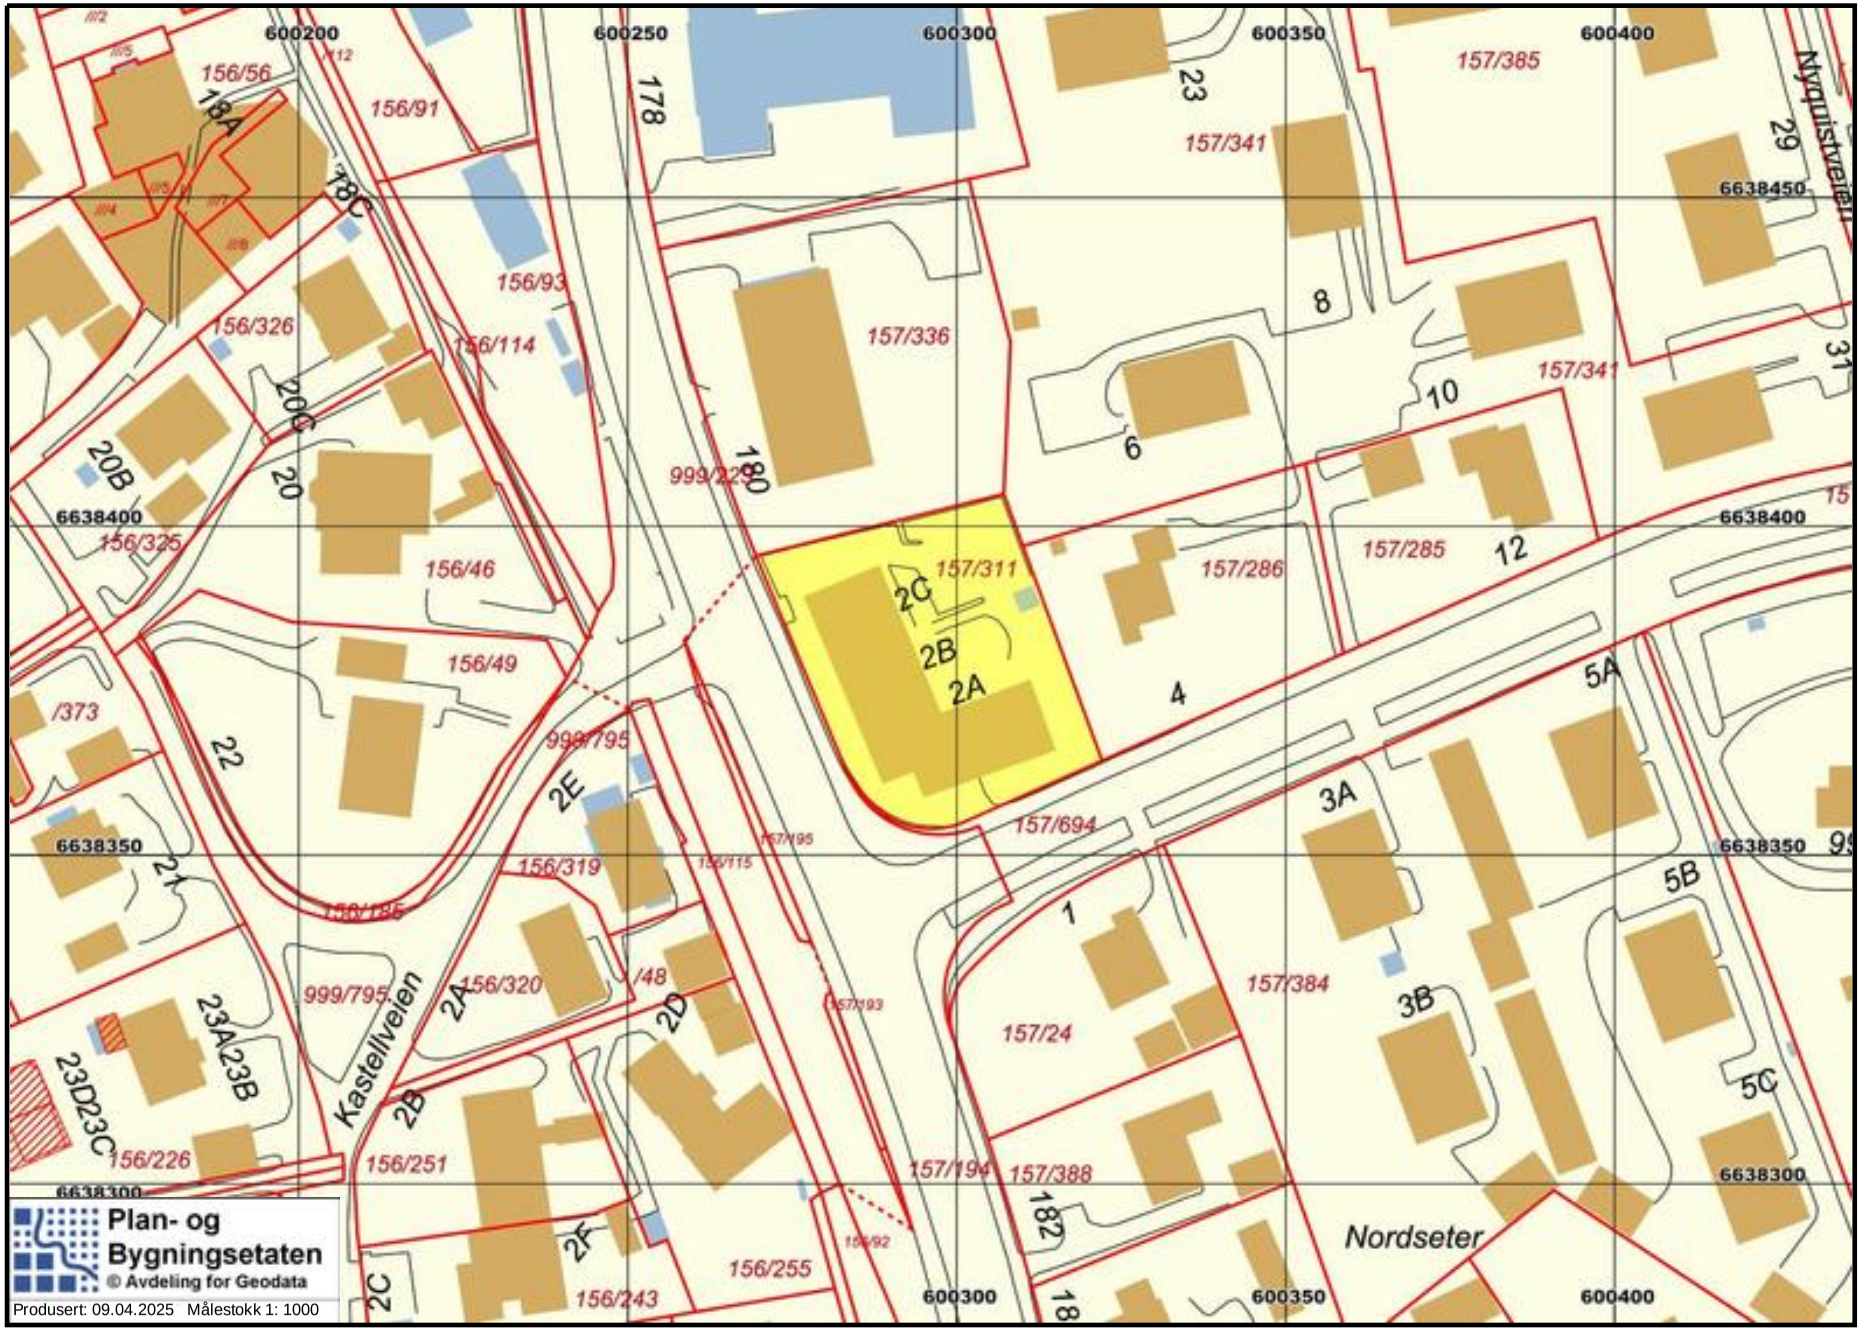
600200
600250
600300
600350
600400
6638450
6638400
6638350
6638300
156/56
156/91
156/93
156/326
156/114
156/325
156/46
156/49
/373
156/319
156/320
/48
999/795
156/226
156/251
156/243
156/255
157/311
157/336
157/341
157/385
157/286
157/285
157/694
157/384
157/24
157/194
157/388
157/193
157/195
999/229
Nyquistveien
Kastellveien
Nordseter
Plan- og Bygningsetaten
© Avdeling for Geodata
Produsert: 09.04.2025 Målestokk 1: 1000

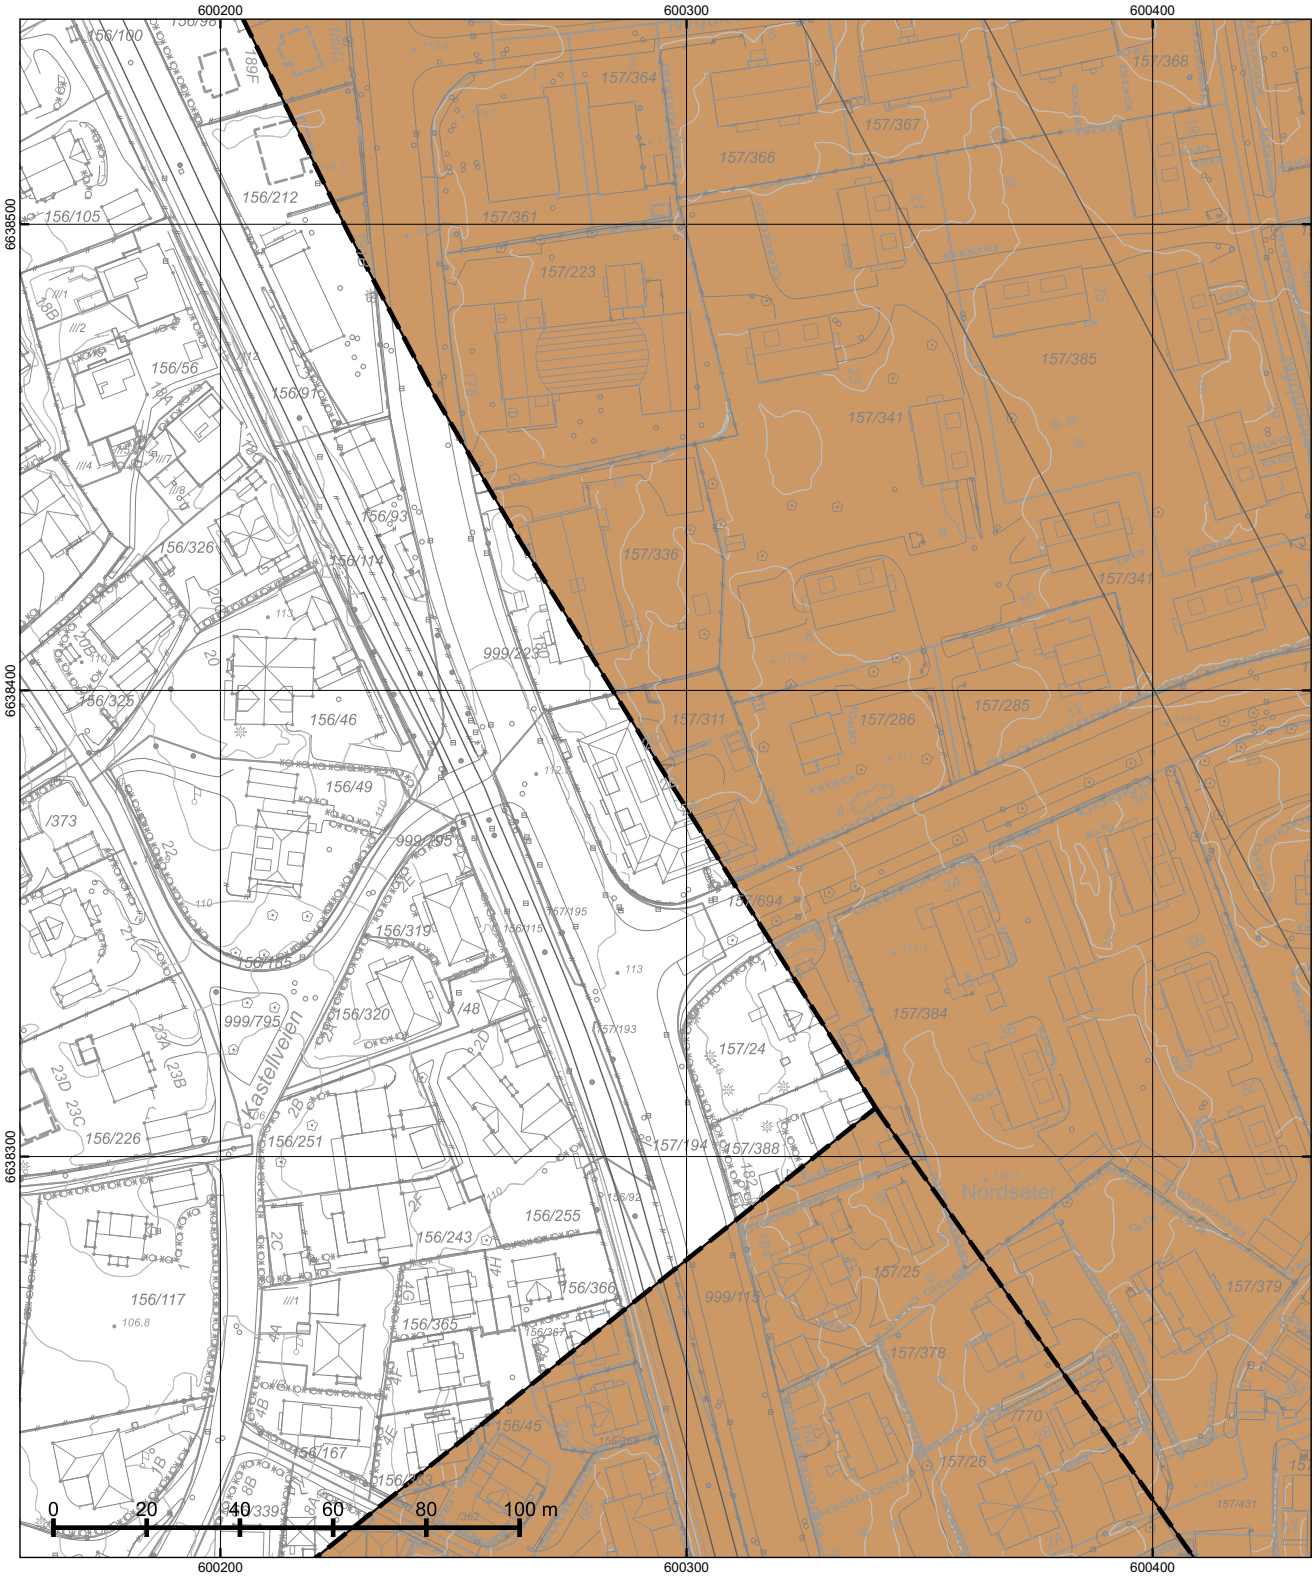

*regulert kotehøyde med Oslo lokal som høydereferanse. Ved prosjektering legges 37 cm til denne kotehøyden.

© Plan- og bygningsetaten, Oslo kommune

Oslo

Dato: 09.04.2025
Bruker: FME
Målestokk 1:1000
Ekvidistanse 1m
Koord.system: EUREF89 - UTM sone 32
Høydereferanser
- Reguleringsplan: Se reg.best.
- Bakgrunnskart: NN2000
Originalformat: A3


Reguleringskart

– Kartutsnittet gjelder vertikalnivå 1 (dvs. under bakken). I tillegg finnes det regulering i vertikalnivå 2
– Gjeldende kommunedelplaner: KDP-17
– Det er ikke registrert naturmangfold innenfor kartutsnittet.
– Kartet er sammenstilt for: Eiendomsomsetning. Kan ikke brukes til byggesak.

PlottID/Best.nr: 141027/ 86509625
Deres ref.: 62983/ PHMA@MSNOP
Adresse: LAMBERTSETERVEIEN 2A
Kommentar:
Gnr/Bnr: 157/311

Opprinnelig reguleringsplan gir rammer for høyder på planlagt bebyggelse ut fra terrenghøydene slik de var da reguleringsplanen ble vedtatt. Det nye sammenstilte reguleringsplankartet viser dagens terreng- og tomtesituasjon. Planens originale vedtakskart er tilgjengelig i Saksinnsyn.

Se tegnforklaring på eget ark

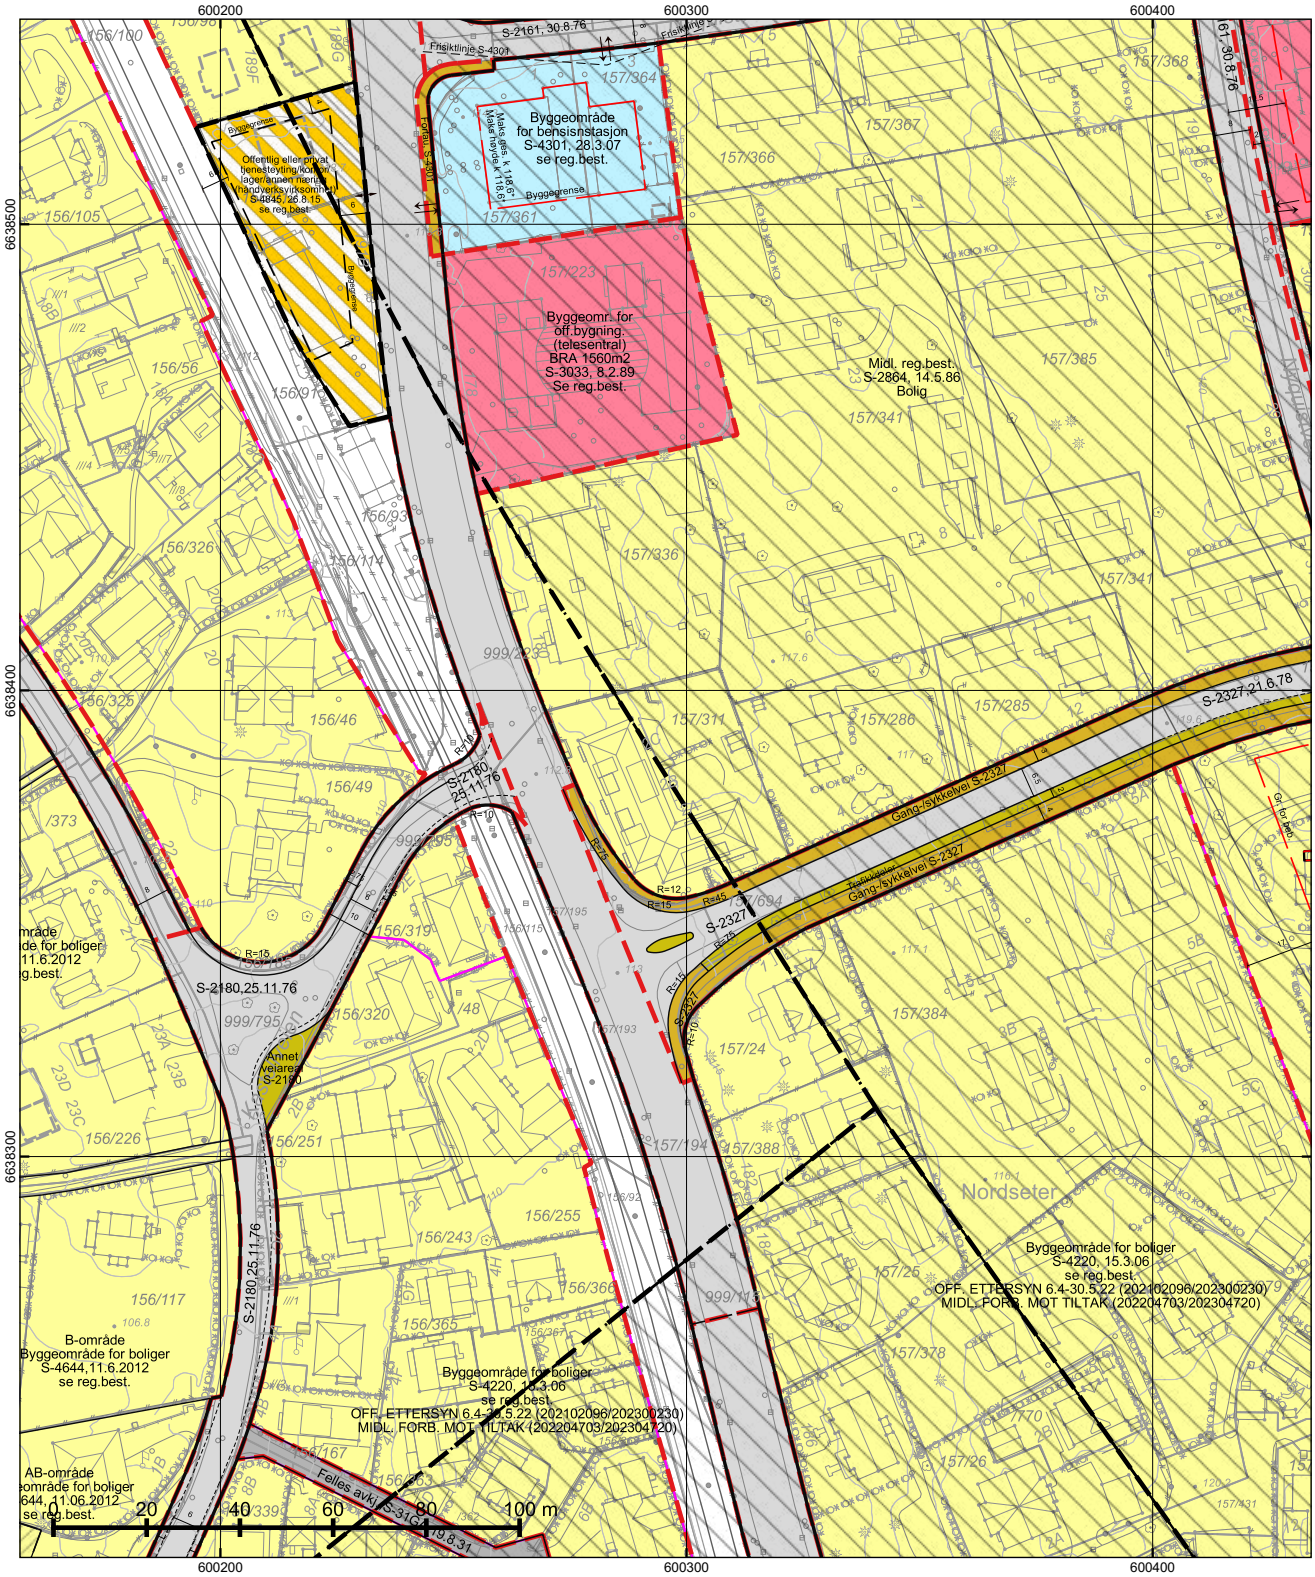

*=regulert kotehøyde med Oslo lokal som høydereferanse. Ved prosjektering legges 37 cm til denne kotehøyden.

© Plan- og bygningsetaten, Oslo kommune

Oslo

Dato: 09.04.2025
Bruker: FME
Målestokk 1:1000
Ekvidistanse 1m
Koord.system: EUREF89 - UTM sone 32

Høydereferanser
- Reguleringsplan: Se reg.best.
- Bakgrunnskart: NN2000

Originalformat: A3

Reguleringskart

– Kartutsnittet gjelder vertikalnivå 2 (dvs. på bakkenivå). I tillegg finnes det regulering i vertikalnivå 1
– Gjeldende kommunedelplaner: KDP-17
– Det er ikke registrert naturmangfold innenfor kartutsnittet.
– Kartet er sammenstilt for: Eiendomsomsetning. Kan ikke brukes til byggesak.

PlottID/Best.nr: 141027/ 86509625

Deres ref.: 62983/ PHMA@MSNOP

Adresse: LAMBERTSETERVEIEN 2A


Kommentar:


Gnr/Bnr: 157/311

Opprinnelig reguleringsplan gir rammer for høyder på planlagt bebyggelse ut fra terrenghøydene slik de var da reguleringsplanen ble vedtatt. Det nye sammenstilte reguleringsplankartet viser dagens terreng- og tomtesituasjon. Planens originale vedtakskart er tilgjengelig i Saksinnsyn.

Se tegnforklaring på eget ark

TEGNFORKLARING - REGULERING (for gjeldende kartutsnitt)

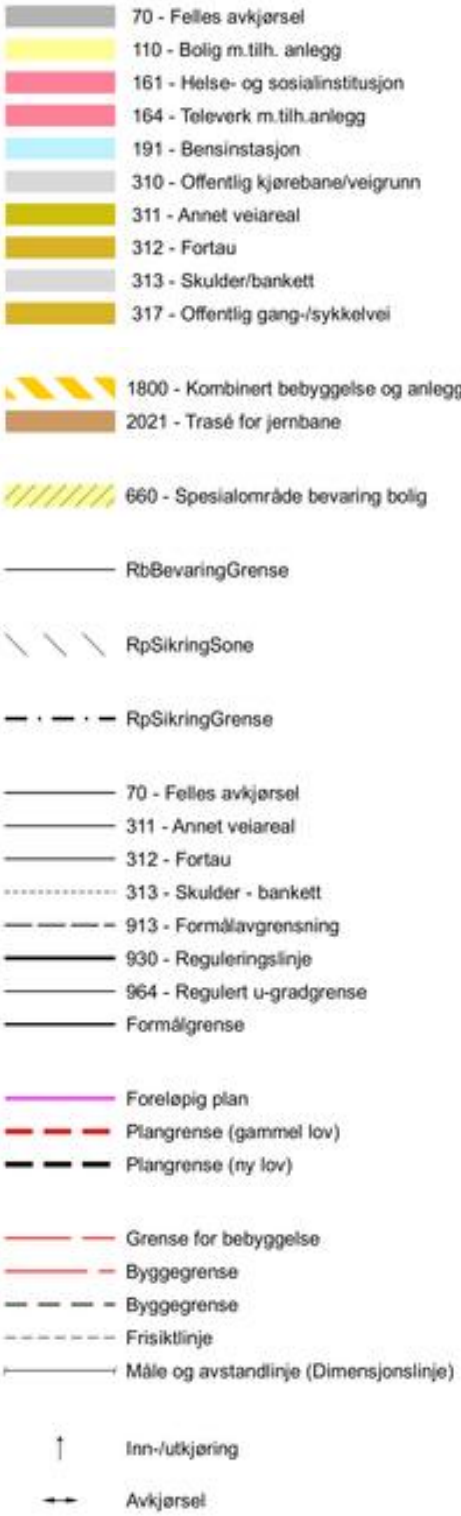

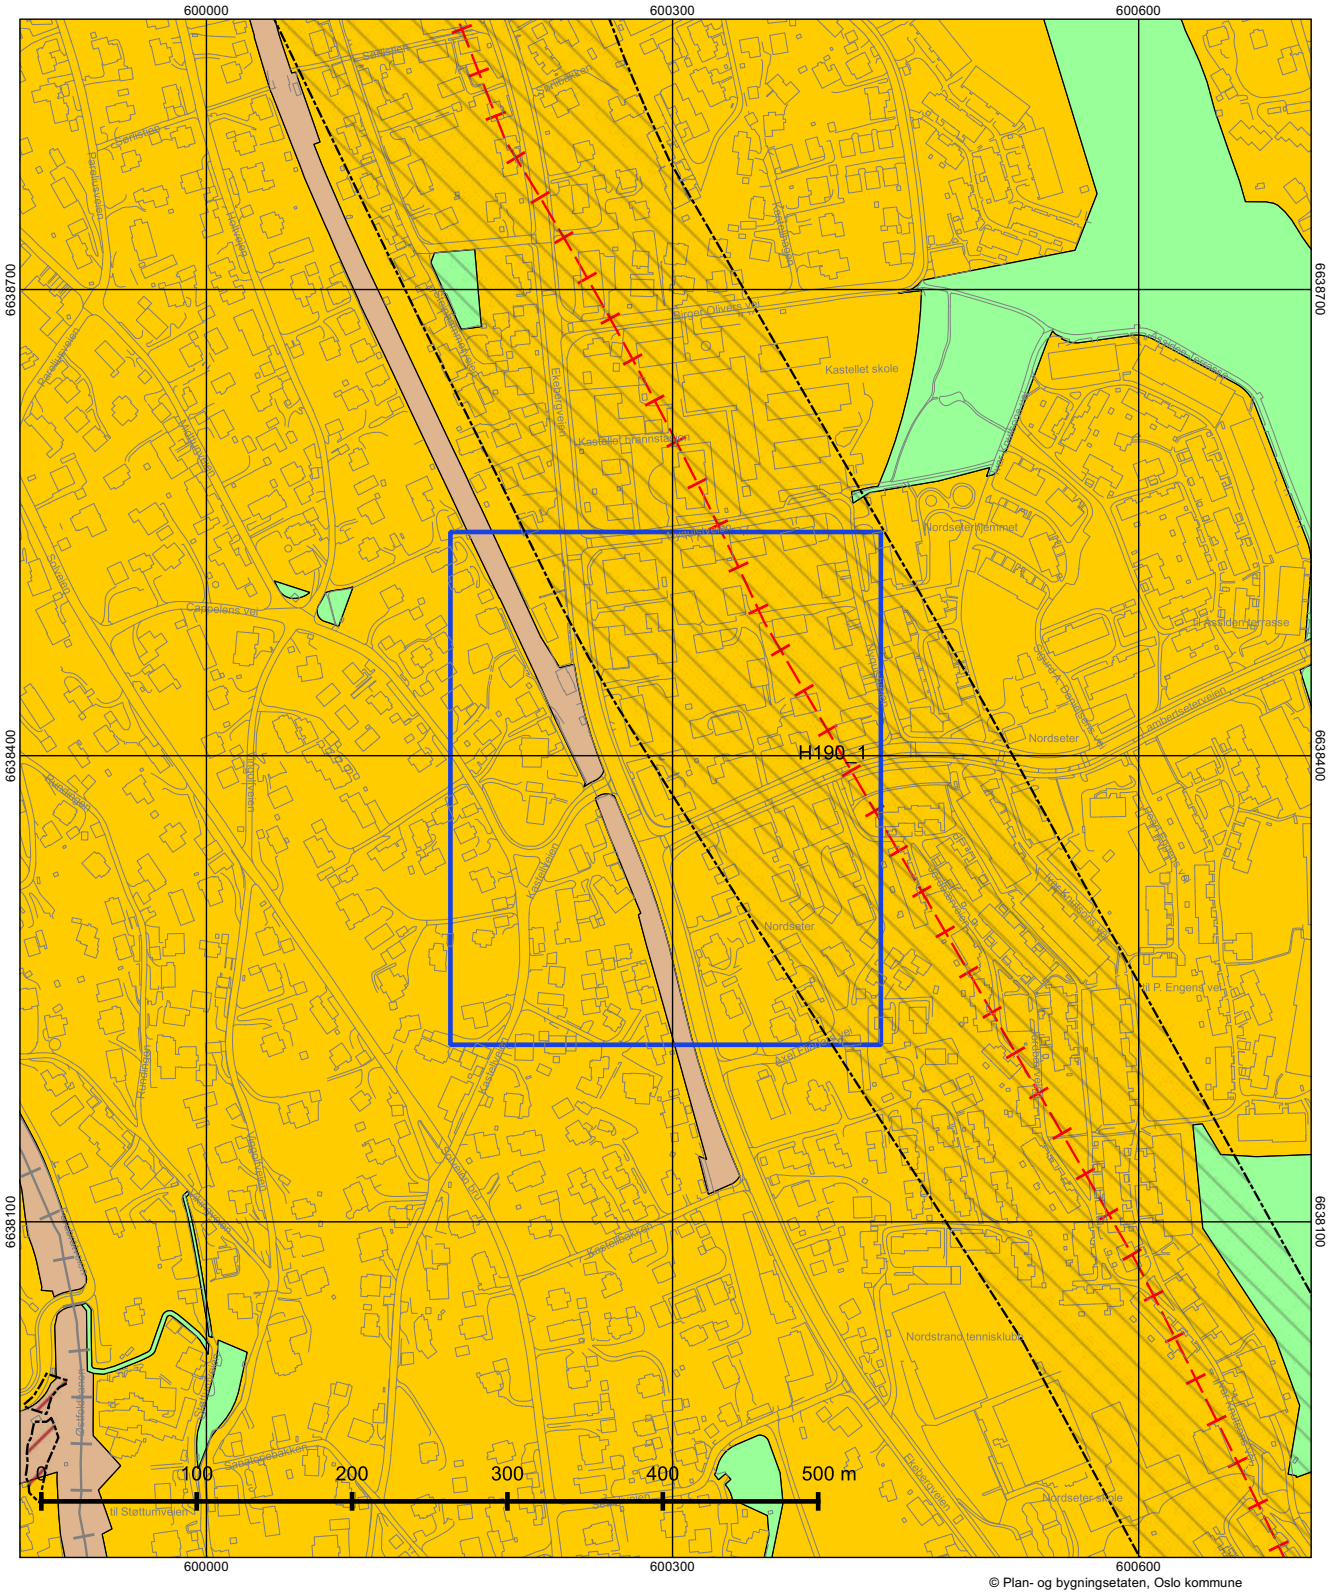

© Plan- og bygningsetaten, Oslo kommune

Oslo

Dato: 09.04.2025
Målestokk 1:3000
Koordinatsystem: EUREF89 - UTM sone 32
PlottID/Best.nr: 141027/86509625
Deres ref.: 62983/ PHMA@MSNOP

Kommuneplanen 2015–2030

Vedtatt av bystyret 23.09.2015, sak 262

Kartet viser utsnitt av «Plankart 1-2 Arealbruk» og «Plankart 2-2 Hensynssoner». For øvrige juridisk bindende kart, se Planinnsyn - https://od2.pbe.oslo.kommune.no/kart/?mode=kommuneplan

Blå ramme viser utsnittet for de øvrige plottene.

Reguleringsplaner vedtatt etter 17.09.2014 og til 23.09.2015 vil gjelde foran kommuneplanen ved motstrid. Reguleringsplaner vedtatt etter kommuneplanen vil gjelde foran kommuneplanen ved motstrid.

Se tegnforklaring på eget ark.

Tegnforklaring - kommuneplan



Oslo

S-2864

Midlertidig reguleringsbestemmelser for deler av Oslos ytre sone.

Vedtaksdato: 14.05.1986
Vedtatt av: Bystyret, egengodkjenning
Vedtaksdokumenter: 198603663
Lovverk: PBL 1985
Høydereferanse: Oslo lokal
Merknader: For beregning av arealer, se § 5 i reguleringsplanen. I henhold til fast praksis knyttet til S-2864, skal garasjer og uteboder ikke medregnes i brutto gulvareal.
Knytning(er) mot andre planer: V260988, V190384, 34889, 15183, 28888, V261090, V300689, V080389, V180795, 1388, 34588, V151102, V011004, V080903, V030588, 43395, 11775, 2392, V070803, V060204, 56793, V150497, V260101, V291003, V230899, 200502544

Dokumentet består av 2 side(r) inkludert denne.

Plan- og bygningsetaten
Oslo kommune

oslo.kommune.no/plan-bygg-og-eiendom

Besøksadresse:
Vahls gate 1, 0187 Oslo
Postadresse:
Boks 364 Sentrum,
0102 Oslo

Sentralbord: +47 21 80 21 80
Kundesenteret: +47 23 49 10 00
postmottak@pbe.oslo.kommune.no
Org.Nr.: NO 971 040 823 MVA

MIDLERTIDIGE REGULERINGSBESTEMMELSER FOR DELER AV OSLOS YTRE SONE.

Vedtatt av Oslo bystyre 14. mai 1986, med senere korreksjoner av 22.oktober 1986 og 26.august 1987.
Etter dette er bystyrets vedtak følgende:

§ 1. Disse bestemmelser gjelder for de områder innenfor Oslos ytre sone som på kart datert Oslo byplankontor, 1. oktober 1982, er angitt til boliger med tilhørende anlegg markert som boligformål, og for industrien markert som industriformål. Bestemmelsene gjelder for byggeforetagender på inntil 10 nye boenheter i maks 2 etg., jfr. byggeforskriftenes kap. 26:21, og for anlegg av tilsvarende størrelse, se paragraf 4. I tillegg kan tillates hybel i underetasje hvor terrenget etter bygningsmyndighetenes skjønn ligger til rette for det. Byggetiltak som går ut over denne ramme, kan bare oppføres i henhold til stadfestet reguleringsplan.

§ 2. Der det av hensyn til mulighetene for en regulering at et større område under ett kan være tvil om tomtedeling eller ny bebyggelse skal tillates, skal saken forelegges bygningsrådet.

§ 3. For boligbebyggelse tillates følgende utnyttelsesgrad:
a) åpen småhusbebyggelse, herunder eneboliger og tomannsboliger inntil 0,25.
b) Konsentrert småhusbebyggelse, herunder rekkehus og terrassehus i inntil 3 plan inntil 0,35. Utnyttelsesgraden beregnes som fastsatt i paragraf 5. Bygningsrådet kan nekte å godkjenne en bebyggelsesplan med uforholdsmessig lav utnyttelse eller med for få boligenheter.
Garasje skal vises i byggemeldingen for boligen(e).
Ved en utnyttelsesgrad større enn 0,15 for eneboliger, og større enn 0,25 for konsentrert småhusbebyggelse, herunder rekkehus og terrassehus, skal det legges særlig vekt på en utforming og tilpasning til eksisterende bebyggelse og miljø. Hvis en slik utforming og tilpasning ikke er utført tilfredsstillende etter bygningsrådets skjønn kan en byggesøknad avslås.
Før byggetillatelse kan gis, kan det kreves at det sendes bebyggelsesplan for hele eiendommen.
I bratt terreng med spesielt utsatt vegetasjon søkes u-graden tilpasset slik at mest mulig vegetasjon kan bevares.

§ 4.
a) I boligstrøk kan tillates oppført bygninger eller anlegg for etablering og utvidelse av eksisterende forretnings-, kontor- og verkstedvirksomhet så fremt bygningsrådet finner at virksomheten vil tjene boligstrøket og ikke være til ulempe for de omboende.
På samme vilkår kan bygningsrådet også tillate plassering av bygninger og anlegg for offentlig eller allmennyttig formål, herunder for leik, idrett og sport.
b) I industristrøk skal plassering av bygninger og anlegg vanligvis bare tillates med hjemmel i stadfestet reguleringsplan. Når særlige grunner foreligger kan bygningsrådet samtykke i plassering av bygninger og anlegg uten at slik plan foreligger.
Gesimshøyden skal ikke overstige 10 m, største takhøyde skal ikke overstige 13 m og bebyggelsen skal plasseres minimum 10 m fra nabogrense. Utnyttelsesgraden jfr. bestemmelsenes paragraf 5 skal ikke overstige 0,8 og minst 1/3 av nettotomten skal være ubebygget og holdes fri for skur og lagring.

§ 5. I disse reguleringsbestemmelser betyr utnyttelsesgraden det samlede brutto gulvareal, unntatt ubebodd kjeller og loft i et avgrenset område (1 til 10 småhusenheter) dividert med områdets (tomtens eller tomtenes) brutto grunnareal målt til midten av tilstøtende lokal vei eller 10 m inn på tilstøtende større vei eller offentlig friareal og på parkbelte langs industristrøk.
Brutto grunnareal skal ikke overstige 5/3 av nettoarealet. Ved beregning av utnyttelsesgraden regnes det med en maksimal etasjehøyde på 3 meter.

§ 6. Det kan kreves biloppstillingsplasser i samsvar med de normer som bygningsrådet til enhver tid vedtar.

§ 7. De tidligere villastrøkbestemmelsene for Oslo og Aker ble opphevet ved stadfesting 6. juni 1973 av de midlertidige reguleringsbestemmelser for uregulerte deler av Oslos ytre sone.
De samme bestemmelser opphevet alle reguleringsvedtak fattet av byplanrådet i medhold av den tidligere paragraf 31 for så vidt de ikke er stadfestet av vedkommende departement. De reguleringslinjer som er fastsatt for veier, forhager, turveier, parkarealer og lekeplasser, gjelder imidlertid fortsatt.

4 SEP. 1930 DAGB. NR. (2)D/1935 AVSKRIFT. AKER 73

Festekontrakt.

Sterk. Kr. 300.—

Kanselliet den 1/9 30 A. V. Hei

1. Undertegnede A/S Nordstrandshøiden bortleier herved for et tidsrum av 99 år, regnet fra idag, til medundertegnede

A/S Kastellgården

vår eiendom Nordseter, gnr.157, b.nr.311 i Nordstrand Sogn, Hjørnetomten Ekebergveien - Lambertseterveien ifølge kartforretning av 17. mars d.a. stor 2303 m.²

2. I festeavgift ved nærværende kontrakts underskrift betales kr.300.- trehundrade kroner.

3. I årlig leie av denne grunn betaler A/S Kastellgården eller senere festere til oss, eller senere eiere av Nordseter (gnr.157, bnr. 1) 60 øre pr. m.² (eller del av m.² eller ialt for ovenbehandlede grunn kr.1381.80.

Denne grunnleie betales forskudsvis med en halvdel hvert års første mars og første september.

For riktig betaling av leien, har grunneieren 1st prioritets pant i festeretten samt i alle på grunnen opførendes bygninger - hvad enten disse tilhører leieren eller andre - samt i tilfelle av brann, deres assurancesum (Dog skal eieren vike prioritet for lån hos offentlige eller halvoffentlige fonds og legater samt sparebanken inntil et beløp av 50 % av offentlig branntakst).

Erlegger ikke leieren skyldig leie senest 14 dager efterat leien er innkrevet gjennem rekommandert brev eller gjennem annet bevislig skriftlig varsel, skal grunneieren ha rett til straks å tiltre den bortfestede grunn og gjennem fremleie av grunn og bygninger kunne søke dekning for skyldig grunnleie. Når to ubetalte leieterminer er påløpet, kan grunneieren efter å ha gitt 1 - en måneds

Rett kopi bekreftes. Gebyr betalt 14/5-03

skriftlig varsel til festeren anse festet for brudt, om han så ønsker, og uten lovmål og dom samt uten hinder av løsningsrett sette pantet til auksjon, idet retten til utsettelse efter tvangsfullbyrdelseslovens § 111 frafalles. Dog har i dette tilfelle eier efter panteregistrat av den på grunnen stående bebyggelse og panthaverne i samme, likeledes efter panteregistrets utvisende, krav på underretning om festets forbrytelse i rekommandert brev, såfremt adressen er opgitt i panteregistret. Bygningseier eller panthaver har derefter rett til å fortsette leieforholdet efter kontrakten mot senest 1 - en måned fra sådan underretning er sendt, å erklære å ville inntre i festet og samtidig erlegge nye festepenge samt den skyldige grunnleie med påløpne omkostninger og 6 % rente fra forfall.

4. Såfremt festeren overdrar sin festerett - hvad enten på den hele grunn eller med grunneierens tillatelse på noen del av grunnen -, inntrer den nye fester i den eldres rettigheter og plikter å forhold til grunneieren. Bortsett fra festets overgang ved arv eller skifte er grunneieren berettiget til av hver ny fester å forlange festepenge med kr.300.-

5. Ved leietidens kontraktsmessige utløp har grunneieren valget mellem enten å innløse den på grunnen stående bebyggelse efter takst eller å fornye festekontrakten på 99 år mot en årlig avgift av 5 % av grunnens verdi på den tid efter takst. Ønsker ikke festeren å fornye festet, plikter han straks og uten utgift for grunneieren å fjerne den på tomten stående bebyggelse.

6. Festeren betaler i festetiden alle på grunnen hvilende skatter eller grunnbyrder - således også en eventuell verdistigningsskatt - samt bærer alle byrder og utgifter som har sitt utspring i tomtens bebyggelse - såsom til vei, vann- og kloakkanlegg (herunder refusjon til Kommunen for opparbeidelse av Lambertseterveien Kr.620.-) eller som følger av den på tomten drevne virksomhet.

7. Festeren har hel gjerdeplikt overfor utleierens gjenværende eiendom og mot vei samt halv gjerdeplikt overfor annen tilstøtende nabotomt som er bortfestet.

8. Tomten kan bebygges således som av Akers reguleringsvesen bestemt med en forretningsbygning i to etasjer og loft samt butikker i kjelleretasjen. Videre nødvendig uthusbygning med garasje.

På tomten må ikke drives virksomhet som kan forstyrre nabo ved støi, larm eller lukt.

Festeren skal ha adgang til å anlegge bensinstasjon på tomten - hvis han erholder myndighetenes tillatelse dertil.

9. Byggetegninger og husenes beliggenhet må godkjennes av utleieren.

10. Bebyggelse må være påbegynt innen 1 år og den mot Ekebergveien planlagte bygning ferdig innen 2 år, mens fløien mot Lambertseterveien kan opføres senere.

Leieren er forpliktet til å holde bygninger som opføres, forsikret i Norges Brandkasse eller annen av utleieren godkjent brannforsikringsinnretning.

11. Leieren skal betale alle av nærværende festekontrakt følgende utgifter, såsom stempel, skylddelings- og tinglysningsutgifter

samt 1 provisjon til advokatene Holm og Roos Kr. 500.00.

Nordstrand, den 28. august 1939.

A/S Nordstrandshøiden

P. A. Holm (sign.)

A/S Kastellgaarden

A.V. Heiberg (sign.)

Kartverket

MEGLERHUSET NORDSTRAND AS
V/AKSEL BREDESEN
EKEBERGVEIEN 233
1162 OSLO

Bestiller: info@ambita.com
Deres referanse: 44-0044/25
Vår referanse: 3727902/26190343
Bestilling: C3 2025-04-14 (5) 96

Dato
14.04.2025

Kopi av dokument fra vårt arkiv

Dere har bedt om en bekreftet kopi av følgende dokument fra arkivet:

Dok.nr.:	Embete:	Registrert:	Rettsstiftelse:
17817	105	12.3.2004	ERKLÆRING/AVTALE SEKSJONERING

Dokumentet er registrert på blant annet følgende eiendom:

Knr.	Gnr.	Bnr.	Fnr.	Snr.
0301 OSLO	157	311	0	0

[X] Dokumentet følger vedlagt.

[ ] Dokumentet følger ikke vedlagt. Vi kan ikke finne det i vårt arkiv.

Det finnes mye nyttig informasjon på våre nettsider www.tinglysing.no. På https://seeiendom.kartverket.no er det mulig å se hva som er tinglyst i grunnboken. Ta også gjerne kontakt med vårt kundesenter på telefon 32 11 80 00. Kundesenteret er åpent alle hverdager fra klokken 09.00 til 15.00.

Med hilsen
Statens kartverk Tinglysing

Statens kartverk Tinglysing, Tinglysing - fast eiendom
Besøksadresse: Kartverksveien 21 Hønefoss, Postadresse: Postboks 600 Sentrum, 3507 Hønefoss
Telefon: 32 11 80 00 Telefax: 32 11 88 01
E-post: tinglysing@kartverket.no Organisasjonsnummer: 971 040 238

Returneres etter tinglysing til

Quick

Plan- og bygningsetaten

Begjæring[1] om oppdeling i eierseksjoner/~~reseksjonering~~

(stryk det som ikke passer)

Opplysninger i feltene **1-4** registreres i grunnboken 17817

17 MAR 2004
OSLO SKYLD- OG BYSY...

1. Eiendommen

Kommunenr	Kommunens navn	Gnr	Bnr	Festenr	Snr
0301	Oslo	157	311		

2. Hjemmelshaver(e)

Fødselsnr/Org.nr (11/9 siffer) [2]	Navn	Ideell andel [3]
934 661 613	Nordstrandhøiden AS, hjemmel til grunn	1/1
976 539 907	Sinsen Eiendom AS, hjemmel til festerett	

3. Begjæring

Eiendommen begjæres oppdelt i eierseksjoner slik det fremgår av etterstående fordelingsliste.

S.-nr	For-mål [4]	Brøk (teller) [5]	Tilleggs-areal [6]	S.-nr	For-mål [4]	Brøk (teller) [5]	Tilleggs-areal [6]	S.-nr	For-mål [4]	Brøk (teller) [5]	Tilleggs-areal [6]	S.-nr	For-mål [4]	Brøk (teller) [5]	Tilleggs-areal [6]	S.-nr	For-mål [4]	Brøk (teller) [5]	Tilleggs-areal [6]
1	N	117		13	B	57	B	25				37				49			
2	N	220		14	B	77	B	26				38				50			
3	B	118	B	15				27				39				51			
4	B	84	B	16				28				40				52			
5	B	56	B	17				29				41				53			
6	B	58	B	18				30				42				54			
7	B	57	B	19				31				43				55			
8	B	77	B	20				32											
9	B	118	B	21				33											
10	B	84	B	22				34											
11	B	56	B	23				35											
12	B	58	B	24				36											

Doknr 17817 Tinglyst 12.03.2004 Emb 105
STATENS KARTVERK FAST EIENDOM

Sum tellere: 1237 = nevner: 1237

4. Supplerende tekst [7]

OBS! Her påføres kun opplysninger som skal og kan tinglyses. Ved reseksjonering skal dessuten oppgis hva endringen består i og eventuelt på hvilken måte fellesarealene endres.

Overdragelse av seksjoner krever grunneiers samtykke. ~~og Adk festepenger er betalt.~~

Rettet etter avtale med Sørås (Quick Eiendomsmegling AS). AAM

Nr 3035 På lager. Sem & Stenersen Prokom AS, Oslo 5-98

5. Egenerklæring

Undertegnede erklærer at

a) ☐ seksjoneringen gjelder planlagt bygning hvor byggetillatelse er gitt,
eller
☒ seksjoneringen gjelder bestående bygning hvor seksjoneringen bare omfatter bruksenheter som er ferdig utbygd

b) ☒ seksjoneringen omfatter alle bruksenhetene i eiendommen

c) ☒ inndelingen i bruksenheter gir en formålstjenlig avgrensning av de enkelte bruksenheter

d) ☒ bruksenhetens formål (bolig eller næring) er i samsvar med gjeldende araealplanformål,
eller
☐ det foreligger tillatelse til annen bruk etter plan- og bygningsloven

e) ☒ ingen bruksenheter omfatter deler av eiendommen som er nødvenig til bruk for andre bruksenheter i eiendommen, eller deler som etter bestemmelser, vedtak eller tillatelser gitt i eller i medhold av plan- og bygningsloven, er fastsatt å skulle tjene beboernes eller bebyggelsens felles behov

f) ☒ areal som skal tjene sameiernes felles bruk eller eiendommens drift er fellesareal. Fellesarealet omfatter ikke vaktmesterbolig som er utleid til andre enn vaktmesteren, og hvor leier har kjøperett (§ 14)

g) ☒ hver bruksenhets hoveddel er en klart avgrenset og sammenhengende del av en bygning på eiendommen og har egen inngang fra fellesareal eller naboeiendom

h) ☒ hver boligseksjon har kjøkken, bad og wc innenfor hoveddelen av bruksenheten. Bad og wc er i eget eller egne rom,
eller
☐ boligseksjonen er en fritidsbolig,
eller
☐ alle boligene inngår i en samleseksjon bolig

i) ☒ det er fastsatt vedtekter (§ 28).

Undertegnede er kjent med at det er straffbart å avgi eller benytte uriktig erklæring (straffeloven § 189 og § 190).

6. Tegninger m v

Alle vedlegg skal være i A4 format og fortløpende sidenummerert. Vedlegg som skal følge seksjoneringsbegjæringen:

a) Situasjonsplan (§ 7, annet ledd).

b) Plantegninger over kjeller, alle etasjene og loft.
På tegningene er grensene for bruksenhetene, forslag til seksjonsnummer og bruken av de enkelte rom tydelig angitt (§ 7, annet ledd).

c) Liste med navn og adresse på alle leiere av bolig i eiendommen. (Skal ikke følge med til tinglysing.)

d) Vedtekter (§ 28). (Skal ikke følge med til tinglysing.)

e) Samtykke fra panthaver ved reseksjonering (§§ 12 og 13).

7. Underskrifter

Sted, dato	Hjemmelshaver (§§ 7 og 12) / Styret (§ 13)	Ektefelle/registrert partner (Ved reseksjonering kreves samtykke fra ektefelle/registrert partner hvor sameiebrøken reduseres)
Oslo, 26.9.03	for Nordstrandhøiden AS Bent Nøst p/s Nordstrandshøiden for Sinsen Eiendom AS Lambertseterveien 2 AS Sigurd I. Solem Sigurd I. Solem	

01 OKT. 2003

8. Styrets samtykke m v ved reseksjonering [8]

☐ Styret samtykker til reseksjonering (§ 12),
eller
☐ Styret erklærer at sameiemøtet har samtykket til reseksjonering (§ 30)

Sted, dato	Underskrift

9. Kommunens tillatelse til seksjonering/reseksjonering

☐ Befaring er foretatt
☐ Målebrevkart for tilleggsdeler er utarbeidet og vedlagt [9]

☒ Tillatelsen er inntatt nedenfor
☐ Tillatelsen følger vedlagt


Kommunen erklærer at tillatelse til seksjonering/reseksjonering er gitt for:

Gnr	Bnr	Fnr	Snr		
157	311	1	14	i Oslo	kommune


Dato	Stempel og underskrift
24/2-01	Plan- og bygningsetaten

Noter:

1) Kommunen skal gi tillatelse til seksjonering/reseksjonering og skal deretter sende begjæringen til tinglysing. Begjæring, situasjonsplan og plantegning sendes kommunen i tre eksemplarer, hvorav ett skal være på tinglysingspapir.
2) Det er Enhetsregisterets organisasjonsnummer som skal brukes.
3) Feltet for ideell andel utfylles bare når det er flere hjemmelshavere.
4) B=boligseksjon, N=næringsseksjon, SB=samleseksjon bolig, SN=samleseksjon næring.
5) Ved oppdeling skal det for hver seksjon fastsettes en sameiebrøk med hele tall i teller og nevner.
6) Sett B dersom tilleggsarealet gjelder bygning, G dersom tilleggsarealet gjelder grunn, eventuelt BG hvis tilleggsarealet gjelder både bygning og grunn.
7) Det er bare rettsstiftelser som skal og kan tinglyses som tas inn her. Legalpanterett etter eierseksjonsloven § 25 første ledd kan ikke tinglyses. Her tas bare med panterett som kommer i tillegg, jf § 25 tredje ledd. Panterett inntatt i oppdelingsbegjæringen gir ikke tvangsgrunnlag.
8) Etter eierseksjonsloven § 12 skal styret i noen tilfeller samtykke til reseksjonering. I de tilfeller hvor sameiemøtets samtykke er nødvendig, innestår styret for at samtykket er innhentet, jf § 30.
9) Kommunen skal legge ved målebrevkart med tinglysingsgjenpart.

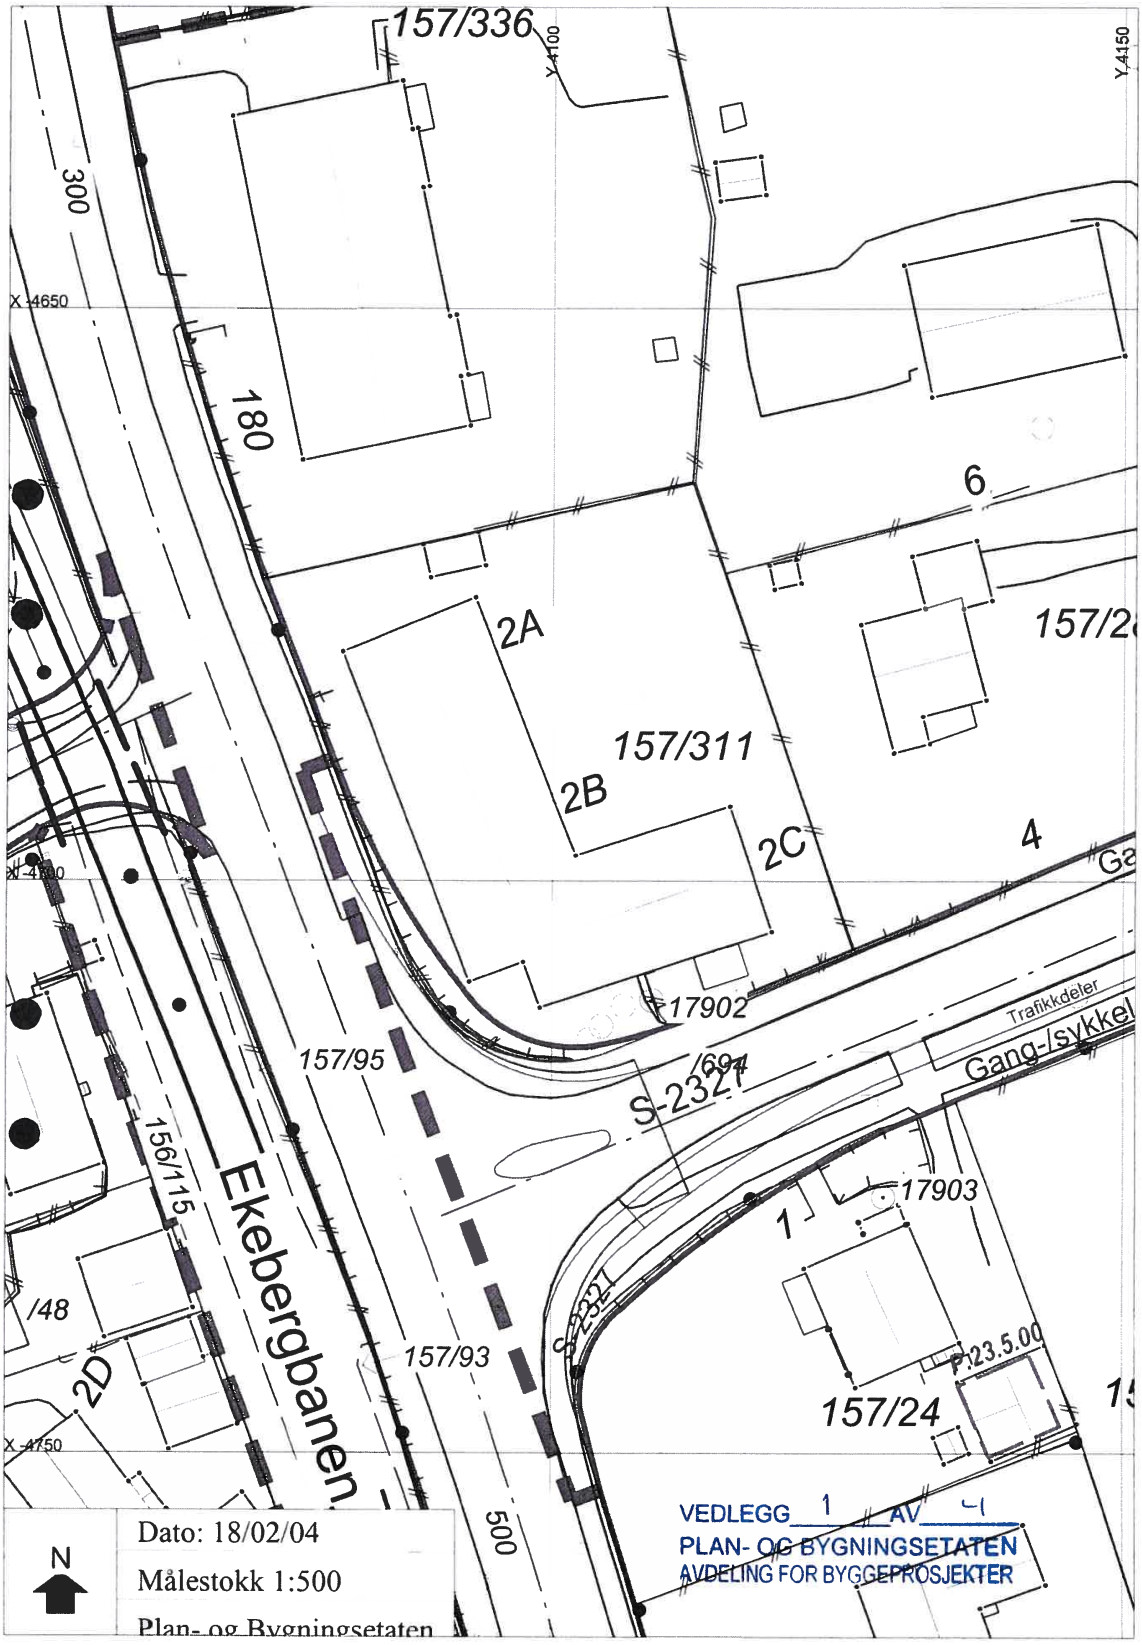

157/336
Y-4100
Y-4150
300
X-4650
180
6
2A
157/311
2B
2C
4
157/2
17902
/694
Trafikkdeler
Gang-/sykkel
157/95
S-2321
17903
1
156/115
Ekebergbanen
/48
2D
157/93
S-2321
P.23.5.00
157/24
X-4750
500
N
Dato: 18/02/04
Målestokk 1:500
Plan- og Bygningsetaten
VEDLEGG 1 AV 1
PLAN- OG BYGNINGSETATEN
AVDELING FOR BYGGEPROSJEKTER

1. etg

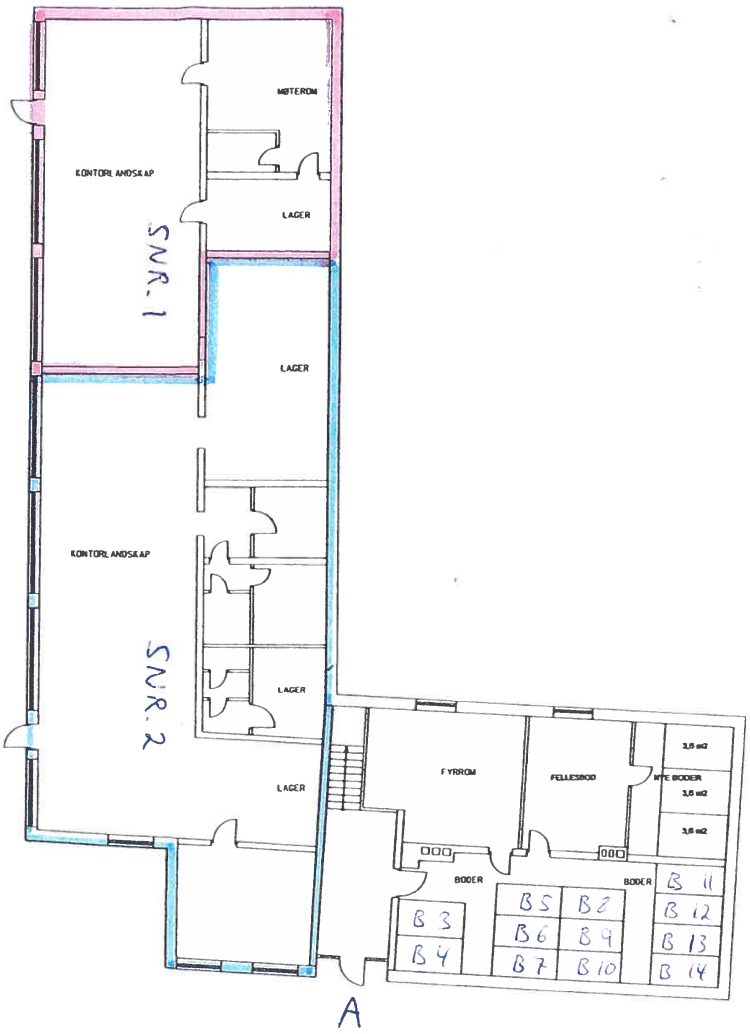


VEDLEGG 2 AV 4
PLAN- OG BYGNINGSETATEN
AVDELING FOR BYGGEPROSJEKTER

2. etg.

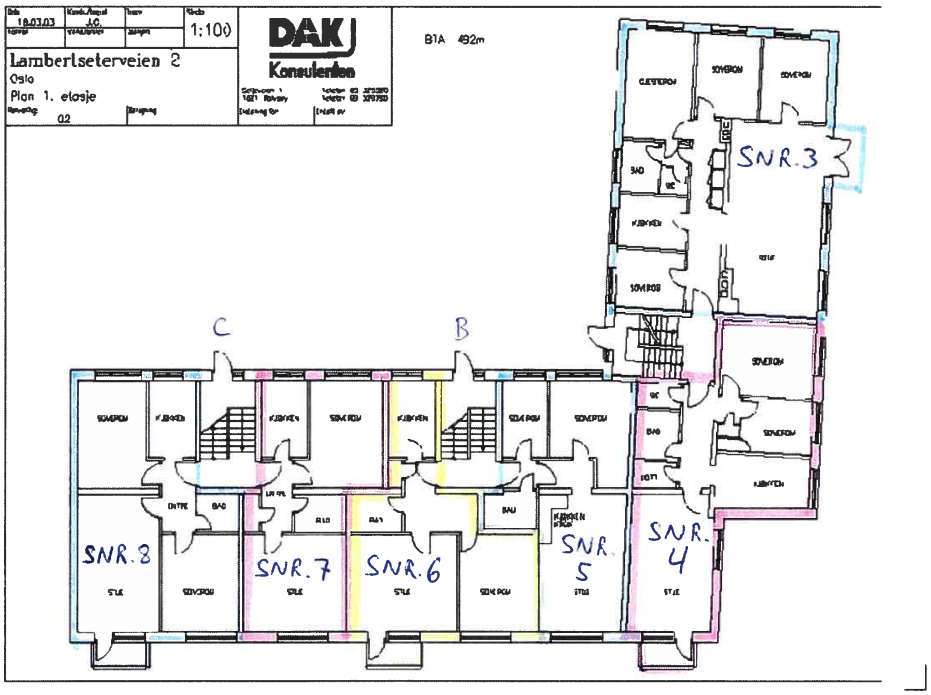

VEDLEGG 3 AV 4
PLAN- OG BYGNINGSETATEN
AVDELING FOR BYGGEPROSJEKTER

3. etg.

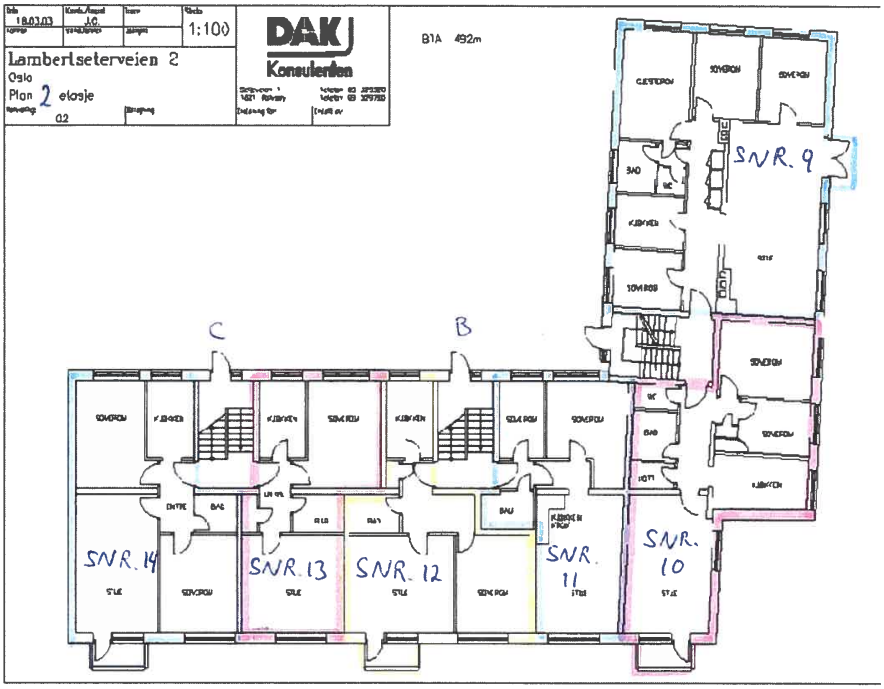

VEDLEGG 4 AV 4
PLAN- OG BYGNINGSETATEN
AVDELING FOR BYGGEPROSJEKTER

Kartverket

MEGLERHUSET NORDSTRAND AS
V/AKSEL BREDESEN
EKEBERGVEIEN 233
1162 OSLO

Bestiller: info@ambita.com
Deres referanse: 44-0044/25
Vår referanse: 3727901/26190338
Bestilling: C3 2025-04-14 (5) 100

Dato
14.04.2025

Kopi av dokument fra vårt arkiv

Dere har bedt om en bekreftet kopi av følgende dokument fra arkivet:

Dok.nr.:	Embete:	Registrert:	Rettsstiftelse:
291658	200	28.3.2007	RESEK/ENDRING FORMÅL/BRØK/TILLEGGSDEL RESEK/TILLEGGSSEK

Dokumentet er registrert på blant annet følgende eiendom:

Knr.	Gnr.	Bnr.	Fnr.	Snr.
0301 OSLO	157	311	0	1

[X] Dokumentet følger vedlagt.

[ ] Dokumentet følger ikke vedlagt. Vi kan ikke finne det i vårt arkiv.

Det finnes mye nyttig informasjon på våre nettsider www.tinglysing.no. På https://seeiendom.kartverket.no er det mulig å se hva som er tinglyst i grunnboken. Ta også gjerne kontakt med vårt kundesenter på telefon 32 11 80 00. Kundesenteret er åpent alle hverdager fra klokken 09.00 til 15.00.

Med hilsen
Statens kartverk Tinglysing

Statens kartverk Tinglysing, Tinglysing - fast eiendom
Besøksadresse: Kartverksveien 21 Hønefoss, Postadresse: Postboks 600 Sentrum, 3507 Hønefoss
Telefon: 32 11 80 00 Telefax: 32 11 88 01
E-post: tinglysing@kartverket.no Organisasjonsnummer: 971 040 238

Etter tinglysing returneres begjæringsskjemaet til
Org.nr.: 971 040 823
Oslo kommune,
Plan- og bygningsetaten,
Postadresse: Boks 364 sentrum, 0102 Oslo

☐ **Begjæring om oppdeling i eierseksjoner**
☒ **Begjæring om reseksjonering**

Kun opplysninger i feltene 1 - 4 registreres i grunnboken

1. Eiendommen som begjæres seksjonert

Kommunenr.	Kommunens navn	Gårdsnr.	Bruksnr.	Festenr.	Seksjonsnr.
0301	OSLO	157	311		~~15,16 og 17~~

2. Hjemmelshaver(e)

Fødselsnr./Org.nr. (11/9 siffer) 1)	Navn	Seksjonsnr. 2)	Ideell andel 3)
934 661 613	Nordstrandhøiden as, hjemmel til grunn		1/1
	Kastellet panorama, hjemmel til festerett (seksjon 1-14)		

TINGLYST
DAGBOKNR. 291658
27 MARS 2007
STATENS KARTVERK

Doknr 291658 Tinglyst 28 03 2007
STATENS KARTVERK FAST EIENDOM

Korreksjoner etter avtale med Torstein Norstad, Quick eiend.-megling. Daniela 29/03-07

3. Begjæring. Eiendommen begjæres oppdelt i eierseksjoner slik det framgår av etterstående fordelingsliste

S.nr.	Formål 4)	Brøk (teller) 5)	Tilleggs-areal 6)	S.nr.	Formål 4)	Brøk (teller) 5)	Tilleggs-areal 6)	S.nr.	Formål 4)	Brøk (teller) 5)	Tilleggs-areal 6)	S.nr.	Formål 4)	Brøk (teller) 5)	Tilleggs-areal 6)
1	N	117		11	B	56	B/G	21				31			
2	N	220		12	B	58	B/G	22				32			
3	B	118	B G	13	B	57	B/G	23				33			
4	B	84	B	14	B	77	B G	24				34			
5	B	56	B G	15	B	90	B/G	25				35			
6	B	58	B/G	16	B	77	B/G	26				36			
7	B	57	B/G	17	B	64	B/G	27				37			
8	B	77	B/G	18				28				38			
9	B	118	B	19				29				39			
10	B	84	B	20				30				40			
SUM BRØK				SUM BRØK				SUM BRØK				SUM BRØK			

SUM BRØK (TELLERE) 1468 = NEVNER I SAMEIEBRØKEN

4. Supplerende tekst 7)

OBS ! Her påføres kun opplysninger som kan og skal tinglyses.
Ved reseksjonering skal dessuten oppgis hva endringen består i. Eventuelt på hvilken måte fellesarealene berøres.

3 nye seksjoner til boligformål, snr 15,16 og 17, opprettes av tidligere fellesareal på loft. Deler av tidligere fellesareal i kjeller tillegges snr 15,16 og 17 som tilleggsareal.
~~Eierbrøker endres.~~ Nevner økes.
Overdragelse av seksjoner krever grunneiers samtykke.

Seksjon 3, 5-8 og 11-17 får parkeringsplass på bakkeplan (grunn) som tilleggsdel. Arealet utgår fra fellesareal

Signaturer

Rubrikk for underskrifter finnes nederst på side 2 (Felt 7) Da skjemaet består av løse ark, kreves imidlertid signering også her

Torstein Norstad
Statsaut. eiendomsmegler

©Oslo kommune, Plan- og bygningsetaten, Seksjonenngsbegjænng - side Side 1 av 3

5. Egenerklæring

Undertegnede erklærer at

a) ☐ seksjoneringen gjelder planlagt bygning hvor byggetillatelse er gitt,
eller
☒ seksjoneringen gjelder bestående bygning hvor seksjoneringen bare omfatter bruksenheter som er ferdig utbygd.

b) ☒ seksjoneringen omfatter alle bruksenhetene i bygningen.

c) ☒ inndelingen i bruksenheter gir en formålstjenlig avgrensning av de enkelte bruksenheter.

d) ☒ bruksenhetenes formål (bolig eller næring) er i samsvar med gjeldende arealplanformål,
eller
☐ det foreligger tillatelse til annen bruk etter plan- og bygningsloven.

e) ☒ ingen bruksenheter omfatter deler av eiendommen som er nødvendig til bruk for andre bruksenheter i eiendommen, eller deler som etter bestemmelser, vedtak eller tillatelser gitt i eller i medhold av plan- og bygningsloven, er fastsatt å skulle tjene beboernes eller bebyggelsens felles behov.

f) ☒ areal som skal tjene sameiernes felles bruk eller eiendommens drift er fellesareal. Fellesarealet omfatter ikke vaktmesterbolig som er utleid til andre enn vaktmesteren, og hvor leier har kjøperett.

g) ☒ hver bruksenhets hoveddel er en klart avgrenset og sammenhengende del av en bygning på eiendommen og har egen inngang fra fellesareal eller naboeiendom.

h) ☒ hver boligseksjon har kjøkken, bad og WC innenfor hoveddelen av bruksenheten. Bad og WC er i eget eller egne rom,
eller
☐ boligseksjonen er en fritidsbolig,
eller
☐ alle boligene inngår i en samleseksjon bolig

i) ☒ det er fastsatt vedtekter (Jfr. ESL § 28)

UNDERTEGNEDE ER KJENT MED AT DET ER STRAFFBART Å AVGI ELLER BENYTTE URIKTIG ERKLÆRING - JFR. STRAFFELOVENS §§ 189 OG 190.

6. Tegninger m.v.

Alle vedlegg skal være i A4 format og fortløpende sidenummerert.
Vedlegg som skal følge seksjoneringsbegjæringen:
a) Situasjonsplan (ESL § 7, 2. ledd)
b) Plantegninger over kjeller, alle etasjene og loft. På tegningene er grensene for bruksenhetene, forslag til seksjonsnummer og bruken av de enkelte rom tydelig angitt (ESL § 7, 2. ledd)
c) Liste med navn og adresse på alle leiere av bolig i eiendommen. (Skal ikke sendes til tinglysing.)
d) Vedtekter (ESL § 28). (Skal ikke sendes til tinglysing.)
e) Samtykke fra panthaver ved reseksjonering (ESL §§ 12 og 13)

7. Underskrifter

Sted og dato	Underskrift [8]	Navn gjentas med blokkbokst.	Ektefelle/registrert partner [9]
06.06.06		SIGURD I. SOLEM Sinsen eiendom as v/Lambertseterveien 2 AS	
10/10-06		Hilde Resvoll	Leif.G. Jørgensen Resvoll
10/10-06		Malin og Kerstin Engerdahl	
10/10-06		Albatross eiendom as ERIK HUSJORD	
10/10-06		Eagle eiendom as ERIK HUSJORD	
9/10-06		Carl H. Adolfsen	
	THOMAS GRIGORIOU Melina Grigoriou	Thomas og Melina	Grigoriou

10/10-06 RUNE NIELSEN

10/10/06	Simon Kvarven Guro Kvarven	Simon og Guro Kvarven

934 661 613 4/11-06 Nordstrandshøiden as BEATE HOLM

8. Styrets samtykke m.v. ved reseksjonering [10]

☐ Styret samtykker til reseksjonering (ESL § 12)

eller

☐ Styret erklærer at sameiemøtet har samtykket til reseksjonering (ESL § 30)

Sted og dato	Underskrift [11]	Navn gjentas med blokkbokst.

9. Kommunens tillatelse til seksjonering

☒ Befaring er foretatt

☐ Målebrevskart for tilleggsdeler er utarbeidet og vedlagt [12]

☒ Tillatelsen er inntatt nedenfor

☐ Tillatelsen følger vedlagt


Oslo kommune erklærer at tillatelse til seksjonering / reseksjonering er gitt for:


Gårdsnr.	Bruksnr.	Festenr.	Seksjonsnr.	
157	311		1-17	**i Oslo kommune**

Dato	Underskrift	Stempel
23/3-07	Hans Hermansen	Plan- og bygningsetaten


Noter:

1) Det er enhetsregisterets organisasjonsnummer som skal brukes.
2) Seksjonsnummer angis kun ved reseksjonering.
3) Feltet for ideell andel utfylles dersom det er flere hjemmelshavere.
4) B=boligseksjon; N=næringsseksjon; SB=samleseksjon bolig; SN=samleseksjon næring.
5) Ved oppdeling skal det for hver seksjon fastsettes en sameiebrøk. I rubrikken angis kun telleren (som heltall). Alle tellerne summeres ned, og summen utgjør da sameiebrøkens nevner.
6) B=tilleggsdel i bygning; G=tilleggsdel i tomt; BG=tilleggsdel både i bygning og tomt.
7) Det er bare rettsstiftelser som skal og kan tinglyses som tas inn her. Legalpanterett etter ESL § 25, 1. ledd kan ikke tinglyses. Her tas bare med panterett som kommer i tillegg - jfr. § 25, 3. ledd. Panterett inntatt i seksjoneringsbegjæringen gir ikke tvangsgrunnlag.
8) Underskrift fra hjemmelshaver (ESL § 7) eller styret (ESL § 13)
9) Ved reseksjonering kreves samtykke fra ektefelle/registrert partner for de seksjoner hvor sameiebrøken reduseres.
10) Etter ESL § 12 skal styret i noen tilfelle samtykke til reseksjonering. I de tilfeller hvor sameiemøtets samtykke er nødvendig, innestår styret for at samtykket er innhentet - jfr. ESL § 30.
11) Styremedlemmenes underskriftsfullmakt må dokumenteres gjennom bekreftet kopi av årsmøteprotokoll el.l.
12) Kommunen skal - dersom måledokument utarbeides - vedlegge dette sammen med tinglysingsgjenpart.

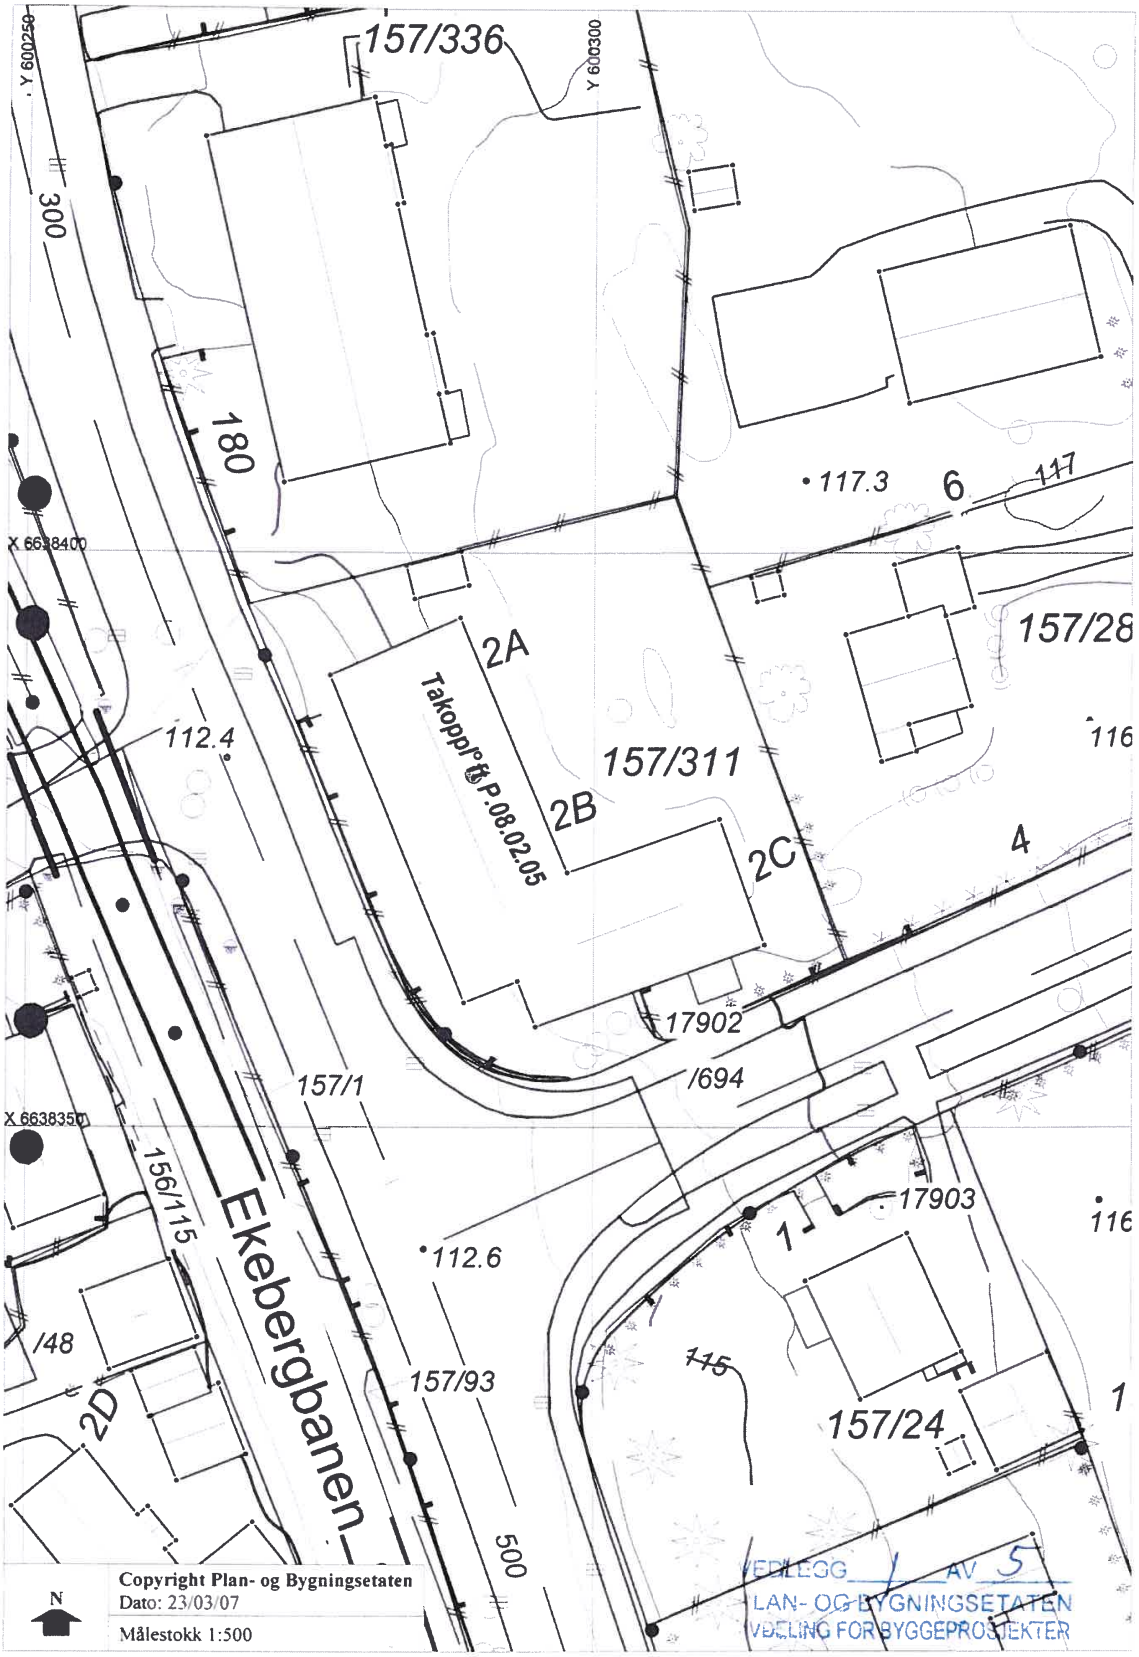

157/336
Y 600250
Y 600300
300
180
X 6638400
117.3
6
117
157/28
2A
Takoppf. P.08.02.05
157/311
2B
2C
4
112.4
116
17902
/694
157/1
X 6638350
156/115
Ekebergbanen
17903
1
112.6
116
/48
2D
157/93
115
157/24
500
N
Copyright Plan- og Bygningsetaten
Dato: 23/03/07
Målestokk 1:500
VEDLEGG 1 AV 5
PLAN- OG BYGNINGSETATEN
AVDELING FOR BYGGEPROSJEKTER

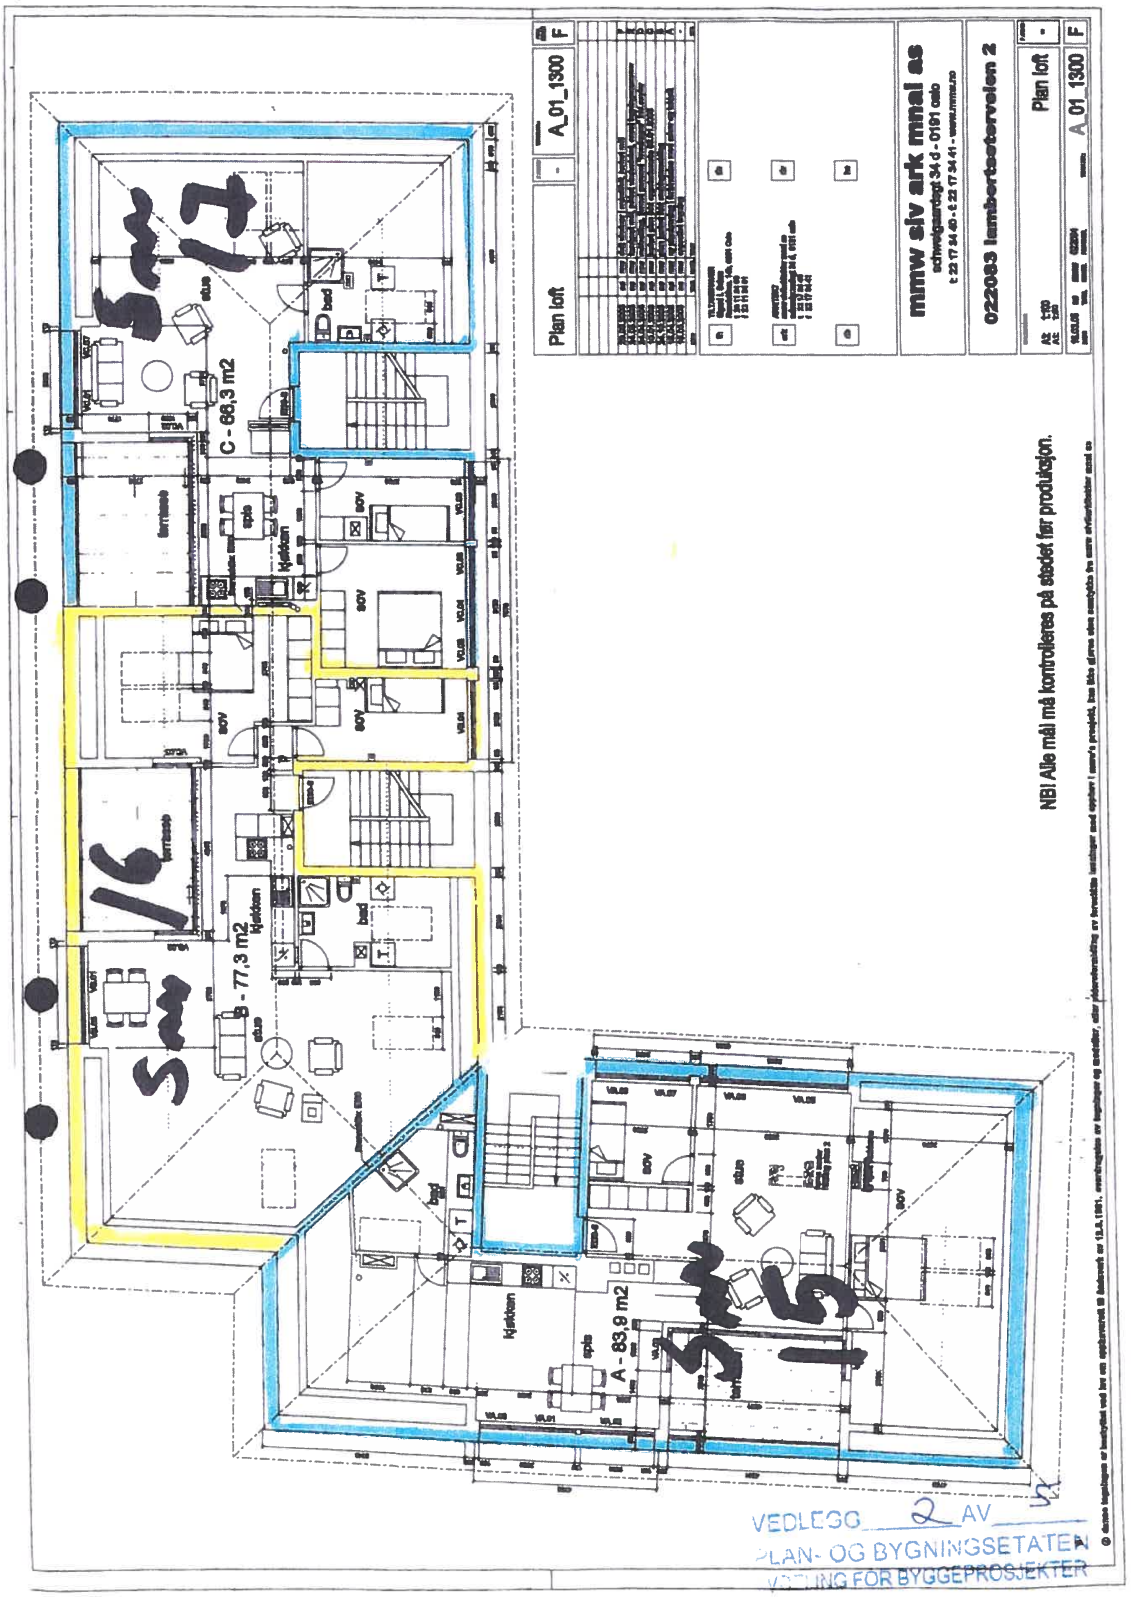

Plan loft
A_01_1300
mmw siv ark mnal as
0220B3 lambertseterveien 2
Plan loft
A_01_1300
NB! Alle mål må kontrolleres på stedet før produksjon.
C - 66,3 m2
B - 77,3 m2
A - 83,9 m2
VEDLEGG 2 AV
PLAN- OG BYGNINGSETATEN
AVDELING FOR BYGGEPROSJEKTER

1. etg.

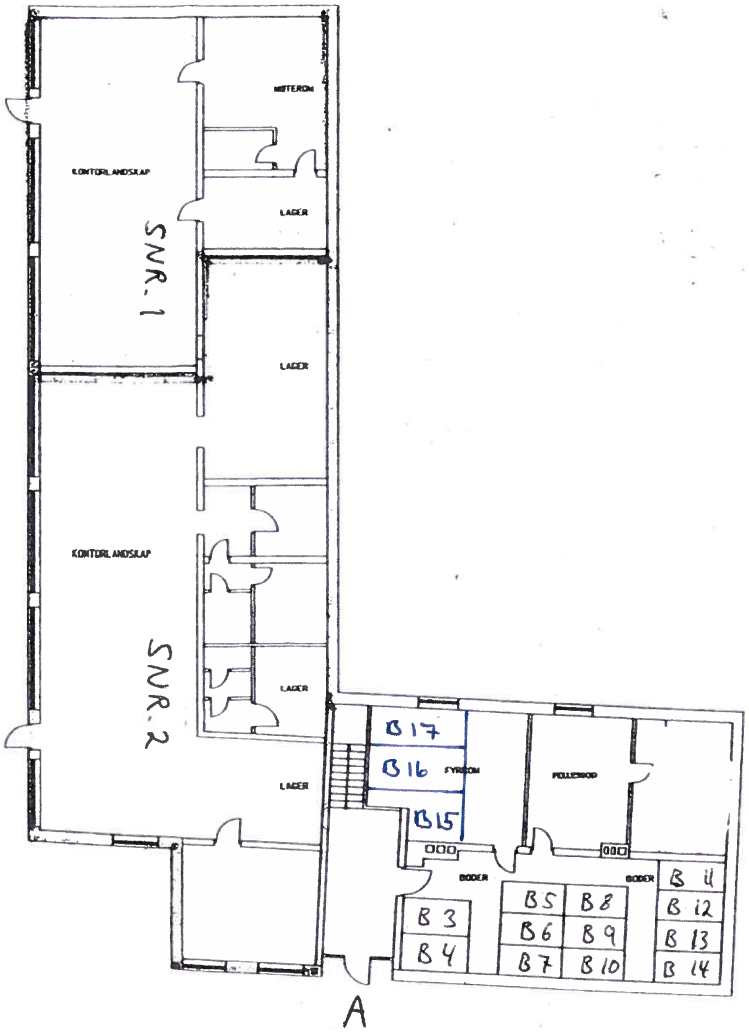

VEDLEGG 3 AV 5
PLAN- OG BYGNINGSETATEN
AVDELING FOR BYGGEPROSJEKTER

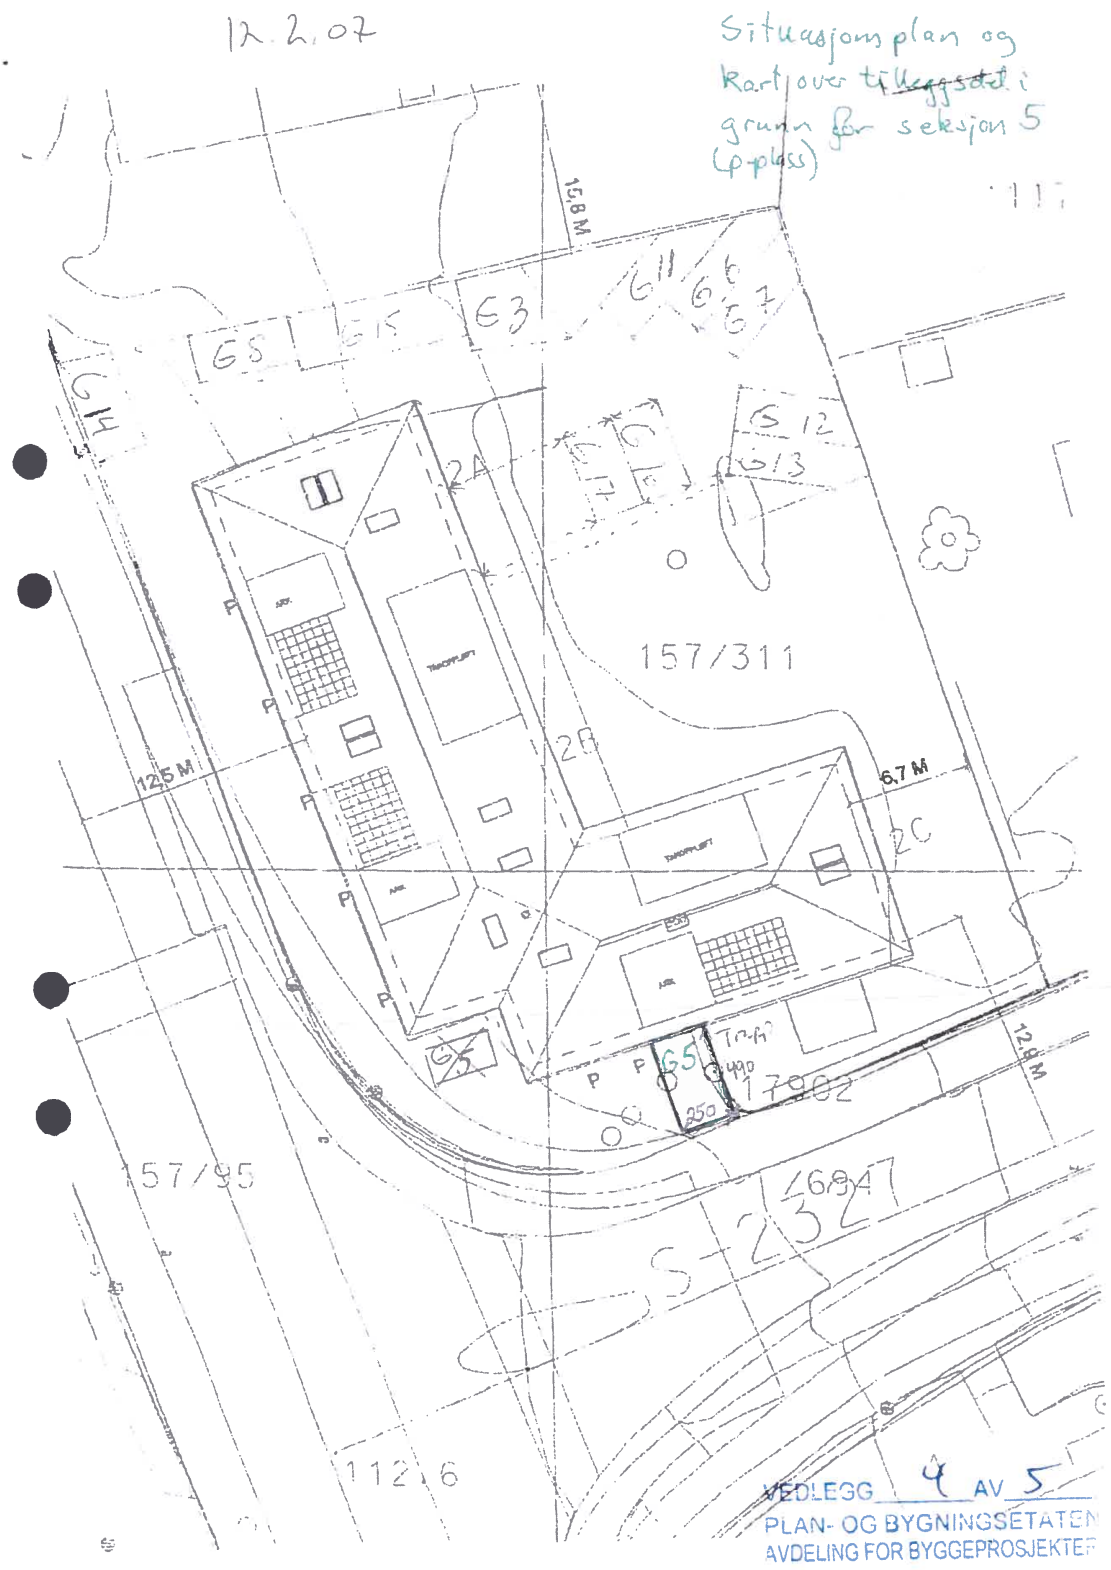
12.2.07
Situasjonsplan og
Kartlover tilleggsdel i
grunn for seksjon 5
(p-plass)
15,8 M
G5
G15
G3
G11
G6
G7
G14
G12
G13
2A
2B
2C
157/311
12,5 M
6,7 M
12,8 M
P
G5
65
170/2
250
157/95
112/6
S-2327
VEDLEGG 4 AV 5
PLAN- OG BYGNINGSETATEN
AVDELING FOR BYGGEPROSJEKTER

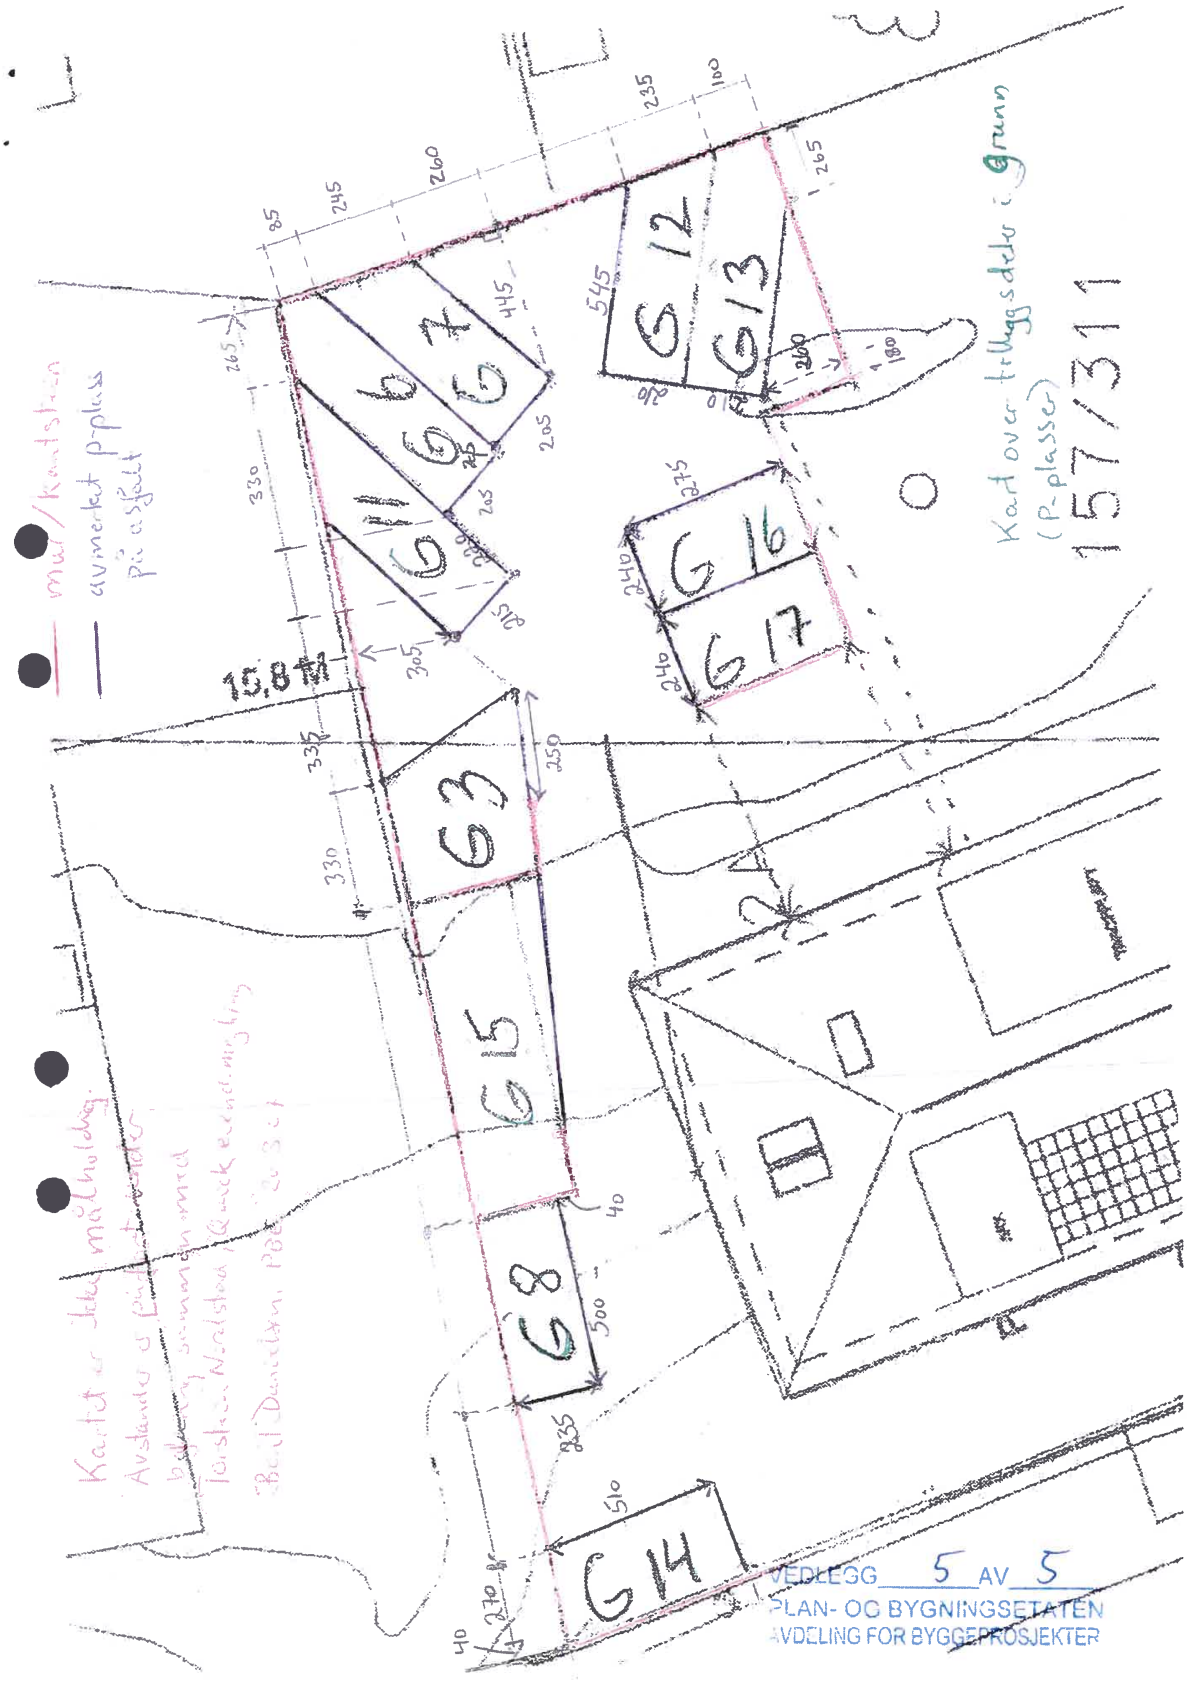
G 12
G 13
G 7
G 6
G 5
G 11
G 16
G 17
G 3
G 15
G 8
G 14
15,8 m
Kart over tilbyggsdelen (P-plassen)
157/311
VEDLEGG 5 AV 5
PLAN- OG BYGNINGSETATEN
AVDELING FOR BYGGEPROSJEKTER

Kartverket

MEGLERHUSET NORDSTRAND AS
V/AKSEL BREDESEN
EKEBERGVEIEN 233
1162 OSLO

Bestiller: info@ambita.com
Deres referanse: 44-0044/25
Vår referanse: 3727900/26190333
Bestilling: C3 2025-04-14 (5) 99

Dato
14.04.2025

Kopi av dokument fra vårt arkiv

Dere har bedt om en bekreftet kopi av følgende dokument fra arkivet:

Dok.nr.:	Embete:	Registrert:	Rettsstiftelse:
651362	200	4.9.2009	RESEK/ENDRING FORMÅL/BRØK/TILLEGGSDEL

Dokumentet er registrert på blant annet følgende eiendom:

Knr.	Gnr.	Bnr.	Fnr.	Snr.
0301 OSLO	157	311	0	1

[x] Dokumentet følger vedlagt.

[ ] Dokumentet følger ikke vedlagt. Vi kan ikke finne det i vårt arkiv.

Det finnes mye nyttig informasjon på våre nettsider www.tinglysing.no. På https://seeiendom.kartverket.no er det mulig å se hva som er tinglyst i grunnboken. Ta også gjerne kontakt med vårt kundesenter på telefon 32 11 80 00. Kundesenteret er åpent alle hverdager fra klokken 09.00 til 15.00.

Med hilsen
Statens kartverk Tinglysing

Statens kartverk Tinglysing, Tinglysing - fast eiendom
Besøksadresse: Kartverksveien 21 Hønefoss, Postadresse: Postboks 600 Sentrum, 3507 Hønefoss
Telefon: 32 11 80 00 Telefax: 32 11 88 01
E-post: tinglysing@kartverket.no Organisasjonsnummer: 971 040 238

Henvises til Sak nr 200903194

Etter tinglysing returneres begjæringsskjemaet til
Org.nr.: 971 040 823
Oslo kommune,
Plan- og bygningsetaten,
Postadresse: Boks 364 sentrum, 0102 Oslo

Plan- og bygningsetaten
Org.nr. 971 040 823

☐ **Begjæring om oppdeling i eierseksjoner**
☒ **Begjæring om reseksjonering**

Kun opplysninger i feltene 1 - 4 registreres i grunnboken

1. Eiendommen som begjæres seksjonert

Kommunenr.	Kommunens navn	Gårdsnr.	Bruksnr.	Festenr.	Seksjonsnr.
0301	OSLO	157	311		3

2. Hjemmelshaver(e)

Fødselsnr./Org.nr. (11/9 siffer) [1]	Navn	Seksjonsnr. [2]	Ideell andel [3]
~~979 61 9545~~	Sameiet Icastellet Parcarma		
989 571 133			

Doknr: 651362 Tinglyst: 04.09 2009
STATENS KARTVERK FAST EIENDOM

3. Begjæring. Eiendommen begjæres oppdelt i eierseksjoner slik det framgår av etterstående fordelingsliste

S.nr	Formål [4]	Brøk (teller) [5]	Tilleggs-areal [6]	S.nr	Formål [4]	Brøk (teller) [5]	Tilleggs-areal [6]	S.nr	Formål [4]	Brøk (teller) [5]	Tilleggs-areal [6]	S.nr	Formål [4]	Brøk (teller) [5]	Tilleggs-areal [6]
1	N	117		11	B	56	BG	21				31			
2	N	220		12	B	58	BG	22				32			
3	B	141	BG	13	B	57	BG	23				33			
4	B	84	B	14	B	77	BG	24				34			
5	B	56	BG	15	B	90	BG	25				35			
6	B	58	BG	16	B	77	BG	26				36			
7	B	57	BG	17	B	64	BG	27				37			
8	B	77	BG	18				28				38			
9	B	118	B	19				29				39			
10	B	84	B	20				30				40			
SUM BRØK				SUM BRØK				SUM BRØK				SUM BRØK			

SUM BRØK (TELLERE) 491 **= NEVNER I SAMEIEBRØKEN**

Rettet opp etter avtale med Hilde Resvoll 25/8-05 Gerd Engen

4. Supplerende tekst [7]

OBS ! Her påføres kun opplysninger som kan og skal tinglyses.
Ved reseksjonering skal dessuten oppgis hva endringen består i. Eventuelt på hvilken måte fellesarealene berøres.

Del av fellesareal (1. etg ~~kjelleren~~) legges som tilleggsdel til seksjon 3 Sum nevner øker. Det skal beregnes dokumentavgift av kjøpesum kr 140 000,-

Signaturer

Rubrikk for underskrifter finnes nederst på side 2. (Felt 7) Da skjemaet består av løse ark, kreves imidlertid signering også her.

Hilde Resvoll

5. Egenerklæring

Undertegnede erklærer at

a) ☐ seksjoneringen gjelder planlagt bygning hvor byggetillatelse er gitt,
eller
☒ seksjoneringen gjelder bestående bygning hvor seksjoneringen bare omfatter bruksenheter som er ferdig utbygd.

b) ☒ seksjoneringen omfatter alle bruksenhetene i bygningen.

c) ☒ inndelingen i bruksenheter gir en formålstjenlig avgrensning av de enkelte bruksenheter.

d) ☒ bruksenhetenes formål (bolig eller næring) er i samsvar med gjeldende arealplanformål,
eller
☐ det foreligger tillatelse til annen bruk etter plan- og bygningsloven.

e) ☒ ingen bruksenheter omfatter deler av eiendommen som er nødvendig til bruk for andre bruksenheter i eiendommen, eller deler som etter bestemmelser, vedtak eller tillatelser gitt i eller i medhold av plan- og bygningsloven, er fastsatt å skulle tjene beboernes eller bebyggelsens felles behov.

f) ☒ areal som skal tjene sameiernes felles bruk eller eiendommens drift er fellesareal. Fellesarealet omfatter ikke vaktmesterbolig som er utleid til andre enn vaktmesteren, og hvor leier har kjøperett.

g) ☒ hver bruksenhets hoveddel er en klart avgrenset og sammenhengende del av en bygning på eiendommen og har egen inngang fra fellesareal eller naboeiendom.

h) ☒ hver boligseksjon har kjøkken, bad og WC innenfor hoveddelen av bruksenheten. Bad og WC er i eget eller egne rom,
eller
☐ boligseksjonen er en fritidsbolig,
eller
☐ alle boligene inngår i en samleseksjon bolig

i) ☒ det er fastsatt vedtekter (Jfr. ESL § 28)

UNDERTEGNEDE ER KJENT MED AT DET ER STRAFFBART Å AVGI ELLER BENYTTE URIKTIG ERKLÆRING - JFR. STRAFFELOVENS §§ 189 OG 190.

6. Tegninger m.v.

Alle vedlegg skal være i A4 format og fortløpende sidenummerert.
Vedlegg som skal følge seksjoneringsbegjæringen:
a) Situasjonsplan (ESL § 7, 2. ledd)
b) Plantegninger over kjeller, alle etasjene og loft. På tegningene er grensene for bruksenhetene, forslag til seksjonsnummer og bruken av de enkelte rom tydelig angitt (ESL § 7, 2. ledd)
c) Liste med navn og adresse på alle leiere av bolig i eiendommen. (Skal ikke sendes til tinglysing.)
d) Vedtekter (ESL § 28). (Skal ikke sendes til tinglysing.)
e) Samtykke fra panthaver ved reseksjonering (ESL §§ 12 og 13)

7. Underskrifter

Sted og dato	Underskrift [8]	Navn gjentas med blokkbokst.	Ektefelle/registrert partner [9]
Se pkt 8			

8. Styrets samtykke m.v. ved reseksjonering [10]

☐ Styret samtykker til reseksjonering (ESL § 12)

eller

☒ Styret erklærer at sameiemøtet har samtykket til reseksjonering (ESL § 30)

Sted og dato	Underskrift [11]	Navn gjentas med blokkbokst.
Oslo, 18/6-09	Guro Kvarven	GURO KVARVEN
Oslo, 18/6.09	Gitte Haneborg	GITTE HANEBORG
Oslo 18/6-09	Lill Ingrid Meltvedt	LILL INGRID MELTVEDT

9. Kommunens tillatelse til seksjonering

☐ Befaring er foretatt

☐ Målebrevskart for tilleggsdeler er utarbeidet og vedlagt [12]

☒ Tillatelsen er inntatt nedenfor

☐ Tillatelsen følger vedlagt

Oslo kommune erklærer at tillatelse til seksjonering / reseksjonering er gitt for:


Gårdsnr.	Bruksnr.	Festenr.	Seksjonsnr.	
157	311		1-17	**i Oslo kommune**

Dato	Underskrift	Stempel
4/9-2009	Berit Danielsen	Plan- og bygningsetaten TEKNISK FAGAVDELING


Noter:

1) Det er enhetsregisterets organisasjonsnummer som skal brukes.
2) Seksjonsnummer angis kun ved reseksjonering.
3) Feltet for ideell andel utfylles dersom det er flere hjemmelshavere.
4) B=boligseksjon; N=næringsseksjon; SB=samleseksjon bolig; SN=samleseksjon næring.
5) Ved oppdeling skal det for hver seksjon fastsettes en sameiebrøk. I rubrikken angis kun telleren (som heltall). Alle tellerne summeres ned, og summen utgjør da sameiebrøkens nevner.
6) B=tilleggsdel i bygning; G=tilleggsdel i tomt; BG=tilleggsdel både i bygning og tomt.
7) Det er bare rettsstiftelser som skal og kan tinglyses som tas inn her. Legalpanterett etter ESL § 25, 1. ledd kan ikke tinglyses. Her tas bare med panterett som kommer i tillegg - jfr. § 25, 3. ledd. Panterett inntatt i seksjoneringsbegjæringen gir ikke tvangsgrunnlag.
8) Underskrift fra hjemmelshaver (ESL § 7) eller styret (ESL § 13)
9) Ved reseksjonering kreves samtykke fra ektefelle/registrert partner for de seksjoner hvor sameiebrøken reduseres.
10) Etter ESL § 12 skal styret i noen tilfelle samtykke til reseksjonering. I de tilfeller hvor sameiemøtets samtykke er nødvendig, innestår styret for at samtykket er innhentet - jfr. ESL § 30.
11) Styremedlemmenes underskriftsfullmakt må dokumenteres gjennom bekreftet kopi av årsmøteprotokoll el.l.
12) Kommunen skal - dersom måledokument utarbeides - vedlegge dette sammen med tinglysingsgjenpart.

©Oslo kommune, Plan- og bygningsetaten . Seksjoneringsbegjæring - side Side 3 av 3

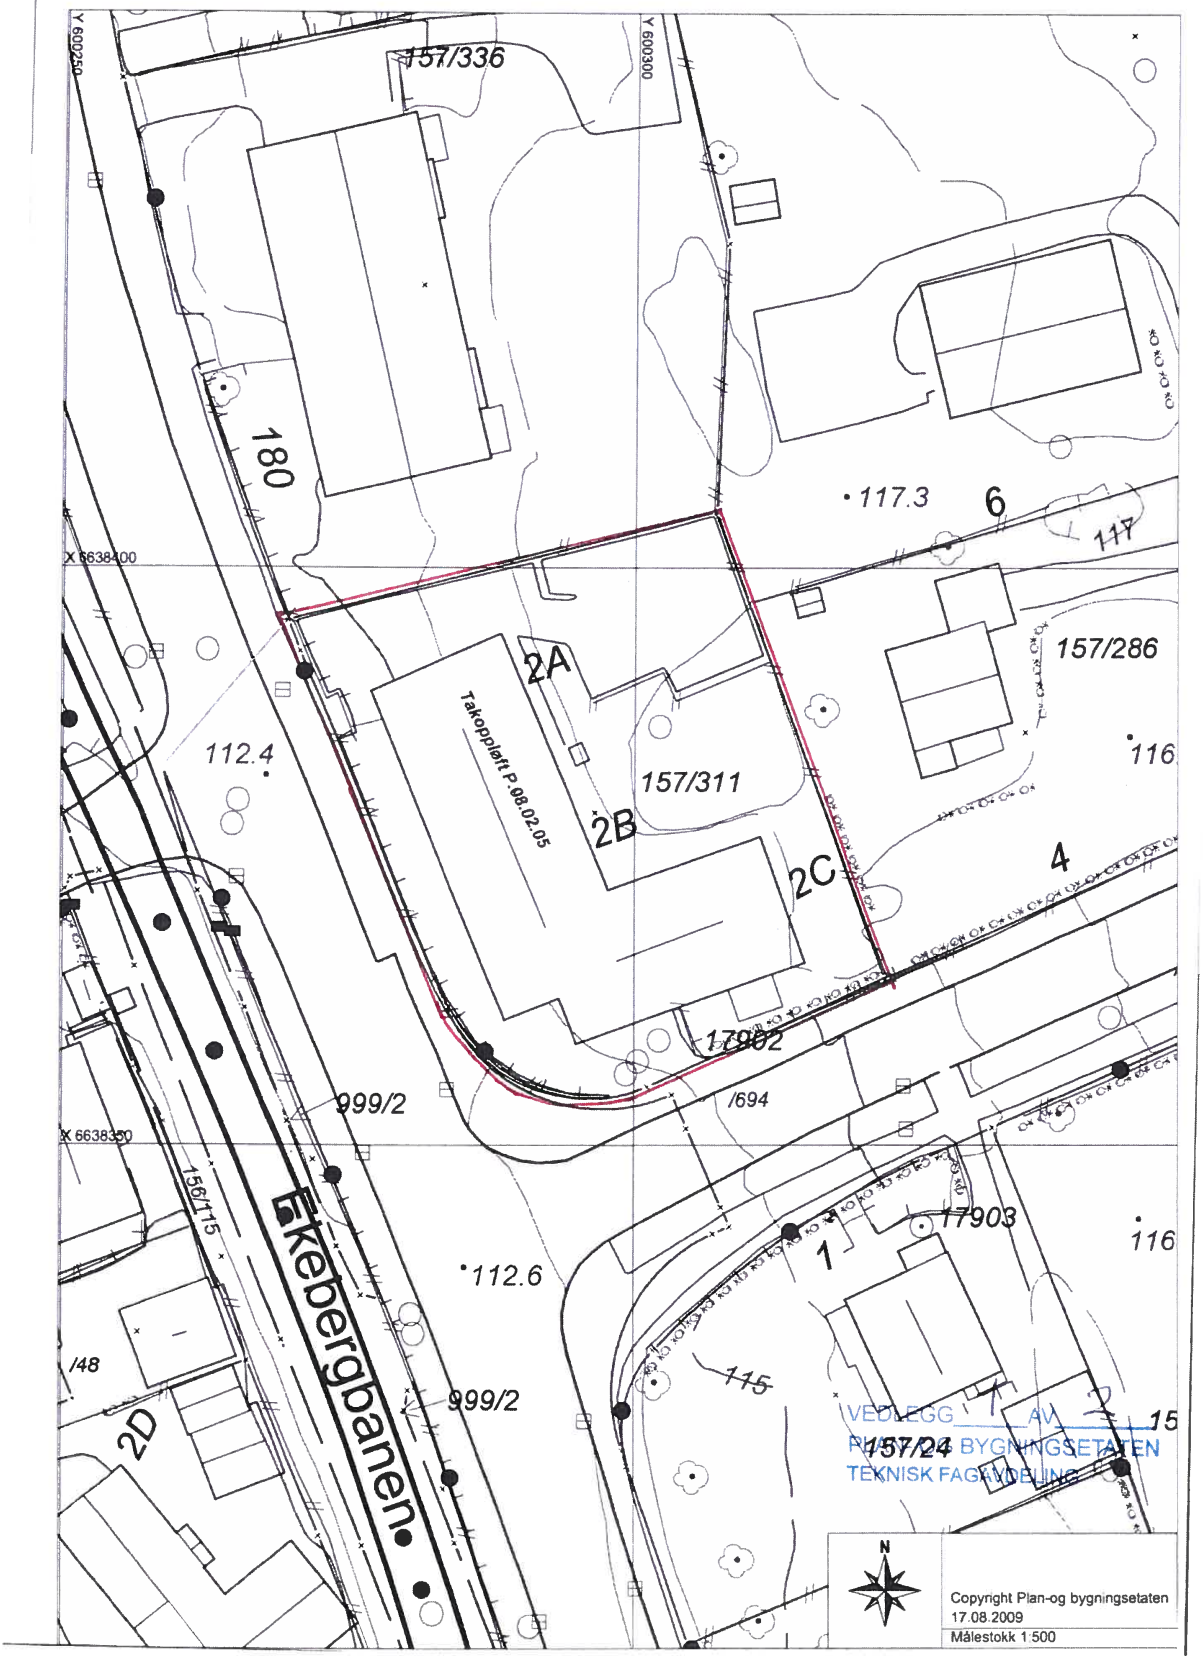
Y 600250
Y 600300
X 6638400
X 6638350
157/336
180
117.3
6
117
157/286
116
2A
Takopplatt P.08.02.05
112.4
157/311
2B
2C
4
17902
999/2
/694
156/115
Ekebergbanen
112.6
17903
1
116
/48
2D
999/2
115
15
157/24
VEDLEGG AV
PLAN- OG BYGNINGSETATEN
TEKNISK FAGAVDELING
N
Copyright Plan-og bygningsetaten
17.08.2009
Målestokk 1:500

1. etg.

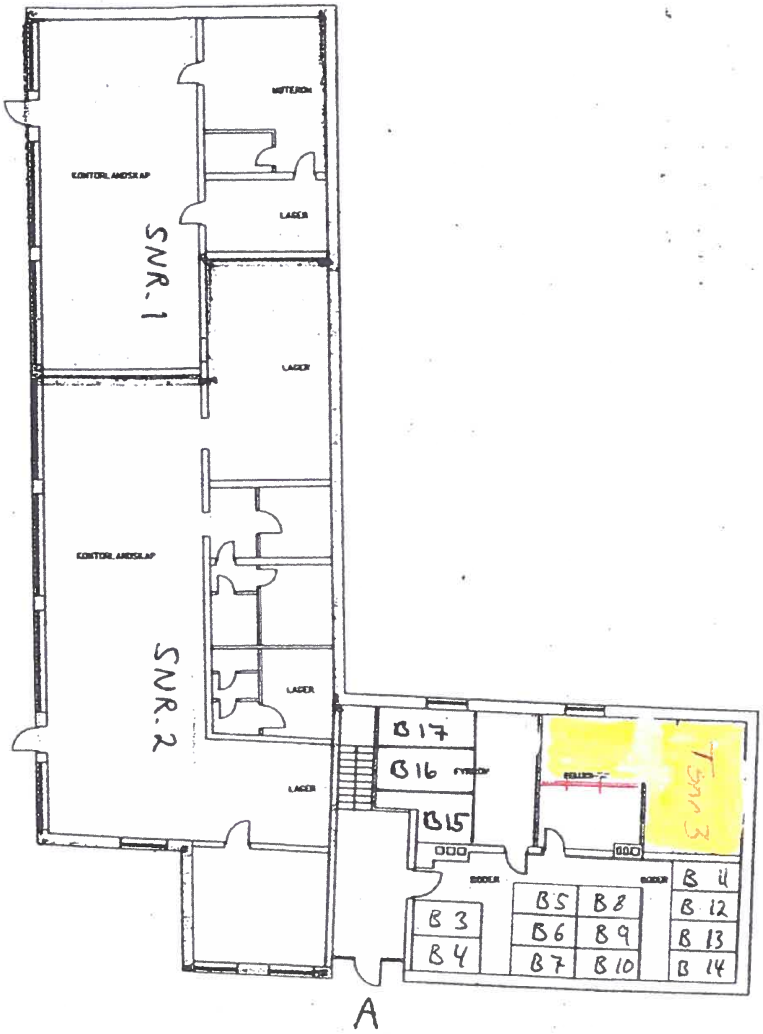

VEDLEGG 2 AV 2
PLAN- OG BYGNINGSETATEN
TEKNISK FAGAVDELING

VEDLEGG 3 AV 5
PLAN- OG BYGNINGSETATEN
AVDELING FOR BYGGEPROSJEKTER

G.nr. 157 B.nr. 21/1 av 1+286
Tomt nr.
Parsell nr. 1
Bilag nr.

AKER KOMMUNE
BYGNINGSCHEFEN

L. nr. [illegible]
Dat. 24/4
Antall bilag

EKSPEDISJONS-DOKUMENT

AKER [illegible]
LOPE Nr 119
1939

angående forretningsgård med beboelse

Eier:
Haslellgården
Ringstrøm
Ekbergveien 191 B.

Anmelder:
H. N. Brattlie
Storlingsgaten 20

Veichefen 24/4.39

Sted:
Nordseter
Nordstrand

Parsell nr.

av

Tomt nr.: 2

til Ekbergveien + Lambertseterveien

Forespørsel angående ferdigattest sendt:

Veichef (ang. vei) 2/11-39

Brandchef: V "

Kloakkvesenet: V

Ansvarshavende:
For murarbeide:
Murer R. Ringstrøm
Ekbergveien 191 B.
Nordstrandshøyda.
For betongarbeidet: Ingeniør Jens Ritsch Nielandsgt. 54
For snekkerarbeidet: 1939-1940.
Karlin Høgseth, Holboe.

adr.

Nabovarsel innkommet: 15/5-39

Naboerklæring —

Gebyr: 3/8-39.

Ferdigattest: 16/5.1942
Midl. brukst. 8/7.39/k


1 – 8


Aker Kommune, bygningskontrollen den 3/5- 1939

P. I. Bakkerud

Ferdigattest
Midlertidig
Brukstillatelse
Bygningsinspektør
3/5 39

8036 97 94

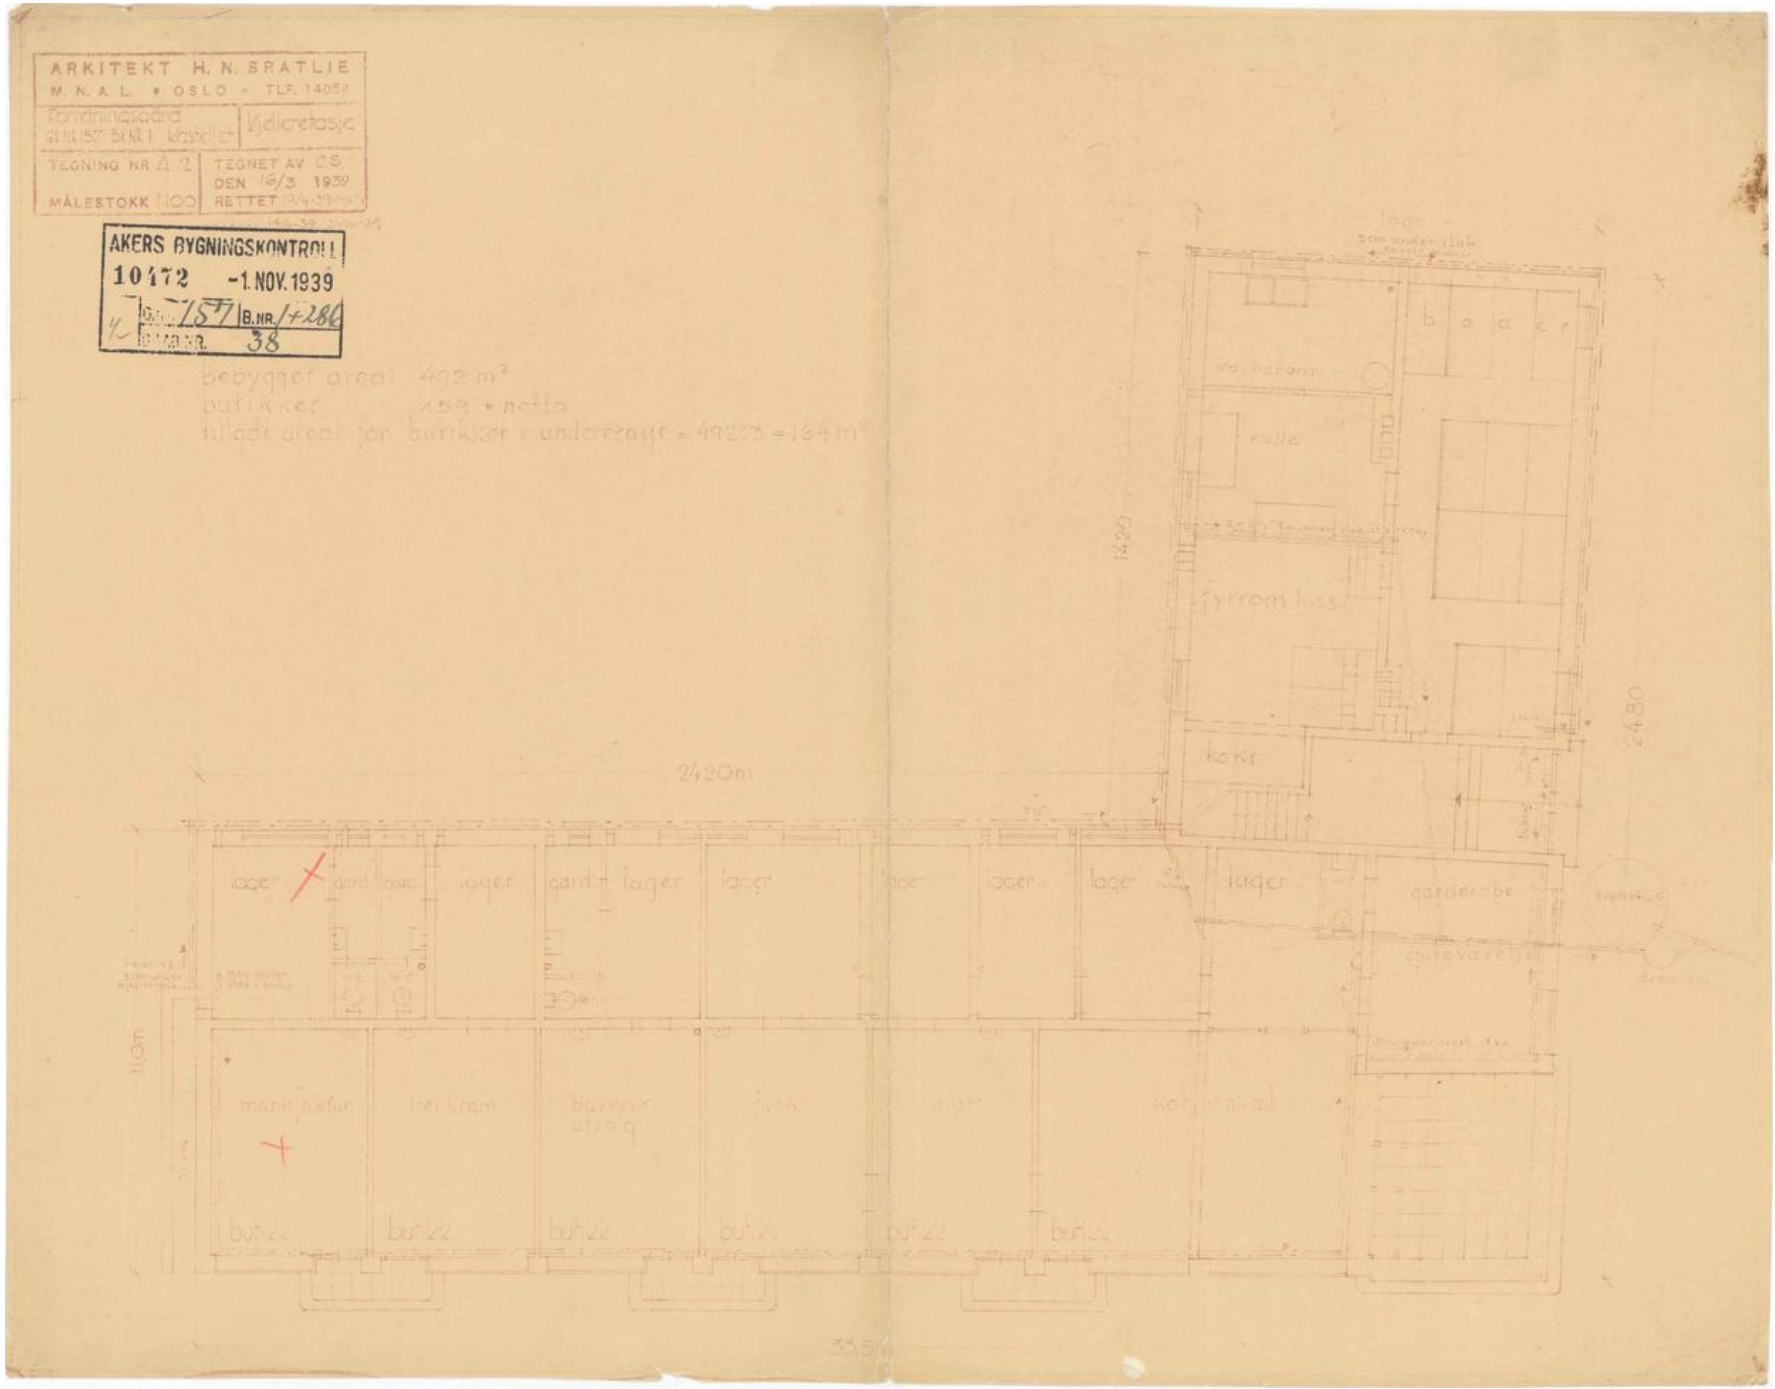
ARKITEKT H. N. BRATLIE
M. N. A. L. • OSLO • TLF. 14054
Fondringsgård
Kjelleretasje
TEGNING NR. A. 2
TEGNET AV CS
DEN 16/3 1939
MÅLESTOKK 1:100
RETTET
AKERS BYGNINGSKONTROLL
10472 -1. NOV. 1939
B.NR. 1286
38
bebygget areal 492 m²
butikker 159 • netto
tillatt areal for butikker i underetasje • 492:3 = 164 m²
2420m
1420
2480
lager
gard.
garderobe
fyrrom
kons
maskinrom
trafo
kjøl
kompressor
butikk

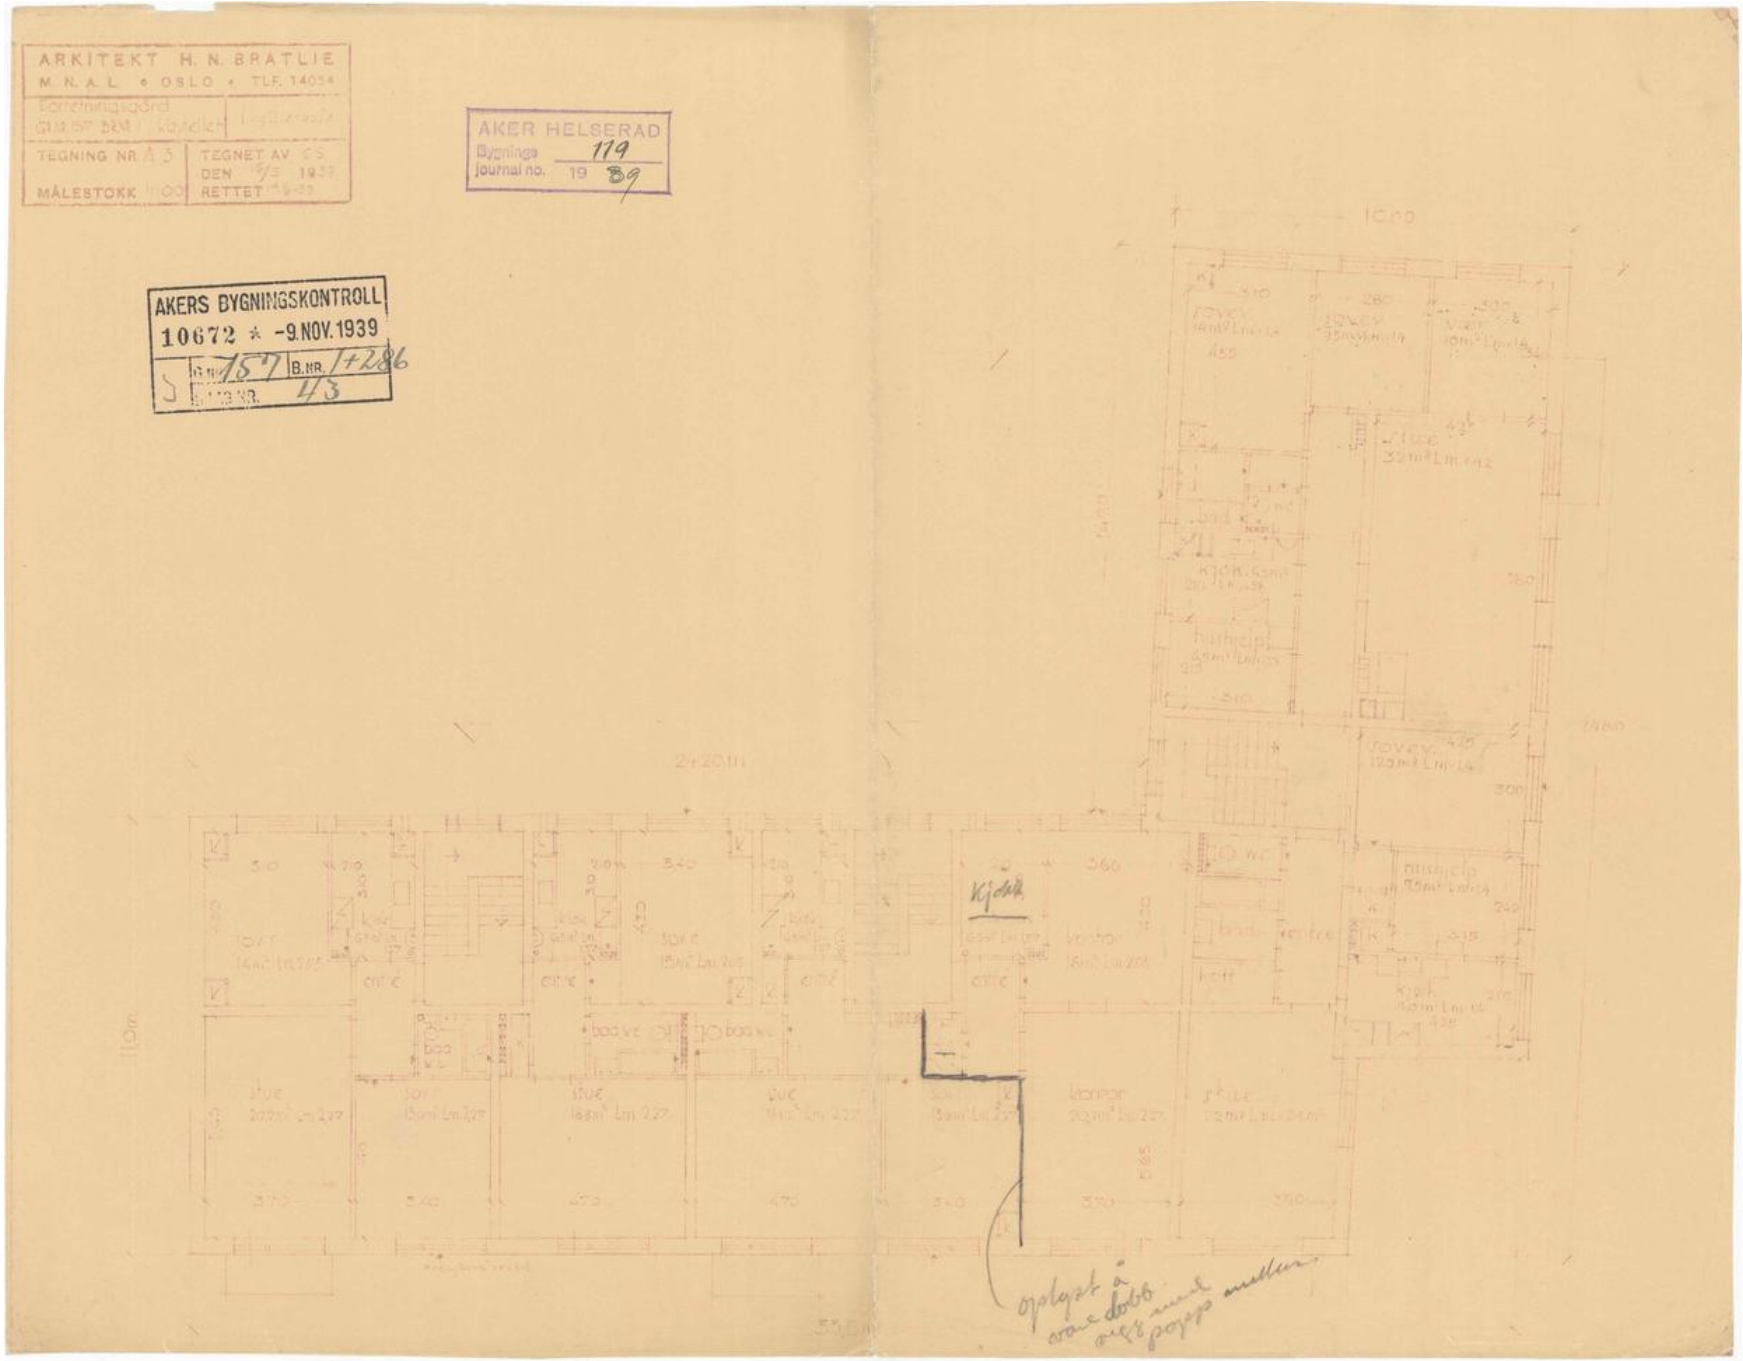
ARKITEKT H. N. BRATLIE
M. N. A. L. • OSLO • TLF. 14054
TEGNING NR. A 5
TEGNET AV
DEN 9/5 1939
MÅLESTOKK 1:100
RETTET
AKER HELSERAD
Bygnings journal no. 19 119 39
AKERS BYGNINGSKONTROLL
10672 * -9. NOV. 1939
G. NR. 157 B. NR. 1286
SEKSJON NR. 4/3
Kjøkk
opplagt å
vare dobb
vegg mell

Oslo kommune
Plan- og bygningsetaten

ARKITEKT MAGNUS FJOGSTAD
Støps vei 22
1450 NESODDTANGEN

Deres ref:	Vår ref (saksnr): 201404150-13 **Oppgis alltid ved henvendelse**	Saksbeh: Anatole Ouédraogo	Dato: 08.05.2015 Arkivkode: 531

Byggeplass:	LAMBERTSETERVEIEN 2	Eiendom:	157/311
Tiltakshaver:	Sameiet Kastellet Panorama	Adresse:	Lambertseterveien 2, 1160 OSLO
Søker:	ARKITEKT MAGNUS FJOGSTAD	Adresse:	Støps vei 22, 1450 NESODDTANGEN
Tiltakstype:	Blokk	Tiltaksart:	Fasadeendring

FERDIGATTEST - LAMBERTSETERVEIEN 2

Den dokumentasjon som er fremlagt i brev av 27.04.2015 bekrefter at alle krav og betingelser som er stilt i tillatelsen, plan- og bygningsloven og tilhørende forskrifter er oppfylt. På dette grunnlag gis ferdigattesten.


Klageadgang
Dette vedtaket kan påklages, og fristen for å klage er tre uker. Se våre nettsider https://www.oslo.kommune.no/plan-bygg-og-eiendom/klage/ for mer informasjon.

PLAN- OG BYGNINGSETATEN
Avdeling for byggeprosjekter
Sør


Dette dokumentet er elektronisk godkjent 08.05.2015 av:

Anatole Ouedraogo - Saksbehandler
Åse Munthe Sandvik - enhetsleder


Kopi til:
Sameiet Kastellet Panorama, Lambertseterveien 2, 1160 OSLO, astri.irene.fotland@gmail.com

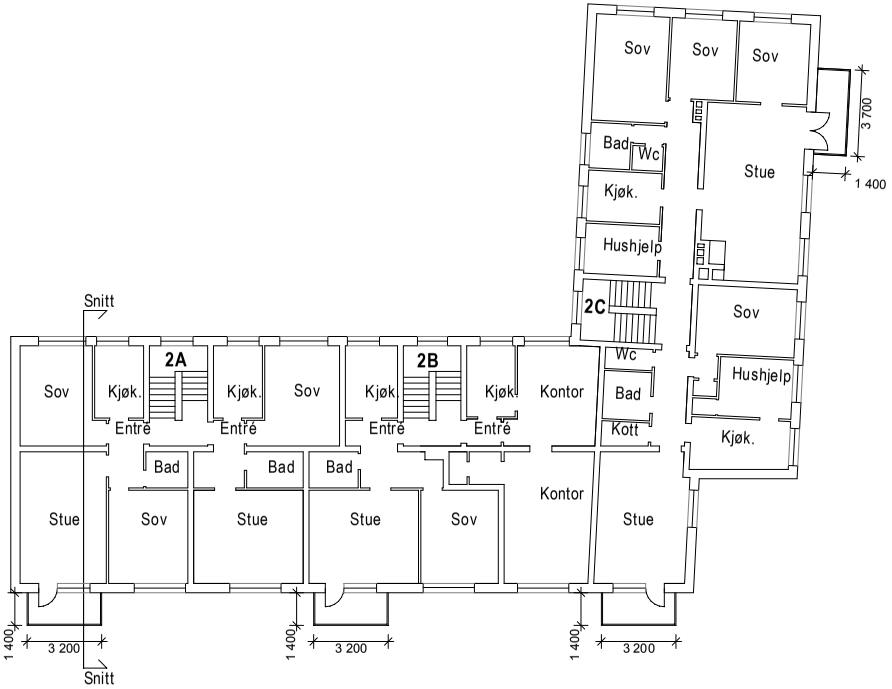


PLAN 2. OG 3. ETASJE

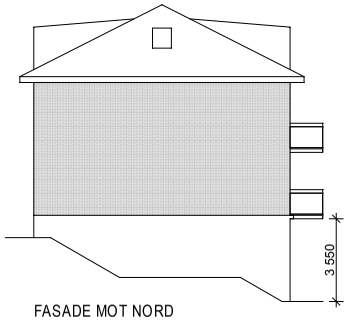


FASADE MOT NORD

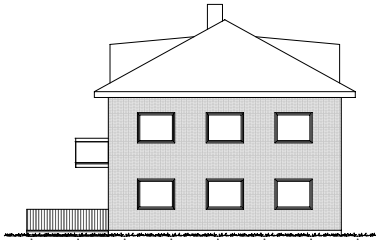


FASADE ØST

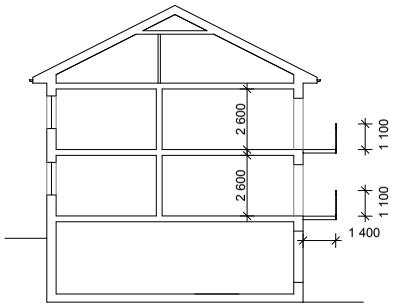

SNITT

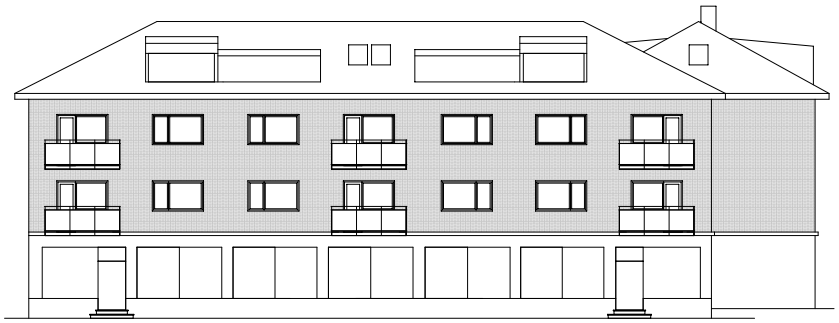

FASADE MOT EKEBERGVEIEN

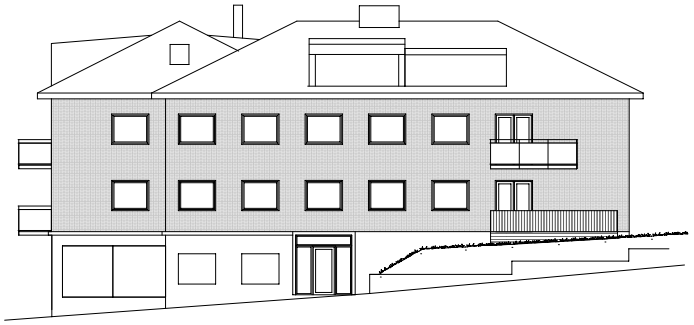

FASADE MOT LAMBERTSETERVEIEN

ARKITEKT MAGNUS FJOGSTAD
SIVILARKITEKT MNAL

Steps vei 22
1450 Nes0ddtangen

telefon: 400 66 821
e-post: magnu-fj@online.no
org. nr: NO 983 916 260 MVA

INDEX:	DATO:	BESKRIVELSE:	TEGNING:	KONTR.:
0	05.03.2014	SØKNAD	MFJ	MFJ

PROSJEKT: **UTSKIFTING AV BALKONGER - LAMBERTSETERVEIEN 2**

TEGNING: **NY SITUASJON**

GNR./BNR.:	TILTAKSHAVER:	PROSJEKTKODE:	REV. DATO:	MÅLESTOKK:	TEGNINGSNUMMER:	INDEX:
157/311	SAMEIET KASTELLET PANORAMA	2014-04 LAM	05.03.2014	1:200 (A3)	A21	0

NORDVIK

Boligkjøperpakke -
Leilighet og fritidsleilighet

Er du klar for å realisere boligdrømmen? Med vår unike Boligkjøperpakke får du den tryggheten du trenger når du kjøper ny bolig. I samarbeid med Storebrand og Help har vi skreddersydd forsikringspakker som dekker alle dine behov, slik at du kan nyte din nye bolig uten bekymring for uforutsette hendelser.



Eksklusivt for **Nordviks** kunder

Boligkjøperpakke Leilighet
For eiendommer med felles bygningsforsikring

Boligkjøperforsikring fra **Help** med 5 års varighet

Skadeforsikringer fra **Storebrand**

- Flytteforsikring med 1 års varighet
- Innboforsikring Super med 3 måneders varighet

Pris andelsleilighet: **9 500,-**
Pris selveierleilighet: **13 000,-**

Boligkjøperpakke Leilighet +
For eiendommer med felles bygningsforsikring.
Denne pakken kan ikke kjøpes for fritidsleiligheter

Boligkjøperforsikring fra **Help** med 5 års varighet

Skadeforsikringer fra **Storebrand**

- Flytteforsikring med 1 års varighet
- Innboforsikring Super med 3 måneders varighet
- **Renteforsikring med 9 måneders varighet (3 måneders karenstid)**

Pris andelsleilighet: **12 500,-**
Pris selveierleilighet: **17 000,-**

Boligkjøperforsikring fra Help kan også kjøpes separat og kommer da sammen med kostnadsfri flytteforsikring fra Storebrand. Andelsleilighet/aksjeleilighet: **8 600,-** Selveierleilighet: **12 100,-**

Storebrand

Scann QR-koden og les mer om forsikringene fra Storebrand.

HELP

Scann QR-koden og les mer om boligkjøperforsikringen fra HELP.

35 % rabatt på hus- og innboforsikring ved inngåelse av ny forsikringsavtale etter at den inkluderte 3-måneders perioden er utløpt. Gunstige priser for øvrige skadeforsikringer i Storebrand.

Mer informasjon om forsikringen, hvem som formidler den og klageorganer

Vilkår for Storebrand Forsikring - Storebrand:
https://www.storebrand.no/privat/forsikring/forsikringsvilkar

IPID – Insurance product information document - Storebrand:
https://www.storebrand.no/privat/forsikring/ipid

Klageorgan
Dersom du ikke er fornøyd med avgjørelsen i din sak eller ønsker å rette en klage som omfatter forsikringsavtalen din, finner du det du trenger å vite om klagemuligheter her:

Boligkjøperforsikring levert av HELP:
https://help.no/selskapet/klageadgang

Forsikringer levert av Storebrand:
https://www.storebrand.no/infosider/kontakt-oss/privat/klage-eller-reklamasjon

Forsikringene i pakken kan kjøpers særskilt
Dersom du ikke ønsker vår pakkeløsning, kan Boligkjøperforsikring og renteforsikring kjøpes alene via eiendomsmegleren i Nordvik. Gi i så fall beskjed til din eiendomsmegler om at du ønsker å kjøpe forsikringen for seg. Dette gjelder også de øvrige produktene i pakken, men da må du kontakte Storebrand direkte.

Garantiordning for skadeforsikring
Storebrand er medlem av garantiordningen for skadeforsikring, se lov av 10 april 2015 nr. 17 kap. 20A om finansforetak og finanskonsern.

Ordningen skal være en trygghet for sikrede dersom Storebrand ikke kan betale det de plikter i henhold til inngåtte skadeforsikringsavtaler.

Garantiordningen dekker opptil 90 % av hvert enkelt krav. Krav etter forsikringer som gjelder bolig og tvungen ansvarsforsikring skal likevel dekkes med 100%. Garantiordningen dekker ikke forsikringskrav utover 20 millioner kroner for hvert krav for hver sikret for hvert skadetilfelle. For nærmere detaljer henvises det til finansforetaksloven.

HELP er medlem i garantiordningen for skadeforsikring i Norge. For nærmere informasjon om garantiordningen se forskrift om finansforetak og finanskonsern av 09.12.2016 (FOR-2016-12-09-1502).

Pris
Prisen for forsikringene legges til kjøpesummen for boligen, så du får ingen egen regning for pakken. Pris for pakken gjelder for perioden oppgitt i pakkeinformasjonen over.

Forsikringene blir ikke fornyet.

Du kan kjøpe hus, hytte og innboforsikringen separat etter at 3 måneders perioden er utgått. Du vil motta informasjon om dette før utløpet av forsikringsperioden.

Storebrand

Storebrand Forsikring AS
Besøksadresse: **Professor Kohts vei 9, Lysaker**
Postadresse: **Postboks 500, 1327 Lysaker**
Telefon: **915 08 880**
Organisasjonsnummer: **NO 916 300 484**

HELP

HELP Forsikring AS
Besøksadresse: **Essendropsgate 3, 0368 Oslo**
Postadresse: **Postboks 1870 Vika, 0124 Oslo**
Telefon: **22 99 99 99**
Organisasjonsnummer: **NO 981 877 888**

Oversikt over løsøre og tilbehør til eiendommen

Oversikten er utarbeidet av Norges Eiendomsmeglerforbund, Eiendom Norge og Advokatforeningens Eiendomsmeglingsgruppe, og er gjeldende fra 1. januar 2020.

Generelt

Lov om avhending av fast eigedom (avhendingslova/avhl.) av 3. juli 1992 regulerer kjøper og selgers rettigheter og plikter ved overdragelse av fast eiendom og andeler i borettslag.

I henhold til avhl. § 3-4 skal eiendommen, når annet ikke er avtalt, overdras med innredninger og utstyr som etter lov, forskrift eller annet offentlig vedtak skal følge med. Det samme gjelder varig innredning og utstyr som enten er fastmontert eller er særskilt tilpasset bygningen, jf. avhl. § 3-5. Loven inneholder ingen detaljert oversikt over hva som omfattes av «innredning og utstyr», og over hva som skal regnes som «fastmontert eller særskilt tilpasset».

Partene kan fritt avtale hva som skal følge med eiendommen ved salg. Bransjens liste over løsøre og tilbehør som skal følge med eiendommen, er en del av avtalen mellom kjøper og selger dersom ikke annet er opplyst i salgsoppgaven, kjøper har tatt forbehold i bud eller avtale på annen måte er inngått. Der intet annet er avtalt, vil løsøre og tilbehør medfølge slik dette fremkommer av avhl. § 3-4 og § 3-5 og denne oversikt.

Produkter og installasjoner som medfølger overdras uten noen form for garantier, utover eventuell gjenværende leverandørgaranti.

Dersom det er noe i nedenstående liste som ikke finnes på eiendommen, vil det heller ikke medfølge.

1. Hvitevarer medfølger der dette er spesielt angitt i salgsoppgaven.

2. Heldekkende tepper følger med uansett festemåte.

3. Varmekilder, slik som ovner, kaminer, peiser, varmepumper og panelovner, følger med uansett festemåte. Frittstående biopeiser/varmeovner og terrassevarmere medfølger ikke. Det følger ikke med varmekilder i rom som ikke har vegg- eller fastmonterte varmekilder på visning.

4. TV, radio og musikkanlegg
TV-antenner og fellesanlegg for TV, herunder parabolantenne, og tuneren/dekoder/tv-boks medfølger der dette eies av selger. Veggmontert TV/flatskjerm med tilhørende festeordning samt musikkanlegg følger ikke med (se også punkt 12).

5. Baderomsinnredning/Utstyr
Badekar, dusjkabinett, dusjvegger, alle fastmonterte speil og hyller, fastmonterte glass- og håndkleholdere, herunder håndklevarmere samt baderomsinnredning, medfølger.

6. Garderobeskap
medfølger, selv om disse er løse. Fastmonterte garderobehyller og knagger medfølger. Innredning i garderobeskap, for eksempel løse eller fastmonterte trådkurver, hyller, stenger og lignende, medfølger.

7. Kjøkkeninnredning medfølger, herunder også åpne, fastmonterte hyller og løs eller fastmontert kjøkkenøy.

8. Markiser, persienner og annen type innvendig og utvendig solskjerming, gardinoppheng, lamellgardiner og liftgardiner medfølger.

9. Avtrekksvifter av alle slag, samt fastmonterte aircondition/ventilasjonsanlegg, medfølger.

10. Sentralstøvsuger medfølger med komplett anlegg, herunder slange, munnstykke mm.

11. Lyskilder
Kupler, lysstoffarmatur, fastmonterte "spotlights", oppheng og skinner med spotlights samt utelys og hagebelysning medfølger. Vegglamper, krokhengte lamper, lysekroner, prismelamper og lignende som er koblet til sukkerbit eller stikkontakt følger likevel ikke.

12. Installerte smarthusløsninger
med sentral som styrer lys, varme, lyd o.l., samt tilhørende trådløse enheter som brytere, sensorer, kameraer, integrerte høyttalere el. medfølger. Enkle lysstyringssystem f.eks. med en sentral som kun styrer lyspærer eller smartpærer montert i sokkel medfølger likevel ikke.

13. Utvendige søppelkasser og eventuelt holder/hus til disse medfølger.

14. Postkasse medfølger.

15. Utendørs innretninger slik som flaggstang, fastmontert tørkestativ, samt andre faste utearrangementer som f.eks. badestamp, boblekar/jacuzzi og liknende utendørs kar, lekestue, lekestativ, utepeis, fastmontert trommel til vannslange, medfølger. Guidekabel/avgrensingskabel til robotgressklipper medfølger, men robotgressklipper og ladestasjon for denne medfølger ikke.

16. Fastmontertvegglader/ladestasjon til el-bil medfølger uavhengig av hvor laderen er montert.

17. Solcelleanlegg med tilhørende teknisk infrastruktur medfølger.

18. Gassbeholder til gasskomfyr og gasspeis medfølger.

19. Brannstige, branntau, feiestige og lignende medfølger der dette er påbudt. Løse stiger medfølger ikke.

20. Brannslukninsapparat, brannslange og røykvarsler medfølger der dette er påbudt. Det er eier og brukers plikt til å se til at utstyret forefinnes på enhver eiendom. Hvis annet ikke er uttrykkelig avtalt, skal dette derfor alltid følge med ved salg av eiendom.

21. Samtlige nøkler til eiendommen som selger er i besittelse av skal overleveres kjøper på overtakelsen, herunder nøkler til eventuelle boder, uthus, garasjeportåpner e.l. Låses boder, uthus e.l. med hengelås, skal lås og nøkler til disse medfølge.

22. Garasjehyller, bodhyller, lagringshyller og oppheng til bildekk medfølger såfremt de er fastmontert.

Planter, busker og trær som er plantet på tomten, eller fastmonterte kasser og lignende er en del av eiendommen og medfølger i handelen.

Storebrand

Bolighandel med Nordvik

Finansier boligdrømmen med Storebrand Bank

Når du har funnet drømmeboligen, skal du slippe å vente på finansieringen. Som kunde hos Nordvik kan du søke boliglån eller finansieringsbevis hos vår samarbeidspartner Storebrand Bank, og få svar allerede samme dag.

I Storebrand Bank møter du rådgivere som tar deg og boligdrømmen din på alvor. Du får hjelp gjennom hele prosessen – raskt, enkelt og med konkurransedyktige betingelser.

Derfor velger mange Storebrand Bank:

1. Mindre stress
Med rask saksbehandling og svar på dagen, kan du gå inn i budrunden med ro i magen.

2. Du blir prioritert
Du får en personlig rådgiver som skaper trygghet i en viktig beslutning. Sammen finner dere den beste løsningen for deg og din boligdrøm.

3. Enkel søknad
Det tar bare noen få minutter å søke – enten på nett eller over telefon.

Vær klar når det gjelder
Spør din megler i Nordvik for mer informasjon, eller les mer og søk på storebrand.no/nordvik

Forbrukerinformasjon om budgivning



Sist oppdatert med virkning fra 1. juli 2025, i forbindelse med ikrafttredelse av endringer i eiendomsmeglingsloven.

Informasjonen er utarbeidet av Forbrukerrådet, Advokatforeningen ved Lovutvalget for eiendomsmegling, Eiendom Norge og Norges Eiendomsmeglerforbund, på grunnlag av bl.a. eiendomsmeglingsloven § 6-8.

Nedenfor gis en oversikt over de retningslinjer som anbefales ved budgivning på eiendommen. Avslutningsvis gis også en kort oversikt over de viktigste rettsreglene tilknyttet budgivning.

Før det legges inn bud på eiendommen oppfordres budgiver til å sette seg inn i all relevant informasjon om eiendommen, herunder salgsoppgave og tilstandsrapport.

GJENNOMFØRING AV BUDGIVNING:

1. Alle bud skal inngis skriftlig til megler, som formidler disse videre til selger. Med skriftlige bud menes også elektroniske meldinger som e-post og SMS når informasjonen i disse er tilgjengelig også for ettertiden. Kravet til skriftlighet gjelder også budforhøyelser, og motbud (bud fra selger), aksept eller avslag fra selger. Før formidling av bud til selger skal megler innhente gyldig legitimasjon og signatur fra budgiver. Kravet til legitimasjon og signatur er oppfylt for budgivere som benytter e-signatur som f.eks. BankID eller MinID.

2. Et bud bør inneholde eiendommens adresse (eventuelt gnr/bnr), kjøpesum, budgivers kontaktinformasjon, finansieringsplan, akseptfrist, overtakelsesdato og eventuelle forbehold som for eksempel usikker finansiering, salg av nåværende bolig ol. Normalt vil ikke et bud med forbehold bli akseptert før forbeholdet er avklart. Konferer gjerne med megler før bud inngis.

3. Megler skal legge til rette for en forsvarlig avvikling av budrunden. I forbrukerforhold (dvs. der selger er forbruker) skal megleren ikke formidle bud med kortere akseptfrist enn kl. 12.00 første virkedag etter siste annonserte visning. Etter denne fristen bør budgivere ikke sette en kortere akseptfrist enn at megler har mulighet til, så langt det er nødvendig, å orientere selger, budgivere og øvrige interessenter om bud og forbehold. Dersom bud inngis med en frist som åpenbart er for kort til at megleren kan avvikle budrunden på en forsvarlig måte som sikrer selger og interessenter et tilstrekkelig grunnlag for sine handlingsvalg, vil megler fraråde budgiver å stille slik frist.

4. Megler skal ikke formidle bud med forbehold om at budet eller forbehold i budet skal holdes skjult (hemmelig) for andre budgivere og interessenter.

5. Megleren vil uoppfordret gi sin vurdering av det enkelte bud overfor selger, når budet er gitt innenfor fristene i punkt 3.

6. Megleren skal, så langt det er nødvendig og mulig, holde budgiverne skriftlig orientert om mottatte bud, herunder budets størrelse, forbehold og akseptfrist. Megler skal så snart som mulig bekrefte skriftlig overfor budgivere at budene deres er mottatt. For øvrig vil megler, på forespørsel fra andre, opplyse om aktuelle bud på eiendommen, herunder relevante forbehold.

7. Kopi av budjournal skal gis til kjøper og selger uten ugrunnet opphold etter at handel er kommet i stand. Dersom det er viktig for budgiver å bevare sin anonymitet, bør budet formidles gjennom fullmektig.

8. Etter at handel har kommet i stand, eller dersom en budrunde avsluttes uten at handel er kommet i stand, kan en budgiver kreve kopi av budjournalen i anonymisert form.

VIKTIGE AVTALERETTSLIGE FORHOLD:

1. Det eksisterer ingen angrerett ved salg/kjøp av fast eiendom.

2. Når et bud er inngitt til megler og innholdet i budet er formidlet til selger (slik at selger har fått kunnskap om budet), kan budet ikke kalles tilbake. Budet er da bindende for budgiver frem til akseptfristens utløp, med mindre budet før denne tid avslås av selger eller budgiver får melding om at eiendommen er solgt til en annen. Man bør derfor ikke gi bud på flere eiendommer samtidig dersom man ikke ønsker å kjøpe flere enn en eiendom.

3. Selger står fritt til å forkaste eller akseptere ethvert bud, og er for eksempel ikke forpliktet til å akseptere høyeste bud.

4. Når en aksept av et bud har kommet frem til budgiver innen akseptfristens utløp er det inngått en bindende avtale.

5. Husk at et eventuelt bud fra selger til kjøper (såkalte «motbud»), avtalerettslig er et bindende tilbud som medfører at det foreligger en avtale om salg av eiendommen dersom budet i rett tid aksepteres av kjøper.

FORBRUKERRÅDET · Norges Eiendomsmeglerforbund · EIENDOM NORGE · Advokatforeningen

Oppdragsnr: 44-0105/25

Budskjema

Bud mottat: ____ /____ - ____ kl. ____

Adresse: Lambertseterveien 2A 1160 OSLO
Matrikkel: Gnr 157, bnr 311, snr 3 (ideell andel 1/1) i Oslo kommune

Undertegnede gir herved bud på kr. ____ Skriver ____

+ offentlige avgifter og gebyrer, eventuell fellesgjeld, samt øvrige omkostninger i henhold til salgsoppgave

Budet er bindende til dato ____ kl. ____ Ønsket overtakelse: ____

Eiendommen selges som den er, det vil si i den stand den forelå ved besiktigelse, jf. lov av 3. juli 1992 nr 93 om avhending av fast eiendom, § 3-9

Budet gis med følgende forutsetning:

☐ Uten forbehold ☐ Annet: ____

Finansieringsplan – Megler gis fullmakt til å kontrollere finansieringen

	Sum:	Sign:
Egenkapital:		
Bank: (oppgi bankkontakt med kontaktinformasjon)		
Til sammen:		

☐ Egenkapital ved salg av egen bolig. ☐ Bankinnskudd ☐ Annet ____

«Budgiver er kjent med «Forbrukerinformasjonen om budgivning» som er en del av salgsoppgaven og de forpliktelser jeg/vi påtar meg/oss. Budet er bindende for budgiver når det er kommet til selgers kunnskap eller til megler som selgers adressat. Budet er bindende for begge parter når selger har akseptert muntlig eller skriftlig. Jeg/vi er kjent med at megler og selger forutsetter at jeg/vi har mottatt salgsoppgave med vedlegg før budgivningen og at jeg/vi har besiktiget eiendommen. Dersom salgsoppgaven ikke er mottatt, plikter jeg/vi å opplyse dette til megler senest ved oversendelse av bud.»

Budgiver

Navn 1: ____ Personnr: ____

Navn 2: ____ Personnr: ____

Adresse: ____ Postnr/poststed: ____

Mobil: ____ Mobil 2: ____ Tlf jobb: ____ Fax: ____

Sted: ____ Dato: ____ Kl: ____ Underskrift: ____

Husk å legge ved gyldig legitimasjon på alle budgivere. Bud som inngis uten gyldig legitimasjon har megler rett til å unnlate å formidle budet etter eiendomsmeglerforskriften § 6-3

Bruk gjerne dette feltet

Bruk gjerne dette feltet

NORDVIK

Hvorfor kjøpe av og selge med Nordvik?

Vi i Nordvik åpner dører til nye hjem, muligheter og opplevelser. Hver dag. Det er vår lidenskap.

For det å kjenne boligmarkedet, det å virkelig forstå verdien, handler om å vite hva et fjordgløtt er verdt, en åpen himling, et nordvendt vindu, en vestvendt balkong.

Det handler om små detaljer og grundige analyser, om menneskekunnskap, fagkompetanse, treffsikkerhet og teft. Det handler om å ha en megler du kan stole på.

Tilgjengelig og parat, fra første møte til siste håndtrykk.

Vi vet hva det er verdt!

4,84

(Basert på over 15.500 kundevurderinger)

Vil du se den digitale salgsoppgaven?
Skann QR-koden under:



Denne boligen er presentert av:

Hanne Eika Klempe

Salgsleder / Eiendomsmegler / Partner
Nordvik Nordstrand
h.klempe@nordvikbolig.no
959 24 589