NORDVIK

Lørenveien 63A

2 soverom | 55 kvm | Selveierleilighet



Velkommen til

Lørenveien 63A

Innhold

4	Nøkkelinformasjon
5	Planløsning
6	Bilder
20	Om boligen
30	Nabolagsprofil
32	Tilstandsrapport
51	Egenerklæringsskjema
61	Andre vedlegg
129	Kontaktinfo
132	Oversikt over løsøre og tilbehør til eiendommen
135	Forbrukerinformasjon om budgivning
136	Budskjema

Salgsoppgave produsert 01.06.2026









Nøkkelinformasjon

Moderne og attraktiv 3-roms hjørneleilighet (2019) | Heis | Overbygget balkong | Flere boder | Sentral beliggenhet


Prisantydning	**5 900 000,-**
Omkostninger	**148 590,-**
Totalpris	**6 048 590,-**
Fellesutgifter pr. mnd	**2 944,-**
BRA-i	**55 kvm**
Soverom	**2**
Boligtype	**Selveierleilighet**
Byggeår	**2019**
Eierform	**Eierseksjon**

Kort fortalt

Nordvik Bolig har gleden av å presentere Lørenveien 63A | En svært lys og attraktiv 3-roms leilighet, sentralt beliggende på Løren. Leiligheten ligger i 3. etasje og har en god planløsning med rikelig naturlig lys. Her får kjøper glede av romslig og overbygget balkong på 10 m², lys stue med god innredningsmuligheter, moderne kjøkken fra Norema med integrerte hvitevarer, flislagt bad med vannbåren gulvvarme, to romslige soverom, hvorav et har adkomst til innvendig bod, samt romslig entré. Rikelig med lagring i to kjellerboder.

Verdt å merke seg:
- Moderne og lys hjørneleilighet (2019)
- To romslige soverom
- Overbygget balkong på 10 m²
- Delikat bad med vannbåren varme
- Tre boder
- Balansert ventilasjon
- Heis
- Kort vei til Økern T-bane
- Sentral og attraktiv beliggenhet

Planløsning

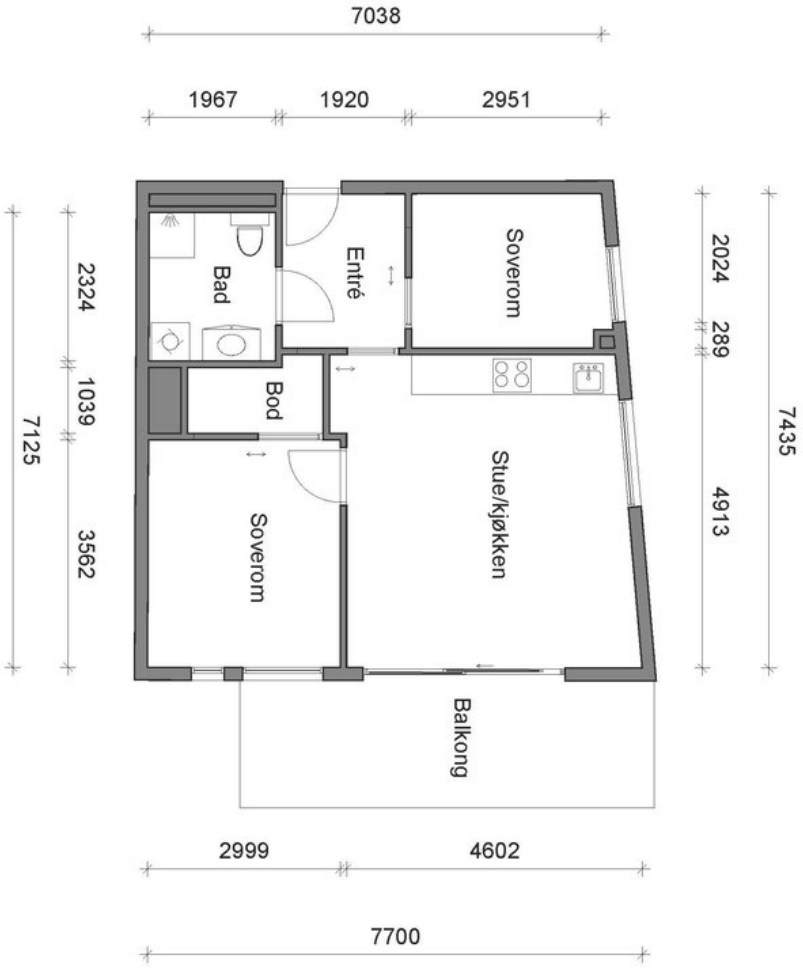

Lørenveien 63A

3. etasje

Haugane Takst AS





















NOREMA









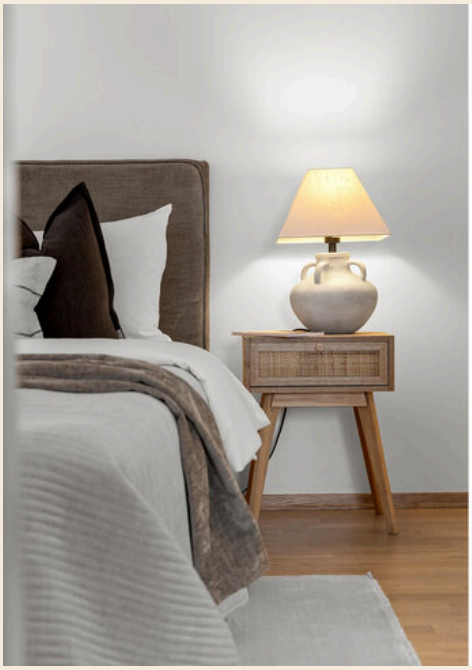






















beko










ATEA




LØREN TORG
norli
MENY
APOTEK 1
nille


Vinslottet
SMOOTHIE ZONE
Krone-
MARKED
ACAI


QUALITY HOTEL HASLE-LINIE
STERK


Løren




BAKER HANSEN
joker
BAKER HANSEN
BAKER HANSEN
BAKER HANSEN
MÖTE
MAT
PÅ KORT
VARSEL



Ingen kjenner nabolaget bedre!

Nysgjerrig på hvor godt naboene kjenner hverandre i dette nabolaget, eller hva innbyggerne gjør på søndag?

For en litt annerledes innsikt på befolkningen i dette nabolaget anbefaler vi å lese gjennom Nordvikundersøkelsen.

Du finner undersøkelsen ved å skanne QR-koden under, eller gå inn på:
https://www.nordvikbolig.no/nordvikundersokelsen





Om boligen

Nøkkelinformasjon

Oppdragsnummer
18-0067/26

Boligtype og eierform
Selveierleilighet (Eierseksjon)

Adresse og betegnelse
Lørenveien 63A, 0585 OSLO
Gnr 124, bnr 270, snr 224 (ideell andel 1/1) i Oslo kommune

Selger
Henrik Eiendom AS

Kjøpesum og omkostninger
5 900 000,- (Prisantydning)

Omkostninger:
147 500,- (Dokumentavgift)
545,- (Tinglyst pantedokument)
545,- (Tinglyst skjøte)
13 000,- (Boligkjøperpakke* (valgfritt))
---
148 590,- (Omkostninger totalt (uten Boligkjøperpakke))
161 590,- (Omkostninger totalt (med Boligkjøperpakke))
---
6 048 590,- (Totalpris inkl. omkostninger (uten Boligkjøperpakke))
6 061 590,- (Totalpris inkl. omkostninger (med Boligkjøperpakke))

NB: Regnestykket forutsetter at det kun tinglyses ett pantedokument og at eiendommen selges til prisantydning. Dokumentavgiften er 2,5% av salgssummen, inkl. evt. fellesgjeld. Det tas forbehold om endringer i offentlige avgifter/gebyrer.

Om boligen

Byggeår
2019

Etasje
3

Antall soverom
2

Arealer
BRA-i: 55 kvm
BRA-e: 13 kvm
Totalt BRA: 68 kvm
TBA: 10 kvm

Beskrivelse:

3. etasje:
BRA-i: 55 kvm. Entré, bad, stue, to soverom, kjøkken og bod.
Total BRA: 55 kvm.
TBA: 10 kvm. Balkong

Underetasje:
BRA-e: 13 kvm. To kjellerboder
Total BRA: 13 kvm.

Bygningssakkyndiges kommentar til arealoppmåling:
Leiligheten disponerer to kjellerboder målt til ca. 7 kvm og ca. 5 kvm.
Bodene er merket S306 og T224.

Det er ikke kontrollert om bodene tilhører leiligheten. Boder er definert som fellesareal, og styret har kompetanse til å omdisponere hvilke/antall boder boligen har bruksrett til.

Boligens areal er bekreftet med 3D skanning. Skanningen er utført med Leica BLK360 G2

Innhold
Leiligheten ligger i 3. etasje og inneholder: Entré, bad, stue, to soverom, kjøkken og bod.
Balkong med adkomst fra stue på ca. 10 m².
To kjellerboder målt til ca. 7 m² og ca. 5 m².

Det gjøres særskilt oppmerksom på at bod som er medtatt som BRA-e og i totalt BRA ligger på fellesareal, men disponeres av denne leiligheten.

Standard
Det er i forbindelse med salget utarbeidet en tilstandsrapport fra bygningssakkyndig. Tilstandsrapporten er en teknisk gjennomgang av boligen med oppdagede avvik. Forhold som har fått TG2 og TG3 må gjennomgås spesielt nøye, da disse indikerer avvik fra normal slitasje og/eller høy alder, med mulig behov for utbedring. Bygningsdeler som har fått TGIU er ikke undersøkt av takstmann.

Bygningsdeler som har fått TG2:
Innvendig > Overflater:
- Det er påvist fuktskader på overflater.
- Det er registrert tørkesprekker samt ekstra slitasje i enkelte områder av parketten. Forholdet anses som alders- og bruksrelatert, men kan på sikt medføre behov for lokal utskifting eller overflatebehandling.

Våtrom > 3. etasje > Bad > Sanitærutstyr og innredning:
- Det er påvist skader på innredning.
- Det er registrert svelleskader på innredningen. Slike skader oppstår normalt når fukt trenger inn i materialer som spon- eller MDF-plater, og fører til at overflaten hever seg eller mister sin opprinnelige form. Svellingen er som regel et resultat av langvarig fuktpåvirkning, for eksempel fra vannsøl, lekkasje eller høy luftfuktighet over tid

Elektrisk anlegg:
- Dette er en forenklet kontroll begrenset til de spørsmål og undersøkelser som forskrift til avhendingslova (tryggere bolighandel) § 2-18 inneholder. Dette kan ikke sammenlignes med en kontroll utført av offentlig myndighet (Det lokale eltilsyn) eller registrert elektrovirksomhet, og en bygningssakkyndig har verken kompetanse eller lov til å foreta en slik kontroll. El-anlegget kan ha feil og mangler som en slik forenklet undersøkelse ikke vil avdekke.

Parkering
Parkering i gate etter områdes gjeldene bestemmelser.

Sammendrag selgers egenerklæring
Selgers egenerklæringsskjema følger vedlagt salgsoppgaven. Interessenter oppfordres til å gjennomgå dette nøye.

Bygningssakkyndig
Jonas Haugane

Byggemåte
Det er i forbindelse med salget utarbeidet en tilstandsrapport fra bygningssakkyndig. Tilstandsrapporten er en teknisk gjennomgang av boligen med oppdagede avvik. Vedlagt salgsoppgaven følger tilstandsrapporten og selgers egenerklæring. Disse må leses nøye av interessenter før bud inngis. Opplysninger gitt i tilstandsrapporten anses å være kjent for kjøper, og det kan derfor ikke reklameres på forhold som fremkommer av tilstandsrapporten. Forhold som har fått TG2 og TG3 må gjennomgås spesielt nøye, da disse indikerer avvik fra normal slitasje og/eller høy alder, med mulig behov for utbedring. Bygningsdeler som har fått TGIU er ikke undersøkt av takstmann. Beskrivelsen av boligen som følger er hentet fra tilstandsrapporten:

Byggemåte:
- Etasjeskiller i betong
- Bærende konstruksjoner i betong
- Fasade av teglstein
- Flatt tak tekket med papp

Innbo og løsøre
Integrerte hvitevarer medfølger.
Vedlagt salgsoppgaven følger NEF sin standardliste "Oversikt over løsøre og tilbehør". Med mindre annet fremkommer av salgsoppgaven gjelder denne listen.

Dersom det er noe i overnevnte liste som ikke finnes på eiendommen, vil det heller ikke medfølge. Produkter og installasjoner som medfølger overdras uten noen form for garantier, utover eventuell gjenværende leverandørgaranti. Hull og merker etter feste av innredning og utstyr som ikke følger med, aksepteres av kjøper.

Adgang til utleie
Boligen kan leies ut i tråd med gjeldende lovverk. Vedtektene inneholder ingen begrensninger av eiers utleieadgang.

Korttidsutleie er tillatt i opptil 90 døgn i året, jf. eierseksjonsloven § 24. Grensen på 90 døgn kan fravikes i vedtektene, men må settes til mellom 60 og 120 døgn. I sameiets vedtekter er grensen satt til 60 dager pr. år. Med korttidsutleie menes utleie i inntil 30 døgn sammenhengende.

I forbindelse med eventuell utleie skal det straks gis skriftlig melding til styret om leietakers navn, samt kontaktinformasjon til både leietaker og eier.

Energi og oppvarming

Energimerking
B - grønn
Alle eiendommer som selges/leies ut skal ha energiattest. Unntak gjelder blant annet for frittstående bygninger med bruksareal mindre enn 50 m². Det er eier som plikter å fremlegge energiattest og er selv ansvarlig for at opplysningene er riktig.

Dersom eier ikke har lagt frem energiattest, og eier etter skriftlig anmodning fra kjøper ikke har lagt frem energiattest før avtale om salg er inngått, kan kjøper få laget en energiattest ved hjelp av ekspert for selgers regning, innen ett år etter at avtale om salg er inngått. Dette følger av forskrift om energimerking av bygninger og tekniske anlegg § 5 (3).

Energiattest er basert på nåværende eiers/ husstands senere års forbruk og utgifter. Dette vil kunne variere avhengig av antall familiemedlemmer i husstanden, ønsket innetemperatur, egne fordelsavtale mv. Megler har intet ansvar for informasjon som fremgår av energiattesten.

Oppvarming
Boligen har følgende oppvarmingskilder:
- Radiator og vannbåren varme på badet.

Oppvarming leveres av Hafslund Oslo Celsio og faktureres månedlig av Eviny (tidligere BKK). Gå inn på Eviny her: https://www.eviny.no. - eller ring kundeservice.

Dersom rom mangler fast installert oppvarmingskilde på visning, følger ikke dette med i handelen.

Økonomi

Felleskostnader
Kr 2 944,- pr. mnd.
Inkluderer: Felleskostnadene inkluderer: Kommunale avgifter, internett, felles bygningsforsikring, forretningsfører, drift og vedlikehold og andre driftskostnader.

Felleskostnadenes fordeling:
Bredbånd: 293,-
Felleskostnader: 2455,-
Tv: 196,-

Næringsseksjoner 288-315 (boder), skal betale kr 50 pr mnd pr seksjon. Beløpet indeksreguleres årlig. Styret kan endre beløpet dersom det er vesentlig avvik i forhold til faktiske kostnader til næringsseksjon 288-323.

Varmtvann, radiatorene og gulvvarme på badene leveres av Hafslund Oslo Celsio og faktureres månedlig av Eviny (tidligere BKK). Gå inn på Eviny her: https://www.eviny.no. - eller ring kundeservice.

Styret informerer pr. 28.05.2026 at det ikke er planlagt økning i felleskostnadene p.t.

Felleskostnadenes kan bli besluttet økt etter utarbeidelse av salgsoppgaven.

Kommunale avgifter
Kommunale avgifter er inkludert i felleskostnadene.

Andre utgifter
Det er opp til kjøper å ev. inngå nye avtaler med ønskede tjenesteytere.

Formuesverdi
Primærbolig: Kr 1 676 803,- pr. 2025
Sekundærbolig: Kr 6 707 212,- pr. 2025
Formuesverdien er beregnet ved hjelp av Skatteetatens boligkalkulator, og det tas forbehold om feil ved beregningen.

Stortinget har vedtatt en ny modell for beregning av formuesverdi for bolig. Den nye utregningsmodellen beregner boligverdier basert på grunnkretser i stedet for kommuner, og skal benyttes fra og med inntektsåret 2026. Dette kan medføre at markedsverdien settes høyere eller lavere enn tidligere og innebærer at både selger og megler kan benytte tall som ikke nødvendigvis er oppdaterte på tidspunktet for utarbeidelse av salgsoppgaven.

Det tas derfor forbehold om at formuesverdien kan bli endret og eventuelt øke ved endelig fastsettelse i skatteåret.

For primærbolig utgjør formuesverdien 25% av beregnet eller dokumentert markedsverdi opptil kr 10.000.000, og deretter 70% av den delen som overstiger dette beløpet.

For sekundærbolig utgjør formuesverdien 100% av beregnet eller dokumentert markedsverdi.

TV/Internett/Bredbånd
Internett er inkludert i felleskostnadene.

Det er vedtatt på årsmøte 2026 at styret skal inngå avtale med ny leverandør. Dette medfører kollektiv avtale på fiber og valgfri lineær tv-avtale som hver enkelt beboer velger selv. Hvis sameiet bestemmer seg for å inngå avtale om valgfri tv så vil beboere som fortsatt ønsker å beholde dette måtte betale ekstra for utstyr og eventuelt tv-pakke fra ny leverandør.

Sameiet

Navn og orgnr.
Lørenporten 1 Sameie, orgnr. 921594321

Om sameiet
Lørenporten 1 Sameie er et nyere sameie fra 2018 med organisasjonsnummer 921594321 og følgende adresser: Lørenveien 57-63 med gnr. 124 bnr. 270. Sameiet består av totalt 4 bygg og totalt 323 seksjoner. Sameiet består av 323 seksjoner, hvorav 295 boligseksjoner, en garasje seksjon samt parseller og boder.

- Sameiet har flere felles sykkelboder, sykkelvask og smørebod
- Vedlikehold blir fulgt opp og sameiet benytter seg av Vibbo som en informasjonskanal til beboere
- Forretningsførselen er utført av OBOS Eiendomsforvaltning AS
- Dugnad må påregnes
- Sameiet har avtale med Norsk Eiendomsforvaltning om renhold av fellesarealene

Drift og vedlikehold
Driften i 2025 har i stor grad vært preget av løpende oppgaver som oppfølging av serviceavtaler, håndtering av vannlekkasjer og heisstanser. Styret arbeider kontinuerlig med å innhente konkurransedyktige priser og sikre kostnadseffektive løsninger for drift og vedlikehold.
Det er inngått avtale om «Norgespris» for fellesanlegget, et valg styret er tilfreds med på vegne av sameiet. Videre er eksisterende driftsavtale, inkludert renhold, sagt opp. Ny leverandør fra juni 2026 vil være Frode Gran Service AS. Styret håper beboerne vil oppleve forbedringer med den nye avtalen.

Ventilasjon:
Styret har fulgt opp årlige kontroller av det balanserte ventilasjonssystemet. Det er viktig at det ikke gjøres uautoriserte endringer, særlig på kjøkkenventilasjon. Det er innhentet tilbud på rens av ventilasjonsanlegget, og styret vil komme tilbake til tidspunkt for gjennomføring.

Vedtak - Lineær tv og bredbånd:
Styret inngår avtale med leverandør. Dette medfører kollektiv avtale på fiber og valgfri lineær tv-avtale som hver enkelt beboer velger selv. Hvis sameiet bestemmer seg for å inngå avtale om valgfri tv så vil beboere som fortsatt ønsker å beholde dette måtte betale ekstra for utstyr og eventuelt tv-pakke fra ny leverandør.

Styrets arbeid 2024:
I 2024 har sameiet håndtert flere vannskader og utfordringer knyttet til avløp og leveransen fra utbygger. Det er gjennomført tiltak som utskifting av defekte pakninger og spyling av avløpsrør for å redusere risiko for nye skader. Sameiet er forsikret, men egenandeler og økte premier har medført merkostnader. Kommunen har også etterfakturert vann- og avløpsavgift, noe som har gitt økte fellesutgifter. Lørenveien er oppgradert med envegskjøring, sykkelfelt, fortau og grøntområder, og resultatet oppleves som positivt. Styret har fulgt opp saker overfor utbygger, kommune og andre instanser, og det er avholdt både digitale møter og flere dugnader med godt engasjement fra beboerne.

Det må alltid påregnes generelt vedlikehold.

Innkalling og protokoll fra årsmøte 2026 følger vedlagt.

Styret informerer pr. 28.05.2026 at det p.t. ikke foreligger noen planer elle vedlikehold i nærmeste fremtid som vil medføre økning i fellesgjeld eller felleskostnader.

Forretningsfører
Obos Eiendomsforvaltning AS

Forkjøpsrett
Det er ikke forkjøpsrett i sameiet.

Styregodkjennelse
Overdragelsen krever ikke styregodkjennelse.

Informasjon om fellesgjeld
Ingen lån registrert på selskap.

Fellesgjelden kan bli besluttet økt etter utarbeidelse av salgsoppgaven.

Fellesformue
Kr 4 935,- pr. 31.12.2025

Regnskap/Budsjett/Kostnadsøkninger
Forrige års regnskap (2025) viste er overskudd på kroner 69 155. I inneværende år (2026) er det budsjettert med et underskudd på kroner 296 139.

Vedtekter og husordensregler
Sameiets vedtekter og husordensregler er vedlagt.

Beboernes forpliktelser og dugnader
Dugnad må påregnes.

Dyrehold
Det er tillatt å holde dyr så lenge dyreholdet ikke er til sjenanse eller ulempe for de øvrige beboerne.

Ved dyrehold gjelder følgende bestemmelser:
1. Det forutsettes at eier av dyret er kjent med politivedtektene angående dyrehold og straffebestemmelsene som gjelder for å holde dyr. Hunder skal føres i bånd innenfor sameiets område. Lufting av dyr på sameiets gressplener og området lekeapparater befinner seg er ikke tillatt.
2. Eier av dyret skal straks fjerne ekskrementer som dyret måtte etterlate på eiendommen.
3. Dyr må holdes borte fra sameiets lekeplasser og sandkasser.

Sameiets forsikring
Protector Forsikring Asa
Polisenr. 4194584

Tomt

Beskrivelse av tomt
Tomtestørrelse: 9 280 kvm (Eiertomt)
Tomteareal er hentet fra Eiendomsverdi.
Tomten er fellesareal. At tomten er fellesareal innebærer at sameiet eier og disponerer over de aktuelle områdene i fellesskap. Dette gir ikke hver enkelt seksjon en eksklusiv rett til bruk eller å disponere arealene, med mindre annet er uttrykkelig avtalt i avtale eller at det følger av vedtektene.

Adkomst
Det skiltes med visningsbukker fra Nordvik ved annonserte visninger.

Radonmåling
Selger har ikke utført radonmåling. Det er ikke krav om dette med mindre boligen er helt eller delvis utleid.

Områdebeskrivelse

Beskrivelse av nærområdet
Lørenveien 63A ligger sentralt til på populære Løren i Oslo, et moderne og urbant boligområde som de siste årene har utviklet seg til å bli et av byens mest attraktive områder for både unge voksne, par og barnefamilier. Her bor man i et rolig og trygt nabolag med kort vei til det meste av service- og kollektivtilbud. Området oppleves som svært familievennlig, med gode skoler, barnehager og flere grøntområder i nærområdet.

Fra boligen er det gangavstand til både Løren, Hasle og Økern T-banestasjon, samt bussforbindelser som gir enkel tilgang til Oslo sentrum og øvrige deler av byen. Reisetiden til Oslo S er omtrent 18 minutter med kollektivtransport. For de som sykler eller kjører bil, er det også svært gode forbindelser til Ring 3 og E6.

Løren har et rikt servicetilbud med dagligvarebutikker, caféer, treningssentre og populære møteplasser som Økern Portal, Løren Torg og Vinslottet i nærområdet. Området byr også på gode rekreasjonsmuligheter med blant annet Lørenparken, fine tur- og sykkelstier, samt kort vei til både Tøyenbadet, Økern bad og markaområdene i Groruddalen.

For barnefamilier finnes det flere barnehager og skoler i gangavstand, blant annet Løren skole, Frydenberg skole og flere populære barnehager i området. Skolekrets: Løren skole.

Løren kombinerer det urbane med det praktiske. Et moderne boligområde med hyggelige uteområder, gode fasiliteter og nærhet til både sentrum, servicetilbud, offentlig kommunikasjon og natur.

Offentlige forhold

Ferdigattest/brukstillatelse
Det foreligger ferdigattest for eiendommen datert 06.05.2021.

Ferdigattest utstedes av bygningsmyndighetene på grunnlag av mottatt dokumentasjon fra kontrollansvarlige når et søknadspliktig tiltak er utført i samsvar med tillatelsen og øvrige krav etter plan- og bygningslovgivningen. At ferdigattest eksisterer, gir ingen garanti for bygget er oppført i henhold til tillatelsen og gjeldende regelverk eller at det senere er utført arbeid på bygget som ikke er byggemeldt eller godkjent.

Det kan være avvik fra dagens rombruk/rombenevnelser sammenlignet med det som er byggemeldt/godkjent. Det foreligger godkjente og byggemeldte tegninger, som stemmer med dagens bruk

Vei, vann og avløp
Eiendommen er tilknyttet offentlig vann og avløp. Stikkledninger fra eiendommen og ut til kommunalt nett er private, vedlikeholdsansvaret påhviler sameiet. Adkomst via offentlig vei.

Regulerings- og arealplaner
Området rundt Løren er fortsatt preget av omfattende byutvikling, med flere pågående og planlagte prosjekter innen bolig, næring og infrastruktur. De siste årene har Løren blitt endret fra et tidligere industriområde til et tett utbygget boligområde med nye leilighetsbygg, servicetilbud og kollektivforbindelser.

Utviklingen på Løren henger samtidig tett sammen med den videre endringen av Økern-området, som ligger i umiddelbar nærhet. Rundt det tidligere Økernsenteret planlegges det videre utvikling av boliger, næringsarealer, byrom og kollektivknutepunkter. Dette gjør at området samlet sett fortsatt vil være preget av byggeaktivitet og videre byutvikling i årene fremover.

Det pågår også flere planprosesser knyttet til fortetting og større byggeprosjekter i Oslo øst, noe som på sikt kan påvirke trafikkforhold, kollektivkapasitet og den generelle utviklingen av nærområdet rundt Løren.

Pågående byggesak:
På adressen Lørenveien 57 og 61 er det forespørsel om søknadsplikt for oppføring av pergolite på takterrasse.
For mer informasjon, se Oslo kommunes saksinnsyn og planinnsyn:
Lørenveien 57 og 61 - ulovlighet - Oppføring av pergola på takterrasse
Saksnummer 2025/05628 - Ulovlighetssak
Mottatt sak 09.09.2025
Kobling Denne saken er en fortsettelse av sak 202014114
Status Under behandling

Pågående byggesaker i området:
Det er meldt om mulig ulovlig bruksendring til restaurant i Lørenveien 71 A.
For mer informasjon, se Oslo kommunes planinnsyn og saksinnsyn:
Lørenveien 71 A - mulig ulovlig bruksendring til restaurant - Lokale A
Saksnummer 2025/05526 - Ulovlighetssak
Mottatt sak 09.09.2025
Kobling Denne saken er en fortsettelse av sak 202112590
Status Under behandling

Det er søkt om bruksendring til gatekjøkken i Lørenveien 71C.
For mer informasjon, se Oslo kommunes planinnsyn og saksinnsyn:
Lørenveien 71 C - Bruksendring til gatekjøkken - Seksjon 167
Saksnummer 202113480 - Byggesak
Mottatt sak 08.11.2021, Avsluttet: 05.12.2025
Kobling Denne saken fortsetter i sak 2025/19163
Status Saken er avsluttet

Det er søkt om ferdigattest for etablering av aktivitetspark og flerbrukshall i Lørenveien 66.
For mer informasjon, se Oslo kommunes planinnsyn og saksinnsyn:
Lørenveien 66 - etablering av aktivitetspark og flerbrukshall
Saksnummer 2025/07108 - Byggesak
Mottatt sak 12.09.2025
Kobling Denne saken er en fortsettelse av sak 202203613
Status Under behandling

Eiendommen er regulert til boligbebyggelse, bolig/forretning, byggegrense, regulert høyde, bebyggelse som forutsettes fjernet. For mer informasjon om reguleringsforhold kontakt megler eller søk på saksnummer/adresse/gnr. bnr på plan- og bygningsetatens hjemmeside.

Boligen ligger i rød og gul støysone fra vei.
Kommuneplan: Bebyggelse og anlegg fremtidig utviklingsområde ytre by, H810_2 - krav om felles planlegging, område med behov for park minimum 5 dekaer ved byutvikling.

Odelsrett
Det hviler ikke odelsrett på eiendommen.

Konsesjon
Kjøp av eiendommen er ikke konsesjonspliktig.

Dersom eiendommen er større enn 2 mål plikter kjøper å undertegne dokumenter i forbindelse med søknad om konsesjonsfrihet.

Tinglyste heftelser og rettigheter
På eiendommen er det tinglyst følgende heftelser og rettigheter som følger eiendommens matrikkel ved overskjøting til ny hjemmelshaver:

301/124/270/224:
05.07.2016 - Dokumentnr: 609781 - Bruksrett
Eiendommene skal ha en gjensidig bruksrett til hverandres utearealer
Utearealene til barnehagen som ligger på gnr. 124 bnr. 269 skal være tilgjengelig for boligene på gnr. 124 bnr. 268, 269 og 270 utenom barnehagens åpningstider
Overført fra: Knr:0301 Gnr:124 Bnr:270
Gjelder denne registerenheten med flere

05.07.2016 - Dokumentnr: 609781 - Bruksrett
Gjensidig rett til bruk av nødvendig grunn for reprasjon og vedlikehold av byggninger/anlegg
Overført fra: Knr:0301 Gnr:124 Bnr:270
Gjelder denne registerenheten med flere

05.07.2016 - Dokumentnr: 609781 - Best. om vann/kloakkledn.
Rettighetshaver: Knr:0301 Gnr:124 Bnr:268
Rettighetshaver: Knr:0301 Gnr:124 Bnr:269
Rettighetshaver: Knr:0301 Gnr:424 Bnr:7
Overført fra: Knr:0301 Gnr:124 Bnr:270
Gjelder denne registerenheten med flere

05.07.2016 - Dokumentnr: 609781 - Best. om vann/kloakkledn.
Eiendommene anlegger / har liggende felles stikkledninger for vann fra hovedledningen i Lørenveien
Overført fra: Knr:0301 Gnr:124 Bnr:270
Gjelder denne registerenheten med flere

24.10.2016 - Dokumentnr: 974505 - Erklæring/avtale
Rettighetshaver: Knr:0301 Gnr:124 Bnr:32
Bestemmelse om tilknytning til offentlig nett for spillvann og overvann via privat stikkledning til eiendommene.
Med flere bestemmelser
Overført fra: Knr:0301 Gnr:124 Bnr:270
Gjelder denne registerenheten med flere

29.05.2017 - Dokumentnr: 561632 - Bestemmelse om kloakkledning
Adkomstrett for drift og vedlikehold av anlegg/ledninger/kabler
Gjelder denne registerenheten med flere

26.07.2017 - Dokumentnr: 810036 - Utbyggingsavtale
Rettighetshaver: Oslo Kommune
Org.nr: 958 935 420
Bestemmelser om varighet
Med flere bestemmelser
Overført fra: Knr:0301 Gnr:124 Bnr:270
Gjelder denne registerenheten med flere

02.05.2018 - Dokumentnr: 715704 - Bestemmelse om adkomstrett
Rettighetshaver allmennheten
Overført fra: Knr:0301 Gnr:124 Bnr:270
Gjelder denne registerenheten med flere

16.07.2018 - Dokumentnr: 1029266 - Erklæring/avtale
Rettighetshaver: Knr:0301 Gnr:124 Bnr:292
Kan ikke slettes uten samtykke fra: Oslo Kommune
Org.nr: 958 935 420
Gjensidig bruksrett til areal
Kan ikke endres uten samtykke fra Oslo kommune
Overført fra: Knr:0301 Gnr:124 Bnr:270
Gjelder denne registerenheten med flere

16.07.2018 - Dokumentnr: 1029266 - Bestemmelse om adkomstrett
Rettighetshaver: Knr:0301 Gnr:124 Bnr:291
Kan ikke slettes uten samtykke fra: Oslo Kommune
Org.nr: 958 935 420
Kan ikke endres uten samtykke fra Oslo kommune
Overført fra: Knr:0301 Gnr:124 Bnr:270
Gjelder denne registerenheten med flere

16.07.2018 - Dokumentnr: 1029266 - Erklæring/avtale
Rettighetshaver: Knr:0301 Gnr:124 Bnr:291
Rettighetshaver: Knr:0301 Gnr:124 Bnr:292
Kan ikke slettes uten samtykke fra: Oslo Kommune
Org.nr: 958 935 420
Kan ikke endres uten samtykke fra Oslo kommune
Gjensidig rett til bruk av nødvendig grunn for reparasjon og vedlikehold av bygning/garasjeanlegg
Overført fra: Knr:0301 Gnr:124 Bnr:270
Gjelder denne registerenheten med flere

11.09.2018 - Dokumentnr: 1253320 - Seksjonering
Opprettet seksjoner:
Snr: 224
Formål: Bolig
Tilleggsdel: Bygning
Sameiebrøk: 55/17827

02.10.2018 - Dokumentnr: 1346446 - Erklæring/avtale
Rettighet hefter i: Knr:0301 Gnr:124 Bnr:288
Areal regulert til torg skal være felles for gnr 124 bnr. 34, 268, 269 og 270
Kan ikke selttes eller endres uten samtykke fra Oslo kommune

18.02.2020 - Dokumentnr: 2122379 - Bruksrett
Rettighet hefter i: Knr:0301 Gnr:124 Bnr:291
Kan ikke slettes uten samtykke fra: Oslo Kommune
Org.nr: 958 935 420
Endring kan ikke skje uten samtykke fra Oslo kommune

19.08.2020 - Dokumentnr: 2893027 - Bestemmelse om vann/kloakk
Adkomstrett for drift og vedlikehold av anlegg/ledninger/kabler
Gjelder denne registerenheten med flere

19.08.2020 - Dokumentnr: 2893160 - Bestemmelse om adkomstrett
Rettighet hefter i: Knr:0301 Gnr:124 Bnr:291

25.08.2020 - Dokumentnr: 2918121 - Bestemmelse om bebyggelse
Rettighet hefter i: Knr:0301 Gnr:124 Bnr:288
Bestemmelse om støyskjerm
Adkomstrett for vedlikehold og reparasjon av støyskjerm

25.08.2020 - Dokumentnr: 2918121 - Erklæring/avtale
Rettighet hefter i: Knr:0301 Gnr:124 Bnr:288
Rett til å ha liggende felles private stikkledninger for avløp og overvann
Adkomstrett for reparasjon og vedlikehold av stikkledninger

Legalpant
Kommunen har legalpant som sikkerhet for riktig betaling av kommunale avgifter og eventuell eiendomsskatt. De øvrige seksjonseierne i sameiet har legalpant på inntil 2G som sikkerhet for krav som følger av sameieforholdet, typisk vil dette gjelde felleskostnader.

Legalpant er pant som ikke kommer frem av grunnboksutskriften, og har bedre prioritet enn for eksempel lån til bank som er tinglyst på seksjonen. Legalpant til kommunen har prioritet foran legalpant til sameiet.

Øvrige kjøpsforhold

Diverse
Det opplyses om at ingen kan eie mer enn to boligseksjoner i sameiet, jf. eierseksjonsloven § 23. Seksjoner som eies av nærstående eller via firma teller med.

Etter lov om eierseksjoner § 31, er sameierne overfor sameiets kreditorer ansvarlige etter sin sameiebrøk.

Ved manglende betaling av fellesutgifter har sameiet legalpanterett i den enkelte eierseksjon på inntil 2 ganger folketrygdens grunnbeløp.

Kjøper og selger er forpliktet til å undertegne standard kjøpekontrakt utarbeidet av Nordvik i forbindelse med eiendomstransaksjonen. Kjøpekontrakt kan besiktiges hos eiendomsmegler før bud inngis. Kontakt eiendomsmegler for spørsmål.

Selger leverer eiendommen i ryddig og rengjort stand.

Overtagelse
Overtakelse skjer etter avtale med selger.

Før boligen overleveres kjøper, skal fullt oppgjør og omkostninger være mottatt på meglers klientkonto.

Sentrale lover
Eiendommen selges etter reglene i avhendingsloven.

Generelle bestemmelser:
Alle innvendige og utvendige arealangivelser, samt beskrivelser av bygningen er hentet fra vedlagte tilstandsrapport/boligsalgsrapport. Salgsoppgaven er basert på de opplysningene selger har gitt til megler, den bygningssakkyndiges tilstandsrapport, samt opplysninger innhentet fra kommunen, Kartverket og andre tilgjengelige kilder. Det er viktig at kjøper setter seg grundig inn i alle salgsdokumentene, herunder salgsoppgave, tilstandsrapport og selgers egenerklæring. Kjøper anses kjent med forhold som er tydelig beskrevet i salgsdokumentene, og slike forhold kan ikke påberopes som mangler. Dette gjelder uavhengig av om kjøper har lest dokumentene.

Det kan være avvik fra dagens rombruk/rombenevnelser sammenlignet med det som er byggemeldt/godkjent. Alle interessenter oppfordres til å undersøke eiendommen nøye, gjerne sammen med fagkyndig før bud inngis. Kjøper som velger å kjøpe usett kan ikke gjøre gjeldende som mangel noe han burde blitt kjent med ved undersøkelsen.

Dersom det er behov for avklaringer, anbefaler vi at interessenter rådfører seg med eiendomsmegler eller egne rådgivere før det legges inn bud.

En bolig som har blitt brukt i en viss tid, har vanligvis blitt utsatt for slitasje og skader kan ha oppstått. Slik bruksslitasje må kjøper regne med, og det kan avdekkes enkelte forhold etter overtakelse som nødvendiggjør utbedringer. Normal slitasje og skader som nødvendiggjør utbedring, er innenfor hva kjøper må forvente og vil ikke utgjøre en mangel.

Kjøper og selgers rettigheter og plikter reguleres av avtalen mellom partene, samt informasjonen som har vært tilgjengelig for kjøperen i forbindelse med handelen.

Avtalen utfylles av avhendingsloven, og det gjelder ulike avtalevilkår avhengig av om kjøper er forbrukerkjøper eller ikke. Dette er nærmere beskrevet nedenfor.

På grunn av ulike avtalevilkår kan selger vurdere bud fra en som ikke er forbruker, ulikt fra en forbrukers bud. Dersom kjøper ikke er forbruker, er selger sitt mulige mangelsansvar begrenset fordi eiendommen selges "som den er". Selger kan ikke ta «som den er» forbehold ovenfor en forbrukerkjøper. Selv et lavere bud fra en som ikke er forbruker kan foretrekkes fordi begrensningen i mulig mangelsansvar kan ha egenverdi for selger. Selger står fritt til å forkaste eller akseptere ethvert bud, og er for eksempel ikke forpliktet til å akseptere høyeste bud.

Budgiver skal i budskjema avgi egenerklæring om budgiver er forbruker eller næringsdrivende/ person som hovedsakelig handler som ledd i næringsvirksomhet. Budgivere får informasjon dersom andre bud er inngitt av en som ikke er forbruker.

Forbrukerkjøp - definisjon:
Med forbrukerkjøp menes kjøp av eiendom når kjøperen er en fysisk person som ikke hovedsakelig handler som ledd i næringsvirksomhet.

Forbruker – avtalevilkår:
Eiendommen har en mangel dersom den ikke er i samsvar med kravene som følger av avtalen, eller det foreligger brudd på bestemmelsene i avhendingsloven §§ 3-2 til 3-8. Hvis eiendommen ikke er i samsvar med det kjøperen må kunne forvente ut ifra alder, type og synlig tilstand, kan det være grunnlag for mangelskrav. Det samme gjelder hvis det er holdt tilbake eller gitt uriktige opplysninger om eiendommen. Dette gjelder likevel bare dersom man kan gå ut ifra at det virket inn på avtalen at opplysningen ikke ble gitt eller at feil uriktige opplysninger ikke blir rettet i tide på en tydelig måte.

Boligen kan ha en mangel etter avhendingsloven § 3-3 dersom det er avvik mellom opplyst og faktisk innvendig areal, forutsatt at avviket er på 2% eller mer og minimum 1 kvm.

Ved beregning av et eventuelt prisavslag eller erstatning må kjøper selv dekke tap/kostnader opptil et beløp på kr 10 000 (egenandel).

Ikke-forbruker (næringsdrivende) – definisjon:
Hvis kjøper er en juridisk person, eller en fysisk person som hovedsakelig handler som ledd i næringsvirksomhet, vil kjøpet ikke anses som et forbrukerkjøp.

Ikke-forbruker – avtalevilkår:
Eiendommen har en mangel dersom den ikke er i samsvar med kravene som følger av avtalen. Eiendommen selges «som den er», og selgers ansvar utover det konkret avtalte er da begrenset etter avhendingsloven § 3-9, første ledd andre setning.

Avhendingsloven § 3-3 andre ledd fravikes, og hvorvidt boligens arealsvikt utgjør en mangel vurderes etter avhendingsloven § 3-8.

Informasjon om kjøpers undersøkelsesplikt, herunder oppfordringen om å undersøke eiendommen nøye, gjelder også for kjøpere som ikke anses som forbrukere.

Boligselgerforsikring
Selger har ikke tegnet boligselgerforsikring.

Boligkjøperforsikring
I samarbeid med Storebrand og HELP tilbyr Nordvik Boligkjøperpakke til våre boligkjøpere. Boligkjøperpakken er et gunstig forsikringskonsept som inneholder alle de forsikringene du trenger til den nye boligen din.

Boligkjøperpakke Leilighet inneholder:
Boligkjøperforsikring fra HELP, flytteforsikring og innboforsikring Super.

Boligkjøperforsikring er en rettshjelpsforsikring som gir trygghet og profesjonell juridisk hjelp dersom det oppdages uventede feil eller mangler ved boligen. Forsikringen gjelder i 5 år fra overtakelsen.

Flytteforsikring dekker skade på eiendeler under flytting ved plutselig og uforutsett hendelse som oppstår under transport eller i forbindelse med bæring mellom bolig, bil eller lagringssted. Forsikringen varer i 1 år fra budaksept.

Innboforsikring Super dekker tingene dine ved blant annet tyveri, brann eller vannskader. Vår beste innboforsikring Super inkluderer blant annet uflaksforsikring, bistand ved ID-tyveri og psykologhjelp ved alvorlige hendelser hjemme. Forsikringen gjelder i 3 måneder fra overtakelsesdatoen av ny bolig.

Velger du Boligkjøperpakke Leilighet+ får du i tillegg renteforsikring:
Renteforsikringen kan hjelpe deg med rentekostnaden og forsikringspremien på din primærbolig som skal selges, hvis salgsprosessen fører til at du må betale rentekostnader på to lån. Forsikringen gjelder i 9 måneder (3 måneder karenstid) og dekker inntil 15 000 kroner i måneden.

Boligkjøperforsikring fra HELP kan også kjøpes separat og inkluderer da flytteforsikring fra Storebrand.

Boligkjøperpakke/Boligkjøperforsikring må tegnes senest ved kontraktsignering og gjelder fra overtakelsen. Kjøper blir kontaktet av Storebrand med et tilbud på videre forsikring av innbo.

Se pris og mer informasjon om forsikringene i produktarket vedlagt salgsoppgaven, eller ta kontakt med megler.

Betalingsbetingelser
Oppgjør skal betales i en samlet innbetaling fra norsk bank. Betaling fra utlandet tillates kun i unntakstilfeller og dersom det er avklart med megler i anledning avtaleinngåelse (budaksept).

Viktig informasjon om budgivning
Alle bud skal inngis skriftlig til megler, som formidler disse videre til selger. Kravet til skriftlighet gjelder også budforhøyelser og motbud, aksept eller avslag fra selger.

Bud kan legges inn på eiendommens finn-annonse ved å trykke på knappen «gi bud» eller via vår hjemmeside. Bud kan legges inn på eiendommens annonse på hjem.no/finn.no ved å trykke på knappen «gi bud» eller via vår hjemmeside. Ved elektronisk budgivning legges bud inn ved å benytte BankID. Bud kan også inngis på budskjema vedlagt i salgsoppgaven.

Før megler formidler bud til selger, skal megler innhente gyldig legitimasjon og signatur fra budgiver. Kravet til legitimasjon og signatur er oppfylt for budgivere som benytter e-signatur, eksempelvis BankID eller MinID. Senere bud kan inngis per e-post eller SMS til megler.

Dersom budgiver skal by på eiendommen i henhold til kjøpsfullmakt må megler kontaktes i forkant av budgivning. Ved bruk av kjøpsfullmakt, må fullmakten oversendes til megler i forkant av budgivning.

Kjøper kan ikke kreve at eiendommen tinglyses på andre enn kjøper. Om kjøper ønsker at noen andre skal stå som hjemmelshaver, må det tas forbehold om dette i budet. Selger kan velge å ikke akseptere dette.

Et bud bør inneholde eiendommens adresse (eventuelt gnr/bnr), kjøpesum, budgivers kontaktinformasjon, finansieringsplan, akseptfrist, overtakelsesdato og eventuelle forbehold som for eksempel usikker finansiering, salg av nåværende bolig ol. Normalt vil ikke et bud med forbehold bli akseptert før forbeholdet er avklart. Konferer gjerne med megler før bud avgis.

Megler skal legge til rette for en forsvarlig avvikling av budrunden. I forbrukerforhold (dvs. der selger er forbruker) skal megleren ikke formidle bud med kortere akseptfrist enn kl. 12.00 første virkedag etter siste annonserte visning. Senere bud må ha en tilstrekkelig lang akseptfrist til at megler, så langt det er nødvendig og mulig, kan videreformidle budet og eventuelle forbehold til alle involverte parter og legge til rette for at disse får tid til å områ seg, jf. forskrift om eiendomsmegling § 6-3.

Akseptfrist bør derfor være på minimum 30 minutter, og budforhøyelser bør skje senest 10 minutter før fristens utløp. Dersom bud inngis med en frist som åpenbart er for kort til at megleren kan avvikle budrunden på en forsvarlig måte, vil megler fraråde budgiver å stille slik frist. Megleren vil uoppfordret gi sin vurdering av det enkelte bud overfor selgeren, når budet er gitt innenfor akseptfristene ovenfor.

Megler skal så snart som mulig bekrefte skriftlig overfor budgivere at budene deres er mottatt.
Megler kan ikke formidle bud med forbehold om at budet eller forbehold i budet skal holdes skjult (hemmelig) for andre budgivere og interessenter.

Etter at handel har kommet i stand, eller dersom en budrunde avsluttes uten at handel er kommet i stand, kan en budgiver kreve kopi av budjournalen i anonymisert form.

Kopi av budjournal skal gis til kjøper og selger uten ugrunnet opphold etter at handel er kommet i stand. Dersom det er viktig for budgiver å bevare sin anonymitet, bør budet fremmes gjennom fullmektig.

For mer informasjon om budgivningsprosessen, se «Forbrukerinformasjon om budgivning», som er vedlagt salgsoppgaven, eller ta kontakt med megler.

Tilbud på finansiering
Du kan søke om boliglån hos vår samarbeidspartner Storebrand, og få svar på dagen.

Med boliglån i Storebrand kan du være trygg på at du til enhver tid har blant markedets mest konkurransedyktige renter. Du vil bli tatt godt vare på av et av Norges beste servicemiljøer innen bank.

Som kunde i Storebrand Bank får du en fast kontaktperson å forholde deg til, som vil gi deg gode råd og god hjelp med kort svartid. Søk om boliglån i Storebrand og få

· Enkel søknad - og etableringsprosess
· Svar på dagen
· Fast kontaktperson å forholde deg til
· Trygghet for at du alltid har konkurransedyktige betingelser

Ta kontakt på telefon 22 31 22 21 eller nordvik@storebrand.no. Les mer på storebrand.no/nordvik.

Meglerforetaket kan motta provisjon ved formidling av finansielle tjenester.

Hvitvasking
Eiendomsmeglere er underlagt lov om hvitvasking og tilhørende forskrift. Etter hvitvaskingsloven er eiendomsmegler pålagt å gjennomføre kundetiltak av både selger og kjøper.

Hvis kjøper ikke bidrar til at megler får gjennomført kundetiltak, og dette fører til at transaksjonen ikke kan gjennomføres eller blir forsinket, misligholder kjøper avtalen. Etter 30 dager anses misligholdet vesentlig, og selger har rett til å heve avtalen og gjennomføre dekningssalg for kjøpers regning.

Dersom det er selger som ikke bidrar til at megler får gjennomført løpende kundetiltak underveis i oppdraget må eiendomsmegler stanse gjennomføringen av transaksjonen. Selger vil i et slikt tilfelle ha misligholdt sine forpliktelser, og kjøper vil kunne ha et krav mot selger etter avhendingsloven.

Hvis kundetiltak ikke lar seg gjennomføre, vil Nordvik Eiendomsmegling ikke kunne bistå med handelen eller foreta oppgjør.

Personopplysningsloven
Personopplysninger vil bli behandlet i samsvar med personopplysningsloven. Ved å registrere deg som interessent og/eller budgiver eller kjøpe vil vi innhente, behandle og registrere personopplysninger om deg.

Eiendomsmeglingsforetak har plikt til å oppbevare kontrakter og dokumenter i 10 år, jf. eiendomsmeglingsforskriften § 3-7 (3). Denne oppbevaringsplikten begrenser muligheten for å få slettet personopplysninger. Du kan lese mer om Nordviks behandling av personopplysninger i vår personvernerklæring på nordvikbolig.no/personvern.

Om oppdraget

Meglers vederlag
Vederlag:
Fast provisjon: kr. 30 000,-
Grunnpakke Leilighet/tomt kr. 9 500,-
Markedspakke med salgsoppgave kr. 22 500,-
Oppgjørshonorar** kr. 8 500,-
Tilrettelegging kr. 9 900,-
Visningshonorar/overtagelseshonorar per stk. kr. 3 900,-

Utlegg:
Eierskiftegebyr kr. 1 700,-
Eierskiftegebyr kr. 6 725,-
Infoland - Informasjon forretningsfører ca. kr. 4 750,-
Utlegg foto - Interiør og fasade ca. kr. 4 000,-
Utlegg tilstandsrapport ca. kr. 8 500,-

Samlet skal selger betale kr. 109 975,- for vederlag og utlegg ved salg til prisantydning.

Dersom oppdraget utløper eller blir sagt opp, uten at handel er kommet i stand, har megler krav på et rimelig vederlag for medgått tid/utført arbeid og avtalte utgifter (tilrettelegging, markedsføring og avholdte visninger) samt eventuelle utlegg. Ved beregningen av vederlaget skal det tas utgangspunkt i timeprisen som er kr. 3 900,-.

Vedlegg til salgsoppgaven
Vedleggene er en del av den komplette salgsoppgaven. Det er viktig at interessenter setter seg godt inn i vedleggene og kontakter megler med eventuelle spørsmål før bud inngis.

Status salgsoppgave
Salgsoppgaven er sist endret 1. juni 2026

Ansvarlig megler
Rakel Schei, Salgsleder / Eiendomsmegler / Partner
Tlf. 41780944

Megler
Don Tuan Tran, Daglig leder / Eiendomsmegler MNEF / Partner
Tlf. 99381521

Meglerforetaket
Nordvik Østensjø
Olaf Helsets vei 2
0694 OSLO
Juridisk navn: Østensjø Eiendomsmegling AS
Org. nr.: 924307803

Samarbeidspartnere og foretak med tilknytning til Nordvik
Meglerforetaket og Nordvik-kjeden samarbeider med en rekke foretak som tilbyr produkter eller tjenester i forbindelse med megleroppdraget.

- Storebrand leverer boligselgerforsikring, finansieringsløsninger og forsikringer til kjøper
- Help forsikring leverer boligkjøperforsikring
- Flytte- og lagringstjenester gjennom Loyalty, oppussing gjennom Steddy, bredbånd levert av Telenor, alarm levert av Sector alarm, strøm levert av Fjordkraft og Fortum og utleietjenester levert av Utleiemegleren. Hvilke tilbud kjøper og selger får i forbindelse med oppdraget kan variere ut fra hvor i landet eiendommen ligger.

Nordvik Bolig AS, som er franchisegiver for Nordvik-kjeden, eier aksjer i Bomega AS (Hjem.no).

Lørenveien 63A

Nabolaget Løren - vurdert av 421 lokalkjente

Nabolaget spesielt anbefalt for

- Familier med barn
- Etablerere
- Godt voksne

Skoler

Løren skole (1-7 kl.)	740 elever, 40 klasser	9 min / 0.7 km
Teglverket skole (1-10 kl.)	738 elever, 53 klasser	11 min / 1 km
Sinsen skole (1-7 kl.)	603 elever, 30 klasser	12 min / 1 km
Wang Ung Oslo (8-10 kl.)	380 elever, 13 klasser	7 min / 0.6 km
Frydenberg skole (8-10 kl.)	498 elever, 30 klasser	8 min / 0.6 km
Kuben videregående skole		15 min
Valle Hovin videregående skole		18 min


Offentlig transport

Løren T	Linje 4B	6 min / 0.5 km
Økern	Linje 4, 5	6 min / 0.5 km
Sinsenterrassen	Linje 17	17 min / 1.4 km
Tøyen stasjon	Linje RE30, R31	21 min / 1.8 km
Oslo S	Totalt 24 ulike linjer	11 min / 4.1 km

Barnehager

Brødfabrikken Fus barnehage (1...	78 barn	3 min / 0.2 km
Gregers barnehage (1-5 år)	45 barn	3 min / 0.3 km
Krydderhagen barnehage (1-5 år...	66 barn	6 min / 0.5 km

Aldersfordeling

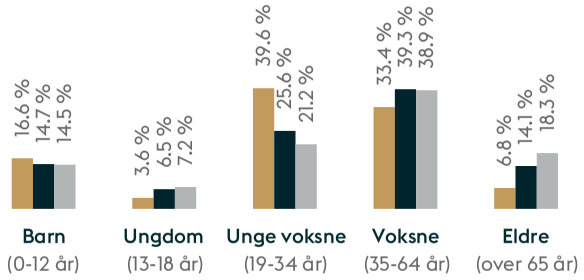

Område	Personer	Husholdninger
Løren	10 668	5 413
Oslo og omegn	999 185	490 708
Norge	5 425 412	2 654 586

Opplevd trygghet

Veldig trygt 86/100

Kvalitet på skolene

Veldig bra 82/100

Naboskapet

Godt vennskap 67/100

Primære transportmidler

- Tog/t-bane
- Egen bil
- Buss

Sport

Løren skole	9 min
Frydenberg skole	9 min
STERK treningssenter	5 min
EVO Løren	7 min


«Bynært, urbant og likevel barnevennlig»

— Sitat fra en lokalkjent

Shoppingutvalg
Meget bra 87/100

Serveringstilbud
Meget bra 86/100

Kvalitet på barnehagene
Veldig bra 85/100

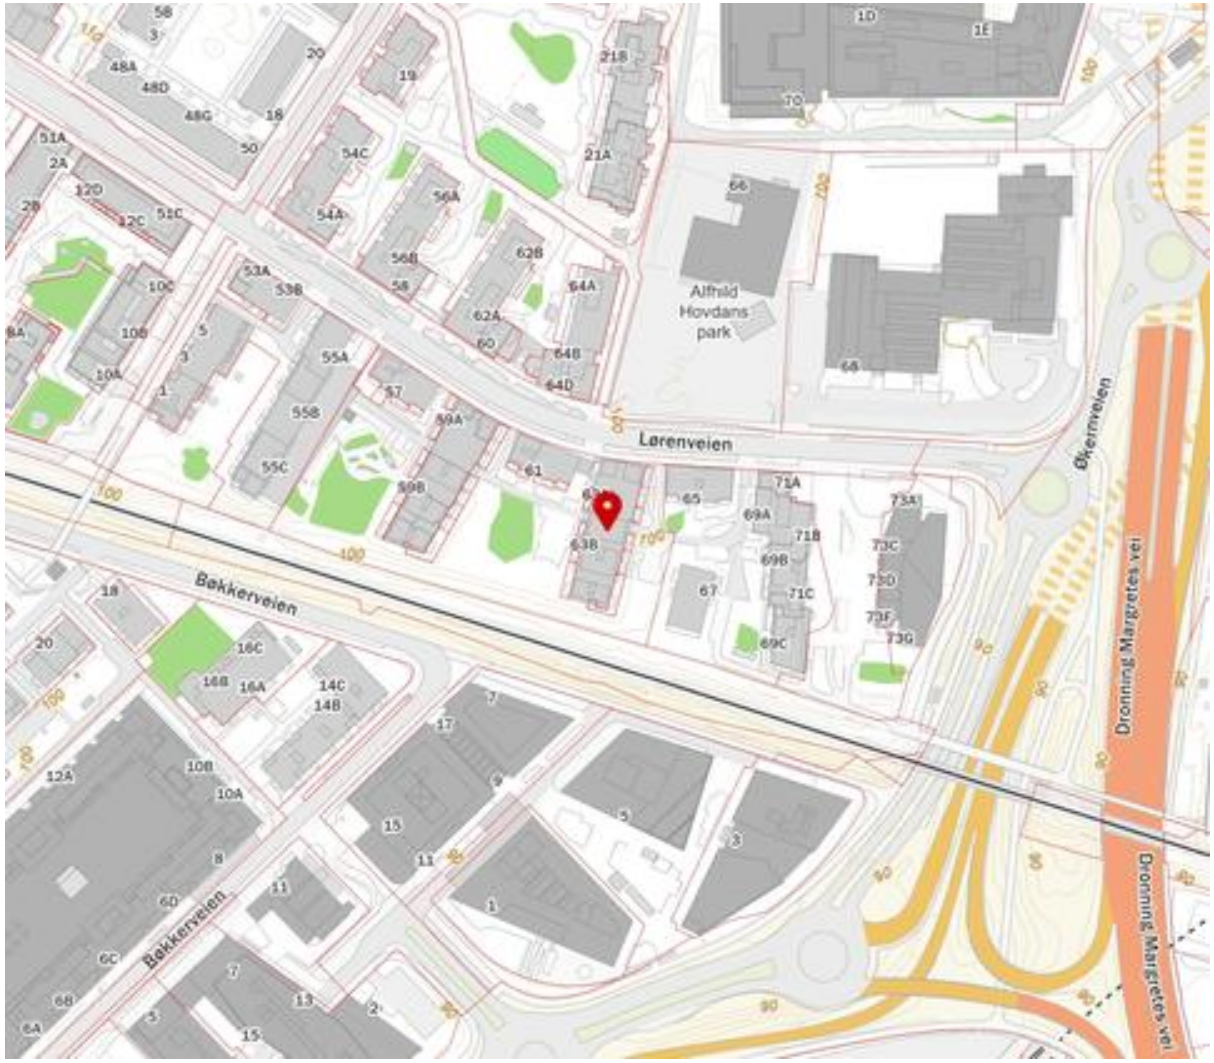

Innholdet i nabolagsprofilen er hentet fra ulike datakilder, og feil eller mangler kan forekomme. Vurderinger og sitater er innhentet på web og gir uttrykk for hvordan naboene vurderer nabolaget. FINN.no AS kan ikke holdes ansvarlig for feil/mangler i profilen.
Copyright © Finn.no AS 2026

Tilstandsrapport

Boligbygg med flere boenheter

Lørenveien 63A , 0585 OSLO

OSLO kommune

gnr. 124, bnr. 270, snr. 224

Sum areal alle bygg: BRA: 68 m² BRA-i: 55 m²



Befaringsdato: 28.05.2026 **Rapportdato:** 01.06.2026 **Oppdragsnr.:** 22387-1317 **Referansenummer:** PA1868

Foretak: HAUGANE TAKST AS **Takstingeniør:** Jonas Haugane

Rapporten kan brukes i inntil ett år etter befaringsdato, og kan ikke gjenbrukes ved flere boligsalg i denne perioden.
Skjer det endringer, oppstår skader også videre på boligen, bør du som selger be om oppdatert rapport.

Haugane Takst AS

Haugane Takst har som mål å sikre alle kunder en trygg bolighandel. Min omfattende erfaring fra byggebransjen danner grunnlaget for å bistå selgere og kjøpere i boligsalgs- og kjøpsprosessen.

Rapportansvarlig

Jonas Haugane

post@hauganetakst.no

970 23 636

Dette trenger du å vite om tilstandsrapporten



Hva er en tilstandsrapport?

En tilstandsrapport beskriver synlige skader/avvik eller tegn på skader/avvik på boligen. Rapporten fremhever vanligvis ikke positive egenskaper ved boligen.



Hva vurderer en bygningssakkyndig?

Den bygningssakkyndige vurderer boligen ut fra hva man kan forvente av en bygning av samme alder og type. Vurderingen gjøres som regel mot hvordan det var vanlig å bygge og regler som gjaldt da boligen ble oppført (søknadstidspunktet). Forhold som er vanlige for bygningens alder, slik som slitasje etter normal bruk regnes ikke som avvik.



Hva inneholder tilstandsrapporten?

Den bygningssakkyndige undersøker rom og bygningsdeler slik det kommer frem av Forskrift til avhendingsloven. Tilstandsrapporten inneholder bare avvik som den bygningssakkyndige kan se eller kontrollere med enkle hjelpemidler. Det gjøres ikke nærmere undersøkelser slik som åpning av vegger eller andre bygningsdeler. I vegg mot våtrom og rom under terreng kan det borres et hull for å gjøre enkle undersøkelser slik som fuktsøk.

Når du kjøper en brukt bolig

Når du kjøper en brukt bolig, er det viktig å være oppmerksom på at dette ikke kan sammenlignes med å kjøpe en ny bolig. Måten boligen ble bygget på kan være annerledes enn i dag. Bygninger svekkes over tid, og utsettes for slitasje blant annet på grunn av bruk og vær og vind. Mange boliger fornyes helt eller delvis, noen i flere omganger, eller det oppføres tilbygg. Særlig for boliger som er pusset opp eller endret, er det viktig å merke seg at fornyelse av overflater ikke nødvendigvis betyr at bygningsdeler under er forbedret.

Vurdering mot byggeregler

Den bygningssakkyndige vil vurdere boligen mot hvordan det var vanlig å bygge og regler som gjaldt på søknadstidspunktet. Den bygningssakkyndige ser etter avvik som har betydning for og som reduserer boligens funksjon og verdi, og som kommer frem av Forskrift til avhendingslova.

Tilstandsrapporten beskriver ikke hele boligen

BYGNINGSSAKKYNDIGE SER FOR EKSEMPEL IKKE PÅ

• vanlig slitasje og normal vedlikeholdstilstand • bagatellmessige forhold som ikke påvirker bygningens bruk eller verdi vesentlig • etasjeskillere • tilleggsbygg slik som garasje, bod, anneks, naust også videre • utvendige trapper • støttemurer • skjulte installasjoner • installasjoner utenfor bygningen • full funksjonstesting av el- og VVS-installasjoner • geologiske forhold og bygningens plassering på grunnen • bygningens planløsning • bygningens innredning • løsøre slik som hvitevarer • utendørs svømmebasseng og pumpeanlegg • bygningens estetikk og arkitektur • bygningens lovlighet (bortsett fra bruksendringer, brannceller og forhold som åpenbart kan påvirke helse, miljø og sikkerhet) • fellesarealer (med mindre boligeier har vedlikeholdsplikt for fellesarealer og dette er kjent for bygningssakkyndig, eller fellesarealet har en særlig tilknytning til boligen).

© iVerdi 2023

Malen til denne rapporten, inkludert standardtekstene fra Verdi er vernet etter åndsverkloven og kan kun benyttes av av kunder hos iVerdi. For andre aktører er eksemplarfremstilling av malen og standardtekster, som utskrift og annen kopiering til bruk som grunnlag for tilsvarende rapporter, bare tillatt når det er hjemlet i lov (kopiering til privat bruk, sitat o.l.) eller avtale med iVerdi (https://iverdi.no/).

Utnyttelse i strid med lov eller avtale kan medføre erstatnings- og straffeansvar.

Dette trenger du å vite om tilstandsrapporten

Tilstanden vurderes med ulike tilstandsgrader

Tilstanden gir uttrykk for en gitt forventet tilstand, blant annet vurdert ut fra alder og normal bruk. Ved Tilstandsgrad 0 (TG0) og Tilstandsgrad 1 (TG1) gir den bygningssakkyndige normalt ingen begrunnelse for valg av tilstandsgrad. Grunnen er at bygningen eller bygningsdelen da bare har normal slitasje. Ved skjulte konstruksjoner kan alder alene avgjøre tilstandsgrad. Når bygningssakkyndige anbefaler tiltak, for eksempel utbedringer, må brukeren av rapporten vurdere om tiltakene er nødvendige og lønnsomme.
Når den bygningssakkyndige velger tilstandsgrad, baseres vurderingen på faste kriterier som følger av gjeldende bransjestandard for Teknisk tilstandsanalyse ved omsetning av bolig og Forskrift til avhendingslova.

TG 0

TILSTANDSGRAD 0, TG0: INGEN AVVIK

Bygningsdelen skal være tilnærmet ny, ikke vise tegn på slitasje og det skal være lagt frem dokumentasjon på faglig god utførelse. Det er ingen merknader til delen.

TG 1

TILSTANDSGRAD 1, TG1: MINDRE AVVIK

Bygningsdelen skal bare ha normal slitasje, og strakstiltak skal ikke anses som nødvendig. Graden kan også brukes når delen er ny, men der dokumentasjon på faglig god utførelse mangler.

TG 2

TILSTANDSGRAD 2, TG2: VESENTLIGE AVVIK OG MINDRE AVVIK SOM ETTER NS 3600 GIR TG 2

Bygningsdelen skal enten ha feil utførelse, en skade eller symptomer på skade, sterk slitasje eller nedsatt funksjon. Graden gis når bygningsdelen trenger vedlikehold eller tiltak i nær fremtid. Graden skal også brukes når delen er gammel og det er grunn til å varsle om faren for skader på grunn av alderen, eller når det er grunn til å overvåke delen spesielt på grunn av fare for større skader eller følgeskader.

TG 3

TILSTANDSGRAD 3, TG3: STORE ELLER ALVORLIGE AVVIK

Denne tilstandsgraden brukes ved kraftige tegn på forhold som man må regne med trenger utbedring straks eller innen kort tid. Det er påvist funksjonssvikt eller sammenbrudd.

TG IU

IKKE UNDERSØKT/IKKE TILGJENGELIG FOR UNDERSØKELSE

Det kan være avvik/skader som ikke er avdekket.

Informasjon om utbedringskostnader

Utbedringskostnadene i rapporten er sjablongmessige anslag basert på observerte forhold som feil, skader eller uregelmessigheter, samt foreslåtte tiltak. Disse anslagene er veiledende, angis i fem intervaller, er basert på generelle erfaringstall, og må ikke forveksles med konkrete pristilbud fra håndverkere eller entreprenører. Faktiske kostnader kan variere betydelig, avhengig av individuelle valg, materialpriser og markedsforhold. For å få en nøyaktig vurdering av utbedringskostnadene anbefales ytterligere undersøkelser og innhenting av flere pristilbud fra kvalifiserte fagfolk. Slike anslag gis for TG3, der dette er mulig.

- Tiltak under kr 20 000
- Tiltak mellom kr 20 000 – 100 000
- Tiltak mellom kr 100 000 – 200 000
- Tiltak mellom kr 200 000 – 500 000
- Tiltak over kr 500 000

Beskrivelse av eiendommen

Byggemåte:
- Etasjeskiller i betong
- Bærende konstruksjoner i betong
- Fasade av teglstein
- Flatt tak tekket med papp

Leiligheten fremstår generelt som moderne og med normal standard fra byggeåret 2019. Bygningen er oppført med bærende konstruksjoner og etasjeskillere i betong, fasader i teglstein og flatt tak tekket med papp. Det er balansert ventilasjon, vannbåren varme på badet og moderne tekniske installasjoner fra byggeåret. Planløsningen stemmer med godkjente og byggemeldte tegninger.

Innvendige overflater har i hovedsak normal bruksslitasje, men det er registrert tørkesprekker og ekstra slitasje i enkelte områder av parketten. Forholdet vurderes som alders- og bruksrelatert, men det må påregnes behov for lokal utbedring eller overflatebehandling over tid.

Badet er et prefabrikkert våtromskabin fra byggeåret med flislagte overflater, plastsluk og synlig membran klemt i klemring. Det ble ikke registrert indikasjoner på fuktskader ved overflatemåling på tilliggende konstruksjoner. Det er imidlertid registrert svelleskader på baderomsinnredningen som følge av fuktpåvirkning over tid. For øvrig fremstår badet med normal funksjon og standard for alder.

Kjøkkenet har innredning fra Norema med glatte fronter og laminat benkeplate. Kjøkkenet er lekkasjesikret med Waterguard under vask og fremstår med normal bruksslitasje.

Vinduer og balkongdør er fra 2018 og fremstår med normal slitasje ut fra alder. Balkongen er visuelt vurdert fra oversiden og fremstår uten vesentlige registrerte avvik på befaringsdagen.

Det elektriske anlegget og røropplegget er i hovedsak fra byggeåret. Det ble ikke registrert synlige feil eller mangler ved den forenklede visuelle kontrollen som inngår i rapporten. Det gjøres oppmerksom på at rapporten er basert på visuell kontroll uten destruktive inngrep, og skjulte feil eller mangler kan derfor ikke utelukkes

Arealer Gå til side

Forutsetninger og vedlegg Gå til side


Lovlighet Gå til side

Boligbygg med flere boenheter

• Det foreligger godkjente og byggemeldte tegninger, som stemmer med dagens bruk

Sammendrag av boligens tilstand

Fordeling av tilstandsgrader

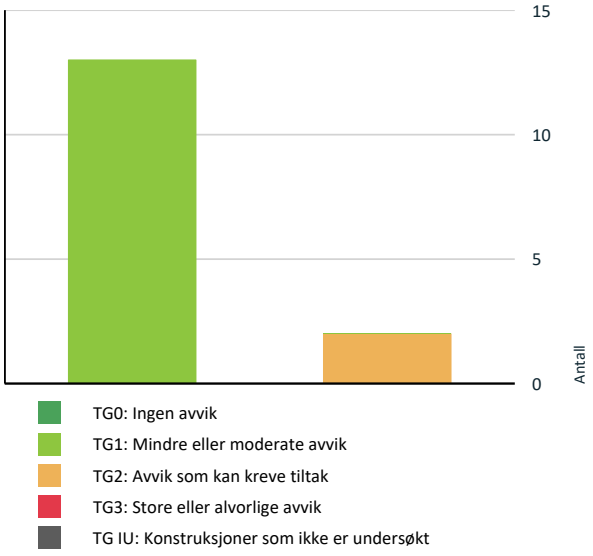

Vil du vite mer om tilstandsgrader? Se side 4.

- Det er registrert svelleskader på innredningen. Slike skader oppstår normalt når fukt trenger inn i materialer som spon- eller MDF-plater, og fører til at overflaten hever seg eller mister sin opprinnelige form. Svellingen er som regel et resultat av langvarig fuktpåvirkning, for eksempel fra vannsøl, lekkasje eller høy luftfuktighet over tid

Oppsummering av avvik

Vil du vite mer? Se på rommet eller bygningsdelen senere i rapporten.

Boligbygg med flere boenheter

TG2 AVVIK SOM KAN KREVE TILTAK

Innvendig > Overflater Gå til side

Det er påvist fuktskader på overflater.

Det er registrert tørkesprekker samt ekstra slitasje i enkelte områder av parketten. Forholdet anses som alders- og bruksrelatert, men kan på sikt medføre behov for lokal utskifting eller overflatebehandling.

Våtrom > 3. etasje > Bad > Sanitærutstyr og innredning Gå til side

Det er påvist skader på innredning.

Tilstandsrapport

BOLIGBYGG MED FLERE BOENHETER

Byggeår
2019

Kommentar

Anvendelse

Standard

Vedlikehold

UTVENDIG

TG 1 Vinduer

Beskrivelse

Type: Vinduer med isolerglass.
Alder: Produsert i 2018

Et utvalg av vinduene er kontrollert ved visuell befaring basert på stikkprøver. Det gjøres oppmerksom på at punkterte eller gassfylte isolerglass kan være vanskelig, og i enkelte tilfeller umulig, å avdekke ved visuell inspeksjon alene.

Det må påregnes behov for periodisk justering og vedlikehold av vinduer som følge av klimatiske påvirkninger, slitasje og normale konstruktive bevegelser i bygningen

TG 1 Dører

Beskrivelse

Type: Brann- og lydklassifisert entrédør. Balkongdør med isolerglass.
Alder: Entrédøren er uten datomerking. Balkongdøren er produsert i 2018

Det gjøres oppmerksom på at punkterte isolerglass kan være vanskelig, og i enkelte tilfeller umulig, å avdekke ved visuell inspeksjon.

Det må påregnes behov for periodisk justering av dører som følge av klimatiske påvirkninger, slitasje og normale konstruktive bevegelser i bygningen.

TG 1 Balkonger, terrasser og rom under balkonger

Beskrivelse

Type: Balkong.
Adkomst fra: Stue
Konstruksjon: Betongdekke. Rekkverk av glass og stål
Størrelse: ca. 9,5 m²

Undersøkt fra: Konstruksjonen er visuelt vurdert fra oversiden/gulv.
Forhold som ikke er synlige fra denne posisjonen er ikke undersøkt, og det er ikke gjort inngrep eller åpning av konstruksjonen.

INNVENDIG

TG 2 Overflater

Beskrivelse

Gulv: Laminat
Vegger: Slette, malte overflater
Himling: Slette, malte overflater

Normal slitasje i forhold til alder og mindre vesentlige forhold er i utgangspunktet ikke tillagt betydning i tilstandsvurderingen, da vurdering av overflater i stor grad er skjønnsmessig. Interessenter oppfordres derfor til selv å undersøke overflater ved visning og gjøre egne vurderinger.

Det er registrert bruksslitasje på overflater, herunder bruksmerker, noe som normalt må påregnes i brukte boliger. Vurdering av overflaters estetiske

tilstand er i hovedsak subjektiv, og interessenter oppfordres derfor til å foreta egne vurderinger.

Det kan foreligge forhold som ikke er særskilt omtalt i rapporten, men som etter kjøpers egen vurdering kan medføre behov for utbedring.

Overflater i våtrom er omtalt i eget avsnitt i rapporten.

Vurdering av avvik:
• Det er påvist fuktskader på overflater.

Det er registrert tørkesprekker samt ekstra slitasje i enkelte områder av parketten. Forholdet anses som alders- og bruksrelatert, men kan på sikt medføre behov for lokal utskifting eller overflatebehandling.



TG 1 Andre innvendige forhold

Beskrivelse

Oppvarming og romhøyde:
Oppvarming:
Radiatorer
Vannbåren varme på badet

Romhøyde:
Det er målt 2,55 meter i stuen

VÅTROM

3. ETASJE > BAD

Generell

Beskrivelse

Badet er et prefabrikkert våtromskabin fra byggeåret. Dokumentasjonen er basert på ferdigattest fra da bygget ble bygget

Mer om baderomskabiner kan leses her: https://www.sintef.no/siste-nytt/2019/erfaringer-med-prefabrikkerte-baderomsmoduler/

Generell opplysning – vedlikehold og bruk av våtrom
Våtrom er konstruksjoner med høy fuktbelastning og er særlig utsatt for slitasje og skader dersom vedlikehold ikke utføres jevnlig. Kontroll og vedlikehold av fuger, sluk, rørgjennomføringer og ventilasjon er viktig for å redusere risiko for fuktskader.

Endret eller økt bruk, som for eksempel hyppigere dusjing, flere beboere eller overgang fra dusjkabinett til åpen dusjløsning, kan medføre økt belastning og redusert levetid på overflater og underliggende konstruksjoner.

Våtrom har en begrenset teknisk levetid, og riktig bruk samt løpende vedlikehold er avgjørende for å opprettholde funksjon og forebygge følgeskader.

Badet er et prefabrikkert våtromskabin fra byggeåret.

Mer om baderomskabiner kan leses her: https://www.sintef.no/siste-nytt/2019/erfaringer-med-prefabrikkerte-baderomsmoduler/

Tilstandsrapport

3. ETASJE > BAD

TG 1 Overflater vegger og himling

Beskrivelse

Vegger: Fliser.
Himling: Slette, malte overflater

Banketest:
Det er utført en enkel "banketest" på et utvalg fliser for å undersøke om disse kan ha bom/hulrom under. Testen er tilfeldig og dekker ikke alle områder hvor bom kan oppstå.

For øvrig er synlige deler av overflatene visuelt undersøkt.

3. ETASJE > BAD

TG 1 Overflater Gulv

Beskrivelse

Gulv: Fliser på betong.

Det ble utført en enkel horisontalmåling med linjelaser for å undersøke to forhold:
1. Fall mot sluk - Fall er målt punktvis som en stikkprøve, så ikke alle ujevnheter der vann kan samle seg, er nødvendigvis fanget opp.
2. Høydeforskjell mellom overkant gulv ved dør og topp slukrist - Det er vurdert om høydeforskjellen mot en eventuell membran kan være tilfredsstillende. Membranens plassering eller nøyaktige høyde kan imidlertid ikke bekreftes uten inngrep i konstruksjonen.

Banketest:
Det er utført en enkel "banketest" på et utvalg fliser for å undersøke om disse kan ha bom/hulrom under. Testen er tilfeldig og dekker ikke alle områder hvor bom kan oppstå.

For øvrig er synlige deler av overflatene visuelt undersøkt.

3. ETASJE > BAD

TG 1 Sluk, membran og tettesjikt

Beskrivelse

Sluktype: Plastsluk.
Membran: Synlig membran klemt i klemringen.
Alder: Ifølge eier fra 2019
Tilgjengelighet (sluk): Sluket er tilgjengelig for inspeksjon og rengjøring.

Membran er et fuktsperrende sjikt som skal hindre vann i å trenge underliggende konstruksjoner. Tilstedeværelse og full tilstand kan ikke vurderes ved visuell inspeksjon i rommet.



3. ETASJE > BAD

TG 2 Sanitærutstyr og innredning

Tilstandsrapport

Beskrivelse

Badet er utstyrt med:
Dusjhjørne med togreps blandebatteri
Slett innredning med heldekkende servant og etgreps blandebatteri med avløpsrør i plast
Vegghengt toalett
Opplegg for vaskemaskin og tørketrommel

Vurdering av avvik:

• Det er påvist skader på innredning.

- Det er registrert svelleskader på innredningen. Slike skader oppstår normalt når fukt trenger inn i materialer som spon- eller MDF-plater, og fører til at overflaten hever seg eller mister sin opprinnelige form. Svellingen er som regel et resultat av langvarig fuktpåvirkning, for eksempel fra vannsøl, lekkasje eller høy luftfuktighet over tid



3. ETASJE > BAD

TG 1 Ventilasjon

Beskrivelse

Avtrekk: Mekanisk
Tilluft: Via spalte under dørbladet

Her undersøkes prinsippene for ventilasjon og avtrekk fra våtrommet, uten luftmålinger eller tekniske undersøkelser av ventilatorer.

3. ETASJE > BAD

Tilliggende konstruksjoner våtrom

Beskrivelse

Hulltaking og fuktmåling i veggkonstruksjonen er ikke utført, da våtrommet er et prefabrikkert våtromskabin. I denne typen konstruksjon skal det ikke foretas hulltaking i henhold til forskrift til avhendingslova.

Det er gjennomført fuktsøk med overflateindikator på utsiden av veggene. Det ble ikke registrert indikasjoner på fuktskade. Metoden har imidlertid begrenset evne til å avdekke skjulte fuktskader, og resultatene må derfor ikke tolkes som en garanti mot slike skader..

KJØKKEN

3. ETASJE > KJØKKEN

TG 1 Overflater og innredning

Beskrivelse

Innredning: Kjøkkeninnredning med glatte fronter og benkeplate i laminat
Oppvaskkum av stål med etgreps blandebatteri og avløpsrør i plast
Alder på innredning: 2019
Produsent innredning: Norema
Hvitevarer: Platetopp, stekeovn, oppvaskmaskin og kjøle/fryseskap

Tilstandsrapport

Kjøkkenet er lekkasjesikret med waterguard under vask

Undersøkelsen omfatter i hovedsak kontroll for fuktskader i gulvet og i innredning. Det er utført visuell vurdering uten å flytte inventar eller demontere bygningsdeler. Fuktsøk med overflateindikator er gjort stikkprøvevis ved vanninstallasjoner, men ikke hele gulvet er målt. Innredningen er kun vurdert skjønnsmessig og overfladisk, uten funksjonstesting. Hvitevarer er ikke kontrollert. Egne undersøkelser av slitasje og funksjon anbefales generelt før kjøp.

Kjøkkenet har noe bruksmerker, men er etter en helhetsvurdering gitt TG1.

3. ETASJE > KJØKKEN

TG 1 Avtrekk

Beskrivelse

Avtrekk: til friluft
Tilluft: Via balansert ventilasjon

Her undersøkes prinsippene for ventilasjon og avtrekk fra kjøkkenet, uten luftmålinger eller tekniske undersøkelser av ventilatorer.

TEKNISKE INSTALLASJONER

TG 1 Vannledninger

Beskrivelse

Type rør: Innvendige vannledninger er av plast (rør-i-rør).
Alder: 2019
Synlighet: Anlegget er i hovedsak skjult.
Hovedstoppekran: Hovedstoppekranen er lokalisert og enkelt funksjonstestet.
Lekkasjesikring: Lekkasjevann føres til sluk på badet

Der innvendige vannrør er synlige, er det gjort en enkel visuell vurdering. Undersøkelsen er utført uten spesialkompetanse på rørinstallasjoner, og det kan være forhold som ikke oppdages. Der rør er skjult, baseres vurderingen på alder. Vanntrykk er enkelt testet ved å åpne to tappesteder samtidig, men uten å måle faktisk trykk. For en teknisk kontroll anbefales vurdering av kvalifisert fagperson.



TG 1 Avløpsrør

Beskrivelse

Type rør: Plast
Synlighet: Anlegget er i hovedsak skjult.

Der avløpsrørene er synlige, er det gjort en enkel visuell vurdering. Undersøkelsen er utført uten spesialkompetanse på avløpsteknikk, og det kan være forhold som ikke oppdages. Der rørene er skjult, er vurderingen basert på alder. Avløpskapasitet er enkelt vurdert ved tapping fra to tappesteder. Det er gjort en generell vurdering av eventuell lukt fra avløpsanlegget i rommene, uten nærkontroll eller fysisk åpning av sluk eller tekniske komponenter. For en full teknisk vurdering må fagkyndig med relevant kompetanse engasjeres.

Tilstandsrapport

TG 1 Ventilasjon

Beskrivelse

Type ventilasjon: Balansert
Avtrekk: Fra våtrom og kjøkken
Tilluft: Via ventiler i veggene

Spørsmål til eier: når var anlegget nytt, og når det sist ble inspisert, rengjort eller fornyet?
Anlegget var nytt i 2019

Vurdering av luftutveksling:
Ok.

Om vurderingen:
Boligens luftutveksling er visuelt vurdert med hensyn til om rom som krever dette har mulighet for tilstrekkelig luftveksling. Luftmålinger er imidlertid ikke inkludert som en del av denne kontrollen. Tekniske anlegg er ikke vurdert.

Elektrisk anlegg

Dette er en forenklet kontroll begrenset til de spørsmål og undersøkelser som forskrift til avhendingslova (tryggere bolighandel) § 2-18 inneholder. Dette kan ikke sammenlignes med en kontroll utført av offentlig myndighet (Det lokale eltilsyn) eller registrert elektrovirksomhet, og en bygningssakkyndig har verken kompetanse eller lov til å foreta en slik kontroll.

Tilstanden er vurdert ut fra den forenklede og begrensede kontrollen som forskriften inneholder. El-anlegget kan ha feil og mangler som en slik forenklet undersøkelse ikke vil avdekke. Vær derfor oppmerksom på denne risikoen, og søk videre veiledning eller få en fullstendig kontroll utført av registrert elektrovirksomhet.

Beskrivelse

Sikringsskap med automatsikringer. Sikringsskapet er ikke videre undersøkt da dette krever spesialkompetanse.

Undertegnede takstmann har ikke fagkompetanse/spesialkompetanse til å utføre kontroll av elektriske anlegg og elektriske installasjoner. Det stilles strenge krav til kompetanse for kontroll av elektriske anlegg. Det anbefales på generelt grunnlag at registrert/autorisert elektroinstallatør/kontrollør foretar en kontroll av hele det elektriske anlegget.

Vurderingen av det elektriske anlegget er basert på visuell besiktigelse, opplysninger gitt av eier med eventuell tilhørende fremvist dokumentasjon, samt standard sjekkliste (begrensede undersøkelser sammenlignet med godkjent elkontroll).

1. Foreligger det eltilsynsrapport de siste 5 år, og det er ikke foretatt arbeid på anlegget etter denne, utenom retting av eventuelle avvik i eltilsynsrapport (dvs en el-tilsynsrapport uten avvik)?
   Nei

Spørsmål til eier

2. Er alle elektriske arbeider/anlegg i boligen utført av en registrert elektroinstallasjonsvirksomhet?
   Ja

3. Er det elektriske anlegget utført eller er det foretatt tilleggsarbeider på det elektriske anlegget etter 1.1.1999?
   Ja

   Eksisterer det samsvarserklæring?
   Ja

4. Foreligger det kontrollrapport fra offentlig myndighet – Det Lokale Eltilsyn (DLE) eller eventuelt andre tilsvarende kontrollinstanser med avvik som ikke er utbedret eller kontrollen er over 5 år?
   Nei

5. Forekommer det ofte at sikringene løses ut?
   Nei

6. Har det vært brann, branntilløp eller varmgang (for eksempel termiske skader på deksler, kontaktpunkter eller lignende) i boligens elektriske anlegg?
   Nei

Generelt om anlegget

Er det tegn til at det har vært termiske skader (tegn på varmgang) på kabler, brytere, downlights, stikkontakter og elektrisk utstyr? Sjekk samtidig

Tilstandsrapport

7. tilstanden på elektrisk tilkobling av varmtvannsbereder, jamfør eget punkt under varmtvannstank
   Nei

8. Er der synlig defekter på kabler eller er disse ikke tilstrekkelig festet?
   Nei

Inntak og sikringsskap

9. Er det tegn på at kabelinnføringer og hull i inntak og sikringsskap ikke er tette, så langt dette er mulig å sjekke uten å fjerne kapslinger?
   Nei

10. Finnes det kursfortegnelse, og er den i samsvar med antall sikringer?
    Ja

11. Foreta en helhetsvurdering av det elektriske anlegget, dets alder, allmenne tilstand og fare for liv og helse. Bør det elektriske anlegget ha en utvidet el-kontroll?
    Nei

Generell kommentar

Det er ikke avdekket feil eller mangler ved visuell kontroll, men dette gir ingen garanti for at anlegget er uten feil eller mangler. For full kontroll av det elektriske anlegget anbefales det en kontroll av en autorsiert elektrikker.



Arealer, byggetegninger og brannceller

Standard gjeldende fra 01.01.2024

Arealmålinger og arealoppsett er basert på Norsk standard 3940:2023 Areal- og volum-beregninger av bygninger. Arealet gjelder for tidspunktet da boligen ble målt


Hva er måleverdig areal?

Arealet i rommet må ha minst 1,90 m fri høyde over gulvet og minst bredde på 0,60 m. Et loft med skråtak vil for eksempel bare få registrert målbart areal der høyden er minst 1,90 m og bredden minst 0,60 m. Rommet må ha dør eller luke og gangbart gulv.

Hva er bruksareal?

BRA = BRA-i + BRA-e + BRA-b

Bruksarealet for bygningen er bruttoarealet minus arealet som opptas av yttervegger.

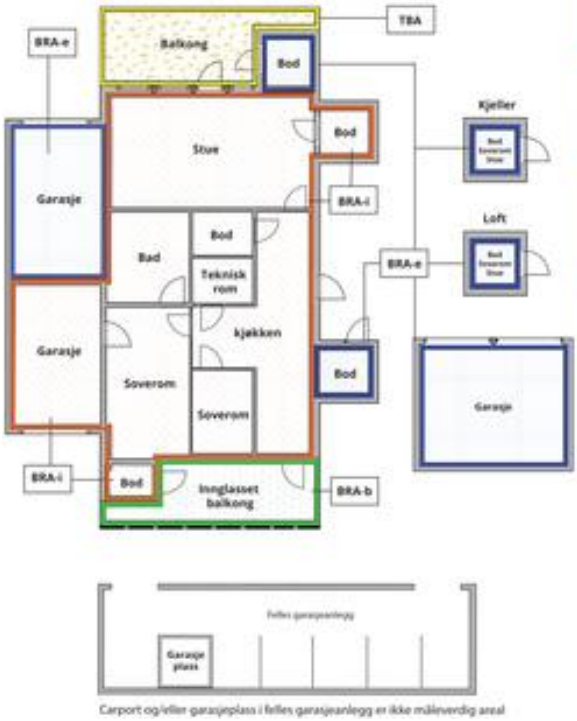

Carport og/eller garasjeplass i felles garasjeanlegg er ikke måleverdig areal

Internt bruksareal **(BRA-i)**	Arealet innenfor boenheten(e)
Eksternt bruksareal **(BRA-e)**	Arealet av alle rom utenfor boenheten(e) og som tilhører denne, slik som for eksempel boder
Innglasset balkong mv **(BRA-b)**	Arealet av innglasset balkong, veranda eller altan når denne er tilknyttet boenheten(e)
Terrasse- og balkongareal **(TBA)**	Arealet av terrasser, åpne balkonger og åpen altan tilknyttet boenheten(e)
Gulvareal **(GUA)**	Er sum av BRA (bruksareal) og ALH (areal med lav takhøyde). Areal med lav takhøyde (ALH) er ikke måleverdig areal, som skyldes skråtak og lav himlingshøyde. GUA kan opplyses i markedsføring der det er aktuelt for den konkrete boligen og kun sammen med BRA-i, for eksempel der gulvflaten har en verdi og har funksjon ved møblering og bruk av rommene. Ikke innredet areal som kaldloft, måles og oppgis normalt ikke.

Arealet kan ikke alltid fastsettes nøyaktig

Areal kan være komplisert eller umulig å måle opp nøyaktig fordi det er vanskelig å fastslå tykkelsen på innervegger, skjevheter i og utforming av bygningskonstruksjoner som karnapp, buer og vinkler som ikke er rette, åpne rom over flere etasjer og så videre.

Eiendommens markedsverdi kan ikke baseres på en matematisk beregning basert på antall kvadratmeter opplyst i rapporten. Opplysninger om areal kan altså ikke alene benyttes for å beregne eiendommens verdi.

Den bygningssakkyndige kan avdekke eventuelle bruksendringer og avvik i branncelleinndeling

Den bygningssakkyndige ser på byggetegninger hvis de er tilgjengelige og dette er en del av oppdraget,og vurderer bruken av boligen opp mot tegningene. Hvis den bygningssakkyndig avdekker at en bolig ikke ser ut til å være delt opp i brannceller etter kravene i byggteknisk forskrift på befaringstidspunktet, skal det opplyses om dette.

Reglene om bruksendring og brannceller kan være kompliserte. Søk videre faglige råd om rapporten ikke gir deg svar. Den bygningssakkyndige kan ikke vurdere og svare på alle spørsmål, og kan heller ikke vite om kommunen kan gi unntak for kravene som gjelder. Vil du vite mer?

Om brannceller

En branncelle er hele eller avgrensede deler av en bygning hvor en brann fritt kan utvikle seg uten at den kan spre seg til andre bygninger eller andre deler av bygningen i løpet av en fastsatt tid.

Om bruksendring

Bruksendring er å endre bruken av et rom fra en tillatt bruk til en annen. Dette kan kreve søknad og tillatelse, for eksempel hvis du endrer et rom fra bod til soverom eller arbeidsrom,eller hvis du endrer en bolig til to separate boliger.

Rom for varig opphold har krav til takhøyde, romstørrelse,rømningsvei og lysforhold som må være oppfylt. Du kan søke kommunen om unntak for kravene, men kan ikke regne med å få unntak for krav som går på helse og sikkerhet, for eksempel krav til rømningsvei.

Bruksendring som krever godkjenning, og som ikke er søkt bruksendret, er ulovlig. Kommunen kan etter plan- og bygningsloven kapittel 32 forfølge overtredelser. Kommunen kan pålegge deg å avslutte den ulovlige bruken, eventuelt å rette eller tilbakeføre rommet til godkjent bruk.

Arealer

Boligbygg med flere boenheter

	Bruksareal BRA m²				
Etasje	**Internt bruksareal (BRA-i)**	**Eksternt bruksareal (BRA-e)**	**Innglasset balkong (BRA-b)**	**SUM**	**Terrasse- og balkongareal (TBA)**
3. etasje	55			55	10
Kjeller		13		13	
SUM	**55**	**13**			**10**
SUM BRA	**68**				

Romfordeling

Etasje	Internt bruksareal (BRA-i)	Eksternt bruksareal (BRA-e)	Innglasset balkong (BRA-b)
3. etasje	Entré, bad, stue, to soverom, kjøkken, bod		
Kjeller		Boder	

Kommentar

Leiligheten disponerer to kjellerboder målt til

Ca 7 kvm og ca 5 kvm.

Bodene er merket S306 og T224

Det er ikke kontrollert om bodene tilhører leiligheten. Boder er definert som fellesareal, og styret har kompetanse til å omdisponere hvilke/antall boder boligen har bruksrett til.

Boligens areal er bekreftet med 3D skanning. Skanningen er utført med Leica BLK360 G2.

Lovlighet

Byggetegninger

Det foreligger godkjente og byggemeldte tegninger, som stemmer med dagens bruk

Nyere håndverkstjenester

Er det ifølge eier utført håndverkstjenester på boligen siste 5 år? ☐ Ja ☑ Nei

Befarings - og eiendomsopplysninger

Befaring

Dato	Til stede	Rolle
28.5.2026	Jonas Haugane	Takstingeniør

Matrikkeldata

Kommune	gnr.	bnr.	fnr.	snr.	Areal	Kilde	Eieforhold
301 OSLO	124	270		224	0 m²	IKKE OPPGITT (Ambita)	Ikke relevant

Adresse
Lørenveien 63A

Hjemmelshaver
Henrik Eiendom AS

Eiendomsopplysninger

Adkomstvei

Eiendommen har adkomst via offentlig vei eller gate.

Tilknytning vann

Eiendommen er tilknyttet offentlig vannforsyning via private stikkledninger. Rørene er ikke vurdert eller undersøkt i denne rapporten.

Tilknytning avløp

Eiendommen er tilknyttet offentlig avløpsnett via private stikkledninger. Rørene er ikke vurdert eller undersøkt i denne rapporten.

Kilder og vedlegg

Dokumenter

Beskrivelse	Dato	Kommentar	Status	Sider	Vedlagt
Plantegninger	27.05.2026		Ikke gjennomgått		Nei
Forretningsførerinfo	28.05.2026		Ikke gjennomgått		Nei
Kommunalinformasjon	28.05.2026		Ikke gjennomgått		Nei
Ferdigattest/Midl. brukstillatelse	28.05.2026		Ikke gjennomgått		Nei

Revisjoner

Versjon	Ny versjon	Kommentar
1	01.06.2026	

For gyldighet på rapporten se forside

Forutsetninger

Tilstandsrapportens avgrensninger

STRUKTUR OG REFERANSENIVÅ

•Rapporten baserer seg på krav i forskrift til avhendingslova (tryggere bolighandel). Rapportens struktur, metode og begrepsbruk følger i hovedsak Norsk Standard NS 3600:2018 (teknisk tilstandsanalyse ved omsetning av bolig), samt Takstbransjens retningslinjer for arealmåling når det gjelder fordeling mellom P-areal og S-areal.

•Bygningssakkyndig er ikke ansvarlig for tilbakeholdt eller uriktig informasjon, som har betydning for tilstandsvurderingen. Rapporten beskriver avvik, det vil si en tilstand som er dårligere enn referansenivået. Rapporten vil normalt ikke fremheve positive sider ved boligen ut over det som fremgår av tilstandsgradene.

•For anbefalte tiltak ved TG2 og TG3 må du vurdere om tiltakene er nødvendige og lønnsomme. Hva det vil koste å utbedre rom eller bygningsdeler vil avhenge av registrerte avvik og tiltak som kommer frem i rapporten. Anslaget er gitt på generelt grunnlag basert på prisintervaller. Anslaget må ikke forveksles med en konkret vurdering og tilbud fra en entreprenør eller håndverker. Utbedringskostnadene vil også avhenge av personlige preferanser og markedspris på materialer og tjenesteyter.

•Vurdering mot byggeregler
Den bygningssakyndige vil vurdere boligen mot hvordan det var vanlig å bygge og regler som gjaldt på søknadstidspunktet. Noen rom og bygningsdeler slik som bad og vaskerom, og forhold som gjelder sikkerhet mot brann, rekkverk og trapper osv., vil den bygningssakkyndige vurdere mot dagens regelverk. Etter dagens regelverk vil disse kunne få en tilstandsgrad 2 eller 3 uten at det nødvendigvis er krav om at avviket må utbedres.

PRESISERINGER

Tilstandsrapporten gjelder hovedbygget. Tilleggsbygninger, som for eksempel garasje, gis kun en enkel beskrivelse.

Avvik er vurdert ut fra tekniske forskrifter på godkjenningstidspunktet for bygget. Noen bygningsdeler er vurdert etter gjeldende teknisk forskrift på befaringstidspunktet. Dette gjelder blant annet:

i. våtrom (bad, vaskerom) og andre fuktutsatte rom

ii. forhold knyttet til brann, rømming, sikkerhet, for eksempel rekkverkshøyder/åpninger, ulovlige bruksendringer, brannceller osv.

•For skjulte konstruksjoner, som vann og avløp uten dokumentasjon, er kvalitet og alder vurdert.

•Fastmonterte installasjoner, for eksempel innfelt belysning og høyttalere, skal ikke demonteres for å sjekke dampsperren bak. Dette er av hensyn til bygningssakkyndiges kompetanse og risikoen for skade.

•Kontroll av fukt i konstruksjonen ved hulltaking i bad og vaskerom (våtrom), rom under terreng (kjelleretasje, underetasje og sokkeletasje) eller andre bygningsdeler, skal skje etter eiers aksept. Hulltaking av våtrom og rom under terreng kan i visse tilfeller unnlates (ref. forskrift til avhendingslova).

•Kontroll av romfunksjoner for P-ROM blir bare utført når det ikke foreligger godkjente og byggemeldte tegninger, eller når tegninger ikke stemmer med dagens bruk.

•Bygningssakkyndig gir en forenklet vurdering av branntekniske forhold og elektriske installasjoner i boligen hvis det er mer enn fem år siden siste el-tilsyn. Ved behov for grundigere undersøkelser, kan bygningssakkyndig anbefale boligkjøper ta kontakt med offentlige myndigheter eller en kvalifisert elektrofaglig fagperson.

TILLEGGSUNDERSØKELSER

Etter avtale med eier kan tilstandsanalysen utvides til også å omfatte tilleggsundersøkelser utover minimumskravet i forskriften.

BEFARINGEN

Rapporten gir en vurdering av byggverk og bygningsdeler som bygningssakkyndig har observert, og som fremkommer av forskrift til avhendingslova. Rapporten er likevel ingen garanti for at det ikke kan finnes skjulte feil, skader og mangler. NS 3600:2018 (teknisk tilstandsanalyse ved omsetning av bolig) har undersøkelsesnivå 1 til 3, hvor nivå 1 er det laveste og basert på visuell observasjon. Rapporten er basert på undersøkelsesnivå 1, med noen få unntak: våtrom og rom under terreng.

I praksis betyr dette at:

•befaringen skal begrenses til kun visuelle observasjoner på tilgjengelige flater uten fysiske inngrep (f.eks. riving).

•flater som er skjult av snø eller på annen måte ikke er tilgjengelig eller skjult, blir ikke kontrollert.

•det blir ikke utført funksjonsprøving av bygningsdeler, som isolasjon, piper, ventilasjon, elektrisk anlegg, osv.

•det gis ikke en vurdering av boligens tilbehør, hvite- og brunevarer og annet inventar. Dette gjelder også integrert tilbehør.

•inspisering av yttertak er basert på det som er synlig, normalt på innsiden fra loftet og utvendig fra stige/bakkenivå. I en del situasjoner er det ikke sikkerhetsmessig forsvarlig å undersøke taket fra utsiden, og da vil vurderingen være basert på alder og materialer.).

•stikkprøvetakninger er tilfeldig valgt og kan innebære kontroll under overflaten med spiss redskap eller lignende.

UTTRYKK OG DEFINISJONER

•Referansenivå: kravet til bygningsdelen eller rommet på byggetidspunktet.

•Tilstand: byggverkets eller bygningsdelens tekniske, funksjonelle eller estetiske status på et gitt tidspunkt.

•Symptom: forhold som gir indikasjon på hvilken tilstand et byggverk eller en bygningsdel befinner seg i. Benyttes ved beskrivelse av avvik og alder.

•Skadegjørere: i hovedsak råte, sopp og skadedyr.

•Fuktsøk: overflatesøk med egnet søkeutstyr som fuktindikator eller visuelle observasjoner.

Forutsetninger

•Fuktmåling: måling av fuktinnhold i materiale eller i bakenforliggende konstruksjon ved bruk av egnet måleutstyr, blant annet hammerelektrode og pigger.

•Hulltaking: boring av hull for inspeksjon og fuktmåling i risikoutsatte konstruksjoner, primært i tilstøtende vegger til bad, utforede kjellervegger og eventuelt i oppforede kjellergulv.

•Normal slitasjegrad: forventet slitasje av materiale i overflaten som er basert på enkle visuelle observasjoner. Kan vurderes sammen med bygningsdelens alder.

•Forventet gjenværende brukstid: anslått tid et byggverk eller en del av et byggverk vil kunne tjene sitt formål (NS 3600:2018, termer og definisjoner punkt 3.9).

AREALBEREGNING FOR BOENHETER

•Areal fastsettes etter Forskrift til avhendingsloven og Norsk Standard 3940 Areal- og volum-beregninger av bygninger fra 2023.

•Areal oppgis i hele kvadratmeter i rapporten, og gjelder for det tidspunkt oppmålingen fant sted.

•Bruksareal (BRA) er det måleverdige arealet som er innenfor omsluttede vegger målt i gulvhøyde (bruttoareal minus arealet som opptas av yttervegger). I tillegg til gulvhøyde gjelder regler om fri bredde for at arealet skal være måleverdig, med betydning for BRA av for eksempel loft med skråtak. BRA består av internt bruksareal (BRA-i), eksternt bruksareal (BRA-e) og innglasset balkong mv (BRA-b). Terrasse- og balkongareal (TBA) opplyses der tilstandsrapporten skal benyttes i boligomsetningen og der det er aktuelt. I tillegg kan gulvareal (GUA) og areal med lav takhøyde (ALH) opplyses sammen med BRA der det er aktuelt og en del av oppdraget. Rom skal ha atkomst og gangbart gulv for å kunne regnes som BRA/måleverdig areal.

•Arealet måles og oppgis dersom arealet oppfyller krav til måleverdighet, slik som at arealet må ha minst en bredde på 0,6m og minst en høyde på 1,9 m osv. Et rom kan være i strid med teknisk forskrift og mangle godkjennelse hos kommunen for den aktuelle bruken, uten at dette får betydning for om arealet måles og oppgis i tilstandsrapporten. Når arealet måles tas det ikke hensyn til om arealet er lovlig oppført eller om bruken er lovlig, bruksendringer, lysforhold eller andre sikkerhetsmangler.

•Eiendommens markedsverdi kan ikke baseres på en rent matematisk beregning i forhold til antall kvadratmeter opplyst i rapporten. Opplysninger om areal kan altså ikke alene benyttes for beregning av eiendommens verdi.

•Rom som ligger utenfor boenheten, men som eier har påvist og/eller opplyst at tilhører boenheten, er oppmålt og inkludert i BRA-e. Det er ikke fremvist dokumentasjon på at rommet tilhører boenheten, med mindre dette er angitt særskilt. Rom utenfor boenheten kan omdisponeres av borettslaget/sameiet og dette kan påvirke boligens BRA. Vær oppmerksom på at NS 3940:2023 og eierseksjonsloven har ulik definisjon av fellesareal. Ved arealmåling gjelder NS 3940:2023 som definerer fellesareal slik: “Delen av bygning som brukes av to eller flere bruksenheter eller til bygningens forvaltning, drift eller vedlikehold.

•Se øvrig informasjon om areal i rapporten, Norsk Standard 3940 (2012 og 2023) og veiledningen til disse.

PERSONVERN

Verdi, takstingeniøren og takstforetaket behandler personopplysninger som takstingeniøren trenger for å kunne utarbeide rapporten. Personvernerklæring med informasjon om bruk av personopplysninger og dine rettigheter finner du her Personvernerklæring - iVerdi

Tilstandsanalysen følger Forskrift til avhendingslova (tryggere bolighandel) og det er ikke foretatt vurderinger av bygg, bygningsdeler eller rom som ikke fremgår her.

Rapporten beskriver ikke alle deler av boligen, og avvik eller skader kan fortsatt finnes

Rapporten beskriver ikke alle deler av boligen, og avvik eller skader kan fortsatt finnes uten å være nevnt. Den viser vurderte bygningsdeler og observasjoner. For forhold utenfor rapportens omfang, anbefales fagfolks vurderinger.

Tilstandsgradene (TG) viser undersøkelser etter forskrift til avhendingsloven, men metodens og oppdragets begrensninger avdekker ikke alle avvik. TG 2 indikerer avvik som kan gi kostnader, uten estimat. Ved TG 3 dekker estimater kun rimeligste utbedring av angitte avvik, ikke standardheving. For nøyaktige kostnader, innhent tilbud etter grundigere undersøkelser. Rapporten angir normalt ikke tiltak; dette krever videre vurderinger.

Bilder i rapporten er eksempler og viser ikke alle avvik eller forhold.
Vurderingene av det elektriske anlegget og VVS-installasjonene er forenklet, da undertegnede ikke har spesialisert kompetanse på disse områdene. For grundigere vurderinger bør en kvalifisert spesialist kontaktes.

Rapporten viser kun synlige avvik og mangler basert på oppdragets omfang og synlige forhold under befaringen, uten å garantere for skjulte eller fremtidige problemer. Mindre forhold som er åpenbare og uten stor betydning, kommenteres vanligvis ikke.

Horisontal- og vertikalmålinger av gulv, vegger, himlinger og andre konstruksjoner inngår ikke i dette oppdraget. Skjevheter er derfor ikke dokumentert. Dersom planlagt bruk eller ombygging forutsetter rette gulv, etasjeskillere, vegger eller himlinger, bør det gjøres nødvendige vurderinger med målinger av fagkyndig under visning før kjøp. Oppgitte utbedringskostnader er kun estimater og avvik kan oppstå. Priser på håndverkere og materialer varierer kraftig og estimatene er begrenset til kun utbedring av de enkelte punkter. Tilleggskostnader og avvik fra estimatene kan forekomme Pipe og tilknyttede ildsteder er ikke undersøkt eller vurdert i denne rapporten. Undersøkelse av pipe og ildsted anbefales utført av kvalifisert fagperson, i samråd med brann- og feiervesen eller annen offentlig godkjenningsmyndighet. Informasjon om tilknyttede arealer, fellesarealer, oppgraderinger, oppvarmingskilder, årstall og generelle opplysninger er basert på opplysninger fra selger eller selgers representant, hvis ikke annet er oppgitt.

Rapporten beskriver eiendommens tilstand på befaringstidspunktet og gir ingen garantier for fremtidige forhold eller skader som ikke oppdages med undersøkelsesmetoden. Endringer eller skader etter befaringen er selgers ansvar å melde fra om, slik at rapporten kan oppdateres. Rapporten gjelder kun for ett salg og kan ikke brukes senere innen gyldighetsperioden. Boligen var møblert under befaringen. Tunge møbler og inventar ble ikke flyttet under befaringen. Derfor kan eventuelle avvik eller skader som skjuler seg bak disse, ikke bli avdekket i rapporten.

Selgers egenerklæring

Egenerklæringen er boligselgerens egen beskrivelse av boligens tilstand.
Her finner du viktig informasjon som du bør kjenne til før du vurderer kjøp av boligen.
Har du spørsmål om egenerklæringen, kan du kontakte megleren som håndterer salget.

Salgsobjekt

Adresse: Lørenveien 63A

Postnummer: 0585 Sted: Oslo

Gr.nr.: 124 B.nr.: 270 Seksjonsnr.: 224

Andelsnr. Aksjenr.: Festenr.:

Byggeår: 2019

Selger og kjennskap

Navn på selger: TRUNG DUNG THI NGUYEN

Er selger hjemmelshaver? ☐ Ja ☒ Nei

Hvis Nei, navn på hjemmelshaver:

Er det fullmektig(e) involvert i salget? ☒ Ja ☐ Nei

Hvis Ja, navn på fullmektig(e): TRUNG DUNG THI NGUYEN

Meglerfirma:

Selges eiendommen fra et dødsbo? ☐ Ja ☒ Nei

Når ble eiendommen overtatt av nåværende eier(e)?

Har utfyller(e) av skjema brukt eller vedlikeholdt boligen siste 12 måneder? ☐ Ja ☒ Nei

Forsikring

Hvilken type boligforsikring er tegnet?

☒ I sameie eller borettslag ☐ Privat forsikring ☐ Annet:

Hvis ikke sameie eller borettslag; hvor er villa- eller husforsikringen tegnet?

Forsikringsselskap: Protector Forsikring AS **Polisenummer:** 4194584

Boligtype

Hvilken boligtype selges?

☐ Andels- og aksjebolig (inkl. enebolig og hytte)

☒ Selveierleilighet, eierseksjon og fritidsleilighet

☐ Enebolig, rekkehus og to-/flermannsbolig med eget gnr/bnr og tomt

☐ Hytte/fritidsbolig (frittstående og rekke) med eget gnr/bnr

☐ Annet, spesifiser:

Boligselgerforsikring (Fylles ut av megler)

Eier har tegnet boligselgerforsikring

☐ Ja ☒ Nei

Meglers oppdrags nr: 18-0067/26

Informasjon til kjøper ved reklamasjon

Om selger har kjøpt boligselgerforsikring vil selger få juridisk hjelp i henhold til vilkår for å håndtere en klage. Hvis det oppdages feil eller mangler som ikke er beskrevet i tilstandsrapporten, prospektet eller selgers egenerklæring kan kjøper melde en reklamasjon.

Vi anbefaler at du reklamerer umiddelbart, men senest 2 måneder etter at feil eller mangler oppdages. Det er avhendingsloven som regulerer hva som er en mangel.

Før du melder om feil eller mangler anbefaler vi deg å lese mer her:
www.storebrand.no/privat/forsikring/meld-skade/hus-hytte-og-innbo/boligselgerforsikring

Hvis du som boligkjøper har tegnet boligkjøperforsikring må du først kontakte ditt eget forsikringsselskap.

Utført arbeid

1. Vet du om det har det blitt utført arbeid på bad/våtrom, enten i din eller tidligere eiertid?

- [x] Nei
- [ ] Ja, kun av faglært
- [ ] Ja, både faglært og ufaglært/egeninnsats
- [ ] Ja, både faglært/egeninnsats

Beskriv arbeidet inkl firmanavn, når det er utført og hva som er gjort av egen innsats:

1.1 Vet du om tettesjikt, membran eller sluk ble fornyet eller oppgradert?

- [x] Nei
- [ ] Ja

Eventuell kommentar:

1.2 Vet du om det finnes dokumentasjon på hvordan bad eller vaskerom er bygget opp?

- [x] Nei
- [ ] Ja

Eventuell kommentar:

2. Vet du om det er gjort endringer eller reparasjoner på tak, fasade, pipe/ildsted, terrasse, garasje, bod eller lignende, enten i din eller tidligere eiertid?

- [x] Nei
- [ ] Ja, kun av faglært
- [ ] Ja, både faglært og ufaglært/egeninnsats
- [ ] Ja, både faglært/egeninnsats

Beskriv arbeidet inkl firmanavn, når det er utført og hva som er gjort av egen innsats:

3. Vet du om det er gjort arbeid med drenering, enten i din eller tidligere eiertid?

- [x] Nei
- [ ] Ja, kun av faglært
- [ ] Ja, både faglært og ufaglært/egeninnsats
- [ ] Ja, både faglært/egeninnsats

Beskriv arbeidet inkl firmanavn, når det er utført og hva som er gjort av egen innsats:

4. Vet du om det er gjort arbeid på det elektriske anlegget, enten i din eller tidligere eiertid?

☒ Nei ☐ Ja det er gjort endringer men det foreligger ikke samsvarserklæring

☐ Ja det er gjort endringer og ja det foreligger samsvarserklæring

Beskriv arbeidet inkl firmanavn, når det er utført og hva som er gjort av egen innsats

4.1 Vet du om det elektriske anlegget har blitt kontrollert?

☒ Nei ☐ Ja

Eventuell kommentar:

4.2. Er det installert el-billader på eiendommen/ boligen?

☒ Nei ☐ Ja

Eventuell kommentar:

5. Vet du om det er gjort arbeid på vann og avløp, enten i din eller tidligere eiertid?

☒ Nei ☐ Ja, kun av faglært

☐ Ja, både faglært og ufaglært/egeninnsats

☐ Ja, både faglært/egeninnsats

Beskriv arbeidet inkl firmanavn, når det er utført og hva som er gjort av egen innsats

6. Vet du om boligen eller eiendommen har blitt endret eller bygget ut etter opprinnelig byggeår, enten av deg eller tidligere eiere, herunder bruksendringer kjeller/loft etc.?

☒ Nei ☐ Ja

Var tiltaket søknadspliktig?

☐ Nei ☐ Ja

Har arbeidet blitt godkjent?

☐ Nei ☐ Ja

Hvem har utført arbeidet?

☐ Ja, kun av faglært

☐ Ja, både faglært og ufaglært/egeninnsats

☐ Ja, både faglært/egeninnsats

Beskriv arbeidet inkl firmanavn, når det er utført og hva som er gjort av egen innsats:

7. Vet du om eiendommen har privat vannforsyning, septik, pumpekum, avløpskvern eller liknende?

☒ Nei ☐ Ja

Eventuell kommentar:

8. Vet du om det har vært utført kontroll av installasjoner for eksempel oljetank/sentralfyr/ventilasjon?

☒ Nei ☐ Ja

Eventuell kommentar:

9. Vet du om det er gjort arbeid på eiendommen som ikke er nevnt i de andre spørsmålene?

☒ Nei ☐ Ja, kun av faglært

☐ Ja, både faglært og ufaglært/egeninnsats

☐ Ja, både faglært/egeninnsats

Beskriv arbeidet inkl firmanavn, når det er utført og hva som er gjort av egen innsats

10. Vet du om det er gjort radonmåling på eiendommen, enten i din eller tidligere eiertid?

☒ Nei ☐ Ja

Eventuell kommentar:

Feil og mangler

11. Vet du om det er eller har vært feil ved bad/vaskerommet, f.eks sprekker, lekkasje, råte, lukt eller soppskader?

☒ Nei ☐ Ja

Eventuell kommentar:

12. Vet du om det er eller har vært problemer med mur/pipe/ilsted, for eksempel dårlig trekk, sprekker, pålegg, fyringsforbud eller liknende?

☒ Nei ☐ Ja

Eventuell kommentar:

13. Vet du om det er eller har vært feil med dreneringen? Eller om det er eller har vært fukt, sopp eller råteskader i underetasjen, kjeller eller krypkjeller? (herunder også sameiet/borettslagets fellesarealer)

☒ Nei ☐ Ja

Eventuell kommentar:

14. Vet du om det er feil/utettheter i tak, terrasser/fasade/vinduer/garasje, og/eller er det synlige skader?

☒ Nei ☐ Ja

Eventuell kommentar:

15. Vet du om det er eller har vært feil med det elektriske anlegget?

☒ Nei ☐ Ja

Eventuell kommentar:

16. Vet du om det er eller har vært sprekker i mur/skjeve gulv/setningsskader eller liknende?

☒ Nei ☐ Ja

Eventuell kommentar:

17. Vet du om det er eller har vært feil på vann/avløp herunder rørbrudd, tilbakeslag, tett sluk eller liknende?

☒ Nei ☐ Ja

Eventuell kommentar:

18. Vet du om det er, eller har vært, insekter eller skadedyr i boligen, eller i tilhørende bygninger? For eksempel skjeggkre, maur, biller, mus, rotter eller lignende.

☒ Nei ☐ Ja

Eventuell kommentar:

19. Vet du om det er eller har vært feil ved installasjoner slik som radiator, sentralfyr, varmepumpe, balansert ventilasjonsanlegg eller liknende?

☒ Nei ☐ Ja

Eventuell kommentar:

20. Vet du om det er eller har vært feil på tilbehøret som følger med eiendommen?

☒ Nei ☐ Ja

Eventuell kommentar:

Offentlige og private forhold

21. Selges boligen med utleiedel/leilighet eller hybel?

☒ Nei ☐ Ja, men alle rommene er ikke godkjent til varig opphold
☐ Ja, og alle rommene er godkjente rom til varig opphold
☐ Ja, og den er godkjent som egen boenhet hos bygningsmyndighetene

Eventuell kommentar

22. Vet du om det foreligger skaderapporter eller tilstandsvurderinger etc. om boligen?

☒ Nei ☐ Ja

Eventuell kommentar:

23. Vet du om det er utført tidligere arealoppmålinger av boligen, eller om boligens areal er oppgitt i dokumenter som salgsoppgave, takstrapport, tilstandsrapport, byggesøknad eller lignende?

☒ Nei ☐ Ja

Eventuell kommentar:

24. Vet du om det mangler brukstillatelser eller ferdigattester ved boligen?

☒ Nei ☐ Ja

Eventuell kommentar:

25. Vet du om det er forslag eller vedtatte reguleringsplaner/andre planer, nabovarsler/ byggegodkjenninger/byggeplaner eller andre offentlige vedtak som kan medføre endinger i bruken av eiendommen eller eiendommens omgivelser/naboer?

☒ Nei ☐ Ja

Eventuell kommentar:

26. Vet du om det er påbud/heftelser/krav/manglende tillatelser ved eiendommen?

☒ Nei ☐ Ja

Eventuell kommentar:

27. Vet du om det er forhold i nabolaget som medfører plager eller sjenanse som det kan være relevant for kjøper å vite om?

☒ Nei ☐ Ja

Eventuell kommentar:

28. Vet du om sameiet/borettslaget/selskapet eller du selv er innblandet i uenigheter eller konflikter rundt eiendommen?

☒ Nei ☐ Ja

Eventuell kommentar:

29. Vet du om andre forhold av betydning for kjøper å vite om; for eksempel flom-, ras- og skredfare, grunnforhold, tinglyste forhold, private avtaler og liknende?

☒ Nei ☐ Ja

Eventuell kommentar:

30. Vet du om det finnes planer, vedtak eller forslag til vedtak som kan øke husleien/festeavgiften/ fellesutgiftene/fellesgjelden?

☒ Nei ☐ Ja

Eventuell kommentar:

31. Vet du om det er nedgravd oljetank på eiendommen?

☒ Nei ☐ Ja

Eventuell kommentar:

31.1. Har kommunen gitt dispensasjon til at oljetanken kan bli liggende? For eksempel ved at den tømmes/saneres eller fylles igjen?

☒ Nei ☐ Ja

Eventuell kommentar:

32. Vet du om det er noe annet ved eiendommen som det kan være viktig for kjøperen å vite om?

☒ Nei ☐ Ja

Eventuell kommentar:

Tilleggskommentarer


Er det behov for plass til flere kommentarer, kan kommentarene skrives på eget ark

Sted og dato: Oslo, 28/5-26

Signatur	Signatur
TRUNG DUNG THI NGUYEN	
Blokkbokstaver	Blokkbokstaver

Energiattest for flerboligbygg

Attesten gjelder	Energiattester LØRENPORTEN 1 SAMEIE
Antall registrerte enheter	8
Postnummer	0585
Sted	OSLO
Kommunenavn	Oslo
Gårdsnummer	124
Bruksnummer	270
Seksjonsnummer	—
Andelsnummer	—
Festenummer	—
Bygningsnummer	300601532
Merkenummer	Energiattest-2025-209668
Dato	11.12.2025
Innmeldt av	OBOS Prosjekt AS

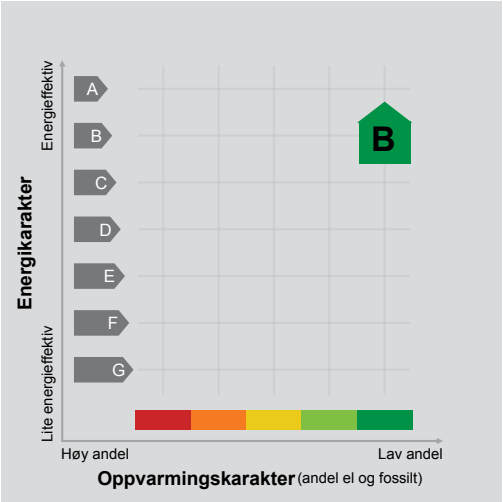

Energimerket angir boligens energistandard. Energimerket består av en energikarakter og en oppvarmingskarakter, se i figuren. Energimerket symboliseres med et hus, hvor fargen viser oppvarmingskarakter, og bokstaven viser energikarakter.

Energikarakteren angir hvor energieffektiv boligen er, inkludert oppvarmingsanlegget. Energikarakteren er beregnet ut fra den typiske energibruken for boligtypen. Beregningene er gjort ut fra normal bruk ved et gjennomsnittlig klima. Det er boligens energimessige standard og ikke bruken som bestemmer energikarakteren.
A betyr at boligen er energieffektiv, mens G betyr at boligen er lite energieffektiv. En bolig bygget etter byggeforskriftene vedtatt i 2010 vil normalt få C.

Oppvarmingskarakteren forteller hvor stor andel av oppvarmingsbehovet (romoppvarming og varmtvann) som dekkes av elektrisitet, olje eller gass.
Grønn farge betyr lav andel el, olje og gass, mens rød farge betyr høy andel el, olje og gass.
Oppvarmingskarakteren skal stimulere til økt bruk av varmepumper, solenergi, biobrensel og fjernvarme.

Om bakgrunnen for beregningene, se www.enova.no/energimerking.

Målt energibruk

Brukeren har valgt å ikke oppgi målt energibruk.

Hvordan boligen benyttes har betydning for energibehovet

Energibehovet påvirkes av hvordan man benytter boligen, og kan forklare avvik mellom beregnet og målt energibruk. Gode energivaner bidrar til at energibehovet reduseres. Energibehovet kan også bli lavere enn normalt dersom:

- deler av boligen ikke er i bruk,
- færre personer enn det som regnes som normalt bruker boligen, eller
- den ikke brukes hele året.

Gode energivaner

Ved å følge enkle tips kan du redusere ditt energibehov, men dette vil ikke påvirke boligens energimerke.

Energimerkingen kan kun endres gjennom fysiske endringer på boligen.

Tips 1: Følg med på energibruken i boligen
Tips 2: Luft kort og effektivt
Tips 3: Redusér innetemperaturen
Tips 4: Bruk varmtvann fornuftig

Østensjø Eiendomsmegling AS
Nordvik Østensjø v/Rakel Schei
Sofienberggata 23C, 0588 OSLO
E-post: r.schei@nordvikbolig.no

Deres ref.: 18-0067/26 . Vår ref.: 7637-1-224 Dato: 26.05.2026

Megleropplysninger

Boligselskap:	Lørenporten 1 Sameie
Organisasjonsnr:	921594321
Seksjonseier:	Henrik Eiendom As
Medeier:	
Leilighetsnummer:	224
Adresse:	Lørenveien 63 A, 0585 OSLO
Seksjonsnummer:	224
Gnr.	124
Bnr.	270

Opplysninger om boligselskapet:

- Forkjøpsrett: Nei
- Styregodkjenning: Nei
- Forsikret hos: Protector Forsikring Asa - polisenummer 4194584.
- Mulighet for individuell nedbetaling på hele eller deler av fellesgjeld: Nei
- Sikringsordning: Nei
- Selskapets vedtekter kan inneholde bestemmelser om styregodkjennelse ved overdragelse og/eller bruksoverlating, samt eventuelt andre bestemmelser/begrensninger av betydning. Se også selskapets husordensregler for eventuelle bestemmelser om husdyrhold og lignende.
- Månedlige felleskostnader som ikke er spesifiserte, dekker boligselskapets driftskostnader. For ytterligere spesifikasjon, vennligst se regnskapet i årsrapporten.
- Påkostninger/utbedringer i boligselskapet: Se årsrapporten.
- Vi gjør oppmerksom på at innkallingen kan gjelde for et møte som ikke er avholdt. Protokoll må eventuelt etterbestilles. Vi tar forbehold om at regnskapet blir godkjent av årsmøte.

P-plasser utgjør egen næringsseksjon - seksjon 287 (gnr.124 bnr.270) Ideelle eierandeler 1/159. Vedtekter for Lørenporten Garasjesameie følger bak sameiets vedtekter. Dersom selger har p-plass forutsettes det at den følger ved salg. Felleskostnader for p-plass kommer i tillegg. Dersom andelen i garasjeeiendommen ikke skal følge boligen v/salg, må partene selv besørge tinglysing av andelen til sameiers boligseksjon i Lørenporten 1 eller 2 sameie. Garasjene er tinglyst som realsameie og kan ikke selges eller overføres til andre enn eiere av boligseksjoner i Lørenporten 1 eller Lørenporten 2. ¨ Ved eierskifte av p-plass påløper det administrasjonsgebyr iht våre prislister Ekstra boder er seksjonert som næringsseksjoner (28 stk) . Private takterrasser er seksjonert som næringsseksjoner (8 stk) . Varmt vann i springen, i radiatorene og til gulvvarme på badene leveres av Hafslund Oslo Celsio og faktureres månedlig av Eviny (tidligere BKK). Gå inn på Eviny her: https://www.eviny.no. - eller ringe kundes

Selskapets totale lån og vilkår:

Ingen lån registrert på selskap.

Økonomiske opplysninger om leiligheten:

Totale felleskostnader pr. Månedlig intervall: 2 944,00,-
Herav:

	Pr. dags dato	Evt. fremtidig endring:
Bredbånd	293,00	
Felleskostnader	2 455,00	
TV	196,00	

Ved oppgjør bes megler ta kontakt med OBOS Innbetalingsservice per tlf. 22 86 56 25 eller e-post restanseforesporsel@obos.no for å få oppgitt eventuelle utestående felleskostnader/andre heftelser iht. boligselskapets legalpant. Selger er ansvarlig for felleskostnadene i overtakelsesmåneden, med mindre overtakelsen skjer den 1. i måneden. Vi forutsetter at kjøper og selger gjør opp seg imellom for oppgjørsmåneden.

Ligningsposter pr. 31.12.2025 (med forbehold om endringer):
Ligningsverdi fås på ligningskontoret

Innberetningspliktige inntekter:	105,-
Fradragsberettigede kostnader:	2,-
Annen formue:	4 935,-
Gjeld:	0,-

Fellesgjeld, kapitalkostnader og eventuell avdragsfrihet:
Ingen lån registrert for leilighet.

Kontaktinformasjon:
Ved ytterligere spørsmål angående fellesgjeld, bes megler vennligst ta kontakt med rådgiver Kristina Elise Bennin pr. e-post: kristina.bennin@obos.no eller telefon: 22 99 18 77.

Annen informasjon:

Opplysninger gitt i dette brev er basert på de opplysninger forretningsfører har på tidspunktet for avgivelsen. Selger og megler må kontrollere de tall som framgår av dette brev mot den informasjon han selv sitter inne med, særlig tidligere ligningsoppgaver. Dersom det oppdages avvik mellom oppgitte beløp i dette brevet og det som fremgår av andre dokumenter selger har, så må dette meldes skriftlig inn til forretningsfører i god tid før salget. Det må henvises til hvilke dokumenter det er avvik mellom. Forretningsfører aksepterer intet erstatningsansvar for feil i de gitte opplysninger med mindre det er utvist grov uaktsomhet.

Melding fra megler ved salg:
Ved krav om styregodkjennelse av ny eier sendes søknad til styret v/Ajla Selimic-Maksumic, e-post: lorenporten1@styrerommet.no
Melding om ny eier sendes samtidig OBOS Eiendomsforvaltning AS pr. e-post: eierskifte@obos.no.
Meldingen må inneholde kjøpers navn, nåværende adresse, fødsels- og personnummer, overtakelsesdato samt selgers nye adresse. Vi ber også om å få oppgitt kjøpers e-postadresse og mobilnummer. Er det flere kjøpere må vi få tilsvarende informasjon pr. kjøper.

Alle meglerkontorer som har aktivert tjenesten Ambita Samhandling Forretningsfører, er pålagt å bruke den digitale løsningen fremfor å sende eierskiftemelding på e-post. Dette innebærer at alle henvendelser og forespørsler som gjelder salgsmeldinger eller forhåndsutlysninger, må sendes via den digitale løsningen.

Vi gjør oppmerksom på at all informasjon som sendes pr. e-post bør krypteres og sendes på en sikker måte.

Elektronisk kommunikasjon:
Styret/OBOS Eiendomsforvaltning vil kommunisere med eierne elektronisk (pt via Vibbo, e-post, SMS) med mindre eieren har reservert seg mot dette. Reservasjon skjer på Vibbo, der det under «min profil» vil være en knapp for reservasjon. Har du flere eieforhold og ønsker du å reservere deg, må du gjøre dette pr eieforhold.

Alternativt kan boligeier sende krav om reservasjon til reservasjon.oef@obos.no

Priser og gebyrer p.t.:

Eierskiftegebyr er kr 6 725,– inkl. mva. Faktura ettersendes når eierskiftet er registrert. Vennligst vent med betaling til denne er mottatt, da KID nummer må oppgis ved betaling. Vi gjør oppmerksom på at det kan påløpe ytterligere kostnader i forbindelse med eventuell overføring av garasje, parkering eller lignende forhold.

Vi ser fram til et hyggelig samarbeid.

Vennlig hilsen OBOS Eiendomsforvaltning AS

OBOS
Eiendomsforvaltning



Årsmøte 2026

Innkalling

S.nr. 7637
LØRENPORTEN 1 SAMEIE

Velkommen til årsmøte i LØRENPORTEN 1 SAMEIE

Innkallingen inneholder alle sakene som skal behandles på årsmøtet. Styret håper du leser gjennom og viser din interesse ved å delta på årsmøtet.

Digital avstemning:
Avstemningen åpner 14. april kl. 10:00 og lukker 17. april kl. 10:00.

Du finner avstemningen på:

https://vibbo.no/7637

Hvordan deltar du digitalt?

- Du får en link via SMS.
- Du kan også finne møtet ved å gå inn på vibbo.no
- Du kan se gjennom sakene som skal behandles, komme med spørsmål og avgi din stemme.
- **Viktig:** Juridiske eiere (firmaer) som ønsker å delta i årsmøtet, må gjøre det gjennom en boligforvalter. Kontakt OBOS support i god tid for å få lagt til boligforvalteren.

Hvem kan stemme på årsmøtet?

- Alle eiere har rett til å stemme på årsmøtet.
- En stemme avgis pr. eierandel.

Hvordan stemme hvis du ikke kan delta digitalt?
Dersom du ikke kan delta digitalt, må du benytte analog stemmeseddel som er vedlagt i innkallingen. Dette må gjøres innen avstemningen lukkes.

Saker til behandling

1. Valg av møteleder
2. Valg av protokollvitner
3. Godkjenning av møteinnkallingen
4. Årsrapport og årsregnskap
5. Fastsettelse av honorarer
6. Lineær tv og bredbånd
7. 2. Re-forhandling av pris for elbil-lading
8. Valg av tillitsvalgte

Med vennlig hilsen,
Styret i LØRENPORTEN 1 SAMEIE

Sak 1

Valg av møteleder

Krav til flertall:
Alminnelig (50%)

Møtelederen sørger for at møtet blir avviklet etter lovens regler og er ansvarlig for at det føres protokoll. Hvis ikke årsmøtet velger en møteleder eller den foreslåtte møtelederen ikke blir valgt, er det styrets leder som etter loven er møteleder.

Styrets innstilling

Styrets leder Ajla Selimic-Maksumic bør være møteleder.

Forslag til vedtak

Ajla Selimic-Maksumic er valgt.

Sak 2

Valg av protokollvitner

Krav til flertall:
Alminnelig (50%)

Valg av to eiere til å signere protokollen.

Styrets innstilling

Styret foreslår at seksjonseierne Sverre Olav Reiberg og Bård Olsen som protokollvitner.

Forslag til vedtak

Bård Olsen og Sverre Olav Reiberg er valgt.

Sak 3

Godkjenning av møteinnkallingen

Krav til flertall:
Alminnelig (50%)

Det ble foreslått å godkjenne den måten årsmøtet er innkalt på.

Forslag til vedtak

Møteinnkallingen godkjennes

Sak 4

Årsrapport og årsregnskap

Krav til flertall:
Alminnelig (50%)

a) Godkjenning av årsrapport og årsregnskap

b) Styret foreslår overføring av årets resultat til egenkapital.

Forslag til vedtak
Årsrapport og årsregnskap godkjennes. Årets resultat overføres til egenkapital

Vedlegg

1. Styrets beretning 2025 - Lørenporten 1 Sameie.pdf
2. 7637 LØRENPORTEN 1 SAMEIE Regnskap 2025.pdf
3. Kommentarer til Årsregnskap 2025.pdf
4. 7637 Lørenporten 1 Sameie.pdf

Sak 5

Fastsettelse av honorarer

Krav til flertall:
Alminnelig (50%)

Godtgjørelse for styret foreslås satt til kr 385 000.

Styrets innstilling
Gjennomsnittlig styrehonorar for større boligselskaper (fra 250 boenheter) var 1.192,- pr boenhet i 2023
Styrehonoraret har vært 1.000,- pr boenhet og har vært uforandret siden 2020.
Styrehonoraret foreslås økt til 1.192,- pr boenhet som gir en ny totalramme på 385.000,-

Forslag til vedtak
Styrets godtgjørelse settes til kr 385 000.

Sak 6

Lineær tv og bredbånd

Krav til flertall:
Alminnelig (50%)

Sameiet har i dag en avtale med Telenor hvor det ikke er mulig å velge vekk lineær tv. Ved å bytte leverandør vil vi kunne inngå en avtale om fiber med valgfri tv, som vil spare sameiet for kostnader. Sameiet har nyere

fibernett og bytte av leverandør er enkelt gjort, men beboerne må basere seg på at utstyr vil måtte byttes ut. Hvis sameiet bestemmer seg for å inngå avtale om valgfri tv så vil beboere som fortsatt ønsker å beholde dette måtte betale ekstra for utstyr og eventuelt tv-pakke fra ny leverandør. Alle leverandørene har ulike løsninger og priser for dette. Innhenting og sammenligning av tilbud er krevende og styret ønsker å få tillatelse til å inngå en ny avtale. Telenor-avtalen koster per i dag 1 700 000,- inkludert mva..

Styrets innstilling

Styret foreslår å kutte lineær tv og gå over til kun bredbånd.

Forslag til vedtak

Styret inngår avtale med leverandør. Dette medfører kollektiv avtale på fiber og valgfri lineær tv-avtale som hver enkelt beboer velger selv.

Sak 7

2. Re-forhandling av pris for elbil-lading

Forslag fremmet av:
Gurbat Agaev

Krav til flertall:
Alminnelig (50%)

Prisen for elbil-lading i dag, på 2,25 kr/kWt pluss 73,75 kr i abonnementsavgift, ser ut å være for høy, særlig med tanke på at Norgespris på strøm for tiden er betydelig lavere.

Styrets innstilling

Beskrivelse av sak:

Abonnementsavgiften til Charge på 77, 50 pr. måned er ikke spesielt høy, andre aktører tatt i betraktning. Eksempelvis har Aneo, Elaway og Ladel har månedlige abonnementspriser mellom 89,- og 99,-.

Prisen som beboere betaler til Charge for selve strømmen settes av styret og har siden starten av 2025 vært kr. 2,25/kWt.

Charge betaler så tilbake til sameiet det fakturerte strømbeløpet med et fratrekk på 8%. I tillegg trekker de også fra noen tusen for to datapunkter med statisk IP adresse og et lite administrasjonsgebyr. Det sameiet får tilbake fra Charge skal så dekke våre utgifter til strøm, nettleie, vedlikehold og service. Til opplysning kan det nevnes at for februar 2026 utgjorde nettleie og administrasjon 66,8% av fakturabeløpet.

Det er intensjonen at vi over tid skal gå i balanse. Tidligere har prisen vært satt for lavt, slik at sameiet i perioder har gått med tap. Etter at Norgespris ble innført for oss i slutten av oktober har det sett ut til at vi vil ende opp med et overskudd på månedlig basis hvis ladeprisen ikke justeres ned. Ladeprisen har derfor nylig blitt satt ned til 1,75 kr/kWt.

Konklusjon:

Styret mener at dagens situasjon ikke er ufordelaktig for våre beboere og vil fortsette å holde regnskap over balansen mellom inntekter og utgifter knyttet til billading.

Styrets anbefaler årsmøtet å stemme **mot** det innsendte forslaget.

Forslag til vedtak

Vi foreslår at styret tar initiativ til en reforhandling av avtalen for elbil-lading, slik at beboerne får et mer konkurransedyktig tilbud og rettferdig prissetting.

Sak 8

Valg av tillitsvalgte

Styret har siste året bestått av 6 personer; styreleder, 3 styremedlemmer og 2 varastyremedlemmer. Styreleder er på valg for 2 nye år. Styremedlem for 1 år og 2 varamedlemmer for 1 år.

Innstilling

Det er ønskelig med både kontinuitet og fornyelse i sammensetningen og valg av styret. Det innstilles med Ajla Selimic-Maksumic (gjenvalg) som styreleder, samt en styremedlem og en varamedlem.

Roller og kandidater

Valg av 1 styreleder Velges for 2 år
Følgende stiller til valg som styreleder:

- Ajla Selimic-Maksumic

  Har vært med siden etableringen av sameiet som både styremedlem og styreleder. Styremedlem siden 2018 og styreleder siden 2020. Stortrives med oppgaver og rollen sammen med resten av styret. Flyttet til nabosameiet i fjor og har fortsatt et stort ønske om å fortsette. Resten av styrets medlemmer ønsker at jeg fortsetter.

Valg av 1 styremedlem Velges for 2 år
Følgende stiller til valg som styremedlem:

- Nora Worren

  Jeg ønsker å melde meg som kandidat til styreverv. Jeg er en strukturert person med høy organisatorisk forståelse og kompetanse, og skulle gjerne bidratt inn i dette styret, og inn i det viktige arbeidet for å sikre gode vilkår for alle beboere i sameiet.

- Per Jakobsen

  Jeg ønsker å kunne bidra til et hyggelig, ordnet og trygt bomiljø i Lørenporten og ser det som en fin mulighet gjennom deltakelse og bidrag i styrearbeidet .

  Jeg har bakgrunn og ledererfaring fra privat og offentlig sektor, de siste årene innen krav til cybersikkerhet for statlige og kommunale anskaffelser, og tidligere som IT leder i en kommune. Erfaring fra styrearbeid i en ideell organisasjon tilknyttet personvern og informasjonssikkerhet.
  Jeg er pr. 1.1.2026 tidlig-pensjonist.

- Sigmund Akselsen

Har sittet som vara i 1 år. Ønsker å bidra videre, enten som vara eller fast medlem. Har bodd her siden det sto klart i 2019. Trives veldig godt og vil være med å legge til rette for et godt bomiljø og ivaretakelse av byggene med sine omgivelser.

Valg av 2 varamedlem Velges for 1 år
Følgende stiller til valg som varamedlem:

- Jo Erling Riise

  Har allerede 2 års erfaring i styret og lang erfaring i privat næringsliv.

- Nora Worren

  Jeg ønsker å melde meg som kandidat til styreverv. Jeg er en strukturert person med høy organisatorisk forståelse og kompetanse, og skulle gjerne bidratt inn i dette styret, og inn i det viktige arbeidet for å sikre gode vilkår for alle beboere i sameiet.

- Per Jakobsen

  Jeg ønsker å kunne bidra til et hyggelig, ordnet og trygt bomiljø i Lørenporten og ser det som en fin mulighet gjennom deltakelse og bidrag i styrearbeidet .

  Jeg har bakgrunn og ledererfaring fra privat og offentlig sektor, de siste årene innen krav til cybersikkerhet for statlige og kommunale anskaffelser, og tidligere som IT leder i en kommune. Erfaring fra styrearbeid i en ideell organisasjon tilknyttet personvern og informasjonssikkerhet.
  Jeg er pr. 1.1.2026 tidlig-pensjonist.

- Sigmund Akselsen

  Har sittet som vara i 1 år. Ønsker å bidra videre, enten som vara eller fast medlem. Har bodd her siden det sto klart i 2019. Trives veldig godt og vil være med å legge til rette for et godt bomiljø og ivaretakelse av byggene med sine omgivelser.

Styrets beretning for 2025 – Lørenporten 1 Sameie

Etter årsmøtet i 2025 kom styret raskt i gang med konstituerende møte og påfølgende ordinære styremøter. I løpet av perioden ble det rekruttert både et nytt varamedlem og et nytt styremedlem som erstatning for medlemmer som hadde fratrådt. Styremedlemmene har i hovedsak videreført sine ansvarsområder, og arbeidet med å utarbeide tydelige arbeidsbeskrivelser har fortsatt. Dette har bidratt til en mer enhetlig og effektiv håndtering av ulike typer saker, noe styret samlet sett vurderer som svært positivt.

Styret har behandlet både omfattende og krevende saker, samt mindre og mer rutinepregede henvendelser. I tillegg har styret samarbeidet godt på tvers av ansvarsområder for å løse oppgaver som har krevd felles innsats.

Det er avholdt totalt 10 styremøter, inkludert regnskapsmøter, siden forrige årsmøte. Samtlige møter er referatført.

Drift og vedlikehold

Driften i 2025 har i stor grad vært preget av løpende oppgaver som oppfølging av serviceavtaler, håndtering av vannlekkasjer og heisstanser. Styret arbeider kontinuerlig med å innhente konkurransedyktige priser og sikre kostnadseffektive løsninger for drift og vedlikehold.

Det er inngått avtale om «Norgespris» for fellesanlegget, et valg styret er tilfreds med på vegne av sameiet. Videre er eksisterende driftsavtale, inkludert renhold, sagt opp. Ny leverandør fra juni 2026 vil være Frode Gran Service AS. Styret håper beboerne vil oppleve forbedringer med den nye avtalen.

Telenoravtalen ble reforhandlet og den 1.desember 2025 fikk beboerne fleksibilitet til å velge hvor mye bredbånd og TV en ville ha. Vi håper dere er fornøyde med den nye avtalen.

Årsmøteform

Det digitale årsmøtet i 2025 ble evaluert som en god løsning. En avstemning via Vibbo viste klart flertall for digital gjennomføring også fremover. Styret støtter dette og mener digitale møter bidrar til økt deltakelse, effektivitet og involvering.

Dugnader og bomiljø

Det er gjennomført både vår- og høstdugnad i løpet av året. Styret ønsker å takke alle beboere som har bidratt – både på dugnader og gjennom løpende innsats som luking og stell av uteområder. Dette er avgjørende for å opprettholde et trivelig og velholdt bomiljø.

Styrets løpende arbeid

Styret bruker betydelig tid på følgende oppgaver:

- **Informasjon:** Utsendelse av månedlige informasjonsbrev, oppdatering av digitale plattformer (Vibbo og infoskjermer), samt kommunikasjon via SMS og e-post til beboere og seksjonseiere.
- **Heis:** Rask oppfølging ved heisstans, enten ved egen feilsøking eller bestilling av service. Ved alarmer kontaktes styret av Schneiders vaktsentral.
- **Garasje:** For garasjen har det vært en del merarbeid i forbindelse med ladeanlegget og defekte ladere.
- **Klager:** Mye henvendelser rundt støy (musikkstøy). Dette har tatt mye tid å finne ut av.
- **Søppelhåndtering:** Oppfølging av søppelinnkast og tilhørende tekniske feil. Feil bruk av anleggene, som hensetting av avfall utenfor innkastene, medfører ekstra kostnader for sameiet.
- **Henvendelser og klager:** Løpende oppfølging gjennom dialog med beboere, seksjonseiere og eksterne aktører som OBOS, leverandører, håndverkere, Selvaag Bolig, Oslo kommune, forsikringsselskap og Securitas.

Brannvern

Styret har bistått i flere tilfeller med håndtering av brannalarmer, noe som har redusert unødvendige utrykninger fra Securitas og spart sameiet for kostnader.
Garasjeanlegget har et felles brannvarslingssystem som administreres i samarbeid med Schindler og Lørenporten 2 Sameie. Styret følger opp feil på detektorer og sørger for utbedring.
Det er også gjennomført kontroll av brannslukningsapparater i alle seksjoner.

Ventilasjon

Styret har fulgt opp årlige kontroller av det balanserte ventilasjonssystemet. Det er viktig at det ikke gjøres uautoriserte endringer, særlig på kjøkkenventilasjon. Det er innhentet tilbud på rens av ventilasjonsanlegget, og styret vil komme tilbake til tidspunkt for gjennomføring.

Adgangskontroll

Styret administrerer adgangssystemet, inkludert produksjon og koding av brikker samt bestilling av nøkler. Henvendelser håndteres fortløpende.

Garasje

Styret har fulgt opp utbedring av sprekker i garasjedekket ved Lørenveien 63. Arbeidet har vært komplekst og involvert flere aktører.
Det gjennomføres jevnlig vedlikehold, inkludert vask og rydding. Tilgang til garasje administreres via egen applikasjon.

Ladeløsning

Styret fastsetter priser for elbillading og administrerer tilgang til ladeanlegget. Ved feil bistår styret i samarbeid med Current/Meshcraft og elektriker.

Fjernvarme

Styret følger opp måling og fakturering gjennom Techem og Lyse, særlig i saker med avvikende forbruk av varmtvann og energi.

Fellesområder

Drift og vedlikehold av fellesområder følges opp i samarbeid med vaktmester og leverandører, inkludert nødstrømsløsninger og periodisk rengjøring. Styret oppfordrer alle beboere til å bidra til orden og trivsel.

Innbrudd

Det har kun vært et tilfelle med innbrudd i 2025. Den gang i Lørenveien 61. Styret fikk fulgt opp raskt med eier etter skaden og ny boddør ble byttet.

Avslutning

Styret har hatt jevnlig dialog med samarbeidspartnere og opplever at leverandørene holder god kvalitet til konkurransedyktige priser. Dette vil fortsatt være et fokusområde fremover.

Løren, 19.03.2026

Ajla Selimic-Maksumic
Styreleder

LØRENPORTEN 1 SAMEIE
ORG.NR. 921594321, KLIENTNR. 7637

RESULTATREGNSKAP

	Note	Regnskap 2025	Regnskap 2024	Budsjett 2025	Budsjett 2026
DRIFTSINNTEKTER:					
Innkrevde felleskostnader	2	10 727 220	10 922 153	10 700 000	11 584 000
Ladeinntekter elbil		313 048	268 348	350 000	350 000
Andre inntekter	3	45 200	126 421	62 000	62 000
SUM DRIFTSINNTEKTER		**11 085 468**	**11 316 921**	**11 112 000**	**11 996 000**
DRIFTSKOSTNADER:					
Personalkostnader	4	-45 543	-45 543	-46 000	-54 300
Styrehonorar	5	-323 000	-323 000	-323 000	-385 000
Revisjonshonorar	6	-31 820	-20 887	-25 000	-25 750
Forretningsførerhonorar		-383 118	-365 618	-385 000	-402 325
Konsulenthonorar		-63 134	-47 128	-10 000	-60 000
Drift og vedlikehold	7	-1 846 058	-1 470 584	-1 816 950	-2 463 690
Forsikringer		-661 216	-563 804	-667 006	-799 000
Kommunale avgifter	8	-3 317 275	-4 913 216	-3 391 500	-3 561 278
Energi/fyring	9	-1 329 675	-1 512 789	-1 400 000	-1 400 000
TV-anlegg/bredbånd		-1 719 959	-1 422 338	-1 541 000	-1 684 116
Andre driftskostnader	10	-1 328 445	-1 346 856	-1 400 000	-1 456 680
SUM DRIFTSKOSTNADER		**-11 049 244**	**-12 031 762**	**-11 005 456**	**-12 292 139**
DRIFTSRESULTAT		**36 223**	**-714 841**	**106 544**	**-296 139**
FINANSINNTEKTER/-KOSTNADER:					
Finansinntekter	11	33 514	14 675	0	0
Finanskostnader	12	-582	-841	0	0
RES. FINANSINNT./-KOSTNADER		**32 932**	**13 834**	**0**	**0**
ÅRSRESULTAT		**69 155**	**-701 006**	**106 544**	**-296 139**
Overføringer:					
Fra opptjent egenkapital:		0	-701 006		
Til opptjent egenkapital:		69 155	0		

Protokoll til årsmøte 2026 for LØRENPORTEN 1 SAMEIE

Organisasjonsnummer: 921594321
Møtet ble gjennomført heldigitalt fra 14. april kl. 10:00 til 17. april kl. 10:00.

Antall stemmeberettigede som deltok: 87.

Følgende saker ble behandlet på årsmøtet:

1. Valg av møteleder

Møtelederen sørger for at møtet blir avviklet etter lovens regler og er ansvarlig for at det føres protokoll. Hvis ikke årsmøtet velger en møteleder eller den foreslåtte møtelederen ikke blir valgt, er det styrets leder som etter loven er møteleder.

Styrets innstilling
Styrets leder Ajla Selimic-Maksumic bør være møteleder.

> **Forslag til vedtak:**
> Ajla Selimic-Maksumic er valgt.
> ✓ **Forslaget ble vedtatt**

Antall stemmer for vedtaket: **63**
Antall stemmer mot vedtaket: **0**
Antall blanke stemmer: **24**
Flertallskrav: **Alminnelig (50%)**

2. Valg av protokollvitner

Valg av to eiere til å signere protokollen.

Styrets innstilling
Styret foreslår at seksjonseierne Sverre Olav Reiberg og Bård Olsen som protokollvitner.

> **Forslag til vedtak:**
> Bård Olsen og Sverre Olav Reiberg er valgt.
> ✓ **Forslaget ble vedtatt**

Antall stemmer for vedtaket: **60**
Antall stemmer mot vedtaket: **0**
Antall blanke stemmer: **27**
Flertallskrav: **Alminnelig (50%)**

3. Godkjenning av møteinnkallingen

Det ble foreslått å godkjenne den måten årsmøtet er innkalt på.

> **Forslag til vedtak:**
> Møteinnkallingen godkjennes
> ✓ **Forslaget ble vedtatt**

Antall stemmer for vedtaket: **61**
Antall stemmer mot vedtaket: **0**

Antall blanke stemmer: **26**
Flertallskrav: **Alminnelig (50%)**

4. Årsrapport og årsregnskap

a) Godkjenning av årsrapport og årsregnskap

b) Styret foreslår overføring av årets resultat til egenkapital.

> **Forslag til vedtak:**
> Årsrapport og årsregnskap godkjennes. Årets resultat overføres til egenkapital
>
> ✓ **Forslaget ble vedtatt**

Antall stemmer for vedtaket: **57**
Antall stemmer mot vedtaket: **1**
Antall blanke stemmer: **29**
Flertallskrav: **Alminnelig (50%)**

5. Fastsettelse av honorarer

Godtgjørelse for styret foreslås satt til kr 385 000.

Styrets innstilling
Gjennomsnittlig styrehonorar for større boligselskaper (fra 250 boenheter) var 1.192,- pr boenhet i 2023
Styrehonoraret har vært 1.000,- pr boenhet og har vært uforandret siden 2020.
Styrehonoraret foreslås økt til 1.192,- pr boenhet som gir en ny totalramme på 385.000,-

> **Forslag til vedtak:**
> Styrets godtgjørelse settes til kr 385 000.
>
> ✓ **Forslaget ble vedtatt**

Antall stemmer for vedtaket: **51**
Antall stemmer mot vedtaket: **10**
Antall blanke stemmer: **26**
Flertallskrav: **Alminnelig (50%)**

6. Lineær tv og bredbånd

Sameiet har i dag en avtale med Telenor hvor det ikke er mulig å velge vekk lineær tv. Ved å bytte leverandør vil vi kunne inngå en avtale om fiber med valgfri tv, som vil spare sameiet for kostnader. Sameiet har nyere fibernett og bytte av leverandør er enkelt gjort, men beboerne må basere seg på at utstyr vil måtte byttes ut. Hvis sameiet bestemmer seg for å inngå avtale om valgfri tv så vil beboere som fortsatt ønsker å beholde dette måtte betale ekstra for utstyr og eventuelt tv-pakke fra ny leverandør. Alle leverandørene har ulike løsninger og priser for dette. Innhenting og sammenligning av tilbud er krevende og styret ønsker å få tillatelse til å inngå en ny avtale. Telenor-avtalen koster per i dag 1 700 000,- inkludert mva..

Styrets innstilling
Styret foreslår å kutte lineær tv og gå over til kun bredbånd.

> **Forslag til vedtak:**
> Styret inngår avtale med leverandør. Dette medfører kollektiv avtale på fiber og valgfri lineær tv-avtale som hver enkelt beboer velger selv.

✓ Forslaget ble vedtatt

Antall stemmer for vedtaket: **38**
Antall stemmer mot vedtaket: **26**
Antall blanke stemmer: **23**
Flertallskrav: **Alminnelig (50%)**

7. 2. Re-forhandling av pris for elbil-lading

Fremmet av: Gurbat Agaev

Prisen for elbil-lading i dag, på 2,25 kr/kWt pluss 73,75 kr i abonnementsavgift, ser ut å være for høy, særlig med tanke på at Norgespris på strøm for tiden er betydelig lavere.

Styrets innstilling
Beskrivelse av sak:

Abonnementsavgiften til Charge på 77, 50 pr. måned er ikke spesielt høy, andre aktører tatt i betraktning. Eksempelvis har Aneo, Elaway og Ladel har månedlige abonnementspriser mellom 89,- og 99,-.

Prisen som beboere betaler til Charge for selve strømmen settes av styret og har siden starten av 2025 vært kr. 2,25/kWt.

Charge betaler så tilbake til sameiet det fakturerte strømbeløpet med et fratrekk på 8%. I tillegg trekker de også fra noen tusen for to datapunkter med statisk IP adresse og et lite administrasjonsgebyr. Det sameiet får tilbake fra Charge skal så dekke våre utgifter til strøm, nettleie, vedlikehold og service. Til opplysning kan det nevnes at for februar 2026 utgjorde nettleie og administrasjon 66,8% av fakturabeløpet.

Det er intensjonen at vi over tid skal gå i balanse. Tidligere har prisen vært satt for lavt, slik at sameiet i perioder har gått med tap. Etter at Norgespris ble innført for oss i slutten av oktober har det sett ut til at vi vil ende opp med et overskudd på månedlig basis hvis ladeprisen ikke justeres ned. Ladeprisen har derfor nylig blitt satt ned til 1,75 kr/kWt.

Konklusjon:

Styret mener at dagens situasjon ikke er ufordelaktig for våre beboere og vil fortsette å holde regnskap over balansen mellom inntekter og utgifter knyttet til billading.

Styrets anbefaler årsmøtet å stemme **mot** det innsendte forslaget.

Forslag til vedtak:
✗ Forslaget falt

Antall stemmer for vedtaket: **27**
Antall stemmer mot vedtaket: **28**
Antall blanke stemmer: **32**
Flertallskrav: **Alminnelig (50%)**

8. Valg av tillitsvalgte

Styret har siste året bestått av 6 personer; styreleder, 3 styremedlemmer og 2 varastyremedlemmer. Styreleder er på valg for 2 nye år. Styremedlem for 1 år og 2 varamedlemmer for 1 år.

Innstilling

Det er ønskelig med både kontinuitet og fornyelse i sammensetningen og valg av styret. Det innstilles med Ajla Selimic-Maksumic (gjenvalg) som styreleder, samt en styremedlem og en varamedlem.

Styreleder (2 år)

Følgende ble valgt:
Ajla Selimic-Maksumic (48 stemmer)

Følgende stilte til valg:
Ajla Selimic-Maksumic

Styremedlem (2 år)

Følgende ble valgt:
Sigmund Akselsen (19 stemmer)

Følgende stilte til valg:
Sigmund Akselsen
Per Jakobsen
Nora Worren

Varamedlem (1 år)

Følgende ble valgt:
Per Jakobsen (21 stemmer)
Jo Erling Riise (23 stemmer)

Følgende stilte til valg:
Sigmund Akselsen
Per Jakobsen
Jo Erling Riise
Nora Worren

HUSORDENSREGLER

for

Lørenporten 1 Sameie

Vedtatt på ordinært årsmøte 4.6.19

Husordensreglene er å anse som et supplement til de vedtekter som til enhver tid gjelder for sameiet.

§1. Hensikt

Husordensreglene har til hensikt å skape gode forhold innen sameiet og mellom naboer, i tillegg til å verne om eiendommen, anlegg og fellesutstyr, samt å bevare et enhetlig preg i eiendommen. Vis nødvendig hensyn overfor de øvrige som bor eller oppholder seg på sameiets eiendom. Et godt forhold mellom beboerne utvikler seg best ved at man tar direkte kontakt med hverandre. Et godt naboskap kjennetegnes ved at man føler ansvar for hverandre og at alle bidrar til å lage et godt bomiljø.

Sameier plikter å følge husordensreglene og er ansvarlig for at de overholdes av alle i husstanden og gjøres kjent for leietaker og andre som gis adgang til boligen.

§ 2. Hensynet til øvrige beboere

Bruken av bruksenheten og fellesarealene må ikke på en urimelig eller unødvendig måte være til skade eller ulempe for andre sameiere eller beboere. Det skal være alminnelig ro mellom kl 23.00 og 07.00 alle dager.

Dette gjelder også sameiets fellesarealer. Dette gjelder også fra balkongene der det anmodes om alminnelig ro i disse tidsrommene. Ved større private arrangementer bør naboer varsles i god tid, og vinduer og dører skal holdes lukket under arrangementet. Beboerne skal påse at fellesdører/ytterdører er låst til enhver tid. Det er ikke tillatt med røyking innendørs i fellesarealene.

Hamring, boring og annet arbeid som skaper støy er tillatt mellom kl 08.00 og 19.00 i ukedager og mellom kl 10.00 og 18.00 lørdager. I øvrige tidsrom, samt helligdager, skal støyende arbeider unngås.

§3. Orden i fellesområdene

Sykler, barnevogner, sportsutstyr, leker og lignende skal ikke hensettes i portrom, plen og lekeområder. Private gjenstander skal ikke oppbevares i oppganger og korridorer.

Det må utvises forsiktighet når innbo skal bæres inn og ut av bygget i forbindelse med flytting. Sameier er ansvarlig for enhver skade som han eller hun påfører eiendommen. Beboerne oppfordres til, i egen interesse, å verne om fellesarealene og alle må medvirke til at området i og rundt eiendommen holdes ryddig og pent.

§4. Rensing av sluk på terrasse/balkong

For å unngå skade må den enkelte sameier påse at sluk på terrasse/balkong holdes fritt for løv, is og lignende slik at avløp virker tilfredsstillende. Dersom det oppstår skade som følge av manglende rensing av sluk, kan den enkelte sameier måtte dekke utbedringskostnadene.

§5. Avfallshåndtering

Enhver forsøpling av eiendommen herunder fortau, ganger, trapper, fellesareal og søppeldeponi er ikke tillatt.

Husholdningsavfall skal kildesorteres etter kommunens anvisning. Avfallsbeholder skal kun inneholde kildesortert husholdningsavfall i blå, grønne og restavfallsposer. Papp, kartong, papir og gavepapir må legges i egen papirbeholder. Glass og metallemballasje skal leveres på egne returpunkter eller gjenbruksstasjoner utenfor sameiets område. Hageavfall, store gjenstander og byggeavfall skal leveres til kommunens gjenbruksstasjoner.

Det må ikke settes avfall utenfor søppelcontainerne. Det må heller ikke hensettes avfall i fellesarealene eller utenfor egen inngangsdør

§6. Arbeider som krever autorisert personell

Arbeider på bad, vaskerom og kjøkken, som inkluderer røropplegg, må kun utføres av autoriserte firmaer pga. fare for lekkasje til underliggende leiligheter. Uvedkommende gjenstander skal ikke kastes i vask og WC slik at avløpsrør tilstoppes. Elektrikerabeid skal utføres av autoriserte firmaer.

§7. Fasadeendringer

Arbeider som kan medføre endring av fasade eller flate mot fellesareal, som utskifting av vinduer og dører (på eller ut til fellesareal), utvendige lamper på balkong til den enkelte bruksenhet, oppsett og fargevalg av markiser, parabol, endring av utvendige farger etc, kan bare gjennomføres etter godkjenning fra styret. Videre kreves styres godkjennelse for arbeider som berører fellesanlegg som vann, avløp eller elektrisitet dersom arbeidene kan medføre en særlig risiko for skade eller kan innebære en urimelig belastning av fellesarealene.

§8. Brannforebyggende sikkerhet

Hver enkelt seksjonseier plikter å påse at det finnes minst ett brannslukningsapparat/brannslange og en eller flere røykvarslere i de(n) seksjonen(e) han eller hun rår over. Det bør være røykvarsler på alle soverom. Seksjonseier er ansvarlig for at det utføres funksjonskontroll på egne røykvarslere minst en gang pr. år.

§9. Bruk av grill

Det er kun tillatt med elektrisk- eller gassgrill på balkong/terrasse. Gassbeholdere må oppbevares forskriftsmessig.

Ved grilling må det tas særskilt hensyn til naboene.

§10. Dyrehold

Det er tillatt å holde dyr så lenge dyreholdet ikke er til sjenanse eller ulempe for de øvrige beboerne.

Ved dyrehold gjelder følgende bestemmelser:

1. Det forutsettes at eier av dyret er kjent med politivedtektene angående dyrehold og straffebestemmelsene som gjelder for å holde dyr. Hunder skal føres i bånd innenfor sameiets område. Lufting av dyr på sameiets gressplener og området lekeapparater befinner seg er ikke tillatt.
2. Eier av dyret skal straks fjerne ekskrementer som dyret måtte etterlate på eiendommen.
3. Dyr må holdes borte fra sameiets lekeplasser og sandkasser.

§11. Brudd på husordensreglene

Eventuelle klager på nabo for brudd på husordensreglene eller på grunn av andre sjenerende forhold bør rettes direkte til naboen selv. Kanskje er vedkommende ikke klar over forholdet og problemet kan på den måten løses gjennom samtaler partene i mellom.

§12. Endring av husordensreglene

Husordensreglene kan endres av sameiermøtet. Vedtak om endring skjer men alminnelig flertall av de avgitte stemmer

Vedtekter for
Lørenporten 1 Sameie
fastsatt i forbindelse med seksjonering
endret av årsmøtet 14.4.21
Endret på årsmøtet 7.5.2024

§ 1
Eiendommen – formål

Lørenporten 1 Sameie (heretter sameiet) er et eierseksjonssameie i eiendommen gnr. 124, bnr.270 i Oslo kommune med påstående bygninger, installasjoner og anlegg (heretter eiendommen).

Eiendommen er oppdelt i de eierseksjoner (heretter i fellesskap omtalt som "seksjonene") som fremgår av vedlagte seksjoneringsbegjæring (vedlegg 1), med situasjonsplan og plantegninger.

Sameiet har til formål å ivareta seksjonseiernes fellesinteresser og administrasjon av eiendommen med fellesanlegg.

§ 2
Organisering av sameiet

Sameiet består av 286 boligseksjoner (heretter i fellesskap omtalt som "bolig"), 1 næringsseksjon parkering seksjon 287, 28 næringsseksjoner, seksjon 288-315 (boder), 8 næringsseksjoner (hageparseller), seksjon 316-323.

Bruksenhetenes hoveddel består av klart avgrensede og sammenhengende deler av bebyggelsen på eiendommen slik som angitt i re/seksjoneringsbegjæringen.

De deler av eiendommen som ikke inngår i de enkelte bruksenheter (inkl tilleggsareal) er fellesareal.

Sameiebrøkene bygger på hoveddelens BRA areal, eksklusive balkonger.
Næringsseksjon 287 har en teller i sameierbrøk på 159 (tilsvarende antall p-plasser), næringsseksjon 288-315 har teller i sameierbrøk lik 1. Næringsseksjon 316-323 har teller i sameierbrøk lik 2.

§ 3
Rettslig råderett

Den enkelte seksjonseier har full rettslig råderett over sin seksjon med tilleggsareal, herunder rett til salg, pantsettelse og utleie.

Næringsseksjon 288-315 (boder) og næringsseksjon 316-323 (hageparseller) kan kun selges eller leies ut til andre seksjonseiere i Sameiet Lørenporten 1

De andre seksjonseierne har lovbestemt panterett i seksjonen for krav mot seksjonseieren som følger av sameieforholdet, jf. eierseksjonslovens § 31. Pantekravet kan ikke overstige et beløp som for hver bruksenhet svarer til to ganger folketrygdens grunnbeløp på det tidspunktet tvangsdekning besluttes gjennomført. Panteretten omfatter også krav som skulle ha vært betalt etter at det er kommet inn en begjæring til namsmyndighetene om tvangsdekning.

I forbindelse med eventuell utleie skal det straks gis skriftlig melding til styret om leietakers navn, samt kontaktinformasjon til både leietaker og eier. Øvre grense for kortidsutleie settes til 60 dager pr. år.

§ 4
Rett til bruk

4.1 Seksjonen
Den enkelte seksjonseier har med de presiseringer som fremgår nedenfor enerett til bruk av Seksjonen. Bruken av Seksjonen må ikke på en urimelig eller unødvendig måte være til skade eller ulempe for andre seksjonseiere.

Seksjonene kan bare nyttes til det formål som er fastsatt i seksjoneringsbegjæringen for den enkelte seksjon. Endring av bruksformålet krever reseksjonering etter eierseksjonslovens § 21 annet ledd.

4.2 Innvendig fellesareal
Den enkelte seksjonseier har rett til å nytte eiendommens fellesarealer til det de er beregnet eller vanlig brukt til, og til annet som er i samsvar med tiden og forholdene.

Bruken av fellesarealene må ikke på en urimelig eller unødvendig måte være til skade eller ulempe for andre seksjonseiere.

4.3 Avtale om strømkjøp og solcelleanlegg på tak
Det tas forbehold om at Utbygger på vegne av sameiet kan inngå avtale med Otovo AS («Selskapet») eller andre om levering av ferdigprodusert elektrisitet levert fra Otovo AS. Elektrisiteten produseres av Solcelleanlegg montert på sameiets tak. Selskapet skal prosjektere, bygge og installere solcelleanlegg på sameiets tak , samt koble dette til sameiets strømnett. Sameiet plikter å stille areal til rådighet for Selskapets solcelleanlegg med tilhørende installasjonsmateriell, ledninger og annet materiell som benyttes i leveringen av solenergi. Areal skal disponeres vederlagsfritt av Selskapet.

Sameiet forplikter seg til å kjøpe strømmen som produseres i dette anlegget til de betingelser som er angitt i Strømkjøpsavtale. Avtaleperiode er 25 år og sameiet kan ikke si opp avtalen i avtaleperioden. Nærmere beskrivelse av leveringsforpliktelser, priser, drifts- og vedlikeholdsansvar, reklamasjon og oppsigelse mv. følger av Strømkjøpsavtale og standardvilkår til denne, som er lagt ved som Vedlegg 2 til sameiets vedtekter.

§ 5
Ordensregler

Årsmøtet kan med alminnelig flertall fastsette vanlige ordensregler for eiendommen.

§ 6
Bygningsmessige arbeider

Arbeider som kan medføre endring av fasade eller flate mot fellesareal, som utskifting av vinduer og dører (på eller ut til fellesareal), utvendige lamper på balkong til den enkelte bruksenhet, oppsetting og fargevalg av markiser, endring av utvendige farger, oppsetting av parabol, oppsetting av levegger, platting etc, kan bare gjennomføres etter godkjenning fra styret. Videre kreves styrets godkjennelse for arbeider som berører fellesanlegg som vann, avløp eller elektrisitet dersom arbeidene kan medføre en særlig risiko for skade eller kan innebære en urimelig belastning av fellesarealene.

Ledning, rør og lignende nødvendige installasjoner kan føres gjennom bruksenheten hvis det ikke er til vesentlig ulempe for seksjonseieren. Seksjonseieren skal gi adgang til bruksenheten for nødvendig ettersyn og vedlikehold av installasjonene.

En seksjonseier kan med styrets godkjenning gjennomføre tiltak på fellesarealene som er nødvendige på grunn av seksjonseierens eller husstandsmedlemmenes funksjonshemming. Godkjenning kan ikke nektes uten saklig grunn.

§ 7
Felleskostnader

Kostnader med eiendommen som ikke knytter seg til den enkelte bruksenhet (felleskostnader) fordeles på seksjonseierne etter sameiebrøken med mindre annet fremgår av denne bestemmelse eller særlige grunner taler for å fordele kostnadene etter nytten for den enkelte bruksenhet eller etter forbruk.

Kostnader forbundet med kollektiv kabel-tv og evt. internett fordeles mellom seksjonene som er tilknyttet med en lik andel pr seksjon.

Kostnader til seksjonenes forbruk av fjernvarme (oppvarming/tappvann), vil bli fordelt etter sameiebrøk. Dersom utbygger/sameiet installerer individuelle energimålere skal kostnader til oppvarming og varmt tappevann til den enkelte bruksenhet betales etter målt forbruk.

De ideelle eierne av næringsseksjon 287 (parkering) skal dekke kostnader forbundet med innvendig drift og vedlikehold av parkeringsarealet samt kjøre- og adkomstarealer, porter, dører og tekniske anlegg, strømkostnader i garasjen, m.v og øvrige drifts og administrasjonskostnader som kan tilknyttes næringsseksjon nr 287 (parkering) For hver p-plass som disponeres skal det betales like store utgiftsbidrag, jfr § 22.

Næringsseksjoner 288-315 (boder), skal betale kr 50 pr mnd pr seksjon. Beløpet indeksreguleres årlig. Styret kan endre beløpet dersom det er vesentlig avvik i forhold til faktiske kostnader til næringsseksjon 288-323.

Næringsseksjon 316-323 (hageparseller) skal betale kr 100 pr mnd pr seksjon. Beløpet indeksreguleres årlig. Styret kan endre beløpet dersom det er vesentlig avvik i forhold til faktiske kostnader til næringsseksjon 316-323.

Den enkelte seksjonseier betaler akontobeløp fastsatt av årsmøtet eller styret til dekning av sin andel av felleskostnadene. Akontobeløpet skal også dekke avsetning til fremtidig vedlikehold, påkostninger eller andre fellestiltak på eiendommen.

§ 9
Den enkelte seksjonseiers vedlikeholdsplikt

Den enkelte seksjonseier skal fullt ut og for egen regning holde bruksenheten med tilleggsareal i forsvarlig stand og vedlikeholde slikt som balkonger, dører og vinduer innvendig, rør, sikringsskap fra og med første hovedsikring/inntakssikring, ledninger med tilbehør, varmekabler, inventar, utstyr inklusive vannklosett, varmtvannsbereder, vasker, apparater og innvendige flater. Våtrom må brukes og vedlikeholdes slik at lekkasjer unngås.

Vedlikeholdet omfatter også nødvendige reparasjoner og utskiftning av slikt som rør, sikringsskap fra og med første hovedsikring/inntakssikring, ledninger med tilbehør, varmekabler, inventar, utstyr inklusive slik som vannklosett, varmtvannsbereder og vasker, apparater, tapet, gulvbelegg, vegg, gulv- og himlingsplater, skillevegger, listverk, skap, benker og innvendige dører med karmer.

Seksjonseieren har også ansvaret for oppstaking og rensing av innvendige avløpsledninger både til og fra egen vannlås/sluk og fram til sameiets felles-/hovedledning. Seksjonseieren skal også rense eventuelle sluk på verandaer, balkonger og lignende.

Seksjonseieren skal holde boligen fri for insekter og skadedyr. Ved mistanke om innsekter og skadedyr plikter seksjonseieren straks å melde fra skriftlig til sameiet.

Vedlikeholdsplikten omfatter også utbedring av tilfeldig skade, herunder skade påført ved innbrudd og uvær.

Oppdager seksjonseieren skade i boligen som sameiet er ansvarlig for å utbedre, plikter seksjonseieren straks å melde fra skriftlig til sameiet.

Ny eier av seksjonen har plikt til å utføre vedlikehold medregnet reparasjon og utskifting i seksjonen selv om det skulle ha vært utført av den forrige seksjonseieren.

§ 10
Sameiets vedlikeholdsplikt

Sameiet skal holde bygninger og eiendommen for øvrig i forsvarlig stand så langt plikten ikke ligger på seksjonseierne.

Vedlikeholdsplikten for fellesarealer hvor det er gitt rett til eksklusiv bruk, og øvrige bestemmelser hvor dette er angitt, ligger på de seksjonseierne som har bruksretten.

Felles rør, ledninger, kanaler og andre felles installasjoner som går gjennom seksjonene, skal sameiet holde ved like.

Sameiets vedlikeholdsplikt omfatter også utskifting av vinduer, herunder nødvendig utskiftning av termoruter, og ytterdører knyttet til fellesarealer, reparasjon eller utskiftning av tak, bjelkelag, bærende veggkonstruksjoner, balkonger, sluk og rør eller ledninger som er bygd inn i bærende konstruksjoner med unntak av varmekabler.

Vedlikeholdsplikten omfatter alt som ikke faller inn under den enkelte seksjonseiers vedlikeholdsplikt, jf. punkt 5-1. Vedlikeholdsplikten omfatter også reparasjon og utskiftning når det er nødvendig, og utbedring av tilfeldige skader.

Seksjonseieren skal gi adgang til bruksenheten slik at sameiet kan utføre sin vedlikeholdsplikt, herunder ettersyn, reparasjon eller utskifting. Ettersyn og utføring av arbeid skal gjennomføres slik at det ikke er til unødig ulempe for seksjonseieren eller annen bruker av boligen Seksjonseieren skal, hvis mulig, gis varsel om slike ettersyn eller arbeider på forhånd.

Selv om sameiet har vedlikeholdsplikten, skal kostnader fordeles slik som i hh. t § 7.

§ 11
Erstatningsansvar

En seksjonseier som ikke oppfyller vedlikeholdsplikten, skal erstatte tap dette påfører sameiet eller andre seksjonseiere, jf. eierseksjonsloven § 34.

Et sameie som ikke oppfyller sin vedlikeholdsplikt, skal erstatte tap dette påfører seksjonseierne gjennom skader på bruksenhetene, jf. eierseksjonsloven § 35.

§ 12
Mislighold. Pålegg om salg og krav om fravikelse

Hvis en seksjonseier til tross for skriftlig advarsel vesentlig misligholder sine plikter, kan styret pålegge vedkommende å selge seksjonen, jf. eierseksjonsloven § 38. Advarselen skal opplyse om at vesentlig mislighold gir styret rett til å kreve seksjonen solgt.

Hvis seksjonseierens eller brukerens oppførsel medfører fare for ødeleggelse eller vesentlig forringelse av eiendommen, eller seksjonseierens eller brukerens oppførsel er til alvorlig plage eller sjenanse for eiendommens øvrige brukere, kan styret kreve fravikelse av seksjonen etter bestemmelsene i tvangsfullbyrdelsesloven kapittel 13, jf. eierseksjonsloven § 9.

§ 13
Styret

Sameiet skal ha et styre som skal bestå av en leder og to til fire andre medlemmer med eventuelle varamedlemmer. Styrets leder velges særskilt. Styremedlemmene tjenestegjør i to år med mindre en kortere eller lengre tjenestetid blir bestemt av det årsmøtet som foretar valget. Tjenestetiden opphører ved avslutningen av det ordinære årsmøtet i det år tjenestetiden utløper.

Styret skal sørge for vedlikehold og drift av eiendommen, og ellers sørge for forvaltningen av sameiets anliggender i samsvar med lov, vedtekter og vedtak i årsmøtet.

Et styremedlem kan ikke delta i behandlingen eller avgjørelsen av noe spørsmål som medlemmet selv eller nærstående har en framtredende personlig eller økonomisk særinteresse i.

I felles anliggender forplikter styreleder og ett styremedlem i fellesskap sameiet og tegner dets navn.

§ 14
Årsmøtets myndighet og mindretallsvern.

(1) Årsmøtet har den øverste myndigheten i sameiet.

(2) Et flertall på årsmøtet kan ikke ta beslutninger som er egnet til å gi noen seksjonseiere eller utenforstående en urimelig fordel på andre seksjonseieres bekostning.

Tidspunkt for årsmøtet
(3) Ordinært årsmøte skal holdes hvert år innen utgangen av juni. Styret skal på forhånd varsle seksjonseierne om dato for møtet og om siste frist for å innlevere saker som ønskes behandlet.

(4) Ekstraordinært årsmøte skal holdes når styret finner det nødvendig, eller når minst to seksjonseiere som til sammen har minst ti prosent av stemmene, krever det og samtidig oppgir hvilke saker de ønsker behandlet.

Innkalling til årsmøte
(5) Styret innkaller til årsmøte med et varsel som skal være på minst åtte og høyst tjue dager. Styret kan om nødvendig innkalle til ekstraordinært årsmøte med kortere varsel, men varselet kan aldri være kortere enn tre dager.
Innkallingen skal samtidig sendes til forretningsfører.

(6) Innkallingen skjer skriftlig. Som skriftlig regnes også elektronisk kommunikasjon.

(7) Innkallingen skal tydelig angi de sakene årsmøtet skal behandle. Skal årsmøtet kunne behandle et forslag som etter loven eller vedtektene må vedtas med minst to tredjedels flertall av de avgitte stemmene, må hovedinnholdet være angitt i innkallingen.

(8) Saker som en seksjonseier ønsker behandlet i det ordinære årsmøtet, skal nevnes i innkallingen når styret har mottatt krav om det før fristen i vedtektenes punkt 9-2 (1).

Saker årsmøtet skal behandle
(9) Årsmøtet skal behandle de sakene som er angitt i innkallingen til møtet.

(10) Uten hensyn til om sakene er nevnt i innkallingen, skal det ordinære årsmøtet:
- behandle styrets årsberetning
- behandle og eventuelt godkjenne styrets regnskap for foregående kalenderår
- velge styremedlemmer
- behandle vederlag til styret

(11) Årsberetning, regnskap og eventuell revisjonsberetning skal senest en uke før ordinært årsmøte sendes ut til alle seksjonseiere med kjent adresse. Dokumentene skal dessuten være tilgjengelige i årsmøtet.

Hvem kan delta i årsmøtet
(12) Alle seksjonseiere har rett til å delta på årsmøtet med forslags-, tale- og stemmerett. Ektefelle, samboer, eller annet medlem av husstanden til eieren av en boligseksjon har rett til å være til stede på årsmøtet og uttale seg.

(13) Styremedlemmer, forretningsfører, revisor og leier av boligseksjon har rett til å være til stede på årsmøtet og til å uttale seg. Styreleder og forretningsfører har plikt til å være til stede med mindre det er åpenbart unødvendig eller de har gyldig forfall.

(14) En seksjonseier kan møte ved fullmektig. Fullmakten kan når som helst tilbakekalles. Fullmakten kan ikke angi hva fullmektigen skal stemme.
Seksjonseieren har rett til å ta med en rådgiver til årsmøtet. Rådgiveren har bare rett til å uttale seg dersom et flertall på årsmøtet tillater det.

Møteledelse og protokoll
(15) Styrelederen leder årsmøtet med mindre årsmøtet velger en annen møteleder. Møteleder behøver ikke å være seksjonseier.

(16) Møtelederen har ansvar for at det føres protokoll over alle saker som behandles, og alle beslutninger som tas på årsmøtet. Møtelederen og minst én seksjonseier som utpekes av årsmøtet blant dem som er til stede, skal underskrive protokollen. Protokollen skal til enhver tid holdes tilgjengelig for seksjonseierne.

Beregning av flertall og opptelling av stemmer på årsmøte
(17) I årsmøtet har hver seksjon én stemme, og flertallet regnes etter antall stemmer. Næringseksjonene har ikke stemmerett.

(18) For en seksjon med flere eiere kan det bare avgis en stemme.

(19) Ved opptelling av stemmer anses blanke stemmer som ikke avgitt. Står stemmene likt, avgjøres saken ved loddtrekning.

§ 15
Avstemming flertallskrav

Flertallskrav ved ulike beslutninger på årsmøtet
(1) Beslutninger på årsmøtet tas med vanlig flertall av de avgitte stemmene hvis ikke annet flertallskrav er fastsatt i eierseksjonsloven eller vedtektene. Vedtektene kan ikke fastsette strengere flertallskrav enn det som er fastsatt i loven.

(2) Det kreves et flertall på minst to tredjedeler av de avgitte stemmene på årsmøtet for å ta beslutning om

a) ombygging, påbygging eller andre endringer av bebyggelsen eller tomten som går ut over vanlig forvaltning og vedlikehold i det aktuelle sameiet
b) omgjøring av fellesarealer til nye bruksenheter eller utvidelse av eksisterende bruksenheter
c) salg, kjøp, utleie eller leie av fast eiendom, inkludert seksjoner i sameiet som tilhører eller skal tilhøre seksjonseierne i fellesskap, eller andre rettslige disposisjoner over fast eiendom som går ut over vanlig forvaltning
d) samtykke til at formålet for én eller flere bruksenheter endres fra boligformål til annet formål eller omvendt
e) samtykke til reseksjonering som nevnt i eierseksjonslovens § 20 annet ledd annet punktum
f) endring av vedtektene

Flertallskrav for særlige bomiljøtiltak
(3) Tiltak som har sammenheng med seksjonseierens bo- eller bruksinteresser, og som går ut over vanlig forvaltning, og som fører med seg økonomisk ansvar eller utlegg for seksjonseierne i fellesskap på mindre enn fem prosent av de årlige felleskostnadene, besluttes med vanlig flertall av de avgitte stemmene på årsmøtet. Hvis tiltaket fører med seg økonomisk ansvar eller utlegg for seksjonseierne i fellesskap på mer enn fem prosent av de årlige felleskostnadene, kreves det flertall på minst to tredjedeler av de avgitte stemmene på årsmøtet.

(4) Hvis tiltakene fører med seg et samlet økonomisk ansvar eller utlegg for enkelte seksjonseiere på mer enn halvparten av folketrygdens grunnbeløp på det tidspunktet tiltaket besluttes, kan tiltaket bare gjennomføres hvis disse seksjonseierne uttrykkelig sier seg enige.

Beslutninger som krever enighet fra alle seksjonseiere
(5) Alle seksjonseiere må, enten på årsmøtet eller på et annet tidspunkt, uttrykkelig si seg enige hvis sameiet skal kunne ta beslutning om

a) salg eller bortfeste av hele eller deler av eiendommen
b) oppløsning av sameiet
c) tiltak som medfører vesentlig endring av sameiets karakter
d) tiltak som går ut over seksjonseiernes bo- eller bruksinteresser, uavhengig av størrelsen på kostnaden som tiltaket medfører, og uavhengig av hvor stort økonomisk ansvar eller utlegg tiltaket medfører for de enkelte seksjonseiere.

§ 16
Inhabilitet

Ingen kan delta i en avstemning om

a) et søksmål mot en selv eller ens nærstående
b) ens eget eller ens nærståendes ansvar overfor sameiet
c) et søksmål mot andre eller andres ansvar overfor sameiet dersom egen interesse i saken er vesentlig og kan stride mot sameiets interesser
d) pålegg eller krav etter eierseksjonsloven §§ 38 og 39 som er rettet mot en selv eller ens nærstående.

Dette gjelder også for den som opptrer ved eller som fullmektig.

§ 17
Forretningsfører

Sameiet skal ha forretningsfører. Styret ansetter forretningsfører og andre funksjonærer i samsvar med eierseksjonsloven § 61.

§ 18
Forsikring

Sameiet er ansvarlig for at eiendommen til enhver tid holdes forsvarlig forsikret i et godkjent selskap. Andre forsikringer er den enkelte seksjonseier ansvarlig for.

§ 19
Endringer i vedtektene

Endringer i sameiets vedtekter kan besluttes av årsmøtet med minst 2/3 av de avgitte stemmer om ikke lov om eierseksjoner stiller strengere krav.

§ 20
Generelle plikter

Seksjonseierne plikter å overholde bestemmelsene som følger av oppdelingsbegjæringen, lov om eierseksjoner, disse vedtekter samt ordensregler fastsatt av årsmøtet eller styret.

§21
Dekning av andre direkte kostnader

Seksjonseier skal dekke utgifter sameiet har til utrykning fra Securitas ved ikke avstilte falske forvarsler til brannalarm fra egen seksjon eller fra egne beboere.

Seksjonseier skal dekke utgifter sameiet har til søppelhåndtering forårsaket av egne beboere

§ 22
Særskilt bestemmelse om næringsseksjon 287 – parkering.

Parkeringsplasser (og evt. kjøre- og adkomstarealer i garasjeanlegget) er organisert i en egen næringsseksjon nr 287, med tilleggsdeler. Næringsseksjon nr 287 (parkering) blir et eget tingsrettslig sameie mellom de ideelle eierne i denne. For næringsseksjon nr 287 (parkering) vil utbygger fastsette egne vedtekter/avtale, med nærmere bestemmelser om bruk, råderett mv.

Styret i Sameiet Lørenporten 1 er pliktig til å sørge for forsvarlig drift, vedlikehold og administrasjon av næringsseksjon nr 287 (parkering) , med mindre de ideelle eierne i næringsseksjon nr 287 (parkering) velger sitt eget styre og ivaretar dette selv, eller styret i Sameiet Lørenporten 1 ikke lenger ønsker å ivareta dette ansvaret.

Så lenge styret i Sameiet Lørenporten 1 sørger for forsvarlig drift, vedlikehold og administrasjon av næringsseksjon 287 (garasjeanlegget med kjøre- adkomstarealer), skal de ideelle eierne av næringsseksjon nr 287 betale like utgiftsbidrag iht hver p-plass som disponeres, til Sameiet Lørenporten 1. Inntekter og kostnader vedr. næringsseksjon nr 81 parkering og kjøre- og adkomstarealer i garasjeanlegget føres i et eget underregnskap under Sameiet Lørenporten 1's regnskap.

De ideelle eierne av næringsseksjon 287 (parkering) skal dekke kostnader forbundet med innvendig drift og vedlikehold av parkeringsarealet samt kjøre- og adkomstarealer, porter, dører og tekniske anlegg, strømkostnader i garasjen, m.v og øvrige drifts og administrasjonskostnader som kan tilknyttes næringsseksjon nr 287 (parkering) For hver p-plass som disponeres skal det betales like store utgiftsbidrag.

En seksjonseier med nedsatt funksjonsevne kan kreve at styret pålegger en seksjonseier uten behov for en tilrettelagt plass å bytte parkeringsplass. Bytteretten gjelder bare dersom seksjonseieren med nedsatt funksjonsevne allerede disponerer en parkeringsplass i sameiet. Retten til å bruke en tilrettelagt plass varer så lenge et dokumentert behov er til stede.

Bestemmelse om bytterett til HC-plass kan bare endres dersom samtlige seksjonseiere uttrykkelig sier seg enige. Kommunen har vetorett mot endring av vedtektsbestemmelsen. Vedtekten må registreres i Foretaksregisteret.

Styret kan fastsette dokumentasjonskrav som kan stilles, f.eks. legeerklæring, parkeringstillatelser fra kommunen ol.

Utbygger /selger forbeholder seg retten til å organisere og fordele biloppstillingsplasser og sportsboder på den måten som for utbygger/selger anses mest hensiktsmessig

Utbygger av prosjekt Sameiet Lørenporten 1 eller dennes rettsetterfølger vil eie de ideelle eierandeler/parkeringsplasser som ikke er solgt.

§ 23
Midlertidige bestemmelser i byggetiden

Utbyggingsprosjektet ”Lørenporten ” er planlagt gjennomført ved utbygging i flere byggetrinn, med en planlagt bebyggelse på ca 440oliger med 1 eller flere næringssekjsoner. Lørenporten tirnn 1 er planlagt utbygd med 148 boliger, 1 eller flere næringsseksjoner og med underjordisk p-kjeller. Utbygger Selvaag Bolig ASA/ Selvaag Boilg Lørenporten AS, evt den disse utpeker, står fritt til å igangsette og ferdigstille byggetrinn. Utbyggingen kan bli delt opp i flere byggetrinn/sameier.

Selvaag Bolig ASA har som utbygger av eiendommene (gnr XX, Bnr XX, og gnr XX og bnr XX) rett til å utføre nødvendige bygningsmessige arbeider for å fullføre prosjektet. Denne retten omfatter etablering av adkomst over og under bakken, etablering av grøntanlegg, sammenføyning og tilknytning av bygningsmassen og anleggelse av kulvert. I forbindelse med utføringen av disse arbeidene har utbygger rett til å hå stående anleggsmaskiner, utstyr, brakker m.v., gjerder og skilt på eiendommene.

Det vil bli opprettet driftsforening eller utomhussameie for å ivaretakelse av eierskap og/eller rettigheter til felles infrastruktur, felles uteoppholdsarealer og felles adkomstarealer innfor utbyggingsområdet. Det vil kunne bli tinglyst erklæring/avtale om bruk og fordeling av vedlikeholdsutgifter mv.

Inntil utbyggingsprosjektet ”Lørenporten” er ferdig utbygget, er sameiet og seksjonseierne forpliktet til å yte nødvendig medvirkning til at utbygger, evt den utbygger utpeker, kan gjennomføre en helhetlig utbygging i samsvar med utbyggers/selgers planer og med de endringer som evt. blir gjort underveis. Sameiet er herunder forpliktet til å la utbygger/selger vederlagsfritt benytte deler av sameiets utvendige fellesarealer midlertidig for adkomst, plassering lagring av utstyr/rigg med mer som er nødvendig i anleggsperioden

Denne vedtektsbestemmelsen kan ikke endres uten samtykke fra utbygger eller utbyggers rettsetterfølger. Denne vedtektsbestemmelse bortfaller uten behandling i årsmøtet når utomhusanlegg og fellesarealer er overtatt for siste byggetrinn i utbyggingsprosjektet Lørenporten.

ooOoo

VEDTEKTER

for

Lørenporten Garasjesameie

fastsatt på årsmøte 4.04.2022

Gnr. 124, bnr. 270, snr. 287, i Oslo kommune

§ 1 Navn
Sameiets navn er Lørenporten Garasjesameie.

§ 2 Hva sameiet omfatter
Sameiet omfatter eiendommen gnr.124, bnr. 270, snr. 287, i Oslo som er en næringsseksjon med tilleggsdeler bestående av biloppstillingsplasser og med evt. kjørebane og adkomstarealer i Lørenporten 1 Sameie.

Sameierne eier en ideell andel av sameiets eiendom, og er i henhold til vedtektene tildelt spesielle rettigheter og plikter til deler av sameiets eiendom.

Sameiet består av andeler med en sameiebrøk, som fordeler seg som følger; 1 andel for p-plass til bil, hver utgjørende 1/ 159 til sammen 159/159.

3 Formål
Sameiets formål er å drifte og forvalte seksjon 287, parkeringsarealet med kjørebane og adkomstarealer til det beste for eierne av sameiet.

§ 4 Fysisk bruk av sameiets eiendom
Den enkelte sameier har enerett til bruk av en eller flere p-plasser i seksjonen slik det nærmere er bestemt i disse vedtekter, jf. § 6, og har for øvrig lik rett til å utnytte parkeringskjellerens fellesarealer til det de er beregnet eller vanligvis brukt til.

Som vedlegg 1 følger en tegning over garasjen med angivelse av parkeringsplassene med nummerering. Styret/forretningsfører fører oversikt over hvem som til enhver tid er disponerer eksklusiv bruksrett av de ulike p-plasser.

Det kan ikke fattes vedtak i sameiet som berører fordelingen av parkeringsplasser uten at de berørte sameierne har gitt sitt samtykke til dette, med mindre annet fremkommer av disse vedtekter.

Sameiets eiendom kan, uten hensyn til om det er undergitt eksklusiv bruksrett eller utgjør fellesareal, bare nyttes i samsvar med formålet, jf. § 3, og innenfor de rammer og begrensninger som følger av disse vedtekter. Bruken av eiendommen må ikke på en urimelig eller unødvendig måte være til skade eller ulempe for andre sameiere.

All ferdsel i sameiets eiendom og i kjørebane og adkomstarealer skal skje hensynsfullt, være aktpågivende og varsom, og slik at annen ferdsel ikke unødig hindres eller skade unødig forvoldes. Det er ikke tillatt å parkere utenfor oppmålte parkeringsplasser. Det er kun tillatt å parkere en bil pr. parkeringsplass.

Motorsykkel/moped må ikke parkeres slik ved egen parkeringsplass at den er til hinder for andre parkeringsplasser. Det er ikke lov til å parkere utenfor oppmerking.

Det er 7 oppmerkede MC/moped plasser ved inngangen til 63A og ved midtsøylen ved garasjenedkjøringen. Disse brukes etter egne regler satt av styret. Se Vibbo for informasjon.

Det er ikke tillatt å drive næringsvirksomhet i eller fra sameiets eiendom. Det er heller ikke tillatt å drive verksted eller utøve verkstedsliknende aktiviteter i tilknytning til biler som er parkert på sameiets eiendom. For øvrig vises til evt. ordensreglement fastsatt av styret iht. § 15.

(1) En seksjonseier/sameier kan med samtykke fra styret i Lørenporten 1 Sameie evt. fra styret i Lørenporten Garasjesameie, anlegge ladepunkt for elbil og ladbare hybrider i tilknytning til en parkeringsplass seksjonen disponerer, eller andre steder som styret anviser. Styret kan bare nekte samtykke dersom det foreligger en saklig grunn.

(2) Kostnader til etablering av ladepunkt, vedlikehold og strøm dekkes av den enkelte seksjonseier. Strøm betales etter målt forbruk der måler er installert, eller ved et beløp fastsatt av styret i Lørenporten 1 Sameie evt. fra styret i Lørenporten Garasjesameie dersom det ikke er egen måler.

Alle sameiere i garasjesameiet må innrette seg etter bestemmelser fastsatt i Lørenporten 1 Sameies vedtekter eller husordensregler for bruk av p-kjelleren og for atkomst til sameiets eiendom.

§ 5 Rettslige disposisjoner
Alle sameierne har en ideell andel i sameiet iht. eierbrøk angitt i tinglyst skjøte. Utbygger av prosjektet "Lørenporten" vil eie de parkeringsplasser/boder som ikke er solgt.

Sameieandel med rett til parkeringsplass i seksjon 287 kan bare pantsettes, selges og for øvrig disponeres over innenfor rammen av disse vedtekter jf. § 6. Skjøte på slik sameieandel skal påføres egen erklæring om dette.

Enhver rettslig disponering av sameieandel skal uten ugrunnet opphold meldes skriftlig til styret i Lørenporten 1 Sameie, styret i Lørenporten Garasjesameiet eller forretningsfører med opplysning om hva disponeringen gjelder og mellom hvilke parter disponeringen gjelder.

Sameierne har ikke forkjøps- eller innløsningsrett til øvrige sameieres sameieandel utover det som uttrykkelig følger av disse vedtekter. Det vises dog til styrets rett til å kreve salg av sameieandel med rett til parkeringsplass iht. § 6 under.

Sameierne kan ikke kreve oppløsning eller bruksdeling av sameiet iht. sameielovens §§ 14 og 15.

§ 6 Disposisjonsrett over sameieandel med rett til parkeringsplass
En sameieandel gir bruksrett til en eller flere bestemte p-plasser i sameiets eiendom i forhold til eierbrøk. Rettigheten til bruk av den enkelte p-plass er fordelt av utbygger forbindelse med det første salget av p-plassene/sameieandelene, herunder fordeling av HC-plasser.

Parkeringsplassene i sameiets garasjeanlegg er fordelt på sameierne slik det fremgår av vedlagte bruksplan – Vedlegg 1.

En sameieandel med rett til parkeringsplass kan, med mindre den overføres sammen med seksjon i bebyggelsen, ikke overføres til andre enn seksjonseiere i det sameiet som selger tilhører, eller til seksjonseiere i Lørenporten 2 Sameie.

Utbygger vil eie og disponere p-plasser som ikke er solgt.

Dersom eier av sameieandel med rett til parkeringsplass overdrar sin eierseksjon og flytter fra eierseksjonssameiet uten samtidig å overdra sin andel i sameiet, kan styret i Lørenporten 1 Sameie evt. styret i Lørenporten Garasjesameie når som helst senere kreve at andelseiers vedkommendes andel i sameiet selges, dersom styret kan fremskaffe en kjøper som tilfredsstiller vilkårene for å være sameier, evt. kan sameiet kjøpe andelen selv.

Har en seksjonseier/sameier, leietaker eller en i husstanden nedsatt funksjonsevne, kan denne kreve at styret pålegger en annen seksjonseier å bytte parkeringsplass. Bytteretten gjelder bare dersom den som krever bytte, allerede disponerer en parkeringsplass i sameiet. Styret bør tilstrebe at bytteplassen ligger i nærheten av søkers seksjon. Retten til å bruke en tilrettelagt plass varer så lenge et dokumentert behov er til stede.

Retten gjelder bare parkeringsplasser som i vedtak etter plan- og bygningsloven er krevet opparbeidet til bruk av personer med nedsatt funksjonsevne.

Styret kan også, når andre særlige grunner tilsier det, foreta ombytting av p-plasser ved å endre parkeringsoversikten, vedlegg 1. Styret kan ikke ved slik ombytting endre det antall p-plasser som rettighetshaverne disponerer.

§ 7 Utleie av garasjeplass
Garasjeplasser kan kun leies ut til seksjonseiere, beboere eller leietagere i Lørenporten 1 Sameie eller Lørenporten 2 Sameie.

§ 8 Åpning av garasjeport
En eier av garasjeandel har rett til å registrere inntil 4 personer for åpning av garasjeport med mobil. Bytte av mobilnummer kan skje ved salg og ellers normalt en gang i halvåret.

Det kan maksimalt registreres 2 biler pr. garasjeandel for åpning av garasjeport med skiltgjenkjenning. Bytte av registrert skilt kan skje ved salg og ellers normalt en gang i halvåret.

§ 9 Hensetting av gjenstander og søppel
Det er ikke anledning til å oppbevare gjenstander av noe slag, inkludert søppel på parkeringsplassene eller i garasjen.

§ 10 Ordinært sameiermøte
Sameiets øverste myndighet utøves av sameiermøtet.

Sameiermøte holdes når styret finner det nødvendig eller når en eller flere sameiere som til sammen har minst en tiendedel av stemmene fremsetter skriftlig krav om det, og samtidig oppgir hvilke saker de ønsker behandlet.

Alle sameiere har rett til å delta i sameiermøte med forslags-, tale-, og stemmerett. En sameier kan møte med fullmektig og har også rett til å ta med en rådgiver til sameiermøtet.

Styret skal på forhånd varsle sameierne om dato for møtet og siste frist for innlevering av saker som ønskes behandlet. Sameiermøtet innkalles skriftlig av styret med minst 8 og høyst 20 dagers varsel. Innkallingen skal angi tid og sted for møtet samt bestemt angi de saker som skal behandles i sameiermøtet. Dersom et forslag som etter loven eller vedtektene må vedtas med minst to tredjedels flertall skal behandles, må hovedinnholdet være gjengitt i innkallingen. Med innkallingen skal også følge styrets beretning med revidert regnskap.

Innkalling kan sendes pr e-post, forutsatt at sameiers e-postadresse er registrert hos styret/forretningsfører.

Bare saker nevnt i innkallingen kan behandles på sameiermøtet. Uten hensyn til dette skal det ordinære sameiemøtet behandle:

a) Styrets årsberetning

b) Styrets regnskap for foregående kalenderår

c) Valg av styre

Årsberetning, regnskap og evt revisjonsberetning skal senest en uke før ordinært sameiermøte sendes ut til alle sameiere med kjent adresse. Dokumentene skal dessuten være tilgjengelige i sameiermøtet.

§ 11 Ekstraordinært sameiermøte
Ekstraordinært sameiermøte holdes når styret finner det nødvendig eller når to eller flere sameiere som til sammen har minst en tiendedel av stemmene fremsetter skriftlig krav om det, og samtidig oppgir hvilke saker de ønsker behandlet. Styret innkaller skriftlig til ekstraordinært sameiermøte med minst 3 og høyst 20 dagers varsel. Innkallingen skal skje på samme måte som for ordinært sameiermøte, jf. § 7.

§ 12 Sameiermøtets vedtak
Ved avstemninger regnes flertallet etter sameiebrøken. Hver sameier har stemmerett iht. sin sameiebrøk, jf. § 2 over.

Med mindre annet følger av vedtektene, gjelder som sameiermøtets beslutning det som flertallet av stemmene beregnet etter sameiebrøken er avgitt for. Blanke stemmer anses som ikke avgitt.

Det kreves minst to tredjedels flertall i sameiermøtet for vedtak om blant annet:

a) endring av vedtektene,

b) ombygging, påbygging eller andre endringer av bebyggelsen som etter forholdene i sameiet går ut over vanlig forvaltning og vedlikehold,

c) andre rettslige disposisjoner over fast eiendom som går ut over vanlig forvaltning,

d) tiltak som har sammenheng med sameiernes bruksinteresser og som går ut over vanlig forvaltning og vedlikehold, når tiltaket fører med seg økonomisk ansvar eller utlegg for sameierne på mer enn fem prosent av de årlige fellesutgiftene.

e) samtykke til at avtale om forretningsførsel gjøres uoppsigelig for et lengre tidsrom enn 6 måneder

Følgende beslutninger krever tilslutning fra de sameiere det gjelder:

1) at bestemte sameiere eller grupper av disse skal ha plikt til å holde deler av fellesarealet ved like,
2) innføring og endring av vedtektsbestemmelse om en annen fordeling av kostnader enn bestemt i § 17.
3) endring av denne bestemmelse

Det kreves tilslutning fra samtlige sameiere for vedtak om salg eller bortfeste av hele eller vesentlige deler av eiendommen.

Sameiermøtet kan ikke treffe beslutning som er egnet til å gi visse sameiere eller andre en urimelig fordel på andre sameieres bekostning.

§ 13 Styret
Sameiet skal ha et styre. Styret i Lørenporten 1 Sameie utgjør sameiets styre med mindre sameiermøtet fastsetter at garasjesameiet selv skal velge et styre.

Styret skal i så fall bestå av 3 medlemmer som velges av sameiermøtet. Styrets leder velges særskilt. Styret skal sørge for administrasjon, vedlikehold og drift av eiendommen (seksjonen), og ellers sørge for forvaltingen av sameiets anliggender i samsvar med lov, vedtekter og vedtak i sameiermøtet. Styret kan ansette forretningsfører. Avtalen må ha en oppsigelsesfrist som ikke må overstige seks måneder.

Dersom sameiermøtet har truffet vedtak om det, kan styret ansette andre funksjonærer. Det påhviler styret å gi forretningsfører og andre funksjonærer instruks, fastsette lønn/godtgjørelse, føre tilsyn med at de oppfyller sine plikter, samt si dem opp eller gi dem avskjed.

Styret er vedtaksført når mer enn halvparten av alle styremedlemmer er tilstede. Vedtak treffes med alminnelig flertall. Ved stemmelikhet gjelder det som møtelederen har stemt for. De som stemmer for et vedtak, må likevel utgjøre mer enn en tredjedel av alle styremedlemmene.

Styret skal føre protokoll over sine forhandlinger. Protokollen skal underskrives av de fremmøtte styremedlemmer.

§ 14 Styrets adgang til å forplikte sameiet
Med mindre sameiermøtet beslutter noe annet, representerer det samlede styret sameiet. Styreleder og ett styremedlem i felleskap forplikter sameiet med sin underskrift.

§ 15 Ordensregler
Sameiets styre kan fastsette ordensregler for bruken av sameiets eiendom innenfor rammen av sameiets formål.

§ 16 Vedlikehold
Sameiets eiendom skal holdes forsvarlig ved like. Styret kan gjennomføre pålegg gitt av offentlige myndigheter vedrørende eiendommen.

§ 17 Felleskostnader og regnskap
Kostnader med eiendommen som ikke særskilt knytter seg til en sameieandel, jf. pkt 2 under, skal fordeles mellom sameierne med lik beløp pr p-plass som disponeres.

Dette gjelder utgifter til blant annet:

a) eiendomsforsikring
b) kostnader til indre vedlikehold av sameiets eiendom
c) strøm til lys/oppvarming/ventilasjon
d) drift og vedlikehold mv av sprinkleranlegg og ventilasjonsanlegg
e) renhold av fellesarealer
f) kostnader ved forretningsførsel, underregnskap, vaktmester, revisorhonorar og styrehonorarer
g) Garasjeport
h) GSM-key el. tilsvarende
i) Feiing og rengjøring av p-plasser og kjøresoner
j) Oppmerking av p-plasser
k) Snøsmelteanlegg til garasjekjelleren

Plikt til kostnadsdekning iht. punktene over begynner å løpe straks sameieandel med rett til parkeringsplass eller er overlevert til kjøper av p-plass.

Lørenporten 1 Sameie skal gjennom egen avdeling (underregnskap) i sitt regnskap lage en oversikt over alle inntekter og kostnader forbundet med seksjon 158 og fordele kostnadene på sameierne i denne. Kostnader for dette skal dekkes av sameierne i 158.

Lørenporten Garasjesameie er pliktig til å etablere egen regnskapsførsel dersom dette ikke ivaretas av Lørenporten 1 Sameie. Se også vedtektene for Lørenporten 1 Sameie.

§ 18 Betaling av felleskostnader
Den enkelte sameier skal månedlig innbetale et akontobeløp til dekning av sin andel av de årlige felleskostnadene. Beløpets størrelse fastsettes av sameiermøtet eller styret slik at de samlede akontobeløp med rimelig margin dekker de felleskostnader som antas å ville påløpe i løpet av ett år.

§ 19 Ansvar utad
Overfor sameiets kreditorer er sameierne solidarisk ansvarlig. Den enkelte sameier hefter imidlertid i regressomgangen ikke for en annen sameiers andel av sameiets forpliktelser. Dersom en sameier således har måttet bære en større andel av felleskostnader enn han etter sameieforholdet er forpliktet til, kan det overskytende kreves dekket av de som har betalt for lite.

§ 20 Forsikring
Eiendommen skal til enhver tid holdes betryggende forsikret forsikringsselskap som er godkjent til å drive forsikringsvirksomhet i Norge. Styret er ansvarlig for at forsikring tegnes og at forsikringspremie betales.

§ 21 Sameieloven
Sameielovens alminnelige regler gjelder i den utstrekning nærværende vedtekter ikke regulerer forholdet.

ooOoo

Fra Lørenporten 1 Sameies vedtekter

§ 21 Særskilt bestemmelse om næringsseksjon 287 – parkering.

Parkeringsplasser (og evt. kjøre- og adkomstarealer i garasjeanlegget) er organisert i en egen næringsseksjon nr. 287, med tilleggsdeler. Næringsseksjon nr. 287 (parkering) blir et eget tingsrettslig sameie mellom de ideelle eierne i denne. For næringsseksjon nr. 287 (parkering) vil utbygger fastsette egne vedtekter/avtale, med nærmere bestemmelser om bruk, råderett mv.

Styret i Sameiet Lørenporten 1 er pliktig til å sørge for forsvarlig drift, vedlikehold og administrasjon av næringsseksjon nr 287 (parkering), med mindre de ideelle eierne i næringsseksjon nr. 287 (parkering) velger sitt eget styre og ivaretar dette selv, eller styret i Sameiet Lørenporten 1 ikke lenger ønsker å ivareta dette ansvaret.

Så lenge styret i Sameiet Lørenporten 1 sørger for forsvarlig drift, vedlikehold og administrasjon av næringsseksjon 287 (garasjeanlegget med kjøre- adkomstarealer), skal de ideelle eierne av næringsseksjon nr 287 betale like utgiftsbidrag iht hver p-plass som disponeres, til Sameiet Lørenporten 1. Inntekter og kostnader vedr. næringsseksjon nr. 81 parkering og kjøre- og adkomstarealer i garasjeanlegget føres i et eget underregnskap under Sameiet Lørenporten 1s regnskap.

De ideelle eierne av næringsseksjon 287 (parkering) skal dekke kostnader forbundet med innvendig drift og vedlikehold av parkeringsarealet samt kjøre- og adkomstarealer, porter, dører og tekniske anlegg, strømkostnader i garasjen, m.v og øvrige drifts og administrasjonskostnader som kan tilknyttes næringsseksjon nr. 287 (parkering) For hver p-plass som disponeres skal det betales like store utgiftsbidrag.

En seksjonseier med nedsatt funksjonsevne kan kreve at styret pålegger en seksjonseier uten behov for en tilrettelagt plass å bytte parkeringsplass. Bytteretten gjelder bare dersom seksjonseieren med nedsatt funksjonsevne allerede disponerer en parkeringsplass i sameiet. Retten til å bruke en tilrettelagt plass varer så lenge et dokumentert behov er til stede. Bestemmelse om bytterett til HC-plass kan bare endres dersom samtlige seksjonseiere uttrykkelig sier seg enige. Kommunen har vetorett mot endring av vedtektsbestemmelsen. Vedtekten må registreres i Foretaksregisteret.


Styret kan fastsette dokumentasjonskrav som kan stilles, f.eks. legeerklæring, parkeringstillatelser fra kommunen ol. Utbygger /selger forbeholder seg retten til å organisere og fordele biloppstillingsplasser og sportsboder på den måten som for utbygger/selger anses mest hensiktsmessig.

Utbygger av prosjekt Sameiet Lørenporten 1 eller dennes rettsetterfølger vil eie de ideelle eierandeler/parkeringsplasser som ikke er solgt.

Vedlegg 1
P1 tilsvarer byggetrinn 1 (BT1) og P2 tilsvarer byggetrinn 2 (BT2)





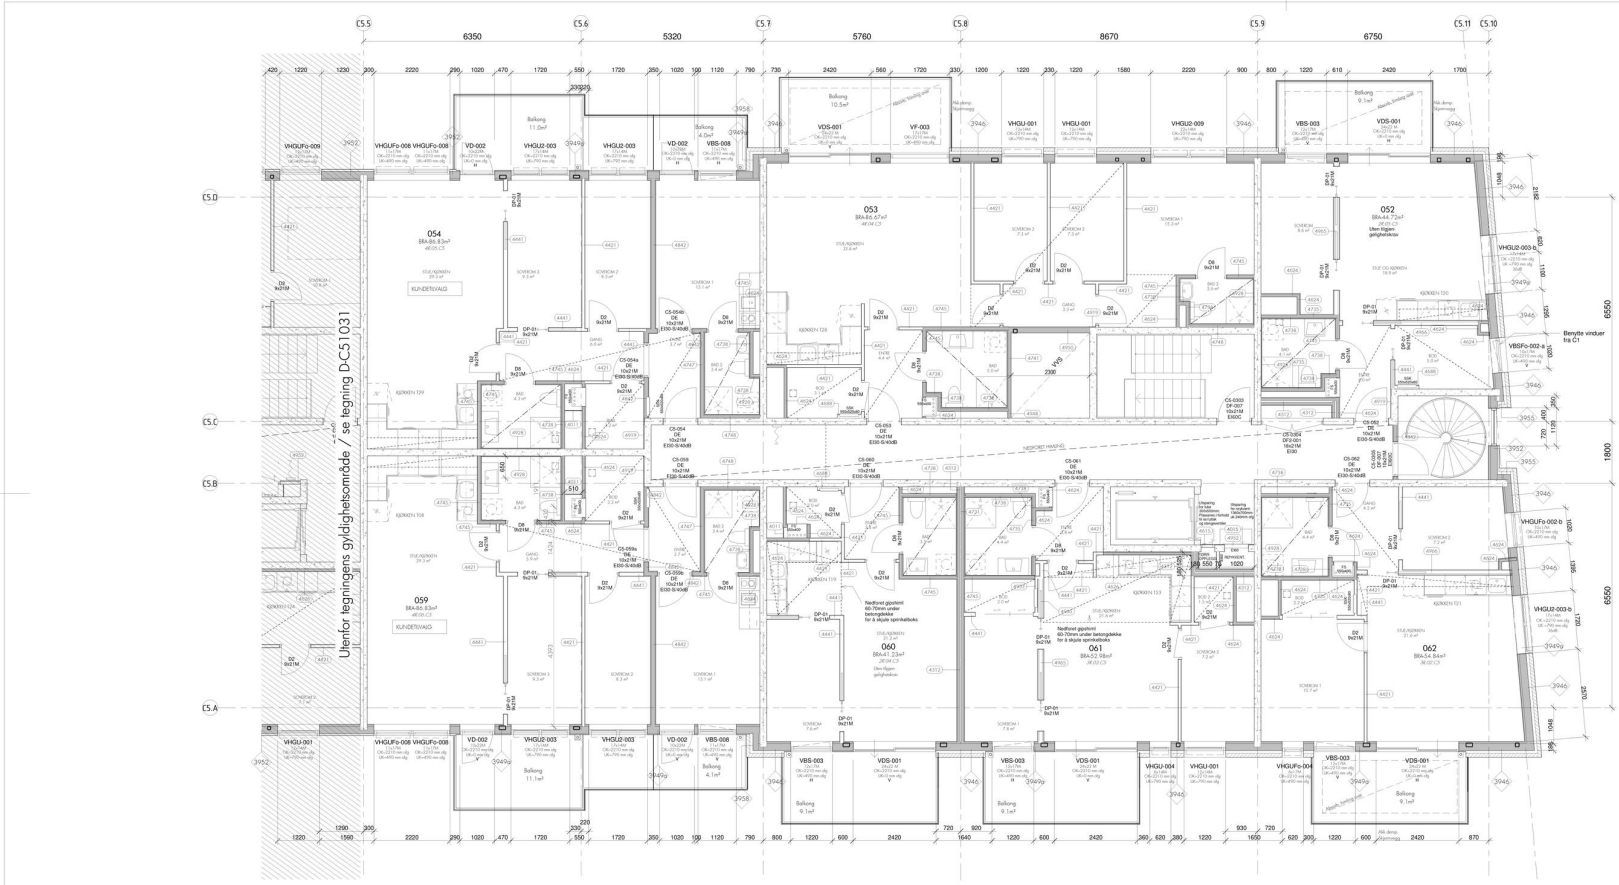

DF-plan 03 - del 2
1 : 50

SPIKERSLAG I BINDINGSVERK
Spikerslag for oppheng av overskap på kjøkken og bad monteres i stenderverk bak gips.
ISOLASJONSKVALITETER
YTTERVEGGER: isolering av bindingsverk, Isolasjonskvalitet 34.
INNERVEGGER: isolering av bindingsverk, Isolasjonskvalitet 36.
FLASSBYGGET RAD / GULV
Minimum fall utenfor dusjsone er 1:100. Fall i nedsenk dusjsone er 1:50. For detaljer bad og sjakt se O-tegninger / våtromstegninger.

TOLERANSER PARKETT		
UTDRAG FRA NS3420-1:2012, TABELL 1, 2 og 3	*Målelengde*	*Avvik*
Planhet (Svanker og bulninger)	*0,25 m*	*± 1 mm*
	1,00 m	*± 2 mm*
	2,00 m	*± 3 mm*
Retning (helningsavvik)	*> 5,00 m*	*± 7,5 mm*
	2,0 -5,0 m	*1,5 %*
	< 2,00 m	*± 3 mm*

TOLERANSER TREKONSTRUKSJONER OG STÅL TYNNPLATEPROFILER		
Norsk standard "NS3420", Utgave 4.0, toleranseklasse NORMAL benyttes for overflater og konstruksjoner.		
UTDRAG FRA NS3420-P:2009, PJS 6 - (ik toleranse for stål og tre)	*Målelengde*	*Avvik*
Possisjonsavvik for plassering av bunnsvill og sevler	*± 5 mm*	
Bentevsvaland mellom stenderе	*± 3 mm*	

Planhet tor innvendige platekledninger	*0,25 m*	*± 2 mm*
	1,00 m	*± 3 mm*
	2,00 m	*± 5 mm*
Sprang på innvendige platekledninger		*± 1 mm*
Loddavvik for innervegger og innvendige overflater i yttervegg		*3 %*
Loddavvik for innervegger og innvendige overflater i yttervegg	*2,0 - 5,00 m*	*± 15 mm*

DØRER
Alle tersklar skal vere maks. 25mm for å tilfredsstille krav om tilgjengelighet.

INNERDØRER	YTTERDØRER
Di=Innerdør boenhet	YD=Ytterdør boenhet
DP=Innerdør skyvedør	YDF=Ytterdør fellesareal
DF=Innerdør fellesareal	VD=VINDUSDØRER
DE=Innerdør enbeder	
DK=Innerdør kjøkken	
BN=Boddør åpen (netting)	

NB: Alle mål på lettvegger er til bindingsverk

ÅPNINGER I BINDINGSVERK
Dersom annet ikke er angitt på tegning gjelder følgende: Horisontale utsparingsmål til vinduer og dører er vist på plan. Vertikale utsparingsmål: Innvendig dørhøyde lyst UK listhøst +211mm ctg. Vinduer og vindusdører: Generell høyde OK lysholt +231/mm for dør og vindu i yttervegger. Brytningshøyde fra ctg er angitt for hvert enkelt vindu.

HIMLINGER
Nedforede himlinger er vist på plan med stiplet strek. Nedforinger så høyt som mulig, men slikt levera enn høydene gitt under, om annet ikke er angitt på planene.
Himling 1 - Leilighetar - Gips. Høyde 2,3m ctg.
- Tilgjengelige leilighetar under taklerrasse. Høyde 2,4m ctg.
Himling 2 - Bad - Gips. Høyde 2,2m ctg.
Himling 3 - Fellesarealer - Akustisk systemhimling. Høyde 2,3m ctg.

For nedtroet himling under overliggende taklerrasser, se detaljer.

Absorbsent i overliggende balkongdekke:
Avsluttes mot drypnese.

Der toppetasjer er 20 cm høyere enn normaletasje, heves himling tilsvarende i forhold til angitte høyder.

ØVRIGE SYMBOLER	
Sikringsskap	Fordelerskap
Inspeksjonsluke i himling	

HENVISNINGER	
Snitt-tegninger:	D-C52001 Snitt A-A
	D-C52002 Snitt B-B
	D-C52003 Snitt C-C og Snitt D-D
Fasadetegninger:	D-C53001 Fasade vest
	D-C53002 Fasade øst
	D-C53003 Fasade nord og sør
Veggskjema yttervegger:	M-5801, M-5802
Veggskjema innervegger:	M-5901, M-5902
Detaljer:	Se fasadetegninger for detaljhenvisn.
Vårrom:	Se O-tegninger

Rev	Dato	Tekst	Tegn.	Kontr.

BETONGMAST

PROSJEKT	SELVAAG BOLIG ASA
PROSJEKTNR	BETONMAST BOLIGBYGG AS
TEGNINGSSTATUS	SOM BYGGET
PROSJEKT	LØRENPORTEN HUS C5
TEGNINGS OMFATTER	Plan 03 / del 2 / akse C5.5-C5.11

HUS	NIVÅ	LEILIGHETSNR.	TEGNINGSNR.
C5	C	124	270

ARKITEKTGRUPPE	PROSJEKTLEDER	MÅLESTOKK
LITTAS2	NN2000	A1 1 : 50
TEGNET AV: RSM	KONTROLLERT AV: SSV	DATO: 19.08.19
PROSJEKT NR. 24200129	TEGN.FILNAVN: DF-C51032	REV.:

20190319 10:08:53 U:\24200129 Lørenporten\05 ARKIT\ Tegninger\Modell\C5\CL_ARK_C05 BYGGET.rvt

Oslo

KDP-15

Skal legge tilrette for et velfungerende og attraktivt nærings- område og for gode kollektiveløsninger slik at bilbruken reduseres. Kommunedelplan for Økernområdet.

Vedtaksdato: 26.05.2004
Vedtatt av: Bystyret, egengodkjenning
Vedtaksdokumenter: 199606060
Lovverk: PBL 1985
Høydereferanse: Oslo lokal
Merknader:
Knytning(er) mot andre planer:

Dokumentet består av 5 side(r) inkludert denne.

Plan- og bygningsetaten
Oslo kommune

oslo.kommune.no/plan-bygg-og-eiendom

Besøksadresse:
Vahls gate 1, 0187 Oslo
Postadresse:
Boks 364 Sentrum,
0102 Oslo

Sentralbord: +47 21 80 21 80
Kundesenteret: +47 23 49 10 00
postmottak@pbe.oslo.kommune.no
Org.Nr.: NO 971 040 823 MVA

Bestemmelser til KDP for Økernområdet (KDP nr. 15)

Kommunedelplan for Økernområdet, med bestemmelser (§§ 1-7), ble egengodkjent ved bystyrets vedtak av 26.5.2004, sak 241. I fullt format er kommunedelplanens plankart utarbeidet i målestokk 1:5000.

§ 1 Planens rettsvirkning

Planens avgrensing er vist på kart datert 15.02.2002, revidert 13.06.2003 og 09.02.2004.

Arealbruken innenfor planens begrensning er bindende (jfr. PBL § 20-4). Kommunedelplanen skal gjelde foran reguleringsplaner vedtatt før 01.12.2001.

Planen inneholder følgende arealbrukskategorier:
- byggeområder: bolig, næring (forretning, kontor), allmennyttig formål, næring (kontor, lager, industri), offentlig / allmennyttig formål
- friområde
- viktige ledd i kommunikasjonssystemet: offentlig trafikkareal (kjørevei, bane, annet veiareal), vei i tunnel, viktige gang-/sykkelforbindelser

§ 2 Grad av utnytting og bestemmelser om rekkefølge

Kommunedelplanen angir øvre rammer for tomteutnyttelse (TU) og byggehøyder. Endelig TU og byggehøyder skal fastlegges i forbindelse med behandling av reguleringsplan. Bruksareal under terreng skal ikke medregnes i beregning av TU.

2.0 Rekkefølgebestemmelser

For deler av planområdet knyttes grad av utnytting til følgende rekkefølgekrav:
Rekkefølgebestemmelse om infrastrukturtiltak i østlig del av planområdet (gjelder områder med feltbetegnelser N2 og N3) - følgende krav skal være oppfylt:
- Bygging av ny tverrforbindelse mellom Haraldrudveien og Brobekkveien

2.1 Boligområder (feltbetegnelser B og Bn)

Tillatt utnyttelse skal ligge mellom TU=100 % og TU=150 %. Tillatt møne-/gesimshøyde er 28 meter (ca. 8 etasjer). Felter betegnet B skal i hovedsak bygges ut som rene boligområder. Det kan innpasses strøkstjenlig virksomhet. For felter betegnet Bn tillates i tillegg til boliger også næring (forretning, kontor) samt allmennyttige formål. Det tillates ikke etablert forretninger for plasskrevende varegrupper. Dette åpner ikke for lokkløsning med boliger over en fortsatt grøntgrossistvirksomhet.

2.2 Senterområdet (feltbetegnelser S og Sb)

Tillatt utnyttelse er TU=250 %. Tillatt møne-/gesimshøyde er 42 meter (ca. 12 etasjer). Byggehøyder over 42 meter og inntil 70 meter (ca. 12-20 etasjer) kan vurderes gitt at det også fremmes et alternativt planforslag med byggehøyde inntil 42 meter. Felter betegnet Sb kan bygges ut med blandet formål bolig/næring. Øvrige felter (betegnet S) skal nyttes til næringsformål (forretning, kontor) samt allmennyttige formål. Det tillates ikke etablert forretninger for plasskrevende varegrupper. Dersom det i felt Sb beliggende syd for Alnabanen kan oppnås tilfredsstillende miljøforhold, kan det bygges boliger i fra 4. etasje og oppover.

2.3 Næringsområder (feltbetegnelse N1)

Tillatt utnyttelse er TU=150 %. Tillatt møne-/gesimshøyde er 30 meter (ca. 8 etg.). Områdene skal nyttes til næringsformål (kontor, lager, industri). Det tillates etablert forretning for plasskrevende varegrupper, men ikke andre vareslag.

2.4 Næringsområder (feltbetegnelse N2)

Dette området omfattes av rekkefølgebestemmelse. Før oppfylt rekkefølgebestemmelse er tillatt utnyttelse TU=100 %. Etter oppfylt rekkefølgebestemmelse er tillatt utnyttelse TU=150 %. Tillatt møne-/gesimshøyde er 30 meter (ca. 8 etg.). Områdene skal nyttes til næringsformål (kontor, lager, industri). Det tillates etablert forretning for plasskrevende varegrupper, men ikke andre vareslag.

2.5 Næringsområder (feltbetegnelse N3)
Dette området omfattes av rekkefølgebestemmelse. Før oppfylt rekkefølgebestemmelse er tillatt utnyttelse TU=100 %. Tillatt møne-/gesimshøyde er 20 meter (ca. 5 etg.). Etter oppfylt rekkefølgebestemmelse er tillatt utnyttelse TU=125 %. Områdene skal nyttes til næringsformål (kontor, lager, industri). Det tillates etablert forretning for plasskrevende varegrupper, men ikke andre vareslag.

§ 3 Plankrav

Bygge- og anleggstiltak etter PBL §§ 81, 86a, 86b og 93 samt fradeling til slike formål må ikke settes i gang før de inngår i godkjent reguleringsplan som er utarbeidet i samsvar med bestemmelser og retningslinjer i denne kommunedelplanen.

Det kan gjøres unntak fra kravet om utarbeidelse av ny reguleringsplan dersom tiltaket og/eller fradelingen er innenfor rammene til gjeldende (gammel) reguleringsplan og kommunedelplanen for Økernområdet.

§ 4 Krav til utforming

4.1 Krav til utforming av bebyggelse
Innenfor byggeområder for næring skal det i reguleringsplan sikres at det etableres parkbelte i minst 5 meters bredde langs alle offentlige veier. Unntatt fra dette er senterområdet - særskilt Ulvenveien - samt langs Kabelgata, der nye bygninger og anlegg skal gis et bymessig uttrykk med fasader orientert mot vei/gate.

Nye bygninger og anlegg skal følge anbefalte orienterings- og akseretninger som vist på plankartet.

Ubebygd areal skal holdes i ryddig og ordentlig stand. Det tillates ikke utendørs lagring. Der forhold ved bruk av ubebygd areal kan gjøre opphold og ferdsel farlig, kan kommunen pålegge eier å gjennomføre nødvendige sikringstiltak.

Det stilles like strenge krav til estetikk og arkitektur for næringsbygg som for boligbygg.

4.2 Krav til utforming av veier og gater
Disponering av veibredder innenfor planområdet:
Store Ringvei (delvis i tunnel) skal bygges ut til 6 felt gjennomgående. Østre Aker vei, Ulvensplitten og Økernveien sør for Alnabanen skal ha 4 felt, og Brobekkveien mellom Østre Aker vei og Alf Bjerckes vei skal bygges ut til tilsvarende. Alle øvrige offentlige veier skal ha 2 gjennomgående kjørefelt.

Alle offentlige veier skal planlegges med tosidig fortau / gangvei. Nedbygd Store Ringvei mellom Sinsen og Økern (Dag Hammarskjølds vei) skal anlegges med tosidig gangvei, sykkelfelt og trebeplantning.

Det skal legges til rette for lokkoverbygging over Store Ringvei ved Økern senter (som vist på plankartet).

Nye veianlegg (inkludert tunnelportaler og andre konstruksjoner) skal gis en bytilpasset og arealeffektiv utforming, der estetiske hensyn skal vektlegges.

Større, åpne arealer mellom veianleggene (annet veiareal) skal behandles parkmessig.

§ 5 Parkering

Den til enhver tid gjeldende parkeringsnorm for Oslo skal legges til grunn.

For boligområdene og sentralområdet skal utendørsparkering ikke utgjøre mer enn 10 % av tomtearealet, og for næringsområdene ikke mer enn 30 % av tomtearealet.


§ 6 Støy- og luftforurensing

Den til enhver tid fastsatte statlige forskrift om grenseverdier for lokal luftforurensing og støy skal gjelde. Ved fasadeisoleringstiltak skal Folkehelsas normer for inneklima legges til grunn.

For veitrafikkstøy gjelder Miljøverndepartementets rundskriv T-8/79, eller senere vedtatte forskrifter / retningslinjer som erstatter dette.

§ 7 Områder med antatt betydelig forurenset grunn

Områder merket antatt betydelig forurenset grunn skal undersøkes i samråd med forurensingsmyndighet før behandling av søknad som krever tillatelse etter PBL §§ 81, 86a, 86b og 93 samt fradeling til slike formål.

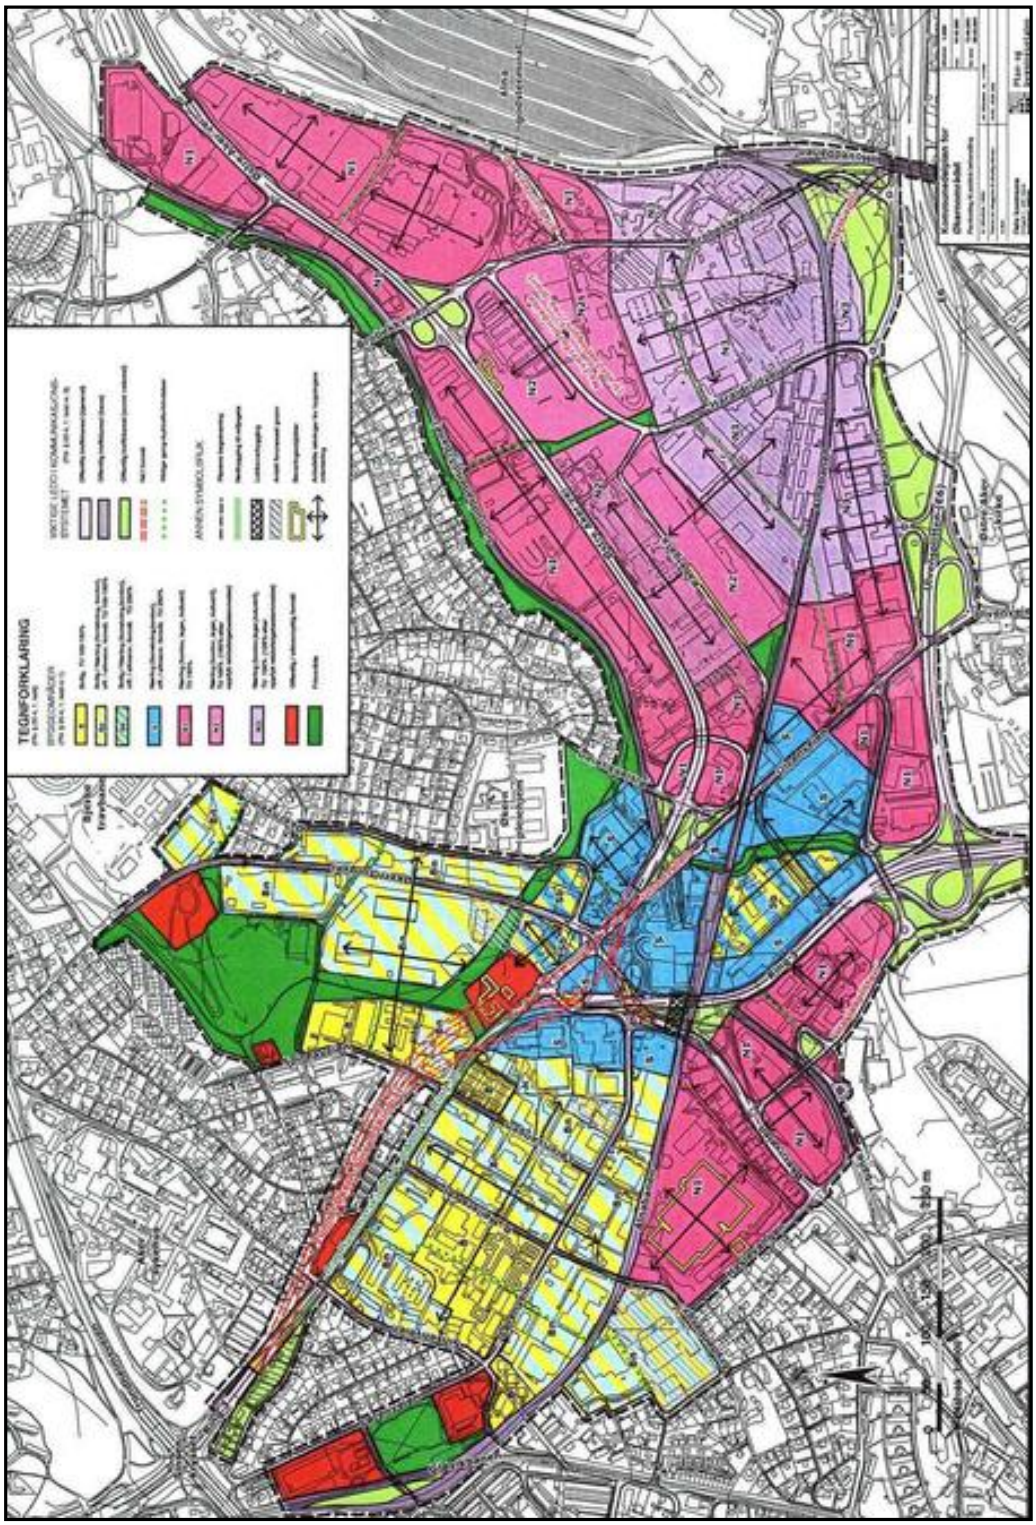
TEGNFORKLARING



*regulert kotehøyde med Oslo lokal som høydereferanse. Ved prosjektering legges 37 cm til denne kotehøyden.

© Plan- og bygningsetaten, Oslo kommune

Oslo

Dato: 26.05.2026
Bruker: FME
Målestokk 1:1000
Ekvidistanse 1m
Koord.system: EUREF89 - UTM sone 32
Høydereferanser
- Reguleringsplan: Se reg.best.
- Bakgrunnskart: NN2000
Originalformat: A3


Reguleringskart

– Kartutsnittet gjelder vertikalnivå 1 (dvs. under bakken). I tillegg finnes det regulering i vertikalnivå 2 og 3
– Gjeldende kommunedelplaner: KDP-15, KDP-17
– Naturmangfold innenfor kartutsnittet. Se eget kart.
– Kartet er sammenstilt for: . Kan ikke brukes til byggesak.

PlottID/Best.nr: 158439/ 86533566
Adresse: Lørenveien 63
Gnr/Bnr: 124/270
Deres ref.:
Kommentar:

Opprinnelig reguleringsplan gir rammer for høyder på planlagt bebyggelse ut fra terrenghøydene slik de var da reguleringsplanen ble vedtatt. Det nye sammenstilte reguleringsplankartet viser dagens terreng- og tomtesituasjon. Planens originale vedtakskart er tilgjengelig i Saksinnsyn.

Se tegnforklaring på eget ark

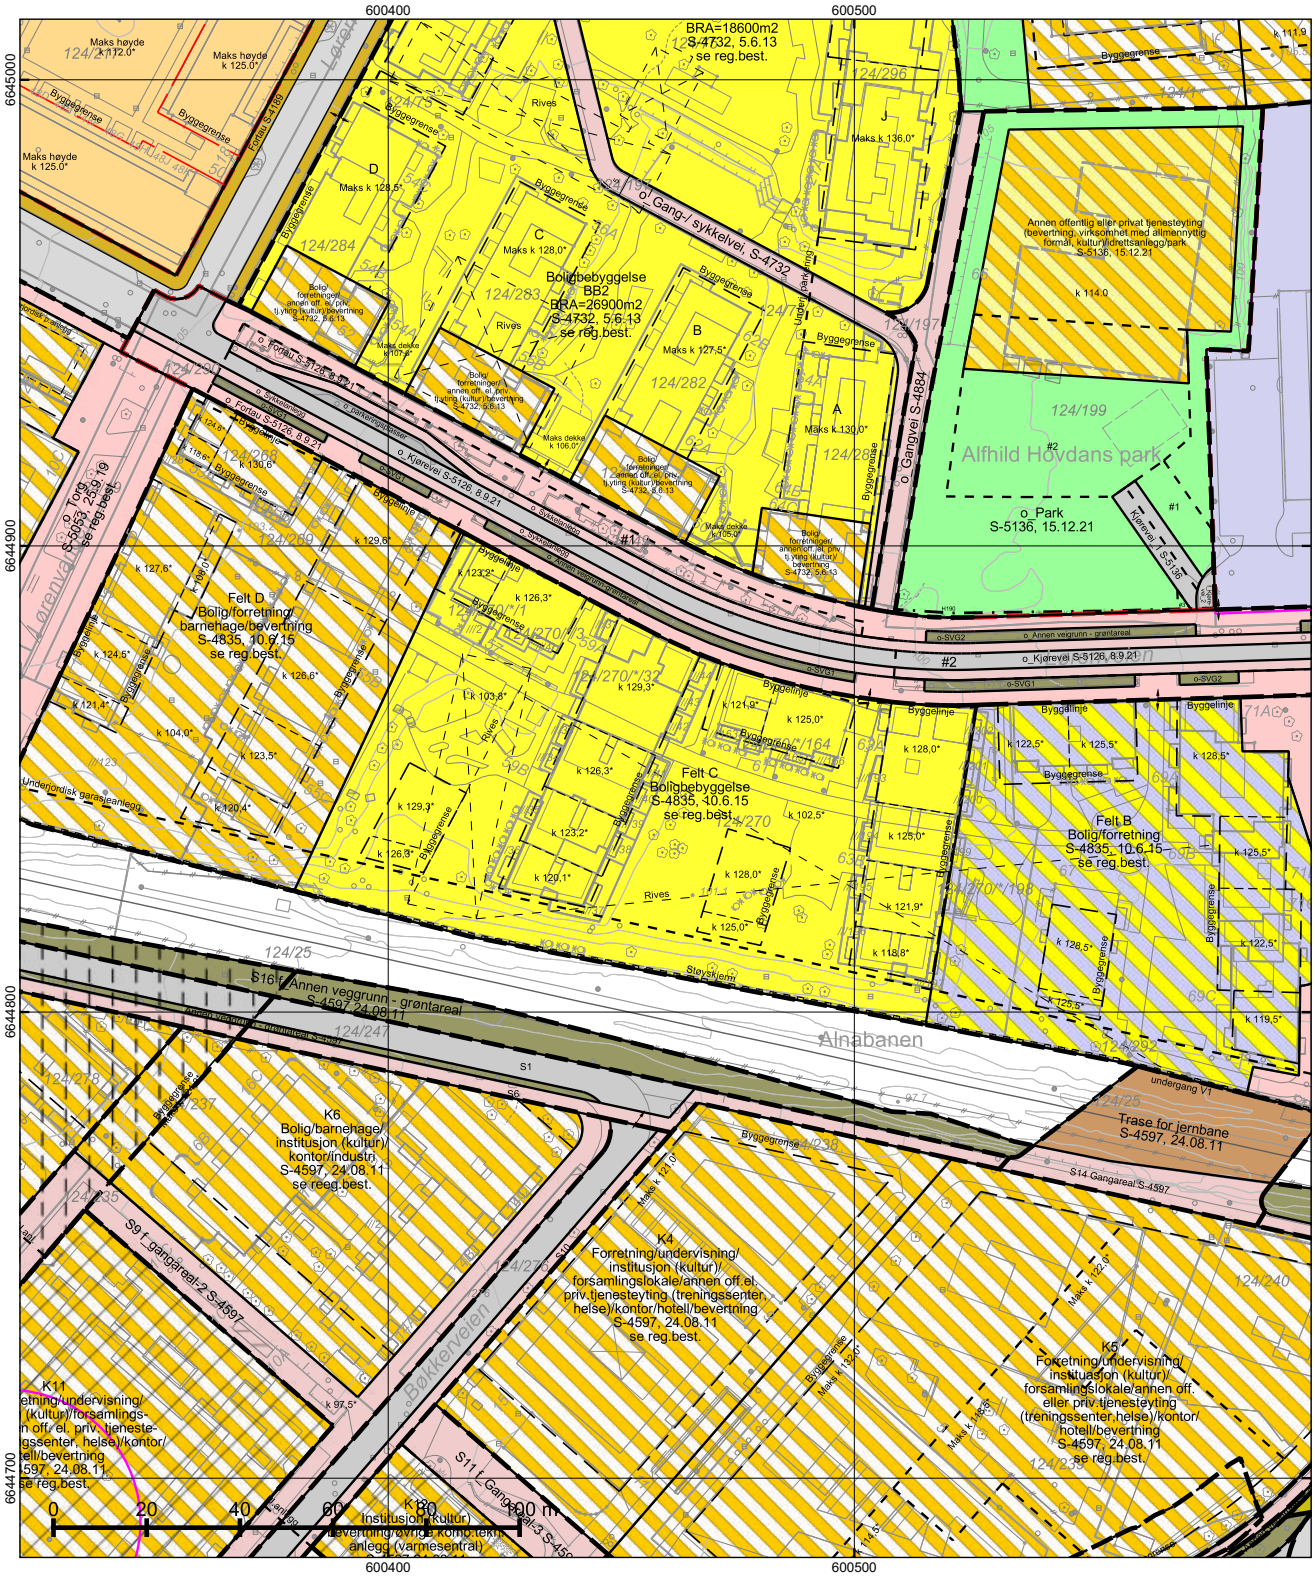

*=regulert kotehøyde med Oslo lokal som høydereferanse. Ved prosjektering legges 37 cm til denne kotehøyden.

© Plan- og bygningsetaten, Oslo kommune

Oslo

Dato: 26.05.2026
Bruker: FME
Målestokk 1:1000
Ekvidistanse 1m
Koord.system: EUREF89 - UTM sone 32

Høydereferanser
- Reguleringsplan: Se reg.best.
- Bakgrunnskart: NN2000

Originalformat: A3

Reguleringskart

– Kartutsnittet gjelder vertikalnivå 2 (dvs. på bakkenivå). I tillegg finnes det regulering i vertikalnivå 1 og 3
– Gjeldende kommunedelplaner: KDP-15, KDP-17
– Naturmangfold innenfor kartutsnittet. Se eget kart.
– Kartet er sammenstilt for: . Kan ikke brukes til byggesak.

PlottID/Best.nr: 158439/ 86533566
Deres ref.:


Adresse: Lørenveien 63

Kommentar:

Gnr/Bnr: 124/270

Opprinnelig reguleringsplan gir rammer for høyder på planlagt bebyggelse ut fra terrenghøydene slik de var da reguleringsplanen ble vedtatt. Det nye sammenstilte reguleringsplankartet viser dagens terreng- og tomtesituasjon. Planens originale vedtakskart er tilgjengelig i Saksinnsyn.

Se tegnforklaring på eget ark

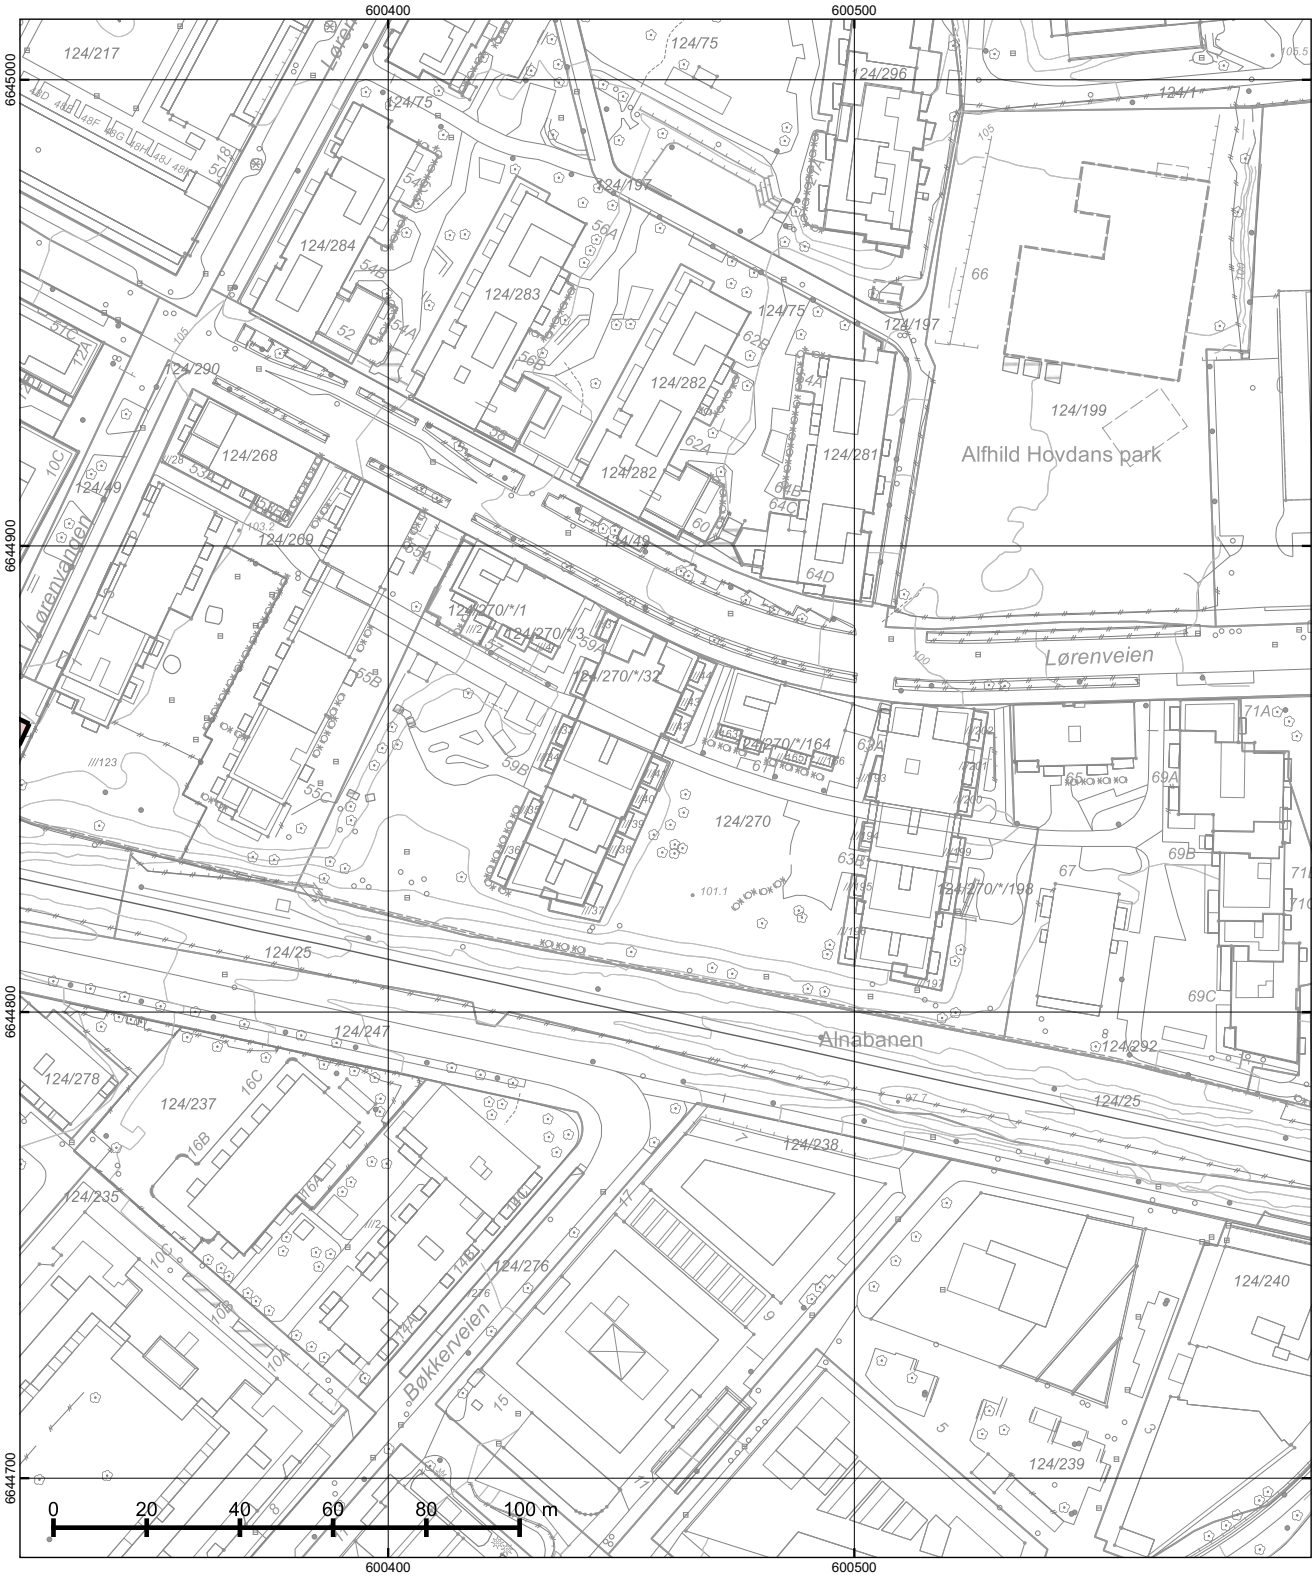

*regulert kotehøyde med Oslo lokal som høydereferanse. Ved prosjektering legges 37 cm til denne kotehøyden.

© Plan- og bygningsetaten, Oslo kommune

Oslo

Dato: 26.05.2026
Bruker: FME
Målestokk 1:1000
Ekvidistanse 1m
Koord.system: EUREF89 - UTM sone 32
Høydereferanser
- Reguleringsplan: Se reg.best.
- Bakgrunnskart: NN2000
Originalformat: A3

Reguleringskart


– Kartutsnittet gjelder vertikalnivå 3 (dvs. over bakkenivå). I tillegg finnes det regulering i vertikalnivå 1 og 2
– Gjeldende kommunedelplaner: KDP-15, KDP-17
– Naturmangfold innenfor kartutsnittet. Se eget kart.
– Kartet er sammenstilt for: . Kan ikke brukes til byggesak.


PlottID/Best.nr: 158439/ 86533566
Deres ref.:
Adresse: Lørenveien 63
Kommentar:
Gnr/Bnr: 124/270

Opprinnelig reguleringsplan gir rammer for høyder på planlagt bebyggelse ut fra terrenghøydene slik de var da reguleringsplanen ble vedtatt. Det nye sammenstilte reguleringsplankartet viser dagens terreng- og tomtesituasjon. Planens originale vedtakskart er tilgjengelig i Saksinnsyn.

Se tegnforklaring på eget ark

TEGNFORKLARING - REGULERING (for gjeldende kartutsnitt)

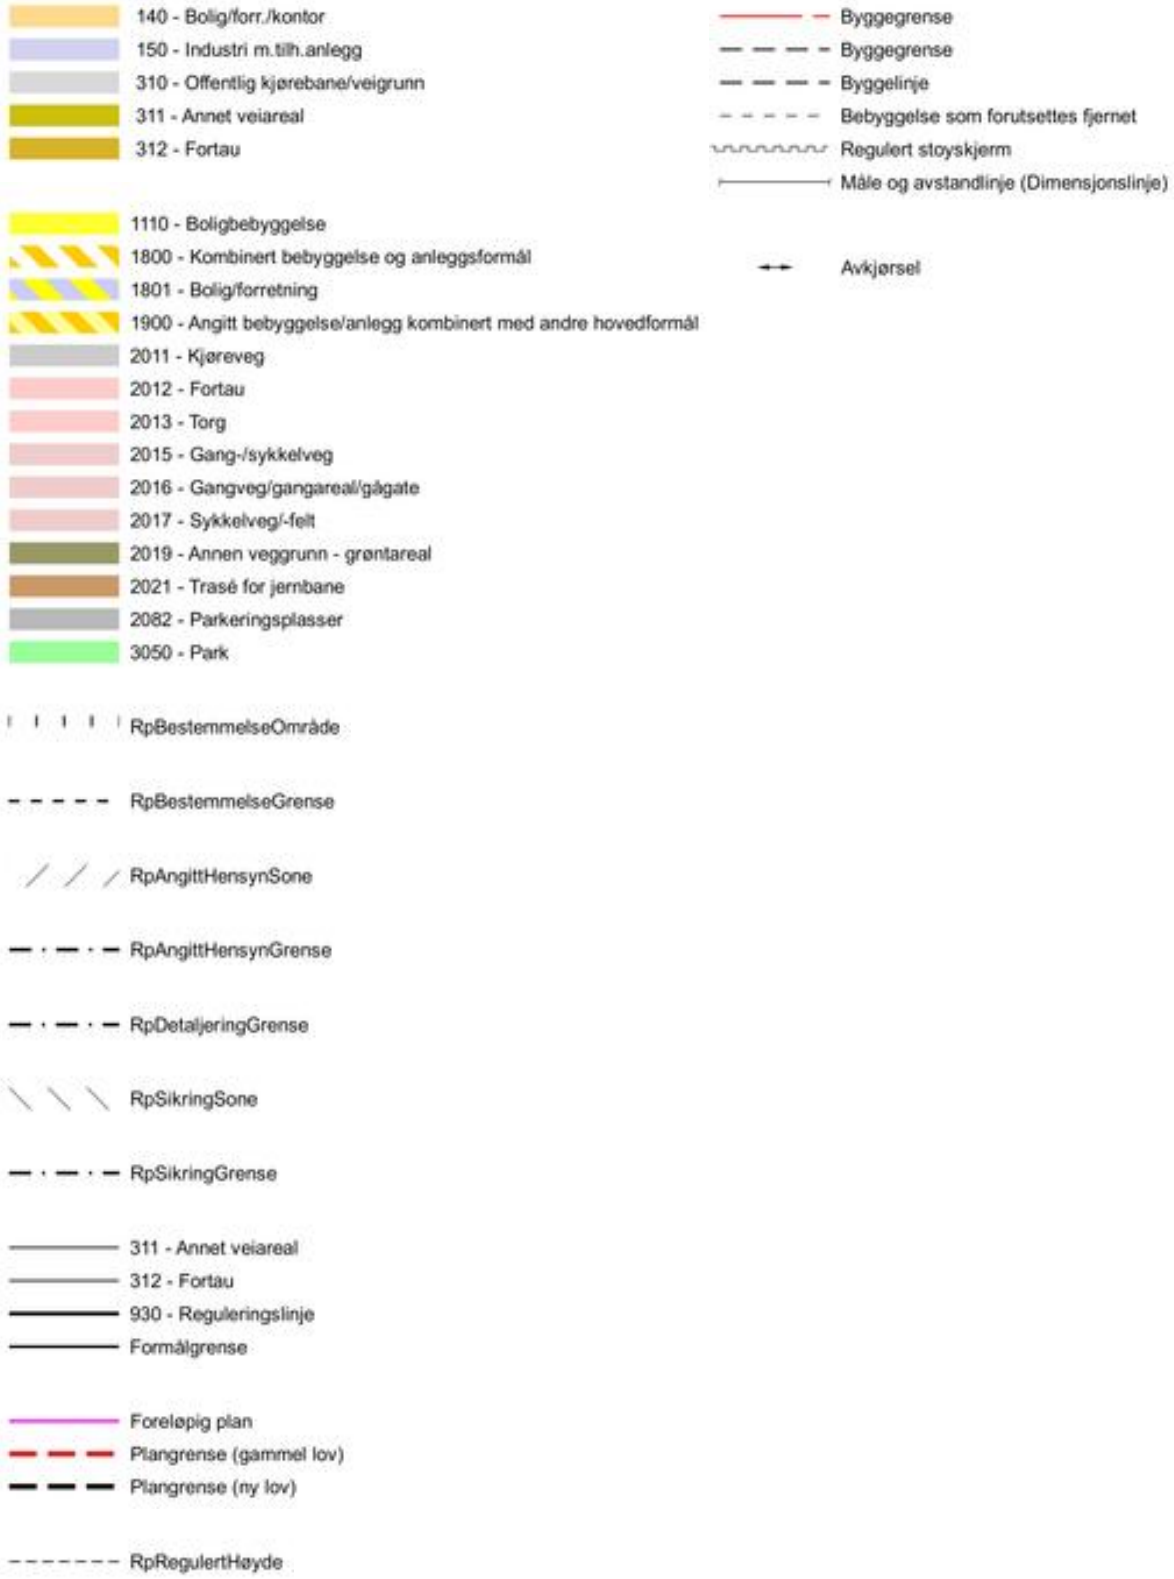

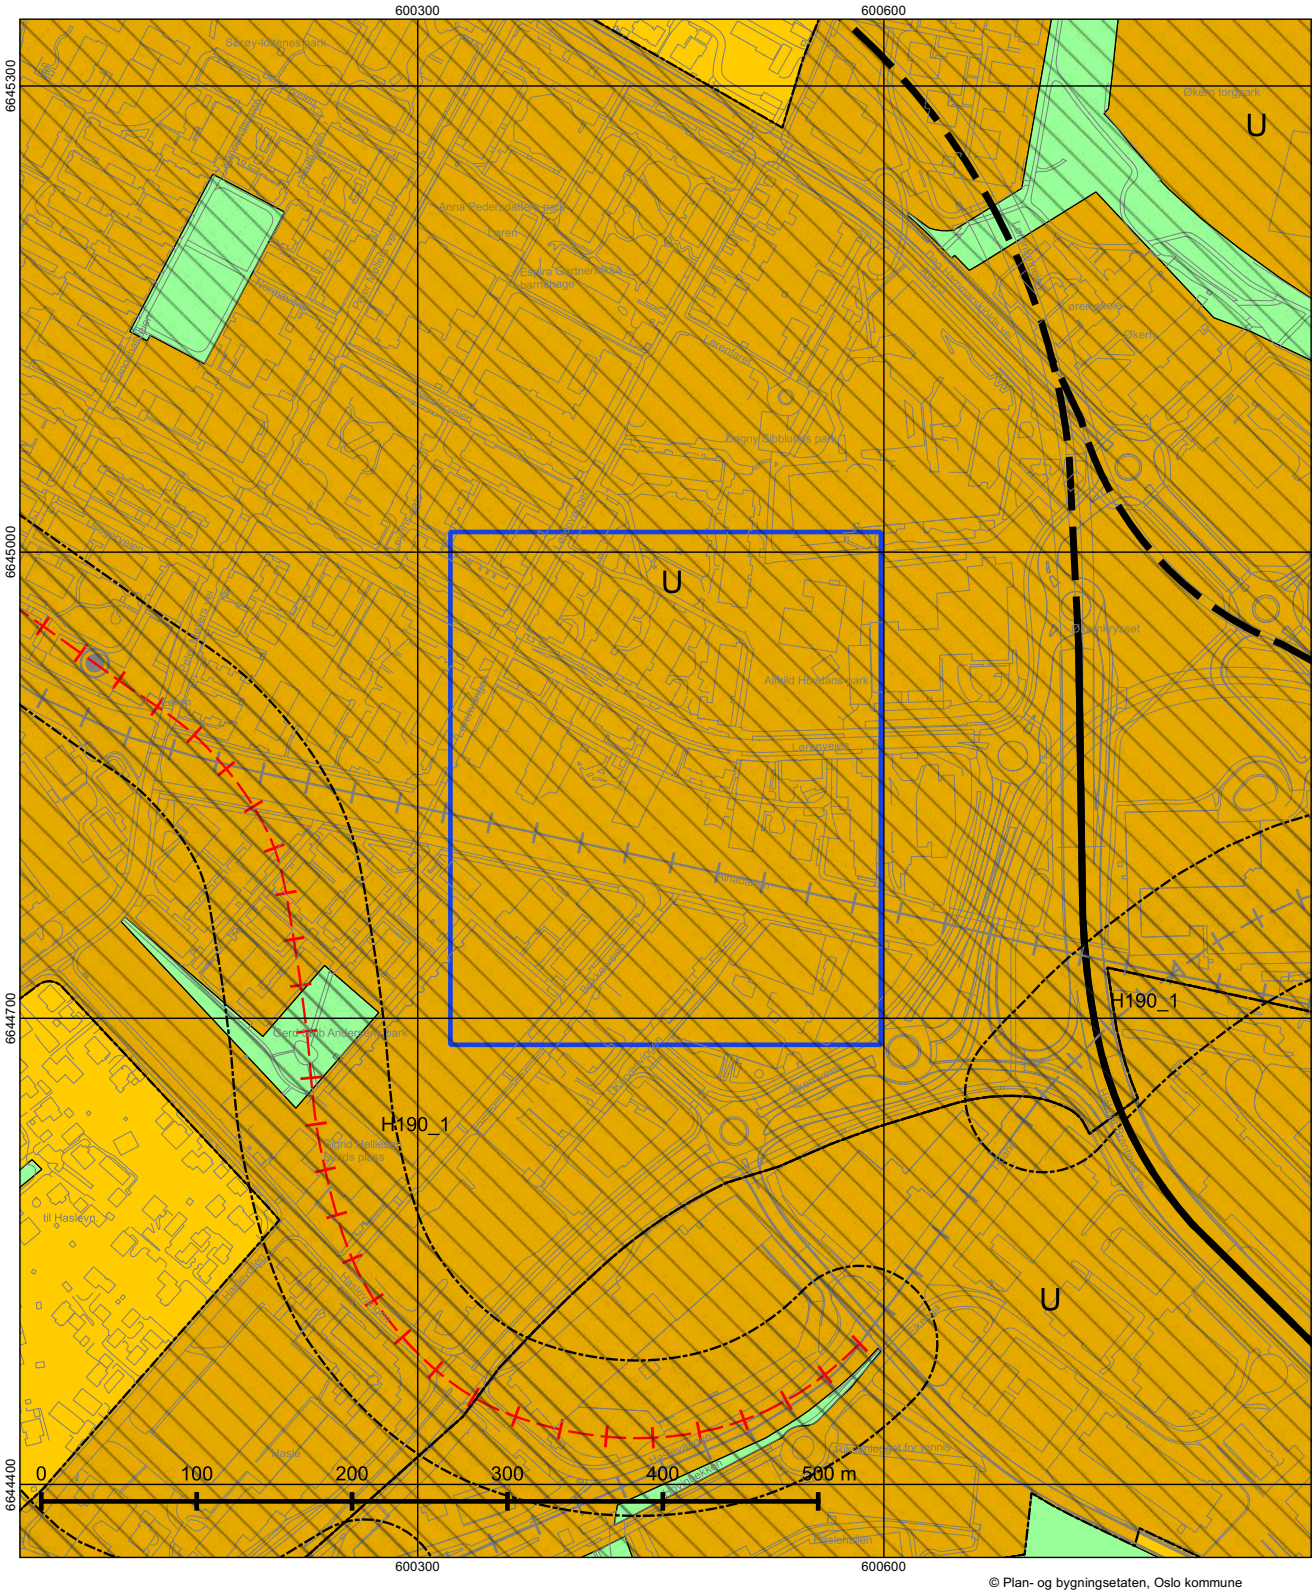

© Plan- og bygningsetaten, Oslo kommune

Oslo

Dato: 26.05.2026
Målestokk 1:3000
Koordinatsystem: EUREF89 - UTM sone 32
PlottID/Best.nr: 158439/86533566
Deres ref.:

Kommuneplanen 2015–2030

Vedtatt av bystyret 23.09.2015, sak 262

Kartet viser utsnitt av «Plankart 1-2 Arealbruk» og «Plankart 2-2 Hensynssoner». For øvrige juridisk bindende kart, se Planinnsyn - https://od2.pbe.oslo.kommune.no/kart/?mode=kommuneplan

Blå ramme viser utsnittet for de øvrige plottene.

Reguleringsplaner vedtatt etter 17.09.2014 og til 23.09.2015 vil gjelde foran kommuneplanen ved motstrid. Reguleringsplaner vedtatt etter kommuneplanen vil gjelde foran kommuneplanen ved motstrid.

Se tegnforklaring på eget ark.

Tegnforklaring - kommuneplan





Plan- og bygningsetaten

Plan- og bygningsetaten

Oslo

BETONMAST SELVAAGBYGG AS
Postboks 9416 Grønland
0135 OSLO

Deres ref.:	Vår ref. (saksnr.):	Saksbehandler:	Dato: 06.05.2021
TOVE C. HÆREID	201614723 - 70 **Oppgis alltid ved henvendelse**	Falah Issa	

Adresse:	LØRENVEIEN 61 - 63	Eiendom:	124/270/0/0
Tiltakshaver:	SELVAAG BOLIG LØRENPORTEN AS	Søker:	BETONMAST SELVAAGBYGG AS
Tiltakstype:	Blokk/bygård/terrassehus	Tiltaksart:	Oppføring

Ferdigattest - Lørenveien 61 – 63

Plan- og bygningsetaten godkjenner søknaden om ferdigattest for oppføring av boliger - Hus C4 og C5 - Felt C mottatt 05.03.2021.
Dere har bekreftet at alle krav og betingelser som er stilt i tillatelsen, plan- og bygningsloven (pbl.) og tilhørende forskrifter er oppfylt. Dere har også opplyst at det er utført ikke-søknadspliktige endringer som ikke går utover rammene i tillatelsen. Endringene er vist på «som bygget»-tegninger. På dette grunnlaget gir vi ferdigattesten.

Godkjente tegninger og kart

Følgende tegninger og kart er lagt til grunn for tillatelsen, sak 201614723			
Beskrivelse	**Tegningsnr**	**Dato**	**PBE-id**
Situasjonsplan	U 802	02.09.2016	1/8
Situasjonsplan garasje	U 803	02.09.2016	1/9
Avkjørselsplan	U 805	02.09.2016	1/10
Utomhusplan	U 310	31.08.2016	1/11
Utomhusplan 2	U 302	31.08.2016	1/12
Plan underetasje 1	A-C4/C5-103	02.09.2016	1/14
Plan 1-4 etasje hus C4	A-C4-1-1-4	02.09.2016	1/15
Plan 1 og 2 etasje hus C5	A-C5-1-1-2	02.09.2016	1/16

Plan- og bygningsetaten
Oslo kommune

oslo.kommune.no/plan-bygg-og-eiendom

Besøksadresse:
Vahls gate 1, 0187 Oslo
Postadresse:
Boks 364 Sentrum, 0102 Oslo

Sentralbord: +47 21 80 21 80
Kundesenteret: +47 23 49 10 00
postmottak@pbe.oslo.kommune.no
Org. Nr.: NO 971 040 823 MVA

Plan 5-8 etasje hus C4	A-C4-1-5-8	02.09.2016	1/20
Plan tak hus C4	A-C4-1-9	02.09.2016	1/22
Lengdesnitt A-A	A-C4/C5-2	02.09.2016	1/23
Lengdesnitt B-B	A-C5-2-1	02.09.2016	1/24
Fasader hus C4	A-C4-3	02.09.2016	1/25
Fasade nord	A-C5-30	02.09.2016	1/26
Fasade sør og øst	A-C5-31	02.09.2016	1/27
Plan underetasje	A-C5-104	02.12.2016	11/7
Plan 1. og 2. etasje	A-C5-1-1-2	02.12.2016	11/8
Fasade nord og vest	A-C5-32	02.12.2016	11/9
Fasader nord hus C4 og C5	A-C5-30	21.12.2016	13/3
Situasjonsplan	U 802	02.09.2016	19/8
Utomhusplan	302	15.02.2017	19/10
Plan underetasje 2 - Hus C5	A-C5-104	16.02.2017	19/12
Plan 10-11 etasje - Hus C5	A-C5-1-9-10	01.11.2016	19/15
Lengdesnitt A-A	A-C4/C5-2	02.01.2017	19/16
Lengdesnitt B-B	A-C5-2-1	01.11.2016	19/18
Fasade nord - Hus C5	A-C5-30	02.01.2017	19/19
Fasade øst - Hus C5	A-C5-31	16.02.2017	19/21
Fasade vest - Hus C5	A-C5-32	02.01.2017	19/22
Fasade sør - Hus C5	A-C5-33	02.01.2017	19/23
Plan underetasje 1 del 1	DF-C451U11	06.06.2019	69/7
Plan underetasje 1 del 2	DF-C451U12	06.06.2019	69/8
Plan 3 etasje	DF-C51032	19.08.2019	69/9
Plan 4 etasje	DF-C51042	19.08.2019	69/10
Plan 5 etasje	DF-C51052	19.08.2019	69/11
Plan 6 etasje	DF-C51062	19.08.2019	69/12
Plan 7 etasje	DF-C51072	19.08.2019	69/13
Plan 8 etasje	DF-C51082	19.08.2019	69/14
Snitt H, I og J	DF-C452002	06.06.2019	69/16
Snitt K og L	DF-C452003	06.06.2019	69/17
Plan 3- Del 1	DF-C51031	19.08.2019	72/2
Plan 4- Del 1	DF-C51041	19.08.2019	72/3
Plan 5- Del 1	DF-C51051	19.08.2019	72/4
Plan 6- Del 1	DF-C51061	19.08.2019	72/5
Plan 7- Del 1	DF-C51071	19.08.2019	72/6
Plan 8- Del 1	DF-C51081	19.08.2019	72/7
Plan 9	DF-C51091	19.08.2019	72/8

Klagefristen er tre uker

Det er mulig å klage på vedtaket. Fristen for å klage er tre uker fra dere mottar dette vedtaket. Se våre nettsider https://www.oslo.kommune.no/plan-bygg-og-eiendom/klage/klag-pa-vedtak-i-byggesaker/

Kopi til:
tiltakshaver

Vennlig hilsen

Falah Issa - saksbehandler
Hanne Amalie Gøytil Lund - enhetsleder
avdeling for områdeutvikling
områdeutvikling nord

Oslo kommune
Plan- og bygningsetaten
Org.nr.: 971 040 823

Doknr: 609781 Tinglyst: 05.07.2016
STATENS KARTVERK FAST EIENDOM

Saksnr.:201517539-5

RETTIGHETSERKLÆRING

VEDRØRENDE FØLGENDE GNR/BNR: 124/268, 269, 270 OG 424/7

1. ATKOMSTVEI:
   Gnr. 424 bnr. 7 skal ha bruksrett til kjørbar atkomstvei fra Lørenveien over gnr. 124 bnr. 269 som vist i godkjent utomhusplan i byggesak 201507027.

2. ATKOMSTVEI:
   Gnr. 124 bnr. 270 skal ha bruksrett til kjørbar atkomstvei fra Lørenveien over gnr. 124 bnr. 268 og gnr. 124 bnr. 269 for renovasjon, brann og redning, som vist i godkjent utomhusplan i byggesak 201507027.

   Gnr. 124 bnr. 270 skal ha bruksrett til kjørbar atkomstvei fra Lørenveien over gnr. 124 bnr. 268 og gnr. 124 bnr. 269 for å utføre drift og vedlikehold av utomhusanlegget på gnr. 124 bnr. 270.

3. FELLESAREAL:
   Gnr. 424 bnr. 7 skal være til felles bruk for gnr. 124 bnr. 268 og gnr. 124 bnr. 269.

4. BILOPPSTILLINGSPLASS/GARASJEPLASS:
   Gnr. 124 bnr. 268 skal ha bruksrett til 16 biloppstillingsplasser på gnr. 424 bnr. 7.

   Gnr. 124 bnr. 269 skal ha bruksrett til 82 biloppstillingsplasser på gnr. 424 bnr. 7.

5. SYKKELPARKERING:
   Gnr. 124 bnr. 268 skal ha bruksrett til 47 sykkelplasser på gnr. 424 bnr. 7.

   Gnr. 124 bnr. 269 skal ha bruksrett til 76 sykkelplasser på gnr. 424 bnr. 7.

6. BODER:
   Gnr. 124 bnr. 268 skal ha bruksrett til 27 boder på gnr. 424 bnr. 7.

   Gnr. 124 bnr. 269 skal ha bruksrett til 122 boder på gnr. 424 bnr. 7.

7. UTEAREALER:
   Gnr. 124 bnr. 268, gnr. 124 bnr. 269 og gnr. 124 bnr. 270 skal ha gjensidig bruksrett til hverandres uteareraler, i samsvar med utomhusplanene i sak 201507027 og 201601428, samt vedtatt reguleringsplan S-4835 av 10.06.2015.

   Utearealene til barnehagen som ligger på gnr. 124 bnr. 269, skal være tilgjengelig for boligene på gnr. 124 bnr. 268, gnr. 124 bnr. 269 og gnr. 124 bnr. 270 utenom barnehagens åpningstider.

8. REPARASJONER OG VEDLIKEHOLD:
   Gnr. 124 bnr. 268, gnr. 124 bnr. 269, gnr. 124 bnr. 270 og gnr. 424 bnr. 7 skal ha gjensidig rett til bruk av nødvendig grunn for reparasjon og vedlikehold av bygninger/anlegg.

9. AVLØPSANLEGG:
   STIKKLEDNING GJENNOM ANNEN EIERS GRUNN
   Gnr. 124 bnr. 268, gnr. 124 bnr. 269 og gnr. 424 bnr. 7 (ledningseiere) gis rett til å ha liggende /legge stikkledninger for avløp med nødvendige kummer gjennom gnr. 124 bnr. 270 (grunneier) frem til hovedledninger som ligger på gnr. 124 bnr. 270.

Plan- og bygningsetaten
Rett kopi bekreftes
Sign: Vidar Olsen 30.06.2016

Grunneieren gir ledningseieren fri adgang til eiendommen for nødvendige vedlikeholds- og reparasjonsarbeider. Videre forplikter grunneier seg til ikke å utføre arbeider som kan skade eller gjøre ledningene utilgjengelige.

10. VANN- OG AVLØPSANLEGG:
FELLES STIKKLEDNING
Gnr. 124 bnr. 268, gnr. 124 bnr. 269 og gnr. 424 bnr. 7 (ledningseiere) anlegger / har liggende felles stikkledninger for vann fra hovedledninger i Lørenveien.

Gnr. 124 bnr. 268, gnr. 124 bnr. 269 og gnr. 424 bnr. 7 (ledningseiere) anlegger / har liggende felles stikkledninger for avløp.

Ledningseierne er i fellesskap ansvarlige for ledningenes drift og vedlikehold.

Denne erklæring tinglyses på egne og fremtidige eieres vegne som heftelse på eiendommene

Gårdsnummer	Bruksnummer
124	**268, 269, 270**
424	**7**

Sletting eller endring kan ikke skje uten samtykke fra Oslo kommune, org.nr. 958 935 420, ved Plan- og bygningsetaten.

Underskrifter:

For eiend.
124/268, 269, 270 og
424/7:

Sted	Dato	Lørenveien 59-63 AS Hjemmelshaver	Org.nr. 9 siffer
Oslo	21/4-16	ARILD RYGG	LEIF ODDVIN JENSEN 992670568

Plan- og bygningsetaten

Rett kopi bekreftes
Sign: Vidar Olsen 30.06.2016

Melding til tinglysing

Det er ført en seksjonering i matrikkelen
Det er ført med brukstilfelle: Seksjonering

Løpenummer for forretning: 602393991
Vedlegg: Ja

Rekvirent av tinglysing

Organisasjonsnr	Navn	Adresse
971040823	OSLO KOMMUNE PLAN- OG	Postboks 364 Sentrum, 0102 OSLO

Rekvirent(er) av forretning

Fødselsdato/Orgnr	Navn	Bruksenhet	Adresse
916469854	SELVAAG BOLIG LØRENPORTEN AS		Postboks 13 Øvre Ullern, 0311 OSLO

Matrikkelenhet(er) som er seksjonert

Knr	Gnr	Bnr
0301	124	270

Nye seksjoner

Knr	Gnr	Bnr	Fnr	Snr	Sameiebrøk	Formålskode	Tilleggsareal bygning	Eksklusivt uteareal
0301	124	270	0	1	86 / 17827	Boligseksjon	Ja	Ja
0301	124	270	0	2	28 / 17827	Boligseksjon	Ja	Ja
0301	124	270	0	3	43 / 17827	Boligseksjon	Ja	Ja
0301	124	270	0	4	86 / 17827	Boligseksjon	Ja	Ja
0301	124	270	0	5	86 / 17827	Boligseksjon	Ja	Nei
0301	124	270	0	6	43 / 17827	Boligseksjon	Ja	Nei
0301	124	270	0	7	43 / 17827	Boligseksjon	Ja	Nei
0301	124	270	0	8	86 / 17827	Boligseksjon	Ja	Nei
0301	124	270	0	9	86 / 17827	Boligseksjon	Ja	Nei
0301	124	270	0	10	43 / 17827	Boligseksjon	Ja	Nei
0301	124	270	0	11	43 / 17827	Boligseksjon	Ja	Nei
0301	124	270	0	12	86 / 17827	Boligseksjon	Ja	Nei
0301	124	270	0	13	86 / 17827	Boligseksjon	Ja	Nei
0301	124	270	0	14	43 / 17827	Boligseksjon	Ja	Nei
0301	124	270	0	15	43 / 17827	Boligseksjon	Ja	Nei
0301	124	270	0	16	86 / 17827	Boligseksjon	Ja	Nei
0301	124	270	0	17	86 / 17827	Boligseksjon	Ja	Nei
0301	124	270	0	18	43 / 17827	Boligseksjon	Ja	Nei
0301	124	270	0	19	43 / 17827	Boligseksjon	Ja	Nei

Doknr: 1253320 Tinglyst: 11.09.2018
STATENS KARTVERK

10.09.2018 15.29

Side 1 av 11

Melding til tinglysing

Knr	Gnr	Bnr	Fnr	Snr	Sameiebrøk	Formålskode	Tilleggsareal bygning	Eksklusivt uteareal
0301	124	270	0	218	97 / 17827	Boligseksjon	Ja	Nei
0301	124	270	0	219	93 / 17827	Boligseksjon	Ja	Nei
0301	124	270	0	220	56 / 17827	Boligseksjon	Ja	Nei
0301	124	270	0	221	87 / 17827	Boligseksjon	Ja	Nei
0301	124	270	0	222	41 / 17827	Boligseksjon	Ja	Nei
0301	124	270	0	223	53 / 17827	Boligseksjon	Ja	Nei
0301	124	270	0	224	55 / 17827	Boligseksjon	Ja	Nei
0301	124	270	0	225	45 / 17827	Boligseksjon	Ja	Nei
0301	124	270	0	226	87 / 17827	Boligseksjon	Ja	Nei
0301	124	270	0	227	87 / 17827	Boligseksjon	Ja	Nei
0301	124	270	0	228	54 / 17827	Boligseksjon	Ja	Nei
0301	124	270	0	229	97 / 17827	Boligseksjon	Ja	Nei
0301	124	270	0	230	93 / 17827	Boligseksjon	Ja	Nei
0301	124	270	0	231	56 / 17827	Boligseksjon	Ja	Nei
0301	124	270	0	232	87 / 17827	Boligseksjon	Ja	Nei
0301	124	270	0	233	41 / 17827	Boligseksjon	Ja	Nei
0301	124	270	0	234	53 / 17827	Boligseksjon	Ja	Nei
0301	124	270	0	235	55 / 17827	Boligseksjon	Ja	Nei
0301	124	270	0	236	45 / 17827	Boligseksjon	Ja	Nei
0301	124	270	0	237	87 / 17827	Boligseksjon	Ja	Nei
0301	124	270	0	238	87 / 17827	Boligseksjon	Ja	Nei
0301	124	270	0	239	54 / 17827	Boligseksjon	Ja	Nei
0301	124	270	0	240	97 / 17827	Boligseksjon	Ja	Nei
0301	124	270	0	241	93 / 17827	Boligseksjon	Ja	Nei
0301	124	270	0	242	56 / 17827	Boligseksjon	Ja	Nei
0301	124	270	0	243	87 / 17827	Boligseksjon	Ja	Nei
0301	124	270	0	244	41 / 17827	Boligseksjon	Ja	Nei
0301	124	270	0	245	53 / 17827	Boligseksjon	Ja	Nei
0301	124	270	0	246	55 / 17827	Boligseksjon	Ja	Nei
0301	124	270	0	247	45 / 17827	Boligseksjon	Ja	Nei
0301	124	270	0	248	87 / 17827	Boligseksjon	Ja	Nei
0301	124	270	0	249	87 / 17827	Boligseksjon	Ja	Nei
0301	124	270	0	250	54 / 17827	Boligseksjon	Ja	Nei

10.09.2018 15.29

Side 8 av 11

Etter tinglysing returneres begjæringsskjemaet til Org.nr.: 971 040 823 Oslo kommune, Plan- og bygningsetaten, Postadresse: Boks 364 sentrum, 0102 Oslo		☒ Begjæring om oppdeling i eierseksjoner ☐ Begjæring om reseksjonering

Kun opplysninger i feltene 1 - 4 registreres i grunnboken

1. Eiendommen som begjæres seksjonert

Kommunenr.	Kommunens navn	Gårdsnr.	Bruksnr.	Festenr.	Seksjonsnr.
0301	OSLO	124	270		

2. Hjemmelshaver(e)

Fødselsnr./Org.nr. (11/9 siffer) [1]	Navn	Seksjonsnr. [2]	Ideell andel [3]
916 489 854	Selvaag Bolig Lørenporten AS		1/1

3. Begjæring. Eiendommen begjæres oppdelt i eierseksjoner slik det framgår av etterstående fordelingsliste

S.nr.	Formål [4]	Brøk (teller) [5]	Tilleggs-areal [6]	S.nr.	Formål [4]	Brøk (teller) [5]	Tilleggs-areal [6]	S.nr.	Formål [4]	Brøk (teller) [5]	Tilleggs-areal [6]	S.nr.	Formål [4]	Brøk (teller) [5]	Tilleggs-areal [6]
1	SÆ VEDLEGG			11				21				31			
2				12				22				32			
3				13				23				33			
4				14				24				34			
5				15				25				35			
6				16				26				36			
7				17				27				37			
8				18				28				38			
9				19				29				39			
10				20				30				40			
SUM BRØK				SUM BRØK				SUM BRØK				SUM BRØK			

SUM BRØK (TELLERE) 17817 **= NEVNER I SAMEIEBRØKEN**

4. Supplerende tekst [7]

OBS ! Her påføres kun opplysninger som kan og skal tinglyses.
Ved reseksjonering skal dessuten oppgis hva endringen består i. Eventuelt på hvilken måte fellesarealene berøres.

Plan- og bygningsetaten
TEKNISK FAGAVDELING
RETT KOPI 04.09.2018
Kjetil Enger

Signaturer

Rubrikk for underskrifter finnes nederst på side 2. (Felt 7) Da skjemaet består av løse ark, kreves imidlertid signering også her.

Karianne Hoffart e.f.
Karianne Hoffart
Advokat

©Oslo kommune, Plan- og bygningsetaten . Seksjoneringsbegjæring - side Side 1 av 3

5. Egenerklæring

Undertegnede erklærer at

a)	☒	seksjoneringen gjelder planlagt bygning hvor byggetillatelse er gitt,
		eller
	☐	seksjoneringen gjelder bestående bygning hvor seksjoneringen bare omfatter bruksenheter som er ferdig utbygd.
b)	☒	seksjoneringen omfatter alle bruksenhetene i bygningen.
c)	☒	inndelingen i bruksenheter gir en formålstjenlig avgrensning av de enkelte bruksenheter.
d)	☒	bruksenhetenes formål (bolig eller næring) er i samsvar med gjeldende arealplanformål,
		eller
	☐	det foreligger tillatelse til annen bruk etter plan- og bygningsloven.
e)	☒	ingen bruksenheter omfatter deler av eiendommen som er nødvendig til bruk for andre bruksenheter i eiendommen, eller deler som etter bestemmelser, vedtak eller tillatelser gitt i eller i medhold av plan- og bygningsloven, er fastsatt å skulle tjene beboernes eller bebyggelsens felles behov.
f)	☒	areal som skal tjene sameiernes felles bruk eller eiendommens drift er fellesareal. Fellesarealet omfatter ikke vaktmesterbolig som er utleid til andre enn vaktmesteren, og hvor leier har kjøperett.
g)	☒	hver bruksenhets hoveddel er en klart avgrenset og sammenhengende del av en bygning på eiendommen og har egen inngang fra fellesareal eller naboeiendom.
h)	☒	hver boligseksjon har kjøkken, bad og WC innenfor hoveddelen av bruksenheten. Bad og WC er i eget eller egne rom,
		eller
	☐	boligseksjonen er en fritidsbolig,
		eller
	☐	alle boligene inngår i en samleseksjon bolig
i)	☒	det er fastsatt vedtekter (Jfr. ESL § 28)

UNDERTEGNEDE ER KJENT MED AT DET ER STRAFFBART Å AVGI ELLER BENYTTE URIKTIG ERKLÆRING - JFR. STRAFFELOVENS § 365.

6. Tegninger m.v.

Alle vedlegg skal være i A4 format og fortløpende sidenummerert.
Vedlegg som skal følge seksjoneringsbegjæringen:
a) Situasjonsplan (ESL § 7, 2. ledd)
b) Plantegninger over kjeller, alle etasjene og loft. På tegningene er grensene for bruksenhetene, forslag til seksjonsnummer og bruken av de enkelte rom tydelig angitt (ESL § 7, 2. ledd)
c) Liste med navn og adresse på alle leiere av bolig i eiendommen. (Skal ikke sendes til tinglysing.)
d) Vedtekter (ESL § 28). (Skal ikke sendes til tinglysing.)
e) Samtykke fra panthaver ved reseksjonering (ESL §§ 12 og 13)

7. Underskrifter

Sted og dato	Underskrift [8]	Navn gjentas med blokkbokst.	Ektefelle/registrert partner [9]
Oslo 14/12-17	Karianne Hoffart c.f.	Karianne Hoffart Advokat	
		SELVAAG BOLIG EIENDOMSPORTEFØLJE AS	
		ORG. NR 916 489 854	

8. Styrets samtykke m.v. ved reseksjonering [10]

☐ Styret samtykker til reseksjonering (ESL § 12)

eller

☐ Styret erklærer at sameiemøtet har samtykket til reseksjonering (ESL § 30)

Sted og dato	Underskrift [11]	Navn gjentas med blokkbokst.

9. Kommunens tillatelse til seksjonering

☐ Befaring er foretatt

☐ Målebrevskart for tilleggsdeler er utarbeidet og vedlagt [12]

☒ Tillatelsen er inntatt nedenfor

☐ Tillatelsen følger vedlagt

Oslo kommune erklærer at tillatelse til seksjonering / reseksjonering er gitt for:

Gårdsnr.	Bruksnr.	Festenr.	Seksjonsnr.	
124	270		1-323	**i Oslo kommune**

Dato	Underskrift	Stempel
3.7.18		Plan- og bygningsetaten TEKNISK FAGAVDELING

Noter:

1) Det er enhetsregisterets organisasjonsnummer som skal brukes.
2) Seksjonsnummer angis kun ved reseksjonering.
3) Feltet for ideell andel utfylles dersom det er flere hjemmelshavere.
4) B=boligseksjon; N=næringsseksjon; SB=samleseksjon bolig; SN=samleseksjon næring.
5) Ved oppdeling skal det for hver seksjon fastsettes en sameiebrøk. I rubrikken angis kun telleren (som heltall). Alle tellerne summeres ned, og summen utgjør da sameiebrøkens nevner.
6) B=tilleggsdel i bygning; G=tilleggsdel i tomt; BG=tilleggsdel både i bygning og tomt.
7) Det er bare rettsstiftelser som skal og kan tinglyses som tas inn her. Legalpanterett etter ESL § 25, 1. ledd kan ikke tinglyses. Her tas bare med panterett som kommer i tillegg - jfr. § 25, 3. ledd. Panterett inntatt i seksjoneringsbegjæringen gir ikke tvangsgrunnlag.
8) Underskrift fra hjemmelshaver (ESL § 7) eller styret (ESL § 13)
9) Ved reseksjonering kreves samtykke fra ektefelle/registrert partner for de seksjoner hvor sameiebrøken reduseres.
10) Etter ESL § 12 skal styret i noen tilfelle samtykke til reseksjonering. I de tilfeller hvor sameiemøtets samtykke er nødvendig, innestår styret for at samtykket er innhentet - jfr. ESL § 30.
11) Styremedlemmenes underskriftsfullmakt må dokumenteres gjennom bekreftet kopi av årsmøteprotokoll el.l.
12) Kommunen skal - dersom måledokument utarbeides - vedlegge dette sammen med tinglysingsgjenpart.

©Oslo kommune, Plan- og bygningsetaten . Seksjoneringsbegjæring - side Side 3 av 3

Vedlegg til skjema for seksjoneringsbegjæring pkt. 3
Side 1 av 2

Gnr . 124 Bnr. 270 OSLO

3. Begjæring. Eiendommen begjæres oppdelt i eierseksjoner slik det fremgår av etterstående fordelingsliste.

S.nr.	Formål	Brøk (teller)	Tilleggsareal	S.nr.	Formål	Brøk (teller)	Tilleggsareal	S.nr.	Formål	Brøk (teller)	Tilleggsareal
1	B	86	B	76	B	90	B	151	B	44	B
2	B	28	B	77	B	42	B	152	B	42	B
3	B	43	B	78	B	42	B	153	B	90	B
4	B	86	B	79	B	52	B	154	B	42	B
5	B	86	B	80	B	54	B	155	B	115	B
6	B	43	B	81	B	95	B	156	B	117	B
7	B	43	B	82	B	92	B	157	B	42	B
8	B	86	B	83	B	40	B	158	B	43	B
9	B	86	B	84	B	41	B	159	B	43	B
10	B	43	B	85	B	43	B	160	B	44	B
11	B	43	B	86	B	42	B	161	B	118	B
12	B	86	B	87	B	42	B	162	B	115	B
13	B	86	B	88	B	43	B	163	B	87	B
14	B	43	B	89	B	43	B	164	B	29	B
15	B	43	B	90	B	44	B	165	B	53	B
16	B	86	B	91	B	42	B	166	B	87	B
17	B	86	B	92	B	90	B	167	B	87	B
18	B	43	B	93	B	42	B	168	B	43	B
19	B	43	B	94	B	42	B	169	B	53	B
20	B	86	B	95	B	52	B	170	B	87	B
21	B	86	B	96	B	54	B	171	B	87	B
22	B	43	B	97	B	95	B	172	B	43	B
23	B	43	B	98	B	92	B	173	B	53	B
24	B	86	B	99	B	40	B	174	B	87	B
25	B	86	B	100	B	41	B	175	B	87	B
26	B	43	B	101	B	43	B	176	B	43	B
27	B	43	B	102	B	42	B	177	B	53	B
28	B	86	B	103	B	42	B	178	B	87	B
29	B	78	B	104	B	43	B	179	B	87	B
30	B	86	B	105	B	43	B	180	B	43	B
31	B	42	B	106	B	44	B	181	B	53	B
32	B	65	B	107	B	42	B	182	B	87	B
33	B	46	B	108	B	90	B	183	B	87	B
34	B	46	B	109	B	42	B	184	B	43	B
35	B	46	B	110	B	42	B	185	B	53	B
36	B	95	B	111	B	52	B	186	B	87	B
37	B	92	B	112	B	54	B	187	B	87	B
38	B	40	B	113	B	95	B	188	B	43	B
39	B	41	B	114	B	92	B	189	B	53	B
40	B	43	B	115	B	40	B	190	B	87	B
41	B	46	B	116	B	41	B	191	B	73	B
42	B	43	B	117	B	43	B	192	B	87	B
43	B	43	B	118	B	42	B	193	B	63	B
44	B	44	B	119	B	42	B	194	B	45	B
45	B	42	B	120	B	43	B	195	B	33	B
46	B	90	B	121	B	43	B	196	B	97	B
47	B	46	B	122	B	44	B	197	B	93	B
48	B	52	B	123	B	42	B	198	B	56	B
49	B	54	B	124	B	90	B	199	B	45	B
50	B	95	B	125	B	42	B	200	B	45	B
51	B	92	B	126	B	42	B	201	B	53	B
52	B	40	B	127	B	52	B	202	B	57	B
53	B	41	B	128	B	54	B	203	B	45	B
54	B	43	B	129	B	95	B	204	B	87	B
55	B	46	B	130	B	92	B	205	B	45	B
56	B	43	B	131	B	40	B	206	B	54	B
57	B	43	B	132	B	41	B	207	B	97	B
58	B	44	B	133	B	43	B	208	B	93	B
59	B	42	B	134	B	42	B	209	B	56	B
60	B	90	B	135	B	42	B	210	B	45	B
61	B	42	B	136	B	43	B	211	B	45	B
62	B	42	B	137	B	43	B	212	B	53	B
63	B	52	B	138	B	44	B	213	B	55	B
64	B	54	B	139	B	42	B	214	B	45	B
65	B	95	B	140	B	90	B	215	B	87	B
66	B	92	B	141	B	42	B	216	B	87	B
67	B	40	B	142	B	42	B	217	B	54	B
68	B	41	B	143	B	52	B	218	B	97	B
69	B	43	B	144	B	86	B	219	B	93	B
70	B	42	B	145	B	104	B	220	B	56	B
71	B	42	B	146	B	54	B	221	B	87	B
72	B	43	B	147	B	42	B	222	B	41	B
73	B	43	B	148	B	42	B	223	B	53	B
74	B	44	B	149	B	43	B	224	B	55	B
75	B	42	B	150	B	43	B	225	B	45	B
SUM BRØK		4347		SUM BRØK		4028		SUM BRØK		4953	

Fortsetter neste side

Signaturer e.f. for
Dato 14.12.17 Hjemmelshaver Selvaag Bolig Lørenporten AS

Karianne Hoffart
Advokat

Vedlegg til skjema for seksjoneringsbegjæring pkt. 3
Side 2 av 2

Gnr. 124 Bnr. 270 OSLO

3. Begjæring. Eiendommen begjæres oppdelt i eierseksjoner slik det fremgår av etterstående fordelingsliste.


S.nr.	Formål	Brøk (teller)	Tilleggsareal	S.nr.	Formål	Brøk (teller)	Tilleggsareal	S.nr.	Formål	Brøk (teller)	Tilleggsareal
226	B	87	B	301	N	1					
227	B	87	B	302	N	1					
228	B	54	B	303	N	1					
229	B	97	B	304	N	1					
230	B	93	B	305	N	1					
231	B	56	B	306	N	1					
232	B	87	B	307	N	1					
233	B	41	B	308	N	1					
234	B	53	B	309	N	1					
235	B	55	B	310	N	1					
236	B	45	B	311	N	1					
237	B	87	B	312	N	1					
238	B	87	B	313	N	1					
239	B	54	B	314	N	1					
240	B	97	B	315	N	1					
241	B	93	B	316	N	2					
242	B	56	B	317	N	2					
243	B	87	B	318	N	2					
244	B	41	B	319	N	2					
245	B	53	B	320	N	2					
246	B	55	B	321	N	2					
247	B	45	B	322	N	2					
248	B	87	B	323	N	2					
249	B	87	B								
250	B	54	B								
251	B	97	B								
252	B	93	B								
253	B	56	B								
254	B	87	B								
255	B	41	B								
256	B	53	B								
257	B	55	B								
258	B	45	B								
259	B	87	B								
260	B	87	B								
261	B	54	B								
262	B	97	B								
263	B	93	B								
264	B	56	B								
265	B	87	B								
266	B	41	B								
267	B	53	B								
268	B	55	B								
269	B	45	B								
270	B	87	B								
271	B	87	B								
272	B	97	B								
273	B	99	B								
274	B	87	B								
275	B	41	B								
276	B	53	B								
277	B	55	B								
278	B	45	B								
279	B	87	B								
280	B	95	B								
281	B	95	B								
282	B	41	B								
283	B	53	B								
284	B	55	B								
285	B	102	B								
286	B	97	B								
287	N	159	B								
288	N	1									
289	N	1									
290	N	1									
291	N	1									
292	N	1									
293	N	1									
294	N	1									
295	N	1									
296	N	1									
297	N	1									
298	N	1									
299	N	1									
300	N	1									
SUM BRØK		4468		SUM BRØK		31		SUM BRØK			

SUM BRØK (TELLERE) 17827 = **NEVNER I SAMEIEBRØKEN**

Signatur: e.f. for
Dato 14.12.17 Hjemmelshaver Selvaag Bolig Lørenporten AS


Karianne Hoffart
Advokat


Kart protokoll, Lørenveien 57-63, Seksjonering, 20171933S-15, 124/270, Euref89 sone32, 14.08.2018
Målestokk 1:500
Copyright: Plan- og bygningsetaten
N
X 6944900
X 6944850
X 6944800
Y 600550
Y 600500
Y 600450
Y 600400
124/292
124/270
Felles
124/269
Lørenveien
Alnabanen
VEDLEGG 1 AV 45
PLAN- OG BYGNINGSETATEN
TEKNISK FAGAVDELING

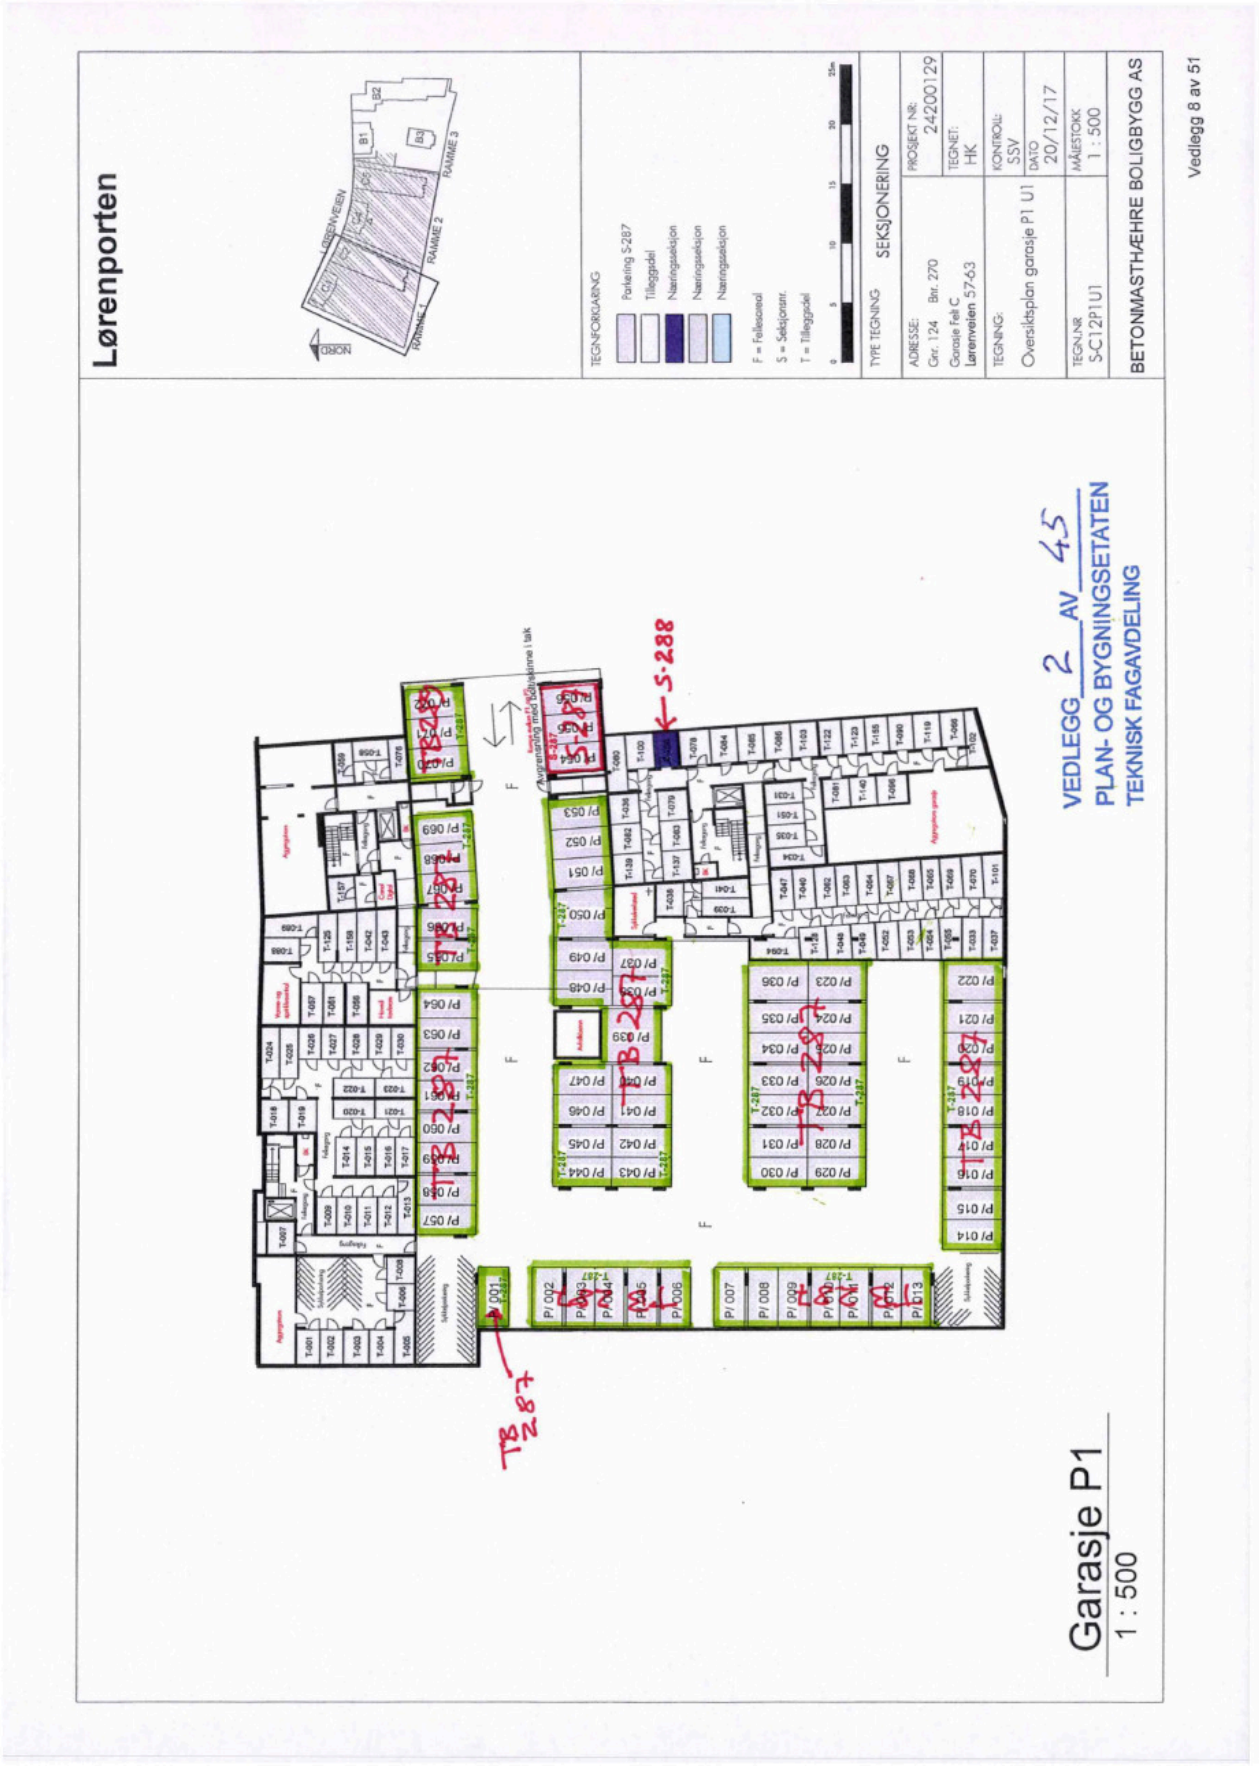
Lørenporten
RAMME 1
RAMME 2
RAMME 3
LØRENVEIEN
NORD
TEGNFORKLARING
Parkering S-287
Tilleggsdel
Næringsseksjon
Næringsseksjon
Næringsseksjon
F = Fellesareal
S = Seksjonsnr.
T = Tilleggsdel
TYPE TEGNING
SEKSJONERING
ADRESSE:
Gnr. 124 Bnr. 270
Garasje Felt C
Lørenveien 57-63
PROSJEKT NR:
24200129
TEGNET:
HK
KONTROLL:
SSV
DATO
20/12/17
TEGNING:
Oversiktsplan garasje P1 U1
TEGN.NR
S-C12P1U1
MÅLESTOKK
1 : 500
BETONMASTHÆHRE BOLIGBYGG AS
Vedlegg 8 av 51
S-288
TB 287
TB 287
TB 287
TB 287
TB 287
VEDLEGG 2 AV 45
PLAN- OG BYGNINGSETATEN
TEKNISK FAGAVDELING
Garasje P1
1 : 500

Vedlegg 11 av 51

Lørenporten

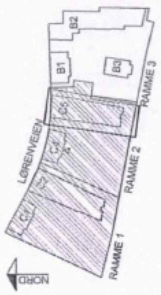

TEGNFORKLARING

Parkering S-287
Tilleggsdel
Næringsseksjon
Næringsseksjon
Næringsseksjon

F = Fellesareal
S = Seksjonsnr.
T = Tilleggsdel

0 5 10 15 20 25m


TYPE TEGNING: SEKSJONERING

ADRESSE: Gnr. 124 Bnr. 270 Gorosje Felt C Lørenveien 57-63

PROSJEKT NR: 24200129
TEGNET: HK
KONTROLL: SSV
DATO: 20/12/17
MÅLESTOKK: 1 : 500
TEGN.NR: S-C5U2

TEGNING: C5 Plan U2

BETONMASTHÆHRE BOLIGBYGG AS

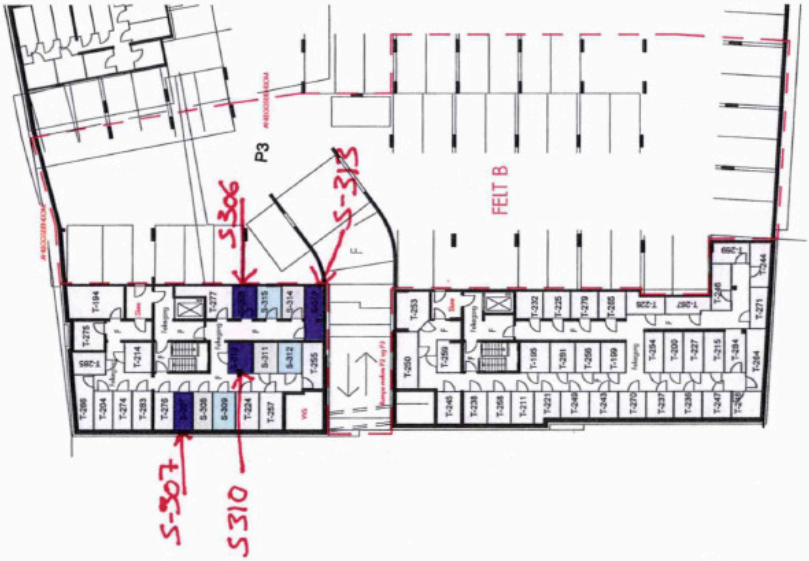

VEDLEGG 5 AV 45
PLAN- OG BYGNINGSETATEN
TEKNISK FAGAVDELING

C5 Plan U2
1 : 500



Lørenporten
LØRENVEIEN
RAMME 1
RAMME 2
RAMME 3
NORD
TEGNFORKLARING
Bolig / Næringsseksjon
Bolig (Balkong/Mønsterrosse/Takterrasse)
F = Fellesareal
S = Seksjonsnr.
T = Tilleggsdel
TYPE TEGNING SEKSJONERING
ADRESSE:
Gnr. 124 Bnr. 270
Hus C5
Lørenveien 63A / 63B
PROSJEKT NR: 24200129
TEGNET: HK
TEGNING:
3. etasje
KONTROLL: SSV
DATO 20/12/17
TEGN.NR SC50300
MÅLESTOKK 1 : 300
BETONMASTHÆHRE BOLIGBYGG AS
Vedlegg 43 av 51
LØRENVEIEN 63A
LØRENVEIEN 63B
S-214
S-224
S-223
S-222
S-215
S-216
S-221
S-217
S-220
S-218
S-219
S-219
VEDLEGG 37 AV 45
PLAN- OG BYGNINGSETATEN
TEKNISK FAGAVDELING
Plan 3
1 : 300

Velkommen til

Nordvik Østensjø

Nordvik er eiendomsmegleren for deg som er mer opptatt av bolig enn andre, og som setter kunnskap, tillit og trygghet høyt når du skal selge eller kjøpe. Vi kjenner Østensjø, Skullerud, Bogerud, Lambertseter, Bøler, Oppsal, Manglerud, Bryn og Tveita godt, og vet hva boligkjøperne i disse områdene er opptatt av i valget av sitt nye hjem. Gjennom våre digitale løsninger skaper vi interessen du trenger for din bolig på helt nye måter, tilpasset de digitale mediene folk bruker i boligjakten.

Ta gjerne kontakt for en boligprat, be om en verdivurdering eller ta en titt på boliger vi har for salg.

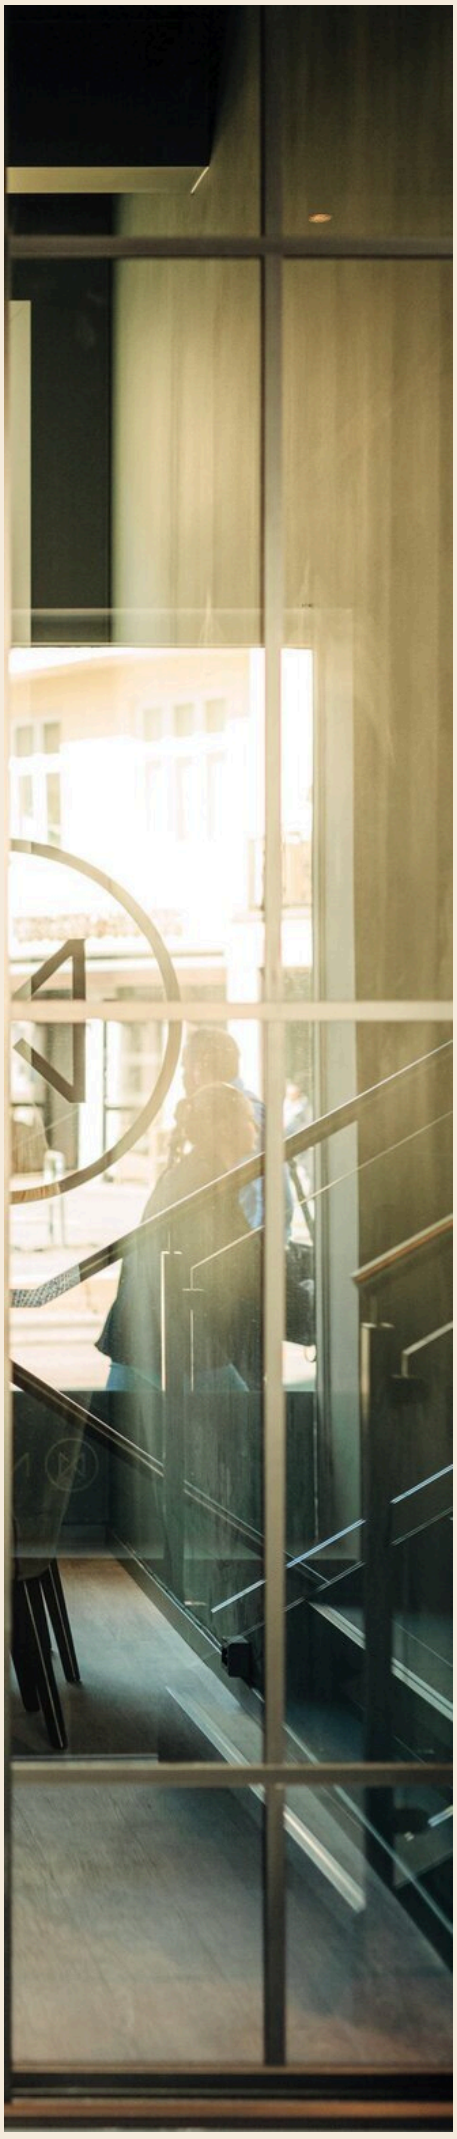

Olaf Helsets vei 2, 0694 OSLO
d.tran@nordvikbolig.no
993 81 521

NORDVIK

Boligkjøperpakke -
Leilighet og fritidsleilighet

Er du klar for å realisere boligdrømmen? Med vår unike Boligkjøperpakke får du den tryggheten du trenger når du kjøper ny bolig. I samarbeid med Storebrand og Help har vi skreddersydd forsikringspakker som dekker alle dine behov, slik at du kan nyte din nye bolig uten bekymring for uforutsette hendelser.



Eksklusivt for **Nordviks** kunder

Boligkjøperpakke Leilighet
For eiendommer med felles bygningsforsikring

Boligkjøperforsikring fra **Help** med 5 års varighet

Skadeforsikringer fra **Storebrand**

- Flytteforsikring med 1 års varighet
- Innboforsikring Super med 3 måneders varighet

Pris andelsleilighet: **9 500,-**
Pris selveierleilighet: **13 000,-**

Boligkjøperpakke Leilighet +
For eiendommer med felles bygningsforsikring.
Denne pakken kan ikke kjøpes for fritidsleiligheter

Boligkjøperforsikring fra **Help** med 5 års varighet

Skadeforsikringer fra **Storebrand**

- Flytteforsikring med 1 års varighet
- Innboforsikring Super med 3 måneders varighet
- **Renteforsikring med 9 måneders varighet (3 måneders karenstid)**

Pris andelsleilighet: **12 500,-**
Pris selveierleilighet: **17 000,-**

Boligkjøperforsikring fra Help kan også kjøpes separat og kommer da sammen med kostnadsfri flytteforsikring fra Storebrand. Andelsleilighet/aksjeleilighet: **8 600,-** Selveierleilighet: **12 100,-**

Storebrand

Scann QR-koden og les mer om forsikringene fra Storebrand.

HELP

Scann QR-koden og les mer om boligkjøperforsikringen fra HELP.

35 % rabatt på hus- og innboforsikring ved inngåelse av ny forsikringsavtale etter at den inkluderte 3-måneders perioden er utløpt. Gunstige priser for øvrige skadeforsikringer i Storebrand.

Mer informasjon om forsikringen, hvem som formidler den og klageorganer

Vilkår for Storebrand Forsikring - Storebrand:
https://www.storebrand.no/privat/forsikring/forsikringsvilkar

IPID – Insurance product information document - Storebrand:
https://www.storebrand.no/privat/forsikring/ipid

Klageorgan
Dersom du ikke er fornøyd med avgjørelsen i din sak eller ønsker å rette en klage som omfatter forsikringsavtalen din, finner du det du trenger å vite om klagemuligheter her:

Boligkjøperforsikring levert av HELP:
https://help.no/selskapet/klageadgang

Forsikringer levert av Storebrand:
https://www.storebrand.no/infosider/kontakt-oss/privat/klage-eller-reklamasjon

Forsikringene i pakken kan kjøpers særskilt
Dersom du ikke ønsker vår pakkeløsning, kan Boligkjøperforsikring og renteforsikring kjøpes alene via eiendomsmegleren i Nordvik. Gi i så fall beskjed til din eiendomsmegler om at du ønsker å kjøpe forsikringen for seg. Dette gjelder også de øvrige produktene i pakken, men da må du kontakte Storebrand direkte.

Garantiordning for skadeforsikring
Storebrand er medlem av garantiordningen for skadeforsikring, se lov av 10 april 2015 nr. 17 kap. 20A om finansforetak og finanskonsern.

Ordningen skal være en trygghet for sikrede dersom Storebrand ikke kan betale det de plikter i henhold til inngåtte skadeforsikringsavtaler.

Garantiordningen dekker opptil 90 % av hvert enkelt krav. Krav etter forsikringer som gjelder bolig og tvungen ansvarsforsikring skal likevel dekkes med 100%. Garantiordningen dekker ikke forsikringskrav utover 20 millioner kroner for hvert krav for hver sikret for hvert skadetilfelle. For nærmere detaljer henvises det til finansforetaksloven.

HELP er medlem i garantiordningen for skadeforsikring i Norge. For nærmere informasjon om garantiordningen se forskrift om finansforetak og finanskonsern av 09.12.2016 (FOR-2016-12-09-1502).

Pris
Prisen for forsikringene legges til kjøpesummen for boligen, så du får ingen egen regning for pakken. Pris for pakken gjelder for perioden oppgitt i pakkeinformasjonen over.

Forsikringene blir ikke fornyet.

Du kan kjøpe hus, hytte og innboforsikringen separat etter at 3 måneders perioden er utgått. Du vil motta informasjon om dette før utløpet av forsikringsperioden.

Storebrand

Storebrand Forsikring AS
Besøksadresse: **Professor Kohts vei 9, Lysaker**
Postadresse: **Postboks 500, 1327 Lysaker**
Telefon: **915 08 880**
Organisasjonsnummer: **NO 916 300 484**

HELP

HELP Forsikring AS
Besøksadresse: **Essendropsgate 3, 0368 Oslo**
Postadresse: **Postboks 1870 Vika, 0124 Oslo**
Telefon: **22 99 99 99**
Organisasjonsnummer: **NO 981 877 888**

Oversikt over løsøre og tilbehør til eiendommen

Oversikten er utarbeidet av Norges Eiendomsmeglerforbund, Eiendom Norge og Advokatforeningens Eiendomsmeglingsgruppe, og er gjeldende fra 1. januar 2020.

Generelt

Lov om avhending av fast eigedom (avhendingslova/avhl.) av 3. juli 1992 regulerer kjøper og selgers rettigheter og plikter ved overdragelse av fast eiendom og andeler i borettslag.

I henhold til avhl. § 3-4 skal eiendommen, når annet ikke er avtalt, overdras med innredninger og utstyr som etter lov, forskrift eller annet offentlig vedtak skal følge med. Det samme gjelder varig innredning og utstyr som enten er fastmontert eller er særskilt tilpasset bygningen, jf. avhl. § 3-5. Loven inneholder ingen detaljert oversikt over hva som omfattes av «innredning og utstyr», og over hva som skal regnes som «fastmontert eller særskilt tilpasset».

Partene kan fritt avtale hva som skal følge med eiendommen ved salg. Bransjens liste over løsøre og tilbehør som skal følge med eiendommen, er en del av avtalen mellom kjøper og selger dersom ikke annet er opplyst i salgsoppgaven, kjøper har tatt forbehold i bud eller avtale på annen måte er inngått. Der intet annet er avtalt, vil løsøre og tilbehør medfølge slik dette fremkommer av avhl. § 3-4 og § 3-5 og denne oversikt.

Produkter og installasjoner som medfølger overdras uten noen form for garantier, utover eventuell gjenværende leverandørgaranti.

Dersom det er noe i nedenstående liste som ikke finnes på eiendommen, vil det heller ikke medfølge.

1. Hvitevarer medfølger der dette er spesielt angitt i salgsoppgaven.

2. Heldekkende tepper følger med uansett festemåte.

3. Varmekilder, slik som ovner, kaminer, peiser, varmepumper og panelovner, følger med uansett festemåte. Frittstående biopeiser/varmeovner og terrassevarmere medfølger ikke. Det følger ikke med varmekilder i rom som ikke har vegg- eller fastmonterte varmekilder på visning.

4. TV, radio og musikkanlegg
TV-antenner og fellesanlegg for TV, herunder parabolantenne, og tuneren/dekoder/tv-boks medfølger der dette eies av selger. Veggmontert TV/flatskjerm med tilhørende festeordning samt musikkanlegg følger ikke med (se også punkt 12).

5. Baderomsinnredning/Utstyr
Badekar, dusjkabinett, dusjvegger, alle fastmonterte speil og hyller, fastmonterte glass- og håndkleholdere, herunder håndklevarmere samt baderomsinnredning, medfølger.

6. Garderobeskap
medfølger, selv om disse er løse. Fastmonterte garderobehyller og knagger medfølger. Innredning i garderobeskap, for eksempel løse eller fastmonterte trådkurver, hyller, stenger og lignende, medfølger.

7. Kjøkkeninnredning medfølger, herunder også åpne, fastmonterte hyller og løs eller fastmontert kjøkkenøy.

8. Markiser, persienner og annen type innvendig og utvendig solskjerming, gardinoppheng, lamellgardiner og liftgardiner medfølger.

9. Avtrekksvifter av alle slag, samt fastmonterte aircondition/ventilasjonsanlegg, medfølger.

10. Sentralstøvsuger medfølger med komplett anlegg, herunder slange, munnstykke mm.

11. Lyskilder
Kupler, lysstoffarmatur, fastmonterte "spotlights", oppheng og skinner med spotlights samt utelys og hagebelysning medfølger. Vegglamper, krokhengte lamper, lysekroner, prismelamper og lignende som er koblet til sukkerbit eller stikkontakt følger likevel ikke.

12. Installerte smarthusløsninger
med sentral som styrer lys, varme, lyd o.l., samt tilhørende trådløse enheter som brytere, sensorer, kameraer, integrerte høyttalere el. medfølger. Enkle lysstyringssystem f.eks. med en sentral som kun styrer lyspærer eller smartpærer montert i sokkel medfølger likevel ikke.

13. Utvendige søppelkasser og eventuelt holder/hus til disse medfølger.

14. Postkasse medfølger.

15. Utendørs innretninger slik som flaggstang, fastmontert tørkestativ, samt andre faste utearrangementer som f.eks. badestamp, boblekar/jacuzzi og liknende utendørs kar, lekestue, lekestativ, utepeis, fastmontert trommel til vannslange, medfølger. Guidekabel/avgrensingskabel til robotgressklipper medfølger, men robotgressklipper og ladestasjon for denne medfølger ikke.

16. Fastmontertvegglader/ladestasjon til el-bil medfølger uavhengig av hvor laderen er montert.

17. Solcelleanlegg med tilhørende teknisk infrastruktur medfølger.

18. Gassbeholder til gasskomfyr og gasspeis medfølger.

19. Brannstige, branntau, feiestige og lignende medfølger der dette er påbudt. Løse stiger medfølger ikke.

20. Brannslukninsapparat, brannslange og røykvarsler medfølger der dette er påbudt. Det er eier og brukers plikt til å se til at utstyret forefinnes på enhver eiendom. Hvis annet ikke er uttrykkelig avtalt, skal dette derfor alltid følge med ved salg av eiendom.

21. Samtlige nøkler til eiendommen som selger er i besittelse av skal overleveres kjøper på overtakelsen, herunder nøkler til eventuelle boder, uthus, garasjeportåpner e.l. Låses boder, uthus e.l. med hengelås, skal lås og nøkler til disse medfølge.

22. Garasjehyller, bodhyller, lagringshyller og oppheng til bildekk medfølger såfremt de er fastmontert.

Planter, busker og trær som er plantet på tomten, eller fastmonterte kasser og lignende er en del av eiendommen og medfølger i handelen.

Storebrand

Bolighandel med Nordvik

Finansier boligdrømmen med Storebrand Bank

Når du har funnet drømmeboligen, skal du slippe å vente på finansieringen. Som kunde hos Nordvik kan du søke boliglån eller finansieringsbevis hos vår samarbeidspartner Storebrand Bank, og få svar allerede samme dag.

I Storebrand Bank møter du rådgivere som tar deg og boligdrømmen din på alvor. Du får hjelp gjennom hele prosessen – raskt, enkelt og med konkurransedyktige betingelser.

Derfor velger mange Storebrand Bank:

1. Mindre stress
Med rask saksbehandling og svar på dagen, kan du gå inn i budrunden med ro i magen.

2. Du blir prioritert
Du får en personlig rådgiver som skaper trygghet i en viktig beslutning. Sammen finner dere den beste løsningen for deg og din boligdrøm.

3. Enkel søknad
Det tar bare noen få minutter å søke – enten på nett eller over telefon.

Vær klar når det gjelder
Spør din megler i Nordvik for mer informasjon, eller les mer og søk på storebrand.no/nordvik

Forbrukerinformasjon om budgivning



Sist oppdatert med virkning fra 1. juli 2025, i forbindelse med ikrafttredelse av endringer i eiendomsmeglingsloven.

Informasjonen er utarbeidet av Forbrukerrådet, Advokatforeningen ved Lovutvalget for eiendomsmegling, Eiendom Norge og Norges Eiendomsmeglerforbund, på grunnlag av bl.a. eiendomsmeglingsloven § 6-8.

Nedenfor gis en oversikt over de retningslinjer som anbefales ved budgivning på eiendommen. Avslutningsvis gis også en kort oversikt over de viktigste rettsreglene tilknyttet budgivning.

Før det legges inn bud på eiendommen oppfordres budgiver til å sette seg inn i all relevant informasjon om eiendommen, herunder salgsoppgave og tilstandsrapport.

GJENNOMFØRING AV BUDGIVNING:

1. Alle bud skal inngis skriftlig til megler, som formidler disse videre til selger. Med skriftlige bud menes også elektroniske meldinger som e-post og SMS når informasjonen i disse er tilgjengelig også for ettertiden. Kravet til skriftlighet gjelder også budforhøyelser, og motbud (bud fra selger), aksept eller avslag fra selger. Før formidling av bud til selger skal megler innhente gyldig legitimasjon og signatur fra budgiver. Kravet til legitimasjon og signatur er oppfylt for budgivere som benytter e-signatur som f.eks. BankID eller MinID.

2. Et bud bør inneholde eiendommens adresse (eventuelt gnr/bnr), kjøpesum, budgivers kontaktinformasjon, finansieringsplan, akseptfrist, overtakelsesdato og eventuelle forbehold som for eksempel usikker finansiering, salg av nåværende bolig ol. Normalt vil ikke et bud med forbehold bli akseptert før forbeholdet er avklart. Konferer gjerne med megler før bud inngis.

3. Megler skal legge til rette for en forsvarlig avvikling av budrunden. I forbrukerforhold (dvs. der selger er forbruker) skal megleren ikke formidle bud med kortere akseptfrist enn kl. 12.00 første virkedag etter siste annonserte visning. Etter denne fristen bør budgivere ikke sette en kortere akseptfrist enn at megler har mulighet til, så langt det er nødvendig, å orientere selger, budgivere og øvrige interessenter om bud og forbehold. Dersom bud inngis med en frist som åpenbart er for kort til at megleren kan avvikle budrunden på en forsvarlig måte som sikrer selger og interessenter et tilstrekkelig grunnlag for sine handlingsvalg, vil megler fraråde budgiver å stille slik frist.

4. Megler skal ikke formidle bud med forbehold om at budet eller forbehold i budet skal holdes skjult (hemmelig) for andre budgivere og interessenter.

5. Megleren vil uoppfordret gi sin vurdering av det enkelte bud overfor selger, når budet er gitt innenfor fristene i punkt 3.

6. Megleren skal, så langt det er nødvendig og mulig, holde budgiverne skriftlig orientert om mottatte bud, herunder budets størrelse, forbehold og akseptfrist. Megler skal så snart som mulig bekrefte skriftlig overfor budgivere at budene deres er mottatt. For øvrig vil megler, på forespørsel fra andre, opplyse om aktuelle bud på eiendommen, herunder relevante forbehold.

7. Kopi av budjournal skal gis til kjøper og selger uten ugrunnet opphold etter at handel er kommet i stand. Dersom det er viktig for budgiver å bevare sin anonymitet, bør budet formidles gjennom fullmektig.

8. Etter at handel har kommet i stand, eller dersom en budrunde avsluttes uten at handel er kommet i stand, kan en budgiver kreve kopi av budjournalen i anonymisert form.

VIKTIGE AVTALERETTSLIGE FORHOLD:

1. Det eksisterer ingen angrerett ved salg/kjøp av fast eiendom.

2. Når et bud er inngitt til megler og innholdet i budet er formidlet til selger (slik at selger har fått kunnskap om budet), kan budet ikke kalles tilbake. Budet er da bindende for budgiver frem til akseptfristens utløp, med mindre budet før denne tid avslås av selger eller budgiver får melding om at eiendommen er solgt til en annen. Man bør derfor ikke gi bud på flere eiendommer samtidig dersom man ikke ønsker å kjøpe flere enn en eiendom.

3. Selger står fritt til å forkaste eller akseptere ethvert bud, og er for eksempel ikke forpliktet til å akseptere høyeste bud.

4. Når en aksept av et bud har kommet frem til budgiver innen akseptfristens utløp er det inngått en bindende avtale.

5. Husk at et eventuelt bud fra selger til kjøper (såkalte «motbud»), avtalerettslig er et bindende tilbud som medfører at det foreligger en avtale om salg av eiendommen dersom budet i rett tid aksepteres av kjøper.

FORBRUKERRÅDET · Norges Eiendomsmeglerforbund · EIENDOM NORGE · Advokatforeningen

Oppdragsnr: 18-0067/26

Budskjema

Bud mottat: ____ /____ - ____ kl. ____

Adresse: Lørenveien 63A 0585 OSLO
Matrikkel: Gnr 124, bnr 270, snr 224 (ideell andel 1/1) i Oslo kommune

Undertegnede gir herved bud på kr. ____ Skriver ____

+ offentlige avgifter og gebyrer, eventuell fellesgjeld, samt øvrige omkostninger i henhold til salgsoppgave

Budet er bindende til dato ____ kl. ____ Ønsket overtakelse: ____

Eiendommen selges som den er, det vil si i den stand den forelå ved besiktigelse, jf. lov av 3. juli 1992 nr 93 om avhending av fast eiendom, § 3-9

Budet gis med følgende forutsetning:

☐ Uten forbehold ☐ Annet: ____

Finansieringsplan – Megler gis fullmakt til å kontrollere finansieringen

	Sum:	Sign:
Egenkapital:		
Bank: (oppgi bankkontakt med kontaktinformasjon)		
Til sammen:		

☐ Egenkapital ved salg av egen bolig. ☐ Bankinnskudd ☐ Annet ____

«Budgiver er kjent med «Forbrukerinformasjonen om budgivning» som er en del av salgsoppgaven og de forpliktelser jeg/vi påtar meg/oss. Budet er bindende for budgiver når det er kommet til selgers kunnskap eller til megler som selgers adressat. Budet er bindende for begge parter når selger har akseptert muntlig eller skriftlig. Jeg/vi er kjent med at megler og selger forutsetter at jeg/vi har mottatt salgsoppgave med vedlegg før budgivningen og at jeg/vi har besiktiget eiendommen. Dersom salgsoppgaven ikke er mottatt, plikter jeg/vi å opplyse dette til megler senest ved oversendelse av bud.»

Budgiver

Navn 1: ____ Personnr: ____

Navn 2: ____ Personnr: ____

Adresse: ____ Postnr/poststed: ____

Mobil: ____ Mobil 2: ____ Tlf jobb: ____ Fax: ____

Sted: ____ Dato: ____ Kl: ____ Underskrift: ____

Husk å legge ved gyldig legitimasjon på alle budgivere. Bud som inngis uten gyldig legitimasjon har megler rett til å unnlate å formidle budet etter eiendomsmeglerforskriften § 6-3

Bruk gjerne dette feltet

Bruk gjerne dette feltet

NORDVIK

Hvorfor kjøpe av og selge med Nordvik?

Vi i Nordvik åpner dører til nye hjem, muligheter og opplevelser. Hver dag. Det er vår lidenskap.

For det å kjenne boligmarkedet, det å virkelig forstå verdien, handler om å vite hva et fjordgløtt er verdt, en åpen himling, et nordvendt vindu, en vestvendt balkong.

Det handler om små detaljer og grundige analyser, om menneskekunnskap, fagkompetanse, treffsikkerhet og teft. Det handler om å ha en megler du kan stole på.

Tilgjengelig og parat, fra første møte til siste håndtrykk.

Vi vet hva det er verdt!

4,84

(Basert på over 15.500 kundevurderinger)

Denne boligen er presentert av:



Rakel Schei

Salgsleder / Eiendomsmegler / Partner
Nordvik Østensjø
r.schei@nordvikbolig.no
417 80 944



Don Tuan Tran

Daglig leder / Eiendomsmegler MNEF / Partner
Nordvik Østensjø
d.tran@nordvikbolig.no
993 81 521

Vil du se den digitale salgsoppgaven?
Skann QR-koden under: