NORDVIK

Rugdevegen 6H

3 soverom | 96 kvm | Selveierleilighet



Velkommen til

Rugdevegen 6H

Innhold

4	Nøkkelinformasjon
5	Planløsning
6	Bilder
21	Om boligen
31	Nabolagsprofil
33	Tilstandsrapport
61	Egenerklæringsskjema
69	Andre vedlegg
221	Kontaktinfo
224	Oversikt over løsøre og tilbehør til eiendommen
227	Forbrukerinformasjon om budgivning
228	Budskjema

Salgsoppgave produsert 22.05.2026

Nøkkelinformasjon



Innholdsrik og pen leilighet over to plan med rekkehusfølelse!
Balkong, garasje og vesentlig oppgradert i 2024-2026!

Prisantydning	**4 690 000,-**
Omkostninger	**118 340,-**
Totalpris	**4 808 340,-**
Fellesutgifter pr. mnd	**3 549,-**
BRA-i	**96 kvm**
Soverom	**3**
Boligtype	**Selveierleilighet**
Byggeår	**2000**
Eierform	**Eierseksjon**


Kort fortalt

Velkommen til Rugdevegen 6H - Presentert av Idriss Eliassy i Nordvik Bolig!

En pen og modernisert leilighet over to plan med herlig rekkehusfølelse og egen inngang. Parkering i garasje med utvendig bod. Boligen ble vesentlig oppgradert i 2024–2026 med blant annet nyslipt parkett, lekre spilevegger, nymalte flater og nytt Epoq-kjøkken fra 2025 med integrerte hvitevarer. Hovedetasjen inneholder flislagt entré, bad med gulvvarme, tre soverom, samt kjøkken/stue med spiseplass. Den romslige stuen har peis, varmepumpe og utgang til en 15 m² stor balkong. En nymalt trapp fører opp til loftsetasjen som er innredet med loftstue og kontor. Loftsetasjen har et gulvareal på 41m² (ikke måleverdig grunnet lav takhøyde 1,87m). Etasjen er ikke godkjent for varig opphold - se mer i punktet ferdigattest.

Planløsning

2. Etasje
BRA-i: 96 kvm
Total BRA: 96 kvm

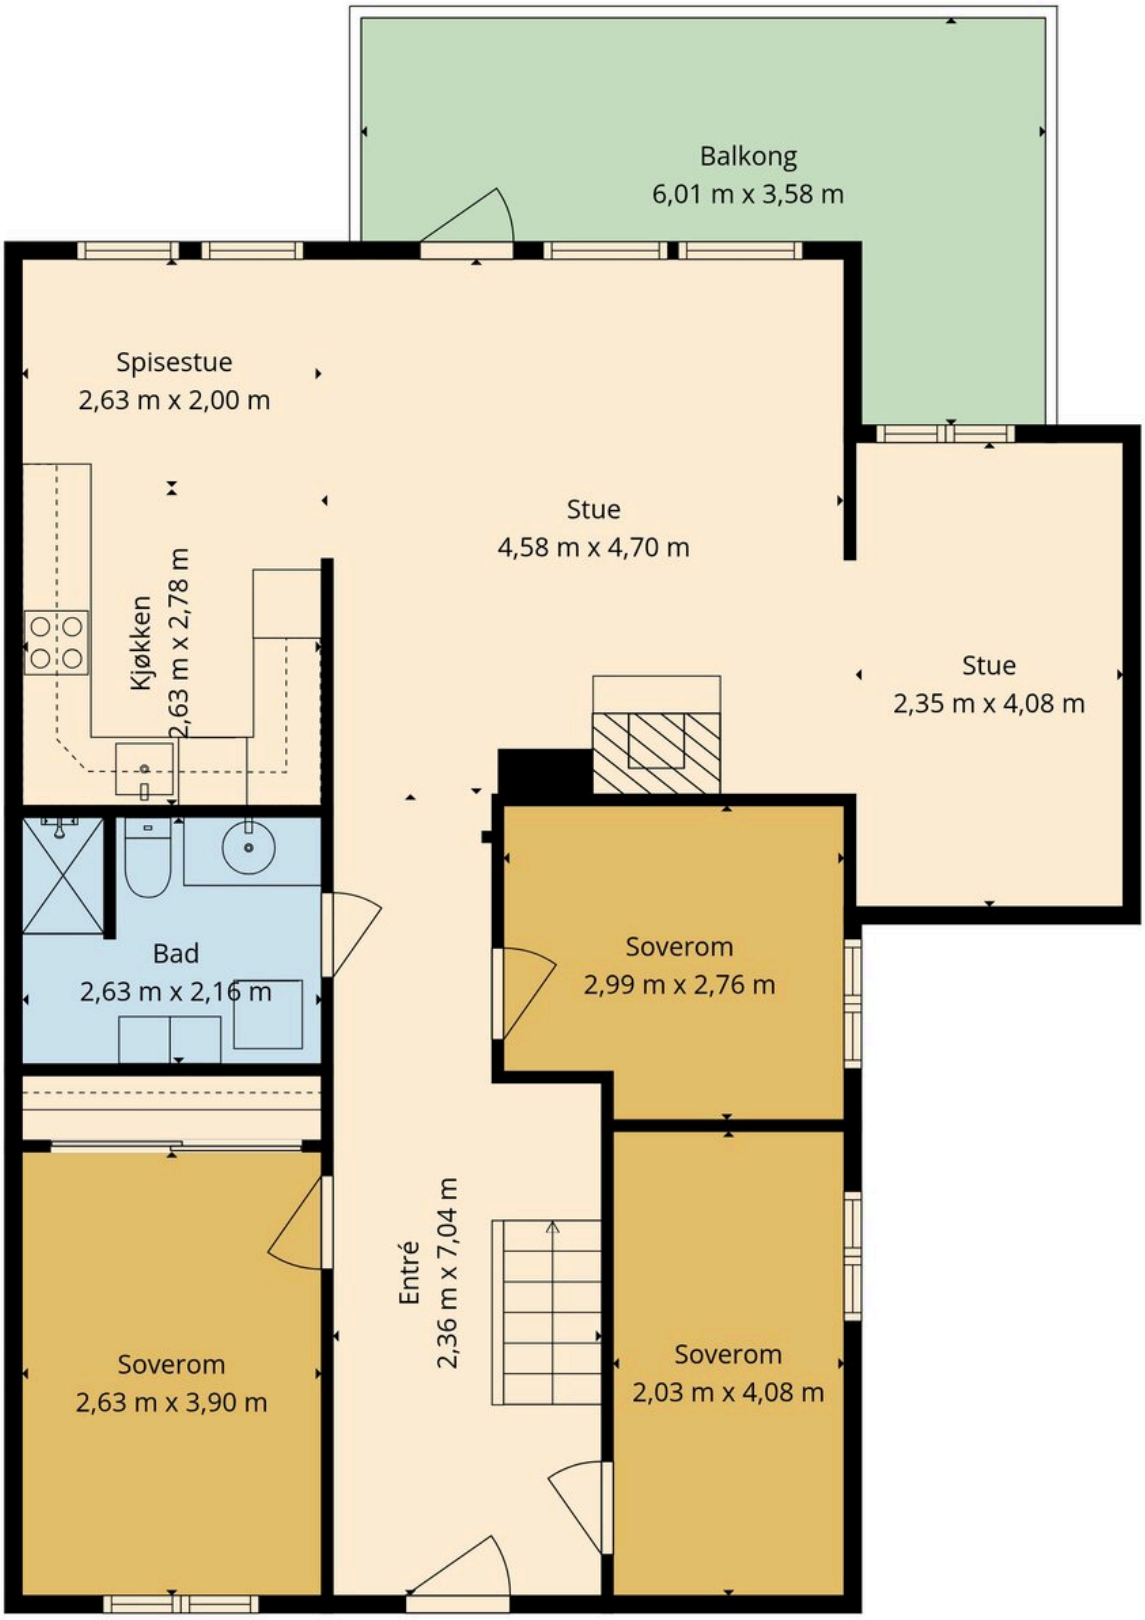

en Er Ikke i Målestokk. Oppgitte Mål Er Innvendig Og Kan Ikke Betraktes Som Eksakte. Planskissen Er Kun En Illustrasjon Og Det Tas Ikke Ansvar Fo




LO
VE




















SAMSUNG








Planløsning loft

Gulvareal: 41 kvm.

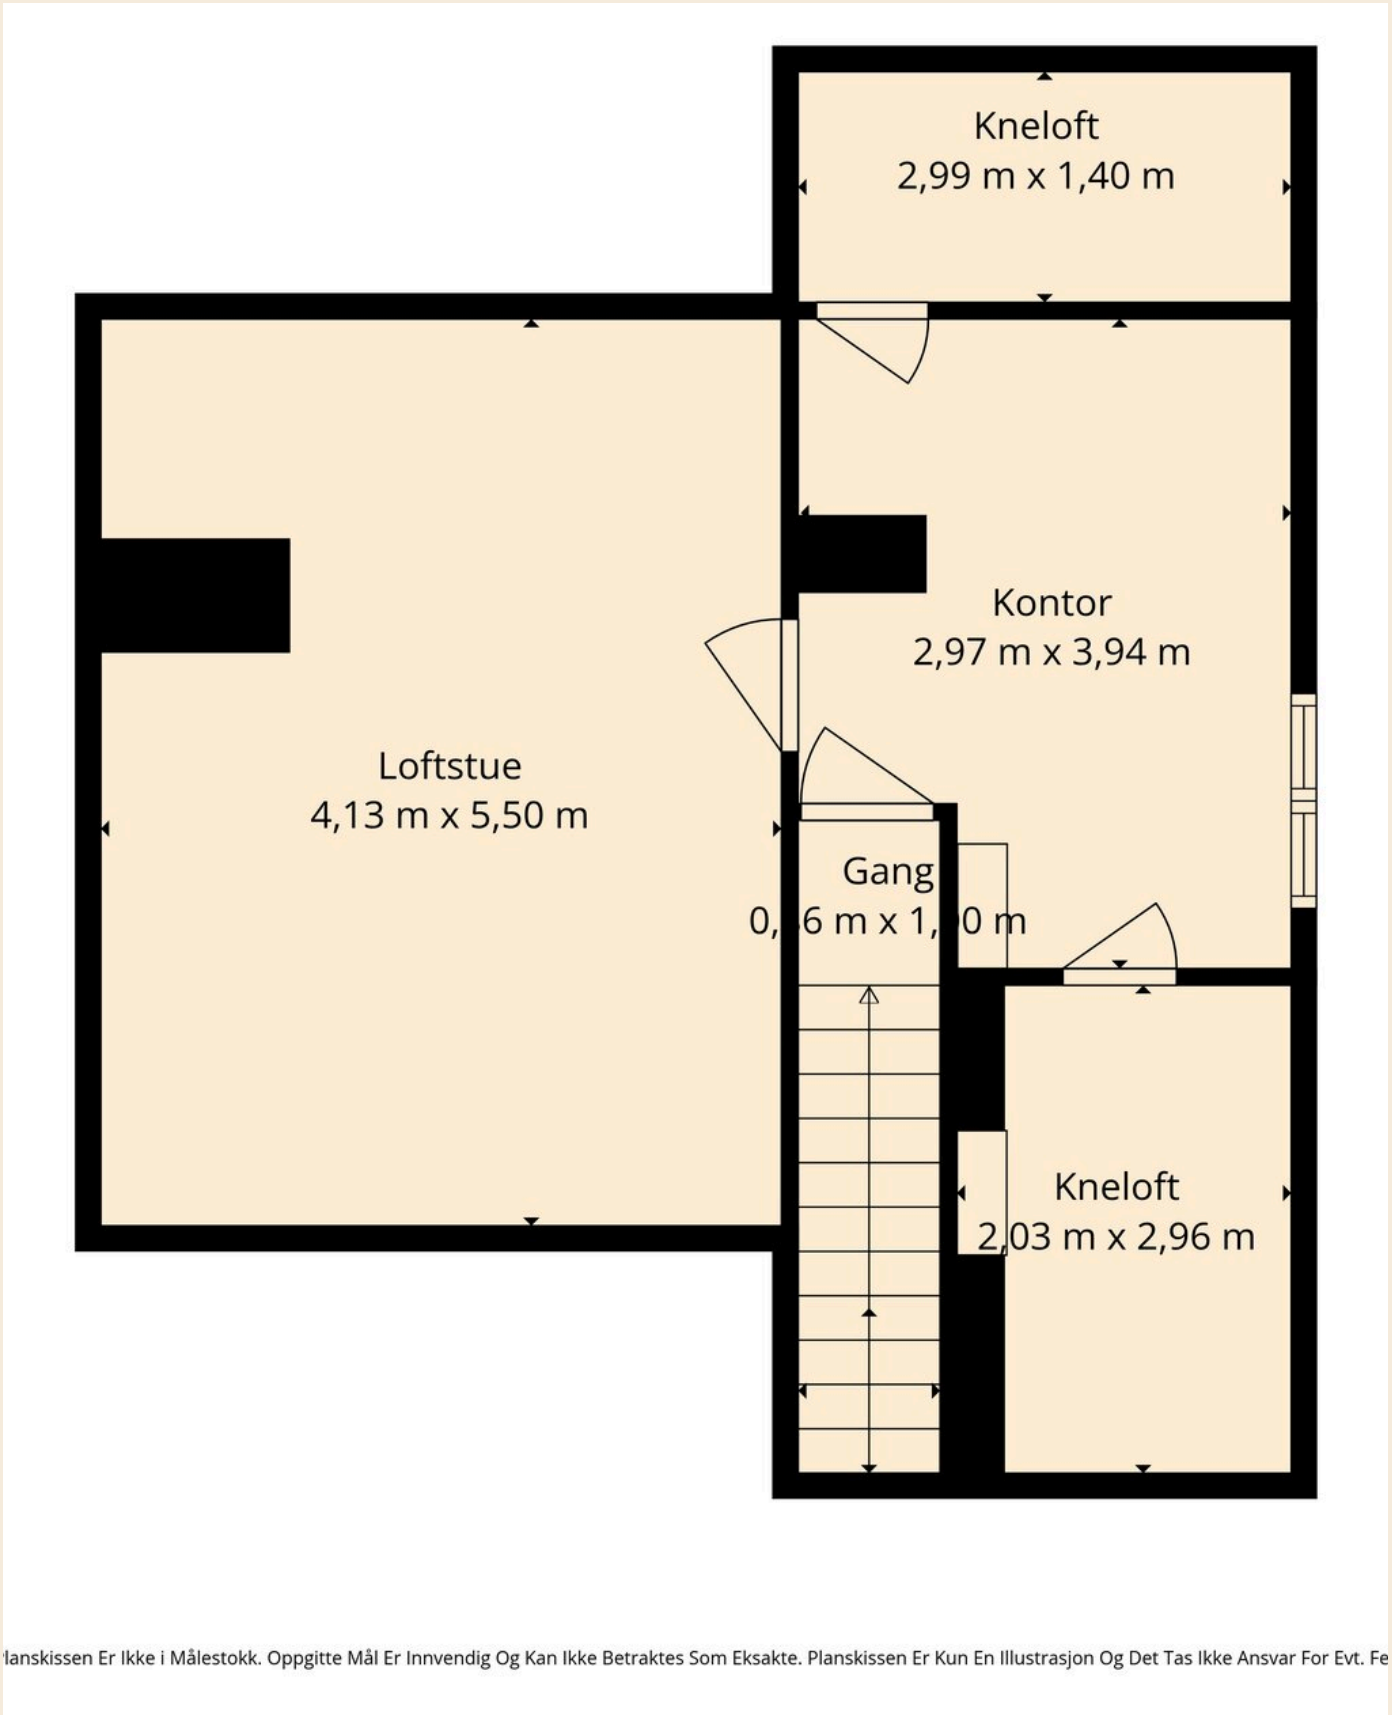

lanskissen Er Ikke i Målestokk. Oppgitte Mål Er Innvendig Og Kan Ikke Betraktes Som Eksakte. Planskissen Er Kun En Illustrasjon Og Det Tas Ikke Ansvar For Evt. Fe









Ingen kjenner nabolaget bedre!

Nysgjerrig på hvor godt naboene kjenner hverandre i dette nabolaget, eller hva innbyggerne gjør på søndag?

For en litt annerledes innsikt på befolkningen i dette nabolaget anbefaler vi å lese gjennom Nordvikundersøkelsen.

Du finner undersøkelsen ved å skanne QR-koden under, eller gå inn på:
https://www.nordvikbolig.no/nordvikundersokelsen





Om boligen

Nøkkelinformasjon

Oppdragsnummer
47-0056/26

Boligtype og eierform
Selveierleilighet (Eierseksjon)

Adresse og betegnelse
Rugdevegen 6H, 2069 JESSHEIM
Gnr 5, bnr 93, snr 21 (ideell andel 1/1) i Ullensaker kommune

Selgere
Katarzyna Fita
Przemyslaw Fita

Kjøpesum og omkostninger
4 690 000,- (Prisantydning)

Omkostninger:
117 250,- (Dokumentavgift)
545,- (Tinglyst pantedokument)
545,- (Tinglyst skjøte)
13 000,- (Boligkjøperpakke* (valgfritt))
---
118 340,- (Omkostninger totalt (uten Boligkjøperpakke))
131 340,- (Omkostninger totalt (med Boligkjøperpakke))
---
4 808 340,- (Totalpris inkl. omkostninger (uten Boligkjøperpakke))
4 821 340,- (Totalpris inkl. omkostninger (med Boligkjøperpakke))

NB: Regnestykket forutsetter at det kun tinglyses ett pantedokument og at eiendommen selges til prisantydning. Dokumentavgiften er 2,5% av salgssummen, inkl. evt. fellesgjeld. Det tas forbehold om endringer i offentlige avgifter/gebyrer.

Om boligen

Byggeår
2000

Etasje
2

Antall soverom
3

Arealer
BRA-i: 96 kvm
BRA-e: 4 kvm
Totalt BRA: 100 kvm
TBA: 15 kvm

Beskrivelse:

2. etasje:
BRA-i: 96 kvm. Kjøkken, bad, entré, soverom, soverom 2, soverom 3 og stue.
Total BRA: 96 kvm.
TBA: 15 kvm. Balkong.

1. etasje:
BRA-e: 4 kvm. Bod.
Total BRA: 4 kvm.

Fellesarealer og rettigheter til bruk:

Det gjøres særskilt oppmerksom på at bod som er medtatt som BRA-e og i totalt BRA ligger på sameiets fellesareal, men disponeres av denne seksjonen. Sameiet kan på et senere tidspunkt omdisponere denne bruken.

Ikke målbare arealer:

Boligen har ikke måleverdig areal/gulvareal på 41 m² i loftsetasjen grunnet lav takhøyde på 1,87 m.

Innhold
2. etasje: Kjøkken, bad, entré, soverom, soverom 2, soverom 3 og stue. Stuen har utgang til balkong på ca. 15 m².
Loftsetasje: Stue (ikke godkjent for varig opphold), kontor (ikke godkjent for varig opphold) og to kneloft.

Det medfølger utvendig bod på ca. 4 m².

Standard
Entré
Det er adkomst til leiligheten via utvendig trapp til inngangspartiet. Inne i leiligheten blir du møtt av en flislagt entré med plass til yttertøy og sko. Den innvendige trappen opp til loftet ble nymalt i 2025.

Stue
Stuen i 1. etasje blir leilighetens naturlige samlingspunkt. Stuen deles enkelt opp i flere soner, noe som gir flere

møbleringsmuligheter. I stuen er det god plass til sofagruppe, samt egen TV-stuedel. Peisen og varmepumpen sørger for en jevn og god innetemperatur gjennom hele året. Rommet ble betydelig oppgradert i 2024 og 2025; parketten ble slipt av Mk Gulvsliping AS, det ble montert en moderne spilevegg, nye gulvlister og veggene ble malt. Det er utgang fra stuen til en balkong på 15 m² med god plass til utemøbler og grønne vekster. Balkongen ble i tillegg beiset i 2026.

Kjøkken
Ved kjøkkenet er det plass til spisebord hvor du kan dekke på og invitere inn til sosiale sammenkomster. Kjøkkeninnredningen er fra Epoq og ble montert ny i 2025. Det er lagt fliser mellom over- og underskap, og kjøkkenet har en praktisk laminert benkeplate med nedfelt oppvaskkum og ett-greps blandebatteri. Kjøkkenet er godt utstyrt med integrerte hvitevarer fra 2025, inkludert platetopp, komfyr, mikrobølgeovn, oppvaskmaskin og kombiskap. I 2026 ble det montert ny kjøkkenvifte, komfyrvakt, ny stikkontakt i vifteskapet og to nye stikkontakter over benkeplaten (utført av faglært). I 2025 ble det montert ny varmtvannsbereder, vask og lekkasjestopper av Rajab Smart Rørlegger Service. Varmtvannsberederen fikk i 2026 fast elektrisk tilkobling.

Bad
Baderom fra byggeår med flis på flis fra 2009 med gulvvarme og flislagte vegger. Baderomsinnredning med servant, speilskap, oppbevaring i høyskap, toalett, dusjhjørne og opplegg for vaskemaskin.

Soverom
Leiligheten har tre fine soverom. Hovedsoverommet har god plass til dobbeltseng og oppbevaring i skyvedørsgarderobe. De to andre soverommene passer fint som barnerom, gjesterom, hobbyrom eller hjemmekontor. Barnerommet ble i tillegg nymalt i 2025.

Loft
Loftetasjen har et gulvareal på ca. 41 m² (ikke måleverdig grunnet lav takhøyde), innredet med loftstue og kontor. Det gjøres oppmerksom på at denne etasjen ikke er godkjent for varig opphold, og at takhøyden er 1,87m. Se mer om dette i punkt ferdigattest.

Parkering
Leiligheten disponerer parkeringsplass i felles garasjerekke med bod i bakkant av plassen. Styret opplyser at de også har en del gjesteplasser/beboer plasser utendørs.

Fra vedtektene:
Garasjeanlegget er etter oppdelingsbegjæringen å betrakte som fellesareal for sameiet, og bruksrett til garasjeplasser og boder har seksjonene ihht bruksavtale.

Etter eierseksjonsloven § 26 kan styret, etter krav fra en seksjonseier med nedsatt funksjonsevne, pålegge en annen seksjonseier uten behov for tilrettelagt plass å bytte parkeringsplass. Dette gjelder kun dersom seksjonseieren med nedsatt funksjonsevne allerede disponerer en parkeringsplass i sameiet.

Med samtykke fra styret kan en seksjonseier anlegge ladepunkt for elbil og ladbare hybrider ved parkeringsplassen som seksjonen disponerer, eller andre steder som styret anviser. Styret kan bare nekte å samtykke dersom det foreligger en saklig grunn, jf. eierseksjonsloven § 25. Kostnader til etablering av ladepunkt, vedlikehold og strøm dekkes av den enkelte seksjonseier.

Sammendrag selgers egenerklæring
Selgers egenerklæringsskjema følger vedlagt salgsoppgaven. Interessenter oppfordres til å gjennomgå dette nøye.

Følgende opplysninger er spesielt viktig å merke seg:
- 1. Vet du om det har det blitt utført arbeid på bad/våtrom, enten i din eller tidligere eiertid?
Ja, både faglært og ufaglært
Firmaets navn og beskrivelse av arbeidet: Ifølge forrige eier ble det utført arbeid av Selvåg da boligen ble bygd i år 2000. I 2008 ble nye fliser lagt på eksisterende fliser på gulv og det ble satt opp en dusjvegg. Utført privat.

- 2. Vet du om det er gjort endringer eller reparasjoner på tak, fasade, pipe/ildsted, terrasse, garasje, bod eller lignende, enten i din eller tidligere eiertid?
Ja, ufaglært
Arbeid som er utført: Forrige eier la nytt terassegulv på det gamle i 2016. I 2026 ble terrassen beiset. I 2025 utførte sameiet maling av fasade.

-4. Vet du om det er gjort arbeid på det elektriske anlegget, enten i din eller tidligere eiertid?
ja, faglært
Foreligger det en samsvarserklæring?
Nei
Beskriv arbeidet og hvorfor det ikke foreligger samsvarserklæring: 2025 - utført av faglært med samsvarserklæring: montert komfyrvakt, to nye stikkontakter over benkeplaten på kjøkkenet, fast tilkobling til varmvannsbereder, ny stikkontakt i vifteskap. Forrige eier visste ikke om det finnes samsvarserklæring på arbeidet som ble utført etter 1999 men nevtne om følgende: „Skiftet kontakter til noen taklamper i 2024. Utført av BTA Elektro. Det ble installert strøm på loft noen år etter at leiligheten var ferdigstilt. Utført av Bergstaden Elektro AS v/Tormod Sundan."

- 4.2 Er det installert el-billader på eiendommen/boligen?
Nei
Eventuell kommentar: Det er ikke installert ladeboks for el-bil men det er tilrettelagt.

- 5. Ja, faglært
Vet du om det er gjort arbeid på vann og avløp, enten i din eller tidligere eiertid?
Firmaets navn og beskrivelse av arbeidet: 2025 - montert

nytt varmtvannsbereder, vask, lekkasjestopper (utført av Rajab Smart Rørlegger Service) Ifølge forrige eier ble alle blandebatterier (kraner) skiftet i 2024. Utført av Bråthen Rør.

- 6. Vet du om boligen eller eiendommen har blitt endret eller bygget ut etter opprinnelig byggeår, enten av deg eller tidligere eiere, herunder bruksendringer kjeller/loft etc.?
Ja, ufaglært
Var tiltaket søknadspliktig?
Ja
Har arbeidet blitt godkjent?
Nei
Arbeid som er utført: Loftet ble innredet men ikke er godkjent som boareal. Ifølge forrige eier kan det søkes om godkjenning siden flere leiligheter i sameiet har fått godkjent loft som boareal.

- 9. Vet du om det er gjort arbeid på eiendommen som ikke er nevnt i de andre spørsmålene?
Ja, ufaglært
Arbeid som er utført: 2024 - slippet parkett (utført av Mk Gulvsliping AS) 2025 - montert spilevegg i to stuer, nytt Epoq kjøkken (kjøleskap, mikrobølgeovn, kjøkkenvifte), nye gulvlister i stua og kjøkkenet, maling av barnesoverom, kjøkken, stue og kontor på loftet, innetrapp.

- 12. Vet du om det er eller har vært problemer med mur/pipe/ilsted, for eksempel dårlig trekk, sprekker, pålegg, fyringsforbud eller liknende?
Ja
Beskriv: Dårlig trekk ifølge forrige eier. Tilsyn gjennomført 03.02.2026 av Øvre Romerike brann og redning uten feiing. Peisen brukt regelmessig i vinterperioden.

- 22. Vet du om det foreligger skaderapporter eller tilstandsvurderinger etc. om boligen?
ja
Oppgi type rapport og årstall: Tilstandsrapport fra 2024 ved salg.

- 23. Vet du om det er utført tidligere arealoppmålinger av boligen, eller om boligens areal er oppgitt i dokumenter som salgsoppgave, takstrapport, tilstandsrapport, byggesøknad eller lignende?
ja
Hvilket dokument og når er målingen foretatt?
Tilstandsrapport fra 2024.

- 32. Vet du om det er noe annet ved eiendommen som det kan være viktig for kjøperen å vite om?
Ja
Beskriv: Oppvarming i hovedetasje kommer fra varmepumpe. På vinterstid blir overvann fra utedel samlet i en balje med en liten varmekabel i. Baljen bør tømmes med jevne mellomrom for å unngå isdannelse.

Samsvarserklæring:

Det fremgår av selgers egenerklæringsskjema at det mangler/ikke er fremlagt samsvarserklæring for deler av det elektriske arbeidet i boligen.

- Det er fremlagt samsvarserklæring på deler av anlegget datert i 2025.

Bygningssakkyndig
Jo Henrik Stigen

Byggemåte
Det er i forbindelse med salget utarbeidet en tilstandsrapport fra bygningssakkyndig.
Tilstandsrapporten er en teknisk gjennomgang av boligen med oppdagede avvik. Vedlagt salgsoppgaven følger tilstandsrapporten og selgers egenerklæring. Disse må leses nøye av interessenter før bud inngis.
Opplysninger gitt i tilstandsrapporten anses å være kjent for kjøper, og det kan derfor ikke reklameres på forhold som fremkommer av tilstandsrapporten. Forhold som har fått TG2 og TG3 må gjennomgås spesielt nøye, da disse indikerer avvik fra normal slitasje og/eller høy alder, med mulig behov for utbedring. Bygningsdeler som har fått TGIU er ikke undersøkt av takstmann.

Beskrivelsen av boligen som følger er hentet fra tilstandsrapporten:
Flermannsbolig med bærende konstruksjoner, etasjeskillere og leilighetsskillende vegger i tre.
Bygningen antas fundamentert på fastemasser med betong såler. Grunnmur av betong. Over grunnmur er det yttervegger i bindingsverk med utvendig trekledning.
Saltak i trekonstruksjoner tekket med takstein.
Vinduer med 2 lags isoler glass. En fabrikk malt ytterdør med ekstra sikkerhetslås og med glassfelt. 2 lags isolerglass terrassedør. Utgang fra stue til en balkong på ca. 15m2.

Bygningsdeler som har fått TG2:
- Utvendig > Vinduer grunnet alder. Karmene i vinduer er slitte og det er sprekker i trevirket. Det er observert svelling i utforing på ett vindu på Loftetasje.
- Utvendig > Dører grunnet alder.
-Innvendig > Etasjeskille/gulv mot grunn: Det er registrert noen skjevheter. Det er flere rom som er nivilert, ikke alle rom med avvik blir nevnt. Stue er det registreres et høydeavvik på ca. 1,5cm. Lite soverom er det registreres et høydeavvik på ca. 1 cm.
-Innvendig > Pipe og ildsted: Ildfast plate mangler på gulvet under sotluke/feieluke på pipe.
-Tekniske installasjoner > Vannledninger grunnet alder.
-Tekniske installasjoner > Avløpsrør grunnet alder.
-Våtrom > 2. Etasje > Bad > Overflater vegger og himling: Det er observerte aldersrelaterte forhold i fuger. Svertesopp er registrert. Det er registrert hull i flis i dusjsonen etter tidligere festeanordning. Mulig punktert membran som er er fuktsikret med silikon. Det er observert sprekt flis.
-Våtrom > 2. Etasje > Bad > Overflater Gulv: Det er observerte aldersrelaterte forhold i fuger. Fliser er ufagmessig utført, det er observert ujevnheter i fliser.

Kunde opplyser at det er lagt flis på flis.
-Våtrom > 2. Etasje > Bad > Sluk, membran og tettesjikt grunnet alder på membran og slukløsning.
-Våtrom > 2. Etasje > Bad > Sanitærutstyr og innredning: Servanten har synlige sprekker/krakkelering. Dette kan føre til ytterligere forringelse.
-Våtrom > 2. Etasje > Bad > Ventilasjon: Våtrommet mangler tilluftsventilering, f.eks. spalte/ventil ved dør. Anlegget lager mye lyd på befaringsdag.
-Våtrom > 2. Etasje > Bad > Tilliggende konstruksjoner våtrom: Badet er av eldre dato, og betydelig del av forventet levetid på membran er brukt opp. Forholdet gir økt risiko for fremtidige fuktskader.

Bygningsdeler som ikke er undersøkt (TGIU):
- Tekniske installasjoner > Varmtvannstank: Varmtvannsbereder er plassert inne i kjøkkeninnredning og ikke inspisert eller vurdert under befaringen.

Innbo og løsøre
Følgende hvitevarer følger med boligen: Kjøleskap, stekeovn, induksjonstopp, oppvaskmaskin og mikrobølgeovn.
Følgende hvitevarer følger IKKE med boligen: Vaskemaskin.
Vedlagt salgsoppgaven følger NEF sin standardliste "Oversikt over løsøre og tilbehør". Med mindre annet fremkommer av salgsoppgaven gjelder denne listen.

Dersom det er noe i overnevnte liste som ikke finnes på eiendommen, vil det heller ikke medfølge. Produkter og installasjoner som medfølger overdras uten noen form for garantier, utover eventuell gjenværende leverandørgaranti. Hull og merker etter feste av innredning og utstyr som ikke følger med, aksepteres av kjøper.

Adgang til utleie
Boligen kan leies ut i tråd med gjeldende lovverk. I henhold til sameiets vedtekter må leietaker godkjennes av styret ved utleie av boligen. Kjøper bærer risikoen for at ønsket leietaker godkjennes. Godkjenning kan kun nektes dersom det foreligger saklig grunn.

Korttidsutleie er tillatt i opptil 90 døgn i året, jf. eierseksjonsloven § 24. Grensen på 90 døgn kan fravikes i vedtektene, men må settes til mellom 60 og 120 døgn. Med korttidsutleie menes utleie i inntil 30 døgn sammenhengende.

Energi og oppvarming

Energimerking
Alle eiendommer som selges/leies ut skal ha energiattest. Unntak gjelder blant annet for frittstående bygninger med bruksareal mindre enn 50 m². Det er eier som plikter å fremlegge energiattest og er selv ansvarlig for at opplysningene er riktig.

Dersom eier ikke har lagt frem energiattest, og eier etter skriftlig anmodning fra kjøper ikke har lagt frem energiattest før avtale om salg er inngått, kan kjøper få laget en energiattest ved hjelp av ekspert for selgers regning, innen ett år etter at avtale om salg er inngått. Dette følger av forskrift om energimerking av bygninger og tekniske anlegg § 5 (3).

Energiattest er basert på nåværende eiers/ husstands senere års forbruk og utgifter. Dette vil kunne variere avhengig av antall familiemedlemmer i husstanden, ønsket innetemperatur, egne fordelsavtale mv. Megler har intet ansvar for informasjon som fremgår av energiattesten.

Oppvarming
Boligen har følgende oppvarmingskilder:
- Elektrisk oppvarming, gulvvarme på badet og entre, fyring med ved samt varmepumpe.

Dersom rom mangler fast installert oppvarmingskilde på visning, følger ikke dette med i handelen.

Informasjon om strømforbruk
Selger opplyser å ha et årlig strømforbruk på ca. 9 908 kWh. Energiforbruket vil variere fra husstand til husstand. Selger har inngått avtale om Norgespris på strøm. Avtalen følger målepunktet, og kjøper er derfor bundet av avtalen om Norgespris til og med 31.12.2026.

Økonomi

Felleskostnader
Kr 3 549,- pr. mnd.
Inkluderer: Felleskostnadene inkluderer avsetning til vedlikehold, grunnpakke kabel-tv/internett, felles bygningsforsikring m.m.

Fordeles slik:
Felleskostnader kr 2 397,-
Kabel-TV/Internett kr 644,-
Vedlikeholdsavsetning kr 508,-

På spørsmål om økning av felleskostnader/vedlikehold i sameiet svarte styret følgende pr. 19.05.2026:
Vi har ingen store planer som medfører økte felleskostnader, utover vanlig KPI men vi kommer til å øke vedlikeholdsfondet fra 2027 noe, men ikke mer enn ca 150 - 200kr pr boenhet pr mnd. Blir ekstra ordinært årsmøte på dette i september.

På grunn av prisstigning er det påregnelig at felleskostnadene økes etter utarbeidelse av denne salgsoppgaven.

Kommunale avgifter
Kr 15 797,-pr. 2025

Kommunale avgifter inkluderer: avløp, feiing, renovasjon og vann.

Prognose for inneværende år er oppgitt å være kr 18 078,-. Oppgitt beløp er et estimat for hele året - endelig fakturert beløp kan avvike. Fakturering skjer månedlig/kvartalsvis.

Andre utgifter
Selger opplyser å ha følgende andre kostnader knyttet til boligen:

- Årlig bygningsforsikring inkludert i felleskostnader.
- Kabel-tv/internett fra Telia inkludert i felleskostnader.
- Omtrentlig årlig kostnad for andre fyringskilder (peis) 2 500,-

Det er opp til kjøper å ev. inngå nye avtaler med ønskede tjenesteytere.

Formuesverdi
Primærbolig: Kr 1 185 403,- pr. 2025
Sekundærbolig: Kr 4 741 610,- pr. 2025

Sameiet

Navn og orgnr.
Nordbymoen Nord Sameie, orgnr. 982793572

Om sameiet
Nordbymoen Nord Sameie/Boligsameie ble stiftet 13.03.2000 og har Org.nr 982793572
Sameiet består av 40 boligseksjoner, fordelt på 5 bygninger. Eiendommen har gnr 5 bnr 93 i Ullensaker kommune.
Forretningsfører er BORI BBL.
Revisor er statsautorisert revisor SLM Revisjon AS, Lillestrøm.
Sameiet er organisert etter de bestemmelser som følger av Eierseksjonsloven og har til formål å drive eiendommen i samråd med og til beste for seksjonseierne.

STYRETS ARBEID
Siden forrige ordinære generalforsamling har styret avholdt 3 møter og behandlet saker, så som:
- Godkjenning av nye eiere
- Budsjettering
- Regulering av felleskostnader og vedlikeholdsfond
- Internkontroll og oppdatering av HMS-plan (Helse, Miljø og Sikkerhet)
- Løpende vedlikehold

Av andre saker kan nevnes:
- Utført maling av boligmassen
- Planer for årene fremover
- Gjennomgang av husordensregler
- Beboerskriv – Facebook
- Dugnad vår & høst

Forretningsfører
Bori BBL

Forkjøpsrett
Det er ikke forkjøpsrett i sameiet.

Styregodkjennelse
Overdragelse av seksjonen til ny eier må godkjennes av styret i sameiet. Godkjennelse kan bare nektes dersom det foreligger saklig grunn. Eiendomsmegler bistår med innsending av søknad om styregodkjennelse. Kjøper bærer risikoen for å bli godkjent som ny eier i sameiet, og kjøper er forpliktet til å gjennomføre handelen uavhengig av om kjøper på overtakelsestidspunktet er godkjent som ny eier. Kjøper gjøres oppmerksom på at boligen ikke kan tas i bruk før styrets godkjenning foreligger. Dersom styregodkjennelse ikke gis må kjøper videreselge boligen for egen regning og risiko.

Informasjon om fellesgjeld
Sameie har ingen fellesgjeld pt.

Fellesformue
Kr 16 078,- pr. 31.12.2024

Regnskap/Budsjett/Kostnadsøkninger
Fjorårets regnskap viser et underskudd på kr. 459 960,- Underskuddet skyldes hovedsakelig større vedlikeholdskostnader enn budsjettert. Kommentarer til regnskapet i protokoll årsmøte er følgende: arbeidskapitalen er under anbefalt nivå, men egenkapitalen som er inklusiv vedlikeholdsfondet er innenfor anbefalt nivå. Ved behov for vedlikehold i 2026 må derimot seksjonseierne være forberedt på økte felleskostnader.

Budsjettet for inneværende år legger til grunn et overskudd på kr. 442 603,-

Komplett budsjett og regnskap er tilgjengelig hos meglerforetaket. Ta kontakt med megler for å få dette oversendt.

Vedtekter og husordensregler
Vedtekter og husordensregler er vedlagt.

Beboernes forpliktelser og dugnader
Det må påregnes dugnad en til to ganger i året (vår og høst).

Dyrehold
Det er tillatt å holde dyr i sameiet. Dyret kan forlanges fjernet dersom det er til vesentlig sjenanse for beboerne. Hund skal holdes i bånd innenfor eiendommen.

Sameiets forsikring
Gjensidige Forsikring ASA
Polisenr. 84916844

Tomt

Beskrivelse av tomt
Tomtestørrelse: 12 525 kvm (Eiertomt)

Tomten er fellesareal, pent opparbeidet med plenarealer, diverse beplantning, asfalterte internveier bestående av innkjøring til garasjer og gangveier. At tomten er fellesareal innebærer at sameiet eier og disponerer over de aktuelle områdene i fellesskap. Dette gir ikke hver enkelt seksjon en eksklusiv rett til bruk eller å disponere arealene, med mindre annet er uttrykkelig avtalt i avtale eller at det følger av vedtektene.

Matrikkelbrev fra Ullensaker er vedlagt salgsoppgaven.

Områdebeskrivelse

Beskrivelse av nærområdet
Beliggenhet og nærområde
Eiendommen har en sentral og attraktiv beliggenhet på Nordbymoen, like nordøst for Jessheim sentrum i Ullensaker kommune. Dette er et etablert boligområde som kombinerer rolig nabolag med kort vei til alt en trenger i hverdagen. Fra boligen er det gangavstand til barnehage, skoler, lekeplasser og gode servicetilbud, noe som gjør området spesielt barnevennlig og praktisk.

Friluftsliv og fritid
Området byr på unike muligheter for aktive dager året rundt. Populære Nordbytjernet ligger i gangavstand og er et av kommunens flotteste friluftsområder, med badeplasser, sandstrender og turveier tilrettelagt for både rullestol og barnevogn. For de som liker skog og mark, finnes det et mylder av merkede stier og lysløyper ved Vestmoen, Allergot og Fladbyseter, inkludert markastue med servering om vinteren. Ved Jessheim stadion finner du i tillegg et komplett idrettstilbud med Jessheimbadet, is- og flerbrukshall, tennisanlegg, fotballbaner og treningssentre.

Service og fasiliteter
Det er enkelt å få unnagjort dagligvarehandelen med butikker som Joker Jessheim, Rema 1000 og Meny Gystadparken i nærheten. For et mer omfattende tilbud er Jessheim Storsenter bare en kort tur unna, med hele 145 butikker og serveringssteder. Her finner du alt fra mote og interiør til hyggelige kafeer og restauranter.

Kollektivt og pendling
Nordbymoen er et ypperlig utgangspunkt for pendlere. Det er kort vei til både bussholdeplass (Nordbyvegen 300m unna) og Nordby stasjon, med hyppige togforbindelser mot Oslo og Gardermoen. Med bil tar det ca. 6 minutter til Jessheim sentrum, 9 minutter til Oslo lufthavn og rundt 35 minutter til Oslo sentrum. Området er et viktig knutepunkt med rask aksess til hovedveinettet.

Offentlige forhold

Ferdigattest/brukstillatelse
Det foreligger ferdigattest for eiendommen datert 13.11.01.

Ferdigattest utstedes av bygningsmyndighetene på grunnlag av mottatt dokumentasjon fra kontrollansvarlige når et søknadspliktig tiltak er utført i samsvar med tillatelsen og øvrige krav etter plan- og bygningslovgivningen. At ferdigattest eksisterer, gir ingen garanti for bygget er oppført i henhold til tillatelsen og gjeldende regelverk eller at det senere er utført arbeid på bygget som ikke er byggemeldt eller godkjent.

Det foreligger tillegg til ferdigattest datert 17.02.06.

Avvik fra dagens rombruk/rombenevnelser sammenlignet med det som er byggemeldt/godkjent:
Hovedetasje:
- Opprinnelig vegg mellom kott og soverom fjernet og arealet fra kottet er tillagt i soverommet, dette soverommet er også blitt innskrenket til fordel for større entré. Opprinnelig dør til dette soverommet er også fjernet og opprinnelig dør til kottet benyttes nå.
- Opprinnelig kjøkken er nå benyttet som soverom, den opprinnelige inngangen er det vegg nå og det er satt inn en dør nærmere bad.
- Soverommet ovenfor badet er også innskrenket i hjørnet mot entré. Den opprinnelige veggen i soverommet mot stuen er flyttet lengre mot stuen.
- Det opprinnelige soverommet med inngang fra stuen er benyttet som ett kjøkken og spisestue hvor dør er fjernet samt deler av vegg mot stuen er også fjernet.
- Det opprinnelige tv rommet benyttes nå som stue hvor det er åpent mot den andre stuen.
- Satt inn peis i stuen på dagens løsning.

Loft:
- Opprinnelig loftsrom er delt opp med vegger. Det er delt inn i en loftstue, kontor, gang samt 2 kneloft. Det opprinnelige kottet er fjernet og blir ikke benyttet.

Soverom på høyre side nærmest inngangsdør er tillagt areal fra opprinnelig kott. Den del av arealet som opprinnelig var et kott er ikke godkjent for varig opphold. Delen av rommet er ikke tillatt benyttet som soverom. For at hele rommet (inkludert del av tidligere kott) lovlig skal kunne benyttes som soverom må det søkes om bruksendring.Kjøper bærer selv risikoen for fremtidig bruk av rommet og for eventuelle pålegg fra det offentlige. Dette omfatter også risikoen for om søknad om bruksendring godkjennes og alle kostnader i den forbindelse.

Vei, vann og avløp
Eiendommen er tilknyttet offentlig vann og avløp. Stikkledninger fra eiendommen og ut til kommunalt nett er private, vedlikeholdsansvaret påhviler sameiet. Adkomst via offentlig vei.

Regulerings- og arealplaner
Eiendommen er regulert til bolig i reguleringsplan for "Nordbymoen nord " m/best. vedtatt 17.06.2025.

Grenser inntil reguleringsplan for: "Ullensaker travbane" vedtatt 04.12.2000. og "Bogstadmoen" vedtatt 05.09.2017.

For mer informasjon om reguleringsforhold kontakt megler eller søk på saksnummer/adresse/gnr. bnr på plan- og bygningsetatens hjemmeside.

Boplikt
Det er ikke boplikt for eiendommen.

Odelsrett
Det hviler ikke odelsrett på eiendommen.

Konsesjon
Kjøp av eiendommen er ikke konsesjonspliktig.

Dersom eiendommen er større enn 2 mål plikter kjøper å undertegne dokumenter i forbindelse med søknad om konsesjonsfrihet.

Tinglyste heftelser og rettigheter
På eiendommen er det tinglyst følgende heftelser og rettigheter som følger eiendommens matrikkel ved overskjøting til ny hjemmelshaver:

3209/5/93/21:
13.03.2000 - Dokumentnr: 2660 - Seksjonering
Opprettet seksjoner:
Snr: 21
Formål: Bolig
Sameiebrøk: 4/140

Legalpant
Kommunen har legalpant som sikkerhet for riktig betaling av kommunale avgifter og eventuell eiendomsskatt. De øvrige seksjonseierne i sameiet har legalpant på inntil 2G som sikkerhet for krav som følger av sameieforholdet, typisk vil dette gjelde felleskostnader.

Legalpant er pant som ikke kommer frem av grunnboksutskriften, og har bedre prioritet enn for eksempel lån til bank som er tinglyst på seksjonen. Legalpant til kommunen har prioritet foran legalpant til sameiet.

Øvrige kjøpsforhold

Diverse
Det opplyses om at ingen kan eie mer enn to boligseksjoner i sameiet, jf. eierseksjonsloven § 23. Seksjoner som eies av nærstående eller via firma teller med.

Etter lov om eierseksjoner § 31, er sameierne overfor sameiets kreditorer ansvarlige etter sin sameiebrøk. Ved manglende betaling av fellesutgifter har sameiet legalpanterett i den enkelte eierseksjon på inntil 2 ganger folketrygdens grunnbeløp.

Kjøper og selger er forpliktet til å undertegne standard kjøpekontrakt utarbeidet av Nordvik i forbindelse med eiendomstransaksjonen. Kjøpekontrakt kan besiktiges hos eiendomsmegler før bud inngis. Kontakt eiendomsmegler for spørsmål.

Selger leverer eiendommen i ryddig og rengjort stand.

Overtagelse
Overtakelse skjer etter avtale med selger.

Før boligen overleveres kjøper, skal fullt oppgjør og omkostninger være mottatt på meglers klientkonto.

Sentrale lover
Eiendommen selges etter reglene i avhendingsloven.

Generelle bestemmelser:
Alle innvendige og utvendige arealangivelser, samt beskrivelser av bygningen er hentet fra vedlagte tilstandsrapport/boligsalgsrapport. Salgsoppgaven er basert på de opplysningene selger har gitt til megler, den bygningssakkyndiges tilstandsrapport, samt opplysninger innhentet fra kommunen, Kartverket og andre tilgjengelige kilder. Det er viktig at kjøper setter seg grundig inn i alle salgsdokumentene, herunder salgsoppgave, tilstandsrapport og selgers egenerklæring. Kjøper anses kjent med forhold som er tydelig beskrevet i salgsdokumentene, og slike forhold kan ikke påberopes som mangler. Dette gjelder uavhengig av om kjøper har lest dokumentene.

Det kan være avvik fra dagens rombruk/rombenevnelser sammenlignet med det som er byggemeldt/godkjent. Alle interessenter oppfordres til å undersøke eiendommen nøye, gjerne sammen med fagkyndig før bud inngis. Kjøper som velger å kjøpe usett kan ikke gjøre gjeldende som mangel noe han burde blitt kjent med ved undersøkelsen.

Dersom det er behov for avklaringer, anbefaler vi at interessenter rådfører seg med eiendomsmegler eller egne rådgivere før det legges inn bud.

En bolig som har blitt brukt i en viss tid, har vanligvis blitt utsatt for slitasje og skader kan ha oppstått. Slik bruksslitasje må kjøper regne med, og det kan avdekkes enkelte forhold etter overtakelse som nødvendiggjør utbedringer. Normal slitasje og skader som nødvendiggjør utbedring, er innenfor hva kjøper må forvente og vil ikke utgjøre en mangel.

Kjøper og selgers rettigheter og plikter reguleres av avtalen mellom partene, samt informasjonen som har vært tilgjengelig for kjøperen i forbindelse med handelen. Avtalen utfylles av avhendingsloven, og det gjelder ulike avtalevilkår avhengig av om kjøper er forbrukerkjøper eller ikke. Dette er nærmere beskrevet nedenfor.

På grunn av ulike avtalevilkår kan selger vurdere bud fra en som ikke er forbruker, ulikt fra en forbrukers bud. Dersom kjøper ikke er forbruker, er selger sitt mulige mangelsansvar begrenset fordi eiendommen selges "som den er". Selger kan ikke ta «som den er» forbehold

ovenfor en forbrukerkjøper. Selv et lavere bud fra en som ikke er forbruker kan foretrekkes fordi begrensningen i mulig mangelsansvar kan ha egenverdi for selger. Selger står fritt til å forkaste eller akseptere ethvert bud, og er for eksempel ikke forpliktet til å akseptere høyeste bud.

Budgiver skal i budskjema avgi egenerklæring om budgiver er forbruker eller næringsdrivende/ person som hovedsakelig handler som ledd i næringsvirksomhet. Budgivere får informasjon dersom andre bud er inngitt av en som ikke er forbruker.

Forbrukerkjøp - definisjon:
Med forbrukerkjøp menes kjøp av eiendom når kjøperen er en fysisk person som ikke hovedsakelig handler som ledd i næringsvirksomhet.

Forbruker – avtalevilkår:
Eiendommen har en mangel dersom den ikke er i samsvar med kravene som følger av avtalen, eller det foreligger brudd på bestemmelsene i avhendingsloven §§ 3-2 til 3-8. Hvis eiendommen ikke er i samsvar med det kjøperen må kunne forvente ut ifra alder, type og synlig tilstand, kan det være grunnlag for mangelskrav. Det samme gjelder hvis det er holdt tilbake eller gitt uriktige opplysninger om eiendommen. Dette gjelder likevel bare dersom man kan gå ut ifra at det virket inn på avtalen at opplysningen ikke ble gitt eller at feil uriktige opplysninger ikke blir rettet i tide på en tydelig måte.

Boligen kan ha en mangel etter avhendingsloven § 3-3 dersom det er avvik mellom opplyst og faktisk innvendig areal, forutsatt at avviket er på 2% eller mer og minimum 1 kvm.

Ved beregning av et eventuelt prisavslag eller erstatning må kjøper selv dekke tap/kostnader opptil et beløp på kr 10 000 (egenandel).

Ikke-forbruker (næringsdrivende) – definisjon:
Hvis kjøper er en juridisk person, eller en fysisk person som hovedsakelig handler som ledd i næringsvirksomhet, vil kjøpet ikke anses som et forbrukerkjøp.

Ikke-forbruker – avtalevilkår:
Eiendommen har en mangel dersom den ikke er i samsvar med kravene som følger av avtalen. Eiendommen selges «som den er», og selgers ansvar utover det konkret avtalte er da begrenset etter avhendingsloven § 3-9, første ledd andre setning.

Avhendingsloven § 3-3 andre ledd fravikes, og hvorvidt boligens arealsvikt utgjør en mangel vurderes etter avhendingsloven § 3-8.

Informasjon om kjøpers undersøkelsesplikt, herunder oppfordringen om å undersøke eiendommen nøye, gjelder også for kjøpere som ikke anses som forbrukere.

Boligselgerforsikring

Selger har tegnet boligselgerforsikring. Se selgers egenerklæringsskjema vedlagt salgsoppgaven.

Boligkjøperforsikring
I samarbeid med Storebrand og HELP tilbyr Nordvik Boligkjøperpakke til våre boligkjøpere. Boligkjøperpakken er et gunstig forsikringskonsept som inneholder alle de forsikringene du trenger til den nye boligen din.

Boligkjøperpakke Leilighet inneholder:
Boligkjøperforsikring fra HELP, flytteforsikring og innboforsikring Super.

Boligkjøperforsikring er en rettshjelpsforsikring som gir trygghet og profesjonell juridisk hjelp dersom det oppdages uventede feil eller mangler ved boligen. Forsikringen gjelder i 5 år fra overtakelsen.

Flytteforsikring dekker skade på eiendeler under flytting ved plutselig og uforutsett hendelse som oppstår under transport eller i forbindelse med bæring mellom bolig, bil eller lagringssted. Forsikringen varer i 1 år fra budaksept.

Innboforsikring Super dekker tingene dine ved blant annet tyveri, brann eller vannskader. Vår beste innboforsikring Super inkluderer blant annet uflaksforsikring, bistand ved ID-tyveri og psykologhjelp ved alvorlige hendelser hjemme. Forsikringen gjelder i 3 måneder fra overtakelsesdatoen av ny bolig.

Velger du Boligkjøperpakke Leilighet+ får du i tillegg renteforsikring:
Renteforsikringen kan hjelpe deg med rentekostnaden og forsikringspremien på din primærbolig som skal selges, hvis salgsprosessen fører til at du må betale rentekostnader på to lån. Forsikringen gjelder i 9 måneder (3 måneder karenstid) og dekker inntil 15 000 kroner i måneden.

Boligkjøperforsikring fra HELP kan også kjøpes separat og inkluderer da flytteforsikring fra Storebrand.

Boligkjøperpakke/Boligkjøperforsikring må tegnes senest ved kontraktsignering og gjelder fra overtakelsen. Kjøper blir kontaktet av Storebrand med et tilbud på videre forsikring av innbo.

Se pris og mer informasjon om forsikringene i produktarket vedlagt salgsoppgaven, eller ta kontakt med megler.

Betalingsbetingelser
Oppgjør skal betales i en samlet innbetaling fra norsk bank. Betaling fra utlandet tillates kun i unntakstilfeller og dersom det er avklart med megler i anledning avtaleinngåelse (budaksept).

Viktig informasjon om budgivning
Alle bud skal inngis skriftlig til megler, som formidler disse videre til selger. Kravet til skriftlighet gjelder også budforhøyelser og motbud, aksept eller avslag fra selger.

Bud kan legges inn på eiendommens finn-annonse ved å trykke på knappen «gi bud» eller via vår hjemmeside. Bud kan legges inn på eiendommens annonse på hjem.no/finn.no ved å trykke på knappen «gi bud» eller via vår hjemmeside. Ved elektronisk budgivning legges bud inn ved å benytte BankID. Bud kan også inngis på budskjema vedlagt i salgsoppgaven.

Før megler formidler bud til selger, skal megler innhente gyldig legitimasjon og signatur fra budgiver. Kravet til legitimasjon og signatur er oppfylt for budgivere som benytter e-signatur, eksempelvis BankID eller MinID. Senere bud kan inngis per e-post eller SMS til megler.

Dersom budgiver skal by på eiendommen i henhold til kjøpsfullmakt må megler kontaktes i forkant av budgivning. Ved bruk av kjøpsfullmakt, må fullmakten oversendes til megler i forkant av budgivning.

Kjøper kan ikke kreve at eiendommen tinglyses på andre enn kjøper. Om kjøper ønsker at noen andre skal stå som hjemmelshaver, må det tas forbehold om dette i budet. Selger kan velge å ikke akseptere dette.

Et bud bør inneholde eiendommens adresse (eventuelt gnr/bnr), kjøpesum, budgivers kontaktinformasjon, finansieringsplan, akseptfrist, overtakelsesdato og eventuelle forbehold som for eksempel usikker finansiering, salg av nåværende bolig ol. Normalt vil ikke et bud med forbehold bli akseptert før forbeholdet er avklart. Konferer gjerne med megler før bud avgis.

Megler skal legge til rette for en forsvarlig avvikling av budrunden. I forbrukerforhold (dvs. der selger er forbruker) skal megleren ikke formidle bud med kortere akseptfrist enn kl. 12.00 første virkedag etter siste annonserte visning. Senere bud må ha en tilstrekkelig lang akseptfrist til at megler, så langt det er nødvendig og mulig, kan videreformidle budet og eventuelle forbehold til alle involverte parter og legge til rette for at disse får tid til å områ seg, jf. forskrift om eiendomsmegling § 6-3.

Akseptfrist bør derfor være på minimum 30 minutter, og budforhøyelser bør skje senest 10 minutter før fristens utløp. Dersom bud inngis med en frist som åpenbart er for kort til at megleren kan avvikle budrunden på en forsvarlig måte, vil megler fraråde budgiver å stille slik frist. Megleren vil uoppfordret gi sin vurdering av det enkelte bud overfor selgeren, når budet er gitt innenfor akseptfristene ovenfor.

Megler skal så snart som mulig bekrefte skriftlig overfor budgivere at budene deres er mottatt.
Megler kan ikke formidle bud med forbehold om at budet eller forbehold i budet skal holdes skjult (hemmelig) for andre budgivere og interessenter.

Etter at handel har kommet i stand, eller dersom en budrunde avsluttes uten at handel er kommet i stand, kan en budgiver kreve kopi av budjournalen i anonymisert form.

Kopi av budjournal skal gis til kjøper og selger uten ugrunnet opphold etter at handel er kommet i stand. Dersom det er viktig for budgiver å bevare sin anonymitet, bør budet fremmes gjennom fullmektig.

For mer informasjon om budgivningsprosessen, se «Forbrukerinformasjon om budgivning», som er vedlagt salgsoppgaven, eller ta kontakt med megler.

Tilbud på finansiering
Du kan søke om boliglån hos vår samarbeidspartner Storebrand, og få svar på dagen.

Med boliglån i Storebrand kan du være trygg på at du til enhver tid har blant markedets mest konkurransedyktige renter. Du vil bli tatt godt vare på av et av Norges beste servicemiljøer innen bank.

Som kunde i Storebrand Bank får du en fast kontaktperson å forholde deg til, som vil gi deg gode råd og god hjelp med kort svartid. Søk om boliglån i Storebrand og få

· Enkel søknad - og etableringsprosess
· Svar på dagen
· Fast kontaktperson å forholde deg til
· Trygghet for at du alltid har konkurransedyktige betingelser

Ta kontakt på telefon 22 31 22 21 eller nordvik@storebrand.no. Les mer på storebrand.no/nordvik.

Meglerforetaket kan motta provisjon ved formidling av finansielle tjenester.

Hvitvasking
Eiendomsmeglere er underlagt lov om hvitvasking og tilhørende forskrift. Etter hvitvaskingsloven er eiendomsmegler pålagt å gjennomføre kundetiltak av både selger og kjøper.

Hvis kjøper ikke bidrar til at megler får gjennomført kundetiltak, og dette fører til at transaksjonen ikke kan gjennomføres eller blir forsinket, misligholder kjøper avtalen. Etter 30 dager anses misligholdet vesentlig, og selger har rett til å heve avtalen og gjennomføre dekningssalg for kjøpers regning. Dersom det er selger som ikke bidrar til at megler får gjennomført løpende kundetiltak underveis i oppdraget må eiendomsmegler stanse gjennomføringen av transaksjonen. Selger vil i et slikt tilfelle ha misligholdt sine forpliktelser, og kjøper vil kunne ha et krav mot selger etter avhendingsloven.

Hvis kundetiltak ikke lar seg gjennomføre, vil Nordvik Eiendomsmegling ikke kunne bistå med handelen eller foreta oppgjør.

Personopplysningsloven

Personopplysninger vil bli behandlet i samsvar med personopplysningsloven. Ved å registrere deg som interessent og/eller budgiver eller kjøpe vil vi innhente, behandle og registrere personopplysninger om deg.

Eiendomsmeglingsforetak har plikt til å oppbevare kontrakter og dokumenter i 10 år, jf. eiendomsmeglingsforskriften § 3-7 (3). Denne oppbevaringsplikten begrenser muligheten for å få slettet personopplysninger. Du kan lese mer om Nordviks behandling av personopplysninger i vår personvernerklæring på nordvikbolig.no/personvern.

Om oppdraget

Meglers vederlag
Vederlag:
Fast provisjon: kr. 30 000,-
Grunnpakke Leilighet/tomt kr. 11 900,-
Markedspakke med inkl factoring kr. 27 000,-
Oppgjørshonorar kr. 8 500,-
Tilrettelegging kr. 16 900,-
Visningshonorar/overtagelseshonorar per stk. (3 visninger inkludert) kr. 3 500,-

Utlegg:
Eierskiftegebyr kr. 6 725,-
Informasjon forretningsfører ca. kr. 4 750,-

Samlet skal selger betale kr. 109 275,- for vederlag og utlegg ved salg til prisantydning.

Dersom oppdraget utløper eller blir sagt opp, uten at handel er kommet i stand, har megler krav på et rimelig vederlag for medgått tid/utført arbeid og avtalte utgifter (tilrettelegging, markedsføring og avholdte visninger) samt eventuelle utlegg. Ved beregningen av vederlaget skal det tas utgangspunkt i timeprisen som er kr. 3 900,-.

Vedlegg til salgsoppgaven
Vedleggene er en del av den komplette salgsoppgaven. Det er viktig at interessenter setter seg godt inn i vedleggene og kontakter megler med eventuelle spørsmål før bud inngis.

Status salgsoppgave
Salgsoppgaven er sist endret 22. mai 2026

Megler
Idriss Eliassy, Salgsleder / Eiendomsmegler / Partner
Tlf. 97905166

Meglerforetaket
Nordvik Jessheim
Dampsaga allé 4
2053 JESSHEIM
Juridisk navn: ET Romerike Eiendom AS
Org. nr.: 936877141

Samarbeidspartnere og foretak med tilknytning til

Nordvik
Meglerforetaket og Nordvik-kjeden samarbeider med en rekke foretak som tilbyr produkter eller tjenester i forbindelse med megleroppdraget.

- Storebrand leverer boligselgerforsikring, finansieringsløsninger og forsikringer til kjøper
- Help forsikring leverer boligkjøperforsikring
- Flytte- og lagringstjenester gjennom Loyalty, oppussing gjennom Steddy, bredbånd levert av Telenor, alarm levert av Sector alarm, strøm levert av Fjordkraft og Fortum og utleietjenester levert av Utleiemegleren. Hvilke tilbud kjøper og selger får i forbindelse med oppdraget kan variere ut fra hvor i landet eiendommen ligger.

Nordvik Bolig AS, som er franchisegiver for Nordvik-kjeden, eier aksjer i Bomega AS (Hjem.no).

Rugdevegen 6H

Nabolaget Norby østre - vurdert av 95 lokalkjente

Nabolaget spesielt anbefalt for

- Familier med barn
- Etablerere
- Husdyreiere

Skoler

Gystadmarka skole (1-7 kl.) 395 elever, 22 klasser	15 min 1.3 km
Gystadmarka ungdomsskole (8-10... 653 elever, 26 klasser	15 min 1.3 km
Hoppensprett Akademiet ungdoms... 144 elever, 6 klasser	15 min 1.4 km
Hoppensprett vgs Jessheim	15 min
Jessheim videregående skole 1150 elever, 63 klasser	7 min 4.6 km

Offentlig transport

Nordbyvegen Linje 450	4 min 0.3 km
Nordby stasjon Linje R13	2 min 0.7 km
Oslo Gardermoen	10 min


Barnehager

Nordbyhagen barnehage (0-5 år) 82 barn	6 min 0.5 km
Nordbymoen barnehage (0-5 år) 80 barn	6 min 0.6 km
Tiurkroken barnehage (0-5 år) 53 barn	12 min 1.1 km

Dagligvare

Joker Jessheim	14 min
Meny Gystadmarka	5 min

Aldersfordeling

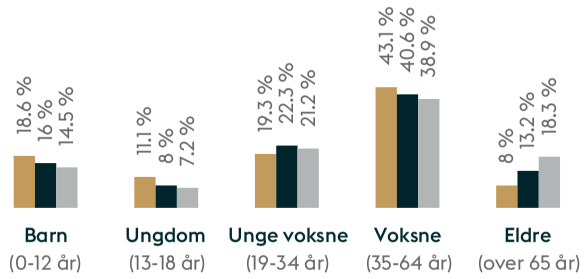

Område	Personer	Husholdninger
Norby østre	2 313	948
Jessheim	25 243	11 446
Norge	5 425 412	2 654 586

Opplevd trygghet

Veldig trygt 91/100

Kvalitet på skolene

Veldig bra 88/100

Naboskapet

Godt vennskap 75/100

Primære transportmidler

- Egen bil
- Tog

Sport

Fotballbane	5 min
Nordbyhagen friområde- basketb...	6 min
SATS Jessheim	15 min
Spenst Jessheim	6 min

Turmulighetene
Nærhet til skog og mark 96/100

Støynivået
Lite støynivå 93/100

Kvalitet på barnehagene
Veldig bra 86/100



Innholdet i nabolagsprofilen er hentet fra ulike datakilder, og feil eller mangler kan forekomme. Vurderinger og sitater er innhentet på web og gir uttrykk for hvordan naboene vurderer nabolaget. FINN.no AS kan ikke holdes ansvarlig for feil/mangler i profilen.
Copyright © Finn.no AS 2026

Tilstandsrapport

Boligbygg med flere boenheter
Rugdevegen 6 H, 2069 JESSHEIM
ULLENSAKER kommune
gnr. 5, bnr. 93, snr. 21

Sum areal alle bygg: BRA: 100 m² BRA-i: 96 m²



Befaringsdato: 18.05.2026 **Rapportdato:** 21.05.2026 **Oppdragsnr.:** 13907-3689 **Eiendomsverdi ref nr:** IO2024

Autorisert foretak: Stigen Boligtakst AS **Sertifisert Takstingeniør:** Jo Henrik Stigen

Rapporten kan brukes i inntil ett år etter rapportdato, og kan ikke gjenbrukes ved flere boligsalg i denne perioden.
Skjer det endringer, oppstår skader også videre på boligen, bør du som selger be om oppdatert rapport.

Norsk takst

Norsk takst er bransjeorganisasjonen for landets bygningssakkyndige og takstforetak, med om lag 1400 sertifiserte medlemmer fordelt på omtrent 1000 bedrifter. I boligomsetningen regnes takstrapportene som et helt avgjørende element i den informasjonen som gjøres tilgjengelig for kjøper. Årlig leverer medlemmene rundt 120.000 slike takster. Det gir unik oversikt over norske boliger, og bidrar til at alle oppdrag kan utføres med utgangspunkt i erfaringsbasert kvalitet.

Det stilles høye krav til utdanning, sertifisering og yrkesetikk. Norsk takst er opptatt av at boligomsetningen skal være trygg, og legger vekt på å opptre uavhengig av andre bransjeaktører. Bygningssakkyndige fakturerer sine tjenester uten hensyn til hvilken pris som oppnås, og skal heller ikke på annen måte ha noen egeninteresse knyttet til handelen.

Uavhengighet og god fagkunnskap har over tid bygget troverdighet og tillit. Både selger og kjøper skal kunne stole på bygningssakkyndiges vurderinger. For tilfeller der det likevel skulle oppstå misnøye med utført arbeid, har vi sammen med Forbrukerrådet etablert en klagenemnd.

Norsk takst har en sentral rolle i utviklingen av norske standarder, regler og profesjonsprinsipper, og representerer bransjen i alle relevante internasjonale fora. Dette sikrer at norske bygningssakkyndige tidlig kan tilpasse seg krav og bransjetrender fra utlandet, samtidig som takseringsfaget får en norsk stemme på verdensbasis. Organisasjonen bidrar i næringspolitisk sammenheng, og har vært en pådriver for å sikre at lover og regler gir trygghet for forbrukerne i boligomsetningen.

Rapportansvarlig



Jo Henrik Stigen
Uavhengig Takstingeniør
jo@takstpartner.no
922 68 566

STIGEN Boligtakst AS

Dette trenger du å vite om tilstandsrapporten



Hva er en tilstandsrapport?

En tilstandsrapport beskriver synlige skader/avvik eller tegn på skader/avvik på boligen. Rapporten fremhever vanligvis ikke positive egenskaper ved boligen.



Hva vurderer en bygningssakkyndig?

Den bygningssakkyndige vurderer boligen ut fra hva man kan forvente av en bygning av samme alder og type. Vurderingen gjøres som regel mot hvordan det var vanlig å bygge og regler som gjaldt da boligen ble oppført (søknadstidspunktet). Forhold som er vanlige for bygningens alder, slik som slitasje etter normal bruk regnes ikke som avvik.



Hva inneholder tilstandsrapporten?

Den bygningssakkyndige undersøker rom og bygningsdeler slik det kommer frem av Forskrift til avhendingsloven. Tilstandsrapporten inneholder bare avvik som den bygningssakkyndige kan se eller kontrollere med enkle hjelpemidler. Det gjøres ikke nærmere undersøkelser slik som åpning av vegger eller andre bygningsdeler. I vegg mot våtrom og rom under terreng kan det borres et hull for å gjøre enkle undersøkelser slik som fuktsøk.

Når du kjøper en brukt bolig

Når du kjøper en brukt bolig, er det viktig å være oppmerksom på at dette ikke kan sammenlignes med å kjøpe en ny bolig. Måten boligen ble bygget på kan være annerledes enn i dag. Bygninger svekkes over tid, og utsettes for slitasje blant annet på grunn av bruk og vær og vind. Mange boliger fornyes helt eller delvis, noen i flere omganger, eller det oppføres tilbygg. Særlig for boliger som er pusset opp eller endret, er det viktig å merke seg at fornyelse av overflater ikke nødvendigvis betyr at bygningsdeler under er forbedret.

Vurdering mot byggeregler

Den bygningssakkyndige vil vurdere boligen mot hvordan det var vanlig å bygge og regler som gjaldt på søknadstidspunktet. Den bygningssakkyndige ser etter avvik som har betydning for og som reduserer boligens funksjon og verdi, og som kommer frem av forskrift til avhendingslova.

Noen bygningsdeler og forhold vil den bygningssakkyndige vurdere mot dagens regelverk. Etter dagens regelverk vil disse kunne få avvik og/eller TG2 eller TG3 uten at det nødvendigvis er krav om at avviket utbedres. Dette kan gjelde sluk, tettesjikt og fall på bad og vaskerom, forhold som gjelder sikkerhet mot brann, rekkverk, trapper osv.

Tilstandsrapporten beskriver ikke hele boligen

BYGNINGSSAKKYNDIGE SER FOR EKSEMPEL IKKE PÅ

• vanlig slitasje og normal vedlikeholdstilstand • bagatellmessige forhold som ikke påvirker bygningens bruk eller verdi vesentlig • etasjeskillere • tilleggsbygg slik som garasje, bod, anneks, naust også videre • utvendige trapper • støttemurer • skjulte installasjoner • installasjoner utenfor bygningen • full funksjonstesting av el- og VVS-installasjoner • geologiske forhold og bygningens plassering på grunnen • bygningens planløsning • bygningens innredning • løsøre slik som hvitevarer • utendørs svømmebasseng og pumpeanlegg • bygningens estetikk og arkitektur • bygningens lovlighet (bortsett fra bruksendringer, brannceller og forhold som åpenbart kan påvirke helse, miljø og sikkerhet) • fellesarealer (med mindre boligeier har vedlikeholdsplikt for fellesarealer og dette er kjent for bygningssakkyndig, eller fellesarealet har en særlig tilknytning til boligen).

© iVerdi 2023 © Norsk takst 2023

Malen til denne rapporten, inkludert standardtekstene fra Norsk takst, er vernet etter åndsverkloven og kan kun benyttes av medlemsforetakene i Norsk takst og av takstingeniører som er sertifisert i slikt foretak, samt av kunder hos iVerdi og studenter hos NEAK. For andre aktører er eksemplarfremstilling av malen og standardtekster, som utskrift og annen kopiering til bruk som grunnlag for tilsvarende rapporter, bare tillatt når det er hjemlet i lov (kopiering til privat bruk, sitat o.l.) eller avtale med Norsk Takst (Forside) eller iVerdi (Hjem-iVerdi).

Utnyttelse i strid med lov eller avtale kan medføre erstatnings- og straffeansvar.

Dette trenger du å vite om tilstandsrapporten

Tilstanden vurderes med ulike tilstandsgrader

Tilstanden gir uttrykk for en gitt forventet tilstand, blant annet vurdert ut fra alder og normal bruk. Ved Tilstandsgrad 0 (TG0) og Tilstandsgrad 1 (TG1) gir den bygningssakkyndige normalt ingen begrunnelse for valg av tilstandsgrad. Grunnen er at bygningen eller bygningsdelen da bare har normal slitasje. Ved skjulte konstruksjoner kan alder alene avgjøre tilstandsgrad. Når bygningssakkyndige anbefaler tiltak, for eksempel utbedringer, må brukeren av rapporten vurdere om tiltakene er nødvendige og lønnsomme.
Når den bygningssakkyndige velger tilstandsgrad, baseres vurderingen på faste kriterier som følger av gjeldende bransjestandard for Teknisk tilstandsanalyse ved omsetning av bolig og Forskrift til avhendingslova.

TG 0

TILSTANDSGRAD 0, TG0: INGEN AVVIK

Bygningsdelen skal være tilnærmet ny, ikke vise tegn på slitasje og det skal være lagt frem dokumentasjon på faglig god utførelse. Det er ingen merknader til delen.

TG 1

TILSTANDSGRAD 1, TG1: MINDRE AVVIK

Bygningsdelen skal bare ha normal slitasje, og strakstiltak skal ikke anses som nødvendig. Graden kan også brukes når delen er ny, men der dokumentasjon på faglig god utførelse mangler.

TG 2

TILSTANDSGRAD 2, TG2: VESENTLIGE AVVIK OG MINDRE AVVIK SOM ETTER NS 3600 GIR TG 2

Bygningsdelen skal enten ha feil utførelse, en skade eller symptomer på skade, sterk slitasje eller nedsatt funksjon. Graden gis når bygningsdelen trenger vedlikehold eller tiltak i nær fremtid. Graden skal også brukes når delen er gammel og det er grunn til å varsle om faren for skader på grunn av alderen, eller når det er grunn til å overvåke delen spesielt på grunn av fare for større skader eller følgeskader.

TG 3

TILSTANDSGRAD 3, TG3: STORE ELLER ALVORLIGE AVVIK

Denne tilstandsgraden brukes ved kraftige tegn på forhold som man må regne med trenger utbedring straks eller innen kort tid. Det er påvist funksjonssvikt eller sammenbrudd.

TG IU

IKKE UNDERSØKT/IKKE TILGJENGELIG FOR UNDERSØKELSE

Det kan være avvik/skader som ikke er avdekket.

Informasjon om utbedringskostnader

Utbedringskostnadene i rapporten er sjablongmessige anslag basert på observerte forhold som feil, skader eller uregelmessigheter, samt foreslåtte tiltak. Disse anslagene er veiledende, angis i fem intervaller, er basert på generelle erfaringstall, og må ikke forveksles med konkrete pristilbud fra håndverkere eller entreprenører. Faktiske kostnader kan variere betydelig, avhengig av individuelle valg, materialpriser og markedsforhold. For å få en nøyaktig vurdering av utbedringskostnadene anbefales ytterligere undersøkelser og innhenting av flere pristilbud fra kvalifiserte fagfolk. Slike anslag gis for TG3, der dette er mulig.

- Tiltak under kr 20 000
- Tiltak mellom kr 20 000 – 100 000
- Tiltak mellom kr 100 000 – 200 000
- Tiltak mellom kr 200 000 – 500 000
- Tiltak over kr 500 000

Beskrivelse av eiendommen

Basert på visuell befaring, enkle fuktindikasjonsmålinger, stikktakinger, opplysninger fra rekvirent og offentlige registre, har takstmannen kommet frem til følgende konklusjon på den tekniske tilstanden på
leiligheten:

Dette er en tilstandsrapport på leilighet hvor det kun gjøres vurderinger innvendig. Den vurderte leiligheten ligger i 2.etasje og loftetasje. Det medfølger bod i garasje i rekke.

Innvendige overflater og innredninger er forhold som i stor grad er av avhengig av smak, ønsker og behov. Som det fremkommer i rapporten er det registrert enkelte symptomer på avvik fra normal tilstand. Men stor sett som følge av alder, bruk og forventet levetid. Foruten enkelte avvik og oppgraderingsbehov gir boligen et normalt godt inntrykk i forhold til alder. Ny eier vurderer selv behovet for innvendige oppgraderinger. For detaljer henvises det til byggebeskrivelse.

All informasjon om eiendommen med bygg er gitt av selger.

Det er ikke gitt informasjon til takstmann som tilsier at det er skader, lekkasjer, problemer med skadedyr eller maur.

For ytterligere informasjon og andre viktige bemerkninger se under egne premisser og byggebeskrivelser med respektive tilstandsgrader.

Befaringen er utført med begrensninger av at boligen var fullt møblert og bebodd. Det er kun flyttet på mindre møbler, esker eller lignende, dersom det har vært grunn til å mistenke at det skulle skjule betydelige forhold. Dette betyr at det kan være hakk, slitasje og andre forhold som ikke er avdekket på befaringsdagen.

Selv om mange forhold er beskrevet i rapporten, kan det være skjulte feil og / eller mangler som ikke er avdekket. Riving av rom/ bygningsdeler vil kunne avdekke feil eller mangler som ikke var mulig å avdekke på befaringsdagen.

Boligbygg med flere boenheter - Byggeår: 2000

UTVENDIG Gå til side

Flermannsbolig med bærende konstruksjoner, etasjeskillere og leilighetsskillende vegger i tre. Bygningen antas fundamentert på fastemasser med betong såler. Grunnmur av betong. Over grunnmur er det yttervegger i bindingsverk med utvendig trekledning. Saltak i trekonstruksjoner tekket med takstein (ikke besiktig).
Rapporten begrenser seg til boligen, og det som normalt vil omfattes av eiers selvstendige vedlikeholdsansvar som seksjons- eller andelseier. Normalt utgjør dette alt innenfor seksjonens/andelens vegger. Tilstandsrapporten tar derfor ikke for seg bygningens fellesdeler som for eksempel tak, yttervegger, grunnmur, drenering, og felles tekniske installasjoner.
Kjøper må forøvrig sette seg inn årsberetning for utført og planlagt vedlikehold.
Tg ikke satt. Dette er sameiets/borettslagets ansvars område og ikke ytterligere undersøkt, det anbefales at sameiet/borettslaget innhenter felles rapport ang. felles bygningsdeler.

Vinduer med 2 lags isoler glass.

En fabrikk malt ytterdør med ekstra sikkerhetslås og med glassfelt. 2 lags isolerglass terrassedør.

Utgang fra stue til en balkong på ca. 15m2.

INNVENDIG Gå til side

Overflatebehandling gulv: Parkettgulv, laminatgulv, fliser og gulvbelegg.
Overflatebehandling vegger: Malte panelplater og malte glatte flater.
Overflatebehandling himling: Malte glatte flater og malt panel.

Støpt dekke og trekonstruksjon som etasjeskille.
Det er kun gjort punktmålinger av gulvet på befaringen. Svanker eller lignende kan forekomme. Stikkprøver er foretatt i minst to rom, i hver etasje hvis boligen har det.
Boligen er møblert, noe som begrenser muligheten for å kontrollere eventuelle skjevheter i konstruksjonen. Det anbefales at dette undersøkes nærmere dersom boligen er tømt for møbler.

Det er etablert ildsted i stuen.
Ildsted og pipe er ikke røykprøvd, og det forutsettes at de branntekniske krav er kontrollert og godkjent av det stedlige brann- og feievesen vedrørende funksjonalitet/kvalitet.
Innvendige tretrapper mellom etasjene.

VÅTROM Gå til side

Aktuell byggeforskrift er tekniske forskrifter i perioden 1997-2010.
Dokumentasjon: ingen dokumentasjon.
Bad med fliser på gulv og vegger. Innredningen består av et underskap/overskap, servant, speil, lys, stikk og en dusjsone med dusjing direkte på gulv og vegg.
Det er nivilert fra terskel til sluk og det ble målt 3 cm fall.
Opplegg for vaskemaskin og det er tilkoblet et vannklosett.
Mekanisk avtrekk.

KJØKKEN Gå til side

Kjøkkeninnredning med laminert benkeplate med nedfelt oppvaskkum med 1-greps blandebatteri. Fliser mellom over og underskap. Det er montert en integrert oppvaskmaskin, integrert komfyr og nedfelt platetopp og det er tilkoblet en ventilator over kokeplass. Integrer kombiskap.
Det ble foretatt enkelt fuktsøk med MMS søkeinstrument, det ble ikke registrert noe forskjellige verdier på kjøkkengulv.

TEKNISKE INSTALLASJONER Gå til side

Synlig vannrør av materialtype kobber. Øvrig anlegg ligger skjult.
Anlegget er kun visuelt besiktiget da dette krever spesielt utstyr og kompetanse.
Ingen synlige lekkasjer på lett tilgjengelige steder.
Røropplegg og installasjoner er ikke vurdert utover visuell besiktigelse i denne rapporten, da dette krever spesiell kompetanse og autorisasjon.
Skal anleggets tilstand og utskiftningsbehov avklares må anlegget kontrolleres av en autorisert rørlegger.

Beskrivelse av eiendommen

Synlig avløpsrør av plast, øvrige avløpsrør ligger skjult.
Lufting og stakemuligheter på avløpsanlegg er ikke synlig eller vurdert av takstmannen da dette er boligbygg med flere boenheter. Anlegget er kun visuelt besiktiget da dette krever spesielt utstyr og kompetanse.
Røropplegg og installasjoner er ikke vurdert utover visuell besiktigelse i denne rapporten, da dette krever spesiell kompetanse og autorisasjon.
Takstmann er ikke godkjent innenfor området VVS, det anbefales derfor å få en autorisert rørlegger til å gjennomgå anlegget dersom dette er ønskelig.Røranlegget innbygd i konstruksjonen er ikke vurdert.

Varmtvannsbereder er plassert inne i kjøkkeninnredning

Elektrisk oppvarming, gulvvarme på badet og entre, fyring med ved samt varmepumpe.
Det er ikke gitt informasjon om feil på anlegget.
Varmeinstallasjoner er ikke videre kontrollert eller funksjonstestet under befaringen og det gis ikke TG.

Anlegg med automatsikringer.


Arealer Gå til side

Forutsetninger og vedlegg Gå til side

Lovlighet Gå til side

Sammendrag av boligens tilstand

Fordeling av tilstandsgrader

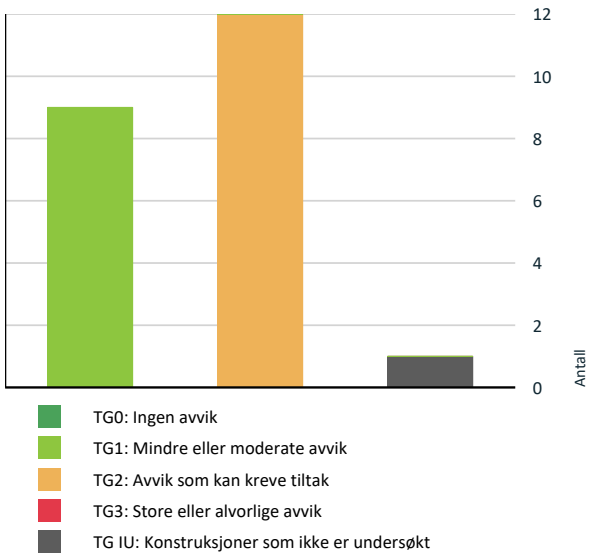

Vil du vite mer om tilstandsgrader? Se side 4.

Spesielt for dette oppdraget/rapporten

Oppdraget ble rekvirert av eier via megler og gikk ut på å avholde en Tilstandsrapport Bolig. Rapporten skal reflektere de byggetekniske forhold på befaringstidspunktet som er særlig relevante ved eierskifte. Det er ikke utført byggetekniske vurderinger vedrørende tilstand for borettslagets/sameiets bygg- og fellesarealer.
Rapporten begrenser seg til leiligheten, og det som normalt vil omfattes av eiers selvstendige vedlikeholdsansvar som seksjons - eller andelseier. Normalt utgjør dette alt innenfor leilighetens/seksjonens/andelens vegger. Tilstandsrapporten tar derfor ikke for seg bygningens fellesdeler som for eksempel tak, yttervegger, grunnmur, drenering, og felles tekniske installasjoner.

Badet blir vurdert ut i fra visuelle observasjoner. Det er viktig å merke seg levetid og risiko ved vannbruk direkte på overflater. Sluk kan i mange tilfeller være vanskelig å vurdere om det er tette overganger og bruk av membran. Hvis det ikke foreligger dokumentasjon eller opplysninger fra selger blir flislagte gulv og vegger vurdert ut i fra at det må antas at det er lagt membran. Det vil alltid fra takstmann anbefales løsninger som tilsier at vannbruk direkte på overflater reduseres. Erfaringer med bad som er bygget av ufaglærte er at levetiden ofte er vesentlig lavere enn normalt.

Dersom det i rapporten er oppgitt årstall for når enkelte bygningsdeler er fornyet, er årstall oppgitt av eier/rekvirent og/eller i tidligere takst (hvis ikke annet er oppgitt) og er ikke kontrollert av undertegnede. Oppgitte årstall må anses som omtrentlige.

Det er sendt ut en ordrebekreftelse i forkant av oppdraget. I denne bekreftelsen etterspørres dokumentasjon. All dokumentasjon som er fremvist til meg er listet opp under "dokumenter". Ingen andre dokumenter er fremvist meg i forbindelse med oppdraget.

Potensielle kjøpere anbefales å samarbeide med bygningskyndig før budgivning både med befaring og med tolkning og forståelse av dette dokument for å ivareta sin undersøkelsesplikt og sikre rett forståelse av kvaliteten på objektet.

Oppsummering av avvik

Vil du vite mer? Se på rommet eller bygningsdelen senere i rapporten.

Boligbygg med flere boenheter

TG IU KONSTRUKSJONER SOM IKKE ER UNDERSØKT

Tekniske installasjoner > Varmtvannstank Gå til side

Sammendrag av boligens tilstand

TG2 AVVIK SOM KAN KREVE TILTAK

Utvendig > Vinduer	Gå til side
Utvendig > Dører	Gå til side
Innvendig > Etasjeskille/gulv mot grunn	Gå til side
Innvendig > Pipe og ildsted	Gå til side
Tekniske installasjoner > Vannledninger	Gå til side
Tekniske installasjoner > Avløpsrør	Gå til side
Våtrom > 2. Etasje > Bad > Overflater vegger og himling	Gå til side
Våtrom > 2. Etasje > Bad > Overflater Gulv	Gå til side
Våtrom > 2. Etasje > Bad > Sluk, membran og tettesjikt	Gå til side
Våtrom > 2. Etasje > Bad > Sanitærutstyr og innredning	Gå til side
Våtrom > 2. Etasje > Bad > Ventilasjon	Gå til side
Våtrom > 2. Etasje > Bad > Tilliggende konstruksjoner våtrom	Gå til side

HELSE, MILJØ OG SIKKERHET

Forhold som åpenbart kan medføre fare for helse, miljø og sikkerhet

- Det er ikke foretatt radonmålinger, og bygget er heller ikke utført med radonsperre. Gå til side
- Rekkverket på balkong eller terrasse er for lavt i forhold til dagens krav.

Tilstandsrapport

BOLIGBYGG MED FLERE BOENHETER

Byggeår
2000

Anvendelse
Brukes som bolig.

Standard
Se beskrivelse under konstruksjoner.

Vedlikehold
Se nærmere beskrivelse under konstruksjoner.

Kommentar
Eiendomsverdi.no

UTVENDIG

Bygning generelt

Punktet må sees i sammenheng med Takkonstruksjon/Loft

Beskrivelse

Flermannsbolig med bærende konstruksjoner, etasjeskillere og leilighetsskillende vegger i tre. Bygningen antas fundamentert på fastemasser med betong såler. Grunnmur av betong. Over grunnmur er det yttervegger i bindingsverk med utvendig trekledning. Saltak i trekonstruksjoner tekket med takstein (ikke besiktig).

Rapporten begrenser seg til boligen, og det som normalt vil omfattes av eiers selvstendige vedlikeholdsansvar som seksjons- eller andelseier. Normalt utgjør dette alt innenfor seksjonens/andelens vegger. Tilstandsrapporten tar derfor ikke for seg bygningens fellesdeler som for eksempel tak, yttervegger, grunnmur, drenering, og felles tekniske installasjoner.
Kjøper må forøvrig sette seg inn årsberetning for utført og planlagt vedlikehold.

Tg ikke satt. Dette er sameiets/borettslagets ansvars område og ikke ytterligere undersøkt, det anbefales at sameiet/borettslaget innhenter felles rapport ang. felles bygningsdeler.

TG 2 Vinduer

Beskrivelse

Vinduer med 2 lags isoler glass.

Det er ikke avdekket svekkelser eller punkterte glass.

Det gjøres oppmerksom på at punktere vindusglass tidvis kan være svært vanskelig å avdekke og derfor ikke kan utelukkes.

Vurdering av avvik:

- Karmene i vinduer er slitte og det er sprekker i trevirket.
- Det er avvik:

TG 2 er valgt på grunn av at elementer/materialer har en viss levetid og at halvparten av forventet brukstid er gått. Høy alder på glassene med potensiell risiko for punktering og redusert isoleringsevne.

Det er observert svelling i utforing på ett vindu på Loftetasje.

Normal tid før kontroll og justering av vinduer, hengslede er 2 - 8 år.
Normal tid før utskifting av trevindu er 20 - 60 år.

Konsekvens/tiltak

- Tiltak:

Elder vinduer som er over 20 år vil ha nedsatt isolasjonsevne og vil kunne gi varmetap, dårlig inneklima og høyere strømregning. Det anbefales å gjøre en faglig vurdering, om vinduer bør vurderes byttet for bedre isolasjon, komfort og energieffektivitet.

Konsekvens:
Redusert energieffektivitet, risiko for kondens og varmetap. Punkterte glass kan føre til dugg mellom rutene og svekket utsyn.

Tiltak:
Vurder utskifting av eldre isolerglass, spesielt ved tegn til punktering eller dårlig isolasjon.
Følg med på eventuelle tegn til punktering (dugg mellom glasslag, misfarging).

Slitasje.
Konsekvens:
Redusert beskyttelse mot fuktinntrenging. Sprekkene kan gi vann tilgang til karmens indre deler, noe som øker risikoen for råte og ytterligere nedbrytning. Dette kan på sikt påvirke vinduets funksjon og levetid.

Tiltak:
Skrap og rengjør karmene for løs maling og smuss.
Utbedre sprekker med egnet trelim eller epoxy, og påfør grunning og maling for å beskytte treverket.
Ved omfattende skader eller råte: vurder utskifting av karmene.
Kontroller tetningslister og juster ved behov.

TG 2 Dører

Beskrivelse

En fabrikk malt ytterdør med ekstra sikkerhetslås og med glassfelt. 2 lags isolerglass terrassedør.

Vurdering av avvik:

• Det er avvik:

TG 2 er valgt på grunn av at elementer/materialer har en viss levetid og at halvparten av forventet brukstid er gått. Generelt vil eldre vinduer miste isolasjonsevne og det kan oppleves trekk.

Normal tid før utskifting av tredører og aluminiumsdører er 20 - 40 år.
Normal tid før kontroll og justering av tredører er 2 - 8 år.

Konsekvens/tiltak

• Tiltak:

Ingen umiddelbare kostnader, men det bør påregnes utskiftninger på sikt.

Eldre dører som er over 20 år vil ha nedsatt isolasjonsevne og vil kunne gi varmetap, dårlig inneklima og høyere strømregning. Det anbefales å gjøre en faglig vurdering, om dør eller glass bør vurderes byttet for bedre isolasjon, komfort og energieffektivitet. For å lukke avviket må dører skiftes. Det bemerkes at det ikke er umiddelbare behov for dette.

Konsekvens:
Redusert energieffektivitet, risiko for kondens og varmetap. Punkterte glass kan føre til dugg mellom rutene og svekket utsyn.

Tiltak:
Vurder utskifting av terrassedør med moderne isolerglass for bedre energiytelse og komfort.
Kontrollér ytterdørens tetthet og funksjon, spesielt ved høy alder eller tegn til slitasje.
Følg med på tegn til punktering i glass (dugg mellom lag, misfarging).

TG 1 Balkonger, terrasser og rom under balkonger

Beskrivelse

Utgang fra stue til en balkong på ca. 15m2.

Balkonger, terrasser, tribuner, passasjer og lignende skal ha rekkverk med høyde
a) minimum 1,2 m der nivåforskjellen er mer enn 10,0 m
b) minimum 1,0 m der nivåforskjellen er inntil 10,0 m.

Tilstandsrapport

TG 1 Utvendige trapper

Beskrivelse

Utvendige trapper med ståltrinn

INNVENDIG

TG 1 Overflater

Beskrivelse

Overflatebehandling gulv: Parkettgulv, laminatgulv, fliser og gulvbelegg.
Overflatebehandling vegger: Malte panelplater og malte glatte flater.
Overflatebehandling himling: Malte glatte flater og malt panel.

Boligen fremstår som normalt godt vedlikeholdt med vanlig bruksslitasje. Noe vedlikehold av overflater og avslutninger må påberegnes. I en fraflyttet boenhet kan det være slitasje, riper, mindre hull og misfarging på overflater hvor det har vært møblement, bilder og hyller.

TG 2 Etasjeskille/gulv mot grunn

Beskrivelse

Støpt dekke og trekonstuksjon som etasjeskille.

Det er kun gjort punktmålinger av gulvet på befaringen. Svanker eller lignende kan forekomme. Stikkprøver er foretatt i minst to rom, i hver etasje hvis boligen har det.

Boligen er møblert, noe som begrenser muligheten for å kontrollere eventuelle skjevheter i konstruksjonen. Det anbefales at dette undersøkes nærmere dersom boligen er tømt for møbler.

Vurdering av avvik:
• Målt høydeforskjell på mellom 10 - 20 mm innenfor en lengde på 2 meter. Tilstandsgrad 2 gis med bakgrunn i standardens krav til godkjente måleavvik.

Det er registrert noen skjevheter.
Det er flere rom som er nivilert, ikke alle rom med avvik blir nevnt

Ved enkel nivellering av :
Stue er det registreres et høydeavvik på ca. 1,5cm.
Lite soverom er det registreres et høydeavvik på ca. 1 cm.

Målinger er utført på tilfeldige steder. Større skjevheter kan ikke utelukkes.

Med bakgrunn i at bygningen har "satt" seg etter oppføringen, må enkelte mindre skjevheter dog påregnes.

Konsekvens/tiltak
• For å få tilstandsgrad 0 eller 1 må høydeforskjeller rettes opp. Det vil imidlertid sjelden være økonomisk rasjonelt som et enkeltstående tiltak i en bolig som dette. Dersom boligen en gang skal renoveres, kan man vurdere slike tiltak.

Konsekvens:
Skjevheter kan gi redusert komfort, estetiske ulemper og i enkelte tilfeller påvirke møblering og bruk.

Tiltak:
Utbedring kan innebære oppretting av gulv eller justering av underliggende konstruksjon.

TG 2 Pipe og ildsted

Beskrivelse

Det er etablert ildsted i stuen.
Det er ingen kjente feil eller påbud som selger kjenner til.

Ildsted og pipe er ikke røykprøvd, og det forutsettes at de branntekniske krav er kontrollert og godkjent av det stedlige brann- og feievesen vedrørende funksjonalitet/kvalitet.

Vurdering av avvik:
• Ildfast plate mangler på gulvet under sotluke/feieluke på pipe.

Konsekvens/tiltak
• Det anbefales å montere ildfast plate under luker på pipe.

Manglende ubrennbar plate under sotluke/feielkuke
Konsekvens:
Økt risiko for brannskade på gulvet og i verste fall antennelse av brennbart materiale. Dette er en sikkerhetsmessig mangel som bør utbedres umiddelbart for å redusere brannfare.

Tiltak:
Monter ildfast plate under sotluke/feieluke i henhold til krav i byggteknisk forskrift (TEK) og pipeprodusentens anvisninger.
Sørg for at platen dekker tilstrekkelig areal rundt åpningen (normalt minst 30 cm på alle sider).

TG 1 Innvendige trapper

Beskrivelse

Innvendige tretrapper mellom etasjene.

TG 1 Innvendige dører

Beskrivelse

Innerdører i trekarm med malt listverk.

VÅTROM

2. ETASJE > BAD

Generell

Beskrivelse

Aktuell byggeforskrift er tekniske forskrifter i perioden 1997-2010. Dokumentasjon: ingen dokumentasjon.

Bad med fliser på gulv og vegger. Innredningen består av et underskap/overskap, servant, speil, lys, stikk og en dusjsone med dusjing direkte på gulv og vegg.
Det er nivilert fra terskel til sluk og det ble målt 3 cm fall.
Opplegg for vaskemaskin og det er tilkoblet et vannklosett.
Mekanisk avtrekk.

Takstmannen kontrollerer alltid med fuktindikator i våtsoner/risikoområder på bad. Om ikke annet er kommentert, har takstmannen ikke registrert skadelig/unormal fukt i områder på befaringstidspunktet.

Badet blir vurdert ut i fra visuelle observasjoner. Det er viktig å merke seg levetid og risiko ved vannbruk direkte på overflater. Hvis det ikke foreligger dokumentasjon eller opplysninger fra selger blir flislagte gulv og vegger vurdert ut i fra at det må antas at det er lagt membran. Det vil alltid fra takstmann anbefales løsninger som tilsier at vannbruk direkte på overflater reduseres.

Sluk kan i mange tilfeller være vanskelig å vurdere om det er tette overganger og bruk av membran. Dette grunnet smuss og groing.

Normal forventet levetid for våtrom er 15-25 år avhengig av oppbygging og bruksbelastning. Ved 50% av oppbrukt levetid må det påregnes utbedringer på sikt.

2. ETASJE > BAD

TG 2 Overflater vegger og himling

Beskrivelse

Flislagt vegger
Overflatebehandlinger: malte glatte flater.

Tilstandsrapport

Vurdering av avvik:
• Det er avvik:
• Svertesopp er registrert

Det er observerte aldersrelaterte forhold i fuger.
Fuger i våtrom har begrenset levetid og blir utsatt for konstant fukt, temperaturendringer og mekanisk slitasje. Aldersrelaterte forhold som sprekker, misfarging eller begynnende oppløsning er typiske tegn på nedbrytning over tid.

Det er registrert hull i flis i dusjsonen etter tidligere festeanordning. Mulig punktert membran som er er fuktsikret med silikon.

Det er observert sprekt flis.

Svertesopp oppstår vanligvis i fuktige miljøer med begrenset ventilasjon. Det er ofte et tegn på høy luftfuktighet, kondens eller manglende rengjøring over tid.

Konsekvens/tiltak
• Selv om svertesopp hovedsakelig er et overflatefenomen, kan kraftig vekst indikere høy fuktighet som igjen kan føre til at råtesopper etableres og forårsake skade på bygningskonstruksjonen.
• Tiltak:

Sprukket flis i dusjsone
Konsekvens:
En sprukket flis i dusjsonen kan føre til at vann trenger inn bak flisen dersom membranlaget under er skadet eller har redusert funksjon. Dette kan på sikt medføre fuktinntrengning, oppfukting av konstruksjoner og risiko for skjulte skader i vegg- eller gulvkonstruksjonen.

Tiltak:
Fjerne og erstatte den sprukne flisen.
Kontrollere om membranen bak flisen er intakt.
Dersom membranen er skadet: foreta lokal utbedring eller vurdere større rehabilitering av våtrommet avhengig av skadeomfang.
Sørge for at utskifting utføres av fagperson med kompetanse på våtrom.

Det bør påregnes påkostninger på utbedringer av fuger. Det anbefales montering av dusjkabinett.

Konsekvens:
Redusert evne til å hindre fuktinntrenging i konstruksjonen. Dersom fugene svekkes ytterligere, øker risikoen for vannskader i underliggende konstruksjoner og tilstøtende rom.

Tiltak:
Fugene bør skiftes ut eller repareres. Det anbefales å fjerne gammel fugemasse og legge ny, samt kontrollere tilstøtende overflater for tegn til fuktskader

Hull etter tidliger festeordninger
Konsekvens:
Det foreligger risiko for fuktinntrengning i konstruksjonen, spesielt ved dusjing. Over tid kan dette føre til skjulte fuktskader, soppvekst eller råte. Silikon som fuktsikring er ikke tilstrekkelig som permanent løsning og kan svekkes over tid.

Tiltak:
Utfør nærmere undersøkelser for å avdekke eventuell skade på membran.
Vurder lokal utbedring av membran og flis, eller full utskifting av flisområdet.

Det anbefales montering av dusjkabinett.

Mykfuge bør fjernes og legges på ny.
Konsekvens:
Estetisk forringelse og risiko for videre biologisk vekst.
Kan utvikle seg til mer alvorlige fuktskader dersom årsaken (høy fuktighet) ikke utbedres.
Potensiell lukt og dårlig inneklima.

Tiltak:
Rengjøring av fuger med egnet middel (f.eks. klorin eller spesialmiddel mot sopp).
Kontroll av ventilasjon og luftgjennomstrømning i rommet.
Forebyggende tiltak: Sørg for god lufting og regelmessig vedlikehold.

Tilstandsrapport

2. ETASJE > BAD

TG 2 Overflater Gulv

Beskrivelse

Våtrom har flislagt gulv og gulvvarme Det er nivilert fra terskel til sluk og det ble målt 3cm fall.

Det er kun gjort punktmålinger av gulvet på befaringen og ikke testet med vann. Svanker kan forekomme.

Vurdering av avvik:

• Det er avvik:

Det er observerte aldersrelaterte forhold i fuger.
Fuger i våtrom har begrenset levetid og blir utsatt for konstant fukt, temperaturendringer og mekanisk slitasje. Aldersrelaterte forhold som sprekker, misfarging eller begynnende oppløsning er typiske tegn på nedbrytning over tid.

Fliser er ufagmessig utført, det er observert ujevnheter i fliser. Kunde opplyser at det er lagt flis på flis.

Konsekvens/tiltak

• Tiltak:

Det bør påregnes påkostninger på utbedringer av fuger. Det anbefales montering av dusjkabinett.
Konsekvens:
Redusert evne til å hindre fuktinntrenging i konstruksjonen. Dersom fugene svekkes ytterligere, øker risikoen for vannskader i underliggende konstruksjoner og tilstøtende rom.

Tiltak:
Fugene bør skiftes ut eller repareres. Det anbefales å fjerne gammel fugemasse og legge ny, samt kontrollere tilstøtende overflater for tegn til fuktskader

Konsekvens:
Risiko for redusert levetid på overflater på grunn av punktslitasje og dårligere vedheft.
Økt risiko for bom i fliser, oppsprekking og i verste fall vanninntrenging dersom underlaget ikke er tett eller riktig bygget opp.
Ujevnheter kan gi redusert estetisk kvalitet og kan påvirke funksjon, for eksempel fall mot sluk.

Tiltak:
Utføre kontroll av underlaget for å avdekke om ujevnhetene skyldes feil i flisleggingen eller underliggende konstruksjon.
Fjerne feilutførte fliser og eventuelt avrette gulv eller vegger på nytt.
Reetablere flisoverflater iht. gjeldende våtromsnorm (BVN) med korrekt lim, membran og fall.

2. ETASJE > BAD

TG 2 Sluk, membran og tettesjikt

Beskrivelse

Det er plastsluk og ukjent tettesjikt/membran. Membranen ligger ellers skjult i konstruksjonen og kan ikke kontrolleres uten å gjøre destruktive inngrep ved å demontere fliser.

Vurdering av avvik:

• Mer enn halvparten av forventet brukstid er passert på membranløsningen.

• Mer enn halvparten av forventet brukstid er passert på slukløsningen.

Når mer enn halvparten av forventet brukstid for membranløsningen er passert, indikerer det at produktet nærmer seg slutten av sin tekniske levetid. Dette skyldes normal aldring og slitasje over tid, selv om det ikke nødvendigvis er synlige skader ennå.

Det er ikke fremvist dokumentasjon på oppbygging av badet og tetsjiktet. Manglende dokumentasjon for utførelse av membran betyr at det ikke kan verifiseres om membranen er lagt i henhold til gjeldende krav og anbefalinger. Dette skaper usikkerhet om kvaliteten på tettingen og om detaljløsninger er korrekt utført.

Konsekvens/tiltak

• Sluket må sjekkes og rengjøres jevnlig.

• Eldre sluk av plast er ofte utsatt for lekkasjer og særlig i overganger. Eventuelle lekkasjer kan medføre fuktskader på tilliggende konstruksjoner.

• Det er viktig å merke seg at levetiden til en membran varierer basert på kvalitet, installasjon og bruk. Eldre membraner kan bli sprø og sprekke opp, noe som fører til at de mister sin vanntettende funksjon. Dette kan resultere i vannlekkasjer gjennom vegger og gulv og fuktskader.

Halvparten av levetid membran
Konsekvens:
Risikoen for svikt i membranen øker betydelig. Dette kan føre til lekkasjer og fuktskader i underliggende konstruksjoner, spesielt i våtrom eller områder utsatt for vannbelastning. Utbedringskostnader kan bli høye dersom skade oppstår.

Tiltak:
Gjennomfør en grundig kontroll av membranens tilstand, inkludert tetthet og eventuelle svakheter.
Vurder forebyggende utskifting av membranen før den svikter, særlig hvis det er vanskelig å oppdage lekkasjer visuelt.
Dokumenter alder og utførelse i tilstandsrapporten for å gi kjøper realistiske forventninger.

Det bør innhentes dokumentasjon på utførelsen av membran.
Konsekvens:
Risiko for skjulte feil som kan føre til vanninntrenging, fuktskader og redusert levetid for tilstøtende konstruksjoner. Manglende dokumentasjon gjør det vanskelig å vurdere membranens tilstand uten destruktive undersøkelser.

Tiltak:
Gjennomfør visuell kontroll av tilgjengelige overflater for tegn til lekkasje eller svikt.
Dersom det er mistanke om feil eller skade, bør membranen åpnes for kontroll og eventuelt legges på nytt med korrekt dokumentasjon.
Sørg for at ny utførelse dokumenteres med bilder og beskrivelse.

2. ETASJE > BAD

TG 2 Sanitærutstyr og innredning

Beskrivelse

Innredningen består av et underskap/overskap, servant, speil, lys, stikk og en dusjsone med dusjing direkte på gulv og vegg.
Opplegg for vaskemaskin og det er tilkoblet et vannklosett.

Vurdering av avvik:
• Det er avvik:

Servanten har synlige sprekker/krakkelering. Dette kan føre til ytterligere forringelse.

Konsekvens/tiltak
• Tiltak:

Ny eier vurderer selv behovet for innvendige oppgraderinger.

Konsekvens:
Slitasjen er primært estetisk, men kan redusere innredningens funksjon dersom skader utvikler seg (f.eks. svelling i sponplater ved fuktinntrenging).

Tiltak:
Vurder om kosmetisk oppgradering (maling, bytte fronter) er tilstrekkelig.
Ved omfattende skader eller fuktpåvirkning bør innredningen skiftes ut.

2. ETASJE > BAD

TG 2 Ventilasjon

Beskrivelse

Det er mekanisk avtrekk. Det er kun utført enkel kontroll av ventilasjon ved bruk av et ark/papir eller røykampull. Det er ikke foretatt tallfestede målinger.

Vurdering av avvik:
• Våtrommet mangler tilluftsventilering, f.eks. spalte/ventil ved dør.

Det er ukjent om det er utført service på det ventilasjonsanlegget de siste 5 årene. Regelmessig service anbefales normalt hvert 2.–3. år for å sikre god funksjon, energieffektivitet og inneklima. Manglende vedlikehold kan medføre redusert ytelse og økt slitasje på komponenter.

Anlegget lager mye lyd på befaringsdag.

Konsekvens/tiltak
• Det bør etableres tilfredsstillende tilluft til våtrom f.eks. luftespalte ved dør e.l.

Tilstandsrapport

For å sikre optimal funksjon, energieffektivitet og godt inneklima, anbefales det at anlegget gjennomgår service og kontroll av komponenter. Dette inkluderer blant annet rengjøring av aggregat, kontroll av filter, vifter og innstillinger. Regelmessig vedlikehold er viktig for å opprettholde anleggets levetid og ytelse.

Tilluft
Konsekvens:
Redusert ventilasjon øker risikoen for høy luftfuktighet, kondens og muggvekst. Dette kan gi dårligere inneklima og økt slitasje på overflater og konstruksjoner.

Tiltak:
Etablere tilluftsløsning, for eksempel ved å montere ventil i dør eller lage spalte under dørblad.

2. ETASJE > BAD

TG 2 Tilliggende konstruksjoner våtrom

Beskrivelse

Hulltaking er foretatt uten å påvise unormale forhold. Hulltaking er foretatt ved/i sovero/garderobe. Fuktkvotemåling (vekt%) i konstruksjonen ble målt til 0.

Badet er imidlertid av eldre dato, og det er opplyst at om lag halvparten av forventet brukstid på membran er brukt opp. I henhold til NS 3600 skal aldersrelatert slitasje og redusert restlevetid på våtromsmembraner vurderes som et avvik selv om det ikke foreligger målbare fuktskader på befaringstidspunktet .

Vurdering av avvik:
• Det er avvik:

Badet er av eldre dato, og betydelig del av forventet levetid på membran er brukt opp. Forholdet gir økt risiko for fremtidige fuktskader.

Konsekvens/tiltak
• Tiltak:

Konsekvens:
Når membranen nærmer seg slutten av sin forventede levetid, øker risikoen for fremtidige lekkasjer og fuktskader. Selv om konstruksjonen fremstår tørr nå, kan funksjonssvikt oppstå uten forvarsel. Forholdet gir redusert sikkerhet mot vannskader og begrenser badets gjenværende levetid .

Tiltak:
Badet bør følges opp med jevnlig kontroll, spesielt ved endret bruk eller ved tegn til lekkasje.
Ved fremtidig oppgradering anbefales full rehabilitering av våtrommet, inkludert ny membran utført etter gjeldende krav.
Eventuelle inngrep i konstruksjonen (boring, utskifting av utstyr mv.) bør unngås uten samtidig vurdering av membranens tilstand.

KJØKKEN

2. ETASJE > KJØKKEN

TG 1 Overflater og innredning

Beskrivelse

Kjøkkeninnredning med laminert benkeplate med nedfelt oppvaskkum med 1-greps blandebatteri. Fliser mellom over og underskap. Det er montert en integrert oppvaskmaskin, integrert komfyr og nedfelt platetopp og det er tilkoblet en ventilator over kokeplass. Integrer kombiskap.

Det ble foretatt enkelt fuktsøk med MMS søkeinstrument, det ble ikke registrert noe forskjellige verdier på kjøkkengulv.

Det er alltid en fordel å montere waterguard på kjøkken.

Årstall: 2025 **Kilde:** Eier

2. ETASJE > KJØKKEN

TG 1 Avtrekk

Beskrivelse

Det er avtrekk via mekanisk avtrekksanlegg i boenheten.
Det er kun utført enkel kontroll av ventilasjon ved bruk av et ark/papir eller røykampull. Det er ikke foretatt tallfestede målinger.

Tilstandsrapport

Årstall: 2025 **Kilde:** Eier

TEKNISKE INSTALLASJONER

TG 2 Vannledninger

Beskrivelse

Synlig vannrør av materialtype kobber. Øvrig anlegg ligger skjult.
Anlegget er kun visuelt besiktiget da dette krever spesielt utstyr og kompetanse.
Ingen synlige lekkasjer på lett tilgjengelige steder.
Røropplegg og installasjoner er ikke vurdert utover visuell besiktigelse i denne rapporten, da dette krever spesiell kompetanse og autorisasjon.
Skal anleggets tilstand og utskiftningsbehov avklares må anlegget kontrolleres av en autorisert rørlegger.

Vurdering av avvik:

• Mer enn halvparten av forventet brukstid er passert på innvendige vannledninger.

• Vurdering er basert på alder. Tilstandsgrad 2 gis med bakgrunn i at mer enn halvparten av forventet brukstid for skjulte røranlegg er passert. Det er nå ingen symptomer på funksjonssvekkelse, men vær oppmerksom på at dette er en risikokonstruksjon.

Konsekvens/tiltak

• Det er ikke behov for utbedringstiltak siden anlegget fungerer i dag, men ut ifra alder kan skader plutselig oppstå på eldre anlegg.

• Overvåk tilstanden jevnlig. For å få tilstandsgrad 0 eller 1 må røranlegget skiftes ut, men tidspunktet for når dette er nødvendig er vanskelig å si noe om. Ved renovering, påse at røranlegget dokumenteres av fagperson.

Alder
Konsekvens:
Økt risiko for lekkasjer og vannskader i konstruksjoner.
Potensielle følgeskader på gulv, vegger og innredning ved rørbrudd.
Kostbare reparasjoner dersom skade oppstår uoppdaget.

Tiltak:
Utfør tilstandskontroll, for eksempel ved trykktest eller visuell inspeksjon der det er mulig.
Planlegg utskifting eller rehabilitering av vannledninger i nær fremtid.
Vurder samtidig oppgradering til moderne rørmaterialer med lengre levetid og bedre korrosjonsmotstand.

TG 2 Avløpsrør

Beskrivelse

Synlig avløpsrør av plast, øvrige avløpsrør ligger skjult.
Lufting og stakemuligheter på avløpsanlegg er ikke synlig eller vurdert av takstmannen da dette er boligbygg med flere boenheter.
Anlegget er kun visuelt besiktiget da dette krever spesielt utstyr og kompetanse.

Røropplegg og installasjoner er ikke vurdert utover visuell besiktigelse i denne rapporten, da dette krever spesiell kompetanse og autorisasjon.
Takstmann er ikke godkjent innenfor området VVS, det anbefales derfor å få en autorisert rørlegger til å gjennomgå anlegget dersom dette er ønskelig.Røranlegget innbygd i konstruksjonen er ikke vurdert.

Vurdering av avvik:

• Mer enn halvparten av forventet brukstid er passert på innvendige avløpsledninger.

• Vurdering er basert på alder. Tilstandsgrad 2 gis med bakgrunn i at mer enn halvparten av forventet brukstid for skjulte røranlegg er passert. Det er nå ingen symptomer på funksjonssvekkelse, men vær oppmerksom på at dette er en risikokonstruksjon.

Konsekvens/tiltak

• Overvåk tilstanden jevnlig. For å få tilstandsgrad 0 eller 1 må røranlegget skiftes ut, men tidspunktet for når dette er nødvendig er vanskelig å si noe om. Ved renovering, påse at røranlegget dokumenteres av fagperson.

Konsekvens:
Økt risiko for lekkasjer og tilstopping i avløpssystemet.
Potensielle følgeskader på konstruksjoner og gulv ved vanninntrenging.
Kostbare reparasjoner dersom skade oppstår uoppdaget.

Tiltak:
Gjennomfør tilstandskontroll med kamera eller trykktest for å avdekke skjulte skader.
Planlegg utskifting eller rehabilitering av avløpsledninger i nær fremtid.
Vurder samtidig oppgradering til moderne rørmaterialer med lengre levetid.

Tilstandsrapport

TG 1 Ventilasjon

Beskrivelse

Naturlig ventilasjon i boligen med luftespalte i vindu og luke i yttervegger. Kapasitet og mengde luftutskifting er ikke kontrollert da det krever eget utstyr for måling og hører ikke under nivå 1 undersøkelse. Det er ikke foretatt tallfestede målinger.

TG 1 Varmesentral

Beskrivelse

Det er installert varmepumpe.
Skal anleggets tilstand og utskiftningsbehov avklares må anlegget kontrolleres av en fagmann.

Årstall: 2020 **Kilde:** Produksjonsår på produkt

TG 2/3 Varmtvannstank

Beskrivelse

Varmtvannsbereder er plassert inne i kjøkkeninnredning og ikke inspisert eller vurdert under befaringen. Kunde har sendt bilde i ettertid som vise dryppkar og at det er montert vannstopper sensor rundt vvb. Ikke videre vurdert

Årstall: 2025 **Kilde:** Eier

Andre installasjoner

Beskrivelse

Elektrisk oppvarming, gulvvarme på badet og entre, fyring med ved samt varmepumpe.
Det er ikke gitt informasjon om feil på anlegget.
Varmeinstallasjoner er ikke videre kontrollert eller funksjonstestet under befaringen og det gis ikke TG.

Elektrisk anlegg

Dette er en forenklet kontroll begrenset til de spørsmål og undersøkelser som forskrift til avhendingslova (tryggere bolighandel) § 2-18 inneholder. Dette kan ikke sammenlignes med en kontroll utført av offentlig myndighet (Det lokale eltilsyn) eller registrert elektrovirksomhet, og en bygningssakkyndig har verken kompetanse eller lov til å foreta en slik kontroll.

Tilstanden er vurdert ut fra den forenklede og begrensede kontrollen som forskriften inneholder. El-anlegget kan ha feil og mangler som en slik forenklet undersøkelse ikke vil avdekke. Vær derfor oppmerksom på denne risikoen, og søk videre veiledning eller få en fullstendig kontroll utført av registrert elektrovirksomhet.

Beskrivelse

Anlegg med automatsikringer.

Elektriske anlegg er ikke testet, men kun visuelt besiktiget. Da dette ikke er bygningssakkyndige kompetanseområde er noen av svarene gitt på ett generelt grunnlag ut fra befaringsdagen. Ønskes en grundigere kontroll av elektriske anlegg anbefales en el sjekk utført av en autorisert elektriker.

Den bygningssakkyndige oppgaver knyttet til el-anlegget handler om å etterspørre informasjon og dokumentasjon fra selger, og gjennomføre observasjoner (visuelt), som for eksempel å se etter tegn på termiske skader på kabler, elektrisk utstyr osv. Det er ikke den bygningssakkyndige sitt ansvar å gjennomføre kontroll av det elektriske anlegget.

Kravet om samsvarserklæring gjelder både for anlegg som er nyere enn 1999, og for endringer på anlegg fra før 1999.
Samsvarserklæringene skal følge boligen, slik at eier av huset har oversikt over hvilke arbeider som er gjort på det elektriske anlegget.
Samsvarserklæringen viser hvilke arbeider som er gjort, og hvem som har utført arbeidet. Dette er viktig for å dokumentere at arbeidet er utført av elektriker og ikke ufaglært person. Det skal utarbeides samsvarserklæring for alle arbeider som utføres på det elektriske anlegget, også mindre arbeider.

Tilstandsrapport

1. Foreligger det eltilsynsrapport de siste 5 år, og det er ikke foretatt arbeid på anlegget etter denne, utenom retting av eventuelle avvik i eltilsynsrapport (dvs en el-tilsynsrapport uten avvik)?
   Nei

Spørsmål til eier

2. Når ble det elektriske anlegget installert eller sist gang totalt rehabilitert (årstall)? Med totalt rehabilitert menes fullstendig utskiftet anlegg fra inntakssikring og videre.
   2000

3. Er alle elektriske arbeider/anlegg i boligen utført av en registrert elektroinstallasjonsvirksomhet?
   Ja

4. Er det elektriske anlegget utført eller er det foretatt tilleggsarbeider på det elektriske anlegget etter 1.1.1999?
   Ja

   Eksisterer det samsvarserklæring?
   Nei

   Forrige eier visste ikke om det finnes samsvarserklæring på arbeidet som ble utført etter 1999 men nevtne om følgende: „Skiftet kontakter til noen taklamper i 2024. Utført av BTA Elektro. Det ble installert strøm på loft noen år etter at leiligheten var ferdigstilt. Utført av Bergstaden Elektro AS v/Tormod Sundan."

5. Foreligger det kontrollrapport fra offentlig myndighet – Det Lokale Eltilsyn (DLE) eller eventuelt andre tilsvarende kontrollinstanser med avvik som ikke er utbedret eller kontrollen er over 5 år?
   Nei

6. Forekommer det ofte at sikringene løses ut?
   Nei

7. Har det vært brann, branntilløp eller varmgang (for eksempel termiske skader på deksler, kontaktpunkter eller lignende) i boligens elektriske anlegg?
   Nei

Generelt om anlegget

8. Er det tegn til at det har vært termiske skader (tegn på varmgang) på kabler, brytere, downlights, stikkontakter og elektrisk utstyr? Sjekk samtidig tilstanden på elektrisk tilkobling av varmtvannsbereder, jamfør eget punkt under varmtvannstank
   Nei

9. Er der synlig defekter på kabler eller er disse ikke tilstrekkelig festet?
   Nei

Inntak og sikringsskap

10. Er det tegn på at kabelinnføringer og hull i inntak og sikringsskap ikke er tette, så langt dette er mulig å sjekke uten å fjerne kapslinger?
    Nei

11. Finnes det kursfortegnelse, og er den i samsvar med antall sikringer?
    Ja

12. Foreta en helhetsvurdering av det elektriske anlegget, dets alder, allmenne tilstand og fare for liv og helse. Bør det elektriske anlegget ha en utvidet el-kontroll?
    Ukjent

Generell kommentar

Eier/bruker av ett elektrisk anlegg vil i alle tilfeller stå som den ansvarlige for hva som er utført/vedlikeholdt på det elektrisk anlegget.

Elektriske anlegg er ikke testet. Det elektriske anlegget er ikke videre vurdert eller gitt TG vurdering da dette ligger utenfor bygningssakkyndige kompetansefelt. Dersom ytterligere gjennomgang av det elektriske anlegget ønskes, anbefales en eltakst.

FORHOLD SOM ÅPENBART KAN MEDFØRE FARE FOR HELSE, MILJØ OG SIKKERHET

Dette punktet inneholder tydelige og lett synlige forhold ved boligen som åpenbart kan påvirke helse, miljø og sikkerhet, og som bygningssakkyndige har oppdaget. Terskelen for hva som anses som åpenbart er høy, og det utføres ikke undersøkelser med sikte på å avdekke slike forhold. Punktet omfatter ikke skjulte eller ikke-synlige forhold, tekniske vurderinger eller forhold som krever spesialundersøkelser. Forhold vurderes etter byggteknisk forskrift på befaringstidpunktet. Røykvarslere og håndholdt brannslukningsutstyr vurderes etter gjeldende forskrift om brannforebygging.

Tilstandsrapport

Helse, miljø og sikkerhet

Beskrivelse

Rapporten bygger på en visuell, ikke-destruktiv befaring av tilgjengelige flater. Åpenbare forhold som kan medføre fare for helse, miljø og sikkerhet, som synlige fuktskader eller manglende sikring, omtales dersom de ble observert. Skjulte feil eller avvik som krever åpning av konstruksjoner eller spesialundersøkelser, faller utenfor rapportens omfang. Takstmannen fraskriver seg ansvar for forhold som ikke var synlige ved befaringen, og det anbefales ytterligere undersøkelser dersom det er mistanke om slike avvik.

Det er ikke foretatt inngrep i konstruksjoner, eller flyttet skap/innredning for å avdekke evt. avvik i branncelleinndeling. Observasjoner er kun visuelt på synlige overflater. Branncelledelende vegger og etasjeskille er umulig å kontrollere opp mot forskriftskrav uten å foreta inngrep i konstruksjoner og er av den grunn ikke kontrollert av takstmann.

Boligen er oppført før 2010, og det er derfor sannsynlig at den ikke oppfyller dagens krav til branncelleinndeling og brannskiller slik de fremgår av gjeldende forskrifter. Etter innføringen av TEK10 ble det stilt strengere krav til brannsikkerhet, herunder tydelig definert branncelleinndeling, brannmotstand i skillekonstruksjoner og sikring av gjennomføringer. For bygg oppført før dette regelverket, er det vanlig at vegger, etasjeskillere og dører ikke har den nødvendige dokumenterte brannmotstanden som kreves i dag. Forskriften har ikke tilbakevirkende kraft.

Brannslukker og røykvarsler.
Lovpålagt røykvarsler og pulverapparat skal følge boligen ved salg. Brannslukningsutstyret er ikke funksjonstestet.

Vurdering av avvik:

- Det er ikke foretatt radonmålinger, og bygget er heller ikke utført med radonsperre.
- Rekkverket på balkong eller terrasse er for lavt i forhold til dagens krav.

Radon målinger blir anbefalt de fleste plasser for å danne seg et bilde av situasjonen angående risiko knyttet til eventuelt radon eksponering. Det kan ikke utelukkes at det kan finnes forhøyede verdier. Merk at det er krav til radonmålinger på alle utleieboliger og at tiltak må iverksettes om resultatet er over 100 Bq/m3. Målinger er eneste reelle mulighet for påvisninger.

Rekkverk er målt til 88 cm. Rekkverket er lavere enn dagens forskriftskrav på 100 cm. Selv om det ikke er krav om utbedring, kan lav høyde utgjøre en sikkerhetsrisiko.
Byggeforskrift foreskriver at et rekkverk skal ha en høyde på 100 cm.)
Balkonger, terrasser, tribuner, passasjer og lignende skal ha rekkverk med høyde
a) minimum 1,2 m der nivåforskjellen er mer enn 10,0 m
b) minimum 1,0 m der nivåforskjellen er inntil 10,0 m.

Konsekvens/tiltak

Lavt rekkverk
Konsekvens:
For lav høyde gir økt risiko for fallulykker, spesielt for barn og personer med nedsatt balanse. Dette er et sikkerhetsavvik som bør utbedres.
Tiltak:
Rekkverket bør bygges opp til forskriftsmessig høyde eller erstattes med en løsning som oppfyller kravene.

Radon er en radioaktiv gass som kan trenge inn i boliger fra grunnen under bygningen. Dersom man ikke måler radonnivåene eller gjennomfører nødvendige tiltak, kan det føre til alvorlige helsekonsekvenser. Langvarig eksponering for høye radonnivåer øker risikoen for lungekreft.

Arealer, byggetegninger og brannceller

Standard gjeldende fra 01.01.2024

Arealmålinger og arealoppsett er basert på Norsk standard 3940:2023 Areal- og volum-beregninger av bygninger. Arealet gjelder for tidspunktet da boligen ble målt

Hva er måleverdig areal?

Arealet i rommet må ha minst 1,90 m fri høyde over gulvet og minst bredde på 0,60 m. Et loft med skråtak vil for eksempel bare få registrert målbart areal der høyden er minst 1,90 m og bredden minst 0,60 m.Rommet må ha dør eller luke, og gangbart gulv.

Hva er bruksareal?

BRA = BRA-i + BRA-e + BRA-b

Bruksarealet for bygningen er bruttoarealet minus arealet som opptas av yttervegger.



Internt bruksareal **(BRA-i)**	Arealet innenfor boenheten(e)
Eksternt bruksareal **(BRA-e)**	Arealet av alle rom utenfor boenheten(e) og som tilhører denne, slik som for eksempel boder
Innglasset balkong mv **(BRA-b)**	Arealet av innglasset balkong, veranda eller altan når denne er tilknyttet boenheten(e)
Terrasse- og balkongareal **(TBA)**	Arealet av terrasser, åpne balkonger og åpen altan tilknyttet boenheten(e)
Gulvareal **(GUA)**	Er sum av BRA (bruksareal) og ALH (areal med lav takhøyde). Areal med lav takhøyde (ALH) er ikke måleverdig areal, som skyldes skråtak og lav himlingshøyde. GUA kan opplyses i markedsføring der det er aktuelt for den konkrete boligen og kun sammen med BRA-i, for eksempel der gulvflaten har en verdi og har funksjon ved møblering og bruk av rommene. Ikke innredet areal som kaldloft, måles og oppgis normalt ikke.

Arealet kan ikke alltid fastsettes nøyaktig

Areal kan være komplisert eller umulig å måle opp nøyaktig fordi det er vanskelig å fastslå tykkelsen på innervegger, skjevheter i og utforming av bygningskonstruksjoner som karnapp, buer og vinkler som ikke er rette, åpne rom over flere etasjer og så videre.

Eiendommens markedsverdi kan ikke baseres på en matematisk beregning basert på antall kvadratmeter opplyst i rapporten. Opplysninger om areal kan altså ikke alene benyttes for å beregne eiendommens verdi.

Den bygningssakkyndige kan avdekke eventuelle bruksendringer og avvik i branncelleinndeling

Den bygningssakkyndige ser på byggetegninger hvis de er tilgjengelige og dette er en del av oppdraget,og vurderer bruken av boligen opp mot tegningene. Hvis den bygningssakkyndig avdekker at en bolig ikke ser ut til å være delt opp i brannceller etter kravene i byggteknisk forskrift på befaringstidspunktet, skal det opplyses om dette.

Reglene om bruksendring og brannceller kan være kompliserte. Søk videre faglige råd om rapporten ikke gir deg svar. Den bygningssakkyndige kan ikke vurdere og svare på alle spørsmål, og kan heller ikke vite om kommunen kan gi unntak for kravene som gjelder. Vil du vite mer?

Om brannceller

En branncelle er hele eller avgrensede deler av en bygning hvor en brann fritt kan utvikle seg uten at den kan spre seg til andre bygninger eller andre deler av bygningen i løpet av en fastsatt tid.

Om bruksendring

Bruksendring er å endre bruken av et rom fra en tillatt bruk til en annen. Dette kan kreve søknad og tillatelse, for eksempel hvis du endrer et rom fra bod til soverom eller arbeidsrom,eller hvis du endrer en bolig til to separate boliger.

Rom for varig opphold har krav til takhøyde, romstørrelse,rømningsvei og lysforhold som må være oppfylt. Du kan søke kommunen om unntak for kravene, men kan ikke regne med å få unntak for krav som går på helse og sikkerhet, for eksempel krav til rømningsvei.

Bruksendring som krever godkjenning, og som ikke er søkt bruksendret, er ulovlig. Kommunen kan etter plan- og bygningsloven kapittel 32 forfølge overtredelser. Kommunen kan pålegge deg å avslutte den ulovlige bruken, eventuelt å rette eller tilbakeføre rommet til godkjent bruk.

Arealer

Boligbygg med flere boenheter

Etasje	Bruksareal BRA m²						
	Internt bruksareal (BRA-i)	Eksternt bruksareal (BRA-e)	Innglasset balkong (BRA-b)	SUM	Terrasse- og balkongareal (TBA)	Ikke måleverdig areal (ALH)	Gulvareal (GUA)
Loft						41	41
2. Etasje	96			96	15		96
Utv bod		4		4			4
SUM	**96**	**4**			**15**	**41**	**141**
SUM BRA	**100**						

Romfordeling

Etasje	Internt bruksareal (BRA-i)	Eksternt bruksareal (BRA-e)	Innglasset balkong (BRA-b)
Loft	Tv-stue, kontor		
2. Etasje	Kjøkken, bad, entré, soverom, soverom 2, soverom 3, stue		
Utv bod		Bod	

Kommentar

Arealene er oppmålt på stedet på best mulig måte med laser. På grunn av møbler/ innredning kan det forekomme avvik på deler av oppmålingen da noen mål er tatt høyere opp på veggen enn anbefalt. Vegger kan være skjeve og kan gi andre mål enn ved måling langs gulvet. Alle rombenevnelser er oppgitt etter rommenes faktiske bruk uten hensyn til byggeforskriftenes krav til "rom for varig opphold".

Det gjøres oppmerksom på at arealopplysninger i denne rapporten er basert på en fysisk oppmåling, og kan avvike fra arealopplysninger basert på byggemeldte tegninger. Dersom det ikke er fremlagt byggemeldte tegninger for boligen, vil den bygningssakkyndige i de fleste tilfeller ikke kunne måle opp skjulte sjakter o.l. Sjakter som betjener flere bruksenheter eller andre formål, for eksempel avfallssjakter.

Kunde opplyser at det medfølger bod og arealet er målt opp på stedet, arealet er ca. da bod er fylt opp med lagrede gjenstander.

Kunde opplyser at det medfølger en biloppstillingsplass i garasje i rekke.

Takhøyde på loftetasjen er målt til 1.87 meter.

Lovlighet

Nyere håndverkstjenester

Er det ifølge eier utført håndverkstjenester på boligen siste 5 år? ☑ Ja ☐ Nei

Kommentar: Det henvises til vedlikeholdshistorikk gitt av kunde for nærmere detaljer om utførte arbeider.

Befarings - og eiendomsopplysninger

Befaring

Dato	Til stede	Rolle
18.5.2026	Jo Henrik Stigen	Takstingeniør
	Przemyslaw Fita	Kunde

Matrikkeldata

Kommune	gnr.	bnr.	fnr.	snr.	Areal	Kilde	Eieforhold
3209 ULLENSAKER	5	93	0	21	12525.3 m²	Seeiendom.no	Eiet

Adresse
Rugdevegen 6 H

Hjemmelshaver
Fita Katarzyna, Fita Przemyslaw

Kommentar
Informasjon om eiendommen er hentet fra www.eiendomsverdi.no

Eierandel
4 / 140

Eiendomsopplysninger

Adkomstvei

Offentlig og sameiets interne veier.

Tilknytning vann

Offentlig og privat. Privat ledning frem til offentlig ledningsnett.Private ledninger vedlikeholdes for eiers (Borettslagets/sameiets) regning.

Tilknytning avløp

Offentlig og privat. Privat ledning frem til offentlig ledningsnett.Private ledninger vedlikeholdes for eiers (Borettslagets/sameiets) regning.

Regulering

Se kommunens planer i området.

Om tomten

Borettslaget eier tomten på 12 525,3 m2.

Tinglyste/andre forhold

Eier/rekvirent bes lese takstdokumentet før bruk for å avdekke eventuelle feil eller mangler. Takstmannen har ikke undersøkt/vurdert regulering eller andre forhold i bygningsetaten, forøvrig ingen spesielle forhold takstmannen ble gjort kjent med på befaringen. For eventuelt andre servitutter/bestemmelser på seksjonen/eiendommen henvises til Statens kartverk ved Tinglysningen, tlf: 32118800.

Opplysninger gitt av kunde

Rekvirent/eier opplyser ang. følgende vedlikeholds historikk:
2024:
-slippet parkett (utført av Mk Gulvsliping AS)
2025
-montert spilevegg i to stuer
-montert nytt Epoq kjøkken + kjøleskap, mikrobølgeovn
-montert nytt varmtvannsbereder, vask, lekkasjestopper (utført av Rajab Smart Rørlegger Service)
-montert nye gulvlister
-maling av barnesoverom, kjøkken, stuer og kontor på loftet, innetrapp
2026
-montert ny kjøkkenvift
-montert komfyrvakt, to nye stikkontakter over benkeplaten på kjøkkenet, fast tilkobling til varmvannsbereder, ny stikkontakt i vifteskap (utført av faglært – venter på samsvarserklæring og endelig faktura i uke 21)
-beiset terrassen

Vedlikeholds historikk utført i regi av borettslaget/sameiet:
2025
-sameiet utførte maling av fasade

Skadedyr/Skader/feil/mangler på boligen:
- Ikke opplyst om feil/skader eller mangler

Kilder og vedlegg

Dokumenter

Beskrivelse	Dato	Kommentar	Status	Sider	Vedlagt
Eier	18.05.2026	Under befaring	Gjennomgått		Nei
Eiendomsverdi.no	18.05.2026	Adresse, gårdsnummer, bruksnummer, tomteareal.	Gjennomgått		Nei
Ordrebekreftelse	15.05.2026	Opplysninger på boligen	Gjennomgått		Nei
Egenerklæring		Egenerklæringsskjema vedlegges av megler i salgsoppgaven	Ikke gjennomgått		Nei
Brukstillat./ferdigatt.			Ikke gjennomgått		Nei
Megler			Ikke gjennomgått		Nei
Tegninger			Ikke gjennomgått		Nei
Samsvarserklæring			Ikke gjennomgått		Nei
Gulvsliping og behandling med lakk Faktura	18.12.2024	Mk Gulvsliping AS	Gjennomgått		Nei
Rørlegger arbeid	08.04.2025	Rajab Smart Rørlegger Service	Gjennomgått		Nei

Revisjoner

Versjon	Ny versjon	Kommentar
1	21.05.2026	

For gyldighet på rapporten se forside

Tilstandsrapportens avgrensninger

STRUKTUR•REFERANSENIVÅ•TILSTANDSGRADER

• Rapporten er basert på innholdskrav i Forskrift til avhendingslova (tryggere bolighandel). Formålet er å gi en tilstandsanalyse til bruk for den som bestiller og/eller i et salg til forbruker, og ikke for andre tredjeparter. Rapportens struktur, metode og begrepsbruk følger i hovedsak Norsk Standard NS 3600:2018 (Teknisk tilstandsanalyse ved omsetning av bolig), samt Takstbransjens retningslinjer for arealmåling når det gjelder fordeling mellom P-areal og S-areal.
• Tilbakeholdt eller uriktig informasjon som har betydning for vurderingen, er ikke bygningssakkyndiges ansvar. Rapporten beskriver avvik, altså en tilstand som er dårligere enn referansenivået. Rapporten framhever normalt ikke positive sider ved boligen ut over det som fremgår av tilstandsgradene.
• Tilstanden angis i rapporten og gir uttrykk for en gitt forventet tilstand blant annet vurdert ut fra alder og normal bruk slik:

i)**Tilstandsgrad 0, TG0:**Ingen avvik eller skader. I tillegg må bygningsdelen være tilnærmet ny, mindre enn 5 år, og det foreligger dokumentasjon på faglig god utførelse.

ii)**Tilstandsgrad 1, TG1:**Mindre avvik. Normal slitasje. Strakstiltak ikke nødvendig. TG1 kan gis når bygningsdelen er tilnærmet ny og det ikke foreligger dokumentasjon på faglig god utførelse.

iii)**Tilstandsgrad 2, TG2:**Vesentlige avvik, og mindre avvik som etter NS 3600 gir TG 2, men som ikke nødvendigvis krever umiddelbare tiltak. Konstruksjonen har normalt enten feil utførelse, en skade eller symptomer på skade, sterk slitasje eller nedsatt funksjon. Vedlikehold eller tiltak trengs i nær fremtid, det er grunn til å varsle fare for skader på grunn av alder eller overvåke spesielt på grunn av fare for større skade eller følgeskade. For skjulte konstruksjoner vil alder i seg selv være et symptom som kan gi TG2. For synlige konstruksjoner kan alder sammen med andre symptomer og momenter gi TG2. Avvik under TG2 kan gis sjablongmessig anslag.

iv)**Tilstandsgrad 3, TG3:**Store eller alvorlige avvik. Kraftige symptomer på forhold som man må regne med trenger utbedring straks eller innen kort tid. Påvist funksjonssvikt eller sammenbrudd. Avvik under TG3 skal gis sjablongmessig anslag.

v)**Tilstandsgrad TGiU:**Ikke undersøkt/ikke tilgjengelig for undersøkelse.

• Ved TG0 og TG1 gis det normalt ingen begrunnelse for valg av tilstandsgrad, fordi bygningen eller bygningsdelen da bare har normal slitasje. For anbefalte tiltak ved TG2 og TG3 må bruker av rapporten vurdere om tiltakene er nødvendige og lønnsomme. Hva det vil koste å utbedre rom eller bygningsdeler er et sjablongmessig anslag basert på registrert avvik og angitte tiltak i rapporten. Anslaget er gitt på generelt grunnlag og basert på erfaringstall i fem intervaller, og kan ikke forveksles med en konkret vurdering og tilbud fra en entreprenør eller håndverker. Det må eventuelt innhentes tilbud for en nærmere undersøkelse, og konkret og nøyaktig vurdering av utbedringskostnad. Kostnader til ikke oppdagede avvik/utbedringer/feil kan forekomme. Utbedringskostnad avhenger av personlige preferanser og markedspris på materialer og tjenesteyter.

PRESISERINGER

• Avvik vurderes ut fra tekniske forskrifter på godkjenningstidspunktet for bygget. Noen bygningsdeler vurderes etter gjeldende teknisk forskrift på befaringstidspunktet. Dette gjelder blant annet:

i) Bad, vaskerom (våtrom)

ii) Forhold rundt brann, rømming, sikkerhet, for eksempel rekkverkshøyder/åpninger, ulovlige bruksendringer, brannceller mv.

• For skjulte konstruksjoner slik som vann og avløp uten dokumentasjon, er kvalitet og alder vurdert.

• Fastmonterte installasjoner, for eksempel innfelt belysning (downlights), demonteres ikke for å sjekke dampsperren bak. Dette av hensyn til bygningssakkyndiges kompetanse og risikoen for skade.

•Kontroll av fukt i konstruksjonen ved hulltaking i bad og vaskerom (våtrom), rom under terreng (kjelleretasje, underetasje og sokkeletasje) eller andre bygningsdeler skjer etter eiers aksept. Hulltaking av våtrom og rom under terreng kan unntaksvis unnlates, se Forskrift til Avhendingsloven.

• Kontroll av romfunksjoner for P-ROM utføres kun når det ikke foreligger godkjente og byggemeldte tegninger, eller når tegninger ikke stemmer med dagens bruk.

• Bygningssakkyndig gir en forenklet vurdering av branntekniske forhold og elektriske installasjoner i boligen dersom det er mer enn fem år siden sist boligen hadde el-tilsyn. Bygningssakkyndig kan anbefale å konsultere offentlige myndigheter eller kvalifisert elektrofaglig fagperson ved behov for grundigere undersøkelser.

TILLEGGSUNDERSØKELSER

Etter avtale kan tilstandsanalysen utvides til også å omfatte tilleggsundersøkelser utover minimumskravet i forskriften.

BEFARINGEN

Rapporten gir en vurdering av byggverk og bygningsdeler som bygningssakkyndig har observert, og som fremkommer av Forskrift til avhendingsloven. Rapporten er likevel ingen garanti for at det ikke kan finnes skjulte feil, skader og mangler. NS 3600:2018 (Teknisk tilstandsanalyse ved omsetning av bolig) har undersøkelsesnivå fra 1 til 3, der undersøkelsesnivå 1 er det laveste og baseres på visuell observasjon. Rapporten baseres på undersøkelsesnivå 1 med få unntak (våtrom og rom under terreng). I praksis betyr dette at gjennomføringen av befaringen begrenses som følger:

• Det utføres kun visuelle observasjoner på tilgjengelige flater uten fysiske inngrep (f.eks. riving).

• Flater som er skjult av snø eller på annen måte ikke er tilgjengelig eller skjult, blir ikke kontrollert. Det foretas ikke funksjonsprøving av bygningsdeler, som isolasjon, piper, ventilasjon, el. anlegg, osv.

• Det gis ingen vurdering av boligens tilbehør, hvite- og brunevarer og annet inventar. Dette gjelder også integrert tilbehør.

• Inspisering av yttertak er basert på det som er synlig, normalt på innsiden fra loftet og utvendig fra stige/bakkenivå. Befaring av tak må være sikkerhetsmessig forsvarlig for å kunne gjennomføres.

Tilstandsrapportens avgrensninger

• Stikkprøvetakninger er utvalgt tilfeldig og kan innebære kontroll under overflaten med spiss redskap eller lignende.

UTTRYKK OG DEFINISJONER

• Tilstand: Byggverkets eller bygningsdelens tekniske, funksjonelle eller estetiske status på et gitt tidspunkt.

• Symptom: Observerbart forhold som gir indikasjon på hvilken tilstand et byggverk eller en bygningsdel befinner seg i. Benyttes ved beskrivelse av avvik.

• Skadegjørere: Zoologiske eller biologiske skadegjørere, i hovedsak råte, sopp og skadedyr.

• Fuktsøk: Overflatesøk med egnet søkeutstyr (fuktindikator) eller visuelle observasjoner.

• Fuktmåling: Måling av fuktinnhold i materiale eller i bakenforliggende konstruksjon ved bruk av egnet måleutstyr (blant annet hammerelektrode og pigger).

• Utvidet fuktsøk (hulltaking): Boring av hull for inspeksjon og fuktmåling i risikoutsatte konstruksjoner, primært i tilstøtende vegger til bad, utforede kjellervegger og eventuelt i oppforede kjellergulv.

• Normal slitasjegrad: Forventet nedsliting av materiale i overflaten som er basert på enkle visuelle observasjoner. Kan vurderes sammen med bygningsdelens alder.

• Forventet gjenværende brukstid: Anslått tid et byggverk eller en del av et byggverk fortsatt vil være tjenlig for sitt formål (NS3600, Termer og definisjoner punkt 3.9)

AREALBEREGNING FOR BOENHETER

• Areal fastsettes etter Forskrift til avhendingsloven og Norsk Standard 3940 Areal- og volum-beregninger av bygninger fra 2023.

• Areal oppgis i hele kvadratmeter i rapporten, og gjelder for det tidspunkt oppmålingen fant sted.

• Bruksareal (BRA) er det måleverdige arealet som er innenfor omsluttede vegger målt i gulvhøyde (bruttoareal minus arealet som opptas av yttervegger). I tillegg til gulvhøyde gjelder regler om fri bredde for at arealet skal være måleverdig, med betydning for BRA av for eksempel loft med skråtak. BRA består av internt bruksareal (BRA-i), eksternt bruksareal (BRA-e) og innglasset balkong mv (BRA-b). Terrasse- og balkongareal (TBA) opplyses der tilstandsrapporten skal benyttes i boligomsetningen og der det er aktuelt. I tillegg kan gulvareal (GUA) og areal med lav takhøyde (ALH) opplyses sammen med BRA der det er aktuelt og en del av oppdraget. Rom skal ha atkomst og gangbart gulv for å kunne regnes som BRA/måleverdig areal.

• Arealet måles og oppgis dersom arealet oppfyller krav til måleverdighet, slik som at arealet må ha minst en bredde på 0,6m og minst en høyde på 1,9 m osv. Et rom kan være i strid med teknisk forskrift og mangle godkjennelse hos kommunen for den aktuelle bruken, uten at dette får betydning for om arealet måles og oppgis i tilstandsrapporten. Når arealet måles tas det ikke hensyn til om arealet er lovlig oppført eller om bruken er lovlig, bruksendringer, lysforhold eller andre sikkerhetsmangler.

• Eiendommens markedsverdi kan ikke baseres på en ren matematisk beregning i forhold til antall kvadratmeter opplyst i rapporten. Opplysninger om areal kan altså ikke alene benyttes for beregning av eiendommens verdi.

• Rom som ligger utenfor boenheten, men som eier har påvist og/eller opplyst at tilhører boenheten, er oppmålt og inkludert i BRA-e. Det er ikke fremvist dokumentasjon på at rommet tilhører boenheten, med mindre dette er angitt særskilt. Rom utenfor boenheten kan omdisponeres av borettslaget/sameiet og dette kan påvirke boligens BRA. Vær oppmerksom på at NS 3940:2023 og eierseksjonsloven har ulik definisjon av fellesareal. Ved arealmåling gjelder NS 3940:2023 som definerer fellesareal slik: "Delen av bygning som brukes av to eller flere bruksenheter eller til bygningens forvaltning, drift eller vedlikehold.

• Se øvrig informasjon om areal i rapporten, Norsk Standard 3940 (2012 og 2023) og veiledningen til disse.

PERSONVERN

iVerdi AS, bygningssakkyndig og takstforetaket behandler person-opplysninger som bygningssakkyndig trenger for å kunne utarbeide rapporten. Personvernerklæring med informasjon om bruk av personopplysninger og dine rettigheter finner du her Personvernerklæring - iVerdi

DELING AV PERSONOPPLYSNINGER FOR TRYGGERE BOLIGHANDEL OG MULIG RESERVASJON

Norsk takst og deres samarbeidspartnere benytter personopplysninger fra rapporten for analyse- og statistikkformål, samt utvikling og drift av produkter og tjenester for takstbransjen og andre aktører i bolig-omsetningen. Les mer om dette og hvordan du kan reservere deg på https://www.norsktakst.no/norsk/om-norsk-takst/personvernerklaering/reservasjon/

Vendu lager en boliganalyse basert på opplysninger fra rapporten. Les mer om dette og hvordan du kan reservere deg her: https://samtykke.vendu.no/IO2024

KLAGEORDNING FOR FORBRUKERE

Er du som forbruker misfornøyd med bygningssakkyndiges arbeid eller

Tilstandsrapportens avgrensninger

opptreden ved taksering av bolig eller fritidshus, se
www.takstklagenemnd.no for mer informasjon

Signing Information

Egenerklæringsskjema_for_boligsalg

Katarzyna Szymala	9578-5999-4-2320541	2026-05-21 07:54:51
Przemyslaw Fita	9578-5998-4-1491701	2026-05-18 22:32:48

SIGNICAT This document is electronically sealed and contains electronic signatures

Selgers egenerklæring

Egenerklæringen er boligselgers egen beskrivelse av tilstanden til boligen. Her kan du finne viktige opplysninger som kjøper bør vite om før du bestemmer deg for et eventuelt kjøp. Har du spørsmål til egenerklæringen kan du snakke med megleren som står for salget.

Utfylt dato
18. mai 2026

Oppdragsnummer
47-0056/26

Om eierskapet

Gateadresse til salgsobjekt
Rugdevegen 6H, 2069 JESSHEIM

Meglerfirma
Nordvik Jessheim

Selgere
Katarzyna Fita, Przemyslaw Fita

Når ble boligen overtatt av nåværende eier(e)?
23. september 2024

Selges eiendommen på vegne av noen andre?
Nei

Selges eiendommen som et dødsbo?
Nei

Har du kjennskap til eiendommen?
Ja

Har du brukt eller vedlikeholdt boligen siste 12 måneder?
Ja

Er boligen forsikret med hus- eller annen bygningsforsikring?
Ja
Polisenummer: 84916844
Forsikret i: Gjensidige

Utført arbeid

1. Vet du om det har det blitt utført arbeid på bad/våtrom, enten i din eller tidligere eiertid?
Ja, både faglært og ufaglært

Firmaets navn og beskrivelse av arbeidet: Ifølge forrige eier ble det utført arbeid av Selvåg da boligen ble bygd i år 2000. I 2008 ble nye fliser lagt på eksisterende fliser på gulv og det ble satt opp en dusjvegg. Utført privat.

1.1 Vet du om tettesjikt, membran eller sluk ble fornyet eller oppgradert?
Nei

1.2 Vet du om det finnes dokumentasjon på hvordan bad eller vaskerom er bygget opp?
Nei

2. Vet du om det er gjort endringer eller reparasjoner på tak, fasade, pipe/ildsted, terrasse, garasje, bod eller lignende, enten i din eller tidligere eiertid?

Ja, ufaglært

Arbeid som er utført: Forrige eier la nytt terassegulv på det gamle i 2016. I 2026 ble terrassen beiset. I 2025 utførte sameiet maling av fasade.

---

3. Vet du om det er gjort arbeid med drenering, enten i din eller tidligere eiertid?

Nei

---

4. Vet du om det er gjort arbeid på det elektriske anlegget, enten i din eller tidligere eiertid?

Ja

Foreligger det en samsvarserklæring?

Nei

Beskriv arbeidet og hvorfor det ikke foreligger samsvarserklæring: 2025 - utført av faglært med samsvarserklæring: montert komfyrvakt, to nye stikkontakter over benkeplaten på kjøkkenet, fast tilkobling til varmvannsbereder, ny stikkontakt i vifteskap. Forrige eier visste ikke om det finnes samsvarserklæring på arbeidet som ble utført etter 1999 men nevtne om følgende: „Skiftet kontakter til noen taklamper i 2024. Utført av BTA Elektro. Det ble installert strøm på loft noen år etter at leiligheten var ferdigstilt. Utført av Bergstaden Elektro AS v/Tormod Sundan."

4.1 Vet du om det elektriske anlegget har blitt kontrollert?

Nei

4.2 Er det installert el-billader på eiendommen/boligen?

Nei

Eventuell kommentar: Det er ikke installert ladeboks for el-bil men det er tilrettelagt.

---

5. Vet du om det er gjort arbeid på vann og avløp, enten i din eller tidligere eiertid?

Ja, faglært

Firmaets navn og beskrivelse av arbeidet: 2025 - montert nytt varmtvannsbereder, vask, lekkasjestopper (utført av Rajab Smart Rørlegger Service) Ifølge forrige eier ble alle blandebatterier (kraner) skiftet i 2024. Utført av Bråthen Rør.

---

6. Vet du om boligen eller eiendommen har blitt endret eller bygget ut etter opprinnelig byggeår, enten av deg eller tidligere eiere, herunder bruksendringer kjeller/loft etc.?

Ja, ufaglært

Var tiltaket søknadspliktig?

Ja

Har arbeidet blitt godkjent?

Nei

Arbeid som er utført: Loftet ble innredet men ikke er godkjent som boareal. Ifølge forrige eier kan det søkes om godkjenning siden flere leiligheter i sameiet har fått godkjent loft som boareal.

---

7. Vet du om eiendommen har privat vannforsyning, septik, pumpekum, avløpskvern eller liknende?

Nei

---

8. Vet du om det har vært utført kontroll av installasjoner for eksempel oljetank/sentralfyr/ventilasjon?

Nei

---

9. Vet du om det er gjort arbeid på eiendommen som ikke er nevnt i de andre spørsmålene?

Ja, ufaglært

Arbeid som er utført: 2024 - slippet parkett (utført av Mk Gulvsliping AS) 2025 - montert spilevegg i to stuer, nytt Epoq kjøkken (kjøleskap, mikrobølgeovn, kjøkkenvifte), nye gulvlister i stua og kjøkkenet, maling av barnesoverom, kjøkken, stue og kontor på loftet, innetrapp.

---

10. Vet du om det er gjort radonmåling på eiendommen, enten i din eller tidligere eiertid?

Nei

Feil og mangler

11. Vet du om det er eller har vært feil ved bad/vaskerommet, f.eks sprekker, lekkasje, råte, lukt eller soppskader?

Nei

---

12. Vet du om det er eller har vært problemer med mur/pipe/ilsted, for eksempel dårlig trekk, sprekker, pålegg, fyringsforbud eller liknende?

Ja

Beskriv: Dårlig trekk ifølge forrige eier. Tilsyn gjennomført 03.02.2026 av Øvre Romerike brann og redning uten feiing. Peisen brukt regelmessig i vinterperioden.

---

13. Vet du om det er eller har vært feil med dreneringen? Eller om det er eller har vært fukt, sopp eller råteskader i underetasjen, kjeller eller krypkjeller? (herunder også sameiet/borettslagets fellesarealer)

Nei

14. Vet du om det er feil/utettheter i tak, terrasser/fasade/vinduer/garasje, og/eller er det synlige skader?

Nei

15. Vet du om det er eller har vært feil med det elektriske anlegget?

Nei

16. Vet du om det er eller har vært sprekker i mur/skjeve gulv/setningsskader eller liknende?

Nei

17. Vet du om det er eller har vært feil på vann/avløp herunder rørbrudd, tilbakeslag, tett sluk eller liknende?

Nei

18. Vet du om det er, eller har vært, insekter eller skadedyr i boligen, eller i tilhørende bygninger? For eksempel skjeggkre, maur, biller, mus, rotter eller lignende.

Nei

19. Vet du om det er eller har vært feil ved installasjoner slik som radiator, sentralfyr, varmepumpe, balansert ventilasjonsanlegg eller liknende?

Nei

20. Vet du om det er eller har vært feil på tilbehøret som følger med eiendommen?

Nei

Offentlige og private forhold

21. Selges boligen med utleiedel/leilighet eller hybel?

Nei

22. Vet du om det foreligger skaderapporter eller tilstandsvurderinger etc. om boligen?

Ja

Oppgi type rapport og årstall: Tilstandsrapport fra 2024 ved salg.

23. Vet du om det er utført tidligere arealoppmålinger av boligen, eller om boligens areal er oppgitt i dokumenter som salgsoppgave, takstrapport, tilstandsrapport, byggesøknad eller lignende?

Ja

Hvilket dokument og når er målingen foretatt? Tilstandsrapport fra 2024.

---

24. Vet du om det mangler brukstillatelser eller ferdigattester ved boligen?

Nei

Eventuell kommentar: Loftet er ikke godkjent som boareal som nevnt i punkt 6.

---

25. Vet du om det er forslag eller vedtatte reguleringsplaner/andre planer, nabovarsler/byggegodkjenninger /byggeplaner eller andre offentlige vedtak som kan medføre endinger i bruken av eiendommen eller eiendommens omgivelser/naboer?

Nei

---

26. Vet du om det er påbud/heftelser/krav/manglende tillatelser ved eiendommen?

Nei

---

27. Vet du om det er forhold i nabolaget som medfører plager eller sjenanse som det kan være relevant for kjøper å vite om?

Nei

---

28. Vet du om sameiet/borettslaget/selskapet eller du selv er innblandet i uenigheter eller konflikter rundt eiendommen?

Nei

---

29. Vet du om andre forhold av betydning for kjøper å vite om; for eksempel flom-, ras- og skredfare, grunnforhold, tinglyste forhold, private avtaler og liknende?

Nei

---

30. Vet du om det finnes planer, vedtak eller forslag til vedtak som kan øke husleien/festeavgiften /fellesutgiftene/fellesgjelden?

Nei

---

31. Vet du om det er nedgravd oljetank på eiendommen?

Nei

---

32. Vet du om det er noe annet ved eiendommen som det kan være viktig for kjøperen å vite om?

Ja

Beskriv: Oppvarming i hovedetasje kommer fra varmepumpe. På vinterstid blir overvann fra utedel samlet i en balje med en liten varmekabel i. Baljen bør tømmes med jevne mellomrom for å unngå isdannelse.

Boligen selges med boligselgerforsikring

Selger har kjøpt boligselgerforsikring.

Hvis det oppdages feil eller mangler som ikke er beskrevet i tilstandsrapporten, prospektet eller selgers egenerklæring, kan kjøper melde en reklamasjon.

Vi anbefaler at du reklamerer umiddelbart, men senest 2 måneder etter at feil eller mangler oppdages. Det er avhendingsloven som regulerer hva som er en mangel.

Før du melder om feil eller mangler, anbefaler vi deg å lese mer her: https://www.storebrand.no/privat/forsikring/meld-skade/hus-hytte-og-innbo/boligselgerforsikring

Hvis du som boligkjøper har tegnet boligkjøperforsikring, må du først kontakte ditt eget forsikringsselskap.

Oppdragsnummer: 47-0056/26

Egenerklæringsskjema_for_boligsalg

Navn	Dato	Navn	Dato
Przemyslaw Fita	**2026-05-18**	**Katarzyna Szymala**	**2026-05-21**

Identifikasjon

Przemyslaw Fita

Identifikasjon

Katarzyna Szymala

Signicat


This document contains electronic signatures using EU-compliant PAdES - PDF Advanced Electronic Signatures (Regulation (EU) No 910/2014 (eIDAS))

enova

Energiattest



Adresse	
Rugdevegen 6H, 2069 JESSHEIM	
Dato for energimerking **14.05.2026**	Merkenummer **Energiattest-2026-295916**
Bygningskategori **Boligblokker**	Bygningsnummer **15357312**
Gårdsnummer **5**	Bruksnummer **93**
Seksjonsnummer **21**	Bruksenhetsnummer **H0201**

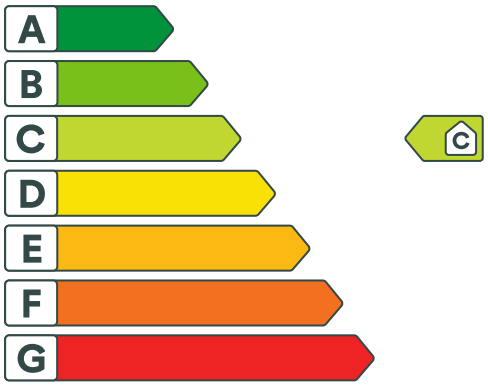

Energikarakteren

Energikarakteren angir hvor energieffektiv boligen er, inkludert oppvarmingsanlegget. Energikarakteren er beregnet ut fra den typiske energibruken for boligtypen. Beregningene er gjort ut fra normal bruk ved et gjennomsnittlig klima. Det er boligens energimessige standard og ikke bruken som bestemmer energikarakteren. Boligdata i denne attesten er beregnet ut fra opplysninger som er gitt av boligeier. Der opplysninger ikke er oppgitt, brukes typiske standardverdier for den aktuelle bygningstypen.

Boliginformasjon

Byggeår **2000**	Bygningstype **Leilighet**
Bruksareal **126,0 m²**	Oppvarmet bruksareal **126,0 m²**
Oppvarmet etasje **1**	Bygningsmateriale **Tre**
Oppvarming **Elektrisitet, Varmepumpe**	
Ventilasjon **Mekanisk avtrekk**	

Energi

Beregnet vektet levert energi i normert klima er et nøkkeltall for å vurdere en bygnings energieffektivitet, der ulike energibærere (strøm, fjernvarme, varmepumpe) vekter ulikt.

Beregnet vektet levert energi i normert klima

Pr. KVM pr. år
138,95 kWh/m²

Beregnet levert energi i lokalt klima

Pr. KVM pr. år	Totalt levert pr. år
167,81 kWh/m²	**21 144 kWh**



Rugdevegen 6H, 2069 JESSHEIM

Detaljering

Bygningsform **Nei**	Vegger **Nei**
Vindu **Nei**	Gulv **Nei**
Takkonstruksjon **Nei**	Ytterdører **Nei**
Energibruk **Nei**	Lekkasjetall **Nei**
Solceller **Nei**	



Rugdevegen 6H, 2069 JESSHEIM

Tiltak

Tiltak på luftbehandlingsanlegg

Tiltak 1: Montere urstyring på avtrekksvifter / ventilasjonsanlegg

Det bør undersøkes hvorvidt ventilasjonsanlegget har mulighet for trinnvis regulering av luftmengden (1,2,3 eller max/normal/min) og evt. urstyring tilknyttet denne funksjonen. Det bør evt. ettermonteres et ukesur som styrer luftmengdene avhengig av brukstiden. For boliger bør ikke ventilasjonen stoppes når boligen ikke er i bruk, men det bør være en minsteventilasjon på ca 0,2 l/s pr. m².

Tiltak 2: Installere ventilasjonsanlegg med varmegjenvinner til erstatning for mekanisk ventilasjon

Boligen har mekanisk ventilasjon, dvs. at luftutskiftning (medfølgende varmetap) skjer uten varmegjenvinning. Det kan vurderes å installere et balansert ventilasjonsanlegg, som gir varmegjenvinning fra avkastluften. Nytt anlegg med både ur- og mengdestyring vil gi muligheter for behovsstyring og dermed energisparing. Ventilasjonsanlegget kan ha et vannbårent eller elektrisk varmebatteri.

Tiltak utendørs

Tiltak 3: Termostat- og nedbørsstyring av snøsmelteanlegg

Snøsmelteanlegget er kun manuelt styrt, eller styres kun etter lufttemperatur. Det installeres automatikk slik at snøsmelteanlegget både er temperatur- og nedbørsstyrt. Det kan være i form av en temperatur- og snøføler i bakken, med temperatur - og fuktføler i luften.Snøsmelteanlegget aktiveres kun ved behov dvs.når det registreres nedbør og kulde samtidig.

Tiltak 4: Montere automatikk på utebelysning

Det kan monteres fotocelle på utebelysningen slik at det automatisk går av/på etter dagslyset/mørket. Eller det kan monteres bevegelsessensor slik at lyset kun går på ved bevegelse og slås av automatisk etter forhåndsinnstilt tid.

Tiltak 5: Skifte til sparepærer på utebelysning

Sparepærer på 5, 7, 11, 15, og 20 W tilsvarer glødelamper på henholdsvis 25, 40, 60, 75 og 100 W. Sparepærer gir like mye lys som vanlige glødelamper, men bruker bare rundt 20% av energien. De varer dessuten lenger, 8.000-15.000 timer mot 1.000 - 2.500 timer for glødelamper.

Tiltak 6: Montere urbryter på motorvarmer

Det monteres urbryter (koblingsur) på motorvarmeren slik at den ikke står på mer enn nødvendig.

Brukertiltak

Tiltak 7: Vask med fulle maskiner

Fyll opp vaske- og oppvaskmaskinen før bruk. De fleste maskiner bruker like mye energi enten de er fulle eller ikke.

Tiltak 8: Bruk varmtvann fornuftig

Bytt til sparedusj hvis du ikke har. For å finne ut om du bør bytte til sparedusj eller allerede har sparedusj kan du ta tiden på fylling av ei vaskebøtte; nye sparedusjer har et forbruk på kun 9 liter per minutt. Ta dusj i stedet for karbad.Skift pakning på dryppende kraner.Dersom varmtvannsberederen har nok kapasitet kan temperaturen i berederen reduseres til 70gr.

Tiltak 9: Tiltak utendørs

Monter urbryter (koblingsur) på motorvarmeren slik at den ikke står på mer enn nødvendig. Skift til sparepærer. Sparepærer på 5, 7, 11, 15, og 20 W tilsvarer glødelamper på henholdsvis 25, 40, 60, 75 og 100 W, og de varer dessuten lenger, 8.000-15.000 timer mot 1.000-2.500 timer for glødelamper. Det kan monteres fotocelle på utebelysningen slik at det automatisk går av/på etter dagslyset/mørket. Eller det kan monteres bevegelsessensor slik at lyset kun går på ved bevegelse og slås av automatisk etter forhåndsinnstilt tid. For snøsmelteanlegg som kun er manuelt styrt av/på eller ift. lufttemperatur kan det installeres automatikk slik at snøsmelteanlegget både er temperatur- og nedbørsstyrt dvs. når det registreres nedbør og kulde samtidig.

Tiltak 10: Velg hvitevarer med lavt forbruk

Når du skal kjøpe nye hvitevarer så velg et produkt med lavt strømforbruk. Produktene deles inn i energiklasser fra A til G, hvor A er det minst energikrevende. Mange produsenter tilbyr nå varer som går ekstra langt i å være energieffektive. A+ og det enda bedre A++ er merkinger som har kommet for å skille de gode fra de ekstra gode produktene.

Tiltak 11: Slå av lyset og bruk sparepærer

Slå av lys i rom som ikke er i bruk. Utnytt dagslyset. Bruk sparepærer, spesielt til utelys og rom som er kalde eller bare delvis oppvarmet.

Tiltak 12: Redusér innetemperaturen

Ha en moderat innetemperatur, for hver grad temperatursenkning reduseres oppvarmingsbehovet med 5 %. Mennesker er også varmekilder; jo flere gjester – desto større grunn til å dempe varmen. Ha lavere temperatur i rom som brukes sjelden eller bare deler av døgnet. Montér tetningslister rundt trekkfulle vinduer og dører (kan sjekkes ved bruk av myggspiral/røyk eller stearinlys). Sett ikke møbler foran varmeovner, det hindrer varmen i å sirkulere. Trekk for gardiner og persienner om kvelden, det reduserer varmetap gjennom vinduene.

Tiltak 13: Luft kort og effektivt

Ikke la vinduer stå på gløtt over lengre tid. Luft heller kort og effektivt, da får du raskt skifta lufta i rommet og du unngår nedkjøling av gulv, tak og vegger.

Tiltak 14: Spar strøm på kjøkkenet

Ikke la vannet renne når du vasker opp eller skyller. Bruk kjeler med plan bunn som passer til platen, bruk lokk, kok ikke opp mer vann enn nødvendig og slå ned varmen når det har begynt å koke. Slå av kjøkkenventilatoren når det ikke lenger er behov. Bruk av microbølgeovn til mindre mengder mat er langt mer energisparende enn komfyren. Tin frossenmat i kjøleskapet.Kjøl - og frys skal avrimes ved behov for å hindre unødvendig energibruk og for høy temperatur inne i skapet / boksen (nye kjølekap har ofte automatisk avriming). Fjern støv på kjøleribber og kompressor på baksiden. Slå av kaffetraker når kaffen er ferdig traktet og bruk termos. Oppvaskmaskinen har innebygde varmeelementer for oppvarming av vann og skal kobles til kaldvannet, kobles den til varmtvannet øker energibruken med 20 - 40 % samtidig som enkelte vaske - og skylleprosesser foregår i feil temperatur.

Tiltak 15: Slå el.apparater helt av

Elektriske apparater som har stand-by modus trekker strøm selv når de ikke er i bruk, og må derfor slås helt av.

Tiltak 16: Følg med på energibruken i boligen

Gjør det til en vane å følge med energiforbruket. Les av måleren månedlig eller oftere for å være bevisst energibruken. Ca halvparten av boligens energibruk går til oppvarming.

Tiltak på elektriske anlegg

Tiltak 17: Temperatur- og tidsstyring av panelovner

Evt. eldre elektriske varmeovner uten termostat skiftes ut med nye termostatregulerte ovner med tidsstyring, eller det ettermonteres termostat / spareplugg på eksisterende ovn. Dersom mange ovner skiftes ut bør det vurderes et system hvor temperatur og tidsinnstillinger i ulike rom i boligen styres fra en sentral enhet.

Tiltak 18: Temperatur- og tidsstyring av elektrisk gulvvarme / takvarme

For evt. eldre gulvvarme/takvarme uten termostat monteres ny styringsenhet med kombinert termostat og tidsstyring. Dersom mange slike styringsenheter og/eller panelovner skiftes ut bør det vurderes et system hvor temperatur og tidsinnstillinger i ulike rom i boligen styres fra en sentral enhet.

Om grunnlaget for energimerket

Enova er ansvarlig for energimerkeordingen. Energimerket beregnes på grunnlag av oppgitte opplysninger om boligen. For informasjon som ikke er oppgitt, brukes typiske standardverdier for den aktuelle bygningstypen fra tidsperioden den ble bygd i. Beregningsmetodene for energikarakteren baserer seg på NS 3031.

https://www.enova.no/energimerking

Spørsmål om energiattesten

Spørsmål om energiattesten, energimerkeordningen eller gjennomføring av energieffektivisering og tilskuddsordninger kan rettes til Enova Svarer.

For ytterligere råd og veiledning om effektiv energibruk se våre nettsider.

https://www.enova.no

VEDTEKTER
FOR NORDBYMOEN NORD SAMEIE

Vedtatt i konstituerende årsmøte den 14. desember 2000
i medhold av lov om eierseksjoner av 16.6.2017 nr. 65
sist endret på ekstraordinært årsmøte 25. juni 2021

§ 1 NAVN, FORRETNINGSKONTOR OG FORMÅL

Eierseksjonssameiet Nordbymoen Nord (heretter sameiet) har forretningskontor i Skedsmo Kommune.
Sameiet består av 5 bygninger med tilsammen 40 seksjoner i henhold til oppdelingsbegjæring tinglyst den 13. mars 2000.

Sameiet har til formål å ivareta seksjonseiernes fellesinteresser og administrasjon av eiendommen gnr 5 bnr 93 i Ullensaker kommune, med fellesanlegg av enhver art.

§ 2 ORGANISERING AV SAMEIET, RÅDERETT

Seksjonene kan ikke skilles fra deltakerinteressen i sameiet. Hver seksjonseier har hjemmel til sin seksjon, og eksklusiv bruksrett til den bruksenhet som utgjør seksjonen. Hver seksjonseier plikter å overholde bestemmelsene som følger av oppdelingsbegjæringen, lov om eierseksjoner, disse vedtekter samt generelle ordensregler fastsatt av årsmøtet.

Ingen kan erverve mer enn to seksjoner, jfr. eierseksjonsloven

Bruksenheten og fellesarealene kan bare nyttes i samsvar med formålet, og må ikke nyttes slik at det er til unødig eller urimelig ulempe til brukerne av de øvrige seksjoner.

Fellesanleggene må ikke nyttes slik at andre brukere unødig eller urimelig hindres i den bruk av anleggene som er avtalt eller forutsatt. Både utvendige og bygningsmessige forandringer skal meldes til styret.

Ledninger, rør og lignende nødvendige installasjoner kan føres gjennom bruksenheten hvis det ikke er til vesentlig ulempe for seksjonseieren. Seksjonseieren skal gi adgang til bruksenheten for nødvendig ettersyn og vedlikehold av installasjonene.

§ 2-1 LADEPUNKT FOR EL-BIL O.L.

(1) En seksjonseier kan med samtykke fra styret anlegge ladepunkt for elbil og ladbare hybrider i tilknytning til en parkeringsplass seksjonen disponerer, eller andre steder som styret anviser. Styret kan bare nekte samtykke dersom det foreligger en saklig grunn.

(2) Kostnader til etablering av ladepunkt, vedlikehold og strøm dekkes av den enkelte seksjonseier.

Parkeringsplasser for personer med nedsatt funksjonsevne

§ 3 SEKSJONSEIERNE, VILKÅR – UTLEIE

Erverver av seksjon og leietaker av bruksenhet må meldes til styret for godkjenning. Styret kan ikke nekte slik godkjenning uten saklig grunn.
Ved omsetning av seksjoner betales eierskiftegebyr. Om ikke annet er avtalt mellom kjøper og selger er selger ansvarlig for gebyret.

§ 4 FELLESUTGIFTER

Fellesutgifter er utgifter ved eiendommen som ikke er knyttet til den enkelte bruksenhet. Fellesutgiftene skal fordeles mellom seksjonseierne etter m2 BRA. med panterett i seksjonen for krav mot seksjonseieren som følger av sameierforholdet. Pantekravet kan ikke overstige et beløp som for hver bruksenhet svarer til to ganger folketrygdens grunnbeløp på det tidspunktet da tvangsdekning besluttes gjennomført. Panteretten omfatter også krav som skulle ha vært betalt etter at det er kommet inn en begjæring til namsmyndighetene om tvangsdekning.

3 roms 82 m2 BRA 4 roms 95 m2 BRA

Sameierbrøkene er hhv 3/140 og 4/140 på seksjonene, jfr. oppdelingsbegjæringen tinglyst 13.03.00.

§ 5 VEDLIKEHOLD

Innvendig vedlikehold av egen seksjon samt andre rom som hører under seksjonen, påhviler fullt ut og for egen regning den enkelte seksjonseier.

Seksjonseieren er ansvarlig for tilsyn av vann og sanitærledninger, så langt de er synlige i eller lett tilgjengelige fra seksjonen. Det gjelder så som avløpsrør i kjøkkenbenk, slanger fra oppvaskmaskin og synlige avløpsrør på bad. Forsikringsskader forårsaket av manglende tilsyn i en seksjon, skal egenandel dekkes av seksjonseier. Ved vannskade skal styret kontaktes så raskt som mulig.

Innkassing av rør og andre hindringer utført av nåværende eller tidligere seksjonseiere fritar ikke for tilsynsplikt. Seksjonseieren er ansvarlig for å holde seksjonen oppvarmet, slik at rør ikke fryser. Seksjonseieren er ansvarlig for elektriske ledninger til og med seksjonens sikringsboks.

Nærmere innhold av seksjonseiers plikter følger av eierseksjonsloven § 32.

Ytre vedlikehold av eiendommen med bygninger, vegger, tak, piper, beslag, vinduskarmer, levegger, fellesarealer og andre felles anlegg er sameiets ansvar

§ 6 VEDLIKEHOLDSFOND

Årsmøtet vedtar med alminnelig flertall avsetning til fond til dekning av fremtidige vedlikeholdsutgifter, påkostninger eller andre fellestiltak på eiendommen. De beløp seksjonseierne skal innbetale til fondet innkreves sammen med den månedlige betaling til dekning av fellesutgiftene.

§ 7 STYRET

Sameiet skal ha et styre som skal bestå av en styreleder, to styremedlemmer og 2 varamedlemmer. Det kan vedtektsfestes at styret skal ha flere medlemmer. Styret velges av årsmøtet med alminnelig flertall, og for to år. Varamedlemmene velges for ett år. Styrets leder velges særskilt. Kun fysiske personer kan være styremedlemmer.

§ 8 STYRETS KOMPETANSE

Styret skal sørge for vedlikehold og drift av eiendommen, og ellers sørge for forvaltningen av sameiets anliggender i samsvar med lov, vedtekter og vedtak i årsmøtet Styret har herunder i samsvar med lov om eierseksjoner og treffe alle bestemmelser som ikke i loven eller vedtektene er lagt til årsmøtet.

Avgjørelser som kan tas av et vanlig flertall i årsmøtet, kan også tas av styret om ikke annet følger av lov eller vedtekter eller av årsmøtets vedtak i det enkelte tilfelle.

I fellesanliggender og ved salg, pantsettelse eller bortfeste, representerer styret seksjonseierne og forplikter dem ved sin underskrift. Lederen og ett styremedlem i fellesskap forplikter sameiet og tegner sameiets navn.

§ 9 OM STYREMØTET

Styreleder skal sørge for at det avholdes styremøter så ofte som det trengs. Et styremedlem eller forretningsfører kan kreve at styret sammenkalles. Styret kan treffe vedtak når mer enn halvparten av medlemmene er tilstede. Vedtak treffes med alminnelig flertall. Ved stemmelikhet gjør lederens stemme utslaget. De som stemmer for et vedtak, må likevel utgjøre mer enn en tredjedel av alle styremedlemmene.

Styremøtene ledes av styrelederen. Er ikke styreleder tilstede, og det ikke er valgt noen nestleder, skal styret velge en møteleder. Styret skal føre protokoll over sine forhandlinger. Protokollen skal underskrives av de fremmøtte styremedlemmene.

§ 10 OM ÅRSMØTET

Den øverste myndighet i sameiet utøves av årsmøtet. Ordinært årsmøte holdes hvert år innen utgangen av juni. Ekstraordinært årsmøte skal holdes når styret finner det nødvendig, eller når minst to seksjonseiere som tilsammen har minst en tiendedel av stemmene krever det, og samtidig oppgir hvilke saker de ønsker behandlet.
I sameiet har hver seksjon en stemme.

§ 11 INNKALLING TIL ÅRSMØTET

Innkalling til årsmøtet skal skje skriftlig til seksjonseierne med varsel på minst åtte dager, høyst tjue dager. Ekstraordinært årsmøte kan, om det er nødvendig, innkalles med kortere frist, som likevel skal være minst tre dager.

Styret skal på forhånd varsle seksjonseierne om dato for årsmøtet, og om siste frist for innlevering av saker som ønskes behandlet.

Skal et forslag, som etter lov om eierseksjoner eller vedtektene må vedtas med minst to tredjedels flertall kunne behandles, må hovedinnholdet være angitt i innkallingen.

Senest en uke før ordinært årsmøte skal styrets årsberetning, regnskap og eventuell revisjonsberetning sendes ut til alle sameiere med kjent adresse. Dokumentene skal også være tilgjengelige i årsmøtet.

Blir årsmøte som skal holdes etter loven, vedtekter eller vedtak i årsmøte ikke innkalt, kan en seksjonseier, ett styremedlem eller forretningsfører kreve at skifteretten snarest, og for seksjonseierens felles kostnad, innkalle til årsmøte.

§ 12 SAKER SOM SKAL BEHANDLES PÅ ORDINÆRT ÅRSMØTE

På det ordinære årsmøtet skal disse saker behandles:

- Konstituering
- Styrets årsberetning
- Styrets regnskapsoversikt for foregående kalenderår til eventuell godkjenning
- Valg av styremedlemmer
- Andre saker som er nevnt i innkallingen

§ 13 MØTELEDELSE OG FLERTALLSKRAV

Årsmøtet skal ledes av styrelederen med mindre årsmøtet velger en annen møteleder, som ikke behøver å være seksjonseier.

Med de unntak som følger av loven eller vedtektene avgjøres alle saker med alminnelig flertall av de avgitte stemmer. Ved stemmelikhet foretas loddtrekning.

Det kreves minst to tredjedeler av de avgitte stemmene i årsmøtet for vedtak om:

- ombygging, påbygging eller andre endringer av bebyggelsen eller tomten som etter forholdene i sameiet går utover vanlig forvaltning eller vedlikehold,
- omgjøring av fellesarealer til nye bruksenheter eller utvidelse av eksisterende bruksenheter,
- salg, kjøp, bortleie eller leie av fast eiendom, herunder seksjon i sameiet som tilhører eller skal tilhøre seksjonseierne i fellesskap,
- andre rettslige disposisjoner over fast eiendom som går utover vanlig forvaltning,
- samtykke til endring av formål for bruksenheter, og til reseksjonering som medfører økning av det samlede stemmetall,
- tiltak som har sammenheng med seksjonseiernes bo- eller bruksinteresser og som går utover vanlig forvaltning og vedlikehold, når tiltaket fører med seg økonomisk ansvar eller utlegg for seksjonseierne på mer enn 5 prosent av de årlige fellesutgiftene.

Hvis tiltakene i forhold til bo- eller bruksinteressene til seksjonseierne ovenfor fører med seg et samlet økonomisk ansvar eller utlegg for enkelte seksjonseiere på mer enn halvparten av folketrygdens grunnbeløp på det tidspunktet tiltaket besluttes, kan tiltaket bare gjennomføres hvis disse seksjonseierne uttrykkelig sier seg enige.

Vedtak om salg eller bortfeste av hele eller vesentlige deler av eiendommen, samt vedtak som innebærer vesentlige endringer av sameiets karakter, krever at samtlige seksjonseiere uttrykkelig sier seg enig.

§ 14 REVISJON OG REGNSKAP

Sameiets revisor som skal være statsautorisert eller registrert revisor velges av årsmøtet og tjenestegjør inntil ny revisor velges. Styret skal sørge for ordentlig og tilstrekkelig regnskapsførsel.

§ 15 FORRETNINGSFØRER

Årsmøtet kan med vanlig flertall vedta at sameiet skal ha en forretningsfører.

Det hører inn under styret å ansette forretningsfører og andre funksjonærer, gi instruks for dem, fastsette deres lønn, føre tilsyn med at de oppfyller sine plikter, samt si dem opp eller gi dem avskjed.

Ansettelsen kan bare skje på oppsigelse med en oppsigelsesfrist som ikke må overstige seks måneder.

Med to tredjedels flertall kan årsmøtet samtykke i at avtale om forretningsførsel gjøres uoppsigelig fra sameiets side for et lengre tidsrom, men ikke for mer enn fem år.

§ 16 MISLIGHOLD

Hvis en seksjonseier til tross for advarsel vesentlig misligholder sine plikter, kan styret pålegge vedkommende å selge seksjonen, jfr eierseksjonsloven. Advarsel skal gis skriftlig og opplyse om at vesentlig mislighold gir styret rett til å kreve seksjonen solgt. Pålegget om salg skal gis skriftlig og opplyse om at seksjonen kan kreves solgt ved tvangssalg hvis pålegget ikke er etterkommet innen en frist som ikke skal settes kortere enn seks måneder fra pålegget er mottatt.

§ 17 FRAVIKELSE

Medfører seksjonseiernes oppførsel fare for ødeleggelse eller vesentlig forringelse av eiendommen eller er seksjonseiernes oppførsel til alvorlig plage eller sjenanse for eiendommens øvrige brukere, kan sameiet styre kreve fravikelse av seksjonen etter tvangsfullbyrdelseslovens § 13, jfr. lov om eierseksjoner § 39.

§ 18 BYGNINGSMESSIGE ARBEIDER

Utskifting av vinduer og ytterdører, oppsetting av markiser, endring av fasadekledning, endring av utvendige farger etc, skal skje etter en samlet plan for sameiet, og etter forutgående godkjenning av styret.

Tilbygg/påbygg og andre arbeider som skal meldes til bygningsmyndighetene, må godkjennes av styret før byggemelding kan sendes. Hvis det søkes om endringer av ikke uvesentlig betydning for de øvrige seksjonseiere, skal styret forelegges spørsmålet for årsmøtet til avgjørelse.

Inngripen i de bærende konstruksjoner i tak på loft (heving av hanebjelker) tillates ikke, det er kun godkjent som stableloft/loftsrom.
Der hvor loft er innredet eller ønskes innredet er seksjonseier ansvarlig for at skader ikke oppstår. Alt arbeid skal utføres etter de til enhver tid gjeldende lover og regler. Eventuelle skader og følgeskader som oppstår som følge av arbeidet, er seksjonseier ansvarlig.

§ 19 GARASJEANLEGG/BODER

Garasjeanlegget er etter oppdelingsbegjæringen å betrakte som fellesareal for sameiet, og bruksrett til garasjeplasser og boder har seksjonene ihht bruksavtale.

§ 20 ENDRINGER I VEDTEKTENE

Endringer i sameiets vedtekter kan besluttes av årsmøtet med minst to tredjedeler av de avgitte stemmer.

§ 21 HABILITETSREGLER FOR ÅRMØTE OG STYRE

Ingen kan delta i en avstemning om

a) et søksmål mot en selv eller ens nærstående

b) ens eget eller ens nærståendes ansvar overfor sameiet

c) et søksmål mot andre eller andres ansvar overfor sameiet dersom egen interesse i saken er vesentlig og kan stride mot sameiets interesser

d) pålegg eller krav etter eierseksjonsloven §§ 38 og 39 som er rettet mot en selv eller ens nærstående.

Dette gjelder også for den som opptrer ved eller som fullmektig.

§ 22 FORHOLDET TIL LOV OM EIERSEKSJONER

For så vidt ikke annet følger av disse vedtekter, gjelder reglene i lov om eierseksjoner av 16.6.2017 nr. 65.

844 Nordbymoen Nord Sameie

PROTOKOLL FOR ORDINÆRT ÅRSMØTE 12.05.2026

Sted: Rugdeveien 2-10

12 av 40 mulige stemmegivere var representert.

11 deltok fysisk, 1 var representert ved fullmakt.

Sak 1: Konstituering

Alternativ 1 - **Vedtatt med 11 stemmer**
"Linn Cantigas fra BORI BBL velges som møteleder. Seksjonseier Stian Holme signerer protokoll med møteleder. Innkallingen,
sakslisten og dagsorden godkjennes. Disse anses som gyldige i henhold til lover og vedtektene."

Totalt antall stemmer: 11

Sak 2: Styrets årsmelding 2025

Styrets årsmelding ligger vedlagt

Styrets forslag - **Vedtatt med 11 stemmer**
"Styrets rapport angående foregående år tas til etterretning."

Totalt antall stemmer: 11

Sak 3: Regnskap 2025

Inntekter: 1 506 583 (mot budsjett 1 497 480)
Utgifter: 1 992 880 (mot budsjett 1 415 915)

Resultat: - 459 960 (mot budsjett 81 565)
Arbeidskapital pr 31.12: 482 528

KOMMENTARER TIL REGNSKAPET:
Arbeidskapitalen er under anbefalt nivå, men egenkapitalen som er inklusiv vedlikeholdsfondet er innenfor anbefalt nivå. Ved behov for vedlikehold i 2026 må derimot seksjonseierne være forberedt på økte felleskostnader.
For 2025 har det vært store kostnader til vedlikehold av boligmassen, maling i tillegg til bytte av flere vinduer og balkong dører, avviket mellom budsjett og regnskap for 2025 er på kr 638 584.

Styrets forslag - **Vedtatt med 11 stemmer**
"Regnskapet godkjennes og resultatet overføres til egenkapital og vedlikeholdsfond"

Mot: 0 stemmer

Totalt antall stemmer: 11

Sak 4: Styrehonorar

Lagt frem av styret

Styrehonorar - **Vedtatt med 11 stemmer**
Styrehonorar for foregående periode settes til kr. 120 000,-

Mot: 0 stemmer

Totalt antall stemmer: 11

Sak 5: Personvalg

Vedtekter § 7 STYRET
"Sameiet skal ha et styre som skal bestå av en styreleder, to styremedlemmer og 2 varamedlemmer."
Styreleder ble valgt for 2 år i 2025 og er ikke på valg.

Styreleder (valgt for 2 år i 2025)	
Stian Holme (Valgt tidligere)	
Styremedlem (2 år) (2 posisjoner)	
Regina Høknes	**1. valg**
Simen Kristiansen Eikeland	**2. valg**
Varamedlem (1 år) (2 posisjoner)	
Tony Larsen	**1. valg**
Oda Helen Teigberget	**2. valg**
Miljøkomite (1 år)	
Gunhild Ågot Kleven Alfredsen	**Valgt**

Ordinært årsmøte 12.05.2026 protokoll.pdf

Navn	Dato	Navn	Dato
Holme, Stian	2026-05-12	Cantigas, Linn	2026-05-12

Identifikasjon

bankID Holme, Stian

Identifikasjon

bankID Cantigas, Linn

styret.com This document contains electronic signatures using EU-compliant PAdES - PDF Advanced Electronic Signatures (Regulation (EU) No 910/2014 (eIDAS))

Nordbymoen Nord Sameie

Protokoll for ekstraordinært årsmøte 03.04.2023

Sak 1: Konstituering

Alternativ 1 - Vedtatt med 24 stemmer

"Linn Cantigas fra BORI BBL velges til møteleder. Egil Alfredsen signerer protokoll med møteleder. Innkallingen, sakslisten og dagsorden godkjennes. Disse anses som gyldige i henhold til lover og vedtektene."

Totalt antall stemmer: 24

Sak 2: Bruk av vedlikeholdsfond

Det er inngått avtale med Nero Bygg for maling av yttervegger og levegger.
Kostnad i 2023 er kr 362 500,-
Kostnad for 2024 blir kr 412 500,-

For å betale dette og ha tilstrekkelig lividitet, har vi behov for å frigi midler i vedlikeholdsfond.

Alternativ 1 - Vedtatt med 24 stemmer

Kostnadene ifm overnevnte tas fra vedlikeholdsfondet.

Totalt antall stemmer: 24

Ekstraordinært årsmøte 03.04.2023 protokoll.pdf

Navn	Dato	Navn	Dato
Alfredsen, Egil	**2023-04-04**	**Cantigas, Linn**	**2023-04-04**

Identifikasjon

bankID Alfredsen, Egil

Identifikasjon

bankID Cantigas, Linn

styret.com This document contains electronic signatures using EU-compliant PAdES - PDF Advanced Electronic Signatures (Regulation (EU) No 910/2014 (eIDAS))

Ordinært årsmøte 12.05.2026 - Innkalling

Til alle eiere i Nordbymoen Nord Sameie

Innkalling til ordinært årsmøte 12.05.2026 kl. 18:00

Innkallingen med saksliste og alle tilhørende dokumenter er vedlagt denne e-posten. Vi oppfordrer deg til å lese gjennom saksdokumentene i god tid før møtet.

Fristen for å melde inn nye saker har gått ut, og sakslisten er nå endelig.

For at styret skal kunne gi deg best mulige svar på møtet, ber vi om at du sender inn følgende på forhånd:

- spørsmål til sakene
- forslag til vedtak (kun til saker som allerede står på sakslisten)
- eventuelle nye kandidater til verv
- fullmakter, dersom du ikke kan møte selv

Jo tidligere vi mottar dette, jo bedre forberedt kan vi komme til møtet.

Med vennlig hilsen
Styret i Nordbymoen Nord Sameie

Innkalling til ordinært årsmøte 12.05.2026 for Nordbymoen Nord Sameie

Møtested: Rugdeveien 2-10
Tid: kl. 18:00

Vi oppfordrer deg til å lese gjennom saksdokumentene i god tid før møtet.

Har du spørsmål eller forslag til vedtak i sakene som står på sakslisten, ber vi deg sende dem inn så tidlig som mulig. Da sparer vi tid på møtet, og styret kan undersøke eventuelle konsekvenser på forhånd.

Merk: Fristen for å melde inn nye saker har gått ut, og sakslisten er derfor endelig.

Med vennlig hilsen
Styret i 844 Nordbymoen Nord Sameie

Avstemning vil foregå via stemmesedler og det stemmes på alle sakene samtidig, etter at alle sakene er behandlet. Stemmegiverne får i første omgang stemmesedlene tilsendt på SMS og epost, men styret vil legge til rette for at alle skal kunne avgi stemme på egnet måte. Kun de som deltar kan avgi stemme.

Med utgangspunkt i sakslisten og forretningsorden legger møteleder fram en plan for gjennomføring av saksbehandling og for avstemning.
Følgende godkjennes samlet: møteleder, saksliste, protokollvitner, forretningsorden og vedtak om lovlig innkalling.

Saksliste

Sak 1: Konstituering
Sak 2: Styrets årsmelding 2025
Sak 3: Regnskap 2025
Sak 4: Styrehonorar
Sak 5: Personvalg

Sak 1: Konstituering

Alternativ 1 ★ Styrets innstilling
"Linn Cantigas fra BORI BBL velges som møteleder. Seksjonseier Stian Holme signerer protokoll med møteleder. Innkallingen,
sakslisten og dagsorden godkjennes. Disse anses som gyldige i henhold til lover og vedtektene."

Sak 2: Styrets årsmelding 2025

Styrets årsmelding ligger vedlagt

Styrets forslag ★ Styrets innstilling
"Styrets rapport angående foregående år tas til etterretning."

Sak 3: Regnskap 2025

Inntekter: 1 506 583 (mot budsjett 1 497 480)
Utgifter: 1 992 880 (mot budsjett 1 415 915)

Resultat: - 459 960 (mot budsjett 81 565)
Arbeidskapital pr 31.12: 482 528

KOMMENTARER TIL REGNSKAPET:
Arbeidskapitalen er under anbefalt nivå, men egenkapitalen som er inklusiv vedlikeholdsfondet er innenfor anbefalt nivå. Ved behov for vedlikehold i 2026 må derimot seksjonseierne være forberedt på økte felleskostnader.
For 2025 har det vært store kostnader til vedlikehold av boligmassen, maling i tillegg til bytte av flere vinduer og balkong dører, avviket mellom budsjett og regnskap for 2025 er på kr 638 584.

Styrets forslag ★ Styrets innstilling
"Regnskapet godkjennes og resultatet overføres til egenkapital og vedlikeholdsfond"

Sak 4: Styrehonorar

Lagt frem av styret

Styrehonorar ★ Styrets innstilling
Styrehonorar for foregående periode settes til kr. 120 000,-

Sak 5: Personvalg

Vedtekter § 7 STYRET
"Sameiet skal ha et styre som skal bestå av en styreleder, to styremedlemmer og 2 varamedlemmer."
Styreleder ble valgt for 2 år i 2025 og er ikke på valg.

Kandidater til **Styremedlem (2 år)**:

- Regina Høknes
- Simen Kristiansen Eikeland

Kandidater til **Varamedlem (1 år)** :

- Tony Larsen
- Oda Helen Teigberget

Kandidater til **Miljøkomite (1 år)**:

- Gunhild Ågot Kleven Alfredsen

NAVNESEDDEL

Skriv medlemmets navn og tilknytningslag på denne navneseddelen og lever den ved inngangen til møtelokalet.

Vennligst bruk **BLOKKBOKSTAVER**

Navn: ……

Tilknytning: ……
(navn på sameie, evt adresse bolig)

Medlemmer har rett til å møte i årsmøtet i henhold til vedtektene.

Ingen har mer enn en stemme. Stemmegivning kan skje ved fullmakt om vedtektene tillater dette.

BRETT OG RIV

FULLMAKT

Jeg gir ……fullmakt til å
(navn)

møte på årsmøtet i ……

den ……

Tilknytning: ……
(navn på sameie, evt adresse bolig)

……
(underskrift)

NB! Se vedtektenes bestemmelser omkring fullmakter

Nordbymoen Nord Sameie

STYRETS ÅRSMELDING 2025

Krav om årsberetning bortfalt ved endringer i regnskapsloven. Styret avgir i stedet en forenklet årsmelding som orientering om året som har gått.

TILLITSVALGTE

Styret har i perioden bestått av:

Styreleder:	Stian Holme	(valgt for 2 år i 2025)
Styremedlem:	Regina Høksnes	(valgt for 2 år i 2024)
Styremedlem:	Simen Kristiansen Eikeland	(valgt for 2 år i 2024)

Varamedlemmer til styret: Tony Larsen og Oda Teigberget (valgt for 1 år i 2025)
Miljøkomite: Gunhild Alfredsen (valgt for 1 år i 2025)

SELSKAPSINFORMASJON

Nordbymoen Nord Sameie/Boligsameie ble stiftet 13.03.2000 og har Org.nr 982793572

Sameiet består av 40 boligseksjoner, fordelt på 5 bygninger.
Eiendommen har gnr 5 bnr 93 i Ullensaker kommune.

Forretningsfører er BORI BBL.
Revisor er statsautorisert revisor SLM Revisjon AS, Lillestrøm.
Sameiet er organisert etter de bestemmelser som følger av Eierseksjonsloven og har til formål å drive eiendommen i samråd med og til beste for seksjonseierne.

STYRETS ARBEID

Siden forrige ordinære generalforsamling har styret avholdt 3 møter og behandlet saker, så som:
- Godkjenning av nye eiere
- Budsjettering
- Regulering av felleskostnader og vedlikeholdsfond
- Internkontroll og oppdatering av HMS-plan (Helse, Miljø og Sikkerhet)
- Løpende vedlikehold

Av andre saker kan nevnes:
- Utført maling av boligmassen
- Planer for årene fremover
- Gjennomgang av husordensregler
- Beboerskriv – Facebook
- Dugnad vår & høst

Styret er ikke en rettslig tvist som kan medføre økonomisk ansvar for sameiet.

Det er ikke lengre noe krav om å signere årsmeldingen. Denne skal godkjennes av styret.

Godkjent av styret, den 20.4.2026

Årsoppgjør 2025

* Resultatregnskap
* Balanse
* Noter



Resultatregnskap 2025

Nordbymoen Nord Sameie
Alle beløp i NOK

	Note	Regnskap 2025	Regnskap 2024	Budsjett 2025	Budsjett 2026
Inntekter					
Felleskostnader	1	1 487 280	1 459 640	1 488 480	1 580 750
Annen driftsinntekt	2	19 303	9 893	9 000	15 000
Sum driftsinntekter		**1 506 583**	**1 469 533**	**1 497 480**	**1 595 750**
Kostnader					
Lønnskostnad	3	167 310	154 007	160 035	183 033
Konsulenttjenester	4	116 532	130 887	155 000	149 000
Rep og vedlikehold	5	1 095 322	171 587	499 000	145 999
Forsikringer		137 547	121 157	134 000	144 999
Energi og fyring		68 891	55 698	57 000	66 999
Kabel-TV og telefoni		270 716	254 213	267 880	309 120
Driftskostnader	6	126 350	108 475	105 000	114 999
Andre driftskostnader	7	10 213	48 748	38 000	38 998
Driftskostnader kjøretøy/maskiner		0	1 554	0	0
Sum driftskostnader		**1 992 880**	**1 046 326**	**1 415 915**	**1 153 147**
Driftsresultat før finansposter		**-486 298**	**423 207**	**81 565**	**442 603**
Finansielle poster					
Finansinntekt		26 338	23 458	0	0
Sum finansposter		**26 338**	**23 458**	**0**	**0**
Årsresultat		**-459 960**	**446 665**	**81 565**	**442 603**
Overført til annen egenkapital	9	-201 521	234 699	0	0
Overført til/fra vedlikeholdsfond	9	-258 439	211 966	0	0
Sum disponering		**-459 960**	**446 665**	**0**	**0**

Balanse 31.12.2025

Nordbymoen Nord Sameie
Alle beløp i NOK

	Note	2025	2024
EIENDELER			
Anleggsmidler			
Varige driftsmidler			
Finansielle anleggsmidler			
Øremerkede bankinnskudd	9	113 470	371 909
Sum finansielle anleggsmidler		113 470	371 909
Sum anleggsmidler		**113 470**	**371 909**
Omløpsmidler			
Fordringer			
Forskuddsbetalte kostnader		198 620	183 976
Kundefordringer		186	22 936
Sum fordringer		198 806	206 912
Bankinnskudd, kasse o.l.		513 400	685 006
Skattetrekkkonto	8	19 545	0
Sum omløpsmidler		**731 751**	**891 918**
SUM EIENDELER		**845 221**	**1 263 827**

Balanse 31.12.2025

Nordbymoen Nord Sameie
Alle beløp i NOK

	Note	2025	2024
EGENKAPITAL OG GJELD			
Egenkapital			
Opptjent egenkapital			
Annen egenkapital	9	482 528	684 049
Vedlikeholdsfond	9	113 470	371 909
Sum egenkapital		**595 998**	**1 055 958**
Gjeld			
Langsiktig gjeld			
Kortsiktig gjeld			
Leverandørgjeld		174 533	196 182
Annen kortsiktig gjeld	10	74 690	11 687
Sum kortsiktig gjeld		249 223	207 869
Sum gjeld		**249 223**	**207 869**
SUM EGENKAPITAL OG GJELD		**845 221**	**1 263 827**

Nordbymoen Nord Sameie

Stian Holme	Simen Kristiansen Eikeland	Regina Høknes
Styrets leder	Styremedlem	Styremedlem

Regnskapsprinsipper

Årsregnskapet er satt opp i samsvar med regnskapslovens bestemmelser, NRS 8 - God regnskapsskikk for små foretak.

Langsiktig gjeld balanseføres til nominelt beløp på etableringstidspunktet.

Varige driftsmidler aktiveres og balanseføres dersom de har levetid over 3 år, og en kostpris som overstiger kr 30 000,- og avskrives over driftsmidlets levetid. Øvrige driftsmidler vurderes til det laveste av anskaffelseskost og virkelig verdi.

Andre eiendeler og fordringer som forfaller til betaling innen ett år er klassifisert som omløpsmidler. Omløpsmidler vurderes til laveste av anskaffelseskost og virkelig verdi.

Kortsiktig gjeld omfatter poster som forfaller til betaling innen ett år etter balansedagen.

Inntektsføring er foretatt ut i fra opptjeningsprinsippet, inntekt resultatføres når tjenesten eller varen er levert, det vil si når inntekten er opptjent.

Sameiet består av 40 seksjoner og har til formål å forvalte eiendommen Knr.Gnr.Bnr 3209.5.93 til beste for seksjonseierne.

Note 1 Felleskostnader

	Regnskap 2025	Regnskap 2024	Budsjett 2025	Budsjett 2026
Generelle Felleskostnader	1 020 480	1 000 920	1 020 600	1 071 630
Kabel TV/bredbånd	266 880	268 800	267 880	309 120
Garasje	0	-10 000	0	0
Vedlikeholdsfond	199 920	199 920	200 000	200 000
Sum felleskostnader	**1 487 280**	**1 459 640**	**1 488 480**	**1 580 750**

Note 2 Andre driftsinntekter

	Regnskap 2025	Regnskap 2024	Budsjett 2025	Budsjett 2026
El bil/ladeanlegg	19 303	9 893	9 000	15 000
Sum andre driftsinntekter	**19 303**	**9 893**	**9 000**	**15 000**

Note 3 Lønns- og personalkostnader

	Regnskap 2025	Regnskap 2024	Budsjett 2025	Budsjett 2026
Lønn til ansatte	40 800	30 600	35 000	36 999
Feriepenger	5 834	4 376	5 000	6 000
Godtgjørelse til styre- og	100 000	100 000	100 000	120 000
Arbeidsgiveravgift	19 853	18 415	19 035	19 035
Arbeidsgiveravgift av andre påløpte	823	617	1 000	999
Sum lønnskostnader	**167 310**	**154 007**	**160 035**	**183 033**

Utbetalt styrehonorar gjelder for perioden 2024/2025. Styret har også fått dekket utgifter i fbm. styremøte, ref. note 7.

Sameiet har 1 ansatt. Sameiet er ikke pliktig til å ha tjenestepensjonsordning etter lov om obligatorisk tjenestepensjon.

Note 4 Konsulenttjenester

	Regnskap 2025	Regnskap 2024	Budsjett 2025	Budsjett 2026
Revisjon	5 000	4 875	5 000	5 500
Forretningsførerhonorar	99 132	94 592	100 000	104 000
Andre forvaltningstjenester	3 525	1 120	5 000	5 000
Juridisk bistand	0	3 500	10 000	10 000
Teknisk bistand	0	17 925	25 000	15 000
HMS	8 875	8 875	10 000	9 500
Sum konsulenttjenester	**116 532**	**130 887**	**155 000**	**149 000**

Godtgjørelse til revisor er i sin helhet knyttet til revisjon.

Note 5 Reparasjon og vedlikehold

	Regnskap 2025	Regnskap 2024	Budsjett 2025	Budsjett 2026
Vedlikehold bygg	1 088 584	79 465	450 000	100 000
Vedlikehold elektro	0	32 081	10 000	10 000
Vedlikehold utvendig anlegg	5 456	11 283	15 000	10 000
Vedlikehold brannsikring	0	47 974	23 000	24 999
Dugnadskostnader	1 282	785	1 000	1 000
Sum vedlikeholdskostnader	**1 095 322**	**171 587**	**499 000**	**145 999**

Note 6 Driftskostnader

	Regnskap 2025	Regnskap 2024	Budsjett 2025	Budsjett 2026
Vaktmestertjenester	14 250	10 125	10 000	9 999
Snøbrøyting/strøing/feiing	112 100	98 350	95 000	105 000
Sum driftskostnader	**126 350**	**108 475**	**105 000**	**114 999**

Note 7 Andre driftskostnader

	Regnskap 2025	Regnskap 2024	Budsjett 2025	Budsjett 2026
Søppeltømming/container	0	29 813	10 000	10 000
Verktøy og redskaper	0	9 155	10 000	10 000
Kostnader tillitsvalgte	35	0	0	999
Generalforsamling/årsmøte	7 509	7 340	10 000	9 999
Velferdskostnader	0	0	5 000	5 000
Øredifferanser	-1	-10	0	0
Bank og kortgebyrer	2 670	2 450	3 000	3 000
Sum andre driftskostnader	**10 213**	**48 748**	**38 000**	**38 998**

Note 8 Bundne midler

	Regnskap 2025	Regnskap 2024
Bankinnskudd for skattetrekk	19 545	0
Sum skattetrekkonto	**19 545**	**0**

Note 9 Opptjent egenkapital

	Regnskap 2025	Regnskap 2024
Opptjent egenkapital		
Opptjent egenkapital 01.01	1 055 958	609 292
Tilført til/fra EK fra årets resultat	-201 521	234 699
Overført til vedlikeholdsfond	-258 439	211 966
Sum opptjent egenkapital 31.12	595 998	1 055 958
Vedlikeholdsfond 31.12	113 470	113 470
Annen egenkapital 31.12	482 528	684 049
Sum egenkapital 31.12	**595 998**	**1 055 958**

Note 10 Annen kortsiktig gjeld

	Regnskap 2025	Regnskap 2024
Forskuddstrekk	19 545	0
Skyldig arbeidsgiveravgift	5 512	0
Påløpt arbeidsgiveravgift på	0	617
Skyldig feriepenger	0	4 376
Andre påløpte kostnader	49 632	6 694
Sum annen kortsiktig gjeld	**74 690**	**11 687**

Andre påløpte kostnader er vaktmestertjenester høst 2025 og elektrisitet for desember 2025, fakturert januar 2026.

Note 11 Arbeidskapital

	2025	2024
A. Arbeidskapital 01.01	**684 049**	**449 350**
B. Endringer arbeidskapital:		
Årets resultat	-459 960	446 665
Endringer i andre langsiktige poster	258 439	-211 966
B. Årets endring i arbeidskapital	-201 521	234 699
C. Arbeidskapital 31.12	**482 528**	**684 049**
Spesifikasjon av arbeidskapital:		
Omløpsmidler	731 751	891 918
- Kortsiktig gjeld	249 223	207 869
= Arbeidskapital 31.12	**482 528**	**684 049**

844 Arsoppgjorspakke 2025.pdf

Navn	Dato	Navn	Dato
Aaen, Regina	**2026-03-02**	**Kristiansen, Simen**	**2026-03-02**

Identifikasjon

bankID Aaen, Regina

Identifikasjon

bankID Kristiansen, Simen

Navn	Dato
Holme, Stian	**2026-03-02**

Identifikasjon

bankID Holme, Stian

styret.com This document contains electronic signatures using EU-compliant PAdES - PDF Advanced Electronic Signatures (Regulation (EU) No 910/2014 (eIDAS))

Til årsmøtet i Nordbymoen Nord Sameie

Uavhengig revisors beretning

Konklusjon

Vi har revidert årsregnskapet for Nordbymoen Nord Sameie som viser et underskudd på NOK 459 960. Årsregnskapet består av balanse per 31. desember 2025, resultatregnskap for regnskapsåret avsluttet per denne datoen og noter til årsregnskapet, herunder et sammendrag av viktige regnskapsprinsipper.

Etter vår mening

- oppfyller årsregnskapet gjeldende lovkrav, og
- gir årsregnskapet et rettvisende bilde av sameiets finansielle stilling per 31. desember 2025, og av dets resultater for regnskapsåret avsluttet per denne datoen i samsvar med regnskapslovens regler og god regnskapsskikk i Norge.

Grunnlag for konklusjonen

Vi har gjennomført revisjonen i samsvar med den internasjonale revisjonsstandarden for revisjon av regnskap til mindre komplekse enheter (ISA for MKE). Våre oppgaver og plikter i henhold til ISA for MKE er beskrevet nedenfor under *Revisors oppgaver og plikter ved revisjonen av årsregnskapet*. Vi er uavhengige av sameiet i samsvar med kravene i relevante lover og forskrifter i Norge og International Code of Ethics for Professional Accountants (inkludert internasjonale uavhengighetsstandarder) utstedt av International Ethics Standards Board for Accountants (IESBA-reglene), og vi har overholdt våre øvrige etiske forpliktelser i samsvar med disse kravene. Innhentet revisjonsbevis er etter vår vurdering tilstrekkelig og hensiktsmessig som grunnlag for vår konklusjon.

Øvrig informasjon

Styret (ledelsen) er ansvarlig for øvrig informasjon som er publisert sammen med årsregnskapet. Øvrig informasjon omfatter budsjettall som er presentert sammen med årsregnskapet. Vår konklusjon om årsregnskapet ovenfor dekker ikke øvrig informasjon.

I forbindelse med revisjonen av årsregnskapet er det vår oppgave å lese øvrig informasjon. Formålet er å vurdere hvorvidt det foreligger vesentlig inkonsistens mellom den øvrige informasjonen og årsregnskapet og den kunnskap vi har opparbeidet oss under revisjonen av årsregnskapet, eller hvorvidt øvrig informasjon ellers fremstår som vesentlig feil. Vi har plikt til å rapportere dersom øvrig informasjon fremstår som vesentlig feil. Vi har ingenting å rapportere i så henseende.

Ledelsens ansvar for årsregnskapet

Ledelsen er ansvarlig for å utarbeide årsregnskapet og for at det gir et rettvisende bilde i samsvar med regnskapslovens regler og god regnskapsskikk i Norge. Ledelsen er også ansvarlig for slik intern kontroll som den finner nødvendig for å kunne utarbeide et årsregnskap som ikke inneholder vesentlig feilinformasjon, verken som følge av misligheter eller utilsiktede feil.

Ved utarbeidelsen av årsregnskapet må ledelsen ta standpunkt til sameiets evne til fortsatt drift og opplyse om forhold av betydning for fortsatt drift. Forutsetningen om fortsatt drift skal legges til grunn for årsregnskapet så lenge det ikke er sannsynlig at virksomheten vil bli avviklet.

Revisors oppgaver og plikter ved revisjonen av årsregnskapet

Vårt mål er å oppnå betryggende sikkerhet for at årsregnskapet som helhet ikke inneholder vesentlig feilinformasjon, verken som følge av misligheter eller utilsiktede feil, og å avgi en revisjonsberetning som inneholder vår konklusjon. Betryggende sikkerhet er en høy grad av sikkerhet, men ingen garanti for at en revisjon utført i samsvar med ISA for MKE, alltid vil avdekke vesentlig feilinformasjon. Feilinformasjon kan oppstå som følge av misligheter eller utilsiktede feil. Feilinformasjon er å anse som vesentlig dersom den enkeltvis eller samlet med rimelighet kan forventes å påvirke de økonomiske beslutningene som brukerne foretar på grunnlag av årsregnskapet.

For videre beskrivelse av revisors oppgaver og plikter vises det til https://revisorforeningen.no/revisjonsberetninger.

Lillestrøm, 5. mars 2026
SLM Revisjon AS

Anne Grethe Ruud Wirum
Statsautorisert revisor
(elektronisk signert)

Elektronisk signatur

Signert av

WIRUM, ANNE GRETHE

(Identitet bekreftet med Buypass (NO))

Dato og tid *(UTC+01:00) Central European Time (Berlin) (DD.MM.YYYY HH:MM:SS)*

05.03.2026 23:02:41

Signaturmetode

Buypass (NO)

Innkalling til ekstraordinært årsmøte 03.04.2023 for Nordbymoen Nord Sameie.

Vi oppfordrer alle til å sette seg inn i sakslisten i god tid før møtet.

Saksbehandling foregår skriftlig, uten videomøte eller fysisk møte. Vi ber om at dere sender inn skriftlige innspill vedrørende sakene på listen, til styret.
Innspill kan gjerne komme i form spørsmål, vedlegg eller forslag til vedtak på hver sak.

Alle innspill, vedlegg og forslag vil ligge på stemmeseddelen. Dette for å ivareta eiernes rett til å uttale seg om sakene og gi dere mulighet til å påvirke de andre stemmegiverne. NB: det er ikke lenger mulig å foreslå nye saker til sakslisten for dette møtet.

Dersom noen ønsker å kreve fysisk møte eller videomøte, er fristen for å legge frem dette kravet innen ni dager før møtet. Minst 2 eiere med minst 10% av stemmene må kreve dette. Dette blir da i tillegg til skriftlig saksbehandling.

Avstemning vil foregå via stemmesedler og det stemmes på alle sakene samtidig, etter at alle sakene er behandlet. Stemmegiverne får i første omgang stemmesedlene tilsendt på SMS og epost, men styret vil legge til rette for at alle skal kunne avgi stemme på egnet måte. Kun de som deltar kan avgi stemme.

Med utgangspunkt i sakslisten og forretningsorden legger møteleder fram en plan for gjennomføring av saksbehandling og for avstemning.
Følgende godkjennes samlet: møteleder, saksliste, protokollvitner, forretningsorden og vedtak om lovlig innkalling.

Saksliste

Sak 1: Konstituering
Sak 2: Bruk av vedlikeholdsfond

Sak 1: Konstituering

Alternativ 1
"Linn Cantigas fra BORI BBL velges til møteleder. Egil Alfredsen signerer protokoll med møteleder. Innkallingen, sakslisten og dagsorden godkjennes. Disse anses som gyldige i henhold til lover og vedtektene."

Mot
"Forslag avvises"

Sak 2: Bruk av vedlikeholdsfond

Det er inngått avtale med Nero Bygg for maling av yttervegger og levegger.
Kostnad i 2023 er kr 362 500,-
Kostnad for 2024 blir kr 412 500,-

For å betale dette og ha tilstrekkelig lividitet, har vi behov for å frigi midler i vedlikeholdsfond.

Alternativ 1 ★ Styrets innstilling
Kostnadene ifm overnevnte tas fra vedlikeholdsfondet.

Mot
"Forslag avvises"

SAMEIET NORDBYMOEN NORD

HUSORDENSREGLER

Beboerne plikter å følge bestemmelsene i husordensreglene, og eierne er også ansvarlig for at ordensreglene blir overholdt av husstanden, leietakere eller andre som er gitt adgang til seksjonen.

Husordenen skal sikre beboerne orden, ro og hygge i hjemmene.

1 Det er enhver seksjonseiers plikt å sørge for ro og orden i leilighetene og for at seksjonseiernes husstand, leietakere og alle andre som gis adgang til boligen eller eiendommen for øvrig, ikke skaper ubehag eller ulemper av noen art for naboer og andre beboere. Oppussing som skaper støy skal ikke foregå til tider som medfører ubehag for andre beboere.

2 Det skal være ro i leilighetene fra kl 2300 til kl 0700. I denne tiden må det ikke musiseres, spilles høy musikk, holdes støyende selskap etc. uten ved spesielle anledninger, ved hvilke innehaverne av de tilstøtende leiligheter varsles på forhånd. Eventuelle klager på sjenerende støy må rettes til vedkommende beboer. Hvis dette ikke er mulig eller ønskelig, skal klagen rettes skriftlig til styret.

3 Seksjonseiere / leietakere plikter å behandle boligen og eiendommen med tilbørlig aktsomhet. Feil og mangler innrapporteres til styret. Man plikter til enhver tid å følge ordensreglene og styrets henstillinger.

4 Seksjonseieren er ansvarlig for enhver skade på eiendommen, forårsaket av så vel seksjonseieren, husstanden, leietakere, som andre personer som er i leiligheten, kommer til eller forlater den. Blir ruter knust, påligger det seksjonseieren straks å besørge nytt glass for egen regning, uansett skadens årsak. Seksjonseier plikter å utføre lettere vedlikehold selv, så som f.eks beising, stell av egen hage, rengjøring av ventilasjonsanlegg og lignende etter pålegg fra styret. Det er seksjonseierens plikt å påse at vann til utekran stenges før vinteren/frosten kommer.

5 Balkongene skal holdes fri for snø. Risting og banking av tepper og lignende, utenfor rekkverk fra balkong og altangang er ikke tillatt. Høytrykkspyling fra terrasse/balkong er ikke tillatt. Vask og rens avtales med naboer under.

6 Avfall må kastes i avfallsbeholdere, og ikke settes utenfor disse, slik at man unngår at skadedyr etablerer seg i miljøet. Ikke godkjent avfallssekker (inkludert store, svarte sekker) skal ikke benyttes. Ved bruk av ikke godkjente avfallssekker og andre gjenstander som ikke fjernes av avfallsselskapet, er beboere/seksjonseier selv ansvarlige for å levere dette til godkjent avfallsplass.

7 Det er ikke tillatt å sette opp privat parabol, reklameskilt og lignende fast montert på vegg på eiendommen. Eventuelt varmepumpe må stå fritt på bakke eller balkong, og lydisoleres slik at det ikke blir noen sjenerende støy til andre beboere. Utgifter dekkes av seksjonseier.

8 Lek i og ved garasjene er forbudt.
Garasjeporter som står åpne eller ulåst og det oppstår skade/tyveri på annenmanns eiendom, kan den ansvarlige stilles til ansvar for å dekke skadelides økonomiske tap. Dette så fremt det ikke skyldes strømstans, og at portene måtte stå ulåst. Lys i garasjer skal være avslått når ingen er tilstede inne i garasjene. Ved bruk av motorvarmer/kupèvarmer skal det benyttes tidsur.

9 Parkering er kun tillatt på fellesparkeringsplasser og i garasjer.
Parkering innenfor sameiets eiendom utenom hva som er nevnt her er ikke tillatt, men kortere stopp for av- og pålessing eller av- og påstigning er tillatt.

10 Det er tillatt å holde dyr i sameiet. Dyret kan forlanges fjernet dersom det er til vesentlig sjenanse for beboerne. Hund skal holdes i bånd innenfor eiendommen.

11 Beboerne blir erstatningspliktige for enhver skade og forhold som oppstår som følge av overtredelse av husordensreglene eller annen mangel på aktsomhet.

12 Gjentatte grove overtredelser av disse regler gir styret rett til å benytte seg av bestemmelsene i eierseksjonsloven om fravikelse og salgspålegg.

13 Grilling på balkong er kun tillatt med gass- eller elektrisk grill

14 Beboerne oppfordres til å bruke de anlagte gangstiene på tunet, slik at det ikke oppstår nye unødvendige stier.

15. På terrassesiden tillates det å legge ut 1 hellerad i tillegg til eksisterende heller. Hellene kan byttes ut i impregnert tre for de som ønsker dette. Dette medfører at terrasser maks skal være 250 cm fra husvegg og ut.

Vedtatt på konstituerende sameiermøte 14.12.00, sist endret på årsmøte 09.04.2019

FØLGESKRIV TIL BOLIGOPPLYSNINGER

Alle megleropplysninger og melding om utlysning av forkjøpsrett og salg, må sendes til oss på e-post: eierskifte@bori.no

BORI utlyser forkjøpsrett hver tirsdag. Bestilling av utlysing kan sendes frem til fredag kl 12:00 uken før boligen ønskes annonsert på vår forkjøpsrettportal.

Kontakt

BORIs eierskifteavdeling har telefontid hver dag fra kl 09:00-14:00, for henvendelser som gjelder forkjøpsrett, eierskifter og bruksoverlating. Du kan også kontakte oss på eierskifte@bori.no.

Forbehold

Boligopplysningene inneholder opplysninger som er kjente for boligbyggelaget som forretningsfører. For ytterligere informasjon anbefaler vi boligselskapets hjemmeside, eventuelt at styreleder kontaktes.

Det tas forbehold om opplysninger og eventuelle vedtak som ikke er formidlet til forretningsfører eller registrert i våre systemer. Videre tas det forbehold om eventuelle arealopplysninger i boligsalgsrapportene. Arealopplysningene må anses som historiske verdier og kan ikke formidles videre i prospekter eller annet materiell.

Gebyrer 2026

Gebyrer i forbindelse med bestilling av megleropplysninger, prøving av forkjøpsrett og eierskifter er basert på rettsgebyret (R) og følger av Borettslagsloven og Eierseksjonsloven. Gjeldende satser er:

Prøving av forkjøpsrett – forhåndsvarsling (5R + mva)	**kr 8 406**
Benyttelse av forkjøpsrett (5R + mva)	**kr 8 406**
Eierskiftegebyr (4R + mva)	**kr 6 725**
Eierskiftegebyr ved salg av kun garasje	**kr 780**
Eierskiftegebyr ved salg av parkeringsseksjon hvor selger ikke er eier av tilknyttet bolig i selskapet	**kr 2 750**
Eierskiftegebyr ved salg av garasjeplass i Tjuvholmen og Colosseum Park	**kr 1 300**
Innmelding/tegning av andel i BORI	**kr 650**
Innmelding/tegning av andel for personer under 20 år	**kr 475**
Meglerpakke 1 (inneholder alle dokumenter og boligopplysninger)	**kr 5 200**
Meglerpakke 2 (inneholder innkalling og protokoll til generalforsamling/årsmøte og boligopplysninger)	**kr 3 380**
Kun boligopplysninger	**kr 2 340**
Meglerpakke for garasjesameier på Tjuvholmen og Colosseum Park	**kr 2 000**

Eierskifte

Melding om ny eier sendes BORI på e-post til eierskifte@bori.no

Felleskostnader

Hvis overtakelse er utenom den 1. i måneden, må selger og kjøper gjøre opp seg i mellom for felleskostnader for den aktuelle perioden. BORI avregninger ikke felleskostnader mellom selger og kjøper.

Forkjøpsrett

BORIs medlemmer har forkjøpsrett til boliger i boligselskap tilknyttet BORI med vedteksfestet forkjøpsrett. Frittstående boligselskap kan ha intern forkjøpsrett; se selskapets vedtekter. BORI forestår utlysning på vegne av styret i borettslaget.

Boliger kan utlyses på fast pris eller ved forhåndsvarsling. Ved forhåndsvarsling vil forkjøpsrett kunne være avklart før salget.

Utlysing av forkjøpsrett skjer hver tirsdag på bori.no. Meldefrist for interessenter utløper 5 virkedager etter utlysing, dvs. påfølgende tirsdag kl 14:00. Meldeskjema og nærmere informasjon om forkjøpsrett finnes på bori.no.

Bestilling av utlysing gjøres på e-post eierskifte@bori.no. Bestilling kan sendes helt frem til fredag kl. 12:00 uken før boligen ønskes lyst ut på forkjøpsrett.

Godkjenning av eier

BORI formidler søknad om godkjennelse av ny andelseier til styret i borettslaget. Melding om ny eier sendes BORI på e-post: eierskifte@bori.no. Overtakelse av bolig kan ikke finne sted før forkjøpsrett er avklart, styregodkjennelse foreligger og kjøper(ne) har tegnet og betalt medlemskap i boligbyggelaget.

Skadeforsikringsselskapet Borettslagenes Sikringsordning AS

I boligopplysningene fremkommer hvorvidt borettslaget har tegnet seg for sikring.

For borettslag som er sikret i ordningen opplyses følgende:

Varighet av avtalen/oppsigelsesvilkår:

Borettslag som har tegnet seg for sikring kan si opp avtalen innen 1. desember med virkning fra kommende årsskifte. Etter borettslagslovens bestemmelser skal vedtak om oppsigelse av forsikringen gjøres av borettslagets generalforsamling.

Forsikringsselskapet kan til enhver tid si opp en avtale med forsikringstaker dersom forsikrede ikke oppfyller de krav som er lagt til grunn ved første gangs forsikring. For øvrig gjelder forsikringsavtalelovens regler.

BORI BBL
Tlf: 63890200, firmapost@bori.no,
Bankgiro: 6201.05.68418, Orgnr. 989987011MVA
bori.no Pb 323, 2001 Lillestrøm

Generert 18.05.26
Vår ref.: 844 / 21
Meglers ref.: 47-0056/26

Boligopplysninger

Seksjon	21	**Bolignr**	
Boligselskap	844 Nordbymoen Nord Sameie	**Etasje**	2.etg
Adresse	Rugdevegen 6 H, 2069 JESSHEIM	**Oppr.ant.rom**	0
Eier(e)	Przemyslaw Fita, Katarzyna Fita	**Bygningstype**	

Felleskostnader og restanse

Selskapet er ikke med i sikringsordning for fellesutgifter.

Månedlig fakturering. Restanse pr 18.05.26: kr 3 549,00 (Med forbehold om feil). Det tas forbehold om at felleskostnadene på kort varsel kan endres av styret. Oppgitt beløp baserer seg på gjeldende felleskostnadsnivå.

Fakturalinje	2026-05	2026-06	2026-07	2026-08	2026-09	2026-10
Felleskostnader	2 397	2 397	2 397	2 397	2 397	2 397
Kabel-TV/Internett	644	644	644	644	644	644
Vedlikeholdsavsetning	508	508	508	508	508	508
Total	3 549	3 549	3 549	3 549	3 549	3 549

Andel fellesgjeld

Ingen fellesgjeld

Selskapets totale gjeld

Selskap og eiendom

Selskap	844 Nordbymoen Nord Sameie (orgnr. 982793572)
Antall enheter	40
Styrets e-post	Nordbymoennord@borimail.no
Styreleder	Stian Holme (98234810)
Forsikring	Gjensidige Forsikring ASA (Polise 84916844)
Festet tomt	Nei
Gnr/Bnr	5/93
Dyrehold	Se vedtekter og eventuelle husordensregler. Kontakt styret for mer informasjon.
Forkjøpsrett	Ingen
Styregodkjenning	

Skattemelding 2025

Gjeld	kr 0,00	**Andre inntekter**	kr 706,00
Formue	kr 16 078,00	**Utgifter**	kr 0,00

Merknader

Se utarbeidede Vedtekter, Husordensregler og infoskriv

Sameiet består av 40 boenheter. Fellesarealer med lekeapparater.

Kvittering for levert ordre: 1195457

Oppdragsnummer: 47-0056/26
Matrikkel: 3209/5/93/0/21
Adresse: Rugdevegen 6H, 2069 JESSHEIM
Ordre bestilt: 2026-05-18 12:28:40
Ordre ferdig: 2026-05-20 06:50:25

Bestilte produkt(er)	**Pris** (inkl. mva)
Eiendomsmeglerpakken bebygd eiendom (PDF)	4503,-
Total	4503,-

Områdeanalyse

Eiendom	3209 5/93		
Utskriftsdato	18.05.2026	**Antall datasett**	99

VIKTIG: Fravær av treff på et datasett betyr ikke nødvendigvis at området er fritatt for risiko, men at det ikke er gjort observasjoner av det aktuelle temaet i området, eller at området ikke er kartlagt. Treff på et datasett indikerer normalt at ytterligere undersøkelser er nødvendige.

Det tas forbehold om riktigheten eller fullstendigheten av opplysningene i dette dokumentet. Det kan ikke rettes krav som følge av at disse opplysningene benyttes som grunnlag for beslutninger.

17 Berørte datasett


- Dyrkbar jord
- FKB-arealbruk
- Løsmasser N50/N250
- Marin grense
- Naturtyper i Norge - Landskap
- Radon
- Tettsteder
- Vannkraft, Utbygd og ikke utbygd
- Verneplan for vassdrag
- FKB-AR5
- Grus og pukk
- Lufthavn - Restriksjonsplaner for Avinors lufthavner
- Mulighet for marin leire
- Naturtyper på land (NiN)
- Strategisk støykartlegging veg
- Vannforekomster
- Veg senterlinje Elveg 2.0

82 Sjekkede, ikke berørte datasett

- 100-meter belte kyst
- Aktsomhetskart for kvikkleireskred
- Akvakultur - lokaliteter
- Arter av nasjonal forvaltningsinteresse
- Byggeforbudssoner kraftledninger
- Fiskeplasser redskap
- FKB-bane
- Flomsoner
- Forsvarets skyte- og øvingsfelt i sjø
- Forurenset grunn
- Friluftslivsområder - statlig sikra
- Gyteområder
- Hoved- og biled, arealavgrensning
- Jordkvalitet
- Kulturlandskap - utvalgte
- Kulturminner - Kulturmiljøer
- Kulturminner - SEFRAK
- Kulturminner brannvern - Brannsmitteområder
- Kvikkleire
- Marine Naturtyper - DN håndbok 19
- Mineralressurser - industrimineral, naturstein og metaller
- Naturtyper - verdsatte
- Naturvernområder
- Reindrift - Årstidsbeite - Høstvinterbeite
- Reindrift - Årstidsbeite - Vårbeite
- Reindrift - Avtaleområde
- Reindrift - Ekspropriasjonsområde
- Reindrift - Konsesjonsområde
- Reindrift - Oppsamlingsområde
- Reindrift - Reinbeiteområde
- Reindrift - Restriksjonsområde
- Reindrift - Trekklei
- Skredhendelser
- Statens vegvesens kvikkleiredata
- Store fjellskred
- Støykartlegging veg etter T-1442
- Støysoner for BaneNORs jernbanenett
- Støysoner for Forsvarets skyte- og øvingsfelt
- Trafikkmengde
- Turrutebasen
- Villreinområder
- Aktsomhetskart for jord- og flomskred
- Aktsomhetskart for snøskred
- Ankringsområder
- Bergrettigheter
- Dybdedata
- FKB Tiltak
- Flom - aktsomhetsområder
- Foreslåtte naturvernområder
- Forsvarets skyte- og øvingsfelt land
- Friluftslivsområder - kartlagte og verdsatte
- Grunnvannsborehull
- Hoved- og biled
- Inngrepsfrie naturområder
- Korallrev
- Kulturlandskap - verdifulle
- Kulturminner - Lokaliteter, Enkeltminner og Sikringssoner
- Kulturminner – Fredete bygninger
- Kulturminner brannvern - Tette trehusmiljø
- Låssettingsplasser
- Markagrensen
- Naturtyper - Utvalgte
- Naturtyper på land og i ferskvann (HB13)
- Reindrift - Årstidsbeite - Høstbeite
- Reindrift - Årstidsbeite - Sommerbeite
- Reindrift - Årstidsbeite - Vinterbeite
- Reindrift - Beitehage
- Reindrift - Flyttlei
- Reindrift - Konvensjonsområde
- Reindrift - Reinbeitedistrikt
- Reindrift - Reindriftsanlegg
- Reindrift - Siidaområde
- Skredfaresoner
- SR16 - Skogressurskart 16x16 meter
- Steinsprang - aktsomhetsområder
- Stormflo og havnivå
- Støysoner Avinors lufthavner
- Støysoner for Forsvarets flyplasser
- Tilgjengelighet
- Trafikkulykker
- Vernskog
- Vindkraftverk

Dyrkbar jord

Kilde	Norsk institutt for bioøkonomi	Versjon	18.05.2026

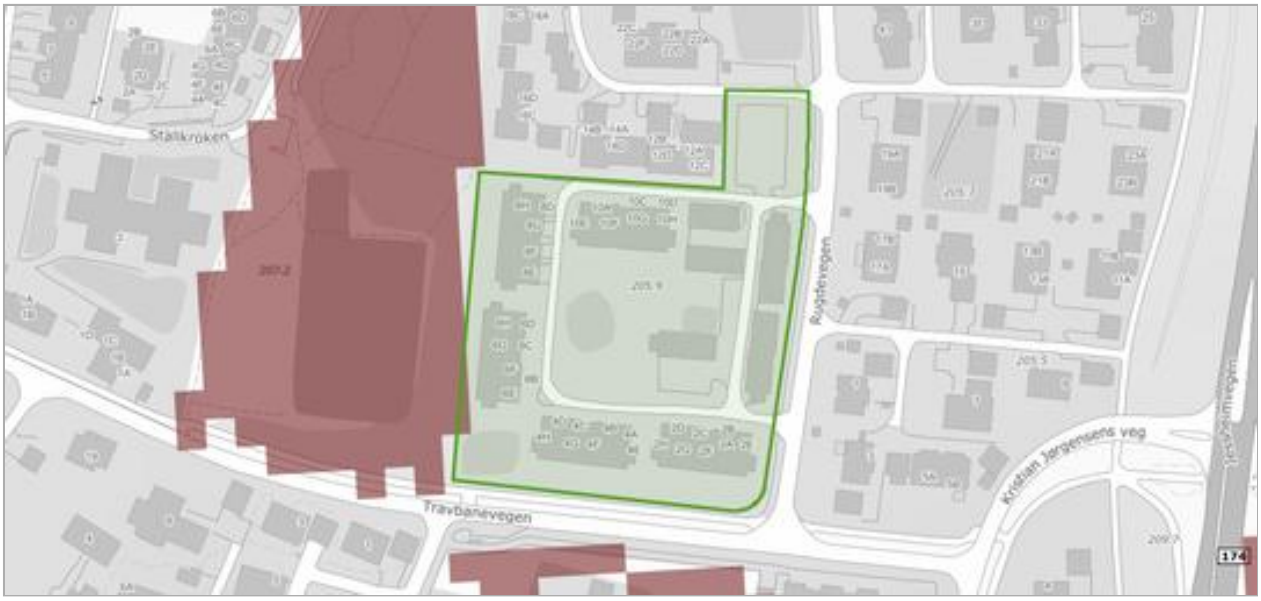

Om datasettet

Landsdekkene kartlag som viser arealer som ved oppdyrking kan settes i stand slik at de vil holde kravene til fulldyrka jord og som holder kravene til klima og jordkvalitet for plantedyrking. FKB-Dyrkbar jord er etablert som et avledet datasett fra det gamle digitale markslagskartet (DMK). Det nye datasettet er maskinelt oppdatert med informasjonen fra arealressurskart i målestokk 1:5000 (FKB-AR5). FKB-Dyrkbar jord oppdateres årlig, basert på ny årsversjon av FKB-AR5 (pr. 31/12 året før). Egenskap som skal brukes til å fremstille kartlaget heter DYRKBARJOR. Dyrkbar jord kan være registrert på arealtypene overflatedyrka jord, innmarksbeite, skog, åpen fastmark og myr i AR5.

Tegnforklaring

Arealressursflate
Dyrkbar jord ikke endret etter 2008

Objekter

Endret etter 2008
Ikke endret etter 2008

FKB-AR5

Kilde	Geovekst	Versjon	16.12.2025



Om datasettet

FKB-AR5 beskriver Norges arealressurser i målestokk 1:5 000. AR5 vil danne grunnlag for videre ajourhold av detaljert arealressursinformasjon. AR5 er et flatedekkende datasett som er velegnet for analyseformål og kartframstillinger.

Tegnforklaring

- Bebyggelse
- Skog
- Åpen fastmark
- Samferdsel

Objekter

Arealtype	Grunnforhold	Skogbonitet	Treslag	Antall
Bebygd	Ikke relevant	Ikke relevant	Ikke relevant	3
Samferdsel	Ikke relevant	Ikke relevant	Ikke relevant	3

FKB-arealbruk

Kilde	Geovekst	Versjon	16.12.2025



Om datasettet


Arealbruk beskriver den fysiske bruk av et geografisk område. Eksempler på dette er parkering på et jorde som vil kodes som en parkeringsplass, uavhengig av om dette arealstykke egner seg som fulldyrka. Arealbruken må holdes atskilt fra markslagsbeskrivelsene som beskriver jordas bærevne (arealtilstand, bonitet, markslag og mineralske råstoffer). En del objekter befinner seg derimot i et grenseland, og det kan være vanskelig å avgjøre i hvilke kapittel de ulike objektene hører hjemme.

Objekter

Objekttype	Antall
lekeplass	3


Grus og pukk

Kilde	Norges geologiske undersøkelse	Versjon	11.05.2026

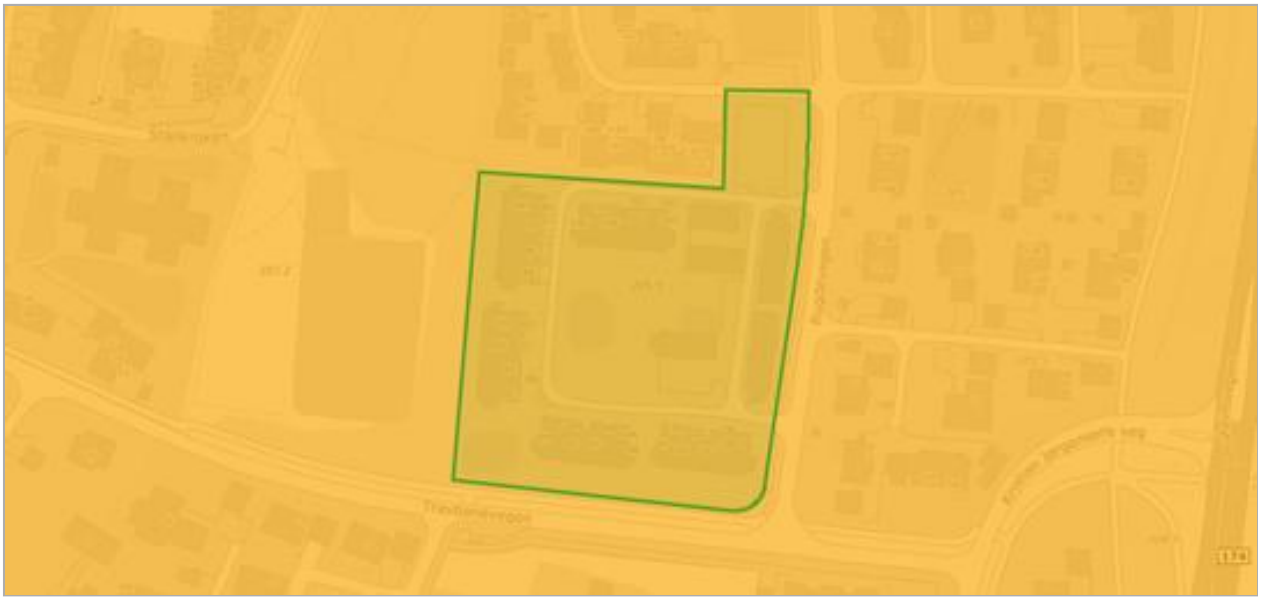

Om datasettet

Tegnforklaring

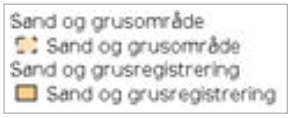

Grus- og Pukkdatabasen ved NGU inneholder opplysninger om de allle fleste grus- og pukkforekomster og uttakssteder i Norge for utnyttelse som råstoff for bygge- og anleggsvirksomhet. Databasen gir også informasjon om arealbruk, volum, driftsforhold, produsentnavn, kvalitet og hvor viktige ressursene er som råstoff til byggetekniske formål.NGU har laget en klassifisering av en forekomsts anvendbarhet, og ut fra kvalitet og beliggenhet gis en verdivurdering i form av viktighet. Forekomstene kan være lokalt meget viktige, viktige, lite viktige eller ikke være vurdert. Videre kan enkelte forekomster ha en større regional betydning, og vurderes da som regionalt eller nasjonalt viktig. Kriterier for å få koden nasjonalt viktig grus- eller pukkforekomst er blant annet forekomster med mulighet for betydelig eksport. I begrepet mulighet for å levere ligger også forekomster som ikke er i drift. Leveranse offshore betraktes som eksport. Videre er forekomster med mulighet til å være, eller bli, betydelig leverandør til et stort hjemmemarked vurdert som nasjonalt viktige. Dette gjelder vesentlig forekomster i nærheten av "storbyene", osloregionen ned til Grenland, samt Stavanger, Bergen og Trondheim, hvor det er knyttet arealkonflikter til bruken.Kriterier for å få koden regionalt viktig grus- eller pukkforekomst gjelder for forekomster som har leveranser innenfor en større region ut over egen kommune/fylke. Kystnære forekomster som har mulighet for leveranse per båt, eller at en forekomst har spesiell god kvalitet for anvendelse til veg- og betongformål, karakteriseres også som regionalt viktig.

Sand og grusområde


Forekomstid	Navn	Beskrivelse
235006	Jessheim	Denne forekomsten omfatter den sørøstlige delen av Hauerseter-Trandumdeltaet ved Jessheim sentrum. Topplaget er opptil 2 meter i nord og blir borte mot sør. Store deler av denne forekomsten har sand i overflaten, med avtagende kornstørrelser mot dypet. De

Sand og grusregistrering

Forekomstid	Navn	Beskrivelse
235006	Jessheim	-

Løsmasser N50/N250

Kilde	Norges geologiske undersøkelse	Versjon	15.05.2025

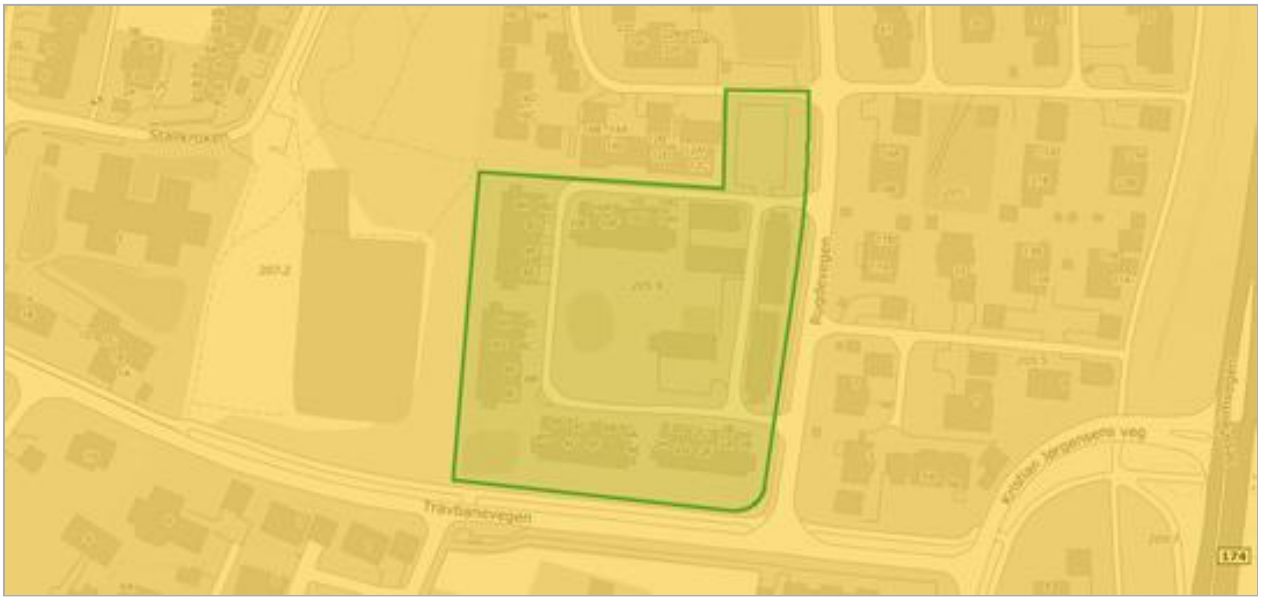

Om datasettet

Datagrunnlaget for tema jordarter er basert på innholdet i kvartærgeologiske kart (løsmassekart), som foreligger analogt i flere målestokker (hovedsaklig M 1:50.000). Kartene er konvertert til digital form ved hjelp av skanning og vektorisering. I første omgang er kun flatene og formelementer (linjer) etablert som digitale datasett. Senere vil også punktinformasjonen bli tilgjengelig. Temakoder og egenskaper følger i hovedsak SOSI-standarden, versjon 4.0. I egenskapstabellen til kartet er det gitt opplysninger om jordartstype, og med utgangspunkt i jordartenes egenskaper er det utviklet avledede tema. Dette kan være infitrasjonsegenkaper og grunnvannspotensiale. Forholdene ligger også til rette for senere å utvikle tema av interesse for avfallsdeponering, grunnforhold og telefare. De avleda temaene må ikke oppfattes som absolutte, men er kun retningsgivende. Lokale forhold og variasjoner vil kunne medvirke til at avledningen burde være annerledes enn oppgitt. Lokale undersøkelser anbefales derfor før tiltak basert på avledningen settes i verk.

Tegnforklaring




Objekter

Løsmassetype	Infiltrasjonsegenskap	Grunnvann
Breelvavsetning (Glasifluvial avsetning)	Godt egnet	Antatt betydelig grunnvannspotensial

Lufthavn - Restriksjonsplaner for Avinors lufthavner

Versjon	02.08.2021	

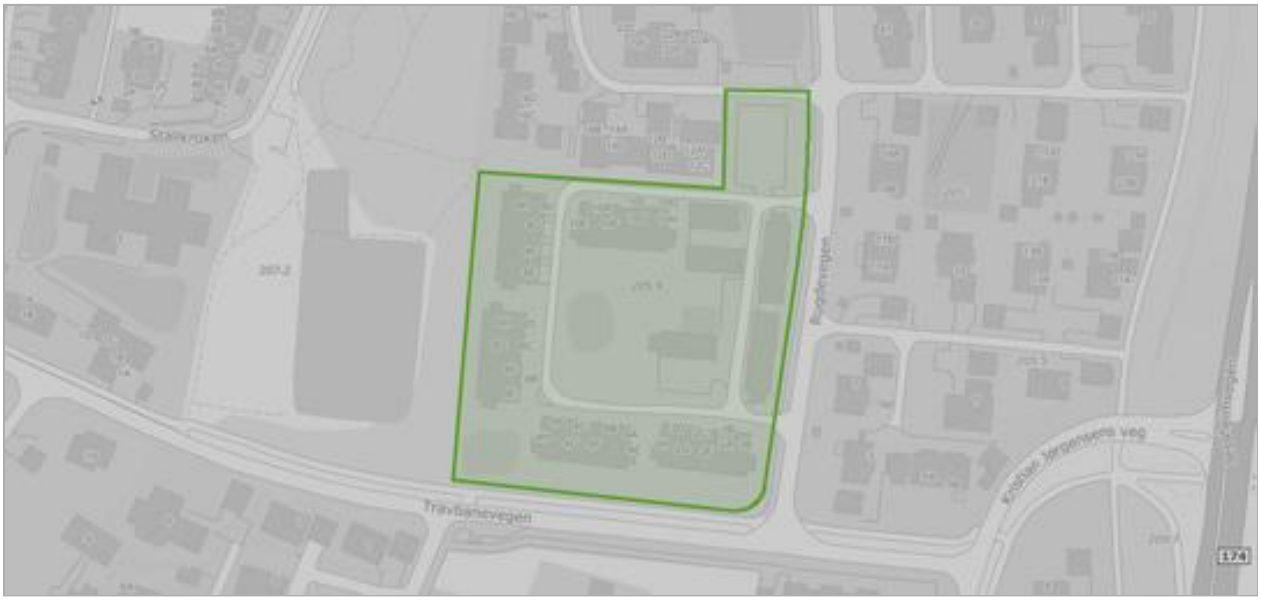

Tegnforklaring



Objekter

Rullebaneretning	Restriksjonstype	Navn
-	Konisk flate	ENGM

Marin grense


Kilde	Norges geologiske undersøkelse	Versjon	18.05.2026



Om datasettet

Marin grense angir det høyeste nivået som havet nådde etter siste istid. Marin grense angir dermed det høyest mulige nivået for marine sedimenter (hav- og fjordavsetninger) som er hevet til tørt land. Dataene består av punktregistreringer, linjer samt polygoner. Linjer og polygoner er modellert fra punktene og en 10 m høydemodell.

Tegnforklaring

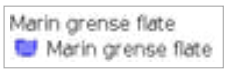

Mulighet for marin leire

Kilde	Norges geologiske undersøkelse	Versjon	18.05.2026



Om datasettet

Mulighet for marin leire er basert på løsmassekart i ulik målestokk og datasett for marin grense. Løsmassetyper under marin grense er klassifisert etter muligheten for å finne marin leire og kan grovt sett inndeles i seks klasser. Karttjenesten 'Mulighet for marin leire' er opprettet som en hjelp til å lese et kvartærgeologisk kart. Datasettet kan brukes til overordnet "screening" av store områder mht mulig forekomst av marin leire. Andre type data kan bidra til å verifisere om hvorvidt marin leire er tilstede eller ikke, for eksempel grunnboringsdata.

Tegnforklaring



Objekter

Mulig marin leire	Løsmassetype
middels	Breelvavsetning (Glasifluvial avsetning)

Naturtyper i Norge - Landskap

Kilde	Artsdatabanken	Versjon	18.05.2026



Om datasettet

NiN landskap er et system for beskrivelse av landskapsmessig variasjon som forholder seg til definisjonene i den europeiske landskapskonvensjonen og i naturmangfoldloven. NiN landskap er en del av Artsdatabanken sitt typesystem «Natur i Norge (NiN)». Kartleggingsmetodikken er utviklet for Nordland fylke, og standarden er utviklet etter et pilotprosjekt i Nordland fylke. Systemet inneholder standardisert metodikk for avgrensing og typeinndeling av landskap. Landskapsnivået i NiN er tilpasset kartlegging i målestokk 1:50 000. Landskapstypeinndelingen i NiN omfatter alle landskap fra naturlandskap, via jordbrukslandskap til bylandskapet. På grunnlag av digitale terrengformanalyser er det laget standardiserte kriterier for inndeling i hovedtyper og grupper av hovedtyper, som fanger opp variasjonen i landskapet på grov skala. Videre er det utarbeidet en typeinndeling for å adressere landskapsvariasjon i finere skala basert på variasjon i landskapets innhold og egenskaper. Variasjon i landskapet langs ti gradienter danner grunnlag for denne inndelingen.

Tegnforklaring



Objekter

Objekttype	Kode	Landskapstype
innland_slettelandskap	LA-TI-I-S	Innlandsslettelandskap under skoggrensen med tett bebyggelse

Naturtyper på land (NiN)

Kilde	Miljødirektoratet	Versjon	18.05.2026



Dekningsområde

Navn	Kartlegger	År
Jessheim	Multiconsult ASA	2020

Radon

Kilde	Norges geologiske undersøkelse	Versjon	15.06.2020



Om datasettet

Tegnforklaring

Radon aktsomhetsområde
Moderat til lav

Datasettet viser hvilke områder i Norge som trolig er mer radonutsatt enn andre. Datasettet er basert på geologi og inneluftsmålinger av radon. Inneluftsmålinger er fra NRPA sin nasjonale database, og geologi er fra NGU sine berggrunns- og løsmassedatabaser. Berggrunnsdata er av målestokk 1:250.000 og løsmassedata er av varierende målestokk, fra 1:50.000 til 1:1000.000 Inneluftsmålinger er brukt til å identifisere områder med forhøyd aktsomhet for radon. De er også brukt til å kjennetegne geologi i forhold til aktsomhet for radon, og denne kunnskapen er overført til områder hvor det finnes ingen eller få inneluftsmålinger. Der hvor et område er klassifisert som «høy aktsomhet» er det beregnet at minst 20% av boligene har radonkonsentrasjoner over 200 Bq/m3, med 70% statistisk sikkerhet. Der hvor et område er klassifisert som «middels til lav aktsomhet» er det beregnet at opp til 20% av boligene har radonkonsentrasjoner over 200 Bq/m3, med 70% statistisk sikkerhet. Der hvor det ikke er nok data, eller hvor det ikke er nok statistisk sikkerhet for å beregne aktsomhet for radon, er områder klassifisert som «usikker aktsomhet». Alunskifer er tilknyttet forhøyde radonkonsentrasjoner. Områder hvor det finnes alunskifer er klassifisert som «særlig høy aktsomhet». Med å overføre kunnskap fra områder med inneluftsmålinger til områder uten inneluftsmålinger, er det antatt at radonegenskaper av en geologitype er det samme i hele landet. I praksis kan det forventes noe variasjon i radonegenskaper i polygoner av den samme geologitypen. I tillegg kan det forventes variasjon i radonegenskaper innenfor et polygon.

Objekter

Aktsomhetsgrad
Moderat til lav

Strategisk støykartlegging veg


Kilde	Statens vegvesen	Versjon	03.01.2026



Om datasettet

De strategiske støykartene viser støysituasjonen fra vegtrafikk ved årsskiftet 2016/2017 for de største byområdene i landet og i tillegg langs de riks- og fylkesveger der det passerer mer enn 8200 kjøretøy per døgn.Denne støykartleggingen gjøres for eksisterende veg etter krav i forurensingsforskriften §5 og inngår i en større kartlegging i Europa. Byområdene som inngår i kartleggingen er: • Oslo, med nabokommunene Asker, Bærum, Skedsmo, Lørenskog og Rælingen • Bergen • Stavanger, med nabokommunene Sandnes, Randaberg og Sola • Trondheim • Fredrikstad og Sarpsborg Datasettet oppdateres ikke, men produseres på nytt hvert 5 år.

Tegnforklaring

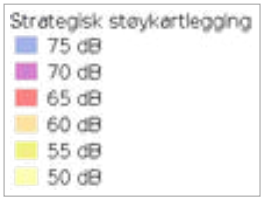

Objekter

Støyintervall
50

Tettsteder

Kilde	Statistisk sentralbyrå	Versjon	18.05.2026



Om datasettet

Tettsteder er geografiske områder som har en dynamisk avgrensing, og antall tettsteder og deres yttergrenser vil endre seg over tid avhengig av byggeaktivitet og befolkningsutvikling.

Et tettsted er en hussamling med minst 200 bosatte og der avstanden mellom husene normalt ikke skal overstige 50 meter. Les mer om tettsted og fullstendig definisjon her: http://www.ssb.no/beftett.

Tegnforklaring


Tettsteder
Tettsteder

Objekter

Tettstednr	Navn	Innbyggere	Areal
0659	Jessheim	23918	7.556303906757006

Vannforekomster

Kilde	Norges vassdrags- og energidirektorat	Versjon	05.12.2022

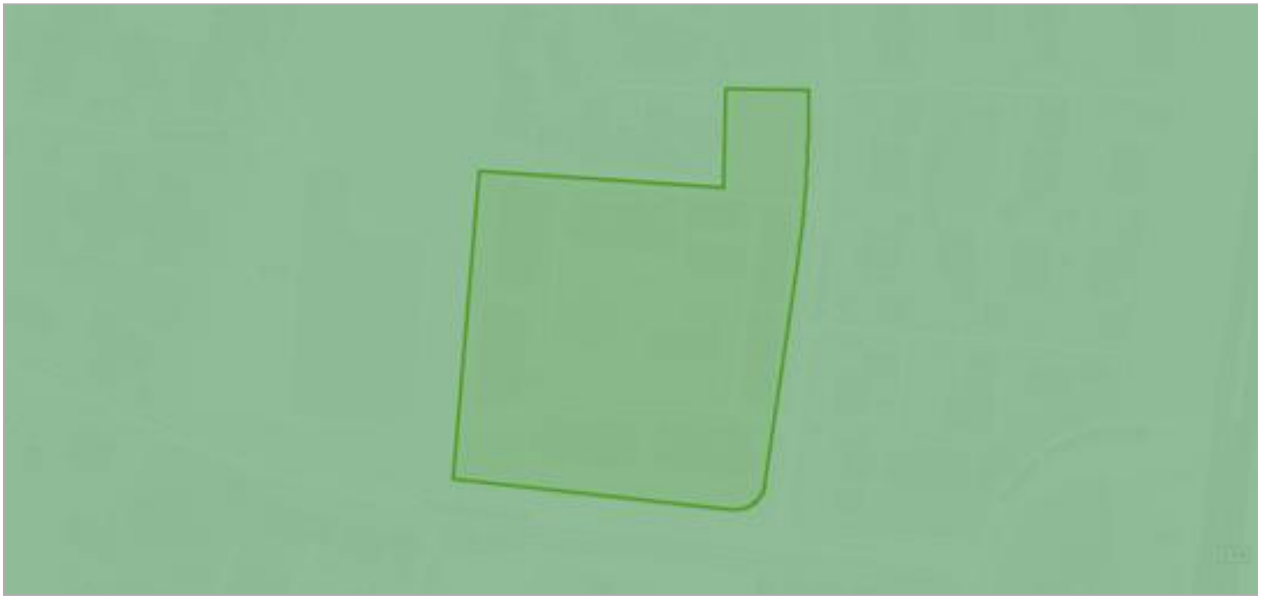

Om datasettet

Datasettet viser vannkvalitet i vassdrag, kartlegging utføres i regi av vannregion-myndigheten (Fylkesmannen). Forvaltning i hht vannrammedirektivet. Informasjon aktuell i forbindelse med arealbrukstiltak for å fobedre eller beholde en god vannkvalitet.

Tegnforklaring



Kjemisk tilstand

Objekttype	Navn	Region	Kjemisk tilstand
kjemisk_tilstand_grunnvann	Leira	Viken FK	God

Grunnvann - kvantitativ tilstand

Navn	Region	Tilstand
Leira	Viken FK	God

Grunnvann - kjemisk risiko

Navn	Region	Risikovurdering
Leira	Viken FK	Ikke vurdert

Grunnvann - kvantitativ risiko

Navn	Region	Risikovurdering
Leira	Viken FK	Ikke vurdert

Vannkraft, Utbygd og ikke utbygd

Kilde	Norges vassdrags- og energidirektorat	Versjon	17.05.2026



Om datasettet

Tegnforklaring

Delfelt
Delfelt

Før et vannkraftprosjekt kan søke konsesjon må det være avklart i forhold til Samlet plan. Prosjekter som tidligere har vært behandlet i Samlet plan kan søke konsesjon dersom det er plassert i kategori I. Prosjekter som er plassert i kategori II kan ikke søke konsesjon nå, men kan søke om å flytte prosjektet til kategori I på grunnlag av redusert konflikt eller at lokal motstand er opphørt. Miljøverndepartementet delegerte i 1995 ansvaret for den administrative driften av Samlet plan til Direktoratet for naturforvaltning. Avgjørelser innen Samlet plan gjøres av Miljødirektoratet i samråd med NVE. NVE har ansvar for den teknisk/økonomiske vurderingen av prosjektet og Fylkesmannen uttaler seg angående allmenne interesser.

Delfelt vannkraft

Delfeltnavn	Kraftverknavn
-	-

Veg senterlinje Elveg 2.0

Kilde	kartverket	Versjon	07.12.2025



Om datasettet

Elveg 2.0 er et vegnettsdatasett som omfatter alle kjørbare veger som er lengre enn 50 meter, eller del av et nettverk, samt gang- og sykkelveger og sykkelveger representert som veglenkegeometri. Fortau, gangveger og gangfelt som tidligere fantes i FKB-TraktorvegSti, skal også bli en del av Elveg 2.0, disse blir lagt til i løpet av 2021. I tillegg inneholder datasettet adresseinformasjon (som gir mulighet for kobling til matrikkelen og andre registre), fartsgrenser, trafikkreguleringer, trafikkrestriksjoner og vegklasser, alle representert som lineært refererte objekter. Veglenkens attributter er tematisert etter typeveg, vegkategori og vegfase. Lineært refererte objekter er enkeltstående objekter med lineære referanser til veglenken. Elveg 2.0 er en eksport fra Nasjonal vegdatabank (NVDB) og ajourholdes av Statens vegvesen og Kartverket. Dette er et nytt produkt, så ikke nøl med å ta kontakt hvis det er spørsmål rundt Elveg 2.0. Datasettet egner seg godt til bilnavigasjon, transportplanlegging, transportoptimalisering, ruteplanlegging, samfunnsplanlegging, adressering, vedlikehold og drift og kartfremstilling i både stor og liten målestokk.

Tegnforklaring



Objekter

Objekttype	Vegkategori	Vegnummer	Antall
veglenke	P	10140	4
veglenke	P	96376	1

Verneplan for vassdrag


Kilde	Norges vassdrags- og energidirektorat	Versjon	18.05.2026



Om datasettet

Stortinget vedtok Verneplan for vassdrag i flere etapper. Verneplanen omfatter ulike vassdrag som til sammen skal utgjøre et representativt utsnitt av Norges vassdragsnatur. Hensikten med verneplanen er å sikre helhetlige nedbørfelt med sin dynamikk og variasjon fra fjell til fjord. Vernet gjelder først og fremst mot kraftutbygging, men verneverdiene skal også tas hensyn til ved andre inngrep.

Tegnforklaring

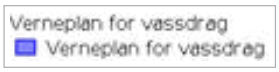

Objekter

Navn
Leira

Utskriftsdato: 18.05.2026

Ullensaker kommune

Adresse: Furusethgata 12, 2050 Jessheim

Telefon: 66108000

Planopplysninger

EM §6-7 Oppdragstakerens undersøkelses- og opplysningsplikt Kilde: Ullensaker kommune

Kommunenr.	3209	**Gårdsnr.**	5	**Bruksnr.**	93	**Festenr.**		**Seksjonsnr.**	21
Adresse	Rugdevegen 6H, 2069 JESSHEIM								

Opplysningene omfatter gjeldende planer og pågående planarbeid for eiendommen. Nærmere opplysninger om den enkelte plan med dokumenter, mindre endringer, etc finnes på internett, se lenker under. Oppgitte delarealer viser planinformasjon på eiendommen.

Det tas forbehold om riktigheten eller fullstendigheten av opplysningene i dette dokumentet. Det kan ikke rettes krav som følge av at disse opplysningene benyttes som grunnlag for beslutninger.

Plantyper med treff

- Kommuneplaner
- Reguleringsplaner
- Kommunedelplaner

Plantyper uten treff

- Kommuneplaner under arbeid
- Reguleringsplaner under bakken
- Reguleringsplaner under arbeid
- Reguleringsplaner under arbeid i nærheten
- Bebyggelsesplaner over bakken
- Midlertidige forbud
- Kommunedelplaner under arbeid
- Reguleringsplaner over bakken
- Reguleringsplaner bunn
- Bebyggelsesplaner
- Bebyggelsesplaner under bakken

Kommuneplaner

Besøk kommunens hjemmeside for mer informasjon.

Id	008
Navn	Kommuneplanens arealdel 2021-2030
Plantype	Kommuneplanens arealdel
Status	Endelig vedtatt arealplan
Ikrafttredelse	23.03.2021
Bestemmelser	- https://www.arealplaner.no/3209/dokumenter/4011/kommuneplanbestemmelser---endelig-utgave-etter-mekling-og-behandling_uten-markeringer-etter-kst-24.03.26.pdf
Delarealer	**Delareal** 12 525 m^2 **KPHensynsonenavn** H190_2 Byggerestriksjonskart - med tre rullebaner, alternativ øst (BRA-kart) **KPSikring** Andre sikringssoner

Kommunedelplaner

Besøk kommunens hjemmeside for mer informasjon.

Id	493
Navn	Byplan Jessheim 2050

Plantype	Kommunedelplan
Status	6 (NB! Finner ikke tekstbeskrivelse for denne koden. Kontakt kommunen for oppdatert verdi)
Ikrafttredelse	01.01.0001
Bestemmelser	- https://www.arealplaner.no/3209/dokumenter/4017/planbestemmelser24032026.pdf
Delarealer	**Delareal** 12 524 m^2 **Arealbruk** Boligbebyggelse,Nåværende
	Delareal 12 525 m^2 **KPHensynsonenavn** H190_2_Restriksjonsplan(hinderflater) **KPSikring** Andre sikringssoner

Reguleringsplaner

Besøk kommunens hjemmeside for mer informasjon.

Id	189
Navn	Nordbymoen nord, gnr. 5 bnr. 11.
Plantype	Eldre reguleringsplan
Status	Endelig vedtatt arealplan
Ikrafttredelse	22.09.1997
Bestemmelser	- https://www.arealplaner.no/3209/dokumenter/828/189b.pdf

Id	403
Navn	Bogstadmoen
Plantype	Detaljregulering
Status	Endelig vedtatt arealplan
Ikrafttredelse	05.09.2017
Bestemmelser	- https://www.arealplaner.no/3209/dokumenter/2072/403b.pdf
Delarealer	**Delareal** 1 m^2 **Formål** Annen veggrunn - tekniske anlegg **Feltnavn** o_SVT7

Ullensaker kommune

Kommunedelplan

Eiendom: 5/93/0/21
Adresse: Rugdevegen 6H
Utskriftsdato: 18.05.2026
Målestokk: 1:1000


N

UTM-32



Det tas forbehold om riktigheten eller fullstendigheten av opplysningene i dette dokumentet.
Det kan ikke rettes krav som følge av at disse opplysningene benyttes som grunnlag for beslutninger.

Tegnforklaring

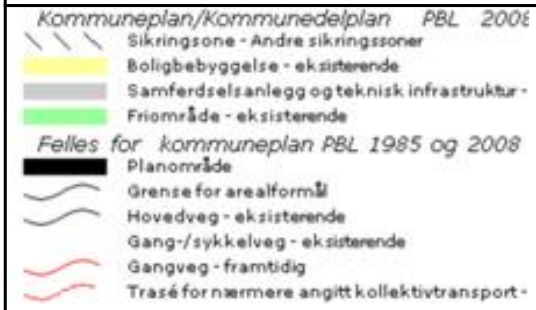


Ullensaker kommune

KommunedelplanHoring

Eiendom: 5/93/0/21
Adresse: Rugdevegen 6H
Utskriftsdato: 18.05.2026
Målestokk: 1:1000

N

UTM-32

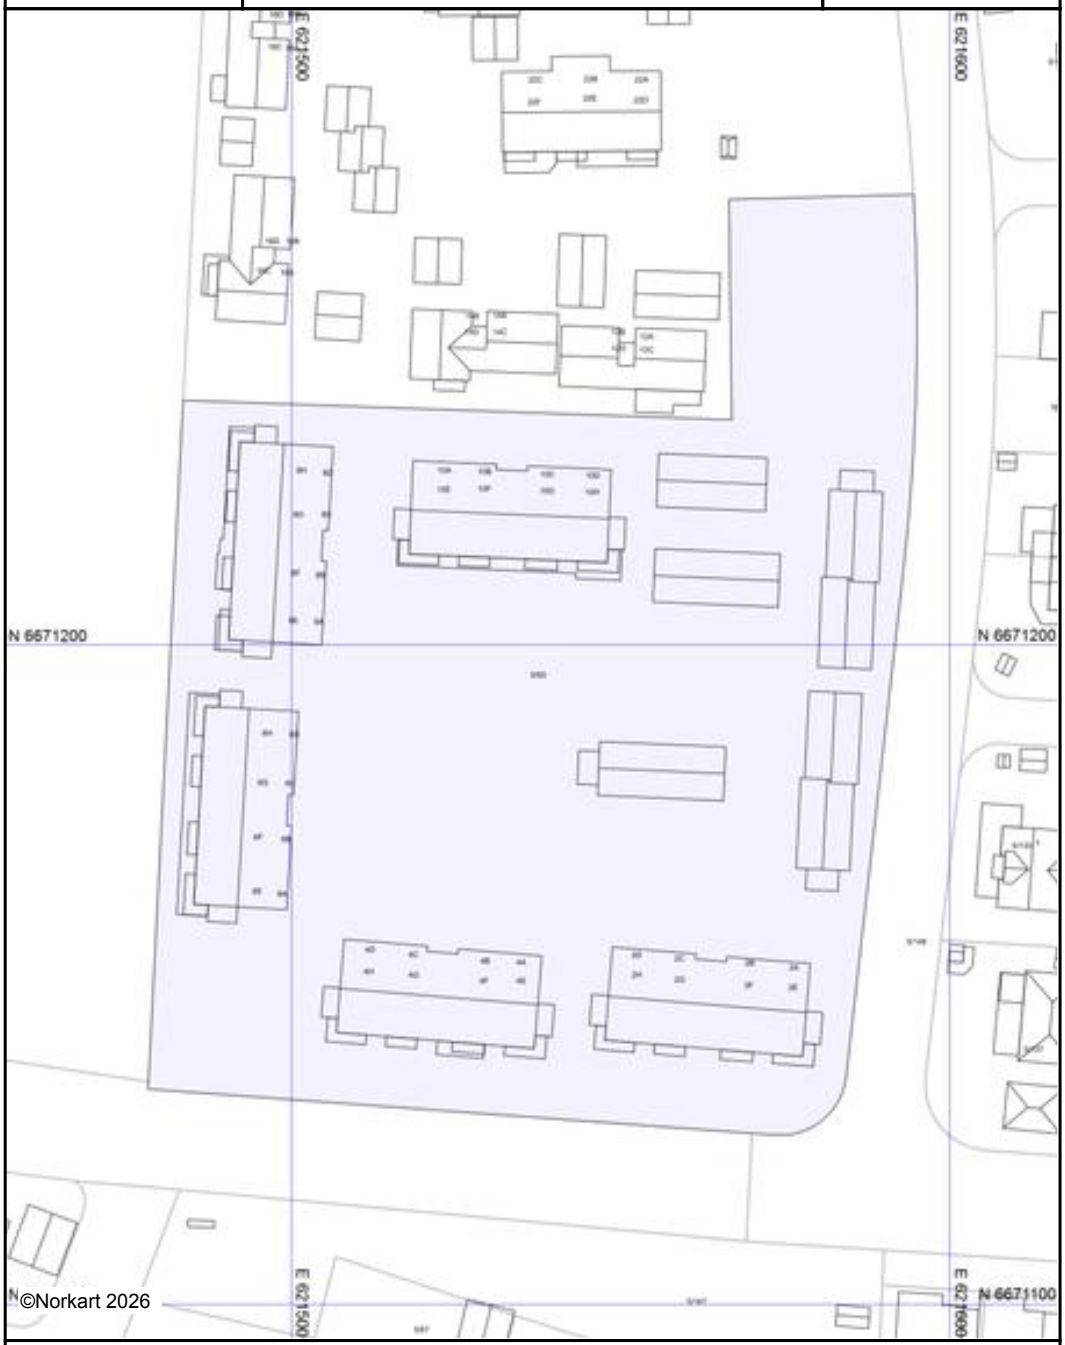

Det tas forbehold om riktigheten eller fullstendigheten av opplysningene i dette dokumentet.
Det kan ikke rettes krav som følge av at disse opplysningene benyttes som grunnlag for beslutninger.

Tegnforklaring

Det tas forbehold om riktigheten eller fullstendigheten av opplysningene i dette dokumentet. Det kan ikke rettes krav som følge av at disse opplysningene benyttes som grunnlag for beslutninger.

Eiendomsdata (Seksjon)

Bruksnavn		Beregnet areal	0
Etablert dato	01.03.2000	Arealmerknader	
Oppdatert dato	19.10.2025	Antall teiger	0
Seksjonsformål	Boligseksjon	Tilleggsareal (Bygg)	
Sameiebrøk	4/140	Bruk av grunn	( )

☑ Tinglyst ☐ Del i samla fast eiendom ☐ Grunnforurensning ☐ Avtale/Vedtak om gr.erverv
☑ Bestående ☐ Under sammenslåing ☐ Kulturminne
☐ Klage er anmerket ☐ Ikke fullført oppmålingsforr. Frist fullføring:
☐ Har fester ☐ Jordskifte er krevd ☐ Mangel ved matrikkelføringskrav Frist retting:

Forretninger

Brukstilfelle Forretningstype	Forr.dato M.før.dato	Kom. saksref. Annen ref.	Tingl.status Endr.dato	Involverte Berørte
Omnummerering Omnummerering	01.01.2024 01.01.2024		Tinglyst 01.01.2024	5/93, 5/93/0/1, 5/93/0/2, 5/93/0/3, 5/93/0/4, 5/93/0/5, 5/93/0/6, 5/93/0/7, 5/93/0/8, 5/93/0/9, 5/93/0/10, 5/93/0/11, 5/93/0/12, 5/93/0/13, 5/93/0/14, 5/93/0/15, 5/93/0/16, 5/93/0/17, 5/93/0/18, 5/93/0/19, 5/93/0/20, 5/93/0/21, 5/93/0/22, 5/93/0/23, 5/93/0/24, 5/93/0/25, 5/93/0/26, 5/93/0/27, 5/93/0/28, 5/93/0/29, 5/93/0/30, 5/93/0/31, 5/93/0/32, 5/93/0/33, 5/93/0/34, 5/93/0/35, 5/93/0/36, 5/93/0/37, 5/93/0/38, 5/93/0/39, 5/93/0/40
Omnummerering Omnummerering	01.01.2020 01.01.2020		Tinglyst 01.01.2020	5/93, 5/93/0/1, 5/93/0/2, 5/93/0/3, 5/93/0/4, 5/93/0/5, 5/93/0/6, 5/93/0/7, 5/93/0/8, 5/93/0/9, 5/93/0/10, 5/93/0/11, 5/93/0/12, 5/93/0/13, 5/93/0/14, 5/93/0/15, 5/93/0/16, 5/93/0/17, 5/93/0/18, 5/93/0/19, 5/93/0/20, 5/93/0/21, 5/93/0/22, 5/93/0/23, 5/93/0/24, 5/93/0/25, 5/93/0/26, 5/93/0/27, 5/93/0/28, 5/93/0/29, 5/93/0/30, 5/93/0/31, 5/93/0/32, 5/93/0/33, 5/93/0/34, 5/93/0/35, 5/93/0/36, 5/93/0/37, 5/93/0/38, 5/93/0/39, 5/93/0/40
Seksjonering Seksjonering	01.03.2000			5/93, 5/93/0/21

Tinglyste eierforhold

Navn ID	Rolle Andel	Adresse Poststed	Status Kategori
FITA KATARZYNA F151284*****	Hjemmelshaver (H) 1/2	Rugdevegen 6H 2069 JESSHEIM	Bosatt (B)
FITA PRZEMYSLAW F201082*****	Hjemmelshaver (H) 1/2	Rugdevegen 6H 2069 JESSHEIM	Bosatt (B)

Bruksenheter

Type	Adresse	Br.enhet	Eiendom	BRA	Rom	Bad	WC	Kjøkkentilgang
Bolig	Rugdevegen 6H	H0201	5/93/0/21	126	5	1	1	Kjøkken

Adresse

Vegadresse: Rugdevegen 6 H

Adressetilleggsnavn:

Poststed	2069 JESSHEIM	Kirkesogn	02070701 Hovin
Grunnkrets	211 Nordby østre	Tettsted	659 Jessheim
Valgkrets	7 Skogmo		

Bygg

Nr	Bygningsnr	Lnr	Type	Bygningsstatus	Dato
1	15357312		Stort frittliggende boligbygg på 2 etg. (141)	Tatt i bruk (TB)	09.10.2000

1: Bygning 15357312: Stort frittliggende boligbygg på 2 etg. (141), Tatt i bruk 09.10.2000

Bygningsdata

Næringsgruppe	Bolig (X)	BRA Bolig	832
Sefrakminne	Nei	BRA Annet	
Kulturminne	Nei	BRA Totalt	832
Opprinnelseskode	Vanlig registrering	BTA Bolig	
Har heis	Nei	BTA Annet	
Vannforsyning	Tilkn. off. vannverk	BTA Totalt	
Avløp	Offentlig kloakk	Bebygd areal	
Energikilder	Biobrensel, Elektrisitet	Ufullstendig areal	Nei
Oppvarmingstyper	Annen oppvarming, Elektrisk	Antall boenheter	8

Bygningsstatushistorikk

Bygningsstatus	Dato	Reg.dato	Referanse
Rammetillatelse	11.10.1999	13.10.1999	
Igangsettingstillatelse	12.10.1999	13.10.1999	
Tatt i bruk	09.10.2000	09.10.2000	

Bruksenheter

Type	Adresse	Br.enhet	Eiendom	BRA	Rom	Bad	WC	Kjøkkentilgang
Bolig	Rugdevegen 6H	H0201	5/93/0/21	126	5	1	1	Kjøkken

Etasjer

Etasje	Ant. boenh.	BRA Bolig	BRA Annet	Sum BRA	BTA Bolig	BTA Annet	Sum BTA
L01	0	118	0	118	0	0	0
H02	4	358	0	358	0	0	0
H01	4	356	0	356	0	0	0

Seksjonert eiendom: Grunneiendom 5/93

Bruksnavn		Beregnet areal	12525.3
Etablert dato	27.10.1997	Historisk oppgitt areal	12400
Oppdatert dato	18.01.2024	Historisk arealkilde	Målebrev (1)
Skyld	0	Antall teiger	1
Bruk av grunn			
Arealmerknader			

- [x] Tinglyst
- [ ] Del i samla fast eiendom
- [ ] Grunnforurensning
- [ ] Avtale/Vedtak om gr.erverv
- [x] Bestående
- [ ] Under sammenslåing
- [ ] Kulturminne
- [x] Seksjonert
- [ ] Klage er anmerket
- [ ] Ikke fullført oppmålingsforr.
- Frist fullføring:
- [ ] Har fester
- [ ] Jordskifte er krevd
- [ ] Mangel ved matrikkelføringskrav
- Frist retting:


Teiger

Type teig	X	Y	H	H.teig	Ber. areal	Arealmerknad
Eiendomsteig	6671195.81	621536.49	0	Ja	12525.3	




PLAN 2.ETG.

C2 BRA 95 | B2 BRA 83 | B2 83 BRA | C2 95 BRA

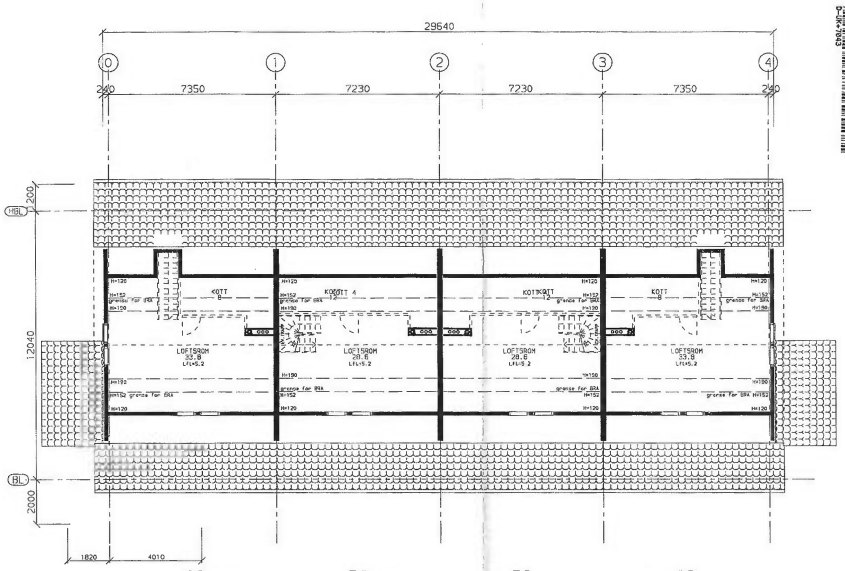

PLAN LOFT.ETG.

C2 LOFT BRA 30 | B2 LOFT BRA 29 | LOFT B2 29 BRA | LOFT C2 30 BRA

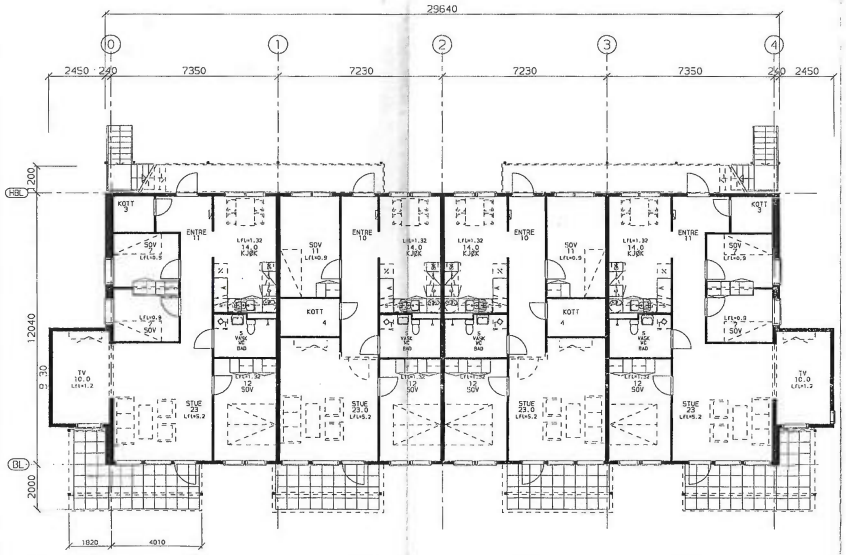

PLAN 1.ETG.

C1 BRA 95 | B1 BRA 83 | B1 83 BRA | C1 95 BRA

BOLDEVN. 6A-6H

REV.	DATO	REV.OMFATTER	REV.AV KONTR

Selvaagbygg

PROSJEKT
NORDBYMOEN

FELT	GÅRDS NR.	BRUKS NR.
A	5	11

TEGNING OMFATTER
PLANER
-

HUS	HUSTYPE
3	-

MÅL	DATO	TEGNET AV	KONTROLL
1:100	30/3-98	TW	-


PROSJEKT NR. SB_93E HUSNR. NR. REV.
Tegn.nr: 2017 A 5 -

B3-100-A

"Skisser og tegninger er A/S Selvaagbyggs eiendom og kan bare brukes med A/S Selvaagbyggs samtykke. Det gjøres oppmerksom på at Flere av de tekniske løsninger som er brukt er beskyttet ved mønster og patent."




FASADE MOT ØST

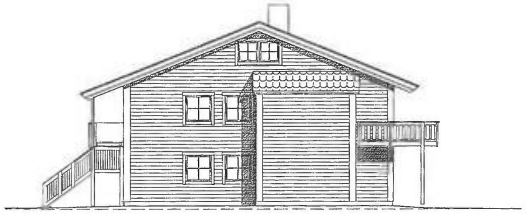


FASADE MOT NORD



FASADE MOT VEST

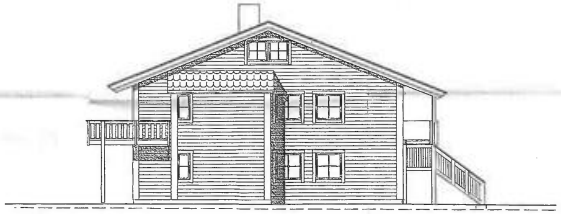

FASADE MOT SYD

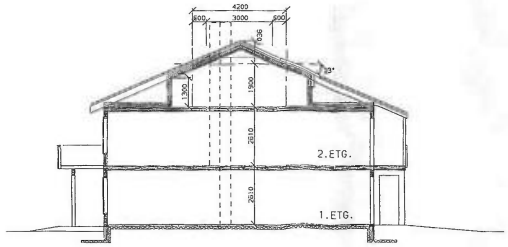

SNITT

FREMTIDIG TERRENG

EKSISTERENDE TERRENG

RUBBENN. 6A-6H

Godkjent av
Ullensaker planutvalg
den 4/6/98
Sak nr 98/98

"Skisser og tegninger er A/S Selvaagbyggs eiendom og kan bare brukes med A/S Selvaagbyggs samtykke. Det gjøres oppmerksom på at flere av de tekniske løsninger som er brukt er beskyttet ved mønster og patent."

REV.	DATO	REV.OMFATTER	REV.AV	KONTR
A	12/6-98	PIPER TEGNET I ALLE LEILIGHETER	TW	

Selvaagbygg

PROSJEKT: NORDBYMOEN

FELT	GÅRDS NR.	BRUKS NR.
A	5	11

TEGNING OMFATTER: FASADER OG SNITT

–

HUS	HUSTYPE
3	–

MÅL	DATO	TEGNET AV	KONTROLL
1:100	30/3-98	TW	–

PROSJEKT NR. GRUPPE NR. REV.

Tegn.nr: 2017 A 6 A

B3-FAS-A

WILLIAMSEN - 12-AUG-98 - 16:17:59

Utskriftsdato: 19.05.2026

ULLENSAKER KOMMUNE

FORESPØRSEL OM OFFENTLIGE PLANER MM I FORBINDELSE MED SALG AV EIENDOMMEN GNR: 5 BNR: 93 SNR: 21

EM §6-7 Oppdragstakerens undersøkelses- og opplysningsplikt Kilde: Ullensaker kommune

Kommunenr.	3209	**Gårdsnr.**	5	**Bruksnr.**	93	**Festenr.**		**Seksjonsnr.**	21
Adresse:	Rugdevegen 6H, 2069 JESSHEIM								

EIENDOM:

☒ Oppgitt areal i matrikkelen 12525,3 m2. . ☒ Snr. 21 har en andel på 4/140 i sameie.

* Vær oppmerksom på at oppgitt areal kan fravike fra faktisk areal om ikke grensepunktene er koordinatfestet med høy nøyaktighet.

☒ Alle grensepunktene er koordinatfestet med høy nøyaktighet. (Nøyaktighet +/- 10 cm.)

☐ En eller flere grensepunkt er ikke koordinatfestet eller er koordinatfestet med lav nøyaktighet – Se matrikkelbrev for mer informasjon.

* Kommunen gjør oppmerksom på at eiendommer med dårlig nøyaktighet på grensepunkter krever oppmålingsforetning før eventuelle nye tiltak, jf. Pbl. § 21-4.

PLANSTATUS:

☒ Eiendommen er regulert til bolig i reguleringsplan for "Nordbymoen nord " m/best. vedtatt 17.06.2025 .

Endringer: _

☐ Eiendommen er ikke regulert.

Avsatt i kommuneplanen til: _.

Avsatt i kommunedelplan for: Jessheim til: boligbebyggelse - nåværende vedtatt 17.06.2025.

Grenser inntil reguleringsplan for: "Ullensaker travbane" vedtatt 04.12.2000. og "Bogstadmoen" vedtatt 05.09.2017.

STØYFORHOLD:

☐ Er berørt av flystøysoner i forbindelse med hovedflyplassen. ☐ Er berørt av veg/jernbanestøy.

FLYSTØY OG BYGGESAKER- RESTRIKSJONER OG MULIGHETER

Formannskapet vedtok følgende den 6.3.18 (sak nr. 42/18):

1. Midlertidig bygge- og deleforbud vedtas ikke.
2. De midlertidige støysonekartene legges ikke til grunn ved behandling av plan- og byggesaker.

Det er fortsatt byggerestriksjoner ved OSL Gardermoen, slik det har vært siden flyplassen ble etablert i 1998. Det er begrensning i muligheten for å bygge og fradele boligtomter nær flyplassen der støyen har et for høyt nivå. Formannskapets vedtak innebærer at de nye støykart som viser forventet støybilde med tre rullebaner ikke skal tas hensyn til. Dette fordi disse vurderes som foreløpige og usikre. Dermed legger kommunen til grunn det støybilde som dagens to rullebaner medfører.

Det er i praksis ikke mulighet for å bygge / fradele til boligformål (støyfølsomme bruksformål) i rød støysone. I gul støysone kan det være muligheter, men det forutsetter at man kan dokumentere akseptable støynivåer inne og på utearealer. I byggesaker må tiltakshaver/byggherre benytte seg av konsulenter/foretak med støyfaglig kompetanse.

Samferdselsdepartementet har i brev 28.3.17 besluttet at mulig ny 3. rullebane skal planlegges på østsiden av flyplassen. Kommunen er i en planprosess som baserer seg på departementets beslutning.

Byggesaksavdelingen kan veilede nærmere i konkrete spørsmål.

VEG, VANN OG AVLØP:

☒ Tilknyttet offentlig vann og avløp. ☐ Ikke tilknyttet off. vann og avløp.

☐ Tilknyttet off. vann, men har septik. ☐ Skal tilknyttes off. vann og avløp.

☐ Vannmåler er installert. ☒ Vannmåler er ikke installert.

☒ Ingen restanser på kommunale avgifter. ☐ Eiendommen har kr __ i restanse for kommunale avgifter.

For eiendommer som har installert vannmåler vil avgifter for vann og avløp variere med forbruk.

☒ Eiendommen ligger til offentlig veg. ☐ Eiendommen ligger til privat veg.

Fakturamottaker for kommunale eiendomsgebyrer er den som står registrert som eier av en eiendom ved faktureringstidspunktet. Ved eierskifte må utfakturert termin fordeles av de involverte parter.

BEBYGGELSE:

Hovedbygning byggemeldt 1999. Garasje byggemeldt _. Tilbygg byggemeldt _.

_1_ stk. boenhet er iflg. Bygningsarkivet godkjent i hht. PBL.

Andre opplysninger

For ulike registrerte farer se NVE atlas.

Lenke:
https://atlas.nve.no/Html5Viewer/index.html?viewer=nveatlas&layerTheme=null&scale=80000&basemap=&center=295209.62934453855%2C6667332.225734331&layers=0E4UBx1TNN3b

FORBEHOLD VED UTLEVERING AV INFORMASJON I FORBINDELSE MED EIENDOMSFORESPØRSLER:

Det tas forbehold om at det kan være avvik i våre registre i forhold til den faktiske situasjonen og at det kan foreligge forhold omkring eiendom og bygninger som kommunen ikke er kjent med. Kommunen kan ikke stilles økonomisk ansvarlig for bruk av informasjon som oppgis i sammenheng med eiendomsforespørsler.

Ullensaker kommune

Ledningskart

Eiendom: 5/93/0/21
Adresse: Rugdevegen 6H
Dato: 18.05.2026
Målestokk: 1:1000

N

UTM-32

Vannledning
Spillvannsledning
Overvannsledning
Avløp felles
Kum
Sluk
Hydrant

Kartet viser kommunale ledningstraseer (vann og avløp) der dette finnes. Private stikkledninger tegnes der disse er registrert. Informasjon hentes fra kommunens digitale ledningskartverk.



Det tas forbehold om at det kan forekomme feil, mangler eller avvik i kartet. Spesielt gjelder dette usikre eiendomsgrenser. VA-ledninger kan være tegnet parallellforskjøvet og mange private ledninger mangler i kartet. Dette kartet kan ikke brukes som erstatning for situasjonskart i byggesaker.

Utskriftsdato: 19.05.2026

ULLENSAKER KOMMUNE

Kulturminner

EM §6-7 Oppdragstakerens undersøkelses- og opplysningsplikt Kilde: Ullensaker kommune

Kommunenr.	3209	**Gårdsnr.**	5	**Bruksnr.**	93	**Festenr.**		**Seksjonsnr.**	21
Adresse:	Rugdevegen 6H, 2069 JESSHEIM								

Det ligger ikke registrerte kulturminner på eiendommen.	☒
Kommentarer:	

Andre opplysninger

FORBEHOLD VED UTLEVERING AV INFORMASJON I FORBINDELSE MED EIENDOMSFORESPØRSLER:

Det tas forbehold om at det kan være avvik i våre registre i forhold til den faktiske situasjonen og at det kan foreligge forhold omkring eiendom og bygninger som kommunen ikke er kjent med. Kommunen kan ikke stilles økonomisk ansvarlig for bruk av informasjon som oppgis i sammenheng med eiendomsforespørsler.

Utskriftsdato: 18.05.2026

Ullensaker kommune

Adresse: Furusethgata 12, 2050 Jessheim
Telefon: 66108000

Kommunale gebyrer 2026

EM §6-7 Oppdragstakerens undersøkelses- og opplysningsplikt Kilde: Ullensaker kommune

Kommunenr.	3209	**Gårdsnr.**	5	**Bruksnr.**	93	**Festenr.**		**Seksjonsnr.**	21
Adresse	Rugdevegen 6H, 2069 JESSHEIM								

Kommunale gebyrer fakturert på eiendommen i 2025

Kommunale gebyrer er en kombinasjon av forskudd, abonnement og enkeltgebyrer fakturert etter levert tjeneste. Vi kjenner ikke samlet gebyr for en eiendom for et år før året er omme. Denne rapporten sammenstiller dette for fjoråret, med summer fordelt per fagområde. Tjenestene vil normalt ha en prisøkning hvert år, samt at forbruk på ulike tjenester kan variere fra år til år.

Gebyr	**Fakturert beløp i 2025**
Avløp	6 761,66 kr
Feiing	459,00 kr
Renovasjon	4 212,50 kr
Vann	4 363,63 kr
Sum	**15 796,79 kr**

Prognose kommunale gebyrer på eiendommen inneværende år

Vare	**Mva**	**Grunnlag**	**Enhetspris**	**Andel**	**Korreksjon**	**Årsprognose**	**Fakt. hittil i år**
Grunngebyr	25%	1 Stk	3052.50	1/1	0 %	3 052,50 kr	1 526,25 kr
240l Restavfall	25%	2 Stk	4080.00	1/40	0 %	204,00 kr	102,00 kr
660l Restavfall	25%	5 Stk	11220.00	1/40	0 %	1 402,50 kr	701,25 kr
Vann etter BRA x 1,3 (fast faktor)	15%	126 m2	29.90	1/1	30 %	4 897,62 kr	2 448,81 kr
Avløp etter BRA x 1,3 (fast faktor)	15%	126 m2	48.30	1/1	30 %	7 911,54 kr	3 955,77 kr
Feiegebyr ØRB uten mva	0%	1 Løp	365.00	1/1	0 %	365,00 kr	182,50 kr
Tilsynsgebyr ØRB uten mva	0%	1 Løp	245.00	1/1	0 %	245,00 kr	122,50 kr
Feiegebyr	0%	1 Løp	0.00	1/1	0 %	0,00 kr	0,00 kr
Tilsynsgebyr	0%	1 Løp	0.00	1/1	0 %	0,00 kr	0,00 kr

Vare	Mva	Grunnlag	Enhetspris	Andel	Korreksjon	Årsprognose	Fakt. hittil i år
					Sum	**18 078,16 kr**	**9 039,08 kr**

Løpende gebyr brukes for å fordele en årlig kostnad på flere innbetalinger.

Mva-feltet gir informasjon om varens merverdiavgiftsats, og beløp er inkludert merverdiavgift. De som har 0% er unntatt merverdiavgift.

Prognosene for inneværende år kan avvike, spesielt ved årsskifte. Dette kan skyldes at enhetspriser ikke er oppdatert for nytt år eller at noen gebyr foreløpig ikke er opprettet for nytt år.

FORBEHOLD VED UTLEVERING AV INFORMASJON I FORBINDELSE MED EIENDOMSFORESPØRSLER:

Det tas forbehold om riktigheten eller fullstendigheten av opplysningene i dette dokumentet. Det kan ikke rettes krav som følge av at disse opplysningene benyttes som grunnlag for beslutninger.

Ullensaker kommune

Areal og byggesak

A/S Selvaagbygg
Postboks 100, Vindern

0319 OSLO

KOPI

Deres ref.:	*Vår ref./Saksbehandler:*	*Vår arkivkode:*	*Dato:*
	99/05800-013 /ISK	*GNR-B 5/93*	*13.11.01*

FERDIGATTEST

GNR/BNR/FNR/SNR:	*5/93*
Tiltakets art:	*Nybygg*
Byggets/anleggets art:	*Boliger - 5 lavblokker, garasjer, Hus 1-5*
Byggested:	*Rugdevegen 2, 4, 6, 8 og 10, 2050 Jessheim*

Det utstedes herved ferdigattest i henhold til brevet den
03.10.2001.

For
Bygningssjefen

Isto Kautiainen
Overarkitekt
Direkte telefonnr: 63 92 82 71

Besøksadresse
Rådhuset, Furusethgt. 12
2050 JESSHEIM
Servicetorget
Åpningstid: 8-16 (15)

Postadresse
Postboks A,
2051 JESSHEIM

Telefon
63 92 80 00
Telefaks
63 92 80 01

Bankgiro
1606 10 39000
Postgiro
7855 05 02355
(skatt)

Org.nr.
933 649 768

E-post
postmottak@ullensaker.kommune.no
Internett:
www.ullensaker.kommune.no

Post adresseres til Ullensaker kommune - ikke til enkeltpersoner

Ullensaker kommune

Byggesak og oppmåling

Selvaagbygg AS
Postboks 534 Økern

0512 OSLO

KOPI

Deres ref.:	Vår ref./Saksbehandler:	Vår arkivkode:	Dato:
	99/05800-014 /ISK	GNR-B 5/93	17.02.2006

5/93 RUGDEVEGEN 2-10, JESSHEIM - TILEGG TIL FERDIGATTEST

GNR/BNR/FNR/SNR:	5/93
Tiltakets art:	Nybygg
Byggets/anleggets art:	Boliger – 5 lavblokker, garasjer
Byggested:	Rugdevegen 2, 4, 6, 8, 10, 2050 Jessheim

Det vises til bygningsmyndighetenes gitt **ferdigattest** av 13.11.01 på bakgrunn av anmodning fra Selvaagbygg AS av 04.10.01.

Etter en tilsyn fra oppmålingsavdeling 08.02.06 kan konstateres følgende avvik som ikke syntes fanget opp av ansvarlig kontrollerende:

- Plasseringen godkjennes utført som dokumentert egenkontroll. Plott som viser den eksakte beliggenheten skal leveres kommunen umiddelbart, jfr. SAK § 18 og vedlagte rutine 78.022 som legges til grunn, jfr. Bygningssjefens vilkår i igangsettingstillatelse av 15.09.99.

Oppmålingsavdeling har ikke mottatt koordinater på husene og garasjer.

- Saksbehandler er Halvor Aasen tlf. 66 10 83 04.

Bygningssjefen bes om en redegjørelse for avviket innen 28.februar 2006.

For Bygningssjefen

Isto Kautiainen
Overarkitekt,
Direkte telefonnr: 66 10 82 71

Besøksadresse	Postadresse	Telefon	Bankkonto - kommunen	Org.nr.	E-post
Rådhuset, Furusethgt. 12	Postboks A,	66 10 80 00	1608 10 39000	933 649 768	postmottak@ullensaker.kommune.no
2050 JESSHEIM	2051 JESSHEIM	Telefaks	Bankkonto - skatt		Internett:
Servicetorget		66 10 80 01	7855 05.02355		www.ullensaker.kommune.no
Åpningstid: 8.00-15.55					

Post adresseres til Ullensaker kommune - ikke til enkeltpersoner

ULLENSAKER KOMMUNE

Byplan Jessheim 2025- 2050

Kommunedelplan

Planbestemmelser

Vedtatt av kommunestyret 17.06.2025 sak 54/25, Justert etter FSK sak 125/25, KST sak 10/26 og vedtak i KDD 15.10.25. Endelig vedtatt av kommunestyret etter mekling 24.03.26 Sak 16/26.



Innhold

KAPITTEL 1 – GENERELLE BESTEMMELSER 3
§ 1.1 Formålsparagraf 3
§ 1.2 Planens rettsvirkning 3
§ 1.3 Plankrav 3
§ 1.5 Utbyggingsrekkefølge 4
§ 1.6 Felles planbestemmelser 4
§ 1.7 Utbyggingsavtaler 5
§ 1.8 Estetikk og boligkvaliteter 5
§ 1.9 Kulturminner og kulturmiljø 7
§ 1.10 Naturmangfold 7
§1.11 Grønnstruktur 8
§ 1.12 Vassdragssoner 8
§ 1.13 Samfunnssikkerhet 9
§ 1.14 Krav til infrastruktur og tekniske løsninger 10
§ 1.15 Mobilitet 12
§ 1.16 Miljøkvalitet 13
§ 1.17 Støy 14
§ 1.18 Handel, forretning og kjøpesentre 15
§ 1.19 Landbruk, natur og friluftsområder (LNF) 15
KAPITTEL 2 – BESTEMMELSER OG REKKEFØLGEKRAV TIL AREALFORMÅL 16
§ 2.1 Byggehøyder 16
§ 2.2 Byforming i områder med sentrumsformål og kombinert bebyggelse og anleggsformål 16
§ 2.3 Leke-, aktivitets- og uteoppholdsarealer 16
§ 2.4 Bebyggelse til boligformål 18
§ 2.5 Kombinert bebyggelse og anleggsformål 20
§ 2.6 Bebyggelse til sentrumsformål 25
§ 2.7 Bebyggelse for tjenesteyting 29
§ 2.8 Grønnstruktur 30
§ 2.9 Nåværende boligområder 31
§ 2.10 Hensynsoner 32
KAPITTEL 3 – ILLUSTRASJONER 35
KAPITTEL 4 – PARKERINGSNORM FOR JESSHEIM 38
§ 4.1 Generelt 38
§ 4.2 Arealkrav for parkering 38
§ 4.3 Elbilparkering og ladeinfrastruktur 38
§ 4.4 HC-parkering 38
§ 4.5 Sykkelparkering 38
§ 4.6 Parkering til service 38
§ 4.7 Bildelingsordning 39
§ 4.8 Antall parkeringsplasser for sykkel og bil 39
KAPITTEL 5 - UTDYPENDE FORKLARINGER OG DEFINISJONER 40
§ 5.1 Utdypende forklaringer 40
§ 5.2 Definisjoner 40

KAPITTEL 1 – GENERELLE BESTEMMELSER

§ 1.1 Formålsparagraf

Kommunedelplanen skal bidra til å oppnå målene satt i kommuneplanens samfunnsdel og følge langsiktige strategier for utvikling av Jessheim. Det innebærer at det skal legges til rette for en bærekraftig arealutvikling hvor folkehelse, kultur og trivsel, grønn mobilitet og klimahensyn blir prioritert.

§ 1.2 Planens rettsvirkning

Kommunedelplanen skal gjelde foran kommuneplan vedtatt 23.03.2021.
Reguleringsplaner- og bebyggelsesplaner vedtatt før kommunedelplanen gjelder, med følgende unntak:

- Der arealformål er motstridende med kommunedelplanen

Følgende bestemmelser gjelder over regulerings- og bebyggelsesplaner:

- § 1.6.7 Grad av utnytting
- § 1.12 Vassdragssoner
- § 1.13 Samfunnssikkerhet
- § 1.14.6 Renovasjon
- § 2.10 Hensynssoner

§ 1.3 Plankrav

1.3.1 Krav om reguleringsplan

I områder avsatt til bebyggelse og anlegg eller samferdsel og infrastruktur (pbl. § 11-7 nr. 1 og 2) kan tiltak som nevnt i pbl. §§ 20-1 og 20-2, herunder opprettelse av ny grunneiendom til slike formål, ikke finne sted før området inngår i en reguleringsplan.

Ullensaker kommune kan kreve en samlet planlegging av større områder der dette anses nødvendig eller hensiktsmessig av hensyn til helheten, sett i forhold til bl.a.: Sentrumsutvikling, bebyggelsesstruktur, teknisk infrastruktur (bl.a. veg, VA-anlegg, gang-/sykkelveg, energiløsninger, renovasjon, støyskjerming), grønnstruktur (landskap, friområder, lekearealer), sosial infrastruktur (barnehager, grendehus, skoler), kulturmiljøer, klimatilpasninger og overvannshåndtering.

1.3.2 Unntak fra plankrav

For uregulerte områder vist som "Boligbebyggelse - nåværende" i kommunedelplankartet, kan kommunen etter en konkret vurdering gjøre unntak fra kravet om reguleringsplan i følgende tilfeller:

1. Oppføring inntil to boenheter per tomt. Tiltaket må oppfylle krav tilknyttet frittliggende småhusbebyggelse slik det er definert i kapittel 5 i kommunedelplanen og krav til minste tomtestørrelse jf.punkt 2.
2. Ved fradeling av inntil to boligtomter, der tomten ikke er egnet for videre oppdeling. Både ny og gjenværende tomt må oppfylle kravet til minste tomtestørrelse 700m2 for tomt til enebolig / 900m2 for tomt til tomannsbolig. Tiltaket må oppfylle krav knyttet til frittliggende småhusbebyggelse slik det er definert i kapittel 5 til kommunedelplanen.
3. Oppføring, riving og endring av tiltak i tilknytning til eksisterende småhusbebyggelse, som for eksempel påbygg, tilbygg, fasadeendring og garasje.
4. Bruksendring til boligformål innenfor eksisterende boligområder inntil to boenheter.

Det kan ikke gjøres unntak fra plankrav etter punkt 1, 2 og 4 i områder som ligger innenfor aktsomhetsområder for flom og skred.

Krav til minste tomtestørrelse jf. punkt 1 gjelder ikke for eiendommer som er fradelt før byplanen trer i kraft.

§ 1.5 Utbyggingsrekkefølge

Gystadmarka nord: Felt B14 kan ikke bebygges før felt B13, T9 og T10 er ferdig utbygd.

§ 1.6 Felles planbestemmelser

1.6.1 Folkehelse

Planforslag skal bidra til å fremme sosialt bærekraftige lokalsamfunn, som motvirker utenforskap og bidrar til trivsel, tilhørighet og deltakelse. Planforslag skal redegjøre for planens bidrag til kommunens mål for folkehelse og levekår, og virkninger for folkehelse i planområdet og influensområder. Intensjonene skal sikres i bestemmelser til reguleringsplan.

1.6.2 Universell utforming

Planforslag skal redegjøre for universell utforming i planområdet og i sammenheng med omgivelsene. Der det kan oppstå konflikt mellom ulike hensyn skal planarbeidet avveie alternative løsninger basert på prinsippet om inkludering og likeverd, hvor hensynet til universell utforming skal veie tungt.

1.6.3 Rekkefølgebestemmelser

Før det kan godkjennes ny bebyggelse innenfor byggeområder med tiltak knyttet til fylkesveier skal byggeplan for tiltakene være godkjent av Fylkeskommunen.

Nødvendig infrastruktur og samfunnsservice skal sikres i form av rekkefølgekrav i bestemmelser til reguleringsplan.

1.6.4 Gjenbruk av matjord og nydyrking

I reguleringsplan jf. pbl 12-1 som tillater formålsendring eller omdisponering av dyrka eller dyrkbar jord, skal det kreves forslag til matjordplan. Den skal sikre at matjordlaget brukes til matproduksjon på ny dyrka jord eller forbedring av dyrka eller dyrkbar jord.

Forslag til matjordplan skal følge med som del av høringsgrunnlaget ved offentlig ettersyn av reguleringsplan. Det må utarbeides bestemmelser som sikrer at matjorda ivaretas i henhold til matjordplanen.

Kommunen skal godkjenne plan for håndtering av matjord fra jordbruksareal. En godkjent matjordsplan er en forutsetning for at igangsettingstillatelse kan gis.

1.6.5 Kunst i offentlig rom

Kunst skal ha en sentral rolle i by- og tettstedsutviklingen, og skal sikres i offentlig rom. I offentlig tilgjengelig park/torg stilles krav til minimum ett kunstelement.

1.6.6 Midlertidig bruk

Tomter som skal bygges ut med ny bebyggelse, tillates ikke brukt til midlertidig parkering etter riving av eksisterende bebyggelse. Midlertidig bruk, som f.eks. etablering av parsellhager, som er i tråd med planens intensjoner om å styrke bykvalitetene og aktivitetstilbudet i sentrum tillates.

1.6.7 Grad av utnytting

For uregulerte- og regulerte boligområder med lavere utnytting, og for bebygde bolig- og fritidseiendommer i LNF- områder, settes maksimal tillatt grad av utnytting til bebygd areal (BYA) = 30 % inklusiv garasje/biloppstillingsplasser.

For nye planområder angir kapittel 3 § 2 en illustrasjon av forventet utnyttelse. Illustrasjonen er retningsgivende.

1.6.8 Buffersone mellom produktivt landbruksareal og utbyggingsområde

Detaljregulering skal fastsette en buffersone mellom produktivt landbruksareal i LNF og ny tomt eller eksisterende ubebygd tomt til bolig-, tjenesteyting, næring- og fritidsbebyggelse. Sonen skal være minimum 30 meter bred med hensiktsmessig, konfliktdempende beplantning. Avstandskravet kan fravikes dersom høydeforskjell, mellomliggende vei eller lignende forhold tilsier at det blir mindre risiko for interessekonflikter mellom arealbrukskategoriene.

§ 1.7 Utbyggingsavtaler

Ved utbygging må tiltakshaver regne med å bekoste nødvendig teknisk infrastruktur jf. § 5.1. Dette kan også innebære bygging og/eller oppgradering av offentlige anlegg og/eller tilpasning til slike anlegg, og infrastruktur eller andre tiltak innenfor eller utenfor det aktuelle planområdet, der dette er nødvendig og rimelig for å dekke behov som utbyggingen utløser eller forsterker eller for å avhjelpe ulemper for omgivelsene.

Ved utbygging til nevnte formål kan utbyggingsavtale vurderes i hver enkelt sak jf. pbl. § 17.

§ 1.8 Estetikk og boligkvaliteter

1.8.1 Generelle krav til estetikk og kvalitet

Nye plan- og byggetiltak skal fremme opplevelsen av stedets identitet og tilføre nye kvaliteter. Det skal legges vekt på arkitektonisk kvalitet, nytenkning, innovasjon og sambruk i bebyggelse og uteområder. Ny bebyggelse skal gis et variert formspråk samtidig som det skal tas hensyn til områdets særpreg og topografi, omgivelsene, visuelle utrykk, bebyggelsesvolum/etasjeantall, takform, material- og fargebruk. Tiltak skal ha god terrengtilpasning. Store skjæringer, fyllinger og murer skal unngås.

Bygninger, eksisterende og fremtidige byrom, torg og møteplasser skal ha gunstig orientering i forhold til sol, vind, fondmotiver, gangforbindelser, snarveier, siktlinjer og akser, jf. temakartene som følger byplanen.

Byrom, lekeplasser, torg og møteplasser skal ha et blågrønt preg.

Fasader mot offentlig tilgjengelig arealer skal gis en kantsone med arkitektonisk kvalitet og utforming. Viktige landskapskvaliteter og elementer, som for eksempel store trær bør bevares. Langs veier bør tiltak plasseres og utformes slik at eksisterende alleer, trerekker og store enkelttrær kan bevares. Langs strekninger hvor det i dag ikke er trær og ved ombygging av gater, skal det ved større tiltak, så langt det er mulig, plantes trær i allé, trerekker, grupper eller enkeltvis.

Retningslinje til § 1.8.1 Generelle krav til estetikk og kvalitet

Formingsveileder for Jessheim sentrum (vedtatt 14.1.2022) og Formingsveileder for Gystadmarka (vedtatt 8.12.2020) legges til grunn som inspirasjon til alle nye plan- og byggesaker innenfor Byplanens planavgrensning. Formingsveileder er et rådgivende dokument til utbyggere.

1.8.2 Stedsanalyse

Til planforslag skal det utarbeides stedsanalyse. Innhold av analysen skal reflektere prosjektets kompleksitet og avklares ved regulering.

1.8.3 Estetisk redegjørelse

Til planforslag skal det utarbeides estetisk redegjørelse som beskriver og bidrar til å løfte prosjektet. Innholdet i redegjørelsen avklares i reguleringsplan.

Retningslinje til § 1.8.3 Estetisk redegjørelse

«Målsetninger og prinsipper for helhetlig byutvikling», «Sjekkliste for bykvaliteter» og kommunens formingsveiledere er rådgivende dokumenter til utbyggere.

1.8.4 Boligkvalitet og variasjon i størrelse av boenheter

Variasjon i boligstørrelse skal vurderes ut ifra det enkelte prosjektet, nærområdet og behovet i kommunen. Maks 5% av leilighetene kan være ett- roms leiligheter. Maksimalt 30% av leilighetene i prosjekter kan være toromsleiligheter. Minst 20% av leilighetene skal være over 80m^2.

Det tillates ikke leiligheter som er ensidig orientert mot nord.

Retningslinje til § 1.8.4 Boligkvalitet og variasjon i størrelse av boenheter

Formålet med bestemmelsen er å sikre tilgang på nødvendige boligtyper, skape varierte bomiljøer, samt motvirke ensartede områder. Variasjon i boligstørrelse skal vurderes ut ifra det enkelte prosjektet, nærområdet og behovet i kommunen.

1.8.5 Svalganger

Det tillates ikke svalganger i områder for sentrumsformål.

I områder for kombinerte formål og øvrige områder for boligformål kan svalganger i særskilte tilfeller vurderes dersom løsningen utformes som en godt tilpasset og funksjonell del av bebyggelsen, og er i tråd med retningslinjene for svalganger. Vurderingen skal være klart restriktiv, og det forutsettes at svalgangene ikke vender mot offentlig gate/plass.

Retningslinje til § 1.8.5 Svalganger

Eventuelle svalganger skal utformes i tråd med pkt. nedenfor:

- *Utformes eller orienteres slik at de i størst mulig grad skjermes mot vind og nedbør.*
- *Det tillates passering av inntil 2 leiligheter på svalgang fra hovedatkomst og til egen bolig.*
- *Arealet kan ikke medregnes som privat balkong/terrasse etter § 2.3.3.*
- *Gangarealet må være universelt utformet.*
- *Svalganger skal være godt tilpasset fasaden. Svalgangene skal med hensyn til materialbruk, lyddemping, lys, fysiske skilleinnretninger og lignende utformes som en viktig del av bomiljøet. Disse forhold skal beskrives i en estetisk redegjørelse.*

1.8.6. Utomhusplan

Planforslag skal bidra til gode og trygge uteoppholdsarealer, sosiale møteplasser, og tilrettelegging for fysisk aktivitet. Planforslag skal redegjøre for hvordan planen ivaretar krav til leke-, aktivitets- og uteoppholdsarealer, og planens bidrag for å oppnå kommunens mål om trivsel og fellesskap. Innholdet i redegjørelsen avklares ved regulering. Krav til, og detaljeringsgrad for utomhusplan, avklares i bestemmelser til reguleringsplan.

1.8.7 Skilt og reklame

Skilting og reklame skal underordnes bygningsmiljøet og tilpasse seg bygningens arkitektur. Mengden skilt og reklame i kulturmiljøer og på bevaringsverdig bygg skal begrenses.

1.8.8. Visuell overensstemmelse

Til planforslag skal det utarbeides illustrasjoner og prinsipper for arkitektonisk utforming. For å sikre overensstemmelse mellom illustrasjoner og ferdig bygg, skal det på reguleringsnivå avklares hvilke illustrasjoner og prinsipper som skal være førende ved behandling av byggesøknad.

Retningslinje til § 1.8.8 Visuell overensstemmelse

- *Mindre avvik kan tillates dersom kommunen vurderer at byggets eller anleggets arkitektoniske kvalitet og planens intensjon ikke forringes.*
- *Eventuelle avvik skal dokumenteres og begrunnes i byggesøknaden.*

§ 1.9 Kulturminner og kulturmiljø

Kvaliteten i kulturmiljøer registrert i kulturmiljøplanen skal ivaretas. Ved tiltak på verneverdige bygninger skal opprinnelig eller eldre eksteriør, karakter og særtrekk bevares. Tilbygg og nybygg kan tillates når de etter vurdering fra relevant fagmyndighet er arkitektonisk tilpasset og harmonerer med kulturmiljøet og omgivelsene de inngår i. I særskilte tilfeller kan kommunen vurdere at også bygg/anlegg som ikke er registrert i kulturmiljøplanen skal bevares.

§ 1.10 Naturmangfold

1.10.1 Naturmangfold

Til planforslag skal naturmangfold kartlegges av fagkyndig etter anerkjent metodikk. Der naturtyper av økologisk verdi, truede arter eller fremmede arter er registrert, skal konsekvensene for naturmangfold i både anleggsperiode og driftsfase utredes og dokumenteres.

For alle tiltak som kan berøre naturmangfoldet skal det foretas en vurdering av de miljørettslige prinsippene i naturmangfoldloven §§ 8-12.

Det skal tas særskilt hensyn til større sammenhengende naturområder, verdifulle landskap, truede artsforekomster og kommunens ansvarsarter jf. Strategi for naturmangfold vedtatt Kommunestyret 30.4.2024.

Det skal ikke innføres eller spres uønskede eller fremmede arter ved opparbeiding og beplantning av areal. Ivaretakelse av naturtyper av økologisk verdi og truede arter og avbøtende tiltak for å redusere risikoen for spredning av fremmede arter, skal sikres i bestemmelser til reguleringsplan. Viktige naturkvaliteter skal søkes sikret som arealformål grønnstruktur, og/eller med angivelse av hensynssone. Viktige trær og vegetasjonsområder skal avmerkes i plankart og beskyttes i bygge- og anleggsfasen.

Retningslinje til § 1.10.1 Naturmangfold

Ved registrering av naturmangfold skal kartlegging inkludere truede og nær truede arter og fremmede arter. Kartleggingen skal utføres på sånn måte at både planter, dyr og sopp kan registreres. I områder hvor naturtyper ikke har vært kartlagt med metoden Miljødirektoratets instruks de siste 10 årene, skal det gjøres en faglig vurdering av naturtypen i området og verdien. Kartleggingsdata av arter bør registreres i artsdatabanken.

1.10.2 Hogst av trær

Felling, trimming og rydding av trær i perioden fra 15. april til 15. juli er ikke tillatt, av hensyn til hekkesesong

1.10.3 Beplantning og pollinatorkorridor

Planforslag skal bidra til biologisk mangfold. Ved planlegging av nye områder skal det brukes variert, allergivennlig, pollinatorvennlig og stedegen vegetasjon, hvor blomstringsperioden fordeles over hele vekstsesongen (april – september)

§1.11 Grønnstruktur

Planforslag skal bidra til sammenhengende grøntdrag, grønne forbindelser, turveier og områder for idrett, lek og rekreasjon. Bygg og anlegg skal utformes bevisst i forhold til eksisterende og ny grønnstruktur, terreng og vegetasjon slik at de ikke hindrer muligheten for sammenhengende grønnstrukturer og korridorer. I større områder skal det sikres sammenhengende forbindelser for gående og syklende mot viktige tur- og naturområder.

Grønnstruktur skal etableres med stedegen vegetasjon som skaper rom og avgrensing i området, og være allment tilgjengelig samt gi livsgrunnlag for biologisk mangfold.

Viktige grøntområder, samt nåværende og framtidige gangforbindelser og turveitraseer, er markert i plankart og temakart. Disse skal utvikles med tanke på å oppfylle behovet for ulike funksjoner og aktiviteter, og være allment tilgjengelige. Det kan aksepteres mindre omleggінger av gangforbindelser og turveitraseer ved regulering.

§ 1.12 Vassdragssoner

1.12.1 Erosjon langs bekker

Ved utbygging og fortetting tillates ikke økt vannføring til bekk eller vassdrag. Vedlikehold av kantsoner langs bekker og vassdrag må gjennomføres slik at den økologiske funksjonen i kantsonen ivaretas, og må ikke komme i konflikt med vannressursloven § 11 om opprettholdelse av kantvegetasjon langs vassdrag. Reetablering av kantvegetasjon skal vurderes der det er mulig.

1.12.2 Bekkelukking og gjenåpning av lukkede bekker

Bekkelukking er ikke tillatt. Dette gjelder også ved utarbeiding av reguleringsplaner og ved søknad om tiltak i både regulerte og uregulerte områder.

Planforslag som omfatter område med lukkede bekker, skal vurdere gjenåpning av bekker. Ved gjenåpning av bekker skal kantsonen tilplantes med stedegne arter, slik at den økologiske funksjonen ivaretas. Bredden på vegetasjonsbeltet (kantsonen) skal fastsettes i bestemmelser til reguleringsplan.

Det forutsettes at bekkeløpet og det omliggende arealet tilknyttet bekken avpasses en klimatilpasset flomvannføring i henhold til Norges vassdrags- og energidirektorats (NVE) retningslinjer for flom- og skredfare i arealplaner (nr.2/2011, revidert 22.05.2014).

Ved gjenåpning av lukkede bekker skal det foreligge nødvendig dokumentasjon av konsekvenser i alle plan- og utbyggingssaker. Dokumentasjonen skal også inneholde en plan for gjennomføring av avbøtende sikringstiltak for omkringliggende arealer, bygninger og annen infrastruktur.

1.12.3 Vannmiljø

Tiltak som medfører fare for forurensing av vannforekomster eller som på annen måte kan påvirke/forringe vannforekomster skal vurderes i henhold til vannforskriften. Konsekvensene for vannmiljøet, både i anleggsperiode og driftsfase, skal vurderes og dokumenteres.

Ved behov skal avbøtende tiltak for å ivareta vannmiljøet sikres i bestemmelser til reguleringsplan.

§ 1.13 Samfunnssikkerhet

1.13.1 Geoteknikk

For planforslag innenfor aktsomhetsområde for kvikkleire stilles det krav til fagkyndig geoteknisk utredning.

Skredfare og områdestabilitet skal dokumenteres med nødvendige kompenserende tiltak. Utredninger/dokumentasjon skal ha klare og entydige konklusjoner. Ved kartlagt skredfare skal hele skredets influensområde og utløpsområde illustreres.

NVEs veileder *Sikkerhet mot kvikkleireskred* (nr. 1/2019, desember 2020), skal legges til grunn ved vurdering av skredfare og områdestabilitet, og for dokumentasjon av tilfredsstillende sikkerhet.

1.13.2 Høyspentanlegg, mobilmaster, basestasjoner mm.

Ved tiltak som omfatter boliger, barnehager og skoler nærmere enn 100 meter fra høyspentanlegg skal magnetfeltet utredes. Ved nybygg og nye anlegg hvor magnetfeltet i oppholdssoner overskrider 0,4 µT (mikrotesla) i årsmiddel skal tiltak utredes.

Ved montering av mobilmaster, basestasjoner og trådløse nettverk i offentlige rom (utendørs og innendørs) skal strålevernsmyndighetenes faglige anbefalinger følges. Alternative plasseringer/løsninger skal vurderes dersom dette kan redusere eksponeringen mot boliger, barnehager, skoler og offentlige rom i nærheten.

1.13.3 Flom og aktsomhetsområder for flom

For planforslag innenfor aktsomhetsområde for flom skal reell flomfare utredes.

Eventuelle tiltak i flomutsatte områder må utformes slik at det unngås skader og med vanntette materialer ved behov. Dette gjelder både vassdragsflomveger og urbane flomveger (flom skapt av nedbør i urbane områder, konsekvenser av økt andel tette flater).

NVEs retningslinjer *Flaum og skredfare i arealplanar* (nr. 2/2011, revidert 22.05.2014) skal legges til grunn ved planlegging og utførelse av nye tiltak, og for dokumentasjon av tilfredsstillende sikkerhet.

1.13.4 Forholdet til Oslo Lufthavn

Andre sikringssoner, høyderestriksjoner/byggerestriksjoner omkring Oslo lufthavn (H190).

I områder innenfor sikringssone for 3 rullebaner gjelder de høyderestriksjoner/hinderflater som er angitt med koter (sorte streksymboler) i restriksjonsplan for Oslo lufthavn. Innenfor restriksjonsområdet kan det ikke etableres hinder (bygninger, vegetasjon, anlegg eller andre innretninger) som overstiger høyderestriksjonene som angitt på plankartet.

Alle nye reguleringsplaner innenfor sikringssone for 3 rullebaner skal innarbeide høyderestriksjonene/hinderflatene i form av egne hensynssoner. Alternativt kan maksimal tillatt byggehøyde angis på plankartet eller i bestemmelsene til planen.

Før igangsettelsestillatelse av tiltak innenfor sikringssone for 3 rullebaner som bryter med byggerestriksjonsflater som er angitt med koter (blå streksymboler), må det foreligge godkjent radioteknisk vurdering.

Større bygg, massedeponier, snødeponier eller andre anlegg, skal ha en høyde over eksisterende terreng der hinderet ønskes plassert, som er mindre enn 1/35 av avstanden til rullebanenes senterlinje eller forlenget senterlinje med 2 km. Nevnte vurderinger gjelder for dagens to rullebaner samt mulig rullebane 3 (østre alternativ). Som del av søknadsmaterialet, skal det fremlegges rapport fra vindstrømningsanalyse som er godkjent av Avinor, før avgjørelse kan fattes. Bestemmelsen skal forhindre vindskjær og turbulens ved Oslo lufthavn.

Det må i nye reguleringsplaner settes krav om at ny infrastruktur og endringer i landarealer som kommer i berøring / ligger i nærheten av inn- og utflyging samt etablerte soner for nødprosedyrer må utformes slik at de ikke tiltrekker seg fugler for hvile, mat eller hekking. Bestemmelsen skal virke forebyggende mot «birdstrike» ved Oslo lufthavn.

Retningslinje til § 1.13.4 Forholdet til Oslo Lufthavn

- *Avinor skal være høringspart til alle reguleringsplaner innenfor Byplanen. Byggerestriksjonsflater er regulert gjennom europeisk regelverk (EASA-krav) og forvaltes av Luftfartstilsynet. En søknad om dispensasjon fra høyderestriksjonene/hinderflatene i restriksjonsplanen for lufthavnen skal også rettes til Avinor.*

§ 1.14 Krav til infrastruktur og tekniske løsninger

1.14.1 Konsekvenser av klimaendringer

Kommunen skal fastsette klimafaktor ved regulering for tilpasning til konsekvenser av klimaendringer. Ved fastsetting av klimafaktor skal nasjonale klimaframskrivninger legges til grunn.

1.14.2 Blågrønn faktor (BGF)

Ved regulering skal blågrønn faktor (BGF) beregnes og fastsettes iht. norsk standard. Stedlige forhold skal hensyntas når faktoren fastsettes. Tiltak som er nødvendige for å oppfylle kravet til blågrønn faktor skal sikres i bestemmelser til reguleringsplan.

Planforslaget skal synliggjøre at det er mulig å oppfylle krav til blågrønn faktor i en videre byggesak, og at arealene er hensiktsmessige å drifte og vedlikeholde for fremtidig eier.

1.14.3 Krav til lokal overvannshåndtering

Til planforslag skal det utarbeides plan for overvannshåndtering. Overvannshåndtering skal planlegges slik at det kan inngå som et bruks- og trivselselement i utearealer. Overvann bør også bidra til å sikre biologisk mangfold.

Overvann skal løses lokalt innenfor hver enkelt eiendom eller planområde. I størst mulig grad skal overvann tas hånd om ved kilden (fordrøyning – bruk av tretrinns-strategien for overvannshåndtering, se definisjon i kap. 5) slik at vannbalansen opprettholdes tilnærmet lik naturtilstanden. Forvaltning skal bygge på prinsippet om lokal overvannshåndtering. Det forutsettes at slik håndtering ikke skal medføre økt vannføring i vassdrag, herunder fare for erosjon og forurensing. Andel tette flater skal søkes minimalisert.

1.14.4 Energi/fjernvarme

Planforslag for bolig- og næringsområder skal bidra til løsninger som gir lavt energiforbruk. Tiltak for å sikre lavt energiforbruk skal sikres i bestemmelser til reguleringsplan.

Ved utbygginger som samlet utgjør over 1000 m^2 oppvarmet BRA, skal det utarbeides en energiutredning som skal legges til grunn for valg av løsninger og bestemmelser i reguleringsplan. Energiutredningen skal dokumentere forbruk og forsyning av energi til stasjonær bruk, og synliggjøre de miljømessige konsekvensene. Energiutredningen skal fokusere spesielt på:

- redusere behovet for «tilført energi» ved å utnytte lokal fornybar energi
- utveksling/sambruk av energi i området

Krav om fjernvarme skal vurderes i planarbeidet. Ved krav om fjernvarme skal det sikres i bestemmelser til reguleringsplan at tilknytning skal skje ved anleggsstart, slik at fjernvarme kan benyttes til oppvarming og tørking i hele anleggsfasen.

Retningslinje til § 1.14.4 Energi/fjernvarme

- *Utenfor konsesjonsområde for fjernvarme bør nye bygg ha en varmeløsning som er miljømessig like god som eller bedre enn fjernvarme.*
- *For å sikre energieffektive bygg og anlegg, bør samspillsløsninger med omkringliggende bygg og anlegg, både eksisterende og planlagte, identifiseres i alle prosjekter der det kan være relevant. Nye nærings- og boligbygg bør bygges som passivhus og Norsk Standard for passivhus legges til grunn.*
- *Av hensyn til globale klimagassutslipp og lokal luftkvalitet bør det på anleggsplasser brukes maskiner og utstyr som ikke har utslipp av klimagasser eller har andre vesentlige utslipp til luft. Transport til og fra anleggsplass, inkludert massetransport, bør skje utslippsfritt.*

1.14.5 Vann og avløp

Kommunal VA-norm vedtatt av kommunestyret 15.10.2024 (PS/137/24) skal legges til grunn for planlegging og utførelse av nye tiltak.

Til planforslag skal det utarbeides VA-rammeplan. Rammeplanen skal være klargjort på en slik måte at den kan danne grunnlag for bestemmelser til reguleringsplan. Dersom reguleringsplanen revideres i planprosessen, kan kommunen kreve endringer i rammeplanen.

1.14.6 Renovasjon

Til planforslag skal det utarbeides en beskrivelse av en helhetlig planlagt løsning for renovasjon i form av en skisse av renovasjonsteknisk plan (RTP). Krav om fullstendig renovasjonsteknisk plan i byggesak skal sikres i bestemmelser til reguleringsplan.

Følgende tabell skal legges til grunn innenfor kommunedelplanens avgrensning, med unntak fra B17, K16, K18, K23, S5, S12 som skal ha mobile avfallssug.

Oppsamlingsenhet	**Antall boenheter i et planområde**
Beholdere på hjul	Under 10 boenheter
Helt nedgravde konteinere	10-100 boenheter
Mobilt avfallssug*	100-300 boenheter
Stasjonært avfallssug*	Over 300 boenheter

**I områder med avfallssug skal det etableres parallell innsamling av supplerende fraksjoner.*

Mobile avfallssug skal etableres med færrest mulig dockingpunkter. Tilgrensende og nærliggende utbyggingsområder bør samarbeide om felles dockingpunkter der det er hensiktsmessig.

Uavhengig av antall boenheter i et planområde, skal planområder som ligger nær eksisterende og/eller planlagt trasé for hovedledning til stasjonært avfallssug koble seg til anlegget. Dette gjelder med mindre annet er avtalt med kommunen.

For eiendommer med både husholdnings- og næringsavfall, skal renovasjonsteknisk plan vise hvordan det er lagt opp til atskilt håndtering av disse avfallsgruppene.

§ 1.15 Mobilitet

1.15.1 Utforming av veger og gater, inkl. belysning

Kommunale og private gater/veger skal planlegges og utføres etter *Felles kommunal veinorm* vedtatt 18.06.2019 og *Veilysnorm for kommunene på Romerike* vedtatt 18.06.2019.

Gater/ veianlegg skal ha en bymessig utforming tilpasset området med fokus på trafikksikkerhet, universell utforming og estetikk. Der det stilles krav til opparbeidelse av vei må det sikres en bredde som ivaretar hensynet for til de ulike trafikantgruppene, i tillegg til grønt/overvannshåndtering. Det vises til retningslinje med idealsnitt for gatesnitt (vist som vedlegg i kap.3). Retningslinjen er veiledende, og endelig løsning for fylkesveger og kommunale veger vil bli vurdert og godkjent av gjeldende vegmyndighet gjennom en formell planprosess.

Framkommelighet for trafikantgruppene sentrum skal prioriteres slik:

i) gående ii) syklende/rullende iii) kollektivtrafikk iv) varelevering v) andre kjørende

1.15.2 Byggegrense til veg

Byggegrense langs E6 er 100 meter regnet fra ytterkant vegskulder. For områdene sør for Langelandskrysset er byggegrensen 150 meter regnet fra senter av kjørebanen.

Byggegrenser langs offentlige gater og veger i planområdet avklares gjennom detaljregulering.

1.15.3 Rammeplan for avkjørsler

Tiltak skal lokaliseres slik at avkjørsel fra riks- og fylkesvegnettet kan skje i samsvar med temakart som følger med kommunedelplanen.

1.15.4 Varelevering/bylogistikk

Varelevering skal løses på egen eiendom.

Planforslag skal bidra til at varelevering, herunder atkomstveg til varemottak, løses på en måte som ivaretar trafikksikkerheten og ikke påvirker gate-/byrommet negativt. Planen skal synliggjøre hvordan varelevering er løst.

Trafikksikker fremkommelighet for renovasjonskjøretøy (stor lastebil) og utrykningskjøretøy skal sikres i bestemmelser til reguleringsplan.

1.15.5 Parkering

Parkeringsnorm for Jessheim, jf. kap. 4, skal legges til grunn for all arealplanlegging og byggesaksbehandling.

Det tillates ikke parkering på bakkeplan for annet enn småhusbebyggelse, med mindre det er nødvendig med hensyn til parkering for mennesker med nedsatt forflytningsevne mv., eller inngår som et element i å skape et levende gatebilde.

I boligområder med felles parkeringsanlegg skal:

- Gjesteplasser, plasser for mennesker med nedsatt forflytningsevne og service, skal være tydelig skiltet og tilgjengelige utenom avstengt parkering forbeholdt beboere, enten på terreng eller i p-anlegg.
- Ved større utbygginger skal parkering løses samlet for flere felt enten i felles parkeringskjeller eller parkeringshus. Mulighet for sambruk skal vurderes særskilt.

1.15.6 Trafikkutredning

Til planforslag skal det utarbeides en trafikkutredning, som skal legges til grunn for valg av løsninger og bestemmelser til reguleringsplan. Utredningen skal vurdere følgende:

- Om planen sikrer intensjonene bak § 1.15.1
- Trafikale konsekvenser av tiltaket
- Trafikksikkerhet
- Hvordan gående, syklende, kollektiv, varelevering, service, ivaretas og sikres i plan.

§ 1.16 Miljøkvalitet

1.16.1 Grunnforurensing

Før førstegangsbehandling av detaljreguleringsplan må det foreligge en vurdering av om det kan finnes mulighet for grunnforurensninger.

Dersom det er usikkert om tiltaket er gjennomførbart, skal det til planforslaget utarbeides en tiltaksplan (jfr. Forurensningsforskriftens kap. 2). Ved behov skal krav om tiltaksplan før iverksetting av tiltak og nødvendige avbøtende tiltak sikres i bestemmelser til reguleringsplan.

1.16.2 Luftforurensning

Retningslinjene for behandling av luftforurensning (T-1520) i arealplanleggingen, skal legges til grunn for planforslag.

1.16.3 Lysforurensning

Planforslag skal bidra til å minimere lysforurensning og forhindre kunstig belysning i områder med særlig sårbart dyreliv.

Veilysnorm for kommunene på Romerike vedtatt 18.06.2019 skal legges til grunn, og valg av løsninger bør skje etter anbefalinger for belysning i *Formingsveileder for Jessheim sentrum* vedtatt 26.04.2022.

§ 1.17 Støy

1.17.1 Generelt

Retningslinje for behandling av støy i arealplanlegging (T-1442/2021), skal legges til grunn for planlegging og utføring av ny bebyggelse til støyfølsomt bruksformål. Grenseverdier i T-1442/2021, tabell 2 og kvalitetskriteriene skal tilfredsstilles.

1.17.2 Støy fra anleggsvirksomhet

Detaljregulering skal fastsette bestemmelser om støy under anleggsvirksomhet, jf. T-1442/2021, kapittel 6, Retningslinjer for bygg- og anleggsvirksomhetstøy tabell 4.

1.17.3 Særlige bestemmelser for sentrale områder på Jessheim – T-1442

Det kan etableres ny bebyggelse med støyfølsomt bruksformål i rød eller gul støysone innenfor (se kart over avviksone for støy i retningslinjene, kap.3):

- Sentrale deler av Jessheim
- langs Hovedbanen
- byggeområdene langs fv. 174 innenfor byplanområdet
- langs Trondheimsvegen nordover til fv. 174 ved Grønvoll
- langs hovedvegene i Gystadmarka
- langs Gardermovegen vestover til E6

<u>Oppføring av ny bebyggelse tillates på følgende vilkår:</u>

a) Minste uteoppholdsareal (MUA) skal ikke ha støynivå over grenseverdier i T-1442, tabell 2
b) Alle boenheter (primære og sekundære) skal ha en stille side (støynivå opp til Lden 55 dB utenfor fasade)
c) Minimum 50 % av antall rom til støyfølsom bruk skal ha vindu mot stille side (støynivå opp til Lden 55 dB utenfor vindu)
d) Minimum 1 soverom (i hver boenhet) skal ha vindu mot stille side (støynivå opp til Lden 55 dB utenfor vindu)
e) Vinduer i soverom mot støy- og soleksponert side bør ha utvendig solavskjerming og behovet for kjøling må vurderes

Det må dokumenteres at krav til innendørs støynivå oppfylles. Nødvendige utredninger, avveiinger og avbøtende tiltak foretas og fastsettes gjennom støyfaglig utredning.

Hvis det etter plangrep likevel ikke er mulig å oppnå stille side for alle boenheter, kan unntaksvis kommunen tillate at noen få boenheter utformes med dempet fasade som erstatning for stille side. Det

krever at utforming av støydemping har opplevd høy kvalitet og vurderes i forhold til arkitektur, stedstilpasning, inneklima mm.

Ulempen ved at en boenhet kun får tilgang til dempet fasade, skal klart veies opp av andre forhold som kan kompensere for tap av stille side. Slike kompenserende forhold er tilgang til sol og lys, utsikt, kvalitativt gode uteoppholdsarealer, fellesarealer innendørs eller andre faktorer som fremmer trivsel og helse. Kvalitetskriterier ved bruk av dempet fasade må sikres i plankart og bestemmelser til reguleringsplan. Konkrete tiltak vurderes i hver sak.

1.17.4 Krav til støyfaglig utredning

Til planforslag skal det utarbeides en støyfaglig utredning, inkludert refleksjonsstøy og støy fra utendørs kilder, for å avklare støyforholdene. Utredningen skal foreligge tidlig i planprosessen, slik at støynivå blir premissgivende for planlegging av bebyggelsen. Utredningen skal beskrive hvordan støykravene § 1.17 er ivaretatt og sikret i planen. Nødvendige avbøtende tiltak skal sikres i bestemmelser til reguleringsplan, fortrinnsvis som rekkefølgekrav.

Det skal utredes støy fra nåværende og fremtidig virksomhet som kan komme i nærområdet. Støy må vurderes samlet, og ikke for virksomhet hver for seg.

For tiltak som gis unntak fra plankrav, jf. § 1.3.2, kreves støyfaglig utredning.

§ 1.18 Handel, forretning og kjøpesentre

1.18.1 Kjøpesenter

Kjøpesentre innen detaljvarehandel, med samlet bruksareal på mer enn 3000 m^2 BRA, tillates kun i områder med sentrumsformål.

1.18.2 Øvrig detaljhandel

Detaljhandel direkte fra lager (lagerutsalg) tillates kun i områder regulert til detaljhandel.

Hentepunkter («pick up points») for varer kjøpt på internett, som inngår i detaljhandelsbegrepet, tillates kun i områder regulert til detaljhandel.

1.18.3 Handel med plasskrevende varer

Forretninger for plasskrevende varegrupper, dvs. biler og motorkjøretøy, landbruksmaskiner, trelast og andre større byggevarer, salg fra planteskoler og hagesentre tillates kun der det i gjeldende reguleringsplaner og kommunedelplanen legges til rette for slik handel.

Reguleringsplaner med andre definisjoner av tillatte varegrupper skal fortsatt gjelde.

§ 1.19 Landbruk, natur og friluftsområder (LNF)

1.19.1 Generelt byggeforbud

I landbruks- natur- og friluftsområder (LNF) er det ikke tillatt å oppføre nye bygninger eller andre konstruksjoner og anlegg som ikke er tilknyttet stedbunden næring.

Nye tiltak skal tilpasses eksisterende uttrykk og estetikk i området, slik at de karakteristiske, visuelle kvalitetene ved gårdstunene i størst mulig grad videreføres.

Unntatt fra byggeforbudet er nettstasjoner og mindre byggetiltak på bebygde bolig- og fritidseiendommer, som for eksempel tilbygg, fasadeendringer, garasjer, uthus, boder o.l., forutsatt at

det ikke etableres ny boenhet. Garasje/uthus skal være underordnet bolighus i størrelse og volum, og være godt tilpasset terreng.

KAPITTEL 2 – BESTEMMELSER OG REKKEFØLGEKRAV TIL AREALFORMÅL

§ 2.1 Byggehøyder

Krav om byggehøyder avklares i reguleringsplan. Der vurderes konsekvenser av høydevirkninger og studie av hva de enkelte områdende tåler. Det skal tilstrebes bygg utformet i menneskelig skala for gående og syklende. Dette kan sikres med inntrukne øvre etasjer, detaljering og variasjon i fasader, etasjevariasjon, høy kvalitet i materialbruk, mm.

All høydeanvisning angis med bakgrunn i nivå på tilgrensende fortau/gate. Det kan unntaksvis åpnes for tekniske anlegg på tak, forutsatt at de er tilbaketrukket fra fasaden og integrert i byggets arkitektur. Det kan stilles ytterligere krav til disse i forbindelse ved regulering.

Retningslinje til §2.1 Byggehøyder

For planforslag der det foreslås høyhus, skal konsekvenser vurderes innenfor et større analyseområde. Det vises til kommunens høyhusutredning (2021).

§ 2.2 Byforming i områder med sentrumsformål og kombinert bebyggelse og anleggsformål

Langs gågater, bygater, hovedveger og torg, jf. temakart gatebruk og mobilitet, stilles det krav om bymessige fasader.

1.etasje mot offentlig vei og gate skal ha minimum 4.5 meter høyde.

Publikumsrettet virksomhet og andre funksjoner skal orienteres mot gateplan med åpne fasader. Konkret utforming må tilpasses gatenettet og byromssituasjonen og avklares i reguleringsplan for de enkelte felt.

I sentrumsnære områder skal det legges opp til kvartalsstruktur. Hjørnene på kvartalene kan med fordel avrundes eller skråkuttes for plassdannelser i gatebildet.

Prosjekter som skaper fysiske barrierer mellom målpunkter og naturlige snarveier, skal unngås. Som en gjennomgående kvalitet i alle reguleringsplaner skal det legges opp til et finmasket og lesbart gangvegnett i kvartalene i sentrum og på tvers av reguleringsgrenser.

Maks 80 % av regulert BRA kan etableres som boligformål. Minimum 20 % av regulert BRA skal nyttes til andre underformål som inngår i sentrumsformål eller kombinert bebyggelse og anlegg, bortsett fra parkering. Dette må sikres i reguleringsplan.

§ 2.3 Leke-, aktivitets- og uteoppholdsarealer

2.3.1 Krav til solinnfall og romlighet

Minst 50 % av felles uteoppholdsareal skal være solbelyst kl.15:00 den 1.mai og ha minst 5 soltimer hvorav minst 3 timer sammenhengende mellom kl. 15:00 og 20:00. Tilsvarende krav gjelder for privat uteoppholdsarealer for småhusbebyggelse.

Til planforslag skal det utarbeides sol-/skyggediagrammer som viser konsekvenser for omkringliggende nabobebyggelse. Planen skal sikre tilstrekkelig avstand mellom bygninger, med hensikt om å sikre brukbarhet av uteareal og bokvalitet for boligene, nok luft, dagslys og sol i boligprosjektene, samt hindre skjemmende innsyn.

2.3.2 Kvalitetskrav til uteoppholdsareal

Privat og felles utearealer skal lokaliseres slik at områdene har gode sol- og lysforhold og er beskyttet mot, vind, trafikk, støy, forurensning, renovasjon, parkering, høyspentledninger og nettstasjoner. Terreng og vegetasjon som skaper identitet og/eller tilfører kvaliteter, og variasjon i leke- og uteoppholdsarealene skal søkes bevart.

Felles uteoppholdsareal skal ha en naturlig beliggenhet i tilknytning til bebyggelsen den betjener. Arealet skal ha god og trafikksikker gangforbindelse til lekeplasser, andre arealer for aktivitet og tilgrensende områder. Minst 30% av felles uteoppholdsareal skal være vegetasjonsdekket og det skal brukes stedegen vegetasjon. Minst 30 % av felles uteoppholdsareal på lokk skal ha en jorddybde som er tilstrekkelig for etablering av trær og større busker.

Felles utearealer inklusiv felles takterrasser skal utformes med variasjon av funksjoner som bidrar til felleskapet og beboernes velvære, som for eksempel spiselig hage, beplantning, sittegrupper, grillplass, mm.

2.3.3 Krav til minste uteoppholdsareal (MUA)

I felles uteoppholdsareal inngår ubebygd areal på bakkeplan, andel av felles takterrasser og ikke-overbygd terrasse som stikker inntil 0,5 meter over bakken.

I felles uteoppholdsareal inngår ikke areal med helling over 1:3, nødvendig snu- og kjøreareal og parkeringsareal.

Alle boenheter skal ha tilgang til egnet privat uteoppholdsareal med tilfredsstillende støynivå.

For frittliggende småhusbebyggelse skal det for hver boenhet avsettes et minste uteoppholdsareal (MUA) etter følgende norm:

- Enebolig: 200 m^2, hvorav et areal på minst 80 m^2 skal være sammenhengende og lengde/breddeforhold ikke overstiger 2:1.
- Sekundærleilighet: 50 m^2, hvorav et areal på minst 40 m^2 skal være sammenhengende og lengde/breddeforhold ikke overstiger 2:1.
- Tomannsbolig: 150 m^2, hvorav et areal på minst 60 m^2 skal være sammenhengende og lengde/breddeforhold ikke overstiger 2:1.

For konsentrert småhusbebyggelse skal det avsettes 100 m^2 uteoppholdsareal pr. 100 m^2 BRA boligformål, hvorav minst 50 m^2 skal være sammenhengende og ha minimum bredde på 5 meter.

For blokkbebyggelse skal det avsettes felles uteoppholdsareal etter følgende norm:

- Områder med forventet middels utnyttelse, jf. illustrasjon i kap.3: 45 m^2 pr. 100 m^2 BRA boligformål.
- Områder med forventet høy utnyttelse, jf. illustrasjon i kap.3: minimum 25 m^2 pr. 100 m^2 BRA boligformål.

For blokkbebyggelse kan inntil 25 % av det totale felles uteoppholdsarealet dekkes av privat balkong, privat terrasse og felles takterrasser. Felles takterrasse må være tilgjengelig for alle i bygget og ha god kvalitet og utforming, og skal være inntrukket og ikke gi økt innsyn til nabobebyggelse. Inntil 20 % av det

totale kravet kan utformes som allment tilgjengelig park/ torg innenfor planområdet, dersom det tilfredsstiller kvalitetskrav til MUA.

2.3.4. Lekeplasser og andre arealer for aktivitet

Lekeplasser inngår i det totale uteoppholdsarealet.

Ved regulering av 5+ boenheter skal det etableres en lekeplass ved inngang, med benker og lekeapparater tilpasset barn i aldersgruppen 2 – 5 år innen 50 meter fra bolig.

Ved regulering av 50+ boenheter skal det i tillegg inngå nærlekeplass for variert lek og med sittemuligheter, tilpasset barn i aldersgruppen 5-13 år, innen 150 meter fra bolig. Arealet skal være minst 300 $m^{2.}$ Minst 50 % av lekeplassen skal være flat (maksimal stigning 1: 20) og være sammenhengende og ha en hensiktsmessig form.

Ved regulering av mer enn 400 boliger kan kommunen stille krav til etablering av en større strøkslekeplass tilpasset barn fra ti år og oppover. En strøkslekeplass skal tilrettelegges for plasskrevende aktiviteter som ballspill, skøyter og

skating mm. Plassen skal videre ha park- eller naturareal med stedsegen vegetasjon. Areal og form på strøkslekeplassen skal tilpasses aktivitetene det planlegges for og fastsettes i reguleringsplan.

De ulike lekeplasskravene kan oppfylles innenfor samme areal forutsatt at avstandskravene opprettholdes. Lekeareal skal opparbeides med en variasjon av lekeapparater, og arealet skal være egnet for variert fysisk aktivitet for ulike alders- og brukergrupper. Arealet skal være sammenhengende og ha en hensiktsmessig form. Lekearealer skal utformes med beplantning som danner en tydelig og lesbar soneinndeling.

Det tillates ikke lekeplasser på takterrasse.

2.3.5 Allment tilgjengelige parker og torg

For områder med kombinerte og sentrumsformål, der ikke annet er angitt i feltbeskrivelsen, skal det settes av tilstrekkelig arealer til allment tilgjengelig torg/park på bakkeplan. Størrelsen fastsettes ved regulering.

Arealet skal være sammenhengende og omfattes av de samme kvalitetskrav som stilles til uteoppholdsarealkrav (MUA).

Retningslinje til §2.3.5 Allment tilgjengelig park og torg

Formingsveileder Jessheim sentrum og Formingsveileder for Gystadmarka konkretiserer ytterligere kommunens forventninger til utforming av parker og torg.

§ 2.4 Bebyggelse til boligformål

Se også § 1.6.3 om Rekkefølgebestemmelser.

B2 – Gystadmarka

Området skal utvikles i tråd med områdeplan for Gystadmarka.

B3 – Allergot-Døli

Det tillates oppført variert bebyggelse bestående av eneboliger og tomannsboliger. Bebyggelsen må tilpasses eksisterende bebyggelse og kulturmiljø. Boligområdet skal ha adkomst fra Gamle

Trondheimsveg. Det skal avsettes areal til en øst-vestgående gangforbindelse gjennom området fra Karisvingen til Gamle Trondheimsveg.

Rekkefølgekrav:

Før bebyggelsen kan tas i bruk, skal:

- *fortausløsning være regulert og opparbeidet langs delfeltet på en side av Gamle Trondheimsveg fram til Laachebrua (jernbanen).*
- *interne gangforbindelser gjennom området være opparbeidet.*

B13-B14 – Gystadmarka Nord

Det er krav om felles planlegging av B13-B14 inkludert T9-T10 og grønnstrukturen G2, G3 og G6. Se også §1.5 om utbyggingsrekkefølge. Det tillates oppført frittliggende og konsentrert småhusbebyggelse, og lavblokker i B13. Det skal reguleres flere brede blågrønne korridorer på tvers av feltene. Den endelig avgrensning mellom delfeltene avklares i reguleringsplanen. Det tillates en utnyttelse på minimum 100% BRA og maksimum 150% BRA innenfor felt B13 og B14 samlet.

Rekkefølgekrav:

Før bebyggelsen kan tas i bruk, skal:

- *G2, G3 og G6 være opparbeidet eller sikret opparbeidet*
- *gang- og sykkelforbindelse gjennom/langs bydelsparkene være opparbeidet eller sikret opparbeidet*
- *en trafikksikker forbindelse for myke trafikanter fra eksisterende undergang ved fv.174 og videre ut i turløypene nord for planområdet, være opparbeidet*
- *rundkjøring og adkomstveg fra fv. 174 være opparbeidet*
- *minst en vegkobling mot boligområdene i sør være opparbeidet eller sikret opparbeidet.*

B15 – Nordbyjordet

Det tillates oppført frittliggende og konsentrert småhusbebyggelse. Adkomst fra Trondheimsvegen.

Rekkefølgekrav:

Før bebyggelsen kan tas i bruk, skal:

- *kryss ved Trondheimsvegen være opparbeidet*
- *snarveger mot gang/sykkelveg og bussholdeplass langs Jessheimvegen være opparbeidet - turveg i grønnstrukturbeltet langs Sørholtet-feltet være opparbeidet*

B16 – Allergotjordet

Det stilles krav til felles planlegging. Det tillates oppført variert bebyggelse bestående av eneboliger og tomannsboliger, rekkehus, samt frittliggende og konsentrert småhusbebyggelse.

Det skal settes av en vegetasjonsskjerm mot tilgrensende LNF- område.

Bebyggelsen må forholde seg til bevaringsverdig bebyggelse i volum, skala og uttrykk.

Boligområdet skal ha adkomst fra Gamle Trondheimsveg, og det skal vurderes om Allergotvegen skal kobles på denne nye atkomsten.

Interne gangforbindelser og snarveier mot tilliggende målpunkter løses gjennom detaljregulering.

Rekkefølgekrav:

Før bebyggelsen kan tas i bruk skal:

- *fortausløsning langs Gamle Trondheimsveg fram til Laachebrua (jernbanen) være regulert og opparbeidet - interne gangforbindelser være opparbeidet.*

B17 – Flatavegen

Det tillates en variasjon i boligtyper og byggehøyder i deler av fremtidig bebyggelse som synliggjøres gjennom reguleringsarbeidet, og tilpasses landskapsformen på samme måte som for Gartnerløkka.

B63 – Kverndalstunet

Det tillates oppført frittliggende småhusbebyggelse og rekkehus. Ny bebyggelse må ivareta hensynet til Holen gårdstun.

Rekkefølgekrav:

Før bebyggelsen kan tas i bruk, skal:

- *Støyskjerming være opparbeidet*
- *Fortau langs vestsiden av Kverndalsvegen mellom Gardermovegen og Finholtvegen være opparbeidet.*
- *Krysningsmulighet av Kverndalsvegen mellom kryssene Holenbrauta og Finholtvegen være opparbeidet.*
- *Våningshus og låven være satt i stand.*

§ 2.5 Kombinert bebyggelse og anleggsformål

Der annet ikke er bestemt kan områder for kombinert bebyggelse og anleggsformål bygges ut med blandet formål: boliger, forretning (småskala butikker, kiosker o.l.), kontor, servering, omsorgsboliger med bemanning eller særskilt avtale med kommunen, tjenesteyting og service, kommunaltekniske anlegg/virksomheter, stasjonært avfallsterminal, park, idrettsanlegg, kulturvirksomhet og parkering. Lager- og industrivirksomhet, samt plasskrevende varehandel, tillates ikke.

K1 – Trondheimsvegen (sørvest for krysset med Gotaasalleen)

Det stilles krav om felles planlegging av feltet. Det tillates bebyggelse med krav om varierende høyde og skala som er tilpasset bevaringsverdig bebyggelse i området. Siktlinjer vestover må hensyntas gjennom planområdet, se temakart for siktlinjer. Det skal vurderes å redusere antall avkjørsler.

Rekkefølgekrav:

Før bebyggelsen kan tas i bruk, skal:

- *Trondheimsvegen, på strekningen fra Cathinka Guldbergsveg til rundkjøringen Gotaasalleen/ Trondheimsvegen, være opparbeidet eller sikret opparbeidet.*
- *Gang/sykkelveg reguleres og opparbeides eller sikres opparbeidet langs hele strekningen på vestsiden av bebyggelsen.*

K3 – Gamlebyen øst (Nord for Allergot ungdomsskole)

Det tillates bebyggelse med krav om varierende høyde. Etablering av trafikksikker kryssing av Algarheimsvegen skal vurderes ifm. regulering.

Rekkefølgekrav:

Før bebyggelsen kan tas i bruk, skal:

- *Oddvar Jensens veg være opparbeidet med tilliggende fortau til rundkjøringen med Algarheimsvegen - Dagens atkomstveg fra Algarheimsvegen stenges.*

K5 - Saga nord

Det stilles krav om felles planlegging av feltet. Det tillates bebyggelse med krav om varierende høyde. Et mobilitetshus for sentrum og stasjonen skal vurderes ifm. regulering. Det stilles særlige krav til kvalitet på bebyggelsen (fasader mv.) langs Henrik Bulls veg og Industrivegen. Overvannshåndtering skal følge prinsippene fra Sweco sin mulighetsstudie for K6.

Ved regulering skal en turveg langs jernbanen og gang- og sykkelforbindelse gjennom området sikres.

Rekkefølgekrav:

Før bebyggelsen kan tas i bruk, skal:

- *hovedsykkelveg gjennom planområdet mot Gystadmarka og tursti langs jernbanen skal være opparbeidet eller sikret opparbeidet, i tråd med Sweco sin mulighetsstudie for K6.*
- *Henrik Bulls veg langs K5 være opparbeidet eller sikret opparbeidet for gående og syklende. .*
- *ny kollektivgate i Ringvegen skal være sikret opparbeidet.*

K6 (K6.1-K6.3) – Midtbyen (Søndre del av Jessheim næringspark)

Det stilles krav om felles planlegging for hele K6 (jf. § 2.10.1). Det skal sikres en skoletomt på minimum 20 dekar innenfor K6. Det stilles krav til variasjon i boligtypologi og bebyggelse med krav om varierende høyde.

Plangrepet for feltet skal følge prinsippene fastsatt i Mulighetsstudie for felt K6 (Sweco 2023) i tråd med FSK vedtak 12/23.

Det skal tilrettelegges for en gang- og sykkelforbindelse gjennom området i retning stasjonen og ny kryssing under fv. 174 ved dagens kryss ved Brannmannsvegen. Brannmannsvegen skal stenges. Innenfor feltet skal bekken åpnes, og det skal etableres en allment tilgjengelig park på minimum 9 dekar med god tilgjengelighet fra tilgrensende delfelt.

Beliggenhet og endelig størrelse av parken fastlegges gjennom krav til felles plan. Antall nødvendige forbindelser mot turveg langs jernbanen må avklares gjennom felles plan.

Rekkefølgekrav:

Før bebyggelsen kan tas i bruk, skal:

- *kryssing av fv.174, bekkeåpning, hovedsykkelveg, parker og nytt tverrsnitt av Industrivegen m.fl. og Henrik Bulls veg være opparbeidet eller sikret opparbeidet .*
- *etablering av kryssing av jernbane mot Charles Kings veg for gående og syklende skal være opparbeidet eller sikret opparbeidet.*
- *kollektivfelt/4-feltsveg i Jessheimvegen mellom Henrik Bulls veg og Industrivegen være opparbeidet eller sikret opparbeidet*
- *krysset Jessheimvegen/Henrik Bulls være opparbeidet eller sikret utbedret for å bedre bussenes fremkommelighet.*
- *Barnehage med minst 8 avdelinger sikres opparbeidet. Det fastsettes i reguleringsplan når kravet utløses.*
- *Grønnstruktur mot næringsområdet i nord og ny veg mellom Industrivegen og Energivegen være opparbeidet.*

K8 – Jessheimtoppen (Trondheimsvegen nord for Leirvegen)

Det stilles krav om felles planlegging. Det tillates bebyggelse med krav om variert høyde. Bebyggelsen skal trappes ned mot bebyggelsen i nordøst. Eksisterende store trær skal bevares i størst mulig grad. Planleggingen må ivareta en gangveg fra Stallvegen mot Jessheim vgs. Lykkebo skal bevares.

Rekkefølgekrav:

Før bebyggelsen kan tas i bruk, skal:

- *Leirvegen opparbeides med trafikksikker forbindelse for gående og for syklende mellom Trondheimsvegen og Jessheim VGS*
- *strekning på vestre del av Trondheimsvegen langs K8 og S6 være opparbeidet eller sikret opparbeidet*
- *krysset Ringvegen/Trondheimsvegen være utbedret eller sikret utbedret for å forbedre bussenes fremkommelighet*

K9 – Gardermovegen (sør for Jessheim videregående skole)

Det stilles krav om felles planlegging. Det tillates bebyggelse med krav om varierende høyde. Bebyggelsen skal utformes slik at siktlinjer som vist i temakart ivaretas. Det skal etableres barnehage.

Rekkefølgekrav:

Før bebyggelsen kan tas i bruk, skal:

- *Tosidig fortau langs felles atkomstveg fra Gardermovegen mot Jessheim vgs. og Jessheim barnehage være opparbeidet*
- *Gardermovegen mellom Manesjen og Ringvegen være opparbeidet eller sikret opparbeidet*

K10 – Porten

Området kan utvikles med barnehage, omsorgsboliger og/eller boliger. Det bør legges til rette for sambruk av parkering og uteareal.

Gangveg i øst mot stasjonen skal ivaretas. Endelig utnyttelse og høyder fastsettes i detaljreguleringsplan.

K11 – Romsaas Vest

Det tillates oppført bebyggelse uten boliger med krav om varierende høyde. Bebyggelsen skal trappes ned mot tilliggende bebyggelse i øst. Det skal være vegetasjon mot tilgrensende boligområder i øst. Det tillates ingen bebyggelse innenfor miljøsonen langs E6.

Rekkefølgekrav:

Før bebyggelsen kan tas i bruk, skal:

- *støyskjerming fra E6 og Ringvegen være opparbeidet*

K15 – Fargerike nord for Ringvegen mellom Leiv Holtes veg og Rådhusvegen

Det tillates oppført bebyggelse med kombinerte formål og krav om variert høyde. Bebyggelsen skal trappes ned mot tilliggende bebyggelse i nord og hensynta Linjebo og Eik i skala. Behov for omlegging av VA-ledninger må avklares ifm. regulering.

Rekkefølgekrav:

Før bebyggelsen kan tas i bruk, skal:

- *fortau langs Rådhusvegen langs K15 være opparbeidet*

K16- Nygårdskvartalet (Nordøst for Allergot u-skole)

Det stilles krav om felles planlegging. Området kan utvikles med bebyggelse i varierende høyde. Bevaringsverdig bebyggelse må hensyntas. Det skal innpasses et byrom/ torg i tilknytning til bevaringsverdig bebyggelse. Hoveddelen av området skal ha adkomst fra Fjellvegen/ Gerhard Vees veg.

Rekkefølgekrav:

Før bebyggelsen kan tas i bruk, skal:

- *Oddvar Jensens veg med tilliggende fortau til rundkjøringen ved Algarheimsvegen være opparbeidet.*
- *Algarheimsvegen fra Jessheimvegen til Jessheimbrua være sikret opparbeidet.*
- *gang/sykkelveg fra Fjellvegen mot sentrum være opparbeidet.*
- *barnehage (8-avdeling) i K16 være etablert. Det fastsettes i reguleringsplan når kravet utløses.*

K18 – Magasinleiren

Området kan utvikles med kombinerte formål som tjenesteyting, idrettsanlegg, flerbrukshall, barnehage, forsamlingslokale, skole, boliger og omsorgsboliger. Det skal avsettes store nok arealer for organisert og uorganisert lek og aktivitet.

Rekkefølgekrav:

Før bebyggelsen tas i bruk, skal:

- *arealer til idrettsflater for organisert og uorganisert lek og aktivitet være ferdig opparbeidet.*
- *gang/sykkelveg langs Kverndalsvegen være opparbeidet eller sikret opparbeidet*
- *fortau eller gang/sykkelveg på begge sider av Karl Norbecks veg fra Ringvegen fram til K18 være opparbeidet.*

K19 – Gystadmarkaporten (tidligere K1.1 i Gystadmarka kdp)

Det stilles krav om felles planlegging av feltet. Det tillates bebyggelse med varierende høyde.

Detaljhandel kan tillates. Ny bebyggelse skal henvende seg mot Henrik Bulls veg med utadrettet virksomhet. Det stilles særlige krav til kvalitet på bebyggelsen (fasader mv.) jf. temakart siktlinjer mm.

Området har stor fjernvirkning og det settes særlige krav til estetikk og kvalitet, samt opparbeidelse av gode byrom og møteplasser. Innenfor feltet skal det anlegges et torg.

Rekkefølgekrav:

Før bebyggelsen kan tas i bruk, skal:

- *torg i tilknytning til delfeltet være opparbeidet*
- *gang/sykkelveg langs østsiden av Jessheimvegen fra Algarheimsvegen til Henrik Bullsveg være opparbeidet*
- *kollektivfelt/4-feltsveg i Jessheimvegen mellom Algarheimsvegen og Henrik Bulls veg være sikret opparbeidet*
- *kryssene Algarheimsvegen/Jessheimvegen og Jessheimvegen/Henrik Bulls være sikret utbedret for å bedre bussenes fremkommelighet*
- *trafikksikker kryssing av Algarheimsvegen eller Jessheimvegen for myke trafikanter være opparbeidet eller sikret opparbeidet*

K20 - Gystadmarkatunet (tidligere K2.1 / BKB i Gystadmarka)

Det stilles krav om felles planlegging av feltet. Det tillates ikke forretning. Endelig fastsetting av utnyttelsesgrad og høyder gjøres i detaljregulering.

Planområdet skal tilkobles det stasjonære avfallssuget i Gystadmarka.

Rekkefølgekrav:

Før bebyggelsen kan tas i bruk, skal:

- *bekkeåpning inkl. overvannsanlegg innenfor delområdet være opparbeidet ihht Swecos mulighetsstudiet for K6*
- *planfri kryssing av fv.174 ved Brannmannsvegen for gående og syklende være opparbeidet eller sikret opparbeidet*
- *gang/sykkelveg langs østsiden av Jessheimvegen fra Henrik Bulls veg til ny planfri kryssing av Jessheimvegen være opparbeidet eller sikret opparbeidet*

K21 – Nordby Nord (tidligere 2015-113 Nordby Park i KPA)

Det stilles krav til felles planlegging. Det kan utvikles med innfartsparkering, kollektivknutepunkt (buss og togstasjon), detaljhandel, boliger. Det settes krav om et bydelssenter tilrettelagt med nærsenterfunksjoner (maks. 3000 m^2 detaljhandel). Maks 20 % av boligtypologiene skal være blokkleiligheter.

Det tillates en utnyttelse på minimum 150% BRA innenfor felt K21.

I reguleringsplanen skal det settes krav om opparbeidelse av en barnehage innenfor K21 etter et visst antall ferdigstilte boliger. Det skal sikres én adkomst for hele området. Utviklingen av området kan komme i gang tidligst i forbindelse med etablering av jernbanestasjon, bussholdeplass og innfartsparkering.

Bebyggelsen skal trappes ned mot gravlunden.

Det skal sikres grønne forbindelser ut mot friluftsområde og gravlund.

Rekkefølgekrav:

Før bebyggelsen kan tas i bruk, skal:

- *ny jernbanestasjon med innfartsparkering, kobling mot nye bussholdeplasser og kryssing av jernbanen og Jessheimvegen for myke trafikanter være opparbeidet eller sikret opparbeidet. - felles adkomst med GL1 til området fra fv.174 være opparbeidet.*

K23 – Gjestad

Det stilles krav om felles planlegging av feltet. Området kan utvikles med bebyggelse til museum, besøksgård, parsellhager, og kommunalteknisk bygg og lager, i tillegg til de kombinerte formål angitt i § 2.5.

Rekkefølgekrav:

Før bebyggelsen kan tas i bruk, skal:

- *atkomstveger fra Ringvegen være opparbeidet med tosidig fortau*
- *fortau langs Ringvegen langs K23-Gjestad være opparbeidet eller sikret opparbeidet.*

§ 2.6 Bebyggelse til sentrumsformål

Områder satt av til sentrumsformål kan bygges ut med blandet formål; detaljhandel, kontor, servering, tjenesteyting, omsorgsboliger med bemanning eller særskilt avtale med kommunen, kulturvirksomhet, hotell, service, parkering og boliger, med mindre annet er angitt i beskrivelse for feltet. Plasskrevende varehandel, lager- og industrivirksomhet tillates ikke.

S1 - Trondheimsvegen (nordvest for krysset med Gotaasalleen)

Det stilles krav om felles planlegging for del av feltet untatt gnr. bnr.132/246. Det stilles krav om variert bebyggelse og varierende høyde. Bebyggelsen må hensynta nærliggende bevaringsverdig bebyggelse i øst og vest med skala, høyder og byggegrense.

Atkomst og sammenhengende gang/sykkelveg skal skje i bakkant av feltet, ved etappevis utbygging må dette prinsippet ivaretas. Antall avkjørsler reduseres fra Trondheimsvegen.

Siktlinjer gjennom S1 mot Romeriksåsen skal ivaretas, spesielt vestover fra Kulturkvartalet, Veiberggata og Gotaasalleen, ref. temakart for siktlinjer m.v.

Rekkefølgekrav:

Før bebyggelsen kan tas i bruk, skal:

- *Trondheimsvegen, på strekningen fra krysset Gotaasalleen / Trondheimsvegen til krysset Trondheimsvegen/Storgata være opparbeidet eller sikret opparbeidet.*
- *Gang/sykkelveg reguleres og etableres langs hele strekningen på vestsiden av bebyggelsen.*

S2 – Gamlebyen vest

Eventuell ny bebyggelse må underordne seg eksisterende bevaringsverdig bebyggelse i høyde, størrelse og med nok rom og grøntareal/hageanlegg..

Rekkefølgekrav:

- *Før bebyggelsen kan tas i bruk, skal:*
- *Trondheimsvegen, på strekningen fra krysset Gotaasalleen / Trondheimsvegen til krysset Trondheimsvegen/Storgata være opparbeidet eller sikret opparbeidet.*
- *Det opprettes en allment tilgjengelig park med god tilgjengelighet fra tilgrensende områder ved Kingsgården.*

S5 – Sentrumslunden (Nord for Kjeld Stubs veg)

Det stilles krav om felles planlegging. Innenfor feltet skal det etableres en barnehage og sikres areal for helsebygg. Størrelse og plassering avklares ved regulering.

Det skal være variert bebyggelse og boligtypologi, med varierende høyde. Ved hjørnene markert som portaler i temakart siktelinjer, akser, fondmotiv og portaler, kan det tillates høyere bebyggelse. Byggehøyder må tilpasses parken for å sikre soltilgang og beskyttende vindforhold.

Plangrepet for feltet skal følge prinsippene fra vinnerforslaget (A-lab og Pir II, 2021) fra parallelloppdraget for feltet. Underjordisk parkeringskjeller eller p-hus må anlegges slik at kvartalet skal være mest mulig bilfritt. Sambruk og samlokalisering av parkering skal vurderes og sees i sammenheng med eventuelt mobilitetshus.

Bekken skal åpnes i tråd med prinsippene for «Overvannsløsninger for Jessheim sentrum» (Sweco 2021) og vedtak i kommunestyret sak 78/22.

Innenfor kvartalet skal det innpasses en allment tilgjengelig park på bakkenivå på inntil 4 dekar i tillegg til grøntdraget med bekkeåpning. Beliggenhet fastlegges gjennom reguleringsplan

Det skal etableres et urbant og allment tilgjengelig torg innenfor feltet.

Det settes krav til gang-/sykkelforbindelser fra nord til sør og fra øst til vest, der en av disse må være en diagonalakse fra Jessheim kirke til Leirvegen.

Feltet skal utvikles etappevis, utbyggingsrekkefølge fastsettes ved regulering.

Rekkefølgekrav:

Før bebyggelsen kan tas i bruk, skal:

- *Trondheimsvegen (østre del), Rådhusvegen, Kjeld Stubs veg, og Ringvegen langs feltet være opparbeidet eller sikret opparbeidet.*
- *ny VA-infrastruktur i området, inklusiv tilgrensende nødvendige tiltak for å sikre bekkeåpning, være opparbeidet - bekkeåpning/grøntdraget jf. prinsippene for overvannsløsning i sentrum være opparbeidet eller sikret opparbeidet.*
- *park være opparbeidet eller sikret opparbeidet.*
- *krysset Trondheimsvegen/Ringvegen være sikret utbedret for å forbedre bussenes fremkommelighet.*
- *barnehage være etablert. I reguleringsplan fastsettes det størrelse og når kravet utløses.*

S6 – Stallvegen og sør for Leirvegen

Det stilles krav om felles planlegging. Det tillates bebyggelse med krav om varierende høyder.

Bebyggelsen må hensynta eksisterende bebyggelse i vest. Bebyggelsen må utformes slik at siktlinjer mot Romeriksåsen sikres. Atkomst til området skal være fra Stallvegen og eventuelt Leirvegen. Det må sikres gangforbindelse fra Stallvegen til Jessheim vgs.

Rekkefølgekrav:

Før bebyggelsen kan tas i bruk, skal:

- *Stallvegen med tosidig fortau være opparbeidet*
- *Leirvegen opparbeides med trafikksikker forbindelse for gående og for syklende mellom Trondheimsvegen og Jessheim vgs.*
- *strekning på vestre del av Trondheimsvegen langs S6 og K8 være opparbeidet eller sikret opparbeidet*
- *gangforbindelse fra Stallvegen mot Jessheim vgs. vest for området være opparbeidet eller sikret opparbeidet. - krysset Trondheimsvegen/Ringvegen være sikret utbedret for å forbedre bussenes fremkommelighet*

S9 – Stasjonsområdet nord (tidligere P2)

Det stilles krav om felles planlegging av feltet. I tillegg til sentrumsformål tillates kollektivterminal, taxiholdeplass ol. Bebyggelsen skal ha variert form og høyde som etter kommunens skjønn sikrer god arkitektonisk utforming og solforhold for omkringliggende areal.

Bebyggelsen skal ta hensyn til nærliggende fredet bebyggelse og park.

Det skal etableres en bussterminal med oppstillingsplasser for buss og taxi iht. knutepunktplan for Jessheim (2022). Terminalen skal tilrettelegges med attraktive soner for venting (sittemulighet under tak). Areal for kjøring og terminering/parkering etableres med permeable flater. Det skal etableres sjåførfasiliteter i førsteetasje i tilknytning til bussterminalen.

Rekkefølgekrav:

Før bebyggelsen kan tas i bruk, skal:

- *Stasjonsparken (G7), eksisterende park og reisetorg være opparbeidet eller sikret opparbeidet .*
- *Ringveien fra Storgata til Henrik Bullsveg være opparbeidet eller sikret opparbeidet med kollektivgate iht. «Knutepunktplan for Jessheim (2022)».*
- *Bussterminal, taxiholdeplass med tilhørende ventearealer ol. være opparbeidet eller sikret opparbeidet iht.*
- *knutepunktplan for Jessheim (2022).*
- *Flomvei i henhold til «Forprosjekt for overvannsløsning» (Sweco, 2022) i Ringvegen, Rådhusvegen og Kirkestien være opparbeidet eller sikret opparbeidet.*
- *Jessheim stasjon med ny sporarrondering, tilhørende plattformer og kryssing av jernbanen være ferdig opparbeidet.*
- *Kryssing av jernbanen med en arkitektonisk og stedstilpasset gangbro fra reisetorget til gatetunet ved Sagaparken være opparbeidet.*

S12 – Rådhustomta

Det stilles krav om felles planlegging av feltet.

Bebyggelsen skal tilpasses kirken med høyder og byggegrense.

Det skal sikres interne gangforbindelser på tvers av området som knyttes til prioriterte gater, plasser og torg. Det skal etableres en gang-/ sykkelforbindelse mellom Rådhusvegen og krysset v/ Henrik Bullsveg, nord for dagens Rådhus (Kirkestien).

Innkjøring til planområdet skal skje fra krysset Ringvegen/Henrik Bullsveg.

Det stilles krav om opparbeidelse av en offentlig park på minimum 2 daa. Parken skal ha et frodig grønt preg og opparbeides med soner for opphold og lek for ulike alders- og brukergrupper. Parken skal opparbeides med høy standard på vegetasjon, dekker og møblement. Parken skal inneha bestandige og miljøvennlige materialer og utformes med minst en kunstinstallasjon i henhold til Retningslinjer for Ullensaker kommunes kunstordning.

Rekkefølgekrav:

Før bebyggelsen kan tas i bruk:

- *skal kollektivgate i Ringvegen og ny bussterminal i henhold til «Knutepunktplan for Jessheim» være opparbeidet eller sikret opparbeidet.*
- *skal flomvei i henhold til «Forprosjekt for overvannsløsning» (Sweco, 2022) og nye gatesnitt i Rådhusvegen, Kirkestien og Rådhusaksen være opparbeidet eller sikret opparbeidet. - skal Rådhusaksen være opparbeidet eller sikret opparbeidet.*
- *skal parken være opparbeidet.*
- *Dersom Ormen Lange rives, skal deler av dette området inngå som del av ny gang- og sykkelforbindelse i kollektivgata.*
- *skal Kirkestien (gang-/ sykkelveg sør for kirken) frem til krysset ved Henrik Bullsveg/ Ringvegen være opparbeidet.*

S13 – Ved Ringvegen, syd for Linjebo

Det stilles krav om felles planlegging av feltet. Det tillates bebyggelse med krav om varierende høyde, som fastsettes i reguleringsplan. Ny bebyggelse skal hensynta tilliggende bevaringsverdig bebyggelse.

Rekkefølgekrav:

Før bebyggelsen kan tas i bruk, skal:

- *ny kollektivgate i Ringvegen være opparbeidet eller sikret opparbeidet.*

S14 – Saga Service (tidligere K4)

Det stilles krav om felles planlegging av feltet. Det tillates bebyggelse med krav om varierende høyde. Innenfor området kan det etableres parkeringshus som også dekker parkeringsbehovet for omkringliggende områder/stasjonsområdet. Ny bebyggelse skal henvende seg mot gateplan med utadvendt virksomhet. Det skal etableres et mindre allmentilgjengelig torg som henvender seg mot Dampsaga allé/Sagaparken.

Rekkefølgekrav:

Før bebyggelsen kan tas i bruk, skal:

- *kryssing av jernbanen ved stasjonen være opparbeidet eller sikret opparbeidet*
- *torg være opparbeidet*
- *fortau langs feltet være opparbeidet*

S15 – Gardermovegen 9 og 11

Det stilles krav om felles planlegging. Det tillates bebyggelse med krav om varierende høyde. Bebyggelsen skal hensynta tilliggende eksisterende bebyggelse med hensyn til solforhold og vil eventuelt måtte trappes ned.

Rekkefølgekrav:

Før bebyggelsen kan tas i bruk, skal Gardermovegen mellom Manesjen og Ringvegen være opparbeidet eller sikret opparbeidet

S16 – Tomtemoen Vest

Det stilles krav om felles planlegging av S16 og S17. Feltet skal utvikles etappevis, utbyggingsrekkefølge fastsettes ved regulering. Det tillates bebyggelse med krav om varierende høyde og bebyggelsen skal hensynta tilliggende eksisterende bebyggelse med hensyn til solforhold og vil eventuelt måtte trappes ned.

Innenfor kvartalet skal det innpasses en allment tilgjengelig park på bakkenivå.

Rekkefølgekrav:

Før bebyggelsen kan tas i bruk, skal:

- *gang/sykkelveger og nødvendig infrastruktur være på plass*

S17 – Tomtemoen Øst

Det stilles krav om felles planlegging av S16 og S17. Området bygges fra vest mot øst. Feltet skal utvikles etappevis, utbyggingsrekkefølge fastsettes ved regulering. Det tillates bebyggelse med krav om varierende høyde og bebyggelsen skal hensynta tilliggende eksisterende bebyggelse med hensyn til solforhold og vil eventuelt måtte trappes ned.

Innenfor kvartalet skal det innpasses en allment tilgjengelig park på bakkenivå og arealer til en 6-8 avdelings barnehage.

Rekkefølgekrav:

Før bebyggelsen kan tas i bruk, skal:

- *gang/sykkelveger og nødvendig infrastruktur være på plass*

§ 2.7 Bebyggelse for tjenesteyting

Eksisterende og fremtidige områder kan benyttes til offentlig og privat virksomhet, som undervisning, barnehage, omsorgsboliger, bo- og omsorgssenter, helseinstitusjon, livssyns hus, livssynsnøytralt hus og forsamlingshus/ velhus, park, idrett og kommunalteknisk virksomhet, med mindre annet er angitt i beskrivelse for feltet

T1 – Nord for Skogmo skole

Det tillates tjenesteformål innenfor feltet. Det skal etableres en skole. Det skal sikres en buffersone mot dyrka mark.

Rekkefølgekrav:

Før bebyggelsen kan tas i bruk, skal:

- *krysset med Algarheimsvegen, med trafikksikker kryssing for myke trafikanter være etablert*

T9 – Gystadmarka nord

Området har krav om felles planlegging med T10, B13, B14 og G2, G3 og G6. Det tillates 50-100% BRA.

Adkomst avklares i reguleringsplan.

Det tillates kun offentlig eller privat tjenesteyting. Innenfor område avsatt til tjenesteyting kan det etableres barnehage, skole, fotballbane, livssynsnøytralt bygg, forsamlingslokale, minnelund, seremonibygg og helsebygg/omsorgsboliger. Endelig plassering, formål, utforming og høyde må avklares gjennom reguleringsplan.

T10 – Gystadmarka nord

Området har krav om felles planlegging med T9, B13, B14 og G2, G3 og G6. Det tillates 50-100% BRA.

Adkomst skal være fra Jessheimvegen og eventuelt Anneliese Dørums veg.

Det tillates kun offentlig eller privat tjenesteyting. Innenfor området skal det etableres skole og barnehage. I tillegg kan det etableres flerbrukshall og fotballbaner. Endelig plassering, formål, utforming og høyde må avklares gjennom reguleringsplan.

T12 – Jessheim skole og ressurssenter

I tillegg til skole, kan det i dette feltet vurderes regulering til andre underformål av offentlig og privat tjenesteyting. Det skal utarbeides en trafikkutredning med fokus på bedre trafikkavvikling, særlig for busser i Ringvegen, og for gode og trafikksikre løsninger for parkering og levering/henting av elever. Gjennom feltet skal det opparbeides en gangveg/turveg som forbinder sentrum via S5 til Hauganmyra og Nordbytjernet.

Rekkefølgekrav:

Før bebyggelsen kan tas i bruk, skal:

- *Ringvegen mellom Trondheimsvegen og Rådhusvegen være opparbeidet eller sikret opparbeidet*
- *krysset Trondheimsvegen/Ringvegen være sikret utbedret for å forbedre bussenes fremkommelighet.*

T13 – Omsorgsboliger ved Travalleen

I dette feltet kan det bygges helse- og omsorgsinstitusjon i henhold til reguleringsplanen, plan-id 468. Atkomst fra Rugdevegen. Utnyttelsesgrad regulert til 25 % BYA.

GL1 – Gravlund

Det tillates etablering av gravlund med livssynsnøytralt seremonibygg og krematorium Gravlunden må ha en minste størrelsesorden på 50 daa.

Området kan reguleres uavhengig av felt K21, men det må etableres en felles adkomst fra fv. 174.

Rekkefølgekrav:

Før bebyggelsen og anlegget kan tas i bruk skal:

- *adkomst til området fra fv.174 være opparbeidet.*
- *eksisterende skogssti legges om og anlegges som en tursti langs eller gjennom GL1.*

§ 2.8 Grønnstruktur

G2 – Skogsparken Nordre del

Parken er del av et større overvannssystem for Jessheim og det må tas hensyn til dette ved eventuell opparbeidelse. Parken skal opparbeides som en naturpark med variert opparbeidelsesgrad. Det bør legges vekt på varierte lekeplasser med aktivitetsfremmende funksjoner for alle aldersgrupper.

Gjennom området skal det opparbeides:

- gang- og sykkelforbindelse i retning nord/sør, samt mellom viktige målpunkter på tvers av G2, som ivaretar hensynet til myke trafikanter og transportsyklister.
- løypetrase med bredde på inntil 12-15 meter som ivaretar hensynet til skiløype vinterstid (klassisk og skøyting) dersom overvannsutredninger viser at det kan tillates.
- overvann/fordrøyningsanlegg i form av tjern/dammer som også skal tilrettelegges for rekreasjonsformål (brygger, aktivitetsfremmende installasjoner mv).

G3 – Skoleparken

Parken skal opparbeides med treningsfelt for ballidrett og lekeplass dersom overvannsutredninger viser at det kan tillates, og:

- gang- og sykkelforbindelse gjennom G3 i retning nord/sør, samt mellom viktige målpunkter på tvers av G3, som ivaretar hensynet til myke trafikanter og transportsyklister.
- løypetrase med bredde på inntil 12-15 meter som ivaretar hensynet til skiløype vinterstid (klassisk og skøyting) dersom overvannsutredninger viser at det kan tillates.
- overvann/fordrøyningsanlegg

G4 – Langmyra

Langmyra skal bevares som et myrområde, landskapselement og område for biologisk mangfold. Tiltak og utbygging i nærheten må ikke påvirke grunnvannstanden og Langmyra på en negativ måte, og skal utføres i tråd med detaljregulering grønnstruktur Langmyra, Jessheim, datert 23.3.2021.

G6 – Grønnstrukturforbindelse rundt Gystadmarka nord

Grønnstrukturforbindelsen langs områdets nordlige og østlige grense skal opparbeides med kombinert tur- og løypetrase med bredde på inntil 12-15 meter, belysning, samt opparbeidelse som ivaretar hensynet til skiløype vinterstid (klassisk og skøyting) og sykling sommerstid. Det skal også etableres en parallell trase for gående. I vest og sør skal det opparbeides turløyper.

G7- Stasjonsparken (sør)

Søndre del av stasjonsparken skal transformeres til et trygt, funksjonelt og attraktivt parkmessig rekreasjonsområde.

Utformingen skal sees i sammenheng med eksisterende stasjonspark og møbleres for opphold.

Terrengforskjellen mellom krysset i Algarheimsvegen og feltet (G7) skal utformes parkmessig, med mulighet for opphold og ferdsel. Det skal etableres belysning som forsterker ganglinjer og oppholdssoner.

§ 2.9 Nåværende boligområder

2.9.1 Arkitektur og bebyggelsesstruktur

I boligområder hvor bebyggelsen er tidstypisk og fremstår med et enhetlig preg, skal kommunen kreve at nye byggetiltak tar hensyn til dette. Dette gjelder arkitektoniske karaktertrekk som for eksempel takform, fasadeliv, særlige bygningsdeler, materialvalg, konstruksjon, farger, volum og proporsjoner, eller rotering/plassering i forhold til veg. Eksisterende bebyggelsesstruktur skal opprettholdes.

For områdene Nordbymoen øst, Kverndalen, Nordby og Døli, slik det fremgår av Nabolagsutredning (2021), skal nye tiltak ved boligfortetting tilpasse seg eksisterende bebyggelse i skala, volum og takform. Ny bebyggelse skal opprettholde eksisterende struktur med hensyn til plassering i forhold til veg. Ved innsending av søknad om tillatelse til tiltak (byggesøknad/delesøknad) skal det dokumenteres at tomten kan bebygges med ønsket kvalitet i tråd med disse bestemmelser.

2.9.2 Sekundær boenhet

Sekundær boenhet tillates kun i tilknytning til enebolig, med mindre annet er bestemt i den enkelte reguleringsplan. Med tilknytning menes at den sekundære boenheten ligger i samme bygning som hovedbruksenheten.

Den sekundære boenheten må være vesentlig mindre enn hovedbruksenheten, og kan maksimalt være 80 m^2.

2.9.3 Minste uteoppholdsareal

Minste uteoppholdsareal MUA skal dekkes i form av privat uteoppholdsareal på samme grunneiendom som boligen og i direkte tilknytning til den aktuelle boenheten. MUA skal oppfylle bestemmelsene i § 2.3.

2.9.4 Overvann og klimatilpasning

Maksimalt 40 % av tomtens areal kan opparbeides med harde overflater som hindrer vann å trenge gjennom, inkludert takflater. Harde/ikke harde flater må fremkomme av utomhusplan/situasjonsplan.

Overvann skal håndteres lokalt på egen eiendom, og ikke tilføres kommunalt nett eller føres til andres eiendom. jf. 1.14.3

§ 2.10 Hensynsoner

2.10.1 H810 Krav om felles planlegging

Det settes krav om felles planlegging i følgende områder: B16, B17, K1, K5, K6 (K6.1-K6.3), K8, K9, K16, K19, K20, K21, K23, S1, S5, S6, S9, S12, S13, S14, S15, S16, S17, og Gystadmarka nord.

Kravet om felles planlegging må avklare inndeling av formål, kvartalsstruktur, gjennomføring av felles infrastruktur med mer. Dette skal bidra til å se større sammenhenger, skape helhetlige områder og sikre gjennomføring av felles løsninger og eventuelt nødvendige bidrag til felles infrastruktur (adkomstløsning, park, bekkeåpning mv).

2.10.2 H740 Båndleggingssone etter andre lover

Regionalt transmisjonsnett, høyspenningsanlegg

2.10.3 H130 Sikringssone - Byggeforbud rundt veg, bane og flyplass

Sikringssonen er knyttet til E6, og det er byggeforbud innenfor sonen

2.10.4 H370 Faresone høyspentanlegg

Faresonen ligger innenfor LNF_1. Alle tiltak i terreng og alt anleggsarbeid skal forhåndsgodkjennes av ledningseier.

2.10.5 H410 Krav vedrørende infrastruktur

Hensynssonen angir krav til krysning av jernbane/ veg for myke trafikanter. Enten som overgang eller som undergang.

2.10.6 H720 Båndlegging etter lov om naturvern

Hensynssonen er knyttet til Nordbytjernet Landskapsvernområde. Innenfor verneområdet tillates kun tiltak som er i tråd med verneforskriftene for området.

2.10.7 H540 Hensynssone grønnstruktur

Innenfor felt K6 må det sikres grønnstruktur som kan håndtere overvann. Hensynssonen definerer viktige flomveier hvor det er krav til bekkeåpning.

2.10.8 H560 Bevaring av naturmiljø

Områdene innenfor hensynssonene er viktige naturtyper, inngrep som forringer naturtypene tillates ikke. Ved søknadspliktige tiltak innenfor hensynssonene skal konsekvenser for naturopplevelser, natur- og landskapsverdi dokumenteres.

2.10.9 H310_1 Fareområde for kvikkleireskred

Faresonen er vist i plankart og i temakart fare- og aktsomhetsområder for kvikkleireskred.

Innenfor fareområdet stilles det krav til geotekniske undersøkelser der det dokumenteres tilstrekkelig sikkerhet mot skred og områdeskred. Det stilles krav til at undersøkelsen inkludert eventuelle sikringstiltak innarbeides i en reguleringsplan før det gis rammetillatelse.

2.10.10 H310_2 Aktsomhetsområder for kvikkleireskred

Hensynssone H310_2 vises i temakart fare- og aktsomhetsområder for kvikkleireskred.

Innenfor hensynssonen må det dokumenteres tilstrekkelig sikkerhet mot skred og områdeskred. Sikkerhet mot områdeskred utredes i samsvar med NVEs veileder 1/2019.

2.10.11 H310_3 Aktsomhetsområde for flom

Hensynssone H310_4 vises i temakart fare- og aktsomhetsområder for flom.

Ved utarbeiding av reguleringsplan innenfor hensynssonen må det dokumenteres tilstrekkelig sikkerhet mot flom. Sikkerhet mot flom utredes i samsvar med NVEs veileder 3/2022.

2.10.12 H730 Båndlegging etter lov om kulturminner

Alle inngrep i grunnen, eller andre nye tiltak, som kan virke inn på kulturminnet er ikke tillatt med mindre det foreligger dispensasjon fra kulturminneloven. Følgende områder er fredet:

- Stasjonsbygningen H730_7
- Gropavegen H730_5

2.10.13 H570 Bevaring av kulturmiljø

Kulturmiljøenes særpreg skal sikres, og inngrep som kan forringe kulturhistoriske verdier, helheter og sammenhenger tillates ikke.

Ny bebyggelse og anlegg innenfor hensynssonene skal hensynta eksisterende vernet/ bevaringsverdig bebyggelse i plassering, form, volum, farge og materialbruk.

Bevaringsverdig bebyggelse innenfor hensynssonen tillates ikke revet, men søkes vedlikeholdt og videreutviklet. Ved istandsetting/fasadeendring kan kommunen kreve tilbakeføring til opprinnelig dokumentert utseende. Mer konkrete bestemmelser utarbeides i forbindelse med detaljregulering på bakgrunn av retningslinjene nedenfor.

Retningslinje til § 2.10.13 H570 Bevaring av kulturmiljø

– Gamlebyen vest

Trehusbebyggelsen mellom Storgata og Trondheimsvegen (H570_23), Storgata 14-18 (H570_21)
For å bevare og forsterke helheten og kvalitetene i kulturmiljøet, skal nybygg ha saltak samt en skala og gesims- og mønehøyde som tilsvarer omkringliggende vernet bebyggelse. Ved utvikling av området skal siktlinjer fra Storgata til vernede bygninger sikres, jf. temakart siktlinjer, akser, fondmotiv og portaler.
Ved Kingsgården gnr. 135/81 skal den demonterte stallen reetableres med opprinnelig plassering, jf. vedtak i HOP 26.6.2014 sak 143/14. Det skal etableres en grønn forbindelse/gangforbindelse gjennom kulturkvartalet fra Herredshuset til Vegelgården, jf. temakart grøntstruktur og naturmangfold.
Vegelgårdenshovedfasade beholdes som fondmotiv mot rundkjøringen, også kjent som Varpet.
Innenfor Gamlebyen vest skal skilt ha en enhetlig utforming som respekterer historiske og arkitektoniske verdier, og ikke overdøver den vernede bebyggelsen.

– Stasjonsområdet
Stasjonsbygget (H730_7), stasjonsparken, pakkhuset og administrasjonsbygget (H570_22)
Ved utvikling av området vest for jernbanesporet, skal den fredete stasjonsbygningen bevares med tilstrekkelig luft og rom rundt seg, og tiltak som forringer opplevelsen av bygningen tillates ikke.
Stasjonsparken skal opparbeides med elementer, gangforbindelser, vegetasjon, bed og beplantning som refererer til den historiske parken. Større, eksisterende trær skal bevares.
Siktlinjer og andre viktige akser mellom Stasjonsområdet og Fakkelsenteret/Rådhusplassen skal bevares, jf. bestemmelser og temakart siktlinjer, akser, fondmotiv og portaler.

– Rådhusplassens omgivelser
Jessheim kirke, enkelte fasadepartier av Fakkelsenteret (H570_20)
I utviklingen av plassen bør fasadene på Fakkelsenteret ivaretas. Jessheim kirke skal bevares med tilstrekkelig luft og rom rundt seg.

– Verdifulle enkelthus og anlegg
Gjestadskolen (H570_17), Myrvang (H570_25), Stenvåg (H570_27), Bankbygget (H570_32), Romerike folkehøgskole (H570_68), Gamle Nordby skole (H570_90), Furuli (H570_95), Eik (H570_96), Lykkebo (H570_97) Bygningene skal forvaltes iht. fellesbestemmelsene.
Ifm. med Lykkebo er porten i Leirvegen et militærminne. Anlegget søkes bevart og istandsatt. Kulturminnet kan omplasseres innenfor eiendommen.

– Helhetlige boligområder fra 1960- og 70-tallet
Linjebo (H570_74), Sjøbergvegen (H570_85), Brinkvegen (H570_98)
Kulturmiljøenes helhet og struktur inkludert grøntarealer, lekeplasser og garasjer skal bevares. Opprinnelig fargesetting skal bevares, eller ved istandsetting/fasadeendring tilbakeføres der den er endret.

– Den eldste villabebyggelsen
Solstua (H570_18), Teisengården (H570_24)
Helheten i miljøene skal bevares, inkludert hager og uthus. Tiltak som hindrer synlighet fra hovedvegene tillates ikke.

– Døli Østre og Sundbytunet
Den gamle hovedbygningen og det nye tunet (H570_19)
Inntrykket av gårdstun skal bevares. Siktlinjer fra Trondheimsvegen og Gardermovegen mot Romeriksåsene skal ivaretas, jf. temakart siktlinjer, akser, fondmotiv og portaler.

– Gårdstun og småbruk
Allergot Langeland (H570_31), Nygård (H570_26), Allergot Madsstuen (H570_29), Holen Bråtastuene (H570_66) Kulturmiljøenes uttrykk med variert gårds- og småkårsbebyggelse skal bevares.

– Hulvei
Gropavegen (H570_87)

2.10.14 H190_2 Sikringssone - Restriksjonsplan (hinderflater)

Sikringssonen gjelder forholdet til Oslo lufthavn. H190_2 byggerestriksjonskart (BRA-kart) er vist i temakart ENGM-P-08-3_baner-Alt-ost.

2.10.15 H190_3 Sikringssone - Byggerestriksjonskart (BRA-kart)


Sikringssonen gjelder forholdet til Oslo lufthavn. H190_3 byggerestriksjonskart (BRA-kart) er vist i temakart ENGM-P-09-3_baner-Alt-ost.

KAPITTEL 3 – ILLUSTRASJONER

Til § 1.15 Mobilitet


Ideal prinsippsnitt

Illustrasjonen nedenfor viser idealsnittet for vegene på Jessheim. Idealet viser areal avsatt til gående, opphøyd sykkelvei, grøntareal for overvannshåndtering og kjørebane for veg. Ved regulering må snittet tilpasses situasjonen og behovet i området.

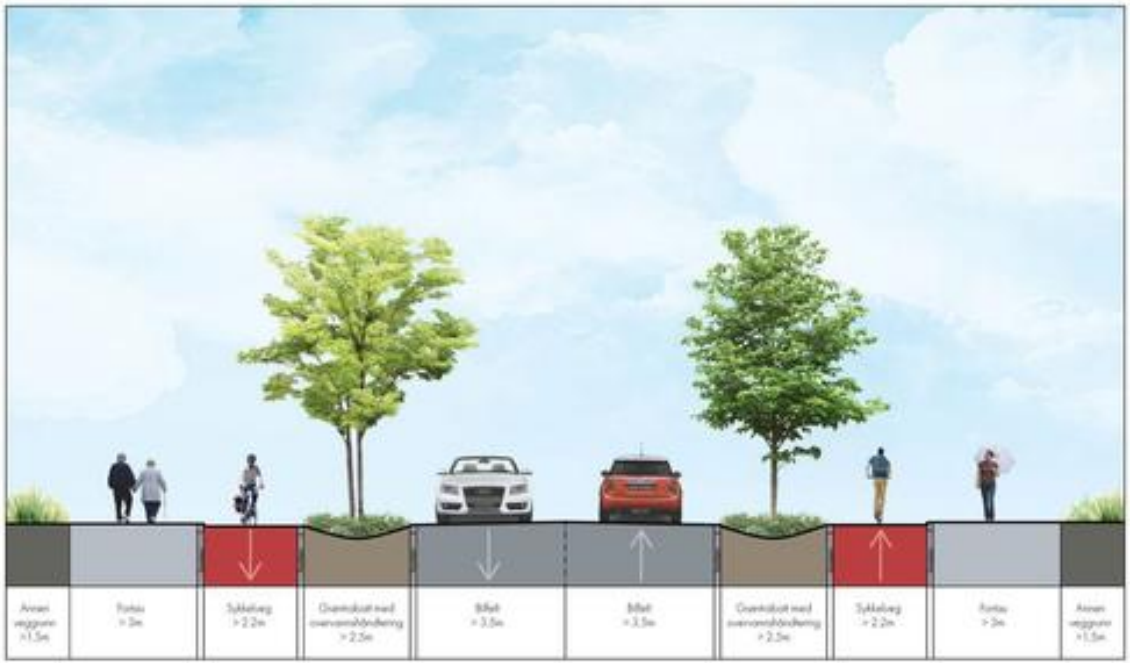


ULLENSAKER
KOMMUNE

Til § 1.17 Støy - Avvikssone for støy

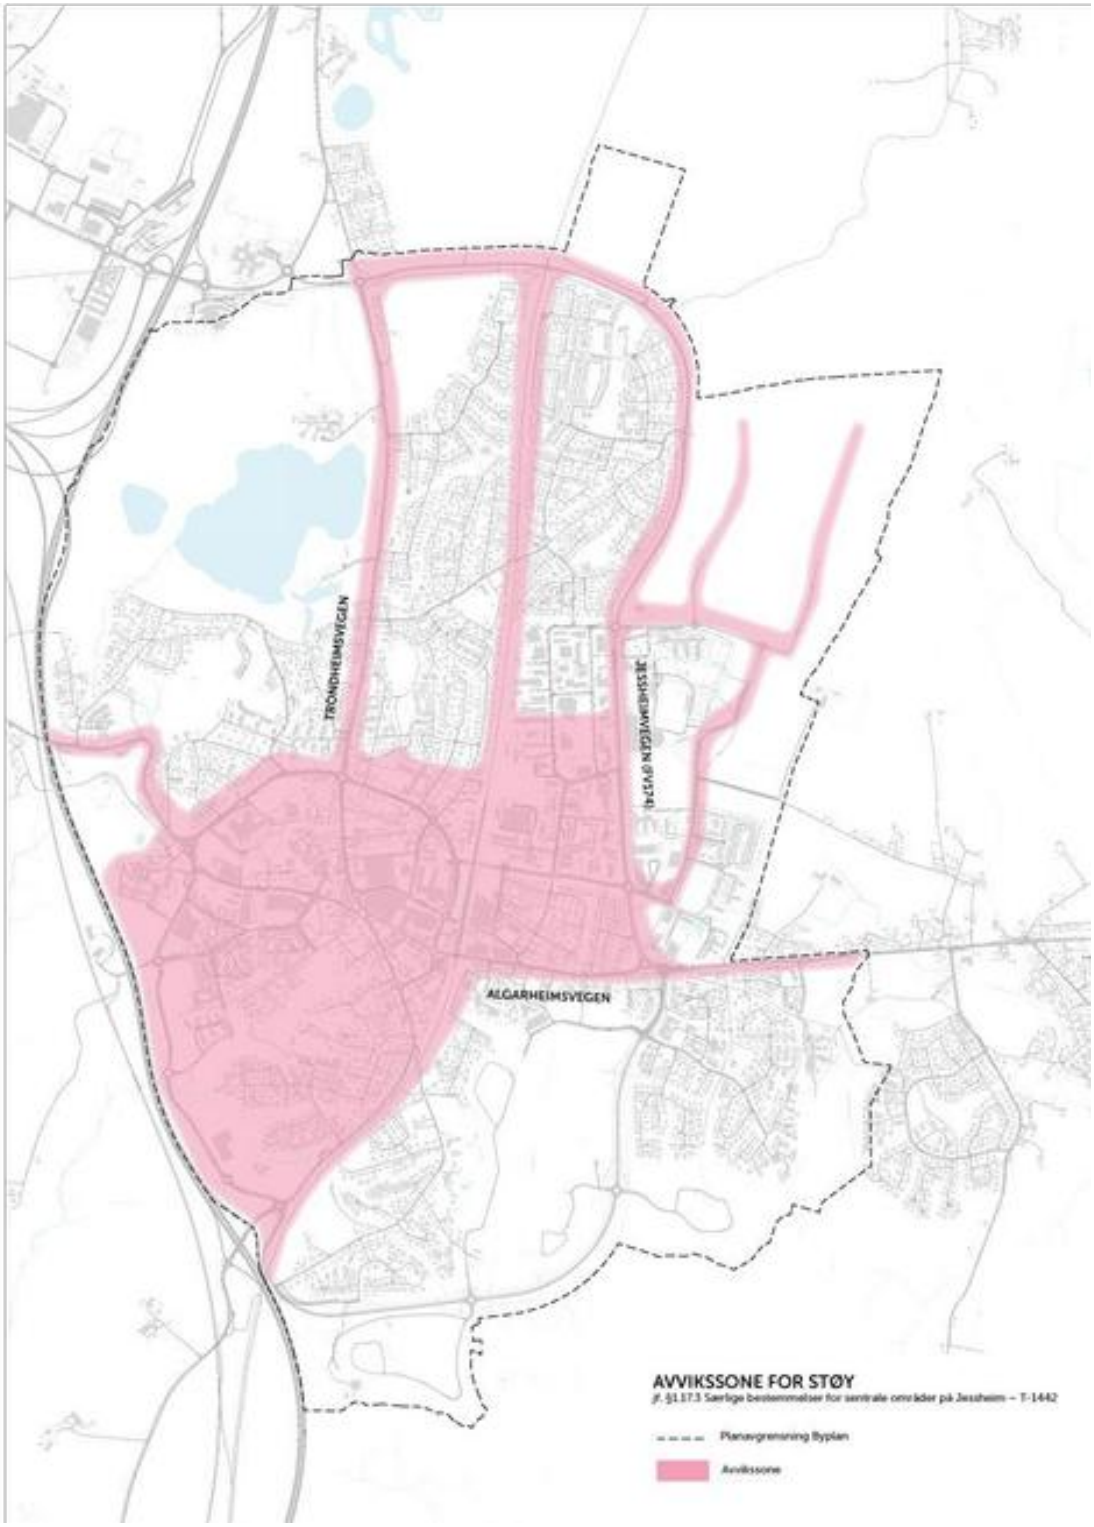

ULLENSAKER KOMMUNE

Til § 2 Bestemmelser til arealformål - Forventet utnyttelse i utviklingsområder

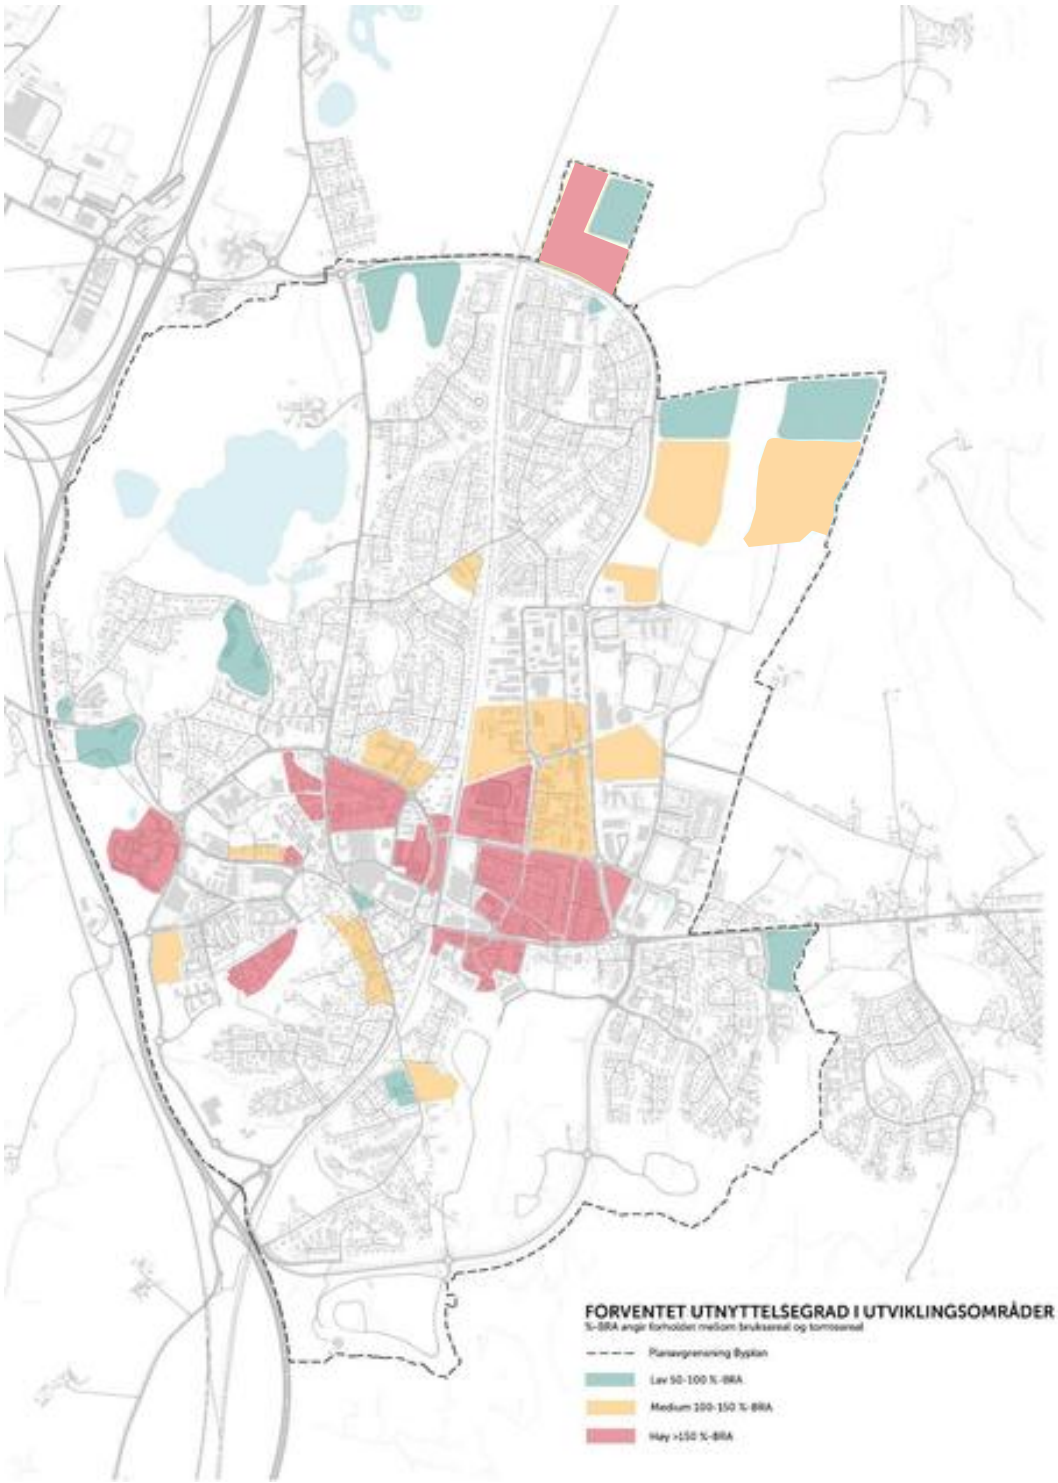

KAPITTEL 4 – PARKERINGSNORM FOR JESSHEIM

§ 4.1 Generelt

Uavhengig av arealformål i kommunedelplanen kan kommunen stille krav til parkering jf. pbl. § 11-9 nr. 5.

Parkeringsnorm for Jessheim gjelder for all arealplanlegging innenfor kommunedelplanens avgrensning, der annet ikke fremgår av kommunedelplanens bestemmelser eller andre nyere planer.

Parkeringskravene gjelder for bil, sykkel, moped/mc og plasser reservert for mennesker med nedsatte funksjonsevner, og skal anvendes i bygge- og reguleringssaker ved nybygg, ombygging eller bruksendring.

Kommunen kan ved regulering vurdere flere eller færre p-plasser enn nevnt i kravene når forhold på stedet tilsier det. Ved endring skal krav til parkeringsdekning sees i sammenheng med kollektivtilbudet og tilgjengeligheten til fots og med sykkel. Uteareal og lekeplasser skal prioriteres foran plasser til parkering ved arealknapphet.

§ 4.2 Arealkrav for parkering

Biloppstillingsplass på bakkeplan skal være minimum 18 m^2, og inngår i beregning av utnyttelsesgrad. Funksjonelt manøvreringsareal må ivaretas på egen eiendom.

§ 4.3 Elbilparkering og ladeinfrastruktur

For næringsbygg og institusjoner skal det sikres at en andel av parkeringsplassene etableres med ladepunkt for el-bil. Minimum 2 plasser skal ha ladepunkt for el-bil. Nye og rehabiliterte bensinstasjoner skal ha minst 2 tilgjengelige og fungerende hurtigladepunkter for el-bil.

For nye boligbygg med mer enn 4 boenheter skal minimum 50 % av biloppstillingsplassene ha fremlagt lademulighet.

§ 4.4 HC-parkering

Minimum 5 % av parkeringsareal, og minimum 2 biloppstillingsplasser, ved publikumsbygg og ved felles parkeringsanlegg skal være tilrettelagt for mennesker med nedsatte funksjonsevner.

§ 4.5 Sykkelparkering

Minimum 50 % av sykkelparkeringsplasser skal være under tak. All sykkelparkering skal ha god arkitektonisk- og bruksmessig kvalitet og det skal avsettes sykkelparkering til ulike typer sykler (lastesykkel, sykkelvogner, el-sykler med mulighet for lading ol.), med fastmonterte sykkelstativ.

Ved større boligutbyggingsprosjekter med bilparkering i parkeringskjellere/parkeringshus (f.eks. borettslag, sameie, mm.) skal hoveddelen av sykkelparkeringen tilrettelegges innendørs. Areal avsatt til parkering skal utformes slik at det gir god og trygg framkommelighet for gående, syklende og personer med nedsatt funksjonsevne.

§ 4.6 Parkering til service

For alle større boligprosjekter skal det etableres minst 2 biloppstillingsplasser per 100 boliger til service og tjenester som hjemmehjelp, servicebiler og varelevering. Av disse må minimum 1 parkeringsplass være etablert samtidig med første byggetrinn. Minimum 2 parkeringsplasser må være lett tilgjengelig

plassert ift. innganger/heis. Minimum bredde for parkeringsplass skal være 4,5 meter. Serviceplasser kan plasseres i tilknytning til gjesteparkering.

§ 4.7 Bildelingsordning

Bildeling skal vurderes i reguleringsplaner slik at parkeringsplasser for bildeling sikres.

For områder hvor det etableres felles parkeringsanlegg, bør det vurderes at opp mot 5% av parkeringsplassene etableres til bildelingsordning. For øvrige soner må fordeling mellom ordinære parkeringsplasser og eventuelt antall bildelingsplasser avklares for hvert prosjekt. Parkeringsplasser av satt til bildeling skal være allment tilgjengelige. Det bør foreligge en skriftlig avtale med en leverandør av bildelingsordning.

§ 4.8 Antall parkeringsplasser for sykkel og bil

Parkeringskrav for andre formål enn nevnt nedenfor må fastsettes i reguleringsplan. Der det settes parkeringskrav til konkrete boligtyper vises det til begrepsdefinisjonene beskrevet i veilederen *Grad av utnytting- beregnings- og måleregler* utgitt av Kommunal- og moderniseringsdepartementet 2014.

Avrundingsregel: minimumskrav rundes opp til nærmeste hele tall.

Formål	**Antall for bil pr. boenhet**	**Antall for Gjesteparkering pr. boenhet**	**Antall for sykkel pr. boenhet**	**Merknad**
Frittliggende Småhusbebyggelse	Minimum 2		Minimum 2	Gjelder eneboliger og annen småhusbebyggelse med egen parkering
Konsentrert Småhusbebyggelse	1,3-1,5	0,2	Minimum 2	Gjelder alle felles parkeringsplasser tilknyttet bolig.
Blokkbebyggelse	0,8-1	0,2	Minimum 2	
Formål	**Antall for bil**	**Antall for sykkel**	**Pr enhet**	
Forretning, inkludert plasskrevende varehandel	0,5-1	Minimum 2	50 m^2 bruksareal	
Kontor	0,5-1	Minimum 2	75 m^2 bruksareal	
Industri	0,5-1	Minimum 2	200 m^2 bruksareal	
Lager/logistikk	0,5-1	Minimum 2	400 m^2 bruksareal	
Hotell	0,3-0,5	Minimum 0,2	Gjesterom	
Helseinstitusjoner (f.eks. sykehjem, omsorgsboliger m.m.)	0,8-1	Minimum 1	Antall bilparkering Pr. årsverk, antall sykkelparkering pr. årsverk.	
Skole (f.eks. Barne- og ungdomsskole, Videregående skole)	0,5-0,7	Minimum 1	Pr. årsverk (bil), pr. årsverk + elev (sykkel)	
Barnehage	0,8-1	Minimum 1	Pr. årsverk (bil), pr. årsverk (sykkel)	

KAPITTEL 5 - UTDYPENDE FORKLARINGER OG DEFINISJONER

§ 5.1 Utdypende forklaringer

Plasskrevende handel

Plasskrevende varegrupper er biler og motorkjøretøy, landbruksmaskiner, trelast og andre større byggevarer, samt salg fra planteskoler og hagesentre. Innenfor byplanområde kan dette bare etableres innenfor følgende næringsområder der reguleringsformålet er plasskrevende handel:

- Jessheim næringspark

Teknisk infrastruktur

I begrepet teknisk infrastruktur inngår bla. følgende (listen er ikke uttømmende):

- Vann- og avløpsanlegg, inkludert overvannsløsninger
- Renovasjonsordning
- Støyskjerming
- Veg og parkeringsareal (herunder fortau/gang- og sykkelveg)
- Veglys
- Torg, park, grønnstruktur
- Lekearealer

§ 5.2 Definisjoner

Definisjonene gir oversikt over sentrale begreper som er gjort juridisk bindende gjennom kommunedelplanen. De baserer seg på statlige føringer, herunder TEK10/17 og departementets veileder, «Grad av utnytting». Hensikten med definisjonene er å sikre en klar og tydelig begrepsbruk både for forvaltningen og for andre som har behov for å forstå og bruke bestemmelsene. Definisjonen legges til grunn ved utarbeidelse av reguleringsplan samt bygge- og delesaker.

Bebyggelse

Frittliggende småhusbebyggelse:

Eneboliger, enebolig med sekundær boenhet og horisontalt og vertikalt delte tomannsboliger. Bygningene skal være frittliggende, med innbyrdes avstand på minimum 8 meter. Reguleringsplanene, og kommunedelplanens bestemmelser om antall boenheter, gjelder foran definisjonen om frittliggende småhusbebyggelse.

Åpen bebyggelse:

Se frittliggende småhusbebyggelse.

Enebolig:

Frittliggende bygning med én hovedbruksenhet, beregnet på én husstand.

Enebolig med integrert sekundær boenhet:

Frittliggende bygning, som er beregnet på én hovedbruksenhet, men som også inneholder én mindre boenhet med alle nødvendige romfunksjoner.

Sekundærboenheten er integrert i hovedbruksenheten (én bygning).

Våningshus:

Se enebolig/enebolig med integrert sekundær boenhet.

Tomannsbolig:

Én frittliggende bygning beregnet for 2 husstander, med to tilnærmet like store og likeverdige boenheter.

Konsentrert småhusbebyggelse:

Småhus, sammenbygd i kjeder eller rekker, med inntil tre målbare plan over ferdig planert terreng målbare plan, som gir måleverdig areal jf. NS 3940:2012, der bygningens høyde faller innenfor høydene som er angitt i pbl. § 29-4 (bygningshøyde fastsettes i reguleringsplan eller kommuneplan).

Rekkehus:

Bygning med tre eller flere selvstendige boenheter bygd i en sammenhengende rekke med vertikalt skille (felles skillevegg) mellom de enkelte boenhetene. Hver boenhet har egen inngang.

Kjedehus:

Bygning hvor to eller flere selvstendige boenheter er bygget sammen med mellombygg, som regel garasje/carport, utebod e.l.

Terrassert bebyggelse:

Bolighus i bratt terreng hvor bygningen følger helningen i terrenget. Det enkelte plan har terrengkontakt, med unntak av eventuelle toppetasjer.

Tre-/firemannsbolig:

Én frittliggende bygning beregnet for 3-4 husstander, med 3-4 tilnærmet like store og likeverdige boenheter (sammenbygget over terreng, men ikke sammenbygget med mellombygg, boder, garasjer e.l.)

Lavblokk:

Bygning med fire eller flere boenheter og med inntil fire etasjer.

Boligfortetting:

Med fortetting og boligfortetting menes etablering av nye boliger/boenheter og opprettelse av nye boligeiendommer i nåværende boligområder, enten i tråd med gjeldende plan eller eventuelt også utover det gjeldende plan angir.

Småhus:

Fellesbetegnelse på frittliggende og sammenbygde bolighus med inntil tre målbare plan over ferdig planert terreng, som gir måleverdig areal jf. NS 3940:2012, der bygningens høyde faller innenfor høydene som er angitt i pbl. § 29-4 (bygningshøyde fastsettes i reguleringsplanen eller kommuneplanen).

Boenhet:

En selvstendig boenhet inneholder alle nødvendige hovedfunksjoner som oppholdsrom, kjøkken, bad og toalett, har egen inngang, og er fysisk atskilt fra øvrige enheter.

Hovedbruksenhet:

Med hovedbruksenhet menes boenhet (beregnet på én familie/husstand) i småhusbebyggelse.

Bebyggelse med støyfølsomme bruksformål:

Boliger, sykehus, pleieinstitusjoner, fritidsboliger, skoler og barnehager. Lydkravene i byggeteknisk forskrift gjelder imidlertid også for andre typer bygninger med støyfølsomt bruk som kontorer og overnattingssteder.

Rom med støyfølsom bruk:

Rom som brukes til varig opphold som for eksempel stue, soverom eller rom til annen støyfølsom bruk som undervisningsrom og lignende. Kjøkken vil normalt ikke regnes som rom til støyfølsomt bruk. Dette ut fra en vurdering av det på kjøkken kan aksepteres noe høyere støynivåer utenfor fasade enn for stue, soverom og andre oppholdsrom. Kjøkken er imidlertid regnet som rom til varig opphold etter teknisk forskrift, og krav til innendørs støynivå fra utendørs kilder er derfor de samme på kjøkken som for andre oppholdsrom.

Stille områder:

Områder som etter kommunens vurdering er viktige for rekreasjon, natur- og friluftsinteresser og er ønskelig å bevare som stille og lite støypåvirkete, eller områder en har som mål å utvikle til stille områder.

Bylogistikk


Bylogistikk defineres som alt transport av varer, utstyr, avfall og snøhåndtering som skjer innenfor en by, samt transport til og fra byene, gjennom byene og innad i selve byområdet. Bylogistikk er en kompleks sammensetning av ulike aktører, fra vareeiere og transportører til myndigheter og innbyggere.

Mobilitetshus

I motsetning til et ordinært parkeringshus, er et mobilitetshus et flerfunksjonelt bygg med samlokaliserte mobilitetskonsepter, som inkluderer et bredt tilbud for flere reisende. Et mobilitetshus forsøker å tilrettelegge for grønne transportvalg. Et mobilitetshus kan for eksempel være punkt for; bylogistikk/varelevering, ladepunkt for el-biler, el-sparksykler, sykkelhotell og verksted, ordning for delebil og andre mobilitetstjenester.

Lokk – uteoppholdsarealer

Uteoppholdsarealer kan etableres på lokk på terreng-/gatenivå eller på hevet lokk over parkeringkjeller under/delvis under bakken. Takterrasse på toppen av bygninger med vanlig bygningsdybde omfattes ikke av definisjonen av lokk.

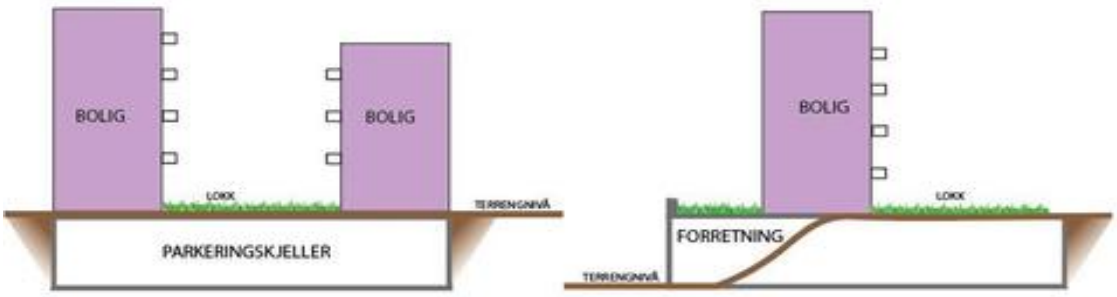

Tretrinnsstrategien for overvannshåndtering

Tretrinnsstrategien er en modell for å sette ulike typer overvannstiltak sammen i et system som er elastisk i forhold til nedbørsvolum.

Trinn 1:

Fang og infiltrer (<20 mm)

Ved mindre nedbørsmengder er det realistisk å holde tilbake og infiltrere det meste av vannet. Dette kan oppnås ved å benytte for eksempel permeable flater, trær, grønne tak, regnbed og åpne grøfter.

Trinn 2:


Forsink og fordrøy (20 – 40 mm)


Når regn faller i større volum vil det overskytende vannet renne videre til åpne anlegg som forsinker og fordrøyer avrenningen.[1] Aktuelle tiltak er regnbed, grøfter, fordrøyningsbasseng og bruksareal som er tilrettelagt for å tåle midlertidig oversvømmelse.

Trinn 3:

Sikre trygge flomveger (>40 mm)

Ved de største regnfallene, når de normale systemene ikke kan håndtere avrenningen, må vannet ledes vekk i flomveier hvor det gjør minst mulig skade. En kartlegging av eksisterende flomveier vil vise om det må settes inn tiltak som, å senke gatenivået på kortere strekninger, sette opp kantføringer, erosjonssikre utsatte områder, flomsikre tilgrensende bygg osv.

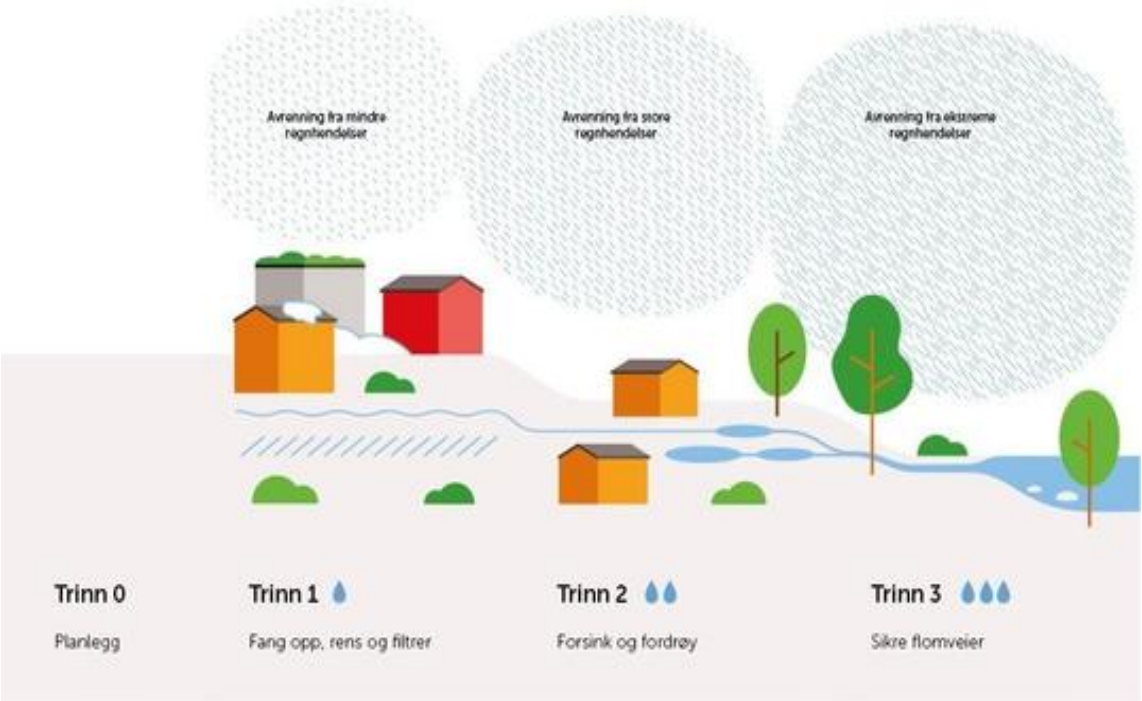

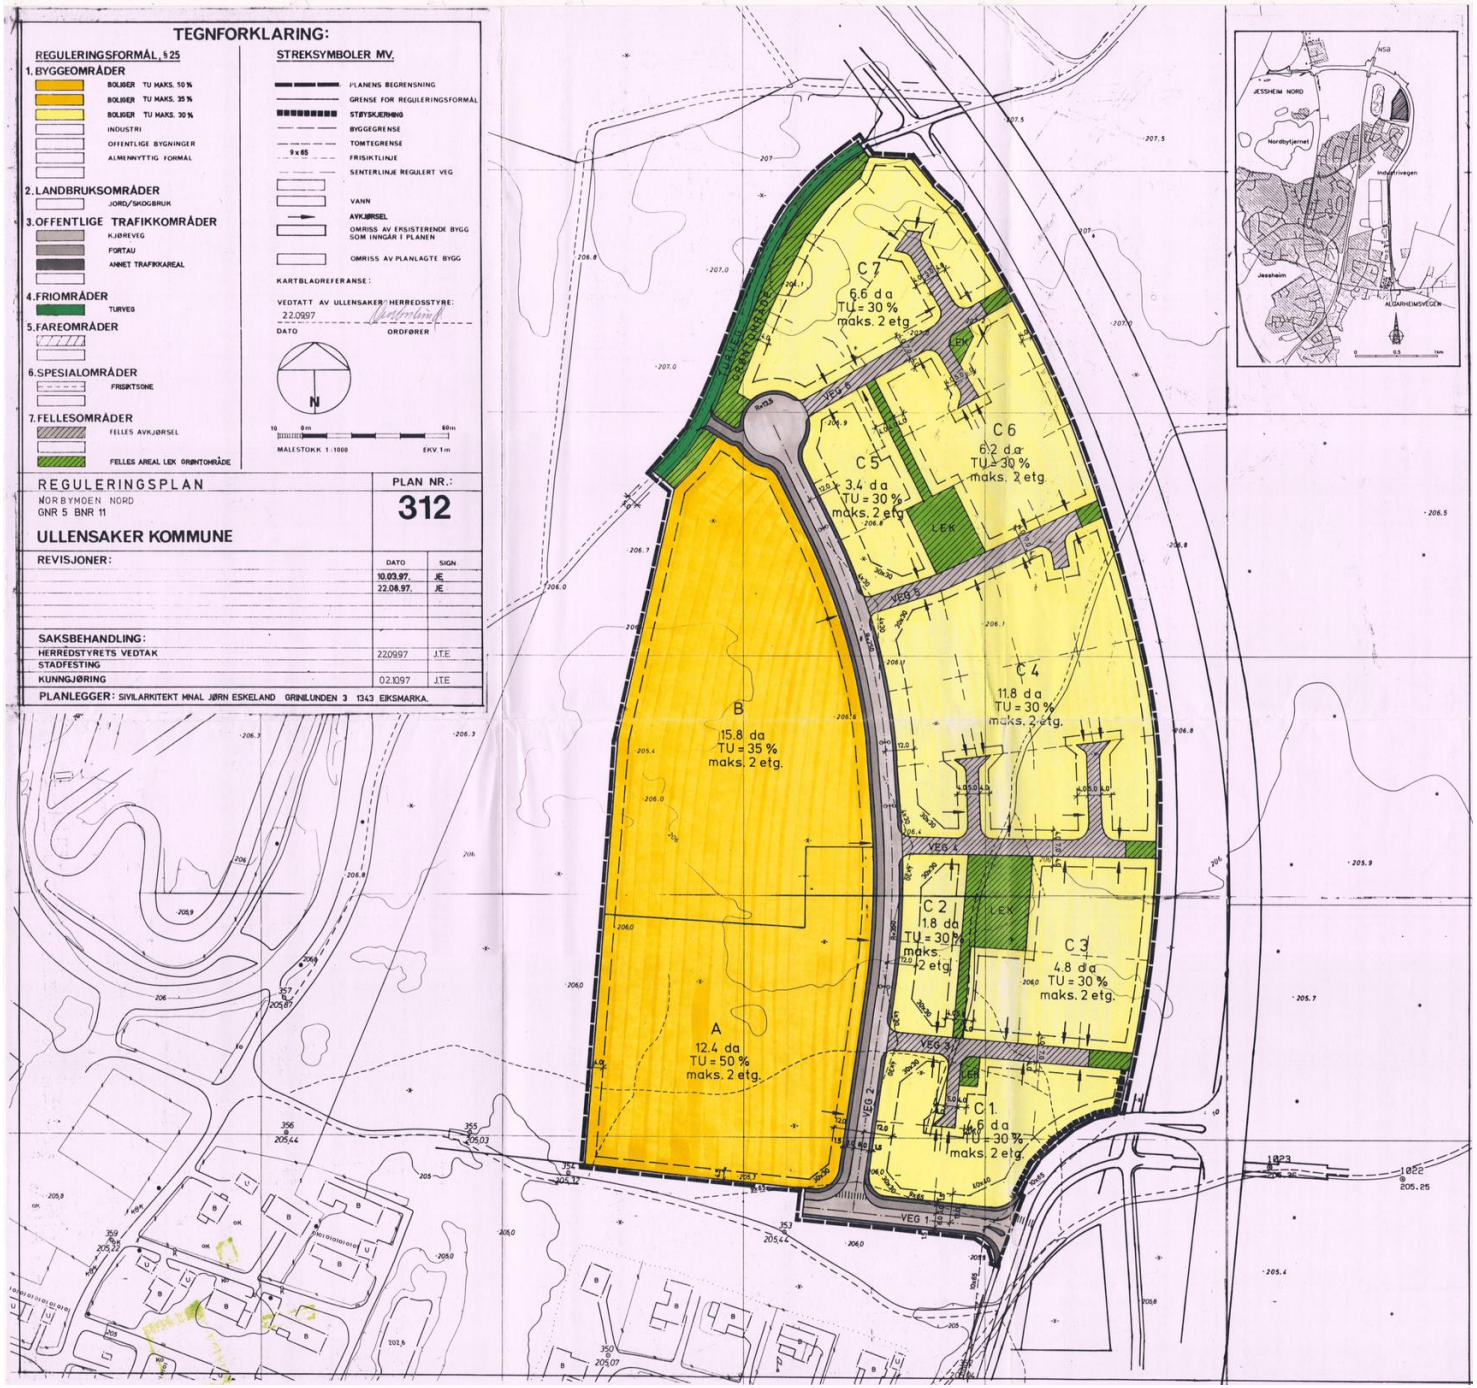
TEGNFORKLARING:
REGULERINGSFORMÅL, §25
1. BYGGEOMRÅDER
BOLIGER TU MAKS. 50 %
BOLIGER TU MAKS. 35 %
BOLIGER TU MAKS. 30 %
INDUSTRI
OFFENTLIGE BYGNINGER
ALMENNYTTIG FORMÅL
2. LANDBRUKSOMRÅDER
JORD/SKOGBRUK
3. OFFENTLIGE TRAFIKKOMRÅDER
KJØREVEG
FORTAU
ANNET TRAFIKKAREAL
4. FRIOMRÅDER
TURVEG
5. FAREOMRÅDER
6. SPESIALOMRÅDER
FRISIKTSONE
7. FELLESOMRÅDER
FELLES AVKJØRSEL
FELLES AREAL LEK GRØNTOMRÅDE
STREKSYMBOLER MV.
PLANENS BEGRENSNING
GRENSE FOR REGULERINGSFORMÅL
STØYSKJERMING
BYGGEGRENSE
TOMTEGRENSE
9 x 65
FRISIKTLINJE
SENTERLINJE REGULERT VEG
VANN
AVKJØRSEL
OMRISS AV EKSISTERENDE BYGG SOM INNGÅR I PLANEN
OMRISS AV PLANLAGTE BYGG
KARTBLADREFERANSE:
VEDTATT AV ULLENSAKER HERREDSSTYRE:
22.09.97
DATO
ORDFØRER
N
10 0 m 60 m
MÅLESTOKK 1:1000
EKV 1 m
REGULERINGSPLAN
NORBYMOEN NORD
GNR 5 BNR 11
ULLENSAKER KOMMUNE
PLAN NR.:
312
REVISJONER:
DATO
SIGN
10.03.97. JE
22.08.97. JE
SAKSBEHANDLING:
HERREDSTYRETS VEDTAK 22.09.97 JTE
STADFESTING
KUNNGJØRING 02.10.97 JTE
PLANLEGGER: SIVILARKITEKT MNAL JØRN ESKELAND GRINILUNDEN 3 1343 EIKSMARKA.
A
12.4 da
TU = 50 %
maks. 2 etg.
B
15.8 da
TU = 35 %
maks. 2 etg.
C 1
1.6 da
TU = 30 %
maks. 2 etg.
C 2
1.8 da
TU = 30 %
maks. 2 etg.
C 3
4.8 da
TU = 30 %
maks. 2 etg.
C 4
11.8 da
TU = 30 %
maks. 2 etg.
C 5
3.4 da
TU = 30 %
maks. 2 etg.
C 6
6.2 da
TU = 30 %
maks. 2 etg.
C 7
6.6 da
TU = 30 %
maks. 2 etg.
LEK
VEG 1
VEG 2
VEG 3
VEG 4
VEG 5
VEG 6
VEG 7
JESSHEIM NORD
Nordbyhjørnet
Industriveien
Jessheim
ALGARHEIMSVEGEN

ULLENSAKER KOMMUNE

REGULERINGSBESTEMMELSER I TILKNYTNING TIL REGULERINGSPLAN FOR "NORDBYMOEN NORD, DEL AV GNR. 5 BNR. 11"

Planen er datert:	10.03.97 rev. 22.08.97
Bestemmelsene er datert:	10.03.97 rev. 26.08.97

Vedtatt av Ullensaker Herredsstyre den: 22.09.97

Ordfører

****

§ 1 Generelt

1.01 Reguleringsbestemmelsene gjelder for det regulerte området vist med reguleringsgrense på plankartet.

1.02 Planområdet er regulert til følgende formål:

Byggeområder:	- boliger - tett småhusbebyggelse (A,B) - boliger - åpen småhusbebyggelse (C1 - C7)
Offentlig trafikkområde:	- kjøreveger - fortau - annet trafikkareal
Friområde:	- turveg
Spesialområde:	- frisiktsoner
Fellesområder:	- felles avkjørsel - felles lekeplass, grøntområde

1.03 Før byggetillatelser/igangsettingstillatelser kan gis innenfor planområdet må det foreligge godkjent utbyggingsavtale mellom kommunen og utbygger/grunneier. Utbyggingsavtalen skal behandle følgende forhold: grendelekeplass, opprettelse av vel, drift/vedlikehold av fellesarealer, overskjøting/eierforhold rundt fellesarealer m.m.

§ 2 Fellesbestemmelser

2.01 Bebyggelsens høyde utforming og plassering:

Bebyggelsen kan oppføres i inntil 2 etasjer. Måleverdig loft iht. BF 23:11 medregnes i etasjeantallet.

2.02 Bebyggelsen skal ha skråtak. Takvinkelen skal ikke være større enn 40 grader. Gesimshøyden og mønehøyden skal ikke overstige henholdsvis 6,5 m og 9,0 m over planert terrengs gjennomsnittsnivå. Planutvalget skal ved samlede situasjonsplaner påse at det blir variasjon i bebyggelsestyper og leilighetsstørrelser. Ved behandlinger av byggemeldinger skal planutvalget påse at bebyggelsen får en god form og terrengtilpasning, og at bygninger i samme område får en harmonisk og god utforming mht. plassering, møneretning, takvinkel, materialbruk og fargesetting. Kravet gjelder også for garasje og uthus. Langs offentlig veg kan planutvalget kreve at bebyggelsen legges i samme avstand (bygningsflukt) fra vegen. Planutvalget kan godkjenne plassering av garasje/carport, trafokiosker og andre mindre tekniske bygninger utenfor byggegrense innenfor rammen av bygningsloven, byggeforskriftene og kommunale retningslinjer.

2.03 Gjerder over 1 m samt støttemurer og lignende bygningsmessige anlegg skal godkjennes av planutvalget.

2.04 Eksisterende karakterisktisk skog og markdekke søkes bevart innenfor tomteområdene og felles grøntområder.
I hovedsak skal hogst først foretas etter at bebyggelse, veger og anlegg er midlertidig stukket ut.
Forøvrig skal markdekke som skades eller ødelegges i anleggsperioden reetableres som grøntområde.

2.05 Den ubebygde del av tomtene må gis en tiltalende form og behandling (beplantning m.m). Ingen tomt eller annet areal må beplantes med trær eller busker som etter planutvalgets skjønn er til hinder for den offentlige ferdsel.

Utomhusarealene (lekeplasser, parkeringsplasser etc) skal være opparbeidet før tilhørende bebyggelse tas i bruk.

2.06 Det skal utarbeides tekniske planer for veger, vann og avløp for området, som skal forelegges kommuneingeniøren for godkjenning før området bebygges. I planene skal det vises trafikksikringstiltak langs hovedvegen inn i området. Tekniske anlegg må være anlagt og godkjent av kommuneingeniøren i nødvendig utstrekning før byggetillatelser gis.

2.07 For byggeområder kan kreves støyberegninger. For støyskjerming skal Miljøverndepartementets retningslinjer T-8/79 følges. Evt. støytiltak skal iverksettes samtidig med utbyggingen og være ferdig før boliger i tilgrensende områder tas i bruk.

2.08 Når særlige grunner taler for det, kan planutvalget gjøre unntak fra disse bestemmelsene innenfor rammen av Plan-og bygningsloven og bygningsvedtektene for kommunen.

2.09 Etter vedtak av disse bestemmelsene kan det ikke inngås privatrettslige avtaler som er i strid med planen eller bestemmelsene.

§ 3 Byggeområder

3.01 Boliger - tett småhusbebyggelse (felt A og B)

I disse områdene kan det oppføres gruppebebyggelse åtte-mannsboliger, kjedehus og rekkehus med mindre avstand mellom de enkelte hus enn 8 m. For hvert felt skal det utarbeides samlet situasjonsplan som skal være godkjent av planutvalget før tomtefradelinger og byggemeldinger for enkelthus behandles. Samlet situasjonsplan skal vise vegføringer, avkjørsler, frisiktlinjer hvor disse ikke er vist på reguleringsplanen, lekeplasser, felles grøntarealer, felles parkeringsplasser og tomtedeling. Lekeplasser skal anlegges i hht. kommunens retningslinjer. I tillegg skal situasjonsplanen vise bebyggelse inkl. garasje/carport med møneretning og etasjetall, interne private veger og p-plasser, eksisterende vegetasjon som bevares og planlagt ny vegetasjon samt cotert nytt terreng.

Største tillatte tomteutnyttelse (TU), inkl. garasje/carport, er for felt A 50 % og for felt B 35 %.

Det skal avsettes minst 1,5 biloppstillingsplass for ett- og to-roms boliger og 2 biloppstillingsplasser for større boliger. Av disse skal minst 1 plass per bolig være i garasje/carport.

3.02 Boliger - åpen småhusbebyggelse (felt C1 - C7)

I disse områdene skal kun oppføres eneboliger, evt. to-mannsboliger med innbyrdes avstand minst 8 m, målt som angitt i BF 23:13.
Største tillatte tomteutnyttelse er TU=30 % inkludert garasje/carport.
Før et område kan bebygges skal det utarbeides tomtedelingsplan for området før det gis byggetillatelser. Dersom endelig tomtedelingsplan ikke fraviker deling som er stiplet på reguleringsplanen, frafaller kravet om egen tomtedelingsplan.
Ved byggemelding av bolighus skal det på situasjonsplanen være vist plassering av dobbeltgarasje og oppstillingsplass for 1 bil, selv om garasje ikke oppføres samtidig med boligen.

§ 4 Trafikkområder

4.01 Kjøreveger og fortau skal opparbeides som vist på planen.
I de angitte vegbanebredder er inkludert vegbaneskuldre.

4.02. Annet trafikkareal (grøfter, snøopplag) skal holdes ryddig og gis en tiltalende utforming og behandling.

4.03 Ny Rv 174, nytt kryss med Nordbyvegen og støyskjerm mot Rv 174 må være anlagt i nødvendig utstrekning før bygninger innenfor planområdet kan tas i bruk.

4.04 Byggeplan for krysset adkomstvegen x Nordbyvegen må være godkjent av Statens vegvesen Akershus før bygging av krysset igangsettes.

§ 5 Spesialområder

5.01 Frisikt skal tilrettelegges som vist i planen. Frisikt for private avkjørsler skal være 4x30 m. I frisiktområdene skal det ikke være sikthindrende vegetasjon, gjerder, murer e.l. med større høyde enn 50 cm over tilstøtende vegers planum.

§ 6 Fellesområder

6.01 Felles avkjørsler skal være felles for og betjene de eiendommer og parseller som er vist tilknyttet avkjørslene med pilsymbol.

6.02 Områder for lek innenfor de enkelte felt er felles for tomter i feltet eller tomter som ellers naturlig sokner til områdene. Øvrige grøntområder er felles for alle eiendommer og parseller i området.

6.03 I felt A og B skal planutvalget påse at det avsettes tilstrekkelig store grøntområder for lek, stier og vegetasjonsbelter i fbm. utarbeidelse av samlet situasjonsplan. I felt C1 - C7 skal det anlegges lekeplasser (inngangs-/nærlekeplasser) som angitt på plankartet.

6.04 Stier kan anlegges i felles grøntområder. Stiene opparbeides m/ grusdekke i min. bredde 1,5 meter. På grøntområder/lekeplasser kan det plasseres trafoer. Avstand mellom trafo og bolig skal være min. 5 m.

§7 Friområder

I trase for eksisterende skogsveg opparbeides gruset turveg i henhold til prinsipper om naturvennlig tilrettelegging.


Ullensaker kommune

Reguleringsplankart

Eiendom: 5/93/0/21
Adresse: Rugdevegen 6H
Dato: 18.05.2026
Målestokk: 1:1000

N

UTM-32

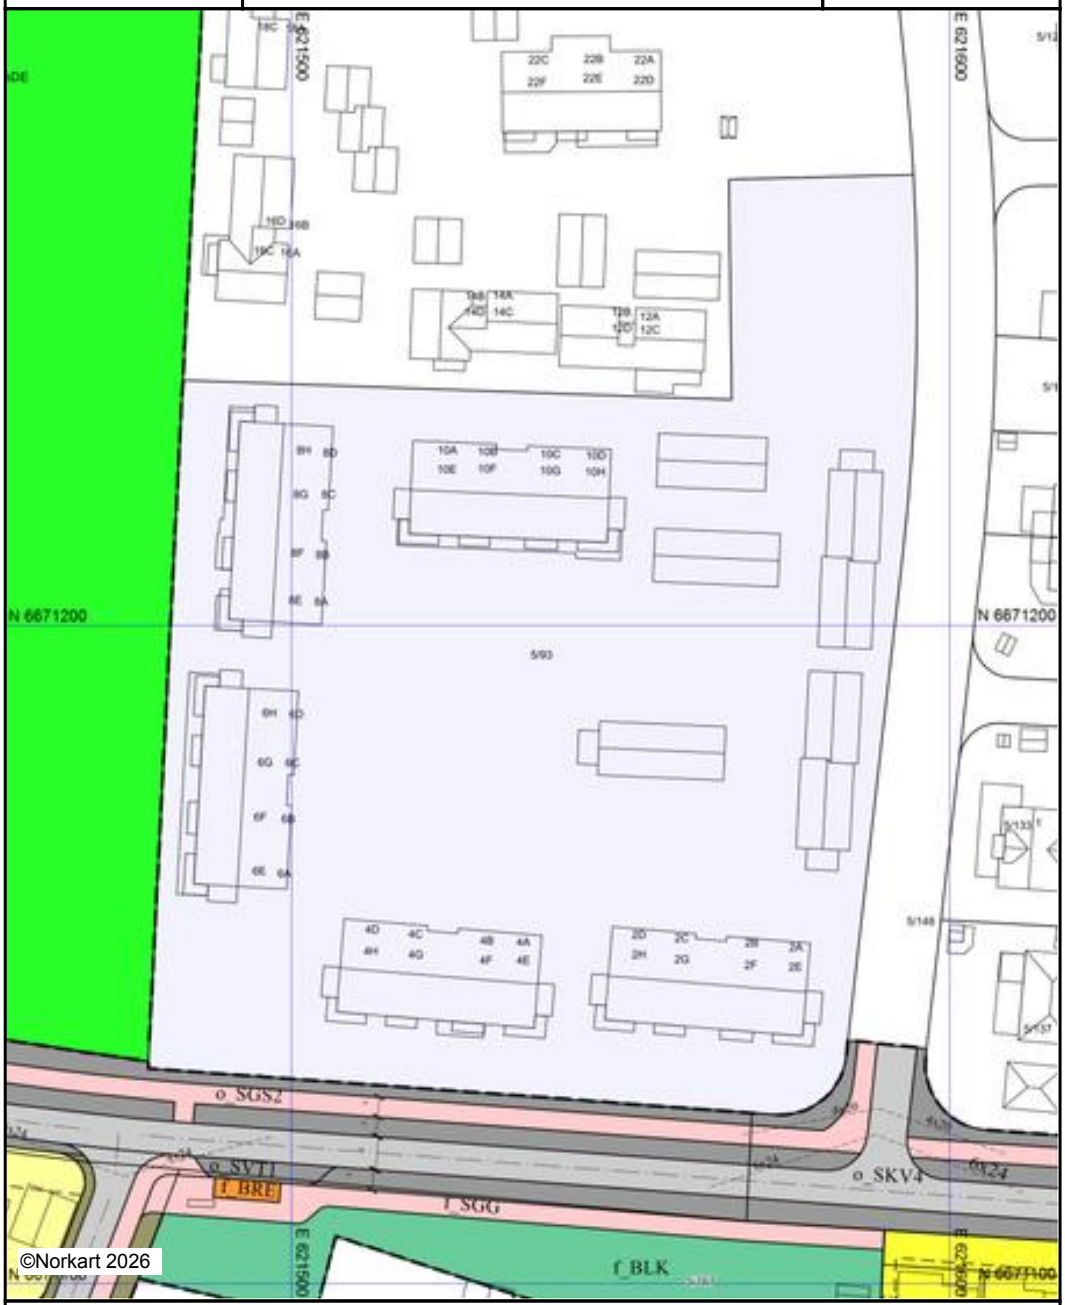

Kartet er produsert fra kommunens beste digitale kartbaser for området og inneholder viktige opplysninger om eiendommen og området omkring.
Presentasjonen av informasjon er i samsvar med nasjonal standard.
Kartet kan inneholde feil, mangler eller avvik i forhold til kravene i oppgitt standard.
Kartet kan ikke benyttes til andre formål enn det formålet det er utlevert til uten samtykke fra kommunen jf. lov om åndsverk.

Tegnforklaring

Reguleringsplan/Bebyggelsesplan PBL 1985

- Frittliggende småhusbebyggelse
- Blokkbebyggelse
- Område for særskilt angitt almennyttig formå
- Kjøreveg
- Annen veggrunn
- Gang-/sykkelveg
- Friområder
- Felles avkjørsel
- Felles lekeareal for barn
- Frisiktsone ved veg

Reguleringsplan PBL 2008

- Sikringsonegrense
- Boligbebyggelse
- Boligbebyggelse, frittliggende småhus
- Boligbebyggelse, konsentrerte småhus
- Renovasjonsanlegg
- Lekeplass
- Kjøreveg
- Fortau
- Gang- og sykkelveg
- Gangveg, gangareal eller gågate
- Annen veggrunn, teknisk anlegg
- Annen veggrunn, grøntarea
- Grønnstruktur
- Sikringsone - Frisikt

Felles for reguleringsplan PBL 1985 og 200

- Regulerings- og bebyggelsesplanområde
- Planens begrensning
- Formålsgrense
- Regulert tomtegrense
- Byggegrense
- Regulert senterlinje
- Frisiktslinje
- Regulert kant kjørebane
- Regulert støyskjerm
- Målelinje/Avstandslinje
- Abc Påskrift feltnavn
- Abc Påskrift reguleringsformål/arealformål
- Abc Påskrift areal
- Abc Påskrift utnytting
- Abc Påskrift bredde
- Abc Regulerings- og bebyggelsesplan - påskrift


Ullensaker kommune

ReguleringUnderBakken

Eiendom: 5/93/0/21
Adresse: Rugdevegen 6H
Utskriftsdato: 18.05.2026
Målestokk: 1:1000

N

UTM-32

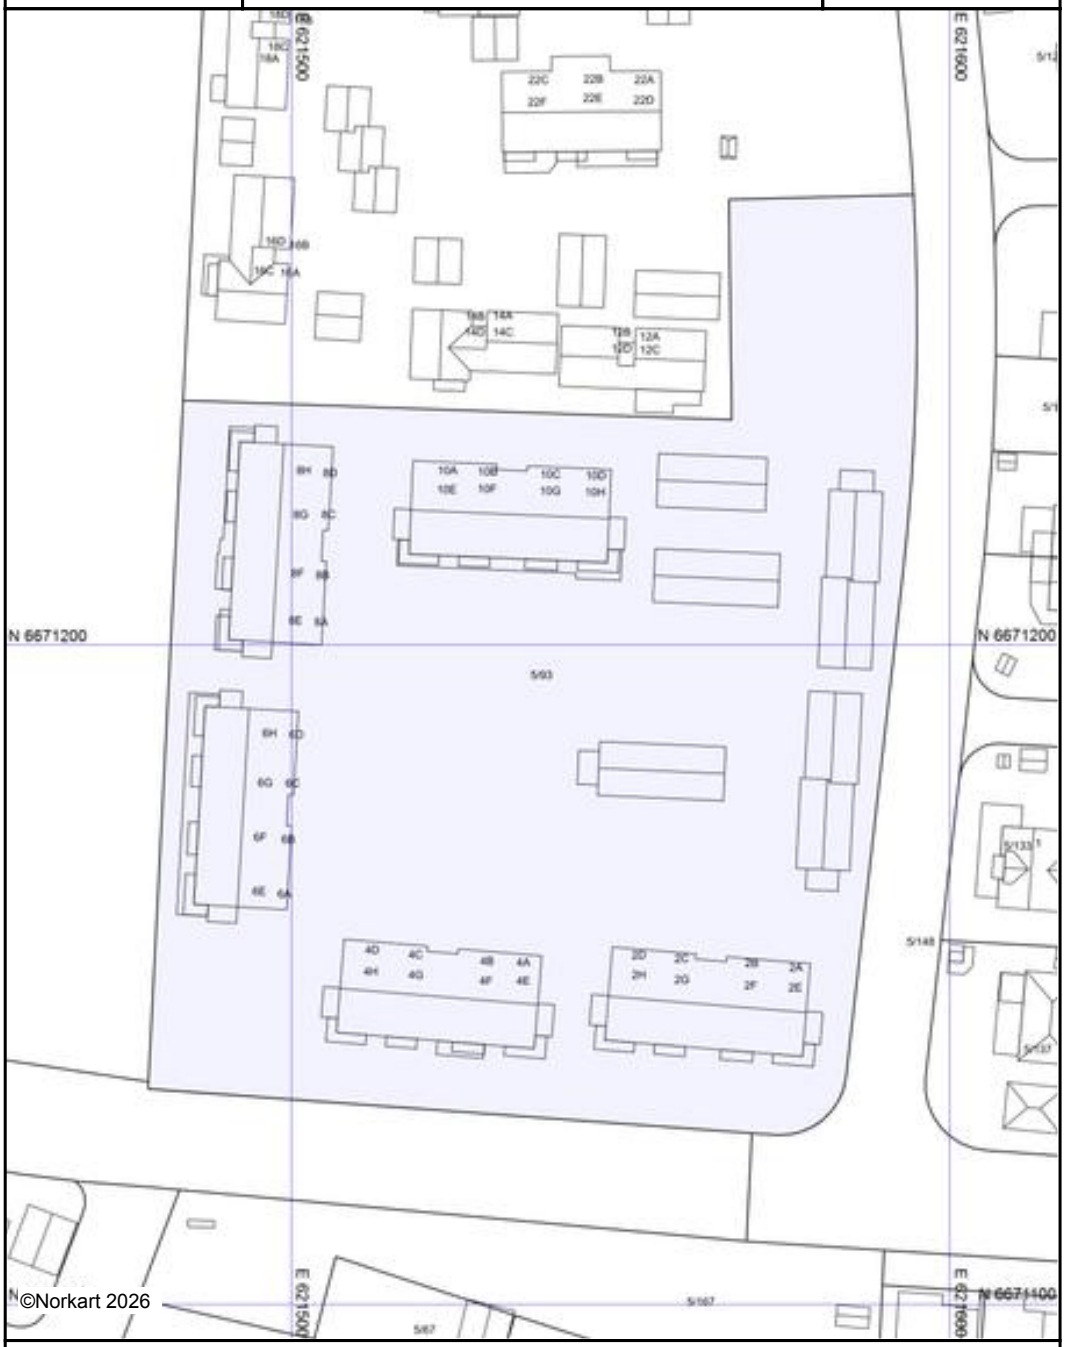

Det tas forbehold om riktigheten eller fullstendigheten av opplysningene i dette dokumentet.
Det kan ikke rettes krav som følge av at disse opplysningene benyttes som grunnlag for beslutninger.

Tegnforklaring


Ullensaker kommune

ReguleringOverBakken

Eiendom: 5/93/0/21
Adresse: Rugdevegen 6H
Utskriftsdato: 18.05.2026
Målestokk: 1:1000

N

UTM-32

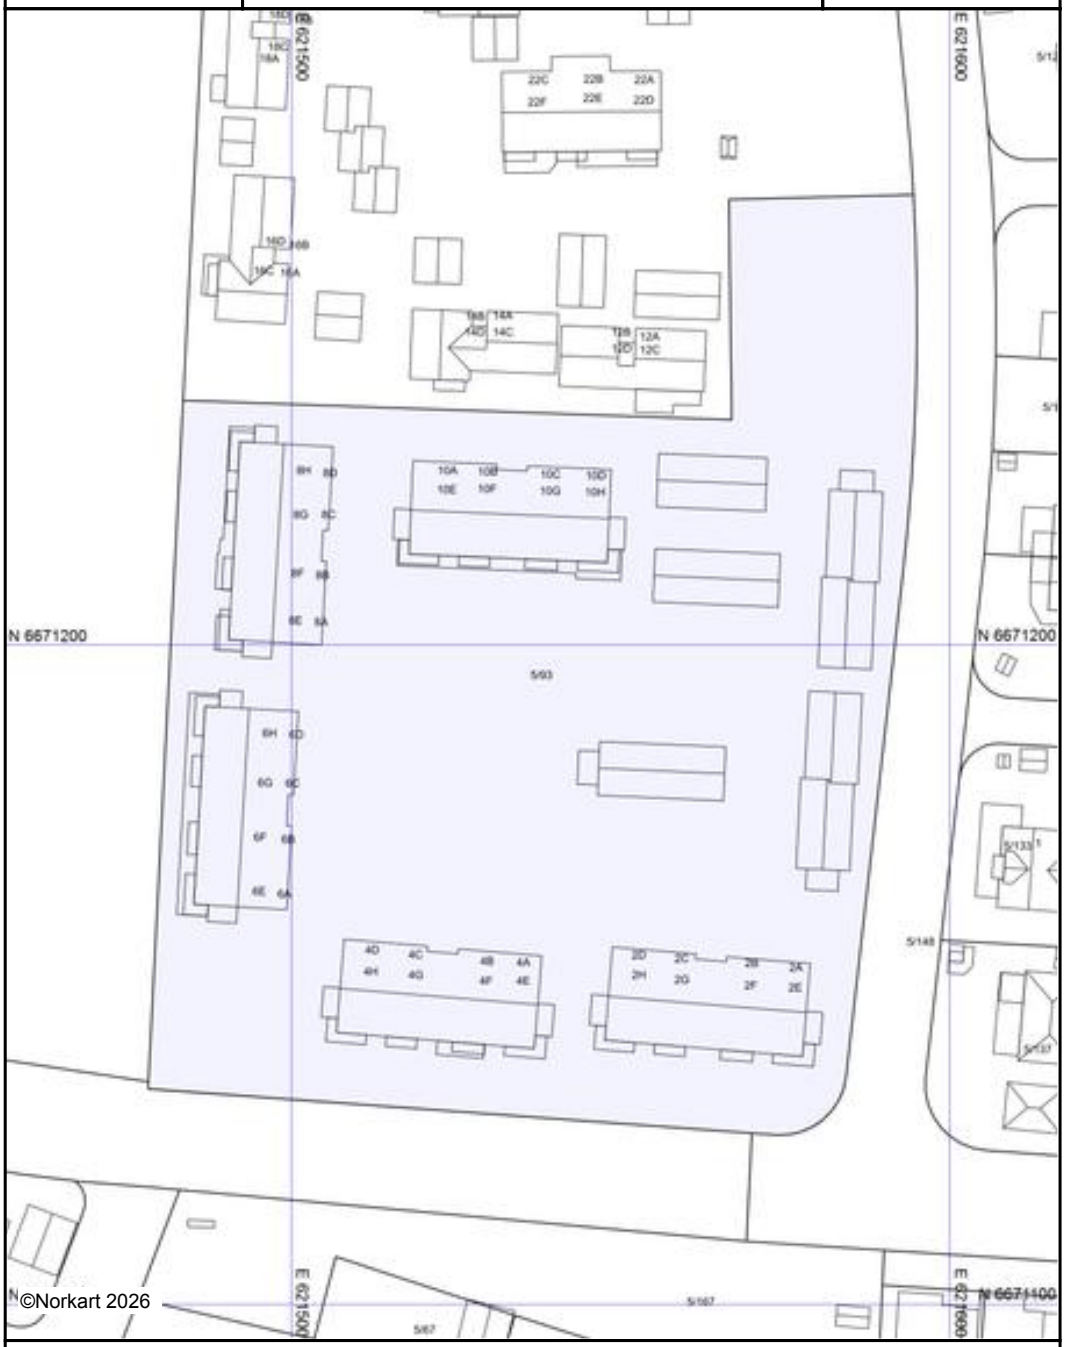


Det tas forbehold om riktigheten eller fullstendigheten av opplysningene i dette dokumentet.
Det kan ikke rettes krav som følge av at disse opplysningene benyttes som grunnlag for beslutninger.

Tegnforklaring

Utskriftsdato: 18.05.2026

Eiendomskart for eiendom 3209 - 5/93//21

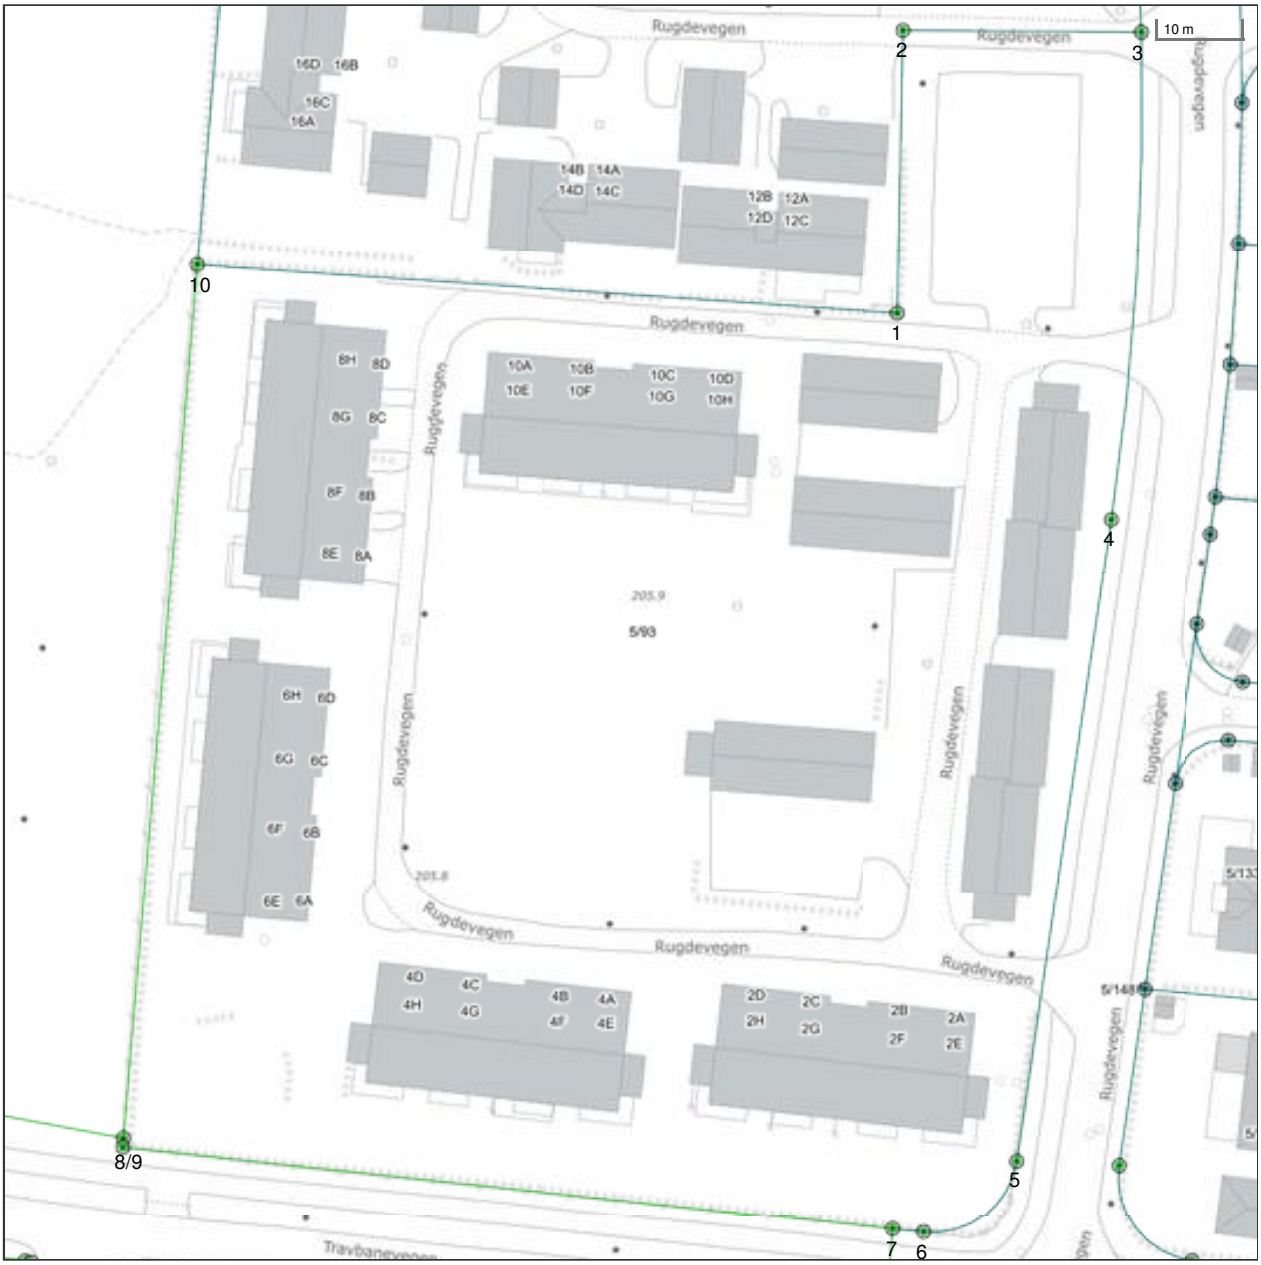

Det tas forbehold om riktigheten eller fullstendigheten av opplysningene i dette dokumentet. Det kan ikke rettes krav som følge av at disse opplysningene benyttes som grunnlag for beslutninger.

- Eiendomsgr omtvistet
- Hjelpelinje vegkant
- Hjelpelinje fiktiv
- Hjelpelinje punktfeste
- Hjelpelinje vannkant
- Eiendomsgr lite nøyaktig >=500
- Eiendomsgr mindre nøyaktig >200<=500
- Eiendomsgr mindre nøyaktig >30<=200
- Eiendomsgr middels nøyaktig >10<=30
- Eiendomsgr nøyaktig <= 10
- Eiendomsgr uviss nøyaktighet
- Grensepunkt lite nøyaktig
- Grensepunkt mindre nøyaktig
- Grensepunkt mindre nøyaktig
- Grensepunkt middels nøyaktig
- Grensepunkt nøyaktig
- Grensepunkt - offentlig godkjent
- Grensepunkt - bolt
- Grensepunkt - kors
- Grensepunkt - rør
- Grensepunkt - hjelpepunkt / annet
- Grensepunkt - uten klassifisering

Areal og koordinater for eiendommen

Areal	12 525,30 m^2	**Arealmerknad**					
Representasjonspunkt	**Koordinatsystem**	EUREF89 UTM Sone 32	**Nord**	6671195,81	**Øst**	621536,49	

Grensepunkter						**Grenselinjer (m)**	
#	**Nord**	**Øst**	**Nøyaktigh.**	**Nedsatt i**	**Grensepunkttype**	**Lengde**	**Radius**
1	6671234,24	621566,89	10 cm	Ikke spesifisert (IS)	Off. godkjent grensemerke (51)	83,38	
2	6671267,68	621566,45	10 cm	Ikke spesifisert (IS)	Off. godkjent grensemerke (51)	33,44	
3	6671268,4	621594,49	10 cm	Ikke spesifisert (IS)	Off. godkjent grensemerke (51)	28,05	
4	6671210,81	621592,87	10 cm	Ikke spesifisert (IS)	Off. godkjent grensemerke (51)	57,68	342,42
5	6671134,53	621584,26	10 cm	Ikke spesifisert (IS)	Off. godkjent grensemerke (51)	76,76	
6	6671125,68	621573,6	10 cm	Ikke spesifisert (IS)	Off. godkjent grensemerke (51)	15,31	10,01
7	6671125,94	621569,94	10 cm	Ikke spesifisert (IS)	Off. godkjent grensemerke (51)	3,67	
8	6671132,67	621478,25	10 cm	Jord (JO)	Off. godkjent grensemerke (51)	91,94	
9	6671133,75	621478,29	10 cm	Jord (JO)	Off. godkjent grensemerke (51)	1,08	
10	6671237,19	621483,56	10 cm	Jord (JO)	Off. godkjent grensemerke (51)	103,57	

Returneres etter tinglysing til

TINGLYST
13 MARS 2000
EIDSVOLL
SORENSKRIVEREMBETET
DAGBOKNR: 2660

7/99

Begjæring[1] om oppdeling i eierseksjoner/~~reseksjonering~~

(stryk det som ikke passer)

Opplysninger i feltene **1-4** registreres i grunnboken

1. Eiendommen

Kommunenr	Kommunens navn	Gnr	Bnr	Festenr	Snr
0235	Ullensaker	5	93		

2. Hjemmelshaver(e)

Fødselsnr/Org.nr (11/9 siffer) [2]	Navn	Ideell andel [3]
935499151	A/S Selvaagbygg	

3. Begjæring

Eiendommen begjæres oppdelt i eierseksjoner slik det fremgår av etterstående fordelingsliste.

S.-nr	Formål [4]	Brøk (teller) [5]	Tilleggsareal [6]	S.-nr	Formål [4]	Brøk (teller) [5]	Tilleggsareal [6]	S.-nr	Formål [4]	Brøk (teller) [5]	Tilleggsareal [6]	S.-nr	Formål [4]	Brøk (teller) [5]	Tilleggsareal [6]	S.-nr	Formål [4]	Brøk (teller) [5]	Tilleggsareal [6]
1	B	3		13	B	4		25	B	3		37	B	4		49			
2	B	3		14	B	4		26	B	3		38	B	4		50			
3	B	3		15	B	4		27	B	3		39	B	4		51			
4	B	3		16	B	4		28	B	3		40	B	4		52			
5	B	4		17	B	3		29	B	4		41				53			
6	B	4		18	B	3		30	B	4		42				54			
7	B	4		19	B	3		31	B	4		43				55			
8	B	4		20	B	3		32	B	4		44				56			
9	B	3		21	B	4		33	B	3		45				57			
10	B	3		22	B	4		34	B	3		46				58			
11	B	3		23	B	4		35	B	3		47				59			
12	B	3		24	B	4		36	B	3		48				60			

Sum tellere: 140 = nevner: 140

4. Supplerende tekst [7]

OBS! Her påføres kun opplysninger som skal og kan tinglyses. Ved re... tuelt på hvilken måte fellesarealene endres.

Doknr: 2660 Tinglyst: 13.03.2000 Emb. 010
STATENS KARTVERK FAST EIENDOM

Nr 3035 ... På lager: Sem & Stenersen Brekom AS, Oslo 12-97

5. Egenerklæring

Undertegnede erklærer at

a) ☒ seksjoneringen gjelder planlagt bygning hvor byggetillatelse er gitt,
eller
☐ seksjoneringen gjelder bestående bygning hvor seksjoneringen bare omfatter bruksenheter som er ferdig utbygd

b) ☒ seksjoneringen omfatter alle bruksenhetene i eiendommen

c) ☒ inndelingen i bruksenheter gir en formålstjenlig avgrensning av de enkelte bruksenheter

d) ☒ bruksenhetens formål (bolig eller næring) er i samsvar med gjeldende araealplanformål,
eller
☐ det foreligger tillatelse til annen bruk etter plan- og bygningsloven

e) ☒ ingen bruksenheter omfatter deler av eiendommen som er nødvenig til bruk for andre bruksenheter i eiendommen, eller deler som etter bestemmelser, vedtak eller tillatelser gitt i eller i medhold av plan- og bygningsloven, er fastsatt å skulle tjene beboernes eller bebyggelsens felles behov

f) ☒ areal som skal tjene sameiernes felles bruk eller eiendommens drift er fellesareal. Fellesarealet omfatter ikke vaktmesterbolig som er utleid til andre enn vaktmesteren, og hvor leier har kjøperett (§ 14)

g) ☒ hver bruksenhets hoveddel er en klart avgrenset og sammenhengende del av en bygning på eiendommen og har egen inngang fra fellesareal eller naboeiendom

h) ☒ hver boligseksjon har kjøkken, bad og wc innenfor hoveddelen av bruksenheten. Bad og wc er i eget eller egne rom,
eller
☐ boligseksjonen er en fritidsbolig,
eller
☐ alle boligene inngår i en samleseksjon bolig

i) ☒ det er fastsatt vedtekter (§ 28).

Undertegnede er kjent med at det er straffbart å avgi eller benytte uriktig erklæring (straffeloven § 189 og § 190).

6. Tegninger m v

Alle vedlegg skal være i A4 format og fortløpende sidenummerert. Vedlegg som skal følge seksjoneringsbegjæringen:

a) Situasjonsplan (§ 7, annet ledd).

b) Plantegninger over kjeller, alle etasjene og loft.
På tegningene er grensene for bruksenhetene, forslag til seksjonsnummer og bruken av de enkelte rom tydelig angitt (§ 7, annet ledd).

c) Liste med navn og adresse på alle leiere av bolig i eiendommen. (Skal ikke følge med til tinglysing.)

d) Vedtekter (§ 28). (Skal ikke følge med til tinglysing.)

e) Samtykke fra panthaver ved reseksjonering (§§ 12 og 13).

7. Underskrifter

Sted, dato	Hjemmelshaver (§7) / Styret (§ 13)	Ektefelle/registrert partner (Ved reseksjonering kreves samtykke fra ektefelle/registrert partner for de seksjoner hvor sameiebrøken reduseres)
Oslo, 17.okt. 1999	Selvaagbygg OLE GUNNAR SELVAAG	

8. Styrets samtykke m v ved reseksjonering [8]

☐ Styret samtykker til reseksjonering (§ 12),
eller
☐ Styret erklærer at sameiemøtet har samtykket til reseksjonering (§ 30)

Sted, dato	Underskrift

9. Kommunens tillatelse til seksjonering

☒ Befaring er foretatt
☐ Målebrevkart for tilleggsdeler er utarbeidet og vedlagt [9]

☒ Tillatelsen er inntatt nedenfor
☐ Tillatelsen følger vedlagt

Kommunen erklærer at tillatelse til seksjonering er gitt for:

Gnr	Bnr	Fnr	Snr	
5	93			kommune

Dato	Stempel og underskrift
16.02.00	ULLENSAKER OPPMÅLINGSMYNDIGHET

Noter:

1) Kommunen skal gi tillatelse til seksjonering/reseksjonering og skal deretter sende begjæringen til tinglysing. Begjæring, siuasjonsplan og plantegning sendes kommunen i tre eksemplarer, hvorav ett skal være på tinglysingspapir.
2) Det er Enhetsregisterets organisasjonsnummer som skal brukes.
3) Feltet for ideell andel utfylles bare når det er flere hjemmelshavere.
4) B=boligseksjon, N=næringsseksjon, SB=samleseksjon bolig, SN=samleseksjon næring.
5) Ved oppdeling skal det for hver seksjon fastsettes en sameiebrøk med hele tall i teller og nevner.
6) Sett B dersom tilleggsarealet gjelder bygning, G dersom tilleggsarealet gjelder grunn, eventuelt BG hvis tilleggsarealet gjelder både bygning og grunn.
7) Det er bare rettsstiftelser som skal og kan tinglyses som tas inn her. Legalpanterett etter eierseksjonsloven § 25 første ledd kan ikke tinglyses. Her tas bare med panterett som kommer i tillegg, jf § 25 tredje ledd. Panterett inntatt i oppdelings-begjæringen gir ikke tvangsgrunnlag.
8) Etter eierseksjonsloven § 12 skal styret i noen tilfeller samtykke til reseksjonering. I de tilfeller hvor sameiemøtets samtykke er nødvendig, innestår styret for at samtykket er innhentet, jf § 30.
9) Kommunen skal legge ved målebrevkart med tinglysingsgjenpart.

SITUASJONSKART


over **gnr. 5 bnr. 93**


i **ULLENSAKER KOMMUNE**


Areal : **12530,4 m²** Ekvidistanse : **1 m**


Kartblad : **CS051-1-49,57** Målestokk : **1 : 1000**


1.

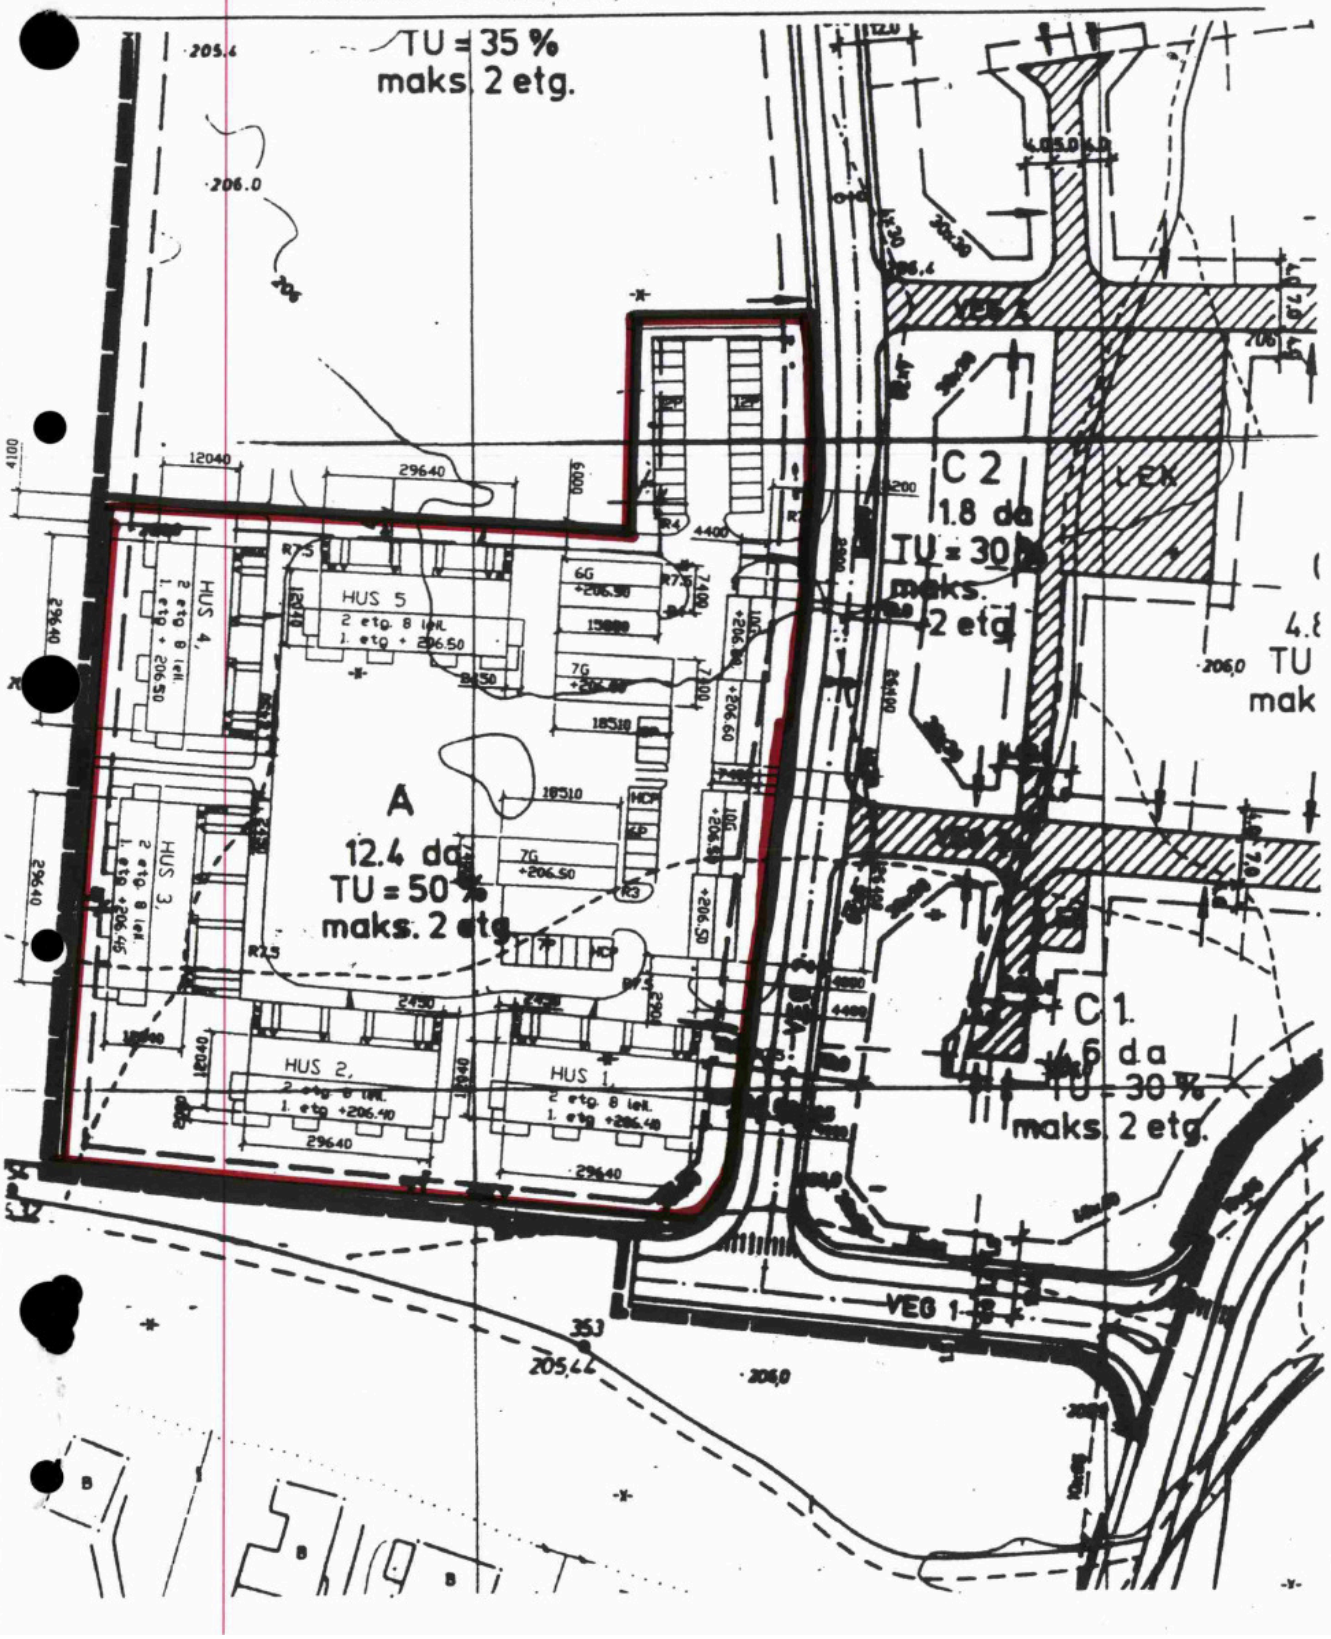


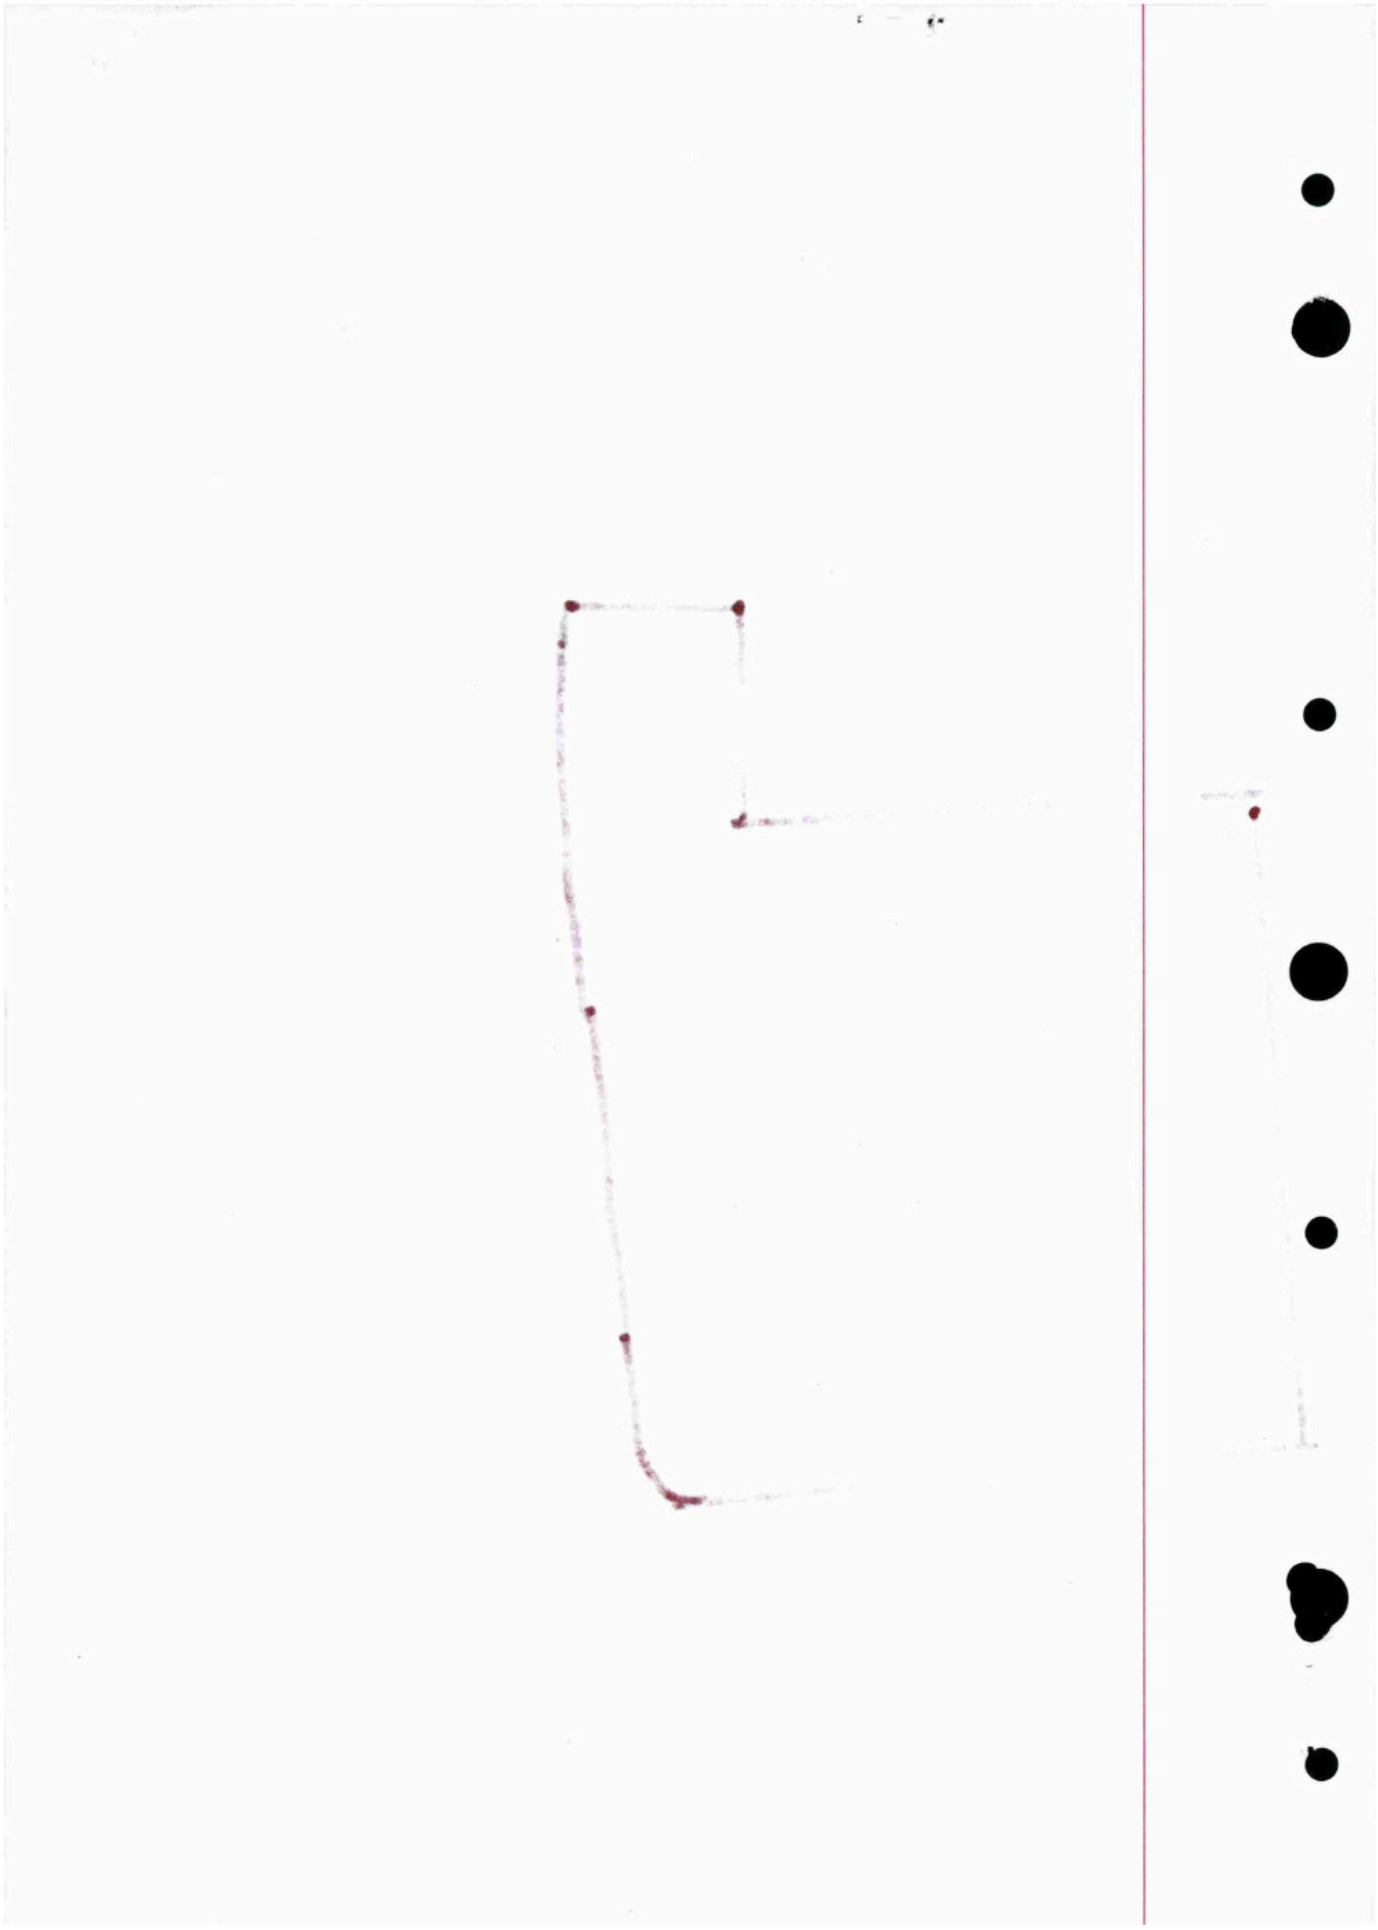


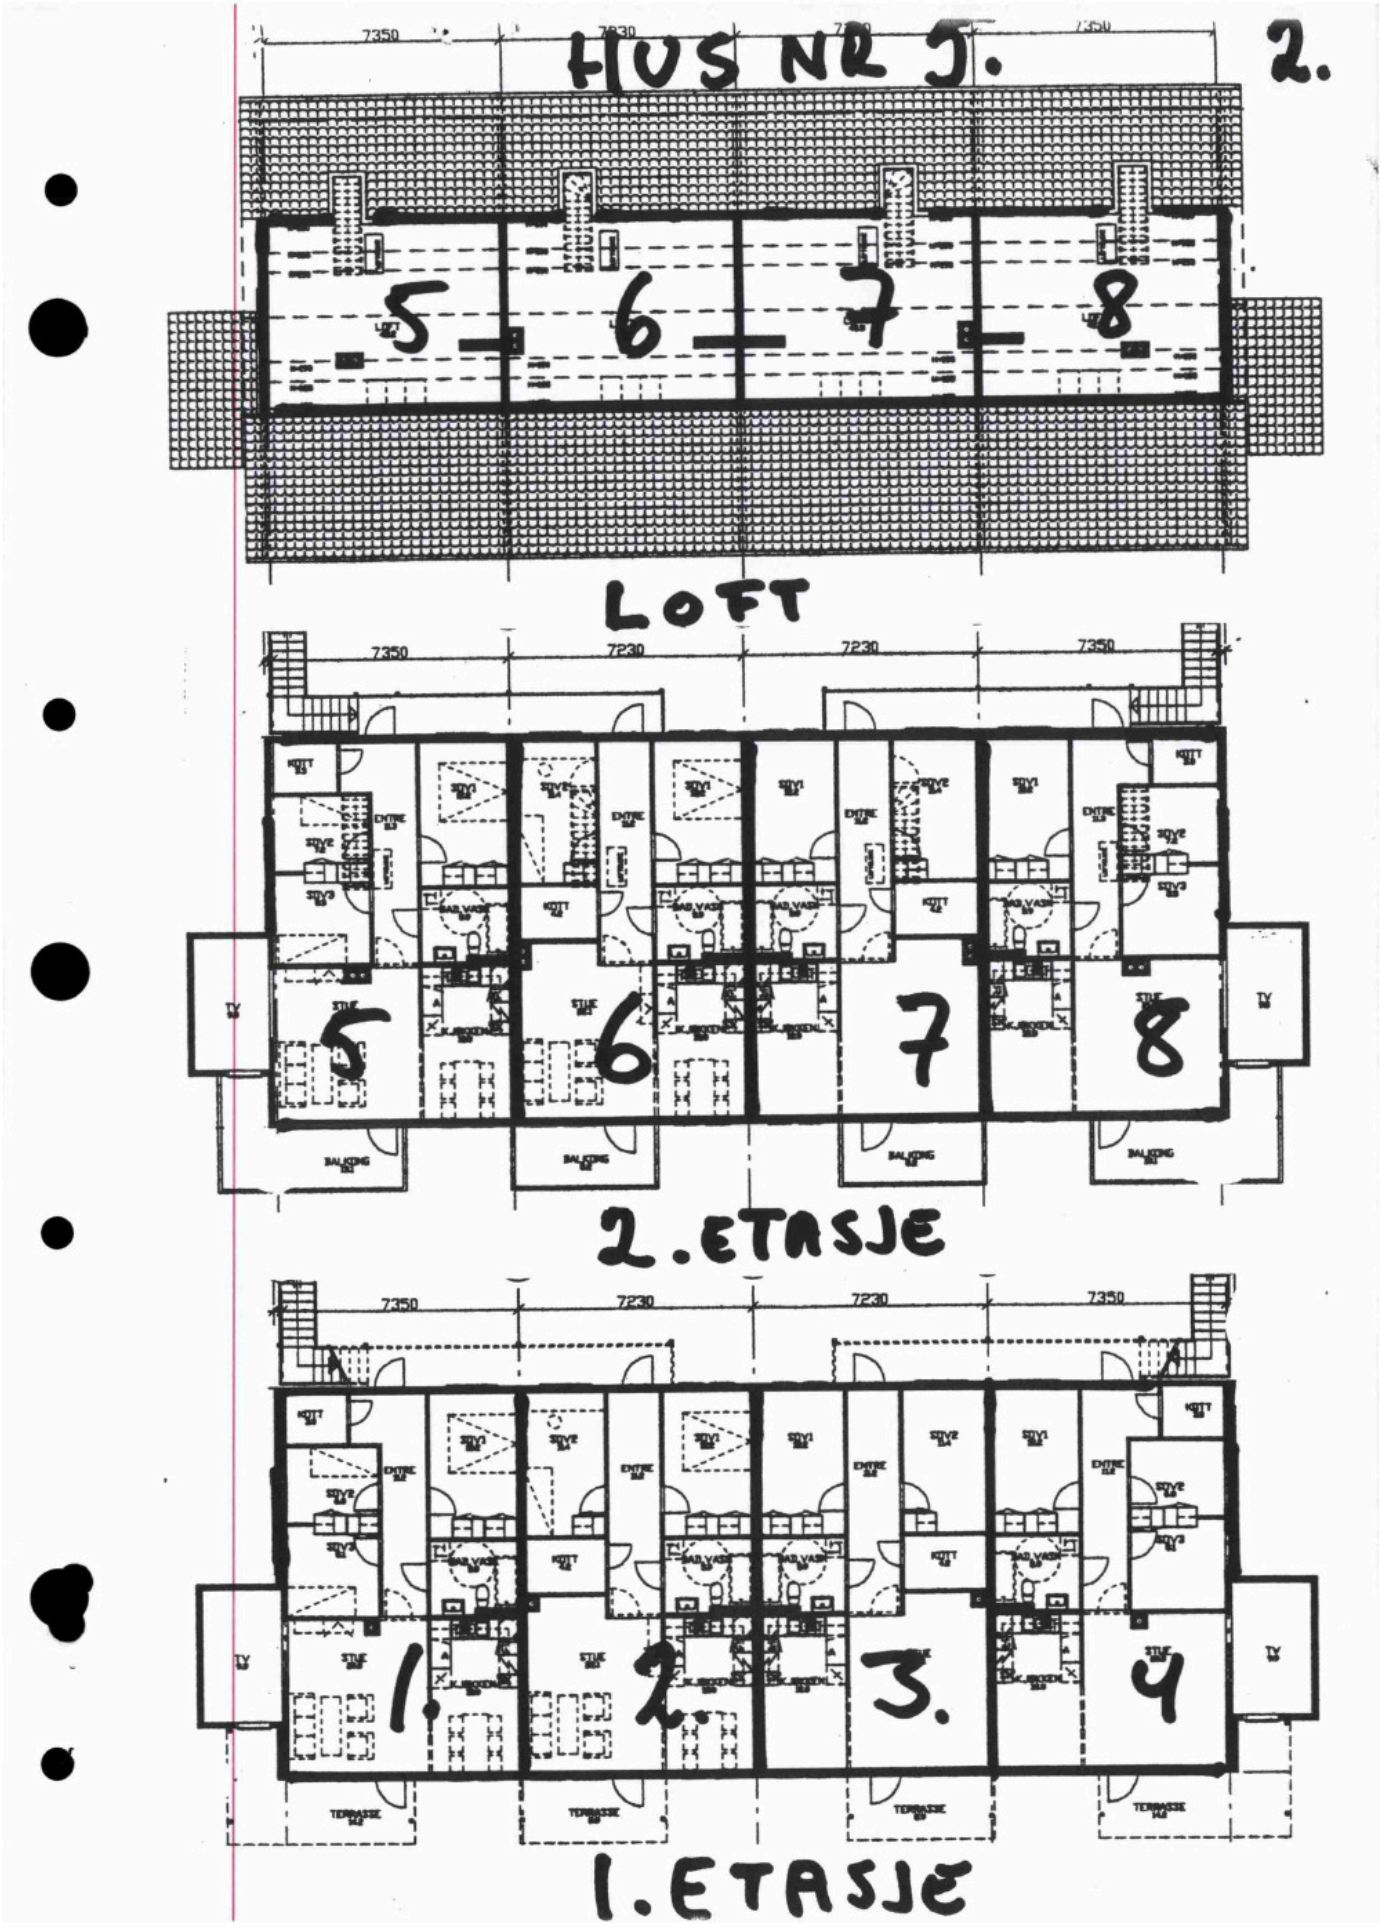
HUS NR 5.
2.
7350
7830
5
6
7
8
LOFT
7350
7230
7230
7350
5
6
7
8
2. ETASJE
7350
7230
7230
7350
1.
2.
3.
4
1. ETASJE

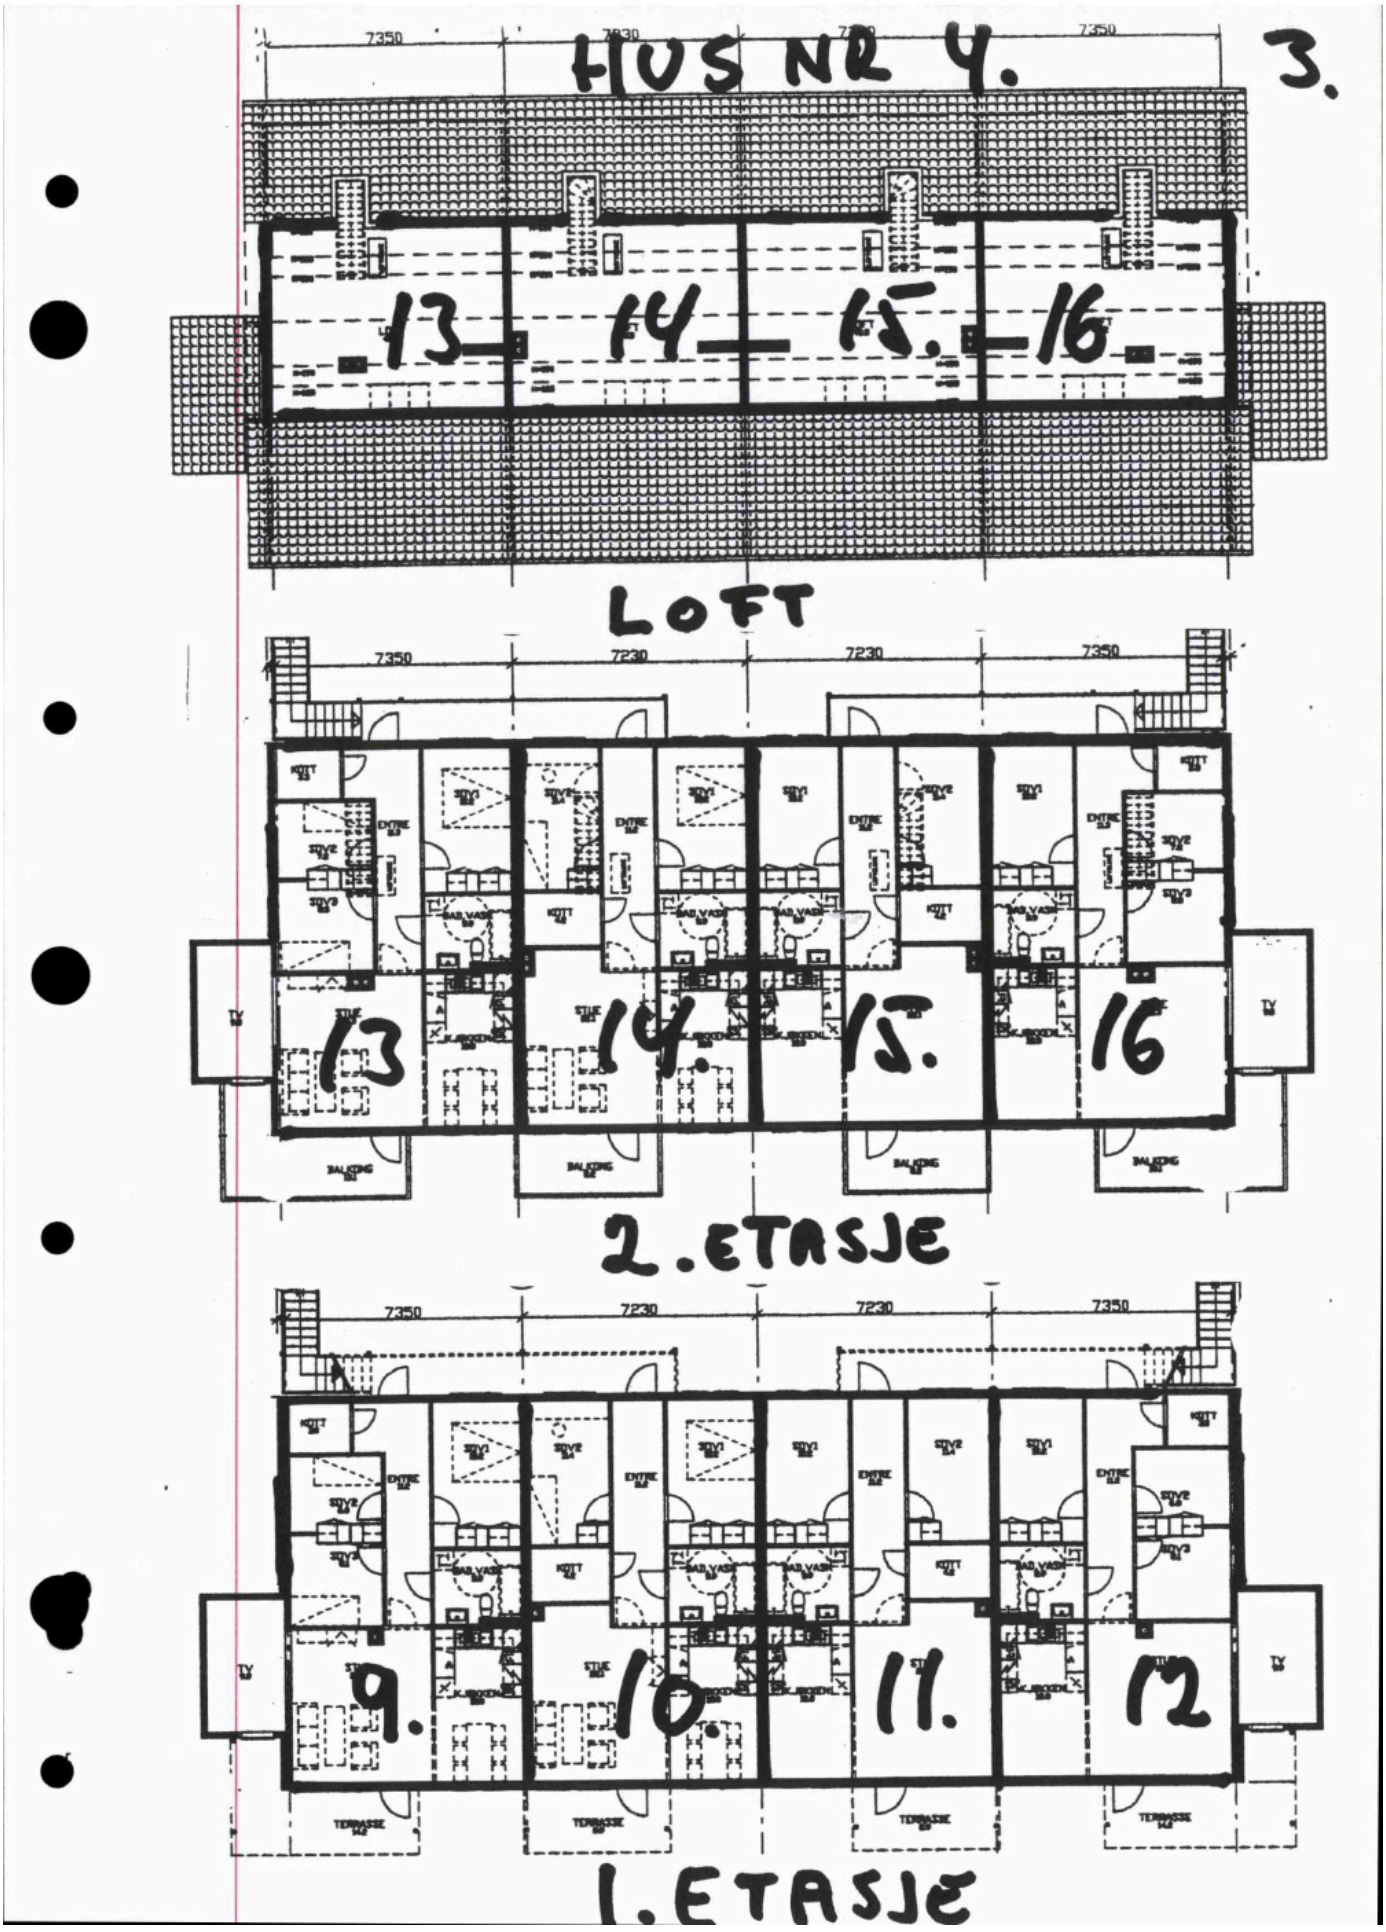
HUS NR 4.
3.
7350
7830
7350
13
14
15.
16
LOFT
7350
7230
7230
7350
13
14.
15.
16
2. ETASJE
7350
7230
7230
7350
9.
10.
11.
12
1. ETASJE

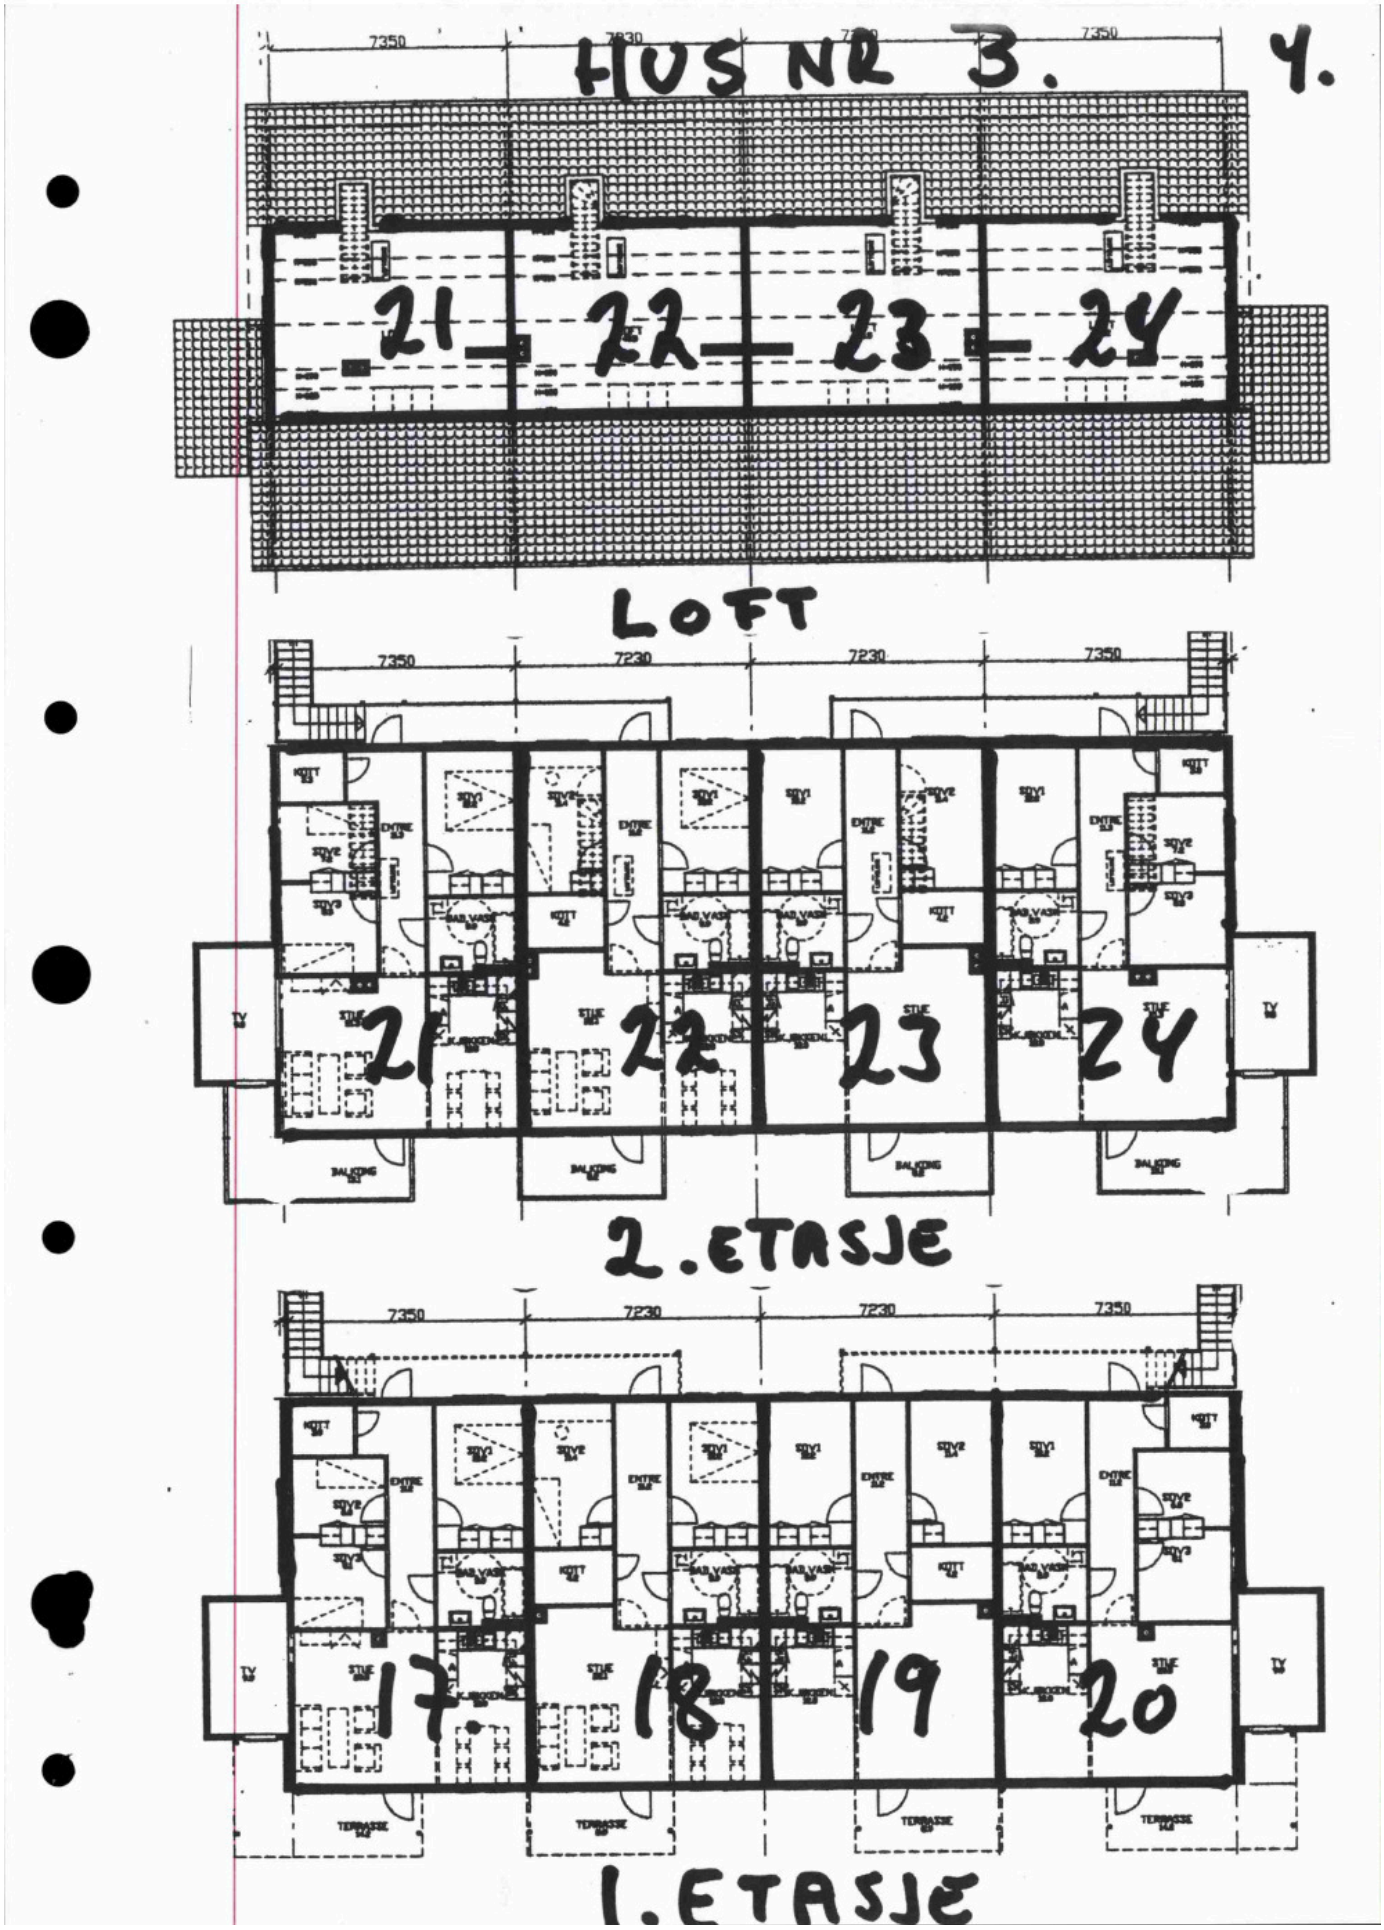
HUS NR 3.
4.
7350
7230
7230
7350
21
22
23
24
LOFT
7350
7230
7230
7350
21
22
23
24
2. ETASJE
7350
7230
7230
7350
17
18
19
20
1. ETASJE

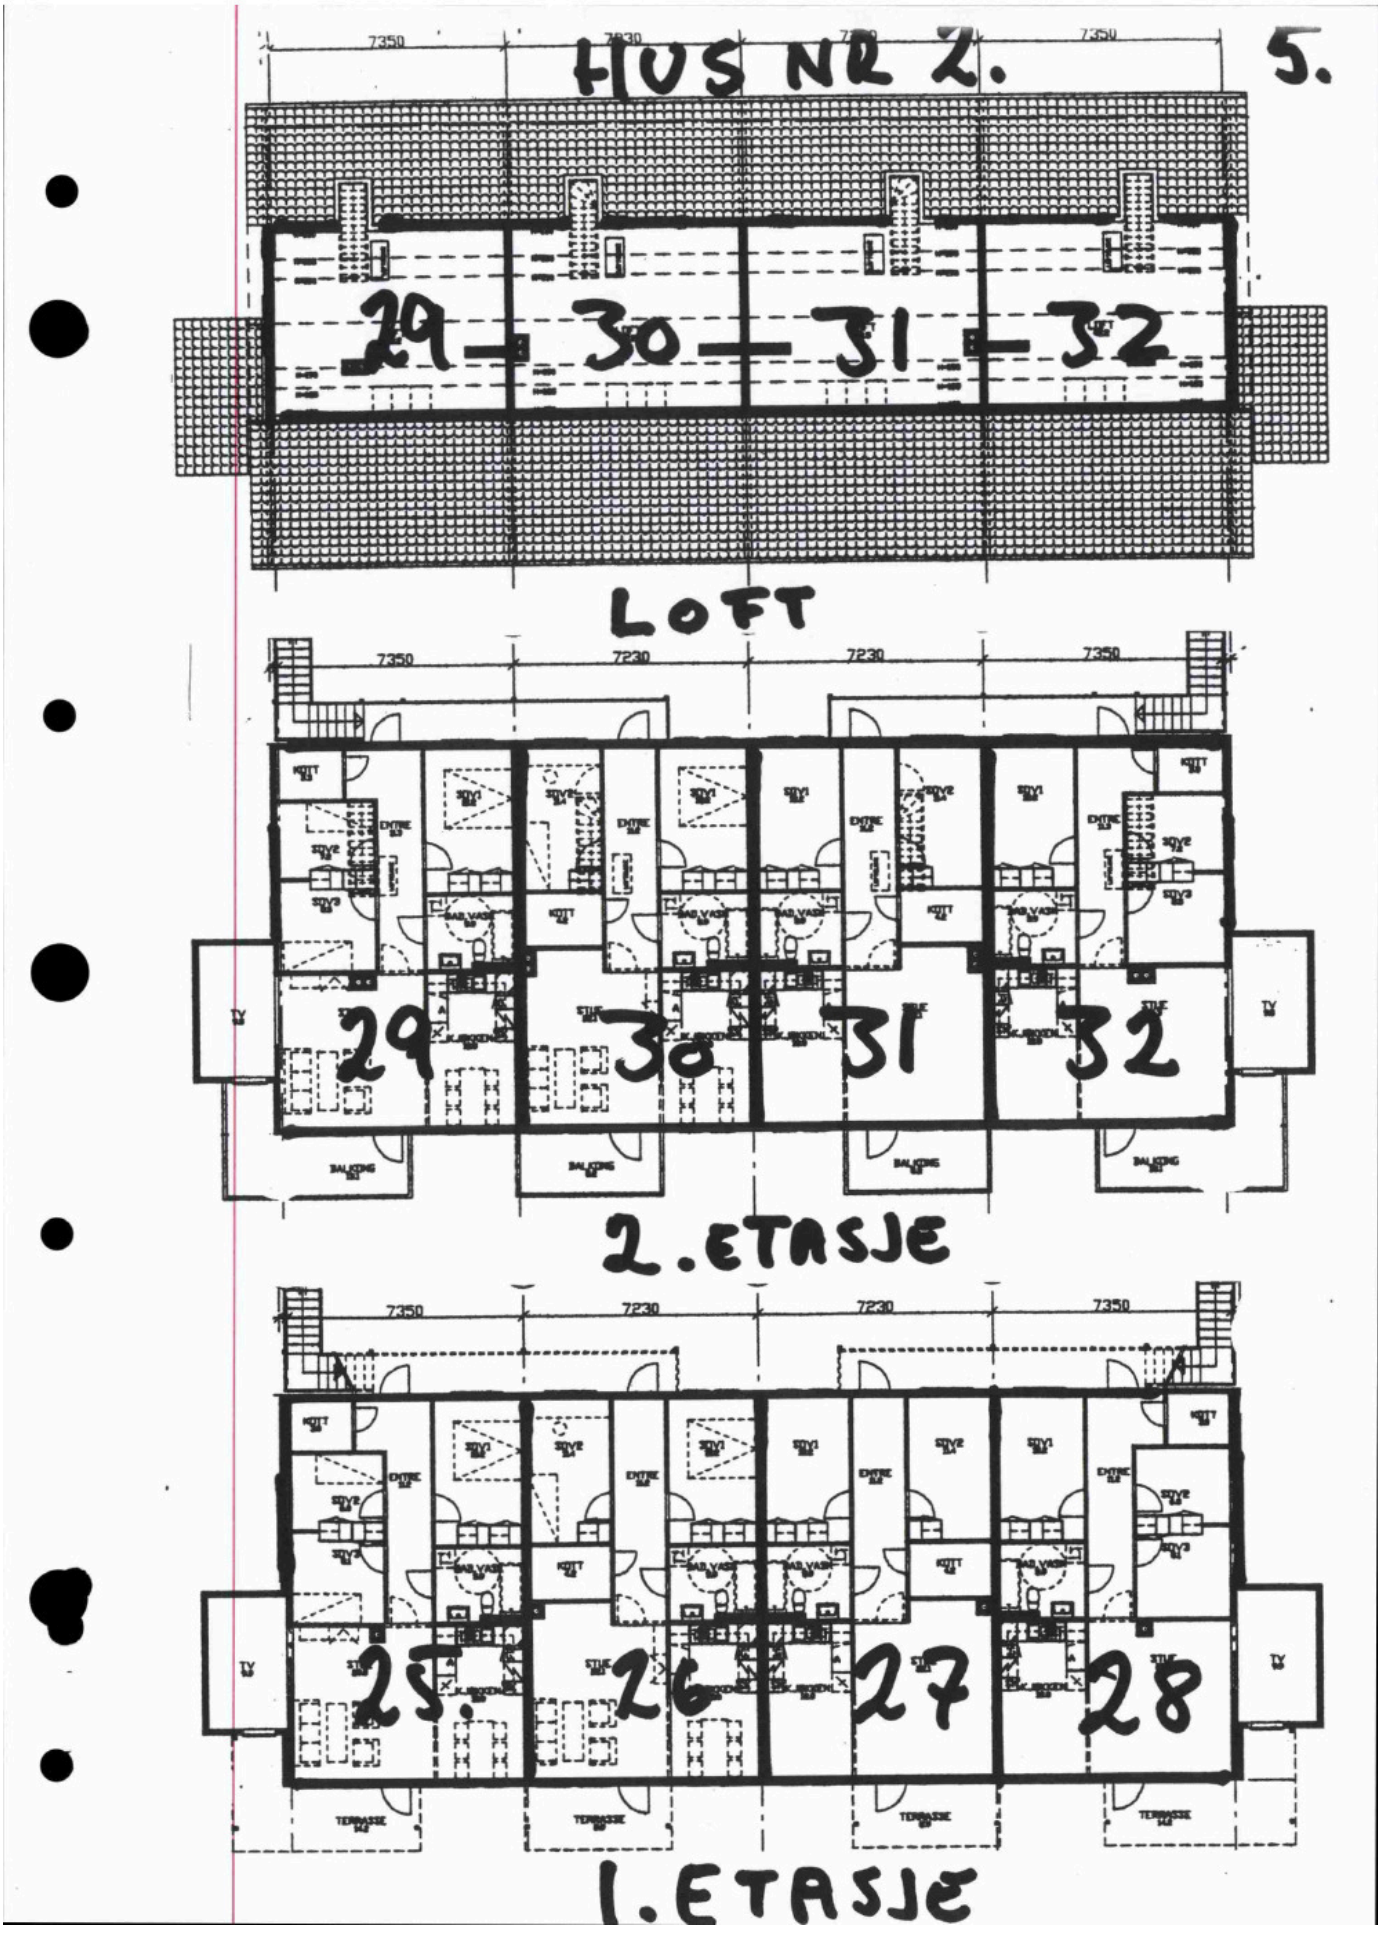
HUS NR 2.
5.
7350
7230
7230
7350
29
30
31
32
LOFT
7350
7230
7230
7350
29
30
31
32
2. ETASJE
7350
7230
7230
7350
25.
26
27
28
1. ETASJE

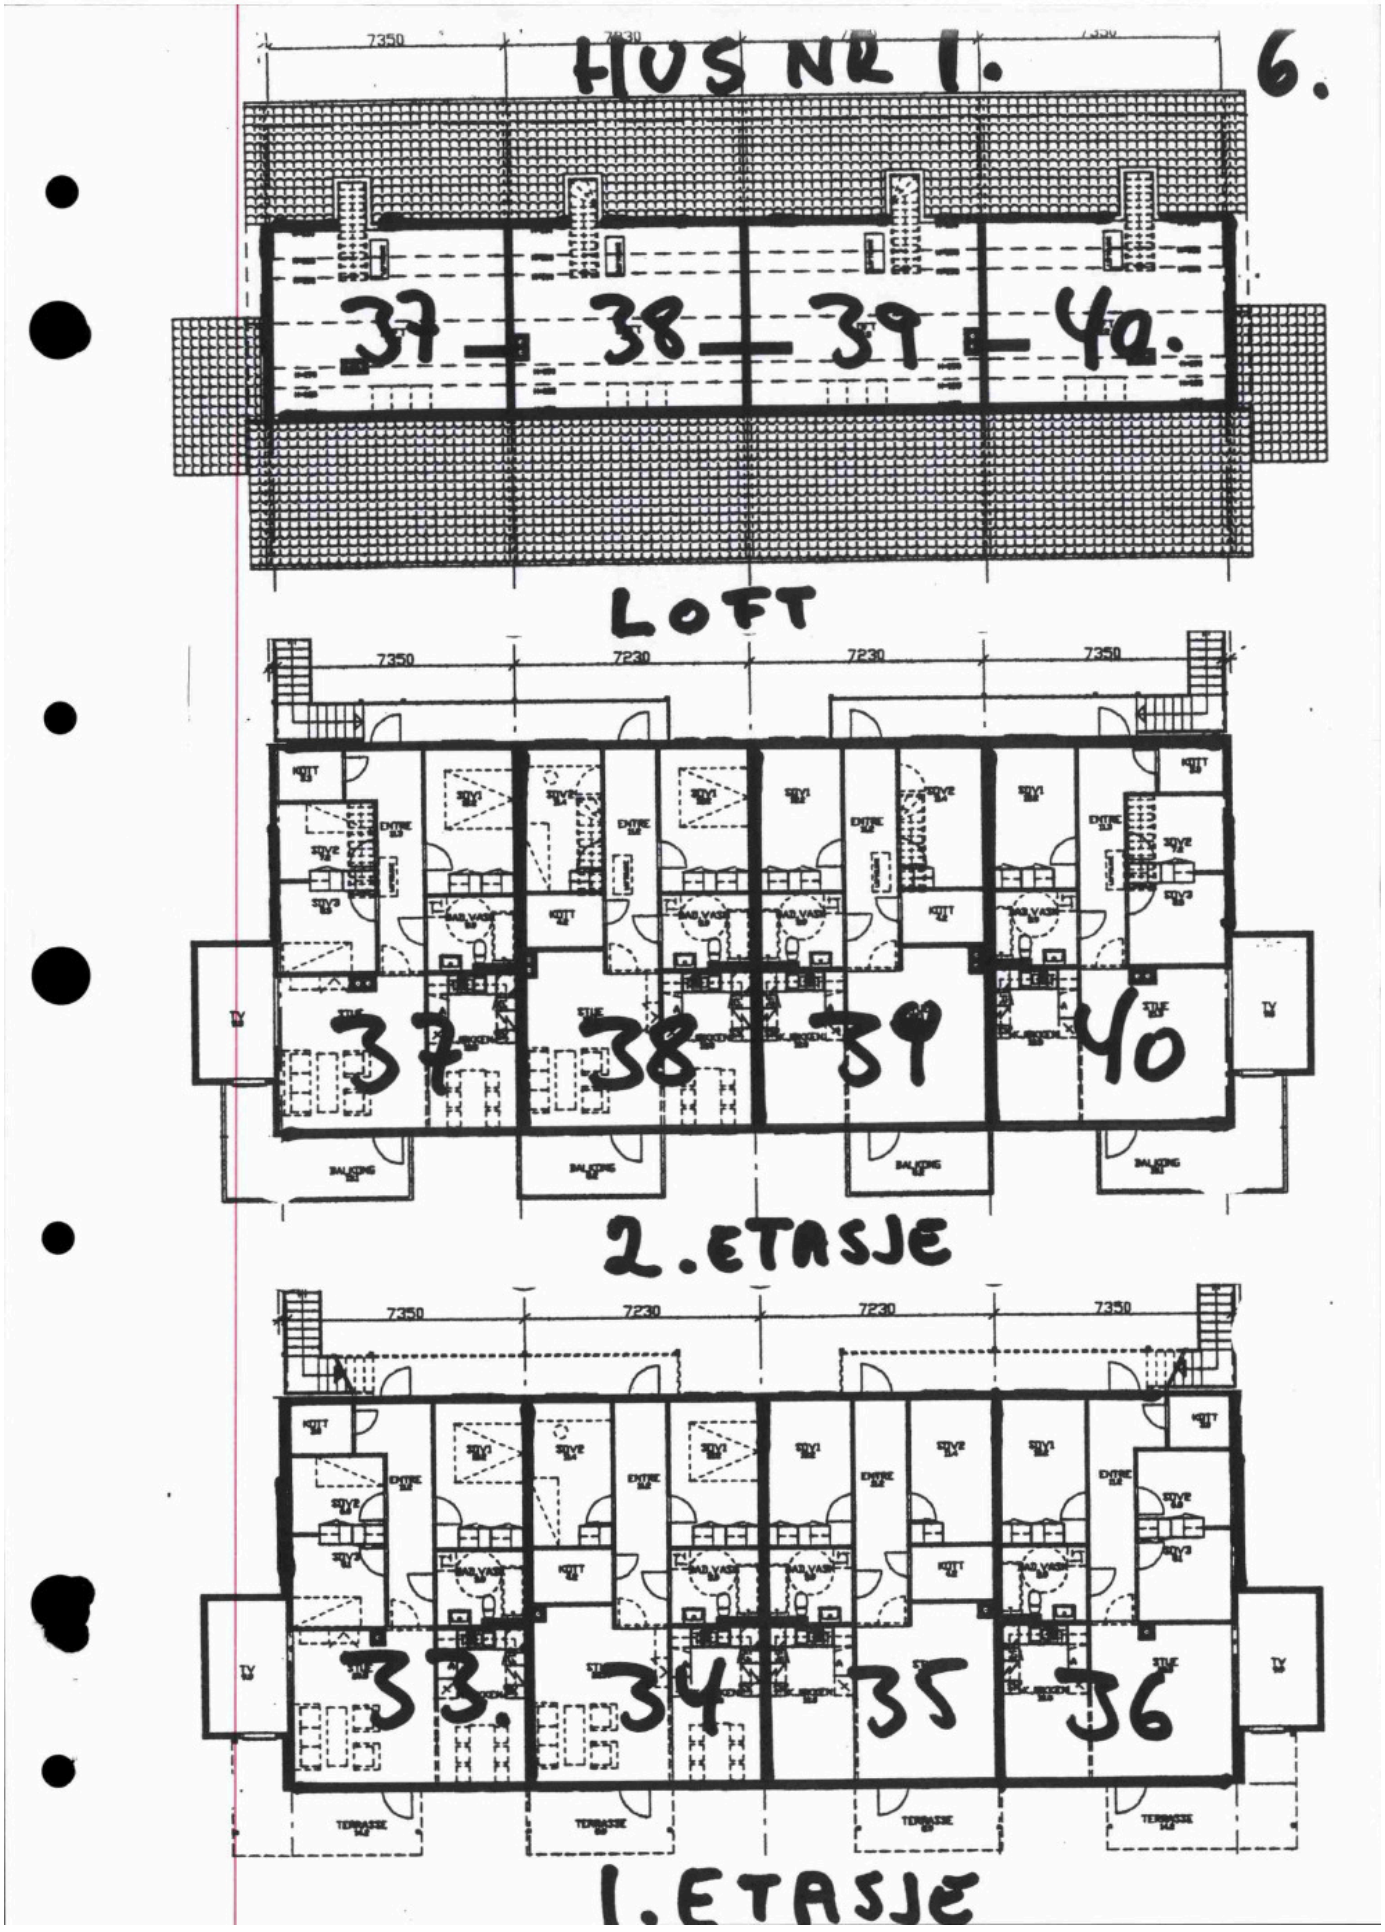
HUS NR 1.
6.
7350
37
38
39
40.
LOFT
7350
7230
7230
7350
37
38
39
40
2. ETASJE
7350
7230
7230
7350
33.
34
35
36
1. ETASJE

8

MÅLEBREV

X uten grensejustering
med grensejustering

Kommune: ULLENSAKER

J.nr.: 156/97

Målebrev nr.:

Evt. midl. forretning, dato, ref.nr.: 27.10.97

Målebrev over

	Gnr.	Bnr.	Festenr.
Eiendom	5	93	
	Bruksnavn/adresse		
Areal	12530,4 m²		

Delingsloven § 4-2 første ledd
Kommunen skal tinglyse målebrev, midlertidig forretning og registreringsbrev, som er nødvendig for å opprette registerenheten i grunnboken, snarest mulig og senest når klagefrister er utløpt. Det samme gjelder målebrev som gir uttrykk for at det som ledd i kartforretningen er foretatt arealoverføring etter reglene om grensejustering.

I henhold til delingsloven av 23. juni 1978 er det holdt følgende forretning

Dato for forretningen	17.03.98
Rekvirent	Halvor Bogstad's bo v/ Romerike Sentrum AS
Bestyrer	Knut Hansen
Forretning	Kartforretning over gnr. 5 bnr. 93 Parsellen ble fradelt gnr. 5 bnr. 11 ved midlertidig forretning, datert 27.10.97

Underskrift

Sted	Dato	Underskrift	Underskrift
Jessheim	17.03.98	Knut Hansen	

ULLENSAKER OPPMÅLINGSMYNDIGHET

GAB

Registreringsstempel:
REGISTRERT I GAB
17 MARS 1998
Ullensaker Kommune - Kart og O.m.avd.
Sign.:

Tinglysing (jf. delingsloven § 4-2)

Dagboksstempel:

Påtegninger (rettelser o.l.)

K-blankett 5814 Forlag: Sem & Stenersen Prokom AS, Oslo 9-96

Gnr	Bnr	Festenr
5	93	

MÅLEBREVKART

Representasjonspunkt
X 240549 Y 26194 Z


Jnr 156/97

Kartblad CS051-05-57-2 | X | NY Akse 3

Målebrev nr

Målestokk 1: 1000

Areal 12530.4 M²

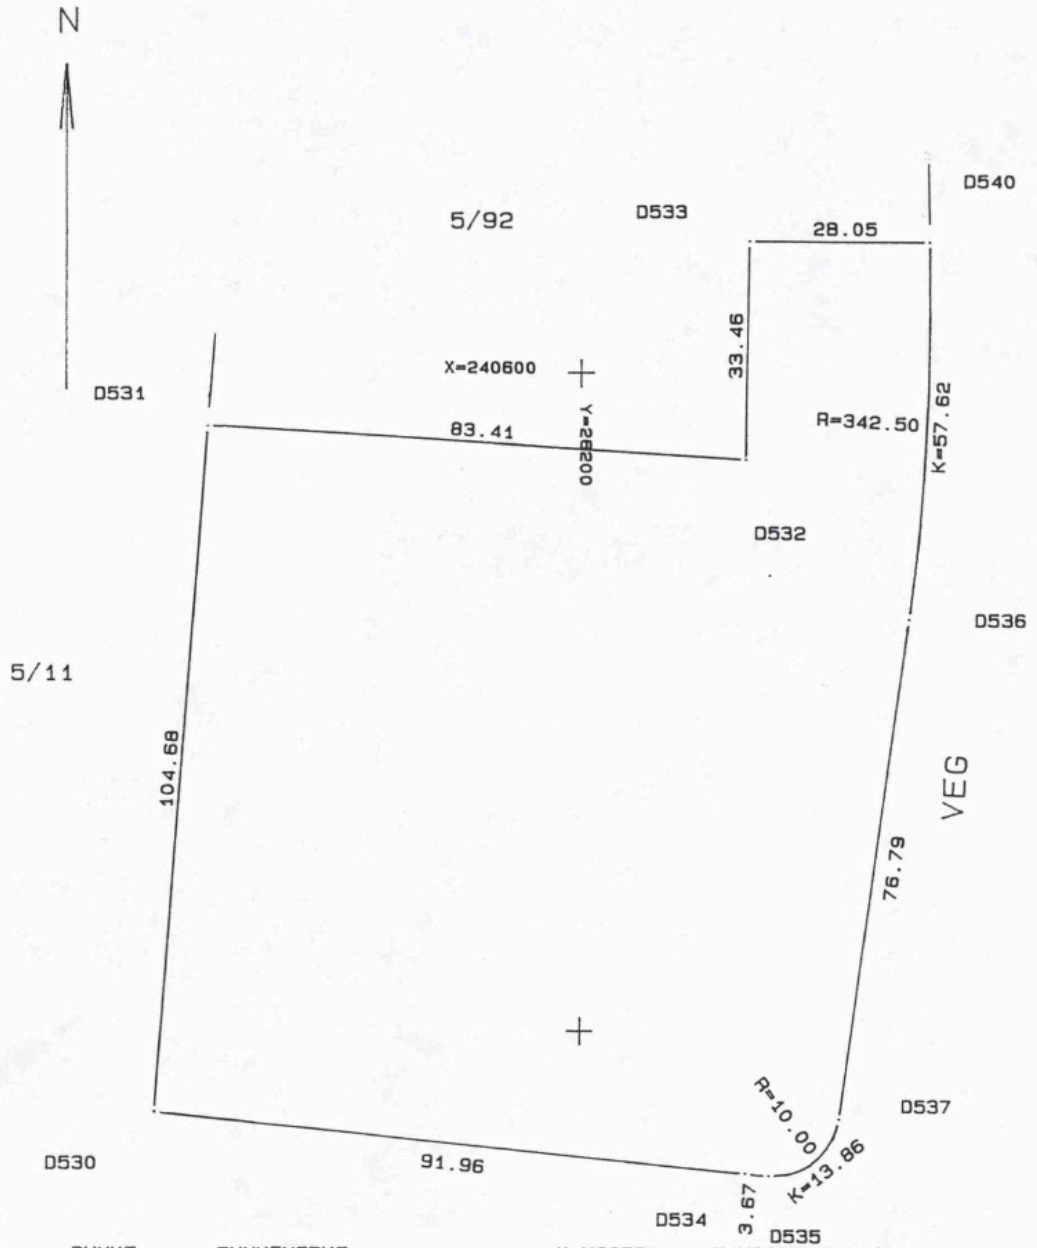

PUNKT	PUNKTMERKE	X-KOORD	Y-KOORD	SIDE/BUE	RADIUS
D530	Godkj.grm	240487.52	26134.24		
D531	Godkj.grm	240591.89	26142.28	104.68	
D532	Godkj.grm	240586.76	26225.53	83.41	
D533	Godkj.grm	240620.22	26225.96	33.46	
D540	Godkj.grm	240620.20	26254.02	28.05	
D536	Godkj.grm	240562.66	26250.89	57.69	342.50
D537	Godkj.grm	240486.61	26240.30	76.79	
D535	Godkj.grm	240478.04	26229.40	15.32	10.00
D534	Godkj.grm	240478.40	26225.75	3.67	
				91.96	

Vesla/Gennor

UTF.910.2 Plassering - KUT

- AS Selvaagbygg godkjennes som ansvarlig foretak i henhold til forskrift om foretak for ansvarsrett kap. V - lokal godkjenning - for følgende godkjenningsområder:
  UTF.260.2 Våtromsarbeider - KUT
  UTF.270.2 Bygningsteknisk brannsikring - KUT
- Detaljert kontrollplan for utførelsen, datert 08.07.99, fra AS Selvaagbygg godkjennes lagt til grunn for den dokumenterte egenkontrollen.
- Detaljert kontrollplan for prosjekteringen, datert 05.07.99, fra AS Selvaagbygg godkjennes lagt til grunn for den dokumenterte egenkontrollen.
- Når arbeidene er ferdig utført og kontrollert må ansvarlig kontrollerende returnere kontrollplanen med ansvarlig kontrollerendes signerte kontrollbekreftelse sammen med rapport fra sluttkontrollen før ferdigattest eventuelt midlertidig brukstillatelse kan gis.
- Bygningssjefen forbeholder seg rett til å forlange uavhengig kontroll dersom dette anses å være påkrevet.
- Som krevd i rammetillatelsen må utomhusarealene inklusiv områdelekeplassene være opparbeidet før det kan gis brukstillatelse for boligene, jfr. reguleringsbestemmelsenes § § 2.05 og 3.01.
- Ildsted skal meldes til feiervesenet på vedlagte skjema og godkjennes før montering.

Forøvrig forutsettes arbeidene utført forskriftsmessig.

Søknaden, godkjente tegninger, denne tillatelsen, godkjent kontrollplan og kontrolldokumentasjon skal alltid være tilstede på byggeplassen.

Dette er et enkeltvedtak som kan påklages til Fylkesmannen i medhold av §15 i plan- og bygningsloven og § 27 i forvaltningsloven. Eventuell klage må settes fram skriftlig for Planutvalget og fristen for klage er 3 uker fra den dag melding om avgjørelsen er kommet frem til klageren. Se forøvrig vedlagte «melding om rett til å klage over forvaltningsvedtak».

Ivar Sannerud
Bygningssjef


Kopi:
Planutvalget, her
Oppmålingsavdelingen, her

Velkommen til

Nordvik Jessheim

Nordvik er eiendomsmegleren som setter kunnskap, tillit og trygghet høyt når du skal selge eller kjøpe. Vi kjenner Romerike godt, og vet hva boligkjøperne i disse områdene er opptatt av i valget av sitt nye hjem. Gjennom våre digitale løsninger skaper vi interessen du trenger for din bolig på helt nye måter, tilpasset de digitale mediene folk bruker i boligjakten.

Ta gjerne kontakt for en boligprat, be om en verdivurdering eller ta en titt på boligene vi har for salg.

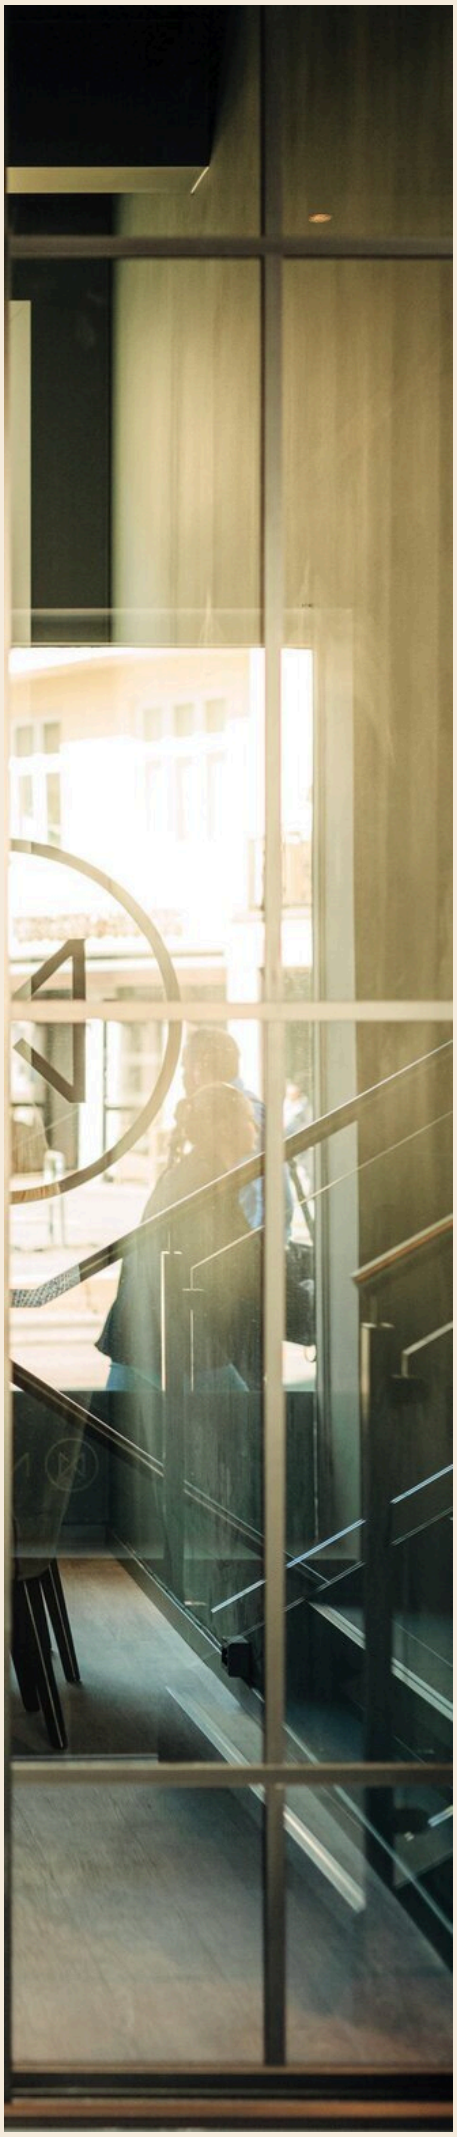

Dampsaga allé 4, 2053 JESSHEIM
jessheim@nordvikbolig.no

NORDVIK

Boligkjøperpakke -
Leilighet og fritidsleilighet

Er du klar for å realisere boligdrømmen? Med vår unike Boligkjøperpakke får du den tryggheten du trenger når du kjøper ny bolig. I samarbeid med Storebrand og Help har vi skreddersydd forsikringspakker som dekker alle dine behov, slik at du kan nyte din nye bolig uten bekymring for uforutsette hendelser.



Eksklusivt for **Nordviks** kunder

Boligkjøperpakke Leilighet
For eiendommer med felles bygningsforsikring

Boligkjøperforsikring fra **Help** med 5 års varighet

Skadeforsikringer fra **Storebrand**

- Flytteforsikring med 1 års varighet
- Innboforsikring Super med 3 måneders varighet

Pris andelsleilighet: **9 500,-**
Pris selveierleilighet: **13 000,-**

Boligkjøperpakke Leilighet +
For eiendommer med felles bygningsforsikring.
Denne pakken kan ikke kjøpes for fritidsleiligheter

Boligkjøperforsikring fra **Help** med 5 års varighet

Skadeforsikringer fra **Storebrand**

- Flytteforsikring med 1 års varighet
- Innboforsikring Super med 3 måneders varighet
- **Renteforsikring med 9 måneders varighet (3 måneders karenstid)**

Pris andelsleilighet: **12 500,-**
Pris selveierleilighet: **17 000,-**

Boligkjøperforsikring fra Help kan også kjøpes separat og kommer da sammen med kostnadsfri flytteforsikring fra Storebrand. Andelsleilighet/aksjeleilighet: **8 600,-** Selveierleilighet: **12 100,-**

Storebrand

Scann QR-koden og les mer om forsikringene fra Storebrand.

HELP

Scann QR-koden og les mer om boligkjøperforsikringen fra HELP.

35 % rabatt på hus- og innboforsikring ved inngåelse av ny forsikringsavtale etter at den inkluderte 3-måneders perioden er utløpt. Gunstige priser for øvrige skadeforsikringer i Storebrand.

Mer informasjon om forsikringen, hvem som formidler den og klageorganer

Vilkår for Storebrand Forsikring - Storebrand:
https://www.storebrand.no/privat/forsikring/forsikringsvilkar

IPID – Insurance product information document - Storebrand:
https://www.storebrand.no/privat/forsikring/ipid

Klageorgan
Dersom du ikke er fornøyd med avgjørelsen i din sak eller ønsker å rette en klage som omfatter forsikringsavtalen din, finner du det du trenger å vite om klagemuligheter her:

Boligkjøperforsikring levert av HELP:
https://help.no/selskapet/klageadgang

Forsikringer levert av Storebrand:
https://www.storebrand.no/infosider/kontakt-oss/privat/klage-eller-reklamasjon

Forsikringene i pakken kan kjøpers særskilt
Dersom du ikke ønsker vår pakkeløsning, kan Boligkjøperforsikring og renteforsikring kjøpes alene via eiendomsmegleren i Nordvik. Gi i så fall beskjed til din eiendomsmegler om at du ønsker å kjøpe forsikringen for seg. Dette gjelder også de øvrige produktene i pakken, men da må du kontakte Storebrand direkte.

Garantiordning for skadeforsikring
Storebrand er medlem av garantiordningen for skadeforsikring, se lov av 10 april 2015 nr. 17 kap. 20A om finansforetak og finanskonsern.

Ordningen skal være en trygghet for sikrede dersom Storebrand ikke kan betale det de plikter i henhold til inngåtte skadeforsikringsavtaler.

Garantiordningen dekker opptil 90 % av hvert enkelt krav. Krav etter forsikringer som gjelder bolig og tvungen ansvarsforsikring skal likevel dekkes med 100%. Garantiordningen dekker ikke forsikringskrav utover 20 millioner kroner for hvert krav for hver sikret for hvert skadetilfelle. For nærmere detaljer henvises det til finansforetaksloven.

HELP er medlem i garantiordningen for skadeforsikring i Norge. For nærmere informasjon om garantiordningen se forskrift om finansforetak og finanskonsern av 09.12.2016 (FOR-2016-12-09-1502).

Pris
Prisen for forsikringene legges til kjøpesummen for boligen, så du får ingen egen regning for pakken. Pris for pakken gjelder for perioden oppgitt i pakkeinformasjonen over.

Forsikringene blir ikke fornyet.

Du kan kjøpe hus, hytte og innboforsikringen separat etter at 3 måneders perioden er utgått. Du vil motta informasjon om dette før utløpet av forsikringsperioden.

Storebrand

Storebrand Forsikring AS
Besøksadresse: **Professor Kohts vei 9, Lysaker**
Postadresse: **Postboks 500, 1327 Lysaker**
Telefon: **915 08 880**
Organisasjonsnummer: **NO 916 300 484**

HELP

HELP Forsikring AS
Besøksadresse: **Essendropsgate 3, 0368 Oslo**
Postadresse: **Postboks 1870 Vika, 0124 Oslo**
Telefon: **22 99 99 99**
Organisasjonsnummer: **NO 981 877 888**

Oversikt over løsøre og tilbehør til eiendommen

Oversikten er utarbeidet av Norges Eiendomsmeglerforbund, Eiendom Norge og Advokatforeningens Eiendomsmeglingsgruppe, og er gjeldende fra 1. januar 2020.

Generelt

Lov om avhending av fast eigedom (avhendingslova/avhl.) av 3. juli 1992 regulerer kjøper og selgers rettigheter og plikter ved overdragelse av fast eiendom og andeler i borettslag.

I henhold til avhl. § 3-4 skal eiendommen, når annet ikke er avtalt, overdras med innredninger og utstyr som etter lov, forskrift eller annet offentlig vedtak skal følge med. Det samme gjelder varig innredning og utstyr som enten er fastmontert eller er særskilt tilpasset bygningen, jf. avhl. § 3-5. Loven inneholder ingen detaljert oversikt over hva som omfattes av «innredning og utstyr», og over hva som skal regnes som «fastmontert eller særskilt tilpasset».

Partene kan fritt avtale hva som skal følge med eiendommen ved salg. Bransjens liste over løsøre og tilbehør som skal følge med eiendommen, er en del av avtalen mellom kjøper og selger dersom ikke annet er opplyst i salgsoppgaven, kjøper har tatt forbehold i bud eller avtale på annen måte er inngått. Der intet annet er avtalt, vil løsøre og tilbehør medfølge slik dette fremkommer av avhl. § 3-4 og § 3-5 og denne oversikt.

Produkter og installasjoner som medfølger overdras uten noen form for garantier, utover eventuell gjenværende leverandørgaranti.

Dersom det er noe i nedenstående liste som ikke finnes på eiendommen, vil det heller ikke medfølge.

1. Hvitevarer medfølger der dette er spesielt angitt i salgsoppgaven.

2. Heldekkende tepper følger med uansett festemåte.

3. Varmekilder, slik som ovner, kaminer, peiser, varmepumper og panelovner, følger med uansett festemåte. Frittstående biopeiser/varmeovner og terrassevarmere medfølger ikke. Det følger ikke med varmekilder i rom som ikke har vegg- eller fastmonterte varmekilder på visning.

4. TV, radio og musikkanlegg
TV-antenner og fellesanlegg for TV, herunder parabolantenne, og tuneren/dekoder/tv-boks medfølger der dette eies av selger. Veggmontert TV/flatskjerm med tilhørende festeordning samt musikkanlegg følger ikke med (se også punkt 12).

5. Baderomsinnredning/Utstyr
Badekar, dusjkabinett, dusjvegger, alle fastmonterte speil og hyller, fastmonterte glass- og håndkleholdere, herunder håndklevarmere samt baderomsinnredning, medfølger.

6. Garderobeskap
medfølger, selv om disse er løse. Fastmonterte garderobehyller og knagger medfølger. Innredning i garderobeskap, for eksempel løse eller fastmonterte trådkurver, hyller, stenger og lignende, medfølger.

7. Kjøkkeninnredning medfølger, herunder også åpne, fastmonterte hyller og løs eller fastmontert kjøkkenøy.

8. Markiser, persienner og annen type innvendig og utvendig solskjerming, gardinoppheng, lamellgardiner og liftgardiner medfølger.

9. Avtrekksvifter av alle slag, samt fastmonterte aircondition/ventilasjonsanlegg, medfølger.

10. Sentralstøvsuger medfølger med komplett anlegg, herunder slange, munnstykke mm.

11. Lyskilder
Kupler, lysstoffarmatur, fastmonterte "spotlights", oppheng og skinner med spotlights samt utelys og hagebelysning medfølger. Vegglamper, krokhengte lamper, lysekroner, prismelamper og lignende som er koblet til sukkerbit eller stikkontakt følger likevel ikke.

12. Installerte smarthusløsninger
med sentral som styrer lys, varme, lyd o.l., samt tilhørende trådløse enheter som brytere, sensorer, kameraer, integrerte høyttalere el. medfølger. Enkle lysstyringssystem f.eks. med en sentral som kun styrer lyspærer eller smartpærer montert i sokkel medfølger likevel ikke.

13. Utvendige søppelkasser og eventuelt holder/hus til disse medfølger.

14. Postkasse medfølger.

15. Utendørs innretninger slik som flaggstang, fastmontert tørkestativ, samt andre faste utearrangementer som f.eks. badestamp, boblekar/jacuzzi og liknende utendørs kar, lekestue, lekestativ, utepeis, fastmontert trommel til vannslange, medfølger. Guidekabel/avgrensingskabel til robotgressklipper medfølger, men robotgressklipper og ladestasjon for denne medfølger ikke.

16. Fastmontertvegglader/ladestasjon til el-bil medfølger uavhengig av hvor laderen er montert.

17. Solcelleanlegg med tilhørende teknisk infrastruktur medfølger.

18. Gassbeholder til gasskomfyr og gasspeis medfølger.

19. Brannstige, branntau, feiestige og lignende medfølger der dette er påbudt. Løse stiger medfølger ikke.

20. Brannslukninsapparat, brannslange og røykvarsler medfølger der dette er påbudt. Det er eier og brukers plikt til å se til at utstyret forefinnes på enhver eiendom. Hvis annet ikke er uttrykkelig avtalt, skal dette derfor alltid følge med ved salg av eiendom.

21. Samtlige nøkler til eiendommen som selger er i besittelse av skal overleveres kjøper på overtakelsen, herunder nøkler til eventuelle boder, uthus, garasjeportåpner e.l. Låses boder, uthus e.l. med hengelås, skal lås og nøkler til disse medfølge.

22. Garasjehyller, bodhyller, lagringshyller og oppheng til bildekk medfølger såfremt de er fastmontert.

Planter, busker og trær som er plantet på tomten, eller fastmonterte kasser og lignende er en del av eiendommen og medfølger i handelen.

Storebrand

Bolighandel med Nordvik

Finansier boligdrømmen med Storebrand Bank

Når du har funnet drømmeboligen, skal du slippe å vente på finansieringen. Som kunde hos Nordvik kan du søke boliglån eller finansieringsbevis hos vår samarbeidspartner Storebrand Bank, og få svar allerede samme dag.

I Storebrand Bank møter du rådgivere som tar deg og boligdrømmen din på alvor. Du får hjelp gjennom hele prosessen – raskt, enkelt og med konkurransedyktige betingelser.

Derfor velger mange Storebrand Bank:

1. Mindre stress
Med rask saksbehandling og svar på dagen, kan du gå inn i budrunden med ro i magen.

2. Du blir prioritert
Du får en personlig rådgiver som skaper trygghet i en viktig beslutning. Sammen finner dere den beste løsningen for deg og din boligdrøm.

3. Enkel søknad
Det tar bare noen få minutter å søke – enten på nett eller over telefon.

Vær klar når det gjelder
Spør din megler i Nordvik for mer informasjon, eller les mer og søk på storebrand.no/nordvik

Forbrukerinformasjon om budgivning

Sist oppdatert med virkning fra 1. juli 2025, i forbindelse med ikrafttredelse av endringer i eiendomsmeglingsloven.



Informasjonen er utarbeidet av Forbrukerrådet, Advokatforeningen ved Lovutvalget for eiendomsmegling, Eiendom Norge og Norges Eiendomsmeglerforbund, på grunnlag av bl.a. eiendomsmeglingsloven § 6-8.

Nedenfor gis en oversikt over de retningslinjer som anbefales ved budgivning på eiendommen. Avslutningsvis gis også en kort oversikt over de viktigste rettsreglene tilknyttet budgivning.

Før det legges inn bud på eiendommen oppfordres budgiver til å sette seg inn i all relevant informasjon om eiendommen, herunder salgsoppgave og tilstandsrapport.

GJENNOMFØRING AV BUDGIVNING:

1. Alle bud skal inngis skriftlig til megler, som formidler disse videre til selger. Med skriftlige bud menes også elektroniske meldinger som e-post og SMS når informasjonen i disse er tilgjengelig også for ettertiden. Kravet til skriftlighet gjelder også budforhøyelser, og motbud (bud fra selger), aksept eller avslag fra selger. Før formidling av bud til selger skal megler innhente gyldig legitimasjon og signatur fra budgiver. Kravet til legitimasjon og signatur er oppfylt for budgivere som benytter e-signatur som f.eks. BankID eller MinID.

2. Et bud bør inneholde eiendommens adresse (eventuelt gnr/bnr), kjøpesum, budgivers kontaktinformasjon, finansieringsplan, akseptfrist, overtakelsesdato og eventuelle forbehold som for eksempel usikker finansiering, salg av nåværende bolig ol. Normalt vil ikke et bud med forbehold bli akseptert før forbeholdet er avklart. Konferer gjerne med megler før bud inngis.

3. Megler skal legge til rette for en forsvarlig avvikling av budrunden. I forbrukerforhold (dvs. der selger er forbruker) skal megleren ikke formidle bud med kortere akseptfrist enn kl. 12.00 første virkedag etter siste annonserte visning. Etter denne fristen bør budgivere ikke sette en kortere akseptfrist enn at megler har mulighet til, så langt det er nødvendig, å orientere selger, budgivere og øvrige interessenter om bud og forbehold. Dersom bud inngis med en frist som åpenbart er for kort til at megleren kan avvikle budrunden på en forsvarlig måte som sikrer selger og interessenter et tilstrekkelig grunnlag for sine handlingsvalg, vil megler fraråde budgiver å stille slik frist.

4. Megler skal ikke formidle bud med forbehold om at budet eller forbehold i budet skal holdes skjult (hemmelig) for andre budgivere og interessenter.

5. Megleren vil uoppfordret gi sin vurdering av det enkelte bud overfor selger, når budet er gitt innenfor fristene i punkt 3.

6. Megleren skal, så langt det er nødvendig og mulig, holde budgiverne skriftlig orientert om mottatte bud, herunder budets størrelse, forbehold og akseptfrist. Megler skal så snart som mulig bekrefte skriftlig overfor budgivere at budene deres er mottatt. For øvrig vil megler, på forespørsel fra andre, opplyse om aktuelle bud på eiendommen, herunder relevante forbehold.

7. Kopi av budjournal skal gis til kjøper og selger uten ugrunnet opphold etter at handel er kommet i stand. Dersom det er viktig for budgiver å bevare sin anonymitet, bør budet formidles gjennom fullmektig.

8. Etter at handel har kommet i stand, eller dersom en budrunde avsluttes uten at handel er kommet i stand, kan en budgiver kreve kopi av budjournalen i anonymisert form.

VIKTIGE AVTALERETTSLIGE FORHOLD:

1. Det eksisterer ingen angrerett ved salg/kjøp av fast eiendom.

2. Når et bud er inngitt til megler og innholdet i budet er formidlet til selger (slik at selger har fått kunnskap om budet), kan budet ikke kalles tilbake. Budet er da bindende for budgiver frem til akseptfristens utløp, med mindre budet før denne tid avslås av selger eller budgiver får melding om at eiendommen er solgt til en annen. Man bør derfor ikke gi bud på flere eiendommer samtidig dersom man ikke ønsker å kjøpe flere enn en eiendom.

3. Selger står fritt til å forkaste eller akseptere ethvert bud, og er for eksempel ikke forpliktet til å akseptere høyeste bud.

4. Når en aksept av et bud har kommet frem til budgiver innen akseptfristens utløp er det inngått en bindende avtale.

5. Husk at et eventuelt bud fra selger til kjøper (såkalte «motbud»), avtalerettslig er et bindende tilbud som medfører at det foreligger en avtale om salg av eiendommen dersom budet i rett tid aksepteres av kjøper.

FORBRUKERRÅDET · Norges Eiendomsmeglerforbund · EIENDOM NORGE · Advokatforeningen

Oppdragsnr: 47-0056/26

Budskjema

Bud mottat: ____ /____ - ____ kl. ____

Adresse: Rugdevegen 6H 2069 JESSHEIM
Matrikkel: Gnr 5, bnr 93, snr 21 (ideell andel 1/1) i Ullensaker kommune

Undertegnede gir herved bud på kr. ____ Skriver ____

+ offentlige avgifter og gebyrer, eventuell fellesgjeld, samt øvrige omkostninger i henhold til salgsoppgave

Budet er bindende til dato ____ kl. ____ Ønsket overtakelse: ____

Eiendommen selges som den er, det vil si i den stand den forelå ved besiktigelse, jf. lov av 3. juli 1992 nr 93 om avhending av fast eiendom, § 3-9

Budet gis med følgende forutsetning:

☐ Uten forbehold ☐ Annet: ____

Finansieringsplan – Megler gis fullmakt til å kontrollere finansieringen

	Sum:	Sign:
Egenkapital:		
Bank: (oppgi bankkontakt med kontaktinformasjon)		
Til sammen:		

☐ Egenkapital ved salg av egen bolig. ☐ Bankinnskudd ☐ Annet ____

«Budgiver er kjent med «Forbrukerinformasjonen om budgivning» som er en del av salgsoppgaven og de forpliktelser jeg/vi påtar meg/oss. Budet er bindende for budgiver når det er kommet til selgers kunnskap eller til megler som selgers adressat. Budet er bindende for begge parter når selger har akseptert muntlig eller skriftlig. Jeg/vi er kjent med at megler og selger forutsetter at jeg/vi har mottatt salgsoppgave med vedlegg før budgivningen og at jeg/vi har besiktiget eiendommen. Dersom salgsoppgaven ikke er mottatt, plikter jeg/vi å opplyse dette til megler senest ved oversendelse av bud.»

Budgiver

Navn 1: ____ Personnr: ____

Navn 2: ____ Personnr: ____

Adresse: ____ Postnr/poststed: ____

Mobil: ____ Mobil 2: ____ Tlf jobb: ____ Fax: ____

Sted: ____ Dato: ____ Kl: ____ Underskrift: ____

Husk å legge ved gyldig legitimasjon på alle budgivere. Bud som inngis uten gyldig legitimasjon har megler rett til å unnlate å formidle budet etter eiendomsmeglerforskriften § 6-3

Bruk gjerne dette feltet

Bruk gjerne dette feltet

NORDVIK

Hvorfor kjøpe av og selge med Nordvik?

Vi i Nordvik åpner dører til nye hjem, muligheter og opplevelser. Hver dag. Det er vår lidenskap.

For det å kjenne boligmarkedet, det å virkelig forstå verdien, handler om å vite hva et fjordgløtt er verdt, en åpen himling, et nordvendt vindu, en vestvendt balkong.

Det handler om små detaljer og grundige analyser, om menneskekunnskap, fagkompetanse, treffsikkerhet og teft. Det handler om å ha en megler du kan stole på.

Tilgjengelig og parat, fra første møte til siste håndtrykk.

Vi vet hva det er verdt!

4,84

(Basert på over 15.500 kundevurderinger)

Vil du se den digitale salgsoppgaven?
Skann QR-koden under:



Denne boligen er presentert av:

Idriss Eliassy

Salgsleder / Eiendomsmegler / Partner
Nordvik Jessheim
i.eliassy@nordvikbolig.no
979 05 166