NORDVIK

Adolph Tidemands gate 23

1 soverom | 50 kvm | Selveierleilighet



Velkommen til

Adolph Tidemands gate 23

Innhold

4	Nøkkelinformasjon
5	Planløsning
6	Bilder
21	Om boligen
30	Nabolagsprofil
31	Tilstandsrapport
48	Egenerklæringsskjema
54	Andre vedlegg
265	Kontaktinfo
268	Oversikt over løsøre og tilbehør til eiendommen
271	Forbrukerinformasjon om budgivning
272	Budskjema

Salgsoppgave produsert 09.02.2026







Nøkkelinformasjon

Lys og innbydende 2-roms med svært sentral beliggenhet! Balkong med flott utsikt og heis. Fjernvarme a-konto.

Prisantydning	**3 990 000,-**
Omkostninger	**101 130,-**
Totalpris	**4 091 130,-**
Fellesutgifter pr. mnd	**3 977,-**
BRA-i	**50 kvm**
Soverom	**1**
Boligtype	**Selveierleilighet**
Byggeår	**2006**
Eierform	**Eierseksjon**

Kort fortalt

Velkommen til Adolph Tidemands gate 23 presentert av Marthe Grønnslett v. Nordvik Bjørvika.

Leiligheten er lys og åpen med store vindusflater og balkong. Med en beliggenhet midt i Lillestrøm sentrum har man umiddelbar nærhet til alle byens fasiliteter! Leiligheten har en flott intern beliggenhet i byggets 4. etasje. Kjøkkenet har integrerte hvitevarer som kjøl/fryseskap, oppvaskmaskin, platetopp og stekeovn. Romslig stue med god plass til sofagruppe og spisebord. Det er flislagt bad med gulvvarme og opplegg for vaskemaskin, samt et stort soverom vendt mot sameiets rolige atrium.

Kort fortalt:
Svært sentral selveierleilighet
Fjernvarme a-konto inkludert i felleskostnader
Sørvendt balkong på 9m²
Heis
Mulighet for leie av garasjeplas
Noe moderniseringsbehov

Planløsning

4. Etasje
BRA-i: 50 kvm
Total BRA: 54 kvm

Adolph Tidemands gate 23
Hovedetasje (Gulvareal)



Planskissen er ikke målbar
Avvik kan forkomme
Kun ment som illustrasjon






AEG
FLEXIT


















Lillestrøm
Lillestrøm KJØTT


Lillestrøm stasjon

Ingen kjenner nabolaget bedre!

Nysgjerrig på hvor godt naboene kjenner hverandre i dette nabolaget, eller hva innbyggerne gjør på søndag?

For en litt annerledes innsikt på befolkningen i dette nabolaget anbefaler vi å lese gjennom nordvikundersøkelsen.

Du finner undersøkelsen ved å skanne QR-koden under, eller gå inn på:
https://www.nordvikbolig.no/nabolaget





Om boligen

Nøkkelinformasjon

Oppdragsnummer
34-0001/26

Boligtype og eierform
Selveierleilighet (Eierseksjon)

Adresse og betegnelse
Adolph Tidemands gate 23, 2000 LILLESTRØM
Gnr 81, bnr 23, snr 80 i Lillestrøm kommune

Selger
Navid Heirati

Kjøpesum og omkostninger
3 990 000,- (Prisantydning)

Omkostninger:
99 750,- (Dokumentavgift)
290,- (Pantattest kjøper)
545,- (Tinglyst pantedokument)
545,- (Tinglyst skjøte)
12 700,- (Boligkjøperpakke* (valgfritt))
---
101 130,- (Omkostninger totalt (uten Boligkjøperpakke))
113 830,- (Omkostninger totalt (med Boligkjøperpakke))
---
4 091 130,- (Totalpris inkl. omkostninger (uten Boligkjøperpakke))
4 103 830,- (Totalpris inkl. omkostninger (med Boligkjøperpakke))

NB: Regnestykket forutsetter at det kun tinglyses ett pantedokument og at eiendommen selges til prisantydning. Dokumentavgiften er 2,5% av salgssummen, inkl. evt. fellesgjeld. Det tas forbehold om endringer i offentlige avgifter/gebyrer.

Om boligen

Byggeår
2006

Etasje
4

Antall soverom
1

Arealer
BRA-i: 50 kvm
BRA-e: 4 kvm
Totalt BRA: 54 kvm
TBA: 9 kvm

Beskrivelse:

4. etasje:
BRA-i: 50 kvm. Entré, stue/kjøkken, bad og soverom,
BRA-e: 4 kvm. Bod.
Total BRA: 54 kvm.
TBA: 9 kvm. Sørvendt balkong på 9 kvm.

Innhold
Boligen ligger i 4.etasje og inneholder:
Entré, stue, kjøkken, soverom og bad. Fra stuen er det en balkong på 9 m^2, i tillegg disponere leiligheten en bod på 4 kvm.

Standard
Entré
Stor og innbydende entré med rikelig plass til å henge fra seg yttertøy. Garderobeskapene gir god og praktisk lagringsplass.

Stue
Lys og luftig åpen stue- og kjøkkenløsning med store vindusflater og utgang til sørvendt balkong. Det er god plass til sofagruppe, tv-møblement samt spisebord.

Kjøkken
Profilert kjøkken med lyse overflater og god skap- og benkeplass. Kjøkkenet har mørk benkeplate med benkebeslag i stål samt mørke fliser på kjøkkenbakvegg. Det er opplegg for oppvaskmaskin, og kjøkkenet er utstyrt med hvitevarer som oppvaskmaskin, platetopp og stekeovn.

Soverom
Soverommet er av god størrelse med plass til en stor dobbeltseng og nattbord på hver side. Rommet har vindu vendt mot svalgangen, og har innpasset garderobeskap med skyvedører.

Bad
Flislagt bad med varmekabler i gulv. Innredningen består av nedfelt servant med speil og skap over, vegghengt toalett, dusjkabinett og opplegg for vaskemaskin.

Parkering

Gateparkering etter gjeldende bestemmelser.

Sammendrag selgers egenerklæring
Selgers egenerklæringsskjema følger vedlagt salgsoppgaven. Interessenter oppfordres til å gjennomgå dette nøye.

Følgende opplysninger er spesielt viktig å merke seg:
Når ble boligen overtatt av nåværende eier(e)?
- 1. august 2011

Har du kjennskap til eiendommen?
- Nei

Har du brukt eller vedlikeholdt boligen siste 12 måneder?
- Nei

Bygningssakkyndig
Stavern Taksering AS

Byggemåte
Leiligheten er lokalisert i fjerde etasje i en leilighetsbygging med 5 etasjer. Bygningen er oppført i murverk og har fasader, vegger og etasjeskillere i betong og stål. De utvendige fasadene er synlig forblendet med teglstein og fasadeplater. Taket har en flat takkonstruksjon tekket med takpapp. Takhøyde på: 251 cm

UTVENDIG
- Boligen har malte trevinduer med 2-lags glass.
- Malt balkongdør i treverk med 2-lags glass, og brann- og lydklassifisert entrédør.
- Balkong oppført i betong og stål orientert mot syd.
- Det er lagt terrasseteppe over dekket. Rekkverk i stål og glass.
- Balkongen er delvis takoverbygget, og det er montert utebelysning.
- Det er litt slitasje på overflater.

INNVENDIG
- Boligen har vedlikeholdsvennlige overflater med litt slitasje.
- Gulvene er belagt med parkett, og veggflatene er slette, malte.
- Taket er også slett, malt. Malte betongelementer i taket i stuen.
- Leietager opplyser om at veggflater i stue er malt i 2025, og at veggflatene i entreen er malt i cirka 2020.
- Parkettgulv i entrè og stue/kjøkken har en del slitasje.
- Innvendig har boligen profilerte dører.
- Dørene er montert riktig.

Følgende punkter har fått TG2 (ikke undersøkt i tilstandsrapporten):
Innvendig > Innvendige dører
Vurdering av avvik:
· Enkelte av innvendige dører har en del slitasje.
Det er påvist en svelleskade på baderomsdøren.
Konsekvens/tiltak:
· Lokal utbedring må påregnes.

Tekniske installasjoner > Vannledninger
Vurdering av avvik:
· Det er påvist at eventuelt lekkasjevann fra rør i rør system ikke ledes til
sluk eller annen kompenserende løsning.
· Det er irr på rør.
· Det mangler tettemuffer i enden av varerør på rør-i-rør-system.
Det er tegn til konserndannelse inne i skapet, og fordelerstokk for kaldt vann har irr. Det er ingen spalte for å lede lekkasjevann mot sluk, og ingen kompenserende løsninger. Rørene er dårlig klamret, dette er synlig da rørene kommer skjevt inn i skapet, noe som gjør at utskifting av rørene er utfordrende/umulig uten å lage nytt rør-i-rør system.
Konsekvens/tiltak:
· Det må monteres tettemuffer i enden av varerørene.
· Andre tiltak:
· Det bør foretas tiltak på anlegget som sikrer bedre løsning på eventuelt lekkasjevann fra rør i rør system. Årsaken til at rørene har irr, er at damp fra dusjen trekker inn i skapet og kondenserer på de kalde rørene.

Våtrom > Etasje > Bad > Overflater vegger og himling
Vurdering av avvik:
· Det er påvist avvik i fuger.
Det er påvist misfarging på flisfugene ved toalettsisternen.
Konsekvens/tiltak:
· Overflater må behandles.

Våtrom > Etasje > Bad > Overflater Gulv
Vurdering av avvik:
· Det er påvist at høydeforskjell fra topp slukrist til gulv/synlig topp membran ved dørterskel er mindre enn 25 mm.
Konsekvens/tiltak:
· Til tross for avviket i fall/høydeforskjell til sluk, vil gulvet fortsatt kunne lede vann mot sluket, men med redusert effektivitet. Dette kan potensielt øke risikoen for vannansamling i enkelte områder av badet.

Våtrom > Etasje > Bad > Sluk, membran og tettesjikt
Vurdering av avvik:
· Mer enn halvparten av forventet brukstid er passert på membranløsningen.
· Mer enn halvparten av forventet brukstid er passert på slukløsningen.
Konsekvens/tiltak:
· Sluket må sjekkes og rengjøres jevnlig.
· Overvåk tilstanden jevnlig. For å få tilstandsgrad 0 eller 1 må slukløsningen skiftes ut og sannsynligvis må også membransjiktet skiftes/utbedres. Det er imidlertid vanskelig å si noe om tidspunktet for når dette er nødvendig.

Våtrom > Etasje > Bad > Sanitærutstyr og innredning
Vurdering av avvik:
· Det er ikke påvist tilfredsstillende løsning for å synliggjøre lekkasje fra

innebygget sisterne.
· Det er påvist riss/sprekker i utstyr på våtrommet.
Konsekvens/tiltak:
· Riss er vanligvis overfladiske skader i servantens overflate eller glasur.
Konsekvensene av riss er hovedsakelig kosmetiske.
· Ved implementering av innebygget sisterne var det ikke krav om lekkasjesikring, konstruksjonen bør jevnlig observeres.

Følgende punkter har fått bemerkning på - Helse, miljø og sikkerhet:
Det er behov for at en kvalifisert elektrofaglig person kontrollerer det elektriske anlegget.
Rekkverket på balkong eller terrasse er for lavt i forhold til dagens krav.

Følgende punkter har fått TGIU (ikke undersøkt i tilstandsrapporten):
Tekniske installasjoner > Varmtvannstank
Våtrom > Etasje > Bad > Tilliggende konstruksjoner våtrom

Innbo og løsøre
Integrerte hvitevarer medfølger.

Vedlagt salgsoppgaven følger NEF sin standardliste "Oversikt over løsøre og tilbehør". Med mindre annet fremkommer av salgsoppgaven gjelder denne listen.

Dersom det er noe i overnevnte liste som ikke finnes på eiendommen, vil det heller ikke medfølge. Produkter og installasjoner som medfølger overdras uten noen form for garantier, utover eventuell gjenværende leverandørgaranti. Hull og merker etter feste av innredning og utstyr som ikke følger med, aksepteres av kjøper.

Følgende medfølger ikke leiligheten;
- Kommoder på soverom medfølger ikke
- Blankt lite skap i gang medfølger ikke
- Kjøleskap medfølger ikke

Adgang til utleie
Boligen kan leies ut i tråd med gjeldende lovverk. I henhold til sameiets vedtekter må leietaker godkjennes av styret ved utleie av boligen. Kjøper bærer risikoen for at ønsket leietaker godkjennes. Godkjenning kan kun nektes dersom det foreligger saklig grunn.

Korttidsutleie er tillatt i opptil 90 døgn i året, jf. eierseksjonsloven § 24. Med korttidsutleie menes utleie i inntil 30 døgn sammenhengende.

Utleie av garasjeplass skal kun skje til beboere eller næringsdrivende i ByHaven kvartalet (kvartal 7). Utleie til andre krever styrets godkjennelse. Fremleie av garasjeplass er ikke tillatt. Utleie skal rapporteres til styret, jfr. § 2a og § 6.

Energi og oppvarming

Energimerking
B - lysegrønn
Alle eiendommer som selges/leies ut skal ha energiattest. Unntak gjelder blant annet for frittstående bygninger med bruksareal mindre enn 50 m². Det er eier som plikter å fremlegge energiattest og er selv ansvarlig for at opplysningene er riktig.

Dersom eier ikke har lagt frem energiattest, og eier etter skriftlig anmodning fra kjøper ikke har lagt frem energiattest før avtale om salg er inngått, kan kjøper få laget en energiattest ved hjelp av ekspert for selgers regning, innen ett år etter at avtale om salg er inngått. Dette følger av forskrift om energimerking av bygninger og tekniske anlegg § 5 (3).

Energiattest er basert på nåværende eiers/ husstands senere års forbruk og utgifter. Dette vil kunne variere avhengig av antall familiemedlemmer i husstanden, ønsket innetemperatur, egne fordelsavtale mv. Megler har intet ansvar for informasjon som fremgår av energiattesten.

Oppvarming
Oppvarming med radiatorer og varmekabler på bad

Økonomi

Felleskostnader
Kr 3 977,- pr. mnd.
Inkluderer: Felleskostnadene inkluderer og fordeles slik:
A konto vann/varme kr. 950,-
Felleskostnader kr. 2 299,-
Avsetning vedlikehold kr. 250,-
TV/Bredbånd kr. 478,-

På grunn av prisstigning og renteøkning er det påregnelig at felleskostnadene økes etter utarbeidelse av denne salgsoppgaven.

Kommunale avgifter
Kommunale avgifter dekkes gjennom felleskostnadene.

Formuesverdi
Primærbolig: Kr 954 035,- pr. 2024
Sekundærbolig: Kr 3 816 140,- pr. 2024
Skatteetaten beregner en boligverdi (beregnet markedsverdi for bolig) basert på SSBs statistiske opplysninger om omsatte boliger. I beregningen tas det hensyn til din boligs beliggenhet, areal, byggeår og type bolig. Formuesverdien er en prosentandeldel av denne boligverdien.

For mer informasjon om formuesverdi, se Skatteetatens nettsider.

TV/Internett/Bredbånd
Sameiet har avtale med Telenor om levering av TV og

bredbånd.

Sameiet

Navn og orgnr.
Sameiet Byhaven, orgnr. 990055343

Om sameiet
Eierseksjonssameiet ByHaven (heretter kalt sameiet) har forretningskontor i Skedsmo kommune. Sameiet består av 109 boligseksjoner og 7 næringsseksjoner i henhold til oppdelingsbegjæring tinglyst den 06.06.2006. Bebyggelsen og tomten, gnr 81, bnr 23 i Skedsmo kommune ligger i sameie mellom de 116 eierseksjonene som bebyggelsen og tomten er oppdelt i. For hver seksjon er det fastsatt en sameiebrøk som uttrykker sameieandelens størrelse.

Sameiet har en et flott opparbeidet fellesareal i 2. etasje med sittegrupper, planter, busker og trær og en hage i midten.

Styret opplyser i mail om at det ikke er noen pågående eller planlagte prosjekter i sameiet og da heller ingen låneopptak. Felleskostnadene økte med 4,5% 01.01.26.

Forretningsfører
Boligbyggelaget Usbl

Forkjøpsrett
Det er ikke forkjøpsrett i sameiet.

Styregodkjennelse
Overdragelsen av boligen til ny seksjonseier må godkjennes av styret. Eiendomsmegler bistår med innsending av styregodkjennelse, men det er kjøper som bærer risikoen for at overdragelsen godkjennes.

Godkjenning kan kun nektes dersom det foreligger saklig grunn.
Eventuelle merkostnader som pådras i forbindelse med styregodkjennelsen er kjøpers ansvar.

Ta kontakt med eiendomsmegler for mer informasjon.

Informasjon om fellesgjeld
Sameiet har ingen lån, og seksjonen har ingen fellesgjeld.

Oppgitt andel fellesgjeld i opplysningsbrev fra forretningsfører er kortsiktig gjeld/kundefordringer.

Ingen fellesgjeld.

Regnskap/Budsjett/Kostnadsøkninger
Fjorårets regnskap viser et overskudd på kr. 597.920,-

Budsjettet for inneværende år legger til grunn et overskudd på kr. 237.887,-

Komplett budsjett og regnskap er tilgjengelig hos meglerforetaket. Ta kontakt med megler for å få dette oversendt.

Vedtekter og husordensregler
Vedtektene og husordensreglene følger som vedlegg.

Dyrehold
Det er tillatt å holde hund og/eller katt med inntil "8 poter" per leilighet. Det forutsettes at dyreholdet ikke er til sjenanse for naboene eller andre i sameiet.

Sameiets forsikring
If Skadeforsikring NUF
Polisenr. SP5220559

Tomt

Beskrivelse av tomt
Tomtestørrelse: 4 079 kvm (Eiertomt)

Adkomst
Se vedlagt kartskisse på høyre side i annonsen. Ved å trykke på kartet får du enkelt tilgang til en spesifisert reiserute fra din startdestinasjon til boligen. På visningsdagen vil det bli skiltet med Nordvik Bolig visningsskilter. Velkommen til visning!

Områdebeskrivelse

Beskrivelse av nærområdet
Leiligheten ligger i Lillestrøm sentrum i et urbant og moderne boligområde få minutters gange fra Lillestrøm Torv. Lillestrøm sentrum er under stadig utvikling og reisetiden på kun 10 min inn til Oslo, har gjort det til et attraktivt sted å bosette seg. Lillestrøm står i tillegg for store nysatsinger på kulturfronten og kan by på et fristende utvalg innenfor uteliv, shopping og små spesialbutikker.

Utenom eget kjøpesenter og koselige handlegater har Lillestrøm et flott kulturhus, moderne kino og et mangfold av restauranter, kafeer og uteplasser. På utescenen på torget arrangeres det ofte konserter og forestillinger med mer, og Byfesten er et av årets høydepunkt. Da kryr det av mennesker i hele sentrum, og kjente musikere underholder på en av mange scener.

Åråsen fotballstadion ligger i gangavstand, og litt bortenfor finner du koselige Sørum gård, Skedsmohallen og Lillestrøm golfklubb. Nebbursvollen Friluftsbad ligger ved Nitelva og er byens populære badested med basseng, vannsklier, grøntområder og kiosk m.m. I samme område finner du flotte tur- og rekreasjonsområder, samt opplyste stier perfekt for joggeturer.

Dagligvarehandelen kan blant annet gjøres på Kiwi, Rema 1000 og Meny. Ønsker du ytterligere servicetilbud ligger Lillestrøm Torv kjøpesenter, samt de øvrige handlegatene i Lillestrøm sentrum, ca. 250 meter unna leiligheten. Det

er også kort vei til Coop Obs Hypermarked og Strømmen Storsenter, landets mest innholdsrike kjøpesenter.

Området byr på offentlig kommunikasjon i form av buss og tog. Stortorget og Lillestrøm kirke er nærmeste bussholdeplasser, begge i umiddelbar nærhet. Det tar ca. 5 min å gå til Lillestrøm stasjon og herfra tar toget deg til Oslo S på 10 minutter og til Oslo Lufthavn på ca. 12 min. Med bil tar det ca. 6 min til Strømmen, 9 min til Lørenskog, 25 min til Oslo S og 35 min til Oslo Lufthavn

Offentlig kommunikasjon
Fra leiligheten er det kun 5 minutters gange til togstasjonen. Den har også gangavstand til flere busstopp, blant annet Lillestrøm bussterminal, Stortorget, Lillestrøm Kirke og Kjerulfs gate, som alle ligger rundt 5 minutters gange unna.

Offentlige forhold

Ferdigattest/brukstillatelse
Det foreligger ferdigattest for eiendommen datert 29.01.2008.

Ferdigattest utstedes av bygningsmyndighetene på grunnlag av mottatt dokumentasjon fra kontrollansvarlige når et søknadspliktig tiltak er utført i samsvar med tillatelsen og øvrige krav etter plan- og bygningslovgivningen. At ferdigattest eksisterer, gir ingen garanti for bygget er oppført i henhold til tillatelsen og gjeldende regelverk eller at det senere er utført arbeid på bygget som ikke er byggemeldt eller godkjent.

Bygningstegninger samsvarer med dagens bruk av leiligheten.

Det kan være avvik fra dagens rombruk/rombenevnelser sammenlignet med det som er byggemeldt/godkjent.

Vei, vann og avløp
Eiendommen er tilknyttet offentlig vann og avløp. Stikkledninger fra eiendommen og ut til kommunalt nett er private, vedlikeholdsansvaret påhviler sameiet. Adkomst via offentlig vei.

Regulerings- og arealplaner
Eiendommen er regulert til kombinert næring-/boligbebyggelse. For mer informasjon om reguleringsforhold kontakt megler eller søk på saksnummer/adresse/gnr. bnr på plan- og bygningsetatens hjemmeside.

Tinglyste heftelser og rettigheter
På eiendommen er det tinglyst følgende heftelser og rettigheter som følger eiendommens matrikkel ved overskjøting til ny hjemmelshaver:

Heftelser i eiendomsrett:
1922/900208-1/8 04.08.1922 VILKÅR I KJØPEKONTRAKT
Bestemmelse om veg
GJELDER DENNE REGISTERENHETEN MED FLERE
Overført fra: KNR: 3205 GNR: 81 BNR: 23

1947/103155-1/8 11.08.1947 ERKLÆRING/AVTALE
Bestemmelse om bebyggelse
GJELDER DENNE REGISTERENHETEN MED FLERE
Overført fra: KNR: 3205 GNR: 81 BNR: 23

1955/100123-1/8 07.01.1955 ERKLÆRING/AVTALE
RETTIGHETSHAVER: KNR: 3205 GNR: 81 BNR: 23
Bestemmelse om bebyggelse
frafall om erstatning
GJELDER DENNE REGISTERENHETEN MED FLERE
Gårdsnummer 81, Bruksnummer 23, Seksjonsnummer 80 i 3205 LILLESTRØM kommune
Overført fra: KNR: 3205 GNR: 81 BNR: 23

1955/101753-1/8 15.04.1955 ERKLÆRING/AVTALE
Bestemmelse om kloakkledning
GJELDER DENNE REGISTERENHETEN MED FLERE
Overført fra: KNR: 3205 GNR: 81 BNR: 23

1970/100595-1/8 22.01.1970 ERKLÆRING/AVTALE
Bestemmelse om tilfluktsrom
GJELDER DENNE REGISTERENHETEN MED FLERE
Overført fra: KNR: 3205 GNR: 81 BNR: 23

1977/100124-1/8 10.01.1977 SKJØNN
Bestemmelse om veg
GJELDER DENNE REGISTERENHETEN MED FLERE
Overført fra: KNR: 3205 GNR: 81 BNR: 23

1984/103538-1/8 01.06.1984 BEST. OM ADKOMSTRETT
RETTIGHETSHAVER: KNR: 0231 GNR: 81 BNR: 24
GJELDER DENNE REGISTERENHETEN MED FLERE
Overført fra: KNR: 3205 GNR: 81 BNR: 23

1984/103835-3/8 14.06.1984 BEST. OM ADKOMSTRETT
RETTIGHETSHAVER: KNR: 0231 GNR: 81 BNR: 24-25
GJELDER DENNE REGISTERENHETEN MED FLERE
Overført fra: KNR: 3205 GNR: 81 BNR: 23

1984/103852-1/8 14.06.1984 BEST. OM ADKOMSTRETT
RETTIGHETSHAVER: KNR: 0231 GNR: 81 BNR: 26
GJELDER DENNE REGISTERENHETEN MED FLERE
Overført fra: KNR: 3205 GNR: 81 BNR: 23

1985/107337-1/8 13.09.1985 BEST. OM ADKOMSTRETT
Bestemmelse om garasje/parkering
GJELDER DENNE REGISTERENHETEN MED FLERE
Overført fra: KNR: 3205 GNR: 81 BNR: 23

2006/196324-1/200 10.04.2006 ELEKTRISKE KRAFTLINJER
Rettighetshaver: ELVIA AS
ORG.NR: 980 489 698
GJELDER DENNE REGISTERENHETEN MED FLERE
Overført fra: KNR: 3205 GNR: 81 BNR: 23

2006/230271-1/200 11.05.2006 BEST. OM

ADKOMSTRETT
RETTIGHETSHAVER: KNR: 3205 GNR: 81 BNR: 2528-2529
Bestemmelse om adkomstrett
GJELDER DENNE REGISTERENHETEN MED FLERE
Overført fra: KNR: 3205 GNR: 81 BNR: 23

2006/230271-2/200 11.05.2006 BESTEMMELSE OM PARKERING
RETTIGHETSHAVER: KNR: 3205 GNR: 81 BNR: 2528-2529
Bestemmelse om parkering
GJELDER DENNE REGISTERENHETEN MED FLERE
Overført fra: KNR: 3205 GNR: 81 BNR: 23

2006/230271-4/200 11.05.2006 ERKLÆRING/AVTALE
RETTIGHETSHAVER: KNR: 3205 GNR: 81 BNR: 2528
RETTIGHETSHAVER: KNR: 3205 GNR: 81 BNR: 2529
Med flere bestemmelser
GJELDER DENNE REGISTERENHETEN MED FLERE

2012/542730-1/200 04.07.2012 PANTEDOKUMENT
Beløp: NOK 2 100 000
Panthaver: DNB BANK ASA
ORG.NR: 984 851 006

2021/818416-1/200 05.07.2021 09:13
PANTEDOKUMENT
Beløp: NOK 900 000
Panthaver: DNB BANK ASA
ORG.NR: 984 851 006
Panthaver: DNB BOLIGKREDITT AS
ORG.NR: 985 621 551
ELEKTRONISK INNSENDT

Legalpant
Kommunen har legalpant som sikkerhet for riktig betaling av kommunale avgifter og eventuell eiendomsskatt. De øvrige seksjonseierne i sameiet har legalpant på inntil 2G som sikkerhet for krav som følger av sameieforholdet, typisk vil dette gjelde felleskostnader.

Legalpant er pant som ikke kommer frem av grunnboksutskriften, og har bedre prioritet enn for eksempel lån til bank som er tinglyst på seksjonen. Legalpant til kommunen har prioritet foran legalpant til sameiet.

Øvrige kjøpsforhold

Diverse
Det opplyses om at ingen kan eie mer enn to boligseksjoner i sameiet, jf. eierseksjonsloven § 23. Seksjoner som eies av nærstående eller via firma teller med.

Etter lov om eierseksjoner § 31, er sameierne overfor sameiets kreditorer ansvarlige etter sin sameiebrøk. Ved manglende betaling av fellesutgifter har sameiet legalpanterett i den enkelte eierseksjon på inntil 2 ganger folketrygdens grunnbeløp.

Kjøper og selger er forpliktet til å undertegne standard kjøpekontrakt utarbeidet av Nordvik i forbindelse med eiendomstransaksjonen. Kjøpekontrakt kan besiktiges hos eiendomsmegler før bud inngis. Kontakt eiendomsmegler for spørsmål.

Selger leverer eiendommen i ryddig og rengjort stand.

Overtagelse
Overtakelse skjer etter avtale med selger.

Før boligen overleveres kjøper, skal fullt oppgjør og omkostninger være mottatt på meglers klientkonto.

Sentrale lover
Eiendommen selges etter reglene i avhendingsloven.

Generelle bestemmelser:
Alle innvendige og utvendige arealangivelser, samt beskrivelser av bygningen er hentet fra vedlagte tilstandsrapport/boligsalgsrapport. Salgsoppgaven er basert på de opplysningene selger har gitt til megler, den bygningssakkyndiges tilstandsrapport, samt opplysninger innhentet fra kommunen, Kartverket og andre tilgjengelige kilder. Det er viktig at kjøper setter seg grundig inn i alle salgsdokumentene, herunder salgsoppgave, tilstandsrapport og selgers egenerklæring. Kjøper anses kjent med forhold som er tydelig beskrevet i salgsdokumentene, og slike forhold kan ikke påberopes som mangler. Dette gjelder uavhengig av om kjøper har lest dokumentene.

Det kan være avvik fra dagens rombruk/rombenevnelser sammenlignet med det som er byggemeldt/godkjent. Alle interessenter oppfordres til å undersøke eiendommen nøye, gjerne sammen med fagkyndig før bud inngis. Kjøper som velger å kjøpe usett kan ikke gjøre gjeldende som mangel noe han burde blitt kjent med ved undersøkelsen.

Dersom det er behov for avklaringer, anbefaler vi at interessenter rådfører seg med eiendomsmegler eller egne rådgivere før det legges inn bud.

En bolig som har blitt brukt i en viss tid, har vanligvis blitt utsatt for slitasje og skader kan ha oppstått. Slik bruksslitasje må kjøper regne med, og det kan avdekkes enkelte forhold etter overtakelse som nødvendiggjør utbedringer. Normal slitasje og skader som nødvendiggjør utbedring, er innenfor hva kjøper må forvente og vil ikke utgjøre en mangel.

Kjøper og selgers rettigheter og plikter reguleres av avtalen mellom partene, samt informasjonen som har vært tilgjengelig for kjøperen i forbindelse med handelen. Avtalen utfylles av avhendingsloven, og det gjelder ulike avtalevilkår avhengig av om kjøper er forbrukerkjøper eller ikke. Dette er nærmere beskrevet nedenfor.

På grunn av ulike avtalevilkår kan selger vurdere bud fra en som ikke er forbruker, ulikt fra en forbrukers bud. Dersom kjøper ikke er forbruker, er selger sitt mulige mangelsansvar begrenset fordi eiendommen selges "som den er". Selger kan ikke ta «som den er» forbehold ovenfor en forbrukerkjøper. Selv et lavere bud fra en som ikke er forbruker kan foretrekkes fordi begrensningen i mulig mangelsansvar kan ha egenverdi for selger. Selger står fritt til å forkaste eller akseptere ethvert bud, og er for eksempel ikke forpliktet til å akseptere høyeste bud.

Budgiver skal i budskjema avgi egenerklæring om budgiver er forbruker eller næringsdrivende/ person som hovedsakelig handler som ledd i næringsvirksomhet. Budgivere får informasjon dersom andre bud er inngitt av en som ikke er forbruker.

Forbrukerkjøp - definisjon:
Med forbrukerkjøp menes kjøp av eiendom når kjøperen er en fysisk person som ikke hovedsakelig handler som ledd i næringsvirksomhet.

Forbruker – avtalevilkår:
Eiendommen har en mangel dersom den ikke er i samsvar med kravene som følger av avtalen, eller det foreligger brudd på bestemmelsene i avhendingsloven §§ 3-2 til 3-8. Hvis eiendommen ikke er i samsvar med det kjøperen må kunne forvente ut ifra alder, type og synlig tilstand, kan det være grunnlag for mangelskrav. Det samme gjelder hvis det er holdt tilbake eller gitt uriktige opplysninger om eiendommen. Dette gjelder likevel bare dersom man kan gå ut ifra at det virket inn på avtalen at opplysningen ikke ble gitt eller at feil uriktige opplysninger ikke blir rettet i tide på en tydelig måte.

Boligen kan ha en mangel etter avhendingsloven § 3-3 dersom det er avvik mellom opplyst og faktisk innvendig areal, forutsatt at avviket er på 2% eller mer og minimum 1 kvm.

Ved beregning av et eventuelt prisavslag eller erstatning må kjøper selv dekke tap/kostnader opptil et beløp på kr 10 000 (egenandel).

Ikke-forbruker (næringsdrivende) – definisjon:
Hvis kjøper er en juridisk person, eller en fysisk person som hovedsakelig handler som ledd i næringsvirksomhet, vil kjøpet ikke anses som et forbrukerkjøp.

Ikke-forbruker – avtalevilkår:
Eiendommen har en mangel dersom den ikke er i samsvar med kravene som følger av avtalen. Eiendommen selges «som den er», og selgers ansvar utover det konkret avtalte er da begrenset etter avhendingsloven § 3-9, første ledd andre setning.

Avhendingsloven § 3-3 andre ledd fravikes, og hvorvidt boligens arealsvikt utgjør en mangel vurderes etter avhendingsloven § 3-8.

Informasjon om kjøpers undersøkelsesplikt, herunder oppfordringen om å undersøke eiendommen nøye, gjelder også for kjøpere som ikke anses som forbrukere.

Boligselgerforsikring
Selger har tegnet boligselgerforsikring. Se selgers egenerklæringsskjema vedlagt salgsoppgaven.

Boligkjøperforsikring
I samarbeid med Storebrand og HELP tilbyr Nordvik Boligkjøperpakke til våre boligkjøpere. Boligkjøperpakken er et gunstig forsikringskonsept som inneholder alle de forsikringene du trenger til den nye boligen din.

Boligkjøperpakke Leilighet inneholder:
Boligkjøperforsikring fra HELP, flytteforsikring og innboforsikring Super.

Boligkjøperforsikring er en rettshjelpsforsikring som gir trygghet og profesjonell juridisk hjelp dersom det oppdages uventede feil eller mangler ved boligen. Forsikringen gjelder i 5 år fra overtakelsen.

Flytteforsikring dekker skade på eiendeler under flytting ved plutselig og uforutsett hendelse som oppstår under transport eller i forbindelse med bæring mellom bolig, bil eller lagringssted. Forsikringen varer i 1 år fra budaksept.

Innboforsikring Super dekker tingene dine ved blant annet tyveri, brann eller vannskader. Vår beste innboforsikring Super inkluderer blant annet uflaksforsikring, bistand ved ID-tyveri og psykologhjelp ved alvorlige hendelser hjemme. Forsikringen gjelder i 3 måneder fra overtakelsesdatoen av ny bolig.

Velger du Boligkjøperpakke Leilighet+ får du i tillegg renteforsikring:
Renteforsikringen kan hjelpe deg med rentekostnaden og forsikringspremien på din primærbolig som skal selges, hvis salgsprosessen fører til at du må betale rentekostnader på to lån. Forsikringen gjelder i 9 måneder (3 måneder karenstid) og dekker inntil 15 000 kroner i måneden.

Boligkjøperforsikring fra HELP kan også kjøpes separat og inkluderer da flytteforsikring fra Storebrand.

Boligkjøperpakke/Boligkjøperforsikring må tegnes senest ved kontraktsignering og gjelder fra overtakelsen. Kjøper blir kontaktet av Storebrand med et tilbud på videre forsikring av innbo.

Se pris og mer informasjon om forsikringene i produktarket vedlagt salgsoppgaven, eller ta kontakt med megler.

Betalingsbetingelser
Oppgjør skal betales i en samlet innbetaling fra norsk bank. Betaling fra utlandet tillates kun i unntakstilfeller og dersom det er avklart med megler i anledning avtaleinngåelse (budaksept).

Viktig informasjon om budgivning
Alle bud skal inngis skriftlig til megler, som formidler disse videre til selger. Kravet til skriftlighet gjelder også budforhøyelser og motbud, aksept eller avslag fra selger.

Bud kan legges inn på eiendommens finn-annonse ved å trykke på knappen «gi bud» eller via vår hjemmeside. Bud kan legges inn på eiendommens annonse på hjem.no/finn.no ved å trykke på knappen «gi bud» eller via vår hjemmeside. Ved elektronisk budgivning legges bud inn ved å benytte BankID. Bud kan også inngis på budskjema vedlagt i salgsoppgaven.

Før megler formidler bud til selger, skal megler innhente gyldig legitimasjon og signatur fra budgiver. Kravet til legitimasjon og signatur er oppfylt for budgivere som benytter e-signatur, eksempelvis BankID eller MinID. Senere bud kan inngis per e-post eller SMS til megler.

Dersom budgiver skal by på eiendommen i henhold til kjøpsfullmakt må megler kontaktes i forkant av budgivning. Ved bruk av kjøpsfullmakt, må fullmakten oversendes til megler i forkant av budgivning.

Kjøper kan ikke kreve at eiendommen tinglyses på andre enn kjøper. Om kjøper ønsker at noen andre skal stå som hjemmelshaver, må det tas forbehold om dette i budet. Selger kan velge å ikke akseptere dette.

Et bud bør inneholde eiendommens adresse (eventuelt gnr/bnr), kjøpesum, budgivers kontaktinformasjon, finansieringsplan, akseptfrist, overtakelsesdato og eventuelle forbehold som for eksempel usikker finansiering, salg av nåværende bolig ol. Normalt vil ikke et bud med forbehold bli akseptert før forbeholdet er avklart. Konferer gjerne med megler før bud avgis.

Megler skal legge til rette for en forsvarlig avvikling av budrunden. I forbrukerforhold (dvs. der selger er forbruker) skal megleren ikke formidle bud med kortere akseptfrist enn kl. 12.00 første virkedag etter siste annonserte visning. Senere bud må ha en tilstrekkelig lang akseptfrist til at megler, så langt det er nødvendig og mulig, kan videreformidle budet og eventuelle forbehold til alle involverte parter og legge til rette for at disse får tid til å områ seg, jf. forskrift om eiendomsmegling § 6-3.

Akseptfrist bør derfor være på minimum 30 minutter, og budforhøyelser bør skje senest 10 minutter før fristens utløp. Dersom bud inngis med en frist som åpenbart er for kort til at megleren kan avvikle budrunden på en forsvarlig måte, vil megler fraråde budgiver å stille slik frist. Megleren vil uoppfordret gi sin vurdering av det enkelte bud overfor selgeren, når budet er gitt innenfor akseptfristene ovenfor.

Megler skal så snart som mulig bekrefte skriftlig overfor budgivere at budene deres er mottatt.
Megler kan ikke formidle bud med forbehold om at budet eller forbehold i budet skal holdes skjult (hemmelig) for andre budgivere og interessenter.

Etter at handel har kommet i stand, eller dersom en budrunde avsluttes uten at handel er kommet i stand, kan en budgiver kreve kopi av budjournalen i anonymisert form.

Kopi av budjournal skal gis til kjøper og selger uten ugrunnet opphold etter at handel er kommet i stand. Dersom det er viktig for budgiver å bevare sin anonymitet, bør budet fremmes gjennom fullmektig.

For mer informasjon om budgivningsprosessen, se «Forbrukerinformasjon om budgivning», som er vedlagt salgsoppgaven, eller ta kontakt med megler.

Tilbud på finansiering
Du kan søke om boliglån hos vår samarbeidspartner Storebrand, og få svar på dagen.

Med boliglån i Storebrand kan du være trygg på at du til enhver tid har blant markedets mest konkurransedyktige renter. Du vil bli tatt godt vare på av et av Norges beste servicemiljøer innen bank.

Som kunde i Storebrand Bank får du en fast kontaktperson å forholde deg til, som vil gi deg gode råd og god hjelp med kort svartid. Søk om boliglån i Storebrand og få

· Enkel søknad - og etableringsprosess
· Svar på dagen
· Fast kontaktperson å forholde deg til
· Trygghet for at du alltid har konkurransedyktige betingelser

Ta kontakt på telefon 22 31 22 21 eller nordvik@storebrand.no. Les mer på storebrand.no/nordvik.

Meglerforetaket kan motta provisjon ved formidling av finansielle tjenester.

Hvitvasking
Eiendomsmeglere er underlagt lov om hvitvasking og tilhørende forskrift. Etter hvitvaskingsloven er eiendomsmegler pålagt å gjennomføre kundetiltak av både selger og kjøper.

Hvis kjøper ikke bidrar til at megler får gjennomført kundetiltak, og dette fører til at transaksjonen ikke kan gjennomføres eller blir forsinket, misligholder kjøper avtalen. Etter 30 dager anses misligholdet vesentlig, og selger har rett til å heve avtalen og gjennomføre dekningssalg for kjøpers regning. Dersom det er selger som ikke bidrar til at megler får gjennomført løpende kundetiltak underveis i oppdraget må eiendomsmegler stanse gjennomføringen av transaksjonen. Selger vil i et slikt tilfelle ha misligholdt sine forpliktelser, og kjøper vil kunne ha et krav mot selger etter avhendingsloven.

Hvis kundetiltak ikke lar seg gjennomføre, vil Nordvik

Eiendomsmegling ikke kunne bistå med handelen eller foreta oppgjør.

Personopplysningsloven
Personopplysninger vil bli behandlet i samsvar med personopplysningsloven. Ved å registrere deg som interessent og/eller budgiver eller kjøpe vil vi innhente, behandle og registrere personopplysninger om deg.

Eiendomsmeglingsforetak har plikt til å oppbevare kontrakter og dokumenter i 10 år, jf. eiendomsmeglingsforskriften § 3-7 (3). Denne oppbevaringsplikten begrenser muligheten for å få slettet personopplysninger. Du kan lese mer om Nordviks behandling av personopplysninger i vår personvernerklæring på nordvikbolig.no/personvern.

Om oppdraget

Meglers vederlag
Vederlag:
Provisjon: 1,00% av salgssum (min. kr. 45 000,-) – estimert til kr. 45 000,-
Kostnad for utsatt betaling*** kr. 3 500,-
Grunnpakke Leilighet/tomt kr. 9 500,-
Markedspakke med salgsoppgave kr. 26 500,-
Oppgjørshonorar** kr. 8 500,-
Tilrettelegging kr. 19 900,-
Visningshonorar/overtagelseshonorar per stk. kr. 3 900,-

Utlegg:
Eierskiftegebyr kr. 6 725,-
Infoland - Informasjon forretningsfører kr. 4 750,-
Utlegg foto - Interiør og fasade kr. 4 500,-
Utlegg tilstandsrapport kr. 7 600,-

Samlet skal selger betale kr. 140 375,- for vederlag og utlegg ved salg til prisantydning.

Dersom oppdraget utløper eller blir sagt opp, uten at handel er kommet i stand, har megler krav på et rimelig vederlag for medgått tid/utført arbeid og avtalte utgifter (tilrettelegging, markedsføring og avholdte visninger) samt eventuelle utlegg. Ved beregningen av vederlaget skal det tas utgangspunkt i timeprisen som er kr. 3 125,-.

Vedlegg til salgsoppgaven
Vedleggene er en del av den komplette salgsoppgaven. Det er viktig at interessenter setter seg godt inn i vedleggene og kontakter megler med eventuelle spørsmål før bud inngis.

Status salgsoppgave
Salgsoppgaven er sist endret 9. februar 2026

Ansvarlig megler
Marthe Grønnslett, Eiendomsmegler MNEF / Partner
Tlf. 45395315

Megler
Oda Fossheim Sagstuen, Eiendomsmeglerfullmektig
Tlf. 93220294

Meglerforetaket
Nordvik Bjørvika
Dronning Eufemias gate 14
0191 OSLO
Juridisk navn: Fjordbyen Eiendomsmegling AS
Org. nr.: 930359815

Samarbeidspartnere og foretak med tilknytning til Nordvik
Meglerforetaket og Nordvik-kjeden samarbeider med en rekke foretak som tilbyr produkter eller tjenester i forbindelse med megleroppdraget.

- Storebrand leverer boligselgerforsikring, finansieringsløsninger og forsikringer til kjøper
- Help forsikring leverer boligkjøperforsikring
- Flytte- og lagringstjenester gjennom Loyalty, oppussing gjennom Steddy, bredbånd levert av Telenor, alarm levert av Sector alarm, strøm levert av Fjordkraft og Fortum og utleietjenester levert av Utleiemegleren. Hvilke tilbud kjøper og selger får i forbindelse med oppdraget kan variere ut fra hvor i landet eiendommen ligger.

Nordvik Bolig AS, som er franchisegiver for Nordvik-kjeden, eier aksjer i Bomega AS (Hjem.no). Fjordbyen Eiendomsmegling AS har indirekte eierskap i Bomega AS.

Adolph Tidemands gate 23

Skoler

Volla skole (1-7 kl.) 450 elever, 22 klasser	16 min 1.3 km
Vigernes skole (1-7 kl.) 571 elever, 24 klasser	17 min 1.5 km
Sagdalen skole (1-7 kl.) 643 elever, 32 klasser	5 min 2.4 km
Frydenlund skole og ressurssen... 50 elever, 20 klasser	5 min 2.4 km
Sophie Radich skole (8-10 kl.) 508 elever, 29 klasser	20 min 1.7 km
Lillestrøm videregående skole 800 elever, 34 klasser	9 min 0.7 km
Skedsmo videregående skole 1000 elever	18 min 1.5 km

Sport

Solbakken, gymsal	7 min
Lillestrøm videregående	8 min
EVO Lillestrøm	4 min
Sterkere Trening	7 min

Offentlig transport

Lillestrøm bussterminal Totalt 10 ulike linjer	4 min 0.3 km
Lillestrøm stasjon Totalt 10 ulike linjer	4 min 0.3 km
Oslo S Totalt 24 ulike linjer	22 min 21.1 km
Oslo Gardermoen	27 min


Barnehager

Sølepytten barnehage (1-5 år) 15 barn	5 min 0.4 km
Måsan barnehage (1-5 år) 54 barn	12 min 1 km
Volla barnehage (1-5 år) 179 barn	14 min 1.2 km

Dagligvare


Kiwi Lillestrøm	3 min
Coop Prix Lillestrøm Torv	4 min

Aldersfordeling

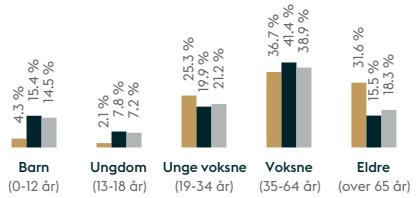

Område	Personer	Husholdninger
Grunnkrets: Stortorget 1	1 133	767
Kommune: Lillestrøm	89 095	38 373
Norge	5 425 412	2 654 586

Aldersfordeling barn (0-18 år)

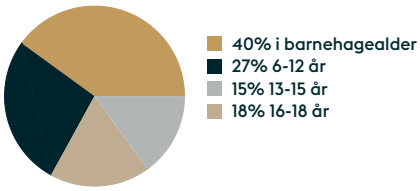


Ladepunkt for el-bil


Kiwi Lillestrøm	3 min
Coop Prix Lillestrøm Torv	4 min

Sivilstand

		Norge
Gift	39%	33%
Ikke gift	40%	54%
Separert	12%	9%
Enke/Enkemann	9%	4%

Boligmasse

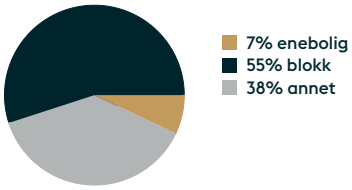

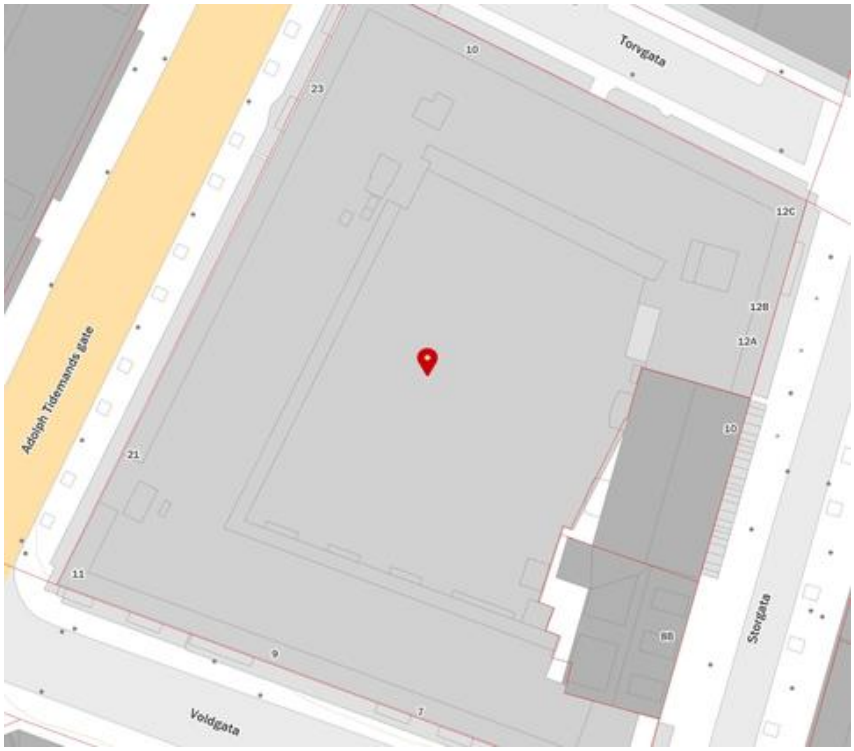

Innholdet i nabolagsprofilen er hentet fra ulike datakilder, og feil eller mangler kan forekomme. Vurderinger og sitater er innhentet på web og gir uttrykk for hvordan naboene vurderer nabolaget. FINN.no AS kan ikke holdes ansvarlig for feil/mangler i profilen.
Copyright © Finn.no AS 2026

Tilstandsrapport

Boligbygg med flere boenheter

Adolph Tidemands gate 23, 2000
LILLESTRØM

LILLESTRØM kommune

gnr. 81, bnr. 23, snr. 80

Sum areal alle bygg: BRA: 54 m² BRA-i: 50 m²



Befaringsdato: 19.01.2026 **Rapportdato:** 22.01.2026 **Oppdragsnr.:** 22396-2245 **Referansenummer:** XW1136

Foretak: Bolig Design AS

Vår ref: Marthe Grønnslett
Nordvik Bjørvika

Norsk takst

Rapporten kan brukes i inntil ett år etter befaringsdato, og kan ikke gjenbrukes ved flere boligsalg i denne perioden.
Skjer det endringer, oppstår skader også videre på boligen, bør du som selger be om oppdatert rapport.

Bolig Design AS

Vår bedrift består av velkvalifiserte ingeniører, byggmestere og takstmenn med bred erfaring fra byggebransjen.

Rapportansvarlig

Magne Jonassen

Magne Jonassen
Uavhengig Takstingeniør
magne@staverntaksering.no
919 93 642

Dette trenger du å vite om tilstandsrapporten



Hva er en tilstandsrapport?

En tilstandsrapport beskriver synlige skader/avvik eller tegn på skader/avvik på boligen. Rapporten fremhever vanligvis ikke positive egenskaper ved boligen.



Hva vurderer en bygningssakkyndig?

Den bygningssakkyndige vurderer boligen ut fra hva man kan forvente av en bygning av samme alder og type. Vurderingen gjøres som regel mot hvordan det var vanlig å bygge og regler som gjaldt da boligen ble oppført (søknadstidspunktet). Forhold som er vanlige for bygningens alder, slik som slitasje etter normal bruk regnes ikke som avvik.



Hva inneholder tilstandsrapporten?

Den bygningssakkyndige undersøker rom og bygningsdeler slik det kommer frem av Forskrift til avhendingsloven. Tilstandsrapporten inneholder bare avvik som den bygningssakkyndige kan se eller kontrollere med enkle hjelpemidler. Det gjøres ikke nærmere undersøkelser slik som åpning av vegger eller andre bygningsdeler. I vegg mot våtrom og rom under terreng kan det borres et hull for å gjøre enkle undersøkelser slik som fuktsøk.

Når du kjøper en brukt bolig

Når du kjøper en brukt bolig, er det viktig å være oppmerksom på at dette ikke kan sammenlignes med å kjøpe en ny bolig. Måten boligen ble bygget på kan være annerledes enn i dag. Bygninger svekkes over tid, og utsettes for slitasje blant annet på grunn av bruk og vær og vind. Mange boliger fornyes helt eller delvis, noen i flere omganger, eller det oppføres tilbygg. Særlig for boliger som er pusset opp eller endret, er det viktig å merke seg at fornyelse av overflater ikke nødvendigvis betyr at bygningsdeler under er forbedret.

Vurdering mot byggeregler

Den bygningssakkyndige vil vurdere boligen mot hvordan det var vanlig å bygge og regler som gjaldt på søknadstidspunktet. Den bygningssakkyndige ser etter avvik som har betydning for og som reduserer boligens funksjon og verdi, og som kommer frem av Forskrift til avhendingslova.

Tilstandsrapporten beskriver ikke hele boligen

BYGNINGSSAKKYNDIGE SER FOR EKSEMPEL IKKE PÅ

• vanlig slitasje og normal vedlikeholdstilstand • bagatellmessige forhold som ikke påvirker bygningens bruk eller verdi vesentlig • etasjeskillere • tilleggsbygg slik som garasje, bod, anneks, naust også videre • utvendige trapper • støttemurer • skjulte installasjoner • installasjoner utenfor bygningen • full funksjonstesting av el- og VVS-installasjoner • geologiske forhold og bygningens plassering på grunnen • bygningens planløsning • bygningens innredning • løsøre slik som hvitevarer • utendørs svømmebasseng og pumpeanlegg • bygningens estetikk og arkitektur • bygningens lovlighet (bortsett fra bruksendringer, brannceller og forhold som åpenbart kan påvirke helse, miljø og sikkerhet) • fellesarealer (med mindre boligeier har vedlikeholdsplikt for fellesarealer og dette er kjent for bygningssakkyndig, eller fellesarealet har en særlig tilknytning til boligen).

© iVerdi 2023

Malen til denne rapporten, inkludert standardtekstene fra Verdi er vernet etter åndsverkloven og kan kun benyttes av av kunder hos iVerdi. For andre aktører er eksemplarfremstilling av malen og standardtekster, som utskrift og annen kopiering til bruk som grunnlag for tilsvarende rapporter, bare tillatt når det er hjemlet i lov (kopiering til privat bruk, sitat o.l.) eller avtale med iVerdi (https://iverdi.no/).

Utnyttelse i strid med lov eller avtale kan medføre erstatnings- og straffeansvar.

Dette trenger du å vite om tilstandsrapporten

Tilstanden vurderes med ulike tilstandsgrader

Tilstanden gir uttrykk for en gitt forventet tilstand, blant annet vurdert ut fra alder og normal bruk. Ved Tilstandsgrad 0 (TG0) og Tilstandsgrad 1 (TG1) gir den bygningssakkyndige normalt ingen begrunnelse for valg av tilstandsgrad. Grunnen er at bygningen eller bygningsdelen da bare har normal slitasje. Ved skjulte konstruksjoner kan alder alene avgjøre tilstandsgrad. Når bygningssakkyndige anbefaler tiltak, for eksempel utbedringer, må brukeren av rapporten vurdere om tiltakene er nødvendige og lønnsomme.
Når den bygningssakkyndige velger tilstandsgrad, baseres vurderingen på faste kriterier som følger av gjeldende bransjestandard for Teknisk tilstandsanalyse ved omsetning av bolig og Forskrift til avhendingslova.

TG 0

TILSTANDSGRAD 0, TG0: INGEN AVVIK

Bygningsdelen skal være tilnærmet ny, ikke vise tegn på slitasje og det skal være lagt frem dokumentasjon på faglig god utførelse. Det er ingen merknader til delen.

TG 1

TILSTANDSGRAD 1, TG1: MINDRE AVVIK

Bygningsdelen skal bare ha normal slitasje, og strakstiltak skal ikke anses som nødvendig. Graden kan også brukes når delen er ny, men der dokumentasjon på faglig god utførelse mangler.

TG 2

TILSTANDSGRAD 2, TG2: VESENTLIGE AVVIK OG MINDRE AVVIK SOM ETTER NS 3600 GIR TG 2

Bygningsdelen skal enten ha feil utførelse, en skade eller symptomer på skade, sterk slitasje eller nedsatt funksjon. Graden gis når bygningsdelen trenger vedlikehold eller tiltak i nær fremtid. Graden skal også brukes når delen er gammel og det er grunn til å varsle om faren for skader på grunn av alderen, eller når det er grunn til å overvåke delen spesielt på grunn av fare for større skader eller følgeskader.

TG 3

TILSTANDSGRAD 3, TG3: STORE ELLER ALVORLIGE AVVIK

Denne tilstandsgraden brukes ved kraftige tegn på forhold som man må regne med trenger utbedring straks eller innen kort tid. Det er påvist funksjonssvikt eller sammenbrudd.

TG IU

IKKE UNDERSØKT/IKKE TILGJENGELIG FOR UNDERSØKELSE

Det kan være avvik/skader som ikke er avdekket.

Informasjon om utbedringskostnader

Utbedringskostnadene i rapporten er sjablongmessige anslag basert på observerte forhold som feil, skader eller uregelmessigheter, samt foreslåtte tiltak. Disse anslagene er veiledende, angis i fem intervaller, er basert på generelle erfaringstall, og må ikke forveksles med konkrete pristilbud fra håndverkere eller entreprenører. Faktiske kostnader kan variere betydelig, avhengig av individuelle valg, materialpriser og markedsforhold. For å få en nøyaktig vurdering av utbedringskostnadene anbefales ytterligere undersøkelser og innhenting av flere pristilbud fra kvalifiserte fagfolk. Slike anslag gis for TG3, der dette er mulig.

- Tiltak under kr 20 000
- Tiltak mellom kr 20 000 – 100 000
- Tiltak mellom kr 100 000 – 200 000
- Tiltak mellom kr 200 000 – 500 000
- Tiltak over kr 500 000

Beskrivelse av eiendommen

Leiligheten er lokalisert i fjerde etasje i en leilighetsbygging med 5 etasjer. Bygningen er oppført i murverk og har fasader, vegger og etasjeskillere i betong og stål.
De utvendige fasadene er synlig forblendet med teglstein og fasadeplater.
Taket har en flat takkonstruksjon tekket med takpapp.

Takhøyde på: 251 cm

Leilighetens innhold:

- Entré
- Stue med kjøkken
- Bad/vaskerom
- 1 soverom
- Balkong med tilkomst fra stuen
- Bod på ca. 4 kvm i fellesareal

Oppvarming:
Leiligheten er elektrisk oppvarmet.

Tilstand:
Tilstandsrapporten viser ingen avvik med tilstandsgrad 3.
Se ytterlige beskrivelse i rapporten.

Boligbygg med flere boenheter - Byggeår: 2006

UTVENDIG Gå til side

Boligen har malte trevinduer med 2-lags glass.
Malt balkongdør i treverk med 2-lags glass, og brann- og lydklassifisert entrédør.

Balkong oppført i betong og stål orientert mot syd.
Det er lagt terrasseteppe over dekket. Rekkverk i stål og glass.
Balkongen er delvis takoverbygget, og det er montert utebelysning.
Det er litt slitasje på overflater.

INNVENDIG Gå til side

Boligen har vedlikeholdsvennlige overflater med litt slitasje.
Gulvene er belagt med parkett, og veggflatene er slette, malte.
Taket er også slett, malt. Malte betongelementer i taket i stuen.
Leietager opplyser om at veggflater i stue er malt i 2025, og at veggflatene i entreen er malt i cirka 2020.
Parkettgulv i entrè og stue/kjøkken har en del slitasje.
Innvendig har boligen profilerte dører.
Dørene er montert riktig.

VÅTROM Gå til side

Bad/vaskerom
Badet har flislagte gulv og- veggflater, samt himlingsplater i stål i taket. Det er installert varmekabler i gulvet og taklampe. Det er mekanisk avtrekk til felles ventilasjonskanal, og luftespalte i døren for tilstrekkelig luftutskifting. Det er 10 mm fall fra gulvet ved døren mot dusjkabinett. Sluket er plassert under dusjkabinett og er ikke besiktiget. Badet er utstyrt med sanitærutstyr, herunder veggmontert toalett, dusjkabinett, servant og opplegg for vaskemaskin. Det er ikke fremlagt dokumentasjon over utførelsen av sluk og membran.
Hulltaking er ikke foretatt da det ikke er fysisk mulig pga tilliggende konstruksjoner.
Rommet er utført som en baderomskabin, altså en stål konstruksjon der fuktmåling i bunnsvil ikke er mulig.

KJØKKEN Gå til side

Kjøkkenet er utført med profilerte fronter og laminat benkeplate.
Kjøkkenet har en nedfelt stålvask med ettgreps-blandebatteri. Det er delvis integrerte hvitevarer som kjøl/fryseskap, oppvaskmaskin, platetopp og stekeovn. Komfyrvakt og automatisk vannstoppesystem er ikke montert, men er heller ikke et krav da kjøkkenet er utført før 2010. Innredningen er fagmessig montert og har normal bruksslitasje som kan utbedres med å male/lakkere fronter.
Det er Flexit kjøkkenventilator med avtrekk ut.
Pakningen til motoren burde byttes ut, og skruene strammes tilstrekkelig da det er en lekkasje fra luka.
Det er en del fett inne i skapet.

TEKNISKE INSTALLASJONER Gå til side

Innvendige vannledninger er av plast (rør i rør). Det er besiktiget i rørskap.
Rørfordelerskapet og stoppekran er lokalisert i taket på badet.
Det er innvendig avløpsrør av plast.
Boligen har mekanisk ventilasjon.
Tilluftsventiler i yttervegger (i alle oppholdsrom), og mekanisk avtrekk fra kjøkken og bad.
Boligen har god ventilasjon med høy kapasitet.
Varmtvann (forbruksvann) leveres via felles varme- og varmtvannsinstallasjon, som er en del av byggets sentrale varmtvannssystem. Varmtvannstanken er plassert i fellesarealene og vedlikeholdes av sameiet. Systemet er en del av fellesanlegget og er ikke vurdert i denne rapporten.
Elektrisk anlegg med automatsikringer.
Det er utført en visuell kontroll av anlegget som ikke kan sammenlignes med kontroll fra et firma med offentlig myndighet til å utføre elkontroller/elsjekker.
Det er ikke observert noen åpenbare avvik på anlegget.

FORHOLD SOM ÅPENBART KAN MEDFØRE FARE FOR HELSE, MILJØ OG SIKKERHET Gå til side

- Det er ikke forskriftsmessig rekkverkshøyde på balkongen.

- Da det elektriske anlegget ikke har hatt kontroll de siste 5 årene, så anbefaler vi å utføre en utvidet elkontroll av et firma med offentlig myndighet til å utføre elkontroller.

Arealer Gå til side

Forutsetninger og vedlegg Gå til side

Beskrivelse av eiendommen

Lovlighet

Gå til side


Boligbygg med flere boenheter

• Det foreligger ikke godkjente og byggemeldte tegninger

Bruken av rommene er ikke vurdert.

Sammendrag av boligens tilstand

Fordeling av tilstandsgrader

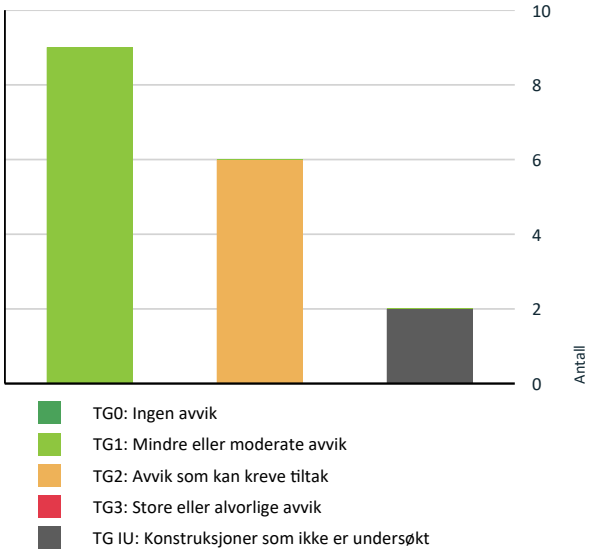

Vil du vite mer om tilstandsgrader? Se side 4.

Oppsummering av avvik

Vil du vite mer? Se på rommet eller bygningsdelen senere i rapporten.

Boligbygg med flere boenheter

TG IU KONSTRUKSJONER SOM IKKE ER UNDERSØKT

- **Tekniske installasjoner > Varmtvannstank** Gå til side
- **Våtrom > Etasje > Bad > Tilliggende konstruksjoner våtrom** Gå til side

TG 2 AVVIK SOM KAN KREVE TILTAK

- **Innvendig > Innvendige dører** Gå til side
- **Tekniske installasjoner > Vannledninger** Gå til side
- **Våtrom > Etasje > Bad > Overflater vegger og himling** Gå til side
- **Våtrom > Etasje > Bad > Overflater Gulv** Gå til side
- **Våtrom > Etasje > Bad > Sluk, membran og tettesjikt** Gå til side
- **Våtrom > Etasje > Bad > Sanitærutstyr og innredning** Gå til side

HELSE, MILJØ OG SIKKERHET

Forhold som åpenbart kan medføre fare for helse, miljø og sikkerhet > Helse, miljø og sikkerhet

- Det er behov for at en kvalifisert elektrofaglig person kontrollerer det elektriske anlegget. Gå til side
- Rekkverket på balkong eller terrasse er for lavt i forhold til dagens krav.

Tilstandsrapport

BOLIGBYGG MED FLERE BOENHETER



Byggeår
2006

Kommentar
Hentet fra Eiendomsverdi

Anvendelse
Bolig

Standard
Leilighet fra 2006 med normal standard.

Vedlikehold
Boligen er original fra byggeår å bærer preg av normal bruksslitasje.

UTVENDIG

TG 1 Vinduer

Boligen har malte trevinduer med 2-lags glass.

TG 1 Dører

Malt balkongdør i treverk med 2-lags glass, og brann- og lydklassifisert entrédør.

TG 1 Balkonger, terrasser og rom under balkonger

Balkong oppført i betong og stål orientert mot syd.
Det er lagt terrasseteppe over dekket. Rekkverk i stål og glass.
Balkongen er delvis takoverbygget, og det er montert utebelysning.
Det er litt slitasje på overflater.

INNVENDIG

TG 1 Overflater

Boligen har vedlikeholdsvennlige overflater med litt slitasje. Gulvene er belagt med parkett, og veggflatene er slette, malte. Taket er også slett, malt. Malte betongelementer i taket i stuen.
Leietager opplyser om at veggflater i stue er malt i 2025, og at veggflatene i entreen er malt i cirka 2020.
Parkettgulv i entrè og stue/kjøkken har en del slitasje.

TG 2 Innvendige dører

Innvendig har boligen profilerte dører.
Dørene er montert riktig.

Vurdering av avvik:
- Enkelte av innvendige dører har en del slitasje.

Det er påvist en svelleskade på baderomsdøren.

Konsekvens/tiltak
- Lokal utbedring må påregnes.

VÅTROM

ETASJE > BAD

Generell

Badet har flislagte gulv og- veggflater, samt himlingsplater i stål i taket. Det er installert varmekabler i gulvet og taklampe. Det er mekanisk avtrekk til felles ventilasjonskanal, og luftespalte i døren for tilstrekkelig luftutskifting. Det er 10 mm fall fra gulvet ved døren mot dusjkabinett. Sluket er plassert under dusjkabinett og er ikke besiktiget. Badet er utstyrt med sanitærutstyr, herunder veggmontert toalett, dusjkabinett, servant og opplegg for vaskemaskin. Det er ikke fremlagt dokumentasjon over utførelsen av sluk og membran.



ETASJE > BAD

TG 2 Overflater vegger og himling

Veggene har fliser. Taket har himlingsplater.

Vurdering av avvik:
- Det er påvist avvik i fuger.

Det er påvist misfarging på flisfugene ved toalettsisternen.

Konsekvens/tiltak
- Overflater må behandles.

Tilstandsrapport

ETASJE > BAD

TG 2 Overflater Gulv

Gulvet er flislagt. Rommet har elektriske varmekabler. Fall mot sluk er målt til 10 mm.

Vurdering av avvik:
• Det er påvist at høydeforskjell fra topp slukrist til gulv/synlig topp membran ved dørterskel er mindre enn 25 mm.

Konsekvens/tiltak
• Til tross for avviket i fall/høydeforskjell til sluk, vil gulvet fortsatt kunne lede vann mot sluket, men med redusert effektivitet. Dette kan potensielt øke risikoen for vannansamling i enkelte områder av badet.

ETASJE > BAD

TG 2 Sluk, membran og tettesjikt

Sluket er plassert under dusjkabinett. Kabinettet er veldig løst og ville antagelig bli ødelagt av å bli flyttet på.
Sluket er ikke besiktiget, så vurderingen av sluk og membran er basert på alder.

Vurdering av avvik:
• Mer enn halvparten av forventet brukstid er passert på membranløsningen.
• Mer enn halvparten av forventet brukstid er passert på slukløsningen.

Konsekvens/tiltak
• Sluket må sjekkes og rengjøres jevnlig.
• Overvåk tilstanden jevnlig. For å få tilstandsgrad 0 eller 1 må slukløsningen skiftes ut og sannsynligvis må også membransjiktet skiftes/utbedres. Det er imidlertid vanskelig å si noe om tidspunktet for når dette er nødvendig.

ETASJE > BAD

TG 2 Sanitærutstyr og innredning

Rommet har innredning med nedfelt servant, veggmontert toalett, dusjkabinett og opplegg for vaskemaskin.
Dusjkabinett er noe dårlig skrudd sammen og er vinglete. Dosetet er ikke festet.

Vurdering av avvik:
• Det er ikke påvist tilfredsstillende løsning for å synliggjøre lekkasje fra innebygget sisterne.
• Det er påvist riss/sprekker i utstyr på våtrommet.

Konsekvens/tiltak
• Riss er vanligvis overfladiske skader i servantens overflate eller glasur. Konsekvensene av riss er hovedsakelig kosmetiske.
• Ved implementering av innebygget sisterne var det ikke krav om lekkasjesikring, konstruksjonen bør jevnlig observeres.

ETASJE > BAD

TG 1 Ventilasjon

Det er mekanisk avtrekk fra rommet, og døren er er utstyrt med luftespalte.

ETASJE > BAD

TG IU Tilliggende konstruksjoner våtrom

Hulltaking er ikke foretatt da det ikke er fysisk mulig pga tilliggende konstruksjoner.
Rommet er utført som en baderomskabin, altså en stål konstruksjon der fuktmåling i bunnsvil ikke er mulig.

KJØKKEN

ETASJE > STUE/KJØKKEN

TG 1 Overflater og innredning

Kjøkkenet er utført med profilerte fronter og laminat benkeplate.
Kjøkkenet har en nedfelt stålvask med ettgreps-blandebatteri. Det er delvis integrerte hvitevarer som kjøl/fryseskap, oppvaskmaskin, platetopp og stekeovn. Komfyrvakt og automatisk vannstoppesystem er ikke montert, men er heller ikke et krav da kjøkkenet er utført før 2010.
Innredningen er fagmessig montert og har normal bruksslitasje som kan utbedres med å male/lakkere fronter.

ETASJE > STUE/KJØKKEN

TG 1 Avtrekk

Det er Flexit kjøkkenventilator med avtrekk ut.
Pakningen til motoren burde byttes ut, og skruene strammes tilstrekkelig da det er en lekkasje fra luka.
Det er en del fett inne i skapet.

TEKNISKE INSTALLASJONER

TG 2 Vannledninger

Innvendige vannledninger er av plast (rør i rør). Det er besiktiget i rørskap.
Rørfordelerskapet og stoppekran er lokalisert i taket på badet.

Vurdering av avvik:
• Det er påvist at eventuelt lekkasjevann fra rør i rør system ikke ledes til sluk eller annen kompenserende løsning.
• Det er irr på rør.
• Det mangler tettemuffer i enden av varerør på rør-i-rør-system.

Det er tegn til konserndannelse inne i skapet, og fordelerstokk for kaldt vann har irr.
Det er ingen spalte for å lede lekkasjevann mot sluk, og ingen kompenserende løsninger.
Rørene er dårlig klamret, dette er synlig da rørene kommer skjevt inn i skapet, noe som gjør at utskifting av rørene er utfordrende/umulig uten å lage nytt rør-i-rør system.

Konsekvens/tiltak
• Det må monteres tettemuffer i enden av varerørene.
• Andre tiltak:
• Det bør foretas tiltak på anlegget som sikrer bedre løsning på eventuelt lekkasjevann fra rør i rør system.

Tilstandsrapport

Årsaken til at rørene har irr, er at damp fra dusjen trekker inn i skapet og kondenserer på de kalde rørene.





TG 1 Avløpsrør

Det er innvendig avløpsrør av plast.

TG 1 Ventilasjon

Boligen har mekanisk ventilasjon.
Tilluftsventiler i yttervegger (i alle oppholdsrom), og mekanisk avtrekk fra kjøkken og bad.
Boligen har god ventilasjon med høy kapasitet.

TG IU Varmtvannstank

Varmtvann (forbruksvann) leveres via felles varme- og varmtvannsinstallasjon, som er en del av byggets sentrale varmtvannssystem. Varmtvannstanken er plassert i fellesarealene og vedlikeholdes av sameiet. Systemet er en del av fellesanlegget og er ikke vurdert i denne rapporten.

Elektrisk anlegg

Dette er en forenklet kontroll begrenset til de spørsmål og undersøkelser som forskrift til avhendingslova (tryggere bolighandel) § 2-18 inneholder. Dette kan ikke sammenlignes med en kontroll utført av offentlig myndighet (Det lokale eltilsyn) eller registrert elektrovirksomhet, og en bygningssakkyndig har verken kompetanse eller lov til å foreta en slik kontroll.

Tilstanden er vurdert ut fra den forenklede og begrensede kontrollen som forskriften inneholder. El-anlegget kan ha feil og mangler som en slik forenklet undersøkelse ikke vil avdekke. Vær derfor oppmerksom på denne risikoen, og søk videre veiledning eller få en fullstendig kontroll utført av registrert elektrovirksomhet.

Elektrisk anlegg med automatsikringer.
Det er utført en visuell kontroll av anlegget som ikke kan sammenlignes med kontroll fra et firma med offentlig myndighet til å utføre elkontroller/elsjekker.
Det er ikke observert noen åpenbare avvik på anlegget.

1. Foreligger det eltilsynsrapport de siste 5 år, og det er ikke foretatt arbeid på anlegget etter denne, utenom retting av eventuelle avvik i eltilsynsrapport (dvs en el-tilsynsrapport uten avvik)?
   Nei

Spørsmål til eier

2. Når ble det elektriske anlegget installert eller sist gang totalt rehabilitert (årstall)? Med totalt rehabilitert menes fullstendig utskiftet anlegg fra inntakssikring og videre.
   2006

3. Er alle elektriske arbeider/anlegg i boligen utført av en registrert elektroinstallasjonsvirksomhet?
   Ja

4. Er det elektriske anlegget utført eller er det foretatt tilleggsarbeider på det elektriske anlegget etter 1.1.1999?
   Ukjent

5. Foreligger det kontrollrapport fra offentlig myndighet – Det Lokale Eltilsyn (DLE) eller eventuelt andre tilsvarende kontrollinstanser med avvik som ikke er utbedret eller kontrollen er over 5 år?
   Nei

6. Forekommer det ofte at sikringene løses ut?
   Nei

7. Har det vært brann, branntilløp eller varmgang (for eksempel termiske skader på deksler, kontaktpunkter eller lignende) i boligens elektriske anlegg?
   Nei

Generelt om anlegget

8. Er det tegn til at det har vært termiske skader (tegn på varmgang) på kabler, brytere, downlights, stikkontakter og elektrisk utstyr? Sjekk samtidig tilstanden på elektrisk tilkobling av varmtvannsbereder, jamfør eget punkt under varmtvannstank
   Nei

9. Er der synlig defekter på kabler eller er disse ikke tilstrekkelig festet?
   Nei

Tilstandsrapport

Inntak og sikringsskap

10. Er det tegn på at kabelinnføringer og hull i inntak og sikringsskap ikke er tette, så langt dette er mulig å sjekke uten å fjerne kapslinger?
    Nei

11. Finnes det kursfortegnelse, og er den i samsvar med antall sikringer?
    Ja

12. Foreta en helhetsvurdering av det elektriske anlegget, dets alder, allmenne tilstand og fare for liv og helse. Bør det elektriske anlegget ha en utvidet el-kontroll?
    Ja På grunn av elde på deler av anlegget (eldre en 5 år) uten el kontroll de siste 5 årene - så anbefaler vi på generelt grunnlag en utvidet elkontroll av anlegget.



FORHOLD SOM ÅPENBART KAN MEDFØRE FARE FOR HELSE, MILJØ OG SIKKERHET

Helse, miljø og sikkerhet

Dette punktet inneholder tydelige og lett synlige forhold ved boligen som åpenbart kan påvirke helse, miljø og sikkerhet, og som bygningssakkyndige har oppdaget. Terskelen for hva som anses som åpenbart er høy, og det utføres ikke undersøkelser med sikte på å avdekke slike forhold. Punktet omfatter ikke skjulte eller ikke-synlige forhold, tekniske vurderinger eller forhold som krever spesialundersøkelser. Forhold vurderes etter byggteknisk forskrift på befaringstidpunktet.

- Det er ikke forskriftsmessig rekkverkshøyde på balkongen.

- Da det elektriske anlegget ikke har hatt kontroll de siste 5 årene, så anbefaler vi å utføre en utvidet elkontroll av et firma med offentlig myndighet til å utføre elkontroller.

Vurdering av avvik:
• Det er behov for at en kvalifisert elektrofaglig person kontrollerer det elektriske anlegget.
• Rekkverket på balkong eller terrasse er for lavt i forhold til dagens krav.

Konsekvens/tiltak
• Det er ikke krav om utbedring av rekkverkshøyde opp til dagens forskriftskrav.
• Innhent en kvalifisert elektrofaglig person for å kontrollere det elektriske anlegget.

Arealer, byggetegninger og brannceller

Standard gjeldende fra 01.01.2024

Arealmålinger og arealoppsett er basert på Norsk standard 3940:2023 Areal- og volum-beregninger av bygninger. Arealet gjelder for tidspunktet da boligen ble målt


Hva er måleverdig areal?

Arealet i rommet må ha minst 1,90 m fri høyde over gulvet og minst bredde på 0,60 m. Et loft med skråtak vil for eksempel bare få registrert målbart areal der høyden er minst 1,90 m og bredden minst 0,60 m. Rommet må ha dør eller luke og gangbart gulv.

Hva er bruksareal?

BRA = BRA-i + BRA-e + BRA-b

Bruksarealet for bygningen er bruttoarealet minus arealet som opptas av yttervegger.

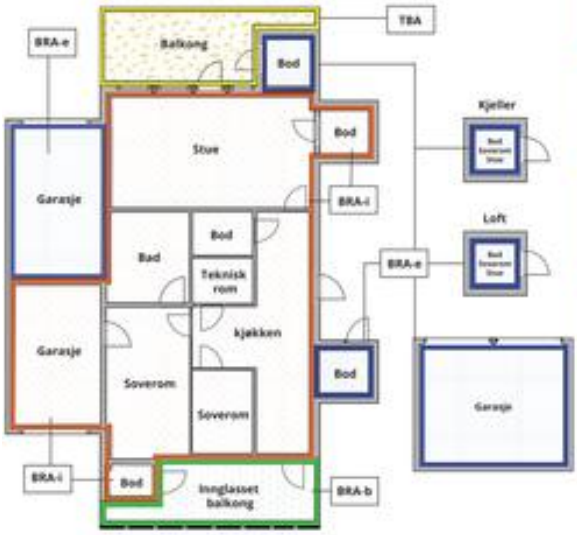

Carport og/eller garasjeplass i felles garasjeanlegg er ikke måleverdig areal

Internt bruksareal **(BRA-i)**	Arealet innenfor boenheten(e)
Eksternt bruksareal **(BRA-e)**	Arealet av alle rom utenfor boenheten(e) og som tilhører denne, slik som for eksempel boder
Innglasset balkong mv **(BRA-b)**	Arealet av innglasset balkong, veranda eller altan når denne er tilknyttet boenheten(e)
Terrasse- og balkongareal **(TBA)**	Arealet av terrasser, åpne balkonger og åpen altan tilknyttet boenheten(e)
Gulvareal **(GUA)**	Er sum av BRA (bruksareal) og ALH (areal med lav takhøyde). Areal med lav takhøyde (ALH) er ikke måleverdig areal, som skyldes skråtak og lav himlingshøyde. GUA kan opplyses i markedsføring der det er aktuelt for den konkrete boligen og kun sammen med BRA-i, for eksempel der gulvflaten har en verdi og har funksjon ved møblering og bruk av rommene. Ikke innredet areal som kaldloft, måles og oppgis normalt ikke.

Arealet kan ikke alltid fastsettes nøyaktig

Areal kan være komplisert eller umulig å måle opp nøyaktig fordi det er vanskelig å fastslå tykkelsen på innervegger, skjevheter i og utforming av bygningskonstruksjoner som karnapp, buer og vinkler som ikke er rette, åpne rom over flere etasjer og så videre.

Eiendommens markedsverdi kan ikke baseres på en matematisk beregning basert på antall kvadratmeter opplyst i rapporten. Opplysninger om areal kan altså ikke alene benyttes for å beregne eiendommens verdi.

Den bygningssakkyndige kan avdekke eventuelle bruksendringer og avvik i branncelleinndeling

Den bygningssakkyndige ser på byggetegninger hvis de er tilgjengelige og dette er en del av oppdraget,og vurderer bruken av boligen opp mot tegningene. Hvis den bygningssakkyndig avdekker at en bolig ikke ser ut til å være delt opp i brannceller etter kravene i byggteknisk forskrift på befaringstidspunktet, skal det opplyses om dette.

Reglene om bruksendring og brannceller kan være kompliserte. Søk videre faglige råd om rapporten ikke gir deg svar. Den bygningssakkyndige kan ikke vurdere og svare på alle spørsmål, og kan heller ikke vite om kommunen kan gi unntak for kravene som gjelder. Vil du vite mer?

Om brannceller

En branncelle er hele eller avgrensede deler av en bygning hvor en brann fritt kan utvikle seg uten at den kan spre seg til andre bygninger eller andre deler av bygningen i løpet av en fastsatt tid.

Om bruksendring

Bruksendring er å endre bruken av et rom fra en tillatt bruk til en annen. Dette kan kreve søknad og tillatelse, for eksempel hvis du endrer et rom fra bod til soverom eller arbeidsrom,eller hvis du endrer en bolig til to separate boliger.

Rom for varig opphold har krav til takhøyde, romstørrelse,rømningsvei og lysforhold som må være oppfylt. Du kan søke kommunen om unntak for kravene, men kan ikke regne med å få unntak for krav som går på helse og sikkerhet, for eksempel krav til rømningsvei.

Bruksendring som krever godkjenning, og som ikke er søkt bruksendret, er ulovlig. Kommunen kan etter plan- og bygningsloven kapittel 32 forfølge overtredelser. Kommunen kan pålegge deg å avslutte den ulovlige bruken, eventuelt å rette eller tilbakeføre rommet til godkjent bruk.

Arealer

Boligbygg med flere boenheter

	Bruksareal BRA m²				
Etasje	**Internt bruksareal (BRA-i)**	**Eksternt bruksareal (BRA-e)**	**Innglasset balkong (BRA-b)**	**SUM**	**Terrasse- og balkongareal (TBA)**
Etasje	50	4		54	9
SUM	**50**	**4**			**9**
SUM BRA	**54**				

Romfordeling

Etasje	Internt bruksareal (BRA-i)	Eksternt bruksareal (BRA-e)	Innglasset balkong (BRA-b)
Etasje	Bad, entré, stue/kjøkken, soverom	Bod	

Kommentar

Leiligheten er medregnet som BRA-i.
Boder utenfor enheten er medregnet som BRA-e.
Balkong er medtatt som TBA.

Det er oppgitt areal etter ny arealstandard NS 3940:2023. Boligen kan ha sjakter, og piper som tas med som internt bruksareal. Bodarealer som ligger i fellesarealer med disposisjonsrett kan endres av boligselskapet.
Opplysninger vedr bruksrett til boder er oppgitt av eier. Vedtekter kan endre eiers rettighet til bod/rom i fellesareal.
Rom utenfor boenheten kan omdisponeres av borettslaget/sameiet og dette kan påvirke boligens BRA. Vær oppmerksom på at NS 3940:2023 og eierseksjonsloven har ulik definisjon av fellesareal. Ved arealmåling gjelder NS 3940:2023 som definerer fellesareal slik: "Delen av bygning som brukes av to eller flere bruksenheter eller til bygningens forvaltning, drift eller vedlikehold.

Lovlighet

Byggetegninger

Det foreligger ikke godkjente og byggemeldte tegninger
Kommentar: Bruken av rommene er ikke vurdert.

Nyere håndverkstjenester

Er det ifølge eier utført håndverkstjenester på boligen siste 5 år? ☐ Ja ☑ Nei

Befarings - og eiendomsopplysninger

Befaring

Dato	Til stede	Rolle
19.1.2026	Marius Jonassen	Takstingeniør

Matrikkeldata

Kommune	gnr.	bnr.	fnr.	snr.	Areal	Kilde	Eieforhold
3205 LILLESTRØM	81	23		80	0 m²	IKKE OPPGITT (Ambita)	Ikke relevant

Adresse
Adolph Tidemands gate 23

Hjemmelshaver
Heirati Navid, Sarbaz Sahar

Eiendomsopplysninger

Beliggenhet

Beliggende i et meget attraktivt boligkompleks i Lillestrøm sentrum. Leiligheten har gode sol- og lysforhold, og en fin utsikt. De fleste servicetilbud i Lillestrøm nås med et par minutters gange.

Adkomstvei

Fra Oslo: Kjør inn på E18. Ta E6 til Rv159 i Rælingen. Ta Fv120 til Adolph Tidemands gate i Lillestrøm

Tilknytning vann

Eiendommen er tilknyttet kommunalt vannforsyning

Tilknytning avløp

Eiendommen er tilknyttet kommunalt avløp

Regulering

Eiendommen er regulert til bolig.

Om tomten

Pent opparbeidet tomt med gress og beplantning.

Tinglyste/andre forhold

Det kan være heftelser på eiendommen, en evt. kjøper anbefales å lese grunnboken

Kilder og vedlegg

Dokumenter

Beskrivelse	Dato	Kommentar	Status	Sider	Vedlagt
Egenerklæring			Gjennomgått		Nei

Revisjoner

Versjon	Ny versjon	Kommentar
1	22.01.2026	

For gyldighet på rapporten se forside

Forutsetninger

Tilstandsrapportens avgrensninger

STRUKTUR OG REFERANSENIVÅ

•Rapporten baserer seg på krav i forskrift til avhendingslova (tryggere bolighandel). Rapportens struktur, metode og begrepsbruk følger i hovedsak Norsk Standard NS 3600:2018 (teknisk tilstandsanalyse ved omsetning av bolig), samt Takstbransjens retningslinjer for arealmåling når det gjelder fordeling mellom P-areal og S-areal.

•Bygningssakkyndig er ikke ansvarlig for tilbakeholdt eller uriktig informasjon, som har betydning for tilstandsvurderingen. Rapporten beskriver avvik, det vil si en tilstand som er dårligere enn referansenivået. Rapporten vil normalt ikke fremheve positive sider ved boligen ut over det som fremgår av tilstandsgradene.

•For anbefalte tiltak ved TG2 og TG3 må du vurdere om tiltakene er nødvendige og lønnsomme. Hva det vil koste å utbedre rom eller bygningsdeler vil avhenge av registrerte avvik og tiltak som kommer frem i rapporten. Anslaget er gitt på generelt grunnlag basert på prisintervaller. Anslaget må ikke forveksles med en konkret vurdering og tilbud fra en entreprenør eller håndverker. Utbedringskostnadene vil også avhenge av personlige preferanser og markedspris på materialer og tjenesteyter.

•Vurdering mot byggeregler
Den bygningssakyndige vil vurdere boligen mot hvordan det var vanlig å bygge og regler som gjaldt på søknadstidspunktet. Noen rom og bygningsdeler slik som bad og vaskerom, og forhold som gjelder sikkerhet mot brann, rekkverk og trapper osv., vil den bygningssakkyndige vurdere mot dagens regelverk. Etter dagens regelverk vil disse kunne få en tilstandsgrad 2 eller 3 uten at det nødvendigvis er krav om at avviket må utbedres.

PRESISERINGER

Tilstandsrapporten gjelder hovedbygget. Tilleggsbygninger, som for eksempel garasje, gis kun en enkel beskrivelse.

Avvik er vurdert ut fra tekniske forskrifter på godkjenningstidspunktet for bygget. Noen bygningsdeler er vurdert etter gjeldende teknisk forskrift på befaringstidspunktet. Dette gjelder blant annet:

i. våtrom (bad, vaskerom) og andre fuktutsatte rom

ii. forhold knyttet til brann, rømming, sikkerhet, for eksempel rekkverkshøyder/åpninger, ulovlige bruksendringer, brannceller osv.

•For skjulte konstruksjoner, som vann og avløp uten dokumentasjon, er kvalitet og alder vurdert.

•Fastmonterte installasjoner, for eksempel innfelt belysning og høyttalere, skal ikke demonteres for å sjekke dampsperren bak. Dette er av hensyn til bygningssakkyndiges kompetanse og risikoen for skade.

•Kontroll av fukt i konstruksjonen ved hulltaking i bad og vaskerom (våtrom), rom under terreng (kjelleretasje, underetasje og sokkeletasje) eller andre bygningsdeler, skal skje etter eiers aksept. Hulltaking av våtrom og rom under terreng kan i visse tilfeller unnlates (ref. forskrift til avhendingslova).

•Kontroll av romfunksjoner for P-ROM blir bare utført når det ikke foreligger godkjente og byggemeldte tegninger, eller når tegninger ikke stemmer med dagens bruk.

•Bygningssakkyndig gir en forenklet vurdering av branntekniske forhold og elektriske installasjoner i boligen hvis det er mer enn fem år siden siste el-tilsyn. Ved behov for grundigere undersøkelser, kan bygningssakkyndig anbefale boligkjøper ta kontakt med offentlige myndigheter eller en kvalifisert elektrofaglig fagperson.

TILLEGGSUNDERSØKELSER

Etter avtale med eier kan tilstandsanalysen utvides til også å omfatte tilleggsundersøkelser utover minimumskravet i forskriften.

BEFARINGEN

Rapporten gir en vurdering av byggverk og bygningsdeler som bygningssakkyndig har observert, og som fremkommer av forskrift til avhendingslova. Rapporten er likevel ingen garanti for at det ikke kan finnes skjulte feil, skader og mangler. NS 3600:2018 (teknisk tilstandsanalyse ved omsetning av bolig) har undersøkelsesnivå 1 til 3, hvor nivå 1 er det laveste og basert på visuell observasjon. Rapporten er basert på undersøkelsesnivå 1, med noen få unntak: våtrom og rom under terreng.

I praksis betyr dette at:

•befaringen skal begrenses til kun visuelle observasjoner på tilgjengelige flater uten fysiske inngrep (f.eks. riving).

•flater som er skjult av snø eller på annen måte ikke er tilgjengelig eller skjult, blir ikke kontrollert.

•det blir ikke utført funksjonsprøving av bygningsdeler, som isolasjon, piper, ventilasjon, elektrisk anlegg, osv.

•det gis ikke en vurdering av boligens tilbehør, hvite- og brunevarer og annet inventar. Dette gjelder også integrert tilbehør.

•inspisering av yttertak er basert på det som er synlig, normalt på innsiden fra loftet og utvendig fra stige/bakkenivå. I en del situasjoner er det ikke sikkerhetsmessig forsvarlig å undersøke taket fra utsiden, og da vil vurderingen være basert på alder og materialer.).

•stikkprøvetakninger er tilfeldig valgt og kan innebære kontroll under overflaten med spiss redskap eller lignende.

UTTRYKK OG DEFINISJONER

•Referansenivå: kravet til bygningsdelen eller rommet på byggetidspunktet.

•Tilstand: byggverkets eller bygningsdelens tekniske, funksjonelle eller estetiske status på et gitt tidspunkt.

•Symptom: forhold som gir indikasjon på hvilken tilstand et byggverk eller en bygningsdel befinner seg i. Benyttes ved beskrivelse av avvik og alder.

•Skadegjørere: i hovedsak råte, sopp og skadedyr.

•Fuktsøk: overflatesøk med egnet søkeutstyr som fuktindikator eller visuelle observasjoner.

Forutsetninger

•Fuktmåling: måling av fuktinnhold i materiale eller i bakenforliggende konstruksjon ved bruk av egnet måleutstyr, blant annet hammerelektrode og pigger.

•Hulltaking: boring av hull for inspeksjon og fuktmåling i risikoutsatte konstruksjoner, primært i tilstøtende vegger til bad, utforede kjellervegger og eventuelt i oppforede kjellergulv.

•Normal slitasjegrad: forventet slitasje av materiale i overflaten som er basert på enkle visuelle observasjoner. Kan vurderes sammen med bygningsdelens alder.

•Forventet gjenværende brukstid: anslått tid et byggverk eller en del av et byggverk vil kunne tjene sitt formål (NS 3600:2018, termer og definisjoner punkt 3.9).

AREALBEREGNING FOR BOENHETER

•Areal fastsettes etter Forskrift til avhendingsloven og Norsk Standard 3940 Areal- og volum-beregninger av bygninger fra 2023.

•Areal oppgis i hele kvadratmeter i rapporten, og gjelder for det tidspunkt oppmålingen fant sted.

•Bruksareal (BRA) er det måleverdige arealet som er innenfor omsluttede vegger målt i gulvhøyde (bruttoareal minus arealet som opptas av yttervegger). I tillegg til gulvhøyde gjelder regler om fri bredde for at arealet skal være måleverdig, med betydning for BRA av for eksempel loft med skråtak. BRA består av internt bruksareal (BRA-i), eksternt bruksareal (BRA-e) og innglasset balkong mv (BRA-b). Terrasse- og balkongareal (TBA) opplyses der tilstandsrapporten skal benyttes i boligomsetningen og der det er aktuelt. I tillegg kan gulvareal (GUA) og areal med lav takhøyde (ALH) opplyses sammen med BRA der det er aktuelt og en del av oppdraget. Rom skal ha atkomst og gangbart gulv for å kunne regnes som BRA/måleverdig areal.

•Arealet måles og oppgis dersom arealet oppfyller krav til måleverdighet, slik som at arealet må ha minst en bredde på 0,6m og minst en høyde på 1,9 m osv. Et rom kan være i strid med teknisk forskrift og mangle godkjennelse hos kommunen for den aktuelle bruken, uten at dette får betydning for om arealet måles og oppgis i tilstandsrapporten. Når arealet måles tas det ikke hensyn til om arealet er lovlig oppført eller om bruken er lovlig, bruksendringer, lysforhold eller andre sikkerhetsmangler.

•Eiendommens markedsverdi kan ikke baseres på en rent matematisk beregning i forhold til antall kvadratmeter opplyst i rapporten. Opplysninger om areal kan altså ikke alene benyttes for beregning av eiendommens verdi.

•Rom som ligger utenfor boenheten, men som eier har påvist og/eller opplyst at tilhører boenheten, er oppmålt og inkludert i BRA-e. Det er ikke fremvist dokumentasjon på at rommet tilhører boenheten, med mindre dette er angitt særskilt. Rom utenfor boenheten kan omdisponeres av borettslaget/sameiet og dette kan påvirke boligens BRA. Vær oppmerksom på at NS 3940:2023 og eierseksjonsloven har ulik definisjon av fellesareal. Ved arealmåling gjelder NS 3940:2023 som definerer fellesareal slik: “Delen av bygning som brukes av to eller flere bruksenheter eller til bygningens forvaltning, drift eller vedlikehold.

•Se øvrig informasjon om areal i rapporten, Norsk Standard 3940 (2012 og 2023) og veiledningen til disse.

PERSONVERN

Verdi, takstingeniøren og takstforetaket behandler personopplysninger som takstingeniøren trenger for å kunne utarbeide rapporten. Personvernerklæring med informasjon om bruk av personopplysninger og dine rettigheter finner du her Personvernerklæring - iVerdi

Les rapporten nøye og spesielt avsnitt som gjelder elektrisk. Takstrapporten er en viktig del av avtalegrunnlaget. Vi ber derfor om at den leses nøye igjennom for å sjekke at de opplysningene som er gitt er korrekte. Vi minner om at selger er pliktig til å opplyse om alle forhold ved eiendommen som kan ha betydning for en kjøper. Dersom det er presiseringer eller ytterligere informasjon som må inntas, ber vi om å få beskjed om dette snarest. Si i fra om det er feil som bør rettes opp i taksten.
Elektrisk anlegg er kun vurdert på dokumentasjon og åpenbare feil.
Oppdraget er utført av en ekstern takstingeniør som ikke har en relasjon til oppdragsgiver. Takstingeniøren følger det regelverk og de etiske regler Norsk takst har fastsatt for medlemmene.
Opplysninger om oppgraderinger/utskiftninger og årstall for dette er gitt av eier eller datostempling på produkter.
Marius Jonassen har deltatt på befaring som medansvarlig for oppdraget. Magne Jonassen er hovedansvarlig takstingeniør.

Signing Information

Egenerklæringsskjema_for_boligsalg

Heirati, Navid	9578-5999-4-1229231	2026-01-09 08:04:27

SIGNICAT

This document is electronically sealed and contains electronic signatures

Selgers egenerklæring

Egenerklæringen er boligselgers egen beskrivelse av tilstanden til boligen. Her kan du finne viktige opplysninger som kjøper bør vite om før du bestemmer deg for et eventuelt kjøp. Har du spørsmål til egenerklæringen kan du snakke med megleren som står for salget.

Utfylt dato
9. jan. 2026

Oppdragsnummer
34-0001/26

Om eierskapet

Gateadresse til salgsobjekt
Adolph Tidemands gate 23, 2000 LILLESTRØM

Meglerfirma
Nordvik Bjørvika

Selgere
Navid Heirati

Når ble boligen overtatt av nåværende eier(e)?
1. august 2011

Selges eiendommen på vegne av noen andre?
Nei

Selges eiendommen som et dødsbo?
Nei

Har du kjennskap til eiendommen?
Nei

Har du brukt eller vedlikeholdt boligen siste 12 måneder?
Nei

Er boligen forsikret med hus- eller annen bygningsforsikring?
Nei

Utført arbeid

1. Vet du om det har det blitt utført arbeid på bad/våtrom, enten i din eller tidligere eiertid?
Nei

2. Vet du om det er gjort endringer eller reparasjoner på tak, fasade, pipe/ildsted, terrasse, garasje, bod eller lignende, enten i din eller tidligere eiertid?
Nei

3. Vet du om det er gjort arbeid med drenering, enten i din eller tidligere eiertid?
Nei

4. Vet du om det er gjort arbeid på det elektriske anlegget, enten i din eller tidligere eiertid?
Nei

5. Vet du om det er gjort arbeid på vann og avløp, enten i din eller tidligere eiertid?

Nei

6. Vet du om boligen eller eiendommen har blitt endret eller bygget ut etter opprinnelig byggeår, enten av deg eller tidligere eiere, herunder bruksendringer kjeller/loft etc.?

Nei

7. Vet du om eiendommen har privat vannforsyning, septik, pumpekum, avløpskvern eller liknende?

Nei

8. Vet du om det har vært utført kontroll av installasjoner for eksempel oljetank/sentralfyr/ventilasjon?

Nei

9. Vet du om det er gjort arbeid på eiendommen som ikke er nevnt i de andre spørsmålene?

Nei

10. Vet du om det er gjort radonmåling på eiendommen, enten i din eller tidligere eiertid?

Nei

Feil og mangler

11. Vet du om det er eller har vært feil ved bad/vaskerommet, f.eks sprekker, lekkasje, råte, lukt eller soppskader?

Nei

12. Vet du om det er eller har vært problemer med mur/pipe/ilsted, for eksempel dårlig trekk, sprekker, pålegg, fyringsforbud eller liknende?

Nei

13. Vet du om det er eller har vært feil med dreneringen? Eller om det er eller har vært fukt, sopp eller råteskader i underetasjen, kjeller eller krypkjeller? (herunder også sameiet/borettslagets fellesarealer)

Nei

14. Vet du om det er feil/utettheter i tak, terrasser/fasade/vinduer/garasje, og/eller er det synlige skader?

Nei

15. Vet du om det er eller har vært feil med det elektriske anlegget?

Nei

16. Vet du om det er eller har vært sprekker i mur/skjeve gulv/setningsskader eller liknende?

Nei

17. Vet du om det er eller har vært feil på vann/avløp herunder rørbrudd, tilbakeslag, tett sluk eller liknende?

Nei

18. Vet du om det er, eller har vært, insekter eller skadedyr i boligen, eller i tilhørende bygninger? For eksempel skjeggkre, maur, biller, mus, rotter eller lignende.

Nei

19. Vet du om det er eller har vært feil ved installasjoner slik som radiator, sentralfyr, varmepumpe, balansert ventilasjonsanlegg eller liknende?

Nei

20. Vet du om det er eller har vært feil på tilbehøret som følger med eiendommen?

Nei

Offentlige og private forhold

21. Selges boligen med utleiedel/leilighet eller hybel?

Nei

22. Vet du om det foreligger skaderapporter eller tilstandsvurderinger etc. om boligen?

Nei

23. Vet du om det er utført tidligere arealoppmålinger av boligen, eller om boligens areal er oppgitt i dokumenter som salgsoppgave, takstrapport, tilstandsrapport, byggesøknad eller lignende?

Nei

24. Vet du om det mangler brukstillatelser eller ferdigattester ved boligen?

Nei

25. Vet du om det er forslag eller vedtatte reguleringsplaner/andre planer, nabovarsler/byggegodkjenninger /byggeplaner eller andre offentlige vedtak som kan medføre endinger i bruken av eiendommen eller eiendommens omgivelser/naboer?

Nei

26. Vet du om det er påbud/heftelser/krav/manglende tillatelser ved eiendommen?

Nei

27. Vet du om det er forhold i nabolaget som medfører plager eller sjenanse som det kan være relevant for kjøper å vite om?

Nei

28. Vet du om sameiet/borettslaget/selskapet eller du selv er innblandet i uenigheter eller konflikter rundt eiendommen?

Nei

29. Vet du om andre forhold av betydning for kjøper å vite om; for eksempel flom-, ras- og skredfare, grunnforhold, tinglyste forhold, private avtaler og liknende?

Nei

30. Vet du om det finnes planer, vedtak eller forslag til vedtak som kan øke husleien/festeavgiften /fellesutgiftene/fellesgjelden?

Nei

31. Vet du om det er nedgravd oljetank på eiendommen?

Nei

32. Vet du om det er noe annet ved eiendommen som det kan være viktig for kjøperen å vite om?

Nei

Boligen selges med boligselgerforsikring

Selger har kjøpt boligselgerforsikring.

Hvis det oppdages feil eller mangler som ikke er beskrevet i tilstandsrapporten, prospektet eller selgers egenerklæring, kan kjøper melde en reklamasjon.

Vi anbefaler at du reklamerer umiddelbart, men senest 2 måneder etter at feil eller mangler oppdages. Det er avhendingsloven som regulerer hva som er en mangel.

Før du melder om feil eller mangler, anbefaler vi deg å lese mer her: https://www.storebrand.no/privat/forsikring/meld-skade/hus-hytte-og-innbo/boligselgerforsikring

Hvis du som boligkjøper har tegnet boligkjøperforsikring, må du først kontakte ditt eget forsikringsselskap.

Oppdragsnummer: 34-0001/26

Egenerklæringsskjema_for_boligsalg

Navn	Dato
Heirati, Navid	**2026-01-09**

Identifikasjon

bankID Heirati, Navid

Signicat

This document contains electronic signatures using EU-compliant PAdES - PDF Advanced Electronic Signatures (Regulation (EU) No 910/2014 (eIDAS))

Boligopplysninger:

Sameiet Byhaven
Adolph Tidemands Gate 23
2000 LILLESTRØM

Vår ref.: 2423/80
Type: Boligsameie
Eiere: Navid Heirati, Sahar Sarbaz

Fødselsdato eier: 08.08.1973
Fødselsdato medeier: 21.03.1971

Organisasjonsnr: 990 055 343 **Seksjonsnr:** 80

1: Felleskostnader

Tot. innev. måned: **3 977**

Felleskostnader:	A konto vann/varme	950
	Felleskostnader	2 299
	Avsetning vedlikehold	250
Tilleggsytelser:	TV / Bredbånd	478

Selger forplikter for felleskostnader i overtakelsesmåneden, unntatt ved overtakelse den 1. i måneden. Vi forutsetter at kjøper og selger gjør opp seg imellom for oppgjørsmåneden

3: Fellesgjeld

Ajourf. Andel f.gj. (lån):	0	Gjeld siste årsoppg.:	0
Klient ajourf. lån:		Klient gj. s. årsoppg.:	0

4: Særskilte opplysninger

Klausuler:
Styreleder: Tommy Svendsen
Adresse: Adolph Tidemands Gate 23
Postnr/-sted: 2000 LILLESTRØM
Telefon: Mob.: 97574517
E-post: Tommy.svendsen64@gmail.com
Webside: www.byhaven.com

6: Ligning - 2024

		Gjeld:	0	Andre inntekter:	1 222
Annen formue:	34 458	Utgifter:	0		

Usbl har ikke opplysninger om formuesverdi av boligen. For opplysninger om dette se www.skatteetaten.no

7: Pålydende

Pålydende:		Opprinnelig innskudd:	
Seksjonsnr:	80	Partialobligasjonsnr:	

8: Bygning/eiendom

Gårds/bruksnr: 81/23 - seksjon:80
Bygningstype: Blokk
Feste/eiet tomt: Eiet

9: Forsikring

Forsikret i:	If Skadeforsikring NUF	Polisenr:	SP5220559

10: Fasiliteter og andre enhetsopplysninger

Ferdigstillt:	01.01.2023	Første innflytting:	01.01.2023	SSBnr:	H0411
Etasje:		Oppvarmingstype:	Uspesifisert		
Heis:	Nei				
Parkeringstype:	Ingen ()				
Systemlås:	Nei	Antall rom:			
Husdyrhold:		Oppr. antall rom:			
Livsløp standard:	Nei	Kategori:	Blokk		

Fasiliteter:

Usbl er ny forretningsfører fra 01.09.23 og besitter ikke tredjepartsopplysninger for 2023. Ta kontakt med eier eller tidligere forretningsfører Ecit Services AS.

Det medfølger en garasjeplass ved bolig ved salg, opplyses det fra styreleder.

Boligopplysninger:

Sameiet Byhaven	**Vår ref.:**	2423/80	**Fødselsdato eier:**	08.08.1973
Adolph Tidemands Gate 23	**Type:**	Boligsameie	**Fødselsdato medeier:**	21.03.1971
2000 LILLESTRØM	**Eiere:**	Navid Heirati, Sahar Sarbaz		

Organisasjonsnr: 990 055 343

10: Fasiliteter og andre enhetsopplysninger

Eierskiftegebyret faktureres til selger via megler. Faktura sendes når eierskiftet er registrert. Vennligst vent med betaling til denne er mottatt, da KID nummer må oppgis ved betaling.

Tilknytning til vann og avløp

Produsert: 12.01.2026

81	23	0	80

Adolph Tidemands gate 23

Opplysning om tilknytning til vann

Eiendommen har tilknytning til offentlig vann.

Opplysning om tilknytning til avløp

Eiendommen har tilknytning til offentlig avløp.

Eventuelle pålegg om tilknytningsforhold

Ingen

Lillestrøm kommune
Adresse Postboks 100, 1900
Telefon

Utskriftsdato: 14.01.2026

Opplysninger til eiendomsmegler

EM §6-7 Restanser og legalpant Kilde: Lillestrøm kommune

Gjelder eiendom

Kommunenr.: 3205 **Gårdsnr.:** 81 **Bruksnr.:** 23 **Seksjonsnr.:** 80
Adresse: Adolph Tidemands gate 23, 2000 LILLESTRØM
Referanse: 34-0001/26

Ubetalte gebyrer og eiendomsskatt

Det finnes ingen ubetalte gebyrer eller skyldig eiendomsskatt.

Inkasso/legalpant

Det finnes ikke inkassokrav/legalpant på eiendommen.

Kommentar
Det er ikke restanse på denne eiendommen.

FORBEHOLD VED UTLEVERING AV INFORMASJON I FORBINDELSE MED EIENDOMSFORESPØRSLER.

Det tas forbehold om at det kan være avvik i våre registre/kart/arkiv i forhold til den faktiske situasjonen og at det kan foreligge forhold omkring eiendom og bygninger som kommunen ikke er kjent med. Brukere av informasjonen må derfor være bevisst på sammenheng og formål som den benyttes i, og bruke informasjonen kritisk.

Utskrifter fra det digitale kartverket i form av papirkart, kan inneholde linjer som lett kan føre til misforståelser. Dette gjelder ofte karttemaer som ledninger og eiendomsgrenser som i mange tilfelle kan være unøyaktige. For eksempel må derfor ikke gravearbeider på ledninger foretas uten påvisning av ledningen i marka.

Kommunen kan ikke stilles økonomisk ansvarlig for bruk av informasjon som oppgis i sammenheng med eiendomsforespørsler.

VEDTEKTER

FOR

SAMEIET BYHAVEN, 2000 LILLESTRØM

§ 1

NAVN OG FORMÅL

Eierseksjonssameiet ByHaven (heretter kalt sameiet) har forretningskontor i Skedsmo kommune. Sameiet består av 109 boligseksjoner og 7 næringsseksjoner i henhold til oppdelingsbegjæring tinglyst den 6.6.2006.

Bebyggelsen og tomten, gnr 81, bnr 23 i Skedsmo kommune ligger i sameie mellom de 116 eierseksjonene som bebyggelsen og tomten er oppdelt i. For hver seksjon er det fastsatt en sameiebrøk som uttrykker sameieandelens størrelse.

Terrasser og balkonger, samt eventuelle tilleggsarealer er ikke medtatt i grunnlaget for fastsetting av eierbrøken.

			m²	
Seksjon 1:	Næring	Areal	4140	(off. parkeringshus)
Seksjon 2:	Næring	Areal	435	
Seksjon 3:	Næring	Areal	190	
Seksjon 4:	Næring	Areal	192	
Seksjon 5:	Næring	Areal	339	
Seksjon 6:	Næring	Areal	170	
Seksjon 7:	Næring	Areal	120	
Seksjon 8 – 116:	Bolig	Areal	6936	
			12522	

Tomten og alle deler av bebyggelsen som ikke etter oppdeling omfattes av seksjoner med enerett til bruk eller tilleggsarealer til seksjon, er fellesarealer.

Sameiet har til formål å ivareta seksjonseiernes felles interesser og administrasjon av eiendommen gnr 81, bnr 23 i Skedsmo kommune, med fellesanlegg av enhver art.

Sameiet er registrert i Foretaksregisteret med organisasjonsnummer 990 055 343 og har adresse Adolph Tidemands gate 23, 2000 Lillestrøm.

Kun eiere av boligseksjoner har rett til bruk av hagen i 2. etasje.
Det vises til ordensreglene for ByHaven, vedtatt i årsmøte.

Eiere av boligseksjonene aksepterer at eier eller bruker av næringsseksjonene har anledning til å

skilte sin virksomhet med profilering på bygget i tilknytning til egen seksjon.

§ 2

ORGANISERING AV SAMEIET OG RÅDERETT

Seksjonen kan ikke skilles fra deltagerinteressen i sameiet.
Hver seksjonseier har hjemmel til sin seksjon, med rett til bruk av den leilighet eller det næringslokale som er knyttet til bruksenheten.
Hver boligseksjon disponerer en bod og enkelte får tildelt parkeringsplass.
Bruksretten til bod og garasje overføres ved salg av seksjonen.

Hver seksjonseier plikter å overholde bestemmelsene som følger av oppdelingsbegjæringen, lov om eierseksjoner, disse vedtekter samt ordensregler fastsatt av årsmøtet.

Bruksenheten og fellesarealene kan bare nyttes i samsvar med formålet, og må ikke nyttes slik at det er til unødig eller urimelig ulempe for brukerne av de øvrige seksjoner.

Fellesanleggene må ikke nyttes slik at andre brukere unødig eller urimelig hindres i den bruk av anleggene som er avtalt eller forutsatt. Både utvendige og innvendige bygningsmessige forandringer eller installasjoner skal meldes til styret.

Tomten og alle deler av bebyggelsen som ikke etter oppdelingen omfattes av bruksenhetene med enerett til bruk, er fellesarealer. Til fellesarealene hører således hele bygningskroppen med vegger, inngangsdører, utvendig del av vinduer, trapperom, ganger og andre fellesrom. Yttervegger som ligger innenfor seksjonene omfattes også av foranstående. Stamledningsnettet for vann og avløp fram til avgreiningspunktene til de enkelte bruksenheter og elektrisitet fram til bruksenhetenes sikringsskap, er fellesanlegg. Det samme er innretninger og installasjoner som skal tjene seksjonseiernes felles behov.

Ledninger, rør og liknende installasjoner kan føres gjennom bruksenheten hvis det ikke er til vesentlig ulempe for seksjonseier.
Seksjonseier skal gi adgang til bruksenheten for nødvendig ettersyn og vedlikehold av installasjonene.

Utvendige antenner, herunder parabolantenner er ikke tillatt oppsatt, eventuelt fellesanlegg for eiendommen er unntatt disse regler.

Av hensyn til fellesskapet plikter beboerne å etterkomme de til enhver tid gjeldende vedtekter og ordensregler som fastsettes av årsmøtet.
Dersom det etter styrets skjønn foreligger forsømmelse av vedlikeholdet, til skade eller ulempe for andre seksjonseiere, skal seksjonseier skriftlig gis en rimelig frist til å iverksette vedlikeholdet før man benytter seg av de vanlige regler om tvangsfullbyrdelse. Det er styrets oppgave å sørge for at vedlikeholdet blir utført.

Vedlikeholdet utføres etter en plan og et budsjett for løpende og periodisk vedlikehold som styret fremlegger for årsmøtet i sameiet til godkjennelse.
Kostnadene fordeles på seksjonseierne etter sameiebrøken.

Garasjeanlegget er plassert i byggets kjellerplan og skal tjene seksjonseiernes felles bruk. Den

enkelte parkeringsplass som tilhører den enkelte bruksenhet er unndratt de andre seksjonseiernes eller beboernes bruk. Alle parkeringsplasser skal knyttes til en eierseksjon i sameiet. Dette kravet gjelder ikkje for seksjon 1, de offentlige parkeringsplassene.

Overdragelse og utleie av boligseksjoner skal meldes skriftlig til styret som skal gi skriftlig godkjennelse. Godkjennelse kan ikke nektes uten saklig grunn. Ved salg eller utleie skal vedtekter og ordensregler vedlegges kontrakten. Sameiets utgifter til ny skilting skal belastes eier. Fremleie[1] av boligseksjon er ikke tillatt uten eiers og styrets godkjennelse.

Utleie av garasjeplass skal kun skje til beboere eller næringsdrivende i ByHaven kvartalet (kvartal 7). Utleie til andre krever styrets godkjennelse. Fremleie av garasjeplass er ikke tillatt. Utleie skal rapporteres til styret, jfr. § 2a og § 6.

§ 2a

SIKKERHET

Sameiet kan benytte audiovisuelle hjelpemidler for å overvåke innganger, garasjer og andre fellesområder.

Boligseksjonene kan installere skallsikring basert på et elektronisk online låssystem med kortlesere ved alle viktige dører og hvor hver enkelt får en personlig nøkkelbrikke med PIN kode. Systemet styres av en sentralenhet. Kun seksjonseiere kan rekvirere brikke(r), med angivelse av navn på person(er) som skal ha nøkkelbrikker. Det kan også etter søknad utstedes nøkkelbrikke til en funksjon, eksempelvis ”Sykepleier”, ”Vaktselskap” og ”Avisbud”.

Portåpner for garasjeporten koples til samme sentralenhet med samme krav som nevnt i forrige avsnitt.

Låssystemet administreres av styret. Styret avgjør også om enkelte brikker skal ha begrensninger i adgangen.

Ved fraflytting skal alle brikkene vedrørende boenheten endres i sentralen, og nye PIN koder skal utstedes til de nye beboere når skriftlig melding er gitt til styret, jfr. § 2, siste avsnitt og § 6.

Den enkelte boenhet er ikke inkludert i låssystemet.

Loggen for låssystemet skal ikke benyttes til sporing av personer, med mindre det har foregått en kriminell handling som medfører politianmeldelse.

§ 3

FELLESUTGIFTER

Fellesutgifter er utgifter ved eiendommen som ikke er knyttet til den enkelte bruksenhet. Fellesutgiftene skal i utgangspunktet fordeles etter størrelsen på sameiebrøkene, med mindre annet

[1] Med fremleie menes at leietakeren overdrar sine rettigheter etter leieavtalen uten selv å tre ut av leieforholdet.

gyldig vedtas med tilstrekkelig flertall. Der det finnes eksakte målinger av forbruk, skal dette legges til grunn for videre fordeling av kostnader mellom Bolig og Næring eller de enkelte seksjoner.
Den del av fellesutgiftene som naturlig tilhører den enkelte del skal belastes denne.

De andre seksjonseierne har lovbestemt panterett i seksjonen for krav mot seksjonseier som følger av sameieforholdet.
Pantekravet kan ikke overstige et beløp som for hver bruksenhet svarer til to ganger folketrygdens grunnbeløp på det tidspunktet da tvangsdekning besluttes gjennomført.

Eier av boligseksjon betaler à konto sin andel av felleskostnadene, forskuddsvis hver måned, mens eier av næringsseksjonene betaler forskuddsvis hvert kvartal. Årlig avregning.

Kostnader til drift og vedlikehold av fellesarealer som eksklusivt disponeres av boligseksjonene, skal i sin helhet dekkes av boligseksjonene. Tilsvarende gjelder for næringsseksjonene.

Fellesarealene er gift betegnelsene F-N, F-B og F-BN og er oppmålt. Underbetegnelsen skal være grunnlag for fordeling av felleskostnader og underbetegnelsene betyr henholdsvis fellesareal for næring, for bolig og for begge typer arealer.

	F-N	**F-B**	**F-BN**
Sum kjeller (m²)	62	2443	310
Sum 1. etasje (m²)	71	83	358
Sum 2. etasje (m²)	0	174	0
Sum 3. etasje (m²)	0	174	0
Sum 4. etasje (m²)	0	174	0
Sum 5. etasje (m²)	0	173	0
	133	3221	668

§ 4

VEDLIKEHOLD

Innvendig vedlikehold av egen seksjon samt andre rom som hører under seksjonen, påhviler fullt ut for egen regning den enkelte seksjonseier.
Innvendige vann- og avløpsledninger omfattes av vedlikeholdsplikten til og med forgreiningspunktet inn til seksjonen, og elektriske ledninger til og med seksjonens sikrings boks.
Seksjonseieren er ansvarlig for å holde seksjonen oppvarmet, slik at rør ikke fryser.
Ytre vedlikehold av eiendommen med bygninger, fellesrom, fellesarealer, anlegg og utstyr, herunder trappeoppganger og inngangsdører til oppgangene er sameiets ansvar.

Næringsseksjonene har eneansvar for vedlikehold av følgende:

- Fortau.
- Utvendig fasade, herunder inngangsdører og vinduer, på næringsdelen (eks. boligdelens innganger)
- Innvendig fellesarealer til næringsdelen
- Tekniske anlegg som utelukkende betjener næringsdelen

Boligseksjonene har eneansvar for vedlikehold av følgende:

- Parkeringsarealer som boligseksjonene har enerett til bruk av.
- Utvendige fasader på boligdelen (alle etasjer og boligdelens innganger)
- Innvendige fellesarealer i boligdelen
- Tekniske anlegg som utelukkende betjener boligdelen.
- Hagen i 2. etasje.

Alt vedlikehold av fellesarealer og fellesanlegg som ikke er nevnt ovenfor påhviler seksjonseierne i fellesskap.

Kostnader for drift og vedlikehold av utvendige fellesarealer, samt utvendig bygningsmessig vedlikehold skal så langt det er praktisk mulig holdes adskilt mellom bolig- og næringsseksjonene Det offentlige parkeringshuset (seksjon 1) dekker 2/3 av heiskostnadene, for heis tilgjengelig for denne seksjonen.

Øvrige felleskostnader fordeles etter sameiebrøken. Felleskostnader er alle kostnader ved eiendommens drift, forvaltning og vedlikehold som ikke gjelder den enkelte seksjon.

§ 5

VEDLIKEHOLDSFOND

Årsmøtet vedtar avsetning til fond til dekning av fremtidige vedlikeholdsutgifter, påkostninger eller andre fellestiltak på eiendommen.
De beløp seksjonseierne skal innbetale til fondet innkreves i den månedlige/kvartalsvise betaling til dekning av fellesutgiftene.

Sameiet kan avsette midler til et vedlikeholdsfond. Inntil vedlikeholdsfondet anses tilfredsstillende, innkreves etter styrets skjønn et årlig tillegg, stort inntil 10 % av årsbudsjettet.

Avfallshåndtering skal separeres slik at næringslokaler og boligseksjoner betaler hver sine kostnader.

Sameiet tegner forsikring på vegne av alle seksjonseiere. Den enkelte seksjonseier dekker forsikringen av eget innbo og bygningsmessige innredninger.

§ 6

REGISTRERING AV SEKSJONSEIERE

Eier er ansvarlig for melding til styret for registrering. Det samme gjelder eventuell utleie av leilighet eller garasjeplass. Postkassen skal merkes slik sameiet bestemmer.

§ 7

STYRET

Styret skal bestå av 5 medlemmer. To av styrets medlemmer skal velges blant eierne av næringsseksjonene. Kun fysiske personer kan være styremedlemmer.
Kun seksjonseiere som bor i sameiet, kan velges til styremedlemmer eller andre verv fra boligseksjonene. Når et styremedlem fra boligseksjonene flytter fra sameiet, velges nytt medlem ved valg.
Styret velges av årsmøtet med alminnelig flertall og tjenestegjør i 2 år. Styreleder skal velges særskilt. For å oppnå kontinuitet i styret velges resten av styret slik:
En representant fra næringsseksjonene, 1 til 2 representanter fra boligeierne for 1 år.
Neste år velges 1 representant fra næringsseksjonene og 1 representant fra boligeierne.

§ 8

STYRETS KOMPETANSE

Styret skal sørge for vedlikehold og drift av eiendommen, og ellers sørge for forvaltningen av sameiets anliggender i samsvar med lov, vedtekter og vedtak i årsmøtet.
Styret har herunder i samsvar med lov om eierseksjoner, ansvar for å treffe alle bestemmelser som ikke i loven eller vedtektene er lagt til årsmøtet.

Avgjørelser som kan tas av et vanlig flertall i årsmøtet, kan også tas av styret om ikke annet følger av lov eller vedtekter eller av årsmøtets vedtak i det enkelte tilfelle.

Lederen og ett styremedlem i fellesskap forplikter sameiet og tegner sameiets firma. Styret kan gi prokura.

§ 9

OM STYREMØTE

Styreleder skal sørge for at det avholdes styremøter så ofte som det trengs.
Et styremedlem eller forretningsfører kan kreve at styret sammenkalles.
Styret kan treffe vedtak når mer enn halvparten av medlemmene er tilstede.
Vedtak treffes med alminnelig flertall. Ved stemmelikhet gjør styrelederens stemme utslaget.

De som stemmer for et vedtak, må likevel utgjøre mer enn en tredjedel av styremedlemmene.

Alle styremøter skal innkalles skriftlig med minimum en ukes varsel. Forfall meldes omgående til styreleder som sørger for å innkalle varamedlem,

Styremøtene ledes av styrelederen. Er styrelederen ikke til stede, og det ikke er valgt noen nestleder, skal styre velge en møteleder.
Styret skal føre protokoll over sine forhandlinger og protokollen skal underskrives av de fremmøtte styremedlemmer.

§ 10

ÅRSMØTET

Den øverste myndighet i sameiet utøves av årsmøtet. Ordinært årsmøte holdes hvert år innen utgangen av juni måned.
Ekstraordinært årsmøte skal holdes når styret finner det nødvendig, eller når minst to seksjonseiere som til sammen har minst en tiendedel av stemmene krever det, og samtidig oppgir hvilke saker de ønsker behandlet.

Innkalling til årsmøtet skal skje skriftlig med varsel på minst åtte dager, høyst tjue dager.
Ekstraordinært årsmøte kan, om det er nødvendig, innkalles med kortere frist som likevel skal være minst tre dager. Dokumentene for årsmøtet kan lastes ned fra sameiets internettside senest 1 uke før årsmøtet. Seksjonseierne som har behov for dokumentene i papirversjon, må be om dette skriftlig etter at innkalling er mottatt.

Styret skal på forhånd varsle seksjonseierne om dato for møtet og om siste frist for innlevering av saker som ønskes behandlet.
Alle seksjonseiere har rett til å delta i årsmøtet, med forslags-, tale- og stemmerett. Styreleder og forretningsfører plikter å være til stede på årsmøtet, med mindre der er åpenbart unødvendig eller det foreligger gyldig forfall.
Revisor og ett ekstra husstandsmedlem fra hver boligseksjon, styremedlemmer og leiere av boligseksjoner, har rett til å være til stede på årsmøtet og rett til å uttale seg. Seksjonseierne har rett til å møte med fullmektig. Fullmektigen skal legge frem skriftlig og datert fullmakt. Fullmakten anses å gjelde førstkommende årsmøte, med mindre annet fremgår. Seksjonseierne har rett til å ta med rådgiver. Rådgiveren har rett til å uttale seg dersom årsmøtet gir tillatelse.

Skal et forslag, som etter lov om eierseksjoner eller vedtektene må vedtas med minst to tredjedels flertall, kunne behandles, må hovedinnholdet være angitt i innkallingen,

Blir årsmøte som skal holdes etter loven, vedtekter eller vedtak på årsmøte, ikke innkalt, kan en seksjonseier, et styremedlem eller forretningsfører kreve at tingretten snarest, og for seksjonseiernes felles kostnad, innkaller til årsmøte.

Det skal under møtelederens ansvar føres protokoll over de saker som behandles og alle vedtak som treffes av årsmøtet. Protokollen skal underskrives av møtelederen og minst ett av de tilstedeværende seksjonseierne valgt av årsmøtet. Protokollen skal holdes tilgjengelig for seksjonseierne.

Senest en uke før årsmøtet skal styrets årsberetning, regnskap og eventuell revisjonsberetning være tilgjengelig på sameiets internettside for alle seksjonseierne med kjent adresse. Dokumentene skal også være tilgjengelige i årsmøtet.

Stemmefordelingen er som følger:

Boligseksjonene (8 – 116) har en stemme hver, totalt 109 stemmer

Stemmefordeling for næringsseksjonen er:

N1	=	19	
N2	=	15	
N3	=	15	
N4	=	15	
N5	=	15	
N6	=	15	
N7	=	15	109 stemmer
Totalt			218 stemmer

Bare boligdelen har stemmerett i anliggender som bare gjelder disse og tilsvarende for næringsseksjonene.

§ 11

SAKER SOM SKAL BEHANDLES PA ORDINÆRT ÅRSMØTE

På det ordinære årsmøtet skal disse saker behandles:

- Konstituering
- Styrets årsberetning
- Styrets regnskap for foregående kalenderår til godkjenning
- Godkjennelse av styrets godtgjørelse
- Valg av styremedlemmer etter reglene i § 7
- Valg av revisor
- Valg av valgkomité
- Andre saker som er nevnt i innkallingen

§ 12

MØTELEDELSE OG INNKALLING

Årsmøtet skal ledes av styrelederen med mindre årsmøtet velger en annen møteleder som ikke behøver å være seksjonseier.
Med de unntak som følger av lov eller vedtekter, avgjøres alle saker med alminnelig flertall av de

avgitte stemmer.
Ved stemmelikhet foretas loddtrekning.

Det kreves to tredjedels flertall av de avgitte stemmer til vedtak om:

- Ombygging, påbygging eller andre endringer av bebyggelsen eller tomten som etter forholdene i sameiet går utover vanlig forvaltning eller vedlikehold.
- Omgjøring av fellesarealer til nye bruksenheter, innskrenkning eller utvidelse av eksisterende bruksenheter.
- Salg, kjøp, bortleie eller leie av fast eiendom, herunder seksjon i sameiet som tilhører eller skal tilhøre seksjonseierne i fellesskap.
- Andre rettslige disposisjoner over fast eiendom som går utover vanlig forvaltning.
- Samtykke til endring av formål for bruksenheter og til reseksjonering som medfører økning av det samlede stemmetall.
- Tiltaksom har sammenheng med seksjonseiernes bo- eller bruksinteresser og som går utover vanlig forvaltning og vedlikehold, når tiltaket fører med seg økonomisk ansvar eller utlegg for seksjonseierne på mer enn *5* prosent av de årlige fellesutgiftene.

Vedtak om salg eller bortfeste av hele eller vesentlige deler av eiendommen, samt vedtak som innebærer vesentlige endringer av sameiets karakter, krever enighet fra samtlige seksjonseiere.

§ 13

REVISJON OG REGNSKAP

Sameiets revisor velges av årsmøtet og tjenestegjør inntil ny revisor velges. Styret skal sørge for ordentlig og tilstrekkelig regnskapsførsel.

Sameier med 21 eller flere seksjoner skal ha en eller flere statsautoriserte eller registrerte revisorer. Det samme gjelder sameier med 9 eller flere seksjoner, der mindre enn tre fjerdedeler er boligseksjoner. I slike sameier skal styret sørge for at det blir ført regnskap og utarbeidet årsoppgjør etter reglene i regnskapsloven.

§ 14

FORRETNINGSFØRER

Årsmøtet kan med vanlig flertall vedta at sameiet skal ha en forretningsfører.
Det hører inn under styret å ansette forretningsfører og andre funksjoner, gi instruks for dem, fastsette deres lønn, føre tilsyn med at de oppfyller sine plikter, samt si dem opp eller gi dem avskjed.

Ansettelsen kan bare skje på oppsigelse med en oppsigelsesfrist som ikke må overstige seks måneder.

§ 15

MISLIGHOLD

Hvis en seksjonseier til tross for advarsel vesentlig misligholder sine forpliktelser, kan styret pålegge vedkommende å selge seksjonen, jfr. eierseksjonsloven § 38. Advarsel skal gis skriftlig og opplyse om at vesentlig mislighold gir styret rett til å kreve seksjonen solgt.
Pålegget om salg skal gis skriftlig og opplyse om at seksjonen kan kreves solgt ved tvangssalg hvis pålegget ikke er etterkommet innen en frist som ikke skal være kortere enn seks måneder fra pålegget blir mottatt.

Som vesentlig mislighold regnes blant annet en seksjonseier ikke betaler sin andel av fellesutgiftene etter skriftlig varsel med minst fjorten dagers frist for betaling.

§ 16

FRAVIKELSE[2]

Medfører seksjonseierens oppførsel fare for ødeleggelse eller vesentlig forringelse av eiendommen eller er seksjonseierens oppførsel til alvorlig plage eller sjenanse for eiendommens øvrige brukere, kan sameiets styre kreve fravikelse av seksjonen etter tvangsfullbyrdelseslovens kapitel 13, jfr. lov om eierseksjoner § 39.

Etter reglene i paragrafen her kan det også kreves fravikelse overfor en bruker som ikke er seksjonseier.

§ 17

BYGNINGSMESSIGE ARBEIDER

Utskifting av vinduer og ytterdører, oppsetting av markiser, endring *av* fasadekledning, endring av utvendige farger etc., skal skje etter samlet plan for den enkelte bygning og etter forutgående godkjenning av styret.

Tilbygg og andre arbeider som skal meldes til bygningsmyndighetene, må godkjennes av styret før byggemelding kan sendes. Hvis det søkes om endringer av ikke uvesentlig betydning for de øvrige seksjonseierne, skal styret forelegge spørsmålet for årsmøtet til avgjørelse.
Oppsetting og valg av markiser må forelegges styret.

§ 18

ENDRING AV VEDTEKTENE

Endringer i sameiets vedtekter kan besluttes av årsmøtet med minst to tredjedeler av de avgitte

[2] Fravikelse er en juridisk betegnelse på utkastelse av boenheten.

stemmer.

§ 19

FORHOLDET TIL LOV OM EIERSEKSJONER

For så vidt ikke annet følger av disse vedtekter, eller når vedtektene strider mot eierseksjoneringsloven, gjelder reglene i lov om eierseksjoner av 16. juni 2017.

§ 20

BRUK AV BRUKSENHETER OG FELLESAREALER

Årsmøtet kan vedta å endre husordensregler med vanlig flertall av de avgitte stemmer. Seksjonseierne og leietakerne plikter å følge de husordensregler som til enhver tid er fastsatt. Brudd på Husordensreglene anses som brudd på seksjonseiernes eller leietakernes forpliktelser overfor sameiet.

Sist endret 20.12.2023

Mai 2024

Ordensregler

og

Beboerinformasjon

for

Sameiet ByHaven

Ordensreglene og Beboerinformasjonen skal oppbevares i leiligheten. Ved flytting skal Ordensreglene og Beboerinformasjonen overlates neste beboer.

Mai 2024

Innhold

1 Generelt 3
2 Egen boenhet 3
2.1 Ro i leiligheten 3
2.2 Renhold 3
2.3 Dyrehold 3
2.4 Installasjoner 4
2.5 Vedlikehold 4
2.6 Brannfarlig materiale 4
3 Fellesområder 4
3.1 Ro på fellesområder 4
3.2 Innganger 5
3.3 Svalganger – ganger - trapper 5
3.4 Renhold 5
3.5 Atriet 5
3.6 Garasjen til boligdelen 6
3.7 Avfall 6
3.8 Postkassene – Ringetablået – Nøkler 7
3.9 Beboers ansvar 7
3.10 Sameiets valgte representanter 7
4 Vedlegg 7
Vedlegg 1. Kort brukerveiledning for låssystemet. 8
Vedlegg 2 Navneskilt på postkasse – Ringetablå – Nøkler 10
Vedlegg 3 Eierskifte og utleie i Sameiet ByHaven. 12
Vedlegg 4 Kabel-TV og internett 13
Vedlegg 5 Fjerning av avfall 14
Vedlegg 6 Oppbevaring av brannfarlig gass eller væske 15
Vedlegg 7. Bestemmelser om persienner og markiser 16
Vedlegg 8 Branninstruks 17

1 Generelt

Både eierseksjonsloven og sameiets vedtekter sier at boenheten og fellesarealer ikke må nyttes slik at det er til **unødig og urimelig ulempe for de øvrige beboere.** Ordensreglene utdyper dette, slik at ingen skal være i tvil om hva som gjelder. Eierseksjonsloven og sameiets vedtekter angir også hvilke rettslige tiltak som kan benyttes ved grov misligholdelse.

Ordensreglene gjelder alle husstander i sameiet - uansett om en eier eller leier leiligheten. I følge sameiets vedtekter skal ordensreglene vedlegges kontrakten ved salg eller utleie. **Alle beboere plikter å gjøre seg kjent med innholdet av ordensreglene.** De gjelder for alle, selv om en ikke har tatt seg bryet med å lese dem. Det samme gjelder oppslag og rundskriv. Det er også beboernes ansvar at deres egne gjester oppfører seg etter gjeldene ordensregler. Er en i tvil, skal gjester følges til utgangsdøren.

Reglenes formål er å sikre alle som bor i Sameiet ByHaven orden, ro og hygge i sine hjem. Når alle er med og bidrar til dette, vil vi få et fellesskap der alle kan trives.

2 Egen boenhet

2.1 Ro i leiligheten

Alle plikter å respektere hverandres behov for ro og hvile.

Mellom kl.23.00 og kl.07.00 skal det være ro i leiligheten. Vis hensyn. Boring med slagbor, snekring i vegger, gulv eller tak samt andre støyende gjøremål skal ikke skje etter kl.19.

Søndag, i julehelgen, påskehelgen og pinsehelgen skal det være stille og rolig hele døgnet fra kl.00 til kl.24 (helligdagsfredloven).

2.2 Renhold

Det er beboers ansvar at det er ryddig utenfor egen inngangsdør og at vinduer mot svalgang og fellesområder vaskes. Ved bruk av utvendig dørmatte, må beboer selv sørge for renhold under og rundt matten.

Det er ikke tillatt å riste tepper / ryer fra balkong eller svalgang. Se også punkt 3.3.

2.3 Dyrehold

Det er tillatt å holde hund og/eller katt med inntil ”8 poter” per leilighet. Det forutsettes at dyreholdet ikke er til sjenanse for naboene eller andre i sameiet. Hvis så er tilfellet, kan styret kreve dyret/dyrene fjernet.

Det er ikke lov til å legge ut mat til fugler i atriet eller på balkong / terrasse. Mat tiltrekker mus og rotter.

2.4 Installasjoner

For utvendig installasjoner som markiser, utvendige blomsterkasser, belysning, maling m.v. må styrets forhåndsgodkjennelse innhentes dersom dette avviker fra det øvrige. Det samme gjelder oppsetting av aircondition, varmepumpe og lignende innretninger. Se vedlegg om persienner og markiser.

Det er forbudt å sette opp parabolantenne.

Det er ikke tillatt å koble tørketrommel direkte til luftekanalene.

2.5 Vedlikehold

Alle rom må holdes så oppvarmet at vannet i vannledningene ikke fryser. Vaskemaskin, oppvaskmaskin og lignende må monteres forskriftsmessig av autoriserte fagfolk.

Balkonger / terrasser skal vedlikeholdes av beboer (gulv, vegger og vinduskarmer). Sluket på terrassen og svalgang må holdes åpent for å hindre ansamling av vann.

2.6 Brannfarlig materiale

Det skal i boenheten, bod eller garasje ikke lagres brannfarlig materiale utover det som gjelder i offentlige forskrifter.

3 Fellesområder

3.1 Ro på fellesområder

De samme regler som nevnt om ro i boenheten gjelder også på fellesområdene. Uansett tidspunkt er slagsmål, fyllebråk og høylytt krangling ikke tillatt på fellesområder. Beboere har et spesielt ansvar for at deres gjester forholder seg til dette.

3.2 Innganger

Hovedinngangen og gitterporten fra Adolph Tidemands gate, nødutganger mot Voldgata og Torvgata, samt dører og porter til garasjen skal holdes låst hele døgnet.

Det skal ikke slippes inn personer en ikke kjenner, uansett hvilken grunn som oppgis.

Dører ut mot svalganger, trappeoppganger og atriet skal holdes lukket. Når dørene er lukket, virker de som brannceller i bygningen og hemmer utviklingen av en eventuell brann.

3.3 Svalganger – ganger - trapper

Det skal ikke gjensettes gjenstander utenfor leiligheten som sjenerer øvrige beboere. Eksempelvis skotøy, regntøy og andre klesplagg, søppelposer og andre gjenstander skal ikke plasseres utenfor leilighetene.

Foresatte må påse at barna ikke oppholder seg i og leker i trapper og ganger.

3.4 Renhold

Renhold av gulv i inngangspartier, trapper og fellesrom blir utført av innleid vaskebyrå. Dette er en kostnad som fordeles på hver boenhet.

Rekkverk og sluk på svalgang utenfor egen inngangsdør skal rengjøres av beboer.

Alle må medvirke til å holde fellesarealet pent og ryddig. En må rydde etter seg, sin familie og sine gjester. Hold fellesområdene rene for søppel. Det som ”mistes” på gulvet, skal plukkes opp igjen. Det er forbudt å legge fra seg papiravfall, flasker, ølbokser, sigarettsneiper, snus og halvspist mat i fellesområdene. (Svalgang og atrium er også fellesområde.)

Det er strengt forbudt med røyking i ganger, heiser og fellesrom.

Forbudet mot forsøpling og røyking gjelder også utenfor sameiets inngangspartier.

3.5 Atriet

Vern om plener og beplantninger i atriet.

Det er strengt forbudt å lufte katter og hunder i atriet. Privat uteplass er en del av atriet. Dette gjelder også besøkende som har med seg dyr. Dersom det er nødvendig å gå igjennom atriet med dyr for å komme til leiligheten, så er det viktig å passe på at det ikke skjer et uhell. Dersom uhellet er ute, husk å tørke opp med engang.

Atriet har egen lekeplass med sandkasse. Trehjulssykkel og lek med ball skjer under oppsyn av foresatte.

3.6 Garasjen til boligdelen

Beboergarasjen er en del av fellesområdet, men slik at en biloppstillingsplass er knyttet til den enkelte eierseksjon, og gir seksjonseier eksklusiv bruksrett til parkeringsplassen. Alle garasjeplasser skal knyttes til en seksjon i sameiet.

Garasjeplassen skal kun benyttes til oppstilling av bil (eventuelt motorsykkel). Plassen skal holdes ryddig, fri for søppel og avfall. Det er ikke lov til å benytte garasjeplass som lagerplass eller ekstra bod. Reparasjon og vask av biler er ikke tillatt.

Bilen skal parkeres slik at den er til minst mulig sjenanse for naboene. Husk at nabobilene også skal ha plass for å komme seg inn og ut av parkeringsplassen. Det er ikke tillatt å parkere utenfor oppmerkete plasser.

Ved parkering skal bilen være fri for snø. Avhengig av plass, kan smeltet snø sige inn i boder og forårsake vannskader. Beboergarasjen har få sluk.

Bilen må holdes låst. Sameiet har ikke ansvar for verdier som oppbevares i bilen eller skade som måtte bli påført p.g.a. kollisjon eller som skyldes feilaktig parkering.

Ved **inn- og utkjøring** plikter den enkelte å påse at ingen uvedkommende får anledning til å ta seg inn i garasjen. Det er ikke tillatt å leke i garasjen.

En plikter å fjerne bilen i det tidsrommet garasjen skal renholdes.

3.7 Avfall

Kun husholdningsavfall skal kastes i søppelsjakt. Alt avfall som kastes i søppelsjakten, skal være forsvarlig innpakket. Søppel skal ikke plasseres utenfor søppelsjaktene. Større gjenstander og elektriske gjenstander som omfattes av returordning, må beboer selv besørge fraktet til den kommunale søppelfyllplassen eller godkjent mottakssted. Se også vedlegg 5.

Papp og papir skal plasseres i papircontainere i eget rom. Pappesker skal brettes sammen slik at de tar minimum plass. Isopor og plast er **ikke** papir og papp.

Glass , tomme hermetikkbokser og tøy skal leveres til egne containere for dette (Returpunkter). ROAF vil angi plassering for returpunkter, vennligst se ROAF sine hjemmesider.

Spisse gjenstander, olje og/eller annet særlig brannfarlig avfall må ikke kastes i søppelsjakten, men behandles som spesialavfall. Lyspærer og batterier er spesialavfall. Spesialavfall kan samles i utleverte røde ROAF plastbokser.

3.8 Postkassene – Ringetablået – Nøkler

Navneskiltet skal være likt utformet for alle postkassene. Postkassene er en del av inngangspartiet, og det er i alles interesse at rommet gir et godt inntrykk. Beboer har ansvar for at postkassen er korrekt merket. Se vedlegg 2. Selvlagde navneskilt kan bli fjernet av styret.

Navneendringer på ringetablået utføres av styret. Se vedlegg 2. Selvlagde navnelapper utenpå glassplaten er ikke tillatt.

Bestilling av nøkler til leiligheten eller nøkkelbrikker må skje til styret. Se vedlegg 2.

3.9 Beboers ansvar

Beboere er erstatningspliktige for enhver skade som oppstår som følge av overtredelse av ordensreglene eller mangel på aktsomhet.

Sameier er ansvarlig for at husstanden, eventuelle leietakere eller andre som gis adgang til leiligheten og fellesområder, overholder disse ordensreglene og viser alminnelig aktsomhet.

Tvister mellom beboere om forståelsen av ordensreglene avgjøres av styret. Ved eventuell motstrid går eierseksjonsloven og vedtekter foran ordensregler.

Beboere plikter å gjøre seg kjent med innholdet av ordensreglene!

3.10 Sameiets valgte representanter

Alle saker og forslag som ønskes tatt opp skal sendes skriftlig til Styret i Sameiet ByHaven, enten via e-post til styret@by-haven.no eller i styrets postkasse.

Informasjon fra styret blir gitt ved oppslag på tavlen ved hovedinngangen eller som rundskriv i postkassene. Informasjonen gjelder alle beboere.

4 Vedlegg

Vedlegg 1. Kort brukerveiledning for låssystemet.



Kortleser



Nøkkelbrikke



Portåpner

Sameiet ByHaven har installert kortleser på alle inngangsdører. Nøkkelbrikke for bruk på kortleserne er utlevert til alle beboere.
Egen garasjeportåpner åpner både innkjøringsporten til sameiegarasjen og ytre port mot Voldgata (og off. garasje) i tiden 24 til 06. Utlevert for alle garasjeplasser.
Både kortleser og garasjeportåpner er koplet til og blir styrt av samme sentral.



I tidsrommet klokken 07 til 21.

Legg nøkkelbrikken mot lesehodet.

En grønn lampe (ved tegning av dør) viser at låsen er åpen. Åpne døren.



I tidsrommet klokken 21 til 07. PIN-kode.

Legg nøkkelbrikken mot lesehodet.

En gul lampe (ved tegning av tastatur) viser at en firesifret PIN-kode må tastes.

Når riktig kode er gitt, lyser den grønne lampen. Låsen er åpen, og døren kan åpnes.



Døren åpner ikke
Når det *kortvarig* lyser gult, forblir døren låst.

Det kan skyldes følgende:
- Nøkkelbrikken er sperret av sentralen, se nedenfor.
- En har ikke adgang gjennom denne døren, f. eks. til sykkelrommet, se nedenfor.
- Nøkkelbrikken er ikke registrert i sentralen.



Portåpner for garasjen

Den *lille* knappen
Åpner for ytre port mot Voldgata og off. garasje. (mellom klokken 24 og 06)

Den *store* knappen
Åpner for innkjøringsporten i sameiegarasjen

Portåpneren for garasjen har ikke PIN-kode. Den virker hele døgnet.

Strømforsyning: 2 stk. *3V litiumbatterier, type CR2016*.
Disse må en selv skifte når portåpneren ikke lenger virker.

Sperret nøkkelbrikke
Det er viktig å huske egen firesifret PIN-kode.
Når en taster feil PIN-kode 3 ganger etter hverandre, blir nøkkelbrikken automatisk sperret for videre bruk. Dette er en del av sikkerheten. Nøkkelbrikken kan ha kommet på feil hender.
Kontakt styret for å oppheve sperringen av nøkkelbrikken.

Ingen adgang
Endringer i adgang må programmeres i sentralen. Kontakt styret.

PIN-kode
En kan selv velge en firesifret PIN-kode. Koden bør bestå av minst 3 forskjellige tilfeldige tall.

PIN-koden må ikke oppbevares sammen med nøkkelbrikken.


Vedlegg 2 Navneskilt på postkasse – Ringetablå – Nøkler

Postkasse

Navneskiltet på postkassen skal følge gitte mål:

Høyde: 58 mm
Bredde: 70 mm
Tykkelse: 0,8 mm

Navn midtstilles i vertikalretning
Synlig område er 30 mm

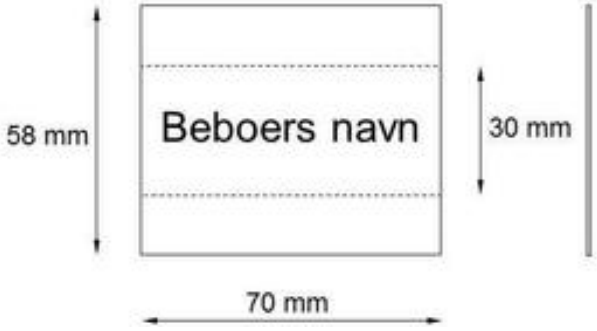

Det er beboers ansvar at postkassen er korrekt merket.

Nærmeste forretning som lager skilt er

Karl Jensen AS - Lås & nøkkelservice
Nittedalsgata 12
2000 Lillestrøm

Ringetablå

Ønsker om endring av navn på ringetablået legges i sameiets postkasse eller sendes på e-post til: styret@by-haven.no.

Nøkler til leilighet

Ekstra nøkler til leiligheten kan rekvireres gjennom styreleder: Bruk sameiets postkasse eller styret@by-haven.no. Styreleder er autorisert til å approbere en bestilling hos Karl Jensen AS – Lås & nøkkelservice. Uten approbasjon blir ikke nøkkel utlevert.

Kun eier av seksjonen kan sende rekvisisjon på nøkkel. Rekvisisjonen skal være skriftlig.

Følgende opplysninger skal fremgå av rekvisisjonen:

- Leilighetsnummer og seksjonsnummer
- Fullt navn på eier av seksjonen
- Mobilnummer

- Nøkkelsystem nr 3TT xxxxx (se nøkkel)
- Nøkkel nr K – xxx (se nøkkel)

Karl Jensen AS sender en SMS med hentekode til oppgitt mobilnummer når nøkkel kan hentes i Nittedalsgata 12. Nøkkel betales ved henting.

Nøkkelbrikker og garasjeportåpner

Nøkkelbrikker for utvendige dører og garasjeportåpner administreres av styret. Styret vil sørge for å registrere brikke på leilighetsnummer og brukernavn sammen med selvvalgt PIN kode. Portåpner blir registrert på garasjeplass og brukernavn. Se neste side for eksempel på melding til styret.

For ekstra nøkkelbrikker eller endring i adgang, bruk sameiets postkasse eller e-post til styret@by-haven.no.

Ved tap skal styret varsles, slik at nøkkelbrikke eller portåpner kan fjernes fra systemet.

Kun eier av seksjonen kan rekvirere nøkkelbrikker eller portåpner. Brukernavn skal oppgis.

Vedlegg 3 Eierskifte og utleie i Sameiet ByHaven.

Fra sameiets vedtekter:

Eierskifte og utleie skal godkjennes av styret. Dette fremgår av § 2 i vedtektene til Sameiet ByHaven, som sier

> *Overdragelse og utleie av boligseksjoner skal meldes skriftlig til styret som skal gi skriftlig godkjennelse. Godkjennelse kan ikke nektes uten saklig grunn.*

I § 2a fremgår det at

> *ved fraflytting skal alle kortene vedrørende boenheten slettes i sentralen, og nye kort og PIN koder utstedes til de nye beboere når skriftlig melding er gitt til styret, jfr. § 2, siste avsnitt og § 6.* (Gjelder nøkkelbrikker og portåpner.)

§ 6 sier følgende:

> *Erverver og leier av seksjon må meldes til styret for registrering.*

Ved omregistrering av nøkkelbrikker oppgis:
- Leilighetsnummer.
- Brikkenummer
- Navn på ny bruker
- Ønske om ny PIN-kode

Opplysningene kan også sendes på e-post til: styret@by-haven.no.

Gebyr

For å dekke sameiets utgifter til omregistrering og nytt navn på ringetablået, vil styret kreve et gebyr på kr. 500,- fra eier.

Vedlegg 4 Kabel-TV og internett

Sameiet har en kollektiv avtale med Canal Digital om levering av digital-TV (Grunnpakken) og bredbåndsforbindelse på 2/2 Mbps. Prisen inngår som separat post på den faktura som sendes hver sameier.

En digital dekoder er levert til hver leilighet. En har 30 faste kanaler og kan velge inntil 15 andre kanaler fra Canal Digitals liste. Valgfrie kanaler må velges via "Min side" på internettsiden https://kabel.canaldigital.no/.

En oppdatert kanalliste finnes på:
https://kabel.canaldigital.no/Kundeservice/Hjelp-og-stotte/Kanalliste/.

For å logge seg inn må en ha kundenummer hos Canal Digital. Beboere som flytter inn etter desember 2012, må kontakte Canal Digital på 06090 og oppgi Sameiet ByHaven, adresse og bolignummer (H-nummer). Bolignummeret er klebet i dørkarmen på utgangsdøren.

I kabel-TV nettet er det ca. 10 analoge kanaler som kan sees uten digital dekoder. En kan eksempelvis ha TV tilkoplet dekoder i stuen og TV uten dekoder på soverommet, men da med begrenset antall kanaler.

For internettforbindelse koples PC-en til veggkontakten (RJ45) med en Ethernet kabel. NB. Intet modem. For gratis sikkerhetsprogram og e-post adresser må en logge seg inn på "Min side" på internettsiden https://kabel.canaldigital.no/. Det samme gjelder ved bestilling av høyere bredbåndshastighet.

Bestilling av tjenester som går utover sameiets kollektive avtale, betales av den enkelte beboer direkte til Canal Digital.

Ved flytting skal den digitale dekoderen bli igjen i leiligheten og overtas av ny beboer.

Flytting meldes til Canal Digital på telefon 06090. Etter at melding er registrert hos Canal Digital, overtar ny beboer ansvaret for dekoderen og tilgang til bredbåndsabonnementet.

Vedlegg 5 Fjerning av avfall

Avfall som ikke kan kastes i søppelsjakt eller i papircontainer, må den enkelte selv sørge for blir fjernet på annen måte.

Nedenfor er gitt navn på noen firma som kan assistere ved fjerning av søppel.

Skrotdrosjen (Kirkens Bymisjon i Lillestrøm)

Ring 994 20 020 i tidsrommet kl. 10 – 14.30
E-post: skrotdrosjen@bymisjon.no
Internett: www.bymisjon.no/ Velg Lillestrøm

SøppelTaxi – BossTaxi

Telefon: 800 41 150 (gratis linje)
E-post: rydd@online.no
Internett: www.ryddflytt.no

SøppelGutta

Telefon: 815 73 670
E-post : post@soppelgutta.no
Internett: www.soppelgutta.no

Priser er oppgitt på internettsidene.

Vedlegg 6 Oppbevaring av brannfarlig gass eller væske

Forskrift om håndtering av farlig stoff (FOR 2009-06-08 nr. 602) i § 6 angir en øvre grense for hva som kan oppbevares uten spesielle tillatelse:

55 liter brannfarlig gass
10 liter brannfarlig væske

I praksis betyr det at det tillates inntil 2 stk. 10 kg propanflasker i leiligheten eller bod og 10 liter bensin i godkjent kanne i bil i garasjen.

En bør begrense oppbevaring av brannfarlig stoff til et absolutt minimum.

Vedlegg 7. Bestemmelser om persienner og markiser

Det skal være like persienner for hele bygget, og lik duk på markiser til balkonger og takterrasser.

Persienner
Utføres med 65mm lameller, i silver(lys); F 717 Maximatic, styringsskinner i silver/ natureloksert aluminium.

Montering:

- Persienner i veggflate monteres i demonterbar dekkplate over alle vinduer.
- På vertikal persienne i front av balkong må opphenget monteres innenfor synlig betongkant/rekkverk.

Markiser
Utføres i metall i natur/silver, og ensfarget duk i en ren grå farge, nr. 79, NCS S 3502-B. Denne duken kan også leveres i vanntett utførelse, da heter den 79/200.(dette leveres mest til serveringssteder o.l.) Ferdig markise får da et pristillegg på ca 20%.
Standard markiseduk er vannavstøtende.

Montering:

- Markiser på 4.etasjes balkonger, som kun er halvt overdekket, festes i betongdekke, som ligger 12 cm ovenfor underkant spilebord. Markise avsluttes i ytterkant balkong, høyde under ytterkant markise = ca 190 cm.
- Markiser i 5.etasje festes på veggfelt over vinduer, dvs under glasstaket, maks dybde på, markiser er 200 cm fra ytterkant veggliv.

Se forøvrig: http://www.lady.no. Her ligger det fargekart på "Markisväv".

Innglassing av balkong
Ved en eventuell innglassing av balkong, vil styret fastsette felles regler for skjerming med markiser o.l.

Vedlegg 8 Branninstruks

BRANNINSTRUKS
for beboerne i Sameiet ByHaven


Ved brannalarm

1. **Ved brannalarm skal vinduer og dører lukkes, og alle skal forlate boenheten**
2. **Alle rømningsveier er merket.**
3. **Heisen skal ikke benyttes på grunn av fare for strømstans ved brann.**
4. **Personer som er så fysisk hemmet at de ikke kan bruke trappene, kan oppholde seg på gunstigst sted, men beskjed må gis, slik at redningsmannskaper raskt kan finne frem.**
5. **Alle samles på fortauet foran hovedinngangen ved postkassene.**
6. **Alarmen skal ikke avstilles før alarmstedet er inspisert. Ved brann varsles brannvesenet på 110.**

Ved brann i egen boenhet

1. **Varsle brannvesenet på 110.**
2. **Varsle sameiet ved å bruke nærmeste brannmelder.**
3. **Forsøk å slukke brannen.**

VARSLE – REDDE – SLUKKE

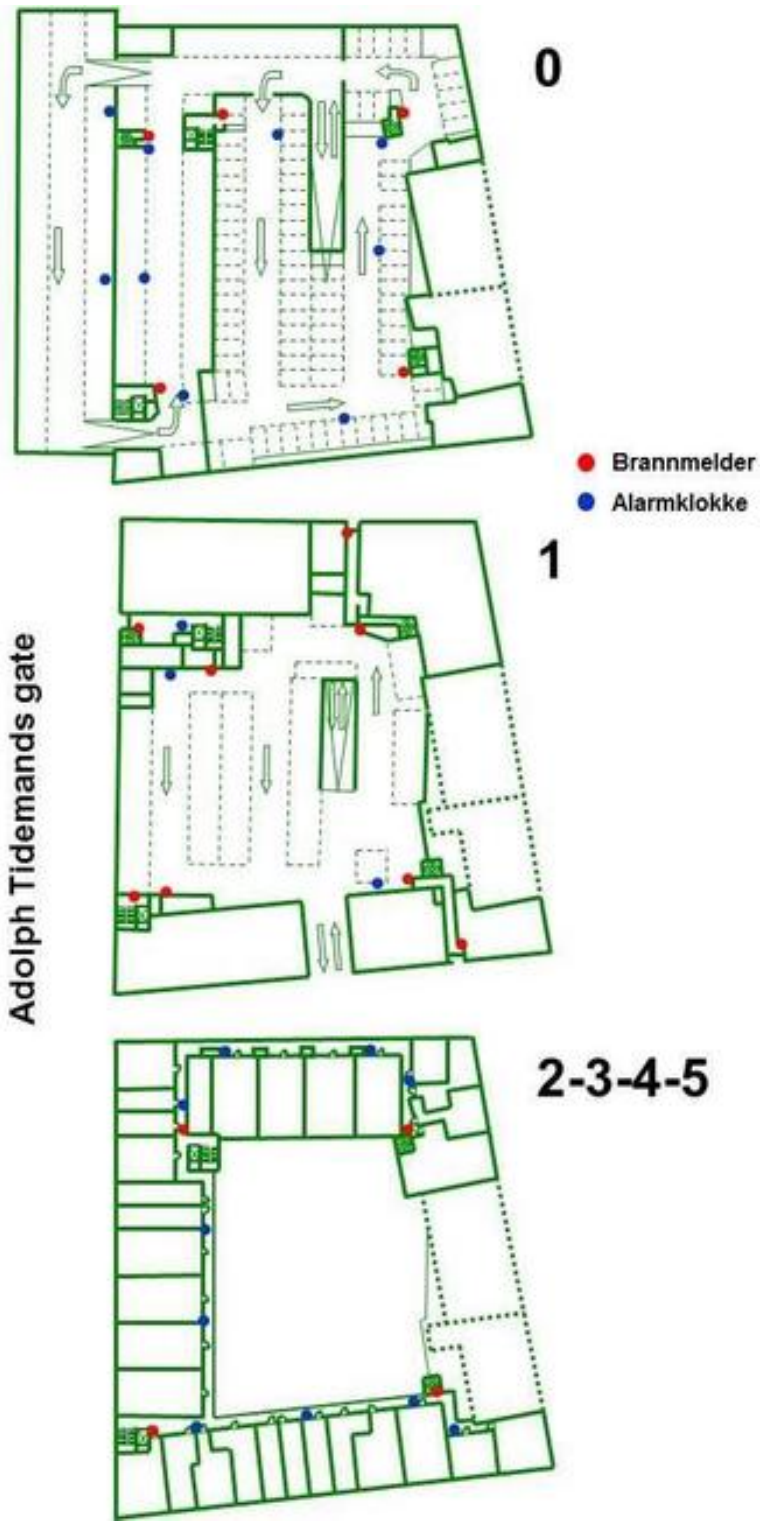
0
Brannmelder
Alarmklokke
1
Adolph Tidemands gate
2-3-4-5



INNKALLING 2025

Sameiet Byhaven

Torsdag 24.04.2025 kl. 17:30
Verdensrommet - Kultursenteret

Styrets oppgaver

Styret skal lede borettslaget/sameiet i samsvar med lov, vedtekter og vedtak på årsmøtet.

Noen av styrets viktigste oppgaver:

- Styret avholder styremøter etter behov. Styret skal føre protokoll fra sine møter.
- Styret vedtar budsjett og nødvendige reguleringer av felleskostnader.
- Styret foretar bestillinger og anviser fakturaer til betaling.
- Styret tar beslutninger om bruk av midler til drift og vedlikehold.
- Styret behandler klagesaker og vedtar eventuelle reaksjoner i form av advarsler eller salgspålegg.
- Styret behandler skadesaker på bygning, og melder fra til Usbl om eventuelle forsikringssaker.
- Styret er arbeidsgiver for vaktmester, renholder med flere.

Usbls oppgaver

Usbl er borettslagets/sameiets forretningsfører og bistår styret i deres virke.

Noen av Usbls oppgaver:

- Sørger for forvaltning av borettslagets/ sameiets midler.
- Krever inn felleskostnader. Foretar kontroll med innbetalinger og purringer, samt inndrivelse av eventuelle restanser via Klare Inkasso.
- Innberetter nødvendige opplysninger til offentlige myndigheter.
- Utarbeider utkast til budsjett.
- Bistår styret med råd og tilrettelegging av årsmøte.
- Fremforhandler gunstige rabattavtaler for borettslaget/sameiet og beboere.
- Registrerer eierskifter og påser at eventuelle regler for forkjøpsrett blir overholdt.
- Utfører løpende regnskapsførsel.
- Utarbeider årsregnskap.
- Utbetaler styrehonorar.

Informasjon til beboerne

Informasjon til beboerne gis vanligvis av styret og henvendelser bør derfor i utgangspunktet rettes til styret.

Ved spørsmål om betaling av felleskostnader kan Klare Inkasso kontaktes på telefon 75 40 36 00 eller e-post post@klareinkasso.no. Dersom en eier dør, må Usbl ha melding om dette. Skifteattest kan sendes til eierskifte@usbl.no og boligen blir kostnadsfritt overført til gjenlevende ektefelle/samboer.

Du finner denne innkallingen, samt andre nyttige dokumenter og opplysninger om ditt borettslag/sameie på Bonabo for beboere. Fra menyen «Min bolig» og «Felleskostnader» får du også oversikt over dine månedlige felleskostnader.

Innkalling til årsmøte

Det innkalles til ordinært årsmøte i Sameiet Byhaven

Tid og sted: Torsdag 24.04.2025 kl. 17:30 - Verdensrommet - Kultursenteret

Saksliste

1 Konstituering

- 1.1 Valg av møteleder
- 1.2 Valg av sekretær
- 1.3 Valg av eier til å undertegne protokollen sammen med møtelederen
- 1.4 Opplysning om antall møtende med stemmerett og antall fullmakter
- 1.5 Godkjenning av innkalling
- 1.6 Godkjenning av saksliste

2 Godkjenning av årsregnskap 2024

3 Årsmelding 2024

4 Godtgjørelse til styret

5 Andre saker

6 Valg

- 6.1 Valg av leder
- 6.2 Valg av medlemmer til styret
- 6.3 Valg av valgkomite

En seksjonseier kan møte ved fullmektig.

Styrets innstilling til de saker som skal behandles på ordinært årsmøte

1. Konstituering

Innstilling til de respektive poster blir lagt fram på årsmøtet.

2. Godkjenning av årsregnskap 2024

Årsregnskapet og revisjonsberetningen for 2024 følger vedlagt. Årsregnskapet for 2024 anbefales godkjent.

Forslag til vedtak: Årsregnskapet for 2024 godkjennes

3. Årsmelding 2024

Årsmeldingen fra styret er frivillig og følger vedlagt.

Forslag til vedtak: Årsmeldingen tas til orientering

4. Godtgjørelse til styret

Styrets foreslåtte honorar gjelder for styreperioden 2024-2025, og kostnadsføres i regnskapet for 2025.

Kr 234 502

Forslag til vedtak: Styrehonorar på kr 234 502,- godkjennes

5. Andre saker

Ingen innkomne saker

6. Valg

Sittende styre består av:

Styreleder, Anne Kjus Myrvang
Styremedlem, John Martin Brennsund
Styremedlem, May Helen Knutsen
Styremedlem, Kenneth Andre Blaaflat
Styremedlem, Charlotte Silkebekken Bergerud

6.1 Valg av leder

Anne Myrvang er på valg og stiller ikke til gjenvalg.

Det skal velges en ny styreleder for 2 år.

Forslag til vedtak: Det skal velges ny styreleder på årsmøte

6.2 Valg av medlemmer til styret

May Helen Knutsen er på valg og ønsker ikke gjenvalg

Tommy Svendsen stiller til valg som styremedlem for 2 år

Charlotte Silkebekken Bergerud er på valg og ønsker gjenvalg for 2 år

Forslag til vedtak: Charlotte Silkebekken Bergerud velges for 2 år

Tommy Svendsen velges for 2 år

6.3 Valg av valgkomite

Styret fungerer som valgkomite

Forslag til vedtak: Styret fungerer som valgkomite

Arbeidskapital

	Regnskap 2024	Regnskap 2023
A. Arbeidskapital fra foregående årsregnskap	**5 056 823**	**4 231 021**
B. Endring i arbeidskapital		
Resultat	597 920	748 754
Tilbakeføring av avskrivning	31 909	29 250
Endringer i andre langsiktige poster	-1	47 797
B. Endring arbeidskapital	**629 828**	**825 801**
C. Arbeidskapital	**5 686 651**	**5 056 823**
Spesifiksjon av arbeidskapital		
Omløpsmidler	8 335 625	6 022 614
Kortsiktiggjeld	-2 648 975	-965 792
C Arbeidskapital	**5 686 651**	**5 056 823**

Sameiets arbeidskapital er de økonomiske midlene som de har til rådighet pr. 31.12
De defineres som omløpsmidler fratrukket kortsiktig gjeld.

Resultatregnskap 2024 Sameiet Byhaven

	Note	Regnskap 2024	Regnskap 2023	Budsjett 2024	Budsjett 2025
INNTEKT					
Leieinntekt					
Innkrevd felleskostnad	4	5 377 908	6 330 429	6 620 508	6 620 508
Sum leieinntekt		**5 377 908**	**6 330 429**	**6 620 508**	**6 620 508**
Andre inntekter					
Diverse inntekt	5	-255 617	-221 542	0	0
Sum annen inntekt		**-255 617**	**-221 542**	**0**	**0**
Sum inntekt		**5 122 291**	**6 108 886**	**6 620 508**	**6 620 508**
KOSTNAD					
Lønnskostnad					
Lønnskostnad	6	28 200	22 559	38 070	33 065
Styrehonorar	6	200 000	-91 021	269 999	234 502
Av- og nedskrivning					
Avskrivning	7	31 909	29 250	0	0
Driftskostnad					
Energikostnad		137 210	1 463 645	1 482 317	1 168 345
Kostnad eiendom/lokaler	8	1 011 497	786 435	1 033 918	1 158 100
Kommunale avgifter/renovasjon		3 914	795 850	1 171 860	766 944
Lisens HMS, vedlikehold og andre lisenser.	9	77 419	18 275	15 000	22 000
Verktøy, inventar og driftsmateriell	10	16 056	9 776	2 000	2 000
Reparasjon og vedlikehold	11	1 923 087	1 253 648	1 262 500	1 718 689
Revisjonshonorar		24 806	-46	20 000	20 000
Forretningsførerhonorar		188 988	270 346	163 843	194 812
Andre honorar	12	174 755	16 388	13 000	13 000
Kontorkostnad		6 045	9 392	11 233	14 534
TV/bredbånd		667 746	625 236	656 000	700 000
Kostnad trans.midl/arb.mask/utstyr		2 627	0	0	0
Kontingenter og gaver		3 100	2 900	3 100	3 100
Forsikringer		225 419	195 999	199 750	323 530
Andre kostnader	13	10 032	4 468	8 000	10 000
Sum kostnad		**4 732 809**	**5 413 100**	**6 350 590**	**6 382 621**
Driftsresultat		**389 482**	**695 786**	**269 918**	**237 887**
FINANSPOSTER					
Renteinntekt		208 438	52 968	0	0
Netto finansposter		**-208 438**	**-52 968**	**0**	**0**
Årsresultat		**597 920**	**748 754**	**269 918**	**237 887**
Andre overføringer	15	333 508	0	0	0
Overført sameiekapital		264 412	748 754	0	0
SUM OVERFØRINGER		**597 920**	**748 754**	**0**	**0**

Balanse 2024 Sameiet Byhaven

	Note	2024	2023
EIENDELER			
Anleggsmidler			
Varige driftsmidler			
Andre driftsmidler	7	34 568	66 477
Sum anleggsmidler		**34 568**	**66 477**
Omløpsmidler			
Fordringer			
Restanser felleskostnader		1 848	45 892
Kundefordringer		16 804	0
Kostnader til avregning		1 642 744	0
Andre kortsiktige fordringer		24 002	6 271
Forskuddsbetalte kostnader		357 602	16 646
Bankinnskudd og kontanter			
Innestående bank		6 292 626	5 953 805
Sum omløpsmidler		**8 335 625**	**6 022 614**
SUM EIENDELER		**8 370 193**	**6 089 091**

Balanse 2024 Sameiet Byhaven

	Note	2024	2023
EGENKAPITAL OG GJELD			
Egenkapital			
Opptjent egenkapital			
Øremerket avsetning		3 852 965	3 519 457
Annen egenkapital		1 868 253	1 603 842
Sum opptjent egenkapital		**5 721 219**	**5 123 300**
Sum egenkapital	**14**	**5 721 219**	**5 123 300**
Gjeld			
Kortsiktig gjeld			
Forskuddsbetalt felleskostnad		7 183	6 917
Leverandørgjeld		825 019	617 110
A konto til avregning		1 262 583	0
Annen kortsiktig gjeld		554 189	341 765
Sum kortsiktig gjeld		**2 648 975**	**965 792**
Sum gjeld		**2 648 975**	**965 792**
SUM EGENKAPITAL OG GJELD		**8 370 193**	**6 089 091**

Sted:_____ Dato:_____

Anne Kjus Myrvang
Styreleder

May Helen Knutsen
Styremedlem

Charlotte Silkebekken Bergerud
Styremedlem

Kenneth Andre Blaaflat
Styremedlem

John Martin Brennsund
Styremedlem

Note 0 - Regnskapsprinsipp

Årsregnskapet er satt opp i samsvar med regnskapslovens bestemmelser og god regnskapsskikk.

I 2023 er det foretatt en prinsipp endring i regnskapsføringen, tidligere avsatte styrehonorarer og revisjon kostnadsføres løpende. Avsetninger styrehonorarer og revisjon er i 2023 tilbakeført i regnskapet.
Endringen fremkommer på avdeling 00. Endringene er foretatt for fremover gi en bedre og forenkelt presentasjon av regnskapet, og reduserer behovet for fremtidige avsetninger i balansen .

Klassifisering og vurdering av balanseposter.
Omløpsmidler og kortsiktig gjeld omfatter poster som forfaller til betaling innen ett år. Øvrige poster er klassifisert som anleggsmiddel/langsiktig gjeld.
Omløpsmidler vurderes til laveste av anskaffelseskost og virkelig verdi. Kortsiktig gjeld balanseføres til nominelt beløp på etableringstidspunktet.
Anleggsmidler vurderes til anskaffelseskost, men nedskrives til virkelig verdi dersom verdifallet ikke forventes å være forbigående. Langsiktig gjeld balanseføres til nominelt beløp på etableringstidspunktet.

Fordringer
Kundefordringer og andre fordringer er oppført i balansen til pålydende etter fradrag for avsetning til forventet tap.
Avsetning til tap gjøres på grunnlag av individuelle vurderinger av de enkelte fordringene.

Varige driftsmidler
Varige driftsmidler balanseføres og avskrives over driftsmidlets levetid dersom de har levetid over 3 år og har en kostpris
som overstiger kr 50.000,-. Direkte vedlikehold av driftsmidler kostnadsføres løpende under driftskostnader, mens påkostninger eller forbedringer tillegges driftsmidler og avskrives ihht driftsmidlets levetid.

Driftsinntekter
Felleskostnader bokføres og inntektsføres i takt med opptjening.
Inntektsføring ved salg av varer/ tjenester skjer på leveringstidspunktet.
Tjenesten inntektsføres etterhvert som de opptjenes.

Skattetrekk
Ved lønnskjøring overføres skattetrekk til en felles skattetrekkskonto i Usbl.

Sameiet eier tomten. G.nr 81, b.nr 23 og i Lillestrøm kommune,. Sameiets eiendom er forsikret i If Skadeforsikring, polisnummer SP 5220559

Boligselskapet har avdelingsregnskap, og fordelingen er ifølge vedtektene 82,74% på avdeling bolig, 17,25% på avdeling næring. Kostnader direkte henførbart til bolig og næring, fordeles ikke.
Resultat for de ulike avdelingene finner dere etter prinsippnoten.

Målingsbaserte utgifter.

Boligselskapet avregner fjernvarme , og eier betaler kun for eget forbruk. I balansen er kostnadene som gjelder dette behandlet som en kortsiktig fordring og står på rapportlinjen "Kostnader til avregning".
Innbetalt a konto fra eierne er behandlet som kortsiktig gjeld og står på rapportlinjen "akonto til avregning".
Avregning gjøres påfølgende år.

Note 1 - Avdelingsspesifikasjon avdeling 00

	Regnskap 2024	Regnskap 2023	Budsjett 2024	Budsjett 2025
INNTEKT				
KOSTNAD				
Lønnskostnad				
Styrehonorar	0	-291 020	0	0
Driftskostnad				
Revisjonshonorar	0	-23 333	0	0
Sum kostnad	**0**	**-314 353**	**0**	**0**
Driftsresultat	**0**	**314 353**	**0**	**0**
Årsresultat	**0**	**314 353**	**0**	**0**

Note 2 - Avdelingsspesifikasjon avdeling 038

	Regnskap 2024	Regnskap 2023	Budsjett 2024	budsjett 2025
INNTEKT				
Leieinntekt				
Innkrevd felleskostnad	763 488	763 488	763 488	763 488
Sum leieinntekt	**763 488**	**763 488**	**763 488**	**763 488**
Andre inntekter				
Diverse inntekt	-549 189	-232 197	0	0
Sum annen inntekt	**-549 189**	**-232 197**	**0**	**0**
Sum inntekt	**214 299**	**531 291**	**763 488**	**763 488**
KOSTNAD				
Lønnskostnad				
Lønnskostnad	0	3 892	6 567	4 865
Styrehonorar	0	34 752	46 577	34 502
Av- og nedskrivning				
Avskrivning	5 318	5 049	0	0
Driftskostnad				
Energikostnad	2 409	234 439	223 799	182 300
Kostnad eiendom/lokaler	1 963	345	518	518
Kommunale avgifter/renovasjon	0	136 158	201 423	131 384
Lisens HMS, vedlikehold og andre lisenser.	0	0	2 070	2 070
Verktøy, inventar og driftsmateriell	0	1 016	0	0
Reparasjon og vedlikehold	69 077	20 697	129 037	115 238
Revisjonshonorar	3 604	4 017	3 450	3 450
Forretningsførerhonorar	32 496	90 925	0	33 607
Andre honorar	60 539	0	0	0
Kontorkostnad	0	0	1 904	1 904
Kontingenter og gaver	0	0	535	535
Forsikringer	38 131	0	0	0
Andre kostnader	762	0	1 035	1 035
Sum kostnad	**214 299**	**531 291**	**616 915**	**511 408**
Driftsresultat	**0**	**0**	**146 573**	**252 080**
Årsresultat	**0**	**0**	**146 573**	**252 080**

Note 3 - Avdelingsspesifikasjon avdeling 039

	Regnskap 2024	Regnskap 2023	Budsjett 2024	Budsjett 2025
INNTEKT				
Leieinntekt				
Innkrevd felleskostnad	4 614 420	5 566 941	5 857 020	5 857 020
Sum leieinntekt	**4 614 420**	**5 566 941**	**5 857 020**	**5 857 020**
Andre inntekter				
Diverse inntekt	293 572	10 655	0	0
Sum annen inntekt	**293 572**	**10 655**	**0**	**0**
Sum inntekt	**4 907 992**	**5 577 596**	**5 857 020**	**5 857 020**
KOSTNAD				
Lønnskostnad				
Lønnskostnad	28 200	18 668	31 503	28 200
Styrehonorar	200 000	165 247	223 422	200 000
Av- og nedskrivning				
Avskrivning	26 591	24 201	0	0
Driftskostnad				
Energikostnad	134 801	1 229 206	1 258 518	986 045
Kostnad eiendom/lokaler	1 009 534	786 090	1 033 400	1 157 582
Kommunale avgifter/renovasjon	3 914	659 692	970 437	635 560
Lisens HMS, vedlikehold og andre lisenser.	77 419	18 275	12 930	19 930
Verktøy, inventar og driftsmateriell	16 056	8 760	2 000	2 000
Reparasjon og vedlikehold	1 854 009	1 232 951	1 133 463	1 603 451
Revisjonshonorar	21 202	19 270	16 550	16 550
Forretningsførerhonorar	156 491	179 421	163 843	161 205
Andre honorar	114 216	16 388	13 000	13 000
Kontorkostnad	6 045	9 392	9 329	12 630
TV/bredbånd	667 746	625 236	656 000	700 000
Kostnad trans.midl/arb.mask/utstyr	2 627	0	0	0
Kontingenter og gaver	3 100	2 900	2 565	2 565
Forsikringer	187 288	195 999	199 750	323 530
Andre kostnader	9 269	4 468	6 965	8 965
Sum kostnad	**4 518 510**	**5 196 163**	**5 733 675**	**5 871 213**
Driftsresultat	**389 482**	**381 433**	**123 345**	**-14 193**
FINANSPOSTER				
Renteinntekt	208 438	52 968	0	0
Netto finansposter	**-208 438**	**-52 968**	**0**	**0**
Årsresultat	**597 920**	**434 401**	**123 345**	**-14 193**
Andre overføringer	333 508	0	0	0
Overført sameiekapital	264 412	0	0	0
SUM OVERFØRINGER	**597 920**	**0**	**0**	**0**

Note 4 - Innkrevde felleskostnader

	2024	2023
3600 Innkrevde felleskostn. drift	3 662 196	4 534 692
3601 Innbetalte fellesutgifter	763 488	0
3618 A konto fjernvarme innbetalt	0	1 173 456
3620 Leietillegg Kabel-TV/internett	625 224	622 281
3625 Avsetning vedlikeholdsfond	327 000	0
Sum	**5 377 908**	**6 330 429**

Note 5 - Andre driftsinntekter

	2024	2023
3990 Andre driftsinntekter	293 572	495
3991 Materiell	0	10 160
3999 Avregning næring	-549 189	-232 197
Sum	**-255 617**	**-221 542**

Konto 3990 gjelder avregning fjernvarme 2023 og renteinntekter 2023

Note 6 - Lønnskostnader og styrehonorar

	2024	2023
5400 Arbeidsgiveravgift	28 200	0
5403 Avsetning arbeidsgiveravgift	0	-1
5406 Arbeidsgiveravgift forrige forretningsfører	0	22 560
5330 Honorar tillitsvalgte fra lønnssystemet	200 000	0
5331 Styrehonorar forrige forretningsfører	0	160 000
5332 Avsetning styrehonorarer	0	-291 021
5333 Styrehonorar næringsdrivende	0	40 000
Sum	**228 200**	**-68 462**

Personalkostnader omfatter lønns- og personalkostnader, samt arbeidsgiveravgift. Antall årsverk sysselsatt: 0

Note 7 - Varige driftsmidler

	Kameraovervåkning
Anskaffelseskost pr.01.01 :	95 727
Årets tilgang :	0
Årets avgang :	0
Anskaffelseskost pr.31.12:	95 727
Akkumulerte avskrivninger pr.31.12:	61 159
Akkumulerte nedskrivninger pr.31.12:	0
Bokført verdi pr.31.12:	34 568
Årets avskrivninger :	31 909
Anskaffelsesår :	2020
Antatt levetid i år :	3

Note 8 - Kostnad eiendom/lokaler

	2024	2023
6310 Faste kostnader innleid vaktmestertjeneste	265 200	0
6341 Brannalarm	112 219	35 634
6343 Serviceavtaler	6 606	60 958
6360 Annet renhold	41 573	52 752
6361 Fast renhold	171 732	244 913
6362 Skadedyrutryddelse	2 000	2 000
6363 Søppelsug	390 546	389 348
6364 Matteleie	2 932	830
6391 Snømåking/strøing/feiing	8 939	0
6393 Blomster/jord, klipping av gress/hekk	9 750	0
Sum	**1 011 497**	**786 435**

Note 9 - Lisens HMS, vedlikehold og andre lisenser

	2024	2023
6400 Leie av maskiner	69 406	0
6420 Hjemmeside	1 990	15 775
6450 Leie parkering	0	2 500
6490 Andre leiekostnader	6 023	0
Sum	**77 419**	**18 275**

Note 10 - Verktøy, inventar og driftsmateriell

	2024	2023
6525 IT utstyr	6 433	0
6540 Inventar	7 256	5 889
6551 Nøkler, låser, navnskilt, postkasser o.l.	1 683	2 119
6552 Driftsmateriell	684	939
6581 Programvare	0	829
Sum	**16 056**	**9 776**

Note 11 - Reparasjon og vedlikehold

	2024	2023
6601 Vedlikehold bygg	426 566	630 424
6602 Vedlikehold VVS	170 583	0
6603 Vedlikehold elektro	147 082	24 424
6605 Vedlikehold fellesanlegg	36 563	0
6608 Vedlikehold varmeanlegg	26 146	0
6610 Andre vaktmestertjenester	38 566	205 573
6611 Vedlikehold heiser	191 523	150 509
6613 Vedlikehold grøntanlegg/lekeplasser/uteområde	178 500	162 500
6617 Vedlikehold brannvernutstyr	16 296	15 578
6621 Vedlikehold tekniske anlegg	68 246	16 508
6630 Egenandel forsikring	6 000	0
6641 Malerarbeider	3 498	0
6648 Vedlikehold dører og porter	613 520	46 484
6690 Diverse vedlikeholdskostnader	0	1 649
Sum	**1 923 087**	**1 253 648**

Note 12 - Andre honorarer

	2024	2023
6711 Adm. gebyr målere	6 143	0
6714 Tilleggstjenester forretningsfører	4 096	0
6730 Teknisk honorar	36 460	2 570
6790 Andre fremmede tjenester	128 056	13 819
Sum	**174 755**	**16 388**

Note 13 - Andre kostnader

	2024	2023
7718 Fellesarrangement	85	0
7720 Generalforsamling/Årsmøte	3 000	0
7770 Betalingskostnader	3 691	4 370
7771 Andre gebyrer	0	1
7772 Omkostninger inkasso	77	0
7773 Omkostninger innkreving	3 179	97
Sum	**10 032**	**4 468**

Note 14 - Egenkapital

	Egenkapital per 01.01	Endringer	Egenkapital per 31.12
Egenkapital			
Innskutt egenkapital			
Opptjent egenkapital			
Fond	3 519 457	333 508	3 852 965
Årets resultat	1 603 842	264 411	1 868 253
Sum opptjent egenkapital	**5 123 300**	**597 919**	**5 721 219**
Sum egenkapital	**5 123 300**	**597 919**	**5 721 219**

Note 15 - Andre overføringer

Andre overføringer gjelder avsetning til framtidig vedlikehold.

Resultat og balanse med noter for Sameiet Byhaven.

Dokumentet er signert elektronisk av:

For Sameiet Byhaven

Styreleder	Anne Kjus Myrvang (sign.)	09.04.2025
Styremedlem	John Martin Brennsund (sign.)	09.04.2025
Styremedlem	Kenneth Andre Blaaflat (sign.)	09.04.2025
Styremedlem	May Helen Knutsen (sign.)	09.04.2025
Styremedlem	Charlotte Silkebekken Bergerud (sign.)	09.04.2025

KPMG AS
Dr. Hansteins gate 9
3044 Drammen

Telephone +47 45 40 40 63
Internet www.kpmg.no
Enterprise 935 174 627 MVA

Til årsmøtet i Sameiet Byhaven

Uavhengig revisors beretning

Konklusjon

Vi har revidert årsregnskapet for Sameiet Byhaven som består av balanse per 31. desember 2024, resultatregnskap for regnskapsåret avsluttet per denne datoen og noter til årsregnskapet, herunder et sammendrag av viktige regnskapsprinsipper.

Etter vår mening

- oppfyller årsregnskapet gjeldende lovkrav, og
- gir årsregnskapet et rettvisende bilde av sameiets finansielle stilling per 31. desember 2024, og av dets resultater for regnskapsåret avsluttet per denne datoen i samsvar med regnskapslovens regler og god regnskapsskikk i Norge.

Grunnlag for konklusjonen

Vi har gjennomført revisjonen i samsvar med International Standards on Auditing (ISA-ene). Våre oppgaver og plikter i henhold til disse standardene er beskrevet nedenfor under *Revisors oppgaver og plikter ved revisjonen av årsregnskapet*. Vi er uavhengige av sameiet i samsvar med kravene i relevante lover og forskrifter i Norge og International Code of Ethics for Professional Accountants (inkludert internasjonale uavhengighetsstandarder) utstedt av International Ethics Standards Board for Accountants (IESBA-reglene), og vi har overholdt våre øvrige etiske forpliktelser i samsvar med disse kravene. Innhentet revisjonsbevis er etter vår vurdering tilstrekkelig og hensiktsmessig som grunnlag for vår konklusjon.

Øvrig informasjon

Styret (ledelsen) er ansvarlig for øvrig informasjon som er publisert sammen med årsregnskapet. Øvrig informasjon omfatter informasjon i årsrapporten bortsett fra årsregnskapet og den tilhørende revisjonsberetningen. Øvrig informasjon omfatter også budsjettall som er presentert sammen med årsregnskapet. Vår konklusjon om årsregnskapet ovenfor dekker ikke øvrig informasjon.

I forbindelse med revisjonen av årsregnskapet er det vår oppgave å lese øvrig informasjon. Formålet er å vurdere hvorvidt det foreligger vesentlig inkonsistens mellom den øvrige informasjonen og årsregnskapet og den kunnskap vi har opparbeidet oss under revisjonen av årsregnskapet, eller hvorvidt øvrig informasjon ellers fremstår som vesentlig feil. Vi har plikt til å rapportere dersom øvrig informasjon fremstår som vesentlig feil. Vi har ingenting å rapportere i så henseende.

Ledelsens ansvar for årsregnskapet

Ledelsen er ansvarlig for å utarbeide årsregnskapet og for at det gir et rettvisende bilde i samsvar med regnskapslovens regler og god regnskapsskikk i Norge. Ledelsen er også ansvarlig for slik intern kontroll som den finner nødvendig for å kunne utarbeide et årsregnskap som ikke inneholder vesentlig feilinformasjon, verken som følge av misligheter eller utilsiktede feil.

Ved utarbeidelsen av årsregnskapet må ledelsen ta standpunkt til sameiets evne til fortsatt drift og opplyse om forhold av betydning for fortsatt drift. Forutsetningen om fortsatt drift skal legges til grunn

© KPMG AS, a Norwegian limited liability company and a member firm of the KPMG global organization of independent member firms affiliated with KPMG International Limited, a private English company limited by guarantee. All rights reserved.

Statsautoriserte revisorer - medlemmer av Den norske Revisorforening

Offices in:
Oslo, Alta, Arendal, Bergen, Bodø, Drammen, Elverum, Finnsnes, Hamar, Haugesund, Knarvik, Kristiansand, Mo i Rana, Molde, Sandefjord, Stavanger, Stord, Straume, Tromsø, Trondheim, Tynset, Ulsteinvik, Ålesund

Penneo Dokumentnøkkel: 7LI0N-DWDJT-B7BHL-C7SD6-IIPMQ-EXOC8

for årsregnskapet så lenge det ikke er sannsynlig at virksomheten vil bli avviklet.

Revisors oppgaver og plikter ved revisjonen av årsregnskapet

Vårt mål er å oppnå betryggende sikkerhet for at årsregnskapet som helhet ikke inneholder vesentlig feilinformasjon, verken som følge av misligheter eller utilsiktede feil, og å avgi en revisjonsberetning som inneholder vår konklusjon. Betryggende sikkerhet er en høy grad av sikkerhet, men ingen garanti for at en revisjon utført i samsvar med ISA-ene, alltid vil avdekke vesentlig feilinformasjon. Feilinformasjon kan oppstå som følge av misligheter eller utilsiktede feil. Feilinformasjon er å anse som vesentlig dersom den enkeltvis eller samlet med rimelighet kan forventes å påvirke de økonomiske beslutningene som brukerne foretar på grunnlag av årsregnskapet.

Som del av en revisjon i samsvar med ISA-ene, utøver vi profesjonelt skjønn og utviser profesjonell skepsis gjennom hele revisjonen. I tillegg:

- identifiserer og vurderer vi risikoen for vesentlig feilinformasjon i årsregnskapet, enten det skyldes misligheter eller utilsiktede feil. Vi utformer og gjennomfører revisjonshandlinger for å håndtere slike risikoer, og innhenter revisjonsbevis som er tilstrekkelig og hensiktsmessig som grunnlag for vår konklusjon. Risikoen for at vesentlig feilinformasjon som følge av misligheter ikke blir avdekket, er høyere enn for feilinformasjon som skyldes utilsiktede feil, siden misligheter kan innebære samarbeid, forfalskning, bevisste utelatelser, uriktige fremstillinger eller overstyring av intern kontroll.

- opparbeider vi oss en forståelse av intern kontroll som er relevant for revisjonen, for å utforme revisjonshandlinger som er hensiktsmessige etter omstendighetene, men ikke for å gi uttrykk for en mening om effektiviteten av sameiets interne kontroll.

- evaluerer vi om de anvendte regnskapsprinsippene er hensiktsmessige og om regnskapsestimatene og tilhørende noteopplysninger utarbeidet av ledelsen er rimelige.

- konkluderer vi på om ledelsens bruk av fortsatt drift-forutsetningen er hensiktsmessig, og, basert på innhentede revisjonsbevis, hvorvidt det foreligger vesentlig usikkerhet knyttet til hendelser eller forhold som kan skape tvil av betydning om sameiets evne til fortsatt drift. Dersom vi konkluderer med at det eksisterer vesentlig usikkerhet, kreves det at vi i revisjonsberetningen henleder oppmerksomheten på tilleggsopplysningene i årsregnskapet, eller, dersom slike tilleggsopplysninger ikke er tilstrekkelige, at vi modifiserer vår konklusjon. Våre konklusjoner er basert på revisjonsbevis innhentet frem til datoen for revisjonsberetningen. Etterfølgende hendelser eller forhold kan imidlertid medføre at sameiet ikke kan fortsette driften.

- evaluerer vi den samlede presentasjonen, strukturen og innholdet i årsregnskapet, inkludert tilleggsopplysningene, og hvorvidt årsregnskapet gir uttrykk for de underliggende transaksjonene og hendelsene på en måte som gir et rettvisende bilde.

Vi kommuniserer med styret blant annet om det planlagte innholdet i og tidspunkt for revisjonsarbeidet og eventuelle vesentlige funn i revisjonen, herunder vesentlige svakheter i intern kontroll som vi avdekker gjennom revisjonen.

Drammen
KPMG AS

Daniel Walstad Nyberg
Statsautorisert revisor
(elektronisk signert)

Penneo Dokumentnøkkel: 7LI0N-DWDJT-B7BHL-C7SD6-IIPMQ-EXOC8

PENNEO

Signaturene i dette dokumentet er juridisk bindende. Dokument signert med "Penneo™ - sikker digital signatur". De signerende parter sin identitet er registrert, og er listet nedenfor.

"Med min signatur bekrefter jeg alle datoer og innholdet i dette dokument."

Nyberg, Daniel Walstad
Statsautorisert revisor
På vegne av: KPMG AS
Serienummer: no_bankid:9578-5998-4-887536
IP: 80.232.xxx.xxx
2025-04-10 09:39:07 UTC

bankID

Penneo Dokumentnøkkel: 7LI0N-DWDJT-B7BHL-C7SD6-IIPMQ-EXOC8

Dette dokumentet er signert digitalt via **Penneo.com**. De signerte dataene er validert ved hjelp av den matematiske hashverdien av det originale dokumentet. All kryptografisk bevisføring er innebygd i denne PDF-en for fremtidig validering.

Dette dokumentet er forseglet med et kvalifisert elektronisk segl ved bruk av et sertifikat og et tidsstempel fra en kvalifisert tillitstjenesteleverandør.

Slik kan du bekrefte at dokumentet er originalt
Når du åpner dokumentet i Adobe Reader, kan du se at det er sertifisert av **Penneo A/S.** Dette beviser at innholdet i dokumentet ikke har blitt endret siden tidspunktet for signeringen. Bevis for de individuelle signatørenes digitale signaturer er vedlagt dokumentet.

Du kan bekrefte de kryptografiske bevisene ved hjelp av Penneos validator, **https://penneo.com/validator**, eller andre valideringsverktøy for digitale signaturer.

Årsmelding 2024 - Sameiet Byhaven

Styresammensetning

Styret har etter årsmøte 2024 bestått av følgende representanter:

Styreleder, Anne Kjus Myrvang
Styremedlem, John Martin Brennsund
Styremedlem, May Helen Knutsen
Styremedlem, Kenneth Andre Blaaflat
Styremedlem, Charlotte Silkebekken Bergerud
Varamedlem, Rolf Thorben Holm

Styret i Sameiet Byhaven består av 3 kvinner og 2 menn.

Virksomhetens art

Sameiet Byhaven er organisert etter de bestemmelser som følger av loven, og har til formål å drive eiendommen i samråd med, og til det beste for, eierne. Sameiet Byhaven ligger i Lillestrøm kommune, og har organisasjonsnummer 990055343

Sameiet Byhaven består av 109 boliger og 7 næringslokaler.

Forretningsførsel og revisjon

Forretningsfører er Boligbyggelaget Usbl.

Revisor er KPMG.

Forsikring

Sameiet Byhaven er fullverdiforsikret i If Skadeforsikring NUF, avtalenr SP5220559. Skade på bygning dekkes av boligselskapets bygningsforsikring. Ved skadesaker skal henvendelse gjøres til styret med informasjon om årsak til skade.

Privat innbo/eiendeler må forsikres ved egen polise. Denne vil i tillegg dekke merkostnader hvis en leilighet blir ubeboelig som følge av en dekningsmessig skade.

HMS/Internkontroll

Styret er pålagt å arbeide systematisk med helse, miljø og sikkerhet i henhold til internkontrollforskriften §5.

Sameiet Byhaven har et system som tilfredsstiller myndighetenes krav innen helse, miljø og sikkerhet.

Styrets arbeid

- Styremøter- Det er avholdt 6 styremøter i 2024/2025
- Møte med Driftssjef og Vaktmester i Lillestrøm Delta
    - Statusmøte ift. Oppgaver og ansvaret Lillestrøm Delta har ift. HMS
- Branntilløp i søppelsjakt – iverksatt tiltak
    - Etablert direkte overføring til Romerike Brannvesen
    - Etablering av røykdetektor
- Installering av nytt system for porttelefon og alle ytterdører.
    - Det gamle var utgått, da vi fikk ikke flere deler
    - Leverandør Romerike Låsservice AS
- Utbedring dekke svalgang i 5.etg. mot Torggata
    - Lagt 1 meter brede matter i skjøtene
- Takrenner rundt bygget
    - Det er skiftet ut takrenner rundt bygget, og veggen utenfor Keiser

Årsmeldingen er godkjent av styret 10.04.2025

REGISTRERING OG FULLMAKT

Vennligst bruk BLOKKBOKSTAVER. Alle felter skal fylles ut.

Eier

Fullt navn: _____

Eier av andel/seksjon: _____

I borettslag/sameie: _____

Fyll ut feltene under hvis du skal møte med fullmektig.

Mottaker av fullmakt (fullmektig)

Fullt navn: _____

E-postadresse: _____

Telefonnummer: _____

Fødselsdato: _____

Fullmaktsgiver (eier) gir med dette fullmektig fullmakt til å møte og stemme på generalforsamling/årsmøte Torsdag 24.04.2025.

For møter som skal gjennomføres digitalt skal signert fullmakt oversendes styret i ditt borettslag/sameie innen høringsperioden starter, slik at fullmakt kan registreres og Usbl kan gi tilgang. Mottaker av fullmakt må på egenhånd opprette Min Side-bruker via Usbl.no.

NB: Juridiske eiere må gi fullmakt til en fysisk person for å kunne avgi stemme i digital generalforsamling/årsmøte.

_____

Eiers underskrift

_____(sted), den _____ (dd.mm.åå).

usbl@usbl.no
22 98 38 00

NO 950 285 680 MVA
Autorisert regnskapsførerselskap

Protokoll

Fra ordinært årsmøte i Sameiet Byhaven torsdag 24.04.2025 kl. 17:30 - Verdensrommet - Kultursenteret .

1. Konstituering

1.1 Valg av møteleder

Vedtak:
Som møteleder ble valgt: Boligbyggelaget Usbl v/Helen Gundersen

1.2 Valg av sekretær

Vedtak:
Som sekretær ble valgt: Boligbyggelaget Usbl v/Helen Gundersen

1.3 Valg av eier til å undertegne protokollen sammen med møtelederen

Vedtak:
Valgt ble: Bente Mikalsen Seter

1.4 Opplysning om antall møtende med stemmerett og antall fullmakter

Forretningsfører sørger for oppsummering av antall møtende i protokollen

Vedtak:
Antall fremmøtte med stemmerett: 26

Antall fremlagte fullmakter: 0

Totalt: 26

1.5 Godkjenning av innkalling

Vedtak:
Godkjent

1.6 Godkjenning av saksliste

Vedtak:
Godkjent

2. Godkjenning av årsregnskap 2024

Årsregnskapet og revisjonsberetningen for 2024 følger vedlagt. Årsregnskapet for 2024 anbefales godkjent.

Vedtak:
Årsregnskapet for 2024 ble gjennomgått

Styret skal undersøke renter på sparepengene sine

Vedtak: Godkjent

3. Årsmelding 2024

Årsmeldingen fra styret er frivillig og følger vedlagt.

Vedtak:
Årsmeldingen ble presentert og tatt til orientering.

4. Godtgjørelse til styret

Styrets foreslåtte honorar gjelder for styreperioden 2024-2025, og kostnadsføres i regnskapet for 2025.

Kr 234 502

Vedtak:
Styrehonorar på kr. 234 502,- ble godkjent

Fordelingen av styrehonoraret skal legges frem for årsmøte neste år.

5. Andre saker

Ingen innkomne saker

Vedtak:
ingen innkomne saker

6. Valg

6.1 Valg av leder

Anne Myrvang er på valg og stiller ikke til gjenvalg.

Det skal velges en ny styreleder for 2 år.

Vedtak:
Valgt ble: Tommy Svendsen for 1 år.

6.2 Valg av medlemmer til styret

May Helen Knutsen er på valg og ønsker ikke gjenvalg

Tommy Svendsen stiller til valg som styremedlem for 2 år

Charlotte Silkebekken Bergerud er på valg og ønsker gjenvalg for 2 år

Vedtak:
Valgt ble: Charlotte Silkebekken Bergerud for 2 år.

Valgt ble: Caroline Westrup for 2 år.

6.3 Valg av valgkomite

Styret fungerer som valgkomite

Vedtak:
Valgt ble: Styret

Protokoll for Sameiet Byhaven

Dokumentet er signert elektronisk av:

Møteleder	Helen Gundersen (sign.)	25.04.2025
Sekretær	Helen Gundersen (sign.)	25.04.2025
Protokollvitne	Bente Mikalsen Seter (sign.)	27.04.2025

Skatteetaten

Dato
13.01.2026

U.off. offl . § 13, sktfvl § 3-1

Bekreftelse på formuesverdi:

Kommune: 3205 LILLESTRØM

Gnr 81 Bnr 23 Fnr 0 Snr 80

Eiendommens adresse:

Adolph Tidemands gate 23, 2000 LILLESTRØM

Formuesverdi for inntektsåret 2024:

Som primærbolig:	kr 954 035
Som sekundærbolig:	kr 3 816 140

Dokumentet er elektronisk godkjent og er derfor ikke signert

SKEDSMO KOMMUNE
- møtestedet på Romerike
Teknisk sektor
Byggesaksavdelingen

Ferdigattest
Etter plan- og bygningsloven § 99

Saksmappe (j.nr)
2004/5691

Delegert saksnr.
DS 08/57

Tiltakshaver (navn og adresse)

Lillestrøm Byutvikling
Storgata 7
2000 Lillestrøm

Tiltaksart, bygningstype og tiltaksadresse

Nytt bygg
Bolig- og næringsbygg
Torvgata10-12, Storgata 8-12, Voldgata 7,9,11, Adolph Tidemandsgt 21,23.

Spesifikasjon

Gnr: 81		Bnr: 23	Festenr:	Seksjonsnr:
BTA: m²		BRA(boenhet): m²	BRA(tilleggsdel): m²	BRA: 15311 m²
Utvalg saksnr	Vedtak dato	Vedtak		Kontrollerklæring / Dato
DS 04/664		Rammetillatelse		Veidekke Entreprenør AS, 4.5.07
PS 05/75		Estetikk og utomhusplan		TK-ventilasjon AS, 30.5.07, 9.6.06,22.6.06
DS 05/19		Igangsettingstillatelse 1		A.Halvorsen og Sønn AS, 7.5.07
DS 05/146		Igangsettingstillatelse 2		Sæther Elektriske AS, 7.5.07
DS 05/296		Igangsettingstillatelse 3		Firesafe AS, 7.5.07
DS 05/470		Igangsettingstillatelse 4		Franke Onsrud Blikkenslageri AS, 7.5.07
DS 06/150		Endring av tillatelse		Takservice AS, 7.6.07
DS 06/655		Igangsettingstillatelse 5		Kone AS, 24.5.06, 8.6.06
DS 07/391		Igangsettingstillatelse 6		Eidsvoll Ventilasjon AS, 11.10.06
DS 06/184		Ansvarsrett		TM Rørservice, 26.10.07
DS 06/610		Ansvarsrett		Elite Bygg og Eiendom AS, 7.11.07
				Alliansen Degerdal Køien Rør AS, 14.01.08
				Sluttkontroll / Dato


Merknader:


- Ferdigattest gis på grunnlag av kontrollerklæring og i henhold til anmodning fra Lillestrøm Arkitektkontor as, datert 15.01.08.

29.01.2008
Lars Skansbo
Lars Skansbo
overarkitekt / saksbeh.

Kopi til

Ansvarlig søker	Lillestrøm Arkitektkontor AS	Storgt. 26, 2001 Lillestrøm
Annen myndighetsinstans	Skedsmo kommune, Driftsavdelingen	Postboks 313, 2001 Lillestrøm
	Skedsmo kommune, Geodata-avdelingen	Postboks 313, 2001 Lillestrøm
	Skedsmo kommune, GAB v/R. Fannemark	Postboks 313, 2001 Lillestrøm
	NRBR Brannforebyggende avdeling	Sykehusveien 10, 1472 Fjellhamar

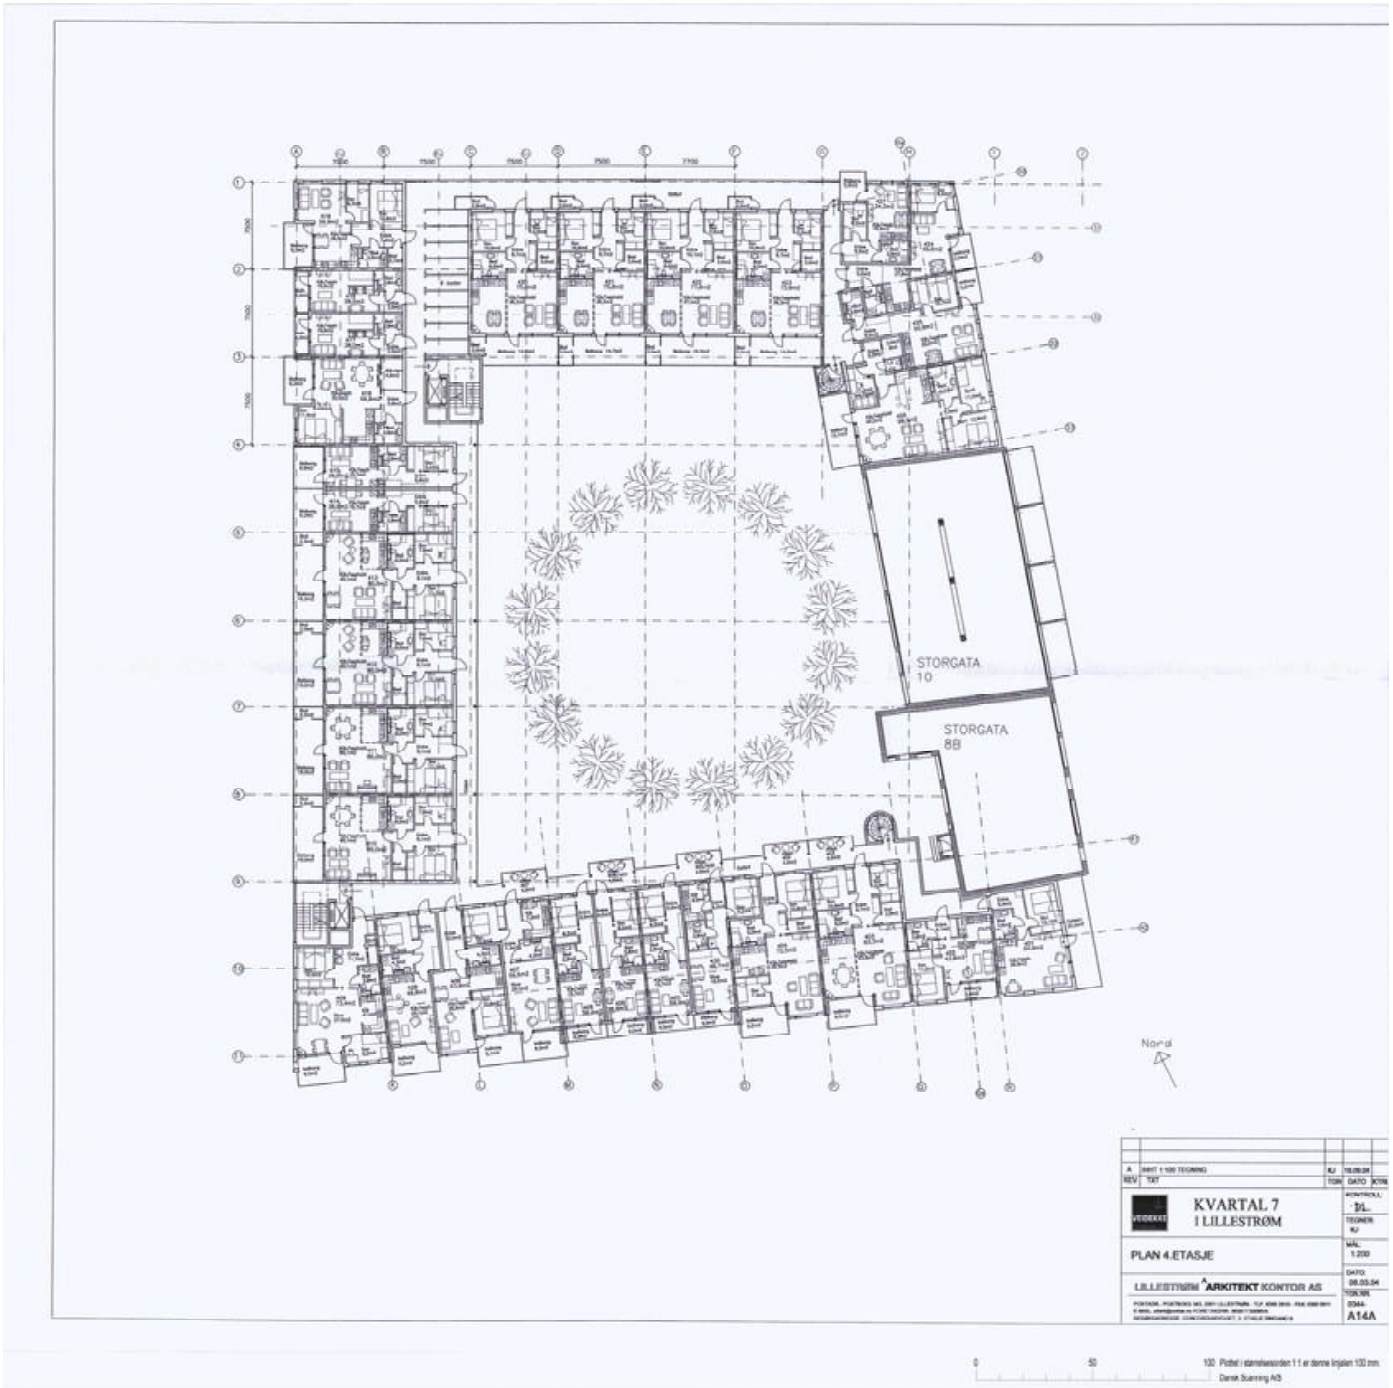
STORGATA
10
STORGATA
8B
Nord
KVARTAL 7
I LILLESTRØM
PLAN 4.ETASJE
LILLESTRØM ARKITEKT KONTOR AS
A14A

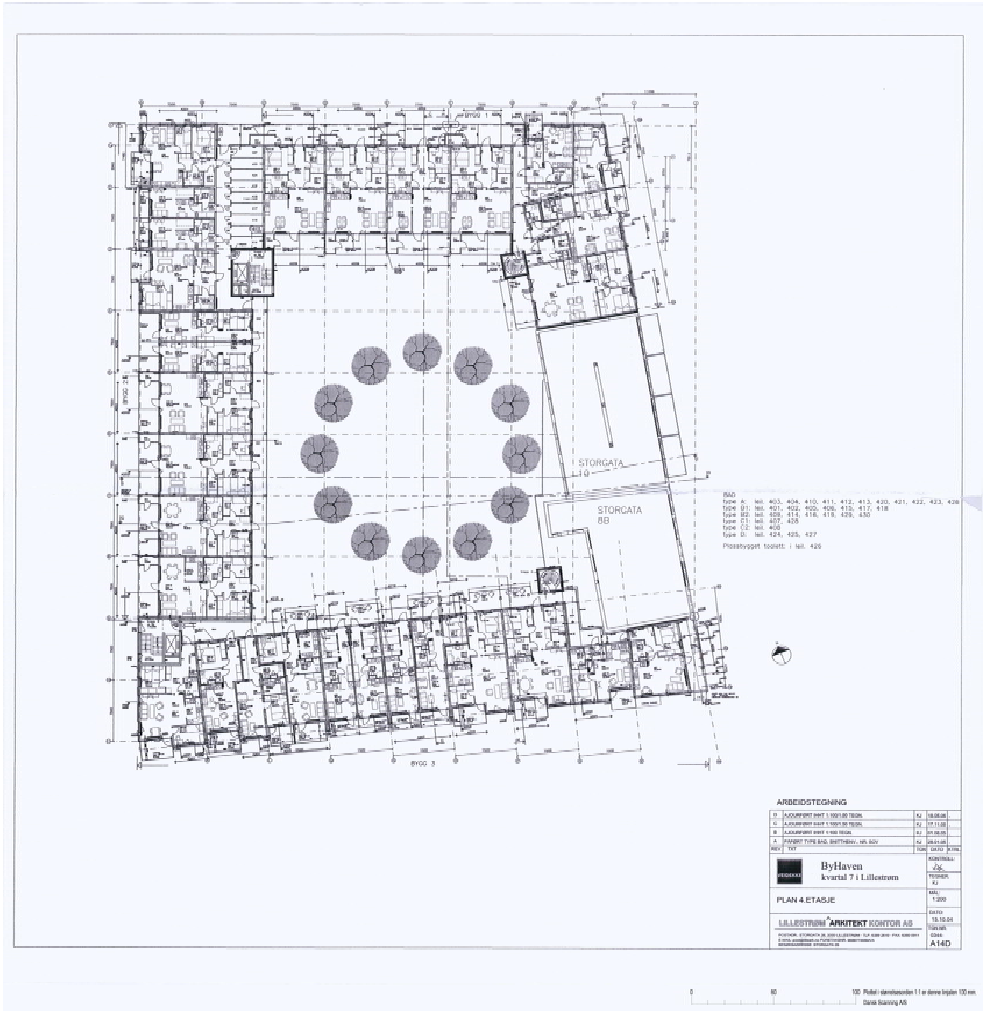
BYGG 1
BYGG 3
STORGATA
STORGATA
BB
BAD
Type A: leil. 403, 404, 410, 411, 412, 413, 420, 421, 422, 423, 428
Type B1: leil. 401, 402, 409, 414, 417, 418
Type B2: leil. 429, 414, 416, 418, 429, 450
Type C1: leil. 407, 408
Type C2: leil. 406
Type D: leil. 424, 425, 427
Plasstøpt toalett: i leil. 426
ARBEIDSTEGNING
ByHaven
kvartal 7 i Lillestrøm
PLAN 4 ETASJE
LILLESTRØM ARKITEKT KONTOR AS
A14D


STORGATA
10
STORGATA
8B
Nord
RAMMESØKNAD 15.10.04
ByHaven
kvartal 7 i Lillestrøm
PLAN 4.ETASJE
LILLESTRØM ARKITEKT KONTOR AS
13.10.04
A14
0
50
100
Omnis Scanning A/S

Utskriftsdato: 12.01.2026

Lillestrøm kommune

Adresse: Postboks 313, 2001 LILLESTRØM
Telefon: 66 93 80 00

Kommunale gebyrer 2026

EM §6-7 Oppdragstakerens undersøkelses- og opplysningsplikt Kilde: Lillestrøm kommune

Kommunenr.	3205	**Gårdsnr.**	81	**Bruksnr.**	23	**Festenr.**		**Seksjonsnr.**	80
Adresse	Adolph Tidemands gate 23, 2000 LILLESTRØM								

Kommunale gebyrer fakturert på eiendommen i 2025

Kommunale gebyrer er en kombinasjon av forskudd, abonnement og enkeltgebyrer fakturert etter levert tjeneste. Vi kjenner ikke samlet gebyr for en eiendom for et år før året er omme. Denne rapporten sammenstiller dette for fjoråret, med summer fordelt per fagområde. Tjenestene vil normalt ha en prisøkning hvert år, samt at forbruk på ulike tjenester kan variere fra år til år.

Gebyr	**Fakturert beløp i 2025**
Avløp	586 128,80 kr
Feiing	3 891,96 kr
Renovasjon	402 319,08 kr
Vann	427 570,16 kr
Sum	**1 419 910,00 kr**

Prognose kommunale gebyrer på eiendommen inneværende år

Vare	**Mva**	**Grunnlag**	**Enhetspris**	**Andel**	**Korreksjon**	**Årsprognose**
Avfallssug, mobilt	25%	109 boenhet	4059.00	1/1	0 %	442 430,99 kr
Feie- og tilsynsgebyr	0%	7 stk	625.00	1/1	0 %	4 375,00 kr
Fast gebyr vann bolig (15% mva)	15%	109 stk	1183.00	1/1	0 %	128 947,53 kr
Fast gebyr vann annet lav (15% mva)	15%	7 stk	1183.00	1/1	0 %	8 281,03 kr
Fast gebyr avløp bolig (15% mva)	15%	109 stk	1665.00	1/1	0 %	181 485,49 kr
Fast gebyr avløp annet lav (15% mva)	15%	7 stk	1665.00	1/1	0 %	11 655,03 kr
A-konto vanngebyr (15% mva)	15%	23643 m^3	43.69	1/1	0 %	1 032 927,25 kr
A-konto avløpsgebyr (15% mva)	15%	23643 m^3	75.21	1/1	0 %	1 778 190,08 kr
Målt forbruk vann (15% mva)	15%	11659 m^3	36.42	1/1	0 %	424 626,61 kr

Vare	Mva	Grunnlag	Enhetspris	Andel	Korreksjon	Årsprognose
Målt forbruk avløp (15% mva)	15%	11659 m^3	52.53	1/1	0 %	612 470,59 kr
-Fradrag innbetalt vann (15% mva)	15%	-3705.5 m^3	36.42	1/1	0 %	-134 956,17 kr
-Fradrag innbetalt avløp (15% mva)	15%	-3705.5 m^3	52.53	1/1	0 %	-194 657,33 kr
					Sum	**4 295 776,10 kr**

Alle eiendommer som er tilknyttet kommunalt vann og/eller avløp i Lillestrøm kommune er pålagt vannmåler. Mangler eiendommen vannmåler skal det installeres. Se kommunens hjemmeside for informasjon om vannmåler: https://lillestrom.kommune.no/vann-og-avlop/vannmaler.

Kommunale gebyrer skal gjøres opp mellom selger og kjøper i forbindelse med salget. Er vannmåler installert må denne avleses ved overtagelse og avregnes i forbindelse med oppgjøret. Eiendomsmegleren skal være behjelpelig med å foreta avregning mellom selger og kjøper ved overtagelse av eiendom.

Det er kjøpers eget ansvar å følge opp A-konto for vann og/eller avløp ved eierskifte.

Lillestrøm kommune utfører ikke avregning av kommunale gebyrer ved eierskifte.

Mva-feltet gir informasjon om varens merverdiavgiftsats, og beløp er inkludert merverdiavgift. De som har 0% er unntatt merverdiavgift.

Stortinget har vedtatt å redusere merverdiavgift (MVA) på vann- og avløpstjenester fra 25 % til 15 % fra og med 1. juli 2025. For å tilpasse oss de nye MVA-satsene har vi gjort nødvendige justeringer i datagrunnlaget og utelukket varer for vann, avløp og slam med mva 25%. Dette for å unngå at det vises dobbelt opp av årsprognoser for disse varene.

Prognosene for inneværende år kan avvike, spesielt ved årsskifte. Dette kan skyldes at enhetspriser ikke er oppdatert for nytt år eller at noen gebyr foreløpig ikke er opprettet for nytt år.

FORBEHOLD VED UTLEVERING AV INFORMASJON I FORBINDELSE MED EIENDOMSFORESPØRSLER:

Det tas forbehold om riktigheten eller fullstendigheten av opplysningene i dette dokumentet. Det kan ikke rettes krav som følge av at disse opplysningene benyttes som grunnlag for beslutninger.

GEODATA


DOK-analyse for eiendom 3205-81/23

Dato for analyse	12.01.2026 kl.15:23	Buffer (meter)	1
Spurte datasett	68	Ikke sjekkede datasett	0
Berørte datasett	23	Ikke berørte datasett	45
Kommunens valgte	96	Utelatte datasett	28

'Spurte datasett': Datasett som blir sjekket i analysen
'Ikke sjekkede datasett': Datasett som skulle blitt sjekket i analysen, men ikke ble med. Dekker feilsituasjoner der data er utilgjengelige
'Berørte datasett': Datasett som blir sjekket i analysen og har treff
'Ikke berørte datasett': Datasett som blir sjekket i analysen og ikke har treff
'Kommunens valgte': Datasett valgt av kommune for DOK-analyse
'Utelatte datasett': Dette inkluderer basis kartdata, datasett med svært lav - eller ingen relevans for saksbehandling, sensitive datasett som det ikke finnes eksplisitte, skjermede tjenester for, samt datasett som dataeiende organisasjon ikke har infrastruktur for å distribuere

Datoer:
'Oppdatert' er dato for siste oppdatering, som oppgitt av originaldatavert. Der feltet er tomt, betyr det at originaldatavert ikke formidler slik datoverdi for det aktuelle datasettet.
'Nedlastet' er dato for nedlasting av ny versjon. Verdien i dette feltet blir oppdatert av respektive nedlastings-/produksjonslinjer hos Geodata.

VIKTIG: Fravær av treff på et datasett betyr ikke nødvendigvis at området er fritatt for risiko, men at det ikke er gjort observasjoner av det aktuelle temaet i området, eller at området ikke er kartlagt. Treff på et datasett indikerer normalt at ytterligere undersøkelser er nødvendige.
Det tas forbehold om kartgrunnlagets korrekthet og fullstendighet. Det kan ikke rettes krav som følge av at disse opplysningene benyttes som grunnlag for beslutninger.

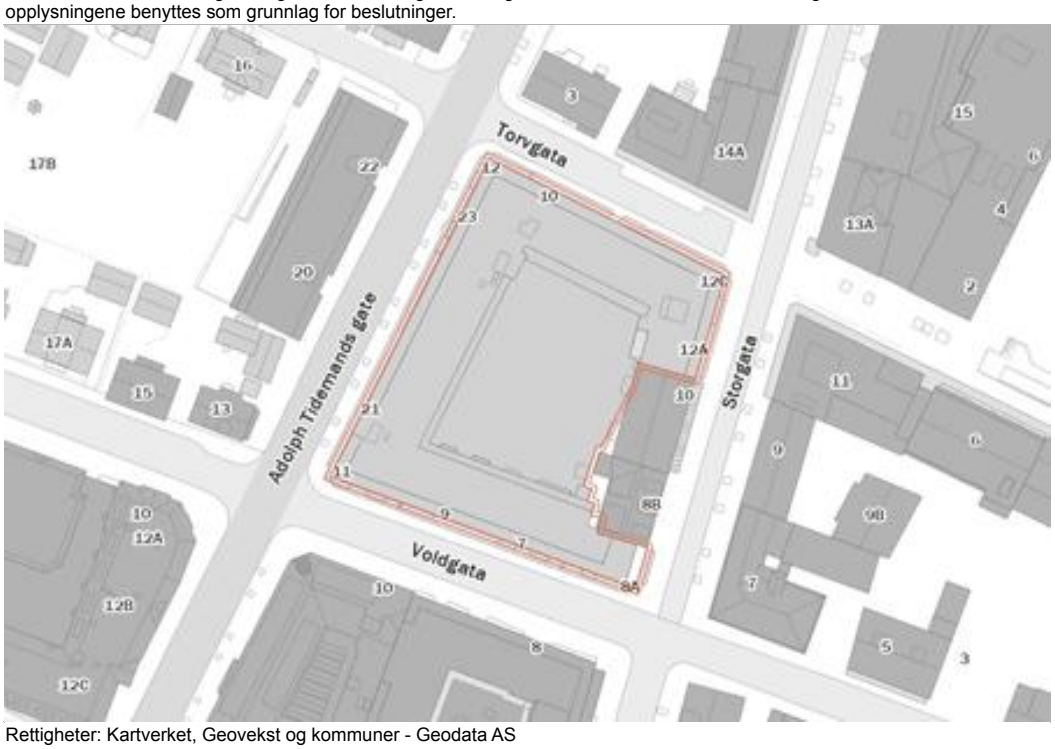

Rettigheter: Kartverket, Geovekst og kommuner - Geodata AS

Berørte datasett

Navn	Kilde	Oppdatert	Nedlastet
Eiendom: Matrikkelen - Adresse	Kartverket	12.01.2026	12.01.2026
Eiendom: Matrikkelen - Bygningspunkt	Kartverket	12.01.2026	12.01.2026
Befolkning: Tilgjengelighet	Kartverket	12.01.2026	05.01.2026
Energi: Konsesjonsområde fjernvarme Lillestrøm kommune - lokale data	Lillestrøm kommune		28.11.2025
Forurensning: Støykartlegging veg etter T-1442	Statens vegvesen	23.10.2025	27.10.2025
Forurensning: Støysoner for Bane NORs jernbanenett	Bane NOR SF	12.03.2025	17.03.2025
Forurensning: Strategisk støykartlegging Lillestrøm kommune - Lokale data	Lillestrøm kommune		28.11.2025
Geologi: Løsmasser	Norges geologiske undersøkelse		05.01.2026
Geologi: Marin grense	Norges geologiske undersøkelse		05.01.2026
Geologi: Mulighet for marin leire	Norges geologiske undersøkelse		05.01.2026
Geologi: Nasjonal database for grunnundersøkelser (NADAG)	Norges geologiske undersøkelse		05.01.2026
Geologi: Radon aktsomhet	Norges geologiske undersøkelse		05.01.2026
Kulturminner: Kulturminner i tidligere Skedsmo kommune - lokale data	Lillestrøm kommune		09.01.2026
Landbruk: Arealressurskart - AR50 - Arealtyper	Norsk institutt for bioøkonomi		07.01.2026
Landbruk: FKB-AR5	Geovekst	09.01.2026	12.01.2026
Landskap: Naturtyper i Norge - Landskap	Artsdatabanken	27.11.2025	28.11.2025
Plan: Differensierte støykrav i Kommuneplanen 2023-2035, Lillestrøm kommune - Lokale data	Lillestrøm kommune		28.11.2025
Plan: Krav til parkeringsdekning i Lillestrøm kommune - lokale data	Lillestrøm kommune		28.11.2025
Plan: Prioriterte vekstområder i Lillestrøm kommune - lokale data	Lillestrøm kommune		28.11.2025
Plan: Temadata til Kommuneplanen 2023-2035, Indre- og Ytre soner, Lillestrøm kommune - Lokale data	Lillestrøm kommune		28.11.2025
Samfunnssikkerhet: Flom aktsomhetsområder	Norges vassdrags- og energidirektorat	30.06.2025	07.07.2025
Samfunnssikkerhet: Flomsoner	Norges vassdrags- og energidirektorat	11.01.2026	05.01.2026
Samfunnssikkerhet: Graveforbudssoner i Lillestrøm kommune - lokale data	Lillestrøm kommune		28.11.2025

Ikke berørte datasett

Navn	Avstand	Kilde	Oppdatert	Nedlastet
Basis geodata: FKB-Vann		Geovekst	09.01.2026	12.01.2026
Befolkning: Barnetråkk - aggregert		Universitetet i Bergen		15.02.2025
Energi: Byggeforbudssoner kraftledninger		Statnett	07.03.2025	02.04.2025
Energi: Vannkraft, Utbygd og ikke utbygd		Norges vassdrags- og energidirektorat	12.01.2026	05.01.2026
Forurensning: Forurenset grunn		Miljødirektoratet		05.01.2026
Forurensning: Forurenset grunn i tidligere Skedsmo kommune - lokale data		Lillestrøm kommune		28.11.2025

GEODATA

Ikke berørte datasett

Navn	Avstand	Kilde	Oppdatert	Nedlastet
Forurensning: Spesialavfall i tidligere Skedsmo kommune - lokale data		Lillestrøm kommune		28.11.2025
Forurensning: Støysoner for skytebaner i Lillestrøm kommune - lokale data		Lillestrøm kommune		09.01.2026
Friluftsliv: Friluftslivsområder - kartlagte		Miljødirektoratet		05.01.2026
Friluftsliv: Friluftslivsområder - statlig sikra		Miljødirektoratet		05.01.2026
Friluftsliv: Turrutebasen		Kartverket	08.01.2026	05.01.2026
Geologi: Geologisk arv		Norges geologiske undersøkelse		05.01.2026
Geologi: Grunnvannsborehull		Norges geologiske undersøkelse		05.01.2026
Geologi: Grus og pukk		Norges geologiske undersøkelse		05.01.2026
Geologi: Mineralressurser: industrimineral, naturstein og metaller		Norges geologiske undersøkelse		05.01.2026
Kulturminner: Kulturminneplan for tidligere Sørum kommune - lokale data		Lillestrøm kommune		28.11.2025
Kulturminner: Kulturminner - Freda bygninger		Riksantikvaren	08.01.2026	05.01.2026
Kulturminner: Kulturminner - Kulturmiljøer		Riksantikvaren	08.01.2026	05.01.2026
Kulturminner: Kulturminner - Lokaliteter, Enkeltminner og Sikringssoner		Riksantikvaren	12.01.2026	05.01.2026
Kulturminner: Kulturminner - SEFRAK-bygninger		Riksantikvaren	04.12.2025	08.12.2025
Kulturminner: Kulturminneregistrering og verdivurdering i tidligere Fet Kommune - lokale data		Lillestrøm kommune		09.01.2026
Landbruk: Dyrkbar jord		Norsk institutt for bioøkonomi	12.09.2025	26.09.2025
Landbruk: Jordkvalitet		Norsk institutt for bioøkonomi		28.11.2024
Natur: Arter av nasjonal forvaltningsinteresse		Miljødirektoratet		05.01.2026
Natur: Naturtyper - Elvedelta		Miljødirektoratet		05.01.2026
Natur: Naturtyper - utvalgte		Miljødirektoratet		08.01.2026
Natur: Naturtyper - verdsatte		Miljødirektoratet		08.01.2026
Natur: Naturtyper på land (NiN)		Miljødirektoratet		09.01.2026
Natur: Naturtyper på land og i ferskvann (HB13)		Miljødirektoratet		09.01.2026
Natur: Naturvernområder		Miljødirektoratet		09.01.2026
Natur: Naturvernområder - Foreslåtte		Miljødirektoratet		09.01.2026
Natur: Ramsarområder		Miljødirektoratet		09.01.2026
Natur: Vannforekomster		Miljødirektoratet		05.01.2026
Natur: Verneplan for vassdrag		Norges vassdrags- og energidirektorat	01.01.2026	02.01.2026
Plan: Markagrensen		Klima- og miljødepartementet	02.01.2026	02.01.2026
Samferdsel: Trafikkmengde		Statens vegvesen	01.01.2026	08.01.2026
Samferdsel: Trafikkulykker		Statens vegvesen	21.10.2025	08.01.2026
Samfunnssikkerhet: Aktsomhetskart for jord- og flomskred		Norges vassdrags- og energidirektorat	15.12.2025	22.12.2025
Samfunnssikkerhet: Aktsomhetskart for kvikkleireskred		Norges vassdrags- og energidirektorat	10.01.2026	15.12.2025

Ikke berørte datasett

Navn	Avstand	Kilde	Oppdatert	Nedlastet
Samfunnssikkerhet: Aktsomhetskart for snøskred		Norges vassdrags- og energidirektorat	05.11.2025	17.02.2025
Samfunnssikkerhet: Dreneringslinjer i Lillestrøm Kommune - lokale data		Lillestrøm kommune		28.11.2025
Samfunnssikkerhet: Kvikkleire		Norges vassdrags- og energidirektorat	12.01.2026	05.01.2026
Samfunnssikkerhet: Skredfaresoner		Norges vassdrags- og energidirektorat	11.01.2026	05.01.2026
Samfunnssikkerhet: Skredhendelser		Norges vassdrags- og energidirektorat	11.01.2026	05.01.2026
Samfunnssikkerhet: Steinsprang - aktsomhetsområder		Norges vassdrags- og energidirektorat	16.12.2023	01.04.2025


Ikke sjekkede datasett

Navn	Kilde	Årsak

GEODATA

Eiendom: Matrikkelen - Adresse

Kilde	Kartverket	Oppdatert	12.01.2026
Antall treff	11	Nedlastet	12.01.2026
Dokumentasjon (GeoNorge)	Klikk her	Sist sjekket	12.01.2026

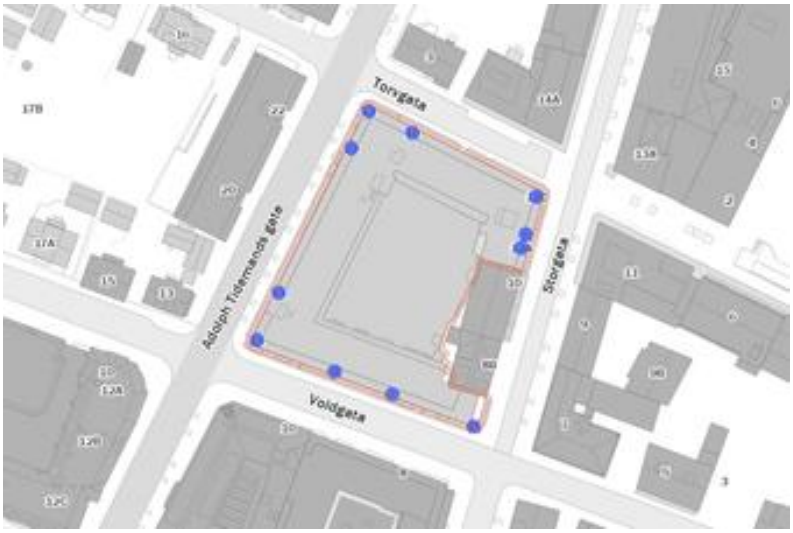

Beskrivelse

Offisielle fysiske adresser registrert i Matrikkelen (Norges offisielle eiendomsregister). En offisiell adresse er den fullstendige adressen for en bygning, bygningsdel, bruksenhet, eiendom eller et annet objekt. En adresse er enten Vegadresse (Storgata 10) eller Matrikkeladresse (33/2-2). Det er et mål at alle matrikkeladresser skal erstattes av vegadresser.

Adressen inneholder informasjon om kretstilhørighet til post-, valg-, tettsted-, sokn- og grunnkrets. Datasettet har ikke med adressens knytning til eiendom (matrikkelnummer) ned på seksjonsnivå, kun til grunneiendom-/feste-nivå.

Distribusjonen er satt opp mot en løsning som gir noe forsinkelse fra det offisielle Matrikkelsystemet. Fra ca. 15 minutters forsinkelse på WFS og for nedlasting av fritt valgt område fra kart, en dag forsinkelse for kommunefiler og WMS og ukentlig for fylkes-/landsfiler (ny fil genereres kun hvis det har skjedd endringer i kommunen). Ved større endringer/lastinger kan forsinkelse bli større.

...

Punkter

ID	ADRESSE
92113603	Torvgata 10
92113603	Torvgata 12
92113603	Adolph Tidemands gate 23
92113603	Storgata 8A

Punkter

92113603	Voldgata 7
92113603	Storgata 12A
92113603	Storgata 12B
92113603	Storgata 12C
92113603	Adolph Tidemands gate 21
92113603	Voldgata 9
92155829	Voldgata 11

Eiendom: Matrikkelen - Bygningspunkt

Kilde	Kartverket	Oppdatert	12.01.2026
Antall treff	1	Nedlastet	12.01.2026
Dokumentasjon (GeoNorge)	Klikk her	Sist sjekket	12.01.2026



Beskrivelse

Datasettet Matrikkelen-Bygningspunkt inneholder et lite utdrag av bygningsinformasjonen som er registrert i Matrikkelen, Norges offisielle register over fast eiendom, herunder bygninger.
Datasettet inneholder representasjonspunkt, bygningstype, bygningsnummer, nåværende bygningsstatus. I tillegg inneholder det ulike id-er for gjenfinning og koblinger (lokal id eller universell uuid) for bygning, og det leveres id(er) for adresse og eiendom pr bygning (hentet fra bruksenhetobjekter i matrikkelsystemet) samt Sefrak-id.

Utgåtte bygninger er ikke med, - heller ikke bygningsendringer som for eksempel påbygg eller tilbygg.
Produktet inneholder data som er fritt tilgjengelig for alle.

Distribusjoner er satt opp mot en distribusjonsløsning som baserer seg på endringslogg-tjeneste fra Matrikkelsystemet. De ulike distribusjonene har ulik oppdateringsfrekvens, fra 15 minutters forsinkelse på WFS og nedlasting av fritt valgt område fra kart, daglig for kommunevise filer og ukentlig for fylkes- og lands-filer (ny fil kun hvis det er skjedd endringer i Matrikkelen). Ved større endringer/lastinger kan forsinkelsen bli større.

...

Punkter

TYPE	NR
Stort frittliggende boligbygg på 5 etg. el. mer	23297760

Befolkning: Tilgjengelighet

Kilde	Kartverket	Oppdatert	12.01.2026
Antall treff	16	Nedlastet	05.01.2026
Dokumentasjon (GeoNorge)	Klikk her	Sist sjekket	05.01.2026



Beskrivelse

Kartverket kartlegger universell utforming og tilgjengelighet i byer, tettsteder og friluftsområder og offentliggjør alle registrerte data. Kartleggingen viser hvordan stedet er utformet med tanke på fremkommelighet for personer med nedsatt bevegelighet og nedsatt syn. Datasettet er et bidrag til å skape bedre folkehelse og å sikre selvstendighet og sikkerhet for alle mennesker med nedsatt funksjonsevne. Målet med nasjonal kartleggingen er å sikre en enhetlig registrering av tettsteder og frilufts-/friområder over hele landet.

...

Linjer


AUTORULLESTOL	MAN_RULLESTOL	TILGJ_SYNSHEMMING	DEKKE	OBJTYPE	Antall
Ikke tilgjengelig	Ikke tilgjengelig	Ikke tilgjengelig	Steinmateriale som bindes sammen av oljeproduktet bitumen.	TettstedVei	4
Ikke tilgjengelig	Delvis tilgjengelig	Delvis tilgjengelig	Steinmateriale som bindes sammen av oljeproduktet bitumen.	TettstedVei	4
Delvis tilgjengelig	Delvis tilgjengelig	Delvis tilgjengelig	Steinmateriale som bindes sammen av oljeproduktet bitumen.	TettstedVei	4

Linjer

Delvis tilgjengelig	Delvis tilgjengelig	Ikke tilgjengelig	Steinmateriale som bindes sammen av oljeproduktet bitumen.	TettstedVei	4

Energi: Konsesjonsområde fjernvarme Lillestrøm kommune - lokale data

Kilde	Lillestrøm kommune	Oppdatert	
Antall treff	1	Nedlastet	28.11.2025
Dokumentasjon (GeoNorge)	Klikk her	Sist sjekket	09.01.2026

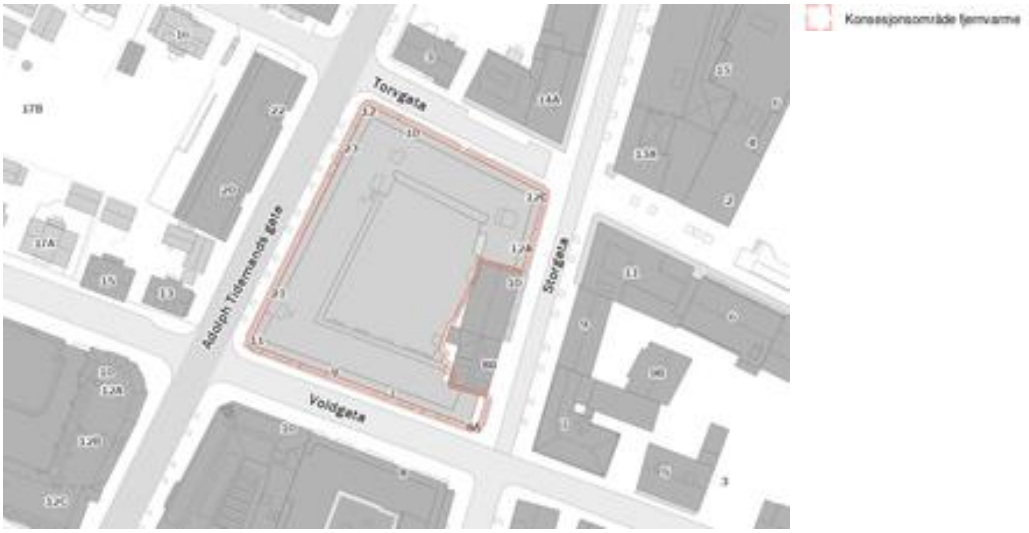

Beskrivelse

Datasettet viser hvilke områder som omfattes av konsesjon for fjernvarme i Lillestrøm kommune.
Foreligger for nedlasting som Shape, Esri filgeodatabase og SOSI i UTM sone 32.

...

INFORMASJON	DATAFANGSTDATO
Multiconsult	10/01/2021

Forurensning: Støykartlegging veg etter T-1442

Kilde	Statens vegvesen	Oppdatert	23.10.2025
Antall treff	2	Nedlastet	27.10.2025
Dokumentasjon (GeoNorge)	Klikk her	Sist sjekket	05.01.2026



Beskrivelse

Denne tjenesten inneholder Støyvarselkart etter T-1442. Støyvarselkartene er utarbeidet etter Retningslinje for behandling av støy i arealplanlegging (T-1442). Støyvarselkartene viser beregnet rød (Lden>65dB) og gul (Lden>55dB) støysone langs riks- og fylkesveg. Støyvarselkartene fra Statens vegvesen viser en prognosesituasjon 15–20 år fram i tid. Det vil si at trafikkvolum (ÅDT), som er en av de viktigste parameterne i støyberegningsmodellen, er fremskrevet (basert på prognoser) til oppgitt beregningsår. Beregningshøyden er 4 meter. Kartleggingene er gjennomført med Statens vegvesens beregningsverktøy NorStøy. Beregningsmetode er Nord2000Road. Data om vegene og trafikken hentes fra Nasjonal vegdatabank (NVDB). De viktigste parameterne er ÅDT, tungtrafikkandel og hastighet. Kartdata hentes fra felles kartdatabasen (FKB). Informasjon om bygninger hentes fra matrikkelen.

...

Flater

KILDE	KATEGORI
Road	Yellow zone
Road	Red zone

Forurensning: Støysoner for Bane NORs jernbanenett

Kilde	Bane NOR SF	Oppdatert	12.03.2025
Antall treff	1	Nedlastet	17.03.2025
Dokumentasjon (GeoNorge)	Klikk her	Sist sjekket	05.01.2026



Beskrivelse

Datasettet inneheld støysonekart for Bane NORs jernbanenett utarbeidd i samsvar med "Retningslinje for behandling av støy i arealplanlegging (T-1442)". Støysonekarta viser berekna raud (Lden>68 dB) og gul (Lden>58dB) støysone.


...

Flater

STOYKILDE	STOYSONEKATEGORI
Rail transportation	Yellow zone

Forurensning: Strategisk støykartlegging Lillestrøm kommune - Lokale data

Kilde	Lillestrøm kommune	Oppdatert	
Antall treff	26	Nedlastet	28.11.2025
Dokumentasjon (GeoNorge)	Klikk her	Sist sjekket	09.01.2026

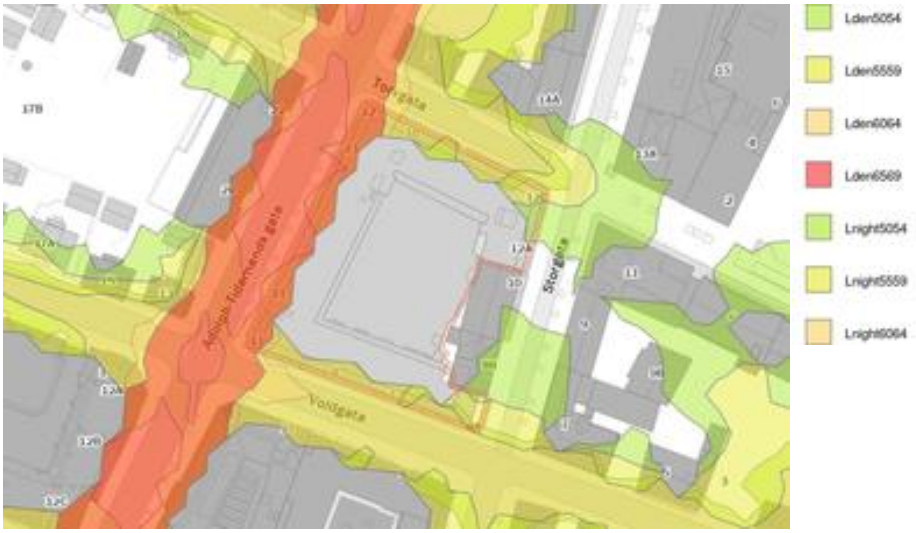

Beskrivelse

Del av strategisk støykartlegging for Oslo byområde i henhold til forurensningsforskriften kap. 5.
Kartleggingen skal vise utendørs støysituasjonen i 2021, og gjennomføres iht. EU-direktivene 2002/49/EF annex II, (EU) 2015/996 og EU) 2021/1226.

Kartleggingen er gjennomført med den nye felleseuropeiske beregningsmetoden CNOSSOS. Antall personer som er støyutsatte ved egen bolig beregnes ved å knytte antall personer i bygningen til beregningspunktene rundt bygningen. Måten dette er gjort på er endret i den nye beregningsmetoden. Resultatene fra denne kartleggingen kan derfor ikke sammenlignes direkte med tidligere kartlegginger. Det må påregnes usikkerhet knyttet til beregningene, blant annet pga. omfattende datamengder og et stort kartleggingsområde.

Kartleggingen er utført av Oslo kommune, Bymiljøetaten, Natur og forurensning

...

CATEGORY	MEASURETIME_BEGINPOSITION	MEASURETIME_ENDPOSITION	SOURCE	Antall
Lnight6064	2021-01-01	2021-12-31	roadsInAgglomeration	2
Lden5054	2021-01-01	2021-12-31	roadsInAgglomeration	4
Lden5559	2021-01-01	2021-12-31	roadsInAgglomeration	8
Lden6064	2021-01-01	2021-12-31	roadsInAgglomeration	4

Lnight5054	2021-01-01	2021-12-31	roadsInAgglomeration	4
Lden6569	2021-01-01	2021-12-31	roadsInAgglomeration	2
Lnight5559	2021-01-01	2021-12-31	roadsInAgglomeration	2

Geologi: Løsmasser

Kilde	Norges geologiske undersøkelse	Oppdatert	
Antall treff	1	Nedlastet	05.01.2026
Dokumentasjon (GeoNorge)	Klikk her	Sist sjekket	05.01.2026



Beskrivelse

Løsmassedataene viser utbredelsen av løsmassetyper (også benevnt jordarter). Løsmassetypene er klassifisert etter deres dannelsesmåte. Dataene viser hvilken løsmassetype som dominerer i terrengoverflaten, og avspeiler landskapets oppbygning og utvikling. Det er viktig å være klar over at andre løsmassetyper kan opptre i dypet. Dataene viser også arealer med fjell uten løsmassedekke. Datasettet er landsdekkende og representerer de beste løsmasseregistreringene i databasen.

...

Flater

NAVN	INFILTRASJONSEVNE	GRUNNV.POT.
Fyllmasse (antropogent materiale)	Ikke klassifisert	Ikke grunnvannspotensial i løsmassene

Geologi: Marin grense

Kilde	Norges geologiske undersøkelse	Oppdatert	
Antall treff	1	Nedlastet	05.01.2026
Dokumentasjon (GeoNorge)	Klikk her	Sist sjekket	05.01.2026



Beskrivelse

Marin grense angir det høyeste nivået som havet nådde etter siste istid. Informasjon om marin grense er sentral i arbeidet med å avgrense områder med marine leirer i Norge. Marin grense angir høyeste nivået for marint avsatte sedimenter på land. Problemstillinger som involverer slike avsetninger kan utelukkes over marin grense, hvilket er viktig informasjon i bl.a. offentlig planarbeid. For eksempel kan kvikkleire og skred i hav- og fjordavsetninger som marin leire kun forekomme under marin grense. Videre kan grunnvannskvaliteten under marin grense være påvirket av relikt saltvann, og leire kan begrense utbredelsen av akviferer. Informasjon vedrørende tidligere havnivå er også av betydning for forståelsen av landskapsutvikling generelt.

Dataene består av punktregistreringer, linjer samt polygoner. Linjer og polygoner er modellert fra punktene og en 10 m terrengmodell. Terrengmodellen som er benyttet i analysen har oppløsning (rutenettstørrelse) på 10x10 meter, og er hentet fra hoydedata.no. Terrengmodellen er generert ut fra de detaljerte laserdata som var tilgjengelig høsten 2020, supplert med høydedata fra 2013-utgaven av DTM10 for områder uten dekning. Datasettet er landsdekkende.

...

Flater

BELIGGENHET
Areal under marin grense

Geologi: Mulighet for marin leire

Kilde	Norges geologiske undersøkelse	Oppdatert	
Antall treff	1	Nedlastet	05.01.2026
Dokumentasjon (GeoNorge)	Klikk her	Sist sjekket	05.01.2026



Beskrivelse

Datasettet 'Mulighet for marin leire' (MML) er basert på løsmassekart og datasett for marin grense (MG), og viser hvor det potensielt kan finnes marin leire - enten oppe i dagen eller under andre løsmassetyper.

MML leveres kun for områder der løsmasser er kartlagt i målestokk 1:50 000 eller mer detaljert. Det er ikke dekning for MML der løsmasser er kartlagt i grovere målestokk, men marine avsetninger kan likevel forekomme for arealer under marin grense og disse arealene er angitt med rosa farge. MML for nye kvartærgeologiske detaljkart i skala 1:10.000 er ennå ikke inkludert i tjenesten eller nedlasting.

I datasettet MML er de kartlagte løsmassetypene under MG klassifisert etter muligheten for å finne marin leire. MML inndeles i svært stor, stor, middels, svært stor men usammenhengende/tynt, liten, stort sett fraværende eller ikke angitt. De ulike klasser er vist i ulike blåtoner/hvit. Blå skravur gis løsmassetyper der lokale/tynne forekomster av marin leire kan forventes. Områdene over MG vises med tynn svart skravur, og disse kan det generelt ses bort fra mht forekomst av marin leire.

MML-klassifikasjon gjelder ikke for vanndekte områder under MG. Men marin leire er også vanlig under dagens havnivå både i form av gamle avsetninger og nye, løst lagrede sedimenter som begge kan være en utfordring med hensyn til stabilitet. Selv om løsmasser ikke er kartlagt under vann så er løsmassepolygoner av tekniske årsaker trukket over strandlinjen og ut i sjøen. Dette gjenspeiles i MML-polygonene, og det oppfordres derfor til å legge vannpolygoner over MML. Arealer for mulig marin leire bør alltid sees sammen med arealer for marin grense. Les mer om MG og MML inklusive bruk og usikkerheter på ngu.no under fagområder/kvartærgeologi/marin grense.
Les mer om MML samt kartapplikasjon inklusive bruk og usikkerheter ved å trykke på lenken 'Vis produktside' øverst.

...

Flater

Flater

LØSMASSETYPE	MARINLEIREMULIGHET	TILLEGGSINFO
Fyllmasse (antropogent materiale)	Områder der det ofte kan finnes marin leire	-

Geologi: Nasjonal database for grunnundersøkelser (NADAG)

Kilde	Norges geologiske undersøkelse	Oppdatert	
Antall treff	1	Nedlastet	05.01.2026
Dokumentasjon (GeoNorge)	Klikk her	Sist sjekket	05.01.2026



Beskrivelse

NGU har utviklet Nasjonal database for grunnundersøkelser (NADAG) med tilhørende karttjenester og muligheter for innmelding og nedlasting av data fra geotekniske undersøkelser. Fra og med 2025 er det lovfestet plikt for innmelding av komplette geotekniske grunnundersøkelser til NADAG. Eldre data har stor nytteverdi, og ønskes også meldt inn. Prosjektet for utvikling av NADAG er et samarbeid mellom NGU og etatene Statens vegvesen, Bane NOR, og Norges vassdrags- og energidirektorat (NVE). NGU samarbeider også med ulike konsulenter i utviklingen av løsningene.

Punktene i NADAGs kartinnsyn representerer geotekniske borehull (GB), hvor metadata vises (f.eks. boretype, oppdragsfirma, oppdragsgiver, stedfestelse (posisjon), boret dybde, ev. dyp til berg). For noen punkter vil mer informasjon være tilgjengelig (f.eks. lenke til rapport og ev. rådata, boreprofil og måleresultater). NADAGs datamodell er basert på en datastruktur beskrevet i SOSI-standardene for Geovitenskapelige undersøkelser og Geotekniske undersøkelser. NADAG er innlemmet i listen over datasett til DOK. Visningstjenesten til NADAG har to innsynsløsninger, der «Mobilvennlig versjon» ligner de andre kartinnsynene til NGU, mens «NADAG fullversjon» har litt annet oppsett og andre verktøy.

Nye data skal leveres komplett til NADAG, enten ved bruk av GeoSuite toolbox eller gjennom et innmeldings-API som er under utarbeidelse. Eldre data kan alternativt leveres gjennom NADAG WebReg.

NADAG er landsdekkende. Alle data som ligger i NADAG er fritt tilgjengelig for alle, og lastes ned vederlagsfritt. Det vil være varierende mengde informasjon tilhørende hvert datapunkt, noe som vil avhenge blant annet av formatet data er levert på, og dataeiers vilje til å offentliggjøre data utover kun å vise metadata. Tilgjengelige rapporter (pdf) kan lastes ned fra NADAGs infoark. Data kan lastes ned på formatene GML, Filgeodatabase og GeoSuite. I tillegg kan man benytte NADAGs WMS, samt at det arbeides med lese-API (OGC API Features). Nedlasting kan gjøres via Geonorge, men dette gjelder enkle datasett, dvs. primært metadata og URL-lenker til rapporter. Komplette data må lastes ned gjennom NADAGs kartinnsyn.

NADAG og bidragsytere er ikke ansvarlige for den enkeltes bruk av datasettene. Datasettene og rapportene ble laget for bestemte formål/prosjekt. Den som benytter data for nye formål/prosjekt må gjøre egne og selvstendige vurderinger av dataenes kvalitet, egnethet og gyldighet. Ved bruk av data skal det refereres til rapport/dataeier. Datasettet er gjort tilgjengelig under Norsk lisens for offentlige data (NLOD). Ved å starte NADAG nettjeneste godtar du disse vilkårene for bruk.


...

Flater

PROSJEKTNR	PROSJEKTNAVN	EKSTERNID
2010279	Norge, Kvikkleiresoner	2e090bd8-77b9-479f-b22e-7b964841c300

Geologi: Radon aktsomhet

Kilde	Norges geologiske undersøkelse	Oppdatert	
Antall treff	1	Nedlastet	05.01.2026
Dokumentasjon (GeoNorge)	Klikk her	Sist sjekket	05.01.2026

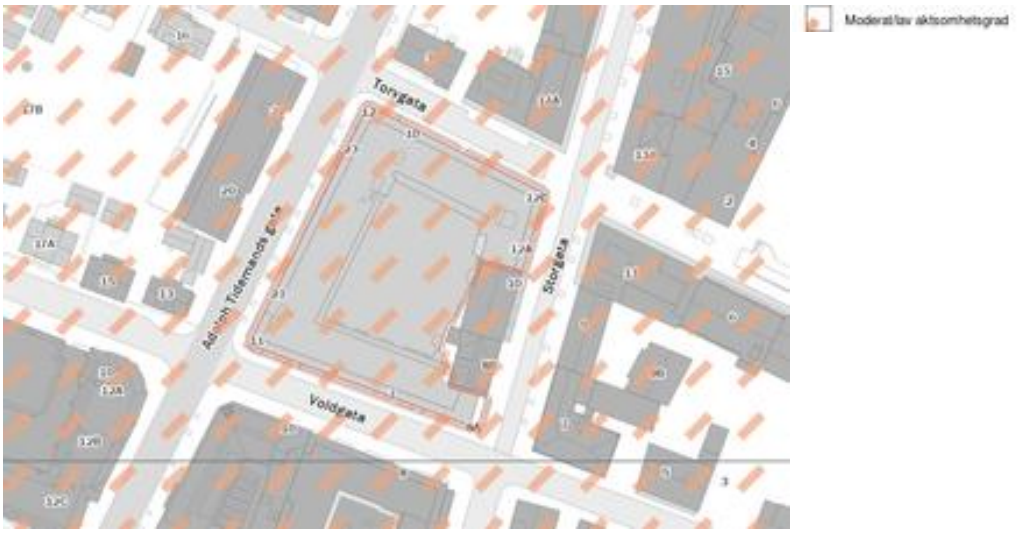

Beskrivelse

Datasettet viser hvilke områder i Norge som trolig er mer radonutsatt enn andre. Datasettet er basert på geologi og inneluftsmålinger av radon. Inneluftsmålinger er fra NRPA sin nasjonale database, og geologi er fra NGU sine berggrunns- og løsmassedatabaser. Berggrunnsdata er av målestokk 1:250.000 og løsmassedata er av varierende målestokk, fra 1:50.000 til 1:1000.000. Inneluftsmålinger er brukt til å identifisere områder med forhøyd aktsomhet for radon, totalt 34563 geo-refererte målepunkt. De er også brukt til å kjennetegne geologi i forhold til aktsomhet for radon, og denne kunnskapen er overført til områder hvor det finnes ingen eller få inneluftsmålinger. Der hvor et område er klassifisert som «høy aktsomhet» er det beregnet at minst 20% av boligene har radonkonsentrasjoner over 200 Bq/m3, med 70% statistisk sikkerhet. Der hvor et område er klassifisert som «middels til lav aktsomhet» er det beregnet at opp til 20% av boligene har radonkonsentrasjoner over 200 Bq/m3, med 70% statistisk sikkerhet. Der hvor det ikke er nok data, eller hvor det ikke er nok statistisk sikkerhet for å beregne aktsomhet for radon, er områder klassifisert som «usikker aktsomhet». Alunskifer er tilknyttet forhøyde radonkonsentrasjoner. Områder hvor det finnes alunskifer er klassifisert som «særlig høy aktsomhet». Med å overføre kunnskap fra områder med inneluftsmålinger til områder uten inneluftsmålinger, er det antatt at radonegenskaper av en geologitype er det samme i hele landet. I praksis kan det forventes noe variasjon i radonegenskaper i polygoner av den samme geologitypen. I tillegg kan det forventes variasjon i radonegenskaper innenfor et polygon.

...

Flater

NAVN
Moderat til lav aktsomhet

Kulturminner: Kulturminner i tidligere Skedsmo kommune - lokale data

Kilde	Lillestrøm kommune	Oppdatert	
Antall treff	1	Nedlastet	09.01.2026
Dokumentasjon (GeoNorge)	Klikk her	Sist sjekket	09.01.2026



Beskrivelse

Kartet viser data fra Kulturminnevernplan for Skedsmo kommune fra 2011, ikke endelig vedtatt plan men skal brukes ifbm saksbehandling i kommunen
Opphav: Skedsmo kommune. Ingen begrensninger på bruk

...

NAVN	INFORMASJON
1 LILLESTRØM	Høringsutkast 2011

GEODATA

Landbruk: Arealressurskart - AR50 - Arealtyper

Kilde	Norsk institutt for bioøkonomi	Oppdatert	
Antall treff	1	Nedlastet	07.01.2026
Dokumentasjon (GeoNorge)	Klikk her	Sist sjekket	07.01.2026



Beskrivelse

Arealtype er et kartlag eller egenskap med egne presentasjonsregler i det landsdekkende datasettet AR50. Det viser hovedtyper av arealessurser tilpasset bruk i målestokker fra 1:20 000 til 1:100 000.
Arealtype er en inndeling i åtte arealressursklasser. Egenskap/kolonne i datasettet som skal brukes til å fremstille kartlaget heter ARTYPE i SOSI-format og arealtype i gml og gdb-format. Lovlige egenskapverdier i henhold til kodelisten er: 10 - Bebygd og samferdsel; 20 - Jordbruksareal; 30 - Skog; 50 - Snaumark; 60 - Myr; 70 - Snøisbre; 81 - Ferskvann; 82 - Hav; 99 - Ikke kartlagt.

For mer informasjon om datasettet AR50, les om Arealressurskart - AR50 Serie på https://kartkatalog.geonorge.no/metadata/arealressurskart-ar50-serie/4bc2d1e0-f693-4bf2-820d-c11830d849a3

...

Flater

AREALTYPE	JORDBRUK	SKOGBONITET	TRESLAG	VEGETASJONSDEKKE
10	98	98	98	98

Landbruk: FKB-AR5

Kilde	Geovekst	Oppdatert	09.01.2026
Antall treff	1	Nedlastet	12.01.2026
Dokumentasjon (GeoNorge)	Klikk her	Sist sjekket	12.01.2026



Beskrivelse

FKB-AR5, som står for "Felles Kartdatabase - Arealressurs 5", representerer en omfattende kartlegging og beskrivelse av Norges arealressurser på et svært detaljert nivå. Dette datasettet er designet for å gi en grundig og presis oversikt over landets arealbruk, naturressurser, og topografiske forhold, og er et kritisk verktøy for planleggere, forskere, og beslutningstakere som arbeider med landforvaltning, miljøovervåking, og utviklingsplanlegging.

AR5-datasettet er flatedekkende, noe som betyr at det gir en sammenhengende oversikt over hele Norges landareal, inkludert både urbane og rurale områder. Det skiller seg ut ved sin høye oppløsning og detaljnivå, som muliggjør analyse og kartframstillinger av høy kvalitet. Denne detaljerte innsikten er spesielt verdifull for å forstå og håndtere komplekse arealbruksutfordringer, som balansen mellom bevaring og utvikling, landbruk, skogbruk, og byutvikling.

En av de viktigste funksjonene til AR5 er dens rolle i ajourhold og oppdatering av Norges arealressursinformasjon. Ved å tilby en detaljert og nøyaktig base, gjør AR5 det mulig for ulike aktører å hollegge, oppdatere, og dele relevant informasjon om arealbruksendringer, miljøtilstand, og ressursforvaltning. Dette sikrer at beslutningstaking kan baseres på oppdatert og nøyaktig informasjon, noe som er avgjørende for effektiv forvaltning og bærekraftig utvikling.

Videre er AR5 designet for å være fleksibelt og tilgjengelig for en bred brukergruppe, inkludert offentlige etater, private selskaper, forskningsinstitusjoner, og den generelle offentligheten. Dette gjør datasettet til et verdifullt verktøy for en rekke analyseformål, fra miljøovervåking og risikostyring til urban planlegging og landskapsanalyser.

Samlet sett representerer FKB-AR5 et fundamentalt verktøy for å forstå, forvalte, og utvikle Norges arealressurser på en bærekraftig måte. Dets detaljerte innsikt og omfattende dekning gjør det mulig for brukere å utføre avanserte analyser og skape informative kartframstillinger som understøtter informerte beslutninger og effektiv ressursforvaltning.

...

Flater

AREALTYPE	TRESLAG	SKOGBONITET	GRUNNFORHOLD
Bebygd	Ikke relevant	Ikke relevant	Ikke relevant

GEODATA

Landskap: Naturtyper i Norge - Landskap

Kilde	Artsdatabanken	Oppdatert	27.11.2025
Antall treff	1	Nedlastet	28.11.2025
Dokumentasjon (GeoNorge)	Klikk her	Sist sjekket	10.01.2026



Beskrivelse

NiN landskap er et system for beskrivelse av landskapsmessig variasjon som forholder seg til definisjonene i den europeiske landskapskonvensjonen og i naturmangfoldloven. NiN landskap er en del av Artsdatabanken sitt typesystem «Natur i Norge (NiN)». Kartleggingsmetodikken er utviklet for Nordland fylke, og standarden er utviklet etter et pilotprosjekt i Nordland fylke. Systemet inneholder standardisert metodikk for avgrensing og typeinndeling av landskap. Landskapsnivået i NiN er tilpasset kartlegging i målestokk 1:50 000. Landskapstypeinndelingen i NiN omfatter alle landskap fra naturlandskap, via jordbrukslandskap til bylandskapet. På grunnlag av digitale terrengformanalyser er det laget standardiserte kriterier for inndeling i hovedtyper og grupper av hovedtyper, som fanger opp variasjonen i landskapet på grov skala. Videre er det utarbeidet en typeinndeling for å adressere landskapsvariasjon i finere skala basert på variasjon i landskapets innhold og egenskaper. Variasjon i landskapet langs ti gradienter danner grunnlag for denne inndelingen.

...

Flater

GRUNNTYPENAVN
Innlandsslettelandskap under skoggrensen med tett bebyggelse og jordbruksdominans

GEODATA

Plan: Differensierte støykrav i Kommuneplanen 2023-2035, Lillestrøm kommune - Lokale data

Kilde	Lillestrøm kommune	Oppdatert	
Antall treff	1	Nedlastet	28.11.2025
Dokumentasjon (GeoNorge)	Klikk her	Sist sjekket	09.01.2026



Beskrivelse

Differensierte støykrav i Kommuneplanen 2023-2035

§ 1-14.1.2 Støykrav til sone 1 sentrumsformål
Det tillates støyfølsomt bruksformål i rød støysone, dersom følgende krav innfris:
• Utenfor 50 % av støyfølsomme rom (soverom og stue/oppholdsrom) skal det være stille side på fasade. Av disse skal minst ett rom være soverom.
• Det skal være gjennomgående leiligheter dersom stille side ikke kan oppnås ved plangrep.
§ 1-14.1.3 Støykrav til sone 2 øvrige sentrale utbyggingsområder
• Det tillates ikke støyfølsomt bruksformål i rød støysone.
• Utenfor 50 % av støyfølsomme rom (soverom og stue/oppholdsrom) skal det være stille side på fasade. Av disse skal minst ett rom være soverom.
• Kommunen kan kreve gjennomgående leiligheter dersom stille side ikke kan oppnås ved plangrep.
§ 1-14.1.4 Støykrav i sone 3 øvrige deler av kommunen
• Det tillates ikke støyfølsomt bruksformål i rød støysone.
• Dersom planområdet ligger i gul støysone, skal det være stille side på minst en av fasadene utenfor alle rom til støyfølsomt bruksformål


...

BESKRIVELSE
-

GEODATA

Plan: Krav til parkeringsdekning i Lillestrøm kommune - lokale data

Kilde	Lillestrøm kommune	Oppdatert	
Antall treff	1	Nedlastet	28.11.2025
Dokumentasjon (GeoNorge)	Klikk her	Sist sjekket	09.01.2026

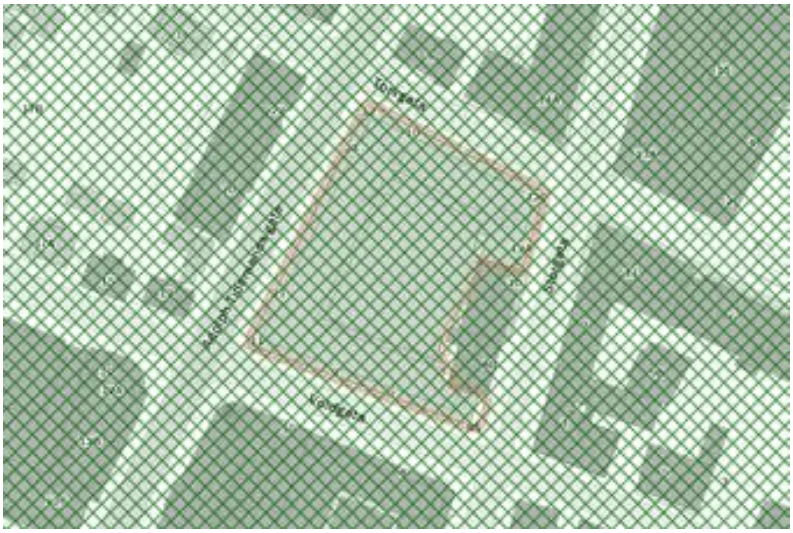

A

Beskrivelse

Parkeringskrav/oppstillingsplasser for bil og sykkel (jf. pbl. § 11-9 nr. 5). Vedtatt av Lillestrøm kommunestyre den 14.06.2023 i sak 76/23 og revidert 24.01.2024 i sak 2/24. Bestemmelsene gjelder ved oppføring, ombygging og bruksendring av bygninger og ved fradeling av grunneiendom, med mindre annet fastsettes i reguleringsplan. Parkering skal vises på situasjonsplan

https://www.lillestrom.kommune.no/globalassets/pdf/kultur-miljo-og-samfunn/kommuneplan/3.1-bestemmelser-med-retningslinjer-revidert-24.01.2024.pdf

...

ANNEN_NÆRING	F_SMÅHUS	K_SMÅHUS	NÆRINGSBEBYGGELSE	RELIGIØS_FORSAMLING	SONE	ANNEN_TJENESTEYTING	BARNEHAGE
-	Bil-maks 1,0	Bil-maks 1,0 Sykkel-min. 2,0	Bil-maks 0,0 Sykkel-min 0,25	-	A	-	Bil-maks 0,5 Sykkel-min. 2,0

Plan: Prioriterte vekstområder i Lillestrøm kommune - lokale data

Kilde	Lillestrøm kommune	Oppdatert	
Antall treff	1	Nedlastet	28.11.2025
Dokumentasjon (GeoNorge)	Klikk her	Sist sjekket	09.01.2026



Beskrivelse

Områder som skal ha 90 % av fremtidig vekst i antall arbeidsplasser og boliger. Vedtatt av Lillestrøm kommunestyre 08.09.2021 i sak 130/21.

Nedlastbart som filgeodatabase, SOSI og Shape.

...

DATOVEDTATT
09/08/2021

Plan: Temadata til Kommuneplanen 2023-2035, Indre- og Ytre soner, Lillestrøm kommune - Lokale data

Kilde	Lillestrøm kommune	Oppdatert	
Antall treff	1	Nedlastet	28.11.2025
Dokumentasjon (GeoNorge)	Klikk her	Sist sjekket	09.01.2026



Beskrivelse


Temadata til kommuneplanen for Lillestrøm 2023-2035. Soner for utnyttingsgrad.

...

KATEGORI
indre

Samfunnssikkerhet: Flom aktsomhetsområder

Kilde	Norges vassdrags- og energidirektorat	Oppdatert	30.06.2025
Antall treff	1	Nedlastet	07.07.2025
Dokumentasjon (GeoNorge)	Klikk her	Sist sjekket	05.01.2026

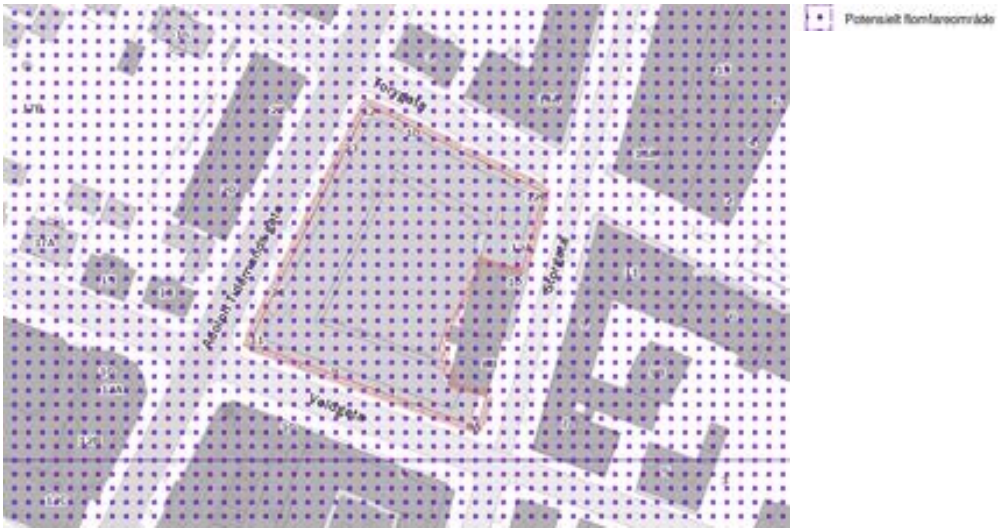

Beskrivelse

NVEs aktsomhetskart for flom er et nasjonalt datasett som på oversiktsnivå viser hvilke arealer som kan være utsatt for flomfare. Potensielt flomutsatte områder vises som polygon på kartet, men inneholder ikke informasjon om den årlige sannsynligheten for flom.

...

Flater

TEMAKVALITET	VASSOMRADE	DTMKILDEDATO	VANNKILDEDATO
Nokså god	002	06/29/2020	06/22/2020

Samfunnssikkerhet: Flomsoner

Kilde	Norges vassdrags- og energidirektorat	Oppdatert	11.01.2026
Antall treff	2	Nedlastet	05.01.2026
Dokumentasjon (GeoNorge)	Klikk her	Sist sjekket	05.01.2026



Beskrivelse

Flomsoner viser arealer som oversvømmes ved ulike flomstørrelser (gjentaksintervall). Det blir utarbeidet flomsoner for 20-, 200- og 1000-årsflommene. I områder der klimaendringene gir en forventet økning i vannføringen på mer enn 20 %, utarbeides det flomsone for 200-årsflommen i år 2100.

...


Flater

INTERVALL	LAVPUNKT	Antall
1000	0	2

GEODATA

Samfunnssikkerhet: Graveforbudssoner i Lillestrøm kommune - lokale data

Kilde	Lillestrøm kommune	Oppdatert	
Antall treff	1	Nedlastet	28.11.2025
Dokumentasjon (GeoNorge)	Klikk her	Sist sjekket	09.01.2026

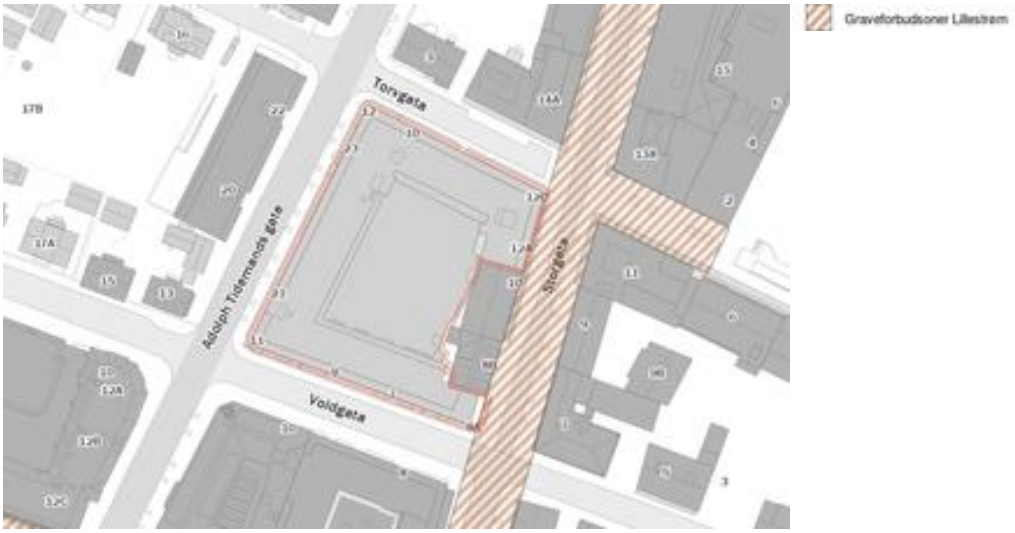

Beskrivelse

Datasettet beskriver graveforbudssoner i Lillestrøm kommune. Det er etablert slike sikringssoner rundt alle kommunens flomvoller samt i områder av Lillestrøm der det finnes gatevarme.

Datasettet vedlikeholdes i henhold til oppdateringer fra Miljøteknikk, Lillestrøm kommune. Forbudssonene er ikke hjemlet i gjeldene kommuneplan. Datasettet kan nedlastes som SOSI, Shape og Esri filgeodatabase i UTM sone 32.

...

HENSYNSONENAVN	INFORMASJON	DATAFANGSTDATO
Storgata	Gatevarme	-

Lillestrøm kommune

Adkomst til eiendom
81/23/0/80

Kartet viser eiere av veger.
Veger markert som europaveg, riksveg, fylkesveg og kommunal veg vedlikeholdes og brøytes av det offentlige (stat, fylke eller kommune).
Grunneier har ansvar for vedlikehold og brøyting av alle andre veger.


Tegnforklaring

- Europaveg
- Riksveg
- Fylkesveg
- Kommunal veg
- Privat veg
- Skogsbilveg
- Annen veg
- Eiendomsgrense

N

Kartprojeksjon:
UTM Sone 32 N
Datum: EUREF89

Målestokk: 1:500
Papirstørrelse: A4
Produsert: 12.01.2026

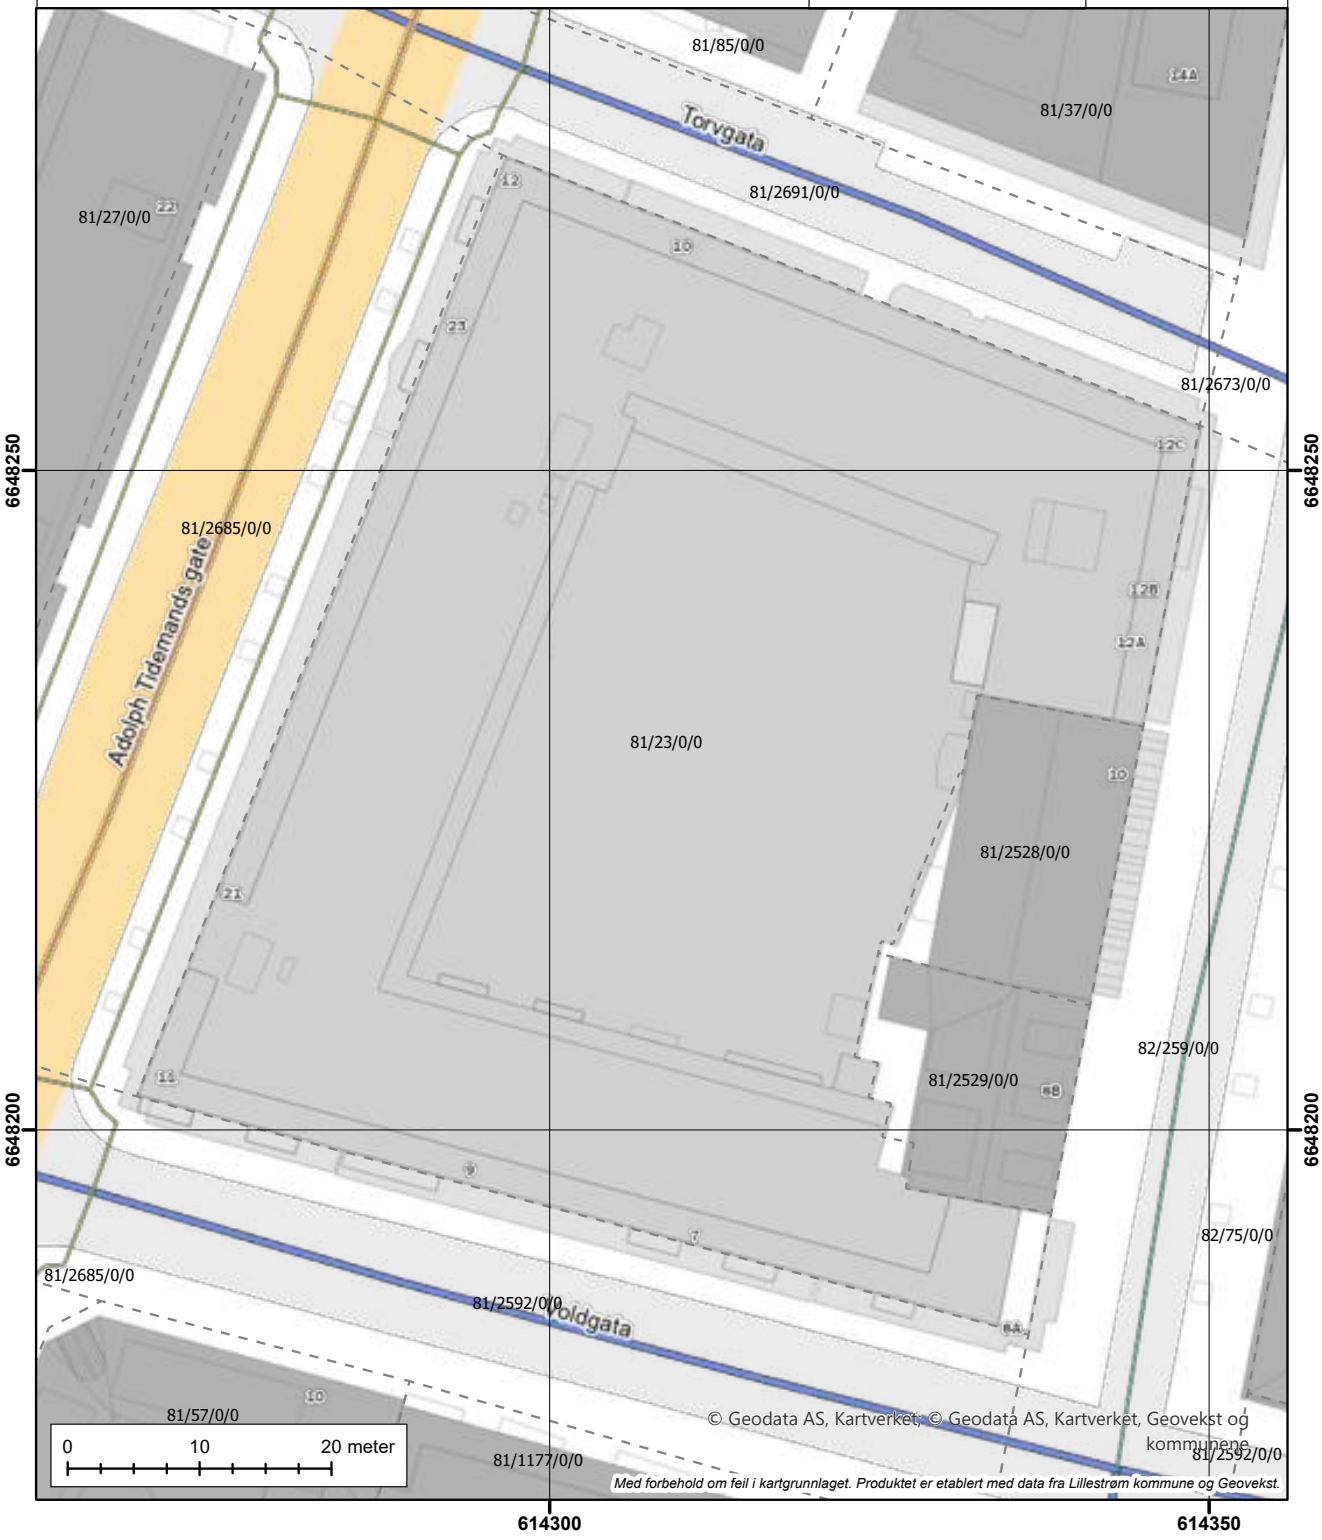

Lillestrøm kommune

Reguleringsplan på bakken

81/23/0/80

Tegnforklaring:

- Kjørevei
- Gate med fortau
- Bolig / Forretning / Kontor
- Forretning / Kontor
- Annet kombinert formål
- 2010 - Veg
- 2012 - Gate med fortau
- 2014 - Gatetun
- 661 - Bevaring av bygninger
- 1242 - Avkjørsel
- 1210 - Bygg, kulturm. m.m. som skal bevares
- 1211 - Byggegrense
- 1212 - Byggelinje
- 1214 - Bebyggelse som inngår i planen
- 1215 - Bebyggelse som forutsettes fjernet
- 1259 - Måle- og avstandslinje
- Formålsgrense
- Gjeldende plan

N

Kartprojeksjon:
UTM Sone 32 N
Datum: EUREF89

Målestokk: 1:500
Papirstørrelse: A4
Produsert: 12.01.2026

Tegnforklaringen viser et utvalg av linjer/formål.



Lillestrøm kommune

Reguleringsplanforslag på bakken 81/23/0/80

Tegnforklaring:


Planforslag

N

Kartprojeksjon:
UTM Sone 32 N
Datum: EUREF89

Målestokk: 1:500
Papirstørrelse: A4
Produsert: 12.01.2026

Tegnforklaringen viser et utvalg av linjer/formål.

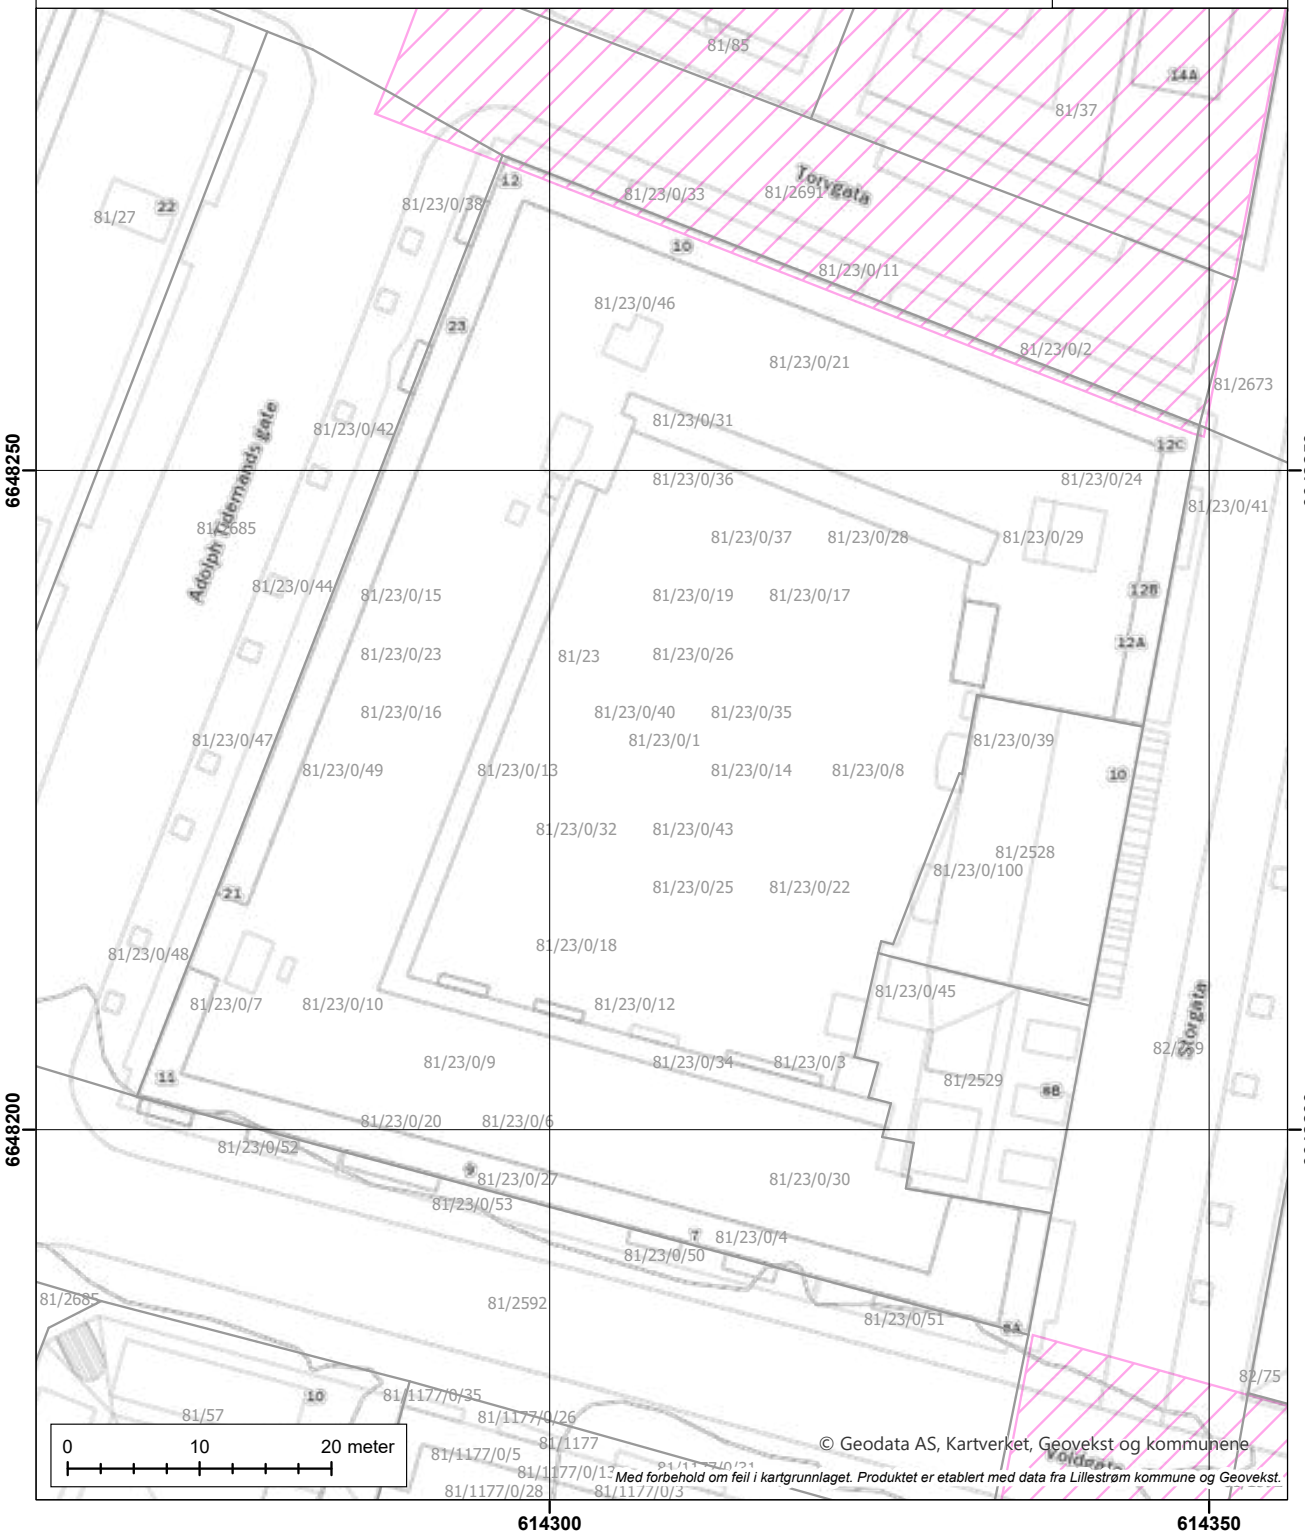

© Geodata AS, Kartverket, Geovekst og kommunene

Med forbehold om feil i kartgrunnlaget. Produktet er etablert med data fra Lillestrøm kommune og Geovekst.

Lillestrøm kommune


Reguleringsplanforslag over bakken 81/23/0/80

Tegnforklaring:


Kartprojeksjon:
UTM Sone 32 N
Datum: EUREF89

Målestokk: 1:500
Papirstørrelse: A4
Produsert: 12.01.2026

Tegnforklaringen viser et utvalg av linjer/formål.

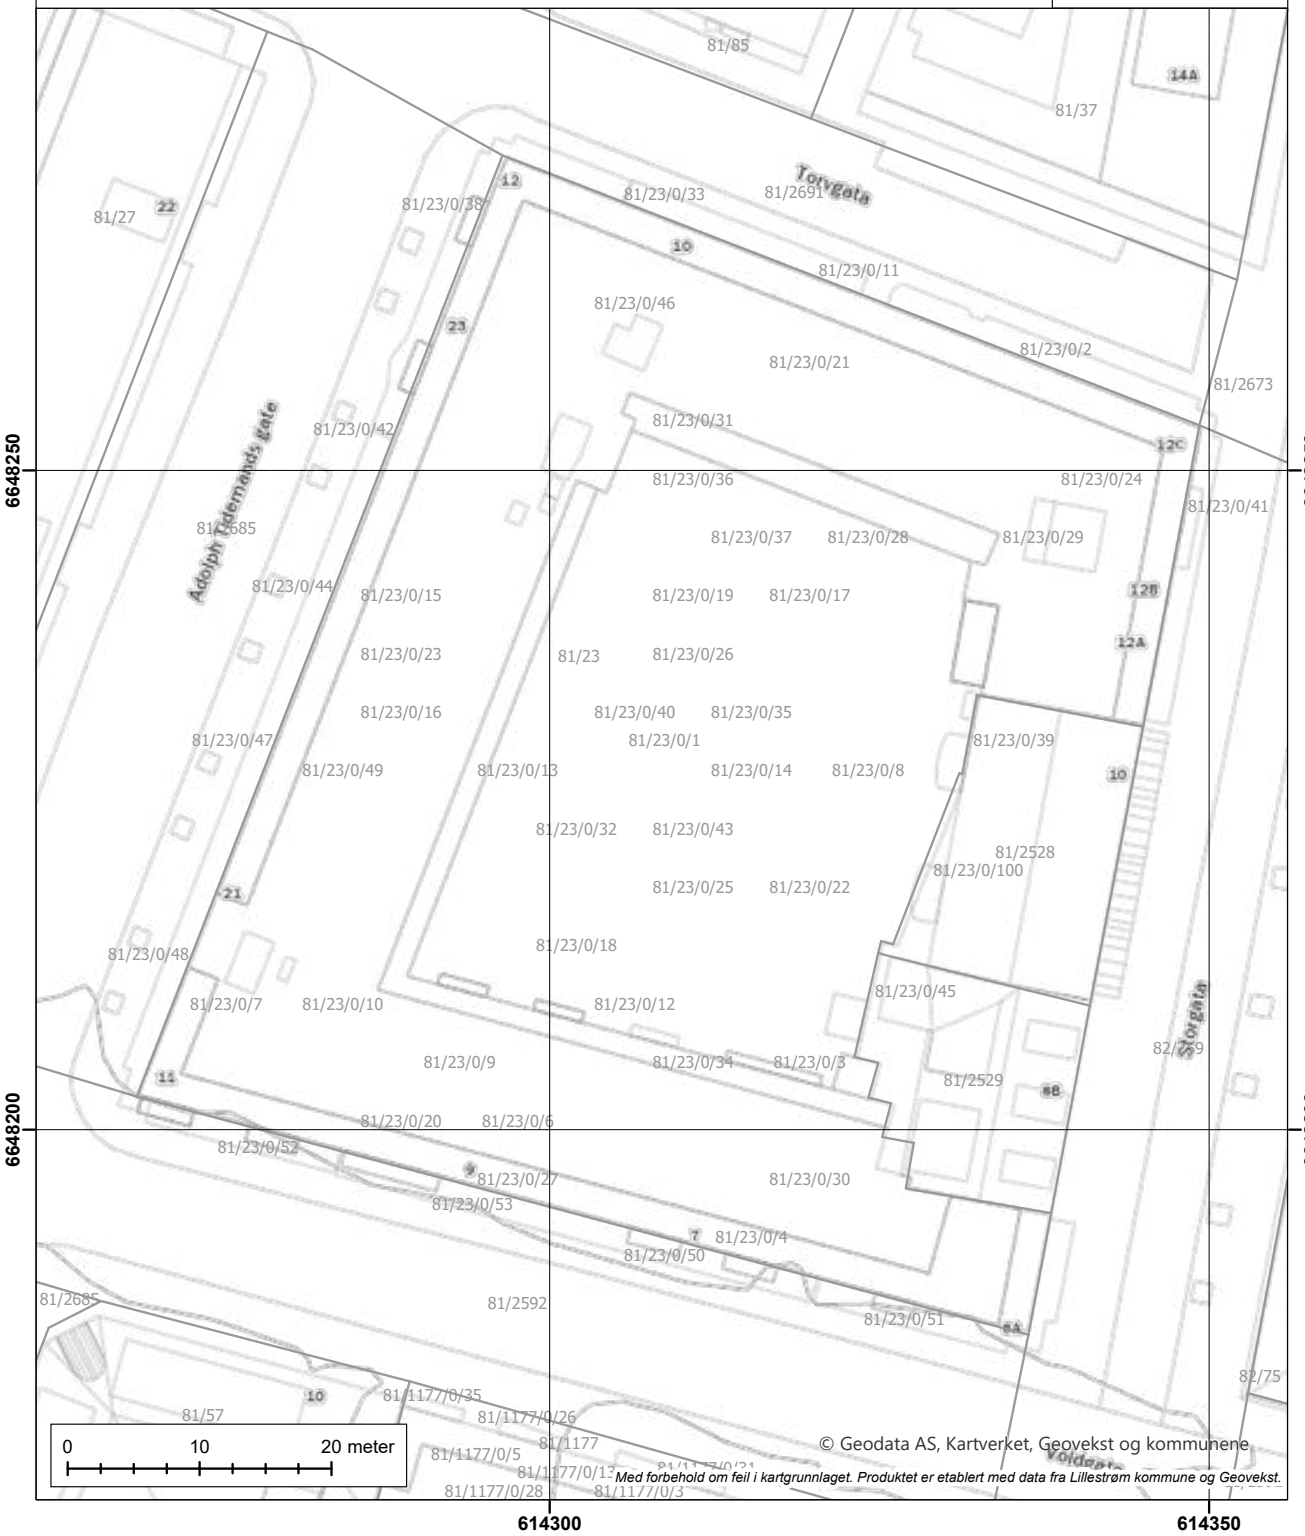

© Geodata AS, Kartverket, Geovekst og kommunene
Med forbehold om feil i kartgrunnlaget. Produktet er etablert med data fra Lillestrøm kommune og Geovekst.

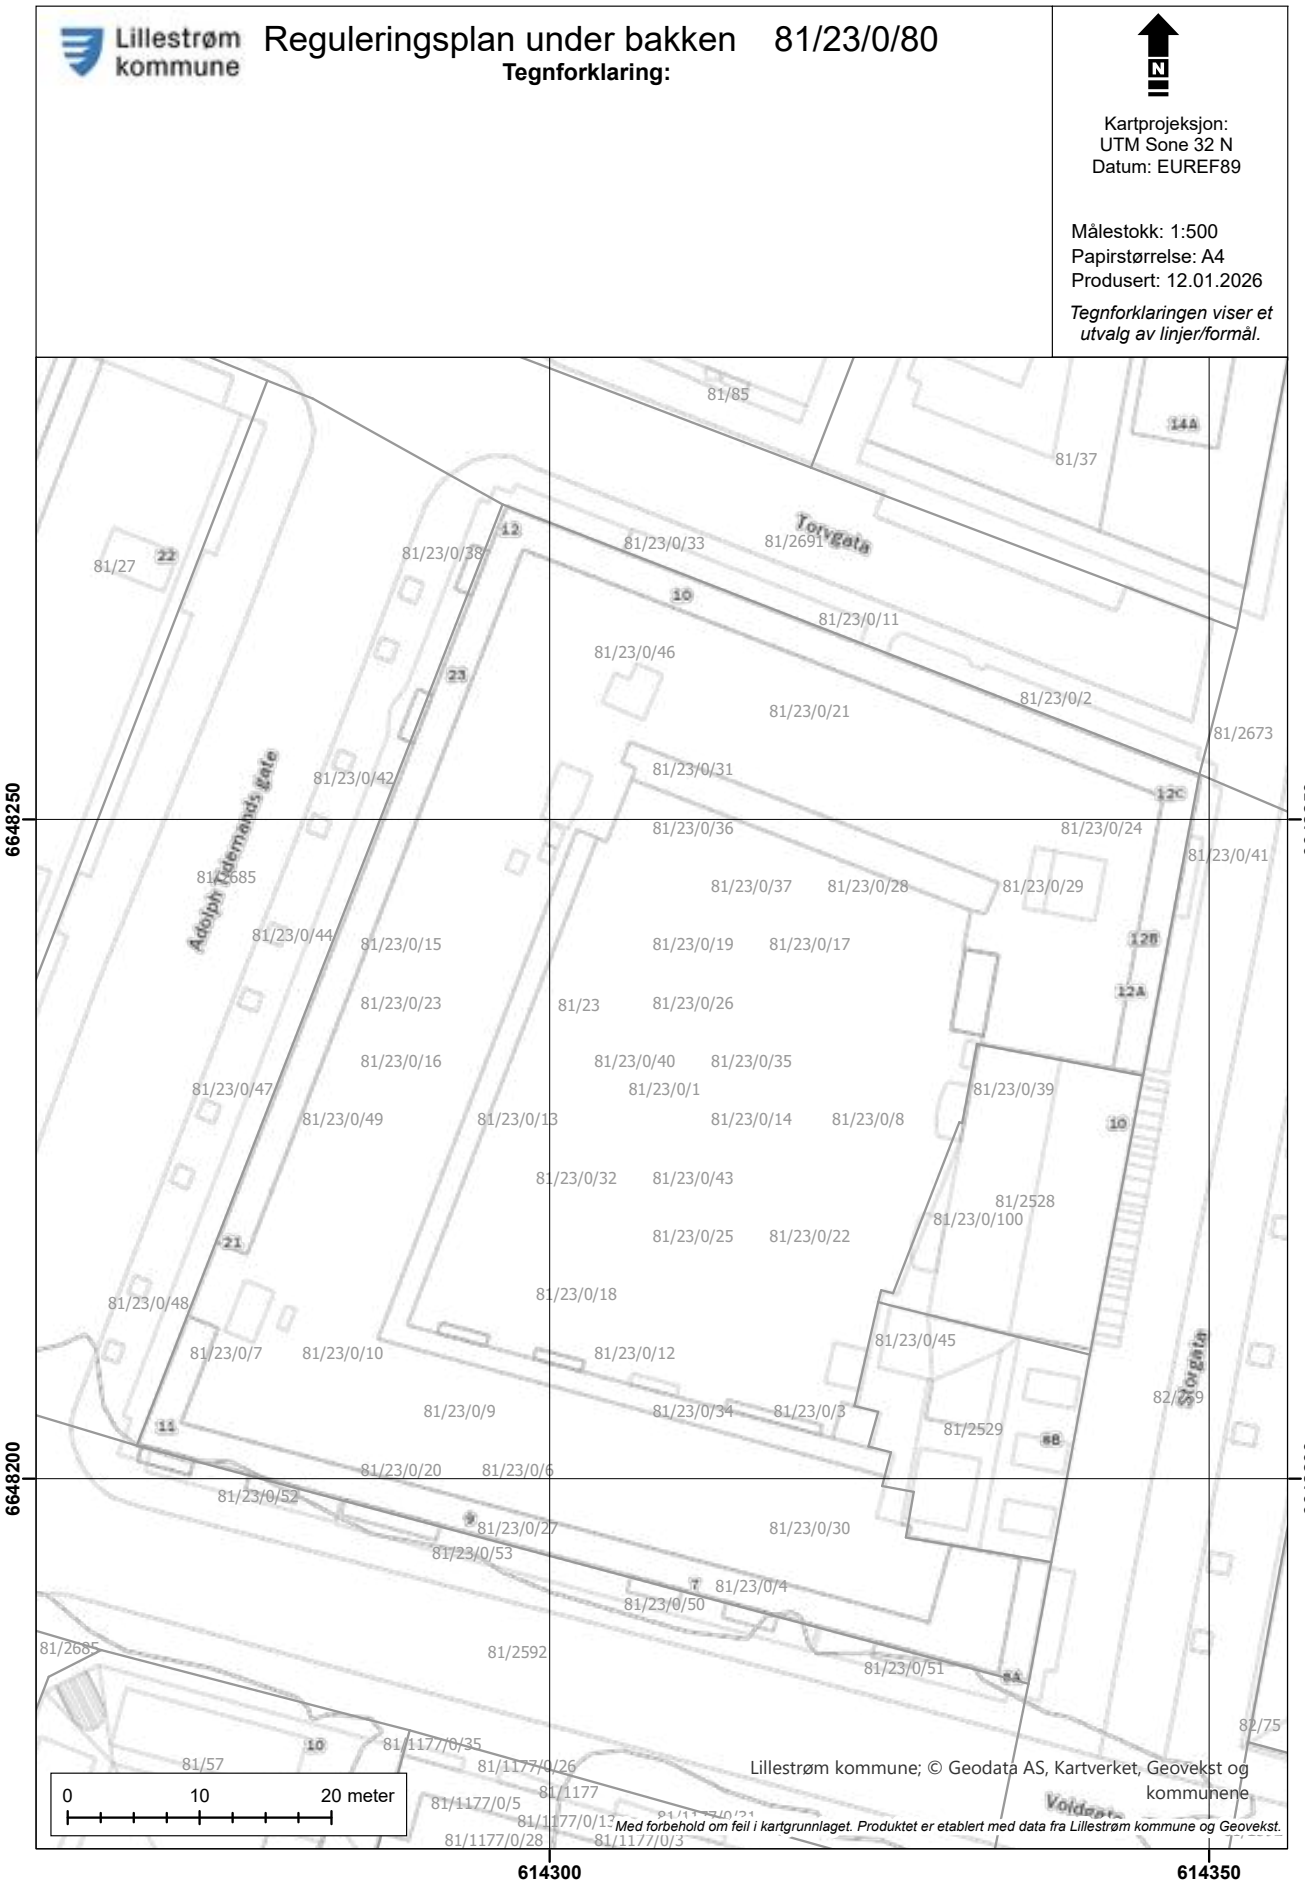
Lillestrøm kommune
Reguleringsplan under bakken 81/23/0/80
Tegnforklaring:
N
Kartprojeksjon:
UTM Sone 32 N
Datum: EUREF89
Målestokk: 1:500
Papirstørrelse: A4
Produsert: 12.01.2026
Tegnforklaringen viser et utvalg av linjer/formål.
6648250
6648200
614300
614350
0
10
20 meter
Lillestrøm kommune; © Geodata AS, Kartverket, Geovekst og kommunene
Med forbehold om feil i kartgrunnlaget. Produktet er etablert med data fra Lillestrøm kommune og Geovekst.
Torvgata
Adolph Ødemands gate
Storgata
Voldgata
81/85
81/37
81/27
81/23/0/38
81/23/0/33
81/2691
81/23/0/11
81/23/0/46
81/23/0/2
81/23/0/21
81/2673
81/23/0/42
81/23/0/31
81/23/0/36
81/23/0/24
81/23/0/41
81/2685
81/23/0/37
81/23/0/28
81/23/0/29
81/23/0/44
81/23/0/15
81/23/0/19
81/23/0/17
81/23/0/23
81/23
81/23/0/26
81/23/0/16
81/23/0/40
81/23/0/35
81/23/0/47
81/23/0/1
81/23/0/39
81/23/0/49
81/23/0/13
81/23/0/14
81/23/0/8
81/23/0/32
81/23/0/43
81/2528
81/23/0/100
81/23/0/25
81/23/0/22
81/23/0/48
81/23/0/18
81/23/0/45
81/23/0/7
81/23/0/10
81/23/0/12
81/23/0/9
81/23/0/34
81/23/0/3
81/2529
81/23/0/20
81/23/0/6
81/23/0/52
81/23/0/27
81/23/0/30
81/23/0/53
81/23/0/4
81/23/0/50
81/2685
81/2592
81/23/0/51
81/1177/0/35
81/57
81/1177/0/26
81/1177
81/1177/0/5
81/1177/0/13
81/1177/0/28
81/1177/0/3
12
22
10
23
12C
14A
12B
12A
21
11
9
7
10
8B
8A

Lillestrøm kommune


Reguleringsplanforslag under bakken 81/23/0/80

Tegnforklaring:


Kartprojeksjon:
UTM Sone 32 N
Datum: EUREF89

Målestokk: 1:500
Papirstørrelse: A4
Produsert: 12.01.2026

Tegnforklaringen viser et utvalg av linjer/formål.

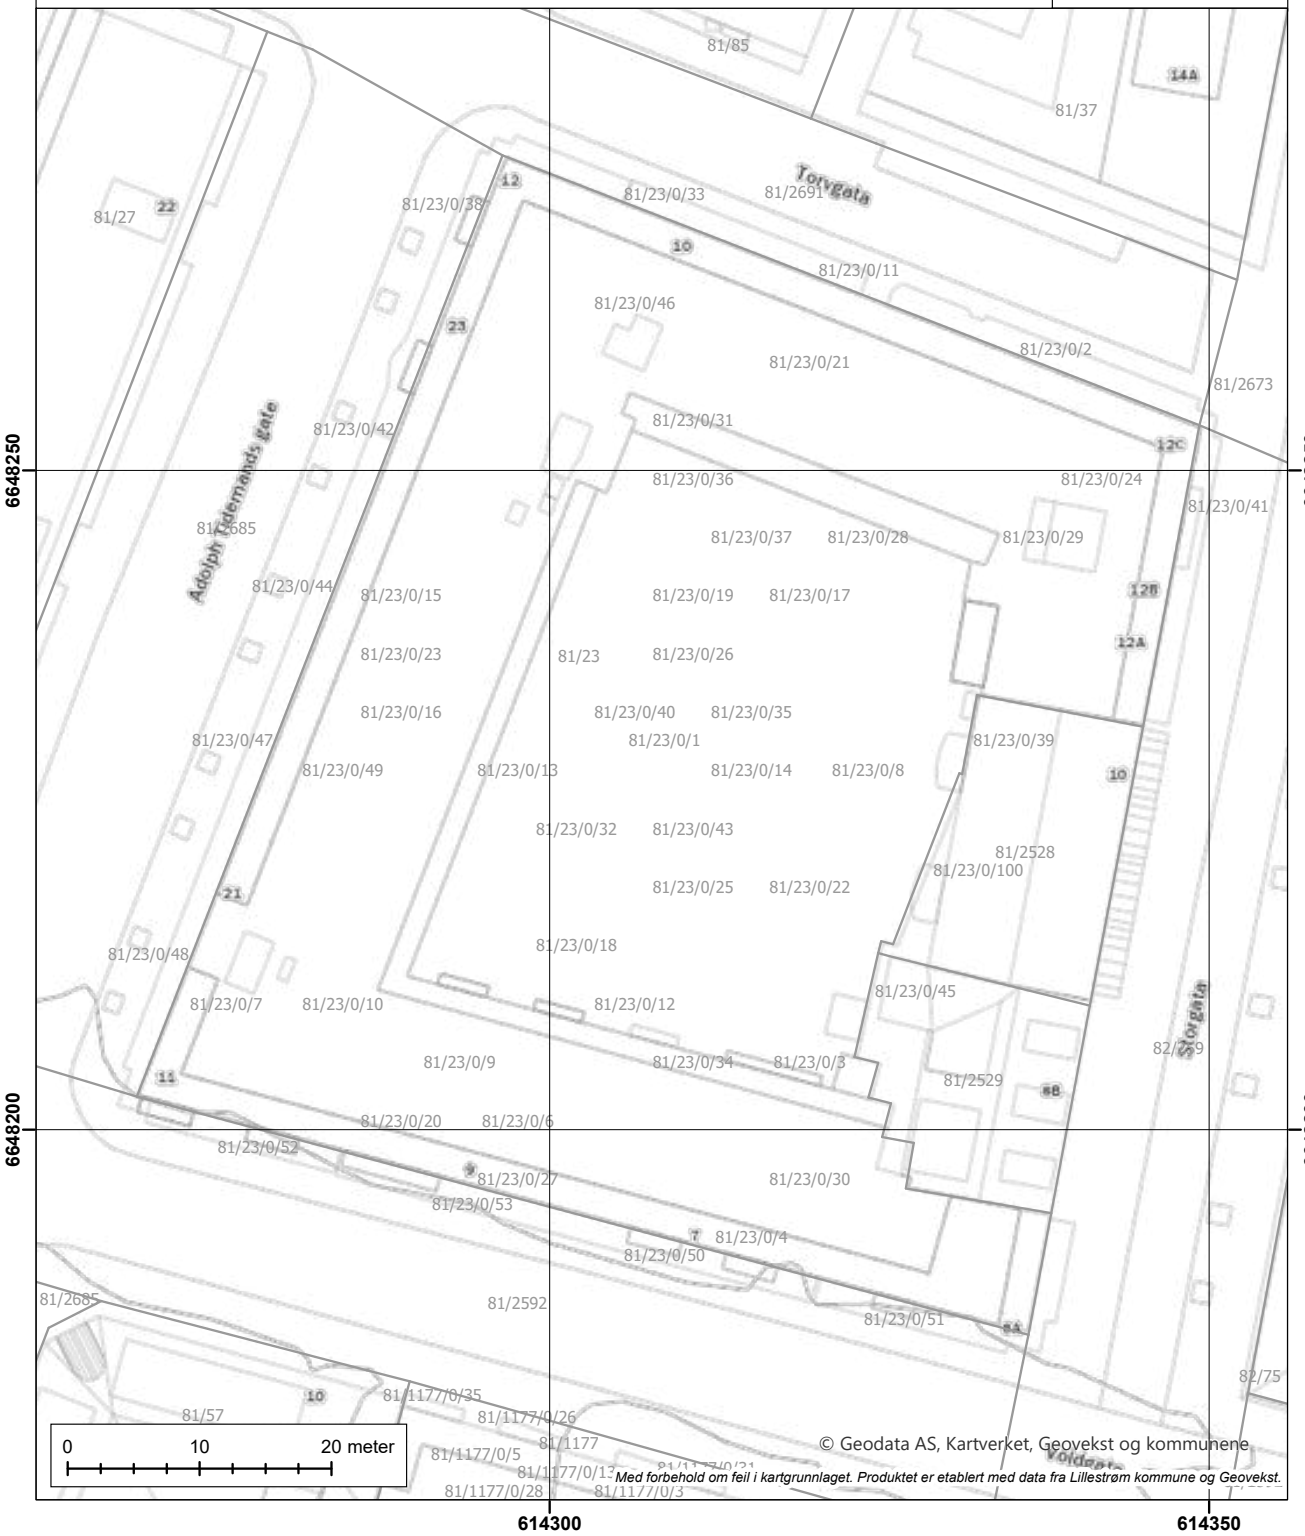

© Geodata AS, Kartverket, Geovekst og kommunene
Med forbehold om feil i kartgrunnlaget. Produktet er etablert med data fra Lillestrøm kommune og Geovekst.

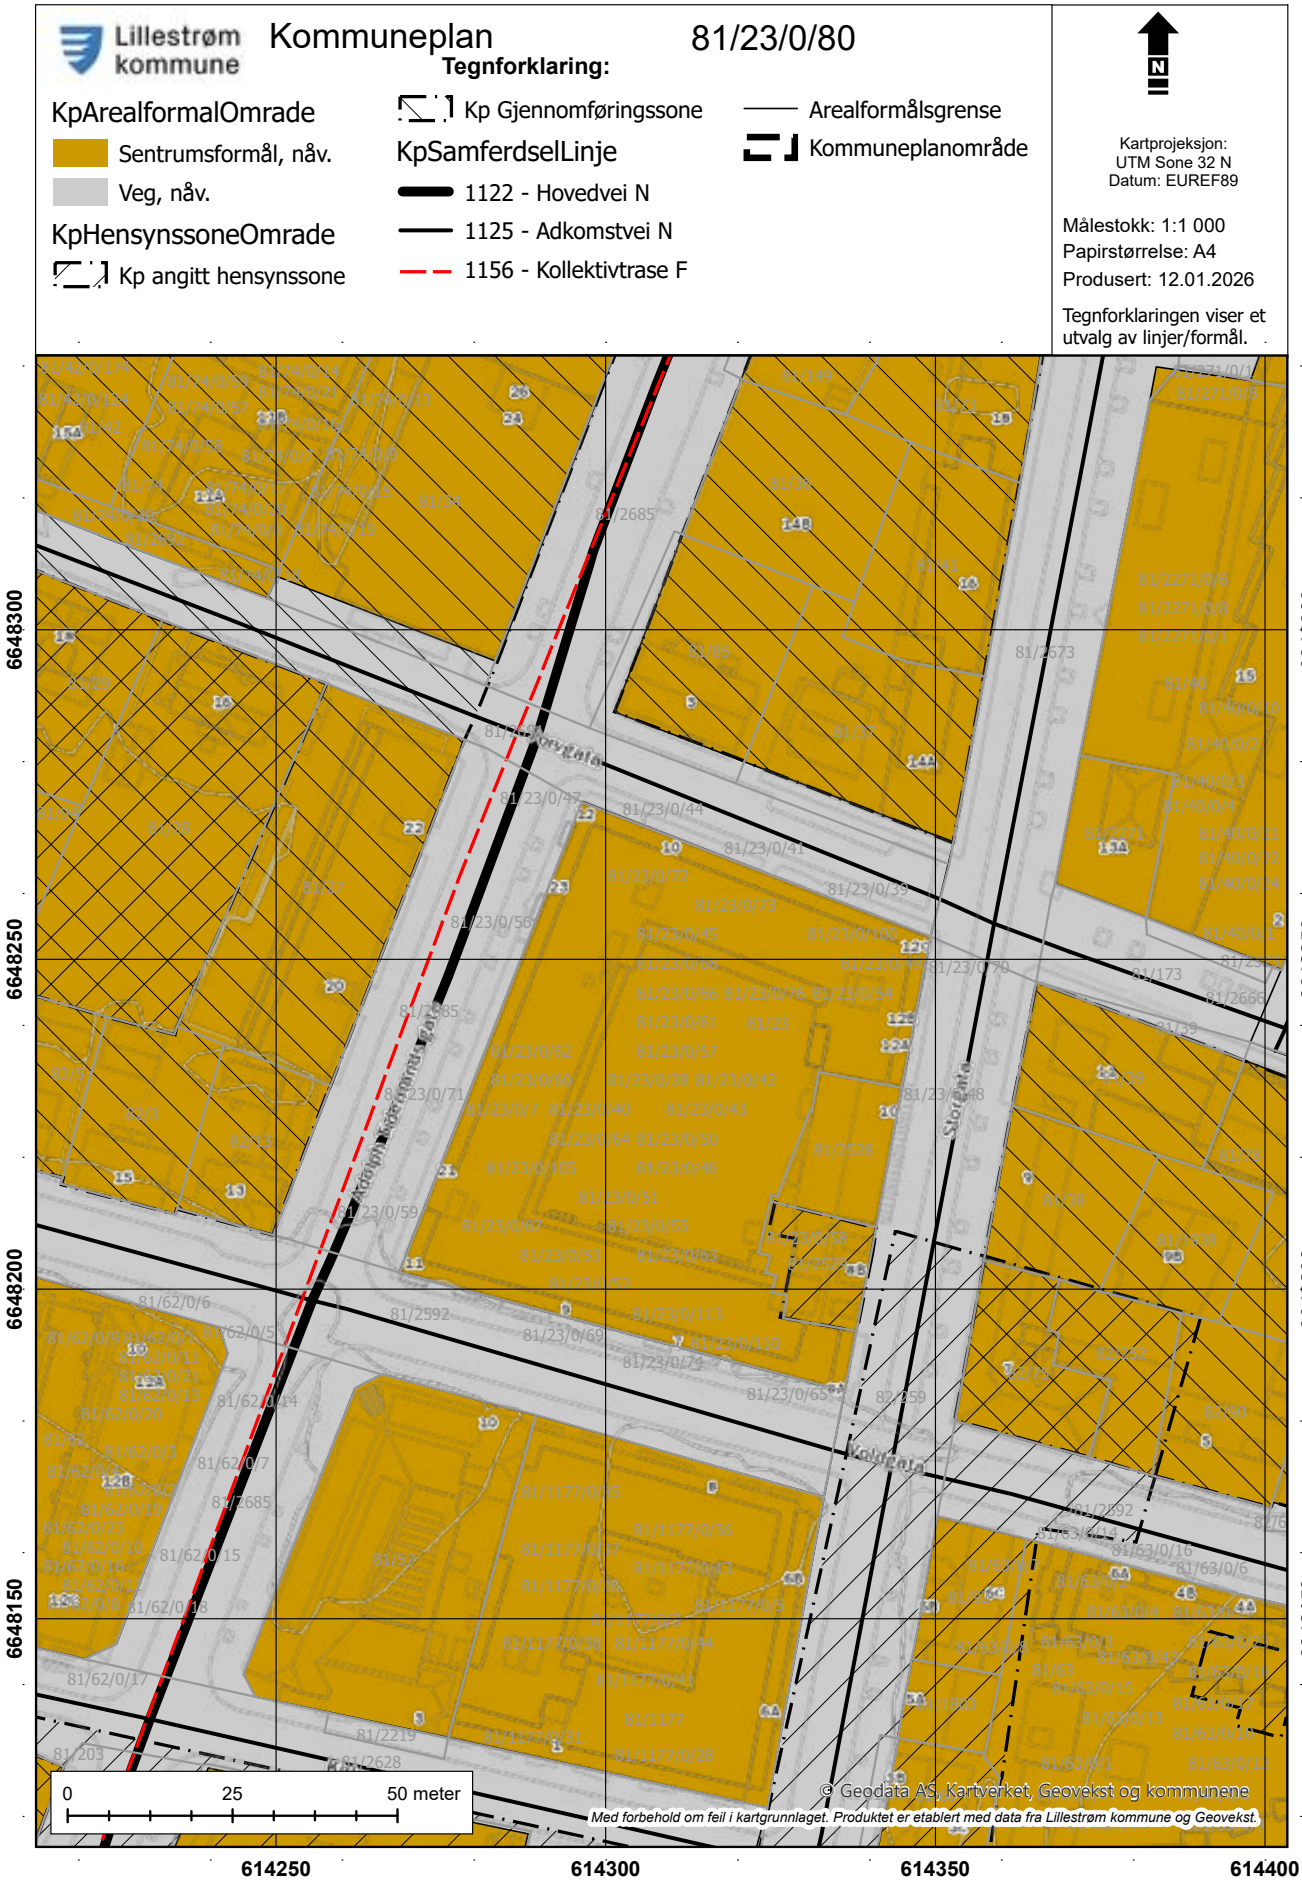
Lillestrøm kommune
Kommuneplan
81/23/0/80
Tegnforklaring:
KpArealformalOmrade
Sentrumsformål, nåv.
Veg, nåv.
KpHensynssoneOmrade
Kp angitt hensynssone
Kp Gjennomføringssone
KpSamferdselLinje
1122 - Hovedvei N
1125 - Adkomstvei N
1156 - Kollektivtrase F
Arealformålsgrense
Kommuneplanområde
N
Kartprojeksjon:
UTM Sone 32 N
Datum: EUREF89
Målestokk: 1:1 000
Papirstørrelse: A4
Produsert: 12.01.2026
Tegnforklaringen viser et utvalg av linjer/formål.
6648300
6648250
6648200
6648150
614250
614300
614350
614400
0
25
50 meter
© Geodata AS, Kartverket, Geovekst og kommunene
Med forbehold om feil i kartgrunnlaget. Produktet er etablert med data fra Lillestrøm kommune og Geovekst.

Lillestrøm kommune

Kommunedelplan 81/23/0/80

Tegnforklaring:

N


Kartprojeksjon:
UTM Sone 32 N
Datum: EUREF89


Målestokk: 1:1 000
Papirstørrelse: A4
Produsert: 12.01.2026

Tegnforklaringen viser et utvalg av linjer/formål.



© Geodata AS, Kartverket, Geovekst og kommunene
Med forbehold om feil i kartgrunnlaget. Produktet er etablert med data fra Lillestrøm kommune og Geovekst.

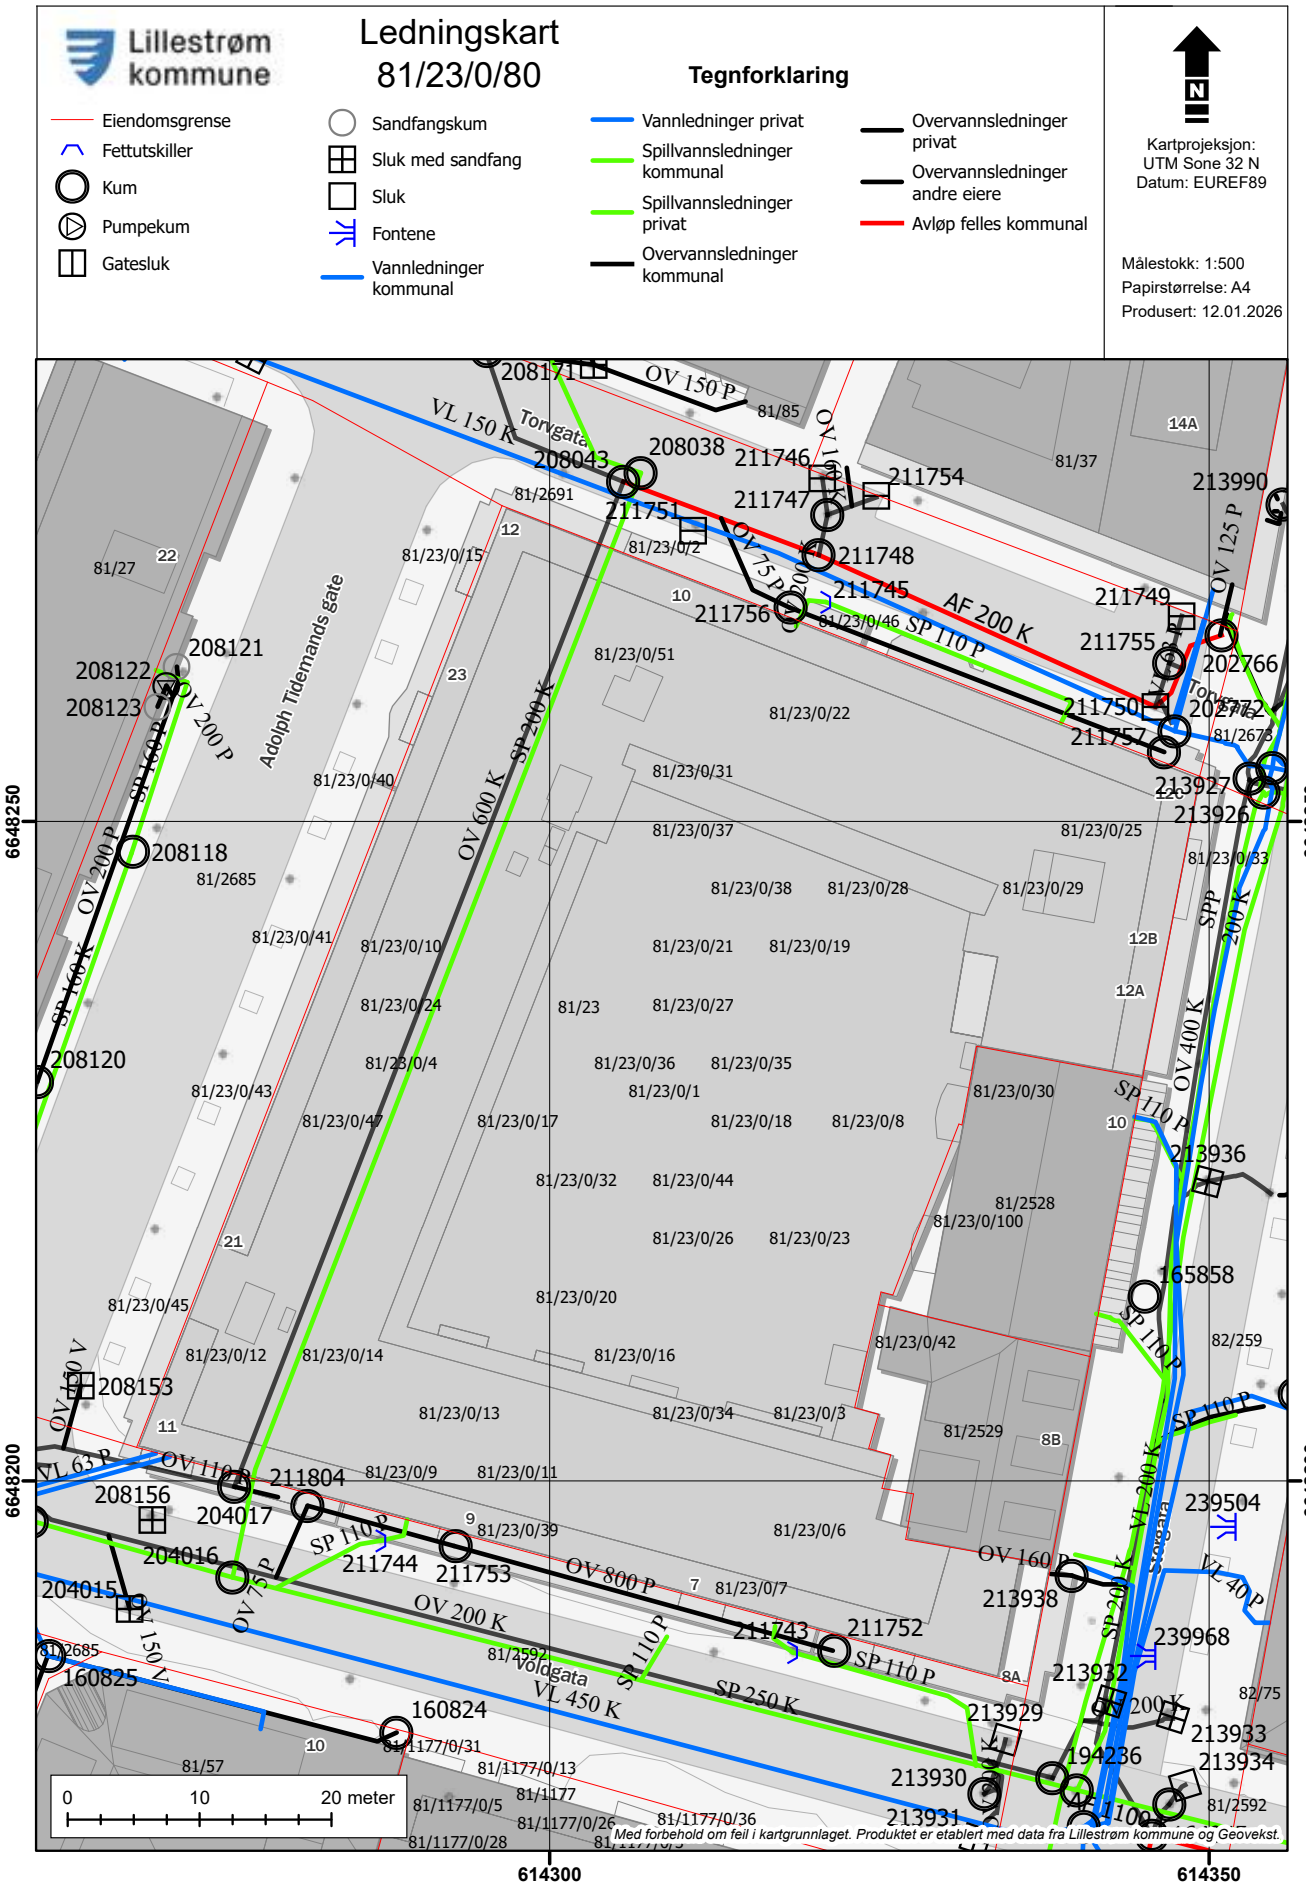
Lillestrøm kommune
Ledningskart
81/23/0/80
Tegnforklaring
Eiendomsgrense
Fettutskiller
Kum
Pumpekum
Gatesluk
Sandfangskum
Sluk med sandfang
Sluk
Fontene
Vannledninger kommunal
Vannledninger privat
Spillvannsledninger kommunal
Spillvannsledninger privat
Overvannsledninger kommunal
Overvannsledninger privat
Overvannsledninger andre eiere
Avløp felles kommunal
N
Kartprojeksjon:
UTM Sone 32 N
Datum: EUREF89
Målestokk: 1:500
Papirstørrelse: A4
Produsert: 12.01.2026
0
10
20 meter
Med forbehold om feil i kartgrunnlaget. Produktet er etablert med data fra Lillestrøm kommune og Geovekst.
614300
614350
6648250
6648200

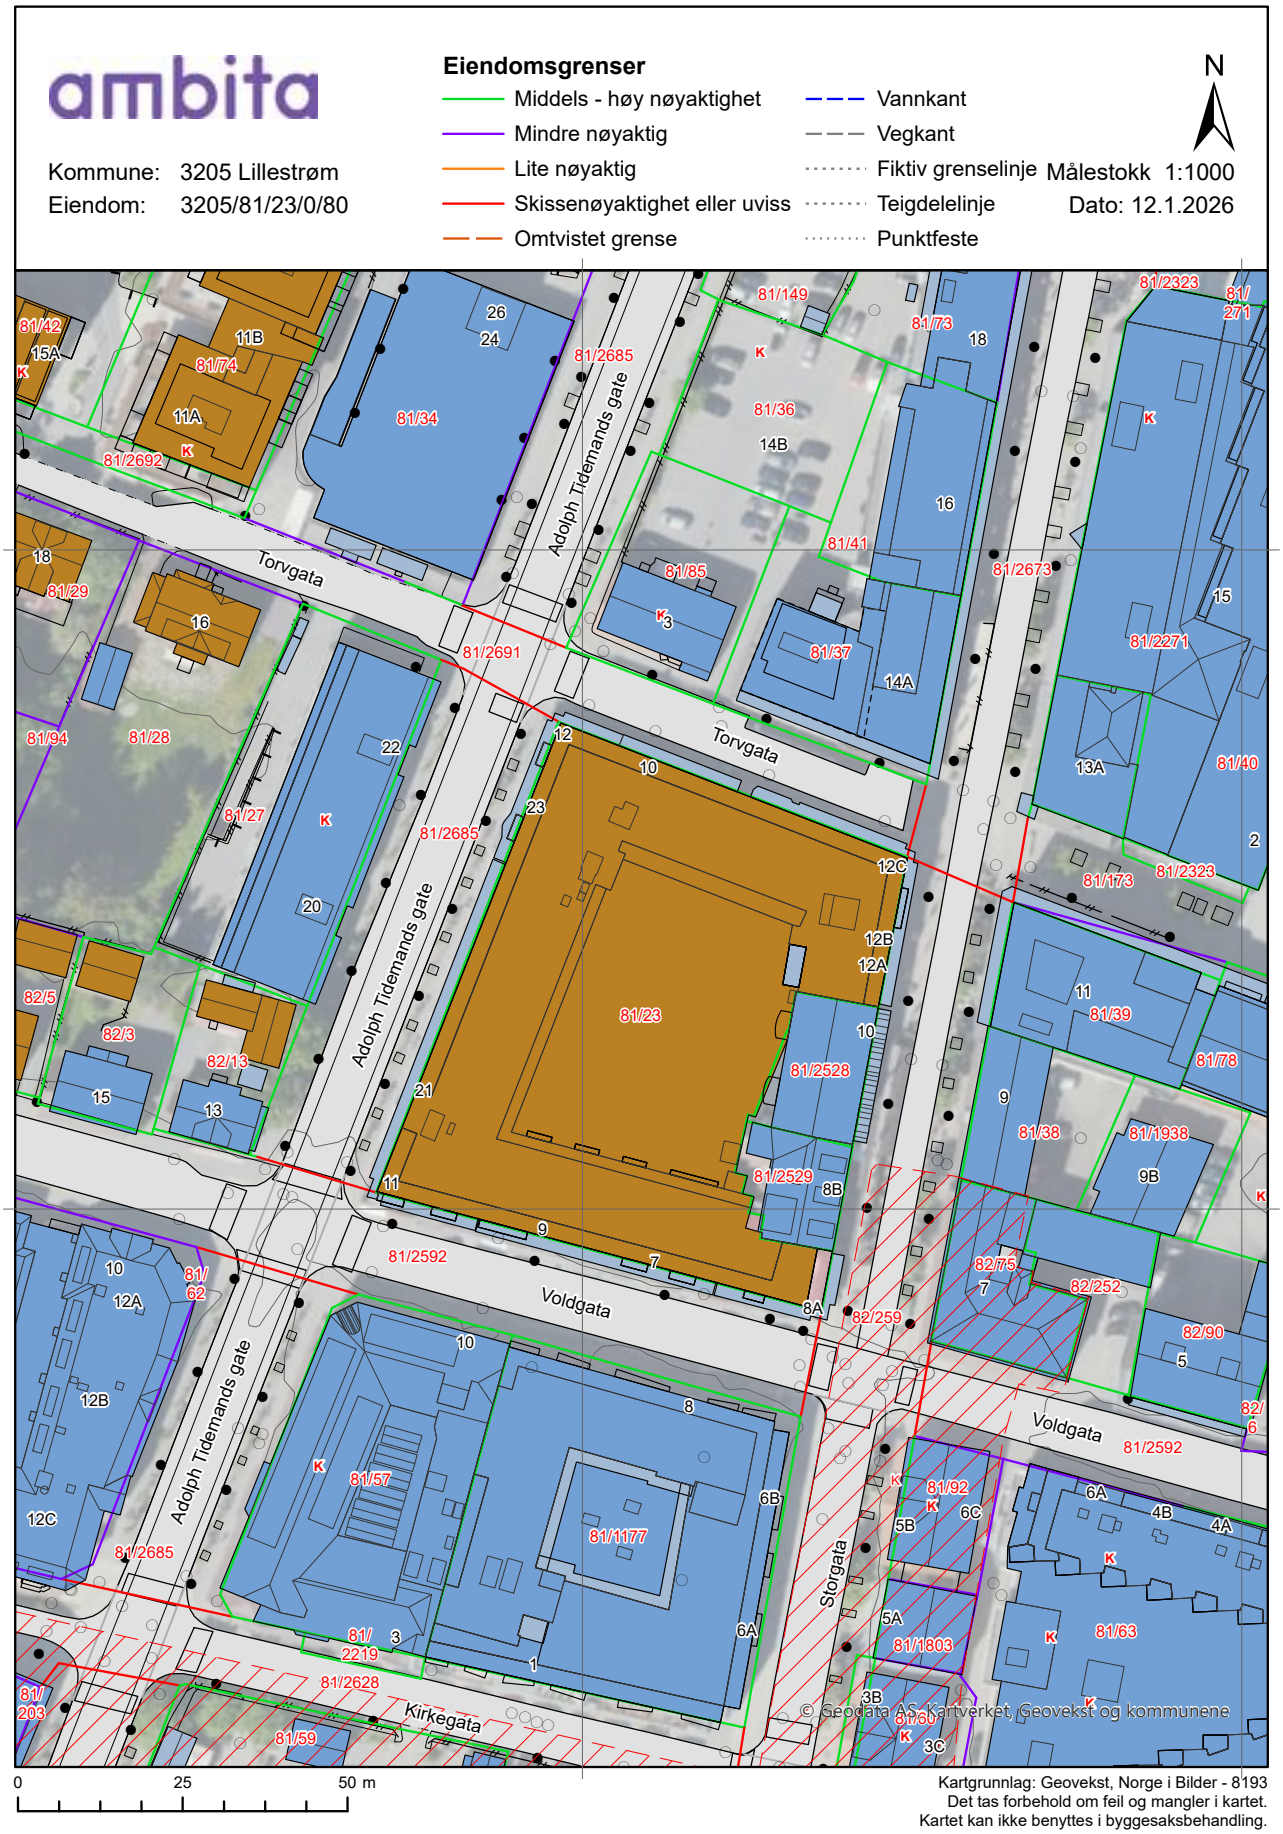
ambita
Kommune: 3205 Lillestrøm
Eiendom: 3205/81/23/0/80
Eiendomsgrenser
Middels - høy nøyaktighet
Mindre nøyaktig
Lite nøyaktig
Skissenøyaktighet eller uviss
Omtvistet grense
Vannkant
Vegkant
Fiktiv grenselinje
Teigdelelinje
Punktfeste
N
Målestokk 1:1000
Dato: 12.1.2026
Torvgata
Voldgata
Kirkegata
Adolph Tidemands gate
Storgata
81/23
81/2685
81/2691
81/2592
81/2628
81/2692
81/2528
81/2529
81/1177
81/1803
81/2323
81/2271
81/2673
81/1938
81/2219
© Geodata AS, Kartverket, Geovekst og kommunene
0
25
50 m
Kartgrunnlag: Geovekst, Norge i Bilder - 8193
Det tas forbehold om feil og mangler i kartet.
Kartet kan ikke benyttes i byggesaksbehandling.

ambita


Kommune: 3205 Lillestrøm
Eiendom: 3205/81/23/0/80

Eiendomsgrenser

- Middels - høy nøyaktighet
- Mindre nøyaktig
- Lite nøyaktig
- Skissenøyaktighet eller uviss
- Omtvistet grense
- Vannkant
- Vegkant
- Fiktiv grenselinje
- Teigdelelinje
- Punktfeste

N

Målestokk 1:1000
Dato: 12.1.2026

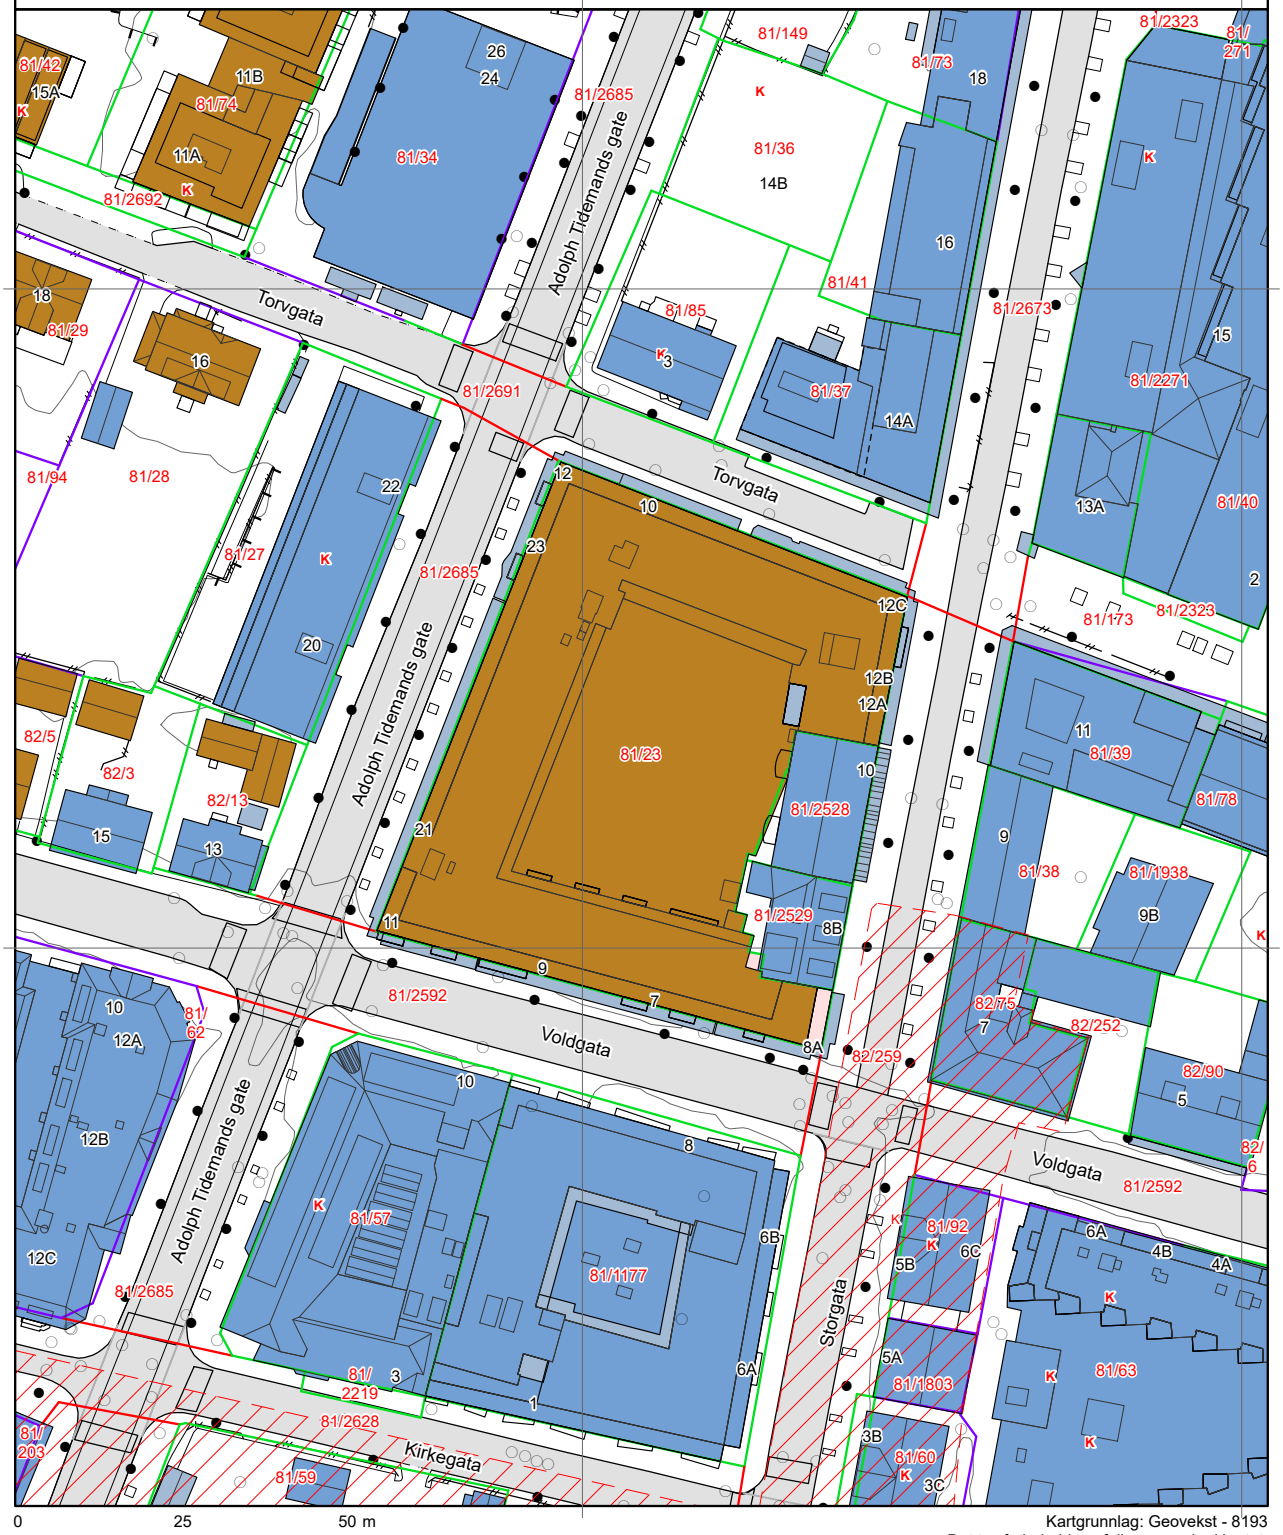

Kartgrunnlag: Geovekst - 8193
Det tas forbehold om feil og mangler i kartet.
Kartet kan ikke benyttes i byggesaksbehandling.

Tegnforklaring



Lillestrøm kommune

Kommuneplanens arealdel 2023 – 2035

Dokument 3.1

Bestemmelser med retningslinjer

Vedtatt i kommunestyret 14.06.2023 i sak 76/23,
revidering vedtatt 24.01.2024 i sak 2/24,
04.09.2024 i sak 140/24 og 02.04.2025 i sak 41/25

Revidert til sluttbehandling etter mekling av innsigelser 06.02.2025

16.05.2024: Informasjon om ugyldig spesifisering av underformål – rød tekst i kursiv er ikke juridisk bindende, kun retningsgivende



Informasjon om kommuneplanens arealdel

Kommuneplanens arealdel er en overordnet plan, og viser hovedtrekkene i eksisterende og planlagt bruk og utvikling, hensyn og vern av arealer i hele Lillestrøm kommune. Kommuneplanens arealdel bygger på mål og satsningsområder i kommuneplanens samfunnsdel, vedtatt 17.06.2020. Disse bygger igjen på FNs bærekraftmål. Målene er videreført i langsiktig arealstrategi, vedtatt 08.09.2021, som også ligger til grunn for arealdelen.

Vedtak

Lillestrøm kommunestyre vedtok kommuneplanens arealdel 14.06.2023 i sak 76/23. Endringer etter tilleggshøring ble vedtatt i kommunestyret 24.01.2024 i sak 2/24 og 04.09.2024 i sak 140/24. Endringer i bestemmelser etter mekling ble vedtatt 02.04.2025 i sak 41/25. Kommuneplanens arealdel med plankart og bestemmelser gjelder for alle nye tiltak. Unntatt er de deler av planen som er vedtatt med innsigelse.

Endringer som ble vedtatt av kommunestyret 02.04.2025

Som følge av mekling av innsigelser utgår følgende bestemmelser:

§ 2-3.2.3

For felt SF47: Planskilt krysning for myke trafikanter over jernbanen og oppgradering av veier mot vest (Bekkedroga/Turbinveien) må være ferdigstilt før første igangsettingstillatelse til boliger. Det skal gjennomføres felles planlegging med område KF38 Sørumsand Næringspark øst og inngå i områdeplan for Sørumsand. Arealer for grønnstruktur, krysning av jernbanen og veioppgradering skal avklares i områdeplan. Planskilt krysning skal ikke komme i konflikt med fredningsområdet til UH-banen. Kapasitet på VA-ledningsnett må oppgraderes.

§ 2-9.2.5

For felt KF38: Planskilt krysning for myke trafikanter over jernbanen og oppgradering av veier mot vest (Bekkedroga/Turbinveien) må være ferdigstilt før første igangsettingstillatelse til boliger. Det skal gjennomføres felles planlegging med område SF47 Sørumsand Næringspark vest og inngå i områdeplan for Sørumsand. Arealer for grønnstruktur, krysning av jernbanen og veioppgradering skal avklares i områdeplan. Planskilt krysning skal ikke komme i konflikt med fredningsområdet til UH-banen. Kapasitet på VA-ledningsnett må oppgraderes.

Områder og bestemmelser vedtatt med innsigelser

§ 6-1.3.3 LNF-spredt ny boligbebyggelse ved Enebakkneset (LSB4) – har vært på høring å tilbakeføre til LNF-område, er vedtatt beholdt av kommunestyret. Det er innsigelse fra Statsforvalteren.

5 byggeområder er vedtatt med innsigelse, plankart og bestemmelser for disse områdene er uten rettsvirkning. Det kan ikke vedtas reguleringsplaner i disse områdene uten at innsigelsene er løst. Dette gjelder disse områdene, med følgende tillegg i bestemmelsene:

§ 2-2.3 Bestemmelser for felt for boligbebyggelse

§ 2-2.3.5 Felt for framtidig boligbebyggelse på Skedsmokorset
Felt B 81– Åsenhagen (område 31) - Konsentrert småhusbebyggelse – maksimalt 30 boenheter. Det skal settes av areal til strøkslekeplass på minst 5 daa. sentralt i området. Byggegrense mot Gjerdrumsveien er 50 meter. Kapasitet på VA- ledningsnett må oppgraderes.

§ 2-2.3.8 Felt for framtidig boligbebyggelse på Fetsund
B83 Løkenåsen Horisont (område 83) - småhusbebyggelse, minst 50% skal være frittliggende småhusbebyggelse. Det skal settes av areal til minst to 8-avdelings barnehager Myr (15 daa) utelates fra byggeformålet. Krav om trinnvis utbygging. Kapasitet på VA-ledningsnett må oppgraderes.

B84 Løkenåsen (område 85) - småhusbebyggelse, minst 50% skal være frittliggende småhusbebyggelse. Maksimalt 50 boenheter. Kapasitet på VA-ledningsnett må oppgraderes.

§ 2-5 Næring

Felt BN28: Krokstad næringspark ved Kompveien (område 80) - området skal brukes til lager, industri og verksted. Ny VA-ledning må etableres til Heia. Kapasitet på eksisterende VA- ledningsnett videre må oppgraderes.

Felt BN29: Utvidelse av Heia næringsområde (område 82) – området skal brukes til lager, industri og verksted. Myr (16 daa) i søndre del av området og bekker i nordre del utelates fra byggeformålet. Tiltak ved krysset mot Kompveien må utredes. Kapasitet på VA-ledningsnett må oppgraderes.

13.05.2024 Informasjon om ugyldig spesifisering av underformål

Spesifisering av type bebyggelse innenfor underformål for bolig, næring, forretning og offentlig og privat tjenesteyting er ugyldig, og er markert med rød kursiv tekst i bestemmelsene. Den røde kursive teksten er ikke juridisk bindende, kun retningsgivende.

Gyldig formål	Retningsgivende tekst
Bolig	Småhusbebyggelse (frittliggende/konsentrert) Blokk
Forretning	Plasskrevende varehandel, detaljhandel, utsalg som krever kunde- eller medlemskort
Næring	Kontor, lager, industri, bevertning, hotell
Offentlig og privat tjenesteyting	Skole, barnehage

Innhold

Informasjon om kommuneplanens arealdel....2
Kapittel I Generelle bestemmelser....9
§ 1-1 Formålsparagraf....9
§ 1-2 Gjeldende planer....9
§ 1-2.1 Gjeldende planer....9
§ 1-3 Plankrav (jf. pbl § 11-9 nr. 1)....9
§ 1-3.1 Unntak fra plankrav (jf. pbl. § 11-10 nr. 1)....9
§ 1-3.2 Krav om kommunedelplan....10
§ 1-3.3 Krav om områderegulering....10
§ 1-3.4 Krav til planprogram med veiledende prinsipplan for offentlige rom (VPOR)....10
§ 1-4 Utbyggingsavtaler (jf. § 11-9 nr. 2)....11
§ 1-5 Holdningsklasser for avkjørsler....11
§ 1-6 Byggegrenser....12
§ 1-6.1 Byggegrense mot vei....12
§ 1-6.2 Byggegrense mot andre tekniske anlegg....13
§ 1-6.3 Byggegrense mot raviner, vassdrag, grønnstruktur og dyrket mark....13
§ 1-7 Tilgjengelighet for alle....13
§ 1-8 Estetikk (jf. pbl. § 11-9 nr. 6)....14
§ 1-8.1 Generelle krav til estetikk og kvalitet....14
§ 1-8.2 Dokumentasjon til reguleringsplanforslag....14
§ 1-8.3 Dokumentasjon i byggesaker....15
§ 1-9 Grønnstruktur (jf. pbl. § 11-9 nr. 6)....16
§ 1-9.1 Generelt om grønnstruktur....16
§ 1-9.2 Sikring av grønnstruktur....17
§ 1-9.3 Hensyn til tilgrensende grønnstruktur....18
§ 1-10 Geotekniske undersøkelser (pbl §§ 11-9 nr. 8 og 28-1 jf. 3-1 bokstav h....18
§ 1-11 Skilt og reklame (jf. pbl. § 11-9 nr. 5)....19
§ 1-11.1 Skiltplan....19
§ 1-11.2 Plassering....19
§ 1-11.3 Utforming....19
§ 1-12 Parkeringskrav/oppstillingsplasser for bil og sykkel....20
§ 1-12.1 Krav til parkeringsdekning....20
§ 1-12.2 Krav til utforming og plassering....21
§ 1-12.3 Krav til gjesteparkering....21
§ 1-12.4 Krav til parkeringsplasser reservert for forflytningshemmede....21
§ 1-12.5 Tilrettelegging for ladbare biler....21

§ 1-12.7 Krav til sykkelparkering 22
§ 1-12.8 Frikjøp av oppstillingsplasser for bil og sykkel 22
§ 1-13 Midlertidige tiltak (jf. pbl. § 11-9 nr. 6, jf. § 30-5)....23
§ 1-14 Miljøkvalitet (jf. pbl. § 11-9 nr. 6)....23
§ 1-14.1 Støy....23
§ 1-14.2 Stråling 25
§ 1-14.3 Lokalklima og luftkvalitet 25
§ 1-14.4 Vurdering av konsekvenser av og for klimaendringer 25
§ 1-14.5 Karbonrike arealer....26
§ 1-14.6 Vannkvalitet og vassdrag 26
§ 1-14.7 Forvaltning av kantsonen langs vassdrag i ulike vannforvaltningsklasser 28
§ 1-14.8 Forurensning i grunnen 28
§ 1-14.9 Ved funn av avfallsdeponi under gravearbeider....29
§ 1-14.10 Miljøprogram og miljøoppfølgingsplan 29
§ 1-15 Landskap og natur 29
§ 1-15.1 Landskapskvaliteter....29
§ 1-15.2 Kartlegging av naturkvaliteter....29
§ 1-15.3 Naturkvaliteter 30
§ 1-16 Terrenginngrep, massehåndtering i reguleringsplan og deponering av snø....31
§ 1-17 Vern av matjord....31
§ 1-17.1 Omdisponert areal....31
§ 1-17.2 Gjenbruk av matjord 31
§ 1-17.3 Tilførsel av matjord på dyrka og dyrkbar jord 32
§ 1-18 Kulturminnevern....32
§ 1-18.1 Automatisk fredete kulturminner....32
§ 1-18.2 Listeførte kirker....32
§ 1-18.3 Enkeltbygninger og kulturmiljø registrert i kulturminneplan/kulturmiljøplan....32
§ 1-18.4 Dokumentasjon og vurdering av søknader....33
§ 1-19 Fare for urbanflom ved styrtnedbør 34
§ 1-20 Fare for flom....34
§ 1-21 Restriksjonsområder rundt Kjeller flyplass....34
§ 1-23 Plassering av nettstasjoner....34
Kapittel II Bebyggelse og anlegg 35
§ 2-1 Generelle bestemmelser for områder for bebyggelse og anlegg....35
§ 2-1.1 Rekkefølgekrav (jf. pbl. § 11-9 nr. 4)....35
§ 2-1.2 Krav til teknisk infrastruktur i områder for bebyggelse og anlegg (jf. pbl. § 11-9 nr. 3) 35
§ 2-1.3 Uteoppholdsareal 38

§ 2-1.4 Lekeplasser og andre arealer for aktivitet 41
§ 2-1.5 Krav om erstatningsareal 42
§ 2-1.6 Svalganger og åpne branntrapper....42
§ 2-1.7 Grønne tak 42
§ 2-1.8 Tre i bærende konstruksjoner, materialgjenvinning og gjenbruk....43
§ 2-1.9 Fellesfunksjoner i boligprosjekter (pbl. § 11- 9, nr. 5) 43
§ 2-1.10 Sosiale boformer (pbl. § 11- 9, nr. 5)....43
§ 2-1.11 Minste dybde og fasadebredde for leiligheter/rekkehus....44
§ 2-1.12 Boligstørrelse - variasjon....44
§ 2-2 Bestemmelser for boligbebyggelse....44
§ 2-2.1 Boligbebyggelse, frittliggende småhusbebyggelse, eksisterende....44
§ 2-2.2 Boligbebyggelse, konsentrert småhusbebyggelse....45
§ 2-2.3 Bestemmelser for felt for boligbebyggelse 46
§ 2-3 Område for bebyggelse og anlegg – Sentrumsformål 47
§ 2-3.1 Bestemmelser for sentrum generelt 47
§ 2-3.2 Framtidige områder for sentrumsformål - spesifikt for felt....51
§ 2-4 Område for bebyggelse og anlegg - tjenesteyting 54
§ 2-5 Næring 54
§ 2-6 Idrettsanlegg 54
§ 2-7 Andre typer nærmere angitt bebyggelse og anlegg....55
§ 2-8 Grav- og urnelund....55
§ 2-9 Område for bebyggelse og anlegg – Kombinerte formål 55
§ 2-9.1 Generelle bestemmelser for visse felt for framtidige kombinerte formål 56
§ 2-9.2 Framtidige områder for kombinert bebyggelse og anleggsformål – Feltbestemmelser 57
Kapittel III Samferdselsanlegg og teknisk infrastruktur 58
§ 3-1 Vei - Torg 59
§ 3-2 Støyskjerming langs vei....59
Kapittel IV Grønnstruktur....59
§ 4-1 Grønnstruktur....59
§ 4-1.1 Utforming og bruk av arealene 59
§ 4-1.2 Omdisponering....59
§ 4-2 Bestemmelser for ulike underformål innenfor grøntstrukturen....59
§ 4-2.1 Blågrønn struktur....59
§ 4-2.2 Naturområde 60
§ 4-2.3 Turdrag....60
§ 4-2.4 Friområde 60
§ 4-2.5 Park....60

§ 4-2.6 Overvannstiltak....60
§ 4.3 Bestemmelser for konkrete felt innenfor grønnstrukturen....61
§ 4-3.1 KGS1, Stortorvet. 61
§ 4-3.2 KGS2, Kvartalet mellom Jernbanegata, Nesgata og Fabrikkgata.....61
Kapittel V Forsvaret....61
§ 5-1 Krav til kommunedelplan for Kjeller flyplass 61
§ 5-1.1 Nye veianlegg....61
§ 5-1.2 Overvannshåndtering....61
§ 5-1.3 Ny gatestruktur og plassering av byrom....61
§ 5-1.4 Ny grønnstruktur og grønne forbindelser 61
§ 5-2 Miljøopprydning....61
Kapittel VI Landbruks, natur- og friluftsformål....62
§ 6-1 Landbruks-, natur- og friluftsformål (LNF)....62
§ 6-1.1 Driftsbygninger 62
§ 6-1.2 Kårboliger 62
§ 6-1.3 LNF-områder med spredt bolig- og fritidsbebyggelse 62
§ 6-1.4 LNF-områder der det tillates nye boenheter i spredt boligbebyggelse....63
Kapittel VII Bruk og vern av sjø og vassdrag....63
§ 7-1 Vassdrag....64
Kapittel VIII Bestemmelser til hensynssoner....64
§ 8-1 Faresoner og sikringssoner 64
§ 8-1.1 Hensynssone – sikring. Vannforsyning, H110_1 og H110_2....64
§ 8-1.2 Hensynssone – sikring. Vanninntak i Glomma, H110_3....65
§ 8-1.3 Hensynssone – sikring. Jernbanetunell, H130_1....65
§ 8-1.4 Hensynssone – sikring. Miljøsone/byggegrense langs E6, H130_2 65
§ 8-1.5 Hensynssone – sikring. Sentralrenseanlegg og vannforsyningsanlegg, H190_1 – H190_3....65
§ 8 -1.6 Hensynsone – sikring. Vannforsyningsanlegg - drikkevannsbasseng, H190_4 - H190_16....65
§ 8 -1.7 Hensynsone – sikring. Vannforsyningsanlegg - hovedledninger, H190_17....65
§ 8-1.8 Hensynssone – fare. Kvikkleire, H310 65
§ 8-1.9 Hensynssone – fare for flom i Glomma, Nitelva og Leira sør for Leirsund bru H320_1....66
§ 8-1.10 Hensynssone – fare for flom i Leira nord for Leirsund bru H320_2....66
§ 8-1.11 Hensynssone – fare. Flom langs Sagelva, H320_3....66
§ 8-1.12 Hensynssone – fare. Flom i bekker med årssikker vannføring, H320_4....66
§ 8-1.13 Hensynssone – fare. Ammunisjonslageret Dumpa, H350_1....67
§ 8-1.14 Hensynssone – fare. Industri på Nesa sør, H350_2 67

§ 8-1.15 Hensynssone – fare. Industri i Ekornesveien, H350_3 67
§ 8-1.16 Hensynssone – fare. Høyspenningsanlegg, H370_1 – H370_4 67
§ 8-1.17 Hensynssone – fare. Atomreaktor på Kjeller, H390_1 67
§ 8-1.18 Hensynssone – fare. Restriksjonsområde for nedlagt avfallsdeponi, H390_2 ..67
§ 8-2 Soner med særlig angitt hensyn 68
§ 8-2.1 Hensynssoner med særlig hensyn til friluftsliv, H530_1 – H530_21 68
§ 8-2.2 Hensynssone med særlig hensyn til grønnstruktur, H540_1.....68
§ 8-2.3 Hensynsoner med særlige hensyn til naturmiljø; raviner, H560_1 – H560_121 .68
§ 8-2.4 Hensynssoner med særlig hensyn til kulturmiljø: H570_1 – H570_59.....68
§ 8-3 Hensynssoner som er båndlagt 68
§ 8-3.1 Områder båndlagt etter plan- og bygningsloven, H710_1 – H710_4, samt ved Asakskredet.....68
§ 8-3.2 Områder båndlagt etter lov om naturvern, H720_1 – H720_11 69
§ 8-3.3 Områder båndlagt etter lov om kulturminner, H730_1 – H730_20.....69
§ 8-3.4 Områder båndlagt etter lov om naturområder i Oslo og nærliggende kommuner, H735_1 – H735_2 69
§ 8-3.5 Områder båndlagt etter energiloven, H740_1 – H740_2 69
§ 8-4 Hensynssoner for felles planlegging.....70
§ 8-4.1 Sone med krav om felles planlegging H810_1 - H810_4 70
Kapittel IX Bestemmelser til bestemmelsesområder 70
§ 9-1 Bestemmelsesområder for miljøkvalitet, estetikk, natur, landskap og grønnstruktur.70
§ 9-1.1 Bestemmelsesområder for boligfelt med særlige hensyn i Lillestrøm by #6_1 til #6_21.....70
§ 9-1.2 Bestemmelsesområder for stille områder #6_22 til #6_29. 70
Kapittel X Vedlegg 71

Kapittel I Generelle bestemmelser

Retningslinjer står i kursiv, og er ikke juridisk bindende som kommuneplanbestemmelse. Informasjon står også i kursiv.

§ 1-1 Formålsparagraf

Kommuneplanens arealdel skal bidra til å oppnå målene satt i kommuneplanens samfunnsdel og følge langsiktig arealstrategi. Det innebærer at det skal legges til rette for en bærekraftig arealutvikling hvor folkehelse og trivsel, universell utforming og klimahensyn blir prioritert.

§ 1-2 Gjeldende planer

§ 1-2.1 Gjeldende planer
Kommunedelplan for rv. 22 Kryssing av Glomma fra Garderveien til Kringenkrysset og kommunedelplan for Fetsund sentrum gjelder ved motstrid foran kommuneplanens arealdel.

Reguleringsplaner gjelder ved motstrid foran kommuneplanens arealdel, med følgende unntak:

- Utnyttelsesgrad for boligformål, åpen småhusbebyggelse der denne i reguleringsplan beregnes på annen måte enn bebygd areal (% BYA). I åpen småhusbebyggelse er tillatt maksimum BYA = 24 % i indre sone og 20 % i ytre sone. Indre og ytre sone er vist på kart i vedlegg b)
- Der det i kommuneplan er vedtatt endret arealformål. Reguleringsplan gjelder likevel foran kommuneplanen for arealer regulert til grønnstruktur eller bevaring/hensynsone bevaring.
- Der dette ellers er eksplisitt angitt i disse bestemmelser at kommuneplanen ved motstrid gjelder foran reguleringsplan

Kommuneplanens generelle bestemmelser og retningslinjer (kap 1 og § 2.1 med underparagrafer) supplerer gjeldende reguleringsplaner der reguleringsplanen ikke selv inneholder tilsvarende bestemmelser.

§ 1-3 Plankrav (jf. pbl § 11-9 nr. 1)

I områder avsatt til bebyggelse og anlegg eller samferdselsanlegg og infrastruktur kan det ikke utføres tiltak som nevnt i plan- og bygningsloven § 20-1, første ledd bokstavene a, b, d, k, l og m før området inngår i reguleringsplan. For områder avsatt til råstoffutvinning, kan utvidelse av driften ikke finne sted uten etter godkjent reguleringsplan.

Informasjon:
Det er meldeplikt etter mineralloven § 42 for uttak over 500 m^3, og krav om driftskonsesjon etter mineralloven § 43 for uttak over 10 000 m^3. Direktoratet for Mineralforvaltning er myndighet etter loven.

§ 1-3.1 Unntak fra plankrav (jf. pbl. § 11-10 nr. 1)
Følgende unntak fra § 1-3 gjelder:

a) I uregulerte områder for eksisterende boligformål er det ikke krav om reguleringsplan for gjennomføring av tiltak som er i tråd med § 2-2.1. Unntaket gjelder ikke oppføring av mer enn fire eneboliger eller to tomannsboliger, samt fradeling av tomt til samme

formål. Hver eiendom kan bebygges med maksimalt en enebolig, en enebolig med sekundærleilighet eller en tomannsbolig. Unntaket fra plankravet gjelder ikke for mer enn en fradeling fra hver opprinnelig eiendom og /eller fradelte eiendommer fra denne. Unntaket fra plankravet gjelder ikke for nye boenheter i boligformål ved Slettaveien/Guttersrud og i LSB4 spredt bebyggelse ved Enebakkneset**.**

b) I øvrige uregulerte områder avsatt til utbygging for andre formål enn boligformål kan oppføring av påbygg, tilbygg og garasjer/uthus og utføring av andre mindre tiltak i tilknytning til eksisterende bygningsmasse til bruk for samme formål, tillates uten krav om detaljreguleringsplan. Tiltaket kan ha et samlet omfang på maks 200 m^2 BRA. Samlet maks BYA = 20% for eiendommen.

c) Innenfor formål nåværende samferdselsanlegg og teknisk infrastruktur er oppføring av mindre tiltak på jernbanen unntatt plankravet.

§ 1-3.2 Krav om kommunedelplan
Det stilles krav til vedtatt felles kommunedelplan for felt MF1 og MF 2 før det kan igangsettes detaljreguleringsprosesser og tillatelse til tiltak etter plan- og bygningsloven § 20-1. Krav om kommunedelplan kan fravikes dersom det gjelder mindre tiltak til funksjoner for Forsvaret som ikke genererer nye arbeidsplasser eller behov for ny infrastruktur.

Informasjon: Ved planoppstart skal kommunen ta stilling til hvilke tilgrensende områder utenfor MF1 og MF2 som skal omfattes av kommunedelplanen.

§ 1-3.3 Krav om områderegulering
Det stilles krav til vedtatt områderegulering for følgende områder før det kan varsles oppstart for nye detaljreguleringer innenfor områdereguleringens avgrensning for:

1) Området som består av feltene KF19-26 (Skedsmokorset øst), samt Presthagaveien og Kirkeveien på strekningen mellom rundkjøringene
2) Området som består av feltene KF14-16 (Hvam)
3) Området som består av feltene SF21- SF26 (Lillestrøm nord). Områdereguleringen skal vise overordnet teknisk detaljplan for kollektivtrase og høystandard sykkeltrasé mellom Kjeller og Lillestrøm. Det skal tilrettelegges for separering av gående og syklende.
4) Fetsund sentrum
5) Revisjon av områdeplan for Sørumsand sentrum.
6) Lillestrøm knutepunkt
7) Felt KF2 (Nesa nord)

Det gis unntak for planprosesser der oppstart er varslet før denne kommuneplanen ble vedtatt.

Før arbeidet med områderegulering starter skal kommunestyret ha fattet vedtak om oppstart av områderegulering i sak om planinitiativ for området. Etter vedtak av planinitiativ skal det innenfor områdereguleringens avgrensning ikke gis tillatelse til oppføring av nye boenheter eller ny næringsbebyggelse. Unntatt er tiltak som fremgår av § 1-3.1, og tiltak som fremgår av detaljreguleringer vedtatt etter denne kommuneplanen.

§ 1-3.4 Krav til planprogram med veiledende prinsipplan for offentlige rom (VPOR)
Det stilles krav til planprogram med VPOR for følgende områder før det kan varsles oppstart for nye detaljreguleringsplaner:

1) Området avgrenset av Nitelva, Nittedalsgata, Jonas Liesgate og Brogata (Lillestrøm Vest). Planprogrammet skal vise overordnet teknisk detaljplan for kollektivtrasé og høystandard sykkeltrasé mellom Lillestrøm og Strømmen. Det skal tilrettelegges for separering av gående og syklende.

2) Lørenfallet sentrum.

Det gis unntak for planprosesser der oppstart er varslet før denne kommuneplanen ble vedtatt.

Før arbeidet med VPOR starter skal kommunestyret ha fattet vedtak om oppstart av planarbeid i sak om planinitiativ for området. Etter vedtak av planinitiativ skal det innenfor avgrensningen av VPOR ikke gis tillatelse til oppføring av nye boenheter eller ny næringsbebyggelse. Unntatt er tiltak som fremgår av § 1-3.1, tiltak som fremgår av detaljreguleringsplaner vedtatt etter denne kommuneplanen.

§ 1-4 Utbyggingsavtaler (jf. § 11-9 nr. 2)

1) Utbyggingsavtaler er en forutsetning der kommunen vurderer at det foreligger behov for å avklare nærmere hvordan en plan (eller et eller flere tiltak i en plan) skal gjennomføres og bekostes, eller der det foreligger et behov for å inngå avtale som et supplement til en eller flere arealplaner. Både ved utbygging, fortetting og fornyelse/transformasjon.
2) Ved utarbeidelse av kommunedelplan, områderegulering eller detaljregulering for et større område, kan det fattes mer spesifikke forutsigbarhetsvedtak der det vil gi bedre forutsigbarhet med hensyn til utbygging innenfor planområdet.
3) Som hovedprinsipp må utbyggerne selv opparbeide, bekoste og/eller sikre gjennomført nødvendige tiltak, herunder teknisk, grønn og blå infrastruktur hjemlet i plan- og bygningsloven (pbl) eller i den aktuelle arealplan.
4) Utbyggingsavtalene kan regulere hvem som skal prosjektere, gjennomføre og finansiere ulike typer tiltak, for eksempel teknisk, grønn og blå infrastruktur, samt ha krav om kvalitet og utforming av disse. Dette kan også gjelde slik infrastruktur utenfor det aktuelle planområdet, der dette er nødvendig og rimelig for å dekke behov som utbyggingen medfører og som ikke dekkes innenfor planområdet.
5) Utbyggingsavtalene vil også kunne regulere fremdrift og krav til ferdigstillelse av tiltak, samt organisatoriske tiltak (for eksempel etablering av velforeninger, organisering i forhold til privat drift og vedlikehold mv.)
6) Det kan inngås utbyggingsavtale som stiller krav til utforming som går lenger enn det som følger av arealplanene med hensyn til universell utforming, livsløpsstandard, tilpasning til ulike brukergrupper, krav til kvalitet, herunder krav til energieffektive og miljøvennlige løsninger mv.
7) Utbyggingsavtale kan inngås der det fra kommunens side er ønskelig å regulere antall boliger i et område, største og minste boligstørrelse, eller å stille krav til bygningers utforming. Utbyggingsavtaler kan også omhandle bruk av kommunal forkjøpsrett til markedspris for boliger og tilvisningsavtaler etter Husbankens regelverk.
8) Videre kan det inngås utbyggingsavtale om forskuttering av kommunale tiltak som er nødvendige for gjennomføring av planvedtak, samt om overdragelse av grunn til offentlige reguleringsformål.

§ 1-5 Holdningsklasser for avkjørsler (jf. pbl. § 11-9 nr 3 og § 11-10 nr. 4)

Holdningsklassene skal forvaltes etter rammeplan for avkjørsler på offentlig vei. Ved planlegging og etablering av nybygg skal disse lokaliseres slik at avkjørsel fra offentlig vei kan skje i samsvar med rammeplanen. Holdningsklassene som benyttes er:

a) <u>Meget streng holdning</u>
Veiene skal være avkjørselsfrie, og det skal ikke tillates avkjørsler på motorvei. For hovedavkjørsler til gårdsbruk og driftsavkjørsler kan det allikevel tillates adkomst for øvrige veier under denne klassifiseringen, dersom disse oppfyller de tekniske

krav. Nye avkjørsler og utvidet bruk av avkjørsel tillates kun etter vedtatt reguleringsplan.

b) Streng holdning
Antall avkjørsler må være meget begrenset. Hovedavkjørsel til gårdsbruk og driftsavkjørsler bør likevel tillates, dersom disse oppfyller de tekniske krav. Nye boligavkjørsler tillates kun etter vedtatt reguleringsplan. Valg av løsning må vurderes i forhold til fremtidig utvikling. Tillatelse til utvidet bruk av boligavkjørsler bør begrenses, og det bør da være et visst antall brukere av avkjørselen fra før.

c) Mindre streng holdning
Antall direkte avkjørsler til veiene skal være begrenset, og nye boligavkjørsler bør begrenses. Plassering av avkjørsler må vurderes med tanke på fremtidig utvikling. Tillatelse til utvidet bruk av boligavkjørsel kan gis dersom denne tilfredsstiller tekniske krav.

d) Lite streng holdning
Tillatelse til ny avkjørsel kan normalt gis, dersom tekniske krav til avkjørselsutforming oppfylles. Nye avkjørsler skal etableres via eksisterende avkjørsel der det ligger til rette for dette. Utvidet bruk av avkjørsler skal normalt tillates.

Rammeplan for avkjørsler viser hvilke holdningsklasser som gjelder hvor, rammeplanen er vist på kart som er vedlegg e) til disse bestemmelsene.

§ 1-6 Byggegrenser (jf. pbl. § 11-9 nr. 5)

Byggegrenser som er vist i kommuneplankartet eller reguleringsplan gjelder foran byggegrenser gitt i disse bestemmelsene. Byggegrenser gjelder ikke tiltak etter plan- og bygningsloven § 20-1, første ledd bokstavene c, e, og f.

§ 1-6.1 Byggegrense mot vei
Byggegrense måles fra veimidte jf. vegloven § 29:

Mot veg:
- Kommunal vei – 15 meter
- Riksvei – 50 meter
- Fylkesvei – 30 meter
- Gang- og sykkelvei og turvei: Der gang- og sykkelvei eller turvei går langs kjøreveier måles byggegrensen fra kjøreveiens midte. Der gang- og sykkelvei eller turvei ikke ligger like inntil kjørevei, gjelder en egen byggegrense på 12 meter fra gang- og sykkelveiens eller turveiens veimidte.

I kryss: Byggegrenser mot kryss skal være slik de er beskrevet i den til enhver tids gjeldende vei- og gatenorm.

For å holde av plass til eventuell fremtidig kollektivtrasé skal følgende gatebredder vurderes og sikres i framtidige reguleringsplaner i:
- Storgata mellom Parkalleén og Vestbygata
- Jonas Lies Gate
- Nittedalsgata sør
- Strømsveien fra Sagdalen rundkjøring til Lørenskog grense
- Fetveien, Nordbyveien, Skedsmo Kirkevei og Trondheimsveien

§ 1-6.2 Byggegrense mot andre tekniske anlegg
Fra offentlige vann- og avløpsledninger gjelder en byggegrense på minimum 4 meter fra hver side av ledningens senter. For ledninger dypere enn 2 meter, må avstanden beregnes til 2*x faktisk ledningsdybde. Ny bebyggelse og konstruksjoner, inklusive garasjer og støttemurer, skal ikke plasseres slik at den er til ulempe for drift og vedlikehold av offentlige vann- og avløpsanlegg. For ledninger med dimensjon 300 mm. eller større, er byggegrensen 8 meter på hver side av ledningens senter.

Informasjon: Der bygge- og anleggstiltak må gjennomføres selv om avstandskravet ikke er mulig å overholde, skal det sikres på en slik måte at det ikke oppstår skader som følge av kommunens vedlikeholdsarbeid på ledningen. Det kreves at ledningen blir lagt i en kulvert for å sikre at den kan skiftes ved behov. Tilhørende heftelser på bygg eller eiendom skal tinglyses. Ved vedlikehold av ledninger er kommunen uten ansvar for skader på tiltak som ikke er oppført i henhold til disse bestemmelsene.

Kontakt kommunen ved arbeider i nærheten av kommunal ledning for påvisning av ledningen.

§ 1-6.3 Byggegrense mot raviner, vassdrag, grønnstruktur og dyrket mark
Bygge- og anleggstiltak er ikke tillatt innenfor byggegrensen. Dette inkluderer terrengendringer/massemottak og snømottak. Nødvendige tiltak til drift og vedlikehold av jernbanen tillates innenfor baneformålet.

1. Mot områder vist i kommuneplan eller reguleringsplan som grønnstruktur gjelder det en byggegrense på 10 meter.
2. For områder ved Leira, Nitelva, Glomma/Øyeren, Rømua, Varsjøen, Heiavannet, Tretjern, Hvaltjern, Bølertjern, Vestre Jarsjø, Stampetjern og Tientjern gjelder det en byggegrense på 100 meter fra strandlinjen, som vist i plankartet.
3. For arealer ved øvrige vassdrag gjelder en byggegrense på 50 meter fra strandlinjen ved normalvannføring (skjæringslinjen mellom land og vannflaten vist som vannlinjer i kommunens basiskart). Reell flomfare langs elver og bekker må utredes senest på reguleringsplannivå.
4. Mot bekker omfattet av egne hensynssoner, gjelder egne byggegrenser, jf. § 8-1.12
5. Mot raviner gjelder det en byggegrense på minimum en avstand tilsvarende dybden på ravinen, minimum 20 meter fra hensynssonen (knekkpunkt ravine/flatt terreng).
6. Ved regulering av områder som grenser mot dyrka jord skal det innenfor regulert område avsettes en buffersone på minst 15 meter. I buffersonen skal det plantes/såes til med stedegne busker og trær.

Informasjon: Med ravine menes V-formede daler som er gravd ut av bekk eller elv i marine løsmasser. Konferer med kommunen ved usikkerhet om landskapsformen er en ravine. De fleste ravinene er omfattet av hensynssone H560 i plankartet, omtalt i § 8-2.3. Her går hensynssonens yttergrense i ravinens knekkpunkt. Byggegrensen på minst 20 meter beregnes fra denne yttergrensen. Bestemmelsen gjelder i alle raviner, uavhengig av om de er vist med nevnte hensynssone. Klima- og miljøtiltak i landbruket er ikke omfattet av bestemmelsen.

§ 1-7 Tilgjengelighet for alle (jf. pbl. § 11-9 nr. 5)
I plansaker skal det dokumenteres hvordan universell utforming er ivaretatt i tråd med den til enhver tids gjeldende teknisk forskrift (TEK) og Statens vegvesens Håndbok V129 Universell utforming av veger og gater. Offentlige uteområder må utformes slik at det blir lett å orientere seg.

I reguleringsplan skal det det dokumenteres at tiltakets utforming og plassering på tomta skal utføres på en slik måte at krav til tilgjengelighet, og eksisterende terrengs karakter, ivaretas på en best mulig måte.

Retningslinje: Det vises til «Arkitektoniske virkemidler for orientering og veifinning» utgitt av DiBK og Statens vegvesen, Norsk standard for Utforming av byggverk (NS 11001) og Tilgjengelighet i uteområder (NS11005). I uteoppholdsområder skal det utformes trygge, effektive og logiske forbindelseslinjer. Ved prosjektering skal det benyttes tradisjonelle arkitektoniske virkemidler som reduserer behovet for kunstige ledelinjer. Utforming og materialbruk skal være en integrert del av designet.

Alle nye bussholdeplasser som er tilknyttet et gang- og sykkelveisystem eller fortau skal utformes etter Statens vegvesen sin håndbok 278, dette gjelder også ved rehabilitering.

Der naturlige terrengforhold gjør at kravene til universell utforming må fravikes skal dokumentasjonen vise hvordan løsningene som er valgt sikrer beste mulige tilgjengelighet.

§ 1-8 Estetikk (jf. pbl. § 11-9 nr. 6)

§ 1-8.1 Generelle krav til estetikk og kvalitet
Nye bygge- og anleggstiltak skal prosjekteres og utføres slik at de innehar gode visuelle kvaliteter i seg selv med hensyn til målestokk, rytme, struktur, høyder, materialbruk og farger. Utformingen skal samsvare med tiltakets funksjon og ses i sammenheng med tiltakets omgivelser og plassering.

Ny bebyggelse som oppføres nær bygg som er bevaringsverdige etter § 1-18 må harmonere både estetisk og funksjonelt med det bevaringsverdige bygget og dets nærmeste omgivelser. Kulturlandskap, fjernvirkning og siktforbindelser skal ivaretas.

Nye bygge- og anleggstiltak skal tilpasses eksisterende terreng. Terrenginngrep skal være moderate, og planert terrenget skal passe naturlig inn i nærområdet. Innganger skal plasseres slik at terrenginngrep blir minst mulig. Støttemurer skal ha god kvalitet.

§ 1-8.2 Dokumentasjon til reguleringsplanforslag
Det skal legges avgjørende vekt på at nye bygge- og anleggstiltak er stedstilpasset og harmonerer med stedets byggeskikk og ubebygde omgivelser. Landskapssilhuetter, horisontlinjer og åsprofiler skal ikke brytes.

§ 1-8.2.1 Landskap, grønnstruktur og omgivelser
Kommunen kan kreve at det før oppstartsmøte utarbeides en landskapsanalyse, jf. § 1-15.1

§ 1-8.2.2 Stedsanalyse
Kommunen kan kreve at det før oppstartsmøte utarbeides stedsanalyse etter kommunens mal.

§ 1-8.2.3 Volum- og funksjonsanalyse
Kommunen kan kreve at det etter oppstartsmøte med kommunen utarbeides en volum- og funksjonsanalyse etter kommunens mal. Analysen skal fungere som diskusjonsgrunnlag, før det fastsettes endelige rammer for utarbeidelse av planforslag. Analysen skal vise alternative utbyggingsforslag.

Det skal legges vekt på hvordan tiltaket påvirker omgivelser og nærliggende bebyggelse, herunder blant annet solforhold og åpne plasser. Der tiltak antas å få fjernvirkning, defineres

som landemerke eller har viktige samfunnsfunksjoner og -roller, skal virkningene av tiltaket utredes som et eget tema i volum- og funksjonsanalysen.

§ 1-8.2.4 Byromsprogram
Kommunen kan innenfor sentrumsformål stille krav om at det i reguleringsplanforslag skal utarbeides et byromsprogram hvor byromsnormen er lagt til grunn. Byromsnormen er vedlegg a) til disse bestemmelsene. Varelevering, brannbiloppstilling og avfallshåndtering skal inngå.

§ 1-8.2.5 Illustrasjonsplan
Illustrasjonsplan, med snitt og oppriss skal legges fram sammen med reguleringsplanforslaget. Illustrasjonsplanen skal presentere prosjektet på en lett lesbar måte. Intensjonene i reguleringsplanen skal fremheves og illustrasjonsplanen skal vise på hvilken måte prosjektet tilpasses omgivelsene.
Illustrasjonsplan skal også vise utforming av utomhusarealer med gangsoner, uteoppholdsarealer, beplantning og funksjoner som renovasjon, snøopplag og oppstillingsplass for brannbiler. Illustrasjonsplan skal vise maksimal utnyttelse i hht. planforlaget.

Ved behandling av reguleringsplaner kan det fastsettes i reguleringsbestemmelser at konkrete illustrasjoner skal være juridisk bindende.

§1-8.2.6 Estetisk redegjørelse
Estetisk redegjørelse skal legges fram sammen med reguleringsplanforslaget. Det skal redegjøres for kvalitetene som står omtalt i § 1-8.1.

§ 1-8.2.7 Materialbruk
Tiltak for å redusere utslipp av klimagasser fra produksjon og transport av byggematerialer, og utslipp fra arealendring skal alltid vurderes ved oppstart av reguleringsarbeid. Bruk av tre /massivtre og gjenvinnings - og gjenbruksmaterialer som fasademateriale i bygg og konstruksjoner, skal alltid vurderes og omtales ved oppstartsmøte for detaljregulering. I reguleringsplanforslaget skal det redegjøres for hvilke vurderinger som er gjort for bruk av materialer.

§ 1-8.2.8 Dokumentasjon
I alle plansaker skal det inngå en redegjørelse for og vurdering av tiltaket. Sammen med reguleringsplanforslaget kreves det til førstegangsbehandling framlagt illustrasjonsmateriale som belyser tiltakets estetikk, utforming av fasader, samspillet med de nære omgivelsene og fjernvirkning. Dokumentasjon kan være i form av tegninger, fotomontasje, perspektivfoto, digital 3D-modell samt fysisk modell.

Miljøtiltak som støyskjerming, overvannstiltak, grønne tiltak som grønnstruktur og grønne forbindelser/snarveier skal være en del av utredningene av planforslaget, slik at de får en estetisk stedstilpasset utforming, fremmer lokalklima og landskapskvaliteter.

Retningslinje: Illustrasjonsmaterialet skal ikke vise kvaliteter utenfor eget planområde som ikke planforslaget inneholder forpliktelser til å opparbeide.

§ 1-8.3 Dokumentasjon i byggesaker
§ 1-8.3.1 Estetisk redegjørelse
Ved søknad om tillatelse til tiltak kan det kreves en redegjørelse for og vurdering av tiltakets estetiske kvaliteter. Redegjørelsen skal følge opp eventuelle illustrasjoner fra plansaken og

plangrep reguleringsplanen anser som viktige for valg av arkitektonisk utrykk, løsninger og form.

§ 1-8.3.2 Utomhusplan
For næringsbygg, offentlige bygg, idrettsanlegg og andre større byggeprosjekter samt der det kreves i reguleringsplan, kreves det utarbeidet utomhusplan. Som minstekrav skal denne vise bebyggelsens plassering, internt gangveisystem, innmålte trær samt eksisterende vegetasjon som skal bevares (inkl. kronediameter som viser sikringssonen), nyplantede trær og busker, eksisterende og nye terrengkoter, støttemurer, støyskjermer, uteoppholdsarealer for aktuelle brukergrupper, løsninger for overvannshåndtering og de nødvendige arealer for de relevante funksjonene som renovasjon, snøopplag og oppstillingsplass for brannbiler.

§ 1-9 Grønnstruktur (jf. pbl. § 11-9 nr. 6)

§ 1-9.1 Generelt om grønnstruktur
Ved regulering skal det redegjøres for hvordan hensyn til grønnstruktur er ivaretatt. Ny offentlig eller privat grønnstruktur skal bygges/anlegges slik at arealene får egnet lokalisering og god utforming. Ferdig anlagt grønnstruktur skal være beplantet med vegetasjon som er tilpasset beliggenhet, og skal være dekkende slik at terreng og anlegg er sikret mot erosjon. Det stilles krav om at det plantes etablerte større planter på rot slik at området fremstår som «tett» og dekket med grønne vekster.

Offentlig park og uteareal på tak regnes som et tillegg og erstatter ikke kravet til nytt grønnstrukturareal.

Ny grønnstruktur skal ha kvaliteter som styrker og bevarer et sammenhengende grønnstrukturnett, og som binder byggesonen sammen med marka og omkringliggende LNF-områder. Ny grønnstruktur skal opparbeides slik at de fremmer grønne opplevelseskvaliteter og det skal tilrettelegges for midlertidig opphold.

I områdereguleringsplan og detaljreguleringsplan skal eksisterende og eller nye turdrag, turstier og snarveier som kobler kommunens sentrale deler, blågrønn struktur (elver/bekker/raviner) og tilstøtende LNF-områder og marka, sikres med angivelse av egnet arealformål. Der det ikke er eksisterende bygninger eller konstruksjoner som hindrer det, skal slike turdrag skal være minst 10 meter brede. Det bør opparbeides et tydelig fysisk og visuelt skille mellom tilliggende private arealer og offentlig tilgjengelige turdrag.

Fremmede arter skal bekjempes.

Retningslinje:
Grønnstruktur er eksisterende eller nye arealer/områder med sammenhengende (eller tilnærmet sammenhengende) natur- eller vegetasjonspreg innenfor byggesonen. Grønnstruktur kan være både offentlig og privat. Noe av grønnstrukturen er satt av til formålet Grønnstruktur i kommuneplanen, men bestemmelsene i denne paragraf gjelder også den øvrige grønnstrukturen.

Nye grønnstrukturarealer bør fortrinnsvis lokaliseres til steder med gode solforhold, god utsikt, og på steder med eksisterende natur- og landskapskvaliteter eller med gode vilkår for vegetasjonsutvikling. Ved lokalisering av grønnstrukturarealer bør det vurderes hvordan arealene kan bidra til å bedre lokalklima og luftkvalitet for nærliggende områder.

Det skal vurderes hvordan nye grønnstrukturarealer kan supplere eksisterende grønnstruktur i nærområdet både når det gjelder bruks- og naturinnhold. Lokalisering, avgrensing og utforming bør legge til rette for allsidig bruk for ulike alders- og brukergrupper.

Grønnstrukturområdet bør utgjøre et sammenhengende areal, og ha en utstrekning og form som ivaretar allmenn tilgjengelighet og et åpent uttrykk. Parker og friområder bør i hovedsak ikke ha større terrengfall enn 1:12, og bør i størst mulig grad grense til og ha god tilknytning til offentlig gate eller gang/sykkelvei.

Nye grønnstrukturarealer kan ikke erstatte krav til private uteoppholdsarealer. Det bør sikres at grønnstrukturområdet, fortrinnsvis park eller friområde, ferdigstilles parallelt med bebyggelsen.

Tilgang til grønnstruktur bør dokumenteres i reguleringsplan. Samtlige av kommunens tettbygde områder skal være dekket av planmessig sikrete grønnstrukturarealer. Det bør være grønnstrukturareal, fremfor alt park eller friområde, innen gangavstand langs offentlig vei.
1. Grønnstrukturareal/ Park/ Friområde på minimum 2-10 daa innenfor 250 m gangavstand fra boligen.
2. Grønnstrukturareal/ Park/ Friområde på minimum 10-50 daa innenfor 500 m gangavstand fra boligen.
3. Grønnstrukturareal/ Park/ Friområde på minimum 50- 100 daa innenfor 1000 m fra boligen.
Ved tiltak som omfatter 20 000 m^2 BRA eller mer, eller i områder hvor det gjennom parallelle utviklingsprosjekter planlegges utbygging av totalt 20 000 m^2 BRA eller mer, skal det ved de enkelte tiltak dokumenteres hvordan minimumskrav / gangavstand følges opp.

Dersom det vises til allerede planmessig, sikret og opparbeidet grønnstrukturarealer, fortrinnsvis park/friområde, bør dokumentasjonen inneholde en vurdering av grønnstrukturarealens kvaliteter i forhold til disse retningslinjene, samt en analyse av grønnstruktur-arealenes bruksintensitet og forholdet mellom eksisterende lokale grønnstrukturarealer og befolkningstettheten i det omkransende området.

Dersom dette forholdet tilsier stor belastning på eksisterende parker, eller dersom eksisterende parker ikke har tilfredsstillende kvaliteter, kan kommunen forutsette sikring av ny park. Kommunen har anledning til å kreve større park avhengig av størrelsen på tiltaket. Forbindelseslinjer i landskapet for biologisk mangfold skal ivaretas som grønne korridorer. Det skal legges særlig vekt på å bevare og utvide grønnstrukturbeltet langs vassdrag.

Ved planlegging, opparbeidelse og tilrettelegging av turveier, turløyper og turstier, bør Nasjonale veileder V-0939B og Merkehåndboka 2019 legges til grunn.»

§ 1-9.2 Sikring av grønnstruktur
Ved utarbeidelse av reguleringsplaner skal naturkvaliteter være kartlagt jf. § 1-15.2 og søkes sikret som arealformål grønnstruktur, og/eller med angivelse av hensynssone.

Verdifulle trær og vegetasjonsområder skal avmerkes i nye reguleringsplaner og beskyttes i bygge- og anleggsfasen. Byggeplanen skal vise en sikringssone rundt viktige trær som er vedtatt beholdt. Sikringssonen skal minst samsvare med treets kroneomfang og/eller rotsonen. I sikringssonene er det forbudt med anleggsvirksomhet, og denne skal sikres ved oppsetting av byggegjerde. Det er ikke tillatt å lagre materialer i sikringssonen, ei heller midlertidig lagring. Der eiendommen inneholder trær som er oppført i Miljødirektoratets Naturbase skal en marksikringsplan utarbeides.

Ved beplantning av uteareal og grønnstruktur skal det i størst mulig grad tilrettelegges for pollinerende insekter, med innslag av vekster som er gode bie- og humleplanter. I grøntområder nær boligbebyggelse skal fruktbærende busker og trær vurderes. Langs

turveier og gang- og sykkelveier skal det settes av et grønt belte med beplantning, eventuelt grønt dekke.

Retningslinje:
Forbindelseslinjer i landskapet for biologisk mangfold skal ivaretas som grønne korridorer. Ved fjerning av trær og grønnstruktur i sårbare perioder for vilt, f.eks. hekketid, skal det kunne dokumenteres at eiendommens miljøverdier er kjent og hvordan disse blir ivaretatt.

I og rundt Lillestrøm by skal det legges til rette for en sammenhengende grønn ring rundt sentrum. Den skal tilrettelegges for og opparbeides med attraksjoner og samtidig bevare sitt grønne preg som «byparken». Deler av den grønne ringen er hensynssone jf. § 8–2.2

Bevaring, restaurering eller etablering av naturbaserte løsninger (slik som eksisterende våtmarker og naturlige bekker eller nye grønne tak og vegger, kunstige bekker og basseng mv.) bør vurderes. Dersom andre løsninger velges, skal det begrunnes hvorfor naturbaserte løsninger er valgt bort.

Økt støy i eksisterende grønnstrukturområder skal unngås så langt som mulig.

§ 1-9.3 Hensyn til tilgrensende grønnstruktur
Ved detaljregulering av arealer som grenser til eller ligger nær opptil eksisterende grøntstruktur vist i kommuneplan eller reguleringsplan, skal formingen av bygninger og konstruksjoner ta hensyn til nærliggende grøntstruktur, blant annet i form av byggehøyde, sol-skygge-virkning og opplevd privatisering av grøntstruktur. Tilsvarende hensyn skal tas til planlagt ny grønnstruktur i den aktuelle reguleringsplanen.

§ 1-10 Geotekniske undersøkelser (pbl §§ 11-9 nr. 8 og 28-1 jf. 3-1 bokstav h)

For alle planer og tiltak under marin grense skal faren for områdeskred vurderes i henhold til krav i pbl § 28-1 og TEK17 § 7-3 med veiledning, herunder NVEs veileder 1/2019, eller de til enhver tids gjeldende tilsvarende bestemmelser og veiledere. Dette gjelder også for ikke-søknadspliktige tiltak.

Geotekniske rapporter skal ha klare og entydige konklusjoner. For geotekniske utredninger av tiltak innen tiltakskategori K3 og K4 krever kommunen kvalitetssikring gjennomført av uavhengig foretak. Geoteknisk rapport og kvalitetssikring må foreligge ved innsending av søknad om komplett planforslag/ rammetillatelse.

Geoteknisk rapport for vurdering av områdestabilitet skal utarbeides i henhold til vedlegg 1 i NVEs veileder nr.1/2019, med utfyllende opplysninger slik det fremgår av *" Geoteknisk rapport med presiseringer fra kommunen".* Denne er vedlegg h) til disse bestemmelsene.

Før førstegangsbehandling i plansaker og før rammetillatelse i byggesaker skal forslagstiller/søker:

- rapportere grunnundersøkelser inn til NADAG (Nasjonal database for grunnundersøkelser)
- rapportere alle nye og reviderte kvikkleirefaresoner i NVEs digitale innmeldingsløsning. Følgende meldes inn:
    - Løsne- og utløpsområder
    - Rapport med fullstendig soneutredning i pdf-format (se forslag til innhold i NVE veileder 1/2019 vedlegg 1)
    - Datarapporter fra grunnundersøkelsene
    - Rapport fra uavhengig kvalitetssikring

§ 1-11 Skilt og reklame (jf. pbl. § 11-9 nr. 5)

§ 1-11.1 Skiltplan
Skilt og reklame på bygninger med 4 eller flere virksomheter skal plasseres og utformes etter godkjent skiltplan for bygningen. Skiltplanen skal minimum vise hvor skilt skal plasseres, utforming, størrelse, materialbruk, belysning osv.

Informasjon: Plassering av skilt og reklame er søknadspliktig, jf. plan- og bygningsloven §§ 20-1 første ledd bokstav i, 20-3, 20-4 og 30-3.
Dekorelementer inngår som en del av skiltingen. Innendørs skilting, TV-skjermer o.l., der budskapet er rettet mot utsiden, anses også som skilt, jf. NS 3041.

§ 1-11.2 Plassering
Skilt og reklame skal tilpasses bygningsmiljø og arkitektur, med tanke på plassering, gruppering, materialvalg, utforming og farge. Skilt skal som hovedregel plasseres på bygningsfasade, minst 10 cm innenfor avgrensede bygningselementer på fasader (nisjer, sammenhengende flater, hjørner og gesimser.) Skilt som bryter bygningens silhuett tillates ikke. Skilt på bygning i sentrumsformålsområder skal om mulig plasseres mellom 1. og 2. etasje.

Markiser, uthengsskilt og andre innretninger over fortau og annen offentlig grunn skal plasseres slik at de ikke vanskeliggjør ferdsel eller vedlikehold, ikke skjuler trafikkskilt, belysning eller hindrer fri sikt. Minste fri høyde over fortau skal være 2,5 meter og avstand ut til fortauskant, 1 meter. Plasseringen skal heller ikke redusere eller hindre tilgjengelighet og effektiv innsats for brannvesenet.

Skilt- og reklameinnretning plassert på stolpe, mast eller pyloner (inntil 1,2 x 3,0 meter) ved virksomhetens atkomst, kan i begrenset omfang tillates som alternativ til fasadeskilt. Dette gjelder kun i områder med åpen nærings- og industribebyggelse, og ikke i sentrale, bymessige områder. På markiser tillates det kun påført virksomhetsnavn, og bare på forkant/kappe.

Reklame på skoler, kirker og bygninger av historisk, arkitektonisk eller annen kulturell verdi tillates ikke. Midlertidig skilting, f.eks. bannere, i forbindelse med aktiviteter, utstillinger o.l. kan likevel tillates etter samtykke fra kommunen.

Skilt eller reklame på duk/banner tillates ikke. Ved kampanjer, utstillinger eller spesielle arrangementer med varighet inntil 14 dager, kan slik eksponering likevel godkjennes etter samtykke fra kommunen. Løsfotreklame på kommunal grunn (fortau, vei, rabatt osv.) tillates ikke. Skilt på hensatte transportmidler med budskap rettet mot veifarende, tillates ikke.

§ 1-11.3 Utforming
Fasadeskilting bør fortrinnsvis utføres med utfreste eller frittstående bokstaver/logo. Innvendig belyste lyskasser med hel, gjennomskinnelig front og tette bokstaver tillates ikke. Fasadeskilt kan være bakbelyst, innvendig belyst eller direkte belyst. For å unngå blending nattestid, skal ikke belysningens lysintensitet overstige 25 cd/m^2 (candela/m^2).

Foliering og annen gjentetting av vinduer med logo, logofarger, eller reklamebudskap kan utføres med gjennomskinnelig, lavt pigmentert folie som maksimalt kan dekke 30 % av glassflaten. Ev. tekst eller logo skal ikke utgjøre mer enn 15 % av folieflaten, pr vindu. Der folieringen ikke er en del av skiltingen, men benyttes som utsmykking av fasaden, kan større andel av gjentetting vurderes godkjent.

Hellysende skilt, blinkende lys, blits eller lys brukt for å påkalle oppmerksomhet tillates ikke.

Sammenhengende bånd med plate- eller folieskilt med tekst, logo- eller logofarge på fasade eller gesims tillates ikke.

Retningslinje: Skilt som bryter bygningens silhuett vil først og fremst bli vurdert godkjent når det dreier seg om viktige funksjoner og bygninger som har karakter av å være et landemerke og skiltet i tillegg oppfyller alle krav til god estetisk kvalitet.

§ 1-12 Parkeringskrav/oppstillingsplasser for bil og sykkel (jf. pbl. § 11-9 nr. 5

§ 1-12.1 Krav til parkeringsdekning
Bestemmelsene gjelder ved oppføring, ombygging og bruksendring av bygninger og ved fradeling av grunneiendom, med mindre annet fastsettes i reguleringsplan. Parkering skal vises på situasjonsplan. Det vises til Temakart for parkeringssoner, vedlegg c) til disse bestemmelser. Bruksareal (BRA) beregnes etter Veileder for grad av utnytting. I tabellene er det maksimumsnormer for bilparkering og minimumsnormer for sykkelparkering. Følgende parkeringskrav innenfor ulike soner gjelder:

Formål		Sone A Bil	Sone A Sykkel	Sone B Bil	Sone B Sykkel
Frittliggende småhusbebyggelse****	Per boenhet	1	-	1	-
Konsentrert småhusbebyggelse	Per boenhet	1	2	1	2
Blokkbebyggelse	Per boenhet	1	2	1	2
Forretninger	Per 100 kvm BRA	0,8	1	1	1
Barnehage	Per 100 kvm BRA	0,5	2	1	2
Undervisning	Per 100 kvm BRA	0,25	3/1,5*	0,5	3/1,5*
Helse-/omsorgsinstitusjon	Per 100 kvm BRA	0,5	0,5	1	0,5
Kulturinstitusjon	Per 100 kvm BRA	0	0,5	0,2	0,5
Forsamlingslokale for religionsutøvelse**	Per 100 kvm BRA	-	-	-	-
Annen offentlig eller privat tjenesteyting**	Per 100 kvm BRA	-	-	-	-
Næringsbebyggelse***industri/lager	Per 100 kvm BRA	0	0,25	0	0,25
Kontor	Per 100 kvm BRA	0,25	0,75	0,5	0,75
Hotell/overnatting	Per gjesterom	0,1	0,1	0,1	0,1
Bevertning	Per 100 kvm BRA	0	1,5	0	1,5
Annen næring**	Per 100 kvm BRA	-	-	-	-
Bussholdeplass	Per retning	-	-	-	-
Formål		Sone C Bil	Sone C Sykkel	Sone D Bil	Sone D Sykkel
Frittliggende småhusbebyggelse****	Per boenhet	2	-	2	-
Konsentrert småhusbebyggelse	Per boenhet	1,5	2	1,5	2
Blokkbebyggelse	Per boenhet	0,8	2	1	2
Forretninger	Per 100 kvm BRA	1,5	1	1,5	1
Barnehage	Per 100 kvm BRA	1,5	2	2	2
Undervisning	Per 100 kvm BRA	0,8	3/1,5*	0,8	3/1,5*
Helse-/omsorgsinstitusjon	Per 100 kvm BRA	1,5	0,25	2	0,25
Kulturinstitusjon	Per 100 kvm BRA	0,5	0,25	0,5	0,25
Forsamlingslokale for religionsutøvelse**	Per 100 kvm BRA	-	-	-	-
Annen offentlig eller privat tjenesteyting**	Per 100 kvm BRA	-	-	-	-
Næringsbebyggelse***industri/lager	Per 100 kvm BRA	0,25	0,25	0,4	0,25
Kontor	Per 100 kvm BRA	0,5	0,5	0,6	0,25
Hotell/overnatting	Per gjesterom	0,5	1	0,5	1
Bevertning	Per 100 kvm BRA	0,5	1,5	0,8	1,5

Annen næring**	Per 100 kvm BRA	-	-	-	-
Bussholdeplass	Per retning	-	2	-	2

**Barneskole, ungdomsskole/ videregående skole, høgskole, universitet*
*** Antall parkeringsplasser for bil og sykkel vurderes i den enkelte sak. Parkeringsnorm fastsettes i reguleringsplan og vurderes på bakgrunn av bruksområde, beliggenhet, tilgjengelighet for gående/ syklende, kollektivtilbud og tilgang til allment tilgjengelige parkeringsplasser og trafikale utfordringer.*
**** Parkeringsplasser til drift av virksomheten kan etter vurdering av kommunen komme i tillegg.*
***** Tiltak som behandles etter § 2-2.1.4 er unntatt fra maksimumskravet i § 1-12.1.*

For de arealformål hvor krav til parkeringsdekning ikke er angitt i tabellen vurderes denne i hver enkelt sak. Parkeringsnorm for disse formålene fastsettes i reguleringsplan og vurderes på bakgrunn av bruksområde, beliggenhet, tilgjengelighet for gående og syklende, kollektivtilbud og tilgang til allment tilgjengelige parkeringsplasser.

Retningslinjer: For bygg med kombinert bruk beregnes samlet krav for de enkelte funksjoner i bygget. Bod-areal i henhold til TEKs minstekrav kan ikke erstatte sykkeloppstillingsplasser.

§ 1-12.2 Krav til utforming og plassering
Biloppstillingsplasser, inklusive garasje og carport, skal dimensjoneres og plasseres slik at de minst tilfredsstiller minstekravet angitt i kommunens gjeldende vei- og gatenorm. Manøvrerings- og snuareal skal ved bygging og regulering av nye boliger opparbeides på egen eiendom, og biloppstillingsplasser må kunne benyttes uavhengig av hverandre. Mekaniske løsninger kan benyttes.

Det kan stilles krav om felles parkeringsanlegg, over eller under bakken, for alle arealformål.

§ 1-12.3 Krav til gjesteparkering
Kommunen kan kreve at det etableres parkering reservert og tilgjengelige for besøkende, eller offentlige parkeringsplasser, og kommunens krav er et absolutt antall. Ved utbygging av 8 eller færre boenheter kan kommunen kreve opptil 3 parkeringsplasser reservert og tilgjengelig for besøkende eller offentlige parkeringsplasser. Ved utbygging av boligfelt med flere enn 8 boenheter kan kommunen kreve at det etableres 3 slike plasser, pluss et antall tilsvarende 10 % av maksimumskravet i gjeldende parkeringsnorm.

Kommunen kan kreve at minst en av plassene reservert og tilgjengelig for besøkende er korttidsparkering. Parkeringsplassene for besøkende inngår ikke som en del av det beregnede maksimale antallet plasser i henhold til parkeringsnormen. Kommunen kan kreve parkering reservert og tilgjengelig for besøkende eller offentlige parkeringsplasser uavhengig av om det ellers er krav til parkeringsplasser.

§ 1-12.4 Krav til parkeringsplasser reservert for forflytningshemmede
Parkeringsplasser reservert for forflytningshemmede skal utformes og lokaliseres i tråd med anbefalingene i Statens vegvesens Håndbok V129 Universell utforming. Minimumskravet til antall biloppstillingsplasser reservert forflytningshemmede er 15 %. For større anlegg, med over 100 parkeringsplasser, kan kommunen vurdere et minimumskrav på 10 %.

I enkeltsaker kan kommunen kreve parkering reservert forflytningshemmede uavhengig av om det ellers er krav til parkeringsplasser i prosjektet ellers.

§ 1-12.5 Tilrettelegging for ladbare biler
For boligbebyggelse skal alle parkeringsplasser avsatt for beboere ha ladepunkt for ladbare biler, eller være klargjort for etablering av ladepunkt. Ved dimensjonering av ladeanlegget kan en beregning av det samlede effektbehovet ligge til grunn. Laderne skal være av typen Mode 3, type 2.

Ved regulering av næringsarealer skal behovet for ladeinfrastruktur for næringstransport utredes og behovet sikres ved at det etableres tilstrekkelig og hensiktsmessig ladeinfrastruktur.

Alle parkeringsplasser for lette næringskjøretøy skal ha ladepunkt for ladbare biler. Samlet sett skal minimum 20 % av parkeringsplassene ha ladepunkt for ladbare biler.
Laderne skal være av typen Mode 3, type 2.

Ved etablering eller vesentlig rehabilitering av bensinstasjon, energistasjon eller veiserviceanlegg skal det etableres minimum 4 allment tilgjengelige og fungerende hurtigladepunkter for ladbare biler. Ladepunktene skal ha min. 50 kW tilgjengelig effekt per ladepunkt og kabel for både CCS og ChaDeMo. Hurtigladepunktene skal være dimensjonert for kjøretøy med lengde inntil 8 meter.

§ 1-12.7 Krav til sykkelparkering
Egenskapene til sykkelstativene, lokalisering, dimensjonering og utforming skal skje i tråd med Statens vegvesen Håndbok V122 Sykkelhåndboka, kap. 5, og kommunens den til enhver tid gjeldende vei- og gatenorm.

Kommunen kan stille krav til hvor stor andel av sykkelparkeringen som skal være innen- og utendørs. Det kan også stilles krav om andel under tak, belysning og at det plasseres sykkelparkering ved alle inngangsdører. Deler av sykkelparkeringsplassene knyttet til forretning og offentlig eller privat tjenesteyting skal være allment tilgjengelig.
10% av minimumskravet for sykkel, i parkeringsnormen, skal være tilrettelagt for sykkelvogner og lastesykler. For disse plassene skal det være minimum 1 m bredde mellom sykkelstativene og 2,5 m i lengden. Manøvreringsarealet i bakkant av disse plassene skal være minimum 2 m. For barnehager er tilsvarende krav 20% av minimumskravet for sykkelparkering.

§ 1-12.8 Frikjøp av oppstillingsplasser for bil og sykkel
Der det settes minstekrav om oppstillingsplasser for bil eller sykkel, herunder også inkludert besøksparkering etter §1-12.3, kan kommunen, i tråd med plan- og bygningslovens § 28-7, samtykke i at det i stedet for oppstillingsplasser på egen grunn eller på felles areal blir innbetalt et beløp for bygging av offentlige parkeringsanlegg. Innenfor området for eksisterende frittliggende småhusbebyggelse, 2-2.1og 2-2.2, gjelder frikjøpsordningen ikke.

Retningslinje: For hver manglende oppstillingsplass betaler tiltakshaver til enhver tid gjeldende frikjøpsbeløp til Lillestrøm kommune. Frikjøpsbeløpet er for 2021 NOK 450 000,- per oppstillingsplass for bil og NOK 40 000,- per oppstillingsplass for sykkel. Beløpet kan prisjusteres årlig som del av budsjettbehandlingen.

Innbetalte midler plasseres i kommunalt fond som gis betegnelsen "Fond til parkeringsformål for Lillestrøm kommune". Fondets midler med renter disponeres av Lillestrøm kommune. Fondets midler skal kun brukes til grunnerverv og opparbeidelse for offentlig parkeringsanlegg for bil og/eller sykkel, med tilhørende infrastruktur.

Lillestrøm Parkering AS disponerer frikjøpsmidler innbetalt til kommunen, inklusive renter, ved at midlene ytes som lån til realisering av parkeringsanlegg. I den grad det er mulig skal midlene sikres ved pant i eiendom, leieavtale eller lignende.

Tiltakshavere som gis mulighet til å benytte seg av denne ordningen, må fremlegge underskrevet egenerklæring om at kommuneplanens bestemmelser for frikjøp av

oppstillingsplasser aksepteres. Erklæringen skal være vilkår for godkjenning av byggeplaner. Det skal ikke gis igangsettingstillatelse før innbetaling til kommunens fond er foretatt.

§ 1-13 Midlertidige tiltak (jf. pbl. § 11-9 nr. 6, jf. § 30-5)

Midlertidige tiltak som innebærer boligbrakker/overnatting kan ikke plasseres på areal som ikke er avsatt til boligformål. Forbudet gjelder ikke tiltak på eller i direkte tilknytning til bygge- eller anleggstomt hvor arbeid pågår.

Midlertidige mobile knuseverk krever tillatelse fra kommunen etter plan- og bygningsloven. I tilfeller det midlertidige tiltak tillates, må slik plassering ikke komme i konflikt med allerede etablerte oppstillingsplasser for brannvesenets biler.

Det må videre vurderes om det er etablert tilstrekkelig slokkevannskapasitet i området.

§ 1-14 Miljøkvalitet (jf. pbl. § 11-9 nr. 6)

§ 1-14.1 Støy

§ 1-14.1.1 Generelle støybestemmelser

a) Ved ny utbygging skal støyvernet tilfredsstille den til enhver tid gjeldende nasjonale støyretningslinje (T-1442/2021 eller tilsvarende). Grenseverdiene og kvalitetskriteriene i støyretningslinjen skal legges til grunn ved behandling av plan- og byggesaker.
b) Støy skal utredes i reguleringsplanforslaget. Det skal utarbeides en støyfaglig utredning tidlig i planprosessen for å avklare hvordan støyforholdene er, slik at støynivå blir premissgivende for planlegging av bebyggelsen. Det skal utredes hvilken støy fra nåværende og fremtidig virksomhet som kan komme i nærområdet. Støy må vurderes samlet, ikke hver virksomhet for seg. Der støyutredning ikke er dokumentert i reguleringsplan, skal støyutredning utført etter støyretningslinjen følge søknad om rammetillatelse.
c) Dersom utbygging av anlegg eller virksomhet kan gi vibrasjoner eller strukturstøy mot støyfølsomme objekter skal dette utredes særskilt. Det samme gjelder ved etablering av støyende næringsvirksomsomhet.
d) Dersom planområdet ligger i gul eller rød støysone, og i tillegg er utsatt for støy fra flere kilder, skal samlet støybelastning vurderes jf. kapittel 2.5 i T-1442/2021. Er støysituasjonen kompleks vil det gi skjerpede krav om plassering av støyfølsomt bruksformål, utover § 1-14.1.2, § 1-14.1.3 og § 1-14.1.4.
e) I områder som ligger i gul og/eller rød støysone og samtidig gul og/eller rød sone for luftforurensning, skal sum-belastningene for flere miljøfaktorer vektlegges i arealplanleggingen. Samordningsplikten for det totale ytre helsevernet skal sikres i reguleringsplanbestemmelser.
f) I reguleringsplaner for ny, eller endring av eksisterende, støyende virksomhet (eks. tunge industriområder) bør det fastsettes ytre driftstider, i tillegg til grenseverdier for støy. Forslagstiller må beskrive den planlagte virksomheten og hvordan omgivelsene skal beskyttes, jf. kap 5.3 i T-1442.
g) I planbeskrivelsen og den støyfaglige utredningen må det gjøres rede for om tiltaket oppfyller grenseverdiene i T-1442, hvilke avbøtende tiltak som er aktuelle og hvilken effekt de har. Komplekse støysituasjoner/flere støykilder kan gi skjerpede krav til avbøtende tiltak.
h) Avbøtende tiltak må sikres i plankart og bestemmelser. Hvilke avbøtende tiltak som kan aksepteres må vurderes konkret i hver enkelt sak.
i) Rekkefølgebestemmelser skal sikre at nødvendige avbøtende tiltak er etablert før det gis igangsettingstillatelser og/eller brukstillatelser innenfor planområdet.
j) Alle støyfølsomme rom skal ha tilgang til stille side. Kun der dette ikke er mulig, gjøres unntak i hht. § 1–14.1.2, og § 1–14.1.3

k) Dempet fasade kan brukes som et avbøtende tiltak på en støyutsatt fasade, men tillates ikke brukt som erstatning for stille side.
l) Det skal være tilgang til egnede uteoppholdsareal som tilfredsstiller grenseverdiene i T-1442 tabell 2. Dette må oppfylles for kommuneplanens minimumskrav for uteoppholdsareal (MUA). I områder vist som sentrumsformål kan likevel 50 % av uteoppholdsareal som er felles (ikke privat for den enkelte boenhet) ligge i gul støysone.
m) For eksisterende boliger innenfor gul og rød støysone er det ikke alltid mulig å tilfredsstille støykrav til ny bebyggelse. Disse kan likevel utvides og påbygges, forutsatt at det ikke fører til flere boenheter. Riving og oppføring av erstatningsbolig på eksisterende boligeiendommer innenfor støysonen kan også tillates så lenge det ikke medfører flere boenheter enn før boligfornyelsen.

Kart som viser inndeling i soner med differensierte støykrav, er vedlegg d) til bestemmelsene.

§ 1-14.1.2 Støykrav til sone 1 sentrumsformål
Det tillates støyfølsomt bruksformål i rød støysone, dersom følgende krav innfris:
- Utenfor 50 % av støyfølsomme rom (soverom og stue/oppholdsrom) skal det være stille side på fasade. Av disse skal minst ett rom være soverom.
- Det skal være gjennomgående leiligheter dersom stille side ikke kan oppnås ved plangrep.

§ 1-14.1.3 Støykrav til sone 2 øvrige sentrale utbyggingsområder
- Det tillates ikke støyfølsomt bruksformål i rød støysone.
- Utenfor 50 % av støyfølsomme rom (soverom og stue/oppholdsrom) skal det være stille side på fasade. Av disse skal minst ett rom være soverom.
- Kommunen kan kreve gjennomgående leiligheter dersom stille side ikke kan oppnås ved plangrep.

§ 1-14.1.4 Støykrav i sone 3 øvrige deler av kommunen
- Det tillates ikke støyfølsomt bruksformål i rød støysone.
- Dersom planområdet ligger i gul støysone, skal det være stille side på minst en av fasadene utenfor alle rom til støyfølsomt bruksformål

§ 1-14.1.5 Bygge- og anleggsstøy
Støyretningslinjen T-1442/2021, kapittel 6 legges til grunn ved bygge- og anleggsvirksomhet. Bygg- og anleggsstøy skal vurderes i reguleringsplan.

Ved forventede overskridelser av støygrenser i T-1442/2021 tabell 4 (grenseverdier) skal forslagstiller utarbeide en plan for håndtering av støy i bygge- og anleggsfasen/prognoser som viser støysituasjon.

En prognose skal inneholde følgende:
- Støynivå og støyutbredelse
- Tidspunkt for aktivitet
- Antall berørte
- Aktuelle avbøtende tiltak
- Plan for informasjon/dialog med berørte

Dersom prognoser viser overskridelser, skal avbøtende tiltak vurderes. En plan/prognose for bygge- og anleggsstøy skal senest sendes inn senest samtidig med søknad om igangsettingstillatelse.

§ 1-14.2 Stråling
Høyspenningsanlegg genererer elektromagnetiske felt. Dersom ny bebyggelse og anlegg som er beregnet for personopphold foreslås plassert nær høyspenningsanlegg som kan medføre magnetfeltnivåer over 0,4 mikrotesla, skal det gjennomføres utredninger som skal gi grunnlag for å vurdere bebyggelsens og anleggets plassering, samt forebyggende tiltak for å redusere magnetfeltet, jf. Statens strålevern.

Ved montering av mobilmaster, basestasjoner og trådløse nettverk i offentlige rom (utendørs og innendørs) skal strålevernsmyndighetenes faglige anbefalinger følges. Alternative plasseringer/løsninger skal vurderes dersom dette kan redusere eksponeringen mot boliger, barnehager, skoler og offentlige rom i nærheten.

§ 1-14.3 Lokalklima og luftkvalitet
Alle reguleringsplaner skal gjøre rede for og vurdere utbyggingens konsekvenser for luftkvaliteten og lokalklima, med den hensikt å sikre god lokal luftkvalitet. Grønnstrukturens betydning for lokal luftkvalitet skal inngå i redegjørelsen.

Bruksformål som er følsomt for luftforurensning er helseinstitusjoner, barnehager, skoler, boliger, lekeplasser, utendørs idrettsanlegg og grønnstruktur. I alle reguleringsplaner hvor det reguleres til slike formål skal luftkvaliteten vurderes og dokumenteres i tråd med gjeldende retningslinje for behandling av luftkvalitet i arealplanlegging (T-1520) før førstegangsbehandling.

Bruksformål som er følsomt for luftforurensning skal ikke etableres i områder der luftforurensninger fra menneskelig aktivitet overskrider luftkvalitetskriterier for rød sone fastsatt i den til enhver tids gjeldende retningslinje for behandling av luftkvalitet i arealplanlegging (T-1520). Bruksformål som er følsomt for luftforurensning bør ikke etableres i gul sone. Typisk vil dette gjelde områder nær trafikkert vei, men også områder utsatt for utslipp fra vedfyring.

§ 1-14.4 Vurdering av konsekvenser av og for klimaendringer
Planforslaget skal inneholde en vurdering av hvordan forventede klimaendringer på lang sikt vil påvirke planområdet og hvordan løsningene som planen legger opp til er tilpasset denne utviklingen.

- I arealplanleggingen kreves klimagassregnskap innenfor planområder med omdisponering av mer enn 10 daa skog og/eller myr.

Klimagassregnskap skal inngå i forslag til reguleringsplan til 1.gangsbehandling, sammen med redegjørelse for hvordan utslippene er forsøkt minimert.

Retningslinjer:
Det vises til «Statlig planretningslinje for klima og energiplanlegging og klimatilpasning» fastsatt ved kgl.res. 28. september 2018. Beregning av netto klimagasseffekt av omdisponering av myr og skog skal ta utgangspunkt i Miljødirektoratets verktøy for å regne ut klimagassutslipp fra arealbruksendringer. Myr og skog defineres i denne sammenheng som i NIBIOS klassifiseringssystem for AR5.

Når det er et område som skal transformeres skal klimagassregnskapet gi grunnlag for å sammenlikne riving og nybygging opp mot rehabilitering.

§ 1-14.5 Karbonrike arealer
Nedbygging og inngrep i myr tillates ikke ved regulering eller ved tiltak. Ved regulering skal myr avsettes til grønnstruktur. Nedbygging og inngrep i myr kan vurderes innenfor prioritert vekstområde i langsiktig arealstrategi. Ved gjennomføring av tiltak og utbygging skal det brukes torvfri jord. Fjerning av skog i forbindelse med tiltak, jf. pbl. § 20-1 og utbygging skal i størst mulig grad unngås. Redegjørelse for hvordan tiltaket vil påvirke viktige karbonlager som myr og skog skal inngå i forslag til reguleringsplan ved 1. gangsbehandling. jf. § 1-14.4.

Retningslinjer:
Myr er viktig for biologisk mangfold, klimatilpasning og som karbonlager. Fjerning av skog kan kun gjøres dersom det er tungtveiende grunner for dette. Utbygging må da skje på en måte som minimerer omfanget av avskogingen. Avskoging er nedhugging av skog i et slikt omfang at naturlig gjenvekst reduseres eller opphører.

§ 1-14.6 Vannkvalitet og vassdrag
§ 1-14.6.1 Vannkvalitet
Vannkvaliteten i alle vassdragene i kommunen skal på sikt ha god økologisk og kjemisk tilstand og tilfredsstille fastsatte miljømål og brukerinteresser knyttet til bading og rekreasjon, jordvanning, fritidsfiske og naturmangfold.

Ved søknad om tiltak langs vassdrag kan kommunen kreve dokumentasjon av vannkvalitet og vannmiljøet før og etter gjennomføring av tiltak.

I særlige tilfeller hvor betydelige interesser står på spill, for eksempel i hensynssoner (eks. nedbørsfelt til drikkevannsforsyning), i verneområder eller nærhet til viktige brukerinteresser (badeplasser/badesoner), skal det ikke gis tillatelser til nye utslipp fra private avløpsanlegg. Det kan gis unntak fra dette kravet ved utbedring av eksisterende utslipp.

Informasjon: Forskrift om fysiske tiltak i vassdrag gjelder i og nær vassdrag. Hensikten er å hindre fysiske tiltak som medfører eller kan medføre fare for forringelse av produksjonsmulighetene for fisk og andre ferskvannsorganismer. Statsforvalteren, fylkeskommunen og NVE er myndigheter etter forskriften.

§ 1-14.6.2 Kantvegetasjon/kantsoner
Oppfylling, snødeponi og inngrep i kantvegetasjon langs vassdrag er ikke tillatt av hensyn til biologisk mangfold og erosjonsfare.

Det er ikke tillatt å fjerne kantvegetasjon i en sone på minst 20 meter langs elver og innsjøer i områder markert med byggegrense i arealplankartet, og minst 10 meter langs øvrige vassdrag. Kommunen kan kreve en bredere kantvegetasjon hvis dette er nødvendig for at kantsonen skal opprettholde sin økologiske funksjon. Avstander måles på begge sider av vassdrag, horisontalt inn på land fra elve- eller bekkekant ved normal vannføring.

Kantvegetasjonen skal bevares under fri utvikling og med stedegen vegetasjon. Skånsom skjøtsel av kantvegetasjon er tillatt forutsatt at det ikke endrer kantsonens økologiske funksjon. For å legge til rette for jordbruksdrift er det tillatt å fjerne enkelttrær og skjøtte kantvegetasjon som er til hinder for dette. Erosjonssikring skal utføres mest mulig skånsomt og om mulig naturbasert, og minimaliseres for å ta vare på raviner og bekkedaler.
For nye tiltak kan kommunen stille vilkår om avbøtende tiltak for å bidra til oppfyllelse av vannforvaltningsforskriften § 4.

Informasjon: Kantvegetasjonsskjøtsel i Leira skal utføres etter grunneiers skjøtselsplan om bruk og vern av kantsonen i Leiravassdraget, i henhold til gjeldende reguleringsplaner.

Naturmangfoldsloven og vannressursloven med forskrifter gjelder. Det vises til § 4 i vannforvaltningsforskriften, miljømålene for vassdragene er juridisk bindende. Ved søknad om nye tiltak så må det vurderes om vannforvaltningsforskriftens § 12 kommer til anvendelse.

Som vassdrag regnes alt stillestående eller rennende overflatevann med årssikker vannføring, med tilhørende bunn og bredder inntil høyeste vanlige flomvannstand. Selv om et vassdrag på enkelte strekninger renner under jorden, regnes det i sin helhet som vassdrag. Som vassdrag regnes også vannløp uten årssikker vannføring (tørrbekker) dersom det atskiller seg tydelig fra omgivelsene. Denne definisjonen gjelder også for kunstige vannløp med årssikker vannføring unntatt ledninger og tunneler; og for kunstige vannmagasiner som står i direkte samband med grunnvannet eller et vassdrag.

Tiltak som hogst av enkelttrær/plukkhogst er ikke i seg selv et søknadspliktig tiltak. Men dersom det er nødvendig å fjerne kantvegetasjon langs vassdrag med årssikker vannføring, er hovedregelen at dette krever dispensasjon fra vannressursloven § 11. Søknad om dispensasjon skal sendes til Statsforvalteren. Er du i tvil om hva som er søknadspliktige tiltak, ta videre kontakt med kommunen.

Skjøtsel er aktive tiltak som gjennomføres for å opprettholde ønsket tilstand i et område, dvs. opprettholde eller forbedre naturverdiene og imøtekomme brukerinteresser.

- *Forsiktig uttak av enkelttrær til ved til eget husbehov*
- *Trær og greiner som er til hinder for jordbruksdriften, kan fjernes og legges på bakken*
- *Store trær med risiko for å velte ut i vannet kan fjernes, i samråd med kommunen*
- *Noen grad av krattvegetasjon kan fjernes, for å gi rom for annen undervegetasjon*

Økologisk funksjon for en art defineres som områder som oppfyller sentrale funksjoner i artens livssyklus, lokalisert til spesifikke områder. Funksjonene er knyttet opp mot reproduksjon (paring, yngling), overlevelse eller spredning/migrasjon.

For inngrep i kantsonen knyttet til ras- og erosjonssikring forutsettes det at bekkeløpet og det omliggende arealet tilknyttet bekken avpasses en klimatilpasset flomvannføring i henhold til Norges vassdrags- og energidirektorats (NVE) retningslinjer for flom- og skredfare i arealplaner (nr.2/2011, siste revisjon).

Steinsetting av elvebunn og kanter kan i noen tilfeller være aktuelt som erosjonssikring/geoteknisk sikringstiltak. Slike tiltak behandles etter Forskrift om fysiske tiltak i vassdrag ref. § 1-14.6.1.

§ 1-14.6.3 Bekkelukking
Eksisterende bekker skal bevares så nært opptil sin naturlige form som mulig.

Lukking av bekker, elver, flomvannsbekker og vassdrag er ikke tillatt jf. vannressursloven § 7. Utfylling og inngrep i innsjøer, tjern, elver, bekker og raviner er ikke tillatt.

Lukkede bekker kan kreves gjenåpnet ved planlegging og utbygging. For alle planer og tiltak som berører lukkede vannveier skal det vurderes i hvilken grad gjenåpning og restaurering er praktisk gjennomførbart.

Ved gjenåpning av lukkede bekker skal det foreligge dokumentasjon av eventuelle konsekvenser. Gjenåpning av bekker kan også være konstruert bekk over eksisterende bekk/rør. Dokumentasjonen skal også inneholde en plan for gjennomføring av eventuelle avbøtende sikringstiltak for omkringliggende arealer, bygninger og annen infrastruktur.

Retningslinje: Bekkelukking skal unngås også som sikringstiltak.

§ 1-14.7 Forvaltning av kantsonen langs vassdrag i ulike vannforvaltningsklasser
For arealer som ligger inntil 100/50 meter fra strandlinjen, jf. § 1-6.3 gjelder følgende forvaltningsklasser:

Vannforvaltningsklasse 1 (VK1)
Før det gis tillatelse til tiltak langs vassdrag som inngår i forvaltningsklasse 1 (se sone VK1 i plankartet), dvs. deler av Nitelva ved Lillestrøm by, hele Sagelva og Leira ved Leirsund og Frogner, Rømua ved Lørenfallet, Glomma ved Blaker, Sørumsand og Fetsund skal det foreligge reguleringsplan. Bebyggelsen skal tilpasses og videreføre kvalitetene i områdene med hensyn til bebyggelse, landskap, vegetasjon, kulturminner og biologisk mangfold.

Vannforvaltningsklasse 2 (VK2)
For vassdrag som inngår i forvaltningsklasse 2 (se sone VK2 i plankartet), dvs. alle vannforekomster ikke spesifisert i VK1 og VK3, er det ikke tillatt med andre inngrep langs vassdragene enn enkle og naturvennlige tilretteleggingstiltak for allmennhetens friluftsliv og rekreasjon. Inngrep som enkeltvis eller i sum reduserer vassdragets verdi, inkludert tiltak som forverrer vannkvaliteten eller vanskeliggjør bedring av den og andre områder som oppfattes som en del av vassdragsnaturen, skal unngås. Viktige områder for biologisk mangfold og andre verneverdier skal gis en særlig beskyttelse.

Vannforvaltningsklasse 3 (VK3)
Forvaltningsklasse 3 (se sone VK3 i plankartet) gjelder for vassdrag i marka, i Kongsrudtjern naturreservat, Nordre Øyeren naturreservat m/Svellet og Merkja, Sørumsneset naturreservat, Flaen naturreservat, Breimosen naturreservat, Mjøsjødalen naturreservat, Jølsen naturreservat, Vestre Jarsjø, Stilla og Brauterstilla naturreservat samt Tretjern og Tærudtjerna. Alle former for inngrep og omdisponering av arealer i vassdragsbeltet, som reduserer vassdragets verdi, skal unngås. Vannkvalitet og naturlig vannføring skal søkes opprettholdt.

Retningslinje: Forvaltningen av arealer inntil 100/50 meter fra strandlinjen følger av vannforvaltningsforskriften § 4, miljømålene for vassdragene er juridisk bindende. Ved søknad om nye tiltak så må det vurderes om vannforvaltningsforskriftens § 12 kommer til anvendelse. For nye tiltak kan kommunen stille vilkår om avbøtende tiltak for å bidra til oppfyllelse av § 4.

Informasjon:
Noen av vassdragene i VK 3 er verneområder som også omfattes av eget regelverk jf. § 8 - 3.2

§ 1-14.8 Forurensning i grunnen
Før førstegangsbehandling av detaljreguleringsplan må det foreligge en vurdering av om det kan finnes forurensing i grunnen. Dersom forurensning er sannsynlig, må det utføres miljøtekniske grunnundersøkelser før førstegangsbehandling. Viser undersøkelsene funn av forurensning, må det utarbeides en overordnet tiltaksplan før førstegangsbehandling av detaljreguleringsplanen. Før rammetillatelse kan gis, må det foreligge en godkjent tiltaksplan jf. forurensningsforskriften kap. 2.

Før tiltaksplan for forurenset grunn sendes kommunen for godkjenning, skal lokaliteten registreres i den nasjonale databasen Grunnforurensning**.** Registreringen skal oppdateres ved nye funn og senest når sluttrapport sendes kommunen for godkjenning.

Ved oppfylling av masser kreves det dokumentasjon på om det kan finnes forurensing i massene, jf. forurensningsloven § 7. For å hindre spredning av uønskede fremmede arter, skal håndtering av masser foregå i tråd med forskrift om fremmede organismer og prinsippene i tidligere Skedsmo kommunens handlingsplan for bekjempelse av fremmede arter.

Tiltaksplanen skal inneholde nødvendig informasjon og vurderinger om planområdet og avdekke eventuelle behov for tiltak og/eller supplerende undersøkelser. Tiltaksplanen skal også inneholde en plan for håndtering av overvannet fra byggegropa under byggeperioden. Dette skal sikres gjennom en påslippsavtale. Det vises til kommunens veileder om overvannshåndtering.

§ 1-14.9 Ved funn av avfallsdeponi under gravearbeider
Dersom det ved gravearbeider påtreffes eldre avfallsdeponier, skal arbeidet stanses, og omfang og beskaffenhet av deponiet skal kartlegges, jf. forurensningsforskriften § 2-10. Avfall skal fjernes iht. forurensningsforskriften § 2-5.

§ 1-14.10 Miljøprogram og miljøoppfølgingsplan
Redegjørelse for prosjektets miljøprofil skal være en del av grunnlagsmaterialet som legges frem ved førstegangsbehandling av forslag til detaljreguleringsplan. Miljøprogrammet skal beskrive hvordan miljøkvalitetene, og andre miljøhensyn som er relevante for planforslaget, er fulgt opp og ivaretatt.

Til førstegangsbehandling av forslag til detaljreguleringsplan for bebyggelse og anlegg skal det også utarbeides en innledende miljøoppfølgingsplan (MOP) for planleggings- og anleggsperioden med utgangspunkt i plansakens miljøprogram. Retningsgivende miljøprogram og miljøoppfølgingsplan skal utformes etter prinsippene i NS 3466 Miljøprogram og miljøoppfølgingsplan for ytre miljø for bygg- og anleggs- og eiendomsnæring eller den til enhver tids gjeldende tilsvarende standard. Nødvendige hensyn og ambisjoner fra miljøprogrammet skal innarbeides i forslag til reguleringsplan. Der klimagassregnskap og/eller beregning av netto klimagasseffekt kreves, jf. § 1-14.4, og det skal redegjøres for hensyn til karbonrike arealer jf. § 1-14.5, skal dette være en del av miljøprogrammet/miljøoppfølgingsplanen.

Ved byggesøknad skal det, der det foreligger MOP i reguleringsplanen, leveres en oppdatert miljøoppfølgingsplan (MOP) basert på denne. MOP i byggesaken skal vise hvordan miljøhensyn vil bli ivaretatt og dokumentert i hele bygge- og anleggsperioden.

§ 1-15 Landskap og natur (jf. pbl. § 11-9 nr. 6)

§ 1-15.1 Landskapskvaliteter
Tiltak skal ikke føre til skade for viktige kvaliteter ved karakteristiske landskapselementer, som eksempelvis raviner, elvelandskap og åskammer, store enkeltstående trær og beplantning langs åkerkanter.

Der geotekniske undersøkelser fastslår at det er nødvendig å sikre eksisterende bygninger eller anlegg, skal naturmangfoldet ivaretas i størst mulig grad. Der naturmangfold berøres skal geotekniker i samråd med landskapsingeniør/-arkitekt prosjekterere avbøtende tiltak.

§ 1-15.2 Kartlegging av naturkvaliteter
Dersom det er mangelfull kunnskap om naturmangfoldet jf. § 8 i naturmangfoldloven og det kan finnes naturverdier i planområdet/tiltaksområdet, skal det gjøres en kartlegging av naturmangfoldet inkludert naturtypekartlegging i reguleringsplaner og ved søknad om tiltak.

Naturkartlegging skal utføres av fagkyndig. Nye kartlegginger skal legges inn i Miljødirektoratets karttjeneste Naturbase og Artsdatabankens karttjeneste Artskart.

Informasjon: Kartlegging av naturmangfoldet ved utarbeidelse av reguleringsplaner er hjemlet i pbl 12-7.nr 12. Ved regulering og ved søknad om tiltak skal det redegjøres for hvordan prinsippene i naturmangfoldloven §§ 8 til 12 er vurdert, og hvordan biologisk mangfold inkludert naturtyper, er ivaretatt, jf. Naturmangfoldloven § 7. Vurderingen skal fremgå av beslutningen. Konferer med kommunen ved usikkerhet om kunnskapsgrunnlaget

§ 1-15.3 Naturkvaliteter
I følgende områder registrert i Miljødirektoratets karttjeneste naturbase, tillates ikke permanente tiltak, midlertidige tiltak etter pbl. 20-4 c, eller endra bruk, som kan forringe naturverdiene:

- Naturtyper kartlagt etter DN-håndbok 13 med status lokalt viktige (C), viktige (B) og svært viktige (A)
- Naturtyper kartlagt etter Miljødirektoratets instruks (MI/NiN) med status svært lav kvalitet, lav kvalitet, moderat kvalitet, høy kvalitet og svært høy kvalitet
- Bestemmelsen omfatter også naturtyper (i de to punktene over) som blir oppdaget ved kartlegging, men som ennå ikke er registrert I Naturbase

Ved regulering av ubebygd mark til framtidige områder for bebyggelse og anlegg, skal bestående naturområder med betydning som fordrøyningsmagasin ved store nedbørmengder og flom ikke nedbygges, men avsettes til grønnstruktur.

Verdifulle trær og våtmarksområder skal bevares, jf. § 1-9.2.

Varåa, Fossåa og Sagelva har spesiell betydning som leveområde for edelkreps. Inngrep som enkeltvis eller i sum kan redusere disse vassdragenes verdi som leveområde for edelkreps, er ikke tillatt.

Klima- og miljøtiltak i landbruket som ikke er søknadspliktige etter PBL er ikke omfattet av forbudet i bestemmelsen. Landbruksveier som vil forringe naturverdiene på de kartlagte områdene i naturbase er omfattet av forbudet i bestemmelsen.

Informasjon:

Med endra bruk menes for eksempel hensetting av utstyr og masser/fyllinger.

Med verdifulle trær menes:

Rødlistede tresorter, utvalgt naturtype hul eik, i tillegg store, gamle trær (trær med stammeomkrets større eller lik 200 cm målt 1,3 m over bakken). Et gammelt tre med stammeomkrets mindre enn 200 cm kan også være verdifullt, dersom minst et av følgende kriterier er oppfylt: 1) treet antas å være over 170 år gammelt, 2) treet har hulrom, reirhull eller annen sprekkdannelse som er gunstig for dyr som insekter, flaggermus, fugl.

Trær uavhengig av størrelse som gir en spesiell opplevelsestjeneste vil kunne heve treets verdi. En tilstandsvurdering, eventuelt taksering av treet for å avgjøre den reelle verdien kan være nødvendig.

Trær som er en fremmed art omfattes ikke av denne bestemmelsen.

Forbudet mot tiltak i Varåa, Fossåa og Sagelva omfatter tiltak som kan forverre vannkvaliteten eller vanskeliggjør bedring av vannkvaliteten, samt inngrep i vannstrengen og elvebredden som kan forringe yngle- og oppvekstområder for edelkreps.

§ 1-16 Terrenginngrep, massehåndtering i reguleringsplan og deponering av snø

§ 1-16.1 Massemottak og masseuttak (jf. pbl. § 11-9 nr. 1)

Massemottak og masseuttak skal kun etableres innenfor områder angitt på plankartet og skal reguleres.

Massemottak skal utformes for å hindre erosjon både i anleggsfasen og etter at mottaket er avsluttet. Tiltak mot erosjon skal inngå i reguleringsplan og søknad om tillatelse til tiltak. Frist for tilbakeføring av massemottak til avsatt formål skal inngå i reguleringsplan og/eller tillatelse til tiltak. Massemottak skal tilbakeføres til LNF-formål etter oppfylling, der annet ikke er angitt i plan. Det skal kun tas imot rene, naturlige masser (jord- og steinmasser som ikke er forurenset), med mindre andre typer masser er tillatt i plan og ved tillatelse etter forurensningsloven. Massemottak skal tilrettelegges for størst mulig grad av gjenbruk og gjenvinning av masser.

§ 1-16.2 Massehåndtering i reguleringsplan

Massehåndteringsplan for disponering av overskuddsmasse skal inngå i forslag til reguleringsplan ved førstegangsbehandling. I massehåndteringsplanen skal det fremkomme hvordan masser skal brukes og gjenbrukes. Mengde og kvalitet av overskuddsmasse skal beskrives. Må overskuddsmasser transporteres bort skal det beskrives hvor, og massene leveres til godkjente mottak.

Planforslaget skal utformes på en slik måte at man i så stor grad som mulig oppnår massebalanse. Overskuddsmasser skal fortrinnsvis sorteres og gjenbrukes innenfor planområdet eller i nærliggende byggeområder.

Ved utarbeidelse av reguleringsplaner for områder større enn 10 dekar skal areal for mellomlagring og sortering av masser ligge innenfor planområdet. Bestemmelsene skal inneholde rekkefølgekrav for avslutning og opprydning av mellomlageret.

§ 1-16.3 Deponering av snø (jf. pbl. § 11-9 nr. 1 og 4)

Lagring av snø skal så vidt mulig løses lokalt. Løsning for håndtering av snø må framgå av alle reguleringsplaner.

Etablering av snødeponier krever reguleringsplan. Bortkjøring av snø kan kun skje til godkjente anlegg. Det skal ikke dumpes snø i vassdrag eller innenfor hensynssone raviner.

§ 1-17 Vern av matjord

Jordvern skal være et hovedhensyn i all arealdisponering.

§ 1-17.1 Omdisponert areal

Jordlovens §§ 9 og 12 (om omdisponering og deling) og jordlovens § 8 (om driveplikt) skal gjelde i landbruksområder avsatt eller regulert til framtidig utbygging og masseuttak, inntil tiltak igangsettes i samsvar med vedtatt reguleringsplan.

§ 1-17.2 Gjenbruk av matjord

I alle typer plan- og byggesaker som tillater formålsendring/omdisponering av dyrka eller dyrkbar jord, skal det kreves matjordplan som sikrer at matjordlaget (ploglaget(/A-sjiktet) dvs. de øverste 20 - 25 cm. av jordsmonnet) brukes til jordbruksproduksjon utenfor planområdet.

Matjordplan skal følge forslag til reguleringsplan til førstegangsbehandling.
En matjordplan skal inneholde:

- beskrivelse av matjorda som skal flyttes
- vurdering og avklaring av mottaksarealer
- beskrivelse av mottaksarealet
- bruk av matjorda fra planområdet
- utførelse av jordflyttingen

Dersom flytting av matjord medfører regulering av mottaksstedet, skal mottaksområdet være regulert senest samtidig med regulering som utløser krav til matjordplanen.

§ 1-17.3 Tilførsel av matjord på dyrka og dyrkbar jord
Tilførsel av ekstern matjord på dyrka og dyrkbar jord er ikke tillatt uten søknad etter pbl. Ved krav til matjordplan jf. § 1-17.2 skal det utarbeides reguleringsplan der mottaksarealet er større enn 20 daa. For mottak av andre typer masser enn matjord kreves reguleringsplan, jf. § 1-16.1.

Retningslinjer: Det vises til Veileder til matjordplan utarbeidet av Vestfold og Telemark fylkeskommune, sist revidert i februar 2021. Matjordlaget er den mest verdifulle jorda på grunn av høyt innhold av humus, god jordstrukturutvikling og stor biologisk aktivitet.

Flytting av matjord sikrer at jord fortsetter å være matproduserende areal et annet sted; som topplag på et nydyrkingsareal, som topplag på et massemottak som skal bli jordbruksareal eller som jordforbedring på dyrket jord.

§ 1-18 Kulturminnevern (jf. pbl. § 11-9 nr. 7)

§ 1-18.1 Automatisk fredete kulturminner
Informasjon: I hht. kulturminneloven er alle bygninger og anlegg som er eldre enn 1537 og alle stående byggverk fra perioden 1537 – 1649 automatisk fredet og skal forvaltes etter kulturminnelovens bestemmelser. Dersom det under gravearbeider, anleggsvirksomhet eller lignende støtes på automatisk fredede kulturminner i tillegg til de som er registrert, skal arbeidet umiddelbart stanses og de regionale kulturvernmyndigheter varsles i samsvar med kulturminneloven § 8. Ved all saksbehandling etter plan- og bygningsloven skal oppdatert datasett med kulturminner lastes ned fra Riksantikvarens kulturminnedatabase (Askeladden.ra.no) for å sikre at hensynet til fredete kulturminner ivaretas.
Det er ikke tillatt å bruke metallsøker på områder med fredete kulturminner. Ved bruk av metallsøker skal Riksantikvarens retningslinjer for dette følges.

§ 1-18.2 Listeførte kirker
Informasjon: Strømmen kirke, Lillestrøm kirke, Frogner kirke og Fet kirke er listeførte kirker. Tiltak utover vanlig vedlikehold av disse kirkebygningene, krever tillatelse fra biskopen på grunnlag av råd fra Riksantikvaren. Søknad om tiltak skal sendes til regionale kulturminnemyndigheter for uttalelse.
Viser til rundskriv q-06/2020 18. desember 2020 Forvaltning av kirke, gravplass og kirkens omgivelser som kulturminne og kulturmiljø.

§ 1-18.3 Enkeltbygninger og kulturmiljø registrert i kulturminneplan/kulturmiljøplan
§ 1-18.3.1 Bygninger i verneklasse VK1
Bygninger som er registrert med verneverdi i klasse VK1 i vedlegg j) tillates ikke revet eller vesentlig ombygget.

§ 1-18.3.2 Bygninger i verneklasse VK2, VK3 og VK4
For bygninger og andre kulturminner i VK2, VK 3 eller VK 4 skal det tas hensyn til verneverdiene ved tiltak på eller ved bygningen/kulturminnet.

Informasjon: Bygninger og anlegg er registrert med verneverdi klasse 1(VK1) til klasse 4 (VK4) i

- *«Kulturminnevernplan for Skedsmo kommune»*
- *vedlegg «Registrering og verdivurdering av faste kulturminner og kulturmiljøer i Fet kommune» til forslag til kommunedelplan for kulturminner og kulturmiljøer i Fet 2019-2031,*
- *vedlegg «Register over kulturminner og kulturmiljøer i Sørum kommune» til Kommunedelplan for kulturminner og kulturmiljøer i Sørum 2017-2021.*

Tiltak på bygninger i VK1 og VK2 skal sendes regional kulturmyndighet til uttalelse. Tilbakeføring til opprinnelig dokumentert utførelse av fasade er må gjennomføres i samråd med lokal og regional kulturminnemyndighet.

§ 1-18.4 Dokumentasjon og vurdering av søknader
Ved søknad om fradeling eller bygningsmessige tiltak knyttet til bygg med registret verneverdi skal det sammen med søknad leveres en estetisk redegjørelse for det omsøkte tiltaket. Det skal redegjøres for:

a. Plassering av tiltaket i forhold til tilstøtende bebyggelse, gateløp, terrengforskjeller og landskap.
b. Byggehøyder i forhold til eksisterende byggehøyder
c. Form, karakter, volumer og gateløp
d. Materialbruk, taktekking, fasadekledning, fargebruk, vindusutforming og annen detaljering
e. Takform, fasadeuttrykk
f. Hvorvidt opprinnelige bygningsdeler kan repareres eller restaureres istedenfor å utskiftes.

Punkt a – f skal vektlegges ved søknadsbehandlingen.

Ved søknad om endring eller rivning av bygninger som er registrert som verneverdige skal opprinnelig stiluttrykk dokumenteres ved bruk av bilder, tegninger eller detaljert beskrivelse før eventuelle tiltak igangsettes. Ved riving eller fjerning av opprinnelige bygningsdeler kan kommunen kreve at innsendes en fagmessig utført antikvarisk tilstandsrapport. Tilstandsrapporten skal tydelig vise omfanget av skadene med tekst og bilder. Det skal også redegjøres for hvilke tiltak som må gjøres for å sette bygget i stand. Forslag til eventuelt nytt bygg skal også foreligge ved søknad om rivning.

Retningslinje:
Den kulturhistorisk verdifulle bebyggelsen skal søkes bevart, og områdenes særpregede miljø og identitet skal sikres. Ved søknadsbehandling av eksisterende bygg, også inklusive tilbygg og påbygg skal bygningers opprinnelige stiluttrykk og utseende vektlegges, slik at eventuell endring tilpasses og underordnes eksisterende bebyggelse og strøkets karakter.

Alle tiltak som berører registrerte kulturminner direkte eller indirekte skal til lokal kulturminneforvaltning for uttalelse/ faglig vurdering. Retningslinjer for saksbehandling i kulturminneplan/kulturmiljøplan skal følges. Se kommunens temakart for kulturminner/kulturmiljø for en oversikt over hva som er kommunalt listeført.

Ved byggetiltak nær et kulturminne/kulturmiljø skal det legges særlig vekt på en helhetsvurdering. Nye byggetiltak skal forholde seg til eksisterende bebyggelsesstruktur og underordnes kulturminnet/kulturmiljøet. Tilstrekkelig avstand til kulturminnet skal vektlegges. Vegetasjon som større trær skal søkes bevart.
Ved søknad om riving eller vesentlig ombygging på bygning som etter kommunens oppfatning har bevaringsverdi som kulturminne, kan kommunen regulere bygningen til hensynssone bevaring, eller kreve endringer i omsøkt tiltak som gjør at kulturminneinteressene ivaretas bedre.

Områdene som er registrert som verdifulle kulturlandskap i kommunens kulturminneplan/ kulturmiljøplan, skal forvaltes slik at kvalitetene i landskapet opprettholdes og styrkes, jf. § 1-8 og § 8-2.4.

§ 1-19 Fare for urbanflom ved styrtnedbør

I områder som er utsatt for urbanflom, skal flomsikring tilpasses i den enkelte plan- eller byggesak jf. § 2-1.2.1

For nye tiltak i områder som er utsatt for nedbørsflom, skal det brukes materialer og konstruksjoner som tåler å stå under vann. Det tillates i slike tilfeller ikke å etablere kjeller under terreng. Avløp og vannforsyning skal ha tilbakeslagssikring.

For eksisterende bebyggelse i områder som er utsatt for urbanflom, tillates ikke bruksendring av rom i kjellere til rom for varig opphold.

§ 1-20 Fare for flom

På grunn av fare for kjellerflom, tillates det ikke innredning av rom for varig opphold under kote 106,2 i noen del av kommunen. Ved etablering av bebyggelse under kote 106,2 må det være utført beregninger som viser at bebyggelsen vil tåle belastning for 200-års flom, og tilstrekkelig flomsikring må etableres, jf. TEK17 § 7-2. Avløp og vannforsyning skal ha tilbakeslagssikring. Bestemmelsen gjelder i Lillestrøm by og kommunens lavest beliggende områder langs Øyern/Svellet.

Dersom området er gitt et strengere krav til sikkerhet mot flom etter §§ 1-19, 8-1.9, 8-1.10, 8-1.11 eller 8-1.12 gjelder de strengeste sikkerhetskravene.

Tiltak i sikkerhetsklasse F3 skal plasseres, dimensjoneres eller sikres mot flom i henhold til teknisk forskrift (TEK17) § 7-2 og tilhørende veiledning. NVEs retningslinjer 2/2011 ”Flaum og skredfare i arealplanar” skal legges til grunn ved planlegging og utførelse av nye tiltak.

§ 1-21 Restriksjonsområder rundt Kjeller flyplass

Gjennomføring av tiltak i strid med Restriksjonsplan for Kjeller flyplass av 05.11.1998, jr. vedlegg g) tillates ikke.

§ 1-23 Plassering av nettstasjoner

Nettstasjoner tillates oppført i forbindelse med fremføring av strøm til stedbunden næring i LNF-områder, samt i areal avsatt til utbyggingsformål. Nettstasjoner tillates oppført inntil 1 meter fra eiendomsgrense. Det er generelt 5 meter byggegrense rundt nettstasjoner. Det må tas hensyn til støy fra nettstasjoner ved plassering av ny bebyggelse.

Kapittel II Bebyggelse og anlegg

Bestemmelser til arealformål etter plan- og bygningsloven § 11-7 nr. 1

§ 2-1 Generelle bestemmelser for områder for bebyggelse og anlegg

§ 2-1.1 Rekkefølgekrav (jf. pbl. § 11-9 nr. 4)
For områder avsatt til bebyggelse og anlegg i kommuneplanens arealdel, skal reguleringsplaner sikre at utbygging ikke finner sted før blant annet samferdselsanlegg, teknisk infrastruktur og samfunnstjenester som vei, herunder gang- og sykkelveinett og fortau, vann, avløp og energiforsyning (inkl. ev. fjernvarme), telekommunikasjon, turveier, grønnstruktur, skoler, barnehager, kommunikasjonstilbud og helse- og sosialtjenester er etablert med tilstrekkelig kapasitet eller sikret opparbeidet. Kravet gjelder både innenfor planområdet, og områder i tilknytning til planområdet.

For boligbebyggelse skal felles lekeareal og andre felles uteoppholdsareal (inkl. parkering) opparbeides i samsvar med gjeldende bestemmelser, og være ferdigstilt før brukstillatelse gis.

For områder avsatt til næringsbebyggelse, sentrumsformål, kjøpesenter, forretninger, bebyggelse for offentlig eller privat tjenesteyting eller turistformål skal uteområdene være ferdigstilt før brukstillatelse gis.

For enkelte felt gjelder spesifikke krav til infrastrukturplanlegging, dette er nærmere angitt i bestemmelsene. Ytterligere rekkefølgekrav skal vurderes i reguleringsplan.

§ 2-1.2 Krav til teknisk infrastruktur i områder for bebyggelse og anlegg (jf. pbl. § 11-9 nr. 3)
§ 2-1.2.1 Vann og avløp
En VA-rammeplan skal inngå i alle reguleringsplaner for å sikre en tilfredsstillende håndtering av vannforsyning, spillvann og overvann. Planen skal angi prinsippløsninger for området, sammenheng med overordnet hovedsystem både oppstrøms og nedstrøms, samt dimensjonere og vise overvannshåndtering og flomveier. Bygninger og anlegg skal utformes slik at naturlige flomveier ivaretas og tilstrekkelig sikkerhet mot oversvømmelse oppnås. Kart over teoretiske flomveier (kart over dreneringslinjer) og kartet over føringsveier Lillestrøm by skal legges til grunn.

Ledningsanleggene for vann og avløp skal ha en kapasitet innrettet for utvidelse utover det enkelte planområde, og det må påses at kapasitet og tilstand i bestående VA-nett er god nok dersom ny utbygging gir en økt belastning på dette. Fremtidige klimaendringer skal tas hensyn til. Ved dimensjonering av overvannsanlegg skal det benyttes en klimafaktor på 1,5.

Nedbør/overvann skal fortrinnsvis infiltreres i grunnen og i åpne vannveier etter prinsipp om lokal overvannshåndtering, og på en slik måte at det ikke medfører ulemper for naboeiendommer. Taknedløp, innvendig eller utvendig, tillates ikke ført til offentlig avløpsnett, herunder overvannsledninger.

Reguleringsplaner skal identifisere og sikre arealer for overvannshåndtering, herunder fordrøynings- og renseløsninger, og beskrive hvordan løsningene kan gi nye bruksmessige og visuelle kvaliteter til det offentlige rom. Grøntstrukturens funksjon for områdets vannbalanse skal vurderes.
Følgende dokumenter skal legges til grunn for arealplanlegging:

- Den til enhver tids gjeldende retningslinjer for vann- og avløpsanlegg
- Den til enhver tids gjeldende retningslinjer for overvannshåndtering for kommunene Lørenskog, Rælingen og Skedsmo.
- Standard abonnementsvilkår for vann og avløp

- Retningslinjer for slokkevann og vann til sprinkleranlegg for kommunene på Romerike
- Veiledning – tilrettelegging for rednings- og slokkemannskaper.

Bestemmelsene fra Standard abonnementsvilkår for vann og avløp (Administrative bestemmelser og Tekniske bestemmelser) gjelder ved tilknytning til offentlig vann- og avløpsanlegg, og sikre betryggende utførelse av sanitærinstallasjoner og private vann- og avløpsanlegg.

Retningslinjer
Innhold i rammeplan vann og avløp

- *En VA-rammeplan er en beskrivelse av eksisterende og planlagt vann- og avløpsløsning, med tilhørende plantegninger.*
- *Eksisterende og planlagte VA-systemer, inkl. tilknytningspunkt til eksisterende anlegg. For større planområder med flere delfelt, skal planen også vise tilknytningspunkt til planlagt nytt hovedledningsanlegg, samt planlagt overvannshåndtering for det enkelte delfelt.*
- *Hele nedbørfeltet inkl. kapasiteten både oppstrøms og nedstrøms på overvannsanlegget skal tas hensyn til ved overvannsplanlegging. Eksisterende avrenningsmønster og planlagte endringer, lokalisering av areal for overvannstiltak, flomsoner og flomveier, og beskrivelse av konsekvenser for nedenforliggende områder skal framgå. Treleddsstrategien legges til grunn for utforming av overvannsløsning.*
- *Vurdering av forurensningsnivå i overvann, vurdering av resipient og krav til vannkvalitet.*
- *Vurdering av mulighet for reetablering/åpning av lukkede vannveier (naturlige vannveier).*
- *Lokalisering av planlagte tekniske VA-anlegg som for eksempel: hovedledningsnett, pumpestasjoner, trykkøkningsanlegg, renseanlegg, slukkevannsuttak, høydebasseng, rensedammer, infiltrasjonsarealer, fordrøyningssystemer, etc.*
- *Dimensjoneringsgrunnlag og planlagt belastning (pe) inklusivt slukkevann. Beskrivelse av tekniske løsninger (ledningsdimensjoner skal fremgå av plantegning).*
- *VA-anlegg som utbygger søker overtatt til offentlig drift og vedlikehold.*
- *Brannhydranter skal benyttes der det er hensiktsmessig også mht. VA-anleggets funksjon*
- *Overvann bør føres til resipient eller på annen måte som utnytter vannet som ressurs, slik at vannets naturlige kretsløp opprettholdes og naturens selvrensningsevne utnyttes.*

For nye byggetiltak skal overvannsanlegg dokumenteres og stedfestes digitalt i tråd med kommunens «Norm for dokumentasjon og stedsfesting av overvannsanlegg». Det skal også sikres god funksjon, drift og vedlikehold av anlegget.

Ved regulering kan kommunen stille krav om bruk av blågrønn faktor eller tilsvarende ordning. Blågrønn faktor er et verktøy for kvantifisering av vegetasjon og vannelementer.

Arealene som inngår i lokal overvannshåndtering tegnes og sikres som «Grønnstruktur – Blå/grønnstruktur», eller «Grønnstruktur – Overvannstiltak» eller «Grønnstruktur – Infiltrasjon/fordrøyning / avledning» alt ettersom hvilken funksjon eller økosystemtjeneste som skal sikres. Der forslagsstiller tar i bruk naturbaserte løsninger i hovedkategorien «Grønnstruktur», skal det forelegges en skjøtselsplan som viser og forklarer hvordan «grønnstruktur» skal overta overvannshåndtering over tid.

§ 2-1.2.2 Vei og veilys (jf. pbl. § 11-9 nr. 3)
Følgende dokumenter skal legges til grunn for arealplanlegging:

- Den til enhver tids gjeldende kommunal veinorm
- Den til enhver tids gjeldende kommunal veilysnorm.

I sentrumsområder kan normene fravikes der disse ikke er tilpasset sentrumsområder og gatestruktur.

Ved etablering av private veier og felles avkjørsler skal kommunens veinorm følges. Der det anlegges interne, private atkomstveier skal disse ha en samlet bredde på minst 4 meter; 3 meter kjørebane og 0,5 meter bankett på hver side. Maksimal stigning skal være 12,5 %. Det tillates maksimum en adkomst per boligeiendom. Enkeltavkjørsel til kommunal vei i småhusområder skal opparbeides med stikkrenne og skal ikke være bredere enn 4 meter. I småhusområder skal grøft ellers opprettholdes langs eiendomsgrense mot vei. Ev. gjenfylte veigrøfter skal gjenopprettes. Dersom det ikke er fysisk mulig å anlegge grøft skal avkjørselsbredde avgrenses med fysisk stengsel som f.eks. gjerde.

§ 2-1.2.3 Energiforsyning (jf. pbl. §§ 11-9 nr. 3 og 12-7)
Reguleringsplaner skal redegjøre for, og vurdere energitekniske løsninger for planområdet, og synliggjøre de miljømessige konsekvensene.

Tilknytningsplikt til fjernvarme innenfor konsesjonsområdet, fastsettes i reguleringsplan. Konsesjonsområdene fremgår av kommunens temakart, vedlegg f). For tiltak som er innenfor konsesjonsområdene for fjernvarme, men som kan gjennomføres uten krav om ny reguleringsprosess, er det tilknytningsplikt. Tiltak som samlet på eiendommen er mindre enn 500 m^2 BRA eller har en varmeløsning som er dokumentert miljømessig bedre og gir et lavere CO2-avtrykk enn fjernvarme, kan unntas tilknytningsplikt.

Tilknytningen til fjernvarme skal skje ved anleggsstart slik at fjernvarme kan benyttes til oppvarming og tørking i hele anleggsfasen.

Retningslinjer:
Utenfor konsesjonsområde for fjernvarme bør nye bygg ha en varmeløsning som er miljømessig like god som eller bedre enn fjernvarme.

For å sikre energieffektive bygg og anlegg, bør samspillsløsninger med omkringliggende bygg og anlegg, både eksisterende og planlagte, identifiseres i alle prosjekter der det kan være relevant.

Nye nærings- og boligbygg bør bygges som passivhus og Norsk Standard for passivhus legges til grunn.

Av hensyn til globale klimagassutslipp og lokal luftkvalitet bør det på anleggsplasser brukes maskiner og utstyr som ikke har utslipp av klimagasser eller har andre vesentlige utslipp til luft. Transport til og fra anleggsplass, inkludert massetransport, bør skje utslippsfritt.
I reguleringsplaner vil kommunen stille krav om fossilfri og utslippsfri anleggsplass/anleggsfase i den grad det nasjonale regelverket åpner for det, løsninger skal redegjøres for i reguleringsplanforslaget.

§ 2-1.2.4 Avfall
For ny bebyggelse eller ved rehabilitering av bestående bebyggelse, skal det velges avfallsløsninger som fremmer avfallsminimering, gjenbruk og gjenvinning. Der det etableres avfallssug, stasjonært eller mobilt, skal det etableres to separate nedkast, et for matavfall og

et for restavfall. Kommunen kan stille krav til nedgravde brønner eller andre innebygde innsamlingsløsninger for glass- og metallemballasje samt papp/papir. Avstand fra ytterdør i boenhet til leveringspunkt skal normalt være inntil 50 meter. Avfallsløsninger skal fremgå av planforslaget. Renovasjonsanlegg skal vises i plankartet.

Det skal etableres avfallsoppsamlingsløsning etter følgende norm:

Avfallsoppsamlingsløsning	Antall boenheter		
	Småhus	Blokkbebyggelse utenfor sentrumsformål	Sentrumsformål og i KF 1, KF2, KF3, KF4 og KF5
Småbeholdere	Inntil 5	Inntil 5	
Avfallsbrønn, nedgravde	Fra 5	6-100	
Mobilt avfallssug		101-250	0 - 250
Stasjonært avfallssug		Fra 251	Fra 251

Kommunen kan stille krav om felles avfallsløsning for tilgrensende boligfelt. Kommunen kan i felter som er underlagt krav om områderegulering stille krav om samlet løsning for avfallshåndtering i hele området.

Avfallshåndtering i anleggs- og driftsfasen skal alltid foregå slik at det har minimal virkning på miljøet.

Innenfor sentrumsformål og KF1, KF2, KF3, KF4 og KF5 gjelder i tillegg egne krav i §§ 2-3.1.6 og 2-9.1.

Retningslinjer:
Kravet følger av antallet boenheter i et utbyggingsområde, ikke antallet boenheter per bygg eller per byggetrinn. Ved utforming av nye reguleringsplaner følger kravet av antallet nye boenheter i planområdet.

§ 2-1.2.5 Tilrettelegging for brannvesenets rednings- og slokkeinnsats
Ved all arealplanlegging skal det utarbeides en plan for tilrettelegging av brannvesenets rednings- og slokkeinnsats. Ved søknad om tillatelse til tiltak skal det følge redegjørelse for at tilrettelegging er ivaretatt. Nedre Romerike brann- og redningsvesen sine retningslinjer for rednings- og slokkeinnsats skal legges til grunn for vurdering i plan- og byggesaker.

§ 2-1.3 Uteoppholdsareal

§ 2-1.3.1 Areal som inngår ved beregning av uteoppholdsareal
For hver boenhet skal det avsettes et minste sammenhengende uteoppholdsareal (MUA). Bestemmelsene gjelder både ved nybygg, ombygging og bruksendring.

Følgende inngår i uteoppholdsareal:
- Ubebygd areal på bakkeplan.
- Ikke-overbygd terrasse og ikke-overbygd inngangsparti som stikker mindre enn 0,5 meter over bakken.
- I tillegg inngår balkonger, takterrasser og lignende der det er fastsatt i § 2-1.3.3 eller bestemmelsene for den enkelte boligtype.

Følgende inngår likevel ikke i uteoppholdsareal:
- Areal med helling over 1:3
- Areal i smale striper på under 2 meters bredde som er inneklemt mellom areal som ikke regnes med i MUA
- Innglassede balkonger
- Nødvendig snu- og kjøreareal

- Parkeringsareal i samsvar med den til enhver tids gjeldende parkeringsnorm for bil. Felles parkeringsanlegg for sykkel inngår heller ikke. Dersom det er mer bakkeparkering enn parkeringsnormen i områder uten øvre begrensning krever, skal det tas utgangspunkt i det faktiske parkeringsareal.
- Areal som ligger i aktsomhetsområder for magnetfelt og strålefare
- For areal som er utsatt for støy gjelder § 1-14.1.1
- For areal som er utsatt for luftforurensning gjelder § 1-14.3
- Arealer satt av til «grønnstruktur» eller annet «teknisk grønt» med en funksjon som ikke er forenelig med personlig bruk (lek) og opphold, f.eks. regnbed. Disse skal vises i reguleringsplan som egnet formål der uteopphold utelukkes.

§ 2-1.3.2 Øvrige kvalitetskrav ved regulering
Den samlede kvaliteten på uteoppholdsarealet skal være brukbart for lek. Plassering og utforming skal bidra til å sikre lav fare for trafikkskade. Uteoppholdsarealet skal i størst mulig grad være opparbeidet med variert vegetasjon og med utgangspunkt i eksisterende naturelementer for å sikre biologisk mangfold og beboeres rekreasjonsbehov.

Minst 30 % av minste felles uteoppholdsareal skal være vegetasjonsdekket. Ved etablering av minste uteoppholdsareal på lokk skal minst 10 % av utearealet ha en jorddybde på minimum 80 cm for etablering av trær osv.

Ved nybygg skal minst 50 % av det totale uteoppholdsarealet skal være solbelyst kl. 15:00, vårjevndøgn. Ved nybygg skal minst 50 % av det totale uteoppholdsarealet, inkl. arealet opparbeidet som lekeplass, skal ha minst 5 soltimer 1. mai, hvorav minst 3 timer mellom kl. 15:00 og 20:00

Det skal skilles og skjermes fysisk mellom felles, halvprivate og private uteareal ved bruk av beplantning, levegger, natursteinsmur eller lignende anleggsgartneriske tiltak. Avstand mellom private uteoppholdsareal og fellesareal skal være minst 2 meter. Masser som skal brukes til opparbeidelse av utearealer for lek og opphold, skal tilfredsstille normverdiene i Forurensningsforskriftens kapittel 2, Opprydding i forurenset grunn ved bygge- og gravearbeider vedlegg 1.

Retningslinjer: Det legges vekt på følgende kvalitetskrav til felles uteoppholdsareal:
- *Arealet skal være variert og tilpasset utbyggingens størrelse.*
- *Arealet skal opparbeides med nødvendig utstyr for lek, spill for barn og unge, sittegruppe, romdannede beplantning o.l.*
- *Arealet skal gi rom for både rolig opphold og støyende aktivitet.*
- *Arealet skal være egnet som oppholdsplass/møteplass for alle aldergrupper og brukergrupper. Elementer som benker og bord, felles griller og andre samlingsområder for voksne og familier skal inngå.*

Bestemmelsene til den enkelte reguleringsplan skal tydeliggjøre hvilke felt på plankartet som kan inngå i MUA.

Uteoppholdsareal på bakkeplan skal vises i reguleringsplan med enten «Uteoppholdsareal – lekeplass», «Uteoppholdsareal – gårdsplass», «Uteoppholdsareal -parsellhage» eller «Uteoppholdsareal – annet uteopphold». Dette gjelder ikke privat uteoppholdsareal i småhusområder.

§ 2-1.3.3 Minste størrelse for uteoppholdsareal
Følgende bestemmelser om minste uteoppholdsareal (MUA) for respektive boligtyper/områder gjelder, der ikke annet framgår av bestemmelsene for det enkelte felt/formål:

	Total MUA i m² per boenhet	**Privat** per boenhet - direkte knyttet til boligen i % av total MUA	**Privat på balkong/ takterasse** per boenhet MUA i m^2	**Fellesareal** i % av total MUA	**Andre bestemmelser** MUA i m^2
Enebolig §2-2.1.6	Minst 250	Alt	Medregnes ikke i MUA		Minst 40 % skal være sammenhengende og ha bredde minst 6 meter
Sekundærleilighet i enebolig §2-2.1.6	Minst 100	Alt	Medregnes ikke i MUA		Minst 40 % skal være sammenhengende og ha bredde minst 6 meter
Tomannsbolig §2-2.1.6	Minst 200	Alt	Medregnes ikke i MUA		Minst 40 % skal være sammenhengende og ha bredde minst 6 meter
Konsentrert småhus § 2-2.2.2	Minst 90 i indre og minst 120 i ytre sone	Minst 60 %	Maks 10 m^2 av det private uteoppholdsareal medregnes	Minst 30 % skal være felles og ligge på bakkeplan eller lokk i høyde med bakkeplan. Det skal være minst 200 m^2 felles MUA for et felt.	Minst 40 % av felles MUA skal være sammenhengende og ha bredde minst 6 meter.
Utenfor sentrumsformål – blokk § 2-1.3.6	Minst 60	Minst 15 %	Areal som oppfyller bestemmelsen medregnes	Minst 70 %	Maks 50% av felles uteoppholdsareal kan ligge på takterrasse/lokk som ikke er på bakkeplan
Sentrumsformål, toroms leilighet og større § 2-3.1.5	Minst 25	Minst 20 %	Areal som oppfyller bestemmelsen medregnes	Minst 70 %	Fellesareal kan ligge på bakkeplan,

					balkong eller terrasse/lokk
Sentrumsformål, ettroms leilighet § 2-3.1.5	Minst 17	Minst 12 %	Areal som oppfyller bestemmelsen medregnes	Minst 70 %	Felles uteoppholdsareal kan ligge på balkong eller takterrasse/lokk
Kombinert formål KF 1 – KF 5, KF29 og KF30 § 2- 9.1	Minst 40	Minst 25 %	Areal som oppfyller bestemmelsen medregnes	Minst 60 %	Maks 50 % av felles uteoppholdsareal kan ligge på takterrasse/lokk som ikke er på bakkeplan

§ 2-1.4 Lekeplasser og andre arealer for aktivitet
Ved regulering av boliger gjelder følgende bestemmelser:

De samme kvalitetskravene som stilles til øvrig MUA i §§ 2-1.3.1 og 2-1.3.2 stilles til lekeplasser. Lekeplass teller ikke med i MUA, med mindre annet er angitt. Nærlekeplass og strøkslekeplass settes av i reguleringsplan med arealformål «Uteoppholdsareal – lekeplass».

Lekeplasser skal ha et kreativt innhold og en utforming og møblering som innbyr til allsidige aktiviteter, også vinterstid. Det skal benyttes naturlige materialer, ikke gummigranulat eller plast.

Trafokiosker og annen teknisk infrastruktur skal ikke plasseres på områder avsatt til lekeplass.

Retningslinje: Det vises til Byggforskserien blad 381.301 og 381.302

§ 2-1.4.1 Lekeplass ved inngang
Ved detaljregulering av mer enn 4 boenheter skal det inngå areal med benker og lekeapparater tilpasset barn i aldersgruppen 2 – 5 år innen 50 meter fra bolig. Arealet skal være minst 150 m^2. Utenfor sentrumsformål skal hver lekeplass betjene inntil 30 boenheter. I sentrumsformål og KF 1-5, KF29 og KF30 skal arealet økes med 50 m^2 pr. 50 boenheter, og en lekeplass kan deles i to lekeplasser på 100 m^2.
Lekeplass ved inngang kan inngå ved beregning av felles MUA.

Lekeplassen skal rammes inn av beplantning.

§ 2-1.4.2 Nærlekeplass
Ved detaljregulering av boligfelt med mer enn 20 boenheter, skal det i tillegg til lekeplass ved inngang inngå nærlekeplass for variert lek og med sittemuligheter, tilpasset barn i aldersgruppen fem til tretten år, innen 150 meter fra bolig. Arealet skal være minst 500 m^2, og skal fra og med 50 boliger økes med 10 m^2 per boenheter.

Minst 50 % av lekeplassen skal være flat (maksimal stigning 1: 20) og ha fast dekke.

Beplantning skal ramme inn eller danne rom rundt lekeplassarealet, slik at det er tydelig og lesbar soneinndeling. Dvs. at det er lett å orientere seg og lese ut fra opparbeidelse hvor det er trygt å oppholde seg, og hvor det er tenkt hvilken type aktivitet.

Retningslinjer:
Nærlekeplasser bør ha en tematisk overbygning som gir den særpreg. Eksempler på temaer kan være fly, båt, lekehus eller lekebuss med tilhørende lekeaktiviter. Det kan også være naturelementer som vann, tre eller stein som er gjennomgående tema. Dersom det er nødvendig for å overholde avstandskravet kan lekearealet deles i to eller flere lekeplasser på minst 500 m² hver. For boligfelt med færre enn 200 boliger kan nærlekeplass inngå i strøkslekeplass dersom avstand 150 meter overholdes.

§ 2-1.4.3 Strøkslekeplass
Ved detaljregulering av boligfelt med 200 – 500 boliger skal det inngå strøkslekeplass tilpasset barn fra ti år og oppover, innen 500 meter fra boligen. Arealet skal være minst 5 000 m², ev. deles i mindre lekeplasser på 2 500 m2 hver. En strøkslekeplass på minst 5 000 m² kan betjene opptil 500 boliger.

En strøkslekeplass skal tilrettelegges for plasskrevende aktiviteter som ballspill, skøyter, byggelek og skating. Minst en tredjedel av arealet skal ha en jevn, hard flate for sykling, ballspill og annet. Plassen skal videre ha park- eller naturareal med slitesterk trevegetasjon der bygging av lekehytter o.l. er tillatt.

§ 2-1.4.4 Lekeplass i sentrumsformål og kombinerte formål
Ved detaljregulering av områder avsatt til sentrumsformål, samt visse felt avsatt til kombinerte formål, gjelder i tillegg til §§ 2-1.4.1 egne krav til lekeplasser og nærmiljøanlegg/ballfelt eller byanlegg for disse formålene, se §§ 2-3.1.4 b) og 2-9.1.4 b).

§ 2-1.5 Krav om erstatningsareal
Ved omdisponering av arealer som er regulert til felles uteoppholdsareal, lekeplass eller til friområde og som er i bruk til eller er egnet for lek, skal det skaffes fullverdig erstatning. Erstatning skal også skaffes ved utbygging eller omdisponering av tidligere uregulert areal som barn bruker som lekeareal.

§ 2-1.6 Svalganger og åpne branntrapper
Svalganger tillates ikke. For nybygg tillates ikke åpne branntrapper.

§ 2-1.7 Grønne tak
Flate tak med en takhelning på 0 – 5,5 % skal være grønne, med unntak av de deler av taket som benyttes til energianlegg og takterrasser. Ved opparbeidelse som takterrasser skal allikevel minst 30 % av taket beplantes. Dette gjelder all type bebyggelse og anlegg, med unntak av frittliggende og konsentrert småhusbebyggelse og mindre bygningstyper som er tilknyttet slik småhusbebyggelse.
Med grønne tak menes det enten:

- «ekstensive grønne tak» bestående av 40 - 200 mm vekstmedium beplantet med moser, urter, gressarter og sedum.
- «hybride tak» som også betegnes som «semi-ekstensive / semi-intensive grønne tak», bestående av 120 – 250 mm vekstmedium beplantet med gressarter, urter, ville stauder, kratt og busker.
- «intensive grønne tak» bestående av 150 – 500 mm vekstmedium beplantet med gressplen, flerårige planter eller stauder, kratt, busker, trær (små).

Retningslinje: «Ekstensive grønne» tak er minimumskravet for slik å bidra til å dempe opp nedbørsflom, bidra til den lokale luftkvaliteten, bidra med en avkjølende effekt på lokalklimaet og beskytte mot UV-strålningens nedbrytende effekt på takmembran. «Hybride tak» omfatter også så kalte «biotoptak» eller «habitattak», som skal bidra til å øke biologisk mangfold. «Intensive grønne tak» bør med fordel gjøres tilgjengelig som takterrasse til beboere og/eller ansatte.

§ 2-1.8 Tre i bærende konstruksjoner, materialgjenvinning og gjenbruk

a) I bærende konstruksjoner og i øvrige deler av prosjektet over terreng skal det benyttes
    1) tre eller materialer som gjennom livsløpet har lavere klimafotavtrykk og er miljømessig bedre enn tre, eller
    2) gjenvinningsmaterialer eller gjenbrukte materialer

b) Bestemmelsen gjelder i byggesaker som behandles på grunnlag av kommuneplanens arealdel. Bestemmelsen gjelder ikke driftsbygninger i landbruket og tiltak unntatt krav til regulering etter § 1-3.1 b). Ved regulering skal punkt a) vurderes og etterstrebes.

c) Bestemmelsen i punkt a) supplerer ikke gjeldende reguleringsplaner.

Ved riving og rehabilitering skal det i størst mulig grad legges til rette for etterfølgende gjenbruk.

I overgangssone mellom blokkbebyggelse og småhusbebyggelse, eller i områder med eksisterende trehus, skal tre benyttes som hovedmateriale i nye bygg. Materialer som benyttes skal være av god kvalitet, slik at bygningens uttrykk opprettholdes i bygningens forventede levetid.

Informasjon: Med gjenvinning menes tilbakeføring av materialer i en industriell prosess for slik å bruke de igjen i prosjektet som noe annet. For eksempel omsmelting av metaller eller når oppkuttet treverk og flis blir til sponplater. Her endres strukturen til materialet og man lager et nytt produkt.

Med gjenbruk menes ny utnyttelse av et produkt i dets opprinnelige form. Man endrer ikke strukturen i materialet før det brukes det om igjen. Eksempelvis kan fliser, vinduer, dører og fasadematerialer som murstein være aktuelle for ombruk.

§ 2-1.9 Fellesfunksjoner i boligprosjekter (pbl. § 11- 9, nr. 5)
Ved regulering av flere enn 10 boenheter i sentrumsformål, kombinert formål eller blokkbebyggelse, skal det inngå fellesfunksjoner som hobbyrom, selskapslokale, treningsrom, møteplass eller tilsvarende. Det skal settes av 1 m^2 pr. boenhet til slikt formål.

§ 2-1.10 Sosiale boformer (pbl. § 11- 9, nr. 5)
Ved regulering av boliger i sentrumsformål, kombinerte formål og boligformål (kun blokkbebyggelse) kan minstekravet for boligstørrelser fravikes dersom det etableres sosiale boformer/bofellesskap, hvor en gruppe boenheter er knyttet til både innvendige og utvendige fellesarealer.

Et bofellesskap skal bestå av seks eller flere boenheter. I bofellesskap tillates boenheter på minimum 30 m^2. Det skal være varierte boligstørrelser tilrettelagt for en variert beboergruppe. Det skal avsettes et innendørs fellesareal med en gulvflate som utgjør minimum 10 % av summen av arealet til samtlige boenheter, men likevel ikke mindre enn 5 m^2 fellesareal per boenhet. Fellesarealene skal være av høy kvalitet og inneholde:

- kvaliteter som tilfredsstiller behovene til et fellesskap av beboerne
- minimum et stort, felles oppholdsrom med kjøkkenfasiliteter
- minimum 1 felles gjesterom per 10 boenheter
- arealer tilpasset barn som fungerer som innendørs lekeareal
- rolig oppholdsareal tilbaketrukket fra lekeareal og gangsoner.

Et felles oppholdsrom skal ha direkte adgang til felles uteoppholdsareal. Alle boenheter skal ha direkte tilgang til innendørs fellesarealer, eller via innvendig trapp/heis.

§ 2-1.11 Minste dybde og fasadebredde for leiligheter/rekkehus
Ensidig orientert boenhet, belyst fra én side, skal ikke være orientert kun mot nord eller innenfor 30 grader mot nordvest/nordøst.

Dybden for boenheten skal være mindre enn den totale fasadebredden. Dybden for boenheten for ensidig orientert boenhet skal ikke overskride 8 meter. Dybden for boenheten for tosidig orientert boenhet skal ikke overskride 13 meter. I små, ensidig orienterte boenheter skal fasadebredde ikke være mindre enn 80 % av boenhetens dybde.

§ 2-1.12 Boligstørrelse - variasjon
Ved regulering av boligområder vektlegges variasjon av boligstørrelser i det enkelte prosjektet, i nærområdet og i del av kommunen. Målet for kommunens styring av boligstørrelse er å sikre tilgang på nødvendige boligtyper og variasjon, samt motvirke ensartede områder.

§ 2-2 Bestemmelser for boligbebyggelse

§ 2-2.1 Boligbebyggelse, frittliggende småhusbebyggelse, eksisterende
I uregulerte områder for eksisterende frittliggende småhusbebyggelse gjelder følgende bestemmelser ved søknad om tillatelse til tiltak etter plan- og bygningsloven §§ 20-1 og 20-2.

Ved innsending av delesøknad skal det dokumenteres at tomten kan bebygges med ønske kvalitet i tråd med disse bestemmelser.

§ 2-2.1.1 Frittliggende småhusbebyggelse - definisjoner
Frittliggende småhusbebyggelse består av eneboliger, eneboliger med én sekundærleilighet og tomannsboliger i henhold til boligtypologier definert i Veileder for grad av utnytting.

Sekundærleilighet er en selvstendig boenhet i samme bygning som hovedboenheten og er adskilt fra denne. Sekundærleiligheten skal ha alle hovedfunksjoner som kjøkken, oppholds/soverom og sanitærrom og egen inngang/inngang via felles entre. Sekundærleiligheten er klart mindre enn hovedboenheten og med bruksareal på minimum 30 m^2 og maksimum 60 m^2.

§ 2-2.1.2 Bebyggelse og fradeling
Hver eiendom kan bebygges og eiendom fradeles i henhold til § 1-3.1 a).

§ 2-2.1.3 Utnyttelse
Tillatt bebygd areal (BYA) for eiendommer er maksimum 24 % i indre sone og 20 % i ytre sone vist i kart i vedlegg b). Tillatt bruksareal (BRA) for eneboliger er maks 400 m^2. Tillatt BRA for tomannsboliger er maks 250 m^2 per boenhet.

Boligens maksimale gesimshøyde er 7 meter. Maksimal mønehøyde er 9 meter. Høyde måles i henhold til TEK17.

Retningslinje: BRA-grensen kommer i tillegg til BYA-begrensningen, slik at den slår inn selv om BYA-grensen ikke er nådd. Det er kun selve boligbyggets BRA som inngår i de oppgitte BRA-grensene. Dersom garasje er en del av boligbygget, inngår denne. BYA beregnes etter Veileder til grad av utnytting.

§ 2-2.1.4 Parkering
Det skal avsettes 2 biloppstillingsplasser per boenhet på egen tomt ved bygge- og delesøknad. For sekundærleiligheter avsettes det 1 biloppstillingsplass i tillegg.

For biloppstillingsplasser på terreng skal det avsettes minimum 18 m^2 eksklusive manøvreringsareal per biloppstillingsplass. Snu- og manøvreringsareal skal opparbeides på egen grunn.

§ 2-2.1.5 Garasjer, uthus, carporter, anneks og andre mindre frittstående bygninger
Tiltakene skal plasseres i samsvar med den til enhver tids gjeldende Vei- og gatenorm. Dette gjelder også biloppstillingsplasser på terreng. Der det på kommuneplankartet er tegnet inn byggegrenser, gjelder likevel ikke unntaksregelen i veinormen som tillater at garasjer/carporter kan plasseres nærmere veien enn kommuneplanens § 1-6.1 åpner for.

Der byggegrensen på kommuneplankartet er mindre enn seks meter fra formålsgrense, gjelder uansett veinormens krav om en minsteavstand fra formålsgrense til garasje/carport.

Tiltakene kan ikke ha en mønehøyde på mer enn 4,5 meter over overkant gulv, og kan bare oppføres med en etasje. For tiltak med pulttak/flatt tak er høyeste tillatte gesimshøyde 3,5 meter. Innredning av uthus, garasje, anneks og lignende til rom for varig opphold tillates ikke.

§ 2-2.1.6 Minste uteoppholdsareal
Minste uteoppholdsareal MUA skal dekkes i form av privat uteoppholdsareal på samme grunneiendom som boligen og i direkte tilknytning til den aktuelle boenheten. MUA skal oppfylle bestemmelsene i § 2.1.3 med underparagrafer.

§ 2-2.1.7 Overvann og klimatilpasning
Maksimalt 40 % av tomtens areal kan opparbeides med harde overflater som hindrer vann å trenge gjennom, bebyggelsens takflater medregnet. Harde/ikke harde flater må fremkomme av utomhusplan/situasjonsplan.

Overvann skal håndteres lokalt på egen eiendom, og ikke tilføres det kommunale overvannsnettet eller føres til andres eiendom. jf. § 2-1.2.1

§ 2-2.1.8 Grøntstruktur
Kommunen kan avslå tiltak som sperrer viktige forbindelseslinjer eller bidrar til en mer fragmentert grøntstruktur.

§ 2-2.2 Boligbebyggelse, konsentrert småhusbebyggelse
I områder med konsentrert småhusbebyggelse, gjelder samme bestemmelser som for områder med frittliggende småhusbebyggelse i § 2-2.1, med mindre annet er oppgitt i bestemmelsene under.

§ 2-2.2.1 Definisjoner
Konsentrert småhus: småhus, sammenbygd i kjeder eller rekker, med inntil tre målbare plan.

§ 2-2.2.2 Eksisterende områder med konsentrert småhusbebyggelse
Tillatt bebygd areal (BYA) for eiendommer er maksimum 30 %. Det tillates ikke oppføring eller ombygging som medfører nye boenheter.

I områder med enhetlig karakter skal nye tiltak tilpasses bebyggelsens eksisterende utforming.

§ 2-2.2.3 Nye områder for konsentrert småhusbebyggelse
I ett og samme prosjekt skal boligstørrelsen varieres.

Ved etablering av nye områder med rekkehus, skal parkeringen skje på/i ett felles parkeringsanlegg ved områdets adkomst. Det skal også etableres parkering for sykler og el-sykler, som skal være rett ved hver enkelt bolig. Utover dette vises til § 1-12 Parkeringskrav.

§ 2-2.3 Bestemmelser for felt for boligbebyggelse

§ 2-2.3.1 Lekeplasser i nærmere angitte felt
I felt nevnt i denne bestemmelsen skal reguleringsplaner også inneholde offentlig tilgjengelige lekeplasser, jf. § 2-1.4.2, innen 300 meter fra alle boliger i alle delfelt. Før det gis brukstillatelse i feltene skal lekeplassene være etablert.

- i felt B6, B7, B8 og B11 - nærlekeplass på minimum 1,5 daa,
- i felt B21 - strøkslekeplass på minimum 5 daa,
- i felt B3 - nærlekeplass på minimum 1,5 daa. i hvert delfelt (2 stk.).

§ 2-2.3.2 Boligbebyggelse i Strømmen
Felt B1 – Grønliveien - *konsentrert småhusbebyggelse/lavblokk*.
Felt B25 – ved Stalsberg - *lavblokk / konsentrert småhusbebyggelse.*
Kulturminneinteressene ved Nordre Stalsberg skal ivaretas i framtidig detaljregulering.

§ 2-2.3.3 Boligbebyggelse på Kjeller
Samtlige felt opplistet under: konsentrert småhusbebyggelse.

Felt B7 – Del av gnr. 29 bnr. 1147. Før det gis igangsettingstillatelse innenfor planområdet skal det foreligge matjordplan og dokumentasjon på at utbyggingen tar hensyn til kulturminner.

Felt B8 – Del av gnr. 30 bnr. 1 og 161.

§ 2-2.3.4 Boligbebyggelse på Skjetten
Felt B11 - Del av gnr. 69 bnr. 261 m. fl. - *konsentrert småhusbebyggelse.*
Felt B24 og B26 - *frittliggende småhusbebyggelse.*

§ 2-2.3.5 Felt for framtidig boligbebyggelse på Skedsmokorset
Felt B20 – Fribergjordet - *konsentrert småhusbebyggelse.*
Felt B21 – Vardeåsen - *lavblokk og konsentrert småhusbebyggelse* med maksimalt 50 boenheter. Denne bestemmelsen gjelder foran reguleringsplanen.
Felt B 81– Åsenhagen (område 31) –Tilgrensende grønnstruktur skal inngå i reguleringsplan og skogen skal bevares. Før boliger i felt B81 tas i bruk skal resterende grønnstrukturformål opparbeides med økt kvalitet som lekeareal. 7 daa grønnstruktur skal kompenseres utenfor planområdet i henhold til RPR BU. Kapasitet på VA- ledningsnett må oppgraderes.
Retningslinje: Felt B81 - Konsentrert småhusbebyggelse – maksimalt 20 boenheter.

§ 2-2.3.6 Felt for framtidig boligbebyggelse på Frogner
B 20 Hval Nordre *– konsentrert småhusbebyggelse*
Før førstegangsbehandling av reguleringsplaner innenfor Hval nordre, skal reguleringsplan for ny jernbanestasjon være vedtatt, eller det må være besluttet at Frogner stasjon ikke skal

flyttes. Før utbygging av Hval Nordre skal det etableres gang- og sykkelvei langs Haldenveien. Undergang ved hovedbanen skal oppgraderes til å ha universell utforming.

B 75 - Utvidelse av Kirkebakken *– konsentrert småhusbebyggelse.*
Før brukstillatelse gis skal fortau langs Kirkeveien være opparbeidet langs planområdet. Skråningen sør for området skal beplantes med trær for å ivareta hensyn til landskapsrommet for nasjonale kulturminneverdier. Bebyggelsens høyde begrenses slik at mønehøyde blir godt under skråningstoppen. Høyde vurderes i reguleringsplan.

B68 Rødkløverveien (Lindeberg) – *konsentrert småhusbebyggelse* med maksimalt 4 boenheter

B 76 – Omdisponering av eksisterende bebyggelse i Moengveien 2 – 10 til boliger, eller riving og nybygg av boliger. Maksimalt 10 boenheter *i småhusbebyggelse*. Det må gjennomføres stabiliserende tiltak som ivaretar sikkerheten i skråningen mot Jeksla. Det skal utover dette ikke bygges i skråningen. Kapasitet på VA-ledningsnett må oppgraderes.

§ 2-2.3.7 Felt for framtidig boligbebyggelse på Sørumsand
B 77 - Vestbyveien 53 og 55 – *konsentrert småhusbebyggelse.* Forlengelse av fortau langs Vestbyveien skal være opparbeidet før første igangsettingstillatelse.

B82 – Bekkefaret 2-4 (område 71) *– frittliggende småhusbebyggelse*

§ 2-2.3.8 Felt for framtidig boligbebyggelse på Fetsund
Varå mølle B17: Innenfor området kan det bygges maksimalt 150 boliger, *småhusbebyggelse.* Utbygging skal ta hensyn til flom, vassdraget med kantsone, jernbanen og støy, kulturminnene og tilpasses terrenget. Før det gis brukstillatelse innenfor planområdet skal eksisterende adkomstvei legges om med slakere stigning, og gangforbindelse med krysning av fv. 172 Rovenveien etableres. Kapasitet på VA-ledningsnett må også oppgraderes.

§ 2-2.3.9 Felt for framtidig boligbebyggelse i Enebakkneset
Langs Fetveien mellom Svarterud og Bøler, *frittliggende småhusbebyggelse, 6 eneboliger*

§ 2-2.3.10 Felt for framtidig boligbebyggelse i Blaker
B73 Hellne - *frittliggende småhusbebyggelse*. Maksimalt 50 boenheter

§ 2-3 Område for bebyggelse og anlegg – Sentrumsformål

§ 2-3.1 Bestemmelser for sentrum generelt
Bestemmelser om oppfølging av byromsnormen fremgår av § 1-8.2.4.

Retningslinje:
Byutviklingsplanen er å anse som veiledende, jamfør kommunestyrets vedtak i sak 6/23.

§ 2-3.1.1 Avgrensning av planområdet
Ved avgrensning av planområde for detaljreguleringsplaner innenfor felt avsatt til sentrumsformål er et kvartal minste reguleringsenhet. I områder som naturlig henger sammen, kan kommunen kreve at planområdet utvides til å omfatte flere kvartaler. Kommunen kan også ved behov kreve at offentlig areal og infrastruktur som har sammenheng med kvartalet blir regulert.

§ 2-3.1.2 Plassering av funksjoner

a) I Lillestrøm by

Innen en avstand på 600 meter fra Lillestrøm stasjon skal alle nye detaljreguleringsplaner legge til rette for store kontoretableringer. I dette området skal det være publikumsrettede funksjoner i første etasje. Det samme gjelder i byens samfunnsakser, de viktigste gatene for gående og syklende.

Boligformål kan kun utgjøre en begrenset del av utbyggingen. Det skal sikres plass til *kontor,* næring og andre former for tjenesteyting eller publikumsrettet virksomhet. Dette gjøres enten ved å:

- Ikke etablere bolig i andre etasje. Andre og tredje etasje reguleres med etasjehøyde som muliggjør etablering av *kontorformål.*

Eller

- Etablere egne bygg med næringsformål. I så fall kan andre og tredje etasje i øvrige bygg ha boligformål.

Innenfor 600 meter fra Lillestrøm stasjon skal andelen bolig være mellom 0 – 60 %, og reduseres jo nærmere tiltaket er stasjonen. Ved stasjonen skal boligandelen være 0 %.

b) Næringsandel i Strømmen

Innen en avstand på 600 meter fra Strømmen stasjon er det ikke tillatt med boligformål i 1. etasje. I 1. etasje skal det være publikumsrettede funksjoner. Det skal i 2. etasje etableres etasjehøyde som muliggjør etablering av *kontorformål.*

c) Utenfor de mest sentrale områdene i Lillestrøm by og Strømmen

Utenfor en avstand på 600 meter fra Lillestrøm og Strømmen stasjon, kan kommunen vurdere å tillate etablert boliger i 1. etasje. Kriterier for dette er at det bygges med etasjehøyde som muliggjør senere *kontorformål,* og konstruksjon som åpner for mer transparente fasader og næringsutganger mot gatesiden. Boliger i første etasje ut mot gågater eller hovedferdselsårer for personbiler eller kollektivtrafikk tillates ikke.

d) Sørumsand, Fetsund og Frogner

Innen en avstand på 300 meter fra stasjon er det ikke tillatt med boligformål i 1. etasje. I 1. etasje skal det være publikumsrettede funksjoner. Det skal i 2. etasje etableres etasjehøyde som muliggjør etablering av *kontorformål*. Det skal etableres næring, handel og tjenesteyting i et omfang tilpasset tettstedets marked og funksjon, og slik at tettstedet blir flerfunksjonelt, og innbyggerne får dekket daglige behov.

§ 2-3.1.3 Formgivning og volumer

a) Byggehøyder

Innenfor felt til sentrumsformål skal det være varierende byggehøyde. 3 - 6 etasjer er normen i Lillestrøm by og Strømmen, med de unntak som fremgår av § 2-3.2.1. 3 - 4 etasjer eventuelt supplert med tilbaketrukket toppetasje er normen i Sørumsand, Frogner og Fetsund.

Volum- og funksjonsanalysen og estetisk redegjørelse skal beskrive og vise planforslaget med utgangspunkt i kommuneplanens angitte høydekrav i sentrumsformål / kombinert formål, med mindre annet er oppgitt. (jf. 1-8.2 dokumentasjon til reguleringsplanforslag).

Ved vurdering av hvilke byggehøyder som skal tillates, og lokalisering av disse innenfor planområdet, skal det legges vekt på estetiske kvaliteter og hvordan tiltaket påvirker omgivelser som byrom og nærliggende bebyggelse. Dette gjelder spesielt solforhold og lokalklimatiske forhold i byrommene. I overgangssone mellom sentrumsformål og områder som er vist som frittliggende småhusbebyggelse, skal det ved oppføring av ny

sentrumsbebyggelse gis en god tilpasning til eksisterende bebyggelse med tanke på form, funksjon, volum og høyder. I ytterkanten av sentrumsformål, på grensen til områder som er vist som frittliggende småhusbebyggelse, skal byggehøyden variere mellom 3 og 4 etasjer.

b) Fasadeutforming

Fasader på gateplan som henvender seg mot gater og torg, skal utformes slik at de er åpne og aktiviserer gaterommet. Med åpne fasader menes transparent glass som gir innsyn til aktiviteten innenfor. Det skal være innganger for minst hver 20. meter og glass som hovedmateriale i minst 80 % av fasaden.

c) Leilighetsstørrelser

I områder for sentrumsformål settes det krav til varierte leilighetsstørrelser:

- minst 35 % av boenhetene skal være på mer enn 75 m^2 BRA, hvorav minst en av sju skal være mer enn 95 m^2 BRA. Av disse 35 % kan ikke flere enn en av fem bygges med sekundærleilighet. Sekundærleiligheten kan ikke være større enn 20 m^2 BRA,
- maks 40 % av boenhetene kan være på mellom 30 og 55 m^2 BRA. Av disse kan ikke flere enn en av fem være mindre enn 35 m^2. Ingen kan være mindre enn 30 m^2.

Kravene gjelder for hvert delfelt i reguleringsplanene som danner grunnlaget for utbyggingen.

d) Balkonger

Alle boenheter over første etasje skal ha balkong eller fransk balkong. Ordinære balkonger tillates først ved en høyde på over 4,0 meter fra bakkenivå. Balkonger mot gate skal være min 0,5 meter inntrukket og kan krage inntil 1,5 meter ut fra fasadeliv. Dette gjelder også om det medfører at de krager over byggegrenser. Mot indre gårdsrom og private uteoppholdsareal kan de tilsvarende krage inntil 2,2 meter.

Mot bytorg, gågater, og andre viktige byrom tillates det ikke utkraging av balkonger, her skal alle balkonger være inntrukne.

Balkonger som glasses inn skal kunne åpnes i to tredjedeler av lengden.

Undersiden av balkonggulv skal underlegges krav til estetikk, jfr. § 1-8.

Retningslinjer: Hvilke byrom som omfattes av andre setning avgjøres av kommunen i behandlingen av den enkelte saken. Det vil særlig dreie seg om en del viktige gater, samt enkelte strøkstorg og parker av ulik karakter.

e) Forhager

Ut mot gateløp tillates private forhager eller felles forhager som ikke er tilgjengelige for offentligheten kun i overgangssonen mellom sentrumsformål og småhusbebyggelse samt ved boligbebyggelse utenfor 600 meters sone fra stasjonen. Ellers innenfor sentrumsformålet er dette forbudt ut mot gateløp. Det er tillatt med smale regnbed i møbleringssonen langs fasaden og bed for slyng- og klatreplanter, ved «grønne vegger» eller søyletrær og smale busker. Slike smale bed skal da suppleres med offentlige funksjoner som sitteplasser, sykkelstativ eller andre installasjoner.

§ 2-3.1.4 Uteoppholdsareal og lekeplasser

a) Minste felles uteoppholdsareal

Ved detaljregulering skal det avsettes egnet uteoppholdsareal, jf. § 2-1.3.

b) Lekeplass og nærmiljøanlegg

Ved detaljregulering skal det som del av planen vises offentlig tilgjengelig lekeplass jf § 2-1.4.3, på minimum 1 000 m^2 for barn og unge innen 150 meter fra boliger i alle felt. For hver femtiende bolig utover 150 boliger stiger arealkravet med 50 m^2. Lekeplassene skal være tilrettelagt for variert lek, spill, aktivitet og opphold/rekreasjon på tvers av aldersgrupper, skal ligge på bakkeplan og ha trygge gangforbindelser til offentlig gang- og sykkelvei. Det stilles i tillegg krav om at det skal være et offentlig tilgjengelig ballfelt eller nærmiljøanlegg for fysisk aktivitet på minimum 500 m^2 for barn og unge innen 500 meter fra boliger i alle felt. For hver femtiende bolig utover 175 boliger stiger arealkravet med 50 m^2.

Lekeplass og ballfelt/nærmiljøanlegg skal oppfylle kvalitetskravene som stilles til MUA i sentrumsformål, jamfør § 2-1.3. De kan inngå i beregningen av felles MUA dersom arealet ligger innenfor eget planområde/kvartal.

c) Krav til offentlig torg eller park

Areal tilsvarende minst 10 % av arealet som settes av til bebyggelse og anlegg skal settes av til offentlig torg eller park, på bakkeplan. Arealet skal være sammenhengende. Arealet skal omfattes av de samme kvalitetskrav som stilles til MUA i sentrumsformål, jf. § 2-1.3. Arealet inngår ikke i beregningen av MUA. Kravet om torg/park gjelder ikke for feltene som er omfattet av eget krav til park i § 2-3.2.1 niende ledd.

Areal avgitt til fortau, gatetun kjørevei eller lignende samferdselsformål, inngår ikke i beregningen av størrelsen, verken på torg/park eller byggetomt.

d) Gjennomføring av kravene i a, b og c):

Med unntak av lekeplass ved inngang kan krav til lekeplass, ballfelt/nærmiljøanlegg og torg/park innfris ved å sette av arealer innenfor eget planområde, ved oppkjøp og opparbeidelse av annet areal eller ved bidrag til opparbeidelse av annet areal. Dette skal avklares gjennom rekkefølgekrav i reguleringsplan, samt gjennom utbyggingsavtale eller ved en avtale om gjennomføring. Arealene må ligge innenfor de angitte gangavstandene.

Retningslinje: Kravene etter a) og b) gjelder bare i reguleringsplaner som inneholder boligformål. Kravet etter c) gjelder i alle reguleringsplaner.

§ 2-3.1.5 Avfall

Avfallsløsning basert på føringene i § 2-1.2.4 skal gå fram av nye reguleringsplaner. Ved planlegging av vareleveranse og avfallshåndtering gjelder byromsnormen.

Ved planlegging av avfallsløsning skal kommuneplanens felt være minste planområde. Alle boliger innenfor feltet skal knyttes til samme avfallsløsning. Kommunen kan i tillegg kreve at det legges til rette for løsninger der flere nærliggende felt får felles løsninger for avfallshåndtering. I tilfeller der flere kvartal eller felt skal ha samlet løsning for avfallshåndtering, legges antatt samlet antall boliger til grunn for valgt løsning.

Alle prosjekter med mobilt avfallssug skal dimensjoneres på en måte som senere muliggjør enkel tilknytning til et stasjonært avfallssug felles for hele sentrumsområdet.

Det stilles krav til nedgravde brønner eller andre innebygde innsamlingsløsninger for glass- og metallemballasje, samt for papp og papir.

Retningslinje:
Ved bruk av mobile avfallssug skal det legges vekt på løsninger som begrenser antallet sugepunkt i et nærområde.

§ 2-3.1.6 Midlertidig bruk
For å legge til rette for økt aktivitet i sentrumsformålsområdet samtidig som feltene er under utvikling, kan kommunen tillate midlertidig bruk av ubebygd areal og eksisterende bygningsmasse i større grad enn i øvrige områder. Ved alle former for midlertidig bruk skal brannvern ivaretas. Bruksplan for gater og torg gjelder.

a) Midlertidig bruk av ubebygde areal
- Midlertidige lekeplasser kan tillates i påvente av at permanent løsning etableres. Det skal i så fall foreligge planer for den permanente løsningen og denne skal ferdigstilles innen et avtalt tidspunkt
- Midlertidige bygninger kan tillates oppført for 2 - 5 år, dersom bruksformålet er i tråd med reguleringsplanens formål og de bidrar til byomdannelse i tråd med kommunens langsiktige strategi for utviklingen i området.
- Midlertidig parkeringsplass er ikke tillatt. Det kan likevel vurderes tillatt for inntil to år dersom de plasseres i utkanten av eksisterende boligområder, nær hovedveinettet og ikke hindrer byomdannelsesprosjekter.

b) Midlertidig bruk av bygninger
- Ved midlertidig bruk til kontor, barnehage, ungdomshus eller andre kulturelle aktiviteter skal tilhørende uteområder brukes til lekeplasser eller andre allment tilgjengelige rekreasjonsformål.
- Oppdeling i flere midlertidige boenheter er ikke tillatt, men dersom annen midlertidig bruk ikke lar seg gjennomføre kan det vurderes tillatt for en begrenset periode.

§ 2-3.1.7 Tiltak på eksisterende småhus i påvente av utvikling
I uregulerte områder som i dag er bebygd med frittliggende småhusbebyggelse, og som i kommuneplanen er vist som framtidig sentrumsformål er det ikke tillatt med etablering av nye boenheter eller fradeling av nye eiendommer. Det er ikke tillatt å bygge på/til mer enn 50 m² BRA. Ellers gjelder kommuneplanens § 2-2.1 om frittliggende småhusbebyggelse.

§ 2-3.2 Framtidige områder for sentrumsformål - spesifikt for felt
§ 2-3.2.1 Sentrumsformål i Lillestrøm by

Feltnavn	Tillatte arealformål
Felt SF1	Bolig/*Kontor*/Tjenesteyting/*Bevertning*
Felt SF2	*Kontor*/Tjenesteyting/*Bevertning*/Bolig
Felt SF3	Forretning/*Kontor*/Tjenesteyting/*Bevertning*/Bolig
Felt SF4	Forretning/*Kontor*/Tjenesteyting/*Bevertning*
Felt SF5	*Kontor*/Tjenesteyting/*Bevertning*
Felt SF6	*Kontor*/Tjenesteyting/*Bevertning*
Felt SF7 A/B	*Kontor*/Tjenesteyting/*Bevertning*
Felt SF8	Tjenesteyting/*Kontor/Bevertning*/Forretning/*Hotell*/Park
Felt SF9 A/B	*Kontor*/Tjenesteyting/*Bevertning*/Innfartsparkering
Felt SF27A/B	*Kontor*/Tjenesteyting/*Bevertning*/Forretning /Bolig/Park
Felt SF28 og SF30	Tjenesteyting/*Kontor/Bevertning*/Forretning
Felt SF10, SF11, SF12, SF 13, SF14, SF15, SF16, SF17, SF18, SF19, SF20, SF21,	Forretning/*Kontor*/Tjenesteyting/*Bevertning*/Bolig/Park.

SF22, SF23, SF24, SF25, og SF26	
Felt SF32 A/B	*Kontor/*Tjenesteyting/Forretning/*Bevertning/*Kollektivknutepunkt

I feltene SF9A, SF9B, SF27A, SF27B, SF30, SF32A, SF32B, SF45 og SF46 tillates bygninger opp til 10 etasjer som spesifisert for hvert felt. I disse bygningene skal det være bysentrums- og publikumsfunksjoner på gateplan (1. etasje og 2. etasje/mezzanin) og i toppetasje. I disse bygningene skal det ikke være boliger.

I felt SF4 skal det sikres gangakse av høy kvalitet parallelt med Jonas Lies gate, i forlengelse av akse ved tinghuset.

I felt SF9A tillates maks høyde 10 etasjer på deler av feltet, der det ikke har store konsekvenser for omgivelsene for øvrig. Det må sikres siktlinjer mot nord fra eksisterende boligbebyggelse sør for feltet. Innenfor SF9A skal bebyggelsen utformes slik at eldre bebyggelse i øst hensyntas særlig.

I felt SF9B tillates maks høyde 10 etasjer på deler av feltet, der det ikke har store konsekvenser for omgivelsene for øvrig. Mot byrommet foran stasjonen tillates maks 3 etasjer.

Feltene SF10, SF14, SF17, SF21, SF22, SF24, SF25 kan ha større vekt på boligformål enn de øvrige feltene.

For felt SF16 og SF18-SF26 er det kun tillatt med inntil 1 000 m^2 BRA *detaljhandel* per felt i bygningsmessige enheter og bygningskomplekser som etableres, drives eller framstår som en enhet, *samt utsalg som krever kunde- eller medlemskort for å få adgang.*

Felt SF17 skal omfattes av en felles detaljreguleringsplan. Innenfor SF17 skal bebyggelsen utformes slik at det sikres gode solforhold i Kirkeparken (G3).

I felt SF1, SF2, SF3, SF4, SF5, SF7, SF8, SF9, SF10, SF13, SF14, SF19, SF20 og SF32B skal reguleringsplaner inneholde en teknisk detaljplan for kollektivfelt og høystandard sykkeltrasé gjennom Lillestrøm til Kjeller. Det skal tilrettelegges for separering av gående og syklende. Samme krav gjelder SF 21-26 gjennom områdereguleringskravet for Lillestrøm Nord i § 1-2.2.

For felt SF21, SF22, SF23, SF24, SF25 og SF26 skal det etableres et sammenhengende brukbart areal til park på minimum 12 daa. Parken skal lokaliseres og avgrenses med kvaliteter som bidrar til en trygg, allmenn tilgjengelig uterom/møteplass. Parken skal etableres skjermet for vind, ha variert innhold og utforming, god materialbruk og estetikk, og legge til rette for allsidig bruk for ulike alders- og brukergrupper i alle årstider. Det skal være sol på minst halve parkarealet klokken 15 vårjevndøgn. Krav til park etter § 2-3.1.4 gjelder ikke i tillegg for disse feltene.

I felt SF27A tillates næringsbygg i vest, nærmest stasjonen, med maks høyde 10 etasjer på 50 % av bebyggelse med slikt formål, der det ikke har store konsekvenser for omgivelsene for øvrig. Bebyggelse i Nesgata skal tilpasse seg småhusbebyggelse i nord.

I felt SF27B tillates næringsbygg i vest, nærmest stasjonen, med maks høyde 10 etasjer på 50 % av bebyggelse med slikt formål, der det ikke har store konsekvenser for omgivelsene for øvrig.

I felt SF30 tillates for næringsbygg maks høyde 10 etasjer på deler av feltet. Innenfor SF30 skal bebyggelsen utformes slik at eldre bebyggelse hensyntas særlig.

I felt SF32A tillates maks høyde 10 etasjer på deler av feltet, der det ikke har store konsekvenser for omgivelsene for øvrig.

I felt SF32B tillates maks høyde 10 etasjer på deler av feltet, der det ikke har store konsekvenser for omgivelsene for øvrig. Bebyggelsen trappes ned mot Jonas Lies gate og plassen foran stasjonen.

I felt SF45 (Thon hotell) tillates for næringsbygg maks høyde på 10 etasjer, der det ikke har store konsekvenser for omgivelsene for øvrig. Bebyggelse skal trappes ned mot byrommet i nord for å sikre gode solforhold der.

I felt SF46 (Shell) tillates for næringsbygg maks høyde på 10 etasjer, der det ikke har store konsekvenser for omgivelsene for øvrig. Bebyggelse skal trappes ned mot eldre bebyggelse i vest.

§ 2-3.2.2 Sentrumsformål i Strømmen

Feltnavn	Tillatte arealformål
Felt SF31, SF33, SF34, SF35, SF36, SF38, SF39, SF40, SF42	Forretning/*Kontor*/Tjenesteyting/*Bevertning*/Bolig

For feltene SF31, SF33, SF34, SF35, SF36, SF38, SF39, SF40, og SF42 er det kun tillatt med inntil 1 000 m^2 BRA *detaljhandel* per felt i bygningsmessige enheter og bygningskomplekser som etableres, drives eller framstår som en enhet, samt *utsalg som krever kunde eller medlemskort for å få adgang.*

Feltnavn	Tillatte arealformål
Felt SF41	Tjenesteyting/Forretning/Bolig/*Bevertning/Kontor/*Kollektivknutepunkt

For felt SF41 er det særlig viktig at knutepunktfunksjonen opprettholdes ved at gangforbindelsene er tydelige og trygge, samt at oppholdsarealer og ventearealer (perrong og bussholdeplass) integreres og opparbeides med utbyggingsprosjektet. *Bevertningen kan med fordel henvende seg til de ventende, slik at også disse arealene fremstår som urbane.*

Feltnavn	Tillatte arealformål
Felt SF44	Forretning/*Kontor/*Tjenesteyting/*Bevertning*/Badeanlegg/Bolig

Andel forretning kan kun utgjøre inntil 10 % av samlet bruksareal i feltet.

§ 2-3.2.3 Sentrumsformål i Sørumsand, Fetsund og Frogner
For Sørumsand er underformål nærmere definert i områdereguleringsplan.

Feltnavn	Tillatte arealformål
Felt SF47 Sørumsand næringspark vest	*Kontor*/Tjenesteyting/*Bevertning*/Bolig

SF48 - Noractorområdet: Før igangsettingstillatelse skal gangbro over jernbanen til Orderudjordet være prosjektert. Detaljplan for området skal legge til rette for at gangbroa kan bygges.

For Frogner og Fetsund fremgår underformål av detaljreguleringsplaner.

§ 2-4 Område for bebyggelse og anlegg - tjenesteyting

- Nytt felt T3 - *Barnehage* på Magasintomta ved Garderåsen. Kapasitet på VA-ledningsnett må oppgraderes.
- Felt BOP2 og BOP5 ved Bingsfoss ungdomsskole. Parkering skal være under bebyggelsen. Sambruk av parkering skal vurderes.

§ 2-5 Næring

Næringsområdene skal ha minimum 50 % BYA eller mer. Næringsformål i skrånende terreng kan ha ned til minimum 45 % BYA.

Reguleringsplaner skal redegjøre for, og vurdere, energitekniske løsninger for planområdet og synliggjøre de miljømessige konsekvensene. Ved regulering av næringsarealer skal behovet for ladeinfrastruktur og fyllestasjoner for hydrogen og biogass for næringstransporten utredes og behovet sikres ved at det etableres tilstrekkelig og hensiktsmessig infrastruktur.

Felt N2: *Ladepark* på Skedsmokorset. Området skal brukes til hydrogen- og hurtigladere.

Felt BN27 (Karoline Eggens vei 2-6) – utvidelse av BN8: Området skal brukes til *verksted og lager.* VA-ledningsnett må oppgraderes. Grønnstruktur mot Lindebergveien skal inngå i reguleringsplan.

Felt BN5: Bjørkemoen Næring. Før utbygging skal Bjørkemoen massemottak være ferdigstilt. Før utbygging skal adkomst til Trondheimsveien og gang- og sykkelvei langs Trondheimsvegen fra gang- og sykkelvei ved Lindeberg til Ullensaker grense være opparbeidet. *Det skal ikke være arbeidsintensiv næring*. Utbyggingen inkluderer mottak av masser. Det tillates ikke handel eller *servicefunksjoner rettet mot privatmarkedet*.

Felt BN 29: Utvidelse av Heia næringsområde: Før rammetillatelse innenfor området kan gis skal det kun gjenstå igangsetting av maksimum 30 daa ubebygde tomt(er) for næringsbebyggelse på det regulerte kombinerte formålet i reguleringsplanen for Fet Næringspark del II.

Retningslinje: Området BN 29 bør brukes til lager, industri og verksted

Før igangsettingstillatelse til utbygging av næringsbygg på Bjørkemoen bør dyrkbart areal mellom næringsområdet og E6 dyrkes opp

§ 2-6 Idrettsanlegg

Felt IA1: Golfbane på Vigernes
Ved detaljregulering av IA1 må hele golfbanen omfattes av ny reguleringsplan. Reguleringsplanen må vurdere risiko og sårbarhet i området både når det gjelder vannkvalitet, naturområdet og dyreliv. Gjennom reguleringsplanen skal det sikres at driften av området ikke bidrar til økt forurensing i sårbare områder eller skaper ubalanse i dyre- og planteliv. Det skal legges til rette for at området kan tilbakeføres til LNF og vurderes om det skal opprettes et fond for dette.

Felt IA2/G5: Idrettsanlegg på Nordbyjordet
Før det gis igangsettingstillatelse innenfor planområdet skal det foreligge matjordplan.
Før det gis brukstillatelse innenfor planområdet skal følgende være opparbeidet:
Beplantningsbelte i G5, adkomstvei fra rundkjøring i fv.158 Nordbyveien, gang- og sykkelvei

som forbinder Nordens vei med Solvangen, gang- og sykkelvei som forbinder Nordens vei med gang- og sykkelvei ved Nitelva inkl. tilrettelagt krysning av Nordbyveien. Det skal vurderes undergang under Nordbyveien eller krysning i plan. Ved regulering av IA2/G5 Idrettsanlegg på Nordbyjordet skal gang- og sykkelvei føres innenfor byggeformålet, langs dets yttergrense. Grense mellom LNF-formål og byggeformål kan i reguleringsplan vurderes tilpasset i øst mot Nitelva for å legge til rette for bedre landbruksdrift, bedre idrettsareal og optimalisering av gang- og sykkelvei mht. målpunkter og stigningsforhold. Det er en forutsetning at arealer som byttes mellom idretts- og LNF-formål er likeverdige i størrelse.

Felt IA4: Idrettsanlegg på Fribergjordet. I detaljreguleringsprosessen skal inngrepets omfang søkes begrenset, slik at deler av arealet fortsatt kan brukes til jordbruk.

IA9: Hvalstjern. Må tilkoples VA-ledningsnett når ny ledning legges nær anlegget. Tilrettelegging for senere tilbakeføring av dyrkbar mark skal vurderes i reguleringsplan. Terrenginngrep må ha størst mulig avstand til vannet i øst.

§ 2-7 Andre typer nærmere angitt bebyggelse og anlegg

- Felt AB1 - Tillatt arealformål: Renovasjonsanlegg
- Felt AB2 og AB3 - Tillatt arealformål: Godsterminal
- Felt AB4 - Tillatt arealformål: Sigevannsanlegg.
- Felt AB5 - Tillatt arealformål: Vann- og avløpsanlegg.
- Felt BAB 8 Bjørkemoen - Tillatt arealformål: Massemottak
- Felt BAB11 og BAB 12 Armoen - Tillatt arealformål: Masseuttak
- Felt BAB 15 Ausenfjellet - Tillatt arealformål: Trafostasjon
- Felt BAB 16 Asak - Tillatt arealformål: Massemottak
- Felt BAB 17 Tertittveien - Tillatt arealformål: Massemottak: Tertittvegen skal oppgraderes/utvides før igangsettingstillatelse.
- Felt BAB 18 Snødeponi Borgenveien – tiltak for å beskytte mot avrenning og forsøpling skal inngå i reguleringsplan
- Felt BAB 19 Vannbehandlingsanlegg ved Hammern – ny naturtypekartlegging må gjennomføres i reguleringsplan

§ 2-8 Grav- og urnelund

GU3 Frogner kirkegård - utvidelse: geotekniske sikringstiltak skal inngå i reguleringsplan. Reguleringsplan skal vise trinnvis utbygging.

§ 2-9 Område for bebyggelse og anlegg – Kombinerte formål

Feltnavn	Tillatte arealformål
Felt KF1 (OBOS-tomta)	Tjenesteyting/*Kontor*/Boligbebyggelse
Felt KF2 (Nesa Nord)	Forretning/*Kontor*/Tjenesteyting/Idrettsstadion/Bolig
Felt KF3 (ved Sogna)	Tjenesteyting/Bolig
Felt KF4 (Strandveien)	Forretning/*Kontor*/Tjenesteyting/*Bevertning*/Bolig
Felt KF5 (Skjærvaveien)	Forretning//Tjenesteyting/Bolig
Felt KF6 (ved Skedsmohallen)	Idrettsstadion/ Tjenesteyting/*Kontor*
Felt KF7 (langs Fv.382, Rolf Olsens vei)	*Industri/lager/energianlegg*
Felt KF8 (Kjeller v/ trafikkstasjonen)	Forretning/*Kontor*/Tjenesteyting
Felt KF9 og KF11 (Kjeller, FFI og IFE)	*Kontor*/Tjenesteyting

KF10 (Leirsund)	Forretning/Bolig
Felt KF13 (Valstad ved Valstadsvingen)	Forretning/*Industri/Lager. Til arealformål Forretning tillates kun plasskrevende varer.*
Felt KF14	Forretning/*Industri/Hotell/Bevertning. Til arealformål Forretning tillates kun plasskrevende varer.*
Felt KF15 og KF16 (Hvam)	Forretning/*Industri. Til arealformål Forretning tillates kun plasskrevende varer.*
Felt KF17 (Lahaugmoen)	Næringsbebyggelse, offentlig og privat tjenesteyting, forretning og Samferdselsanlegg - Lufthavn
Felt KF18 (Brånåslia)	*Forretning for plasskrevende varer med tilhørende kontor/Industri*
Felt KF19 (Skedsmokorset sør)	Forretning/*Kontor/Bevertning*
Felt KF20 (Skedsmokorset sør)	Forretning/*Kontor/Bevertning/*Tjenesteyting/Bolig
Felt KF21, KF22, KF23, KF24, KF25 (Skedsmokorset)	Forretning/Bolig
Felt KF26 (Skedsmokorset)	Forretning/Tjenesteyting/Bolig
Felt KF27 (Svineavlstomta)	Forretning/*Industri*/Næring/*Lager/Bevertning Til arealformål Forretning tillates kun plasskrevende varer.*
KF28 (Skjettentoppen)	Bolig/Forretning*/Bevertning*/Tjenesteyting
KF29 Skjærvaveien 8-20	Bolig/forretning/*kontor/*tjenesteyting
KF30 Skjærvavn 2-6	Bolig/forretning/*kontor*
KF12 (ved Sørumsand idrettspark)	Idrett/tjenesteyting
KF31 Blaker sentrum (Blaker aldershjem)	*Kontor*/bevertning/bolig
KF32-36 Lørenfallet sentrum	Forretning/*kontor/bevertning*/bolig
KF37 Lørenfallet sentrum (gbnr.214/43)	Forretning/*kontor/bevertning/bensinstasjon*/bussparkering
KF 38 Sørumsand Næringspark øst	Bolig/*kontor/bevertning*/tjenesteyting

§ 2-9.1 Generelle bestemmelser for visse felt for framtidige kombinerte formål
Følgende bestemmelser gjelder i felt KF1, KF2, KF3, KF4 og KF5, KF29, KF30.

§ 2-9.1.1 Avgrensing av planområdet
Ved avgrensing av planområdet for detaljreguleringsplaner innenfor felt for kombinerte formål som er omfattet av § 2-9.1, er kommuneplanens felt minste reguleringsenhet.

§ 2-9.1.2 Plassering av funksjoner
Det tillates ikke boliger i 1. etasje innenfor en avstand på 600 meter fra Lillestrøm og Strømmen stasjon. Det tillates heller ikke boliger i 1. etasje ut mot gågater, bytorg og strøkstorg.

§ 2-9.1.3 Formgivning og volumer

a) Byggehøyder

Føringene i 2-3.1.3 a) gjelder tilsvarende her.

b) Leilighetsstørrelser

Føringene i 2-3.1.3 c) gjelder tilsvarende her, med eneste forskjell at minst en av fem av leilighetene som er større enn 75 m^2 BRA skal være større enn 95 m^2 BRA.

c) Balkonger

Føringene i 2-3.1.3 d) gjelder tilsvarende her.

2-9.1.4 Uteoppholdsareal og lekeplasser

a) Minste felles uteoppholdsareal

Ved detaljregulering skal det avsettes egnet uteoppholdsareal, jf. § 2-1.3.

b) Lekeplass og nærmiljøanlegg

Det stilles krav om lekeplass og ballfelt/nærmiljøanlegg tilsvarende kravet for sentrumsformålsområdet i 2-3.1.4 b). Minstestørrelsene er imidlertid henholdsvis 1200 m^2 og 600 m^2.

c) Krav til torg/park

Føringene i 2-3.1.4 c) gjelder tilsvarende, med det unntak at det ikke er krav om at torg/park skal være offentlig. Arealet kan også være felles, men tilgjengelig for allmennheten.

d) Gjennomføring av kravene i a, b og c)

Føringene i 2-3.1.4 d) gjelder tilsvarende.

§ 2-9.1.5 Avfall

Føringene i 2-3.1.5 gjelder tilsvarende.

§ 2-9.1.6 Midlertidig bruk

Føringene i 2-3.1.6 gjelder tilsvarende.

§ 2-9.1.7 Tiltak på eksisterende småhus i påvente av utvikling

Føringene i 2-3.1.7 gjelder tilsvarende.

§ 2-9.2 Framtidige områder for kombinert bebyggelse og anleggsformål – Feltbestemmelser

Tillatte arealformål fremgår av tabell under § 2-9.

§ 2-9.2.1 Bestemmelser som er felles for enkelte felt

Innenfor felt KF2, KF4, KF8, KF21-KF23 er det *kun tillatt med inntil 1 000 m^2 BRA detaljhandel per felt* i bygningsmessige enheter og bygningskomplekser som etableres, drives eller framstår som en enhet, *samt utsalg som krever kunde- eller medlemskort for å få adgang.*

Innenfor felt KF1-KF4, KF8-KF27 skal det på minimum 20 % av feltarealet for det enkelte felt etableres et sammenhengende og brukbart areal til park/torg. I felt KF4 skal park/torg lokaliseres i tilknytning til elvebredden.

§ 2-9.2.2 Felt for kombinerte formål i Lillestrøm by

Som del av områdereguleringsplan for felt KF2 (Nesa nord) skal det utredes gode, overordnede forbindelser for kollektivreisende, gående og syklende mellom planområdet og

Lillestrøm stasjon. Løsningene skal bedre kommunikasjonen mellom sydområdet og sentrumskjernen i Lillestrøm.

I felt KF4 skal det inngå areal til *skole, barnehage og* flerbrukshall

I felt KF5 skal det inngå areal til *5 avdelingsbarnehage.*

I felt KF29 (Skjærvaveien 8 – 20) skal det inngå areal til *8 avdelingsbarnehage*. Krysset Skjærvaveien/Skjettenveien skal oppgraderes og ny gangbru i Skjærvagapet være tatt i bruk før igangsettingstillatelse gis på feltet. Kapasitet på pumpestasjon og VA-ledningsnett må oppgraderes.

I felt KF30 (Skjærvaveien 2 -6): Krysset Skjærvaveien/Skjettenveien skal oppgraderes og ny gangbru i Skjærvagapet være tatt i bruk før igangsettingstillatelse gis på feltet. VA-ledningsnett må oppgraderes, og spillvann kan ikke føres til gammel avløpsfellesløsning.

§ 2-9.2.3 Felt for framtidige kombinerte formål på Leirsund
I felt KF10 er det tillatt med følgende kombinerte arealformål: Forretning/Bolig. *Forretning skal være detaljhandel i form av nærbutikk for Leirsund.*

§ 2-9.2.4 Felt for framtidige kombinerte formål i Blaker
I felt KF31 (Blaker aldershjem) er følgende tillatt:

1) Eiendommen skal reguleres til boligformål med *små og mellomstore leiligheter.*
2) Det skal vurderes å legge til rette med *fellesrom til undervisning, utstilling, møter og overnatting.*
3) Det skal legges til rette for at det kan etableres næring som kafe/kiosk og servicetjenester i 1.etasje.
4) Fasadene skal være åpne, varierte og henvende seg til alle sider uten å fremstå med en tydelig bakside.
5) Uteområdet skal opparbeides med høy kvalitet, beplantning og offentlig/private uteoppholdsarealer med sitteplasser.
6) Det skal etableres møteplass for barn og unge/lekeplass i sentrum.

I felt KF39 (ved Krokstad Miljøpark) er følgende tillatt:
Masseuttak, massemottak, næring og snødeponi
Virksomhetene kan ikke være arbeidsplassintensive. Det må tas hensyn til ørretførende bekk i området. Området må tilknyttes offentlig vann og kloakk.

§ 2-9.2.5 Felt for framtidige kombinerte formål i Sørumsand
Sørumsand idrettspark KF12: I felt KF12 skal bruk av overskuddsvarme fra MIRA til oppvarming vurderes.

For skole: deler av Vestbyveien og Sollia/Parkveien utvides før brukstillatelse. Hoveddelen av parkering skal være under bebyggelsen. Areal for buss, drop-offsone og varelevering må være opparbeidet før brukstillatelse. Areal til skolehage skal inngå. Før igangsettingstillatelse må idrettsparken utvides mot vest.

Kapittel III Samferdselsanlegg og teknisk infrastruktur

Bestemmelser til arealformål etter plan- og bygningsloven § 11-7 nr. 3

§ 3-1 Vei - Torg
Torg 1 (Plassen nord for Lillestrøm stasjon)
Torg 2 (Plassen sør for Lillestrøm stasjon)
For Torg 1 og Torg 2 stilles det krav om felles reguleringsplan. I reguleringsplanen skal hensyn til taxiholdeplass, korttidsparkering og offentlig sykkelparkering ivaretas.

§ 3-2 Støyskjerming langs vei
Søknad om støyskjerming skal inneholde en estetisk vurdering hvor materialvalg, utforming, omfang og fargevalg sees i sammenheng med omgivelsene. Løsninger som naturstein, tørrmur, gabioner og levende, grønne vegger skal vurderes. Materialer som reflekterer sollys tillates ikke

Retningslinje: Grønne, vegetative tiltak slik som hekker, beplantede vegger e.l. skal prioriteres. For å håndtere avrenning fra vei skal det søkes etablert naturlig fordrøyning ved beplantede grøfter der opphøyde kummer kan ta inn overskuddsovervann ved behov

Kapittel IV Grønnstruktur
Bestemmelser til arealformål etter plan- og bygningsloven § 11-7 nr. 3

§ 4-1 Grønnstruktur
§ 4-1.1 Utforming og bruk av arealene
I grøntstruktur uten nærmere angitt underformål skal arealene videreutvikles i tråd med dagens bruk. Det tillates opparbeidelse av turveier, turstier, belysning, utsiktsplasser, benker og bord. Det kan tillates oppført bygninger som fremmer allmenhetens bruk av friområdene. Det skal legges til rette for at arealene blir bevokst med flersjiktet vegetasjon.

Arealformålet kan medføre økt kvalitet i uterom med tanke på lokal overvannshåndtering, vegetasjonsbruk og biologisk mangfold.

For underformålene «blågrønn struktur», «naturområde», «turdrag», «friområde», «park» og «overvannstiltak» er det angitt egne bestemmelser.

Generelle bestemmelser og retningslinjer er gitt i § 1-9.1.

§ 4-1.2 Omdisponering
Innenfor grøntstrukturen tillates ikke utbygging eller andre tiltak enn det som går fram av § 4-2. I særskilte tilfeller kan kommunen likevel tillate at hele eller deler av eiendommer som i kommuneplanen er satt av til grønnstruktur, omreguleres til utbyggingsformål.
Forutsetningen er da at annet areal reguleres til grøntstruktur og opparbeides slik at grønnstrukturen i planområdet, etter kommunens skjønn, framstår som klart mer attraktivt for et mangfold av brukere enn før omdisponeringen.

§ 4-2 Bestemmelser for ulike underformål innenfor grøntstrukturen
§ 4-2.1 Blågrønn struktur
Arealformålet er aktuelt å bruke for å kunne møte klimaendringer med flom og overvannsproblematikk, og brukes der blågrønne strukturer bidrar til å demme opp, fange opp og/eller lede overvann. Det kan i reguleringsplan også blir detaljert som «vannspeil» eller «dam», dersom disse er planlagt/opparbeidet slik at de tar opp regnvann/avrenning fra overflater.

Bruk av blågrønn struktur er uavhengig av kapasiteten i overvannsnettet. Planlegging av blågrønn struktur skal skje gjennom en samordning av terrengforming, fallforhold, materialvalg, vannhåndtering, rekreasjon, lek, ferdsel, flora og dyreliv.
Blågrønn struktur skal tegnes, beregnes og beskrives av fagkyndig hos forslagsstiller, og må godkjennes av fagansvarlig i kommunen.

Formål med arealformålet er å synliggjøre vannets betydning både på kommune- og reguleringsplan. Dette gjøres for å kunne møte nye klimautfordringer med flom og overvannsproblematikk i byer og tettsteder.

§ 4-2.2 Naturområde
I feltene skal eksisterende naturpreg og terreng bevares, gjerne med opprinnelig stedegen vegetasjon. Området bør ha stort vegetasjonsmangfold, ivareta eksisterende fauna og eventuelle blågrønne kvaliteter. Det kan tillates enkel tilretteleggelse for ferdsel. Store inngrep i eksisterende terreng tillates ikke.

§ 4-2.3 Turdrag
Feltene skal brukes til eksisterende og nye turveier/turstier og løypenett (vinterstid og sommerstid). Turveier skal normalt være gruset, etableres med bredde på 2,5 meter og ha belysning. Turstier skal være enklere opparbeidet enn turveier.

Retningslinje: Turdragene koble kommunens sentrale deler mot omkransende LNF-områder, marka og nabokommunene. Nye turdrag bør ha minimumsbredde på 30 meter.

§ 4-2.4 Friområde
I disse feltene er det eksisterende og nye grønnstrukturarealer som skal være attraktive for rekreativ bruk. Friområder skal være tilrettelagt/opparbeidet for aktiv lek, fysisk aktivitet, opphold og ferdsel. Områdene kan ha naturlig eller kultivert trevegetasjon og terrengutforming bør i visse tilfeller forsterkes for å tåle stor bruk. I friområdene tillates opparbeidelse av turveier, turstier, belysning, utsiktsplasser, benker og bord. Det kan tillates oppført bygninger som fremmer allmenhetens bruk av friområdene.

§ 4-2.5 Park
Parker skal ha stor grad av opparbeidelse, med krav til høy kvalitet og standard. Parkene skal utformes slik at de fremstår som gode sosiale møteplasser. De skal ha variert utforming av naturlig og kultivert grønnstruktur, og aktiviteter for ulike aldersgrupper av befolkningen. Byromsnormens retningslinjer for parker skal legges til grunn for utformingen.

§ 4-2.6 Overvannstiltak
Arealformålet er aktuelt å bruke for å kunne møte klimaendringer med flom og overvannsproblematikk, og brukes der vegetative overvanntiltak bidrar til å infiltrere, fordrøye og/eller lede overvann til resipient. Formålet overvannstiltak kan utdypes videre i reguleringsplan ut fra type vannhåndtering i form av infiltrasjon, fordrøyning og avledning.

Bruk av «overvannstiltak» er uavhengig av kapasiteten i overvannsnettet. Planlegging av «overvannstiltak» vil måtte skje gjennom en samordning av terrengforming, fallforhold, materialvalg, vannhåndtering, rekreasjon, lek, ferdsel, fora og dyreliv.

Overvannstiltak skal tegnes, beregnes og beskrives av fagkyndig hos forslagsstiller, og må godkjennes av fagansvarlig i kommunen.

§ 4.3 Bestemmelser for konkrete felt innenfor grønnstrukturen

§ 4-3.1 KGS1, Stortorvet.
Kombinerte grøntstrukturformål: Grønnstruktur /park.
Det tillates underjordisk parkeringskjeller under hele feltet. Dagens overflateparkering skal fjernes.

§ 4-3.2 KGS2, Kvartalet mellom Jernbanegata, Nesgata og Fabrikkgata.
Kombinerte grøntstrukturformål: Forretning/*Kontor/*Tjenesteyting/*Bevertning/*Bolig/Park

Kapittel V Forsvaret

Bestemmelser til arealformål etter plan- og bygningsloven § 11-7 nr. 4

§ 5-1 Krav til kommunedelplan for Kjeller flyplass

Det er krav til kommunedelplanen i § 1-3.2.

§ 5-1.1 Nye veianlegg
Kommunedelplanen skal vise rv. 22 Fetveien mellom Holtveien og Aleksander Kiellands gate. Dette inkluderer feltutvidelse og løsning for kollektivtrasé mellom Kjeller og Lillestrøm sentrum samt tosidig, separert løsning for gående og syklende.

Planen skal følges av en overordnet plan for veinett i planområdet, inkludert kollektivnett og gang- og sykkelveinett.

§ 5-1.2 Overvannshåndtering
Planen skal inneholde løsninger som sikrer bekkeåpninger og åpen håndtering av overvann.

§ 5-1.3 Ny gatestruktur og plassering av byrom
Til kommunedelplanen skal det følge et byromprogram som viser nye byrom (torg, parker og gater). Byromnormen skal legges til grunn for utformingen av disse.

§ 5-1.4 Ny grønnstruktur og grønne forbindelser
Kommunedelplanen skal vise grønnstruktur som et sammenhengende område for kombinert park og idrettsanlegg rundt overvannskanal. Størrelsen på parkområdet skal være minimum 200 daa.

Det skal etableres minimum tre turveiakser, en nord-sør, og to i øst-vest retning over flyplassområdet.

Det skal legges inn grønnstruktur som skal bidra til «den grønne ringen» rundt Lillestrøm by, jf. forslag til byutviklingsplan for Lillestrøm by.

§ 5-2 Miljøopprydning

Tiltakshaver må kartlegge og dokumentere all forurensning på flyplassområdet før behandling av forslag til kommunedelplan.

Tiltakshaver må fjerne eller sørge for tilstrekkelig sikring av all forurenset grunn innenfor felt for bebyggelse og anleggsformål før det kan gis igangsettingstillatelse.

Kapittel VI Landbruks, natur- og friluftsformål

Bestemmelser til arealformål etter plan- og bygningsloven § 11-7 nr. 5

§ 6-1 Landbruks-, natur- og friluftsformål (LNF)

Informasjon: I områder avsatt til LNF-formål er det kun tillatt med bygge- og anleggstiltak som er nødvendige for landbruk-, natur- og friluftsformål, samt for gårdstilknyttet næringsvirksomhet basert på gårdens ressursgrunnlag og stedbunden næring.

Generelle bestemmelser i kapittel 1 og kapittel VIII om hensynssoner gjelder for alle tiltak i LNF-området.

Retningslinje: Ved søknad skal det redegjøres for hvilke friluftslivs- og naturinteresser som finnes i området, og hvordan det er tatt hensyn til disse.

For oversikt over kulturminneinteresser i LNF-områder, sjekk kommunens temakart. Tiltak i LNF-områder skal oversendes regionale kulturminnemyndigheter slik at de kan vurdere om det finnes ukjente automatisk fredete kulturminner som vil bli berørt.

§ 6-1.1 Driftsbygninger

Retningslinjer:
Behov for driftsbygning skal vurderes i samsvar med jordlova.

Ved vurdering av om bruksendringer av landbruksbygg er i samsvar med LNF – formålet skal den til enhver tids gjeldende veileder til plan og bygningsloven legges til grunn.

§ 6-1.2 Kårboliger

Retningslinjer:
Behov for kårbolig vurderes av kommunen. Kårboliger skal oppføres i tilknytning til gårdstunet uten å berøre dyrka jord.

§ 6-1.3 LNF-områder med spredt bolig- og fritidsbebyggelse
Unntak fra byggeforbud gjelder for eksisterende bebygde eiendommer i LNF-området som fremgår av opplisting i vedlegg i) og tilhørende temakart. Det skal ikke bygges på dyrka jord (fulldyrka jord, overflatedyrka jord og innmarksbeite), myr, områder med viktige kartlagte naturtyper og arter og hensynssoner for vannforsyning. Der vedlegg i) viser treff for andre arealkonflikter skal det dokumenteres i søknad om tillatelse til tiltak at hensyn er ivaretatt.

§ 6-1.3.1 LNF-områder med eksisterende spredt boligbebyggelse
På eksisterende boligeiendommer i LNF-område kan det oppføres påbygg, tilbygg og andre mindre tiltak, samt bruksendring fra tilleggsdel til hoveddel. Garasjer og uthus kan oppføres med bruksareal inntil 50 m2 på egen eiendom innenfor 25 meter fra boligens yttervegg. Nye boenheter, herunder sekundærleiligheter, tillates ikke opprettet. Tillatt grad av utnytting for eksisterende boligeiendommer i LNF-område skal ikke overstige 20% BYA, boligens areal skal ikke overstige 400 m2 BRA.

§ 6-1.3.2 LNF-områder med eksisterende spredt fritidsboligbebyggelse
Oppføring av ny eller vesentlig utvidelse av eksisterende fritidsbebyggelse er ikke tillatt. Det kan oppføres tilbygg og/eller anneks med inntil 50 % av økning av opprinnelig bruksareal

(BRA), på egen eiendom innenfor 25 meter fra fritidsboligens yttervegg. Dersom utvidelsen skjer etappevis, skal utvidet areal samlet ikke overskride begrensningene i punktet foran. Grad av utnytting på fritidseiendommen skal ikke overskride 100 m2 BRA og 100 m2 BYA totalt.

§ 6-1.4 LNF-områder der det tillates nye boenheter i spredt boligbebyggelse

Innenfor området Fossum LSB1 kan det tillates inntil 3 nye boenheter i planperioden (12 år). Innenfor området Monsrud LSB2 kan det tillates inntil 3 nye boenheter i planperioden (12 år). Innenfor området Gansdalen LSB3 kan det tillates inntil 12 nye boenheter i planperioden (12 år).

Følgende vilkår gjelder:

6-1.4.1 Terrenget skal ikke være brattere enn et gjennomsnittlig stigningsforhold på 1: 3

6-1.4.2 Det skal ikke bygges på dyrket mark eller vel arrondert dyrkbar mark. Det skal avsettes en buffersone på minimum 15 meter mellom ny eiendom og dyrket mark.

6-1.4.3 Nye byggetiltak skal ikke komme i konflikt med naturverdier eller kulturminner. Søknad om fradeling eller boligbygging i LNF-områder som kan berøre kulturminner, må sendes Kulturminnemyndigheten til uttalelse.

6-1.4.4 På gårdstun og i en 100-meters sone rundt det som er gårdstunets naturlige avgrensning er fradeling ikke tillatt.

6-1.4.5 Fradeling er ikke tillatt nærmere eksisterende turveger og kartfestede stier enn 20 m.

6-1.4.6 Når det på en eiendom A er gitt tillatelse til å fradele en boligeiendom B, skal det på den eiendom B foreligge midlertidig brukstillatelse eller ferdigattest på boligen før det kan gis tillatelse til å oppføre ny bolig eller fradele ytterligere en ny boligeiendom fra eiendom A eller B.

6-1.4.7 Innenfor området Enebakkneset LSB4 kan det tillates inntil 12 nye boenheter i planperioden (12 år). Bebyggelse skal plasseres innenfor formål LSB4, men adkomstvei og tomtegrense kan plasseres utenfor på følgende vilkår: Kommuneplanens generelle bestemmelser om byggegrense skal følges. Avstand til dyrka jord skal være minst 20 meter.

Informasjon:
Avkjørsel skal lokaliseres med tilknytting til kommunal vei, eller ved utvidet bruk av eksisterende avkjørsel i samsvar med rammeplanen for avkjørsler.

Avløp må være sikret på lovlig måte gjennom tilknytting til kommunalt ledningsnett eller ved utslippstillatelse for separat avløpsanlegg.

Kapittel VII Bruk og vern av sjø og vassdrag

Bestemmelser til arealformål etter plan- og bygningsloven § 11-7 nr. 6

§ 7-1 Vassdrag

Alle inngrep i selve vassdragene krever reguleringsplan.
Differensiert vassdragsforvaltning følger av § 1-14.6.

Retningslinje: Forskrift om fysiske tiltak i vassdrag gjelder i og nær vassdrag. Hensikten er å hindre fysiske tiltak som medfører eller kan medføre fare for forringelse av produksjonsmulighetene for fisk og andre ferskvannsorganismer. Statsforvalteren er myndighet etter forskriften.

Kapittel VIII Bestemmelser til hensynssoner

§ 8-1 Faresoner og sikringssoner (pbl § 11-8 a)

§ 8-1.1 Hensynssone – sikring. Vannforsyning, H110_1 og H110_2

I hensynssone for reservevannsforsyning for Dalen vannverk ved Mjøsjøen H110_1 gjelder følgende:

- Det tillates ikke å legge inn vann i fritidsboliger, garasjer og uthus (nye anlegg)
- Ved rehabilitering av avløpsanlegg for eksisterende boliger skal det tas hensyn til reservevannskilden ved valg av ny avløpsløsning.
- Med innlagt vann menes vann fra vannverk, brønn, cisterneanlegg eller lignende som gjennom rør eller ledninger er ført innendørs.
- Det er ikke tillatt å slippe ut avløpsvann fra bobiler eller lignende.
- Ved oppføring eller endring av landbruksbebyggelse skal det tas hensyn til reservevannkilden

I hensynssone for drikkevannsforsyning for Dalen vannverk ved Vestre Jarsjø H110_2 skal det ikke utøves aktiviteter eller gjøres tiltak som kan medføre fare for forurensning av drikkevannet. Dette gjelder for eksempel bygge- og anleggsvirksomhet som massemottak/uttak, veganlegg, bakkeplanering, alle typer grøfter og annet gravearbeid som ikke har med vannverkenes anlegg og drift å gjøre er forbudt i hensynsonen. Dette gjelder også lagring og annen aktivitet som kan medføre skadelig avrenning, herunder lagring av drivstoff. Ved skogsdrift skal det tas hensyn til drikkevannskilden.
All aktivitet, der det kan være tvil om forurensningsfare, skal forelegges kommunal drikkevannsmyndighet og vannverkseier før aktivitet kan tillates. For alle tiltak som kan få konsekvenser for drikkevannskvaliteten skal det utarbeides en konsekvensanalyse som belyser om tiltaket har påvirkning på vannmengde og -kvalitet både under utførelse og etter tiltaket er ferdig.

For allmenhetens aktiviteter gjelder følgende for enhver som ferdes eller oppholder seg innenfor 50 meter fra Vestre Jarsjø (pbl § 11-11.6):

- Det er ikke tillatt å sette opp telt, hengekøye, eller på annen måte slå leir.
- Det er ikke tillatt å bade eller på annen måte oppholde seg i vann. Dette gjelder også husdyr.
- Det er ikke tillatt å fiske, pilke, krepse, vade, benytte båt eller andre fremkomstmidler i vann, vaske gjenstander, eller utføre lignende aktiviteter i Vestre Jarsjø og tilførselsesbekk.
- Det er ikke tillatt å slippe ut helseskadelige væsker og stoffer eller avløpsvann.

Tilsvarende restriksjoner mot tiltak og aktiviteter trer i kraft for Mjøsjøen H110_1 ved beredskapstilfeller der vannet skal benyttes som drikkevannskilde.

§ 8-1.2 Hensynssone – sikring. Vanninntak i Glomma, H110_3
Innenfor hensynssone sone H110_3 skal det tas hensyn til drikkevannsinntakene for NRVA ved Hammern/Sørumsand. Dette gjelder særskilt for massemottak, masseuttak, snødeponier og tiltak i områder der det potensielt kan være forurenset grunn. Det gjelder også andre tiltak som kan føre til erosjon og utslipp i anleggsperioden.

Retningslinje:
Plan-, bygge- og konsesjonssaker som kan føre til risiko for forurensning av drikkevann skal forelegges NRVA til uttalelse.
NRVA skal varsles ved akutt forurensing innenfor hensynssonen, eller ved mistanke om potensiell akutt forurensning.
Ved fylkesvei 171 Haldenveien - Bingsfoss bru er veitrafikkulykker en forurensningsrisiko. Det bør skiltes med hensyn til «nedslagsfelt for drikkevann» med alarmtelefonnummer.

§ 8-1.3 Hensynssone – sikring. Jernbanetunell, H130_1
Innenfor sone H 130 (eksisterende tunneltrasé for jernbane) tillates ikke bygge- og anleggstiltak som kan påvirke tunnelen uten at det foreligger tillatelse fra berørt samferdselsmyndighet. Dette gjelder alle tiltak som innebærer betydelige inngrep i grunnen, herunder sprengningsarbeider, boring for energibrønner og andre brønner.

§ 8-1.4 Hensynssone – sikring. Miljøsone/byggegrense langs E6, H130_2
Langs E6 skal det være en miljøsone/byggegrense som vist på plankartet.
Byggeforbudsonen gjelder ikke for næringsformål som er avsatt i kommuneplankartet.
Tilbygg, påbygg, ombygging og gjenoppbygging av boliger og nye garasjer i eksisterende boligområder tillates, men ikke nye boenheter.

§ 8-1.5 Hensynssone – sikring. Sentralrenseanlegg og vannforsyningsanlegg, H190_1 – H190_3
Innenfor H190 skal det tas hensyn til renseanlegg eller vannforsyningsanlegg under bakken. Dette gjelder særskilt ved betydelige inngrep i grunnen, herunder sprengningsarbeider, boring for energibrønner og andre brønner.

Retningslinje: Plan-, bygge- og konsesjonssaker innenfor hensynssonen skal forelegges NRVA til uttalelse.

§ 8 -1.6 Hensynsone – sikring. Vannforsyningsanlegg - drikkevannsbasseng, H190_4 - H190_16
Innenfor hensynssonen tillates ikke plassering av bygg, sprengningsarbeider eller andre tiltak som kan komme i konflikt med hensyn til drikkevannsbassenget.

§ 8 -1.7 Hensynsone – sikring. Vannforsyningsanlegg - hovedledninger, H190_17
Innenfor hensynssonen skal det tas hensyn til renseanlegg eller vannforsyningsanlegg under bakken. Dette gjelder særskilt ved plassering av bygg, sprengningsarbeider, spunting, pæling, boring for energibrønner og andre brønner.

Retningslinje: Plan-, bygge- og konsesjonssaker innenfor hensynssonen skal forelegges NRVA til uttalelse.

§ 8-1.8 Hensynssone – fare. Kvikkleire, H310
Undernummerering av faresoner for kvikkleire samsvarer med NVEs nummerering av de tilsvarende faresonene.

Ved utarbeiding av reguleringsplan og byggesak innenfor hensynssonen må det dokumenteres tilstrekkelig sikkerhet mot områdeskred, jf. krav i TEK17 § 7-3 med veiledning. Sikkerhet mot områdeskred utredes i samsvar med NVEs veileder 1/2019.

§ 8-1.9 Hensynssone – fare for flom i Glomma, Nitelva og Leira sør for Leirsund bru H320_1
Innenfor hensynssonen er det fare for flom. Sonen er beregnet ut fra 200 års flomhøyde. Ved utarbeiding av reguleringsplan og søknad om tillatelse til tiltak innenfor hensynssonen skal tiltak etter sikkerhetsklasse F1 og F2 plasseres, dimensjoneres eller sikres mot flom i henhold til teknisk forskrift (TEK17) § 7-2 og tilhørende veiledning. NVEs retningslinjer 2/2011 ”Flaum og skredfare i arealplanar” skal legges til grunn ved planlegging og utførelse av nye tiltak.

Ved tiltak etter plan- og bygningsloven § 20-1 a), b) d), g), k), l) og m) innenfor hensynssonen må det utarbeides reguleringsplan, dersom området ikke allerede er regulert eller inntatt i kommuneplanbestemmelsene § 2-2.1.

Innenfor hensynssonen skal avløp og vannforsyning ha tilbakeslagsventil.

§ 8-1.10 Hensynssone – fare for flom i Leira nord for Leirsund bru H320_2
Innenfor hensynssonen er det fare for flom. Sonen er beregnet ut fra 200 års flomhøyde.. Ved utarbeiding av reguleringsplan og søknad om tillatelse til tiltak innenfor hensynssonen skal tiltak etter sikkerhetsklasse F1 og F2 plasseres, dimensjoneres eller sikres mot flom i henhold til teknisk forskrift (TEK17) § 7-2 og tilhørende veiledning. NVEs retningslinjer 2/2011 ”Flaum og skredfare i arealplanar” skal legges til grunn ved planlegging og utførelse av nye tiltak.

Ved tiltak etter plan- og bygningsloven § 20-1 a), b) d), g), k), l) og m) innenfor hensynssonen må det utarbeides reguleringsplan, dersom området ikke allerede er regulert eller inntatt i kommuneplanbestemmelsene § 2-2.1.

Innenfor hensynssonen skal avløp og vannforsyning ha tilbakeslagsventil.

Retningslinje: Hensynssonen har ikke tatt høyde for nødvendig sikkerhetsmargin/klimapåslag på 20 %. Merk at for tiltak her vil også krav i TEK17 § 7-2 gjelde.

§ 8-1.11 Hensynssone – fare. Flom langs Sagelva, H320_3
Innenfor hensynssonen er det fare for oversvømmelse/flom. Sonen er beregnet ut fra 200 års flomhøyde. Tiltak etter sikkerhetsklasse F2 200-års flom, jf. TEK17 § 7-2, tillates ikke, uten at disse er beregnet til å tåle belastning fra 200-års flom/tilstrekkelig flomsikring er etablert I større byggeprosjekter skal reguleringsplan avklare løsninger for flomsikring. Flomsikringstiltak, herunder ev. byggeforbud eller forbud mot å øke andel tette flater på tomten, skal avklares i det enkelte tilfelle.

Retningslinje: Hensynssonen har ikke tatt høyde for nødvendig sikkerhetsmargin/klimapåslag på 30 cm. Merk at for tiltak her vil også krav i TEK17 § 7-2 gjelde.

§ 8-1.12 Hensynssone – fare. Flom i bekker med årssikker vannføring, H320_4
Innenfor hensynssonen er det fare for oversvømmelse/flom. Sonen er beregnet ut fra 200 års flomhøyde, og TEK17 § 7-2 gjelder. Det er ikke tillatt å gjennomføre tiltak som hindrer nødvendig avrenning til vassdraget. Nye bygninger tillates ikke oppført.

Ved tiltak på ledningsnettet langs strekninger i hensynssonene for bekker med årssikker vannføring, hvor det tidligere er gjennomført bekkelukkinger, skal det velges løsninger som sikrer framtidige åpne vannveier.

Retningslinje: Hensynssonen har ikke tatt høyde for nødvendig sikkerhetsmargin/klimapåslag på 30 cm. Merk at for tiltak her vil også krav i TEK17 § 7-2 gjelde.

§ 8-1.13 Hensynssone – fare. Ammunisjonslageret Dumpa, H350_1
Det tillates ikke etablert boliger, større kontorer, forsamlingslokaler, sykehus, skoler, barnehager eller handlesentre innenfor hensynssonen.

§ 8-1.14 Hensynssone – fare. Industri på Nesa sør, H350_2
Det tillates ikke etablert større kontorer, forsamlingslokaler, sykehus, skoler, barnehager eller handlesentre innenfor hensynssonen. Før det eventuelt reguleres nye boliger i den delen av hensynssonen som er satt av til kombinerte formål, skal det foreligge vurderinger som slår fast at risikoen for helseskader ved utslipp fra Dynea er akseptabelt lav. Reguleringsplaner for boliger innenfor dette området må sikre gode evakueringsmuligheter og vurdere ulike tiltak for å redusere faren for skader ved slike utslipp.

Retningslinje: Dynea næringspark sin vurdering av sikkerhet/risiko skal vektlegges ved vurdering av nye etableringer i innenfor hensynssonen.

§ 8-1.15 Hensynssone – fare. Industri i Ekornesveien, H350_3
Det er ikke tillatt med oppføring av nye boenheter innenfor angitt hensynssone i plankart.

§ 8-1.16 Hensynssone – fare. Høyspenningsanlegg, H370_1 – H370_4
Ny bebyggelse og anlegg skal ikke oppføres innenfor hensynssone for høyspennings kraftledninger. Hensynssonen gjelder til bebyggelsens nærmeste bygningsdel (terrasse, takutspring, vegg, sålekant m.m.).

Det må ikke foretas endringer av terrenget i høyspenningssonen uten at dette er skriftlig godkjent av netteier.

Retningslinje:Ved valg av bygningsmessige løsninger nær hensynsonen skal det tas hensyn til at høyspenningsanleggene kan begrense brannvesenets innsatsmuligheter ved bruk av høydemateriell.
Jordkabler er ikke omfattet av hensynssonen og må hensynstas ved tiltak.
Høyspenningsanlegget kan generere eletromagnetiske felt utover hensynssonen.
Netteier må kontaktes ved tiltak nær hensynssonen for å få opplysninger om spenningsnivå, byggeforbuds- og ryddebelte eller om andre elektriske installasjoner.

§ 8-1.17 Hensynssone – fare. Atomreaktor på Kjeller, H390_1
Det er ikke tillatt å etablere nye boenheter, skoler eller barnehager eller opprette eiendommer til disse formålene innenfor sonen. I reguleringsplan kan det åpnes for fradeling som har til hensikt å tilrettelegge for dekommisjonering av anlegget. Det er ikke tillatt å hensette objekter innenfor sonen slik at disse kan blokkere atomanleggets rømningsveier.

§ 8-1.18 Hensynssone – fare. Restriksjonsområde for nedlagt avfallsdeponi, H390_2
Innenfor området tillates ikke etablering av teknisk infrastruktur i form av vann-, avløps- og fjernvarmeledninger eller el- og telekabler. Etablering av infrastruktur for håndtering av overvann/sigevann og deponigass er tillatt.

Innenfor sonen kan det i områder som i kommuneplankartet er satt av til næringsvirksomhet, kombinerte formål eller bolig ikke gjennomføres tiltak etter plan- og bygningslovens § 20-1, med unntak av de som eksplisitt er nevnt over.

§ 8-2 Soner med særlig angitt hensyn (pbl § 11-8 c)

§ 8-2.1 Hensynssoner med særlig hensyn til friluftsliv, H530_1 – H530_21
Retningslinjer: innenfor områder angitt som hensynssone friluftsliv er det viktige natur-, opplevelses- og nærmiljøverdier, og området skal derfor sikres og tilrettelegges som et lett tilgjengelig frilufts- og nærmiljøområde. Det skal ikke tillates tiltak som er til hinder for allmenn ferdsel etter allemannsretten eller bruk som rekreasjonsområde, og skjøtselen må ha som mål å opprettholde kulturlandskapet med naturlig vegetasjon og fauna. Bruken skal hensynta dyrehold og beitedyr i de deler av området hvor dette er aktuelt.

§ 8-2.2 Hensynssone med særlig hensyn til grønnstruktur, H540_1
Retningslinjer: ved detaljregulering innenfor hensynssonen H540_1 skal det søkes etablert en sammenhengende grønnstrukturforbindelse fra øst til vest gjennom området, som skal inngå som del av et framtidig grøntbelte rundt Lillestrøm.

§ 8-2.3 Hensynsoner med særlige hensyn til naturmiljø; raviner, H560_1 – H560_121
Retningslinjer: Innenfor hensynssonen er det raviner i marin leire. Dette er en truа naturtype med geologisk verdi, og med betydning for biologisk mangfold og klimatilpasning. Oppføring av bygninger og anlegg eller vesentlige terrenginngrep er ikke tillatt innenfor byggegrensen til ravinen jf. § 1- 6.3 byggegrense mot raviner. Se også § 1-15.1 og § 1-15.2.

Ved utgraving, oppfylling, steinsetting, etablering av vei, gang-sykkelvei, eller hogst i en ravine, skal det kunne dokumenteres at eiendommens miljøverdier er kjent og hvordan disse blir ivaretatt.

§ 8-2.4 Hensynssoner med særlig hensyn til kulturmiljø: H570_1 – H570_59
Retningslinjer: innenfor området angitt som hensynssone bevaring av kulturmiljø, må det tas særlig hensyn til bevaring av kulturhistoriske spor som anlegg/installasjoner, bygningsmiljø og kulturlandskap. Ved behandling av plan- og byggesaker eller andre tiltak skal hensyn til kulturmiljø vektlegges.

Tiltak i hensynssonen skal sendes regional og lokal kulturminnemyndighet for uttalelse. Det skal ikke tillates rivning av bebyggelse eller gis tillatelse til større bygge- og anleggstiltak før de kulturhistoriske verdiene er nærmere kartlagt og sikret.

H570_1: området innenfor hensynssonen er et kulturmiljø av nasjonal interesse, registrert i Riksantikvarens NB-register. Innenfor området skal det vises særlige hensyn i forbindelse med videre forvaltning og utvikling, slik at de kulturhistoriske verdiene ikke svekkes eller forsvinner. Tiltak i hensynssonen skal sendes regional og lokal kulturminnemyndighet for uttalelse.

H570_2 - H570_4:
Områdene er valgt ut som kulturhistorisk landskap av nasjonal interesse (KULA). De skal forvaltes slik at landskapets karakter som beskrevet i rapporten Kulturhistoriske landskap av nasjonal interesse i Akershus, opprettholdes og styrkes. Tiltak i sonen skal sendes regional og lokal kulturminnemyndighet for uttalelse.

§ 8-3 Hensynssoner som er båndlagt (pbl § 11-8, 3.ledd. bokstav d)

§ 8-3.1 Områder båndlagt etter plan- og bygningsloven, H710_1 – H710_4, samt ved Asakskredet

Områdene H710_1 – H710_4 er regulert til bevaring/båndlagt i reguleringsplan.

Innenfor båndleggingssone H710_5 for byggeforbud ved Asakskredet er det byggeforbud etter PBL § 28-1. Tiltak som kan påvirke stabiliteten i området kan ikke iverksettes før søknad som dokumenterer sikkerheten er godkjent og byggeforbudet er opphevet.

§ 8-3.2 Områder båndlagt etter lov om naturvern, H720_1 – H720_11
Områdene er vernet i medhold av lov om naturvern. Vernevedtak og ev. forvaltningsplan for det enkelte området gjelder.

Følgende områder er båndlagt etter vedtak i medhold av lov om naturvern:

- Hensynssone H720_1 Breimosen Naturreservat
- Hensynssone H720_2 Sørumsneset Naturreservat
- Hensynssone H720_3 Jølsen Naturreservat
- Hensynssone H720_4 Råsok Naturreservat
- Hensynssone H720_5 Kongsrudtjern Naturreservat
- Hensynssone H720_6 Nordre Øyeren Naturreservat
- Hensynsone H720_7 Mjøsjødalen naturreservat
- Hensynsone H720_8 Flaen naturreservat
- Hensynsone H720_9 Holmen naturreservat
- Hensynsone H720_10 Stilla og Brauterstilla naturreservat
- Hensynsone H720_11 Høgmåsan naturreservat

§ 8-3.3 Områder båndlagt etter lov om kulturminner, H730_1 – H730_20
Automatisk fredete kulturminner
Arealet er båndlagt etter kulturminneloven. Det er ikke tillatt å sette i gang tiltak som er egnet til å skade, ødelegge, grave ut, flytte, forandre, tildekke, skjule eller på annen måte utilbørlig skjemme de automatisk fredete kulturminnene eller framkalle fare for at dette kan skje.

Fredete bygninger og anlegg
Tiltak på fredete bygninger og anlegg, utover vanlig vedlikehold, er ikke tillatt uten dispensasjon fra kulturminneloven. Eventuell søknad om tillatelse til inngrep i et fredet kulturminne sendes rette kulturminnemyndighet i god tid før arbeidet er planlagt utført. Alt vedlikehold må skje med tradisjonelle materialer og metoder, og større vedlikeholdsarbeider bør også meldes fra om. Alle tiltak som kommer i direkte berøring med eller ligger i nærheten av kulturminne eller kulturmiljø fredet etter kulturminneloven skal sendes kulturminneforvaltningen til uttalelse.

Informasjon: Sørum, Frogner gamle og Skedsmo middelalderkirker og middelalderkirkegårder er automatisk fredete. Innenfor middelalderkirkegård er gravlegging kun tillatt i gravfelt som har vært i kontinuerlig bruk etter 1945.

§ 8-3.4 Områder båndlagt etter lov om naturområder i Oslo og nærliggende kommuner, H735_1 – H735_2
Innenfor sonen gjelder «Lov om naturområder i Oslo og nærliggende kommuner» (Markaloven)

§ 8-3.5 Områder båndlagt etter energiloven, H740_1 – H740_2
Det er ikke tillatt med ny bebyggelse innenfor hensynssonen. Alt anleggsarbeid og alle tiltak i terrenget innenfor hensynssonen skal på forhånd avklares med ledningseier.

Retningslinje: Det er varslingsplikt for sprengningsarbeid øvrig anleggsarbeid og skogsarbeid nærmere enn 30 m. målt horisontalt fra nærmeste strømførende linje. Se informasjon på https://www.statnett.no/om-statnett/vare-anlegg-i-drift/arbeid-nar-hoyspentanlegg/ og publikasjonen «Anleggsmaskiner og elektriske anlegg».

§ 8-4 Hensynssoner for felles planlegging (pbl. § 11-8, bokstav e)

§ 8-4.1 Sone med krav om felles planlegging H810_1 - H810_4
I hensynssonene H810_1 i Lillestrøm by, og H810_2 på Strømmen som omfatter framtidig sentrumsformål, SF38, SF39 og SF42, skal samarbeides om kvartalsvis felles planlegging. I områder som naturlig henger sammen, eller som har behov for felles infrastruktur, kan kommunen kreve at samarbeidsområdet utvides til å omfatte flere kvartal. Det samme gjelder H810_3 på Hvam, og H810_4 som er område SF47 og SF48 på Strømmen

Kommunen kan etter en vurdering, tillate at enkeltgrunneiere fremmer forslag til reguleringsplan for et helt kvartal, når det kan dokumenteres seriøse forsøk på å få til et samarbeid om felles planlegging, i tråd med kommunens målsettinger for sentrumsutvikling.

Kapittel IX Bestemmelser til bestemmelsesområder

§ 9-1 Bestemmelsesområder for miljøkvalitet, estetikk, natur, landskap og grønnstruktur (pbl § 11-9.6)

§ 9-1.1 Bestemmelsesområder for boligfelt med særlige hensyn i Lillestrøm by #6_1 til #6_21
Innenfor disse områdene skal alle nye tiltak bidra til å videreføre eksisterende bebyggelsesstruktur. Med bebyggelsesstruktur menes her hvordan bygningene er plassert på eiendommen i forhold til vei eller gate.

Gesimshøyde skal ikke overskride 6 meter fra gjennomsnittlig planert terreng. I områder der det må tas hensyn til flom jf. § 1-20, skal nødvendig heving av gulvnivå kunne legges til ved beregning av gesimshøyde.

For eneboliger og tomannsboliger skal garasje være frittstående, innvendige biloppstillingsplasser skal ikke være en del av husets 1.etasje/underetasje. For boliger i konsentrert småhusbebyggelse skal garasjer være i fellesanlegg.

I område # 6_2 og # 6_ 6 skal boligene ha flatt tak eller pulttak.
I øvrige områder skal boligene ha saltak eller valmtak.

I område # 6_9 (kun i Odalsgata) og # 6_ 20 kan bygningene ha mur/pusset mur som hovedmateriale i fasaden.

I område # 6_4 og # 6_ 6 kan bygningene ha platekledning som hovedmateriale i fasaden, i tillegg til tre.

I øvrige områder skal bygningene ha tre som hovedmateriale i fasaden.

§ 9-1.2 Bestemmelsesområder for stille områder #6_22 til #6_29.
Områdene omfatter kirkegårder og viktige tettstedsnære friluftslivsområder som er lite påvirket av støy. Ny og vesentlig utvidelse av støyende virksomhet i henhold til de statlige retningslinjer for støy i arealplanleggingen, skal søkes lokalisert og utformet slik at støypåvirkningen i stille områder forblir uendret eller dempes. Kollektiv-, gang- og sykkel-

eller trafikksikkerhetstiltak som ikke endrer støyforholdene vesentlig i stille soner vil kunne gjennomføres uten samtidig utbedring av støyforholdene.

Kapittel X Vedlegg

a) Byromsnorm for sentrumsområder
b) Temakart - Indre sone og ytre sone
c) Temakart - Parkeringsbestemmelsessoner
d) Temakart - Støybestemmelsessoner
e) Holdningsklasser for avkjørsler
f) Konsesjonsområde for fjernvarme
g) Restriksjonsområde ved Kjeller flyplass
h) Geoteknisk rapport med presiseringer fra kommunen
i) Oversikt over eksisterende bolig- og fritidseiendommer i LNF-spredt bebyggelse (ikke vedlagt ennå, må på høring)
j) Oversiktsliste over bygninger med høy kulturminneverdi (VK1)

Kartvedlegg b), c), d), e) og f) finnes som temakart under kartlag *Temadata fra kommuneplan* på kommunens kartportal. På kartportalen vises den nøyaktige avgrensningen av sonene.

1.79/87

Områderegulering Lillestrøm Øst PlanID 505 berører gjeldende plan, se kart og bestemmelser.

REGULERINGSBESTEMMELSER TIL REGULERINGSPLAN FOR LILLESTRØM SENTRALE OMRÅDE, SKEDSMO KOMMUNE.

ALMINNELIGE BESTEMMELSER

§ l.

Disse reguleringsbestemmelser er knyttet til "Reguleringsplan for Lillestrøm sentrale område, Skedsmo kommune", i målestokk 1:1000, datert 10.12.85, sist revidert 18.11.86.

§ 2.

Formålet med reguleringsplanen og tilhørende bestemmelser er å legge de byplanmessige forhold til rette for

a) å styre utviklingen av arealbruken i de sentrale områder av Lillestrøm med et detaljplanperspektiv på 10-12 år.

b) å videreutvikle deler av området til et kvalitativt og funksjonsdyktig hovedsentrum for kommunen og regionen,

c) å standardheve i etapper et særpreget og attraktivt sentralområde med hovedformålene næringsvirksomhet, offentlig og privat service samt beboelse,

d) å bedre de trafikkmessige forhold for gående, syklende og kjørende trafikanter samt parkering,

§ 3.

Området innenfor reguleringsplanens begrensningslinjer er for byggeområder m.v. oppdelt i kvartaler merket fra 0 til 39.
Arealbruken innenfor og mellom kvartalene er regulert til nærmere angitte formål i h.t. bygningslovens definisjoner og herværende reguleringsbestemmelser.

I reguleringsplanen er avsatt områder til følgende formål slik definert:

a) Byggeområder for
- boliger
- næringsvirksomhet (forretninger, kontorer, tjenesteytende/servicevirksomheter m.v.)
- industri (inkl, tilhørende lager- og adm. funksjoner m.v.)
- allmennyttige formål
- offentlige bygninger
- blandingsformål som definert på plankart, i beskrivelse og i reg.bestemmelsene § 3 f

- garasjeanlegg/parkeringshus

b) Trafikkområder - herunder kjøregater, sykkelstier, fortau, gågater/gatetun o.l., plasser, torg, parkeringsplasser, av- og påstigningssonerfor busser og taxi, spesielle gangveier/-passasjer for fotgjengere og andretrafikkformål, samtlige definert under ett hovedformål.

c) Friområder - herunder parkformål og anlegg for lek.

d) Spesialområder - områder og bygninger som på grunn av historisk, antikvarisk eller annen kulturell verdi søkes bevart eller videreutviklet i forhold til disse verdier.

e) Andre formål - delformål spesifisert innenfor byggeområdene, angitt under andre bestemmelser på reguleringskartet.

f) Reguleringsformålene i de forskjellige delfelt i kvartalene er som følger, fordelt etter beskrivelsens retningslinjer:

Delfelt	0.1.	Blandingsformål:	Busstasjon/parkeringsanlegg/bensinstasjon/div. service-/næringsvirksomhet.
"	0.2.	Trafikkformål.	Offentlig parkering.
"	1.0.	Trafikkformål.	Offentlig parkering.
"	1.1.	Friområde.	Park,
"	1.2.	Byggeområde.	Bolig/næringsvirksomhet.
"	1.3.	Byggeområde.	Bolig.
"	1.4.	Byggeområde.	Bolig/næringsvirksomhet.
"	1.5.	Spesialområde.	Antikvarisk bevaringsområde, boligbebyggelse.
"	1.6.	Byggeområde.	Bolig/næringsvirksomhet.
"	2.	Spesialområde.	Antikvarisk bevaringsområde, off. formål: kontorbygg.
"	3.1.	Friområde.	Park .
"	3.2.	Spesialområde.	Antikvarisk/kulturhistorisk bevaringsområde off. formål: kino.
"	3.3.	Byggeområde.	Næringsvirksomhet/bolig.
"	4.1.	Byggeområde.	Næringsvirksomhet.
"	4.2	Byggeområde.	Off. formål: Televerket.
"	5.1.	Spesialområde.	Antikvarisk/kulturhistoriske bygninger for allmennyttige formål.
"	5.2.	Spesialområde.	Antikvarisk/kulturhistoriske bygninger for næringsvirksomhet.
"	6.1.	Byggeområde.	Bolig .
"	6.2.	Byggeområde.	Bolig/næringsvirksomhet.
"	6.3.	Byggeområde.	Bolig/næringsvirksomhet.
"	7.1.	Byggeområde.	Offentlig parkeringshus.
"	7.2.	Byggeområde.	Næringsvirksomhet.
"	7.3.	Byggeområde.	Off. formål: Postverket.

Delfelt	8.1	Byggeområde.	Næringsvirksomhet.
"	8.2.	Byggeområde.	Off. formål: Televerket.
"	8.3.	Byggeområde.	Næringsvirksomhet/bolig.
"	9.1.	Byggeområde.	Industri/næringsvirksomhet.
"	9.2.	Byggeområde.	Næringsvirksomhet.
"	l0.1.A	Byggeområde.	Bolig /kontor.
"	l0.1.B	Byggeområde.	Bolig.
"	l0.2.A	Byggeområde.	Off. formål: Sivilforsvaret.
"	10.2.B	Byggeområde.	Allmennyttige formål: Forsamlingslokale.
"	10.3.	Byggeområde.	Næringsvirksomhet/bolig.
"	11.	Byggeområde.	Næringsvirksomhet.
"	12.	Byggeområde.	Næringsvirksomhet.
"	13.1.	Byggeområde.	Næringsvirksomhet.
"	13.2.	Byggeområde.	Næringsvirksomhet.
"	13.3.	Byggeområde.	Bolig.
"	14.1.	Byggeområde.	Næringsvirksomhet.
"	14.2.	Byggeområde.	Næringsvirksomhet/parkering.
"	14.3.	Byggeområde.	Næringsvirksomhet.
"	14.4.	Byggeområde.	Næringsvirksomhet/bolig.
"	15.1.	Byggeområde.	Bolig.
"	15.2.	Byggeområde.	Bolig/næringsvirksomhet.
"	15.3.A	Spesialområde.	Bolig/kontor.
"	15.3.B	Byggeområde.	Bolig/kontor.
"	16.	Byggeområde.	Næringsvirksomhet.
"	17.	Byggeområde.	Næringsvirksomhet/bolig.
"	18.1.	Byggeområde.	Bolig.
"	18.2.	Byggeområde.	Næringsvirksomhet/bolig.
"	19.	Byggeområde.	Bolig.
"	20.1.	Byggeområde.	Bolig.
"	20.2.	Byggeområde.	Bolig/næringsvirksomhet.
"	21.	Byggeområde.	Næringsvirksomhet.
"	22.	Byggeområde.	Næringsvirksomhet.
"	23.	Byggeområde.	Næringsvirksomhet.
"	24.1.	Byggeområde.	Bolig/næringsvirksomhet
"	24.2.	Byggeområde.	Bolig.
"	25.1.	Byggeområde.	Næringsvirksomhet.
"	25.2.	Byggeområde.	Industri.
"	26.1.	Byggeområde.	Bolig.
"	26.2.	Byggeområde.	Off. formål: Menighetshus.
"	27.	Byggeområde.	Off. formål: Kirke.
"	28.1.	Byggeområde.	Næringsvirksomhet.
"	28.2.	Byggeområde.	Næringsvirksomhet/bolig.
"	28.3.	Friområde .	Park .
"	29.	Byggeområde.	Bolig.
"	30.	Byggeområde.	Bolig.
"	31.1.	Byggeområde.	Bolig.
"	31.2.	Byggeområde.	Bolig.
"	31.3.	Byggeområde.	Industri.

"	32.	Byggeområde.	Bolig.
Delfelt	33.1.	Byggeområde.	Bolig.
"	33.2.	Byggeområde.	Bolig/ kontor.
"	34.1.	Byggeområde.	Næringsvirksomhet.
"	34.2.	Byggeområde.	Næringsvirksomhet/bolig.
"	35.1.	Byggeområde.	Bolig.
"	35.2.	Byggeområde.	Allmennyttig formål: Institusjon.
"	35.3.	Byggeområde.	Bolig.
"	35.4.	Byggeområde.	Næringsvirksomhet.
	A og B		
"	35.5	Friområde .	Park .
"	36.1.	Byggeområde.	Bolig.
"	36.2.	Byggeområde.	Allmennyttig formål: Institusjon.
"	36.3.	Byggeområde.	Bolig/ kontor.
"	37.1	Byggeområde.	Bolig/ kontor.
"	37.2.	Byggeområde.	Bolig.
"	38.1.	Byggeområde.	Bolig.
"	38.2.	Byggeområde.	Bolig/ kontor.
"	38.3.	Byggeområde.	Industri.
"	39.1.	Byggeområde.	Bolig/ kontor.
"	39.2.	Byggeområde.	Bolig.

§ 4.

Ved vurdering av forprosjekter, behandling av søknader om byggetillatelse for nybygg, forandrings-, utenomhusarbeider m.v. vil bygningsmyndighetene legge vekt på - i tillegg til anvisninger i reguleringsplan og -bestemmelser - de retningslinjer for de ulike kvartal og områder som er innarbeidet i reguleringsplanens beskrivelse.

§ 5.

Bygningsrådet kan nekte etablert virksomhet som etter rådets skjønn vil være skjemmende for strøket eller til ulempe for de omboende.

§ 6.

Bygningsrådet kan tillate mindre vesentlige unntak fra reguleringsbestemmelsene hvis særlige grunner taler for det, innen rammen av bygningslovgivningen og -vedtektene for Skedsmo kommune.

BYGGEOMRÅDER

§ 7.

Kvartalene merket fra 0 til 39 er inndelt i del-områder av forskjellig karakter og med ulike formål. Bruk og utnyttelse er regulert med virkemidler i forhold til målsettingen med det enkelte kvartal i denne reguleringsplan:

a) Hvor maksimal utnyttelsesgrad (U) er angitt for et område, gjelder den også for den enkelte eiendom.

   (U) er i denne reguleringsplan definert som forholdet mellom brutto golvareal og brutto tomteareal i.h.t. byggeforskriftenes definisjon.

   Hvor brutto etasjehøyde i et prosjekt er høyere enn 3 m. beregnes (U) for hele prosjektet etter en maksimal, teoretisk etasjehøyde på 3 m.

b) Bygninger som inngår i planen og bygninger som er bevaringsverdige, er angitt med egne skraffurer på plankartet.
   Endringer på eller i disse bygninger kan gjøres innen rammen av gjeldende bygningslovgivning og reguleringsplanens bestemmelser.

c) For bevaringsområder (spesialområder) gjelder egne bestemmelser i tillegg til de alminnelige bestemmelser (§ 15).

d) Hvor etasjetall eller gesimshøyder er angitt eksakt i planen, kan disse ikke fravikes. Hvor betegnelsen "max" etasjetall er anvendt, kan bygningsrådet gi dispensasjon etter en vurdering av samlet bebyggelsesplan for kvartalet, dog aldri med høyder over det max. angitte.

e) Innenfor områder regulert fullt ut for andre formål enn boliger, kan bygningsrådet tillate at boliger innredes hvis særlige grunner tilsier dette.

f) Innenfor områder regulert til ulike formål eller blandingsformål, skal fordelingen av ormålene skje i h.t. angivelse på reguleringskart og/eller beskrivelse/retningslinjer for angjeldende kvartal.
   Hvor omfang og lokalisering ikke er angitt, står man fritt i bruken av tillatte formål.
   I delfeltene 10.1 A, 15.3 A, 15.3 B, 33.2, 36.3, 37.1, 38.2 A, 38.2 B og 39.1 er blandingsformålet begrenset til kun formene: bolig og kontor, ikke forretningsdrift.

g) Detaljplan for opparbeidelse av ubebygd del av egen tomt eller fellesareal skal ved nybygging eller rehabilitering godkjennes som del av bygge-søknaden. Den ubebygde del av alle eiendommer skal holdes i skikkelig stand og ikke nyttes til opplag eller virksomhet som kan virke sjenerende for de omboende eller i strid med områdets hovedformål.

h) Parkerings-/biloppstillingsplasser skal være godkjent av bygningsrådet.

§ 8.

Ved nybygg eller rehabilitering skal bygningene gis en eksteriør utforming som harmonerer med strøkets karakter, jfr. bygningslovens § 74.2.
Unntatt for områder regulert for småhusbebyggelse (boliger), og for tiltak innefor rammen av byggeforskriftenes kap. 15 (mindre byggearbeid på boligeiendom) skal bygningsrådet - før byggetillatelse gis - ha fått seg forelagt og godkjent den nye bygningsmessige situasjon innpasset i henholdsvis:

a) det gjenværende, eksisterende bygningsmiljø, vist med fasadeoppriss som også omfatter den nærmest tilstøtende bebyggelse, og - om bygningsmyndighetene anser det nødvendig - i en plan som viser bygninger på eiendommen med full utbygging, eller

b) en detaljplan for bebyggelsen m.v. med fasadeoppriss for hele kvartalet og den nærmest tilstøtende bebyggelse.

§ 9.

For de kvartaler som reguleringsplanen ikke angir konkrete bebyggelsesmessige løsninger, kan bygningsrådet forlange utarbeidet og godkjent plan for den bygningsmessige utforming for delområder eller kvartal før byggetillatelse kan gis til delfelt eller en eiendom.

§ 10.

Nybygg skal plasseres i h.t. de muligheter og begrensninger som er gitt i reguleringsplan, -bestemmelser og -beskrivelse.
Hvor begrensning mot gate ikke fremgår med egen byggelinje, er den sammenfallende med formålsgrense.

§ 11.

Ved nybygg, påbygg og godkjente bruksendringer skal følgende krav til biloppstillingsplasser oppfylles:

a) Områder regulert til boligformål skal ha biloppstillingsplasser på egen tomt for 2 biler pr. bolig/leilighet.
Tilsvarende gjelder for boliger i områder regulert til blandingsformål boliger/næringsvirksomhet.

Bygningsrådet vedtok i møte 14.03.95 b.sak 130/95 en mindre vesentlig reguleringsendring slik at:

"Parkeringsdekningen for sentrumsnær sammenhengende boligbebyggelse og kombinert bebyggelse skal ha en parkeringsdekning på minst 1,5 bilplass pr. boligenhet."

b) Områder regulert til andre formål enn boliger, men hvor innredning av boliger tillates, skal disse ha biloppstillingsplass for 1 + 1/2 bil - henholdsvis for bolig og besøkende.

c) Områder regulert til næringsvirksomhet som definert i § 3 a) skal på egen tomt, regulert felles gårdsplass eller på annet areal eller anlegg - vurdert for de enkelte kvartal og godkjent av bygningsrådet - ha biloppstillingsplasser tilsvarende 1 bil pr. 50 m2 golvflate. I tillegg kommmer nødvendig lasteareal for varetransport etter bygningsrådets skjønn.

d) Områder regulert til industri- m/lagerbebyggelse skal på egen tomt, regulert felles gårdsplass eller på annet areal eller anlegg - vurdert i det enkelte tilfelle og godkjent av bygningsrådet - ha biloppstillingsplasser tilsvarende 1 bil pr, 100 m2 golvflate. I tillegg kommer nødvendig lasteareal for varetransport etter bygningsrådets skjønn.

e) Institusjoner, hoteller, restauranter, forsamlingslokaler, teatre, skoler, idrettsanlegg, sykehus og andre bygningsanlegg hvor spesielle forhold gjør seg gjeldende, skal ha tilfredsstillende ut- og innkjøringsforhold samt oppstillingsplasser for biler etter bygningsrådets nærmere bestemmelser.

f) Oppstillingsplasser for motorsykler og sykler avsettes på egen tomt eller felles areal etter bygningsrådets nærmere bestemmelser.

9) Bygningsrådet kan treffe bestemmelser om flere eller færre oppstillingsplasser enn nevnt under pkt. a-f når trafikk forholdene på stedet tilsier dette.

TRAFIKKOMRÅDER

§ 12.

Områder som på reguleringskartet er vist med grå farge, skal nyttes til trafikkformål. Under dette hovedformål er definert de delformål som framgår av reguleringsbestemmelsenes § 3 b). Helhetlige detaljplaner for utforming av de offentlige trafikkarealene skal utarbeides i hensiktsmessige etapper - for godkjenning av de myndigheter som berøres av planene - før delopparbeidelser påbegynnes.

§ 13.

Større offentlige parkeringsanlegg - som selvstendige eller integrerte anlegg - kan oppføres hvor det er angitt på plankartet og i planbeskrivelsen/retningslinjene. Det samme gjelder for private anlegg.

FRIOMRÅDER

§ 14.

I områder regulert til friområder, kan bygningsrådet tillate oppført fysiske enheter som møblering o.l. etter en samlet utformingsplan for området. Det kan ikke etableres anlegg eller bruk som vil være til hinder for det formål planen angir.

SPESIELLE BESTEMMELSER

SPESIALOMRÅDER (antikvarisk/kulturhistoriske bevaringsområder)

§ 15

a) Bygninger som i planen er angitt som bevaringsverdige ut fra arkitektoniske, antikvariske eller andre kulturhistoriske vurderinger, skal eksteriørmessig søkes bevart og istandsatt i sin opprinnelige form og materialbruk.

b) Andre bygninger i de regulerte bevaringsområdene som inngår i planen, skal ved utbedring eller fornyelse gis en eksteriørutforming som harmonerer med det kvalitative særpreg i området.

c) Ved vurdering av tiltak og bygningsmessige forhold i bevaringsområdene skal bygningsrådet ta utgangspunkt i de enkelte områders særpreg (bebyggelseskarakter, utforming, omfang, helhet m.v.) uavhengig av utnyttelsesgraden i strøket for øvrig.

d) For frittliggende bygninger gjøres ikke krav om minsteavstand mellom bygninger eller til nabogrense, innen rammen av bygningslovgivningen for øvrig.

e) De antikvariske myndigheter innen fylkeskommunen skal forelegges byggesaker i disse områder til uttalelse.

STADFESTET DEN 10.12.1987

Anders O. Knutsen

Lillestrøm kommune Dato: 10.04.2025

Reguleringsplan for Kvartal 8 og Torvet

Reguleringsbestemmelser
Detaljregulering

PlanID 0231_578
Saksnummer PLAN-20/00697

1. Planens hensikt

Hensikten med planen er å fremme en bymessig utvikling av Lillestrøm sentrum gjennom en konsentrert utbygging av Kvartal 8.

Torvet skal utvikles til et levende og attraktivt byrom med mulighet for lek, opphold og arrangementer gjennom året. Det skal etableres et kunstnerisk element på Torvet, gjerne i tilknytning til lekeareal.

Gårdsrommene i Kvartal 8 skal være tilgjengelige via trappeforbindelser fra Torvet og fra Storgata. Gårdsrommene skal være attraktive for opphold og gi opplevelser gjennom lyssetting, kunst i fasade, grønne vegger eller liknende.

Taket på minimum en av de to høyeste bygningene (kontor/hotell) skal gjøres tilgjengelig slik at allmennheten kan nyte godt av sol og utsikt, gjerne gjennom etablering av servering.

Dagens utkjøring i Torvgata fra parkeringskjelleren til Lillestrøm Torv skal saneres, og Torvgata utvikles som en del av Torvet med et frodig grønt preg, og overvannshåndtering i dagen. Ny utkjøring plasseres sammen med adkomst til kvartalet fra Voldgata.

Kvartal 8 og Torvet skal oppleves som del av en trygg og levende by.

2. Reguleringsformål, hensynssoner og bestemmelsesområder

Bestemmelsene er knyttet til kart i to nivåer:

- Vertikalnivå 1 (VK1) er under bakken
- Vertikalnivå 2 (VK2) er på bakken

2.1 Formål Vertikalnivå 1

Hjemmel	Hovedformål	Underformål	Feltnavn	SOSI-kode
§ 12-5 nr. 1	Bebyggelse og anlegg	Kombinert bebyggelse og anleggsformål: Garasjeanlegg for forretning, bolig, tjenesteyting kontor og hotell	BKB1	1800
§ 12-5 nr. 2	Samferdsels-anlegg og teknisk infrastruktur	Parkeringshus/-anlegg	f_SPH	2083

2.2 Formål vertikalnivå 2

Hjemmel	Hovedformål	Underformål	Feltnavn	SOSI-kode
§ 12-5 nr. 1	Bebyggelse og anlegg	Kombinert bebyggelse og anleggsformål: Forretning, bolig, tjenesteyting og kontor Forretning, tjenesteyting, kontor og hotell Forretning, tjenesteyting, kontor	 BKB2 BKB3 BKB4	1800
§ 12-5 nr. 2	Samferdsels-anlegg og teknisk infrastruktur	Kjøreveg Fortau Torg Gatetun	o_SKV o_SF1-3 o_ST1, f_ST2 o_SGT1-3	2011 2012 2013 2014
§ 12-6 jfr. § 11-8 a)-f) og 11-10	Hensynssone	Bevaring av kulturmiljø	H570	5700
§12-7	Bestemmelses-område	Overbygg/utkraget bygningsdel	#1	

3. Fellesbestemmelser for hele planområdet

3.1 Byromsprogram

Prinsippene i Byromsprogram for Kvartal 8 og Torvet, datert 28.01.2025, skal legges til grunn for utforming av byrommene, herunder uteoppholdsareal, torg, gatetun og gater.

3.2 Estetikk

Bygninger, anlegg og uteområder skal ha god arkitektonisk kvalitet, når det gjelder utforming, detaljering, tekniske løsninger, materialer og vegetasjon. Alle elementer skal utformes slik at disse spiller sammen estetisk og bruksmessig. Materialer og tekniske løsninger skal ha gode aldringsegenskaper og ha liten påvirkning på miljøet. Utformingen skal skape sammenhenger og underbygge ganglinjer og funksjonalitet. Belysning skal gi trygg og behagelig opplevelse på kveldstid. Estetisk plan, datert 12.02.2025, skal legges til grunn for videre utforming.

Estetisk redegjørelse skal leveres ved søknad om rammetillatelse og minimum vise:

- Fasadeoppriss som viser tiltaket sett i sammenheng med nærliggende eksisterende og planlagt bebyggelse
- Profiler/snitt med eksisterende og nytt terreng
- Visualiseringer/fotomontasjer/ modell som viser tiltaket i sammenheng med nærliggende eksisterende og planlagt bebyggelse
- Begrunnelse for valg av materialer

3.3 Utomhusplan

Ved søknad om tiltak skal det utarbeides utomhusplan i målestokk 1:200 (eller annet bedre egnet format), med beskrivelse, planteliste og eventuelle detaljtegninger for alle offentlige og private utomhusarealer

innenfor det aktuelle utbyggingsområdet. Med utomhusplanen skal det følge en egen belysningsplan som viser belysningskonsept.

Utomhusplanen skal minimum vise:

Plassering av bygg og anlegg, terrengbehandling, stigningsforhold og kotehøyder på eksisterende og nytt terreng, eksisterende og ny beplantning, materialbruk, møblering, kunst og andre faste installasjoner, belysning, kjørearealer med avkjørsler og nedkjøringsramper, gang- og sykkelarealer, parkering for bil og sykkel, adkomst for brannvesen, angrepsveier, snumulighet og oppstillingsplasser for brannbil, tilgang på brannvann, plassering av brannvannsuttak, varelevering og fremkommelig adkomst, renovasjonsløsning, oppstillingsplass og fremkommelig adkomst for renovasjonsbil, overvannshåndtering inkl. vannspeil, blågrønne akser (regnbed), snøopplag, gatevarme, eventuelle gjerder, støttemurer, rekkverk, trapper, ramper.

Byromsprogram for Kvartal 8 og Torvet, datert 28.01.2025, skal legges til grunn for videre utforming.

3.4. Byggegrenser

Byggegrenser er angitt på plankartet. Byggegrensene sammenfaller med formålsgrensene der ikke annet er vist.

3.5. Adkomst

Adkomst til planområdet er vist med adkomstpiler på plankartet.

3.6. Renovasjon og varelevering

Renovasjonsløsning for boligene skal være avfallssug. Dokking skal plasseres i ytterkant fortau mot gate i Voldgata. Nedkast skal etableres i bygg eller i veggliv/fasade. Nedkast skal ikke etableres i parkeringskjeller. For næringsbebyggelsen tillates etablert avfallsrom.

Varelevering til Kvartal 8 skal være fra Voldgata. Tidsbegrenset varelevering mellom kl. 07 og 12, kan tillates fra Torvet.

3.7. Nettstasjon

Innenfor planområdet skal det etableres en ny nettstasjon. Nettstasjonen skal integreres i bygg. Plassering må avklares med netteier og ligge tilgjengelig for kjøretøy fra Voldgata.

3.8. Flom

Alle kjellere skal prosjekteres og bygges vanntette.

3.9. VA og overvannshåndtering

Overvann skal håndteres innenfor planområdet og integreres som en kvalitet i leke- og uteoppholdsarealene. Det kan innenfor planområdet kreves etablert anlegg for oppsamling, fordrøying, rensing og bortledning av overflatevann fra bebyggelse og torg.

Anlegg for vann, avløp og overvannshåndtering skal opparbeides som et felles, integrert system for hele planområdet i tråd med VA-notat, datert 19.10.2020, Supplerende VA-notat, datert 07.03.2025 og

Byromsprogram for Kvartal 8 og Torvet, datert 28.01.2025.

3.10. Plantefelt

Jord fra områder med fremmede arter skal ikke benyttes som vekstmasser. Ved nyplanting skal det kun benyttes stedegne og pollinatorvennlige vekster med lite allergifremkallende pollenutslipp.

Vekstlagenes dybde skal være i henhold til Byromsprogram for Kvartal 8 og Torvet, datert 28.01.2025.

3.11. Støy

Klima- og miljødepartementets retningslinje for behandling av støy i arealplanleggingen, T-1442, kap. 4, samt kommuneplanens støykrav for støysone 1 (sentrumsformål), skal legges til grunn for videre detaljering og prosjektering og i gjennomføring av anleggsfasen. Bygninger med støyfølsomt bruksformål kan ha inntil L_{den} 70 dB veitrafikkstøy og L_{den} 73 dB jernbanestøy på fasade, forutsatt at støyretningslinjens krav til innendørs støyforhold tilfredsstilles. Felles uteareal skal tilfredsstille grenseverdiene gitt i støyretningslinjens tabell 2.

3.12. Energiforsyning

Planområdet omfattes av konsesjon gitt etter energiloven, og tiltak innenfor området skal knyttes til fjernvarme med mindre det kan dokumenteres alternativ oppvarming basert på mer miljøvennlige energikilder.

3.13. Geoteknikk

Følgende rapporter skal legges til grunn for videre prosjektering og detaljering:

- Notat RIG-2: Kvartal 8 og Torvet, Lillestrøm, Geoteknisk vurdering av områdestabilitet, datert Sweco 16.06.2020
- Notat RIG-1: Kvartal 8 og Torvet, Lillestrøm, Reguleringsplan Geoteknisk vurdering, datert Sweco 16.06.2020
- Geotekniske grunnundersøkelser, Datarapport, datert 17.06.2020

3.14. Grunnforurensning

Følgende rapporter skal legges til grunn for videre prosjektering og detaljering:

- Kvartal 8, Lillestrøm kommune, Miljøteknisk grunnundersøkelse og overordnet tiltaksplan, Rev 01, datert 25.09.2020.

3.15. Framkommelighet i anleggsperioden

Framkommelighet for sykkel og gange omkring kvartalet skal ivaretas i byggeprosessen.

4. Bestemmelser til arealformål

4.1 Bebyggelse og anlegg (pbl. § 12-5 nr. 1)

4.1.1 Fellesbestemmelser for bebyggelse og anlegg (felt BKB1-4)

a) Grad av utnytting

Ny bebyggelse tillates oppført med inntil BRA = 35 000 m² ekskludert eksisterende bebyggelse innenfor hensynssone bevaring (BKB4 Telegrafgården) og overdekket sykkelparkering. Tenkte plan hver tredje meter over terreng, parkeringskjeller (vertikalnivå 1) og arealer med himling mindre enn 0,5 m over gjennomsnittlig terreng rundt bygningen, regnes ikke med i BRA. Arealer med himling mellom 1,5 og 0,5 m over gjennomsnittlig terreng medregnes med 50%.

b) Byggehøyder

Bebyggelsens makshøyde skal ikke overstige kotehøyder som er vist på plankart, vertikalnivå 2. Gjennomsiktige rekkverk, pergolaer, veksthus, takoppbygg for trapp/heis for atkomst til takterrasser, samt oppbygg for tekniske installasjoner tillates å komme inntil 3,7 meter over angitt høyde forutsatt at de ligger tilbaketrukket fra fasadeliv mot gate minst tilsvarende takoppbyggets høyde over taket. Takoppbygg skal integreres i byggets samlede arkitektoniske uttrykk og ha minst mulig negative konsekvenser for sol-/skyggepåvirkning.

c) Utforming av tak

Takene skal behandles som en del av tiltakets samlede arkitektoniske uttrykk. Rekkverk skal være transparente (f.eks. glass/slanke stålspiler). Horisontalt takareal skal utformes som takterrasser for opphold, som grønne eller blå tak, brukes til energiproduksjon (solcellepanel e.l.) eller som en kombinasjon av disse. Minst 20 % av takterrasser skal beplantes med busker/stauder, mindre trær og klatreplanter.

d) Parkering

Parkeringsanlegg for bebyggelsen i Kvartal 8 skal koples sammen med eksisterende parkeringsanlegg under Torvet, og ha felles inn- og utkjøring i Voldgata. Dagens utkjøring via Torvgata til Solheimsgata skal stenges.

Tillatte biloppstillingsplasser framkommer av tabell under og regnes i tillegg til etablerte plasser i kjeller under Torvet. All parkering for bil skal etableres i garasjeanlegg. Minst ni oppstillingsplasser skal tilrettelegges for mennesker med nedsatt funksjonsevne. Alle parkeringsplasser avsatt for bolig skal være forberedt for ladepunkt for elbil. For øvrige parkeringsplasser skal minst 50 % av biloppstillingsplassene ha ladepunkt for elbil.

Sykkeloppstillingsplasser skal opparbeides i henhold til tabell under og hovedsakelig plasseres i kjeller. En mindre andel kan tillates etablert under tak. I tilknytning til inngangssoner til bebyggelsen kan det tillates noe sykkelparkering uten tak.

	Maksimum biloppstillingsplasser	Minimum sykkeloppstillingsplasser	
Boliger	0,7	2,2	per boenhet
Forretning	1	1	per 100 kvm BRA
Kontor	0,25	2,5	per 100 kvm BRA
Hotell	0,1	0,1	per gjesterom
Restaurant / kafé	0	0,2	per sitteplass
Annen tjenesteyting	0,5	1,5	per ansatt

e) Utforming av fasader

På gateplan skal publikumsrettet virksomhet ha henvendelse mot offentlige rom og med en åpen

fasadeutforming. Fasadene skal bidra til byliv gjennom aktivitet eller opplevelse, f.eks. ved bruk av grønne fasader og spennende lyssetting. Inngangsdører skal ligge med maks 25 meter avstand. Utkragninger, karnapper, parapet, brystning, søyler og underside balkonger skal formes som en del av fasadens helhet.

f) Forretning

Forretningsareal skal ikke overstige BRA=5000 m^2, eksklusive forretningsareal i felt BKB3 (Telegrafgården). Forretninger skal lokaliseres på gateplan eller i andre etasje.

4.1.2 Kombinert bebyggelse og anleggsformål (felt BKB1)

a) Formål

Innenfor felt BKB1 kan det etableres garasjeanlegg for forretning, bolig, tjenesteyting, kontor og hotell.

I tillegg tillates etablert tekniske rom og bodareal for bolig.

4.1.3 Kombinert bebyggelse og anleggsformål (felt BKB2)

a) Formål

Innenfor felt BKB2 tillates følgende formål etablert: Forretning, tjenesteyting, kontor og bolig.

Bolig tillates etablert fra og med 3. etasje, med unntak av mot Voldgata og indre gårdsrom hvor bolig kan tillates fra og med 2. etasje. Fellesareal som er nødvendig for å betjene boligene (heis, trapp) tillates fra 1. etasje.

Boligandelen skal ikke overstige BRA=15 000 m^2

b) Leilighetsfordeling

Minst 35 % av boenhetene skal være på mer enn 75 m^2 BRA, hvorav minst en av sju skal være mer enn 85 m^2 BRA. Av disse 35 % kan ikke flere enn en av fem bygges med sekundærleilighet. Sekundærleiligheten kan ikke være større enn 20 m^2 BRA. Maksimalt 40 % av boenhetene kan være på mellom 30 og 55 m^2 BRA. Av disse kan ikke flere leiligheter enn en av fem være mindre enn 35 m^2. Ingen leiligheter kan være mindre enn 30 m^2.

c) Utforming og materialbruk

Fasaden mot torget er en viktig vegg i byrommet og skal gis høy arkitektonisk kvalitet. Tegl og glass skal være gjennomgående materialvalg langs forretningene og boligdelen. Hovedinngangen til butikkene i første etasje skal markeres med kontrastmateriale som tre eller annet materiale som hever kvaliteten rundt inngangen.

Fasaden mot Voldgata skal utformes slik at den ikke fremstår som en bakside, med spesiell vekt på utforming av utkjøring fra parkeringskjelleren. Fasaden skal brytes opp med ulike materialer/farger slik at de markerer den gradvise trappingen av volumet. Det skal i fasaden gjøres grep for å redusere høydevirkningen av byggene.

Det private gårdsrommet og de inntrukne delene av fasaden skal domineres av tre.

For å skape et spennende mellomrom mellom ny bebyggelse og den bevaringsverdige Telegrafgården skal det benyttes belysning.

d) Balkonger

Balkonger mot gater og torg skal være helt inntrukket fra fasadeliv. Alle boenheter skal ha balkong, ettromsleiligheter kan ha fransk balkong. Balkongenes plassering skal bidra til å skape variasjon i fasadene. Balkonger som innglasses skal kunne åpnes i to tredjedeler av lengden. Innglassede balkonger

kan ikke medregnes i MUA.

e) Uteoppholdsareal
For ettroms leiligheter stilles krav om minst 17 m^2 uteoppholdsareal, hvorav 2 m^2 kan være privat areal på balkong eller takterrasse. Andre leiligheter skal ha minst 25 m^2 uteoppholdsareal per boenhet, hvorav 5 m^2 kan være privat areal på balkong.

Felles uteoppholdsareal i gårdsrom skal fremstå grønt og frodig. Minimum 50 % av arealet skal være beplantet areal med en variasjon av gress, stauder, busker og mindre trær.

Minimum 50 % av det samlede utearealet skal være solbelyst 21. mars klokken 15.00. Det skal legges til rette for lek og aktivitet på de mest solfylte områdene.

Gårdsrommet skal ha forbindelse til Storgata gjennom utvendige trappeanlegg i minimum 2,4 meters bredde, innvendig skal det være mulighet for beboerne å komme til gårdsrommet med heis.

Inntil 60 % av felles uteoppholdsareal kan legges til Torvet.

f) Tiltak mot støy

Alle leiligheter skal ha minst et oppholdsrom og et soverom som vender mot stille side der alle anbefalte grenseverdier i tabell 2 i T-1442/2021 tilfredsstilles. Dersom leiligheter mot gate ikke kan oppfylle krav til støy på fasade, aksepteres det at balkong brukes for støyskjerming (dempet side) og at støynivå på fasade inne på balkongen legges til grunn for vurdering om lydnivået oppfyller krav til grenseverdier i T-1442, tabell 2. For maksimalt 20 leiligheter, aksepteres dempet fasade som erstatning for stille side. Øvrige leiligheter skal ha soverom mot stille side.

g) Estetisk plan legges til grunn for utforming, høyder og nedtrapping

4.1.4 Kombinert bebyggelse og anleggsformål (BKB3)

a) Formål

Innenfor felt BKB3 tillates følgende formål etablert: Forretning, tjenesteyting, kontor og hotell.

b) Utforming og materialbruk

Estetisk plan legges til grunn for utforming og etasjetall. Volumet mot hjørnet i sørøst skal ha et vertikalt og moderne uttrykk, og gis et særegent preg gjennom materialvalg, grønne vegger, kunst og/eller belysning, for å markere ankomst til Lillestrøm. Materialene skal være solide og varige med mye bruk av glass og metall. På gateplan skal det være mest mulig åpne fasader. Inngangspartiet mot rundkjøring i Voldgata/Solheimsgata skal utformes med vekt på å gi byrommet et representativt preg.

Volumet mot nordøst skal ha et tidsriktig og urbant uttrykk med kvalitet i materialbruken. Fasaden skal preges av nesten kvadratiske vinduer med noe variasjon i avslutning mot hjørnet, taket og gata. På gateplan skal tegl med store vindusåpninger brukes som gjennomgående element.

Bebyggelse som vender inn mot gårdsrom skal utformes på en måte (overflate og refleksjon) som henter inn dagslyset og bidrar til å løfte kvaliteten og opplevelsen av rommet (kunst, belysning, grønne fasader og/eller liknende). Gårdsrommet skal ha forbindelse til Torvet gjennom utvendige trappeanlegg i minimum 4 meters bredde. Innvendig skal det være mulighet for å komme til gårdsrommet med heis.

Minimum et av takene skal gjøres tilgjengelig slik at allmenheten kan nyte godt av sol og utsikt. Det kan gis tilbud om servering i form av skybar eller liknende.

4.1.5 Kombinert bebyggelse og anleggsformål (BKB4) - Telegrafgården

a) Formål

Innenfor felt BKB4 (Telegrafgården) tillates følgende formål etablert: Forretning, tjenesteyting, kontor.

4.2 Samferdselsanlegg og teknisk infrastruktur (pbl. § 12-5 nr. 2)

4.2.1 Fellesbestemmelser for samferdselsanlegg og teknisk infrastruktur (felt o_SKV, felt o_SF1-3, o_SGT1-2, o_ST1 og f_ST2)

a) Utforming og materialbruk

Torg og plasser skal opparbeides med materialer av god kvalitet, mens trafikk- og veiarealer kan opparbeides med asfalt. Det skal etableres belysning som bidrar til at området oppleves som attraktivt, tilgjengelig og trygt. Det stilles krav til miljøvennlige materialer som dekke på lekeplasser.

b) Vann- og avløpsanlegg

Vannledninger av grått støpejern med tilhørende gamle kummer må skiftes. Dette gjelder vannledningen som ligger mellom kvartalene fra vannkum med sid 213951 og til og med kum med sid 164931. For vannledningen som ligger i Nittedalsgata må ledningene mot torvet kartlegges og eventuelt utbedres. Nye bygninger skal tilknyttes spillvann med separatsystem.

c) Mindre tilpasninger i forhold til treplanting i Voldgata

Mindre tilpasninger for å sikre plassering av utkjøring fra kjeller, varelevering ol. kan tillates. Dette gjelder også om det gir endret grense mellom ulike underformål av samferdselsformål.

4.2.2 Kjøreveg (felt o_SKV)

Voldgata skal opprettholdes som kjøreveg og være kjøreadkomst til byggeområdet.

4.2.3 Fortau (felt o_SF1-3)

Fortauet skal ha en gangbane med minst 2,5 meters bredde rundt hele kvartalet. Der ekstra bredde i Voldgata gir rom for det, skal det etableres trær og sykkelparkering. I Solheimsgata skal det etableres en trerekke med minst 6 trær.

4.2.4 Torg (felt o_ST1) - Torvet

a) Utforming og materialbruk

Utformingen av Torvet skal være i tråd med prinsippene i Byromsprogram for Kvartal 8 og Torvet, datert 28.01.2025, og skal gi rom for større arrangement, opphold, lek og variert aktivitet for ulike aldersgrupper gjennom året. Det skal blant annet legges til rette for både vannlek sommerstid og kunstisbane vinterstid. En sentral del av lekeplassen skal være en kunstnerisk installasjon som skal stimulere til lek.

Torvet skal opparbeides med strukturerende plantefelt med frodig og variert beplantning i kombinasjon med benker, stemningsbelysning, lekeapparater og elementer som skaper oppholds- og møteplasser.

I område for midlertidige arrangementer skal det tilrettelegges for nødvendig teknisk infrastruktur som f.eks. strømuttak og fettutskiller.

Det skal benyttes naturstein, eller materiale av tilsvarende kvalitet, på dekke og i murer. Langs bygningenes fasader skal dekket være kjøresterkt.

Det skal etableres et universelt utformet, offentlig toalett på eller i tilknytning til torget.

b) Tilgjengelighet

Utforming skal ta hensyn til fremkommelighet for gående. Kjøring for varelevering og renovasjon til utadrettede virksomheter er tillatt innenfor de rammene kommunen gir. Det skal sikres plass til

brannoppstilling for redning ved boligene.

4.2.5 Felles torg (felt f_ST2)

Kommersiell virksomhet som bevertning og salg tillates. Langs formålsgrense mellom f_ST2 og byggeområdet skal det holdes en åpen passasje på minst 2,5 meters bredde som sikrer mulighet for allmenheten til å gå mellom Storgata og Torvet. Utkragede bygningsdeler tillates fundamentert med bærende elementer på felt f_ST2.

4.2.6 Gatetun (felt o_SGT1-3)

Utforming skal være i tråd med prinsippene i Byromsprogram for Kvartal 8 og Torvet, datert 28.01.2025.

Torvgata skal fremstå grønn og frodig, med flere trær og regnbed i tilknytning til vannarrangement for overvann. Gata skal møbleres med enkeltstående sitteelementer i kombinasjon med sittekanter knyttet til strukturerende plantefelt, og belyses med overhengende stemningsbelysning.

5. Bestemmelser til hensynssoner (pbl. §§ 12-6, 12-7 og 11-8)

5.1 Særlige hensyn til bevaring av kulturmiljø (pbl. § 11-8 c) (H570)

Eksisterende bygningsmasse, Telegrafgården, skal bevares i sin nåværende form eller tilbakeføres til relevant historisk epoke. Bevaring omfatter eksteriørmessige detaljer mot gate, så som dører, vinduer, taktekking, dekorative elementer m.m. Ved nødvendig utskifting brukes samme type materialer som originalt. Eventuell tilbakeføring må gjøres fra dokumentert grunnlag og i samarbeid med antikvariske myndigheter. Rivning er ikke tillatt, men blinding av vinduer mot nybygg og gårdsrom er tillatt for brannsikring. Dersom vinduer blindes, skal omramming beholdes så opprinnelig utseende kan forstås. Dersom bygningen blir totalskadet ved brann eller på annen måte, skal den gjenoppbygges slik den var.

6. Bestemmelser til bestemmelsesområder

6.1 Bestemmelser til bestemmelsesområde (område #1)

Innenfor bestemmelsesområde #1 tillates bygg i felt BKB2 kraget ut over torg f_ST2 fra og med tredje etasje. Fri høyde over fortau (SKV) skal være minimum 4,00 m.

7. Rekkefølgebestemmelser

7.1 Før rammetillatelse (felt BKB1 – 3)

Før det kan gis rammetillatelse skal følgende foreligge:

1. Godkjent estetisk redegjørelse, jf. 3.2.
2. Godkjent utomhusplan, jf. 3.3. Utomhusplan skal være i henhold til prinsippene i Byromsprogram for Kvartal 8 og Torvet, datert 28.01.2025.
3. Godkjent belysningsplan, jf. 3.3.
4. Godkjent byggeplan (i henhold til Byromsprogram for Kvartal 8 og Torvet, datert 28.01.2025, utomhusplan og utarbeidet detaljplan) for samferdselsanlegg (felt o_SKV, felt o_SF1-3, o_SGT1-2, o_ST1 og f_ST2).
5. Godkjent helhetlig VA- rammeplan inkludert overvannshåndtering, jf. 3.9.
6. Geotekniske undersøkelser som sikrer lokalstabilitet.
7. Utvidete miljøtekniske grunnundersøkelser samt godkjent tiltaksplan for håndtering av forurensning i grunnen.

8. Støyutredning som viser at støyfølsomme formål er i tråd med krav i reguleringsbestemmelsene.

7.2 Før igangsettingstillatelse (felt BKB1 – 3)

Før første igangsettingstillatelse kan gis skal det foreligge:

1. Godkjent byggeplan for VA og lokal håndtering av overvann, både takvann, overflatevann og drensvann.
2. Godkjent byggeplan med beskrivelse for samferdselsanlegg (felt o_SKV, felt o_SF1-3, o_SGT1-2, o_ST1 og f_ST2).
3. Byggeplan for arealet fasade/gang-/møbleringssone-fortau i Solheimsgata, godkjent av Akershus fylkeskommune.
4. Godkjent detaljprosjektert VA- og overvannsanlegg.

Før første igangsettingstillatelse til bebyggelse over bakken kan gis skal:

5. Driftsklarbefaring på tekniske anlegg (VA- og overvannsanlegg) skal være gjennomført og godkjent.

7.3 Før bebyggelse tas i bruk (felt BKB1 – 3)

Før bebyggelse kan tas i bruk skal:

1. uteoppholdsarealer og samferdselsanlegg (felt o_SKV, felt o_SF1-3, o_SGT1-2, o_ST1 og f_ST2) være ferdig opparbeidet i henhold til godkjent utomhusplan og byggeplan.
2. anlegg for VA og overvannshåndtering være ferdig opparbeidet.
3. godkjent driftsklarbefaring på tekniske anlegg (VA-, overvanns- og samferdselsanlegg) være gjennomført og alt av dokumentasjon være sendt inn og godkjent.
4. eksisterende p-kjeller for Lillestrøm Torv kobles til ny p-kjeller (felt BKB1), ny utkjøring i Voldgata åpnes og utkjøring i Torvgata (o_SGT2) stenges.

7.4 Før ferdigattest

Før ferdigattest kan gis skal:

1. Godkjent overtakelsesbefaring på tekniske anlegg (VA-, overvanns- og samferdselsanlegg) være gjennomført og alt av dokumentasjon være sendt inn og godkjent minst to uker før.

Dokumenter som gis juridisk virkning gjennom henvisning i bestemmelsene

- Estetisk plan, datert 12.02.2025
- Byromsprogram for Kvartal 8 og Torvet med utomhusplan, datert 28.01.2025
- Kvartal 8 VA-notat, RIVA-NOT-001, datert 19.10.2020, REV4
- 10245898 Kvartal 8: Supplering av notat (Vann, avløp og overvann), datert 07.03.2025
- Kvartal 8, Lillestrøm kommune, Miljøteknisk grunnundersøkelse og overordnet tiltaksplan, Rev 01, datert 25.09.2020.
- Notat RIG-2: Kvartal 8 og Torvet, Lillestrøm, Geoteknisk vurdering av områdestabilitet, datert Sweco 16.06.2020
- Notat RIG-1: Kvartal 8 og Torvet, Lillestrøm, Reguleringsplan Geoteknisk vurdering, datert Sweco 16.06.2020
- Geotekniske grunnundersøkelser, Datarapport, datert 17.06.2020

361/03 23

REGULERINGSBESTEMMELSER TIL REGULERINGSPLAN FOR KVARTAL 7 I LILLESTRØM

§ 1

Det regulerte området er på planen vist med reguleringsgrense.

§ 2

Kvartalet reguleres til byggeområde for parkering, forretninger, kontorer, boliger og spesialområde- bevaring.
I Adolph Tidemands gate reguleres for underjordisk parkeringsanlegg.

§ 3

3.1 Bebyggelsens maksimale utstrekning er vist på planen med byggegrenser. Mot omliggende gater skal bebyggelsen oppføres i byggegrensen.

3.2 Ny bebyggelse skal oppføres i 4 etasjer med 5. etasje inntrukket mot gate. Tillatt maks. gesimshøyde for 4 etasjer er 15,1 m over gateplan. Rekkverk rundt uteplasser skal regnes med når gesimshøyden måles i 4. etasje. 5. etasje skal trekkes min. 2,5 m inn fra fasadelivet. Tillatt gesimshøyde for denne etasjen er maks. 17,5 m. Etter vurdering av bebyggelsens utforming tillates også tilbaketrekning av 4. etasje i kombinasjon med inntrekning av 5. etasje. Trappetårn som ligger i fasade tillates oppført uten inntrekning i 5. etasje.

Bebyggelsen på Storgaten 8A tillates erstattet med ny bebyggelse. Materialbruk, form- og fasadeuttrykk skal tilpasses den historiske nabobebyggelsens karakter. Bebyggelsens størrelse skal harmonere med den eksisterende bebyggelse i området, spesielt med hensyn til Storgata 8 B- Apotekgården og Storgata 7- Telegrafbygningen.

3.3 Fasadene mot gatene behandles med spesiell omtanke til en rytme og skala som skal stå i forhold til det småbypreget Lillestrøm har. Utspring og inntrukne deler i fasaden kan tillates for å skape rytme og variasjon. Fasade på parkeringsetasje skal utstyres og utformes som en integrert og harmonisk del av bygget..

3.4 Ny bebyggelse skal utføres med flate tak. Ingen tekniske installasjoner - også oppbygg for heis - tillates oppført med høyde over tak større enn 0,8 m i forhold til gesimshøyde.

3.5 Næringslokaler som ligger ut mot gater og plasser, skal henvende seg til disse. Dvs. at det skal være vinduer i fasadene, og at det ikke skal være tillatt å tildekke vinduene.

3.6 Skilting på bebyggelsen skal følge kommunale retningslinjer.

3.7 Kommunen kan kreve spesiell behandling av fasadeutforming i det faste utvalg for plansaker.

3.8 Uteoppholdsareal planlagt for boliger er vist på plankartet med egne byggegrenser.

§ 4

Trafikk- og parkeringsbestemmelser

4.1 Parkeringsplasser skal anlegges i henhold til gjeldende kommunale vedtekter.

4.2 Kjøreadkomst til kvartalet for vareinnlevering og renovasjon skal skje fra Torggata.

4.3 Inn- og utkjøring til parkeringsplasser i kvartalet og til plasser under Adolph Tidemanns gate skal skje via felles innkjøring fra Voldgata.

4.4 Utkjøring fra parkeringsanlegget kan tillates lagt til Torvgata dersom dette viser seg ønskelig for å oppnå best mulig trafikkmønster for de offentlige parkeringsplassene i kvartalet.

4.5 Vareleveranse skal ikke skje fra offentlige gater eller plasser.

4.6 Det må tilstrebes å legges forholdene til rette for sykkelparkering.

§ 5

Miljøbestemmelser

5.1 Boliger tillates ikke i 1. etasje.

5.2 Bebyggelsen skal i nødvendig grad støydempes ved organisering/utforming og ved tekniske tiltak slik at de laveste grenseverdiene i Miljøverndepartementets retningslinjer for trafikkstøy T8/79 oppfylles. For utearealene kan støykravene fravikes.

5.3 Minst ett soverom i hver leilighet skal vende bort fra støyutsatt side. Alle støybeskyttelsestiltak skal være ferdig før innflytting skjer. Støybeskyttelsestiltakenes effekt skal dokumenteres ved etterkontroll når bygningen/ virksomheten er tatt i ordinær bruk.

5.4 Alle boliger skal ha et privat uteareal, en balkong eller terrasse med daglig solinnfall i sommerhalvåret. Oppholdsarealet bør utgjøre minimum 10% av boligens bruksareal.

5.5 Kommunen kan nedlegge forbud mot virksomhet som er forurensende, støyende eller på annen måte til sjenanse for omgivelsene. Utelagring er ikke tillatt.

§ 6

Fellesbestemmelser

Bebyggelsen skal ligge innenfor de viste byggegrenser.
For alle fellesareal skal kommunens gjeldende forskrifter og gjeldende rikspolitiske retningslinjer legges til grunn. I forbindelse med opparbeidelse av lekeplass skal Barne- og familiedepartementets forskrifter ved utelekeplass være retningsgivende, hvor uteareal skal være sikret mot forurensing, trafikk- og annen helsefare, samt gi mulighet for samhandling mellom ulike aldersgrupper.
Alle fasader bør være tilgjengelige for brannvesenets rullende materiell i eventuelle redningsog/eller slokkeinnsatser. Det må påsees hensiksmessig plassering av brannkummer i området i samråd med Brann- og Redningsvesen.
Forholdet til automatisk fredete kulturminner må være avklart med Akershus fylkeskommune før anleggsstart.

Skedsmo kommune, teknisk sektor
den 11.10.2002
(sist revidert den 31.03.2003)

Vedtatt den 18 / 06 20 03
Skedsmo kommunestyre, sak 83
Birgit Lauen
Plansjef

enova

Energiattest



Adresse **Adolph Tidemands gate 23, 2000 LILLESTRØM**	
Dato for energimerking **21.01.2026**	Merkenummer **Energiattest-2026-247982**
Bygningskategori **Boligblokker**	Bygningsnummer **23297760**
Gårdsnummer **81**	Bruksnummer **23**
Seksjonsnummer **80**	Bruksenhetsnummer **H0411**



Energikarakteren

Energikarakteren angir hvor energieffektiv boligen er, inkludert oppvarmingsanlegget. Energikarakteren er beregnet ut fra den typiske energibruken for boligtypen. Beregningene er gjort ut fra normal bruk ved et gjennomsnittlig klima. Det er boligens energimessige standard og ikke bruken som bestemmer energikarakteren. Boligdata i denne attesten er beregnet ut fra opplysninger som er gitt av boligeier. Der opplysninger ikke er oppgitt, brukes typiske standardverdier for den aktuelle bygningstypen.

Boliginformasjon

Byggeår **2006**	Bygningstype **Leilighet**
Bruksareal **50,0 m²**	Oppvarmet bruksareal **50,0 m²**
Oppvarmet etasje **5**	Bygningsmateriale **Betong**
Oppvarming **Fjernvarme**	
Ventilasjon **Mekanisk avtrekk**	

Energi

Beregnet vektet levert energi i normert klima er et nøkkeltall for å vurdere en bygnings energieffektivitet, der ulike energibærere (strøm, fjernvarme, varmepumpe) vekter ulikt.

Beregnet vektet levert energi i normert klima

Pr. KVM pr. år **103,13 kWh/m²**

Beregnet levert energi i lokalt klima

Pr. KVM pr. år **112,78 kWh/m²**	Totalt levert pr. år **10 043 kWh**

Adolph Tidemands gate 23, 2000 LILLESTRØM

Tiltak

Brukertiltak

Tiltak 1: Slå av lyset og bruk sparepærer

Slå av lys i rom som ikke er i bruk. Utnytt dagslyset. Bruk sparepærer, spesielt til utelys og rom som er kalde eller bare delvis oppvarmet.

Tiltak 2: Slå el.apparater helt av

Elektriske apparater som har stand-by modus trekker strøm selv når de ikke er i bruk, og må derfor slås helt av.

Tiltak 3: Velg hvitevarer med lavt forbruk

Når du skal kjøpe nye hvitevarer så velg et produkt med lavt strømforbruk. Produktene deles inn i energiklasser fra A til G, hvor A er det minst energikrevende. Mange produsenter tilbyr nå varer som går ekstra langt i å være energieffektive. A+ og det enda bedre A++ er merkinger som har kommet for å skille de gode fra de ekstra gode produktene.

Tiltak 4: Følg med på energibruken i boligen

Gjør det til en vane å følge med energiforbruket. Les av måleren månedlig eller oftere for å være bevisst energibruken. Ca halvparten av boligens energibruk går til oppvarming.

Tiltak 5: Vask med fulle maskiner

Fyll opp vaske- og oppvaskmaskinen før bruk. De fleste maskiner bruker like mye energi enten de er fulle eller ikke.

Tiltak 6: Spar strøm på kjøkkenet

Ikke la vannet renne når du vasker opp eller skyller. Bruk kjeler med plan bunn som passer til platen, bruk lokk, kok ikke opp mer vann enn nødvendig og slå ned varmen når det har begynt å koke. Slå av kjøkkenventilatoren når det ikke lenger er behov. Bruk av microbølgeovn til mindre mengder mat er langt mer energisparende enn komfyren. Tin frossenmat i kjøleskapet.Kjøl - og frys skal avrimes ved behov for å hindre unødvendig energibruk og for høy temperatur inne i skapet / boksen (nye kjølekap har ofte automatisk avriming). Fjern støv på kjøleribber og kompressor på baksiden. Slå av kaffetraker når kaffen er ferdig traktet og bruk termos. Oppvaskmaskinen har innebygde varmeelementer for oppvarming av vann og skal kobles til kaldvannet, kobles den til varmtvannet øker energibruken med 20 - 40 % samtidig som enkelte vaske - og skylleprosesser foregår i feil temperatur.

Tiltak 7: Tiltak utendørs

Monter urbryter (koblingsur) på motorvarmeren slik at den ikke står på mer enn nødvendig. Skift til sparepærer. Sparepærer på 5, 7, 11, 15, og 20 W tilsvarer glødelamper på henholdsvis 25, 40, 60, 75 og 100 W, og de varer dessuten lenger, 8.000-15.000 timer mot 1.000-2.500 timer for glødelamper. Det kan monteres fotocelle på utebelysningen slik at det automatisk går av/på etter dagslyset/mørket. Eller det kan monteres bevegelsessensor slik at lyset kun går på ved bevegelse og slås av automatisk etter forhåndsinnstilt tid. For snøsmelteanlegg som kun er manuelt styrt av/på eller ift. lufttemperatur kan det installeres automatikk slik at snøsmelteanlegget både er temperatur- og nedbørsstyrt dvs. når det registreres nedbør og kulde samtidig.

Tiltak 8: Bruk varmtvann fornuftig

Bytt til sparedusj hvis du ikke har. For å finne ut om du bør bytte til sparedusj eller allerede har sparedusj kan du ta tiden på fylling av ei vaskebøtte; nye sparedusjer har et forbruk på kun 9 liter per minutt. Ta dusj i stedet for karbad.Skift pakning på dryppende kraner.Dersom varmtvannsberederen har nok kapasitet kan temperaturen i berederen reduseres til 70gr.

Tiltak 9: Redusér innetemperaturen

Ha en moderat innetemperatur, for hver grad temperatursenkning reduseres oppvarmingsbehovet med 5 %. Mennesker er også varmekilder; jo flere gjester – desto større grunn til å dempe varmen. Ha lavere temperatur i rom som brukes sjelden eller bare deler av døgnet. Montér tetningslister rundt trekkfulle vinduer og dører (kan sjekkes ved bruk av myggspiral/røyk eller stearinlys). Sett ikke møbler foran varmeovner, det hindrer varmen i å sirkulere. Trekk for gardiner og persienner om kvelden, det reduserer varmetap gjennom vinduene.

Tiltak 10: Luft kort og effektivt

Ikke la vinduer stå på gløtt over lengre tid. Luft heller kort og effektivt, da får du raskt skifta lufta i rommet og du unngår nedkjøling av gulv, tak og vegger.

Tiltak på varmeanlegg

Tiltak 11: Individuell varmemåling i flerbolighus

Dersom det ikke er system for individuell måling og avregning av varme og varmtvann, bør dette vurderes innført. Med dette betaler den enkelte husstand kun for sitt faktiske forbruk, noe som vil gi en rettferdig fordeling av kostnadene, og som også motiverer til energisparing. Det må monteres nødvendig målerutstyr i varmesentralen, på varmekurser og i hver leilighet. Det finnes forskjellige løsninger og utstyr, det kan være med manuell avlesning i leilighetene, eller elektroniske målere som overfører forbruksverdier trådløst.Leverandør avleser årlig(eller oftere) alle måledata og utarbeider avregninger for alle leiligheter.

Tiltak på luftbehandlingsanlegg

Tiltak 12: Montere urstyring på avtrekksvifter / ventilasjonsanlegg

Det bør undersøkes hvorvidt ventilasjonsanlegget har mulighet for trinnvis regulering av luftmengden (1,2,3 eller max/normal/min) og evt. urstyring tilknyttet denne funksjonen. Det bør evt. ettermonteres et ukesur som styrer luftmengdene avhengig av brukstiden. For boliger bør ikke ventilasjonen stoppes når boligen ikke er i bruk, men det bør være en minsteventilasjon på ca 0,2 l/s pr. m².

Tiltak 13: Installere ventilasjonsanlegg med varmegjenvinner til erstatning for mekanisk ventilasjon

Boligen har mekanisk ventilasjon, dvs. at luftutskiftning (medfølgende varmetap) skjer uten varmegjenvinning. Det kan vurderes å installere et balansert ventilasjonsanlegg, som gir varmegjenvinning fra avkastluften. Nytt anlegg med både ur- og mengdestyring vil gi muligheter for behovsstyring og dermed energisparing. Ventilasjonsanlegget kan ha et vannbårent eller elektrisk varmebatteri.

Tiltak utendørs

Tiltak 14: Skifte til sparepærer på utebelysning

Sparepærer på 5, 7, 11, 15, og 20 W tilsvarer glødelamper på henholdsvis 25, 40, 60, 75 og 100 W. Sparepærer gir like mye lys som vanlige glødelamper, men bruker bare rundt 20% av energien. De varer dessuten lenger, 8.000-15.000 timer mot 1.000 - 2.500 timer for glødelamper.

Tiltak 15: Termostat- og nedbørsstyring av snøsmelteanlegg

Snøsmelteanlegget er kun manuelt styrt, eller styres kun etter lufttemperatur. Det installeres automatikk slik at snøsmelteanlegget både er temperatur- og nedbørsstyrt. Det kan være i form av en temperatur- og snøføler i bakken, med temperatur - og fuktføler i luften.Snøsmelteanlegget aktiveres kun ved behov dvs.når det registreres nedbør og kulde samtidig.

Tiltak 16: Montere urbryter på motorvarmer

Det monteres urbryter (koblingsur) på motorvarmeren slik at den ikke står på mer enn nødvendig.

Tiltak 17: Montere automatikk på utebelysning


Det kan monteres fotocelle på utebelysningen slik at det automatisk går av/på etter dagslyset/mørket. Eller det kan monteres bevegelsessensor slik at lyset kun går på ved bevegelse og slås av automatisk etter forhåndsinnstilt tid.

Velkommen til

Nordvik Bjørvika

Nordvik er eiendomsmegleren for deg som er mer opptatt av bolig enn andre, og som setter kunnskap, tillit og trygghet høyt når du skal selge eller kjøpe. Vi kjenner Gamle Oslo og vet hva boligkjøperne i disse områdene er opptatt av i valget av sitt nye hjem. Gjennom våre digitale løsninger skaper vi interessen du trenger for din bolig på helt nye måter, tilpasset de digitale mediene folk bruker i boligjakten.

Ta gjerne kontakt for en boligprat, be om en verdivurdering eller ta en titt på boligene vi har for salg.

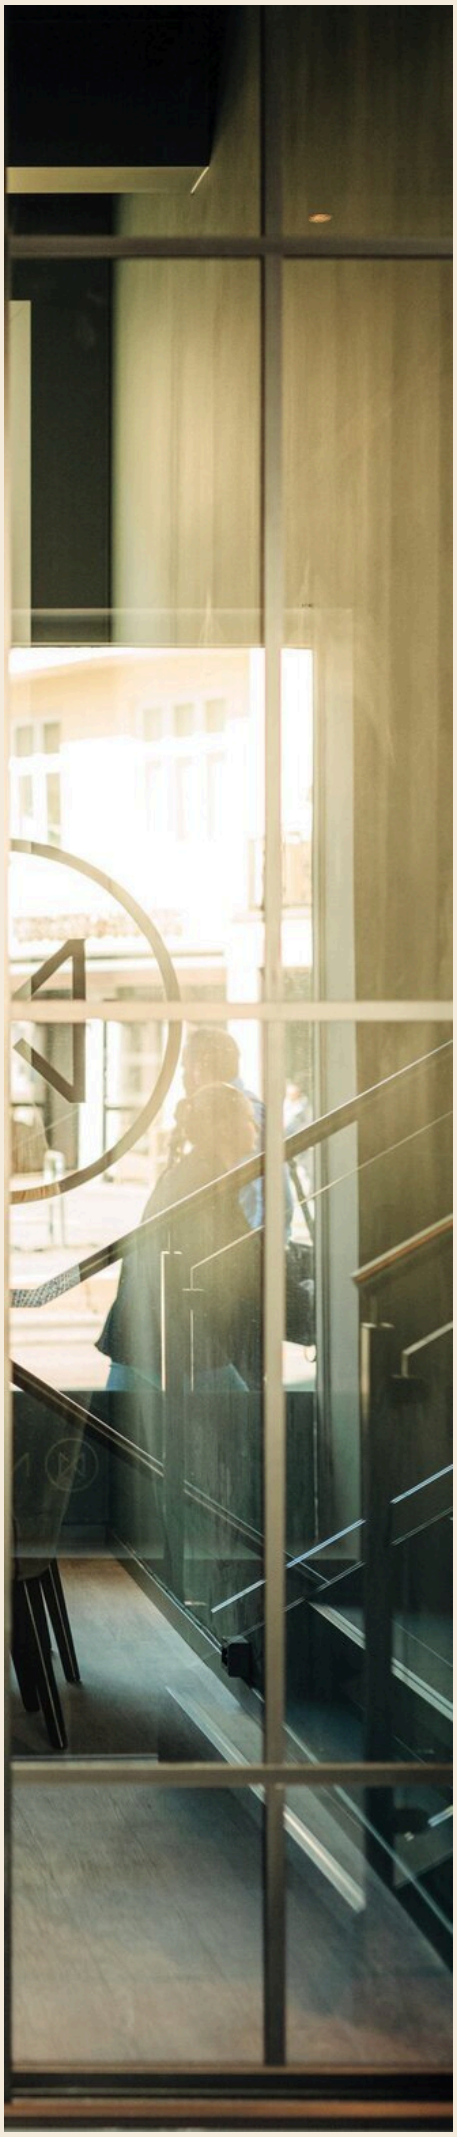

Trelastgata 3, 0191 OSLO
bjorvika@nordvikbolig.no
22 04 90 00

NORDVIK

Boligkjøperpakke -
Leilighet og fritidsleilighet

Er du klar for å realisere boligdrømmen? Med vår unike Boligkjøperpakke får du den tryggheten du trenger når du kjøper ny bolig. I samarbeid med Storebrand og Help har vi skreddersydd forsikringspakker som dekker alle dine behov, slik at du kan nyte din nye bolig uten bekymring for uforutsette hendelser.



Eksklusivt for **Nordviks** kunder

Boligkjøperpakke Leilighet
For eiendommer med felles bygningsforsikring

Boligkjøperforsikring fra **Help** med 5 års varighet

Skadeforsikringer fra **Storebrand**

- Flytteforsikring med 1 års varighet
- Innboforsikring Super med 3 måneders varighet

Pris andelsleilighet: **9 500,-**
Pris selveierleilighet: **13 000,-**

Boligkjøperpakke Leilighet +
For eiendommer med felles bygningsforsikring.
Denne pakken kan ikke kjøpes for fritidsleiligheter

Boligkjøperforsikring fra **Help** med 5 års varighet

Skadeforsikringer fra **Storebrand**

- Flytteforsikring med 1 års varighet
- Innboforsikring Super med 3 måneders varighet
- **Renteforsikring med 9 måneders varighet (3 måneders karenstid)**

Pris andelsleilighet: **12 500,-**
Pris selveierleilighet: **17 000,-**

Boligkjøperforsikring fra Help kan også kjøpes separat og kommer da sammen med kostnadsfri flytteforsikring fra Storebrand. Andelsleilighet/aksjeleilighet: **8 600,-** Selveierleilighet: **12 100,-**

Storebrand

Scann QR-koden og les mer om forsikringene fra Storebrand.

HELP

Scann QR-koden og les mer om boligkjøperforsikringen fra HELP.

35 % rabatt på hus- og innboforsikring ved inngåelse av ny forsikringsavtale etter at den inkluderte 3-måneders perioden er utløpt. Gunstige priser for øvrige skadeforsikringer i Storebrand.

Mer informasjon om forsikringen, hvem som formidler den og klageorganer

Vilkår for Storebrand Forsikring - Storebrand:
https://www.storebrand.no/privat/forsikring/forsikringsvilkar

IPID – Insurance product information document - Storebrand:
https://www.storebrand.no/privat/forsikring/ipid

Klageorgan
Dersom du ikke er fornøyd med avgjørelsen i din sak eller ønsker å rette en klage som omfatter forsikringsavtalen din, finner du det du trenger å vite om klagemuligheter her:

Boligkjøperforsikring levert av HELP:
https://help.no/selskapet/klageadgang

Forsikringer levert av Storebrand:
https://www.storebrand.no/infosider/kontakt-oss/privat/klage-eller-reklamasjon

Forsikringene i pakken kan kjøpers særskilt
Dersom du ikke ønsker vår pakkeløsning, kan Boligkjøperforsikring og renteforsikring kjøpes alene via eiendomsmegleren i Nordvik. Gi i så fall beskjed til din eiendomsmegler om at du ønsker å kjøpe forsikringen for seg. Dette gjelder også de øvrige produktene i pakken, men da må du kontakte Storebrand direkte.

Garantiordning for skadeforsikring
Storebrand er medlem av garantiordningen for skadeforsikring, se lov av 10 april 2015 nr. 17 kap. 20A om finansforetak og finanskonsern.

Ordningen skal være en trygghet for sikrede dersom Storebrand ikke kan betale det de plikter i henhold til inngåtte skadeforsikringsavtaler.

Garantiordningen dekker opptil 90 % av hvert enkelt krav. Krav etter forsikringer som gjelder bolig og tvungen ansvarsforsikring skal likevel dekkes med 100%. Garantiordningen dekker ikke forsikringskrav utover 20 millioner kroner for hvert krav for hver sikret for hvert skadetilfelle. For nærmere detaljer henvises det til finansforetaksloven.

HELP er medlem i garantiordningen for skadeforsikring i Norge. For nærmere informasjon om garantiordningen se forskrift om finansforetak og finanskonsern av 09.12.2016 (FOR-2016-12-09-1502).

Pris
Prisen for forsikringene legges til kjøpesummen for boligen, så du får ingen egen regning for pakken. Pris for pakken gjelder for perioden oppgitt i pakkeinformasjonen over.

Forsikringene blir ikke fornyet.

Du kan kjøpe hus, hytte og innboforsikringen separat etter at 3 måneders perioden er utgått. Du vil motta informasjon om dette før utløpet av forsikringsperioden.

Storebrand

Storebrand Forsikring AS
Besøksadresse: **Professor Kohts vei 9, Lysaker**
Postadresse: **Postboks 500, 1327 Lysaker**
Telefon: **915 08 880**
Organisasjonsnummer: **NO 916 300 484**

HELP

HELP Forsikring AS
Besøksadresse: **Essendropsgate 3, 0368 Oslo**
Postadresse: **Postboks 1870 Vika, 0124 Oslo**
Telefon: **22 99 99 99**
Organisasjonsnummer: **NO 981 877 888**

Oversikt over løsøre og tilbehør til eiendommen

Oversikten er utarbeidet av Norges Eiendomsmeglerforbund, Eiendom Norge og Advokatforeningens Eiendomsmeglingsgruppe, og er gjeldende fra 1. januar 2020.

Generelt

Lov om avhending av fast eigedom (avhendingslova/avhl.) av 3. juli 1992 regulerer kjøper og selgers rettigheter og plikter ved overdragelse av fast eiendom og andeler i borettslag.

I henhold til avhl. § 3-4 skal eiendommen, når annet ikke er avtalt, overdras med innredninger og utstyr som etter lov, forskrift eller annet offentlig vedtak skal følge med. Det samme gjelder varig innredning og utstyr som enten er fastmontert eller er særskilt tilpasset bygningen, jf. avhl. § 3-5. Loven inneholder ingen detaljert oversikt over hva som omfattes av «innredning og utstyr», og over hva som skal regnes som «fastmontert eller særskilt tilpasset».

Partene kan fritt avtale hva som skal følge med eiendommen ved salg. Bransjens liste over løsøre og tilbehør som skal følge med eiendommen, er en del av avtalen mellom kjøper og selger dersom ikke annet er opplyst i salgsoppgaven, kjøper har tatt forbehold i bud eller avtale på annen måte er inngått. Der intet annet er avtalt, vil løsøre og tilbehør medfølge slik dette fremkommer av avhl. § 3-4 og § 3-5 og denne oversikt.

Produkter og installasjoner som medfølger overdras uten noen form for garantier, utover eventuell gjenværende leverandørgaranti.

Dersom det er noe i nedenstående liste som ikke finnes på eiendommen, vil det heller ikke medfølge.

1. Hvitevarer medfølger der dette er spesielt angitt i salgsoppgaven.

2. Heldekkende tepper følger med uansett festemåte.

3. Varmekilder, slik som ovner, kaminer, peiser, varmepumper og panelovner, følger med uansett festemåte. Frittstående biopeiser/varmeovner og terrassevarmere medfølger ikke. Det følger ikke med varmekilder i rom som ikke har vegg- eller fastmonterte varmekilder på visning.

4. TV, radio og musikkanlegg
TV-antenner og fellesanlegg for TV, herunder parabolantenne, og tuneren/dekoder/tv-boks medfølger der dette eies av selger. Veggmontert TV/flatskjerm med tilhørende festeordning samt musikkanlegg følger ikke med (se også punkt 12).

5. Baderomsinnredning/Utstyr
Badekar, dusjkabinett, dusjvegger, alle fastmonterte speil og hyller, fastmonterte glass- og håndkleholdere, herunder håndklevarmere samt baderomsinnredning, medfølger.

6. Garderobeskap
medfølger, selv om disse er løse. Fastmonterte garderobehyller og knagger medfølger. Innredning i garderobeskap, for eksempel løse eller fastmonterte trådkurver, hyller, stenger og lignende, medfølger.

7. Kjøkkeninnredning medfølger, herunder også åpne, fastmonterte hyller og løs eller fastmontert kjøkkenøy.

8. Markiser, persienner og annen type innvendig og utvendig solskjerming, gardinoppheng, lamellgardiner og liftgardiner medfølger.

9. Avtrekksvifter av alle slag, samt fastmonterte aircondition/ventilasjonsanlegg, medfølger.

10. Sentralstøvsuger medfølger med komplett anlegg, herunder slange, munnstykke mm.

11. Lyskilder
Kupler, lysstoffarmatur, fastmonterte "spotlights", oppheng og skinner med spotlights samt utelys og hagebelysning medfølger. Vegglamper, krokhengte lamper, lysekroner, prismelamper og lignende som er koblet til sukkerbit eller stikkontakt følger likevel ikke.

12. Installerte smarthusløsninger
med sentral som styrer lys, varme, lyd o.l., samt tilhørende trådløse enheter som brytere, sensorer, kameraer, integrerte høyttalere el. medfølger. Enkle lysstyringssystem f.eks. med en sentral som kun styrer lyspærer eller smartpærer montert i sokkel medfølger likevel ikke.

13. Utvendige søppelkasser og eventuelt holder/hus til disse medfølger.

14. Postkasse medfølger.

15. Utendørs innretninger slik som flaggstang, fastmontert tørkestativ, samt andre faste utearrangementer som f.eks. badestamp, boblekar/jacuzzi og liknende utendørs kar, lekestue, lekestativ, utepeis, fastmontert trommel til vannslange, medfølger. Guidekabel/avgrensingskabel til robotgressklipper medfølger, men robotgressklipper og ladestasjon for denne medfølger ikke.

16. Fastmontertvegglader/ladestasjon til el-bil medfølger uavhengig av hvor laderen er montert.

17. Solcelleanlegg med tilhørende teknisk infrastruktur medfølger.

18. Gassbeholder til gasskomfyr og gasspeis medfølger.

19. Brannstige, branntau, feiestige og lignende medfølger der dette er påbudt. Løse stiger medfølger ikke.

20. Brannslukninsapparat, brannslange og røykvarsler medfølger der dette er påbudt. Det er eier og brukers plikt til å se til at utstyret forefinnes på enhver eiendom. Hvis annet ikke er uttrykkelig avtalt, skal dette derfor alltid følge med ved salg av eiendom.

21. Samtlige nøkler til eiendommen som selger er i besittelse av skal overleveres kjøper på overtakelsen, herunder nøkler til eventuelle boder, uthus, garasjeportåpner e.l. Låses boder, uthus e.l. med hengelås, skal lås og nøkler til disse medfølge.

22. Garasjehyller, bodhyller, lagringshyller og oppheng til bildekk medfølger såfremt de er fastmontert.

Planter, busker og trær som er plantet på tomten, eller fastmonterte kasser og lignende er en del av eiendommen og medfølger i handelen.

Storebrand

Bolighandel med Nordvik

Finansier boligdrømmen med Storebrand Bank

Når du har funnet drømmeboligen, skal du slippe å vente på finansieringen. Som kunde hos Nordvik kan du søke boliglån eller finansieringsbevis hos vår samarbeidspartner Storebrand Bank, og få svar allerede samme dag.

I Storebrand Bank møter du rådgivere som tar deg og boligdrømmen din på alvor. Du får hjelp gjennom hele prosessen – raskt, enkelt og med konkurransedyktige betingelser.

Derfor velger mange Storebrand Bank:

1. Mindre stress
Med rask saksbehandling og svar på dagen, kan du gå inn i budrunden med ro i magen.

2. Du blir prioritert
Du får en personlig rådgiver som skaper trygghet i en viktig beslutning. Sammen finner dere den beste løsningen for deg og din boligdrøm.

3. Enkel søknad
Det tar bare noen få minutter å søke – enten på nett eller over telefon.

Vær klar når det gjelder
Spør din megler i Nordvik for mer informasjon, eller les mer og søk på storebrand.no/nordvik

Forbrukerinformasjon om budgivning

Sist oppdatert med virkning fra 1. juli 2025, i forbindelse med ikrafttredelse av endringer i eiendomsmeglingsloven.



Informasjonen er utarbeidet av Forbrukerrådet, Advokatforeningen ved Lovutvalget for eiendomsmegling, Eiendom Norge og Norges Eiendomsmeglerforbund, på grunnlag av bl.a. eiendomsmeglingsloven § 6-8.

Nedenfor gis en oversikt over de retningslinjer som anbefales ved budgivning på eiendommen. Avslutningsvis gis også en kort oversikt over de viktigste rettsreglene tilknyttet budgivning.

Før det legges inn bud på eiendommen oppfordres budgiver til å sette seg inn i all relevant informasjon om eiendommen, herunder salgsoppgave og tilstandsrapport.

GJENNOMFØRING AV BUDGIVNING:

1. Alle bud skal inngis skriftlig til megler, som formidler disse videre til selger. Med skriftlige bud menes også elektroniske meldinger som e-post og SMS når informasjonen i disse er tilgjengelig også for ettertiden. Kravet til skriftlighet gjelder også budforhøyelser, og motbud (bud fra selger), aksept eller avslag fra selger. Før formidling av bud til selger skal megler innhente gyldig legitimasjon og signatur fra budgiver. Kravet til legitimasjon og signatur er oppfylt for budgivere som benytter e-signatur som f.eks. BankID eller MinID.

2. Et bud bør inneholde eiendommens adresse (eventuelt gnr/bnr), kjøpesum, budgivers kontaktinformasjon, finansieringsplan, akseptfrist, overtakelsesdato og eventuelle forbehold som for eksempel usikker finansiering, salg av nåværende bolig ol. Normalt vil ikke et bud med forbehold bli akseptert før forbeholdet er avklart. Konferer gjerne med megler før bud inngis.

3. Megler skal legge til rette for en forsvarlig avvikling av budrunden. I forbrukerforhold (dvs. der selger er forbruker) skal megleren ikke formidle bud med kortere akseptfrist enn kl. 12.00 første virkedag etter siste annonserte visning. Etter denne fristen bør budgivere ikke sette en kortere akseptfrist enn at megler har mulighet til, så langt det er nødvendig, å orientere selger, budgivere og øvrige interessenter om bud og forbehold. Dersom bud inngis med en frist som åpenbart er for kort til at megleren kan avvikle budrunden på en forsvarlig måte som sikrer selger og interessenter et tilstrekkelig grunnlag for sine handlingsvalg, vil megler fraråde budgiver å stille slik frist.

4. Megler skal ikke formidle bud med forbehold om at budet eller forbehold i budet skal holdes skjult (hemmelig) for andre budgivere og interessenter.

5. Megleren vil uoppfordret gi sin vurdering av det enkelte bud overfor selger, når budet er gitt innenfor fristene i punkt 3.

6. Megleren skal, så langt det er nødvendig og mulig, holde budgiverne skriftlig orientert om mottatte bud, herunder budets størrelse, forbehold og akseptfrist. Megler skal så snart som mulig bekrefte skriftlig overfor budgivere at budene deres er mottatt. For øvrig vil megler, på forespørsel fra andre, opplyse om aktuelle bud på eiendommen, herunder relevante forbehold.

7. Kopi av budjournal skal gis til kjøper og selger uten ugrunnet opphold etter at handel er kommet i stand. Dersom det er viktig for budgiver å bevare sin anonymitet, bør budet formidles gjennom fullmektig.

8. Etter at handel har kommet i stand, eller dersom en budrunde avsluttes uten at handel er kommet i stand, kan en budgiver kreve kopi av budjournalen i anonymisert form.

VIKTIGE AVTALERETTSLIGE FORHOLD:

1. Det eksisterer ingen angrerett ved salg/kjøp av fast eiendom.

2. Når et bud er inngitt til megler og innholdet i budet er formidlet til selger (slik at selger har fått kunnskap om budet), kan budet ikke kalles tilbake. Budet er da bindende for budgiver frem til akseptfristens utløp, med mindre budet før denne tid avslås av selger eller budgiver får melding om at eiendommen er solgt til en annen. Man bør derfor ikke gi bud på flere eiendommer samtidig dersom man ikke ønsker å kjøpe flere enn en eiendom.

3. Selger står fritt til å forkaste eller akseptere ethvert bud, og er for eksempel ikke forpliktet til å akseptere høyeste bud.

4. Når en aksept av et bud har kommet frem til budgiver innen akseptfristens utløp er det inngått en bindende avtale.

5. Husk at et eventuelt bud fra selger til kjøper (såkalte «motbud»), avtalerettslig er et bindende tilbud som medfører at det foreligger en avtale om salg av eiendommen dersom budet i rett tid aksepteres av kjøper.

FORBRUKERRÅDET · Norges Eiendomsmeglerforbund · EIENDOM NORGE · Advokatforeningen

Oppdragsnr: 34-0001/26

Budskjema

Bud mottat: ____ /____ - ____ kl. ____

Adresse: Adolph Tidemands gate 23 2000 LILLESTRØM
Matrikkel: Gnr 81, bnr 23, snr 80 i Lillestrøm kommune

Undertegnede gir herved bud på kr. ____ Skriver ____

+ offentlige avgifter og gebyrer, eventuell fellesgjeld, samt øvrige omkostninger i henhold til salgsoppgave

Budet er bindende til dato ____ kl. ____ Ønsket overtakelse: ____

Eiendommen selges som den er, det vil si i den stand den forelå ved besiktigelse,
jf. lov av 3. juli 1992 nr 93 om avhending av fast eiendom, § 3-9

Budet gis med følgende forutsetning:

☐ Uten forbehold ☐ Annet: ____

Finansieringsplan – Megler gis fullmakt til å kontrollere finansieringen

	Sum:	Sign:
Egenkapital:		
Bank: (oppgi bankkontakt med kontaktinformasjon)		
Til sammen:		

☐ Egenkapital ved salg av egen bolig. ☐ Bankinnskudd ☐ Annet ____

«Budgiver er kjent med «Forbrukerinformasjonen om budgivning» som er en del av salgsoppgaven og de forpliktelser jeg/vi påtar meg/oss. Budet er bindende for budgiver når det er kommet til selgers kunnskap eller til megler som selgers adressat. Budet er bindende for begge parter når selger har akseptert muntlig eller skriftlig. Jeg/vi er kjent med at megler og selger forutsetter at jeg/vi har mottatt salgsoppgave med vedlegg før budgivningen og at jeg/vi har besiktiget eiendommen. Dersom salgsoppgaven ikke er mottatt, plikter jeg/vi å opplyse dette til megler senest ved oversendelse av bud.»

Budgiver

Navn 1: ____ Personnr: ____

Navn 2: ____ Personnr: ____

Adresse: ____ Postnr/poststed: ____

Mobil: ____ Mobil 2: ____ Tlf jobb: ____ Fax: ____

Sted: ____ Dato: ____ Kl: ____ Underskrift: ____

Husk å legge ved gyldig legitimasjon på alle budgivere. Bud som inngis uten gyldig legitimasjon har megler rett til å unnlate å formidle budet etter eiendomsmeglerforskriften § 6-3

Bruk gjerne dette feltet

Bruk gjerne dette feltet

NORDVIK

Hvorfor kjøpe av og selge med Nordvik?

Vi i Nordvik åpner dører til nye hjem, muligheter og opplevelser. Hver dag. Det er vår lidenskap.

For det å kjenne boligmarkedet, det å virkelig forstå verdien, handler om å vite hva et fjordgløtt er verdt, en åpen himling, et nordvendt vindu, en vestvendt balkong.

Det handler om små detaljer og grundige analyser, om menneskekunnskap, fagkompetanse, treffsikkerhet og teft. Det handler om å ha en megler du kan stole på.

Tilgjengelig og parat, fra første møte til siste håndtrykk.

Vi vet hva det er verdt!

4,84

(Basert på over 15.500 kundevurderinger)

Vil du se den digitale salgsoppgaven?
Skann QR-koden under:



Denne boligen er presentert av:

Marthe Grønnslett

Eiendomsmegler MNEF / Partner
Fjordbyen Eiendomsmegling AS
m.gronnslett@nordvikbolig.no
453 95 315