

Engene 73



Velkommen til

Engene 73



Salgsoppgaven produsert 7. mai 2025

Brakerøya

Lys og fin 2-roms eierleilighet som er oppgradert i 2022 - Peis - Flott felles hage - Sentrumsnært og pendlervennlig

Prisantydning	2 900 000,-
Omkostninger	73 850,-
Totalpris	2 973 850,-
Fellesutgifter pr. mnd	2 000,-
BRA-i	43 kvm
Totalt BRA	54 kvm
Soverom	1
Etasje	1

Boligtype	Selveierleilighet
Eieform	Eierseksjon
Byggeår	1908

Megler	Jonathan Lindstrøm
Telefon	932 24 774
E-post	j.lindstrom@nordvikbolig.no







Kort fortalt

Velkommen til Engene 73!

Dette er en lys og fin 2-roms eierleilighet med sentrumsnær beliggenhet på Brakerøya. Denne leiligheten er perfekt for deg som førstegangskjøper, eller som ønsker gangavstand til alle fasiliteter.

Noen høydepunkter:

- Oppgradert i 2022
- Pent kjøkken fra 2022
- Lyse overflater og parkettgulv
- Hyggelig stue med peisovn
- Flott felles hage med kveldssol
- Medfølger én bod i felles kjeller
- Umiddelbar nærhet til CC kjøpesenter
- Kort gangavstand til Drammens nye sykehus
- Pendlervennlig beliggenhet med gangavstand til togstasjon
- Sentrumsnært med kort vei til sentrum og "alt" av fasiliteter
- Enkel tilgang til marka med flotte turmuligheter hele året

Arealer og innhold

BRA-i:	43 kvm
BRA-e:	11 kvm
Totalt BRA:	54 kvm

Beskrivelse

1. etasje:
BRA-i: 43 kvm. Entré, stue, kjøkken, soverom, bad
Total BRA: 43 kvm.

Kjeller:
BRA-e: 11 kvm. Bod i felles kjeller
Total BRA: 11 kvm.


Stue
Bad
Soverom
Entré
Kjøkken












2103
























73
Engene





er bygges
tt sykehus
helsepark

ydel vokser fram
tt sykehus og helsepark.

r den første bydelen i Fjordbyen,
o boliger. Gående blir viktigere enn
r næringsbygg, skoler og barnehager,
andpromenade. Her kan du bo,
.

Nytt sykehus i Drammen

Ferdig 2025

- Erstatter dagens Drammen sykehus og Blakstad sykehus
- Totalt 122 000 m²
- Lokalsykehus for ca 200 000 innbyggere
- Områdefunksjoner for hele Vestre Viken, ca 500 000 innbyggere
- Nytt sykehus blir arbeidsplass for over 4 000 ansatte



HELSE SØR-ØST

VESTRE VIKEN



Drammen Helsepark

Byggetrinn 1 ferdig Q4 2025

- En arena for innovasjon og samhandling innenfor behandling, utdanning, forskning og næringsutvikling
- Totalt ca 85 000 m² - byggetrinn 1 og 2 er på ca 45 000 m²
- Samler private og offentlige aktører innen helse og omsorg




VELKOMMEN


KIWI
mini
pris
7-23



Informasjon

Engene 73

Nøkkelinformasjon

Oppdragsnummer
10-0106/25

Boligtype
Selveierleilighet

Adresse og betegnelse
Engene 73, 3011 DRAMMEN
Gnr 113, bnr 122, snr 1 (ideell andel 1/1) i Drammen kommune

Selgere
Kjersti Røsvik
Jonas Jacobsson

Kjøpesum og omkostninger
2 900 000,- (Prisantydning)

Omkostninger:
72 500,- (Dokumentavgift)
260,- (Pantattest kjøper)
545,- (Tinglyst pantedokument)
545,- (Tinglyst skjøte)
12 700,- (Boligkjøperpakke* (valgfritt))
---
73 850,- (Omkostninger totalt (uten Boligkjøperpakke))
86 550,- (Omkostninger totalt (med Boligkjøperpakke))
---
2 973 850,- (Totalpris inkl. omkostninger (uten Boligkjøperpakke))
2 986 550,- (Totalpris inkl. omkostninger (med Boligkjøperpakke))

NB: Regnestykket forutsetter at det kun tinglyses ett pantedokument og at eiendommen selges til prisantydning. Dokumentavgiften er 2,5% av salgssummen. Det tas forbehold om endringer i offentlige avgifter/gebyrer.

Om boligen

Byggeår
1908

Etasje
1

Antall soverom
1

Arealer
BRA-i: 43 kvm
BRA-e: 11 kvm
Totalt BRA: 54 kvm

Beskrivelse:
1. etasje:
BRA-i: 43 kvm. Entré, stue, kjøkken, soverom, bad
Total BRA: 43 kvm.

Kjeller:
BRA-e: 11 kvm. Bod i felles kjeller

Total BRA: 11 kvm.

Innhold

1. Etasje: Entré, stue, kjøkken, bad og soverom.

Det medfølger 1 bod i felles kjeller.
Felles vaskekjeller.

Standard

Entré: Flislagt entré med plass til å henge av seg yttertøy.

Kjøkken: Pent kjøkken med innredning fra 2022. Kjøkkenet er utstyrt med integrerte hvitevarer som kjøleskap, stekeovn og platetopp. Det er opplegg for oppvaskmaskin. Videre er det benkeplate i laminat samt sprutplate over kjøkkenbenk. Det er plass for hyggelig spisebord på kjøkkenet.

Stue: Lys og fin stue som er oppgradert i 2022 med nye overflater på gulv og vegger. Stuen kan enkelt møbleres med sofagruppe og tilhørende tv-møblement. Det er etablert peisovn i stuen som bidrar til en lun atmosfære i oppholdsrommet.

Soverom: Lyst og fint soverom med plass for dobbeltseng og tilhørende nattbord. Det er plass for garderobeskap eller kommode til oppbevaring. Direkte adkomst til bad fra soverommet.

Bad: Flislagt bad som er malt i 2022. Badet er oppgradert med ny innredning (dusjkabinett, servant og toalett) i 2022.

Parkering

Det medfølger ingen fast parkeringsplass. Parkering i gate etter gjeldende bestemmelser.

Modernisering og påkostninger

2023:
- Oppgradering av sikringsskap + kontroll av anlegget

2022:
- Nytt kjøkken
- Oppussing av alle rom
- Ny innredning på bad

Sammendrag selgers egenerklæring

Selgers egenerklæringsskjema følger vedlagt salgsoppgaven. Interessenter oppfordres til å gjennomgå dette nøye.

Følgende opplysninger er spesielt viktig å merke seg:
1. Vet du om det har det blitt utført arbeid på bad/våtrom, enten i din eller tidligere eiertid?
Ja, både faglært og ufaglært. Firmaets navn og beskrivelse av arbeidet: Tilkobling av vann, Rørlegger Robert Thorgersen AS Maling av vegger, tak, gulv (egeninnsats) i 2022 Ny toalett, vask, dusjkabinett (egeninnsats) i 2022.

1.1 Vet du om tettesjikt, membran eller sluk ble fornyet eller oppgradert?
Nei. Eventuell kommentar: Ble ikke oppgradert i 2022.

4. Vet du om det er gjort arbeid på det elektriske anlegget, enten i din eller tidligere eiertid?
Ja, faglært
Foreligger det en samsvarserklæring?

Ja
Firmaets navn og beskrivelse av arbeidet: Oppgradering av sikringsskap, bytte fra skrusikringer til automatsikringer i 2023. Utført av Boligelektrikeren, som også utførte en elsjekk. Et avvik (manglende jording i stue) som er lukket. For øvrig elinstallasjon, ukjent med samsvarserklæring.

4.1 Vet du om det elektriske anlegget har blitt kontrollert?
Ja. I 2023 av Boligelektrikeren. Et avvik (manglende jording i stue) som er lukket.

5. Vet du om det er gjort arbeid på vann og avløp, enten i din eller tidligere eiertid?
Ja, både faglært og ufaglært. Firmaets navn og beskrivelse av arbeidet: Oppussing av bad og kjøkken, med tilhørende oppgradering av vasker, toalett, dusjkabinett (egeninnsats). Vanntilkobling utført av Rørlegger Robert Thorgersen AS.

6. Vet du om boligen eller eiendommen har blitt endret eller bygget ut etter opprinnelig byggeår, enten av deg eller tidligere eiere, herunder bruksendringer kjeller/loft etc.?
Nei. Ettersom huset har byggeår 1908 har det sannsynligvis blitt endret. Kjenner ikke til detaljer.

13. Vet du om det er eller har vært feil med dreneringen? Eller om det er eller har vært fukt, sopp eller råteskader i underetasjen, kjeller eller krypkjeller? (herunder også sameiet/borettslagets fellesarealer)
Ja. Noe fukt i kjelleren ved store nedbørsmengder; kjelleren holdes tørr vha avfukteranlegg.

20. Vet du om det er eller har vært feil på tilbehøret som følger med eiendommen?
Nei. Komfyr, kjøleskap, ovn nytt i 2022. Vaskemaskin ukjent alder og tilstand.

Samsvarserklæring:
Det fremgår av selgers egenerklæringsskjema / tilstandsrapporten at det foreligger samsvarserklæring for det elektriske arbeidet i boligen som er utført i eiers eiertid. Det er ukjent om det foreligger for øvrige el-arbeider som er utført i boligen.
Det tas forbehold om at det kan være utført andre arbeider på det elektriske anlegget som ikke har samsvarserklæring.

Bygningssakkyndig

N Takst og Eiendom AS v/Takstmann Emil Nguyen

Byggemåte

Det er i forbindelse med salget utarbeidet en tilstandsrapport fra bygningssakkyndig. Tilstandsrapporten er en teknisk gjennomgang av boligen med oppdagede avvik. Vedlagt salgsoppgaven følger tilstandsrapporten og selgers egenerklæring. Disse må leses nøye av interessenter før bud inngis. Opplysninger gitt i tilstandsrapporten anses å være kjent for kjøper, og det kan derfor ikke reklameres på forhold som fremkommer av tilstandsrapporten. Forhold som har fått TG2 og TG3 må gjennomgås spesielt nøye, da disse indikerer avvik fra normal slitasje og/eller høy alder, med mulig behov for utbedring. Bygningsdeler som har fått TGIU er ikke undersøkt av takstmann.

Beskrivelsen av boligen som følger er hentet fra tilstandsrapporten:
- Leire, jord og løsmasser i grunn.
- Grunnmur oppført i betong.
- Veggkonstruksjon oppført med pusset tegl.

- Taket har saltaksform tekket med betongstein.
- Takrenner og nedløp i plastbelagt stål.
- Etasjeskille er et trebjelkelag.

Bygningsdeler som har fått TG2:
- Utvendige vinduer grunnet registrert en del slitte tetningslister samt avflassing runder karmer og vinduer, samt enkelte vinduer bør justeres/utskiftes.
- Utvendig dører grunnet ytterdøren til leiligheten har høy alder, og utskiftning bør påregnes i løpet av de nærmeste årene.
- Etasjeskille grunnet registrert høydeforskjell på 19mm gjennom hele rommet i kjøkkenet og 24mm gjennom hele rommet i soverommet.
- Radon grunnet manglende dokumentasjon som skaper usikkerhet rundt radonverdiene.
- Vannledninger grunnet mer enn halvparten av forventet brukstid er passert på innvendige vannledninger.
- Tilliggende konstruksjoner våtrom grunnet mindre misfarging på bakliggende plate.
- Overflater og innredning kjøkken grunnet ikke montert komfyrvakt.

Bygningsdeler som har fått TG3:
- Våtrom 1 etasje generelt grunnet våtrommet må oppgraderes for å tåle normal bruk etter dagens krav. TG 3 settes som en helhetsvurdering da badet har passert sin forventede levetid. Ved fortsatt videre bruk av badet anbefales det å benytte dusjkabinett. Full renovering bør imidlertid påregnes. Kostnadsestimat kr. 100 000 - 300 000,-.

Innbo og løsøre

Integrerte hvitevarer medfølger.

Vedlagt salgsoppgaven følger NEF sin standardliste "Oversikt over løsøre og tilbehør". Med mindre annet fremkommer av salgsoppgaven gjelder denne listen.

Dersom det er noe i overnevnte liste som ikke finnes på eiendommen, vil det heller ikke medfølge. Produkter og installasjoner som medfølger overdras uten noen form for garantier, utover eventuell gjenværende leverandørgaranti. Hull og merker etter feste av innredning og utstyr som ikke følger med, aksepteres av kjøper.

Adgang til utleie

Boligen kan leies ut i tråd med gjeldende lovverk. Vedtektene inneholder ingen begrensninger av eiers utleieadgang.

Energi og oppvarming

Energimerking

G - oransje
Se fullstendig energiattest fra selger som vedlegg til salgsoppgave. Megler har intet ansvar for informasjon som følger av energiattesten.

Oppvarming

Boligen har følgende oppvarmingskilder:
- Peisovn i stue.
- For øvrig elektrisk oppvarming.

Dersom rom mangler fast installert oppvarmingskilde på visning, følger ikke dette med i handelen.

Informasjon om strømforbruk

Selger opplyser å ha et årlig strømforbruk på ca. 6 000 kWh. Energiforbruket vil

variere fra husstand til husstand.

Økonomi

Felleskostnader

Kr 2 000,- pr. mnd.
Inkluderer: - Felles bygningsforsikring
- Strøm i fellesarealer
- Vann og avløp
- Varmtvann
- Forfallende driftsutgifter

Felleskostnadene er vedtatt økt til kr. 2 000,- fra 01.06.2025. Økningen er hensyntatt i dagens opplyste felleskostnader.

Kommunale avgifter

Kommunale avgifter er inkludert i felleskostnader.

Andre utgifter

Selger opplyser å ha følgende kostnader knyttet til boligen:
- Årlig bygningsforsikring inkludert i felleskostnader.
- Leiligheten er tilknyttet RiksTV med innendørs antenne og mobilt internett med egen wifi-router.

Det er opp til kjøper å evt. inngå nye avtaler med ønskede tjenesteytere.

Formuesverdi

Formuesverdi for inntektsåret 2023:
Som primærbolig: kr 652 663,-
Som sekundærbolig: kr 2 610 652,-

Sameiet

Navn og orgnr.

Boligsameiet Engene 73, orgnr. 916321635

Om sameiet

Leiligheten er en del av Boligsameiet Engene 73 som er et sameie på 4 seksjoner.

Sameiet har vedtekter og ordensregler.
Noen leiligheter i sameiet er utleid, og det er derfor ikke avholdt sameiermøter på noen år.
Sameiet fører ikke regnskap, men det foreligger kontoutskrifter og årsberetning fra bank for det siste året.

Styreleder opplyser om at felleskostnader ikke har vært økt siden 2018, og disse er derfor økt fra 01.06.25 (hensyntatt i salgsoppgave. Årsaken er grunnet økte faste utgifter, samt behov for å utbedre fasade i fremtiden.
Sameiet har ca 100.000,- oppspart.

Seksjonseiere er selv ansvarlig for vinduer i egen leilighet, dersom det blir behov for utskiftning må seksjonseier bekoste dette selv.

Forretningsfører

Marit Melum

Forkjøpsrett

Det er ikke forkjøpsrett i borettslaget.

Styregodkjennelse

Overdragelsen krever ikke styregodkjennelse.

Informasjon om fellesgjeld
Sameiet har ingen fellesgjeld.

Regnskap/Budsjett/Kostnadsøkninger
Sameiet fører ikke regnskap og har ikke budsjett. Det foreligger kontoutskrifter og årsberetning fra bank. Per 01.01.2025 var saldoen på kr. 103 892,-.

Vedtekter og husordensregler
Sameiets vedtekter og husordensregler er vedlagt.

Beboernes forpliktelser og dugnader
- Seksjonseiere plikter å følge sameiets vedtekter og husordensregler.
- Det praktiseres dugnad.

Dyrehold
Dyrehold er tillat.

Sameiets forsikring
IF Forsikring
Polisenr. SP503857

Tomt

Beskrivelse av tomt
Tomtestørrelse: 507 kvm (Eiertomt)
Felles tomt som er pent opparbeidet og har idylliske uteområder med hage, trær og diverse beplatning, samt sittegrupper som kan benyttes av beboerne.

Tomten er fellesareal. At tomten er fellesareal innebærer at sameiet eier og disponerer over de aktuelle områdene i fellesskap. Dette gir ikke hver enkelt seksjon en eksklusiv rett til bruk eller å disponere arealene, med mindre annet er uttrykkelig avtalt i avtale eller at det følger av vedtektene.

Adkomst
Se kartskisse i annonse for nærmere beskrivelse. Det vil bli skiltet med Nordvik visningsskilt på fellesvisning.

Radonmåling
Selger har ikke utført radonmåling. Det er ikke krav om dette med mindre boligen er helt eller delvis utleid.

Områdebeskrivelse

Beskrivelse av nærområdet
God beliggenhet sentralt på Bragernes/Brakerøya med gangavstand til alle servicetilbud i sentrum. Til tross for den svært sentrale beliggenheten er leiligheten vendt bort fra Engene, og er stille og rolig.

Leiligheten egner seg godt for blant annet pendlere med kort gangavstand til jernbanestasjon. Det er ca. 5-10 minutter gange til Brakerøya stasjon og ca. 15-20 minutters gange til Strømsø stasjon. Videre er det praktisk med enkel påkjøring til E18 mot Oslo.

Det er umiddelbar nærhet til CC kjøpesenter med blant annet vinmonopol, dagligvareforretninger, treningssenter og en rekke andre butikker.
Videre er det kort vei til Bragernes sentrum med ytterligere tilbud av restauranter, uteliv, kino, Magasinet kjøpesenter, Torget Vest kjøpesenter, diverse kles-/skoforretninger med mer.

Det er kort vei til Elvepromenaden og Bystranda med sandvolleyballbane, sandstrand, lekeapparater og flotte turstier. Leilighetens beliggenhet har også nærhet til flotte tur- og rekreasjonsområder. Populære Spiralen er en naturskjønn destinasjon, og kan nåes både til fots eller med bil. Her finnes hyggelig kafé og fantastiske turmuligheter sommer som vinter.

Beliggenheten er meget god også med tanke på det nye sykehuset som bygges på Brakerøya, samt fremtidige boligprosjekter for området for øvrig.

Bebyggelse

Omringliggende bebyggelse består i hovedsak av leilighetsbygg og annen småhusbebyggelse.

Offentlig kommunikasjon

Praktisk og pendlervennlig beliggenhet med umiddelbar nærhet til bussholdeplass i Engene.
Videre er det gangavstand til togstasjon både på Brakerøya og på Strømsø, med hyppige avganger retning Oslo/Kongsberg, ca. 31 minutter til Nationalteateret og ca. 60 minutter til Oslo Lufthavn med flytoget.

Skoler og barnehager

Det er totalt 11 barnehager på Bragernes.
Nærliggende Barnehager er Brannposten naturbarnehage, Bragernes strand barnehage og Parktunet barnehage.

Nærmeste skoler er Bragernes barneskole og Øren ungdomsskole.

Offentlige forhold

Ferdigattest/brukstillatelse

Det foreligger verken ferdigattest, ekspedisjonsdokument eller midlertidig brukstillatelse for eiendommen. Det betyr at det ikke foreligger dokumentasjon på boligen lovlig kan tas i bruk. Byggetillatelse ble gitt 06.09.1902. Boligen er oppført før 1998, det gjøres oppmerksom på at det ikke utstedes ferdigattest for ikke-avsluttede byggesaker/byggemeldinger som er fra før 1998. Kjøper påtar seg risikoen for fremtidig fortsatt bruk, og eventuelle pålegg fra det offentlige.

Det foreligger ferdigattest for rehabilitering av pipe datert 11.10.2010.

Det foreligger godkjente originale byggetegninger for eiendommen, dog ukjent dato.
Det foreligger senere godkjente tegninger i forbindelse med ombygging av fasader datert 01.06.1987, og disse tegningene samsvarer med dagens planløsning.

Vei, vann og avløp

Eiendommen er tilknyttet offentlig vann og avløp. Stikkledninger fra eiendommen og ut til kommunalt nett er private, vedlikeholdsansvaret påhviler sameiet.
Adkomst via offentlig vei.

Regulerings- og arealplaner

Eiendommen ligger i område som i Kommuneplanens arealdel 2014-2036 (05.10.2015) er avsatt til nåværende boligbebyggelse.

Gjeldende regulering:
- Reguleringsplan for Prins Oscars gate 16 (Brantenborg), gnr. 113/479 (23.09.2003)

med formål til boliger.

Odelsrett

Det hviler ikke odelsrett på eiendommen.

Konsesjon

Kjøp av eiendommen er ikke konsesjonspliktig.

Dersom eiendommen er større enn 2 mål plikter kjøper å undertegne dokumenter i forbindelse med søknad om konsesjonsfrihet.

Tinglyste heftelser og rettigheter

På eiendommen er det tinglyst følgende heftelser og rettigheter som følger eiendommens matrikkel ved overskjøting til ny hjemmelshaver:

3301/113/122/1:
25.03.2025 - Dokumentnr: 335398 - Registerenheten kan ikke disponeres over uten samtykke fra rettighetshaver
Rettighetshaver: Nordvik Oppgjør AS
Org.nr: 814 449 912
Elektronisk innsendt

29.09.1987 - Dokumentnr: 9508 - Seksjonering
Opprettet seksjoner:
Snr: 1
Formål: Bolig
Sameiebrøk: 42/246
Eiendommen er oppdelt i 4 seksjoner

Legalpant

Kommunen har legalpant som sikkerhet for riktig betaling av kommunale avgifter og eventuell eiendomsskatt. De øvrige seksjonseierne i sameiet har legalpant på inntil 2G som sikkerhet for krav som følger av sameieforholdet, typisk vil dette gjelde felleskostnader.

Legalpant er pant som ikke kommer frem av grunnboksutskriften, og har bedre prioritet enn for eksempel lån til bank som er tinglyst på seksjonen. Legalpant til kommunen har prioritet foran legalpant til sameiet.

Øvrige kjøpsforhold

Diverse

Det opplyses om at ingen kan eie mer enn to boligseksjoner i sameiet, jf. eierseksjonsloven § 23. Seksjoner som eies av nærstående eller via firma teller med.

Etter lov om eierseksjoner § 31, er sameierne overfor sameiets kreditorer ansvarlige etter sin sameiebrøk. Ved manglende betaling av fellesutgifter har sameiet legalpanterett i den enkelte eierseksjon på inntil 2 ganger folketrygdens grunnbeløp.

Kjøper og selger er forpliktet til å undertegne standard kjøpekontrakt utarbeidet av Nordvik i forbindelse med eiendomstransaksjonen. Kjøpekontrakt kan besiktiges hos eiendomsmegler før bud inngis. Kontakt eiendomsmegler for spørsmål.

Selger leverer eiendommen i ryddig og rengjort stand.

Overtagelse

Overtakelse skjer etter avtale med selger.

Før boligen overleveres kjøper, skal fullt oppgjør og omkostninger være mottatt på meglers klientkonto.

Sentrale lover

Generelle bestemmelser

Alle innvendige og utvendige arealangivelser, samt beskrivelser av bygningen er hentet fra vedlagte tilstandsrapport/boligsalgsrapport. Salgsoppgaven er basert på de opplysningene selger har gitt til megler, den bygningssakkyndiges tilstandsrapport, samt opplysninger innhentet fra kommunen, Kartverket og andre tilgjengelige kilder. Det er viktig at kjøper setter seg grundig inn i alle salgsdokumentene, herunder salgsoppgave, tilstandsrapport og selgers egenerklæring. Kjøper anses kjent med forhold som er tydelig beskrevet i salgsdokumentene, og slike forhold kan ikke påberopes som mangler. Dette gjelder uavhengig av om kjøper har lest dokumentene.

Det kan være avvik fra dagens rombruk/rombenevnelser sammenlignet med det som er byggemeldt/godkjent. Alle interessenter oppfordres til å undersøke eiendommen nøye, gjerne sammen med fagkyndig før bud inngis. Kjøper som velger å kjøpe usett kan ikke gjøre gjeldende som mangel noe han burde blitt kjent med ved undersøkelsen.

Dersom det er behov for avklaringer, anbefaler vi at interessenter rådfører seg med eiendomsmegler eller egne rådgivere før det legges inn bud.

En bolig som har blitt brukt i en viss tid, har vanligvis blitt utsatt for slitasje og skader kan ha oppstått. Slik bruksslitasje må kjøper regne med, og det kan avdekkes enkelte forhold etter overtakelse som nødvendiggjør utbedringer. Normal slitasje og skader som nødvendiggjør utbedring, er innenfor hva kjøper må forvente og vil ikke utgjøre en mangel.

Kjøper og selgers rettigheter og plikter reguleres av avtalen mellom partene, samt informasjonen som har vært tilgjengelig for kjøperen i forbindelse med handelen. Avtalen utfylles av avhendingsloven, og det gjelder ulike avtalevilkår avhengig av om kjøper er forbrukerkjøper eller ikke. Dette er nærmere beskrevet nedenfor.

På grunn av ulike avtalevilkår kan selger vurdere bud fra en som ikke er forbruker, ulikt fra en forbrukers bud. Dersom kjøper ikke er forbruker, er selger sitt mulige mangelsansvar begrenset fordi eiendommen selges "som den er". Selger kan ikke ta «som den er» forbehold ovenfor en forbrukerkjøper. Selv et lavere bud fra en som ikke er forbruker kan foretrekkes fordi begrensningen i mulig mangelsansvar kan ha egenverdi for selger. Selger står fritt til å forkaste eller akseptere ethvert bud, og er for eksempel ikke forpliktet til å akseptere høyeste bud.

Budgiver skal i budskjema avgi egenerklæring om budgiver er forbruker eller næringsdrivende/ person som hovedsakelig handler som ledd i næringsvirksomhet. Budgivere får informasjon dersom andre bud er inngitt av en som ikke er forbruker.

Forbrukerkjøp - definisjon

Med forbrukerkjøp menes kjøp av eiendom når kjøperen er en fysisk person som ikke hovedsakelig handler som ledd i næringsvirksomhet.

Forbruker – avtalevilkår

Eiendommen har en mangel dersom den ikke er i samsvar med kravene som følger av avtalen, eller det foreligger brudd på bestemmelsene i avhendingsloven

§§ 3-2 til 3-8. Hvis eiendommen ikke er i samsvar med det kjøperen må kunne forvente ut ifra alder, type og synlig tilstand, kan det være grunnlag for mangelskrav. Det samme gjelder hvis det er holdt tilbake eller gitt uriktige opplysninger om eiendommen. Dette gjelder likevel bare dersom man kan gå ut ifra at det virket inn på avtalen at opplysningen ikke ble gitt eller at feil uriktige opplysninger ikke blir rettet i tide på en tydelig måte.

Boligen kan ha en mangel etter avhendingsloven § 3-3 dersom det er avvik mellom opplyst og faktisk innvendig areal, forutsatt at avviket er på 2% eller mer og minimum 1 kvm.

Ved beregning av et eventuelt prisavslag eller erstatning må kjøper selv dekke tap/kostnader opptil et beløp på kr 10 000 (egenandel).

Ikke-forbruker (næringsdrivende) – definisjon
Hvis kjøper er en juridisk person, eller en fysisk person som hovedsakelig handler som ledd i næringsvirksomhet, vil kjøpet ikke anses som et forbrukerkjøp.

Ikke-forbruker – avtalevilkår
Eiendommen har en mangel dersom den ikke er i samsvar med kravene som følger av avtalen. Eiendommen selges «som den er», og selgers ansvar utover det konkret avtalte er da begrenset etter avhendingsloven § 3-9, første ledd andre setning.

Avhendingsloven § 3-3 andre ledd fravikes, og hvorvidt boligens arealsvikt utgjør en mangel vurderes etter avhendingsloven § 3-8.

Informasjon om kjøpers undersøkelsesplikt, herunder oppfordringen om å undersøke eiendommen nøye, gjelder også for kjøpere som ikke anses som forbrukere.

Boligselgerforsikring

Selger har tegnet boligselgerforsikring. Se selgers egenerklæringsskjema vedlagt salgsoppgaven.

Boligkjøperforsikring

I samarbeid med Storebrand og HELP tilbyr Nordvik Boligkjøperpakke til våre boligkjøpere. Boligkjøperpakken er et gunstig forsikringskonsept som inneholder alle de forsikringene du trenger til den nye boligen din.

Boligkjøperpakke Leilighet inneholder: Boligkjøperforsikring fra HELP, flytteforsikring og innboforsikring Super.

Boligkjøperforsikring er en rettshjelpsforsikring som gir trygghet og profesjonell juridisk hjelp dersom det oppdages uventede feil eller mangler ved boligen. Forsikringen gjelder i 5 år fra overtakelsen.

Flytteforsikring dekker skade på eiendeler under flytting ved plutselig og uforutsett hendelse som oppstår under transport eller i forbindelse med bæring mellom bolig, bil eller lagringssted. Forsikringen varer i 1 år fra overtakelsen.

Innboforsikring Super dekker tingene dine ved blant annet tyveri, brann eller vannskader. Vår beste innboforsikring Super inkluderer blant annet uflaksforsikring, bistand ved ID-tyveri og psykologhjelp ved alvorlige hendelser hjemme. Forsikringen gjelder i 3 måneder fra overtakelsesdatoen av ny bolig.

Velger du Boligkjøperpakke Leilighet+ får du i tillegg renteforsikring: Renteforsikringen kan hjelpe deg med rentekostnaden og forsikringspremien på

din primærbolig som skal selges, hvis salgsprosessen fører til at du må betale rentekostnader på to lån. Forsikringen gjelder i 9 måneder (3 måneder karenstid) og dekker inntil 15 000 kroner i måneden.

Boligkjøperforsikring fra HELP kan også kjøpes separat og inkluderer da flytteforsikring fra Storebrand.

Boligkjøperpakke/Boligkjøperforsikring må tegnes senest ved kontraktsignering og gjelder fra overtakelsen. Kjøper blir kontaktet av Storebrand med et tilbud på videre forsikring av innbo.

Se pris og mer informasjon om forsikringene i produktarket vedlagt salgsoppgaven, eller ta kontakt med megler.

Betalingsbetingelser

Oppgjør skal betales i en samlet innbetaling fra norsk bank. Betaling fra utlandet tillates kun i unntakstilfeller og dersom det er avklart med megler i anledning avtaleinngåelse (budaksept).

Viktig informasjon om budgivning

Alle bud skal inngis skriftlig til megler, som formidler disse videre til selger. Kravet til skriftlighet gjelder også budforhøyelser og motbud, aksept eller avslag fra selger.

Bud kan legges inn på eiendommens finn-annonse ved å trykke på knappen «gi bud» eller via vår hjemmeside. Ved elektronisk budgivning legges bud inn ved å benytte BankID. Bud kan også inngis på budskjema vedlagt i salgsoppgaven.

Før megler formidler bud til selger, skal megler innhente gyldig legitimasjon og signatur fra budgiver. Kravet til legitimasjon og signatur er oppfylt for budgivere som benytter e-signatur, eksempelvis BankID eller MinID. Senere bud kan inngis per e-post eller SMS til megler.

Et bud bør inneholde eiendommens adresse (eventuelt gnr/bnr), kjøpesum, budgivers kontaktinformasjon, finansieringsplan, akseptfrist, overtakelsesdato og eventuelle forbehold som for eksempel usikker finansiering, salg av nåværende bolig ol. Normalt vil ikke et bud med forbehold bli akseptert før forbeholdet er avklart. Konferer gjerne med megler før bud avgis.

Megler skal legge til rette for en forsvarlig avvikling av budrunden. I forbrukerforhold (dvs. der selger er forbruker) skal megleren ikke formidle bud med kortere akseptfrist enn kl. 12.00 første virkedag etter siste annonserte visning. Senere bud må ha en tilstrekkelig lang akseptfrist til at megler, så langt det er nødvendig og mulig, kan videreformidle budet og eventuelle forbehold til alle involverte parter og legge til rette for at disse får tid til å områ seg, jf. forskrift om eiendomsmegling § 6-3. Akseptfrist bør derfor være på minimum 30 minutter, og budforhøyelser bør skje senest 10 minutter før fristens utløp. Dersom bud inngis med en frist som åpenbart er for kort til at megleren kan avvikle budrunden på en forsvarlig måte, vil megler fraråde budgiver å stille slik frist. Megleren vil uoppfordret gi sin vurdering av det enkelte bud overfor selgeren, når budet er gitt innenfor akseptfristene ovenfor.

Megler skal så snart som mulig bekrefte skriftlig overfor budgivere at budene deres er mottatt.

Etter at handel har kommet i stand, eller dersom en budrunde avsluttes uten at handel er kommet i stand, kan en budgiver kreve kopi av budjournalen i anonymisert form.

Kopi av budjournal skal gis til kjøper og selger uten ugrunnet opphold etter at handel er kommet i stand. Dersom det er viktig for budgiver å bevare sin anonymitet, bør budet fremmes gjennom fullmektig.

For mer informasjon om budgivningsprosessen, se «Forbrukerinformasjon om budgivning», som er vedlagt salgsoppgaven, eller ta kontakt med megler.

Tilbud på finansiering

Du kan søke om boliglån hos vår samarbeidspartner Storebrand, og få svar på dagen.

Med boliglån i Storebrand kan du være trygg på at du til enhver tid har blant markedets mest konkurransedyktige renter. Du vil bli tatt godt vare på av et av Norges beste servicemiljøer innen bank.

Som kunde i Storebrand Bank får du en fast kontaktperson å forholde deg til, som vil gi deg gode råd og god hjelp med kort svartid. Søk om boliglån i Storebrand og få

- Enkel søknad - og etableringsprosess
- Svar på dagen
- Fast kontaktperson å forholde deg til
- Trygghet for at du alltid har konkurransedyktige betingelser

Ta kontakt på telefon 22 31 22 21 eller nordvik@storebrand.no. Les mer på storebrand.no/nordvik.

Meglerforetaket kan motta provisjon ved formidling av finansielle tjenester.

Hvitvasking

Eiendomsmeglere er underlagt lov om hvitvasking og tilhørende forskrift. Etter hvitvaskingsloven er eiendomsmegler pålagt å gjennomføre kundetiltak av både selger og kjøper.

Hvis kjøper ikke bidrar til at megler får gjennomført kundetiltak, og dette fører til at transaksjonen ikke kan gjennomføres eller blir forsinket, misligholder kjøper avtalen. Etter 30 dager anses misligholdet vesentlig, og selger har rett til å heve avtalen og gjennomføre dekningssalg for kjøpers regning. Dersom det er selger som ikke bidrar til at megler får gjennomført løpende kundetiltak underveis i oppdraget må eiendomsmegler stanse gjennomføringen av transaksjonen. Selger vil i et slikt tilfelle ha misligholdt sine forpliktelser, og kjøper vil kunne ha et krav mot selger etter avhendingsloven.

Hvis kundetiltak ikke lar seg gjennomføre, vil Nordvik Eiendomsmegling ikke kunne bistå med handelen eller foreta oppgjør.

Personopplysningsloven

Personopplysninger blir behandlet i samsvar med personopplysningsloven.

Om oppdraget

Meglers vederlag

Vederlag:
Fast provisjon: kr. 50 000,-
Grunnpakke Selveierleilighet kr. 13 900,-
Markedspakke Basis inkl. trykket salgsoppgave kr. 24 500,-
Oppgjørshonorar** kr. 8 700,-
Tillegg Nordvik Ekstra Medium kr. 5 900,-

Tilrettelegging kr. 16 900,-
Visningshonorar/overtagelseshonorar kr 3 900 per stk.

Utlegg:
Selger skal betale utlegg i samsvar med oppdragsavtalen, stipulert til ca. 14 100,-

Samlet skal selger betale kr. 134 001,- for vederlag og utlegg ved salg til prisantydning.

Dersom oppdraget utløper eller blir sagt opp, uten at handel er kommet i stand, har megler krav på et rimelig vederlag for medgått tid/utført arbeid og avtalte utgifter (tilrettelegging, markedsføring og avholdte visninger) samt eventuelle utlegg. Ved beregningen av vederlaget skal det tas utgangspunkt i timeprisen som er kr. 3 125,-.

Vedlegg til salgsoppgaven

Vedleggene er en del av den komplette salgsoppgaven. Det er viktig at interessenter setter seg godt inn i vedleggene og kontakter megler med eventuelle spørsmål før bud inngis.

Status salgsoppgave

Salgsoppgaven er sist endret 7. mai 2025

Ansvarlig megler

Mathilde Sjøhaug, Eiendomsmegler MNEF
Tlf. 41585939

Megler

Jonathan Lindstrøm , Eiendomsmeglerfullmektig
Tlf. 93224774

Meglerforetaket

Nordvik Drammen
Nedre Torggate 8
3015 DRAMMEN
Juridisk navn: Drammen Eiendomsmegling AS
Org. nr.: 921442564

Vedlegg

Engene 73

Tilstandsrapport

Engene 73, 3011 DRAMMEN
DRAMMEN kommune
gnr. 113, bnr. 122, snr. 1

Sum areal alle bygg: BRA: 54 m² BRA-i: 43 m²



Befaringsdato: 26.03.2025 **Rapportdato:** 13.04.2025 **Oppdragsnr.:** 22134-1226 **Referansenummer:** LY4270

Autorisert foretak: N Takst og Eiendom AS **Sertifisert Takstingeniør:** Emil Nguyen **Vår ref:**

Rapporten kan brukes i inntil ett år etter rapportdato, og kan ikke gjenbrukes ved flere boligsalg i denne perioden.
For eiendomsoverdragelser fra 1.1.2024, må selger sørge for at areal i rapporten er oppdatert og følger ny bransjestandard for areal.
Skjer det endringer, oppstår skader også videre på boligen, bør du som selger be om oppdatert rapport.

Norsk takst

Norsk takst er bransjeorganisasjonen for landets bygningssakkyndige og takstforetak, med om lag 1400 sertifiserte medlemmer fordelt på omtrent 1000 bedrifter. I boligomsetningen regnes takstrapportene som et helt avgjørende element i den informasjonen som gjøres tilgjengelig for kjøper. Årlig leverer medlemmene rundt 120.000 slike takster. Det gir unik oversikt over norske boliger, og bidrar til at alle oppdrag kan utføres med utgangspunkt i erfaringsbasert kvalitet.

Det stilles høye krav til utdanning, sertifisering og yrkesetikk. Norsk takst er opptatt av at boligomsetningen skal være trygg, og legger vekt på å opptre uavhengig av andre bransjeaktører. Bygningssakkyndige fakturerer sine tjenester uten hensyn til hvilken pris som oppnås, og skal heller ikke på annen måte ha noen egeninteresse knyttet til handelen.

Uavhengighet og god fagkunnskap har over tid bygget troverdighet og tillit. Både selger og kjøper skal kunne stole på bygningssakkyndiges vurderinger. For tilfeller der det likevel skulle oppstå misnøye med utført arbeid, har vi sammen med Forbrukerrådet etablert en klagenemnd.

Norsk takst har en sentral rolle i utviklingen av norske standarder, regler og profesjonsprinsipper, og representerer bransjen i alle relevante internasjonale fora. Dette sikrer at norske bygningssakkyndige tidlig kan tilpasse seg krav og bransjetrender fra utlandet, samtidig som takseringsfaget får en norsk stemme på verdensbasis. Organisasjonen bidrar i næringspolitisk sammenheng, og har vært en pådriver for å sikre at lover og regler gir trygghet for forbrukerne i boligomsetningen.

N Takst og Eiendom AS

N Takst og Eiendom, en del av N Gruppen Holding AS, har mange års erfaring i eiendomsbransjen. Vi er dedikert til å tilby høykvalitets tjenester og utmerket kundeservice. Vårt team håndterer både små og store prosjekter med fokus på nøyaktighet og pålitelighet. Vi tilbyr våre tjenester i Øvre- og Nedre Eiker, Drammen, Lier, Røyken og Hurum, Sande og Asker.

Rapportansvarlig

Emil Nguyen

Emil Nguyen

takst@n-gruppen.no
461 54 313

Dette trenger du å vite om tilstandsrapporten



Hva er en tilstandsrapport?

En tilstandsrapport beskriver synlige skader/avvik eller tegn på skader/avvik på boligen. Rapporten fremhever vanligvis ikke positive egenskaper ved boligen.



Hva vurderer en bygningssakkyndig?

Den bygningssakkyndige vurderer boligen ut fra hva man kan forvente av en bygning av samme alder og type. Vurderingen gjøres som regel mot hvordan det var vanlig å bygge og regler som gjaldt da boligen ble oppført (søknadstidspunktet). Forhold som er vanlige for bygningens alder, slik som slitasje etter normal bruk regnes ikke som avvik.



Hva inneholder tilstandsrapporten?

Den bygningssakkyndige undersøker rom og bygningsdeler slik det kommer frem av Forskrift til avhendingsloven. Tilstandsrapporten inneholder bare avvik som den bygningssakkyndige kan se eller kontrollere med enkle hjelpemidler. Det gjøres ikke nærmere undersøkelser slik som åpning av vegger eller andre bygningsdeler. I vegg mot våtrom og rom under terreng kan det borres et hull for å gjøre enkle undersøkelser slik som fuktsøk.

Når du kjøper en brukt bolig

Når du kjøper en brukt bolig, er det viktig å være oppmerksom på at dette ikke kan sammenlignes med å kjøpe en ny bolig. Måten boligen ble bygget på kan være annerledes enn i dag. Bygninger svekkes over tid, og utsettes for slitasje blant annet på grunn av bruk og vær og vind. Mange boliger fornyes helt eller delvis, noen i flere omganger, eller det oppføres tilbygg. Særlig for boliger som er pusset opp eller endret, er det viktig å merke seg at fornyelse av overflater ikke nødvendigvis betyr at bygningsdeler under er forbedret.

Vurdering mot byggeregler

Den bygningssakkyndige vil vurdere boligen mot hvordan det var vanlig å bygge og regler som gjaldt på søknadstidspunktet. Den bygningssakkyndige ser etter avvik som har betydning for og som reduserer boligens funksjon og verdi, og som kommer frem av forskrift til avhendingslova.

Noen bygningsdeler og forhold vil den bygningssakyndige vurdere mot dagens regelverk. Etter dagens regelverk vil disse kunne få TG2 eller TG3 uten at det nødvendigvis er krav om at avviket må utbedres. Dette kan gjelde sluk, tettesjikt og fall på bad og vaskerom, forhold som gjelder sikkerhet mot brann, rekkverk, trapper, osv.

Tilstandsrapporten beskriver ikke hele boligen

BYGNINGSSAKKYNDIGE SER FOR EKSEMPEL IKKE PÅ

• vanlig slitasje og normal vedlikeholdstilstand • bagatellmessige forhold som ikke påvirker bygningens bruk eller verdi vesentlig • etasjeskillere • tilleggsbygg slik som garasje, bod, anneks, naust også videre • utvendige trapper • støttemurer • skjulte installasjoner • installasjoner utenfor bygningen • full funksjonstesting av el- og VVS-installasjoner • geologiske forhold og bygningens plassering på grunnen • bygningens planløsning • bygningens innredning • løsøre slik som hvitevarer • utendørs svømmebasseng og pumpeanlegg • bygningens estetikk og arkitektur • bygningens lovlighet (bortsett fra bruksendringer, brannceller og forhold som åpenbart kan påvirke helse, miljø og sikkerhet) • fellesarealer (med mindre boligeier har vedlikeholdsplikt for fellesarealer og dette er kjent for bygningssakkyndig, eller fellesarealet har en særlig tilknytning til boligen).

© iVerdi 2023 © Norsk takst 2023

Malen til denne rapporten, inkludert standardtekstene fra Norsk takst, er vernet etter åndsverkloven og kan kun benyttes av medlemsforetakene i Norsk takst og av takstingeniører som er sertifisert i slikt foretak, samt av kunder hos iVerdi og studenter hos NEAK. For andre aktører er eksemplarfremstilling av malen og standardtekster, som utskrift og annen kopiering til bruk som grunnlag for tilsvarende rapporter, bare tillatt når det er hjemlet i lov (kopiering til privat bruk, sitat o.l.) eller avtale med Norsk Takst (Forside) eller iVerdi (Hjem-iVerdi).

Utnyttelse i strid med lov eller avtale kan medføre erstatnings- og straffeansvar.

Engene 73, 3011 DRAMMEN
Gnr 113 - Bnr 122
3301 DRAMMEN

N Takst og Eiendom AS
Konnerudgata 27
3045 DRAMMEN
Norsk takst

Dette trenger du å vite om tilstandsrapporten

Tilstanden vurderes med ulike tilstandsgrader

Tilstanden gir uttrykk for en gitt forventet tilstand, blant annet vurdert ut fra alder og normal bruk. Ved Tilstandsgrad 0 (TG0) og Tilstandsgrad 1 (TG1) gir den bygningssakkyndige normalt ingen begrunnelse for valg av tilstandsgrad. Grunnen er at bygningen eller bygningsdelen da bare har normal slitasje. Ved skjulte konstruksjoner kan alder alene avgjøre tilstandsgrad. Når bygningssakkyndige anbefaler tiltak, for eksempel utbedringer, må brukeren av rapporten vurdere om tiltakene er nødvendige og lønnsomme.
Når den bygningssakkyndige velger tilstandsgrad, baseres vurderingen på faste kriterier som følger av gjeldende bransjestandard for Teknisk tilstandsanalyse ved omsetning av bolig og Forskrift til avhendingslova.

TG 0

TILSTANDSGRAD 0, TG0: INGEN AVVIK

Bygningsdelen skal være tilnærmet ny, ikke vise tegn på slitasje og det skal være lagt frem dokumentasjon på faglig god utførelse. Det er ingen merknader til delen.

TG 1

TILSTANDSGRAD 1, TG1: MINDRE AVVIK

Bygningsdelen skal bare ha normal slitasje, og strakstiltak skal ikke anses som nødvendig. Graden kan også brukes når delen er ny, men der dokumentasjon på faglig god utførelse mangler.

TG 2

TILSTANDSGRAD 2, TG2: VESENTLIGE AVVIK OG MINDRE AVVIK SOM ETTER NS 3600 GIR TG 2

Bygningsdelen skal enten ha feil utførelse, en skade eller symptomer på skade, sterk slitasje eller nedsatt funksjon. Graden gis når bygningsdelen trenger vedlikehold eller tiltak i nær fremtid. Graden skal også brukes når delen er gammel og det er grunn til å varsle om faren for skader på grunn av alderen, eller når det er grunn til å overvåke delen spesielt på grunn av fare for større skader eller følgeskader.

Ved avvik som ikke krever umiddelbare tiltak (ingen umiddelbar kostnad) så blir TG2 markert med en lysere farge.

TG 3

TILSTANDSGRAD 3, TG3: STORE ELLER ALVORLIGE AVVIK

Denne tilstandsgraden brukes ved kraftige tegn på forhold som man må regne med trenger utbedring straks eller innen kort tid. Det er påvist funksjonssvikt eller sammenbrudd.

TG IU

IKKE UNDERSØKT/IKKE TILGJENGELIG FOR UNDERSØKELSE

Det kan være avvik/skader som ikke er avdekket.

Hva er et anslag på utbedringskostnad?

Hva det vil koste å utbedre rom eller bygningsdeler, er et forsiktig anslag basert på nåværende kvalitet, registrert avvik og angitte tiltak i rapporten. Anslaget er gitt på generelt grunnlag og må ikke forveksles med et pristilbud fra en håndverker. Det kan foreligge avvik og tiltak som ikke kommer frem av rapporten. Utbedringskostnad avhenger blant annet av personlige valg av og markedspris på materialer og tjenesteyter.

I rapporten skal det settes anslag for utbedringskostnad for TG3, og slikt anslag kan også gis ved TG2.

- Ingen umiddelbare kostnader
- Tiltak under kr 10 000
- Tiltak mellom kr 10 000 - 50 000
- Tiltak mellom kr 50 000 - 100 000
- Tiltak mellom kr 100 000 - 300 000
- Tiltak over kr 300 000

Beskrivelse av eiendommen

Byggemåte
- Leire, jord og løsmasser i grunn.
- Grunnmur oppført i betong.
- Veggkonstruksjon oppført med pusset tegl.
- Taket har saltaksform tekket med betongstein.
- Takrenner og nedløp i plastbelagt stål.
- Etasjeskille er et trebjelkelag.

Oppvarming:
- Peisovn i stue.
- For øvrig elektrisk oppvarming.

Øvrige forhold:
- Bod i kjeller på ca. 11 m²

Boligbygg med flere boenheter - Byggeår: 1989

UTVENDIG Gå til side

Leiligheten har vinduer med 2 og 3-lags glass datert fra hovedsaklig fra 1981 og ukjent år på enkelte vinduer.

Leiligheten er utstyrt med en branndør av typen B30, datert fra 1986.

INNVENDIG Gå til side

Gulv:
- Flis på bad og entré.
- Parkettgulv i øvrige rom. (2022)

Vegger:
- Flis på bad.
- MDF-plater.
- Strie.
- Malte overflater i øvrige rom. (2022)

Himling:
- Takessplater i alle rom.

Etasjeskiller er av trebjelkelag.

Leiligheten er utstyrt med vedovn tilkoblet stålrør, installert i 2015.

Innvendige dører i leiligheten består av malte fyllingsdører.

VÅTROM Gå til side

Bad:
Gulvet er flislagt. Veggene i dusjsonen har fliser, øvrige vegger er kledd med malt strie. Himlingen består av takessplater.

Sluket er av type plast.

Sanitærutstyr og innredning:
- Innredning med nedfelt servant. (2022)
- Dusjkabinett. (2022)
- Toalett. (2022)

Avtrekk via elektrisk vifte på himling.

Det ble boret hull i veggen på soverommet mot badet i forbindelse med befaringen.

KJØKKEN Gå til side

Innredning:
- Glatte fronter.
- Spruteplate over kjøkkenbenk.
- Benkeplate av laminat.

Integrert utstyr:
- Kjøleskap.
- Stekeovn.
- Platetopp.

Installasjoner:
- Komfyrvakt ikke montert.

Det er kjøkkenventilator med avtrekk ut.

TEKNISKE INSTALLASJONER Gå til side

Vannrørsystemet består av kobber antas fra byggeåret.

Avløpsrør av plast.

Leiligheten har mekanisk ventilasjon. Det er elektrisk styrt vifte på bad og veggventiler i øvrige rom.

Det elektriske anlegget er utstyrt med automatiske sikringer, og sikringsskapet er plassert i felles gang. Sikringsskapet er delt med naboleiligheten og har kurs 10-17.

Leiligheten har brannslokkingsutstyr og røykvarslere i henhold til forskriftskrav.

Arealer Gå til side

Forutsetninger og vedlegg Gå til side

Lovlighet Gå til side

Boligbygg med flere boenheter

• Det foreligger ikke tegninger


Tegninger av bygningen er ikke fremlagt takstmann. Tegninger kan likevel foreligge hos kommunen.

Engene 73, 3011 DRAMMEN
Gnr 113 - Bnr 122
3301 DRAMMEN

N Takst og Eiendom AS
Konnerudgata 27
3045 DRAMMEN


Sammendrag av boligens tilstand

Fordeling av tilstandsgrader

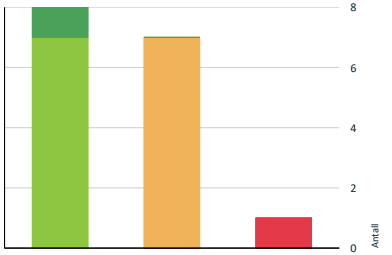

Vil du vite mer om tilstandsgrader? Se side 4.

Anslag på utbedringskostnad

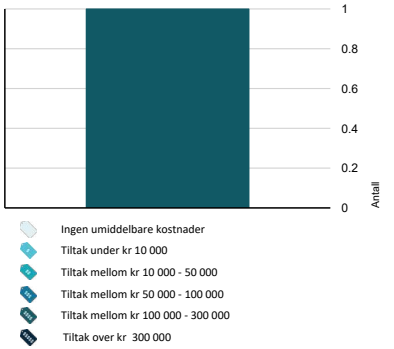

Hva er anslag på utbedringskostnad? Se side 4.

Spesielt for dette oppdraget/rapporten

Unntak fra tilstandsvurderingen:
Det er ikke utført tilstandsvurdering av bygningsdeler som faller inn under sameiets eller borettslagets ansvarsområde.

Dette omfatter blant annet:
- Yttervegger.
- Takkonstruksjoner og taktekking.
- Dreneringssystemer.
- Grunnmur og fundament.
- Fellesarealer som trapper, kjeller og loft.

Oppsummering av avvik

Vil du vite mer? Se på rommet eller bygningsdelen senere i rapporten.

Boligbygg med flere boenheter

TG 3 STORE ELLER ALVORLIGE AVVIK

- **Våtrom > 1. Etasje > Bad > Generell** Gå til side

TG 2 AVVIK SOM KAN KREVE TILTAK

- **Utvendig > Vinduer** Gå til side
- **Utvendig > Dører** Gå til side
- **Innvendig > Etasjeskille/gulv mot grunn** Gå til side
- **Innvendig > Radon** Gå til side
- **Tekniske installasjoner > Vannledninger** Gå til side
- **Våtrom > 1. Etasje > Bad > Tilliggende konstruksjoner våtrom** Gå til side
- **Kjøkken > 1. Etasje > Kjøkken > Overflater og innredning** Gå til side

Tilstandsrapport

BOLIGBYGG MED FLERE BOENHETER

Byggeår
1989

UTVENDIG

TG 2 Vinduer

Leiligheten har vinduer med 2 og 3-lags glass datert fra hovedsaklig fra 1981 og ukjent år på enkelte vinduer.

Vurdering av avvik:
• Det er avvik:

- Det er registrert en del slitte tetningslister samt avflassing runder karmer og vinduer.
- Enkelte vinduer bør justeres/utskiftes.

Normal tid for utskifting av trevinduer er 20-30 år.
Normal tid for kontroll og justering av vinduer og hengslede er 2-8 år.

Konsekvens/tiltak
• Tiltak:

TG 2 er satt på grunn av alder, da vinduenes forventede levetid er overskredet.
Det anses ikke som nødvendig med umiddelbare tiltak, men utskifting bør påregnes i løpet av de nærmeste årene som følge av alder og slitasje.

TG 2 Dører

Leiligheten er utstyrt med en branndør av typen B30, datert fra 1986.

Vurdering av avvik:
• Det er avvik:

- Ytterdøren til leiligheten har høy alder, og utskifting bør påregnes i løpet av de nærmeste årene.

Normal tid for kontroll og justering av tredører 2-8 år.
Normal tid for utskifting av tredører og aluminiumsdører 20-40 år.

Konsekvens/tiltak
• Tiltak:

TG 2 er gitt da ytterdørens forventede levetid er overskredet. Døren fungerer, men utskifting bør påregnes.

INNVENDIG

TG 1 Overflater

Gulv:
- Flis på bad og entré.
- Parkettgulv i øvrige rom. (2022)

Vegger:
- Flis på bad.
- MDF-plater.
- Strie.
- Malte overflater i øvrige rom. (2022)

Himling:
- Takessplater i alle rom.

Det er registrert mindre skade i strie på vegg i stuen.

Overflatene er ellers i normal stand i forhold til hva man kan forvente basert på alder.
Mindre bruksmerker og slitasje på overflater må påregnes.

Engene 73, 3011 DRAMMEN
Gnr 113 - Bnr 122
3301 DRAMMEN

N Takst og Eiendom AS
Konnerudgata 27
3045 DRAMMEN

Tilstandsrapport



TG 2 Etasjeskille/gulv mot grunn

Etasjeskiller er av trebjelkelag.
Toleransekravet er på <10 mm lokalt og <15 mm totalt.

Vurdering av avvik:
• Målt høydeforskjell på mellom 10 - 20 mm innenfor en lengde på 2 meter. Tilstandsgrad 2 gis med bakgrunn i standardens krav til godkjente måleavvik.

Det er registrert en høydeforskjell på 19 mm gjennom hele rommet i kjøkkenet.
Det er registrert en høydeforskjell på 24 mm gjennom hele rommet i soverommet.

Konsekvens/tiltak
• For å få tilstandsgrad 0 eller 1 må høydeforskjeller rettes opp. Ytterligere undersøkelser må foretas for å få kartlagt omfanget for utbedring.

TG 2 Radon

Det foreligger ikke dokumentasjon på radonmålinger.
I henhold til http://geo.ngu.no/kart/radon/ befinner boligen seg i et område hvor radonforekomsten er klassifisert som "usikker" aktsomhetsgrad.

Vurdering av avvik:
• Det er avvik:

TG 2 settes fordi det foreligger ikke dokumentasjon, noe som skaper usikkerhet rundt radonverdiene.

Konsekvens/tiltak
• Tiltak:

Dokumentasjon bør innhentes hvis mulig, ellers bør radonmålinger gjennomføres.
Det tas forbehold om at dersom radonverdier overstiger den tiltaks grensen på 100 Bq/m³, må tiltak iverksettes.

TG 1 Pipe og ildsted

Leiligheten er utstyrt med vedovn tilkoblet stålrør, installert i 2015.
Ovnen er plassert på ildfast plate, og avstanden til brennbart materiale vurderes som tilfredsstillende.
Ved visuell kontroll av synlige deler av ovn og rør ble det ikke registrert sprekker eller skader.
Det foreligger ingen opplysninger om avvik eller andre forhold ved ildstedet.

Årstall: 2015 **Kilde:** Tidligere salgsoppgaver

TG 1 Innvendige dører

Innvendige dører i leiligheten består av malte fyllingsdører.
Ved befaring var det ingen tegn til skader eller avvik, utover det som forventes av normal bruksslitasje.

VÅTROM

1. ETASJE > BAD

TG 3 Generell

Tilstandsrapport

Aktuell byggeforskrift er byggeforskrifter fra før 1997.
Dokumentasjon: ingen dokumentasjon fremlagt.

Gulvet er flislagt. Veggene i dusjsonen har fliser, øvrige vegger er kledd med malt strie. Himlingen består av takessplater.

Sluket er av type plast.

Sanitærutstyr og innredning:
- Innredning med nedfelt servant. (2022)
- Dusjkabinett. (2022)
- Toalett. (2022)

Avtrekk via elektrisk vifte på himling - funksjonstestet og funkerer tilfredstillende.

Vurdering av avvik:
• Våtrommet må oppgraderes for å tåle normal bruk etter dagens krav.

- Det er registrert motfall i gulvet, med helning mot terskelen.
- Fallet er ikke tilfredsstillende i henhold til krav ved oppføringstidspunktet eller dagens gjeldende krav.
- Det mangler tilfredsstillende avslutning mellom gulvfliser og terskel.
- Det er ingen synlig membran eller dokumentasjon som bekrefter at tettesjikt foreligger.
- Forventet levetid for fliser i dusjsone og på gulv er nådd.
- Det bør etableres våtbestandige materialer på vegger i våtsoner, som ved vask, toalett og dusjsone.
- Våtrommet har generelt middels/høy alder, med unntak av sanitærutstyret.

Konsekvens/tiltak
• Våtrommet må totalrenoveres. Alle forhold med tettesjikt, våtsone, sluk m.m. må dokumenteres.

TG 3 settes som en helhetsvurdering da badet har passert sin forventede levetid. Teknisk levetid for våtromskomponenter, inkludert membran, er overskredet, og videre bruk medfører økt risiko for fukt- og skaderelaterte problemer. Forhold som tettesjikt, våtsone, sluk og avløp bør kontrolleres og dokumenteres ved oppgradering for å sikre at våtrommet tilfredsstiller gjeldende standarder.

Ved fortsatt videre bruk av badet anbefales det å benytte dusjkabinett. Full renovering bør imidlertid påregnes.

Kostnadsestimat: 100 000 - 300 000





1. ETASJE > BAD

TG 2 Tilliggende konstruksjoner våtrom

Det ble boret hull i veggen på soverommet mot badet i forbindelse med befaringen.

Vurdering av avvik:
• Det er avvik:

Det er registrert mindre misfarging på bakliggende plate. Ved fuktmåling med protimeter ble det ikke påvist fukt/råteskader i bunnsvillen.

Det tas imidlertid forbehold om at, gitt badets generelle tilstand og registrerte fuktutslag på overflater, kan det være skjult fukt bak vegger som ikke er synlig gjennom inspeksjonshullet.

Konsekvens/tiltak
• Tiltak:

TG 2 settes med forbehold om at det ved en eventuell rehabilitering av badet kan avdekkes eldre skader som ikke er synlige ved dagens visuelle kontroll.

Engene 73, 3011 DRAMMEN
Gnr 113 - Bnr 122
3301 DRAMMEN

N Takst og Eiendom AS
Konnerudgata 27
3045 DRAMMEN

Tilstandsrapport



KJØKKEN

1. ETASJE > KJØKKEN

TG 2 Overflater og innredning

Innredning:
- Glatte fronter.
- Sprutеplate over kjøkkenbenk.
- Benkeplate av laminat.

Integrert utstyr:
- Kjøleskap.
- Stekeovn.
- Platetopp.

Installasjoner:
- Komfyrvakt ikke montert.

Kjøkkenet fremstår i normal stand for alderen, uten registrerte skader utover vanlig slitasje.
Det er ikke påvist fukt eller skader i utsatte områder.

Vurdering av avvik:
• Det er ikke montert komfyrvakt i kjøkkenet som er krav på dette kjøkkenet ut ifra alder.

Konsekvens/tiltak
• Komfyrvakt må monteres.

1. ETASJE > KJØKKEN

TG 1 Avtrekk

Det er kjøkkenventilator med avtrekk ut.
Viften er funksjonstestet og fungerer tilfredstillende.

Årstall: 2022 **Kilde:** Eier



TEKNISKE INSTALLASJONER

Tilstandsrapport

TG 2 Vannledninger

Vannrørsystemet består av kobber antas fra byggeåret.
Det registreres normal avrenning fra tappesteder.
Vannrør har en middels alder med moderat risiko for skader/lekkasjer

Vurdering av avvik:
• Mer enn halvparten av forventet brukstid er passert på innvendige vannledninger.

Konsekvens/tiltak
• Tidspunkt for utskiftning av vannledninger nærmer seg.
• Det er ikke behov for utbedringstiltak siden anlegget fungerer i dag, men ut ifra alder kan skader plutselig oppstå på eldre anlegg.
• I forbindelse med oppgradering av våtrom vil det være naturlig med utskiftning av rør.

TG 2 settes da de innvendige vannrørene er over 25 år gamle, noe som innebærer en moderat risiko for skader.
Selv om det ikke ble observert avvik under befaringen, er det viktig å være klar over at rørenes alder øker sannsynligheten for at skader kan oppstå.

TG 1 Avløpsrør

Avløpsrør av plast.
Det registreres normal avrenning fra tappesteder.
Innvendige avløpsrør har en lav/middels alder som gir liten sannsynlighet for skader.

Det er flere etasjer i bygget. Det er dermed ikke kontrollert om kloakk er luftet over tak.
Det ble ikke registrert feil/mangler på anlegget.
Kontrollen er begrenset til innvendig i leiligheten, og kontrollen stopper ved sluk/etasjeskille.
Resterende avløpsanlegg er sameiet sitt ansvar.

TG 1 Ventilasjon

Leiligheten har mekanisk ventilasjon.
Det er elektrisk styrt vifte på bad og veggventiler i øvrige rom.
Det er ikke observert synlige skader eller avvik knyttet til ventilasjon.

TG 1 Elektrisk anlegg

Dette er en forenklet kontroll begrenset til de spørsmål og undersøkelser som forskrift til avhendingslova (tryggere bolighandel) § 2-18 inneholder. Dette kan ikke sammenlignes med en kontroll utført av offentlig myndighet (Det lokale eltilsyn) eller registrert elektrovirksomhet, og en bygningssakkyndig har verken kompetanse eller lov til å foreta en slik kontroll.

Tilstandsgraden er vurdert ut fra den forenklede og begrensede kontrollen som forskriften inneholder. El-anlegget kan ha feil og mangler som en slik forenklet undersøkelse ikke vil avdekke. Vær derfor oppmerksom på denne risikoen, og søk videre veiledning eller få en fullstendig kontroll utført av registrert elektrovirksomhet.

Det elektriske anlegget er utstyrt med automatiske sikringer, og sikringsskapet er plassert i felles gang.
Sikringsskapet er delt med naboleiligheten og har kurs 10-17.

1. Foreligger det eltilsynsrapport de siste 5 år, og det er ikke foretatt arbeid på anlegget etter denne, utenom retting av eventuelle avvik i eltilsynsrapport (dvs en el-tilsynsrapport uten avvik)?
   Nei

Spørsmål til eier

2. Når ble det elektriske anlegget installert eller sist gang totalt rehabilitert (årstall)? Med totalt rehabilitert menes fullstendig utskiftet anlegg fra inntakssikring og videre.
   Oppgradering av sikringsskap, bytte fra skrusikringer til automatsikringer i 2023.
   Utført av Boligelektrikeren, som også utførte en elsjekk. Et avvik (manglende jording i stue) som er lukket.
   For øvrig el-installasjon, ukjent med samsvarserklæring.
3. Er alle elektriske arbeider/anlegg i boligen utført av en registrert elektroinstallasjonsvirksomhet?
   Ja Det er kun faglært arbeid utført i min eiertid.

Engene 73, 3011 DRAMMEN
Gnr 113 - Bnr 122
3301 DRAMMEN

N Takst og Eiendom AS
Konnerudgata 27
3045 DRAMMEN

Tilstandsrapport

4. Er det elektriske anlegget utført eller er det foretatt tilleggsarbeider på det elektriske anlegget etter 1.1.1999?
   Ja

   Eksisterer det samsvarserklæring?
   Ja

   Samsvarserklæring og sluttkontroll er fremlagt utført 27.09.2023 av Bolig elektrikeren.
5. Foreligger det kontrollrapport fra offentlig myndighet – Det Lokale Eltilsyn (DLE) eller eventuelt andre tilsvarende kontrollinstanser med avvik som ikke er utbedret eller kontrollen er over 5 år?
   Ukjent
6. Forekommer det ofte at sikringene løses ut?
   Nei
7. Har det vært brann, branntilløp eller varmgang (for eksempel termiske skader på deksler, kontaktpunkter eller lignende) i boligens elektriske anlegg?
   Nei

Generelt om anlegget

8. Er det tegn til at det har vært termiske skader (tegn på varmgang) på kabler, brytere, downlights, stikkontakter og elektrisk utstyr? Sjekk samtidig tilstanden på elektrisk tilkobling av varmtvannsbereder, jamfør eget punkt under varmtvannstank
   Nei
9. Er der synlig defekter på kabler eller er disse ikke tilstrekkelig festet?
   Nei

Inntak og sikringsskap

10. Er det tegn på at kabelinnføringer og hull i inntak og sikringsskap ikke er tette, så langt dette er mulig å sjekke uten å fjerne kapslinger?
    Nei
11. Finnes det kursfortegnelse, og er den i samsvar med antall sikringer?
    Ja
12. Foreta en helhetsvurdering av det elektriske anlegget, dets alder, allmenne tilstand og fare for liv og helse. Bør det elektriske anlegget ha en utvidet el-kontroll?
    Nei

Generell kommentar

TG 1 er satt, men det anbefales jevnlig elkontroll eller gjennomgang av sikringsskapet, da vurderingen er basert på en visuell inspeksjon og tilgjengelig dokumentasjon.



TG 0 Branntekniske forhold

Dette er en forenklet kontroll begrenset til de spørsmål som fremkommer under. Tilstandsgraden er basert på retningslinjer til disse spørsmålene i bransjestandarden NS3600. Dette kan ikke sammenlignes med en fullstendig kontroll av branntekniske forhold av offentlig myndighet, eller en vurdering av boligens branntekniske forhold eller prosjektering fra en rådgiver med spesialkompetanse. En bygningssakkyndig har verken kompetanse til å gi slik veiledning eller lov til å foreta en slik kontroll.

Tilstandsgraden er vurdert ut fra den forenklede og begrensede kontrollen. Det kan være feil og mangler om branntekniske forhold som en slik forenklet undersøkelse ikke vil avdekke. Vær derfor oppmerksom på denne risikoen, og søk videre veiledning eller rådgivning.

Tilstandsrapport

Leiligheten har brannslokkingsutstyr og røykvarslere i henhold til forskriftskrav.

1. Er det mangler for brannslukningsutstyr i boligen iht. forskriftskrav på søknadstidspunktet, men minst Byggeforskrift 1985?
   Nei
2. Er det skader på brannslokkingsutstyr eller er apparatet eldre enn 10 år?
   Nei
3. Er det mangler på røykvarsler i boligen iht. forskriftskrav på søknadstidspunktet, men minst Byggeforskrift 1985?
   Nei
4. Er det skader på røykvarslere?
   Nei

Engene 73, 3011 DRAMMEN
Gnr 113 - Bnr 122
3301 DRAMMEN

N Takst og Eiendom AS
Konnerudgata 27
3045 DRAMMEN

Arealer, byggetegninger og brannceller

Standard gjeldende fra 01.01.2024


Arealmålinger og arealoppsett er basert på Norsk standard 3940:2023 Areal- og volum-beregninger av bygninger. Arealet gjelder for tidspunktet da boligen ble målt

Hva er måleverdig areal?

Arealet i rommet må ha minst 1,90 m fri høyde over gulvet og minst bredde på 0,60 m. Et loft med skråtak vil for eksempel bare få registrert målbart areal der høyden er minst 1,90 m og bredden minst 0,60 m.Rommet må ha dør eller luke, og gangbart gulv.

Hva er bruksareal?

BRA = BRA-i + BRA-e + BRA-b
Bruksarealet for bygningen er bruttoarealet minus arealet som opptas av yttervegger.

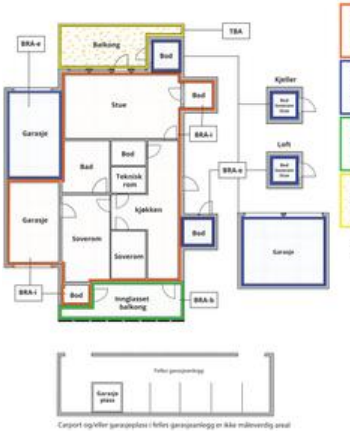

Internt bruksareal **(BRA-i)**	Arealet innenfor boenheten(e)
Eksternt bruksareal **(BRA-e)**	Arealet av alle rom utenfor boenheten(e) og som tilhører denne, slik som for eksempel boder
Innglasset balkong mv **(BRA-b)**	Arealet av innglasset balkong, veranda eller altan når denne er tilknyttet boenheten(e)
Terrasse- og balkongareal **(TBA)**	Arealet av terrasser, åpne balkonger og åpen altan tilknyttet boenheten(e)
Gulvareal **(GUA)**	Er sum av BRA (bruksareal) og ALH (areal med lav takhøyde). Areal med lav takhøyde (ALH) er ikke måleverdig areal, som skyldes skråtak og lav himlingshøyde. GUA kan opplyses i markedsføring der det er aktuelt for den konkrete boligen og kun sammen med BRA-i, for eksempel der gulvflaten har en verdi og har funksjon ved møblering og bruk av rommene. Ikke innredet areal som kaldloft, måles og oppgis normalt ikke.

Arealet kan ikke alltid fastsettes nøyaktig

Areal kan være komplisert eller umulig å måle opp nøyaktig fordi det er vanskelig å fastslå tykkelsen på innervegger, skjevheter i og utforming av bygningskonstruksjoner som karnapp, buer og vinkler som ikke er rette, åpne rom over flere etasjer og så videre.

Eiendommens markedsverdi kan ikke baseres på en matematisk beregning basert på antall kvadratmeter opplyst i rapporten. Opplysninger om areal kan altså ikke alene benyttes for å beregne eiendommens verdi.

Den bygningssakkyndige kan avdekke eventuelle bruksendringer og avvik i branncelleinndeling

Den bygningssakkyndige ser på byggetegninger hvis de er tilgjengelige og dette er en del av oppdraget,og vurderer bruken av boligen opp mot tegningene. Hvis den bygningssakkyndig avdekker at en bolig ikke ser ser ut til å være delt opp i brannceller etter kravene i byggteknisk forskrift på befaringstidspunktet, skal det opplyses om dette.

Reglene om bruksendring og brannceller kan være kompliserte. Søk videre faglige råd om rapporten ikke gir deg svar. Den bygningssakkyndige kan ikke vurdere og svare på alle spørsmål, og kan heller ikke vite om kommunen kan gi unntak for kravene som gjelder. Vil du vite mer?

Om brannceller

En branncelle er hele eller avgrensede deler av en bygning hvor en brann fritt kan utvikle seg uten at den kan spre seg til andre bygninger eller andre deler av bygningen i løpet av en fastsatt tid.

Om bruksendring

Bruksendring er å endre bruken av et rom fra en tillatt bruk til en annen. Dette kan kreve søknad og tillatelse, for eksempel hvis du endrer et rom fra bod til soverom eller arbeidsrom,eller hvis du endrer en bolig til to separate boliger.

Rom for varig opphold har krav til takhøyde, romstørrelse,rømningsvei og lysforhold som må være oppfylt. Du kan søke kommunen om unntak for kravene, men kan ikke regne med å få unntak for krav som går på helse og sikkerhet, for eksempel krav til rømningsvei.

Bruksendring som krever godkjenning, og som ikke er søkt bruksendret, er ulovlig. Kommunen kan etter plan- og bygningsloven kapittel 32 forfølge overtredelser. Kommunen kan pålegge deg å avslutte den ulovlige bruken, eventuelt å rette eller tilbakeføre rommet til godkjent bruk.

Arealer

Boligbygg med flere boenheter

Ny arealstandard

	Bruksareal BRA m²				
Etasje	**Internt bruksareal (BRA-i)**	**Eksternt bruksareal (BRA-e)**	**Innglasset balkong (BRA-b)**	**SUM**	**Terrasse- og balkongareal (TBA)**
1. Etasje	43			43	
Felles kjeller		11		11	
SUM	**43**	**11**			
SUM BRA	**54**				

Romfordeling

Etasje	**Internt bruksareal (BRA-i)**	**Eksternt bruksareal (BRA-e)**	**Innglasset balkong (BRA-b)**
1. Etasje	Bad, Soverom, Stue, Entré, Kjøkken		
Felles kjeller		Bod i felles kjeller	

Kommentar

BRA-e:
- Bod i felles kjeller på ca. 11 m²

Det gjøres særskilt oppmerksom på at bod som er medtatt som BRA-e og i totalt BRA ligger på fellesareal, men disponeres av denne leiligheten.

Lovlighet

Byggetegninger

Det foreligger ikke tegninger
Kommentar: Tegninger av bygningen er ikke fremlagt takstmann. Tegninger kan likevel foreligge hos kommunen.

Engene 73, 3011 DRAMMEN
Gnr 113 - Bnr 122
3301 DRAMMEN

N Takst og Eiendom AS
Konnerudgata 27
3045 DRAMMEN

Brannceller

Er det påvist synlige tegn på avvik i branncelleinndeling ut ifra dagens byggteknisk forskrift? ☐ Ja ☑ Nei

Nyere håndverkstjenester

Er det ifølge eier utført håndverkstjenester på boligen siste 5 år? ☑ Ja ☐ Nei

Kommentar: 2022:
- Oppussing av alle rom.
- Maling av vegger og tak.
- Ny parkett.
- Diverse arbeid.
- Rørlegger utførte tilkoblinger.
- Nytt kjøkken.
- Nytt dusjkabinett, toalett og servant på bad.

2023:
- Bytte fra skrusikringer til automatsikringer.
- Kontroll av elektrisk anlegg
- Alle avvik lukket

Krav for rom til varig opphold

Er det påvist avvik i forhold til rømningsvei, dagslysflate eller takhøyde? ☐ Ja ☑ Nei

Kommentar:

Total fordeling mellom P-ROM og S-ROM

Tabellen under viser fordelingen av P-ROM og S-ROM etter veiledningen til NS 3940: 2012. Dette er til informasjon og til sammenligning. Tallene er omtrentlige, kan avvik fra faktiske målinger og er ikke juridisk bindende

	P-ROM(m2)	**S-ROM(m2)**
Boligbygg med flere boenheter	43	0

Befarings - og eiendomsopplysninger

Befaring

Dato	Til stede	Rolle
26.3.2025	Emil Nguyen	Takstingeniør

Matrikkeldata

Kommune	gnr.	bnr.	fnr.	snr.	Areal	Kilde	Eieforhold
3301 DRAMMEN	113	122		1	0 m²	IKKE OPPGITT (Ambita)	Ikke relevant

Adresse
Engene 73

Hjemmelshaver
Jacobsson Jonas Roland, Røsvik Kjersti

Eiendomsopplysninger

Beliggenhet

Engene 73 ligger sentralt til på Brakerøya, med kort gangavstand til Bragernes torg og øvrige sentrumsfunksjoner. Området har nærhet til butikker, serveringstilbud, kulturarenaer og rekreasjonsmuligheter.

Adkomstvei

Eiendommen har adkomst via offentlig vei eller gate.

Tilknytning vann

Eiendommen er tilknyttet offentlig vannforsyning via private stikkledninger.

Tilknytning avløp

Eiendommen er tilknyttet offentlig avløpsnett via private stikkledninger.

Regulering

Eiendommen ligger i et område regulert for boligbebyggelse.

Om tomten

Sameiets tomt er pent opparbeidet med plen, hekk, bed og prydbusker.

Tinglyste/andre forhold

Det er ikke opplyst om spesielle forhold knyttet til eiendommen.

Siste hjemmelsovergang

Kjøpesum	År
2 575 000	2022

Engene 73, 3011 DRAMMEN
Gnr 113 - Bnr 122
3301 DRAMMEN

N Takst og Eiendom AS
Konnerudgata 27
3045 DRAMMEN

Kilder og vedlegg

Dokumenter

Beskrivelse	Dato	Kommentar	Status	Sider	Vedlagt
Egenerklæring			Gjennomgått		Nei
Samsvarserklæring Boligelektrikeren			Gjennomgått		Nei
Sluttkontroll Boligelektrikeren			Gjennomgått		Nei
Faktura rørlegger			Gjennomgått		Nei
Tilstandsrapport 2022			Gjennomgått		Nei

Revisjoner

Versjon	Dato	Kommentar
1	13.04.2025	
2	13.04.2025	

Tilstandsrapportens avgrensninger

STRUKTUR•REFERANSENIVÅ•TILSTANDSGRADER

• Rapporten er basert på innholdskrav i Forskrift til avhendingslova (tryggere bolighandel). Formålet er å gi en tilstandsanalyse til bruk for den som bestiller og/eller i et salg til forbruker, og ikke for andre tredjeparter. Rapportens struktur, metode og begrepsbruk følger i hovedsak Norsk Standard NS 3600:2018 (Teknisk tilstandsanalyse ved omsetning av bolig), samt Takstbransjens retningslinjer for arealmåling når det gjelder fordeling mellom P-areal og S-areal.
• Tilbakeholdt eller uriktig informasjon som har betydning for vurderingen, er ikke bygningssakkyndiges ansvar. Rapporten beskriver avvik, altså en tilstand som er dårligere enn referansenivået. Rapporten framhever normalt ikke positive sider ved boligen ut over det som fremgår av tilstandsgradene.
• Tilstanden angis i rapporten og gir uttrykk for en gitt forventet tilstand blant annet vurdert ut fra alder og normal bruk slik:

i)**Tilstandsgrad 0, TG0:**Ingen avvik eller skader. I tillegg må bygningsdelen være tilnærmet ny, mindre enn 5 år, og det foreligger dokumentasjon på faglig god utførelse.

ii)**Tilstandsgrad 1, TG1:**Mindre avvik. Normal slitasje. Strakstiltak ikke nødvendig. TG1 kan gis når bygningsdelen er tilnærmet ny og det ikke foreligger dokumentasjon på faglig god utførelse.

iii)**Tilstandsgrad 2, TG2:**Vesentlige avvik, og mindre avvik som etter NS 3600 gir TG 2, men som ikke nødvendigvis krever umiddelbare tiltak. I denne rapporten kan TG2 i Rapportsammendrag være inndelt i TG2 som krever tiltak og de som ikke krever umiddelbare tiltak. Konstruksjonen har normalt enten feil utførelse, en skade eller symptomer på skade, sterk slitasje eller nedsatt funksjon. Vedlikehold eller tiltak trengs i nær fremtid, det er grunn til å varsle fare for skader på grunn av alder eller overvåke spesielt på grunn av fare for større skade eller følgeskade. For skjulte konstruksjoner vil alder i seg selv være et symptom som kan gi TG2. For synlige konstruksjoner kan alder sammen med andre symptomer og momenter gi TG2. Avvik under TG2 kan gis sjablongmessig anslag.

iv)**Tilstandsgrad 3, TG3:**Store eller alvorlige avvik. Kraftige symptomer på forhold som man må regne med trenger utbedring straks eller innen kort tid. Påvist funksjonssvikt eller sammenbrudd. Avvik under TG3 skal gis sjablongmessig anslag.

v)**Tilstandsgrad TGiU:**Ikke undersøkt/ikke tilgjengelig for undersøkelse.

• Ved TG0 og TG1 gis det normalt ingen begrunnelse for valg av tilstandsgrad, fordi bygningen eller bygningsdelen da bare har normal slitasje. For anbefalte tiltak ved TG2 og TG3 må bruker av rapporten vurdere om tiltakene er nødvendige og lønnsomme. Hva det vil koste å utbedre rom eller bygningsdeler er et sjablongmessig anslag basert på registrert avvik og angitte tiltak i rapporten. Anslaget er gitt på generelt grunnlag og basert på erfaringstall i seks intervaller, og kan ikke forveksles med en konkret vurdering og tilbud fra en entreprenør eller håndverker. Det må eventuelt innhentes tilbud for en nærmere undersøkelse, og konkret og nøyaktig vurdering av utbedringskostnad. Kostnader til ikke oppdagede avvik/utbedringer/feil kan forekomme. Utbedringskostnad avhenger av personlige preferanser og markedspris på materialer og tjenesteyter.

PRESISERINGER

• Avvik vurderes ut fra tekniske forskrifter på søknadstidspunktet for bygget. Noen bygningsdeler vurderes etter gjeldende teknisk forskrift på befaringstidspunktet. Dette gjelder blant annet:

i) sluk, tettesjikt og fall på bad og vaskerom (våtrom)

ii) Forhold rundt brann, rømming, sikkerhet, for eksempel rekkverkshøyder/åpninger, ulovlige bruksendringer, brannceller mv.

• For skjulte konstruksjoner slik som vann og avløp uten dokumentasjon, er kvalitet og alder vurdert.

• Fastmonterte installasjoner, for eksempel innfelt belysning (downlights), demonteres ikke for å sjekke dampsperren bak. Dette av hensyn til bygningssakkyndiges kompetanse og risikoen for skade.

•Kontroll av fukt i konstruksjonen ved hulltaking i bad og vaskerom (våtrom), rom under terreng (kjelleretasje, underetasje og sokkeletasje) eller andre bygningsdeler skjer etter eiers aksept. Hulltaking av våtrom og rom under terreng kan unntaksvis unnlates, se Forskrift til Avhendingsloven.

• Kontroll av romfunksjoner for P-ROM utføres kun når det ikke foreligger godkjente og byggemeldte tegninger, eller når tegninger ikke stemmer med dagens bruk.

• Bygningssakkyndig gir en forenklet vurdering av branntekniske forhold og elektriske installasjoner i boligen dersom det er mer enn fem år siden sist boligen hadde el-tilsyn. Bygningssakkyndig kan anbefale å konsultere offentlige myndigheter eller kvalifisert elektrofaglig fagperson ved behov for grundigere undersøkelser.

TILLEGGSUNDERSØKELSER

Etter avtale kan tilstandsanalysen utvides til også å omfatte tilleggsundersøkelser utover minimumskravet i forskriften.

BEFARINGEN

Rapporten gir en vurdering av byggverk og bygningsdeler som bygningssakkyndig har observert, og som fremkommer av Forskrift til avhendingsloven. Rapporten er likevel ingen garanti for at det ikke kan finnes skjulte feil, skader og mangler. NS 3600:2018 (Teknisk tilstandsanalyse ved omsetning av bolig) har undersøkelsesnivå fra 1 til 3, der undersøkelsesnivå 1 er det laveste og baseres på visuell observasjon. Rapporten baseres på undersøkelsesnivå 1 med få unntak (våtrom og rom under terreng). I praksis betyr dette at gjennomføringen av befaringen begrenses som følger:

• Det utføres kun visuelle observasjoner på tilgjengelige flater uten fysiske inngrep (f.eks. riving).

• Flater som er skjult av snø eller på annen måte ikke er tilgjengelig eller skjult, blir ikke kontrollert. Det foretas ikke funksjonsprøving av bygningsdeler, som isolasjon, piper, ventilasjon, el. anlegg, osv.

• Det gis ingen vurdering av boligens tilbehør, hvite- og brunevarer og annet inventar. Dette gjelder også integrert tilbehør.

• Inspisering av yttertak er basert på det som er synlig, normalt på innsiden fra loftet og utvendig fra stige/bakkenivå. Befaring av tak må være sikkerhetsmessig forsvarlig for å kunne gjennomføres.

• Stikkprøvetakninger er utvalgt tilfeldig og kan innebære kontroll under overflaten med spiss redskap eller lignende.

Engene 73, 3011 DRAMMEN
Gnr 113 - Bnr 122
3301 DRAMMEN

N Takst og Eiendom AS
Konnerudgata 27
3045 DRAMMEN

Tilstandsrapportens avgrensninger

UTTRYKK OG DEFINISJONER

• Tilstand: Byggverkets eller bygningsdelens tekniske, funksjonelle eller estetiske status på et gitt tidspunkt.

• Symptom: Observerbart forhold som gir indikasjon på hvilken tilstand et byggverk eller en bygningsdel befinner seg i. Benyttes ved beskrivelse av avvik.

• Skadegjørere: Zoologiske eller biologiske skadegjørere, i hovedsak råte, sopp og skadedyr.

• Fuktsøk: Overflatesøk med egnet søkeutstyr (fuktindikator) eller visuelle observasjoner.

• Fuktmåling: Måling av fuktinnhold i materiale eller i bakenforliggende konstruksjon ved bruk av egnet måleutstyr (blant annet hammerelektrode og pigger).

• Utvidet fuktsøk (hulltaking): Boring av hull for inspeksjon og fuktmåling i risikoutsatte konstruksjoner, primært i tilstøtende vegger til bad, utforede kjellervegger og eventuelt i oppforede kjellergulv.

• Normal slitasjegrad: Forventet nedsliting av materiale i overflaten som er basert på enkle visuelle observasjoner. Kan vurderes sammen med bygningsdelens alder.

• Forventet gjenværende brukstid: Anslått tid et byggverk eller en del av et byggverk fortsatt vil være tjenlig for sitt formål (NS3600, Termer og definisjoner punkt 3.9)

AREALBEREGNING FOR BOENHETER

• Areal fastsettes etter Forskrift til avhendingsloven og Norsk Standard 3940 Areal- og volum-beregninger av bygninger fra 2023.

• Areal oppgis i hele kvadratmeter i rapporten, og gjelder for det tidspunkt oppmålingen fant sted.

• Bruksareal (BRA) er det måleverdige arealet som er innenfor omsluttede vegger målt i gulvhøyde (bruttoareal minus arealet som opptas av yttervegger). I tillegg til gulvhøyde gjelder regler om fri bredde for at arealet skal være måleverdig, med betydning for BRA av for eksempel loft med skråtak. BRA består av internt bruksareal (BRA-i), eksternt bruksareal (BRA-e) og innglasset balkong mv (BRA-b). Terrasse- og balkongareal (TBA) opplyses der tilstandsrapporten skal benyttes i boligomsetningen og der det er aktuelt. I tillegg kan gulvareal (GUA) og areal med lav takhøyde (ALH) opplyses sammen med BRA der det er aktuelt og en del av oppdraget. Rom skal ha atkomst og gangbart gulv for å kunne regnes som BRA/måleverdig areal.

• Arealet måles og oppgis dersom arealet oppfyller krav til måleverdighet, slik som at arealet må ha minst en bredde på 0,6m og minst en høyde på 1,9 m osv. Et rom kan være i strid med teknisk forskrift og mangle godkjennelse hos kommunen for den aktuelle bruken, uten at dette får betydning for om arealet måles og oppgis i tilstandsrapporten. Når arealet måles tas det ikke hensyn til om arealet er lovlig oppført eller om bruken er lovlig, bruksendringer, lysforhold eller andre sikkerhetsmangler.

• Eiendommens markedsverdi kan ikke baseres på en rent matematisk beregning i forhold til antall kvadratmeter opplyst i rapporten. Opplysninger om areal kan altså ikke alene benyttes for beregning av eiendommens verdi.

• Rom som ligger utenfor boenheten, men som eier har påvist og/eller opplyst at tilhører boenheten, er oppmålt og inkludert i BRA-e. Det er ikke fremvist dokumentasjon på at rommet tilhører boenheten, med mindre dette er angitt særskilt. Rom utenfor boenheten kan omdisponeres av borettslaget/sameiet og dette kan påvirke boligens BRA. Vær oppmerksom på at NS 3940:2023 og eierseksjonsloven har ulik definisjon av fellesareal. Ved arealmåling gjelder NS 3940:2023 som definerer fellesareal slik: "Delen av bygning som brukes av to eller flere bruksenheter eller til bygningens forvaltning, drift eller vedlikehold.

• I en overgangsperiode skal rapporter som benyttes i boligomsetningen eller dersom det er en del av oppdraget også opplyse om fordelingen mellom P-ROM og S-ROM med utgangspunkt i definisjonene som fremkommer av veiledningen til Norsk Standard 3940 Areal- og volum-beregninger av bygninger fra 2012. Fordelingen mellom P-ROM og S-ROM er basert på veiledningen og bygningssakkyndiges eget skjønn. P-ROM er måleverdige rom som benyttes til kort eller langt opphold. S-ROM er måleverdige rom som benyttes til lagring, og tekniske rom. Bruken av et rom på befaringstidspunktet har betydning for om rommet defineres som P-ROM eller S-ROM. Dette betyr at rommet både kan være i strid med teknisk forskrift og mangle godkjennelse i kommunen for den aktuelle bruken, uten at dette vil få betydning for valg av arealkategori.

• Se øvrig informasjon om areal i rapporten, Norsk Standard 3940 (2012 og 2023) og veiledningen til disse.

PERSONVERN

iVerdi AS, bygningssakkyndig og takstforetaket behandler person-opplysninger som bygningssakkyndig trenger for å kunne utarbeide rapporten. Personvernerklæring med informasjon om bruk av personopplysninger og dine rettigheter finner du her
Personvernerklæring - iVerdi

DELING AV PERSONOPPLYSNINGER FOR TRYGGERE BOLIGHANDEL OG MULIG RESERVASJON

Norsk takst og deres samarbeidspartnere benytter personopplysninger fra rapporten for analyse- og statistikkformål, samt utvikling og drift av produkter og tjenester for takstbransjen og andre aktører i bolig-omsetningen. Les mer om dette og hvordan du kan reservere deg på https://www.norsktakst.no/norsk/om-norsk-takst/personvernerklaering/reservasjon/

Vendu lager en boliganalyse basert på opplysninger fra rapporten. Les mer om dette og hvordan du kan reservere deg her:
https://samtykke.vendu.no/LY4270

KLAGEORDNING FOR FORBRUKERE

Er du som forbruker misfornøyd med bygningssakkyndiges arbeid eller opptreden ved taksering av bolig eller fritidshus, se www.takstklagenemnd.no for mer informasjon

Signing Information

Egenerklæringsskjema_for_boligsalg

Røsvik, Kjersti	9578-5999-4-1874730	2025-03-28 12:14:14
Jacobsson, Jonas Roland	9578-5993-4-3366732	2025-03-28 12:04:40

SIGNICAT This document is electronically sealed and contains electronic signatures

Selgers egenerklæring

Egenerklæringen er boligselgers egen beskrivelse av tilstanden til boligen. Her kan du finne viktige opplysninger som kjøper bør vite om før du bestemmer deg for et eventuelt kjøp. Har du spørsmål til egenerklæringen kan du snakke med megleren som står for salget.

Utfylt dato
28. mar. 2025

Oppdragsnummer
10-0106/25

Om eierskapet

Gateadresse til salgsobjekt
Engene 73, 3011 DRAMMEN

Meglerfirma
Nordvik Drammen

Selgere
Jonas Jacobsson, Kjersti Røsvik

Når ble boligen overtatt av nåværende eier(e)?
1. oktober 2022

Selges eiendommen på vegne av noen andre?
Nei

Selges eiendommen som et dødsbo?
Nei

Har du kjennskap til eiendommen?
Ja

Har du brukt eller vedlikeholdt boligen siste 12 måneder?
Ja

Er boligen forsikret med hus- eller annen bygningsforsikring?
Ja
Polisenummer: SP503857
Forsikret i: If

Utført arbeid

1. Vet du om det har det blitt utført arbeid på bad/våtrom, enten i din eller tidligere eiertid?
Ja, både faglært og ufaglært

Firmaets navn og beskrivelse av arbeidet: Tilkobling av vann, Rørlegger Robert Thorgersen AS Maling av vegger, tak, gulv (egeninnsats) i 2022 Ny toalett, vask, dusjkabinett (egeninnsats) i 2022

1.1 Vet du om tettesjikt, membran eller sluk ble fornyet eller oppgradert?
Nei

Eventuell kommentar: Ble ikke oppgradert i 2022

1.2 Vet du om det finnes dokumentasjon på hvordan bad eller vaskerom er bygget opp?
Nei

2. Vet du om det er gjort endringer eller reparasjoner på tak, fasade, pipe/ildsted, terrasse, garasje, bod eller lignende, enten i din eller tidligere eiertid?
Nei

3. Vet du om det er gjort arbeid med drenering, enten i din eller tidligere eiertid?
Nei

4. Vet du om det er gjort arbeid på det elektriske anlegget, enten i din eller tidligere eiertid?
Ja, faglært

Foreligger det en samsvarserklæring?
Ja

Firmaets navn og beskrivelse av arbeidet: Oppgradering av sikringsskap, bytte fra skrusikringer til automatsikringer i 2023. Utført av Boligelektrikeren, som også utførte en elsjekk. Et avvik (manglende jording i stue) som er lukket. For øvrig elinstallasjon, ukjent med samsvarserklæring.

4.1 Vet du om det elektriske anlegget har blitt kontrollert?
Ja

Når ble kontrollen utført? I 2023 av Boligelektrikeren. Et avvik (manglende jording i stue) som er lukket.

4.2 Er det installert el-billader på eiendommen/boligen?
Nei

5. Vet du om det er gjort arbeid på vann og avløp, enten i din eller tidligere eiertid?
Ja, både faglært og ufaglært

Firmaets navn og beskrivelse av arbeidet: Oppussing av bad og kjøkken, med tilhørende oppgradering av vasker, toalett, dusjkabinett (egeninnsats). Vanntilkobling utført av Rørlegger Robert Thorgersen AS

6. Vet du om boligen eller eiendommen har blitt endret eller bygget ut etter opprinnelig byggeår, enten av deg eller tidligere eiere, herunder bruksendringer kjeller/loft etc.?
Nei

Eventuell kommentar: Ettersom huset har byggeår 1908 har det sannsynligvis blitt endret. Kjenner ikke til detaljer.

7. Vet du om eiendommen har privat vannforsyning, septik, pumpekum, avløpskvern eller liknende?
Nei

8. Vet du om det har vært utført kontroll av installasjoner for eksempel oljetank/sentralfyr/ventilasjon?
Nei

9. Vet du om det er gjort arbeid på eiendommen som ikke er nevnt i de andre spørsmålene?
Nei

10. Vet du om det er gjort radonmåling på eiendommen, enten i din eller tidligere eiertid?
Nei

Feil og mangler

11. Vet du om det er eller har vært feil ved bad/vaskerommet, f.eks sprekker, lekkasje, råte, lukt eller soppskader?
Nei

12. Vet du om det er eller har vært problemer med mur/pipe/ilsted, for eksempel dårlig trekk, sprekker, pålegg, fyringsforbud eller liknende?
Nei

13. Vet du om det er eller har vært feil med dreneringen? Eller om det er eller har vært fukt, sopp eller råteskader i underetasjen, kjeller eller krypkjeller? (herunder også sameiet/borettslagets fellesarealer)
Ja

Beskriv: Noe fukt i kjelleren ved store nedbørsmengder; kjelleren holdes tørr vha avfukteranlegg.

14. Vet du om det er feil/utettheter i tak, terrasser/fasade/vinduer/garasje, og/eller er det synlige skader?
Nei

15. Vet du om det er eller har vært feil med det elektriske anlegget?
Nei

16. Vet du om det er eller har vært sprekker i mur/skjeve gulv/setningsskader eller liknende?
Nei

17. Vet du om det er eller har vært feil på vann/avløp herunder rørbrudd, tilbakeslag, tett sluk eller liknende?
Nei

18. Vet du om det er, eller har vært, insekter eller skadedyr i boligen, eller i tilhørende bygninger? For eksempel skjeggkre, maur, biller, mus, rotter eller lignende.
Nei

19. Vet du om det er eller har vært feil ved installasjoner slik som radiator, sentralfyr, varmepumpe, balansert ventilasjonsanlegg eller liknende?

Nei

20. Vet du om det er eller har vært feil på tilbehøret som følger med eiendommen?

Nei

Eventuell kommentar: Komfyr, kjøleskap, ovn nytt i 2022. Vaskemaskin ukjent alder og tilstand.

Offentlige og private forhold

21. Selges boligen med utleiedel/leilighet eller hybel?

Nei

22. Vet du om det foreligger skaderapporter eller tilstandsvurderinger etc. om boligen?

Nei

23. Vet du om det er utført tidligere arealoppmålinger av boligen, eller om boligens areal er oppgitt i dokumenter som salgsoppgave, takstrapport, tilstandsrapport, byggesøknad eller lignende?

Ja

Hvilket dokument og når er målingen foretatt? Salgsoppgave fra 2022

24. Vet du om det mangler brukstillatelser eller ferdigattester ved boligen?

Nei

25. Vet du om det er forslag eller vedtatte reguleringsplaner/andre planer, nabovarsler/byggegodkjenninger /byggeplaner eller andre offentlige vedtak som kan medføre endinger i bruken av eiendommen eller eiendommens omgivelser/naboer?

Nei

26. Vet du om det er påbud/heftelser/krav/manglende tillatelser ved eiendommen?

Nei

27. Vet du om det er forhold i nabolaget som medfører plager eller sjenanse som det kan være relevant for kjøper å vite om?

Nei

28. Vet du om sameiet/borettslaget/selskapet eller du selv er innblandet i uenigheter eller konflikter rundt eiendommen?

Nei

29. Vet du om andre forhold av betydning for kjøper å vite om; for eksempel flom-, ras- og skredfare, grunnforhold, tinglyste forhold, private avtaler og liknende?

Nei

30. Vet du om det finnes planer, vedtak eller forslag til vedtak som kan øke husleien/festeavgiften /fellesutgiftene/fellesgjelden?

Nei

31. Vet du om det er nedgravd oljetank på eiendommen?

Nei

32. Vet du om det er noe annet ved eiendommen som det kan være viktig for kjøperen å vite om?

Nei

Boligen selges med boligselgerforsikring

Selger har kjøpt boligselgerforsikring.

Hvis det oppdages feil eller mangler som ikke er beskrevet i tilstandsrapporten, prospektet eller selgers egenerklæring, kan kjøper melde en reklamasjon.

Vi anbefaler at du reklamerer umiddelbart, men senest 2 måneder etter at feil eller mangler oppdages. Det er avhendingsloven som regulerer hva som er en mangel.

Før du melder om feil eller mangler, anbefaler vi deg å lese mer her: https://www.storebrand.no/privat/forsikring/meld-skade/hus-hytte-og-innbo/boligselgerforsikring

Hvis du som boligkjøper har tegnet boligkjøperforsikring, må du først kontakte ditt eget forsikringsselskap.

Oppdragsnummer: 10-0106/25

Egenerklæringsskjema_for_boligsalg

Navn	Dato	Navn	Dato
Jacobsson, Jonas Roland	**2025-03-28**	**Røsvik, Kjersti**	**2025-03-28**

Identifikasjon

bankID Jacobsson, Jonas Roland

Identifikasjon

bankID Røsvik, Kjersti


SIGNICAT

This document contains electronic signatures using EU-compliant PAdES - PDF Advanced Electronic Signatures (Regulation (EU) No 910/2014 (eIDAS))

ENERGIATTEST

ENOVA

Adresse	Engene 73
Postnr	3011
Sted	Drammen
Andels-/leilighetsnr.	/
Gnr.	113
Bnr.	122
Seksjonsnr.	1
Festenr.	
Bygn. nr.	
Bolignr.	
Merkenr.	A2022-1383639
Dato	14.04.2022

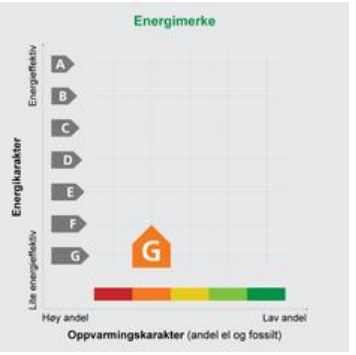

Innmeldt av	Camilla Antonsen

Energiattesten er bekreftet og offisiell. Bygningens identitet er ikke bekreftet fra Matrikkelen

Energimerket angir boligens energistandard. Energimerket består av en energikarakter og en oppvarmingskarakter, se i figuren. Energimerket symboliseres med et hus, hvor fargen viser oppvarmingskarakter, og bokstaven viser energikarakter.

Energikarakteren angir hvor energieffektiv boligen er, inkludert oppvarmingsanlegget. Energikarakteren er beregnet ut fra den typiske energibruken for boligtypen. Beregningene er gjort ut fra normal bruk ved et gjennomsnittlig klima. Det er boligens energimessige standard og ikke bruken som bestemmer energikarakteren.
A betyr at boligen er energieffektiv, mens G betyr at boligen er lite energieffektiv. En bolig bygget etter byggeforskriftene vedtatt i 2010 vil normalt få C.

Oppvarmingskarakteren forteller hvor stor andel av oppvarmingsbehovet (romoppvarming og varmtvann) som dekkes av elektrisitet, olje eller gass. Grønn farge betyr lav andel el, olje og gass, mens rød farge betyr høy andel el, olje og gass. Oppvarmingskarakteren skal stimulere til økt bruk av varmepumper, solenergi, biobrensel og fjernvarme.

Om bakgrunnen for beregningene, se **www.energimerking.no**

Målt energibruk

Brukeren har valgt å ikke oppgi målt energibruk.

Hvordan boligen benyttes har betydning for energibehovet

Energibehovet påvirkes av hvordan man benytter boligen, og kan forklare avvik mellom beregnet og målt energibruk. Gode energivaner bidrar til at energibehovet reduseres. Energibehovet kan også bli lavere enn normalt dersom:

- deler av boligen ikke er i bruk,
- færre personer enn det som regnes som normalt bruker boligen, eller
- den ikke brukes hele året.

Gode energivaner

Ved å følge enkle tips kan du redusere ditt energibehov, men dette vil ikke påvirke boligens energimerke.

Energimerkingen kan kun endres gjennom fysiske endringer på boligen.

Tips 1: **Følg med på energibruken i boligen**
Tips 2: **Luft kort og effektivt**
Tips 3: **Redusér innetemperaturen**
Tips 4: **Bruk varmtvann fornuftig**

Mulige forbedringer for boligens energistandard

Ut fra opplysningene som er oppgitt om boligen, anbefales følgende energieffektiviserende tiltak. Dette er tiltak som kan gi bygningen et bedre energimerke.

Noen av tiltakene kan i tillegg være svært lønnsomme. Tiltakene bør spesielt vurderes ved modernisering av bygningen eller utskifting av teknisk utstyr.

Tiltaksliste (For full beskrivelse av tiltakene, se Tiltaksliste - vedlegg 1)

- **Montere tetningslister**
- **Isolering av gulv mot kald kjeller / kryprom**
- **Etterisolering av yttervegg**
- **Termografering og tetthetsprøving**
- **Installere ventilasjonsanlegg med varmegjenvinner til erstatning for mekanisk ventilasjon**
- **Installere luft/luft-varmepumpe**
- **Tetting av luftlekkasjer**
- **Randsoneisolering av etasjeskillere**
- **Utskifting av vindu**
- **Montere urstyring på avtrekksvifter / ventilasjonsanlegg**
- **Temperatur- og tidsstyring av panelovner**
- **Installere ny rentbrennende vedovn / peisinnsats, alternativt pelletskamin**

Det tas forbehold om at tiltakene er foreslått ut fra de opplysninger som er gitt om boligen. Fagfolk bør derfor kontaktes for å vurdere tiltakene nærmere. Eventuell gjennomføring av tiltak må skje i samsvar med gjeldende lovverk, og det må tas hensyn til krav til godt inneklima og forebygging av fuktskader og andre byggskader.

Boligdata som er grunnlag for energimerket

Energimerket og andre data i denne attesten er beregnet ut fra opplysninger som er gitt av boligeier da attesten ble registrert. Nedenfor er en oversikt over oppgitte opplysninger, som boligeier er ansvarlig for.

Der opplysninger ikke er oppgitt, brukes typiske standardverdier for den aktuelle bygningstypen. For mer informasjon om beregninger, se www.energimerking.no/beregninger

Registrering:	Attest utstedt med enkel registrering.
Bygningskategori:	Småhus
Bygningstype:	Firemannsbolig
Byggeår:	1908
Bygningsmateriale:	Tre
BRA:	43
Ant. etg. med oppv. BRA:	1
Detaljert vegger:	Nei
Detaljert vindu:	Nei

Teknisk installasjon

Oppvarming:	Elektrisitet Ved
Ventilasjon:	Mekanisk avtrekk
Detaljering varmesystem:	Elektriske ovner og/eller varmekabler Lukket peis eller ovn

Om grunnlaget for energiattesten

Oppgitte opplysninger om boligen kan finnes ved å gå inn på www.energimerking.no, og logge inn via ID-porten/Altinn. På siden "Eiendommer" kan du søke opp bygninger og hente fram energiattester som er laget tidligere. For å se detaljer for en bolig hvor det er brukt detaljert registrering må du velge "Gjenbruk" av aktuell attest under Offisielle energiattester i skjermbildet "Valgt eiendom". Boligeier er ansvarlig for at det blir brukt riktige opplysninger. Eventuelle gale opplysninger må derfor tas opp med selger eller utleier da dette kan ha betydning for prisfastsettelsen. Det kan når som helst lage en ny energiattest.

Om energimerkeordningen

Enova er ansvarlig for energimerkeordingen. Energimerket beregnes på grunnlag av oppgitte opplysninger om boligen. For informasjon som ikke er oppgitt, brukes typiske standardverdier for den aktuelle bygningstypen fra tidsperioden den ble bygd i. Beregningsmetodene for energikarakteren baserer seg på NS 3031 (www.energimerking.no/NS3031)

Spørsmål om energiattesten, energimerkeordningen eller gjennomføring av energieffektivisering og tilskuddsordninger kan rettes til Enova Svarer på tlf. 800 49 003 eller svarer@enova.no

Plikten til energimerking er beskrevet i energimerkeforskriften (bygninger).

Nærmere opplysninger om energimerkeordningen kan du finne på www.energimerking.no

For ytterligere råd og veiledning om effektiv energibruk, vennligst se www.enova.no/hjemme eller ring Enova svarer på tlf. 800 49 003.

Tiltaksliste: Vedlegg til energiattesten

Attesten gjelder for følgende eiendom (Vedlegg 1)

Adresse: Engene 73
Postnr/Sted: 3011 Drammen
Leilighetsnummer:
Bolignr:
Dato: 14.04.2022 10:35:31
Energimerkenummer: A2022-1383639
Ansvarlig for energiattesten:
Energimerking er utført av: Camilla Antonsen

Gnr: 113
Bnr: 122
Seksjonsnr: 1
Festenr:
Bygnnr:

Bygningsmessige tiltak

Tiltak 1: Montere tetningslister

Luftlekkasjer mellom karm og ramme på vinduer og mellom karm og dørblad kan reduseres ved montering av tetningslister. Lister i silikon- eller EPDM-gummi gir beste resultat.

Tiltak 2: Tetting av luftlekkasjer

Det kan være utettheter i tilslutning mellom bygningsdeler, rundt vinduer/dører og ved gjennomføringer som bør tettes. Aktuelle tettematerialer er f.eks. bunnfyllingslist med fugemasse, fugeskum eller strimler av vindsperre. Utettheter ved tilslutninger mellom bygningsdeler kan være kompliserte å tette, og må ofte utføres i sammeheng med etterisoleringstiltak.

Tiltak 3: Isolering av gulv mot kald kjeller / kryprom

Det fins flere løsninger for etterisolering av gulv mot kald kjeller eller kryperom. Utførelse/metode avhenger av dagens løsning. Vindsperre etableres på kald side.

Tiltak 4: Randsoneisolering av etasjeskillere

Kald trekk i randsonen av trebjelkelag kan utbedres ved å isolere bjelkelaget i randsonen. Utvendig kan man forsøke å tette vindsperra nederst på utsiden av veggen.

Tiltak 5: Etterisolering av yttervegg

Yttervegg etterisoleres. Metode avhenger av dagens løsning. For å sjekke vindtetting av yttervegg anbefales termografering og tetthetsprøving.

Tiltak 6: Utskifting av vindu

Gammelt vindu som isolerer dårlig skiftes ut med nytt vindu. Det anbefales en U-verdi på 1,2 W/m2K eller lavere (medregnet karm og ramme).

Tiltak 7: Termografering og tetthetsprøving

Bygningens lufttetthet kan måles ved hjelp av metode for tetthetsmåling av hele eller deler av bygget. Termografering kan også benyttes for å kartlegge varmetap og lekkasjepunkter. Metodene krever spesialutstyr og spesialkompetanse og må utføres av fagfolk.

Tiltak på luftbehandlingsanlegg

Tiltak 8: Montere urstyring på avtrekksvifter / ventilasjonsanlegg

Det bør undersøkes hvorvidt ventilasjonsanlegget har mulighet for trinnvis regulering av luftmengden (1,2,3 eller max/normal/min) og evt. urstyring tilknyttet denne funksjonen. Det bør evt. ettermonteres et ukesur som styrer luftmengdene avhengig av brukstiden. For boliger bør ikke ventilasjonen stoppes når boligen ikke er i bruk, men det bør være en minsteventilasjon på ca 0,2 l/s pr. m².

Tiltak 9: Installere ventilasjonsanlegg med varmegjenvinner til erstatning for mekanisk ventilasjon

Boligen har mekanisk ventilasjon, dvs. at luftutskiftning (medfølgende varmetap) skjer uten varmegjenvinning. Det kan vurderes å installere et balansert ventilasjonsanlegg, som gir varmegjenvinning fra avkastluften. Nytt anlegg med både ur- og mengdestyring vil gi muligheter for behovsstyring og dermed energisparing. Ventilasjonsanlegget kan ha et vannbårent eller elektrisk varmebatteri.

Tiltak på elektriske anlegg

Tiltak 10: Temperatur- og tidsstyring av panelovner

Evt. eldre elektriske varmeovner uten termostat skiftes ut med nye termostatregulerte ovner med tidsstyring, eller det ettermonteres termostat / spareplugg på eksisterende ovn. Dersom mange ovner skiftes ut bør det vurderes et system hvor temperatur og tidsinnstillinger i ulike rom i boligen styres fra en sentral enhet.

Tiltak på varmeanlegg

Tiltak 11: Installere luft/luft-varmepumpe

Det kan vurderes å installere en luft/luft-varmepumpe (også kalt komfortvarmepumpe). Den henter "gratis" varme fra uteluften som tilføres inneluften, og reduserer dermed energiutgiftene til oppvarming i boligen. Best utnyttelse fås ved en åpen romløsning. For hver kilowattime varmepumpen bruker i strøm, gir den gjennomsnittlig over fyringssesongen 2 - 3 kilowattimer i varmeutbytte.

Tiltak 12: Installere ny rentbrennende vedovn / peisinnsats, alternativt pelletskamin

I gamle vedovner / peiser med dør utnyttes kun 30 - 55 % av energiinnholdet i veden, mens med nye rentbrennende vedovner /peisinnsatser (som kom på markedet i 1988) er virkningsgraden på 70 - 80 %. Alternativt kan den gamle vedovnen / peisen skiftes ut med en pelletskamin. Nye vedovner, peisinnsatser og pelletskaminer utnytter energien mer effektivt samt at røykgassforurensning og utslippene reduseres med inntil 90 % sammenlignet med gammel vedovn. De fleste pelletskaminer styres av en romtermostat, slik at man kan stille inn ønsket temperatur. Kaminen kan starte og slokke av seg selv, og mange kaminer kan også programmere inn ukeprogram, med f.eks. nattsenkning.

Brukertiltak

Tips 1: Følg med på energibruken i boligen

Gjør det til en vane å følge med energiforbruket. Les av måleren månedlig eller oftere for å være bevisst energibruken. Ca halvparten av boligens energibruk går til oppvarming.

Tips 2: Luft kort og effektivt

Ikke la vinduer stå på gløtt over lengre tid. Luft heller kort og effektivt, da får du raskt skifta lufta i rommet og du unngår nedkjøling av gulv, tak og vegger.

Tips 3: Redusér innetemperaturen

Ha en moderat innetemperatur, for hver grad temperatursenkning reduseres oppvarmingsbehovet med 5 %. Mennesker er også varmekilder; jo flere gjester – desto større grunn til å dempe varmen. Ha lavere temperatur i rom som brukes sjelden eller bare deler av døgnet. Montér tetningslister rundt trekkfulle vinduer og dører (kan sjekkes ved bruk av myggspiral/røyk eller stearinlys). Sett ikke møbler foran varmeovner, det hindrer varmen i å sirkulere. Trekk for gardiner og persienner om kvelden, det reduserer varmetap gjennom vinduene.

Tips 4: Bruk varmtvann fornuftig

Bytt til sparedusj hvis du ikke har. For å finne ut om du bør bytte til sparedusj eller allerede har sparedusj kan du ta tiden på fylling av ei vaskebøtte; nye sparedusjer har et forbruk på kun 9 liter per minutt. Ta dusj i stedet for karbad. Skift pakning på dryppende kraner. Dersom varmtvannsberederen har nok kapasitet kan temperaturen i berederen reduseres til 70gr.

Tips 5: Slå av lyset og bruk sparepærer

Slå av lys i rom som ikke er i bruk. Utnytt dagslyset. Bruk sparepærer, spesielt til utelys og rom som er kalde eller bare delvis oppvarmet.

Tips 6: Vask med fulle maskiner

Fyll opp vaske- og oppvaskmaskinen før bruk. De fleste maskiner bruker like mye energi enten de er fulle eller ikke.

Tips 7: Slå el.apparater helt av

Elektriske apparater som har stand-by modus trekker strøm selv når de ikke er i bruk, og må derfor slås helt av.

Tips 8: Spar strøm på kjøkkenet

Ikke la vannet renne når du vasker opp eller skyller. Bruk kjeler med plan bunn som passer til platen, bruk lokk, kok ikke opp mer vann enn nødvendig og slå ned varmen når det har begynt å koke. Slå av kjøkkenventilatoren når det ikke lenger er behov. Bruk av microbølgeovn til mindre mengder mat er langt mer energisparende enn komfyren. Tin frossenmat i kjøleskapet. Kjøl- og frys skal avrimes ved behov for å hindre unødvendig energibruk og for høy temperatur inne i skapet/boksen (nye kjølekap har ofte automatisk avriming). Fjern støv på kjøleribber og kompressor på baksiden. Slå av kaffetraker når kaffen er ferdig traktet og bruk termos. Oppvaskmaskinen har innebygde varmeelementer for oppvarming av vann og skal kobles til kaldvannet, kobles den til varmtvannet øker energibruken med 20 - 40 % samtidig som enkelte vaske- og skylleprosesser foregår i feil temperatur.

Tips 9: Velg hvitevarer med lavt forbruk

Når du skal kjøpe nye hvitevarer så velg et produkt med lavt strømforbruk. Produktene deles inn i energiklasser fra A til G, hvor A er det minst energikrevende. Mange produsenter tilbyr nå varer som går ekstra langt i å være energieffektive. A+ og det enda bedre A++ er merkinger som har kommet for å skille de gode fra de ekstra gode produktene.

Tips 10: Fyr riktig med ved

Bruk tørr ved, god trekk, og legg ikke i for mye av gangen. Fyring i åpen peis er mest for kosens skyld. Hold spjeldet lukket når peisen ikke er i bruk.

VEDTEKTER FOR BOLIGSAMEIET Engene 73
Gnr 113 Bnr 122 Festenr. ….

Vedtektene er fastsatt etter bestemmelsene i eierseksjonsloven og sameieloven.

Følgende vedtekter gjelder for Boligsameiet Engene 73

1) Sameiets navn, antall seksjoner og disponering av arealer i sameiet.

a) Sameiets navn er Boligsameiet Engene 73 og omfatter samtlige seksjoner på Gnr.113 bnr. 122 fnr. ……. i Rana Kommune.

b) Sameiet består av 4 seksjoner med følgende eierandeler/- brøker

- Seksjon 1 - 42 /246 deler
- Seksjon 2 - 45 /246 deler
- Seksjon 3 - 85 /246 deler
- Seksjon 4 - 74 /246 deler

c) Hver sameier er eneeier av hver sin nummererte seksjon som gir eksklusiv rådighet over seksjonens areal iht. tinglyste seksjoneringstegninger.

d) Alt areal som ikke inngår i seksjonenes eksklusive areal, inklusive tomt og uteanlegg, er fellesareal.

e) Sameiet skal ha en egen driftskonto for sameiets utgifter. Driftskontoen disponeres av sameiermøtet gjennom styreleder.

f) Felles uteareal disponeres av sameierne med lik rett til bruk uavhengig av sameiebrøk.

g) Endringer i bruk av fellesarealet ved f.eks. oppføring av nye bygninger som felleseie eller tilleggsdel til seksjon samt omgjøring av tomtearealer eller bygningsdeler til tilleggsdel til seksjon(er) skal godkjennes av et flertall i sameiermøte.

2) **Sameiermøte og sameiestyre**

a) Sameiermøte skal avholdes hvert år inne utgangen av mars måned.

b) Hver seksjonseier har en stemme på sameiermøtet uavhengig av eierbrøk.

c) **Sameiemøtets myndighet og oppgaver:**

- Sameiermøtet er sameiets øverste organ og et flertall av sameierne kan på 4 ukers varsel kreve at det avholdes sameiermøte.
- Sameiermøtet skal tre sammen dersom styret eller en av sameierne fremmer forslag om tiltak som berører fellesarealene.
- Sameiermøtet fastsetter fordeling av kostnadene etter Sameielovens § 9.
- Sameiermøte disponerer de midler som står på sameiets felles driftskonto gjennom styreleder.
- Sameiermøtet kan bestemme at det skal oppnevnes forretningsfører som skal forvalte sameiets økonomi og disponere sameiets driftskonto.
- Større vedlikeholdsarbeider på fellesarealene skal godkjennes av sameierstyret.
- Sameiermøtet fastsetter ordensreglement for sameiet og - reglement for bruk av fellesarealene i sameiet
- Sameiermøtet velger et sameiestyre på sameiermøtet hvert år.
- Sameiestyret skal bestå av 2 medlemmer - styreleder og styremedlem.
- Styreleder velges av sameiemøtet.
- Styreleder og styremedlem skal i fellesskap ha signaturrett.

d) **Styrets myndighet og oppgaver:**

- Styret er ansvarlig for innkalling til sameiemøte.
- Styret er ansvarlig for at det føres regnskap over fellesutgifter og at dette legges frem for sameiermøtet.

  (1) Det kreves ikke at regnskapet er revidert, men hvis en av sameierne krever revisjon av regnskapet skal regnskapet revideres og kostnadene dekkes som felleskostnad.
- Styret har ikke myndighet til å inngå avtale om større vedlikeholdsoppgaver/renovering uten at dette er godkjent av sameiermøtet.
- Styret skal sørge for at sameiets utgifter fordeles på sameierne som fastsatt av sameiermøtet. og sørger for innkreving av disse når det ikke er fastsatt at det skal være forretningsfører for sameiet.
- Styret har ansvar for at sameiets eiendeler er tilstrekkelig forsikret.

e) Sameiernes plikter:

- Den enkelte bruksenhet må ikke nyttes slik at det er til unødig eller urimelig ulempe for brukerne av de andre seksjonene.
- Sameierne er innbyrdes ansvarlig for fellesutgiftene etter fordeling i henhold tilbestemmelsene ovenfor.
- Ovenfor tredjemann er sameierne solidarisk ansvarlig og kostnaden fordeles likt mellom seksjonene.

f) Om tvistemål i sameiet:

- Tvistemål i sameieforholdet mellom sameierne etter denne lov avgjøres etter bestemmelsene i tvistemålsloven.

g) Andre bestemmelser:

- For øvrig gjelder bestemmelsene i lov av 23. mai 1997 nr. 31 om eierseksjoner og - i lov av 18. juni 1965 nr. 6 om sameie.

Engene 73

Nabolaget Fjellheim skole/Løkkebergsparken - vurdert av 28 lokalkjente

Nabolaget spesielt anbefalt for

- Familier med barn
- Etablerere
- Enslige

Skoler

Bragernes skole (1-7 kl.) 315 elever, 16 klasser	**14 min** 1.1 km
Marienlyst ungdomsskole (8-10 ... 644 elever, 43 klasser	**22 min** 1.9 km
Børresen ungdomsskole (8-10 kl... 366 elever, 26 klasser	**24 min** 2 km
St. Hallvard videregående skol... 750 elever, 26 klasser	**5 min** 2.8 km
Drammen videregående skole 1250 elever, 51 klasser	**7 min** 2.6 km

Offentlig transport

Brandtenborggata Totalt 8 ulike linjer	**1 min** 0.1 km
Brakerøya stasjon Linje L1, RE11, R12, R13	**10 min** 0.9 km
Sandefjord lufthavn Torp	**52 min**
Oslo Gardermoen	**1 t 6 min**


Barnehager

Bragernes Strand barnehage (1-... 40 barn	**6 min** 0.5 km
Fjellheim velkomstbarnehage (1... 26 barn	**8 min** 0.7 km
Brannposten barnehage (3-5 år) 28 barn	**10 min** 0.8 km

Dagligvare

Meny Brakerøya	**4 min**
Spar Cc Drammen	**3 min**

Aldersfordeling

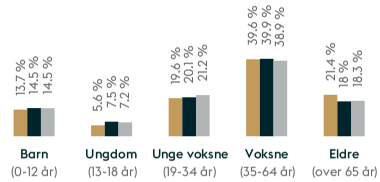

Område	Personer	Husholdninger
Fjellheim skole/Løkkeberg...	1 193	592
Drammen	104 666	48 613
Norge	5 425 412	2 654 586

Opplevd trygghet
Veldig trygt 84/100

Kvalitet på skolene
Veldig bra 80/100

Naboskapet
Høflige 64/100

Primære transportmidler

- Egen bil
- Buss

Sport

Fjellheim tennisbane	5 min
Fjellheim skole, gymsal	8 min
EVO CC Drammen	3 min
SATS Drammen	3 min

Turmulighetene
Nærhet til skog og mark 90/100

Kvalitet på barnehagene
Veldig bra 86/100

Støynivået
Lite støynivå 84/100



Innholdet i nabolagsprofilen er hentet fra ulike datakilder, og feil eller mangler kan forekomme. Vurderinger og sitater er innhentet på web og gir uttrykk for hvordan naboene vurderer nabolaget. FINN.no AS kan ikke holdes ansvarlig for feil/mangler i profilen.
Copyright © Finn.no AS 2025

DRAMMEN
KOMMUNE

Vår referanse
09/14193/7/HAJAKO
Arkivkode
GBNR 113/122
Deres referanse

Dato
11.10.2010

PEWI AS
Postboks 266

3051 MJØNDALEN

FERDIGATTEST - 113/122, ENGENE 73 -
REHABILITERING AV PIPE
Jfr. plan- og bygningslovens § 21-10

Anmodning om ferdigattest er mottatt 24.09.2010.

Tiltakshaver: Stian Asbjørnsen
Ansvarlig utførende: Pewi AS
Ansvarlig kontrollerende: Pewi AS

Gjennomført tiltak: Rehabilitering av pipe

Ferdigattesten gis etter anmodning og på grunnlag av fremlagt dokumentasjon, jfr. forskrift om saksbehandling og kontroll i byggesaker § 8-1

Den fremlagte dokumentasjon bekrefter at alle krav og betingelser som er stilt i tillatelsen, og som ellers følger av gjeldende bestemmelser, er dokumentert og oppfylt.

Ferdigattesten gjelder for tiltaket slik det er beskrevet i tillatelsen med senere eventuelle tillegg.

Gjennomført tiltak, eller deler av det, må ikke tas i bruk til annet formål enn det tillatelsen forutsetter. Eventuell bruksendring krever særskilt tillatelse, jfr. plan- og bygningslovens § 20-1


Med vennlig hilsen


Hans Jørgen Jakobsen
saksbehandler


Kopi sendt:
Stian Asbjørnsen Engene 73 3011 Drammen


Byplan
avd. byggesak


Engene 1, 3008 Drammen
Tlf. 03008, fax. 32 04 62 00
www.drammen.kommune.no
Org. nr. 939 214 895

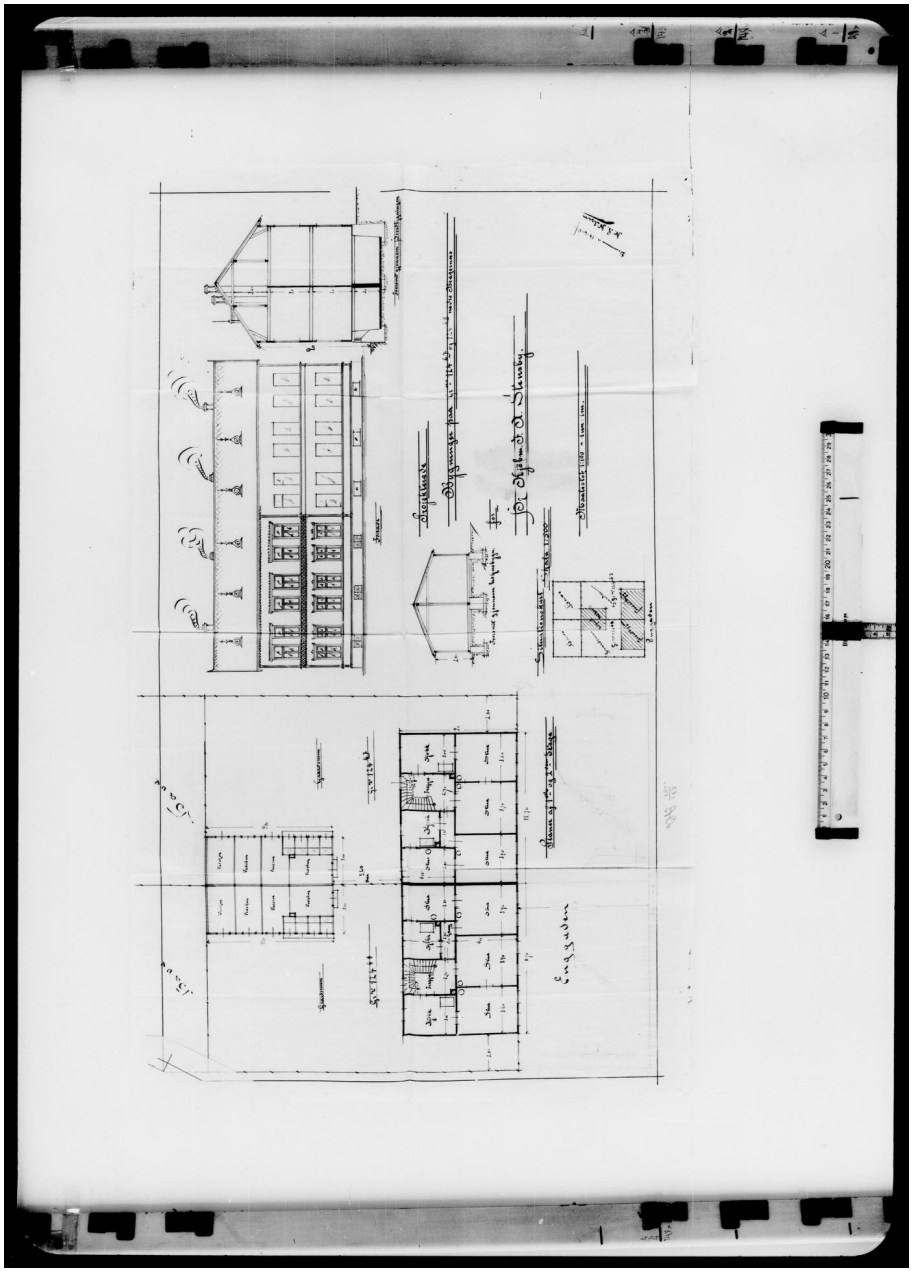

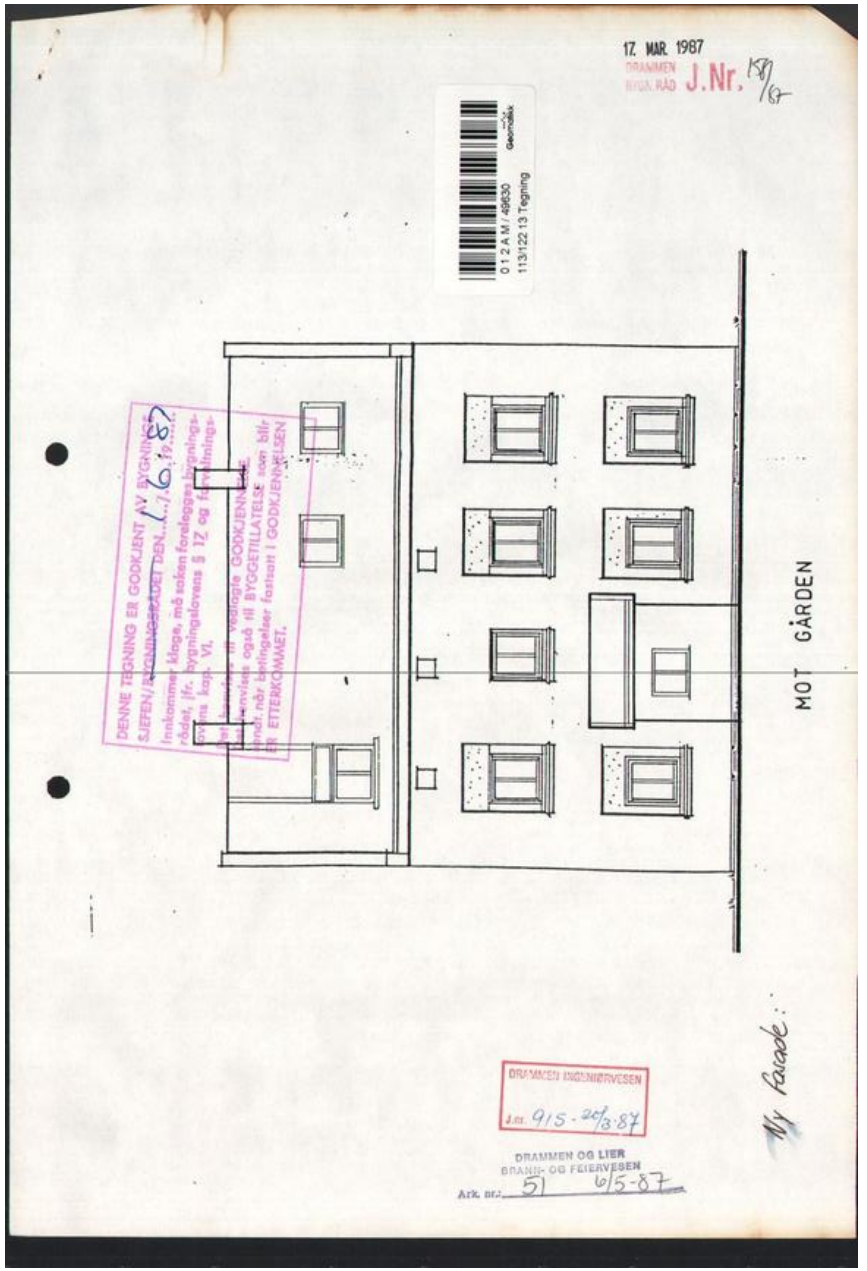
17. MAR 1987
DRAMMEN BYGN. RÅD J.Nr. 157/87
MOT GÅRDEN
Ny fasade:
DRAMMEN INGENIØRVESEN
DRAMMEN OG LIER
BRANN- OG FEIERVESEN
Ark. nr.: 51 6/5-87

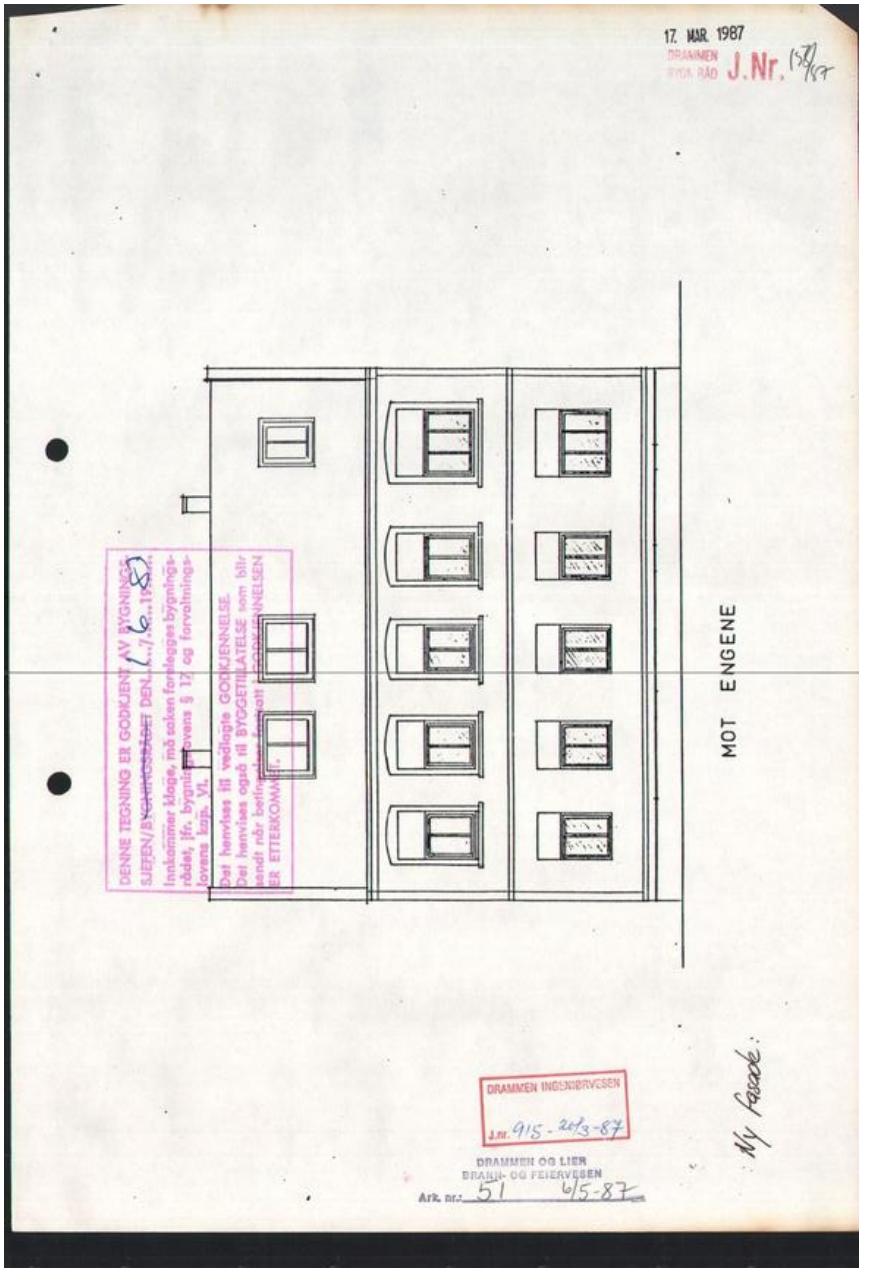
17. MAR 1987
DRAMMEN BYGN. RÅD J.Nr. 157/87
MOT ENGENE
Ny fasade:
DRAMMEN INGENIØRVESEN
DRAMMEN OG LIER
BRANN- OG FEIERVESEN
Ark. nr.: 51 6/5-87

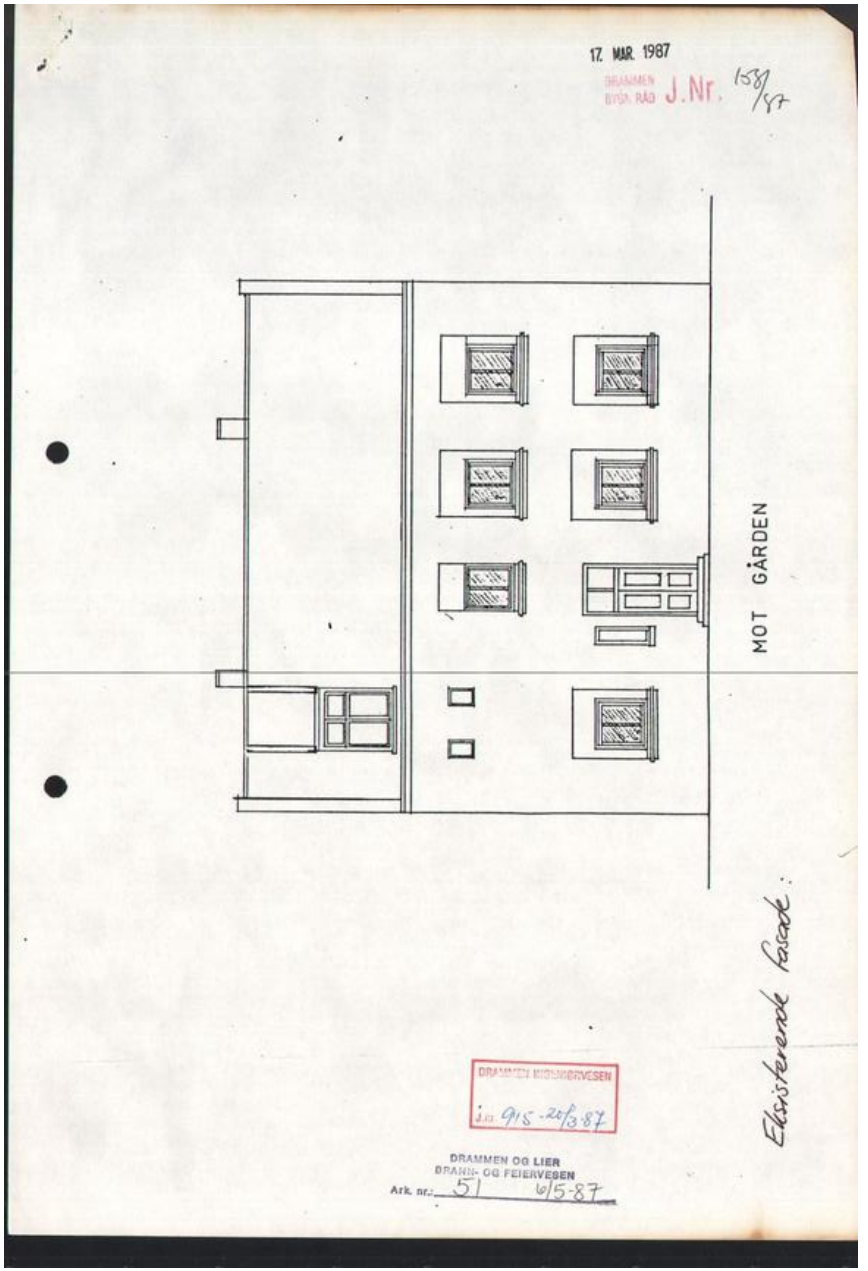
17. MAR. 1987
DRAMMEN BYGN. RÅD J.Nr. 158/87
MOT GÅRDEN
Eksisterende fasade:
DRAMMEN KOMMUNEBRYGGEN
j.nr. 915-20/3-87
DRAMMEN OG LIER
BRANN- OG FEIERVESEN
Ark. nr. 51 6/5-87

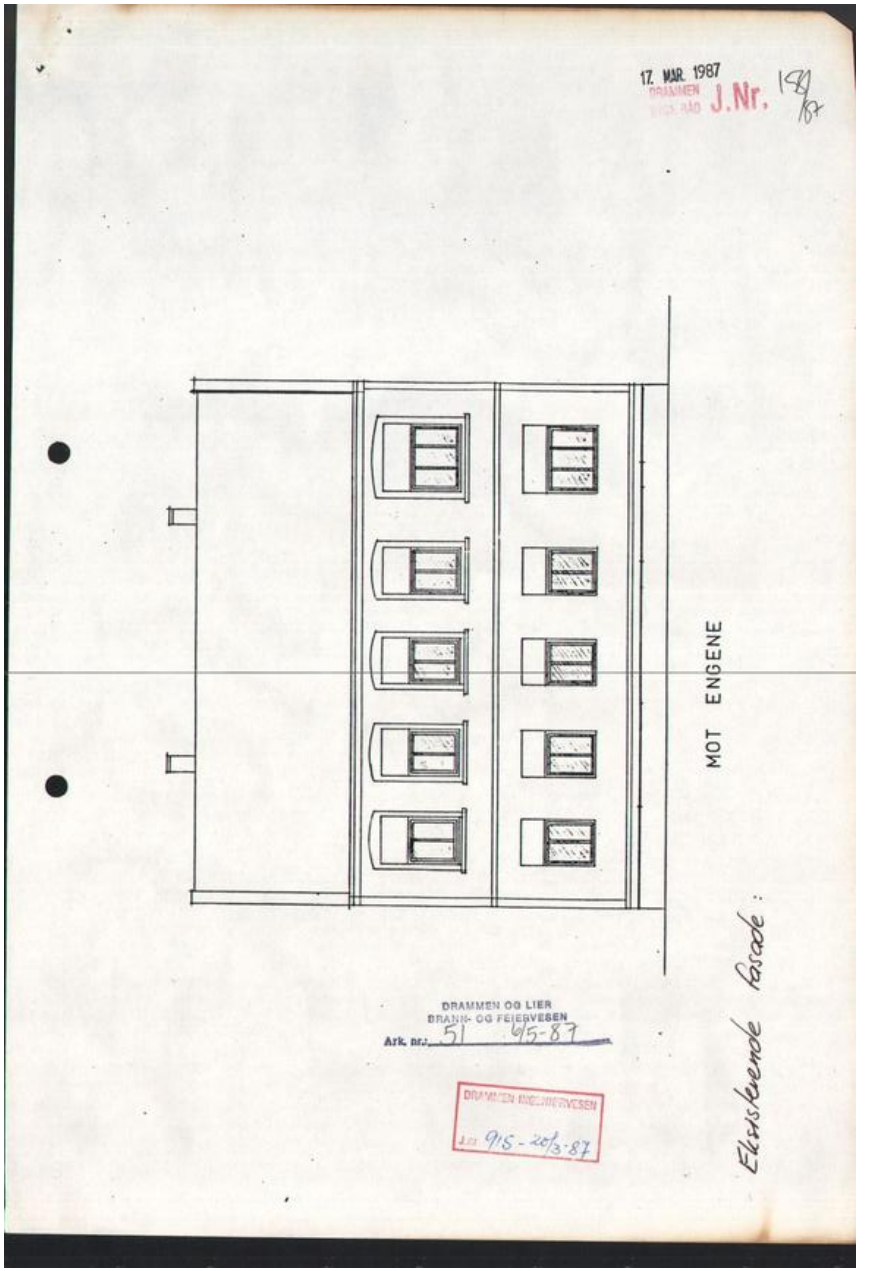
17. MAR. 1987
DRAMMEN BYGN. RÅD J.Nr. 158/87
MOT ENGENE
Eksisterende fasade:
DRAMMEN OG LIER
BRANN- OG FEIERVESEN
Ark. nr. 51 6/5-87
DRAMMEN KOMMUNEBRYGGEN
j.nr. 915-20/3-87


17. MAR. 1987
DRAMMEN BYGN. RÅD J.Nr. 158/87

Drammen Kommune
Byplankontoret

0 1 2 A L / 49629
113/122 13 Tegning
Geomatikk

DRAMMEN OG LIER
BRANN- OG FEIERVESEN
Ark. nr.: 51 6/5-87


DRAMMEN INGENIØRVESEN
Jnr. 915 - 20/3-87

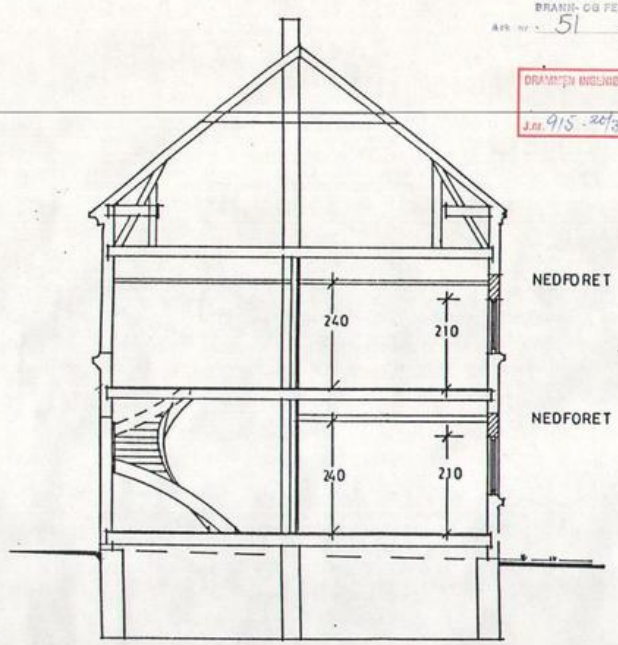

Eksisterende: SNITT

17. MAR. 1987
DRAMMEN BYGN. RÅD J.Nr. 158/87

DENNE TEGNING ER GODKJENT AV BYGNINGS-
SJEFEN/BYGNINGSRÅDET DEN 16 87
Innkommer kloge, må saken forelegges bygnings-
rådet, jfr. bygningslovens § 17 og forvaltnings-
lovens kap. VI.
Det henvises til vedlagte GODKJENNELSE.
Det henvises også til BYGGETILLATELSE som blir
sendt når betingelser fastsatt i GODKJENNELSEN
ER ETTERKOMMET.

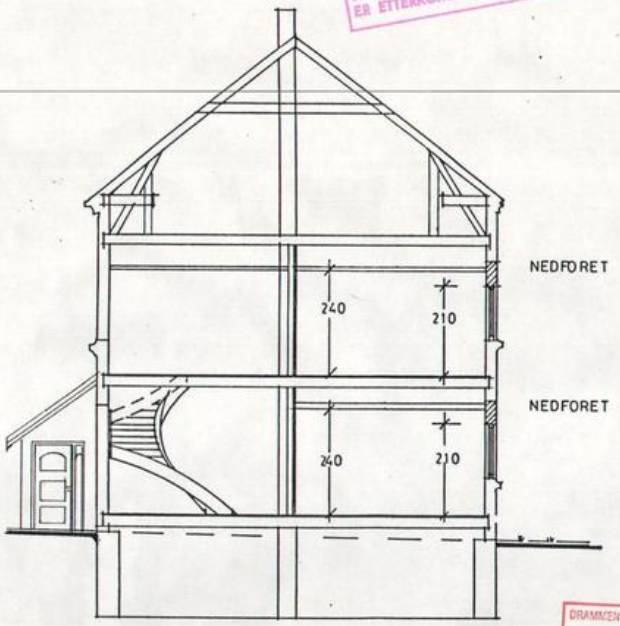

DRAMMEN INGENIØRVESEN
Jnr. 915 - 20/3-87

Nytt: SNITT


DRAMMEN OG LIER
BRANN- OG FEIERVESEN
Ark. nr.: 51 6/5-87

17. MAR. 1987
DRAMMEN BYGN. RÅD J.Nr. 151/87

DENNE TEGNING ER GODKJENT AV BYGNINGS-SJEFEN/~~BYGNINGSRÅDET~~ DEN 16.7.1987

Innkommer klage, må saken forelegges bygningsrådet, jfr. bygningslovens § 17 og forvaltningslovens kap. VI.

Det henvises til vedlagte GODKJENNELSE.
Det henvises også til BYGGETILLATELSE som blir sendt når betingelser fastsatt i GODKJENNELSEN ER ETTERKOMMET.

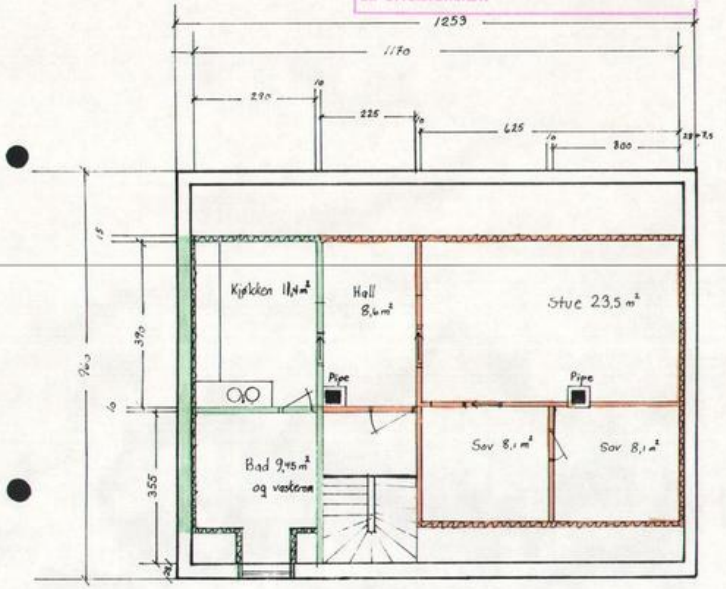

DRAMMEN OG LIER BRANN- OG FEIERVESEN
Ark nr 51 6/5-87

DRAMMEN INGENIØRVESEN
J.nr. 915-20/3-87

= Nye innervegger.
= Eksisterende leilighet

LOFTSETG: Engene 73

MÅLESTOKK: 1:100


D.T. 12/3-87

Bygningsvedlikehold
Innehaver: D. Thorkildsen
Lie, Meren, 3400 LIER
Tlf.: (03) 85 50 37

DENNE TEGNING ER GODKJENT AV BYGNINGS-SJEFEN/~~BYGNINGSRÅDET~~ DEN 16.7.1987

Innkommer klage, må saken forelegges bygningsrådet, jfr. bygningslovens § 17 og forvaltningslovens kap. VI.

Det henvises til vedlagte GODKJENNELSE.
Det henvises også til BYGGETILLATELSE som blir sendt når betingelser fastsatt i GODKJENNELSEN ER ETTERKOMMET.

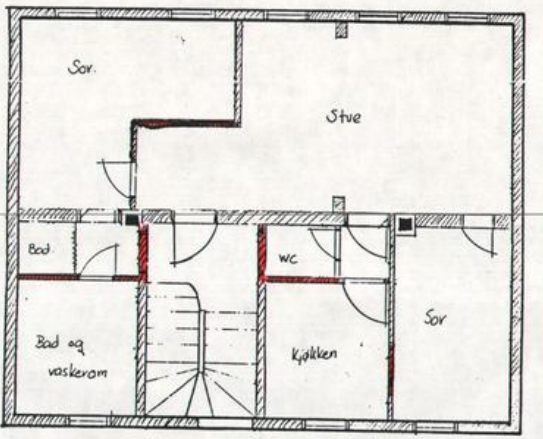

= Nye vegger / gjenbygging av dører i forhold til eksisterende arealdisposisjon.

2. Etg: Engene 73.


MÅLESTOKK: 1:100

D.T. 23/5-87

Revidert utgave, erstatter tegning av 12/3-87.

17. MAR. 1987
BYGNINGSRÅD J.Nr. 158/87

DENNE TEGNING ER GODKJENT AV BYGNINGSSJEFEN/~~BYGNINGSRÅDET~~ DEN 16.87.
Innkommer klage, må saken forelegges bygningsrådet, jfr. bygningslovens § 17 og forvaltningslovens kap. VI.
Det henvises til vedlagte GODKJENNELSE.
Det henvises også til BYGGETILLATELSE som blir sendt når betingelser fastsatt i GODKJENNELSEN ER ETTERKOMMET.

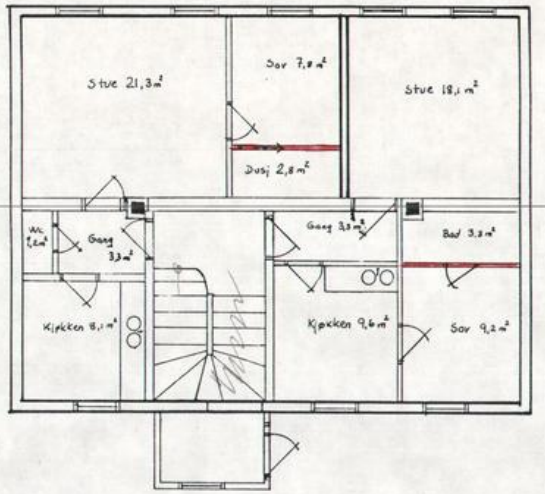

1. Etg: Engene 73.


MÅLESTOKK: 1 : 100

D.T. 13/3-87

DRAMMEN OG LIER BRANN- OG FEIERVESEN
Ark. nr.: 51 6/5-87


DRAMMEN INGENIØRVESEN
J.nr. 916 - 27/3-87

= Nye innervegger.

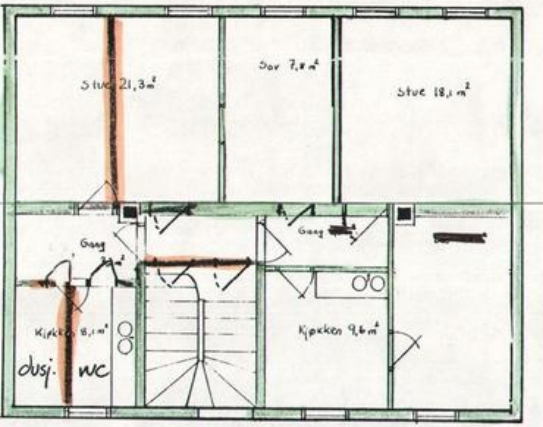

= vegger oppsatt av forrige eier

= eksisterende vegger fra gammelt av.

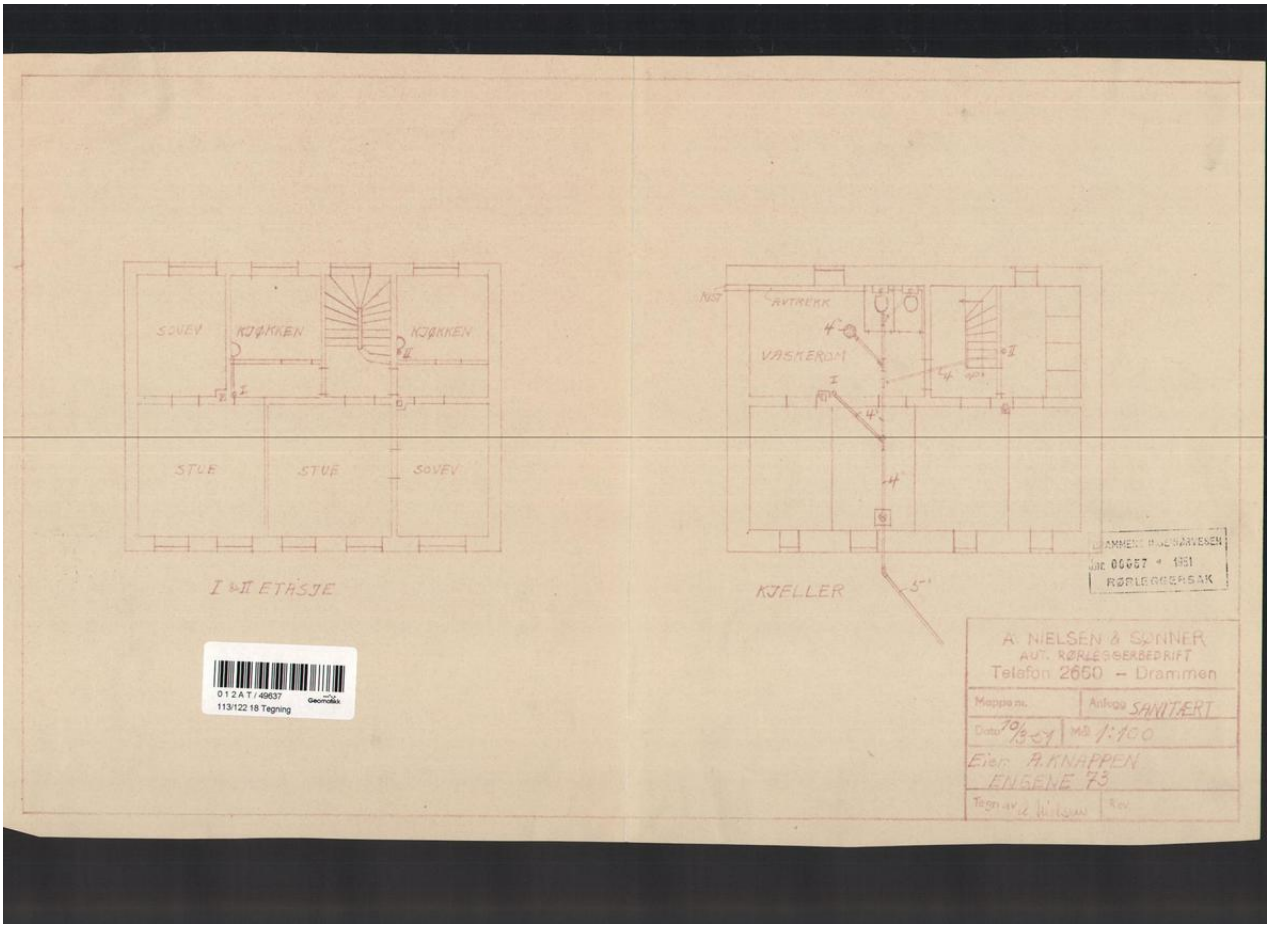

012AT/49637
113/122 18 Tegning

Kartverket

DRAMMEN EIENDOMSMEGLING AS
V/MATHILDE SJØHAUG
NEDRE TORGGATE 8
3015 DRAMMEN

Bestiller: info@ambita.com
Deres referanse: 10-0106/25
Vår referanse: 3710966/26039734
Bestilling: C3 2025-03-26 (2) 103

Dato
26.03.2025

Kopi av dokument fra vårt arkiv

Dere har bedt om en bekreftet kopi av følgende dokument fra arkivet:

Dok.nr.:	Embete:	Registrert:	Rettsstiftelse:
9508	90	29.9.1987	HJEMMEL TIL EIENDOMSRETT SEKSJONERING

Dokumentet er registrert på blant annet følgende eiendom:

Knr.	Gnr.	Bnr.	Fnr.	Snr.
3301 DRAMMEN	113	122	0	0

[X] Dokumentet følger vedlagt.

[ ] Dokumentet følger ikke vedlagt. Vi kan ikke finne det i vårt arkiv.

Det finnes mye nyttig informasjon på våre nettsider www.tinglysing.no. På https://seeiendom.kartverket.no er det mulig å se hva som er tinglyst i grunnboken. Ta også gjerne kontakt med vårt kundesenter på telefon 32 11 80 00. Kundesenteret er åpent alle hverdager fra klokken 09.00 til 15.00.

Med hilsen
Statens kartverk Tinglysing

www.kartverket.no
Statens kartverk Tinglysing, Tinglysing - fast eiendom
Besøksadresse: Kartverksveien 21 Hønefoss, Postadresse: Postboks 600 Sentrum, 3507 Hønefoss
Telefon: 32 11 80 00 Telefax: 32 11 88 01
E-post: tinglysing@kartverket.no Organisasjonsnummer: 971 040 238

DAGBOKFØRT
290987 09508
DRAMMEN BYRETT

Begjæring om tinglysing av oppdeling i eierseksjoner

Begjæring, situasjonsplan og plantegninger sendes tinglysingsdommeren i to eksemplarer, hvorav ett skal være på tinglysingspapir, jfr. tinglysingsforskriftenes § 6.

Dokumentet returneres til:

Navn	Adresse	Telefon
EIENDOMSFORUM A/S	NEDRE STORGT. 16	83050

1. Eiendom

Gnr.	Bnr.	Fnr.	Kommune
113	122		DRAMMEN

2. Hjemmelshaver

Navn	Fødselsnummer
DAG THORKILDSEN	120156 [redacted]

3. Begjæring

Eiendommen begjæres oppdelt i eierseksjoner, (jfr. lov av 4. mars 1983 nr. 7) slik det fremgår av etterstående fordelingsliste (punkt 6).

4. Egenerklæring om oppfyllelse av lovens krav (§ 7 i.f.)

Undertegnede erklærer at

a) [X] eiendommen er oppdelt i så mange seksjoner som det er bruksenheter. Den er oppdelt i naturlige og hensiktsmessige bruksenheter etter de formål de skal ha. Hver boligseksjon har egen inngang, eget kjøkken og eget WC og bad innenfor bruksenheten (§ 5 nr. 2 og 3).

[ ] oppdelingen gjelder borettslag eller aksjeselskap med samme formål som borettslag, som er stiftet før eierseksjonslovens ikrafttreden. (§ 5 nr. 3, annet ledd).

b) fastsettelsen av sameiebrøken bygger på (§ 5 nr. 4, første ledd)

[X] bruksenhetenes areal
eller
[ ] bruksenhetenes innbyrdes verdi

c) [ ] kommunen er varslet om seksjoneringen for mer enn 6 måneder siden. Det er ikke fattet vedtak om byfornyelse eller utbedringsprogram i h. t. lov av 28. april 1967 nr. 1 (§ 5 nr. 4, tredje ledd).

eller
[ ] kommunen har gjort unntak fra seksjoneringsforbudet i § 5 nr. 4, tredje ledd.

eller
[ ] kommunen har meddelt at § 5 nr. 4 tredje og fjerde ledd ikke er til hinder for seksjoneringen

eller
[ ] seksjoneringen gjelder prosjektert bygg/bygg under oppførelse hvor byggetillatelse er gitt. Eiendommen er således ikke tatt i bruk før eierseksjonslovens ikrafttredelse (jfr. bygningsloven § 99), og kommunen er derfor heller ikke varslet om seksjoneringen.

Undertegnede er kjent med at det er straffbart å avgi eller benytte uriktig erklæring (straffeloven § 189 og § 190).

5. Tegninger m. v.

Vedlegg: Situasjonsplan.
Plantegninger over kjeller, alle etasjene og loft, alt i A4 format og fortløpende sidenummerert. På tegningene er grensene for bruksenhetene og deres seksjonsnumre (forslag) tydelig angitt (§ 7 annet ledd).

Egenerklæringen er godkjent av Kommunaldepartementet.

Nr. 3035 Forlag: Sem & Stenersen A/S, Oslo 2-86

6. Fordelingsliste

Snr.	Formål	Brøk Nevner =	Husnr. og evt. bokstav	Snr.	Formål	Brøk Nevner =	Husnr. og evt. bokstav	Snr.	Formål	Brøk Nevner =	Husnr. og evt. bokstav
1	2	3	4	1	2	3	4	1	2	3	4
1	B	42/246		21				41			
2	B	43/246		22				42			
3	B	75/246		23				43			
4	B	74/246		24				44			
5				25				45			
6				26				46			
7				27				47			
8				28				48			
9				29				49			
10				30				50			
11				31				51			
12				32				52			
13				33				53			
14				34				54			
15				35				55			
16				36				56			
17				37				57			
18				38				58			
19				39				59			
20				40				60			
Sum teller skal stemme m. nevner		246/246		Sum teller skal stemme m. nevner				Sum teller skal stemme m. nevner			

Ad kolonne 2 (formål) : B = boligseksjon, G = garasjeseksjon, N = næringsseksjon
SB = samleseksjon boliger, SN = samleseksjon næringslokaler

Ad kolonne 3 (jfr. § 5 nr. 4) : Ved oppdelingen skal det for hver eierseksjon fastsettes en sameiebrøk med hele tall i teller og nevner.

Ad kolonne 4 : Skriv gatenavnet her: ENGENE 73

7. Supplerende tekst


Fordeling av kjeller:
se vedlagte tegning

Dato: 23/9-87

Hjemmelshaver(ne)s underskrift

Sted: DRAMMEN

Tinglysingsstempel

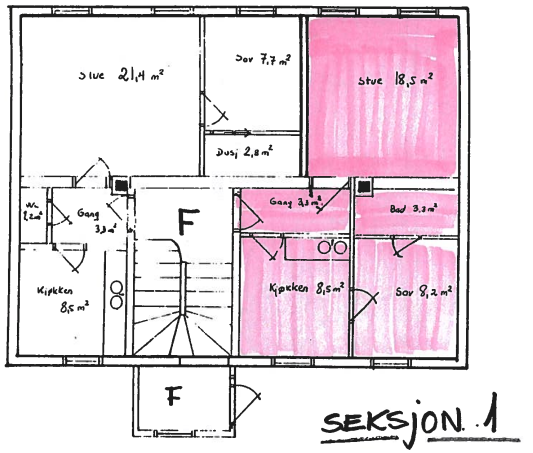


SEKSJON 1

1. Etg: Engene 73.

MÅLESTOKK: 1 : 100

D.T. 13/9 -87

Kartverket
Attestert kopi av dok.nr. 1987/9508/90
Uthentet 2025-03-26 11:51

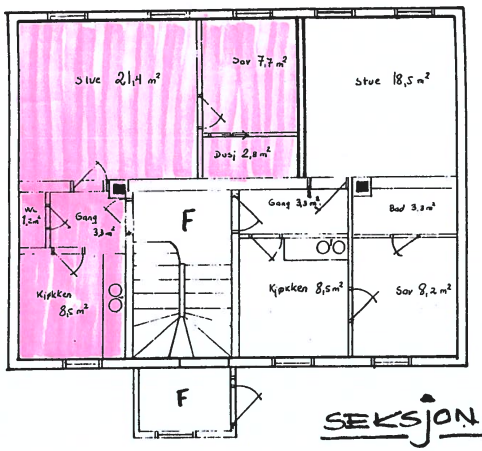


1. Etg: Engene 73.

MÅLESTOKK: 1 : 100

D.T. 13/6 - 89

Kartverket
Attestert kopi av dok.nr. 1987/9508/90
Uthentet 2025-03-26 11:51

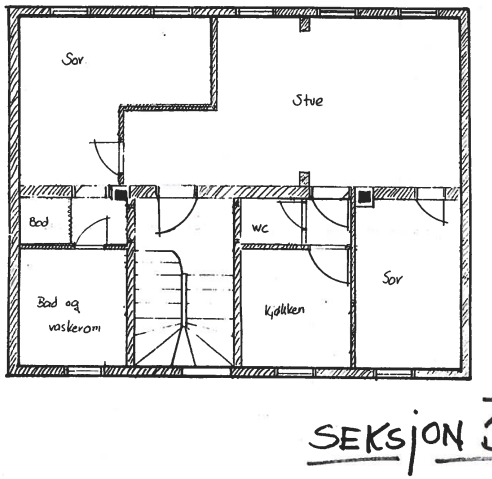


2. Etg: Engene 73.

MÅLESTOKK: 1 : 100

D.T. 13/6 - 89

Kartverket
Attestert kopi av dok.nr. 1987/9508/90
Uthentet 2025-03-26 11:51

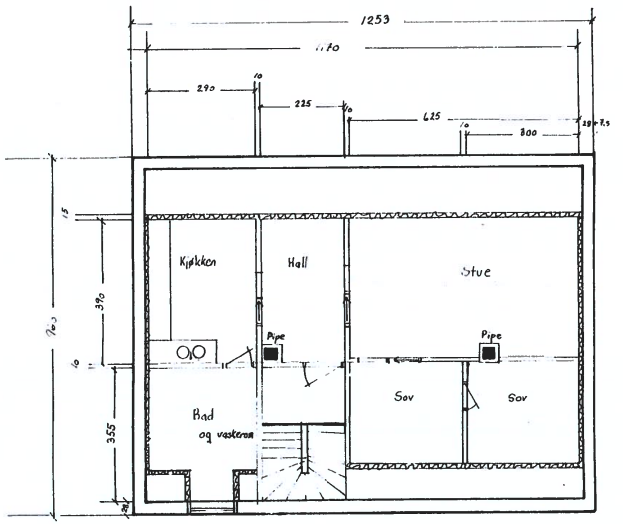


SEKSJON 4

LOFTSETG: Engene 73

MÅLESTOKK 1:100

D.T. 12/3-87

Kartverket
Attestert kopi av dok.nr. 1987/9508/90
Uthentet 2025-03-26 11:51

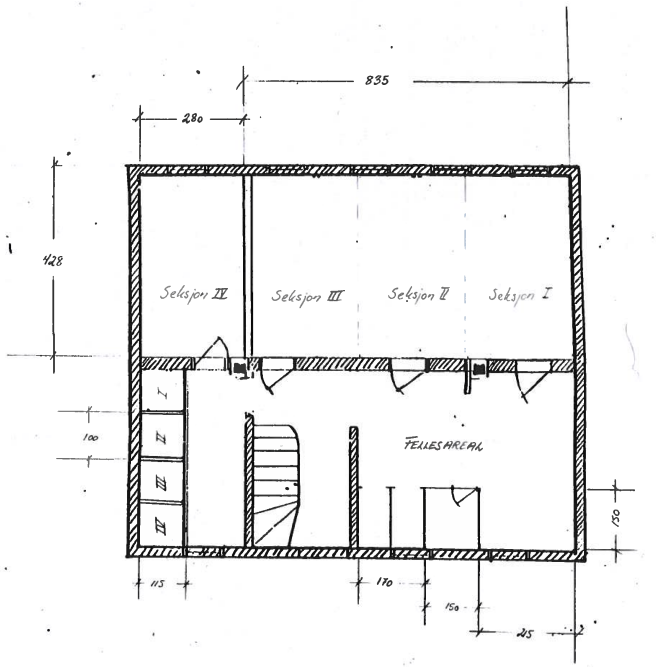


Kjeller Etg: Engene 73.

MÅLESTOKK: 1:100 (ca)

D.T. 13/4-88

Kartverket
Attestert kopi av dok.nr. 1987/9508/90
Uthentet 2025-03-26 11:51

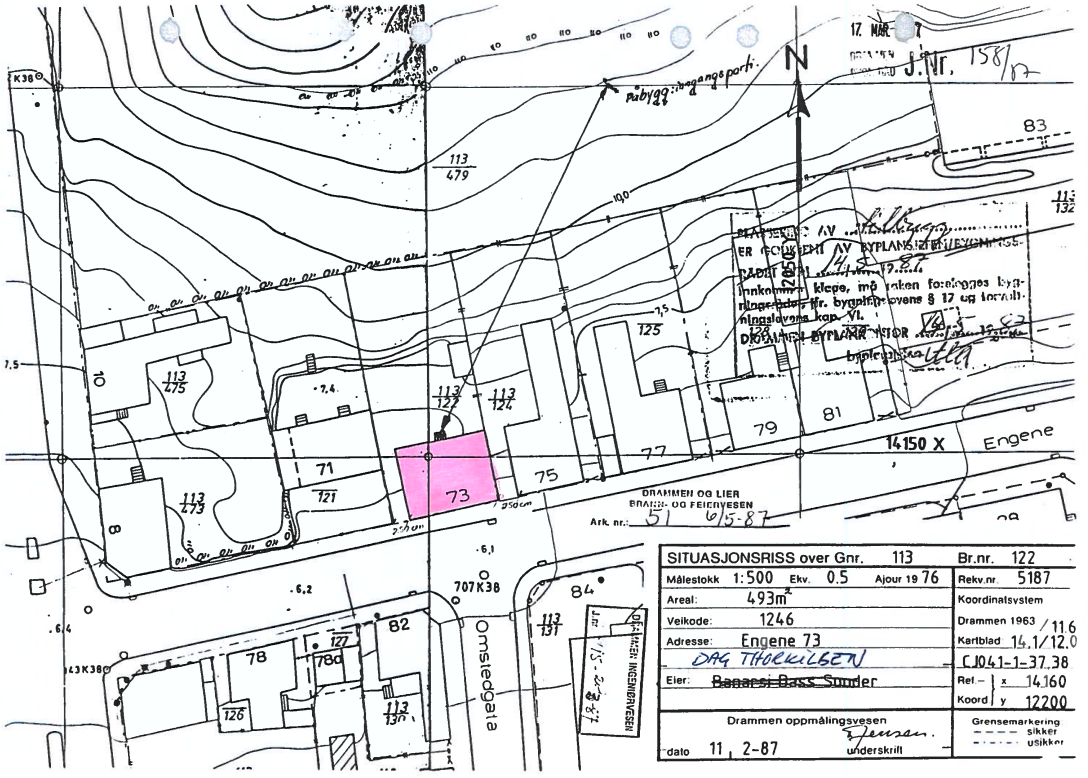

SITUASJONSRISS over Gnr. 113		Br.nr. 122
Målestokk 1:500 Ekv. 0,5 Ajour 19 76		Rekv.nr. 5187
Areal: 493m²		Koordinatsystem
Veikode: 1246		Drammen 1963 / 116
Adresse: Engene 73		Kartblad 14.1/12.0
DAG THORKILSEN		CJ041-1-37.38
Eier: ~~Banansi Bass Sander~~		Rel – x 14.160
		Koord y 12200
Drammen oppmålingsvesen		Grensemarkering: sikker / usikker
dato 11. 2-87	underskrift	

Side 8 av 8

Nordvik

Kontaktinformasjon

Velkommen til

Nordvik Drammen

Nedre Torggate 8, 3015 DRAMMEN

Nordvik er eiendomsmegleren for deg som er mer opptatt av bolig enn andre, og som setter kunnskap, tillit og trygghet høyt når du skal selge eller kjøpe. Vi kjenner Drammen, Eiker, Lier, Sande og Svelvik godt, og vet hva boligkjøperne i disse områdene er opptatt av i valget av sitt nye hjem. Gjennom våre digitale løsninger skaper vi interessen du trenger for din bolig på helt nye måter, tilpasset de digitale mediene folk bruker i boligjakten.

Ta gjerne kontakt for en boligprat, be om en verdivurdering eller ta en titt på boliger vi har for salg.

nordvikbolig.no/kontorer/drammen

951 00 613

storebrand

Bolighandel med Nordvik

Søk boliglån hos Storebrand

Som kunde i Nordvik kan du søke om boliglån hos vår samarbeidspartner Storebrand, og få svar på dagen. Med boliglån i Storebrand kan du være trygg på at du til enhver tid har blant markedets mest konkurransedyktige renter. Du vil bli tatt godt vare på av et av Norges beste servicemiljøer innen bank.

Som kunde i Storebrand Bank får du en fast kontaktperson å forholde deg til, som vil gi deg gode råd og god hjelp med kort svartid.

Søk om boliglån i Storebrand og få

- Enkel søknad -og etableringsprosess
- Svar på dagen
- Fast kontaktperson å forholde deg til
- Trygghet for at du alltid har konkurransedyktige betingelser

Kontakt

Ta kontakt på telefon 915 08880.
Les mer og søk om lån på ***storebrand.no/nordvik***

NORDVIK

Boligkjøperpakke -
Leilighet og fritidsleilighet

Er du klar for å realisere boligdrømmen? Med vår unike Boligkjøperpakke får du den tryggheten du trenger når du kjøper ny bolig. I samarbeid med Storebrand og Help har vi skreddersydd forsikringspakker som dekker alle dine behov, slik at du kan nyte din nye bolig uten bekymring for uforutsette hendelser.



Eksklusivt for **Nordviks** kunder

Boligkjøperpakke Leilighet
For eiendommer med felles bygningsforsikring

Boligkjøperforsikring fra **Help** med 5 års varighet

Skadeforsikringer fra **Storebrand**

- Flytteforsikring med 1 års varighet
- Innboforsikring Super med 3 måneders varighet

Pris andelsleilighet: **9 300,-**
Pris selveierleilighet: **12 700,-**

Boligkjøperpakke Leilighet +
For eiendommer med felles bygningsforsikring.
Denne pakken kan ikke kjøpes for fritidsleiligheter

Boligkjøperforsikring fra **Help** med 5 års varighet

Skadeforsikringer fra **Storebrand**

- Flytteforsikring med 1 års varighet
- Innboforsikring Super med 3 måneders varighet
- **Renteforsikring med 9 måneders varighet (3 måneders karenstid)**

Pris andelsleilighet: **12 300,-**
Pris selveierleilighet: **16 700,-**

Boligkjøperforsikring fra Help kan også kjøpes separat og kommer da sammen med kostnadsfri flytteforsikring fra Storebrand. Andelsleilighet/aksjeleilighet: **8 400,-** Selveierleilighet/rekkehus: **11 800,-**

Storebrand

Scann QR-koden og les mer om forsikringene fra Storebrand.

HELP

Scann QR-koden og les mer om boligkjøperforsikringen fra HELP.

35 % rabatt på hus- og innboforsikring ved inngåelse av ny forsikringsavtale etter at den inkluderte 3-måneders perioden er utløpt. Gunstige priser for øvrige skadeforsikringer i Storebrand.

Mer informasjon om forsikringen, hvem som formidler den og klageorganer

Vilkår for Storebrand Forsikring - Storebrand:
https://www.storebrand.no/privat/forsikring/forsikringsvilkar

IPID – Insurance product information document - Storebrand:
https://www.storebrand.no/privat/forsikring/ipid

Klageorgan
Dersom du ikke er fornøyd med avgjørelsen i din sak eller ønsker å rette en klage som omfatter forsikringsavtalen din, finner du det du trenger å vite om klagemuligheter her:

Boligkjøperforsikring levert av HELP:
https://help.no/selskapet/klageadgang

Forsikringer levert av Storebrand:
https://www.storebrand.no/infosider/kontakt-oss/privat/klage-eller-reklamasjon

Forsikringene i pakken kan kjøpers særskilt
Dersom du ikke ønsker vår pakkeløsning, kan Boligkjøperforsikring og renteforsikring kjøpes alene via eiendomsmegleren i Nordvik. Gi i så fall beskjed til din eiendomsmegler om at du ønsker å kjøpe forsikringen for seg. Dette gjelder også de øvrige produktene i pakken, men da må du kontakte Storebrand direkte.

Garantiordning for skadeforsikring
Storebrand er medlem av garantiordningen for skadeforsikring, se lov av 10 april 2015 nr. 17 kap. 20A om finansforetak og finanskonsern.

Ordningen skal være en trygghet for sikrede dersom Storebrand ikke kan betale det de plikter i henhold til inngåtte skadeforsikringsavtaler.

Garantiordningen dekker opptil 90 % av hvert enkelt krav. Krav etter forsikringer som gjelder bolig og tvungen ansvarsforsikring skal likevel dekkes med 100%. Garantiordningen dekker ikke forsikringskrav utover 20 millioner kroner for hvert krav for hver sikret for hvert skadetilfelle. For nærmere detaljer henvises det til finansforetaksloven.

HELP er medlem i garantiordningen for skadeforsikring i Norge. For nærmere informasjon om garantiordningen se forskrift om finansforetak og finanskonsern av 09.12.2016 (FOR-2016-12-09-1502).

Pris
Prisen for forsikringene legges til kjøpesummen for boligen, så du får ingen egen regning for pakken. Pris for pakken gjelder for perioden oppgitt i pakkeinformasjonen over.

Forsikringene blir ikke fornyet.

Du kan kjøpe hus, hytte og innboforsikringen separat etter at 3 måneders perioden er utgått. Du vil motta informasjon om dette før utløpet av forsikringsperioden.

Storebrand

Storebrand Forsikring AS
Besøksadresse: **Professor Kohts vei 9, Lysaker**
Postadresse: **Postboks 500, 1327 Lysaker**
Telefon: **915 08 880**
Organisasjonsnummer: **NO 916 300 484**

HELP

HELP Forsikring AS
Besøksadresse: **Essendropsgate 3, 0368 Oslo**
Postadresse: **Postboks 1870 Vika, 0124 Oslo**
Telefon: **22 99 99 99**
Organisasjonsnummer: **NO 981 877 888**

Oversikt over løsøre og tilbehør til eiendommen

Oversikten er utarbeidet av Norges Eiendomsmeglerforbund, Eiendom Norge og Advokatforeningens Eiendomsmeglingsgruppe, og er gjeldende fra 1. januar 2020.

GENERELT
Lov om avhending av fast eigedom (avhendingslova/ avhl.) av 3. juli 1992 regulerer kjøper og selgers rettigheter og plikter ved overdragelse av fast eiendom og andeler i borettslag.

I henhold til avhl. § 3-4 skal eiendommen, når annet ikke er avtalt, overdras med innredninger og utstyr som etter lov, forskrift eller annet offentlig vedtak skal følge med. Det samme gjelder varig innredning og utstyr som enten er fastmontert eller er særskilt tilpasset bygningen, jf. avhl. § 3-5. Loven inneholder ingen detaljert oversikt over hva som omfattes av «innredning og utstyr», og over hva som skal regnes som «fastmontert eller særskilt tilpasset».

Partene kan fritt avtale hva som skal følge med eiendommen ved salg. Bransjens liste over løsøre og tilbehør som skal følge med eiendommen, er en del av avtalen mellom kjøper og selger dersom ikke annet er opplyst i salgsoppgaven, kjøper har tatt forbehold i bud eller avtale på annen måte er inngått. Der intet annet er avtalt, vil løsøre og tilbehør medfølge slik dette fremkommer av avhl. § 3-4 og § 3-5 og denne oversikt.

Produkter og installasjoner som medfølger overdras uten noen form for garantier, utover eventuell gjenværende leverandørgaranti.

Dersom det er noe i nedenstående liste som ikke finnes på eiendommen, vil det heller ikke medfølge.

1. HVITEVARER medfølger der dette er spesielt angitt i salgsoppgaven.

2. HELDEKKENDE TEPPER
følger med uansett festemåte.

3. VARMEKILDER, slik som ovner, kaminer, peiser, varmepumper og panelovner, følger med uansett festemåte. Frittstående biopeiser/varmeovner og terrassevarmere medfølger ikke. Det følger ikke med varmekilder i rom som ikke har vegg- eller fastmonterte varmekilder på visning.

4. TV, RADIO OG MUSIKKANLEGG.
TV-antenner og fellesanlegg for TV, herunder parabolantenne, og tuneren/ dekoder/tv-boks medfølger der dette eies av selger. Veggmontert TV/flatskjerm med tilhørende festeordning samt musikkanlegg følger ikke med (se også punkt 12).

5. BADEROMSINNREDNING/ UTSTYR.
Badekar, dusjkabinett, dusjvegger, alle fastmonterte speil og hyller, fastmonterte glass- og håndkleholdere, herunder håndklevarmere samt baderomsinnredning, medfølger.

6. GARDEROBESKAP
medfølger, selv om disse er løse. Fastmonterte garderobehyller og knagger medfølger. Innredning i garderobeskap, for eksempel løse eller fastmonterte trådkurver, hyller, stenger og lignende, medfølger.

7. KJØKKENINNREDNING medfølger, herunder også åpne, fastmonterte hyller og løs eller fastmontert kjøkkenøy.

8. MARKISER, PERSIENNER og annen type innvendig og utvendig solskjerming, gardinoppheng, lamellgardiner og liftgardiner medfølger.

9. AVTREKKSVIFTER av alle slag, samt fastmonterte aircondition/ ventilasjonsanlegg, medfølger.

10. SENTRALSTØVSUGER medfølger med komplett anlegg, herunder slange, munnstykke mm.

11. LYSKILDER. Kupler, lysstoffarmatur, fastmonterte "spotlights", oppheng og skinner med spotlights samt utelys og hagebelysning medfølger. Vegglamper, krokhengte lamper, lysekroner, prismelamper og lignende som er koblet til sukkerbit eller stikkontakt følger likevel ikke med.

12. INSTALLERTE SMARTHUSLØSNINGER med sentral som styrer lys, varme, lyd o.l., samt tilhørende trådløse enheter som brytere, sensorer, kameraer, integrerte høyttalere el. medfølger. Enkle lysstyringssystem f.eks. med en sentral som kun styrer lyspærer eller smartpærer montert i sokkel medfølger likevel ikke.

13. UTVENDIGE SØPPELKASSER og eventuelt holder/hus til disse medfølger.

14. POSTKASSE medfølger.

15. UTENDØRS INNRETNINGER slik som flaggstang, fastmontert tørkestativ, samt andre faste utearrangementer som f.eks. badestamp, boblekar/jacuzzi og liknende utendørs kar, lekestue, lekestativ, utepeis, fastmontert trommel til vannslange, medfølger. Guidekabel/ avgrensingskabel til robotgressklipper medfølger, men robotgressklipper og ladestasjon for denne medfølger ikke.

16. FASTMONTERT VEGGLADER/LADESTASJON TIL EL-BIL medfølger uavhengig av hvor laderen er montert.

17. SOLCELLEANLEGG med tilhørende teknisk infrastruktur medfølger.

18. GASSBEHOLDER til gasskomfyr og gasspeis medfølger.

19. BRANNSTIGE, BRANNTAU, feiestige og lignende medfølger der dette er påbudt. Løse stiger medfølger ikke.

20. BRANNSLUKNINGSAPPARAT, BRANNSLANGE og RØYKVARSLER medfølger der dette er påbudt. Det er eier og brukers plikt til å se til at utstyret forefinnes på enhver eiendom. Hvis annet ikke er uttrykkelig avtalt, skal dette derfor alltid følge med ved salg av eiendom.

21. SAMTLIGE NØKLER til eiendommen som selger er i besittelse av skal overleveres kjøper på overtakelsen, herunder nøkler til eventuelle boder, uthus, garasjeportåpner e.l. Låses boder, uthus e.l. med hengelås, skal lås og nøkler til disse medfølge.

22. GARASJEHYLLER, bodhyller, lagringshyller og oppheng til bildekk medfølger såfremt de er fastmontert.

Planter, busker og trær som er plantet på tomten, eller fastmonterte kasser og lignende er en del av eiendommen og medfølger i handelen.

Forbrukerinformasjon om budgivning

Sist oppdatert med virking fra 1. januar 2014, i forbindelse med ikrafttredelse av endringer i eiendomsmeglingsforskriften.

Informasjonen er utarbeidet av Forbrukerombudet, Forbrukerrådet, Den Norske Advokatforening ved Eiendomsmeglingsgruppen, Eiendomsmeglerforetakenes Forening og Norges Eiendomsmeglerforbund, på grunnlag av blant annet forskrift om eiendomsmegling § 6-3 og § 6-4.

Til høyre gis en oversikt over de retningslinjer som forbrukermyndighetene og organisasjonene anbefaler benyttet ved budgivning på eiendommen. Avslutningsvis gis også en kort oversikt over de viktigste rettsreglene tilknyttet budgivning.

Før det legges inn bud på eiendommen oppfordres budgiver til å sette seg inn i all relevant informasjon om eiendommen, herunder eventuell salgsoppgave og teknisk rapport med vedlegg.

Gjennomføring av budgivning:

1. På forespørsel vil megler opplyse om aktuelle bud på eiendommen, herunder om relevante forbehold.

2. Alle bud skal inngis skriftlig til megler, som formidler disse videre til oppdragsgiver. Kravet til skriftlighet gjelder også budforhøyelser og motbud, aksept eller avslag fra selger. Før formidling av bud til oppdragsgiver skal megler innhente gyldig legitimasjon og signatur fra budgiver. Kravet til legitimasjon og signatur er oppfylt for budgivere som benytter e-signatur, eksempelvis BankID eller MinID. Med skriftlige bud menes også elektroniske meldinger som e-post og SMS når informasjonen i disse er tilgjengelig også for ettertiden.

3. Et bud bør inneholde eiendommens adresse (eventuelt gnr/bnr), kjøpesum, budgivers kontaktinformasjon, finansieringsplan, akseptfrist, overtakelsesdato og eventuelle forbehold som for eksempel usikker finansiering, salg av nåværende bolig ol. Normalt vil ikke et bud med forbehold bli akseptert før forbeholdet er avklart. Konferer gjerne med megler før bud avgis.

4. Megler skal legge til rette for en forsvarlig avvikling av budrunden. I forbrukerforhold (dvs. der oppdragsgiver er forbruker) skal megleren ikke formidle bud med kortere akseptfrist enn kl. 12.00 første virkedag etter siste annonserte visning. Etter denne fristen bør budgivere ikke sette en kortere akseptfrist enn at megler har mulighet til, så langt det er nødvendig, å orientere oppdragsgiver, budgivere og øvrige interessenter om bud og forbehold. Det bør ikke gis bud som diskriminerer eller utelukker andre budgivere. Dersom bud inngis med en frist som åpenbart er for kort til at megleren kan avvikle budrunden på en forsvarlig måte som sikrer oppdragsgiver og interessenter et tilstrekkelig grunnlag for sine handlingsvalg, vil megler fraråde budgiver å stille slik frist.

5. Megleren vil uoppfordret gi sin vurdering av det enkelte bud overfor oppdragsgiveren, når budet er gitt innenfor fristene i punkt 4.

6. Megleren skal så langt det er nødvendig og mulig holde budgiverne skriftlig orientert om nye og høyere bud og eventuelle forbehold. Megler skal så snart som mulig bekrefte skriftlig overfor budgivere at budene deres er mottatt.

7. Etter at handel har kommet i stand, eller dersom en budrunde avsluttes uten at handel er kommet i stand, kan en budgiver kreve kopi av budjournalen i anonymisert form.

8. Kopi av budjournal skal gis til kjøper og selger uten ugrunnet opphold etter at handel er kommet i stand. Dersom det er viktig for budgiver å bevare sin anonymitet, bør budet fremmes gjennom fullmektig.

Viktige avtalerettslige forhold:

1. Det eksisterer **ingen angrerett** ved salg/kjøp av fast eiendom.

2. Når et bud er innsendt til megler og han har formidlet innholdet i budet til selger (slik at selger har fått kunnskap om budet), kan budet ikke kalles tilbake. Budet er da bindende for budgiver frem til akseptfristens utløp, med mindre budet før denne tid avslås av selger eller budgiver får melding om at eiendommen er solgt til en annen (man bør derfor ikke gi bud på flere eiendommer samtidig dersom man ikke ønsker å kjøpe flere enn en eiendom).

3. Selger står fritt til å forkaste eller akseptere ethvert bud, og er for eksempel ikke forpliktet til å akseptere høyeste bud.

4. Når en aksept av et bud har kommet frem til budgiver innen akseptfristens utløp er det inngått en bindende avtale.

Husk at også et eventuelt bud fra selger til kjøper (såkalte “motbud”), avtalerettslig er et bindende tilbud som medfører at det foreligger en avtale om salg av eiendommen dersom budet i rett tid aksepteres av kjøper.

Oppdragsnummer: 10-0106/25

Budskjema

Bud mottat: _____ /_____ - _____ kl. _____

Adresse: Engene 73 3011 DRAMMEN

Betegnelse: Gnr 113, bnr 122, snr 1 (ideell andel 1/1) i Drammen kommune

Undertegnede gir herved bud på kr. _____ Skriver _____
+ offentlige avgifter og gebyrer, eventuell fellesgjeld, samt øvrige omkostninger i henhold til salgsoppgave

Budet er bindende til dato _____ kl. _____ Ønsket overtakelse: _____

Budet gis med følgende forutsetning:

☐ Uten forbehold ☐ Annet: _____

Finansieringsplan – Megler gis fullmakt til å kontrollere finansieringen

	Sum:	Sign:
Egenkapital:		
Bank: (oppgi bankkontakt med kontaktinformasjon)		
Til sammen:		

☐ Egenkapital ved salg av egen bolig. ☐ Bankinnskudd ☐ Annet _____

«Budgiver er kjent med «Forbrukerinformasjonen om budgivning» som er en del av salgsoppgaven og de forpliktelser jeg/vi påtar meg/oss. Budet er bindende for budgiver når det er kommet til selgers kunnskap eller til megler som selgers adressat. Budet er bindende for begge parter når selger har akseptert muntlig eller skriftlig. Jeg/vi er kjent med at megler og selger forutsetter at jeg/vi har mottatt salgsoppgave med vedlegg før budgivningen og at jeg/vi har besiktiget eiendommen. Dersom salgsoppgaven ikke er mottatt, plikter jeg/vi å opplyse dette til megler senest ved oversendelse av bud.»

Budgiver

Navn 1: _____ Personnr: _____

Navn 2: _____ Personnr: _____

Adresse: _____ Postnr/poststed: _____

Mobil: _____ Mobil 2: _____ Tlf jobb: _____ Fax: _____

Sted: _____ Dato: _____ Kl: _____ Underskrift: _____

☐ Jeg er en fysisk person som ikke hovedsakelig handler som ledd i næringsvirksomhet (forbruker)
☐ Jeg er en fysisk person som handler som ledd i næringsvirksomhet

Husk å legge ved gyldig legitimasjon på alle budgivere.
Bud som inngis uten gyldig legitimasjon har megler rett til å unnlate å formidle budet etter eiendomsmeglerforskriften § 6-3

Bruk gjerne dette feltet

Bruk gjerne dette feltet

NORDVIK

nordvikbolig.no