NORDVIK

Elgfaret 11C

4 soverom | 197 kvm | Tomannsbolig



Velkommen til

Elgfaret 11C

Innhold

4	Nøkkelinformasjon
5	Planløsning
6	Bilder
25	Om boligen
36	Nabolagsprofil
38	Tilstandsrapport
65	Egenerklæringsskjema
73	Andre vedlegg
78	Vedlegg
163	Kontaktinfo
166	Oversikt over løsøre og tilbehør til eiendommen
169	Forbrukerinformasjon om budgivning
170	Budskjema

Salgsoppgave produsert 07.07.2026









Nøkkelinformasjon

Få eneboligfølelsen i innholdsrik vertikal tomannsbolig m/2 innganger! Nydelig hage - Garasje + carport | 2 EL-ladere

Prisantydning	**7 490 000,-**
Omkostninger	**188 340,-**
Totalpris	**7 678 340,-**
BRA-i	**197 kvm**
Soverom	**4**
Boligtype	**Tomannsbolig**
Byggeår	**1967**
Eierform	**Eiet**

Kort fortalt


Velkommen til Elgfaret 11C, en flott, innholdsrik og solrik familiebolig med marka kun få minutters gange unna. Boligen går over 2 etasjer og har flere solrike, flotte uteplasser omkranset av gressplen og beplantning. Hovedetasjen inneholder bl.a. 4 soverom, baderom fra 2014, separat kjøkken og stor stue. I tillegg til den sosiale hovedetasjen er det både baderom, vaskerom og kjøkken i underetasjen.

Verdt å merke seg:
Parkering i både garasje og carport m/2 EL-billadere
Solrikt og flott med nydelig flat tomt og hage
Ny peis og rehabilitert skorstein 2021
Nytt tak 2018
Drenert rundt boligen 2011
Kort vei til skole, barnehager, kollektivtransport og servicetilbud
Svært barnevennlig
Busstopp like i nærheten
Fra eiendommen tar det ca. 35-40 minutter inn til Oslo S.

Planløsning

1. Etasje
BRA-i: 116 kvm
Total BRA: 116 kvm



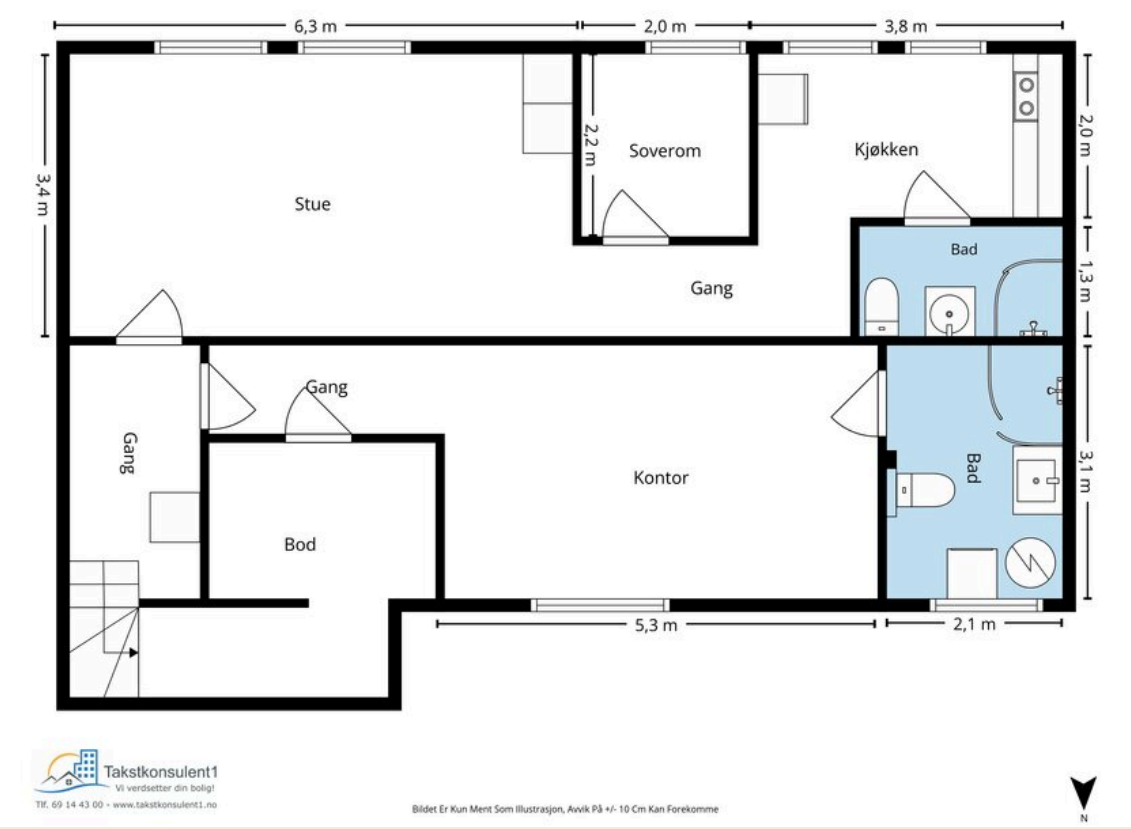

Kjeller
BRA-i: 81 kvm
Total BRA: 81 kvm



































Baderommet fra 2014 har varme i gulv og downlights i tak.





Innredningen består av servant med skuffer, speilskap, vegghengt skap, vegghengt toalett og dushjørne med innfellbare dører og regnfall.

Servanten ble byttet i 2026.











Kjelleren er oppdelt i to soner, hvor gangen er det første som møter deg.





Rett innenfor gangen kommer du inn i det som i dag er brukt som en stue.

Innenfor stuen er det en enkel kjøkkeninnredning.








Arozzi


OSO









Fra boligen tar det rett i underkant av en halvtime å gå til Ski stasjon, og med bil tar det 6 min.





Ski Storsenter byr på et rikt utvalg av butikker og servicetilbud.

Ved stadion finner du også tennisbaner, fotballbaner, klatreklubb og turnhall for å nevne noe.



Ingen kjenner nabolaget bedre!

Nysgjerrig på hvor godt naboene kjenner hverandre i dette nabolaget, eller hva innbyggerne gjør på søndag?

For en litt annerledes innsikt på befolkningen i dette nabolaget anbefaler vi å lese gjennom Nordvikundersøkelsen.

Du finner undersøkelsen ved å skanne QR-koden under, eller gå inn på:
https://www.nordvikbolig.no/nordvikundersokelsen





Om boligen

Nøkkelinformasjon

Oppdragsnummer
20-0384/26

Boligtype og eierform
Tomannsbolig (Eiet)

Adresse og betegnelse
Elgfaret 11C, 1406 SKI
Gnr 102, bnr 128 (ideell andel 1/1) / Gnr 102, bnr 130 (ideell andel 1/2) i Ås kommune

Selgere
Espen Sanne
Caroline Sanne

Kjøpesum og omkostninger
7 490 000,- (Prisantydning)

Omkostninger:
187 250,- (Dokumentavgift)
545,- (Tinglyst pantedokument)
545,- (Tinglyst skjøte)
19 700,- (Boligkjøperpakke* (valgfritt))
---
188 340,- (Omkostninger totalt (uten Boligkjøperpakke))
208 040,- (Omkostninger totalt (med Boligkjøperpakke))
---
7 678 340,- (Totalpris inkl. omkostninger (uten Boligkjøperpakke))
7 698 040,- (Totalpris inkl. omkostninger (med Boligkjøperpakke))

NB: Regnestykket forutsetter at det kun tinglyses ett pantedokument og at eiendommen selges til prisantydning. Dokumentavgiften er 2,5% av salgssummen, inkl. evt. fellesgjeld. Det tas forbehold om endringer i offentlige avgifter/gebyrer.

Om boligen

Byggeår
1967

Etasje
2

Antall soverom
4

Arealer
BRA-i: 197 kvm
BRA-e: 25 kvm
Totalt BRA: 222 kvm
TBA: 54 kvm

Beskrivelse:

Tomannsbolig
Kjeller:
BRA-i: 81 kvm. Gang, bod, stue/kontor, bad/vaskerom, rom brukt som soverom i hybel, bad hybel, kjøkken hybel og stue hybel.
Total BRA: 81 kvm.

1. etasje:
BRA-i: 116 kvm. Entré, bad, 4 soverom (det ene soverommet er nå brukt som bod/garderoberom, kjøkken og stue.
Total BRA: 116 kvm.
TBA: 54 kvm. Terrasse, platting og balkong.

Garasje
1. etasje:
BRA-e: 25 kvm. Garasjeplass, i felles garasjebygning med nabo, på ca. 25 m².
Total BRA: 25 kvm.

Innhold
1. etasje: Entré, gang, 4 soverom hvorav ett har balkong, baderom, separat kjøkken, stue og spisestue med utgang til terrasse og hage.
Underetasje: Gang, bod, kontor, baderom 1, baderom 2, kjøkken, stue og rom brukt til soverom.

Alle rommene i kjelleren er ikke godkjent for dagens bruk og beskrivelse, les mer om dette under punkt "ferdigattest".

Standard
Elgfaret 11C ligger i en privat stikkvei sammen med 3 andre boliger. Kommer du med bil til eiendommen, kan du enten parkere i den doble garasjen som deles med naboen eller i carporten som ligger mellom huset og garasjen. Det er 2 EL-billadere som tilhører eiendommen. Hagen ligger skjermet, solrikt og rolig til. Her får du et godt førsteinntrykk av eiendommen ved første møte.

- 1. ETASJE -

Fra utsiden av huset er det 2 innganger. Den ene tar deg inn i entréen i hovedetasjen, og den andre tar deg inn i gangen som fører deg videre ned i underetasjen. Gangen ned til underetasjen har du også adkomst til fra kjøkkenet i hovedetasjen.

Entréen har tapet på veggene, panel i taket og et pent gulv. Her er det god plass til å sette fra seg sko og yttertøy før du går videre innover. På det ene rommet tilknyttet gangen er det i dag innredet som en garderobe, men rommet er på de originale tegningene godkjent som et soverom. Så her kan du velge om du ønsker ekstra oppbevaring, eller om behovet skulle helle mer mot et barnerom eller gjesterom.

Fra gangen er det også 2 andre soverom du har adkomst til. Det største av dem har i tillegg til sin svært gode størrelse en balkong på 6 kvm som vender mot syd, hvor du har full oversikt over hagen. Et perfekt rom for litt større barn. Det andre soverommet i gangen er også av god størrelse, og med den praktiske utformingen egner det seg til det meste.

Hovedsoverommet ligger i tilbygget som ble oppført i 1981, og var frem til 2011 en del av stuen. Plasseringen av rommet er på baksiden av huset, noe som gjør at rommet ligger skjermet for sol på sommerstid. På den ene veggen er det et stort garderobeskap som gir deg rikelig med klesoppbevaring.

Det delikate badet ble pusset av fagfolk i 2014. Rommet er smakfullt innredet med tidsriktige fliser i lune toner på vegger og gulv, kombinert med behagelig gulvvarme og downlights i himling. Innredningen består av et innbydende dusjhjørne med svingbare glassdører, et moderne vegghengt klosett og en bred servantinnredning med gode skuffer og speilskap. Et praktisk vindu slipper inn naturlig dagslys, og en fuktstyrt vifte sikrer god ventilasjon. Dette gjør rommet til en lun og funksjonell oase i hverdagen.

Det separate kjøkkenet har praktisk gjennomgang som gjør at du kan gå både ut i stuen og gangen fra rommet. Innredningen har profilerte fronter, benkeplate i heltre med nedfelt kum og integrerte hvitevarer. Under overskapene er det montert belysning og fliser på veggen som gjør det enkelt å holde rent. Selv om rommet er adskilt fra det store oppholdsrommet, er det plass til et spisebord her inne også. Det gjør rommet både sosialt og praktisk.

Stuen er hjertet av boligen, og det er her du vil samle venner og familie til sammenkomster. Rommet har store vindusflater som gir rikelig med naturlig lys, og gulvplassen gir rom for flere sittegrupper og naturlige soner. Den nye peisen fra 2021 sørger ikke bare for god varme, men også en lun stemning når mørket senker seg.

Fra spisestuen kan du åpne den store skyvedøren og komme rett ut til den sydvendte terrassen på hele 21 m². Denne herlige uteplassen fungerer som en naturlig forlengelse av stuen i sommermånedene. Med sitt stilrene rekkverk rammer den inn flere soner. Her er det god plass til både en romslig spisegruppe, gassgrill og en hyggelig hjørnesofa.

Fra terrassen har du full oversikt over den store, grønne hagen. Plenen er pent opparbeidet, strekker seg rundt store deler av boligen, omkranset av en tett og skjermende hekk som sikrer en usjenert atmosfære. Sjarmerende frukttrær finner du også på tomten, og bakerst i hagen finner du en lun platting på mark.

- UNDERETASJE -

Gangen skiller etasjen av i 2 deler, hvorav den ene er innredet med stue, soverom, kjøkken og baderom. På originale tegninger er ikke rommene godkjent for varig opphold. Gjennomgående for hele kjelleren er romslige rom med flere muligheter.

Kjøkkenet ligger adskilt fra stuen med en gang imellom, og har innredning som strekker seg over én vegg med nisjer for hvitevarer. Det er plass til et spisebord under vinduene på kjøkkenet. Stuen har plass til både sofagruppe, TV-møblement og oppbevaring. Rommet som er brukt til soverom, har plass til dobbeltseng og nattbord. Badet er fra 2009 med flislagte overflater, varmekabler og innredning bestående av toalett, servant og dusjkabinett.

Kontoret og boden ligger mellom gangen og det som er vaskerommet i boligen. Rommet er åpent med downlights i taket, og den praktiske boden gir rikelig med lagringsplass.

Badet som er kombinert med vaskerom, ble totalrenovert i 2014, og byr på mange av de samme gode kvalitetene og materialvalgene som badet oppe. Rommet har de samme delikate flisene, gulvvarme og downlights. Innredningen består av toalett, servant med skuffer og speilskap, varmtvannstank på 300 L fra 2024, dusjhjørne og opplegg for vaskemaskin og tørketrommel.

- ØVRIG INFORMASJON -

Entrédør:
- Malt entrédør med glassfelt, prod. 2019.
- Malt balkongdør med 2-lags glass.
- Skyvebalkongdør med 3-lags glass, prod. 1980.

Vinduer:
- Vinduer med 2-lags isolerglass, prod. 2000, 2010 og 2014.
- Vinduer med 3-lags press glass, prod. 2024.
- Kjellervinduer med 2-lags glass, prod. 1994.

Innvendige trapper:
- Malt tretrapp med sving. Rekkverk i trekonstruksjon

med stående spiler.
Innerdører:
- Innerdører med 3-speil.
Overflater:
- 1. etg: Himlinger med malte plater og panel. Vegger med tapet, panel og malte plater. Gulv med laminat og 3-stavs parkett. Takhøyden ble på det høyeste i stuen målt til 3,01 m og 2,37 m på soverom. - Kjeller: Himlinger med panel og malte plater, innfelte downlights i stue. Vegger med panel, slette plater og malt mur. Gulv med laminat. Takhøyden i gangen ble målt til 2,28 m og 2,17 m ved kjøkken i hybeldelen.

Parkering
Boligen disponerer 1 garasjeplass i den doble garasjen som deles med naboen. I tillegg er det 1 parkeringsplass i carporten mellom garasjen og huset. Det er installert 2 EL-billadere.

Vedlikehold av garasjen fordeles mellom de to enhetene.

Modernisering og påkostninger
Følgende utbedringer blitt gjort med eiendommen:
- Montert 2 stk. ellbilladere
- Drenering av hus og hage ca. 2011 (Asbjørn Martinsen graving og transport)
- Nytt soverom 2011 (Lix Tømrerservice AS)
- Skifte av tak hus og garasje 2018 (Solid Tømrerservice AS)
- Rehabilitert bad/vaskerom i kjeller og bad i 1. etasje 2014 (Aquaflis AS)
- Ny baderomsinnredning i 1.etg. 2026
- Skifte av peis og rehabilitering av skorstein 2021 (Skorsteinsrep AS)
- Innredning kjellerstue ca. 2016, gjort selv.
- Byttet gulv på kjøkken i kjelleren (gjort selv) i forbindelse med forsikringssak

Sammendrag selgers egenerklæring
Selgers egenerklæringsskjema følger vedlagt salgsoppgaven. Interessenter oppfordres til å gjennomgå dette nøye.

Følgende opplysninger er spesielt viktig å merke seg:
1. Vet du om det har det blitt utført arbeid på bad/våtrom, enten i din eller tidligere eiertid?
Ja, både faglært og ufaglært
Firmaets navn og beskrivelse av arbeidet: Rehab bad/vaskerom kjeller utført 2014, Aquaflis AS Bad oppussing utleiedel ca. 2009, egeninnsats.

1.1 Vet du om tettesjikt, membran eller sluk ble fornyet eller oppgradert?
Ja, både faglært og ufaglært
Firmaets navn og beskrivelse av arbeidet: Rehab bad/vaskerom kjeller utført 2014, Aquaflis AS Bad oppussing utleiedel ca. 2009, egeninnsats.

2. Vet du om det er gjort endringer eller reparasjoner på tak, fasade, pipe/ildsted, terrasse, garasje, bod eller lignende, enten i din eller tidligere eiertid?
Ja, både faglært og ufaglært
Firmaets navn og beskrivelse av arbeidet: Rehab skorstein, innst. peisovn 2021, Skorsteinsrep AS Skifte av takstein m/undertak 2018, Solid Tømrerservice AS Ny terrasse, egeninnsats

3. Vet du om det er gjort arbeid med drenering, enten i din eller tidligere eiertid?
Ja, faglært
Firmaets navn og beskrivelse av arbeidet: Drenering rundt hus, 2011, Asbjørn Martinsengraving og transport

4. Vet du om det er gjort arbeid på det elektriske anlegget, enten i din eller tidligere eiertid?
Ja
Foreligger det en samsvarserklæring?
Nei
Beskriv arbeidet og hvorfor det ikke foreligger samsvarserklæring: Det finnes samsvarserklæring på følgende: Endring til 3-fas anlegg, 21.02.2018 2 nye 16-A kurser til kjeller 05.01.2015 Bad/vaskerom kjeller jan 2015 Bad 1 etg. nov 2014 Kan ikke gjøre rede for følgende: Stikk i nytt soverom, gjort av tidligere leieboer (elektriker) Stikk og downlight kjellerstue, egeninnsats Utleiedel, mulig tidligere eier

4.1 Vet du om det elektriske anlegget har blitt kontrollert?
Ja
Når ble kontrollen utført? Elsikkerhet Norge AS har den 09.03.2020 utført kontroll av elektrisk anlegg, Saksnummer: 5127972

4.2 Er det installert el-billader på eiendommen/boligen?
Ja, faglært
Firmaets navn og beskrivelse av arbeidet: 2 Elbilladere montert 07.12.2020 av Lysglimt elektro

5. Vet du om det er gjort arbeid på vann og avløp, enten i din eller tidligere eiertid?
Ja, faglært
Firmaets navn og beskrivelse av arbeidet: Det ble skiftet det meste av vann og avløp til bad og kjøkken i forbindelse med Rehab bad/vaskerom kjeller utført 2014, Aquaflis AS

6. Vet du om boligen eller eiendommen har blitt endret eller bygget ut etter opprinnelig byggeår, enten av deg eller tidligere eiere, herunder bruksendringer kjeller/loft etc.?
Ja, både faglært og ufaglært
Var tiltaket søknadspliktig?
Ja
Har arbeidet blitt godkjent?
Nei
Firmaets navn og beskrivelse av arbeidet: Boligen har blitt bygget på av tidligere eier, ca. 1985. Ukjent historikk av nåværende eier.

7. Vet du om eiendommen har privat vannforsyning, septik, pumpekum, avløpskvern eller liknende?
Nei

Eventuell kommentar: Tilkoblet offentlig vann/avløp

11. Vet du om det er eller har vært feil ved bad/vaskerommet, f.eks sprekker, lekkasje, råte, lukt eller soppskader?
Nei
Eventuell kommentar: Har ikke merket noe

12. Vet du om det er eller har vært problemer med mur/pipe/ilsted, for eksempel dårlig trekk, sprekker, pålegg, fyringsforbud eller liknende?
Ja
Beskriv: Det har vært dårlig trekk i gammel peis. Trekk er blitt bedre med rehab av skorstein og moderne peisovn.

13. Vet du om det er eller har vært feil med dreneringen? Eller om det er eller har vært fukt, sopp eller råteskader i underetasjen, kjeller eller krypkjeller? (herunder også sameiet/borettslagets fellesarealer)
Ja
Beskriv: Det var tegn til fukt/saltutslag i kjeller før drenering.

14. Vet du om det er feil/utettheter i tak, terrasser/fasade/vinduer/garasje, og/eller er det synlige skader?
Ja
Beskriv: Det var tilfelle av fuktgjennomtrengning ved uvær fra gammelt tak rundt pipe før skifte av komplett tak 2018.

16. Vet du om det er eller har vært sprekker i mur/skjeve gulv/setningsskader eller liknende?
Ja
Beskriv: Litt helling på gulv i stue og kjøkken.

17. Vet du om det er eller har vært feil på vann/avløp herunder rørbrudd, tilbakeslag, tett sluk eller liknende?
Ja
Beskriv: Det var brudd/tett avløpsrør utenfor boligen som ga nabo tilbakeslag. Er reparert på forsikring

18. Vet du om det er, eller har vært, insekter eller skadedyr i boligen, eller i tilhørende bygninger? For eksempel skjeggkre, maur, biller, mus, rotter eller lignende.
Ja
Beskriv: Har oppdaget mus på loftet en gang. Håndverker som bygde soverom fant litt muselort i tak. Vi har ikke merket noe ellers.

20. Vet du om det er eller har vært feil på tilbehøret som følger med eiendommen?
Ja
Beskriv: Terrasse skyvedør går litt tregt. Bør skiftes ut på sikt.

21. Selges boligen med utleiedel/leilighet eller hybel?
Ja
Er rommene som benyttes til utleiedel/leilighet/hybel godkjent til beboelse (rom til varig opphold) av bygningsmyndighetene?
Nei

22. Vet du om det foreligger skaderapporter eller tilstandsvurderinger etc. om boligen?
Ja
Oppgi type rapport og årstall: Det foreligger antakelig en rapport etter vannskade i kjøkken utleiedel ca. 2010. Ikke tatt tilstandsrapport i vårt eie.

23. Vet du om det er utført tidligere arealoppmålinger av boligen, eller om boligens areal er oppgitt i dokumenter som salgsoppgave, takstrapport, tilstandsrapport, byggesøknad eller lignende?
Ja
Hvilket dokument og når er målingen foretatt? Før salg 2008

27. Vet du om det er forhold i nabolaget som medfører plager eller sjenanse som det kan være relevant for kjøper å vite om?
Ja
Beskriv: Litt støy fra boligbygging i Grenseveien, men det nærmer seg vel snart ferdigstillelse.

29. Vet du om andre forhold av betydning for kjøper å vite om; for eksempel flom-, ras- og skredfare, grunnforhold, tinglyste forhold, private avtaler og liknende?
Ja
Beskriv: Privat avtale om snømåking med naboer i Elgfaret 11a-c.

Bygningssakkyndig
Ole-Christian Eng

Byggemåte
Det er i forbindelse med salget utarbeidet en tilstandsrapport fra bygningssakkyndig. Tilstandsrapporten er en teknisk gjennomgang av boligen med oppdagede avvik. Vedlagt salgsoppgaven følger tilstandsrapporten og selgers egenerklæring. Disse må leses nøye av interessenter før bud inngis. Opplysninger gitt i tilstandsrapporten anses å være kjent for kjøper, og det kan derfor ikke reklameres på forhold som fremkommer av tilstandsrapporten. Forhold som har fått TG2 og TG3 må gjennomgås spesielt nøye, da disse indikerer avvik fra normal slitasje og/eller høy alder, med mulig behov for utbedring. Bygningsdeler som har fått TGIU er ikke undersøkt av takstmann. Beskrivelsen av boligen som følger er hentet fra tilstandsrapporten:

Del av tomannsbolig bygget i 1967, senere tilbygget i 1980. Bygningen antas fundamentert med betong til fjell og stedlige masser. Gulv mot grunn av betong. Grunnmur av lettklinkerblokker. Etasjeskillere av trebjelkelag og betong. Yttervegger oppført med bindingsverk av tre, utvendig kledd med stående og liggende kledning. Takkonstruksjon med w-takstoler og sperrer av tre, saltak takform, tekket med betongtakstein.

Bygningsdeler som har fått TG2:

- Utvendig > Veggkonstruksjon
- Utvendig > Takkonstruksjon/Loft
- Utvendig > Vinduer
- Utvendig > Eldre dører
- Utvendig > Balkonger, terrasser og rom under balkonger
- Utvendig > Utvendige trapper
- Innvendig > Overflater
- Innvendig > Etasjeskille/gulv mot grunn
- Innvendig > Pipe og ildsted
- Innvendig > Rom Under Terreng
- Innvendig > Krypkjeller
- Tekniske installasjoner > Vannledninger
- Tekniske installasjoner > Avløpsrør
- Tekniske installasjoner > Ventilasjon
- Tekniske installasjoner > Andre VVS-installasjoner
- Tomteforhold > Fuktsikring og drenering
- Tomteforhold > Terrengforhold
- Våtrom > 1. etasje > Bad > Overflater Gulv
- Våtrom > 1. etasje > Bad > Sluk, membran og tettesjikt
- Våtrom > Kjeller > bad/vaskerom > Sluk, membran og tettesjikt
- Våtrom > Kjeller > bad hybel > Overflater vegger og himling
- Våtrom > Kjeller > bad hybel > Overflater Gulv
- Våtrom > Kjeller > bad hybel > Sluk, membran og tettesjikt
- Våtrom > Kjeller > bad hybel > Sanitærutstyr og innredning
- Våtrom > Kjeller > bad hybel > Ventilasjon

Bygningsdeler som har fått TG3:
- Ingen punkter

Bygningsdeler som ikke er undersøkt (TGIU):
- Våtrom > Kjeller > bad/vaskerom > Tilliggende konstruksjoner våtrom
- Våtrom > Kjeller > bad hybel > Tilliggende konstruksjoner våtrom

I boligsalgsrapporten er følgende forhold angitt som forhold som åpenbart kan medføre fare for helse, miljø og sikkerhet:
- Det er ikke foretatt radonmålinger, og bygget er heller ikke utført med radonsperre.
- Det mangler håndløper på vegg i det innvendige trappeløpet.
- Rekkverket på balkong eller terrasse er for lavt i forhold til dagens krav

Innbo og løsøre
Følgende hvitevarer medfølger:
- Komfyr, koketopp, side- by side kjøleskap med isbitmaskin kjøkken 1. etasje.
- Komfyr, mikro og kjøleskap på kjøkken i kjeller.
Det foreligger en fordelingsavtale datert 25.06.2007 som omhandler Gnr.102 bnr. 130 som da er felles eiendom hvor garasje er plassert. I avtalen fremkommer det at garasje, vei og gårdsplass er felles, mens arealet bak garasjen tilfaller hjemmelshaver av denne eiendommen (bnr. 128). Avtalen ligger vedlagt i salgsoppgaven.

Vedlagt salgsoppgaven følger NEF sin standardliste "Oversikt over løsøre og tilbehør". Med mindre annet fremkommer av salgsoppgaven gjelder denne listen.

Dersom det er noe i overnevnte liste som ikke finnes på eiendommen, vil det heller ikke medfølge. Produkter og installasjoner som medfølger overdras uten noen form for garantier, utover eventuell gjenværende leverandørgaranti. Hull og merker etter feste av innredning og utstyr som ikke følger med, aksepteres av kjøper.

Adgang til utleie
Rom kan bare leies ut til den bruk de er godkjent for. Rom som ikke er godkjent for varig opphold, men leies ut som rom til varig opphold, kan ikke lovlig leies ut uten godkjent bruksendring fra kommunen.

Kjelleren er ikke godkjent som varig opphold i dag, men som selger har brukt/leid ut som rom for varig opphold.

Selger har ikke søkt om bruksendring og bærer ingen risiko/ansvar for at slik godkjennelse gis.

Energi og oppvarming

Energimerking
Energimerking på boligen er D
Megler har intet ansvar for informasjon som fremgår av energiattesten.
Til info er strømforbruket som er estimert av Enova i energiattesten ikke riktig i forhold til det faktiske strømforbruket. Enova estimerer et høyere forbruk, noe som tyder på at beregningen gjelder for hele tomannsboligen.

Oppvarming
Boligen varmes opp med vedfyring, luft til luft varmepumpe i 1. etg og i kjeller, samt elektrisk oppvarming. Elektrisk gulvvarme på bad.

Informasjon om strømforbruk
Årlig strømforbruk: ca. 29 000 kWh
Årlig strømkostnad: ca. 26 750 kr

Opplysningene ovenfor er gitt av selger.
Strømkostnadene vil variere avhengig av forbruk.

Selger har inngått avtale om Norgespris på strøm.
Avtalen følger målepunktet, og kjøper er derfor bundet av avtalen om Norgespris til og med 31.12.2026.

Økonomi

Kommunale avgifter
Kr 24 019,-pr. 2026

Kommunale avgifter inkluderer:
- Helårsrenovasjon

- Feiegebyr
- Tilsynsgebyr
- Forskudd forbruk vann 2026
- Forskudd forbruk avløp 2026
- Abonnementsavgift vann
- Abonnementsavgift avløp

Oppgitt beløp er et estimat for hele året - endelig fakturert beløp kan avvike.
Fakturering skjer kvartalsvis.

Andre utgifter
Selger opplyser å ha følgende kostnader knyttet til boligen:

- Årlig bygningsforsikring kr 13 381,- pr år.
- Alarm fra Sikring 24 kr 400,- pr mnd.
- Kabel-tv/internett fra Altibox kr 1 159,- pr mnd.
- Avtale om snøbrøyting av stikkvei med naboer. Ca. kostnad kr 3 000,- pr år.

Det er opp til kjøper å ev. inngå nye avtaler med ønskede tjenesteytere.

Vannavgift
Vannavgiften betales via kommunale avgifter.

Formuesverdi
Primærbolig: Kr 1 669 271,- pr. 2024
Sekundærbolig: Kr 6 677 082,- pr. 2024
Stortinget har vedtatt en ny modell for beregning av formuesverdi for bolig. Den nye utregningsmodellen beregner boligverdier basert på grunnkretser i stedet for kommuner, og skal benyttes fra og med inntektsåret 2026. Dette kan medføre at markedsverdien settes høyere eller lavere enn tidligere og innebærer at både selger og megler kan benytte tall som ikke nødvendigvis er oppdaterte på tidspunktet for utarbeidelse av salgsoppgaven.

Det tas derfor forbehold om at formuesverdien kan bli endret og eventuelt øke ved endelig fastsettelse i skatteåret.

For primærbolig utgjør formuesverdien 25% av beregnet eller dokumentert markedsverdi opptil kr 10.000.000, og deretter 70% av den delen som overstiger dette beløpet.

For sekundærbolig utgjør formuesverdien 100% av beregnet eller dokumentert markedsverdi.

Forsikring
Watercircles Forsikring ASA
Polisenr: 100184416

TV/Internett/Bredbånd
Tegnes eget abonnement.

Tomt

Beskrivelse av tomt
Tomtestørrelse: 539 kvm (Eiertomt)
I tillegg til tomten som eies i sin helhet av hjemmelshaver, står garasjen på tomten ved siden av. Denne eies sammen med naboen og utgjør 550,7 m². Det foreligger en privat avtale mellom eierne av tomtene som gir denne eiendommen rett til bruk av hagen bak garasjen.

Arealbekreftelse fra Ås kommune er vedlagt salgsoppgaven.

Tomtegrensene er ikke kontrollert.

Adkomst
Det vil bli skiltet til boligen ved oppsatte visninger.

Radonmåling
Selger har ikke utført radonmåling. Det er ikke krav om dette med mindre boligen er helt eller delvis utleid.

Områdebeskrivelse

Beskrivelse av nærområdet
Eiendommen har en attraktiv beliggenhet i Solbergskogen – et veletablert og familievennlig boligområde. Området er kjent for sine rolige omgivelser, grønne arealer og nærhet til flotte friluftsområder, samtidig som det er kort vei til skoler, barnehager, dagligvarebutikker og øvrige servicetilbud. Like ved boligen, ca. 5 minutter unna, finner du et busstopp med forbindelse til Ski stasjon og videre med tog til Oslo S. Fra eiendommen tar det totalt ca. 35–40 minutter å komme seg til Oslo S.

Fra boligen er det kort vei til Hebekkskogen og Sørmarka, som byr på et omfattende nettverk av turstier og flotte rekreasjonsområder året rundt. Her kan man nyte alt fra rolige søndagsturer og løpeturer til sykkelturer om sommeren og preparerte skiløyper vinterstid. Området gir gode muligheter for en aktiv livsstil med naturen som nærmeste nabo.

For barnefamilier er beliggenheten spesielt attraktiv. Flere barnehager ligger i nærområdet, blant annet Tamburbakken og Solbergtunet, mens Solberg skole (1.–7. trinn) ligger i trygg gangavstand fra boligen. Det finnes også et variert fritidstilbud med idrettsanlegg, fotballbaner, svømmehall, treningssentre, padel, trampolinepark og innendørs golfsimulator innen kort avstand.

Hverdagen gjøres enkel med flere dagligvarebutikker i nærområdet, blant annet Meny, Kiwi og Extra, i tillegg til apotek og øvrige servicetilbud. Ønskes et større handels- og serveringstilbud, ligger Ski sentrum og Ski Storsenter kun en kort kjøretur unna. Her finner du et bredt utvalg av butikker, restauranter, kafeer, bibliotek og kino.

Beliggenheten er også svært godt egnet for pendlere. Ski stasjon ligger kun noen få minutter unna og er et av

regionens viktigste kollektivknutepunkter. Med Follobanen bruker de raskeste togene kun rundt 11 minutter til Oslo S. Samtidig har stasjonen hyppige togavganger sørover i Østfold og gode bussforbindelser til nærliggende områder.

Skoler og barnehager
Boligen sogner til Solberg skole.

Offentlige forhold

Ferdigattest/brukstillatelse
Det foreligger ferdigattest for "tilbygg tomannsbolig" datert 12.01.1981.
Det foreligger midlertidig ferdigattest for "nybygg tomannsbolig" datert 03.02.1969.

Midlertidig brukstillatelse dokumenterer at boligen lovlig kan brukes, men at det gjenstår arbeider før ferdigattest kan utstedes. For å kunne søke om ferdigattest må det gjennomføres følgende tiltak på eiendommen:

- Gulvpuss kjeller og innredning av 2 boder.

Det gjøres samtidig oppmerksom på at det ikke utstedes ferdigattest for ikke-avsluttede byggesaker/ byggemeldinger som er fra før 1998.

Ferdigattest utstedes av bygningsmyndighetene på grunnlag av mottatt dokumentasjon fra kontrollansvarlige når et søknadspliktig tiltak er utført i samsvar med tillatelsen og øvrige krav etter plan- og bygningslovgivningen. At ferdigattest eksisterer, gir ingen garanti for bygget er oppført i henhold til tillatelsen og gjeldende regelverk eller at det senere er utført arbeid på bygget som ikke er byggemeldt eller godkjent.

Det foreligger ikke ferdigattest, ekspedisjonsdokument eller midlertidig brukstillatelse for oppføring av garasjen. Det foreligger derimot godkjente byggetegninger som er stemplet av kommunen 09.10.1969. Det gjøres oppmerksom på at det ikke utstedes ferdigattest for ikke-avsluttede byggesaker/byggemeldinger som er fra før 1998.

Det foreligger godkjente og byggemeldte tegninger, men det er avvik fra disse.
1. etg: Det er etablert et soverom i tilbygget. Bad er utvidet med noe areal fra et soverom. Terrasse er ikke byggemeldt.
Soverommet som er med adkomst fra stuen og som ligger i tilbygget har en bod som er innlemmet. Dette arealet er ikke omsøkt til varig opphold, og deler av rommet er derav godkjent som bod.

Kjeller: Fremlagte tegninger viser at kjellerens rom ikke er godkjent for varig opphold. Kjelleren er i dag innredet med blant annet stue, kjøkken, bad og rom brukt som soverom. Tidligere vaskerom er innredet som bad/vaskerom. Det er ikke fremlagt dokumentasjon på godkjent bruksendring for innredning/endret bruk av kjeller.

Garasje: På de godkjente tegningene er garasjen oppført med flatt tak og ikke saltak som det er i dag. Carporten er ikke byggemeldt og fremkommer ikke på tegningene fra kommunen.

Det er ikke fremlagt dokumentasjon som avklarer om hybeldelen er godkjent som egen boenhet, eller om krav til branncelle, rømningsvei, lysforhold, takhøyde og ventilasjon er ivaretatt.

Tiltakene i kjelleren, garasje, carport, terrasse og deler av soverom i hovedetasjen (soverom i tilleggsdel) er søknadspliktig. Kjøper påtar seg ansvaret og risikoen for overnevnte avvik, fortsatt bruk og evt. krav fra offentlige myndigheter.

Vei, vann og avløp
Eiendommen er tilknyttet offentlig vann og avløp. Stikkledninger fra eiendommen og ut til kommunalt nett er private, vedlikeholdsansvaret påhviler eier av eiendommen. Adkomst via offentlig vei til privat stikkvei som fører til eiendommen.

Av tinglyst dokument med dok.nr:1969/205361 vedlagt i salgsoppgave fremkommer følgende:

Følgende eiendommer:
Gnr. 102, Bnr. 128 i Ås kommune
Gnr. 102, Bnr. 77 i Ås kommune

Eierne skal ha gjensidig rett til å føre vann- og kloakkledninger over de øvrige deler, samt til å foreta nødvendig reparasjon og ettersyn av ledningene og septiktanken. Eierne er i fellesskap forpliktet til å vedlikeholde felles ledninger og eventuell felles septiktank. På samme måte skal eierne ha gjensidig rett til nødvendig adkomst til sine tomter.

Regulerings- og arealplaner
Eiendommen er regulert til boligbebyggelse-frittliggende småhusbebyggelse i henhold til reguleringsplan for Id 328 - Områderegulering for frittliggende småhusbebyggelse, med tilhørende reguleringsbestemmelser datert 25.10.2023.

Kommunen har ikke innsiktsløsning for søk i byggesaker, og megler er dermed ikke kjent med om det er planlagte byggesaker eller plansaker i området.

Pågående byggesaker i området:
Det bygges boliger i Grenseveien 8 og Myrerfaret 2. Området ble i Reguleringsplan R-301 omregulert fra næring og spredt småhusbebyggelse til tette boligområder med blokk- og leilighetsbebyggelse.
Det må påregnes byggestøy fra byggeplassen

Elgfaret 7
Det er søkt om å bygge på huset i elgfaret 7. Det er snakk

om et tilbygg.
Det må påregnes byggestøy fra byggeplassen.

For mer informasjon ta kontakt med Ås kommune.

Tinglyste heftelser og rettigheter
På eiendommen er det tinglyst følgende heftelser og rettigheter som følger eiendommens matrikkel ved overskjøting til ny hjemmelshaver:

3218/102/128:
10.09.1969 - Dokumentnr: 205361 - Erklæring/avtale
Bestemmelse om samvirke vedkommende vertikalt delt bolig
Gjelder denne registerenheten med flere

08.04.1967 - Dokumentnr: 201613 - Registrering av grunn
Denne matrikkelenhet opprettet fra:
Knr:3218 Gnr:102 Bnr:77

01.01.2020 - Dokumentnr: 1917258 - Omnummerering ved kommuneendring
Tidligere: Knr:0214 Gnr:102 Bnr:128

01.01.2024 - Dokumentnr: 44139 - Omnummerering ved kommuneendring
Tidligere: Knr:3021 Gnr:102 Bnr:128

19.06.2026 - Dokumentnr: 690962 - Registerenheten kan ikke disponeres over uten samtykke fra rettighetshaver
Rettighetshaver: Nordvik Oppgjør AS
Org.nr: 814 449 912
Elektronisk innsendt

07.10.1968 - Dokumentnr: 205250 - Registrering av grunn
Denne matrikkelenhet opprettet fra:
Knr:3218 Gnr:102 Bnr:8

01.01.2020 - Dokumentnr: 1811875 - Omnummerering ved kommuneendring
Tidligere: Knr:0214 Gnr:102 Bnr:130

01.01.2024 - Dokumentnr: 44733 - Omnummerering ved kommuneendring
Tidligere: Knr:3021 Gnr:102 Bnr:130

3218/102/130:
10.09.1969 - Dokumentnr: 205361 - Erklæring/avtale
Bestemmelse om samvirke vedkommende vertikalt delt bolig
Gjelder denne registerenheten med flere

08.04.1967 - Dokumentnr: 201613 - Registrering av grunn
Denne matrikkelenhet opprettet fra:
Knr:3218 Gnr:102 Bnr:77

01.01.2020 - Dokumentnr: 1917258 - Omnummerering ved kommuneendring
Tidligere: Knr:0214 Gnr:102 Bnr:128

01.01.2024 - Dokumentnr: 44139 - Omnummerering ved kommuneendring
Tidligere: Knr:3021 Gnr:102 Bnr:128

19.06.2026 - Dokumentnr: 690962 - Registerenheten kan ikke disponeres over uten samtykke fra rettighetshaver
Rettighetshaver: Nordvik Oppgjør AS
Org.nr: 814 449 912
Elektronisk innsendt

07.10.1968 - Dokumentnr: 205250 - Registrering av grunn
Denne matrikkelenhet opprettet fra:
Knr:3218 Gnr:102 Bnr:8

01.01.2020 - Dokumentnr: 1811875 - Omnummerering ved kommuneendring
Tidligere: Knr:0214 Gnr:102 Bnr:130

01.01.2024 - Dokumentnr: 44733 - Omnummerering ved kommuneendring
Tidligere: Knr:3021 Gnr:102 Bnr:130

Legalpant
Kommunen har legalpant som sikkerhet for betaling av kommunale avgifter og eventuell eiendomsskatt. Legalpant er pant som ikke kommer frem av grunnboksutskriften, og har bedre prioritet enn for eksempel lån til bank som er tinglyst på eiendommen.

Øvrige kjøpsforhold

Diverse
Møbler i "hybel" kan medfølge i salget etter avtale med selger.

Kjøper og selger er forpliktet til å undertegne standard kjøpekontrakt utarbeidet av Nordvik i forbindelse med eiendomstransaksjonen. Kjøpekontrakt kan besiktiges hos eiendomsmegler før bud inngis. Kontakt eiendomsmegler for spørsmål.

Selger leverer eiendommen i ryddig og rengjort stand.

Overtagelse
Overtakelse skjer etter avtale med selger.

Før boligen overleveres kjøper, skal fullt oppgjør og omkostninger være mottatt på meglers klientkonto.

Sentrale lover
Eiendommen selges etter reglene i avhendingsloven.

Generelle bestemmelser:
Alle innvendige og utvendige arealangivelser, samt beskrivelser av bygningen er hentet fra vedlagte tilstandsrapport/boligsalgsrapport. Salgsoppgaven er basert på de opplysningene selger har gitt til megler, den bygningssakkyndiges tilstandsrapport, samt opplysninger innhentet fra kommunen, Kartverket og andre tilgjengelige kilder. Det er viktig at kjøper setter seg grundig inn i alle salgsdokumentene, herunder

salgsoppgave, tilstandsrapport og selgers egenerklæring. Kjøper anses kjent med forhold som er tydelig beskrevet i salgsdokumentene, og slike forhold kan ikke påberopes som mangler. Dette gjelder uavhengig av om kjøper har lest dokumentene.

Det kan være avvik fra dagens rombruk/rombenevnelser sammenlignet med det som er byggemeldt/godkjent. Alle interessenter oppfordres til å undersøke eiendommen nøye, gjerne sammen med fagkyndig før bud inngis. Kjøper som velger å kjøpe usett kan ikke gjøre gjeldende som mangel noe han burde blitt kjent med ved undersøkelsen.

Dersom det er behov for avklaringer, anbefaler vi at interessenter rådfører seg med eiendomsmegler eller egne rådgivere før det legges inn bud.

En bolig som har blitt brukt i en viss tid, har vanligvis blitt utsatt for slitasje og skader kan ha oppstått. Slik bruksslitasje må kjøper regne med, og det kan avdekkes enkelte forhold etter overtakelse som nødvendiggjør utbedringer. Normal slitasje og skader som nødvendiggjør utbedring, er innenfor hva kjøper må forvente og vil ikke utgjøre en mangel.

Kjøper og selgers rettigheter og plikter reguleres av avtalen mellom partene, samt informasjonen som har vært tilgjengelig for kjøperen i forbindelse med handelen. Avtalen utfylles av avhendingsloven, og det gjelder ulike avtalevilkår avhengig av om kjøper er forbrukerkjøper eller ikke. Dette er nærmere beskrevet nedenfor.

På grunn av ulike avtalevilkår kan selger vurdere bud fra en som ikke er forbruker, ulikt fra en forbrukers bud. Dersom kjøper ikke er forbruker, er selger sitt mulige mangelsansvar begrenset fordi eiendommen selges "som den er". Selger kan ikke ta «som den er» forbehold ovenfor en forbrukerkjøper. Selv et lavere bud fra en som ikke er forbruker kan foretrekkes fordi begrensningen i mulig mangelsansvar kan ha egenverdi for selger. Selger står fritt til å forkaste eller akseptere ethvert bud, og er for eksempel ikke forpliktet til å akseptere høyeste bud.

Budgiver skal i budskjema avgi egenerklæring om budgiver er forbruker eller næringsdrivende/ person som hovedsakelig handler som ledd i næringsvirksomhet. Budgivere får informasjon dersom andre bud er inngitt av en som ikke er forbruker.

Forbrukerkjøp - definisjon:
Med forbrukerkjøp menes kjøp av eiendom når kjøperen er en fysisk person som ikke hovedsakelig handler som ledd i næringsvirksomhet.

Forbruker – avtalevilkår:
Eiendommen har en mangel dersom den ikke er i samsvar med kravene som følger av avtalen, eller det foreligger brudd på bestemmelsene i avhendingsloven §§ 3-2 til 3-8. Hvis eiendommen ikke er i samsvar med det kjøperen må kunne forvente ut ifra alder, type og synlig tilstand, kan det være grunnlag for mangelskrav. Det samme gjelder hvis det er holdt tilbake eller gitt uriktige opplysninger om eiendommen. Dette gjelder likevel bare dersom man kan gå ut ifra at det virket inn på avtalen at opplysningen ikke ble gitt eller at feil uriktige opplysninger ikke blir rettet i tide på en tydelig måte.

Boligen kan ha en mangel etter avhendingsloven § 3-3 dersom det er avvik mellom opplyst og faktisk innvendig areal, forutsatt at avviket er på 2% eller mer og minimum 1 kvm.

Ved beregning av et eventuelt prisavslag eller erstatning må kjøper selv dekke tap/kostnader opptil et beløp på kr 10 000 (egenandel).

Ikke-forbruker (næringsdrivende) – definisjon:
Hvis kjøper er en juridisk person, eller en fysisk person som hovedsakelig handler som ledd i næringsvirksomhet, vil kjøpet ikke anses som et forbrukerkjøp.

Ikke-forbruker – avtalevilkår:
Eiendommen har en mangel dersom den ikke er i samsvar med kravene som følger av avtalen.
Eiendommen selges «som den er», og selgers ansvar utover det konkret avtalte er da begrenset etter avhendingsloven § 3-9, første ledd andre setning.

Avhendingsloven § 3-3 andre ledd fravikes, og hvorvidt boligens arealsvikt utgjør en mangel vurderes etter avhendingsloven § 3-8.

Informasjon om kjøpers undersøkelsesplikt, herunder oppfordringen om å undersøke eiendommen nøye, gjelder også for kjøpere som ikke anses som forbrukere.

Boligselgerforsikring
Selger har tegnet boligselgerforsikring. Se selgers egenerklæringsskjema vedlagt salgsoppgaven.

Boligkjøperforsikring
I samarbeid med Storebrand og HELP tilbyr Nordvik Boligkjøperpakke til våre boligkjøpere. Boligkjøperpakken er et gunstig forsikringskonsept som inneholder alle de forsikringene du trenger til den nye boligen din.

Boligkjøperpakke Hus inneholder: Boligkjøperforsikring fra HELP, flytteforsikring, innboforsikring Super og husforsikring Super fra Storebrand.

Boligkjøperforsikring er en rettshjelpsforsikring som gir trygghet og profesjonell juridisk hjelp dersom det oppdages uventede feil eller mangler ved boligen. Forsikringen gjelder i 5 år fra overtakelsen.

Flytteforsikring dekker skade på eiendeler under flytting ved plutselig og uforutsett hendelse som oppstår under transport eller i forbindelse med bæring mellom bolig, bil eller lagringssted. Forsikringen varer i 1 år fra budaksept.

Innboforsikring Super dekker tingene dine ved blant annet tyveri, brann eller vannskader. Vår beste innboforsikring Super inkluderer blant annet uflaksforsikring, bistand ved ID-tyveri og psykologhjelp ved alvorlige hendelser hjemme. Forsikringen gjelder i 3 måneder fra overtakelsesdatoen av ny bolig.

Husforsikring Super dekker alt fra brann og vannskader til naturskader og bekjempelse av rotter og mus. I tillegg inkluderer Super-dekningen vannskader fra våtrom, sopp- og råteskader, og følgeskader på bygningen som skyldes håndverkerfeil. Forsikringen gjelder i 3 måneder fra overtakelsesdatoen av ny bolig.

Velger du Boligkjøperpakke Hus+ får du i tillegg renteforsikring:
Renteforsikringen kan hjelpe deg med rentekostnaden og forsikringspremien på din primærbolig som skal selges, hvis salgsprosessen fører til at du må betale rentekostnader på to lån. Forsikringen gjelder i 9 måneder (3 måneder karenstid) og dekker inntil 15 000 kroner i måneden.

Boligkjøperforsikring fra HELP kan også kjøpes separat og inkluderer da flytteforsikring fra Storebrand.

Boligkjøperpakke/Boligkjøperforsikring må tegnes senest ved kontraktsignering og gjelder fra overtakelsen. Kjøper blir kontaktet av Storebrand med et tilbud på videre forsikring av hus og innbo.

Se pris og mer informasjon om forsikringene i produktarket vedlagt salgsoppgaven, eller ta kontakt med megler.

Betalingsbetingelser
Oppgjør skal betales i en samlet innbetaling fra norsk bank. Betaling fra utlandet tillates kun i unntakstilfeller og dersom det er avklart med megler i anledning avtaleinngåelse (budaksept).

Viktig informasjon om budgivning
Alle bud skal inngis skriftlig til megler, som formidler disse videre til selger. Kravet til skriftlighet gjelder også budforhøyelser og motbud, aksept eller avslag fra selger.

Bud kan legges inn på eiendommens finn-annonse ved å trykke på knappen «gi bud» eller via vår hjemmeside. Bud kan legges inn på eiendommens annonse på hjem.no/finn.no ved å trykke på knappen «gi bud» eller via vår hjemmeside. Ved elektronisk budgivning legges bud inn ved å benytte BankID. Bud kan også inngis på budskjema vedlagt i salgsoppgaven.

Før megler formidler bud til selger, skal megler innhente gyldig legitimasjon og signatur fra budgiver. Kravet til legitimasjon og signatur er oppfylt for budgivere som benytter e-signatur, eksempelvis BankID eller MinID. Senere bud kan inngis per e-post eller SMS til megler.

Dersom budgiver skal by på eiendommen i henhold til kjøpsfullmakt må megler kontaktes i forkant av budgivning. Ved bruk av kjøpsfullmakt, må fullmakten oversendes til megler i forkant av budgivning.

Kjøper kan ikke kreve at eiendommen tinglyses på andre enn kjøper. Om kjøper ønsker at noen andre skal stå som hjemmelshaver, må det tas forbehold om dette i budet. Selger kan velge å ikke akseptere dette.

Et bud bør inneholde eiendommens adresse (eventuelt gnr/bnr), kjøpesum, budgivers kontaktinformasjon, finansieringsplan, akseptfrist, overtakelsesdato og eventuelle forbehold som for eksempel usikker finansiering, salg av nåværende bolig ol. Normalt vil ikke et bud med forbehold bli akseptert før forbeholdet er avklart. Konferer gjerne med megler før bud avgis.

Megler skal legge til rette for en forsvarlig avvikling av budrunden. I forbrukerforhold (dvs. der selger er forbruker) skal megleren ikke formidle bud med kortere akseptfrist enn kl. 12.00 første virkedag etter siste annonserte visning. Senere bud må ha en tilstrekkelig lang akseptfrist til at megler, så langt det er nødvendig og mulig, kan videreformidle budet og eventuelle forbehold til alle involverte parter og legge til rette for at disse får tid til å områ seg, jf. forskrift om eiendomsmegling § 6-3.

Akseptfrist bør derfor være på minimum 30 minutter, og budforhøyelser bør skje senest 10 minutter før fristens utløp. Dersom bud inngis med en frist som åpenbart er for kort til at megleren kan avvikle budrunden på en forsvarlig måte, vil megler fraråde budgiver å stille slik frist. Megleren vil uoppfordret gi sin vurdering av det enkelte bud overfor selgeren, når budet er gitt innenfor akseptfristene ovenfor.

Megler skal så snart som mulig bekrefte skriftlig overfor budgivere at budene deres er mottatt.
Megler kan ikke formidle bud med forbehold om at budet eller forbehold i budet skal holdes skjult (hemmelig) for andre budgivere og interessenter.

Etter at handel har kommet i stand, eller dersom en budrunde avsluttes uten at handel er kommet i stand, kan en budgiver kreve kopi av budjournalen i anonymisert form.

Kopi av budjournal skal gis til kjøper og selger uten ugrunnet opphold etter at handel er kommet i stand. Dersom det er viktig for budgiver å bevare sin anonymitet, bør budet fremmes gjennom fullmektig.

For mer informasjon om budgivningsprosessen, se «Forbrukerinformasjon om budgivning», som er vedlagt salgsoppgaven, eller ta kontakt med megler.

Tilbud på finansiering
Du kan søke om boliglån hos vår samarbeidspartner Storebrand, og få svar på dagen.

Med boliglån i Storebrand kan du være trygg på at du til

enhver tid har blant markedets mest konkurransedyktige renter. Du vil bli tatt godt vare på av et av Norges beste servicemiljøer innen bank.

Som kunde i Storebrand Bank får du en fast kontaktperson å forholde deg til, som vil gi deg gode råd og god hjelp med kort svartid. Søk om boliglån i Storebrand og få

· Enkel søknad - og etableringsprosess
· Svar på dagen
· Fast kontaktperson å forholde deg til
· Trygghet for at du alltid har konkurransedyktige betingelser

Ta kontakt på telefon 22 31 22 21 eller nordvik@storebrand.no. Les mer på storebrand.no/nordvik.

Meglerforetaket kan motta provisjon ved formidling av finansielle tjenester.

Hvitvasking
Eiendomsmeglere er underlagt lov om hvitvasking og tilhørende forskrift. Etter hvitvaskingsloven er eiendomsmegler pålagt å gjennomføre kundetiltak av både selger og kjøper.

Hvis kjøper ikke bidrar til at megler får gjennomført kundetiltak, og dette fører til at transaksjonen ikke kan gjennomføres eller blir forsinket, misligholder kjøper avtalen. Etter 30 dager anses misligholdet vesentlig, og selger har rett til å heve avtalen og gjennomføre dekningssalg for kjøpers regning. Dersom det er selger som ikke bidrar til at megler får gjennomført løpende kundetiltak underveis i oppdraget må eiendomsmegler stanse gjennomføringen av transaksjonen. Selger vil i et slikt tilfelle ha misligholdt sine forpliktelser, og kjøper vil kunne ha et krav mot selger etter avhendingsloven.

Hvis kundetiltak ikke lar seg gjennomføre, vil Nordvik Eiendomsmegling ikke kunne bistå med handelen eller foreta oppgjør.

Personopplysningsloven
Personopplysninger vil bli behandlet i samsvar med personopplysningsloven. Ved å registrere deg som interessent og/eller budgiver eller kjøpe vil vi innhente, behandle og registrere personopplysninger om deg.

Eiendomsmeglingsforetak har plikt til å oppbevare kontrakter og dokumenter i 10 år, jf. eiendomsmeglingsforskriften § 3-7 (3). Denne oppbevaringsplikten begrenser muligheten for å få slettet personopplysninger. Du kan lese mer om Nordviks behandling av personopplysninger i vår personvernerklæring på nordvikbolig.no/personvern.

Om oppdraget

Meglers vederlag
Vederlag:
Provisjon: 0,90% av salgssum (min. kr. 45 000,-) – estimert til kr. 62 100,-
Grunnpakke Hus kr. 10 900,-
Kostnad for utsatt betaling*** kr. 3 500,-
Markedspakke med salgsoppgave kr. 26 500,-
Oppgjørshonorar** kr. 8 500,-
Tilrettelegging m/rabatt kr. 5.000,- kr. 14 900,-
Visningshonorar/overtagelseshonorar per stk. kr. 3 900,-

Utlegg:
Tilstandsrapport ca. (selger blir fakturert direkte fra takstmann) kr. 18 500,-
Utlegg foto - Interiør og fasade ca. kr. 5 200,-

Samlet skal selger betale kr. 154 000,- for vederlag og utlegg ved salg til prisantydning.

Dersom oppdraget utløper eller blir sagt opp, uten at handel er kommet i stand, har megler krav på et rimelig vederlag for medgått tid/utført arbeid og avtalte utgifter (tilrettelegging, markedsføring og avholdte visninger) samt eventuelle utlegg. Ved beregningen av vederlaget skal det tas utgangspunkt i timeprisen som er kr. 3 900,-.

Vedlegg til salgsoppgaven
Vedleggene er en del av den komplette salgsoppgaven. Det er viktig at interessenter setter seg godt inn i vedleggene og kontakter megler med eventuelle spørsmål før bud inngis.

Status salgsoppgave
Salgsoppgaven er sist endret 13. juli 2026

Ansvarlig megler
Elisabeth Hjertenes , Eiendomsmegler / Partner
Tlf. 92694242

Meglerforetaket
Nordvik Nydalen
Nydalsveien 33
0484 OSLO
Juridisk navn: Nordre Aker Eiendomsmegling AS
Org. nr.: 916491034

Samarbeidspartnere og foretak med tilknytning til Nordvik
Meglerforetaket og Nordvik-kjeden samarbeider med en rekke foretak som tilbyr produkter eller tjenester i forbindelse med megleroppdraget.

- Storebrand leverer boligselgerforsikring, finansieringsløsninger og forsikringer til kjøper
- Help forsikring leverer boligkjøperforsikring
- Flytte- og lagringstjenester gjennom Loyalty, oppussing gjennom Steddy, bredbånd levert av Telenor, alarm levert av Sector alarm, strøm levert av Fjordkraft og Fortum og utleietjenester levert av Utleiemegleren. Hvilke tilbud kjøper og selger får i forbindelse med oppdraget kan variere ut fra hvor i landet eiendommen ligger.

Elgfaret 11C

Nabolaget Solbergskogen/Skitunet - vurdert av 66 lokalkjente

Nabolaget spesielt anbefalt for

- Familier med barn
- Etablerere
- Godt voksne

Skoler

Solberg skole (1-7 kl.)	230 elever, 12 klasser	13 min, 1.1 km
Nordbytun ungdomsskole (8-10 k...	314 elever, 17 klasser	10 min, 4.6 km
Ski videregående skole	640 elever, 25 klasser	11 min, 3.6 km
Drømtorp videregående skole	440 elever, 36 klasser	12 min, 6.4 km

Ladepunkt for el-bil

Solberg Skole - Ås kommune	15 min


Offentlig transport

Grenseveien	Linje 520, 521, 540N	5 min, 0.4 km
Ski stasjon	Linje L2, RE20, R21, R22, R23	7 min, 2.7 km
Oslo S	Totalt 24 ulike linjer	28 min, 27.7 km
Oslo Gardermoen		53 min

Barnehager

Tamburbakken barnehage (1-5 år...	37 barn	7 min, 0.6 km
Spilloppen barnehage (0-5 år)	23 barn	12 min, 1 km
Rosenlund barnehage (1-5 år)	70 barn	13 min, 1.1 km

Aldersfordeling

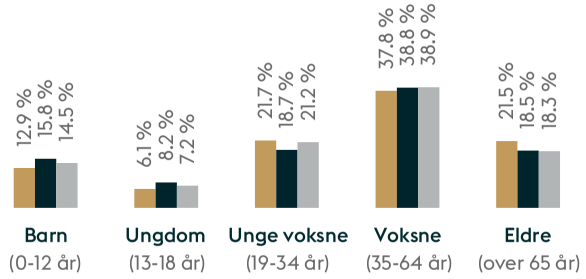

Område	Personer	Husholdninger
Solbergskogen/Skitunet	1 476	694
Ski	16 407	7 144
Norge	5 425 412	2 654 586

Opplevd trygghet

Veldig trygt 92/100

Kvalitet på skolene

Veldig bra 86/100

Naboskapet

Godt vennskap 69/100

Primære transportmidler

- Egen bil
- Buss


Sport

Bekkestien ballfelt	7 min
Solberg skole	14 min
PDL Center Ski	5 min
Topp Aerobic	8 min

Turmulighetene
Nærhet til skog og mark 96/100

Støynivået
Lite støynivå 94/100

Kvalitet på barnehagene
Veldig bra 90/100

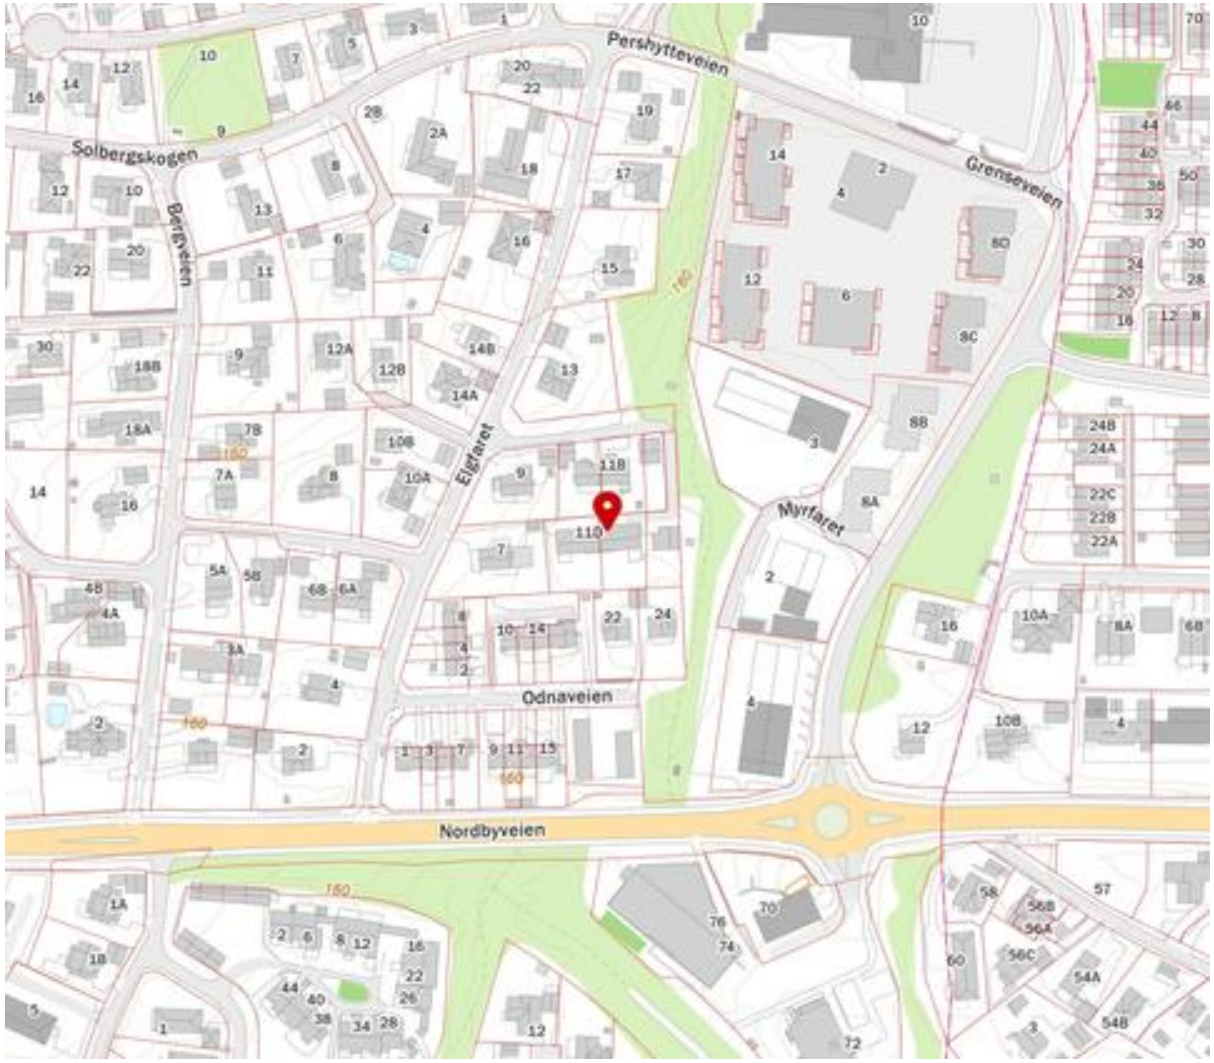

Innholdet i nabolagsprofilen er hentet fra ulike datakilder, og feil eller mangler kan forekomme. Vurderinger og sitater er innhentet på web og gir uttrykk for hvordan naboene vurderer nabolaget. FINN.no AS kan ikke holdes ansvarlig for feil/mangler i profilen.
Copyright © Finn.no AS 2026

Tilstandsrapport

Del av vertikaldelt tomannsbolig

Elgfaret 11C , 1406 SKI

ÅS kommune

gnr. 102, bnr. 128

Sum areal alle bygg: BRA: 222 m² BRA-i: 197 m²



Befaringsdato: 23.06.2026 **Rapportdato:** 29.06.2026 **Oppdragsnr.:** 22539-1471 **Referansenummer:** PV6927

Foretak: Takstkonsulent1 AS **Takstingeniør:** Ole-Christian Eng

Rapporten kan brukes i inntil ett år etter befaringsdato, og kan ikke gjenbrukes ved flere boligsalg i denne perioden.
Skjer det endringer, oppstår skader også videre på boligen, bør du som selger be om oppdatert rapport.

Takstkonsulent1 AS

Takstkonsulent1 AS ble omdannet fra et enkeltpersonsforetak i 2019. Enkeltpersonsforetaket ble opprettet i 2014. Bedriften og de ansatte er medlem av Norsk Takst og de ansatte har alle utdanning fra Fagskulen Vestland, bygningssakkyndig. Sertifiseringen er innenfor området Boligtaksering og omfatter: Verditakst, Tilstandsrapport, Boligsalgsrapport, Forhåndstakst, Byggelånsoppfølging og Reklamasjonsrapport. Av erfaring kan vi vise til 40 år i byggebransjen som tømrer og taktekker med fag- og mesterbrev i taktekkerfaget. Selskapet ble omdannet til AS i 2019.

Rapportansvarlig



Ole-Christian Eng

oce@takstkonsulent1.no

957 91 910

Dette trenger du å vite om tilstandsrapporten



Hva er en tilstandsrapport?

En tilstandsrapport beskriver synlige skader/avvik eller tegn på skader/avvik på boligen. Rapporten fremhever vanligvis ikke positive egenskaper ved boligen.



Hva vurderer en bygningssakkyndig?

Den bygningssakkyndige vurderer boligen ut fra hva man kan forvente av en bygning av samme alder og type. Vurderingen gjøres som regel mot hvordan det var vanlig å bygge og regler som gjaldt da boligen ble oppført (søknadstidspunktet). Forhold som er vanlige for bygningens alder, slik som slitasje etter normal bruk regnes ikke som avvik.



Hva inneholder tilstandsrapporten?

Den bygningssakkyndige undersøker rom og bygningsdeler slik det kommer frem av Forskrift til avhendingsloven. Tilstandsrapporten inneholder bare avvik som den bygningssakkyndige kan se eller kontrollere med enkle hjelpemidler. Det gjøres ikke nærmere undersøkelser slik som åpning av vegger eller andre bygningsdeler. I vegg mot våtrom og rom under terreng kan det borres et hull for å gjøre enkle undersøkelser slik som fuktsøk.

Når du kjøper en brukt bolig

Når du kjøper en brukt bolig, er det viktig å være oppmerksom på at dette ikke kan sammenlignes med å kjøpe en ny bolig. Måten boligen ble bygget på kan være annerledes enn i dag. Bygninger svekkes over tid, og utsettes for slitasje blant annet på grunn av bruk og vær og vind. Mange boliger fornyes helt eller delvis, noen i flere omganger, eller det oppføres tilbygg. Særlig for boliger som er pusset opp eller endret, er det viktig å merke seg at fornyelse av overflater ikke nødvendigvis betyr at bygningsdeler under er forbedret.

Vurdering mot byggeregler

Den bygningssakkyndige vil vurdere boligen mot hvordan det var vanlig å bygge og regler som gjaldt på søknadstidspunktet. Den bygningssakkyndige ser etter avvik som har betydning for og som reduserer boligens funksjon og verdi, og som kommer frem av Forskrift til avhendingslova.

Tilstandsrapporten beskriver ikke hele boligen

BYGNINGSSAKKYNDIGE SER FOR EKSEMPEL IKKE PÅ

• vanlig slitasje og normal vedlikeholdstilstand • bagatellmessige forhold som ikke påvirker bygningens bruk eller verdi vesentlig • etasjeskillere • tilleggsbygg slik som garasje, bod, anneks, naust også videre • utvendige trapper • støttemurer • skjulte installasjoner • installasjoner utenfor bygningen • full funksjonstesting av el- og VVS-installasjoner • geologiske forhold og bygningens plassering på grunnen • bygningens planløsning • bygningens innredning • løsøre slik som hvitevarer • utendørs svømmebasseng og pumpeanlegg • bygningens estetikk og arkitektur • bygningens lovlighet (bortsett fra bruksendringer, brannceller og forhold som åpenbart kan påvirke helse, miljø og sikkerhet) • fellesarealer (med mindre boligeier har vedlikeholdsplikt for fellesarealer og dette er kjent for bygningssakkyndig, eller fellesarealet har en særlig tilknytning til boligen).

© iVerdi 2023

Malen til denne rapporten, inkludert standardtekstene fra Verdi er vernet etter åndsverkloven og kan kun benyttes av av kunder hos iVerdi. For andre aktører er eksemplarfremstilling av malen og standardtekster, som utskrift og annen kopiering til bruk som grunnlag for tilsvarende rapporter, bare tillatt når det er hjemlet i lov (kopiering til privat bruk, sitat o.l.) eller avtale med iVerdi (https://iverdi.no/).

Utnyttelse i strid med lov eller avtale kan medføre erstatnings- og straffeansvar.

Dette trenger du å vite om tilstandsrapporten

Tilstanden vurderes med ulike tilstandsgrader

Tilstanden gir uttrykk for en gitt forventet tilstand, blant annet vurdert ut fra alder og normal bruk. Ved Tilstandsgrad 0 (TG0) og Tilstandsgrad 1 (TG1) gir den bygningssakkyndige normalt ingen begrunnelse for valg av tilstandsgrad. Grunnen er at bygningen eller bygningsdelen da bare har normal slitasje. Ved skjulte konstruksjoner kan alder alene avgjøre tilstandsgrad. Når bygningssakkyndige anbefaler tiltak, for eksempel utbedringer, må brukeren av rapporten vurdere om tiltakene er nødvendige og lønnsomme.
Når den bygningssakkyndige velger tilstandsgrad, baseres vurderingen på faste kriterier som følger av gjeldende bransjestandard for Teknisk tilstandsanalyse ved omsetning av bolig og Forskrift til avhendingslova.



TILSTANDSGRAD 0, TG0: INGEN AVVIK

Bygningsdelen skal være tilnærmet ny, ikke vise tegn på slitasje og det skal være lagt frem dokumentasjon på faglig god utførelse. Det er ingen merknader til delen.



TILSTANDSGRAD 1, TG1: MINDRE AVVIK

Bygningsdelen skal bare ha normal slitasje, og strakstiltak skal ikke anses som nødvendig. Graden kan også brukes når delen er ny, men der dokumentasjon på faglig god utførelse mangler.



TILSTANDSGRAD 2, TG2: VESENTLIGE AVVIK OG MINDRE AVVIK SOM ETTER NS 3600 GIR TG 2

Bygningsdelen skal enten ha feil utførelse, en skade eller symptomer på skade, sterk slitasje eller nedsatt funksjon. Graden gis når bygningsdelen trenger vedlikehold eller tiltak i nær fremtid. Graden skal også brukes når delen er gammel og det er grunn til å varsle om faren for skader på grunn av alderen, eller når det er grunn til å overvåke delen spesielt på grunn av fare for større skader eller følgeskader.



TILSTANDSGRAD 3, TG3: STORE ELLER ALVORLIGE AVVIK

Denne tilstandsgraden brukes ved kraftige tegn på forhold som man må regne med trenger utbedring straks eller innen kort tid. Det er påvist funksjonssvikt eller sammenbrudd.



IKKE UNDERSØKT/IKKE TILGJENGELIG FOR UNDERSØKELSE

Det kan være avvik/skader som ikke er avdekket.

Informasjon om utbedringskostnader

Utbedringskostnadene i rapporten er sjablongmessige anslag basert på observerte forhold som feil, skader eller uregelmessigheter, samt foreslåtte tiltak. Disse anslagene er veiledende, angis i fem intervaller, er basert på generelle erfaringstall, og må ikke forveksles med konkrete pristilbud fra håndverkere eller entreprenører. Faktiske kostnader kan variere betydelig, avhengig av individuelle valg, materialpriser og markedsforhold. For å få en nøyaktig vurdering av utbedringskostnadene anbefales ytterligere undersøkelser og innhenting av flere pristilbud fra kvalifiserte fagfolk. Slike anslag gis for TG3, der dette er mulig.



Tiltak under kr 20 000

Tiltak mellom kr 20 000 – 100 000

Tiltak mellom kr 100 000 – 200 000

Tiltak mellom kr 200 000 – 500 000

Tiltak over kr 500 000

Beskrivelse av eiendommen

Bygningen ble bygget i 1967. Boligen er oppført etter byggeforskrifter som gjaldt på oppføringstidspunktet. Nåværende eier overtok boligen i 2008 og har siden den gang gjort oppgraderinger som herunder nevnes med bl.a.

2011:
- Drenering av hus og hage, utført av Asbjørn Martinsen graving og transport.
- Nytt soverom, utført av Lix Tømrerservice Espen Larsen.

2014:
- Bad i 1. etg og bad/vaskerom i kjeller ble pusset opp i sin helhet. Utført av Aqua Flis AS.

2016:
- Innredet kjellerstue. Utført via egeninnsats.

2018:
- Skifte av tak på hus og garasje, utført av Solid Tømrerservice AS.

2021:
- Rehabilitert skorstein og satt inn ny vedovn, utført av Skorsteinsrep AS.

Det opplyses at det har vært en vannskade på gulv ved kjøkken i kjeller. Gulvet ble byttet av eier selv.

Opplysninger er gitt av eier.

Del av vertikaldelt tomannsbolig - Byggeår: 1967

UTVENDIG Gå til side

Sydvendt balkong i trekonstruksjoner på ca. 6 m² med utgang fra soverom. Bjelkelag tilknyttet etasjeskillere. Gulv med terrassebord. Rekkverk i trekonstruksjoner med liggende bord.

Sydvendt terrasse i trekonstruksjoner på ca. 21 m² med utgang fra stue. Bjelkelag er festet/tilknyttet bygningskroppen. Ringmur av lettklinkerblokker, fundamentert med betong til fjell. Gulv med terrassebord. Rekkverk i trekonstruksjoner med liggende spiler.

Platting på mark i trekonstruksjoner. Bjelkelag er satt på jordskruer e.l. Gulv med terrassebord.

Del av tomannsbolig bygget i 1967, senere tilbygget i 1980. Bygningen antas fundamentert med betong til fjell og stedlige masser. Gulv mot grunn av betong. Grunnmur av lettklinkerblokker. Etasjeskillere av trebjelkelag og betong. Yttervegger oppført med bindingsverk av tre, utvendig kledd med stående og liggende kledning. Takkonstruksjon med w-takstoler og sperrer av tre, saltak takform, tekket med betongtakstein.

INNVENDIG Gå til side

1. etg: Himlinger med malte plater og panel. Vegger med tapet, panel og malte plater. Gulv med laminat og 3-stavs parkett. Takhøyden ble på det høyeste i stuen målt til 3,01 m og 2,37 m på soverom.

Kjeller: Himlinger med panel og malte plater, innfelte downlights i stue/kontor. Vegger med panel, slette plater og malt mur. Gulv mec laminat. Takhøyden i gangen ble målt til 2,28 m og 2,17 m ved kjøkken i hybeldelen.

VÅTROM Gå til side

Bad 1. etg: Himling med panel, innfelte downlights. Vegger med fliser. Gulv med fliser, elektrisk gulvvarme. Innredet med vegghengt klosett, servant nedfelt i innredning og dusjhjørne med svingbare glassdører. Fuktstyrt elektrisk vifte.

Bad hybel: Himlinger med malte plater. Vegger med fliser. Gulv med fliser, elektrisk gulvvarme. Innredet med toalett, servant nedfelt i innredning og dusjkabinett. Naturlig ventilasjon.

Bad/vaskerom: Himling med panel, innfelte downlights. Vegger med fliser. Gulv med fliser, elektrisk gulvvarme. Innredet med vegghengt klosett, servant nedfelt i innredning og dusjhjørne med svingbare glassdører. Opplegg for vaskemaskin. Elektrisk styrt vifte.

KJØKKEN Gå til side

Kjøkken 1. etg: Kjøkkeninnredning med profilerte fronter. Heltre benkeplate med nedfelt vaskekum. Overskap med lys i underkant. Fliser på vegg over benkeplate. Integrert oppvaskmaskin, platetopp og stekeovn. Kjøkkenventilator over kokeplass.

kjøkken hybel: Kjøkkeninnredning med glatte fronter. Laminat benkeplate med nedfelt vaskekum. Sprutplater på vegg over benkeplaten. Kjøkkenventilator over kokeplass.

TEKNISKE INSTALLASJONER Gå til side

Boligen varmes opp med vedfyring, luft til luft varmepumpe i 1. etg og i kjeller, samt elektrisk oppvarming. Elektrisk gulvvarme på bad.

Arealer Gå til side

Forutsetninger og vedlegg Gå til side

Beskrivelse av eiendommen

Lovlighet

Gå til side

Del av vertikaldelt tomannsbolig


• Det foreligger godkjente og byggemeldte tegninger, men det er avvik fra disse.

1. etg: Det er etablert et soverom i tilbygget. Bad er utvidet med noe areal fra et soverom. Terrasse er ikke byggemeldt.

Kjeller: Fremlagte tegninger viser ikke innredet kjeller. Kjelleren er i dag innredet med blant annet stue, kjøkken, bad og rom brukt som soverom i hybeldel. Tidligere vaskerom er innredet som bad/vaskerom. Det er ikke fremlagt dokumentasjon på godkjent bruksendring eller byggesaksbehandling for innredning/endret bruk av kjeller. Det er heller ikke fremlagt dokumentasjon som avklarer om hybeldelen er godkjent som egen boenhet, eller om krav til branncelle, rømningsvei, lysforhold, takhøyde og ventilasjon er ivaretatt. Forholdet bør undersøkes nærmere hos kommunen.

Sammendrag av boligens tilstand

Fordeling av tilstandsgrader

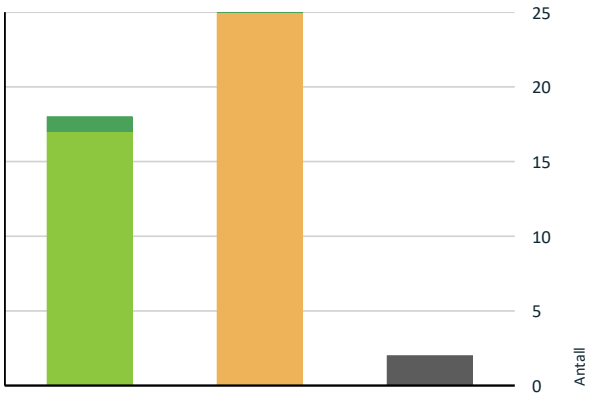

TG0: Ingen avvik
TG1: Mindre eller moderate avvik
TG2: Avvik som kan kreve tiltak
TG3: Store eller alvorlige avvik
TG IU: Konstruksjoner som ikke er undersøkt

Vil du vite mer om tilstandsgrader? Se side 4.

Oppsummering av avvik

Vil du vite mer? Se på rommet eller bygningsdelen senere i rapporten.

Del av vertikaldelt tomannsbolig

TG IU KONSTRUKSJONER SOM IKKE ER UNDERSØKT

Våtrom > Kjeller > bad/vaskerom > Tilliggende konstruksjoner våtrom	Gå til side
Våtrom > Kjeller > bad hybel > Tilliggende konstruksjoner våtrom	Gå til side

TG 2 AVVIK SOM KAN KREVE TILTAK

Utvendig > Veggkonstruksjon	Gå til side
Utvendig > Takkonstruksjon/Loft	Gå til side
Utvendig > Vinduer	Gå til side
Utvendig > Eldre dører	Gå til side
Utvendig > Balkonger, terrasser og rom under balkonger	Gå til side
Utvendig > Utvendige trapper	Gå til side
Innvendig > Overflater	Gå til side
Innvendig > Etasjeskille/gulv mot grunn	Gå til side
Innvendig > Pipe og ildsted	Gå til side
Innvendig > Rom Under Terreng	Gå til side
Innvendig > Krypkjeller	Gå til side
Tekniske installasjoner > Vannledninger	Gå til side
Tekniske installasjoner > Avløpsrør	Gå til side
Tekniske installasjoner > Ventilasjon	Gå til side
Tekniske installasjoner > Andre VVS-installasjoner	Gå til side
Tomteforhold > Fuktsikring og drenering	Gå til side
Tomteforhold > Terrengforhold	Gå til side
Våtrom > 1. etasje > Bad > Overflater Gulv	Gå til side
Våtrom > 1. etasje > Bad > Sluk, membran og tettesjikt	Gå til side
Våtrom > Kjeller > bad/vaskerom > Sluk, membran og tettesjikt	Gå til side
Våtrom > Kjeller > bad hybel > Overflater vegger og himling	Gå til side
Våtrom > Kjeller > bad hybel > Overflater Gulv	Gå til side
Våtrom > Kjeller > bad hybel > Sluk, membran og tettesjikt	Gå til side
Våtrom > Kjeller > bad hybel > Sanitærutstyr og innredning	Gå til side
Våtrom > Kjeller > bad hybel > Ventilasjon	Gå til side

HELSE, MILJØ OG SIKKERHET

Forhold som åpenbart kan medføre fare for helse, miljø og sikkerhet

Takstkonsulent1 AS
Vesterheimsveien 2
1712 GRÅLUM

Sammendrag av boligens tilstand

- Det er ikke foretatt radonmålinger, og bygget er heller ikke utført med radonsperre. Gå til side
- Det mangler håndløper på vegg i det innvendige trappeløpet.
- Rekkverket på balkong eller terrasse er for lavt i forhold til dagens krav.

Tilstandsrapport

DEL AV VERTIKALDELT TOMANNSBOLIG

Byggeår
1967

Kommentar
Hentet fra Ambita/Norges Eiendommer.

Anvendelse

Standard

Vedlikehold

Tilbygg / modernisering

1980	Tilbygg	Boligen har et tilbygg mot øst. Tilbygget fremgår av fremlagte byggetegninger datert 1980. Det er ikke foretatt nærmere kontroll av byggesaksbehandling eller ferdigattest/midlertidig brukstillatelse.

UTVENDIG

TG 1 Taktekking

Punktet må sees i sammenheng med Takkonstruksjon/Loft

Beskrivelse

Taket er tekket med betongtakstein. Undertak med duk.

Årstall: 2018 **Kilde:** Egenerklæring

TG 2 Veggkonstruksjon

Beskrivelse

Yttervegger oppført med bindingsverk av tre, utvendig kledd med stående og liggende kledning.

- Kledningen er visuelt befart og stikktakninger er tatt sporadisk. Dagens krav til isolasjon og tetthet er strengere enn de kravene som gjaldt da denne bygningen ble oppført. Type/mengde isolasjon er ikke kjent, men antas å være oppført etter byggeårets normer og krav. Ytterveggene er visuelt befart uten inngrep i konstruksjonen.

Vurdering av avvik:
• Det er ingen musesperre i nedre kant av konstruksjon.

Det er registrert sprekker i kledningsbordene. Dette kan medføre økt risiko for fuktinntrengning og redusert levetid på kledningen dersom det ikke utbedres.

Konsekvens/tiltak
• Andre tiltak:

Det bør etableres musesperre i nedre kant av konstruksjonen for å hindre at skadedyr tar seg inn i veggkonstruksjonen, noe som kan føre til skader på bygningen. Sprekker i kledningsbordene bør utbedres for å redusere risikoen for fuktinntrengning og forlenge levetiden på kledningen. Dersom tiltak ikke iverksettes, kan det oppstå råteskader og redusert funksjon på ytterveggene over tid.

TG 2 Takkonstruksjon/Loft

Punktet må sees i sammenheng med Taktekking

Beskrivelse

Takkonstruksjon med w-takstoler og sperrer av tre.

Vurdering av avvik:
• Det er avvik:

Det registreres at luftespalten ved raftet på loftet stedvis er klemt/redusert. Dette kan gi redusert lufting av takkonstruksjonen og økt risiko for kondens, fuktoppbygging og skader i undertak/takkonstruksjon. Loft er begrenset besiktiget da det kun er tilgang til deler av loftet. Det ble utført fuktsøk i treverk, uten å påvise unormale forhold.

Konsekvens/tiltak
• Tiltak:

Tilstandsrapport

Luftespalten ved raftet bør åpnes eller utbedres slik at tilstrekkelig ventilasjon sikres i takkonstruksjonen. Dette vil redusere risikoen for kondens, fuktoppbygging og påfølgende skader i undertak og takkonstruksjon.

TG 2 Vinduer

Beskrivelse

Vinduer med 2-lags isolerglass, prod. 2000, 2010 og 2014. Vinduer med 3-lags press glass, prod. 2024. Kjellervinduer med 2-lags glass, prod. 1994.

Vurdering av avvik:

• Det er avvik:

Flere av vinduene av eldre dato og har oppnådd minste forventede brukstid. Det er fare for punktering av isolerglass som følge av alder, og påregnelig med utskiftninger på sikt. Det er vanskelig å angi når strakstiltak vil bli nødvendig, men vinduene har nådd minste forventede brukstid. Normal tid før utskifting av trevinduer er 20–60 år, avhengig av kvalitet, vedlikehold og eksponeringsforhold. Over kjellervinduene under balkongen er det ikke tettet tilstrekkelig.

Konsekvens/tiltak

• Tiltak:

Det bør påregnes utskifting av vinduer som har oppnådd eller overskredet forventet brukstid, for å unngå risiko for punktering av isolerglass og påfølgende varmetap eller fuktskader i omkringliggende konstruksjon. Det bør også utføres tilstrekkelig tetting over kjellervinduene under balkongen for å hindre vanninntrengning og fuktskader.

TG 1 Dører

Beskrivelse

Malt entrédør med glassfelt, prod. 2019.

TG 2 Eldre dører

Beskrivelse

Malt balkongdør med 2-lags glass. Eldre tredør med glassfelt. Skyvebalkongdør med 3-lags glass, prod. 1980.

Vurdering av avvik:

• Det er avvik:

Påregnelig med utskiftninger på sikt som følge av alder. Det er vanskelig å si når strakstiltak vil være nødvendig, men de har oppnådd minste forventede brukstid, normal tid før utskifting er 20 - 60 år.

Konsekvens/tiltak

• Tiltak:

Det bør påregnes utskifting av dører på grunn av alder, da de har oppnådd sin forventede brukstid. Konsekvensen av å ikke skifte ut eldre dører kan være redusert isolasjonsevne, økt varmetap og risiko for funksjonssvikt.

TG 2 Balkonger, terrasser og rom under balkonger

Beskrivelse

Sydvendt balkong i trekonstruksjoner på ca. 6 m² med utgang fra soverom. Bjelkelag tilknyttet etasjeskillere. Gulv med terrassebord. Rekkverk i trekonstruksjoner med liggende bord.

Sydvendt terrasse i trekonstruksjoner på ca. 21 m² med utgang fra stue. Bjelkelag er festet/tilknyttet bygningskroppen. Ringmur av lettklinkerblokker, fundamentert med betong til fjell. Gulv med terrassebord. Rekkverk i trekonstruksjoner med liggende spiler.

Platting på mark i trekonstruksjoner. Bjelkelag er satt på jordskruer e.l. Gulv med terrassebord.

Vurdering av avvik:

• Det er værslitt/oppsprukket trevirke/trepaneler.

Balkong ved soverom har værslitte terrassebord. Det registreres noe råte og værslitte bord på rekkverk til nevnte balkong.

Konsekvens/tiltak

• Andre tiltak:

Tilstandsrapport

På balkongen bør terrassebord og enkelte bord på rekkverket skiftes ut for å hindre videre forringelse og redusere risikoen for råteskader og svekket bæreevne.

TG 2 Utvendige trapper

Beskrivelse

Rett betongtrapp til hovedytterdør. Trinn med skifer. Rekkverk med smijern.

Trapp i trekonstruksjoner til "kjøkkendør". Trinn er beiset/malt. Rekkverk i trekonstruksjoner med liggende spiler.

Trapp i trekonstruksjoner til terrasse. Trinn med terrassebord. Rekkverk i trekonstruksjoner med liggende spiler.

Vurdering av avvik:

• Konstruksjonene har skjevheter.

Trappen ved "kjøkkendør" har synlige skjevheter.

Konsekvens/tiltak

• Andre tiltak:

Trappen ved "kjøkkendør" bør rettes opp for å utbedre skjevhetene, slik at videre skader og redusert sikkerhet unngås. Skjevheter kan føre til økt slitasje, redusert brukssikkerhet og i verste fall fare for fallulykker.

Andre utvendige forhold

Beskrivelse

Del av tomannsbolig bygget i 1967, senere tilbygget i 1980. Bygningen antas fundamentert med betong til fjell og stedlige masser. Gulv mot grunn av betong. Grunnmur av lettklinkerblokker. Etasjeskillere av trebjelkelag og betong. Yttervegger oppført med bindingsverk av tre, utvendig kledd med stående og liggende kledning. Takkonstruksjon med w-takstoler og sperrer av tre, saltak takform, tekket med betongtakstein.

INNVENDIG

TG 2 Overflater

Beskrivelse

1. etg: Himlinger med malte plater og panel. Vegger med tapet, panel og malte plater. Gulv med laminat og 3-stavs parkett. Takhøyden ble på det høyeste i stuen målt til 3,01 m og 2,37 m på soverom.

Kjeller: Himlinger med panel og malte plater, innfelte downlights i stue. Vegger med panel, slette plater og malt mur. Gulv med laminat. Takhøyden i gangen ble målt til 2,28 m og 2,17 m ved kjøkken i hybeldelen.

Vurdering av avvik:

• Overflater har en del slitasjegrad utover det en kan forvente.

Parkettgulvet i 1. etasje har tydelig slitasje. Vegger har moderat bruksslitasje. Det vil normalt være enkelte merker og hull etter bilder etc. i eldre boliger. Bygningsdelen fungerer med dagens tilstand.

Konsekvens/tiltak

• Andre tiltak:

Parkettgulvet bør slipes eller byttes for å utbedre slitasjen.
Konsekvensen av å ikke utbedre dette er redusert estetisk kvalitet og mulig ytterligere slitasje over tid.

TG 2 Etasjeskille/gulv mot grunn

Beskrivelse

Etasjeskillere av trebjelkelag.

Vurdering av avvik:

• Det er målt høydeforskjell på mellom 15-30 mm gjennom hele rommet. Tilstandsgrad 2 gis med bakgrunn i standardens krav til godkjente måleavvik.


Det registreres glippe mellom gulv og gulvlist ved skap i stue i 1. etg. Glippen er på ca. 10 mm. Det ble målt ca. 16 mm høydeforskjell gjennom kjellerstue i hybeldelen.

Tilstandsrapport

Konsekvens/tiltak

• For å få tilstandsgrad 0 eller 1 må høydeforskjeller rettes opp. Det vil imidlertid sjelden være økonomisk rasjonelt som et enkeltstående tiltak i en bolig som dette. Dersom boligen en gang skal renoveres, kan man vurdere slike tiltak.

Det anses ikke være noen umiddelbare tiltak nødvendig, det vil være naturlig å gjøre opprettende tiltak ved oppussing av overflater.

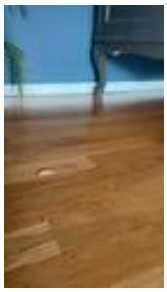

TG 2 Pipe og ildsted

Beskrivelse

Vedovn i stuen. Mursteinpipe.

Eier opplyser at skorstein ble rehabilitert i 2018 av Skorsteinsrep AS. Vedovn installert i 2021.

Vurdering av avvik:

• Ildfast plate mangler på gulvet under sotluke/feieluke på pipe.

Pipe/ildsted er begrenset kontrollert av takstmannen. Det anbefales på generelt grunnlag undersøkt av brann/feievesen. For å finne nøyaktig tilstand kreves det kamerainspeksjon.

Konsekvens/tiltak

• Det anbefales å montere ildfast plate under luker på pipe.

TG 2 Rom Under Terreng

Punktet må sees i sammenheng med 'Drenering'

Beskrivelse

Vegger med malt mur og panel. Gulv med laminat og betonggulv. Det ble utført fuktsøk i utforet trevegg i stuen i hybeldelen, uten å påvise unormale forhold.

Vurdering av avvik:

• Det er avvik:

Utforede trevegger i underetasjen er vurdert som risikokonstruksjon, da denne typen konstruksjon kan medføre økt risiko for skjulte skader som følge av fukt eller manglende lufting mellom grunnmur og innvendig vegg. Dette gjør det vanskelig å oppdage eventuelle feil eller mangler før de utvikler seg. Det anbefales å installere inspeksjonsluker på utsatte steder for å muliggjøre enklere kontroll og oppfølging av eventuelle avvik over tid. Ved hulltaking ble det observert dampsperre i yttervegg. Dampsperrens funksjon er å hindre fuktvandring fra inneluften og inn i konstruksjonen, men feil utførelse eller plassering kan føre til opphopning av fukt og økt risiko for skjulte skader. Det er registrert fuktskjolder/misfarginger i hjørnet av boden. Det ble utført fuktsøk på dette området uten å påvise unormale forhold på befaringstidspunktet.

Konsekvens/tiltak

• Tiltak:

Det anbefales å installere inspeksjonsluker på utsatte steder for å muliggjøre enklere kontroll og oppfølging av eventuelle avvik over tid. Utforede trevegger i underetasjen anses som risikokonstruksjon, da det er økt risiko for skjulte fuktskader og manglende lufting mellom grunnmur og innvendig vegg. Konsekvensen av dette er at eventuelle feil eller mangler kan utvikle seg over tid uten å bli oppdaget, noe som kan føre til omfattende skader og kostnader. Det bør følges opp med jevnlig tilsyn og eventuelt ytterligere undersøkelser dersom det oppdages endringer, spesielt i områder hvor det er observert fuktskjolder eller misfarging. Feil utførelse eller plassering av dampsperre kan også medføre opphopning av fukt og økt risiko for skjulte skader.

Tilstandsrapport



TG 2 Krypkjeller

Beskrivelse

Bygningen har krypkjeller under trebjelkelag og stubbegulv under tilbygget.

Vurdering av avvik:
• Det er avvik:

Krypkjellere anses å være risikokonstruksjon med tanke på avdamping og mindre vanninntrengning.

Konsekvens/tiltak
• Tiltak:

Krypkjelleren bør kontrolleres jevnlig for å avdekke eventuell fukt, sopp eller muggutvikling.
Konsekvensen av manglende oppfølging kan være skader på konstruksjonen og helserelaterte plager som følge av fukt og mugg.

TG 1 Innvendige trapper

Beskrivelse

Malt tretrapp med sving. Rekkverk i trekonstruksjon med stående spiler.

TG 1 Innvendige dører

Beskrivelse

Innerdører med 3-speil.

Andre innvendige forhold

Beskrivelse

Boligen varmes opp med vedfyring, luft til luft varmepumpe i 1. etg og i kjeller, samt elektrisk oppvarming. Elektrisk gulvvarme på bad.

VÅTROM

1. ETASJE > BAD

Generell

Beskrivelse

Himling med panel, innfelte downlights. Vegger med fliser. Gulv med fliser, elektrisk gulvvarme. Innredet med vegghengt klosett, servant nedfelt i innredning og dusjhjørne med svingbare glassdører. Fuktstyrt elektrisk vifte.

Årstall: 2014 **Kilde:** Eier

1. ETASJE > BAD

Tilstandsrapport

TG 1 Overflater vegger og himling

Beskrivelse

Himling med panel, innfelte downlights. Vegger med fliser.

Årstall: 2014 **Kilde:** Eier

1. ETASJE > BAD

TG 2 Overflater Gulv

Beskrivelse

Gulv med fliser, elektrisk gulvvarme. Det er målt 25 mm høydeforskjell fra dør til topp sluk.

Årstall: 2014 **Kilde:** Eier

Vurdering av avvik:

• Det er avvik:

Hovedgulv er tilnærmet flatt, og det er ikke registrert membranoppbrett på dørterskel.

Konsekvens/tiltak

• Tiltak:

Det bør undersøkes nærmere om det er membranoppbrett på terskel. Manglende membranoppbrett kan medføre økt risiko for vanninntrengning til underliggende konstruksjoner ved lekkasje, noe som kan føre til fuktskader. Dersom membranoppbrett mangler, bør fallforhold og tetting utbedres for å redusere risikoen for vannskader.

1. ETASJE > BAD

TG 2 Sluk, membran og tettesjikt

Beskrivelse

Smøremembran med ukjent utførelse. Plastsluk.

Årstall: 2014 **Kilde:** Eier

Vurdering av avvik:

• Mer enn halvparten av forventet brukstid er passert på membranløsningen.

Konsekvens/tiltak

• Det er viktig å merke seg at levetiden til en membran varierer basert på kvalitet, installasjon og bruk. Eldre membraner kan bli sprø og sprekke opp, noe som fører til at de mister sin vanntettende funksjon. Dette kan resultere i vannlekkasjer gjennom vegger og gulv og fuktskader.

Som et risikoreduserende tiltak bør det vurderes å benytte dusjkabinett for å begrense direkte vannbelastning på vegger og gulv. Tiltaket er ikke et krav, men kan redusere risiko for fuktbelastning i eldre våtrom.



1. ETASJE > BAD

TG 1 Sanitærutstyr og innredning

Beskrivelse

Innredet med vegghengt klosett, servant nedfelt i innredning og dusjhjørne med svingbare glassdører.

Tilstandsrapport

1. ETASJE > BAD

TG 1 Ventilasjon

Beskrivelse

Fuktstyrt elektrisk vifte.

1. ETASJE > BAD

TG 0 Tilliggende konstruksjoner våtrom

Beskrivelse

Hulltaking er foretatt fra tilstøtende rom bak dusjhjørnet, uten å påvise unormale forhold. Fuktsøk utført med Protimeter mms2 og piggelektrode tilknyttet apparatet. Dette forteller kun noe om tilstand i og rundt området for hulltakingen.

KJELLER > BAD/VASKEROM

Generell

Beskrivelse

Himling med panel, innfelte downlights. Vegger med fliser. Gulv med fliser, elektrisk gulvvarme. Innredet med vegghengt klosett, servant nedfelt i innredning og dusjhjørne med svingbare glassdører. Opplegg for vaskemaskin. Elektrisk styrt vifte.

Årstall: 2014 **Kilde:** Eier

KJELLER > BAD/VASKEROM

TG 1 Overflater vegger og himling

Beskrivelse

Himling med panel, innfelte downlights. Vegger med fliser.

Årstall: 2014 **Kilde:** Eier

KJELLER > BAD/VASKEROM

TG 1 Overflater Gulv

Beskrivelse

Gulv med fliser, elektrisk gulvvarme. Det er målt minimum 25mm høydeforskjell til sluk fra dørterskel.

Årstall: 2014 **Kilde:** Eier

KJELLER > BAD/VASKEROM

TG 2 Sluk, membran og tettesjikt

Beskrivelse

Smøremembran med ukjent utførelse. Plastsluk.

Årstall: 2014 **Kilde:** Eier

Vurdering av avvik:

- Mer enn halvparten av forventet brukstid er passert på membranløsningen.

Konsekvens/tiltak

Tilstandsrapport

• Det er viktig å merke seg at levetiden til en membran varierer basert på kvalitet, installasjon og bruk. Eldre membraner kan bli sprø og sprekke opp, noe som fører til at de mister sin vanntettende funksjon. Dette kan resultere i vannlekkasjer gjennom vegger og gulv og fuktskader.

Som et risikoreduserende tiltak bør det vurderes å benytte dusjkabinett for å begrense direkte vannbelastning på vegger og gulv. Tiltaket er ikke et krav, men kan redusere risiko for fuktbelastning i eldre våtrom.



KJELLER > BAD/VASKEROM

TG 1 Sanitærutstyr og innredning

Beskrivelse

Innredet med vegghengt klosett, servant nedfelt i innredning og dusjhjørne med svingbare glassdører. Opplegg for vaskemaskin.

KJELLER > BAD/VASKEROM

TG 1 Ventilasjon

Beskrivelse

Elektrisk styrt vifte.

KJELLER > BAD/VASKEROM

TG IU Tilliggende konstruksjoner våtrom

Beskrivelse

Hulltaking er ikke foretatt da våtsoner tilstøter annet våtrom og annen bolig.

KJELLER > BAD HYBEL

Generell

Beskrivelse

Himlinger med malte plater. Vegger med fliser. Gulv med fliser, elektrisk gulvvarme. Innredet med toalett, servant nedfelt i innredning og dusjkabinett. Naturlig ventilasjon.

Årstall: 2009 **Kilde:** Egenerklæring

KJELLER > BAD HYBEL

TG 2 Overflater vegger og himling

Beskrivelse

Himlinger med malte plater. Vegger med fliser. Gulv med fliser, elektrisk gulvvarme.

Årstall: 2009 **Kilde:** Egenerklæring

Vurdering av avvik:

Tilstandsrapport

• Det er avvik:

Tilstandsgraden settes av hensyn til alder.

Konsekvens/tiltak

• Tiltak:

Det anbefales å benytte dusjkabinett videre for å redusere risikoen for fuktinntrengning i konstruksjonen, da tilstandsgraden er satt med hensyn til alder på overflater og materialer. Eldre konstruksjoner har økt risiko for skjulte skader og redusert funksjon over tid.

KJELLER > BAD HYBEL

TG 2 Overflater Gulv

Beskrivelse

Gulv med fliser, elektrisk gulvvarme.

Årstall: 2009 **Kilde:** Egenerklæring

Vurdering av avvik:

• Det er påvist at noen fliser har bom (hulrom under).

Det registreres bom i flis og riss i fuger rundt denne. Flisen er ca. midt i rommet. Tilstandsgraden settes av hensyn til alder og nevnte avvik.

Konsekvens/tiltak

• Andre tiltak:

Det anbefales å overvåke området for eventuelle endringer, og vurdere utbedring dersom bom eller riss utvikler seg.
Konsekvensen av bom og riss i fuger kan være at fliser løsner over tid, noe som kan føre til ytterligere skader på gulvet og redusert levetid på overflaten.

KJELLER > BAD HYBEL

TG 2 Sluk, membran og tettesjikt

Beskrivelse

Det er ukjent sluk og smøremembran på vegger og gulv.

Årstall: 2009 **Kilde:** Egenerklæring

Vurdering av avvik:

• Sluk har begrenset mulighet for inspeksjon og rengjøring.

Ved rørgjennomføring bak dusjkabinett er det ingen form for tetting rundt røret.

Konsekvens/tiltak

• Når sluket har begrenset tilgang, er det vanskelig å rengjøre sluket og å inspisere den for å oppdage skader i membranen/fuger rundt sluket, som er avgjørende for å forhindre lekkasjer.

Rørgjennomføringen bak dusjkabinettet må tettes for å hindre fuktinntrengning i konstruksjonen, da manglende tetting øker risikoen for vannskader og følgeskader på omkringliggende bygningsdeler.



KJELLER > BAD HYBEL

TG 2 Sanitærutstyr og innredning

Beskrivelse

Innredet med toalett, servant nedfelt i innredning og dusjkabinett.

Tilstandsrapport

Vurdering av avvik:
• Det er påvist riss/sprekker i utstyr på våtrommet.

Det registreres sprekk i servant.

Konsekvens/tiltak
• Andre tiltak:

Servanten bør vurderes utskiftet for å hindre ytterligere skade og redusert funksjon. Dersom sprekken utvikler seg, kan det føre til lekkasje og fuktskader i innredningen.

KJELLER > BAD HYBEL

TG 2 Ventilasjon

Beskrivelse

Naturlig ventilering via lufteluke.

Vurdering av avvik:
• Rommet har kun naturlig ventilasjon.
• Våtrommet mangler tilluftsventilering, f.eks. spalte/ventil ved dør.

Konsekvens/tiltak
• Det bør etableres tilfredsstillende tilluft til våtrom f.eks. luftespalte ved dør e.l.
• Dårlig ventilasjon på et våtrom kan føre til alvorlige konsekvenser som fuktskader og muggvekst.
• Elektrisk avtrekksvifte bør monteres for å lukke avviket.

KJELLER > BAD HYBEL

TG IU Tilliggende konstruksjoner våtrom

Beskrivelse

Hulltaking er ikke foretatt da våtsoner tilstøter annet våtrom og annen bolig.

KJØKKEN

1. ETASJE > KJØKKEN

TG 1 Overflater og innredning

Beskrivelse

Kjøkkeninnredning med profilerte fronter. Heltre benkeplate med nedfelt vaskekum. Overskap med lys i underkant. Fliser på vegg over benkeplate. Integrert oppvaskmaskin, platetopp og stekeovn. Kjøkkenventilator over kokeplass.

1. ETASJE > KJØKKEN

TG 1 Avtrekk

Beskrivelse

Kjøkkenventilator med avtrekk ut.

KJELLER > KJØKKEN HYBEL

TG 1 Overflater og innredning

Beskrivelse

Kjøkkeninnredning med glatte fronter. Laminat benkeplate med nedfelt vaskekum. Sprutplater på vegg over benkeplaten. Kjøkkenventilator over kokeplass.

Tilstandsrapport

KJELLER > KJØKKEN HYBEL

TG 1 Avtrekk

Beskrivelse

Kjøkkenventilator med avtrekk ut.

TEKNISKE INSTALLASJONER

TG 2 Vannledninger

Beskrivelse

Vannrør av kobber og rør i rør. Vannledningene er begrenset visuelt kontrollert i forbindelse med rapporten. Hvis riktig tilstand på vannledningene skal kartlegges, kan dette gjøres ved hjelp av TV-kontroll. Fordelerskap er ble ikke besiktiget grunnet manglende adkomst på befaringsdagen.

Vurdering av avvik:

• Mer enn halvparten av forventet brukstid er passert på innvendige vannledninger.

Konsekvens/tiltak

• Andre tiltak:

Det er registrert at mer enn halvparten av forventet brukstid er passert på innvendige vannledninger. Dette medfører økt risiko for lekkasjer og følgeskader. Selv om anlegget fungerer på befaringstidspunktet, kan svikt oppstå uten forvarsel. Tiltak kan ikke utelukkes, og kjøper må påregne vedlikehold og eventuell utskifting.

TG 2 Avløpsrør

Beskrivelse

Avløpsrør av plast og støpejern. Avløpsledningene er begrenset visuelt kontrollert i forbindelse med rapporten. Hvis riktig tilstand på avløpsledningene skal kartlegges, kan dette gjøres ved hjelp av TV-kontroll.

Vurdering av avvik:

• Mer enn halvparten av forventet brukstid er passert på innvendige avløpsledninger.

Konsekvens/tiltak

• Andre tiltak:

Det er registrert at mer enn halvparten av forventet brukstid er passert på innvendige avløpsledninger. Dette medfører økt risiko for lekkasjer og følgeskader. Selv om anlegget fungerer på befaringstidspunktet, kan svikt oppstå uten forvarsel. Tiltak kan ikke utelukkes, og kjøper må påregne vedlikehold og eventuell utskifting.

TG 2 Ventilasjon

Beskrivelse

Naturlig oppdriftsventilasjon av boligen med lufteluker i vegg.

Vurdering av avvik:

• Det er påvist mangelfull ventilasjon på ett eller flere rom i boligen.

Det ble kun registrert én veggventil i hybeldelen, noe som gir utilstrekkelig ventilasjon.

Konsekvens/tiltak

• Det bør etableres veggventiler/vindusventiler i alle oppholdsrom som ikke har det.

Det bør etableres flere veggventiler eller andre ventilasjonsløsninger i hybeldelen for å sikre tilstrekkelig luftutskifting. Mangelfull ventilasjon kan føre til dårlig innemiljø, økt fuktbelastning og risiko for mugg- og fuktskader.

TG 2 Andre VVS-installasjoner

Beskrivelse

Luft til luft varmepumpe i stuen, prod. 2019. Luft til luft varmepumpe i gang i kjeller.

- Det ble utført service på varmepumpe i 1. etg 21.08.2024.

Vurdering av avvik:
• Det har ikke vært avholdt service på anlegget senere år.

Eier opplyser at det ikke er utført service på varmepumpe i kjeller.

Konsekvens/tiltak
• Anlegget må sjekkes av fagperson, som må utføre eventuelle tiltak på anlegget.

TG 1 Varmtvannstank

Beskrivelse

Varmtvannstanken er på ca. 300 liter. Plassert på bad/vaskerom i kjeller.

Elektrisk anlegg

Dette er en forenklet kontroll begrenset til de spørsmål og undersøkelser som forskrift til avhendingslova (tryggere bolighandel) § 2-18 inneholder. Dette kan ikke sammenlignes med en kontroll utført av offentlig myndighet (Det lokale eltilsyn) eller registrert elektrovirksomhet, og en bygningssakkyndig har verken kompetanse eller lov til å foreta en slik kontroll.

Tilstanden er vurdert ut fra den forenklede og begrensede kontrollen som forskriften inneholder. El-anlegget kan ha feil og mangler som en slik forenklet undersøkelse ikke vil avdekke. Vær derfor oppmerksom på denne risikoen, og søk videre veiledning eller få en fullstendig kontroll utført av registrert elektrovirksomhet.

Beskrivelse

Automatsikringer. Undertegnede har ikke elektrokompetanse, og det elektriske anlegget er derfor ikke faglig vurdert. Det elektriske er veldig begrenset kontrollert i forbindelse med rapporten da dette krever Nemko godkjent kompetanse. På generelt grunnlag anbefales det kontroll av el-anlegget av autorisert firma.

- Det ble utført tilsyn av det elektriske anlegget 09.03.2020. Sak avsluttet.

1. Foreligger det eltilsynsrapport de siste 5 år, og det er ikke foretatt arbeid på anlegget etter denne, utenom retting av eventuelle avvik i eltilsynsrapport (dvs en el-tilsynsrapport uten avvik)?
   Nei

Spørsmål til eier

2. Når ble det elektriske anlegget installert eller sist gang totalt rehabilitert (årstall)? Med totalt rehabilitert menes fullstendig utskiftet anlegg fra inntakssikring og videre.
   Ukjent.

3. Er alle elektriske arbeider/anlegg i boligen utført av en registrert elektroinstallasjonsvirksomhet?
   Nei

4. Er det elektriske anlegget utført eller er det foretatt tilleggsarbeider på det elektriske anlegget etter 1.1.1999?
   Ja

   Eksisterer det samsvarserklæring?
   Ja

   Det er fremlagt samsvarserklæringer for endring til 3-fase anlegg datert 21.02.2018, to nye 16 A kurser til kjeller datert 05.01.2015, arbeider på bad/vaskerom i kjeller fra januar 2015 og arbeider på bad i 1. etasje fra november 2014. Det er ikke fremlagt dokumentasjon/samsvarserklæring for stikkontakt i nytt soverom, stikkontakter og downlights i kjellerstue eller elektriske arbeider i utleiedel. Eier opplyser at noe av dette kan være utført av tidligere leieboer/tidligere eier, og at enkelte arbeider er utført som egeninnsats. Forholdet gir usikkerhet rundt utførelse og forskriftsmessighet.

   Det foreligger samsvarserklæringer etter el-tilsyn i 2020.

5. Foreligger det kontrollrapport fra offentlig myndighet – Det Lokale Eltilsyn (DLE) eller eventuelt andre tilsvarende kontrollinstanser med avvik som ikke er utbedret eller kontrollen er over 5 år?
   Nei

6. Forekommer det ofte at sikringene løses ut?
   Nei

Tilstandsrapport

7. Har det vært brann, branntilløp eller varmgang (for eksempel termiske skader på deksler, kontaktpunkter eller lignende) i boligens elektriske anlegg?
Nei

Generelt om anlegget

8. Er det tegn til at det har vært termiske skader (tegn på varmgang) på kabler, brytere, downlights, stikkontakter og elektrisk utstyr? Sjekk samtidig tilstanden på elektrisk tilkobling av varmtvannsbereder, jamfør eget punkt under varmtvannstank
Nei

9. Er der synlig defekter på kabler eller er disse ikke tilstrekkelig festet?
Nei

Inntak og sikringsskap

10. Er det tegn på at kabelinnføringer og hull i inntak og sikringsskap ikke er tette, så langt dette er mulig å sjekke uten å fjerne kapslinger?
Nei

11. Finnes det kursfortegnelse, og er den i samsvar med antall sikringer?
Ja

12. Foreta en helhetsvurdering av det elektriske anlegget, dets alder, allmenne tilstand og fare for liv og helse. Bør det elektriske anlegget ha en utvidet el-kontroll?
Nei

TOMTEFORHOLD

Byggegrunn

Beskrivelse

Byggegrunn antas å bestå av fjell og stedlige masser, men dette er ikke dokumentert eller kontrollert. Grunnforhold og fundamentering ligger normalt skjult og kan ikke vurderes nærmere ved visuell befaring.

TG 2 Fuktsikring og drenering

Punktet må sees i sammenheng 'Rom under terreng'

Beskrivelse

Det registreres dreneringsplast med klemlist på synlig del av grunnmuren. Utførelse og materialvalg under terreng er ukjent, da dette ligger skjult og ikke kan kontrolleres ved visuell befaring.

Årstall: 2011 **Kilde:** Egenerklæring

Vurdering av avvik:
• Mer enn halvparten av forventet levetid på drenering er overskredet.

Konsekvens/tiltak
• Andre tiltak:

Det anbefales å overvåke tilstanden jevnlig og vurdere behov for tiltak dersom det oppstår tegn til fuktproblemer. Ukjent utførelse og materialvalg under terreng medfører usikkerhet om dreneringens tilstand og funksjon, noe som øker risikoen for fuktskader på grunnmur og kjeller. For å redusere denne risikoen bør det vurderes å innhente nærmere dokumentasjon eller gjennomføre undersøkelser av dreneringen.

TG 1 Grunnmur og fundamenter

Beskrivelse

Grunnmur av lettklinkerblokker. Antatt fundamentert med betong.

TG 2 Terrengforhold

Tilstandsrapport

Beskrivelse

Boligen ligger i et relativt flatt terreng, med begrenset naturlig fall bort fra bygningen.

Vurdering av avvik:
• Det er påvist dårlig fall eller flatt terreng inn mot grunnmur og dermed muligheter for større vannansamlinger.

Konsekvens/tiltak
• Det bør foretas terrengjusteringer.

Det bør foretas terrengjusteringer for å sikre tilfredsstillende fall bort fra grunnmuren, slik at overflatevann ledes vekk fra bygningen.
Konsekvensen av manglende tiltak er økt risiko for vannansamlinger mot grunnmur, som kan føre til fuktskader og redusert levetid på konstruksjonen.

FORHOLD SOM ÅPENBART KAN MEDFØRE FARE FOR HELSE, MILJØ OG SIKKERHET

Dette punktet inneholder tydelige og lett synlige forhold ved boligen som åpenbart kan påvirke helse, miljø og sikkerhet, og som bygningssakkyndige har oppdaget. Terskelen for hva som anses som åpenbart er høy, og det utføres ikke undersøkelser med sikte på å avdekke slike forhold. Punktet omfatter ikke skjulte eller ikke-synlige forhold, tekniske vurderinger eller forhold som krever spesialundersøkelser. Forhold vurderes etter byggteknisk forskrift på befaringstidpunktet. Røykvarslere og håndholdt brannslukningsutstyr vurderes etter gjeldende forskrift om brannforebygging.

Helse, miljø og sikkerhet

Vurdering av avvik:
• Det er ikke foretatt radonmålinger, og bygget er heller ikke utført med radonsperre.
• Det mangler håndløper på vegg i det innvendige trappeløpet.
• Rekkverket på balkong eller terrasse er for lavt i forhold til dagens krav.

Rekkverkshøyden ble målt til 0,88 m på balkong og 0,93 m på terrasse. Høyden på rekkverket tilfredsstiller ikke dagens krav. "Høyde på rekkverk ved balkonger, tribuner, passasjer og lignende skal være minimum 1,0 m".

Konsekvens/tiltak
• Det er ikke krav om utbedring av rekkverkshøyde opp til dagens forskriftskrav.
• Det bør gjennomføres radonmålinger.
• Håndløper på innvendig trapp bør monteres, men det var ikke krav på byggetidspunktet.

Rekkverkshøyden bør økes til minimum 1,0 m for å oppfylle dagens sikkerhetskrav og redusere risikoen for fallulykker. Manglende håndløper i trappeløpet bør monteres for å bedre sikkerheten og redusere risikoen for fall. Det anbefales å gjennomføre radonmålinger og eventuelt etablere radonsperre dersom forhøyede verdier påvises, for å redusere helserisikoen knyttet til radoneksponering.

Arealer, byggetegninger og brannceller

Standard gjeldende fra 01.01.2024

Arealmålinger og arealoppsett er basert på Norsk standard 3940:2023 Areal- og volum-beregninger av bygninger. Arealet gjelder for tidspunktet da boligen ble målt


Hva er måleverdig areal?

Arealet i rommet må ha minst 1,90 m fri høyde over gulvet og minst bredde på 0,60 m. Et loft med skråtak vil for eksempel bare få registrert målbart areal der høyden er minst 1,90 m og bredden minst 0,60 m. Rommet må ha dør eller luke og gangbart gulv.

Hva er bruksareal?

BRA = BRA-i + BRA-e + BRA-b

Bruksarealet for bygningen er bruttoarealet minus arealet som opptas av yttervegger.

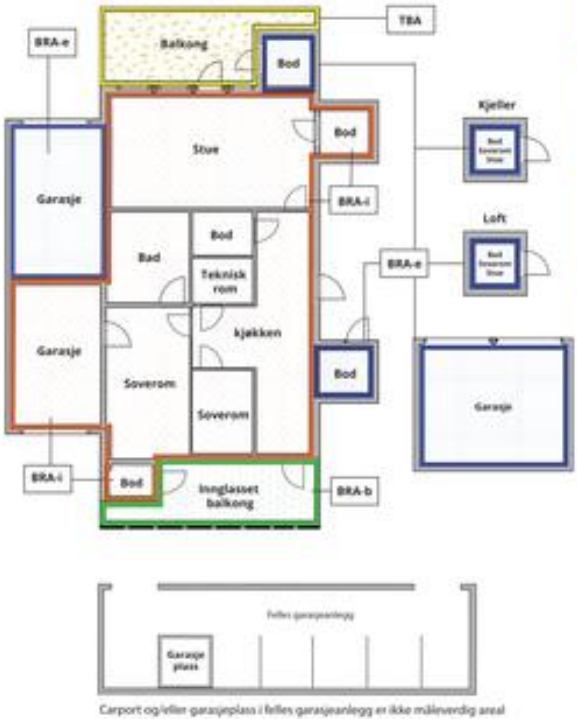

Carport og/eller garasjeplass i felles garasjeanlegg er ikke måleverdig areal

Internt bruksareal **(BRA-i)**	Arealet innenfor boenheten(e)
Eksternt bruksareal **(BRA-e)**	Arealet av alle rom utenfor boenheten(e) og som tilhører denne, slik som for eksempel boder
Innglasset balkong mv **(BRA-b)**	Arealet av innglasset balkong, veranda eller altan når denne er tilknyttet boenheten(e)
Terrasse- og balkongareal **(TBA)**	Arealet av terrasser, åpne balkonger og åpen altan tilknyttet boenheten(e)
Gulvareal **(GUA)**	Er sum av BRA (bruksareal) og ALH (areal med lav takhøyde). Areal med lav takhøyde (ALH) er ikke måleverdig areal, som skyldes skråtak og lav himlingshøyde. GUA kan opplyses i markedsføring der det er aktuelt for den konkrete boligen og kun sammen med BRA-i, for eksempel der gulvflaten har en verdi og har funksjon ved møblering og bruk av rommene. Ikke innredet areal som kaldloft, måles og oppgis normalt ikke.

Arealet kan ikke alltid fastsettes nøyaktig

Areal kan være komplisert eller umulig å måle opp nøyaktig fordi det er vanskelig å fastslå tykkelsen på innervegger, skjevheter i og utforming av bygningskonstruksjoner som karnapp, buer og vinkler som ikke er rette, åpne rom over flere etasjer og så videre.

Eiendommens markedsverdi kan ikke baseres på en matematisk beregning basert på antall kvadratmeter opplyst i rapporten. Opplysninger om areal kan altså ikke alene benyttes for å beregne eiendommens verdi.

Den bygningssakkyndige kan avdekke eventuelle bruksendringer og avvik i branncelleinndeling

Den bygningssakkyndige ser på byggetegninger hvis de er tilgjengelige og dette er en del av oppdraget,og vurderer bruken av boligen opp mot tegningene. Hvis den bygningssakkyndig avdekker at en bolig ikke ser ut til å være delt opp i brannceller etter kravene i byggteknisk forskrift på befaringstidspunktet, skal det opplyses om dette.

Reglene om bruksendring og brannceller kan være kompliserte. Søk videre faglige råd om rapporten ikke gir deg svar. Den bygningssakkyndige kan ikke vurdere og svare på alle spørsmål, og kan heller ikke vite om kommunen kan gi unntak for kravene som gjelder. Vil du vite mer?

Om brannceller

En branncelle er hele eller avgrensede deler av en bygning hvor en brann fritt kan utvikle seg uten at den kan spre seg til andre bygninger eller andre deler av bygningen i løpet av en fastsatt tid.

Om bruksendring

Bruksendring er å endre bruken av et rom fra en tillatt bruk til en annen. Dette kan kreve søknad og tillatelse, for eksempel hvis du endrer et rom fra bod til soverom eller arbeidsrom,eller hvis du endrer en bolig til to separate boliger.

Rom for varig opphold har krav til takhøyde, romstørrelse,rømningsvei og lysforhold som må være oppfylt. Du kan søke kommunen om unntak for kravene, men kan ikke regne med å få unntak for krav som går på helse og sikkerhet, for eksempel krav til rømningsvei.

Bruksendring som krever godkjenning, og som ikke er søkt bruksendret, er ulovlig. Kommunen kan etter plan- og bygningsloven kapittel 32 forfølge overtredelser. Kommunen kan pålegge deg å avslutte den ulovlige bruken, eventuelt å rette eller tilbakeføre rommet til godkjent bruk.

Arealer

Del av vertikaldelt tomannsbolig

	Bruksareal BRA m²				
Etasje	**Internt bruksareal (BRA-i)**	**Eksternt bruksareal (BRA-e)**	**Innglasset balkong (BRA-b)**	**SUM**	**Terrasse- og balkongareal (TBA)**
1. etasje	116			116	54
Kjeller	81			81	
Garasje i felles bygning		25		25	
SUM	**197**	**25**			**54**
SUM BRA	**222**				

Romfordeling

Etasje	Internt bruksareal (BRA-i)	Eksternt bruksareal (BRA-e)	Innglasset balkong (BRA-b)
1. etasje	Entré, bad, 3 soverom, bod, kjøkken, og stue		
Kjeller	Gang, bod, stue/kontor, bad/vaskerom, rom brukt som soverom i hybel, bad hybel, kjøkken hybel, og stue hybel		
Garasje i felles bygning		Garasje	

Kommentar

Garasjeplass i felles garasjebygning med nabo på ca. 25 m².

Lovlighet

Byggetegninger

Det foreligger godkjente og byggemeldte tegninger, men det er avvik fra disse.

Kommentar: 1. etg: Det er etablert et soverom i tilbygget. Bad er utvidet med noe areal fra et soverom. Terrasse er ikke byggemeldt.

Kjeller: Fremlagte tegninger viser ikke innredet kjeller. Kjelleren er i dag innredet med blant annet stue, kjøkken, bad og rom brukt som soverom i hybeldel. Tidligere vaskerom er innredet som bad/vaskerom. Det er ikke fremlagt dokumentasjon på godkjent bruksendring eller byggesaksbehandling for innredning/endret bruk av kjeller. Det er heller ikke fremlagt dokumentasjon som avklarer om hybeldelen er godkjent som egen boenhet, eller om krav til branncelle, rømningsvei, lysforhold, takhøyde og ventilasjon er ivaretatt. Forholdet bør undersøkes nærmere hos kommunen.

Nyere håndverkstjenester

Er det ifølge eier utført håndverkstjenester på boligen siste 5 år? ☑ Ja ☐ Nei

Befarings - og eiendomsopplysninger

Befaring

Dato	Til stede	Rolle
23.6.2026	Ole-Christian Eng	Takstingeniør
	Espen Sanne	Kunde
	Caroline Sanne	Kunde

Matrikkeldata

Kommune	gnr.	bnr.	fnr.	snr.	Areal	Kilde	Eieforhold
3218 ÅS	102	128		0	539.1 m²	BEREGNET AREAL (Ambita)	Ikke relevant

Adresse
Elgfaret 11C, 1406 Ski

Hjemmelshaver
Caroline Sanne og Espen Sanne

Forsikring

Selskap	Avtalenr	Type	Forsikringssum	Årlig premie

Kommentar
Det forutsettes at boligen er fullverdi forsikret.

Kilder og vedlegg

Dokumenter

Beskrivelse	Dato	Kommentar	Status	Sider	Vedlagt
Egenerklæringsskjema	23.06.2026		Gjennomgått		Nei
Tegninger	26.06.2026		Gjennomgått		Nei

Revisjoner

Versjon	Ny versjon	Kommentar
1	29.06.2026	

For gyldighet på rapporten se forside

Forutsetninger

Tilstandsrapportens avgrensninger

STRUKTUR OG REFERANSENIVÅ

•Rapporten baserer seg på krav i forskrift til avhendingslova (tryggere bolighandel). Rapportens struktur, metode og begrepsbruk følger i hovedsak Norsk Standard NS 3600:2018 (teknisk tilstandsanalyse ved omsetning av bolig), samt Takstbransjens retningslinjer for arealmåling når det gjelder fordeling mellom P-areal og S-areal.

•Bygningssakkyndig er ikke ansvarlig for tilbakeholdt eller uriktig informasjon, som har betydning for tilstandsvurderingen. Rapporten beskriver avvik, det vil si en tilstand som er dårligere enn referansenivået. Rapporten vil normalt ikke fremheve positive sider ved boligen ut over det som fremgår av tilstandsgradene.

•For anbefalte tiltak ved TG2 og TG3 må du vurdere om tiltakene er nødvendige og lønnsomme. Hva det vil koste å utbedre rom eller bygningsdeler vil avhenge av registrerte avvik og tiltak som kommer frem i rapporten. Anslaget er gitt på generelt grunnlag basert på prisintervaller. Anslaget må ikke forveksles med en konkret vurdering og tilbud fra en entreprenør eller håndverker. Utbedringskostnadene vil også avhenge av personlige preferanser og markedspris på materialer og tjenesteyter.

•Vurdering mot byggeregler
Den bygningssakyndige vil vurdere boligen mot hvordan det var vanlig å bygge og regler som gjaldt på søknadstidspunktet. Noen rom og bygningsdeler slik som bad og vaskerom, og forhold som gjelder sikkerhet mot brann, rekkverk og trapper osv., vil den bygningssakkyndige vurdere mot dagens regelverk. Etter dagens regelverk vil disse kunne få en tilstandsgrad 2 eller 3 uten at det nødvendigvis er krav om at avviket må utbedres.

PRESISERINGER

Tilstandsrapporten gjelder hovedbygget. Tilleggsbygninger, som for eksempel garasje, gis kun en enkel beskrivelse.

Avvik er vurdert ut fra tekniske forskrifter på godkjenningstidspunktet for bygget. Noen bygningsdeler er vurdert etter gjeldende teknisk forskrift på befaringstidspunktet. Dette gjelder blant annet:

i. våtrom (bad, vaskerom) og andre fuktutsatte rom

ii. forhold knyttet til brann, rømming, sikkerhet, for eksempel rekkverkshøyder/åpninger, ulovlige bruksendringer, brannceller osv.

•For skjulte konstruksjoner, som vann og avløp uten dokumentasjon, er kvalitet og alder vurdert.

•Fastmonterte installasjoner, for eksempel innfelt belysning og høyttalere, skal ikke demonteres for å sjekke dampsperren bak. Dette er av hensyn til bygningssakkyndiges kompetanse og risikoen for skade.

•Kontroll av fukt i konstruksjonen ved hulltaking i bad og vaskerom (våtrom), rom under terreng (kjelleretasje, underetasje og sokkeletasje) eller andre bygningsdeler, skal skje etter eiers aksept. Hulltaking av våtrom og rom under terreng kan i visse tilfeller unnlates (ref. forskrift til avhendingslova).

•Kontroll av romfunksjoner for P-ROM blir bare utført når det ikke foreligger godkjente og byggemeldte tegninger, eller når tegninger ikke stemmer med dagens bruk.

•Bygningssakkyndig gir en forenklet vurdering av branntekniske forhold og elektriske installasjoner i boligen hvis det er mer enn fem år siden siste el-tilsyn. Ved behov for grundigere undersøkelser, kan bygningssakkyndig anbefale boligkjøper ta kontakt med offentlige myndigheter eller en kvalifisert elektrofaglig fagperson.

TILLEGGSUNDERSØKELSER

Etter avtale med eier kan tilstandsanalysen utvides til også å omfatte tilleggsundersøkelser utover minimumskravet i forskriften.

BEFARINGEN

Rapporten gir en vurdering av byggverk og bygningsdeler som bygningssakkyndig har observert, og som fremkommer av forskrift til avhendingslova. Rapporten er likevel ingen garanti for at det ikke kan finnes skjulte feil, skader og mangler. NS 3600:2018 (teknisk tilstandsanalyse ved omsetning av bolig) har undersøkelsesnivå 1 til 3, hvor nivå 1 er det laveste og basert på visuell observasjon. Rapporten er basert på undersøkelsesnivå 1, med noen få unntak: våtrom og rom under terreng.

I praksis betyr dette at:

•befaringen skal begrenses til kun visuelle observasjoner på tilgjengelige flater uten fysiske inngrep (f.eks. riving).

•flater som er skjult av snø eller på annen måte ikke er tilgjengelig eller skjult, blir ikke kontrollert.

•det blir ikke utført funksjonsprøving av bygningsdeler, som isolasjon, piper, ventilasjon, elektrisk anlegg, osv.

•det gis ikke en vurdering av boligens tilbehør, hvite- og brunevarer og annet inventar. Dette gjelder også integrert tilbehør.

•inspisering av yttertak er basert på det som er synlig, normalt på innsiden fra loftet og utvendig fra stige/bakkenivå. I en del situasjoner er det ikke sikkerhetsmessig forsvarlig å undersøke taket fra utsiden, og da vil vurderingen være basert på alder og materialer.).

•stikkprøvetakninger er tilfeldig valgt og kan innebære kontroll under overflaten med spiss redskap eller lignende.

UTTRYKK OG DEFINISJONER

•Referansenivå: kravet til bygningsdelen eller rommet på byggetidspunktet.

•Tilstand: byggverkets eller bygningsdelens tekniske, funksjonelle eller estetiske status på et gitt tidspunkt.

•Symptom: forhold som gir indikasjon på hvilken tilstand et byggverk eller en bygningsdel befinner seg i. Benyttes ved beskrivelse av avvik og alder.

•Skadegjørere: i hovedsak råte, sopp og skadedyr.

•Fuktsøk: overflatesøk med egnet søkeutstyr som fuktindikator eller visuelle observasjoner.

Forutsetninger

•Fuktmåling: måling av fuktinnhold i materiale eller i bakenforliggende konstruksjon ved bruk av egnet måleutstyr, blant annet hammerelektrode og pigger.

•Hulltaking: boring av hull for inspeksjon og fuktmåling i risikoutsatte konstruksjoner, primært i tilstøtende vegger til bad, utforede kjellervegger og eventuelt i oppforede kjellergulv.

•Normal slitasjegrad: forventet slitasje av materiale i overflaten som er basert på enkle visuelle observasjoner. Kan vurderes sammen med bygningsdelens alder.

•Forventet gjenværende brukstid: anslått tid et byggverk eller en del av et byggverk vil kunne tjene sitt formål (NS 3600:2018, termer og definisjoner punkt 3.9).

AREALBEREGNING FOR BOENHETER

•Areal fastsettes etter Forskrift til avhendingsloven og Norsk Standard 3940 Areal- og volum-beregninger av bygninger fra 2023.

•Areal oppgis i hele kvadratmeter i rapporten, og gjelder for det tidspunkt oppmålingen fant sted.

•Bruksareal (BRA) er det måleverdige arealet som er innenfor omsluttede vegger målt i gulvhøyde (bruttoareal minus arealet som opptas av yttervegger). I tillegg til gulvhøyde gjelder regler om fri bredde for at arealet skal være måleverdig, med betydning for BRA av for eksempel loft med skråtak. BRA består av internt bruksareal (BRA-i), eksternt bruksareal (BRA-e) og innglasset balkong mv (BRA-b). Terrasse- og balkongareal (TBA) opplyses der tilstandsrapporten skal benyttes i boligomsetningen og der det er aktuelt. I tillegg kan gulvareal (GUA) og areal med lav takhøyde (ALH) opplyses sammen med BRA der det er aktuelt og en del av oppdraget. Rom skal ha atkomst og gangbart gulv for å kunne regnes som BRA/måleverdig areal.

•Arealet måles og oppgis dersom arealet oppfyller krav til måleverdighet, slik som at arealet må ha minst en bredde på 0,6m og minst en høyde på 1,9 m osv. Et rom kan være i strid med teknisk forskrift og mangle godkjennelse hos kommunen for den aktuelle bruken, uten at dette får betydning for om arealet måles og oppgis i tilstandsrapporten. Når arealet måles tas det ikke hensyn til om arealet er lovlig oppført eller om bruken er lovlig, bruksendringer, lysforhold eller andre sikkerhetsmangler.

•Eiendommens markedsverdi kan ikke baseres på en rent matematisk beregning i forhold til antall kvadratmeter opplyst i rapporten. Opplysninger om areal kan altså ikke alene benyttes for beregning av eiendommens verdi.

•Rom som ligger utenfor boenheten, men som eier har påvist og/eller opplyst at tilhører boenheten, er oppmålt og inkludert i BRA-e. Det er ikke fremvist dokumentasjon på at rommet tilhører boenheten, med mindre dette er angitt særskilt. Rom utenfor boenheten kan omdisponeres av borettslaget/sameiet og dette kan påvirke boligens BRA. Vær oppmerksom på at NS 3940:2023 og eierseksjonsloven har ulik definisjon av fellesareal. Ved arealmåling gjelder NS 3940:2023 som definerer fellesareal slik: “Delen av bygning som brukes av to eller flere bruksenheter eller til bygningens forvaltning, drift eller vedlikehold.

•Se øvrig informasjon om areal i rapporten, Norsk Standard 3940 (2012 og 2023) og veiledningen til disse.

PERSONVERN

Verdi, takstingeniøren og takstforetaket behandler personopplysninger som takstingeniøren trenger for å kunne utarbeide rapporten. Personvernerklæring med informasjon om bruk av personopplysninger og dine rettigheter finner du her Personvernerklæring - iVerdi

Signing Information

Egenerklæringsskjema_for_boligsalg

Caroline Sanne	9578-5992-4-2383719	2026-06-23 10:46:21
Espen Sanne	9578-5992-4-876466	2026-06-23 10:44:11

SIGNICAT This document is electronically sealed and contains electronic signatures

Selgers egenerklæring

Egenerklæringen er boligselgers egen beskrivelse av tilstanden til boligen. Her kan du finne viktige opplysninger som kjøper bør vite om før du bestemmer deg for et eventuelt kjøp. Har du spørsmål til egenerklæringen kan du snakke med megleren som står for salget.

Utfylt dato
23. juni 2026

Oppdragsnummer
20-0384/26

Om eierskapet

Gateadresse til salgsobjekt
Elgfaret 11C, 1406 SKI

Meglerfirma
Nordvik Nydalen

Selgere
Espen Sanne, Caroline Sanne

Når ble boligen overtatt av nåværende eier(e)?
1. mars 2008

Selges eiendommen på vegne av noen andre?
Nei

Selges eiendommen som et dødsbo?
Nei

Har du kjennskap til eiendommen?
Ja

Har du brukt eller vedlikeholdt boligen siste 12 måneder?
Ja

Er boligen forsikret med hus- eller annen bygningsforsikring?
Ja
Polisenummer: 100184416
Forsikret i: Watercircles Forsikring ASA

Utført arbeid

1. Vet du om det har det blitt utført arbeid på bad/våtrom, enten i din eller tidligere eiertid?
Ja, både faglært og ufaglært

Firmaets navn og beskrivelse av arbeidet: Rehab bad/vaskerom kjeller utført 2014, Aquaflis AS Bad oppussing utleiedel ca. 2009, egeninnsats.

1.1 Vet du om tettesjikt, membran eller sluk ble fornyet eller oppgradert?
Ja, både faglært og ufaglært

Firmaets navn og beskrivelse av arbeidet: Rehab bad/vaskerom kjeller utført 2014, Aquaflis AS Bad oppussing utleiedel ca. 2009, egeninnsats.

1.2 Vet du om det finnes dokumentasjon på hvordan bad eller vaskerom er bygget opp?
Nei

---

2. Vet du om det er gjort endringer eller reparasjoner på tak, fasade, pipe/ildsted, terrasse, garasje, bod eller lignende, enten i din eller tidligere eiertid?

Ja, både faglært og ufaglært

Firmaets navn og beskrivelse av arbeidet: Rehab skorstein, innst. peisovn 2021, Skorsteinsrep AS Skifte av takstein m /undertak 2018, Solid Tømrerservice AS Ny terrasse, egeninnsats

---

3. Vet du om det er gjort arbeid med drenering, enten i din eller tidligere eiertid?

Ja, faglært

Firmaets navn og beskrivelse av arbeidet: Drenering rundt hus, 2011, Asbjørn Martinsengraving og transport

---

4. Vet du om det er gjort arbeid på det elektriske anlegget, enten i din eller tidligere eiertid?

Ja

Foreligger det en samsvarserklæring?

Nei

Beskriv arbeidet og hvorfor det ikke foreligger samsvarserklæring: Det finnes samsvarserklæring på følgende: Endring til 3-fas anlegg, 21.02.2018 2 nye 16-A kurser til kjeller 05.01.2015 Bad/vaskerom kjeller jan 2015 Bad 1 etg. nov 2014 Kan ikke gjøre rede for følgende: Stikk i nytt soverom, gjort av tidligere leieboer (elektriker) Stikk og downlight kjellerstue, egeninnsats Utleiedel, mulig tidligere eier

---

4.1 Vet du om det elektriske anlegget har blitt kontrollert?

Ja

Når ble kontrollen utført? Elsikkerhet Norge AS har den 09.03.2020 utført kontroll av elektrisk anlegg, Saksnummer: 5127972

4.2 Er det installert el-billader på eiendommen/boligen?

Ja, faglært

Firmaets navn og beskrivelse av arbeidet: 2 Elbilladere montert 07.12.2020 av Lysglimt elektro

---

5. Vet du om det er gjort arbeid på vann og avløp, enten i din eller tidligere eiertid?

Ja, faglært

Firmaets navn og beskrivelse av arbeidet: Det ble skiftet det meste av vann og avløp til bad og kjøkken i forbindelse med Rehab bad/vaskerom kjeller utført 2014, Aquaflis AS

---

6. Vet du om boligen eller eiendommen har blitt endret eller bygget ut etter opprinnelig byggeår, enten av deg eller tidligere eiere, herunder bruksendringer kjeller/loft etc.?

Ja, både faglært og ufaglært

Var tiltaket søknadspliktig?

Ja

Har arbeidet blitt godkjent?

Nei

Firmaets navn og beskrivelse av arbeidet: Boligen har blitt bygget på av tidligere eier, ca. 1985. Ukjent historikk av nåværende eier.

---

7. Vet du om eiendommen har privat vannforsyning, septik, pumpekum, avløpskvern eller liknende?

Nei

Eventuell kommentar: Tilkoblet offentlig vann/avløp

---

8. Vet du om det har vært utført kontroll av installasjoner for eksempel oljetank/sentralfyr/ventilasjon?

Nei

---

9. Vet du om det er gjort arbeid på eiendommen som ikke er nevnt i de andre spørsmålene?

Nei

---

10. Vet du om det er gjort radonmåling på eiendommen, enten i din eller tidligere eiertid?

Nei

Feil og mangler

11. Vet du om det er eller har vært feil ved bad/vaskerommet, f.eks sprekker, lekkasje, råte, lukt eller soppskader?

Nei

Eventuell kommentar: Har ikke merket noe

---

12. Vet du om det er eller har vært problemer med mur/pipe/ilsted, for eksempel dårlig trekk, sprekker, pålegg, fyringsforbud eller liknende?

Ja

Beskriv: Det har vært dårlig trekk i gammel peis. Trekk er blitt bedre med rehab av skorstein og moderne peisovn.

---

13. Vet du om det er eller har vært feil med dreneringen? Eller om det er eller har vært fukt, sopp eller råteskader i underetasjen, kjeller eller krypkjeller? (herunder også sameiet/borettslagets fellesarealer)

Ja

Beskriv: Det var tegn til fukt/saltutslag i kjeller før drenering.

---

14. Vet du om det er feil/utettheter i tak, terrasser/fasade/vinduer/garasje, og/eller er det synlige skader?

Ja

Beskriv: Det var tilfelle av fuktgjennomtrengning ved uvær fra gammelt tak rundt pipe før skifte av komplett tak 2018.

---

15. Vet du om det er eller har vært feil med det elektriske anlegget?

Nei

---

16. Vet du om det er eller har vært sprekker i mur/skjeve gulv/setningsskader eller liknende?

Ja

Beskriv: Litt helling på gulv i stue og kjøkken.

---

17. Vet du om det er eller har vært feil på vann/avløp herunder rørbrudd, tilbakeslag, tett sluk eller liknende?

Ja

Beskriv: Det var brudd/tett avløpsrør utenfor boligen som ga nabo tilbakeslag. Er reparert på forsikring.

---

18. Vet du om det er, eller har vært, insekter eller skadedyr i boligen, eller i tilhørende bygninger? For eksempel skjeggkre, maur, biller, mus, rotter eller lignende.

Ja

Beskriv: Har oppdaget mus på loftet en gang. Håndverker som bygde soverom fant litt muselort i tak. Vi har ikke merket noe ellers.

---

19. Vet du om det er eller har vært feil ved installasjoner slik som radiator, sentralfyr, varmepumpe, balansert ventilasjonsanlegg eller liknende?

Nei

---

20. Vet du om det er eller har vært feil på tilbehøret som følger med eiendommen?

Ja

Beskriv: Terrasse skyvedør går litt tregt. Bør skiftes ut på sikt.

Offentlige og private forhold

21. Selges boligen med utleiedel/leilighet eller hybel?

Ja

Er rommene som benyttes til utleiedel/leilighet/hybel godkjent til beboelse (rom til varig opphold) av bygningsmyndighetene?

Nei

21.1 Er utleiedelen godkjent som egen boenhet hos bygningsmyndighetene?

Nei

---

22. Vet du om det foreligger skaderapporter eller tilstandsvurderinger etc. om boligen?

Ja

Oppgi type rapport og årstall: Det foreligger antakelig en rapport etter vannskade i kjøkken utleiedel ca. 2010. Ikke tatt tilstandsrapport i vårt eie.

---

23. Vet du om det er utført tidligere arealoppmålinger av boligen, eller om boligens areal er oppgitt i dokumenter som salgsoppgave, takstrapport, tilstandsrapport, byggesøknad eller lignende?

Ja

Hvilket dokument og når er målingen foretatt? Før salg 2008

---

24. Vet du om det mangler brukstillatelser eller ferdigattester ved boligen?

Nei

---

25. Vet du om det er forslag eller vedtatte reguleringsplaner/andre planer, nabovarsler/byggegodkjenninger /byggeplaner eller andre offentlige vedtak som kan medføre endinger i bruken av eiendommen eller eiendommens omgivelser/naboer?

Nei

---

26. Vet du om det er påbud/heftelser/krav/manglende tillatelser ved eiendommen?

Nei

---

27. Vet du om det er forhold i nabolaget som medfører plager eller sjenanse som det kan være relevant for kjøper å vite om?

Ja

Beskriv: Litt støy fra boligbygging i Grenseveien, men det nærmer seg vel snart ferdigstillelse.

---

28. Vet du om sameiet/borettslaget/selskapet eller du selv er innblandet i uenigheter eller konflikter rundt eiendommen?

Nei

---

29. Vet du om andre forhold av betydning for kjøper å vite om; for eksempel flom-, ras- og skredfare, grunnforhold, tinglyste forhold, private avtaler og liknende?

Ja

Beskriv: Privat avtale om snømåking med naboer i Elgfaret 11a-c.

---

30. Vet du om det finnes planer, vedtak eller forslag til vedtak som kan øke husleien/festeavgiften /fellesutgiftene/fellesgjelden?

Nei

---

31. Vet du om det er nedgravd oljetank på eiendommen?

Nei

---

32. Vet du om det er noe annet ved eiendommen som det kan være viktig for kjøperen å vite om?

Nei

Boligen selges med boligselgerforsikring

Selger har kjøpt boligselgerforsikring.

Hvis det oppdages feil eller mangler som ikke er beskrevet i tilstandsrapporten, prospektet eller selgers egenerklæring, kan kjøper melde en reklamasjon.

Vi anbefaler at du reklamerer umiddelbart, men senest 2 måneder etter at feil eller mangler oppdages. Det er avhendingsloven som regulerer hva som er en mangel.

Før du melder om feil eller mangler, anbefaler vi deg å lese mer her: https://www.storebrand.no/privat/forsikring/meld-skade/hus-hytte-og-innbo/boligselgerforsikring

Hvis du som boligkjøper har tegnet boligkjøperforsikring, må du først kontakte ditt eget forsikringsselskap.

Oppdragsnummer: 20-0384/26

Egenerklæringsskjema_for_boligsalg

Navn	Dato	Navn	Dato
Espen Sanne	**2026-06-23**	**Caroline Sanne**	**2026-06-23**

Identifikasjon

Espen Sanne

Identifikasjon

Caroline Sanne

Signicat

This document contains electronic signatures using EU-compliant PAdES - PDF Advanced Electronic Signatures (Regulation (EU) No 910/2014 (eIDAS))

enova

Energiattest



Adresse **Elgfaret 11C, 1406 SKI**	
Dato for energimerking **24.06.2026**	Merkenummer **Energiattest-2026-315913**
Bygningskategori **Småhus**	Bygningsnummer **15367695**
Gårdsnummer **102**	Bruksnummer **128**
Seksjonsnummer **—**	Bruksenhetsnummer **H0101**



Energikarakteren

Energikarakteren angir hvor energieffektiv boligen er, inkludert oppvarmingsanlegget. Energikarakteren er beregnet ut fra den typiske energibruken for boligtypen. Beregningene er gjort ut fra normal bruk ved et gjennomsnittlig klima. Det er boligens energimessige standard og ikke bruken som bestemmer energikarakteren. Boligdata i denne attesten er beregnet ut fra opplysninger som er gitt av boligeier. Der opplysninger ikke er oppgitt, brukes typiske standardverdier for den aktuelle bygningstypen.

Boliginformasjon

Byggeår **1967**	Bygningstype **Tomannsbolig vertikal delt**
Bruksareal **185,0 m²**	Oppvarmet bruksareal **175,0 m²**
Oppvarmet etasje **2**	Bygningsmateriale **Tre**
Oppvarming **Elektrisitet, Varmepumpe, Ved**	
Ventilasjon **Periodisk avtrekk**	

Energi

Beregnet vektet levert energi i normert klima er et nøkkeltall for å vurdere en bygnings energieffektivitet, der ulike energibærere (strøm, fjernvarme, varmepumpe) vekter ulikt.

Beregnet vektet levert energi i normert klima

Pr. KVM pr. år **230,39 kWh/m²**

Beregnet levert energi i lokalt klima

Pr. KVM pr. år **258,45 kWh/m²**	Totalt levert pr. år **48 758 kWh**



Elgfaret 11C, 1406 SKI

Detaljering

Bygningsform **Nei**	Vegger **Nei**
Vindu **Nei**	Gulv **Nei**
Takkonstruksjon **Nei**	Ytterdører **Nei**
Energibruk **Nei**	Lekkasjetall **Nei**
Solceller **Nei**	

Elgfaret 11C, 1406 SKI

Tiltak

Tiltak på luftbehandlingsanlegg

Tiltak 1: Skifte avtrekksvifte på bad til ny med fuktstyring

Dersom avtrekksvifte på bad kun har manuell styring av/på kan det vurderes å montere ny avtrekksvifte med fuktstyring, dvs. at den starter/stopper automatisk ved behov avh. av luftens relative fuktighet og reduserer den totale luftutskiftningen og dermed varmetapet.

Tiltak 2: Montere blafrespjeld på kjøkkenventilator

Dersom kjøkkenventilator ikke har blafrespjeld, bør dette monteres for å redusere luftutskiftningen og dermed varmetapet.

Brukertiltak

Tiltak 3: Fyr riktig med ved

Bruk tørr ved, god trekk, og legg ikke i for mye av gangen. Fyring i åpen peis er mest for kosens skyld. Hold spjeldet lukket når ovnen/peisen ikke er i bruk.

Tiltak 4: Tiltak utendørs

Monter urbryter (koblingsur) på motorvarmeren slik at den ikke står på mer enn nødvendig. Skift til sparepærer. Sparepærer på 5, 7, 11, 15, og 20 W tilsvarer glødelamper på henholdsvis 25, 40, 60, 75 og 100 W, og de varer dessuten lenger, 8.000-15.000 timer mot 1.000-2.500 timer for glødelamper. Det kan monteres fotocelle på utebelysningen slik at det automatisk går av/på etter dagslyset/mørket. Eller det kan monteres bevegelsessensor slik at lyset kun går på ved bevegelse og slås av automatisk etter forhåndsinnstilt tid. For snøsmelteanlegg som kun er manuelt styrt av/på eller ift. lufttemperatur kan det installeres automatikk slik at snøsmelteanlegget både er temperatur- og nedbørsstyrt dvs. når det registreres nedbør og kulde samtidig.

Tiltak 5: Velg hvitevarer med lavt forbruk

Når du skal kjøpe nye hvitevarer så velg et produkt med lavt strømforbruk. Produktene deles inn i energiklasser fra A til G, hvor A er det minst energikrevende. Mange produsenter tilbyr nå varer som går ekstra langt i å være energieffektive. A+ og det enda bedre A++ er merkinger som har kommet for å skille de gode fra de ekstra gode produktene.

Tiltak 6: Slå av lyset og bruk sparepærer

Slå av lys i rom som ikke er i bruk. Utnytt dagslyset. Bruk sparepærer, spesielt til utelys og rom som er kalde eller bare delvis oppvarmet.

Tiltak 7: Bruk varmtvann fornuftig

Bytt til sparedusj hvis du ikke har. For å finne ut om du bør bytte til sparedusj eller allerede har sparedusj kan du ta tiden på fylling av ei vaskebøtte; nye sparedusjer har et forbruk på kun 9 liter per minutt. Ta dusj i stedet for karbad.Skift pakning på dryppende kraner.Dersom varmtvannsberederen har nok kapasitet kan temperaturen i berederen reduseres til 70gr.

Tiltak 8: Luft kort og effektivt

Ikke la vinduer stå på gløtt over lengre tid. Luft heller kort og effektivt, da får du raskt skifta lufta i rommet og du unngår nedkjøling av gulv, tak og vegger.

Tiltak 9: Følg med på energibruken i boligen

Gjør det til en vane å følge med energiforbruket. Les av måleren månedlig eller oftere for å være bevisst energibruken. Ca halvparten av boligens energibruk går til oppvarming.

Tiltak 10: Redusér innetemperaturen

Ha en moderat innetemperatur, for hver grad temperatursenkning reduseres oppvarmingsbehovet med 5 %. Mennesker er også varmekilder; jo flere gjester – desto større grunn til å dempe varmen. Ha lavere temperatur i rom som brukes sjelden eller bare deler av døgnet. Montér tetningslister rundt trekkfulle vinduer og dører (kan sjekkes ved bruk av myggspiral/røyk eller stearinlys). Sett ikke møbler foran varmeovner, det hindrer varmen i å sirkulere. Trekk for gardiner og persienner om kvelden, det reduserer varmetap gjennom vinduene.

Tiltak 11: Slå el.apparater helt av

Elektriske apparater som har stand-by modus trekker strøm selv når de ikke er i bruk, og må derfor slås helt av.

Tiltak 12: Vask med fulle maskiner

Fyll opp vaske- og oppvaskmaskinen før bruk. De fleste maskiner bruker like mye energi enten de er fulle eller ikke.

Tiltak 13: Spar strøm på kjøkkenet

Ikke la vannet renne når du vasker opp eller skyller. Bruk kjeler med plan bunn som passer til platen, bruk lokk, kok ikke opp mer vann enn nødvendig og slå ned varmen når det har begynt å koke. Slå av kjøkkenventilatoren når det ikke lenger er behov. Bruk av microbølgeovn til mindre mengder mat er langt mer energisparende enn komfyren. Tin frossenmat i kjøleskapet.Kjøl - og frys skal avrimes ved behov for å hindre unødvendig energibruk og for høy temperatur inne i skapet / boksen (nye kjølekap har ofte automatisk avriming). Fjern støv på kjøleribber og kompressor på baksiden. Slå av kaffetraker når kaffen er ferdig traktet og bruk termos. Oppvaskmaskinen har innebygde varmeelementer for oppvarming av vann og skal kobles til kaldvannet, kobles den til varmtvannet øker energibruken med 20 - 40 % samtidig som enkelte vaske - og skylleprosesser foregår i feil temperatur.

Bygningsmessige tiltak

Tiltak 14: Randsoneisolering av etasjeskillere

Kald trekk i randsonen av trebjelkelag kan utbedres ved å isolere bjelkelaget i randsonen. Utvendig kan man forsøke å tette vindsperra nederst på utsiden av veggen.

Tiltak 15: Termografering og tetthetsprøving

Bygningens lufttetthet kan måles ved hjelp av metode for tetthetsmåling av hele eller deler av bygget. Termografering kan også benyttes for å kartlegge varmetap og lekkasjepunkter. Metodene krever spesialutstyr og spesialkompetanse og må utføres av fagfolk.

Tiltak 16: Montering tetningslister

Luftlekkasjer mellom karm og ramme på vinduer og mellom karm og dørblad kan reduseres ved montering av tetningslister. Lister i silikon- eller EPDM-gummi gir beste resultat.

Tiltak 17: Etterisolering av yttervegg

Yttervegg etterisoleres. Metode avhenger av dagens løsning. For å sjekke vindtetting av yttervegg anbefales termografering og tetthetsprøving.

Tiltak på elektriske anlegg

Tiltak 18: Tidsstyring av panelovner

Elektriske varmeovner er utstyrt med termostat men har ikke automatikk for tidsstyring / nattsenkning av temperaturen. Dersom ovnene er meget gamle kan det vurderes en utskiftning til nye ovner med termostat- og tidsstyring, eller det ettermonteres spareplugg eller automatikk for tidsstyring på eksisterende ovn.Dersom mange ovner skiftes ut bør det vurderes et system hvor temperatur og tidsinnstillinger i ulike rom i boligen styres fra en sentral enhet.

Tiltak 19: Temperatur- og tidsstyring av elektrisk gulvvarme / takvarme

For evt. eldre gulvvarme/takvarme uten termostat monteres ny styringsenhet med kombinert termostat og tidsstyring. Dersom mange slike styringsenheter og/eller panelovner skiftes ut bør det vurderes et system hvor temperatur og tidsinnstillinger i ulike rom i boligen styres fra en sentral enhet.

Tiltak 20: Temperatur- og tidsstyring av panelovner

Evt. eldre elektriske varmeovner uten termostat skiftes ut med nye termostatregulerte ovner med tidsstyring, eller det ettermonteres termostat / spareplugg på eksisterende ovn. Dersom mange ovner skiftes ut bør det vurderes et system hvor temperatur og tidsinnstillinger i ulike rom i boligen styres fra en sentral enhet.

Tiltak utendørs

Tiltak 21: Skifte til sparepærer på utebelysning

Sparepærer på 5, 7, 11, 15, og 20 W tilsvarer glødelamper på henholdsvis 25, 40, 60, 75 og 100 W. Sparepærer gir like mye lys som vanlige glødelamper, men bruker bare rundt 20% av energien. De varer dessuten lenger, 8.000-15.000 timer mot 1.000 - 2.500 timer for glødelamper.

Tiltak 22: Montere automatikk på utebelysning

Det kan monteres fotocelle på utebelysningen slik at det automatisk går av/på etter dagslyset/mørket. Eller det kan monteres bevegelsessensor slik at lyset kun går på ved bevegelse og slås av automatisk etter forhåndsinnstilt tid.

Tiltak 23: Termostat- og nedbørsstyring av snøsmelteanlegg

Snøsmelteanlegget er kun manuelt styrt, eller styres kun etter lufttemperatur. Det installeres automatikk slik at snøsmelteanlegget både er temperatur- og nedbørsstyrt. Det kan være i form av en temperatur- og snøføler i bakken, med temperatur - og fuktføler i luften.Snøsmelteanlegget aktiveres kun ved behov dvs.når det registreres nedbør og kulde samtidig.

Tiltak 24: Montere urbryter på motorvarmer

Det monteres urbryter (koblingsur) på motorvarmeren slik at den ikke står på mer enn nødvendig.

Om grunnlaget for energimerket

Enova er ansvarlig for energimerkeordingen. Energimerket beregnes på grunnlag av oppgitte opplysninger om boligen. For informasjon som ikke er oppgitt, brukes typiske standardverdier for den aktuelle bygningstypen fra tidsperioden den ble bygd i. Beregningsmetodene for energikarakteren baserer seg på NS 3031.

https://www.enova.no/energimerking

Spørsmål om energiattesten

Spørsmål om energiattesten, energimerkeordningen eller gjennomføring av energieffektivisering og tilskuddsordninger kan rettes til Enova Svarer.

For ytterligere råd og veiledning om effektiv energibruk se våre nettsider.

https://www.enova.no

ANGÅENDE SKJØTE PÅ GNR. 102 BNR. 130

GÅRDSPLASS, GARASJE PLASS OG VEI BLE DELT PÅ

BNR. 77 OG BNR. 128

RESTERENDE AV BNR 130 TILFALT BNR. 128

DATO 25-6 07

Fred E. Johnsen.

DATO 25/6-07

EDVARD A. [illegible]


Kart til oppmålingsforretning med skylddeling

av: 2. september 1968 over:

TILLEGG ODNAVEIEN 18 OG 20 M = 1: 500

G. nr. 102 B. nr. 130 i Ås kommune Areal: 563 m²

Ås komm. ingeniørkontor: 25.9.68 G. Larsen Skyld: 1 øre

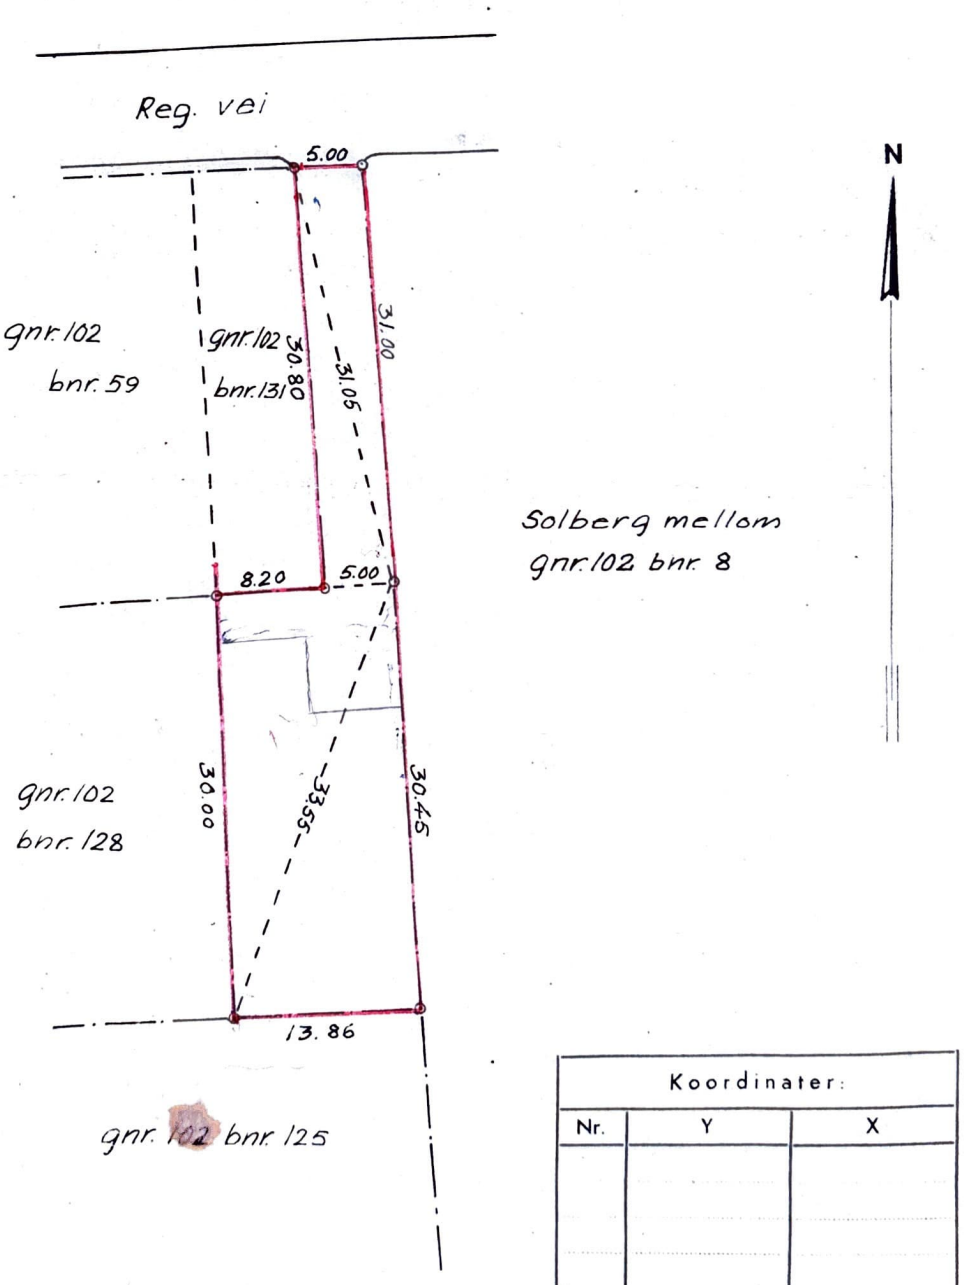

Koordinater:		
Nr.	Y	X

Tomtekjøp

Vei	kr.	7.	155 (m²)	= kr. 1.085,-
Garasje	"	7.	59.	= " 413,-
Vei rundt garasje		7.	16.	= 112,-
Vei til gamel tomt		7.	39.	= 273,-
				kr. 1.883,-

269 : 2 = 134,5

Kr. 1.883 : 2 = kr 941,50


kr. 941.50
+ 644,87
Fred å betale kr 1586,37

15 x 13
45
15
200


13,86 x 30,46
8292
5544
4158
422,1732



Snitt B-B

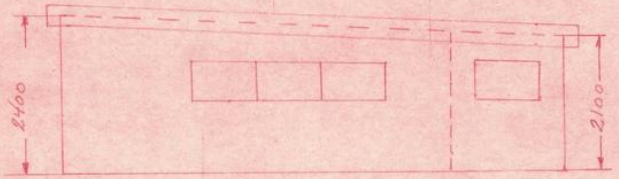

Snitt C-C

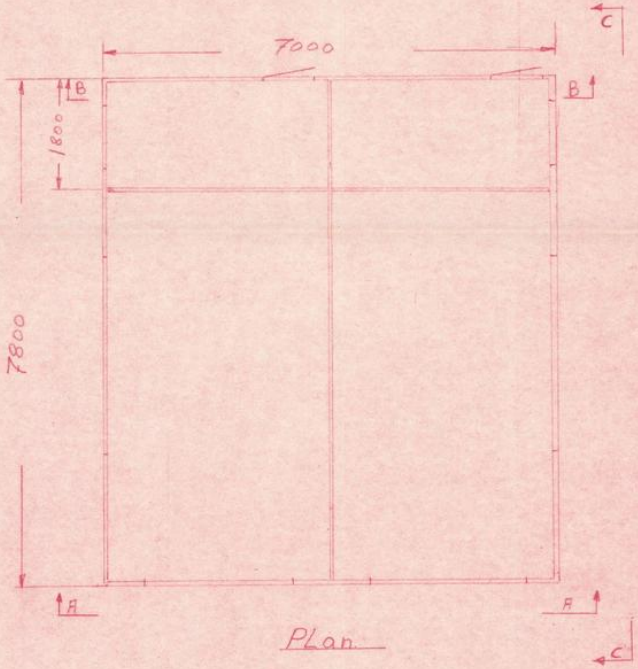

Plan



Snitt A-A

Godkjent i møte
9. oktober 1969
As Bygningsråd
Tore Ekeström
for Bygningssjef.

Rettelser	Sign.	Datum		Rettelser	Sign.	Datum	

Garasje
for
Fred Johnsen
og
Edvard Olsen

Målestokk	Tegn. Olsen	Datum
1:50	Trac.	7/9-69
	Kfr.	

Arkiv pl. nr.


Ordre nr. RN

Tegn nr.


ROBERTSON NORDISK A/S

Format A 2


REVISIONS			
LTR	DESCRIPTION	DATE	APPROVED

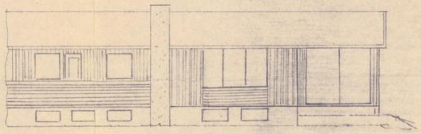


SYD

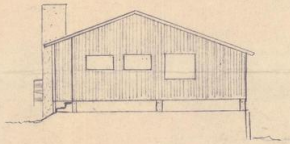


ØST

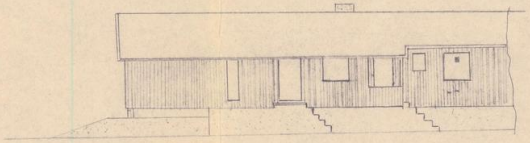


NORD

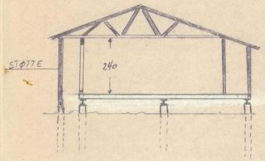

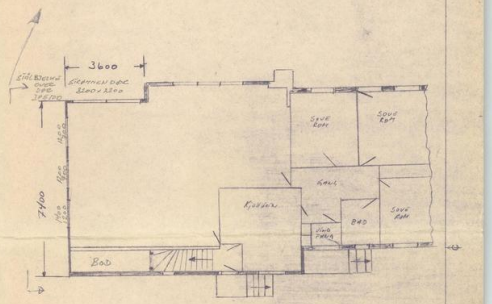


1 ETASJE


Godkjent etter fullmakt
Dato 15.9.1970
for Bygningsrådet i Ås kommune

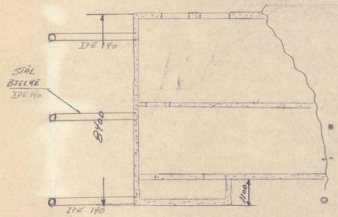


KJELLER

UNLESS OTHERWISE SPECIFIED INTERPRET PER VS 1-3-3-1		MODEL		AEL
SURFACE ROUGHNESS 3.2 μm R_a REMOVE BURRS BREAK EDGES 0.25 mm MAX		REF	SPERRY VICKERS NORWAY	
DIMENSION WITHOUT INDICATION OF TOLERANCES:	MATERIAL	DR.		
TOLERANCE CLASS ACCORDING TO NS 1430 (ISO 2768)	HEAT TREATMENT	CHK.		
FINE MEDIUM COARSE	COATING/PLATING	PROD.REL.	TITLE TILBYGG ODNAVEIEN 20.	
		ENGRG.APP.		
		REPLACING	SIZE	DRAWING NO.
		REPLACED BY	SCALE WT. ACT CALC SHEET OF	

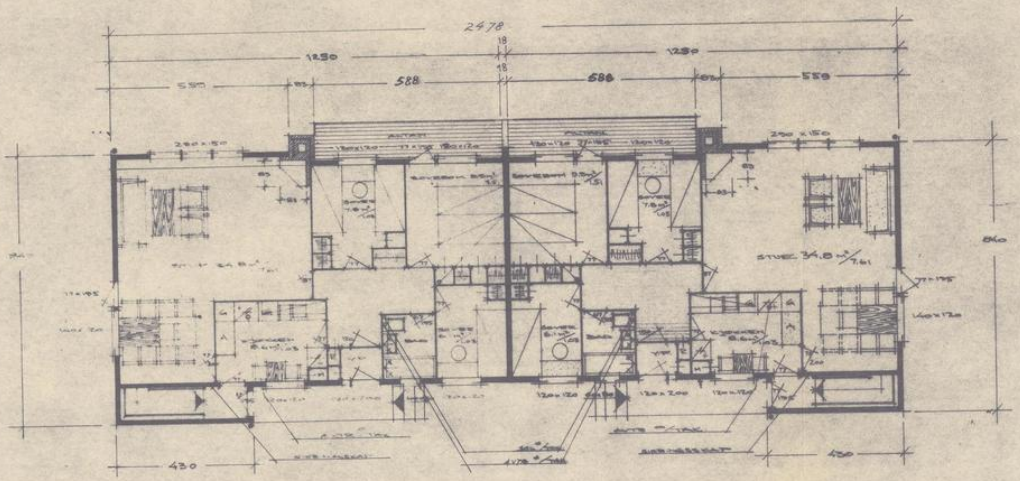

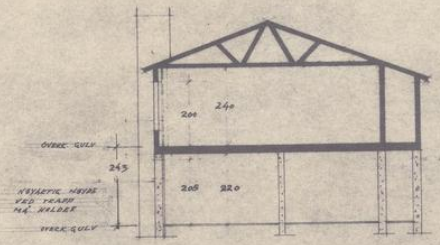

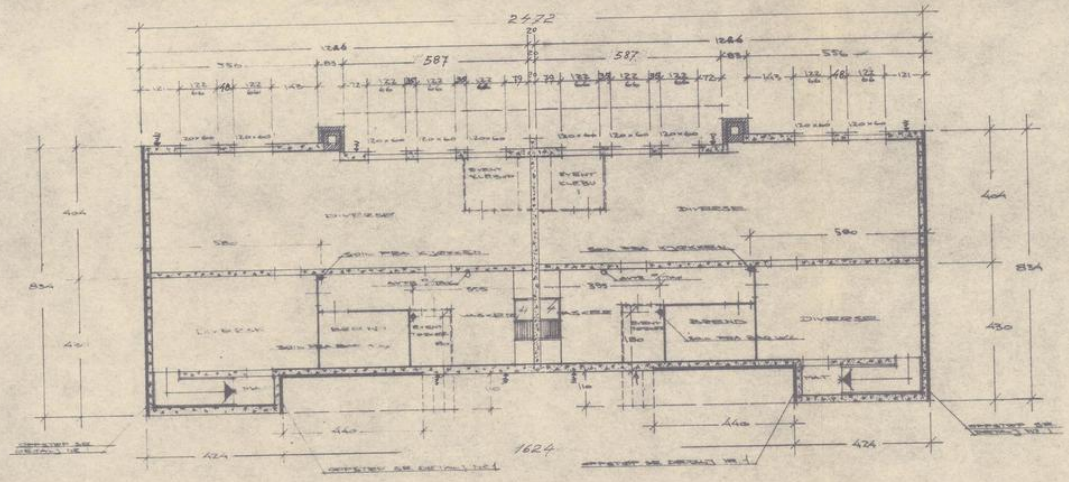

Godkjent i møte
As Bygningsråd
for Bygningssjef.

VERTIKALTDELT TYPE 33

EDVARD GLSEN – FRED JOHNSEN
OSLO


TEGNING NR


G. BLOCK
WATNE
ARKITEKTKONTOR
TELEFON 63 580 - SANDNES


MÅLESTOKK 1:100


TEGN 29/6 55 KR. Olsen
TRAC
STK. 20/6-56 T. J.

Tegningen må hverken helt eller delvis kopieres eller benyttes ved utførelse av arbeider som G. Block Watne ikke medvirker i.

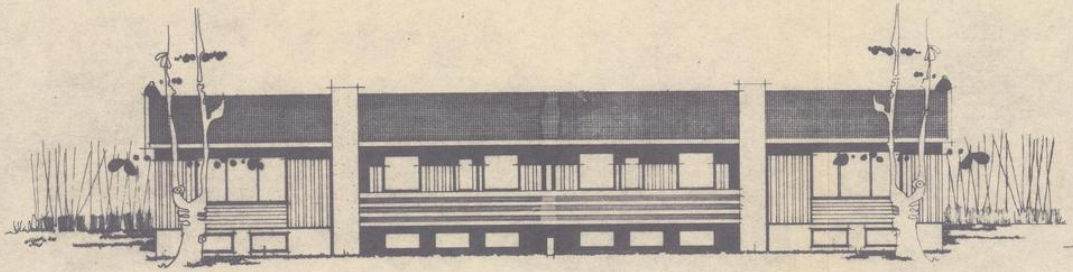

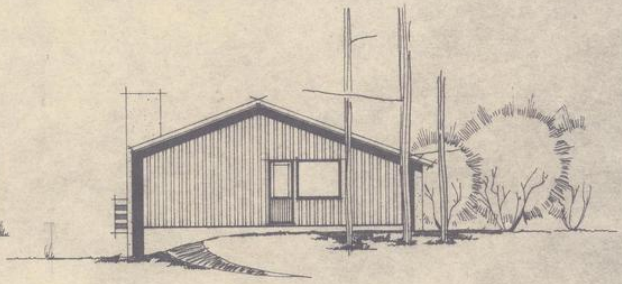

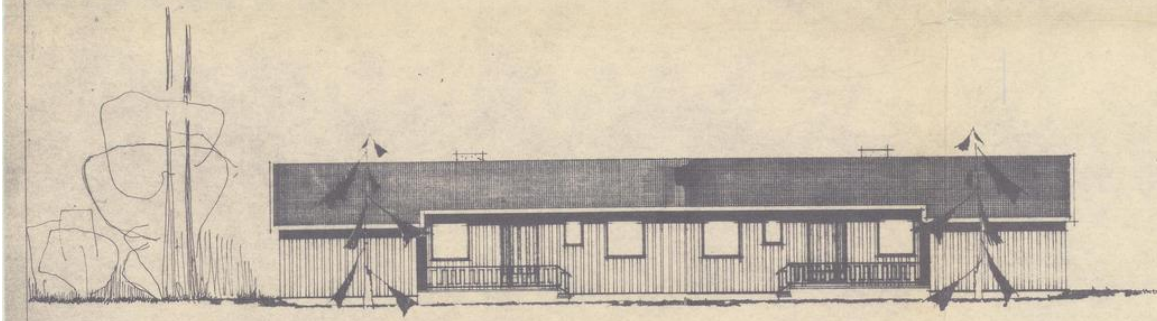

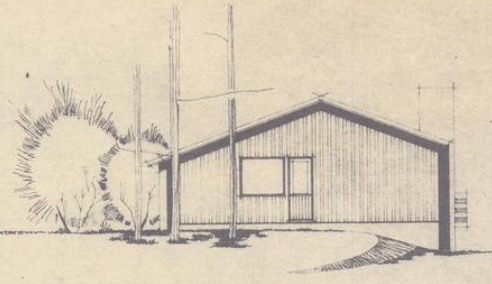

med anmerk.
Godkjent i møte
20. mai 1966
As Bygningsråd
Bygningssjef.

VERTIKALTDELT TYPE 33

EDVARD OLSEN - FRED JOHNSEN
OSLO

TEGNING NR.

G. BLOCK WATNE
TELEFON 63580 - SANDNES

MÅLESTOKK 1:100

TRAC.

DATO 20/6-66 T. B.

Tegningen må hverken helt eller delvis kopieres eller benyttes ved utførelse av arbeider som G. Block Watne ikke medvirker i.

Ås bygningsvesen
1430 Ås

12. januar 1981
AO/kl

FERDIGATTEST.

Den 15. april 1980 fikk Edvard A. Olsen godkjent byggeplaner for tilbygg til enebolig etter fullmakt på gnr. 102 bnr. 128-130, Odnaveien 20 i Ås.

Arbeidet ble satt i gang i september 1980. Ved befaring den 8.1.1981 var tilbygget ferdig.

Tilbygget er oppført på peler, ellers er konstruksjonen lett bindingsverk med mineralullmatter i himling, vegger og bjelkelag. Taket er saltak tekket med Eternitt.

Areal av tomta	1099 m²
Boligens grunnflate eldre bygg	94 m²
" leieareal " "	67 m²
Tilbyggets grunnflate	24 m²

Ferdigattest for tilbygg meddeles herved.

Tove Thiis Gundersen
Bygn. og reg. sjef

Anker Opdahl
Bygn. kontr.

3.februar 1969

Midlertidig ferdigattest.

I møte i Ås bygningsråd den 20.juli 1966 fikk Edv.A.Olsen godkjent byggeplaner for halvpart av vertikaltdelt 2-mannsbolig på gnr. 102 bnr. 128. Odnaveien 20 i Ås.

Bygget ble registrert den 16.august 1966 og arbeidet ble påbegynt straks etter. Innflyttingstillatelse ble meddelt 29.juni 1967. Det gjenstod da all innredningsarbeid i kjeller, samt noe utv.arbeid.

Ved kontroll den 31.januar 1969 gjenstod golvpuss i kjellerrom merk. diverse, og innredning av 2 stk. boder.

Ellers er huset fullført i samsvar med godkjente planer.

Huset, som er ferdighus type 33 fra Block Watnë, er på 1 etasje med full kjeller og er fundamentert til fast leire.

Kjelleren er 25 cm Leca på armert såle. Over kjelleren er konstruksjonen lett bindingsverk med mineralull og diffusjonstett papp i vegger og bjelkelag.

Taket er selvbærende saltak tekket med bølgeplater.

Areal av tomta	536 m2
Husets grunnflate	94 "
" leieareal	87 "

Når de gjenstående arbeider er utført vil ferdigattest bli gitt.

H.Stokholm
Bygningssjef.

Tor Stokholm
Byggkontroller.

29.juni 1967

Innflyttingstillatelse.

I møte i Ås bygningsråd den 20.juli 1966 fikk Edv.A. Olsen og Fred Eivind Johnsen godkjent sine planer for vertikalt delt tomannsbolig på gnr. 102. bnr. 77. og 128. i Ås.

Bygget ble registrert den 16.august 1966 og arbeidet ble påbegynt straks etter.

Den 28. juni 1967 ble kontroll for innflytting foretatt på Edv. A. Olsens halvpart. Leiligheten var da fullført, mens innredning av kjeller ikke var påbegynt. Dører til kjellernedgang må holdes forsvarlig avstengt inntil trapp er montert.

Utvendig gjenstod puss av grunnmur samt trapper foran samtlige utgangsdører.

Bortsett fra de nevnte mangler er huset forskriftsmessig oppført og tillates tatt i bruk.

Huset som er av typen Block-Watne 33, er på en etasje med kjeller under hele og er fundamentert til fast leire. Kjelleren er oppført i Leca på armert såle.

Over grunnmuren er konstruksjonen lett bindingsverk med mineralull og diffusjonstett papp i vegger og bjelkelag.

Taket er selvbærende saltak med tekking av bølgeeternit.

Areal av tomta	536 m2 + 563	
Leilighetens grunnflate	94 m2	
" leieareal	87 m2	

Når de gjenstående arbeider er utført vil ferdigattest bli gitt.

H.Stokholm.
Bygningssjef.

Det tas forbehold om riktigheten eller fullstendigheten av opplysningene i dette dokumentet. Det kan ikke rettes krav som følge av at disse opplysningene benyttes som grunnlag for beslutninger.

Eiendomsdata (Grunneiendom)

Bruksnavn	TILLEGG ODNAVEIEN 18 OG 20	Beregnet areal	550.7
Etablert dato	07.10.1968	Historisk oppgitt areal	563
Oppdatert dato	10.09.2025	Historisk arealkilde	Målebrev (1)
Skyld	0.01	Antall teiger	1
Bruk av grunn			
Arealmerknader			

☑ Tinglyst	☐ Del i samla fast eiendom	☐ Grunnforurensning	☐ Avtale/Vedtak om gr.erverv	
☑ Bestående	☐ Under sammenslåing	☐ Kulturminne		
☐ Seksjonert	☐ Klage er anmerket	☐ Ikke fullført oppmålingsforr.	Frist fullføring:	
☐ Har fester	☐ Jordskifte er krevd	☐ Mangel ved matrikkelføringskrav	Frist retting:	

Forretninger

Brukstilfelle Forretningstype	Forr.dato M.før.dato	Kom. saksref. Annen ref.	Tingl.status Endr.dato	Involverte Berørte
Omnummerering Omnummerering	01.01.2024 01.01.2024		Tinglyst 01.01.2024	102/130
Omnummerering Omnummerering	01.01.2020 01.01.2020		Tinglyst 01.01.2020	102/130
Endre egenskaper Annen forretningstype	13.02.2012 13.02.2012	 Sentralpunkt flyttet		102/130
Skylddeling Skylddeling	02.09.1968			102/8 (-563), 102/130 (563)

Teiger (Koordinatsystem: EUREF89 UTM Sone 32)

Type teig	X	Y	H	H.teig	Ber. areal	Arealmerknad
Eiendomsteig	6621696.5	601706.3		Ja	550.7	

Tinglyste eierforhold

Navn ID	Rolle Andel	Adresse Poststed	Status Kategori
SKJERVEN TRYGVE F010966*****	Hjemmelshaver (H) 1/4	ELGFARET 11D 1406 SKI	Bosatt (B)
SANNE CAROLINE F080874*****	Hjemmelshaver (H) 1/4	ELGFARET 11C 1406 SKI	Bosatt (B)
LANGHUS ÅSTA INGVILD F230675*****	Hjemmelshaver (H) 1/4	ELGFARET 11D 1406 SKI	Bosatt (B)
SANNE ESPEN F270374*****	Hjemmelshaver (H) 1/4	ELGFARET 11C 1406 SKI	Bosatt (B)

Bygg

Nr	Bygningsnr	Lnr	Type	Bygningsstatus	Dato
1	149095039		Garasjeuthus anneks til bolig (181)	Tatt i bruk (TB)	

1: Bygning 149095039: Garasjeuthus anneks til bolig (181), Tatt i bruk

Bygningsdata


Næringsgruppe	Annet som ikke er næring (Y)	BRA Bolig	
Sefrakminne	Nei	BRA Annet	
Kulturminne	Nei	BRA Totalt	
Opprinnelseskode	Massivregistrering	BTA Bolig	
Har heis	Nei	BTA Annet	
Vannforsyning		BTA Totalt	
Avløp		Bebygd areal	
Energikilder		Ufullstendig areal	Ja
Oppvarmingstyper		Antall boenheter	

Bygningsstatushistorikk

Bygningsstatus	Dato	Reg.dato	Referanse
Tatt i bruk		01.04.2005	

Bruksenheter

Type	Adresse	Br.enhet	Eiendom	BRA	Rom	Bad	WC	Kjøkkentilgang
Unummerert		-	102/130	-	-	-	-	-

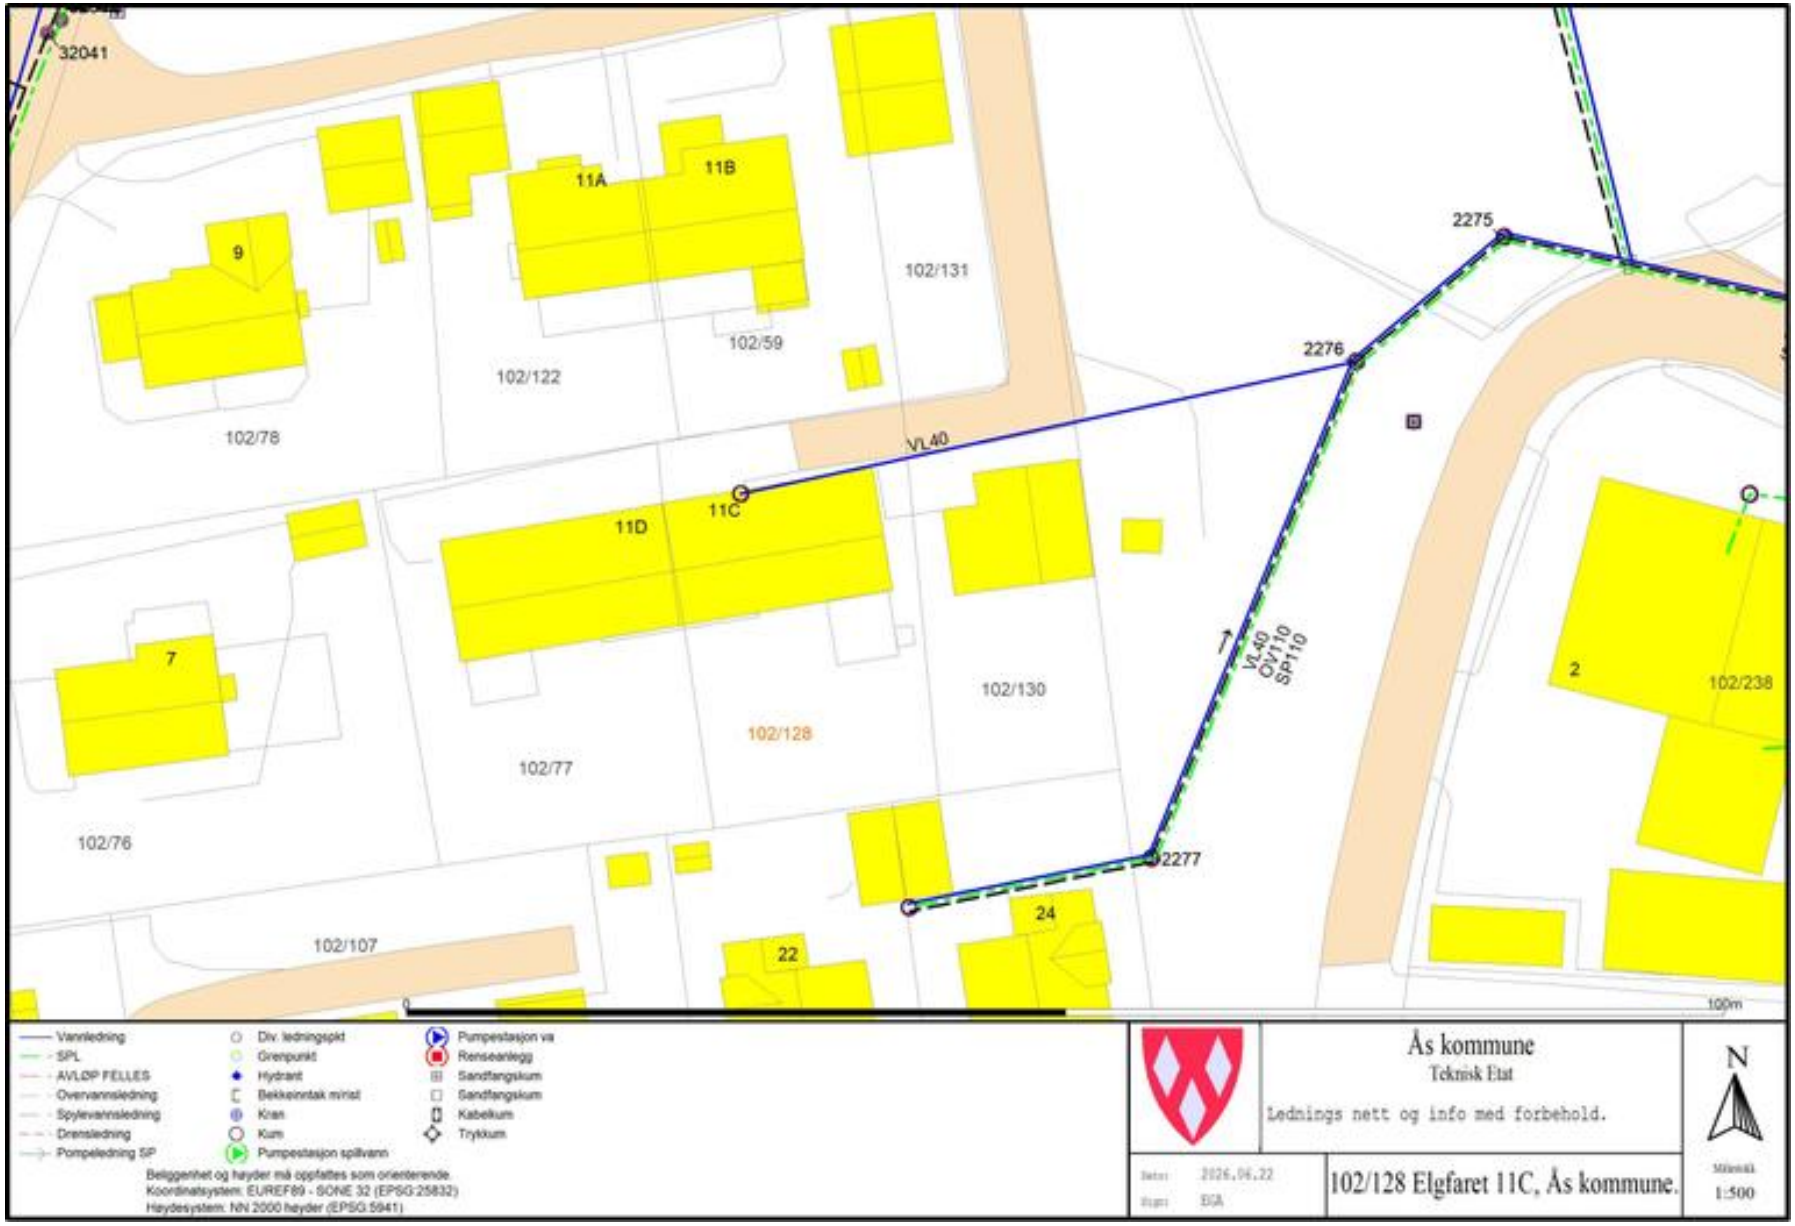
32041
11A
11B
9
102/131
102/59
102/122
2275
2276
102/78
VL40
11C
11D
7
102/130
102/128
102/77
VL40
OV110
SP110
2
102/238
102/76
2277
24
102/107
22
100m
Vannledning
SPL
AVLØP FELLES
Overvannsledning
Spylevannsledning
Drensledning
Pumpeledning SP
Div. ledningspkt
Grenpunkt
Hydrant
Bekkeinntak minist
Kran
Kum
Pumpestasjon spillvann
Pumpestasjon va
Renseanlegg
Sandfangskum
Sandfangskum
Kabelkum
Trykkum
Beliggenhet og høyder må oppfattes som orienterende.
Koordinatsystem: EUREF89 - SONE 32 (EPSG:25832)
Høydesystem: NN 2000 høyder (EPSG:5941)
Ås kommune
Teknisk Etat
Lednings nett og info med forbehold.
Dato: 2026.06.22
Utgit: EGA
102/128 Elgfaret 11C, Ås kommune.
N
Målestokk
1:500

Utskriftsdato: 19.06.2026

Ås kommune
Miljø, mangfold og muligheter

Restanser og legalpant

EM §6-7 Oppdragstakerens undersøkelses- og opplysningsplikt Kilde: Ås Kommune

Kommunenr.	3218	**Gårdsnr.**	102	**Bruksnr.**	128	**Festenr.**		**Seksjonsnr.**	
Adresse:	Elgfaret 11C, 1406 SKI								

Restanser og legalpant registrert på eiendommen

Utestående fordringer som hviler på eiendommen:

Det er ingen heftelser på eiendommen.	☒
Eiendommen har en restanse på kommunale avgifter med	kr 0,-
Borettslaget må kontaktes for disse opplysningene.	☐

Beløpet er eksklusiv eventuelle renter og gebyrer. Ved behov ta kontakt med oss når oppgjørsdato er satt slik at vi kan beregne skyldig beløp inklusiv renter og gebyrer.

Neste forfallsdato for kommunale avgifter og eiendomsskatt er 30.06.2026.
Kopi av siste utsendte faktura vedlegges.

FORBEHOLD VED UTLEVERING AV INFORMASJON I FORBINDELSE MED EIENDOMSFORESPØRSLER:

Det tas forbehold om at det kan være avvik i våre registre i forhold til den faktiske situasjonen og at det kan foreligge forhold omkring eiendom og bygninger som kommunen ikke er kjent med. Kommunen kan ikke stilles økonomisk ansvarlig for bruk av informasjon som oppgis i sammenheng med eiendomsforespørsler.

Ås Kommune
Retur: POSTBOKS 195,1431 ÅS

AVTALEGIRO

Org.nr.	NO964948798MVA
Kundenummer	87985
Fakturanummer	89650480
Avtalenummer	800228
Ordrenummer	48608110
Fakturadato	21.05.2026
Forfallsdato	30.06.2026
Deres ref.	

SANNE ESPEN
ELGFARET 11C
1406 SKI

Vår ref. post@as.kommune.no,tlf 64962000

Gjelder: Kommunale avgifter, 2026/2

Eiendom 102/128/0/0, Elgfaret 11 C

Beskrivelse	Grunnlag	Enhet	Periode	Sats	Årspris	Terminbeløp	Mva	Sum
60107 Helårsrenovasjon større Ås	1	Abon	010426-300626	4175,00	4175,00	1 043,75	25%	1 304,69
60527 Feiegebyr	1	P.L	010426-300626	237,00	237,00	59,25	0%	59,25
60528 Tilsynsgebyr	1	Stk	010426-300626	237,00	237,00	59,25	0%	59,25
60707 Forskudd forbruk vann 2026	142	Kbm	010426-300626	36,00	5112,00	1 278,00	15%	1 469,70
60708 Forskudd forbruk avløp 2026	142	Kbm	010426-300626	38,50	5467,00	1 366,75	15%	1 571,76
60720 Ab avg vann	1	Stk	010426-300626	2670,00	2670,00	667,50	15%	767,63
60721 Ab avg avløp	1	Stk	010426-300626	2687,00	2687,00	671,75	15%	772,51

Mva sats	Grunnlag	Mva	Sum
0 %	118,50	0,00	118,50
15 %	3 984,00	597,60	4 581,60
25 %	1 043,75	260,94	1 304,69

Etter forfall blir det beregnet rente etter gjeldende satser. Ved betalingsvarsel påløper gebyr.

Forfallsdato	Sum eks. mva	* Sum mva.	Sum å betale
30.06.2026	**5 146,25**	**858,54**	**6 004,79**

Kvittering

Innbetalt til	Beløp	Betalerens kontonummer	Blankettnummer
5082 08 53846	6004,79		

RIV HER!

Betalingsinformasjon
IBAN: NO7650820853846. SWIFT: DNBANOKKXXX
Kundenummer 87985
Fakturanummer 89650480
Fakturadato 21.05.2026
KID 6087985504803

GIRO

Betalings-frist 30.06.2026

Underskrift ved girering

Betalt av

SANNE ESPEN
ELGFARET 11C
1406 SKI

Betalt til

Ås Kommune
POSTBOKS 195
1431 ÅS

Belast konto

Kvittering tilbake

	Kundeidentifikasjon (KID)	Kroner	Øre	Til konto	Blankettnummer
H	**Beløpet blir belastet konto på forfallsdag.**				

Ås Kommune
Retur: POSTBOKS 195,1431 ÅS

FAKTURA

SANNE ESPEN
ELGFARET 11C
1406 SKI

Org.nr.	NO964948798MVA
Kundenummer	87985
Fakturanummer	89643243
Avtalenummer	800228
Ordrenummer	48600868
Fakturadato	19.05.2026
Forfallsdato	30.06.2026
Deres ref.	

Vår ref. Tlf 64 96 20 00

Gjelder: Eiendomsskatt, 2026/2

Eiendom 102/128/0/0, Elgfaret 11 C

Beskrivelse	Grunnlag	Enhet	Periode	Sats	Årspris	Terminbeløp	Mva	Sum
65141 Eskatt bolig/fritid	2673900	Promi	010426-300626	1,00	2673,00	668,26	0%	668,26

Etter forfall blir det beregnet rente etter gjeldende satser. Ved betalingsvarsel påløper gebyr.

Forfallsdato	Sum eks. mva	* Sum mva.	Sum å betale
30.06.2026	**668,26**	**0,00**	**668,26**

Kvittering

Innbetalt til	Beløp	Betalerens kontonummer	Blankettnummer
5082 08 53846	668,26		

RIV HER!

Betalingsinformasjon
IBAN: NO7650820853846. SWIFT: DNBANOKKXXX

Kundenummer	87985
Fakturanummer	89643243
Fakturadato	19.05.2026
KID	6587985432434

GIRO

Betalings-frist 30.06.2026

Underskrift ved girering

Betalt av

SANNE ESPEN
ELGFARET 11C
1406 SKI

Betalt til

Ås Kommune
POSTBOKS 195
1431 ÅS

Belast konto

Kvittering tilbake

	Kundeidentifikasjon (KID)	Kroner	Øre		Til konto	Blankettnummer
H	6587985432434	668	26	< 9 >	5082 08 53846	

Utskriftsdato: 19.06.2026

Ås kommune

Adresse: Postboks 195, 1431 ÅS
Telefon: 64 96 20 00

Kommunale gebyrer 2026

EM §6-7 Oppdragstakerens undersøkelses- og opplysningsplikt Kilde: Ås kommune

Kommunenr.	3218	**Gårdsnr.**	102	**Bruksnr.**	128	**Festenr.**		**Seksjonsnr.**	
Adresse	Elgfaret 11C, 1406 SKI								

Kommunale gebyrer fakturert på eiendommen i 2025

Kommunale gebyrer er en kombinasjon av forskudd, abonnement og enkeltgebyrer fakturert etter levert tjeneste. Vi kjenner ikke samlet gebyr for en eiendom for et år før året er omme. Denne rapporten sammenstiller dette for fjoråret, med summer fordelt per fagområde. Tjenestene vil normalt ha en prisøkning hvert år, samt at forbruk på ulike tjenester kan variere fra år til år.

Gebyr	**Fakturert beløp i 2025**
Avløp	12 447,19 kr
Eiendomsskatt	3 570,00 kr
Feiing	666,00 kr
Renovasjon	5 590,00 kr
Vann	11 480,79 kr

FORBEHOLD VED UTLEVERING AV INFORMASJON I FORBINDELSE MED EIENDOMSFORESPØRSLER:

Det tas forbehold om riktigheten eller fullstendigheten av opplysningene i dette dokumentet. Det kan ikke rettes krav som følge av at disse opplysningene benyttes som grunnlag for beslutninger.

Utskriftsdato: 19.06.2026

Ås kommune

Adresse: Postboks 195, 1431 ÅS
Telefon: 64 96 20 00

Vann og avløp med informasjon om vannmåler

EM §6-7 Oppdragstakerens undersøkelses- og opplysningsplikt Kilde: Ås kommune

Kommunenr.	3218	**Gårdsnr.**	102	**Bruksnr.**	128	**Festenr.**		**Seksjonsnr.**	
Adresse	Elgfaret 11C, 1406 SKI								

Informasjon om vann/avløp registrert på eiendommen

Målernummer	Stand	Dato	Avlesningstype	Forbruk 2025
53502803	194	31.12.2025	Årsavlesning - Ekstern kilde	147


Offentlig vann	Ja
Offentlig avløp	Ja
Privat septikanlegg	Nei

FORBEHOLD VED UTLEVERING AV INFORMASJON I FORBINDELSE MED EIENDOMSFORESPØRSLER:

Det tas forbehold om riktigheten eller fullstendigheten av opplysningene i dette dokumentet. Det kan ikke rettes krav som følge av at disse opplysningene benyttes som grunnlag for beslutninger.

Utskriftsdato: 19.06.2026

Eiendomskart for eiendom 3218 - 102/128//

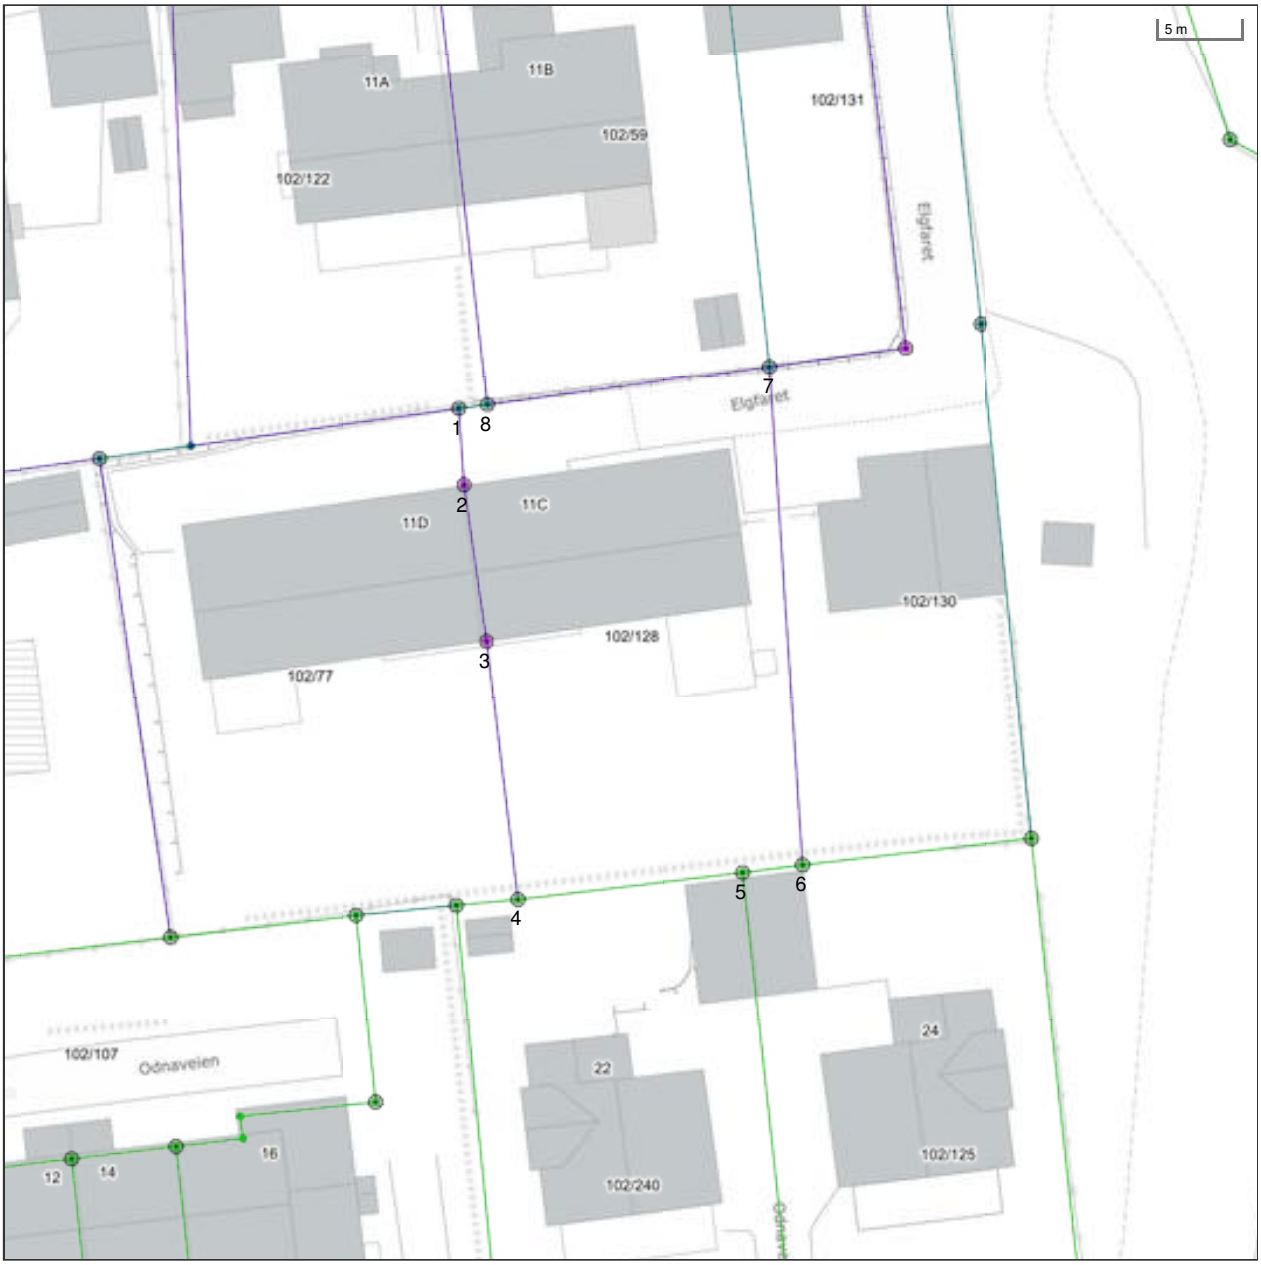

Det tas forbehold om riktigheten eller fullstendigheten av opplysningene i dette dokumentet. Det kan ikke rettes krav som følge av at disse opplysningene benyttes som grunnlag for beslutninger.

- Eiendomsgr omtvistet
- Hjelpelinje vegkant
- Hjelpelinje fiktiv
- Hjelpelinje punktfeste
- Hjelpelinje vannkant
- Eiendomsgr lite nøyaktig >=500
- Eiendomsgr mindre nøyaktig >200<=500
- Eiendomsgr mindre nøyaktig >30<=200
- Eiendomsgr middels nøyaktig >10<=30
- Eiendomsgr nøyaktig <= 10
- Eiendomsgr uviss nøyaktighet
- Grensepunkt lite nøyaktig
- Grensepunkt mindre nøyaktig
- Grensepunkt mindre nøyaktig
- Grensepunkt middels nøyaktig
- Grensepunkt nøyaktig
- Grensepunkt - offentlig godkjent
- Grensepunkt - bolt
- Grensepunkt - kors
- Grensepunkt - rør
- Grensepunkt - hjelpepunkt / annet
- Grensepunkt - uten klassifisering

Areal og koordinater for eiendommen

Areal	539,10 m^2	**Arealmerknad**					
Representasjonspunkt	**Koordinatsystem**	EUREF89 UTM Sone 32	**Nord**	6621693,13	**Øst**	601688,56	

Grensepunkter						**Grenselinjer (m)**	
#	**Nord**	**Øst**	**Nøyaktigh.**	**Nedsatt i**	**Grensepunkttype**	**Lengde**	**Radius**
1	6621715,71	601681,72	13 cm	Ikke spesifisert (IS)	Off. godkjent grensemerke (51)	1,73	
2	6621711,15	601682,16	60 cm	Ikke spesifisert (IS)	Off. godkjent grensemerke (51)	4,58	
3	6621701,86	601683,76	60 cm	Ikke spesifisert (IS)	Off. godkjent grensemerke (51)	9,43	
4	6621686,42	601686,06	10 cm	Ikke spesifisert (IS)	Off. godkjent grensemerke (51)	15,61	
5	6621688,39	601699,55	10 cm	Ikke spesifisert (IS)	Off. godkjent grensemerke (51)	13,63	
6	6621688,94	601703,11	10 cm	Ikke spesifisert (IS)	Off. godkjent grensemerke (51)	3,60	
7	6621718,8	601700,32	13 cm	Ikke spesifisert (IS)	Off. godkjent grensemerke (51)	29,99	
8	6621715,99	601683,43	13 cm	Ikke spesifisert (IS)	Off. godkjent grensemerke (51)	17,12	

Det tas forbehold om riktigheten eller fullstendigheten av opplysningene i dette dokumentet. Det kan ikke rettes krav som følge av at disse opplysningene benyttes som grunnlag for beslutninger.

Eiendomsdata (Grunneiendom)

Bruksnavn	ODNAVEIEN 20	Beregnet areal	539.1
Etablert dato	08.04.1967	Historisk oppgitt areal	536
Oppdatert dato	10.09.2025	Historisk arealkilde	Målebrev (1)
Skyld	0.02	Antall teiger	1
Bruk av grunn			
Arealmerknader			

☑ Tinglyst	☐ Del i samla fast eiendom	☐ Grunnforurensning	☐ Avtale/Vedtak om gr.erverv	
☑ Bestående	☐ Under sammenslåing	☐ Kulturminne		
☐ Seksjonert	☐ Klage er anmerket	☐ Ikke fullført oppmålingsforr.	Frist fullføring:	
☐ Har fester	☐ Jordskifte er krevd	☐ Mangel ved matrikkelføringskrav	Frist retting:	

Forretninger

Brukstilfelle Forretningstype	Forr.dato M.før.dato	Kom. saksref. Annen ref.	Tingl.status Endr.dato	Involverte Berørte
Omnummerering Omnummerering	01.01.2024 01.01.2024		Tinglyst 01.01.2024	102/128
Omnummerering Omnummerering	01.01.2020 01.01.2020		Tinglyst 01.01.2020	102/128
Skyldeling Skyldeling	20.03.1967			102/77 (-536), 102/128 (536)

Teiger (Koordinatsystem: EUREF89 UTM Sone 32)

Type teig	X	Y	H	H.teig	Ber. areal	Arealmerknad
Eiendomsteig	6621693.13	601688.56	0	Ja	539.1	

Tinglyste eierforhold

Navn ID	Rolle Andel	Adresse Poststed	Status Kategori
SANNE CAROLINE F080874*****	Hjemmelshaver (H) 1/2	ELGFARET 11C 1406 SKI	Bosatt (B)
SANNE ESPEN F270374*****	Hjemmelshaver (H) 1/2	ELGFARET 11C 1406 SKI	Bosatt (B)

Adresse

Vegadresse: Elgfaret 11 C

Adressetilleggsnavn:

Poststed	1406 SKI	Kirkesogn	02090103 Nordby
Grunnkrets	108 Solbergskogen - Tamburbakken	Tettsted	512 Ski
Valgkrets	4 Solberg		

Bygg

Nr	Bygningsnr	Lnr	Type	Bygningsstatus	Dato
1	15367695		Tomannsbolig, vertikaldelt (121)	Tatt i bruk (TB)	15.05.1967
2	15367695	1	Ombygging	Ferdigattest (FA)	30.12.2020

1: Bygning 15367695: Tomannsbolig, vertikaldelt (121), Tatt i bruk 15.05.1967

Bygningsdata

Næringsgruppe	Bolig (X)	BRA Bolig	191
Sefrakminne	Nei	BRA Annet	
Kulturminne	Nei	BRA Totalt	191
Opprinnelseskode	Vanlig registrering	BTA Bolig	
Har heis	Nei	BTA Annet	
Vannforsyning		BTA Totalt	
Avløp		Bebygd areal	
Energikilder		Ufullstendig areal	Nei
Oppvarmingstyper		Antall boenheter	1

Bygningsstatushistorikk

Bygningsstatus	Dato	Reg.dato	Referanse
Tatt i bruk	15.05.1967	15.05.1967	

Bruksenheter

Type	Adresse	Br.enhet	Eiendom	BRA	Rom	Bad	WC	Kjøkkentilgang
Unummerert		-	102/128	-	-	-	-	-
Bolig	Elgfaret 11C	H0101	102/128	0	0	0	0	

Etasjer

Etasje	Ant. boenh.	BRA Bolig	BRA Annet	Sum BRA	BTA Bolig	BTA Annet	Sum BTA
H01	1	108	0	108	0	0	0
U01	0	83	0	83	0	0	0

2: Bygningsendring 15367695-1: Ombygging, Ferdigattest 30.12.2020

Bygningsdata

Næringsgruppe	Bolig (X)	BRA Bolig	
Sefrakminne	Nei	BRA Annet	
Kulturminne	Nei	BRA Totalt	
Opprinnelseskode	Vanlig registrering	BTA Bolig	
Har heis	Nei	BTA Annet	
Vannforsyning		BTA Totalt	
Avløp		Bebygd areal	
Energikilder		Ufullstendig areal	Nei
Oppvarmingstyper		Antall boenheter	

Bygningsstatushistorikk

Bygningsstatus	Dato	Reg.dato	Referanse
Igangsettingstillatelse	10.12.2020	11.12.2020	
Ferdigattest	30.12.2020	30.12.2020	

Bruksenheter

Type	Adresse	Br.enhet	Eiendom	BRA	Rom	Bad	WC	Kjøkkentilgang
Unummerert		-	102/128	-	-	-	-	-

Ås kommune

Ortofoto

Eiendom: 102/128
Adresse: Elgfaret 11C
Dato: 19.06.2026
Målestokk: 1:1000

N

UTM-32

Eiendomsgr. nøyaktig <= 10 cm
Eiendomsgr. middels nøyaktig >10<=30 cm
Eiendomsgr. mindre nøyaktig >30<=200 cm
Eiendomsgr. mindre nøyaktig >200<=500 cm
Eiendomsgr. lite nøyaktig >=500 cm
Eiendomsgr. uviss nøyaktighet
Eiendomsgr. omtvistet
Hjelpelinje veikant
Hjelpelinje punktfeste
Hjelpelinje vannkant
Hjelpelinje fiktiv



Det tas forbehold om at det kan forekomme feil, mangler eller avvik i kartet. Spesielt gjelder dette usikre eiendomsgrenser.
Dette kartet kan ikke brukes som erstatning for situasjonskart i byggesaker.


Ås kommune

Kommuneplankart

Eiendom: 102/128
Adresse: Elgfaret 11C
Dato: 19.06.2026
Målestokk: 1:5000

N

UTM-32

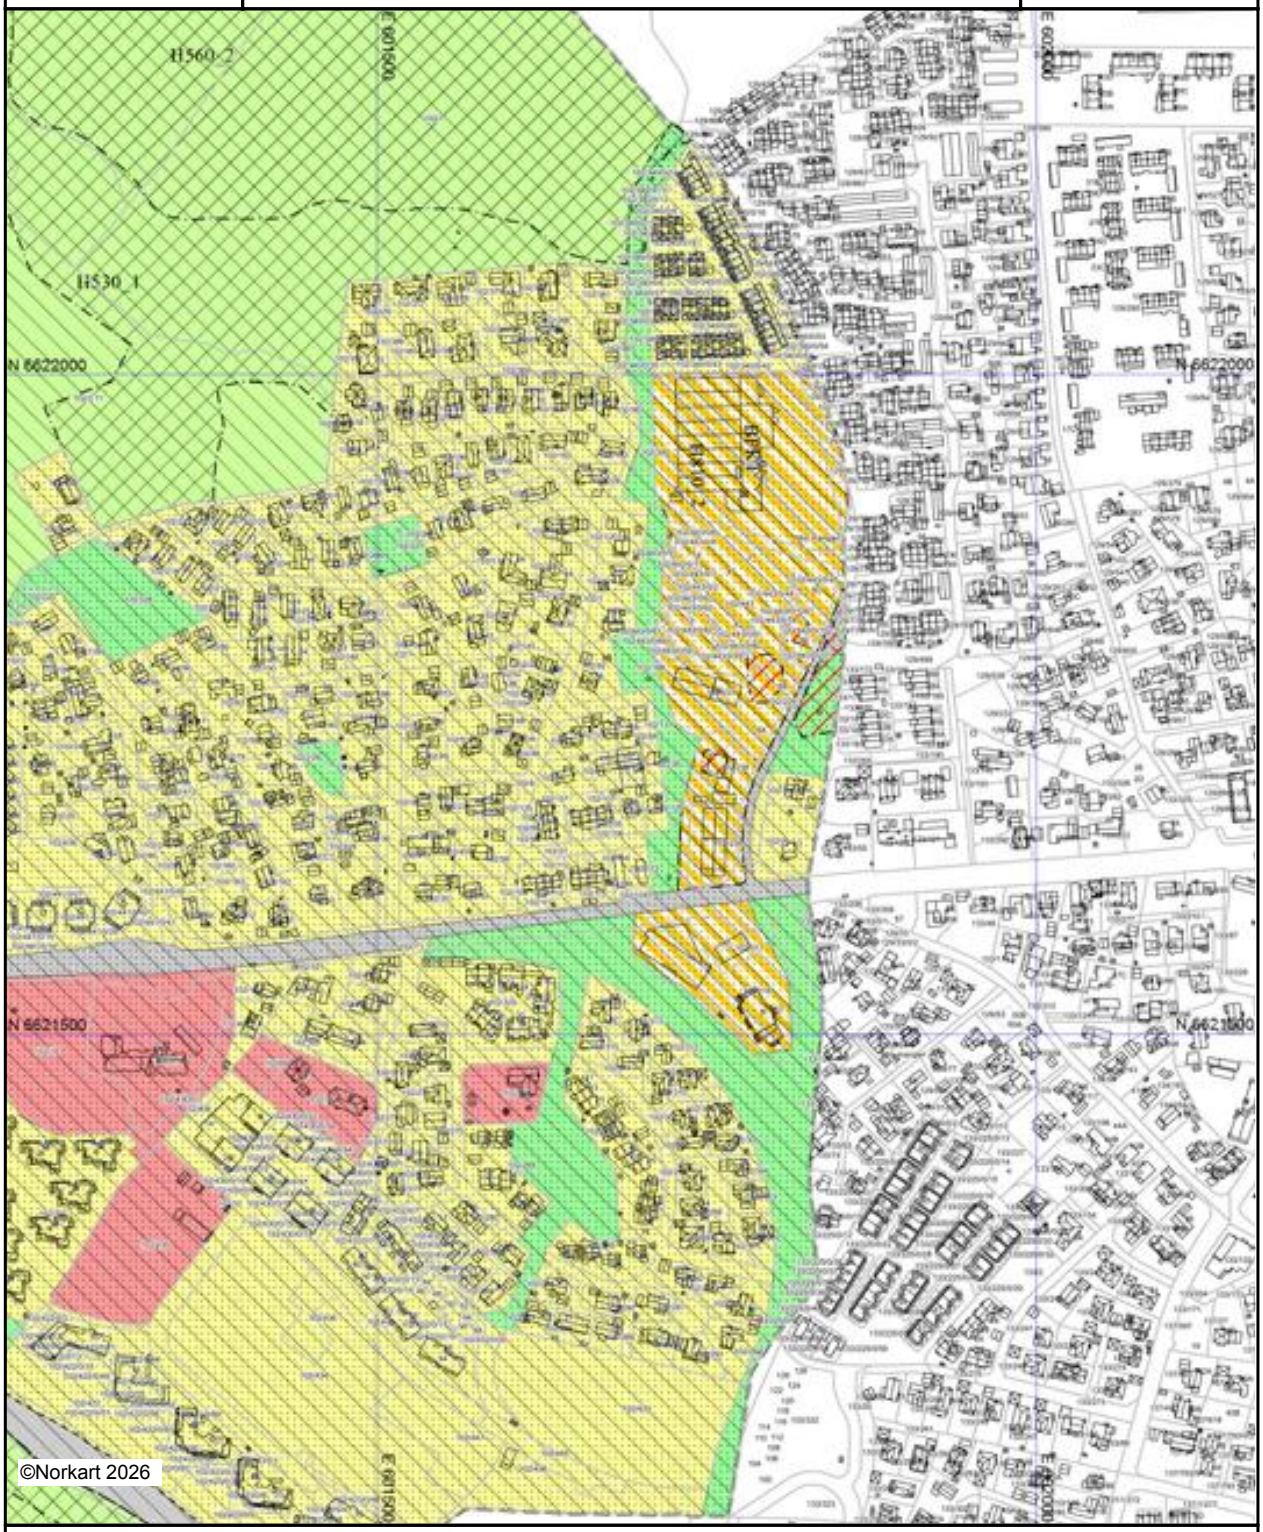

Kartet er produsert fra kommunens beste digitale kartbaser for området og inneholder viktige opplysninger om eiendommen og området omkring. Presentasjonen av informasjon er i samsvar med nasjonal standard. Kartet kan inneholde feil, mangler eller avvik i forhold til kravene i oppgitt standard.
Kartet kan ikke benyttes til andre formål enn det formålet det er utlevert til uten samtykke fra kommunen jf. lov om åndsverk.

Tegnforklaring

Kommuneplan/Kommunedelplan PBL 2008

- Faresone grense
- Faresone - Flomfare
- Sikringsonegrense
- Sikringsone - Nedslagsfelt drikkevann
- Sikringsone - Byggeforbud rundt veg,bane og flyplass
- Angitthensyngrense
- Angitthensynsone - Hensyn friluftsliv
- Angitthensynsone - Bevaring naturmiljø
- Infrastrukturgrense
- Infrastruktursone - Rekkefølgekrav infrastruktur
- Gjennomføringgrense
- Gjennomføringsone - Krav om felles planlegging
- Bestemmelseområde
- Bestemmelsegrense
- Boligbebyggelse - eksisterende
- Bebyggelse for offentlig eller privat tjenesteyting - eksist
- Bebyggelse og anlegg kombinert i samsvar med angitt
- Veg - eksisterende
- Grønnstruktur - eksisterende
- Friområde - eksisterende
- LNFR - areal - eksisterende

Felles for kommuneplan PBL 1985 og 2008

- Planområde
- Planens begrensning
- Grense for arealformål
- Abc Påskrift områdenavn


Ås kommune

Reguleringsplankart

Eiendom: 102/128
Adresse: Elgfaret 11C
Dato: 19.06.2026
Målestokk: 1:1000

N

UTM-32

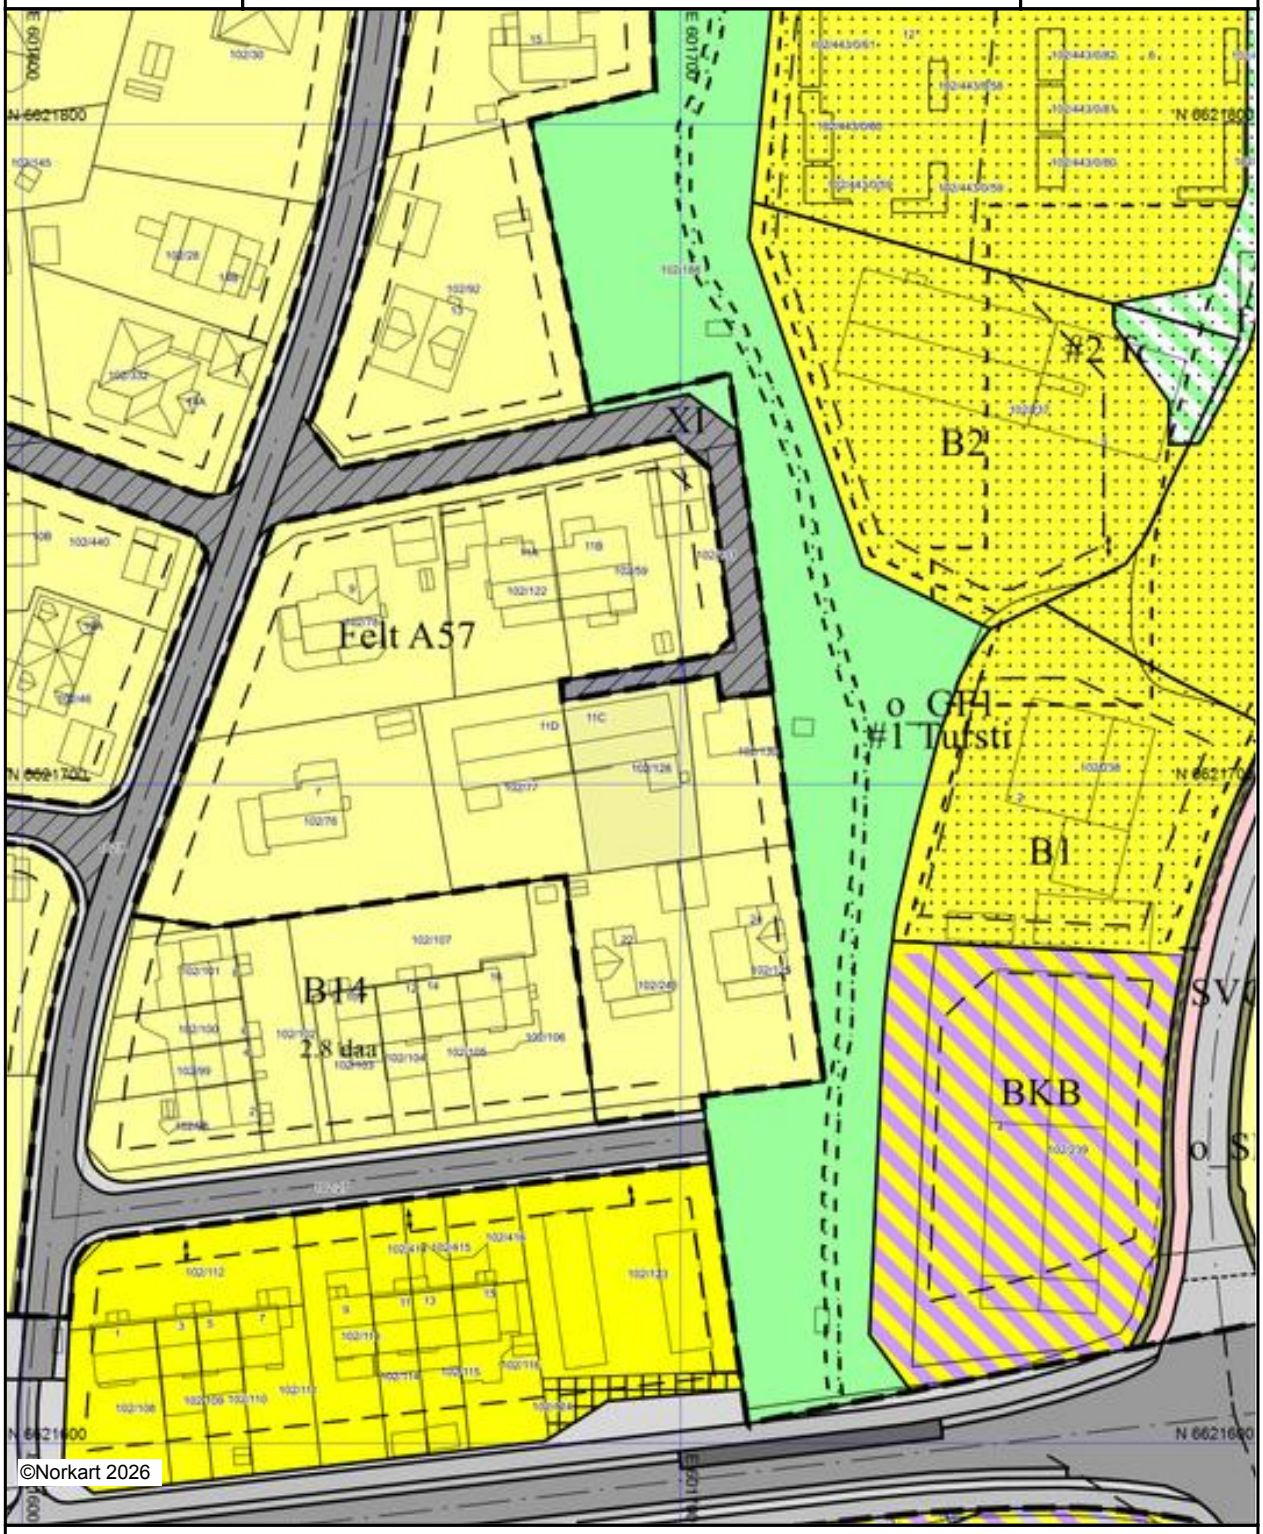

Kartet er produsert fra kommunens beste digitale kartbaser for området og inneholder viktige opplysninger om eiendommen og området omkring. Presentasjonen av informasjon er i samsvar med nasjonal standard. Kartet kan inneholde feil, mangler eller avvik i forhold til kravene i oppgitt standard.
Kartet kan ikke benyttes til andre formål enn det formålet det er utlevert til uten samtykke fra kommunen jf. lov om åndsverk.

Tegnforklaring

Reguleringsplan/Bebyggelsesplan PBL 1985

- Område for boliger med tilhørende anlegg
- Frittliggende småhusbebyggelse
- Kjøreveg
- Annen veggrunn
- Sykkelveg
- Gangveg
- Bussholdeplass
- Park
- Felles avkjørsel
- Felles lekeareal for barn
- Grense for rekkefølgeområde
- Midlertidig trafikkområde

Reguleringsplan PBL 2008

- Bestemmelsegrense
- Boligbebyggelse
- Boligbebyggelse, frittliggende småhus
- Kombinert bolig, forretning og kontor
- Kombinert bolig og kontor
- Kjøreveg
- Fortau
- Annen veggrunn, grøntarea
- Friområde
- Grønnstruktur kombinert i samsvar med angitte bestemr
- Bestemmelseområde

Felles for reguleringsplan PBL 1985 og 2008

- Regulerings- og bebyggelsesplanområde
- Planens begrensning
- Formålsgrense
- Eiendomsgrense som skal oppheves
- Byggegrense
- Regulert senterlinje
- Frisiktslinje
- Regulert fotgjengerfelt
- Avkjørsel
- Abc Påskrift feltnavn
- Abc Påskrift areal

Ås kommune
Adresse: Postboks 195, 1431 ÅS
Telefon: 64 96 20 00

Utskriftsdato: 19.06.2026

Planopplysninger

EM §6-7 Oppdragstakerens undersøkelses- og opplysningsplikt Kilde: Ås kommune

Kommunenr.	3218	**Gårdsnr.**	102	**Bruksnr.**	128	**Festenr.**		**Seksjonsnr.**	
Adresse	Elgfaret 11C, 1406 SKI								

Opplysningene omfatter gjeldende planer og pågående planarbeid for eiendommen. Nærmere opplysninger om den enkelte plan med dokumenter, mindre endringer, etc finnes på internett, se lenker under. Oppgitte delarealer viser planinformasjon på eiendommen.

Det tas forbehold om riktigheten eller fullstendigheten av opplysningene i dette dokumentet. Det kan ikke rettes krav som følge av at disse opplysningene benyttes som grunnlag for beslutninger.

Plantyper med treff

- Kommuneplaner
- Reguleringsplaner
- Kommuneplaner under arbeid

Plantyper uten treff

- Kommunedelplaner
- Reguleringsplaner under bakken
- Reguleringsplaner under arbeid
- Reguleringsplaner under arbeid i nærheten
- Bebyggelsesplaner over bakken
- Midlertidige forbud
- Kommunedelplaner under arbeid
- Reguleringsplaner over bakken
- Reguleringsplaner bunn
- Bebyggelsesplaner
- Bebyggelsesplaner under bakken

Kommuneplaner

Besøk kommunens hjemmeside for mer informasjon.

Id	KPL_22-34
Navn	Kommuneplanens arealdel 2022-2034
Plantype	Kommuneplanens arealdel
Status	Endelig vedtatt arealplan
Ikrafttredelse	15.06.2022
Bestemmelser	- https://www.arealplaner.no/3218/dokumenter/6529/KPLAN_22_34_Bestemmelser%2C%20vedtatt%2008.02.2023.pdf
Delarealer	**Delareal** 539 m^2 **KPHensynsonenavn** H110_1 **KPSikring** Nedslagsfelt drikkevann
	Delareal 539 m^2 **BestemmelseOmrådenavn** Prioritert utbyggingsområde Solberg **KPBestemmelseHjemmel** forhold som skal avklares og belyses
	Delareal 539 m^2 **Arealbruk** Boligbebyggelse,Nåværende

Kommuneplaner under arbeid

Besøk kommunens hjemmeside for mer informasjon.

Id	KPL_26-38
Navn	Kommuneplanens arealdel 2026-2038
Status	Planforslag
Plantype	Kommuneplanens arealdel

Reguleringsplaner

Besøk kommunens hjemmeside for mer informasjon.

Id	328
Navn	Områderegulering for frittliggende småhusbebyggelse
Plantype	Områderegulering
Status	Endelig vedtatt arealplan
Ikrafttredelse	25.10.2023
Bestemmelser	- https://www.arealplaner.no/3218/dokumenter/6584/328_Reguleringsbestemmelser%2C%20datert%2025.10.2023.pdf
Delarealer	**Delareal** 482 m^2 **Formål** Boligbebyggelse-frittliggende småhusbebyggelse **Feltnavn** Felt A57

Id	171
Navn	Endret reguleringsplan med reguleringsbestemmelser for Solbergskogen
Plantype	Eldre reguleringsplan
Status	Endelig vedtatt arealplan
Ikrafttredelse	21.04.1999
Bestemmelser	- https://www.arealplaner.no/3218/dokumenter/912/171_bestemmelser1.pdf
Delarealer	**Delareal** 57 m^2 **Formål** Felles avkjørsel **Feltnavn** XI

Reguleringsplaner under arbeid i nærheten (500 meter)

Besøk kommunens hjemmeside for mer informasjon

Ingen reguleringsplaner under arbeid innenfor 500 meter fra eiendommen.

Ås kommune Vedtatt: 25.10.2023

Områderegulering for frittliggende småhusbebyggelse

Reguleringsbestemmelser
Områderegulering

PlanID: 328

Reguleringsbestemmelser datert: 09.10.2020
Revidert: 20.09.2023

Plankart datert: 09.01.2020
Plankart revidert: 20.09.2023

1. Planens hensikt

Planens hensikt er å ivareta eksisterende bokvaliteter i Ås kommunes småhusområder. Planen skal sikre en enhetlig og forutsigbar forvaltning av småhusområder med kvaliteter knyttet til arkitektur, vegetasjon, landskap og historiske verdier.

2. Arealformål

Området reguleres til:

Bebyggelse og anlegg:

- 1111 - Boligbebyggelse – frittliggende småhusbebyggelse

Hensynssoner:

- H190 – Sikringssone – Tunell
- H370 – Faresone – Høyspenningsanlegg
- H570 – Sone med angitte særlige hensyn – kulturmiljø
- H730 – Båndleggingssone – Båndlegging etter lov om kulturminner

Bestemmelsesområder

- *# ID280490* - Bestemmelsesområde

3. Støy

Grenseverdier for støy gitt i tabell 2 i Klima- og miljøverndepartementets retningslinje for behandling av støy i arealplanlegging T-1442/2021 gjelder for planen. Aktuelle terrengtiltak skal innarbeides i utomhusplanen. Alle støybeskyttende tiltak skal være ferdig opparbeidet før brukstillatelse gis.

4. Kulturminner

Dersom det under anleggsarbeider treffes på automatisk fredete kulturminner, skal arbeidet øyeblikkelig stanses og kulturminnemyndigheten varsles, jf. lov om kulturminner 9. juni 1978 nr. 50 § 8.

5. Utomhusplan

Sammen med søknad om tillatelse skal det for utbyggingsområdet samlet eller for hver enkelt eiendom sendes inn utomhusplan i målestokk 1:200, herunder takplan i målestokk 1:100. Utomhusplanen skal vise både eksisterende og fremtidig planert terreng for eiendommen og terrengtilpasning til naboeiendommene, opparbeiding av utearealer herunder trær og vegetasjon, stigningsforhold, håndtering av renovasjon, parkeringsareal for bil og sykkel, og håndtering av overvann.

For bratte tomter eller tomter med terrengtilpasning skal det også vises snitt i terreng.

6. Krav om detaljregulering

Tiltak med 4 eller flere nye boenheter kan bare oppføres på grunnlag av detaljregulering.

7. Grad av utnytting og høyde

Innenfor områdene tillates oppført frittliggende småhusbebyggelse. Med frittliggende småhusbebyggelse menes i denne reguleringsplanen:

- enebolig
- enebolig med sekundærleilighet inntil BRA 70 m^2
- tomannsbolig

7.1 Beregningsmåte

Grad av utnytting beregnes som prosent bebygd areal av tomteareal (%-BYA).

Høyder måles fra eksisterende terrengs gjennomsnittsnivå rundt bygningen, jf. TEK17 § 6.2 nr. 1.

For felt A1-A62 (Sjøskogen og deler av Togrenda, Solberg og Holstad) skal høyder måles fra ferdig planert terreng, jf. TEK17 § 6.2, nr. 4.

7.2 Grad av utnytting og høyde

Maksimal tillatt utnyttelsesgrad er 22 %-BYA innenfor følgende høyder:

Taktype	**Maksimal gesimshøyde (i meter)**	**Maksimal mønehøyde (i meter)**
Saltak	6,50	8,50
Pulttak	7,50 (høyest), 6,50 (lavest)	-

Flatt	7,00	-

Maksimal tillatt utnyttelsesgrad er 26 %-BYA innenfor følgende høyder:

Taktype	**Maksimal gesimshøyde (i meter)**	**Maksimal mønehøyde (i meter)**
Saltak	3,50	6,00
Pulttak	4,50 (høyest), 3,50 (lavest)	-
Flatt	3,50	-

Med flatt tak menes tak med mindre enn 6 grader takvinkel.

7.3 Bestemmelser om grad av utnytting og høyde for felt B1-B3

Tillatt utnyttelse er 26 % BYA og maksimal gesimshøyde for bebyggelsen er 3,50 meter. Det er kun tillatt med flate tak (bolig, garasje, carport og uthus).

7.4 Bestemmelser om grad av utnytting og høyde for felt C1-C20

Maksimal tillatt utnyttelsesgrad er 26 % BYA innenfor følgende høyder:

Taktype	**Maksimal gesimshøyde (i meter)**	**Maksimal mønehøyde (i meter)**
Saltak	3,50	6,00
Pulttak	4,50 (høyest), 3,50 (lavest)	-
Flatt	3,50	-

7.5 Garasje, carport og uthus

Garasje, carport og uthus kan oppføres som frittliggende bygning i en etasje eller sammenbygd med boligen. Tillatt gesimshøyde for frittliggende bygning er maksimalt 3,50 meter og mønehøyde maksimalt 5,00 meter. Det tillates ikke ark eller takoppløft på garasje, carport eller uthus.

Samlet maksimal tillat størrelse på frittliggende carport, garasje og uthus er 50 m^2 BYA per hovedboenhet og 25 m^2 BYA per sekundærleilighet.

Frittliggende carport, garasje og uthus skal plasseres minst 1 meter fra nabogrense, eller i nabogrense ved sammenbygging av to garasjer, carporter eller uthus. Ved innkjøring til carport eller garasje vinkelrett på vei, skal avstand fra garasje eller carport til tomtegrense mot vei være minst 5 meter. Ved innkjøring parallelt med vei skal avstand til tomtegrense mot vei være minst 1,5 meter.

Plassering av carport, garasje, uthus eller parkeringsareal på terreng skal være vist på situasjonsplan som følger søknad om tillatelse til tiltak.

8. Krav til tomt

Minste tomtestørrelse er 700 m² for enebolig og for enebolig med sekundærleilighet på inntil 70 m^2.

Minste tomtestørrelse er 1100 m² for tomannsbolig. Dersom en tomt for tomannsbolig deles, skal hver parsell være minst 550 m². Deling av tomt kan ikke finne sted før etter at tomannsboligen er oppført.

En boligtomt kan kun bebygges med én frittliggende bolig, og boligtomten skal være fradelt før det kan søkes igangsettingstillatelse.

9. Parkering

Det skal opparbeides 2 parkeringsplasser for hver boenhet og 1 parkeringsplass for sekundærleilighet. Hver parkeringsplass skal være på minst 18 m^2. Parkeringsplassene kan ligge på terreng eller i garasje eller carport. Parkeringsplassene skal være opparbeidet før det gis brukstillatelse.

10. Uteoppholdsareal

Minstekrav til egnet uteoppholdsareal per boenhet er:

- 250 m^2 for hver enebolig
- 200 m^2 for hver boenhet i tomannsbolig
- 100 m^2 for sekundærleilighet

Uteoppholdsareal skal dekkes på tomten bygningen ligger på.

Areal brattere enn 1:3, nødvendig areal for gang- og kjøreadkomst og biloppstilling skal ikke medregnes i uteoppholdsareal.

Uteoppholdsareal skal ha gode lys- og solforhold, skal være godt egnet for lek og aktivitet og ligge lett tilgjengelig fra boligen.

11. Takterrasser

Takterrasse som ligger på boligens hovedtak (øverste tak), eller som utgjør mer enn 1/3 av underliggende etasje, tillates ikke.

12. Plassering på tomt og terrengtilpasning

Bygninger skal tilpasse seg tomtens naturlige topografi. Terrenginngrep for å oppnå høyere utnyttelse, annen plassering eller høyere gesims-, møne- og terrenghøyde enn tomtens naturlige topografi legger til rette for, tillates ikke.

Terrengmessige overganger mot nabogrense eller annet areal skal gis en naturlig utforming. Skråning mot nabogrense skal ikke være brattere enn 1:2. og avsluttes minst 0,5 meter fra nabogrensen.

Bruk av terrengmurer skal skje skånsomt ved etablering av lave høyder og skråninger. Det skal ikke etableres terrengmurer, fyllinger eller skjæringer som er over 1,50 meter.

Dokumentasjon som viser skjæringer, fyllinger, nødvendige terrengmurer og håndtering av overskuddsmasser skal fremlegges ved søknad om tiltak.

13. Blågrønn faktor og overvannshåndtering

Det kreves blågrønnfaktor (BGF) på minimum 0,8.

Overvann skal fordrøyes lokalt på egen eiendom. Naturlige flomveier skal bevares.

Utomhusplanen skal vise hvordan kravet til håndtering av overvann løses. I søknad om tillatelse til tiltak skal det redegjøres for behandling av overvann, inklusivt takvann, overflatevann og drensvann.

14. Bevaring av store trær

Store trær skal bevares. Det er ikke tillatt med tiltak som forringer trærnes vekstvilkår. Med store trær menes trær med stammeomkrets på mer enn 90 cm målt 1 meter over bakken. Det tillates ikke arbeider i grunnen innenfor trærnes dryppsone. Unntak fra vern av store trær kan gis i forbindelse med tillatelse til tiltak etter pbl. § 1-6. Tiltak skal likevel som hovedregel plasseres slik at store trær bevares. Trær som skal bevares, skal vises på utomhusplanen ved søknad om rammetillatelse, jf. pkt. 2.1.

Utvalgt naturtype hul eik skal bevares og beskyttes. Det er ikke tillatt med tiltak og inngrep som kan svekke treets helse og vekstmuligheter. Gravearbeider er ikke tillatt innenfor hule eikers rotsone.

Trær som skal bevares, skal beskyttes og gjerdes inn i anleggsfasen. Det er ikke tillatt med lagring innenfor trærnes dryppsone.

15. Fremmede arter

Ved uttak eller forflytting av masser skal det tas spesielt hensyn til faren for spredning av fremmede arter. Før masseforflytning eller uttak skal det derfor undersøkes om det er registrert eller kan observeres svartelistede arter på eiendommen. Masser som inneholder fremmede arter (inkludert plantedeler og frø) skal leveres til godkjent mottak eller benyttes på tomten på en slik måte at det ikke er fare for oppblomstring eller spredning.

16. Bestemmelser til hensynssoner

16.1 Hensynssone kulturmiljø (sone H570_1-8)

Nye tiltak på eiendommen skal ta hensyn til og tilpasses eksisterende bygnings- og bomiljø. Særlig viktig er områdets bebyggelsesstruktur, formspråk, materialbruk og andre fasadedetaljer.

Tiltak som vil medføre større visuelle endringer i eksisterende bebyggelse tillates ikke. Tilbygg eller påbygg på bebyggelsen kan tillates, men tiltaket må da underordne seg den opprinnelige utformingen. Ved fasadeendringer skal opprinnelig stil og materialbruk opprettholdes eller tilbakeføres.

Eksisterende bygninger skal ikke rives, fjernes eller flyttes. Unntak gjelder for bygninger eller bygningsdeler som ikke er en del av og ikke er visuelt og materielt tilpasset den bevaringsverdige bebyggelsen. Dersom bebyggelse må erstattes med nybygg tillates det oppført bebyggelse med samme plassering dimensjoner i utstrekning og høyder som den eksisterende.

Intern sti- og veistruktur og eldre opparbeidet hageareal, inkl. verdifull vegetasjon og eksisterende terreng med fjell i dagen skal bevares.

Tomtegrenser som fremgår av plankartet, skal opprettholdes. Fastsatte tomtegrenser kan endres ved mindre endringer eller justeringer.

16.2 Hensynssone kulturmiljø (sone H570_9-10)

Innenfor områdene H570_9 og H570_10 skal eksisterende våningshus bevares. Eventuelle endringer må skje i samråd med kulturminnemyndigheten.

16.3 Sikringssone tunnel (sone H190_1)

Tiltak som kan forringe tunnelens stabilitet, skade tunnelen eller tunnelinnredningen (for eksempel sprengning, peleramming, spunting, boring i grunnen, sjakt- og tunneldriving, injeksjon, større utgravinger, fundamentering eller påføring av tilleggslaster) kan ikke iverksettes uten tillatelse fra Statens vegvesen. Boring av hull skal dokumenteres med koordinatfesting av hullets plassering og avviksmåling av hullbanen under boring.

16.4 Fareområde høyspentledning (sone H370_1-9)

Innenfor hensynssone H370 skal det ikke oppføres bygninger. Alle tiltak som øker høyden på terrenget, skal forelegges for og godkjennes av netteier før igangsettingstillatelse for tiltak kan gis.

16.5 Hensynssone båndlegging etter kulturminneloven (H730_1-14)- Steinalderboplasser

H730_1-14 er steinalderboplasser som er automatisk fredete kulturminner jf. kulturminneloven (kulml.) § 4. Det er forbud mot inngrep i det fredete arealet herunder

graving, flytting og påføring av masser jf. kulml. § 3. Det er tillatt å benytte arealet som uteområde og hage, men hageelementer o.l. skal etableres på grunnen.

Det er ikke tillatt å sette i gang tiltak eller inngrep som kan skade, ødelegge eller utilbørlig skjemme kulturminnene med mindre det er gitt tillatelse til dette av kulturminnemyndigheten.

En eventuell søknad om tillatelse til inngrep i et automatisk fredet kulturminne eller inngrep som kan ha innvirkning på kulturminnene, skal sendes fylkeskommunen i god tid før arbeidet er planlagt igangsatt, jf. kulml. § 8.

16.6 Hensynsone båndlegging etter kulturminneloven (H730_15-16) - Skålgroper

H730_15-16 består av et svaberg med bergkunst i form av skålgroper som er automatisk fredet kulturminne, jf. kulml. § 4. Det er forbud mot inngrep i det fredete arealet, herunder enhver form for tildekking ol., jf. kulml. § 3. Alminnelig utnyttelse av utearealet og hagen er tillatt.

Det er ikke tillatt å sette i gang tiltak eller inngrep som kan skade, ødelegge eller utilbørlig skjemme kulturminnene med mindre det er gitt tillatelse til dette av kulturminnemyndigheten.

En eventuell søknad om tillatelse til inngrep i et automatisk fredet kulturminne eller inngrep som kan ha innvirkning på kulturminnene, skal sendes fylkeskommunen i god tid før arbeidet er planlagt igangsatt, jf. kulml. § 8.

16.7 Hensynssone båndlegging etter kulturminneloven (H730_17-18) - Gravminner

H730_17-18 er gravminner fra jernalderen som er automatisk fredete kulturminner, jf. kulml. § 4. Det er forbud mot inngrep i det fredete arealet jf. kulml. § 3. Det er kun tillatt å benytte arealet som uteområde og hage. Tiltak og etablering av ethvert annet hage- og utomhuselementer f.eks. lekehus, lysthus, skjul, uthus, drivhus, tørkestativ, og blomsterbed eller hagetrær, er ikke tillat. Vanlig vegetasjonspleie som klipping av gressplen, trimming av busker og kratt er tillatt dersom dette kun er overflatearbeid og ikke medfører graving i grunnen. Hugging av trær som vokser på det fredede arealet; gravminnet, ved kanten av gravminnet eller innenfor sikringssonen, skal foregå manuelt ved at stammen kuttes rett over overflaten og stubben står igjen.

Det er ikke tillatt å sette i gang tiltak eller inngrep som kan skade, ødelegge eller utilbørlig skjemme kulturminnener med mindre det er gitt tillatelse til dette av kulturminnemyndigheten.

En eventuell søknad om tillatelse til inngrep i et automatisk fredet kulturminne eller inngrep som kan ha innvirkning på kulturminnene, skal sendes fylkeskommunen i god tid før arbeidet er planlagt igangsatt, jf. § kulml. 8.

17. Bestemmelser til bestemmelsesområder

Det berørte kulturminnet, ID 280490, som er markert som Bestemmelsesområde # ID280490 i plankartet kan fjernes uten ytterligere arkeologisk undersøkelse.

Ås kommune

Kommuneplanen 2022-2034

PLANBESTEMMELSER OG RETNINGSLINJER

Vedtatt av kommunestyret 08.02.2023

Innhold

Innledning 4
1. Forholdet til gjeldende reguleringsplaner og formåls-bestemmelser 1
§ 1 Forholdet til reguleringsplaner 1
2. Generelle bestemmelser 2
§ 2 Folkehelse 2
§ 3 Universell utforming 2
§ 4 Plankrav 3
§ 5 Utbyggingsavtaler 3
§ 6 Rekkefølgekrav for nye utbyggingsområder 4
§ 7 Krav til tekniske løsninger 5
§ 8 Parkering, sykkel og fremkommelighet 7
§ 9 Byggegrenser og avkjørsler 9
§ 10 Skilt, reklame og belysning 11
§ 11 Miljøkvalitet og klima 12
§ 12 Samfunnssikkerhet 13
§ 13 Masseforvaltning 14
§ 14 Leke-, ute og oppholdsarealer 14
§ 15 Estetikk 17
§ 16 Naturmangfold og landskap 18
§ 17 Kulturminner 19
§ 18 Boligbebyggelse 19
3. Bestemmelser og retningslinjer til arealformål 20
§ 19 Boligbebyggelse 20
§ 20 Fritidsbebyggelse 21
§ 21 Forretning 22
§ 22 Næringsbebyggelse 23
§ 23 Råstoffuttak 23
§ 24 Landbruks-, natur- og friluftsområder 23
§ 25 Bruk og vern av sjø og vassdrag 25
4. Bestemmelser og retningslinjer til hensynssoner 25
§ 26 Sikringssoner 25
§ 27 Støysoner 26
§ 28 Faresoner 26

§ 29 Sone for infrastruktur 27
§ 30 Soner med særlige hensyn 28
§ 31 Båndleggingssoner 31
§ 32 Gjennomføringssoner 32
5. Bestemmelser og retningslinjer til bestemmelsesområder 32
§ 33 Bestemmelsesområde for prioriterte utbyggingsområder Ås Sentralområde og Solberg 33
§ 34 Bestemmelsesområde for masseforvaltning #1, #2 og #3 for terrengregulering i LNF-område 33

Innledning

Kommuneplanens bestemmelser og kart er juridisk bindende og skal følge opp målsetninger og strategier for utviklingen og forvaltningen av arealene i Ås kommune.

Kommuneplanens arealdel består av plankart, bestemmelser og retningslinjer samt en planbeskrivelse.

Retningslinjene er ikke selvstendig hjemmelsgrunnlag for vedtak men retningsgivende ved kommunens saksbehandling. Retningslinjene er angitt med grønn bakgrunn.

Planbeskrivelsen viser formålet med kommuneplanens arealdel, hvilke endringer som er gjort i planbestemmelsene for å følge opp dette formålet samt virkningene planen har for miljø og samfunn.

1. Forholdet til gjeldende reguleringsplaner og formåls-bestemmelser

§ 1 Forholdet til reguleringsplaner

(pbl. § 1-5)

§ 1.1 Motstrid og utfylling

Ved motstrid gjelder juridisk bindende reguleringsplaner vedtatt før kommuneplanens arealdel, foran denne planen. Dette gjelder ikke for reguleringsplanene listet opp i § 1.2. Der det ikke er motstrid skal bestemmelser og retningslinjer supplere gjeldende reguleringsplaner.

§ 1.2 Eldre reguleringsplaner

Kommuneplanens bestemmelser går foran bestemmelsene i reguleringsplanene listet opp nedenfor. Plankartet til disse bestemmelsene gjelder fortsatt.

R-1	Sentralholtet
R-2	Idrettsanlegg i Aschjemskogen
R-3	Kajaområdet
R-4	Leirofeltet
R-5	Dysterskogen
R-6	Søndre Moer og Brekke skog
R-8	Aschjemskogen 2
R-9	Vestnebba
R-10	Rustad skog
R-12	Del av Dysterskogen
R-14	Landås skog
R-15	Del av Kajajordet
R-17	Del av Rustad skog
R-18	Søråsteigen
R-22	Sporret
R-35	Nygårdsåsen
R-73	Dysterlia - endring

§ 1.3 Planer med brutto utnyttelsesgrad

Bestemmelser i gjeldende reguleringsplaner om brutto utnyttelsesgrad erstattes av kommuneplanens bestemmelser om utnyttelsesgrad, jf. § 19.3.

2. Generelle bestemmelser

§ 2 Folkehelse

(pbl. § 1-1)

Reguleringsplaner og byggesaker skal bidra til å fremme god folkehelse. Forslag til reguleringsplaner skal redegjøre for virkninger for folkehelse i planområdet.

Retningslinje:

Virkemidler for å fremme folkehelsen kan blant annet være universell utforming, miljøfaktorer som støy og luftkvalitet, andre helsefremmende faktorer som tilgang til grøntarealer, tilrettelegging for fysisk aktivitet og solforhold, kriminalitets- og ulykkesforebyggende tiltak for å utjevne sosiale helseforskjeller som sosiale møteplasser.

§ 3 Universell utforming

(pbl. §§ 1-1 og 11-9 nr. 5)

§ 3.1 Dokumentasjonskrav

I forslag til reguleringsplaner og i byggesøknader etter pbl. § 20-1 og 20-2 skal det redegjøres for hvordan universell utforming er ivaretatt.

§ 3.2 Bolig

I forslag til reguleringsplaner og byggesøknader der det er relevant skal

- minst 25 % av nye boenheter være tilgjengelige ved at alle hovedfunksjoner er på inngangsplanet.
- minst 25 % av nye boenheter bygges på en slik måte at de med enkle grep kan gjøres tilgjengelige hvis behovet oppstår.

Tilgjengelige boenheter fordeles likt på alle ulike boligtyper. Andelskravet skal oppfylles for hvert byggetrinn.

Ved feltutbygging med leilighetsbygg uten krav om heis og ved småhusbebyggelse skal gangatkomster til felles utearealer oppfylle krav til universell utforming.

Retningslinje:

Nye boliger bør planlegges med alle hovedfunksjoner på inngangsplanet.

§ 3.3 Utearealer og friluftsanlegg

Gang- og sykkelveier skal ha slakest mulig stigning.

Universell utforming skal ivaretas ved etablering og oppgradering av fortau, gangveier og holdeplasser i boligområder.

Friluftsanlegg, løyper og turveier skal dersom mulig ha universell utforming.

Ved større friluftsanlegg skal det være HC-toaletter.

§ 3.4 Kulturbygg, idrettsanlegg, offentlig bygninger og kulturminner

Kulturbygg, idrettsanlegg og offentlige bygninger skal være universelt utformet og ha minst 5 % sitteplasser for mennesker med nedsatt funksjonsevne fordelt på flere steder i lokalet. HC-plassene skal ha kort og hensiktsmessig atkomst til HC-toalett.

Ved istandsetting av kulturminner som er tilgjengelig for publikum, skal kravene til universell utforming oppfylles uten å forringe verneverdien.

§ 4 Plankrav

(pbl. § 11-9 nr. 1)

§ 4.1 Krav om reguleringsplan

I områder avsatt til bebyggelse og anlegg skal det utarbeides reguleringsplan før det kan gjennomføres tiltak som nevnt i pbl. §§ 20-1. Dette gjelder også for områder der det skal deponeres snø.

§ 5 Utbyggingsavtaler

(pbl. § 11-9 nr. 2, jf. kap. 17)

§ 5.1 Når avtale kan inngås

Utbyggingsavtaler kan inngås når en eller flere forutsetninger om avtaleinngåelse er til stede.

§ 5.2 Geografisk virkeområde

Utbyggingsavtaler kan inngås i hele kommunen. Utbyggingsavtaler forutsettes inngått ved større utbygginger innenfor de prioriterte vekstområdene fastsatt i § 35 eller der det foreligger andre særlige grunner for at utbyggingsavtalen bør inngås, jf. § 5.3.

Ved utarbeiding av reguleringsplan for et større område kan det fattes mer spesifikke vedtak i henhold til pbl. § 17-2 når dette gir bedre forutsigbarhet med hensyn til utbygging innenfor planområdet.

§ 5.3 Avgrensning etter type tiltak

Ås kommune kan inngå utbyggingsavtale når utbygging forutsetter oppføring eller oppgradering av offentlige anlegg. Med offentlige anlegg menes teknisk og

blågrønn infrastruktur som er vist som offentlig regulerte formål i reguleringsplan og/eller som følge av reguleringsbestemmelser.

§ 5.4 Avtalens innhold

Innholdet i en utbyggingsavtale kan omfatte alle typer tiltak som loven gir adgang til etter pbl. § 17-3:

a. Krav i plan, jf. pbl. § 17-3 første ledd.
   En utbyggingsavtale kan gjelde forhold som kommunen har gitt bestemmelser om i kommuneplanens arealdel eller reguleringsplan. Avtalen kan inneholde utfyllende presiseringer og suppleringer av forhold som er innenfor rammen av det planvedtaket omfatter.
b. Boligpolitiske tiltak, jf. pbl. § 17-3 andre ledd.
   Avtalen kan også regulere antallet boliger i et område, største og minste boligstørrelse og nærmere krav til bygningers utforming der det er hensiktsmessig. Avtalen kan også regulere at kommunen eller andre skal ha fortrinnsrett til å kjøpe en andel av boligene til markedspris.
c. Nødvendige tiltak for gjennomføring av planen, jf. pbl. § 17-3 tredje ledd.
   Videre kan avtalen gå ut på at grunneier eller utbygger skal sikre opparbeidelse eller opparbeide tiltak som er nødvendige for gjennomføringen av reguleringsplaner. Slike tiltak må stå i rimelig forhold til utbyggingens art og omfang og kommunens bidrag til gjennomføringen av planen og forpliktelser etter avtalen. Kostnadene som belastes utbygger eller grunneier, må stå i forhold til den belastning den aktuelle utbygging påfører kommunen.

§ 5.5 Hovedprinsipp for kostnadsfordeling

Som hovedregel skal utbyggerne innenfor et utbyggingsområde selv bære alle kostnader med tilrettelegging av nødvendig teknisk og blågrønn infrastruktur.

Avtalen kan uansett gjelde forskuttering av kommunale tiltak som er nødvendige for gjennomføringen av reguleringsplanen.

§ 5.6 Vilkår knyttet til klima og miljø

I forbindelse med feltutbygging kan det inntas klausuler om ivaretakelse av klima og miljø (klausulene er ikke uttømmende):

a. Grønn mobilitet
b. Ivaretakelse av stedegne arter og vegetasjon
c. Energikilder og energisystemer

§ 6 Rekkefølgekrav for nye utbyggingsområder

(pbl. § 11-9 pkt. 4)

§ 6.1 Skolekapasitet

Før det gis igangsettingstillatelse for utbygging av nye boligfelt med flere enn 10 boenheter skal tilstrekkelig skolekapasitet være etablert. Boligprogrammet

legges til grunn for skolekapasiteten.

§ 6.2 Tilrettelegging for kollektivtransport

Ved utbygging av nye boligfelt med flere enn 10 boenheter eller publikumsrettet eller arbeidsintensiv næring, skal nødvendige kollektivholdeplasser være opparbeidet eller sikret opparbeidet før igangsettingstillatelse gis.

§ 6.3 Samfunnsservice og teknisk infrastruktur

Ved ny bebyggelse skal nødvendig samfunnsservice og teknisk infrastruktur opparbeides eller sikres opparbeidet før igangsettingstillatelse gis.

§ 7 Krav til tekniske løsninger

(pbl. § 11-9 nr. 3)

§ 7.1 Vann og avløp (VA)

(pbl. §§ 11-9 nr. 3 og nr. 8, 18-1 annet ledd og 30-6)

Bygninger, konstruksjoner, anlegg og vesentlig terrenginngrep kan ikke plasseres eller gjennomføres nærmere enn 4 meter fra kommunale vann- og avløpsledninger.

Ny og eksisterende fritidsbebyggelse skal tilknyttes offentlig vann- og avløpsnett etter reglene i plan- og bygningsloven § 27-1 annet ledd og § 27-2 annet ledd. Tilknytningsplikten gjelder for fritidsbebyggelse med innlagt vann.

Forslag til reguleringsplan skal inneholde rammeplan for vann og avløp. Rammeplanen skal vise prinsippløsning for vann, avløp og overvann i området samt sammenheng med eksisterende system.

§ 7.2 Overvann, bekker og flom

a. Overvann, urbanflom

Overvann skal håndteres lokalt og åpent. Tretrinnsstrategi for overvannshåndtering med klimapåslag 50 % benyttes.

Vannets naturlige kretsløp skal opprettholdes og naturens evne til selvrensing skal utnyttes. Det kan skje ved infiltrasjon og fordrøyning i grunnen, ved åpne vannveier, utslipp til resipient eller andre måter som utnytter vannet som ressurs.

Bygninger og anlegg skal utformes og plasseres slik at naturlige flomveier bevares og tilstrekkelig sikkerhet mot flomskader oppnås. Det skal avsettes areal for nye flomveier som berører eksisterende slike.

I reguleringsplaner og byggesøknader skal det redegjøres for dette:

a. Identifisere og sikre arealer for overvannshåndtering.
b. Hvordan håndteringen av overvann og flomveier er løst.

c. Etablere blågrønne strukturer som vannspeil, regnbed, vegetasjon og parkanlegg o.l. (jf. § 14.6).

I reguleringsplaner og byggesøknader skal det utføres ROS-analyse som redegjør for hvordan avrenning og avrenningshastighet ikke øker som følge av tiltaket.

b. Bekker og flom

Eksisterende bekkeløp skal holdes åpne, og ved utarbeidelse av nye reguleringsplaner skal gjenåpning av lukkede bekkeløp vurderes.

I reguleringsplaner og byggesøknader der gjenåpning av lukkede bekker er aktuelt, skal det redegjøres for:

a. konsekvensene ved gjenåpningen av lukkede bekker.
b. utforming og gjennomføring av sikringstiltak for omkringliggende arealer, bygninger og annen infrastruktur.

Retningslinje:

Blå-grønn faktor eller tilsvarende metode tas i bruk som en del av arbeidet for å sikre tilstrekkelige arealer for overvannshåndtering.

§ 7.3 Avfallshåndtering

Avfallshåndtering skal fortrinnsvis skje med nedgravde løsninger ved større utbygginger.

§ 7.4 Fjernvarme

(pbl. §§ 11-9 nr. 3 og 27-5)

Nybygg, påbygg, tilbygg og hovedombygging med samlet areal over 1000 m^2 BRA innenfor konsesjonsområdet skal tilknyttes fjernvarmeanlegg. Tilknytningsplikten gjelder også for arealer under 1000 m^2 hvis arealet er del av et fremtidig større utbyggingsområde.

Retningslinjer:

Fritak fra tilknytningsplikten kan vurderes der utbyggingen ikke utnytter fjernvarmen på en god måte gjennom hele året.

For områder som fritas fra tilknytningsplikt jf. pbl. § 27-5, vurderes nullutslippsløsninger.

§ 7.5 Nettstasjoner

Nettstasjoner

- tillates oppført ved fremføring av strøm til eksisterende og godkjent bebyggelse i LNF-områder og i areal avsatt til bebyggelse.

- kan tillates oppført utenfor regulerte byggegrenser.
- kommer i tillegg til tillatt utnyttelsesgrad.
- tillates oppført inntil 1 meter fra eiendomsgrense.

Byggegrensen rundt nettstasjoner er 5 meter.

§ 7.6 Krav til tekniske løsninger for kommunale veier og avkjørsler

Kommunale veier skal planlegges og bygges i henhold til den kommunale veinormen.

Fremkommelighet for renovasjonskjøretøy (stor lastebil) og utrykningskjøretøy skal sikres i reguleringsplan og byggesøknad.

I områder avsatt til utbyggingsformål tillates det kun én avkjørsel per grunneiendom med mindre noe annet fremgår av reguleringsplan.

§ 8 Parkering, sykkel og fremkommelighet

(pbl. § 11-9 nr. 5 og nr. 8)

§ 8.1 Parkering

Parkeringsdekning skal avklares i reguleringsplaner, og kommuneplanens retningslinjer under legges til grunn.

For byggesaker hvor parkering ikke er avklart i reguleringsplan, skal retningslinjene legges til grunn i vurdering av parkeringsdekning.

Retningslinjer:

- *Det avsettes parkeringsplasser for bil og sykkel etter tabellen under.*
- *Sone 1 omfatter områder 1 km fra Ås stasjon.*
- *Sone 2 omfatter områder mellom 1 og 2 km fra Ås stasjon og områder innenfor utbyggingsgrensen for Solberg.*
- *Sone 3 omfatter områder utenfor utbyggingsgrensen i Ås og på Solberg.*

Bebyggelsestype		Bil			Sykkel
		Sone 1	Sone 2	Sone 3	Min
Blokkbebyggelse, per boenhet	1-roms	Maks 0,2 Min 0,1	Maks 0,3 Min 0,1	Maks 1 Min 0,3	1
	2-roms	Maks 0,6 Min 0,2	Maks 0,7 Min 0,2	Maks 1 Min 0,3	2
	3-roms og mer	Maks 1,0 Min 0,3	Maks 1,2 Min 0,4	Maks 1,5 Min 0,5	2,5
Småhusbebyggelse, per boenhet		Maks 1,1 Min 1	Maks 1,2 Min 1	2	
Sekundærleilighet		0,5	0,5	1	1
Studentboliger, per hybelenhet		Maks 0,1 Min 0,03	Maks 0,1 Min 0,03	Maks 0,1 Min 0,03	1
Omsorgsboliger/sykehjem,		Maks 0,8	Maks 0,9	Maks 1	Min 0,3

Bebyggelsestype	Bil			Sykkel
	Sone 1	Sone 2	Sone 3	Min
per boenhet	Min 0,2	Min 0,3	Min 0,3	per ansatt
Kontor, forretning og service per 100 m2 BRA	Maks 0,7 Min 0,2	Maks 1,0 Min 0,3	Maks 1,0 Min 0,3	3
Kultur, per 100 m2 BRA	Maks 0,5 Min 0,2	Maks 0,5 Min 0,2	Maks 0,5 Min 0,2	2
Annen næringsbebyggelse, jf. § 21, per 100 m2 BRA	0	Maks 0,9 Min 0,3	Maks 1 Min 0,3	1
Hotell/overnatting, per 100 m2 BRA	Maks 0,2 Min 0,1	Maks 0,4 Min 0,1	Maks 0,4 Min 0,1	1,5
Skole, undervisning Barnehage	Bestemmes i r-plan	Bestemmes i r-plan	Bestemmes i r-plan	Bestemmes i r-plan

- *Det skal avsettes gjesteparkeringsplasser for boligbebyggelse i tillegg til parkeringsplassene angitt i tabellen over. Behov og endelig forslag til gjesteparkering skal fastsettes i reguleringsplan.*
- *5 % av parkeringsplassene og minimum 1 plass og maksimalt 10 plasser skal avsettes til personer med nedsatt funksjonsevne.*
- *Ved større nye boligutbygginger med felles parkeringsanlegg skal det være sikret tilstrekkelig strømtilførsel for lading av elbil til samtlige plasser.*
- *Ved større nye boligutbygginger skal det opparbeides ladepunkt for el-biler på minst 50 % av parkeringsplassene. HC-plassene skal alltid opparbeides med lademulighet.*
- *Det tillates inntil 10 % økning av maksimal parkeringskapasitet forutsatt at disse plassene reserveres til former for bildelingssamarbeid.*
- *Parkeringsplasser for sykler og HC-kjøretøy skal være lett tilgjengelig fra inngangspartier, hovedsakelig i kortere avstand fra inngangspartier enn bilparkering.*
- *Minimum 10 % av plassene for sykkelparkering skal dimensjoneres for lastesykkel og familiesykkel. Det skal legges til rette for lading av elsykkel på 10 % av sykkelparkeringsplassene.*
- *Minimum 50 % av sykkelparkeringen skal være under tak. Alle plassene skal ha mulighet for tyverisikring.*

§ 8.2 Fremkommelighet

I reguleringsplaner og byggesøknader skal det legges vekt på god fremkommelighet for gående og syklende. Korte og trafikksikre gangforbindelser til blant annet skole, barnehage, lokale tjenestetilbud og kollektivholdeplasser skal ivaretas eller opparbeides. Eksisterende stier skal bevares, og det skal spesielt legges vekt på tråkk og snarveier som brukes som skoleveier. Det skal også sikres atkomst til turområder.

I reguleringsplaner skal det legges til rette for fremkommelighet for kollektivtransport.

I reguleringsplaner og byggesøknader for etablering av næringsvirksomhet skal trafikksikker og effektiv varelevering sikres. Varelevering skal fortrinnsvis skje på egen grunn, og krysningspunkter med syklende og gående skal unngås.

I forslag til reguleringsplaner og byggesøknader skal det redegjøres for:

a. hvordan trafikksikkerhet og fremkommelighet ivaretas.
b. hvordan transportbehovet håndteres og hvilke tiltak som gjør det mer attraktivt å gå, sykle og reise kollektivt.

§ 9 Byggegrenser og avkjørsler

(pbl. §§ 1-8, 11-9 nr. 5, veglova § 29)

§ 9.1 Byggegrenser mot vei

Ny bebyggelse og anlegg skal ikke oppføres innen angitte byggegrenser langs offentlig vei med mindre annet er oppgitt for sikringssoner (§ 26.2) eller fastsatt i reguleringsplan.

Veitype	Byggegrense (målt fra midtlinje)
E6 og E18	100 m
Fylkesvei 152, 154 og 156	50 m
Øvrige fylkesveier 1020, 1358, 1360, 1364, 1365, 1366, 1378, 1381, 1382, 1383, 1384, 1385, 1386 og 1388	20 m
Kommunale veier	15 m
Fortau, gangveier, sykkelveier	15 m

§ 9.2 Holdningsklasser for avkjørsler

For tiltak etter pbl. § 20.1 langs offentlig vei gjelder følgende holdningsklasser for avkjørsler med unntak av når annet kommer fram av reguleringsplan:

Holdnings-klasse	Veinavn	Forklaring
Meget streng	Fv. 152 Fv. 154 Fv. 156 Fv. 1378 Nordbyveien	a) Veiene skal i prinsippet være avkjørselsfrie. Dette gjelder også driftsavkjørsler. b) Hovedavkjørsler til gårdsbruk bør kunne tillates når den fyller tekniske krav. c) Nye avkjørsler og utvidet bruk av eksisterende avkjørsler, utenom til primærnæring som er bundet til arealene, tillates kun etter reguleringsplan.
Streng	Fv. 1358 Kroerveien Fv. 1358 Garderveien Fv. 1365 Klommesteinveien Fv. 1383 Askehaugveien Fv. 1384 Sundbyveien	a) Antall avkjørsler til veiene skal være meget begrenset. Dette gjelder også for driftsavkjørsler. b) Hovedavkjørsel til gårdsbruk bør kunne tillates når den fyller de tekniske krav. c) Nye boligavkjørsler bør ikke tillates uten at det foreligger vedtatt reguleringsplan. Valg av avkjørselssted må vurderes med tanke på framtidig utviklingsmulighet.

	Fv. 1385 Kongeveien Fv. 1386 Gamle Mossevei	d) Tillatelse til utvidet bruk av boligavkjørsel til boligformål bør begrenses. Det bør være et visst antall brukere av avkjørselen fra før.
Mindre streng	Fv. 1020 Kroerveien Fv. 1364 Holtveien Fv. 1366 Stønerudveien Fv. 1381 Klommesteinveien Fv. 1388 Helgestadveien	a) Antall direkte avkjørsler til veiene skal være begrenset. Dette gjelder også for driftsavkjørsler b) Nye boligavkjørsler skal begrenses. Valg av avkjørselssted vurderes med tanke på framtidig utvikling. c) Tillatelse til utvidet bruk av boligavkjørsel bør normalt gis.
Lite streng	Fv. 1382 Hogstvetveien Fv. 1383 Kjærnesveien	Tillatelse til ny avkjørsel kan normalt gis. Hvor forholdene ligger til rette for det kan atkomst henvises til nærliggende eksisterende avkjørsel.

§ 9.3 Byggegrenser mot vassdrag

Tiltak i pbl. § 1-6 er ikke tillatt innenfor byggegrensene for vassdrag. Dette gjelder

1. ikke tiltak som er fastsatt i reguleringsplan.
2. følgende tiltak forutsatt at det ikke er i strid med andre bestemmelser i lov, forskrift eller plan:

    a. Vesentlige reparasjoner
    b. Gjenoppbygging etter brann
    c. Nødvendig ombygging av eksisterende driftsbygninger på gårdstun.
    d. Fasadeendring
    e. Tiltak for restaurering av historisk miljø i og ved vassdragene.
    f. Bekkeåpning
    g. Tiltak som er konsesjonspliktig etter vannressursloven og hvor det er gitt slik konsesjon
    h. Andre nødvendige tiltak i landbruket etter en konkret vurdering av kommunen, jf. § 24.1

Der ikke annet framgår av vedtatt reguleringsplan, fastsettes følgende byggegrenser langs vassdrag:

- 100 meter fra følgende:

    - Gjersjøen
    - Årungen (ÅRU)
    - Bunnefjorden
    - Pollevann (POL)
    - Østensjøvann (ØST)

- 20 meter fra følgende vassdrag samt langs alle øvrige vann, bekker og sidebekker (der ikke annet framgår av byggegrensene til innsjøene):
    - Fåleslora (FÅL)
    - Bølstadbekken (BØL)
    - Norderåsbekken (NOR)
    - Vollebekken (VOL)
    - Brønnerudbekken (BRØ)
    - Smebølbekken (SME)
    - Kaksrudbekken (KAK)
    - Bonnbekken (BON)
    - Skuterudbekken (SKU)
    - Børsumbekken (BØR)
    - Kråkstadelva (KRÅ)

§ 9.4 Kantvegetasjon
(pbl. §11-11 nr. 5)

Sonen med kantvegetasjon på åtte meter mot vassdrag i landbruks-, natur – og friluftsområdene skal bevares.

§ 10 Skilt, reklame og belysning
(pbl. § 11-9 nr. 5)

§ 10.1 Generelle regler

Det kan kreves utarbeidet samlet skiltplan for bygninger og områder.

Det tillates ett fasadeskilt og ett uthengsskilt per virksomhet.

Det utarbeides retningslinjer for idrettsanlegg.

Retningslinjer:

Skilt og reklame tilpasses bygningens arkitektur og underordner seg denne og omgivelsene.

a. *Det tilstrebes ensartet skilt og belysning på bygninger og i bygningsrekker.*
b. *Plateskilt eller lyskasser bør ikke framstå som sammenhengende horisontale bånd.*
c. *Folie på vinduer kan tillates ved transparente løsninger eller ved løsninger der mindre enn 1/3 av vindusflaten blir overdekket.*
d. *Blending av vinduer bør unngås. Der blending er helt nødvendig, benyttes denne ikke til reklame eller profilering av virksomheten.*
e. *Skilt og reklame bør ikke være blinkende.*
f. *Uthengsskilt plasseres minimum 2,65 meter over fortau/gate.*
g. *Skilting over gesims og møne unngås.*
h. *I boligområder unngås lyskasser helt.*

i. Løsfotskilt og reklame plasseres på egen grunn, tillates kun innenfor virksomhetens åpningstid og er ikke til ulempe eller hinder for ferdsel og tilgjengelighet.

§10.2 Belysning

Det kan kreves utarbeidet en lysplan for utendørsbelysning i forslag til reguleringsplan.

§ 11 Miljøkvalitet og klima

(pbl. 11-9 nr. 6 og nr. 8)

§ 11.1 Støy

Alle tiltak skal planlegges slik at støyforholdene innendørs og utendørs tilfredsstiller kravene i T-1442 tabell 2. I anleggsperioden skal støyen ikke overstige grenseverdiene i T-1442 tabell 4 og 5.

For reguleringsplan og byggesøknader etter pbl. § 20-1 som innebærer etablering eller utvidelse av støyfølsom bebyggelse i støyutsatte områder, skal det utarbeides en støyfaglig utredning med avbøtende tiltak.

Innenfor BKB1 Vinterbrobakken skal:

a. Minimum 50% av antall rom til støyfølsomt bruksformål i hver boenhet ha vindu mot stille side. Minst ett soverom skal vend mot stille side.
b. Uteoppholdsareal skal ha tilfredsstillende støyforhold.

I Ås sentrum langs fylkesvei 152 og jernbanen er det en avvikssone for støy. Her kan det vurderes å tillate bygging av nye bygninger med støyfølsom bruk på følgende vilkår:

a. Minimum 50 % av antall rom til støyfølsomt bruksformål i hver boenhet skal ha vindu mot stille side. Minst ett soverom skal vende mot stille side.
b. Uteoppholdsareal skal ha tilfredsstillende støyforhold.

§ 11.2 Luftkvalitet

Alle tiltak skal planlegges slik at luftkvaliteten innendørs og utendørs blir tilfredsstillende.

Retningslinjer:

Klima- og miljødepartementets retningslinjer for luftkvalitet i arealplanlegging (T-1520) skal legges til grunn i vurderingen for hva som er tilfredsstillende.

§ 11.3 Høyspent

Alle tiltak skal planlegges slik at negative helsevirkninger ved elektromagnetisk stråling unngås.

Ved plassering av bebyggelse og anlegg beregnet for personopphold nær høyspenningsanlegg som medfører magnetfelt over 0,4 mikrotesla, skal det gjennomføres utredninger som grunnlag for vurdering av tiltakets plassering. Utredningen skal også identifisere forebyggende tiltak for å redusere magnetfeltet.

§ 11.4 Miljøoppfølgingsplan (MOP)

I forslag til reguleringsplaner og byggesøknader som innebærer store miljøutfordringer, skal det utarbeides en miljøoppfølgingsplan. Planen skal foreligge ved søknad om rammetillatelse og vise hvordan følgende forhold skal løses:

a. Anleggstransport
b. Parkering i anleggsperioden
c. Trafikksikkerhet
d. Grunnarbeider og håndtering av overskuddsmasser
e. Krav til anleggsstøy, vibrasjoner, støv, luftforurensning og vannkvalitet
f. Beskyttelse av bevaringsverdig vegetasjon og jordsmonn inkludert sikring av store trær jf. § 16.5
g. Avrenningsforhold til vannforekomster

§ 11.5 Klima og energi

Forslag til reguleringsplaner og byggesøknader skal redegjøre for:

a. tiltak som reduserer energibruk, klimagassutslipp og avfall i anleggsperioden.
b. valg av energiløsninger og byggematerialer basert på et klimagassregnskap.
c. mikroklimatiske forhold (sol, skygge, vind og snø).
d. klimaeffekt av arealendring på byggegrunn basert på klimaregnskap for arealendring ved regulering av areal over 5 daa.

Retningslinje:

Fossilfrie eller utslippsfrie bygg- og anleggsplasser bør vurderes.

§ 12 Samfunnssikkerhet

(pbl. § 11-9 nr. 8)

§ 12.1 Kvikkleire

For reguleringsplaner og byggesøknader under marin grense skal faren for områdeskred vurderes.

Retningslinje:

Faren for områdeskred vurderes i henhold til krav i pbl. § 28-1 og TEK17 § 7-3 med veiledning, herunder NVEs veiledere Sikkerhet mot kvikkleireskred 1/2019

og Veiledning ved små inngrep i kvikkleiresoner.

§ 12.2 Flom

For områder uten flomsoneberegninger eller annen flomsonekartlegging skal det i forslag til reguleringsplan og byggesøknad nært vassdrag, dokumenteres tilstrekkelelig sikkerhet mot flom og erosjon.

Retningslinje:

Dokumentasjon av tilstrekkelelig sikkerhet mot flom og erosjon gjøres i henhold til krav i byggteknisk forskrift (TEK 17)

§ 13 Masseforvaltning

(pbl. § 11-9 nr. 5, nr. 6 og nr. 8)

I reguleringsplan og byggesøknader skal det:

- redegjøres for massebalanse.
- utredes for gjenbruk av masser.
- stilles krav om kvaliteten på tilførte masser.

I reguleringsplaner og byggesøknader som tillater omdisponering av dyrka og dyrkbar jord, skal det utarbeides matjordplan.

Det skal ikke dumpes snø i vassdrag og overvannssystemer.

§ 14 Leke-, ute og oppholdsarealer

(pbl. §§ 1-1 og 11-9 pkt. 5)

§ 14.1 Utforming, plassering og kvaliteter

Områdene skal være egnet til variert lek og bruk gjennom ulike årstider og skal planlegges slik at mennesker i alle aldre med ulike behov kan bruke områdene.

Naturlig vegetasjon og terreng skal sikres som en del av anlegget.

Lekeplasser og friområder skal ha en sentral plassering og være lett og trafikksikkert tilgjengelig fra boligene rundt.

Uteområder skal ha best mulig mikroklima, herunder vind-, sol- og skyggeforhold.

Naturlig vegetasjon og terreng skal sikres som en del av anlegget. Hvis dette ikke er mulig eller tilstrekkelig, skal grønne tak og vegger eller vegeterte bakkearealer etableres for å sikre best mulig mikroklima.

Retningslinjer:

a. Uteområde utformes med varige helse- og miljøvennlige materialer.
b. Det legges vekt på gode romlige sammenhenger og skjermede områder med

både møte- og sitteplasser.

c. *Det er et tydelig skille mellom private og offentlige/felles arealer.*
d. *Lekearealene, lekeapparater og aktivitetsanlegg har variert utforming og innhold tilpasset et bredt alderssegment.*
e. *Minimum 20 % av uteoppholdsareal på bakken har direkte sol klokken 10.00 ved jevndøgn.*
f. *Minimum 60 % av uteoppholdsareal på bakken har direkte sol klokken 16.00 ved jevndøgn.*
g. *Private uteoppholdsarealer har direkte sol minimum to sammenhengende timer ved jevndøgn mellom kl. 08 og 18.*

§ 14.2 Uteoppholdsareal i tilknytning til boligformål

a. Minste uteoppholdsareal (MUA) til bolig skal som hovedregel ikke ligge mer enn 50 meter fra boligen og forutsettes ivaretatt i egen hage eller på privat fellesareal.
b. Uteareal som medregnes skal ha maksimum stigning på 1:3.
c. Kjøreareal, areal til parkering og sykkelparkering og areal til avfallshåndtering medregnes ikke i uteoppholdsareal.
d. Restareal mellom bygninger eller mellom bygninger og nabogrense kan ikke brukes som uteoppholdsareal. Arealet kan likevel medregnes dersom det er over to meter bredt.
e. Reguleringsplan kan fastsette at inntil 20 % av det samlede MUA for eiendommen eller feltet kan dekkes på takterrasser.
f. Reguleringsplan kan fastsette at balkong/veranda kan medregnes i privat uteoppholdsareal.

§ 14.3 Minimumskrav til størrelse på uteoppholdsareal

I utbyggingsområder avsatt til boligformål skal det avsettes minste uteoppholdsareal (MUA) iht. tabellen under.

Boligtype	Felles MUA ved bygging av 5 eller flere boenheter (kvm. MUA per 100 kvm. BRA)	Privat MUA kvm per boenhet
Enebolig		250
Tomannsbolig		200
Sekundærleilighet		100
Konsentrert småhusbebyggelse (kjede- og rekkehusløsninger o.l.)	50	100
Blokkbebyggelse utenfor prioritert utbyggingsområde	50	10
Blokkbebyggelse i prioritert utbyggingsområde	30	10

§ 14.4 Krav til lekeplasser

Lekeplasser skal planlegges etter følgende grunnlag:

Grunnlag boenheter	Krav
4-25 boenheter	Nærlekeplasser/sandlekeplass: Minimum 200 m^2 stor lekeplass innenfor en avstand på ca. 50 meter.
26-150 boenheter	Områdelekeplass: I tillegg krav om minimum 2000 m^2 stort lekested innenfor en avstand på ca. 150-200 meter.
151-599 boenheter	Aktivitets/ballplass: I tillegg krav om minimum ca. 2500 m^2 aktivitets/ballplass innenfor en avstand på ca. 400 meter.
Mer enn 600 boenheter	Nærmiljøpark: I tillegg krav om minimum 6000 m^2 stort område innenfor en avstand på ca. 500 meter.

§ 14.5 Trinnvis utbygging

Ved trinnvis utbygging opparbeides lekeplassene i henhold til kravene til leke areal per boenhet (jf. § 14.4).

§ 14.6 Krav om utomhusplan

For reguleringsplaner og byggesøknader med mer enn 2 nye boenheter skal det utarbeides utomhusplan i egnet målestokk som viser disponering og utforming av omsøkt byggeområde. Planen skal vise atkomst, sammenheng med tilgrensende bebyggelse, interne veier, gangforbindelser, parkering for sykkel og bil, tiltak for lokal overvannshåndtering, terrengutforming, målsatte viktige høyder, materialvalg på underlag, beplantning, trær, belysning, forstøtningsmurer, lekearealer, plassering av avfallsbeholdere, oppstillingsplasser for renovasjons- og brannbil samt andre faste installasjoner.

§ 14.7 Barn og unge

Barn og unges behov for varierte leke- og oppholdsarealer skal ivaretas.

Ved omdisponering av arealer som brukes av barn og unge eller som i reguleringsplan er avsatt til uteoppholdsareal, fellesareal eller fri- og uteområder, skal det skaffes erstatningsarealer. Erstatningsarealene skal ha minst tilsvarende kvalitet og tilgjengelighet som arealet som ønskes omdisponert.

Retningslinje:

Ved midlertidig omdisponering vurderes det å framskaffe erstatningsarealer. I vurderingen legges det vekt på omdisponeringens varighet, hvor viktig det omdisponerte arealet er for barn og unge, og hvilke andre arealer som ligger i nærheten.

§ 15 Estetikk

(pbl. § 11-9 nr. 6)

§ 15.1 Estetiske krav til bebyggelse og anlegg

Reguleringsplaner og byggesøknader skal tilføre nye kvaliteter eller styrke eksisterende særpreg og visuell karakter i et område.

Bebyggelse og anlegg skal utformes i samspill med omgivelsene som sentrumsstruktur eller annen bebyggelsesstruktur, eksiterende omkringliggende bebyggelse, landskap, terreng, vegetasjon, kultur- og naturmiljø, naturmangfold og blågrønn struktur.

I forslag til reguleringsplaner og byggesøknader skal det redegjøres for tiltakets estetiske sider både i seg selv, forholdet til omgivelsene og til fjernvirkning. Illustrasjoner skal være realistiske.

Innenfor områder med småhusbebyggelse skal ny bebyggelse og nye tomter følge områdenes bebyggelses- og tomtestruktur for å opprettholde stedskarakteren. Der det ikke er klare strukturer, skal nye tomter og bygninger forbedre denne. Kommunen skal godkjenne plassering og utforming av ny bebyggelse og tomter.

Retningslinjer:

Ved plassering av byggverk på tomta tas det hensyn til god utnyttelse av lys og solinnstråling samt gode dagslysforhold i rom for varig opphold.

Det gjøres en helhetlig vurdering av alle byggetiltak. I vurderingen inngår momenter som nær- og fjernvirkning, tilpassing kontra kontrastvirkning, volumoppbygging, material- og fargebruk på fasadene og type og høyde på vegetasjon. I byggesøknaden kan det kreves at forholdet til nabobebyggelse vises på snitt- eller perspektivtegninger, 3D modell eller lignende.

Der tiltak bryter med eksisterende byggeskikk eller bebyggelsesstruktur redegjøres det for hvordan tiltaket tilfører nye kvaliteter og tilpasses området.

Retningslinjer til områder med småhusbebyggelse:

Flertallet av følgende formingsfaktorer hentes fra eksisterende bebyggelse: Høyde, lengde/bredde, grunnflate, volumoppbygging, takform og materialbruk. Takform eller materialbruk skal alltid være et av elementene.

I nærområder med ensartet bebyggelse hentes alle ovennevnte formingsfaktorer fra eksisterende bebyggelse.

§ 15.2 Terrengtilpasning

Utforming og plassering av ny bebyggelse skal være tilpasset terrenget. Nødvendig uttak og forflytting av masser minimeres slik at eksisterende terreng

og vegetasjon ivaretas.

Ved tiltak i bratt terreng skal det gjøres landskapsanalyse for å klargjøre tiltakets fjernvirkning.

Retningslinjer:
Byggverk planlegges ut fra tomtens topografi og beskaffenhet.

Forstøtningsmurer bør ikke være mer enn 1,5 meter høye regnet fra ferdig planert terreng ved murens start. Ved plassering bør tas det tas hensyn til virkningene for naboeiendommene.

§ 16 Naturmangfold og landskap

(pbl. § 11-9 nr. 6)

§ 16.1 Naturmangfold

Grønn infrastruktur som skoger, myrer, parker, parkbelter, le- og kantvegetasjon, åkerholmer og 100-meterskoger skal ivaretas.

For reguleringsplaner og byggesøknader etter pbl. § 1-6 skal det tas hensyn til grønn infrastruktur i tettsteder og bebygde områder. Nye tiltak skal styrke og videreutvikle den grønne infrastrukturen i kommunen.

§ 16.2 Landskap

Horisontallinjer som åsprofiler, høydedrag, landskapssilhuetter, annet eksisterende terreng og stedegen vegetasjon skal ivaretas.

§16.3 Naturtyper og arter

Naturtyper, arter og deres økologiske funksjonsområder, skal ivaretas og forvaltes på slik at kvaliteten bevares eller styrkes så langt mulig.

§ 16.4 Vegetasjon

Ved ny utforming og beplantning av friområder og parker skal vegetasjonen

- være stedegen
- være pollinatorvennlig
- ikke utgjøre noen trussel mot det biologiske mangfoldet
- være allergivennlig
- være tilpasset lokale klimasoner

§16.5 Bevaring av store trær

Nye tiltak etter pbl. §1-6 skal som hovedregel plasseres slik at store trær bevares. Med store trær menes trær med diameter på 40 cm og stammeomkrets over 125 cm målt 130 cm over terreng. Unntak fra vern av store trær kan gis i forbindelse med tillatelse til tiltak på eiendommen. For øvrig gjelder pbl. kap. 19.

Det skal avsettes plass på eiendommen i plan og dybde til utvikling av treets krone og rotsystem. Store trær skal fysisk skjermes mot skader fra maskiner o.l. når anleggsarbeidet kan utgjøre fare for slik skade. Treets rotsone regnes lik som største omkrets av treets krone. Tiltak eller byggegroper innenfor denne sonen tillates ikke.

I reguleringsplaner skal trær som skal bevares, merkes av på plankartet.

§ 17 Kulturminner

(pbl. § 11-9 nr. 7)

§ 17.1 Planlegging og utbygging

I reguleringsplaner og byggesøknader skal det legges vekt på å ivareta verneverdige kulturminner og kulturmiljøer. Oppføring av nye bygninger og anlegg skal tilpasses de bebygde og naturgitte omgivelsene og strukturene.

Ved utarbeidelse av reguleringsplaner skal det gjennomføres en registrering av kulturminner i området. Registreringen skal suppleres med en beskrivelse av hvilke verneverdier som skal bevares og hvordan dette skal skje. Registreringene skal omfatte hele planområdet.

§ 17.2 Historiske hovedveifar

Historiske hovedveifar skal bevares.

§ 18 Boligbebyggelse

(pbl. § 11-9 nr. 5)

§ 18.1 Varierte boligtyper og fellesløsninger

Ved regulering av boligområder skal det stilles krav om bebyggelse med varierte boligtyper og størrelser.

Ved utbygging av blokker med mer enn 30 boenheter skal det bygges felles lokaler som kan benyttes til ulike typer aktiviteter som et supplement til boenhetene.

Det skal også klargjøres muligheter for sosial boligbygging og alternative sosiale boformer.

Det skal ikke bygges boenheter på mindre enn 36 m^2 BRA.

I sentrumsnære områder kan maksimum 40 % av leilighetene innenfor et delområde være under 45 m^2 BRA, og minimum 20 % av leilighetene skal være over 70 m^2.

§ 18.2 Hyblifisering

Boenheter kan ikke oppdeles til hybler.

Retningslinjer:

Kommunen legger til grunn at fellesnevneren for hyblifisering er at boliger bygges om eller på annen måte tilrettelegges for beboelse for flere personer enn det som er vanlig for en bolig med tilsvarende størrelse og romløsning.

§ 18.3 Boligprogrammet

Det skal fastsettes boligantall i reguleringsplaner.

Retningslinjer:

Boligprogrammet angir fordeling av boligantall i byggeområdene. Boligprogrammet legges til grunn for vurdering av boligantall i reguleringsplanene.

§18.4 Antall enheter per eiendom

Det er tillatt med én enebolig, én enebolig med sekundærleilighet på inntil 70 m^2 eller én tomannsbolig per eiendom i områder avsatt til frittliggende småhusbebyggelse.

3. Bestemmelser og retningslinjer til arealformål

(pbl. § 11-7)

§ 19 Boligbebyggelse

(pbl. § 11-10 nr. 1, underformål boligbebyggelse)

§ 19.1 Unntak fra plankrav

For følgende tiltak kreves ikke plan dersom det er gitt bestemmelser om utbyggingsvolum og uteareal og forholdet til transportnett og annet lovverk er ivaretatt:

a. Oppføring av inntil to boenheter med tomtestørrelse på minimum 700 m^2 per enebolig eller minimum 1100 m^2 per tomannsbolig.
b. Opprettelse av ny sekundærleilighet på maksimalt 70 m^2.
c. Sammenslåing av boenheter.
d. Innvendige bygningsmessige tiltak og fasadeendring.
e. Arealoverføring.
f. Rivning og gjenoppbygging av bygninger og konstruksjoner bygget etter 1950 som ikke har kulturhistorisk verdi (jf. § 17).
g. Fradeling av inntil to boligtomter som ikke er egnet til videre oppdeling.
h. Oppføring av påbygg, tilbygg, garasjer og uthus i eksisterende småhusbebyggelse. Det gjelder også tiltak etter pbl. §§ 20-4 og 20-5.

i. Bruksendring til boligformål innenfor eksisterende boligområder.

§ 19.2 Utbyggingsvolum

Innenfor områdene tillattes oppført frittliggende småhusbebyggelse.

Det er tillatt med én enebolig, én enebolig med sekundærleilighet på inntil 70 m^2 eller én tomannsbolig per eiendom.

§ 19.3 Utnyttelsesgrad og høyder

Eiendommene kan bebygges i henhold til følgende tabell:

Bygningshøyde (Gesims og møne)	Tillatt bebygd areal (%-BYA)
Gesims: Inntil 8 meter Møne: Inntil 9 meter	Inntil 25 %
Gesims: Inntil 4 meter Møne: Inntil 6 meter	Inntil 30 %

§ 19.4 Garasje, carport, uthus og parkering

Garasje, carport eller uthus kan oppføres som frittliggende bygning eller sammenbygd med bolighuset.

For øvrig gjelder dette:
a. Tillatt gesimshøyde er inntil 3,5 meter og mønehøyde inntil 5 meter.
b. Det tillates ikke ark eller takoppløft.
c. Samlet maksimal tillatt størrelse er 50 m^2 BYA per hovedboenhet og 25 m^2 BYA per sekundærleilighet.
d. Tiltak på maksimalt 50 m^2 BYA og BRA kan plasseres inntil 1 meter fra nabogrense eller i nabogrense ved sammenbygging av to nabogarasjer.
e. Ved innkjøring vinkelrett på vei skal avstand fra garasje til tomtegrense mot vei være minst 5 meter.
f. Ved innkjøring parallelt med vei skal avstand til tomtegrense mot vei være minst 1,5 meter.
g. Plasseringen skal være vist på situasjonsplan.
h. Det skal opparbeides to parkeringsplasser for bil for hver boenhet og én parkeringsplass for hver sekundærleilighet, enten som åpne plasser eller i garasje eller carport. Hver parkeringsplass skal være på minst 18 m2. Parkeringsplassene skal opparbeides på egen eiendom.

§ 19.5 Uteoppholdsareal

Uteoppholdsareal skal avsettes og opparbeides i henhold til bestemmelsene i § 14.

§ 20 Fritidsbebyggelse

(pbl. § 11-7 nr. 1 underformål fritidsbebyggelse)

Det tillattes ikke oppført ny fritidsbebyggelse.

Eksiterende fritidsbebyggelse kan utvides til maksimalt 75 m^2 BRA.

Det tillates terrasse på maksimalt 30 m^2 BYA hvorav maksimalt 20 m^2 kan være overbygget.

Eksisterende garasje/carport/uthus kan utvides til maksimalt 30 m^2 BRA.

Uthus eller garasje kan ikke innredes med våtrom eller kjøkken.

§ 21 Forretning

(pbl. § 11-7 nr. 1, underformål forretning)

§ 21.1 Detaljhandel

Detaljhandel skal lokaliseres der det er god tilgang til kollektivtilbud og mange innbyggere som har gang- og sykkelavstand til detaljhandelen.

I forslag til reguleringsplan skal det tilrettelegges for forretningsformål i 1. etasje. Ved søknad om bruksendring skal forretning opprettholdes som bruksformål på gateplan.

Retningslinjer:

Nærbutikker med dagligvareprofil og et areal på inntil 1250 m^2 BRA kan etableres i tilknytning til boligområder eller kombinerte bolig/forretningsområder med god kollektivdekning på Solberg, Nordby, Vinterbro/Sjøskogen samt utenfor utbyggingsgrensen til Ås sentralområde.

Arealet til detaljhandel defineres som summen av salgsareal, lagerlokale, spiserom/kantine og kontorareal. Areal til parkering og varelevering regnes ikke med i forretningsareal.

§ 21.2 Plasskrevende varehandel

Plasskrevende varehandel skal lokaliseres der hvor det er god biltilgjengelighet, god trafikksikkerhet og tilstrekkelig kapasitet på veinettet.

Plasskrevende varehandel kan kun etableres i henhold til reguleringsplan.

Plassering av plasskrevende varehandel skal basere seg på en handelsanalyse.

Retningslinje:

Kommunen definerer følgende varer som plasskrevende: Motorkjøretøy, landbruksmaskiner, byggevarer/trelast og hageartikler/planter.

§ 21.3 BF1

I område BF1 tillates det i tillegg til det som er definert som plasskrevende varehandel, hvitevarer, brunevarer og møbler.

§ 22 Næringsbebyggelse

(pbl. § 11-7 nr. 1, underformål næringsbebyggelse)

§ 22.1 Næringsbebyggelse

Næringsbebyggelse skal lokaliseres i samsvar med målsetting om rett virksomhet til rett sted, ABC-prinsippet.

§ 22.2 BN1, BN2, BN3

Ved utarbeidelse av reguleringsplaner for BN1, BN2 og BN3 vil følgende retningslinjer legges til grunn:

Retningslinjer:

BN1 (gnr./bnr. 27/6, Gamle Mossevei 29) og BN2 (deler av gnr./bnr. 27/1, Gamle Mossevei 9): Lagervirksomhet og annen virksomhet som genererer lite trafikk og har få ansatte tillates. Tiltak etter pbl. § 1-6 kan kun gjennomføres i henhold til godkjent reguleringsplan

BN3 (gnr./bnr. 54/403, Askeveien): Etablering av virksomheter med middels arealbehov og middels tetthet av ansatte eller besøkende/kunder tillates. Bilverksteder, håndverksbedrifter og kombinasjoner av lager/kontor/verksteder/ laboratorier er eksempler på virksomheter som tillates her. Virksomheter som genererer store mengder med tungtransport unngås.

§ 23 Råstoffuttak

(pbl. § 11-7 nr. 1 underformål råstoffutvinning)

Uttak av byggeråstoff som pukk og grus kan kun skje i henhold til reguleringsplan.

§ 24 Landbruks-, natur- og friluftsområder

(pbl. § 11-7 nr. 5)

24.1 LNF (underformål a)

For gårdstilknyttet bebyggelse som ikke er driftsbygninger i landbruket, gjelder øvrige relevante kommuneplanbestemmelser.

Tiltak for landbruket skal plasseres og utformes slik at de passer best mulig inn i kulturlandskapet, herunder innpassing til eksisterende bygningsmiljø, ikke hindrer allmenn ferdsel eller skader viktig naturmangfold. Slike tiltak skal søkes plassert på ikke-dyrkbar jord.

Oppføring av kårbolig eller bolig for ansatte tillates kun når det kan dokumenteres at dette er nødvendig av hensyn til landbruksdrift på eiendommen eller annen gårdstilknyttet næringsvirksomhet basert på gårdens ressursgrunnlag. Oppføring av kårbolig eller bolig for ansatte forutsetter at eiendommen kun er bebygd med én boenhet fra før.

På gårdstun kan følgende oppføres uten dispensasjon:

a. Tilbygg og påbygg til bolighus dersom dette ikke fører til at antallet boenheter øker.
b. Garasje/carport/uthus på inntil 50 m^2 per boenhet.
c. Mindre søknadspliktige tiltak som levegger, forstøtningsmurer, svømmebasseng, mindre VA-anlegg (sanering/minirenseanlegg) og lignende.

Retningslinjer for gårdstilknyttet næringsvirksomhet:

Det vises til veileder fra departementene (KMD og LMD) «Garden som ressurs».

Det er en forutsetning at gårdstilknyttet næringsvirksomhet kommer som et tillegg til en ellers igangværende landbruksdrift, og at landbruksdriften er hovedvirksomheten på eiendommen.

Tilleggsnæringen skal være basert på gårdens ordinære ressursgrunnlag, for eksempel videreforedling og/eller salg av råvarer fra gårdens produksjon.

Kriterier som videre vektlegges er bl.a. tiltakets virkning på jord- og skogbruk, eventuelt nedbygging av dyrka/dyrkbar jord, størrelse og volum av tiltaket, virkning for natur, kulturlandskap, naturmangfold, friluftsliv og trafikkforhold.

Lagervirksomhet og lignende i ledige rom i eksisterende driftsbygning overstiger ikke halve volumet av bygget, og det medfører ikke omfattende ombygging.

Økt trafikk ved avkjøring til og fra offentlig vei må godkjennes av veimyndigheten.

§ 24.2 LNF spredt bebyggelse (underformål b)

Eksisterende eiendommer med formål LNF spredt bebyggelse tillates ikke ytterligere oppdelt.

Det er kun tillat med én enebolig per eiendom.

For eiendommer med LNF spredt boligbebyggelse gjelder §§ 19.3, 19.4 og 19.5

På eiendommer med LNF spredt fritidsbebyggelse gjelder § 20.

Områdene hvor ny spredt boligbebyggelse kan oppføres er vist i arealkartet. Det kan tillates fradeling til eller oppføring av inntil fem nye boenheter i Kroer og ni nye boenheter i Brønnerud i planperioder fram til 2034.

Følgende vilkår må være oppfylt for å kunne fradele eller bebygge tomter innenfor områdene avsatt til framtidig LNF spredt bebyggelse:

a. Boligen må tilknyttes offentlig vann- og avløpsnett.
b. Boligen skal ligge langs vei med holdningsklasse lite eller mindre streng i henhold til rammeplan for avkjørsler (jf. § 9.2).

c. Område som skal fradeles eller bebygges kan ikke være klassifisert som dyrket eller dyrkbar mark. Fradeling til og oppføring av bolig kan ikke skje nærmere dyrket mark enn 20 meter.
d. Fradeling til eller oppføring av bolig er ikke tillatt nærmere enn 20 meter fra turveier, stier og skiløyper og skal ikke føre til ulempe for friluftslivet.
e. Boligen må ikke komme i konflikt med naturmangfold, viltkorridorer, kulturminner og kulturlandskap.
f. Boligen må ligge i tilknytning til eksisterende husklynger eller tun.

§ 25 Bruk og vern av sjø og vassdrag
(pbl. § 11-7 nr. 6)

Tiltak som hinder padle- og ro-aktivitet på Årungen er ikke tillatt.

§ 26 Kombinert bebyggelse og anlegg
I området BKB1 Vinterbrobakken tillates bolig og forretning.

4. Bestemmelser og retningslinjer til hensynssoner

§ 27 Sikringssoner
(pbl. § 11-8 nr. a)

§ 27.1 Nedslagsfelt drikkevann H110_1 (Gjersjøen)

Drikkevannsinteressen skal være overordnet alle andre interesser innenfor hensynssonen. I tillegg gjelder følgende bestemmelser for enhver som ferdes eller oppholder seg ved drikkevannskilden med tilhørende nedbørsfelt.

Transport og lagring av oljeprodukter og andre kjemikalier skal foregå på en slik måte at det ikke utgjør fare for forurensing. Det omfatter også håndtering av maskiner eller andre kjøretøy ved vask, reparasjoner, oljeskift og lignende aktiviteter som medfører tilsvarende fare.

I nedbørsfeltet er det forbudt å innføre levende organismer som kan innvirke negativt på vannkvaliteten eller økosystemet.

Det er forbudt å bruke motorfartøy og alle typer motorer på Gjersjøen.

For arrangementer som kan påvirke drikkevannskvaliteten, må det søkes om godkjenning.

Lagring av forurensede masser og deponering av snø kan ikke skje innenfor nedbørsfeltet.

§ 27.2 Tunelltraseer og byggeforbud mot vei (H130_1-11)

a. Innenfor hensynssone H130_1 (eksisterende tunneltrasé for jernbane) er det ikke tillatt med bygge- og anleggstiltak, sprengningsarbeider eller boring for energi- og andre brønner uten at det foreligger skriftlig samtykke fra berørt samferdselsmyndighet.
b. Ved tunnelåpninger for jernbane skal det innenfor hensynssone H130_1 ikke settes i gang tiltak uten at det foreligger skriftlig samtykke fra berørt samferdselsmyndighet.
c. Innenfor hensynsone H130_2 E6 og H130_3 E18 kan det ikke settes i gang tiltak uten at det foreligger skriftlig samtykke fra berørt samferdselsmyndighet.
d. Innenfor hensynssonene H130_4 til H130_10 (byggeforbud langs vei) er det ikke tillatt med bygge- og anleggstiltak.
e. Innenfor H130_11 (ny tunelltrasé for E18) er det ikke tillatt med bygge- og anleggstiltak, sprengningsarbeider eller boring for energi- og andre brønner uten at det foreligger skriftlig samtykke fra berørt samferdselsmyndighet.

§ 28 Støysoner

(pbl. § 11-8 nr. a)

§ 28.1 Skytebane H290_1

Innenfor støysonen rundt Ålerudmyra skytebane H290_1 skal det ikke etableres ny boligbebyggelse.

§ 29 Faresoner

(pbl. § 11-8 nr. a)

§ 29.1 Ras- og skredfare (H310_1)

Innenfor hensynssone H310_1 skal det tas særlig hensyn til geoteknisk stabilitet.

I forslag til reguleringsplaner og byggesøknad innenfor hensynssonen skal det dokumenteres sikkerhet mot områdeskred.

Retningslinjer:

Faren for områdeskred vurderes i henhold til krav i pbl. § 28-1 og TEK17 § 7-3 med veiledning, herunder NVE sin veileder «Sikkerhet mot kvikkleireskred (NVE-veileder 1/2019)» og «Veiledning ved små inngrep i kvikkleiresoner».

Alle tiltak, også ikke-søknadspliktige tiltak og ikke-søknadspliktig graving (drenering og graving av et visst omfang) skal meldes inn til kommunen. Det skal foreligge samtykke fra kommunen før arbeidet kan igangsettes. Ved tvil om tilstrekkelig sikkerhet kan oppnås, kan kommunen til enhver tid be om en geoteknisk vurdering/undersøkelse før det gis samtykke til at arbeid kan utføres.

§ 29.2 Aktsomhetsområde, flom (H320)

For reguleringsplaner og byggesøknader innenfor hensynssone for flom og erosjon skal sikkerhet dokumenteres.

Retningslinje:

Sikkerhet dokumenteres ivaretatt i henhold til krav i pbl. 28-a og TEK §17-2 med veiledning.

§ 29.3 Energianlegg/høyspenningsanlegg (H370-1)

H370_1 sone for energianlegg etablert i henhold til anleggskonsesjon (normalt regionalnett).

Ny bebyggelse og anlegg skal ikke oppføres innenfor hensynssone for høyspennings luftledninger. Hensynsonen gjelder til bebyggelsens nærmeste bygningsdel (terrasse, takutspring, vegg, sålekant m.m.). Jordkabler er ikke omfattet av hensynsonen og må hensyntas ved tiltak. Det må også tas hensyn til at høyspenningsanlegget kan generere elektromagnetiske felter utover hensynssonen.

Endring av terrenget i hensynssonen kan bare tillates dersom det foreligger skriftlig samtykke fra netteier.

§ 29.4 Forurensningsfare (H390_1)

Tiltak etter pbl. § 1-6 innenfor sone H390_1 er ikke tillatt før faren for forurenset grunn er utredet og eventuelle avbøtende tiltak fastsatt. For sonene er det krav om reguleringsplan.

§ 29.5 Virksomhetsbasert fare (H390_2)

Innenfor sonen H390_2 er det ikke tillatt med videre utvidelse av aktivitet, ny aktivitet og/eller tiltak etter plan- og bygningsloven § 20-1 og § 20-4 uten at forurensningsfare og annen fare er utredet og eventuelt avbøtende tiltak fastsatt. Utredning skal foreligge før byggesøknad godkjennes. Dersom tiltakene utløser krav om reguleringsplan, skal utredning følge med forslag til reguleringsplan.

§ 30 Sone for infrastruktur

(pbl. § 11-8 pkt. b)

§ 30.1 Hensettingsanlegg tog (H430-1)

Innenfor hensynssone H430_1 kreves det reguleringsplan for hensettingsanlegg og ny østre linje. Tiltak som kan hindre byggingen av disse anleggene er ikke tillatt.

§ 30.2 Reservevannledning (H430_2)

Innenfor hensynssone H430_2 reservevannledning er det ikke tillatt med tiltak som kan hindre bygging av reservevannledning.

§ 31 Soner med særlige hensyn

(pbl. §§ 11-8 tredje ledd bokstav c)

§ 31.1 Bevaring av friluftslivsområder (H530_1-5)

H530_1 gjelder kartlagte friluftslivsområder verdsatt til svært høy verdi. Friluftslivsområder som skiløyper som går over dyrka mark, er ikke inkludert i hensynssonen.

Retningslinjer:

Ved lokalisering og utforming av tiltak i disse områdene ivaretas hensynet til friluftsliv så lenge dette ikke er i konflikt med landbruks- og næringsinteresser.

I nye områder for bebyggelse og anlegg fastsatt i reguleringsplan skal det sikres sammenhengende grønnstrukturer, og hensynet til friluftsliv skal veie tungt.

Skjøtselen av områdene har som mål å opprettholde kulturlandskapet med naturlig vegetasjon og dyreliv. Bruken tar hensyn til dyrehold og beitedyr i aktuelle områder.

H530_2-5 gjelder de statlig sikrede friluftsområdene.

- Berg gård og Stranda, Årungen, H530_2
- Nordre Stuene, Nøstvedtmarka, H530_3
- Tangen, Gjersjøen, H530_4
- Breivoll, Bunnefjorden H530_5

Retningslinjer:

Statsforvalteren i Oslo og Viken har utarbeidet egne forvaltningsplaner (2020) for de fire områdene.

For Breivoll gjelder reguleringsplan (R-233). Hele planområdet ligger innenfor sonen for «Statlige planretningslinjer for differensiert forvaltning av strandsonen langs sjøen»

For Berg gård gjelder reguleringsplan (R-033).

§ 31.2 Bevaring av naturmiljø (H560)

Interesser i hensynssonene: Bevaring av naturmiljø, naturmangfold, landskap og grønn infrastruktur. Hensynssonene skal ivareta viktige naturverdier og sammenhengen i naturområder på overordnet nivå og for å opprettholde trekk- og spredningskorridorer for vilt og rødlistearter.

Overordnete retningslinjer:

Dersom det tillates tiltak innenfor hensynssonene H560, dokumenteres det at hensynet bak sonen ivaretas på en tilfredsstillende måte.

For å bevare naturmangfold og sammenhengende leveområder for arter bør det innenfor områdene angitt som hensynssone H560, ikke tillates tilrettelegging for endret bruk eller nye tiltak før området er nærmere kartlagt og naturmangfold-verdiene i området sikret i reguleringsplan.

H560_1: Kjerneområder av svært stor betydning

Hensynssonen H560-1 omfatter de mest verdifulle kjerneområdene av svært stor betydning i kommunens kartlagte grønne infrastruktur. Dette er kommunens mest verdifulle naturområder på landskapsnivå med flere registrerte forekomster av truende og nær truede arter samt viktige naturtyper og områder vernet etter plan- og bygningsloven. Områdene er også viktige leveområder for vilt.

Retningslinjer:

Alle tiltak definert etter plan- og bygningsloven § 1.6 som kan forringe naturverdiene unngås.

Retningslinjer om hvilke hensyn som vektlegges ved praktisering av annen lovgivning: Skogbruksloven.

Ved planlegging av skogbrukstiltak tas det hensyn til naturverdier jf. skogbruksloven.

H560_2: Kjerneområder av stor betydning

Hensynssonen H560_2 omfatter kjerneområder av stor betydning i kommunens kartlagte grønne infrastruktur. Dette er viktige naturområder som omfatter et rikt og variert utvalg av nisjer og habitater for flere arter. Områdene har et høyt potensial for forekomster av truede- og nær truede arter og er viktige leveområder for vilt.

Retningslinje:

Alle tiltak etter pbl. § 1.6 som kan forringe naturverdiene, bør unngås.

H560_3: Korridorer av stor betydning

Hensynssonen omfatter korridorer av stor betydning i kommunens kartlagte grønne infrastruktur. Dette er viktige naturområder som opprettholder sesongtrekk for hjortevilt og spredningskorridorer for rødlistede arter. Korridorene er viktige for å binde sammen kjerneområdene H560 _1 og H560_2.

Retningslinje:

Alle tiltak etter pbl. § 1.6 som kan forringe naturverdiene eller medføre hindringer for vilttrekk eller spredning av arter, bør unngås.

H560_4: Marine naturtyper

Bløtbunnsområder langs kysten mot Bunnefjorden er kartlagt med verdien viktig (B-verdi) eller lokalt viktig (C-verdi).

Mudring i bløtbunnsområder er ikke tillatt.

Retningslinje:

Alle tiltak definert etter pbl. § 1.6 som kan forringe naturverdiene, bør unngås.

§ 31.3 Bevaring av kulturmiljø (H570_1-7)

H570_1 KULA Gamle Mossevei langs Gjersjøen
H570_2 KULA Heer, Fron, Norby i Ås
H570_3 Frognmorenen i Ås med Korsegården
H570_4 Kroer kirke med omgivelser
H570_5 Ås kirke med omgivelser

Retningslinjer:

Rivning av bebyggelse eller større bygge- og anleggstiltak som forringer verdiene og hindrer bevaring av historiske trekk i landskap og bebyggelse, bør unngås.

Ved oppføring av nye tiltak vurderes virkninger på kulturlandskapet.

Negative virkninger på kulturlandskapet bør unngås.

H570_6: Ås menighetshus

Retningslinjer:

Endring av hovedkonstruksjon, tilbygg eller fasadeendring og vindusutskifting unngås.

Tilbakeføring til dokumentert før-tilstand tillattes.

Skadde bygningsdeler byttes med tilsvarende materialer og teknikker.

Bygningen bør males i farger som er historisk belagt.

H570_7: Gammelt stallanlegg i Aschjemskogen

Retningslinjer

Verneobjektet er rester etter et tysk anlegg fra andre verdenskrig.

Innenfor hensynssonen unngås tiltak eller utbygging som kan ødelegge

kulturminner.

§ 31.4 Sikring av mineralressurser (H590-1)
(pbl. § 11-8, bokstav c)

Interesser i hensynssonen: Byggeråstoff grus og pukk. Forekomst på Vinterbro har nasjonal betydning som byggeråstoff.

Retningslinjer:

Innenfor hensynssonen unngås tiltak eller utbygging som kan vanskeliggjøre senere utvinning av mineralske ressurser.

§ 32 Båndleggingssoner
(pbl. §11-8, pkt. d)

§ 32.1 Båndlegging etter Lov om forvaltning av naturens mangfold (H720_1-6)

(Naturmangfoldloven)

a. Nordre Pollen naturreservat (H720_1)
   For Nordre Pollen naturreservat gjelder forskrift 10.06.2005 nr. 573 om verneplan for barskog, vedlegg 10, fredning av Nordre Pollen naturreservat, Ås kommune, Oslo og Akershus.
b. Pollen naturreservat (H720_2)
   For Pollen naturreservat gjelder forskrift 17.09.1982 nr. 1417 om fredning for Pollen naturreservat i Ås kommune, Akershus.
c. Pollevann naturreservat (H720_3)
   For Pollevann naturreservat gjelder forskrift 02.10.1992 nr. 751 om vern av Pollevann naturreservat, Ås kommune, Akershus.
d. Tuskjær fuglefredningsområde (H720_4)
   For Tuskjær fuglefredningsområde gjelder forskrift 19.06.2009 nr. 768 om Verneplan for Oslofjorden – delplan sjøfugl. Vedlegg 60. Fredning av Tuskjær fuglefredningsområde, Ås kommune, Akershus.
e. Flatskjær fuglefredningsområde (H720_5)
   For Flatskjær fuglefredningsområde gjelder forskrift 19.06.2009 nr. 769 om Verneplan for Oslofjorden – delplan sjøfugl. Vedlegg 61. Fredning av Flatskjær fuglefredningsområde, Ås kommune, Akershus.
f. Østensjøvann naturreservat (H720_6)
   For Østensjøvann naturreservat gjelder Forskrift 02.10.1992 nr. 752 om vern av Østensjøvann naturreservat, Ås kommune, Akershus.

§ 32.2 Båndlegging etter kulturminneloven (H730_1-6)
(Kulturminneloven)

a. Kulturminneområdet på Sjøskogen (H730_1)

For kulturminneområdet på Sjøskogen vises til kulturminnelovens bestemmelser for automatisk fredete kulturminner (kap. II) og kulturminnelovens bestemmelser om fredning ved enkeltvedtak (kap. V).

b. Norges miljø- og biovitenskaplige universitet (H730_2)
   For Norges miljø- og biovitenskaplige universitet gjelder forskrift 14.08.2015 nr. 962 om fredning av Statens kulturhistoriske eiendommer.
c. Middelalderkirkestedene Ås (H730_3), Nordby(H730_4) og Kroer (H730_5)
   De automatiske fredete middelalderkirkestedene Ås, Nordby og Kroer er båndlagt etter kulturminneloven. Den middelalderske kirkegården er et automatisk fredet kulturminne. Innenfor middelalderkirkegården er gravlegging kun tillatt i gravfelt som har vært i kontinuerlig bruk etter 1945. Gravfelt som ikke har vært i bruk etter 1945 skal ikke benyttes til gravlegging.
d. Holstad østre: (H730_6) Arkeologisk gravminne.
e. Alle inngrep i grunnen eller andre tiltak som kan virke inn på automatisk fredete kulturminner er ikke tillatt med mindre det foreligger dispensasjon fra kulturminneloven.

§ 33 Gjennomføringssoner

(pbl. § 11-8, pkt. e)

§ 33.1 Krav om felles planlegging (H810_1-3)

a. Tømrernes feriehjem og Askehaugåsen (H810_1)
   For Tømrernes feriehjem og Askehaugåsen skal det foreligge en reguleringsplan for hele området før omgjøring av fritidsboliger til helårsboliger.
b. Grenseveien (H810_2)
   Det skal foreligge en reguleringsplan for hele området.
c. Holstad stasjon (H810_3)
   Det skal foreligge ny felles reguleringsplan for hele området før nye tiltak etter pbl. § 1-6 kan gjennomføres. I ny reguleringsplan må det tas særlig hensyn til Holstad stasjons kulturhistoriske verdier.

§ 33.2 Fornyelsesområde (H830_1)

a. Sørhellinga (H830_1)
   I fornyelsesområdet på Sørhellinga skal utbygging ha høy områdetetthet og større grad av flerfunksjonalitet. Det skal tas særlig hensyn til historisk bygningsmiljø og siktlinjer.

5. Bestemmelser og retningslinjer til bestemmelsesområder

(pbl. § 11 - 8)

§ 34 Bestemmelsesområde for prioriterte utbyggingsområder Ås Sentralområde og Solberg

Ved regulering i områder avsatt som prioriterte utbyggingsområder skal det legges vekt på høy arealutnyttelse, fortetting og transformasjon med høy kvalitet og miljøambisjoner.

Planleggingen skal styrke gange, sykkel- og kollektivtransport som fremkomstmiddel samt fremme universell utforming.

Grønnstrukturen skal sikres, og vassdrag skal opprettholdes.

Hensynet til bl.a. grøntarealer, uteoppholdsarealer, lysforhold og overvanns-håndtering skal ivaretas

§ 35 Bestemmelsesområde for masseforvaltning #1, #2 og #3 for terrengregulering i LNF-område

Innenfor områdene #1 Kongeveien og #2 Østensjøveien tillates terrengregulering med rene, naturlige masser. Terrengregulering kan ikke finne sted før områdene er regulert. Forekomster av hule eiker skal bevares og funksjonsområde for vipe samt kulturhistorisk landskap av nasjonal interesse skal hensyntas. Arealene skal tilbakeføres til dyrket mark når terrengreguleringen er gjennomført.

Området #3 Kvestad skal tilbakeføres til dyrket mark når terrengreguleringen er gjennomført.

K:\DBA\Reguleringsbestemmelser\R-171.Doc

ÅS KOMMUNE **Plan nr. R-171**

REGULERINGSBESTEMMELSER I TILKNYTNING TIL REGULERINGSPLAN SOLBERGSKOGEN

Dato:	15.06.1998	Kart datert:	15.06.1998
Revidert:	17.11.1998	Revidert:	17.11.1998

Kommunestyrets vedtak: 21.04.1999.

1. REGULERINGSFORMÅL.

a. Byggeområder (§ 25.1)
- Byggeområder for frittliggende boliger (B)
- Byggeområder for tett småhusbebyggelse (B)
- Næringsområder / industri og lager (N)

b. Trafikkområder (§ 25.3)
- kjøreveier
- gang- og sykkelveier/fortau
- annet veiareal

c. Friområder (§ 25.4)
- ballplass, lekeplasser, turveier (F)

d. Spesialområder (§ 25.6)
- bevaring
- kommunalteknisk anlegg/trafo (K)
- frisiktsoner

e. Fellesområder
- felles avkjørsler

2. BYGGOMRÅDER FOR FRITTLIGGENDE BOLIGER, FELT B1, B2, B3, B4, B5, B6, B7, B8, B9, B10, B11, B12, B13, B16 og B17.

BOLIGBYGG

a. Innenfor områdene skal det oppføres frittliggende boliger innenfor de viste byggegrenser. I tillegg til hovedleiligheten kan det tillates en hybelleilighet på inntil 60 m^2 BRA. Tomannsboliger tillates ikke.

b. Bebyggelsen skal ha saltak med takvinkel mellom 22 og 45 grader, med møneretning som vist på planen.

c. Tillatt bebygd areal (BYA) er inntil 16 % av tomtens nettoareal. Som bebygd areal regnes bygningens største ytre mål, målt ned til utsiden av yttervegg, og regnet loddrett ned på terreng. Åpent overbygd areal mer enn 1 m innenfor kant av takoverdekning regnes med i bebygd areal. forøvrig regnes bebygd areal i henhold til NS 3940.

d. Gesimshøyden, målt fra ferdig planert terreng, skal ikke på noe punkt overstige 6 m. Høydeforskjellen mellom mønet og laveste ferdig planert terreng skal ikke overstige 9 m.

3. UTHUS, GARASJE/CARPORT, FELT B1, B2, B3, B4,B5, B6, B7,B8, B9, B10, B11, B12, B13, B16 og B17.

a. Uthus, garasje/carport kan oppføres som frittliggende bygning eller sammenbygd med bolighuset.
b. Uthus, garasje/carport på inntil 36 m^2 BYA regnes ikke med i tillatt bebygd areal. Det kan tillates et samlet areal for garasje/uthus/carport på inntil 50 m^2 BYA. Areal utover 36 m^2 BYA regnes da med i tillatt bebygd areal.
c. Gesimshøyden, målt fra ferdig terreng, skal ikke på noe punkt overstige 3,0 m. Høydeforskjellen mellom møne og laveste ferdig planert terreng skal ikke overstige 5,0 m.
d. Bygningene skal ha saltak med takvinkel mellom 22^0 og 45^0.
e. Frittliggende uthus, garasje/carport kan plasseres inntil 1,0 m fra nabogrense, eller i nabogrense ved sammenbygging av to nabogarasjer/uthus.
   Ved innkjøring til garasje/carport vinkelrett på vei, skal avstand til tomtegrense mot vei være minst 5 m.
   Ved garasjeinnkjøring parallelt med vei, skal avstand til tomtegrense mot vei være minst 1,5 m.
f. Plassering av uthus/garasje/carport skal være vist på situasjonsplan som følger byggemeldingen for bolighuset, selv om bygningen ikke skal oppføres samtidig med dette.
g. Det skal anordnes 2 bilplasser pr boligenhet, inkludert garasjeplass.
   Det skal i tillegg anordnes 1 bilplass for eventuell hybel.

4. BYGGEOMRÅDE FOR TETT SMÅHUSBEBYGGELSE, FELT B14 og B15.

BOLIGBYGG

a. I områdene skal det oppføres tett småhusbebyggelse innenfor de viste byggegrenser.
b. Bebyggelsen skal ha saltak med takvinkel mellom 22^0 og 45^0.
c. Gesimshøyden, målt fra ferdig terreng, skal ikke på noe punkt overstige 6 m. Høydeforskjellen mellom møne og laveste ferdig planert terreng skal ikke overstige 9 m.
d. Tillatt bebygd areal (BYA) er inntil 16% av tomtas nettoareal. Bebygd areal er definert i pkt. 2c.

5. PARKERING, FELT B14 OG B15.

Områdene for tett småhusbebyggelse skal ha en parkeringsdekning på 1,75 bilplasser pr. leilighet. Parkeringen kan anordnes som åpne parkeringsplasser og/eller i garasje. Garasjer/carporter/uthus skal være tilpasset boligbebyggelsen med hensyn til materialvalg, form og farge. Garasje/carporter/uthus på inntil 18 m2 BYA pr. leilighet regnes ikke med i tillatt bebygd areal.

Gesimshøyden for garasje/carport, målt fra ferdig terreng, skal ikke på noe punkt over stige 3,0 m. Høydeforskjellen mellom møne og laveste ferdig planert terreng skal ikke overstige 5,0 m. Forøvrig gjelder bestemmelsene i pkt. 3

6. UTEAREAL FOR BOLIGBEBYGGELSEN

Egnet uteoppholdsareal for frittliggende boliger skal være minst 300 m^2 for hovedleilighet og minst 100 m^2 for hybelleilighet. For tett småhusbebyggelse skal det være minst 200 m^2 egnet uteoppholdsareal. Nødvendig trafikkareal på eiendommen og areal brattere enn 1 : 3 regnes ikke med. Jfr. også plan- og bygningsloven § 69 nr 3 med vedtekt for Ås kommune.

7. BYGGEOMRÅDER FOR INDUSTRI OG LAGER

a. Områdene som er regulert til næringsformål skal utnyttes til industri- og lagerbygg med kontorer for nødvendig administrasjon.
b. Etablering av bedrifter som vil medføre sjenerende støy, lukt, røyk eller farlige gasser tillates ikke. Utendørs lagring tillates ikke.
c. Tillatt bebygd areal, BYA, skal ikke overstige 30% av tomtas netto areal.
d. Bebyggelsen kan oppføres med gesimshøyde på inntil 7 m og mønehøyde på inntil 9,5 m målt fra laveste ferdig planert terreng. For flatt tak tillates i tillegg teknisk takoppbygg med høyde inntil 2.5 m minimum 3 m inn fra hovedgesims.
e. Ved nybygg/tilbygg skal det sammen med byggemeldingen innsendes for god-
f. kjennelse plan for den ubebygde del av tomta, jfr. § 69 i plan- og bygningsloven.
g. For skilt og reklame gjelder bestemmelsene i plan- og bygningsloven med vedtekt. Det tillates ikke reklame på tekniske takoppbygg.

8. FRIOMRÅDER

I friområdene tillates anlegg som naturlig regnes til områdenes bruk, som benker, lekeapparater, sandlekeplasser og ballslette.

9. FELLES AVKJØRSEL

Felles avkjørsel I er felles for gnr 102/15 og Solberg Nordre.
Felles avkjørsel II er felles for gnr 102/67
Felles avkjørsel III er felles for gnr 102/1, gnr 102/6, gnr 102/25 og gnr 102/349.
Felles avkjørsel IV er felles for gnr 102/242, gnr 102/87 og gnr 102/93.
Felles avkjørsel V er felles for gnr 102/85, gnr 102/83, gnr 102/89 og gnr 102/90.
Felles avkjørsel VI er felles for gnr 102/72 og gnr 102/79.
Felles avkjørsel VII er felles for gnr 102/12, gnr 102/57, gnr 102/162, gnr 102/161 og gnr 160.
Felles avkjørsel VIII er felles for gnr 102/33 og gnr 102/43.
Felles avkjørsel IX er felles for gnr 102/143 og gnr 102/144.
Felles avkjørsel X er felles for gnr 102/52 og gnr 102/333.
Felles avkjørsel XI er felles for gnr 102/77, gnr 102/128 og gnr 102/59 og gnr 102/122.
Felles avkjørsel XII er felles for gnr 102/26, gnr 102/339 og gnr 133/5(Ski kommune)
Felles avkjørsel XIII er felles for gnr 102/236, gnr 102/51, gnr 102/55 og 102/135

10. SPESIALOMRÅDER


Frisiktsone.
Innenfor frisiktsonene tillates ikke sikthindrende vegetasjon eller innretning over 0,5 m høyde.

11. FELLESBESTEMMELSER

For områdene B4, B11, B15 og B16 skal det gjennomføres støyskjermingstiltak for å tilfredsstille krav til utendørs støynivå i henhold til retningslinjen i miljøvern-departementets rundskriv T-8/79 «Retningslinjer for trafikkstøy». Plassering av støyskjerming er vist på reguleringskartet.

Utskriftsdato: 19.06.2026

Oversiktskart for eiendom 3218 - 102/128//

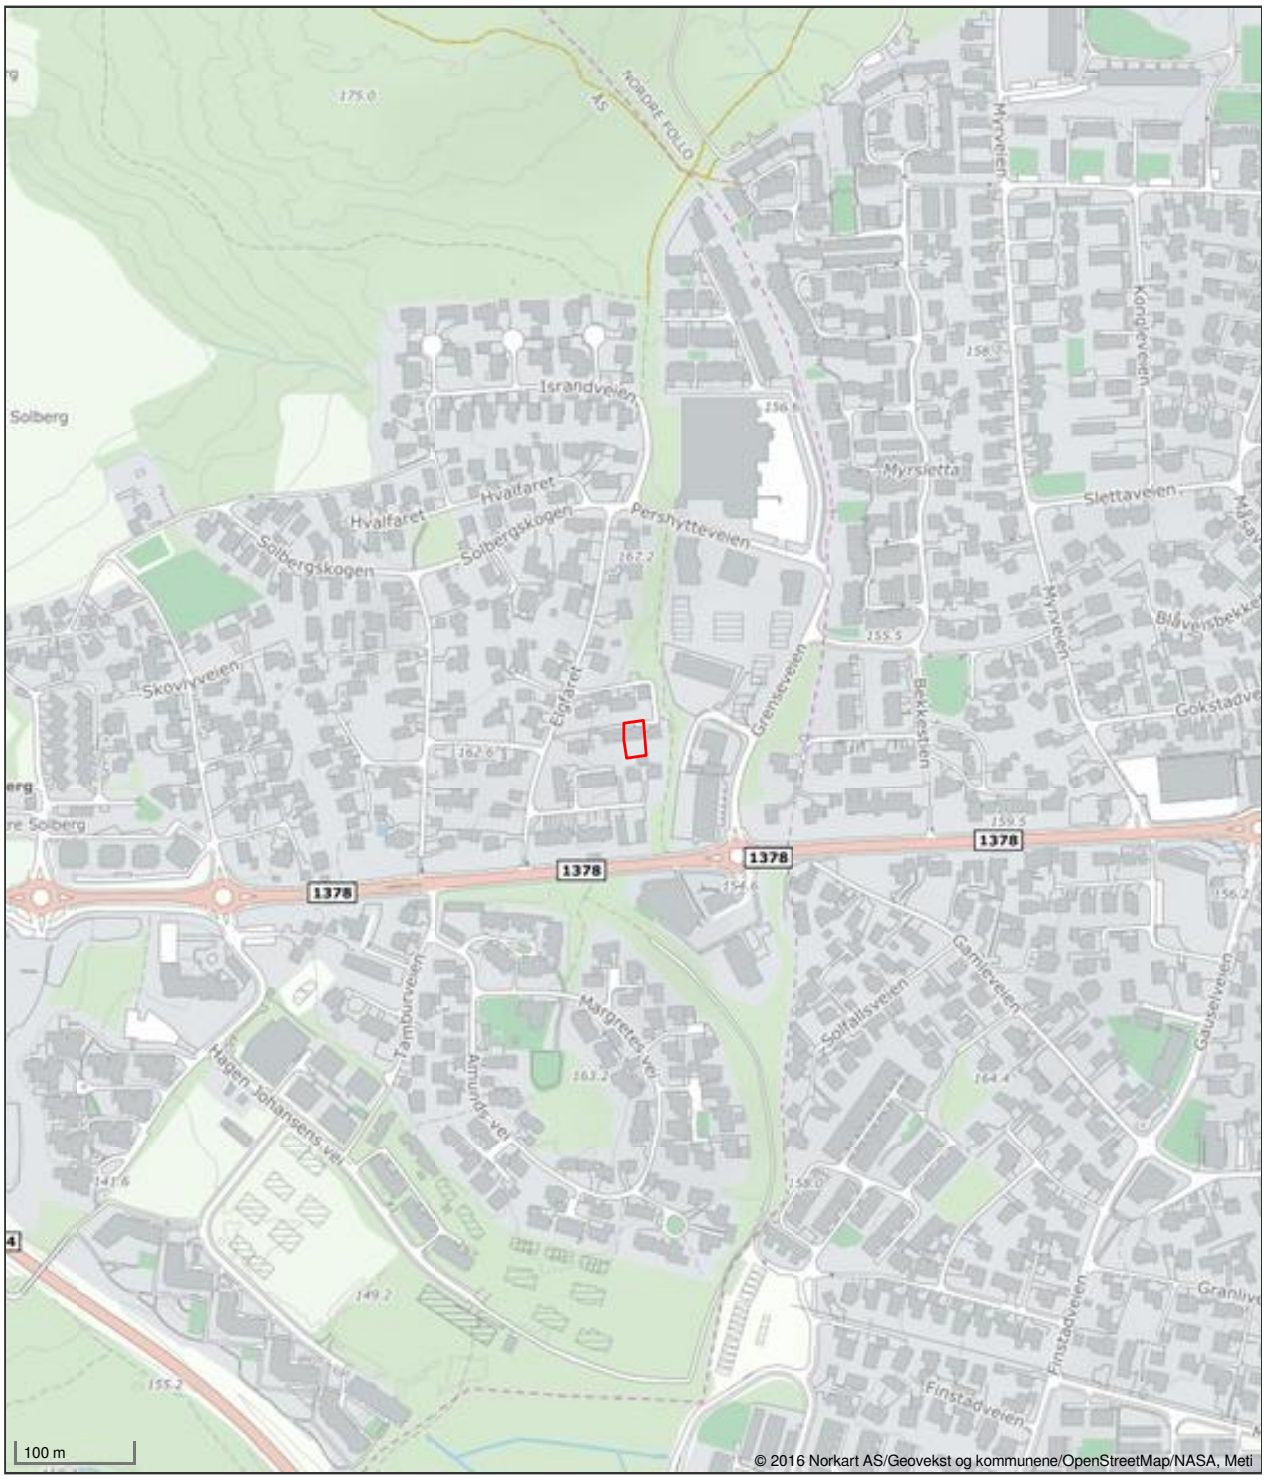

Det tas forbehold om riktigheten eller fullstendigheten av opplysningene i dette dokumentet. Det kan ikke rettes krav som følge av at disse opplysningene benyttes som grunnlag for beslutninger.

Ås kommune

Grunnkart

Eiendom: 102/128
Adresse: Elgfaret 11C
Dato: 19.06.2026
Målestokk: 1:1000

N

UTM-32

Eiendomsgr. nøyaktig <= 10 cm
Eiendomsgr. middels nøyaktig >10<=30 cm
Eiendomsgr. mindre nøyaktig >30<=200 cm
Eiendomsgr. mindre nøyaktig >200<=500 cm
Eiendomsgr. lite nøyaktig >=500 cm
Eiendomsgr. uviss nøyaktighet
Eiendomsgr. omtvistet
Hjelpelinje veikant
Hjelpelinje punktfeste
Hjelpelinje vannkant
Hjelpelinje fiktiv



Det tas forbehold om at det kan forekomme feil, mangler eller avvik i kartet. Spesielt gjelder dette usikre eiendomsgrenser.
Dette kartet kan ikke brukes som erstatning for situasjonskart i byggesaker.

Kulturminnerapport

Eiendom	3218 102/128		
Utskriftsdato	19.06.2026	**Antall datasett**	4

Det tas forbehold om riktigheten eller fullstendigheten av opplysningene i dette dokumentet. Det kan ikke rettes krav som følge av at disse opplysningene benyttes som grunnlag for beslutninger.

0 Berørte datasett


Ingen datasett

4 Sjekkede, ikke berørte datasett

- Kulturminner - Kulturmiljøer
- Kulturminner - SEFRAK
- Kulturminner - Lokaliteter, Enkeltminner og Sikringssoner
- Kulturminner – Fredete bygninger

Utskriftsdato: 19.06.2026

Vegstatuskart for eiendom 3218 - 102/128//

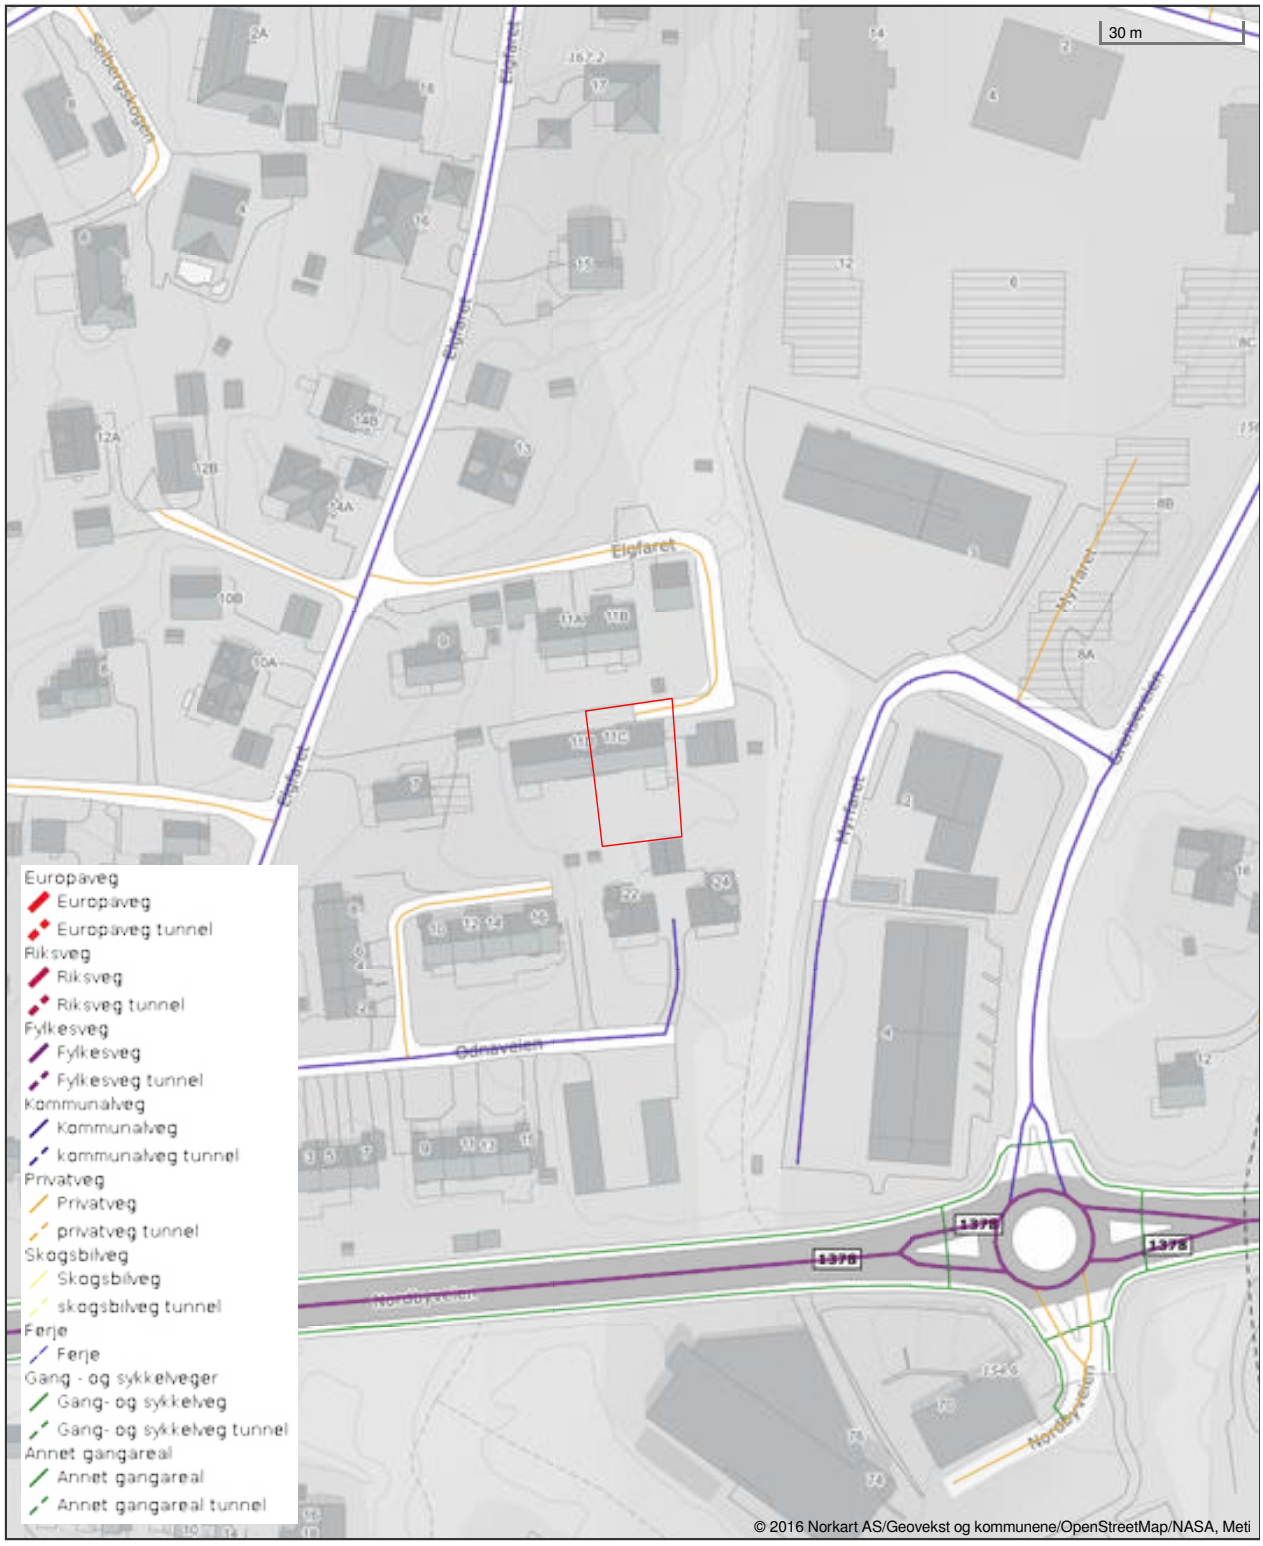

Det tas forbehold om riktigheten eller fullstendigheten av opplysningene i dette dokumentet. Det kan ikke rettes krav som følge av at disse opplysningene benyttes som grunnlag for beslutninger.

SAMMENDRAG

Boligmappenummer: CMW1329
Matrikkel: 3218-102/128/0/0
Bruksenhet: H0101
Andelsnr: 0



Hjemmelshavere:
Caroline Sanne,Espen Sanne



Adresse:
Elgfaret 11 C, 1406
SKI

LASTET OPP AV KVALIFISERT HÅNDVERKER (Total: 3 dokumenter)

Tittel	Oppdatert av	Fagområde	Dato
NELFO Samsvarserk bolig SIGN.pdf	LYSGLIMT ELEKTRO AS	Elektriker	2021-01-08
Risikovurdering bolig R1.pdf	LYSGLIMT ELEKTRO AS	Elektriker	2021-01-08
Sluttkontroll bolig R1.pdf	LYSGLIMT ELEKTRO AS	Elektriker	2021-01-08

LASTET OPP AV BOLIGEIER (Total: 0 dokumenter)

Boligeier har ikke lastet opp dokumenter. Det kan være lurt å laste opp fargekoder, kvitteringer og annet nyttig som har med boligen å gjøre.

Ytre Follo Sorenskriverembete
Dagbok nr. 5361 1969 10/9

DEN NORSKE STATS HUSBANK Standardbilag nr. 9.

Overenskomst om samvirke vedkommende vertikalt delt bolig.

Eiendomsbetegnelse (gnr., bnr., evt. tomtenr. eller gate og nr.)	Kommune	Eier
gnr. 102 brn 128	Ås	E. Olsen.
gnr 102 brn. 77	Ås	F. Johnsen.

I. Undertegnede eier hver vår fysiske andel av boligen på ovennevnte eiendommer/festetomter og har skjöte/festekontrakt på den tilhörende tomt.

II. Hver tomt er utskilt i h.t. skylddelings-, tinglysings- og bygningslovens bestemmelser, og boligene er plassert slik at grensen mellom tomtene följer skilleveggen mellom boligene. Den bebyggelse som er eller måtte bli oppfört på hver av tomtene, skal i sin helhet tilhöre vedkommende som eier eller har festeretten til tomta.

III. Hver av eierne er overfor de övrige og overfor Den Norske Stats Husbank pliktig til å sörge for at boligen utvendig holdes godt ved like. Eierne skal ha gjensidig rett til å före vann- og kloakkledninger over de övrige deler, samt til å foreta nödvendig reparasjon og ettersyn av ledningene og septiktanken. Eierne er i fellesskap forpliktet til å vedlikeholde felles ledninger og eventuell felles septiktank. På samme måte skal eierne ha gjensidig rett til nödvendig adkomst til sine tomter.

Det må ikke foretas utvendige forandringer på noen av boligene eller föres opp andre hus på tomtene uten samtykke fra Husbanken og uten at de övrige eiere er varslet.

IV. I tilfelle brann, skal den enkelte eier overfor Husbanken og de övrige eiere være forpliktet til å gjenoppföre boligen til full verdi innen 2 år. Gjenoppföringen må skje etter tegninger og byggeplan godkjent av Husbanken.

V. Denne avtale er bindende for nåværende og fremtidige eiere. Den skal tinglyses på de eiendommer/festetomter hvor husene ligger med prioritet foran pantelån på boligene og kan ikke slettes på eiendommene uten samtykke av Husbanken.

Ski den 28/8-69

Edvard Olsen


Fred E. Johnsen

Til vitterlighet :

Arne Torgersen.

Hans Wilsen.

lo-61

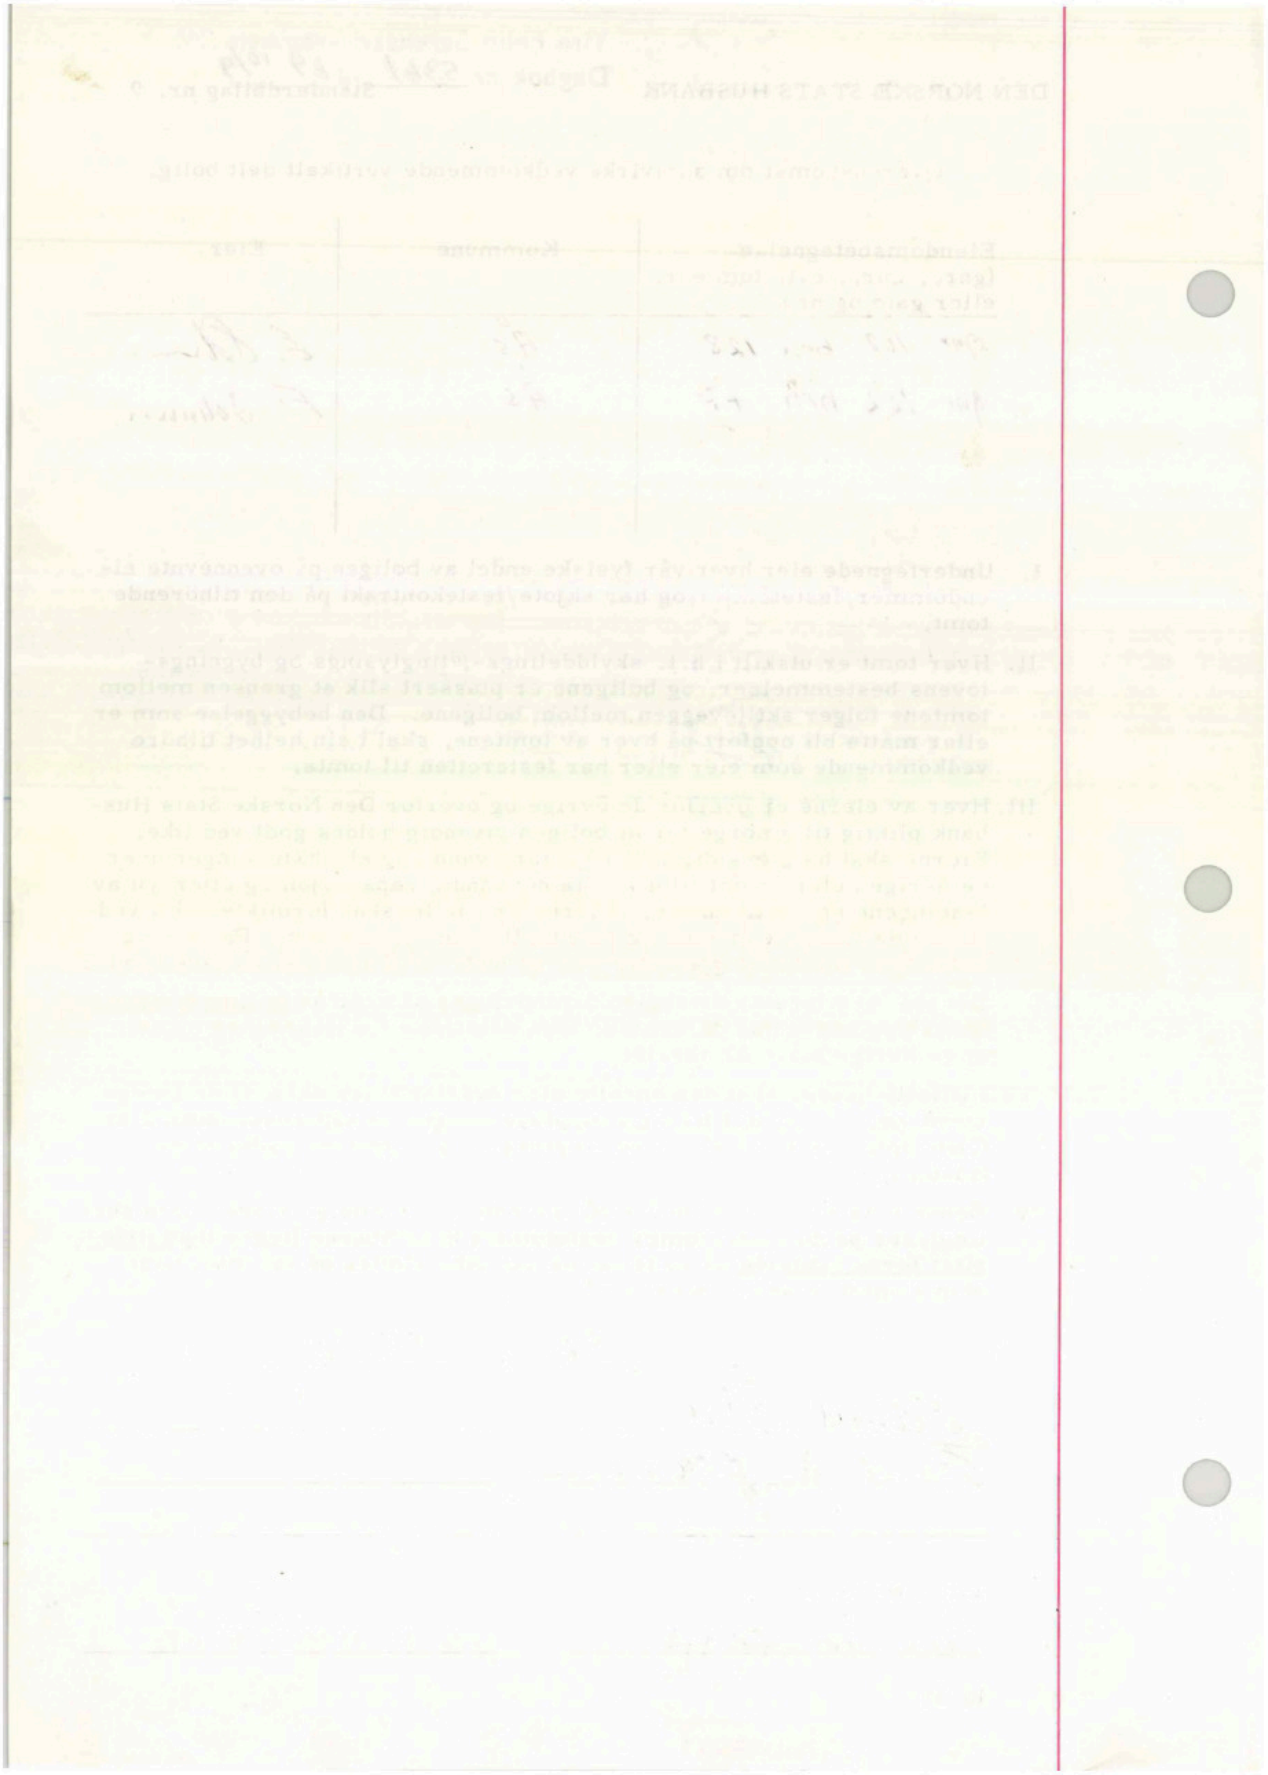


Velkommen til

Nordvik Nydalen

Nordvik er eiendomsmegleren for deg som er mer opptatt av bolig enn andre, og som setter kunnskap, tillit og trygghet høyt når du skal selge eller kjøpe. Vi kjenner Nydalen, Grefsen, Tåsen, Torshov, Sagene, Årvoll, Bjerke, Løren, Sandaker, Sinsen, Kjelsås, Disen og Risløkka godt, og vet hva boligkjøperne i disse områdene er opptatt av i valget av sitt nye hjem. Gjennom våre digitale løsninger skaper vi interessen du trenger for din bolig på helt nye måter, tilpasset de digitale mediene folk bruker i boligjakten.

Ta gjerne kontakt for en boligprat, be om en verdivurdering eller ta en titt på boliger vi har for salg.

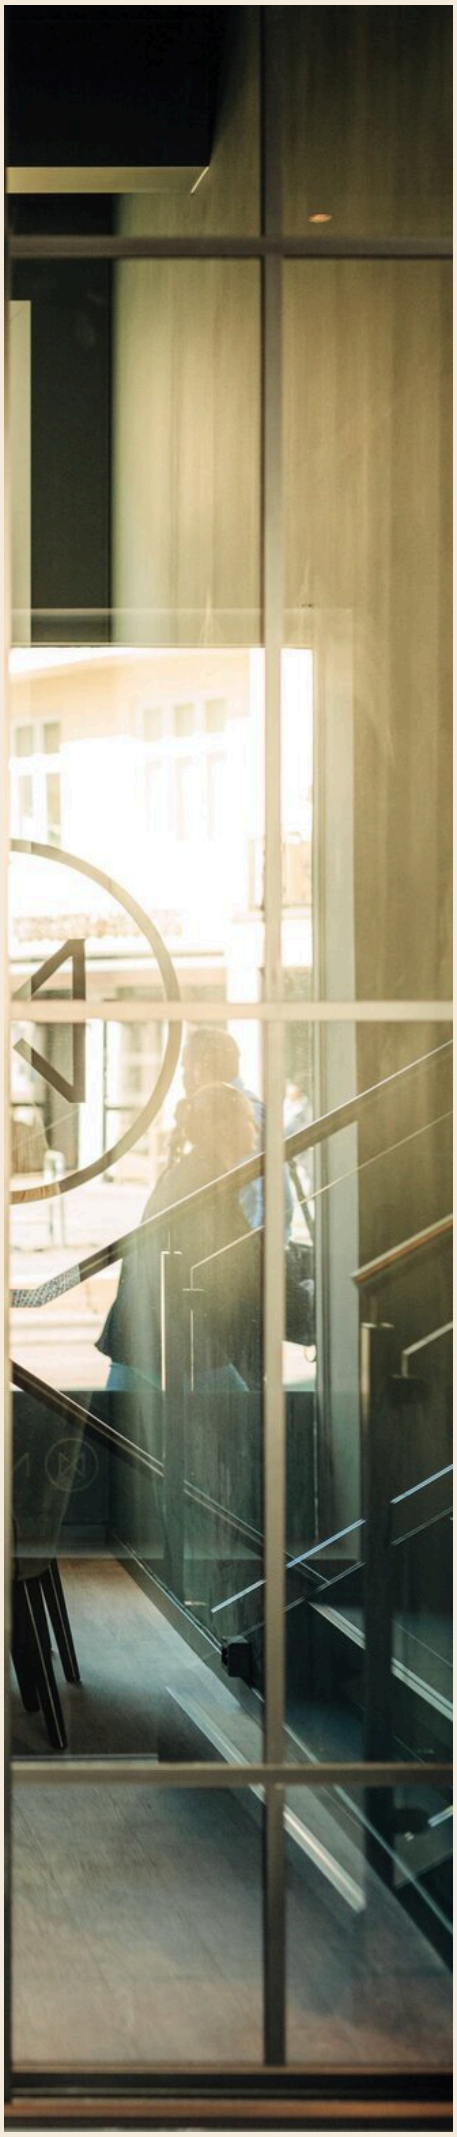


Nydalsveien 33, 0484 OSLO
nydalen@nordvikbolig.no
481 00 222

NORDVIK

Boligkjøperpakke - hus

Er du klar for å realisere boligdrømmen? Med vår unike Boligkjøperpakke får du den tryggheten du trenger når du kjøper ny bolig. I samarbeid med Storebrand og Help har vi skreddersydd forsikringspakker som dekker alle dine behov, slik at du kan nyte din nye bolig uten bekymring for uforutsette hendelser.

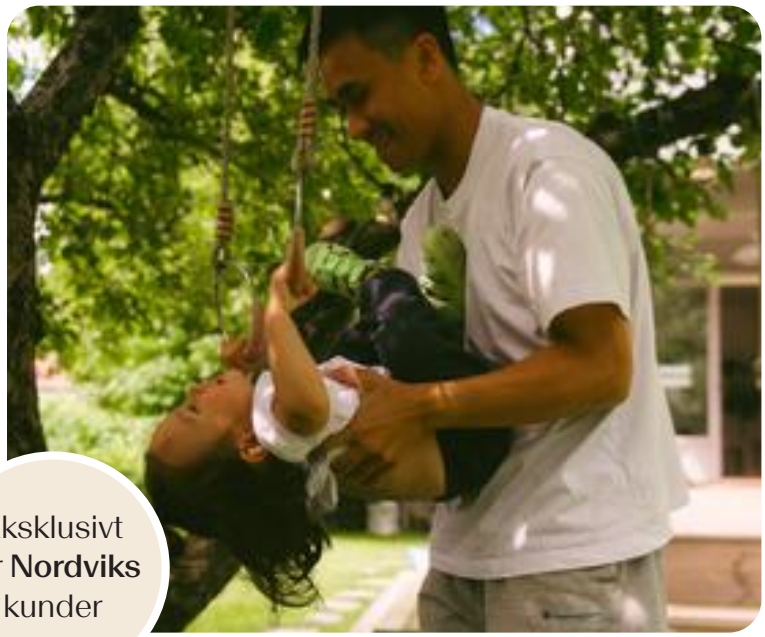

Eksklusivt for **Nordviks** kunder

Boligkjøperpakke Hus

Boligkjøperforsikring fra **Help** med 5 års varighet

Skadeforsikringer fra **Storebrand**

- Flytteforsikring med 1 års varighet
- Innboforsikring Super med 3 måneders varighet
- Husforsikring Super med 3 måneders varighet

Pris ene-/tomannsbolig: **19 700,-**
Pris rekkehus: **15 000,-**

Boligkjøperpakke Hus +

Boligkjøperforsikring fra **Help** med 5 års varighet

Skadeforsikringer fra **Storebrand**

- Flytteforsikring med 1 års varighet
- Innboforsikring Super med 3 måneders varighet
- Husforsikring Super med 3 måneders varighet
- **Renteforsikring med 9 måneders varighet (3 måneders karenstid)**

Pris ene-/tomannsbolig: **24 700,-**
Pris rekkehus: **20 000,-**

Boligkjøperforsikring fra Help kan også kjøpes separat og kommer da sammen med kostnadsfri flytteforsikring fra Storebrand. Ene-/tomannsbolig: **16 800,-** Rekkehus: **12 100,-**

Storebrand

Scann QR-koden og les mer om forsikringene fra Storebrand.

HELP

Scann QR-koden og les mer om boligkjøperforsikringen fra HELP.

35 % rabatt på hus- og innboforsikring ved inngåelse av ny forsikringsavtale etter at den inkluderte 3-måneders perioden er utløpt. Gunstige priser for øvrige skadeforsikringer i Storebrand.

Mer informasjon om forsikringen, hvem som formidler den og klageorganer

Vilkår for Storebrand Forsikring - Storebrand:
https://www.storebrand.no/privat/forsikring/forsikringsvilkar

IPID – Insurance product information document - Storebrand:
https://www.storebrand.no/privat/forsikring/ipid

Klageorgan
Dersom du ikke er fornøyd med avgjørelsen i din sak eller ønsker å rette en klage som omfatter forsikringsavtalen din, finner du det du trenger å vite om klagemuligheter her:

Boligkjøperforsikring levert av HELP:
https://help.no/selskapet/klageadgang

Forsikringer levert av Storebrand:
https://www.storebrand.no/infosider/kontakt-oss/privat/klage-eller-reklamasjon

Forsikringene i pakken kan kjøpers særskilt
Dersom du ikke ønsker vår pakkeløsning, kan Boligkjøperforsikring og renteforsikring kjøpes alene via eiendomsmegleren i Nordvik. Gi i så fall beskjed til din eiendomsmegler om at du ønsker å kjøpe forsikringen for seg. Dette gjelder også de øvrige produktene i pakken, men da må du kontakte Storebrand direkte.

Garantiordning for skadeforsikring
Storebrand er medlem av garantiordningen for skadeforsikring, se lov av 10 april 2015 nr. 17 kap. 20A om finansforetak og finanskonsern.

Ordningen skal være en trygghet for sikrede dersom Storebrand ikke kan betale det de plikter i henhold til inngåtte skadeforsikringsavtaler.

Garantiordningen dekker opptil 90 % av hvert enkelt krav. Krav etter forsikringer som gjelder bolig og tvungen ansvarsforsikring skal likevel dekkes med 100%. Garantiordningen dekker ikke forsikringskrav utover 20 millioner kroner for hvert krav for hver sikret for hvert skadetilfelle. For nærmere detaljer henvises det til finansforetaksloven.

HELP er medlem i garantiordningen for skadeforsikring i Norge. For nærmere informasjon om garantiordningen se forskrift om finansforetak og finanskonsern av 09.12.2016 (FOR-2016-12-09-1502).

Pris
Prisen for forsikringene legges til kjøpesummen for boligen, så du får ingen egen regning for pakken. Pris for pakken gjelder for perioden oppgitt i pakkeinformasjonen over.

Forsikringene blir ikke fornyet.

Du kan kjøpe hus, hytte og innboforsikringen separat etter at 3 måneders perioden er utgått. Du vil motta informasjon om dette før utløpet av forsikringsperioden.

Storebrand

Storebrand Forsikring AS
Besøksadresse: **Professor Kohts vei 9, Lysaker**
Postadresse: **Postboks 500, 1327 Lysaker**
Telefon: **915 08 880**
Organisasjonsnummer: **NO 916 300 484**

HELP

HELP Forsikring AS
Besøksadresse: **Essendropsgate 3, 0368 Oslo**
Postadresse: **Postboks 1870 Vika, 0124 Oslo**
Telefon: **22 99 99 99**
Organisasjonsnummer: **NO 981 877 888**

Oversikt over løsøre og tilbehør til eiendommen

Oversikten er utarbeidet av Norges Eiendomsmeglerforbund, Eiendom Norge og Advokatforeningens Eiendomsmeglingsgruppe, og er gjeldende fra 1. januar 2020.

Generelt

Lov om avhending av fast eigedom (avhendingslova/avhl.) av 3. juli 1992 regulerer kjøper og selgers rettigheter og plikter ved overdragelse av fast eiendom og andeler i borettslag.

I henhold til avhl. § 3-4 skal eiendommen, når annet ikke er avtalt, overdras med innredninger og utstyr som etter lov, forskrift eller annet offentlig vedtak skal følge med. Det samme gjelder varig innredning og utstyr som enten er fastmontert eller er særskilt tilpasset bygningen, jf. avhl. § 3-5. Loven inneholder ingen detaljert oversikt over hva som omfattes av «innredning og utstyr», og over hva som skal regnes som «fastmontert eller særskilt tilpasset».

Partene kan fritt avtale hva som skal følge med eiendommen ved salg. Bransjens liste over løsøre og tilbehør som skal følge med eiendommen, er en del av avtalen mellom kjøper og selger dersom ikke annet er opplyst i salgsoppgaven, kjøper har tatt forbehold i bud eller avtale på annen måte er inngått. Der intet annet er avtalt, vil løsøre og tilbehør medfølge slik dette fremkommer av avhl. § 3-4 og § 3-5 og denne oversikt.

Produkter og installasjoner som medfølger overdras uten noen form for garantier, utover eventuell gjenværende leverandørgaranti.

Dersom det er noe i nedenstående liste som ikke finnes på eiendommen, vil det heller ikke medfølge.

1. Hvitevarer medfølger der dette er spesielt angitt i salgsoppgaven.

2. Heldekkende tepper følger med uansett festemåte.

3. Varmekilder, slik som ovner, kaminer, peiser, varmepumper og panelovner, følger med uansett festemåte. Frittstående biopeiser/varmeovner og terrassevarmere medfølger ikke. Det følger ikke med varmekilder i rom som ikke har vegg- eller fastmonterte varmekilder på visning.

4. TV, radio og musikkanlegg
TV-antenner og fellesanlegg for TV, herunder parabolantenne, og tuneren/dekoder/tv-boks medfølger der dette eies av selger. Veggmontert TV/flatskjerm med tilhørende festeordning samt musikkanlegg følger ikke med (se også punkt 12).

5. Baderomsinnredning/Utstyr
Badekar, dusjkabinett, dusjvegger, alle fastmonterte speil og hyller, fastmonterte glass- og håndkleholdere, herunder håndklevarmere samt baderomsinnredning, medfølger.

6. Garderobeskap
medfølger, selv om disse er løse. Fastmonterte garderobehyller og knagger medfølger. Innredning i garderobeskap, for eksempel løse eller fastmonterte trådkurver, hyller, stenger og lignende, medfølger.

7. Kjøkkeninnredning medfølger, herunder også åpne, fastmonterte hyller og løs eller fastmontert kjøkkenøy.

8. Markiser, persienner og annen type innvendig og utvendig solskjerming, gardinoppheng, lamellgardiner og liftgardiner medfølger.

9. Avtrekksvifter av alle slag, samt fastmonterte aircondition/ventilasjonsanlegg, medfølger.

10. Sentralstøvsuger medfølger med komplett anlegg, herunder slange, munnstykke mm.

11. Lyskilder
Kupler, lysstoffarmatur, fastmonterte "spotlights", oppheng og skinner med spotlights samt utelys og hagebelysning medfølger. Vegglamper, krokhengte lamper, lysekroner, prismelamper og lignende som er koblet til sukkerbit eller stikkontakt følger likevel ikke.

12. Installerte smarthusløsninger
med sentral som styrer lys, varme, lyd o.l., samt tilhørende trådløse enheter som brytere, sensorer, kameraer, integrerte høyttalere el. medfølger. Enkle lysstyringssystem f.eks. med en sentral som kun styrer lyspærer eller smartpærer montert i sokkel medfølger likevel ikke.

13. Utvendige søppelkasser og eventuelt holder/hus til disse medfølger.

14. Postkasse medfølger.

15. Utendørs innretninger slik som flaggstang, fastmontert tørkestativ, samt andre faste utearrangementer som f.eks. badestamp, boblekar/jacuzzi og liknende utendørs kar, lekestue, lekestativ, utepeis, fastmontert trommel til vannslange, medfølger. Guidekabel/avgrensingskabel til robotgressklipper medfølger, men robotgressklipper og ladestasjon for denne medfølger ikke.

16. Fastmontertvegglader/ladestasjon til el-bil medfølger uavhengig av hvor laderen er montert.

17. Solcelleanlegg med tilhørende teknisk infrastruktur medfølger.

18. Gassbeholder til gasskomfyr og gasspeis medfølger.

19. Brannstige, branntau, feiestige og lignende medfølger der dette er påbudt. Løse stiger medfølger ikke.

20. Brannslukninsapparat, brannslange og røykvarsler medfølger der dette er påbudt. Det er eier og brukers plikt til å se til at utstyret forefinnes på enhver eiendom. Hvis annet ikke er uttrykkelig avtalt, skal dette derfor alltid følge med ved salg av eiendom.

21. Samtlige nøkler til eiendommen som selger er i besittelse av skal overleveres kjøper på overtakelsen, herunder nøkler til eventuelle boder, uthus, garasjeportåpner e.l. Låses boder, uthus e.l. med hengelås, skal lås og nøkler til disse medfølge.

22. Garasjehyller, bodhyller, lagringshyller og oppheng til bildekk medfølger såfremt de er fastmontert.

Planter, busker og trær som er plantet på tomten, eller fastmonterte kasser og lignende er en del av eiendommen og medfølger i handelen.

Storebrand

Bolighandel med Nordvik

Finansier boligdrømmen med Storebrand Bank

Når du har funnet drømmeboligen, skal du slippe å vente på finansieringen. Som kunde hos Nordvik kan du søke boliglån eller finansieringsbevis hos vår samarbeidspartner Storebrand Bank, og få svar allerede samme dag.

I Storebrand Bank møter du rådgivere som tar deg og boligdrømmen din på alvor. Du får hjelp gjennom hele prosessen – raskt, enkelt og med konkurransedyktige betingelser.

Derfor velger mange Storebrand Bank:

1. Mindre stress
Med rask saksbehandling og svar på dagen, kan du gå inn i budrunden med ro i magen.

2. Du blir prioritert
Du får en personlig rådgiver som skaper trygghet i en viktig beslutning. Sammen finner dere den beste løsningen for deg og din boligdrøm.

3. Enkel søknad
Det tar bare noen få minutter å søke – enten på nett eller over telefon.

Vær klar når det gjelder
Spør din megler i Nordvik for mer informasjon, eller les mer og søk på storebrand.no/nordvik

Forbrukerinformasjon om budgivning

Sist oppdatert med virkning fra 1. juli 2025, i forbindelse med ikrafttredelse av endringer i eiendomsmeglingsloven.



Informasjonen er utarbeidet av Forbrukerrådet, Advokatforeningen ved Lovutvalget for eiendomsmegling, Eiendom Norge og Norges Eiendomsmeglerforbund, på grunnlag av bl.a. eiendomsmeglingsloven § 6-8.

Nedenfor gis en oversikt over de retningslinjer som anbefales ved budgivning på eiendommen. Avslutningsvis gis også en kort oversikt over de viktigste rettsreglene tilknyttet budgivning.

Før det legges inn bud på eiendommen oppfordres budgiver til å sette seg inn i all relevant informasjon om eiendommen, herunder salgsoppgave og tilstandsrapport.

GJENNOMFØRING AV BUDGIVNING:

1. Alle bud skal inngis skriftlig til megler, som formidler disse videre til selger. Med skriftlige bud menes også elektroniske meldinger som e-post og SMS når informasjonen i disse er tilgjengelig også for ettertiden. Kravet til skriftlighet gjelder også budforhøyelser, og motbud (bud fra selger), aksept eller avslag fra selger. Før formidling av bud til selger skal megler innhente gyldig legitimasjon og signatur fra budgiver. Kravet til legitimasjon og signatur er oppfylt for budgivere som benytter e-signatur som f.eks. BankID eller MinID.

2. Et bud bør inneholde eiendommens adresse (eventuelt gnr/bnr), kjøpesum, budgivers kontaktinformasjon, finansieringsplan, akseptfrist, overtakelsesdato og eventuelle forbehold som for eksempel usikker finansiering, salg av nåværende bolig ol. Normalt vil ikke et bud med forbehold bli akseptert før forbeholdet er avklart. Konferer gjerne med megler før bud inngis.

3. Megler skal legge til rette for en forsvarlig avvikling av budrunden. I forbrukerforhold (dvs. der selger er forbruker) skal megleren ikke formidle bud med kortere akseptfrist enn kl. 12.00 første virkedag etter siste annonserte visning. Etter denne fristen bør budgivere ikke sette en kortere akseptfrist enn at megler har mulighet til, så langt det er nødvendig, å orientere selger, budgivere og øvrige interessenter om bud og forbehold. Dersom bud inngis med en frist som åpenbart er for kort til at megleren kan avvikle budrunden på en forsvarlig måte som sikrer selger og interessenter et tilstrekkelig grunnlag for sine handlingsvalg, vil megler fraråde budgiver å stille slik frist.

4. Megler skal ikke formidle bud med forbehold om at budet eller forbehold i budet skal holdes skjult (hemmelig) for andre budgivere og interessenter.

5. Megleren vil uoppfordret gi sin vurdering av det enkelte bud overfor selger, når budet er gitt innenfor fristene i punkt 3.

6. Megleren skal, så langt det er nødvendig og mulig, holde budgiverne skriftlig orientert om mottatte bud, herunder budets størrelse, forbehold og akseptfrist. Megler skal så snart som mulig bekrefte skriftlig overfor budgivere at budene deres er mottatt. For øvrig vil megler, på forespørsel fra andre, opplyse om aktuelle bud på eiendommen, herunder relevante forbehold.

7. Kopi av budjournal skal gis til kjøper og selger uten ugrunnet opphold etter at handel er kommet i stand. Dersom det er viktig for budgiver å bevare sin anonymitet, bør budet formidles gjennom fullmektig.

8. Etter at handel har kommet i stand, eller dersom en budrunde avsluttes uten at handel er kommet i stand, kan en budgiver kreve kopi av budjournalen i anonymisert form.

VIKTIGE AVTALERETTSLIGE FORHOLD:

1. Det eksisterer ingen angrerett ved salg/kjøp av fast eiendom.

2. Når et bud er inngitt til megler og innholdet i budet er formidlet til selger (slik at selger har fått kunnskap om budet), kan budet ikke kalles tilbake. Budet er da bindende for budgiver frem til akseptfristens utløp, med mindre budet før denne tid avslås av selger eller budgiver får melding om at eiendommen er solgt til en annen. Man bør derfor ikke gi bud på flere eiendommer samtidig dersom man ikke ønsker å kjøpe flere enn en eiendom.

3. Selger står fritt til å forkaste eller akseptere ethvert bud, og er for eksempel ikke forpliktet til å akseptere høyeste bud.

4. Når en aksept av et bud har kommet frem til budgiver innen akseptfristens utløp er det inngått en bindende avtale.

5. Husk at et eventuelt bud fra selger til kjøper (såkalte «motbud»), avtalerettslig er et bindende tilbud som medfører at det foreligger en avtale om salg av eiendommen dersom budet i rett tid aksepteres av kjøper.

FORBRUKERRÅDET · Norges Eiendomsmeglerforbund · EIENDOM NORGE · Advokatforeningen

Oppdragsnr: 20-0384/26

Budskjema

Bud mottat: ____ /____ - ____ kl. ____

Adresse: Elgfaret 11C 1406 SKI
Matrikkel: Gnr 102, bnr 128 (ideell andel 1/1) / Gnr 102, bnr 130 (ideell andel 1/2) i Ås kommune

Undertegnede gir herved bud på kr. ____ Skriver ____

+ offentlige avgifter og gebyrer, eventuell fellesgjeld, samt øvrige omkostninger i henhold til salgsoppgave

Budet er bindende til dato ____ kl. ____ Ønsket overtakelse: ____

Eiendommen selges som den er, det vil si i den stand den forelå ved besiktigelse,
jf. lov av 3. juli 1992 nr 93 om avhending av fast eiendom, § 3-9

Budet gis med følgende forutsetning:

☐ Uten forbehold ☐ Annet: ____

Finansieringsplan – Megler gis fullmakt til å kontrollere finansieringen

	Sum:	Sign:
Egenkapital:		
Bank: (oppgi bankkontakt med kontaktinformasjon)		
Til sammen:		

☐ Egenkapital ved salg av egen bolig. ☐ Bankinnskudd ☐ Annet ____

«Budgiver er kjent med «Forbrukerinformasjonen om budgivning» som er en del av salgsoppgaven og de forpliktelser jeg/vi påtar meg/oss. Budet er bindende for budgiver når det er kommet til selgers kunnskap eller til megler som selgers adressat. Budet er bindende for begge parter når selger har akseptert muntlig eller skriftlig. Jeg/vi er kjent med at megler og selger forutsetter at jeg/vi har mottatt salgsoppgave med vedlegg før budgivningen og at jeg/vi har besiktiget eiendommen. Dersom salgsoppgaven ikke er mottatt, plikter jeg/vi å opplyse dette til megler senest ved oversendelse av bud.»

Budgiver

Navn 1: ____ Personnr: ____

Navn 2: ____ Personnr: ____

Adresse: ____ Postnr/poststed: ____

Mobil: ____ Mobil 2: ____ Tlf jobb: ____ Fax: ____

Sted: ____ Dato: ____ Kl: ____ Underskrift: ____

Husk å legge ved gyldig legitimasjon på alle budgivere. Bud som inngis uten gyldig legitimasjon har megler rett til å unnlate å formidle budet etter eiendomsmeglerforskriften § 6-3

Bruk gjerne dette feltet

Bruk gjerne dette feltet

NORDVIK

Hvorfor kjøpe av og selge med Nordvik?

Vi i Nordvik åpner dører til nye hjem, muligheter og opplevelser. Hver dag. Det er vår lidenskap.

For det å kjenne boligmarkedet, det å virkelig forstå verdien, handler om å vite hva et fjordgløtt er verdt, en åpen himling, et nordvendt vindu, en vestvendt balkong.

Det handler om små detaljer og grundige analyser, om menneskekunnskap, fagkompetanse, treffsikkerhet og teft. Det handler om å ha en megler du kan stole på.

Tilgjengelig og parat, fra første møte til siste håndtrykk.

Vi vet hva det er verdt!

4,84

(Basert på over 15.500 kundevurderinger)

Vil du se den digitale salgsoppgaven?
Skann QR-koden under:



Denne boligen er presentert av:

Elisabeth Hjertenes

Eiendomsmegler / Partner
Nordvik Nydalen
e.hjertenes@nordvikbolig.no
926 94 242