

Østbyveien 19D



Velkommen til

Østbyveien 19D



Salgsoppgaven produsert 13. juni 2025

Lørenskog:

Lys og familievennlig halvpart tomannsbolig i solrike, naturskjønne omgivelser! Garasje - 4 sov. - Kort vei til marka

Prisantydning	6 500 000,-
Omkostninger	163 850,-
Totalpris	6 663 850,-
BRA-i	129 kvm
Totalt BRA	153 kvm
Soverom	4
Etasje	2
Boligtype	Tomannsbolig

Byggeår	1977

Megler	Kenneth Andreassen
Telefon	938 63 126
E-post	k.andreassen@nordvikbolig.no
Megler 2	Nathasha Pettersen
Telefon	954 81 214
E-post	n.pettersen@nordvikbolig.no







Kort fortalt

- Velkommen til Østbyveien 19D, presentert av Kenneth Andreassen i Nordvik Lillestrøm!

- Dette er en innholdsrik og familievennlig halvpart tomannsbolig over to plan! Boligen er oppusset i 2019, og har blant annet fire soverom, toalettrom, baderom og vaskerom. Det er romslige og usjenerte uteplasser med hyggelig utsyn mot naturskjønne omgivelser.

- Kort fortalt:
- Innholdsrik og familievennlig halvpart tomannsbolig i landlige omgivelser
- Garasje og godt med biloppstillingsplasser på egen tomt
- Hage, balkong og terrasse
- 4 soverom
- Lys og innbydende
- Veletablert boligområde i rolige omgivelser
- Baderom, vaskerom og toalett
- Kort vei til buss, Ahus og servicetilbud
- Fine turområder


Arealer og innhold


BRA-i:	129 kvm
BRA-e:	24 kvm
Totalt BRA:	153 kvm
TBA:	36 kvm

Beskrivelse

Underetasje:
BRA-i: 62 kvm. Tre soverom, bad, toalettrom, vaskerom og to boder.
Total BRA: 62 kvm.
TBA: 24 kvm.

1. etasje:
BRA-i: 67 kvm. Entré, stue, kjøkken og soverom.
BRA-e: 3 kvm. Bod
BRA-e: 21 kvm. Garasje
Total BRA: 91 kvm.
TBA: 12 kvm.

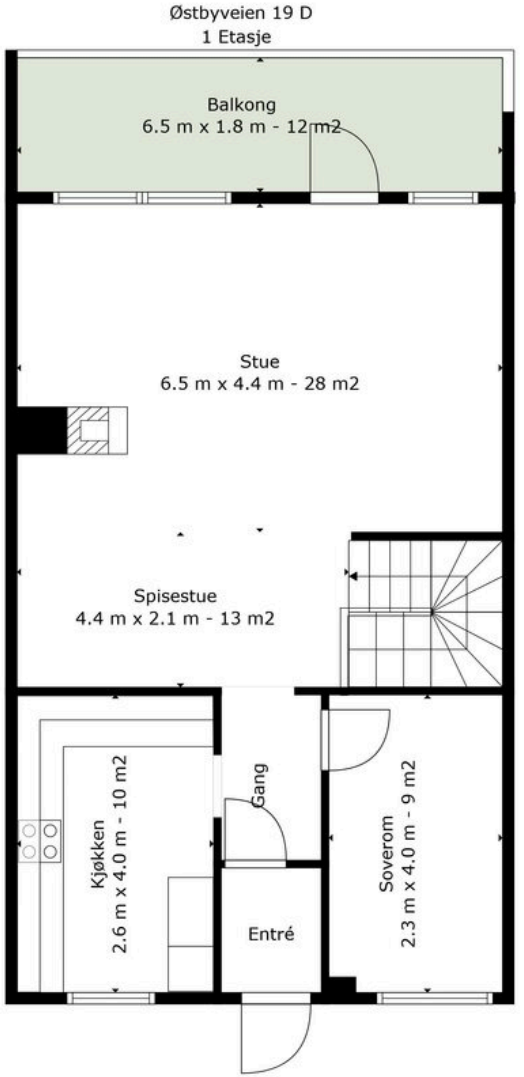


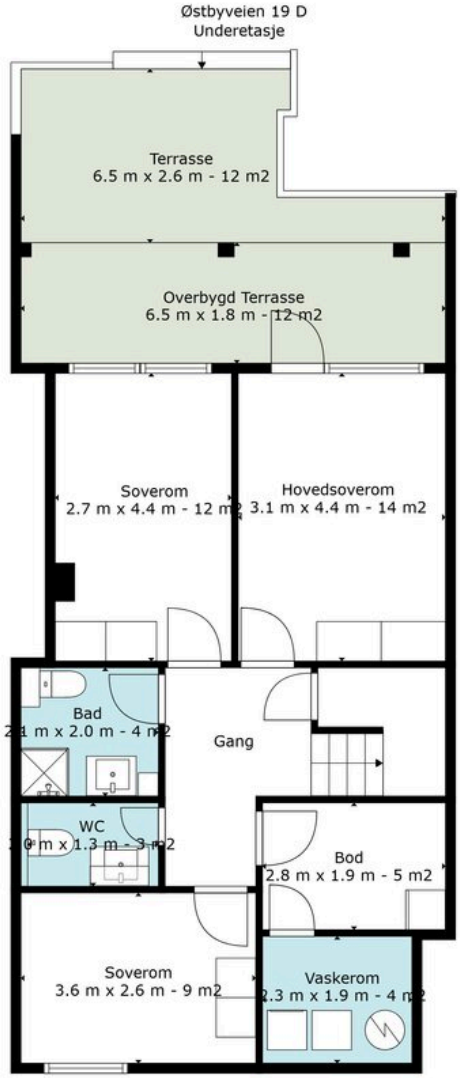

Dette Er En Illustrasjon Av Boligens Planløsning Med Omtrentlige Mål. Kvadratmeter Er Pr. Rom Og Ikke Boligens Bra

Dette Er En Illustrasjon Av Boligens Planløsning Med Omtrentlige Mål. Kvadratmeter Er Pr. Rom Og Ikke Boligens Bra

1 Etasje

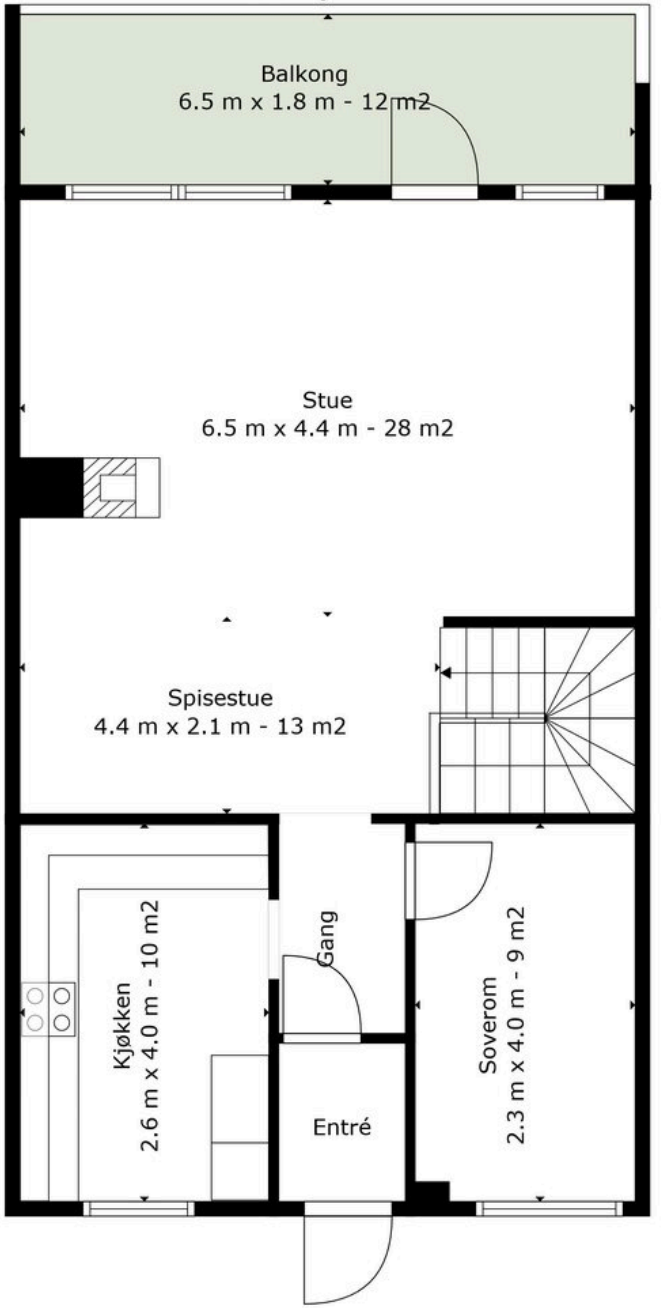

Taksthuset 1
DIN TRYGGHET

Informasjon

Østbyveien 19D

Nøkkelinformasjon

Oppdragsnummer
60-0237/25

Boligtype
Tomannsbolig

Adresse og betegnelse
Østbyveien 19D, 1474 LØRENSKOG
Gnr 85, bnr 45 (ideell andel 1/1) i Lørenskog kommune

Selgere
Adil Abdulaziz Ali Ali
Suham Ahmad Ali Ali

Kjøpesum og omkostninger
6 500 000,- (Prisantydning)

Omkostninger:
162 500,- (Dokumentavgift)
260,- (Pantattest kjøper)
545,- (Tinglyst pantedokument)
545,- (Tinglyst skjøte)
19 200,- (Boligkjøperpakke* (valgfritt))
---
163 850,- (Omkostninger totalt (uten Boligkjøperpakke))
183 050,- (Omkostninger totalt (med Boligkjøperpakke))
---
6 663 850,- (Totalpris inkl. omkostninger (uten Boligkjøperpakke))
6 683 050,- (Totalpris inkl. omkostninger (med Boligkjøperpakke))

NB: Regnestykket forutsetter at det kun tinglyses ett pantedokument og at eiendommen selges til prisantydning. Dokumentavgiften er 2,5% av salgssummen. Det tas forbehold om endringer i offentlige avgifter/gebyrer.

Om boligen

Byggeår
1977

Etasje
2

Antall soverom
4

Arealer
BRA-i: 129 kvm
BRA-e: 24 kvm
Totalt BRA: 153 kvm
TBA: 24 kvm

Beskrivelse:
Underetasje:
BRA-i: 62 kvm. Tre soverom, bad, toalettrom, vaskerom og to boder.
Total BRA: 62 kvm.
TBA: 24 kvm.

1. etasje:
BRA-i: 67 kvm. Entré, stue, kjøkken og soverom.
BRA-e: 3 kvm. Bod
BRA-e: 21 kvm. Garasje
Total BRA: 91 kvm.
TBA: 12 kvm.

Innhold

Underetasje:
Tre soverom, bad, toalettrom, vaskerom og to boder.

1. etasje:
Entré, stue, kjøkken og soverom.

Standard

Kjøkken:
Kjøkkenet har innredning med glatte fronter. Benkeplaten er av laminat. Det er kjøl/fryseskap, oppvaskmaskin, komfyr, platetopp og komfyrvakt. Det er kjøkkenventilator med avtrekk ut.

Bad:
Veggene har fliser. Taket er malt. Gulvet er flislagt. Rommet har elektriske varmekabler. Rommet har innredning med nedfelt servant, veggmontert toalett og dusjvegger/hjørne. Det er elektrisk styrt vifte.

Vaskerom:
Veggene har fliser. Taket er malt. Gulvet er flislagt. Rommet har ingen varmekilde. Rommet har opplegg for vaskemaskin. Det er naturlig ventilering.

Toalettrom:
Det er fliser på vegger og gulv. Det er malte flater på tak. Toalettrom er innredet med: Servantskap, vegghengt toalett og elektrisk styrt vifte.

Parkering

Parkering i egen garasje og godt med biloppstillingsplasser på egen gårdsplass.

Bygningssakkyndig

Taksthuset 1 AS

Byggemåte

Det er i forbindelse med salget utarbeidet en tilstandsrapport fra bygningssakkyndig. Tilstandsrapporten er en teknisk gjennomgang av boligen med oppdagede avvik. Vedlagt salgsoppgaven følger tilstandsrapporten og selgers egenerklæring. Disse må leses nøye av interessenter før bud inngis. Opplysninger gitt i tilstandsrapporten anses å være kjent for kjøper, og det kan derfor ikke reklameres på forhold som fremkommer av tilstandsrapporten. Forhold som har fått TG2 og TG3 må gjennomgås spesielt nøye, da disse indikerer avvik fra normal slitasje og/eller høy alder, med mulig behov for utbedring. Bygningsdeler som har fått TGIU er ikke undersøkt av takstmann.

Beskrivelsen av boligen som følger er hentet fra tilstandsrapporten:
Boligen er oppført med grunnmur av støpt betong. Veggkonstruksjon med bindingsverk av tre, utvendig kledd med stående trekledning. Taket er et saltak tekket med takstein. Etasjeskiller av tre. Vinduer med 2-lags glass.

Bygningsdeler som har fått TG2:
- Utvendig > Taktekking
Mer enn halvparten av forventet brukstid er passert på taktekkingen.

Mer enn halvparten av forventet brukstid er passert på undertak.

Utvendig > Nedløp og beslag
Mer enn halvparten av forventet brukstid er passert på renner/nedløp/beslag. Det er bulk på nedløp.

Utvendig > Veggkonstruksjon
Det er ingen eller liten lufting i nedre kant av kledning mot grunnmur.
Det er avvik: Det er løse kledningsbord på vegg mot garasje.

Utvendig > Vinduer
Det er avvik: Det er synlige rester av bygge-skum på vinduet ved balkongdøren i underetasjen. Flere vinduer har hakk og merker.

Utvendig > Terrasse - Nordvendt
Rekkverket er for lavt i forhold til dagens krav til rekkverkshøyder.
Det er avvik: Maling på rekkverk flasser.

Utvendig > Balkong - Nordvendt
Rekkverket er for lavt i forhold til dagens krav til rekkverkshøyder.
Rekkverket heller utover på midten av balkongen.

Innvendig > Overflater
Det er avvik: Det er hakk og merker på flere fotlister.
Det er malings-søl på laminat i gangen i underetasje.

Innvendig > Radon
Det er ikke foretatt radonmålinger, og bygget er heller ikke utført med radonsperre.

Innvendig > Innvendige trapper
Åpninger i rekkverk er større enn dagens forskriftskrav til rekkverk i trapper.
Det mangler håndløper på vegg i trappeløpet. Rekkverkshøyder er under dagens forskriftskrav til rekkverk i trapper.

Innvendig > Innvendige dører
Det er påvist avvik som tilsier at det bør foretas tiltak på enkelte dører.
Dør fra entré mot stue tar i karm.
Dør inn mot vaskerom tar i karm.
Dør inn mot stor bod tar i karm.

Tekniske installasjoner > Elektrisk anlegg
Automatsikringer og fjernavleststrømmåler og skjult anlegg

Tomteforhold > Fuktsikring og drenering
Mer enn halvparten av forventet levetid på drenering er overskredet.

Tomteforhold > Grunnmur og fundamenter
Grunnmuren har sprekkdannelser.
Det er avvik: Murpuss flasser av.

Tomteforhold > Utvendige vann- og avløpsledninger
Mer enn halvparten av forventet brukstid er passert på utvendige avløpsledninger.
Mer enn halvparten av forventet brukstid er passert på utvendige vannledninger.

Kjøkken > Etasje > Kjøkken > Overflater og innredning
Det er ikke påvist tegn på at det er montert lekkasjedeteksjon ved

oppvaskmaskin/oppvaskkum, dette er et krav på kjøkkenet ut ifra alder.
Det er svelling på dekkside lags gulv på skroget hvor kjøleskap er plassert. Det er skade på dør til fryser.

Våtrom > Underetasje > Bad > Overflater vegger og himling
Det er avvik: Det er registrert svertesopp på elastisk fuge.

Våtrom > Underetasje > Bad > Sanitærutstyr og innredning
Det er ikke påvist tilfredsstillende løsning for å synliggjøre lekkasje fra innebygget sisterne.
Det er avvik: Det er svelling på servant innredning.

Våtrom > Underetasje > Bad > Ventilasjon
Våtrommet mangler tilluftsventilering, f.eks. spalte/ventil ved dør.

Spesialrom > Underetasje > Toalettrom > Overflater og konstruksjon
Toalettrom mangler tilluftsventilering, f.eks. spalte/ventil ved dør.

Våtrom > Underetasje > Vaskerom > Overflater Gulv
Det er påvist avvik i krav til høydeforskjell/fall-løsning på våtrommet.

Våtrom > Underetasje > Vaskerom > Sluk, membran og tettesjikt
Membran kan ikke konstateres (ikke synlig og det foreligger heller ikke dokumentasjon).

Våtrom > Underetasje > Vaskerom > Ventilasjon
Rommet har kun naturlig ventilasjon. Våtrommet mangler tilluftsventilering, f.eks. spalte/ventil ved dør.

Bygningsdeler som har fått TG3:
- Utvendig > Utvendige trapper
Det er ikke montert rekkverk.
Det er avvik: Det mangler murpuss på det øverste trappetrinnet.

Innvendig > Pipe og ildsted
Ildfast plate mangler på gulvet under/foran ildstedet.

Tomteforhold > Forstøtningsmurer
Det er påvist større sprekker og/eller skjevheter i muren.
Det mangler rekkverk/annen sikring på forstøtningsmuren(e) ut ifra dagens krav.

Innbo og løsøre

Integrerte hvitevarer medfølger.

Vedlagt salgsoppgaven følger NEF sin standardliste "Oversikt over løsøre og tilbehør". Med mindre annet fremkommer av salgsoppgaven gjelder denne listen.

Dersom det er noe i overnevnte liste som ikke finnes på eiendommen, vil det heller ikke medfølge. Produkter og installasjoner som medfølger overdras uten noen form for garantier, utover eventuell gjenværende leverandørgaranti. Hull og merker etter feste av innredning og utstyr som ikke følger med, aksepteres av kjøper.

Adgang til utleie

Eiendommen kan i sin helhet leies ut.

Energi og oppvarming

Energimerking
E - gul

Oppvarming
Oppvarming av boligen er peis i stue, varmepumpe og elektriske varmekabler i entre, toalettrom og bad.

Økonomi

Kommunale avgifter
Kr 26 029,-pr. 2024

Andre utgifter
Det er opp til kjøper å ev. inngå nye avtaler med ønskede tjenesteytere.

Formuesverdi
Primærbolig: Kr 1 339 874,- pr. 2023
Sekundærbolig: Kr 5 359 495,- pr. 2023
Skatteetaten beregner en boligverdi (beregnet markedsverdi for bolig) basert på SSBs statistiske opplysninger om omsatte boliger. I beregningen tas det hensyn til din boligs beliggenhet, areal, byggeår og type bolig. Formuesverdien er en prosentandeldel av denne boligverdien.

For mer informasjon om formuesverdi, se Skatteetatens nettsider.

Tomt

Beskrivelse av tomt
Tomtestørrelse: 410 kvm (Eiertomt)
Tomt i godt etablert boligområde med småhusbebyggelse. Uteområde med plen og beplantning.

Adkomst
Se vedlagt kartskisse på høyre side i annonsen. Ved å trykke på kartet får du enkelt tilgang til en spesifisert reiserute fra din startdestinasjon til boligen. På visningsdagen vil det bli skiltet med visningsskilter fra Nordvik eiendomsmegler. Velkommen til visning!

Radonmåling
Selger har ikke utført radonmåling. Det er ikke krav om dette med mindre boligen er helt eller delvis utleid.

Områdebeskrivelse

Beskrivelse av nærområdet
Svært attraktiv og idyllisk beliggenhet i landlige omgivelser på Fjellhamar like ved AHUS. Meget god intern beliggenhet på feltet, godt skjermet for støy. Store grøntarealer mellom husrekkene - her vil beboere i alle alderstrinn trives godt!

Området er naturskjønt med store landbruksarealer og Østmarka som nær nabo. Korte avstander til offentlig kommunikasjon, AHUS, turmuligheter, dagligvare og kjøpesenter.

Bor du i Gamleveien har du naturen i umiddelbar nærhet og borettslaget grenser til store landbruksarealer. Både på sommer og vinterstid er det milevis med oppkjørte løyper, gangstier, lysløype og turstier i nærområdet. Ca. 20 minutters gange fra boligen innover på Hovelsrudveien ligger Skihytta. Herfra er det utallige turmuligheter innover i Østmarka. Et godt alternativ som utgangspunkt for turer er Sørlihavna. Her starter Losby linja (lysløype) som tar deg innover mot Losby Gods,

besøksgård for de minste og Mønevann. Nyere utegym er etablert på området.

Området gir mulighet for offentlig kommunikasjon via buss. Nærmeste bussholdeplass, Hoveslrudveien ligger kun 300 meter fra boligen. Det er ellers få minutter gange til AHUS som fremstår som et kollektivt knutepunkt med hyppige avganger mot Oslo Bussterminal og Lillestrøm.

Dagligvarehandelen kan gjøres på bl.a. Kiwi Nordbyhagen, Coop Extra Løvenstad eller Coop Mega Fjellhamar. I sentrum av Fjellhamar finnes også frisør, apotek, kiosk med mer. Ønsker du ytterligere servicetilbud er det kort vei til både Metro og Lørenskog Storsenter Triaden, samt Strømmen Storsenter med 200 butikker og tilknyttede virksomheter. Lillestrøm og Oslo sentrum ligger også godt innen rekkevidde. Med bil fra Fjellhamar tar det ca. 6 min til Strømmen Storsenter, 7 min til Lillestrøm, 22 min til Oslo S og 32 min til Oslo lufthavn.

Offentlige forhold

Ferdigattest/brukstillatelse

Det foreligger ferdigattest for eiendommen datert 16.10.1981.
Det foreligger ferdigattest for tilbygg/bruksendring/støttemur/bærekonstruksjon datert 06.01.2021.

Ferdigattest utstedes av bygningsmyndighetene på grunnlag av mottatt dokumentasjon fra kontrollansvarlige når et søknadspliktig tiltak er utført i samsvar med tillatelsen og øvrige krav etter plan- og bygningslovgivningen. At ferdigattest eksisterer, gir ingen garanti for bygget er oppført i henhold til tillatelsen og gjeldende regelverk eller at det senere er utført arbeid på bygget som ikke er byggemeldt eller godkjent.

Det kan være avvik fra dagens rombruk/rombenevnelser sammenlignet med det som er byggemeldt/godkjent.

Vei, vann og avløp

Eiendommen er tilknyttet offentlig vann og avløp. Stikkledninger fra eiendommen og ut til kommunalt nett er private, vedlikeholdsansvaret påhviler sameieteierborettslagetboligaksjeselskapet.
Adkomst via privat vei.

Regulerings- og arealplaner

Eiendommen er regulert til område for boliger med tilhørende anlegg. For mer informasjon om reguleringsforhold kontakt megler eller søk på saksnummer/adresse/gnr. bnr på plan- og bygningsetatens hjemmeside.

Tinglyste heftelser og rettigheter

På eiendommen er det tinglyst følgende heftelser og rettigheter som følger eiendommens matrikkel ved overskjøting til ny hjemmelshaver:

3222/85/45:
18.04.1977 - Dokumentnr: 2488 - Best. om adkomstrett
Rettighetshaver: Knr:3222 Gnr:85 Bnr:21
Bestemmelse om vedlikehold
Med flere bestemmelser

13.07.1981 - Dokumentnr: 4660 - Erklæring/avtale
Plikt til å lage frostfritt fundament til garasje

Legalpant

Kommunen har legalpant som sikkerhet for betaling av kommunale avgifter og

eventuell eiendomsskatt. Legalpant er pant som ikke kommer frem av grunnboksutskriften, og har bedre prioritet enn for eksempel lån til bank som er tinglyst på eiendommen.

Øvrige kjøpsforhold

Diverse

Kjøper og selger er forpliktet til å undertegne standard kjøpekontrakt utarbeidet av Nordvik i forbindelse med eiendomstransaksjonen. Kjøpekontrakt kan besiktiges hos eiendomsmegler før bud inngis. Kontakt eiendomsmegler for spørsmål.

Selger leverer eiendommen i ryddig og rengjort stand.

Overtagelse

Overtakelse skjer etter avtale med selger.

Før boligen overleveres kjøper, skal fullt oppgjør og omkostninger være mottatt på meglers klientkonto.

Sentrale lover

Generelle bestemmelser

Alle innvendige og utvendige arealangivelser, samt beskrivelser av bygningen er hentet fra vedlagte tilstandsrapport/boligsalgsrapport. Salgsoppgaven er basert på de opplysningene selger har gitt til megler, den bygningssakkyndiges tilstandsrapport, samt opplysninger innhentet fra kommunen, Kartverket og andre tilgjengelige kilder. Det er viktig at kjøper setter seg grundig inn i alle salgsdokumentene, herunder salgsoppgave, tilstandsrapport og selgers egenerklæring. Kjøper anses kjent med forhold som er tydelig beskrevet i salgsdokumentene, og slike forhold kan ikke påberopes som mangler. Dette gjelder uavhengig av om kjøper har lest dokumentene.

Det kan være avvik fra dagens rombruk/rombenevnelser sammenlignet med det som er byggemeldt/godkjent. Alle interessenter oppfordres til å undersøke eiendommen nøye, gjerne sammen med fagkyndig før bud inngis. Kjøper som velger å kjøpe usett kan ikke gjøre gjeldende som mangel noe han burde blitt kjent med ved undersøkelsen.

Dersom det er behov for avklaringer, anbefaler vi at interessenter rådfører seg med eiendomsmegler eller egne rådgivere før det legges inn bud.

En bolig som har blitt brukt i en viss tid, har vanligvis blitt utsatt for slitasje og skader kan ha oppstått. Slik bruksslitasje må kjøper regne med, og det kan avdekkes enkelte forhold etter overtakelse som nødvendiggjør utbedringer. Normal slitasje og skader som nødvendiggjør utbedring, er innenfor hva kjøper må forvente og vil ikke utgjøre en mangel.

Kjøper og selgers rettigheter og plikter reguleres av avtalen mellom partene, samt informasjonen som har vært tilgjengelig for kjøperen i forbindelse med handelen. Avtalen utfylles av avhendingsloven, og det gjelder ulike avtalevilkår avhengig av om kjøper er forbrukerkjøper eller ikke. Dette er nærmere beskrevet nedenfor.

På grunn av ulike avtalevilkår kan selger vurdere bud fra en som ikke er forbruker, ulikt fra en forbrukers bud. Dersom kjøper ikke er forbruker, er selger sitt mulige mangelsansvar begrenset fordi eiendommen selges "som den er". Selger kan ikke ta «som den er» forbehold ovenfor en forbrukerkjøper. Selv et lavere bud fra en som ikke er forbruker kan foretrekkes fordi begrensningen i mulig mangelsansvar kan ha egenverdi for selger. Selger står fritt til å forkaste eller akseptere ethvert

bud, og er for eksempel ikke forpliktet til å akseptere høyeste bud.

Budgiver skal i budskjema avgi egenerklæring om budgiver er forbruker eller næringsdrivende/ person som hovedsakelig handler som ledd i næringsvirksomhet. Budgivere får informasjon dersom andre bud er inngitt av en som ikke er forbruker.

Forbrukerkjøp - definisjon
Med forbrukerkjøp menes kjøp av eiendom når kjøperen er en fysisk person som ikke hovedsakelig handler som ledd i næringsvirksomhet.

Forbruker – avtalevilkår
Eiendommen har en mangel dersom den ikke er i samsvar med kravene som følger av avtalen, eller det foreligger brudd på bestemmelsene i avhendingsloven §§ 3-2 til 3-8. Hvis eiendommen ikke er i samsvar med det kjøperen må kunne forvente ut ifra alder, type og synlig tilstand, kan det være grunnlag for mangelskrav. Det samme gjelder hvis det er holdt tilbake eller gitt uriktige opplysninger om eiendommen. Dette gjelder likevel bare dersom man kan gå ut ifra at det virket inn på avtalen at opplysningen ikke ble gitt eller at feil uriktige opplysninger ikke blir rettet i tide på en tydelig måte.

Boligen kan ha en mangel etter avhendingsloven § 3-3 dersom det er avvik mellom opplyst og faktisk innvendig areal, forutsatt at avviket er på 2% eller mer og minimum 1 kvm.

Ved beregning av et eventuelt prisavslag eller erstatning må kjøper selv dekke tap/kostnader opptil et beløp på kr 10 000 (egenandel).

Ikke-forbruker (næringsdrivende) – definisjon
Hvis kjøper er en juridisk person, eller en fysisk person som hovedsakelig handler som ledd i næringsvirksomhet, vil kjøpet ikke anses som et forbrukerkjøp.

Ikke-forbruker – avtalevilkår
Eiendommen har en mangel dersom den ikke er i samsvar med kravene som følger av avtalen. Eiendommen selges «som den er», og selgers ansvar utover det konkret avtalte er da begrenset etter avhendingsloven § 3-9, første ledd andre setning.

Avhendingsloven § 3-3 andre ledd fravikes, og hvorvidt boligens arealsvikt utgjør en mangel vurderes etter avhendingsloven § 3-8.

Informasjon om kjøpers undersøkelsesplikt, herunder oppfordringen om å undersøke eiendommen nøye, gjelder også for kjøpere som ikke anses som forbrukere.

Boligselgerforsikring

Selger har tegnet boligselgerforsikring. Se selgers egenerklæringsskjema vedlagt salgsoppgaven.

Boligkjøperforsikring

I samarbeid med Storebrand og HELP tilbyr Nordvik Boligkjøperpakke til våre boligkjøpere. Boligkjøperpakken er et gunstig forsikringskonsept som inneholder alle de forsikringene du trenger til den nye boligen din.

Boligkjøperpakke Hus inneholder: Boligkjøperforsikring fra HELP, flytteforsikring, innboforsikring Super og husforsikring Super fra Storebrand.

Boligkjøperforsikring er en rettshjelpsforsikring som gir trygghet og profesjonell

juridisk hjelp dersom det oppdages uventede feil eller mangler ved boligen. Forsikringen gjelder i 5 år fra overtakelsen.

Flytteforsikring dekker skade på eiendeler under flytting ved plutselig og uforutsett hendelse som oppstår under transport eller i forbindelse med bæring mellom bolig, bil eller lagringssted. Forsikringen varer i 1 år fra overtakelsen.

Innboforsikring Super dekker tingene dine ved blant annet tyveri, brann eller vannskader. Vår beste innboforsikring Super inkluderer blant annet uflaksforsikring, bistand ved ID-tyveri og psykologhjelp ved alvorlige hendelser hjemme. Forsikringen gjelder i 3 måneder fra overtakelsesdatoen av ny bolig.

Husforsikring Super dekker alt fra brann og vannskader til naturskader og bekjempelse av rotter og mus. I tillegg inkluderer Super-dekningen vannskader fra våtrom, sopp- og råteskader, og følgeskader på bygningen som skyldes håndverkerfeil. Forsikringen gjelder i 3 måneder fra overtakelsesdatoen av ny bolig.

Velger du Boligkjøperpakke Hus+ får du i tillegg renteforsikring:
Renteforsikringen kan hjelpe deg med rentekostnaden og forsikringspremien på din primærbolig som skal selges, hvis salgsprosessen fører til at du må betale rentekostnader på to lån. Forsikringen gjelder i 9 måneder (3 måneder karenstid) og dekker inntil 15 000 kroner i måneden.

Boligkjøperforsikring fra HELP kan også kjøpes separat og inkluderer da flytteforsikring fra Storebrand.

Boligkjøperpakke/Boligkjøperforsikring må tegnes senest ved kontraktsignering og gjelder fra overtakelsen. Kjøper blir kontaktet av Storebrand med et tilbud på videre forsikring av hus og innbo.

Se pris og mer informasjon om forsikringene i produktarket vedlagt salgsoppgaven, eller ta kontakt med megler.

Betalingsbetingelser

Oppgjør skal betales i en samlet innbetaling fra norsk bank. Betaling fra utlandet tillates kun i unntakstilfeller og dersom det er avklart med megler i anledning avtaleinngåelse (budaksept).

Viktig informasjon om budgivning

Alle bud skal inngis skriftlig til megler, som formidler disse videre til selger. Kravet til skriftlighet gjelder også budforhøyelser og motbud, aksept eller avslag fra selger.

Bud kan legges inn på eiendommens finn-annonse ved å trykke på knappen «gi bud» eller via vår hjemmeside. Ved elektronisk budgivning legges bud inn ved å benytte BankID. Bud kan også inngis på budskjema vedlagt i salgsoppgaven.

Før megler formidler bud til selger, skal megler innhente gyldig legitimasjon og signatur fra budgiver. Kravet til legitimasjon og signatur er oppfylt for budgivere som benytter e-signatur, eksempelvis BankID eller MinID. Senere bud kan inngis per e-post eller SMS til megler.

Dersom budgiver skal by på eiendommen i henhold til kjøpsfullmakt må megler kontaktes i forkant av budgivning. Ved bruk av kjøpsfullmakt, må fullmakten oversendes til megler i forkant av budgivning.

Et bud bør inneholde eiendommens adresse (eventuelt gnr/bnr), kjøpesum,

budgivers kontaktinformasjon, finansieringsplan, akseptfrist, overtakelsesdato og eventuelle forbehold som for eksempel usikker finansiering, salg av nåværende bolig ol. Normalt vil ikke et bud med forbehold bli akseptert før forbeholdet er avklart. Konferer gjerne med megler før bud avgis.

Megler skal legge til rette for en forsvarlig avvikling av budrunden. I forbrukerforhold (dvs. der selger er forbruker) skal megleren ikke formidle bud med kortere akseptfrist enn kl. 12.00 første virkedag etter siste annonserte visning. Senere bud må ha en tilstrekkelig lang akseptfrist til at megler, så langt det er nødvendig og mulig, kan videreformidle budet og eventuelle forbehold til alle involverte parter og legge til rette for at disse får tid til å områ seg, jf. forskrift om eiendomsmegling § 6-3. Akseptfrist bør derfor være på minimum 30 minutter, og budforhøyelser bør skje senest 10 minutter før fristens utløp. Dersom bud inngis med en frist som åpenbart er for kort til at megleren kan avvikle budrunden på en forsvarlig måte, vil megler fraråde budgiver å stille slik frist. Megleren vil uoppfordret gi sin vurdering av det enkelte bud overfor selgeren, når budet er gitt innenfor akseptfristene ovenfor.

Megler skal så snart som mulig bekrefte skriftlig overfor budgivere at budene deres er mottatt.

Etter at handel har kommet i stand, eller dersom en budrunde avsluttes uten at handel er kommet i stand, kan en budgiver kreve kopi av budjournalen i anonymisert form.

Kopi av budjournal skal gis til kjøper og selger uten ugrunnet opphold etter at handel er kommet i stand. Dersom det er viktig for budgiver å bevare sin anonymitet, bør budet fremmes gjennom fullmektig.

For mer informasjon om budgivningsprosessen, se «Forbrukerinformasjon om budgivning», som er vedlagt salgsoppgaven, eller ta kontakt med megler.

Tilbud på finansiering

Du kan søke om boliglån hos vår samarbeidspartner Storebrand, og få svar på dagen.

Med boliglån i Storebrand kan du være trygg på at du til enhver tid har blant markedets mest konkurransedyktige renter. Du vil bli tatt godt vare på av et av Norges beste servicemiljøer innen bank.

Som kunde i Storebrand Bank får du en fast kontaktperson å forholde deg til, som vil gi deg gode råd og god hjelp med kort svartid. Søk om boliglån i Storebrand og få

- Enkel søknad - og etableringsprosess
- Svar på dagen
- Fast kontaktperson å forholde deg til
- Trygghet for at du alltid har konkurransedyktige betingelser

Ta kontakt på telefon 22 31 22 21 eller nordvik@storebrand.no. Les mer på storebrand.no/nordvik.

Meglerforetaket kan motta provisjon ved formidling av finansielle tjenester.

Hvitvasking

Eiendomsmeglere er underlagt lov om hvitvasking og tilhørende forskrift. Etter hvitvaskingsloven er eiendomsmegler pålagt å gjennomføre kundetiltak av både selger og kjøper.

Hvis kjøper ikke bidrar til at megler får gjennomført kundetiltak, og dette fører til at transaksjonen ikke kan gjennomføres eller blir forsinket, misligholder kjøper avtalen. Etter 30 dager anses misligholdet vesentlig, og selger har rett til å heve avtalen og gjennomføre dekningssalg for kjøpers regning. Dersom det er selger som ikke bidrar til at megler får gjennomført løpende kundetiltak underveis i oppdraget må eiendomsmegler stanse gjennomføringen av transaksjonen. Selger vil i et slikt tilfelle ha misligholdt sine forpliktelser, og kjøper vil kunne ha et krav mot selger etter avhendingsloven.

Hvis kundetiltak ikke lar seg gjennomføre, vil Nordvik Eiendomsmegling ikke kunne bistå med handelen eller foreta oppgjør.

Personopplysningsloven

Personopplysninger blir behandlet i samsvar med personopplysningsloven.

Om oppdraget

Meglers vederlag

Vederlag:
Fast provisjon: kr. 45 000,-
Grunnpakke Hus kr. 12 900,-
Markedspakke inkl. digital salgsoppgave kr. 19 900,-
Oppgjørshonorar** kr. 7 990,-
Tilrettelegging kr. 16 900,-

Utlegg:
Selger skal betale utlegg i samsvar med oppdragsavtalen, stipulert til ca. 15 000,-

Samlet skal selger betale kr. 117 690,- for vederlag og utlegg ved salg til prisantydning.

Dersom oppdraget utløper eller blir sagt opp, uten at handel er kommet i stand, har megler krav på et rimelig vederlag for medgått tid/utført arbeid og avtalte utgifter (tilrettelegging, markedsføring og avholdte visninger) samt eventuelle utlegg. Ved beregningen av vederlaget skal det tas utgangspunkt i timeprisen som er kr. 3 900,-.

Vedlegg til salgsoppgaven

Vedleggene er en del av den komplette salgsoppgaven. Det er viktig at interessenter setter seg godt inn i vedleggene og kontakter megler med eventuelle spørsmål før bud inngis.

Status salgsoppgave

Salgsoppgaven er sist endret 14. juni 2025

Megler

Kenneth Andreassen, Eiendomsmegler / Partner
Tlf. 93863126

Megler 2

Nathasha Pettersen, Kontorsjef / Eiendomsmegler
Tlf. 95481214

Meglerforetaket

Nordvik Lillestrøm
Landstads gate 53
2000 LILLESTRØM
Juridisk navn: Lillestrøm Eiendomsmegling AS

Org. nr.: 921678592

Vedlegg

Østbyveien 19D

Østbyveien 19D

Skoler

Benterud skole (1-7 kl.) 487 elever, 22 klasser	6 min 3.3 km
Nye Fjellhamar skole (1-7 kl.) 768 elever, 29 klasser	7 min 2.7 km
Åsen skole (1-7 kl.) 308 elever, 15 klasser	6 min 3.3 km
Hammer skole (8-10 kl.) 319 elever, 25 klasser	11 min 1 km
Løkenåsen skole (8-10 kl.) 310 elever, 28 klasser	6 min 2.9 km
Lørenskog videregående skole 850 elever, 39 klasser	19 min 1.7 km
Strømmen videregående skole 515 elever, 45 klasser	8 min 4.2 km

Sport

Østbytunet Ballbinge - Nærmilj...	4 min
Bredde vel - balløkke	6 min
Condis Lørenskog	5 min
Fresh Fitness Strømmen	5 min

Offentlig transport

Østbyveien Linje 110	4 min 0.3 km
Fjellhamar stasjon Linje L1	7 min 3.4 km
Oslo S Totalt 24 ulike linjer	21 min 18 km
Oslo Gardermoen	35 min


Barnehager

Ahus Nordbyhagen barnehage 2 (... 57 barn	10 min 0.9 km
Ahus-Barnehagene Barnehage 1 (... 60 barn	11 min 0.9 km
Ahus Nordbyhagen barnehage 3 (... 76 barn	11 min 1 km

Dagligvare


Kiwi Nordbyhagen	17 min
Coop Extra Finstadjordet	3 min

Aldersfordeling

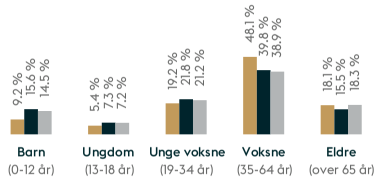

Område	Personer	Husholdninger
Grunnkrets: Østby	262	131
Kommune: Lørenskog	44 693	19 351
Norge	5 425 412	2 654 586

Aldersfordeling barn (0-18 år)

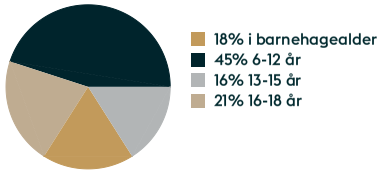


Ladepunkt for el-bil

Kiwi Nordbyhagen	17 min
Coop Extra Finstadjordet	3 min

Sivilstand

		Norge
Gift	38%	33%
Ikke gift	49%	54%
Separert	8%	9%
Enke/Enkemann	5%	4%

Boligmasse

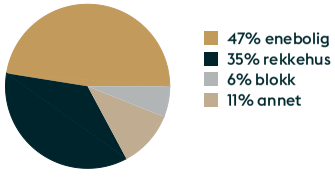



Innholdet i nabolagsprofilen er hentet fra ulike datakilder, og feil eller mangler kan forekomme. Vurderinger og sitater er innhentet på web og gir uttrykk for hvordan naboene vurderer nabolaget. FINN.no AS kan ikke holdes ansvarlig for feil/mangler i profilen.
Copyright © Finn.no AS 2025

Signing Information

Side 1/1

Egenerklæringsskjema_for_boligsalg

Ali, Suham Ahmad Ali	9578-5999-4-3612228	2025-06-13 20:20:15
Ali, Adil Abdulaziz Ali	9578-5999-4-2255987	2025-06-13 20:53:08

This document is electronically sealed and contains electronic signatures

Selgers egenerklæring

Egenerklæringen er boligselgers egen beskrivelse av tilstanden til boligen. Her kan du finne viktige opplysninger som kjøper bør vite om før du bestemmer deg for et eventuelt kjøp. Har du spørsmål til egenerklæringen kan du snakke med megleren som står for salget.

Utfylt dato
13. jun. 2025

Oppdragsnummer
60-0237/25

Om eierskapet

Gateadresse til salgsobjekt
Østbyveien 19D, 1474 LØRENSKOG

Meglerfirma
Nordvik Lillestrøm

Selgere
Adil Abdulaziz Ali Ali, Suham Ahmad Ali Ali

Når ble boligen overtatt av nåværende eier(e)?
28. mai 2019

Selges eiendommen på vegne av noen andre?
Nei

Selges eiendommen som et dødsbo?
Nei

Har du kjennskap til eiendommen?
Ja

Har du brukt eller vedlikeholdt boligen siste 12 måneder?
Ja

Er boligen forsikret med hus- eller annen bygningsforsikring?
Ja
Polisenummer: SP1717355
Forsikret i: WaterCircles forsikring

Utført arbeid

1. Vet du om det har det blitt utført arbeid på bad/våtrom, enten i din eller tidligere eiertid?
Ja, faglært

Firmaets navn og beskrivelse av arbeidet: STAS BYGG AS OG PM BYGG AS.

1.1 Vet du om tettesjikt, membran eller sluk ble fornyet eller oppgradert?
Ja, faglært

Firmaets navn og beskrivelse av arbeidet: IMA BAD OG BYGG AS (LITEX) malak Rørservis AS

1.2 Vet du om det finnes dokumentasjon på hvordan bad eller vaskerom er bygget opp?
Ja, faglært

Firmaets navn og beskrivelse av arbeidet: BAD- IMA BAD OG BYGG AS

2. Vet du om det er gjort endringer eller reparasjoner på tak, fasade, pipe/ildsted, terrasse, garasje, bod eller lignende, enten i din eller tidligere eiertid?
Ja, ufaglært

Arbeid som er utført: peisen ble montert i 2019 Bygget ny trasse i 2020 godkjend av kommen

3. Vet du om det er gjort arbeid med drenering, enten i din eller tidligere eiertid?
Nei

4. Vet du om det er gjort arbeid på det elektriske anlegget, enten i din eller tidligere eiertid?
Ja

Foreligger det en samsvarserklæring?
Ja

Firmaets navn og beskrivelse av arbeidet: 2019, det er ufaglærte som har gjennomført jobben, men ble kontrollet av Econ Entreprenør AS.

4.1 Vet du om det elektriske anlegget har blitt kontrollert?
Ja

Når ble kontrollen utført? 2020

4.2 Er det installert el-billader på eiendommen/boligen?
Ja, ufaglært

Arbeid som er utført: 2020

5. Vet du om det er gjort arbeid på vann og avløp, enten i din eller tidligere eiertid?
Ja, faglært

Firmaets navn og beskrivelse av arbeidet: Malak Rørservice AS (Alt står på kontrakten)

6. Vet du om boligen eller eiendommen har blitt endret eller bygget ut etter opprinnelig byggeår, enten av deg eller tidligere eiere, herunder bruksendringer kjeller/loft etc.?
Nei

7. Vet du om eiendommen har privat vannforsyning, septik, pumpekum, avløpskvern eller liknende?
Nei

8. Vet du om det har vært utført kontroll av installasjoner for eksempel oljetank/sentralfyr/ventilasjon?
Nei

9. Vet du om det er gjort arbeid på eiendommen som ikke er nevnt i de andre spørsmålene?
Nei

10. Vet du om det er gjort radonmåling på eiendommen, enten i din eller tidligere eiertid?
Nei

Feil og mangler

11. Vet du om det er eller har vært feil ved bad/vaskerommet, f.eks sprekker, lekkasje, råte, lukt eller soppskader?
Nei

12. Vet du om det er eller har vært problemer med mur/pipe/ilsted, for eksempel dårlig trekk, sprekker, pålegg, fyringsforbud eller liknende?
Nei

13. Vet du om det er eller har vært feil med dreneringen? Eller om det er eller har vært fukt, sopp eller råteskader i underetasjen, kjeller eller krypkjeller? (herunder også sameiet/borettslagets fellesarealer)
Nei

14. Vet du om det er feil/utettheter i tak, terrasser/fasade/vinduer/garasje, og/eller er det synlige skader?
Nei

15. Vet du om det er eller har vært feil med det elektriske anlegget?
Nei

16. Vet du om det er eller har vært sprekker i mur/skjeve gulv/setningsskader eller liknende?
Nei

17. Vet du om det er eller har vært feil på vann/avløp herunder rørbrudd, tilbakeslag, tett sluk eller liknende?
Nei

18. Vet du om det er, eller har vært, insekter eller skadedyr i boligen, eller i tilhørende bygninger? For eksempel skjeggkre, maur, biller, mus, rotter eller lignende.
Nei

19. Vet du om det er eller har vært feil ved installasjoner slik som radiator, sentralfyr, varmepumpe, balansert ventilasjonsanlegg eller liknende?
Nei

20. Vet du om det er eller har vært feil på tilbehøret som følger med eiendommen?
Nei

Offentlige og private forhold

21. Selges boligen med utleiedel/leilighet eller hybel?
Nei

22. Vet du om det foreligger skaderapporter eller tilstandsvurderinger etc. om boligen?
Nei

23. Vet du om det er utført tidligere arealoppmålinger av boligen, eller om boligens areal er oppgitt i dokumenter som salgsoppgave, takstrapport, tilstandsrapport, byggesøknad eller lignende?
Nei

24. Vet du om det mangler brukstillatelser eller ferdigattester ved boligen?
Nei

25. Vet du om det er forslag eller vedtatte reguleringsplaner/andre planer, nabovarsler/byggegodkjenninger /byggeplaner eller andre offentlige vedtak som kan medføre endinger i bruken av eiendommen eller eiendommens omgivelser/naboer?
Nei

26. Vet du om det er påbud/heftelser/krav/manglende tillatelser ved eiendommen?
Nei

27. Vet du om det er forhold i nabolaget som medfører plager eller sjenanse som det kan være relevant for kjøper å vite om?
Nei

28. Vet du om sameiet/borettslaget/selskapet eller du selv er innblandet i uenigheter eller konflikter rundt eiendommen?
Nei

29. Vet du om andre forhold av betydning for kjøper å vite om; for eksempel flom-, ras- og skredfare, grunnforhold, tinglyste forhold, private avtaler og liknende?
Nei

30. Vet du om det finnes planer, vedtak eller forslag til vedtak som kan øke husleien/festeavgiften /fellesutgiftene/fellesgjelden?
Nei

31. Vet du om det er nedgravd oljetank på eiendommen?
Nei

32. Vet du om det er noe annet ved eiendommen som det kan være viktig for kjøperen å vite om?
Nei

Boligen selges med boligselgerforsikring

Selger har kjøpt boligselgerforsikring.

Hvis det oppdages feil eller mangler som ikke er beskrevet i tilstandsrapporten, prospektet eller selgers egenerklæring, kan kjøper melde en reklamasjon.

Vi anbefaler at du reklamerer umiddelbart, men senest 2 måneder etter at feil eller mangler oppdages. Det er avhendingsloven som regulerer hva som er en mangel.

Før du melder om feil eller mangler, anbefaler vi deg å lese mer her: https://www.storebrand.no/privat/forsikring/meld-skade/hus-hytte-og-innbo/boligselgerforsikring

Hvis du som boligkjøper har tegnet boligkjøperforsikring, må du først kontakte ditt eget forsikringsselskap.

Oppdragsnummer: 60-0237/25

Egenerklæringsskjema_for_boligsalg

Navn	Dato	Navn	Dato
Ali, Adil Abdulaziz Ali	**2025-06-13**	**Ali, Suham Ahmad Ali**	**2025-06-13**

Identifikasjon

bankID Ali, Adil Abdulaziz Ali

Identifikasjon

bankID Ali, Suham Ahmad Ali

Signicat

This document contains electronic signatures using EU-compliant PAdES - PDF Advanced Electronic Signatures (Regulation (EU) No 910/2014 (eIDAS))

Norsk takst

Rapportutkast

Tilstandsrapport

Tomannsbolig
Østbyveien 19 D, 1474 LØRENSKOG
LØRENSKOG kommune
gnr. 85, bnr. 45

Sum areal alle bygg: BRA: 153 m² BRA-i: 129 m²



Befaringsdato: 06.06.2025 **Rapportdato:** 13.06.2025 **Oppdragsnr.:** 22540-1000

Autorisert foretak: TAKSTHUSET 1 AS

Taksthuset 1

Norsk takst

Norsk takst er bransjeorganisasjonen for landets bygningssakkyndige og takstforetak, med om lag 1400 sertifiserte medlemmer fordelt på omtrent 1000 bedrifter. I boligomsetningen regnes takstrapportene som et helt avgjørende element i den informasjonen som gjøres tilgjengelig for kjøper. Årlig leverer medlemmene rundt 120.000 slike takster. Det gir unik oversikt over norske boliger, og bidrar til at alle oppdrag kan utføres med utgangspunkt i erfaringsbasert kvalitet.

Det stilles høye krav til utdanning, sertifisering og yrkesetikk. Norsk takst er opptatt av at boligomsetningen skal være trygg, og legger vekt på å opptre uavhengig av andre bransjeaktører. Bygningssakkyndige fakturerer sine tjenester uten hensyn til hvilken pris som oppnås, og skal heller ikke på annen måte ha noen egeninteresse knyttet til handelen.

Uavhengighet og god fagkunnskap har over tid bygget troverdighet og tillit. Både selger og kjøper skal kunne stole på bygningssakkyndiges vurderinger. For tilfeller der det likevel skulle oppstå misnøye med utført arbeid, har vi sammen med Forbrukerrådet etablert en klagenemnd.

Norsk takst har en sentral rolle i utviklingen av norske standarder, regler og profesjonsprinsipper, og representerer bransjen i alle relevante internasjonale fora. Dette sikrer at norske bygningssakkyndige tidlig kan tilpasse seg krav og bransjetrender fra utlandet, samtidig som takseringsfaget får en norsk stemme på verdensbasis. Organisasjonen bidrar i næringspolitisk sammenheng, og har vært en pådriver for å sikre at lover og regler gir trygghet for forbrukerne i boligomsetningen.

Utkast

Rapportansvarlig

Niclas Berg
Uavhengig Takstingeniør
nb@th1.no
400 00 923

Dette trenger du å vite om tilstandsrapporten



Hva er en tilstandsrapport?

En tilstandsrapport beskriver synlige skader/avvik eller tegn på skader/avvik på boligen. Rapporten fremhever vanligvis ikke positive egenskaper ved boligen.



Hva vurderer en bygningssakkyndig?

Den bygningssakkyndige vurderer boligen ut fra hva man kan forvente av en bygning av samme alder og type. Vurderingen gjøres som regel mot hvordan det var vanlig å bygge og regler som gjaldt da boligen ble oppført (søknadstidspunktet). Forhold som er vanlige for bygningens alder, slik som slitasje etter normal bruk regnes ikke som avvik.



Hva inneholder tilstandsrapporten?

Den bygningssakkyndige undersøker rom og bygningsdeler slik det kommer frem av Forskrift til avhendingsloven. Tilstandsrapporten inneholder bare avvik som den bygningssakkyndige kan se eller kontrollere med enkle hjelpemidler. Det gjøres ikke nærmere undersøkelser slik som åpning av vegger eller andre bygningsdeler. I vegg mot våtrom og rom under terreng kan det borres et hull for å gjøre enkle undersøkelser slik som fuktsøk.

Når du kjøper en brukt bolig

Når du kjøper en brukt bolig, er det viktig å være oppmerksom på at dette ikke kan sammenlignes med å kjøpe en ny bolig. Måten boligen ble bygget på kan være annerledes enn i dag. Bygninger svekkes over tid, og utsettes for slitasje blant annet på grunn av bruk og vær og vind. Mange boliger fornyes helt eller delvis, noen i flere omganger, eller det oppføres tilbygg. Særlig for boliger som er pusset opp eller endret, er det viktig å merke seg at fornyelse av overflater ikke nødvendigvis betyr at bygningsdeler under er forbedret.

Vurdering mot byggeregler

Den bygningssakkyndige vil vurdere boligen mot hvordan det var vanlig å bygge og regler som gjaldt på søknadstidspunktet. Den bygningssakkyndige ser etter avvik som har betydning for og som reduserer boligens funksjon og verdi, og som kommer frem av forskrift til avhendingslova.

Noen bygningsdeler og forhold vil den bygningssakyndige vurdere mot dagens regelverk. Etter dagens regelverk vil disse kunne få TG2 eller TG3 uten at det nødvendigvis er krav om at avviket må utbedres. Dette kan gjelde sluk, tettesjikt og fall på bad og vaskerom, forhold som gjelder sikkerhet mot brann, rekkverk, trapper, osv.

Tilstandsrapporten beskriver ikke hele boligen

BYGNINGSSAKKYNDIGE SER FOR EKSEMPEL IKKE PÅ

• vanlig slitasje og normal vedlikeholdstilstand • bagatellmessige forhold som ikke påvirker bygningens bruk eller verdi vesentlig • etasjeskillere • tilleggsbygg slik som garasje, bod, anneks, naust også videre • utvendige trapper • støttemurer • skjulte installasjoner • installasjoner utenfor bygningen • full funksjonstesting av el- og VVS-installasjoner • geologiske forhold og bygningens plassering på grunnen • bygningens planløsning • bygningens innredning • løsøre slik som hvitevarer • utendørs svømmebasseng og pumpeanlegg • bygningens estetikk og arkitektur • bygningens lovlighet (bortsett fra bruksendringer, brannceller og forhold som åpenbart kan påvirke helse, miljø og sikkerhet) • fellesarealer (med mindre boligeier har vedlikeholdsplikt for fellesarealer og dette er kjent for bygningssakkyndig, eller fellesarealet har en særlig tilknytning til boligen).

© iVerdi 2023 © Norsk takst 2023

Malen til denne rapporten, inkludert standardtekstene fra Norsk takst, er vernet etter åndsverkloven og kan kun benyttes av medlemsforetakene i Norsk takst og av takstingeniører som er sertifisert i slikt foretak, samt av kunder hos iVerdi og studenter hos NEAK. For andre aktører er eksemplarfremstilling av malen og standardtekster, som utskrift og annen kopiering til bruk som grunnlag for tilsvarende rapporter, bare tillatt når det er hjemlet i lov (kopiering til privat bruk, sitat o.l.) eller avtale med Norsk Takst (Forside) eller iVerdi (Hjem-iVerdi).

Utnyttelse i strid med lov eller avtale kan medføre erstatnings- og straffeansvar.

Østbyveien 19 D, 1474 LØRENSKOG
Gnr 85 - Bnr 45
3222 LØRENSKOG

TAKSTHUSET 1 AS
Briskeveien 38
1405 LANGHUS

Dette trenger du å vite om tilstandsrapporten

Tilstanden vurderes med ulike tilstandsgrader

Tilstanden gir uttrykk for en gitt forventet tilstand, blant annet vurdert ut fra alder og normal bruk. Ved Tilstandsgrad 0 (TG0) og Tilstandsgrad 1 (TG1) gir den bygningssakkyndige normalt ingen begrunnelse for valg av tilstandsgrad. Grunnen er at bygningen eller bygningsdelen da bare har normal slitasje. Ved skjulte konstruksjoner kan alder alene avgjøre tilstandsgrad. Når bygningssakkyndige anbefaler tiltak, for eksempel utbedringer, må brukeren av rapporten vurdere om tiltakene er nødvendige og lønnsomme.
Når den bygningssakkyndige velger tilstandsgrad, baseres vurderingen på faste kriterier som følger av gjeldende bransjestandard for Teknisk tilstandsanalyse ved omsetning av bolig og Forskrift til avhendingslova.

TG 0

TILSTANDSGRAD 0, TG0: INGEN AVVIK

Bygningsdelen skal være tilnærmet ny, ikke vise tegn på slitasje og det skal være lagt frem dokumentasjon på faglig god utførelse. Det er ingen merknader til delen.

TG 1

TILSTANDSGRAD 1, TG1: MINDRE AVVIK

Bygningsdelen skal bare ha normal slitasje, og strakstiltak skal ikke anses som nødvendig. Graden kan også brukes når delen er ny, men der dokumentasjon på faglig god utførelse mangler.

TG 2

TILSTANDSGRAD 2, TG2: VESENTLIGE AVVIK OG MINDRE AVVIK SOM ETTER NS 3600 GIR TG 2

Bygningsdelen skal enten ha feil utførelse, en skade eller symptomer på skade, sterk slitasje eller nedsatt funksjon. Graden gis når bygningsdelen trenger vedlikehold eller tiltak i nær fremtid. Graden skal også brukes når delen er gammel og det er grunn til å varsle om faren for skader på grunn av alderen, eller når det er grunn til å overvåke delen spesielt på grunn av fare for større skader eller følgeskader.

Ved avvik som ikke krever umiddelbare tiltak (ingen umiddelbar kostnad) så blir TG2 markert med en lysere farge.

TG 3

TILSTANDSGRAD 3, TG3: STORE ELLER ALVORLIGE AVVIK

Denne tilstandsgraden brukes ved kraftige tegn på forhold som man må regne med trenger utbedring straks eller innen kort tid. Det er påvist funksjonssvikt eller sammenbrudd.

TG IU

IKKE UNDERSØKT/IKKE TILGJENGELIG FOR UNDERSØKELSE

Det kan være avvik/skader som ikke er avdekket.

Hva er et anslag på utbedringskostnad?

Hva det vil koste å utbedre rom eller bygningsdeler, er et forsiktig anslag basert på nåværende kvalitet, registrert avvik og angitte tiltak i rapporten. Anslaget er gitt på generelt grunnlag og må ikke forveksles med et pristilbud fra en håndverker. Det kan foreligge avvik og tiltak som ikke kommer frem av rapporten. Utbedringskostnad avhenger blant annet av personlige valg av og markedspris på materialer og tjenesteyter.

I rapporten skal det settes anslag for utbedringskostnad for TG3, og slikt anslag kan også gis ved TG2.

- Ingen umiddelbare kostnader
- Tiltak under kr 10 000
- Tiltak mellom kr 10 000 - 50 000
- Tiltak mellom kr 50 000 - 100 000
- Tiltak mellom kr 100 000 - 300 000
- Tiltak over kr 300 000

Beskrivelse av eiendommen

Tomannsbolig over 2 plan fra 1977.
Boligen har en normal standard sett ut ifra byggeår, men det må påregnes noe oppgradering og vedlikehold.

Generelt oppført i trekonstruksjoner med den byggemåten som var vanlig ved oppføringstidspunktet.
Merk at dagens krav til isolering og tetthet mv. er vesentlig strengere enn krav ved oppføringstidspunkt.
Boligen er tidvis modernisert og vedlikeholdt, men det må påregnes vedlikehold og det må påregnes noe modernisering.

Det gjøres oppmerksom på at oppbygning av yttervegger med tanke på type/mengde isolasjon etc. ikke kan sies med sikkerhet.
Takstmann har ikke utført statiske beregninger av konstruksjon.
Tilstands vurderingen er beskrevet i kontrollpunktene.
Det oppfordres at interessenter bruker tid og setter seg inn i rapporten for å få størst mulig innsikt i boligens tilstand.
Det gjøres oppmerksom på at et rom eller en bygningsdel kan fungere godt selv om den får TG 2.
Det gjøres oppmerksom på at et rom eller en bygningsdel kan fungere selv om den får TG 3.

Garasje er ikke gjennomgått på tilstand, men kun enkelt beskrevet.
Bod er ikke gjennomgått på tilstand, men kun enkelt beskrevet.

Tomannsbolig - Byggeår: 1977

UTVENDIG Gå til side

Taktekkingen er av betongtakstein. Taket er besiktiget fra bakkenivå.

Siden taket (takkonstruksjon, taktekking og skorstein) kun er observert fra bakkenivå, er vurderingen begrenset av dette. Det er ikke sikkerhetsmessig forsvarlig å bevege seg ut på taket eller observere fra stige. Selv om det ikke er avdekket skader under befaringen, betyr ikke dette at det ikke foreligger skader som en besiktigelse på taket kan avdekke. Vær oppmerksom på denne risikoen. En undersøkelse av taket kan utføres av en fagperson under tilstrekkelige sikkerhetsforhold.
Aluminiums renner, nedløp og beslag
Veggene har bindingsverkskonstruksjon fra byggeår.
Fasade/kledning har stående bordkledning.
Takkonstruksjonen har W-takstoler i tre.
Bygningen har malte trevinduer med 2-lags glass.
Bygningen har malt hovedytterdør og 2 stk malte balkongdører i tre.
Balkong er oppført med terrassebord som er skrudd i gulvbjelker, som er forankret til bærebjelker. Bærebjelkene hviler på søyler som er forankret til faste fundamenter på bakken. Konstruksjonen er utført i impregnerte materialer.
Rekkverk ble målt til 86cm
Terrassen ble målt til ca. 12m2
Balkong ligger mot nord
Terrasse bygget med impregnert bjelkelag og terrassebord.
Rekkverket er målt til ca 0,9m
Balkongen er målt til ca. 24m2
Terrasse vender mot nord.
Støpt betongtrapp

INNVENDIG Gå til side

Innvendig er det gulv av laminat og fliser. Veggene har malte plater.
Innvendige tak har malte plater.
Etasjeskiller er av betongdekke og trebjelkelag
Ved enkel nivellering av gang underetasje måles det et totalt avvik i rommet på 10 mm, og 3 mm over en avstand på 2 meter.
Ved enkel nivellering av stue 1.etasje måles det et totalt avvik i rommet på 12 mm, og 10 mm over en avstand på 2 meter.
Det er ikke foretatt radonmålinger og bygget er heller ikke utført med radonsperre.
Boligen har elementpipe.
Gulvet har laminat. Veggene har plater. Hulltaking er foretatt uten å påvise unormale forhold. Hulltaking er foretatt ved/i Stor bod.
Fuktkvotemåling (vekt%) i konstruksjonen ble målt til 9,9%.
Boligen har malt tretrapp.
Innvendig har boligen malte glatte dører.

VÅTROM Gå til side

Bad
Aktuell byggeforskrift er teknisk forskrift 2017. Dokumentasjon: faktura.
Veggene har fliser. Taket er malt.
Gulvet er flislagt. Rommet har elektriske varmekabler. Fall mot sluk er målt til 65.
Det er plastsluk og membran med ukjent utførelse.
Rommet har innredning med nedfelt servant, veggmontert toalett og dusjvegger/hjørne.
Det er elektrisk styrt vifte.
Hulltaking er foretatt uten å påvise unormale forhold. Hulltaking er foretatt ved/i Gang. Fuktkvotemåling (vekt%) i konstruksjonen ble målt til 8,2%.

Vaskerom
Aktuell byggeforskrift er teknisk forskrift 2017. Dokumentasjon: ingen dokumentasjon.
Veggene har fliser. Taket er malt.
Gulvet er flislagt. Rommet har ingen varmekilde. Fall mot sluk er målt til 20.
Det er plastsluk og ukjent tettesjikt/membran.
Rommet har opplegg for vaskemaskin.
Det er naturlig ventilering.
Hulltaking er foretatt uten å påvise unormale forhold. Hulltaking er foretatt ved/i Storbod. Fuktkvotemåling (vekt%) i konstruksjonen ble målt til 10,7.

KJØKKEN Gå til side

Kjøkkenet har innredning med glatte fronter. Benkeplaten er av laminat. Det er kjøl/fryseskap, oppvaskmaskin, komfyr, platetopp og komfyrvakt.
Det er kjøkkenventilator med avtrekk ut.

SPESIALROM Gå til side

Toalettrom
Det er fliser på vegger og gulv. Det er malte flater på tak
Toalettrom er innredet med:
Servantskap, vegghengt toalett og elektrisk styrt vifte

TEKNISKE INSTALLASJONER Gå til side

Innvendige vannledninger er av plast (rør i rør). Det er besiktiget i rørskap.

Østbyveien 19 D, 1474 LØRENSKOG
Gnr 85 - Bnr 45
3222 LØRENSKOG

TAKSTHUSET 1 AS
Briskeveien 38
1405 LANGHUS

Beskrivelse av eiendommen

Det er avløpsrør av plast.
Boligen har naturlig ventilasjon.
Varmtvannstanken er på ca. 300 liter.
Automatsikringer og fjernavleststrømmåler og skjult anlegg
Håndslukker og røykvarsler.

TOMTEFORHOLD Gå til side

Det er byggegrunn av løsmasser.
Drenering bra byggeår
Bygningen har betonggrunnmur. Det er stripefundamenter av betong under grunnmur.
Forstøtningsmurer er av betongstein.
Tomten er opparbeidet med plen og beplantning og gruslagt gårsplass
Utvendige avløpsrør er av plast Det er offentlig avløp via private stikkledninger Utvendige vannledninger er av plast (PEL) Det er offentlig vannforsyning via private stikkledninger.

Arealer Gå til side

Forutsetninger og vedlegg Gå til side

Lovlighet Gå til side

Tomannsbolig

- Det foreligger ikke tegninger

Tegninger er ikke fremvist

Bod

- Det foreligger ikke tegninger

Tegninger er ikke fremvist

Garasje

- Det foreligger ikke tegninger

Tegninger er ikke fremvist


Utkast

Østbyveien 19 D, 1474 LØRENSKOG
Gnr 85 - Bnr 45
3222 LØRENSKOG

TAKSTHUSET 1 AS
Briskeveien 38
1405 LANGHUS

Sammendrag av boligens tilstand


Fordeling av tilstandsgrader

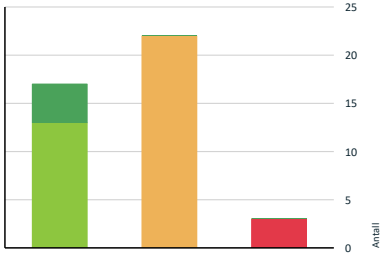

- TG0: Ingen avvik
- TG1: Mindre eller moderate avvik
- TG2: Avvik som ikke krever tiltak
- TG2: Avvik som kan kreve tiltak
- TG3: Store eller alvorlige avvik
- TG IU: Konstruksjoner som ikke er undersøkt

Vil du vite mer om tilstandsgrader? Se side 4.

Anslag på utbedringskostnad

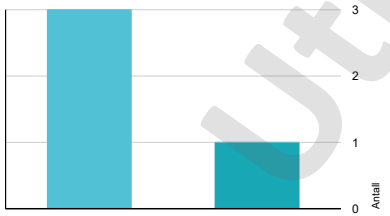

- Ingen umiddelbare kostnader
- Tiltak under kr 10 000
- Tiltak mellom kr 10 000 - 50 000
- Tiltak mellom kr 50 000 - 100 000
- Tiltak mellom kr 100 000 - 300 000
- Tiltak over kr 300 000

Hva er anslag på utbedringskostnad? Se side 4.

Oppsummering av avvik

Vil du vite mer? Se på rommet eller bygningsdelen senere i rapporten.

Tomannsbolig

TG 3 STORE ELLER ALVORLIGE AVVIK

Utvendig > Utvendige trapper Gå til side
Det er ikke montert rekkverk.
Det er avvik:

Det mangler murpuss på det øverste trappetrinnet.

Kostnadsestimat: Under 10 000

Innvendig > Pipe og ildsted Gå til side
Ildfast plate mangler på gulvet under/foran ildstedet.

Kostnadsestimat: Under 10 000

Tomteforhold > Forstøtningsmurer Gå til side
Det er påvist større sprekker og/eller skjevheter i muren.
Det mangler rekkverk/annen sikring på forstøtningsmuren(e) ut ifra dagens krav.

Kostnadsestimat: 10 000 - 50 000

TG 2 AVVIK SOM KAN KREVE TILTAK

Utvendig > Taktekking Gå til side
Mer enn halvparten av forventet brukstid er passert på taktekkingen.
Mer enn halvparten av forventet brukstid er passert på undertak.

Utvendig > Nedløp og beslag Gå til side
Mer enn halvparten av forventet brukstid er passert på renner/nedløp/beslag.

Det er bulk på nedløp.

Utvendig > Veggkonstruksjon Gå til side
Det er ingen eller liten lufting i nedre kant av kledning mot grunnmur.
Det er avvik:

Det er løse kledningsbord på vegg mot garasje.

Utvendig > Vinduer Gå til side
Det er avvik:

Østbyveien 19 D, 1474 LØRENSKOG
Gnr 85 - Bnr 45
3222 LØRENSKOG

TAKSTHUSET 1 AS
Briskeveien 38
1405 LANGHUS

Sammendrag av boligens tilstand

Det er synlige rester av bygge-skum på vinduet ved balkongdøren i underetasjen.
Flere vinduer har hakk og merker.

Utvendig > Terrasse - Nordvendt Gå til side
Rekkverket er for lavt i forhold til dagens krav til rekkverkshøyder.
Det er avvik:

Maling på rekkverk flasser.

Utvendig > Balkong - Nordvendt Gå til side
Rekkverket er for lavt i forhold til dagens krav til rekkverkshøyder.

Rekkverket heller utover på midten av balkongen.

Innvendig > Overflater Gå til side
Det er avvik:

Det er hakk og merker på flere fotlister.
Det er malings-søl på laminat i gangen i underetasje.

Innvendig > Radon Gå til side
Det er ikke foretatt radonmålinger, og bygget er heller ikke utført med radonsperre.

Innvendig > Innvendige trapper Gå til side
Åpninger i rekkverk er større enn dagens forskriftskrav til rekkverk i trapper.
Det mangler håndløper på vegg i trappeløpet.
Rekkverkshøyder er under dagens forskriftskrav til rekkverk i trapper.

Innvendig > Innvendige dører Gå til side
Det er påvist avvik som tilsier at det bør foretas tiltak på enkelte dører.

Dør fra entré mot stue tar i karm.
Dør inn mot vaskerom tar i karm.
Dør inn mot stor bod tar i karm.

Tekniske installasjoner > Elektrisk anlegg Gå til side
Automatsikringer og fjernavleststrømmåler og skjult anlegg

Kostnadsestimat: Under 10 000

Tomteforhold > Fuktsikring og drenering Gå til side
Mer enn halvparten av forventet levetid på drenering er overskredet.

Tomteforhold > Grunnmur og fundamenter Gå til side
Grunnmuren har sprekkdannelser.
Det er avvik:

Murpuss flasser av.

Tomteforhold > Utvendige vann- og avløpsledninger Gå til side
Mer enn halvparten av forventet brukstid er passert på utvendige avløpsledninger.
Mer enn halvparten av forventet brukstid er passert på utvendige vannledninger.

Kjøkken > Etasje > Kjøkken > Overflater og innredning Gå til side
Det er ikke påvist tegn på at det er montert lekkasjedeteksjon ved oppvaskmaskin/oppvaskkum, dette er et krav på kjøkkenet ut ifra alder.

Det er svelling på dekkside lags gulv på skroget hvor kjøleskap er plassert.
Det er skade på dør til fryser.

Våtrom > Underetasje > Bad > Overflater vegger og himling Gå til side
Det er avvik:

Det er registrert svertesopp på elastisk fuge.

Våtrom > Underetasje > Bad > Sanitærutstyr og innredning Gå til side
Det er ikke påvist tilfredsstillende løsning for å synliggjøre lekkasje fra innebygget sisterne.
Det er avvik:

Det er svelling på servant innredning.

Våtrom > Underetasje > Bad > Ventilasjon Gå til side
Våtrommet mangler tilluftsventilering, f.eks. spalte/ventil ved dør.

Spesialrom > Underetasje > Toalettrom > Overflater og konstruksjon Gå til side
Toalettrom mangler tilluftsventilering, f.eks. spalte/ventil ved dør.

Våtrom > Underetasje > Vaskerom > Overflater Gulv Gå til side
Det er påvist avvik i krav til høydeforskjell/fall-løsning på våtrommet.

Utkast

Sammendrag av boligens tilstand

Våtrom > Underetasje > Vaskerom > Sluk, membran og tettesjikt Gå til side
Membran kan ikke konstateres (ikke synlig og det foreligger heller ikke dokumentasjon).

Våtrom > Underetasje > Vaskerom > Ventilasjon Gå til side
Rommet har kun naturlig ventilasjon.
Våtrommet mangler tilluftsventilering, f.eks. spalte/ventil ved dør.

Utkast

Østbyveien 19 D, 1474 LØRENSKOG
Gnr 85 - Bnr 45
3222 LØRENSKOG

TAKSTHUSET 1 AS
Briskeveien 38
1405 LANGHUS
Norsk takst

Tilstandsrapport

TOMANNSBOLIG

Byggeår
1977

Kommentar
Eiendomsverdi

Anvendelse
Tomansbolig

Standard
Normal standard på bygget ut ifra alder/konstruksjon - jamfør beskrivelse under konstruksjoner.

Vedlikehold
Det må alltid påregnes noe vedlikeholdsbehov på eldre bygninger.

UTVENDIG

TG 2 Taktekking

Punktet må sees i sammenheng med Takkonstruksjon/Loft

Taktekkingen er av betongtakstein. Taket er besiktiget fra bakkenivå.

Siden taket (takkonstruksjon, taktekking og skorstein) kun er observert fra bakkenivå, er vurderingen begrenset av dette. Det er ikke sikkerhetsmessig forsvarlig å bevege seg ut på taket eller observere fra stige. Selv om det ikke er avdekket skader under befaringen, betyr ikke dette at det ikke foreligger skader, som en besiktigelse på taket kan avdekke. Vær oppmerksom på denne risikoen. En undersøkelse av taket kan utføres av en fagperson under tilstrekkelige sikkerhetsforhold.

Vurdering av avvik:
- Mer enn halvparten av forventet brukstid er passert på taktekkingen.
- Mer enn halvparten av forventet brukstid er passert på undertak.

Konsekvens/tiltak
- Tidspunkt for utskiftning av undertak nærmer seg.
- Tidspunkt for utskiftning av taktekking nærmer seg.

TG 2 Nedløp og beslag

Boligen har renner, nedløp og beslag av metall.

Vurdering av avvik:
- Mer enn halvparten av forventet brukstid er passert på renner/nedløp/beslag.

Det er bulk på nedløp.

Konsekvens/tiltak
- Overvåk tilstanden jevnlig. For å få tilstandsgrad 0 eller 1 må beslag/renner/nedløp skiftes ut, men tidspunktet for når dette er nødvendig er vanskelig å si noe om.

Nedløp må byttes.

TG 2 Veggkonstruksjon

Veggene har bindingsverkskonstruksjon fra byggeår. Fasade/kledning har stående bordkledning.

Vurdering av avvik:
- Det er ingen eller liten lufting i nedre kant av kledning mot grunnmur.
- Det er avvik:

Det er løse kledningsbord på vegg mot garasje.

Konsekvens/tiltak
- Det bør foretas tiltak for å bedre lufting av kledningen.
- Tiltak:

Løse kledningsbord må festes.





TG 1 Takkonstruksjon/Loft

Punktet må sees i sammenheng med Taktekking

Takkonstruksjonen har W-takstoler i tre.

TG 2 Vinduer

Bygningen har malte trevinduer med 2-lags glass.

Årstall: 2019 **Kilde:** Produksjonsår på produkt

Vurdering av avvik:
- Det er avvik:

Det er synlige rester av bygge-skum på vinduet ved balkongdøren i underetasjen.
Flere vinduer har hakk og merker.

Skum-rester må fjernes. Overflatebehandling må påregnes.

Utkast

Tilstandsrapport





TG 1 Dører

Bygningen har malt hovedytterdør og 2 stk. malte balkongdører i tre.

TG 2 Terrasse - Nordvendt

Terrasse bygget med impregnert bjelkelag og terrassebord.
Rekkverket er målt til ca. 90cm.
Balkongen er målt til ca. 24m2.
Terrasse vender mot nord.

Vurdering av avvik:
• Rekkverket er for lavt i forhold til dagens krav til rekkverkshøyder.
• Det er avvik:

Maling på rekkverk flasser.

Konsekvens/tiltak
• Tiltak:

Det må påregnes overflatebehandling.





TG 2 Balkong - Nordvendt

Balkong er oppført med terrassebord som er skrudd i gulvbjelker, som er forankret til bærebjelker. Bærebjelkene hviler på søyler som er forankret til faste fundamenter på bakken. Konstruksjonen er utført i impregnerte materialer.
Rekkverk ble målt til 86cm.
Terrassen ble målt til ca. 12m2.
Balkong ligger mot nord.

Vurdering av avvik:
• Rekkverket er for lavt i forhold til dagens krav til rekkverkshøyder.

Rekkverket heller utover på midten av balkongen.

Konsekvens/tiltak
• Det er ikke krav om utbedring av rekkverkshøyde opp til dagens forskriftskrav.
• Andre tiltak:

Rekkverk må rettes opp.

TG 3 Utvendige trapper

Støpt betongtrapp.

Vurdering av avvik:
• Det er ikke montert rekkverk.
• Det er avvik:

Det mangler murpuss på det øverste trappetrinnet.

Konsekvens/tiltak
• Tiltak:
• Rekkverk må monteres for å lukke avviket.

Murpuss må legges.

Kostnadsestimat: Under 10 000



Utkast

Østbyveien 19 D, 1474 LØRENSKOG
Gnr 85 - Bnr 45
3222 LØRENSKOG

TAKSTHUSET 1 AS
Briskeveien 38
1405 LANGHUS
Norsk takst

Tilstandsrapport

INNVENDIG

TG 2 Overflater

Innvendig er det gulv av laminat og fliser. Veggene har malte plater.
Innvendige tak har malte plater.

Vurdering av avvik:
• Det er avvik:

Det er hakk og merker på flere fotlister.
Det er malings-søl på laminat i gangen i underetasje.

Konsekvens/tiltak
• Tiltak:

Det må påregnes overflatebehandling.
Malings-søl må fjernes.





TG 1 Etasjeskille/gulv mot grunn

Etasjeskiller er av betongdekke og trebjelkelag

Ved enkel nivellering av gang underetasje måles det et totalt avvik i rommet på 10mm, og 3mm over en avstand på 2 meter.

Ved enkel nivellering av stue 1.etasje måles det et totalt avvik i rommet på 12mm, og 10mm over en avstand på 2 meter.

TG 2 Radon

Det er ikke foretatt radonmålinger og bygget er heller ikke utført med radonsperre.

Vurdering av avvik:
• Det er ikke foretatt radonmålinger, og bygget er heller ikke utført med radonsperre.

Konsekvens/tiltak
• Det bør gjennomføres radonmålinger.

TG 3 Pipe og ildsted

Boligen har elementpipe.

Vurdering av avvik:
• Ildfast plate mangler på gulvet under/foran ildstedet.

Konsekvens/tiltak
• Det må monteres ildfast plate under/foran ildsted.

Kostnadsestimat: Under 10 000



TG 1 Rom Under Terreng

Punktet må sees i sammenheng med 'Drenering'

Gulvet har laminat. Veggene har plater. Hulltaking er foretatt uten å påvise unormale forhold. Hulltaking er foretatt i stor bod.
Fuktkvotemåling (vekt%) i konstruksjonen ble målt til 9,9%.



TG 2 Innvendige trapper


Boligen har malt tretrapp.

Vurdering av avvik:
• Åpninger i rekkverk er større enn dagens forskriftskrav til rekkverk i trapper.
• Det mangler håndløper på vegg i trappeløpet.
• Rekkverkshøyder er under dagens forskriftskrav til rekkverk i trapper.

Utkast

Tilstandsrapport

Konsekvens/tiltak
• Det er ikke krav om utbedring av rekkverkshøyder opp til dagens krav.
• Håndløper bør monteres, men det var ikke krav på byggetidspunktet.

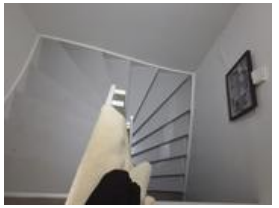

TG 2 **Innvendige dører**

Innvendig har boligen malte glatte dører.

Vurdering av avvik:
• Det er påvist avvik som tilsier at det bør foretas tiltak på enkelte dører.

Dør fra entré mot stue tar i karm.
Dør inn mot vaskerom tar i karm.
Dør inn mot stor bod tar i karm.

Konsekvens/tiltak
• Enkelte dører må justeres.

VÅTROM

UNDERETASJE > BAD

Generell

Aktuell byggeforskrift er teknisk forskrift 2017. Dokumentasjon: faktura.

Årstall: 2019 **Kilde:** Eier

UNDERETASJE > BAD

TG 2 **Overflater vegger og himling**

Veggene har fliser. Taket er malt.

Vurdering av avvik:
• Det er avvik:

Det er registrert svertesopp på elastisk fuge.

Konsekvens/tiltak
• Tiltak:

Elastisk fuge må fjernes og legges på nytt.





UNDERETASJE > BAD


TG 1 **Overflater Gulv**

Gulvet er flislagt. Rommet har elektriske varmekabler. Fall mot sluk er målt til 65mm.

UNDERETASJE > BAD

TG 1 **Sluk, membran og tettesjikt**

Det er plastsluk og membran med ukjent utførelse.

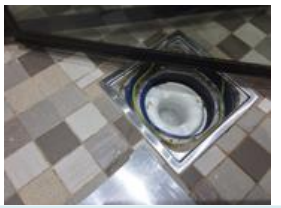

UNDERETASJE > BAD

TG 2 **Sanitærutstyr og innredning**

Rommet har innredning med nedfelt servant, veggmontert toalett og dusjvegger/hjørne.

Vurdering av avvik:

Utkast

Østbyveien 19 D, 1474 LØRENSKOG
Gnr 85 - Bnr 45
3222 LØRENSKOG

TAKSTHUSET 1 AS
Briskeveien 38
1405 LANGHUS
Norsk takst

Tilstandsrapport

• Det er ikke påvist tilfredsstillende løsning for å synliggjøre lekkasje fra innebygget sisterne.
• Det er avvik:

Det er svelling på servant innredning.

Konsekvens/tiltak
• Andre tiltak:
• Uten dreneringsløsning/lekkasjesikring kan lekkasjer pågå over lang tid uten å bli oppdaget. Dette kan føre til omfattende fuktskader i omkringliggende byggematerialer.

Skuff i innredningen må byttes.





UNDERETASJE > BAD

TG 2 **Ventilasjon**

Det er elektrisk styrt vifte.

Vurdering av avvik:
• Våtrommet mangler tilluftsventilering, f.eks. spalte/ventil ved dør.

Konsekvens/tiltak
• Det bør etableres tilfredsstillende tilluft til våtrom f.eks. luftespalte ved dør e.l.

UNDERETASJE > BAD

TG 0 **Tilliggende konstruksjoner våtrom**

Hulltaking er foretatt uten å påvise unormale forhold. Hulltaking er foretatt i gang. Fuktkvotemåling (vekt%) i konstruksjonen ble målt til 8,2%.



UNDERETASJE > VASKEROM

Generell

Aktuell byggeforskrift er teknisk forskrift 2017. Dokumentasjon: ingen dokumentasjon.

Årstall: 2019 **Kilde:** Eier

UNDERETASJE > VASKEROM

TG 1 **Overflater vegger og himling**

Veggene har fliser. Taket er malt.

UNDERETASJE > VASKEROM

TG 2 **Overflater Gulv**

Gulvet er flislagt. Rommet har ingen varmekilde. Fall mot sluk er målt til 20mm.

Vurdering av avvik:
• Det er påvist avvik i krav til høydeforskjell/fall-løsning på våtrommet.

Konsekvens/tiltak
• Til tross for avviket i fall/høydeforskjell til sluk, vil gulvet fortsatt kunne lede vann mot sluket, men med redusert effektivitet. Dette kan potensielt øke risikoen for vannansamling i enkelte områder av badet.

UNDERETASJE > VASKEROM

TG 2 **Sluk, membran og tettesjikt**

Det er plastsluk og ukjent tettesjikt/membran.

Vurdering av avvik:
• Membran kan ikke konstateres (ikke synlig og det foreligger heller ikke dokumentasjon).

Konsekvens/tiltak
• Det må gjøres nærmere undersøkelser. Manglende membran/tettesjikt medfører risiko for lekkasjer og fukt i konstruksjonen.

UNDERETASJE > VASKEROM

TG 1 **Sanitærutstyr og innredning**

Rommet har opplegg for vaskemaskin.

Utkast

Tilstandsrapport

UNDERETASJE > VASKEROM

TG 2 Ventilasjon

Det er naturlig ventilering.

Vurdering av avvik:
• Rommet har kun naturlig ventilasjon.
• Våtrommet mangler tilluftsventilering, f.eks. spalte/ventil ved dør.

Konsekvens/tiltak
• Det bør etableres tilfredsstillende tilluft til våtrom f.eks. luftespalte ved dør e.l.
• Elektrisk avtrekksvifte bør monteres for å lukke avviket.

UNDERETASJE > VASKEROM

TG 0 Tilliggende konstruksjoner våtrom

Hulltaking er foretatt uten å påvise unormale forhold. Hulltaking er foretatt i stor bod. Fuktkvotemåling (vekt%) i konstruksjonen ble målt til 10,7.



KJØKKEN

ETASJE > KJØKKEN

TG 2 Overflater og innredning

Kjøkkenet har innredning med glatte fronter. Benkeplaten er av laminat. Det er kjøl/fryseskap, oppvaskmaskin, komfyr, platetopp og komfyrvakt.

Vurdering av avvik:
• Det er ikke påvist tegn på at det er montert lekkasjedeteksjon ved oppvaskmaskin/oppvaskkum, dette er et krav på kjøkkenet ut ifra alder.

Det er svelling på dekkside lags gulv på skroget hvor kjøleskap er plassert.
Det er skade på dør til fryser.

Konsekvens/tiltak
• Det bør monteres lekkasjedeteksjon ved oppvaskmaskin/oppvaskkum.

Dekkside må byttes.
Skapdør må byttes.





ETASJE > KJØKKEN

TG 1 Avtrekk

Det er kjøkkenventilator med avtrekk ut.

SPESIALROM

UNDERETASJE > TOALETTROM

TG 2 Overflater og konstruksjon

Toalettrom.
Det er fliser på vegger og gulv. Det er malte flater på tak.
Toalettrom er innredet med:
Servant skap, vegghengt toalett og elektrisk styrt vifte.

Vurdering av avvik:
• Toalettrom mangler tilluftsventilering, f.eks. spalte/ventil ved dør.

Konsekvens/tiltak
• Det bør etableres tilfredsstillende tilluft til toalettrom, f.eks. luftespalte ved dør e.l.

TEKNISKE INSTALLASJONER

TG 1 Vannledninger

Innvendige vannledninger er av plast (rør i rør). Det er besiktiget i rørskap.

Årstall: 2018 **Kilde:** Eier

Østbyveien 19 D, 1474 LØRENSKOG
Gnr 85 - Bnr 45
3222 LØRENSKOG

TAKSTHUSET 1 AS
Briskeveien 38
1405 LANGHUS
Norsk takst

Tilstandsrapport

TG 1 Avløpsrør

Det er avløpsrør av plast.

TG 1 Ventilasjon

Boligen har naturlig ventilasjon.

TG 1 Varmtvannstank

Varmtvannstanken er på ca. 300 liter.

Årstall: 2020 **Kilde:** Eier

TG 2 Elektrisk anlegg

Dette er en forenklet kontroll begrenset til de spørsmål og undersøkelser som forskrift til avhendingslova (tryggere bolighandel) § 2-18 inneholder. Dette kan ikke sammenlignes med en kontroll utført av offentlig myndighet (Det lokale eltilsyn) eller registrert elektrovirksomhet, og en bygningssakkyndig har verken kompetanse eller lov til å foreta en slik kontroll.

Tilstandsgraden er vurdert ut fra den forenklede og begrensede kontrollen som forskriften inneholder. El-anlegget kan ha feil og mangler som en slik forenklet undersøkelse ikke vil avdekke. Vær derfor oppmerksom på denne risikoen, og søk videre veiledning eller få en fullstendig kontroll utført av registrert elektrovirksomhet.

Automatsikringer og fjernavleststrømmåler og skjult anlegg

1. Foreligger det eltilsynsrapport de siste 5 år, og det er ikke foretatt arbeid på anlegget etter denne, utenom retting av eventuelle avvik i eltilsynsrapport (dvs en el-tilsynsrapport uten avvik)?
   Nei

Spørsmål til eier

2. Når ble det elektriske anlegget installert eller sist gang totalt rehabilitert (årstall)? Med totalt rehabilitert menes fullstendig utskiftet anlegg fra inntakssikring og videre.
   2019 Totalrenovert elektriske anlegg

3. Er alle elektriske arbeider/anlegg i boligen utført av en registrert elektroinstallasjonsvirksomhet?
   Ja

4. Er det elektriske anlegget utført eller er det foretatt tilleggsarbeider på det elektriske anlegget etter 1.1.1999?
   Ja

   Eksisterer det samsvarserklæring?
   Ja

5. Foreligger det kontrollrapport fra offentlig myndighet – Det Lokale Eltilsyn (DLE) eller eventuelt andre tilsvarende kontrollinstanser med avvik som ikke er utbedret eller kontrollen er over 5 år?
   Nei

6. Forekommer det ofte at sikringene løses ut?
   Nei

7. Har det vært brann, branntilløp eller varmgang (for eksempel termiske skader på deksler, kontaktpunkter eller lignende) i boligens elektriske anlegg?
   Nei

Generelt om anlegget

8. Er det tegn til at det har vært termiske skader (tegn på varmgang) på kabler, brytere, downlights, stikkontakter og elektrisk utstyr? Sjekk samtidig tilstanden på elektrisk tilkobling av varmtvannsbereder, jamfør eget punkt under varmtvannstank
   Nei

9. Er der synlig defekter på kabler eller er disse ikke tilstrekkelig festet?
   Nei

Inntak og sikringsskap

10. Er det tegn på at kabelinnføringer og hull i inntak og sikringsskap ikke er tette, så langt dette er mulig å sjekke uten å fjerne kapslinger?
    Nei

11. Finnes det kursfortegnelse, og er den i samsvar med antall sikringer?
    Ja

12. Foreta en helhetsvurdering av det elektriske anlegget, dets alder, allmenne tilstand og fare for liv og helse. Bør det elektriske anlegget ha en utvidet el-kontroll?
    Ja Ved manglende dokumentasjon og manglende tilsynsrapport nyere enn 5 år anbefales det på generelt grunnlag en utvidet el. kontroll. Kostnadsestimatet er kun gitt for utvidet el. kontroll. Etter gjennomført el- kontroll må ytterligere tiltak vurderes basert på de utførte undersøkelsene.

Generell kommentar

Dette er en forenklet kontroll begrenset til de spørsmål og undersøkelser som forskrift til avhendingslova (tryggere bolighandel) § 2-18 inneholder. Dette kan ikke sammenlignes med en kontroll utført av offentlig myndighet (Det lokale eltilsyn) eller registrert elektrovirksomhet, og en bygningssakkyndig har verken kompetanse eller lov til å foreta en slik kontroll. Tilstandsgraden er vurdert ut fra den forenklede og begrensede kontrollen som forskriften inneholder. El-anlegget kan ha feil og mangler som en slik forenklet undersøkelse ikke vil avdekke. Vær derfor oppmerksom på denne risikoen, og søk videre veiledning eller få en fullstendig kontroll utført av registrert elektrovirksomhet.

Kostnadsestimat: Under 10 000

Utkast

Oppdragsnr.: 22540-1000 Befaringsdato: 06.06.2025 Side: 16 av 27

Tilstandsrapport



TG 0 Brannteknikske forhold

Dette er en forenklet kontroll begrenset til de spørsmål som fremkommer under. Tilstandsgraden er basert på retningslinjer til disse spørsmålene i bransjestandarden NS3600. Dette kan ikke sammenlignes med en fullstendig kontroll av branntekniske forhold av offentlig myndighet, eller en vurdering av boligens branntekniske forhold eller prosjektering fra en rådgiver med spesialkompetanse. En bygningssakkyndig har verken kompetanse til å gi slik veiledning eller lov til å foreta en slik kontroll.

Tilstandsgraden er vurdert ut fra den forenklede og begrensede kontrollen. Det kan være feil og mangler om branntekniske forhold som en slik forenklet undersøkelse ikke vil avdekke. Vær derfor oppmerksom på denne risikoen, og søk videre veiledning eller rådgivning.

Håndslukker og røykvarsler.

1. Er det mangler for brannslukningsutstyr i boligen iht. forskriftskrav på søknadstidspunktet, men minst Byggeforskrift 1985?
   Nei
2. Er det skader på brannslokkingsutstyr eller er apparatet eldre enn 10 år?
   Nei
3. Er det mangler på røykvarsler i boligen iht. forskriftskrav på søknadstidspunktet, men minst Byggeforskrift 1985?
   Nei
4. Er det skader på røykvarslere?
   Nei

TOMTEFORHOLD

Byggegrunn

Det er byggegrunn av løsmasser.

TG 2 Fuktsikring og drenering

Punktet må sees i sammenheng 'Rom under terreng'

Drenering bra byggeår.

Vurdering av avvik:
• Mer enn halvparten av forventet levetid på drenering er overskredet.

Konsekvens/tiltak
• Overvåk tilstanden jevnlig. For å få tilstandsgrad 0 eller 1 må dreneringen skiftes ut, men tidspunktet for når dette er nødvendig er vanskelig å si noe om.

TG 2 Grunnmur og fundamenter

Bygningen har betonggrunnmur. Det er stripefundamenter av betong under grunnmur.

Vurdering av avvik:
• Grunnmuren har sprekkdannelser.
• Det er avvik:

Murpuss flasser av.

Konsekvens/tiltak
• Tiltak:
• Andre tiltak:

Sprekker må utbedres.
Det må påregnes overflatebehandling av murpuss.





TG 3 Forstøtningsmurer

Forstøtningsmurer er av betongstein.

Vurdering av avvik:
• Det er påvist større sprekker og/eller skjevheter i muren.
• Det mangler rekkverk/annen sikring på forstøtningsmuren(e) ut ifra dagens krav.

Konsekvens/tiltak
• Forstøtningsmuren må rives og ny mur bygges.
• Rekkverk/annen sikring på forstøtningsmur må settes opp/utbedres.

Østbyveien 19 D, 1474 LØRENSKOG
Gnr 85 - Bnr 45
3222 LØRENSKOG

TAKSTHUSET 1 AS
Briskeveien 38
1405 LANGHUS
Norsk takst

Tilstandsrapport

Kostnadsestimat: 10 000 - 50 000





TG 0 Terrengforhold

Tomten er opparbeidet med plen og beplantning og gruslagt gårdsplass.

TG 2 Utvendige vann- og avløpsledninger

Utvendige avløpsrør er av plast. Det er offentlig avløp via private stikkledninger. Utvendige vannledninger er av plast (PEL). Det er offentlig vannforsyning via private stikkledninger.

Vurdering av avvik:
• Mer enn halvparten av forventet brukstid er passert på utvendige avløpsledninger.
• Mer enn halvparten av forventet brukstid er passert på utvendige vannledninger.

Konsekvens/tiltak
• Det er ikke behov for utbedringstiltak siden anlegget fungerer i dag, men ut ifra alder kan skader plutselig oppstå på eldre anlegg.

Utkast

Bygninger på eiendommen

Bod



Anvendelse

Byggeår **Kommentar**

Standard

Vedlikehold

Beskrivelse
Boden er oppført med trebjelkelag og en bindingsverkskonstruksjon av tre.
Boden har liggende malt trekledning og et skråtak tekket med takpapp.
Boden er utstyrt med en låsbar dør.

Bygget er ikke tilstandsvurdert ihht Forskrift til avhendingslova og NS3600. Dette er kun en enkel beskrivelse.

Utkast

Østbyveien 19 D, 1474 LØRENSKOG
Gnr 85 - Bnr 45
3222 LØRENSKOG

TAKSTHUSET 1 AS
Briskeveien 38
1405 LANGHUS

Garasje



Anvendelse

Byggeår **Kommentar**

Standard

Vedlikehold

Beskrivelse
Enkel garasje med lav standard.
Garasjen ble målt til 20,9m2.

Garasjen har en støpt plate på mark og er kledd med stående og liggende malt kledning. Den har et saltak tekket med takpapp.
Kledningen har begrenset lufting.
Plast-takrenner, nedløp og beslag har lekkasje.
Grunnmuren er av leca, med flassing av murpuss og sprekker i blokken.
Det er skader på vindskiene på baksiden.
Flere kledningsbord på garasjen sitter løst.
Den skyvbare porten har en bulk.
En elbillader ble montert i 2019.

Bygget er ikke tilstandsvurdert ihht Forskrift til avhendingslova og NS3600. Dette er kun en enkel beskrivelse.

Utkast

Arealer, byggetegninger og brannceller

Standard gjeldende fra 01.01.2024

Arealmålinger og arealoppsett er basert på Norsk standard 3940:2023 Areal- og volum-beregninger av bygninger. Arealet gjelder for tidspunktet da boligen ble målt


Hva er måleverdig areal?

Arealet i rommet må ha minst 1,90 m fri høyde over gulvet og minst bredde på 0,60 m. Et loft med skråtak vil for eksempel bare få registrert målbart areal der høyden er minst 1,90 m og bredden minst 0,60 m.Rommet må ha dør eller luke, og gangbart gulv.

Hva er bruksareal?

BRA = BRA-i + BRA-e + BRA-b

Bruksarealet for bygningen er bruttoarealet minus arealet som opptas av yttervegger.

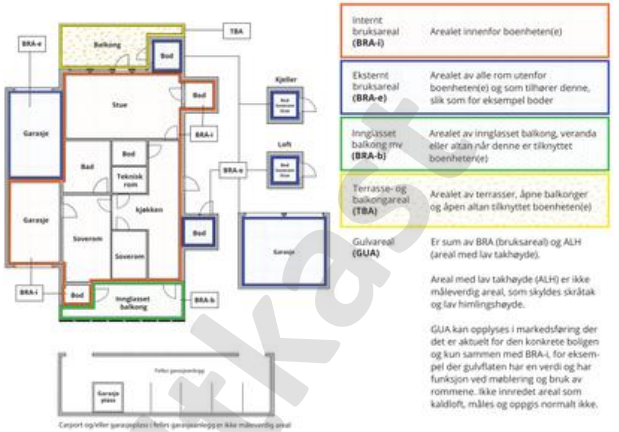

Arealet kan ikke alltid fastsettes nøyaktig

Areal kan være komplisert eller umulig å måle opp nøyaktig fordi det er vanskelig å fastslå tykkelsen på innervegger, skjevheter i og utforming av bygningskonstruksjoner som karnapp, buer og vinkler som ikke er rette, åpne rom over flere etasjer og så videre.

Eiendommens markedsverdi kan ikke baseres på en matematisk beregning basert på antall kvadratmeter opplyst i rapporten. Opplysninger om areal kan altså ikke alene benyttes for å beregne eiendommens verdi.

Den bygningssakkyndige kan avdekke eventuelle bruksendringer og avvik i branncelleinndeling

Den bygningssakkyndige ser på byggetegninger hvis de er tilgjengelige og dette er en del av oppdraget,og vurderer bruken av boligen opp mot tegningene. Hvis den bygningssakkyndig avdekker at en bolig ikke ser ser ut til å være delt opp i brannceller etter kravene i byggteknisk forskrift på befaringstidspunktet, skal det opplyses om dette.

Reglene om bruksendring og brannceller kan være kompliserte. Søk videre faglige råd om rapporten ikke gir deg svar. Den bygningssakkyndige kan ikke vurdere og svare på alle spørsmål, og kan heller ikke vite om kommunen kan gi unntak for kravene som gjelder. Vil du vite mer?

Om brannceller

En branncelle er hele eller avgrensede deler av en bygning hvor en brann fritt kan utvikle seg uten at den kan spre seg til andre bygninger eller andre deler av bygningen i løpet av en fastsatt tid.

Om bruksendring

Bruksendring er å endre bruken av et rom fra en tillatt bruk til en annen. Dette kan kreve søknad og tillatelse, for eksempel hvis du endrer et rom fra bod til soverom eller arbeidsrom,eller hvis du endrer en bolig til to separate boliger.

Rom for varig opphold har krav til takhøyde, romstørrelse,rømningsvei og lysforhold som må være oppfylt. Du kan søke kommunen om unntak for kravene, men kan ikke regne med å få unntak for krav som går på helse og sikkerhet, for eksempel krav til rømningsvei.

Bruksendring som krever godkjenning, og som ikke er søkt bruksendret, er ulovlig. Kommunen kan etter plan- og bygningsloven kapittel 32 forfølge overtredelser. Kommunen kan pålegge deg å avslutte den ulovlige bruken, eventuelt å rette eller tilbakeføre rommet til godkjent bruk.

Arealer

Østbyveien 19 D, 1474 LØRENSKOG
Gnr 85 - Bnr 45
3222 LØRENSKOG

TAKSTHUSET 1 AS
Briskeveien 38
1405 LANGHUS
Norsk takst

Tomannsbolig

Etasje	Bruksareal BRA m²						
	Internt bruksareal (BRA-i)	Eksternt bruksareal (BRA-e)	Innglasset balkong (BRA-b)	SUM	Terrasse- og balkongareal (TBA)	Ikke måleverdig areal (ALH)	Gulvareal (GUA)
Etasje	67			67	12		67
Underetasje	62			62	24	3	65
SUM	**129**				**36**	**3**	**132**
SUM BRA	**129**						

Romfordeling

Etasje	Internt bruksareal (BRA-i)	Eksternt bruksareal (BRA-e)	Innglasset balkong (BRA-b)
Etasje	Stue, Entré, Soverom, Kjøkken		
Underetasje	Gang, Bod, Soverom, Soverom 2, Bad, Toalettrom, Soverom 3, Bod 2, Vaskerom		

Kommentar

Oppmålingen er gjort etter beste evne med en håndholdt lasermåler.
Areal er målt med lasermåler, og avrundet til nærmeste hele kvadratmeter.

1. etasje ble målt til 66,9m2.
Takhøyde stue ble målt til 2,34m.
Takhøyde entré ble målt til 2,35m.
Balkong ble målt til ca. 12m2.

Underetasje ble målt til 61,9m2.
Takhøyde gang ble målt til 2,33m.
Takhøyde bad ble målt til 2,33m.
Terrasse ble målt til ca. 24m2.
Innvendig stor bod ble målt til 4,6m2.
Bod under trapp ble målt til 1,7m2.
Gulvareal ble målt til 2,9m2.

Lovlighet

Byggetegninger

Det foreligger ikke tegninger
Kommentar: Tegninger er ikke fremvist

Brannceller

Er det påvist synlige tegn på avvik i branncelleinndeling ut ifra dagens byggteknisk forskrift? ☑ Ja ☐ Nei
Kommentar: Boliger med flere boenheter oppført før 2010, tilfredsstiller sannsynligvis ikke dagens byggetekniske forskrift, med tanke på brannskiller. Forskriften har ikke tilbakevirkende kraft.

Nyere håndverkstjenester

Er det ifølge eier utført håndverkstjenester på boligen siste 5 år? ☐ Ja ☑ Nei

Krav for rom til varig opphold

Er det påvist avvik i forhold til rømningsvei, dagslysflate eller takhøyde? ☐ Ja ☑ Nei

Kommentar:

Bod

	Bruksareal BRA m²				
Etasje	**Internt bruksareal (BRA-i)**	**Eksternt bruksareal (BRA-e)**	**Innglasset balkong (BRA-b)**	**SUM**	**Terrasse- og balkongareal (TBA)**
1.Etasje		3		3	
SUM		**3**			
SUM BRA	**3**				

Romfordeling

Etasje	Internt bruksareal (BRA-i)	Eksternt bruksareal (BRA-e)	Innglasset balkong (BRA-b)
1.Etasje		Utvendig bod	

Kommentar

Oppmålingen er gjort etter beste evne med en håndholdt lasermåler.
Areal er målt med lasermåler, og avrundet til nærmeste hele kvadratmeter.

Boden ble målt til 3m2

Lovlighet

Byggetegninger

Det foreligger ikke tegninger
Kommentar: Tegninger er ikke fremvist

Brannceller

Er det påvist synlige tegn på avvik i branncelleinndeling ut ifra dagens byggteknisk forskrift? ☐ Ja ☑ Nei

Nyere håndverkstjenester

Er det ifølge eier utført håndverkstjenester på boligen siste 5 år? ☐ Ja ☑ Nei

Krav for rom til varig opphold

Er det påvist avvik i forhold til rømningsvei, dagslysflate eller takhøyde? ☐ Ja ☑ Nei

Kommentar: Dette er en bod eier selv har satt opp

Garasje

	Bruksareal BRA m²				
Etasje	**Internt bruksareal (BRA-i)**	**Eksternt bruksareal (BRA-e)**	**Innglasset balkong (BRA-b)**	**SUM**	**Terrasse- og balkongareal (TBA)**
Etasje		21		21	
SUM		**21**			
SUM BRA	**21**				

Romfordeling

Etasje	Internt bruksareal (BRA-i)	Eksternt bruksareal (BRA-e)	Innglasset balkong (BRA-b)
Etasje		Garasje	

Kommentar

Oppmålingen er gjort etter beste evne med en håndholdt lasermåler.
Areal er målt med lasermåler, og avrundet til nærmeste hele kvadratmeter.

Garasjen ble målt til 21 m2

Lovlighet

Byggetegninger

Det foreligger ikke tegninger
Kommentar: Tegninger er ikke fremvist

Østbyveien 19 D, 1474 LØRENSKOG
Gnr 85 - Bnr 45
3222 LØRENSKOG

TAKSTHUSET 1 AS
Briskeveien 38
1405 LANGHUS

Brannceller

Er det påvist synlige tegn på avvik i branncelleinndeling ut ifra dagens byggteknisk forskrift? ☐ Ja ☑ Nei

Nyere håndverkstjenester

Er det ifølge eier utført håndverkstjenester på boligen siste 5 år? ☐ Ja ☑ Nei

Krav for rom til varig opphold

Er det påvist avvik i forhold til rømningsvei, dagslysflate eller takhøyde? ☐ Ja ☑ Nei

Kommentar:

Total fordeling mellom P-ROM og S-ROM

Tabellen under viser fordelingen av P-ROM og S-ROM etter veiledningen til NS 3940: 2012. Dette er til informasjon og til sammenligning. Tallene er omtrentlige, kan avvik fra faktiske målinger og er ikke juridisk bindende

	P-ROM(m2)	S-ROM(m2)
Tomannsbolig	123	6
Bod	0	0
Garasje	0	0

Befarings - og eiendomsopplysninger

Befaring

Dato	Til stede	Rolle
06.6.2025	Niclas Berg	Takstingeniør
	Adil Abdulaziz Ali Ali	Kunde

Matrikkeldata

Kommune	gnr.	bnr.	fnr.	snr.	Areal	Kilde	Eieforhold
3222 LØRENSKOG	85	45		0	410.8 m²	BEREGNET AREAL (Ambita)	Eiet

Adresse
Østbyveien 19 D

Hjemmelshaver
Ali Adil Abdulaziz Ali, Ali Suham Ahmad Ali

Utkast

Eiendomsopplysninger

Beliggenhet

Boligen har en fin beliggenhet på Fjellhamar.
Nærhet til barnehager, skoler og offentlig kommunikasjon.
Nærhet til et stort servicetilbud, butikker, kjøpesenter, treningssenter mm.
Kort vei til fine turmuligheter.

Adkomstvei

Offentlig vei med private stikkveier.

Tilknytning vann

Offentlig vannledning med private stikkledninger.

Tilknytning avløp

Offentlig avløp med private stikkledninger.

Regulering

Eiendommen ligger i et område regulert til boligbebyggelse.

Om tomten

Tomt er opparbeidet med plen, vei og parkeringsareal.

Tinglyste/andre forhold

Eiendommen er vurdert i den stand den var på befaringsdagen.
Datagrunnlag kommer fra Statens Kartverk, og er gjengitt med tillatelse fra Staten gjennom det statlige selskapet Norsk Eiendomsinformasjon.
Opplysningene kan være ufullstendige, ikke ajour ført eller det kan forekomme feil.
Bruker eller annen part kan ikke gjøre noe ansvar gjeldende overfor undertegnede, leverandør eller programleverandør. I forbindelse med takstoppdraget er det ikke foretatt gjennomsyn av kommunalt bygningsarkiv.
Takstmann har ikke undersøkt/vurdert regulering eller byggesak i Plan- og bygningsetaten.
Heftelsesanmerkninger er ikke vurdert med mindre dette er angitt.
Panteattest er ikke innhentet for eiendommen.
Det er ikke kontrollert om det foreligger midlertidig brukstillatelse/ferdigattest for objektet.

Oppvarming av boligen

Oppvarming av boligen er peis i stue, varmepumpe og elektriske varmekabler i entre, toalettrom og bad.

Opplysninger gitt av eier

Hele boligen er totalrenovert i 2019.

Byggemåte

Boligen er oppført med grunnmur av støpt betong.
Veggkonstruksjon med bindingsverk av tre, utvendig kledd med stående trekledning.
Taket er et saltak tekket med takstein.
Etasjeskiller av tre.
Vinduer med 2-lags glass.

Kilder og vedlegg

Dokumenter

Beskrivelse	Dato	Kommentar	Status	Sider	Vedlagt
Ordrebekreftelse			Fremvist		Nei
Egenerklæring			Ikke gjennomgått		Nei
Skisse	10.06.2025		Gjennomgått		Nei

Østbyveien 19 D, 1474 LØRENSKOG
Gnr 85 - Bnr 45
3222 LØRENSKOG

TAKSTHUSET 1 AS
Briskeveien 38
1405 LANGHUS
Norsk takst

Tilstandsrapportens avgrensninger

STRUKTUR•REFERANSENIVÅ•TILSTANDSGRADER

• Rapporten er basert på innholdskrav i Forskrift til avhendingslova (tryggere bolighandel). Formålet er å gi en tilstandsanalyse til bruk for den som bestiller og/eller i et salg til forbruker, og ikke for andre tredjeparter. Rapportens struktur, metode og begrepsbruk følger i hovedsak Norsk Standard NS 3600:2018 (Teknisk tilstandsanalyse ved omsetning av bolig), samt Takstbransjens retningslinjer for arealmåling når det gjelder fordeling mellom P-areal og S-areal.
• Tilbakeholdt eller uriktig informasjon som har betydning for vurderingen, er ikke bygningssakkyndiges ansvar. Rapporten beskriver avvik, altså en tilstand som er dårligere enn referansenivået. Rapporten framhever normalt ikke positive sider ved boligen ut over det som fremgår av tilstandsgradene.
• Tilstanden angis i rapporten og gir uttrykk for en gitt forventet tilstand blant annet vurdert ut fra alder og normal bruk slik:

i)**Tilstandsgrad 0, TG0:**Ingen avvik eller skader. I tillegg må bygningsdelen være tilnærmet ny, mindre enn 5 år, og det foreligger dokumentasjon på faglig god utførelse.

ii)**Tilstandsgrad 1, TG1:**Mindre avvik. Normal slitasje. Strakstiltak ikke nødvendig. TG1 kan gis når bygningsdelen er tilnærmet ny og det ikke foreligger dokumentasjon på faglig god utførelse.

iii)**Tilstandsgrad 2, TG2:**Vesentlige avvik, og mindre avvik som etter NS 3600 gir TG 2, men som ikke nødvendigvis krever umiddelbare tiltak. I denne rapporten kan TG2 i Rapportsammendrag være inndelt i TG2 som krever tiltak og de som ikke krever umiddelbare tiltak. Konstruksjonen har normalt enten feil utførelse, en skade eller symptomer på skade, sterk slitasje eller nedsatt funksjon. Vedlikehold eller tiltak trengs i nær fremtid, det er grunn til å varsle fare for skader på grunn av alder eller overvåke spesielt på grunn av fare for større skade eller følgeskade. For skjulte konstruksjoner vil alder i seg selv være et symptom som kan gi TG2. For synlige konstruksjoner kan alder sammen med andre symptomer og momenter gi TG2. Avvik under TG2 kan gis sjablongmessig anslag.

iv)**Tilstandsgrad 3, TG3:**Store eller alvorlige avvik. Kraftige symptomer på forhold som man må regne med trenger utbedring straks eller innen kort tid. Påvist funksjonssvikt eller sammenbrudd. Avvik under TG3 skal gis sjablongmessig anslag.

v)**Tilstandsgrad TGiU:**Ikke undersøkt/ikke tilgjengelig for undersøkelse.

• Ved TG0 og TG1 gis det normalt ingen begrunnelse for valg av tilstandsgrad, fordi bygningen eller bygningsdelen da bare har normal slitasje. For anbefalte tiltak ved TG2 og TG3 må bruker av rapporten vurdere om tiltakene er nødvendige og lønnsomme. Hva det vil koste å utbedre rom eller bygningsdeler er et sjablongmessig anslag basert på registrert avvik og angitte tiltak i rapporten. Anslaget er gitt på generelt grunnlag og basert på erfaringstall i seks intervaller, og kan ikke forveksles med en konkret vurdering og tilbud fra en entreprenør eller håndverker. Det må eventuelt innhentes tilbud for en nærmere undersøkelse, og konkret og nøyaktig vurdering av utbedringskostnad. Kostnader til ikke oppdagede avvik/utbedringer/feil kan forekomme. Utbedringskostnad avhenger av personlige preferanser og markedspris på materialer og tjenesteyter.

PRESISERINGER

• Avvik vurderes ut fra tekniske forskrifter på søknadstidspunktet for bygget. Noen bygningsdeler vurderes etter gjeldende teknisk forskrift på befaringstidspunktet. Dette gjelder blant annet:

i) sluk, tettesjikt og fall på bad og vaskerom (våtrom)

ii) Forhold rundt brann, rømming, sikkerhet, for eksempel rekkverkshøyder/åpninger, ulovlige bruksendringer, brannceller mv.

• For skjulte konstruksjoner slik som vann og avløp uten dokumentasjon, er kvalitet og alder vurdert.

• Fastmonterte installasjoner, for eksempel innfelt belysning (downlights), demonteres ikke for å sjekke dampsperren bak. Dette av hensyn til bygningssakkyndiges kompetanse og risikoen for skade.

•Kontroll av fukt i konstruksjonen ved hulltaking i bad og vaskerom (våtrom), rom under terreng (kjelleretasje, underetasje og sokkeletasje) eller andre bygningsdeler skjer etter eiers aksept. Hulltaking av våtrom og rom under terreng kan unntaksvis unnlates, se Forskrift til Avhendingsloven.

• Kontroll av romfunksjoner for P-ROM utføres kun når det ikke foreligger godkjente og byggemeldte tegninger, eller når tegninger ikke stemmer med dagens bruk.

• Bygningssakkyndig gir en forenklet vurdering av brannteknisk forhold og elektriske installasjoner i boligen dersom det er mer enn fem år siden sist boligen hadde el-tilsyn. Bygningssakkyndig kan anbefale å konsultere offentlige myndigheter eller kvalifisert elektrofaglig fagperson ved behov for grundigere undersøkelser.

TILLEGGSUNDERSØKELSER

Etter avtale kan tilstandsanalysen utvides til også å omfatte tilleggsundersøkelser utover minimumskravet i forskriften.

BEFARINGEN

Rapporten gir en vurdering av byggverk og bygningsdeler som bygningssakkyndig har observert, og som fremkommer av Forskrift til avhendingsloven. Rapporten er likevel ingen garanti for at det ikke kan finnes skjulte feil, skader og mangler. NS 3600:2018 (Teknisk tilstandsanalyse ved omsetning av bolig) har undersøkelsesnivå fra 1 til 3, der undersøkelsesnivå 1 er det laveste og baseres på visuell observasjon. Rapporten baseres på undersøkelsesnivå 1 med få unntak (våtrom og rom under terreng). I praksis betyr dette at gjennomføringen av befaringen begrenses som følger:

• Det utføres kun visuelle observasjoner på tilgjengelige flater uten fysiske inngrep (f.eks. riving).

• Flater som er skjult av snø eller på annen måte ikke er tilgjengelig eller skjult, blir ikke kontrollert. Det foretas ikke funksjonsprøving av bygningsdeler, som isolasjon, piper, ventilasjon, el. anlegg, osv.

• Det gis ingen vurdering av boligens tilbehør, hvite- og brunevarer og annet inventar. Dette gjelder også integrert tilbehør.

• Inspisering av yttertak er basert på det som er synlig, normalt på innsiden fra loftet og utvendig fra stige/bakkenivå. Befaring av tak må være sikkerhetsmessig forsvarlig for å kunne gjennomføres.

• Stikkprøvetakninger er utvalgt tilfeldig og kan innebære kontroll under overflaten med spiss redskap eller lignende.

Utkast

Østbyveien 19 D, 1474 LØRENSKOG
Gnr 85 - Bnr 45
3222 LØRENSKOG

TAKSTHUSET 1 AS
Briskeveien 38
1405 LANGHUS

Norsk takst

Tilstandsrapportens avgrensninger

UTTRYKK OG DEFINISJONER

• Tilstand: Byggverkets eller bygningsdelens tekniske, funksjonelle eller estetiske status på et gitt tidspunkt.

• Symptom: Observerbart forhold som gir indikasjon på hvilken tilstand et byggverk eller en bygningsdel befinner seg i. Benyttes ved beskrivelse av avvik.

• Skadegjørere: Zoologiske eller biologiske skadegjørere, i hovedsak råte, sopp og skadedyr.

• Fuktsøk: Overflatesøk med egnet søkeutstyr (fuktindikator) eller visuelle observasjoner.

• Fuktmåling: Måling av fuktinnhold i materiale eller i bakenforliggende konstruksjon ved bruk av egnet måleutstyr (blant annet hammerelektrode og pigger).

• Utvidet fuktsøk (hulltaking): Boring av hull for inspeksjon og fuktmåling i risikoutsatte konstruksjoner, primært i tilstøtende vegger til bad, utforede kjellervegger og eventuelt i oppforede kjellergulv.

• Normal slitasjegrad: Forventet nedsliting av materiale i overflaten som er basert på enkle visuelle observasjoner. Kan vurderes sammen med bygningsdelens alder.

• Forventet gjenværende brukstid: Anslått tid et byggverk eller en del av et byggverk fortsatt vil være tjenlig for sitt formål (NS3600, Termer og definisjoner punkt 3.9)

AREALBEREGNING FOR BOENHETER

• Areal fastsettes etter Forskrift til avhendingsloven og Norsk Standard 3940 Areal- og volum-beregninger av bygninger fra 2023.

• Areal oppgis i hele kvadratmeter i rapporten, og gjelder for det tidspunkt oppmålingen fant sted.

• Bruksareal (BRA) er det måleverdige arealet som er innenfor omsluttede vegger målt i gulvhøyde (bruttoareal minus arealet som opptas av yttervegger). I tillegg til gulvhøyde gjelder regler om fri bredde for at arealet skal være måleverdig, med betydning for BRA av for eksempel loft med skråtak. BRA består av internt bruksareal (BRA-i), eksternt bruksareal (BRA-e) og innglasset balkong mv (BRA-b). Terrasse- og balkongareal (TBA) opplyses der tilstandsrapporten skal benyttes i boligomsetningen og der det er aktuelt. I tillegg kan gulvareal (GUA) og areal med lav takhøyde (ALH) opplyses sammen med BRA der det er aktuelt og en del av oppdraget. Rom skal ha atkomst og gangbart gulv for å kunne regnes som BRA/måleverdig areal.

• Arealet måles og oppgis dersom arealet oppfyller krav til måleverdighet, slik som at arealet må ha minst en bredde på 0,6m og minst en høyde på 1,9 m osv. Et rom kan være i strid med teknisk forskrift og mangle godkjennelse hos kommunen for den aktuelle bruken, uten at dette får betydning for om arealet måles og oppgis i tilstandsrapporten. Når arealet måles tas det ikke hensyn til om arealet er lovlig oppført eller om bruken er lovlig, bruksendringer, lysforhold eller andre sikkerhetsmangler.

• Eiendommens markedsverdi kan ikke baseres på en rent matematisk beregning i forhold til antall kvadratmeter opplyst i rapporten. Opplysninger om areal kan altså ikke alene benyttes for beregning av eiendommens verdi.

• Rom som ligger utenfor boenheten, men som eier har påvist og/eller opplyst at tilhører boenheten, er oppmålt og inkludert i BRA-e. Det er ikke fremvist dokumentasjon på at rommet tilhører boenheten, med mindre dette er angitt særskilt. Rom utenfor boenheten kan omdisponeres av borettslaget/sameiet og dette kan påvirke boligens BRA. Vær oppmerksom på at NS 3940:2023 og eierseksjonsloven har ulik definisjon av fellesareal. Ved arealmåling gjelder NS 3940:2023 som definerer fellesareal slik: "Delen av bygning som brukes av to eller flere bruksenheter eller til bygningens forvaltning, drift eller vedlikehold.

• I en overgangsperiode skal rapporter som benyttes i boligomsetningen eller dersom det er en del av oppdraget også opplyse om fordelingen mellom P-ROM og S-ROM med utgangspunkt i definisjonene som fremkommer av veiledningen til Norsk Standard 3940 Areal- og volum-beregninger av bygninger fra 2012. Fordelingen mellom P-ROM og S-ROM er basert på veiledningen og bygningssakkyndiges eget skjønn. P-ROM er måleverdige rom som benyttes til kort eller langt opphold. S-ROM er måleverdige rom som benyttes til lagring, og tekniske rom. Bruken av et rom på befaringstidspunktet har betydning for om rommet defineres som P-ROM eller S-ROM. Dette betyr at rommet både kan være i strid med teknisk forskrift og mangle godkjennelse i kommunen for den aktuelle bruken, uten at dette vil få betydning for valg av arealkategori.

• Se øvrig informasjon om areal i rapporten, Norsk Standard 3940 (2012 og 2023) og veiledningen til disse.

PERSONVERN

iVerdi AS, bygningssakkyndig og takstforetaket behandler person-opplysninger som bygningssakkyndig trenger for å kunne utarbeide rapporten. Personvernerklæring med informasjon om bruk av personopplysninger og dine rettigheter finner du her
Personvernerklæring - iVerdi

DELING AV PERSONOPPLYSNINGER FOR TRYGGERE BOLIGHANDEL OG MULIG RESERVASJON

Norsk takst og deres samarbeidspartnere benytter personopplysninger fra rapporten for analyse- og statistikkformål, samt utvikling og drift av produkter og tjenester for takstbransjen og andre aktører i bolig-omsetningen. Les mer om dette og hvordan du kan reservere deg på https://www.norsktakst.no/norsk/om-norsk-takst/personvernerklaering/reservasjon/

Vendu lager en boliganalyse basert på opplysninger fra rapporten. Les mer om dette og hvordan du kan reservere deg her:
https://samtykke.vendu.no/

KLAGEORDNING FOR FORBRUKERE


Er du som forbruker misfornøyd med bygningssakkyndiges arbeid eller opptreden ved taksering av bolig eller fritidshus, se www.takstklagenemnd.no for mer informasjon

Utkast

ENERGIATTEST

ENOVA

Adresse	Østbyveien 19D
Postnr	1474
Sted	LØRENSKOG
Andels-/leilighetsnr.	/
Gnr.	85
Bnr.	45
Seksjonsnr.	
Festenr.	
Bygn. nr.	
Bolignr.	
Merkenr.	A2019-993013
Dato	11.04.2019

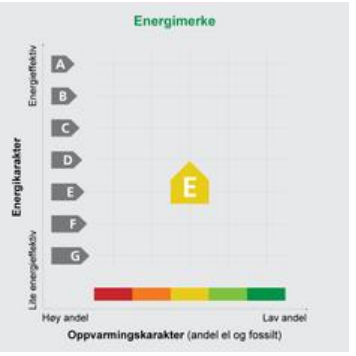

Innmeldt av	S B

Energiattesten er bekreftet og offisiell. Bygningens identitet er ikke bekreftet fra Matrikkelen

Energimerket angir boligens energistandard. Energimerket består av en energikarakter og en oppvarmingskarakter, se i figuren. Energimerket symboliseres med et hus, hvor fargen viser oppvarmingskarakter, og bokstaven viser energikarakter.

Energikarakteren angir hvor energieffektiv boligen er, inkludert oppvarmingsanlegget. Energikarakteren er beregnet ut fra den typiske energibruken for boligtypen. Beregningene er gjort ut fra normal bruk ved et gjennomsnittlig klima. Det er boligens energimessige standard og ikke bruken som bestemmer energikarakteren. A betyr at boligen er energieffektiv, mens G betyr at boligen er lite energieffektiv. En bolig bygget etter byggeforskriftene vedtatt i 2010 vil normalt få C.

Oppvarmingskarakteren forteller hvor stor andel av oppvarmingsbehovet (romoppvarming og varmtvann) som dekkes av elektrisitet, olje eller gass. Grønn farge betyr lav andel el, olje og gass, mens rød farge betyr høy andel el, olje og gass. Oppvarmingskarakteren skal stimulere til økt bruk av varmepumper, solenergi, biobrensel og fjernvarme.

Om bakgrunnen for beregningene, se **www.energimerking.no**

Målt energibruk

Brukeren har valgt å ikke oppgi målt energibruk.

Hvordan boligen benyttes har betydning for energibehovet

Energibehovet påvirkes av hvordan man benytter boligen, og kan forklare avvik mellom beregnet og målt energibruk. Gode energivaner bidrar til at energibehovet reduseres. Energibehovet kan også bli lavere enn normalt dersom:

- deler av boligen ikke er i bruk,
- færre personer enn det som regnes som normalt bruker boligen, eller
- den ikke brukes hele året.

Gode energivaner

Ved å følge enkle tips kan du redusere ditt energibehov, men dette vil ikke påvirke boligens energimerke.

Energimerkingen kan kun endres gjennom fysiske endringer på boligen.

Tips 1: **Følg med på energibruken i boligen**
Tips 2: **Luft kort og effektivt**
Tips 3: **Redusér innetemperaturen**
Tips 4: **Bruk varmtvann fornuftig**

Mulige forbedringer for boligens energistandard

Ut fra opplysningene som er oppgitt om boligen, anbefales følgende energieffektiviserende tiltak. Dette er tiltak som kan gi bygningen et bedre energimerke.

Noen av tiltakene kan i tillegg være svært lønnsomme. Tiltakene bør spesielt vurderes ved modernisering av bygningen eller utskifting av teknisk utstyr.

Tiltaksliste (For full beskrivelse av tiltakene, se Tiltaksliste - vedlegg 1)

- **Montere tetningslister**
- **Randsoneisolering av etasjeskillere**
- **Utskifting av vindu**
- **Installere ny rentbrennende vedovn / peisinnsats, alternativt pelletskamin**
- **Isolering av gulv mot grunn**
- **Etterisolering av yttervegg**
- **Temperatur- og tidsstyring av panelovner**

Det tas forbehold om at tiltakene er foreslått ut fra de opplysninger som er gitt om boligen. Fagfolk bør derfor kontaktes for å vurdere tiltakene nærmere. Eventuell gjennomføring av tiltak må skje i samsvar med gjeldende lovverk, og det må tas hensyn til krav til godt inneklima og forebygging av fuktskader og andre byggskader.

Boligdata som er grunnlag for energimerket

Energimerket og andre data i denne attesten er beregnet ut fra opplysninger som er gitt av boligeier da attesten ble registrert. Nedenfor er en oversikt over oppgitte opplysninger, som boligeier er ansvarlig for.

Der opplysninger ikke er oppgitt, brukes typiske standardverdier for den aktuelle bygningstypen. For mer informasjon om beregninger, se www.energimerking.no/beregninger

Registrering:	Attest utstedt med enkel registrering.
Bygningskategori:	Småhus
Bygningstype:	Tomannsbolig vertikal delt
Byggeår:	1977
Bygningsmateriale:	Tre
BRA:	132
Ant. etg. med oppv. BRA:	2
Detaljert vegger:	Nei
Detaljert vindu:	Nei

Teknisk installasjon

Oppvarming:	Elektrisitet Varmepumpe Ved
Varmepumpe:	Henter varme fra uteluft
Ventilasjon:	Kun naturlig
Detaljering varmesystem:	Elektriske ovner og/eller varmekabler Lukket peis eller ovn

Om grunnlaget for energiattesten

Oppgitte opplysninger om boligen kan finnes ved å gå inn på www.energimerking.no, og logge inn via ID-porten/Altinn. På siden "Eiendommer" kan du søke opp bygninger og hente fram energiattester som er laget tidligere. For å se detaljer for en bolig hvor det er brukt detaljert registrering må du velge "Gjenbruk" av aktuell attest under Offisielle energiattester i skjermbildet "Valgt eiendom". Boligeier er ansvarlig for at det blir brukt riktige opplysninger. Eventuelle gale opplysninger må derfor tas opp med selger eller utleier da dette kan ha betydning for prisfastsettelsen. Det kan når som helst lage en ny energiattest.

Om energimerkeordningen

Enova er ansvarlig for energimerkeordingen. Energimerket beregnes på grunnlag av oppgitte opplysninger om boligen. For informasjon som ikke er oppgitt, brukes typiske standardverdier for den aktuelle bygningstypen fra tidsperioden den ble bygd i. Beregningsmetodene for energikarakteren baserer seg på NS 3031 (www.energimerking.no/NS3031)

Spørsmål om energiattesten, energimerkeordningen eller gjennomføring av energieffektivisering og tilskuddsordninger kan rettes til Enova Svarer på tlf. 800 49 003 eller svarer@enova.no

Plikten til energimerking er beskrevet i energimerkeforskriften (bygninger).

Nærmere opplysninger om energimerkeordningen kan du finne på www.energimerking.no

For ytterligere råd og veiledning om effektiv energibruk, vennligst se www.enova.no/hjemme eller ring Enova svarer på tlf. 800 49 003.


Lørenskog kommune

Reguleringsplankart

Eiendom: 85/45
Adresse: Østbyveien 19D
Utskriftsdato: 11.06.2025
Målestokk: 1:1000

N

UTM-32

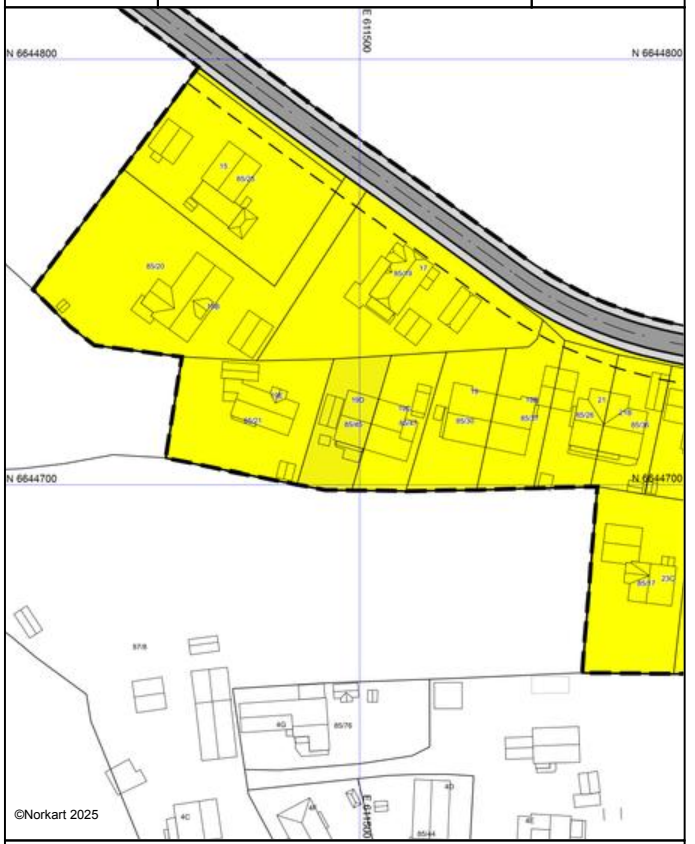

Kartet er produsert fra kommunens beste digitale kartbaser for området og inneholder viktige opplysninger om eiendommen og området omkring.
Presentasjonen av informasjon er i samsvar med nasjonal standard.
Kartet kan inneholde feil, mangler eller avvik i forhold til kravene i oppgitt standard.
Kartet kan ikke benyttes til andre formål enn det formålet det er utlevert til uten samtykke fra kommunen jf. lov om åndsverk.


Tegnforklaring

Reguleringsplan/Bebyggelsesplan PBL 1985

- Område for boliger med tilhørende anlegg
- Kjøreveg
- Annen veggrunn

Felles for reguleringsplan PBL 1985 og 200

- Regulerings- og bebyggelsesplanområde
- Planens begrensning
- Formålsgrense
- Byggegrense
- Regulert senterlinje

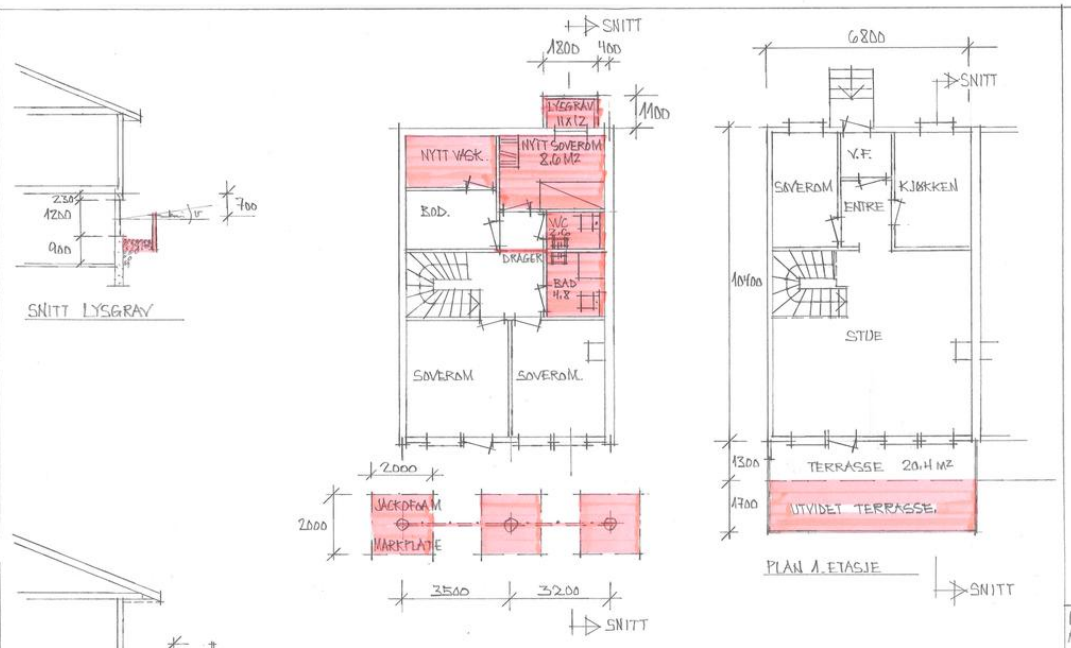


OPPGRADERING
AV BOLIG

ØSTBYVEIEN 19 D
1474 LØRENSKOG
GNR. 85 BNR. 45

DATO: 14.10.19 | TEG. NR.
MÅL 1:100
PLAN DETALJ. | 48-19

BYGGASSISTANSE LTD.
FINN WANG
INGENIØR - TØMRERMESTER
0380 OSLO

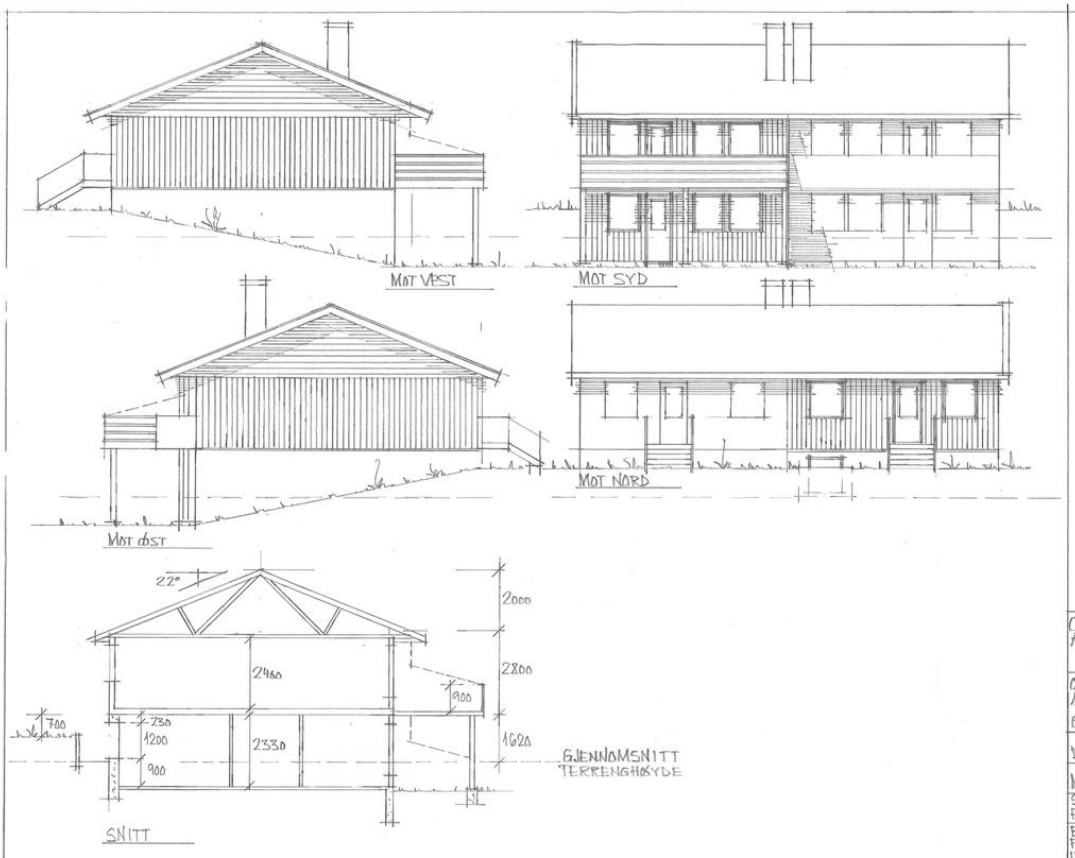



OPPGRADERING
AV BOLIG


ØSTBYVEIEN 19 D
1474 LØRENSKOG
GNR 84 BNR 45


DATO: 14.10.19 | TEG. NR.
MÅL 1:100
SNITT FASADER | 49-19


BYGGASSISTANSE LTD
FINN WANG
INGENIØR-TØMRERMESTER
0380 OSLO

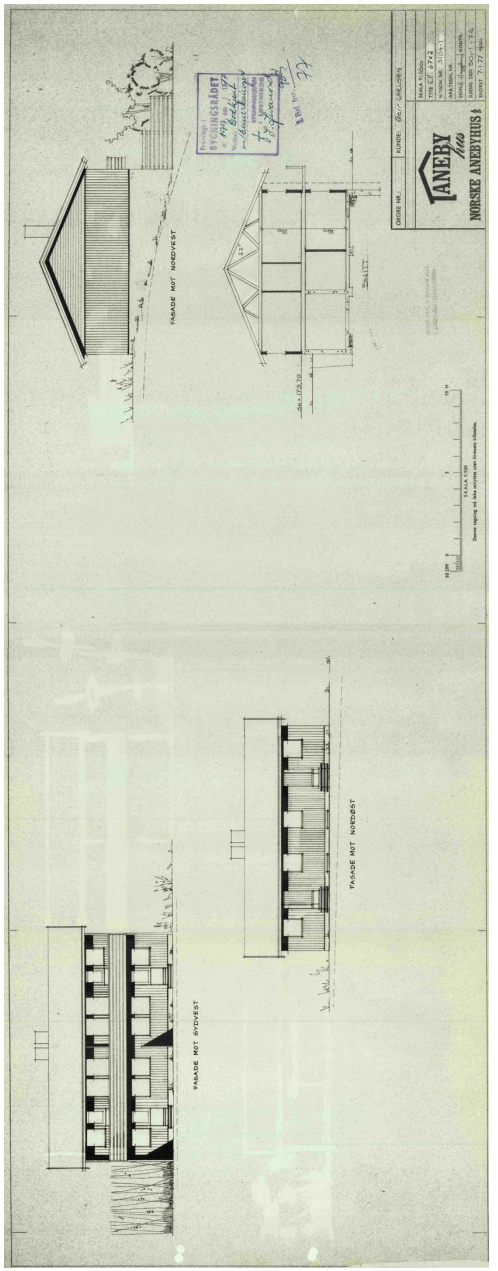

FASADE MOT NORDVEST
FASADE MOT SYDVEST
FASADE MOT NORDØST
TANEBY Mo
NORSKE ANEBYHUS A

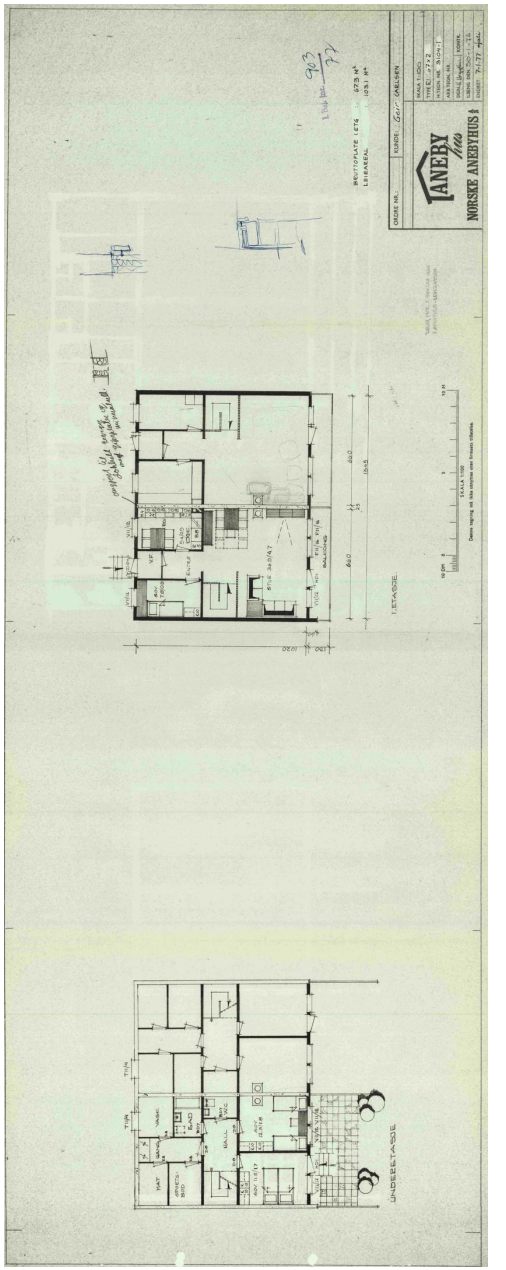

1.ETASJE
UNDERETASJE
TANEBY Mo
NORSKE ANEBYHUS A

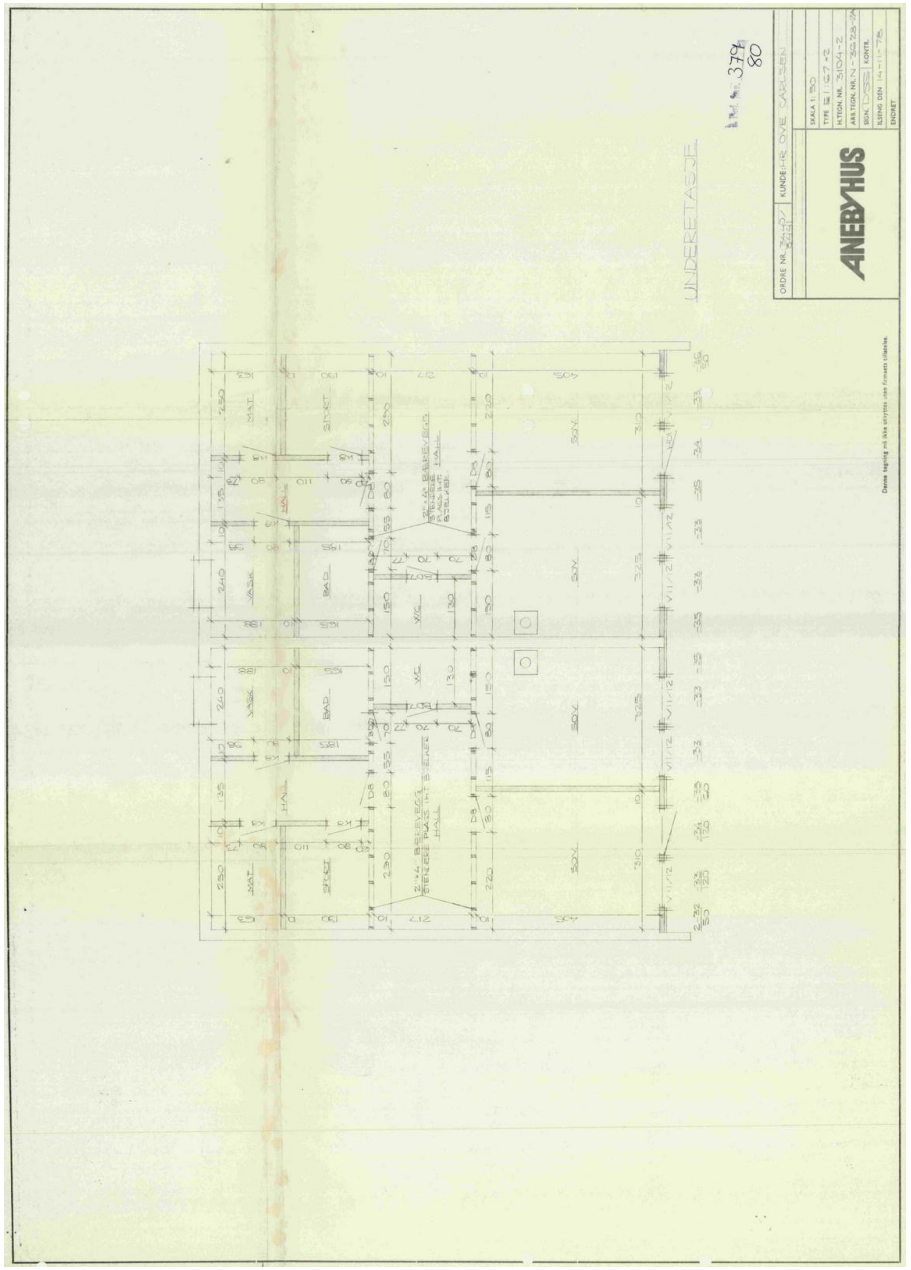

UNDERETASJE
ANEBYHUS
ORDRE NR. 2460
KUNDE: HR. OVE CARLSEN
SKALA 1:50
TYPE EL 67-12
KITSCH NR. 3304-2
ARKITEKT: KONTA
DATO: 23-11-78
Dette tegning må ikke skrives over firmaets tillatelse.

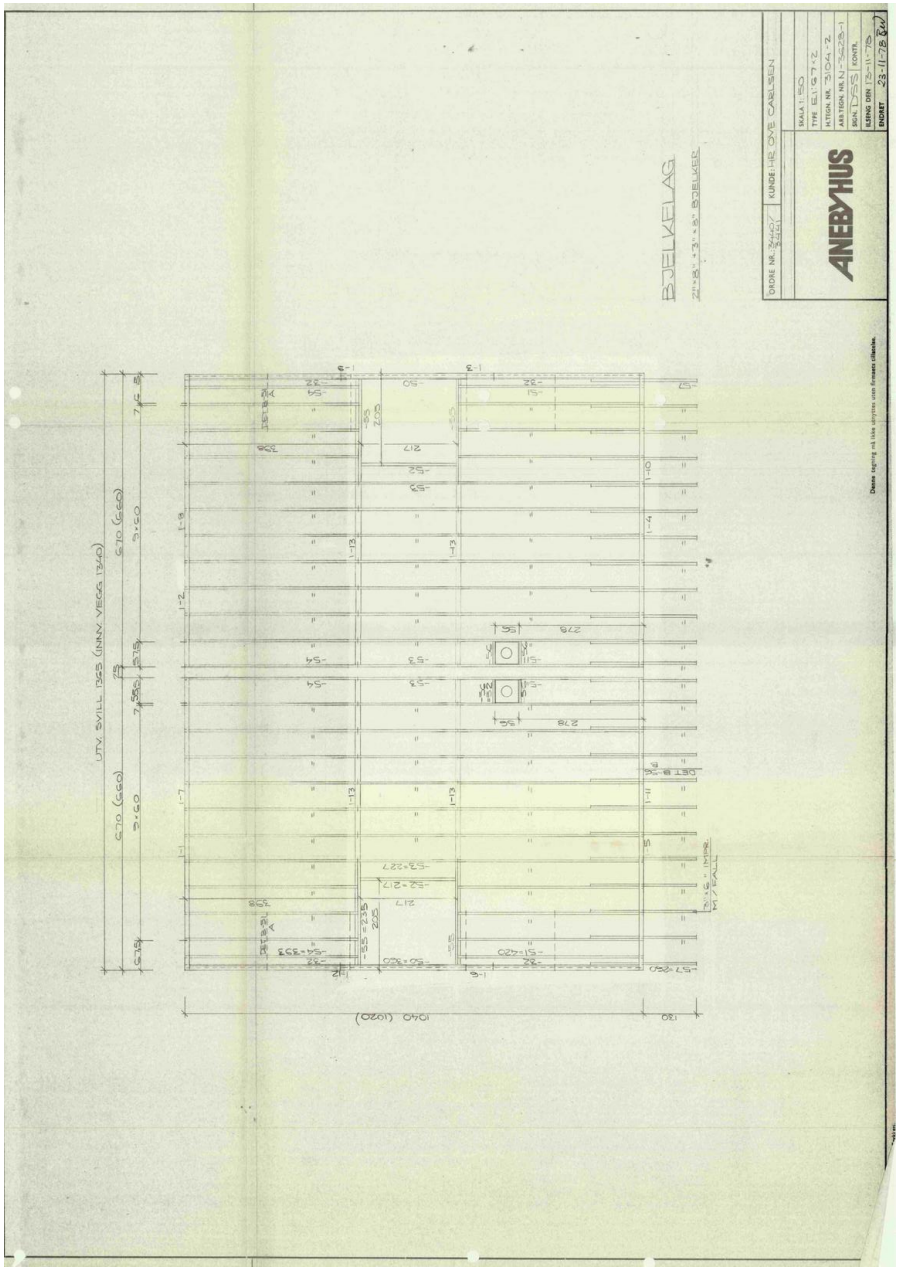

BJELKELAG
ANEBYHUS
ORDRE NR. 2460
KUNDE: HR. OVE CARLSEN
SKALA 1:50
TYPE EL 67-12
KITSCH NR. 3304-2
ARKITEKT: KONTA
DATO: 23-11-78
Dette tegning må ikke skrives over firmaets tillatelse.

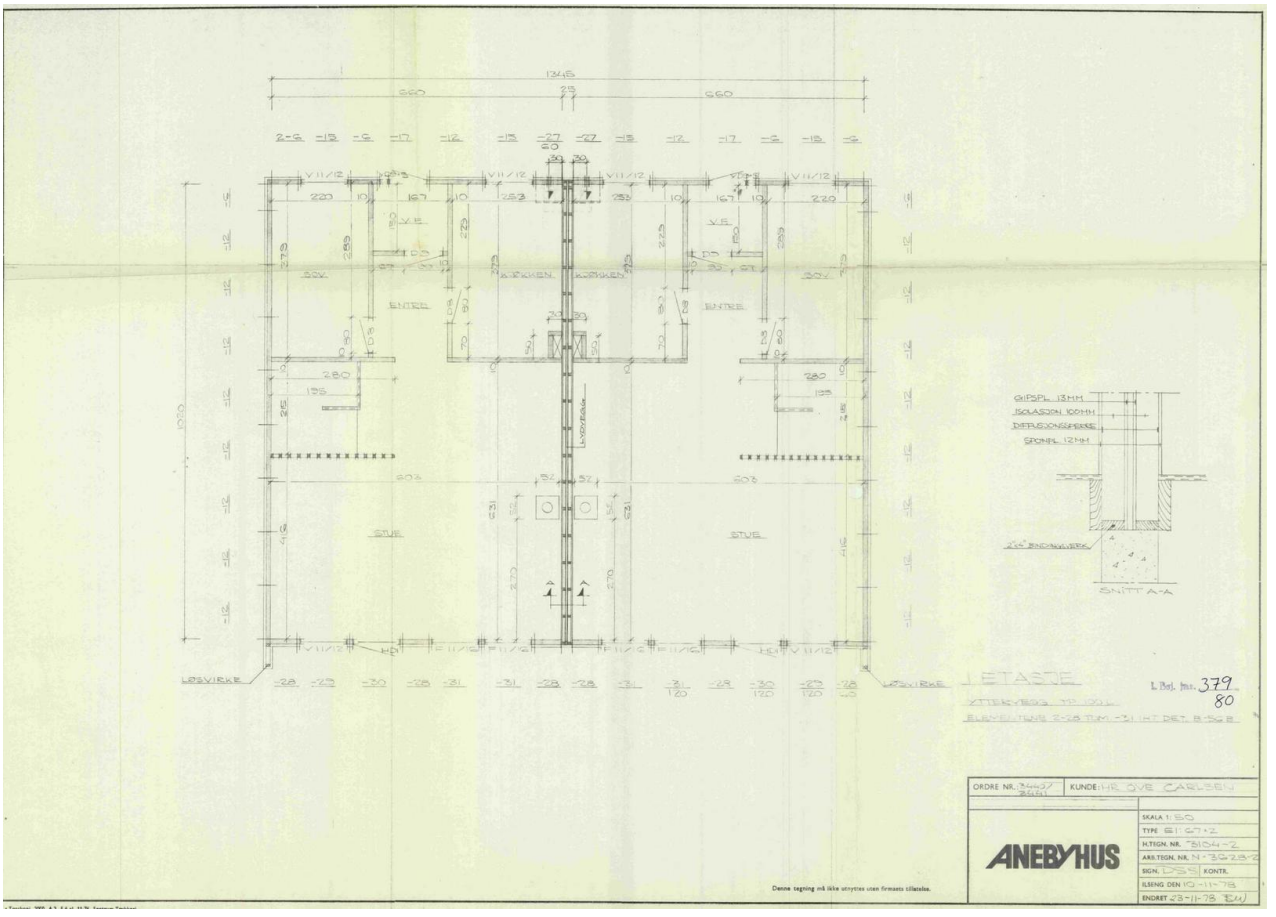

GIPSPL. 13MM
ISOLASJON 100MM
DIFFUSJONSSPERRE
SPONPL. 12MM
SNITT A-A
1 ETASJE
ORDRE NR. 34457
KUNDE: HR. OVE CARLSEN
ANEBYHUS
SKALA 1:50
TYPE E1 67-2
H.TEGN. NR. 51064-2
ARB.TEGN. NR. N-3623-2
SGN. DS
KONTR.
ILSENG DEN 10-11-78
ENDRET 23-11-78 EW
Denne tegning må ikke utnyttes uten firmaets tillatelse.

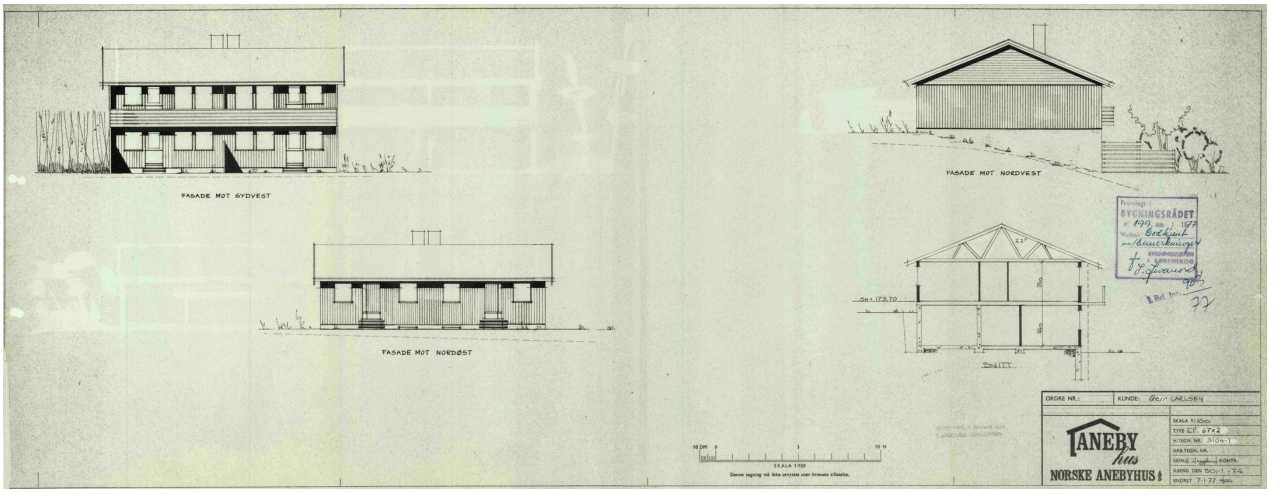
FASADE MOT SYDVEST
FASADE MOT NORDØST
FASADE MOT NORDVEST
SNITT
SKALA 1:100
Denne tegning må ikke benyttes uten firmaets tillatelse.
ORDRE NR.:
KUNDE: Geir CARLSEN
SKALA 1:100
TYPE E.T. 67x2
H.TEGN. NR. 3104-1
ARK.TEGN. NR.
SIGN.
KONTR.
LØPENR. DEN 30-1-74
ENDRET 7-1-77
TANEBY hus
NORSKE ANEBYHUS

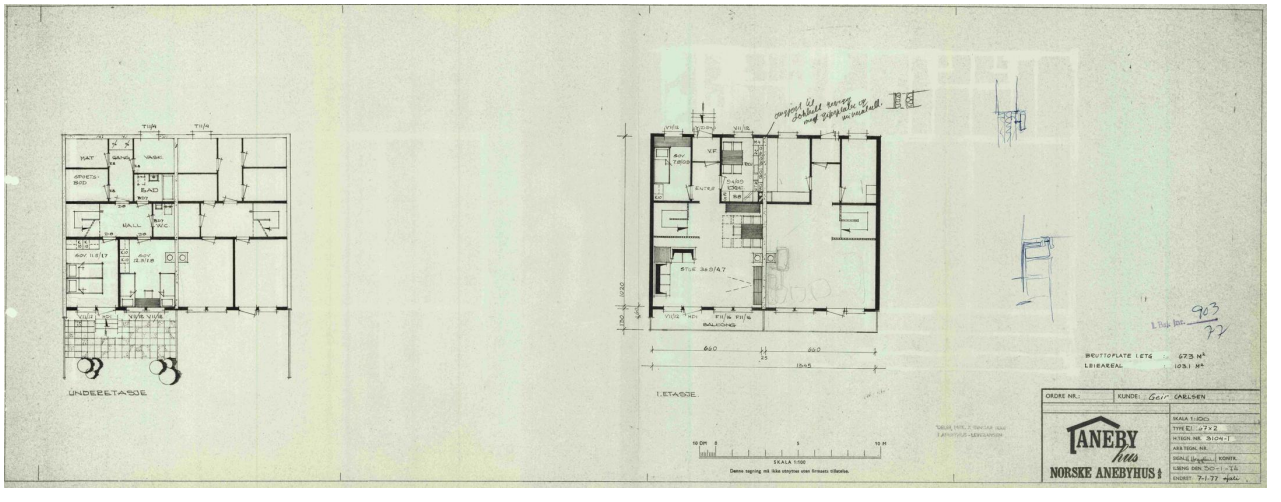
UNDEREETASJE
1.ETASJE
SKALA 1:100
Denne tegning må ikke benyttes uten firmaets tillatelse.
BRUTTOFLATE 1.ETG 67.3 M²
LEIEAREAL 103.1 M²
ORDRE NR.:
KUNDE: Geir CARLSEN
SKALA 1:100
TYPE E.T. 67x2
H.TEGN. NR. 3104-1
ARK.TEGN. NR.
SIGN.
KONTR.
LØPENR. DEN 30-1-74
ENDRET 7-1-77
TANEBY hus
NORSKE ANEBYHUS

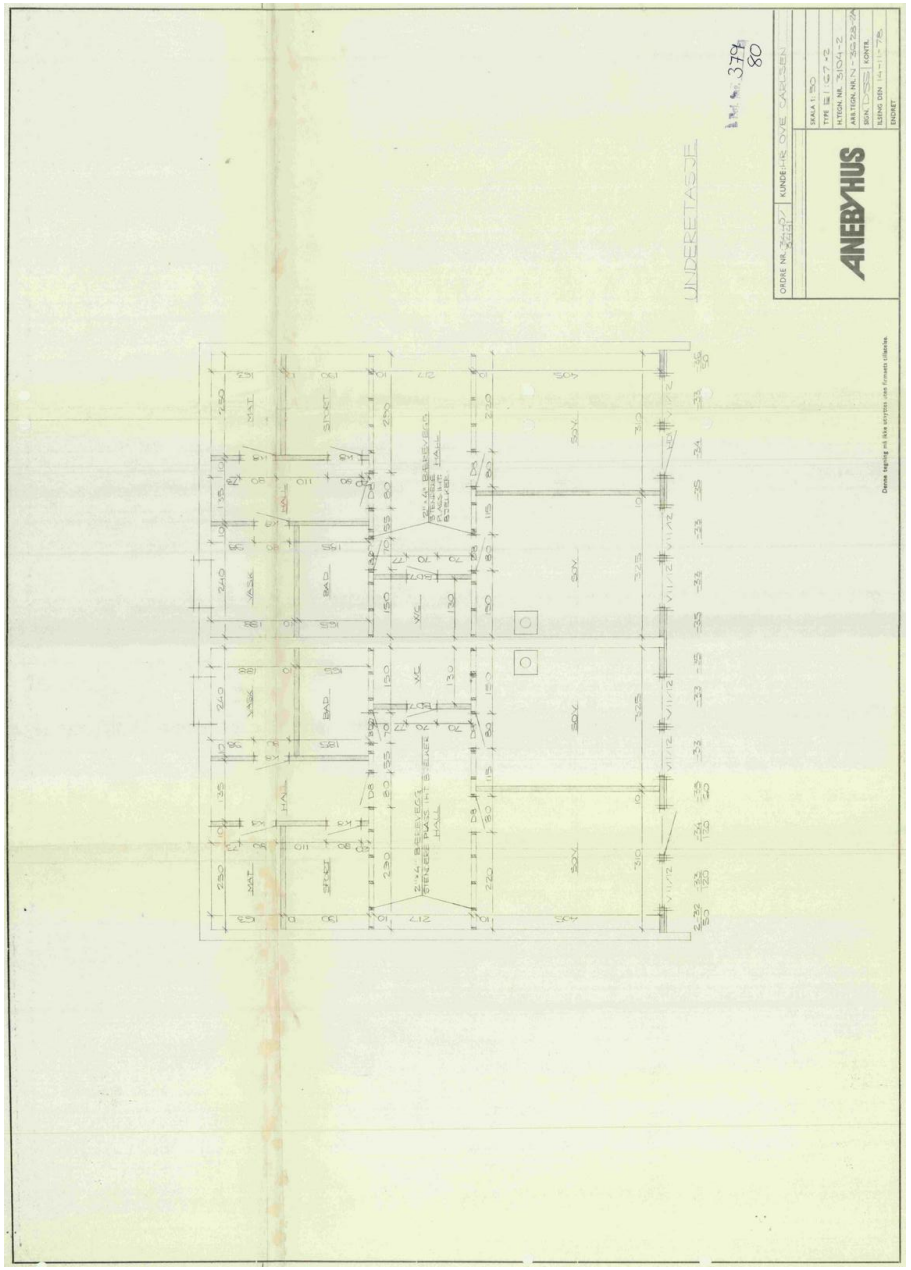
UNDERETASJE
ANEBYHUS
ORDRE NR. 2440
KUNDE: HR. OVE CARLSEN
SKALA 1:50
TYPE EL 67-2
KATALOG NR. 3304-2
ARKITEKT: KONTA
DATO: 23-11-78
Denne tegning må ikke skrives over firmaets tillatelse.

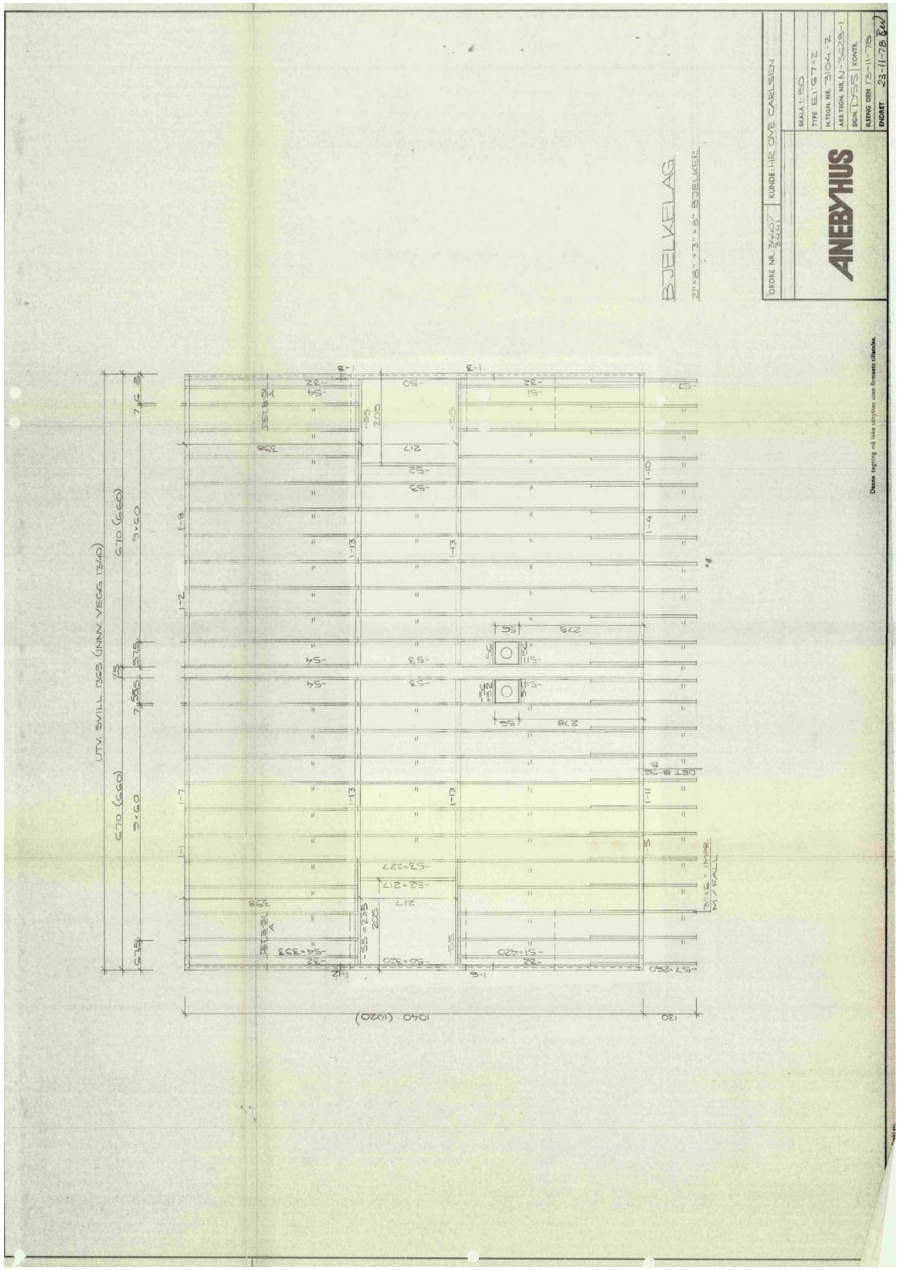
BJELKELAG
UTV. SVILL 195 (HANV. VEGA 1340)
ANEBYHUS
ORDRE NR. 2440
KUNDE: HR. OVE CARLSEN
SKALA 1:50
TYPE EL 67-2
KATALOG NR. 3304-2
ARKITEKT: KONTA
DATO: 23-11-78
Denne tegning må ikke skrives over firmaets tillatelse.

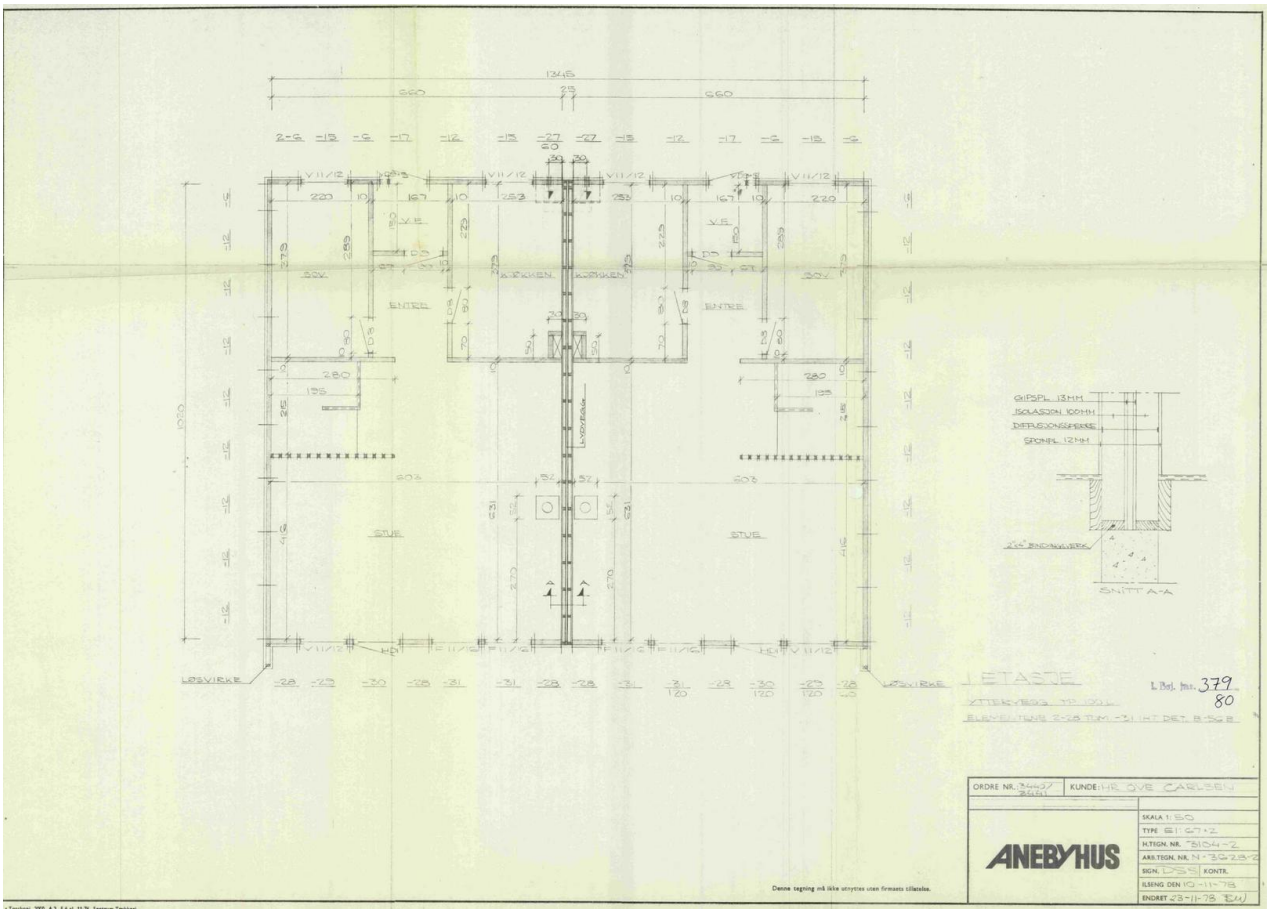
1345
660
23
660
V11/12
ENTRE
STUE
GIPSPL. 13MM
ISOLASJON 100MM
DIFFUSJONSSPERRE
SPONPL. 12MM
SNITT A-A
LØSVIKKE
1 ETASJE
ORDRE NR. 34457
KUNDE: HR. OVE CARLSEN
ANEBYHUS
SKALA 1:50
TYPE E1 67-2
H.TEGN. NR. 51064-2
ARB.TEGN. NR. N-3623-2
SIGN. DSS
KONTR.
ILSENG DEN 10-11-78
ENDRET 23-11-78 EW
Denne tegning må ikke utnyttes uten firmaets tillatelse.

Lørenskog kommune

Byggassistanse Ltd
Silurveien 57
0380 OSLO

Saksbehandler / telefon	Vår referanse:	Deres referanse:	Dato:
Kourosh Mastoury / 476 99 307	19/6595- 16		06.01.2021

Ferdigattest - tilbygg/bruksendring/støttemur/bærekonstruksjon

Adresse Østbyveien 19 D	**Gnr./bnr./fnr./snr.** 85/45//	**Bygning**
Ansvarlig søker Adil Abdulaziz Ali Ali Østbyveien 19 D 1474 NORDBYHAGEN	**Tiltakshaver** Byggassistanse Ltd Silurveien 57 0380 OSLO	
Tiltakets art: Tilbygg/bruksendring/støttemur/inngrep	**Bygningstype:** Del av tomannsbolig-vertikal	

Ferdigattest er gitt med bakgrunn i mottatt søknad.

Søknad om ferdigattest er mottatt 06.01.2021.

Du har bekreftet at alle krav og betingelser som er stilt i tillatelsen, plan- og bygningsloven (pbl.) og tilhørende forskrifter, er oppfylt. Ferdigattest gis på dette grunnlaget.

Det er ikke gitt opplysninger om at det forekommer endringer i forhold til godkjent dokumentasjon for tiltaket. Tiltaket forutsettes utført i tråd med gitt tillatelse og godkjente kart og tegninger.

Tiltaket, eller deler av tiltaket, må ikke tas i bruk til annet formål enn det tillatelsen fastsetter (jf. plan- og bygningsloven § 20-1).

Klageadgang
Vedtaket kan påklages til fylkesmannen i Oslo og Viken i medhold av plan- og bygningsloven § 1-9 og forvaltningslovens kap. VI. Klage sendes Lørenskog kommune, postboks 304, 1471 Lørenskog eller postmottak@lorenskog.kommune.no

Klagefristen er 3 uker fra den dag melding om avgjørelsen er kommet frem til klageren. En klage kan føre til at avgjørelsen blir omgjort. Kommunen er ikke ansvarlig for tap som tiltakshaver måtte lide ved en slik omgjøring.

Med hilsen
byggesak

Gudmund Røgeberg for
Na Stephansen
avdelingsleder

Kourosh Mastoury
saksbehandler

Postadresse:
Lørenskog kommune
Postboks 304
1471 Lørenskog

67 93 40 00
postmottak@lorenskog.kommune.no
www.lorenskog.kommune.no
Org.nr.: 842 566 142 (mva)

Besøksadresse:
Lørenskog hus, Festplassen 1
1473 LØRENSKOG

Dokument-ID:
21/1421

Dette dokumentet er elektronisk godkjent og sendes uten signatur.

Kopi til:
Adil Abdulaziz Ali Ali Østbyveien 19 D 1474 LØRENSKOG

Intern kopi til:

16. oktober 1981

Anebyhus A/S
Postboks 2169

2001 DRAMMEN

85/45 og 85/47 JRR/OK

AD: ØSTBYVEIEN 19 C OG 19 D.FERDIGATTEST.

Det ble den 7.8.81 foretatt inspeksjon av vertikalt delt tomannsbolig, kfr. byggemedling jnr. 903/77 og brev herfra datert 18.8.81.

En har bragt i erfaring at påbygg gitt av rørkontrollen er bragt.

Ferdigattest meddeles herved.

Byggearbeidene er registrert igangsatt oktober 1978.

F. Chr. Mohn
Bygningssjef

J.K.Rømcke
saksbehandler

GJENPART: Tore Johnsen, Østbyvn. 19 D
Bjarne Aasli, Østbyvn. 19 C
Rørkontrollen

Nordvik

Kontaktinformasjon

Velkommen til

Nordvik Lillestrøm

Landstads gate 53, 2000 LILLESTRØM

Nordvik Lillestrøm er eiendomsmegleren for deg som er mer opptatt av bolig enn andre, og som setter kunnskap, tillit og trygghet høyt når du skal selge eller kjøpe.

Vi kjenner Lillestrøm, Rælingen, Strømmen, Skjetten, Fetsund og Ullensaker godt, og vet hva boligkjøperne i disse områdene er opptatt av i valget av sitt nye hjem. Gjennom våre digitale løsninger skaper vi interessen du trenger for din bolig på helt nye måter, tilpasset de digitale mediene folk bruker i boligjakten.

Ta gjerne kontakt for en boligprat, be om en verdivurdering eller ta en titt på boligene vi har for salg.

nordvikbolig.no/kontorer/lillestroem

482 86 852

storebrand

Bolighandel med Nordvik

Søk boliglån hos Storebrand

Som kunde i Nordvik kan du søke om boliglån hos vår samarbeidspartner Storebrand, og få svar på dagen. Med boliglån i Storebrand kan du være trygg på at du til enhver tid har blant markedets mest konkurransedyktige renter. Du vil bli tatt godt vare på av et av Norges beste servicemiljøer innen bank.

Som kunde i Storebrand Bank får du en fast kontaktperson å forholde deg til, som vil gi deg gode råd og god hjelp med kort svartid.

Søk om boliglån i Storebrand og få

- Enkel søknad -og etableringsprosess
- Svar på dagen
- Fast kontaktperson å forholde deg til
- Trygghet for at du alltid har konkurransedyktige betingelser

Kontakt

Ta kontakt på telefon 915 08880.
Les mer og søk om lån på ***storebrand.no/nordvik***

NORDVIK

Boligkjøperpakke - hus

Er du klar for å realisere boligdrømmen? Med vår unike Boligkjøperpakke får du den tryggheten du trenger når du kjøper ny bolig. I samarbeid med Storebrand og Help har vi skreddersydd forsikringspakker som dekker alle dine behov, slik at du kan nyte din nye bolig uten bekymring for uforutsette hendelser.



Eksklusivt for **Nordviks** kunder

Boligkjøperpakke Hus

Boligkjøperforsikring fra **Help** med 5 års varighet

Skadeforsikringer fra **Storebrand**

- Flytteforsikring med 1 års varighet
- Innboforsikring Super med 3 måneders varighet
- Husforsikring Super med 3 måneders varighet

Pris: 19 200,-

Boligkjøperpakke Hus +

Boligkjøperforsikring fra **Help** med 5 års varighet

Skadeforsikringer fra **Storebrand**

- Flytteforsikring med 1 års varighet
- Innboforsikring Super med 3 måneders varighet
- Husforsikring Super med 3 måneders varighet
- **Renteforsikring med 9 måneders varighet (3 måneders karenstid)**

Pris: 24 200,-

Boligkjøperforsikring fra Help kan også kjøpes separat til **16 300,-** og kommer da sammen med kostnadsfri flytteforsikring fra Storebrand.

Storebrand

Scann QR-koden og les mer om forsikringene fra Storebrand.

HELP

Scann QR-koden og les mer om boligkjøperforsikringen fra HELP.

35 % rabatt på hus- og innboforsikring ved inngåelse av ny forsikringsavtale etter at den inkluderte 3-måneders perioden er utløpt. Gunstige priser for øvrige skadeforsikringer i Storebrand.

Mer informasjon om forsikringen, hvem som formidler den og klageorganer

Vilkår for Storebrand Forsikring - Storebrand:
https://www.storebrand.no/privat/forsikring/forsikringsvilkar

IPID – Insurance product information document - Storebrand:
https://www.storebrand.no/privat/forsikring/ipid

Klageorgan
Dersom du ikke er fornøyd med avgjørelsen i din sak eller ønsker å rette en klage som omfatter forsikringsavtalen din, finner du det du trenger å vite om klagemuligheter her:

Boligkjøperforsikring levert av HELP:
https://help.no/selskapet/klageadgang

Forsikringer levert av Storebrand:
https://www.storebrand.no/infosider/kontakt-oss/privat/klage-eller-reklamasjon

Forsikringene i pakken kan kjøpers særskilt
Dersom du ikke ønsker vår pakkeløsning, kan Boligkjøperforsikring og renteforsikring kjøpes alene via eiendomsmegleren i Nordvik. Gi i så fall beskjed til din eiendomsmegler om at du ønsker å kjøpe forsikringen for seg. Dette gjelder også de øvrige produktene i pakken, men da må du kontakte Storebrand direkte.

Garantiordning for skadeforsikring
Storebrand er medlem av garantiordningen for skadeforsikring, se lov av 10 april 2015 nr. 17 kap. 20A om finansforetak og finanskonsern.

Ordningen skal være en trygghet for sikrede dersom Storebrand ikke kan betale det de plikter i henhold til inngåtte skadeforsikringsavtaler.

Garantiordningen dekker opptil 90 % av hvert enkelt krav. Krav etter forsikringer som gjelder bolig og tvungen ansvarsforsikring skal likevel dekkes med 100%. Garantiordningen dekker ikke forsikringskrav utover 20 millioner kroner for hvert krav for hver sikret for hvert skadetilfelle. For nærmere detaljer henvises det til finansforetaksloven.

HELP er medlem i garantiordningen for skadeforsikring i Norge. For nærmere informasjon om garantiordningen se forskrift om finansforetak og finanskonsern av 09.12.2016 (FOR-2016-12-09-1502).

Pris
Prisen for forsikringene legges til kjøpesummen for boligen, så du får ingen egen regning for pakken. Pris for pakken gjelder for perioden oppgitt i pakkeinformasjonen over.

Forsikringene blir ikke fornyet.

Du kan kjøpe hus, hytte og innboforsikringen separat etter at 3 måneders perioden er utgått. Du vil motta informasjon om dette før utløpet av forsikringsperioden.

Storebrand

Storebrand Forsikring AS
Besøksadresse: **Professor Kohts vei 9, Lysaker**
Postadresse: **Postboks 500, 1327 Lysaker**
Telefon: **915 08 880**
Organisasjonsnummer: **NO 916 300 484**

HELP

HELP Forsikring AS
Besøksadresse: **Essendropsgate 3, 0368 Oslo**
Postadresse: **Postboks 1870 Vika, 0124 Oslo**
Telefon: **22 99 99 99**
Organisasjonsnummer: **NO 981 877 888**

Oversikt over løsøre og tilbehør til eiendommen

Oversikten er utarbeidet av Norges Eiendomsmeglerforbund, Eiendom Norge og Advokatforeningens Eiendomsmeglingsgruppe, og er gjeldende fra 1. januar 2020.

GENERELT
Lov om avhending av fast eigedom (avhendingslova/ avhl.) av 3. juli 1992 regulerer kjøper og selgers rettigheter og plikter ved overdragelse av fast eiendom og andeler i borettslag.

I henhold til avhl. § 3-4 skal eiendommen, når annet ikke er avtalt, overdras med innredninger og utstyr som etter lov, forskrift eller annet offentlig vedtak skal følge med. Det samme gjelder varig innredning og utstyr som enten er fastmontert eller er særskilt tilpasset bygningen, jf. avhl. § 3-5. Loven inneholder ingen detaljert oversikt over hva som omfattes av «innredning og utstyr», og over hva som skal regnes som «fastmontert eller særskilt tilpasset».

Partene kan fritt avtale hva som skal følge med eiendommen ved salg. Bransjens liste over løsøre og tilbehør som skal følge med eiendommen, er en del av avtalen mellom kjøper og selger dersom ikke annet er opplyst i salgsoppgaven, kjøper har tatt forbehold i bud eller avtale på annen måte er inngått. Der intet annet er avtalt, vil løsøre og tilbehør medfølge slik dette fremkommer av avhl. § 3-4 og § 3-5 og denne oversikt.

Produkter og installasjoner som medfølger overdras uten noen form for garantier, utover eventuell gjenværende leverandørgaranti.

Dersom det er noe i nedenstående liste som ikke finnes på eiendommen, vil det heller ikke medfølge.

1. HVITEVARER medfølger der dette er spesielt angitt i salgsoppgaven.

2. HELDEKKENDE TEPPER
følger med uansett festemåte.

3. VARMEKILDER, slik som ovner, kaminer, peiser, varmepumper og panelovner, følger med uansett festemåte. Frittstående biopeiser/varmeovner og terrassevarmere medfølger ikke. Det følger ikke med varmekilder i rom som ikke har vegg- eller fastmonterte varmekilder på visning.

4. TV, RADIO OG MUSIKKANLEGG.
TV-antenner og fellesanlegg for TV, herunder parabolantenne, og tuneren/ dekoder/tv-boks medfølger der dette eies av selger. Veggmontert TV/flatskjerm med tilhørende festeordning samt musikkanlegg følger ikke med (se også punkt 12).

5. BADEROMSINNREDNING/ UTSTYR.
Badekar, dusjkabinett, dusjvegger, alle fastmonterte speil og hyller, fastmonterte glass- og håndkleholdere, herunder håndklevarmere samt baderomsinnredning, medfølger.

6. GARDEROBESKAP
medfølger, selv om disse er løse. Fastmonterte garderobehyller og knagger medfølger. Innredning i garderobeskap, for eksempel løse eller fastmonterte trådkurver, hyller, stenger og lignende, medfølger.

7. KJØKKENINNREDNING medfølger, herunder også åpne, fastmonterte hyller og løs eller fastmontert kjøkkenøy.

8. MARKISER, PERSIENNER og annen type innvendig og utvendig solskjerming, gardinoppheng, lamellgardiner og liftgardiner medfølger.

9. AVTREKKSVIFTER av alle slag, samt fastmonterte aircondition/ ventilasjonsanlegg, medfølger.

10. SENTRALSTØVSUGER medfølger med komplett anlegg, herunder slange, munnstykke mm.

11. LYSKILDER. Kupler, lysstoffarmatur, fastmonterte "spotlights", oppheng og skinner med spotlights samt utelys og hagebelysning medfølger. Vegglamper, krokhengte lamper, lysekroner, prismelamper og lignende som er koblet til sukkerbit eller stikkontakt følger likevel ikke med.

12. INSTALLERTE SMARTHUSLØSNINGER med sentral som styrer lys, varme, lyd o.l., samt tilhørende trådløse enheter som brytere, sensorer, kameraer, integrerte høyttalere el. medfølger. Enkle lysstyringssystem f.eks. med en sentral som kun styrer lyspærer eller smartpærer montert i sokkel medfølger likevel ikke.

13. UTVENDIGE SØPPELKASSER og eventuelt holder/hus til disse medfølger.

14. POSTKASSE medfølger.

15. UTENDØRS INNRETNINGER slik som flaggstang, fastmontert tørkestativ, samt andre faste utearrangementer som f.eks. badestamp, boblekar/jacuzzi og liknende utendørs kar, lekestue, lekestativ, utepeis, fastmontert trommel til vannslange, medfølger. Guidekabel/ avgrensingskabel til robotgressklipper medfølger, men robotgressklipper og ladestasjon for denne medfølger ikke.

16. FASTMONTERT VEGGLADER/LADESTASJON TIL EL-BIL medfølger uavhengig av hvor laderen er montert.

17. SOLCELLEANLEGG med tilhørende teknisk infrastruktur medfølger.

18. GASSBEHOLDER til gasskomfyr og gasspeis medfølger.

19. BRANNSTIGE, BRANNTAU, feiestige og lignende medfølger der dette er påbudt. Løse stiger medfølger ikke.

20. BRANNSLUKNINGSAPPARAT, BRANNSLANGE og RØYKVARSLER medfølger der dette er påbudt. Det er eier og brukers plikt til å se til at utstyret forefinnes på enhver eiendom. Hvis annet ikke er uttrykkelig avtalt, skal dette derfor alltid følge med ved salg av eiendom.

21. SAMTLIGE NØKLER til eiendommen som selger er i besittelse av skal overleveres kjøper på overtakelsen, herunder nøkler til eventuelle boder, uthus, garasjeportåpner e.l. Låses boder, uthus e.l. med hengelås, skal lås og nøkler til disse medfølge.

22. GARASJEHYLLER, bodhyller, lagringshyller og oppheng til bildekk medfølger såfremt de er fastmontert.

Planter, busker og trær som er plantet på tomten, eller fastmonterte kasser og lignende er en del av eiendommen og medfølger i handelen.

Forbrukerinformasjon om budgivning

Sist oppdatert med virking fra 1. januar 2014, i forbindelse med ikrafttredelse av endringer i eiendomsmeglingsforskriften.

Informasjonen er utarbeidet av Forbrukerombudet, Forbrukerrådet, Den Norske Advokatforening ved Eiendomsmeglingsgruppen, Eiendomsmeglerforetakenes Forening og Norges Eiendomsmeglerforbund, på grunnlag av blant annet forskrift om eiendomsmegling § 6-3 og § 6-4.

Til høyre gis en oversikt over de retningslinjer som forbrukermyndighetene og organisasjonene anbefaler benyttet ved budgivning på eiendommen. Avslutningsvis gis også en kort oversikt over de viktigste rettsreglene tilknyttet budgivning.

Før det legges inn bud på eiendommen oppfordres budgiver til å sette seg inn i all relevant informasjon om eiendommen, herunder eventuell salgsoppgave og teknisk rapport med vedlegg.

Gjennomføring av budgivning:

1. På forespørsel vil megler opplyse om aktuelle bud på eiendommen, herunder om relevante forbehold.

2. Alle bud skal inngis skriftlig til megler, som formidler disse videre til oppdragsgiver. Kravet til skriftlighet gjelder også budforhøyelser og motbud, aksept eller avslag fra selger. Før formidling av bud til oppdragsgiver skal megler innhente gyldig legitimasjon og signatur fra budgiver. Kravet til legitimasjon og signatur er oppfylt for budgivere som benytter e-signatur, eksempelvis BankID eller MinID. Med skriftlige bud menes også elektroniske meldinger som e-post og SMS når informasjonen i disse er tilgjengelig også for ettertiden.

3. Et bud bør inneholde eiendommens adresse (eventuelt gnr/bnr), kjøpesum, budgivers kontaktinformasjon, finansieringsplan, akseptfrist, overtakelsesdato og eventuelle forbehold som for eksempel usikker finansiering, salg av nåværende bolig ol. Normalt vil ikke et bud med forbehold bli akseptert før forbeholdet er avklart. Konferer gjerne med megler før bud avgis.

4. Megler skal legge til rette for en forsvarlig avvikling av budrunden. I forbrukerforhold (dvs. der oppdragsgiver er forbruker) skal megleren ikke formidle bud med kortere akseptfrist enn kl. 12.00 første virkedag etter siste annonserte visning. Etter denne fristen bør budgivere ikke sette en kortere akseptfrist enn at megler har mulighet til, så langt det er nødvendig, å orientere oppdragsgiver, budgivere og øvrige interessenter om bud og forbehold. Det bør ikke gis bud som diskriminerer eller utelukker andre budgivere. Dersom bud inngis med en frist som åpenbart er for kort til at megleren kan avvikle budrunden på en forsvarlig måte som sikrer oppdragsgiver og interessenter et tilstrekkelig grunnlag for sine handlingsvalg, vil megler fraråde budgiver å stille slik frist.

5. Megleren vil uoppfordret gi sin vurdering av det enkelte bud overfor oppdragsgiveren, når budet er gitt innenfor fristene i punkt 4.

6. Megleren skal så langt det er nødvendig og mulig holde budgiverne skriftlig orientert om nye og høyere bud og eventuelle forbehold. Megler skal så snart som mulig bekrefte skriftlig overfor budgivere at budene deres er mottatt.

7. Etter at handel har kommet i stand, eller dersom en budrunde avsluttes uten at handel er kommet i stand, kan en budgiver kreve kopi av budjournalen i anonymisert form.

8. Kopi av budjournal skal gis til kjøper og selger uten ugrunnet opphold etter at handel er kommet i stand. Dersom det er viktig for budgiver å bevare sin anonymitet, bør budet fremmes gjennom fullmektig.

Viktige avtalerettslige forhold:

1. Det eksisterer **ingen angrerett** ved salg/kjøp av fast eiendom.

2. Når et bud er innsendt til megler og han har formidlet innholdet i budet til selger (slik at selger har fått kunnskap om budet), kan budet ikke kalles tilbake. Budet er da bindende for budgiver frem til akseptfristens utløp, med mindre budet før denne tid avslås av selger eller budgiver får melding om at eiendommen er solgt til en annen (man bør derfor ikke gi bud på flere eiendommer samtidig dersom man ikke ønsker å kjøpe flere enn en eiendom).

3. Selger står fritt til å forkaste eller akseptere ethvert bud, og er for eksempel ikke forpliktet til å akseptere høyeste bud.

4. Når en aksept av et bud har kommet frem til budgiver innen akseptfristens utløp er det inngått en bindende avtale.

Husk at også et eventuelt bud fra selger til kjøper (såkalte “motbud”), avtalerettslig er et bindende tilbud som medfører at det foreligger en avtale om salg av eiendommen dersom budet i rett tid aksepteres av kjøper.

Oppdragsnummer: 60-0237/25

Budskjema

Bud mottat: _____ /_____ - _____ kl. _____

Adresse: Østbyveien 19D 1474 LØRENSKOG

Betegnelse: Gnr 85, bnr 45 (ideell andel 1/1) i Lørenskog kommune

Undertegnede gir herved bud på kr. _____ Skriver _____
+ offentlige avgifter og gebyrer, eventuell fellesgjeld, samt øvrige omkostninger i henhold til salgsoppgave

Budet er bindende til dato _____ kl. _____ Ønsket overtakelse: _____

Budet gis med følgende forutsetning:

☐ Uten forbehold ☐ Annet: _____

Finansieringsplan – Megler gis fullmakt til å kontrollere finansieringen

	Sum:	Sign:
Egenkapital:		
Bank: (oppgi bankkontakt med kontaktinformasjon)		
Til sammen:		

☐ Egenkapital ved salg av egen bolig. ☐ Bankinnskudd ☐ Annet _____

«Budgiver er kjent med «Forbrukerinformasjonen om budgivning» som er en del av salgsoppgaven og de forpliktelser jeg/vi påtar meg/oss. Budet er bindende for budgiver når det er kommet til selgers kunnskap eller til megler som selgers adressat. Budet er bindende for begge parter når selger har akseptert muntlig eller skriftlig. Jeg/vi er kjent med at megler og selger forutsetter at jeg/vi har mottatt salgsoppgave med vedlegg før budgivningen og at jeg/vi har besiktiget eiendommen. Dersom salgsoppgaven ikke er mottatt, plikter jeg/vi å opplyse dette til megler senest ved oversendelse av bud.»

Budgiver

Navn 1: _____ Personnr: _____

Navn 2: _____ Personnr: _____

Adresse: _____ Postnr/poststed: _____

Mobil: _____ Mobil 2: _____ Tlf jobb: _____ Fax: _____

Sted: _____ Dato: _____ Kl: _____ Underskrift: _____

☐ Jeg er en fysisk person som ikke hovedsakelig handler som ledd i næringsvirksomhet (forbruker)
☐ Jeg er en fysisk person som handler som ledd i næringsvirksomhet

Husk å legge ved gyldig legitimasjon på alle budgivere.
Bud som inngis uten gyldig legitimasjon har megler rett til å unnlate å formidle budet etter eiendomsmeglerforskriften § 6-3

Bruk gjerne dette feltet

Bruk gjerne dette feltet

NORDVIK

nordvikbolig.no