


Sætreveien 5D



Velkommen til

Sætreveien 5D

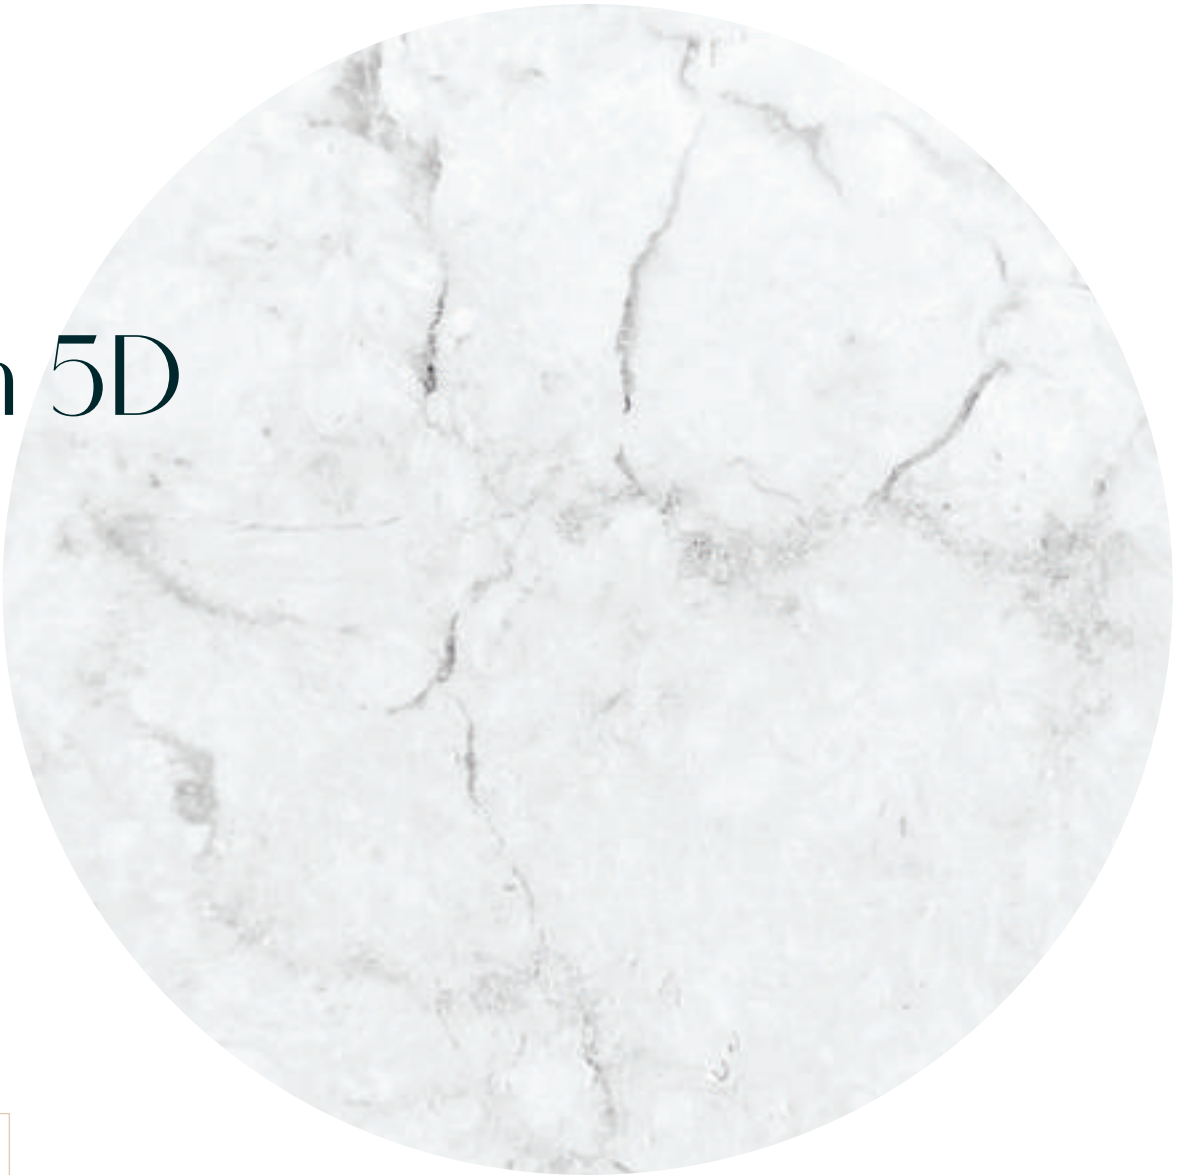

Salgsoppgaven produsert 15. september 2025

Oppegård

Stor og flott enebolig i familievennlig område| Utleiedel m/egen inngang| Stor terrasse | 2x garasje | Kort vei til kollektivt og marka

Prisantydning	8 500 000,-
Omkostninger	213 850,-
Totalpris	8 713 850,-
BRA-i	209 kvm
Totalt BRA	209 kvm
Soverom	5
Etasje	3
Boligtype	Enebolig

Byggeår	2000
Ansvarlig megler	Frode Bergheim Koppergård
Telefon	994 88 822
E-post	f.koppergard@nordvikbolig.no
Megler	Lotta Ottosen
Telefon	473 88 110
E-post	lo@nordvikbolig.no







Kort fortalt

- Velkommen til en romslig enebolig med hybel, dobbelgarasje og flere solrike uteplasser i et populært og barnevennlig område! Her får du en gjennomtenkt planløsning over tre etasjer, med god standard, vannbåren gulvvarme og utleiedel med egen inngang. Kort vei til skole, barnehager, idrettsanlegg og flotte turområder. Fra boligen er det også gangavstand til togstasjon med forbindelse til Oslo.

- Utleiedel med egen inngang
- Store terrasser og balkong
- Dobbelgarasje m/ elbillader og lagringsloft
- Vannbåren varme i flere rom
- Gangavstand til tog, skole og marka

- Vi sees på visning!

Arealer og innhold

BRA-i:	209 kvm
Totalt BRA:	209 kvm
TBA:	98 kvm


Beskrivelse

Kjeller:
BRA-i: 36 kvm. Gang m/trapp, soverom, teknisk rom/bod
BRA-i: 35 kvm. Hybel bestående av: Entré, bad, stue/kjøkken og soverom
Total BRA: 71 kvm.
TBA: 30 kvm.

1. etasje:
BRA-i: 81 kvm. Hall m/trapp, toalettrom, kjøkken, vaskerom og stue
Total BRA: 81 kvm.
TBA: 64 kvm.

2. etasje:
BRA-i: 57 kvm. Tre soverom, omkledningsrom, bad, bod og gang
Total BRA: 57 kvm.
TBA: 4 kvm.

Sætreveien 5D
1.etg

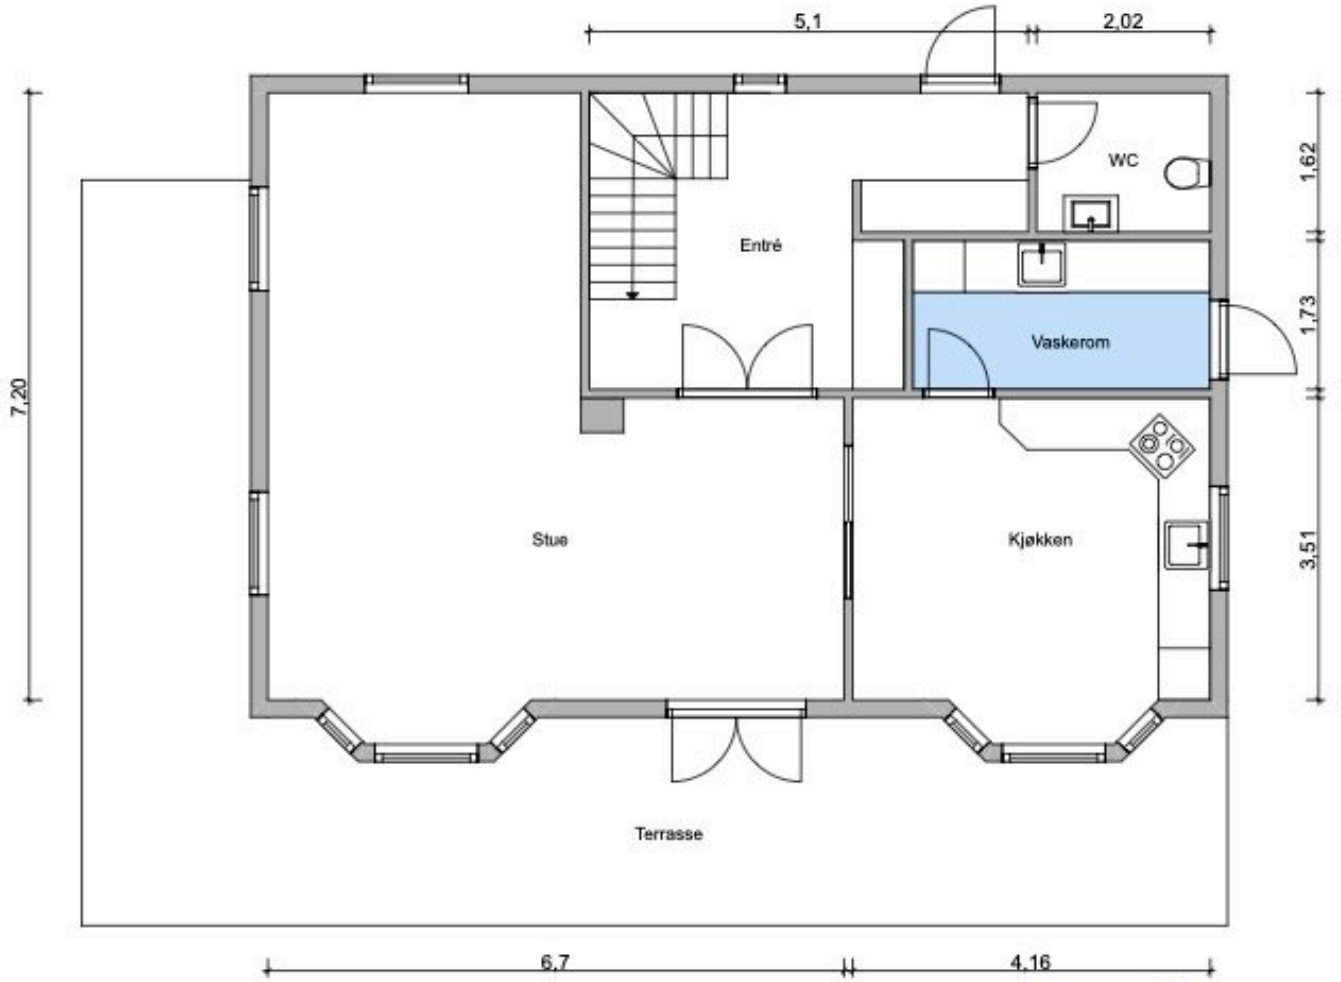

Planskissen er ikke målbar og avvik kan forekomme.
Laget av Boa Takst AS

Forklaring av bilde/rommet














































Sætreveien 5D
Loft

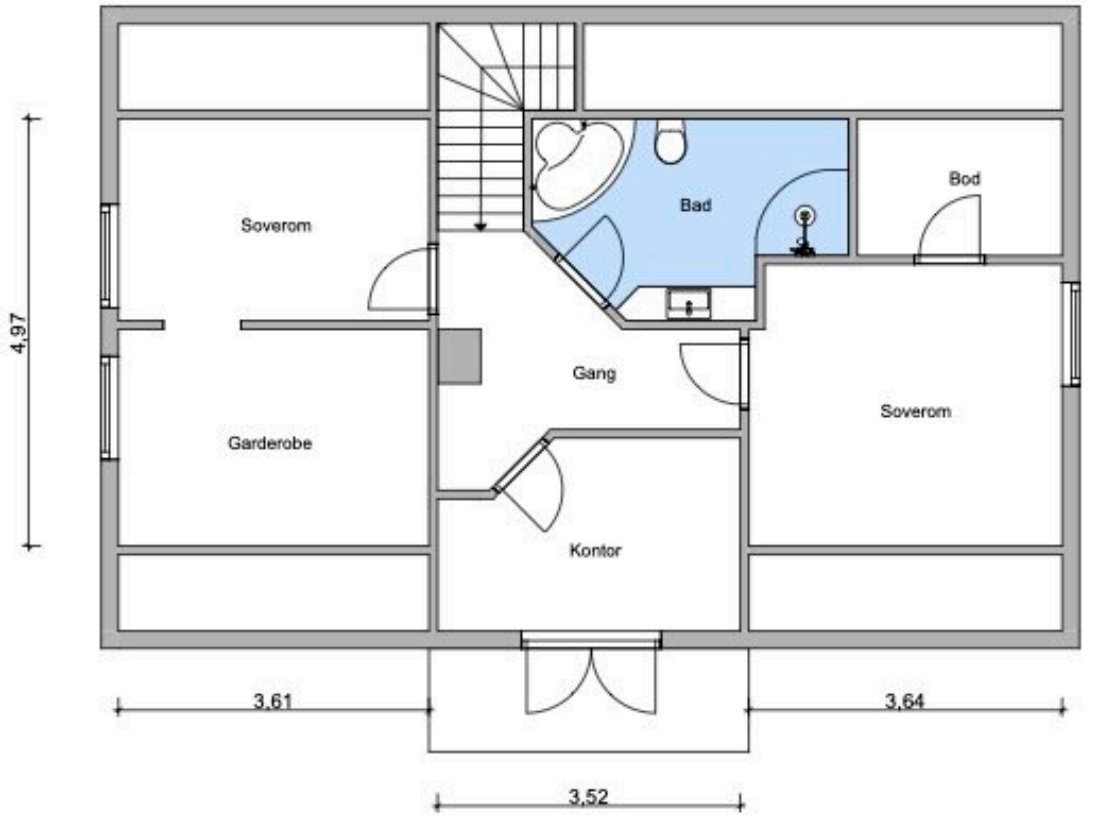

Planskissen er ikke målbar og avvik kan forekomme.
Laget av Boa Takst AS

Forklaring av bilde/rommet

























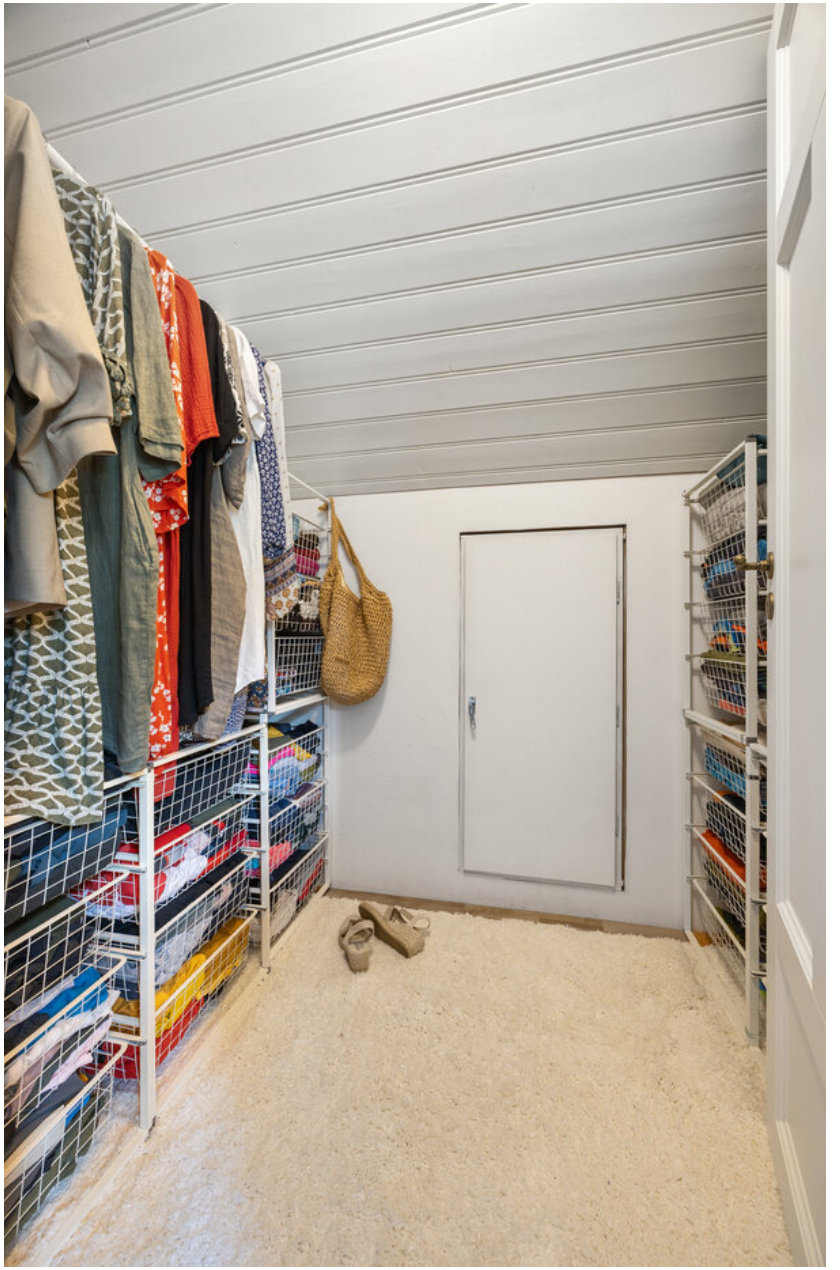







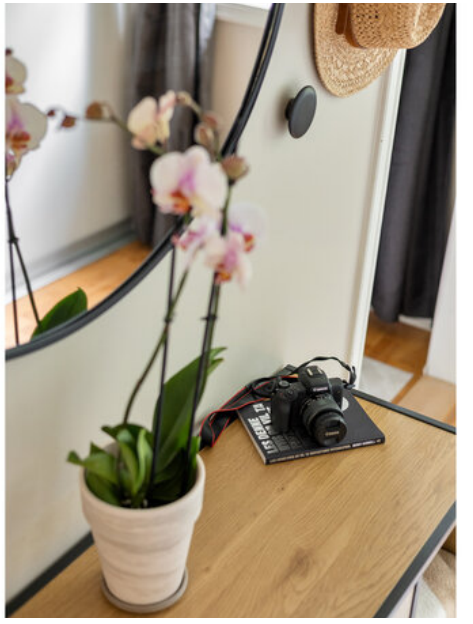



Sætreveien 5D
Kjeller



Planskissen er ikke målbar og avvik kan forekomme.
Laget av Boa Takst AS

Forklaring av bilde/rommet





BILTEMA




FLEURS DU MARCHÉ
LES FLEURS


BEST FRIEND
DOGS
HEROES
JOBYSON



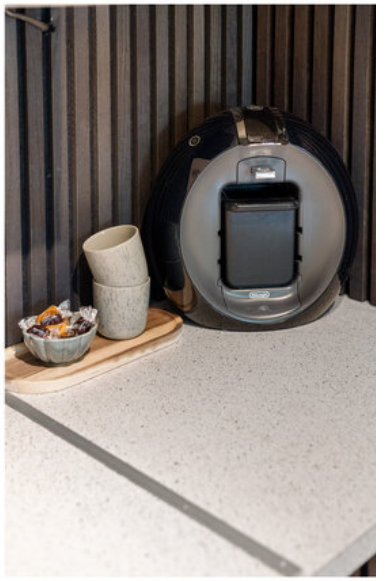
















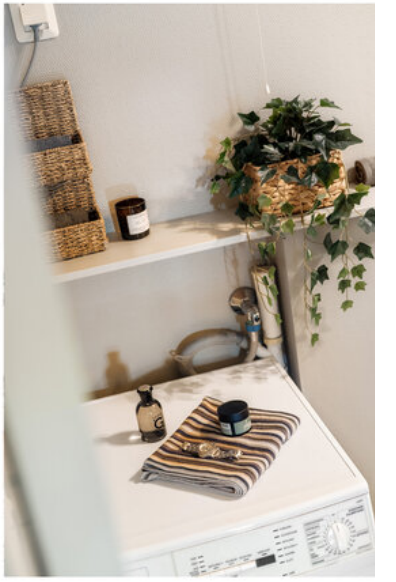





















Informasjon

Sætreveien 5D

Nøkkelinformasjon

Oppdragsnummer
23-0186/25

Boligtype og eierform
Enebolig (Eiet)

Adresse og betegnelse
Sætreveien 5D, 1415 OPPEGÅRD
Gnr 244, bnr 451 i Nordre Follo kommune

Selger
Petter Mellquist

Kjøpesum og omkostninger
8 500 000,- (Prisantydning)

Omkostninger:
212 500,- (Dokumentavgift)
260,- (Pantattest kjøper)
545,- (Tinglyst pantedokument)
545,- (Tinglyst skjøte)
19 200,- (Boligkjøperpakke* (valgfritt))
---
213 850,- (Omkostninger totalt (uten Boligkjøperpakke))
233 050,- (Omkostninger totalt (med Boligkjøperpakke))
---
8 713 850,- (Totalpris inkl. omkostninger (uten Boligkjøperpakke))
8 733 050,- (Totalpris inkl. omkostninger (med Boligkjøperpakke))

NB: Regnestykket forutsetter at det kun tinglyses ett pantedokument og at eiendommen selges til prisantydning. Dokumentavgiften er 2,5% av salgssummen, inkl. evt. fellesgjeld. Det tas forbehold om endringer i offentlige avgifter/gebyrer.

Om boligen

Byggeår
2000

Etasje
3

Antall soverom
5

Arealer
BRA-i: 209 kvm
Totalt BRA: 209 kvm
TBA: 30 kvm

Beskrivelse:
Kjeller:
BRA-i: 36 kvm. Gang m/trapp, soverom, teknisk rom/bod
BRA-i: 35 kvm. Hybel bestående av: Entré, bad, stue/kjøkken og soverom
Total BRA: 71 kvm.
TBA: 30 kvm.

1. etasje:
BRA-i: 81 kvm. Hall m/trapp, toalettrom, kjøkken, vaskerom og stue

Total BRA: 81 kvm.
TBA: 64 kvm.

2. etasje:
BRA-i: 57 kvm. Tre soverom, omkledningsrom, bad, bod og gang
Total BRA: 57 kvm.
TBA: 4 kvm.
Bygningssakkyndiges kommentar til arealoppmåling:
Garasje: Det presiseres at garasjen ikke er teknisk vurdert og er ikke en del av forskriften til avhendingsloven. Dette er derfor kun en enkel beskrivelse av bygningen. Det kan derfor være feil/mangler ved garasjen da denne ikke er vurdert. Interessenter bes derfor om å gå nøye igjennom garasjen.
Bygget er ikke tilstandsvurdert ihht Forskrift til avhendingslova og NS3600. Dette er kun en enkel beskrivelse.
Arealet er oppmålt innvendig (BRA). Målingene er utført med Leica disto tm x3 som er en håndholdt laser og målt etter beste evne. Måleren kontrolleres jevnlig. Tallene er avrundet, dette kan gi avvik. Dersom areal er avgjørende for et kjøp, må kjøper selv sørge for kontrollmåling før eventuell budgivning. Det er flere knekott på loft som ikke er måleverdig. Det er også et opparbeidet uteareal med belegningsstein, dette er ikke beregnet som terrasseareal.
Lovlighet
Det foreligger godkjente og byggemeldte tegninger, men de stemmer ikke med dagens bruk.
Det er oversendt tegninger fra megler stemplet 26.April 1999.
2 etasje: Det er satt opp lettvegger for etablering av et nytt soverom/kontor ved balkong. Et soverom er fjernet samt lukket en dør slik at hovedsoverom i dag har et omkledningsrom.
1 etasje: OK
Underetasje: Det er åpnet opp mellom utleiedel og hoveddel, hobbyrom er et uinnredet rom som er brukt som bod/teknisk rom.
Det er kun vurdert tegninger ut ifra bruken av rommene mot hva som er godkjent, plasseringer av vinduer dører m.m er ikke vurdert og heller ikke bygget generelt. Kjøper påtar seg risikoen både for fremtidig bruk og eventuelle pålegg relatert til dette, herunder risikoen for at bruken/byggene ikke lar seg godkjenne, samt alle kostnader forbundet med dette. Interessenter oppfordres til å sette seg inn i tilgjengelig dokumentasjon og eventuelt rådføre seg med relevante instanser ved behov. Brudd på brannceller er søknadspliktig.

Innhold

Boligen ligger i et etablert boligområde og har tre etasjer. Det er en tilhørende dobbelgarasje med innlagt strøm og hybel i kjeller.

2. etasje: Tre soverom, bad, bod, gang og omkledningsrom.
1. etasje: Hall m/trapp, toalettrom, kjøkken, vaskerom og stue.
Kjeller: Gang m/ trapp, soverom, bod, teknisk rom /bod.
Hybel(kjeller): Entré, bad, stue/kjøkken og soverom.

Standard

Det er i forbindelse med salget utarbeidet en tilstandsrapport fra bygningssakkyndig. Tilstandsrapporten er en teknisk gjennomgang av boligen med oppdagede avvik. Forhold som har fått TG2 og TG3 må gjennomgås spesielt nøye, da disse indikerer avvik fra normal slitasje og/eller høy alder, med mulig behov for utbedring. Bygningsdeler som har fått TGIU er ikke undersøkt av takstmann.

Bygningsdeler som har fått TG2:
- Nedløp og beslag(utvendig): Mer enn halvparten av forventet brukstid er passert på renner/nedløp/beslag. Det er over 6 m til mønet og kun en rad med snøfangere. Det mangler snøfangere på ark en i 2 etasje, men eventuelt snø som skulle skli av taket her vil fanges opp av taket som har snøfangere. Eier opplyser også at dette ikke har vært et problem.
- Veggkonstruksjon: Det er ingen eller liten lufting i nedre kant av kledning mot grunnmur. Det er stedvis værslitt kledning samt noe påbegynnende oppsprekking. Panelen går også stedvis helt ned til terrenget.
- Takkonstruksjon/Loft(utvendig): Visuelt er det redusert lufting av konstruksjonen. Det er lukket konstruksjon over kneloft så utførelsen på prosjektert løsning av lufting er ikke mulig å undersøke fullt ut.
- Vinduer(utvendig): Vinduene stedvis noe bærer preg av elde og værslitasje. Isolerglass har en begrenset levetid. Etter 30-60 år må man forvente at limingen til avstandslisten går opp og fuktig luft kommer inn mellom glassene. Ruten punkterer og blir etter hvert ugjennomsiktig. Det er påvist manglende beslag til vinduer i underetasje, disse er dog delvis overbygget. Skade i karm på vindu i underetasje.
- Dører(utvendig): Det mangler beslagsløsning under dører.
- Balkonger, terrasser og rom under balkonger: Åpninger i rekkverk er ikke i henhold til krav i dagens forskrifter. Rekkverket er for lavt i forhold til dagens krav til rekkverkshøyder.
Terrassebordene begynner å bli noe slitt. Rekkverkene er målt til ca 92cm som tilfredsstiller kravet på oppføringstidspunktet, men i dag er kravet 100cm. Det er registrert noe retningsavvik på rekkverket. På dragerunder terrassen er det registrert noe avflassing og bobler i malingen
- Overflater(innvendig): Det er registrert bom i fliser og knirk i gulv i 1 etasje. Noe fraglidninger i skjøter i gulvet.
- Etasjeskille/gulv mot grunn: Det er målt høydeforskjell på mellom 15-30 mm gjennom hele rommet. Tilstandsgrad 2 gis med bakgrunn i standardens krav til godkjente måleavvik. Målt høydeforskjell på mellom 10 - 20 mm innenfor en lengde på 2 meter. Tilstandsgrad 2 gis med bakgrunn i standardens krav til godkjente måleavvik.
2 etasje: Begge rom ble det registrert avvik gjennom rommet og lokalt innenfor 2m.
1. etasje: Begge rom i 1 etasje ble det registrert avvik innenfor 2m.
Underetasje: I stuen ble det registrert avvik igjennom rommet og innenfor 2m. Soverom ble det kun registrert innenfor 2m.
- Radon: Det er ikke foretatt radonmålinger, og bygget er heller ikke utført med radonsperre.
- Innvendige trapper: Det mangler håndløper på vegg i trappeløpet. Det er noe bruksslitasje i trinn.
- Innvendige dører: Det er påvist avvik som tilsier at det bør foretas tiltak på enkelte dører. Enkelte dører tar i karm / subber.
- Vannledninger: Mer enn halvparten av forventet brukstid er passert på innvendige vannledninger. Det mangler tettemuffer i enden av varerør på rør-i-rør-system. Rørkurser er ikke merket. Det er påvist at eventuelt lekkasjevann fra rør i rør system ikke ledes til sluk eller annen kompenserende løsning ved hybelkjøkken.

- Avløpsrør: Mer enn halvparten av forventet brukstid er passert på innvendige avløpsledninger.
- Ventilasjon: Mer enn halvparten av forventet brukstid på aggregat er oppbrukt.
- Varmesentral: Mer enn halvparten av forventet brukstid på varmesentral er oppbrukt.
- Varmtvannstank: Det er ikke påvist tilfredsstillende el-tilkobling av varmtvannstank iht. gjeldende forskrift. Det er påvist at varmtvannstank er over 20 år Det er ikke påvist tilfredsstillende el-tilkobling av den minste varmtvannstank iht. gjeldende forskrift.
- Vannbåren varme: Mer enn halvparten av forventet brukstid er passert på anlegg for vannbåren varme.
- Elektrisk anlegg: Tilstandsgraden er vurdert ut fra den forenklede og begrensede kontrollen som forskriften inneholder.
- Fuktsikring og drenering: Det er ikke montert klemlist på fuktsikringen.
- Terrengforhold: Tomten er tilnærmet flat uten tilstrekkelig fall bort fra bygningsmassen. Ved mye nedbør kan vannsamlinger oppstå på overflate eller i grunnen.
- Overflater vegger og himling(2. Etasje bad): Det er påvist avvik i fuger. Det er registrert en del slitasje og missfarging av fuger.
- Overflater Gulv (2. Etasje bad): Det er registrert noe riss i overflate på enkelte gulvfliser samt slitasje i fuger. Det er påvist avvik med fallforholdet mot sluk ihht. forskriftskrav og høydeforskjellen mellom topp slukrist og laveste membranpunkt ved døren er lavere enn 25mm som er minimum høyde ihht. forskriftskrav.
- Sluk, membran og tettesjikt (2. Etasje bad): Det er påvist mangelfull/feil utførelse rundt rørgjennomføringer e.l. som gir fare for fukt i konstruksjonen i våtsone. Mer enn halvparten av forventet brukstid er passert på membranløsningen. Det kan ikke konstateres synlig bruk av membran/tettesjikt på våtrommet. Membranen i gulvet er ikke synlig ved sluket og resten av membransystemet er skjult og det er ikke fremvist dokumentasjon på membraner/tettesjikt. Dette kan derfor ikke vurderes. Det er synlig en type foliemembran som kommer opp bak/under terskel. Dett har dog en mindre rift. Det er ikke tilfredstillende tettet rundt rørgjennomføringer under servant.
- Sanitærutstyr og innredning (2. Etasje bad): Det er ikke påvist tilfredsstillende løsning for å synliggjøre lekkasje fra innebygget sisterne. Det er registrert en del krakkelering av servantens overflate.
- Overflater Gulv (1. Etasje vaskerom): Det er påvist avvik med fallforholdet mot sluk ihht. forskriftskrav og høydeforskjellen mellom topp slukrist og laveste membranpunkt ved døren er lavere enn 25mm som er minimum høyde ihht. forskriftskrav.
- Sluk, membran og tettesjikt(1. Etasje vaskerom): Mer enn halvparten av forventet brukstid er passert på membranløsningen. Det kan ikke konstateres synlig bruk av membran/tettesjikt på våtrommet. Membranen i gulvet er synlig ved sluket, men resterende deler av membransystemet er skjult og det er ikke fremvist dokumentasjon på membraner/tettesjikt. Dette kan derfor ikke vurderes. Ingen mansjett rundt avløp under kum.
- Overflater Gulv(Kjeller (hybel) bad): Det er påvist at noen fliser har bom (hulrom under). Det ble også registrert sprekt/knust flis under kabinettet. Det er påvist avvik med fallforholdet mot sluk ihht. forskriftskrav og høydeforskjellen mellom topp slukrist og laveste membranpunkt ved døren er lavere enn 25mm som er minimum høyde ihht. forskriftskrav.
- Sanitærutstyr og innredning(Kjeller (hybel) bad): Det er ikke påvist tilfredsstillende løsning for å synliggjøre lekkasje fra innebygget sisterne. Det er registrert krakkelering av servantens overflate.
- Ventilasjon (Kjeller (hybel) bad): Rommet har kun naturlig ventilasjon.

Bygningsdeler som har fått TG3:
- Terrassedør 2 etasje(utvendig): Terrassedør fra 2 etasje er svært slitt og har fuktskader.
Tiltak: Døren anbefales at skiftes i sin helhet. Det må påregnes vedlikeholdsarbeider med døren, og en utskifting av døren kan ikke utelukkes på sikt. En utskifting vil ofte være en bedre løsning enn å f. eks. bare skifte ut glasset da utskifting av hele døren vil gi en bedre energieffektivitet som fører til mindre oppvarmingsbehov.
Kostnadsestimat: 10 000 - 50 000

-Kjeller (hybel)(Bad- Sluk, membran og tettesjikt): Det er ikke tilfredsstillende membran/tettesjikt på våtrommet. Det kan ikke konstateres synlig bruk av membran/tettesjikt på våtrommet.
Membranen i gulvet er ikke synlig ved sluket og resten av membransystemet er eventuelt skjult, det er ikke fremvist dokumentasjon på membraner/tettesjikt. Basert på alder og byggemåte må en legge til grunn at dette rommet ikke har tilfredstillende membran, dette er også basert på at ingen membran er synlig i sluk. Det er ikke tilfredstillende tettet rundt rørgjennomføringer under servant
Andre tiltak: Da badet ble bygget var det kjent at mange håndverkere droppet full membran på slike rom da det er gulv på grunn. Eier opplyser dog at de selv smurte membran på i hvertfall deler av gulvet.
Dette har tilsynelatende fungert slik nåværende eier har benyttet rommet, men basert på at bad/våtrom vurderes opp mot kravene i Tek-17 er dette store avvik. Eier er ikke kjent med problemer med badet i dag. Endret bruk eller belastning kan føre til skader/lekkasjer. Ved manglende tilfredstillende membran er det risiko for at fuktighet kan trekke opp i omkringliggende vegger og konstruksjoner. Det benyttes i dag lukket kabinett noe som gjør sitt til at det ikke er vannbelastning på rommet ved bruk av dusjen. Dette er en forutsetning for videre bruk om det ikke foretas full oppussing. Jevnlig rensing av sluket må forventes.

Om det skulle være en membran på deler av gulvet er denne eventuelt utløpt på normal levetid og bør byttes ved oppussing. Ukjent malingssytem på vegger. For å bytte/oppgradere membraner medfører dette som regel full oppussing av rommet og er det som er lagt inn i kostnadsestimatet. Løsningen/utførelsen rundt rørgjennomføringer gir fare for fukt inn i konstruksjoner. Konsekvensen er at det kan oppstå fuktskader i konstruksjonen bak overflatematerialet dersom eventuelt lekkasjevann renner langs rør og inn i veggen. Det bemerkes dog at det er ikke er vannbelastning i dette området ved normalt bruk.
Kostnadsestimat: Over 300 000

Bygningsdeler som ikke er undersøkt (TGIU):
- Andre innvendige forhold: Midlertidig vann er etablert grunnet arbeid i vei i regi av kommunen.
- Andre VVS-installasjoner: Det er montert sentralstøvsuger. Beholder i bod/teknisk rom. Slike installasjoner er ikke en del av forskriften og er ikke vurdert eller funksjonstestet.
- Kjeller (hybel) (Stue/kjøkken Avtrekk): Det er naturlig avtrekk fra kjøkken, men er i dag heller ingen kokemuligheter eller ovn. Dersom dette skal monteres og da etableres er fullt kjøkken, må det monteres forskriftsmessig avtrekk.

Tilstandsrapport for boligen er vedlagt salgsoppgaven. Se denne for nærmere informasjon om tilstandsgrad.

Sammendrag selgers egenerklæring

Selger har eid boligen siden 16.08.2000 egenerklæringsskjema følger vedlagt salgsoppgaven. Interessenter oppfordres til å gjennomgå dette nøye.

Følgende opplysninger er spesielt viktig å merke seg:

Vet du om det har det blitt utført arbeid på bad/våtrom, enten i din eller tidligere eiertid?
- Ja, faglært
- Firmaets navn og beskrivelse av arbeidet: Byggeår 1999/2000 alle tre bad utført av Maxbo Interiør Vestby Renovert bad uten dusj utført av IBR Installasjon og Byggservice AS i 2018.

Vet du om det er gjort endringer eller reparasjoner på tak, fasade, pipe/ildsted, terrasse, garasje, bod eller lignende, enten i din eller tidligere eiertid?
- Ja, faglært
- Firmaets navn og beskrivelse av arbeidet: Byttet ildsted i 2012 utført av Varmefag i Drøbak.

Vet du om det er gjort arbeid på det elektriske anlegget, enten i din eller tidligere eiertid?
- Ja
Foreligger det en samsvarserklæring?
- Ja
- Firmaets navn og beskrivelse av arbeidet: Lux Elektro AS installasjon av ladeboks for elbil i 2020

Vet du om det elektriske anlegget har blitt kontrollert?
- Ja
- Når ble kontrollen utført? Eltilsyn utført 28.02.2020, godkjent og sak avsluttet 20.05.2020

Er det installert el-billader på eiendommen/boligen?
- Ja, faglært
- Firmaets navn og beskrivelse av arbeidet: Lux Elektro AS, innstallert i garasje i 2020

Selges boligen med utleiedel/leilighet eller hybel?
- Ja
Er rommene som benyttes til utleiedel/leilighet/hybel godkjent til beboelse (rom til varig opphold) av bygningsmyndighetene?
- Ja
Er utleiedelen godkjent som egen boenhet hos bygningsmyndighetene?
- Ja
- Beskriv: Sokkelleilighet med soverom, stue og åpen kjøkkenløsning, vindfang og bad. Egen VV-bereder og sikringsskap. Vannbåren gulvvarme. Registrert og godkjent hos bygningsmyndighetene.

Vet du om det mangler brukstillatelser eller ferdigattester ved boligen?
- Ja
- Beskriv: Har midlertidig brukstillatelse, mangler ferdigattest

Vet du om andre forhold av betydning for kjøper å vite om; for eksempel flom-, ras- og skredfare, grunnforhold, tinglyste forhold, private avtaler og liknende?
- Ja
- Beskriv: Tinglyst veirett over eiendommen til 5 C Tinglyst påkobling til kloakk-kum i fellesskap med 5 C

Bygningssakkyndig

Anders Roestad

Byggemåte

Utvendig:
Taktekkingen er av betongtakstein. Saltakkonstruksjon med ark i trekonstruksjoner. Loftluke fra omkledningsrom. Luftespalte i møne. Utvendige renner, nedløp og beslag i stål.
Veggene har bindingsverkskonstruksjon fra byggeår. Fasade/kledning har stående bordkledning. Utvendig malt opp i 2018 samt en del i 2025. Boligen har malte trevinduer med 2-lags glass fra 1999. Boligen har malte ytterdører med glassfelt og malte balkong/terrassedører i tre med 2-lags glass fra 1999.
2 etasje: Balkong med utgang fra stue på ca 4m2. Rekkverk av trekonstruksjoner. Bjelkelag med terrassebord.
1. etasje: Terrasse med utgang fra stue på ca 47m2. Rekkverk av trekonstruksjoner. Bjelkelag med terrassebord. Terrasse med utgang fra vaskerom på ca 17m2. Rekkverk av trekonstruksjoner. Bjelkelag med terrassebord.
Underetasje: Terrasse med utgang fra utleiedel på ca 30m2. Bjelkelag med terrassebord.

Innvendig:
Gulv: Laminat og fliser. Ny laminat i 1 etasje i ca 2018.
Vegger: Malte flater, panel
Himlinger/tak: Malte flater
2 etasje: Romhøyde på det høyeste i gang er ca 2,38m (skråtak)
1 etasje: Romhøyde i stue er ca 2,36m.
Kjeller: Romhøyde i gang er ca 2,41m.
Overflatene er sporadisk malt opp etter behov og en del er malt opp i perioden 2017/18.

Etasjeskiller er av trebjelkelag, med trinnlydsplater. Støpt dekke til grunn.

Boligen har elementpipe fra byggeår og vedovn fra 2011. Det foreligger kontrollskjema fra montering i 2011. Det ble sist feid i 2019, neste tilsyn og feiing i 2026. Siste tilsyn ble utført i 2015. Iflg e-post fra feier ble det da ikke registrert avvik.
Boligen har malt tretrapp. Slipt og malt opp i 2017. Håndløper medfølger, men disse er ikke malt.
Innvendig har boligen malte dører.

Bad 2 etasje: I hht. Byggforsk byggforvaltning detaljblad 700.320, er normal levetid for våtrom 20-25 år. Badet er fra byggeår og det foreligger ingen dokumentasjon på utførelsen.
Badet har: Flislagte vegger og gulv. Malt panel i himling. Dusjhjørne med hengslede glassdører. Servantskap med ett-greps blandebatteri. Speil og overskap over servant. Frittstående boblekar. Innbygget, vegghengt toalett. Sluk plassert i dusjsone og midt i gulv. Avtrekk via ventil i vegg. Tilluft via luftespalte under dør.

Kjøkken i 1.etasje: Kjøkkeninnredning fra byggeår, med hvite profilerte fronter. Alle fronter og dekksider er lakkert opp i ca 2015. Benkeplate av laminert spon. Lys under deler av overskap. Hvitevarer i innredningen er: oppvaskmaskin, stekeovn, platetopp og løst kjøl/frys. Ventilator over platetopp. Stålkum med ett-greps blandebatteri. Sett mot alder er innredningen pent brukt med normal slitasje. På generelt grunnlag anbefales det montering av waterguard og komfyrvakt, men dette var ikke et krav i 2000.

Vaskerom i 1.etasje: I hht. Byggforsk byggforvaltning detaljblad 700.320, er normal levetid for våtrom 20-25 år. Vaskerommet er fra byggeår og det foreligger ingen dokumentasjon på utførelsen. Rommet har: Flislagt gulv. Malte flater på vegger og sokkelflis. Malt panel i himling. Sluk plassert ved vaskemaskin. Opplegg for vaskemaskin. Utslagsvask med ett-greps blandebatteri. Enkel skapinnredning. Avtrekk via ventil i himling. Tilluft via luftespalte under dør.

Toalettrom i 1.etasje: Fliser på gulv. Vegger med fliser. Servantskap med ett-greps blandebatteri. Speil over servant. Innbygget, vegghengt toalett. Avtrekk via balansert ventilasjon. Tilluft under dør. Toalettrommet ble oppgradert i 2017 med ny innredning og overflater.

Hybel kjøkken: Kjøkkeninnredning, med mørke, slette fronter. Benkeplate av laminert spon. Spiler mellom overskap og benkeplate. Stålkum med ett-greps blandebatteri. Eier har demontert og fjernet deler av innredning når denne delen ble innlemmet i hoveddelen (ikke omsøkt) Dette er derfor ikke en fullkommen kjøkkeninnredning.

Bad i hybel: I hht. Byggforsk byggforvaltning detaljblad 700.320, er normal levetid for våtrom 20-25 år. Badet er fra byggeår og det foreligger ingen dokumentasjon på utførelsen.
Badet har: Flislagt gulv. Malt strie på vegger samt sokkelflis. Malte plater i himling. Dusjkabinett. Servantskap med ett-greps blandebatteri. Speil og overskap over servant. Innbygget, vegghengt toalett. Sluk plassert under kabinett. Avtrekk via ventil i vegg. Tilluft via luftespalte under dør.

Tekniske installasjoner
Innvendige vannledninger er av plast (rør i rør). De er besiktiget i rørskap og åpne fordelerstokker. Stoppekran er plassert i bod/teknisk rom. Det er synlige avløpsrør av plast i boligen.
Boligen har balansert ventilasjon. Filterbytte ble sist utført i august 2025.
Aggregat plassert på vaskerom.
Det er montert sentralstøvsuger. Beholder i bod/teknisk rom.

Elkasett for vannbåren varme. Varmtvannstanken er på ca. 287liter og er fra 1999. Berederen er koblet direkte til strømnettet. Berederen er plassert i bod/teknisk rom.
Varmtvannstank på hybelkjøkken fra 2003 på 116 liter. Berederen er koblet på stikkontakt.
Vannbåren varme i gulv i alle etasje og alle rom for uten om soverom i 2 etasje og i bod. Hvor disse er, er opplysning gitt av eier. I 2024 ble det utført service på vannbåren varme med bytte av ventiler og regulatorer samt styresystem og alle rom-termostater er skiftet ut. Faktura foreligger.
Sikringsskap plassert i garderobeskap i 1 etg med automatsikringer. Hovedsikring på 63 amp.
Nye spotter i 1 etasje i 2021, det foreligger samsvarserklæring.
Ladestasjon for el-bil montert i 2020, samsvarserklæring foreligger.
Skiftet lamper i garasje i 2025, det foreligger samsvarserklæring.
Fastkoblet bereder til strøm i 2020, det foreligger samsvarserklæring.
El-tilsyn ble sist utført 28.02.2020/avsluttet 20.05.2020.
Hybel: Sikringsskap plassert i entre med automatsikringer. Hovedsikring på 63amp.

Røykvarslere og brannslukningsapparat.
Dobbelgarasje med motorisert ledport. Vegger i murkonstruksjon og bindingsverk. Utvendig kledd med stående kledning. Støpt dekke til grunn med sluk. Saltak i trekonstruksjoner tekket med takstein. Det er strøm i garasjen. Sidedør ved port. Lagringsloft over garasjen med tilkomst via luke på garasjens bakside. Det er montert ladestasjon for el-bil.

Innbo og løsøre

Integrerte hvitevarer medfølger.

Ved ønske om at vegglamper, krokhengte lamper, lysekroner, prismelamper eller lignende lamper som er koblet til sukkerbit eller stikkontakt skal følge med i handelen, må det tas forbehold om dette ved inngivelse av bud. Det samme gjelder brunevarer.
Vedlagt salgsoppgaven følger NEF sin standardliste "Oversikt over løsøre og tilbehør". Med mindre annet fremkommer av salgsoppgaven gjelder denne listen.

Dersom det er noe i overnevnte liste som ikke finnes på eiendommen, vil det heller ikke medfølge. Produkter og installasjoner som medfølger overdras uten noen form for garantier, utover eventuell gjenværende leverandørgaranti. Hull og merker etter feste av innredning og utstyr som ikke følger med, aksepteres av kjøper.

Adgang til utleie

Det er krav om forsvarlige radonnivåer i utleieboliger. Er det ikke gitt opplysninger om at selger har kunnskap om eiendommens randonnivå, vil kjøper overta risikoen for radonnivået i boligen/utleieenheten. For mer informasjon se https://dsa.no/radon

Energi og oppvarming

Energimerking

D - oransje
Se fullstendig energiattest fra selger som vedlegg til salgsoppgave. Megler har intet ansvar for informasjon som følger av energiattesten.

Oppvarming

Boligen har følgende oppvarmingskilder:
- Vannbåren varme i gulv i alle etasje og alle rom for uten om soverom i 2 etasje og i bod.
- Peis i stue(1.etasje).

Dersom rom mangler fast installert oppvarmingskilde på visning, følger ikke dette med i handelen.
Selger har ikke inngått avtale om Norgespris for fjernvarme.

Informasjon om strømforbruk

Selger opplyser å ha et årlig strømforbruk på ca. 1500 kWh i sommerhalvåret og 2800 kWh vinterhalvåret. Energiforbruket vil variere fra husstand til husstand.

Økonomi

Kommunale avgifter

Kr 32 508,-pr. 2024

Kommunale avgifter inkluderer:
A konto forbruk vann i år | mva: 15% | Grunnlag: 103 m3 | Enhetspris: 52.01 | Årsprognose: 5 357,49 kr
A konto forbruk avløp i år | mva: 15% | Grunnlag: 103 m3 | Enhetspris: 38.95 | Årsprognose: 4 011,90 kr
Abonnement vann bolig | mva: 15% |Grunnlag: 2 Boenhet | Enhetspris: 2710.32 | Årsprognose: 5 420,64 kr
Abonnement avløp bolig | mva: 15% | Grunnlag: 2 Boenhet | Enhetspris: 4313.88 | Årsprognose: 8 627,76 kr
Helårsrenovasjon standard | mva: 25% | Grunnlag: 1 Stk | Enhetspris: 3820.00 | Årsprognose: 3 820,00 kr
Gebyr feiing/tilsyn med fyringsanlegg |mva: 0% | Grunnlag: 1 P.Løp | Enhetspris: 355.00 | Årsprognose: 355,00 kr

Årsprognose totalsum: 27 592,79 kr
Oppgitt beløp er et estimat for hele året - endelig fakturert beløp kan avvike.
Fakturering skjer månedlig/kvartalsvis.

Andre utgifter

Selger opplyser å ha følgende kostnader knyttet til boligen:
- Årlig bygningsforsikring kr xx,- pr år.
- Alarm fra xx kr xx,- pr mnd.
- Kabel-tv/internett fra Viken fiber/Altibox kr 1400,- pr mnd.

Det er opp til kjøper å ev. inngå nye avtaler med ønskede tjenesteytere.

Formuesverdi

Primærbolig: Kr 2 053 493,- pr. 2023
Sekundærbolig: Kr 8 213 972,- pr. 2023
Skatteetaten beregner en boligverdi (beregnet markedsverdi for bolig) basert på SSBs statistiske opplysninger om omsatte boliger. I beregningen tas det hensyn til din boligs beliggenhet, areal, byggeår og type bolig. Formuesverdien er en prosentandeldel av denne boligverdien.

For mer informasjon om formuesverdi, se Skatteetatens nettsider.

Forsikring

Gjensidige
Polisenr: 85245115

TV/Internett/Bredbånd

Selger har i dag bredbånd og kabel-tv levert fra Viken Fiber/Altibox.

Tomt

Beskrivelse av tomt

Tomtestørrelse: 1 171 kvm (Eiertomt)
Tomten er opparbeidet med grøntarealer, prydbusker, beleggningsstein og grus. Det er tilhørende en dobbelgarasje. Det er ukjent byggegrunn, men i følge eier er det sprengstein. Dreneringen og fuktsikring er fra 2000. Bygningen har grunnmur i lettklinkerblokker. Tilnærmet flat tomt. Beleggningsstein rundt deler av huset fra 2013.

Adkomst

Det vil bli skiltet med Nordvik visningsskilt ved fellesvisninger, se forøvrig kart for nærmere veibeskrivelse.

Radonmåling

Det er ikke foretatt radonmålinger og bygget er heller ikke utført med radonsperre. Eiendommen ligger i et området med aktsomhetsgrad: Moderat til lav. Det er ikke krav om dette med mindre boligen er helt eller delvis utleid.

Områdebeskrivelse

Beskrivelse av nærområdet

Eiendommen ligger i et attraktivt og barnevennlig boligområde i Oppegård, mellom Ski og Kolbotn. Området preges av rolige villastrøk, gode servicetilbud og kort vei til både natur og rekreasjon, noe som gjør det til et godt sted å bo for både barnefamilier og de som setter pris på natur og gode omgivelser.

Det er gangavstand til Greverud barneskole, kort vei til Flåtestad ungdomsskole og flere barnehager i nærområdet. Både fotballbane og flotte turområder i Nøstvedtmarka ligger i umiddelbar nærhet.

Området byr på et bredt spekter av fritids- og idrettstilbud. På Østre Greverud finner du en idrettspark med idrettshall, kunstgressbane, grusbane, skateanlegg og idrettshus, samt en 18-hulls golfbane med restaurant og proshop. Om vinteren prepareres det skispor i lysløypa, og det arrangeres Barnas Holmenkolldag her årlig. Det er også kort vei til svømmehall, hestesenter, slalåmbakke på Ingierkollen, Kolbotn tennisanlegg og treningssentre, som PULS på Langhus og ubetjent senter på Greverud.

Naturen er lett tilgjengelig rett utenfor døren. Gjersjøen byr på flotte turmuligheter og svaberg, og det er flere bademuligheter i området, blant annet ved Eister og idylliske Tussetjern. Sistnevnte har turstier rundt hele vannet og gir enkel tilgang til resten av Sørmarka.

Det er kort vei til både Oppegård senter og Greverud senter med dagligvarebutikker, spisesteder, legekontor og apotek. Fra boligen er det kun 7 minutters gange til Oppegård stasjon, med togforbindelse til Oslo S på drøye 25 minutter. Buss og bil er også gode alternativer for deg som pendler.

Innen kort kjøretur finner du flere populære tilbud som Kolben kulturhus, familieparken Tusenfryd, og Ski Storsenter med bowlinghall og kino. På Sofiemyr ligger The Well, et eksklusivt spaanlegg med et bredt spekter av velværetilbud.

Akershus fylkeskommune er i gang med bygging av ny gang- og sykkelvei mellom Stenfelt og Greverud langs fylkesvei 152. Prosjektet skal etter planen ferdigstilles høsten 2025 og vil gi tryggere ferdsel og bedre sammenheng i veinettet i området.

Bebyggelse

Området består hovedsakelig av eneboligbebyggelse.

Offentlige forhold

Ferdigattest/brukstillatelse

Det foreligger midlertidig brukstillatelse for eiendommen datert . Midlertidig brukstillatelse dokumenterer at boligen lovlig kan brukes, men at det gjenstår arbeider før ferdigattest kan utstedes.
Det gjøres oppmerksom på at det ikke utstedes ferdigattest for ikke-avsluttede byggesaker/ byggemeldinger som er fra før 1998.
Kjøper påtar seg risikoen for fremtidig fortsatt bruk, og eventuelle pålegg fra det offentlige.
Det kan være avvik fra dagens rombruk/rombenevnelser sammenlignet med det som er byggemeldt/godkjent.

Vei, vann og avløp

Eiendommen er tilknyttet offentlig vann og avløp.

Eiendommen har veirett over naboeiendomene (Sætreveien 5B og 5C). Det tinglyste dokumentet sier ikke noe om vedlikeholdsansvaret, men i praksis har dette vært delt mellom eiendommene hvor veien har vært felles, og den siste biten ned til huset har eier stått for vedlikehold selv.

Regulerings- og arealplaner

Eiendommen er regulert til boligbebyggelse-frittliggende småhusbebyggelse.

Kommuneplaner:
Id: KPLAN2023 (https://www.arealplaner.no/3207/gi?funksjon=VisPlan&kommunenummer=3207&planidentifikasjon=KPLAN2023)
Navn: Kommuneplan Nordre Follo 2023 - 2034
Plantype: Kommuneplanens arealdel
Status: Endelig vedtatt arealplan
Ikrafttredelse: 03.05.2023
Bestemmelser - https://www.arealplaner.no/3207/dokumenter/9569/KPLAN2023_bestemmelser.pdf
Diverse bestemmelser ol. om delareal.
Delareal: 1 172 m
Arealbruk: Boligbebyggelse,Nåværende
Områdenavn: Toppenhaug

Delareal: 810 m
KPHensynsonenavn: H210
KPStøy: Rød sone iht. T-1442

Delareal: 1 172 m
KPHensynsonenavn: H110
KPSikring: Nedslagsfelt drikkevann

Delareal: 406 m
KPHensynsonenavn: H220
KPStøy: Gul sone iht. T-1442

Kommuneplaner under arbeid:
Id: KPLAN2023 (https://www.arealplaner.no/3207/gi?funksjon=VisPlan&kommunenummer=3207&planidentifikasjon=KPLAN2023)
Navn: Kommuneplan Nordre Follo 2023 - 2034
Status: Endelig vedtatt arealplan
Plantype: Kommuneplanens arealdel

For mer informasjon om reguleringsforhold kontakt megler eller søk på saksnummer/adresse/gnr. bnr på plan- og bygningsetatens hjemmeside.

Tinglyste heftelser og rettigheter

På eiendommen er det tinglyst følgende heftelser og rettigheter som følger eiendommens matrikkel ved overskjøting til ny hjemmelshaver:
3207/244/451:
07.08.2025 - Dokumentnr: 916211 - Registerenheten kan ikke disponeres over uten samtykke fra rettighetshaver
Rettighetshaver: Bvb Eiendomsmegling AS
Org.nr: 917 427 925
Elektronisk innsendt

29.01.1959 - Dokumentnr: 190 - Registrering av grunn
Denne matrikkelenhet opprettet fra:
Knr:3207 Gnr:244 Bnr:7

01.01.2020 - Dokumentnr: 1920038 - Omnummerering ved kommuneendring
Tidligere: Knr:0217 Gnr:44 Bnr:451

01.01.2024 - Dokumentnr: 113823 - Omnummerering ved kommuneendring
Tidligere: Knr:3020 Gnr:244 Bnr:451

09.02.1994 - Dokumentnr: 1671 - Bestemmelse om veg
Rettighet hefter i: Knr:3207 Gnr:244 Bnr:343

04.06.1999 - Dokumentnr: 6162 - Best. om vann/kloakkledn.
Rettighet hefter i: Knr:3207 Gnr:244 Bnr:343

01.11.2010 - Dokumentnr: 845930 - Bestemmelse om veg
Rettighet hefter i: Knr:3207 Gnr:244 Bnr:343
01.11.2010 - Dokumentnr: 845964 - Bestemmelse om veg
Rettighet hefter i: Knr:3207 Gnr:244 Bnr:771

Legalpant

Kommunen har legalpant som sikkerhet for betaling av kommunale avgifter og eventuell eiendomsskatt. Legalpant er pant som ikke kommer frem av grunnboksutskriften, og har bedre prioritet enn for eksempel lån til bank som er tinglyst på eiendommen.

Øvrige kjøpsforhold

Diverse

Kjøper og selger er forpliktet til å undertegne standard kjøpekontrakt utarbeidet av Nordvik i forbindelse med eiendomstransaksjonen. Kjøpekontrakt kan besiktiges hos eiendomsmegler før bud inngis. Kontakt eiendomsmegler for spørsmål.

Selger leverer eiendommen i ryddig og rengjort stand.

Overtagelse

Overtakelse skjer etter avtale med selger.

Før boligen overleveres kjøper, skal fullt oppgjør og omkostninger være mottatt på meglers klientkonto.

Sentrale lover

Generelle bestemmelser
Alle innvendige og utvendige arealangivelser, samt beskrivelser av bygningen er hentet fra vedlagte tilstandsrapport/boligsalgsrapport. Salgsoppgaven er basert på de opplysningene selger har gitt til megler, den bygningssakkyndiges tilstandsrapport, samt opplysninger innhentet fra kommunen, Kartverket og andre tilgjengelige kilder. Det er viktig at kjøper setter seg grundig inn i alle salgsdokumentene, herunder salgsoppgave, tilstandsrapport og selgers egenerklæring. Kjøper anses kjent med forhold som er tydelig beskrevet i salgsdokumentene, og slike forhold kan ikke påberopes som mangler. Dette gjelder uavhengig av om kjøper har lest dokumentene.

Det kan være avvik fra dagens rombruk/rombenevnelser sammenlignet med det som er byggemeldt/godkjent. Alle interessenter oppfordres til å undersøke eiendommen nøye, gjerne sammen med fagkyndig før bud inngis. Kjøper som

velger å kjøpe usett kan ikke gjøre gjeldende som mangel noe han burde blitt kjent med ved undersøkelsen.

Dersom det er behov for avklaringer, anbefaler vi at interessenter rådfører seg med eiendomsmegler eller egne rådgivere før det legges inn bud.

En bolig som har blitt brukt i en viss tid, har vanligvis blitt utsatt for slitasje og skader kan ha oppstått. Slik bruksslitasje må kjøper regne med, og det kan avdekkes enkelte forhold etter overtakelse som nødvendiggjør utbedringer. Normal slitasje og skader som nødvendiggjør utbedring, er innenfor hva kjøper må forvente og vil ikke utgjøre en mangel.
Kjøper og selgers rettigheter og plikter reguleres av avtalen mellom partene, samt informasjonen som har vært tilgjengelig for kjøperen i forbindelse med handelen. Avtalen utfylles av avhendingsloven, og det gjelder ulike avtalevilkår avhengig av om kjøper er forbrukerkjøper eller ikke. Dette er nærmere beskrevet nedenfor.

På grunn av ulike avtalevilkår kan selger vurdere bud fra en som ikke er forbruker, ulikt fra en forbrukers bud. Dersom kjøper ikke er forbruker, er selger sitt mulige mangelsansvar begrenset fordi eiendommen selges "som den er". Selger kan ikke ta «som den er» forbehold ovenfor en forbrukerkjøper. Selv et lavere bud fra en som ikke er forbruker kan foretrekkes fordi begrensningen i mulig mangelsansvar kan ha egenverdi for selger. Selger står fritt til å forkaste eller akseptere ethvert bud, og er for eksempel ikke forpliktet til å akseptere høyeste bud.

Budgiver skal i budskjema avgi egenerklæring om budgiver er forbruker eller næringsdrivende/ person som hovedsakelig handler som ledd i næringsvirksomhet. Budgivere får informasjon dersom andre bud er inngitt av en som ikke er forbruker.

Forbrukerkjøp - definisjon
Med forbrukerkjøp menes kjøp av eiendom når kjøperen er en fysisk person som ikke hovedsakelig handler som ledd i næringsvirksomhet.

Forbruker – avtalevilkår
Eiendommen har en mangel dersom den ikke er i samsvar med kravene som følger av avtalen, eller det foreligger brudd på bestemmelsene i avhendingsloven §§ 3-2 til 3-8. Hvis eiendommen ikke er i samsvar med det kjøperen må kunne forvente ut ifra alder, type og synlig tilstand, kan det være grunnlag for mangelskrav. Det samme gjelder hvis det er holdt tilbake eller gitt uriktige opplysninger om eiendommen. Dette gjelder likevel bare dersom man kan gå ut ifra at det virket inn på avtalen at opplysningen ikke ble gitt eller at feil uriktige opplysninger ikke blir rettet i tide på en tydelig måte.
Boligen kan ha en mangel etter avhendingsloven § 3-3 dersom det er avvik mellom opplyst og faktisk innvendig areal, forutsatt at avviket er på 2% eller mer og minimum 1 kvm.

Ved beregning av et eventuelt prisavslag eller erstatning må kjøper selv dekke tap/kostnader opptil et beløp på kr 10 000 (egenandel).

Ikke-forbruker (næringsdrivende) – definisjon
Hvis kjøper er en juridisk person, eller en fysisk person som hovedsakelig handler som ledd i næringsvirksomhet, vil kjøpet ikke anses som et forbrukerkjøp.

Ikke-forbruker – avtalevilkår
Eiendommen har en mangel dersom den ikke er i samsvar med kravene som følger av avtalen. Eiendommen selges «som den er», og selgers ansvar utover det konkret avtalte er da begrenset etter avhendingsloven § 3-9, første ledd andre setning.

Avhendingsloven § 3-3 andre ledd fravikes, og hvorvidt boligens arealsvikt utgjør en mangel vurderes etter avhendingsloven § 3-8.
Informasjon om kjøpers undersøkelsesplikt, herunder oppfordringen om å undersøke eiendommen nøye, gjelder også for kjøpere som ikke anses som forbrukere.
Eiendommen overdras med innredning og utstyr som etter lov, forskrift eller annet offentlig vedtak skal være der, jf. avhendingsloven § 3-4. Varig innredning og utstyr, som enten er fastmontert eller særskilt tilpasset boligen medfølger, med mindre annet er avtalt mellom kjøper og selger, jf. avhendingsloven § 3-5.

Tilbehørsliste utarbeidet av Norges Eiendomsmeglerforbund (NEF) er vedlagt salgsoppgaven, og gjelder dersom ikke annet er særskilt avtalt.

Boligselgerforsikring

Selger har tegnet boligselgerforsikring. Se selgers egenerklæringsskjema vedlagt salgsoppgaven.

Boligkjøperforsikring

I samarbeid med Storebrand og HELP tilbyr Nordvik Boligkjøperpakke til våre boligkjøpere. Boligkjøperpakken er et gunstig forsikringskonsept som inneholder alle de forsikringene du trenger til den nye boligen din.

Boligkjøperpakke Hus inneholder: Boligkjøperforsikring fra HELP, flytteforsikring, innboforsikring Super og husforsikring Super fra Storebrand.
Boligkjøperforsikring er en rettshjelpsforsikring som gir trygghet og profesjonell juridisk hjelp dersom det oppdages uventede feil eller mangler ved boligen. Forsikringen gjelder i 5 år fra overtakelsen.

Flytteforsikring dekker skade på eiendeler under flytting ved plutselig og uforutsett hendelse som oppstår under transport eller i forbindelse med bæring mellom bolig, bil eller lagringssted. Forsikringen varer i 1 år fra overtakelsen.

Innboforsikring Super dekker tingene dine ved blant annet tyveri, brann eller vannskader. Vår beste innboforsikring Super inkluderer blant annet uflaksforsikring, bistand ved ID-tyveri og psykologhjelp ved alvorlige hendelser hjemme. Forsikringen gjelder i 3 måneder fra overtakelsesdatoen av ny bolig.

Husforsikring Super dekker alt fra brann og vannskader til naturskader og bekjempelse av rotter og mus. I tillegg inkluderer Super-dekningen vannskader fra våtrom, sopp- og råteskader, og følgeskader på bygningen som skyldes håndverkerfeil. Forsikringen gjelder i 3 måneder fra overtakelsesdatoen av ny bolig.
Velger du Boligkjøperpakke Hus+ får du i tillegg renteforsikring:
Renteforsikringen kan hjelpe deg med rentekostnaden og forsikringspremien på din primærbolig som skal selges, hvis salgsprosessen fører til at du må betale rentekostnader på to lån. Forsikringen gjelder i 9 måneder (3 måneder karenstid) og dekker inntil 15 000 kroner i måneden.

Boligkjøperforsikring fra HELP kan også kjøpes separat og inkluderer da flytteforsikring fra Storebrand.

Boligkjøperpakke/Boligkjøperforsikring må tegnes senest ved kontraktsignering og gjelder fra overtakelsen. Kjøper blir kontaktet av Storebrand med et tilbud på videre forsikring av hus og innbo.

Se pris og mer informasjon om forsikringene i produktarket vedlagt salgsoppgaven, eller ta kontakt med megler.

Betalingsbetingelser

Oppgjør skal betales i en samlet innbetaling fra norsk bank. Betaling fra utlandet tillates kun i unntakstilfeller og dersom det er avklart med megler i anledning avtaleinngåelse (budaksept).

Viktig informasjon om budgivning

Alle bud skal inngis skriftlig til megler, som formidler disse videre til selger. Kravet til skriftlighet gjelder også budforhøyelser og motbud, aksept eller avslag fra selger.

Bud kan legges inn på eiendommens finn-annonse ved å trykke på knappen «gi bud» eller via vår hjemmeside. Bud kan legges inn på eiendommens annonse på hjem.no/finn.no ved å trykke på knappen «gi bud» eller via vår hjemmeside. Ved elektronisk budgivning legges bud inn ved å benytte BankID. Bud kan også inngis på budskjema vedlagt i salgsoppgaven.

Før megler formidler bud til selger, skal megler innhente gyldig legitimasjon og signatur fra budgiver. Kravet til legitimasjon og signatur er oppfylt for budgivere som benytter e-signatur, eksempelvis BankID eller MinID. Senere bud kan inngis per e-post eller SMS til megler.

Dersom budgiver skal by på eiendommen i henhold til kjøpsfullmakt må megler kontaktes i forkant av budgivning. Ved bruk av kjøpsfullmakt, må fullmakten oversendes til megler i forkant av budgivning.

Kjøper kan ikke kreve at eiendommen tinglyses på andre enn kjøper. Om kjøper ønsker at noen andre skal stå som hjemmelshaver, må det tas forbehold om dette i budet. Selger kan velge å ikke akseptere dette.

Et bud bør inneholde eiendommens adresse (eventuelt gnr/bnr), kjøpesum, budgivers kontaktinformasjon, finansieringsplan, akseptfrist, overtakelsesdato og eventuelle forbehold som for eksempel usikker finansiering, salg av nåværende bolig ol. Normalt vil ikke et bud med forbehold bli akseptert før forbeholdet er avklart. Konferer gjerne med megler før bud avgis.

Et bud bør inneholde eiendommens adresse (eventuelt gnr/bnr), kjøpesum, budgivers kontaktinformasjon, finansieringsplan, akseptfrist, overtakelsesdato og eventuelle forbehold.

Megler skal legge til rette for en forsvarlig avvikling av budrunden. I forbrukerforhold (dvs. der selger er forbruker) skal megleren ikke formidle bud med kortere akseptfrist enn kl. 12.00 første virkedag etter siste annonserte visning. Senere bud må ha en tilstrekkelig lang akseptfrist til at megler, så langt det er nødvendig og mulig, kan videreformidle budet og eventuelle forbehold til alle involverte parter og legge til rette for at disse får tid til å områ seg, jf. forskrift om eiendomsmegling § 6-3. Akseptfrist bør derfor være på minimum 30 minutter, og budforhøyelser bør skje senest 10 minutter før fristens utløp. Dersom bud inngis med en frist som åpenbart er for kort til at megleren kan avvikle budrunden på en forsvarlig måte, vil megler fraråde budgiver å stille slik frist. Megleren vil uoppfordret gi sin vurdering av det enkelte bud overfor selgeren, når budet er gitt innenfor akseptfristene ovenfor.

Megler skal så snart som mulig bekrefte skriftlig overfor budgivere at budene deres er mottatt.

Megler kan ikke formidle bud med forbehold om at budet eller forbehold i budet skal holdes skjult (hemmelig) for andre budgivere og interessenter.

Etter at handel har kommet i stand, eller dersom en budrunde avsluttes uten at handel er kommet i stand, kan en budgiver kreve kopi av budjournalen i anonymisert form.

Kopi av budjournal skal gis til kjøper og selger uten ugrunnet opphold etter at handel er kommet i stand. Dersom det er viktig for budgiver å bevare sin anonymitet, bør budet fremmes gjennom fullmektig.

For mer informasjon om budgivningsprosessen, se «Forbrukerinformasjon om budgivning», som er vedlagt salgsoppgaven, eller ta kontakt med megler.

Tilbud på finansiering

Du kan søke om boliglån hos vår samarbeidspartner Storebrand, og få svar på dagen.
Med boliglån i Storebrand kan du være trygg på at du til enhver tid har blant markedets mest konkurransedyktige renter. Du vil bli tatt godt vare på av et av Norges beste servicemiljøer innen bank.

Som kunde i Storebrand Bank får du en fast kontaktperson å forholde deg til, som vil gi deg gode råd og god hjelp med kort svartid. Søk om boliglån i Storebrand og få

- Enkel søknad - og etableringsprosess
- Svar på dagen
- Fast kontaktperson å forholde deg til
- Trygghet for at du alltid har konkurransedyktige betingelser

Ta kontakt på telefon 22 31 22 21 eller nordvik@storebrand.no. Les mer på storebrand.no/nordvik.

Meglerforetaket kan motta provisjon ved formidling av finansielle tjenester.

Hvitvasking

Eiendomsmeglere er underlagt lov om hvitvasking og tilhørende forskrift. Etter hvitvaskingsloven er eiendomsmegler pålagt å gjennomføre kundetiltak av både selger og kjøper.

Hvis kjøper ikke bidrar til at megler får gjennomført kundetiltak, og dette fører til at transaksjonen ikke kan gjennomføres eller blir forsinket, misligholder kjøper avtalen. Etter 30 dager anses misligholdet vesentlig, og selger har rett til å heve avtalen og gjennomføre dekningssalg for kjøpers regning. Dersom det er selger som ikke bidrar til at megler får gjennomført løpende kundetiltak underveis i oppdraget må eiendomsmegler stanse gjennomføringen av transaksjonen. Selger vil i et slikt tilfelle ha misligholdt sine forpliktelser, og kjøper vil kunne ha et krav mot selger etter avhendingsloven.

Hvis kundetiltak ikke lar seg gjennomføre, vil Nordvik Eiendomsmegling ikke kunne bistå med handelen eller foreta oppgjør.

Personopplysningsloven

Personopplysninger vil bli behandlet i samsvar med personopplysningsloven. Ved å registrere deg som interessent og/eller budgiver eller kjøpe vil vi innhente, behandle og registrere personopplysninger om deg.

Eiendomsmeglingsforetak har plikt til å oppbevare kontrakter og dokumenter i 10 år, jf. eiendomsmeglingsforskriften § 3-7 (3). Denne oppbevaringsplikten begrenser

muligheten for å få slettet personopplysninger. Du kan lese mer om Nordviks behandling av personopplysninger i vår personvernerklæring på nordvikbolig.no/personvern.

Om oppdraget

Meglers vederlag

Vederlag:
Provisjon: 0,90% av salgssum (min. kr. 45 000,-) – estimert til kr. 76 500,-
Grunnpakke Hus kr. 13 900,-
Markedspakke inkl. digital salgsoppgave kr. 22 900,-
Oppgjørshonorar** kr. 7 990,-
Tilrettelegging kr. 16 900,-
Visningshonorar/overtagelseshonorar per stk.(3stk inkludert) kr. 3 900,-

Utlegg:
Utlegg foto - Interiør og fasade ca. kr. 6 000,-
Utlegg tilstandsrapport ca. kr. 16 000,-

Samlet skal selger betale kr. 164 090,- for vederlag og utlegg ved salg til prisantydning.

Dersom oppdraget utløper eller blir sagt opp, uten at handel er kommet i stand, har megler krav på et rimelig vederlag for medgått tid/utført arbeid og avtalte utgifter (tilrettelegging, markedsføring og avholdte visninger) samt eventuelle utlegg. Ved beregningen av vederlaget skal det tas utgangspunkt i timeprisen som er kr. 3 900,-.

Vedlegg til salgsoppgaven

Vedleggene er en del av den komplette salgsoppgaven. Det er viktig at interessenter setter seg godt inn i vedleggene og kontakter megler med eventuelle spørsmål før bud inngis.

Status salgsoppgave

Salgsoppgaven er sist endret 15. september 2025

Ansvarlig megler

Frode Bergheim Koppergård, Salgsleder / Eiendomsmegler / Partner
Tlf. 99488822

Megler

Lotta Ottosen, Eiendomsmeglerfullmektig
Tlf. 47388110

Meglerforetaket

Nordvik Ullevål
Sognsveien 70B
0855 Oslo
Juridisk navn: BVB Eiendomsmegling AS
Org. nr.: 917 427 925

Samarbeidspartnere og foretak med tilknytning til Nordvik

Meglerforetaket og Nordvik-kjeden samarbeider med en rekke foretak som tilbyr produkter eller tjenester i forbindelse med megleroppdraget.

- Storebrand leverer boligselgerforsikring, finansieringsløsninger og forsikringer til kjøper
- Help forsikring leverer boligkjøperforsikring
- Flytte- og lagringstjenester gjennom Loyalty, oppussing gjennom Steddy, brebånd levert av Telenor, alarm levert av Sector alarm, strøm levert av Fjordkraft og Fortum og utleietjenester levert av Utleiemegleren. Hvilke tilbud kjøper og selger får i forbindelse med oppdraget kan variere ut fra hvor i landet eiendommen ligger.

Nordvik Bolig AS, som er franchisegiver for Nordvik-kjeden, eier aksjer i Bomega AS (Hjem.no). Enkelte av meglerforetakene i Nordvik-kjeden har indirekte eierskap i Bomega AS.

Vedlegg

Sætreveien 5D

Sætreveien 5D

Nabolaget Oppegård syd/vest - vurdert av 64 lokalkjente

Nabolaget spesielt anbefalt for

- Familier med barn
- Etablerere
- Husdyreiere

Skoler

Greverud skole (1-7 kl.) 523 elever, 27 klasser	**7 min** 0.6 km
Østli skole (1-7 kl.) 411 elever, 21 klasser	**5 min** 2.3 km
Flåtestad ungdomsskole (8-10 k... 275 elever, 20 klasser	**16 min** 1.3 km
Roald Amundsen videregående sk... 597 elever, 39 klasser	**9 min** 4.7 km
Ski videregående skole 640 elever, 25 klasser	**12 min** 6.9 km


Offentlig transport

Oppegård stasjon Linje 81N, 84E, 580	**3 min** 0.2 km
Oppegård stasjon Linje L2, L2x	**4 min** 0.3 km
Oslo S Totalt 24 ulike linjer	**22 min** 21.8 km
Oslo Gardermoen	**48 min**

Barnehager

Sætreskogen barnehage (1-5 år) 59 barn	**9 min** 0.7 km
Greverudlia barnehage (1-5 år) 108 barn	**13 min** 1.1 km
Slåbråten barnehage (1-5 år) 67 barn	**15 min** 1.3 km

Aldersfordeling

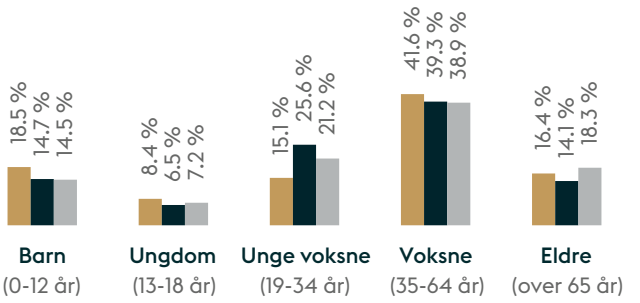

Område	Personer	Husholdninger
Oppegård syd/vest	1 369	552
Oslo og omegn	999 185	490 708
Norge	5 425 412	2 654 586

Opplevd trygghet

Veldig trygt 91/100

Kvalitet på skolene

Veldig bra 88/100

Naboskapet

Godt vennskap 72/100

Primære transportmidler

- Egen bil
- Tog

Sport

Oppegårdbanen naturgress	6 min
Greverud skole	7 min
Puls Greverud	17 min
Abox Greverud	17 min

«Stille og rolig, lite støy og mas.»

— Sitat fra en lokalkjent

Turmulighetene
Nærhet til skog og mark 94/100

Støynivået
Lite støynivå 90/100

Kvalitet på barnehagene
Veldig bra 88/100



Innholdet i nabolagsprofilen er hentet fra ulike datakilder, og feil eller mangler kan forekomme. Vurderinger og sitater er innhentet på web og gir uttrykk for hvordan naboene vurderer nabolaget. FINN.no AS kan ikke holdes ansvarlig for feil/mangler i profilen.
Copyright © Finn.no AS 2025

UTLEIEMEGLEREN

UTLEIEMEGLERENS LEIEPRISESTIMAT

Sætreveien 5D. 1415 OPPEGÅRD

GNR.**244** BNR. **451** SNR. Bruksenhetsnummer

På bakgrunn av boligens standard, størrelse, beliggenhet, samt dagens markedssituasjon, er vårt leieprisestimat:

Månedsleie: **14 000,- pr. mnd.**

Boligens verdiutvikling er ikke hensynstatt i vurderingen.

Finn.no og Utleiemeglerens kjennskap til nærområdet og erfaring med utleiemarkedet, danner grunnlaget for leieprisestimatet. Utleiemegleren har ikke befart boligen eller satt seg inn i prospektet. Månedsleie er Utleiemeglerens vurdering av boligens utleiepris i dagens marked og må ikke oppfattes som en minimums- eller maksimumspris. Utleiemegleren er Norges største utleiemegler, og vi har spesialisert oss på å gi bistand til utleie og forvaltning av utleieboliger.

Dette uforpliktende leieprisestimatet kan ikke benyttes i verdivurdering av bolig eller for lånesøknad hos bank eller andre finansinstitusjoner. Utleiemegleren har intet ansvar for om vurdert utleiepris oppnås ved eventuell utleie.

Dato for leieprisestimatet: 15/09-2025

For mer informasjon besøk oss på internett: www.utleiemegleren.no

Utleiemegleren Nydalen AS

Magnus Bergersen

94883894

magnus.bergersen@utleiemegleren.no



Tilstandsrapport

Enebolig
Sætreveien 5 D, 1415 OPPEGÅRD
NORDRE FOLLO kommune
gnr. 244, bnr. 451

Sum areal alle bygg: BRA: 209 m² BRA-i: 209 m²



Befaringsdato: 29.08.2025 **Rapportdato:** 08.09.2025 **Oppdragsnr.:** 14119-1535 **Referansenummer:** LZ1067

Autorisert foretak: Boa Takst AS **Vår ref:**

Rapporten kan brukes i inntil ett år etter rapportdato, og kan ikke gjenbrukes ved flere boligsalg i denne perioden.
Skjer det endringer, oppstår skader også videre på boligen, bør du som selger be om oppdatert rapport.

Norsk takst

Norsk takst er bransjeorganisasjonen for landets bygningssakkyndige og takstforetak, med om lag 1400 sertifiserte medlemmer fordelt på omtrent 1000 bedrifter. I boligomsetningen regnes takstrapportene som et helt avgjørende element i den informasjonen som gjøres tilgjengelig for kjøper. Årlig leverer medlemmene rundt 120.000 slike takster. Det gir unik oversikt over norske boliger, og bidrar til at alle oppdrag kan utføres med utgangspunkt i erfaringsbasert kvalitet.

Det stilles høye krav til utdanning, sertifisering og yrkesetikk. Norsk takst er opptatt av at boligomsetningen skal være trygg, og legger vekt på å opptre uavhengig av andre bransjeaktører. Bygningssakkyndige fakturerer sine tjenester uten hensyn til hvilken pris som oppnås, og skal heller ikke på annen måte ha noen egeninteresse knyttet til handelen.


Uavhengighet og god fagkunnskap har over tid bygget troverdighet og tillit. Både selger og kjøper skal kunne stole på bygningssakkyndiges vurderinger. For tilfeller der det likevel skulle oppstå misnøye med utført arbeid, har vi sammen med Forbrukerrådet etablert en klagenemnd.

Norsk takst har en sentral rolle i utviklingen av norske standarder, regler og profesjonsprinsipper, og representerer bransjen i alle relevante internasjonale fora. Dette sikrer at norske bygningssakkyndige tidlig kan tilpasse seg krav og bransjetrender fra utlandet, samtidig som takseringsfaget får en norsk stemme på verdensbasis. Organisasjonen bidrar i næringspolitisk sammenheng, og har vært en pådriver for å sikre at lover og regler gir trygghet for forbrukerne i boligomsetningen.

TAKSTSENTERET AS
Takstsenteret er et kontorfellesskap bestående av 12 takstmenn, godkjente av Norsk takst og har lang erfaring i taksering av boliger og næringseiendommer samt utarbeidelse av tilstandsrapporter.
Vi påtar oss også oppdrag som sakkyndige i spørsmål om eiendom og byggtekniske forhold.
Kontoret vårt ligger i Bærum og du finner mer informasjon på www.takstsenteret.no
Vårt nærområde er Oslo, Akershus og Buskerud, men vi kan også utføre taksering over hele landet.
Med variert bakgrunn og bred kompetanse sikres et godt grunnlag for vår saksbehandling. Takstsenteret har drevet sin virksomhet siden 1989 og takstmennene er tilsluttet Norsk takst, landets ledende organisasjon i bransjen.



Rapportansvarlig

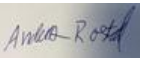

Anders Roestad
Uavhengig Takstingeniør
post@boatakst.no
958 15 795

Dette trenger du å vite om tilstandsrapporten



Hva er en tilstandsrapport?

En tilstandsrapport beskriver synlige skader/avvik eller tegn på skader/avvik på boligen. Rapporten fremhever vanligvis ikke positive egenskaper ved boligen.



Hva vurderer en bygningssakkyndig?

Den bygningssakkyndige vurderer boligen ut fra hva man kan forvente av en bygning av samme alder og type. Vurderingen gjøres som regel mot hvordan det var vanlig å bygge og regler som gjaldt da boligen ble oppført (søknadstidspunktet). Forhold som er vanlige for bygningens alder, slik som slitasje etter normal bruk regnes ikke som avvik.



Hva inneholder tilstandsrapporten?

Den bygningssakkyndige undersøker rom og bygningsdeler slik det kommer frem av Forskrift til avhendingsloven. Tilstandsrapporten inneholder bare avvik som den bygningssakkyndige kan se eller kontrollere med enkle hjelpemidler. Det gjøres ikke nærmere undersøkelser slik som åpning av vegger eller andre bygningsdeler. I vegg mot våtrom og rom under terreng kan det borres et hull for å gjøre enkle undersøkelser slik som fuktsøk.

Når du kjøper en brukt bolig

Når du kjøper en brukt bolig, er det viktig å være oppmerksom på at dette ikke kan sammenlignes med å kjøpe en ny bolig. Måten boligen ble bygget på kan være annerledes enn i dag. Bygninger svekkes over tid, og utsettes for slitasje blant annet på grunn av bruk og vær og vind. Mange boliger fornyes helt eller delvis, noen i flere omganger, eller det oppføres tilbygg. Særlig for boliger som er pusset opp eller endret, er det viktig å merke seg at fornyelse av overflater ikke nødvendigvis betyr at bygningsdeler under er forbedret.

Vurdering mot byggeregler

Den bygningssakkyndige vil vurdere boligen mot hvordan det var vanlig å bygge og regler som gjaldt på søknadstidspunktet. Den bygningssakkyndige ser etter avvik som har betydning for og som reduserer boligens funksjon og verdi, og som kommer frem av forskrift til avhendingslova.

Noen bygningsdeler og forhold vil den bygningssakyndige vurdere mot dagens regelverk. Etter dagens regelverk vil disse kunne få TG2 eller TG3 uten at det nødvendigvis er krav om at avviket må utbedres. Dette kan gjelde sluk, tettesjikt og fall på bad og vaskerom, forhold som gjelder sikkerhet mot brann, rekkverk, trapper, osv.

Tilstandsrapporten beskriver ikke hele boligen

BYGNINGSSAKKYNDIGE SER FOR EKSEMPEL IKKE PÅ

• vanlig slitasje og normal vedlikeholdstilstand • bagatellmessige forhold som ikke påvirker bygningens bruk eller verdi vesentlig • etasjeskillere • tilleggsbygg slik som garasje, bod, anneks, naust også videre • utvendige trapper • støttemurer • skjulte installasjoner • installasjoner utenfor bygningen • full funksjonstesting av el- og VVS-installasjoner • geologiske forhold og bygningens plassering på grunnen • bygningens planløsning • bygningens innredning • løsøre slik som hvitevarer • utendørs svømmebasseng og pumpeanlegg • bygningens estetikk og arkitektur • bygningens lovlighet (bortsett fra bruksendringer, brannceller og forhold som åpenbart kan påvirke helse, miljø og sikkerhet) • fellesarealer (med mindre boligeier har vedlikeholdsplikt for fellesarealer og dette er kjent for bygningssakkyndig, eller fellesarealet har en særlig tilknytning til boligen).

© iVerdi 2023 © Norsk takst 2023

Malen til denne rapporten, inkludert standardtekstene fra Norsk takst, er vernet etter åndsverkloven og kan kun benyttes av medlemsforetakene i Norsk takst og av takstingeniører som er sertifisert i slikt foretak, samt av kunder hos iVerdi og studenter hos NEAK. For andre aktører er eksemplarfremstilling av malen og standardtekster, som utskrift og annen kopiering til bruk som grunnlag for tilsvarende rapporter, bare tillatt når det er hjemlet i lov (kopiering til privat bruk, sitat o.l.) eller avtale med Norsk Takst (Forside) eller iVerdi (Hjem-iVerdi).

Utnyttelse i strid med lov eller avtale kan medføre erstatnings- og straffeansvar.

Sætreveien 5 D, 1415 OPPEGÅRD
Gnr 244 - Bnr 451
3207 NORDRE FOLLO

Boa Takst AS
Ringsveien 3
1368 STABEKK

Dette trenger du å vite om tilstandsrapporten

Tilstanden vurderes med ulike tilstandsgrader

Tilstanden gir uttrykk for en gitt forventet tilstand, blant annet vurdert ut fra alder og normal bruk. Ved Tilstandsgrad 0 (TG0) og Tilstandsgrad 1 (TG1) gir den bygningssakkyndige normalt ingen begrunnelse for valg av tilstandsgrad. Grunnen er at bygningen eller bygningsdelen da bare har normal slitasje. Ved skjulte konstruksjoner kan alder alene avgjøre tilstandsgrad. Når bygningssakkyndige anbefaler tiltak, for eksempel utbedringer, må brukeren av rapporten vurdere om tiltakene er nødvendige og lønnsomme.
Når den bygningssakkyndige velger tilstandsgrad, baseres vurderingen på faste kriterier som følger av gjeldende bransjestandard for Teknisk tilstandsanalyse ved omsetning av bolig og Forskrift til avhendingslova.

TG 0

TILSTANDSGRAD 0, TG0: INGEN AVVIK

Bygningsdelen skal være tilnærmet ny, ikke vise tegn på slitasje og det skal være lagt frem dokumentasjon på faglig god utførelse. Det er ingen merknader til delen.

TG 1

TILSTANDSGRAD 1, TG1: MINDRE AVVIK

Bygningsdelen skal bare ha normal slitasje, og strakstiltak skal ikke anses som nødvendig. Graden kan også brukes når delen er ny, men der dokumentasjon på faglig god utførelse mangler.

TG 2

TILSTANDSGRAD 2, TG2: VESENTLIGE AVVIK OG MINDRE AVVIK SOM ETTER NS 3600 GIR TG 2

Bygningsdelen skal enten ha feil utførelse, en skade eller symptomer på skade, sterk slitasje eller nedsatt funksjon. Graden gis når bygningsdelen trenger vedlikehold eller tiltak i nær fremtid. Graden skal også brukes når delen er gammel og det er grunn til å varsle om faren for skader på grunn av alderen, eller når det er grunn til å overvåke delen spesielt på grunn av fare for større skader eller følgeskader.

Ved avvik som ikke krever umiddelbare tiltak (ingen umiddelbar kostnad) så blir TG2 markert med en lysere farge.

TG 3

TILSTANDSGRAD 3, TG3: STORE ELLER ALVORLIGE AVVIK

Denne tilstandsgraden brukes ved kraftige tegn på forhold som man må regne med trenger utbedring straks eller innen kort tid. Det er påvist funksjonssvikt eller sammenbrudd.

TG IU

IKKE UNDERSØKT/IKKE TILGJENGELIG FOR UNDERSØKELSE

Det kan være avvik/skader som ikke er avdekket.

Hva er et anslag på utbedringskostnad?

Hva det vil koste å utbedre rom eller bygningsdeler, er et forsiktig anslag basert på nåværende kvalitet, registrert avvik og angitte tiltak i rapporten. Anslaget er gitt på generelt grunnlag og må ikke forveksles med et pristilbud fra en håndverker. Det kan foreligge avvik og tiltak som ikke kommer frem av rapporten. Utbedringskostnad avhenger blant annet av personlige valg av og markedspris på materialer og tjenesteyter.

I rapporten skal det settes anslag for utbedringskostnad for TG3, og slikt anslag kan også gis ved TG2.

- Ingen umiddelbare kostnader
- Tiltak under kr 10 000
- Tiltak mellom kr 10 000 - 50 000
- Tiltak mellom kr 50 000 - 100 000
- Tiltak mellom kr 100 000 - 300 000
- Tiltak over kr 300 000

Beskrivelse av eiendommen

Enebolig over 3 plan ferdigstilt i 2000.
Boligen har normal standard fra byggeår, men generelt pent brukt og vedlikeholdt.
De fleste av de påpekte feilene skyldes avvik fra forskrift/standard og alder, og ikke svikt i konstruksjonen.
Huset er nå 25 år og flere konstruksjoner har passert halvgått levetid. Det må forventes oppgraderinger i årene som kommer.

Dagens forskriftskrav til isolasjon, klima og innemiljø er strengere enn de som gjaldt da denne bygningen ble oppført.
Det henvises ellers til kontrollpunktene i rapporten.

Enebolig - Byggeår: 2000

UTVENDIG Gå til side

Taktekkingen er av betongtakstein.
Saltakkonstruksjon med ark i trekonstruksjoner.
Loftluke fra omkledningsrom.
Luftespalte i møne.

Utvendige renner, nedløp og beslag i stål.

Veggene har bindingsverkskonstruksjon fra byggeår.
Fasade/kledning har stående bordkledning.
Utvendig malt opp i 2018 samt en del i 2025.

Boligen har malte trevinduer med 2-lags glass fra 1999.
Boligen har malte ytterdører med glassfelt og malte balkong/terrassedører i tre med 2-lags glass fra 1999.

2 etasje:
Balkong med utgang fra stue på ca 4m2.
Rekkverk av trekonstruksjoner.
Bjelkelag med terrassebord.

1. etasje:
Terrasse med utgang fra stue på ca 47m2.
Rekkverk av trekonstruksjoner.
Bjelkelag med terrassebord.

Terrasse med utgang fra vaskerom på ca 17m2.
Rekkverk av trekonstruksjoner.
Bjelkelag med terrassebord.

Underetasje:
Terrasse med utgang fra utleiedel på ca 30m2.
Bjelkelag med terrassebord.

INNVENDIG Gå til side

Gulv: Laminat og fliser.
Ny laminat i 1 etasje i ca 2018.
Vegger: Malte flater, panel
Himlinger/tak: Malte flater
2 etasje: Romhøyde på det høyeste i gang er ca 2,38m (skråtak)
1 etasje: Romhøyde i stue er ca 2,36m.
Kjeller: Romhøyde i gang er ca 2,41m.
Overflatene er sporadisk malt opp etter behov og en del er malt opp i perioden 2017/18.

Etasjeskiller er av trebjelkelag, med trinnlydsplater.
Støpt dekke til grunn.

Det er ikke foretatt radonmålinger og bygget er heller ikke utført med radonsperre.
Eiendommen ligger i et området med aktsomhetsgrad: Moderat til lav

Boligen har elementpipe fra byggeår og vedovn fra 2011.
Det foreligger kontrollskjema fra montering i 2011.
Det ble sist feid i 2019, neste tilsyn og feiing i 2026.
Siste tilsyn ble utført i 2015.
Iflg e-post fra feier ble det da ikke registrert avvik.

Boligen har malt tretrapp.
Slipt og malt opp i 2017.
Håndløper medfølger, men disse er ikke malt.

Innvendig har boligen malte dører.

VÅTROM Gå til side

Bad 2 etasje:

I hht. Byggforsk byggforvaltning detaljblad 700.320, er normal levetid for våtrom 20-25 år.

Badet er fra byggeår og det foreligger ingen dokumentasjon på utførelsen.

Badet har:

Flislagte vegger og gulv.
Malt panel i himling.
Dusjhjørne med hengslede glassdører.
Servantskap med ett-greps blandebatteri.
Speil og overskap over servant.
Frittstående boblekar.
Innbygget, vegghengt toalett.
Sluk plassert i dusjsone og midt i gulv.
Avtrekk via ventil i vegg.
Tilluft via luftespalte under dør.

Vaskerom 1 etasje:

I hht. Byggforsk byggforvaltning detaljblad 700.320, er normal levetid for våtrom 20-25 år.
Vaskerommet er fra byggeår og det foreligger ingen dokumentasjon på utførelsen.

Rommet har:

Flislagt gulv.
Malte flater på vegger og sokkelflis.
Malt panel i himling.
Sluk plassert ved vaskemaskin.
Opplegg for vaskemaskin.

Sætreveien 5 D, 1415 OPPEGÅRD
Gnr 244 - Bnr 451
3207 NORDRE FOLLO

Boa Takst AS
Ringsveien 3
1368 STABEKK

Beskrivelse av eiendommen

Utslagsvask med ett-greps blandebatteri.
Enkel skapinnredning.
Avtrekk via ventil i himling.
Tilluft via luftespalte under dør.

Bad i hybel:

I hht. Byggforsk byggforvaltning detaljblad 700.320, er normal levetid for våtrom 20-25 år.

Badet er fra byggeår og det foreligger ingen dokumentasjon på utførelsen.

Badet har:
Flislagt gulv.
Malt strie på vegger samt sokkelflis.
Malte plater i himling.
Dusjkabinett.
Servantskap med ett-greps blandebatteri.
Speil og overskap over servant.
Innbygget, vegghengt toalett.
Sluk plassert under kabinett.
Avtrekk via ventil i vegg.
Tilluft via luftespalte under dør.

KJØKKEN Gå til side

Hybel:

Kjøkkeninnredning, med mørke, slette fronter.

Benkeplate av laminert spon.

Spiler mellom overskap og benkeplate.

Stålkum med ett-greps blandebatteri.

Eier har demontert og fjernet deler av innredning når denne delen ble innlemmet i hoveddelen (ikke omsøkt) Dette er derfor ikke en fullkommen kjøkkeninnredning.

Hoveddel:

Kjøkkeninnredning fra byggeår, med hvite profilerte fronter.
Alle fronter og dekksider er lakkert opp i ca 2015.

Benkeplate av laminert spon.

Lys under deler av overskap.

Hvitevarer i innredningen er: oppvaskmaskin, stekeovn, platetopp og løst kjøl/frys.

Ventilator over platetopp.

Stålkum med ett-greps blandebatteri.

Sett mot alder er innredningen pent brukt med normal slitasje.

På generelt grunnlag anbefales det montering av waterguard og komfyrvakt, men dette var ikke et krav i 2000.

SPESIALROM Gå til side

Toalettrom:

Fliser på gulv.
Vegger med fliser.
Servantskap med ett-greps blandebatteri.
Speil over servant.
Innbygget, vegghengt toalett.

Avtrekk via balansert ventilasjon.
Tilluft under dør.

Toalettrommet ble oppgradert i 2017 med ny innredning og overflater.

TEKNISKE INSTALLASJONER Gå til side

Innvendige vannledninger er av plast (rør i rør).
De er besiktiget i rørskap og åpne fordelerstokker.
Stoppekran er plassert i bod/teknisk rom.
Det er synlige avløpsrør av plast i boligen.

Boligen har balansert ventilasjon.
Filterbytte ble sist utført i august 2025.
Aggregat plassert på vaskerom.

Det er montert sentralstøvsuger.
Beholder i bod/teknisk rom.

Elkasett for vannbåren varme.
Varmtvannstanken er på ca. 287liter og er fra 1999.
Beredereren er koblet direkte til strømnettet.
Beredereren er plassert i bod/teknisk rom.

Varmtvannstank på hybelkjøkken fra 2003 på 116 liter.
Beredereren er koblet på stikkontakt.

Vannbåren varme i gulv i alle etasje og alle rom for uten om soverom i 2 etasje og i bod.
Hvor disse er, er opplysning gitt av eier.
2024 ble det utført service på vannbåren varme med bytte av ventiler og regulatorer samt styresystem og alle rom-termostater er skiftet ut. Faktura foreligger.

Sikringsskap plassert i garderobeskap i 1 etg med automatsikringer.
Hovedsikring på 63 amp.
Nye spotter i 1 etasje i 2021, det foreligger samsvarserklæring.
Ladestasjon for el-bil montert i 2020, samsvarserklæring foreligger.
Skiftet lamper i garasje i 2025, det foreligger samsvarserklæring.
Fastkoblet bereder til strøm i 2020, det foreligger samsvarserklæring.
El-tilsyn ble sist utført 28.02.2020/avsluttet 20.05.2020.

Hybel:
Sikringsskap plassert i entre med automatsikringer.

Beskrivelse av eiendommen

Hovedsikring på 63amp.

Røykvarslere og brannslukningsapparat.

TOMTEFORHOLD Gå til side

Det er ukjent byggegrunn, men i følge eier er det sprengstein.
Dreneringen og fuktsikring er fra 2000.

Bygningen har grunnmur i lettklinkerblokker.

Tilnærmet flat tomt.
Beleggningsstein rundt deler av huset fra 2013.

Arealer Gå til side

Forutsetninger og vedlegg Gå til side

Lovlighet Gå til side

Enebolig

• Det foreligger godkjente og byggemeldte tegninger, men de stemmer ikke med dagens bruk

Det er oversendt tegninger fra megler stemplet 26.April 1999.
2 etasje: Det er satt opp lettvegger for etablering av et nytt soverom/kontor ved balkong. Et soverom er fjernet samt lukket en dør slik at hovedsoverom i dag har et omkledningsrom.
1 etasje: OK
Underetasje: Det er åpnet opp mellom utleiedel og hoveddel, hobbyrom er et uinnredet rom som er brukt som bod/teknisk rom.

Det er kun vurdert tegninger ut ifra bruken av rommene mot hva som er godkjent, plasseringer av vinduer dører m.m er ikke vurdert og heller ikke bygget generelt.


Kjøper påtar seg risikoen både for fremtidig bruk og eventuelle pålegg relatert til dette, herunder risikoen for at bruken/byggene ikke lar seg godkjenne, samt alle kostnader forbundet med dette. Interessenter oppfordres til å sette seg inn i tilgjengelig dokumentasjon og eventuelt rådføre seg med relevante instanser ved behov. Brudd på brannceller er søknadspliktig.

Sætreveien 5 D, 1415 OPPEGÅRD
Gnr 244 - Bnr 451
3207 NORDRE FOLLO

Boa Takst AS
Ringsveien 3
1368 STABEKK


Sammendrag av boligens tilstand

Fordeling av tilstandsgrader

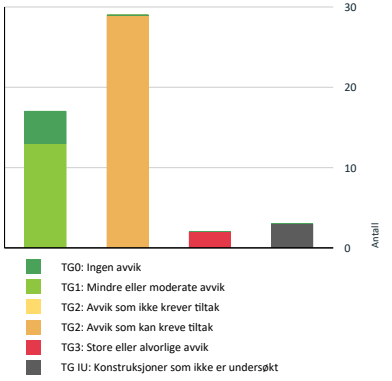

Vil du vite mer om tilstandsgrader? Se side 4.

Anslag på utbedringskostnad

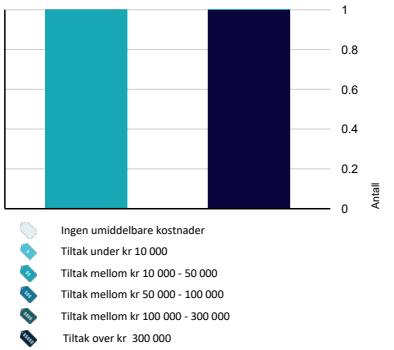

Hva er anslag på utbedringskostnad? Se side 4.

Oppsummering av avvik

Vil du vite mer? Se på rommet eller bygningsdelen senere i rapporten.

Enebolig

TG 3 STORE ELLER ALVORLIGE AVVIK

- **Utvendig > Terrassedør 2 etasje** Gå til side
- **Våtrom > Kjeller (hybel) > Bad > Sluk, membran og tettesjikt** Gå til side

TG IU KONSTRUKSJONER SOM IKKE ER UNDERSØKT

- **Innvendig > Andre innvendige forhold** Gå til side
- **Tekniske installasjoner > Andre VVS-installasjoner** Gå til side
- **Kjøkken > Kjeller (hybel) > Stue/kjøkken > Avtrekk** Gå til side

TG 2 AVVIK SOM KAN KREVE TILTAK

- **Utvendig > Nedløp og beslag** Gå til side
- **Utvendig > Veggkonstruksjon** Gå til side
- **Utvendig > Takkonstruksjon/Loft** Gå til side
- **Utvendig > Vinduer** Gå til side
- **Utvendig > Dører** Gå til side
- **Utvendig > Balkonger, terrasser og rom under balkonger** Gå til side
- **Innvendig > Overflater** Gå til side
- **Innvendig > Etasjeskille/gulv mot grunn** Gå til side
- **Innvendig > Radon** Gå til side
- **Innvendig > Innvendige trapper** Gå til side
- **Innvendig > Innvendige dører** Gå til side
- **Tekniske installasjoner > Vannledninger** Gå til side
- **Tekniske installasjoner > Avløpsrør** Gå til side

Sammendrag av boligens tilstand

- **Tekniske installasjoner > Ventilasjon** Gå til side
- **Tekniske installasjoner > Varmesentral** Gå til side
- **Tekniske installasjoner > Varmtvannstank** Gå til side
- **Tekniske installasjoner > Vannbåren varme** Gå til side
- **Tekniske installasjoner > Elektrisk anlegg** Gå til side
- **Tomteforhold > Fuktsikring og drenering** Gå til side
- **Tomteforhold > Terrengforhold** Gå til side
- **Våtrom > 2. Etasje > Bad > Overflater vegger og himling** Gå til side
- **Våtrom > 2. Etasje > Bad > Overflater Gulv** Gå til side
- **Våtrom > 2. Etasje > Bad > Sluk, membran og tettesjikt** Gå til side
- **Våtrom > 2. Etasje > Bad > Sanitærutstyr og innredning** Gå til side
- **Våtrom > 1. Etasje > Vaskerom > Overflater Gulv** Gå til side
- **Våtrom > 1. Etasje > Vaskerom > Sluk, membran og tettesjikt** Gå til side
- **Våtrom > Kjeller (hybel) > Bad > Overflater Gulv** Gå til side
- **Våtrom > Kjeller (hybel) > Bad > Sanitærutstyr og innredning** Gå til side
- **Våtrom > Kjeller (hybel) > Bad > Ventilasjon** Gå til side

Sætreveien 5 D, 1415 OPPEGÅRD
Gnr 244 - Bnr 451
3207 NORDRE FOLLO

Boa Takst AS
Ringsveien 3
1368 STABEKK

Tilstandsrapport

ENEBOLIG

Byggeår
2000

Kommentar
Midlertidig brukstillatelse

UTVENDIG

TG 1 Taktekking

Punktet må sees i sammenheng med Takkonstruksjon/Loft

Taktekkingen er av betongtakstein.
Taket er besiktiget fra bakkenivå.

Normal tid for full omlegging av tak med betongstein/teglstein er 30-60 år i henhold til byggforskseriens detaljeblad for vedlikehold og levetid 700.320.
Det nærmer seg halvgått levetid.

Det er ikke mulig å kontrollere sjekkpunkt i forskrift uten å bryte arbeidstilsynets retningslinjer vedr. sikkerhet (takkonstruksjon, taktekking og skorstein).
Det er ikke sikkerhetsmessig forsvarlig å bevege seg ut på taket og det var ikke tilgjengelig stige. Taket er derfor ikke kontrollert på detaljnivå i henhold til forskrift.
Der det ikke er observert avvik ved undersøkelse tas det forbehold da forskriftens undersøkelseskrav ikke er mulig å innfri fullt ut.

TG 2 Nedløp og beslag

Utvendige renner, nedløp og beslag i stål.

Normal tid før utskifting av takrenner/nedløp i sink eller plastbelagt stål er 25 - 35 år. Men det var ingen klare indikasjoner på at disse ikke fungerer i dag.

Vurdering av avvik:
• Mer enn halvparten av forventet brukstid er passert på renner/nedløp/beslag.

Det er over 6 m til mønet og kun en rad med snøfangere.

Det mangler snøfangere på ark en i 2 etasje, men eventuelt snø som skulle skli av taket her vil fanges opp av taket som har snøfangere.
Eier opplyser også at dette ikke har vært et problem.

Konsekvens/tiltak
• Andre tiltak:

• Overvåk tilstanden jevnlig. For å få tilstandsgrad 0 eller 1 må beslag/renner/nedløp skiftes ut, men tidspunktet for når dette er nødvendig er vanskelig å si noe om.

Når lengden fra mønet til enden av taket mer enn 6 meter, må du ha flere rader med snøfangere. Dette for å fordele snølasten på taket. Dette var dog ikke normalt i 1999/2000.

Snøfangere bør likevel monteres der dette mangler på ark, men ble vurdert til å ikke ha samme risiko da eventuelt snø faller/sklir ned på tak med snøfangere.
Det er eier av boligen sitt ansvar at det ikke går ras fra taket.


En rad med snøfangere


Mangler snøfangere

Tilstandsrapport

TG 2 Veggkonstruksjon

Veggene har bindingsverkskonstruksjon fra byggeår.
Fasade/kledning har stående bordkledning.

Utvendig malt opp i 2018 samt en del i 2025.

Yttervegger er bare besiktiget fra bakken. Det er ikke klatret i stige. Det er ikke observert vesentlige skjevheter eller svekkelser i konstruksjonen. Det legges videre til at det kun er visuelle observasjoner fra terreng.

Vurdering av avvik:
• Det er ingen eller liten lufting i nedre kant av kledning mot grunnmur.

Det er stedvis værslitt kledning samt noe påbegynnende oppsprekking.
Panelen går også stedvis helt ned til terrenget.

Konsekvens/tiltak
• Andre tiltak:

I en moderne vegg med totrinnstetning (luftet kledning) fungerer kledningen som en regnskjerm og tettesjiktet innenfor fungerer som vindsperre. Vann som driver inn bak kledningen blir drenert ut, og kledningen tørker raskt ut på grunn av luftsirkulasjonen i luftespalten. Dette bygget ble oppført på en tid hvor det ikke var uvanlig å ikke ha etablert lufting bak kledningen, og dette har fungert fint ettersom veggene den gang var mindre isolerte slik at mye av varmen fra innsiden var med på å tørke opp fuktighet som hadde kommet inn forbi ytterkledningen. Løsningen slik den står i dag kan stå uendret, men vær oppmerksom på at dersom veggene en gang skal etterisoleres vil ikke veggene lengre ha uttørkingsevnen via varmetap fra innsiden, og dette kan føre til fuktskader i ytre del av veggene. Dersom veggene skal etterisoleres anbefales det at veggene kles om til totrinnstetning.

Det må forventes vedlikehold av kledningen og lokale utskiftninger kan ikke utelukkes innen relativt kort tid.

Der kledningen går helt ned til terrenget vil dette øke påkjenningen på panelen mtp, vannsprut og snøsmelting. Som igjen kan forringe levetiden eller øke vedlikeholdsbehovet.
På befaringen ble det likevel ikke registrert vesentlig forringelse knyttet til dette.


Værslitt kledning


Panel helt ned til terreng/belegningsstein.


Ingen synlig lufting.

TG 2 Takkonstruksjon/Loft

Punktet må sees i sammenheng med Taktekking

Saltakkonstruksjon med ark i trekonstruksjoner.
Loftluke fra omkledningsrom.
Luftespalte i møne.

Sætreveien 5 D, 1415 OPPEGÅRD
Gnr 244 - Bnr 451
3207 NORDRE FOLLO

Boa Takst AS
Ringsveien 3
1368 STABEKK

Tilstandsrapport

Det var ikke lagt gulv på loftet så loftet er kun inspisert fra luke, det tas derfor forbehold om skader som ikke er mulig og oppdage lengre inn i konstruksjonen.

Flekker på sutaksplater skyldes ofte impregneringsvæske fra produksjonen og er permanente, ikke tegn på fukt.

Vurdering av avvik:
• Det er påvist andre avvik:

Visuelt er det redusert lufting av konstruksjonen.
Det er lukket konstruksjon over kneloft så utførelsen på prosjektert løsning av lufting er ikke mulig å undersøke fullt ut.

Konsekvens/tiltak
• Andre tiltak:

Redusert/dårlig lufting kan føre til fuktig luft i konstruksjonen som igjen kan forårsake skader over tid.
Ved omlegging av tak, anbefales det ytterligere undersøkelser.

Det presiseres dog at denne konstruksjonene er 25 år og det var ingen klare visuelle symptomer pr.d.d på at konstruksjonen ikke fungerer.









TG 2 Vinduer

Boligen har malte trevinduer med 2-lags glass fra 1999.
Normal tid før utskifting av trevindu er 20 - 60 år.

Det ble ikke registrert punkterte vinduer eller kondensering på befaringstidspunktet.
Takstingeniøren anmerker at det kan være vanskelig å registrere slike forhold, da dette er avhengig av temperatur og luftfuktighet og kan være synlig kun sporadisk.

Vurdering av avvik:
• Det er avvik:

Vinduene stedvis noe bærer preg av elde og værslitasje.
Isolerglass har en begrenset levetid. Etter 30-60 år må man forvente at limingen til avstandslisten går opp og fuktig luft kommer inn mellom glassene.
Ruten punkterer og blir etter hvert ugjennomsiktig.
Det er påvist manglende beslag til vinduer i underetasje, disse er dog delvis overbygget.
Skade i karm på vindu i underetasje.

Konsekvens/tiltak
• Tiltak:

Tilstandsrapport

Det må påregnes vedlikeholdsarbeider med vinduene, og en utskifting av vinduene kan ikke utelukkes på sikt. En utskifting vil ofte være en bedre løsning enn å f. eks. bare skifte ut glasset da utskifting av hele vinduet vil gi en bedre energieffektivitet som fører til mindre oppvarmingsbehov.

Manglende beslag kan føre til unødvendig fuktpåkjenning i trekarmen som kan forringe levetiden.
Skaden i karm bør overflatebehandles.

Ellers sett mot alder er vinduene normalt godt vedlikehold.



Skade i karm

TG 2 Dører

Boligen har malte ytterdører med glassfelt og malt balkong/terrassedør i tre med 2-lags glass fra 1999.

Normal tid før utskifting av tredører og aluminiumsdører er 20 - 40 år.

Vurdering av avvik:
• Det er avvik:

Det mangler beslagsløsning under dører.

Konsekvens/tiltak
• Tiltak:

Manglende beslag kan føre til unødvendig fuktpåkjenning i trekarmen og fuktighet kan trenge videre inn i konstruksjonen som kan forringe levetiden døren og forårsake skader i konstruksjonen.
Skader i konstruksjonen kan oppstå uten at dette er visuelt synlig.







Sætreveien 5 D, 1415 OPPEGÅRD
Gnr 244 - Bnr 451
3207 NORDRE FOLLO

Boa Takst AS
Ringsveien 3
1368 STABEKK

Tilstandsrapport

TG 3 Terrassedør 2 etasje

Malt balkong/terrassedør i tre med 2-lags glass fra 1999.

Vurdering av avvik:
• Det er avvik:

Terrassedør fra 2 etasje er svært slitt og har fuktskader.

Konsekvens/tiltak
• Tiltak:

Døren anbefales at skiftes i sin helhet.
Det må påregnes vedlikeholdsarbeider med døren, og en utskifting av døren kan ikke utelukkes på sikt. En utskifting vil ofte være en bedre løsning enn å f. eks. bare skifte ut glasset da utskifting av hele døren vil gi en bedre energieffektivitet som fører til mindre oppvarmingsbehov.

Kostnadsestimat: 10 000 - 50 000





TG 2 Balkonger, terrasser og rom under balkonger

2 etasje:
Balkong med utgang fra stue på ca 4m2.
Rekkverk av trekonstruksjoner.
Bjelkelag med terrassebord.

1. etasje:
Terrasse med utgang fra stue på ca 47m2.
Rekkverk av trekonstruksjoner.
Bjelkelag med terrassebord.

Terrasse med utgang fra vaskerom på ca 17m2.
Rekkverk av trekonstruksjoner.
Bjelkelag med terrassebord.

Underetasje:
Terrasse med utgang fra utleiedel på ca 30m2.
Bjelkelag med terrassebord.

Vurdering av avvik:
• Åpninger i rekkverk er ikke i henhold til krav i dagens forskrifter.
• Rekkverket er for lavt i forhold til dagens krav til rekkverkshøyder.

Terrassebordene begynner å bli noe slitt.
Rekkverkene er målt til ca 92cm som tilfredsstiller kravet på oppføringstidspunktet, men i dag er kravet 100cm.

Det er registrert noe retningsavvik på rekkverket.
På dragerunder terrassen er det registrert noe avflassing og bobler i malingen.

Konsekvens/tiltak
• Andre tiltak:

Tilstandsrapport

Det er ikke krav om utbedring av rekkverkshøyde opp til dagens forskriftskrav, men vær obs på dette da årsaken til strengere krav i dag er pga. fallfare.

Rekkverket må utformes slik at barn ikke risikerer å sette seg fast, eller kan klatre opp og falle ned.
Avstand mellom vertikale spiler skal ikke overstige 10 cm, og avstand mellom horisontale spiler skal være maksimalt 2 cm, slik at klatring vanskeliggjøres.

BVobler og avflassing skyldes ofte at det har blitt utført overflatebehandling mens trivirke har vært fuktig. Når det da males kan dette utvikle seg til råte over tid da det ikke puster tilfredstillende ut.



For store åpninger.



Værslitt



Retningsavvik.



Bobler/avflassing.

INNVENDIG

TG 2 Overflater

Gulv: Laminat og fliser.
Ny laminat i 1 etasje i ca 2018.

Vegger: Malte flater, panel

Himlinger/tak: Malte flater

2 etasje: Romhøyde på det høyeste i gang er ca 2,38m (skråtak)
1 etasje: Romhøyde i stue er ca 2,36m.
Kjeller: Romhøyde i gang er ca 2,41m.

Overflatene er sporadisk malt opp etter behov og en del er malt opp i perioden 2017/18.

Overflater i boligen er kun vurdert skjønnsmessig sett mot alder, og er ikke et krav i forskriften til avhendingsloven. Hvordan overflatene fremstår oppleves ofte forskjellig fra person til person, og overflatene i en brukt bolig kan ikke sammenlignes med overflater i en ny bolig.
Kriteriene for tilstandsgradsetting etter NS-3600 er derfor ikke fulgt.
Interessenter bes derfor om å gå gjennom overflatene før budgivning.

Vurdering av avvik:
• Det er avvik:

Det er registrert bom i fliser og knirk i gulv i 1 etasje.
Noe fraglidninger i skjøter i gulvet.

Konsekvens/tiltak
• Tiltak:

Sætreveien 5 D, 1415 OPPEGÅRD
Gnr 244 - Bnr 451
3207 NORDRE FOLLO

Boa Takst AS
Ringsveien 3
1368 STABEKK

Tilstandsrapport

Bom i fliser vil si at det er manglende heft mellom flis og underlag, dette betyr at flisene er mer utsatt ved mekaniske støt. Det er ikke behov for umiddelbare tiltak, men fliser må skiftes for å lukke avviket.

Årsaken til knirk kan være vanskelig å konstatere og kan være sammensatt. Dette kan skyldes lokale skjevheter, for liten avstand til vegger/hindringer eller det kan ligge i undergulvet. Det anses ikke som noe som har betydning direkte på bygningsfysikken.

Fraglidninger kan skyldes feil legging, mangelfull kvalitet på produkt eller slitasje.



Fuger har løsnet i hall m/trapp 1etg.



Fuger har løsnet i hall m/trapp 1etg.



TG 2 Etasjeskille/gulv mot grunn

Etasjeskiller er av trebjelkelag, med trinnlydsplater.
Støpt dekke til grunn.

Målinger er foretatt som stikkmålinger på tilfeldige steder, noe skjevheter på 10mm eller mindre innenfor 2m, samt totalavvik på mindre en 15mm gjennom hele rom er å forvente og blir ikke omtalt.
Stikkmålinger på andre steder kan gi andre avvik og vurderingen er derfor basert på et generelt inntrykk av planhet og ikke en garanti for at det ikke kan eksisterer enkelte større avvik.

Det er foretatt stikkmålinger med 5 pkt i hvert av følgende rom:
2 etasje: Omkledningsrom og soverom ved bod.
1. etasje: Kjøkken og stue.
Underetasje: Soverom i hoveddel og stue i utleiedel.

Vurdering av avvik:
• Det er målt høydeforskjell på mellom 15-30 mm gjennom hele rommet. Tilstandsgrad 2 gis med bakgrunn i standardens krav til godkjente måleavvik.
• Målt høydeforskjell på mellom 10 - 20 mm innenfor en lengde på 2 meter. Tilstandsgrad 2 gis med bakgrunn i standardens krav til godkjente måleavvik.

2 etasje: Begge rom ble det registrert avvik gjennom rommet og lokalt innenfor 2m.
1. etasje: Begge rom i 1 etasje ble det registrert avvik innenfor 2m.
Underetasje: I stuen ble det registrert avvik igjennom rommet og innenfor 2m. Soverom ble det kun registrert innenfor 2m.

Konsekvens/tiltak
• Andre tiltak:

For å få tilstandsgrad 0 eller 1 må høydeforskjeller rettes opp. Det vil imidlertid sjelden være økonomisk rasjonelt som et enkeltstående tiltak i en bolig som dette.
Ved oppussing kan tiltak med oppretting vurderes.

Tilstandsrapport

TG 2 Radon

Det er ikke foretatt radonmålinger og bygget er heller ikke utført med radonsperre.
Eiendommen ligger i et området med aktsomhetsgrad: Moderat til lav

Vurdering av avvik:
• Det er ikke foretatt radonmålinger, og bygget er heller ikke utført med radonsperre.

Konsekvens/tiltak
• Andre tiltak:

Det bør gjennomføres radonmålinger. Les mer om radon og hvorfor det bør utføres radonmålinger i boligen på www.dsa.no/radon.

TG 1 Pipe og ildsted

Boligen har elementpipe fra byggeår og vedovn fra 2011.
Det foreligger kontrollskjema fra montering i 2011.

Det ble sist feid i 2019, neste tilsyn og feiing i 2026.
Siste tilsyn ble utført i 2015.

Iflg e-post fra feier ble det da ikke registrert avvik.

TG 1 Rom Under Terreng

Punktet må sees i sammenheng med 'Drenering'

Gulvet har laminat og betong i bod/teknisk rom samt fliser i bod.
Veggene har plater og panel.



TG 2 Innvendige trapper

Boligen har malt tretrapp.
Slipt og malt opp i 2017.

Håndløper medfølger, men disse er ikke malt.

Vurdering av avvik:
• Det mangler håndløper på vegg i trappeløpet.

Det er noe bruksslitasje i trinn.

Konsekvens/tiltak
• Håndløper må monteres på vegg for å tilfredsstille krav på byggetidspunktet.

I forhold til sikkerhet og spesielt i forhold til barn bør avviket utbedres /endres slik at det tilfredsstiller dagens sikkerhetskrav. Dette for å redusere faren for fallulykker.

Bruksslitasje i trinn er kosmetisk og kjøper må selv vurdere nødvendigheten av tiltak.

Sætreveien 5 D, 1415 OPPEGÅRD
Gnr 244 - Bnr 451
3207 NORDRE FOLLO

Boa Takst AS
Ringsveien 3
1368 STABEKK

Tilstandsrapport





TG 2 Innvendige dører

Innvendig har boligen malte dører.

Vurdering av dører er ikke en del av forskriften til avhendingsloven og er derfor kun vurdert skjønnsmessig sett mot alder og normal bruksslitasje.

Vurdering av avvik:
• Det er påvist avvik som tilsier at det bør foretas tiltak på enkelte dører.

Enkelte dører tar i karm / subber.

Konsekvens/tiltak
• Andre tiltak:

Dører som tar i karmer bør justeres.

Når dører tar i karmen, kan både døren og karmen bli raskere slitt, noe som kan gjøre dem mindre funksjonelle.

TG IU Andre innvendige forhold

Midlertidig vann er etablert grunnet arbeid i vei i regi av kommunen.

VÅTROM

2. ETASJE > BAD

Generell

Bad 2 etasje:

I hht. Byggforsk byggforvaltning detaljblad 700.320, er normal levetid for våtrom 20-25 år.

Badet er fra byggeår og det foreligger ingen dokumentasjon på utførelsen.

Badet har:

Flislagte vegger og gulv.
Malt panel i himling.

Dusjhjørne med hengslede glassdører.
Servantskap med ett-greps blandebatteri.
Speil og overskap over servant.
Frittstående boblekar.

Innbygget, vegghengt toalett.
Sluk plassert i dusjsone og midt i gulv.

Avtrekk via ventil i vegg.
Tilluft via luftespalte under dør.

Tilstandsrapport





2. ETASJE > BAD

TG 2 Overflater vegger og himling

Veggene har fliser. Taket har panel.

Vurdering av avvik:
• Det er påvist avvik i fuger.

Det er registrert en del slitasje og missfarging av fuger.

Konsekvens/tiltak
• Andre tiltak:

Basert på alderen på badet nærmer det seg tid for full oppussing og utbedring av dette anses ikke som økonomisk rasjonelt som et enkeltstående tiltak.
Missfarging av fuger kan bety utfordringer lengre inn i konstruksjonen, følg med på utviklingen og foreta ytterligere undersøkelser dersom dette skulle utvikle seg negativt.
Det er likevel ikke unormalt at slik missfarging oppstår etter 25 år.





2. ETASJE > BAD

TG 2 Overflater Gulv

Gulvet er flislagt. Rommet har vannbåren varme.
Høydeforskjell mellom sluk og flis ved dør er målt til ca 16mm.

Måling av fallforhold er foretatt som stikkmålinger, mindre svanker og bulninger kan eksistere uten at dette blir registrert.
Mindre avvik i planhet innenfor tolleranseklassene kan oppstå uten at dette er registrert.
Ved kontroll av fliser er det foretatt stikkkontroller. Ikke alle fliser er undersøkt for bom (hulrom under flisen).

Vurdering av avvik:
• Det er avvik:

Det er registrert noe riss i overflate på enkelte gulvfliser samt slitasje i fuger.
Det er påvist avvik med fallforholdet mot sluk ihht. forskriftskrav og høydeforskjellen mellom topp slukrist og laveste membranpunkt ved døren er lavere enn 25mm som er minimum høyde ihht. forskriftskrav.

Konsekvens/tiltak
• Tiltak:

Sætreveien 5 D, 1415 OPPEGÅRD
Gnr 244 - Bnr 451
3207 NORDRE FOLLO

Boa Takst AS
Ringsveien 3
1368 STABEKK

Tilstandsrapport

Missfarging av fuger kan bety utfordringer lengre inn i konstruksjonen, følg med på utviklingen og foreta ytterligere undersøkelser dersom dette skulle utvikle seg negativt.
Det er likevel ikke unormalt at slik missfarging oppstår etter 25 år.

Badet fungerer med avviket, men kjøper må være oppmerksom på vannsøl på gulvet og sluket bør renses med jevne mellomrom.
Ved oppussing må det være fokus på korrekt fallforhold og høydeforskjell iht gjeldene forskrifter.



2. ETASJE > BAD

TG 2 Sluk, membran og tettesjikt

Det er plastsluk og foliemembran med ukjent utførelse.

Veggmembran er ukjent.

Vurdering av avvik:
• Det er påvist mangelfull/feil utførelse rundt rørgjennomføringer e.l. som gir fare for fukt i konstruksjonen i våtsone.
• Mer enn halvparten av forventet brukstid er passert på membranløsningen.
• Det kan ikke konstateres synlig bruk av membran/tettesjikt på våtrommet.

Membranen i gulvet er ikke synlig ved sluket og resten av membransystemet er skjult og det er ikke fremvist dokumentasjon på membraner/tettesjikt. Dette kan derfor ikke vurderes.

Det er synlig en type foliemembran som kommer opp bak/under terskel. Dett har dog en mindre rift.

Det er ikke tilfredstillende tettet rundt rørgjennomføringer under servant.

Konsekvens/tiltak
• Andre tiltak:

Det er ikke mulig å si når tettesjiktet må skiftes ut ettersom dette er en skjult konstruksjon som ikke kan inspiseres bak flisene. Merk at risikoen for lekkasjer øker i takt med alderen på membranen/tettesjiktet bak flisene. Overvåk tilstanden derfor jevnlig for å løpende vurdere videre tilstand og evt. tiltak dersom det oppdages forandringer.

For å kunne vurdere skjulte konstruksjoner vil det være nødvendig med dokumentasjon som beskriver eller synliggjør utførselen og/eller materialbruk. Innhent dokumentasjon på oppbyggingen av tettesjiktene/membranen badet om mulig.

Basert på alderen på badet nærmer det seg tid for full utskiftning av våtrommet.

Løsningen/utførelsen rundt rørgjennomføringer gir fare for fukt inn i konstruksjoner.
Konsekvensen er at det kan oppstå fuktskader i konstruksjonen bak overflatematerialet dersom eventuelt lekkasjevann kan renne langs rør og inn i veggen. Det bemerkes dog at det er ikke er vannbelastning her ved normalt bruk.

Tilstandsrapport



Hjelpesluk ved badekar



Hovedsluk i dusjsonen





Rift i membranen

2. ETASJE > BAD

TG 2 Sanitærutstyr og innredning

Rommet har innredning med servant, veggmontert toalett, boblebadekar og dusjvegger/hjørne.

Vurdering av avvik:
• Det er ikke påvist tilfredsstillende løsning for å synliggjøre lekkasje fra innebygget sisterne.

Det er registrert en del krakkelering av servantens overflate.

Konsekvens/tiltak
• Andre tiltak:

Ved implementering av innebygget sisterne var det ikke krav om lekkasjesikring som er satt som et avvik under dette punktet. Årsaken til at det i dag er et krav til å synliggjøre lekkasjer fra innebygde sisterner er for å unngå fuktskader i konstruksjoner som følge av en lekkasje som ikke blir stoppet i tide.
Det er tilkomst bak sisterne fra kneloft og det bør utføres jevnlige kontroller her.

Krakkeleringen av servanten er i hovedsak kosmetisk, men et et symptom på aldrende innredning.



2. ETASJE > BAD

TG 1 Ventilasjon

Det er balansert ventilasjon.
Tilluft under dør.

Sætreveien 5 D, 1415 OPPEGÅRD
Gnr 244 - Bnr 451
3207 NORDRE FOLLO

Boa Takst AS
Ringsveien 3
1368 STABEKK

Tilstandsrapport

2. ETASJE > BAD

TG 0 Tilliggende konstruksjoner våtrom

Hulltaking er foretatt fra bod, uten å påvise unormale forhold.
Det presiseres at ved hulltakning ble det registrert stålplate/bånd i veggkonstruksjonen og fuktmålingen er foretatt i det ytterste laget av veggen.
Det er ukjent hvilken nytte denne har i veggen.

Tilstandsgraden er kun basert på dette hullet og er begrenset til overnevnte og det kan ikke gis noen garanti rundt i resten av konstruksjonen.







1. ETASJE > VASKEROM

Generell

Vaskerom 1 etasje:

I hht. Byggforsk byggforvaltning detaljblad 700.320, er normal levetid for våtrom 20-25 år.
Vaskerommet er fra byggeår og det foreligger ingen dokumentasjon på utførelsen.

Rommet har:

Flislagt gulv.
Malte flater på vegger og sokkelflis.
Malt panel i himling.
Sluk plassert ved vaskemaskin.
Opplegg for vaskemaskin.
Utslagsvask med ett-greps blandebatteri.
Enkel skapinnredning.
Avtrekk via ventil i himling.
Tilluft via luftespalte under dør.

Tilstandsrapport





1. ETASJE > VASKEROM

TG 1 Overflater vegger og himling

Veggene har malte plater og sokkelflis.
Taket har panel.

1. ETASJE > VASKEROM

TG 2 Overflater Gulv

Gulvet er flislagt. Rommet har vannbåren varme..
Høydeforskjell mellom sluk og flis ved dør er målt til ca 12mm.
Det er dog en synlig oppkant med membran/folie ved dør på ca 10mm.

Måling av fallforhold er foretatt som stikkmålinger, mindre svanker og bulninger kan eksistere uten at dette blir registrert.
Mindre avvik i planhet innenfor tolleranseklassene kan oppstå uten at dette er registrert.
Ved kontroll av fliser er det foretatt stikkkontroller. Ikke alle fliser er undersøkt for bom (hulrom under flisen).

Vurdering av avvik:
• Det er avvik:

Det er påvist avvik med fallforholdet mot sluk ihht. forskriftskrav og høydeforskjellen mellom topp slukrist og laveste membranpunkt ved døren er lavere enn 25mm som er minimum høyde ihht. forskriftskrav.

Konsekvens/tiltak
• Tiltak:

Vaskerommet fungerer med avviket.

1. ETASJE > VASKEROM

TG 2 Sluk, membran og tettesjikt

Det er plastsluk og foliemembran med ukjent utførelse.

Veggmembran/tettesjikt i våtsone er ukjent.

Vurdering av avvik:
• Mer enn halvparten av forventet brukstid er passert på membranløsningen.
• Det kan ikke konstateres synlig bruk av membran/tettesjikt på våtrommet.

Membranen i gulvet er synlig ved sluket, men resterende deler av membransystemet er skjult og det er ikke fremvist dokumentasjon på membraner/tettesjikt. Dette kan derfor ikke vurderes.

Ingen mansjett rundt avløp under kum.

Konsekvens/tiltak
• Andre tiltak:

Sætreveien 5 D, 1415 OPPEGÅRD
Gnr 244 - Bnr 451
3207 NORDRE FOLLO

Boa Takst AS
Ringsveien 3
1368 STABEKK

Tilstandsrapport

For å kunne vurdere skjulte konstruksjoner vil det være nødvendig med dokumentasjon som beskriver eller synliggjør utførselen og/eller materialbruk. Innhent dokumentasjon på oppbyggingen av tettesjiktene/membranen badet om mulig.

Det er ikke mulig å si når tettesjiktet må skiftes ut ettersom dette er en skjult konstruksjon som ikke kan inspiseres bak flisene. Merk at risikoen for lekkasjer øker i takt med alderen på membranen/tettesjiktet bak flisene. Overvåk tilstanden derfor jevnlig for å løpende vurdere videre tilstand og evt. tiltak dersom det oppdages forandringer.

Uten mansjett rundt gjennomføring er det risiko for at vann kan følge røret inn i veggen dersom det skulle oppstå en lekkasje eller mye vannsøl på vegg. Dette rommet er ved normalt bruk ikke utsatt for betydelig forbruksvann og risikoen er derfor redusert.







1. ETASJE > VASKEROM

TG 1 Sanitærutstyr og innredning

Rommet har opplegg for vaskemaskin, enkel skappinnredning og utslags kum med ett-greps blandebatteri.

1. ETASJE > VASKEROM

TG 1 Ventilasjon

Det er balansert ventilasjon.
Tilluft under dør.

1. ETASJE > VASKEROM

TG 0 Tilliggende konstruksjoner våtrom

Hulltaking er foretatt fra garderobeskap i hall, uten å påvise unormale forhold.
Tilstandsgraden er kun basert på dette hullet og det kan ikke gis noen garanti rundt i resten av konstruksjonen.

Tilstandsrapport





KJELLER (HYBEL) > BAD

Generell

Bad i hybel:

I hht. Byggforsk byggforvaltning detaljblad 700.320, er normal levetid for våtrom 20-25 år.

Badet er fra byggeår og det foreligger ingen dokumentasjon på utførelsen.

Badet har:

Flislagt gulv.
Malt strie på vegger samt sokkelflis.
Malte plater i himling.

Dusjkabinett.
Servantskap med ett-greps blandebatteri.
Speil og overskap over servant.

Innbygget, vegghengt toalett.
Sluk plassert under kabinett.

Avtrekk via ventil i vegg.
Tilluft via luftespalte under dør.





KJELLER (HYBEL) > BAD

TG 1 **Overflater vegger og himling**

Veggene har malt strie. Taket er malt.

KJELLER (HYBEL) > BAD

TG 2 **Overflater Gulv**

Gulvet er flislagt. Rommet har vannbåren varme.

Sætreveien 5 D, 1415 OPPEGÅRD
Gnr 244 - Bnr 451
3207 NORDRE FOLLO

Boa Takst AS
Ringsveien 3
1368 STABEKK

Tilstandsrapport

Høydeforskjell mellom sluk og flis ved dør er målt til ca 20mm.

Måling av fallforhold er foretatt som stikkmålinger, mindre svanker og bulninger kan eksistere uten at dette blir registrert.
Mindre avvik i planhet innenfor tolleranseklassene kan oppstå uten at dette er registrert.
Ved kontroll av fliser er det foretatt stikkkontroller. Ikke alle fliser er undersøkt for bom (hulrom under flisen).

Vurdering av avvik:
• Det er påvist at noen fliser har bom (hulrom under).

Det ble også registrert sprekt/knust flis under kabinettet.

Det er påvist avvik med fallforholdet mot sluk ihht. forskriftskrav og høydeforskjellen mellom topp slukrist og laveste membranpunkt ved døren er lavere enn 25mm som er minimum høyde ihht. forskriftskrav.

Konsekvens/tiltak
• Andre tiltak:

Bom i fliser vil si at det er manglende heft mellom flis og underlag, dette betyr at flisene er mer utsatt ved mekaniske støt. Det er ikke behov for umiddelbare tiltak, men fliser må skiftes for å lukke avviket.

Badet fungerer med avviket knyttet til fall, dette da det benyttes kabinett og det ikke er noen vannbelastning på gulvet ved normalt bruk.
Ved oppussing må det være fokus på korrekt fallforhold og høydeforskjell iht gjeldene forskrifter.
Videre bruk av kabinett anbefales.

Den skadede flisen anses som unødvendig med utskiftning som et enkeltstående tiltak, da dette i hovedsak anses som kosmetisk.



Knust/sprukket flis

KJELLER (HYBEL) > BAD

TG 3 **Sluk, membran og tettesjikt**

Det er plastsluk og ikke synlig membran/tettesjikt.
Eier opplyser dog at det ble smurt en påstryksmembran som ufaglært egeninnsats ved etablering av rommet.

Veggmembran/tettesjikt er ukjent.

Vurdering av avvik:
• Det er påvist mangelfull/feil utførelse rundt rørgjennomføringer e.l. som gir fare for fukt i konstruksjonen i våtsone.
• Det er ikke tilfredsstillende membran/tettesjikt på våtrommet.
• Det kan ikke konstateres synlig bruk av membran/tettesjikt på våtrommet.

Membranen i gulvet er ikke synlig ved sluket og resten av membransystemet er eventuelt skjult, det er ikke fremvist dokumentasjon på membraner/tettesjikt.
Basert på alder og byggemåte må en legge til grunn at dette rommet ikke har tilfredstillende membran, dette er også basert på at ingen membran er synlig i sluk.
Det er ikke tilfredstillende tettet rundt rørgjennomføringer under servant.

Konsekvens/tiltak
• Andre tiltak:

Tilstandsrapport

Da badet ble bygget var det kjent at mange håndverkere droppet full membran på slike rom da det er gulv på grunn. Eier opplyser dog at de selv smurte membran på i hvertfall deler av gulvet.
Dette har tilsynelatende fungert slik nåværende eier har benyttet rommet, men basert på at bad/våtrom vurderes opp mot kravene i Tek-17 er dette store avvik.
Eier er ikke kjent med problemer med badet i dag. Endret bruk eller belastning kan føre til skader/lekkasjer.

Ved manglende tilfredstillende membran er det risiko for at fuktighet kan trekke opp i omkringliggende vegger og konstruksjoner.
Det benyttes i dag lukket kabinett noe som gjør sitt til at det ikke er vannbelastning på rommet ved bruk av dusjen. Dette er en forutsetning for videre bruk om det ikke foretas full oppussing. Jevnlig rensing av sluket må forventes.
Om det skulle være en membran på deler av gulvet er denne eventuelt utløpt på normal levetid og bør byttes ved oppussing.
Ukjent malingssytem på vegger.

For å bytte/oppgradere membraner medfører dette som regel full oppussing av rommet og er det som er lagt inn i kostnadsestimatet.


Løsningen/utførelsen rundt rørgjennomføringer gir fare for fukt inn i konstruksjoner.
Konsekvensen er at det kan oppstå fuktskader i konstruksjonen bak overflatematerialet dersom eventuelt lekkasjevann renner langs rør og inn i veggen.
Det bemerkes dog at det er ikke er vannbelastning i dette området ved normalt bruk.

Kostnadsestimat: Over 300 000





Sluk under badekar.

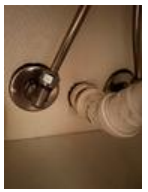

Utett gjennomføring under servant

KJELLER (HYBEL) > BAD

TG 2 **Sanitærutstyr og innredning**

Rommet har innredning med nedfelt servant, veggmontert toalett, dusjkabinett og opplegg for vaskemaskin.

Vurdering av avvik:
• Det er ikke påvist tilfredsstillende løsning for å synliggjøre lekkasje fra innebygget sisterne.

Det er registrert krakkelering av servantens overflate.

Konsekvens/tiltak
• Andre tiltak:

Ved implementering av innebygget sisterne var det ikke krav om lekkasjesikring som er satt som et avvik under dette punktet. Årsaken til at det i dag er et krav til å synliggjøre lekkasjer fra innebygde sisterner er for å unngå fuktskader i konstruksjoner som følge av en lekkasje som ikke blir stoppet i tide.
Topp-platen på innbygningen er løs, og det er enkelt å inspisere jevnlig fra oversiden.

Krakkeleringen av servanten er i hovedsak kosmetisk, men et et symptom på aldrende innredning.

Sætreveien 5 D, 1415 OPPEGÅRD
Gnr 244 - Bnr 451
3207 NORDRE FOLLO

Boa Takst AS
Ringsveien 3
1368 STABEKK

Tilstandsrapport



KJELLER (HYBEL) > BAD

TG 2 **Ventilasjon**

Det er naturlig ventilering.
Tilluft under dør.

Vurdering av avvik:
• Rommet har kun naturlig ventilasjon.

Konsekvens/tiltak
• Andre tiltak:

Elektrisk avtrekksvifte bør monteres dersom det.
Redusert effekt på ventilasjonen fører til dårlig sirkulasjon av luften, som igjen lettere fører til fuktig klima hvor svertesopp lett kan oppstår.
Kondensering på speil osv. vil ta lengre tid tid før tørker opp.
Forurenset luft/lukt vil også bruke lengre tid.

Rommet fungerer likevel med dette avviket.

KJELLER (HYBEL) > BAD

TG 0 **Tilliggende konstruksjoner våtrom**

Hulltaking er foretatt entre, uten å påvise unormale forhold.
Tilstandsgraden er kun basert på dette hullet og det kan ikke gis noen garanti rundt i resten av konstruksjonen.





KJØKKEN

1. ETASJE > KJØKKEN

TG 1 **Overflater og innredning**

Hoveddel:

Kjøkkeninnredning fra byggeår, med hvite profilerte fronter.
Alle fronter og dekksider er lakkert opp i ca 2015.

Benkeplate av laminert spon.

Tilstandsrapport

Lys under deler av overskap.

Hvitevarer i innredningen er: oppvaskmaskin, stekeovn, platetopp og løst kjøl/frys.

Ventilator over platetopp.

Stålkum med ett-greps blandebatteri.

Sett mot alder er innredningen pent brukt med normal slitasje.

På generelt grunnlag anbefales det montering av waterguard og komfyrvakt, men dette var ikke et krav i 2000.







1. ETASJE > KJØKKEN

TG 1 Avtrekk

Det er kjøkkenventilator med avtrekk ut.

KJELLER (HYBEL) > STUE/KJØKKEN

TG 1 Overflater og innredning

Hybel:

Kjøkkeninnredning, med mørke, slette fronter.

Benkeplate av laminert spon.

Spiler mellom overskap og benkeplate.

Stålkum med ett-greps blandebatteri.

Eier har demontert og fjernet deler av innredning når denne delen ble innlemmet i hoveddelen (ikke omsøkt) Dette er derfor ikke en fullkommen kjøkkeninnredning.

Sætreveien 5 D, 1415 OPPEGÅRD
Gnr 244 - Bnr 451
3207 NORDRE FOLLO

Boa Takst AS
Ringsveien 3
1368 STABEKK

Tilstandsrapport





KJELLER (HYBEL) > STUE/KJØKKEN

TG KJ Avtrekk

Det er naturlig avtrekk fra kjøkken, men er i dag heller ingen kokemuligheter eller ovn.
Dersom dette skal monteres og da etableres er fullt kjøkken, må det monteres forskriftsmessig avtrekk.

SPESIALROM

1. ETASJE > TOALETTROM

TG 1 Overflater og konstruksjon

Toalettrom:

Fliser på gulv.
Vegger med fliser.
Servantskap med ett-greps blandebatteri.
Speil over servant.
Innbygget, vegghengt toalett.

Avtrekk via balansert ventilasjon.
Tilluft under dør.

Toalettrommet ble oppgradert i 2017 med ny innredning og overflater.

Tilstandsrapport







Lekkasjespalte under toalett.

TEKNISKE INSTALLASJONER

TG 2 Vannledninger

Innvendige vannledninger er av plast (rør i rør).
De er besiktiget i rørskap og åpne fordelerstokker.

Stoppekran er plassert i bod/teknisk rom.

Vurdering av avvik:
• Mer enn halvparten av forventet brukstid er passert på innvendige vannledninger.
• Det mangler tettemuffer i enden av varerør på rør-i-rør-system.

Rørkurser er ikke merket.
Det er påvist at eventuelt lekkasjevann fra rør i rør system ikke ledes til sluk eller annen kompenserende løsning ved hybelkjøkken.

Konsekvens/tiltak
• Andre tiltak:

Tettemuffer på kjøkken og bad i 2 etasje bør monteres for å hindre at eventuelt lekkasje vann som oppstår i varerøret renner ut i kjøkkenbenk/servantskap.
Så vidt utførende rørlegger kunne huske ligger alle vannrørene oven i fra og nedover, noe som betyr at vann fra kjøkken eventuelt renner ut på tekninsk rom.
Dette er dog ikke dokumentert eller verifisert.

Uten korrekt merking kan det være vanskelig å finne og vedlikeholde de riktige delene av rørsystemet. Dette kan føre til unødvendig tid og penger brukt på vedlikehold, samt risiko for at problemer ikke oppdages tidlig nok, noe som kan forverre en eventuell skade.

Det bør foretas tiltak på anlegget som sikrer bedre løsning på eventuelt lekkasjevann fra rør i rør system.
Når løsningen ikke fører til automatisk stenging av vannet ved en lekkasje eller at det synliggjøres og ledes til sluk vil det være økt risiko for skader i konstruksjonen.

Det er ikke behov for umiddelbar utskifting av vannrørene ettersom anlegget fungerer i dag, men ut ifra alder kan skader plutselig oppstå på eldre anlegg.
I forbindelse med renovering av våtrom (bad) vil det være naturlig med utskiftning av rør.

Sætreveien 5 D, 1415 OPPEGÅRD
Gnr 244 - Bnr 451
3207 NORDRE FOLLO

Boa Takst AS
Ringsveien 3
1368 STABEKK

Tilstandsrapport



Fordelerstokk under kjøkkenbenk i hybel.



Fordelerskap bad 2 etg





Hovedstoppekran

TG 2 Avløpsrør

Det er synlige avløpsrør av plast i boligen.

Vurdering av avvik:
• Mer enn halvparten av forventet brukstid er passert på innvendige avløpsledninger.

Konsekvens/tiltak
• Andre tiltak:

Det er ikke behov for umiddelbar utskifting av avløpsrørene ettersom anlegget fungerer i dag, men ut ifra alder kan skader plutselig oppstå på eldre anlegg. I forbindelse med renovering av våtrom (bad) vil det være naturlig med utskiftning av avløpsrørene.
Risikoen for lekkasjer/brudd øker i takt med alderen.

TG 2 Ventilasjon

Boligen har balansert ventilasjon.
Filterbytte ble sist utført i august 2025.

Aggregat plassert på vaskerom.

Vurdering av avvik:
• Det er avvik:

Mer enn halvparten av forventet brukstid på aggregat er oppbrukt.

Konsekvens/tiltak
• Tiltak:

Det er ikke behov for utbedringstiltak siden avtrekksmotoren fungerer i dag, men ut ifra alder kan skader plutselig oppstå på eldre anlegg.
Det er påregnelig med utskiftning på sikt.

TG KJ Andre VVS-installasjoner

Det er montert sentralstøvsuger.
Beholder i bod/teknisk rom.

Slike installasjoner er ikke en del av forskriften og er ikke vurdert eller funksjonstestet.

Tilstandsrapport



TG 2 Varmesentral

Elkasett for vannbåren varme.

Vurdering av avvik:
• Mer enn halvparten av forventet brukstid på varmesentral er oppbrukt.

Konsekvens/tiltak
• Det er ikke behov for utbedringstiltak siden varmesentralen fungerer i dag, men ut ifra alder kan skader plutselig oppstå på eldre anlegg.



TG 2 Varmtvannstank

Varmtvannstanken er på ca. 287liter og er fra 1999.
Berederen er koblet direkte til strømnettet.
Berederen er plassert i bod/teknisk rom.

Varmtvannstank på hybelkjøkken fra 2003 på 116 liter.
Berederen er koblet på stikkontakt.

Vurdering av avvik:
• Det er ikke påvist tilfredsstillende el-tilkobling av varmtvannstank iht. gjeldende forskrift.
• Det er påvist at varmtvannstank er over 20 år

Det er ikke påvist tilfredsstillende el-tilkobling av den minste varmtvannstank iht. gjeldende forskrift.

Konsekvens/tiltak
• Det er ikke behov for utbedringstiltak siden tanken fungerer i dag, men ut ifra alder kan skader plutselig oppstå på eldre tanker.
• Det bør etableres tilfredsstillende el-tilkobling etter gjeldende forskrift.

Det er ikke et tilbakevirkende krav å tilkoble varmtvannsberederen med fast strømtilkobling så lenge strømnettet ikke er vesentlig oppgradert etter nye forskrifter. Det anbefales allikevel at dette utbedres med tanke på brannsikkerhet.

TG 2 Vannbåren varme

Vannbåren varme i gulv i alle etasje og alle rom for uten om soverom i 2 etasje og i bod.
Hvor disse er, er opplysning gitt av eier.

Sætreveien 5 D, 1415 OPPEGÅRD
Gnr 244 - Bnr 451
3207 NORDRE FOLLO

Boa Takst AS
Ringsveien 3
1368 STABEKK

Tilstandsrapport

2024 ble det utført service på vannbåren varme med bytte av ventiler og regulatorer samt styresystem og alle rom-termostater er skiftet ut. Faktura foreligger.

Rørene er innbygget og kun vurdert ut i fra alder.

Vurdering av avvik:
• Mer enn halvparten av forventet brukstid er passert på anlegg for vannbåren varme.

Konsekvens/tiltak
• Det er ikke behov for utbedringstiltak siden anlegget fungerer i dag, men ut ifra alder kan skader plutselig oppstå på eldre anlegg.
• Overvåk tilstanden jevnlig. For å få tilstandsgrad 0 eller 1 må anlegget skiftes ut, men tidspunktet for når dette er nødvendig er vanskelig å si noe om. Ved renovering, påse at anlegget dokumenteres av fagperson.

TG 2 Elektrisk anlegg

Dette er en forenklet kontroll begrenset til de spørsmål og undersøkelser som forskrift til avhendingslova (tryggere bolighandel) § 2-18 inneholder. Dette kan ikke sammenlignes med en kontroll utført av offentlig myndighet (Det lokale eltilsyn) eller registrert elektrovirksomhet, og en bygningssakkyndig har verken kompetanse eller lov til å foreta en slik kontroll.

Tilstandsgraden er vurdert ut fra den forenklede og begrensede kontrollen som forskriften inneholder. El-anlegget kan ha feil og mangler som en slik forenklet undersøkelse ikke vil avdekke. Vær derfor oppmerksom på denne risikoen, og søk videre veiledning eller få en fullstendig kontroll utført av registrert elektrovirksomhet.

Sikringsskap plassert i garderobeskap i 1 etg med automatsikringer.
Hovedsikring på 63 amp.

Nye spotter i 1 etasje i 2021, det foreligger samsvarserklæring.

Ladestasjon for el-bil montert i 2020, samsvarserklæring foreligger.

Skiftet lamper i garasje i 2025, det foreligger samsvarserklæring.

Fastkoblet bereder til strøm i 2020, det foreligger samsvarserklæring.

El-tilsyn ble sist utført 28.02.2020/avsluttet 20.05.2020.

Hybel:
Sikringsskap plassert i entre med automatsikringer.
Hovedsikring på 63amp.

1. Foreligger det eltilsynsrapport de siste 5 år, og det er ikke foretatt arbeid på anlegget etter denne, utenom retting av eventuelle avvik i eltilsynsrapport (dvs en el-tilsynsrapport uten avvik)?
   Nei

Spørsmål til eier

2. Når ble det elektriske anlegget installert eller sist gang totalt rehabilitert (årstall)? Med totalt rehabilitert menes fullstendig utskiftet anlegg fra inntakssikring og videre.
   1999

3. Er alle elektriske arbeider/anlegg i boligen utført av en registrert elektroinstallasjonsvirksomhet?
   Ja

4. Er det elektriske anlegget utført eller er det foretatt tilleggsarbeider på det elektriske anlegget etter 1.1.1999?
   Ja

   Eksisterer det samsvarserklæring?
   Nei

Nye spotter i 1 etasje i 2021, det foreligger samsvarserklæring.

Ladestasjon for el-bil montert i 2020, samsvarserklæring foreligger.

Skiftet lamper i garasje i 2025, det foreligger samsvarserklæring.

Fastkoblet bereder til strøm i 2020, det foreligger samsvarserklæring.

Tilstandsrapport

Det mangler dog fra bygget var nytt.

5. Foreligger det kontrollrapport fra offentlig myndighet – Det Lokale Eltilsyn (DLE) eller eventuelt andre tilsvarende kontrollinstanser med avvik som ikke er utbedret eller kontrollen er over 5 år?
   Nei

6. Forekommer det ofte at sikringene løses ut?
   Nei

7. Har det vært brann, branntilløp eller varmgang (for eksempel termiske skader på deksler, kontaktpunkter eller lignende) i boligens elektriske anlegg?
   Nei

Generelt om anlegget

8. Er det tegn til at det har vært termiske skader (tegn på varmgang) på kabler, brytere, downlights, stikkontakter og elektrisk utstyr? Sjekk samtidig tilstanden på elektrisk tilkobling av varmtvannsbereder, jamfør eget punkt under varmtvannstank
   Nei

9. Er der synlig defekter på kabler eller er disse ikke tilstrekkelig festet?
   Nei

Inntak og sikringsskap

10. Er det tegn på at kabelinnføringer og hull i inntak og sikringsskap ikke er tette, så langt dette er mulig å sjekke uten å fjerne kapslinger?
    Nei

11. Finnes det kursfortegnelse, og er den i samsvar med antall sikringer?
    Ja

12. Foreta en helhetsvurdering av det elektriske anlegget, dets alder, allmenne tilstand og fare for liv og helse. Bør det elektriske anlegget ha en utvidet el-kontroll?
    Nei

Generell kommentar

Basert på en enkel visuell besiktigelse er det ikke registrert graverende feil, kjøper må likevel ikke forveksle denne vurderingen med en full vurdering av anlegget.
Takstingeniøren har ikke kompetanse eller autorisasjon for vurdering av el-anlegg.

Det elektriske anlegget er vurdert av takstingeniøren ut fra stikkprøver (ikke alle kontakter, brytere eller koblinger er inspisert).

Årsaken til TG 2 er at det mangler samsvarserklæring fra anlegget var nytt, men ettersom det er utført el-tilsyn med aktuell feil rettet og arbeider etter dette er med samsvarserklæring vurderes anlegget som ok.

Sætreveien 5 D, 1415 OPPEGÅRD
Gnr 244 - Bnr 451
3207 NORDRE FOLLO

Boa Takst AS
Ringsveien 3
1368 STABEKK

Tilstandsrapport



Hovedskap



Hovedskap



Hybel



Hybel

TG 0 Branntekniske forhold

Dette er en forenklet kontroll begrenset til de spørsmål som fremkommer under. Tilstandsgraden er basert på retningslinjer til disse spørsmålene i bransjestandarden NS3600. Dette kan ikke sammenlignes med en fullstendig kontroll av branntekniske forhold av offentlig myndighet, eller en vurdering av boligens branntekniske forhold eller prosjektering fra en rådgiver med spesialkompetanse. En bygningssakkyndig har verken kompetanse til å gi slik veiledning eller lov til å foreta en slik kontroll.

Tilstandsgraden er vurdert ut fra den forenklede og begrensede kontrollen. Det kan være feil og mangler om branntekniske forhold som en slik forenklet undersøkelse ikke vil avdekke. Vær derfor oppmerksom på denne risikoen, og søk videre veiledning eller rådgivning.

Røykvarslere og brannslukningsapparat.

I dag er det krav om at røykvarslere er fast tilkoblet strøm. Det er dog uvanlig på eldre boliger.

1. Er det mangler for brannslukningsutstyr i boligen iht. forskriftskrav på søknadstidspunktet, men minst Byggeforskrift 1985?
   Nei

2. Er det skader på brannslokkingsutstyr eller er apparatet eldre enn 10 år?
   Nei

3. Er det mangler på røykvarsler i boligen iht. forskriftskrav på søknadstidspunktet, men minst Byggeforskrift 1985?
   Nei

4. Er det skader på røykvarslere?
   Nei

TOMTEFORHOLD

Byggegrunn

Det er ukjent byggegrunn, men i følge eier er det sprengstein.

TG 2 Fuktsikring og drenering

Tilstandsrapport

Punktet må sees i sammenheng 'Rom under terreng'

Dreneringen og fuktsikring er fra 2000.
Fuktsikringer er kun synlig rundt deler av huset da kledningen stedvis går helt ned til terrenget.

Drenering nærmer seg halvgått på levetid med 30 år lagt til grunn.

Vurdering av avvik:
• Det er påvist andre avvik:

Det er ikke montert klemlist på fuktsikringen.

Konsekvens/tiltak
• Andre tiltak:

Denne bør monteres for å hindre at vann kommer bak iht monteringsveiledningen.





TG 1 Grunnmur og fundamenter

Bygningen har grunnmur i lettklinkerblokker.

Store deler av muren er ikke synlig og ikke mulig å si noe om.

TG 2 Terrengforhold

Tilnærmet flat tomt.
Beleggningsstein rundt deler av huset fra 2013.

Vurdering av avvik:
• Det er avvik:

Tomten er tilnærmet flat uten tilstrekkelig fall bort fra bygningsmassen. Ved mye nedbør kan vannsamlinger oppstå på overflate eller i grunnen.

Konsekvens/tiltak
• Tiltak:

Bygningen har stått slik som den gjør på samme tomten siden bygget ble oppført uten større problemer, men værtypene forandrer seg over tid, og dersom det skulle oppleves at det er et problem på sikt anbefales det tiltak.
TEK 17:
Terreng rundt byggverk må planeres med fall utover. Fallet må være minimum 1:50 i en avstand på minimum 3 meter fra vegglivet. Der terrenget gjør dette vanskelig, kan alternative tiltak være fall langs veggen og bort fra byggverket, avskjæringsgrøfter og lignende.

Sætreveien 5 D, 1415 OPPEGÅRD
Gnr 244 - Bnr 451
3207 NORDRE FOLLO

Boa Takst AS
Ringsveien 3
1368 STABEKK

Bygninger på eiendommen

Garasje

Anvendelse

Byggeår
2013

Kommentar
Opplysning er gitt av eier.

Standard

Vedlikehold

Beskrivelse
Dobbelgarasje med motorisert ledport.
Vegger i murkonstruksjon og bindingsverk.
Utvendig kledd med stående kledning.
Støpt dekke til grunn med sluk.
Saltak i trekonstruksjoner tekket med takstein.
Det er strøm i garasjen.
Sidedør ved port.
Lagringsloft over garasjen med tilkomst via luke på garasjens bakside.
Det er montert ladestasjon for el-bil.

Det presiseres at garasjen ikke er teknisk vurdert og er ikke en del av forskriften til avhendingsloven.
Dette er derfor kun en enkel beskrivelse av bygningen.
Det kan derfor være feil/mangler ved garasjen da denne ikke er vurdert.
Interessenter bes derfor om å gå nøye igjennom garasjen.

Bygget er ikke tilstandsvurdert ihht Forskrift til avhendingslova og NS3600. Dette er kun en enkel beskrivelse.



Arealer, byggetegninger og brannceller

Standard gjeldende fra 01.01.2024

Arealmålinger og arealoppsett er basert på Norsk standard 3940:2023 Areal- og volum-beregninger av bygninger. Arealet gjelder for tidspunktet da boligen ble målt


Hva er måleverdig areal?

Arealet i rommet må ha minst 1,90 m fri høyde over gulvet og minst bredde på 0,60 m. Et loft med skråtak vil for eksempel bare få registrert målbart areal der høyden er minst 1,90 m og bredden minst 0,60 m.Rommet må ha dør eller luke, og gangbart gulv.

Hva er bruksareal?

BRA = BRA-i + BRA-e + BRA-b

Bruksarealet for bygningen er bruttoarealet minus arealet som opptas av yttervegger.

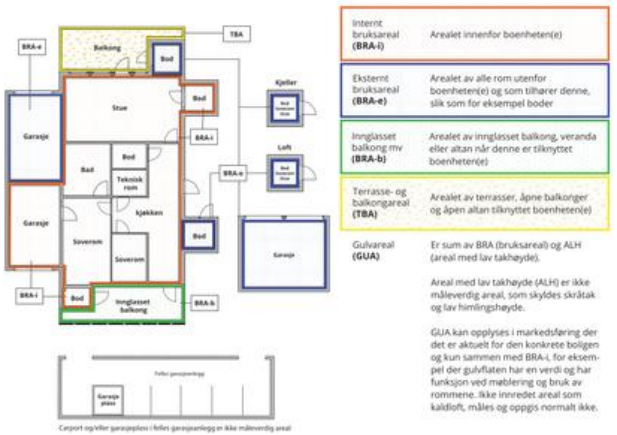

Internt bruksareal **(BRA-i)**	Arealet innenfor boenheten(e)
Eksternt bruksareal **(BRA-e)**	Arealet av alle rom utenfor boenheten(e) og som tilhører denne, slik som for eksempel boder
Innglasset balkong mv **(BRA-b)**	Arealet av innglasset balkong, veranda eller altan når denne er tilknyttet boenheten(e)
Terrasse- og balkongareal **(TBA)**	Arealet av terrasser, åpne balkonger og åpen altan tilknyttet boenheten(e)
Gulvareal **(GUA)**	Er sum av BRA (bruksareal) og ALH (areal med lav takhøyde). Areal med lav takhøyde (ALH) er ikke måleverdig areal, som skyldes skråtak og lav himlingshøyde. GUA kan opplyses i markedsføring der det er aktuelt for den konkrete boligen og kun sammen med BRA-i, for eksempel der gulvflaten har en verdi og har funksjon ved møblering og bruk av rommene. Ikke innredet areal som kaldloft, måles og oppgis normalt ikke.

Carport og/eller garasjeplass i felles garasjeanlegg er ikke måleverdig areal

Arealet kan ikke alltid fastsettes nøyaktig

Areal kan være komplisert eller umulig å måle opp nøyaktig fordi det er vanskelig å fastslå tykkelsen på innervegger, skjevheter i og utforming av bygningskonstruksjoner som karnapp, buer og vinkler som ikke er rette, åpne rom over flere etasjer og så videre.

Eiendommens markedsverdi kan ikke baseres på en matematisk beregning basert på antall kvadratmeter opplyst i rapporten. Opplysninger om areal kan altså ikke alene benyttes for å beregne eiendommens verdi.

Den bygningssakkyndige kan avdekke eventuelle bruksendringer og avvik i branncelleinndeling

Den bygningssakkyndige ser på byggetegninger hvis de er tilgjengelige og dette er en del av oppdraget,og vurderer bruken av boligen opp mot tegningene. Hvis den bygningssakkyndig avdekker at en bolig ikke ser ser ut til å være delt opp i brannceller etter kravene i byggteknisk forskrift på befaringstidspunktet, skal det opplyses om dette.

Reglene om bruksendring og brannceller kan være kompliserte. Søk videre faglige råd om rapporten ikke gir deg svar. Den bygningssakkyndige kan ikke vurdere og svare på alle spørsmål, og kan heller ikke vite om kommunen kan gi unntak for kravene som gjelder. Vil du vite mer?

Om brannceller

En branncelle er hele eller avgrensede deler av en bygning hvor en brann fritt kan utvikle seg uten at den kan spre seg til andre bygninger eller andre deler av bygningen i løpet av en fastsatt tid.

Om bruksendring

Bruksendring er å endre bruken av et rom fra en tillatt bruk til en annen. Dette kan kreve søknad og tillatelse, for eksempel hvis du endrer et rom fra bod til soverom eller arbeidsrom,eller hvis du endrer en bolig til to separate boliger.

Rom for varig opphold har krav til takhøyde, romstørrelse,rømningsvei og lysforhold som må være oppfylt. Du kan søke kommunen om unntak for kravene, men kan ikke regne med å få unntak for krav som går på helse og sikkerhet, for eksempel krav til rømningsvei.

Bruksendring som krever godkjenning, og som ikke er søkt bruksendret, er ulovlig. Kommunen kan etter plan- og bygningsloven kapittel 32 forfølge overtredelser. Kommunen kan pålegge deg å avslutte den ulovlige bruken, eventuelt å rette eller tilbakeføre rommet til godkjent bruk.

Arealer

Sætreveien 5 D, 1415 OPPEGÅRD
Gnr 244 - Bnr 451
3207 NORDRE FOLLO

Boa Takst AS
Ringsveien 3
1368 STABEKK

Enebolig

Etasje	Bruksareal BRA m²				
	Internt bruksareal (BRA-i)	Eksternt bruksareal (BRA-e)	Innglasset balkong (BRA-b)	SUM	Terrasse- og balkongareal (TBA)
2. Etasje	57			57	4
1. Etasje	81			81	64
Kjeller	36			36	
Kjeller (hybel)	35			35	30
SUM	**209**				**98**
SUM BRA	**209**				

Romfordeling

Etasje	Internt bruksareal (BRA-i)	Eksternt bruksareal (BRA-e)	Innglasset balkong (BRA-b)
2. Etasje	Soverom, Soverom 2, Soverom 3 / kontor, Bad, Bod, Gang, Omkledningsrom		
1. Etasje	Hall m/trapp, Toalettrom, Kjøkken, Vaskerom, Stue		
Kjeller	Gang m/ trapp, Soverom, Bod, Teknisk rom /bod		
Kjeller (hybel)	Entré, Bad, Stue/kjøkken, Soverom		

Kommentar

Arealet er oppmålt innvendig (BRA). Målingene er utført med Leica disto tm x3 som er en håndholdt laser og målt etter beste evne. Måleren kontrolleres jevnlig. Tallene er avrundet, dette kan gi avvik. Dersom areal er avgjørende for et kjøp, må kjøper selv sørge for kontrollmåling før eventuell budgivning.

Det er flere knekott på loft som ikke er måleverdig.

Det er også et opparbeidet uteareal med belegningsstein, dett er ikke beregnet som terrasseareal.

Lovlighet

Byggetegninger

Det foreligger godkjente og byggemeldte tegninger, men de stemmer ikke med dagens bruk

Kommentar: Det er oversendt tegninger fra megler stemplet 26.April 1999.
2 etasje: Det er satt opp lettvegger for etablering av et nytt soverom/kontor ved balkong. Et soverom er fjernet samt lukket en dør slik at hovedsoverom i dag har et omkledningsrom.
1 etasje: OK
Underetasje: Det er åpnet opp mellom utleiedel og hoveddel, hobbyrom er et uinnredet rom som er brukt som bod/teknisk rom.

Det er kun vurdert tegninger ut ifra bruken av rommene mot hva som er godkjent, plasseringer av vinduer dører m.m er ikke vurdert og heller ikke bygget generelt.

Kjøper påtar seg risikoen både for fremtidig bruk og eventuelle pålegg relatert til dette, herunder risikoen for at bruken/byggene ikke lar seg godkjenne, samt alle kostnader forbundet med dette. Interessenter oppfordres til å sette seg inn i tilgjengelig dokumentasjon og eventuelt rådføre seg med relevante instanser ved behov. Brudd på brannceller er søknadspliktig.

Brannceller

Er det påvist synlige tegn på avvik i branncelleinndeling ut ifra dagens byggteknisk forskrift? ☑ Ja ☐ Nei

Kommentar: Det er foretatt åpning i lyd/brannvegg mellom utleiedel og hoveddel.
Slike inngrep bryter brancellen og er ikke godkjent slik den står mtp utleie.

Nyere håndverkstjenester

Er det ifølge eier utført håndverkstjenester på boligen siste 5 år? ☑ Ja ☐ Nei

Kommentar: 2024/2025 ble det utført service på vannbåren varme med bytte av ventiler og regulatorer. Faktura foreligger.

Krav for rom til varig opphold

Er det påvist avvik i forhold til rømningsvei, dagslysflate eller takhøyde? ☐ Ja ☑ Nei

Kommentar:

Garasje

Romfordeling

Etasje	Internt bruksareal (BRA-i)	Eksternt bruksareal (BRA-e)	Innglasset balkong (BRA-b)
Etasje			

Total fordeling mellom P-ROM og S-ROM

Tabellen under viser fordelingen av P-ROM og S-ROM etter veiledningen til NS 3940: 2012. Dette er til informasjon og til sammenligning. Tallene er omtrentlige, kan avvik fra faktiske målinger og er ikke juridisk bindende

	P-ROM(m2)	S-ROM(m2)
Enebolig	193	16
Garasje	0	0

Befarings - og eiendomsopplysninger

Befaring

Dato	Til stede	Rolle
29.8.2025	Anders Roestad	Takstingeniør
	Petter Mellquist	Kunde
	Lena Marie Mellquist	

Matrikkeldata

Kommune	gnr.	bnr.	fnr.	snr.	Areal	Kilde	Eieforhold
3207 NORDRE FOLLO	244	451		0	1171.6 m²	BEREGNET AREAL (Ambita)	Eiet

Adresse
Sætreveien 5 D

Hjemmelshaver
Mellquist Petter

Sætreveien 5 D, 1415 OPPEGÅRD
Gnr 244 - Bnr 451
3207 NORDRE FOLLO

Boa Takst AS
Ringsveien 3
1368 STABEKK

Eiendomsopplysninger

Beliggenhet

Etablert boligområdet med kort avstand til togstasjon, idrettsanlegg og restauranter/serveringssteder.

Om tomten

Tomten er opparbeidet med grøntarealer, prydbusker, beleggningsstein og grus.

Det er tilhørende en dobbelgarasje.

Tinglyste/andre forhold

Det foreligger kun midlertidig brukstillatelse.
Dette er ikke unormalt sett mot alder på bygget.

Siste hjemmelsovergang

Kjøpesum	År	Type
0	1998	Gave

Kilder og vedlegg

Dokumenter

Beskrivelse	Dato	Kommentar	Status	Sider	Vedlagt
Egenerklæring		Egenerklæringsskjema fylt ut av eier. Ingen vesentlige komentarer mot egne observasjoner. Men det opplyses at det er åpnet mot sokkelleiligheten og på den måten ikke godkjent sett mot det opprinnelige	Gjennomgått		Nei
Eier		Opplysninger gitt av eier på eller før/etterkant av befaringen. Som for eks. årstall på utførte arbeider, kjente feil og mangler.	Gjennomgått		Nei

Revisjoner

Versjon	Ny versjon	Kommentar
1	08.09.2025	

For gyldighet på rapporten se forside

Tilstandsrapportens avgrensninger

STRUKTUR•REFERANSENIVÅ•TILSTANDSGRADER

• Rapporten er basert på innholdskrav i Forskrift til avhendingslova (tryggere bolighandel). Formålet er å gi en tilstandsanalyse til bruk for den som bestiller og/eller i et salg til forbruker, og ikke for andre tredjeparter. Rapportens struktur, metode og begrepsbruk følger i hovedsak Norsk Standard NS 3600:2018 (Teknisk tilstandsanalyse ved omsetning av bolig), samt Takstbransjens retningslinjer for arealmåling når det gjelder fordeling mellom P-areal og S-areal.
• Tilbakeholdt eller uriktig informasjon som har betydning for vurderingen, er ikke bygningssakkyndiges ansvar. Rapporten beskriver avvik, altså en tilstand som er dårligere enn referansenivået. Rapporten framhever normalt ikke positive sider ved boligen ut over det som fremgår av tilstandsgradene.
• Tilstanden angis i rapporten og gir uttrykk for en gitt forventet tilstand blant annet vurdert ut fra alder og normal bruk slik:

i)**Tilstandsgrad 0, TG0:**Ingen avvik eller skader. I tillegg må bygningsdelen være tilnærmet ny, mindre enn 5 år, og det foreligger dokumentasjon på faglig god utførelse.

ii)**Tilstandsgrad 1, TG1:**Mindre avvik. Normal slitasje. Strakstiltak ikke nødvendig. TG1 kan gis når bygningsdelen er tilnærmet ny og det ikke foreligger dokumentasjon på faglig god utførelse.

iii)**Tilstandsgrad 2, TG2:**Vesentlige avvik, og mindre avvik som etter NS 3600 gir TG 2, men som ikke nødvendigvis krever umiddelbare tiltak. I denne rapporten kan TG2 i Rapportsammendrag være inndelt i TG2 som krever tiltak og de som ikke krever umiddelbare tiltak. Konstruksjonen har normalt enten feil utførelse, en skade eller symptomer på skade, sterk slitasje eller nedsatt funksjon. Vedlikehold eller tiltak trengs i nær fremtid, det er grunn til å varsle fare for skader på grunn av alder eller overvåke spesielt på grunn av fare for større skade eller følgeskade. For skjulte konstruksjoner vil alder i seg selv være et symptom som kan gi TG2. For synlige konstruksjoner kan alder sammen med andre symptomer og momenter gi TG2. Avvik under TG2 kan gis sjablongmessig anslag.

iv)**Tilstandsgrad 3, TG3:**Store eller alvorlige avvik. Kraftige symptomer på forhold som man må regne med trenger utbedring straks eller innen kort tid. Påvist funksjonssvikt eller sammenbrudd. Avvik under TG3 skal gis sjablongmessig anslag.

v)**Tilstandsgrad TGiU:**Ikke undersøkt/ikke tilgjengelig for undersøkelse.

• Ved TG0 og TG1 gis det normalt ingen begrunnelse for valg av tilstandsgrad, fordi bygningen eller bygningsdelen da bare har normal slitasje. For anbefalte tiltak ved TG2 og TG3 må bruker av rapporten vurdere om tiltakene er nødvendige og lønnsomme. Hva det vil koste å utbedre rom eller bygningsdeler er et sjablongmessig anslag basert på registrert avvik og angitte tiltak i rapporten. Anslaget er gitt på generelt grunnlag og basert på erfaringstall i seks intervaller, og kan ikke forveksles med en konkret vurdering og tilbud fra en entreprenør eller håndverker. Det må eventuelt innhentes tilbud for en nærmere undersøkelse, og konkret og nøyaktig vurdering av utbedringskostnad. Kostnader til ikke oppdagede avvik/utbedringer/feil kan forekomme. Utbedringskostnad avhenger av personlige preferanser og markedspris på materialer og tjenesteyter.

PRESISERINGER

• Avvik vurderes ut fra tekniske forskrifter på søknadstidspunktet for bygget. Noen bygningsdeler vurderes etter gjeldende teknisk forskrift på befaringstidspunktet. Dette gjelder blant annet:

i) sluk, tettesjikt og fall på bad og vaskerom (våtrom)

ii) Forhold rundt brann, rømming, sikkerhet, for eksempel rekkverkshøyder/åpninger, ulovlige bruksendringer, brannceller mv.

• For skjulte konstruksjoner slik som vann og avløp uten dokumentasjon, er kvalitet og alder vurdert.

• Fastmonterte installasjoner, for eksempel innfelt belysning (downlights), demonteres ikke for å sjekke dampsperren bak. Dette av hensyn til bygningssakkyndiges kompetanse og risikoen for skade.

•Kontroll av fukt i konstruksjonen ved hulltaking i bad og vaskerom (våtrom), rom under terreng (kjelleretasje, underetasje og sokkeletasje) eller andre bygningsdeler skjer etter eiers aksept. Hulltaking av våtrom og rom under terreng kan unntaksvis unnlates, se Forskrift til Avhendingsloven.

• Kontroll av romfunksjoner for P-ROM utføres kun når det ikke foreligger godkjente og byggemeldte tegninger, eller når tegninger ikke stemmer med dagens bruk.

• Bygningssakkyndig gir en forenklet vurdering av branntekniske forhold og elektriske installasjoner i boligen dersom det er mer enn fem år siden sist boligen hadde el-tilsyn. Bygningssakkyndig kan anbefale å konsultere offentlige myndigheter eller kvalifisert elektrofaglig fagperson ved behov for grundigere undersøkelser.

TILLEGGSUNDERSØKELSER

Etter avtale kan tilstandsanalysen utvides til også å omfatte tilleggsundersøkelser utover minimumskravet i forskriften.

BEFARINGEN

Rapporten gir en vurdering av byggverk og bygningsdeler som bygningssakkyndig har observert, og som fremkommer av Forskrift til avhendingsloven. Rapporten er likevel ingen garanti for at det ikke kan finnes skjulte feil, skader og mangler. NS 3600:2018 (Teknisk tilstandsanalyse ved omsetning av bolig) har undersøkelsesnivå fra 1 til 3, der undersøkelsesnivå 1 er det laveste og baseres på visuell observasjon. Rapporten baseres på undersøkelsesnivå 1 med få unntak (våtrom og rom under terreng). I praksis betyr dette at gjennomføringen av befaringen begrenses som følger:

• Det utføres kun visuelle observasjoner på tilgjengelige flater uten fysiske inngrep (f.eks. riving).

• Flater som er skjult av snø eller på annen måte ikke er tilgjengelig eller skjult, blir ikke kontrollert. Det foretas ikke funksjonsprøving av bygningsdeler, som isolasjon, piper, ventilasjon, el. anlegg, osv.

• Det gis ingen vurdering av boligens tilbehør, hvite- og brunevarer og annet inventar. Dette gjelder også integrert tilbehør.

• Inspisering av yttertak er basert på det som er synlig, normalt på innsiden fra loftet og utvendig fra stige/bakkenivå. Befaring av tak må være sikkerhetsmessig forsvarlig for å kunne gjennomføres.

• Stikkprøvetakninger er utvalgt tilfeldig og kan innebære kontroll under overflaten med spiss redskap eller lignende.

Sætreveien 5 D, 1415 OPPEGÅRD
Gnr 244 - Bnr 451
3207 NORDRE FOLLO

Boa Takst AS
Ringsveien 3
1368 STABEKK

Tilstandsrapportens avgrensninger

UTTRYKK OG DEFINISJONER

• Tilstand: Byggverkets eller bygningsdelens tekniske, funksjonelle eller estetiske status på et gitt tidspunkt.

• Symptom: Observerbart forhold som gir indikasjon på hvilken tilstand et byggverk eller en bygningsdel befinner seg i. Benyttes ved beskrivelse av avvik.

• Skadegjørere: Zoologiske eller biologiske skadegjørere, i hovedsak råte, sopp og skadedyr.

• Fuktsøk: Overflatesøk med egnet søkeutstyr (fuktindikator) eller visuelle observasjoner.

• Fuktmåling: Måling av fuktinnhold i materiale eller i bakenforliggende konstruksjon ved bruk av egnet måleutstyr (blant annet hammerelektrode og pigger).

• Utvidet fuktsøk (hulltaking): Boring av hull for inspeksjon og fuktmåling i risikoutsatte konstruksjoner, primært i tilstøtende vegger til bad, utforede kjellervegger og eventuelt i oppforede kjellergulv.

• Normal slitasjegrad: Forventet nedsliting av materiale i overflaten som er basert på enkle visuelle observasjoner. Kan vurderes sammen med bygningsdelens alder.

• Forventet gjenværende brukstid: Anslått tid et byggverk eller en del av et byggverk fortsatt vil være tjenlig for sitt formål (NS3600, Termer og definisjoner punkt 3.9)

AREALBEREGNING FOR BOENHETER

• Areal fastsettes etter Forskrift til avhendingsloven og Norsk Standard 3940 Areal- og volum-beregninger av bygninger fra 2023.

• Areal oppgis i hele kvadratmeter i rapporten, og gjelder for det tidspunkt oppmålingen fant sted.

• Bruksareal (BRA) er det måleverdige arealet som er innenfor omsluttede vegger målt i gulvhøyde (bruttoareal minus arealet som opptas av yttervegger). I tillegg til gulvhøyde gjelder regler om fri bredde for at arealet skal være måleverdig, med betydning for BRA av for eksempel loft med skråtak. BRA består av internt bruksareal (BRA-i), eksternt bruksareal (BRA-e) og innglasset balkong mv (BRA-b). Terrasse- og balkongareal (TBA) opplyses der tilstandsrapporten skal benyttes i boligomsetningen og der det er aktuelt. I tillegg kan gulvareal (GUA) og areal med lav takhøyde (ALH) opplyses sammen med BRA der det er aktuelt og en del av oppdraget. Rom skal ha atkomst og gangbart gulv for å kunne regnes som BRA/måleverdig areal.

• Arealet måles og oppgis dersom arealet oppfyller krav til måleverdighet, slik som at arealet må ha minst en bredde på 0,6m og minst en høyde på 1,9 m osv. Et rom kan være i strid med teknisk forskrift og mangle godkjennelse hos kommunen for den aktuelle bruken, uten at dette får betydning for om arealet måles og oppgis i tilstandsrapporten. Når arealet måles tas det ikke hensyn til om arealet er lovlig oppført eller om bruken er lovlig, bruksendringer, lysforhold eller andre sikkerhetsmangler.

• Eiendommens markedsverdi kan ikke baseres på en rent matematisk beregning i forhold til antall kvadratmeter opplyst i rapporten. Opplysninger om areal kan altså ikke alene benyttes for beregning av eiendommens verdi.

• Rom som ligger utenfor boenheten, men som eier har påvist og/eller opplyst at tilhører boenheten, er oppmålt og inkludert i BRA-e. Det er ikke fremvist dokumentasjon på at rommet tilhører boenheten, med mindre dette er angitt særskilt. Rom utenfor boenheten kan omdisponeres av borettslaget/sameiet og dette kan påvirke boligens BRA. Vær oppmerksom på at NS 3940:2023 og eierseksjonsloven har ulik definisjon av fellesareal. Ved arealmåling gjelder NS 3940:2023 som definerer fellesareal slik: "Delen av bygning som brukes av to eller flere bruksenheter eller til bygningens forvaltning, drift eller vedlikehold.

• I en overgangsperiode skal rapporter som benyttes i boligomsetningen eller dersom det er en del av oppdraget også opplyse om fordelingen mellom P-ROM og S-ROM med utgangspunkt i definisjonene som fremkommer av veiledningen til Norsk Standard 3940 Areal- og volum-beregninger av bygninger fra 2012. Fordelingen mellom P-ROM og S-ROM er basert på veiledningen og bygningssakkyndiges eget skjønn. P-ROM er måleverdige rom som benyttes til kort eller langt opphold. S-ROM er måleverdige rom som benyttes til lagring, og tekniske rom. Bruken av et rom på befaringstidspunktet har betydning for om rommet defineres som P-ROM eller S-ROM. Dette betyr at rommet både kan være i strid med teknisk forskrift og mangle godkjennelse i kommunen for den aktuelle bruken, uten at dette vil få betydning for valg av arealkategori.

• Se øvrig informasjon om areal i rapporten, Norsk Standard 3940 (2012 og 2023) og veiledningen til disse.

PERSONVERN

iVerdi AS, bygningssakkyndig og takstforetaket behandler person-opplysninger som bygningssakkyndig trenger for å kunne utarbeide rapporten. Personvernerklæring med informasjon om bruk av personopplysninger og dine rettigheter finner du her
Personvernerklæring - iVerdi

DELING AV PERSONOPPLYSNINGER FOR TRYGGERE BOLIGHANDEL OG MULIG RESERVASJON

Norsk takst og deres samarbeidspartnere benytter personopplysninger fra rapporten for analyse- og statistikkformål, samt utvikling og drift av produkter og tjenester for takstbransjen og andre aktører i bolig-omsetningen. Les mer om dette og hvordan du kan reservere deg på https://www.norsktakst.no/norsk/om-norsk-takst/personvernerklaering/reservasjon/

Vendu lager en boliganalyse basert på opplysninger fra rapporten. Les mer om dette og hvordan du kan reservere deg her:
https://samtykke.vendu.no/LZ1067


KLAGEORDNING FOR FORBRUKERE

Er du som forbruker misfornøyd med bygningssakkyndiges arbeid eller opptreden ved taksering av bolig eller fritidshus, se www.takstklagenemnd.no for mer informasjon

Sætreveien 5 D, 1415 OPPEGÅRD
Gnr 244 - Bnr 451
3207 NORDRE FOLLO

Boa Takst AS
Ringsveien 3
1368 STABEKK


Andre bilder

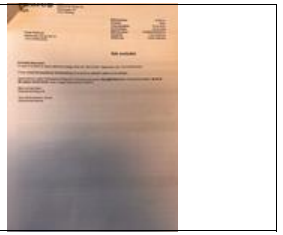

El-tilsyn




Samsvarserklæring

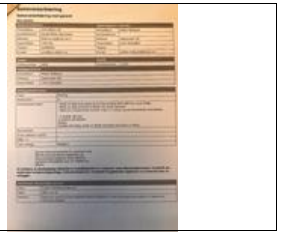

Samsvarserklæring



Samsvarserklæring

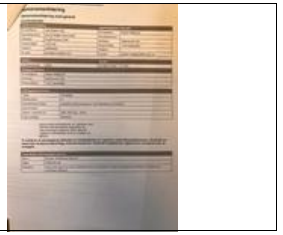

Samsvarserklæring



Samsvarserklæring

Signing Information

Side 1/1

Egenerklæringsskjema_for_boligsalg

Mellquist, Petter	9578-5998-4-909928	2025-08-21 14:07:42

SIGNICAT This document is electronically sealed and contains electronic signatures

Selgers egenerklæring

Egenerklæringen er boligselgers egen beskrivelse av tilstanden til boligen. Her kan du finne viktige opplysninger som kjøper bør vite om før du bestemmer deg for et eventuelt kjøp. Har du spørsmål til egenerklæringen kan du snakke med megleren som står for salget.

Utfylt dato
21. aug. 2025

Oppdragsnummer
23-0186/25

Om eierskapet

Gateadresse til salgsobjekt
Sætreveien 5D, 1415 OPPEGÅRD

Meglerfirma
Nordvik Ullevål

Selgere
Petter Mellquist

Når ble boligen overtatt av nåværende eier(e)?
16. august 2000

Selges eiendommen på vegne av noen andre?
Nei

Selges eiendommen som et dødsbo?
Nei

Har du kjennskap til eiendommen?
Ja

Har du brukt eller vedlikeholdt boligen siste 12 måneder?
Ja

Er boligen forsikret med hus- eller annen bygningsforsikring?
Ja
Polisenummer: 85245115
Forsikret i: Gjensidige

Utført arbeid

1. Vet du om det har det blitt utført arbeid på bad/våtrom, enten i din eller tidligere eiertid?
Ja, faglært

Firmaets navn og beskrivelse av arbeidet: Byggeår 1999/2000 alle tre bad utført av Maxbo Interiør Vestby Renovert bad/wc uten dusj utført av IBR Installasjon og Byggservice AS i 2017

1.1 Vet du om tettesjikt, membran eller sluk ble fornyet eller oppgradert?
Nei

Eventuell kommentar: Samme som pkt 1

1.2 Vet du om det finnes dokumentasjon på hvordan bad eller vaskerom er bygget opp?
Nei

2. Vet du om det er gjort endringer eller reparasjoner på tak, fasade, pipe/ildsted, terrasse, garasje, bod eller lignende, enten i din eller tidligere eiertid?
Ja, faglært

Firmaets navn og beskrivelse av arbeidet: Byttet ildsted i 201,1 utført av Varmefag Kakkel og Peis Spesialisten AS i Drøbak

3. Vet du om det er gjort arbeid med drenering, enten i din eller tidligere eiertid?
Nei

Eventuell kommentar: Er ikke gjort

4. Vet du om det er gjort arbeid på det elektriske anlegget, enten i din eller tidligere eiertid?
Ja

Foreligger det en samsvarserklæring?
Ja

Firmaets navn og beskrivelse av arbeidet: Lux Elektro AS installasjon av ladeboks for elbil i 2020

4.1 Vet du om det elektriske anlegget har blitt kontrollert?
Ja

Når ble kontrollen utført? Eltilsyn utført 28.02.2020, godkjent og sak avsluttet 20.05.2020

4.2 Er det installert el-billader på eiendommen/boligen?
Ja, faglært

Firmaets navn og beskrivelse av arbeidet: Lux Elektro AS, innstallert i garasje i 2020

5. Vet du om det er gjort arbeid på vann og avløp, enten i din eller tidligere eiertid?
Nei

Eventuell kommentar: Ikke blitt gjort

6. Vet du om boligen eller eiendommen har blitt endret eller bygget ut etter opprinnelig byggeår, enten av deg eller tidligere eiere, herunder bruksendringer kjeller/loft etc.?
Nei

Eventuell kommentar: Har ikke blitt gjort

7. Vet du om eiendommen har privat vannforsyning, septik, pumpekum, avløpskvern eller liknende?
Nei

Eventuell kommentar: Offentlig V/A

8. Vet du om det har vært utført kontroll av installasjoner for eksempel oljetank/sentralfyr/ventilasjon?
Nei

Eventuell kommentar: Finnes ikke på eiendommen

9. Vet du om det er gjort arbeid på eiendommen som ikke er nevnt i de andre spørsmålene?
Nei

10. Vet du om det er gjort radonmåling på eiendommen, enten i din eller tidligere eiertid?
Nei

Feil og mangler

11. Vet du om det er eller har vært feil ved bad/vaskerommet, f.eks sprekker, lekkasje, råte, lukt eller soppskader?
Nei

12. Vet du om det er eller har vært problemer med mur/pipe/ilsted, for eksempel dårlig trekk, sprekker, pålegg, fyringsforbud eller liknende?
Nei

13. Vet du om det er eller har vært feil med dreneringen? Eller om det er eller har vært fukt, sopp eller råteskader i underetasjen, kjeller eller krypkjeller? (herunder også sameiet/borettslagets fellesarealer)
Nei

14. Vet du om det er feil/utettheter i tak, terrasser/fasade/vinduer/garasje, og/eller er det synlige skader?
Nei

15. Vet du om det er eller har vært feil med det elektriske anlegget?
Nei

16. Vet du om det er eller har vært sprekker i mur/skjeve gulv/setningsskader eller liknende?
Nei

17. Vet du om det er eller har vært feil på vann/avløp herunder rørbrudd, tilbakeslag, tett sluk eller liknende?
Nei

18. Vet du om det er, eller har vært, insekter eller skadedyr i boligen, eller i tilhørende bygninger? For eksempel skjeggkre, maur, biller, mus, rotter eller lignende.
Nei

19. Vet du om det er eller har vært feil ved installasjoner slik som radiator, sentralfyr, varmepumpe, balansert ventilasjonsanlegg eller liknende?
Nei

20. Vet du om det er eller har vært feil på tilbehøret som følger med eiendommen?
Nei

Offentlige og private forhold

21. Selges boligen med utleiedel/leilighet eller hybel?
Ja

Er rommene som benyttes til utleiedel/leilighet/hybel godkjent til beboelse (rom til varig opphold) av bygningsmyndighetene?
Ja

21.1 Er utleiedelen godkjent som egen boenhet hos bygningsmyndighetene?
Ja

Beskriv: Sokkelleilighet med soverom, stue og åpen kjøkkenløsning, vindfang og bad. Egen VV-bereder og sikringsskap. Vannbåren gulvvarme. Registrert og godkjent hos bygningsmyndighetene.

22. Vet du om det foreligger skaderapporter eller tilstandsvurderinger etc. om boligen?
Nei

23. Vet du om det er utført tidligere arealoppmålinger av boligen, eller om boligens areal er oppgitt i dokumenter som salgsoppgave, takstrapport, tilstandsrapport, byggesøknad eller lignende?
Nei

24. Vet du om det mangler brukstillatelser eller ferdigattester ved boligen?
Ja

Beskriv: Har midlertidig brukstillatelse, mangler ferdigattest

25. Vet du om det er forslag eller vedtatte reguleringsplaner/andre planer, nabovarsler/byggegodkjenninger /byggeplaner eller andre offentlige vedtak som kan medføre endinger i bruken av eiendommen eller eiendommens omgivelser/naboer?
Nei

26. Vet du om det er påbud/heftelser/krav/manglende tillatelser ved eiendommen?
Nei

27. Vet du om det er forhold i nabolaget som medfører plager eller sjenanse som det kan være relevant for kjøper å vite om?
Nei

28. Vet du om sameiet/borettslaget/selskapet eller du selv er innblandet i uenigheter eller konflikter rundt eiendommen?
Nei

29. Vet du om andre forhold av betydning for kjøper å vite om; for eksempel flom-, ras- og skredfare, grunnforhold, tinglyste forhold, private avtaler og liknende?
Ja

Beskriv: Tinglyst veirett over eiendommen til 5 C Tinglyst påkobling til kloakk-kum i fellesskap med 5 C

30. Vet du om det finnes planer, vedtak eller forslag til vedtak som kan øke husleien/festeavgiften /fellesutgiftene/fellesgjelden?
Nei

31. Vet du om det er nedgravd oljetank på eiendommen?
Nei

Eventuell kommentar: Er ikke oljetank

32. Vet du om det er noe annet ved eiendommen som det kan være viktig for kjøperen å vite om?
Nei

Boligen selges med boligselgerforsikring

Selger har kjøpt boligselgerforsikring.

Hvis det oppdages feil eller mangler som ikke er beskrevet i tilstandsrapporten, prospektet eller selgers egenerklæring, kan kjøper melde en reklamasjon.

Vi anbefaler at du reklamerer umiddelbart, men senest 2 måneder etter at feil eller mangler oppdages. Det er avhendingsloven som regulerer hva som er en mangel.


Før du melder om feil eller mangler, anbefaler vi deg å lese mer her: https://www.storebrand.no/privat/forsikring/meld-skade/hus-hytte-og-innbo/boligselgerforsikring

Hvis du som boligkjøper har tegnet boligkjøperforsikring, må du først kontakte ditt eget forsikringsselskap.

Oppdragsnummer: 23-0186/25

ENERGIATTEST

Adresse	Sætreveien 5D
Postnummer	1415
Sted	OPPEGÅRD
Kommunenavn	Nordre Follo
Gårdsnummer	244
Bruksnummer	451
Seksjonsnummer	—
Andelsnummer	—
Festenummer	—
Bygningsnummer	16896357
Bruksenhetsnummer	H0101
Merkenummer	Energiattest-2025-168509
Dato	15.09.2025

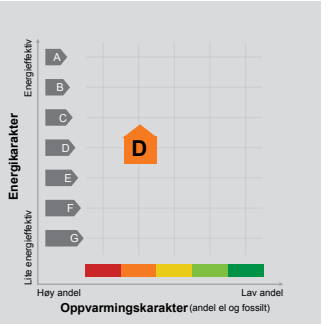

Energimerket angir boligens energistandard. Energimerket består av en energikarakter og en oppvarmingskarakter, se i figuren. Energimerket symboliseres med et hus, hvor fargen viser oppvarmingskarakter, og bokstaven viser energikarakter.

Energikarakteren angir hvor energieffektiv boligen er, inkludert oppvarmingsanlegget. Energikarakteren er beregnet ut fra den typiske energibruken for boligtypen. Beregningene er gjort ut fra normal bruk ved et gjennomsnittlig klima. Det er boligens energimessige standard og ikke bruken som bestemmer energikarakteren. A betyr at boligen er energieffektiv, mens G betyr at boligen er lite energieffektiv. En bolig bygget etter byggeforskriftene vedtatt i 2010 vil normalt få C.

Oppvarmingskarakteren forteller hvor stor andel av oppvarmingsbehovet (romoppvarming og varmtvann) som dekkes av elektrisitet, olje eller gass. Grønn farge betyr lav andel el, olje og gass, mens rød farge betyr høy andel el, olje og gass. Oppvarmingskarakteren skal stimulere til økt bruk av varmepumper, solenergi, biobrensel og fjernvarme.

Om bakgrunnen for beregningene, se www.enova.no/energimerking.

Målt energibruk

Brukeren har valgt å ikke oppgi målt energibruk.

Hvordan boligen benyttes har betydning for energibehovet

Energibehovet påvirkes av hvordan man benytter boligen, og kan forklare avvik mellom beregnet og målt energibruk. Gode energivaner bidrar til at energibehovet reduseres. Energibehovet kan også bli lavere enn normalt dersom:

- deler av boligen ikke er i bruk,
- færre personer enn det som regnes som normalt bruker boligen, eller
- den ikke brukes hele året.

Gode energivaner

Ved å følge enkle tips kan du redusere ditt energibehov, men dette vil ikke påvirke boligens energimerke.

Energimerkingen kan kun endres gjennom fysiske endringer på boligen.

Tips 1: Følg med på energibruken i boligen
Tips 2: Luft kort og effektivt
Tips 3: Redusér innetemperaturen
Tips 4: Bruk varmtvann fornuftig

Mulige forbedringer for boligens energistandard

Ut fra opplysningene som er oppgitt om boligen, anbefales følgende energieffektiviserende tiltak. Dette er tiltak som kan gi bygningen et bedre energimerke.

Noen av tiltakene kan i tillegg være svært lønnsomme. Tiltakene bør spesielt vurderes ved modernisering av bygningen eller utskifting av teknisk utstyr.

Tiltaksliste (For full beskrivelse av tiltakene, se Tiltaksliste - vedlegg 1)

- Luft kort og effektivt
- Tiltak utendørs
- Termostat- og nedbørsstyring av snøsmelteanlegg
- Slå el.apparater helt av

Det tas forbehold om at tiltakene er foreslått ut fra de opplysninger som er gitt om boligen. Fagfolk bør derfor kontaktes for å vurdere tiltakene nærmere. Eventuell gjennomføring av tiltak må skje i samsvar med gjeldende lovverk, og det må tas hensyn til krav til godt inneklima og forebygging av fuktskader og andre byggskader.

Boligdata som er grunnlag for energimerket

Energimerket og andre data i denne attesten er beregnet ut fra opplysninger som er gitt av boligeier da attesten ble registrert. Nedenfor er en oversikt over oppgitte opplysninger, som boligeier er ansvarlig for.

Der opplysninger ikke er oppgitt, brukes typiske standardverdier for den aktuelle bygningstypen. For mer informasjon om beregninger, se https://www.enova.no/energimerking/om-energimerkeordningen/om-energiattesten/beregning-av-energikarakteren/.

Bygningskategori:	Småhus
Bygningstype:	Enebolig med utleiedel
Byggeår	2000
Bygningsmateriale:	Tre
BRA:	209
Ant. etg. med oppv. BRA:	3
Detaljert vegger:	Nei
Detaljert vindu:	Nei

Teknisk installasjon

Oppvarming:	Elektrisk Ved
Ventilasjon	Balansert ventilasjon

Om grunnlaget for energiattesten

Oppgitte opplysninger om boligen kan finnes ved å gå inn på www.enova.no/energimerking, og logge inn via ID-porten/Altinn. På siden "Eiendommer" kan du søke opp bygninger og hente fram energiattester som er laget tidligere. For å se detaljer for en bolig hvor det er brukt detaljert registrering må du velge "Gjenbruk" av aktuell attest under Offisielle energiattester i skjermbildet "Valgt eiendom". Boligeier er ansvarlig for at det blir brukt riktige opplysninger. Eventuelle gale opplysninger må derfor tas opp med selger eller utleier da dette kan ha betydning for prisfastsettelsen. Det kan når som helst lage en ny energiattest.

Om energimerkeordningen

Enova er ansvarlig for energimerkeordningen. Energimerket beregnes på grunnlag av oppgitte opplysninger om boligen. For informasjon som ikke er oppgitt, brukes typiske standardverdier for den aktuelle bygningstypen fra tidsperioden den ble bygd i. Beregningsmetodene for energikarakteren baserer seg på NS 3031 (https://www.enova.no/energimerking/om-energimerkeordningen/lovtekster/).

Spørsmål om energiattesten, energimerkeordningen eller gjennomføring av energieffektivisering og tilskuddsordninger kan rettes til Enova Svarer på tlf. 24 24 08 95 eller svarer@enova.no.

Plikten til energimerking er beskrevet i energimerkeforskriften (bygninger).

Nærmere opplysninger om energimerkeordningen kan du finne på www.enova.no/energimerking.

For ytterligere råd og veiledning om effektiv energibruk, vennligst se www.enova.no/hjemme eller ring Enova svarer på tlf. 24 24 08 95.

Tiltaksliste: Vedlegg til energiattesten

Brukertiltak

Tiltak 1: Luft kort og effektivt

Ikke la vinduer stå på glott over lengre tid. Luft heller kort og effektivt, da får du raskt skifta lufta i rommet og du unngår nedkjøling av gulv, tak og vegger.

Tiltak 2: Tiltak utendørs

Monter urbryter (koblingsur) på motorvarmeren slik at den ikke står på mer enn nødvendig. Skift til sparepærer. Sparepærer på 5, 7, 11, 15, og 20 W tilsvarer glødelamper på henholdsvis 25, 40, 60, 75 og 100 W, og de varer dessuten lenger, 8.000-15.000 timer mot 1.000-2.500 timer for glødelamper. Det kan monteres fotocelle på utebelysningen slik at det automatisk går av/på etter dagslyset/mørket. Eller det kan monteres bevegelsessensor slik at lyset kun går på ved bevegelse og slås av automatisk etter forhåndsinnstilt tid. For snøsmelteanlegg som kun er manuelt styrt av/på eller ift. lufttemperatur kan det installeres automatikk slik at snøsmelteanlegget både er temperatur- og nedbørsstyrt dvs. når det registreres nedbør og kulde samtidig.

Tiltak 3: Slå el.apparater helt av

Elektriske apparater som har stand-by modus trekker strøm selv når de ikke er i bruk, og må derfor slås helt av.

Tiltak 4: Redusér innetemperaturen

Ha en moderat innetemperatur, for hver grad temperatursenkning reduseres oppvarmingsbehovet med 5 %. Mennesker er også varmekilder; jo flere gjester – desto større grunn til å dempe varmen. Ha lavere temperatur i rom som brukes sjelden eller bare deler av døgnet. Montér tetningslister rundt trekkfulle vinduer og dører (kan sjekkes ved bruk av myggspiral/røyk eller stearinlys). Sett ikke møbler foran varmeovner, det hindrer varmen i å sirkulere. Trekk for gardiner og persienner om kvelden, det reduserer varmetap gjennom vinduene.

Tiltak 5: Slå av lyset og bruk sparepærer

Slå av lys i rom som ikke er i bruk. Utnytt dagslyset. Bruk sparepærer, spesielt til utelys og rom som er kalde eller bare delvis oppvarmet.

Tiltak 6: Vask med fulle maskiner

Fyll opp vaske- og oppvaskmaskinen før bruk. De fleste maskiner bruker like mye energi enten de er fulle eller ikke.

Tiltak 7: Velg hvitevarer med lavt forbruk

Når du skal kjøpe nye hvitevarer så velg et produkt med lavt strømforbruk. Produktene deles inn i energiklasser fra A til G, hvor A er det minst energikrevende. Mange produsenter tilbyr nå varer som går ekstra langt i å være energieffektive. A+ og det enda bedre A++ er merkinger som har kommet for å skille de gode fra de ekstra gode produktene.

Tiltak 8: Følg med på energibruken i boligen

Gjør det til en vane å følge med energiforbruket. Les av måleren månedlig eller oftere for å være bevisst energibruken. Ca halvparten av boligens energibruk går til oppvarming.

Tiltak 9: Spar strøm på kjøkkenet

Ikke la vannet renne når du vasker opp eller skyller. Bruk kjeler med plan bunn som passer til platen, bruk lokk, kok ikke opp mer vann enn nødvendig og slå ned varmen når det har begynt å koke. Slå av kjøkkenventilatoren når det ikke lenger er behov. Bruk av microbølgeovn til mindre mengder mat er langt mer energisparende enn komfyren. Tin frossenmat i kjøleskapet.Kjøl - og frys skal avrimes ved behov for å hindre unødvendig energibruk og for høy temperatur inne i skapet / boksen (nye kjølekap har ofte automatisk avriming). Fjern støv på kjøleribber og kompressor på baksiden. Slå av kaffetraker når kaffen er ferdig traktet og bruk termos. Oppvaskmaskinen har innebygde varmeelementer for oppvarming av vann og skal kobles til kaldvannet, kobles den til varmtvannet øker energibruken med 20 - 40 % samtidig som enkelte vaske - og skylleprosesser foregår i feil temperatur.

Tiltak 10: Fyr riktig med ved

Bruk tørr ved, god trekk, og legg ikke i for mye av gangen. Fyring i åpen peis er mest for kosens skyld. Hold spjeldet lukket når ovnen/peisen ikke er i bruk.

Tiltak 11: Bruk varmtvann fornuftig

Bytt til sparedusj hvis du ikke har. For å finne ut om du bør bytte til sparedusj eller allerede har sparedusj kan du ta tiden på fylling av ei vaskebøtte; nye sparedusjer har et forbruk på kun 9 liter per minutt. Ta dusj i stedet for karbad.Skift pakning på dryppende kraner.Dersom varmtvannsberederen har nok kapasitet kan temperaturen i berederen reduseres til 70gr.

Tiltak utendørs

Tiltak 12: Termostat- og nedbørsstyring av snøsmelteanlegg

Snøsmelteanlegget er kun manuelt styrt, eller styres kun etter lufttemperatur. Det installeres automatikk slik at snøsmelteanlegget både er temperatur- og nedbørsstyrt. Det kan være i form av en temperatur- og snøføler i bakken, med temperatur - og fuktføler i luften.Snøsmelteanlegget aktiveres kun ved behov dvs.når det registreres nedbør og kulde samtidig.

Tiltak 13: Montere urbryter på motorvarmer

Det monteres urbryter (koblingsur) på motorvarmeren slik at den ikke står på mer enn nødvendig.

Tiltak 14: Skifte til sparepærer på utebelysning

Sparepærer på 5, 7, 11, 15, og 20 W tilsvarer glødelamper på henholdsvis 25, 40, 60, 75 og 100 W. Sparepærer gir like mye lys som vanlige glødelamper, men bruker bare rundt 20% av energien. De varer dessuten lenger, 8.000-15.000 timer mot 1.000 - 2.500 timer for glødelamper.

Tiltak 15: Montere automatikk på utebelysning

Det kan monteres fotocelle på utebelysningen slik at det automatisk går av/på etter dagslyset/mørket. Eller det kan monteres bevegelsessensor slik at lyset kun går på ved bevegelse og slås av automatisk etter forhåndsinnstilt tid.

Bygningsmessige tiltak

Tiltak 16: Montering tetningslister

Luftlekkasjer mellom karm og ramme på vinduer og mellom karm og dørblad kan reduseres ved montering av tetningslister. Lister i silikon- eller EPDM-gummi gir beste resultat.

Tiltak på luftbehandlingsanlegg

Tiltak 17: Utføre service på ventilasjonsanlegg

Balanserte ventilasjonsanlegg bør kontrolleres jevnlig for å sikre at de fungerer som de skal. Filtere bør skiftes jevnlig.

Tiltak 18: Montere urstyring på avtrekksvifter / ventilasjonsanlegg

Det bør undersøkes hvorvidt ventilasjonsanlegget har mulighet for trinnvis regulering av luftmengden (1,2,3 eller max/normal/min) og evt. urstyring tilknyttet denne funksjonen. Det bør evt. ettermonteres et ukesur som styrer luftmengdene avhengig av brukstiden. For boliger bør ikke ventilasjonen stoppes når boligen ikke er i bruk, men det bør være en minsteventilasjon på ca 0,2 l/s pr. m².

Tiltak på varmeanlegg

Tiltak 19: Isolering av varmerør, ventiler, pumper

Eventuelle rørnett, rørbend, ventiler, pumpehus etc som er uisolerte bør isoleres for å redusere unødvendig varmetap. På ventiler og komponenter kan det monteres avtagbare isoleringsputer. Det vil da i tillegg være enklere å oppnå ønsket turtemperatur i hele anlegget.

Tiltak 20: Installere varmepumpe (fra berg, jord, vann, eller uteluft til vannbårent system)

Det er vannbåren varme i boligen i form av et radiatoranlegg eller et gulvvarmeanlegg. Det kan vurderes å installere en varmepumpe dersom forholdene ligger godt til rette for dette, hvor "gratis" varme hentes fra enten berg/grunnvann (borebrønner), jord, sjøvann eller uteluft. Varmepumpen erstatter da store deler av energileveransen fra dagens kjelanlegg. For hver kilowattime varmepumpen bruker i strøm, gir den 3 - 4 kilowattimer i varmeutbytte. Varmepumpen kan også benyttes til forvarming av tappevann. En varmepumpe dimiensjoneres normalt ikke for dekke hele effektbehovet, og eksisterende kjelanlegg vil derfor fungere som spisslast i de kaldeste periodene.

Tiltak på elektriske anlegg

Tiltak 21: Temperatur- og tidsstyring av panelovner

Evt. eldre elektriske varmeovner uten termostat skiftes ut med nye termostatregulerte ovner med tidsstyring, eller det ettermonteres termostat / spareplugg på eksisterende ovn. Dersom mange ovner skiftes ut bør det vurderes et system hvor temperatur og tidsinnstillinger i ulike rom i boligen styres fra en sentral enhet.

Det tas forbehold om riktigheten eller fullstendigheten av opplysningene i dette dokumentet. Det kan ikke rettes krav som følge av at disse opplysningene benyttes som grunnlag for beslutninger.

Eiendomsdata (Grunneiendom)

Bruksnavn	FIKLESTUA	Beregnet areal	1171.6
Etablert dato	29.01.1959	Historisk oppgitt areal	0
Oppdatert dato	20.12.2023	Historisk arealkilde	Areal hentet fra eiendomsbase (5)
Skyld	0	Antall teiger	1
Bruk av grunn			
Arealmerknader			

☑ Tinglyst ☐ Del i samla fast eiendom ☐ Grunnforurensning ☐ Avtale/Vedtak om gr.erverv
☑ Bestående ☐ Under sammenslåing ☐ Kulturminne
☐ Seksjonert ☐ Klage er anmerket ☐ Ikke fullført oppmålingsforr. Frist fullføring:
☐ Har fester ☐ Jordskifte er krevd ☐ Mangel ved matrikkelføringskrav Frist retting:

Forretninger

Brukstilfelle Forretningstype	Forr.dato M.før.dato	Kom. saksref. Annen ref.	Tingl.status Endr.dato	Involverte Berørte
Omnummerering Omnummerering	01.01.2024 01.01.2024		Tinglyst 01.01.2024	244/451
Omnummerering Omnummerering	01.01.2020 01.01.2020		Tinglyst 01.01.2020	244/451
Endre egenskaper Feilretting	05.06.2012 05.06.2012	12/614 Endret oppgitt areal		244/451
Grensejustering Oppmålingsforr./grensejustering	30.05.2012 05.06.2012	12/614 Grensejustering		244/343 (-54,9), 244/451 (54,9) 244/344, 244/345, 250/23
Fradeling av grunneiendom Kart- og delingsforretning	29.01.1959			244/7 (-1117), 244/451 (1117)

Teiger (Koordinatsystem: EUREF89 UTM Sone 32)

Type teig	X	Y	H	H.teig	Ber. areal	Arealmerknad
Eiendomsteig	6626517.06	601797.98	0	Ja	1171.6	

Tinglyste eierforhold

Navn ID	Rolle Andel	Adresse Poststed	Status Kategori
MELLQUIST PETTER F281270*****	Hjemmelshaver (H) 1/1	Sætreveien 5D 1415 1415 OPPEGÅRD	Bosatt (B)

Adresse

Vegadresse: Sætreveien 5 D

Adressetilleggsnavn:

Poststed	1415 OPPEGÅRD	Kirkesogn	02100102 Greverud
Grunnkrets	1005 Oppegård syd-vest	Tettsted	801 Oslo
Valgkrets	6 Greverud	Skolekrets	13 Greverud

Bygg

Nr	Bygningsnr	Lnr	Type	Bygningsstatus	Dato
1	16896357		Enebolig m/hybel/sokkelleil. (112)	Tatt i bruk (TB)	01.06.2000
2	300341563		Garasjeuthus anneks til bolig (181)	Igangsettingstillatelse (IG)	07.12.2012

1: Bygning 16896357: Enebolig m/hybel/sokkelleil. (112), Tatt i bruk 01.06.2000

Bygningsdata

Næringsgruppe	Bolig (X)	BRA Bolig	203
Sefrakminne	Nei	BRA Annet	
Kulturminne	Nei	BRA Totalt	203
Opprinnelseskode	Vanlig registrering	BTA Bolig	
Har heis	Nei	BTA Annet	
Vannforsyning	Tilkn. off. vannverk	BTA Totalt	
Avløp		Bebygd areal	
Energikilder	Biobrensel, Elektrisitet	Ufullstendig areal	Nei
Oppvarmingstyper	Annen oppvarming, Elektrisk	Antall boenheter	2

Bygningsstatushistorikk

Bygningsstatus	Dato	Reg.dato
Rammetillatelse	01.06.1999	09.06.1999
Igangsettingstillatelse	24.06.1999	28.06.1999
Tatt i bruk	01.06.2000	04.09.2006

Bruksenheter

Type	Adresse	Br.enhet	Eiendom	BRA	Rom	Bad	WC	Kjøkkentilgang
Bolig	Sætreveien 5D	H0101	244/451	167	7	1	2	Kjøkken
Bolig	Sætreveien 5D	U0101	244/451	36	2	1	1	Kjøkken

Etasjer

Etasje	Ant. boenh.	BRA Bolig	BRA Annet	Sum BRA	BTA Bolig	BTA Annet	Sum BTA
H02	0	53	0	53	0	0	0
H01	1	77	0	77	0	0	0
U01	1	73	0	73	0	0	0

2: Bygning 300341563: Garasjeuthus anneks til bolig (181), Igangsettingstillatelse 07.12.2012

Bygningsdata

Næringsgruppe	Annet som ikke er næring (Y)	BRA Bolig	
Sefrakminne	Nei	BRA Annet	44
Kulturminne	Nei	BRA Totalt	44
Opprinnelseskode	Vanlig registrering	BTA Bolig	
Har heis	Nei	BTA Annet	
Vannforsyning		BTA Totalt	
Avløp		Bebygd areal	54
Energikilder		Ufullstendig areal	Nei
Oppvarmingstyper		Antall boenheter	

Bygningsstatushistorikk

Bygningsstatus	Dato	Reg.dato


Igangsettingstillatelse	07.12.2012	18.12.2012

Bruksenheter

Type	Adresse	Br.enhet	Eiendom	BRA	Rom	Bad	WC	Kjøkkentilgang
Unummerert		-	244/451	-	-	-	-	-

Etasjer

Etasje	Ant. boenh.	BRA Bolig	BRA Annet	Sum BRA	BTA Bolig	BTA Annet	Sum BTA
H01	0	0	44	44	0	0	0

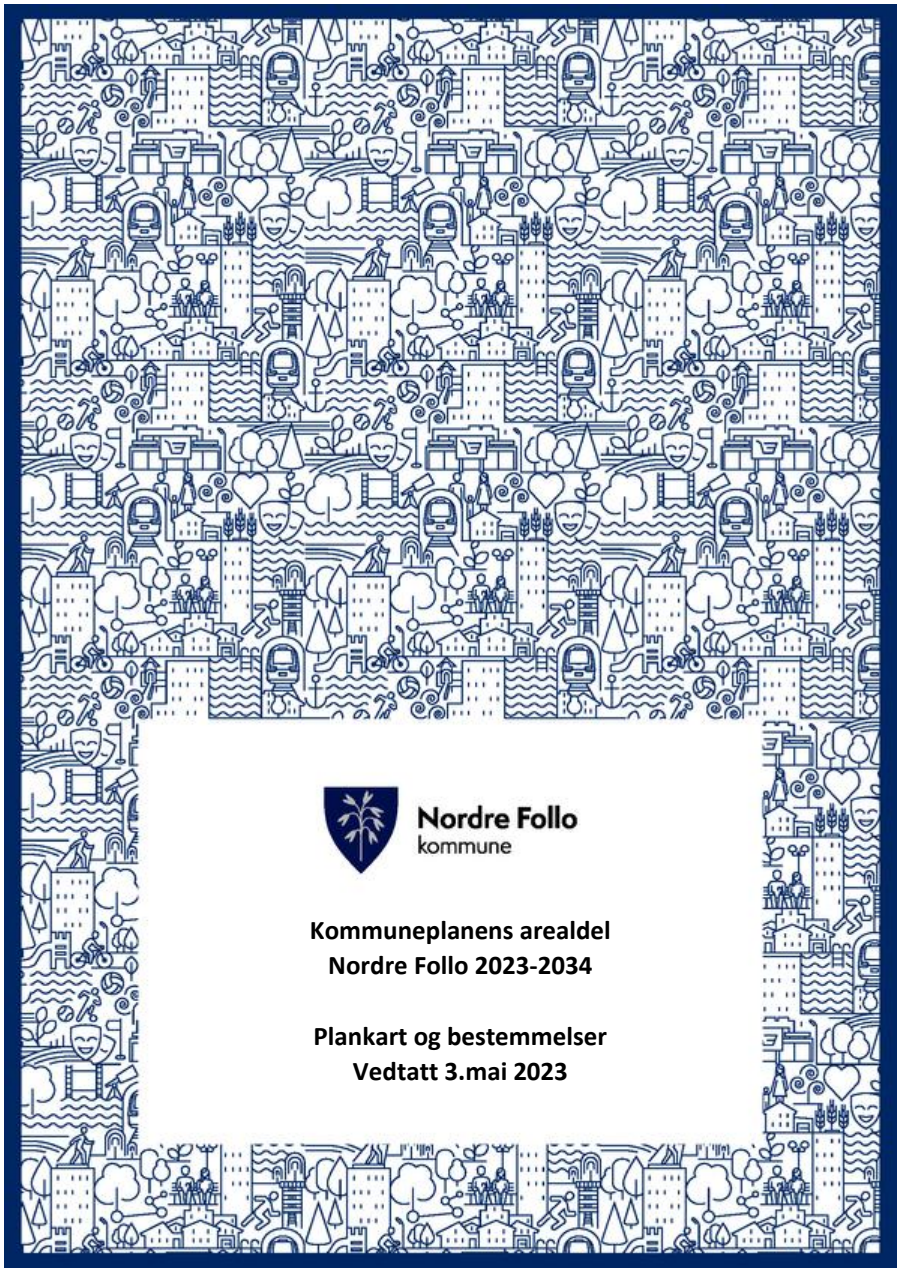

Innhold

Plankart og bestemmelser **5**
Forholdet til andre arealbruksplaner **6**
§ 1 Forholdet til reguleringsplaner 6
Generelle bestemmelser **7**
§ 2 Krav om reguleringsplan 7
§ 2.1 Plankrav 7
§ 2.2 Sone for felles planlegging 7
§ 2.3 Områderegulering 7
§ 3 Forutsetninger for bruk av utbyggingsavtaler 7
§ 4 Krav til tekniske løsninger 8
§ 4.1 Separate avløpsanlegg 8
§ 4.2 Overvann og vann og avløp (VA) 8
§ 4.3 Flomveier 9
§ 4.4 Blågrønn faktor 9
§ 4.5 Blågrønn struktur 9
§ 4.6 Tilknytning til fjernvarme 10
§ 4.7 Solceller og solfangere 10
§ 5 Rekkefølgebestemmelser 10
§ 6 Byggegrenser 10
§ 6.1 Offentlige veier 10
§ 6.2 Vassdrag 11
§ 6.3 Byggegrense mot offentlig vann og avløp 12
§ 7 Boligbebyggelse 13
§ 7.1 Varierte boligtyper og fellesløsninger 13
§ 7.2 Boenheter på bakkeplan 13
§ 7.3 Hybler 13
§ 7.4 Arealbruk 13
§ 8 Atkomst til bruksenhet 13
§ 9 Universell utforming 13
§ 9.1 Bygninger 13
§ 9.2 Utearealer 13
§ 9.3 Friluftsanlegg 14

§ 9.4 Kulturbygg ... 14
§ 9.5 Kulturminner ... 14
§ 10 Krav til utearealer ... 14
§ 10.1 Størrelse ... 14
§ 10.2 Kvalitet ... 15
§ 10.3 Vegetasjon ... 16
§ 11 Lekeplasser ... 16
§ 11.1 Virkeområde ... 16
§ 11.2 Lekeplasstyper ... 16
§ 11.3 Arealkrav ... 16
§ 11.4 Kapasitet ... 16
§ 11.6 Avstand ... 17
§ 11.7 Plassering og utforming ... 17
§ 11.8 Trinnvis utbygging ... 18
§ 12 Barn og unge ... 18
§ 12.1 Utearealer ... 18
§ 12.2 Stier og snarveier ... 18
§ 13 Størrelse for skoletomt ... 18
§ 14 Skilt og reklame ... 18
§ 14.1 Formål ... 18
§ 14.2 Definisjoner ... 18
§ 14.3 Søknad og tillatelse ... 19
§ 14.4 Plassering og utforming av skilt og reklameinnretninger ... 19
§ 15 Parkering ... 20
§ 15.1 Virkeområde ... 20
§ 15.2 Parkeringsplass for bil og motorsykkel ... 20
§ 16 Krav til miljø og estetikk ... 24
§ 16.1 Arkitektur og utforming ... 24
§ 16.2 Støy ... 24
§ 16.3 Luftkvalitet ... 25
§ 16.4 Naturmiljø ... 26
§ 16.5 Grønnstruktur og landskap ... 27
§ 16.6 Arealnøytralitet ... 27
§ 16.7 Lysforurensning ... 27
§ 17 Kulturminner og kulturmiljø ... 27

§ 17.1 Generelt om kulturlandskap, kulturminner og kulturmiljø ... 27
§ 17.2 Bevaringsverdig bebyggelse og miljø ... 28
§ 17.3 Listeførte og fredede kirker ... 28
§ 17.4 Kulturhistorisk landskap av nasjonal interesse (KULA) ... 29
§ 17.5 Enhetlige boligområder fra etterkrigstiden ... 29
§ 18 Forhold som skal avklares og belyses i reguleringsarbeid ... 30
§ 18.1 Næring ... 30
§ 18.2 Klima- og energi ... 30
§ 18.3 Naturtyper, biologisk mangfold og vegetasjon ... 30
§ 18.4 Økologisk kompensasjon ... 30
§ 18.5 Matjord ... 30
§ 18.6 Masseforvaltning ... 31
§ 18.7 Vassdrag ... 31
§ 18.8 Kulturmiljø og kulturlandskap ... 31
§ 18.9 Overvannshåndtering, flomsikring og vann og avløp ... 31
§ 18.10 Barn og unge ... 31
§ 18.11 Universell utforming ... 31
§ 18.12 Geotekniske vurderinger ... 32
§ 18.13 Utearealer ... 32
§ 18.14 Estetikk ... 32
§ 18.15 Handel ... 32
§ 18.16 Helsekonsekvensvurdering ... 32
§ 18.17 Trafikk ... 33
§ 18.18 Støy ... 33
§ 18.19 Luftkvalitet ... 33
§ 18.20 Elektromagnetisk stråling ... 33
§ 18.21 Variert boligsammensetning ... 34
§ 18.22 Miljøoppfølging og -overvåking ... 34
§ 18.23 Renovasjon ... 34
§ 18.24 Brann og redning ... 34
Bestemmelser til arealformål (plan- og bygningsloven §§ 11-10 og 11-11) ... 35
§ 19 Landbruks-, natur- og friluftsformål ... 35
§ 19.1 LNF1 – Strandsonen langs sjøen ... 35
§ 19.2 Bestemmelser til LNF-områdene ... 35
Bestemmelser og retningslinjer til hensynssoner (plan- og bygningsloven § 11-8) ... 37

§ 20 Sikringssoner 37
§ 20.1 Nedslagsfelt drikkevann, H110 (Temakart 2) 37
§ 20.2 Byggeforbud rundt tunnelåpning, H130 (Temakart 2) 37
§ 20.3 Andre hensynssoner, H190 (Temakart 2 og 6) 37
§ 21 Støysoner 38
§ 21.1 Rød sone – vei, bane, helikopter iht. T-1442/2021, H210 (Temakart 3,4 og 6) 38
§ 21.2 Gul sone – vei, bane, helikopter iht. T-1442/2021, H220 (Temakart 3,4 og 6) 38
§ 21.3 Andre støysoner – skytestøy iht. § 16.2, H290 (Temakart 5) 39
§ 22 Faresoner 39
§ 22.1 Flomfare, H320_1 og H320_2 (Temakart 7) 39
§ 22.2 Høyspenningsanlegg inkludert høyspentkabler, H370 (Temakart 8) 39
§ 22.3 Mulighet for kvikkleire og skred i bratt terreng, H310 (Temakart 16) 40
§ 22.4 Storulykkevirksomheter, H390 (Temakart 17) 40
§ 23 Infrastruktursoner 41
§ 23.1 Rekkefølgekrav til infrastruktur, H 430 (Temakart 9) 41
§ 24 Soner med angitte særlige hensyn 41
§ 24.1 Hensyn friluftsliv, H530 (Temakart 10) 41
§ 24.2 Bevaring naturmiljø, H560 (Temakart 11) 41
§ 24.3 Bevaring kulturmiljø, H570 (Temakart 12) 42
§ 25 Båndleggingssoner 44
§ 25.1 Båndlegging i påvente av vedtak etter plan- og bygningsloven, H710 (Arealplankart) 44
§ 25.2 Båndlegging etter naturmangfoldloven, H720 (Arealplankart) 44
§ 25.3 Båndlegging etter lov om kulturminner, H730 (Temakart 13) 44
§ 25.4 Båndlegging etter markaloven, H740 (Arealplankart) 44
§ 26 Gjennomføringssoner 45
§ 26.1 Krav om felles planlegging, H810 (Temakart 14) 45
§ 26.2 Omforming, H820 (Temakart 15) 46
Bestemmelser og retningslinjer til bestemmelsesområder 48
§ 27 Bestemmelsesområde for prioriterte utbyggingsområder #1 (Temakart 1) 48
Vedlegg - Kulturminnevern (Temakart 12) 49

Plankart og bestemmelser

Kommuneplanens arealdel skal legge til rette for gjennomføring av kommunens arealstrategi. Den setter rammer og betingelser for nye reguleringsplaner og for byggesaksbehandlingen. Kommunen vil sørge for at det som bygges, har rett plassering og holder god og varig kvalitet.

Kommuneplanens arealdel består av plankart– arealplankart og 17 temakart, bestemmelser og retningslinjer for enkelte hensynssoner, og planbeskrivelse.

- Arealplankart temakartene 1 - 9, 13 -17 og bestemmelser er juridisk bindende.
- Temakartene 10 – 12 og planbeskrivelse er retningsgivende.
- Det er gitt bestemmelser generelt og til arealformål og hensynssoner.

Kommuneplanens arealdel består av følgende materiale:

Bestemmelser retningslinjer		
Forholdet til andre arealbruksplaner		§ 1
Generelle bestemmelser		§§ 2–18
Bestemmelser til arealformål		§ 19
Bestemmelser til hensynssoner		§§ 20–26
Bestemmelser til bestemmelseområder		§ 27
Kart		
Arealplankart med hensynssoner for:	Båndlegging i påvente av vedtak etter pbl. Båndlegging etter lov om naturvern Båndlegging etter markaloven	Jf. § 25.1 Jf. § 25.2 Jf. § 25.4
Bestemmelsesområder: Temakart 1	Bestemmelsesområde for prioriterte utbyggingsområder	Jf. § 27
Hensynssoner: Temakart 2	Sikringssoner – nedlagsfelt drikkevann, byggeforbud rundt tunnelåpning, andre sikringssoner – pumpestasjon ved Gjersjøen, over jernbanetunnel, drikkevannsforsyning	Jf. § 20
Temakart 3	Støysoner – baner	Jf. §§ 21.1 og 21.2
Temakart 4	Støysoner – vei	Jf. §§ 21.1 og 21.2
Temakart 5	Andre støysoner – skytestøy	Jf. § 21.3
Temakart 6	Støysoner – helikopter, sikringsone – luftrom ved helikopterlandingsplass	Jf. §§ 21.1 og 21.2, § 20.3
Temakart 7	Faresoner – flomfare	Jf. § 22.1
Temakart 8	Faresoner – høyspenningsanlegg	Jf. § 22.2
Temakart 9	Rekkefølgekrav til infrastruktur	Jf. § 23
Temakart 10	Soner med særlig angitte hensyn – friluftsliv	Jf. § 24.1
Temakart 11	Soner med særlig angitte hensyn – bevaring naturmiljø	Jf. § 24.2
Temakart 12	Soner med særlig angitte hensyn – bevaring kulturmiljø	Jf. § 24.3
Temakart 13	Båndlegging etter lov om kulturminner	Jf. § 25.3
Temakart 14	Gjennomføringssoner – krav om felles planlegging	Jf. § 26.1
Temakart 15	Gjennomføringssoner – omforming	Jf. § 26.2
Temakart 16	Faresoner – kvikkleiresone, skred i bratt terreng	Jf. § 22.3
Temakart 17	Faresoner – storulykkesbedrifter	Jf. § 22.4

Forholdet til andre arealbruksplaner

(plan- og bygningsloven § 1-5)

§ 1 Forholdet til reguleringsplaner

Reguleringsplaner som er vedtatt før 1.1.2020 gjelder så langt de ikke er i strid med kommuneplanens arealdel.

Reguleringsplaner som er vedtatt eller førstegangsbehandlet etter 1.1.2020 og frem til kommuneplanens vedtaksdato gjelder ved motstrid foran kommuneplanens arealdel. Det samme gjelder følgende eldre reguleringsplaner:

- 2010001 Områderegulering for Bålerud-, Rødsten- og Bekkenstenområdet
- 201310 Områderegulering for Ski sentrum
- 201311 Områderegulering for Langhus sentrumsområde
- 201402 Detaljregulering for E18 Retvedt–Ås grense
- 2014004 Områderegulering for Kolbotn sentrum
- 201508 Detaljregulering for Felt BB1 og B/T1 (BBH – barnehage) i Ski Vest
- 2016002 Detaljregulering for Tjernsliveien–Tusseveien
- 201701 Detaljregulering for Arnestadjrdet Langhus
- 2017003 Områderegulering for Skiveien/Skrenten
- 2017006 Detaljregulering for Tårnåsen senter
- 201709 Detaljregulering for Felt BB2 og BB3 i Ski Vest
- 201711 Detaljregulering for Videregående skole og boliger i Ski sentrum
- 2018001 Områderegulering for Sofiemyr idrettspark

Kommuneplanens bestemmelser og retningslinjer skal supplere alle reguleringsplaner, der disse ikke selv angir noe annet.

Unntak:
Kommuneplanens § 16.6 Arealnøytralitet og § 18.4 Økologisk kompensasjon gjelder ikke for planer listet opp over, for planer som følger opp områdereguleringer listet opp over, eller for reguleringsplaner vedtatt etter 1.1.2020 og frem til kommuneplanens vedtaksdato.

Kommuneplanens rekkefølgebestemmelser, bestemmelser om VA, overvann og flomveier, blågrønn faktor/struktur (avgrenset til §§ 4.2–4.5) og bestemmelser til støy (avgrenset til § 16.2), gjelder for alle reguleringsplaner.

Støybestemmelsene i detaljregulering for Kolbotn stasjon med Planid. 2016001 gjelder ved motstrid likevel foran støybestemmelsene i kommuneplanens arealdel.

Generelle bestemmelser

(plan- og bygningsloven § 11-9)

§ 2 Krav om reguleringsplan

§ 2.1 Plankrav
I områder avsatt til bebyggelse og anlegg kan tiltak som nevnt i pbl. § 20-1 ikke finne sted før reguleringsplan for området er vedtatt.

Før det kan gis tillatelse til nyetablering og oppgradering av landbruksveier i Marka med terrenginngrep på mer enn 5 dekar, skal det vurderes om det må utarbeides reguleringsplan, jf. pbl. § 12-1 tredje ledd første punktum.

Tiltak som er unntatt søknadsplikt etter pbl. § 20-5 i bebygde områder krever ikke reguleringsplan dersom det er gitt bestemmelser om utbyggingsvolum og uteareal, og forholdet til transportnett og annet lovverk er ivaretatt.

Innenfor områder som er regulert for frittliggende småhusbebyggelse, kan det ikke vedtas reguleringsplan som medfører endring av boligform, tetthet eller høyder før slik omdisponering er fastlagt i kommuneplan.

Massedeponi, bakkeplanering og andre tiltak som i vesentlig grad endrer landskapet og kan ha konsekvenser for landskapsbilde eller biologisk mangfold, krever reguleringsplan før gjennomføring.

§ 2.2 Sone for felles planlegging
For områder avsatt til gjennomføringssone for felles planlegging skal det utarbeides en reguleringsplan for minst hele det angitte området før ny utbygging kan finne sted (jf. pbl. § 11-8 tredje ledd bokstav e.

§ 2.3 Områderegulering
For følgende områder skal det gjennomføres en områderegulering før det kan fremmes forslag til detaljregulering:

- Rosenholm Campus / Li gård (jf. Temakart 14 og 15, H810_1 og H820_1)
- Fløysbonn (jf. Temakart 14 og 15, H810_3 og H820_3)
- Ski Øst (jf. Temakart 9 H430_3, og 14 og 15 H810_10 og H820_10)

§ 3 Forutsetninger for bruk av utbyggingsavtaler

Utbyggingsavtale kan forhandles og inngås når partene ser felles nytte av en slik avtale for å oppnå forutsigbar og hensiktsmessig utbygging av et område.

Det kan forhandles og inngås utbyggingsavtaler innenfor hele kommunen.

Utbyggingsavtalen kan omhandle tiltak og forhold som er nødvendige for gjennomføring av rekkefølgebestemmelser og planvedtak. Dette kan omfatte tiltak og forhold både innenfor og utenfor planområdets begrensning.

Utbyggingsavtalen kan blant annet handle om

- teknisk infrastruktur som vann, avløp, renovasjon, energiløsninger, vei, parkering, gang- og sykkelveier, trafikksikkerhetstiltak m.m.
- blågrønn infrastruktur, friområder, fellesarealer, uteareal med tilhørende møblering og utstyr, parker og plasser, turveier og stier, anlegg for lek, idrett og friluftsliv
- kulturanlegg, kulturminner og kulturmiljøer
- krav om tiltakets utforming, herunder estetikk, livsløpsstandard og universell utforming
- kvaliteter og detaljutforming i bygg og anlegg
- antall enheter, største og minste boligstørrelse
- overdragelse, kjøp og makeskifte av grunn
- fortrinnsrett til kjøp av boliger til markedspris
- kommunal tilvisningsrett for boliger
- forskuttering av kommunale tiltak
- utbyggingstakt
- økonomiske bidrag

§ 4 Krav til tekniske løsninger

Tekniske løsninger skal utføres i henhold til Veinorm for Nordre Follo kommune, vedtatt 08.06.2020, Overvannsveileder for Nordre Follo kommune, vedtatt 29.09.2021, og VA-norm for Nordre Follo kommune, vedtatt 31.03.2022.

§ 4.1 Separate avløpsanlegg

For eiendommer med bebyggelse i områder der det ikke finnes kommunal avløpsinfrastruktur, skal det installeres helse- og miljømessig forsvarlige avløpsløsninger.

Vurdering av renseløsning skal gjøres av et nøytralt fagkyndig foretak. Den renseløsningen som er best egnet ut fra naturgitte forutsetninger og miljø, skal benyttes.

Det skal søkes om utslippstillatelse i henhold til forurensningsforskriften kapittel 12.

Eiendommen skal tilknyttes kommunal tømmeordning.

§ 4.2 Overvann og vann og avløp (VA)

Overvann skal benyttes som en ressurs for rekreasjon og biologisk mangfold.

I reguleringsplaner skal det kartlegges og sikres arealer for håndtering av overvann i henhold til treleddstrategien, med beregningsgrunnlag 20-årsnedbør og 200-årsnedbør med klimafaktor 1,5. Kartleggingen skal inkludere en redegjørelse av grunnforhold og infiltrasjonskapasitet.

I reguleringsplaner skal terreng- og overflateutforming, infrastruktur, grønnstruktur, overvannshåndtering samordnes og blågrønn faktor oppnås innenfor gitt areal. Overvann

skal sikres avrenning gjennom infiltrasjon i grunnen, fordrøyning og åpne vannveier. Løsningene skal oppfylle kravene i første og andre ledd, og illustreres i utomhusplan.

Overvann skal håndteres i henhold til treleddsstrategien. 20-årsnedbør med klimafaktor 1,5, herunder vann fra tak og overflater, skal håndteres på egen grunn, med mindre det kan dokumenteres en sikker flomvei, jf. § 4.3. Vannet skal ikke påføre andre eiendommer eller kommunalt ledningsnett ulemper.

Til reguleringsplan skal det utarbeides en felles rammeplan for VA og overvann.

Til rammesøknad skal det utarbeides en felles detaljplan for VA og overvann som også omfatter drift.

§ 4.3 Flomveier

Flomveier skal dimensjoneres for 200-årsnedbør med klimafaktor 1,5.

Eksisterende flomveier skal ivaretas. Ved planlegging og søknad om tiltak som berører eksisterende flomveier, skal det avsettes nye flomveier som reduserer sannsynligheten for skade på nye og eksisterende bygninger og infrastruktur i flomveien.

Veier skal utformes slik at de kan benyttes som flomvei. Vannstanden ved flom skal ikke være over 10 cm i veibanen.

Eksisterende bekker skal bevares så nært opptil sin naturlige form som mulig. Det skal vises særlig hensyn ved anadrom strekning.

Bekker skal ikke lukkes. Lukkede bekker kan kreves gjenåpnet ved planlegging og utbygging. Bekkeløpet og det omliggende arealet skal tilpasses flomvannføring i henhold til "Rettleiar for handtering av overvatn i arealplanar" (NVE 2022).

Temakart 7 (H320_1 Byggeforbudssone flom og H310_2 Sårbare områder for flom og overvann) og temakart 16 (H310_1 Aktsomhetsområde marin leire, H310_2 Kvikkleiresone og H310_3 Skred i bratt terreng) skal sees i sammenheng og legges til grunn i plan- og byggesaker. Erosjonsfare skal vurderes spesielt.

§ 4.4 Blågrønn faktor

Håndtering av overvann skal inngå som en ressurs i beregning av blågrønn faktor (BGF).

Nye utbyggingsområder skal oppnå BGF 0,8. Offentlige gater og plasser skal oppnå BGF 0,4.

BGF skal oppnås innenfor hvert enkelt byggetrinn innenfor en plan.

BGF skal beregnes i henhold til Norsk Standard NS 3845 for blågrønn faktor.

§ 4.5 Blågrønn struktur

Det skal etableres sammenhengende, økologisk funksjonelle blågrønne strukturer i og gjennom bebygde områder som henger sammen med naturområder. Det skal legges særlig vekt på å ivareta større trær i de bebygde områdene.

Utbygging og tiltak skal videreutvikle og styrke blågrønne strukturer i tråd med første ledd.

§ 4.6 Tilknytning til fjernvarme

Innenfor konsesjonsområder for fjernvarme skal ny bebyggelse tilknyttes fjernvarmeanlegget, jf. pbl. § 27-5.

Kommunen kan gjøre helt eller delvis unntak fra tilknytningsplikten der det dokumenteres at bruk av alternative løsninger for tiltaket vil være miljømessig bedre enn tilknytning.

Kommunen kan gjøre unntak fra tilknytningsplikten dersom konsesjonshaver skriftlig erklærer at de ikke vil levere fjernvarme til bygningen.

§ 4.7 Solceller og solfangere

Solfangere og solceller til produksjon av energi og varme kan tillates på alle bygg unntatt der plassering kommer i konflikt med kulturminneinteresser. Anlegg skal være godt integrert i fasaden/taket.

§ 5 Rekkefølgebestemmelser

Områder avsatt til bebyggelse og anlegg kan ikke utbygges før nødvendige tekniske anlegg, blågrønn infrastruktur og samfunnstjenester er etablert eller sikret på en måte som kommunen finner tilfredsstillende. Med dette forstås blant annet energiforsyning, vann og avløp, anlegg for kollektivtransport, kjørevei, veinett for gående og syklende, torg/møteplasser, idretts- og nærmiljøanlegg, helse- og sosialtjeneste, barnehager, skoler og annen tjenesteyting.

I områder avsatt til hensynssone med rekkefølgekrav til infrastruktur (jf. § 23) skal utbygging ikke finne sted før den nærmere angitte infrastrukturen er etablert.

§ 6 Byggegrenser

§ 6.1 Offentlige veier

Ny bebyggelse og anlegg skal ikke oppføres innenfor angitte byggegrenser langs offentlige veier, med mindre annet er fastsatt i reguleringsplan. Avstanden skal regnes fra midtlinjen i kjørebane, fortau, gangvei eller sykkelvei, avhengig av hva som er nærmest.

Byggegrense mot kommunal vei er ikke til hinder for bygging av parkeringsplasser og forstøtningsmur som overholder krav til frisikt. Det tillates ikke høyere forstøtningsmurer enn 1,5 meter.

Byggegrenser langs offentlige veier

Veitype	Byggegrense (meter)
E18	100
E6	100
Fv. 152 Åsveien/Kirkeveien/ Langhusveien/Skiveien/ Mastemyrveien Fv. 154 Søndre Tverrvei / Siggerudveien / Kollerøysveien Fv. 155 Enebakkveien Fv. 156 Gamle E6 forbi Tussetjern Fv. 1374 Assurdiagonalen	50
Fv. 1374 Vevelstadveien Øvrige fylkesveier	20
Kommunale veier	15
Fortau, gangveier, sykkelveier	15

§ 6.2 Vassdrag

Tiltak som nevnt i pbl. § 1-6 er ikke tillatt innenfor byggegrensene mot vassdrag, med unntak av tiltak etter plan- og bygningsloven § 20-1 bokstav m. Dette gjelder likevel ikke tiltak som er fastsatt i reguleringsplan, og følgende tiltak forutsatt at tiltaket ikke er i strid med andre bestemmelser i lov, forskrift eller plan:

- Vesentlig reparasjon av bygninger, konstruksjoner og anlegg.
- Innvendig arbeider og bruksendring i eksisterende bygning.
- Fasadeendring av godkjente tiltak.
- Riving av bygninger, konstruksjoner eller anlegg.
- Gjenoppbygging av godkjent bygning etter brann med samme størrelse og plassering som før brannen. Gjelder ikke innenfor byggegrense mot drikkevannskilden Gjersjøen.
- Tiltak for restaurering av historiske miljø i og ved vassdragene.
- Tiltak for bevaring og forbedring av naturmiljø i og ved vassdragene.
- Bekkeåpning.
- Miljøvennlige anlegg for vannforsyning og avløpshåndtering. Gjelder ikke innenfor byggegrense mot drikkevannskilden Gjersjøen.
- Etablering av kommunale vann- og avløpsledninger og stikkledninger til boligeiendommer og fritidseiendommer. Gjelder ikke innenfor byggegrense mot drikkevannskilden Gjersjøen.

Ved alle tiltak som berører lukkede bekker eller våtmarksområder, skal muligheten for fremtidig gjenåpning vurderes.

For områder regulert til naturvernområde N1 eller N2 langs Langen er byggegrense og formålsgrense sammenfallende.

Der ikke annen byggegrense fremgår av reguleringsplan, fastsettes følgende byggegrenser langs vassdrag:

a) 100 meter fra følgende innsjøer/tjern/vassdrag:
   - Assurtjern
   - Gjersjøen
   - Gjersjøelva
   - Nærevann
   - Midsjøvann
   - Rullestadtjern
   - Karlsrudtjern
   - Tussetjern
   - Vientjern
   - Hobølvassdraget/Morsa m/følgende delstrekninger:
     - Bindingsvann–Langen inkludert tilførselsbekker og mellomliggende vassdrag
     - Rolandsjøen–Setertjern–Brokkenhustjern–Sværsvann–Bråtetjern–Grønnslettjern–Tangentjern og mellomliggende vassdrag
     - Syverudtjern og Soldaltjernet – Holetjernet – Tangentjern og mellomliggende vassdrag
     - Gjedsjø via Buvannet til Langen
     - Kråkstadelva med sidebekker, fra Ellingsrud, Drømtorp og Skisengmosen samt mellomliggende vassdrag til Ås grense

b) 50 meter langs følgende vassdrag (der ikke annet fremgår av foregående bestemmelse om avstand fra innsjø/tjern):
   - Mellomliggende vassdrag på strekningen Nærevann–Midtsjøvann–Rullestadtjern–Gjersjøen
   - Mellomliggende vassdrag på strekningen Karlsrudtjern–Fosstjern–Tussetjern–Gjersjøen
   - Bukkestitjern–Vevelstad stasjon
   - Eikeliveien–Ås grense (Eikelibekken mot Østensjø)
   - Tussebekken/Sætrebekken

c) 20 meter langs følgende innsjøer/tjern/bekker:
   - Kolbotntjernet
   - Kantorbekken
   - Skredderstubekken
   - Greverudbekken
   - Skillebekk

d) 10 meter på hver side langs alle myrområder, øvrige bekker og sidebekker med årssikker vannføring eller vannløp uten årssikker vannføring dersom den tydelig skiller seg fra omgivelsene.

Avstandene regnes fra vannkant ved middelvannstand.

§ 6.3 Byggegrense mot offentlig vann og avløp
Ny bebyggelse, herunder garasjer og støttemurer, skal ha en avstand til offentlig vann- og/eller avløpsanlegg på minst 4 meter.

§ 7 Boligbebyggelse

§ 7.1 Varierte boligtyper og fellesløsninger
Ved regulering av boligområder skal det stilles krav om bebyggelse med varierte boligtyper og størrelser.

Ved utbygging av mer enn 30 boenheter skal det bygges felleslokaler som kan benyttes til ulike typer aktiviteter.

§ 7.2 Boenheter på bakkeplan
I blokkbebyggelse skal minst 30 % av leilighetene i 1. etasje ha BRA på minimum 80 m². Leilighetene skal ha direkte utgang til bakkeplan med felles uteoppholdsareal.

§ 7.3 Hybler
Innenfor en boenhet kan det tillates innredet rom for utleie. Innenfor samme boenhet kan det maksimalt etableres tre hybler. Med hybel menes del av bolig som beskrevet i SINTEF Byggforsks detaljblad nr. 330.009 (mars 2020). Mellom hybel og resten av boenheten må det være intern forbindelse.

§ 7.4 Arealbruk
Eiendommer som er regulert til frittliggende småhusbebyggelse, kan kun bebygges med én enebolig eller én tomannsbolig, samt tilhørende garasjer, carporter og boder.

§ 8 Atkomst til bruksenhet
I blokkbebyggelse med flere enn 4 boenheter skal tilgang til bruksenhetene skje via innvendig atkomst.

§ 9 Universell utforming

§ 9.1 Bygninger
I hver ny feltutbygging skal minst 50 % av nye boenheter være tilgjengelige, ved at alle hovedfunksjoner skal ligge på inngangsplan. Tilgjengelige boenheter fordeles likt på alle ulike boligtyper. Andelskravet skal oppfylles for hvert byggetrinn.

Der det er innvendige atkomster i bygg, for eksempel fra parkering til handel og bolig, skal utvendig og innvendig atkomst anses som to likeverdige atkomster. Begge atkomstene skal være universelt utformet.

I alle arbeids- og publikumsbygg med krav om heis skal tilgang til heis og trapp være likestilt.

§ 9.2 Utearealer
Gang- og sykkelveier skal ha så slak stigning som mulig. Dersom de stedlige forholdene gjør det umulig å oppnå lavere stigningsforhold enn 1:15 på hele strekningen eller 1:12 på strekninger inntil 5 meter, skal det redegjøres for hvilke løsninger som har vært vurdert for eventuelt å kunne oppfylle stigningskravene.

Ved feltutbygging med leilighetsbygg uten krav om heis og småhusbebyggelse skal gangatkomster til felles utearealer oppfylle krav til universell utforming.

Universell utforming skal ivaretas ved oppgradering av fortau, gangveier og holdeplasser i etablerte boligområder.

Der det er eksisterende tilgjengelige ferdselsveier, skal tilgjengelighet og lesbar skilting for gående og syklende ivaretas i hele anleggsperioden.

§ 9.3 Friluftsanlegg

Friluftsanlegg, løyper og turveier skal utformes i henhold til NS 11005:2011 (Universell utforming av opparbeidete uteområder – Krav og anbefalinger).

Der krav til stigningsforhold ikke kan oppnås iht. første ledd på hele turveistrekningen, skal en lengst mulig sammenhengende del oppfylle krav om stigning ikke større enn 1:15. Denne strekningen må ha tilgang fra parkering/boområder. Omfanget skal vurderes i hvert prosjekt.

§ 9.4 Kulturbygg

Kultur og idrettsanlegg skal være universelt utformet og ha minst 5 % sitteplasser for mennesker med nedsatt funksjonsevne fordelt på flere steder i lokalet. HC-plassene skal ha kort og hensiktsmessig atkomst til HC-toalett.

§ 9.5 Kulturminner

Ved istandsetting av kulturminner som skal være tilgjengelige for publikum, skal kravene til universell utforming oppfylles så langt det er mulig. Se veilederen «Kulturminnevern og universell utforming – Et prosessverktøy» (Miljøverndepartementet 2010).

§ 10 Krav til utearealer

§ 10.1 Størrelse

a) I byggeområder avsatt til boligformål skal det avsettes minste uteoppholdsareal (MUA) iht. tabellen:

Bebyggelsestype	Felles MUA ved bygging av 5 eller flere boenheter (m^2 MUA per 100 m^2 BRA bolig)	Privat MUA m^2per boenhet
Frittliggende småhusbebyggelse	25	150
Sekundærbolig		50
Konsentrert småhusbebyggelse	50	100
Blokkbebyggelse utenfor prioritert utbyggingsområde	50	Min. 5 Leiligheter på bakkeplan skal ha min. 25
Prioritert utbyggingsområde (bestemmelsesområder # 1, § 27)	30	Min. 5
Sykehjem/boliginstitusjoner	15 m^2 per boenhet	

a) Uteareal kan bare inngå i felles MUA der avstanden mellom bygningene er minimum 1,5 ganger bygningenes gjennomsnittlige gesimshøyde.

Mellom areal som skal inngå i beregningen av felles MUA og privat uteareal skal det være en buffersone på minst 4 meter. Langs veggliv mot bolig skal buffersonen være på minst 2 meter. I buffersonen skal det ikke være tilrettelagt for aktivitet og opphold. Sonen skal utformes på en måte som minimerer innsyn til privat uteoppholdsareal og oppholdsrom i boligen.

b) Felles uteoppholdsareal skal ligge på bakkeplan. Areal som kan medregnes, skal tilfredsstille krav i § 10.2.

c) Arealer som ikke kan inngå i beregningen av felles MUA er:
- arealer som inngår i privat MUA
- takterrasser
- areal for avfall og til avfallshenting
- sykkelparkering
- snu- og kjøreareal
- areal som ikke oppfyller krav til støy i § 16.2, krav til luftforurensing i § 16.3 eller har funksjon som buffer for å skjerme mot trafikkfare
- areal med helling brattere enn 1:3
- areal i smale striper på under 2 meters bredde som er inneklemt mellom areal som ikke kan regnes med i MUA

d) Areal for oppstilling av brannbil kan medregnes i felles MUA dersom arealene er tilrettelagt for lek og opphold eller inngår som en naturlig plassdannelse/torg i uteanlegget med dekke som muliggjør ulike aktiviteter.

§ 10.2 Kvalitet

a) I utformingen av utearealer skal det legges vekt på god landskapsarkitektur. Utearealene skal:
- bidra til å gi utbyggingsområdet en klar og tydelig identitet
- ha et tydelig designgrep og identitetsskapende elementer
- ha høy kvalitet og varige helse- og miljøvennlige materialer; plast bør ikke benyttes
- ha skjermede områder
- ha et tydelig skille mellom private og offentlige arealer
- være universelt utformet

b) For uteoppholdsarealer som inngår i beregningen av MUA, gjelder i tillegg:
- Minimum 20 % av uteoppholdsareal på bakken skal være direkte solbelyst kl. 10 ved jevndøgn. Minimum 60 % av uteoppholdsareal på bakken skal være direkte solbelyst kl. 16 ved jevndøgn.
- Arealene skal være sammenhengende og ha en hensiktsmessig form.
- Sosiale møteplasser og lekeplasser skal legges til de best solbelyste arealene.
- Arealene skal være tilpasset ulike aldersgrupper, inkludert barn og unge, og eldre.
- Arealene skal kunne brukes hele året.
- Arealene skal være skjermet for støy, trafikk og forurensning.
- Privat MUA skal være direkte solbelyst minst 2 timer sammenhengende ved jevndøgn mellom kl. 08 og kl. 18.

§ 10.3 Vegetasjon

Utearealer som skal inngå i MUA som ligger på bygningskonstruksjoner, skal dimensjoneres slik at det kan etableres et jordsmonnslag med dybde på minst 1,0 meter på minst 80 % av det overforliggende utearealet.

Vegetasjon skal:

- være allergivennlig og insektsvennlig
- variert med tanke på årstidsvariasjoner og biologisk mangfold
- ikke utgjøre en trussel mot biologisk mangfold
- ha riktig hardførhet for klimasonen
- gi brukerne sanseopplevelser hele året – bruk av bærbusker og frukttrær er ønskelig

§ 11 Lekeplasser

§ 11.1 Virkeområde

I reguleringsplaner skal det redegjøres for plassering og utforming av lekeplasser.

§ 11.2 Lekeplasstyper

Lekeplassene skal differensieres og utformes med hensyn til barnas alder:

- lekeplass for små barn — for barn 2–6 år
- nærlekeplass — for barn 5–13 år
- strøkslekeplass — for barn og ungdom 10 år og eldre

§ 11.3 Arealkrav

a) Innenfor felles MUA skal minst 50 % av arealet avsettes til lekeplasser, fordelt slik:

Type lekeplass	% av avsatt areal til lekeplass
Lekeplasser for små barn	20 %
Nærlekeplasser	40 %
Strøkslekeplasser	40 %

b) Lekeplassene skal ha minimumsstørrelse iht. tabellen:

Type lekeplass	Antall boenheter	Minimumsstørrelse (m^2)
Lekeplasser for små barn	0 <	50
Nærlekeplass og strøkslekeplass skal slås sammen	0–30	250
	30–200	600
Nærlekeplass	200 <	1000
Strøkslekeplass	200 <	2500

c) Det skal være variasjon i leketilbudet innenfor det enkelte utbyggingsområdet.

§ 11.4 Kapasitet

Lekeplassene skal oppdeles og fordeles slik at den enkelte lekeplassen ikke betjener mer enn:

- 30 boenheter ved lekeplass for små barn
- 150 boenheter ved nærlekeplass
- 500 boenheter ved strøkslekeplass

§ 11.5 Terreng

Lekeplassene skal ha hensiktsmessig form og terrengforhold. Lekeplassene skal ikke ha brattere stigning enn:

- 1:50 på lekeplasser for små barn
- 1:50 på nærlekeplasser
- 1:50 på strøkslekeplasser

50 % av arealene til lekeplasser kan ha brattere stigning så sant de har preg av skogs- eller naturområder. Arealer brattere enn 1:5 kan inngå i lekeplassberegningen hvis de er tilrettelagt for aking. Aking kan ikke være hovedaktiviteten på lekeplassen.

§ 11.6 Avstand

Lekeplassene skal ikke være lenger borte fra hovedinngangen enn:

- 50 meter for lekeplasser for små barn
- 150 meter for nærlekeplasser
- 500 meter for strøkslekeplasser

§ 11.7 Plassering og utforming

Lekeplassene skal ha en tydelig ambisjon om å bidra til et godt oppvekstmiljø for barn og unge. De skal utformes som møteplasser i nærmiljøet som gir mulighet for samhandling mellom barn, ungdom og voksne, og minimum oppfylle kravene nedenfor. Kravene skal avpasses til lekeplasstypen. Lekeplass for små barn skal kunne nås fra inngang uten at man må gå over annen manns grunn. Ellers skal lekeplassene:

- utformes slik at de tar hensyn til barn med funksjonsnedsettelser
- være skjermet mot biltrafikk, støy, forurensning og annen helsefare
- lokaliseres og skjermes slik at konflikter med naboer i størst mulig grad unngås
- ha gode solforhold hele dagen, hele året. Minst 50 % av arealet skal være solbelyst kl. 15 ved jevndøgn.
- legges mot områder for grønnstruktur, der det er mulig
- ha trafikksikker atkomst via fortau, gangveier, turveier eller gatetun
- ha variert utforming og innhold, med lekeapparater og aktivitetsanlegg som er tilpasset et bredt alderssegment
- ha god estetisk kvalitet
- ha flater for ulike ballspill, rullebrett eller sykkelaktivitet
- være skjermet fra trafikkfare og andre mulige farer
- anlegges på bakkeplan
- ha gode skiller mellom gangsoner og møbleringssoner, med kontrast og ulik taktil overflate, fast og jevnt dekke i gangsoner
- ha helse- og miljøvennlige materialer; plast bør unngås
- gummi- og plastbaserte materialer skal ikke brukes som støtdempende fallunderlag og dekke

Større trær og busker, og viktige naturelementer skal bevares og integreres i lekeplassen. I tilknytning til lekeplassen(e) skal det være soner med benker, bord og strømuttak.

Sittegruppene skal være tilpasset rullestolbrukere. Trafokiosker og annen teknisk infrastruktur skal ikke plassers på områder avsatt til lekeplass. Lekeplassene inngår i felles MUA og skal oppfylle kravene i § 10.

§ 11.8 Trinnvis utbygging
Ved trinnvis utbygging opparbeides lekeplassene i henhold til kravene til lekeareal per boenhet (jf. § 10.1 og § 11.3). Kravene til lekeplassenes minimumsstørrelse gjelder for det regulerte boligområdet sett som helhet.

§ 12 Barn og unge

§ 12.1 Uteareraler
Skoler og barnehager skal ha vegetasjon eller konstruksjon som sørger for at barn kan leke og oppholde seg i skygge i perioden fra vårjevndøgn til høstjevndøgn.

Ved omdisponering av arealer som brukes av barn, eller som i plan er avsatt til uteoppholdsareal, fellesareal, fri- eller uteområde, skal det gjøres en vurdering av leke- og uteoppholdssituasjonen og skaffes fullverdig erstatning. Erstatningsarealet skal ha minst tilsvarende kvalitet, størrelse og tilgjengelighet som arealet som ønskes omdisponert.

§ 12.2 Stier og snarveier
Bebyggelse og anlegg skal lokaliseres slik at viktige stier/barnetråkk (stier fra boligområder til offentlige funksjoner som skole, barnehage og kollektivholdeplasser, og til nære friområder) sikres.

§ 13 Størrelse for skoletomt

Ved etablering, utvidelse og regulering av barneskoler og ungdomskoler, skal det kartlegges om uteareralene tilfredsstiller de til enhver tid gjeldende anbefalinger fra Helsedirektoratet.

§ 14 Skilt og reklame

§ 14.1 Formål
Bestemmelsene skal bidra til å samordne og begrense bruken av skilt- og reklameinnretninger, slik at de kan inngå som positive elementer i det offentlige rom.

§ 14.2 Definisjoner
Med skilt menes alle informasjons- og virksomhetsskilt som ikke inneholder reklamebudskap (omfatter ikke trafikkskilt).

Med reklameinnretning menes tekst, plakater, skilt, bilder, symboler, figurer, ballonger, vimpler, flagg, bannere, lys, skjerm, seil, markiser og annen solskjerming med virksomhetsnavn og/eller logo, folier, vindusreklame og transparenter eller annet medium for formidling av budskap om varer, tjenester eller arrangement.

Innretning som settes opp på eller i direkte tilknytning til kulturbygg i forbindelse med forestillinger og arrangementer, regnes ikke som reklameinnretning.

Skilt- og reklameinnretninger som skal være i bruk i maks tre uker, anses som midlertidige. Midlertidige skilt- og reklameinnretninger som settes opp regelmessig, anses som varige.

§ 14.3 Søknad og tillatelse
Ved søknad om nybygg, ombygninger og lignende kan kommunen kreve at det utarbeides skiltplan som viser plassering og utforming av skilt- og reklameinnretninger. Slik plan skal godkjennes av kommunen i forbindelse med behandlingen av tiltaket.

Kommunen kan kreve utarbeidet detaljerte planer som regulerer skilt og reklameinnretninger for enkelte eiendommer.

§ 14.4 Plassering og utforming av skilt og reklameinnretninger

a) Plassering i områder
Skilt og reklameinnretninger tillates ikke plassert i LNF-områder eller i boligområder. Det kan tillates ett skilt på inntil 3 m² på forretninger, kiosker o.l. dersom det etter kommunens skjønn ikke vil være sjenerende for miljøet.

b) Utforming
Skilt og reklameinnretninger skal ha moderat størrelse, utforming og farge og være tilpasset bebyggelse, miljø og omgivelser. Dominerende skilt og reklameinnretninger tillates ikke og skal ikke være eller virke sammenhengende over hele eller store deler av fasaden. Sammenhengende bånd av fargede plater på fasader eller gesims tillates ikke. Skilt- og reklameinnretninger på samme fasade skal harmonisere med hverandre.

På teglfasader skal det kun brukes frittstående bokstaver og/eller symboler.

Skilt og reklameinnretninger som ved bruk av folier, papp og liknende tetter igjen vinduer slik at de ikke lenger fremstår som fasadevinduer som man kan se inn gjennom, tillates ikke. Foliering på vindusflater skal maksimalt dekke 1/3 av hver vindusflate. Det samme gjelder plakater, konstruksjoner og annet like innenfor vindusflaten som hindrer innsyn.

Reklameboards og/eller plakater på fasaden tillates ikke.

c) Lys
Lyssettingen skal ikke blende og skal ikke være urimelig sjenerende for trafikanter eller beboere.

Blinkende lys, blits eller annen spesiell lysbruk er ikke tillatt. Lyskasse med gjennomlyst frontplate tillates ikke, kun teksten kan være gjennomlyst. Sammenhengende bånd av lys på fasader eller gesimser er ikke tillatt.

Digitale reklameskjermer o.l. tillates ikke plassert utendørs. Ved plassering av skjermer inne i lokaler må disse ikke plasseres slik at de kan være til urimelig sjenanse for naboer og gjenboere.

d) Plassering og størrelse
Innretninger som bryter bygningens silhuett, utenfor hjørner, over gesims, på takflater osv., tillates ikke. Fasadeskilt og uthengsskilt skal normalt plasseres mellom 1. og 2. etasje. Uthengsskilt må plasseres med minst 2,5 m fri høyde over bakken.

Det er ikke tillatt å plassere skilt- og reklameinnretninger på master eller stolper beregnet for annen bruk.

Mobile skilt- og reklameinnretninger som for eksempel langtidsparkerte kjøretøy og beachflagg er ikke tillatt.

Det er likevel tillatt med utsetting av én frittstående bukk/vippeskilt per virksomhet, dersom denne plasseres i nærheten av inngangspartiet og slik at den ikke er til hinder for allmenn fremkommelighet og trafikksikkerhet. Høyden må ikke overstige 1,35 m, og den skal ikke være belyst.

e) Antall
En virksomhet kan ha maksimalt ett fasadeskilt og ett uthengsskilt. Unntak kan gjøres for fasader som er lengre enn 30 m, eller der virksomheten disponerer flere fasader. Det kan da tillates to fasadeskilt og to uthengsskilt per virksomhet.

f) Vedlikehold og fjerning
Skilt og reklameinnretninger skal vedlikeholdes slik at de ikke virker skjemmende i seg selv eller i forhold til omgivelsene. Dersom belysning ikke fungerer fullt ut, skal denne slukkes frem til vedlikehold er utført.

Hvis en virksomhet legger ned eller flyttes, skal tilhørende skilt og reklameinnretninger fjernes. Dette omfatter også festeanordninger.

§ 15 Parkering

§ 15.1 Virkeområde
Bestemmelsene gjelder ved oppføring, ombygging og bruksendring av bygninger og ved opprettelse eller endring av grunneiendom, med mindre annet fastsettes i reguleringsplan.

§ 15.2 Parkeringsplass for bil og motorsykkel
a) Det skal avsettes plass for bil og motorsykkel i samsvar med følgende områdeinndeling:

Område A: Prioritert utbyggingsområde
Område B: Resten av kommunen

Kommunen kan i plan kreve et lavere antall parkeringsplasser når trafikkforholdene på stedet tilsier det.

Formål	Enhet	Bilparkering (minimum–maksimum)		Motorsykkel
		Område A	Område B	
Leiligheter (blokkbebyggelse)	Per boenhet	Maksimum 1	0,7-1,2	0,2
Enebolig / tomannsbolig	Per boenhet	2	2	
Sekundærleilighet	Per boenhet	1	1	
Konsentrert småhusbebyggelse	Per boenhet	1,2–1,5	1,2–1,5	0,2
Forretning/handel	100 m² BRA	Maksimum 1	Maksimum 1	0,2
Kontor	100 m² BRA	Maksimum 0,7	Maksimum 0,7	0,2
Offentlig/privat tjenesteyting	100 m²	0,1–0,5	1–2	0,2
Undervisning (skole /barnehager osv.) Industri/lager Idrett/kulturanlegg Hotell Forsamlingslokale		*Antall plasser vurderes i den enkelte sak. Parkeringsnorm fastsettes i reguleringsplan i avhengighet av beliggenhet, tilgjengelighet for gående/ syklende, kollektivtilbud og tilgang til offentlig tilgjengelige p-plasser.*		*Som for bilparkering*

b) Gjesteparkering
For nye blokkområder og områder for konsentrert småhusbebyggelse skal minst 10 % av plassene som er beregnet for bolig, avsettes til gjesteparkering og tjenestebiler.

c) Parkeringskrav for personer med nedsatt funksjonsevne
Noen av bilparkeringsplassene skal lokaliseres og utformes slik at de er særlig egnet for bevegelseshemmede. Minimum antall bilparkeringsplasser for personer med nedsatt funksjonsevne skal være den høyeste verdien av enten

- 10 % av alle bilparkeringsplasser ved anlegg med 50 til 100 parkeringsplasser
- 5 % av alle bilparkeringsplasser ved anlegg med over 100 parkeringsplasser
- 1 bilparkeringsplass
- 1 bilparkeringsplass per 3000 m² BRA

d) El-tilrettelegging
Ved alle utbyggingsprosjekter (ikke forretning/handel) hvor det er etablert felles parkeringsanlegg, skal alle parkeringsplassene for bil anlegges med et eget ladepunkt.

e) Sambruk
Det skal legges til rette for bildelingsordninger og annen sambruk av bilparkeringsplasser og biler i størst mulig grad. Det gis en reduksjon på minimumsnormen for boligkompleks på 4 bilparkeringsplasser per bildelingsplass.

f) Plassering og utforming
Ved utbygging til kontorformål, undervisning, boligblokker og konsentrert småhusbebyggelse skal parkering anlegges i felles anlegg.

Innenfor område A skal parkering legges under terreng. Det kan tillates et mindre antall plasser til gjesteparkering og tjenestebiler på terreng.
Innenfor område B kan 20 % av parkeringsplassene for forretning og tjenesteyting legges på terreng.

Felles parkeringsanlegg under tak skal ha innvendig fri høyde på minst 2,4 meter. Kravet gjelder også for kjøreport. Utenfor parkeringsareal for forflytningshemmede og kjøreareal, kan det tillates lavere fri høyde for plassering av tekniske installasjoner. Fri høyde kan ikke på noe punkt være lavere enn 2,2 meter.

Alle parkeringsplasser må kunne benyttes uavhengig av hverandre. Oppstilling av kjøretøyer foran garasje regnes ikke som parkeringsplass.

For frittliggende småhusbebyggelse med atkomst fra offentlig vei skal snuplass opparbeides på egen grunn, eller sikres på annen måte utenfor offentlig vei.

Utendørs fellesanlegg for bilparkering skal ha grøntarealer og beplantning. Ved utendørs parkeringsplasser skal det avsettes tilstrekkelig areal til snørydding.

Biloppstillingsplasser
Hver biloppstillingsplass skal være minst 2,5 x 5,0 meter. For øvrig skal innendørs parkeringsplasser dimensjoneres i henhold til anvisning fra Byggforskserien, SINTEF Byggforsk 312.130 Parkeringsplasser og garasjeanlegg. Utendørs parkeringsplasser skal dimensjoneres i henhold til Statens Vegvesens håndbok N100 Veg- og gateutforming.

Parkeringsplasser for beboere og ansatte skal skilles fra p-plasser for gjester og kunder, men kommunen kan ved behandling av reguleringsplanen godkjenne sambruk av p-plasser der dette er hensiktsmessig.

Fall på parkeringsplass skal ikke overstige 1:20.

Parkeringsplasser for personer med nedsatt funksjonsevne
Parkeringsplasser for biler og elektriske rullestoler/scootere eller lignende for personer med nedsatt funksjonsevne skal plasseres i nærheten av inngang. Ved publikumsbygg skal parkeringsplassene legges nærmere enn 20 meter fra hovedinngangen eller personheis. I parkeringsanlegg skal biloppstillingsplasser for personer med nedsatt funksjonsevne plasseres i enden av parkeringsrekker.

Hver biloppstillingsplass skal være minst 4,5 meter x 6,0 meter. Hver parkeringsplass for elektriske rullestoler/scootere eller lignende skal være minst 1,75 x 2,0 meter.

Det kan i reguleringsplan åpnes for at inntil halvparten av parkeringsplassene i innendørs parkeringsanlegg kan utformes med delt betjeningsareal for to plasser ved siden av hverandre. Parkeringsplassene skal dimensjoneres med 2,6 meter x 6,0 meter per bil og det delte betjeningsarealet med 2,0 meter x 6,0 meter mellom biloppstillingsplassene. Biloppstillingsplassene kan ikke ligge langs vegg.

Parkering av store kjøretøyer og biltilhengere
Oppstillingsplasser for motorkjøretøy og biltilhengere som er lengre enn 10 meter, tillates i boligområder bare hvis de er en del av utendørs fellesanlegg for bilparkering. Ved lokalisering av slike oppstillingsplasser skal det tas hensyn til atkomstveiens dimensjonerende akseltrykk, trafikksikkerhet, støy og estetikk.

§ 15.3 Parkeringsplass for sykkel

a) Sykkelparkering skal dimensjoneres i henhold til anvisning fra Byggforskserien, SINTEF Byggforsk 312.130 Parkeringsplasser og garasjeanlegg. Det skal etableres sykkelparkeringsplasser etter følgende tabell:

Formål	**Enhet**	**Sykkelparkeringsplasser**	
Bolig	100 m² BRA	Minimum 2,5	
Forretning/handel	100 m² BRA	Minimum 3	
Kontor, offentlig / privat tjenesteyting	100 m² BRA	Minimum 2,5	
Undervisning – skoler	Per elev fra 4. trinn	0,7	*Ved videregående skoler skal det avsettes areal for moped/scooter, 0,3 plasser per elev*
Barnehage	Per avdeling	Minimum 6	
Industri/lager Idrett/kulturanlegg Hotell Forsamlingslokale	*Antall plasser vurderes i den enkelte sak. Parkeringsnorm fastsettes i reguleringsplan avhengig av beliggenhet, tilgjengelighet for gående/syklende, kollektivtilbud og tilgang til offentlig tilgjengelige p-plasser.*		

b) Parkeringsanlegg for sykkel skal plasseres slik at gangavstanden fra bygning/anlegg (for eksempel fotballbane og badeplass) til sykkelparkering er kortere enn avstanden mellom bygning/anlegg og parkeringsanlegg for bil.

- Sykkelparkering skal være lett tilgjengelig fra inngangspartier, på terreng eller i garasjeanlegg nær inngang, med gode forbindelser til sykkelveinettet og nær sykkelturens målpunkt (for eksempel badeplass, busstopp og butikk).
- Utendørs sykkelparkering skal utstyres med nedstøpt sykkelstativ og være utformet slik at sykkelens ramme kan låses fast.
- Hver parkeringsplass for sykkel skal være minst 0,7 x 1,8 meter.
- Minimum 10 % av sykkelparkeringsplassene skal være store nok til å parkere laste- og familiesykler, det vil si minst 1 m i bredden og 2,5 m i lengden. Dette gjelder ikke skoler.
- Privat sportsbod regnes ikke som sykkelparkering.
- Sykkelparkering skal være på terreng/gulv.
- Parkeringsanlegget skal ha god belysning.

c) Der minimumsnormen gir en utbygging av minst 20 sykkelparkeringsplasser, gjelder følgende:

- Minst 50 % av sykkelparkeringsplassene skal ha overbygg.
- Der parkeringsløsningen ikke er på bakkeplan, skal det sikres tilgjengelig atkomst via forskriftsmessig rampe eller heis som også er dimensjonert for laste- og familiesykler.
- Alle dører som skal forseres, skal ha automatiske døråpnere.
- Minst 25 % av sykkelplassene under tak / i garasjeanlegg skal anlegges med ladepunkt for el-sykkel / elektrisk rullestol.

d) I tillegg stilles følgende krav der minimumsnormen gir en utbygging av minst 30 sykkelparkeringsplasser:

- I boligkompleks og kontorbygg skal det settes av arealer til service for sykkel. Dette kan være i form av vask/reparasjonsareal for sykkel (med vann og sluk), oppbevaring av ekstrautstyr som vinterdekk, ekstradeler m.m.
- I kontorbygg skal det være garderobe og dusjfasiliteter i tilknytning til sykkelparkeringen.

Sykkelparkeringsplasser til bysykler som ligger innenfor planområdet, kan inngå i normtallene. Plassene kan ikke utgjøre flere enn 10 % av minimumskravet.

§ 16 Krav til miljø og estetikk

§ 16.1 Arkitektur og utforming

Bebyggelsen skal underordne seg viktige landskapstrekk, grønnstruktur og landemerker.

- Bebyggelsen skal plasseres slik at det dannes gode, klart definerte offentlige rom og fellesarealer.
- Bebyggelsen skal plasseres slik at utearealer innbyr til og enkelt kan tas i bruk.
- Bygg og veier skal plasseres i terrenget slik at tilgjengelighet oppnås, for både atkomster til bygg og utearealer og for gangatkomster gjennom området.
- I fortettingsområder skal det tas tydelig stilling til bebyggelsesstrukturen. Det skal tas hensyn til eksisterende bebyggelse og ny bebyggelse skal være i harmoni med den.
- Universell utforming skal ligge til grunn for plassering og utforming av bygg og anlegg.
- Maksimum tillatt dybde for ensidige leiligheter skal ikke overstige leilighetens fasadelengde.

§ 16.2 Støy

a) Alle tiltak skal planlegges slik at støyforholdene innendørs og utendørs blir tilfredsstillende.

Miljøverndepartementets retningslinjer for støy i arealplanlegging, T-1442/2021, skal legges til grunn ved arealplanlegging og tiltak etter pbl. § 20-1. Retningslinjene skal også følges ved planlegging av landingsplass og nye traseer for helikopterflyging. For skytebanestøy gjelder grenseverdien i tabell under punkt b).

Kommunens støysonekart for vei, jernbane, skytebane og helikopter skal legges til grunn ved vurdering av støypåvirkning og behov for utredninger.

b) Støygrenser for ny bebyggelse og virksomhet

For etablering av ny støyfølsom bebyggelse og ny støyende virksomhet skal følgende grenseverdier for utendørs støy ikke overskrides, med mindre annet er bestemt for støysoner (jf. § 21) eller fastsatt i reguleringsplan. Med støyfølsom bebyggelse menes boliger, fritidsboliger, barnehager, skoler, helseinstitusjoner og pleieinstitusjoner.

Støygrenser ved etablering av ny støyfølsom bebyggelse og ny støyende virksomhet

Støykilde	**Støynivå utenfor vinduer i rom med støyfølsomt bruksformål og på stille del av uteoppholdsareal**	**Støynivå utenfor soverom, natt (kl. 23–7)**	**Støynivå utenfor vinduer i rom med støyfølsomt bruksformål og på stille del av uteoppholdsareal, dag/kveld (kl. 7–23)**
Vei	55 dB L_{den}	70 dB L_{SAF}	–
Bane	58 dB L_{den}	75 dB L_{SAF}	–
Flyplass	52 dB L_{den}	80 dB L_{SAS}	
Næring og industri	uten impulslyd: 55 dB L_{den} med impulslyd: 50 dB L_{den}	45 dB L_{night}, 60 dB L_{SAF}	–
Motorsport	45 dB L_{den}	aktivitet forbudt	60 dB L_{SAF}
Skytebaner	30 dB L_{den}	aktivitet forbudt	55 dB L_{Afmax}
Vindmøller	45 dB L_{den}	–	–
Nærmiljøanlegg	60 dB L_{Afmax}		

Plassering

Ny støyfølsom bebyggelse og ny støyende virksomhet skal plasseres slik at støybelastningen og behovet for avbøtende tiltak blir minst mulig. Bygninger skal plasseres og utformes slik at naturlig støyskjerming oppnås, fremfor bruk av frittstående støyskjermer.

Der boliger blandes med andre bruksformål, skal disse være forenlige med boligformålet.

c) Støygrenser for bygge- og anleggsvirksomhet

Ved bygg- og anleggsvirksomhet gjelder følgende støygrenser utenfor rom for støyfølsom bruk, med mindre annet er fastsatt i reguleringsplan:

Støygrenser for bygge- og anleggsvirksomhet

Støyfølsom bebyggelse	**Støykrav på dagtid (kl. 7–19)**	**Støykrav på kveld (kl. 19–23)**	**Støykrav på søndag/ helligdag (kl. 7–23)**	**Støykrav på natt (kl. 23–7)**
Boliger	60 dB $L_{pAeq12h}$	55 dB L_{pAeq4h}	bygge- og anleggsvirksomhet skal ikke forekomme	bygge- og anleggsvirksomhet skal ikke forekomme
Fritidsboliger				
Helse-/pleie-institusjon				
Barnehage	55 dB L_{pAeqT} (T = brukstid)			
Undervisning				

Tiltak for å begrense støy i bygge- og anleggsfasen

Særlig støyende arbeider som boring, pigging, spunting, sprenging, pæling, steinknusing, håndtering av masser og tilsvarende aktivitet får kun foregå innenfor tidsintervallet kl. 08–17 på hverdager (mandag–fredag). For særlig støyende arbeider tilknyttet jernbaneprosjekter skal hensynet til oppetid og framdrift vektlegges ved søknad om avvikende arbeidstid.

Dersom bygge- og anleggsvirksomheten har varighet kortere enn 6 måneder, kan det aksepteres opp mot 5 dB høyere støynivå på dagtid enn angitt i tabell over. Dersom bygge- og anleggsprosjekter berører samme nabolag samtidig eller like etter hverandre i tid, skal disse behandles som en sammenhengende anleggsperiode.

I alle prosjekter hvor det forventes at støygrensene i tabellen over overskrides, har forslagsstiller ansvar for å utarbeide en plan for håndtering av støy i bygge- og anleggsfasen. Planen skal inneholde prognoser som viser støynivåer og støyutbredelse. Planen skal også vise aktuelle avbøtende tiltak for å redusere støynivåene og forebygge støyplager.

Støyende drift og aktiviteter skal normalt ikke forekomme om natten. Ved spesielle tilfeller, som kortvarig vedlikeholdsarbeider på vei og jernbane, tillates avvik fra dette.

Det kreves spesielle varslingsrutiner overfor berørte parter i tråd med anbefalingene i kapittel 6.3.1 i T-1442/2021.

§ 16.3 Luftkvalitet

Luftfølsom arealbruk bør lokaliseres til områder hvor luftkvaliteten er best mulig, med god luftgjennomstrømning.

Klima- og miljødepartementets retningslinje for behandling av lokal luftkvalitet i arealplanlegging T-1520/2012 skal legges til grunn for arealplanlegging.

a) Etablering av luftfølsom bebyggelse
Med luftfølsom bebyggelse menes helseinstitusjoner, barnehager, skoler, boliger, lekeplasser og utendørs idrettsanlegg, samt grønnstruktur.

I områder med luftforurensning over anbefalte grenser for luftkvalitet (jf. Gul sone T1520/2012) skal det vises varsomhet med å tillate etablering av luftfølsom bebyggelse. Ved etablering av luftfølsom bebyggelse skal det sikres minst mulig eksponering av luftforurensning på uteoppholdsarealer og et godt inneklima.

I områder med brudd på forskrift om lokal luftkvalitet (jf. Rød sone T15201/2012) tillates det ikke ny luftfølsom bebyggelse. Avvik er tillatt innenfor områder avsatt til sentrumsformål, dersom tilfredsstillende luftkvalitet kan sikres både innendørs og ved uteoppholdsarealer. Det tillates ikke avvik ved tunnelmunninger innenfor 50–100 meter fra åpningen, avhengig av trafikkmengde.

I nye utbyggingsområder skal det utføres tiltak som forbedrer luftkvaliteten i området, f.eks. forbedret luftgjennomstrømming, hastighetsbegrensninger, forbud mot tungtransport og vedfyring, bilfrie soner og forbedring av kollektivtilbud.

b) Etablering av ny luftforurensende virksomhet
Etablering av ny luftforurensende virksomhet skal ikke skje i områder med luftforurensning over anbefalte grenser for luftkvalitet (jf. Gul sone T1520/2012) eller i områder med brudd på forskrift om lokal luftkvalitet (jf. Rød sone T1520/2012). Dersom ny luftforurensende virksomhet skal etableres utenfor disse områdene, skal det utredes hvordan virksomheten vil påvirke luftkvaliteten i området.

Det tillates avvik i sentrumsområder for å etablere ny forurensende virksomhet. Dersom ny luftforurensende virksomhet planlegges i område med brudd på forskrift om lokal luftkvalitet (jf. Rød sone T1520/2012), bør alternativ lokalisering, plassering og utbyggingsvolum samt tiltak for å forbedre luftgjennomstrømningen vurderes. Det bør vurderes om det skal fastsettes bestemmelser som begrenser utslipp fra virksomheten.

c) Luftforurensning fra bygg- og anleggsarbeider
Tiltakshaver skal vurdere hvilke aktiviteter som kan medføre luftforurensning som berører luftfølsom arealbruk. Dersom vurderingen viser at luftfølsom arealbruk i omgivelsene vil bli berørt, bør det utarbeides en plan for avbøtende tiltak (for eksempel hjulvask, rengjøring av veger og tildekking av masser). Dersom det er behov for å fastslå luftforurensningsnivået, er tiltakshaver ansvarlig for å gjennomføre målinger.

d) Samspillseffekter med støy
Samspillseffekter med støy skal vektlegges, slik at det tas ekstra hensyn i planleggingen når støynivået er over grenseverdien i retningslinje for behandling av støy i arealplanlegging, T-1442/2021.

§ 16.4 Naturmiljø
Sammenhengende grøntdrag, økologiske funksjonsområder og et spekter av grønne lunger skal styrkes og ivaretas. Større trær og viktige naturelementer skal sikres i reguleringsplaner og i gjennomføring av disse. Definisjon av større trær følger Natur i Norge (NIN) sin definisjon

av "stort tre" fordelt på treslag. Det skal tilrettelegges for god atkomst til naturområder. Strandsonen skal gjøres tilgjengelig ved videreføring av kyststi.

§ 16.5 Grønnstruktur og landskap
a) Terrengtilpasning

- Utforming og plassering av ny bebyggelse skal være tilpasset terrenget på en slik måte at uttak og forflytting av masser minimeres, og slik at eksisterende terreng og verdifull vegetasjon i størst mulig grad blir tatt vare på.
- Utformingen og plasseringen skal sikre gode estetiske kvaliteter, lysforhold og bruksarealer.
- Ved tomtetilpasning gjennom terrengoppfylling skal skråningsutslag på nytt terreng ikke overstige 1:3.
- Det tillates ikke høyere forstøtningsmurer enn 1,5 meter regnet fra ferdig planert terreng ved murens start. Ved plassering skal det tas spesielt hensyn til virkningene for naboeiendommene.

b) Friområder og parker
Ved ny utforming og beplantning av friområder og parker skal det legges vekt på biologisk mangfold inkludert biotopmangfold. Større løv- og furutrær samt viktige naturelementer skal bevares og innarbeides.

§ 16.6 Arealnøytralitet
Prinsippet om arealnøytralitet gjelder hele kommunen. Med arealnøytralitet menes å gjenbruke og fortette områder som allerede er utbygd, fremfor å bygge ned landbruksarealer og natur.

Med natur menes hovedøkosystemene skog, våtmark, vassdrag, naturlig åpne områder i lavlandet og semi-naturlig mark, med underliggende naturtyper. Forringet natur, eksempelvis drenert myr, regnes også som natur. Det samme gjelder naturpregede frilufts- og grøntområder, eksempelvis parker, hundremeterskoger og urbane grøntkorridorer.

§ 16.7 Lysforurensning
Belysning av uteområder og fasader skal utformes slik at lysforurensning minimeres av hensyn til omgivelsene, naturmangfold og nattehimmelen.

§ 17 Kulturminner og kulturmiljø

§ 17.1 Generelt om kulturlandskap, kulturminner og kulturmiljø
Ved all planlegging, utbygging og endring av eksisterende bebyggelse skal det legges vekt på å bevare verdifulle kulturlandskap, kulturminner og kulturmiljø.

a) Kulturhistorisk verdifull bebyggelse og særpregede kulturmiljøer skal bevares. Broer, veifar, steingjerder, murer, tekniske installasjoner, spor etter tradisjonell virksomhet, verdifull vegetasjon eller trær, hageanlegg og lignende som er en viktig del av særpreget, skal bevares.

b) Ny bebyggelse eller nye konstruksjoner skal tilpasses kulturmiljøet og utformes slik at de ikke skjuler, dominerer over eller skjemmer bevaringsverdige eller fredede bygninger og kulturmiljø.

c) Det skal legges vekt på å opprettholde kulturhistorisk verdifull tomtestruktur, historiske vegetasjonselementer og bygningers historisk særegne plassering i landskap og terreng.

§ 17.2 Bevaringsverdig bebyggelse og miljø

For eiendommer eller bebyggelse som omfattet av hensynssone «H570_1, Bevaringsverdig bebyggelse og miljø» gjelder følgende bestemmelser:

a) Det skal legges særlig stor vekt på bevaring av kulturhistorisk verdifull bebyggelse. Slike bygninger og deres bærende konstruksjoner skal ikke rives eller flyttes.

b) Nye tiltak på eiendommen skal ta hensyn til og tilpasses eksisterende bebyggelse og kulturmiljø slik at bevaringsinteressene ivaretas på en god måte. Særlig viktig er bebyggelsens overordnede formspråk, materialbruk, takform, vinduer, dører, overflatebehandling og andre fasadedetaljer.

c) Påbygg, tilbygg og andre tiltak som medfører større visuelle endringer på bevaringsverdig bebyggelse, tillates ikke. Det kan gjøres unntak for tiltak som tilbakefører til dokumentert opprinnelig eller historisk form og uttrykk, etter kulturminnefaglig vurdering.

d) Opprinnelige eller kulturhistorisk verdifulle bygningselementer som vinduer, ytterdører, gerikter, kledning, taktekking og andre fasadedetaljer skal kun fornyes når disse ikke lar seg utbedre eller reparere. Ved nødvendig fornyelse skal bygningselementer tilpasses bygningens opprinnelige stil og materialbruk.

e) Opprinnelig eller kulturhistorisk verdifull sti- og veistruktur, hage eller parkareal, vegetasjon, forstøtningsmurer med mer, skal bevares.

§ 17.3 Listeførte og fredede kirker

Kommunens listeførte kirker er Siggerud kirke og Oppegård kirke, disse er markert med hensynssone H570_5 i plankartet. Kommunens fredede kirker er Ski middelalderkirke og Kråkstad kirke, disse er markert med hensynssoner H730. For kirkene gjelder følgende bestemmelser:

a) Alle tiltak som berører listeførte kirker, skal behandles i henhold til rundskriv *Q-06/2020 Forvaltning av kirke, gravplass og kirkens omgivelser som kulturminne og kulturmiljø*.

Listeførte kirker; Siggerud kirke og Oppegård kirke

b) Alle inngrep i eller endringer av listeførte kirker skal avklares med Riksantikvaren.

c) All planlegging og alle tiltak i kirkens nære omgivelser skal ta hensyn til kirkens plassering og virkning i landskapet. Slike saker skal sendes fylkeskommunen for uttalelse.

d) Ved vedlikehold og utbedringer skal fasadeuttrykk og konstruksjon bevares. Opprinnelige fasadeelementer som vinduer, dører, kledning, taktekking og overflatebehandling skal så langt som mulig bevares. Ved nødvendig utskiftning skal det så langt som mulig brukes tradisjonelle (opprinnelige) teknikker og materialer.

Fredede kirker; Ski middelalderkirke og Kråkstad kirke

e) Ski og Kråkstad middelalderkirker og middelalderkirkegårder er automatisk fredet. Det er ikke tillatt å iverksette tiltak som kan virke inn på de automatisk fredede kirkene og kirkegårdene med mindre det foreligger dispensasjon fra kulturminneloven.

f) Innenfor middelalderkirkegårdene er gravlegging kun tillatt i graver som har vært i kontinuerlig bruk etter 1945. Graver som ikke har vært i bruk etter 1945 skal ikke benyttes til gravlegging. Unntak er urnenedsettelser i graver der kistens plassering er kjent og der borehullet for urnen ikke skader intakte kulturminner. Urnen skal settes ned over den eldre kisten.

g) Alle tiltak innenfor kirkestedene skal vurderes av kulturmiljøforvaltningen opp mot bestemmelsene i kulturminneloven. Ved all planlegging av tiltak i kirkens omgivelser skal det tas hensyn til kirkens plassering og virkning i landskapet.

§ 17.4 Kulturhistorisk landskap av nasjonal interesse (KULA)

KULA-landskapene er markert med hensynssone H570_6 i plankartet. For landskapene gjelder følgende bestemmelser:

<u>Kråkstad middelalderkirkested</u>

Middelalderkirkestedet med Kråkstad kirke og kirkegård fra middelalder skal bevares og beholde sin fremtredende plass i landskapet.

<u>Gamle Mossevei langs Gjersjøen</u>

Veiens linjeføring skal bevares.

§ 17.5 Enhetlige boligområder fra etterkrigstiden

For eiendommer markert med hensynssone H570_7 i plankartet, i boligområdene på Kantor, Hellerasten, Øståsen og Finstad gjelder følgende bestemmelser:

a) Det skal legges stor vekt på bevaring av bebyggelsesmønster og den opprinnelig bebyggelsens arkitektoniske uttrykk og karakter.

b) Den visuelle og estetiske sammenhengen i kulturmiljøet skal bevares.

c) Eventuelle nye tiltak skal tilpasses og underordnes bebyggelsens arkitektoniske uttrykk og karakter, og vurderes innenfor rammene av bokstav a og b.

Arkitektonisk uttrykk og karakter kan defineres av blant annet bygningens volumoppbygning, skiftende fasadeliv, plassering i terreng, takform, møneretning, kledning inkludert retning og mønster i kledningen, plassering og proporsjoner av vinduer og dører, takutspring, utforming av verandaer og rekkverk, gesimsbånd, vinduskasser, materialvalg, fargevalg og grunnmur.

§ 18 Forhold som skal avklares og belyses i reguleringsarbeid

§ 18.1 Næring
Reguleringsplaner skal:

- angi hvilke former for næringsvirksomhet som tillates
- baseres på ABC-prinsippene (de mest sentrale områdene skal gis høy utnyttelse og tilrettelegges for arbeidsplassintensive virksomheter og virksomheter med behov for god publikumstilgang)

§ 18.2 Klima- og energi
Reguleringsplaner skal:

- Tilrettelegge for og prioritere gående, syklende og kollektivtransport særlig ved utbyggingsprosjekter som ligger innenfor prioriterte utbyggingsområder. Hovedatkomsten skal rette seg mot gående/syklister og kollektivreisende.
- Redegjøre for mulighetene til å redusere uttak av masser, gjenbruk av eksisterende bygningsmasser, fremtidig energibruk og lokal energiproduksjon (f.eks. solenergi og jordvarme) som kan ha betydning for plassering av bygg.
- Redegjøre for tiltak for å redusere klimagassutslipp og avfall i anleggsfasen (f.eks. fossilfri eller utslippsfri byggeplass og planlegging av massetransporter).
- Inneholde et klimagassregnskap for bygg over 1000 m^2 BRA. Basert på klimagassregnskapet bør det beskrives tiltak som reduserer klimagassutslippet med 35 % sammenlignet med et TEK17-bygg.

§ 18.3 Naturtyper, biologisk mangfold og vegetasjon
Reguleringsplaner skal:

- ha en naturfaglig utredning om forekomster av viktige naturtyper og biologisk mangfold, herunder viktige naturtyper, arter og økologiske funksjonsområder, samt en oppdatering av eksisterende registreringer
- kartlegge busk- og trevegetasjon
- beskrive hvilke naturverdier som skal bevares og videreutvikles, og hvordan dette skal skje
- sikre at naturtyper og arters økologiske funksjonsområder og betingelser ivaretas og ikke forringes eller fragmenteres

§ 18.4 Økologisk kompensasjon
Dersom en reguleringsplan tillater at natur eller et områdes økologiske funksjon går tapt i strid med prinsippet i § 16.6 Arealnøytralitet, skal tiltakshaver yte en økologisk kompensasjon for tapet tiltaket medfører. Økologisk kompensasjon fastsettes av kommunen, og ytes enten som erstatningsareal eller som et økonomisk bidrag til restaureringsprosjekter.

§ 18.5 Matjord
Til reguleringsplan som tillater formålsendring eller omdisponering av dyrket eller dyrkbar jord, skal det utarbeides matjordplan. Planen skal sikre at matjordlaget brukes til matproduksjon på oppfyllingsområder for ny dyrket jord eller forbedring av dyrket eller dyrkbar jord.

Forslag til matjordplan skal følge med som en del av høringsgrunnlaget ved offentlig ettersyn av reguleringsplan.

I reguleringsplaner skal det gis bestemmelser som sikrer at matjorda ivaretas i henhold til matjordplan.

§ 18.6 Masseforvaltning
Reguleringsplaner skal:

- redegjøre for massebalanse
- utrede for gjenbruk av masser
- stille krav om kvaliteten på tilførte masser

§ 18.7 Vassdrag
Reguleringsplaner skal:

- inneholde en registrering og sikring av kantvegetasjonssonen der den omfatter vassdrag eller tilrettelegger for tiltak som kan innvirke på tilliggende vassdrag
- angi byggegrense mot vassdrag
- avklare hvordan vassdrag kan gjenåpnes der planen berører et område med lukket eller gjenfylt vassdrag

§ 18.8 Kulturmiljø og kulturlandskap
Reguleringsplaner skal:

- registrere og oppdatere eksisterende registreringer av
  - kulturlandskap
  - automatisk fredede kulturminner
  - nyere tids kulturminner
  - kulturmiljø
- beskrive hvilke verneverdier som skal bevares, og hvordan dette skal skje, inkludert hensynene til kulturlandskap
- redegjøre for hvordan tiltaks arkitektur og estetiske utforming forholder seg til kulturminner i området

§ 18.9 Overvannshåndtering, flomsikring og vann og avløp
Reguleringsplaner skal ivareta helhetlig forvaltning av overvann og flom i henhold til §§ 4.2, 4.3, 4.4 og 4.5.

Til reguleringsplan skal det utarbeides en felles rammeplan for VA og overvann.

§ 18.10 Barn og unge
Reguleringsplaner skal:

- vise hvordan barn og unge bruker planområdet
- vise hvordan planforslaget vil påvirke barn og unges bruk av planområdet
- vise utforming og plassering av lekeplasser
- vise skolevei med ROS-analyse og utrede trafikksikkerhet for skolevei

§ 18.11 Universell utforming
Reguleringsplaner skal redegjøre for hvordan universell utforming er ivaretatt, både internt i planområdet og i sammenheng med omkringliggende områder. Det skal spesielt legges vekt på gangatkomster, kollektivholdeplasser og gang- og sykkelveier. Ved regulering av større utbygginger kan kommunen stille krav om uavhengig kontroll av universell utforming av bygg og utearealer.

§ 18.12 Geotekniske vurderinger

Reguleringsplaner skal:

- dokumentere at sikkerhet mot kvikkleireskred er ivaretatt i henhold til § 22.3 Mulighet for kvikkleire, krav i pbl. § 28-1 og TEK17 § 7-3 med veiledning, herunder NVEs veileder 1/2019
- dokumentere skredsikkerhet og bebyggbarhet med en tydelig konklusjon

§ 18.13 Utearealer

Reguleringsplaner skal:

- inneholde illustrasjonsplan
- redegjøre for utforming og plassering av utearealer
- vise hvordan kravene til utearealer og lekeplasser oppfylles

Illustrasjonsplanen skal minimum vise:

- eksisterende og ny vegetasjon
- eksisterende og nytt terreng
- gangveier
- parkering
- renovasjon
- sittegrupper og lekearealer
- sol- og skyggeforhold på utearealer og bygningsfasader i planområdet og på naboeiendommene
- arealer for lagring av snø ved brøyting

§ 18.14 Estetikk

Reguleringsplaner skal:

- redegjøre for tiltakets utforming og forhold til eksisterende terreng og omgivelser
- redegjøre for ny bebyggelse og anlegg sett fra nærliggende boligområder, friluftsområder, turveier og utsiktsplasser ved modell, fotomontasje e.l.
- vise planlagt bebyggelse med maks tillatt utnyttelsesgrad og høyde, egnete snitt sammen med tilliggende bebyggelse og anlegg

§ 18.15 Handel

Reguleringsplaner som tillater handelsvirksomhet over 500 m^2 BRA, skal:

- redegjøre for behovet for tiltaket ut fra dekningsgraden for handel, befolkningsgrunnlag og senterstrukturstatus for området hvor etableringen eller utvidelsen skal skje
- redegjøre for tilgjengelighet med kollektivtransport og trafikksikker atkomst for fotgjengere og syklister

Utredningen kan unnlates der dette er tilfredsstillende beskrevet i overordnet plan.

§ 18.16 Helsekonsekvensvurdering

Reguleringsforslag skal inneholde helsekonsekvensvurdering. Denne skal belyse positive og negative helsemessige konsekvenser, og gi en samlet vurdering knyttet til bakenforliggende

faktorer og synliggjøre om tiltaket fremmer eller reduserer forskjeller mellom ulike befolkningsgrupper.

Fysiske forhold, sosiale miljøfaktorer og livsstilsfaktorer som følge av reguleringsplanen skal belyses.

Tiltakshaver skal bruke kommunens sjekkliste for helsekonsekvensvurderinger.

§ 18.17 Trafikk

Reguleringsplaner som inneholder tiltak som kan medføre økning i biltrafikk på over 400 ÅDT (årsdøgntrafikk) eller tungtransport på over 200 ÅDT, skal:

- inneholde trafikkprognose
- vurdere kapasitet og trafikksikkerhet for atkomsten til tiltaket, inkludert berørte veikryss
- redegjøre for konsekvenser og avbøtende tiltak

§ 18.18 Støy

Reguleringsplaner som gjelder eller påvirker støyfølsom bebyggelse, eller søknad om etablering og utvidelse av støyende tiltak, skal:

- inneholde støysonekart – med og uten avbøtende tiltak.
- inneholde støyutredning i samsvar med retningslinje for behandling av støy i arealplanlegging (T-1442/2021). Støyutredningen skal avklare hvilke nødvendige avbøtende tiltak på berørte bygninger og uteareraler og hvilke alternative planløsninger som vil være nødvendig, slik at støykravene § 16.2 kan oppfylles.
- vurdere samspillseffekten mellom støy og luftforurensning.

Dersom planområdet er utsatt for støy fra flere kilder, skal samlet støybelastning vurderes.

§ 18.19 Luftkvalitet

Retningslinje T1520/2012 skal legges til grunn i reguleringsplaner. I områder med antatt luftforurensning over anbefalte grenser (gul og rød sone) for luftkvalitet skal reguleringsplaner omtale status og konsekvenser knyttet til luftforurensning.

Ved etablering av ny luftfølsom bebyggelse (kap. 5.2) og luftforurensende virksomhet (kap. 5.3) skal det tas hensyn til både områdets egnethet for ulik arealbruk ut fra luftforurensningsforhold og hvilke tiltak som bør gjennomføres, for å unngå økt forurensning.

§ 18.20 Elektromagnetisk stråling

Dersom ny bebyggelse og anlegg som er beregnet for personopphold foreslås plassert nær høyspentledninger, kabler og transformatorer i kraftnettet e.l. som kan medføre magnetfeltnivåer over 0,4 µT (mikrotesla), skal det gjennomføres utredninger som skal gi grunnlag for å vurdere bebyggelsens og anleggets plassering, og forebyggende tiltak for å redusere magnetfeltet.

Dersom nyetableringer av elektriske anlegg kan medføre magnetfeltnivåer over 0,4 µT (mikrotesla), skal det gjennomføres utredninger som skal gi grunnlag for å vurdere anleggets plassering og forebyggende tiltak for å redusere magnetfeltet.

§ 18.21 Variert boligsammensetning
Ved regulering skal planforslaget redegjøre for hvordan planen

- gir mulighet til samhandling mellom naboer gjennom formell og uformell kontakt
- hvordan planforslaget bidrar til et mangfoldig, variert og stabilt bomiljø i området
- hvordan den enkelte kan ha sin boligkarriere i det lokalmiljøet de flytter inn i, ved endret livssituasjon på grunn av alder, sykdom, samlivsbrudd eller annet

§ 18.22 Miljøoppfølging og -overvåking
Kommunen kan kreve miljøprogram i alle plansaker.

Til reguleringsforslag for bebyggelse og anlegg skal det utarbeides et overordnet miljøprogram for planleggings- og anleggsperioden. Miljøprogrammet skal ivareta fokusområder som fremgår i veiledning til Miljøprogram og miljøoppfølgingsplan for Nordre Follo kommune.

I reguleringsplaner som berører viktige miljøforekomster, vassdrag eller kan føre til annen forurensning eller skade, stilles det krav til overvåking og rapportering.

Ved krav til overvåkning og rapportering skal førtilstand i berørte bekker og vassdrag være dokumentert før arbeid kan igangsettes. Miljøoppfølgingsplanen skal inneholde grenseverdier for avvik basert på dokumentert førtilstand.

Til rammesøknad som utarbeides med grunnlag i reguleringsplan som krever miljøoppfølgingsplan, skal det leveres en miljøoppfølgingsplan som skal redegjøre om hvordan hensynene i miljøprogrammet konkret vil bli ivaretatt i byggeprosjektet. Tiltakene skal være målbare og sikret i tilknyttede planer for hele anleggsperioden.

Før igangsettingstillatelse kan gis, skal alle tiltakene i miljøoppfølgingsplanen for anleggsperioden være belagt med ansvar.

§ 18.23 Renovasjon
Reguleringsplan skal redegjøre for lokalisering og løsninger for renovasjon.

§ 18.24 Brann og redning
Reguleringsplan skal redegjøre for hvordan hensynet til brann- og redningstjenester er ivaretatt.

Bestemmelser til arealformål

(plan- og bygningsloven §§ 11-10 og 11-11)

§ 19 Landbruks-, natur- og friluftsformål

§ 19.1 LNF1 – Strandsonen langs sjøen
Hvis ikke annet følger av reguleringsplan, er tiltak etter plan- og bygningsloven § 1-6 ikke tillatt i LNF1, med unntak av:

- fasadeendring
- bygninger og mindre anlegg som inngår i landbruksformål
- miljøvennlige anlegg for vannforsyning og avløpshåndtering
- riving av bygninger, konstruksjoner eller anlegg
- gjenoppbygging av godkjent bygning etter brann
- etablering av kommunale vann- og avløpsledninger og stikkledninger til boligeiendommer og fritidseiendommer

§ 19.2 Bestemmelser til LNF-områdene
Hvis ikke annet følger av reguleringsplan, er tiltak etter plan- og bygningsloven § 20-1 ikke tillatt i LNF-områdene. Dette gjelder ikke følgende tiltak som er i tråd med kommuneplan § 6 – byggegrenser:

- Bygninger og anlegg som inngår i landbruksformålet, og som er i tråd med kommuneplan § 19.2 bokstav a.
- Tiltak på eksisterende boligeiendommer i LNF i tråd med kommuneplan § 19.2 bokstav b.
- Tiltak på eksisterende fritidseiendommer i LNF i tråd med kommuneplan § 19.2 bokstav c.
- Etablering av kommunale vann- og avløpsledninger, og stikkledninger til bolig-, landbruks- og fritidseiendommer.
- Etablering av miljøvennlig anlegg for vannforsyning og avløpshåndtering på eksisterende bolig-, landbruks- og fritidseiendommer.
- Mindre tiltak som fremmer natur- og friluftsformål.

a) Bestemmelser til eksisterende landbrukseiendommer i LNF

- Det tillates kun én boenhet per eiendom, med mindre det ut fra landbruksfaglige kriterier vurderes som nødvendig med flere.
- Tilbygg, påbygg og fasadeendringer på eksisterende bebyggelse tillates, men må ikke i vesentlig grad endre byggets karakter.
- Utvidelse av eksisterende bebyggelse og oppføring av ny bebyggelse, herunder driftsbygning og kårbolig, må tilpasses den øvrige bebyggelsen på eiendommen og inngå som en naturlig del av eksisterende kulturlandskap og kulturmiljø.
- Størrelse på bygninger skal tilpasses byggets funksjon i landbruksvirksomheten og eiendommens produksjonsgrunnlag.
- Nye bygninger skal plasseres som en del av eksisterende tun, og må ikke forringe dyrket og dyrkbar mark.
- Tiltak i forbindelse med næringsvirksomhet som ikke er tuftet på gårdens eget produksjonsgrunnlag, krever regulering før gjennomføring. Dette gjelder likevel ikke for tilleggsnæring i tråd med veileder H2401 Garden som ressurs.

b) *Bestemmelser til eksisterende boligeiendommer i LNF*
Det tillates kun én boenhet per eiendom, med tilhørende garasje og bod. Eksisterende bebyggelse kan rives og bygges opp igjen i tråd med forutsetningene under:

- Tilbygg, påbygg og fasadeendringer på eksisterende bebyggelse tillates, men må ikke i vesentlig grad endre byggets karakter.
- Grad av utnytting må ikke overstige 22 % BYA per eiendom. Bebyggelsens samlede bebygde areal for bolig, garasje og utebod må enten være maks 200 m^2 BYA eller 400 m^2 BRA.
- Maksimal gesimshøyde for bolighus er 6,00 m. Maksimal mønehøyde er 8,50 m. Høyder regnes fra planert terrengs gjennomsnittsnivå rundt bygget.
- Maksimal gesimshøyde for garasje/utebod er 3,00 m og maksimal mønehøyde 5,00 m. Høyder regnes fra planert terrengs gjennomsnittsnivå rundt bygget.

c) *Bestemmelser til eksisterende fritidsboligeiendommer i LNF*
Det tillates kun én boenhet per eiendom, med tilhørende garasje og bod. Eksisterende bebyggelse kan rives og bygges opp igjen i tråd med forutsetningene under:

- Tilbygg, påbygg og fasadeendringer på eksisterende bebyggelse tillates, men må ikke i vesentlig grad endre byggets karakter.
- Bruksareal (BRA) / bebygd areal (BYA) for fritidsboligen må ikke overstige 60 m^2 / 70 m^2.
- Bruksareal (BRA) / bebygd areal (BYA) for garasje eller utebod må ikke overstige 20 m^2 / 23 m^2.
- Maksimal gesimshøyde for fritidsbolig er 3,00 m. Maksimal mønehøyde er 5,00 m. Høyder regnes fra planert terrengs gjennomsnittsnivå rundt bygget.
- Maksimal gesimshøyde for garasje/utebod er 2,50 m og maksimal mønehøyde 3,50 m. Høyder regnes fra planert terrengs gjennomsnittsnivå rundt bygget.

Bestemmelser og retningslinjer til hensynssoner

(plan- og bygningsloven § 11-8)

§ 20 Sikringssoner

§ 20.1 Nedslagsfelt drikkevann, H110 (Temakart 2)
Drikkevannsinteressen skal være overordnet alle andre interesser innenfor hensynssonen. I tillegg gjelder følgende bestemmelser overfor enhver som ferdes eller oppholder seg ved drikkevannskilden, samt nedbørsfeltet:

- Transport, lagring og bruk av oljeprodukter og andre kjemikalier skal foregå på en slik måte at det ikke utgjør noen fare for forurensing. Forbudet omfatter også håndtering av maskiner eller andre kjøretøy ved vask, reparasjoner, oljeskift og lignende aktiviteter som medfører fare for forurensing.
- Det er forbudt å ta med levende organismer inn i nedbørsfeltet, som kan ha negativ innvirkning på vannkvaliteten eller økosystemet.
- Det er forbudt å bruke motorfartøy på Gjersjøen. Forbudet gjelder alle typer motorer.
- Det tillates ikke arrangementer i kantsonen eller på Gjersjøen som kan påvirke drikkevannskvaliteten.

For allmenhetens aktiviteter gjelder i tillegg følgende:

- Det er forbudt å bruke motorfartøy på Gjersjøen. Forbudet gjelder alle typer motorer. Forbudet gjelder ikke i vannverkets tjeneste.
- Det er forbud mot organisert bading og organisert fisking i Gjersjøen.
- Det er ikke tillatt å sette opp telt, bobil, campingvogn eller på annen måte slå leir i kantsonen langs Gjersjøen.

§ 20.2 Byggeforbud rundt tunnelåpning, H130 (Temakart 2)

HENSYNSSONE H130_1 TUNNELVEGG FOR E6
Innen 50 meter fra ytterkant tunnelvegg for E6 er det ikke tillatt med arbeider og tiltak som kan medføre rystelser eller på annen måte skade tunnelen eller tunnelinnredningen.

HENSYNSSONE H130_2 TUNNELVEGG FOR RIKÅSTUNNELEN OG INGIERTUNNELEN
Innen 15 meter fra ytterkant tunnelvegg for fv. 152 Rikåstunnelen og fv. 127 Ingiertunnelen er det ikke tillatt med arbeider og tiltak som kan medføre rystelser eller på annen måte skade tunnelen eller tunnelinnredningen.

§ 20.3 Andre hensynssoner, H190 (Temakart 2 og 6)

HENSYNSSONE H190_1 PUMPESTASJON VED GJERSJØEN (Temakart 2)
Innenfor sonen skal det ikke vokse busker og trær. Gresset skal holdes lavt og fritt for brennbart materiale.

HENSYNSSONE H190_2 OVER JERNBANETUNNEL (Temakart 2)
Innenfor hensynssonen er det ikke tillatt med boring i grunnen eller andre tiltak som kan medføre skade på tunnelanlegget. Alle tiltak innenfor hensynssonen skal avklares med jernbanemyndigheten.

HENSYNSSONE H190_3 DRIKKEVANNSFORSYNING - RÅVANNSTUNNEL OG RÅVANNSLEDNING (Temakart 2)
Innenfor hensynssonen er det ikke tillatt med tiltak eller arbeider i grunnen som kan medføre skade på råvannsanlegg. Alle tiltak innenfor hensynssonen skal avklares med vannverket.

HENSYNSSONE H190_4 LUFTROM VED HELIKOPTERLANDINGSPLASS (Temakart 6)
Innenfor hensynssonen kan det ikke etableres hinder (bygninger, signalmaster, vegetasjon, anlegg eller andre innretninger) som kan komme i konflikt med skråplanene til helikopterlandingsplassen. Alle tiltak innenfor sonen skal avklares med Politiets nasjonale beredskapssenter.

§ 21 Støysoner

§ 21.1 Rød sone – vei, bane, helikopter iht. T-1442/2021, H210 (Temakart 3,4 og 6)
Det er ikke tillatt å etablere eller utvide støyfølsom bebyggelse i rød støysone. Det samme gjelder opprettelse av nye eiendommer. Innenfor områder avsatt til sentrumsformål eller bestemmelsesområde for prioriterte utbyggingsområder kan ny bebyggelse tillates dersom følgende vilkår oppfylles:

- Alle støykrav til innendørs støynivå i byggteknisk forskrift (jf. kap. 13 del IV) oppfylles.
- Alle boenheter har stille side.
- Alle støykrav til utendørs støynivå (jf. § 16.2 pkt. a) og b)) oppfylles ved alle soverom i boliger, eller på minst en fasade i annen støyfølsom bebyggelse.
- Bebyggelse har tilgang til stille side.
- Minst ett soverom og minst halvparten av rom for støyfølsom bruk plasseres mot stille side.
- Alle bruksenheter har tilgang til tilstrekkelig uteoppholdsareal der støykravene til utendørs støynivå ikke overskrides.
- Alle boenheter er gjennomgående.
- Ny bebyggelse sikres kvalitetshevende og kompenserende tiltak som går utover minimumskravene i §§ 10 og 11 for å fremme trivsel og helse.

§ 21.2 Gul sone – vei, bane, helikopter iht. T-1442/2021, H220 (Temakart 3,4 og 6)
Det er ikke tillatt å etablere eller utvide støyfølsom bebyggelse i gul støysone, med mindre følgende vilkår oppfylles:

- Alle støykrav til innendørs støynivå i byggteknisk forskrift (jf. kap. 13 del IV) oppfylles.
- Alle boenheter har stille side.
- Alle støykrav til utendørs støynivå (jf. § 16.2 punkt a) og b)) oppfylles for alle soverom i boliger, eller på minst en fasade i annen støyfølsom bebyggelse.
- For nedre del av gul støysone skal alle boenheter ha en stille side.
- For øvre del av gul støysone skal alle boenheter ha stille side, og minst ett soverom skal plasseres mot denne siden.

- Alle bruksenheter har tilgang til tilstrekkelig uteoppholdsareal, der støykravene til utendørs støynivå ikke overskrides.
- Ny bebyggelse sikres kvalitetshevende og kompenserende tiltak som går utover minimumskravene i §§ 10 og 11 for å fremme trivsel og helse.

§ 21.3 Andre støysoner – skytestøy iht. § 16.2, H290 (Temakart 5)
Det er ikke tillatt å etablere eller utvide støyfølsom bebyggelse i støysonen.

§ 22 Faresoner

§ 22.1 Flomfare, H320_1 og H320_2 (Temakart 7)

Alle tiltak innenfor angitte hensynssoner for flom skal dimensjoneres og sikres i samsvar med "Rettleiar for handtering av overvatn i arealplanar" (NVE, 2022), Retningslinjer 2-2011 "Flaum- og skredfare i arealplanar" (NVE, revidert 22. mai 2014) og NVE-veileder 3-2015 "Flaumfare langs bekker", iht. TEK17 § 7-2, med klimafaktor 1,5.

Dokumentasjon for hvordan flomhensyn er ivaretatt, skal følge alle plan- og byggesaker som omfatter områder innenfor hensynssone for flomfare.

I disse sonene skal det ikke utføres bygge- eller anleggstiltak som kan påvirke stabiliteten i elvesidene negativt. Så langt det er skjøtselsmessig forsvarlig, skal trær og annet vegetasjonsrotsystem bevares. Anleggstiltak kan utføres som et ledd i elveforbygging.

- For tiltak som nevnt i pbl. § 20-1 første ledd bokstav a, d og m som omfatter flomveier med tilrenningsareal større enn 5000 m^2, skal overflatevann håndteres på en slik måte at det ikke vil medføre fare for byggeprosjektet eller medføre skader på byggverk på naboeiendommer ved ev. endring av vannveier.

- Det tillates ikke nybygg nærmere enn 5 m fra flomvei med tilrenningsareal større enn eller lik 50 000 m^2, med mindre hensikten med tiltaket er å forebygge erosjon eller forbedre overvannshåndteringen.

HENSYNSSONE H320_1 BYGGEFORBUDSSONE FLOM
Hensynssonen omfatter området innenfor byggeforbudssonen etter utført modellering av 200-årsflom med klimafaktor 1,5.

HENSYNSSONE H320_2 SÅRBARE OMRÅDER FOR FLOM OG OVERVANN
I forbindelse med utarbeiding av nye reguleringsplaner skal det gjennomføres nærmere utredning av overvann og flom, inklusive vannlinjeberegninger. Når slike beregninger er gjort, kan hensynssonen justeres i reguleringsplan. Eventuelt byggeforbud ilegges kritiske områder. Nødvendige sikringstiltak og avbøtende tiltak må utføres i tråd med utredningens anbefalinger.

§ 22.2 Høyspenningsanlegg inkludert høyspentkabler, H370 (Temakart 8)
Det tillates ikke etablert bebyggelse i hensynssonen. Alle tiltak i terreng og byggearbeider i hensynssonen skal avklares med netteier på forhånd. Ved nedgraving av høyspentkabel skal

det i detaljregulering fastsettes grenseverdier for magnetfelt for bebyggelse for varig opphold.

§ 22.3 Mulighet for kvikkleire og skred i bratt terreng, H310 (Temakart 16)

HENSYNSSONE H310_1 AKTSOMHETSOMRÅDE MARIN LEIRE
Hensynssonen viser områder med svært store, store og middels sammenhengende forekomster av marine avsetninger i NGUs datasett Mulighet for marin leire (MML).

For reguleringsplaner innenfor hensynssonen skal fare for områdeskred vurderes i henhold til krav i pbl. § 28-1 og TEK17 § 7-3 med veiledning, herunder NVEs veileder 1/2019. Ved tiltak nedstrøms et aktsomhetsområde må det vurderes om tiltaket kan ligge i utløpssonen til et potensielt fareområde. Det samme gjelder ved utføring av øvrige tiltak som kan medføre fare for skred. Ved søknadspliktige tiltak skal vurderingen sendes inn samtidig med søknaden.

HENSYNSSONE H310_2 KVIKKLEIRESONE
Hensynssonen viser kartlagte kvikkleiresoner fra NVE Atlas hvor reell fare for områdeskred er vurdert og påvist.

For reguleringsplaner innenfor hensynssonen må det dokumenteres tilstrekkelig sikkerhet mot områdeskred, jf. krav i TEK17 § 7-3 med veiledning. Sikkerhet mot områdeskred utredes i samsvar med NVEs veileder 1/2019. Det samme gjelder ved utføring av øvrige tiltak som kan medføre fare for skred. Ved søknadspliktige tiltak skal vurderingen sendes inn samtidig med søknaden.

HENSYNSSONE H310_3 AKTSOMHETSOMRÅDE SKRED I BRATT TERRENG
Hensynssonen er basert på kartlaget «Skred i bratt terreng» (aktsomhetsområde) i NVE Atlas, og viser potensielt utsatte områder for skredtypene snøskred, flomskred, jordskred, steinsprang og steinskred.

For reguleringsplaner innenfor hensynssonen skal reell fare for skred vurderes i henhold til krav i pbl. § 28-1 og TEK17 § 7-3 med veiledning, herunder NVE Veileder for utredning av sikkerhet mot skred i bratt terreng (2020). Det samme gjelder ved utføring av øvrige tiltak som kan medføre fare for skred. Ved søknadspliktige tiltak skal vurderingen sendes inn samtidig med søknaden.

§ 22.4 Storulykkevirksomheter, H390 (Temakart 17)
Aktsomhetsområdene skal legges til grunn for plan- og byggesaksbehandlingen. Ved endring eller utvidelse av eksisterende virksomhet må omfang av aktsomhetsområde i temaplanen vurderes på nytt. Endring av aktsomhetsområde må eventuelt avklares gjennom reguleringsplan. Innenfor aktsomhetssonen skal det ikke etableres skoler, barnehager, sykehjem eller andre sårbare bygg.

Innenfor aktsomhetssonen skal det i forbindelse med regulering og utbygging av boliger, hotell, kjøpesenter, publikumsarenaer og lignende som innebærer permanent opphold av personer, foreligge en kartlegging og vurdering av den påvirkning det farlige anlegget utgjør

for tiltaket. Tillatelse kan ikke gis med mindre tiltaket kan sikres tilfredsstillende med eventuelle avbøtende tiltak.

§ 23 Infrastruktursoner

§ 23.1 Rekkefølgekrav til infrastruktur, H 430 (Temakart 9)

HENSYNSSONE H430_1 SØNSTERUDVEIEN 30 OG 32
For Sønsterudveien 30 og 32 skal utbygging ikke finne sted før ny kryssløsning i Sønsterudveien/Valhallaveien er etablert.

HENSYNSSONE H430_2 FLØYSBONN
I fortettingsområde Fløysbonn (H810_3) og næringsområdene i sør skal utbygging ikke finne sted før ny sykkelvei med fortau langs Kongeveien/Sønsterudveien (fra planområdet til Skiveien) er etablert.

HENSYNSSONE H430_3 SKI ØST
I transformasjonsområdet for Ski Øst skal det etableres gode gang- og sykkelveiforbindelser mot Ski sentrum, og områdene i nord og sør må ha trafikksikker kobling over/under Kjeppestadveien og Østre linje.

HENSYNSSONE H430_4 KRÅKSTAD SENTRUMSOMRÅDE
I Kråkstad sentrumsområde skal utbygging ikke finne sted før ny gang- og sykkelløsning langs Stasjonsveien er etablert.

§ 24 Soner med angitte særlige hensyn
Til de følgende hensynssonene er det knyttet retningslinjer. Retningslinjene står i kursiv.

§ 24.1 Hensyn friluftsliv, H530 (Temakart 10)
Hensynssonen omfatter kartlagte friluftsområder verdsatt til svært viktig og viktig verdi. Friluftsområder som skiløyper som går over dyrket mark, er ikke inkludert i hensynssonen.

Ved utføring av tiltak i disse områdene skal hensynet til friluftsliv ivaretas så lenge dette ikke er i konflikt med landbruks- og næringsinteresser.

Skjøtselen av områdene har som mål å opprettholde kulturlandskapet med naturlig vegetasjon og fauna. Bruken skal ta hensyn til dyrehold og beitedyr i aktuelle områder.

§ 24.2 Bevaring naturmiljø, H560 (Temakart 11)

HENSYNSSONE H560-1 OMRÅDER MED SÆRLIG NATURVERDI
Sonen omfatter kartlagte områder med særlig naturverdi. *I disse områdene skal alle tiltak som kan forringe naturverdiene, unngås.*

HENSYNSSONE H 560-2 VILTTREKK OG ØKOLOGISKE FUNKSJONSOMRÅDER
Sonen omfatter viktige vilttrekk og økologiske funksjonsområder. *I disse områdene skal nye tiltak som kan påvirke områdets funksjon for naturtyper og arter, søkes unngått. Dersom det legges til rette for tiltak i disse områdene, må det ved behandling av plan eller søknad om tiltak dokumenteres at hensynene bak sonen ivaretas på en tilfredsstillende måte.*

HENSYNSSONE H560-3 MYROMRÅDER
Sonen omfatter registrerte myrområder. *I disse områdene tillates ikke tiltak eller inngrep som kan påvirke områdets funksjon eller vannhusholdning.*

§ 24.3 Bevaring kulturmiljø, H570 (Temakart 12)

HENSYNSSONE H570_1 BEVARINGSVERDIG BEBYGGELSE OG MILJØ (Vedlegg – tabell H570_1)
For eiendommer eller bebyggelse som i seg selv eller som del av et miljø i det ytre har historisk, arkitektonisk eller annen kulturell verdi som bør bevares, gjelder følgende:

a) For hensynssonen gjelder bestemmelsene i § 17.2.
b) *Bevaringsverdig bebyggelse skal søkes vedlikeholdt.*

HENSYNSSONE H570_2 KULTURMILJØ (Vedlegg – – tabell H570_2)
Denne hensynssonen omfatter eiendommer og bebyggelse som inngår i et bevaringsverdig kulturmiljø, men som ikke i seg selv er bevaringsverdig.

a) Ved regulering eller tiltak på slike eiendommer skal det legges vekt på å bevare, og om mulig tilbakeføre bebyggelsens opprinnelige karakter og byggestil. Dette gjelder særlig bygningers form, takform, fasade, dører, vinduer og andre bygningsdeler, bygningsdetaljer, materialbruk og fargebruk.

b) Ny bebyggelse eller nye konstruksjoner bør tilpasses kulturmiljøet og utformes slik at de ikke skjuler, dominerer over eller skjemmer bevaringsverdige eller fredede bygninger og kulturmiljø.
c) *Det skal legges vekt på å opprettholde kulturhistorisk verdifull tomtestruktur, historiske vegetasjonselementer og bygningers særegne plassering i landskap og terreng.*

HENSYNSSONE H570_3 KULTURLANDSKAP
a) Ved planarbeid som kan berøre viktige kulturmiljø eller sammenhengende kulturlandskap, skal konsekvensene for kulturlandskap og kulturmiljø utredes, med særlig vekt på landskapsbildet.

b) Massedeponi, terrengplanering og andre tiltak som kan ha vesentlige konsekvenser for landskapsbildet, krever reguleringsplan før gjennomføring.

Følgende kulturlandskap skal søkes bevart

- *Jordbrukslandskapet mellom middelalderkirkene i Ski og Kråkstad og moreneryggene med tidlige bosettingsspor og ferdselsveier*
- *Kråkstad kirke med omgivelser*
- *Ski kirke med omgivelser*

- *Bålerud–Sjødal*
- *Oppegård kirke med omgivelser*
- *Gjersjøelvdalen–Hvitebjørn*
- *Ingierstrand*
- *Gjersjøen med omgivelser*

HENSYNSSONE H570_4 HISTORISKE VEIFAR
Historiske veifar skal søkes bevart. Det bør ikke tillates tiltak som kan forringe veiens historiske kvaliteter.

HENSYNSSONE H570_5 LISTEFØRTE OG FREDEDE KIRKER
For hensynssonen gjelder bestemmelsene i § 17.3.

HENSYNSSONE H570_6 KULTURHISTORISKE LANDSKAP AV NASJONAL INTERESSE (KULA)
For hensynssonen gjelder bestemmelsene i § 17.4 i tillegg til følgende retningslinjer:

Kråkstad kirkested
a) Middelalderkirkestedet med Kråkstad kirke og kirkegård fra middelalder bør opprettholdes på en slik måte at det beholder sin fremtredende plass i landskapet.
b) For å ivareta landskapets karakter bør det opprettholdes landbruksdrift på jordbruksarealene og skjøtsel for å begrense gjengroing.
c) Elementer som underbygger karakteren i det historiske landskapet, bør ivaretas. Herunder bl.a. automatisk fredede kulturminner fra flere tidsperioder, alleer, enkelttrær, åkerholmer, gamle veifar, rester etter boplasser samt kulturminner i skog og vassdrag.
d) Bebyggelsen og strukturen i gamle gårdstun og plasser bør søkes bevart. Ny bebyggelse bør forholde seg til eksisterende skala og struktur.
e) *Ved hogst skal kulturminnene i området ikke bli skadet. Ved hogst i nærheten av automatisk fredede kulturminner skal fylkeskommunen kontaktes for råd, slik at kulturminnene ivaretas på best mulig måte.*

Gamle Mossevei langs Gjersjøen
a) Utsikt mot Gjersjøen og de tilnærmet ubebygde åsene rundt bør opprettholdes.
b) Utbygging i åssidene langs Gjersjøelva og Gjersjøen bør unngås.
c) Chausseens opprinnelige linjeføring og oppbygging med tørrmurer og stabbesteiner samt bygninger på stoppesteder langs veien bør bevares og vedlikeholdes.
d) Landskapet bør videreutvikles som et område for rekreasjon.
e) Kulturminner som bidrar til å formidle historie om ferdsel i området, bør bevares.

HENSYNSSONE H570_7 ENHETLIGE BOLIGOMRÅDER FRA ETTERKRIGSTIDEN (Vedlegg – tabell H570_7)
For eiendommer markert med hensynssone H570_7 i boligområdene på Kantor, Hellerasten, Øståsen og Finstad gjelder bestemmelsene i § 17.5.

§ 25 Båndleggingssoner

§ 25.1 Båndlegging i påvente av vedtak etter plan- og bygningsloven, H710 (Arealplankart)

HENSYNSSONE H710 ØSTRE LINJE
Innenfor hensynssonen kreves det reguleringsplan for ny Østre linje. Tiltak som kan hindre byggingen av dette anlegget, er ikke tillatt.

§ 25.2 Båndlegging etter naturmangfoldloven, H720 (Arealplankart)

HENSYNSSONE H720-1
For området gjelder forskrift om Rullestadtjern naturreservat (jf. FOR-1992-10-02-749).

HENSYNSSONE H720-2
For området gjelder forskrift om Midtsjøvann naturreservat (jf. FOR-1992-10-02-748).

HENSYNSSONE H720-3
For området gjelder forskrift om Nærevann naturreservat (jf. FOR-1992-10-02-750).

HENSYNSSONE H720-4
For området gjelder forskrift om Gaupesteinmarka naturreservat (jf. FOR-2013-01-25-83).

HENSYNSSONE H720-5
For området gjelder forskrift om Kollåsen naturreservat (jf. FOR-2013-03-15-284).

HENSYNSSONE H720-6
For området gjelder forskrift om Delingsdalen naturreservat (jf. FOR-2008-09-26-1068).

HENSYNSSONE H720-7
For området gjelder forskrift om Svartskog landskapsvernområde (jf. FOR-2008-06-27-696).

HENSYNSSONE H720-8
For området gjelder forskrift om Trolldalen naturreservat (jf. FOR-2018-12-14-1940).

§ 25.3 Båndlegging etter lov om kulturminner, H730 (Temakart 13)

HENSYNSSONE H730
Det vises til kulturminnelovens bestemmelser for automatisk fredede kulturminner (lov om kulturminner kapitel II) og fredning ved enkeltvedtak (lov om kulturminner kapittel V).

For fredede kirker og kirkesteder gjelder i tillegg bestemmelsene i §17.3.

§ 25.4 Båndlegging etter markaloven, H740 (Arealplankart)

HENSYNSSONE H740
For området gjelder lov om naturområder i Oslo og nærliggende kommuner (Marka) (jf. LOV-2009-06-05-35).

§ 26 Gjennomføringssoner

§ 26.1 Krav om felles planlegging, H810 (Temakart 14)
Forutsatt at tiltaket ikke vanskeliggjør helhetlig utvikling innenfor den aktuelle hensynssonen, kan mindre transport- og infrastrukturtiltak unntas fra kravet om felles planlegging.

HENSYNSSONE H810_1 ROSENHOLM CAMPUS OG LI GÅRD
For området Rosenholm Campus og Li gård skal det utarbeides en felles reguleringsplan for alle eiendommene i sonen.

HENSYNSSONE H810_2 ORMERUDVEIEN
For området Ormerudveien 18, 20 og 22A skal det utarbeides en felles reguleringsplan for alle eiendommene i sonen.

HENSYNSSONE H810_3 FLØYSBONN
For området på Fløysbonn skal det utarbeides en felles reguleringsplan for alle eiendommene i sonen.

HENSYNSSONE H810_4 SIGGERUD SENTRUMSOMRÅDE
For sentrumsområdet på Siggerud skal det utarbeides en felles reguleringsplan for alle eiendommene i sonen.

HENSYNSSONE H810_5 BERGHAGAN
For transformasjonsområdet Berghagan skal det utarbeides en felles reguleringsplan for alle eiendommene i sonen.

HENSYNSSONE H810_6 ØSTRENG GÅRD
For området rundt Østreng gård skal det utarbeides en felles reguleringsplan for alle eiendommene i sonen.

HENSYNSSONE H810_7 VARDÅSVEIEN
For området Vardåsveien skal det utarbeides en felles reguleringsplan for alle eiendommene i sonen.

HENSYNSSONE H810_8 KIRKEVEIEN NORD
For området Kirkeveien Nord skal det utarbeides en felles reguleringsplan for alle eiendommene i sonen.

HENSYNSSONE H810_9 SKORHAUGÅSEN
For fortettingsområdet Skorhaugåsen skal det utarbeides en samlet veiledende plan for teknisk og sosial infrastruktur, kulturminner og naturfaglige interesser for alle eiendommene i sonen før igangsetting av den enkelte detaljreguleringsplan. Ved utarbeidelse av flere enn én reguleringsplan i sonen skal Åsenveien inngå i planen for den sørlige delen.

HENSYNSSONE H810_10 SKI ØST
For tranformasjonsområdet Ski Øst skal det utarbeides en samlet veiledende plan for teknisk og sosial infrastruktur, kulturminner og naturfaglige interesser for alle eiendommene i sonen. For eiendommene i sonen kan det utarbeides to reguleringsplaner, én sør og én nord for Kjeppestadveien.

HENSYNSSONE H810_11 KRÅKSTAD SENTRUMSOMRÅDE
For sentrumsområdet rundt Kråkstad stasjon skal det utarbeides en felles reguleringsplan for alle eiendommene i sonen.

§ 26.2 Omforming, H820 (Temakart 15)

HENSYNSSONE H820_1 ROSENHOLM CAMPUS OG LI GÅRD
Innenfor området Rosenholm Campus og Li gård skal det planlegges for en bolig- og næringsutvikling med arealutnyttelse tilpasset kollektivtilgjengeligheten. Planleggingen skal vektlegge kunnskapsbaserte arbeidsplasser. Eksisterende bebyggelse på Rosenholm Campus og Li gård skal innarbeides i felles plan. Næringsandelen skal konkretiseres i reguleringsplanen. Gårdstunet på Li gård skal bevares som et identitetsskapende element. Grønnstruktur skal også bevares og styrkes.

HENSYNSSONE H820_2 ORMERUDVEIEN
Området i Ormerudveien skal utvikles med konsentrert småhusbebyggelse (rekkehus). Detaljreguleringen skal løse terrengovergangen mot blokkbebyggelsen i Ormerudveien, felles renovasjonsløsning og atkomst fra Ormerudveien, samt fortau langs Ormerudveien.

HENSYNSSONE H820_3 FLØYSBONN
Området på Fløysbonn skal transformeres til boligområde med lavere utnytting enn i prioriterte utbyggingsområder og med variert boligbebyggelse. Ved regulering av området skal det utarbeides en stedsanalyse som vurderer fremtidig senterstruktur i området Sofiemyr/Fløysbonn.

HENSYNSSONE H820_4 SIGGERUD SENTRUMSOMRÅDE
Sentrumsområdet på Siggerud skal transformeres med publikumsrettet tilbud rundt en åpen møteplass, slik at det skapes et aktivt og attraktivt lokalsenter. Det skal settes inn tiltak som demper farten og gjennomgangstrafikken i Vevelstadveien, og etableres fortau på nordsiden av Vevelstadveien tilknyttet sentrumsområdet. Fortetting kan skje med 2–4 etasjes bebyggelse som gjenspeiler områdets karakter.

HENSYNSSONE H820_5 BERGHAGAN
Ved transformasjon av eiendommene Berghagan 2, 4A, 4B, 8 og 10 fra industri til kombinert næring og bolig skal det legges til rette for varierte arbeidsplasser som mindre varehandel, verksteder, dagligvarehandel og nabolagsfunksjoner. Næring skal plasseres mot eksisterende industribygg og Vevelstadveien som naturlig støyskjerm for nye boliger. Ved etablering av boliger skal det tilrettelegges for en felles møteplass innenfor området. Bebyggelse skal variere mellom 3 til 5 etasjer. Den kommunale veien Berghagan mellom industriområdet og

idrettsanlegget skal sikres videreført. Det skal etableres gode og trygge gang- og sykkelforbindelser til Vevelstad stasjon. Det skal sikres atkomst til Tussetjernet og trygg skolevei til Follo barne- og ungdomsskole og Haugjordet ungdomsskole.

HENSYNSSONE H820_6 ØSTRENG GÅRD
Ved utvikling av Østreng gård skal grønnstrukturen i området bevares og styrkes. Ny boligbebyggelse skal organiseres som et gårdstun. Boligene kan variere mellom 2 og 4 etasjer, men skal ha småhuskarakter som trapper ned mot eksisterende småhusbebyggelse.

HENSYNSSONE H820_7 VARDÅSVEIEN
Ved utvikling av området i Vardåsveien skal bebyggelsen trappes ned mot eksisterende nabobebyggelse, og grad av fortetting skal tilpasses områdets karakter. Støyforholdene skal vektlegges tungt i videre planbehandling, med sikte på å oppnå tilfredsstillende støyforhold for beboerne. Kartlagte hule eiketrær skal ivaretas.

HENSYNSSONE H820_8 KIRKEVEIEN NORD
Området Kirkeveien Nord, som er en del av moreneraet, utgjør et viktig landskapselement. Området skal ha en skånsom fortetting som opprettholder fornemmelsen av raet som landskapselement fra andre områder i Ski. I planen skal den historiske vandreruten styrkes og fremheves som en identitetsskapende forbindelse til Skis historie. Ny bebyggelse skal tilpasses til bevaringsverdig boliger mot Kirkeveien og bomiljøets eksisterende karakter. Ny bebyggelse kan variere mellom 2 og 4 etasjer. Grøntstruktur og store trær i området skal bevares.

HENSYNSSONE H820_9 SKORHAUGÅSEN
Området Skorhaugåsen skal ha en fortetting som skiller seg fra sentrumsbebyggelsen og gatestrukturen i Ski sentrum. NIKUs DIVE analyse for Ski sentrum skal legges til grunn for videreutvikling av området med hensyn til kulturhistoriske verdier i området. Ny utvikling skal bevare Skorhaugåsen som landskapselement og det sammenhengende naturområdet. Større trær på eiendommen skal bevares. Ny bebyggelse skal variere mellom 3 og 6 etasjer.

HENSYNSSONE H820_10 SKI ØST
Arealer avsatt til kombinert bebyggelse og anleggsformål skal transformeres til en bærekraftig og flerfunksjonell bydel med gode og trygge bomiljøer og et sentralt torg tilrettelagt for allsidig bruk for ulike aldersgrupper. Det skal vurderes om eksisterende bebyggelse kan gjenbrukes for å forsterke en klima- og miljøvennlig profil og områdets identitet som tidligere industriområde. Ny bebyggelse skal variere mellom 2 og 6 etasjer. Det må bygges et variert og godt sosialt tjenestetilbud i området. Barneskole og ungdomsskole med svømme- og idrettsfasiliteter er aktuelt å etablere her og det må vurderes en hensiktsmessig plassering.
Eksisterende grøntstruktur må ivaretas og utvikles for å øke det biologiske mangfoldet og sikre en bærekraftig flom- og overvannshåndtering. Grøntstrukturen i nord ved "arbeiderboligen ved Drømtorp næringsområde" skal ha en parkmessig opparbeidelse og utforming for variert bruk og opphold.

Det må etableres gode gang- og sykkelforbindelser som kobler seg på viktige målpunkter og knytter området til Ski sentrum. Det skal utredes for en hovedtrasé for sykkel som er adskilt fra gangtrafikk.

HENSYNSSONE H820_11 KRÅKSTAD SENTRUMSOMRÅDE

For Kråkstad stasjonsområde skal grunn- og flomforhold dokumenteres. Kulturmiljøet skal analyseres for å sikre at den videre utviklingen ivaretar tettstedets særpreg. Det skal etableres felles renovasjonsløsning og felles atkomst fra Stasjonssvingen og fortau langs Stasjonsveien. Det skal søkes å legge til rette for et gatemiljø i Stasjonsveien mot Kråkstad stasjon som kan tilføre tettstedet noen flere funksjoner, og som kan bli en møteplass.

Bestemmelser og retningslinjer til bestemmelsesområder

(plan- og bygningsloven § 11-8)

§ 27 Bestemmelsesområde for prioriterte utbyggingsområder #1 (Temakart 1)

Innenfor områder avsatt som prioriterte utbyggingsområder skal det ved videre planlegging og regulering legges vekt på en arealutnyttelse som tilpasser seg områdets karakter og identitet. Fortetting og transformasjon skal gi et godt bomiljø, med et mangfold av funksjoner med høy kvalitet. Utbygging skal være miljøvennlig og bærekraftig.

Planleggingen skal styrke sykkel, gange og kollektivtransport som fremkomstmiddel og fremme universell utforming.

Grønne korridorer og vassdrag skal ikke fragmenteres.

Hensynet til gode grøntarealer, uteoppholdsarealer, lysforhold og overvannshåndtering skal ivaretas.

Vedlegg - Kulturminnevern (Temakart 12)

HENSYNSSONE H570_2 KULTURMILJØ

Gnr.	Bnr.	Gnr.	Bnr.	Gnr.	Bnr.	Gnr.	Bnr.
0	0	129	423	240	65	244	124
0	1	129	424	240	74	244	133
88	1	131	1	240	78	244	156
90	2	131	2	240	94	244	158
90	4	131	55	240	131	244	187
90	5	131	64	240	140	244	264
90	13	131	79	240	156	244	279
95	17	131	110	240	178	244	309
107	2	132	39	240	178	244	336
107	247	132	116	240	178	244	537
123	8	132	174	240	226	244	551
123	11	133	1	240	258	**131**	**44**
123	15	133	5	240	281	**133**	**9**
123	20	133	301	242	8	**133**	**12**
123	70	134	5	243	11	**133**	**21**
123	78	134	65	243	38	**133**	**176**
123	81	134	183	243	53	**133**	**228**
123	128	134	219	243	99		
123	131	134	303	243	106		
123	139	145	5	243	271		
123	140	146	3	243	860		
123	141	240	14	243	1307		
123	152	240	19	244	24		
123	158	240	21	244	57		
123	189	240	32	244	64		
123	208	240	40	244	65		
129	389	240	45	244	79		
129	422	240	46	244	97		

HENSYNSSONE H570_1 BEVARINGSVERDIG BEBYGGELSE OG MILJØ

Gnr.	Bnr.	Gnr.	Bnr.	Gnr.	Bnr.	Gnr.	Bnr.	Gnr.	Bnr.	Gnr.	Bnr.	Gnr.	Bnr.	Gnr.	Bnr.	Gnr.	Bnr.	Gnr.	Bnr.
		55	19	122	1			134	145	235	2	235	184	240	97	242	8	244	825
		60	6	122	18	133	10	134	147	235	5	235	185	240	129	242	22	244	846
10	4	60	7	122	38			134	225	235	7	235	186	240	132	243	106	244	948
6	37	60	8	122	158	133	14	137	259	235	10	235	196	240	133	243	107	245	1
6	47	60	9	122	159	133	20	137	260	235	14	236	1	240	135	243	109	245	9
10	1	60	13	122	160			141	13	235	15	237	1	240	140	243	196	246	1
		60	18	122	161	133	27	141	98	235	17	237	2	240	161	243	1399	246	2
10	17	60	23	129	1			144	7	235	18	237	5	240	163	244	1	246	4
10	23	60	30	129	591			144	8	235	20	237	6	240	175	244	9	246	7
10	49			131	1	133	281	144	9	235	21	237	12	240	177	244	43	246	16
10	77	60	42	131	7	133	289	145	4	235	32	239	55	240	179	244	43	246	23
10	78	60	45	131	10	134	1	145	9	235	38	239	63	240	182	244	44	247	1
10	79	60	55	131	16	134	2	146	2	235	42	239	64	240	202	244	57	248	32
10	80	60	56	131	31	134	5	146	5	235	43	239	65	240	218	244	97	248	33
10	81	60	57			134	9	149	13	235	51	239	66	240	257	244	105	248	39
10	82	60	58	131	48	134	12	150	1	235	56	239	130	240	261	244	121	248	41
10	86	75	3	131	60	134	15	150	8	235	61	239	133	240	269	244	123	248	46
10	87	77	2	131	61	134	33	151	9	235	62	240	5	240	286	244	127	249	4
10	89	77	16	131	101	134	40	152	8	235	64	240	23	240	302	244	129	249	171
10	93	102	86	131	103	134	43	152	9	235	65	240	38	240	303	244	161	250	6
10	95	104	1	132	6	134	53	232	28	235	72	240	46	240	329	244	162	250	17
10	126	104	2	132	90	134	59	232	47	235	80	240	49	240	345	244	191	250	18
10	128	104	194	132	253	134	66	232	68	235	86	240	50	240	489	244	198	250	36
52	8	104	293	133	1	134	75	232	71	235	114	240	57			244	247	250	37
52	9	104	356	133	5	134	82	233	5	235	147	240	60	240	1042	244	287	250	39
55	1	108	7	133	6	134	86	233	7	235	163	240	61	241	22	244	627		
55	3	116	2	133	7	134	129	234	1	235	171	240	67	241	41	244	637		
55	13	119	6	133	8	134	133	235	1	235	172	240	73	242	5	244	659		

HENSYNSSONE H570_7 ENHETLIG BOLIGOMRÅDE FRA ETTERKRIGSTIDEN (1/3)

Gnr.	Bnr.	Fnr.	Gnr.	Bnr.	Fnr.	Gnr.	Bnr.	Fnr.	Gnr.	Bnr.	Fnr.	Gnr.	Bnr.	Fnr.	Gnr.	Bnr.	Fnr.	Gnr.	Bnr.	Fnr.
137	1	2	137	1	28	137	1	56	137	1	85	137	1	114	137	1	141	137	1	167
137	1	3	137	1	29	137	1	57	137	1	86	137	1	115	137	1	142	137	1	168
137	1	4	137	1	30	137	1	58	137	1	87	137	1	116	137	1	143	137	1	169
137	1	5	137	1	31	137	1	59	137	1	88	137	1	117	137	1	144	137	1	170
137	1	6	137	1	32	137	1	60	137	1	89	137	1	118	137	1	145	137	1	171
137	1	7	137	1	33	137	1	62	137	1	90	137	1	119	137	1	146	137	1	172
137	1	8	137	1	34	137	1	63	137	1	91	137	1	120	137	1	147	137	1	173
137	1	9	137	1	35	137	1	64	137	1	92	137	1	121	137	1	148	137	1	174
137	1	10	137	1	36	137	1	65	137	1	93	137	1	122	137	1	149	137	1	175
137	1	11	137	1	37	137	1	66	137	1	94	137	1	123	137	1	150	137	1	176
137	1	12	137	1	38	137	1	67	137	1	95	137	1	125	137	1	151	137	1	177
137	1	13	137	1	39	137	1	68	137	1	98	137	1	126	137	1	152	137	1	178
137	1	14	137	1	40	137	1	69	137	1	99	137	1	127	137	1	153	137	1	179
137	1	15	137	1	41	137	1	70	137	1	100	137	1	128	137	1	154	137	1	180
137	1	16	137	1	42	137	1	71	137	1	102	137	1	129	137	1	155	137	1	181
137	1	17	137	1	43	137	1	72	137	1	103	137	1	130	137	1	156	137	1	182
137	1	18	137	1	45	137	1	73	137	1	104	137	1	131	137	1	157	137	1	183
137	1	19	137	1	46	137	1	74	137	1	105	137	1	132	137	1	158	137	1	184
137	1	20	137	1	47	137	1	75	137	1	106	137	1	133	137	1	159	137	1	185
137	1	21	137	1	48	137	1	76	137	1	107	137	1	134	137	1	160	137	1	187
137	1	22	137	1	49	137	1	77	137	1	108	137	1	135	137	1	161	137	1	189
137	1	23	137	1	50	137	1	78	137	1	109	137	1	136	137	1	162	137	1	190
137	1	24	137	1	51	137	1	81	137	1	110	137	1	137	137	1	163	137	1	191
137	1	25	137	1	52	137	1	82	137	1	111	137	1	138	137	1	164	137	1	192
137	1	26	137	1	53	137	1	83	137	1	112	137	1	139	137	1	165	137	1	195
137	1	27	137	1	55	137	1	84	137	1	113	137	1	140	137	1	166	137	1	196

HENSYNSSONE H570_7 ENHETLIG BOLIGOMRÅDE FRA ETTERKRIGSTIDEN (2/3)

Gnr.	Bnr.	Fnr.	Gnr.	Bnr.	Fnr.	Gnr.	Bnr.	Fnr.	Gnr.	Bnr.	Fnr.	Gnr.	Bnr.	Fnr.	Gnr.	Bnr.	Fnr.	Gnr.	Bnr.	Fnr.
137	1	197	137	1	224	137	1	253	137	1	281	137	310	14	137	310	58	137	650	0
137	1	198	137	1	225	137	1	254	137	1	282	137	310	16	137	310	59	137	651	0
137	1	199	137	1	226	137	1	255	137	1	283	137	310	19	137	310	60	137	652	0
137	1	200	137	1	228	137	1	256	137	1	284	137	310	21	137	310	61	137	653	0
137	1	201	137	1	229	137	1	257	137	1	285	137	310	22	137	310	62	137	654	0
137	1	202	137	1	230	137	1	258	137	1	286	137	310	24	137	572	0	137	655	0
137	1	203	137	1	231	137	1	259	137	1	287	137	310	25	137	573	0	137	661	0
137	1	204	137	1	232	137	1	260	137	1	288	137	310	27	137	574	0	137	662	0
137	1	205	137	1	233	137	1	261	137	1	289	137	310	28	137	575	0	137	710	0
137	1	206	137	1	234	137	1	262	137	1	290	137	310	29	137	576	0	137	711	0
137	1	207	137	1	235	137	1	263	137	1	292	137	310	30	137	577	0	137	712	0
137	1	208	137	1	236	137	1	264	137	1	294	137	310	31	137	578	0	137	713	0
137	1	210	137	1	237	137	1	265	137	1	295	137	310	36	137	579	0	137	714	0
137	1	211	137	1	238	137	1	266	137	1	296	137	310	39	137	580	0	137	770	0
137	1	212	137	1	239	137	1	268	137	1	297	137	310	43	137	581	0	137	771	0
137	1	213	137	1	240	137	1	269	137	1	298	137	310	44	137	582	0	137	772	0
137	1	214	137	1	241	137	1	271	137	1	299	137	310	45	137	587	0	137	773	0
137	1	215	137	1	242	137	1	272	137	1	300	137	310	47	137	589	0	137	774	0
137	1	216	137	1	243	137	1	273	137	1	301	137	310	48	137	590	0	137	775	0
137	1	217	137	1	245	137	1	274	137	1	302	137	310	49	137	601	0	137	776	0
137	1	218	137	1	246	137	1	275	137	1	303	137	310	50	137	602	0	137	777	0
137	1	219	137	1	248	137	1	276	137	1	304	137	310	51	137	603	0	137	778	0
137	1	220	137	1	249	137	1	277	137	262	0	137	310	52	137	646	0	137	795	0
137	1	221	137	1	250	137	1	278	137	310	8	137	310	53	137	647	0	137	796	0
137	1	222	137	1	251	137	1	279	137	310	10	137	310	56	137	648	0	137	798	0
137	1	223	137	1	252	137	1	280	137	310	12	137	310	57	137	649	0	137	799	0

HENSYNSSONE H570_7 ENHETLIG BOLIGOMRÅDE FRA ETTERKRIGSTIDEN (3/3)

Gnr.	Bnr.	Fnr.	Gnr.	Bnr.	Fnr.	Gnr.	Bnr.	Fnr.	Gnr.	Bnr.	Fnr.	Gnr.	Bnr.	Fnr.	Gnr.	Bnr.	Fnr.	Gnr.	Bnr.	Fnr.
137	801	0	240	843	0	247	232	0	247	259	0	247	292	0	249	151	0			
240	558	0	240	844	0	247	233	0	247	260	0	247	293	0	249	152	0			
240	578	0	240	845	0	247	234	0	247	261	0	247	294	0	249	176	0			
240	580	0	240	846	0	247	235	0	247	262	0	247	295	0	249	449	0			
240	587	0	240	847	0	247	236	0	247	263	0	247	296	0	249	450	0			
240	588	0	240	848	0	247	237	0	247	270	0	247	297	0	249	510	0			
240	589	0	240	849	0	247	238	0	247	271	0	247	298	0	249	511	0			
240	592	0	240	850	0	247	240	0	247	272	0	247	299	0	249	512	0			
240	593	0	240	851	0	247	241	0	247	273	0	247	300	0	249	513	0			
240	594	0	240	852	0	247	242	0	247	274	0	247	301	0	249	514	0			
240	595	0	240	853	0	247	243	0	247	275	0	247	302	0	249	515	0			
240	596	0	240	854	0	247	244	0	247	276	0	247	303	0	249	740	0			
240	597	0	240	855	0	247	245	0	247	278	0	247	304	0	249	741	0			
240	598	0	240	856	0	247	246	0	247	279	0	247	305	0	249	742	0			
240	599	0	240	857	0	247	247	0	247	280	0	247	306	0	249	743	0			
240	600	0	240	858	0	247	248	0	247	281	0	247	307	0	249	744	0			
240	601	0	240	859	0	247	249	0	247	282	0	247	308	0	249	745	0			
240	602	0	240	860	0	247	250	0	247	283	0	247	309	0	249	746	0			
240	603	0	247	174	0	247	251	0	247	284	0	247	310	0	249	747	0			
240	604	0	247	188	0	247	252	0	247	285	0	247	311	0	249	748	0			
240	605	0	247	189	0	247	253	0	247	286	0	247	312	0	249	749	0			
240	606	0	247	227	0	247	254	0	247	287	0	247	313	0	250	29	0			
240	839	0	247	228	0	247	255	0	247	288	0	247	314	0						
240	840	0	247	229	0	247	256	0	247	289	0	247	315	0						
240	841	0	247	230	0	247	257	0	247	290	0	247	316	0						
240	842	0	247	231	0	247	258	0	247	291	0	249	125	0						


Nordre Follo kommune

Kommuneplankart

Eiendom: 244/451
Adresse: Sætreveien 5D
Dato: 07.08.2025
Målestokk: 1:5000

N

UTM-32

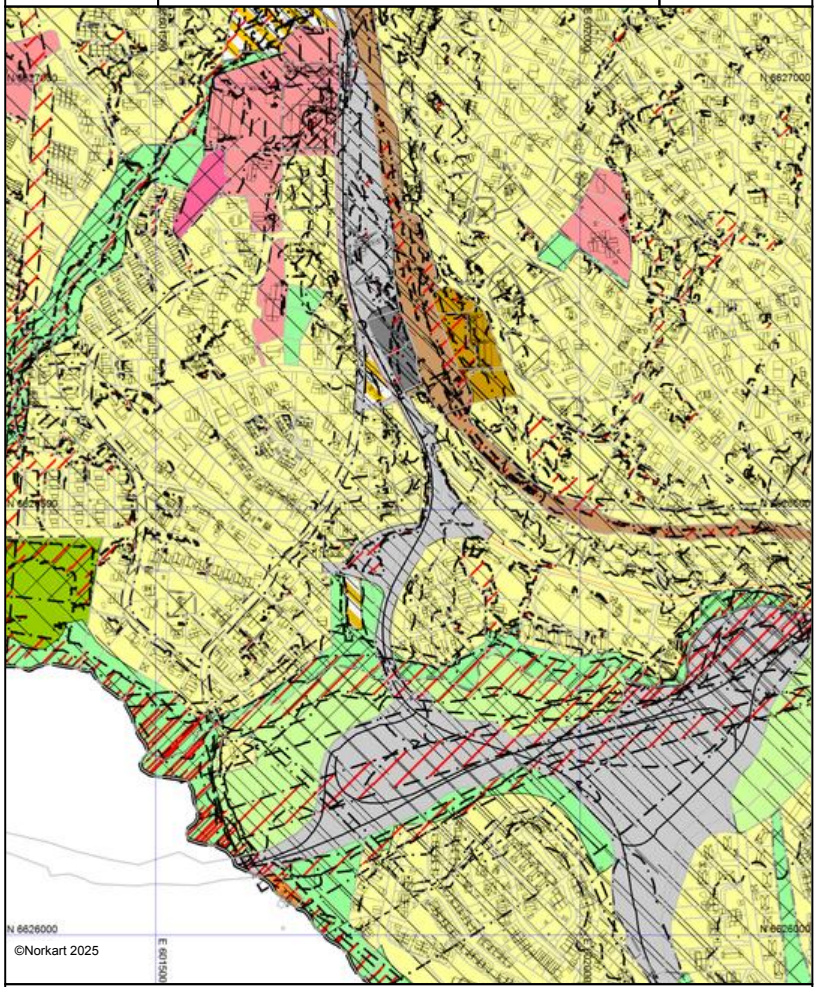

Kartet er produsert fra kommunens beste digitale kartbaser for området og inneholder viktige opplysninger om eiendommen og området omkring. Presentasjonen av informasjon er i samsvar med nasjonal standard. Kartet kan inneholde feil, mangler eller avvik i forhold til kravene i oppgitt standard.
Kartet kan ikke benyttes til andre formål enn det formålet det er utlevert til uten samtykke fra kommunen jf. lov om åndsverk.


Tegnforklaring

Kommuneplan/Kommunedelplan PBL 2008


- Faresone grense
- Faresone - Ras- og skredfare
- Faresone - Flomfare
- Faresone - Høyspenningsanlegg (ink høyspentkabler)
- Sikringsonegrense
- Sikringsone - Nedslagsfelt drikkevann
- Sikringsone - Byggeforbud rundt veg,bane og flyplass
- Støysonegrense
- Støysone - Rød sone iht. T-1442
- Støysone - Gul sone iht. T-1442
- Angitthensyngrense
- Angitthensynsone - Hensyn friluftsliv
- Angitthensynsone - Bevaring naturmiljø
- Angitthensynsone - Bevaring kulturmiljø
- Båndlegginggrense nåværende
- Båndlegging etter lov om kulturminner - nåværende
- Båndleggingsone - nåværende
- Bestemmelseområde
- Bestemmelsegrense
- Boligbebyggelse - nåværende
- Sentrumsformål - nåværende
- Tjenesteyting - nåværende
- Tjenesteyting - fremtidig
- Idrettsanlegg - nåværende
- Andre typer bebyggelse - nåværende
- Kombinert bebyggelse og anleggsformål - nåværende
- Kombinert bebyggelse og anleggsformål - fremtidig
- Veg - nåværende
- Bane - nåværende
- Parkering - fremtidig
- Naturområde - nåværende
- Friområde - nåværende
- LNFR - areal - nåværende
- Naturområde vann - nåværende
- Friluftsområde - nåværende

Felles for kommuneplan PBL 1985 og 2008


- Planområde
- Planens begrensning
- Grense for arealformål
- Fjernveg - nåværende
- Fjernveg tunnel - nåværende
- Hovedveg - nåværende
- Hovedveg bro - nåværende
- Sykkelveg - framtidig

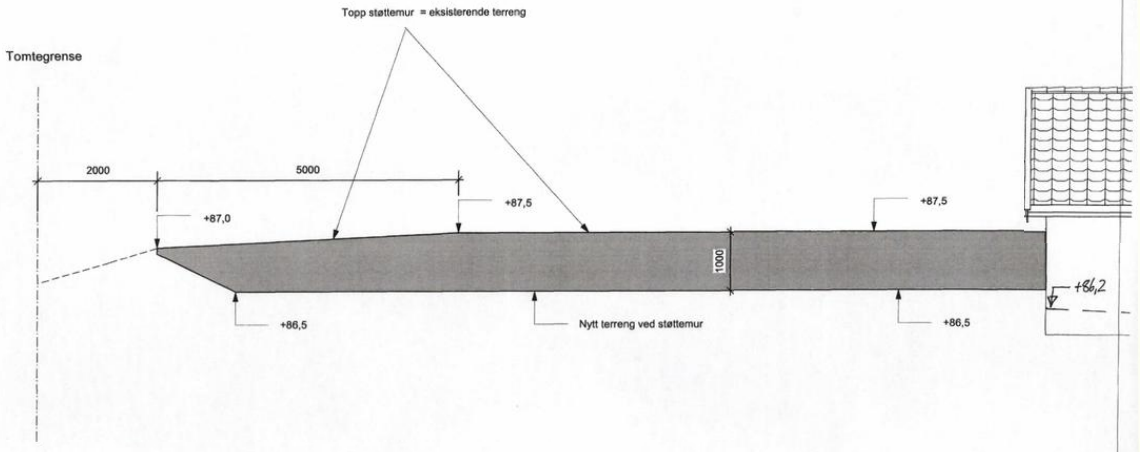



Prosjekt: Sætreveien 5 D	Dato: 17.09.2012
Gnr / Bnr: 44 / 451	Målestokk: 1:50
Tegningen gjelder: Oppriss støttemur	Måleenhet: mm
	Tegnet av: Odd Magne Aasbø
Prosjekterende: *TR Byggutvikling AS* Kolbotveien 14 / Pb 217, 1411 Kolbotn Tlf: 66 80 33 19 / 90 18 52 25	Tegningsnummer
	Rev: A

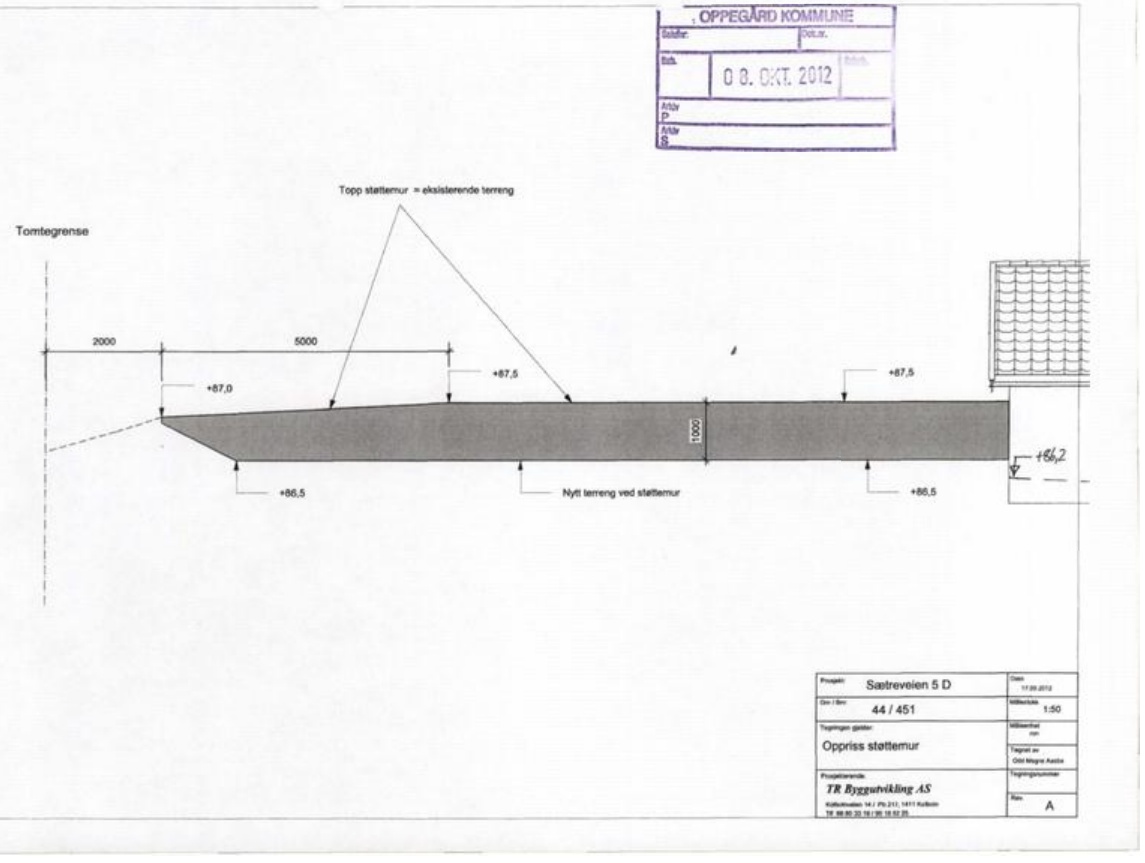



Prosjekt: Sætreveien 5 D	Dato: 17.09.2012
Gnr / Bnr: 44 / 451	Målestokk: 1:50
Tegningen gjelder: Oppriss støttemur	Måleenhet: mm
	Tegnet av: Odd Magne Aasbø
Prosjekterende: *TR Byggutvikling AS* Kolbotveien 14 / Pb 217, 1411 Kolbotn Tlf: 66 80 33 19 / 90 18 52 25	Tegningsnummer
	Rev: A

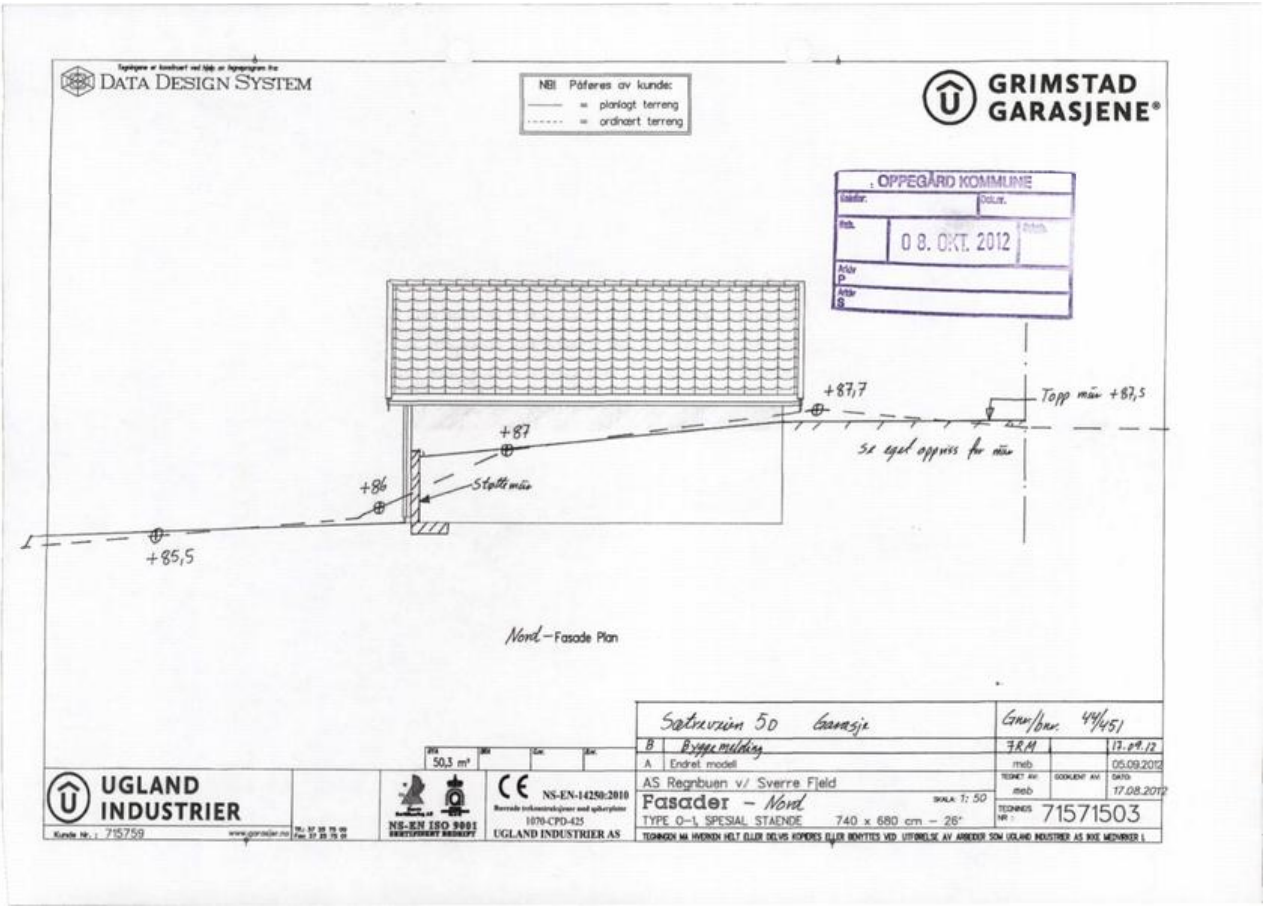

DATA DESIGN SYSTEM
NB! Påføres av kunde:
= planlagt terreng
= ordinært terreng
GRIMSTAD GARASJENE
OPPEGÅRD KOMMUNE
0 8. OKT. 2012
+87,7
Topp mur +87,5
se eget oppriss for mur
+87
+86
Støttemur
+85,5
Nord – Fasade Plan
Sætreveien 50 Garasje
Gnr/bnr. 44/451
B Byggemelding 7RM 17.09.12
A Endret modell meb 05.09.2012
AS Regnbuen v/ Sverre Fjeld
Fasader – Nord
SKALA: 1:50
TYPE O–1, SPESIAL STAENDE 740 x 680 cm – 26°
TEGNINGS NR.: 71571503
50,3 m²
NS-EN 14250:2010
1070-CPD-425
UGLAND INDUSTRIER AS
NS-EN ISO 9001
UGLAND INDUSTRIER
Kunde Nr.: 715759

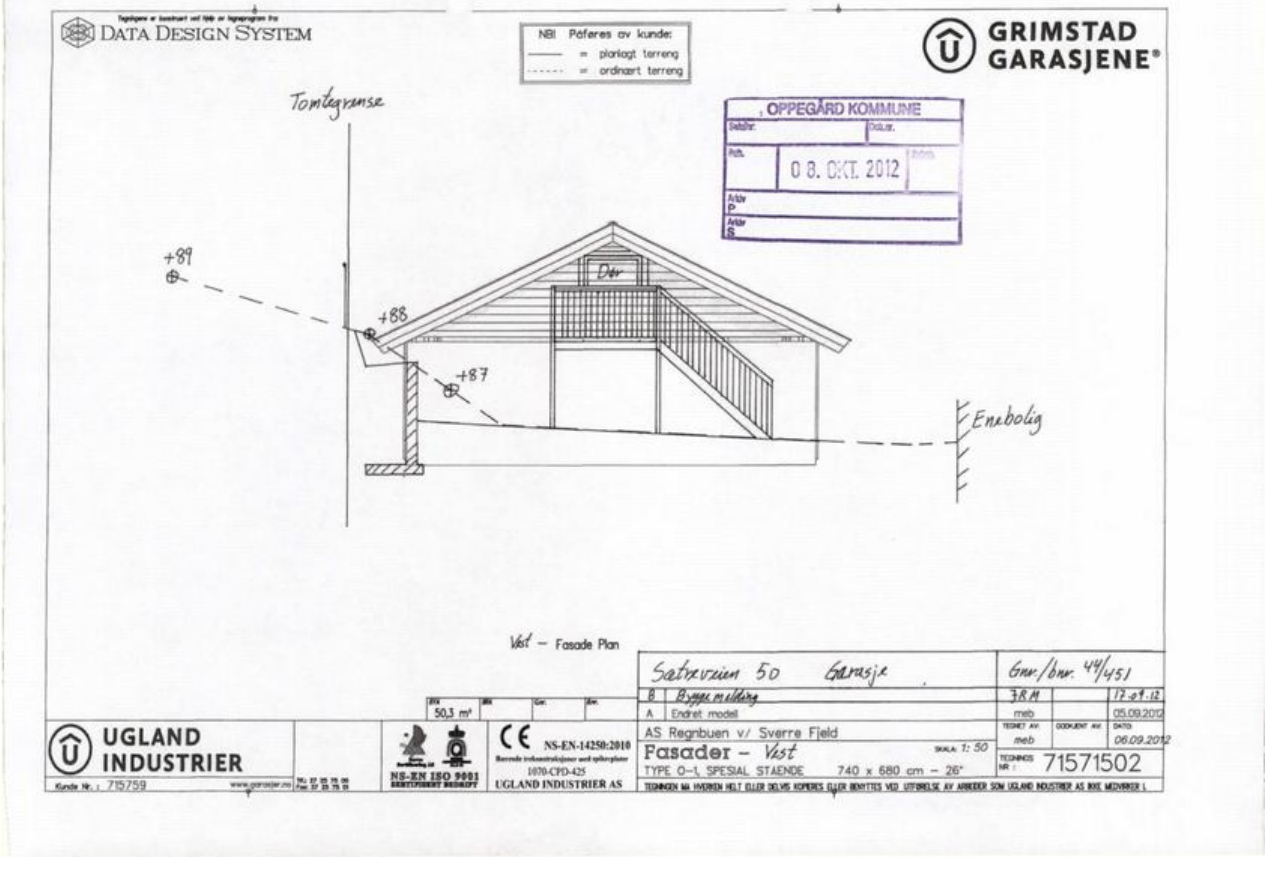

DATA DESIGN SYSTEM
NB! Påføres av kunde:
= planlagt terreng
= ordinært terreng
GRIMSTAD GARASJENE
Tomtegrense
OPPEGÅRD KOMMUNE
0 8. OKT. 2012
+89
+88
+87
Dør
Enebolig
Vest – Fasade Plan
Sætreveien 50 Garasje
Gnr/bnr. 44/451
B Byggemelding 7RM 17.09.12
A Endret modell meb 05.09.2012
AS Regnbuen v/ Sverre Fjeld
Fasader – Vest
SKALA: 1:50
TYPE O–1, SPESIAL STAENDE 740 x 680 cm – 26°
TEGNINGS NR.: 71571502
50,3 m²
NS-EN 14250:2010
1070-CPD-425
UGLAND INDUSTRIER AS
NS-EN ISO 9001
UGLAND INDUSTRIER
Kunde Nr.: 715759

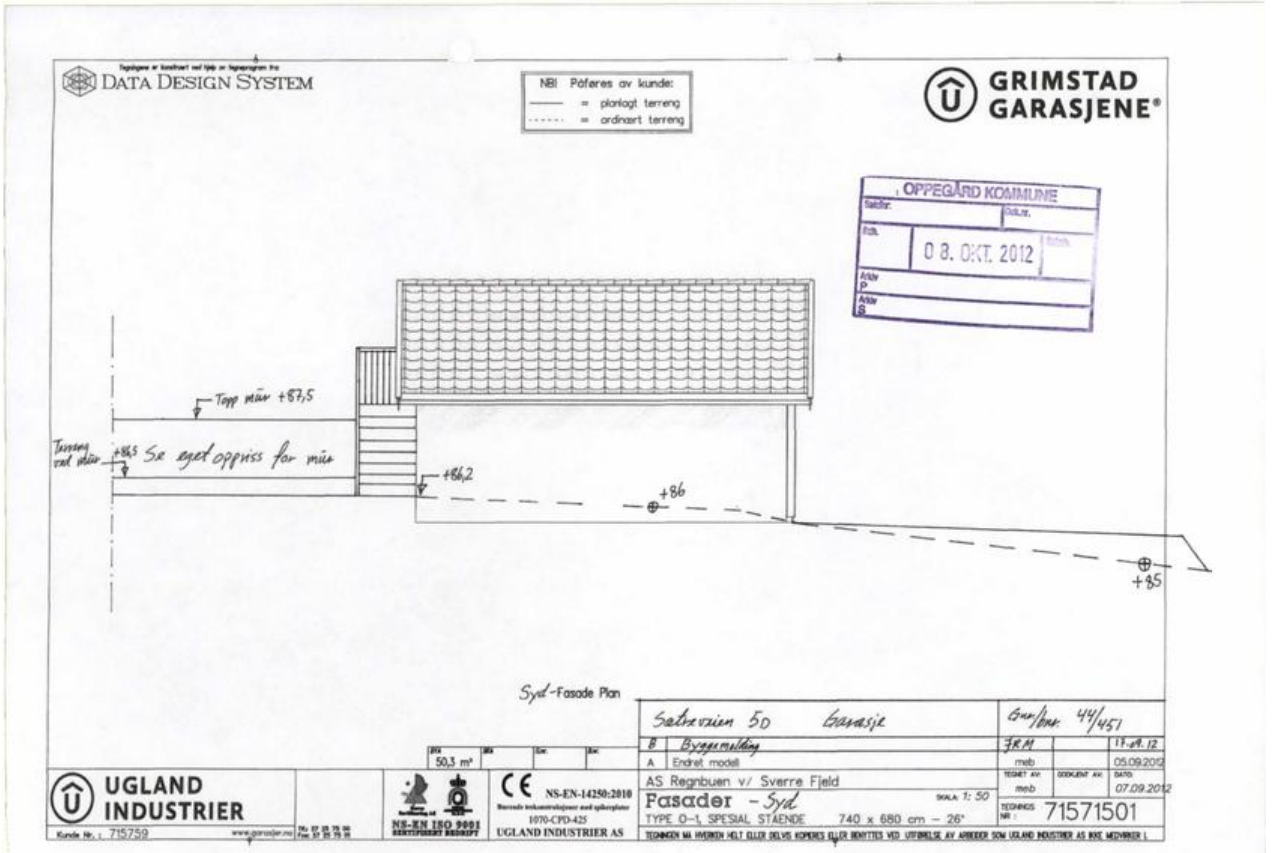
DATA DESIGN SYSTEM
NB! Påføres av kunde:
= planlagt terreng
= ordinært terreng
GRIMSTAD GARASJENE
OPPEGÅRD KOMMUNE
0 8. OKT. 2012
Topp mur +87,5
Terreng ved mur +86,5
Se eget oppriss for mur
+86,2
+86
+85
Syd-Fasade Plan
Saltveien 5D Garasje
Gnr/bnr. 44/451
B Byggemelding
A Endret modell
AS Regnbuen v/ Sverre Fjeld
Fasader - Syd
SKALA: 1:50
TYPE O-1, SPESIAL STÅENDE 740 x 680 cm - 26°
TEGNINGS NR: 71571501
UGLAND INDUSTRIER
Kunde Nr.: 715759
NS-EN ISO 9001
NS-EN 14250:2010
1070-CPD-425
UGLAND INDUSTRIER AS

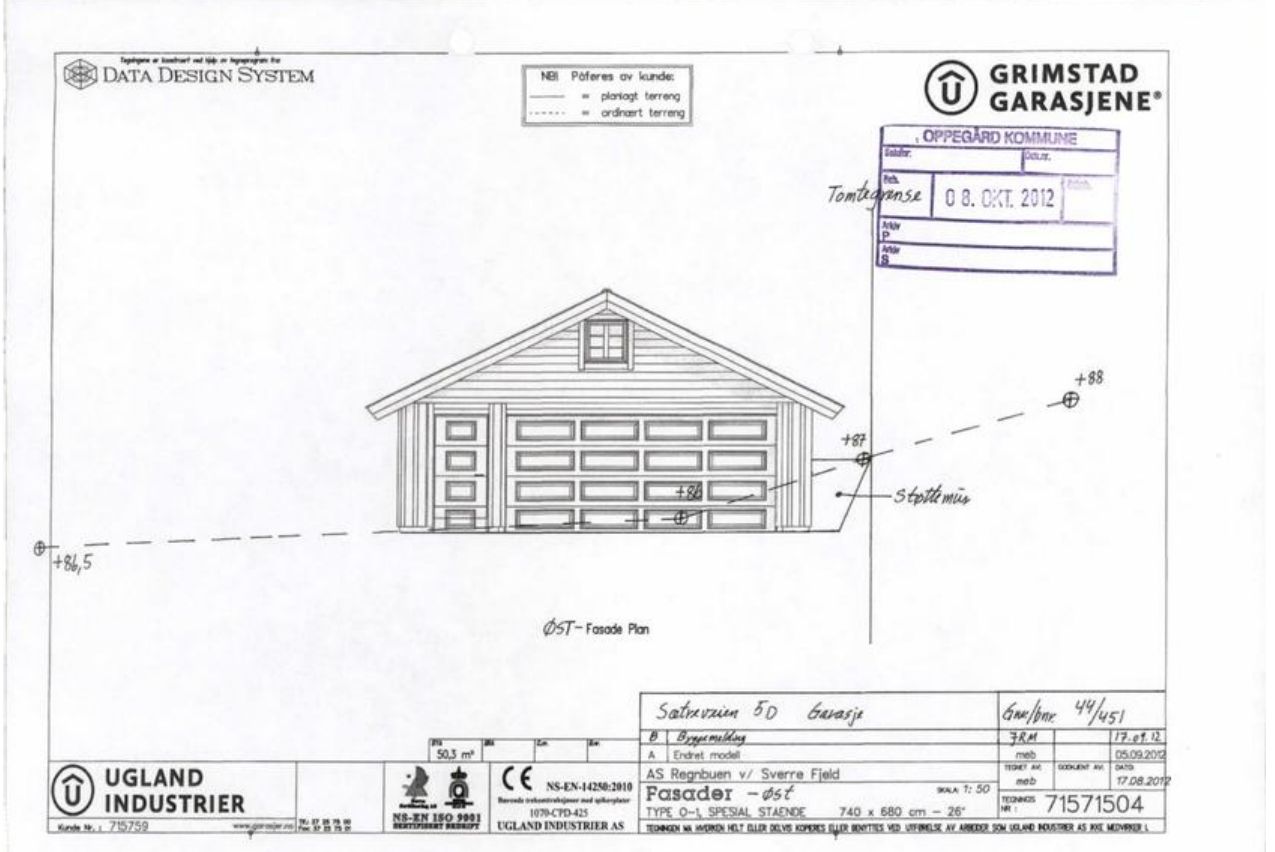

DATA DESIGN SYSTEM
NB! Påføres av kunde:
= planlagt terreng
= ordinært terreng
GRIMSTAD GARASJENE
OPPEGÅRD KOMMUNE
Tomtegrense
0 8. OKT. 2012
+88
+87
+86
Støttemur
+86,5
ØST-Fasade Plan
Saltveien 5D Garasje
Gnr/bnr. 44/451
B Byggemelding
A Endret modell
AS Regnbuen v/ Sverre Fjeld
Fasader - Øst
SKALA: 1:50
TYPE O-1, SPESIAL STÅENDE 740 x 680 cm - 26°
TEGNINGS NR: 71571504
UGLAND INDUSTRIER
Kunde Nr.: 715759
NS-EN ISO 9001
NS-EN 14250:2010
1070-CPD-425
UGLAND INDUSTRIER AS

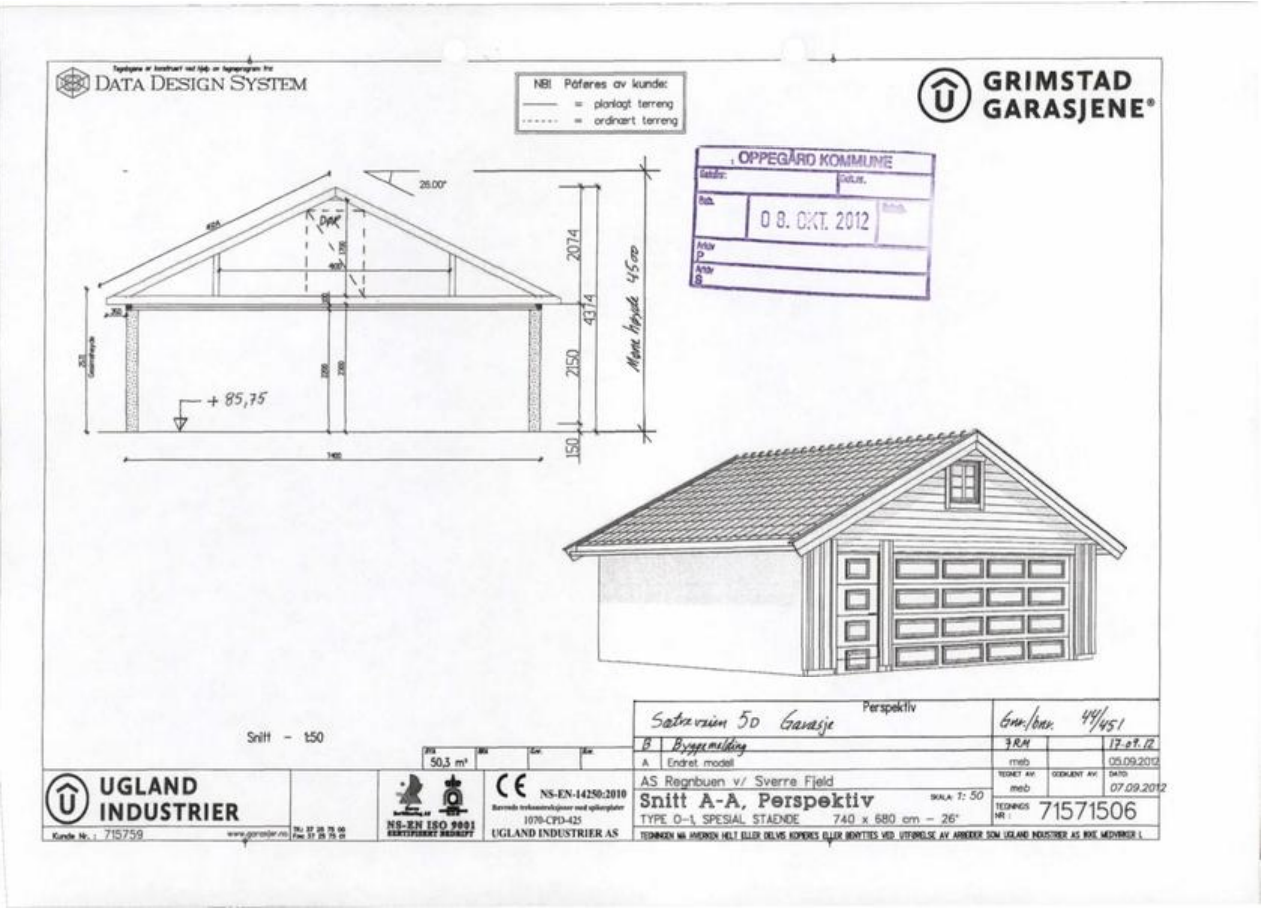
DATA DESIGN SYSTEM
NB! Påføres av kunde:
= planlagt terreng
= ordinært terreng
GRIMSTAD GARASJENE
OPPEGÅRD KOMMUNE
0 8. OKT. 2012
26.00°
2074
4314
2150
150
Mønt høyde 4,5m
+ 85,75
Perspektiv
Snitt - 1:50
Sætreveien 5D Garasje
Gnr/bnr. 44/451
B Byggemelding
A Endret modell
AS Regnbuen v/ Sverre Fjeld
Snitt A-A, Perspektiv
SKALA 1: 50
TYPE O-1, SPESIAL STAENDE 740 x 680 cm - 26°
TEGNINGS NR.: 71571506
UGLAND INDUSTRIER
Kunde Nr.: 715759
NS-EN ISO 9001
NS-EN-14250:2010
1070-CPD-425
UGLAND INDUSTRIER AS

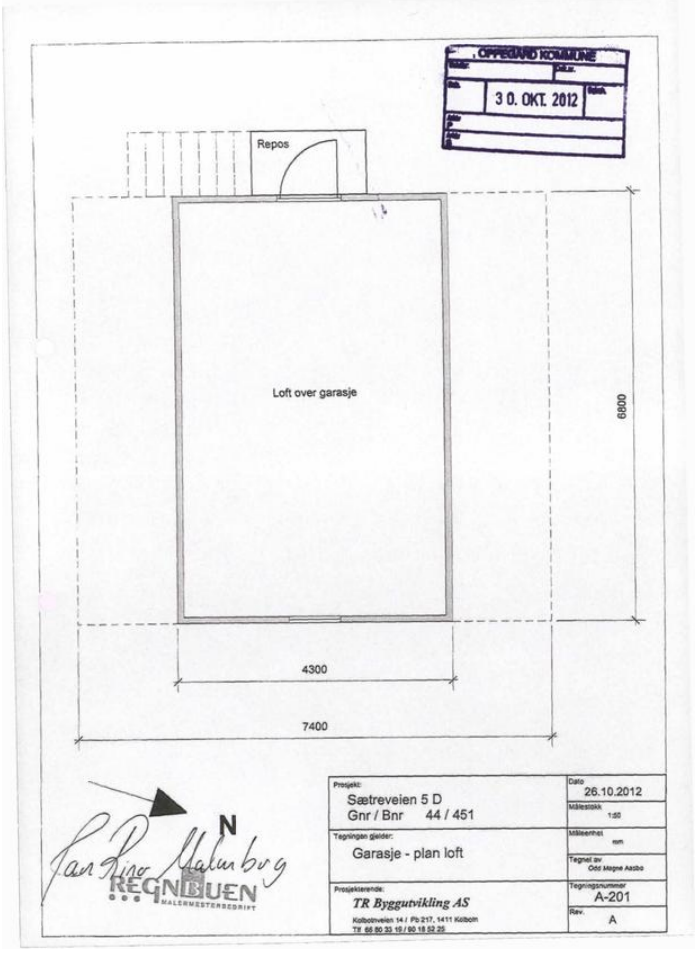
OPPEGÅRD KOMMUNE
3 0. OKT. 2012
Repos
Loft over garasje
6800
4300
7400
N
Jan Rino Malmborg
REGNBUEN
MALERMESTERBEDRIFT
Prosjekt:
Sætreveien 5 D
Gnr / Bnr 44 / 451
Dato
26.10.2012
Målestokk
1:50
Tegningen gjelder:
Garasje - plan loft
Måleenhet
mm
Tegnet av
Odd Magne Aasbo
Prosjekterende:
TR Byggutvikling AS
Kolbotnveien 14 / Pb 217, 1411 Kolbotn
Tlf 66 80 33 10 / 80 18 02 25
Tegningsnummer
A-201
Rev.
A

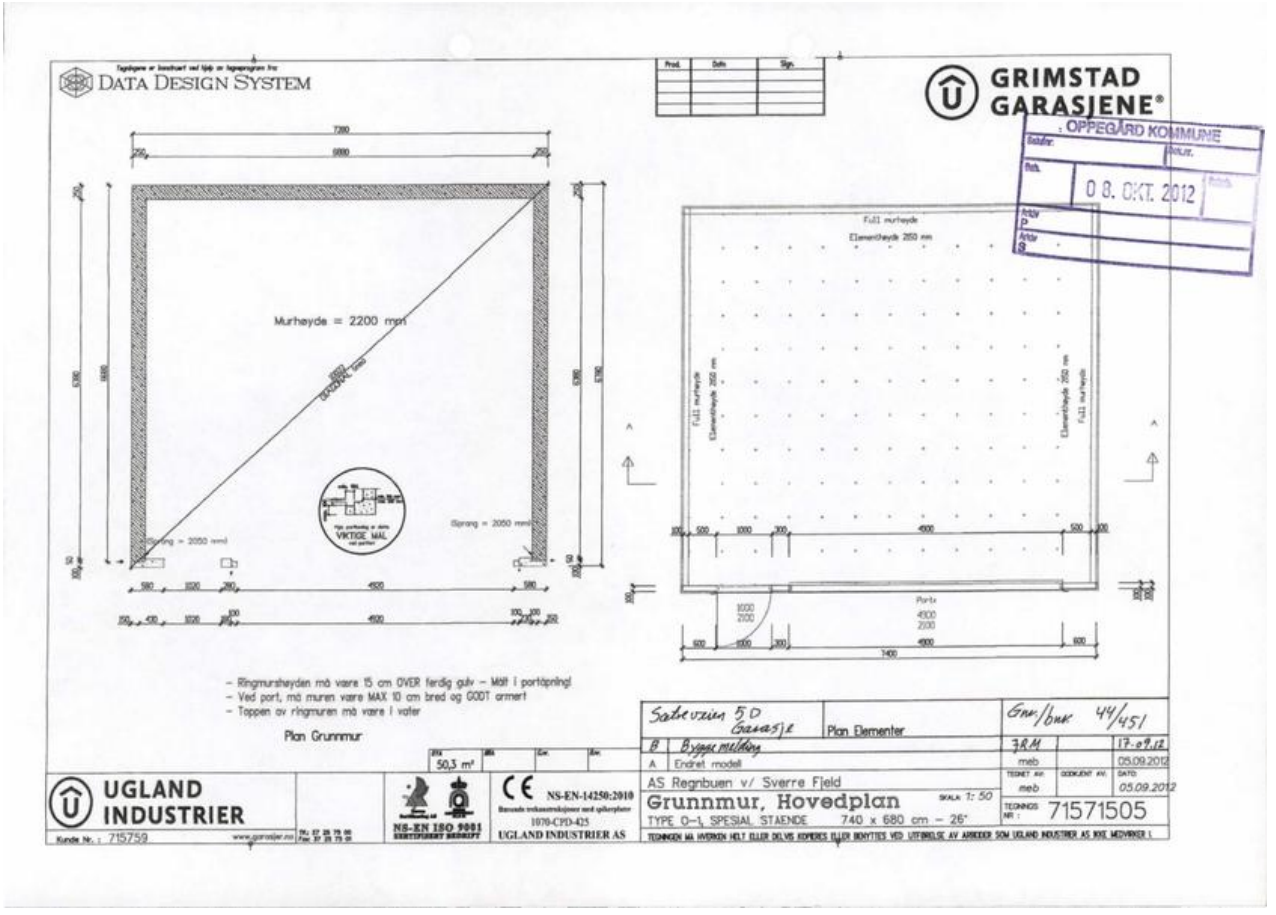
DATA DESIGN SYSTEM
GRIMSTAD GARASJENE
OPPEGÅRD KOMMUNE
08. OKT. 2012
Murhøyde = 2200 mm
Diagonal 7460
Sprang = 2050 mm
VIKTIGE MÅL
Full murhøyde
Elementhøyde 250 mm
Port
- Ringmurshøyden må være 15 cm OVER ferdig gulv – Målt i portåpning!
- Ved port, må muren være MAX 10 cm bred og GODT armert
- Toppen av ringmuren må være i vater
Plan Grunnmur
Saltveien 50
Garasje
Plan Elementer
Gnr/bnr 44/451
B Bygge melding
A Endret modell
AS Regnbuen v/ Sverre Fjeld
Grunnmur, Hovedplan
SKALA 1:50
TYPE O-1, SPESIAL STAENDE 740 x 680 cm – 26°
TEGNINGS NR: 71571505
UGLAND INDUSTRIER
Kunde Nr.: 715759
NS-EN ISO 9001
NS-EN-14250:2010
1070-CPD-425
UGLAND INDUSTRIER AS

OPPEGÅRD KOMMUNE
SEKTOR FOR TEKNIKK OG MILJØ
Saksnr. Dok.nr.
Beh. 2 6. APR. 1999 Saksb.
Arkiv P
Arkiv S

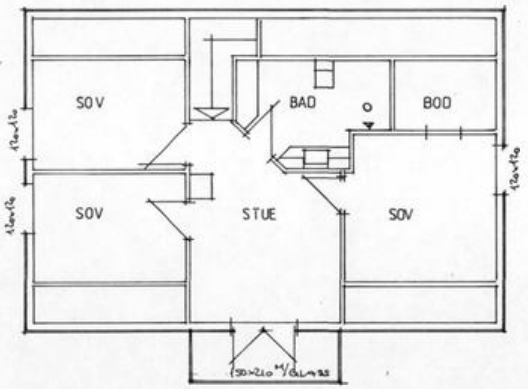


2 ETG

4

ENEBOLIG M HYBEL
PETTER MELQUIST
SÆTREVEIEN 50


OPPEGÅRD KOMMUNE
SEKTOR FOR TEKNIKK OG MILJØ
Saksnr. Dok.nr.
Beh. 2 6. APR. 1999 Saksb.
Arkiv P
Arkiv S

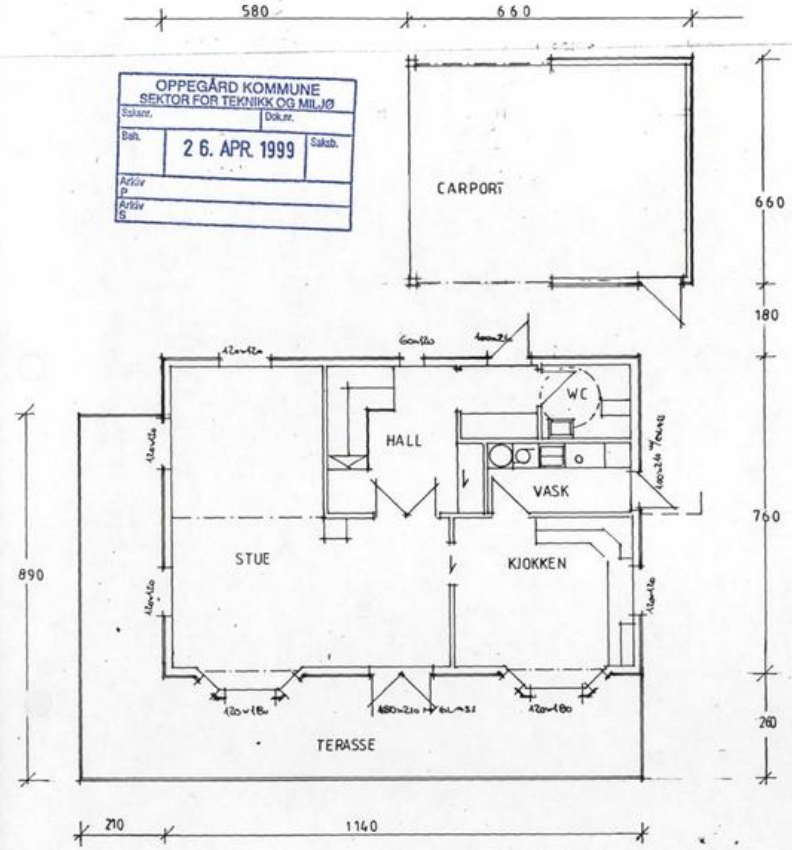



1 ETASJE


(

ENEBOLIG M HYBEL
PETTER MELQUIST
SÆTREVEIEN 50

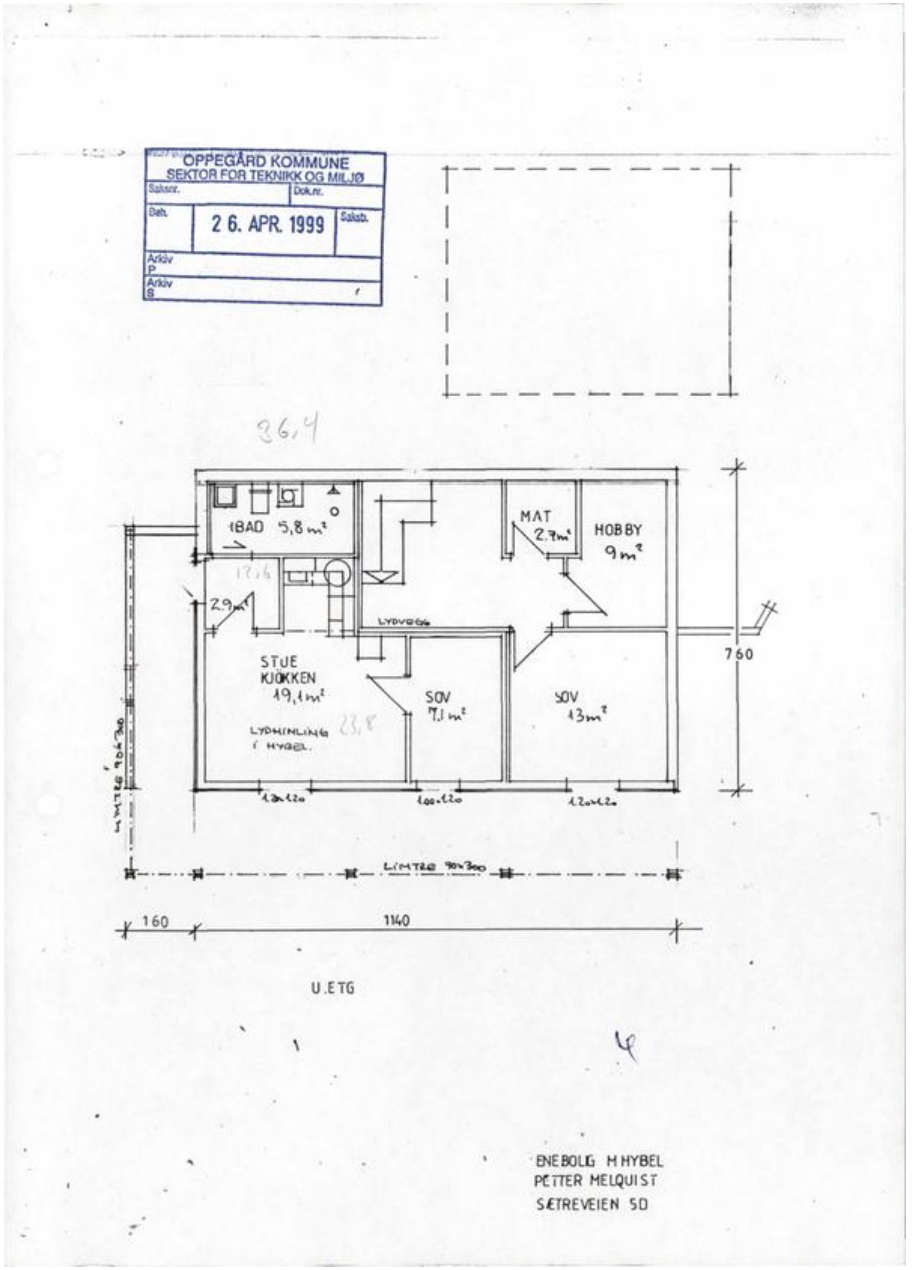

OPPEGÅRD KOMMUNE
SEKTOR FOR TEKNIKK OG MILJØ
2 6. APR. 1999
36,4
BAD 5,8 m²
MAT 2,7m²
HOBBY 9m²
2,9m²
LYDVEGG
STUE KJØKKEN 19,1m²
SOV 7,1 m²
SOV 13m²
LYDHINLING I HYBEL
760
160
1140
U.ETG
ENEBOLIG M HYBEL
PETTER MELQUIST
SÆTREVEIEN 50

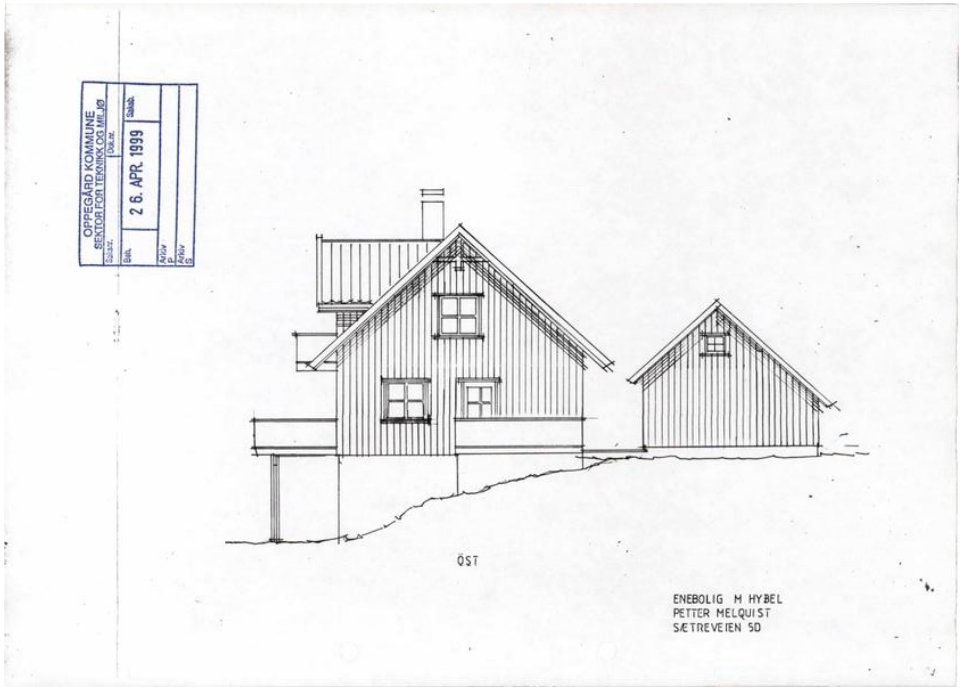
OPPEGÅRD KOMMUNE
SEKTOR FOR TEKNIKK OG MILJØ
2 6. APR. 1999
ØST
ENEBOLIG M HYBEL
PETTER MELQUIST
SÆTREVEIEN 50

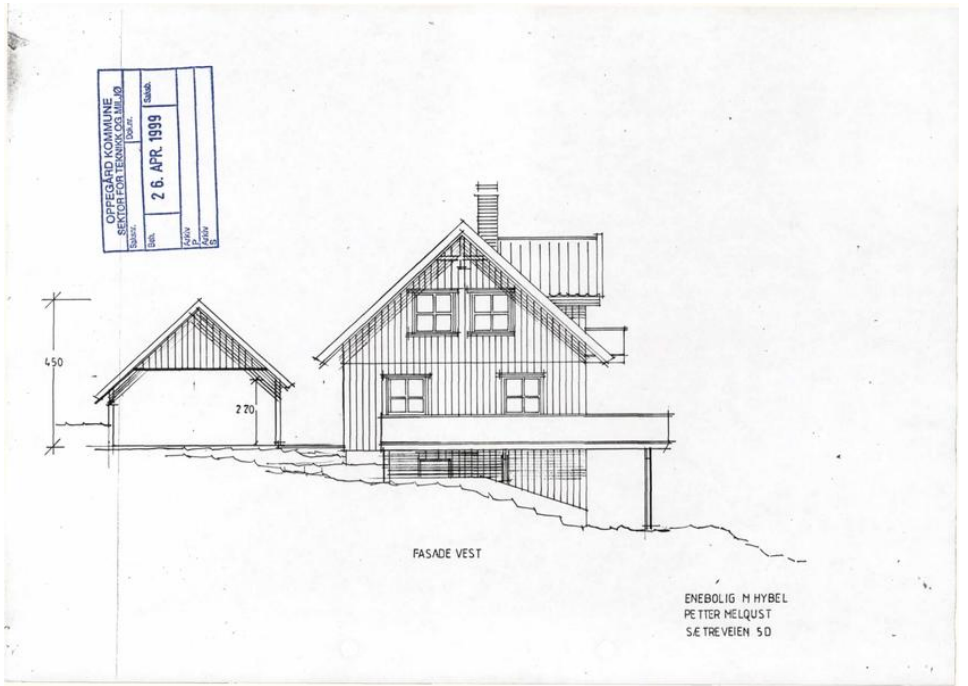
OPPEGÅRD KOMMUNE
SEKTOR FOR TEKNIKK OG MILJØ
Saksnr.
Dokumr.
Saksb.
Sign.
26. APR. 1999
Arkiv
Arkiv
Arkiv
450
270
FASADE VEST
ENEBOLIG M HYBEL
PETTER MELQUST
SÆTREVEIEN 50

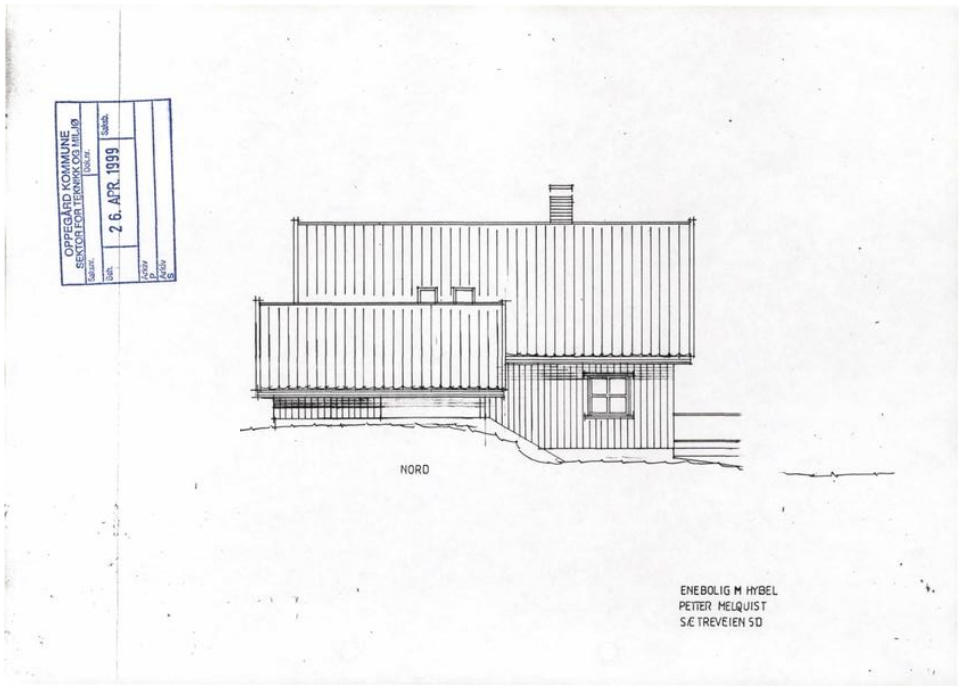
OPPEGÅRD KOMMUNE
SEKTOR FOR TEKNIKK OG MILJØ
Saksnr.
Dokumr.
Saksb.
Sign.
26. APR. 1999
Arkiv
Arkiv
Arkiv
NORD
ENEBOLIG M HYBEL
PETTER MELQUIST
SÆTREVEIEN 50


OPPEGÅRD KOMMUNE
SEKTOR FOR TEKNIKK OG MILJØ
Saksnr.
Gnr. 2 6. APR. 1999 Saksb.
Arkiv
Arkiv
Arkiv
S

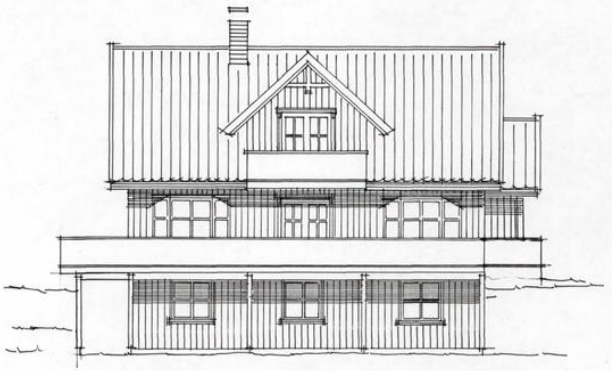

SØR


ENEBOLIG M HYBEL
PETTER MELQUST
SÆTREVEIEN 50

OPPEGÅRD KOMMUNE
SEKTOR FOR TEKNIKK OG MILJØ
Saksnr.
Gnr. 2 6. APR. 1999 Saksb.
Arkiv
Arkiv
S

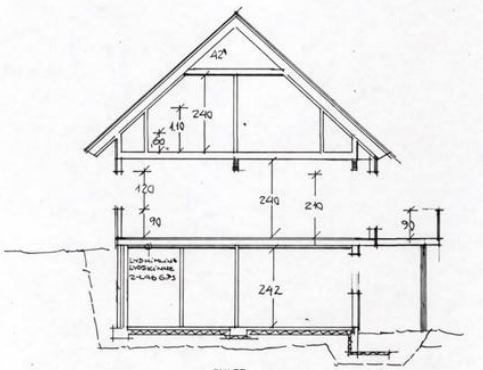

SNITT

ENEBOLIG M HYBEL
PETTER MELQUIST
SÆTREVEIEN 50

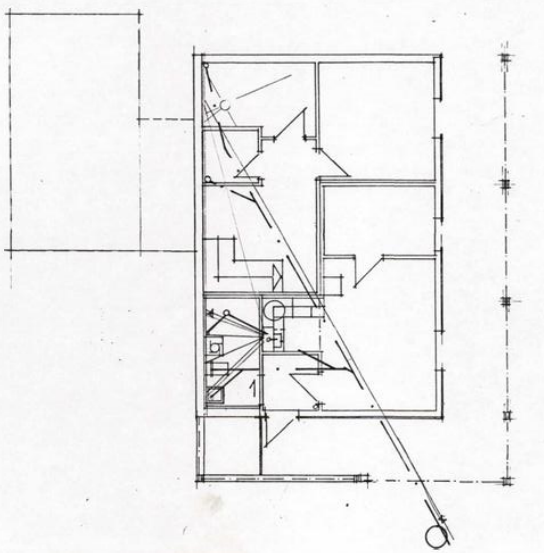


OPPEGÅRD KOMMUNE
SEKTOR FOR TEKNIKK OG MILJØ
Gnr.
Bnr.
Arkiv
Saksnr.
Dok.nr.
Dato
0 8. MAR 1999

Bunnledningsplan
GNR 44
BNR 451

Ski VVS-senter AS
Foretaksnr. 866 320 802 MVA
Oppegårdsveien 2 A
1400 SKI
Tlf. 64 87 66 44

33

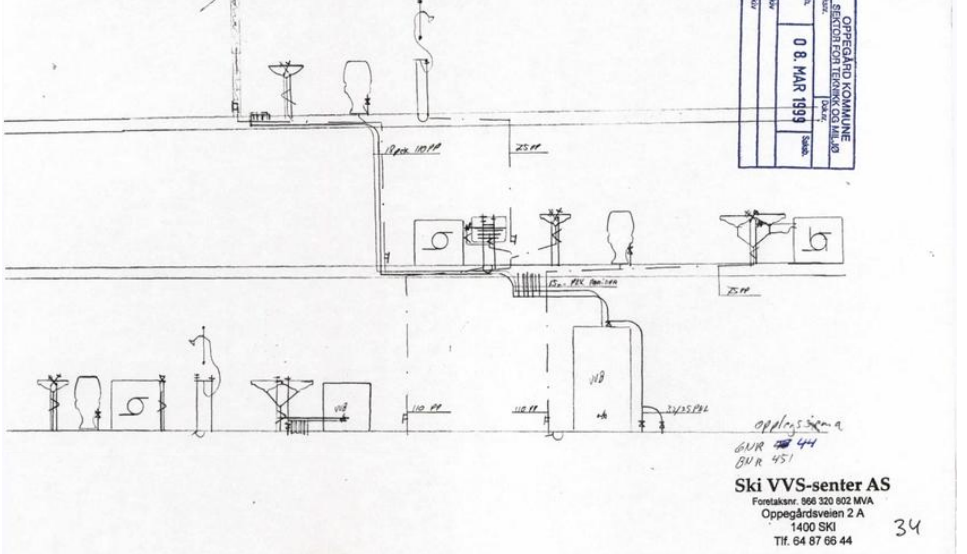


OPPEGÅRD KOMMUNE
SEKTOR FOR TEKNIKK OG MILJØ
Gnr.
Bnr.
Arkiv
Saksnr.
Dok.nr.
Dato
0 8. MAR 1999

Oppleggsskisse
GNR 44
BNR 451

Ski VVS-senter AS
Foretaksnr. 866 320 802 MVA
Oppegårdsveien 2 A
1400 SKI
Tlf. 64 87 66 44

34

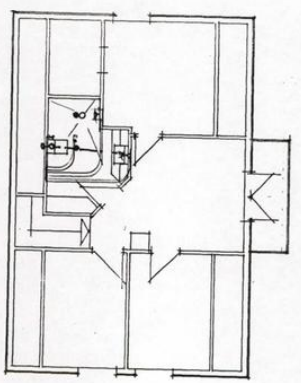


OPPEGÅRD KOMMUNE
SEKTOR FOR TEKNIKK OG MILJØ
Saksnr.
Dok.nr.
Arkiv
Arkivdel
Journalpost
Saksbeh.
0 8. MAR 1999

2 Hg.
GNR 44
BNR 451

Ski VVS-senter AS
Foretaksnr. 966 320 802 MVA
Oppegårdsveien 2 A
1400 SKI
Tlf. 64 87 66 44

30

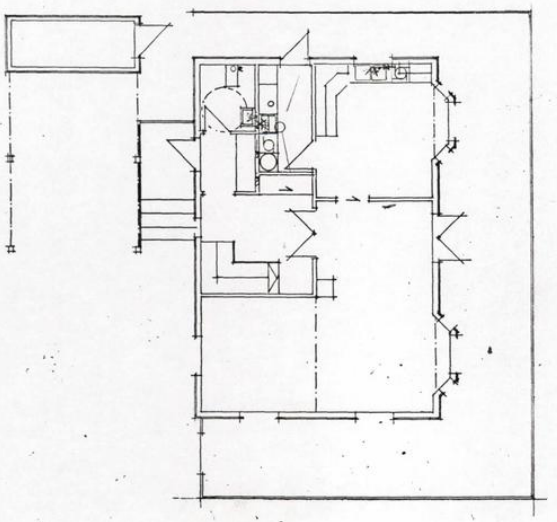



OPPEGÅRD KOMMUNE
SEKTOR FOR TEKNIKK OG MILJØ
Saksnr.
Dok.nr.
Arkiv
Arkivdel
Journalpost
Saksbeh.
0 8. MAR 1999

1 Hg.
GNR 44
BNR 451


Ski VVS-senter AS
Foretaksnr. 966 320 802 MVA
Oppegårdsveien 2 A
1400 SKI
Tlf. 64 87 66 44


31

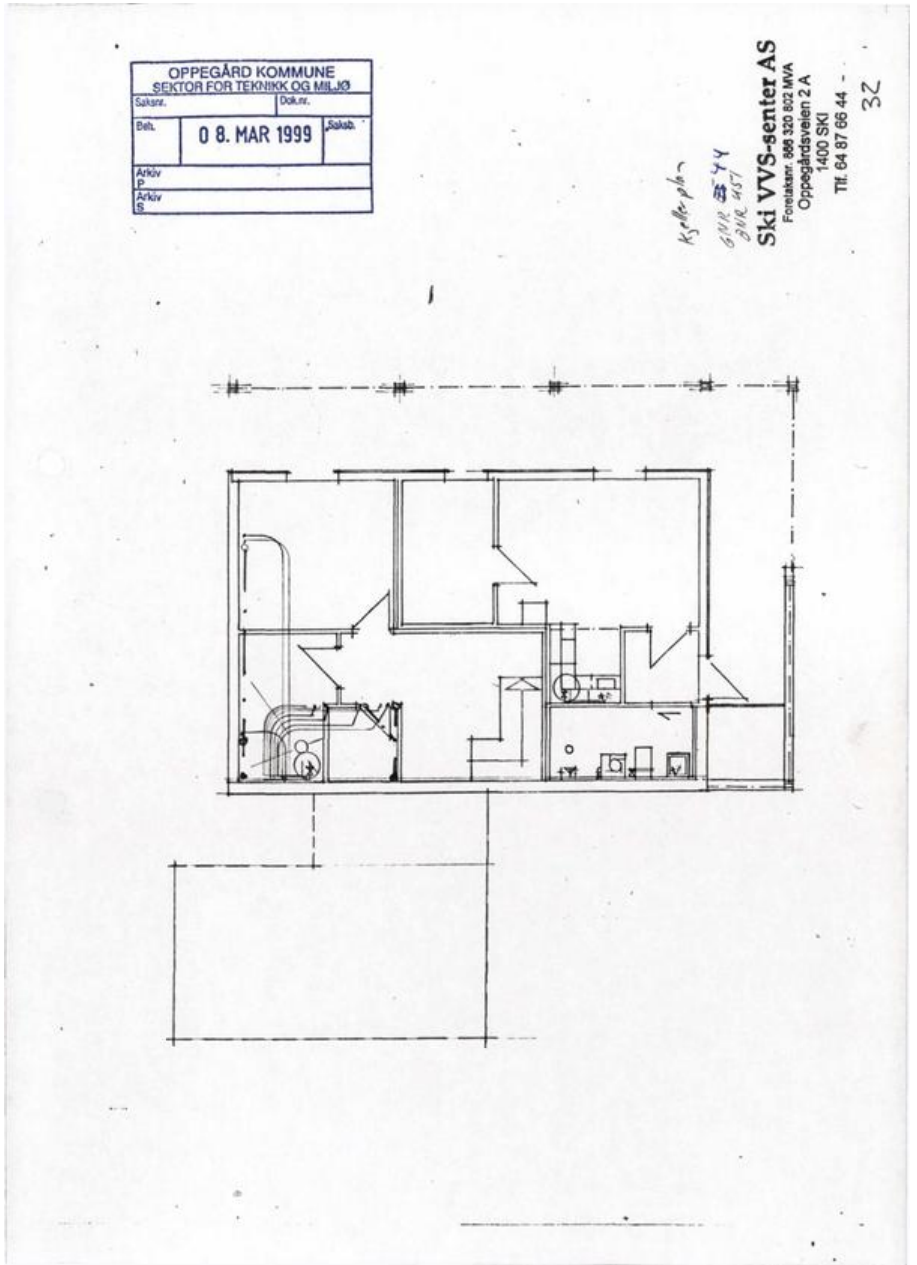
OPPEGÅRD KOMMUNE
SEKTOR FOR TEKNIKK OG MILJØ
Saksnr.
Dok.nr.
Beh.
0 8. MAR 1999
Saksb.
Arkiv P
Arkiv S
Ski VVS-senter AS
Foretaksnr. 886 320 802 MVA
Oppegårdsveien 2 A
1400 SKI
Tlf. 64 87 66 44
32

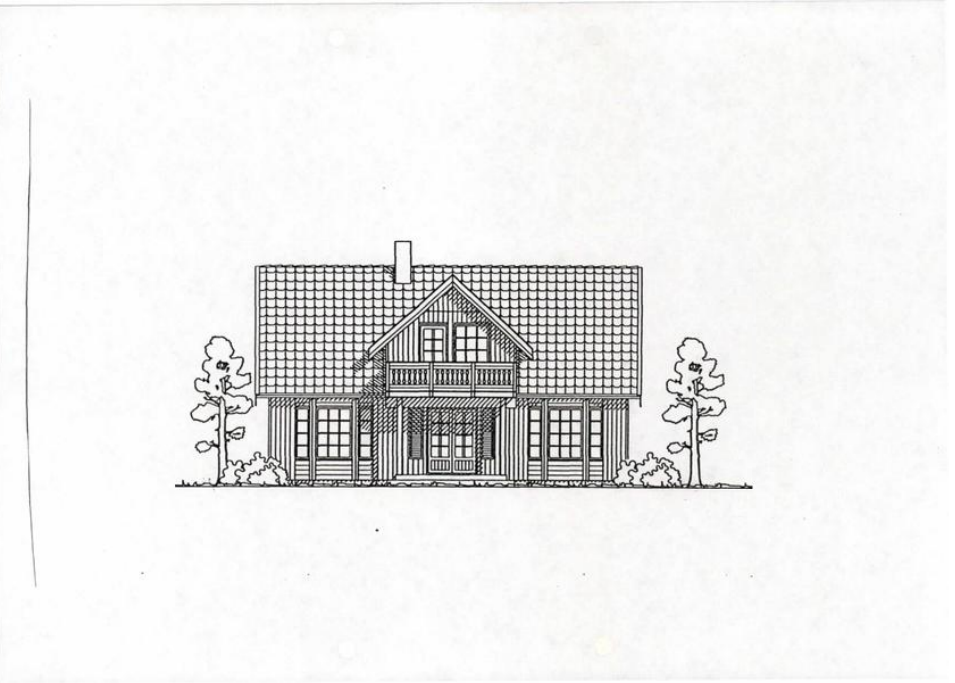





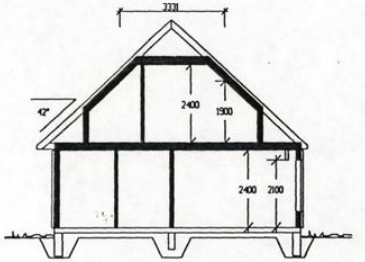


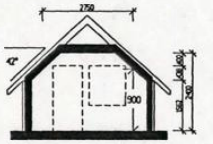


AREALER IHHT NS 3940 OG HUSBANKENS REGLER	HOVED-LEIL.
BEBYGD AREAL (BYA)	108.8 m2
BRUKSAREAL 1.ETASJE	87.6 m2
BRUKSAREAL U-ETASJE/KJELLER	- m2
BRUKSAREAL LOFT/2.ETASJE	53.6 m2
BRUKSAREAL TOTALT	141.2 m2
BEREGNET AREAL (BA)	118.0 m2
KAPASITETSGIVENDE AREAL (BRA-K)	136.1 m2

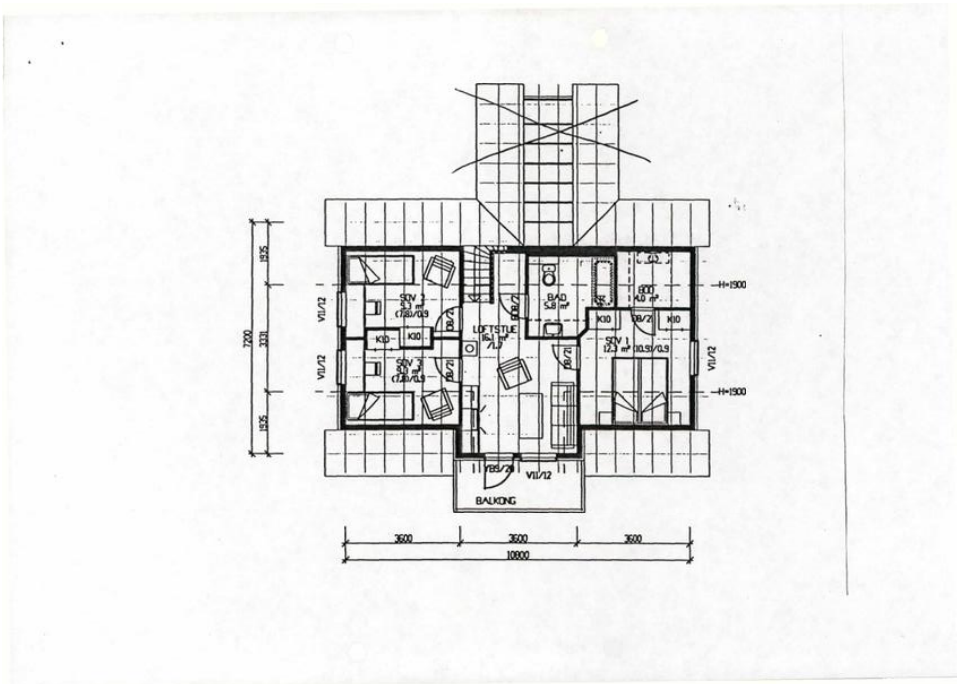
LOFTSTUE
BALKONG
3600
3600
3600
10800
7200
3331
1835
1835
VIL/12
VIL/12
VIL/12
K10
K10
K10
1900
1900

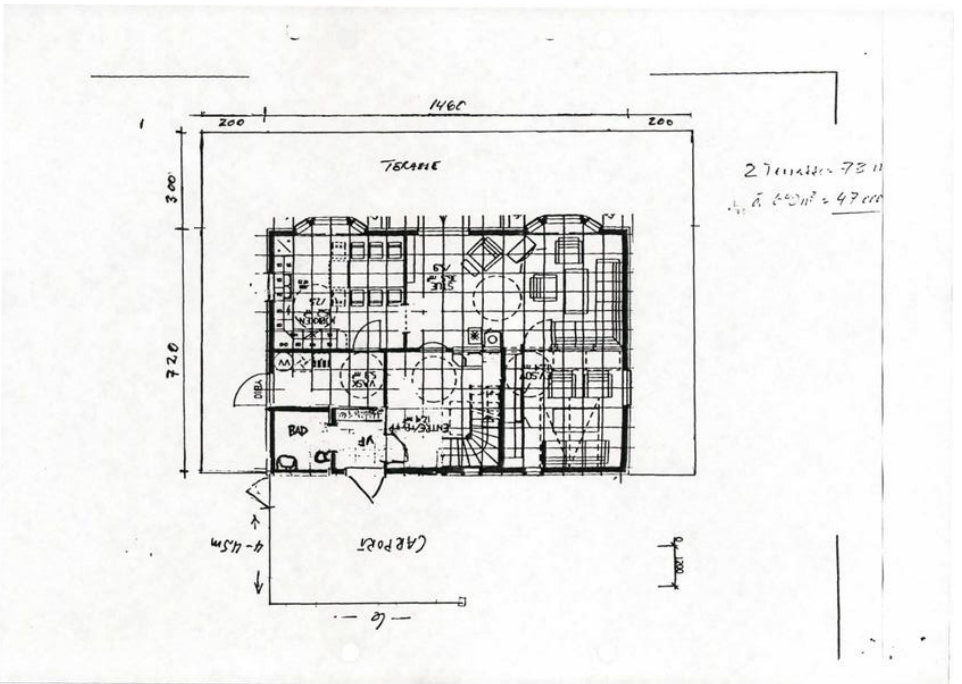

1460
200
200
TERRASSE
3.00
7.20
BAD
CARPORT
4-4,5m
1000

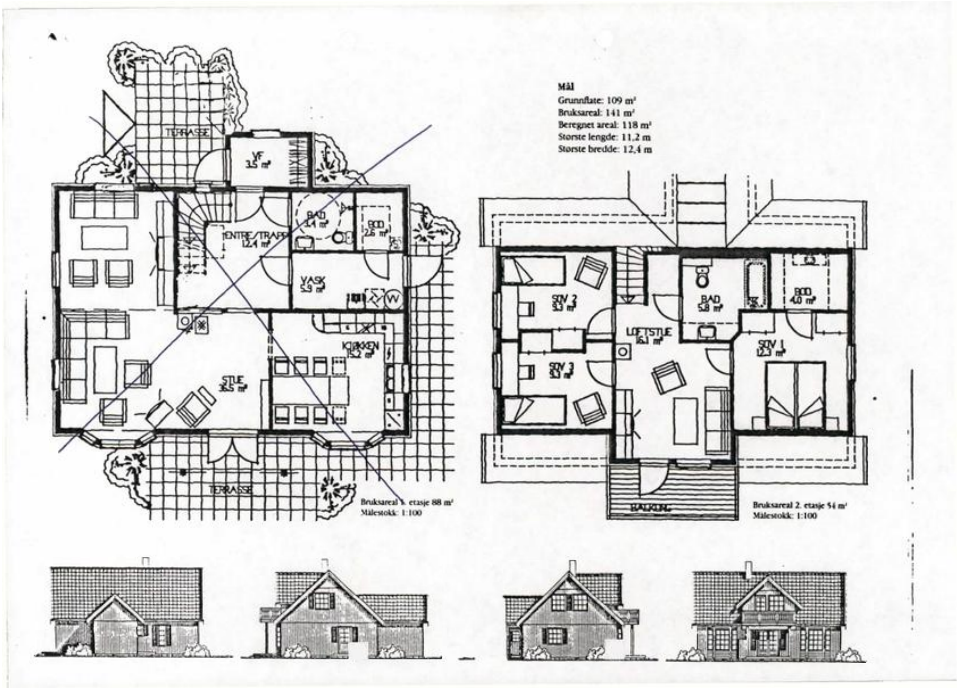
Mål
Grunnflate: 109 m²
Bruksareal: 141 m²
Beregnet areal: 118 m²
Største lengde: 11,2 m
Største bredde: 12,4 m
TERRASSE
TERRASSE
Bruksareal 1. etasje 88 m²
Målestokk: 1:100
Bruksareal 2. etasje 54 m²
Målestokk: 1:100

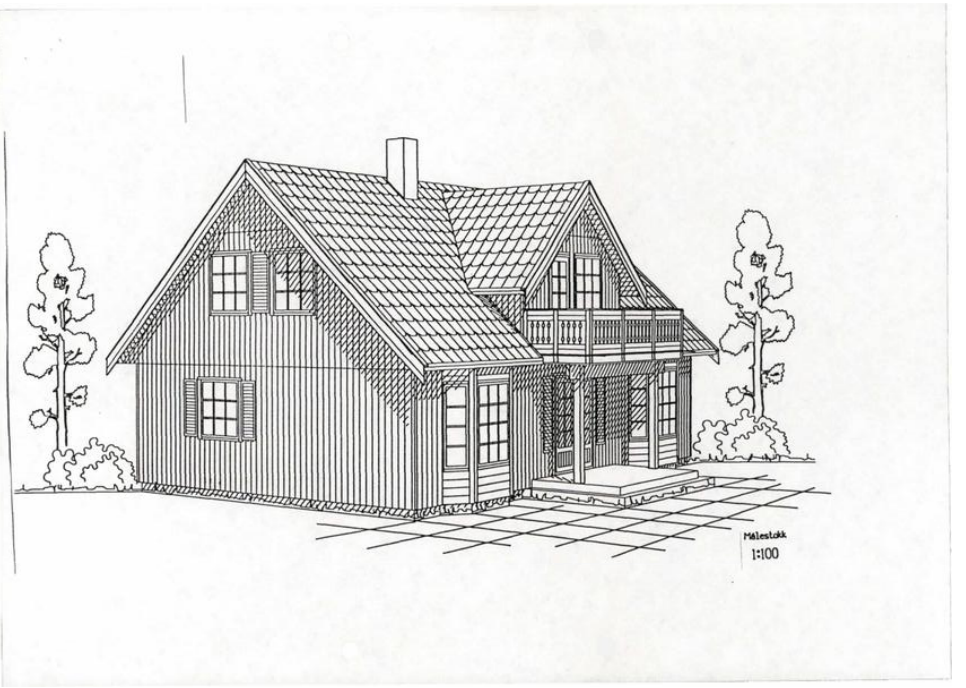
Målestokk
1:100



Målestokk
1:100

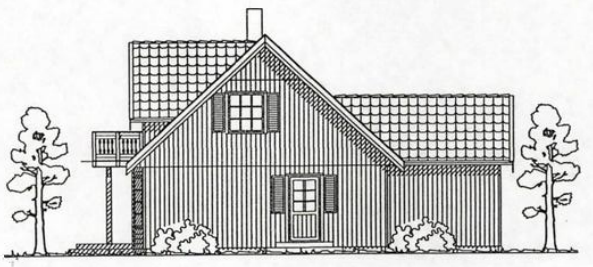

Nordre Follo kommune

Nordre Follo kommune
POSTBOKS 3010

1402 SKI

FAKTURA

MELLQUIST PETTER
SÆTREVEIEN 5D
1415 OPPEGÅRD

Fakturanr.	[redacted]
Kundenr.	
Fakturadato	21.07.2025
Forfallsdato	**20.08.2025**
Bankkonto	[redacted]
KID	
Fakturabeløp NOK	**2269,82**

Utsteder	Kommunale eiendomsgebyr
Organisasjonsnr.	922092648MVA
	Foretaksregisteret
Vår ref.	
Telefon	02178
Deres ref.	

Eiendom 244/451/0/0/6357 - Sætreveien 5 D
Eier MELLQUIST PETTER

Kommunale avgifter august 2025

GEBYRTYPE	GRUNNLAG	ENH.	PRIS	ANDEL	FRA-TIL DATO	TERMINBELØP	MVA
A KONTO FORBRUK VANN I ÅR	103,00	m3	45,23	1/1	010825-310825	388,22	15%
A KONTO FORBRUK AVLØP I ÅR	103,00	m3	33,87	1/1	010825-310825	290,72	15%
ABONNEMENT VANN BOLIG	2,00	Boen	2356,80	1/1	010825-310825	392,80	15%
ABONNEMENT AVLØP BOLIG	2,00	Boen	3751,20	1/1	010825-310825	625,20	15%
HELÅRSRENOVASJON STANDARD	1,00	Stk	3056,00	1/1	010825-310825	254,67	25%

Netto	**1951,61**
MVA	**318,21**
Øreavrunding	**0,00**
Å betale NOK	**2269,82**

Grunnlag MVA middel sats: 1696,94, MVA: 254,54
Grunnlag MVA høy sats: 254,67, MVA: 63,67

Spørsmål til fakturagrunnlaget for de kommunale avgiftene rettes til Gebyrer.VA@nordrefollo.kommune.no
Spørsmål om e-faktura/avtalegiro rettes til egen bank. Øvrige spørsmål om faktura rettes til:
Utfakturering@nordrefollo.kommune.no
Ved for sent betalt faktura påløper inkassogebyr og forsinkelsesrente.

IBAN NO0215062373404 BIC DNBANOKKXXX eFakturareferanse 00615986 AvtaleGiroreferanse 00615986100000261

Oppegård kommune | REGULERINGSBESTEMMELSER

0217-2014002 Frittliggende småhusbebyggelse

Plantype:	**Områderegulering**				
Vedtatt:	**12.09.2016**	*Datert:*	05.08.2016	*Arkivsak:*	15/1072
Gjennomføringsfrist:	**Ingen**				

§ 1 Plankart og planavgrensning

Reguleringsplanen omfatter følgende plankart:
0217-2014002 på grunnen/vannoverflate

Planområdenes avgrensning er angitt i plankartet.

§ 2 Arealformål

Området reguleres til:

Bebyggelse og anlegg
1111 Boligbebyggelse – frittliggende småhusbebyggelse

§ 3 Formålet med reguleringsplanen

Hensikten med planen er å ivareta bokvaliteten i Oppegårds småhusområder og det grønne preget mellom bygningene. Bebyggelsen skal ha småhuskarakter. Ny bebyggelse / nye tiltak skal ta hensyn til nærområdets eksisterende bebyggelsesstruktur og ivareta områdets kvaliteter knyttet til landskap og topografi, vegetasjon og biologisk mangfold. Naturlige terrengformasjoner og naturtomter ønskes bevart.

Kommunens befolkningsvekst skal først og fremst skje i knutepunktområdene og etter prinsippene gitt i kommuneplanen. I småhusområdene kan det imidlertid tillates en viss eplehagefortetting og utvikling.

§ 4 Definisjoner

Frittliggende småhusbebyggelse:	Frittliggende småhus som eneboliger og tomannsboliger.
Frittliggende:	Bygninger som ikke på noen måte er fysisk sammenbundet med en annen bygning, f.eks. gjennom felles grunnmur, mellomliggende trappekonstruksjoner, murer, plattinger, eller annen bygningsdel.
Enebolig:	Bygning med en boenhet.
Tomannsbolig:	Bygning med to boenheter.
Boenhet:	Med boenhet menes i denne sammenhengen bolig med ett eller flere rom og med separat inngang, samt minst ett bad/wc og kjøkken.
Uthus:	Mindre frittliggende bygning som ikke skal brukes til beboelse eller varig opphold, f.eks. bod, lekestue, grillhytte o.l.
Nettoareal:	Eiendommens areal som er regulert til boligformål.
Blågrønn faktor (BGF):	Et verktøy for å måle blågrønne kvaliteter i et område, altså vann og vegetasjon. Hensikten er å sikre at overvanns- og vegetasjonskvaliteter ivaretas på den enkelte tomt.

§ 5 Arealbruk

Det kan kun oppføres enebolig eller tomannsbolig samt tilhørende garasje, carport og uthus. Samme eiendom kan kun bebygges med 1 frittliggende bolig.

Innenfor en boenhet kan det tillates innredet rom for utleie. Rom for utleie kan imidlertid ikke skilles ut fra den øvrige boenhet, det må finnes minst en intern forbindelse. Innenfor samme boenhet kan det maksimalt legges til rette for tre utleieforhold/hybler.

§ 6 Krav til tomt

§ 6.1 Krav til tomtestørrelse

Minste tillatte nettoareal er 700 m² for enebolig.

Minste tillatte nettoareal er 1000 m² for tomannsbolig, og 500 m² for hver parsell dersom tomten deles. Deling av tomt kan ikke finne sted før etter at huset er oppført.

§ 6.2 Krav til tomtearrondering

Tomten skal ha en hensiktsmessig form tilpasset stedlig terreng (f.eks bekkeløp eller høydedrag), eksisterende bebyggelse og det som skal anlegges. Den skal ha en tilnærmet samlet form.

Tomter som får en uhensiktsmessig form, kun for å oppnå tilstrekkelig tomtestørrelse til ønsket bebyggelse, tillates ikke.

§ 6.3 Krav til delingssøknad

Søknad om deling av tomt skal redegjøre for hvordan fradelt tomt lar seg bebygge og hvordan den fradelte tomten og avgivereiendommen oppfyller plan- og bygningslovens regelverk og intensjoner i gjeldende reguleringsplan.

Kommunen kan stille krav til parallellbehandling av dele- og byggesøknad der nye tomter i utgangspunktet vurderes som vanskelig å bebygge.

§ 7 Plassering på tomten og terrengtilpasning

§ 7.1 Terrengbehandling

Ved plassering av bygninger på tomten skal det legges stor vekt på bevaring av eksisterende terreng og vegetasjon. Bygninger skal tilpasse seg tomtens naturlige topografi. Det tillates ikke større sprengningsarbeider eller masseuttak som ikke kan tilbakeføres. Terrenginngrep for å oppnå høyere utnyttelse, annen plassering eller høyere gesims-, møne- og terrenghøyde enn tomtens naturlige topografi legger til rette for, tillates ikke.

Terrengets overgang til naboeiendommene skal gis en naturlig utforming. Terrengforskjeller skal sikres slik at det ikke oppstår ulemper i form av utglidning eller overvann på naboeiendommen. Avstand fra fyllingsfoten til nabogrensen skal være minst 1,0 meter.

Bruk av terrengmurer skal skje skånsomt ved bruk av lave høyder og skråninger. Det tillates ikke høyere terrengmurer enn 1,5 meter. Ved plassering skal det tas spesielt hensyn til virkningene for naboeiendommene. Avstand til nabogrense skal være i henhold til de alminnelige reglene for avstander i pbl. § 29-4 og i Byggesaksforskriften.

Kommunen kan imidlertid godkjenne forstøtningsmurer med maksimal høyde på 2,0 meter ut mot kommunal vei. Dette gjelder kun for eiendommer med skrånende terreng mot veien, og der oppføring av en terrengmur vil gjøre tomten mer hensiktsmessig utnyttet.

Tilsvarende gjelder for eiendommer mot fylkesvei eller Europavei, dersom Statens vegvesen samtykker til plasseringen.

§ 7.2 Fremmede arter

Ved uttak eller forflyttning av masser skal det tas spesielt hensyn til faren for spredning av fremmede arter. Før masseforflytning eller uttak må det derfor undersøkes om det er registrert eller kan observeres svartelistede arter på eiendommen. Masser som inneholder svartelistede

arter (inkludert plantedeler og frø) skal leveres til godkjent mottak eller benyttes på tomten på en slik måte at det ikke er fare for oppblomstring eller spredning.

§ 7.3 Anlegg under bakken
Minst 80 % av anlegg under bakken skal plasseres under bygningens fotavtrykk.

§ 7.4 Avstand mot vei
Der byggegrense mot vei ikke er vist, gjelder kommuneplanens/veglovens bestemmelser for byggegrense.

Frittliggende garasje og carport på inntil 50 m^2 BRA/BYA skal plasseres minst 5 meter fra eiendomsgrense/formålsgrense til regulert veigrunn langs kommunal og privat vei når den er plassert med utkjøring vinkelrett på veibanen. Når utkjøring er plassert parallelt med veibanen skal frittliggende garasje eller carport plasseres minst 1,5 meter fra eiendomsgrense/formålsgrense til regulert veigrunn.

Forstøtningsmurer skal plasseres minst 1,5 meter fra eiendomsgrense/formålsgrense mot kommunal vei, dog slik at den ikke kommer nærmere midten av regulert vei enn 9 meter. Tilsvarende kan kommunen godkjenne plassering av forstøtningsmurer på eiendommer mot fylkesvei eller Europavei, men kun dersom Statens vegvesen samtykker til plasseringen.

På toppen av muren kan det oppføres et hagegjerde/innhegning som sikkerhet for høyden. Støyskjerm, levegg eller andre tilnærmet tette konstruksjoner tillates ikke oppført i strid med byggegrense mot vei.

§ 7.5 Frisiktsoner
Eier eller bruker av eiendommen som har avkjørsel til offentlig vei skal sørge for fri sikt mellom avkjørselen og kjøreveien. Bestemmelsene til frisiktskrav i kommuneplan for Oppegård kommune gjelder.

Forstøtningsmurer må ikke komme i strid med frisiktsoner. Innenfor frisiktsonen kan det tillates gjerde, mur o.l. i en høyde på maksimalt 0,5 meter.

§ 8 Grad av utnytting – beregnes i henhold til veiledning Grad av utnytting H-2300B

Grad av utnytting beregnes som prosent bebygd areal (%- BYA). Tillatt BYA er 22 % av netto tomteareal.

§ 9 Høyder – beregnes i henhold til veiledning Grad av utnytting H-2300B

	Maksimal mønehøyde	Maksimal gesimshøyde	Pulttak høyeste og laveste gesims	Flatt tak maksimal gesimshøyde og maksimal takvinkel 4 grader	Maksimal totalhøyde
Bolighus	9,0	6,5	7,5/6,5	7,0	10,5 meter
Garasje/carport	4,5	3,0	3,5/3,0	3,0	
Uthus/boder	3,0	2,5	3,0/2,5	3,0	

Høydene måles fra planert terrengs gjennomsnittsnivå rundt bygningen til høyeste møne og gesims, jf. Forskrift om tekniske krav til byggverk og veileding Grad av utnytting H-2300B.

Ved høydeforskyvning av boenhetene i tomannsboligene, regnes de maksimale møne- og gesimshøyder ut fra hver boenhet.

Maksimal totalhøyde måles fra ferdig planert terrengs laveste punkt til omsøkt byggverks høyeste punkt, og omfatter alle tiltak, herunder forstøttningsmurer som påvirker fasadens helhetsinntrykk.

§ 10 Uteareales

§ 10.1 Størrelse
Det skal settes av minimum 150 m^2 til hver boenhet til uteoppholdsareal.

Terrasser/balkonger kan medregnes i uteoppholdsareal. Minst ¾ av uteoppholdsarealet skal være på terreng. Arealer brattere enn 1:3, nødvendig areal for gang- og kjøreadkomst og biloppstilling skal ikke medregnes i uteoppholdsareal.

§ 10.2 Utforming
Uteoppholdsareal skal ha gunstig beliggenhet i forhold til sol og støy/andre miljøbelastninger, skal være egnet for aktivitet og lek, og skal ligge lett tilgjengelig fra boligen.

Takterrasser skal trekkes minimum 1 meter tilbake fra fasadelivet. Beplantning og konstruksjoner på takterrasser skal ikke rage høyere over gulvet enn 1,50 meter.

§ 11 Parkering

Det skal avsettes 2 parkeringsplasser på til sammen minimum 36 m² BYA for hver boenhet på egen eiendom. Parkeringsplassene kan ligge på terreng eller overbygges med garasje eller carport. Garasje/carport kan integreres i boligen. Parkeringsplassene skal være opparbeidet før det gis midlertidig brukstillatelse eller ferdigattest.

§ 12 Bevaringsverdige bygninger

§ 12.1 Hensynssone for kulturmiljø H570_1 i kommuneplan for Oppegård kommune

a) Eksisterende bevaringsverdig bebyggelse tillates ikke revet. Kommunen kan gi tillatelse til riving av bygninger eller bygningsdeler som ikke er en del av og ikke er visuelt og materielt tilpasset den bevaringsverdige bebyggelsen.
b) Tiltak som tilbakefører opprinnelig uttrykk tillates.
c) Tiltak som vil medføre større visuelle endringer i eksisterende bevaringsverdig bebyggelse tillates ikke.
d) Originale bygningselementer som vinduer, ytterdører, gerikter, andre fasadedetaljer, fasadekledning og taktekkingsmateriale skal kun fornyes, når disse ikke lenger tilfredsstiller rimelige tekniske krav, eller er så skadet at reparasjon er uaktuelt.
e) Ved nødvendig fornyelse skal bygningselementer tilpasses bygningens opprinnelige stil og materialbruk. Dette gjelder særlig vindustyper, ytterdører, gerikter, andre fasadedetaljer, fasadekledning og taktekkingsmateriale.
f) Tilbygg eller påbygg på eksisterende bevaringsverdig bebyggelse tillates ikke. Unntatt er tiltak etter § 12.1 b).
g) Parkeringsanlegg og uthus kan tillates såfremt disse harmonerer med og underordnes eksisterende bevaringsverdig bebyggelse.
h) Intern sti- og veistruktur og eldre opparbeidet hage- eller parkareal, inkl. verdifull vegetasjon, forstøtningsmurer m.m. skal bevares.

§ 12.2 Annen bevaringsverdig bebyggelse

Ved tiltak på eksisterende bebyggelse skal kommunen se til at historisk, arkitektonisk eller annen kulturell verdi som knytter seg til byggverkets ytre så vidt mulig blir bevart, jf. pbl. § 31-1.

For eiendommer som etter kommunens skjønn har slik verdi og som ikke omfattes av § 12-1, gjelder følgende:

a) Nye tiltak på eiendommen skal ta hensyn til og tilpasses den eksisterende bygningen slik at bevaringsinteressene ivaretas på en god måte. Særlig viktig er bygningens formspråk, materialbruk, vinduer, dører og andre fasadedetaljer.

b) Fasadeendringer skal bidra til å tilbakeføre bygget til opprinnelig stil og materialbruk.

c) Tilbygg eller påbygg på bevaringsverdig bebyggelse kan tillates, men tiltaket må da underordne seg den bevaringsverdige delen.

d) Ved plassering av garasje, uthus og andre tiltak på eiendommen skal det legges vekt på å opprettholde et romslig uteareal foran bygningens hovedfasade. Ved plasseringen bør det også søkes å beholde siktlinjer fra bygget ut mot det offentlige rom.

§ 13 Fri ferdsel

§ 13.1 Gjerde mot friområde

Kommunen kan pålegge at det settes opp et gjerde mot offentlig friområde, turvei, snarvei og/eller der det er behov for for å ivareta ferdselsinteresser. Det skal legges vekt på at gjerdet skal underordne seg helhetsinntrykket av området og ikke virke dominerende.

§ 13.2 Hekk mot friområde

Hekk skal i sin helhet holdes innenfor egen eiendom, for å sikre fri ferdsel.

§ 14 Overvann

Overvann skal håndteres lokalt på egen eiendom. Blågrønn faktor (BGF) skal ikke være lavere enn 0,7.

Ved søknad om byggetillatelse skal det redegjøres for behandling av alt overvann, både takvann, overflatevann og drensvann.

§ 15 Bekker og vassdrag

Ved søknad om tiltak skal det vurderes om lukkede bekker kan restaureres. Plassering av nybygg skal ta hensyn til lukkede bekker slik at gjenåpning er mulig ved en senere anledning.

Det tillates ikke tiltak nær åpne bekker som kan forverre miljøtilstanden i eller langs bekken. Ved nye tiltak på eiendommen skal det tas hensyn til åpne bekker på eller i nærheten av eiendommen når den ubebygde delen av tomta skal utformes. Formålet skal være å oppnå at miljøtilstanden i bekken kan forbedres, herunder bevaring/reetablering av kantvegetasjon, forebygge erosjon og unngå skadelig avrenning til bekken. Tiltak for å sikre miljøtilstanden i eller langs bekken skal vises på utomhusplanen.

For eiendommer som ligger innenfor byggegrenser mot vassdrag omtalt i gjeldende kommuneplan, gjelder i tilegg følgende:

a) I kantsonen mot vassdrag skal det opprettholdes et naturlig og variert vegetasjonsbelte med flere sjikt, som motvirker avrenning og gir levested for planter og dyr. Der dette ikke finnes skal et slikt vegetasjonsbelte gjenopprettes. Ved reetablering av vegetasjonsbelte skal det benyttes planter med naturlig stedstilhørighet.

b) Kommunen kan gjøre unntak fra denne bestemmelsen i forbindelse med lovlig godkjent byggetiltak som står i nødvendig sammenheng med vassdraget, eller hvor det er nødvendig for å sikre tilgang til vassdraget.

c) For øvrig må fjerning av kantvegetasjon kun skje etter samtykke fra riktig vassdragsmyndighet i henhold til lov om vassdrag og grunnvann (vannressursloven).

§ 16 Krav om detaljregulering

Kommunen kan kreve at det utarbeides detaljregulering dersom:

- det ved delesøknad eller byggesøknad fremgår at det planlegges mer enn 3 boenheter på en avgivereiendom og/eller tilstøtende eiendom, eller
- det ønskede tiltaket medfører vesentlige konsekvenser for nærmiljø, eller
- tiltaket etter kommunens skjønn, bærer preg av feltutbygging. Det kan være at flere boliger innenfor et avgrenset geografisk område deler flere likhetstrekk i utforming og detaljering, herunder høyde, volum, materialvalg, farge, takvinkel, plassering og/eller orientering. Likhetstrekkene er egnet til å skape et felles uttrykk for boligene og markere et skille mot øvrig bebyggelse i nærområdet.


Nordre Follo kommune

Reguleringsplankart

Eiendom: 244/451
Adresse: Sætreveien 5D
Dato: 07.08.2025
Målestokk: 1:1000

N

UTM-32

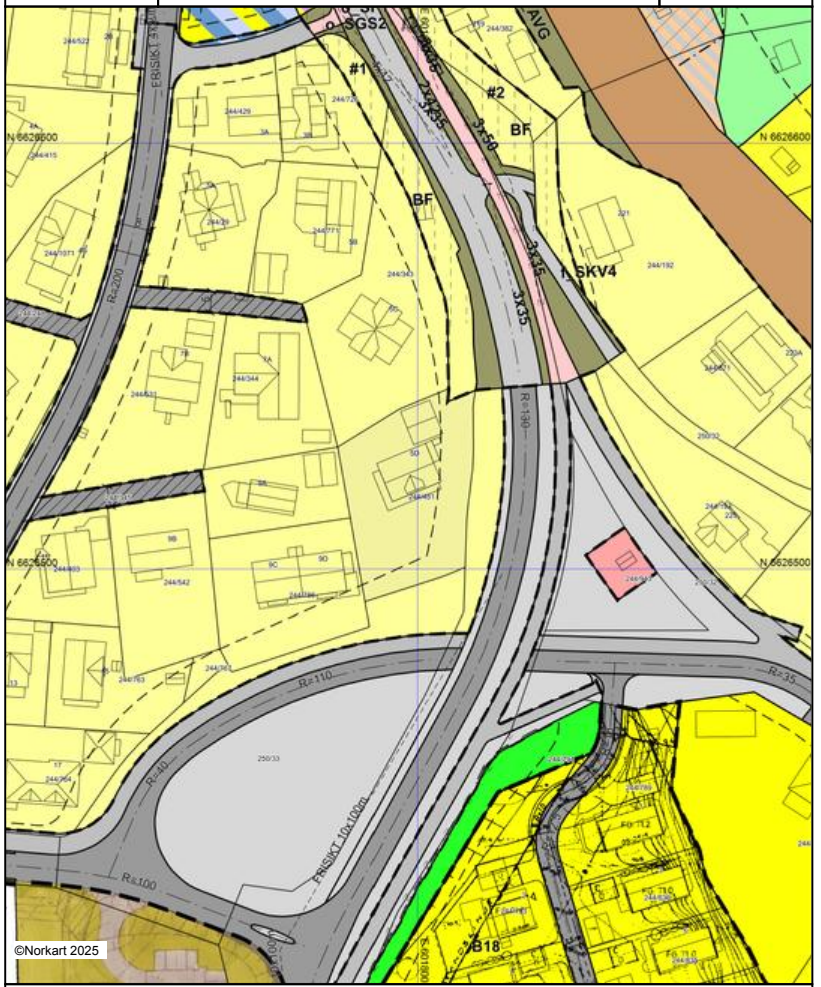

©Norkart 2025

Kartet er produsert fra kommunens beste digitale kartbaser for området og inneholder viktige opplysninger om eiendommen og området omkring. Presentasjonen av informasjon er i samsvar med nasjonal standard. Kartet kan inneholde feil, mangler eller avvik i forhold til kravene i oppgitt standard.
Kartet kan ikke benyttes til andre formål enn det formålet det er utlevert til uten samtykke fra kommunen jf. lov om åndsverk.

Tegnforklaring

Reguleringsplan/Bebyggelsesplan PBL 1985

- Konsentrert småhusbebyggelse
- Blokkbebyggelse
- Kjøreveg
- Annen veggrunn
- Gang-/sykkelveg
- Friområder
- Anlegg for lek
- Område for anlegg og drift av kommunalteknisk virksomh
- Felles avkjørsel
- Bolig/Forretning/Kontor
- Forretning/Kontor
- Frisiktsone ved veg

Reguleringsplan PBL 2008

- Sikringsonegrense
- Angitthensyngrense
- Reguleringshøyde
- Boligbebyggelse - frittliggende småhusbebyggelse
- Boligbebyggelse - blokkbebyggelse
- Andre typer bebyggelse og anlegg
- Kombinert bebyggelse og anleggsformål
- Bolig/forretning/kontor
- Veg
- Kjøreveg
- Fortau
- Gang/sykkelveg
- Annen veggrunn - grøntareal
- Trase for jernbane
- Holdeplass/plattform
- Kollektivholdeplass
- Samferdselsanlegg og/eller teknisk infrastruktur/andre t
- Naturområde
- Park
- Sikringsone - Frisikt
- Angitthensynsone - Bevaring kulturmiljø
- Bestemmelseområde
- Bestemmelseområde-Midlertidig bygg- og anleggområde

Felles for reguleringsplan PBL 1985 og 2008

- Planens begrensning
- Formålsgrense
- Eiendomsgrense som skal oppheves
- Byggegrense
- Bebyggelse som forutsettes fjernet
- Regulert senterlinje
- Frisiktslinje
- Regulert støyskjerm
- Regulert støttemur
- Stenging av avkjørsel
- Avkjørsel

Oppegård kommune

Gnr/Bnr: 44/451
Arkiv: L40
Saksnr: 99/00897-038
Saksbeh.: Kent Christensen
Dato: 14.08.00

Geir Moen AS
Håndverksveien 5

1820 SPYDEBERG

MIDLERTIDIG BRUKSTILLATELSE
etter pbl. av 14. juni 1985 nr. 77 med endringer, sist ved lov av 13. juni 1996 nr. 51, § 99 nr. 2 og 3

Rammetillatelse for nybygg bolig ble gitt 01.06.1999 og igangsettingstillatelse gitt 24.06.1999.

Gjelder:	*Enebolig*
Byggested:	*Sætreveien 5D,*
Byggherre:	*Petter Melquist*
Ansvarlig søker:	*Geir Moen AS*
SAM/UTF/KUT:	*Svein Gustavson*
UTF/KUT:	*Kjell Sørli*

Dokumentasjon for bruksbefaring er mottatt her 03.08.2000. Under forutsetning at arbeidene er utført i ht. tillatelse og plan- og bygningsloven med underliggende regelverk gis det i ht. plan- og bygningslovens § 99 midlertidig brukstillatelse for ovennevnte tiltak.

Frist for utføring av gjenstående arbeider settes til 30.11.2000. Ferdigattest utstedes mot dokumentasjon på at arbeidet er ferdigstilt.

Hans Vestre
kontorleder/ overingeniør


Kent Christensen
avdelingsingeniør

Kopi:
Driftsavdelingen
Nordre Follo brann- og feiervesen
Petter Melqvist, Ole Bullsgate 47, 0487 OSLO
Svein Gustavsen, Knatrebakken 39, 1825 TOMTER

Byggesak og Geodata avdelingen Byggesakskontoret
Postadr.: Postboks 510 1411 Kolbotn
Besøksadr.: Rådhuset Kolbotnvn. 30
Telefon: Telefaks: 66 81 90 66 81 93 12
Bankgiro: 1614.48.20170
Postgiro: 0809 5348107

Utskriftsdato: 07.08.2025

Eiendomskart for eiendom 3207 - 244/451//

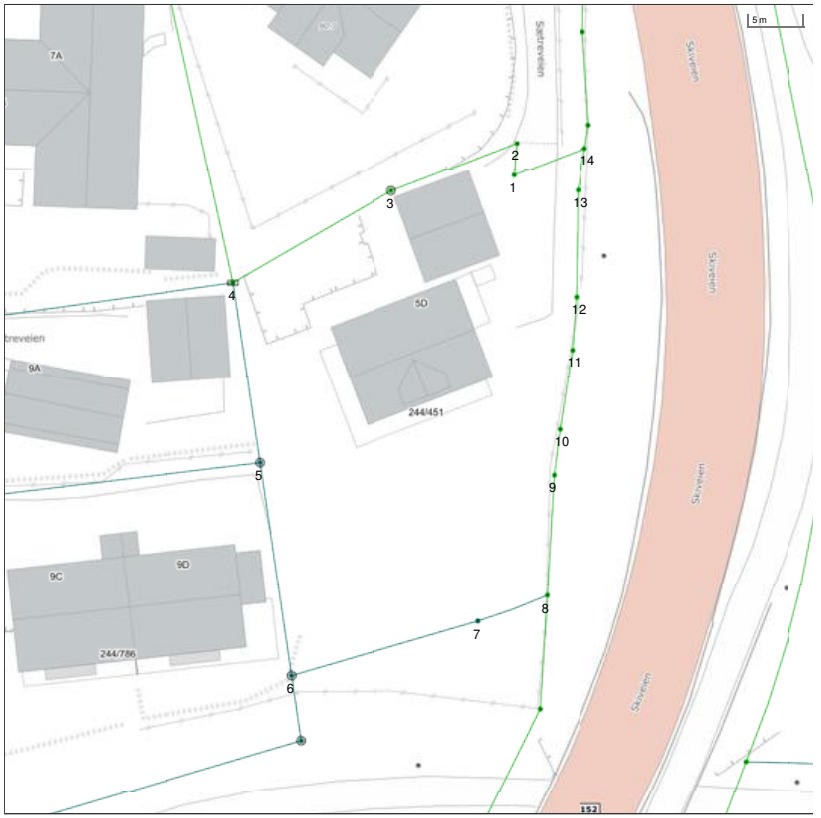

Det tas forbehold om riktigheten eller fullstendigheten av opplysningene i dette dokumentet. Det kan ikke rettes krav som følge av at disse opplysningene benyttes som grunnlag for beslutninger.

Eiendomsgr omtvistet
Hjelpelinje vegkant
Hjelpelinje fiktiv
Hjelpelinje punktfeste
Hjelpelinje vannkant
Eiendomsgr lite nøyaktig >=500
Eiendomsgr mindre nøyaktig >200<=500
Eiendomsgr mindre nøyaktig >30<=200
Eiendomsgr middels nøyaktig >10<=30
Eiendomsgr nøyaktig <= 10
Eiendomsgr uviss nøyaktighet
Grensepunkt lite nøyaktig
Grensepunkt mindre nøyaktig
Grensepunkt mindre nøyaktig
Grensepunkt middels nøyaktig
Grensepunkt nøyaktig
Grensepunkt - offentlig godkjent
Grensepunkt - bolt
Grensepunkt - kors
Grensepunkt - rør
Grensepunkt - hjelpepunkt / annet
Grensepunkt - uten klassifisering

Areal og koordinater for eiendommen

Areal	1 171,60 m²	**Arealmerknad**					
Representasjonspunkt	**Koordinatsystem**	EUREF89 UTM Sone 32	**Nord**	6626517,06	**Øst**	601797,98	

Grensepunkter						**Grenselinjer (m)**	
#	**Nord**	**Øst**	**Nøyaktigh.**	**Nedsatt i**	**Grensepunkttype**	**Lengde**	**Radius**
1	6626539,3	601807,14	10 cm	Ikke spesifisert (IS)	Umerket (56)	7,07	
2	6626542,3	601807,32	10 cm	Ikke spesifisert (IS)	Umerket (56)	3,01	
3	6626537,53	601795,77	10 cm	Jord (JO)	Off. godkjent grensemerke (51)	12,50	
4	6626528,61	601781,26	10 cm	Jord (JO)	Rør (54)	17,03	
5	6626511,97	601784,23	20 cm	Jord (JO)	Off. godkjent grensemerke (51)	16,90	
6	6626492,3	601787,68	20 cm	Fjell (FJ)	Off. godkjent grensemerke (51)	19,97	
7	6626497,83	601804,9	20 cm	Ikke spesifisert (IS)	Umerket (56)	18,09	
8	6626500,39	601811,27	10 cm	Ikke spesifisert (IS)	Umerket (56)	6,87	51,49
9	6626511,57	601811,62	10 cm	Ikke spesifisert (IS)	Umerket (56)	11,19	
10	6626515,81	601812,05	10 cm	Ikke spesifisert (IS)	Umerket (56)	4,26	
11	6626523,22	601813	10 cm	Ikke spesifisert (IS)	Umerket (56)	7,47	
12	6626528,15	601813,23	10 cm	Ikke spesifisert (IS)	Umerket (56)	4,94	
13	6626538,06	601813,11	10 cm	Ikke spesifisert (IS)	Umerket (56)	9,91	
14	6626542	601813,67	10 cm	Ikke spesifisert (IS)	Umerket (56)	3,98	

Nordre Follo kommune
Adresse: Postboks 3010, 1402 SKI
Telefon: 02178

Utskriftsdato: 07.08.2025

Vann og avløp med informasjon om vannmåler

EM §6-7 Oppdragstakerens undersøkelses- og opplysningsplikt Kilde: Nordre Follo kommune

Kommunenr.	3207	**Gårdsnr.**	244	**Bruksnr.**	451	**Festenr.**		**Seksjonsnr.**	
Adresse	Sætreveien 5D, 1415 OPPEGÅRD								

Informasjon om vann/avløp registrert på eiendommen

Målernummer	Stand	Dato	Avlesningstype	Forbruk 2024
76980030	1102	29.12.2024	Årsavlesning - Ekstern kilde	103

Offentlig vann	Ja
Offentlig avløp	Ja
Privat septikanlegg	Nei

FORBEHOLD VED UTLEVERING AV INFORMASJON I FORBINDELSE MED EIENDOMSFORESPØRSLER:

Det tas forbehold om riktigheten eller fullstendigheten av opplysningene i dette dokumentet. Det kan ikke rettes krav som følge av at disse opplysningene benyttes som grunnlag for beslutninger.



Utskriftsdato: 07.08.2025

Nordre Follo kommune

Adresse: Postboks 3010, 1402 SKI
Telefon: 02178

Planopplysninger

EM §6-7 Oppdragstakerens undersøkelses- og opplysningsplikt Kilde: Nordre Follo kommune

Kommunenr.	3207	**Gårdsnr.**	244	**Bruksnr.**	451	**Festenr.**		**Seksjonsnr.**	
Adresse	Sætreveien 5D, 1415 OPPEGÅRD								

Opplysningene omfatter gjeldende planer og pågående planarbeid for eiendommen. Nærmere opplysninger om den enkelte plan med dokumenter, mindre endringer, etc finnes på internett, se lenker under. Oppgitte delarealer viser planinformasjon på eiendommen.

Det tas forbehold om riktigheten eller fullstendigheten av opplysningene i dette dokumentet. Det kan ikke rettes krav som følge av at disse opplysningene benyttes som grunnlag for beslutninger.

Plantyper med treff

- Kommuneplaner
- Reguleringsplaner
- Kommuneplaner under arbeid

Plantyper uten treff

- Kommunedelplaner
- Reguleringsplaner under bakken
- Reguleringsplaner under arbeid
- Reguleringsplaner under arbeid i nærheten
- Bebyggelsesplaner over bakken
- Midlertidige forbud
- Kommunedelplaner under arbeid
- Reguleringsplaner over bakken
- Reguleringsplaner bunn
- Bebyggelsesplaner
- Bebyggelsesplaner under bakken

Kommuneplaner

Besøk kommunens hjemmeside for mer informasjon.

Id	KPLAN2023 (https://www.arealplaner.no/3207/gi?funksjon=VisPlan&kommunenummer=3207&planidentifikasjon=KPLAN2023)
Navn	Kommuneplan Nordre Follo 2023 - 2034
Plantype	Kommuneplanens arealdel
Status	Endelig vedtatt arealplan
Ikrafttredelse	03.05.2023
Bestemmelser	- https://www.arealplaner.no/3207/dokumenter/9569/KPLAN2023_bestemmelser.pdf
Delarealer	**Delareal** 1 172 m^2 **Arealbruk** Boligbebyggelse,Nåværende **Områdenavn** Toppenhaug
	Delareal 810 m^2 **KPHensynsonenavn** H210 **KPStøy** Rød sone iht. T-1442
	Delareal 1 172 m^2 **KPHensynsonenavn** H110 **KPSikring** Nedslagsfelt drikkevann

	Delareal 406 m^2 **KPHensynsonenavn** H220 **KPStøy** Gul sone iht. T-1442

Kommuneplaner under arbeid

Besøk kommunens hjemmeside for mer informasjon.

Id	KPLAN2023 (https://www.arealplaner.no/3207/gi?funksjon=VisPlan&kommunenummer=3207&planidentifikasjon=KPLAN2023)
Navn	Kommuneplan Nordre Follo 2023 - 2034
Status	Endelig vedtatt arealplan
Plantype	Kommuneplanens arealdel

Reguleringsplaner

Besøk kommunens hjemmeside for mer informasjon.

Id	2014002 (https://www.arealplaner.no/3207/gi?funksjon=VisPlan&kommunenummer=3207&planidentifikasjon=2014002)
Navn	Frittliggende småhusbebyggelse
Plantype	Områderegulering
Status	Endelig vedtatt arealplan
Ikrafttredelse	12.09.2016
Bestemmelser	- https://www.arealplaner.no/3207/dokumenter/7310/2014002_bestemmelser.pdf
Delarealer	**Delareal** 1 172 m^2 **Formål** Boligbebyggelse-frittliggende småhusbebyggelse

Reguleringsplaner under arbeid i nærheten (500 meter)

Besøk kommunens hjemmeside for mer informasjon

Ingen reguleringsplaner under arbeid innenfor 500 meter fra eiendommen.

Nordre Follo kommune

Ledninger i bakken

Eiendom: 244/451


Adresse: Sætreveien 5D

Dato: 07.08.2025

Målestokk: 1:1000

N

UTM-32

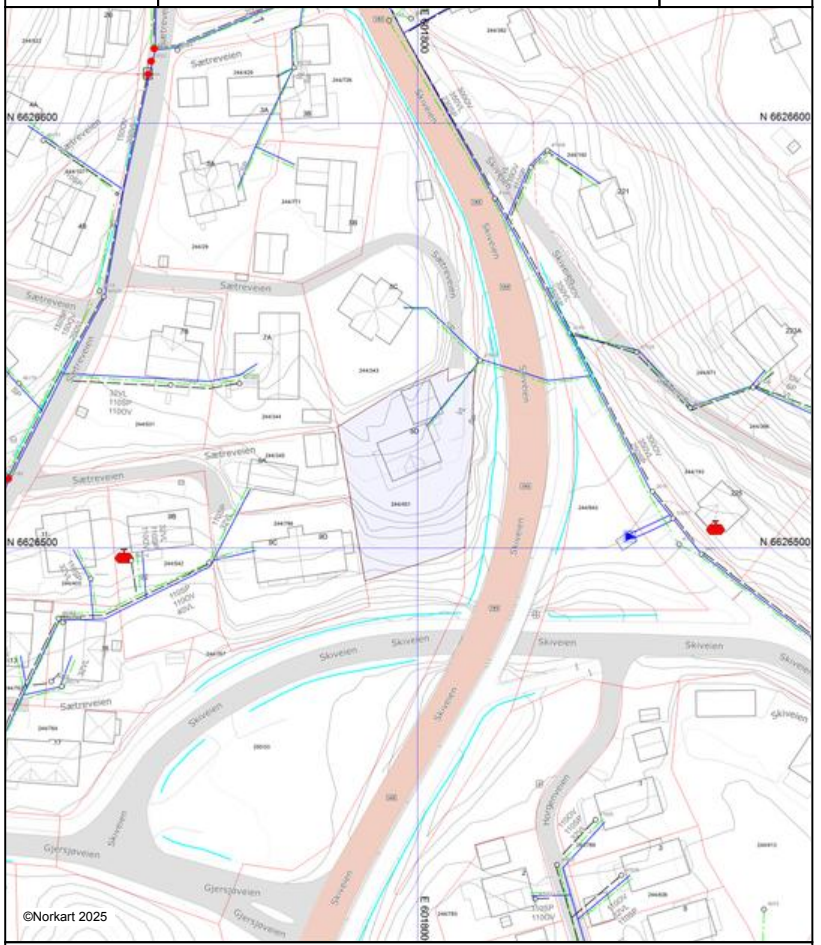

Kartet kan ikke benyttes til andre formål enn det formålet det er utlevert til uten samtykke fra kommunen jf. lov om åndsverk.
Det tas forbehold om feil i kartgrunnlaget.
VA-ledninger kan være tegnet parallellforskjøvet, og mange private ledninger mangler i kartet.

Tegnforklaring

Innsjøer og vassdrag
- Veggrøft åpen

Bygninger
- Bygningsdelelinje
- Taksprang Bunn
- Takkant
- Takoverbygg kant
- Trapp inntil bygg, kant
- Veranda
- Bygningslinje
- Taksprang
- Mønelinje
- Vegg frittstående

Ledningsnett Vann og avløp - i drift
- Ahr Tekst på ledning
- Ahr Tekst på kopling
- Ahr Brannventil på koplingutstyr
- Overvannsledning
- Spillvannsledning
- Vannledning
- Brannventil
- Fallretning
- Gatesluk
- Grenpunkt
- Kum_Spillvann
- Kum_Overvann
- Kum_Vann
- Kum
- Kran
- Pumpestasjon, Vann
- Sluk m/sandfang
- Utviser
- Vannpost

Gatenavn
- Ahr Adressenummer
- Ahr Gårds-, og bruksnummer

Adresser
- Adressepunkt

Eiendomsinformasjon
- Eiendomsgrense
- Eiendomsgrense, usikker

Oljetank
- Oljetank

Nordre Follo kommune

KOMMUNALE GEBYRER 2025

Kommunale eiendomsgebyrer faktureres ut med ¼ av årsgebyr og forskudd 4 ganger per år. Fakturadatoer er ca. 20.02, 20.05, 20.08, og 20.11. Variable volumer (vann og avløp) avregnes etter vannmåler og faktureres på 1. termin hvert år.

Det er pålagt å ha installert vannmåler når man er tilknyttet kommunalt vann og/eller avløpsnett.
For boliger med vannmåler beregnes gebyrene for vann og/eller avløp etter målt forbruk. Dersom det ikke er mulig å installere vannmåler kan kommunen fastsette et stipulert forbruk. Kommunale eiendomsgebyrer avregnes kun i forbindelse med årsavlesning (ca. 15. desember hvert år)

Vann- og avløpsgebyrer består av en fast del (abonnementsgebyr) og en volumstyrt del.
For å beregne de årlige vann og avløpsgebyr må det angitte forbruk i m^3 multipliseres med m^3 pris.

Det foretas ikke avregning av kommunale eiendomsgebyrer ved eierskifte. Megler plikter å opplyse størrelsen på det mellomværende beløp på overtakelsestidspunktet slik at partene (kjøper og selger) selv kan foreta oppgjør seg imellom.

Kommunen har for **2025** slike gebyrer for boliger inkl. mva.:

	per. m^3	per. år
Vann pr. m^3	Kr 56,54	
Avløp pr. m^3	Kr 42,34	
Abonnementsgebyr vann - Boenhet		Kr 2946,00
Abonnementsgebyr avløp - Boenhet		Kr 4689,00
Helårsrenovasjon standard		Kr 3820,00
Helårsrenovasjon større		Kr 4966,00
Helårsrenovasjon mindre		Kr 2674,00
Fellesrenovasjon		Kr 3820,00
Renovasjon nabodeling		Kr 3056,00
Feiergebyr bolig (fritatt for mva)		Kr 355,00

Komplett liste over alle gebyrer: Gebyrliste

LEGALPANT

Kommunen opplyser her om det per dato er noe utestående eller ikke. Eiendommer skal ved eierskifte være heftelsesfrie. Ved overtagelse bestilles igjen «Legalpant» for opplysninger om evt. det utestående beløp. Dersom ikke kommunale eiendomsgebyrer gjøres opp ved overtagelse, vil restansene bli overført ny eier.

Besøksadresse
Nordre Follo kommune
Idrettsveien 8, 1400 Ski

Postadresse
Nordre Follo kommune
Postboks 3010, 1402 Ski

Tlf. 02178
nordrefollo.kommune.no
facebook.com/nordrefollokommune

postmottak@nordrefollo.kommune.no
Org.nr 922 092 648

Nordre Follo kommune


Grunnkart

Eiendom: 244/451
Adresse: Sætreveien 5D
Dato: 07.08.2025
Målestokk: 1:1000

N

UTM-32

Eiendomsgr. nøyaktig <= 10 cm
Eiendomsgr. middels nøyaktig >10<=30 cm
Eiendomsgr. mindre nøyaktig >30<=200 cm
Eiendomsgr. mindre nøyaktig >200<=500 cm
Eiendomsgr. lite nøyaktig >=500 cm
Eiendomsgr. uviss nøyaktighet
Eiendomsgr. omtvistet
Hjelpelinje veikant
Hjelpelinje punktfeste
Hjelpelinje vannkant
Hjelpelinje fiktiv

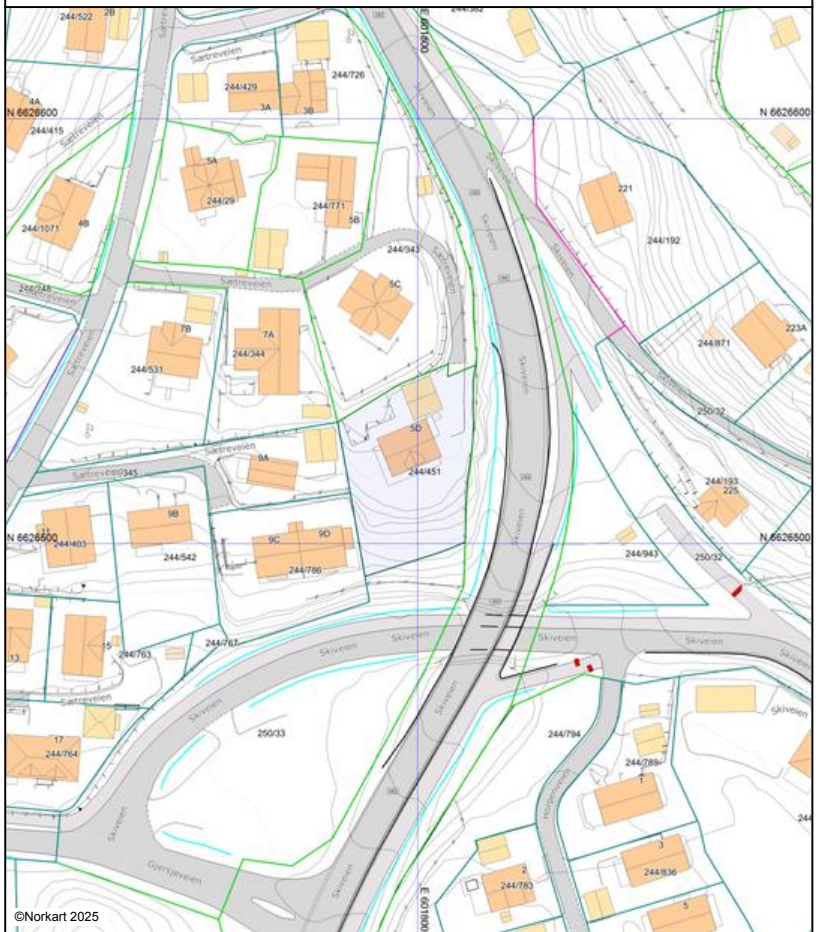

Det tas forbehold om at det kan forekomme feil, mangler eller avvik i kartet. Spesielt gjelder dette usikre eiendomsgrenser.
Dette kartet kan ikke brukes som erstatning for situasjonskart i byggesaker.

Utskriftsdato:
08.08.2025

Nordre Follo kommune

Adresse: Postboks 3010, 1402 Ski
Telefon: 02178

Legalpant

EM §6-7	Oppdragstakerens undersøkelses- og opplysningsplikt							Kilde: Nordre Follo kommune	
Kommunenr.	3207	**Gårdsnr.**	244	**Bruksnr.**	451	**Festenr.**		**Seksjonsnr.**	
Adresse:	Sætreveien 5D, 1415 OPPEGÅRD								

Kommunale gebyrer for juli 2025 med forfall 20.07.2025 er betalt.

Kommunale gebyrer for august 2025 med forfall 20.08.2025 er ikke betalt.

VIKTIG INFORMASJON:

Kommunale eiendomsgebyr faktureres månedlig fra og med 20. juni 2025. Tidligere ble gebyrene fakturert i fire terminer pr år med forfall 20. mars, 20. juni, 20. september og 20. desember.

Et oppgjør ved kjøp og salg av bolig er en privatsak. Kommunen foretar ingen avregning da gebyrene hefter ved eiendommen.

I forbindelse med eierskifte forholder kommunen seg til den som til enhver tid er lovlig eier av eiendommen/leiligheten (registrert i Matrikkelen). Fakturaer sendes til den som er registrert som eier i Matrikkelen på det tidspunktet fakturaene produseres.

Selger må selv sørge for at avtaler om avtalegiro og/eller e - faktura med banken blir avsluttet.

Nordre Follo kommune
Adresse: Postboks 3010, 1402 SKI
Telefon: 02178

Utskriftsdato: 07.08.2025

Kommunale gebyrer 2025

EM §6-7 Oppdragstakerens undersøkelses- og opplysningsplikt Kilde: Nordre Follo kommune

Kommunenr.	3207	**Gårdsnr.**	244	**Bruksnr.**	451	**Festenr.**		**Seksjonsnr.**	
Adresse	Sætreveien 5D, 1415 OPPEGÅRD								

Kommunale gebyrer fakturert på eiendommen i 2024

Kommunale gebyrer er en kombinasjon av forskudd, abonnement og enkeltgebyrer fakturert etter levert tjeneste. Vi kjenner ikke samlet gebyr for en eiendom for et år før året er omme. Denne rapporten sammenstiller dette for fjoråret, med summer fordelt per fagområde. Tjenestene vil normalt ha en prisøkning hvert år, samt at forbruk på ulike tjenester kan variere fra år til år.

Gebyr	Fakturert beløp i 2024
Avløp	16 603,95 kr
Feiing	355,20 kr
Renovasjon	3 591,00 kr
Vann	11 957,78 kr
Sum	**32 507,93 kr**

Prognose kommunale gebyrer på eiendommen inneværende år

Vare	Mva	Grunnlag	Enhetspris	Andel	Korreksjon	Årsprognose
A konto forbruk vann i år	15%	103 m3	52.01	1/1	0 %	5 357,49 kr
A konto forbruk avløp i år	15%	103 m3	38.95	1/1	0 %	4 011,90 kr
Abonnement vann bolig	15%	2 Boenhet	2710.32	1/1	0 %	5 420,64 kr
Abonnement avløp bolig	15%	2 Boenhet	4313.88	1/1	0 %	8 627,76 kr
Helårsrenovasjon standard	25%	1 Stk	3820.00	1/1	0 %	3 820,00 kr
Gebyr feiing/tilsyn med fyringsanlegg	0%	1 P.Løp	355.00	1/1	0 %	355,00 kr
					Sum	**27 592,79 kr**

Løpende gebyr brukes for å fordele en årlig kostnad på flere innbetalinger.

Mva-feltet gir informasjon om varens merverdiavgiftsats, og beløp er inkludert merverdiavgift. De som har 0% er unntatt merverdiavgift.

Stortinget har vedtatt å redusere merverdiavgift (MVA) på vann- og avløpstjenester fra 25 % til 15 % fra og med 1. juli 2025. For å tilpasse oss de nye MVA-satsene har vi gjort nødvendige justeringer i datagrunnlaget og utelukket varer for vann, avløp og slam med mva 25%. Dette for å unngå at det vises dobbelt opp av årsprognoser for disse varene.

Prognosene for inneværende år kan avvike, spesielt ved årsskifte. Dette kan skyldes at enhetspriser ikke er oppdatert for nytt år eller at noen gebyr foreløpig ikke er opprettet for nytt år.

FORBEHOLD VED UTLEVERING AV INFORMASJON I FORBINDELSE MED EIENDOMSFORESPØRSLER:

Det tas forbehold om riktigheten eller fullstendigheten av opplysningene i dette dokumentet. Det kan ikke rettes krav som følge av at disse opplysningene benyttes som grunnlag for beslutninger.

Nordre Follo kommune

Ledninger i bakken

Vann- og avløpsledninger

Vårt kartverk inneholder informasjon om offentlige vann- og avløpsledninger. Private vann- og avløpsledninger kan være mangelfulle og usikre i enkelte områder.
Utbygger er selv ansvarlig for å gjøre nødvendige undersøkelser på/ved byggetomten for å avklare nøyaktig beliggenhet/høyde av vann og avløpsledninger. Kommunen fraskriver seg ethvert ansvar for hendelser knyttet til feil plassering av ledninger i de digitale kartdataene i forhold til virkelig plassering i bakken.

Nedgravde oljetanker

Registreringene viser tanker som er registrert i bruk eller tatt ut av bruk, men ikke forskriftsmessig fjernet eller renset og gjenfylt. Registreringene baserer seg på opplysninger fra tankeier som er ansvarlig for å gi riktige opplysninger til kommunen. Plasseringen av symbolet er ikke i samsvar med riktig plassering på eiendommen. Kommunen fraskriver seg ethvert ansvar for hendelser knyttet til feil plassering eller opplysninger på tanken.

Besøksadresse
Nordre Follo kommune
Idrettsveien 8, 1400 Ski

Postadresse
Nordre Follo kommune
Postboks 3010, 1400 Ski

(+47) 02178
nordrefollo.kommune.no
facebook.com/nordrefollokommune

postmottak@nordrefollo.kommune.no
Organisasjonsnummer 922092648

Kartverket

BVB EIENDOMSMEGLING AS
V/LOTTA OTTOSEN
SOGNSVEIEN 70B
0855 OSLO

Bestiller: info@ambita.com
Deres referanse: 23-0186/25
Vår referanse: 3803825/26858204
Bestilling: C3 2025-08-08 22

Dato
08.08.2025

Kopi av dokument fra vårt arkiv

Dere har bedt om en bekreftet kopi av følgende dokument fra arkivet:

Dok.nr.:	Embete:	Registrert:	Rettsstiftelse:
1671	6	9.2.1994	BESTEMMELSE OM VEG

Dokumentet er registrert på blant annet følgende eiendom:

Knr.	Gnr.	Bnr.	Fnr.	Snr.
3207 NORDRE FOLLO	244	343	0	0

[x] Dokumentet følger vedlagt.

[ ] Dokumentet følger ikke vedlagt. Vi kan ikke finne det i vårt arkiv.

Det finnes mye nyttig informasjon på våre nettsider www.tinglysing.no. På https://seeiendom.kartverket.no er det mulig å se hva som er tinglyst i grunnboken. Ta også gjerne kontakt med vårt kundesenter på telefon 32 11 80 00. Kundesenteret er åpent alle hverdager fra klokken 09.00 til 15.00.

Med hilsen
Statens kartverk Tinglysing

Statens kartverk Tinglysing, Tinglysing - fast eiendom
Besøksadresse: Kartverksveien 21 Hønefoss, Postadresse: Postboks 600 Sentrum, 3507 Hønefoss
Telefon: 32 11 80 00 Telefax: 32 11 88 01
E-post: tinglysing@kartverket.no Organisasjonsnummer: 971 040 238

Kartverket
Attestert kopi av dok.nr. 1994/1671/6
Attesteringstidspunkt 2025-08-08 09:18
Side 1 av 3

1 U

Indre Follo Herredsrett,
Tinglysningsavd.
P.b. 64,
1401 Ski

Kvrdl 20/1-94

MOTTATT
20 JAN. 1994
Indre Follo herredsrett

TINGLYST
9 FEB. 1994
INDRE FOLLO HERREDSRETT
DAGBOKNR.: 1671

Oppegård 19.1.94

VEDR. TINGLYSNING AV ADKOMSTRETT TIL EIENDOM SÆTREVN 5D, GNR. 44, BNR 451 I OPPEGÅRD KOMMUNE.

I forbindelse med omlegging av Skiveien (Rv 152) i begynnelsen av 1980-årene, ble bl.a. eiendommene 44/343 og 44/451 berørt.

Det gjenstår nå å rydde opp i dette forholdet, og etter kontakt med Oppegård kommune, Sektor for teknikk og miljø, har jeg fått opplyst at jeg må få tinglyst vegrett for nåværende og fremtidige eier(e) av Sætreveien 5D (tidl. Skivn. 222) 44/451 over eiendommen Sætreveien 5C (tidl. Skiveien 220) 44/343. Den øvrige del av adkomstretten over eiendom 43/344 skal i hht. mine opplysninger være besørget av Oppegård kommune.

Veiretten ønskes tinglyst som en heftelse på 44/343 begrenset til en stripe på ca 4m langs den felles grenselinje med Sætreveien 7A (44/344 Bjørg og Erik Borg) slik den røde markering på vedlagte kartutsnitt viser.

Eiendommen Sætreveien 5D (44/451) var eiet av min nå avdøde mann Per Martin Mellquist og jeg sitter i uskiftet bo.

Jeg ber om at kopi av tinglysningsdokumentene sendes Oppegård kommune, Sektor for teknikk og miljø, til orientering når tinglysningen er foretatt.

Med hilsen

Synnøve Mellquist

Synnøve Mellquist
Sætreveien 5C,
1415 Oppegård

Doknr: 1671 Tinglyst 09.02.1994 Emb. 006
STATENS KARTVERK FAST EIENDOM

Kopi: Oppegård kommune, Sektor for teknikk og miljø
v/ avd. ing Steinar Bjørsvik

712

Kartverket
Attestert kopi av dok.nr. 1994/1671/6
Attesteringstidspunkt 2025-08-08 09:18
Side 2 av 3

Kartverket

Attestert kopi av dok.nr. 1994/1671/6
Attesteringstidspunkt 2025-08-08 09:18

Side 3 av 3



Kartverket

BVB EIENDOMSMEGLING AS
V/LOTTA OTTOSEN
SOGNSVEIEN 70B
0855 OSLO

Bestiller: info@ambita.com
Deres referanse: 23-0186/25
Vår referanse: 3803827/26858214
Bestilling: C3 2025-08-08 30

Dato
08.08.2025

Kopi av dokument fra vårt arkiv

Dere har bedt om en bekreftet kopi av følgende dokument fra arkivet:

Dok.nr.:	Embete:	Registrert:	Rettsstiftelse:
845930	200	1.11.2010	BESTEMMELSE OM VEG

Dokumentet er registrert på blant annet følgende eiendom:

Knr.	Gnr.	Bnr.	Fnr.	Snr.
3207 NORDRE FOLLO	244	343	0	0

[X] Dokumentet følger vedlagt.

[ ] Dokumentet følger ikke vedlagt. Vi kan ikke finne det i vårt arkiv.

Det finnes mye nyttig informasjon på våre nettsider www.tinglysing.no. På https://seeiendom.kartverket.no er det mulig å se hva som er tinglyst i grunnboken. Ta også gjerne kontakt med vårt kundesenter på telefon 32 11 80 00. Kundesenteret er åpent alle hverdager fra klokken 09.00 til 15.00.

Med hilsen
Statens kartverk Tinglysing

Statens kartverk Tinglysing, Tinglysing - fast eiendom
Besøksadresse: Kartverksveien 21 Hønefoss, Postadresse: Postboks 600 Sentrum, 3507 Hønefoss
Telefon: 32 11 80 00 Telefax: 32 11 88 01
E-post: tinglysing@kartverket.no Organisasjonsnummer: 971 040 238

Erklæring om rettighet i fast eiendom [1]

Opplysninger om rekvirent (innsender) [2]	Plass for tinglysningsstempel
Navn: Jens Mellquist Adresse: Stenerudveien 20B Postnr. 1408 Poststed: Kråkstad Fødselsnr./Org.nr: 221073 [redacted] Referanse nr.:	Doknr: 845930 Tinglyst: 01.11.2010 STATENS KARTVERK FAST EIENDOM

1. Hjemmelshaver (avgiver)

Navn	Fødselsnr./Org.nr. (11/9 siffer)
Jens Mellquist May Hoel Ambjørnrud	221073 [redacted] 211074

2. Eiendom (avgivers) [3]

Kommunenr	Kommunenavn	Gnr	Bnr	Fnr	Snr
217	Oppegård	44	343	-	-

3. Rettighetshaver – fyll ut enten alternativ A eller B

A — Rettighet for fast eiendom (reell servitutt). [4]

Kommunenr	Kommunenavn	Gnr	Bnr	Fnr	Snr
217	Oppegård	44	451		

B — Rettighet for person (personlig servitutt/pengeheftelse).

Navn	Fødselsnr./Org.nr. (11/9 siffer)

Dato	Hjemmelshavers (avgivers) underskrift [5]
28/10-2010	Jens Mellquist May Hoel Ambjørnrud

4. Beskrivelse av rettigheten [6]

Eiendommen Gnr44 Bnr451, Sætreveien 5D i Oppegård kommune erhverves med dette veirett over eiendommen Gnr44 Bnr 343, Sætreveien 5C, iht. vedlagte situasjonskart som viser ny adkomstvei til Sætreveien 5D (44/451).

Vedlegg: Kart/Skisse som viser avgivert eiendom og rettigheten inntegnet Ja ☒ Nei ☐
(OBS! Viktig dersom rettigheten er knyttet til en fysisk del av eiendommmen)

5. Andre avtaler (som ikke skal tinglyses)[7]

6. Underskrifter


Sted og dato	Hjemmelshavers (avgivers underskrift) [8]
Kråkstad 28/10-2010	Jens Mellquist May Hoel Ambjørnrud

Noter:

1) Dette skjemaet kan brukes for tinglysing av rettigheter i fast eiendom, som for eksempel veirett, jaktrett, borett, forkjøpsrett og lignende. Hvilke rettigheter som er gjenstand for tinglysing reguleres av tinglysingsloven § 12. Skjemaet fylles ut i to eksemplarer og sendes til følgende adresse: **Statens kartverk Tinglysingen, 3507 Hønefoss.** Det ene eksemplaret arkiveres hos Statens kartverk, mens det andre eksemplaret returneres til innsender (rekvirent) etter tinglysing.
2) Rekvirenten er den som sender inn dokumentet for tinglysing. Denne vil få det ferdig tinglyste dokumentet tilsendt, og faktura for tinglysingsgebyr.
3) Eiendommen hvor rettigheten ligger.
4) Rettigheten vil følge eiendommen uavhengig av hvem som til enhver tid er eier av eiendommen, jfr. avhendingsloven § 3-4 annet ledd bokstav d.
5) Formålet med denne underskriften er å sikre at avgiver/hjemmelshaver har sett begge sider av dokumentet.
6) Rettigheten må gis en nøyaktig tekstlig beskrivelse, jfr. tinglysingsloven § 8, jfr. forskrift om tinglysing § 4 (klarhet og form). Dersom rettigheten er knyttet til en fysisk del av en fast eiendom skal den stedfestes, og bør tegnes inn på et kart eller skisse over eiendommen.
7) Det er ikke nødvendig å fylle ut dette feltet.
8) Den som signerer må ha grunnbokshjemmel til den eiendommen hvor rettigheten ligger. Dersom det er flere hjemmelshavere til eiendommen, må alle skrive under, eller det må vedlegges fullmakt fra den eller de som ikke undertegner.

Kartverket

Attestert kopi av dok.nr. 2010/845930/200
Attesteringstidspunkt 2025-08-08 09:24

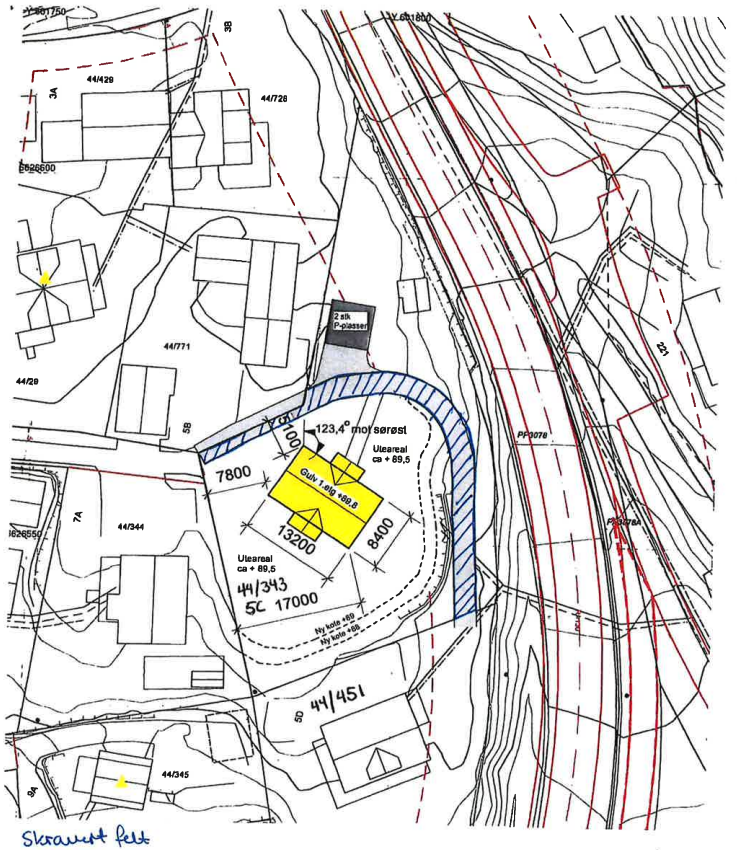

Skravert felt

= Veirett for Gnr/Bnr 44/451 over Gnr/Bnr 44/343

Oppegård kommune
geodatakontoret

N

Målestokk: 1:500

Gnr/bnr: 44/343

Adr.: Sælrevelen 5 C

Dato: 04.06.2010

Kartverket

BVB EIENDOMSMEGLING AS
V/LOTTA OTTOSEN
SOGNSVEIEN 70B
0855 OSLO

Bestiller: info@ambita.com
Deres referanse: 23-0186/25
Vår referanse: 3803826/26858209
Bestilling: C3 2025-08-08 29

Dato
08.08.2025

Kopi av dokument fra vårt arkiv

Dere har bedt om en bekreftet kopi av følgende dokument fra arkivet:

Dok.nr.:	Embete:	Registrert:	Rettsstiftelse:
6162	6	4.6.1999	BEST. OM VANN/KLOAKKLEDN.

Dokumentet er registrert på blant annet følgende eiendom:

Knr.	Gnr.	Bnr.	Fnr.	Snr.
3207 NORDRE FOLLO	244	343	0	0

(X) Dokumentet følger vedlagt.

[ ] Dokumentet følger ikke vedlagt. Vi kan ikke finne det i vårt arkiv.

Det finnes mye nyttig informasjon på våre nettsider www.tinglysing.no. På https://seeiendom.kartverket.no er det mulig å se hva som er tinglyst i grunnboken. Ta også gjerne kontakt med vårt kundesenter på telefon 32 11 80 00. Kundesenteret er åpent alle hverdager fra klokken 09.00 til 15.00.

Med hilsen
Statens kartverk Tinglysing

www.kartverket.no
Statens kartverk Tinglysing, Tinglysing - fast eiendom
Besøksadresse: Kartverksveien 21 Hønefoss, Postadresse: Postboks 600 Sentrum, 3507 Hønefoss
Telefon: 32 11 80 00 Telefax: 32 11 88 01
E-post: tinglysing@kartverket.no Organisasjonsnummer: 971 040 238

Dok.nr: 6162 Tinglyst 04.06.1999 Emb. 006
STATENS KARTVERK FAST EIENDOM

TINGLYST
- 4 JUN 1999
INDRE FOLLO HERREDSRETT
DAGBOKNR.: 6162

ERKLÆRING

Jeg, Synnøve Mellquist, rettighetshaver til eiendommen Sætreveien 5c, oppegård (Gnr./Bnr 44/343) gir med dette Petter Mellquist, eier av Sætreveien 5d (Gnr./Bnr 44/451) rett til å:

- **kople seg på stikkledningene for vann og kloakk beliggende på min eiendom**
- **anlegge, drifte og vedlikeholde den del av ledningstrasséen som går over min eiendom**

Fellesledningene fra påkoplingspunktet i kummen på min eiendom og til de kommunale ledningene for vann og kloakk skal driftes og vedlikeholdes i fellesskap av de to eiendommenes eiere.

Oppegård den 4/6 **1999**

Synnøve Mellquist
Synnøve Mellquist.

Petter Mellquist
Petter Mellquist

Kartverket

BVB EIENDOMSMEGLING AS
V/LOTTA OTTOSEN
SOGNSVEIEN 70B
0855 OSLO

Bestiller: info@ambita.com
Deres referanse: 23-0186/25
Vår referanse: 3803828/26858219
Bestilling: C3 2025-08-08 31

Dato
08.08.2025

Kopi av dokument fra vårt arkiv

Dere har bedt om en bekreftet kopi av følgende dokument fra arkivet:

Dok.nr.:	Embete:	Registrert:	Rettsstiftelse:
845964	200	1.11.2010	BESTEMMELSE OM VEG

Dokumentet er registrert på blant annet følgende eiendom:

Knr.	Gnr.	Bnr.	Fnr.	Snr.
3207 NORDRE FOLLO	244	771	0	0

[X] Dokumentet følger vedlagt.

[ ] Dokumentet følger ikke vedlagt. Vi kan ikke finne det i vårt arkiv.

Det finnes mye nyttig informasjon på våre nettsider www.tinglysing.no. På https://seeiendom.kartverket.no er det mulig å se hva som er tinglyst i grunnboken. Ta også gjerne kontakt med vårt kundesenter på telefon 32 11 80 00. Kundesenteret er åpent alle hverdager fra klokken 09.00 til 15.00.

Med hilsen
Statens kartverk Tinglysing

www.kartverket.no

Statens kartverk Tinglysing, Tinglysing - fast eiendom
Besøksadresse: Kartverksveien 21 Hønefoss, Postadresse: Postboks 600 Sentrum, 3507 Hønefoss
Telefon: 32 11 80 00 Telefax: 32 11 88 01
E-post: tinglysing@kartverket.no Organisasjonsnummer: 971 040 238

Erklæring om rettighet i fast eiendom [1]

Opplysninger om rekvirent (innsender) [2]	Plass for tinglysningsstempel
Navn: Jens Mellquist Adresse: Stenerudveien 20B Postnr. 1408 Poststed: Kråkstad Fødselsnr./Org.nr: 221073[redacted] Referanse nr.:	Doknr: 845964 Tinglyst: 01.11.2010 STATENS KARTVERK FAST EIENDOM

1. Hjemmelshaver (avgiver)

Navn	Fødselsnr./Org.nr. (11/9 siffer)
Helge Rindal Grete Wean	101155[redacted] 040255

2. Eiendom (avgivers) [3]

Kommunenr	Kommunenavn	Gnr	Bnr	Fnr	Snr
217	Oppegård	44	771	-	-

3. Rettighetshaver – fyll ut enten alternativ A eller B

A – Rettighet for fast eiendom (reell servitutt). [4]

Kommunenr	Kommunenavn	Gnr	Bnr	Fnr	Snr
217	Oppegård	44	451		

B – Rettighet for person (personlig servitutt/pengeheftelse).

Navn	Fødselsnr./Org.nr. (11/9 siffer)

Dato	Hjemmelshavers (avgivers) underskrift [5]
17/10-10	Grete Wean Helge Rindal

4. Beskrivelse av rettigheten [6]

Eiendommen Gnr44 Bn451, Sætreveien 5D i Oppegård kommune erhverves med dette veirett over eiendommen Gnr44 Bnr 771, Sætreveien 5B, iht. vedlagte situasjonskart som viser ny adkomstvei til Sætreveien 5D (44/451).

Vedlegg: Kart/Skisse som viser avgivert eiendom og rettigheten inntegnet Ja ☒ Nei ☐
(OBS! Viktig dersom rettigheten er knyttet til en fysisk del av eiendommen)

5. Andre avtaler (som ikke skal tinglyses) [7]

6. Underskrifter


Sted og dato	Hjemmelshavers (avgivers underskrift) [8]
OPPEGÅRD 17/10-10	Helge Rindal Grete Wean

Noter:

1) Dette skjemaet kan brukes for tinglysing av rettigheter i fast eiendom, som for eksempel veirett, jaktrett, borett, forkjøpsrett og lignende. Hvilke rettigheter som er gjenstand for tinglysing reguleres av tinglysingsloven § 12. Skjemaet fylles ut i to eksemplarer og sendes til følgende adresse: **Statens kartverk Tinglysingen, 3507 Honefoss.** Det ene eksemplaret arkiveres hos Statens kartverk, mens det andre eksemplaret returneres til innsender (rekvirent) etter tinglysing.
2) Rekvirenten er den som sender inn dokumentet for tinglysing. Denne vil få det ferdig tinglyste dokumentet tilsendt, og faktura for tinglysingsgebyr.
3) Eiendommen hvor rettigheten ligger.
4) Rettigheten vil følge eiendommen uavhengig av hvem som til enhver tid er eier av eiendommen, jfr. avhendingsloven § 3-4 annet ledd bokstav d.
5) Formålet med denne underskriften er å sikre at avgiver/hjemmelshaver har sett begge sider av dokumentet.
6) Rettigheten må gis en nøyaktig tekstlig beskrivelse, jfr. tinglysingsloven § 8, jfr. forskrift om tinglysing § 4 (klarhet og form). Dersom rettigheten er knyttet til en fysisk del av en fast eiendom skal den stedfestes, og bør tegnes inn på et kart eller skisse over eiendommen.
7) Det er ikke nødvendig å fylle ut dette feltet.
8) Den som signerer må ha grunnbokshjemmel til den eiendommen hvor rettigheten ligger. Dersom det er flere hjemmelshavere til eiendommen, må alle skrive under, eller det må vedlegges fullmakt fra den eller de som ikke undertegner.

Kartverket

Attestert kopi av dok.nr. 2010/845964/200
Attesteringstidspunkt 2025-08-08 09:25

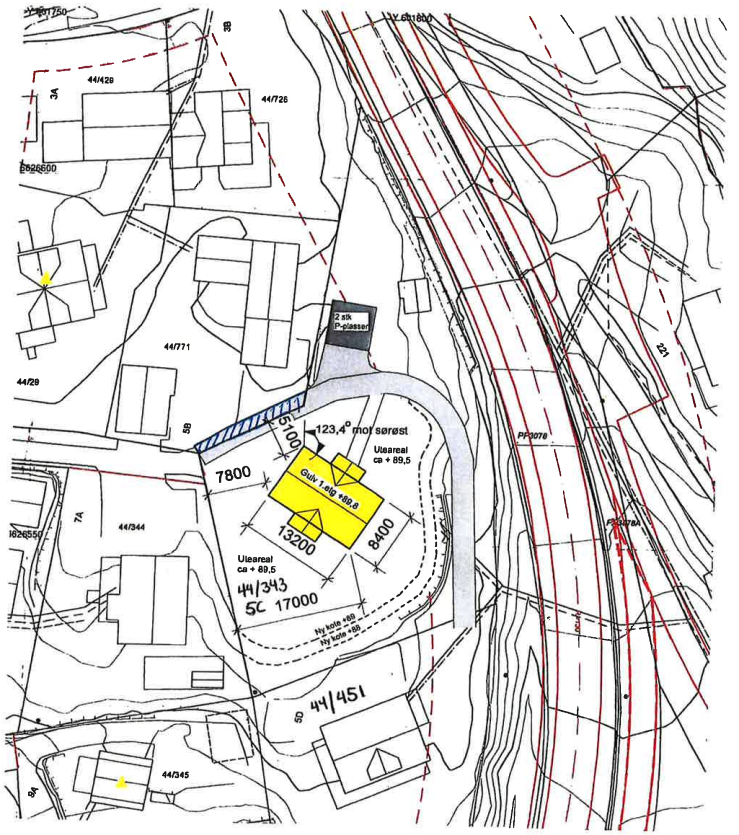

Skravert felt:
▨ = Veirett for Gnr/Bnr 44/451 over Gnr/Bnr 44/771

Oppegård kommune
geodatakontoret

N

Målestokk: 1:500
Gnr/bnr: 44/343
Adr.: Sælreveien 5 C
Dato: 04.06.2010

Nordvik

Kontaktinformasjon

storebrand

Bolighandel med Nordvik

Søk boliglån hos Storebrand

Som kunde i Nordvik kan du søke om boliglån hos vår samarbeidspartner Storebrand, og få svar på dagen. Med boliglån i Storebrand kan du være trygg på at du til enhver tid har blant markedets mest konkurransedyktige renter. Du vil bli tatt godt vare på av et av Norges beste servicemiljøer innen bank.

Som kunde i Storebrand Bank får du en fast kontaktperson å forholde deg til, som vil gi deg gode råd og god hjelp med kort svartid.

Søk om boliglån i Storebrand og få

- Enkel søknad -og etableringsprosess
- Svar på dagen
- Fast kontaktperson å forholde deg til
- Trygghet for at du alltid har konkurransedyktige betingelser


Kontakt

Ta kontakt på telefon 915 08880.
Les mer og søk om lån på ***storebrand.no/nordvik***

NORDVIK

Boligkjøperpakke - hus

Er du klar for å realisere boligdrømmen? Med vår unike Boligkjøperpakke får du den tryggheten du trenger når du kjøper ny bolig. I samarbeid med Storebrand og Help har vi skreddersydd forsikringspakker som dekker alle dine behov, slik at du kan nyte din nye bolig uten bekymring for uforutsette hendelser.

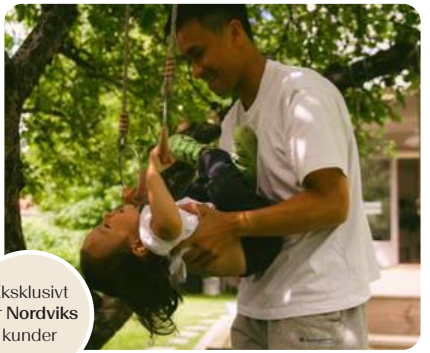

Eksklusivt for **Nordviks** kunder

Boligkjøperpakke Hus

Boligkjøperforsikring fra **Help** med 5 års varighet

Skadeforsikringer fra **Storebrand**

- Flytteforsikring med 1 års varighet
- Innboforsikring Super med 3 måneders varighet
- Husforsikring Super med 3 måneders varighet

Pris ene-/tomannsbolig: **19 200,-**
Pris rekkehus: **14 700,-**

Boligkjøperpakke Hus +

Boligkjøperforsikring fra **Help** med 5 års varighet

Skadeforsikringer fra **Storebrand**

- Flytteforsikring med 1 års varighet
- Innboforsikring Super med 3 måneders varighet
- Husforsikring Super med 3 måneders varighet
- **Renteforsikring med 9 måneders varighet (3 måneders karenstid)**

Pris ene-/tomannsbolig: **24 200,-**
Pris rekkehus: **19 700,-**

Boligkjøperforsikring fra Help kan også kjøpes separat og kommer da sammen med kostnadsfri flytteforsikring fra Storebrand. Ene-/tomannsbolig: **16 300,-** Rekkehus: **11.800,-**

Storebrand

Scann QR-koden og les mer om forsikringene fra Storebrand.

HELP

Scann QR-koden og les mer om boligkjøperforsikringen fra HELP.

35 % rabatt på hus- og innboforsikring ved inngåelse av ny forsikringsavtale etter at den inkluderte 3-måneders perioden er utløpt. Gunstige priser for øvrige skadeforsikringer i Storebrand.

Mer informasjon om forsikringen, hvem som formidler den og klageorganer

Vilkår for Storebrand Forsikring - Storebrand:
https://www.storebrand.no/privat/forsikring/forsikringsvilkar

IPID – Insurance product information document - Storebrand:
https://www.storebrand.no/privat/forsikring/ipid

Klageorgan
Dersom du ikke er fornøyd med avgjørelsen i din sak eller ønsker å rette en klage som omfatter forsikringsavtalen din, finner du det du trenger å vite om klagemuligheter her:

Boligkjøperforsikring levert av HELP:
https://help.no/selskapet/klageadgang

Forsikringer levert av Storebrand:
https://www.storebrand.no/infosider/kontakt-oss/privat/klage-eller-reklamasjon

Forsikringene i pakken kan kjøpers særskilt
Dersom du ikke ønsker vår pakkeløsning, kan Boligkjøperforsikring og renteforsikring kjøpes alene via eiendomsmegleren i Nordvik. Gi i så fall beskjed til din eiendomsmegler om at du ønsker å kjøpe forsikringen for seg. Dette gjelder også de øvrige produktene i pakken, men da må du kontakte Storebrand direkte.

Garantiordning for skadeforsikring
Storebrand er medlem av garantiordningen for skadeforsikring, se lov av 10 april 2015 nr. 17 kap. 20A om finansforetak og finanskonsern.

Ordningen skal være en trygghet for sikrede dersom Storebrand ikke kan betale det de plikter i henhold til inngåtte skadeforsikringsavtaler.

Garantiordningen dekker opptil 90 % av hvert enkelt krav. Krav etter forsikringer som gjelder bolig og tvungen ansvarsforsikring skal likevel dekkes med 100%. Garantiordningen dekker ikke forsikringskrav utover 20 millioner kroner for hvert krav for hver sikret for hvert skadetilfelle. For nærmere detaljer henvises det til finansforetaksloven.

HELP er medlem i garantiordningen for skadeforsikring i Norge. For nærmere informasjon om garantiordningen se forskrift om finansforetak og finanskonsern av 09.12.2016 (FOR-2016-12-09-1502).

Pris
Prisen for forsikringene legges til kjøpesummen for boligen, så du får ingen egen regning for pakken. Pris for pakken gjelder for perioden oppgitt i pakkeinformasjonen over.

Forsikringene blir ikke fornyet.

Du kan kjøpe hus, hytte og innboforsikringen separat etter at 3 måneders perioden er utgått. Du vil motta informasjon om dette før utløpet av forsikringsperioden.

Storebrand

Storebrand Forsikring AS
Besøksadresse: **Professor Kohts vei 9, Lysaker**
Postadresse: **Postboks 500, 1327 Lysaker**
Telefon: **915 08 880**
Organisasjonsnummer: **NO 916 300 484**

HELP

HELP Forsikring AS
Besøksadresse: **Essendropsgate 3, 0368 Oslo**
Postadresse: **Postboks 1870 Vika, 0124 Oslo**
Telefon: **22 99 99 99**
Organisasjonsnummer: **NO 981 877 888**

Oversikt over løsøre og tilbehør til eiendommen

Oversikten er utarbeidet av Norges Eiendomsmeglerforbund, Eiendom Norge og Advokatforeningens Eiendomsmeglingsgruppe, og er gjeldende fra 1. januar 2020.

GENERELT
Lov om avhending av fast eigedom (avhendingslova/ avhl.) av 3. juli 1992 regulerer kjøper og selgers rettigheter og plikter ved overdragelse av fast eiendom og andeler i borettslag.

I henhold til avhl. § 3-4 skal eiendommen, når annet ikke er avtalt, overdras med innredninger og utstyr som etter lov, forskrift eller annet offentlig vedtak skal følge med. Det samme gjelder varig innredning og utstyr som enten er fastmontert eller er særskilt tilpasset bygningen, jf. avhl. § 3-5. Loven inneholder ingen detaljert oversikt over hva som omfattes av «innredning og utstyr», og over hva som skal regnes som «fastmontert eller særskilt tilpasset».

Partene kan fritt avtale hva som skal følge med eiendommen ved salg. Bransjens liste over løsøre og tilbehør som skal følge med eiendommen, er en del av avtalen mellom kjøper og selger dersom ikke annet er opplyst i salgsoppgaven, kjøper har tatt forbehold i bud eller avtale på annen måte er inngått. Der intet annet er avtalt, vil løsøre og tilbehør medfølge slik dette fremkommer av avhl. § 3-4 og § 3-5 og denne oversikt.

Produkter og installasjoner som medfølger overdras uten noen form for garantier, utover eventuell gjenværende leverandørgaranti.

Dersom det er noe i nedenstående liste som ikke finnes på eiendommen, vil det heller ikke medfølge.

1. HVITEVARER medfølger der dette er spesielt angitt i salgsoppgaven.

2. HELDEKKENDE TEPPER
følger med uansett festemåte.

3. VARMEKILDER, slik som ovner, kaminer, peiser, varmepumper og panelovner, følger med uansett festemåte. Frittstående biopeiser/varmeovner og terrassevarmere medfølger ikke. Det følger ikke med varmekilder i rom som ikke har vegg- eller fastmonterte varmekilder på visning.

4. TV, RADIO OG MUSIKKANLEGG.
TV-antenner og fellesanlegg for TV, herunder parabolantenne, og tuneren/ dekoder/tv-boks medfølger der dette eies av selger. Veggmontert TV/flatskjerm med tilhørende festeordning samt musikkanlegg følger ikke med (se også punkt 12).

5. BADEROMSINNREDNING/ UTSTYR.
Badekar, dusjkabinett, dusjvegger, alle fastmonterte speil og hyller, fastmonterte glass- og håndkleholdere, herunder håndklevarmere samt baderomsinnredning, medfølger.

6. GARDEROBESKAP
medfølger, selv om disse er løse. Fastmonterte garderobehyller og knagger medfølger. Innredning i garderobeskap, for eksempel løse eller fastmonterte trådkurver, hyller, stenger og lignende, medfølger.

7. KJØKKENINNREDNING medfølger, herunder også åpne, fastmonterte hyller og løs eller fastmontert kjøkkenøy.

8. MARKISER, PERSIENNER og annen type innvendig og utvendig solskjerming, gardinoppheng, lamellgardiner og liftgardiner medfølger.

9. AVTREKKSVIFTER av alle slag, samt fastmonterte aircondition/ ventilasjonsanlegg, medfølger.

10. SENTRALSTØVSUGER medfølger med komplett anlegg, herunder slange, munnstykke mm.

11. LYSKILDER. Kupler, lysstoffarmatur, fastmonterte "spotlights", oppheng og skinner med spotlights samt utelys og hagebelysning medfølger. Vegglamper, krokhengte lamper, lysekroner, prismelamper og lignende som er koblet til sukkerbit eller stikkontakt følger likevel ikke med.

12. INSTALLERTE SMARTHUSLØSNINGER med sentral som styrer lys, varme, lyd o.l., samt tilhørende trådløse enheter som brytere, sensorer, kameraer, integrerte høyttalere el. medfølger. Enkle lysstyringssystem f.eks. med en sentral som kun styrer lyspærer eller smartpærer montert i sokkel medfølger likevel ikke.

13. UTVENDIGE SØPPELKASSER og eventuelt holder/hus til disse medfølger.

14. POSTKASSE medfølger.

15. UTENDØRS INNRETNINGER slik som flaggstang, fastmontert tørkestativ, samt andre faste utearrangementer som f.eks. badestamp, boblekar/jacuzzi og liknende utendørs kar, lekestue, lekestativ, utepeis, fastmontert trommel til vannslange, medfølger. Guidekabel/ avgrensingskabel til robotgressklipper medfølger, men robotgressklipper og ladestasjon for denne medfølger ikke.

16. FASTMONTERT VEGGLADER/LADESTASJON TIL EL-BIL medfølger uavhengig av hvor laderen er montert.

17. SOLCELLEANLEGG med tilhørende teknisk infrastruktur medfølger.

18. GASSBEHOLDER til gasskomfyr og gasspeis medfølger.

19. BRANNSTIGE, BRANNTAU, feiestige og lignende medfølger der dette er påbudt. Løse stiger medfølger ikke.

20. BRANNSLUKNINGSAPPARAT, BRANNSLANGE og RØYKVARSLER medfølger der dette er påbudt. Det er eier og brukers plikt til å se til at utstyret forefinnes på enhver eiendom. Hvis annet ikke er uttrykkelig avtalt, skal dette derfor alltid følge med ved salg av eiendom.

21. SAMTLIGE NØKLER til eiendommen som selger er i besittelse av skal overleveres kjøper på overtakelsen, herunder nøkler til eventuelle boder, uthus, garasjeportåpner e.l. Låses boder, uthus e.l. med hengelås, skal lås og nøkler til disse medfølge.

22. GARASJEHYLLER, bodhyller, lagringshyller og oppheng til bildekk medfølger såfremt de er fastmontert.

Planter, busker og trær som er plantet på tomten, eller fastmonterte kasser og lignende er en del av eiendommen og medfølger i handelen.

Forbrukerinformasjon om budgivning

Sist oppdatert med virkning fra 1. juli 2025, i forbindlese med ikrafttredelse av endringer i eiendomsmeglingsloven.



Informasjonen er utarbeidet av Forbrukerrådet, Advokatforeningen ved Lovutvalget for eiendomsmegling, Eiendom Norge og Norges Eiendomsmeglerforbund, på grunnlag av bl.a. eiendomsmeglingsloven § 6-8.

Nedenfor gis en oversikt over de retningslinjer som anbefales ved budgivning på eiendommen. Avslutningsvis gis også en kort oversikt over de viktigste rettsreglene tilknyttet budgivning.

Før det legges inn bud på eiendommen oppfordres budgiver til å sette seg inn i all relevant informasjon om eiendommen, herunder salgsoppgave og tilstandsrapport.

GJENNOMFØRING AV BUDGIVNING:

1. Alle bud skal inngis skriftlig til megler, som formidler disse videre til selger. Med skriftlige bud menes også elektroniske meldinger som e-post og SMS når informasjonen i disse er tilgjengelig også for ettertiden.
Kravet til skriftlighet gjelder også budforhøyelser, og motbud (bud fra selger), aksept eller avslag fra selger. Før formidling av bud til selger skal megler innhente gyldig legitimasjon og signatur fra budgiver. Kravet til legitimasjon og signatur er oppfylt for budgivere som benytter e-signatur som f.eks. BankID eller MinID.

2. Et bud bør inneholde eiendommens adresse (eventuelt gnr/bnr), kjøpesum, budgivers kontaktinformasjon, finansieringsplan, akseptfrist, overtakelsesdato og eventuelle forbehold som for eksempel usikker finansiering, salg av nåværende bolig ol. Normalt vil ikke et bud med forbehold bli akseptert før forbeholdet er avklart. Konferer gjerne med megler før bud inngis.

3. Megler skal legge til rette for en forsvarlig avvikling av budrunden. I forbrukerforhold (dvs. der selger er forbruker) skal megleren ikke formidle bud med kortere akseptfrist enn kl. 12.00 første virkedag etter siste annonserte visning. Etter denne fristen bør budgivere ikke sette en kortere akseptfrist enn at megler har mulighet til, så langt det er nødvendig, å orientere selger, budgivere og øvrige interessenter om bud og forbehold. Dersom bud inngis med en frist som åpenbart er for kort til at megleren kan avvikle budrunden på en forsvarlig måte som sikrer selger og interessenter et tilstrekkelig grunnlag for sine handlingsvalg, vil megler fraråde budgiver å stille slik frist.

4. Megler skal ikke formidle bud med forbehold om at budet eller forbehold i budet skal holdes skjult (hemmelig) for andre budgivere og interessenter.

5. Megleren vil uoppfordret gi sin vurdering av det enkelte bud overfor selger, når budet er gitt innenfor fristene i punkt 3.

6.Megleren skal, så langt det er nødvendig og mulig, holde budgiverne skriftlig orientert om mottatte bud, herunder budets størrelse, forbehold og akseptfrist.Megler skal så snart som mulig bekrefte skriftlig overforbudgivere at budene deres er mottatt. For øvrig vil megler, på forespørsel fra andre, opplyse om aktuelle bud på eiendommen, herunder relevante forbehold.

7. Kopi av budjournal skal gis til kjøper og selger uten ugrunnet opphold etter at handel er kommet i stand. Dersom det er viktig for budgiver å bevare sin anonymitet, bør budet formidles gjennom fullmektig.

8.Etter at handel har kommet i stand, eller dersom en budrunde avsluttes uten at handel er kommet i stand, kan en budgiver kreve kopi av budjournalen i anonymisert form.

VIKTIGE AVTALERETTSLIGE FORHOLD:

1. Det eksisterer ingen angrerett ved salg/kjøp av fast eiendom.

2. Når et bud er inngitt til megler og innholdet i budet er formidlet til selger (slik at selger har fått kunnskap om budet), kan budet ikke kalles tilbake. Budet er da bindende for budgiver frem til akseptfristens utløp, med mindre budet før denne tid avslås av selger eller budgiver får melding om at eiendommen er solgt til en annen. Man bør derfor ikke gi bud på flere eiendommer samtidig dersom man ikke ønsker å kjøpe flere enn en eiendom.

3. Selger står fritt til å forkaste eller akseptere ethvert bud, og er for eksempel ikke forpliktet til å akseptere høyeste bud.

4. Når en aksept av et bud har kommet frem til budgiver innen akseptfristens utløp er det inngått en bindende avtale.

5. Husk at et eventuelt bud fra selger til kjøper (såkalte «motbud»), avtalerettslig er et bindende tilbud som medfører at det foreligger en avtale om salg av eiendommen dersom budet i rett tid aksepteres av kjøper.

Oppdragsnummer: 23-0186/25

Budskjema

Bud mottat: _____ /_____ - _____ kl. _____

Adresse: Sætreveien 5D 1415 OPPEGÅRD

Betegnelse: Gnr 244, bnr 451 i Nordre Follo kommune

Undertegnede gir herved bud på kr. _____ Skriver _____
+ offentlige avgifter og gebyrer, eventuell fellesgjeld, samt øvrige omkostninger i henhold til salgsoppgave

Budet er bindende til dato _____ kl. _____ Ønsket overtakelse: _____

Budet gis med følgende forutsetning:

☐ Uten forbehold ☐ Annet: _____

Finansieringsplan – Megler gis fullmakt til å kontrollere finansieringen

	Sum:	Sign:
Egenkapital:		
Bank: (oppgi bankkontakt med kontaktinformasjon)		
Til sammen:		

☐ Egenkapital ved salg av egen bolig. ☐ Bankinnskudd ☐ Annet _____

«Budgiver er kjent med «Forbrukerinformasjonen om budgivning» som er en del av salgsoppgaven og de forpliktelser jeg/vi påtar meg/oss. Budet er bindende for budgiver når det er kommet til selgers kunnskap eller til megler som selgers adressat. Budet er bindende for begge parter når selger har akseptert muntlig eller skriftlig. Jeg/vi er kjent med at megler og selger forutsetter at jeg/vi har mottatt salgsoppgave med vedlegg før budgivningen og at jeg/vi har besiktiget eiendommen. Dersom salgsoppgaven ikke er mottatt, plikter jeg/vi å opplyse dette til megler senest ved oversendelse av bud.»

Budgiver

Navn 1: _____ Personnr: _____

Navn 2: _____ Personnr: _____

Adresse: _____ Postnr/poststed: _____

Mobil: _____ Mobil 2: _____ Tlf jobb: _____ Fax: _____

Sted: _____ Dato: _____ Kl: _____ Underskrift: _____

☐ Jeg er en fysisk person som ikke hovedsakelig handler som ledd i næringsvirksomhet (forbruker)
☐ Jeg er en fysisk person som handler som ledd i næringsvirksomhet

Husk å legge ved gyldig legitimasjon på alle budgivere.
Bud som inngis uten gyldig legitimasjon har megler rett til å unnlate å formidle budet etter eiendomsmeglerforskriften § 6-3

Bruk gjerne dette feltet

Bruk gjerne dette feltet

NORDVIK

nordvikbolig.no