NORDVIK

Nittedalsgata 87C

3 soverom | 120 kvm | Enebolig



Velkommen til

Nittedalsgata 87C

Innhold

4	Nøkkelinformasjon
5	Planløsning
7	Om boligen
16	Nabolagsprofil
17	Tilstandsrapport
44	Egenerklæringsskjema
51	Andre vedlegg
119	Kontaktinfo
122	Oversikt over løsøre og tilbehør til eiendommen
125	Forbrukerinformasjon om budgivning
126	Budskjema

Salgsoppgave produsert 16.01.2026

Nøkkelinformasjon



Unik mulighet på Volla! Meget sjarmerende enebolig med dobbeltgarasje, usjenerte uteplasser og skjermet, koselig hage!

Prisantydning	**8 290 000,-**
Omkostninger	**208 630,-**
Totalpris	**8 498 630,-**
BRA-i	**120 kvm**
Soverom	**3**
Boligtype	**Enebolig**
Byggeår	**1919**
Eierform	**Eiet**


Kort fortalt


Nittedalsgata 87 C er en pen familiebolig over to plan i et attraktivt og meget sentralt strøk. Herfra har du gangavstand til skoler, barnehage og alt av sentrumsfasiliteter, også togstasjon. Tomten er opparbeidet med koselig, skjermet hage, steinsatt gårdsplass med dobbelgarasje, lekestativer og usjenerte uteplasser. Eneboligen har gulvvarme i nesten hele første etasje og flere oppgraderinger fra nyere tid, der vinduer er skiftet ut, varmepumpe montert og enkelte rom pusset opp.

Kort fortalt:
Det gule huset på Volla.
Sjarmerende og unik enebolig.
Dobbelgarasje og p-plass på tomt.
Skjermet, koselig hage bak huset.
Over 800 kvm eiet tomt.
Kjøkken med integrerte hvitevarer.
Luftig stue med klebersteinsovn.
Gulvvarme.
Meget barnevennlig og sentralt. Unik mulighet!

Planløsning

1. Etasje
BRA-i: 61 kvm
Total BRA: 111 kvm

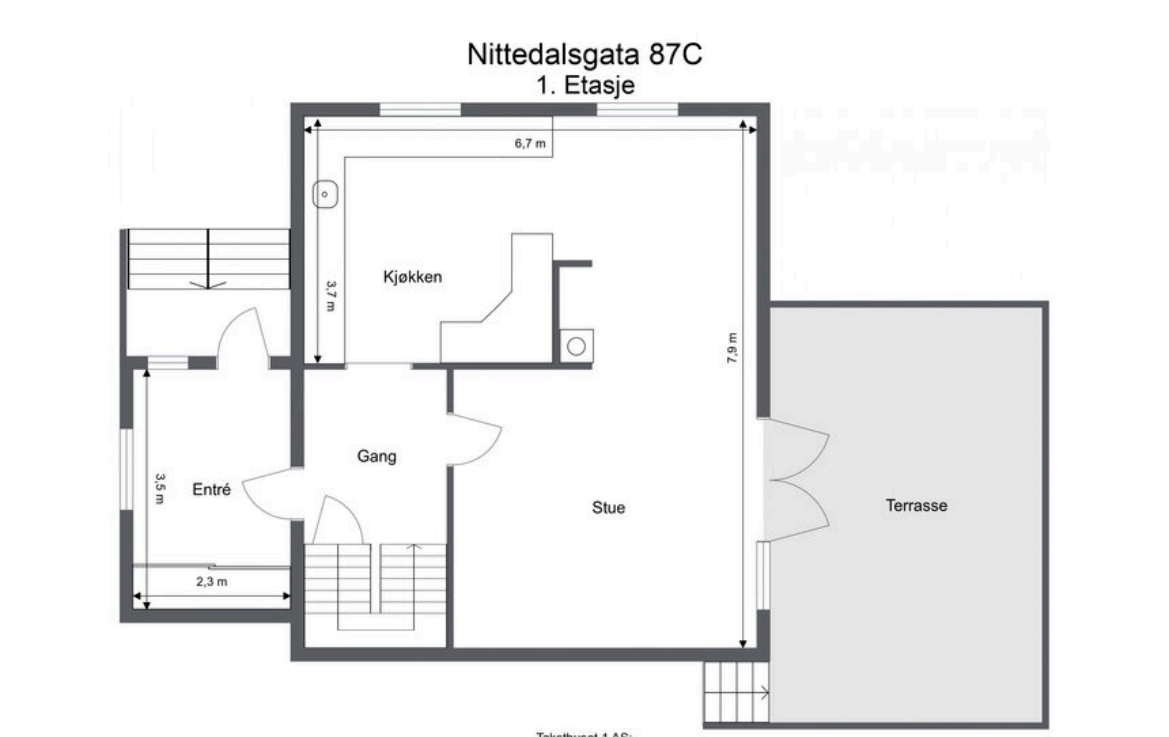

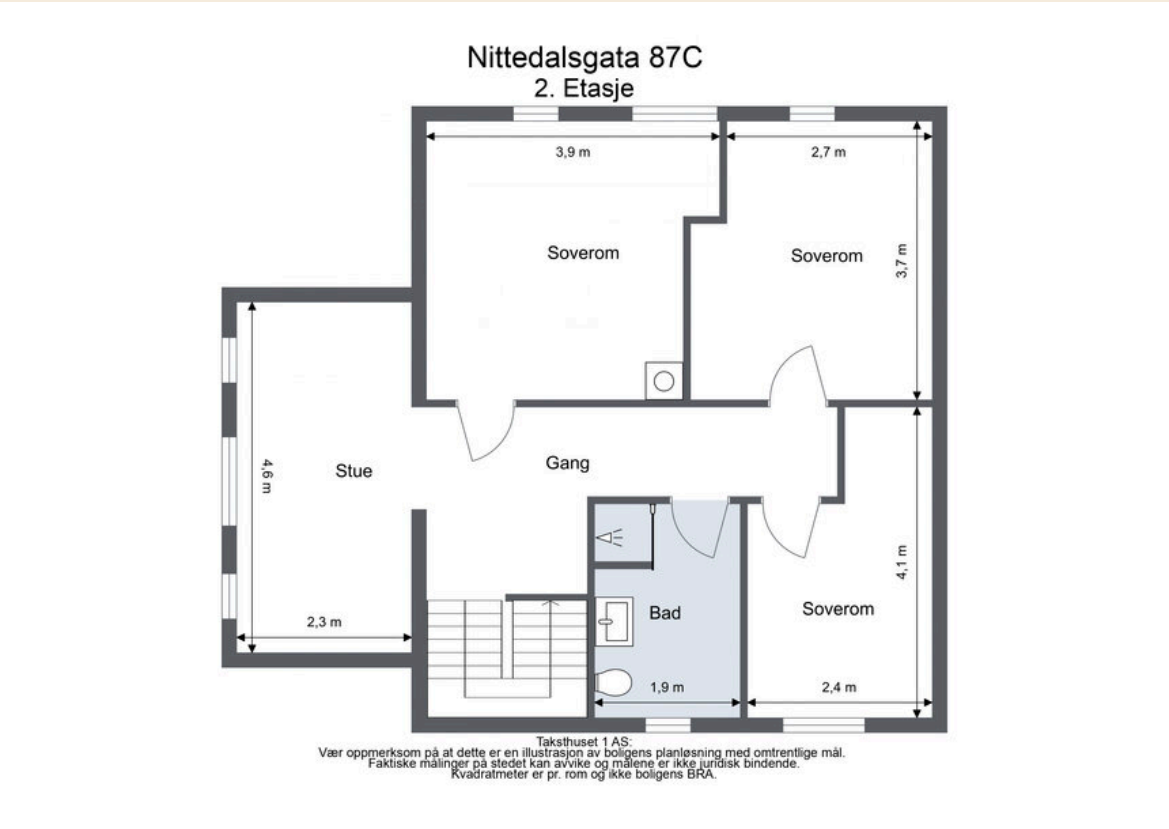

2. Etasje
BRA-i: 59 kvm
Total BRA: 59 kvm

Ingen kjenner nabolaget bedre!

Nysgjerrig på hvor godt naboene kjenner hverandre i dette nabolaget, eller hva innbyggerne gjør på søndag?

For en litt annerledes innsikt på befolkningen i dette nabolaget anbefaler vi å lese gjennom nordvikundersøkelsen.

Du finner undersøkelsen ved å skanne QR-koden under, eller gå inn på:
https://www.nordvikbolig.no/nabolaget





Om boligen

Nøkkelinformasjon

Oppdragsnummer
60-0416/25

Boligtype og eierform
Enebolig (Eiet)

Adresse og betegnelse
Nittedalsgata 87C, 2000 LILLESTRØM
Gnr 83, bnr 118 (ideell andel 1/1) i Lillestrøm kommune

Selgere
Jørgen Aasebø
Isabell Juvkam

Kjøpesum og omkostninger
8 290 000,- (Prisantydning)

Omkostninger:
207 250,- (Dokumentavgift)
290,- (Pantattest kjøper)
545,- (Tinglyst pantedokument)
545,- (Tinglyst skjøte)
19 200,- (Boligkjøperpakke* (valgfritt))
---
208 630,- (Omkostninger totalt (uten Boligkjøperpakke))
227 830,- (Omkostninger totalt (med Boligkjøperpakke))
---
8 498 630,- (Totalpris inkl. omkostninger (uten Boligkjøperpakke))
8 517 830,- (Totalpris inkl. omkostninger (med Boligkjøperpakke))

NB: Regnestykket forutsetter at det kun tinglyses ett pantedokument og at eiendommen selges til prisantydning. Dokumentavgiften er 2,5% av salgssummen, inkl. evt. fellesgjeld. Det tas forbehold om endringer i offentlige avgifter/gebyrer.

Om boligen

Byggeår
1919

Etasje
2

Antall soverom
3

Arealer
BRA-i: 120 kvm
BRA-e: 50 kvm
Totalt BRA: 170 kvm
TBA: 26 kvm

Beskrivelse:

1. etasje:
BRA-i: 61 kvm.
BRA-e: 50 kvm. Garasje, innredet rom.
Total BRA: 111 kvm.
TBA: 26 kvm.

2. etasje:
BRA-i: 59 kvm.
Total BRA: 59 kvm.

Bygningssakkyndiges kommentar til arealoppmåling: Takhøydene er som følger: 1. Etasje: 2,21m. 2. Etasje: 2,27m.

Arealet i denne boligen er vanskelig å måle opp helt nøyaktig på grunn av utforming/innredning av rom/bygningskonstruksjoner. Arealet er fastsatt omtrentlig og skjønnsmessig. På grunn av loftetasjens utforming med skråtak og ark, er det vanskelig å få et nøyaktig mål ved bruk av tradisjonelle metoder. For et presist resultat anbefales det å benytte en 3D-skanner, som kan måle arealet nøyaktig til tross for den utfordrende romstrukturen.

Det foreligger godkjente og byggemeldte tegninger, som stemmer med dagens bruk. Det er ikke registrert endringer i planløsning ut fra byggetegningene.

Innhold
1. etasje, 60 kvm: Entré, wc, stue, kjøkken og gang.
2. etasje, 60 kvm: 3 soverom, stue/gang og bad.

Annet:
Bod på ca. 19 kvm i forbindelse med garasje
Bod på ca. 7 kvm ved terrasse.

Standard
Dette er en unik mulighet på fantastiske Volla! Dette er en pen og velholdt familiebolig over to plan i attraktivt og meget sentralt strøk. Herfra er det kun 10 minutter til togstasjon, og kort vei til budd. Tomten er opparbeidet med stor flott, skjermet hage, og med steinsatt gårdsplass.

På tomten finner du også en praktisk sportsbod for oppbevaring av gressklipper, sykler og annet hageutstyr. Velkommen til visning på denne flotte boligen!

Entré
Boligen har adkomst via trapp opp til et overbygget inngangsparti. Innenfor ytterdøren møtes man av en romslig entré med behagelig gulvvarme. Gulvet er belagt med fliser i grå nyanser, kombinert med grå panelte vegger og naturfarget tak med integrerte downlights. Skyvedørsgarderobe gir gode oppbevaringsmuligheter og bidrar til en ryddig og funksjonell entré. Det er montert nye spotter utvendig over inngangspartiet i 2023.

Kjøkken
Kjøkkenet er boligens naturlige knutepunkt og har åpen løsning mot både trappegang og stue. Rommet har skipsgulv med gulvvarme, hvitmalt panel på vegger og downlights i taket. Kjøkkeninnredningen består av flere seksjoner med takhøye overskap som gir rikelig med lagringsplass.

Innredningen har et klassisk uttrykk med hvite profilfronter, åpne hyller, vitrineskap og heltre benkeplater i en fargetone som harmonerer med gulvet. Det er dobbel oppvaskkum i benk, mørke fliser på vegg i bakkant og integrerte hvitevarer. Kjøkkenet er oppgradert med nytt blandebatteri (2021), integrert kjøleskap (2021), ny platetopp (2023) og integrert oppvaskmaskin (2025).

Stue
Stuen er et trivelig samlingsrom med gjennomgående dagslys og utgang til terrasse. Rommet har enstavs parkett på gulv med gulvvarme, downlights i tak og veggpanel malt i dempede farger. Pipemuren er kledd med grå fliser, og rommet har en sentralt plassert klebersteinsovn.

Stuen varmes i tillegg opp av varmepumpe, som har hatt årlig service, og rommet byr på gode soner for både sofa- og spisestuemøblement.

Loftstue
Loftstuen gir mulighet for et sosialt avbrekk og er holdt i lyse farger. Det er malt tregulv, naturfarget tak, lave knevegger og vindu som gir godt med dagslys. Rommet har plass til sofa, kontorplass og tv-møblement.

Bad / wc / vaskerom
Boligen har ett bad og et separat wc-rom. Badet ligger i andre etasje og er utført med fliser i harmonerende farger, gulvvarme og downlights i panelt tak. Dusjløsningen er oppgradert med dusjkabinett i 2023, og tidligere glassvegg er fjernet.

Badet er videre utstyrt med vegghengt toalett og egen vaskeromsdel med nisje for vaskemaskin og tørketrommel. Innredningen er kirsebærfarget og består av servantinnredning, flere veggskap, hylle samt speil med overlys.

Soverom og garderobe
Eneboligen har tre gode soverom i andre etasje, hvorav de to minste har gulvvarme. Det er garderobeskap på to av soverommene. Innvendig kledning i garderobeskap rundt pipe i 2. etasje er fjernet i 2024. Boligen har også god lagringsplass i en stor, oppgradert bod i garasjen samt en uisolert bod ved terrassen.

Parkering
Det er parkering i dobbelgarasje og på tomta. Garasjen har utvendig belysning fra 2019 og en isolert bod på ca. 19 kvm som ble oppgradert i 2017. Øvrig parkering etter områdets gjeldende bestemmelser.

Modernisering og påkostninger
Oppgraderinger etter 2021:
- Skiftet blandebatteri kjøkkenvasken (2021)
- Nytt kjøleskap integrert (2021)
- Satt inn dusjkabinett bad og revet glassvegg (2023)
- Nye spotter ute over inngangsparti (2023)
- Ny platetopp komfyr kjøkken (2023)
- Montert billader i garasje og montert overspenningsvern i sikringsskap (2023)
- Skiftet 5 termostater gulvvarme (3 oppe og 4 nede) (2023-2024)
- Fjernet innvendig kledning i garderobeskap rundt pipe i 2. etg (2024)
- Ny oppvaskmaskin integrert (2025)
- Service varmepumpe en gang i året

2020:
- Sjekk av utvendig kledning/fasade. Ingen funn som tydet på at utskifting var nødvendig.
- Vasket og malt fasade, utført av håndverkere.
- Forsterket bærende konstruksjon på terrasse, ved hjelp av fagkyndig.
- Lagt nye terrassebord på terrasse ved egeninnsats.
- Montert ny varmepumpe luft - til luft.
- Malt overflater i stue i 1. etasje.

2019:
- Montert nye termostater til varmekabler på bad og i entre.
- Montert utvendig belysning på garasje og ved inngangsparti.

2018:
- Montert og malt walls-2-paint plater og malt tak/himling på soverom i 2. etasje.

2017:
- Oppgradert bod i garasje. Avrettet gulv og lagt laminatgulv. Montert panelplater av MDF på veggene.

2016:
- Montert ny elektrisk garasjeportåpner til en av garasjeportene.

Sammendrag selgers egenerklæring
Selgers egenerklæringsskjema følger vedlagt salgsoppgaven. Interessenter oppfordres til å gjennomgå dette nøye.

Følgende opplysninger er spesielt viktig å merke seg:

Når ble boligen overtatt av nåværende eier(e)?
- 8. januar 2021.

Vet du om det har blitt utført arbeid på bad/våtrom, enten i din eller tidligere eiertid?
- Ja, faglært. Mellem og Martinsen AS installert dusjkabinett bad 2. etg. i 2023.

Vet du om det er gjort arbeid på det elektriske anlegget, enten i din eller tidligere eiertid?
- Ja, foreligger samsvarserklæring. Kjenn Entreprenør AS 13.05.2009.

Er det installert el-billader på eiendommen/boligen?
- Ja, faglært. E. Halvorsen Elektro AS 16.11.2023.

Vet du om boligen eller eiendommen har blitt endret eller bygget ut etter opprinnelig byggeår, enten av deg eller tidligere eiere, herunder bruksendringer kjeller/loft etc.?
- Ja, faglært. Søknadspliktig og godkjent arbeid. Byggherre: Ark.kont. Eide og Haslestad AS 1997. Påbygg grunnflate 10 kvm 2 etasjer. Bruksareal 15 kvm.

Vet du om det er eller har vært feil ved bad/vaskerom, f.eks sprekker, lekkasje, råte, lukt eller soppskader?
- Ja. Mangler litt fugemasse flis på gulv ved dør.

Vet du om det er eller har vært problemer med mur/pipe/ildsted, for eksempel dårlig trekk, sprekker, pålegg, fyringsforbud eller liknende?
- Ja. Pålegg fra Nedre Romerike brann- og redningsvesen om å fjerne kledning rundt pipe i 2. etg. Er utført av håndverkere og avvik er lukket og sag avsluttet av Nedre Romerike brann- og redningsvesen.

Vet du om det foreligger skaderapporter eller tilstandsvurderinger etc. om boligen?
- Ja. Tilstandsrapport på fasade med ingen anmerkninger fra 2020.

Fullstendig egenerklæring ligger vedlagt salgsoppgaven, og alle interessenter anbefales å sette seg inn i denne. Konferer gjerne megler ved spørsmål.

Bygningssakkyndig
Eirik Kalheim

Byggemåte
Enebolig over 2 plan fra 1919. Påbygget i 1981. Boligen har en normal standard sett ut ifra byggeår, men det må påregnes oppgradering og vedlikehold. Generelt oppført i trekonstruksjoner med den byggemåten som var vanlig ved oppføringstidspunktet. Merk at dagens krav til isolering og tetthet mv. er vesentlig strengere enn krav ved oppføringstidspunkt. Boligen er tidvis modernisert og vedlikeholdt, men det må påregnes vedlikehold og det må påregnes noe modernisering.

Sammendrag av bygningsdeler med TG2:

- Utvendig > Taktekking: Det bør foretas nærmere undersøkelser av taktekking når taket er snøfritt. Tidspunkt for utskiftning av taktekking nærmer seg. Tidspunkt for utskiftning av undertak nærmer seg. Overvåk tilstanden jevnlig. For å få tilstandsgrad 0 eller 1 må tekkingen skiftes ut, men tidspunktet for når dette er nødvendig er vanskelig å si noe om. Når taktekking og undertak begynner å bli gamle, øker risikoen for lekkasjer, noe som kan føre til omfattende og kostbare reparasjoner av underliggende konstruksjoner dersom en ikke foretar tiltak på konstruksjonene før dette oppstår.
- Utvendig > Nedløp og beslag: Økt risiko for rust og lekkasjer i beslag og renner. Kan føre til vanninntrenging i konstruksjonen og følgeskader på fasade og takfot.
- Utvendig > Veggkonstruksjon: Værslitasje kan føre til råteskader og redusert levetid for kledningen, noe som kan påvirke bygningens beskyttelse mot vær og vind. Manglende musesperre kan føre til at gnagere kommer inn i bygningen, noe som kan forårsake skader på isolasjon og andre bygningsdeler, samt helseproblemer for beboerne.
- Utvendig > Takkonstruksjon/Loft: Aldersslitasje kan medføre redusert styrke i trekonstruksjoner, økt risiko for fuktskader og deformasjoner dersom vedlikehold ikke følges opp.
- Utvendig > Vinduer: Vinduer som er eldre enn 20 år kan ha redusert funksjonalitet og energieffektivitet. Slitasje på tetningslister, beslag og glass kan føre til trekk, varmetap og økte oppvarmingskostnader. Eldre vinduer har ofte dårligere isolasjonsevne enn moderne vinduer, og kan bidra til et dårligere inneklima med kulderas og kondensproblemer. For å lukke avviket må vinduene skiftes. Det er ikke umiddelbare behov for dette.
- Utvendig > Balkongdør: Redusert energieffektivitet, risiko for kondens og varmetap. Punkterte glass kan føre til dugg mellom rutene og svekket utsyn.
- Utvendig > Ytterdør: Redusert energieffektivitet, risiko for kondens og varmetap. Punkterte glass kan føre til dugg mellom rutene og svekket utsyn.
- Innvendig > Pipe og ildsted: Avviket kan føre til røyklekkasjer, redusert trekk og økt risiko for brann. Det kan også påvirke boligens inneklima og føre til helseproblemer for beboerne på grunn av røyk og gasser som kan lekke inn i boligen.
- Innvendig > Innvendige trapper: Knirk og skjevheter i trappen kan føre til redusert sikkerhet og komfort for brukerne. Det kan også indikere underliggende strukturelle problemer som kan kreve omfattende reparasjoner hvis de ikke utbedres.
- Tekniske installasjoner > Vannledninger: Økt risiko for lekkasjer og vannskader i konstruksjoner. Potensielle følgeskader på gulv, vegger og innredning ved rørbrudd. Kostbare reparasjoner dersom skade oppstår uoppdaget.
- Tekniske installasjoner > Avløpsrør: Aldersrelatert slitasje kan medføre lekkasjer, tilstopping eller brudd over tid. Skader på avløpsledninger kan gi vannskader og kostbare reparasjoner dersom de ikke oppdages tidlig.
- Tekniske installasjoner > Varmtvannstank: En eldre varmtvannstank kan ha redusert effektivitet og økt risiko for lekkasjer eller feil. Mangelfull el-tilkobling kan føre til elektriske farer, som kortslutning eller brann.

Begrenset tilgang til inspeksjon gjør det vanskelig å oppdage og utbedre eventuelle problemer i tide, noe som kan føre til ytterligere skader og kostnader.
- Tomteforhold > Fuktsikring og drenering: En aldrende drenering kan føre til vannansamlinger rundt bygningen, noe som kan resultere i fuktskader på grunnmuren og andre bygningsdeler. Dette kan igjen føre til mugg- og råteskader, som kan svekke bygningens integritet og føre til kostbare reparasjoner. I tillegg kan det påvirke inneklimaet og helseforholdene for beboerne.
- Tomteforhold > Grunnmur og fundamenter: En høy alder på grunnmuren kan føre til strukturelle svekkelser, som igjen kan resultere i kostbare reparasjoner og potensielt påvirke bygningens stabilitet og sikkerhet. Det kan også påvirke boligens verdi og beboernes trygghet.
- Tomteforhold > Terrengforhold: Vannansamlinger rundt pålene og lecamuren kan føre til fuktproblemer, som igjen kan resultere i mugg- og råteskader på bygningsmaterialene. Dette kan svekke konstruksjonens integritet og føre til kostbare reparasjoner.
- Tomteforhold > Utvendige vann- og avløpsledninger: Avviket kan føre til vannskader på eiendommen, økte vedlikeholdskostnader og potensielle helsefarer på grunn av lekkasjer og forurensning. Det kan også påvirke boligens verdi og beboernes komfort.
- Våtrom > 2. Etasje > Bad > Overflater vegger og himling: Svekket tettesjikt og sluppet elastisk fuge kan føre til vanninntrengning i konstruksjonen, noe som kan resultere i fuktskader, mugg- og råteskader. Dette kan svekke bygningens integritet og føre til kostbare reparasjoner. I tillegg kan det påvirke inneklimaet og helseforholdene for beboerne.
- Våtrom > 2. Etasje > Bad > Overflater Gulv: Til tross for avviket i fall/høydeforskjell til sluk, vil gulvet fortsatt kunne lede vann mot sluket, men med redusert effektivitet. Dette kan potensielt øke risikoen for vannansamling i enkelte områder av badet. Selv om bom eller hullyd ikke alltid er et umiddelbart problem, bør det overvåkes nøye før eventuell utvikling i sprekker i flisfuger e.l. oppstår. Dette må en foreta tiltak for, for å begrense utviklingen.
- Våtrom > 2. Etasje > Bad > Sluk, membran og tettesjikt: Det er viktig å merke seg at levetiden til en membran varierer basert på kvalitet, installasjon og bruk. Eldre membraner kan bli sprø og sprekke opp, noe som fører til at de mister sin vanntettende funksjon. Dette kan resultere i vannlekkasjer gjennom vegger og gulv og fuktskader. Overvåk tilstanden jevnlig. For å få tilstandsgrad 0 eller 1 må slukløsningen skiftes ut og sannsynligvis må også membransjiktet skiftes/utbedres. Det er imidlertid vanskelig å si noe om tidspunktet for når dette er nødvendig. Eldre sluk av plast er ofte utsatt for lekkasjer og særlig i overganger. Eventuelle lekkasjer kan medføre fuktskader på tilliggende konstruksjoner.
- Våtrom > 2. Etasje > Bad > Sanitærutstyr og innredning: Ved implementering av innebygget sisterne var det ikke krav om lekkasjesikring, konstruksjonen bør jevnlig observeres. Uten dreneringsløsning/lekkasjesikring kan lekkasjer pågå over lang tid uten å bli oppdaget. Dette kan føre til omfattende fuktskader i omkringliggende byggematerialer.

Sammendrag av bygningsdeler med TG3:
- Innvendig > Etasjeskille/gulv mot grunn: En høydeforskjell på 32 mm kan føre til ujevnheter i gulvet, noe som kan påvirke komforten og sikkerheten for beboerne. Det kan også indikere underliggende strukturelle problemer som kan kreve omfattende reparasjoner hvis de ikke utbedres. Kostnadsestimat: 100 000 - 200 000,-.
Fullstendig tilstandsrapport ligger vedlagt salgsoppgaven, og alle interessenter anbefales å sette seg inn i denne. Konferer gjerne megler ved spørsmål.

Innbo og løsøre
Integrerte hvitevarer medfølger.
Vaskemaskin og tørketrommel medfølger ikke.
Vedlagt salgsoppgaven følger NEF sin standardliste "Oversikt over løsøre og tilbehør". Med mindre annet fremkommer av salgsoppgaven gjelder denne listen.

Dersom det er noe i overnevnte liste som ikke finnes på eiendommen, vil det heller ikke medfølge. Produkter og installasjoner som medfølger overdras uten noen form for garantier, utover eventuell gjenværende leverandørgaranti. Hull og merker etter feste av innredning og utstyr som ikke følger med, aksepteres av kjøper.

Adgang til utleie
Boligen har ikke utleiedel. Det er ingen kjente hindringer for utleie av hele boligen.

Energi og oppvarming

Energimerking
G - rød
Se fullstendig energiattest fra selger som vedlegg til salgsoppgave. Megler har intet ansvar for informasjon som følger av energiattesten.

Oppvarming
Oppvarming - Teknisk
Eneboligen er oppvarmet med gulvvarme i hele første etasje med unntak av wc, og det er gulvvarme på de to minste soverommene. Stuen har luft-til-luft varmepumpe fra 2019 og klebersteinsovn. Det er varmtvannsbereder på 200 liter, mekanisk avtrekk, sentralstøvsuger og elskap med automatsikringer.

Informasjon om strømforbruk
Selger opplyser om et strømforbruk som følgende:
2023: 20 466 kWh
2024: 24 729 kWh
2025: 22 670 kWh
Dette vil kunne variere fra husstand til husstand.
Selger har inngått avtale om Norgespris på strøm.
Avtalen følger målepunktet, og kjøper er derfor bundet av avtalen om Norgespris til og med 31.12.2026.

Økonomi

Kommunale avgifter
Kommunale avgifter er rekvirert hos kommunen, men ikke mottatt. Det må påregnes kommunale avgifter.

Andre utgifter
Selger opplyser å ha følgende kostnader knyttet til boligen:

- Årlig bygningsforsikring kr 7 688,- pr år.
- Alarm fra Verisure kr 549,- pr mnd.
- Trådløst bredbånd fra Telenor ca kr 1000,- pr mnd.
- Ved til 3- 4000 kr per vinter.

Det er opp til kjøper å ev. inngå nye avtaler med ønskede tjenesteytere.

Eiendomsskatt
Kr 1 636,- pr. 01.01.2025
Det er utskrevet kr 1 636,- i eiendomsskatt på eiendommen i 2025.

Formuesverdi
Primærbolig: Kr 1 539 112,- pr. 2024
Sekundærbolig: Kr 6 156 449,- pr. 2024
Skatteetaten beregner en boligverdi (beregnet markedsverdi for bolig) basert på SSBs statistiske opplysninger om omsatte boliger. I beregningen tas det hensyn til din boligs beliggenhet, areal, byggeår og type bolig. Formuesverdien er en prosentandeldel av denne boligverdien.
For mer informasjon om formuesverdi, se Skatteetatens nettsider.

Forsikring
Watercircles Forsikring ASA
Polisenr: 1338341

TV/Internett/Bredbånd
Tråløst bredbånd fra Telenor.

Tomt

Beskrivelse av tomt
Tomtestørrelse: 841 kvm (Eiertomt)
Boligen har en koselig hage i bakkant, som ligger omkranset av hekk, og det er opparbeidet med plen, busker, bed, planter og blomster. De minste kan glede seg over lekeapparater, ellers finnes godt med boltreplass mellom tomtens trær. Det er belegningsstein på gårdsplassen og bak huset, og i hagen er det en hellelagt uteplass på ca. 21 kvm, med høye levegger. Boligen har også en sørvestvendt terrasse på ca. 24 kvm med terrassebord. Terrassen har elektrisk markise og ligger usjenert bak levegg og bod.

Adkomst
Se vedlagt kartskisse på høyre side i annonsen. Ved å trykke på kartet får du enkelt tilgang til en spesifisert reiserute fra din startdestinasjon til boligen.

På visningsdagen vil det bli skiltet med visningsskilter fra Nordvik. Velkommen til visning!

Radonmåling
Selger har ikke utført radonmåling. Det er ikke krav om dette med mindre boligen er helt eller delvis utleid.

Områdebeskrivelse

Beskrivelse av nærområdet
Nittedalsgata 87A har en svært attraktiv og familievennlig beliggenhet i et rolig og etablert boligområde med kort vei til alt byen har å by på. Her bor du med nærhet til skole, barnehager, togstasjon, butikker, restauranter og turområder, samtidig som du er skjermet fra sentrumskjernen og gjennomgangstrafikk. Området er populært blant både barnefamilier, pendlere og unge voksne, takket være den perfekte kombinasjonen av bokomfort, tilgjengelighet og trygghet.
Det er kort gangavstand til Kjellervolla barneskole, Sophie Radichs ungdomsskole og flere barnehager i nærområdet. I tillegg har du nærhet til idrettsanlegg, fotballbaner, treningssentre og aktivitetstilbud for barn i alle aldre.
Dagligvarehandelen er lettvint – du har både Rema 1000, Coop Obs og Meny innen gangavstand. For større utvalg ligger Lillestrøm Torv kun en kort spasertur unna, med over 60 butikker, spisesteder, apotek og vinmonopol. I nærområdet finner du også populære restauranter som Mamma Pizza, Chi og Casa Mia, samt hyggelige kafeer og bakerier.

Nittedalsgata 87A ligger også ideelt plassert for den som ønsker grønne omgivelser og turmuligheter. Nitelva med elvepromenade og gang- og sykkelveier ligger rett i nærheten, perfekt for både barnevogn, sykkeltur eller joggetur. Du har også kort vei til Nebbursvollen friluftsbad, Skedsmohallen, skatepark og andre aktivitetstilbud for hele familien. På Nebbursvollen er det planer om ny sklie i løpet av året.

For den som pendler er beliggenheten utmerket – Lillestrøm stasjon ligger ca. 10 minutters gange unna, med direkte tog til Oslo S på ca. 10 minutter og Gardermoen på ca. 12 minutter. Bussforbindelsene er også svært gode, og med bil er du raskt ute på hovedveinettet med enkel adkomst til både Oslo og Romerike.

Alt i alt tilbyr Nittedalsgata 87A en sjelden kombinasjon av sentrumsnær, barnevennlig og praktisk beliggenhet, med nærhet til alt fra barnehage og skole til byliv, tog og natur – midt i hjertet av Lillestrøm.

Offentlige forhold

Ferdigattest/brukstillatelse
Det foreligger ikke ferdigattest for eiendommen fra byggeår. Dette er helt normalt for boliger med byggeår før 1960.

Det foreligger ferdigattest for tilbygg datert 19.11.1997, og ferdigattest for garasje datert 20.02.1984.
Ferdigattest utstedes av bygningsmyndighetene på grunnlag av mottatt dokumentasjon fra kontrollansvarlige når et søknadspliktig tiltak er utført i samsvar med tillatelsen og øvrige krav etter plan- og bygningslovgivningen. At ferdigattest eksisterer, gir ingen garanti for at det ikke er utført arbeid på boligen som ikke er byggemeldt eller godkjent.
Det gjøres oppmerksom på at det ikke utstedes ferdigattest for ikke-avsluttede byggesaker/ byggemeldinger som er fra før 1998.

Vei, vann og avløp
Eiendommen er tilknyttet offentlig vann og avløp. Stikkledninger fra eiendommen og ut til kommunalt nett er private, vedlikeholdsansvaret påhviler eier. Adkomst via privat vei.

Regulerings- og arealplaner
Eiendommen er regulert til boligbebyggelse - nåværende i henhold til kommuneplanen. Omkringliggende områder er regulert til samme formål, sentrumsformål - nåværende, andre typer beb. anl. - nåværende og friområde - nåværende. Eiendommen berøres av faresone for flom.
Eiendommen berøres at aktsomhetsområde kvikkleireskred i henhold til info fra Norges vassdrags- og energidirektorat.
For mer informasjon om reguleringsforhold kontakt megler eller søk på saksnummer/adresse/gnr. bnr på plan- og bygningsetatens hjemmeside.

Konsesjon
Kjøp av eiendommen er ikke konsesjonspliktig.

Dersom eiendommen er større enn 2 mål plikter kjøper å undertegne dokumenter i forbindelse med søknad om konsesjonsfrihet.

Tinglyste heftelser og rettigheter
På eiendommen er det tinglyst følgende heftelser og rettigheter som følger eiendommens matrikkel ved overskjøting til ny hjemmelshaver:

3205/83/118:
12.01.1965 - Dokumentnr: 100101 - Skjønn
Gjelder denne registerenheten med flere

24.05.1916 - Dokumentnr: 800005 - Registrering av grunn
Denne matrikkelenhet opprettet fra:
Knr:3205 Gnr:83 Bnr:9

01.01.2020 - Dokumentnr: 1464024 - Omnummerering ved kommuneendring
Tidligere: Knr:0231 Gnr:83 Bnr:118

01.01.2024 - Dokumentnr: 162545 - Omnummerering ved kommuneendring
Tidligere: Knr:3030 Gnr:83 Bnr:118

Legalpant
Kommunen har legalpant som sikkerhet for betaling av kommunale avgifter og eventuell eiendomsskatt. Legalpant er pant som ikke kommer frem av grunnboksutskriften, og har bedre prioritet enn for eksempel lån til bank som er tinglyst på eiendommen.

Øvrige kjøpsforhold

Diverse
Kjøper og selger er forpliktet til å undertegne standard kjøpekontrakt utarbeidet av Nordvik i forbindelse med eiendomstransaksjonen. Kjøpekontrakt kan besiktiges hos eiendomsmegler før bud inngis. Kontakt eiendomsmegler for spørsmål.

Selger leverer eiendommen i ryddig og rengjort stand.

Overtagelse
Overtakelse skjer etter avtale med selger.
Før boligen overleveres kjøper, skal fullt oppgjør og omkostninger være mottatt på meglers klientkonto.

Sentrale lover
Eiendommen selges etter reglene i avhendingsloven.

Generelle bestemmelser:
Alle innvendige og utvendige arealangivelser, samt beskrivelser av bygningen er hentet fra vedlagte tilstandsrapport/boligsalgsrapport. Salgsoppgaven er basert på de opplysningene selger har gitt til megler, den bygningssakkyndiges tilstandsrapport, samt opplysninger innhentet fra kommunen, Kartverket og andre tilgjengelige kilder. Det er viktig at kjøper setter seg grundig inn i alle salgsdokumentene, herunder salgsoppgave, tilstandsrapport og selgers egenerklæring. Kjøper anses kjent med forhold som er tydelig beskrevet i salgsdokumentene, og slike forhold kan ikke påberopes som mangler. Dette gjelder uavhengig av om kjøper har lest dokumentene.

Det kan være avvik fra dagens rombruk/rombenevnelser sammenlignet med det som er byggemeldt/godkjent. Alle interessenter oppfordres til å undersøke eiendommen nøye, gjerne sammen med fagkyndig før bud inngis. Kjøper som velger å kjøpe usett kan ikke gjøre gjeldende som mangel noe han burde blitt kjent med ved undersøkelsen.

Dersom det er behov for avklaringer, anbefaler vi at interessenter rådfører seg med eiendomsmegler eller egne rådgivere før det legges inn bud.

En bolig som har blitt brukt i en viss tid, har vanligvis blitt utsatt for slitasje og skader kan ha oppstått. Slik bruksslitasje må kjøper regne med, og det kan avdekkes enkelte forhold etter overtakelse som nødvendiggjør utbedringer. Normal slitasje og skader som nødvendiggjør utbedring, er innenfor hva kjøper må forvente og vil ikke utgjøre en mangel.

Kjøper og selgers rettigheter og plikter reguleres av avtalen mellom partene, samt informasjonen som har vært tilgjengelig for kjøperen i forbindelse med handelen. Avtalen utfylles av avhendingsloven, og det gjelder ulike avtalevilkår avhengig av om kjøper er forbrukerkjøper eller ikke. Dette er nærmere beskrevet nedenfor.
På grunn av ulike avtalevilkår kan selger vurdere bud fra en som ikke er forbruker, ulikt fra en forbrukers bud. Dersom kjøper ikke er forbruker, er selger sitt mulige mangelsansvar begrenset fordi eiendommen selges "som den er". Selger kan ikke ta «som den er» forbehold ovenfor en forbrukerkjøper. Selv et lavere bud fra en som ikke er forbruker kan foretrekkes fordi begrensningen i mulig mangelsansvar kan ha egenverdi for selger. Selger står fritt til å forkaste eller akseptere ethvert bud, og er for eksempel ikke forpliktet til å akseptere høyeste bud.
Budgiver skal i budskjema avgi egenerklæring om budgiver er forbruker eller næringsdrivende/ person som hovedsakelig handler som ledd i næringsvirksomhet. Budgivere får informasjon dersom andre bud er inngitt av en som ikke er forbruker.

Forbrukerkjøp - definisjon:
Med forbrukerkjøp menes kjøp av eiendom når kjøperen er en fysisk person som ikke hovedsakelig handler som ledd i næringsvirksomhet.

Forbruker – avtalevilkår:
Eiendommen har en mangel dersom den ikke er i samsvar med kravene som følger av avtalen, eller det foreligger brudd på bestemmelsene i avhendingsloven §§ 3-2 til 3-8. Hvis eiendommen ikke er i samsvar med det kjøperen må kunne forvente ut ifra alder, type og synlig tilstand, kan det være grunnlag for mangelskrav. Det samme gjelder hvis det er holdt tilbake eller gitt uriktige opplysninger om eiendommen. Dette gjelder likevel bare dersom man kan gå ut ifra at det virket inn på avtalen at opplysningen ikke ble gitt eller at feil uriktige opplysninger ikke blir rettet i tide på en tydelig måte.

Boligen kan ha en mangel etter avhendingsloven § 3-3 dersom det er avvik mellom opplyst og faktisk innvendig areal, forutsatt at avviket er på 2% eller mer og minimum 1 kvm.

Ved beregning av et eventuelt prisavslag eller erstatning må kjøper selv dekke tap/kostnader opptil et beløp på kr 10 000 (egenandel).

Ikke-forbruker (næringsdrivende) – definisjon:
Hvis kjøper er en juridisk person, eller en fysisk person som hovedsakelig handler som ledd i næringsvirksomhet, vil kjøpet ikke anses som et forbrukerkjøp.

Ikke-forbruker – avtalevilkår:
Eiendommen har en mangel dersom den ikke er i samsvar med kravene som følger av avtalen. Eiendommen selges «som den er», og selgers ansvar utover det konkret avtalte er da begrenset etter avhendingsloven § 3-9, første ledd andre setning.

Avhendingsloven § 3-3 andre ledd fravikes, og hvorvidt boligens arealsvikt utgjør en mangel vurderes etter avhendingsloven § 3-8.
Informasjon om kjøpers undersøkelsesplikt, herunder oppfordringen om å undersøke eiendommen nøye, gjelder også for kjøpere som ikke anses som forbrukere.
Eiendommen overdras med innredning og utstyr som etter lov, forskrift eller annet offentlig vedtak skal være der, jf. avhendingsloven § 3-4. Varig innredning og utstyr, som enten er fastmontert eller særskilt tilpasset boligen medfølger, med mindre annet er avtalt mellom kjøper og selger, jf. avhendingsloven § 3-5.
Tilbehørsliste utarbeidet av Norges Eiendomsmeglerforbund (NEF) er vedlagt salgsoppgaven, og gjelder dersom ikke annet er særskilt avtalt.

Boligselgerforsikring
Selger har tegnet boligselgerforsikring. Se selgers egenerklæringsskjema vedlagt salgsoppgaven.

Boligkjøperforsikring
I samarbeid med Storebrand og HELP tilbyr Nordvik Boligkjøperpakke til våre boligkjøpere. Boligkjøperpakken er et gunstig forsikringskonsept som inneholder alle de forsikringene du trenger til den nye boligen din.

Boligkjøperpakke Hus inneholder: Boligkjøperforsikring fra HELP, flytteforsikring, innboforsikring Super og husforsikring Super fra Storebrand.
Boligkjøperforsikring er en rettshjelpsforsikring som gir trygghet og profesjonell juridisk hjelp dersom det oppdages uventede feil eller mangler ved boligen. Forsikringen gjelder i 5 år fra overtakelsen.
Flytteforsikring dekker skade på eiendeler under flytting ved plutselig og uforutsett hendelse som oppstår under transport eller i forbindelse med bæring mellom bolig, bil eller lagringssted. Forsikringen varer i 1 år fra budaksept.

Innboforsikring Super dekker tingene dine ved blant annet tyveri, brann eller vannskader. Vår beste innboforsikring Super inkluderer blant annet uflaksforsikring, bistand ved ID-tyveri og psykologhjelp ved alvorlige hendelser hjemme. Forsikringen gjelder i 3 måneder fra overtakelsesdatoen av ny bolig.

Husforsikring Super dekker alt fra brann og vannskader til naturskader og bekjempelse av rotter og mus. I tillegg inkluderer Super-dekningen vannskader fra våtrom, sopp- og råteskader, og følgeskader på bygningen som skyldes håndverkerfeil. Forsikringen gjelder i 3 måneder fra overtakelsesdatoen av ny bolig.

Velger du Boligkjøperpakke Hus+ får du i tillegg renteforsikring:
Renteforsikringen kan hjelpe deg med rentekostnaden og forsikringspremien på din primærbolig som skal selges, hvis salgsprosessen fører til at du må betale rentekostnader på to lån. Forsikringen gjelder i 9 måneder (3 måneder karenstid) og dekker inntil 15 000 kroner i måneden.

Boligkjøperforsikring fra HELP kan også kjøpes separat og inkluderer da flytteforsikring fra Storebrand.

Boligkjøperpakke/Boligkjøperforsikring må tegnes senest ved kontraktsignering og gjelder fra overtakelsen. Kjøper blir kontaktet av Storebrand med et tilbud på videre forsikring av hus og innbo.

Se pris og mer informasjon om forsikringene i produktarket vedlagt salgsoppgaven, eller ta kontakt med megler.

Betalingsbetingelser
Oppgjør skal betales i en samlet innbetaling fra norsk bank. Betaling fra utlandet tillates kun i unntakstilfeller og dersom det er avklart med megler i anledning avtaleinngåelse (budaksept).

Viktig informasjon om budgivning
Alle bud skal inngis skriftlig til megler, som formidler disse videre til selger. Kravet til skriftlighet gjelder også budforhøyelser og motbud, aksept eller avslag fra selger.

Bud kan legges inn på eiendommens finn-annonse ved å trykke på knappen «gi bud» eller via vår hjemmeside. Bud kan legges inn på eiendommens annonse på hjem.no/finn.no ved å trykke på knappen «gi bud» eller via vår hjemmeside. Ved elektronisk budgivning legges bud inn ved å benytte BankID. Bud kan også inngis på budskjema vedlagt i salgsoppgaven.

Før megler formidler bud til selger, skal megler innhente gyldig legitimasjon og signatur fra budgiver. Kravet til legitimasjon og signatur er oppfylt for budgivere som benytter e-signatur, eksempelvis BankID eller MinID. Senere bud kan inngis per e-post eller SMS til megler.

Dersom budgiver skal by på eiendommen i henhold til kjøpsfullmakt må megler kontaktes i forkant av budgivning. Ved bruk av kjøpsfullmakt, må fullmakten oversendes til megler i forkant av budgivning.

Kjøper kan ikke kreve at eiendommen tinglyses på andre enn kjøper. Om kjøper ønsker at noen andre skal stå som hjemmelshaver, må det tas forbehold om dette i budet. Selger kan velge å ikke akseptere dette.

Et bud bør inneholde eiendommens adresse (eventuelt gnr/bnr), kjøpesum, budgivers kontaktinformasjon, finansieringsplan, akseptfrist, overtakelsesdato og eventuelle forbehold som for eksempel usikker finansiering, salg av nåværende bolig ol. Normalt vil ikke et bud med forbehold bli akseptert før forbeholdet er avklart. Konferer gjerne med megler før bud avgis.

Megler skal legge til rette for en forsvarlig avvikling av budrunden. I forbrukerforhold (dvs. der selger er forbruker) skal megleren ikke formidle bud med kortere akseptfrist enn kl. 12.00 første virkedag etter siste annonserte visning. Senere bud må ha en tilstrekkelig lang akseptfrist til at megler, så langt det er nødvendig og mulig, kan videreformidle budet og eventuelle forbehold til alle involverte parter og legge til rette for at disse får tid til å områ seg, jf. forskrift om eiendomsmegling § 6-3.

Akseptfrist bør derfor være på minimum 30 minutter, og budforhøyelser bør skje senest 10 minutter før fristens utløp. Dersom bud inngis med en frist som åpenbart er for kort til at megleren kan avvikle budrunden på en forsvarlig måte, vil megler fraråde budgiver å stille slik frist. Megleren vil uoppfordret gi sin vurdering av det enkelte bud overfor selgeren, når budet er gitt innenfor akseptfristene ovenfor.

Megler skal så snart som mulig bekrefte skriftlig overfor budgivere at budene deres er mottatt.
Megler kan ikke formidle bud med forbehold om at budet eller forbehold i budet skal holdes skjult (hemmelig) for andre budgivere og interessenter.

Etter at handel har kommet i stand, eller dersom en budrunde avsluttes uten at handel er kommet i stand, kan en budgiver kreve kopi av budjournalen i anonymisert form.

Kopi av budjournal skal gis til kjøper og selger uten ugrunnet opphold etter at handel er kommet i stand. Dersom det er viktig for budgiver å bevare sin anonymitet, bør budet fremmes gjennom fullmektig.

For mer informasjon om budgivningsprosessen, se «Forbrukerinformasjon om budgivning», som er vedlagt salgsoppgaven, eller ta kontakt med megler.

Tilbud på finansiering
Du kan søke om boliglån hos vår samarbeidspartner Storebrand, og få svar på dagen.

Med boliglån i Storebrand kan du være trygg på at du til enhver tid har blant markedets mest konkurransedyktige renter. Du vil bli tatt godt vare på av et av Norges beste servicemiljøer innen bank.

Som kunde i Storebrand Bank får du en fast kontaktperson å forholde deg til, som vil gi deg gode råd og god hjelp med kort svartid. Søk om boliglån i Storebrand og få

· Enkel søknad - og etableringsprosess
· Svar på dagen
· Fast kontaktperson å forholde deg til
· Trygghet for at du alltid har konkurransedyktige betingelser

Ta kontakt på telefon 22 31 22 21 eller nordvik@storebrand.no. Les mer på storebrand.no/nordvik.

Meglerforetaket kan motta provisjon ved formidling av finansielle tjenester.

Hvitvasking
Eiendomsmeglere er underlagt lov om hvitvasking og tilhørende forskrift. Etter hvitvaskingsloven er eiendomsmegler pålagt å gjennomføre kundetiltak av både selger og kjøper.

Hvis kjøper ikke bidrar til at megler får gjennomført kundetiltak, og dette fører til at transaksjonen ikke kan gjennomføres eller blir forsinket, misligholder kjøper avtalen. Etter 30 dager anses misligholdet vesentlig, og selger har rett til å heve avtalen og gjennomføre dekningssalg for kjøpers regning. Dersom det er selger som ikke bidrar til at megler får gjennomført løpende kundetiltak underveis i oppdraget må eiendomsmegler stanse gjennomføringen av transaksjonen. Selger vil i et slikt tilfelle ha misligholdt sine forpliktelser, og kjøper vil kunne ha et krav mot selger etter avhendingsloven.

Hvis kundetiltak ikke lar seg gjennomføre, vil Nordvik Eiendomsmegling ikke kunne bistå med handelen eller foreta oppgjør.

Personopplysningsloven
Personopplysninger vil bli behandlet i samsvar med personopplysningsloven. Ved å registrere deg som interessent og/eller budgiver eller kjøpe vil vi innhente, behandle og registrere personopplysninger om deg.

Eiendomsmeglingsforetak har plikt til å oppbevare kontrakter og dokumenter i 10 år, jf. eiendomsmeglingsforskriften § 3-7 (3). Denne oppbevaringsplikten begrenser muligheten for å få slettet personopplysninger. Du kan lese mer om Nordviks behandling av personopplysninger i vår personvernerklæring på nordvikbolig.no/personvern.

Om oppdraget

Meglers vederlag
Vederlag:
Provisjon: 0,80% av salgssum (min. kr. 45 000,-) – estimert til kr. 66 320,-
Grunnpakke Hus kr. 14 900,-
Markedspakke kr. 21 900,-
Oppgjørshonorar** kr. 7 900,-
Tilrettelegging kr. 12 990,-
Visningshonorar/overtagelseshonorar per stk. kr. 3 500,-

Utlegg:
Utlegg - Interiørveiledning kr. 1 950,-

Samlet skal selger betale kr. 129 460,- for vederlag og utlegg ved salg til prisantydning.

Dersom oppdraget utløper eller blir sagt opp, uten at handel er kommet i stand, har megler krav på et rimelig vederlag for medgått tid/utført arbeid og avtalte utgifter (tilrettelegging, markedsføring og avholdte visninger) samt eventuelle utlegg. Ved beregningen av vederlaget skal det tas utgangspunkt i timeprisen som er kr. 3 900,-.

Vedlegg til salgsoppgaven
Vedleggene er en del av den komplette salgsoppgaven. Det er viktig at interessenter setter seg godt inn i vedleggene og kontakter megler med eventuelle spørsmål før bud inngis.

Status salgsoppgave
Salgsoppgaven er sist endret 16. januar 2026

Megler
Håvard A. Bjerke, Eiendomsmegler MNEF / Partner
Tlf. 92463019

Megler 2
Nora Benedikte Haugen, Eiendomsmegler
Tlf. 41841289

Meglerforetaket
Nordvik Lillestrøm
Landstads gate 53
2000 LILLESTRØM
Juridisk navn: Lillestrøm Eiendomsmegling AS
Org. nr.: 921678592

Samarbeidspartnere og foretak med tilknytning til Nordvik
Meglerforetaket og Nordvik-kjeden samarbeider med en rekke foretak som tilbyr produkter eller tjenester i forbindelse med megleroppdraget.

- Storebrand leverer boligselgerforsikring, finansieringsløsninger og forsikringer til kjøper
- Help forsikring leverer boligkjøperforsikring
- Flytte- og lagringstjenester gjennom Loyalty, oppussing gjennom Steddy, bredbånd levert av Telenor, alarm levert av Sector alarm, strøm levert av Fjordkraft og Fortum og utleietjenester levert av Utleiemegleren. Hvilke tilbud kjøper og selger får i forbindelse med oppdraget kan variere ut fra hvor i landet eiendommen ligger.

Nordvik Bolig AS, som er franchisegiver for Nordvik-kjeden, eier aksjer i Bomega AS (Hjem.no). Lillestrøm Eiendomsmegling AS har indirekte eierskap i Bomega AS.

Nittedalsgata 87C

Nabolaget Vollaparken/Elveparken - vurdert av 66 lokalkjente

Nabolaget spesielt anbefalt for

- Familier med barn
- Godt voksne
- Etablerere

Skoler

Volla skole (1-7 kl.) 450 elever, 22 klasser	15 min 1.3 km
Sagdalen skole (1-7 kl.) 643 elever, 32 klasser	20 min 1.7 km
Frydenlund skole og ressurssen... 50 elever, 20 klasser	21 min 1.8 km
Sophie Radich skole (8-10 kl.) 508 elever, 29 klasser	14 min 1.3 km
Stav skole (8-10 kl.) 423 elever, 16 klasser	5 min 2.4 km
Lillestrøm videregående skole 800 elever, 34 klasser	13 min 1.2 km
Strømmen videregående skole 515 elever, 45 klasser	15 min 1.3 km


Offentlig transport

Jonas Lies gate Linje 100, 110, 380	3 min 0.3 km
Lillestrøm stasjon Totalt 10 ulike linjer	12 min 1 km
Oslo S Totalt 24 ulike linjer	23 min 21.8 km
Oslo Gardermoen	27 min

Barnehager

Furulund barnehage (1-5 år) 68 barn	5 min 0.5 km
Sølepytten barnehage (1-5 år) 15 barn	11 min 1 km
Volla barnehage (1-5 år) 179 barn	15 min 1.4 km

Aldersfordeling

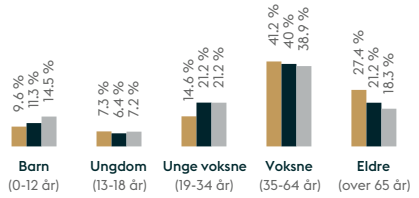

Område	Personer	Husholdninger
Vollaparken/Elveparken	1 249	629
Lillestrøm	14 546	7 569
Norge	5 425 412	2 654 586

Opplevd trygghet
Veldig trygt 91/100

Kvalitet på skolene
Veldig bra 86/100

Naboskapet
Godt vennskap 67/100

Primære transportmidler

- Egen bil
- Tog
- Gående

Sport

Volla skole	7 min
Solbakken, gymsal	10 min
MOVA Lillestrøm	11 min
SATS Lillestrøm	13 min

«Sentralt i forhold til Oslo og Gardermoen»

— Sitat fra en lokalkjent

Kollektivtilbud
Veldig bra 93/100

Støynivået
Lite støynivå 91/100

Kvalitet på barnehagene
Veldig bra 86/100



Innholdet i nabolagsprofilen er hentet fra ulike datakilder, og feil eller mangler kan forekomme. Vurderinger og sitater er innhentet på web og gir uttrykk for hvordan naboene vurderer nabolaget. FINN.no AS kan ikke holdes ansvarlig for feil/mangler i profilen.
Copyright © Finn.no AS 2025

Tilstandsrapport

Enebolig

Nittedalsgata 87 C, 2000 LILLESTRØM LILLESTRØM kommune

gnr. 83, bnr. 118

Sum areal alle bygg: BRA: 170 m² BRA-i: 120 m²

Taksthuset 1

Befaringsdato: 08.01.2026 **Rapportdato:** 14.01.2026 **Oppdragsnr.:** 21739-1876 **Referansenummer:** VV7041

Foretak: TAKSTHUSET 1 AS **Takstingeniør:** Eirik Kalheim **Vår ref:** Eirik Kalheim

Taksthuset 1

Rapporten kan brukes i inntil ett år etter befaringsdato, og kan ikke gjenbrukes ved flere boligsalg i denne perioden.
Skjer det endringer, oppstår skader også videre på boligen, bør du som selger be om oppdatert rapport.



Rapportansvarlig



Eirik Kalheim
Uavhengig Takstingeniør
ek@th1.no
988 55 334

Norsk takst

Dette trenger du å vite om tilstandsrapporten



Hva er en tilstandsrapport?

En tilstandsrapport beskriver synlige skader/avvik eller tegn på skader/avvik på boligen. Rapporten fremhever vanligvis ikke positive egenskaper ved boligen.



Hva vurderer en bygningssakkyndig?

Den bygningssakkyndige vurderer boligen ut fra hva man kan forvente av en bygning av samme alder og type. Vurderingen gjøres som regel mot hvordan det var vanlig å bygge og regler som gjaldt da boligen ble oppført (søknadstidspunktet). Forhold som er vanlige for bygningens alder, slik som slitasje etter normal bruk regnes ikke som avvik.



Hva inneholder tilstandsrapporten?

Den bygningssakkyndige undersøker rom og bygningsdeler slik det kommer frem av Forskrift til avhendingsloven. Tilstandsrapporten inneholder bare avvik som den bygningssakkyndige kan se eller kontrollere med enkle hjelpemidler. Det gjøres ikke nærmere undersøkelser slik som åpning av vegger eller andre bygningsdeler. I vegg mot våtrom og rom under terreng kan det borres et hull for å gjøre enkle undersøkelser slik som fuktsøk.

Når du kjøper en brukt bolig

Når du kjøper en brukt bolig, er det viktig å være oppmerksom på at dette ikke kan sammenlignes med å kjøpe en ny bolig. Måten boligen ble bygget på kan være annerledes enn i dag. Bygninger svekkes over tid, og utsettes for slitasje blant annet på grunn av bruk og vær og vind. Mange boliger fornyes helt eller delvis, noen i flere omganger, eller det oppføres tilbygg. Særlig for boliger som er pusset opp eller endret, er det viktig å merke seg at fornyelse av overflater ikke nødvendigvis betyr at bygningsdeler under er forbedret.

Vurdering mot byggeregler

Den bygningssakkyndige vil vurdere boligen mot hvordan det var vanlig å bygge og regler som gjaldt på søknadstidspunktet. Den bygningssakkyndige ser etter avvik som har betydning for og som reduserer boligens funksjon og verdi, og som kommer frem av Forskrift til avhendingslova.

Tilstandsrapporten beskriver ikke hele boligen

BYGNINGSSAKKYNDIGE SER FOR EKSEMPEL IKKE PÅ

• vanlig slitasje og normal vedlikeholdstilstand • bagatellmessige forhold som ikke påvirker bygningens bruk eller verdi vesentlig • etasjeskillere • tilleggsbygg slik som garasje, bod, anneks, naust også videre • utvendige trapper • støttemurer • skjulte installasjoner • installasjoner utenfor bygningen • full funksjonstesting av el- og VVS-installasjoner • geologiske forhold og bygningens plassering på grunnen • bygningens planløsning • bygningens innredning • løsøre slik som hvitevarer • utendørs svømmebasseng og pumpeanlegg • bygningens estetikk og arkitektur • bygningens lovlighet (bortsett fra bruksendringer, brannceller og forhold som åpenbart kan påvirke helse, miljø og sikkerhet) • fellesarealer (med mindre boligeier har vedlikeholdsplikt for fellesarealer og dette er kjent for bygningssakkyndig, eller fellesarealet har en særlig tilknytning til boligen).

© iVerdi 2023

Malen til denne rapporten, inkludert standardtekstene fra Verdi er vernet etter åndsverkloven og kan kun benyttes av av kunder hos iVerdi. For andre aktører er eksemplarfremstilling av malen og standardtekster, som utskrift og annen kopiering til bruk som grunnlag for tilsvarende rapporter, bare tillatt når det er hjemlet i lov (kopiering til privat bruk, sitat o.l.) eller avtale med iVerdi (https://iverdi.no/).

Utnyttelse i strid med lov eller avtale kan medføre erstatnings- og straffeansvar.

Dette trenger du å vite om tilstandsrapporten

Tilstanden vurderes med ulike tilstandsgrader

Tilstanden gir uttrykk for en gitt forventet tilstand, blant annet vurdert ut fra alder og normal bruk. Ved Tilstandsgrad 0 (TG0) og Tilstandsgrad 1 (TG1) gir den bygningssakkyndige normalt ingen begrunnelse for valg av tilstandsgrad. Grunnen er at bygningen eller bygningsdelen da bare har normal slitasje. Ved skjulte konstruksjoner kan alder alene avgjøre tilstandsgrad. Når bygningssakkyndige anbefaler tiltak, for eksempel utbedringer, må brukeren av rapporten vurdere om tiltakene er nødvendige og lønnsomme.
Når den bygningssakkyndige velger tilstandsgrad, baseres vurderingen på faste kriterier som følger av gjeldende bransjestandard for Teknisk tilstandsanalyse ved omsetning av bolig og Forskrift til avhendingslova.

TG 0

TILSTANDSGRAD 0, TG0: INGEN AVVIK

Bygningsdelen skal være tilnærmet ny, ikke vise tegn på slitasje og det skal være lagt frem dokumentasjon på faglig god utførelse. Det er ingen merknader til delen.

TG 1

TILSTANDSGRAD 1, TG1: MINDRE AVVIK

Bygningsdelen skal bare ha normal slitasje, og strakstiltak skal ikke anses som nødvendig. Graden kan også brukes når delen er ny, men der dokumentasjon på faglig god utførelse mangler.

TG 2

TILSTANDSGRAD 2, TG2: VESENTLIGE AVVIK OG MINDRE AVVIK SOM ETTER NS 3600 GIR TG 2

Bygningsdelen skal enten ha feil utførelse, en skade eller symptomer på skade, sterk slitasje eller nedsatt funksjon. Graden gis når bygningsdelen trenger vedlikehold eller tiltak i nær fremtid. Graden skal også brukes når delen er gammel og det er grunn til å varsle om faren for skader på grunn av alderen, eller når det er grunn til å overvåke delen spesielt på grunn av fare for større skader eller følgeskader.

TG 3

TILSTANDSGRAD 3, TG3: STORE ELLER ALVORLIGE AVVIK

Denne tilstandsgraden brukes ved kraftige tegn på forhold som man må regne med trenger utbedring straks eller innen kort tid. Det er påvist funksjonssvikt eller sammenbrudd.

TG IU

IKKE UNDERSØKT/IKKE TILGJENGELIG FOR UNDERSØKELSE

Det kan være avvik/skader som ikke er avdekket.

Informasjon om utbedringskostnader

Utbedringskostnadene i rapporten er sjablongmessige anslag basert på observerte forhold som feil, skader eller uregelmessigheter, samt foreslåtte tiltak. Disse anslagene er veiledende, angis i fem intervaller, er basert på generelle erfaringstall, og må ikke forveksles med konkrete pristilbud fra håndverkere eller entreprenører. Faktiske kostnader kan variere betydelig, avhengig av individuelle valg, materialpriser og markedsforhold. For å få en nøyaktig vurdering av utbedringskostnadene anbefales ytterligere undersøkelser og innhenting av flere pristilbud fra kvalifiserte fagfolk. Slike anslag gis for TG3, der dette er mulig.

- Tiltak under kr 20 000
- Tiltak mellom kr 20 000 – 100 000
- Tiltak mellom kr 100 000 – 200 000
- Tiltak mellom kr 200 000 – 500 000
- Tiltak over kr 500 000

Beskrivelse av eiendommen

Enebolig over 2 plan fra 1919. Påbygget i 1981.
Boligen har en normal standard sett ut ifra byggeår, men det må påregnes oppgradering og vedlikehold.

Generelt oppført i trekonstruksjoner med den byggemåten som var vanlig ved oppføringstidspunktet.
Merk at dagens krav til isolering og tetthet mv. er vesentlig strengere enn krav ved oppføringstidspunkt.
Boligen er tidvis modernisert og vedlikeholdt, men det må påregnes vedlikehold og det må påregnes noe modernisering.

Det gjøres oppmerksom på at oppbygning av yttervegger med tanke på type/mengde isolasjon etc. ikke kan sies med sikkerhet.
Takstmann har ikke utført statiske beregninger av konstruksjon.
Tilstands vurderingen er beskrevet i kontrollpunktene.
Det oppfordres at interessenter bruker tid og setter seg inn i rapporten for å få størst mulig innsikt i boligens tilstand.
Det gjøres oppmerksom på at et rom eller en bygningsdel kan fungere godt selv om den får TG 2.
Det gjøres oppmerksom på at et rom eller en bygningsdel kan fungere selv om den får TG 3.

Enebolig - Byggeår: 1919

UTVENDIG Gå til side

Taktekkingen er av betongtakstein. Taket er besiktiget fra bakkenivå.
Renner, nedløp og beslag av sort lakkert metall.
Veggene har tømmerkonstruksjon. Bindingsverk i påbygget.
Fasade/kledning har stående bordkledning.
Takkonstruksjonen har sperrekonstruksjon.
Bygningen har malte trevinduer med 2-lags glass. Enkelte vinduer er skiftet i 2014. Men bort i mot alle er over 20 år og danner grunnlag for vurderingen.
Bygningen har malt hovedytterdør.
Bygningen har malt balkongdør i tre med 2-lags glass.
Terrasse bygget med impregnert bjelkelag og terrassebord.
Trerekkverk.
Terrassen er helt snødekket på befaringsdagen og kan derfor ikke forsvarlig vurderes.

INNVENDIG Gå til side

Innvendig er det gulv av laminat og furu. Veggene har trepanel og malte plater. Innvendige tak har trepanel. De innvendige overflatene har høy alder. Men det er ikke registrert avvik over det en kan forvente byggeåret tatt i betraktning. Likevel må det påregnes jevnlig vedlikehold av innvendige overflater.
Etasjeskiller er av trebjelkelag.
Boligen har mursteinspipe. Det er tilkoblet ildsted i 1. etasjens stue.
Boligen har malt tretrapp.
Innvendig har boligen malte dører.

VÅTROM Gå til side

Bad

Aktuell byggeforskrift er tekniske forskrifter i perioden 1997-2010.
Dokumentasjon: ingen dokumentasjon.
Veggene har fliser. Taket har panel.
Gulvet er flislagt. Rommet har elektriske varmekabler.
Høydeforskjell fra toppen av sluket til toppen av membranen ved dørterskelen er 20mm.
Det er plastsluk og membran med ukjent utførelse.
Rommet har innredning med nedfelt servant, veggmontert toalett, dusjkabinett og opplegg for vaskemaskin.
Det er elektrisk styrt vifte og tilluft fra dør.
Hulltaking er foretatt uten å påvise unormale forhold. Hulltaking er foretatt i stue. Fuktkvotemåling (vekt%) i konstruksjonen ble målt til 0-6.

KJØKKEN Gå til side

Kjøkkenet har innredning med profilerte fronter. Benkeplaten er av laminat. Det er kjøleskap, oppvaskmaskin, platetopp, dampovn og stekeovn.
Det er kjøkkenventilator med avtrekk ut.

SPESIALROM Gå til side

Toalettrom med laminat på gulv. Trepanel på innvendige vegger og tak. Det er utstyrt med servant og toalett.

TEKNISKE INSTALLASJONER Gå til side

Innvendige vannledninger er av kobber.
Det er avløpsrør av plast.
Boligen har naturlig ventilasjon med ventiler i vinduer og luke i vegger.
Det er installert luft til luft varmepumpe i stuen. Eier opplyser om at det er utført jevnlig service på anlegget.
Varmtvannstanken er på ca. 120 liter.
Elektrisk skjult/åpent anlegg med automatsikringer.

TOMTEFORHOLD Gå til side

Det er byggegrunn av løsmasser.
Dreneringen er fra 1919.
Bygningen har grunnmur i lettklinkerblokker og betongpåler.
Terrenget boligen er etablert i er nokså flatt.
Utvendige avløpsrør er av plast og er fra ukjent år. Det er offentlig avløp via private stikkledninger. Utvendige vannledninger er av ukjent type og er fra ukjent år. Det er offentlig vannforsyning via private stikkledninger.

Arealer Gå til side

Forutsetninger og vedlegg Gå til side

Beskrivelse av eiendommen

Lovlighet

Gå til side

Enebolig

• Det foreligger godkjente og byggemeldte tegninger, som stemmer med dagens bruk

Det er ikke registrert endringer i planløsning ut fra byggetegningene. Det bemerkes likevel at rom som var godkjent for varig opphold da boligen ble bygget, ikke nødvendigvis tilfredsstiller forskriftskrav på befaringstidspunktet (for eksempel krav til utsyn, lysforhold og ventilasjon).


Garasje

• Det foreligger ikke tegninger

Vær oppmerksom på at når tegning(er) ikke er fremlagt for takstingeniøren kan det ikke utelukkes ulovligheter som ellers kunne vært avdekket.


Sammendrag av boligens tilstand

Fordeling av tilstandsgrader

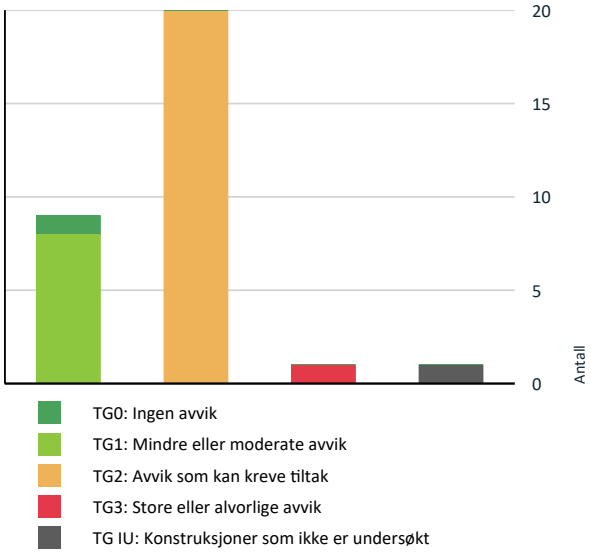

Vil du vite mer om tilstandsgrader? Se side 4.

Anslag på utbedringskostnad

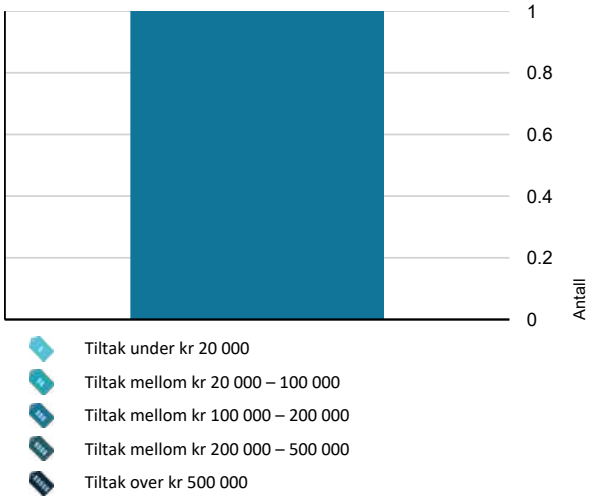

Hva er anslag på utbedringskostnad? Se side 4.

Oppsummering av avvik

Vil du vite mer? Se på rommet eller bygningsdelen senere i rapporten.

Enebolig

TG 3 STORE ELLER ALVORLIGE AVVIK

- **Innvendig > Etasjeskille/gulv mot grunn** Gå til side

TG IU KONSTRUKSJONER SOM IKKE ER UNDERSØKT

- **Utvendig > Balkonger, terrasser og rom under balkonger** Gå til side

TG 2 AVVIK SOM KAN KREVE TILTAK

- **Utvendig > Taktekking** Gå til side
- **Utvendig > Nedløp og beslag** Gå til side
- **Utvendig > Veggkonstruksjon** Gå til side
- **Utvendig > Takkonstruksjon/Loft** Gå til side
- **Utvendig > Vinduer** Gå til side
- **Utvendig > Balkongdør** Gå til side
- **Utvendig > Ytterdør** Gå til side
- **Innvendig > Pipe og ildsted** Gå til side
- **Innvendig > Innvendige trapper** Gå til side
- **Tekniske installasjoner > Vannledninger** Gå til side
- **Tekniske installasjoner > Avløpsrør** Gå til side
- **Tekniske installasjoner > Varmtvannstank** Gå til side
- **Tomteforhold > Fuktsikring og drenering** Gå til side
- **Tomteforhold > Grunnmur og fundamenter** Gå til side
- **Tomteforhold > Terrengforhold** Gå til side
- **Tomteforhold > Utvendige vann- og avløpsledninger** Gå til side
- **Våtrom > 2. Etasje > Bad > Overflater vegger og himling** Gå til side

Sammendrag av boligens tilstand

Våtrom > 2. Etasje > Bad > Overflater Gulv Gå til side

Våtrom > 2. Etasje > Bad > Sluk, membran og tettesjikt Gå til side

Våtrom > 2. Etasje > Bad > Sanitærutstyr og innredning Gå til side

HELSE, MILJØ OG SIKKERHET

Forhold som åpenbart kan medføre fare for helse, miljø og sikkerhet > Helse, miljø og sikkerhet

- Det er behov for at en kvalifisert elektrofaglig person kontrollerer det elektriske anlegget. Gå til side
- Det er ikke foretatt radonmålinger, og bygget er heller ikke utført med radonsperre.
- Det mangler håndløper på vegg i det innvendige trappeløpet.

Tilstandsrapport

ENEBOLIG

Byggeår
1919

Kommentar
Eiendomsverdi.no

Standard
Normal standard på bygget ut ifra alder/konstruksjon - jamfør beskrivelse under konstruksjoner.

Vedlikehold
Bygget er jevnlig vedlikeholdt.

UTVENDIG

TG 2 Taktekking

Punktet må sees i sammenheng med Takkonstruksjon/Loft

Taktekkingen er av betongtakstein. Taket er besiktiget fra bakkenivå.

Vurdering av avvik:
- Mer enn halvparten av forventet brukstid er passert på taktekkingen.
- Mer enn halvparten av forventet brukstid er passert på undertak.
- Taktekking er snødekt , alder eller materiale er ukjent og derfor ikke nærmere vurdert.

Konsekvens/tiltak
- Det bør foretas nærmere undersøkelser av taktekking når taket er snøfritt.
- Tidspunkt for utskiftning av taktekking nærmer seg.
- Tidspunkt for utskiftning av undertak nærmer seg.
- Overvåk tilstanden jevnlig. For å få tilstandsgrad 0 eller 1 må tekkingen skiftes ut, men tidspunktet for når dette er nødvendig er vanskelig å si noe om.
- Når taktekking og undertak begynner å bli gamle, øker risikoen for lekkasjer, noe som kan føre til omfattende og kostbare reparasjoner av underliggende konstruksjoner dersom en ikke foretar tiltak på konstruksjonene før dette oppstår.

TG 2 Nedløp og beslag

Renner, nedløp og beslag av sort lakkert metall.

Vurdering av avvik:
- Mer enn halvparten av forventet brukstid er passert på renner/nedløp/beslag.

Konsekvens/tiltak
- Andre tiltak:

Alder
Konsekvens:
Økt risiko for rust og lekkasjer i beslag og renner.
Kan føre til vanninntrenging i konstruksjonen og følgeskader på fasade og takfot.

Tiltak:
Skrap bort løs maling og rust.
Påfør egnet korrosjonsbeskyttelse og maling.
Kontroller samtidig tetthet i skjøter og overganger.

TG 2 Veggkonstruksjon

Veggene har tømmerkonstruksjon. Bindingsverk i påbygget. Fasade/kledning har stående bordkledning.

Vurdering av avvik:
- Det er avvik:

Det er påvist stedvis værslitasje i nedre del av kledningen mot vannbrett. Dette kan skyldes eksponering for fuktighet og sollys over tid, som fører til nedbrytning av treverket. I tillegg er det ikke etablert musesperre bak kledningen, noe som kan gi gnagere tilgang til bygningen.

Konsekvens/tiltak

• Tiltak:

Konsekvens av avviket: Værslitasje kan føre til råteskader og redusert levetid for kledningen, noe som kan påvirke bygningens beskyttelse mot vær og vind. Manglende musesperre kan føre til at gnagere kommer inn i bygningen, noe som kan forårsake skader på isolasjon og andre bygningsdeler, samt helseproblemer for beboerne.

Tiltak som bør iverksettes: Det anbefales å utbedre værslitasjen ved å reparere eller bytte ut skadede deler av kledningen. Det bør også etableres en musesperre bak kledningen for å forhindre gnagere i å komme inn i bygningen. Regelmessig vedlikehold og inspeksjon av kledningen er viktig for å oppdage og utbedre skader i tide.

TG 2 Takkonstruksjon/Loft

Punktet må sees i sammenheng med Taktekking

Takkonstruksjonen har sperrekonstruksjon.

Vurdering av avvik:
• Det er avvik:

Loftet er kun inspisert fra loftsluken. På grunn av manglende gangbart gulv er det ikke forsvarlig å gjennomføre en fullstendig kontroll. Tilstandsgraden er vurdert basert på loftets alder og det faktum at dette er en risikokonstruksjon.

Konsekvens/tiltak
• Tiltak:

Konsekvens av avviket:
Aldersslitasje kan medføre redusert styrke i trekonstruksjoner, økt risiko for fuktskader og deformasjoner dersom vedlikehold ikke følges opp.

Tiltak som bør iverksettes:
Det anbefales regelmessig tilstandskontroll for å avdekke eventuelle skader eller svekkelser. Utbedring skal vurderes dersom tegn til råte, lekkasje eller deformasjon oppstår.





TG 2 Vinduer

Bygningen har malte trevinduer med 2-lags glass. Enkelte vinduer er skiftet i 2014. Men bort i mot alle er over 20 år og danner grunnlag for vurderingen.

Vurdering av avvik:
• Det er avvik:

Vinduene har nådd en alder (over 20 år) som erfaringsmessig tilsier at isoleringsevnen er svekket, og at punktering kan oppstå i tiden som kommer.

Konsekvens/tiltak
• Tiltak:

Vinduer som er eldre enn 20 år kan ha redusert funksjonalitet og energieffektivitet. Slitasje på tetningslister, beslag og glass kan føre til trekk, varmetap og økte oppvarmingskostnader. Eldre vinduer har ofte dårligere isolasjonsevne enn moderne vinduer, og kan bidra til et dårligere inneklima med kulderas og kondensproblemer. For å lukke avviket må vinduene skiftes. Det er ikke umiddelbare behov for dette.

TG 2 Balkongdør

Bygningen har malt balkongdør i tre med 2-lags glass.

Vurdering av avvik:
• Det er avvik:

Ytterdøren er over 20 år gammel og har passert forventet levetid for enkelte komponenter. Det må påregnes økt behov for vedlikehold og eventuelt utskiftning over tid. Det er ikke registrert funksjonelle avvik ved befaring, men alder tilsier at tilstanden bør følges opp.

Konsekvens/tiltak
• Tiltak:

Ingen umiddelbare kostnader, men det bør påregnes utskiftninger på sikt.

Eldre dører som er over 20 år vil ha nedsatt isolasjonsevne og vil kunne gi varmetap, dårlig inneklima og høyere strømregning. Det anbefales å gjøre en faglig vurdering, om dør eller glass bør vurderes byttet for bedre isolasjon, komfort og energieffektivitet. For å lukke avviket må dører skiftes. Det bemerkes at det ikke er umiddelbare behov for dette.

Konsekvens:
Redusert energieffektivitet, risiko for kondens og varmetap. Punkterte glass kan føre til dugg mellom rutene og svekket utsyn.

Tiltak:
Vurder utskifting av terrassedør med moderne isolerglass for bedre energiytelse og komfort.
Kontrollér ytterdørens tetthet og funksjon, spesielt ved høy alder eller tegn til slitasje.
Følg med på tegn til punktering i glass (dugg mellom lag, misfarging).

TG 2 Ytterdør

Bygningen har malt hovedytterdør.

Vurdering av avvik:
• Det er avvik:

Ytterdøren er over 20 år gammel og har passert forventet levetid for enkelte komponenter. Det må påregnes økt behov for vedlikehold og eventuelt utskiftning over tid. Det er ikke registrert funksjonelle avvik ved befaring, men alder tilsier at tilstanden bør følges opp.

Konsekvens/tiltak
• Tiltak:

Ingen umiddelbare kostnader, men det bør påregnes utskiftninger på sikt.

Eldre dører som er over 20 år vil ha nedsatt isolasjonsevne og vil kunne gi varmetap, dårlig inneklima og høyere strømregning. Det anbefales å gjøre en faglig vurdering, om dør eller glass bør vurderes byttet for bedre isolasjon, komfort og energieffektivitet. For å lukke avviket må dører skiftes. Det bemerkes at det ikke er umiddelbare behov for dette.

Konsekvens:
Redusert energieffektivitet, risiko for kondens og varmetap. Punkterte glass kan føre til dugg mellom rutene og svekket utsyn.

Tiltak:
Vurder utskifting av terrassedør med moderne isolerglass for bedre energiytelse og komfort.
Kontrollér ytterdørens tetthet og funksjon, spesielt ved høy alder eller tegn til slitasje.
Følg med på tegn til punktering i glass (dugg mellom lag, misfarging).

TG IU Balkonger, terrasser og rom under balkonger

Terrasse bygget med impregnert bjelkelag og terrassebord. Trerekkverk.
Terrassen er helt snødekket på befaringsdagen og kan derfor ikke forsvarlig vurderes.

INNVENDIG

TG 1 Overflater

Innvendig er det gulv av laminat og furu. Veggene har trepanel og malte plater. Innvendige tak har trepanel. De innvendige overflatene har høy alder. Men det er ikke registrert avvik over det en kan forvente byggeåret tatt i betraktning. Likevel må det påregnes jevnlig vedlikehold av innvendige overflater.

Tilstandsrapport

TG 3 Etasjeskille/gulv mot grunn

Etasjeskiller er av trebjelkelag.

Ved enkel nivellering av stuen i 1. etasje måles det et totalt avvik i rommet på 6mm, og 4mm over en avstand på 2 meter.
Ved enkel nivellering av stuen i 2. etasje måles det et totalt avvik i rommet på 32mm, og 25mm over en avstand på 2 meter.

Vurdering av avvik:
• Målt høydeforskjell på over 30 mm gjennom hele rommet. Tilstandsgrad 3 gis med bakgrunn i standardens krav til godkjente måleavvik.

Konsekvens/tiltak
• Andre tiltak:

En høydeforskjell på 32 mm kan føre til ujevnheter i gulvet, noe som kan påvirke komforten og sikkerheten for beboerne. Det kan også indikere underliggende strukturelle problemer som kan kreve omfattende reparasjoner hvis de ikke utbedres.

Tiltak som bør iverksettes: Det anbefales å gjennomføre en grundig inspeksjon av etasjeskilleren for å vurdere dens tilstand og identifisere årsaken til høydeforskjellen. Eventuelle skadede eller svekkede deler bør byttes ut eller forsterkes for å opprettholde konstruksjonens integritet. Det kan også være nødvendig å justere eller utjevne gulvet for å sikre en jevn overflate.

Kostnadsestimat: 100 000 - 200 000

TG 2 Pipe og ildsted

Boligen har mursteinspipe. Det er tilkoblet ildsted i 1. etasjens stue.

Vurdering av avvik:
• Mer enn halvparten av forventet brukstid er passert på pipe.

Konsekvens/tiltak
• Andre tiltak:

Konsekvens av avviket: Avviket kan føre til røyklekkasjer, redusert trekk og økt risiko for brann. Det kan også påvirke boligens inneklima og føre til helseproblemer for beboerne på grunn av røyk og gasser som kan lekke inn i boligen.

Tiltak som bør iverksettes: Det anbefales å gjennomføre en grundig inspeksjon av mursteinspipen for å vurdere dens tilstand. Eventuelle skadede eller svekkede deler bør repareres eller byttes ut for å opprettholde pipens funksjonalitet og sikkerhet. Regelmessig vedlikehold og overvåking er også viktig for å forlenge levetiden til pipen.

TG 2 Innvendige trapper

Boligen har malt tretrapp.

Vurdering av avvik:
• Det er avvik:

Det er påvist knirk og skjevheter i trappen, noe som indikerer at den har blitt svekket over tid. Knirk kan skyldes løse trinn eller slitasje på festene, mens skjevheter kan være et resultat av materialtretthet eller setninger i bygningen.

Konsekvens/tiltak
• Tiltak:

Konsekvens av avviket: Knirk og skjevheter i trappen kan føre til redusert sikkerhet og komfort for brukerne. Det kan også indikere underliggende strukturelle problemer som kan kreve omfattende reparasjoner hvis de ikke utbedres.

Tiltak som bør iverksettes: Det anbefales å gjennomføre en grundig inspeksjon av trappen for å vurdere dens tilstand og identifisere årsaken til knirk og skjevheter. Eventuelle løse trinn bør festes på nytt, og skadede eller svekkede deler bør byttes ut eller forsterkes for å opprettholde trappens integritet og sikkerhet.

TG 1 Innvendige dører

Innvendig har boligen malte dører.

VÅTROM

2. ETASJE > BAD

Generell

Aktuell byggeforskrift er tekniske forskrifter i perioden 1997-2010. Dokumentasjon: ingen dokumentasjon.

2. ETASJE > BAD

TG 2 Overflater vegger og himling

Veggene har fliser. Taket har panel.

Vurdering av avvik:
• Det er avvik:

Tettesjiktet på veggene i våtrommet er fra ca. 2005, noe som betyr at det har en høy alder. Over tid kan tettesjiktet bli svekket og miste sin effektivitet. Det er også påvist at den elastiske fugen mellom vegg og gulv har stedvis sluppet, noe som kan føre til vanninntrengning og fuktskader.

Konsekvens/tiltak
• Tiltak:

Konsekvens av avviket: Svekket tettesjikt og sluppet elastisk fuge kan føre til vanninntrengning i konstruksjonen, noe som kan resultere i fuktskader, mugg- og råteskader. Dette kan svekke bygningens integritet og føre til kostbare reparasjoner. I tillegg kan det påvirke inneklimaet og helseforholdene for beboerne.

Tiltak som bør iverksettes: Det anbefales å utbedre tettesjiktet ved å reparere eller bytte ut skadede deler. Den elastiske fugen mellom vegg og gulv bør også fornyes for å sikre en tett og effektiv fuktsikring. Regelmessig vedlikehold og inspeksjon av våtrommets tettesjikt er viktig for å oppdage og utbedre skader i tide.

2. ETASJE > BAD

TG 2 Overflater Gulv

Gulvet er flislagt. Rommet har elektriske varmekabler. Høydeforskjell fra toppen av sluket til toppen av membranen ved dørterskelen er 20mm.

Vurdering av avvik:
• Det er påvist at høydeforskjell fra topp slukrist til gulv/synlig topp membran ved dørterskel er mindre enn 25 mm.
• Det er påvist at noen fliser har bom (hulrom under).

Konsekvens/tiltak
• Til tross for avviket i fall/høydeforskjell til sluk, vil gulvet fortsatt kunne lede vann mot sluket, men med redusert effektivitet. Dette kan potensielt øke risikoen for vannansamling i enkelte områder av badet.
• Selv om bom eller hullyd ikke alltid er et umiddelbart problem, bør det overvåkes nøye før eventuell utvikling i sprekker i flisfuger e.l. oppstår. Dette må en foreta tiltak for, for å begrense utviklingen.

2. ETASJE > BAD

TG 2 Sluk, membran og tettesjikt

Det er plastsluk og membran med ukjent utførelse.

Vurdering av avvik:
• Mer enn halvparten av forventet brukstid er passert på membranløsningen.
• Mer enn halvparten av forventet brukstid er passert på slukløsningen.

Konsekvens/tiltak

• Det er viktig å merke seg at levetiden til en membran varierer basert på kvalitet, installasjon og bruk. Eldre membraner kan bli sprø og sprekke opp, noe som fører til at de mister sin vanntettende funksjon. Dette kan resultere i vannlekkasjer gjennom vegger og gulv og fuktskader.
• Overvåk tilstanden jevnlig. For å få tilstandsgrad 0 eller 1 må slukløsningen skiftes ut og sannsynligvis må også membransjiktet skiftes/utbedres. Det er imidlertid vanskelig å si noe om tidspunktet for når dette er nødvendig.
• Eldre sluk av plast er ofte utsatt for lekkasjer og særlig i overganger. Eventuelle lekkasjer kan medføre fuktskader på tilliggende konstruksjoner.



2. ETASJE > BAD

TG 2 Sanitærutstyr og innredning

Rommet har innredning med nedfelt servant, veggmontert toalett, dusjkabinett og opplegg for vaskemaskin.

Vurdering av avvik:
• Det er ikke påvist tilfredsstillende løsning for å synliggjøre lekkasje fra innebygget sisterne.

Konsekvens/tiltak
• Ved implementering av innebygget sisterne var det ikke krav om lekkasjesikring, konstruksjonen bør jevnlig observeres.
• Uten dreneringsløsning/lekkasjesikring kan lekkasjer pågå over lang tid uten å bli oppdaget. Dette kan føre til omfattende fuktskader i omkringliggende byggematerialer.

2. ETASJE > BAD

TG 1 Ventilasjon

Det er elektrisk styrt vifte og tilluft fra dør.

2. ETASJE > BAD

TG 0 Tilliggende konstruksjoner våtrom

Hulltaking er foretatt uten å påvise unormale forhold. Hulltaking er foretatt i stue. Fuktkvotemåling (vekt%) i konstruksjonen ble målt til 0-6.



KJØKKEN

Tilstandsrapport

1. ETASJE > KJØKKEN

TG 1 Overflater og innredning

Kjøkkenet har innredning med profilerte fronter. Benkeplaten er av laminat. Det er kjøleskap, oppvaskmaskin, platetopp, dampovn og stekeovn.

Årstall: 2005 **Kilde:** Faktura e.l

1. ETASJE > KJØKKEN

TG 1 Avtrekk

Det er kjøkkenventilator med avtrekk ut.

Årstall: 2005 **Kilde:** Faktura e.l

SPESIALROM

1. ETASJE > TOALETTROM

TG 1 Overflater og konstruksjon

Toalettrom med laminat på gulv. Trepanel på innvendige vegger og tak. Det er utstyrt med servant og toalett.

TEKNISKE INSTALLASJONER

TG 2 Vannledninger

Innvendige vannledninger er av kobber.

Vurdering av avvik:
• Mer enn halvparten av forventet brukstid er passert på innvendige vannledninger.

Konsekvens/tiltak
• Tidspunkt for utskiftning av vannledninger nærmer seg.
• Andre tiltak:

Konsekvens:
Økt risiko for lekkasjer og vannskader i konstruksjoner.
Potensielle følgeskader på gulv, vegger og innredning ved rørbrudd.
Kostbare reparasjoner dersom skade oppstår uoppdaget.

Tiltak:
Utfør tilstandskontroll, for eksempel ved trykktest eller visuell inspeksjon der det er mulig.
Planlegg utskifting eller rehabilitering av vannledninger i nær fremtid.
Vurder samtidig oppgradering til moderne rørmaterialer med lengre levetid og bedre korrosjonsmotstand.

TG 2 Avløpsrør

Det er avløpsrør av plast.

Vurdering av avvik:
• Mer enn halvparten av forventet brukstid er passert på innvendige avløpsledninger.

Konsekvens/tiltak
• Andre tiltak:

Tilstandsrapport

Konsekvens av avviket:
Aldersrelatert slitasje kan medføre lekkasjer, tilstopping eller brudd over tid. Skader på avløpsledninger kan gi vannskader og kostbare reparasjoner dersom de ikke oppdages tidlig.

Tiltak som bør iverksettes:
Det anbefales å gjennomføre tilstandskontroll av avløpsledninger, for eksempel ved kamerainspeksjon, for å avdekke eventuell skade eller svekkelse. Utskifting bør vurderes dersom det oppdages tegn til lekkasje eller skade.

TG 1 Ventilasjon

Boligen har naturlig ventilasjon med ventiler i vinduer og luke i vegger.

TG 1 Varmesentral

Det er installert luft til luft varmepumpe i stuen. Eier opplyser om at det er utført jevnlig service på anlegget.

Årstall: 2019 **Kilde:** Produksjonsår på produkt

TG 2 Varmtvannstank

Varmtvannstanken er på ca. 120 liter.

Vurdering av avvik:
• Det er avvik:

Det er påvist at varmtvannstanken er over 20 år gammel, noe som indikerer at den nærmer seg slutten av sin forventede levetid. I tillegg er det ikke påvist tilfredsstillende el-tilkobling i henhold til gjeldende forskrift, noe som kan utgjøre en sikkerhetsrisiko. Tilgangen til inspeksjon av berederen er også begrenset, da silikonfugen rundt luken må skjæres av hver gang for å få tilgang.

Konsekvens/tiltak
• Tiltak:

Konsekvens av avviket: En eldre varmtvannstank kan ha redusert effektivitet og økt risiko for lekkasjer eller feil. Mangelfull el-tilkobling kan føre til elektriske farer, som kortslutning eller brann. Begrenset tilgang til inspeksjon gjør det vanskelig å oppdage og utbedre eventuelle problemer i tide, noe som kan føre til ytterligere skader og kostnader.

Tiltak som bør iverksettes: Det anbefales å bytte ut varmtvannstanken med en ny, moderne enhet som oppfyller gjeldende forskrifter for el-tilkobling. Det bør også vurderes å forbedre tilgangen til inspeksjon ved å fjerne eller erstatte silikonfugen rundt luken, slik at regelmessig vedlikehold og inspeksjon kan utføres uten hindringer.

Elektrisk anlegg

Dette er en forenklet kontroll begrenset til de spørsmål og undersøkelser som forskrift til avhendingslova (tryggere bolighandel) § 2-18 inneholder. Dette kan ikke sammenlignes med en kontroll utført av offentlig myndighet (Det lokale eltilsyn) eller registrert elektrovirksomhet, og en bygningssakkyndig har verken kompetanse eller lov til å foreta en slik kontroll.

Tilstanden er vurdert ut fra den forenklede og begrensede kontrollen som forskriften inneholder. El-anlegget kan ha feil og mangler som en slik forenklet undersøkelse ikke vil avdekke. Vær derfor oppmerksom på denne risikoen, og søk videre veiledning eller få en fullstendig kontroll utført av registrert elektrovirksomhet.

Elektrisk skjult/åpent anlegg med automatsikringer.

1. Foreligger det eltilsynsrapport de siste 5 år, og det er ikke foretatt arbeid på anlegget etter denne, utenom retting av eventuelle avvik i eltilsynsrapport (dvs en el-tilsynsrapport uten avvik)?
   Nei

Spørsmål til eier

2. Når ble det elektriske anlegget installert eller sist gang totalt rehabilitert (årstall)? Med totalt rehabilitert menes fullstendig utskiftet anlegg fra inntakssikring og videre.

Tilstandsrapport

0 Ukjent.

3. Er alle elektriske arbeider/anlegg i boligen utført av en registrert elektroinstallasjonsvirksomhet?
Ukjent

4. Er det elektriske anlegget utført eller er det foretatt tilleggsarbeider på det elektriske anlegget etter 1.1.1999?
Ja

Eksisterer det samsvarserklæring?
Ja

Det foreligger samsvarserklæring for rehabilitering av anlegget i 2009. Likevel er ikke omfanget av rehabiliteringen kjent.

5. Foreligger det kontrollrapport fra offentlig myndighet – Det Lokale Eltilsyn (DLE) eller eventuelt andre tilsvarende kontrollinstanser med avvik som ikke er utbedret eller kontrollen er over 5 år?
Nei

6. Forekommer det ofte at sikringene løses ut?
Ja Sikring i garasje kan gå ved både varme i oppholdsrommet og lading av bil samtidig.

7. Har det vært brann, branntilløp eller varmgang (for eksempel termiske skader på deksler, kontaktpunkter eller lignende) i boligens elektriske anlegg?
Nei

Generelt om anlegget

8. Er det tegn til at det har vært termiske skader (tegn på varmgang) på kabler, brytere, downlights, stikkontakter og elektrisk utstyr? Sjekk samtidig tilstanden på elektrisk tilkobling av varmtvannsbereder, jamfør eget punkt under varmtvannstank
Nei

9. Er der synlig defekter på kabler eller er disse ikke tilstrekkelig festet?
Nei

Inntak og sikringsskap

10. Er det tegn på at kabelinnføringer og hull i inntak og sikringsskap ikke er tette, så langt dette er mulig å sjekke uten å fjerne kapslinger?
Nei

11. Finnes det kursfortegnelse, og er den i samsvar med antall sikringer?
Ja

12. Foreta en helhetsvurdering av det elektriske anlegget, dets alder, allmenne tilstand og fare for liv og helse. Bør det elektriske anlegget ha en utvidet el-kontroll?
Ja Ved manglende dokumentasjon og manglende tilsynsrapport nyere enn 5 år anbefales det på generelt grunnlag en utvidet el. kontroll. Etter gjennomført el- kontroll må ytterligere tiltak vurderes basert på de utførte undersøkelsene. Kostnadsestimat er satt for en el-kontroll og ikke for eventuelle utbedringer.



TOMTEFORHOLD

Byggegrunn

Det er byggegrunn av løsmasser.

Tilstandsrapport

TG 2 Fuktsikring og drenering

Dreneringen er fra 1919.

Vurdering av avvik:
• Mer enn halvparten av forventet levetid på drenering er overskredet.

Dreneringssystemet rundt boligen er en viktig del av bygningens infrastruktur, selv om boligen ikke har kjeller. Dreneringen er ansvarlig for å lede bort overflatevann og grunnvann fra bygningen for å forhindre fuktproblemer og vannskader. Dreneringssystemet består vanligvis av drensrør, dreneringsgrøfter og andre tiltak for å sikre effektiv vannavledning.

Konsekvens/tiltak
• Andre tiltak:

Konsekvens av avviket: En aldrende drenering kan føre til vannansamlinger rundt bygningen, noe som kan resultere i fuktskader på grunnmuren og andre bygningsdeler. Dette kan igjen føre til mugg- og råteskader, som kan svekke bygningens integritet og føre til kostbare reparasjoner. I tillegg kan det påvirke inneklimaet og helseforholdene for beboerne.

Tiltak som bør iverksettes: Det anbefales å gjennomføre en grundig inspeksjon av dreneringssystemet for å vurdere dets tilstand. Eventuelle skadede eller ineffektive deler bør byttes ut eller oppgraderes for å sikre effektiv vannavledning. Det kan også være nødvendig å forbedre dreneringsgrøfter og andre tiltak for å sikre at vannet ledes bort fra bygningen på en effektiv måte.

TG 2 Grunnmur og fundamenter

Bygningen har grunnmur i lettklinkerblokker og betongpåler.

Vurdering av avvik:
• Det er avvik:

Grunnmuren har høy alder, noe som kan indikere at den nærmer seg slutten av sin forventede funksjonelle levetid. Dette kan føre til økt risiko for svekkelser og skader på grunn av materialtretthet og slitasje over tid.

Konsekvens/tiltak
• Tiltak:

Konsekvens av avviket: En høy alder på grunnmuren kan føre til strukturelle svekkelser, som igjen kan resultere i kostbare reparasjoner og potensielt påvirke bygningens stabilitet og sikkerhet. Det kan også påvirke boligens verdi og beboernes trygghet.

Tiltak som bør iverksettes: Det anbefales å gjennomføre en grundig inspeksjon av grunnmuren for å vurdere dens tilstand. Eventuelle skadede eller svekkede deler bør byttes ut eller forsterkes for å opprettholde konstruksjonens integritet. Regelmessig vedlikehold og overvåking er også viktig for å forlenge levetiden til grunnmuren.

TG 2 Terrengforhold

Terrenget boligen er etablert i er nokså flatt.

Vurdering av avvik:
• Det er påvist dårlig fall eller flatt terreng inn mot grunnmur og dermed muligheter for større vannansamlinger.

Konsekvens/tiltak
• Andre tiltak:

Konsekvens av avviket: Vannansamlinger rundt pålene og lecamuren kan føre til fuktproblemer, som igjen kan resultere i mugg- og råteskader på bygningsmaterialene. Dette kan svekke konstruksjonens integritet og føre til kostbare reparasjoner.

Tiltak som bør iverksettes: For å forhindre vannansamlinger bør terrenget rundt pålene og lecamuren justeres slik at vannet ledes bort fra bygningen. Dette kan inkludere og sørge for tilstrekkelig fall bort fra konstruksjonen. Det er også viktig å vedlikeholde å inspisere forholdet jevnlig.

TG 2 Utvendige vann- og avløpsledninger

Utvendige avløpsrør er av plast og er fra ukjent år. Det er offentlig avløp via private stikkledninger. Utvendige vannledninger er av ukjent type og er fra ukjent år. Det er offentlig vannforsyning via private stikkledninger.

Vurdering av avvik:
• Det er avvik:

Mer enn halvparten av forventet brukstid er passert på utvendige avløpsledninger og vannledninger.

Konsekvens/tiltak
• Tiltak:

Konsekvens av avviket: Avviket kan føre til vannskader på eiendommen, økte vedlikeholdskostnader og potensielle helsefarer på grunn av lekkasjer og forurensning. Det kan også påvirke boligens verdi og beboernes komfort.

Tiltak som bør iverksettes: Det anbefales å gjennomføre en grundig inspeksjon av de utvendige vann- og avløpsledningene for å vurdere deres tilstand. Eventuelle skadede eller utslitte deler bør byttes ut for å forhindre fremtidige problemer. Regelmessig vedlikehold og overvåking er også viktig for å forlenge levetiden til ledningene.

FORHOLD SOM ÅPENBART KAN MEDFØRE FARE FOR HELSE, MILJØ OG SIKKERHET

Helse, miljø og sikkerhet

Dette punktet inneholder tydelige og lett synlige forhold ved boligen som åpenbart kan påvirke helse, miljø og sikkerhet, og som bygningssakkyndige har oppdaget. Terskelen for hva som anses som åpenbart er høy, og det utføres ikke undersøkelser med sikte på å avdekke slike forhold. Punktet omfatter ikke skjulte eller ikke-synlige forhold, tekniske vurderinger eller forhold som krever spesialundersøkelser. Forhold vurderes etter byggteknisk forskrift på befaringstidpunktet.

Forhold som åpenbart kan medføre fare for helse, miljø og sikkerhet er avvik som utgjør en direkte risiko for personskade, brann eller miljøskader. Slike forhold skal identifiseres og beskrives med årsak, konsekvens og nødvendige tiltak.

Vurdering av avvik:
• Det er behov for at en kvalifisert elektrofaglig person kontrollerer det elektriske anlegget.
• Det er ikke foretatt radonmålinger, og bygget er heller ikke utført med radonsperre.
• Det mangler håndløper på vegg i det innvendige trappeløpet.

Konsekvens/tiltak
• Innhent en kvalifisert elektrofaglig person for å kontrollere det elektriske anlegget.
• Håndløper på innvendig trapp bør monteres, men det var ikke krav på byggetidspunktet.

Bygninger på eiendommen

Garasje



Anvendelse

Byggeår
1984

Kommentar

Standard

Vedlikehold

Beskrivelse
Bygningen er generelt bygget med trekonstruksjoner, i samsvar med den byggemetoden som var vanlig på oppføringstidspunktet.

Bygget er ikke tilstandsvurdert ihht Forskrift til avhendingslova og NS3600. Dette er kun en enkel beskrivelse.

Arealer, byggetegninger og brannceller

Standard gjeldende fra 01.01.2024

Arealmålinger og arealoppsett er basert på Norsk standard 3940:2023 Areal- og volum-beregninger av bygninger. Arealet gjelder for tidspunktet da boligen ble målt


Hva er måleverdig areal?

Arealet i rommet må ha minst 1,90 m fri høyde over gulvet og minst bredde på 0,60 m. Et loft med skråtak vil for eksempel bare få registrert målbart areal der høyden er minst 1,90 m og bredden minst 0,60 m. Rommet må ha dør eller luke og gangbart gulv.

Hva er bruksareal?

BRA = BRA-i + BRA-e + BRA-b

Bruksarealet for bygningen er bruttoarealet minus arealet som opptas av yttervegger.

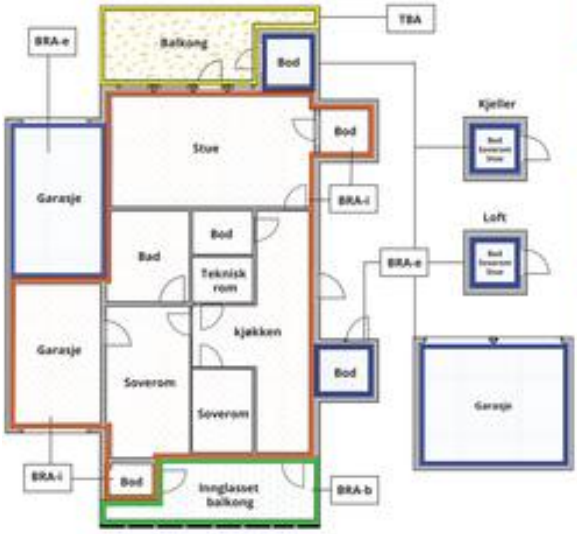



Carport og/eller garasjeplass i felles garasjeanlegg er ikke måleverdig areal

Internt bruksareal **(BRA-i)**	Arealet innenfor boenheten(e)
Eksternt bruksareal **(BRA-e)**	Arealet av alle rom utenfor boenheten(e) og som tilhører denne, slik som for eksempel boder
Innglasset balkong mv **(BRA-b)**	Arealet av innglasset balkong, veranda eller altan når denne er tilknyttet boenheten(e)
Terrasse- og balkongareal **(TBA)**	Arealet av terrasser, åpne balkonger og åpen altan tilknyttet boenheten(e)
Gulvareal **(GUA)**	Er sum av BRA (bruksareal) og ALH (areal med lav takhøyde). Areal med lav takhøyde (ALH) er ikke måleverdig areal, som skyldes skråtak og lav himlingshøyde. GUA kan opplyses i markedsføring der det er aktuelt for den konkrete boligen og kun sammen med BRA-i, for eksempel der gulvflaten har en verdi og har funksjon ved møblering og bruk av rommene. Ikke innredet areal som kaldloft, måles og oppgis normalt ikke.

Arealet kan ikke alltid fastsettes nøyaktig

Areal kan være komplisert eller umulig å måle opp nøyaktig fordi det er vanskelig å fastslå tykkelsen på innervegger, skjevheter i og utforming av bygningskonstruksjoner som karnapp, buer og vinkler som ikke er rette, åpne rom over flere etasjer og så videre.

Eiendommens markedsverdi kan ikke baseres på en matematisk beregning basert på antall kvadratmeter opplyst i rapporten. Opplysninger om areal kan altså ikke alene benyttes for å beregne eiendommens verdi.

Den bygningssakkyndige kan avdekke eventuelle bruksendringer og avvik i branncelleinndeling

Den bygningssakkyndige ser på byggetegninger hvis de er tilgjengelige og dette er en del av oppdraget,og vurderer bruken av boligen opp mot tegningene. Hvis den bygningssakkyndig avdekker at en bolig ikke ser ut til å være delt opp i brannceller etter kravene i byggteknisk forskrift på befaringstidspunktet, skal det opplyses om dette.

Reglene om bruksendring og brannceller kan være kompliserte. Søk videre faglige råd om rapporten ikke gir deg svar. Den bygningssakkyndige kan ikke vurdere og svare på alle spørsmål, og kan heller ikke vite om kommunen kan gi unntak for kravene som gjelder. Vil du vite mer?

Om brannceller

En branncelle er hele eller avgrensede deler av en bygning hvor en brann fritt kan utvikle seg uten at den kan spre seg til andre bygninger eller andre deler av bygningen i løpet av en fastsatt tid.

Om bruksendring

Bruksendring er å endre bruken av et rom fra en tillatt bruk til en annen. Dette kan kreve søknad og tillatelse, for eksempel hvis du endrer et rom fra bod til soverom eller arbeidsrom,eller hvis du endrer en bolig til to separate boliger.

Rom for varig opphold har krav til takhøyde, romstørrelse,rømningsvei og lysforhold som må være oppfylt. Du kan søke kommunen om unntak for kravene, men kan ikke regne med å få unntak for krav som går på helse og sikkerhet, for eksempel krav til rømningsvei.

Bruksendring som krever godkjenning, og som ikke er søkt bruksendret, er ulovlig. Kommunen kan etter plan- og bygningsloven kapittel 32 forfølge overtredelser. Kommunen kan pålegge deg å avslutte den ulovlige bruken, eventuelt å rette eller tilbakeføre rommet til godkjent bruk.

Arealer

Enebolig

	Bruksareal BRA m²				
Etasje	**Internt bruksareal (BRA-i)**	**Eksternt bruksareal (BRA-e)**	**Innglasset balkong (BRA-b)**	**SUM**	**Terrasse- og balkongareal (TBA)**
1. Etasje	61			61	26
2. Etasje	59			59	
SUM	**120**				**26**
SUM BRA	**120**				

Romfordeling

Etasje	**Internt bruksareal (BRA-i)**	**Eksternt bruksareal (BRA-e)**	**Innglasset balkong (BRA-b)**
1. Etasje	Stue, kjøkken, gang, toalettrom, vindfang		
2. Etasje	Stue, gang, soverom 1, soverom 2, soverom 3, bad		

Kommentar

Arealmålingen i boligen er utført med håndholdt, kalibrert lasermåler og gjennomført i henhold til kravene i NS 3940. Takhøydene er som følger:
1. Etasje: 2,21m.
2. Etasje: 2,27m.

Arealet i denne boligen er vanskelig eller umulig å måle opp helt nøyaktig på grunn av utforming/innredning av rom/bygningskonstruksjoner. Arealet er fastsatt omtrentlig og skjønnsmessig.
På grunn av loftetasjens utforming med skråtak og ark, er det vanskelig å få et nøyaktig mål ved bruk av tradisjonelle metoder. For et presist resultat anbefales det å benytte en 3D-skanner, som kan måle arealet nøyaktig til tross for den utfordrende romstrukturen.

Lovlighet

Byggetegninger

Det foreligger godkjente og byggemeldte tegninger, som stemmer med dagens bruk
Kommentar: Det er ikke registrert endringer i planløsning ut fra byggetegningene. Det bemerkes likevel at rom som var godkjent for varig opphold da boligen ble bygget, ikke nødvendigvis tilfredsstiller forskriftskrav på befaringstidspunktet (for eksempel krav til utsyn, lysforhold og ventilasjon).

Nyere håndverkstjenester

Er det ifølge eier utført håndverkstjenester på boligen siste 5 år? ☑ Ja ☐ Nei
Kommentar: Se nærmere omtale under opplysninger gitt av eier.

Garasje

	Bruksareal BRA m²				
Etasje	**Internt bruksareal (BRA-i)**	**Eksternt bruksareal (BRA-e)**	**Innglasset balkong (BRA-b)**	**SUM**	**Terrasse- og balkongareal (TBA)**
Etasje		50		50	
SUM		**50**			
SUM BRA	**50**				

Romfordeling

Etasje	Internt bruksareal (BRA-i)	Eksternt bruksareal (BRA-e)	Innglasset balkong (BRA-b)
Etasje		Garasje, innredet rom	

Lovlighet

Byggetegninger

Det foreligger ikke tegninger

Kommentar: Vær oppmerksom på at når tegning(er) ikke er fremlagt for takstingeniøren kan det ikke utelukkes ulovligheter som ellers kunne vært avdekket.

Nyere håndverkstjenester

Er det ifølge eier utført håndverkstjenester på boligen siste 5 år? ☐ Ja ☑ Nei

Total fordeling mellom P-ROM og S-ROM

Tabellen under viser fordelingen av P-ROM og S-ROM etter veiledningen til NS 3940: 2012. Dette er til informasjon og til sammenligning. Tallene er omtrentlige, kan avvik fra faktiske målinger og er ikke juridisk bindende

	P-ROM(m2)	S-ROM(m2)
Enebolig	119	0
Garasje	0	50

Befarings - og eiendomsopplysninger

Befaring

Dato	Til stede	Rolle
08.1.2026	Eirik Kalheim	Takstingeniør
	Isabell Juvkam	Kunde

Matrikkeldata

Kommune	gnr.	bnr.	fnr.	snr.	Areal	Kilde	Eieforhold
3205 LILLESTRØM	83	118		0	841.1 m²	BEREGNET AREAL (Ambita)	Eiet

Adresse
Nittedalsgata 87 C

Hjemmelshaver
Juvkam Isabell, Aasebø Jørgen

Eiendomsopplysninger

Beliggenhet

Boligen ligger i et etablert boligområde med nærhet til skole og barnehager.
Offentlig transportmidler er i gangavstand fra boligen med blant annet togforbindelse til Oslo.
Lillestrøm sentrum byr på det meste av servicetilbud, spisesteder og butikker.

Adkomstvei

Offentlig/privat

Tilknytning vann

Offentlig vannledning med private stikkledninger.

Tilknytning avløp

Offentlig avløp med private stikkledninger.enova

Regulering

Eiendommen ligger i et område regulert til boligbebyggelse.

Om tomten

Eiendommen har en relativt flat tomt.

Tinglyste/andre forhold

Tinglyste forhold er ikke blitt gjennomgått av takstmann ved utarbeidelsen av denne rapporten.
Det er ikke opplyst om noe spesielle forhold utover det som fremkommer i denne rapporten. Rapporten omfatter ikke beskrivelse av hele borettslaget, felles areal og felles vedlikehold etc. Kun innvendig i den aktuelle seksjon som blir beskrevet på tilstand.

Opplysninger gitt av eier

Skiftet blandebatteri på kjøkken i 2021.
Nye spoter over inngangspartiet i 2023.
Skiftet 5 termostater til gulvvarme i 2023.
Montert elbil lader inkludert overspennningsvern i sikringsskap i 2023.
Ny platetopp og stekeovn på kjøkken i 2024.
Nytt integrert kjøleskap i 2024.
Ny integrert oppvaskmaskin i 2025.
Revet glassvegg på bad og satt inn dusjkabinett i 2023.
Pipe var tidligere innkledd på mer enn 2 sider. Dette er utbedret.
Sist service på varmepumpe utført i 2025.
Utvendig fasader er malt i 2020.

Oppvarming av boligen

Boligen varmes opp med vedovn, elektrisk gulvvarme og varmepumpe.

Byggemåte

Bygningen er etablert med påler av betonggrunnmur i hjørner.
Veggkonstruksjon av tømmer og bindingsverk.
Taket er et halvvalmet tak tekket med takstein.
Etasjeskiller av tre.
Vinduer med 2-lags glass.

Kilder og vedlegg

Dokumenter

Beskrivelse	Dato	Kommentar	Status	Sider	Vedlagt
Egenerklæring	14.01.2026		Ikke gjennomgått	1	Nei
Ordrebekreftelse	14.01.2026		Fremvist	1	Nei
Ferdigattest	14.01.2026		Gjennomgått	1	Nei
Godkjente byggetegninger	14.01.2026		Gjennomgått	1	Nei
Eier	14.01.2026		Gjennomgått	1	Nei
Eiendomsveri.no	14.01.2026		Gjennomgått	1	Nei

Revisjoner

Versjon	Ny versjon	Kommentar
1	14.01.2026	

For gyldighet på rapporten se forside

Forutsetninger

Tilstandsrapportens avgrensninger

STRUKTUR OG REFERANSENIVÅ

•Rapporten baserer seg på krav i forskrift til avhendingslova (tryggere bolighandel). Rapportens struktur, metode og begrepsbruk følger i hovedsak Norsk Standard NS 3600:2018 (teknisk tilstandsanalyse ved omsetning av bolig), samt Takstbransjens retningslinjer for arealmåling når det gjelder fordeling mellom P-areal og S-areal.

•Bygningssakkyndig er ikke ansvarlig for tilbakeholdt eller uriktig informasjon, som har betydning for tilstandsvurderingen. Rapporten beskriver avvik, det vil si en tilstand som er dårligere enn referansenivået. Rapporten vil normalt ikke fremheve positive sider ved boligen ut over det som fremgår av tilstandsgradene.

•For anbefalte tiltak ved TG2 og TG3 må du vurdere om tiltakene er nødvendige og lønnsomme. Hva det vil koste å utbedre rom eller bygningsdeler vil avhenge av registrerte avvik og tiltak som kommer frem i rapporten. Anslaget er gitt på generelt grunnlag basert på prisintervaller. Anslaget må ikke forveksles med en konkret vurdering og tilbud fra en entreprenør eller håndverker. Utbedringskostnadene vil også avhenge av personlige preferanser og markedspris på materialer og tjenesteyter.

•Vurdering mot byggeregler
Den bygningssakyndige vil vurdere boligen mot hvordan det var vanlig å bygge og regler som gjaldt på søknadstidspunktet. Noen rom og bygningsdeler slik som bad og vaskerom, og forhold som gjelder sikkerhet mot brann, rekkverk og trapper osv., vil den bygningssakkyndige vurdere mot dagens regelverk. Etter dagens regelverk vil disse kunne få en tilstandsgrad 2 eller 3 uten at det nødvendigvis er krav om at avviket må utbedres.

PRESISERINGER

Tilstandsrapporten gjelder hovedbygget. Tilleggsbygninger, som for eksempel garasje, gis kun en enkel beskrivelse.

Avvik er vurdert ut fra tekniske forskrifter på godkjenningstidspunktet for bygget. Noen bygningsdeler er vurdert etter gjeldende teknisk forskrift på befaringstidspunktet. Dette gjelder blant annet:

i. våtrom (bad, vaskerom) og andre fuktutsatte rom

ii. forhold knyttet til brann, rømming, sikkerhet, for eksempel rekkverkshøyder/åpninger, ulovlige bruksendringer, brannceller osv.

•For skjulte konstruksjoner, som vann og avløp uten dokumentasjon, er kvalitet og alder vurdert.

•Fastmonterte installasjoner, for eksempel innfelt belysning og høyttalere, skal ikke demonteres for å sjekke dampsperren bak. Dette er av hensyn til bygningssakkyndiges kompetanse og risikoen for skade.

•Kontroll av fukt i konstruksjonen ved hulltaking i bad og vaskerom (våtrom), rom under terreng (kjelleretasje, underetasje og sokkeletasje) eller andre bygningsdeler, skal skje etter eiers aksept. Hulltaking av våtrom og rom under terreng kan i visse tilfeller unnlates (ref. forskrift til avhendingslova).

•Kontroll av romfunksjoner for P-ROM blir bare utført når det ikke foreligger godkjente og byggemeldte tegninger, eller når tegninger ikke stemmer med dagens bruk.

•Bygningssakkyndig gir en forenklet vurdering av branntekniske forhold og elektriske installasjoner i boligen hvis det er mer enn fem år siden siste el-tilsyn. Ved behov for grundigere undersøkelser, kan bygningssakkyndig anbefale boligkjøper ta kontakt med offentlige myndigheter eller en kvalifisert elektrofaglig fagperson.

TILLEGGSUNDERSØKELSER

Etter avtale med eier kan tilstandsanalysen utvides til også å omfatte tilleggsundersøkelser utover minimumskravet i forskriften.

BEFARINGEN

Rapporten gir en vurdering av byggverk og bygningsdeler som bygningssakkyndig har observert, og som fremkommer av forskrift til avhendingslova. Rapporten er likevel ingen garanti for at det ikke kan finnes skjulte feil, skader og mangler. NS 3600:2018 (teknisk tilstandsanalyse ved omsetning av bolig) har undersøkelsesnivå 1 til 3, hvor nivå 1 er det laveste og basert på visuell observasjon. Rapporten er basert på undersøkelsesnivå 1, med noen få unntak: våtrom og rom under terreng.

I praksis betyr dette at:

•befaringen skal begrenses til kun visuelle observasjoner på tilgjengelige flater uten fysiske inngrep (f.eks. riving).

•flater som er skjult av snø eller på annen måte ikke er tilgjengelig eller skjult, blir ikke kontrollert.

•det blir ikke utført funksjonsprøving av bygningsdeler, som isolasjon, piper, ventilasjon, elektrisk anlegg, osv.

•det gis ikke en vurdering av boligens tilbehør, hvite- og brunevarer og annet inventar. Dette gjelder også integrert tilbehør.

•inspisering av yttertak er basert på det som er synlig, normalt på innsiden fra loftet og utvendig fra stige/bakkenivå. I en del situasjoner er det ikke sikkerhetsmessig forsvarlig å undersøke taket fra utsiden, og da vil vurderingen være basert på alder og materialer.).

•stikkprøvetakninger er tilfeldig valgt og kan innebære kontroll under overflaten med spiss redskap eller lignende.

UTTRYKK OG DEFINISJONER

•Referansenivå: kravet til bygningsdelen eller rommet på byggetidspunktet.

•Tilstand: byggverkets eller bygningsdelens tekniske, funksjonelle eller estetiske status på et gitt tidspunkt.

•Symptom: forhold som gir indikasjon på hvilken tilstand et byggverk eller en bygningsdel befinner seg i. Benyttes ved beskrivelse av avvik og alder.

•Skadegjørere: i hovedsak råte, sopp og skadedyr.

•Fuktsøk: overflatesøk med egnet søkeutstyr som fuktindikator eller visuelle observasjoner.

Forutsetninger

•Fuktmåling: måling av fuktinnhold i materiale eller i bakenforliggende konstruksjon ved bruk av egnet måleutstyr, blant annet hammerelektrode og pigger.

•Hulltaking: boring av hull for inspeksjon og fuktmåling i risikoutsatte konstruksjoner, primært i tilstøtende vegger til bad, utforede kjellervegger og eventuelt i oppforede kjellergulv.

•Normal slitasjegrad: forventet slitasje av materiale i overflaten som er basert på enkle visuelle observasjoner. Kan vurderes sammen med bygningsdelens alder.

•Forventet gjenværende brukstid: anslått tid et byggverk eller en del av et byggverk vil kunne tjene sitt formål (NS 3600:2018, termer og definisjoner punkt 3.9).

AREALBEREGNING FOR BOENHETER

•Areal fastsettes etter Forskrift til avhendingsloven og Norsk Standard 3940 Areal- og volum-beregninger av bygninger fra 2023.

•Areal oppgis i hele kvadratmeter i rapporten, og gjelder for det tidspunkt oppmålingen fant sted.

•Bruksareal (BRA) er det måleverdige arealet som er innenfor omsluttede vegger målt i gulvhøyde (bruttoareal minus arealet som opptas av yttervegger). I tillegg til gulvhøyde gjelder regler om fri bredde for at arealet skal være måleverdig, med betydning for BRA av for eksempel loft med skråtak. BRA består av internt bruksareal (BRA-i), eksternt bruksareal (BRA-e) og innglasset balkong mv (BRA-b). Terrasse- og balkongareal (TBA) opplyses der tilstandsrapporten skal benyttes i boligomsetningen og der det er aktuelt. I tillegg kan gulvareal (GUA) og areal med lav takhøyde (ALH) opplyses sammen med BRA der det er aktuelt og en del av oppdraget. Rom skal ha atkomst og gangbart gulv for å kunne regnes som BRA/måleverdig areal.

•Arealet måles og oppgis dersom arealet oppfyller krav til måleverdighet, slik som at arealet må ha minst en bredde på 0,6m og minst en høyde på 1,9 m osv. Et rom kan være i strid med teknisk forskrift og mangle godkjennelse hos kommunen for den aktuelle bruken, uten at dette får betydning for om arealet måles og oppgis i tilstandsrapporten. Når arealet måles tas det ikke hensyn til om arealet er lovlig oppført eller om bruken er lovlig, bruksendringer, lysforhold eller andre sikkerhetsmangler.

•Eiendommens markedsverdi kan ikke baseres på en rent matematisk beregning i forhold til antall kvadratmeter opplyst i rapporten. Opplysninger om areal kan altså ikke alene benyttes for beregning av eiendommens verdi.

•Rom som ligger utenfor boenheten, men som eier har påvist og/eller opplyst at tilhører boenheten, er oppmålt og inkludert i BRA-e. Det er ikke fremvist dokumentasjon på at rommet tilhører boenheten, med mindre dette er angitt særskilt. Rom utenfor boenheten kan omdisponeres av borettslaget/sameiet og dette kan påvirke boligens BRA. Vær oppmerksom på at NS 3940:2023 og eierseksjonsloven har ulik definisjon av fellesareal. Ved arealmåling gjelder NS 3940:2023 som definerer fellesareal slik: “Delen av bygning som brukes av to eller flere bruksenheter eller til bygningens forvaltning, drift eller vedlikehold.

•Se øvrig informasjon om areal i rapporten, Norsk Standard 3940 (2012 og 2023) og veiledningen til disse.

PERSONVERN

Verdi, takstingeniøren og takstforetaket behandler personopplysninger som takstingeniøren trenger for å kunne utarbeide rapporten. Personvernerklæring med informasjon om bruk av personopplysninger og dine rettigheter finner du her Personvernerklæring - iVerdi

Tilstandsanalysen følger Forskrift til avhendingslova (tryggere bolighandel) og det er ikke foretatt vurderinger av bygg, bygningsdeler eller rom som ikke fremgår her. Tilleggsbygg slik som garasje er ikke tilstandsvurdert, selv om det er gitt en enkel beskrivelse av disse på grunn av arealmåling.

Signing Information

Egenerklæringsskjema_for_boligsalg

Juvkam-Aasebø, Jørgen	9578-5995-4-816800	2026-01-08 11:01:04
Juvkam, Isabell	9578-5997-4-370397	2026-01-08 12:33:09

SIGNICAT

This document is electronically sealed and contains electronic signatures

Selgers egenerklæring

Egenerklæringen er boligselgers egen beskrivelse av tilstanden til boligen. Her kan du finne viktige opplysninger som kjøper bør vite om før du bestemmer deg for et eventuelt kjøp. Har du spørsmål til egenerklæringen kan du snakke med megleren som står for salget.

Utfylt dato
8. jan. 2026

Oppdragsnummer
60-0416/25

Om eierskapet

Gateadresse til salgsobjekt
Nittedalsgata 87C, 2000 LILLESTRØM

Meglerfirma
Nordvik Lillestrøm

Selgere
Jørgen Aasebø, Isabell Juvkam

Når ble boligen overtatt av nåværende eier(e)?
8. januar 2021

Selges eiendommen på vegne av noen andre?
Nei

Selges eiendommen som et dødsbo?
Nei

Har du kjennskap til eiendommen?
Ja

Har du brukt eller vedlikeholdt boligen siste 12 måneder?
Ja

Er boligen forsikret med hus- eller annen bygningsforsikring?
Ja
Polisenummer: 1338341
Forsikret i: Watercircles Forsikring ASA

Utført arbeid

1. Vet du om det har det blitt utført arbeid på bad/våtrom, enten i din eller tidligere eiertid?
Ja, faglært

Firmaets navn og beskrivelse av arbeidet: Mellem og Martinsen AS Installert dusjkabinett bad 2. etg. i 2023

1.1 Vet du om tettesjikt, membran eller sluk ble fornyet eller oppgradert?
Nei

1.2 Vet du om det finnes dokumentasjon på hvordan bad eller vaskerom er bygget opp?
Nei

2. Vet du om det er gjort endringer eller reparasjoner på tak, fasade, pipe/ildsted, terrasse, garasje, bod eller lignende, enten i din eller tidligere eiertid?

Nei

---

3. Vet du om det er gjort arbeid med drenering, enten i din eller tidligere eiertid?

Nei

---

4. Vet du om det er gjort arbeid på det elektriske anlegget, enten i din eller tidligere eiertid?

Ja

Foreligger det en samsvarserklæring?

Ja

Firmaets navn og beskrivelse av arbeidet: Kjenn Entreprenør AS 13.05.2009

4.1 Vet du om det elektriske anlegget har blitt kontrollert?

Nei

4.2 Er det installert el-billader på eiendommen/boligen?

Ja, faglært

Firmaets navn og beskrivelse av arbeidet: E. Halvorsen Elektro AS 16.11.2023

---

5. Vet du om det er gjort arbeid på vann og avløp, enten i din eller tidligere eiertid?

Nei

---

6. Vet du om boligen eller eiendommen har blitt endret eller bygget ut etter opprinnelig byggeår, enten av deg eller tidligere eiere, herunder bruksendringer kjeller/loft etc.?

Ja, faglært

Var tiltaket søknadspliktig?

Ja

Har arbeidet blitt godkjent?

Ja

Firmaets navn og beskrivelse av arbeidet: Byggherre: Ark.kont. Eide og Haslestad AS 1997 Påbygg grunnflate 10 m2 2 etasjer Bruksareal 15 m2

---

7. Vet du om eiendommen har privat vannforsyning, septik, pumpekum, avløpskvern eller liknende?

Nei

---

8. Vet du om det har vært utført kontroll av installasjoner for eksempel oljetank/sentralfyr/ventilasjon?

Nei

9. Vet du om det er gjort arbeid på eiendommen som ikke er nevnt i de andre spørsmålene?

Nei

10. Vet du om det er gjort radonmåling på eiendommen, enten i din eller tidligere eiertid?

Nei

Feil og mangler

11. Vet du om det er eller har vært feil ved bad/vaskerommet, f.eks sprekker, lekkasje, råte, lukt eller soppskader?

Ja

Beskriv: Mangler litt fugemasse flis på gulv ved dør

12. Vet du om det er eller har vært problemer med mur/pipe/ilsted, for eksempel dårlig trekk, sprekker, pålegg, fyringsforbud eller liknende?

Ja

Beskriv: Pålegg fra Nedre Romerike brann- og redningsvesen om å fjerne kledning rundt pipe i 2. etg. Er utført av håndverkere og avvik er lukket og sak avsluttet av Nedre Romerike brann- og redningsvesen.

13. Vet du om det er eller har vært feil med dreneringen? Eller om det er eller har vært fukt, sopp eller råteskader i underetasjen, kjeller eller krypkjeller? (herunder også sameiet/borettslagets fellesarealer)

Nei

14. Vet du om det er feil/utettheter i tak, terrasser/fasade/vinduer/garasje, og/eller er det synlige skader?

Nei

15. Vet du om det er eller har vært feil med det elektriske anlegget?

Nei

16. Vet du om det er eller har vært sprekker i mur/skjeve gulv/setningsskader eller liknende?

Nei

17. Vet du om det er eller har vært feil på vann/avløp herunder rørbrudd, tilbakeslag, tett sluk eller liknende?

Nei

18. Vet du om det er, eller har vært, insekter eller skadedyr i boligen, eller i tilhørende bygninger? For eksempel skjeggkre, maur, biller, mus, rotter eller lignende.

Nei

19. Vet du om det er eller har vært feil ved installasjoner slik som radiator, sentralfyr, varmepumpe, balansert ventilasjonsanlegg eller liknende?

Nei

20. Vet du om det er eller har vært feil på tilbehøret som følger med eiendommen?

Nei

Offentlige og private forhold

21. Selges boligen med utleiedel/leilighet eller hybel?

Nei

22. Vet du om det foreligger skaderapporter eller tilstandsvurderinger etc. om boligen?

Ja

Oppgi type rapport og årstall: Tilstandsrapport på fasade med ingen anmerkninger fra 2020.

23. Vet du om det er utført tidligere arealoppmålinger av boligen, eller om boligens areal er oppgitt i dokumenter som salgsoppgave, takstrapport, tilstandsrapport, byggesøknad eller lignende?

Nei

24. Vet du om det mangler brukstillatelser eller ferdigattester ved boligen?

Nei

25. Vet du om det er forslag eller vedtatte reguleringsplaner/andre planer, nabovarsler/byggegodkjenninger /byggeplaner eller andre offentlige vedtak som kan medføre endinger i bruken av eiendommen eller eiendommens omgivelser/naboer?

Nei

26. Vet du om det er påbud/heftelser/krav/manglende tillatelser ved eiendommen?

Nei

27. Vet du om det er forhold i nabolaget som medfører plager eller sjenanse som det kan være relevant for kjøper å vite om?

Nei

28. Vet du om sameiet/borettslaget/selskapet eller du selv er innblandet i uenigheter eller konflikter rundt eiendommen?

Nei

---

29. Vet du om andre forhold av betydning for kjøper å vite om; for eksempel flom-, ras- og skredfare, grunnforhold, tinglyste forhold, private avtaler og liknende?

Nei

---

30. Vet du om det finnes planer, vedtak eller forslag til vedtak som kan øke husleien/festeavgiften /fellesutgiftene/fellesgjelden?

Nei

---

31. Vet du om det er nedgravd oljetank på eiendommen?

Nei

---

32. Vet du om det er noe annet ved eiendommen som det kan være viktig for kjøperen å vite om?

Nei

Boligen selges med boligselgerforsikring

Selger har kjøpt boligselgerforsikring.

Hvis det oppdages feil eller mangler som ikke er beskrevet i tilstandsrapporten, prospektet eller selgers egenerklæring, kan kjøper melde en reklamasjon.

Vi anbefaler at du reklamerer umiddelbart, men senest 2 måneder etter at feil eller mangler oppdages. Det er avhendingsloven som regulerer hva som er en mangel.

Før du melder om feil eller mangler, anbefaler vi deg å lese mer her: https://www.storebrand.no/privat/forsikring/meld-skade/hus-hytte-og-innbo/boligselgerforsikring

Hvis du som boligkjøper har tegnet boligkjøperforsikring, må du først kontakte ditt eget forsikringsselskap.

Oppdragsnummer: 60-0416/25

Egenerklæringsskjema_for_boligsalg

Navn	Dato	Navn	Dato
Juvkam, Isabell	**2026-01-08**	**Juvkam-Aasebø, Jørgen**	**2026-01-08**

Identifikasjon

bankID Juvkam, Isabell

Identifikasjon


bankID Juvkam-Aasebø, Jørgen

Signicat

This document contains electronic signatures using EU-compliant PAdES - PDF Advanced Electronic Signatures (Regulation (EU) No 910/2014 (eIDAS))



Adresse **Nittedalsgata 87C, 2000 LILLESTRØM**	
Dato for energimerking **08.01.2026**	Merkenummer **Energiattest-2026-244199**
Byggeår **1919**	Bygningsnummer **150920388**
Gårdsnummer **83**	Bruksnummer **118**
Seksjonsnummer —	Bruksenhetsnummer —

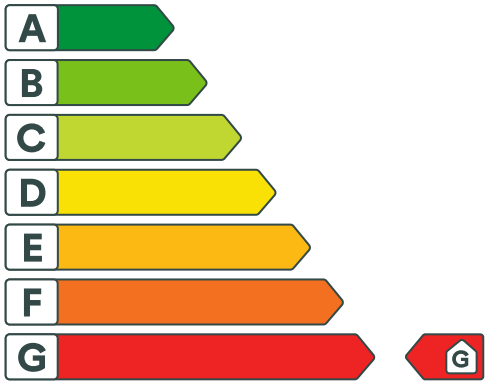

Bygningsinformasjon

Bygningskategori **Småhus**	Bygningstype **Enebolig**
Bruksareal **120 m²**	Oppvarmet bruksareal **120 m²**
Ventilasjonstype **Naturlig ventilasjon**	

Energi

Beregnet vektet levert energi i normalt klima * **479 kWh/m² per år**
Energikarakter **G**
Beregnet levert energi i lokalt klima **546 kWh/m² per år**

* **Beregnet vektet levert energi i normalt klima** er et nøkkeltall for å vurdere en bygnings energieffektivitet, der ulike energibærere (strøm, fjernvarme, varmepumpe) vekter ulikt.

Energikarakteren

Energikarakteren angir hvor energieffektiv boligen er, inkludert oppvarmingsanlegget. Energikarakteren er beregnet ut fra den typiske energibruken for boligtypen. Beregningene er gjort ut fra normal bruk ved et gjennomsnittlig klima. Det er boligens energimessige standard og ikke bruken som bestemmer energikarakteren.

Nittedalsgata 87C, 2000 LILLESTRØM

Tiltak

Brukertiltak

Tiltak 1: Bruk varmtvann fornuftig

Bytt til sparedusj hvis du ikke har. For å finne ut om du bør bytte til sparedusj eller allerede har sparedusj kan du ta tiden på fylling av ei vaskebøtte; nye sparedusjer har et forbruk på kun 9 liter per minutt. Ta dusj i stedet for karbad.Skift pakning på dryppende kraner.Dersom varmtvannsberederen har nok kapasitet kan temperaturen i berederen reduseres til 70gr.

Tiltak 2: Følg med på energibruken i boligen

Gjør det til en vane å følge med energiforbruket. Les av måleren månedlig eller oftere for å være bevisst energibruken. Ca halvparten av boligens energibruk går til oppvarming.

Tiltak 3: Tiltak utendørs

Monter urbryter (koblingsur) på motorvarmeren slik at den ikke står på mer enn nødvendig. Skift til sparepærer. Sparepærer på 5, 7, 11, 15, og 20 W tilsvarer glødelamper på henholdsvis 25, 40, 60, 75 og 100 W, og de varer dessuten lenger, 8.000-15.000 timer mot 1.000-2.500 timer for glødelamper. Det kan monteres fotocelle på utebelysningen slik at det automatisk går av/på etter dagslyset/mørket. Eller det kan monteres bevegelsessensor slik at lyset kun går på ved bevegelse og slås av automatisk etter forhåndsinnstilt tid. For snøsmelteanlegg som kun er manuelt styrt av/på eller ift. lufttemperatur kan det installeres automatikk slik at snøsmelteanlegget både er temperatur- og nedbørsstyrt dvs. når det registreres nedbør og kulde samtidig.

Tiltak 4: Fyr riktig med ved

Bruk tørr ved, god trekk, og legg ikke i for mye av gangen. Fyring i åpen peis er mest for kosens skyld. Hold spjeldet lukket når ovnen/peisen ikke er i bruk.

Tiltak 5: Vask med fulle maskiner

Fyll opp vaske- og oppvaskmaskinen før bruk. De fleste maskiner bruker like mye energi enten de er fulle eller ikke.

Tiltak 6: Slå el.apparater helt av

Elektriske apparater som har stand-by modus trekker strøm selv når de ikke er i bruk, og må derfor slås helt av.

Tiltak 7: Luft kort og effektivt

Ikke la vinduer stå på gløtt over lengre tid. Luft heller kort og effektivt, da får du raskt skifta lufta i rommet og du unngår nedkjøling av gulv, tak og vegger.

Tiltak 8: Redusér innetemperaturen

Ha en moderat innetemperatur, for hver grad temperatursenkning reduseres oppvarmingsbehovet med 5 %. Mennesker er også varmekilder; jo flere gjester – desto større grunn til å dempe varmen. Ha lavere temperatur i rom som brukes sjelden eller bare deler av døgnet. Montér tetningslister rundt trekkfulle vinduer og dører (kan sjekkes ved bruk av myggspiral/røyk eller stearinlys). Sett ikke møbler foran varmeovner, det hindrer varmen i å sirkulere. Trekk for gardiner og persienner om kvelden, det reduserer varmetap gjennom vinduene.

Tiltak 9: Spar strøm på kjøkkenet

Ikke la vannet renne når du vasker opp eller skyller. Bruk kjeler med plan bunn som passer til platen, bruk lokk, kok ikke opp mer vann enn nødvendig og slå ned varmen når det har begynt å koke. Slå av kjøkkenventilatoren når det ikke lenger er behov. Bruk av microbølgeovn til mindre mengder mat er langt mer energisparende enn komfyren. Tin frossenmat i kjøleskapet.Kjøl - og frys skal avrimes ved behov for å hindre unødvendig energibruk og for høy temperatur inne i skapet / boksen (nye kjølekap har ofte automatisk avriming). Fjern støv på kjøleribber og kompressor på baksiden. Slå av kaffetraker når kaffen er ferdig traktet og bruk termos. Oppvaskmaskinen har innebygde varmeelementer for oppvarming av vann og skal kobles til kaldvannet, kobles den til varmtvannet øker energibruken med 20 - 40 % samtidig som enkelte vaske - og skylleprosesser foregår i feil temperatur.

Tiltak 10: Velg hvitevarer med lavt forbruk

Når du skal kjøpe nye hvitevarer så velg et produkt med lavt strømforbruk. Produktene deles inn i energiklasser fra A til G, hvor A er det minst energikrevende. Mange produsenter tilbyr nå varer som går ekstra langt i å være energieffektive. A+ og det enda bedre A++ er merkinger som har kommet for å skille de gode fra de ekstra gode produktene.

Tiltak 11: Slå av lyset og bruk sparepærer

Slå av lys i rom som ikke er i bruk. Utnytt dagslyset. Bruk sparepærer, spesielt til utelys og rom som er kalde eller bare delvis oppvarmet.

Bygningsmessige tiltak

Tiltak 12: Isolering av gulv mot grunn

Gulv mot grunn etterisoleres. Utførelse avhenger av dagens løsning. Utvendig isolering av ringmur reduserer varmetap langs randen.

Tiltak 13: Montering tetningslister

Luftlekkasjer mellom karm og ramme på vinduer og mellom karm og dørblad kan reduseres ved montering av tetningslister. Lister i silikon- eller EPDM-gummi gir beste resultat.

Tiltak 14: Randsoneisolering av etasjeskillere

Kald trekk i randsonen av trebjelkelag kan utbedres ved å isolere bjelkelaget i randsonen. Utvendig kan man forsøke å tette vindsperra nederst på utsiden av veggen.

Tiltak 15: Etterisolering av yttervegg

Yttervegg etterisoleres. Metode avhenger av dagens løsning. For å sjekke vindtetting av yttervegg anbefales termografering og tetthetsprøving.

Tiltak 16: Termografering og tetthetsprøving

Bygningens lufttetthet kan måles ved hjelp av metode for tetthetsmåling av hele eller deler av bygget. Termografering kan også benyttes for å kartlegge varmetap og lekkasjepunkter. Metodene krever spesialutstyr og spesialkompetanse og må utføres av fagfolk.

Tiltak 17: Isolering av gulv mot kald kjeller / kryprom

Det fins flere løsninger for etterisolering av gulv mot kald kjeller eller kryperom. Utførelse/metode avhenger av dagens løsning. Vindsperre etableres på kald side.

Tiltak på elektriske anlegg

Tiltak 18: Temperatur- og tidsstyring av panelovner

Evt. eldre elektriske varmeovner uten termostat skiftes ut med nye termostatregulerte ovner med tidsstyring, eller det ettermonteres termostat / spareplugg på eksisterende ovn. Dersom mange ovner skiftes ut bør det vurderes et system hvor temperatur og tidsinnstillinger i ulike rom i boligen styres fra en sentral enhet.

Tiltak 19: Tidsstyring av elektrisk gulvvarme / takvarme

For gulvvarme eller takvarme med styringsenhet m/termostat kan det vurderes utskiftning til ny styringsenhet med kombinert termostat- og tidsstyring. Dersom mange slike styringsenheter og/eller panelovner skiftes ut bør det vurderes et system hvor temperatur og tidsinnstillinger i ulike rom i boligen styres fra en sentral enhet. Merk at flere vanlige typer termostater også har mulighet for tidsstyring i form av aktivering av programfunksjonsknapp bak deksel, se medfølgende bruksanvisning.

Tiltak utendørs

Tiltak 20: Montere urbryter på motorvarmer

Det monteres urbryter (koblingsur) på motorvarmeren slik at den ikke står på mer enn nødvendig.

Tiltak 21: Termostat- og nedbørsstyring av snøsmelteanlegg


Snøsmelteanlegget er kun manuelt styrt, eller styres kun etter lufttemperatur. Det installeres automatikk slik at snøsmelteanlegget både er temperatur- og nedbørsstyrt. Det kan være i form av en temperatur- og snøføler i bakken, med temperatur - og fuktføler i luften.Snøsmelteanlegget aktiveres kun ved behov dvs.når det registreres nedbør og kulde samtidig.

Tiltak 22: Montere automatikk på utebelysning


Det kan monteres fotocelle på utebelysningen slik at det automatisk går av/på etter dagslyset/mørket. Eller det kan monteres bevegelsessensor slik at lyset kun går på ved bevegelse og slås av automatisk etter forhåndsinnstilt tid.

Tiltak 23: Skifte til sparepærer på utebelysning


Sparepærer på 5, 7, 11, 15, og 20 W tilsvarer glødelamper på henholdsvis 25, 40, 60, 75 og 100 W. Sparepærer gir like mye lys som vanlige glødelamper, men bruker bare rundt 20% av energien. De varer dessuten lenger, 8.000-15.000 timer mot 1.000 - 2.500 timer for glødelamper.

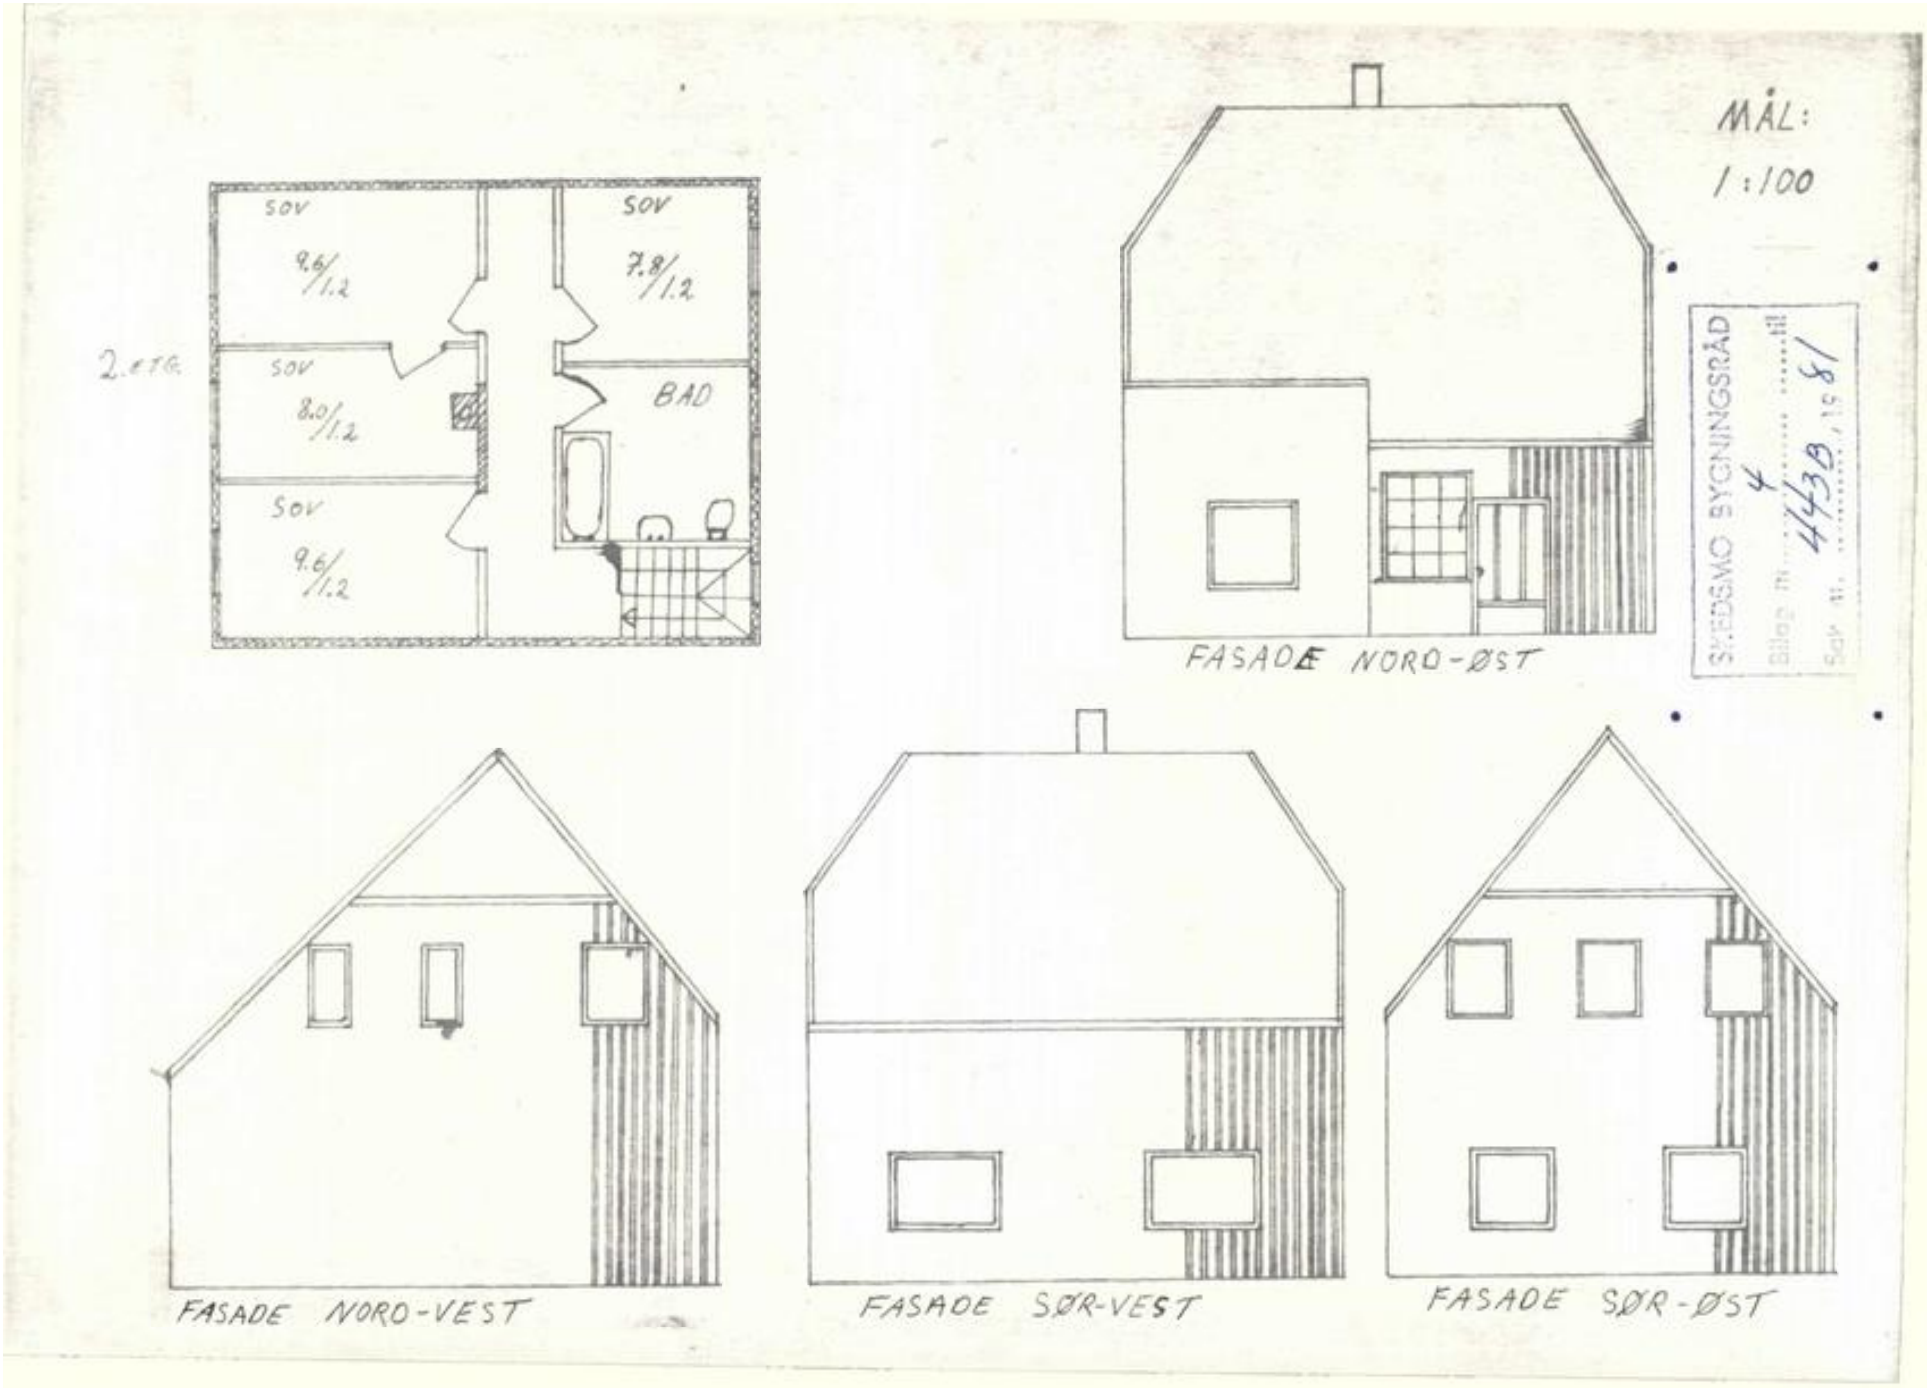
MÅL:
1:100
2. ETG.
SOV
9.6/1.2
SOV
7.8/1.2
SOV
8.0/1.2
BAD
SOV
9.6/1.2
FASADE NORD-ØST
SYKEHUSMO BYGNINGSRÅD
4430
FASADE NORD-VEST
FASADE SØR-VEST
FASADE SØR-ØST


2. ETG. FØR

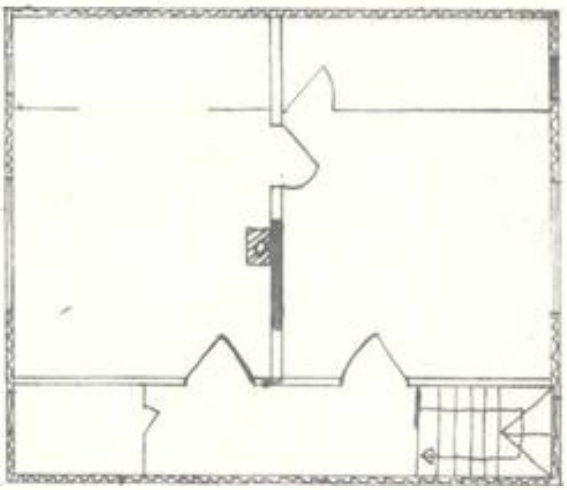


1. ETG.

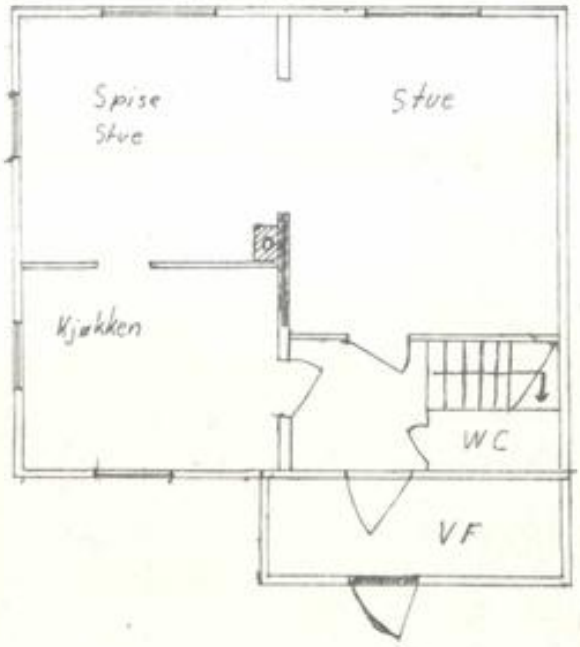

SKEDSMO BYGNINGSRÅD
Bilag nr. 3 til
Sak nr. 443B, 1981

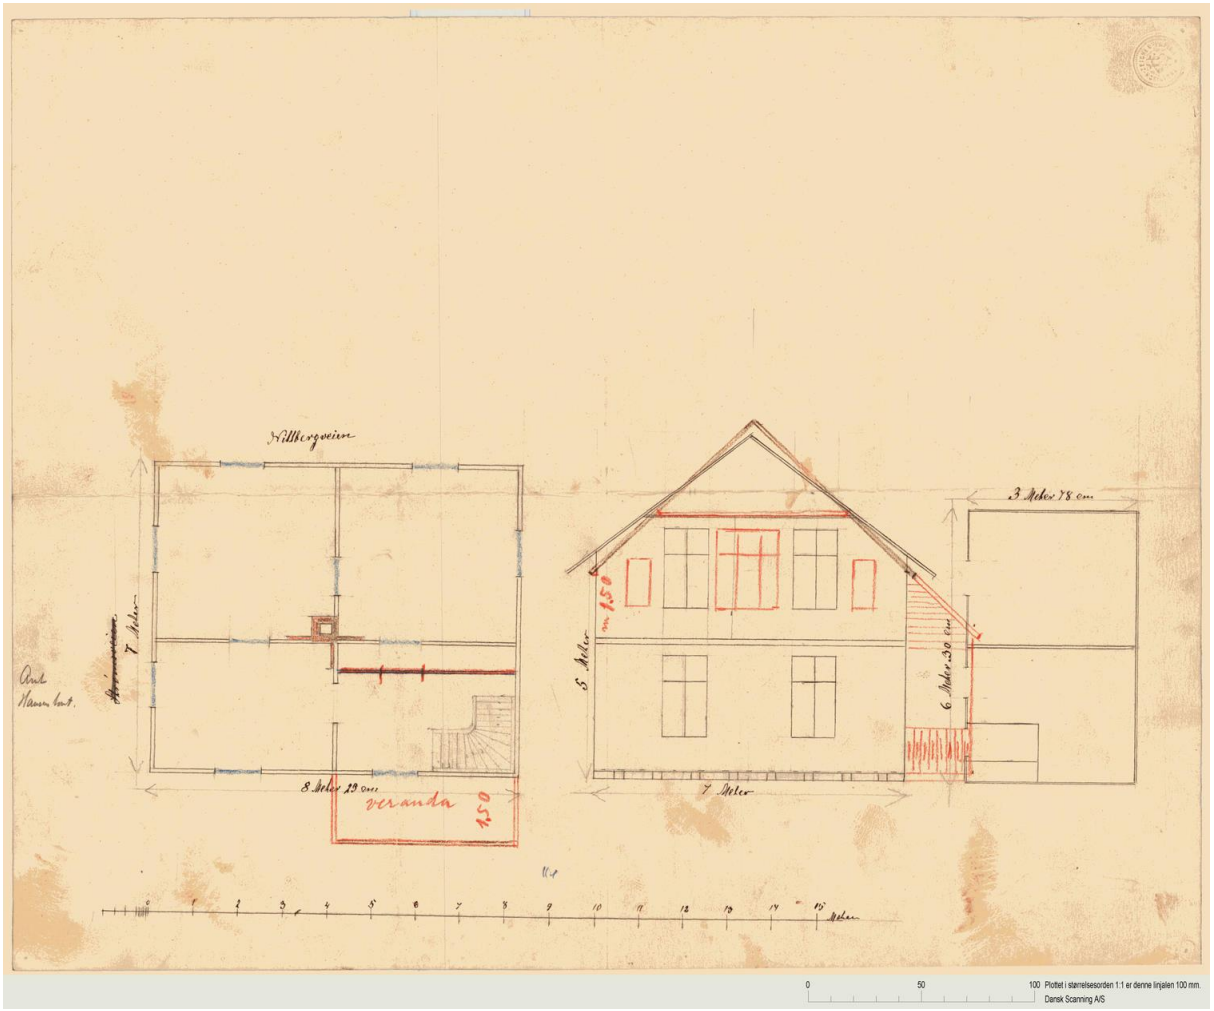


0 50 100 Plottet i størrelsesorden 1:1 er denne linjalen 100 mm.
Dansk Scanning A/S

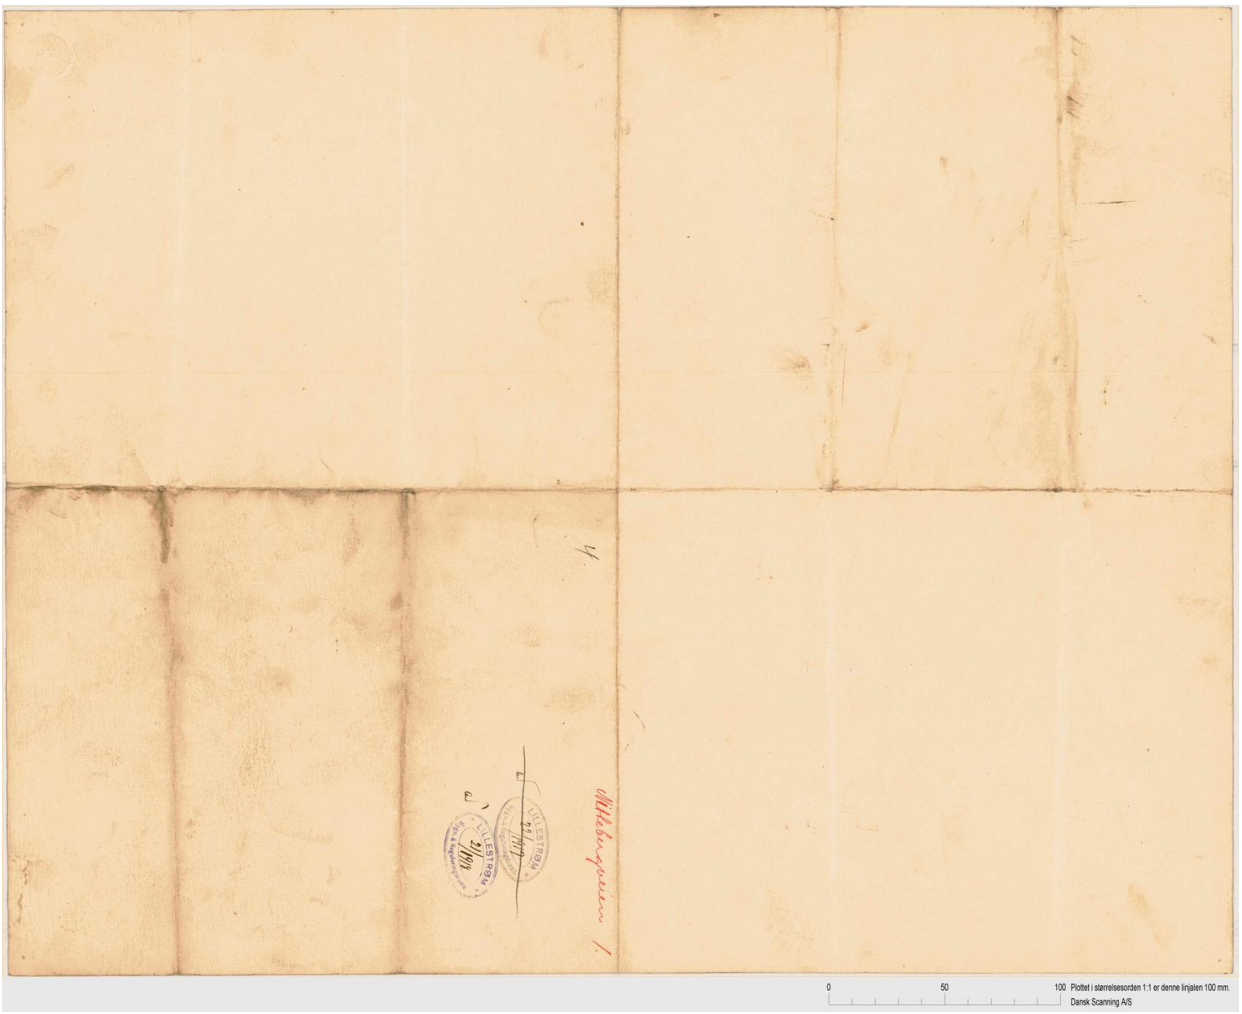

0 50 100 Plottet i størrelsesorden 1:1 er denne linjalen 100 mm.
Dansk Scanning A/S



Wilhelmsgaten
7 Meter
8 Meter 25 cm
5 Meter
7 Meter
3 Meter 78 cm
6 Meter 30 cm
0 1 2 3 4 5 6 7 8 9 10 11 12 13 14 15 Meter
0
50
100 Plottet i størrelsesorden 1:1 er denne linjalen 100 mm.
Dansk Scanning A/S


Mittelbergveien 1.
LILLESTRØM
22/1917
100 Plottet i størrelsesorden 1:1 er denne linjelen 100 mm.
Dansk Scanning A/S
0
50

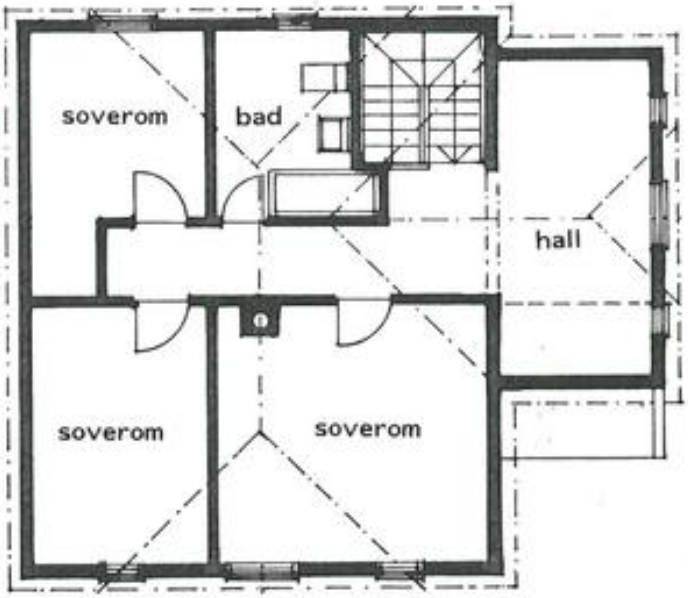


4
1100 96

prosjekt	NITTEBERGVN. 1		
ARKITEKTKONTORET EIDE OG HASLESTAD A.S. ARKITEKTER MNAL/NIL · NPA OBERST RODES VEI 1. 1152 OSLO 11 TELEFON 22 74 07 00. TELEFAX 22 29 80 47.	PLAN 2.ETG.	tegn 102 mål 1:100 dato 17.06.96	rev

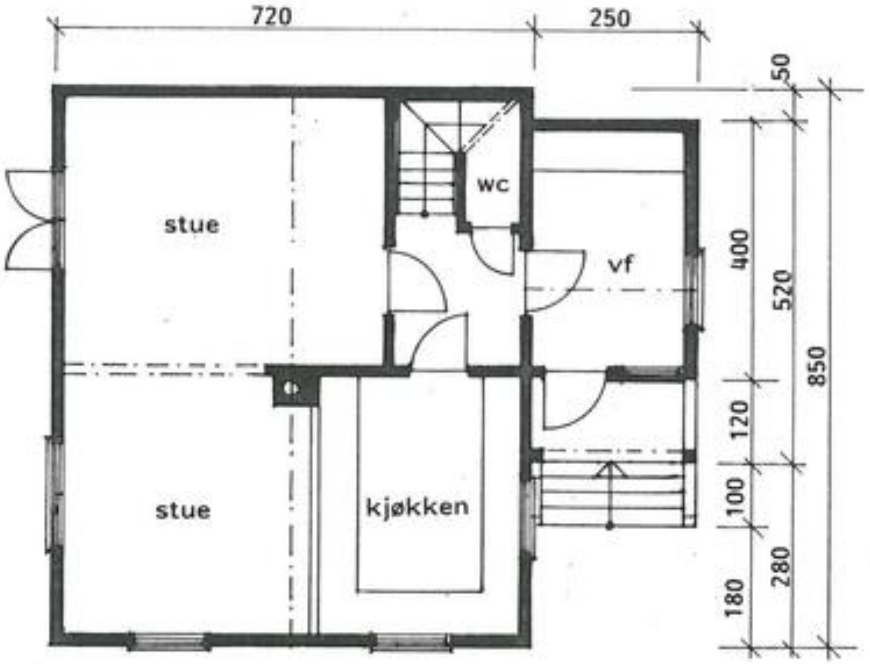


3
1100 96

prosjekt	NITTEBERGVN. 1		
ARKITEKTKONTORET EIDE OG HASLESTAD A.S. ARKITEKTER MNAL/NIL - NPA OBERST RODES VEI 1. 1152 OSLO 11 TELEFON 22 74 07 00. TELEFAX 22 29 80 47.	PLAN 1.ETG.	**tegn** 101 **mål** 1:100 **dato** 17.06.96	**rev**

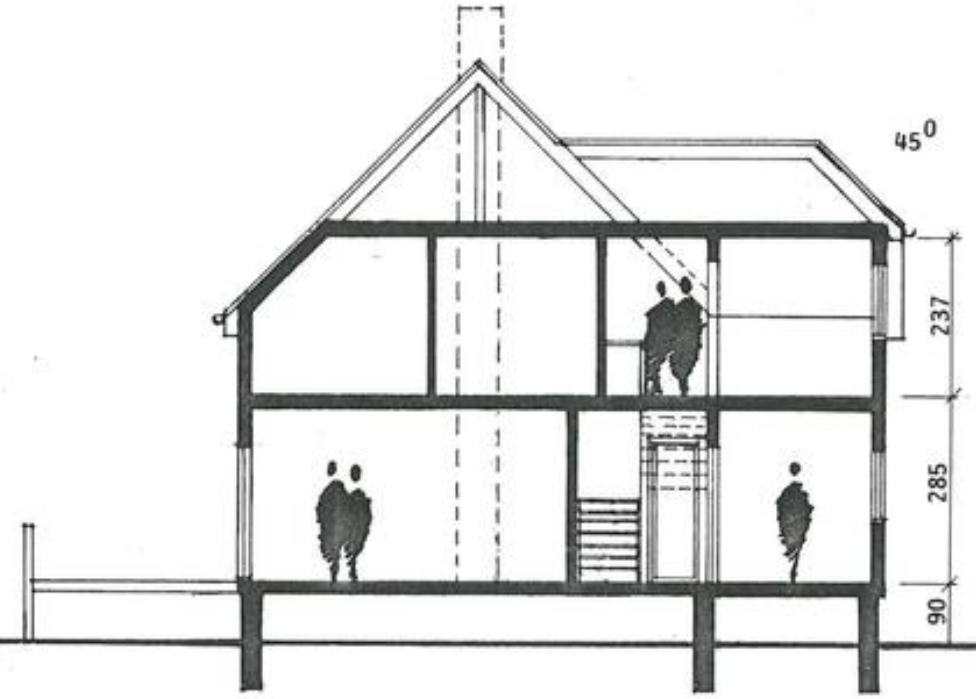


5
1100 96

prosjekt	NITTEBERGVN. 1		
ARKITEKTKONTORET EIDE OG HASLESTAD A.S. ARKITEKTER MNAL/NIL · NPA OBERST RODES VEI 1. 1152 OSLO 11 TELEFON 22 74 07 00. TELEFAX 22 29 80 47.	SNITT	tegn 103 mål 1:100 dato 17.06.96	rev

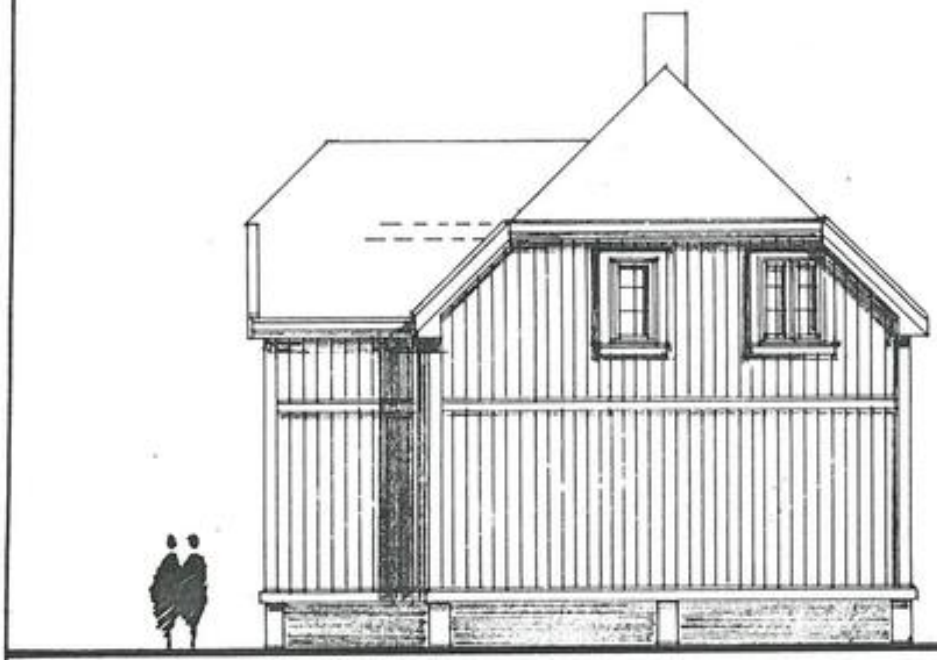

6
1100 96

prosjekt	NITTEBERGVN. 1		
ARKITEKTKONTORET EIDE OG HASLESTAD A.S. ARKITEKTER MNAL/NIL · NPA OBERST RODES VEI 1, 1152 OSLO 11 TELEFON 22 74 07 00. TELEFAX 22 29 80 47.	FASADE NORD	tegn 104 mål 1:100 dato 17.06.96	rev

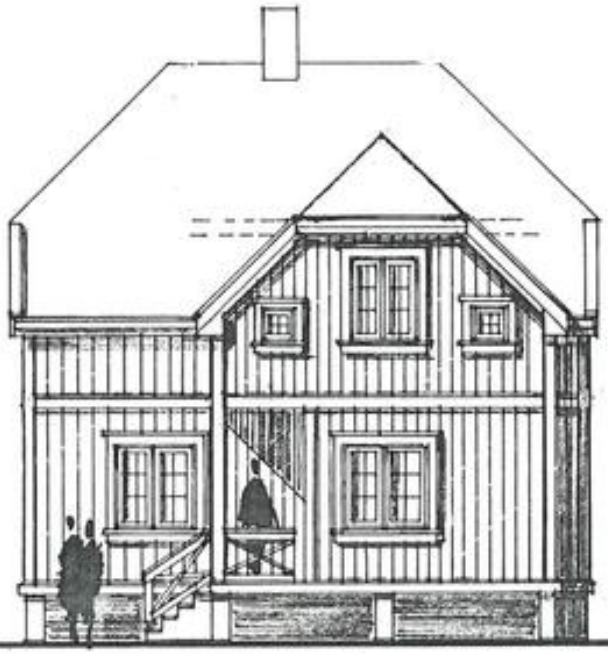


7
1100 96


prosjekt	NITTEBERGVN. 1		
ARKITEKTKONTORET EIDE OG HASLESTAD A.S. ARKITEKTER MNAL/NIL · NPA OBERST RODES VEI 1. 1152 OSLO 11 TELEFON 22 74 07 00. TELEFAX 22 29 80 47.	FASADE ØST	**tegn** 105 **mål** 1:100 **dato** 17.06.96	**rev**




8
1100 96

prosjekt	NITTEBERGVN. 1		
ARKITEKTKONTORET EIDE OG HASLESTAD A.S. ARKITEKTER MNAL/NIL · NPA OBERST RODES VEI 1. 1152 OSLO 11 TELEFON 22 74 07 00. TELEFAX 22 29 80 47.	FASADE SYD	tegn 106 mål 1:100 dato 17.06.96	rev

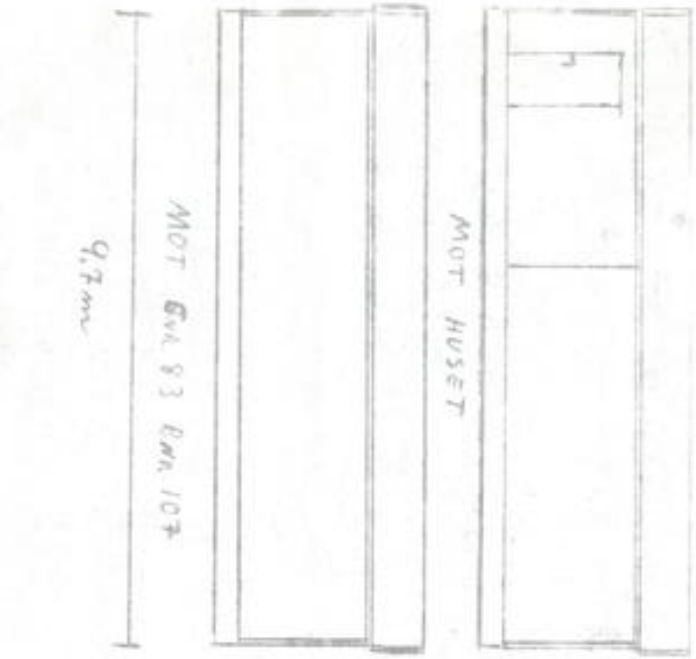

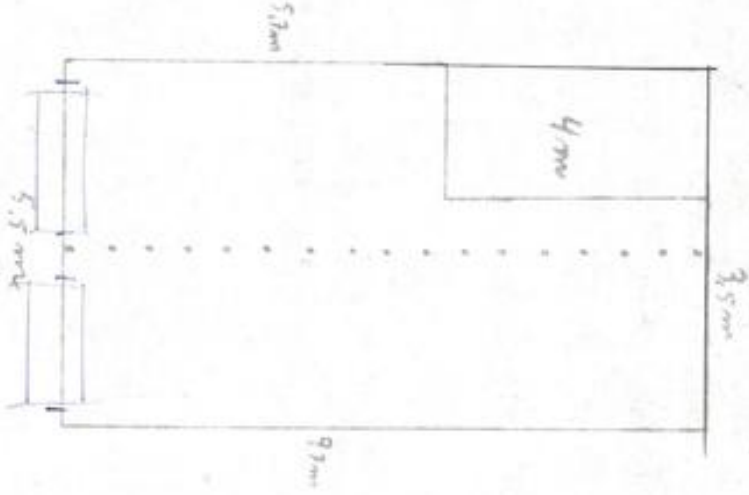

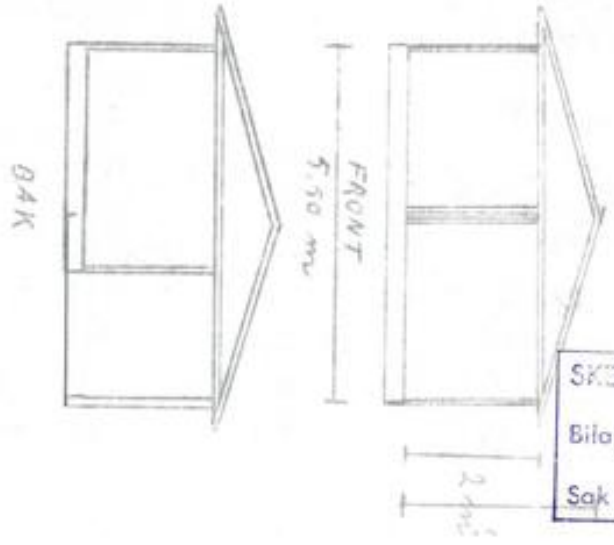

SKEDSMO BYGNINGSRÅD
Bilag nr 3 til
Sak nr 540 /1982

SKEDSMO KOMMUNE

Kai Andersson
Nittebergvn.1
2000 Lillestrøm

FERDIGATTEST

I medhold av plan- og bygningslovens § 99 meddeles ferdigattest for:

Arbeidets art: tilbygg til bolig B.sak nr.: 1100/96

Byggherre: Kai Andersson

Byggeadresse: Nittebergvn.1 G.nr.:83 Bnr:118

Byggets gr.flate: 10m² Ant.etg.: 2 Ant.leil.: 1

Bruksareal: 15 m2 Brutto gulvareal:

Tatt i bruk: 01.11.97 Midlt.innfl.dato:

Merknader:
Ingen.

Skedsmo Bygningsråd, den 19. november 1997

Svein Bangsund

Bygningssjef

Odd Arnesen

Vvs-inspekt.

Kopi til:
Driftsavdelingen
Planavdelingen/Oppmålingsseksjonen
Ansvarshavende

SKEDSMO KOMMUNE

Kai Andersson
Nittebergveien 1
2000 LILLESTRØM

F E R D I G A T T E S T

I henhold til bygningslovens § 99 meddeles herved ferdigattest for:

Byggets art: Garasje ..... Sak nr: 540 .....

Byggherre: Kai Andersson .....

Byggeadresse: Nittebergveien 1 ..... G.nr: 83 .B.nr: 118 .....

Byggets grunnflate: 45,3 ..... Ant.etg: ..... Ant.leiligh: .....

Leieareal: ..... Brutto gulvareal: .....

Tatt i bruk: 20.02.84 ..... Midlertidig innfl. dato: .....

Anmerkninger:

Ingen


Skedsmo komm. bygningskontroll, den 20.02.84 .....

Anselm Thieme
Bygningssjef

A. Alexandersen
Bygningskontrollør

Kopi til:
Ingeniørvesenet
Feiervesenet
Ligningsvesenet


Postadresse:	Kontoradresse:	Telefon:	TEKN. ETAT: Postadresse:	Kontoradresse:	Telefon:
Postboks 55 2011 Strømmen	Rådhuset, Strømsvn. 74, Strømmen	(02) *71 49 10	Postboks 312, 2001 Lillestrøm	Bretergt. 2, Lillestrøm	(02) *73 04 10

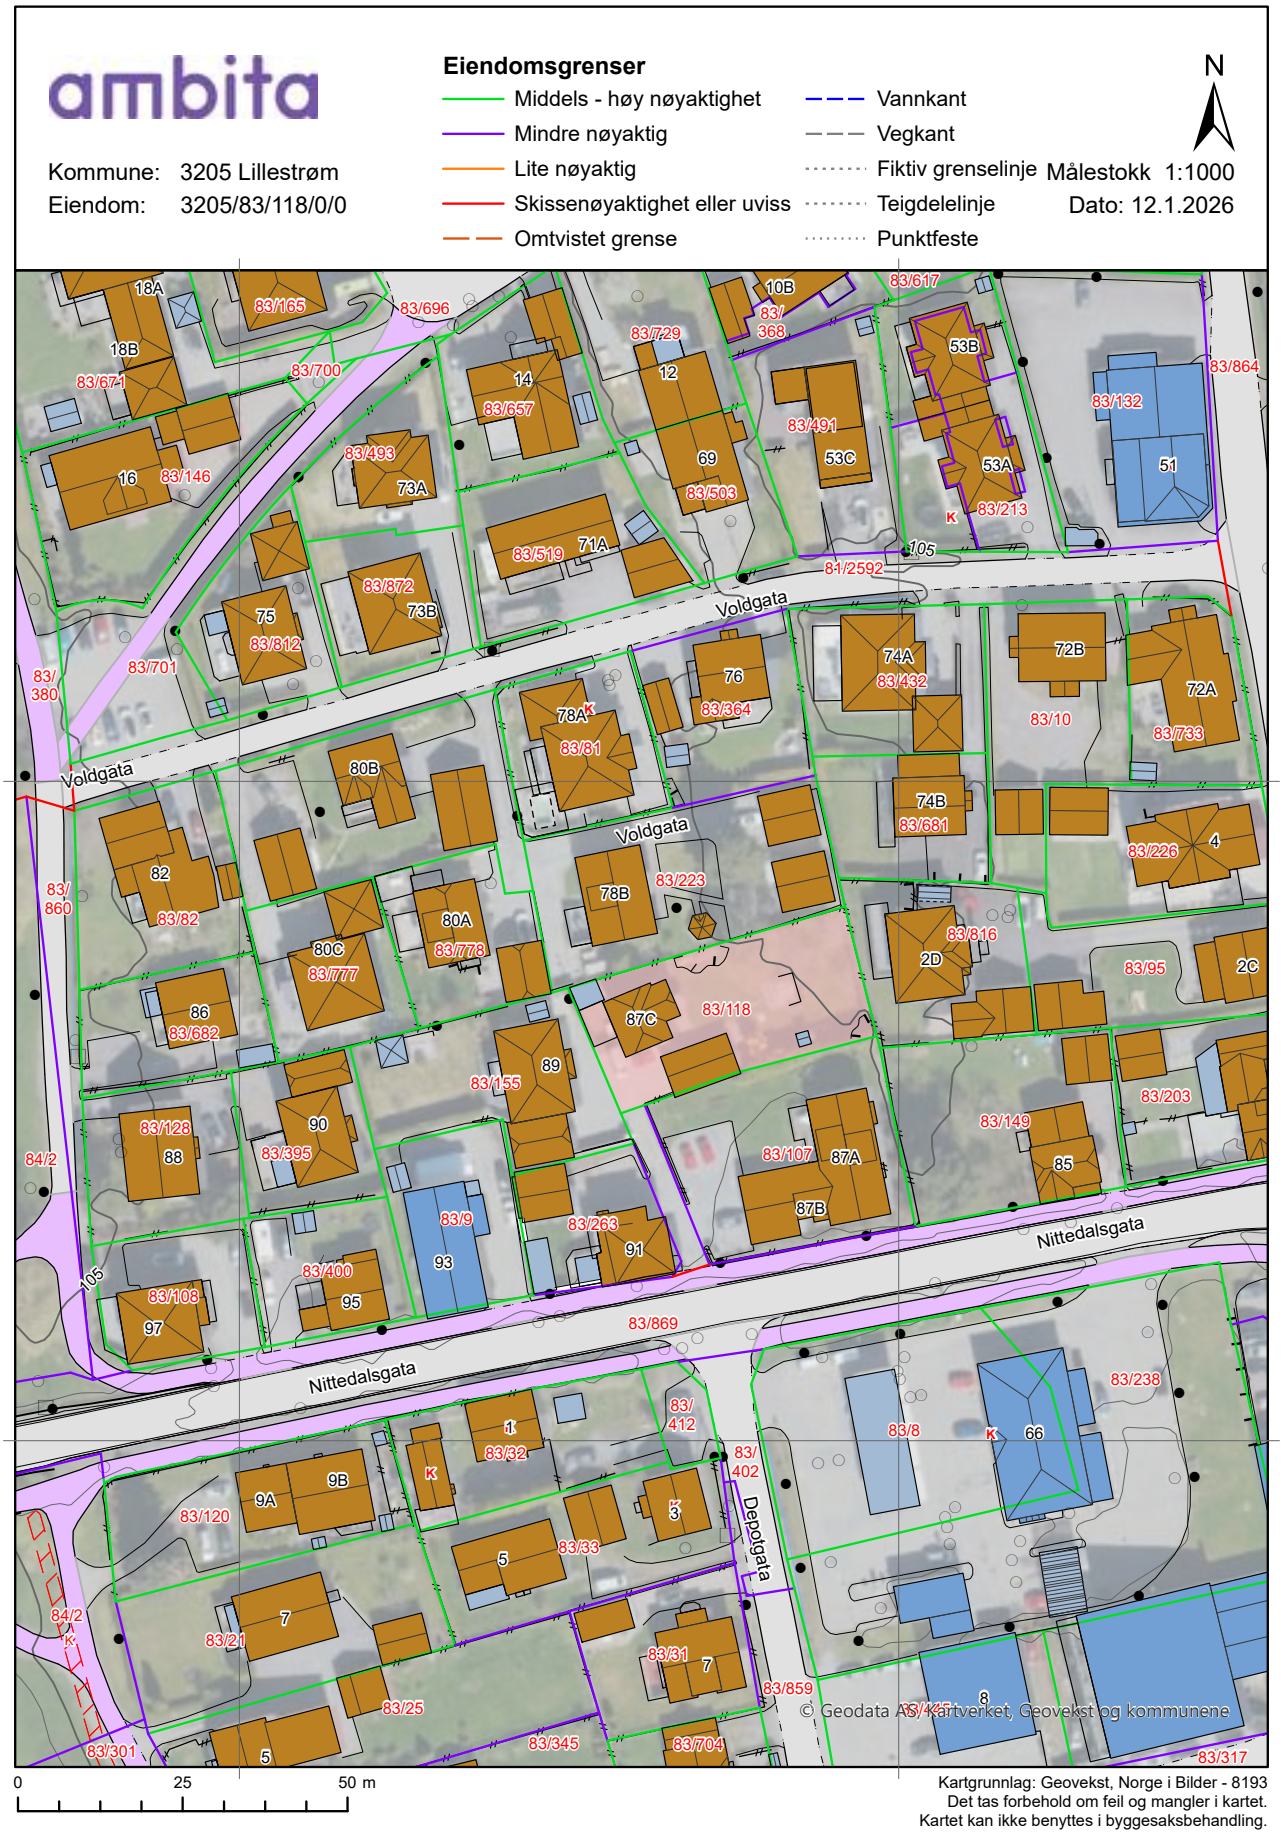

ambita
Kommune: 3205 Lillestrøm
Eiendom: 3205/83/118/0/0
Eiendomsgrenser
Middels - høy nøyaktighet
Mindre nøyaktig
Lite nøyaktig
Skissenøyaktighet eller uviss
Omtvistet grense
Vannkant
Vegkant
Fiktiv grenselinje
Teigdelelinje
Punktfeste
N
Målestokk 1:1000
Dato: 12.1.2026
Voldgata
Nittedalsgata
Depotgata
© Geodata AS/Kartverket, Geovekst og kommunene
0
25
50 m
Kartgrunnlag: Geovekst, Norge i Bilder - 8193
Det tas forbehold om feil og mangler i kartet.
Kartet kan ikke benyttes i byggesaksbehandling.


ambita
Kommune: 3205 Lillestrøm
Eiendom: 3205/83/118/0/0
Eiendomsgrenser
Middels - høy nøyaktighet
Mindre nøyaktig
Lite nøyaktig
Skissenøyaktighet eller uviss
Omtvistet grense
Vannkant
Vegkant
Fiktiv grenselinje
Teigdelelinje
Punktfeste
N
Målestokk 1:1000
Dato: 12.1.2026
Voldgata
Nittedalsgata
Depotgata
0
25
50 m
Kartgrunnlag: Geovekst - 8193
Det tas forbehold om feil og mangler i kartet.
Kartet kan ikke benyttes i byggesaksbehandling.

Tegnforklaring

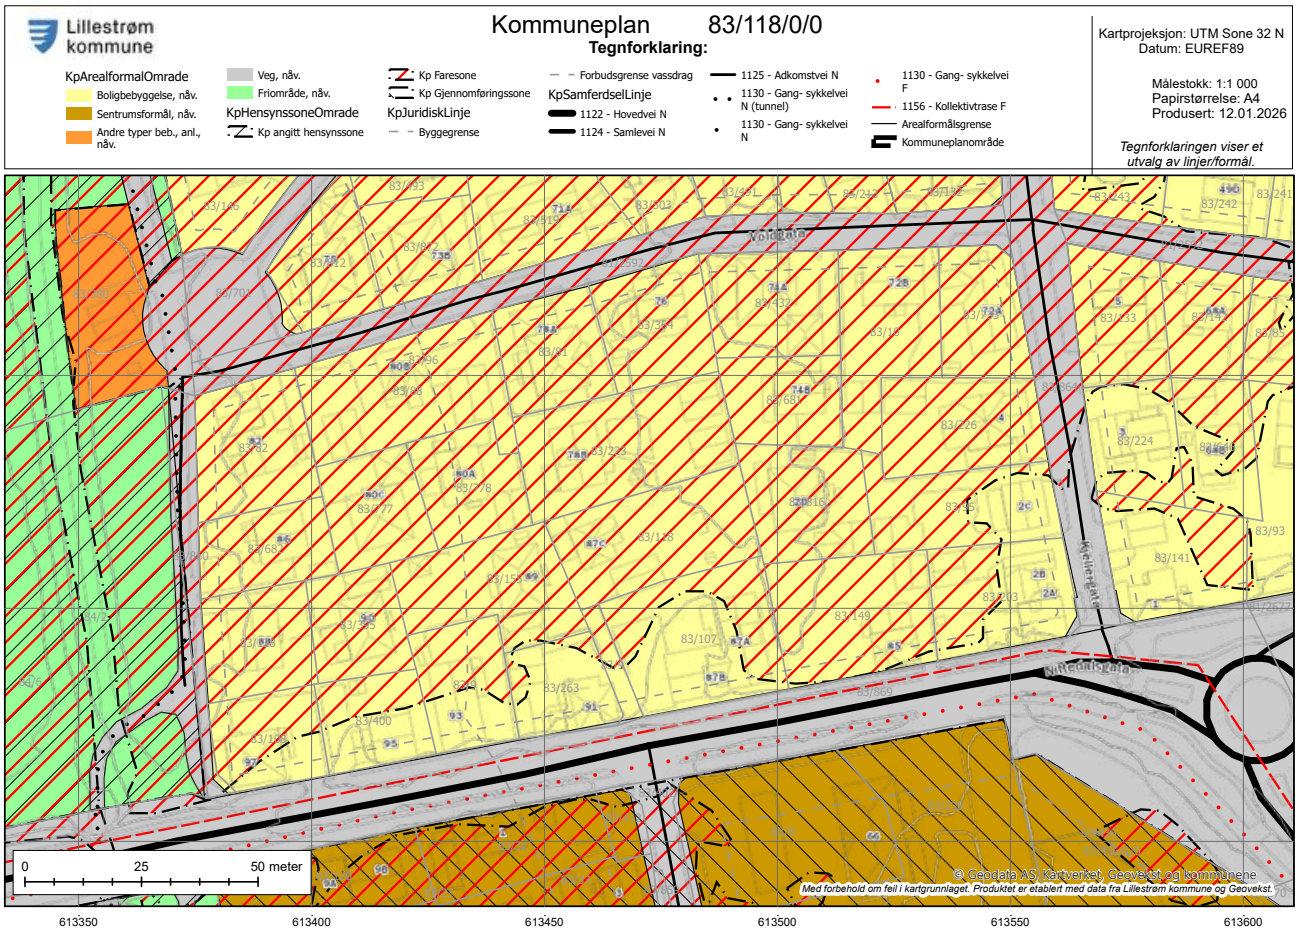


Lillestrøm kommune
Kommuneplan 83/118/0/0
Tegnforklaring:
KpArealformalOmrade
Boligbebyggelse, nåv.
Sentrumsformål, nåv.
Andre typer beb., anl., nåv.
Veg, nåv.
Friområde, nåv.
KpHensynssoneOmrade
Kp angitt hensynssone
Kp Faresone
Kp Gjennomføringssone
KpJuridiskLinje
Byggegrense
Forbudsgrense vassdrag
KpSamferdselLinje
1122 - Hovedvei N
1124 - Samlevei N
1125 - Adkomstvei N
1130 - Gang- sykkelvei N (tunnel)
1130 - Gang- sykkelvei N
1130 - Gang- sykkelvei F
1156 - Kollektivtrase F
Arealformålsgrense
Kommuneplanområde
Kartprojeksjon: UTM Sone 32 N
Datum: EUREF89
Målestokk: 1:1 000
Papirstørrelse: A4
Produsert: 12.01.2026
Tegnforklaringen viser et utvalg av linjer/formål.
0
25
50 meter
© Geodata AS, Kartverket, Geovekst og kommunene
Med forbehold om feil i kartgrunnlaget. Produktet er etablert med data fra Lillestrøm kommune og Geovekst.
6648500
6648450
6648400
613350
613400
613450
613500
613550
613600

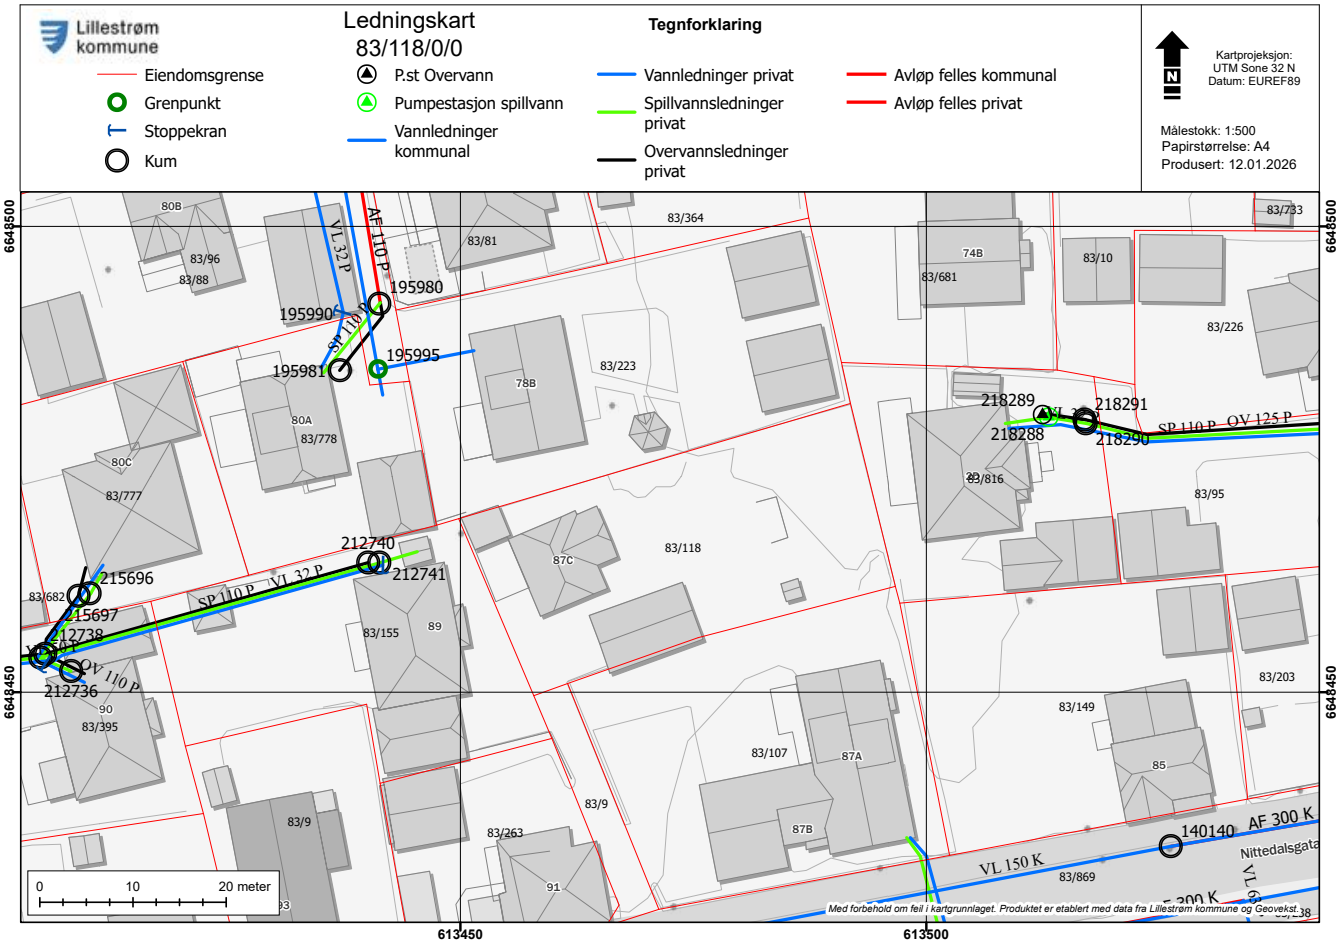
Lillestrøm kommune
Ledningskart
83/118/0/0
Tegnforklaring
Eiendomsgrense
Grenpunkt
Stoppekran
Kum
P.st Overvann
Pumpestasjon spillvann
Vannledninger kommunal
Vannledninger privat
Spillvannsledninger privat
Overvannsledninger privat
Avløp felles kommunal
Avløp felles privat
Kartprojeksjon: UTM Sone 32 N
Datum: EUREF89
Målestokk: 1:500
Papirstørrelse: A4
Produsert: 12.01.2026
6648500
6648450
613450
613500
195980
195990
195981
195995
212740
212741
215696
215697
212738
212736
218289
218291
218288
218290
140140
AF 300 K
VL 150 K
Nittedalsgata
SP 110 P
OV 125 P
OV 110 P
VL 32 P
AF 110 P
0
10
20 meter
Med forbehold om feil i kartgrunnlaget. Produktet er etablert med data fra Lillestrøm kommune og Geovekst

Lillestrøm kommune

Adkomst til eiendom
83/118/0/0


Kartet viser eiere av veger.
Veger markert som europaveg, riksveg, fylkesveg og kommunal veg vedlikeholdes og brøytes av det offentlige (stat, fylke eller kommune).
Grunneier har ansvar for vedlikehold og brøyting av alle andre veger.

Tegnforklaring

- Europaveg
- Riksveg
- Fylkesveg
- Kommunal veg
- Privat veg
- Skogsbilveg
- Annen veg
- Eiendomsgrense

Kartprojeksjon: UTM Sone 32 N
Datum: EUREF89

Målestokk: 1:500
Papirstørrelse: A4
Produsert: 12.01.2026

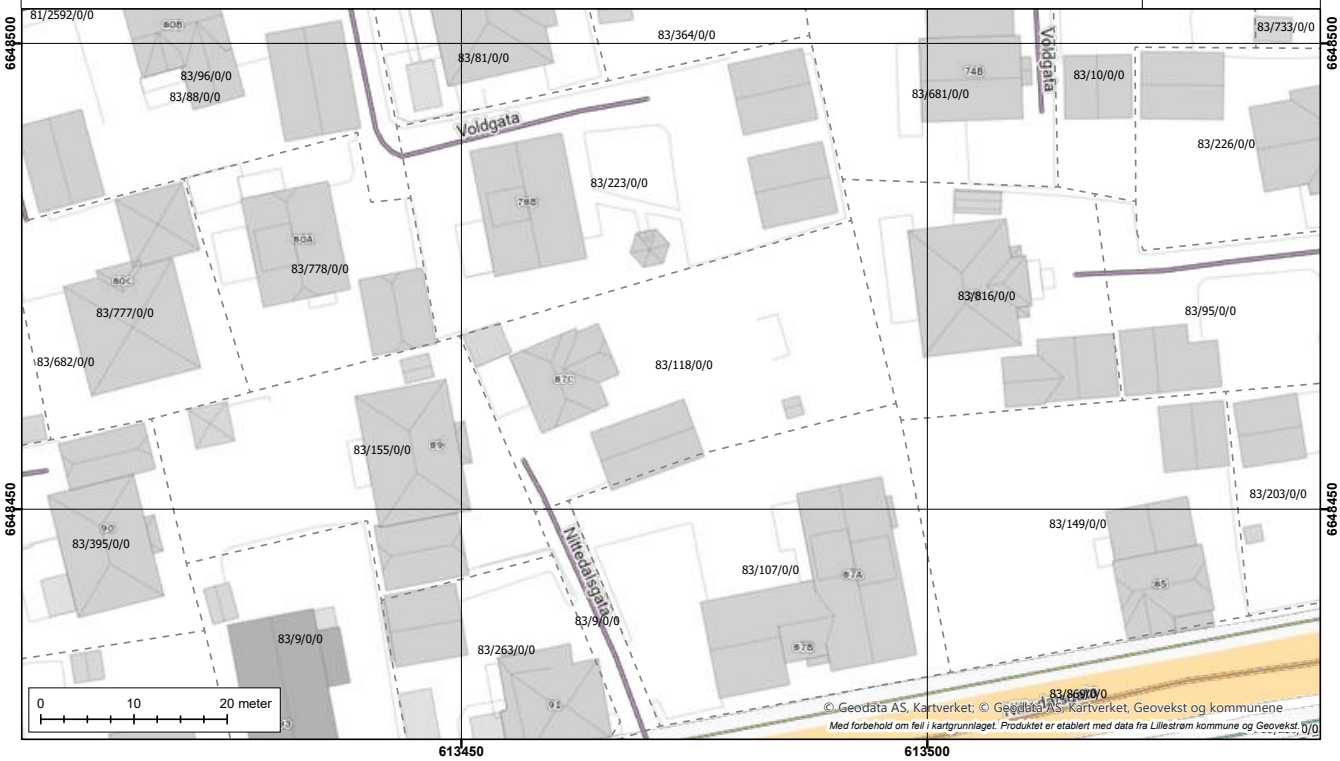

© Geodata AS, Kartverket; © Geodata AS, Kartverket, Geovekst og kommunene
Med forbehold om feil i kartgrunnlaget. Produktet er etablert med data fra Lillestrøm kommune og Geovekst.

Lillestrøm kommune

Reguleringsplan på bakken 83/118/0/0


Tegnforklaring:

- Frittliggende småhusbebyggelse
- OFFENTLIGE TRAFIKKOMRÅDER
- 91 - Anlegg- og riggomr.
- 1221 - Regulert senterlinje
- 1223 - Regulert kant kjørebane
- Formålsgrense
- Gjeldende plan

Kartprojeksjon: UTM Sone 32N
Datum: EUREF89

Målestokk: 1:500
Papirstørrelse: A4
Produsert: 12.01.2026

Tegnforklaringen viser et utvalg av linjer/formål.

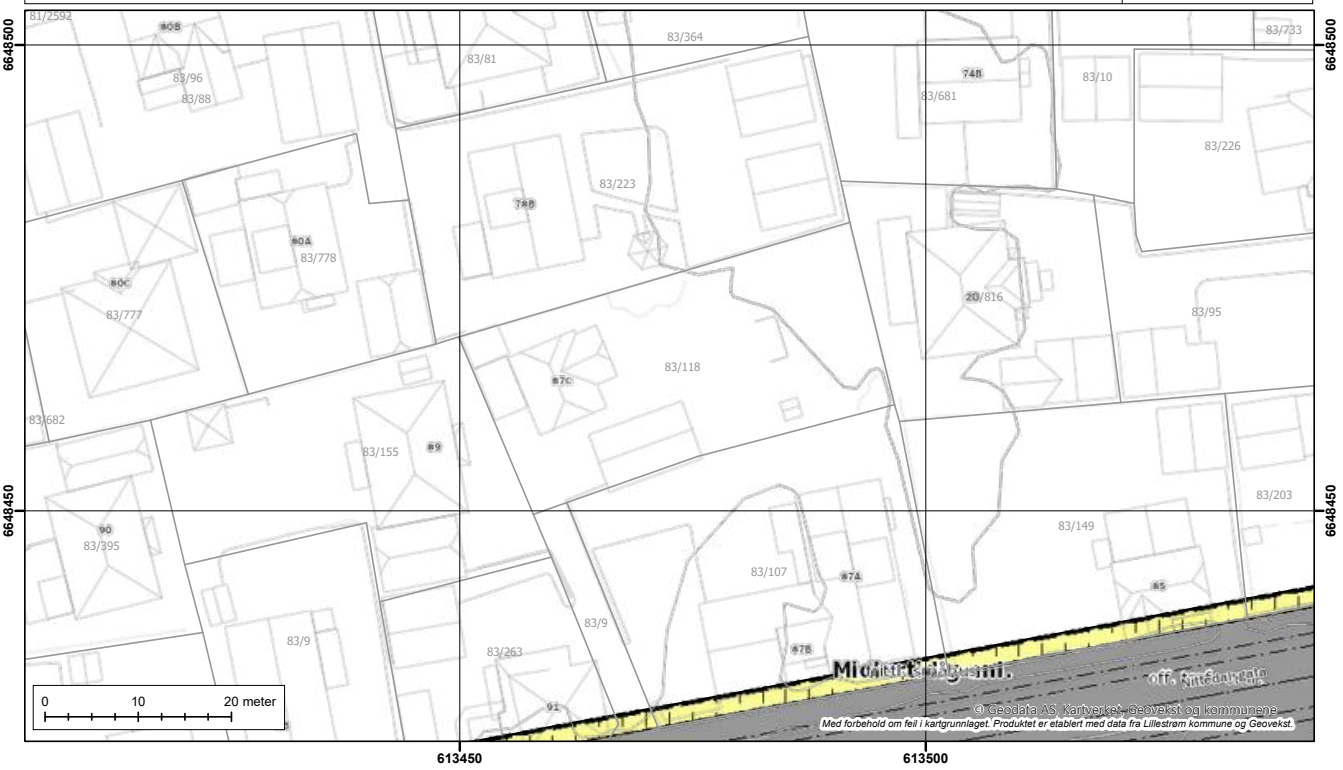

Lillestrøm kommune


Reguleringsplan under bakken 83/118/0/0

Tegnforklaring:

Kartprojeksjon: UTM Sone 32N
Datum: EUREF89

Målestokk: 1:500
Papirstørrelse: A4
Produsert: 12.01.2026

Tegnforklaringen viser et utvalg av linjer/formål.

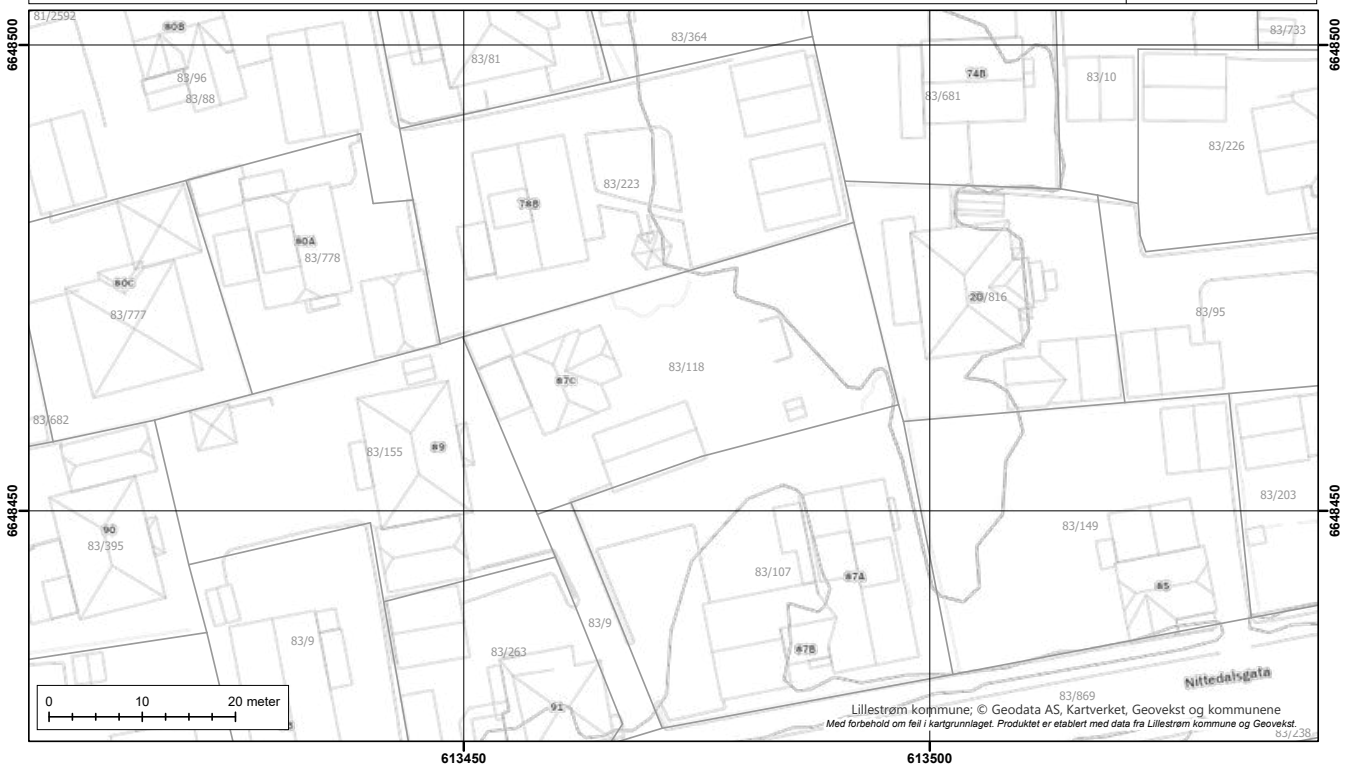

Lillestrøm kommune


Reguleringsplanforslag over bakken 83/118/0/0

Tegnforklaring:

Kartprojeksjon: UTM Sone 32N
Datum: EUREF89

Målestokk: 1:500
Papirstørrelse: A4
Produsert: 12.01.2026

Tegnforklaringen viser et utvalg av linjer/formål.

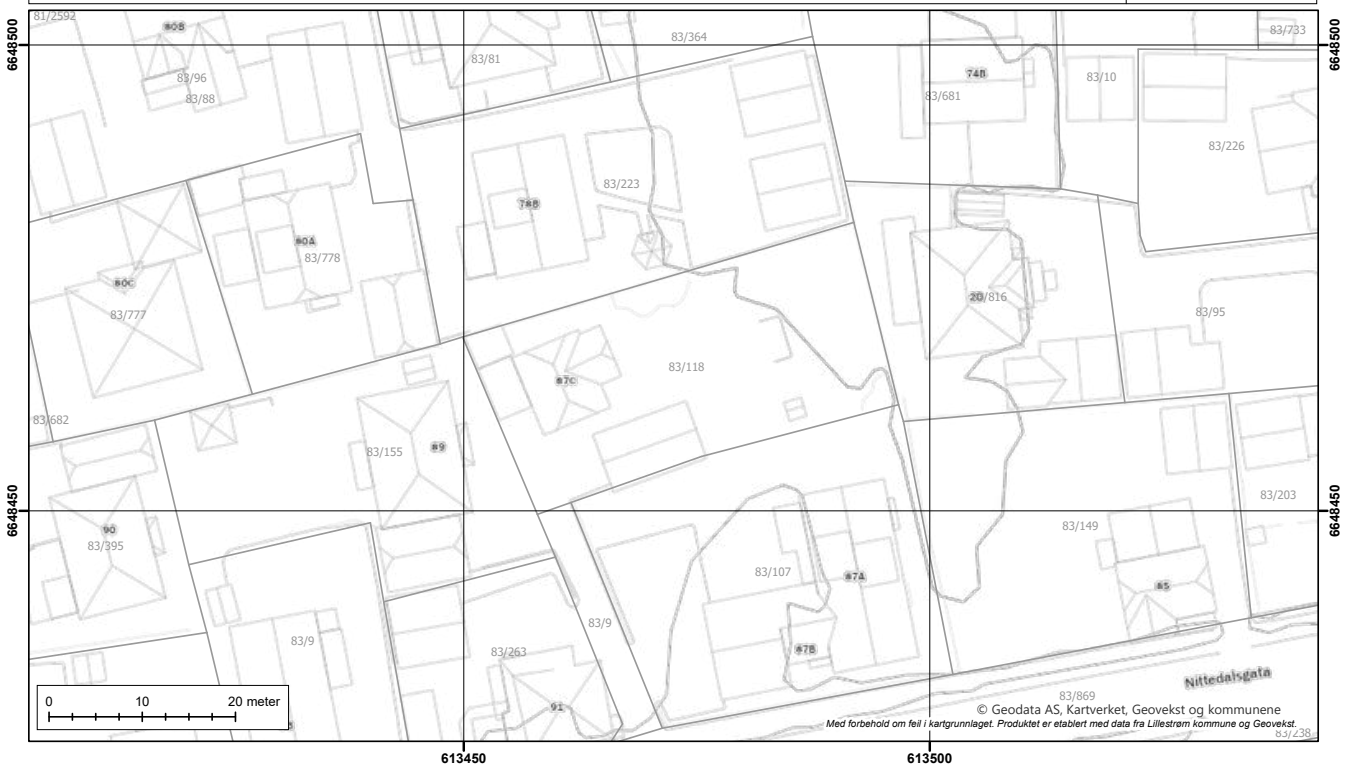

Lillestrøm kommune

Reguleringsplanforslag på bakken 83/118/0/0

Tegnforklaring:

Kartprojeksjon: UTM Sone 32N
Datum: EUREF89

Målestokk: 1:500
Papirstørrelse: A4
Produsert: 12.01.2026

Tegnforklaringen viser et utvalg av linjer/formål.



Lillestrøm kommune


Reguleringsplan over bakken 83/118/0/0

Tegnforklaring:

Kartprojeksjon: UTM Sone 32N
Datum: EUREF89

Målestokk: 1:500
Papirstørrelse: A4
Produsert: 12.01.2026

Tegnforklaringen viser et utvalg av linjer/formål.

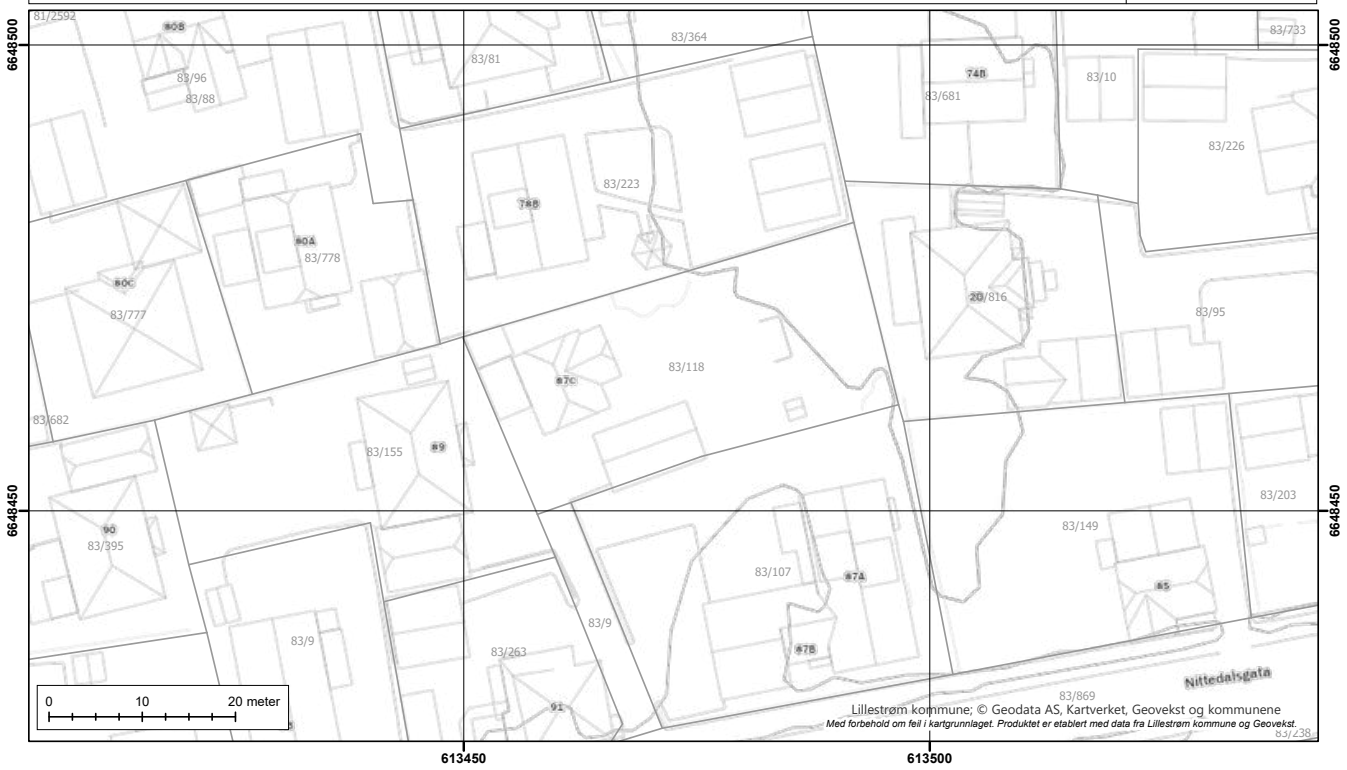

Lillestrøm kommune; © Geodata AS, Kartverket, Geovekst og kommunene
Med forbehold om feil i kartgrunnlaget. Produktet er etablert med data fra Lillestrøm kommune og Geovekst.

Lillestrøm kommune


Reguleringsplanforslag under bakken 83/118/0/0

Tegnforklaring:

Kartprojeksjon: UTM Sone 32N
Datum: EUREF89

Målestokk: 1:500
Papirstørrelse: A4
Produsert: 12.01.2026

Tegnforklaringen viser et utvalg av linjer/formål.

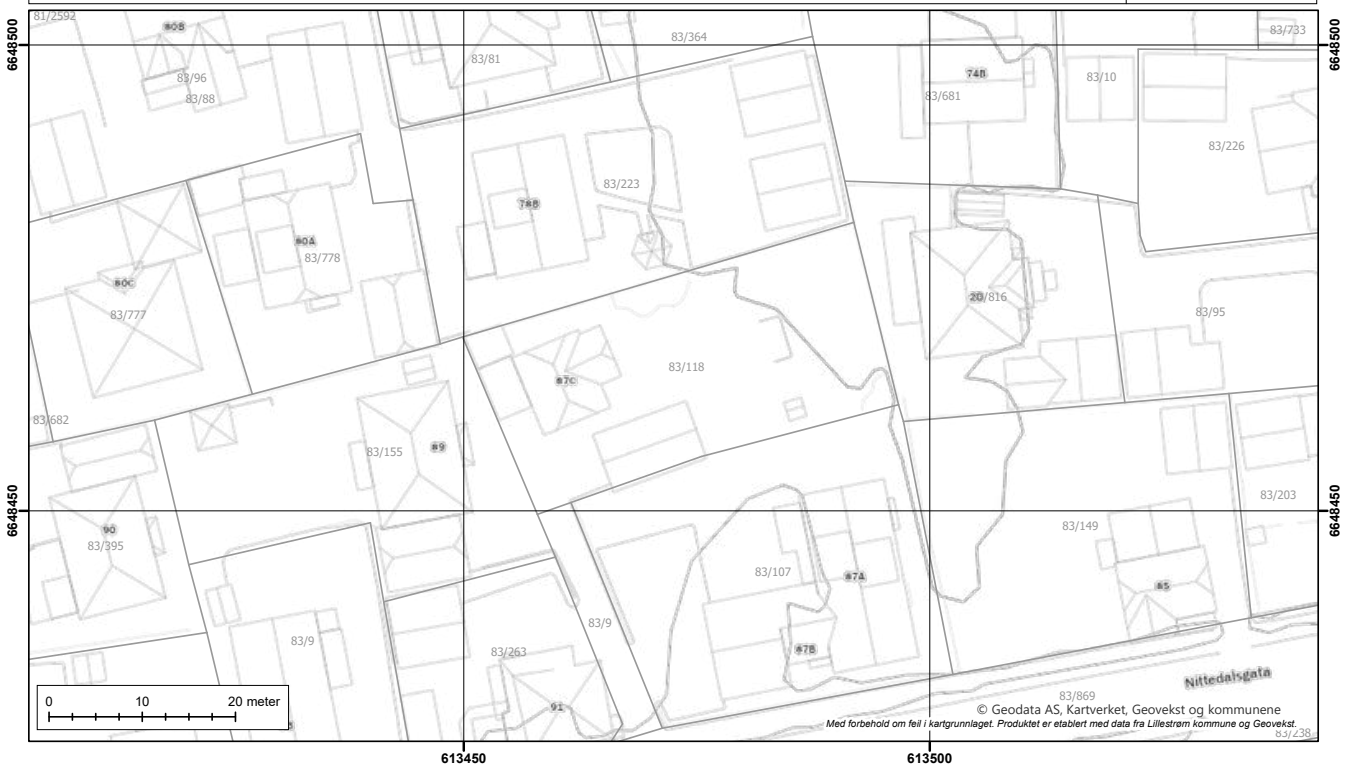

Lillestrøm kommune

Kommunedelplan 83/118/0/0

Tegnforklaring:

Kartprojeksjon: UTM Sone 32 N
Datum: EUREF89

Målestokk: 1:1 000
Papirstørrelse: A4
Produsert: 12.01.2026


Tegnforklaringen viser et utvalg av linjer/formål.





Reguleringsplaner under arbeid

Produsert: 12.01.2026

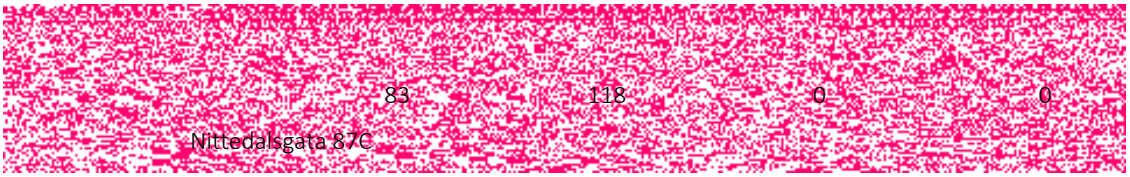


Det er for tiden ingen reguleringssaker under behandling som berører denne eiendommen.

- Hvilke planer som er under behandling vil endre seg over tid.

- Varsler om oppstart av planarbeid finner du her:

- Hvilke planer som er til offentlig ettersyn finner du her:

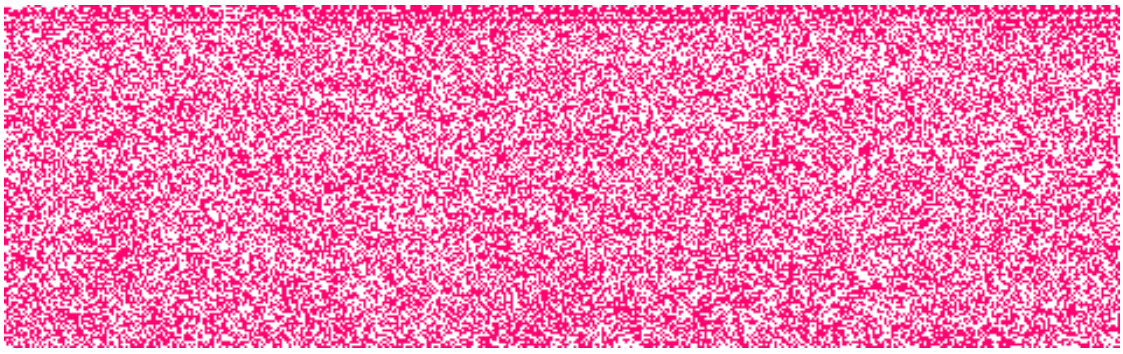

GEODATA

DOK-analyse for eiendom 3205-83/118

Dato for analyse	12.01.2026 kl.11:23	Buffer (meter)	1
Spurte datasett	68	Ikke sjekkede datasett	0
Berørte datasett	21	Ikke berørte datasett	47
Kommunens valgte	96	Utelatte datasett	28

'Spurte datasett': Datasett som blir sjekket i analysen
'Ikke sjekkede datasett': Datasett som skulle blitt sjekket i analysen, men ikke ble med. Dekker feilsituasjoner der data er utilgjengelige
'Berørte datasett': Datasett som blir sjekket i analysen og har treff
'Ikke berørte datasett': Datasett som blir sjekket i analysen og ikke har treff
'Kommunens valgte': Datasett valgt av kommune for DOK-analyse
'Utelatte datasett': Dette inkluderer basis kartdata, datasett med svært lav - eller ingen relevans for saksbehandling, sensitive datasett som det ikke finnes eksplisitte, skjermede tjenester for, samt datasett som dataeiende organisasjon ikke har infrastruktur for å distribuere

Datoer:
'Oppdatert' er dato for siste oppdatering, som oppgitt av originaldatavert. Der feltet er tomt, betyr det at originaldatavert ikke formidler slik datoverdi for det aktuelle datasettet.
'Nedlastet' er dato for nedlasting av ny versjon. Verdien i dette feltet blir oppdatert av respektive nedlastings-/produksjonslinjer hos Geodata.

VIKTIG: Fravær av treff på et datasett betyr ikke nødvendigvis at området er fritatt for risiko, men at det ikke er gjort observasjoner av det aktuelle temaet i området, eller at området ikke er kartlagt. Treff på et datasett indikerer normalt at ytterligere undersøkelser er nødvendige.
Det tas forbehold om kartgrunnlagets korrekthet og fullstendighet. Det kan ikke rettes krav som følge av at disse opplysningene benyttes som grunnlag for beslutninger.



Rettigheter: Kartverket, Geovekst og kommuner - Geodata AS

Berørte datasett

Navn	Kilde	Oppdatert	Nedlastet
Eiendom: Matrikkelen - Adresse	Kartverket	12.01.2026	12.01.2026
Eiendom: Matrikkelen - Bygningspunkt	Kartverket	12.01.2026	12.01.2026
Energi: Konsesjonsområde fjernvarme Lillestrøm kommune - lokale data	Lillestrøm kommune		28.11.2025
Forurensning: Støykartlegging veg etter T-1442	Statens vegvesen	23.10.2025	27.10.2025
Forurensning: Strategisk støykartlegging Lillestrøm kommune - Lokale data	Lillestrøm kommune		28.11.2025
Geologi: Løsmasser	Norges geologiske undersøkelse		05.01.2026
Geologi: Marin grense	Norges geologiske undersøkelse		05.01.2026
Geologi: Mulighet for marin leire	Norges geologiske undersøkelse		05.01.2026
Geologi: Nasjonal database for grunnundersøkelser (NADAG)	Norges geologiske undersøkelse		05.01.2026
Geologi: Radon aktsomhet	Norges geologiske undersøkelse		05.01.2026
Kulturminner: Kulturminner i tidligere Skedsmo kommune - lokale data	Lillestrøm kommune		09.01.2026
Landbruk: Arealressurskart - AR50 - Arealtyper	Norsk institutt for bioøkonomi		07.01.2026
Landbruk: FKB-AR5	Geovekst	09.01.2026	12.01.2026
Landskap: Naturtyper i Norge - Landskap	Artsdatabanken	27.11.2025	28.11.2025
Plan: Differensierte støykrav i Kommuneplanen 2023-2035, Lillestrøm kommune - Lokale data	Lillestrøm kommune		28.11.2025
Plan: Krav til parkeringsdekning i Lillestrøm kommune - lokale data	Lillestrøm kommune		28.11.2025
Plan: Prioriterte vekstområder i Lillestrøm kommune - lokale data	Lillestrøm kommune		28.11.2025
Plan: Temadata til Kommuneplanen 2023-2035, Indre- og Ytre soner, Lillestrøm kommune - Lokale data	Lillestrøm kommune		28.11.2025
Samfunnssikkerhet: Aktsomhetskart for kvikkleireskred	Norges vassdrags- og energidirektorat	10.01.2026	15.12.2025
Samfunnssikkerhet: Flom aktsomhetsområder	Norges vassdrags- og energidirektorat	30.06.2025	07.07.2025
Samfunnssikkerhet: Flomsoner	Norges vassdrags- og energidirektorat	11.01.2026	05.01.2026

Ikke berørte datasett

Navn	Avstand	Kilde	Oppdatert	Nedlastet
Basis geodata: FKB-Vann		Geovekst	09.01.2026	12.01.2026
Befolkning: Barnetråkk - aggregert		Universitetet i Bergen		15.02.2025
Befolkning: Tilgjengelighet		Kartverket	12.01.2026	05.01.2026
Energi: Byggeforbudssoner kraftledninger		Statnett	07.03.2025	02.04.2025
Energi: Vannkraft, Utbygd og ikke utbygd		Norges vassdrags- og energidirektorat	12.01.2026	05.01.2026
Forurensning: Forurenset grunn		Miljødirektoratet		05.01.2026
Forurensning: Forurenset grunn i tidligere Skedsmo kommune - lokale data		Lillestrøm kommune		28.11.2025
Forurensning: Spesialavfall i tidligere Skedsmo kommune - lokale data		Lillestrøm kommune		28.11.2025

Ikke berørte datasett

Navn	Avstand	Kilde	Oppdatert	Nedlastet
Forurensning: Støysoner for Bane NORs jernbanenett		Bane NOR SF	12.03.2025	17.03.2025
Forurensning: Støysoner for skytebaner i Lillestrøm kommune - lokale data		Lillestrøm kommune		09.01.2026
Friluftsliv: Friluftslivsområder - kartlagte		Miljødirektoratet		05.01.2026
Friluftsliv: Friluftslivsområder - statlig sikra		Miljødirektoratet		05.01.2026
Friluftsliv: Turrutebasen		Kartverket	08.01.2026	05.01.2026
Geologi: Geologisk arv		Norges geologiske undersøkelse		05.01.2026
Geologi: Grunnvannsborehull		Norges geologiske undersøkelse		05.01.2026
Geologi: Grus og pukk		Norges geologiske undersøkelse		05.01.2026
Geologi: Mineralressurser: industrimineral, naturstein og metaller		Norges geologiske undersøkelse		05.01.2026
Kulturminner: Kulturminneplan for tidligere Sørum kommune - lokale data		Lillestrøm kommune		28.11.2025
Kulturminner: Kulturminner - Freda bygninger		Riksantikvaren	08.01.2026	05.01.2026
Kulturminner: Kulturminner - Kulturmiljøer		Riksantikvaren	08.01.2026	05.01.2026
Kulturminner: Kulturminner - Lokaliteter, Enkeltminner og Sikringssoner		Riksantikvaren	12.01.2026	05.01.2026
Kulturminner: Kulturminner - SEFRAK-bygninger		Riksantikvaren	04.12.2025	08.12.2025
Kulturminner: Kulturminneregistrering og verdivurdering i tidligere Fet Kommune - lokale data		Lillestrøm kommune		09.01.2026
Landbruk: Dyrkbar jord		Norsk institutt for bioøkonomi	12.09.2025	26.09.2025
Landbruk: Jordkvalitet		Norsk institutt for bioøkonomi		28.11.2024
Natur: Arter av nasjonal forvaltningsinteresse		Miljødirektoratet		05.01.2026
Natur: Naturtyper - Elvedelta		Miljødirektoratet		05.01.2026
Natur: Naturtyper - utvalgte		Miljødirektoratet		08.01.2026
Natur: Naturtyper - verdsatte		Miljødirektoratet		08.01.2026
Natur: Naturtyper på land (NiN)		Miljødirektoratet		09.01.2026
Natur: Naturtyper på land og i ferskvann (HB13)		Miljødirektoratet		09.01.2026
Natur: Naturvernområder		Miljødirektoratet		09.01.2026
Natur: Naturvernområder - Foreslåtte		Miljødirektoratet		09.01.2026
Natur: Ramsarområder		Miljødirektoratet		09.01.2026
Natur: Vannforekomster		Miljødirektoratet		05.01.2026
Natur: Verneplan for vassdrag		Norges vassdrags- og energidirektorat	01.01.2026	02.01.2026
Plan: Markagrensen		Klima- og miljødepartementet	02.01.2026	02.01.2026
Samferdsel: Trafikkmengde		Statens vegvesen	01.01.2026	08.01.2026
Samferdsel: Trafikkulykker		Statens vegvesen	21.10.2025	08.01.2026
Samfunnssikkerhet: Aktsomhetskart for jord- og flomskred		Norges vassdrags- og energidirektorat	15.12.2025	22.12.2025
Samfunnssikkerhet: Aktsomhetskart for snøskred		Norges vassdrags- og energidirektorat	05.11.2025	17.02.2025

Ikke berørte datasett

Navn	Avstand	Kilde	Oppdatert	Nedlastet
Samfunnssikkerhet: Dreneringslinjer i Lillestrøm Kommune - lokale data		Lillestrøm kommune		28.11.2025
Samfunnssikkerhet: Graveforbudssoner i Lillestrøm kommune - lokale data		Lillestrøm kommune		28.11.2025
Samfunnssikkerhet: Kvikkleire		Norges vassdrags- og energidirektorat	12.01.2026	05.01.2026
Samfunnssikkerhet: Skredfaresoner		Norges vassdrags- og energidirektorat	11.01.2026	05.01.2026
Samfunnssikkerhet: Skredhendelser		Norges vassdrags- og energidirektorat	11.01.2026	05.01.2026
Samfunnssikkerhet: Steinsprang - aktsomhetsområder		Norges vassdrags- og energidirektorat	16.12.2023	01.04.2025

Ikke sjekkede datasett

Navn	Kilde	Årsak

GEODATA

Eiendom: Matrikkelen - Adresse

Kilde	Kartverket	Oppdatert	12.01.2026
Antall treff	1	Nedlastet	12.01.2026
Dokumentasjon (GeoNorge)	Klikk her	Sist sjekket	12.01.2026



Beskrivelse

Offisielle fysiske adresser registrert i Matrikkelen (Norges offisielle eiendomsregister). En offisiell adresse er den fullstendige adressen for en bygning, bygningsdel, bruksenhet, eiendom eller et annet objekt. En adresse er enten Vegadresse (Storgata 10) eller Matrikkeladresse (33/2-2). Det er et mål at alle matrikkeladresser skal erstattes av vegadresser.

Adressen inneholder informasjon om kretstilhørighet til post-, valg-, tettsted-, sokn- og grunnkrets. Datasettet har ikke med adressens knytning til eiendom (matrikkelnummer) ned på seksjonsnivå, kun til grunneiendom-/feste-nivå.

Distribusjonen er satt opp mot en løsning som gir noe forsinkelse fra det offisielle Matrikkelsystemet. Fra ca. 15 minutters forsinkelse på WFS og for nedlasting av fritt valgt område fra kart, en dag forsinkelse for kommunefiler og WMS og ukentlig for fylkes-/landsfiler (ny fil genereres kun hvis det har skjedd endringer i kommunen). Ved større endringer/lastinger kan forsinkelse bli større.

...

Punkter

ID	ADRESSE
92126902	Nittedalsgata 87C

GEODATA

Eiendom: Matrikkelen - Bygningspunkt

Kilde	Kartverket	Oppdatert	12.01.2026
Antall treff	2	Nedlastet	12.01.2026
Dokumentasjon (GeoNorge)	Klikk her	Sist sjekket	12.01.2026



Beskrivelse

Datasettet Matrikkelen-Bygningspunkt inneholder et lite utdrag av bygningsinformasjonen som er registrert i Matrikkelen, Norges offisielle register over fast eiendom, herunder bygninger.
Datasettet inneholder representasjonspunkt, bygningstype, bygningsnummer, nåværende bygningsstatus. I tillegg inneholder det ulike id-er for gjenfinning og koblinger (lokal id eller universell uuid) for bygning, og det leveres id(er) for adresse og eiendom pr bygning (hentet fra bruksenhetobjekter i matrikkelsystemet) samt Sefrak-id.

Utgåtte bygninger er ikke med, - heller ikke bygningsendringer som for eksempel påbygg eller tilbygg.
Produktet inneholder data som er fritt tilgjengelig for alle.

Distribusjoner er satt opp mot en distribusjonsløsning som baserer seg på endringslogg-tjeneste fra Matrikkelsystemet. De ulike distribusjonene har ulik oppdateringsfrekvens, fra 15 minutters forsinkelse på WFS og nedlasting av fritt valgt område fra kart, daglig for kommunevise filer og ukentlig for fylkes- og lands-filer (ny fil kun hvis det er skjedd endringer i Matrikkelen). Ved større endringer/lastinger kan forsinkelsen bli større.


...

Punkter

TYPE	NR
Enebolig	150920388
Garasjeuthus anneks til bolig	150920396

Energi: Konsesjonsområde fjernvarme Lillestrøm kommune - lokale data

Kilde	Lillestrøm kommune	Oppdatert	
Antall treff	1	Nedlastet	28.11.2025
Dokumentasjon (GeoNorge)	Klikk her	Sist sjekket	09.01.2026

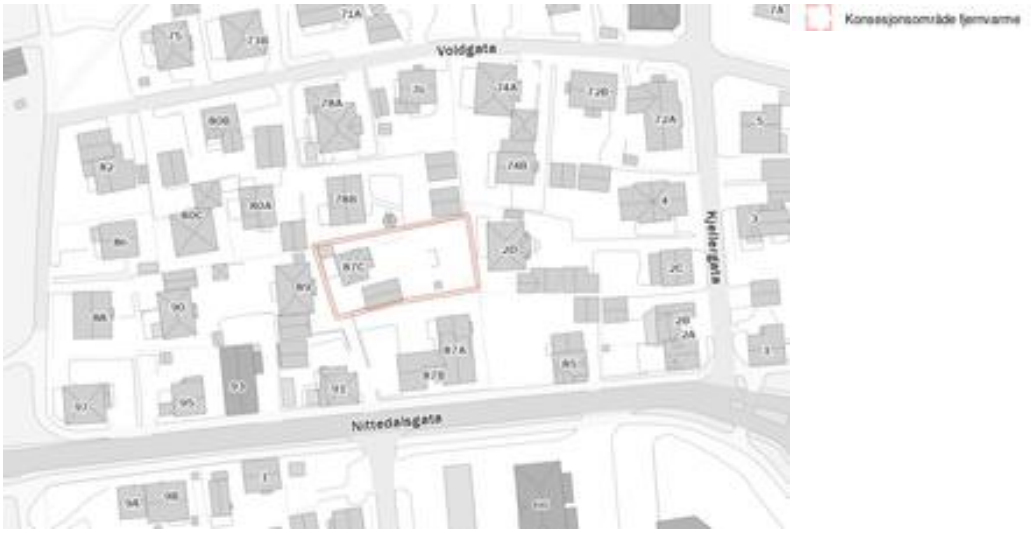

Beskrivelse

Datasettet viser hvilke områder som omfattes av konsesjon for fjernvarme i Lillestrøm kommune.
Foreligger for nedlasting som Shape, Esri filgeodatabase og SOSI i UTM sone 32.

...

INFORMASJON	DATAFANGSTDATO
Multiconsult	10/01/2021

Forurensning: Støykartlegging veg etter T-1442

Kilde	Statens vegvesen	Oppdatert	23.10.2025
Antall treff	1	Nedlastet	27.10.2025
Dokumentasjon (GeoNorge)	Klikk her	Sist sjekket	05.01.2026



Beskrivelse

Denne tjenesten inneholder Støyvarselkart etter T-1442. Støyvarselkartene er utarbeidet etter Retningslinje for behandling av støy i arealplanlegging (T-1442). Støyvarselkartene viser beregnet rød (Lden>65dB) og gul (Lden>55dB) støysone langs riks- og fylkesveg. Støyvarselkartene fra Statens vegvesen viser en prognosesituasjon 15–20 år fram i tid. Det vil si at trafikkvolum (ÅDT), som er en av de viktigste parameterne i støyberegningsmodellen, er fremskrevet (basert på prognoser) til oppgitt beregningsår. Beregningshøyden er 4 meter. Kartleggingene er gjennomført med Statens vegvesens beregningsverktøy NorStøy. Beregningsmetode er Nord2000Road. Data om vegene og trafikken hentes fra Nasjonal vegdatabank (NVDB). De viktigste parameterne er ÅDT, tungtrafikkandel og hastighet. Kartdata hentes fra felles kartdatabasen (FKB). Informasjon om bygninger hentes fra matrikkelen.


...

Flater

KILDE	KATEGORI
Road	Yellow zone

Forurensning: Strategisk støykartlegging Lillestrøm kommune - Lokale data

Kilde	Lillestrøm kommune	Oppdatert	
Antall treff	6	Nedlastet	28.11.2025
Dokumentasjon (GeoNorge)	Klikk her	Sist sjekket	09.01.2026

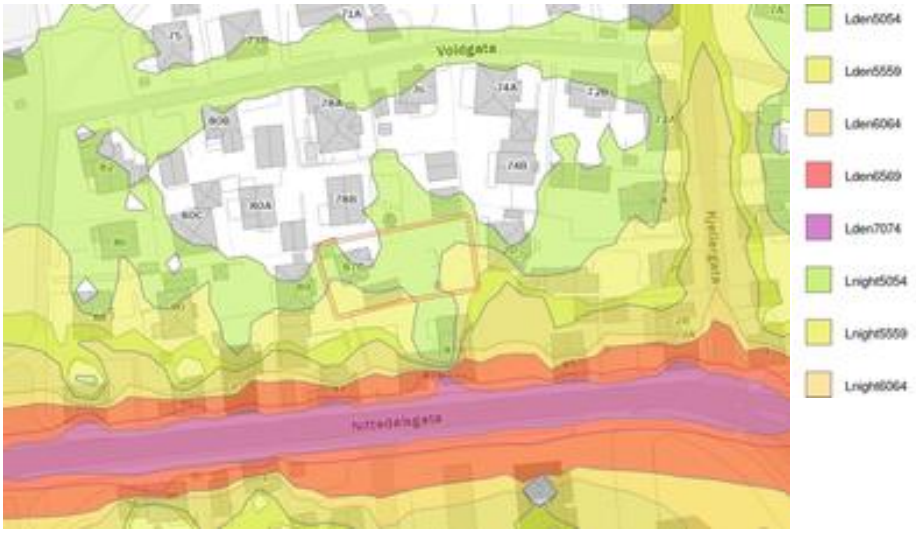

Beskrivelse

Del av strategisk støykartlegging for Oslo byområde i henhold til forurensningsforskriften kap. 5.
Kartleggingen skal vise utendørs støysituasjonen i 2021, og gjennomføres iht. EU-direktivene 2002/49/EF annex II, (EU) 2015/996 og EU) 2021/1226.

Kartleggingen er gjennomført med den nye felleseuropeiske beregningsmetoden CNOSSOS. Antall personer som er støyutsatte ved egen bolig beregnes ved å knytte antall personer i bygningen til beregningspunktene rundt bygningen. Måten dette er gjort på er endret i den nye beregningsmetoden. Resultatene fra denne kartleggingen kan derfor ikke sammenlignes direkte med tidligere kartlegginger. Det må påregnes usikkerhet knyttet til beregningene, blant annet pga. omfattende datamengder og et stort kartleggingsområde.

Kartleggingen er utført av Oslo kommune, Bymiljøetaten, Natur og forurensning

...

CATEGORY	MEASURETIME_BEGINPOSITION	MEASURETIME_ENDPOSITION	SOURCE	Antall
Lnight5054	2021-01-01	2021-12-31	roadsInAgglomeration	2
Lden5559	2021-01-01	2021-12-31	roadsInAgglomeration	2
Lden5054	2021-01-01	2021-12-31	roadsInAgglomeration	2

Geologi: Løsmasser

Kilde	Norges geologiske undersøkelse	Oppdatert	
Antall treff	1	Nedlastet	05.01.2026
Dokumentasjon (GeoNorge)	Klikk her	Sist sjekket	05.01.2026



Beskrivelse

Løsmassedataene viser utbredelsen av løsmassetyper (også benevnt jordarter). Løsmassetypene er klassifisert etter deres dannelsesmåte. Dataene viser hvilken løsmassetype som dominerer i terrengoverflaten, og avspeiler landskapets oppbygning og utvikling. Det er viktig å være klar over at andre løsmassetyper kan opptre i dypet. Dataene viser også arealer med fjell uten løsmassedekke. Datasettet er landsdekkende og representerer de beste løsmasseregistreringene i databasen.

...

Flater

NAVN	INFILTRASJONSEVNE	GRUNNV.POT.
Fyllmasse (antropogent materiale)	Ikke klassifisert	Ikke grunnvannspotensial i løsmassene

Geologi: Marin grense

Kilde	Norges geologiske undersøkelse	Oppdatert	
Antall treff	1	Nedlastet	05.01.2026
Dokumentasjon (GeoNorge)	Klikk her	Sist sjekket	05.01.2026



Beskrivelse

Marin grense angir det høyeste nivået som havet nådde etter siste istid. Informasjon om marin grense er sentral i arbeidet med å avgrense områder med marine leirer i Norge. Marin grense angir høyeste nivået for marint avsatte sedimenter på land. Problemstillinger som involverer slike avsetninger kan utelukkes over marin grense, hvilket er viktig informasjon i bl.a. offentlig planarbeid. For eksempel kan kvikkleire og skred i hav- og fjordavsetninger som marin leire kun forekomme under marin grense. Videre kan grunnvannskvaliteten under marin grense være påvirket av relikt saltvann, og leire kan begrense utbredelsen av akviferer. Informasjon vedrørende tidligere havnivå er også av betydning for forståelsen av landskapsutvikling generelt.

Dataene består av punktregistreringer, linjer samt polygoner. Linjer og polygoner er modellert fra punktene og en 10 m terrengmodell. Terrengmodellen som er benyttet i analysen har oppløsning (rutenettstørrelse) på 10x10 meter, og er hentet fra hoydedata.no. Terrengmodellen er generert ut fra de detaljerte laserdata som var tilgjengelig høsten 2020, supplert med høydedata fra 2013-utgaven av DTM10 for områder uten dekning. Datasettet er landsdekkende.

...

Flater

BELIGGENHET
Areal under marin grense

Geologi: Mulighet for marin leire

Kilde	Norges geologiske undersøkelse	Oppdatert	
Antall treff	1	Nedlastet	05.01.2026
Dokumentasjon (GeoNorge)	Klikk her	Sist sjekket	05.01.2026



Beskrivelse

Datasettet 'Mulighet for marin leire' (MML) er basert på løsmassekart og datasett for marin grense (MG), og viser hvor det potensielt kan finnes marin leire - enten oppe i dagen eller under andre løsmassetyper.

MML leveres kun for områder der løsmasser er kartlagt i målestokk 1:50 000 eller mer detaljert. Det er ikke dekning for MML der løsmasser er kartlagt i grovere målestokk, men marine avsetninger kan likevel forekomme for arealer under marin grense og disse arealene er angitt med rosa farge. MML for nye kvartærgeologiske detaljkart i skala 1:10.000 er ennå ikke inkludert i tjenesten eller nedlasting.

I datasettet MML er de kartlagte løsmassetypene under MG klassifisert etter muligheten for å finne marin leire. MML inndeles i svært stor, stor, middels, svært stor men usammenhengende/tynt, liten, stort sett fraværende eller ikke angitt. De ulike klasser er vist i ulike blåtoner/hvit. Blå skravur gis løsmassetyper der lokale/tynne forekomster av marin leire kan forventes. Områdene over MG vises med tynn svart skravur, og disse kan det generelt ses bort fra mht forekomst av marin leire.

MML-klassifikasjon gjelder ikke for vanndekte områder under MG. Men marin leire er også vanlig under dagens havnivå både i form av gamle avsetninger og nye, løst lagrede sedimenter som begge kan være en utfordring med hensyn til stabilitet. Selv om løsmasser ikke er kartlagt under vann så er løsmassepolygoner av tekniske årsaker trukket over strandlinjen og ut i sjøen. Dette gjenspeiles i MML-polygonene, og det oppfordres derfor til å legge vannpolygoner over MML. Arealer for mulig marin leire bør alltid sees sammen med arealer for marin grense. Les mer om MG og MML inklusive bruk og usikkerheter på ngu.no under fagområder/kvartærgeologi/marin grense.
Les mer om MML samt kartapplikasjon inklusive bruk og usikkerheter ved å trykke på lenken 'Vis produktside' øverst.

...


Flater

Flater

LØSMASSETYPE	MARINLEIREMULIGHET	TILLEGGSINFO
Fyllmasse (antropogent materiale)	Områder der det ofte kan finnes marin leire	-

Geologi: Nasjonal database for grunnundersøkelser (NADAG)

Kilde	Norges geologiske undersøkelse	Oppdatert	
Antall treff	1	Nedlastet	05.01.2026
Dokumentasjon (GeoNorge)	Klikk her	Sist sjekket	05.01.2026

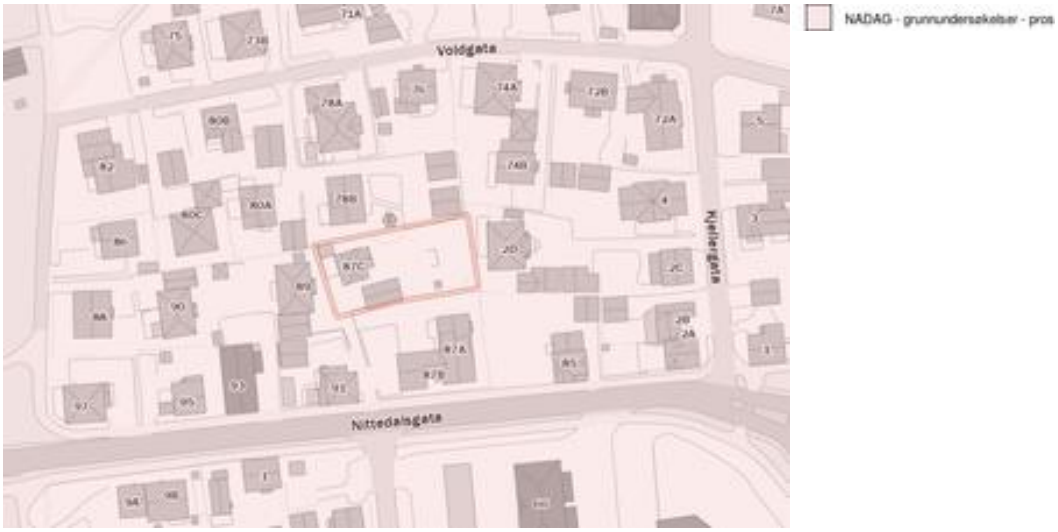

Beskrivelse

NGU har utviklet Nasjonal database for grunnundersøkelser (NADAG) med tilhørende karttjenester og muligheter for innmelding og nedlasting av data fra geotekniske undersøkelser. Fra og med 2025 er det lovfestet plikt for innmelding av komplette geotekniske grunnundersøkelser til NADAG. Eldre data har stor nytteverdi, og ønskes også meldt inn. Prosjektet for utvikling av NADAG er et samarbeid mellom NGU og etatene Statens vegvesen, Bane NOR, og Norges vassdrags- og energidirektorat (NVE). NGU samarbeider også med ulike konsulenter i utviklingen av løsningene.

Punktene i NADAGs kartinnsyn representerer geotekniske borehull (GB), hvor metadata vises (f.eks. boretype, oppdragsfirma, oppdragsgiver, stedfestelse (posisjon), boret dybde, ev. dyp til berg). For noen punkter vil mer informasjon være tilgjengelig (f.eks. lenke til rapport og ev. rådata, boreprofil og måleresultater). NADAGs datamodell er basert på en datastruktur beskrevet i SOSI-standardene for Geovitenskapelige undersøkelser og Geotekniske undersøkelser. NADAG er innlemmet i listen over datasett til DOK. Visningstjenesten til NADAG har to innsynsløsninger, der «Mobilvennlig versjon» ligner de andre kartinnsynene til NGU, mens «NADAG fullversjon» har litt annet oppsett og andre verktøy.

Nye data skal leveres komplett til NADAG, enten ved bruk av GeoSuite toolbox eller gjennom et innmeldings-API som er under utarbeidelse. Eldre data kan alternativt leveres gjennom NADAG WebReg.

NADAG er landsdekkende. Alle data som ligger i NADAG er fritt tilgjengelig for alle, og lastes ned vederlagsfritt. Det vil være varierende mengde informasjon tilhørende hvert datapunkt, noe som vil avhenge blant annet av formatet data er levert på, og dataeiers vilje til å offentliggjøre data utover kun å vise metadata. Tilgjengelige rapporter (pdf) kan lastes ned fra NADAGs infoark. Data kan lastes ned på formatene GML, Filgeodatabase og GeoSuite. I tillegg kan man benytte NADAGs WMS, samt at det arbeides med lese-API (OGC API Features). Nedlasting kan gjøres via Geonorge, men dette gjelder enkle datasett, dvs. primært metadata og URL-lenker til rapporter. Komplette data må lastes ned gjennom NADAGs kartinnsyn.

NADAG og bidragsytere er ikke ansvarlige for den enkeltes bruk av datasettene. Datasettene og rapportene ble laget for bestemte formål/prosjekt. Den som benytter data for nye formål/prosjekt må gjøre egne og selvstendige vurderinger av dataenes kvalitet, egnethet og gyldighet. Ved bruk av data skal det refereres til rapport/dataeier. Datasettet er gjort tilgjengelig under Norsk lisens for offentlige data (NLOD). Ved å starte NADAG nettjeneste godtar du disse vilkårene for bruk.

...

Flater

PROSJEKTNR	PROSJEKTNAVN	EKSTERNID
2010279	Norge, Kvikkleiresoner	2e090bd8-77b9-479f-b22e-7b964841c300

Geologi: Radon aktsomhet

Kilde	Norges geologiske undersøkelse	Oppdatert	
Antall treff	1	Nedlastet	05.01.2026
Dokumentasjon (GeoNorge)	Klikk her	Sist sjekket	05.01.2026



Beskrivelse

Datasettet viser hvilke områder i Norge som trolig er mer radonutsatt enn andre. Datasettet er basert på geologi og inneluftsmålinger av radon. Inneluftsmålinger er fra NRPA sin nasjonale database, og geologi er fra NGU sine berggrunns- og løsmassedatabaser. Berggrunnsdata er av målestokk 1:250.000 og løsmassedata er av varierende målestokk, fra 1:50.000 til 1:1000.000. Inneluftsmålinger er brukt til å identifisere områder med forhøyd aktsomhet for radon, totalt 34563 geo-refererte målepunkt. De er også brukt til å kjennetegne geologi i forhold til aktsomhet for radon, og denne kunnskapen er overført til områder hvor det finnes ingen eller få inneluftsmålinger. Der hvor et område er klassifisert som «høy aktsomhet» er det beregnet at minst 20% av boligene har radonkonsentrasjoner over 200 Bq/m3, med 70% statistisk sikkerhet. Der hvor et område er klassifisert som «middels til lav aktsomhet» er det beregnet at opp til 20% av boligene har radonkonsentrasjoner over 200 Bq/m3, med 70% statistisk sikkerhet. Der hvor det ikke er nok data, eller hvor det ikke er nok statistisk sikkerhet for å beregne aktsomhet for radon, er områder klassifisert som «usikker aktsomhet». Alunskifer er tilknyttet forhøyde radonkonsentrasjoner. Områder hvor det finnes alunskifer er klassifisert som «særlig høy aktsomhet». Med å overføre kunnskap fra områder med inneluftsmålinger til områder uten inneluftsmålinger, er det antatt at radonegenskaper av en geologitype er det samme i hele landet. I praksis kan det forventes noe variasjon i radonegenskaper i polygoner av den samme geologitypen. I tillegg kan det forventes variasjon i radonegenskaper innenfor et polygon.

...

Flater

NAVN
Moderat til lav aktsomhet

Kulturminner: Kulturminner i tidligere Skedsmo kommune - lokale data

Kilde	Lillestrøm kommune	Oppdatert	
Antall treff	1	Nedlastet	09.01.2026
Dokumentasjon (GeoNorge)	Klikk her	Sist sjekket	09.01.2026



Beskrivelse

Kartet viser data fra Kulturminnevernplan for Skedsmo kommune fra 2011, ikke endelig vedtatt plan men skal brukes ifbm saksbehandling i kommunen
Opphav: Skedsmo kommune. Ingen begrensninger på bruk

...

NAVN	INFORMASJON
1 LILLESTRØM	Høringsutkast 2011

Landbruk: Arealressurskart - AR50 - Arealtyper

Kilde	Norsk institutt for bioøkonomi	Oppdatert	
Antall treff	1	Nedlastet	07.01.2026
Dokumentasjon (GeoNorge)	Klikk her	Sist sjekket	07.01.2026



Beskrivelse

Arealtype er et kartlag eller egenskap med egne presentasjonsregler i det landsdekkende datasettet AR50. Det viser hovedtyper av arealessurser tilpasset bruk i målestokker fra 1:20 000 til 1:100 000.
Arealtype er en inndeling i åtte arealressursklasser. Egenskap/kolonne i datasettet som skal brukes til å fremstille kartlaget heter ARTYPE i SOSI-format og arealtype i gml og gdb-format. Lovlige egenskapverdier i henhold til kodelisten er: 10 - Bebygd og samferdsel; 20 - Jordbruksareal; 30 - Skog; 50 - Snaumark; 60 - Myr; 70 - Snøisbre; 81 - Ferskvann; 82 - Hav; 99 - Ikke kartlagt.

For mer informasjon om datasettet AR50, les om Arealressurskart - AR50 Serie på https://kartkatalog.geonorge.no/metadata/arealressurskart-ar50-serie/4bc2d1e0-f693-4bf2-820d-c11830d849a3

...

Flater

AREALTYPE	JORDBRUK	SKOGBONITET	TRESLAG	VEGETASJONSDEKKE
10	98	98	98	98

Landbruk: FKB-AR5

Kilde	Geovekst	Oppdatert	09.01.2026
Antall treff	1	Nedlastet	12.01.2026
Dokumentasjon (GeoNorge)	Klikk her	Sist sjekket	12.01.2026



Beskrivelse

FKB-AR5, som står for "Felles Kartdatabase - Arealressurs 5", representerer en omfattende kartlegging og beskrivelse av Norges arealressurser på et svært detaljert nivå. Dette datasettet er designet for å gi en grundig og presis oversikt over landets arealbruk, naturressurser, og topografiske forhold, og er et kritisk verktøy for planleggere, forskere, og beslutningstakere som arbeider med landforvaltning, miljøovervåking, og utviklingsplanlegging.

AR5-datasettet er flatedekkende, noe som betyr at det gir en sammenhengende oversikt over hele Norges landareal, inkludert både urbane og rurale områder. Det skiller seg ut ved sin høye oppløsning og detaljnivå, som muliggjør analyse og kartframstillinger av høy kvalitet. Denne detaljerte innsikten er spesielt verdifull for å forstå og håndtere komplekse arealbruksutfordringer, som balansen mellom bevaring og utvikling, landbruk, skogbruk, og byutvikling.

En av de viktigste funksjonene til AR5 er dens rolle i ajourhold og oppdatering av Norges arealressursinformasjon. Ved å tilby en detaljert og nøyaktig base, gjør AR5 det mulig for ulike aktører å hollegge, oppdatere, og dele relevant informasjon om arealbruksendringer, miljøtilstand, og ressursforvaltning. Dette sikrer at beslutningstaking kan baseres på oppdatert og nøyaktig informasjon, noe som er avgjørende for effektiv forvaltning og bærekraftig utvikling.

Videre er AR5 designet for å være fleksibelt og tilgjengelig for en bred brukergruppe, inkludert offentlige etater, private selskaper, forskningsinstitusjoner, og den generelle offentligheten. Dette gjør datasettet til et verdifullt verktøy for en rekke analyseformål, fra miljøovervåking og risikostyring til urban planlegging og landskapsanalyser.

Samlet sett representerer FKB-AR5 et fundamentalt verktøy for å forstå, forvalte, og utvikle Norges arealressurser på en bærekraftig måte. Dets detaljerte innsikt og omfattende dekning gjør det mulig for brukere å utføre avanserte analyser og skape informative kartframstillinger som understøtter informerte beslutninger og effektiv ressursforvaltning.

...

Flater

AREALTYPE	TRESLAG	SKOGBONITET	GRUNNFORHOLD
Bebygd	Ikke relevant	Ikke relevant	Ikke relevant

Landskap: Naturtyper i Norge - Landskap

Kilde	Artsdatabanken	Oppdatert	27.11.2025
Antall treff	1	Nedlastet	28.11.2025
Dokumentasjon (GeoNorge)	Klikk her	Sist sjekket	10.01.2026



Beskrivelse

NiN landskap er et system for beskrivelse av landskapsmessig variasjon som forholder seg til definisjonene i den europeiske landskapskonvensjonen og i naturmangfoldloven. NiN landskap er en del av Artsdatabanken sitt typesystem «Natur i Norge (NiN)». Kartleggingsmetodikken er utviklet for Nordland fylke, og standarden er utviklet etter et pilotprosjekt i Nordland fylke. Systemet inneholder standardisert metodikk for avgrensing og typeinndeling av landskap. Landskapsnivået i NiN er tilpasset kartlegging i målestokk 1:50 000. Landskapstypeinndelingen i NiN omfatter alle landskap fra naturlandskap, via jordbrukslandskap til bylandskapet. På grunnlag av digitale terrengformanalyser er det laget standardiserte kriterier for inndeling i hovedtyper og grupper av hovedtyper, som fanger opp variasjonen i landskapet på grov skala. Videre er det utarbeidet en typeinndeling for å adressere landskapsvariasjon i finere skala basert på variasjon i landskapets innhold og egenskaper. Variasjon i landskapet langs ti gradienter danner grunnlag for denne inndelingen.

...

Flater

GRUNNTYPENAVN
Innlandsslettelandskap under skoggrensen med tett bebyggelse og jordbruksdominans

GEODATA

Plan: Differensierte støykrav i Kommuneplanen 2023-2035, Lillestrøm kommune - Lokale data

Kilde	Lillestrøm kommune	Oppdatert	
Antall treff	1	Nedlastet	28.11.2025
Dokumentasjon (GeoNorge)	Klikk her	Sist sjekket	09.01.2026



Beskrivelse

Differensierte støykrav i Kommuneplanen 2023-2035

§ 1-14.1.2 Støykrav til sone 1 sentrumsformål
Det tillates støyfølsomt bruksformål i rød støysone, dersom følgende krav innfris:
• Utenfor 50 % av støyfølsomme rom (soverom og stue/oppholdsrom) skal det være stille side på fasade. Av disse skal minst ett rom være soverom.
• Det skal være gjennomgående leiligheter dersom stille side ikke kan oppnås ved plangrep.
§ 1-14.1.3 Støykrav til sone 2 øvrige sentrale utbyggingsområder
• Det tillates ikke støyfølsomt bruksformål i rød støysone.
• Utenfor 50 % av støyfølsomme rom (soverom og stue/oppholdsrom) skal det være stille side på fasade. Av disse skal minst ett rom være soverom.
• Kommunen kan kreve gjennomgående leiligheter dersom stille side ikke kan oppnås ved plangrep.
§ 1-14.1.4 Støykrav i sone 3 øvrige deler av kommunen
• Det tillates ikke støyfølsomt bruksformål i rød støysone.
• Dersom planområdet ligger i gul støysone, skal det være stille side på minst en av fasadene utenfor alle rom til støyfølsomt bruksformål


...

BESKRIVELSE
Støykrav til sone 2 øvrige sentrale utbyggingsområder

GEODATA

Plan: Krav til parkeringsdekning i Lillestrøm kommune - lokale data

Kilde	Lillestrøm kommune	Oppdatert	
Antall treff	1	Nedlastet	28.11.2025
Dokumentasjon (GeoNorge)	Klikk her	Sist sjekket	09.01.2026

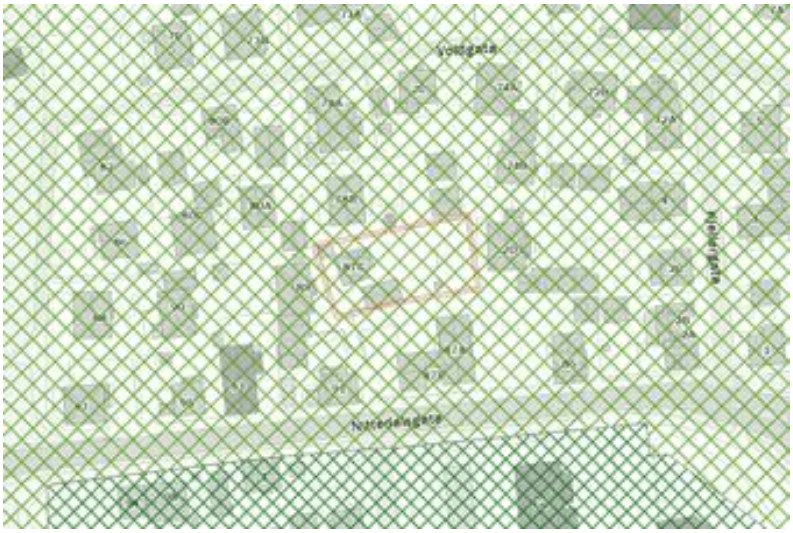

Beskrivelse

Parkeringskrav/oppstillingsplasser for bil og sykkel (jf. pbl. § 11-9 nr. 5). Vedtatt av Lillestrøm kommunestyre den 14.06.2023 i sak 76/23 og revidert 24.01.2024 i sak 2/24. Bestemmelsene gjelder ved oppføring, ombygging og bruksendring av bygninger og ved fradeling av grunneiendom, med mindre annet fastsettes i reguleringsplan. Parkering skal vises på situasjonsplan

https://www.lillestrom.kommune.no/globalassets/pdf/kultur-miljo-og-samfunn/kommuneplan/3.1-bestemmelser-med-retningslinjer-revidert-24.01.2024.pdf

...

ANNEN_NÆRING	F_SMÅHUS	K_SMÅHUS	NÆRINGSBEBYGGELSE	RELIGIØS_FORSAMLING	SONE	ANNEN_TJENESTEYTING	BARNEHAGE
-	Bil-maks 1,0	Bil-maks 1,0 Sykkel-min. 2,0	Bil-maks 0,0 Sykkel-min 0,25	-	B	-	Bil-maks 1,0 Sykkel-min. 2,0

Plan: Prioriterte vekstområder i Lillestrøm kommune - lokale data

Kilde	Lillestrøm kommune	Oppdatert	
Antall treff	1	Nedlastet	28.11.2025
Dokumentasjon (GeoNorge)	Klikk her	Sist sjekket	09.01.2026



Beskrivelse

Områder som skal ha 90 % av fremtidig vekst i antall arbeidsplasser og boliger. Vedtatt av Lillestrøm kommunestyre 08.09.2021 i sak 130/21.

Nedlastbart som filgeodatabase, SOSI og Shape.

...

DATOVEDTATT
09/08/2021

GEODATA

Plan: Temadata til Kommuneplanen 2023-2035, Indre- og Ytre soner, Lillestrøm kommune - Lokale data

Kilde	Lillestrøm kommune	Oppdatert	
Antall treff	1	Nedlastet	28.11.2025
Dokumentasjon (GeoNorge)	Klikk her	Sist sjekket	09.01.2026



Beskrivelse


Temadata til kommuneplanen for Lillestrøm 2023-2035. Soner for utnyttingsgrad.

...

KATEGORI
indre

Samfunnssikkerhet: Aktsomhetskart for kvikkleireskred

Kilde	Norges vassdrags- og energidirektorat	Oppdatert	10.01.2026
Antall treff	1	Nedlastet	15.12.2025
Dokumentasjon (GeoNorge)	Klikk her	Sist sjekket	05.01.2026

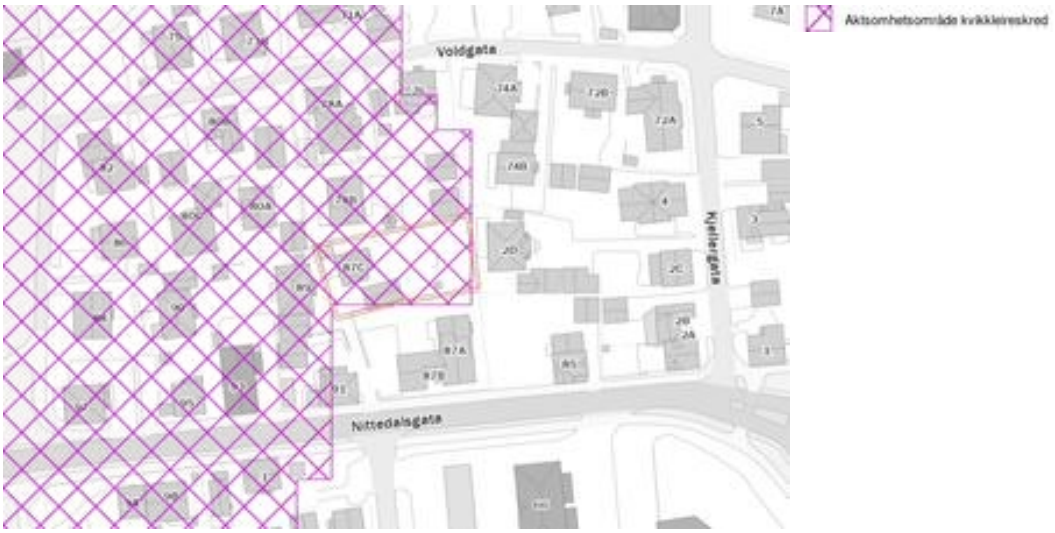

Beskrivelse

Aktsomhetskart for kvikkleireskred er utviklet av NVE, og tar hensyn til både løsmassene og terrenget. Det kan brukes for å følge steg 2 og 3 i «Prosedyre for utredning av områdeskredfare» i NVE veileder 1/2019 «Sikkerhet mot kvikkleireskred» kapittel 3.2.

Tidligere var det kartet «Aktsomhet marin leire» som ble benyttet for å sjekke steg 2 i prosedyren (Avgrens områder med mulig marin leire). «Aktsomhet marin leire» baserte seg på NGUs kart Mulighet for marin leire, og viste mulighet for sammenhengende forekomster av marin leire basert på løsmassekartene (kvartær-geologisk kartlegging). Det forelå ikke noe verktøy for steg 3 i prosedyren (Avgrens områder med terreng som kan være utsatt for områdeskred /kvikkleireskred).

Aktsomhetskartet bruker «Aktsomhet marin leire» som utgangspunkt og tar i tillegg hensyn til terreng-kriteriene som er gitt i NVE veileder 1/2019. Flate områder langt unna skråninger, er dermed fjernet fra aktsomhetskartet, i tillegg til områder uten sammenhengende marin leire. Områder kartlagt som «grunnlendt» og «fjell i dagen» i Nibio AR5 Grunnforhold er tatt vekk fra kartet.

Dersom planlagte tiltak ligger innenfor aktsomhetsområde for kvikkleireskred, må man gå videre i prosedyren i NVE veileder 1/2019.
Metodikken aktsomhetskartet bygger på identifiserer mulige løsneområder for kvikkleireskred. NVE vurderte at aktsomhetskartet også markerer i tilstrekkelig grad hvor det kan være fare for skade fra utløp fra et kvikkleire-skred. Det er dermed ikke nødvendig å vurdere fare for utløp utenfor aktsomhetskartet.
Unntaket er der det ligger utløp fra registrerte faresoner utenom aktsomhetsområdet, dette må i så fall følge prosedyren i NVE veileder 1/2019 videre fra steg 4.


...

Flater

SKREDTYPE	OPPDATERINGSDATO	OPPHAV
141	12/06/2025	NVE

Samfunnssikkerhet: Flom aktsomhetsområder

Kilde	Norges vassdrags- og energidirektorat	Oppdatert	30.06.2025
Antall treff	1	Nedlastet	07.07.2025
Dokumentasjon (GeoNorge)	Klikk her	Sist sjekket	05.01.2026

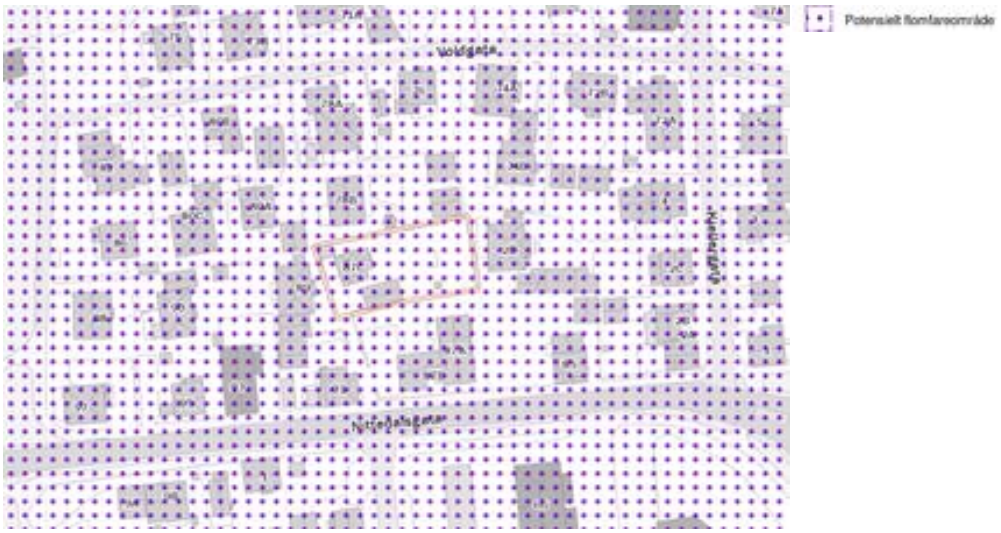

Beskrivelse

NVEs aktsomhetskart for flom er et nasjonalt datasett som på oversiktsnivå viser hvilke arealer som kan være utsatt for flomfare. Potensielt flomutsatte områder vises som polygon på kartet, men inneholder ikke informasjon om den årlige sannsynligheten for flom.

...

Flater

TEMAKVALITET	VASSOMRADE	DTMKILDEDATO	VANNKILDEDATO
Nokså god	002	06/29/2020	06/22/2020

Samfunnssikkerhet: Flomsoner

Kilde	Norges vassdrags- og energidirektorat	Oppdatert	11.01.2026
Antall treff	5	Nedlastet	05.01.2026
Dokumentasjon (GeoNorge)	Klikk her	Sist sjekket	05.01.2026



Beskrivelse

Flomsoner viser arealer som oversvømmes ved ulike flomstørrelser (gjentaksintervall). Det blir utarbeidet flomsoner for 20-, 200- og 1000-årsflommene. I områder der klimaendringene gir en forventet økning i vannføringen på mer enn 20 %, utarbeides det flomsone for 200-årsflommen i år 2100.

...

Flater

INTERVALL	LAVPUNKT	Antall
200	1	2
2100	1	1
1000	0	2

Matrikkelkart og -rapport (tilsvarer målebrev)

Matrikkelenhetens registerbetegnelse og adresse

Matrikkelenhet:	Gårdsnr 83, Bruksnr 118	**Kommune:**	3205	Lillestrøm
Adresse:				
Veiadresse:	Nittedalsgata 87 C, gatenr 9650 2000 Lillestrøm	**Grunnkrets:** **Valgkrets:**	104 1	Volla 4 Volla
Oppdatert:	01.01.2024	**Kirkesogn:** **Tettsted:**	2060301 801	Lillestrøm Oslo

Eiendomsopplysninger

Matrikkel:

Type:	Best. grunneiendom	**Tinglyst:**	Ja	**Reg.landbruksreg.:**	Nei
Bruksnavn:		**Matrikkelført:**	Ja	**Antall teiger:**	1
Etableringsdato:	24.05.1916	**Har festegrunn:**	Nei	**Seksjonert:**	Nei
Areal:	841,1 kvm	**Skyld:**	0,02		
Arealkilde:	Beregnet Areal				
Arealmerknad:					

Om fullstendighet og nøyaktighet i matrikkelutskriften:

Ambita tar forbehold om at informasjon som hentes fra Matrikkelen kan avvike fra de faktiske forhold, og at grensepunkter mv. kan mangle helt eller delvis eller være feil registrert i Matrikkelen. Ambitas eiendomsutskrift viser arealet som er en geometrisk beregning basert på eiendommens grenselinjer. I de tilfeller grensene er markert som fiktive brukes i stedet oppgitt areal hvis dette finnes i Matrikkelen. Ambita er ikke ansvarlig for tap som oppstår som følge av feil i Eiendomsutskriften.

Ikke tinglyst eierforhold:

Ingen ikke tinglyste eierforhold registrert på matrikkelenheten.

Kulturminner:

Ingen kulturminner registrert på matrikkelenheten.

I Matrikkelen fremgår kun informasjon om fredet kulturminne der det er registrert i Riksantikvarens arkiv på eiendom og bygning. Kulturminner som ikke er registrert i Matrikkelen kan dermed allikevel forekomme på eiendommen. Merk at disse opplysningene ikke omfatter informasjon om eventuell verning / verneklasse for eiendom eller bygningsmasse.

Grunnforurensing:

Ingen grunnforurensing registrert på matrikkelenheten.

I Matrikkelen fremgår kun informasjon om grunnforurensning som eventuelt er registrert på eiendommen i forurensningsmyndighetenes arkiver. Grunnforurensning som ikke er registrert kan dermed allikevel forekomme på eiendommen.

Klage på vedtak i Matrikkelen:

Ingen klage registrert på matrikkelenheten.

Forretninger:

Type	Dato		Rolle	Matrikkel	Arealendring
Omnummerering	Forretning:	01.01.2024	Mottaker	3205/83/118	0,0
	Matrikkelført:	01.01.2024			
Omnummerering	Forretning:	01.01.2020	Mottaker	3205/83/118	0,0
	Matrikkelført:	01.01.2020			
Feilretting	Forretning:	03.09.2008	Avgiver	3205/83/118	0,0
	Matrikkelført:	03.09.2008			
Kartforretning	Forretning:	04.07.2008	Berørt	3205/83/9	0,0
	Matrikkelført:	03.09.2008	Berørt	3205/83/107	0,0
			Berørt	3205/83/118	0,0
			Berørt	3205/83/155	0,0
			Berørt	3205/83/223	0,0
			Berørt	3205/83/816	0,0
Kartforretning	Forretning:	04.07.2008	Berørt	3205/83/9	0,0
	Matrikkelført:	03.09.2008	Berørt	3205/83/118	0,0
			Berørt	3205/83/155	0,0
			Berørt	3205/83/223	0,0
			Berørt	3205/83/263	0,0
			Berørt	3205/83/395	0,0
			Berørt	3205/83/777	0,0
			Berørt	3205/83/778	0,0
Feilretting	Forretning:	28.05.2008	Berørt	3205/83/107	0,0
	Matrikkelført:	28.05.2008	Berørt	3205/83/118	0,0
			Berørt	3205/83/816	0,0
Feilretting	Forretning:	26.05.2008	Berørt	3205/83/9	0,0
	Matrikkelført:	26.05.2008	Berørt	3205/83/118	0,0
			Berørt	3205/83/155	0,0
Skylddeling	Forretning:	24.05.1916	Avgiver	3205/83/9	0,0
	Matrikkelført:		Mottaker	3205/83/118	0,0

Bebyggelsens arealer mv., antall boenheter

Bygning 1 av 2: Enebolig (Kilde: Massivregistrering)

Opplysninger om boliger/bruksenheter:

Adresse	Nr	Type	BRA	Kjøkkenkode	Antall rom	Bad	WC
Nittedalsgata 87 C	H0101	Bolig	132,0	Kjøkken	5	1	1

Bygningsopplysninger:

Næringsgruppe:	Bolig	Bebygd areal:		Rammetillatelse:	25.04.1917
Bygningsstatus:	Tatt i bruk	BRA bolig:	132,0	Igangset.till.:	
Energikilde:	Elektrisitet, Biobrensel	BRA annet:		Ferdigattest:	
Oppvarming:	Elektrisk, Annen oppvarming	BRA totalt:	132,0	Midl. brukstil.:	
Avløp:		Har heis:	Nei	Tatt ibruk (GAB):	13.07.1981
Vannforsyning:	Tilkn. off. vannverk			Antall boliger:	1
Bygningsnr:	150920388			Antall etasjer:	2

Etasjeopplysninger:

Nr	Ant. boliger	BRA:	Bolig	Annet	Totalt	BTA:	Bolig	Annet	Totalt
H01	1		66,0		66,0				
H02			66,0		66,0				

Kulturminner:

Ingen kulturminner registrert på bygningen.

Bygning 2 av 2: Garasjeuthus anneks til bolig (Kilde: Massivregistrering)

Opplysninger om boliger/bruksenheter:

Adresse	Type	BRA	Kjøkkenkode	Antall rom	Bad	WC
Ingen registrert adresse	Unummerert bruksenhet					

Bygningsopplysninger:

Næringsgruppe:	Annet som ikke er næring	Bebygd areal:		Rammetillatelse:	
Bygningsstatus:	Tatt i bruk	BRA bolig:		Igangset.till.:	
Energikilde:		BRA annet:	50,0	Ferdigattest:	
Oppvarming:		BRA totalt:	50,0	Midl. brukstil.:	
Avløp:		Har heis:	Nei	Tatt ibruk (GAB):	20.02.1984
Vannforsyning:				Antall boliger:	
Bygningsnr:	150920396			Antall etasjer:	1

Etasjeopplysninger:

Nr	Ant. boliger	BRA:	Bolig	Annet	Totalt	BTA:	Bolig	Annet	Totalt
H01				50,0	50,0				


Kulturminner:

Ingen kulturminner registrert på bygningen.

Oversiktskart



Teig 1 (Hovedteig)

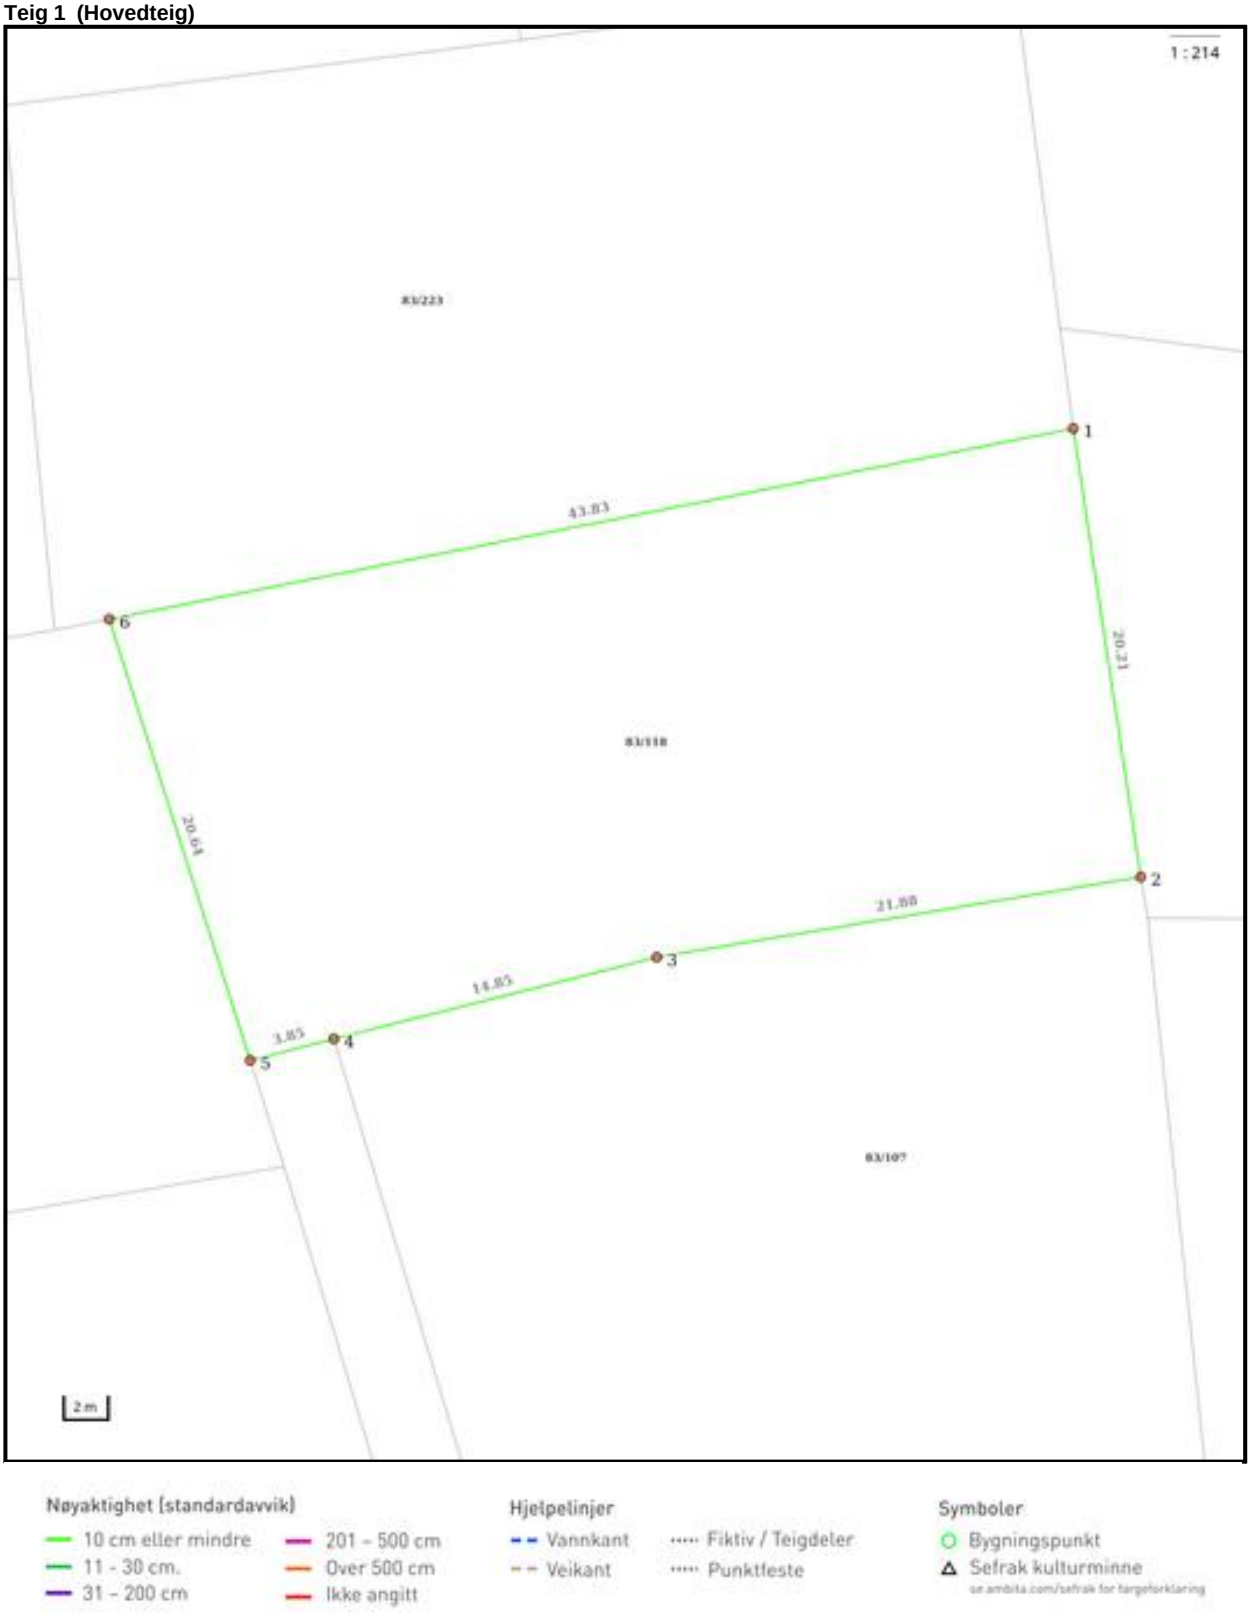

Areal og koordinater

Areal: 841,10m² **Arealmerknad:**
Koordinatsystem: EUREF89 UTM sone 32

Ytre avgrensing

Punkt	Nord	Øst	Lengde[1]	Målemetode	Nøyaktighet	Radius	Merke nedsatt i	Hjelpelinje	Grensepunkttype
1	6 648 480,99	613 491,88	20,21m	Terrengmålt	10		Jord	Nei	Offentlig godkjent grensemerke
2	6 648 461,36	613 496,68	21,88m	Terrengmålt	10		Jord	Nei	Offentlig godkjent grensemerke
3	6 648 455,85	613 475,51	14,85m	Terrengmålt	10		Jord	Nei	Offentlig godkjent grensemerke
4	6 648 450,92	613 461,50	3,85m	Terrengmålt	10		Jord	Nei	Offentlig godkjent grensemerke
5	6 648 449,63	613 457,87	20,64m	Terrengmålt	10		Ikke spesifisert	Nei	Umerket
6	6 648 468,64	613 449,83	43,83m	Terrengmålt	10		Jord	Nei	Offentlig godkjent grensemerke

(1) Lengden fra punktet til neste punkt i rekken.

Om fullstendighet og nøyaktighet i utskriften:

Ambita tar forbehold om at informasjon som hentes fra Matrikkelen kan avvike fra de faktiske forhold, og at grensepunkter mv. kan mangle helt eller delvis eller være feil registrert i Matrikkelen. Ambitas kartutskrift viser arealet som er en geometrisk beregning basert på eiendommens grenselinjer. I de tilfeller grensene er markert som fiktive brukes i stedet oppgitt areal hvis dette finnes i Matrikkelen. Ambita er ikke ansvarlig for tap som oppstår som følge av feil i kartutskriften.


Velkommen til

Nordvik Lillestrøm

Nordvik Lillestrøm er eiendomsmegleren for deg som er mer opptatt av bolig enn andre, og som setter kunnskap, tillit og trygghet høyt når du skal selge eller kjøpe.

Vi kjenner Lillestrøm, Rælingen, Strømmen, Skjetten, Fetsund og Ullensaker godt, og vet hva boligkjøperne i disse områdene er opptatt av i valget av sitt nye hjem. Gjennom våre digitale løsninger skaper vi interessen du trenger for din bolig på helt nye måter, tilpasset de digitale mediene folk bruker i boligjakten.

Ta gjerne kontakt for en boligprat, be om en verdivurdering eller ta en titt på boligene vi har for salg.

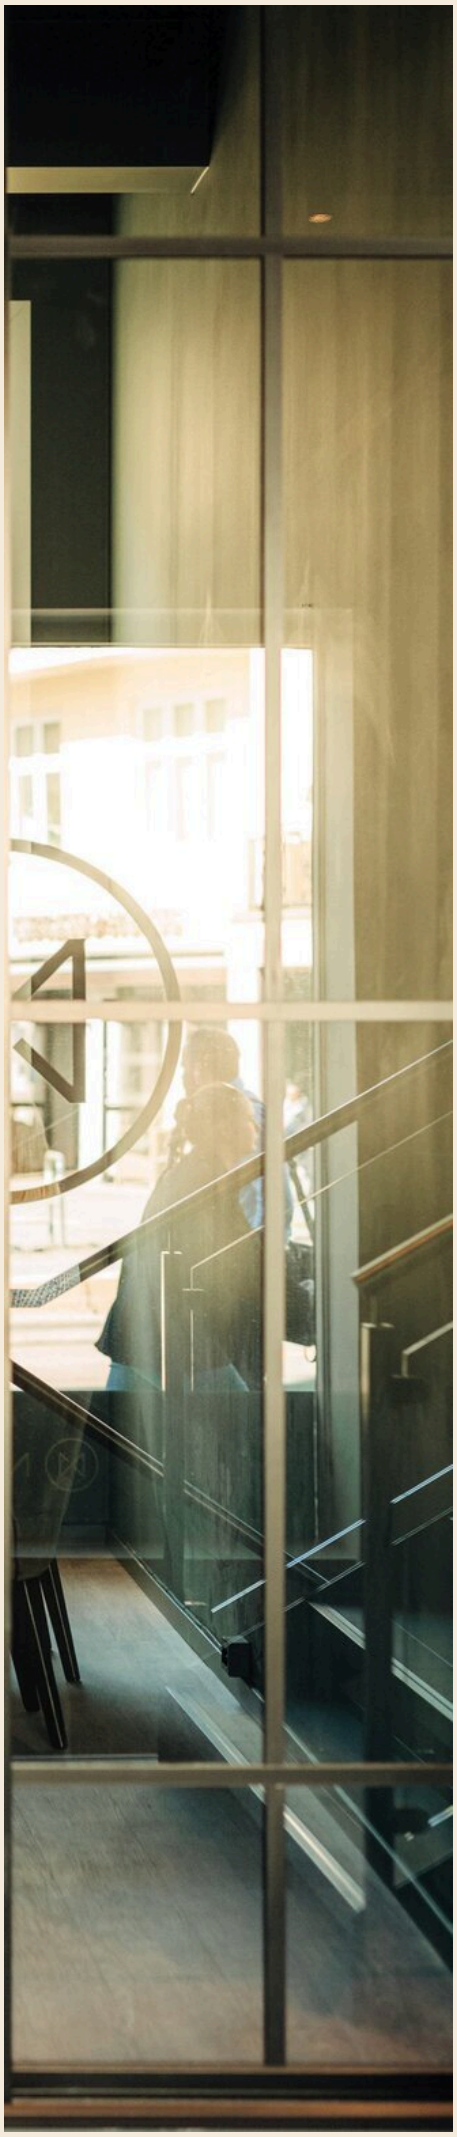

Landstads gate 57, 2000 LILLESTRØM
lillestrom@nordvikbolig.no
482 86 852

NORDVIK

Boligkjøperpakke - hus

Er du klar for å realisere boligdrømmen? Med vår unike Boligkjøperpakke får du den tryggheten du trenger når du kjøper ny bolig. I samarbeid med Storebrand og Help har vi skreddersydd forsikringspakker som dekker alle dine behov, slik at du kan nyte din nye bolig uten bekymring for uforutsette hendelser.



Eksklusivt for **Nordviks** kunder

Boligkjøperpakke Hus

Boligkjøperforsikring fra **Help** med 5 års varighet

Skadeforsikringer fra **Storebrand**

- Flytteforsikring med 1 års varighet
- Innboforsikring Super med 3 måneders varighet
- Husforsikring Super med 3 måneders varighet

Pris ene-/tomannsbolig: **19 200,-**
Pris rekkehus: **14 700,-**

Boligkjøperpakke Hus +

Boligkjøperforsikring fra **Help** med 5 års varighet

Skadeforsikringer fra **Storebrand**

- Flytteforsikring med 1 års varighet
- Innboforsikring Super med 3 måneders varighet
- Husforsikring Super med 3 måneders varighet
- **Renteforsikring med 9 måneders varighet (3 måneders karenstid)**

Pris ene-/tomannsbolig: **24 200,-**
Pris rekkehus: **19 700,-**

Boligkjøperforsikring fra Help kan også kjøpes separat og kommer da sammen med kostnadsfri flytteforsikring fra Storebrand. Ene-/tomannsbolig: **16 300,-** Rekkehus: **11.800,-**

Storebrand

Scann QR-koden og les mer om forsikringene fra Storebrand.

HELP

Scann QR-koden og les mer om boligkjøperforsikringen fra HELP.

35 % rabatt på hus- og innboforsikring ved inngåelse av ny forsikringsavtale etter at den inkluderte 3-måneders perioden er utløpt. Gunstige priser for øvrige skadeforsikringer i Storebrand.

Mer informasjon om forsikringen, hvem som formidler den og klageorganer

Vilkår for Storebrand Forsikring - Storebrand:
https://www.storebrand.no/privat/forsikring/forsikringsvilkar

IPID – Insurance product information document - Storebrand:
https://www.storebrand.no/privat/forsikring/ipid

Klageorgan
Dersom du ikke er fornøyd med avgjørelsen i din sak eller ønsker å rette en klage som omfatter forsikringsavtalen din, finner du det du trenger å vite om klagemuligheter her:

Boligkjøperforsikring levert av HELP:
https://help.no/selskapet/klageadgang

Forsikringer levert av Storebrand:
https://www.storebrand.no/infosider/kontakt-oss/privat/klage-eller-reklamasjon

Forsikringene i pakken kan kjøpers særskilt
Dersom du ikke ønsker vår pakkeløsning, kan Boligkjøperforsikring og renteforsikring kjøpes alene via eiendomsmegleren i Nordvik. Gi i så fall beskjed til din eiendomsmegler om at du ønsker å kjøpe forsikringen for seg. Dette gjelder også de øvrige produktene i pakken, men da må du kontakte Storebrand direkte.

Garantiordning for skadeforsikring
Storebrand er medlem av garantiordningen for skadeforsikring, se lov av 10 april 2015 nr. 17 kap. 20A om finansforetak og finanskonsern.

Ordningen skal være en trygghet for sikrede dersom Storebrand ikke kan betale det de plikter i henhold til inngåtte skadeforsikringsavtaler.

Garantiordningen dekker opptil 90 % av hvert enkelt krav. Krav etter forsikringer som gjelder bolig og tvungen ansvarsforsikring skal likevel dekkes med 100%. Garantiordningen dekker ikke forsikringskrav utover 20 millioner kroner for hvert krav for hver sikret for hvert skadetilfelle. For nærmere detaljer henvises det til finansforetaksloven.

HELP er medlem i garantiordningen for skadeforsikring i Norge. For nærmere informasjon om garantiordningen se forskrift om finansforetak og finanskonsern av 09.12.2016 (FOR-2016-12-09-1502).

Pris
Prisen for forsikringene legges til kjøpesummen for boligen, så du får ingen egen regning for pakken. Pris for pakken gjelder for perioden oppgitt i pakkeinformasjonen over.

Forsikringene blir ikke fornyet.

Du kan kjøpe hus, hytte og innboforsikringen separat etter at 3 måneders perioden er utgått. Du vil motta informasjon om dette før utløpet av forsikringsperioden.

Storebrand

Storebrand Forsikring AS
Besøksadresse: **Professor Kohts vei 9, Lysaker**
Postadresse: **Postboks 500, 1327 Lysaker**
Telefon: **915 08 880**
Organisasjonsnummer: **NO 916 300 484**

HELP

HELP Forsikring AS
Besøksadresse: **Essendropsgate 3, 0368 Oslo**
Postadresse: **Postboks 1870 Vika, 0124 Oslo**
Telefon: **22 99 99 99**
Organisasjonsnummer: **NO 981 877 888**

Oversikt over løsøre og tilbehør til eiendommen

Oversikten er utarbeidet av Norges Eiendomsmeglerforbund, Eiendom Norge og Advokatforeningens Eiendomsmeglingsgruppe, og er gjeldende fra 1. januar 2020.

Generelt

Lov om avhending av fast eigedom (avhendingslova/avhl.) av 3. juli 1992 regulerer kjøper og selgers rettigheter og plikter ved overdragelse av fast eiendom og andeler i borettslag.

I henhold til avhl. § 3-4 skal eiendommen, når annet ikke er avtalt, overdras med innredninger og utstyr som etter lov, forskrift eller annet offentlig vedtak skal følge med. Det samme gjelder varig innredning og utstyr som enten er fastmontert eller er særskilt tilpasset bygningen, jf. avhl. § 3-5. Loven inneholder ingen detaljert oversikt over hva som omfattes av «innredning og utstyr», og over hva som skal regnes som «fastmontert eller særskilt tilpasset».

Partene kan fritt avtale hva som skal følge med eiendommen ved salg. Bransjens liste over løsøre og tilbehør som skal følge med eiendommen, er en del av avtalen mellom kjøper og selger dersom ikke annet er opplyst i salgsoppgaven, kjøper har tatt forbehold i bud eller avtale på annen måte er inngått. Der intet annet er avtalt, vil løsøre og tilbehør medfølge slik dette fremkommer av avhl. § 3-4 og § 3-5 og denne oversikt.

Produkter og installasjoner som medfølger overdras uten noen form for garantier, utover eventuell gjenværende leverandørgaranti.

Dersom det er noe i nedenstående liste som ikke finnes på eiendommen, vil det heller ikke medfølge.

1. Hvitevarer medfølger der dette er spesielt angitt i salgsoppgaven.

2. Heldekkende tepper følger med uansett festemåte.

3. Varmekilder, slik som ovner, kaminer, peiser, varmepumper og panelovner, følger med uansett festemåte. Frittstående biopeiser/varmeovner og terrassevarmere medfølger ikke. Det følger ikke med varmekilder i rom som ikke har vegg- eller fastmonterte varmekilder på visning.

4. TV, radio og musikkanlegg
TV-antenner og fellesanlegg for TV, herunder parabolantenne, og tuneren/dekoder/tv-boks medfølger der dette eies av selger. Veggmontert TV/flatskjerm med tilhørende festeordning samt musikkanlegg følger ikke med (se også punkt 12).

5. Baderomsinnredning/Utstyr
Badekar, dusjkabinett, dusjvegger, alle fastmonterte speil og hyller, fastmonterte glass- og håndkleholdere, herunder håndklevarmere samt baderomsinnredning, medfølger.

6. Garderobeskap
medfølger, selv om disse er løse. Fastmonterte garderobehyller og knagger medfølger. Innredning i garderobeskap, for eksempel løse eller fastmonterte trådkurver, hyller, stenger og lignende, medfølger.

7. Kjøkkeninnredning medfølger, herunder også åpne, fastmonterte hyller og løs eller fastmontert kjøkkenøy.

8. Markiser, persienner og annen type innvendig og utvendig solskjerming, gardinoppheng, lamellgardiner og liftgardiner medfølger.

9. Avtrekksvifter av alle slag, samt fastmonterte aircondition/ventilasjonsanlegg, medfølger.

10. Sentralstøvsuger medfølger med komplett anlegg, herunder slange, munnstykke mm.

11. Lyskilder
Kupler, lysstoffarmatur, fastmonterte "spotlights", oppheng og skinner med spotlights samt utelys og hagebelysning medfølger. Vegglamper, krokhengte lamper, lysekroner, prismelamper og lignende som er koblet til sukkerbit eller stikkontakt følger likevel ikke.

12. Installerte smarthusløsninger
med sentral som styrer lys, varme, lyd o.l., samt tilhørende trådløse enheter som brytere, sensorer, kameraer, integrerte høyttalere el. medfølger. Enkle lysstyringssystem f.eks. med en sentral som kun styrer lyspærer eller smartpærer montert i sokkel medfølger likevel ikke.

13. Utvendige søppelkasser og eventuelt holder/hus til disse medfølger.

14. Postkasse medfølger.

15. Utendørs innretninger slik som flaggstang, fastmontert tørkestativ, samt andre faste utearrangementer som f.eks. badestamp, boblekar/jacuzzi og liknende utendørs kar, lekestue, lekestativ, utepeis, fastmontert trommel til vannslange, medfølger. Guidekabel/avgrensingskabel til robotgressklipper medfølger, men robotgressklipper og ladestasjon for denne medfølger ikke.

16. Fastmontertvegglader/ladestasjon til el-bil medfølger uavhengig av hvor laderen er montert.

17. Solcelleanlegg med tilhørende teknisk infrastruktur medfølger.

18. Gassbeholder til gasskomfyr og gasspeis medfølger.

19. Brannstige, branntau, feiestige og lignende medfølger der dette er påbudt. Løse stiger medfølger ikke.

20. Brannslukninsapparat, brannslange og røykvarsler medfølger der dette er påbudt. Det er eier og brukers plikt til å se til at utstyret forefinnes på enhver eiendom. Hvis annet ikke er uttrykkelig avtalt, skal dette derfor alltid følge med ved salg av eiendom.

21. Samtlige nøkler til eiendommen som selger er i besittelse av skal overleveres kjøper på overtakelsen, herunder nøkler til eventuelle boder, uthus, garasjeportåpner e.l. Låses boder, uthus e.l. med hengelås, skal lås og nøkler til disse medfølge.

22. Garasjehyller, bodhyller, lagringshyller og oppheng til bildekk medfølger såfremt de er fastmontert.

Planter, busker og trær som er plantet på tomten, eller fastmonterte kasser og lignende er en del av eiendommen og medfølger i handelen.

Storebrand

Bolighandel med Nordvik

Finansier boligdrømmen med Storebrand Bank

Når du har funnet drømmeboligen, skal du slippe å vente på finansieringen. Som kunde hos Nordvik kan du søke boliglån eller finansieringsbevis hos vår samarbeidspartner Storebrand Bank, og få svar allerede samme dag.

I Storebrand Bank møter du rådgivere som tar deg og boligdrømmen din på alvor. Du får hjelp gjennom hele prosessen – raskt, enkelt og med konkurransedyktige betingelser.

Derfor velger mange Storebrand Bank:

1. Mindre stress
Med rask saksbehandling og svar på dagen, kan du gå inn i budrunden med ro i magen.

2. Du blir prioritert
Du får en personlig rådgiver som skaper trygghet i en viktig beslutning. Sammen finner dere den beste løsningen for deg og din boligdrøm.

3. Enkel søknad
Det tar bare noen få minutter å søke – enten på nett eller over telefon.

Vær klar når det gjelder
Spør din megler i Nordvik for mer informasjon, eller les mer og søk på storebrand.no/nordvik

Forbrukerinformasjon om budgivning



Sist oppdatert med virkning fra 1. juli 2025, i forbindelse med ikrafttredelse av endringer i eiendomsmeglingsloven.

Informasjonen er utarbeidet av Forbrukerrådet, Advokatforeningen ved Lovutvalget for eiendomsmegling, Eiendom Norge og Norges Eiendomsmeglerforbund, på grunnlag av bl.a. eiendomsmeglingsloven § 6-8.

Nedenfor gis en oversikt over de retningslinjer som anbefales ved budgivning på eiendommen. Avslutningsvis gis også en kort oversikt over de viktigste rettsreglene tilknyttet budgivning.

Før det legges inn bud på eiendommen oppfordres budgiver til å sette seg inn i all relevant informasjon om eiendommen, herunder salgsoppgave og tilstandsrapport.

GJENNOMFØRING AV BUDGIVNING:

1. Alle bud skal inngis skriftlig til megler, som formidler disse videre til selger. Med skriftlige bud menes også elektroniske meldinger som e-post og SMS når informasjonen i disse er tilgjengelig også for ettertiden. Kravet til skriftlighet gjelder også budforhøyelser, og motbud (bud fra selger), aksept eller avslag fra selger. Før formidling av bud til selger skal megler innhente gyldig legitimasjon og signatur fra budgiver. Kravet til legitimasjon og signatur er oppfylt for budgivere som benytter e-signatur som f.eks. BankID eller MinID.

2. Et bud bør inneholde eiendommens adresse (eventuelt gnr/bnr), kjøpesum, budgivers kontaktinformasjon, finansieringsplan, akseptfrist, overtakelsesdato og eventuelle forbehold som for eksempel usikker finansiering, salg av nåværende bolig ol. Normalt vil ikke et bud med forbehold bli akseptert før forbeholdet er avklart. Konferer gjerne med megler før bud inngis.

3. Megler skal legge til rette for en forsvarlig avvikling av budrunden. I forbrukerforhold (dvs. der selger er forbruker) skal megleren ikke formidle bud med kortere akseptfrist enn kl. 12.00 første virkedag etter siste annonserte visning. Etter denne fristen bør budgivere ikke sette en kortere akseptfrist enn at megler har mulighet til, så langt det er nødvendig, å orientere selger, budgivere og øvrige interessenter om bud og forbehold. Dersom bud inngis med en frist som åpenbart er for kort til at megleren kan avvikle budrunden på en forsvarlig måte som sikrer selger og interessenter et tilstrekkelig grunnlag for sine handlingsvalg, vil megler fraråde budgiver å stille slik frist.

4. Megler skal ikke formidle bud med forbehold om at budet eller forbehold i budet skal holdes skjult (hemmelig) for andre budgivere og interessenter.

5. Megleren vil uoppfordret gi sin vurdering av det enkelte bud overfor selger, når budet er gitt innenfor fristene i punkt 3.

6. Megleren skal, så langt det er nødvendig og mulig, holde budgiverne skriftlig orientert om mottatte bud, herunder budets størrelse, forbehold og akseptfrist. Megler skal så snart som mulig bekrefte skriftlig overfor budgivere at budene deres er mottatt. For øvrig vil megler, på forespørsel fra andre, opplyse om aktuelle bud på eiendommen, herunder relevante forbehold.

7. Kopi av budjournal skal gis til kjøper og selger uten ugrunnet opphold etter at handel er kommet i stand. Dersom det er viktig for budgiver å bevare sin anonymitet, bør budet formidles gjennom fullmektig.

8. Etter at handel har kommet i stand, eller dersom en budrunde avsluttes uten at handel er kommet i stand, kan en budgiver kreve kopi av budjournalen i anonymisert form.

VIKTIGE AVTALERETTSLIGE FORHOLD:

1. Det eksisterer ingen angrerett ved salg/kjøp av fast eiendom.

2. Når et bud er inngitt til megler og innholdet i budet er formidlet til selger (slik at selger har fått kunnskap om budet), kan budet ikke kalles tilbake. Budet er da bindende for budgiver frem til akseptfristens utløp, med mindre budet før denne tid avslås av selger eller budgiver får melding om at eiendommen er solgt til en annen. Man bør derfor ikke gi bud på flere eiendommer samtidig dersom man ikke ønsker å kjøpe flere enn en eiendom.

3. Selger står fritt til å forkaste eller akseptere ethvert bud, og er for eksempel ikke forpliktet til å akseptere høyeste bud.

4. Når en aksept av et bud har kommet frem til budgiver innen akseptfristens utløp er det inngått en bindende avtale.

5. Husk at et eventuelt bud fra selger til kjøper (såkalte «motbud»), avtalerettslig er et bindende tilbud som medfører at det foreligger en avtale om salg av eiendommen dersom budet i rett tid aksepteres av kjøper.

FORBRUKERRÅDET · Norges Eiendomsmeglerforbund · EIENDOM NORGE · Advokatforeningen

Oppdragsnr: 60-0416/25

Budskjema

Bud mottat: ____ /____ - ____ kl. ____

Adresse: Nittedalsgata 87C 2000 LILLESTRØM
Matrikkel: Gnr 83, bnr 118 (ideell andel 1/1) i Lillestrøm kommune

Undertegnede gir herved bud på kr. ____ Skriver ____

+ offentlige avgifter og gebyrer, eventuell fellesgjeld, samt øvrige omkostninger i henhold til salgsoppgave

Budet er bindende til dato ____ kl. ____ Ønsket overtakelse: ____

Eiendommen selges som den er, det vil si i den stand den forelå ved besiktigelse, jf. lov av 3. juli 1992 nr 93 om avhending av fast eiendom, § 3-9

Budet gis med følgende forutsetning:

☐ Uten forbehold ☐ Annet: ____

Finansieringsplan – Megler gis fullmakt til å kontrollere finansieringen

	Sum:	Sign:
Egenkapital:		
Bank: (oppgi bankkontakt med kontaktinformasjon)		
Til sammen:		

☐ Egenkapital ved salg av egen bolig. ☐ Bankinnskudd ☐ Annet ____

«Budgiver er kjent med «Forbrukerinformasjonen om budgivning» som er en del av salgsoppgaven og de forpliktelser jeg/vi påtar meg/oss. Budet er bindende for budgiver når det er kommet til selgers kunnskap eller til megler som selgers adressat. Budet er bindende for begge parter når selger har akseptert muntlig eller skriftlig. Jeg/vi er kjent med at megler og selger forutsetter at jeg/vi har mottatt salgsoppgave med vedlegg før budgivningen og at jeg/vi har besiktiget eiendommen. Dersom salgsoppgaven ikke er mottatt, plikter jeg/vi å opplyse dette til megler senest ved oversendelse av bud.»

Budgiver

Navn 1: ____ Personnr: ____

Navn 2: ____ Personnr: ____

Adresse: ____ Postnr/poststed: ____

Mobil: ____ Mobil 2: ____ Tlf jobb: ____ Fax: ____

Sted: ____ Dato: ____ Kl: ____ Underskrift: ____

Husk å legge ved gyldig legitimasjon på alle budgivere. Bud som inngis uten gyldig legitimasjon har megler rett til å unnlate å formidle budet etter eiendomsmeglerforskriften § 6-3

Bruk gjerne dette feltet

Bruk gjerne dette feltet

NORDVIK

Hvorfor kjøpe av og selge med Nordvik?

Vi i Nordvik åpner dører til nye hjem, muligheter og opplevelser. Hver dag. Det er vår lidenskap.

For det å kjenne boligmarkedet, det å virkelig forstå verdien, handler om å vite hva et fjordgløtt er verdt, en åpen himling, et nordvendt vindu, en vestvendt balkong.

Det handler om små detaljer og grundige analyser, om menneskekunnskap, fagkompetanse, treffsikkerhet og teft. Det handler om å ha en megler du kan stole på.

Tilgjengelig og parat, fra første møte til siste håndtrykk.

Vi vet hva det er verdt!

4,84

(Basert på over 15.500 kundevurderinger)

Denne boligen er presentert av:



Håvard A. Bjerke
Eiendomsmegler MNEF / Partner
Lillestrøm Eiendomsmegling AS
h.bjerke@nordvikbolig.no
924 63 019



Nora Benedikte Haugen
Eiendomsmegler
Lillestrøm Eiendomsmegling AS
n.haugen@nordvikbolig.no
418 41 289

Vil du se den digitale salgsoppgaven?
Skann QR-koden under: