NORDVIK

Jongsbruveien 27B

3 soverom | 86 kvm | Selveierleilighet



Velkommen til

Jongsbruveien 27B

Innhold

4	Nøkkelinformasjon
5	Planløsning
6	Bilder
29	Om boligen
39	Nabolagsprofil
41	Tilstandsrapport
63	Egenerklæringsskjema
71	Andre vedlegg
179	Kontaktinfo
182	Oversikt over løsøre og tilbehør til eiendommen
185	Forbrukerinformasjon om budgivning
186	Budskjema

Salgsoppgave produsert 01.05.2026









Nøkkelinformasjon

Moderne 4-roms med svært god standard, terrasse, hage og garasjeplass - rolig og familievennlig område på Jong

Prisantydning	**7 250 000,-**
Omkostninger	**182 630,-**
Totalpris	**7 432 630,-**
Fellesutgifter pr. mnd	**1 500,-**
BRA-i	**86 kvm**
Soverom	**3**
Boligtype	**Selveierleilighet**
Byggeår	**2007**
Eierform	**Eierseksjon**

Kort fortalt

Lekker og moderne selveierleilighet med attraktiv beliggenhet på Jong i Sandvika. Boligen ligger skjermet til i blindvei uten gjennomgangstrafikk, med nærhet til skoler, idrettsanlegg, marka og sjøen.


Leiligheten går over ett plan og byr på en praktisk planløsning med tre soverom, åpen stue-/kjøkkenløsning, samt delikat bad renovert i 2024. Dette året ble alle overflater i leilighetens tatt og det ble lagt fiskebensparkett med varmefolie under i stue, kjøkken og gang mellom soverommene. Kjøkken er fra 2020 med nye fronter og håndtak. Garasjeplass med elbillader.

Velholdt bolig med god standard et perfekt kjøp for deg som ønsker en innflyttingsklar leilighet i et familievennlig område.

Planløsning

1. Etasje
BRA-i: 86 kvm
Total BRA: 92 kvm



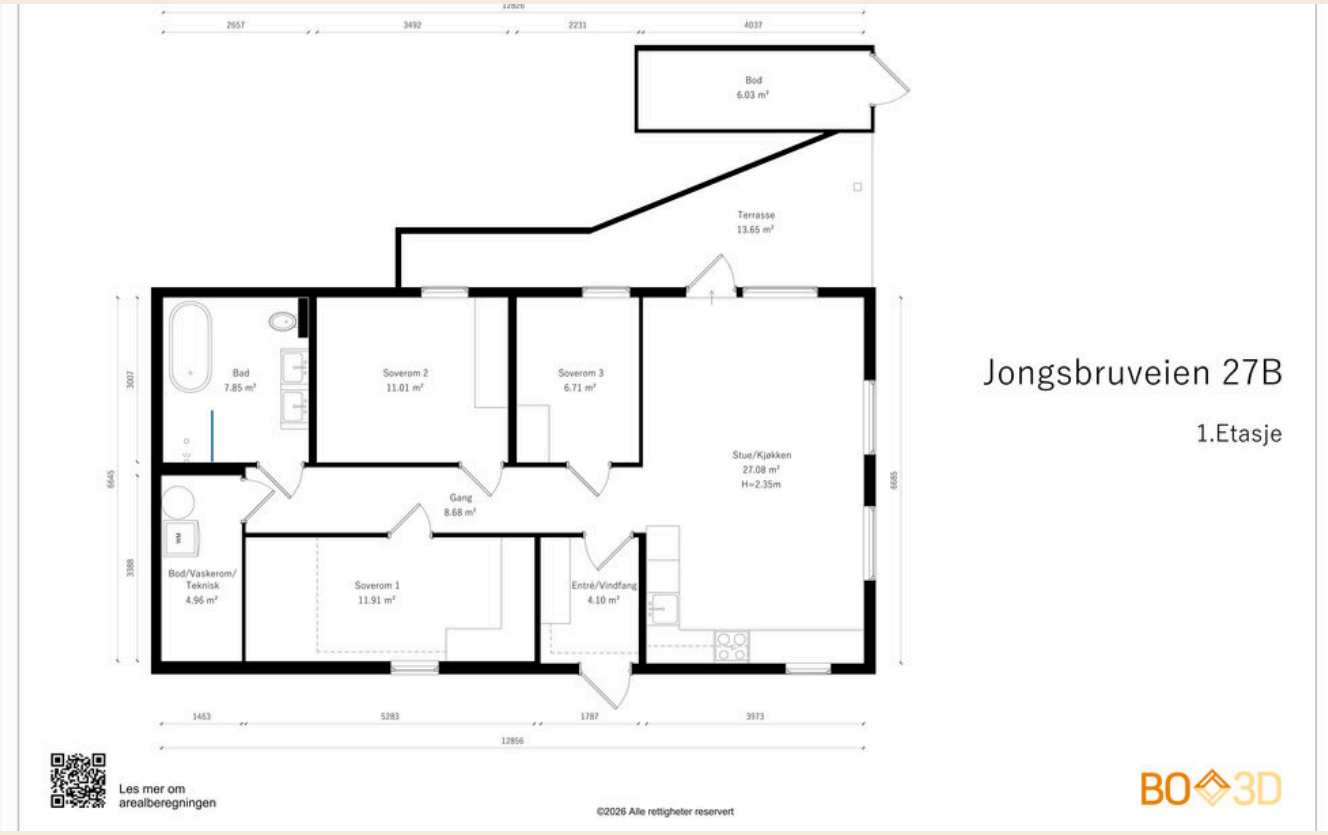










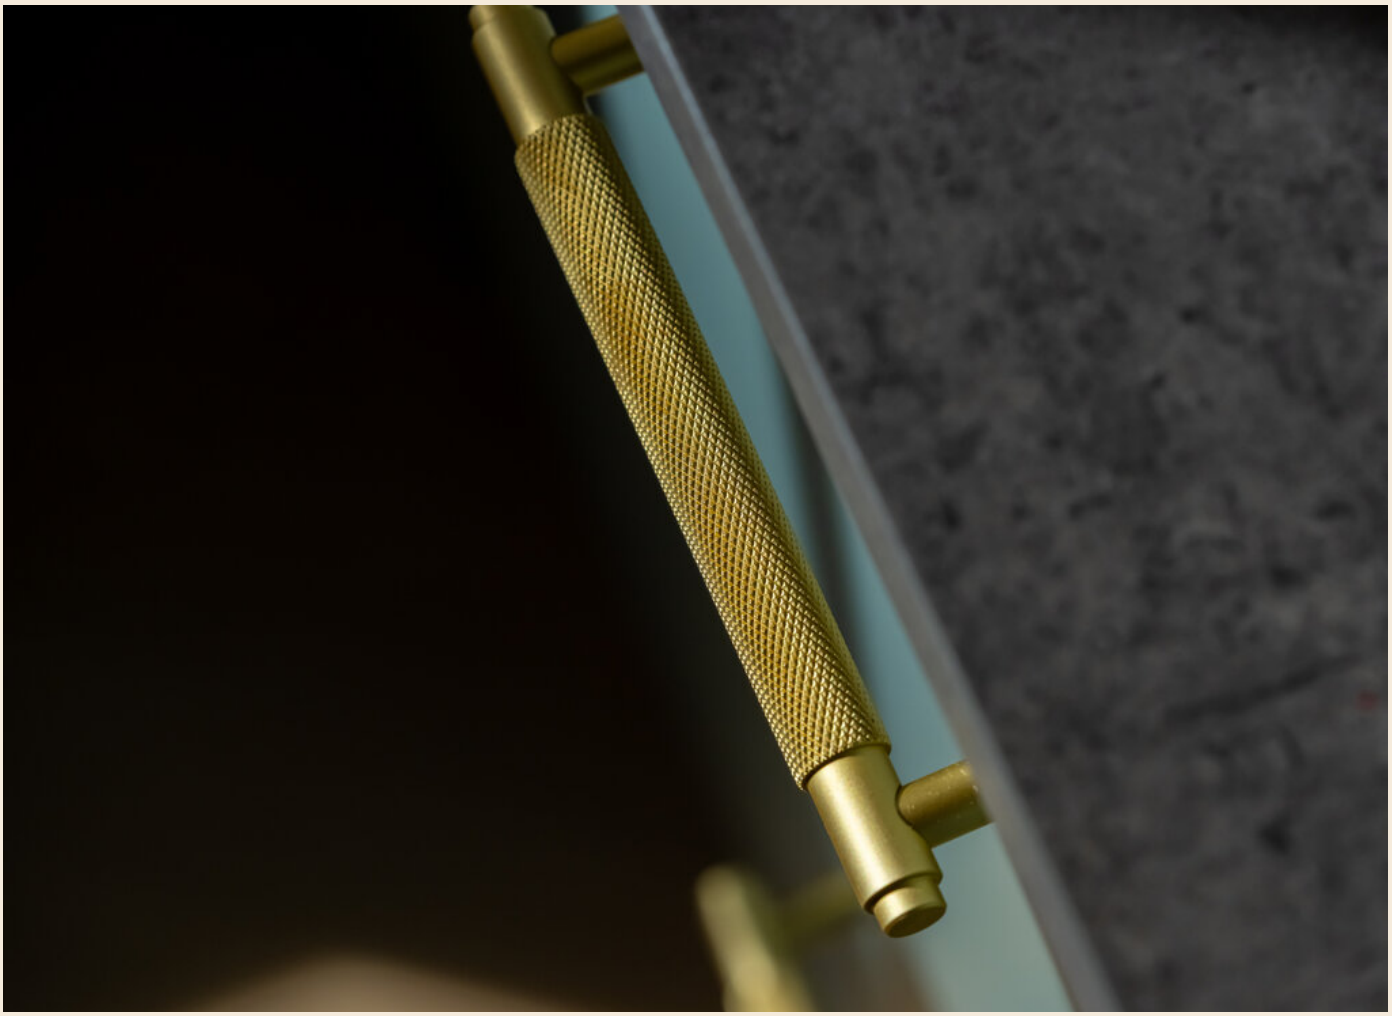















Barnerommet ligger vegg i vegg med hovedsoverom.
















Aesop




Aēsop
Shampoo
Shampooing
Aēsop
Conditioner
Après-Shampooing
Aēsop



Bod vaskerom ligger innerst i gangen på innsiden av baderom og gjesterom.

Her er det godt plass til oppbevaring, ekstra frys og kjøleskap.





Entre har fliser på gulv med støpte varmekabler og godt med garderobe til yttertøy.












40
38





Ingen kjenner nabolaget bedre!

Nysgjerrig på hvor godt naboene kjenner hverandre i dette nabolaget, eller hva innbyggerne gjør på søndag?

For en litt annerledes innsikt på befolkningen i dette nabolaget anbefaler vi å lese gjennom nordvikundersøkelsen.

Du finner undersøkelsen ved å skanne QR-koden under, eller gå inn på:
https://www.nordvikbolig.no/nabolaget





Om boligen

Nøkkelinformasjon

Oppdragsnummer
14-0202/26

Boligtype og eierform
Selveierleilighet (Eierseksjon)

Adresse og betegnelse
Jongsbruveien 27B, 1338 SANDVIKA
Gnr 50, bnr 402, snr 1 i Bærum kommune

Selger
Camilla Bjerke Olsen

Kjøpesum og omkostninger
7 250 000,- (Prisantydning)

Omkostninger:
181 250,- (Dokumentavgift)
290,- (Pantattest kjøper)
545,- (Tinglyst pantedokument)
545,- (Tinglyst skjøte)
13 000,- (Boligkjøperpakke* (valgfritt))
---
182 630,- (Omkostninger totalt (uten Boligkjøperpakke))
195 630,- (Omkostninger totalt (med Boligkjøperpakke))
---
7 432 630,- (Totalpris inkl. omkostninger (uten Boligkjøperpakke))
7 445 630,- (Totalpris inkl. omkostninger (med Boligkjøperpakke))

NB: Regnestykket forutsetter at det kun tinglyses ett pantedokument og at eiendommen selges til prisantydning. Dokumentavgiften er 2,5% av salgssummen, inkl. evt. fellesgjeld. Det tas forbehold om endringer i offentlige avgifter/gebyrer.

Om boligen

Byggeår
2007

Etasje
1

Antall soverom
3

Arealer
BRA-i: 86 kvm
BRA-e: 6 kvm
Totalt BRA: 92 kvm
TBA: 14 kvm

Beskrivelse:

1. etasje:
BRA-i: 86 kvm. Entré / vindfang, gang, stue/kjøkken, soverom 1, soverom 2, soverom 3, baderom og bod/teknisk rom/vaskerom.
BRA-e: 6 kvm. Ekstern bod.
Total BRA: 92 kvm.
TBA: 14 kvm. Markterrasse.

Bygningssakkyndiges kommentar til arealoppmåling:
Arealet er beregnet med 3D-laserskanner fra Leica som gir en nøyaktighet innenfor 2% som er kravet i ny avhendingslov per 1. januar 2022. Boder er oppmålt med håndholdt laser.

Innhold
1. etasje - 86 kvm BRA-I: Entré / vindfang, gang, stue/kjøkken, soverom 1, soverom 2, soverom 3, baderom og bod/teknisk rom/vaskerom.
Det er satt opp en praktisk utvendig bod på 6 kvm med plass til grill, hageputer eller barnevogn.

Entré
Innbydende og oppgradert entré med flislagt gulv og varmekabler (2024). Her møtes du av et moderne og stilrent uttrykk med slette, malte flater og praktisk, innebygget garderobeløsning. Ny ytterdør med Yale Doorman gir både sikkerhet og komfort i hverdagen.

Stue
Romslig og lys stue med åpen løsning mot kjøkkenet, som skaper en sosial og luftig atmosfære. Ny fiskebensparkett fra 2024 gir boligen et eksklusivt preg. Store vindusflater slipper inn rikelig med dagslys, og oppgradert belysning med spotter gir en lun stemning på kveldstid.

Kjøkken
Pent og funksjonelt kjøkken med glatte fronter, oppgradert med stilrene håndtak fra Beslag Design. Laminat benkeplate med nedfelt vask og praktisk armatur med spylefunksjon. Kjøkkenet har rikelig med skap- og benkeplass og ligger fint til i enden av rommet.

Uteområder
Fra stuen har du direkte adkomst til privat og solrik hage med flotte utearealer. Her er det god plass til flere oppholdsoner, samt trampoline. Hagen har oppgradert plen og detaljer i stålkanter (2025). Terrasse er nylig oljet (2026), og utebod er oppgradert og malt.

Soverom
Boligen har tre gode soverom av god størrelse. Rommene har ny fiskebensparkett og innebygde garderobeløsninger fra 2024. Rommene fremstår som lyse, moderne og arealeffektive med gode oppbevaringsmuligheter. Perfekt for både barnefamilier eller hvis du ønsker god plass til gjester.

Baderom
Delikat og påkostet bad totalrenovert i 2024, med full dokumentasjon. Badet har store, moderne fliser, varmekabler i gulv og eksklusiv innredning med dobbel servant, vegghengt toalett, badekar og dusjløsning med både regnfallsdusj og hånddusj. Integrert belysning og spotter gir et moderne og gjennomført uttrykk.

Bod / vaskerom
Praktisk bod/vaskerom med belegg på gulv, tilrettelagt for vask og tørk, samt utslagsvask. Ny varmtvannsbereder fra 2024 (300L). Rommet er nylig innredet med hyller og gode oppbevaringsløsninger.

Standard
Innvendig
Leiligheten har følgende overflater:
- Gulvflater med fiskebensparkett i alle rom, unntatt bad og entré hvor det er fliser, samt belegg i bod/vaskerom. Parkett er byttet i 2024.
- Veggflater med slette, malte overflater. Fliser på bad i våtsone.
- Himlingsflater med slette, malte overflater.
- Etasjeskiller/dekke er utført i betong.
- Boligen har innvendige malte fyllingsdører. Det er også glassdør fra entré til gang.

Kjøkken:
Kjøkken med innredning med glatte fronter fra IKEA. Kjøkkenet har påkostede håndtak fra Beslag Design AS og åpen løsning mot stue. Det er parkett på gulv, og veggene har slette, malte overflater. Himlingen er slett malt, med takbelysning som lyskilde. Benkeplate i laminat med nedfelt oppvaskkum og ettgreps kjøkkenarmatur med spylefunksjon. Mellom benkeplate og overskap er det slette, malte veggflater. Vinduer i kjøkken og stue gir godt lysinnslipp. Kjøkkenet er utstyrt med ventilator som fører luften ut via det sentrale ventilasjonsanlegget. Det henvises til tilstandsrapporten for nærmere detaljer om hvitevarer.

Baderom:
Badet ble pusset opp i juli 2024. Det foreligger full dokumentasjon på arbeidene. Byggteknisk forskrift fra 2017 er lagt til grunn for vurderingene. På veggene er det fliser i størrelse 120 × 60 cm i våtsoner, og slett malt vegg ved sisterne/ vask. Belysning består av dimbare spotter og integrert lys i speil. På gulvet er det lagt storformat fliser (120 × 60 cm), med mindre fliser (ca. 5 × 5 cm) i dusjsonen. Det er etablert varmekabler i gulvet. Badet er utstyrt med PVC-sluk. Det er observert membran under klemringen i sluket. Baderomsinnredningen består av skuffeinnredning med heldekkende dobbel servant, med ettgreps blandebatteri på begge vasker. Det er speil med integrert belysning over servant. Videre er det veggmontert toalett. Badet har fastmontert dusjvegg med regnfallsdusj og håndholdt dusj, samt badekar. Badet har mekanisk avtrekk via leilighetens sentrale ventilasjonsanlegg, plassert i bod/teknisk rom. Tilluft tilføres via luftespalte under dør.

Tekniske installasjoner:
- Boligen har rør-i-rør-system. Stoppekran er lokalisert i bod/teknisk rom/vaskerom.
- Det er utvendig vannkran.
- Det er synlige avløpsrør i plast under servant på bad og under kjøkkenvask. Avløpsrørene er tilkoblet soilrør (hovedavløpsrør) i støpejern.
- Boligen har naturlig ventilasjon, kombinert med mekanisk avtrekk fra kjøkken og bad.
- I bod/vaskerom er det installert en varmtvannstank i 2024 fra OSO på 300 liter.
- Sikringsskapet er utstyrt med automatsikringer. Hovedsikringen er oppgitt til 40 ampere i henhold til kursfortegnelse.

Det er i forbindelse med salget utarbeidet en tilstandsrapport fra bygningssakkyndig. Tilstandsrapporten er en teknisk gjennomgang av boligen med oppdagede avvik. Forhold som har fått TG2 og TG3 må gjennomgås spesielt nøye, da disse indikerer avvik fra normal slitasje og/eller høy alder, med mulig behov for utbedring. Bygningsdeler som har fått TGIU er ikke undersøkt av takstmann.

Bygningsdeler som har fått TG2:
- Innvendig > Bod / Teknisk / Vaskerom.
Vurdering av avvik: Tilstandsgrad 2 settes på bakgrunn av brudd i belegg/linoleum midt på gulvet, samt manglende vannsikring og lekkasjedeteksjon ved eventuell vannlekkasje.
Konsekvens/tiltak: Det anbefales å ettermontere vannstoppesystem som kompenserende tiltak for manglende sluk.
- Kjøkken > 1.Etasje > Stue/kjøkken > Overflater og innredning
Vurdering av avvik: Det er ikke montert komfyrvakt i kjøkkenet som er krav på dette kjøkkenet ut ifra alder.
Konsekvens/tiltak: Komfyrvakt må monteres.

Tilstandsrapport for boligen er vedlagt salgsoppgaven. Se denne for nærmere informasjon om tilstandsgrad.

Parkering
Leiligheten disponerer en garasjeplass (nr. 39) med el-billader i Hestehaugen terrasse.

Det er gjesteparkeringsplasser utenfor Hestehaugen terrasse og ellers i området. Parkering etter gjeldende bestemmelser.

Modernisering og påkostninger
- Totaloppusset baderom 2024
- Ny fiskebensparkett i alle rom 2024
- Bygget inn garderober på alle soverom samt entré 2024
- Malt alle rom 2024
- Ny belysning i alle rom 2024
- Laget spotter i stue/kjøkken og bad 2024
- Lagt varmekabler i entré 2024
- Byttet varmtvannsbereder 2024
- Lagt opp til vask og tørk samt utslagsvask i bod/vaskerom 2024
- Fikset ventilasjon på badet 2025
- Byttet stikkontakter og dimmere (Plejd i stue/kjøkken, entré, korridor, bad og hovedsoverom) 2024
- Byttet alle innedører mua. glassdør i entré 2024
- Byttet ytterdør samt montert Yale Doorman 2024
- Montert el-billader i garasjen 2024
- Innredet innvendig bod/vaskerom med hyller 2025
- Ny plen samt stålkanter i 2025
- Spylt fasade 2024
- Malt utebod utvendig 2024
- Oljet terrasse 2026

Sammendrag selgers egenerklæring
1. Vet du om det har det blitt utført arbeid på bad/våtrom, enten i din eller tidligere eiertid?
Svar: Ja, faglært
Firmaets navn og beskrivelse av arbeidet: O-eiendomsutvikling i samarbeid med Patricks' Rørservice AS. Badet ble totaloppusset i 2024.

1.1 Vet du om tettesjikt, membran eller sluk ble fornyet eller oppgradert?
Svar: Ja, faglært
Firmaets navn og beskrivelse av arbeidet: O-eiendomsutvikling i samarbeid med Patricks' Rørservice AS. Badet ble totaloppusset i 2024.

1.2 Vet du om det finnes dokumentasjon på hvordan bad eller vaskerom er bygget opp?
Svar: Ja, faglært
Firmaets navn og beskrivelse av arbeidet: O-eiendomsutvikling i samarbeid med Patricks' Rørservice AS. Badet ble totaloppusset i 2024. V-el Installasjon AS gjorde det elektriske.

3. Vet du om det er gjort arbeid med drenering, enten i din eller tidligere eiertid?
Svar: Ja, faglært
Firmaets navn og beskrivelse av arbeidet: Ifølge forrige eiers egenerklæring ble dreneringen utbedret i 2021.

4. Vet du om det er gjort arbeid på det elektriske anlegget, enten i din eller tidligere eiertid?
Svar: Ja
Foreligger det en samsvarserklæring?
Svar: Ja
Firmaets navn og beskrivelse av arbeidet: V-el Installasjon AS. Våren 2024. - Bad: Lagt opp spotter med dimming, to stk. stikk, speil m/lys og varmekabler m/termostat - Bod/vaskerom: Stikk til vaskemaskin, tørketrommel, kjøleskap og varmtvannsbereder - Generelt: Montert 8 stk lamper. Byttet 6 stk. dimmere. - Stue/kjøkken: Montert 8 stk spotter - Soverommene og entré: Belysning i garderobe Helset Elektro AS. Våren 2025. - Bod/Vaskerom: Montering av trinnbryter for styring av vifte samt stikk på vegg. Sandvika Elektro AS. September 2025. - Sjekk av termostat som dimmet lyset når den "klikket" - Sjekk av utelys som ikke fungerte

4.1 Vet du om det elektriske anlegget har blitt kontrollert?
Svar: Nei
Eventuell kommentar: Ikke utover det arbeidet som er gjort.

4.2 Er det installert el-billader på eiendommen/boligen?
Svar: Ja, faglært
Firmaets navn og beskrivelse av arbeidet: BlueTec AS. Oktober 2024. Montering av lader til el-bil i garasjen.

6. Vet du om boligen eller eiendommen har blitt endret eller bygget ut etter opprinnelig byggeår, enten av deg eller tidligere eiere, herunder bruksendringer kjeller/loft etc.?
Svar: Nei
Eventuell kommentar: Satt opp en lettvegg for å etablere det tredje soverommet av en tidligere eier. Det er også - av en tidligere eier - gjort endringer i bod/gjesterom. Deler av arealet fra boden er innlemmet i gjesterommet.

8. Vet du om det har vært utført kontroll av installasjoner for eksempel oljetank/?sentralfyr/?ventilasjon?
Svar: Ja
Beskriv: Det var en reklamasjonssak på ventilasjonen våren 2025. Etter oppussing av badet merket jeg at ventilasjonen der ikke fungerte. Etter mye undersøkelser viste det seg at tidligere eier som hadde pusset opp kjøkkenet hadde teipet igjen ventilasjonen fra badet med gaffateip. Dette ble utbedret av Airctrl AS (samt Helset Elektro AS på det elektriske).

11. Vet du om det er eller har vært feil ved bad/vaskerommet, f.eks sprekker, lekkasje, råte, lukt eller soppskader?
Svar: Nei
Eventuell kommentar: Forrige eier opplyste om sopp i dusjsonen. Men jeg har totaloppusset etter dette.

15. Vet du om det er eller har vært feil med det elektriske anlegget?
Svar: Nei
Eventuell kommentar: Har merket at taklampen i boden/vaskerommet kan bli noe varm, så denne skrur jeg av når jeg ikke er i rommet. Jeg mener å ha fått opplyst at tidligere eier selv har lagt varmefolien i gulvet.

18. Vet du om det er, eller har vært, insekter eller skadedyr i boligen, eller i tilhørende bygninger? For

eksempel skjeggkre, maur, biller, mus, rotter eller lignende.
Svar: Ja
Beskriv: Fikk skjeggkre ifbm. oppussing. Husforsikringen sanerte juli 2024. Ikke sett noe siden.

22. Vet du om det foreligger skaderapporter eller tilstandsvurderinger etc. om boligen?
Svar: Ja
Oppgi type rapport og årstall: Mai 2025 for ventilasjonen.

23. Vet du om det er utført tidligere arealoppmålinger av boligen, eller om boligens areal er oppgitt i dokumenter som salgsoppgave, takstrapport, tilstandsrapport, byggesøknad eller lignende?
Svar: Ja
Hvilket dokument og når er målingen foretatt?
Tilstandsrapport fra forrige eier da jeg kjøpte. 16.01.2024.

25. Vet du om det er forslag eller vedtatte reguleringsplaner/andre planer, nabovarsler/?byggegodkjenninger/?byggeplaner eller andre offentlige vedtak som kan medføre endinger i bruken av eiendommen eller eiendommens omgivelser/naboer?
Svar: Ja
Beskriv: Varsel om oppstart av reguleringsplanarbeid - E18 Ramstadsletta-Nesbru, 10.02.26.

29. Vet du om andre forhold av betydning for kjøper å vite om; for eksempel flom-, ras- og skredfare, grunnforhold, tinglyste forhold, private avtaler og liknende?
Svar: Ja
Beskriv: Privat vei, må være medlem av veilaget. Betaler 1.000,- årlig for dette, samt 513,- for plenklipp av lekeplassen.

30. Vet du om det finnes planer, vedtak eller forslag til vedtak som kan øke husleien/?festeavgiften/?fellesutgiftene/?fellesgjelden?
Svar: Ja
Beskriv: Det er planlagt maling av fasade + rens av tak.

32. Vet du om det er noe annet ved eiendommen som det kan være viktig for kjøperen å vite om?
Svar: Nei
Eventuell kommentar: - Det "knaser" i gulvet tidvis. - Vinduet på hovedsoverommet er hardt å lukke.

Selgers egenerklæringsskjema er vedlagt salgsoppgaven.

Bygningssakkyndig
Thomas Espolin-Kahrs

Byggemåte
Bygningen har betongkonstruksjoner fundamentert på antatt komprimerte masser til fjell. Det er støpt såle mot grunn. Grunnmur er utført i betong. I hagen er det etablert forstøtningsmurer i betong mot terreng og mot naboeiendom.

Utvendig:
- Valmtak i trekonstruksjon tekket med takstein. Taknedløp og beslag leder takvann bort fra bygningen via drenering i grunnen.
- Ytterveggene består av trebindingsverk, utvendig kledd med liggende kledning.
- Vinduer med karmer og rammer i treverk, med sprosset 2-lags glass. Det er friskluftsventiler i vinduene.
- Leiligheten har entrédør i treverk med innfelt sprosset 2-lags glass.
- Det er malt balkongdør i treverk med sprosset 2-lags isolerglass, med utgang til markterrasse. Det er utgang fra stue til delvis overbygget markterrasse.
- Terrassen er belagt med oljet, trykkimpregnert treverk.
- Det er utvendige trapper i stål fra seksjonen og opp til felles gårdstun. Trappene har rekkverk i stål på begge sider.

Innbo og løsøre
Integrerte hvitevarer på kjøkken medfølger.
Følgende løsøre og tilbehør følger ikke med:
- Kjøl/frys i bod.
- Vask/tørk på bad.
- TV-benk.

For øvrig gjelder NEF sin standardliste "Oversikt over løsøre og tilbehør" med mindre annet fremkommer av salgsoppgaven. Listen er vedlagt.

Dersom det er noe i overnevnte liste som ikke finnes på eiendommen, vil det heller ikke medfølge. Produkter og installasjoner som medfølger overdras uten noen form for garantier, utover eventuell gjenværende leverandørgaranti. Hull og merker etter feste av innredning og utstyr som ikke følger med, aksepteres av kjøper.

Adgang til utleie
Boligen kan leies ut i tråd med gjeldende lovverk. Vedtektene inneholder ingen begrensninger av eiers utleieadgang, men styret skal underettes om alle leieforhold.

Korttidsutleie er tillatt i opptil 90 døgn i året, jf. eierseksjonsloven § 24. Grensen på 90 døgn kan fravikes i vedtektene, men må settes til mellom 60 og 120 døgn. Med korttidsutleie menes utleie i inntil 30 døgn sammenhengende.

Energi og oppvarming

Energimerking
Alle eiendommer som selges/leies ut skal ha energiattest. Unntak gjelder blant annet for frittstående bygninger med bruksareal mindre enn 50 m². Det er eier som plikter å fremlegge energiattest og er selv ansvarlig for at opplysningene er riktig.

Dersom eier ikke har lagt frem energiattest, og eier etter

skriftlig anmodning fra kjøper ikke har lagt frem energiattest før avtale om salg er inngått, kan kjøper få laget en energiattest ved hjelp av ekspert for selgers regning, innen ett år etter at avtale om salg er inngått. Dette følger av forskrift om energimerking av bygninger og tekniske anlegg § 5 (3).

Energiattest er basert på nåværende eiers/ husstands senere års forbruk og utgifter. Dette vil kunne variere avhengig av antall familiemedlemmer i husstanden, ønsket innetemperatur, egne fordelsavtale mv. Megler har intet ansvar for informasjon som fremgår av energiattesten.

Oppvarming
Varmekabler og varmefolie i gulv

Informasjon om strømforbruk
Selger opplyser å ha et årlig strømforbruk på 14.664 kWh i 2025. Energiforbruket vil variere fra husstand til husstand.
Selger har ikke inngått avtale om Norgespris.

Økonomi

Felleskostnader
Kr 1 500,- pr. mnd.
Inkluderer: Felles vedlikehold og bygningsforsikring.

Kommunale avgifter
Kr 12 700,-pr. 2026

Kommunale avgifter inkluderer:
- Avløp (Prognose kr 5 384,19,- for 2026)
- Renovasjon (Prognose kr 3 892,70,- for 2026)
- Vann (Prognose kr 3 422,93,- for 2026)

Oppgitt beløp er et estimat for hele året - endelig fakturert beløp kan avvike.
Fakturering skjer månedlig/kvartalsvis.

Andre utgifter
Selger opplyser å ha følgende kostnader knyttet til boligen:

- Alarm fra Sector Alarm kr 448,- pr mnd.
- Kabel-tv/internett fra Telenor kr 1970,- pr mnd. (fordeles slik: T-We kr 699,-, bredbånd kr 1.387,-).
- Garasjeleie i Hestehaugen Terrasse ca. kr 1450,- to ganger årlig (+ strøm etter forbruk på elbillader og abbonement fra Elaway kr 79kr pr.mnd.).
- Avgift til veilag kr 1 000,- pr år.
- Plenklipp på lekeplass kr 513,- pr år.

Det er opp til kjøper å ev. inngå nye avtaler med ønskede tjenesteytere.

Formuesverdi
Primærbolig: Kr 1 765 158,- pr. 2024
Sekundærbolig: Kr 7 060 630,- pr. 2024

Stortinget har vedtatt en ny modell for beregning av formuesverdi for bolig. Den nye utregningsmodellen beregner boligverdier basert på grunnkretser i stedet for kommuner, og skal benyttes fra og med inntektsåret 2026. Dette kan medføre at markedsverdien settes høyere eller lavere enn tidligere og innebærer at både selger og megler kan benytte tall som ikke nødvendigvis er oppdaterte på tidspunktet for utarbeidelse av salgsoppgaven.

Det tas derfor forbehold om at formuesverdien kan bli endret og eventuelt øke ved endelig fastsettelse i skatteåret.

For primærbolig utgjør formuesverdien 25% av beregnet eller dokumentert markedsverdi opptil kr 10.000.000, og deretter 70% av den delen som overstiger dette beløpet.

For sekundærbolig utgjør formuesverdien 100% av beregnet eller dokumentert markedsverdi.

TV/Internett/Bredbånd
Selger har i dag TV/bredbåndsavtale med Telenor.

Sameiet

Om sameiet
Sameiets navn er Jongsbruveien 27, og har gårdsnummer 50 og bruksnummer 402 i Bærum kommune. Sameiet ble opprettet ved seksjoneringsbegjæring tinglyst den 17.03.2013.

Alt vedlikehold av fellesarealer og fellesanlegg ute og inne, så som tomten, hele bygningskroppen med vegger, trapperom, ganger, rør og ledninger, påhviler sameierne i fellesskap (sameiet). Dette omfatter ikke arealer som er underlagt en eller flere sameieres eksklusive bruksrett og derav følgende vedlikeholdsansvar. Utskifting av vinduer og inngangsdører til seksjonene påhviler sameiet.

Fremtidig vedlikehold:
Det er planlagt maling av fasade samt rens av tak. Det er estimert en kostnad rundt kr 200.000,- totalt for dette. Sameiet har opparbeidet seg egenkapital som vil dekke det meste av denne kostnaden. Resterende beløpe fordeles med 1/3 på denne seksjonen (Snr. 1(og 2/3 på den andre seksjonen (Snr. 2).

Styregodkjennelse
Det er ikke krav til styregodkjennelse av kjøper, men styret skal underrettes om alle overdragelse og leieforhold.

Informasjon om fellesgjeld
Fellesgjelden kan bli besluttet økt etter utarbeidelse av salgsoppgaven.

Vedtekter og husordensregler
Sameiets vedtekter er vedlagt salgsoppgaven.

Beboernes forpliktelser og dugnader
Dugnad må påregnes.

Dyrehold
Husdyr er tillatt.

Tomt

Beskrivelse av tomt
Tomtestørrelse: 215 kvm (Eiertomt)
Sameiet har felles eiet tomt på ca. 215,1 kvm.
Tomten er flott beliggende, terrassert ned mot vest og pent opparbeidet med asfaltert innkjørsel/gårdsplass, plen, tujahekk og øvrig beplantning, flere uteplasser, trapper og forstøtningsmurer. Boligen disponerer hage foran stue/inngangsparti, med hekk rundt, opparbeidede bed og hageareal med plass til blant annet trampoline.

Matrikkelbrev fra Bærum er vedlagt salgsoppgaven.

Adkomst
Det vil bli skiltet med Nordvik Eiendomsmegling visningsskilt ved fellesvisninger.

Områdebeskrivelse

Beskrivelse av nærområdet
Jongsbruveien 27B har en attraktiv beliggenhet mellom Slependen og Sandvika, i et rolig og lite trafikkert boligområde. Her bor du skjermet til, samtidig som du har kort vei til det meste av hverdagens behov.

Området er spesielt godt egnet for barnefamilier, med gangavstand til både Jong barneskole og Bjørnegård ungdomsskole, samt flere barnehager i nærområdet. For fritidsaktiviteter finnes Jardar Idrettslag i nærheten, som tilbyr et bredt spekter av aktiviteter som langrenn, skihopping, fotball og håndball. I området finner du også gode idrettsfasiliteter som kunstgressbaner, idrettshaller og hoppbakker, samt flotte treningsmuligheter i Vestmarka, som også har skiskytteranlegg og milevis med tur- og skiløyper.

Kun en kort sykkel- eller biltur unna ligger Sandvika sentrum, med et rikt utvalg av butikker, serveringssteder, kino og bibliotek. Sandvika Storsenter er et av Norges største kjøpesentre med rundt 200 butikker og tjenester, og fungerer samtidig som et viktig kollektivknutepunkt med tog, buss og gode forbindelser til blant annet Oslo.

For deg som setter pris på sjø og friluftsliv, er det kort vei til Kadettangen og Kalvøya. Her finner du populære badeplasser, fine turstier og gode muligheter for både rekreasjon og aktivitet året rundt.

Alt i alt byr beliggenheten på en god kombinasjon av rolige omgivelser, nærhet til natur og enkel tilgang til byliv og kollektivtransport.

Offentlige forhold

Ferdigattest/brukstillatelse
Det foreligger ferdigattest for eiendommen datert 03.11.2008.

Ferdigattest utstedes av bygningsmyndighetene på grunnlag av mottatt dokumentasjon fra kontrollansvarlige når et søknadspliktig tiltak er utført i samsvar med tillatelsen og øvrige krav etter plan- og bygningslovgivningen. At ferdigattest eksisterer, gir ingen garanti for bygget er oppført i henhold til tillatelsen og gjeldende regelverk eller at det senere er utført arbeid på bygget som ikke er byggemeldt eller godkjent.

Det foreligger byggemeldte/godkjente tegninger. Disse er vedlagt salgsoppgaven. Det er registrert følgende avvik fra de byggemeldte teningene:
- Det er etablert et nytt soverom i deler av stuen. Tiltaket er ikke søknadspliktig.
- Deler av bod er innlemmet i soverom. Tiltaket er i utgangspunktet søknadspliktig da arealet endres fra tilleggsdel (bod) til hoveddel (soverom). Tiltaket er ikke omsøkt.
Kjøper bærer selv risikoen for fremtidig bruk av rommet og for eventuelle pålegg fra det offentlige.

Vei, vann og avløp
Eiendommen er tilknyttet offentlig vann og avløp. Stikkledninger fra eiendommen og ut til kommunalt nett er private, vedlikeholdsansvaret påhviler sameiet.
Adkomst via offentlig vei.

Regulerings- og arealplaner
Leiligheten ligger i et område som er regulert til frittliggende småhusbebyggelse iht. reguleringsplan for Hestehaugen, Gnr. 50, Bnr. 71 og som konsentrert småhusbebyggelse iht. reguleringsplan Jong Østre/Bjørnegård.

I kommuneplanens arealdel 2022-2042 er området avsatt til boligbebyggelse (nåværende).

Reguleringsplan under bakken: E16 KJØRBO - WØYEN (Saksnummer: 2008027).
Plantype: Områderegulering
Status: Endelig vedtatt
Ikrafttredelse: 15.06.2011
Formål: Annen veggrunn - tekniske anlegg

Reguleringsplaner under arbeid: E18 RAMSTADSLETTA-NESBRU (Saksnummer: 2026007)
Plantype: Områderegulering
Status: Planlegging igangsatt

Se vedlagt oversikt over reguleringsbestemmelser i salgsoppgaven.

Konsesjon
Kjøp av eiendommen er ikke konsesjonspliktig.

Tinglyste heftelser og rettigheter
På eiendommen er det tinglyst følgende heftelser og rettigheter som følger eiendommens matrikkel ved overskjøting til ny hjemmelshaver:

3201/50/402/1:
14.05.2020 - Dokumentnr: 2459574 - Jordskifte
Regler om sambruk (bruksordning) og stifting av veilag
Sak: 18-156877REN-JLST JONGSBRUVEIEN 25-33
Akershus og Oslo Jorskifterett
Gjelder denne registerenheten med flere

17.07.2013 - Dokumentnr: 602321 - Seksjonering
Opprettet seksjoner:
Snr: 1
Formål: Bolig
Tilleggsdel: Bygning og grunn
Sameiebrøk: 86/258
Ombyttet sameiebrøk. Rettet etter tinglysingsloven § 18 26.08.2013 LCB e.f.

01.01.2020 - Dokumentnr: 915079 - Omnummerering ved kommuneendring
Tidligere: Knr:0219 Gnr:50 Bnr:402 Snr:1

01.01.2024 - Dokumentnr: 70855 - Omnummerering ved kommuneendring
Tidligere: Knr:3024 Gnr:50 Bnr:402 Snr:1

Legalpant
Kommunen har legalpant som sikkerhet for riktig betaling av kommunale avgifter og eventuell eiendomsskatt. De øvrige seksjonseierne i sameiet har legalpant på inntil 2G som sikkerhet for krav som følger av sameieforholdet, typisk vil dette gjelde felleskostnader.

Legalpant er pant som ikke kommer frem av grunnboksutskriften, og har bedre prioritet enn for eksempel lån til bank som er tinglyst på seksjonen. Legalpant til kommunen har prioritet foran legalpant til sameiet.

Øvrige kjøpsforhold

Diverse
Det opplyses om at ingen kan eie mer enn to boligseksjoner i sameiet, jf. eierseksjonsloven § 23. Seksjoner som eies av nærstående eller via firma teller med.

Etter lov om eierseksjoner § 31, er sameierne overfor sameiets kreditorer ansvarlige etter sin sameiebrøk. Ved manglende betaling av fellesutgifter har sameiet legalpanterett i den enkelte eierseksjon på inntil 2 ganger folketrygdens grunnbeløp.

Kjøper og selger er forpliktet til å undertegne standard kjøpekontrakt utarbeidet av Nordvik i forbindelse med eiendomstransaksjonen. Kjøpekontrakt kan besiktiges hos eiendomsmegler før bud inngis. Kontakt eiendomsmegler for spørsmål.

Selger leverer eiendommen i ryddig og rengjort stand.

Overtagelse
Overtakelse skjer etter avtale med selger.

Før boligen overleveres kjøper, skal fullt oppgjør og omkostninger være mottatt på meglers klientkonto.

Sentrale lover
Eiendommen selges etter reglene i avhendingsloven.

Generelle bestemmelser:
Alle innvendige og utvendige arealangivelser, samt beskrivelser av bygningen er hentet fra vedlagte tilstandsrapport/boligsalgsrapport. Salgsoppgaven er basert på de opplysningene selger har gitt til megler, den bygningssakkyndiges tilstandsrapport, samt opplysninger innhentet fra kommunen, Kartverket og andre tilgjengelige kilder. Det er viktig at kjøper setter seg grundig inn i alle salgsdokumentene, herunder salgsoppgave, tilstandsrapport og selgers egenerklæring. Kjøper anses kjent med forhold som er tydelig beskrevet i salgsdokumentene, og slike forhold kan ikke påberopes som mangler. Dette gjelder uavhengig av om kjøper har lest dokumentene.

Det kan være avvik fra dagens rombruk/rombenevnelser sammenlignet med det som er byggemeldt/godkjent. Alle interessenter oppfordres til å undersøke eiendommen nøye, gjerne sammen med fagkyndig før bud inngis. Kjøper som velger å kjøpe usett kan ikke gjøre gjeldende som mangel noe han burde blitt kjent med ved undersøkelsen.

Dersom det er behov for avklaringer, anbefaler vi at interessenter rådfører seg med eiendomsmegler eller egne rådgivere før det legges inn bud.

En bolig som har blitt brukt i en viss tid, har vanligvis blitt utsatt for slitasje og skader kan ha oppstått. Slik bruksslitasje må kjøper regne med, og det kan avdekkes enkelte forhold etter overtakelse som nødvendiggjør utbedringer. Normal slitasje og skader som nødvendiggjør utbedring, er innenfor hva kjøper må forvente og vil ikke utgjøre en mangel.

Kjøper og selgers rettigheter og plikter reguleres av avtalen mellom partene, samt informasjonen som har vært tilgjengelig for kjøperen i forbindelse med handelen. Avtalen utfylles av avhendingsloven, og det gjelder ulike avtalevilkår avhengig av om kjøper er forbrukerkjøper eller ikke. Dette er nærmere beskrevet nedenfor.

På grunn av ulike avtalevilkår kan selger vurdere bud fra en som ikke er forbruker, ulikt fra en forbrukers bud. Dersom kjøper ikke er forbruker, er selger sitt mulige mangelsansvar begrenset fordi eiendommen selges "som den er". Selger kan ikke ta «som den er» forbehold ovenfor en forbrukerkjøper. Selv et lavere bud fra en som

ikke er forbruker kan foretrekkes fordi begrensningen i mulig mangelsansvar kan ha egenverdi for selger. Selger står fritt til å forkaste eller akseptere ethvert bud, og er for eksempel ikke forpliktet til å akseptere høyeste bud.

Budgiver skal i budskjema avgi egenerklæring om budgiver er forbruker eller næringsdrivende/ person som hovedsakelig handler som ledd i næringsvirksomhet. Budgivere får informasjon dersom andre bud er inngitt av en som ikke er forbruker.

Forbrukerkjøp - definisjon:
Med forbrukerkjøp menes kjøp av eiendom når kjøperen er en fysisk person som ikke hovedsakelig handler som ledd i næringsvirksomhet.

Forbruker – avtalevilkår:
Eiendommen har en mangel dersom den ikke er i samsvar med kravene som følger av avtalen, eller det foreligger brudd på bestemmelsene i avhendingsloven §§ 3-2 til 3-8. Hvis eiendommen ikke er i samsvar med det kjøperen må kunne forvente ut ifra alder, type og synlig tilstand, kan det være grunnlag for mangelskrav. Det samme gjelder hvis det er holdt tilbake eller gitt uriktige opplysninger om eiendommen. Dette gjelder likevel bare dersom man kan gå ut ifra at det virket inn på avtalen at opplysningen ikke ble gitt eller at feil uriktige opplysninger ikke blir rettet i tide på en tydelig måte.

Boligen kan ha en mangel etter avhendingsloven § 3-3 dersom det er avvik mellom opplyst og faktisk innvendig areal, forutsatt at avviket er på 2% eller mer og minimum 1 kvm.

Ved beregning av et eventuelt prisavslag eller erstatning må kjøper selv dekke tap/kostnader opptil et beløp på kr 10 000 (egenandel).

Ikke-forbruker (næringsdrivende) – definisjon:
Hvis kjøper er en juridisk person, eller en fysisk person som hovedsakelig handler som ledd i næringsvirksomhet, vil kjøpet ikke anses som et forbrukerkjøp.

Ikke-forbruker – avtalevilkår:
Eiendommen har en mangel dersom den ikke er i samsvar med kravene som følger av avtalen. Eiendommen selges «som den er», og selgers ansvar utover det konkret avtalte er da begrenset etter avhendingsloven § 3-9, første ledd andre setning.

Avhendingsloven § 3-3 andre ledd fravikes, og hvorvidt boligens arealsvikt utgjør en mangel vurderes etter avhendingsloven § 3-8.

Informasjon om kjøpers undersøkelsesplikt, herunder oppfordringen om å undersøke eiendommen nøye, gjelder også for kjøpere som ikke anses som forbrukere.

Boligselgerforsikring
Selger har tegnet boligselgerforsikring. Se selgers egenerklæringsskjema vedlagt salgsoppgaven.

Boligkjøperforsikring
I samarbeid med Storebrand og HELP tilbyr Nordvik Boligkjøperpakke til våre boligkjøpere. Boligkjøperpakken er et gunstig forsikringskonsept som inneholder alle de forsikringene du trenger til den nye boligen din.

Boligkjøperpakke Leilighet inneholder:
Boligkjøperforsikring fra HELP, flytteforsikring og innboforsikring Super.

Boligkjøperforsikring er en rettshjelpsforsikring som gir trygghet og profesjonell juridisk hjelp dersom det oppdages uventede feil eller mangler ved boligen. Forsikringen gjelder i 5 år fra overtakelsen.

Flytteforsikring dekker skade på eiendeler under flytting ved plutselig og uforutsett hendelse som oppstår under transport eller i forbindelse med bæring mellom bolig, bil eller lagringssted. Forsikringen varer i 1 år fra budaksept.

Innboforsikring Super dekker tingene dine ved blant annet tyveri, brann eller vannskader. Vår beste innboforsikring Super inkluderer blant annet uflaksforsikring, bistand ved ID-tyveri og psykologhjelp ved alvorlige hendelser hjemme. Forsikringen gjelder i 3 måneder fra overtakelsesdatoen av ny bolig.

Velger du Boligkjøperpakke Leilighet+ får du i tillegg renteforsikring:
Renteforsikringen kan hjelpe deg med rentekostnaden og forsikringspremien på din primærbolig som skal selges, hvis salgsprosessen fører til at du må betale rentekostnader på to lån. Forsikringen gjelder i 9 måneder (3 måneder karenstid) og dekker inntil 15 000 kroner i måneden.

Boligkjøperforsikring fra HELP kan også kjøpes separat og inkluderer da flytteforsikring fra Storebrand.

Boligkjøperpakke/Boligkjøperforsikring må tegnes senest ved kontraktsignering og gjelder fra overtakelsen. Kjøper blir kontaktet av Storebrand med et tilbud på videre forsikring av innbo.

Se pris og mer informasjon om forsikringene i produktarket vedlagt salgsoppgaven, eller ta kontakt med megler.

Betalingsbetingelser
Oppgjør skal betales i en samlet innbetaling fra norsk bank. Betaling fra utlandet tillates kun i unntakstilfeller og dersom det er avklart med megler i anledning avtaleinngåelse (budaksept).

Viktig informasjon om budgivning
Alle bud skal inngis skriftlig til megler, som formidler disse videre til selger. Kravet til skriftlighet gjelder også budforhøyelser og motbud, aksept eller avslag fra selger.

Bud kan legges inn på eiendommens finn-annonse ved å trykke på knappen «gi bud» eller via vår hjemmeside. Bud kan legges inn på eiendommens annonse på hjem.no/finn.no ved å trykke på knappen «gi bud» eller via vår hjemmeside. Ved elektronisk budgivning legges bud inn ved å benytte BankID. Bud kan også inngis på budskjema vedlagt i salgsoppgaven.

Før megler formidler bud til selger, skal megler innhente gyldig legitimasjon og signatur fra budgiver. Kravet til legitimasjon og signatur er oppfylt for budgivere som benytter e-signatur, eksempelvis BankID eller MinID. Senere bud kan inngis per e-post eller SMS til megler.

Dersom budgiver skal by på eiendommen i henhold til kjøpsfullmakt må megler kontaktes i forkant av budgivning. Ved bruk av kjøpsfullmakt, må fullmakten oversendes til megler i forkant av budgivning.

Kjøper kan ikke kreve at eiendommen tinglyses på andre enn kjøper. Om kjøper ønsker at noen andre skal stå som hjemmelshaver, må det tas forbehold om dette i budet. Selger kan velge å ikke akseptere dette.

Et bud bør inneholde eiendommens adresse (eventuelt gnr/bnr), kjøpesum, budgivers kontaktinformasjon, finansieringsplan, akseptfrist, overtakelsesdato og eventuelle forbehold som for eksempel usikker finansiering, salg av nåværende bolig ol. Normalt vil ikke et bud med forbehold bli akseptert før forbeholdet er avklart. Konferer gjerne med megler før bud avgis.

Megler skal legge til rette for en forsvarlig avvikling av budrunden. I forbrukerforhold (dvs. der selger er forbruker) skal megleren ikke formidle bud med kortere akseptfrist enn kl. 12.00 første virkedag etter siste annonserte visning. Senere bud må ha en tilstrekkelig lang akseptfrist til at megler, så langt det er nødvendig og mulig, kan videreformidle budet og eventuelle forbehold til alle involverte parter og legge til rette for at disse får tid til å områ seg, jf. forskrift om eiendomsmegling § 6-3.

Akseptfrist bør derfor være på minimum 30 minutter, og budforhøyelser bør skje senest 10 minutter før fristens utløp. Dersom bud inngis med en frist som åpenbart er for kort til at megleren kan avvikle budrunden på en forsvarlig måte, vil megler fraråde budgiver å stille slik frist. Megleren vil uoppfordret gi sin vurdering av det enkelte bud overfor selgeren, når budet er gitt innenfor akseptfristene ovenfor.

Megler skal så snart som mulig bekrefte skriftlig overfor budgivere at budene deres er mottatt.
Megler kan ikke formidle bud med forbehold om at budet eller forbehold i budet skal holdes skjult (hemmelig) for andre budgivere og interessenter.

Etter at handel har kommet i stand, eller dersom en budrunde avsluttes uten at handel er kommet i stand, kan en budgiver kreve kopi av budjournalen i anonymisert form.

Kopi av budjournal skal gis til kjøper og selger uten ugrunnet opphold etter at handel er kommet i stand. Dersom det er viktig for budgiver å bevare sin anonymitet, bør budet fremmes gjennom fullmektig.

For mer informasjon om budgivningsprosessen, se «Forbrukerinformasjon om budgivning», som er vedlagt salgsoppgaven, eller ta kontakt med megler.

Tilbud på finansiering
Du kan søke om boliglån hos vår samarbeidspartner Storebrand, og få svar på dagen.

Med boliglån i Storebrand kan du være trygg på at du til enhver tid har blant markedets mest konkurransedyktige renter. Du vil bli tatt godt vare på av et av Norges beste servicemiljøer innen bank.

Som kunde i Storebrand Bank får du en fast kontaktperson å forholde deg til, som vil gi deg gode råd og god hjelp med kort svartid. Søk om boliglån i Storebrand og få

· Enkel søknad - og etableringsprosess
· Svar på dagen
· Fast kontaktperson å forholde deg til
· Trygghet for at du alltid har konkurransedyktige betingelser

Ta kontakt på telefon 22 31 22 21 eller nordvik@storebrand.no. Les mer på storebrand.no/nordvik.

Meglerforetaket kan motta provisjon ved formidling av finansielle tjenester.

Hvitvasking
Eiendomsmeglere er underlagt lov om hvitvasking og tilhørende forskrift. Etter hvitvaskingsloven er eiendomsmegler pålagt å gjennomføre kundetiltak av både selger og kjøper.

Hvis kjøper ikke bidrar til at megler får gjennomført kundetiltak, og dette fører til at transaksjonen ikke kan gjennomføres eller blir forsinket, misligholder kjøper avtalen. Etter 30 dager anses misligholdet vesentlig, og selger har rett til å heve avtalen og gjennomføre dekningssalg for kjøpers regning. Dersom det er selger som ikke bidrar til at megler får gjennomført løpende kundetiltak underveis i oppdraget må eiendomsmegler stanse gjennomføringen av transaksjonen. Selger vil i et slikt tilfelle ha misligholdt sine forpliktelser, og kjøper vil kunne ha et krav mot selger etter avhendingsloven.

Hvis kundetiltak ikke lar seg gjennomføre, vil Nordvik Eiendomsmegling ikke kunne bistå med handelen eller foreta oppgjør.

Personopplysningsloven
Personopplysninger vil bli behandlet i samsvar med

personopplysningsloven. Ved å registrere deg som interessent og/eller budgiver eller kjøpe vil vi innhente, behandle og registrere personopplysninger om deg.

Eiendomsmeglingsforetak har plikt til å oppbevare kontrakter og dokumenter i 10 år, jf. eiendomsmeglingsforskriften § 3-7 (3). Denne oppbevaringsplikten begrenser muligheten for å få slettet personopplysninger. Du kan lese mer om Nordviks behandling av personopplysninger i vår personvernerklæring på nordvikbolig.no/personvern.

Om oppdraget

Meglers vederlag
Vederlag:
Provisjon: 0,80% av salgssum (min. kr. 45 000,-) – estimert til kr. 58 000,-
Kostnad for utsatt betaling*** kr. 3 500,-
Finn.no Blink - pris per uke i salgsperioden kr. 11 900,-
Grunnpakke Leilighet/tomt kr. 9 500,-
Markedspakke med salgsoppgave kr. 26 500,-
Nordvik Ekstra Large - Tillegg kr. 12 200,-
Oppgjørshonorar** kr. 8 500,-
Tilrettelegging kr. 19 900,-
Visningshonorar/overtagelseshonorar per stk. kr. 3 900,-

Utlegg:
Eierskiftegebyr kr. 6 725,-
Infoland - Informasjon forretningsfører ca. kr. 4 750,-

Samlet skal selger betale kr. 165 375,- for vederlag og utlegg ved salg til prisantydning.

Dersom oppdraget utløper eller blir sagt opp, uten at handel er kommet i stand, har megler krav på et rimelig vederlag for medgått tid/utført arbeid og avtalte utgifter (tilrettelegging, markedsføring og avholdte visninger) samt eventuelle utlegg. Ved beregningen av vederlaget skal det tas utgangspunkt i timeprisen som er kr. 10 625,-
.

Vedlegg til salgsoppgaven
Vedleggene er en del av den komplette salgsoppgaven. Det er viktig at interessenter setter seg godt inn i vedleggene og kontakter megler med eventuelle spørsmål før bud inngis.

Status salgsoppgave
Salgsoppgaven er sist endret 1. mai 2026

Megler
Tobias Due, Eiendomsmegler MNEF / Partner
Tlf. 90056220

Megler 2
Sindre T. Jonassen, Eiendomsmegler MNEF
Tlf. 41389771

Meglerforetaket
Nordvik Frogner
Parkveien 33b
0258 Oslo
Juridisk navn: P33 Eiendomsmegling AS
Org. nr.: 915491065

Samarbeidspartnere og foretak med tilknytning til Nordvik
Meglerforetaket og Nordvik-kjeden samarbeider med en rekke foretak som tilbyr produkter eller tjenester i forbindelse med megleroppdraget.

- Storebrand leverer boligselgerforsikring, finansieringsløsninger og forsikringer til kjøper
- Help forsikring leverer boligkjøperforsikring
- Flytte- og lagringstjenester gjennom Loyalty, oppussing gjennom Steddy, bredbånd levert av Telenor, alarm levert av Sector alarm, strøm levert av Fjordkraft og Fortum og utleietjenester levert av Utleiemegleren. Hvilke tilbud kjøper og selger får i forbindelse med oppdraget kan variere ut fra hvor i landet eiendommen ligger.

Nordvik Bolig AS, som er franchisegiver for Nordvik-kjeden, eier aksjer i Bomega AS (Hjem.no). P33 Eiendomsmegling AS har indirekte eierskap i Bomega AS.

Jongsbruveien 27B

Nabolaget Jong - vurdert av 90 lokalkjente

Nabolaget spesielt anbefalt for

- Familier med barn
- Etablerere
- Godt voksne

Skoler

Jong skole (1-7 kl.) 348 elever, 19 klasser	**11 min** 0.9 km
Evje skole (1-7 kl.) 280 elever, 23 klasser	**22 min** 1.8 km
Emma Hjorth skole (1-7 kl.) 306 elever, 15 klasser	**25 min** 1.9 km
Bjørnegård skole (8-10 kl.) 301 elever, 17 klasser	**9 min** 0.8 km
Norges Realfagsungdomsskole Sa... 192 elever, 14 klasser	**6 min** 2.7 km
Sandvika videregående skole 460 elever	**15 min** 1.4 km
Holmen videregående skole 76 elever	**4 min** 4.3 km


Offentlig transport

Jong Linje 202, 240, 240N, 245	**4 min** 0.4 km
Slependen stasjon Linje L1	**12 min** 1 km
Oslo S Totalt 24 ulike linjer	**17 min** 16.7 km
Oslo Gardermoen	**48 min**

Barnehager

Bjørnegårdssvingen barnehage (... 95 barn	**9 min** 0.8 km
Jongskollen barnehage (1-5 år) 106 barn	**12 min** 1 km
Veslefrikk barnehage (1-5 år) 30 barn	**12 min** 1 km

Aldersfordeling

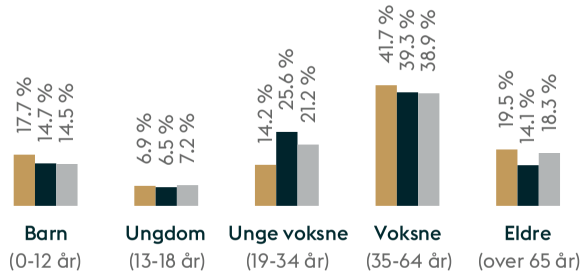

Område	Personer	Husholdninger
Jong	1 736	771
Oslo og omegn	999 185	490 708
Norge	5 425 412	2 654 586

Opplevd trygghet
Veldig trygt 91/100

Kvalitet på skolene
Veldig bra 86/100

Naboskapet
Godt vennskap 70/100

Primære transportmidler

- Egen bil
- Tog

Sport

Bjørnegård idrettsanlegg	9 min
Combihallen	10 min
Fresh Fitness Sandvika	10 min
FitnessRoom Sandvika	18 min

«Sentralt, stille, nær alt vi treng»

— Sitat fra en lokalkjent

Støynivået
Lite støynivå 89/100

Kvalitet på barnehagene
Veldig bra 87/100

Turmulighetene
Nærhet til skog og mark 86/100



Innholdet i nabolagsprofilen er hentet fra ulike datakilder, og feil eller mangler kan forekomme. Vurderinger og sitater er innhentet på web og gir uttrykk for hvordan naboene vurderer nabolaget. FINN.no AS kan ikke holdes ansvarlig for feil/mangler i profilen.
Copyright © Finn.no AS 2026

Tilstandsrapport

EK TAKST

Selveierleilighet i enebolig

Jongsbruveien 27 B, 1338 SANDVIKA BÆRUM kommune

gnr. 50, bnr. 402, snr. 1

Sum areal alle bygg: BRA: 92 m² BRA-i: 86 m²



Befaringsdato: 13.04.2026 **Rapportdato:** 28.04.2026 **Oppdragsnr.:** 22136-1753 **Eiendomsverdi ref nr:** OC8355

Foretak: EK Takst AS **Takstingeniør:** Thomas Espolin-Kahrs

EK TAKST

Medlem av NITO

Rapporten kan brukes i inntil ett år etter befaringsdato, og kan ikke gjenbrukes ved flere boligsalg i denne perioden.
Skjer det endringer, oppstår skader også videre på boligen, bør du som selger be om oppdatert rapport.

EK Takst AS



Rapportansvarlig

Thomas Espolin-Kahrs
Uavhengig Takstingeniør
thomas@ektakst.no
959 21 793

Dette trenger du å vite om tilstandsrapporten



Hva er en tilstandsrapport?

En tilstandsrapport beskriver synlige skader/avvik eller tegn på skader/avvik på boligen. Rapporten fremhever vanligvis ikke positive egenskaper ved boligen.



Hva vurderer en bygningssakkyndig?

Den bygningssakkyndige vurderer boligen ut fra hva man kan forvente av en bygning av samme alder og type. Vurderingen gjøres som regel mot hvordan det var vanlig å bygge og regler som gjaldt da boligen ble oppført (søknadstidspunktet). Forhold som er vanlige for bygningens alder, slik som slitasje etter normal bruk regnes ikke som avvik.



Hva inneholder tilstandsrapporten?

Den bygningssakkyndige undersøker rom og bygningsdeler slik det kommer frem av Forskrift til avhendingsloven. Tilstandsrapporten inneholder bare avvik som den bygningssakkyndige kan se eller kontrollere med enkle hjelpemidler. Det gjøres ikke nærmere undersøkelser slik som åpning av vegger eller andre bygningsdeler. I vegg mot våtrom og rom under terreng kan det borres et hull for å gjøre enkle undersøkelser slik som fuktsøk.

Når du kjøper en brukt bolig

Når du kjøper en brukt bolig, er det viktig å være oppmerksom på at dette ikke kan sammenlignes med å kjøpe en ny bolig. Måten boligen ble bygget på kan være annerledes enn i dag. Bygninger svekkes over tid, og utsettes for slitasje blant annet på grunn av bruk og vær og vind. Mange boliger fornyes helt eller delvis, noen i flere omganger, eller det oppføres tilbygg. Særlig for boliger som er pusset opp eller endret, er det viktig å merke seg at fornyelse av overflater ikke nødvendigvis betyr at bygningsdeler under er forbedret.

Vurdering mot byggeregler

Den bygningssakkyndige vil vurdere boligen mot hvordan det var vanlig å bygge og regler som gjaldt på søknadstidspunktet. Den bygningssakkyndige ser etter avvik som har betydning for og som reduserer boligens funksjon og verdi, og som kommer frem av Forskrift til avhendingslova.

Tilstandsrapporten beskriver ikke hele boligen

BYGNINGSSAKKYNDIGE SER FOR EKSEMPEL IKKE PÅ

• vanlig slitasje og normal vedlikeholdstilstand • bagatellmessige forhold som ikke påvirker bygningens bruk eller verdi vesentlig • etasjeskillere • tilleggsbygg slik som garasje, bod, anneks, naust også videre • utvendige trapper • støttemurer • skjulte installasjoner • installasjoner utenfor bygningen • full funksjonstesting av el- og VVS-installasjoner • geologiske forhold og bygningens plassering på grunnen • bygningens planløsning • bygningens innredning • løsøre slik som hvitevarer • utendørs svømmebasseng og pumpeanlegg • bygningens estetikk og arkitektur • bygningens lovlighet (bortsett fra bruksendringer, brannceller og forhold som åpenbart kan påvirke helse, miljø og sikkerhet) • fellesarealer (med mindre boligeier har vedlikeholdsplikt for fellesarealer og dette er kjent for bygningssakkyndig, eller fellesarealet har en særlig tilknytning til boligen).

© iVerdi 2023

Malen til denne rapporten, inkludert standardtekstene fra Verdi er vernet etter åndsverkloven og kan kun benyttes av av kunder hos iVerdi. For andre aktører er eksemplarfremstilling av malen og standardtekster, som utskrift og annen kopiering til bruk som grunnlag for tilsvarende rapporter, bare tillatt når det er hjemlet i lov (kopiering til privat bruk, sitat o.l.) eller avtale med iVerdi (https://iverdi.no/).

Utnyttelse i strid med lov eller avtale kan medføre erstatnings- og straffeansvar.

Dette trenger du å vite om tilstandsrapporten

Tilstanden vurderes med ulike tilstandsgrader

Tilstanden gir uttrykk for en gitt forventet tilstand, blant annet vurdert ut fra alder og normal bruk. Ved Tilstandsgrad 0 (TG0) og Tilstandsgrad 1 (TG1) gir den bygningssakkyndige normalt ingen begrunnelse for valg av tilstandsgrad. Grunnen er at bygningen eller bygningsdelen da bare har normal slitasje. Ved skjulte konstruksjoner kan alder alene avgjøre tilstandsgrad. Når bygningssakkyndige anbefaler tiltak, for eksempel utbedringer, må brukeren av rapporten vurdere om tiltakene er nødvendige og lønnsomme.
Når den bygningssakkyndige velger tilstandsgrad, baseres vurderingen på faste kriterier som følger av gjeldende bransjestandard for Teknisk tilstandsanalyse ved omsetning av bolig og Forskrift til avhendingslova.

TG 0

TILSTANDSGRAD 0, TG0: INGEN AVVIK

Bygningsdelen skal være tilnærmet ny, ikke vise tegn på slitasje og det skal være lagt frem dokumentasjon på faglig god utførelse. Det er ingen merknader til delen.

TG 1

TILSTANDSGRAD 1, TG1: MINDRE AVVIK

Bygningsdelen skal bare ha normal slitasje, og strakstiltak skal ikke anses som nødvendig. Graden kan også brukes når delen er ny, men der dokumentasjon på faglig god utførelse mangler.

TG 2

TILSTANDSGRAD 2, TG2: VESENTLIGE AVVIK OG MINDRE AVVIK SOM ETTER NS 3600 GIR TG 2

Bygningsdelen skal enten ha feil utførelse, en skade eller symptomer på skade, sterk slitasje eller nedsatt funksjon. Graden gis når bygningsdelen trenger vedlikehold eller tiltak i nær fremtid. Graden skal også brukes når delen er gammel og det er grunn til å varsle om faren for skader på grunn av alderen, eller når det er grunn til å overvåke delen spesielt på grunn av fare for større skader eller følgeskader.

TG 3

TILSTANDSGRAD 3, TG3: STORE ELLER ALVORLIGE AVVIK

Denne tilstandsgraden brukes ved kraftige tegn på forhold som man må regne med trenger utbedring straks eller innen kort tid. Det er påvist funksjonssvikt eller sammenbrudd.

TG IU

IKKE UNDERSØKT/IKKE TILGJENGELIG FOR UNDERSØKELSE

Det kan være avvik/skader som ikke er avdekket.

Informasjon om utbedringskostnader

Utbedringskostnadene i rapporten er sjablongmessige anslag basert på observerte forhold som feil, skader eller uregelmessigheter, samt foreslåtte tiltak. Disse anslagene er veiledende, angis i fem intervaller, er basert på generelle erfaringstall, og må ikke forveksles med konkrete pristilbud fra håndverkere eller entreprenører. Faktiske kostnader kan variere betydelig, avhengig av individuelle valg, materialpriser og markedsforhold. For å få en nøyaktig vurdering av utbedringskostnadene anbefales ytterligere undersøkelser og innhenting av flere pristilbud fra kvalifiserte fagfolk. Slike anslag gis for TG3, der dette er mulig.

- Tiltak under kr 20 000
- Tiltak mellom kr 20 000 – 100 000
- Tiltak mellom kr 100 000 – 200 000
- Tiltak mellom kr 200 000 – 500 000
- Tiltak over kr 500 000

Beskrivelse av eiendommen

Jongsbruveien 27B er en romslig leilighet med gode solforhold.
Boligen er beliggende innerst i blindvei uten gjennomgangstrafikk.
Boligen består av entré/vindfang, tre soverom, bad, bod/vaskerom/teknisk rom, samt kjøkken med åpen løsning mot stue og romslig gang. I tillegg er det gode uteområder.
Leiligheten ligger på ett plan og alle overflater ble oppusset i 2024 med blant annet nytt bad og fiskebensparkett. KJøkken fra 2020. På soverommene er det garderobeskap med belysning m.m.
Overflatene fremstår med lite slitasje.
Boligen har utgang til markterrasse og romslig hage, samt lagringsmuligheter i ekstern bod.
Det er parkeringsmuligheter både via egen biloppstillingsplass og disponibel garasjeplass i eksternt garasjeanlegg.

Selveierleilighet i enebolig - Byggeår: 2007

UTVENDIG Gå til side

Valmtak i trekonstruksjon tekket med takstein. Taknedløp og beslag leder takvann bort fra bygningen via drenering i grunnen.
Ytterveggene består av trebindingsverk, utvendig kledd med liggende kledning.
Vinduer med karmer og rammer i treverk, med sprosset 2-lags glass. Det er friskluftsventiler i vinduene.
Leiligheten har entrédør i treverk med innfelt sprosset 2-lags glass.
Det er malt balkongdør i treverk med sprosset 2-lags isolerglass, med utgang til markterrasse.
Det er utgang fra stue til delvis overbygget markterrasse. Terrassen er belagt med oljet, trykkimpregnert treverk.
Det er utvendige trapper i stål fra seksjonen og opp til felles gårdstun. Trappene har rekkverk i stål på begge sider.

INNVENDIG Gå til side

Leiligheten har følgende overflater:
Gulvflater med fiskebeins parkett i alle rom, unntatt bad og entré hvor det er fliser, samt belegg i bod/vaskerom. Parkett er byttet i 2024.
Veggflater med slette, malte overflater. Fliser på bad i våtsone.
Himlingsflater med slette, malte overflater.
Etasjeskiller/dekke er utført i betong.
Boligen har innvendige malte fyllingsdører. Det er også glassdør fra entré til gang.

VÅTROM Gå til side

Badet ble pusset opp i juli 2024 av Patrick's Rørservice. Det foreligger full dokumentasjon på arbeidene. Byggteknisk forskrift fra 2017 er lagt til grunn for vurderingene.
På veggene er det fliser i størrelse 120 × 60 cm i våtsoner, og slett malt vegg ved sisterne/ vask.
Belysning består av dimbare spotter og integrert lys i speil.
På gulvet er det lagt storformat fliser (120 × 60 cm), med mindre fliser (ca. 5 × 5 cm) i dusjsonen. Det er etablert varmekabler i gulvet.
Badet er utstyrt med PVC-sluk. Det er observert membran under klemringen i sluket.
Baderomsinnredningen består av skuffeinnredning med heldekkende dobbel servant, med ettgreps blandebatteri på begge vasker. Det er speil med integrert belysning over servant.
Videre er det veggmontert toalett.
Badet har fastmontert dusjvegg med regnfallsdusj og håndholdt dusj, samt badekar.
Badet har mekanisk avtrekk via leilighetens sentrale ventilasjonsanlegg, plassert i bod/teknisk rom. Tilluft tilføres via luftespalte under dør.

KJØKKEN Gå til side

Kjøkken med innredning med glatte fronter fra IKEA. Kjøkkenet har påkostede håndtak fra Beslag Design AS og åpen løsning mot stue.
Det er parkett på gulv, og veggene har slette, malte overflater.
Himlingen er slett malt, med takbelysning som lyskilde.
Benkeplate i laminat med nedfelt oppvaskkum og ettgreps kjøkkenarmatur med spylefunksjon. Mellom benkeplate og overskap er det slette, malte veggflater.
Vinduer i kjøkken og stue gir godt lysinnslipp.
Kjøkkenet er utstyrt med ventilator som fører luften ut via det sentrale ventilasjonsanlegget.
Det henvises til tilstandsrapporten for nærmere detaljer om hvitevarer.

TEKNISKE INSTALLASJONER Gå til side

Boligen har rør-i-rør-system. Stoppekran er lokalisert i bod/teknisk rom/vaskerom. Det er utvendig vannkran.
Det er synlige avløpsrør i plast under servant på bad og under kjøkkenvask. Avløpsrørene er tilkoblet soilrør (hovedavløpsrør) i støpejern.
Boligen har naturlig ventilasjon, kombinert med mekanisk avtrekk fra kjøkken og bad.
I bod/vaskerom er det installert en varmtvannstank fra OSO på 300 liter.
Sikringsskapet er utstyrt med automatsikringer. Hovedsikringen er oppgitt til 40 ampere i henhold til kursfortegnelse.

TOMTEFORHOLD Gå til side

Bygningen har betongkonstruksjoner fundamentert på antatt komprimerte masser til fjell. Det er støpt såle mot grunn.
Grunnmur er utført i betong.
I hagen er det etablert forstøtningsmurer i betong mot terreng og mot naboeiendom.

Arealer Gå til side

Forutsetninger og vedlegg Gå til side

Beskrivelse av eiendommen

Lovlighet

Gå til side

Selveierleilighet i enebolig

• Det foreligger godkjente og byggemeldte tegninger, men de stemmer ikke med dagens bruk


Ferdigattest / midlertidig brukstillatelse
Det foreligger ferdigattest datert 03.11.2008 som omhandler enebolig.

Det er avvik mellom originale byggetegninger og dagens planløsning.
I dag er en del av stuen fjernet til fordel for et ekstra rom benyttet som et soverom (Ikke søknadspliktig)

Deler av bod er innlemmet i det som omtales som soverom på originale plantegninger.
Denne bruksendringene er ikke omsøkt eller godkjent av kommunen.

Sammendrag av boligens tilstand

Fordeling av tilstandsgrader

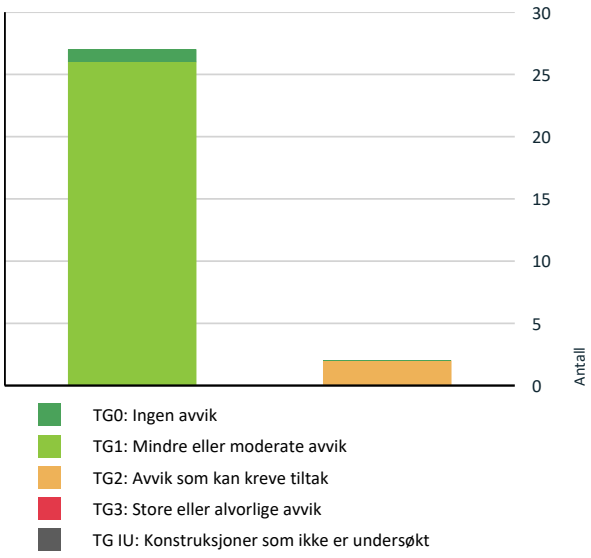

Vil du vite mer om tilstandsgrader? Se side 4.

Oppsummering av avvik

Vil du vite mer? Se på rommet eller bygningsdelen senere i rapporten.

Selveierleilighet i enebolig

TG2 AVVIK SOM KAN KREVE TILTAK

Innvendig > Bod / Teknisk / Vaskerom Gå til side

Kjøkken > 1.Etasje > Stue/kjøkken > Overflater og innredning Gå til side


HELSE, MILJØ OG SIKKERHET

Forhold som åpenbart kan medføre fare for helse, miljø og sikkerhet

Det er ikke foretatt radonmålinger, og bygget er heller ikke utført med radonsperre. Gå til side

Tilstandsrapport

SELVEIERLEILIGHET I ENEBOLIG

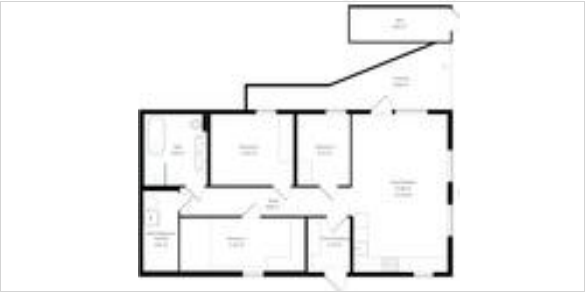

Byggeår
2007

Anvendelse
Bebyggelse bestående i hovedsak av villa og småhusbebyggelse.

Standard
Boligen ligger i husets første etasje med tilgang til hage og markterrasse.
Den går over ett plan og har følgende romfordeling: entré/vindfang, gang som leder til tre soverom, bod som også fungerer som vaskerom og teknisk rom, kjøkken med åpen løsning mot stue, samt renovert bad. Fra stuen er det direkte utgang til markterrasse og romslig hage.

Boligen består også også av en ekstern bod i tilknytning til hagen.
Leiligheten fremstår med god standard og lite slitasje på overflater.

Vedlikehold
Velholdt bolig som er jevnlig vedlikeholdt.Hele leiligheten ble oppusset i 2024, bla. lagt ny fiskebensparkett, totaloppusset badet, bygget inn garderober med belysning på alle soverom og i entré m.m
Se tilstandsrapport for nærmere opplysninger om de enkelte bygningsdelene.

UTVENDIG

TG 1 Taktekking

Punktet må sees i sammenheng med Takkonstruksjon/Loft

Beskrivelse
Valmtak av trekonstruksjoner tekket med takstein. Dette er en fellesanliggende konstruksjon, og taket er dermed ikke inspisert eller vurdert.

TG 1 Nedløp og beslag

Beskrivelse
Taknedløp og beslag, takvann ledes bort fra huset gjennom dreneringsrør i grunnen.

TG 1 Veggkonstruksjon

Beskrivelse
Ytterveggene består av trebindingsverk, utvendig kledd med liggende kledning. Dette er en felles konstruksjon. Veggkonstruksjonen er kun beskrevet og er ikke inspisert eller nærmere vurdert.

Det er besluttet at fasaden skal behandles i 2026.

TG 1 Vinduer

Beskrivelse
Vinduer med karmer og rammer i treverk, med sprosset 2-lags glass fra byggeår. Det er friskluftsventiler i vinduene.
Nødutgang vindu på ett soverom.

Solskjerming i form av lamellgardiner i stue/kjøkken, samt foldegardiner.

TG 1 Dører

Beskrivelse
Leiligheten har entrédør i treverk med innfelt sprosset 2-lags glass.
Det er malt balkongdør i treverk og sprosser med 2-lags isolerglass, med utgang til markterrasse.

TG 1 Balkonger, terrasser og rom under balkonger

Beskrivelse
Det er utgang fra stue til delvis overbygget markterrasse. Terrassen er belagt med oljet, trykkimpregnert treverk.

TG 1 Utvendige trapper

Beskrivelse
Det er utvendige trapper i stål fra seksjonen og opp til felles gårdstun. Trappene har rekkverk i stål på begge sider.



TG 1 Andre utvendige forhold

Beskrivelse
Tilstandsanalyserapport, vedlikeholdsplan e.l. for fellesdeler i bygget. Det er besluttet vedlikehold av fasade og tak. Seksjonen belastes med 1/3 av kostnadene i forbindelse med felles vedlikehold.

Tilstandsrapport

TG 1 Bod

Beskrivelse

Boligen har utvendig bod med adkomst fra disponert hageparsell. Boden har støpt dekke og fremstår med god takhøyde.
Det er utført sporadisk fuktsøk på grunnmur uten å avdekke unormale forhold.
Boden har enkel boddør med hengelås.





TG 1 Garasje

Beskrivelse

Leiligheten disponerer én garasjeplass i felles garasjeanlegg i eksternt bygg, med elbillader montert i 2024. Garasjeanlegget er ikke nærmere vurdert.

INNVENDIG

TG 1 Overflater

Beskrivelse

Leiligheten har følgende overflater:

Gulv:
Gulvflater med fiksebeinsparkett i alle rom, unntatt bad og entré hvor det er fliser samt belegg i bod/vaskerom.
Parkett er byttet i 2024.

Vegger:
Veggflater med slette, malte overflater. Fliser på bad i våtsone.

Himling:
Himlingsflater med slette, malte overflater.
Det er dimbare LED-spotter på bad. For øvrig belysning med taklamper og lysinnslipp fra vinduer.

Det er nyere garderobeskap med integrert belysning i alle skap.

Overflater er skjønnsmessig vurdert ut fra hva som forventes som normal bruksslitasje. Mindre avvik som stedvise hakk, sprekker, knirk i gulv og merker må påregnes i en brukt bolig og er ikke nærmere kommentert. Noe overflateoppussing må normalt påregnes ved kjøp av brukt bolig.

TG 1 Etasjeskille/gulv mot grunn

Beskrivelse

Etasjeskiller er utført i betong.

To utvalgte rom er kontrollert punktvis ved bruk av laser for måling av høydeforskjeller og skjevheter. Det kan forekomme mindre svanker eller bulinger som ikke nødvendigvis registreres ved slik kontroll.

I denne boligen er kjøkken og soverom kontrollert.

På soverommet ble det målt 3 mm avvik over 2 meter, og totalt 4 mm gjennom hele rommet.
På kjøkkenet ble det målt 2 mm avvik over 2 meter, og totalt 5 mm gjennom hele rommet.

Kravet er maksimalt 10 mm avvik over 2 meter og totalt 15 mm gjennom hele rommet, jf. NS 3600.

TG 1 Innvendige dører

Beskrivelse

Boligen har innvendige malte fyllingsdører, som ble byttet i 2024.
Dørene er utstyrt med påkostede dørhåndtak fra Beslag Design AS. Det er også glassdør fra entré til gang (Ikke byttet men håndtak skiftet)

Dørene fremstår med normal bruksfunksjon og bruksslitasje i henhold til alder. Dørene er skiftet av dagens eier.

Årstall: 2024 **Kilde:** Eier

Tilstandsrapport



TG 2 Bod / Teknisk / Vaskerom

Beskrivelse

I tidligere bod er det etablert vaskerom/teknisk rom/bod.

Rommet har veggmontert utslagsvask med ett greps armtur, det er opplegg for vaskemaskin og tørketrommel.
Videre er det varmtvannsbereder i rommet, og i veggene finnes fordelerskap, sikringsskap og inspeksjonsluke til stakekum.
I himling er det tilgang til ventilasjonsanlegg.

Rommet har ikke sluk.

Overflatene består av belegg på gulv og slette, malte vegger.

Rommet har mekanisk avtrekk og tilluft via spalte under dør.

Vurdering av avvik:

• Det er avvik:

Tilstandsgrad 2 settes på bakgrunn av brudd i belegg/linoleum midt på gulvet, samt manglende vannsikring og lekkasjedeteksjon ved eventuell vannlekkasje.

Konsekvens/tiltak

• Tiltak:

Det anbefales å ettermontere vannstoppesystem som kompenserende tiltak for manglende sluk.

VÅTROM

1.ETASJE > BAD

Generell

Beskrivelse

Badet ble pusset opp i juli 2024 av Patrick's Rørservice. Det foreligger full dokumentasjon på arbeidene. Byggteknisk forskrift fra 2017 er lagt til grunn for vurderingene.

Badet leveres med gjenværende garanti.

Årstall: 2024 **Kilde:** Faktura e.l

1.ETASJE > BAD

TG 1 Overflater vegger og himling

Beskrivelse

På veggene er det fliser i størrelse 120 × 60 cm i våtsoner, og slette, malte veggflater for øvrig. Det er vegghengt servant med speil.
Himlingen er malt.
Belysning består av dimbare spotter og integrert lys i speil.

Det er gjennomført stikkprøvekontroll av flisene for å avdekke eventuell bom (hulrom) bak flisene.



1.ETASJE > BAD

TG 1 Overflater Gulv

Beskrivelse

På gulvet er det lagt fliser i størrelse 120 × 60 cm (Storformat fliser), med 5 × 5 cm fliser i dusjsonen. Det er etablert varmekabler i gulvet.

Videre ble det målt en høydeforskjell fra toppen av slukristen til toppen av flisene ved badedøren på ca. 26 mm.Det ble målt fallforhold i dusjsonen på ca. 1:50.

I henhold til forskriften skal våtrommets vanntette sjikt ved alle ytterkanter ligge minimum 25 mm over overkant slukrist.
Det er gjennomført stikkprøvekontroll av flisene for å avdekke eventuell bom (hulrom) under flisene.

1.ETASJE > BAD

TG 1 Sluk, membran og tettesjikt

Beskrivelse

Badet er utstyrt med sluk fra Joti. Det er observert membran (Mapeguard) under klemringen i sluket.
Dokumentasjon på utførelse av arbeidene er fremlagt.



Tilstandsrapport

1.ETASJE > BAD

TG 1 Sanitærutstyr og innredning

Beskrivelse

Baderomsinnredningen består av skuffeinnredning med heldekkende dobbel servant, med ettgreps blandebatteri på begge vasker. Det er speil med integrert belysning over servant.
Videre er det veggmontert toalett med sisterne Grohe og toalettskål fra Villeroy & Boch
Badet har fastmontert dusjvegg med regnfallsdusj og håndholdt dusj, samt badekar.

1.ETASJE > BAD

TG 1 Ventilasjon

Beskrivelse

Badet har mekanisk avtrekk via leilighetens sentrale ventilasjonsanlegg, plassert i bod/teknisk rom. Tilluft tilføres via luftespalte under dør.



1.ETASJE > BAD

TG 0 Tilliggende konstruksjoner våtrom

Beskrivelse

Det ble ikke utført hulltaking, da dusjsonen grenser mot yttervegg samt våtrom (vaskerom). Badet er fra 2024 og leveres med garanti. Forholdet vurderes å være i samsvar med gjeldende forskriftskrav.
Det er gjennomført flere stikkprøvekontroller med fuktindikator (Protimeter) i våtsoner. Målingene viste ingen utslag utover normale verdier.
Det presiseres at slike målinger kun gir indikasjoner og ikke kan anses som en garanti for baderommets tilstand. Det er ikke utført målinger i gulv.



KJØKKEN

1.ETASJE > STUE/KJØKKEN

TG 2 Overflater og innredning

Beskrivelse

Kjøkken fra 2020 med innredning med glatte fronter fra IKEA. Kjøkkenet har påkostede håndtak fra Beslag Design AS og åpen løsning mot stue.

Det er parkett på gulv, og veggene har slette, malte overflater. Himlingen er slett malt, med takbelysning som lyskilde.

Kjøkkenet er utstyrt med følgende hvitevarer fra Ikea :

Stekeovn
Induksjonstopp
Oppvaskmaskin
Kombiskap
Avtrekksvifte

Det er installert vannstoppesystem.

Benkeplate i laminat med nedfelt oppvaskkum og ettgreps kjøkkenarmatur med spylefunksjon. Mellom benkeplate og overskap er det slette, malte veggflater.

Vinduer i kjøkken og stue gir godt lysinnslipp.

Det anbefales på generelt grunnlag å ettermontere komfyrvakt

Vurdering av avvik:

• Det er ikke montert komfyrvakt i kjøkkenet som er krav på dette kjøkkenet ut ifra alder.

Konsekvens/tiltak

• Komfyrvakt må monteres.

Tilstandsrapport







1.ETASJE > STUE/KJØKKEN

TG 1 Avtrekk

Beskrivelse

Kjøkkenet er utstyrt med ventilator som fører luften ut via det sentrale ventilasjonsanlegget.
Det ble utført service på ventilasjonskanalene i 2025. Dokumentasjon på arbeidet er fremlagt.

Årstall: 2007 **Kilde:** Eier

TEKNISKE INSTALLASJONER

TG 1 Vannledninger

Beskrivelse

Boligen har rør-i-rør-system fra Uponor.
Rørføringer til bad er fra 2024 og er trykktestet. Dokumentasjon på arbeidet er fremlagt.
Stoppekran er lokalisert i bod/ teknisk rom/Vaskerom.
Det er utvendig vannkran.





TG 1 Avløpsrør

Beskrivelse

Det er synlige avløpsrør i plast under servant på bad og under kjøkkenvask. Avløpsrørene er tilkoblet soilrør (hovedavløpsrør) i støpejern.
Det er stakepunkt via inspeksjonsluker i entré og i bod/vaskerom.



Stakekum befinner seg i bodrom.

TG 1 Ventilasjon

Beskrivelse

Boligen har naturlig ventilasjon, kombinert med mekanisk avtrekk fra kjøkken og bad.
Aggregatet for mekanisk avtrekk er plassert i himling i bodrom og ble installert nytt i 2025. Det foreligger dokumentasjon på arbeidet.

Årstall: 2025 **Kilde:** Faktura e.l

Tilstandsrapport

TG 1 Varmtvannstank

Beskrivelse

I bod/vaskerom er det installert en varmtvannstank fra OSO på 300 liter fra 2024.
Se bod/teknisk rom for merknader vedrørende manglende vannsikring.

Årstall: 2024 **Kilde:** Faktura e.l

TG 1 Oppvarming

Beskrivelse

Boligen har elektrisk oppvarming med varmekabler i entré og bad, samt varmefolie i gang, kjøkken og stue.

Elektrisk anlegg

Dette er en forenklet kontroll begrenset til de spørsmål og undersøkelser som forskrift til avhendingslova (tryggere bolighandel) § 2-18 inneholder. Dette kan ikke sammenlignes med en kontroll utført av offentlig myndighet (Det lokale eltilsyn) eller registrert elektrovirksomhet, og en bygningssakkyndig har verken kompetanse eller lov til å foreta en slik kontroll.

Tilstanden er vurdert ut fra den forenklede og begrensede kontrollen som forskriften inneholder. El-anlegget kan ha feil og mangler som en slik forenklet undersøkelse ikke vil avdekke. Vær derfor oppmerksom på denne risikoen, og søk videre veiledning eller få en fullstendig kontroll utført av registrert elektrovirksomhet.

Beskrivelse

Sikringsskapet er utstyrt med automatsikringer. Hovedsikringen er oppgitt til 40 ampere i henhold til kursfortegnelse.

1. Foreligger det eltilsynsrapport de siste 5 år, og det er ikke foretatt arbeid på anlegget etter denne, utenom retting av eventuelle avvik i eltilsynsrapport (dvs en el-tilsynsrapport uten avvik)?
   Nei

Spørsmål til eier

2. Når ble det elektriske anlegget installert eller sist gang totalt rehabilitert (årstall)? Med totalt rehabilitert menes fullstendig utskiftet anlegg fra inntakssikring og videre.
   2007 Det antas at det elektriske anlegget i hovedsak er fra byggeår.

3. Er alle elektriske arbeider/anlegg i boligen utført av en registrert elektroinstallasjonsvirksomhet?
   Ja

4. Er det elektriske anlegget utført eller er det foretatt tilleggsarbeider på det elektriske anlegget etter 1.1.1999?
   Ja

   Eksisterer det samsvarserklæring?
   Ja

   Det foreligger samsvarserklæring for arbeid utført av dagens eier, datert 2024. Denne omfatter:

   Bad: 6 spotter med dimmer, 2 stk. stikkontakter, speil med lys, varmekabler med termostat
   Vaskerom: stikk til vaskemaskin, tørketrommel, kjøleskap og varmtvannsbereder
   Montering av 8 lamper
   Montering av 8 spotter i kjøkken og stue
   Bytte av 15 stikkontakter
   Bytte av 6 dimmere
   Belysning i garderober

   Det fremgår av tidligere salgsoppgaver at det ikke forelå samsvarserklæring for arbeid utført før dagens eier overtok enheten.

5. Foreligger det kontrollrapport fra offentlig myndighet – Det Lokale Eltilsyn (DLE) eller eventuelt andre tilsvarende kontrollinstanser med avvik som ikke er utbedret eller kontrollen er over 5 år?
   Nei

6. Forekommer det ofte at sikringene løses ut?
   Nei

7. Har det vært brann, branntilløp eller varmgang (for eksempel termiske skader på deksler, kontaktpunkter eller lignende) i boligens elektriske anlegg?
   Nei

Generelt om anlegget

8. Er det tegn til at det har vært termiske skader (tegn på varmgang) på kabler, brytere, downlights, stikkontakter og elektrisk utstyr? Sjekk samtidig tilstanden på elektrisk tilkobling av varmtvannsbereder, jamfør eget punkt under varmtvannstank
   Nei

9. Er der synlig defekter på kabler eller er disse ikke tilstrekkelig festet?
   Nei

Inntak og sikringsskap

10. Er det tegn på at kabelinnføringer og hull i inntak og sikringsskap ikke er tette, så langt dette er mulig å sjekke uten å fjerne kapslinger?
    Nei

11. Finnes det kursfortegnelse, og er den i samsvar med antall sikringer?
    Ja

12. Foreta en helhetsvurdering av det elektriske anlegget, dets alder, allmenne tilstand og fare for liv og helse. Bør det elektriske anlegget ha en utvidet el-kontroll?
    Ja På generelt grunnlag anbefales det at det utføres en utvidet el-kontroll dersom det ikke kan dokumenteres at slik kontroll er gjennomført de siste fem årene.

Generell kommentar

Til informasjon. Bygningssakkyndig er ikke elektriker eller har elektro kompetanse som gir lov til å foreta en utvidet kontroll på det elektriske anlegget.

TOMTEFORHOLD

Byggegrunn

Beskrivelse

Tilstandsrapport

Bygning fundamentert med betong til faste masser/fjell. Bygningen har støpt gulv mot grunn.
Byggegrunn er kun beskrevet og ikke inspisert eller vurdert. da dette er en fellesanliggende konstruksjon.

TG 1 Grunnmur og fundamenter

Beskrivelse

Bygningen har betongkonstruksjoner fundamentert på antatt komprimerte masser til fjell. Fjell er stedvis synlig i terrenget i hagen.
Det er støpt såle mot grunn.
Dette er en felles konstruksjon. Grunnmuren er kun beskrevet og er ikke inspisert eller nærmere vurdert.

TG 1 Forstøtningsmurer

Beskrivelse

I hagen er det etablert forstøtningsmurer i betong mot terreng og mot naboeiendom.

FORHOLD SOM ÅPENBART KAN MEDFØRE FARE FOR HELSE, MILJØ OG SIKKERHET

Dette punktet inneholder tydelige og lett synlige forhold ved boligen som åpenbart kan påvirke helse, miljø og sikkerhet, og som bygningssakkyndige har oppdaget. Terskelen for hva som anses som åpenbart er høy, og det utføres ikke undersøkelser med sikte på å avdekke slike forhold. Punktet omfatter ikke skjulte eller ikke-synlige forhold, tekniske vurderinger eller forhold som krever spesialundersøkelser. Forhold vurderes etter byggteknisk forskrift på befaringstidpunktet. Røykvarslere og håndholdt brannslukningsutstyr vurderes etter gjeldende forskrift om brannforebygging.

⚠ Helse, miljø og sikkerhet

Beskrivelse

I henhold til helse, miljø og sikkerhet er brannkrav, en enkel vurdering av det elektriske anlegget, fremleggelse av radonmålinger samt kontroll av rekkverk, trapper m.m. gjennomgått. Se tilstandsrapport for detaljer knyttet til de ulike bygningsdelene.
Takstmann har ikke helse, miljø og sikkerhet som eget fagfelt og har ikke lov til å utføre grundig kontroll av det elektriske anlegget.
Det oppfordres alltid til å ha helse, miljø og sikkerhet i fokus ved befaring, samt å foreta egne vurderinger og betraktninger.

Vurdering av avvik:

• Det er ikke foretatt radonmålinger, og bygget er heller ikke utført med radonsperre.

I egen bolig er det ikke påbudt å måle radonverdiene eller gjøre tiltak, men det anbefales. Ifølge kartdata fra NVE er radonfaren på angitt adresse vurdert til moderat til lav risiko.

Konsekvens/tiltak

• Det bør gjennomføres radonmålinger.

Arealer, byggetegninger og brannceller

Standard gjeldende fra 01.01.2024

Arealmålinger og arealoppsett er basert på Norsk standard 3940:2023 Areal- og volum-beregninger av bygninger. Arealet gjelder for tidspunktet da boligen ble målt


Hva er måleverdig areal?

Arealet i rommet må ha minst 1,90 m fri høyde over gulvet og minst bredde på 0,60 m. Et loft med skråtak vil for eksempel bare få registrert målbart areal der høyden er minst 1,90 m og bredden minst 0,60 m. Rommet må ha dør eller luke og gangbart gulv.

Hva er bruksareal?

BRA = BRA-i + BRA-e + BRA-b

Bruksarealet for bygningen er bruttoarealet minus arealet som opptas av yttervegger.

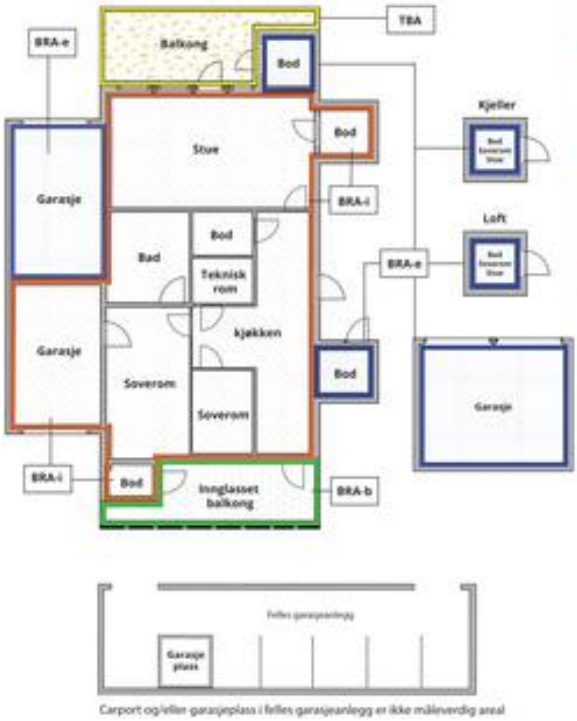

Carport og/eller garasjeplass i felles garasjeanlegg er ikke måleverdig areal

Internt bruksareal **(BRA-i)**	Arealet innenfor boenheten(e)
Eksternt bruksareal **(BRA-e)**	Arealet av alle rom utenfor boenheten(e) og som tilhører denne, slik som for eksempel boder
Innglasset balkong mv **(BRA-b)**	Arealet av innglasset balkong, veranda eller altan når denne er tilknyttet boenheten(e)
Terrasse- og balkongareal **(TBA)**	Arealet av terrasser, åpne balkonger og åpen altan tilknyttet boenheten(e)
Gulvareal **(GUA)**	Er sum av BRA (bruksareal) og ALH (areal med lav takhøyde). Areal med lav takhøyde (ALH) er ikke måleverdig areal, som skyldes skråtak og lav himlingshøyde. GUA kan opplyses i markedsføring der det er aktuelt for den konkrete boligen og kun sammen med BRA-i, for eksempel der gulvflaten har en verdi og har funksjon ved møblering og bruk av rommene. Ikke innredet areal som kaldloft, måles og oppgis normalt ikke.

Arealet kan ikke alltid fastsettes nøyaktig

Areal kan være komplisert eller umulig å måle opp nøyaktig fordi det er vanskelig å fastslå tykkelsen på innervegger, skjevheter i og utforming av bygningskonstruksjoner som karnapp, buer og vinkler som ikke er rette, åpne rom over flere etasjer og så videre.

Eiendommens markedsverdi kan ikke baseres på en matematisk beregning basert på antall kvadratmeter opplyst i rapporten. Opplysninger om areal kan altså ikke alene benyttes for å beregne eiendommens verdi.

Den bygningssakkyndige kan avdekke eventuelle bruksendringer og avvik i branncelleinndeling

Den bygningssakkyndige ser på byggetegninger hvis de er tilgjengelige og dette er en del av oppdraget,og vurderer bruken av boligen opp mot tegningene. Hvis den bygningssakkyndig avdekker at en bolig ikke ser ut til å være delt opp i brannceller etter kravene i byggteknisk forskrift på befaringstidspunktet, skal det opplyses om dette.

Reglene om bruksendring og brannceller kan være kompliserte. Søk videre faglige råd om rapporten ikke gir deg svar. Den bygningssakkyndige kan ikke vurdere og svare på alle spørsmål, og kan heller ikke vite om kommunen kan gi unntak for kravene som gjelder. Vil du vite mer?

Om brannceller

En branncelle er hele eller avgrensede deler av en bygning hvor en brann fritt kan utvikle seg uten at den kan spre seg til andre bygninger eller andre deler av bygningen i løpet av en fastsatt tid.

Om bruksendring

Bruksendring er å endre bruken av et rom fra en tillatt bruk til en annen. Dette kan kreve søknad og tillatelse, for eksempel hvis du endrer et rom fra bod til soverom eller arbeidsrom,eller hvis du endrer en bolig til to separate boliger.

Rom for varig opphold har krav til takhøyde, romstørrelse,rømningsvei og lysforhold som må være oppfylt. Du kan søke kommunen om unntak for kravene, men kan ikke regne med å få unntak for krav som går på helse og sikkerhet, for eksempel krav til rømningsvei.

Bruksendring som krever godkjenning, og som ikke er søkt bruksendret, er ulovlig. Kommunen kan etter plan- og bygningsloven kapittel 32 forfølge overtredelser. Kommunen kan pålegge deg å avslutte den ulovlige bruken, eventuelt å rette eller tilbakeføre rommet til godkjent bruk.

Arealer

Selveierleilighet i enebolig

	Bruksareal BRA m²				
Etasje	**Internt bruksareal (BRA-i)**	**Eksternt bruksareal (BRA-e)**	**Innglasset balkong (BRA-b)**	**SUM**	**Terrasse- og balkongareal (TBA)**
1.Etasje	86	6		92	14
SUM	**86**	**6**			**14**
SUM BRA	**92**				

Romfordeling

Etasje	Internt bruksareal (BRA-i)	Eksternt bruksareal (BRA-e)	Innglasset balkong (BRA-b)
1.Etasje	Entré / vindfang, gang, stue/kjøkken, soverom 1, soverom 2, soverom 3, bad, bod/ teknisk rom/ vaskerom	Ekstern bod	

Kommentar

Arealet er beregnet med 3D-laserskanner fra Leica som gir en nøyaktighet innenfor 2% som er kravet i ny avhendingslov per 1. januar 2022
Boder er oppmålt med håndholdt laser.

Det er bruken av rommet på befaringstidspunktet som avgjør hva rommet defineres som . Dette betyr at
rommet både kan være i strid med byggteknisk forskrift og mangle godkjennelse i kommunen for den aktuelle bruken, uten at
dette vil få betydning for takstmannens valg.

Rom som ligger utenfor boenheten, men som eier har påvist og/eller opplyst at tilhører boenheten, er oppmålt og inkludert i BRA-e. Det er ikke fremvist dokumentasjon på at rommet tilhører boenheten. Rom utenfor boenheten kan omdisponeres av borettslaget/sameiet og dette kan påvirke boligens BRA.

Lovlighet

Byggetegninger

Det foreligger godkjente og byggemeldte tegninger, men de stemmer ikke med dagens bruk

Kommentar: Ferdigattest / midlertidig brukstillatelse
Det foreligger ferdigattest datert 03.11.2008 som omhandler enebolig.

Det er avvik mellom originale byggetegninger og dagens planløsning.
I dag er en del av stuen fjernet til fordel for et ekstra rom benyttet som et soverom (Ikke søknadspliktig)

Deler av bod er innlemmet i det som omtales som soverom på originale plantegninger.
Denne bruksendringene er ikke omsøkt eller godkjent av kommunen.

Nyere håndverkstjenester

Er det ifølge eier utført håndverkstjenester på boligen siste 5 år? ☑ Ja ☐ Nei

Kommentar:

Det er utført flere håndverkertjenester på boligen de siste 5 årene. Se tilstandsrapporten for detaljer.

Befarings - og eiendomsopplysninger

Befaring

Dato	Til stede	Rolle
13.4.2026	Thomas Espolin-Kahrs	Takstingeniør

Matrikkeldata

Kommune	gnr.	bnr.	fnr.	snr.	Areal	Kilde	Eieforhold
3201 BÆRUM	50	402		1	215.1 m²	BEREGNET AREAL (Ambita)	Ikke relevant

Adresse
Jongsbruveien 27 B

Hjemmelshaver
Olsen Camilla Bjerke

Eiendomsopplysninger

Beliggenhet

Meget sentralt beliggende i skjermede og familievennlige omgivelser på Slependen/Jong. Boligen ligger i blindvei uten gjennomgangstrafikk. Fra boligen er det få minutters gange til barnehager, Jong barneskole og Bjørnegård ungdomskole. Kort vei til Bjørnegård idrettspark med kunstgressbane med undervarme og Combihallen med høy aktivitet året rundt. Få minutters sykkeltur eller en kort kjøretur fra boligen venter Vestmarka med skiløyper om vinteren og flott turterreng om sommeren. Fjorden med hyggelige badestrender på Kalvøya eller Kadettangen en kort sykketur unna. Av dagligvareforretninger i nærheten finnes bl.a. matrbutikker innenfor gangavstand. Videre er det kort vei til Sandvika sentrum med et rikt utvalg av butikker, hyggelige kafeer, kino, kulturhus, teater og restauranter. Sandvika er også et knutepunkt for tog og buss med hyppige avganger. Boligens beliggenhet er perfekt for den aktive familie som ønsker å ha alle rekreasjonsmuligheter i umiddelbar nærhet året rundt.

Buss fra Jong, ellers er det tog fra Slependen stasjon innen gangavstand. Flytoget stopper i Sandvika.

Adkomstvei

Eiendommen har adkomst via privat vei. Det må påregnes medlemskap i veilag, med en årlig kostnad på ca. kr 1 000 per d.d.
Fra privat vei er det trappeadkomst ned til leiligheten.

Tilknytning vann

Eiendommen er tilknyttet offentlig vannforsyning via private stikkledninger.

Tilknytning avløp

Eiendommen er tilknyttet offentlig avløpsnett via private stikkledninger.

Regulering

Eiendommen ligger i et område regulert til boligbebyggelse.
Varsel om oppstart av reguleringsplanarbeid - E18 Ramstadsletta-Nesbru, 10.02.26.

Om tomten

Sameiet har felles eiet tomt på ca. 215 kvm.
Tomten er flott beliggende, terrassert ned mot vest og pent opparbeidet med asfaltert innkjørsel/gårdsplass, plen, tujahekk og øvrig beplantning, flere uteplasser, trapper og forstøtningsmurer. Det er gode solforhold.
Boligen disponerer hage foran stue/inngangsparti, med hekk rundt, opparbeidede bed og hageareal med plass til blant annet trampoline.

Arealdata er hentet fra Kartverkets database, og tomtearealet er ikke kontrollmålt av takstmann.

Tinglyste/andre forhold

Selveierleilighet i enebolig beliggende i Jongsbruveien 25–39
Leiligheten er en del av veilag Sameie i Sandvika, Bærum kommune.

Økonomiske utgifter:
Det må påregnes medlemskap i veilaget, med en årlig kostnad på kr 1 000. I tillegg betales kr 513 per år for plenklipp av lekeplassen.
Ta kontakt med megler/selger for informasjon om øvrige faste kostnader, herunder kommunale avgifter, samt vedtekter og eventuelle servitutter m.m.

Kilder og vedlegg

Dokumenter

Beskrivelse	Dato	Kommentar	Status	Sider	Vedlagt
Egenerklæring			Gjennomgått		Nei
FDV Dokumentasjon bad			Gjennomgått		Nei
Kontroll og sluttrapport ventilasjon			Gjennomgått		Nei
Samsvarserklæringer elektro			Gjennomgått		Nei

Revisjoner

Versjon	Ny versjon	Kommentar
1	28.04.2026	

For gyldighet på rapporten se forside

Forutsetninger

Tilstandsrapportens avgrensninger

EGNE FORUTSETNINGER

Alder og vedlikeholdsmessig tilstand på bygget indikerer at det ved oppussing og ombygging kan avdekkes feil eller mangler. Varmekilder på boligen er ikke funksjonstestet, kun beskrevet. Takstmannen har ikke tatt hensyn til heftelser eller servitutter på den aktuelle eiendommen. Kun de punktene som fremkommer i rapporten er vurdert. Takstmannens ansvar i forbindelse med vurderinger og opplysninger i denne takstrapporten er begrenset til hans forhold til oppdragsgiver.

Varmekilder som varmekabler, varmepumpe, panelovner eller andre tekniske komponenter er ikke funksjonstestet.

Inspeksjonen ble kun utført på lett tilgjengelige deler av konstruksjonen. For eksempel ble ikke møbler, tepper, badekar, vaskemaskin/tromler eller lagrede gjenstander flyttet.

Overflater er skjønnsmessig vurdert utifra hva som forventes å være normal bruksslitasje. Mindre avvik som stedvis hakk, sprekker og merker må forventes i en brukt bolig og kommenteres ikke. Noe overflateoppussing må som regel påregnes ved kjøp av en brukt bolig.

Kostnadsanslaget for utbedring hvor TG3 er satt er for videre undersøkelser, og ikke for endelig utbedring.

Det gjøres oppmerksom på at skulte feil og mangler kan dukke opp under renovering eller oppussing.

Det er ikke kontrollert om det er utført arbeider i strid med plan- og bygningsloven. Rapporten er utarbeidet etter beste skjønn.

STRUKTUR OG REFERANSENIVÅ

•Rapporten baserer seg på krav i forskrift til avhendingslova (tryggere bolighandel). Rapportens struktur, metode og begrepsbruk følger i hovedsak Norsk Standard NS 3600:2018 (teknisk tilstandsanalyse ved omsetning av bolig), samt Takstbransjens retningslinjer for arealmåling når det gjelder fordeling mellom P-areal og S-areal.

•Bygningssakkyndig er ikke ansvarlig for tilbakeholdt eller uriktig informasjon, som har betydning for tilstandsvurderingen. Rapporten beskriver avvik, det vil si en tilstand som er dårligere enn referansenivået. Rapporten vil normalt ikke fremheve positive sider ved boligen ut over det som fremgår av tilstandsgradene.

•For anbefalte tiltak ved TG2 og TG3 må du vurdere om tiltakene er nødvendige og lønnsomme. Hva det vil koste å utbedre rom eller bygningsdeler vil avhenge av registrerte avvik og tiltak som kommer frem i rapporten. Anslaget er gitt på generelt grunnlag basert på prisintervaller. Anslaget må ikke forveksles med en konkret vurdering og tilbud fra en entreprenør eller håndverker. Utbedringskostnadene vil også avhenge av personlige preferanser og markedspris på materialer og tjenesteyter.

•Vurdering mot byggeregler

Den bygningssakyndige vil vurdere boligen mot hvordan det var vanlig å bygge og regler som gjaldt på søknadstidspunktet. Noen rom og bygningsdeler slik som bad og vaskerom, og forhold som gjelder sikkerhet mot brann, rekkverk og trapper osv., vil den bygningssakkyndige vurdere mot dagens regelverk. Etter dagens regelverk vil disse kunne få en tilstandsgrad 2 eller 3 uten at det nødvendigvis er krav om at avviket må utbedres.

PRESISERINGER

Tilstandsrapporten gjelder hovedbygget. Tilleggsbygninger, som for eksempel garasje, gis kun en enkel beskrivelse.

Avvik er vurdert ut fra tekniske forskrifter på godkjenningstidspunktet for bygget. Noen bygningsdeler er vurdert etter gjeldende teknisk forskrift på befaringstidspunktet. Dette gjelder blant annet:

i. våtrom (bad, vaskerom) og andre fuktutsatte rom

ii. forhold knyttet til brann, rømming, sikkerhet, for eksempel rekkverkshøyder/åpninger, ulovlige bruksendringer, brannceller osv.

•For skjulte konstruksjoner, som vann og avløp uten dokumentasjon, er kvalitet og alder vurdert.

•Fastmonterte installasjoner, for eksempel innfelt belysning og høyttalere, skal ikke demonteres for å sjekke dampsperren bak. Dette er av hensyn til bygningssakkyndiges kompetanse og risikoen for skade.

•Kontroll av fukt i konstruksjonen ved hulltaking i bad og vaskerom (våtrom), rom under terreng (kjelleretasje, underetasje og sokkeletasje) eller andre bygningsdeler, skal skje etter eiers aksept. Hulltaking av våtrom og rom under terreng kan i visse tilfeller unnlates (ref. forskrift til avhendingslova).

•Kontroll av romfunksjoner for P-ROM blir bare utført når det ikke foreligger godkjente og byggemeldte tegninger, eller når tegninger ikke stemmer med dagens bruk.

•Bygningssakkyndig gir en forenklet vurdering av branntekniske forhold og elektriske installasjoner i boligen hvis det er mer enn fem år siden siste el-tilsyn. Ved behov for grundigere undersøkelser, kan bygningssakkyndig anbefale boligkjøper ta kontakt med offentlige myndigheter eller en kvalifisert elektrofaglig fagperson.

TILLEGGSUNDERSØKELSER

Etter avtale med eier kan tilstandsanalysen utvides til også å omfatte tilleggsundersøkelser utover minimumskravet i forskriften.

BEFARINGEN

Rapporten gir en vurdering av byggverk og bygningsdeler som bygningssakkyndig har observert, og som fremkommer av forskrift til avhendingslova. Rapporten er likevel ingen garanti for at det ikke kan finnes skjulte feil, skader og mangler. NS 3600:2018 (teknisk tilstandsanalyse ved omsetning av bolig) har undersøkelsesnivå 1 til 3, hvor nivå 1 er det laveste og basert på visuell observasjon. Rapporten er basert på undersøkelsesnivå 1, med noen få unntak: våtrom og rom under terreng.

I praksis betyr dette at:

Forutsetninger

•befaringen skal begrenses til kun visuelle observasjoner på tilgjengelige flater uten fysiske inngrep (f.eks. riving).

•flater som er skjult av snø eller på annen måte ikke er tilgjengelig eller skjult, blir ikke kontrollert.

•det blir ikke utført funksjonsprøving av bygningsdeler, som isolasjon, piper, ventilasjon, elektrisk anlegg, osv.

•det gis ikke en vurdering av boligens tilbehør, hvite- og brunevarer og annet inventar. Dette gjelder også integrert tilbehør.

•inspisering av yttertak er basert på det som er synlig, normalt på innsiden fra loftet og utvendig fra stige/bakkenivå. I en del situasjoner er det ikke sikkerhetsmessig forsvarlig å undersøke taket fra utsiden, og da vil vurderingen være basert på alder og materialer.).

•stikkprøvetakninger er tilfeldig valgt og kan innebære kontroll under overflaten med spiss redskap eller lignende.

UTTRYKK OG DEFINISJONER

•Referansenivå: kravet til bygningsdelen eller rommet på byggetidspunktet.

•Tilstand: byggverkets eller bygningsdelens tekniske, funksjonelle eller estetiske status på et gitt tidspunkt.

•Symptom: forhold som gir indikasjon på hvilken tilstand et byggverk eller en bygningsdel befinner seg i. Benyttes ved beskrivelse av avvik og alder.

•Skadegjørere: i hovedsak råte, sopp og skadedyr.

•Fuktsøk: overflatesøk med egnet søkeutstyr som fuktindikator eller visuelle observasjoner.

•Fuktmåling: måling av fuktinnhold i materiale eller i bakenforliggende konstruksjon ved bruk av egnet måleutstyr, blant annet hammerelektrode og pigger.

•Hulltaking: boring av hull for inspeksjon og fuktmåling i risikoutsatte konstruksjoner, primært i tilstøtende vegger til bad, utforede kjellervegger og eventuelt i oppforede kjellergulv.

•Normal slitasjegrad: forventet slitasje av materiale i overflaten som er basert på enkle visuelle observasjoner. Kan vurderes sammen med bygningsdelens alder.

•Forventet gjenværende brukstid: anslått tid et byggverk eller en del av et byggverk vil kunne tjene sitt formål (NS 3600:2018, termer og definisjoner punkt 3.9).

AREALBEREGNING FOR BOENHETER

•Areal fastsettes etter Forskrift til avhendingsloven og Norsk Standard 3940 Areal- og volum-beregninger av bygninger fra 2023.

•Areal oppgis i hele kvadratmeter i rapporten, og gjelder for det tidspunkt oppmålingen fant sted.

•Bruksareal (BRA) er det måleverdige arealet som er innenfor omsluttede vegger målt i gulvhøyde (bruttoareal minus arealet som opptas av yttervegger). I tillegg til gulvhøyde gjelder regler om fri bredde for at arealet skal være måleverdig, med betydning for BRA av for eksempel loft med skråtak. BRA består av internt bruksareal (BRA-i), eksternt bruksareal (BRA-e) og innglasset balkong mv (BRA-b). Terrasse- og balkongareal (TBA) opplyses der tilstandsrapporten skal benyttes i boligomsetningen og der det er aktuelt. I tillegg kan gulvareal (GUA) og areal med lav takhøyde (ALH) opplyses sammen med BRA der det er aktuelt og en del av oppdraget. Rom skal ha atkomst og gangbart gulv for å kunne regnes som BRA/måleverdig areal.

•Arealet måles og oppgis dersom arealet oppfyller krav til måleverdighet, slik som at arealet må ha minst en bredde på 0,6m og minst en høyde på 1,9 m osv. Et rom kan være i strid med teknisk forskrift og mangle godkjennelse hos kommunen for den aktuelle bruken, uten at dette får betydning for om arealet måles og oppgis i tilstandsrapporten. Når arealet måles tas det ikke hensyn til om arealet er lovlig oppført eller om bruken er lovlig, bruksendringer, lysforhold eller andre sikkerhetsmangler.

•Eiendommens markedsverdi kan ikke baseres på en rent matematisk beregning i forhold til antall kvadratmeter opplyst i rapporten. Opplysninger om areal kan altså ikke alene benyttes for beregning av eiendommens verdi.

•Rom som ligger utenfor boenheten, men som eier har påvist og/eller opplyst at tilhører boenheten, er oppmålt og inkludert i BRA-e. Det er ikke fremvist dokumentasjon på at rommet tilhører boenheten, med mindre dette er angitt særskilt. Rom utenfor boenheten kan omdisponeres av borettslaget/sameiet og dette kan påvirke boligens BRA. Vær oppmerksom på at NS 3940:2023 og eierseksjonsloven har ulik definisjon av fellesareal. Ved arealmåling gjelder NS 3940:2023 som definerer fellesareal slik: “Delen av bygning som brukes av to eller flere bruksenheter eller til bygningens forvaltning, drift eller vedlikehold.

•I en overgangsperiode skal rapporter som benyttes i boligomsetningen eller dersom det er en del av oppdraget også opplyse om fordelingen mellom P-ROM og S-ROM med utgangspunkt i definisjonene som fremkommer av veiledningen til Norsk Standard 3940 Areal- og volum-beregninger av bygninger fra 2012. Fordelingen mellom P-ROM og S-ROM er basert på veiledningen og bygningssakkyndiges eget skjønn. P-ROM er måleverdige rom som benyttes til kort eller langt opphold. S-ROM er måleverdige rom som benyttes til lagring, og tekniske rom. Bruken av et rom på befaringstidspunktet har betydning for om rommet defineres som P-ROM eller S-ROM. Dette betyr at rommet både kan være i strid med teknisk forskrift og mangle godkjennelse i kommunen for den aktuelle bruken, uten at dette vil få betydning for valg av arealkategori.

•Se øvrig informasjon om areal i rapporten, Norsk Standard 3940 (2012 og 2023) og veiledningen til disse.

PERSONVERN

Verdi, takstingeniøren og takstforetaket behandler personopplysninger som takstingeniøren trenger for å kunne utarbeide rapporten. Personvernerklæring med informasjon om bruk av personopplysninger og dine rettigheter finner du her Personvernerklæring - iVerdi

Alder og vedlikeholdsmessig tilstand på bygget indikerer at det ved oppussing og ombygging kan avdekkes feil eller mangler. Varmekilder på boligen er ikke funksjonstestet, kun beskrevet. Takstmannen har ikke tatt hensyn til heftelser, norgespris på

EK Takst AS
Doktor Holmsvei 6f
0787 OSLO

EK TAKST

Forutsetninger

strøm, eller servitutter på den aktuelle eiendommen. Kun de punktene som fremkommer i rapporten er vurdert. Takstmannens ansvar i forbindelse med vurderinger og opplysninger i denne takstrapporten er begrenset til hans forhold til oppdragsgiver.

Det er ikke kontrollert om det er utført arbeider i strid med plan- og bygningsloven. Rapporten er utarbeidet etter beste skjønn. Inspeksjonen ble kun utført på lett tilgjengelige deler av konstruksjonen. For eksempel ble ikke møbler, tepper, badekar, vaskemaskin/tromler eller lagrede gjenstander flyttet. Overflater er skjønnsmessig vurdert ut fra hva som forventes å være normal bruksslitasje. Kostnadsanslaget for utbedring hvor TG3 er satt for videre undersøkelser, og ikke for endelig utbedring.

Signing Information

Egenerklæringsskjema_for_boligsalg

Camilla Bjerke Olsen	9578-5997-4-2900139	2026-04-30 11:12:21

SIGNICAT

This document is electronically sealed and contains electronic signatures

Selgers egenerklæring

Egenerklæringen er boligselgers egen beskrivelse av tilstanden til boligen. Her kan du finne viktige opplysninger som kjøper bør vite om før du bestemmer deg for et eventuelt kjøp. Har du spørsmål til egenerklæringen kan du snakke med megleren som står for salget.

Utfylt dato
30. apr. 2026

Oppdragsnummer
14-0202/26

Om eierskapet

Gateadresse til salgsobjekt
Jongsbruveien 27B, 1338 SANDVIKA

Meglerfirma
Nordvik Frogner

Selgere
Camilla Bjerke Olsen

Når ble boligen overtatt av nåværende eier(e)?
2. april 2024

Selges eiendommen på vegne av noen andre?
Nei

Selges eiendommen som et dødsbo?
Nei

Har du kjennskap til eiendommen?
Ja

Har du brukt eller vedlikeholdt boligen siste 12 måneder?
Ja

Er boligen forsikret med hus- eller annen bygningsforsikring?
Ja
Polisenummer: 7644029
Forsikret i: Storebrand

Utført arbeid

1. Vet du om det har det blitt utført arbeid på bad/våtrom, enten i din eller tidligere eiertid?

Ja, faglært

Firmaets navn og beskrivelse av arbeidet: O-eiendomsutvikling i samarbeid med Patricks' Rørservice AS. Badet ble totaloppusset i 2024.

1.1 Vet du om tettesjikt, membran eller sluk ble fornyet eller oppgradert?

Ja, faglært

Firmaets navn og beskrivelse av arbeidet: O-eiendomsutvikling i samarbeid med Patricks' Rørservice AS. Badet ble totaloppusset i 2024.

1.2 Vet du om det finnes dokumentasjon på hvordan bad eller vaskerom er bygget opp?

Ja, faglært

Firmaets navn og beskrivelse av arbeidet: O-eiendomsutvikling i samarbeid med Patricks' Rørservice AS. Badet ble totaloppusset i 2024. V-el Installasjon AS gjorde det elektriske.

---

2. Vet du om det er gjort endringer eller reparasjoner på tak, fasade, pipe/ildsted, terrasse, garasje, bod eller lignende, enten i din eller tidligere eiertid?

Nei

---

3. Vet du om det er gjort arbeid med drenering, enten i din eller tidligere eiertid?

Ja, faglært

Firmaets navn og beskrivelse av arbeidet: Ifølge forrige eiers egenerklæring ble dreneringen utbedret i 2021.

---

4. Vet du om det er gjort arbeid på det elektriske anlegget, enten i din eller tidligere eiertid?

Ja

Foreligger det en samsvarserklæring?

Ja

Firmaets navn og beskrivelse av arbeidet: V-el Installasjon AS. Våren 2024. - Bad: Lagt opp spotter med dimming, to stk. stikk, speil m/lys og varmekabler m/termostat - Bod/vaskerom: Stikk til vaskemaskin, tørketrommel, kjøleskap og varmtvannsbereder - Generelt: Montert 8 stk lamper. Byttet 6 stk. dimmere. - Stue/kjøkken: Montert 8 stk spotter - Soverommene og entré: Belysning i garderobe Helset Elektro AS. Våren 2025. - Bod/Vaskerom: Montering av trinnbryter for styring av vifte samt stikk på vegg. Sandvika Elektro AS. September 2025. - Sjekk av termostat som dimmet lyset når den "klikket" - Sjekk av utelys som ikke fungerte

---

4.1 Vet du om det elektriske anlegget har blitt kontrollert?

Nei

Eventuell kommentar: Ikke utover det arbeidet som er gjort.

4.2 Er det installert el-billader på eiendommen/boligen?

Ja, faglært

Firmaets navn og beskrivelse av arbeidet: BlueTec AS. Oktober 2024. Montering av lader til el-bil i garasjen.

---

5. Vet du om det er gjort arbeid på vann og avløp, enten i din eller tidligere eiertid?

Nei

---

6. Vet du om boligen eller eiendommen har blitt endret eller bygget ut etter opprinnelig byggeår, enten av deg eller tidligere eiere, herunder bruksendringer kjeller/loft etc.?

Nei

Eventuell kommentar: Satt opp en lettvegg for å etablere det tredje soverommet av en tidligere eier. Det er også - av en tidligere eier - gjort endringer i bod/gjesterom. Deler av arealet fra boden er innlemmet i gjesterommet.

---

7. Vet du om eiendommen har privat vannforsyning, septik, pumpekum, avløpskvern eller liknende?

Nei

---

8. Vet du om det har vært utført kontroll av installasjoner for eksempel oljetank/sentralfyr/ventilasjon?

Ja

Beskriv: Det var en reklamasjonssak på ventilasjonen våren 2025. Etter oppussing av badet merket jeg at ventilasjonen der ikke fungerte. Etter mye undersøkelser viste det seg at tidligere eier som hadde pusset opp kjøkkenet hadde teipet igjen ventilasjonen fra badet med gaffateip. Dette ble utbedret av Airctrl AS (samt Helset Elektro AS på det elektriske).

---

9. Vet du om det er gjort arbeid på eiendommen som ikke er nevnt i de andre spørsmålene?

Nei

---

10. Vet du om det er gjort radonmåling på eiendommen, enten i din eller tidligere eiertid?

Nei

Feil og mangler

11. Vet du om det er eller har vært feil ved bad/vaskerommet, f.eks sprekker, lekkasje, råte, lukt eller soppskader?

Nei

Eventuell kommentar: Forrige eier opplyste om sopp i dusjsonen. Men jeg har totaloppusset etter dette.

---

12. Vet du om det er eller har vært problemer med mur/pipe/ilsted, for eksempel dårlig trekk, sprekker, pålegg, fyringsforbud eller liknende?

Nei

---

13. Vet du om det er eller har vært feil med dreneringen? Eller om det er eller har vært fukt, sopp eller råteskader i underetasjen, kjeller eller krypkjeller? (herunder også sameiet/borettslagets fellesarealer)

Nei

---

14. Vet du om det er feil/utettheter i tak, terrasser/fasade/vinduer/garasje, og/eller er det synlige skader?

Nei

---

15. Vet du om det er eller har vært feil med det elektriske anlegget?

Nei

Eventuell kommentar: Har merket at taklampen i boden/vaskerommet kan bli noe varm, så denne skrur jeg av når jeg ikke er i rommet. Jeg mener å ha fått opplyst at tidligere eier selv har lagt varmefolien i gulvet.

---

16. Vet du om det er eller har vært sprekker i mur/skjeve gulv/setningsskader eller liknende?

Nei

---

17. Vet du om det er eller har vært feil på vann/avløp herunder rørbrudd, tilbakeslag, tett sluk eller liknende?

Nei

---

18. Vet du om det er, eller har vært, insekter eller skadedyr i boligen, eller i tilhørende bygninger? For eksempel skjeggkre, maur, biller, mus, rotter eller lignende.

Ja

Beskriv: Fikk skjeggkre ifbm. oppussing. Husforsikringen sanerte juli 2024. Ikke sett noe siden.

---

19. Vet du om det er eller har vært feil ved installasjoner slik som radiator, sentralfyr, varmepumpe, balansert ventilasjonsanlegg eller liknende?

Nei

---

20. Vet du om det er eller har vært feil på tilbehøret som følger med eiendommen?

Nei

Offentlige og private forhold

21. Selges boligen med utleiedel/leilighet eller hybel?

Nei

---

22. Vet du om det foreligger skaderapporter eller tilstandsvurderinger etc. om boligen?

Ja

Oppgi type rapport og årstall: Mai 2025 for ventilasjonen.

---

23. Vet du om det er utført tidligere arealoppmålinger av boligen, eller om boligens areal er oppgitt i dokumenter som salgsoppgave, takstrapport, tilstandsrapport, byggesøknad eller lignende?

Ja

Hvilket dokument og når er målingen foretatt? Tilstandsrapport fra forrige eier da jeg kjøpte. 16.01.2024.

---

24. Vet du om det mangler brukstillatelser eller ferdigattester ved boligen?

Nei

---

25. Vet du om det er forslag eller vedtatte reguleringsplaner/andre planer, nabovarsler/byggegodkjenninger /byggeplaner eller andre offentlige vedtak som kan medføre endinger i bruken av eiendommen eller eiendommens omgivelser/naboer?

Ja

Beskriv: Varsel om oppstart av reguleringsplanarbeid - E18 Ramstadsletta-Nesbru, 10.02.26.

---

26. Vet du om det er påbud/heftelser/krav/manglende tillatelser ved eiendommen?

Nei

---

27. Vet du om det er forhold i nabolaget som medfører plager eller sjenanse som det kan være relevant for kjøper å vite om?

Nei

---

28. Vet du om sameiet/borettslaget/selskapet eller du selv er innblandet i uenigheter eller konflikter rundt eiendommen?

Nei

---

29. Vet du om andre forhold av betydning for kjøper å vite om; for eksempel flom-, ras- og skredfare, grunnforhold, tinglyste forhold, private avtaler og liknende?

Ja

Beskriv: Privat vei, må være medlem av veilaget. Betaler 1.000,- årlig for dette, samt 513,- for plenklipp av lekeplassen.

---

30. Vet du om det finnes planer, vedtak eller forslag til vedtak som kan øke husleien/festeavgiften /fellesutgiftene/fellesgjelden?

Ja

Beskriv: Det er planlagt maling av fasade + rens av tak.

---

31. Vet du om det er nedgravd oljetank på eiendommen?

Nei

---

32. Vet du om det er noe annet ved eiendommen som det kan være viktig for kjøperen å vite om?

Nei

Eventuell kommentar: - Det "knaser" i gulvet tidvis. - Vinduet på hovedsoverommet er hardt å lukke

---

Boligen selges med boligselgerforsikring

Selger har kjøpt boligselgerforsikring.

Hvis det oppdages feil eller mangler som ikke er beskrevet i tilstandsrapporten, prospektet eller selgers egenerklæring, kan kjøper melde en reklamasjon.

Vi anbefaler at du reklamerer umiddelbart, men senest 2 måneder etter at feil eller mangler oppdages. Det er avhendingsloven som regulerer hva som er en mangel.

Før du melder om feil eller mangler, anbefaler vi deg å lese mer her: https://www.storebrand.no/privat/forsikring/meld-skade/hus-hytte-og-innbo/boligselgerforsikring

Hvis du som boligkjøper har tegnet boligkjøperforsikring, må du først kontakte ditt eget forsikringsselskap.

Oppdragsnummer: 14-0202/26

Egenerklæringsskjema_for_boligsalg

Navn	Dato
Camilla Bjerke Olsen	**2026-04-30**

Identifikasjon

Camilla Bjerke Olsen


This document contains electronic signatures using EU-compliant PAdES - PDF Advanced Electronic Signatures (Regulation (EU) No 910/2014 (eIDAS))

enova

Energiattest



Adresse	
Jongsbruveien 27B, 1338 SANDVIKA	
Dato for energimerking **30.04.2026**	Merkenummer **Energiattest-2026-289154**
Bygningskategori **Småhus**	Bygningsnummer **18616165**
Gårdsnummer **50**	Bruksnummer **402**
Seksjonsnummer **1**	Bruksenhetsnummer **U0201**

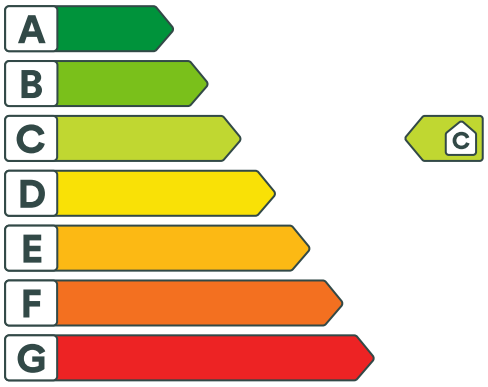

Energikarakteren

Energikarakteren angir hvor energieffektiv boligen er, inkludert oppvarmingsanlegget. Energikarakteren er beregnet ut fra den typiske energibruken for boligtypen. Beregningene er gjort ut fra normal bruk ved et gjennomsnittlig klima. Det er boligens energimessige standard og ikke bruken som bestemmer energikarakteren. Boligdata i denne attesten er beregnet ut fra opplysninger som er gitt av boligeier. Der opplysninger ikke er oppgitt, brukes typiske standardverdier for den aktuelle bygningstypen.

Boliginformasjon

Byggeår **2007**	Bygningstype **Enebolig**
Bruksareal **92,0 m²**	Oppvarmet bruksareal **86,0 m²**
Oppvarmet etasje **1**	Bygningsmateriale **Tre**
Oppvarming **Elektrisitet**	
Ventilasjon **Periodisk avtrekk**	

Energi

Beregnet vektet levert energi i normert klima er et nøkkeltall for å vurdere en bygnings energieffektivitet, der ulike energibærere (strøm, fjernvarme, varmepumpe) vekter ulikt.

Beregnet vektet levert energi i normert klima

Pr. KVM pr. år
174,87 kWh/m²

Beregnet levert energi i lokalt klima

Pr. KVM pr. år	Totalt levert pr. år
173,79 kWh/m²	**14 946 kWh**



Jongsbruveien 27B, 1338 SANDVIKA

Detaljering

Bygningsform **Nei**	Vegger **Nei**
Vindu **Nei**	Gulv **Nei**
Takkonstruksjon **Nei**	Ytterdører **Nei**
Energibruk **Nei**	Lekkasjetall **Nei**
Solceller **Nei**	



Jongsbruveien 27B, 1338 SANDVIKA

Tiltak

Brukertiltak

Tiltak 1: Spar strøm på kjøkkenet

Ikke la vannet renne når du vasker opp eller skyller. Bruk kjeler med plan bunn som passer til platen, bruk lokk, kok ikke opp mer vann enn nødvendig og slå ned varmen når det har begynt å koke. Slå av kjøkkenventilatoren når det ikke lenger er behov. Bruk av microbølgeovn til mindre mengder mat er langt mer energisparende enn komfyren. Tin frossenmat i kjøleskapet.Kjøl - og frys skal avrimes ved behov for å hindre unødvendig energibruk og for høy temperatur inne i skapet / boksen (nye kjølekap har ofte automatisk avriming). Fjern støv på kjøleribber og kompressor på baksiden. Slå av kaffetraker når kaffen er ferdig traktet og bruk termos. Oppvaskmaskinen har innebygde varmeelementer for oppvarming av vann og skal kobles til kaldvannet, kobles den til varmtvannet øker energibruken med 20 - 40 % samtidig som enkelte vaske - og skylleprosesser foregår i feil temperatur.

Tiltak 2: Slå av lyset og bruk sparepærer

Slå av lys i rom som ikke er i bruk. Utnytt dagslyset. Bruk sparepærer, spesielt til utelys og rom som er kalde eller bare delvis oppvarmet.

Tiltak 3: Slå el.apparater helt av

Elektriske apparater som har stand-by modus trekker strøm selv når de ikke er i bruk, og må derfor slås helt av.

Tiltak 4: Redusér innetemperaturen

Ha en moderat innetemperatur, for hver grad temperatursenkning reduseres oppvarmingsbehovet med 5 %. Mennesker er også varmekilder; jo flere gjester – desto større grunn til å dempe varmen. Ha lavere temperatur i rom som brukes sjelden eller bare deler av døgnet. Montér tetningslister rundt trekkfulle vinduer og dører (kan sjekkes ved bruk av myggspiral/røyk eller stearinlys). Sett ikke møbler foran varmeovner, det hindrer varmen i å sirkulere. Trekk for gardiner og persienner om kvelden, det reduserer varmetap gjennom vinduene.

Tiltak 5: Følg med på energibruken i boligen

Gjør det til en vane å følge med energiforbruket. Les av måleren månedlig eller oftere for å være bevisst energibruken. Ca halvparten av boligens energibruk går til oppvarming.

Tiltak 6: Vask med fulle maskiner

Fyll opp vaske- og oppvaskmaskinen før bruk. De fleste maskiner bruker like mye energi enten de er fulle eller ikke.

Tiltak 7: Luft kort og effektivt

Ikke la vinduer stå på gløtt over lengre tid. Luft heller kort og effektivt, da får du raskt skifta lufta i rommet og du unngår nedkjøling av gulv, tak og vegger.

Tiltak 8: Velg hvitevarer med lavt forbruk

Når du skal kjøpe nye hvitevarer så velg et produkt med lavt strømforbruk. Produktene deles inn i energiklasser fra A til G, hvor A er det minst energikrevende. Mange produsenter tilbyr nå varer som går ekstra langt i å være energieffektive. A+ og det enda bedre A++ er merkinger som har kommet for å skille de gode fra de ekstra gode produktene.

Tiltak 9: Bruk varmtvann fornuftig

Bytt til sparedusj hvis du ikke har. For å finne ut om du bør bytte til sparedusj eller allerede har sparedusj kan du ta tiden på fylling av ei vaskebøtte; nye sparedusjer har et forbruk på kun 9 liter per minutt. Ta dusj i stedet for karbad.Skift pakning på dryppende kraner.Dersom varmtvannsberederen har nok kapasitet kan temperaturen i berederen reduseres til 70gr.

Tiltak 10: Tiltak utendørs

Monter urbryter (koblingsur) på motorvarmeren slik at den ikke står på mer enn nødvendig. Skift til sparepærer. Sparepærer på 5, 7, 11, 15, og 20 W tilsvarer glødelamper på henholdsvis 25, 40, 60, 75 og 100 W, og de varer dessuten lenger, 8.000-15.000 timer mot 1.000-2.500 timer for glødelamper. Det kan monteres fotocelle på utebelysningen slik at det automatisk går av/på etter dagslyset/mørket. Eller det kan monteres bevegelsessensor slik at lyset kun går på ved bevegelse og slås av automatisk etter forhåndsinnstilt tid. For snøsmelteanlegg som kun er manuelt styrt av/på eller ift. lufttemperatur kan det installeres automatikk slik at snøsmelteanlegget både er temperatur- og nedbørsstyrt dvs. når det registreres nedbør og kulde samtidig.

Tiltak på elektriske anlegg

Tiltak 11: Temperatur- og tidsstyring av panelovner

Evt. eldre elektriske varmeovner uten termostat skiftes ut med nye termostatregulerte ovner med tidsstyring, eller det ettermonteres termostat / spareplugg på eksisterende ovn. Dersom mange ovner skiftes ut bør det vurderes et system hvor temperatur og tidsinnstillinger i ulike rom i boligen styres fra en sentral enhet.

Tiltak 12: Temperatur- og tidsstyring av elektrisk gulvvarme / takvarme

For evt. eldre gulvvarme/takvarme uten termostat monteres ny styringsenhet med kombinert termostat og tidsstyring. Dersom mange slike styringsenheter og/eller panelovner skiftes ut bør det vurderes et system hvor temperatur og tidsinnstillinger i ulike rom i boligen styres fra en sentral enhet.

Tiltak utendørs

Tiltak 13: Skifte til sparepærer på utebelysning

Sparepærer på 5, 7, 11, 15, og 20 W tilsvarer glødelamper på henholdsvis 25, 40, 60, 75 og 100 W. Sparepærer gir like mye lys som vanlige glødelamper, men bruker bare rundt 20% av energien. De varer dessuten lenger, 8.000-15.000 timer mot 1.000 - 2.500 timer for glødelamper.

Tiltak 14: Montere automatikk på utebelysning

Det kan monteres fotocelle på utebelysningen slik at det automatisk går av/på etter dagslyset/mørket. Eller det kan monteres bevegelsessensor slik at lyset kun går på ved bevegelse og slås av automatisk etter forhåndsinnstilt tid.

Tiltak 15: Termostat- og nedbørsstyring av snøsmelteanlegg

Snøsmelteanlegget er kun manuelt styrt, eller styres kun etter lufttemperatur. Det installeres automatikk slik at snøsmelteanlegget både er temperatur- og nedbørsstyrt. Det kan være i form av en temperatur- og snøføler i bakken, med temperatur - og fuktføler i luften.Snøsmelteanlegget aktiveres kun ved behov dvs.når det registreres nedbør og kulde samtidig.

Tiltak 16: Montere urbryter på motorvarmer

Det monteres urbryter (koblingsur) på motorvarmeren slik at den ikke står på mer enn nødvendig.

Tiltak på luftbehandlingsanlegg

Tiltak 17: Montere blafrespjeld på kjøkkenventilator

Dersom kjøkkenventilator ikke har blafrespjeld, bør dette monteres for å redusere luftutskiftningen og dermed varmetapet.

Tiltak 18: Skifte avtrekksvifte på bad til ny med fuktstyring

Dersom avtrekksvifte på bad kun har manuell styring av/på kan det vurderes å montere ny avtrekksvifte med fuktstyring, dvs. at den starter/stopper automatisk ved behov avh. av luftens relative fuktighet og reduserer den totale luftutskiftningen og dermed varmetapet.

Bygningsmessige tiltak

Tiltak 19: Montering tetningslister

Luftlekkasjer mellom karm og ramme på vinduer og mellom karm og dørblad kan reduseres ved montering av tetningslister. Lister i silikon- eller EPDM-gummi gir beste resultat.

Om grunnlaget for energimerket

Enova er ansvarlig for energimerkeordingen. Energimerket beregnes på grunnlag av oppgitte opplysninger om boligen. For informasjon som ikke er oppgitt, brukes typiske standardverdier for den aktuelle bygningstypen fra tidsperioden den ble bygd i. Beregningsmetodene for energikarakteren baserer seg på NS 3031.

https://www.enova.no/energimerking

Spørsmål om energiattesten

Spørsmål om energiattesten, energimerkeordningen eller gjennomføring av energieffektivisering og tilskuddsordninger kan rettes til Enova Svarer.

For ytterligere råd og veiledning om effektiv energibruk se våre nettsider.

https://www.enova.no

VEDTEKTER
FOR SAMEIET JONGSBRUVEIEN 27

Vedtatt i juli 2013 da boligen ble seksjonert til 2 enheter

1. NAVN OG OPPRETTELSE

Sameiets navn er Jongsbruveien 27, og har gårdsnummer 50 og bruksnummer 402 i Bærum kommune. Sameiet ble opprettet ved seksjoneringsbegjæring tinglyst 17.07.2013

Sameiet består av 2 boligseksjoner i henhold til oppdelingsbegjæring tinglyst den 17.07.2013.

2. ORGANISERING AV SAMEIET, RÅDERETT

2.1 Bebyggelsen og tomten ligger i sameie mellom eierne av de seksjoner som bebyggelsen og tomten er oppdelt i. Seksjonen kan ikke skilles fra deltakerinteressen i sameiet. For hver seksjon er det fastsatt en sameiebrøk som uttrykker sameieandelens størrelse.

Tomten og alle deler av bebyggelsen som ikke etter oppdelingen omfattes av bruksenheter, er fellesarealer.

2. 2 Rettslig rådighet over seksjonen[1]

Med de unntak som er fastsatt i eierseksjonsloven og disse vedtekter, har den enkelte sameier full rettslig rådighet over sin seksjon, herunder rett til salg, bortleie og pantsettelse. Sameiets styre skal underrettes om alle overdragelser og leieforhold.

2. 3 Bruken av bruksenheter og fellesarealer

2. 3. 1 Bruksenhetene og fellesarealer

Den enkelte sameier har enerett til å bruke sin bruksenhet og rett til å benytte fellesarealene til det de er beregnet eller vanlig brukt til, og for øvrig til bruk som er i samsvar med tiden og forholdene.

Det skal ikke parkeres, oppbevares eller gjensettes kjøretøy, tilhengere eller annet på fellesområdet.
Dersom sameiermøtet ikke har truffet vedtak om bruken, bestemmer styret hvordan fellesarealene skal brukes. Fellesarealene må ikke brukes slik at andre sameiere hindres i å bruke dem. Alle installasjoner på fellesarealene må på forhånd godkjennes

[1] Det kan vedtektsfestes at sameiets styre skal godkjenne erverver og leier av seksjon i sameiet. Godkjenning kan bare nektes der erververens eller leierens forhold gir saklig grunn til det. En slik regel krever tilslutning fra de sameiere det gjelder.

av styret. Tiltak som er nødvendige på grunn av en sameiers eller et husstandsmedlems funksjonshemning kan ikke nektes godkjent uten saklig grunn.

Bruksenhetene og fellesarealene må ikke brukes slik at bruken på en urimelig eller unødvendig måte er til skade eller ulempe for andre sameiere.

Sameiermøtet kan vedta og endre husordensregler med vanlig flertall av de avgitte stemmer. Sameierne plikter å følge de til enhver tid gjeldende husordensregler.

2. 3. 2 Husdyrhold[2]
Det er tillatt å holde husdyr uten styrets forhåndsgodkjenning.

2. 3. 3 Midlertidig bruksrett til fellesareal
Det kan vedtektsfestes at seksjonseiere skal ha en midlertidig enerett til bruk av deler av fellesarealene. Eneretten innebærer at andre sameiere ikke har disposisjonsrett over arealet. Varigheten av bruksretten kan vedtektsfestes. Er ikke bruksretten gjort tidsbegrenset i vedtektene, gjelder den inntil sameiermøtet vedtar som vedtektsendring at den skal opphøre.

3. VEDLIKEHOLD

3. 1 Bruksenhetene
Det påligger den enkelte sameier å besørge og bekoste innvendig vedlikehold av bruksenheten, herunder inventar, utstyr, apparater, tapet, vegg-, gulv-, og himlingsplater, sluk og vann- og fukstsperrer i våtrom, skillevegger, listverk, skap, benker, ruter, innvendige dører og karmer, samt inngangsdør.

Innvendige vann- og avløpsledninger omfattes av vedlikeholdsplikten så langt de er synlige i eller lett tilgjengelige fra bruksenheten, og ikke er bygget inn i etasjeskillere og andre bærende konstruksjoner, eller også betjener andre bruksenheter. Innkassing og andre hindringer utført av nåværende eller tidligere sameiere, fritar ikke for vedlikeholdsplikt.

Sameieren er ansvarlig for elektriske ledninger til og med bruksenhetens sikringsboks. Sameieren er ansvarlig for å holde bruksenheten oppvarmet, slik at rør ikke fryser.

Vedlikeholdsplikten omfatter også sluk, gulvbelegg, utgangsdør til og innsiden av balkonger og terrasser og andre arealer seksjonseieren har enerett til å bruke.

Sameieren er ansvarlig for at bruksenheten er utstyrt med påbudt brannvernutstyr, og at dette fungerer og er i forskriftsmessig stand.

Sameieren har plikt til å gjennomføre forsvarlig vedlikehold, slik at det ikke oppstår skade på fellesarealer eller andre bruksenheter, eller ulempe for andre sameiere.

[2] Det kan vedtektsfestes forbud mot husdyrhold, men bruker av seksjon kan likevel holde husdyr dersom gode grunner taler for det, og dyreholdet ikke er til ulempe de øvrige brukere av eiendommen.

3. 2 Fellesarealer

Alt vedlikehold av fellesarealer og fellesanlegg ute og inne, så som tomten, hele bygningskroppen med vegger, trapperom, ganger, rør og ledninger, påhviler sameierne i fellesskap (sameiet). Dette omfatter ikke arealer som er underlagt en eller flere sameieres eksklusive bruksrett og derav følgende vedlikeholdsansvar. Utskifting av vinduer og inngangsdører til seksjonene påhviler sameiet.

4. FELLESKOSTNADER

Felleskostnader er alle kostnader ved eiendommens drift som ikke gjelder den enkelte bruksenhet, så som vedlikeholdskostnader, forsikringer, administrasjonskostnader, skatter og offentlige avgifter med mer.

Seksjon nummer 1 og seksjon nummer 2 har hver sin tinglyste parkeringsplass på eiendommen gårdsnummer 50 og bruksnummer 396.

Styret skal påse at alle felleskostnader blir dekket av sameiet etter hvert som de forfaller, slik at man unngår at kreditor gjør krav gjeldende mot de enkelte sameiere for sameiernes felles forpliktelser. Felleskostnader skal deles mellom 2 seksjoner slik at 34% dekkes av seksjon nummer 1 og 66% av seksjon nummer 2.

Til dekning av sin andel av felleskostnadene skal den enkelte sameier forskuddsvis hver måned betale et a kontobeløp fastsatt av styret. Endring av a kontobeløp kan tidligst tre i kraft etter en måneds varsel.

Sameiermøtet vedtar med alminnelig flertall avsetning til fond til dekning av fremtidige vedlikeholdsutgifter, påkostninger eller andre fellestiltak på eiendommen. De beløp sameierne skal betale til fondet innkreves samtidig med den månedlige betalingen til dekning av felleskostnader.

Felleskostnadene skal fordeles mellom sameierne etter størrelsen på sameiebrøkene, med mindre særlige grunner taler for å fordele kostnadene etter nytten for den enkelte bruksenhet eller etter forbruk, eller annet gyldig vedtas med tilslutning fra de sameiere det gjelder.

For sameiernes felles ansvar og forpliktelser overfor utenforstående hefter den enkelte sameier i forhold til sameiebrøk.

5. LOVBESTEMT PANTERETT

De andre sameierne har lovbestemt panterett i seksjonen for krav mot sameieren som følger av sameieforholdet. Pantekravet kan ikke overstige et beløp som for hver bruksenhet svarer til folketrygdens grunnbeløp på det tidspunktet da tvangsdekning besluttes gjennomført.

6. SAMEIERMØTET

6. 1 Den øverste myndighet i sameiet utøves av sameiermøtet. Ordinært sameiermøte holdes hvert år innen utgangen av april. Ekstraordinært sameiermøte skal holdes når styret finner det nødvendig, eller når minst to sameiere som til sammen har minst en tiendedel av stemmene krever det, og samtidig oppgir hvilke saker de ønsker behandlet.

I rene boligsameier og sameier opprettet før 1.1.1998 regnes flertall etter seksjoner, slik at har hver seksjon har en stemme.[3]

Alle sameiere har rett til å delta i sameiermøte, med forslags-, tale-, og stemmerett. Styreleder plikter å være tilstede på sameiermøtet, med mindre det er åpenbart unødvendig eller det foreligger gyldig forfall. Ett ekstra husstandsmedlem fra hver boligseksjon, styremedlemmer og leiere av boligseksjon, har rett til å være tilstede på sameiermøtet og rett til å uttale seg.

Sameiere har rett til å møte ved fullmektig. Fullmektigen skal legge frem skriftlig og datert fullmakt. Fullmakten ansees å gjelde førstkommende sameiermøte, med mindre annet fremgår. Fullmakten kan når som helst kalles tilbake.

Sameiere har rett til å ta med rådgiver. Rådgiveren har bare rett til å uttale seg dersom sameiermøtet gir tillatelse.

Det skal under møtelederens ansvar føres protokoll over de saker som behandles og alle vedtak som treffes av sameiermøtet. Protokollen leses opp før møtets avslutning og underskrives av møtelederen og minst en av de tilstedeværende sameierne valgt av sameiermøtet. Protokollen skal holdes tilgjengelig for sameierne.

6. 2 Innkalling til sameiermøte

Innkalling til sameiermøtet skal skje skriftlig til sameierne med varsel på minst åtte dager, høyst tjue dager. Ekstraordinært sameiermøte kan, om det er nødvendig, innkalles med kortere frist, som likevel skal være minst 3 dager.

Styret skal på forhånd varsle sameierne om dato for sameiermøtet, og om siste frist for innlevering av saker som ønskes behandlet.

Skal et forslag som etter lov om eierseksjoner eller vedtektene må vedtas med minst to tredjedels flertall, kunne behandles, må hovedinnholdet være angitt i innkallingen.

Senest en uke før ordinært sameiermøte skal styrets årsberetning og regnskap sendes ut til alle sameiere med kjent adresse. Dokumentene skal også være tilgjengelige i sameiermøtet.

---

[3] I sameier med både næringsseksjoner og boligseksjoner opprettet ved seksjonering etter 1.1.1998 regnes flertall etter sameierbrøk.

Blir sameiermøte som skal holdes etter loven, vedtekter eller vedtak i sameiermøte ikke innkalt, kan en sameier eller et styremedlem kreve at tingretten snarest, og for sameiernes felles kostnad, innkaller til sameiermøte.

6. 3 Saker som skal behandles på ordinært sameiermøte

På det ordinære sameiermøtet skal disse saker behandles:

- Konstituering.
- Styrets årsberetning.
- Styrets regnskapsoversikt for foregående kalenderår til eventuell godkjenning.
- Valg av styreleder.
- Andre saker som er nevnt i innkallingen.

6. 4 Møteledelse, flertallskrav og protokoll

Sameiermøtet skal ledes av styrelederen med mindre sameiermøtet velger en annen møteleder, som ikke behøver være sameier.

Med de unntak som følger av loven eller vedtektene avgjøres alle saker med alminnelig flertall av de avgitte stemmer. Hver seksjon har en stemme. Blanke stemmer anses som ikke avgitt. Ved stemmelikhet foretas loddtrekning.

Det kreves minst to tredjedeler av de avgitte stemmene i sameiermøtet for vedtak om:

- ombygging, påbygging eller andre endringer av bebyggelsen eller tomten som etter forholdene i sameiet går utover vanlig forvaltning eller vedlikehold,
- omgjøring av fellesarealer til nye bruksenheter eller utvidelse av eksisterende bruksenheter,
- salg, kjøp, bortleie eller leie av fast eiendom, herunder seksjon i sameiet som tilhører eller skal tilhøre sameierne i fellesskap,
- andre rettslige disposisjoner over fast eiendom som går utover vanlig forvaltning,
- samtykke til endring av formål for bruksenheter, og til reseksjonering som medfører øking av det samlede stemmetall,
- tiltak som har sammenheng med sameiernes bo- eller bruksinteresser og som går ut over vanlig forvaltning og vedlikehold, når tiltaket fører med seg økonomisk ansvar eller utlegg for sameierne på mer enn 5 prosent av de årlige fellesutgiftene.

  Vedtak om salg eller bortfeste av hele eller vesentlige deler av eiendommen, samt vedtak som innebærer vesentlige endringer av sameiets karakter, krever tilslutning fra samtlige sameiere.

  Det skal under møtelederens ansvar føres protokoll over alle saker som behandles og alle vedtak som gjøres av sameiermøtet. Protokollen skal underskrives av møtelederen og minst én sameier som utpekes av sameiermøtet blant de som er tilstede. Protokollen skal til enhver tid holdes tilgjengelig for sameierne.

7. STYRET

7. 1 Sameiet skal ha et styre bestående av to personer, en fra hver seksjon.

7. 2 Styrets oppgaver og myndighet

Styret skal sørge for vedlikehold og drift av eiendommen, og ellers sørge for forvaltningen av sameiets anliggender i samsvar med lov, vedtekter og vedtak i sameiermøtet.

Styret kan treffe vedtak og sette i gang ethvert tiltak som ikke etter loven, vedtektene eller vedtak i det enkelte tilfelle, skal besluttes av sameiermøtet.

Avgjørelser som kan tas av et alminnelig flertall i sameiermøte, kan også tas av styret om ikke annet følger av lov, vedtekter eller sameiermøtets vedtak i det enkelte tilfelle.

I felles anliggender og ved salg, pantsettelse eller bortfeste, representerer styret sameierne og forplikter dem ved sin underskrift. Lederen og ett styremedlem i fellesskap forplikter sameiet og tegner sameiets navn.

7. 3 Styremøter

Styreleder skal sørge for at det avholdes styremøter så ofte som det trengs. Et styremedlem eller forretningsfører kan kreve at styret sammenkalles.

Styret kan treffe vedtak når mer enn halvparten av medlemmene er til stede. Vedtak treffes med alminnelig flertall. Ved stemmelikhet gjør lederens stemme utslaget. De som stemmer for et vedtak, må likevel utgjøre mer enn en tredjedel av alle styremedlemmene.

Styremøtene ledes av styrelederen. Er ikke styreleder tilstede, skal styret velge en møteleder. Styret skal føre protokoll over sine forhandlinger. Protokollen skal underskrives av de fremmøtte styremedlemmene.

8. HABILITETSREGLER FOR SAMEIERMØTE OG STYRE

Ingen kan selv eller ved fullmektig delta i avstemming på sameiermøtet om avtale overfor seg selv eller nærstående eller i saker om sitt eget eller nærståendes ansvar, eller om pålegg om salg eller fravikelse av egen seksjon. Det samme gjelder for avstemning om pålegg om salg eller krav om fravikelse etter eierseksjonsloven § 26 eller § 27.

Styremedlem må ikke delta i behandlingen eller avgjørelsen av noe spørsmål som vedkommende selv eller nærstående har en fremtredende personlig eller økonomisk særinteresse i.

9. BYGNINGSMESSIGE ARBEIDER

Utskifting av vinduer og ytterdører, oppsetting av markiser, endring av fasadekledning, endring av utvendige farger etc, skal skje etter en samlet plan vedtatt av sameiermøtet. Skal noe slikt arbeid utføres av sameierne selv, må det kun skje etter forutgående godkjenning av styret.

Tilbygg/påbygg og andre endringer av bebyggelsen som etter vedtektenes punkt 6.4 og eierseksjonsloven krever sameiermøtets samtykke, må ikke igangsettes før samtykke er gitt. Dette gjelder selv om bygningsmyndighetene har gitt tillatelse til igangsettelse. Søknad eller melding til bygningsmyndigehetene må godkjennes av styret før byggemelding kan sendes.

10. SAMEIERS ERSTATNINGSANSVAR

Ved skader som skyldes en seksjonseiers uaktsomhet, eller som en seksjonseier på annen måte er erstatningsansvarlig for, skal seksjonseierens forsikring benyttes så langt den rekker, inkludert mulig egenandel, før sameiets forsikring benyttes. Ved skade som skyldes seksjonseiers uaktsomhet og som dekkes av sameiets forsikring, skal seksjonseieren betale egenandelen og andre direkte utlegg som ikke dekkes av forsikringen og som er en følge av skaden. Bestemmelsen gjelder uansett om skaden oppstår på fellesareal eller i en bruksenhet. Bestemmelsen gjelder også når skaden er forårsaket av noen av seksjonseierens husstand eller personer som seksjonseieren har gitt adgang til eiendommen eller overlatt sin seksjon til.

Når erstatningsansvaret er en følge av sameieforholdet, kan sameiets legalpanterett etter eierseksjonsloven § 25 og vedtektenes punkt 5 anvendes.

11. MISLIGHOLD

Hvis en sameier til tross for advarsel vesentlig misligholder sine plikter, kan styret pålegge vedkommende å selge seksjonen, jf. eierseksjonsloven § 26.

Advarsel skal gis skriftlig og opplyse om at vesentlig mislighold gir styret rett til å kreve seksjonen solgt. Pålegget om salg skal gis skriftlig og opplyse om at seksjonen kan kreves solgt ved tvangssalg hvis pålegget ikke er etterkommet innen en frist som ikke skal settes kortere enn seks måneder fra pålegget er mottatt.

12. FRAVIKELSE

Medfører sameierens oppførsel fare for ødeleggelse eller vesentlig forringelse av eiendommen eller er sameierens oppførsel til alvorlig plage eller sjenanse for eiendommens øvrige brukere, kan sameiets styre kreve fravikelse av seksjonen etter tvangsfullbyrdelseslovens kapitel 13, jf. lov om eierseksjoner § 27.

13. MINDRETALLSVERN

Sameiermøtet, styret eller andre som etter eierseksjonsloven § 43 representerer sameiet kan ikke treffe beslutning som er egnet til å gi visse sameiere eller andre en urimelig fordel på andre sameieres bekostning.

14. FORRETNINGSFØRER

Sameiermøtet kan med vanlig flertall vedta at sameiet skal ha forretningsfører. Forretningsfører ansettes og sies opp av styret, som også fastsetter forretningsførers lønn og instruks.

15. REVISJON OG REGNSKAP

Styret skal sørge for ordentlig og tilstrekkelig regnskapsførsel. Sameiets revisor velges av sameiermøtet, og tjenestegjør inntil ny revisor velges.

(Sameier med 21 eller flere seksjoner skal ha en eller flere statsautoriserte eller registrerte revisorer. Det samme gjelder sameier med ni eller flere seksjoner, der mindre enn tre fjerdedeler er boligseksjoner. I slike sameier skal styret sørge for at det blir ført regnskap og utarbeidet årsoppgjør etter reglene i lov om regnskapsplikt av 13. mai 1977 nr 35.)

16. ENDRINGER I VEDTEKTENE

Endringer i sameiets vedtekter kan besluttes av sameiermøtet med minst to tredjedeler av de avgitte stemmer, med mindre eierseksjonsloven stiller strengere krav.

17. FORHOLDET TIL LOV OM EIERSEKSJONER

For så vidt ikke annet følger av disse vedtekter, gjelder reglene i lov om eierseksjoner av 27. mai 1997 nr 31.

Henrik Finsberg

Henrik Nicolay Finsberg

Tibor Csanaky

Bærum kommune

Utskriftsdato: 10.04.2026

Adresse: Kommunegården, 1304 Sandvika

Telefon: 67 50 40 50

Restanser og legalpant

EM §6-7 Oppdragstakerens undersøkelses- og opplysningsplikt Kilde: Bærum kommune

Kommunenr.	3201	**Gårdsnr.**	50	**Bruksnr.**	402	**Festenr.**		**Seksjonsnr.**	1
Adresse:	Jongsbruveien 27B, 1338 SANDVIKA								

Restanser og legalpant registrert på eiendommen


Utestående fordringer som hviler på eiendommen:

Det er ingen restanse på kommunale avgifter på eiendommen hos Bærum kommune.	☐
Eiendommen har en restanse på kommunale avgifter hos Bærum kommune	☒
Betalingsinformasjon Bankkonto: 1506 97 73122 KID:102228233710284438 Forfall:26.04.2026 Kr 1.058,33	☒
Faktura betales samlet av sameie/borettslag. For oversikt over seksjonen, ta kontakt med:	☐

Kommentarer

FORBEHOLD VED UTLEVERING AV INFORMASJON I FORBINDELSE MED EIENDOMSFORESPØRSLER:

Det tas forbehold om at det kan være avvik i våre registre i forhold til den faktiske situasjonen og at det kan foreligge forhold omkring eiendom og bygninger som kommunen ikke er kjent med. Kommunen kan ikke stilles økonomisk ansvarlig for bruk av informasjon som oppgis i sammenheng med eiendomsforespørsler.

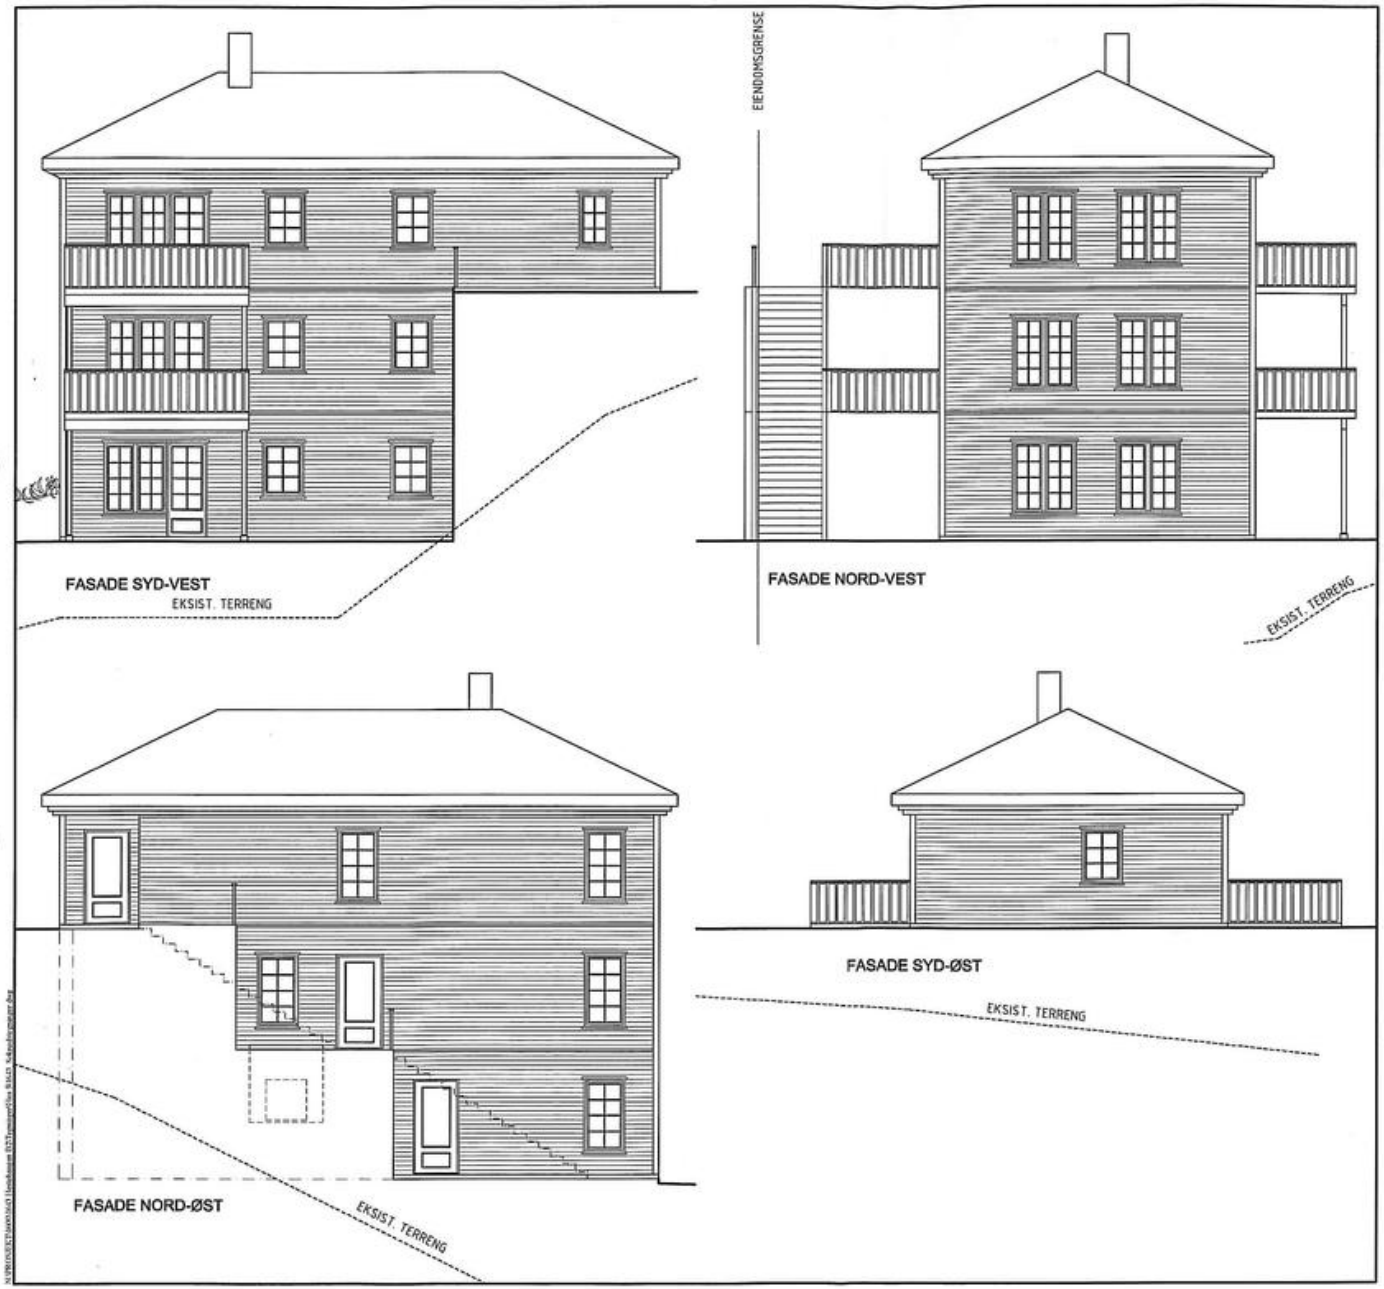

Tegn.nr. A-5.103 Rev. --

E 4

Rev.	Endring	Tegn.	Kontr.	Dato
--				

Prosjekt
Hestehaugen. Felt B2
Hus nr. 5: 04/8746
gnr./bnr. 50/402

Dato 29.02.08
Målestokk 1:100
Måleenhet mm


Tegningen gjelder
Enebolig
Fasader

Tegnet JH
Ansvarlig --
Kontr. KK


Prosjekterende
ARCHUS ARKITEKTER
Pilestredet 75c
N-0354 Oslo
T. 2333 4900
F. 2256 8131

Tegn. status
Søknadstegning

Prosjektnr. 1643
Tegn.nr. A-5.103
Rev.nr. --

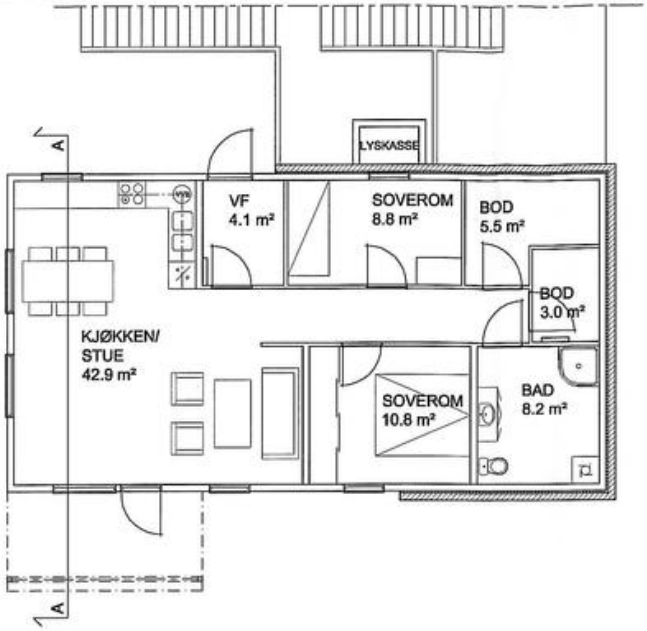

1.ETASJE

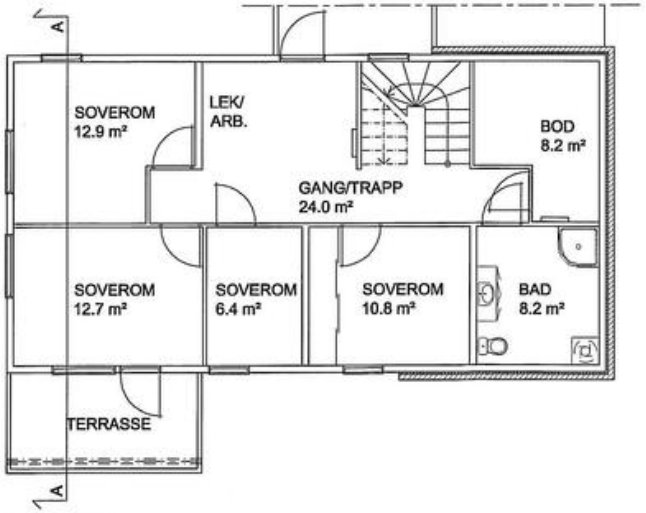


2.ETASJE

Tegn.nr. A-5.101 Rev. --


E 2

Rev.	Endring	Tegn.	Kontr.	Dato
--				

Prosjekt: Hestehaugen. Felt B2 Hus nr. 5: 04/8746 gnr./bnr. 50/402	Dato: 29.02.08 Målestokk: 1:100 Måleenhet: mm
Tegningen gjelder: Enebolig Planer	Tegnet: JH Ansvarlig: -- Kontr.: KK
Prosjekterende: ARCHUS ARKITEKTER, Pilestredet 75c, N-0354 Oslo, T. 2333 4900, F. 2256 8131	
Tegn.status: Søknadstegning	
Prosjektnr.: 1643 / Tegn.nr.: A-5.101	Rev.nr.: --

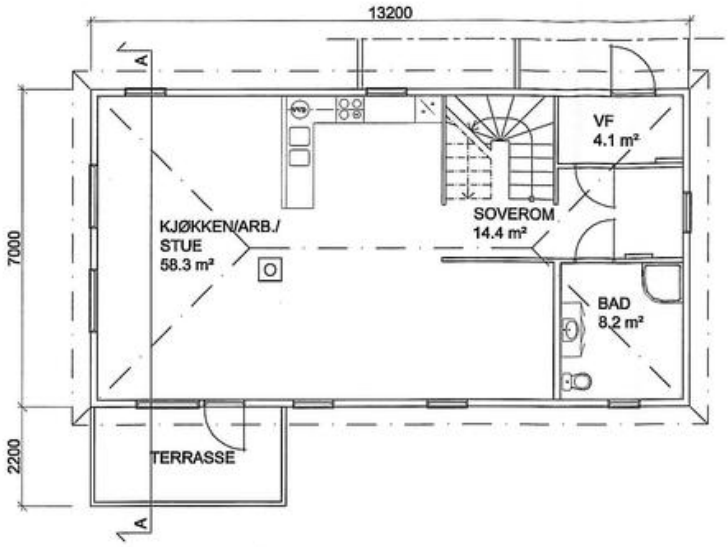

3.ETASJE

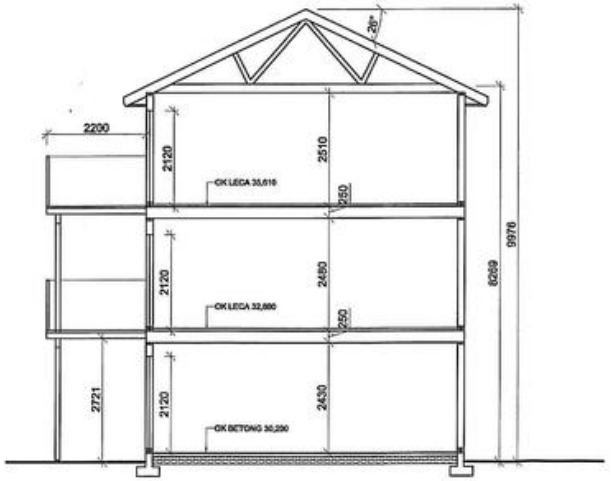

Snitt A:A

Tegn.nr. A-5.102 Rev. --

E 3

Rev	Endring	Tegn.	Kontr.	Dato
--				

Prosjekt
Hestehaugen. Felt B2
Hus nr. 5: 04/8746
gnr./bnr. 50/402

Dato 29.02.08

Målestokk 1:100

Måleenhet mm

Tegningen gjelder
Enebolig
Planer og snitt

Tegnet JH

Ansvarlig --

Kontr. KK

Prosjekterende
ARCHUS ARKITEKTER
Pilestredet 75c
N-0354 Oslo
T. 2333 4900
F. 2256 8131

Tegn. status
Søknadstegning

Prosjektnr. 1643

Tegn.nr. A-5.102

Rev.nr. --

BÆRUM KOMMUNE
RÅDMANNEN

Arkivsak ID: **04/8746**
J.post ID: 08/91826

Behandlingsutvalg	Møtedato	Saksnr.
Delegert for plansaker	03.11.2008	6523/0

Adresse - Tiltak:	Jongsbruveien 27 A - enebolig - hus 5		
Gnr/Bnr:	50/71	Mottatt:	07.10.2008
Tiltakshaver:	Nordisk Husprosjekt AS	Mangelbrev:	
Ansvarlig søker:	ARCHUS Arkitekter AS	Komplett:	17.10.2008

FERDIGATTEST

Jf. plan- og bygningslovens § 99

Ferdigattest gis etter anmodning og på grunnlag av fremlagt dokumentasjon; jf. forskrift om saksbehandling og kontroll i byggesaker, kap. VIII § 33 og kap. IX § 34.

Det er tidligere gitt midlertidig brukstillatelse for tiltaket. Dokumentasjonen som nå er innlevert bekrefter at feil og mangler oppgitt ved anmodning om brukstillatelse er rettet.

Ansvarlige kontrollerende foretak for utførelsen har gjennom følgende kontrollerklæringer bekreftet at alle krav og betingelser som er stilt i tillatelsen, og som ellers følger av gjeldende bestemmelser, er oppfylt:

Dokument	Saksdokid:
Kontrollerklæring - Nordisk Husprosjekt AS	529502

Ferdigattesten gjelder for tiltaket slik det er beskrevet i ramme- og igangsettingstillatelse/ett-trinnstillatelse med senere tillegg.

Ved nybygg med egen adresse må sort-hvitt husnummerskilt og eventuelt henvisningsskilt monteres på godt synlig sted.

Aud Frøystein
bygningssjef

Ingrid Jørgensen Sollai
saksbehandler

Bærum kommune

Adresse: Postboks 700, 1304 Sandvika
Telefon: 67 50 40 50

Utskriftsdato: 07.04.2026

Ferdigattest og midlertidig brukstillatelse

EM §6-7 Oppdragstakerens undersøkelses- og opplysningsplikt Kilde: Bærum kommune

Gnr	50	**Bnr**	402	**Fnr**	0	**Snr**	1
Adresse	Jongsbruveien 27 B, 1338 SANDVIKA						

Her er opplysninger om eiendommen. Opplysningene består av dette følgebrevet med vedlegg som dekker det kommunen leverer i henhold til meglerlovens § 6-7

ArkivsakId	Sakstittel	Dokumenter					
2003/1103	Enebolig	☐	Ferdigattest	☐	Midl. brukstillatelse	☑	Ingen
2004/8746	Jongsbruveien 27 A - enebolig - hus 5	☑	Ferdigattest	☑	Midl. brukstillatelse	☐	Ingen

Denne rapporten er basert på automatiske uttrekk fra kommunens arkiver. Se relevante merknader under.

Merknad 1 - Manglende attester
Se kommunens nettsider for informasjon.

https://www.baerum.kommune.no/tjenester/plan-bygg-og-geodata/byggesak/hva-skal-du-bygge-rive-eller-endre/ferdigattest/

Merknad 2 - Seksjoner og andeler
1. For seksjoner og andeler vises kun informasjon om bygningen de tilhører.
2. For full oversikt over alle saker tilknyttet grunneiendommen, bruk kommunens innsynsløsninger.

Merknad 3 - Spesielle tilfeller
1. Spesielle saker kan være unntatt offentlighet og ikke vises i rapporten. For nærmere undersøkelser og søknad om innsyn, bruk kommunens innsynsløsninger.
2. Ved tilfeller som gjelder viktig infrastruktur eller skjermede personer, kontakt kommunen direkte.

BÆRUM KOMMUNE
RÅDMANNEN

Dato:	Arkivkode:	Bilag nr:	ArkivsakID:	J.post ID:
05.06.2007	GBR-50/71, N-531		04/8746	07/33423

MIDLERTIDIG BRUKSTILLATELSE

MIDLERTIDIG BRUKSTILLATELSE

Tillatelse til å ta i bruk et tiltak som krever godkjenning etter plan- og bygningslovens § 93, jf. § 99

Det vises til mottatt anmodning om midlertidig brukstillatelse for ovennevnte tiltak. Anmodningen inneholder følgende kontrolldokumentasjon:

Dokument	Saksdokid:
Kontrollerklæring - Nordisk Husprosjekt AS	304478
Kontrollerklæring - Røa Rør AS	304480
Opparbeidelse av lekeplass	307890

Midlertidig brukstillatelse gis på grunnlag av framlagt dokumentasjon, jf. forskrift om saksbehandling og kontroll, kap. VIII og kap. IX § 34.

Brukstillatelsen gjelder for boligen slik den er beskrevet i ramme- og igangsettingstillatelse/ett-trinnstillatelse med senere tillegg.

Frist for å rette de mangler som fremgår av kontrollerklæringer (utearealer ved boliger) settes til 01.07.07.

Frist for opparbeidelse av felles lekeplass settes til 01.08.07. Bankgaranti utstedt for å sikre lekeplassen opparbeidet frigis ved godkjenning av lekeplassen. De reelle kostnader for opparbeidelsen forutsettes dokumentert overfor kreditor.

Rapport/kontrollerklæringer om at gjenstående mangler er rettet må sendes kommunen innen fristen.

For ordens skyld gjøres oppmerksom på plan- og bygningslovens kap. XIX som gir kommunen anledning til å anvende tvangsmidler for å gjennomføre nødvendig retting av tiltaket.

Ved nybygg med egen adresse må sort-hvitt husnummerskilt og eventuelt henvisningsskilt monteres på godt synlig sted

Ketil Krogstad
bygningssjef

Åse Eiterstraum
saksbehandler

Kopi:
Nordisk Husprosjekt AS
Hoffsjef Løvenskioldsvei 69 B
0382 OSLO

Kopi:
Sparebanken Øst, Postboks 54, 3001 DRAMMEN


Bærum kommune

Plankart


Eiendom: 50/402/0/1
Adresse: Jongsbruveien 27B
Dato: 07.04.2026
Målestokk: 1:1000

N

UTM-32

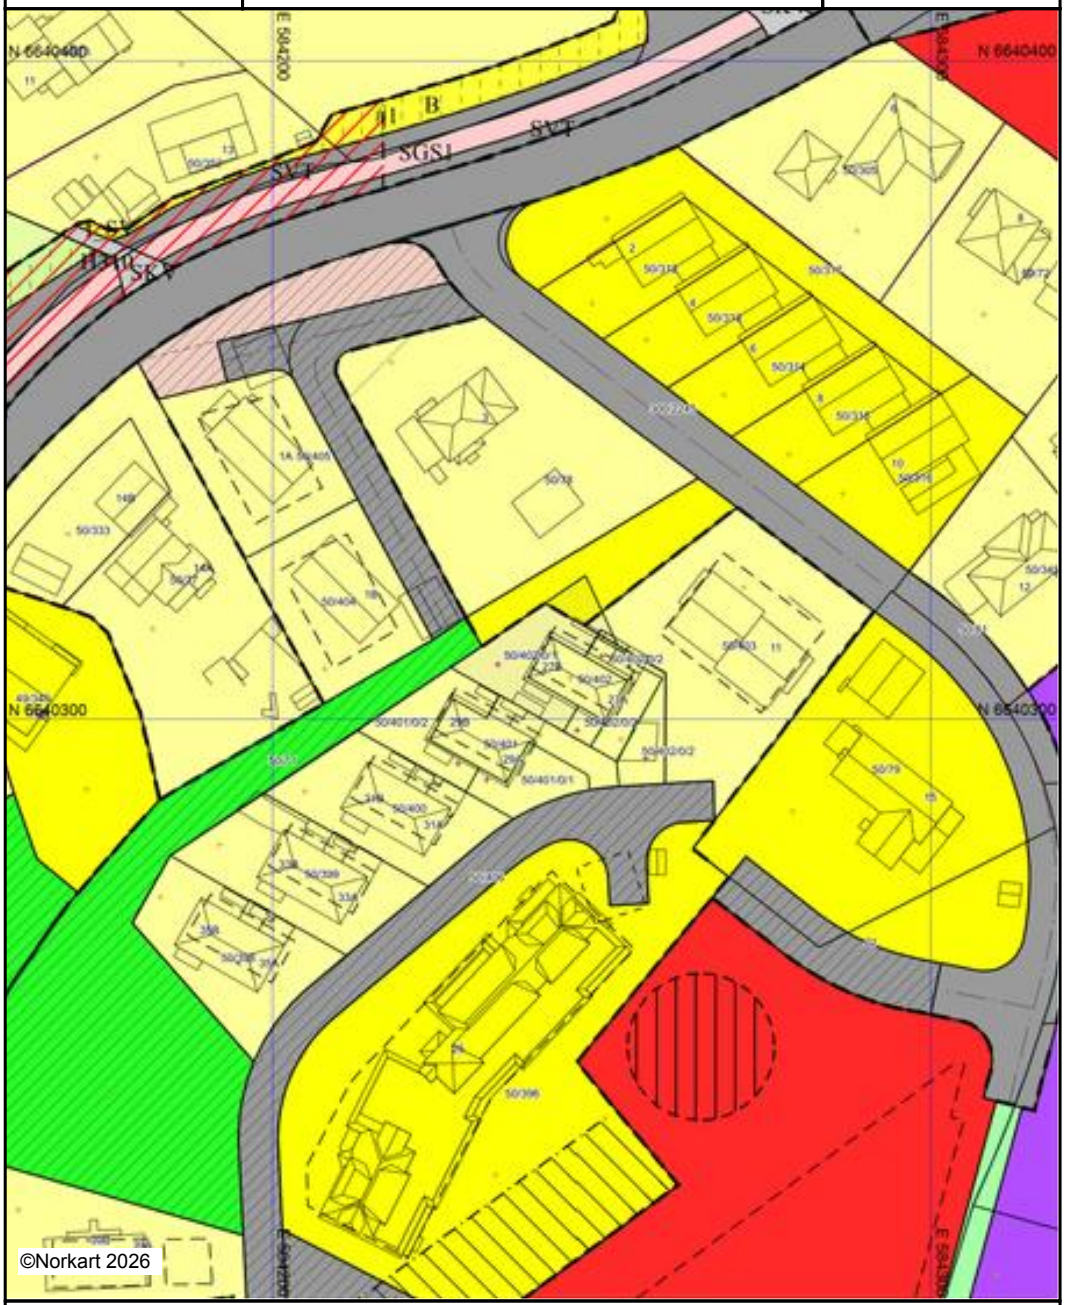
E 594200
N 6640400
N 6640300
SVG
SVG
SVG

Tegnforklaring

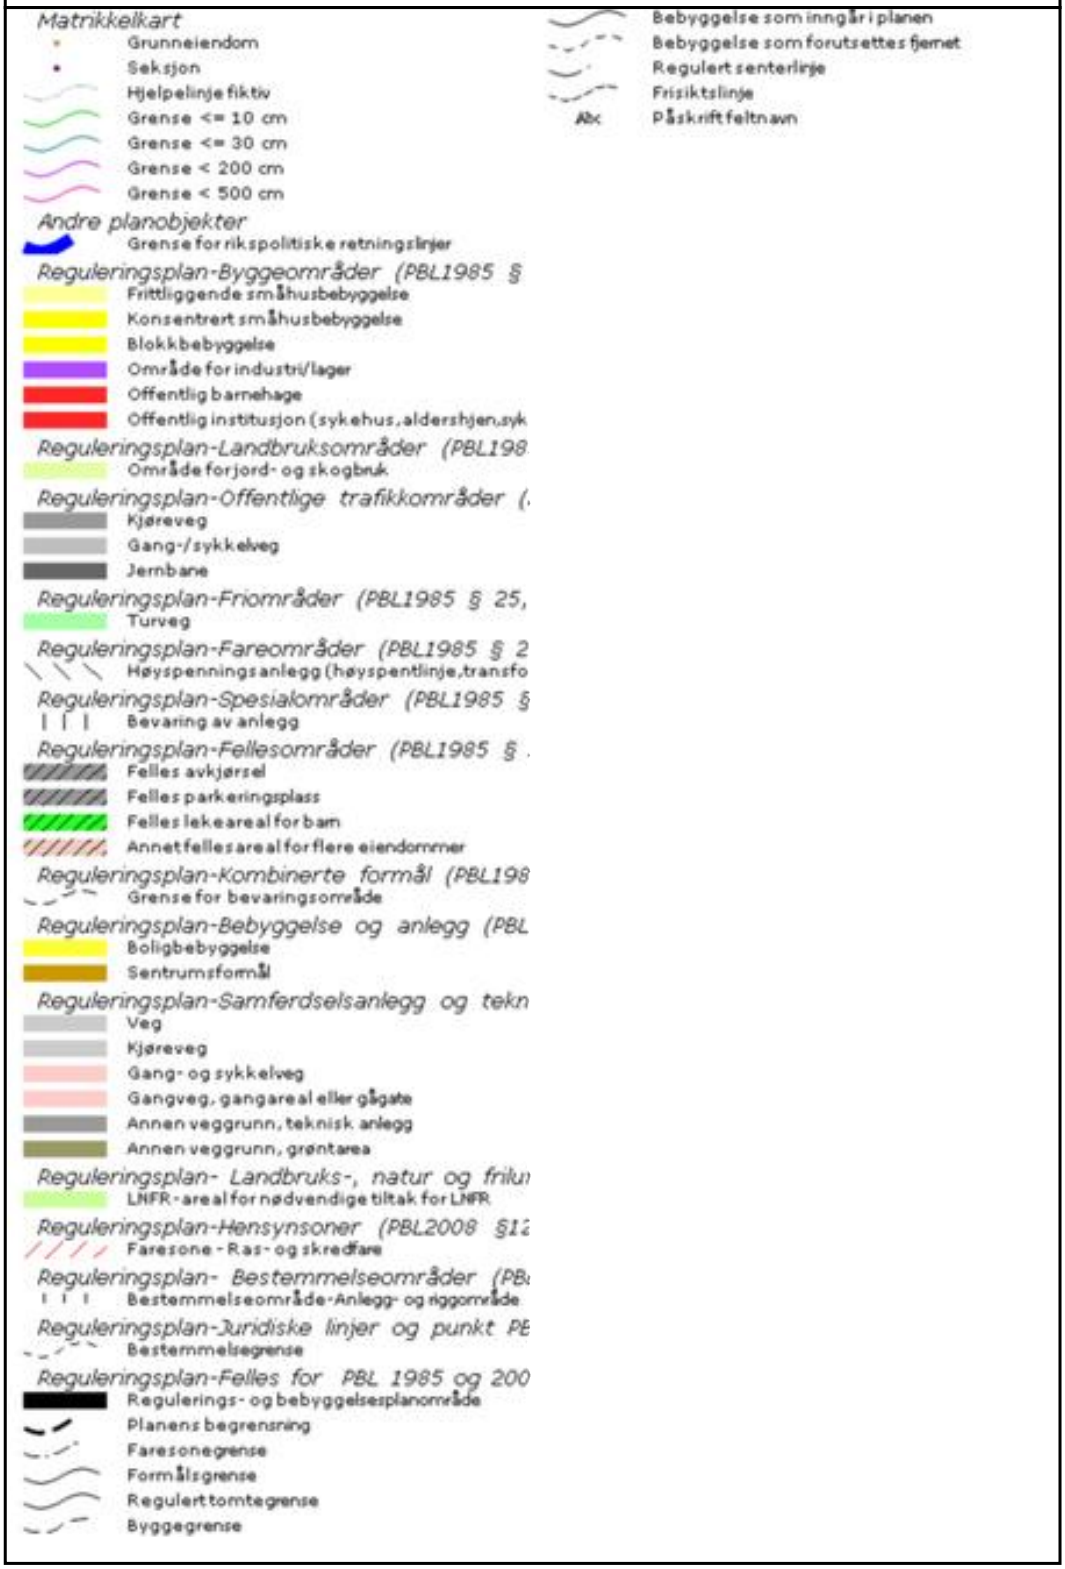

BÆRUM KOMMUNE

Plannummer 1975007

I medhold av § 27 i bygningsloven av 18 juni 1965 har Fylkesmannen i Oslo og Akershus 27.09.1979 stadfestet disse bestemmelser.

BESTEMMELSER TIL REGULERINGSPLAN FOR JONG ØSTRE - BJØRNEGÅRD.

FELLESBESTEMMELSER:

§ 1
Det regulerte området er vist på planen med reguleringsgrense. Bebyggelsens art og utnyttelsesgrad er fastsatt i planen.

§ 2
Før innflyttingstillatelse gis kan bygningsrådet kreve at det er innredet garasje og eller opparbeidet biloppstillingsplasser på egen grunn i den utstrekning det anses nødvendig for eiendommens bruk etter den til enhver tid gjeldende norm.

§ 3
Ingen tomt må beplantes med trær eller busker som kan virke sjenerende for trafikken. Eksisterende vegetasjon skal i størst mulig grad bevares.

§ 4
Før byggetillatelse innen hvert felt gis, må det foreligge bebyggelsesplan for hele feltet, eller del av feltet, godkjent av bygningsrådet. Planen skalvise husplassering, terrenginngrep, evt. forstøtningsmurer, lekeplasser, plass for telefonkiosk etc., samt detaljutforming av trafikksystemet. Planer skal videre vise løsning for garasje- og parkeringsanlegg.
I forbindelse med bebyggelsesplan eller ved søknad om byggetillatelse kan det kreves innsendt, plan for ubebygd del av tomt og felles areal. Planens innhold skal være i samsvar med kommunens vedtakt til bygningslovens § 69.

§ 5
Eventuelt gjerde langs vei og nabogrense skal være 0,8 m høyt. Med bygningsrådeets samtykke eller dersom rådet finner det nødvendig kan gjerde mot trafikkerte veier være opptil 1,2 m høyt. Det er ikke tillatt uten rådets samtykke å sette opp gjerder mellom tomtene for den enkelte leilighetsparsellen i gruppehus.

§ 6
Veisystemet.
Veibredder og stigningsforhold er vist i reguleringsplanen bilag 33 (1:1000).
Gang/sykkelveier skal opparbeides sammen med utbyggingen.
Gangstiers trasè skal tilpasses terreng og vegetasjon i størst mulig grad. Gangstiene kan opparbeides etappevis etter behov.

§ 7
Boligområder.

På feltene B1 (gnr. 50, bnr. 71) kan bebyggelsen oppføres som sammenhengende småhusbebyggelse (rekke/ eller kjedehus) i inntil 2 etasjer etter en av bygningsrådet godkjent plan.
Det forutsettes at bebyggelsen skal utgjøre et harmonisk hele. På de øvrige eiendommene B2 skal bebyggelsen være villamessig (åpen småhusbebyggelse).
Utnyttingsgrad for boligfeltene fremgår av reguleringsplanen, bilag 71.

§ 8
På tomtene for åpen småhusbebyggelse kan garasjer plasseres frittliggende eller i tilknytning til våningshuset og skal være estetisk tilpasset dette.
Garasjer for sammenhengende småhusbebyggelse skal utføres etter en samlet plan, jfr. § 4.

§ 9
Ervervs-/industriarealer I-1, I-2, I-3, I-4 og I-5.
Bebyggelsen plasseres etter bygningsrådets bestemmelse på grunnlag av bebyggelsesplan for tomten. Maksimum byggehøyde er 3 etasjer, eventuelt underetasje der terrenget gjør det naturlig.
Utnyttelsesgrad fremgår av reguleringsplanen, bilag 71.
I isolasjonsbelte mot boligområde skal mest mulig av landskapets karakter og vegetasjon bevares.

§ 10
Institusjonsformål (O1 og O2).
Areal O1 er regulert til tomt for offentlig barnehage. På tomten kan oppføres bebyggelse i 1 etasje begrenset til å dekke selve reguleringsformålet. Utnyttingsgrad opptil 0,2.
Felt O2 er regulert til tomt for offentlig institusjon.
Det kan oppføres bygg som er i samsvar med – og begrenset til å tjene – reguleringsformålet. Utnyttingsgrad opptil 0,2.
Gammel gravhaug på nordre del av feltet skal bevares.

§ 11
Felt O2 skal ha kjørbar atkomst fra Jonsbruveien med veitilknytning langs planområdet vestgrense. Behovet for bilplasser kan tillates dekket ved offentlig parkeringsplass.
Det tillates ikke opparbeidet kjørbar forbindelse mellom veiene langs institusjonstomtens vest- og østgrenser. Institusjonstomten tillates ikke inngjerdet.

§ 12
Mindre vesentlig unntak fra reguleringsplanen og tilhørende bestemmelser kan godkjennes av bygningsrådet innen rammen av bygningsloven og bygningsvedtektene for Bærum kommune.

oooOOOooo

BÆRUM KOMMUNE

Plannummer 1997013

I medhold av § 27-2 nr.1 i Plan- og bygningsloven av 14.06.85 nr.77 har Bærum kommunestyre i møte 20.03.2002 godkjent disse bestemmelser.

BESTEMMELSER TIL REGULERINGSPLAN FOR HESTEHAUGEN, GNR 50 BNR 71

Reguleringsplanens formål:
Opprette et grønt og luftig boligområde med variert boligbebyggelse i samme formspråk.

§ 1 GENERELT

1 Før arbeider kan igangsettes, skal det foretas arkeologiske undersøkelser av R1, R2 som er korrekt vist i planen, jfr. Lov om kulturminner §§ 8, 9 og 10.

§ 2 FELLESBESTEMMELSER

1 Krav til utomhusplan
Det skal utarbeides utomhusplan i målestokk 1:200 som viser hvordan området skal nyttes.

Planen skal som et minimum vise plassering av bygninger, transformatorkiosk, avkjørsel og parkering, utforming av lekeplass, tekniske forhold som overflatevann/slukplassering, belegg, belysning, gjerder samt høyder og plassering av eventuelle murer, trapper, ramper, rekkverk og støyskjerm.

Planen skal også vise terrengforhold med eksisterende og prosjekterte koter, eksisterende vegetasjon som skal bevares eller fjernes, samt ny vegetasjon.

Utomhusplanen skal være godkjent av kommunen før det gis igangsettingstillatelse for bygging av boliger.

2 Støy
Boligområdene må ikke utsettes for innen- eller utendørsstøy som overskrider de laveste grenseverdier for vegtrafikkstøy iht miljøverndepartementets rundskriv T-8/79.

Støyskjerming mot Slependveien skal være ferdig opparbeidet før boliger på felt B4 kan tas i bruk.

3 <u>Bevaring av vegetasjon</u>
Det skal gjennomføres særskilte sikringstiltak i anleggsperioden med tanke på bevaring av eksisterende trær. Bevaringsverdige trær skal påvises i utomhusplanen.

§ 3 BOLIGER MED TILHØRENDE ANLEGG, FRITTLIGGENDE SMÅHUSBEBYGGELSE (B1 – B4)

1 På felt B1 kan det oppføres enebolig med tilhørende garasje/uthus. Maksimalt tillatt bebygd areal, %-BYA = 20%.

2 På felt B2 kan det oppføres eneboliger med hybel på inntil 60 m^2 BRA. Maksimalt tillatt bebygd areal, %-BYA = 21%.

3 På felt B3 kan det oppføres tomannsbolig med tilhørende garasje/carport. Maksimalt tillatt bebygd areal, %-BYA = 23%.

4 På felt B4 kan det oppføres 2 eneboliger med tilhørende garasje/carport. Maksimalt tillatt bebygd areal, %-BYA = 21%.

5 For felt B1, B3 og B4 skal det settes av plass til to parkeringsplasser på egen tomt, hvor av minimum en skal være i garasje/carport.

6 For felt B2 skal det settes av 2 parkeringplasser pr enebolig og 1 pr hybel, hvor av en biloppstillingsplass skal opparbeides på egen tomt. Øvrig parkering skal foregå i felles parkeringsanlegg på felt B5.

7 For felt B1 og B4 skal gesims- og mønehøyde ikke overskride henholdsvis 6,0 m og 8,0 m på noe punkt langs fasaden. For felt B2 og B3 skal gesims- og mønehøyde ikke overskride henholdsvis 4,5 m og 6,5 m på bygningens øvre gavlside, og henholdsvis 8,0 m og 10,0 m på bygningens nedre gavlside i hellende terreng. Gesims- og mønehøyde angis i m over planert terreng.

8 Bebyggelsen skal ha saltak med takvinkel mellom 15 og 45 grader, og plasseres innenfor de byggegrenser og med de møneretninger som er vist på plankartet.

9 Bebyggelsen skal tilpasses terrenget, slik at unødige terrenginngrep unngås. Tomtenes naturlige fall i terrenget skal opprettholdes.

§ 4 BOLIGER MED TILHØRENDE ANLEGG, BLOKKBEBYGGELSE (B5)

1 På felt B5 kan det oppføres en lavblokk i 2 etasjer + parkeringskjeller og en tilbaketrukket toppetasje. Den tilbaketrukkede etasjen kan maksimalt dekke 30% av underliggende etasjes gulvareal. Maksimalt tillatt bebygd areal, %-BYA = 25%. Parkeringsanlegg helt under terreng regnes ikke med i %-BYA.

2 Maksimal høyde overkant sokkel er kote 36,0 m. Gesimshøyden skal ikke overskride 6,0 m på noe punkt langs hovedbygningens fasade. Maksimal mønehøyde for den tilbaketrukkede toppetasjen er 10,0 m.

3 Bebyggelsen skal ha flatt tak eller skrått tak med takvinkel mellom 15 og 45 grader.

4 Det skal settes av følgende antall parkeringsplasser pr leilighet:

1-2-roms leilighet:	1 parkeringsplass
3-roms:	1,5 parkeringsplasser
4-roms:	1,7 parkeringsplasser

5-roms eller mer: 1,8 parkeringsplasser

5 Bebyggelsen skal tilpasses terrenget, slik at unødige terrenginngrep unngås. Det tillates skjæring i terreng i forbindelse med opparbeidelse av garasjekjeller. Berørt terreng skal bearbeides som et grøntbelte.

6 Bebyggelsen skal formmessig forholde seg til øvrig boligbebyggelse innen planområdet. Blokken skal brekkes opp og gjennom sprang i fasadelivet gi en vertikal opplevelse.

§ 5 FELLES AVKJØRSEL (Fea1 – Fea2)

1 Fea1 skal være felles for felt B1, B2 og B5. Fea2 skal være felles for felt B4 samt gnr/bnr 50/78 utenfor planområdet.

2 Avkjørslene skal være ferdig opparbeidet i henhold til utomhusplan før boliger kan tas i bruk.

§ 6 FELLES LEKEAREAL (Fel)

1 Fel skal være felles for felt B1-B5.

2 Det skal legges vekt på å bevare eksisterende vegetasjon.

3 Lekeplassen skal være ferdig opparbeidet (beplantet, avskjermet og utstyrt) i henhold til utomhusplan før boliger kan tas i bruk.

§ 7 FELLESAREAL FOR PARKERING

1 Parkeringsplassen skal være felles for felt B1, B2 og B5.

§ 8 ANNET FELLESAREAL

1 Området skal være felles for felt B4.

2 På området kan det oppføres støyskjerm mot Slependveien som ikke er til hinder for frisikten.

BÆRUM KOMMUNE

PlanID: 2008027

BESTEMMELSER TIL OMRÅDEREGULERING FOR E16 KJØRBO – WØYEN

§1 HENSIKT

1.1 Planen skal legge til rette for ny E16 mellom Kjørbo og Wøyen med tilhørende lokalveisystem, med særlig vekt på trafikksikkerhet, fremkommelighet og landskapstilpasning.

§2 FELLESBESTEMMELSER FOR HELE PLANOMRÅDET

2.1 Ved planlegging og opparbeidelse av tiltak innen området skal det legges vekt på løsninger preget av helhetlig miljø- og ressurstenkning. Det skal utarbeides miljøoppfølgingsplan som redegjør konkret for tiltakets løsninger m.h.t. energi, massehåndtering, transport, avfallshåndtering, materialbruk m.m.

2.2 Universell utforming skal gjennomføres så langt det er mulig for nye anlegg, bygninger og uteområder.

2.3 Retningslinjer for behandling av støy i arealplanlegging", T-1442, skal legges til grunn for behandling av veitrafikkstøy ved planlegging etter plan- og bygningsloven og skal legges til grunn for gjennomføringen av planen. For driftsfasen skal tabell 2 i T-1442 være gjeldende. Anleggsstøyen skal begrenses i hht T1442, kap.4 "Retningslinjer for begrensning av støy fra bygg- og anleggsvirksomhet". I de tilfeller hvor utendørs støynivå ved fasade overstiger grenseverdiene, skal det redegjøres for tilfredsstillende støyskjermet uteoppholdsareal samt et innendørs lydnivå som tilfredsstiller klasse C-kravene i NS 8175, tabell 5.

2.4 Samferdselsanlegg og teknisk infrastruktur som er detaljert avklart i illustrasjonsplan, er fritatt fra byggemelding.

AREALFORMÅL
BEBYGGELSE OG ANLEGG (PBL § 12-5 2. ledd nr. 1)

§3 FELLESBESTEMMELSER FOR FELT UNDER BEBYGGELSE OG ANLEGG

Med rammesøknad skal det innleveres plan for plassering av riggområder, masseregnskap, midlertidige massedeponier, lagerplasser, eventuelle boligbrakker med atkomst og parkering, og kjøremønster for anleggstrafikk. Det skal redegjøres for sikring av bevaringsverdig vegetasjon og terreng i anleggsperioden.

§4 FRITTLIGGENDE BOLIGBEBYGGELSE, FELT BFR1

For felt BFR1 gjelder følgende:
Det tillates frittliggende småhus i 2 etasjer.
Grad av utnytting skal ikke overstige % - BYA= 20%. Biloppstillingsplasser inngår ikke i BYA og kan ikke overbygges.

Det skal settes av 2 parkeringsplasser pr boenhet.

For eiendommene gnr/bnr 46/248, 46/249 og 47/355 er eksisterende bygg regulert med nåværende plassering, utforming og høyde, og ytterligere utbygging tillates ikke. Boder og liknende som må rives/flyttes, kan likevel oppføres annet sted innen tomtene.

Deler av felt BFR1 er regulert med bestemmelsesområde rigg- og anleggsområde jfr.§41

§5 BLOKKBEBYGGELSE, FELT BBL1
For felt BBL1 gjelder følgende:
Eksisterende bygg er regulert med nåværende plassering, utforming og høyde, og ytterligere utbygging tillates ikke.

Del av felt BBL1 er regulert med bestemmelsesområde rigg- og anleggsområde jfr.§41

§6 SENTRUMSFORMÅL, FELT SENTR01-SENTR12
Detalj-/områderegulering skal utarbeides for områdene.

Del av SENTRUM11 ligger over regulert tunnelvolum/kulvert samt sikringssone/restriksjonssone med særskilte restriksjoner til arealbruk på terreng. Her tillates ikke utført sprenging, boring i fjell, peleramming eller andre arbeider som kan medføre rystelser eller på annen måte skade tunnel eller tunnelinnredning. Før eventuelt slike arbeider kan utføres i ytterste restriksjonssone må det innhentes tillatelse fra Statens vegvesen.

Del av SENTR01, SENTR03, SENTR04 og SENTR09 er regulert med hensynssone flomfare jfr.§36.

Feltene SENTR01, SENTR02, SENTR03, SENTR05, SENTR06, SENTR07, SENTR09, SENTR10 og deler av SENTR04, SENTR08, SENTR11 og SENTR12 er regulert med bestemmelsesområde rigg- og anleggsområde jfr.§41

§7 OFFENTLIG TJENESTEYTING, FELT oTY1
Offentlig bygg.
Bestemmelser for reg. plan nr. 2001033 Kjørbo Magasinleir skal gjelde, eller planer som erstatter denne. Felt oTY1 tilsvarer felt B i reg.plan nr. 2001033.

Del av oTY1 ligger over regulert tunnelvolum/kulvert samt sikringssone/restriksjonssone med særskilte restriksjoner til arealbruk på terreng. Her tillates ikke utført sprenging, boring i fjell, peleramming eller andre arbeider som kan medføre rystelser eller på annen måte skade tunnel eller tunnelinnredning. Før eventuelt slike arbeider kan utføres i ytterste restriksjonssone må det innhentes tillatelse fra Statens vegvesen.

Området er regulert med bestemmelsesområde rigg- og anleggsområde jfr.§41

§8 INSTITUSJON - OFFENTLIG, FELT oINST1
Offentlig institusjon.
Området er regulert med bestemmelsesområde rigg- og anleggsområde jfr.§41

§9 KONTOR, FELT K1 – K2
Området K1 tillates ikke bebygget.
Deler av felt K1 er regulert med bestemmelsesområde rigg- og anleggsområde jfr.§41

For K2 gjelder følgende:
Eksisterende bygg er regulert med nåværende plassering, utforming og høyde, og ytterligere utbygging tillates ikke.

§10 BOLIG/FORRETNING/KONTOR, FELT BOFOK1
Området BOFOK1 tillates ikke bebygget
Området er regulert med hensynssone flomfare jfr.§36
Området er regulert med bestemmelsesområde rigg- og anleggsområde jfr.§41

§11 FORRETNING/KONTOR/TJENESTEYTING, FELT FOKOT1- FOKOT3
For feltene FOKOT1, FOKOT2 og FOKOT3 gjelder følgende:
Eksisterende bygg er regulert til bevaring med nåværende plassering, utforming og høyde og ytterligere utbygging tillates ikke.

Feltene FOKOT1-3, oG14 og oGNA08 frem til planlagt rundkjøring v/Brynsveien er ikke tilstrekkelig detaljert avklart i illustrasjonsplan og det kreves byggesøknad med utomhusplan for dette området samlet, detaljert med parkering, atkomst, beleggtyper, beplantning m.m. Parkeringsplasser utover dette skal opparbeides i fellesanlegg.

FOKOT1, FOKOT2 og deler av FOKOT3 er regulert med hensynssone flomfare jfr.§36.

FOKOT1, FOKOT2 og deler av FOKOT3 er regulert med hensynssone kulturmiljø jfr.§38.

Deler av felt FOKOT3 er regulert med bestemmelsesområde rigg- og anleggsområde jfr.§41

§12 FORRETNING/KONTOR/INDUSTRI, FELT FOKIN1- FOKIN3.
Arealet mellom byggegrense og regulert veikant kan ikke brukes til søknadspliktige tiltak, herunder parkering.

Deler av felt FOKIN1 er regulert med hensynssone landskap, jfr.§39.

Deler av feltene FOKIN1 – FOKIN3 er regulert med bestemmelsesområde rigg- og anleggsområde jfr.§41

§13 INDUSTRI/LAGER, FELT IL1- IL4.
Småindustri, lager og håndverksvirksomhet tillates.
I området tillates ikke virksomhet som kan virke sjenerende for tilgrensende områder ved lukt, røyk eller støy.

For støy fra industri gjelder retningslinje T-1442, tabell 2, samt kap. 4 for støy fra Bygge- og anleggsvirksomhet.

Grad av utnytting skal ikke overstige %-BYA=40%.
Parkeringsplasser på terreng inngår ikke i beregning av %-BYA.

Maksimal tillatt gesimshøyde/mønehøyde er 15m regnet fra ferdig planert terrengs gjennomsnittsnivå rundt den enkelte bygning.
For toppetasje, som er inntrukket minimum 3m, tillates gesims/mønehøyde på inntil 18 m. Nødvendige takoppbygg (tekniske installasjoner, maskinrom for ventilasjon, trapperom, heissjakt, piper), skal i størst mulig grad samles, og ikke overskride 10 % av en bygnings takflate. Høyden på takoppbygg kan være inntil 2,5m over gesims.

Minimum 15 % av den enkelte tomt sitt netto areal skal avsettes til grøntområde og opparbeides med høy kvalitet og egnet beplantning. Grøntareal bør opparbeides samlet og fortrinnsvis legges langs offentlig vei.

Det skal avsettes plass for garasjer og biloppstillingsplasser etter følgende norm:
Industri/Lager:Maksimalt 1 plass pr. 90m2 BRA

Det skal legges til rette for sykkelparkering nær inngang på terreng, fortrinnsvis overdekket, og/eller i garasjeanlegg under terreng etter følgende norm:
Industri/Lager:Minimalt 1 plass pr. 90m2 BRA

Før byggetillatelse gis i saker som berører utearealene, skal det foreligge plan i målestokk 1:500 eller 1:200 for ubebygd del av tomt (utomhusplan). Planen skal minimum vise grøntarealer, oppstillingsplasser for sykler, parkering, areal for av- og pålossing, snuareal for større kjøretøyer, samt annet relevant for tomtens opparbeidelse og utnyttelse.

Før brukstillatelse for felt IL1-4 kan gis skal grøntområde innen feltene være ferdigstilt.

Veiholder av felt oV03 (Statens vegvesen) tillates atkomst til baksiden av regulert støyskjerm i felt oAVG05 via felt fV2, IL3 og IL4, samt til støyskjerm i felt oAVG06 via IL2, for vedlikehold av støyskjerm.

Veiholder av felt oV03 (Statens vegvesen) tillates kjøreatkomst til rensedam i felt oAVTA2 via felt fV2, IL1, IL4, oGPARK1 og oAVG05.

Deler av feltene IL1 og IL2 er regulert med hensynssone flomfare jfr.§36
Ny bebyggelse innen feltene IL1 til IL4 skal sikres mot flom.

Før utbygging av felt IL4 må terrenget justeres/heves for å sikre bebyggelse mot flom. Terrenghøyden må ligge på minimum kote +25,1.

For IL1 til IL4 gjelder følgende:
Øverste del av nedkjøringsramper til garasjekjeller eller garasje under bakken skal ikke ligge lavere enn kote for 200 års flom + 0,5m, og gulv i garasje som legges lavere enn kote for 200 års flom + 0,5m skal utformes slik at de kan tåle oversvømming. Utover dette tillates det ikke kjeller.

Kote for 200 års flom +0,5m er:

For IL1: kt. 24,4
For IL2: kt. 23,9
For IL3: kt. 24,1
For IL4: kt. 25,1

Før tillatelse til tiltak innenfor felt IL1-4 kan gis skal det utarbeides en plan for flomsikringstiltak. Plan for flomsikringstiltak skal godkjennes av Bærum kommune og NVE. Planen skal følge søknad om tiltak.

IL4 og deler av feltene IL1, IL2 og IL3 er regulert med bestemmelsesområde rigg- og anleggsområde jfr.§41

§14 UTEOPPHOLDSAREAL, FELT fBUTE1
Området er regulert til bestemmelsesområde rigg- og anleggsområde jfr.§41

§15 ØVRIGE KOMMUNALTEKNISKE ANLEGG - OFFENTLIG, FELT oKTA1-oKTA2
Offentlig kommunalteknisk anlegg.

Felt oKTA2 og del av oKTA1 er regulert med bestemmelsesområde rigg- og anleggsområde jfr.§41

SAMFERDSELSANLEGG OG TEKNISK INFRASTRUKTUR (PBL § 12-5 NR. 2)

§16 FELLESBESTEMMELSER FOR FELT UNDER SAMFERDSELSANLEGG OG TEKNISK INFRASTRUKTUR
Det skal utarbeides et miljøoppfølgingsprogram. Tiltak beskrevet i plan for ytre miljø (YM-planen dok.nr 1156539) skal legges til grunn for byggeplan, utbygging og drift av veganlegget. Denne skal revideres og suppleres med alle krav som er framkommet fra de berørte myndigheter inkl. plan for håndtering, prøvetaking og deponering av masser. YM - planen skal foreligge før oppstart av anleggsarbeidet og oppdateres ved behov.

Før anleggsarbeidene starter skal fare for kvikkleire i området sjekkes i forhold til NGI's kartlegging for Bærum, i tråd med retningslinjer NVE 1/2008.

Tiltaket skal ikke medføre forurensning til Sandvikselva. Det skal gjennomføres nødvendige tiltak for å redusere risikoen for forurensning i anleggsperioden, herunder gjennomføres miljørisikoanalyse for utslipp av vann fra tunneldrift og overvåking av resipienter. Det skal i samråd med Fylkesmannen settes utslippskrav til vann fra driving av tunneler.

Midlertidige tiltak og anlegg som vil berøre vassdrag må utredes tilstrekkelig ved detaljplanlegging med hensyn på konsekvenser for hydrauliske forhold (oppstuving, erosjon/stabilitet, vannføring, flomforhold) og avklares i forhold til vannressursbestemmelser og konsesjonsplikt, §8.

Ved gjenåpning av Dælibekken må det gjøres nøye vurderinger av hydrauliske forhold med hensyn på oppstuving og erosjon/stabilitet i vannløpet samt vannføring og flomforhold. Bekkeløpet må utformes og dimensjoneres for å kunne ta unna en 200-års flom i henhold til retningslinjer fra NVE 1/2008 med vedlegg 1.

Kollektivtrafikk skal sikres god fremkommelighet i anleggsperioden.

§17 KJØREVEG, FELT fV1 – fV4
Felles avkjørsel.
Felt fV1: Del av felles avkjørsel, fellesområde F1 i reg. plan for Vøyenenga gnr 78 bnr 10, gnr 47 bnr 3 m.fl.
Felt fV2: Felles avkjørsel for IL1 og IL4
Felt fV3: Felles avkjørsel for gnr/bnr 47/21, 47/19 og 47/4
Felt fV4: Felles avkjørsel for gnr/bnr 47/175

Veiholder av felt oV03 (Statens vegvesen) tillates kjøreatkomst til rensedam i felt oAVTA2 via felt fV2.

Felt fV1 er regulert med hensynssone flomfare jfr.§36

Felt fV1 og del av fV2, fV3 og fV4 er regulert med bestemmelsesområde rigg- og anleggsområde jfr.§41

§18 KJØREVEG - OFFENTLIG, FELT oV01- oV17 og oVB01- oVB13
Det skal legges særlig vekt på estetisk tilpasning til omgivelsene.

Før omlagt kjørevei i felt oV13 tas i bruk, skal det foreligge godkjent plan for forskjønning av langsgående fjellskrent innenfor felt oINE2, enten ved bruk av vegetasjon, kunst eller i kombinasjon.

Veianlegget er, inklusive bruer, kulverter, forstøtningsmurer, støyskjermer mv., detaljert avklart i illustrasjonsplan.

Bruer og kulverter skal dimensjoneres til å kunne ta unna en 200-års flom + sikkerhetsmargin på 0,5m.

Støyskjerm kan plasseres med mindre avvik fra planens viste plassering.

Felt oV17 krysser hensynssone for flomfare og ved etablering av veien må det sikres fritt løp for flomvann i hensynssonen.

Utformingen av støyskjerm på bru i felt oVB13 må ta hensyn til omgivelsene og integreres i brurekkverket.

Deler av felt oV09 er regulert med hensynssone flomfare jfr.§36

Deler av felt oV07 og oV08 er regulert med hensynssone annen fare, luftforurensning jfr.§37

Felt oV10 og del av felt oV17 er regulert med bestemmelsesområde rigg- og anleggsområde jfr.§41

I forlengelsen av gangbro over Sandvikselven mellom Hamang og Industriveien ved gnr./bnr. 51/13 skal det legges til rette for trafikksikker gangkryssing over Industriveien, felt oV15.

§19 KJØREVEG UNDER BAKKEN (TUNNEL) - OFFENTLIG, FELT oVT1- oVT2 og oVTR1- oVTR10.
a) For arealer over tunnel og sikringssoner, som ikke omfattes av denne reguleringsplanen, opprettholdes gjeldende reguleringsplan.

b) Feltene oVT1-2 omfatter volum for tunnel og er regulert til trafikkområde.

c) Feltene oVTR1-3 og oVTR6-9 er annen veigrunn - tekniske anlegg; sikringssoner, havarilommer etc., i avstand fra tunnel slik det fremgår av plankart, der det blant annet kan utføres tetningsarbeider for tunnelen.
oVTR8 er rømningstunnel fra felt oVT1 til SENTR11.
Sikringssonene har særskilte restriksjoner til arealbruk på terreng. Sikringssonene har en bredde på 15m i alle retninger rundt tunnelen.
Det er ikke tillatt med tiltak i grunnen i sikrings-/restriksjonsområder, som f. eks. sprengning, peleramming, boring m.m. som kan medføre skade på tunnelen eller sikringssonen.

d) Feltene oVTR4-5 og oVTR10 er sikringssoner/restriksjonsområder i avstand fra tunnel slik det fremgår av plankart. Sikringssonene har en bredde på inntil 50m i alle retninger rundt tunnelen.

Her tillates ikke utført sprenging, boring i fjell, peleramming eller andre arbeider som kan medføre rystelser eller på annen måte skade tunnel eller tunnelinnredning. Før slike arbeider utføres må det innhentes tillatelse fra Statens vegvesen.

e) **Strukturlyd.**
Maksimalt strukturlydnivå fra tunnel og kulvert skal ikke overstige L_{AFmax} = 32 dB i oppholdsrom i boliger.

f) **Vibrasjoner**
For vibrasjoner i rom for varig opphold skal grenseverdiene for statistisk maksimal verdi for veiet vibrasjonshastighet ikke overskride vw_{95} = 0,3 – 0,6 mm/s. Det er den laveste av de parvise verdiene som skal tilfredsstilles.

§20 GANG- /SYKKELVEG - OFFENTLIG, FELT oGS01-16, oGSB1-9, oGSK1
Innenfor feltene skal det opparbeides gang-/sykkelveier på, over og under bakken.
Veianlegget er, inklusive bruer, kulverter, forstøtningsmurer, støyskjermer mv., detaljert avklart i illustrasjonsplan.

Bruer og kulverter skal dimensjoneres til å kunne ta unna en 200-års flom + sikkerhetsmargin på 0,5m.

Støyskjerm kan plasseres med mindre avvik fra planens viste plassering.

oGS14 tillates benyttet som kjøreatkomst for landbruksområdet i felt LJORD1, gnr/bnr. 78/89 og felt oAVTA1 via oAVG02.

Felt oGS02 krysser hensynssone for flomfare og ved etablering av gang-/sykkelveien må det sikres fritt løp for flomvann i hensynssonen mellom feltene oAVG02 og oAVG03.

Deler av felt oGS11 er regulert med hensynssone flomfare jfr.§36

Felt oGS14 er regulert med hensynssone bevaring kulturmiljø jfr.§38

Felt oGS09, oGS13, oGS16 og del av felt oGS12, og er regulert med bestemmelsesområde rigg- og anleggsområde jfr.§41

§21 GANGVEG/FORTAU - OFFENTLIG, FELT oG01-oG17
Innenfor feltene skal det opparbeides gangveier/fortau på bakken.
Veianlegget er, inklusive bruer, kulverter, forstøtningsmurer, støyskjermer mv., detaljert avklart i illustrasjonsplan.

Feltene FOKOT1-3, oG14 og oGNA08 frem til planlagt rundkjøring v/Brynsveien er ikke tilstrekkelig detaljert avklart i illustrasjonsplan og det kreves byggesøknad med utomhusplan for dette området samlet, detaljert med parkering, atkomst, beleggtyper, beplantning m.m.

Deler av felt oG17 er regulert med hensynssone annen fare, luftforurensning jfr.§37

Del av felt oG16 er regulert med bestemmelsesområde rigg- og anleggsområde jfr.§41

§22 ANNEN VEGGRUNN – TEKNISKE ANLEGG, FELT AVTA1
Anlegg skal utføres slik at det best mulig tilpasser seg terreng og omgivelser.

Området er regulert med hensynssone flomfare jfr.§36
Området er regulert med bestemmelsesområde rigg- og anleggsområde jfr.§41

§23 ANNEN VEGGRUNN – TEKNISKE ANLEGG - OFFENTLIG, FELT oAVTA1-5
Veianlegget, inklusive bruer, forstøtningsmurer, støyskjermer mv., er detaljert avklart i illustrasjonsplan.

Innen feltene oAVTA1- oAVTA2 tillates etablert rensebasseng for overvann.
Kjøreatkomst til oAVTA1 skal skje via felt oGS14 og oAVG02
Kjøreatkomst til oAVTA2 skal skje via felt fV2, IL1, IL4, oGPARK1 og oAVG05.
Kjøreatkomst til teknisk rom i oAVTA3 tillates via felt oAVG09 og AVG1

I felt oAVTA5 tillates bygget en trappeatkomst til teknisk rom for tunnel.

Støyskjerm kan plasseres med mindre avvik fra planens viste plassering.

Felt oAVTA1 og deler av felt oAVTA2 er regulert med hensynssone flomfare jfr.§36

Felt oAVTA3, oAVTA5 og del av felt oAVTA4 er regulert med bestemmelsesområde rigg- og anleggsområde jfr.§41

§24 ANNEN VEGGRUNN – GRØNTAREAL, FELT AVG1- AVG2
Deler av felt AVG1 ligger over regulert tunnelvolum/kulvert samt sikringssone/restriksjonssone med særskilte restriksjoner til arealbruk på terreng. Her tillates ikke utført sprenging, boring i fjell, peleramming eller andre arbeider som kan medføre rystelser eller på annen måte skade tunnel eller tunnelinnredning. Før eventuelt slike arbeider kan utføres i ytterste restriksjonssone må det innhentes tillatelse fra Statens vegvesen.

Det tillates kjøreatkomst til teknisk rom for tunnel/kulvert i felt oAVTA3 via felt oAVG09 og AVG1.

Detalj-/områderegulering skal utarbeides for felt AVG1 og AVG2. Feltene er midlertidig regulert til bestemmelsesområde rigg- og anleggsområde og forutsettes regulert til byggeområde når veianlegget er ferdigstilt.

Deler av felt AVG1 er regulert med hensynssone annen fare, luftforurensning jfr.§37

Felt AVG1 og AVG2 er regulert med bestemmelsesområde rigg- og anleggsområde jfr.§41

§25 ANNEN VEGGRUNN – GRØNTAREAL - OFFENTLIG, FELT oAVG01- oAVG12
Veianlegget, inklusive bruer, forstøtningsmurer, støyskjermer mv., er detaljert avklart i illustrasjonsplan.

Støyskjerm kan plasseres med mindre avvik fra planens viste plassering.

Det tillates kjøreatkomst til teknisk rom for tunnel/kulvert i felt oAVTA3 via felt oAVG09 og AVG1.

Felt oAVG01, oAVG03 og deler av oAVG02, oAVG04, oAVG05, oAVG06, oAVG08 og oAVG11 er regulert med hensynssone flomfare jfr.§36

Deler av felt oAVG07 er regulert med hensynssone annen fare, luftforurensning jfr.§37

§26 ANNEN BANEGRUNN – GRØNTAREAL - OFFENTLIG, FELT oABG1

Feltet er regulert med bestemmelsesområde rigg- og anleggsområde jfr.§41

§27 PARKERINGSPLASSER, FELT fP1
Felles parkering.
Felt fP1: Felles parkering for gnr/bnr 47/175

Feltet er regulert med bestemmelsesområde rigg- og anleggsområde jfr.§41

§28 ENERGINETT - OFFENTLIG, FELT oINE1- oINE3
Felt oINE1 og oINE2 ligger over regulert tunnelvolum/kulvert samt sikringssone/restriksjonssone med særskilte restriksjoner til arealbruk på terreng. Her tillates ikke utført sprenging, boring i fjell, peleramming eller andre arbeider som kan medføre rystelser eller på annen måte skade tunnel eller tunnelinnredning. Før eventuelt slike arbeider kan utføres i ytterste restriksjonssone må det innhentes tillatelse fra Statens vegvesen.

Utbygging av felt oINE1 tillates ikke før, E16–kulvert under bakken, er ferdig bygget.

Felt oINE1 og deler av felt oINE2 og oINE3 er regulert med bestemmelsesområde rigg- og anleggsområde, jfr.§41

GRØNNSTRUKTUR (PBL § 12-5 NR. 3)

§29 NATUROMRÅDE - OFFENTLIG, FELT oGNA01-oGNA12
Kantsoner i felt oGNA01 – oGNA09 skal bevares og utvikles slik at livsmiljø og artsmangfold blir ivaretatt eller styrket. Tiltak som ivaretar eller forbedrer den aktuelle biotopen/naturtypen kan tillates etter godkjenning av Bærum kommune.

Felt oGNA12 og deler av oGNA04 og oGNA06 ligger over tunnelvolum/kulvert samt sikringssone/restriksjonssone med særskilte restriksjoner til arealbruk på terreng.

Innen felt oGNA04 kan det opparbeides tursti langs elven tilpasset bevaring av kantsoner. Trasé og utforming må byggesaksbehandles med innhenting av tillatelse fra Statens vegvesen.

Innen felt oGNA03 tillates tursti reetablert der denne blir endret på grunn av veianlegget.

Fra oGS08 tillates kjøreatkomst til pumpekum ved Dælibekken i felt oGNA03.

Feltene FOKOT1-3, oG14 og oGNA08 frem til planlagt rundkjøring v/Brynsveien er ikke tilstrekkelig detaljert avklart i illustrasjonsplan og det kreves byggesøknad med utomhusplan for dette området samlet, detaljert med parkering, atkomst, beleggtyper, beplantning m.m.

Feltene oGNA01, oGNA02, og deler av oGNA03, oGNA04, oGNA06, oGNA07, oGNA08, og oGNA09 er regulert med hensynssone flomfare jfr.§36

Del av felt oGNA04 er regulert med hensynssone annen fare, luftforurensning jfr.§37

Felt oGNA11 og oGNA12 er båndlagt etter lov om naturvern/naturmangfoldloven jfr.§40

Felt oGNA05, oGNA08 og deler av oGNA01, oGNA03, oGNA04, oGNA06, oGNA07 er regulert med bestemmelsesområde rigg- og anleggsområde jfr.§41

§30 TURVEI - OFFENTLIG, FELT oGTUR1- oGTUR4
Offentlig turvei.
Turvei kan plasseres med mindre avvik fra planens viste plassering.

Felt oGTUR1, oGTUR2 og deler av felt oGTUR3 er regulert med hensynssone flomfare jfr.§36

Felt oGTUR4 og deler av felt oGTUR1 og oGTUR3 er regulert med bestemmelsesområde rigg- og anleggsområde jfr.§41

§31 PARK, FELT GPARK1-GPARK3
Felt GPARK1 er regulert med hensynssone flomfare jfr.§36
Feltet skal være del av et sammenhengende flomløp med fall fra nordøstre del av Vøyenengtunet og ned mot Sandvikselva i øst.

Felt GPARK2 inneholder nyere tids kulturminner. Disse skal søkes bevart.

Felt GPARK1, GPARK2 og del av GPARK3 er regulert med bestemmelsesområde rigg- og anleggsområde jfr.§41

§32 PARK - OFFENTLIG, FELT oGPARK1- oGPARK3
Deler av felt oGPARK1, oGPARK2 og oGPARK3 er regulert med hensynssone flomfare jfr.§36

Felt oGPARK3 og deler av felt oGPARK1 og oGPARK2 er regulert med bestemmelsesområde rigg- og anleggsområde jfr.§41

§33 FRIOMRÅDE - OFFENTLIG, FELT oGFRI1
Offentlig friområde, anlegg for lek.

Området er regulert med bestemmelsesområde rigg- og anleggsområde jfr.§41

LANDBRUKSFORMÅL (PBL § 12-5 NR. 5)

§34 JORDBRUK, FELT LJORD1 – LJORD2
Innen områdene tillates landbruk.

For felt LJORD1 gjelder følgende:
Området skal bevares som en del av naturlandskapet til Wøyen gård.

Deler av området er regulert med hensynssone flomfare jfr.§36

Området er regulert med hensynssone bevaring kulturmiljø jfr.§38.

Felt LJORD1 og LJORD2 er regulert med bestemmelsesområde rigg- og anleggsområde jfr.§41.

BRUK OG VERN AV SJØ OG VASSDRAG MED TILHØRENDE STRANDSONE (§ 12-5 NR. 6)

§35 NATUROMRÅDE I SJØ OG VASSDRAG - OFFENTLIG, FELT oNAELV1-oNAELV4
Riving/bygging av bruer skal utføres i henhold til illustrasjonsplan.
Anleggsvirksomhet skal gjøres med aktsomhet.
Bekker og kantvegetasjon skal reetableres.

Deler av områdene er regulert til bestemmelsesområde rigg- og anleggsområde jfr.§41

HENSYNSSONER
SIKRINGS-, STØY- OG FARESONE (PBL § 11-8a)
§36 FLOMFARE, FELT HFF01-HFF31
HFF01 omfatter felt oAVTA1, oAVG02, oGNA01, LJORD1, oGTUR1, oV02
HFF02 omfatter felt BOFOK1, oAVG01, fV1
HFF03 omfatter felt oAVG03, GPARK1, AVTA1
HFF04 omfatter felt oGNA02, oGTUR2
HFF05 omfatter felt IL1, IL2, oAVTA2, oAVG04, oAVG05, oAVG06, oGNA03, oGPARK1, oGPARK2, oGTUR3
HFF06-12 omfatter felt oGNA06
HFF13-14 omfatter felt oGNA06, oAVG08
HFF15 omfatter felt oGNA04, oGNA03
HFF16-22 omfatter felt oGNA04
HFF23 omfatter felt oGNA06
HFF24 omfatter felt SENTR01, oGS11, oAVG13, oGNA07, oGPARK3
HFF25-26 omfatter felt oGNA08
HFF27 omfatter felt FOKOT1, FOKOT2, oGNA08
HFF28 omfatter felt SENTR04
HFF29 omfatter felt SENTR03
HFF30 omfatter felt FOKOT3, oGNA09
HFF31 omfatter felt SENTR09, oGS11, oGNA07

Ny bebyggelse innen fareområdet skal sikres mot flom. 200 års flom + 0,5m skal legges til grunn ved dimensjonering av bygg og anlegg.

Eventuelle garasjekjellere i felt IL1-4 skal utformes slik at de kan tåle oversvømmelse.

Før tillatelse til tiltak innenfor felt IL1-4 kan gis skal det utarbeides en plan for flomsikringstiltak. Plan for flomsikringstiltak skal godkjennes av Bærum kommune og NVE. Planen skal følge søknad om tiltak.

§37 ANNEN FARE – LUFTFORURENSNING, FELT HLF1
HLF1 omfatter felt oV07, oV08, oAVG07, AVG1 og oGNA4.

Innenfor feltet HLF1 kan anbefalte luftkvalitetskriterier bli overskredet.
Det tillates ikke områder, eller bebyggelse, beregnet for varig opphold.

SÆRLIGE HENSYN TIL LNF, GRØNNSTRUKTUR, LANDSKAP ELLER BEVARING AV NATURMILJØ ELLER KULTURMILJØ (PBL § 11-8c)
§38 BEVARING KULTURMILJØ, FELT HKM1-HKM7
HKM1 omfatter felt LJORD1
HKM2 omfatter felt oGS14
HKM3 omfatter felt FOKOT1
HKM4 omfatter felt FOKOT2
HKM5 omfatter felt FOKOT3
HKM6-7 omfatter felt SENTR04

Eksisterende bebyggelse markert på plankartet skal bevares eller bringes tilbake til sin opprinnelige form. Ved vedlikehold, utbedring og reparasjon skal bygningens dimensjon, takform, fasader, dør- og vindusutforming, øvrige bygningsdetaljer, materialvalg og farger opprettholdes eller føres tilbake til opprinnelig utførelse.

Felt LJORD1 og oGS14 skal bevares som en del av naturlandskapet til Wøyen gård. Anleggsvirksomhet i felt oGS14 skal gjøres med aktsomhet, slik at eiketrærne med rotsystem i den bevaringsverdige alleen ikke skades.

§39 HENSYN LANDSKAP, FELT HLS1-HLS2
Feltene omfatter deler av felt FOKIN1
Innen området skal terreng og vegetasjon bevares. Tynning og nyplanting tillates.
Områdene medregnes ved beregning av utnyttelsesgrad.

BÅNDLEGGING (PBL § 11-8d)
§40 BÅNDLEGGING ETTER LOV OM NATURVERN / NATURMANGFOLDLOVEN, FELT HBN1-HBN2
HBN1 omfatter oGNA11
HBN2 omfatter del av oGNA12

BESTEMMELSESOMRÅDE (PBL § 12-7)
§41 RIGG- OG ANLEGGSOMRÅDE
Områder som er kombinert med anleggs- og riggområde kan benyttes til anleggsområde så lenge anleggsarbeidene på tilstøtende trafikkområder pågår. Det offentlige skal ha rådighet over arealet i anleggsfasen.

Bestemmelsesområdet rigg- og anleggsområde opphører som dette når kommunen har fått melding om at anlegget eller del av dette er ferdigstilt, og det deretter er truffet vedtak om opphør av den midlertidige kombinasjon.

Når anleggsarbeidene er utført skal arealene istandsettes/tilbakeføres med vegetasjon/beplantning med stedegne arter innen 1 år. Landbruksarealet på Wøyen skal tilbakeføres til dyrket mark.

REKKEFØLGEBESTEMMELSER
§42 REKKEFØLGEBESTEMMELSER

- Utbygging av E16 tunnel/kulvert må være ferdigstilt før bygging av felt oINE1 kan påbegynnes.

- Arealbruk og utbygging av feltene SENTR01- SENTR12 skal skje med hjemmel i egen detaljregulering/områderegulering.

- Ferdigstillelse av gang- og sykkelanlegg må skje senest samtidig med ferdigstillelse av øvrig veianlegg.

- Før anleggsarbeidene starter opp skal det foreligge en plan for hvordan kollektivtrafikken blir ivaretatt under anleggsperioden, og i den fremtidige driftsfasen, som har som mål å ivareta best mulig kollektivtrafikk langs E16.

- Forskjønning av fjellskrent langs kjørevei, felt oV13, skal ferdigstilles samtidig med resten av veianlegget.

- **For felt IL1til IL4 gjelder følgende:**
  Nødvendige utbedringer av veisystemet tillates bygd ut i to trinn:
  Trinn 1 omfatter ombygging av krysset Bærumsveien – Johs. Haugeruds vei til rundkjøring, inklusiv tilhørende og nødvendige oppstillingsfelt i Johs. Haugeruds vei.

  Trinn 2 omfatter ombygging av krysset Johs. Haugeruds vei – Olav Ingstads vei til rundkjøring, inklusiv tilhørende oppstillingsfelt og fortau langs nordsiden av Olav Ingstads vei fra rundkjøringen til felles avkjørsel gnr/bnr 80/51.

  Når biltrafikken (ÅDT) i krysset Bærumsveien – Johs. Haugeruds vei forventes å overskride 20.000 kj/døgn, skal trinn 1 opparbeides. Når biltrafikken i samme kryss forventes å overskride 25.000 kj/døgn, skal trinn 2 opparbeides. Dersom krysset Johs. Haugeruds vei – Olav Ingstads vei gjøres 4-armet med en ny veitilknytning mot øst, skal trinn 2 opparbeides uavhengig av forventet biltrafikk.
  Rammesøknaden skal inneholde dokumentasjon på forventet biltrafikk i krysset Bærumsveien – Johs. Haugeruds vei. Når et tiltak innenfor felt IL1til IL4 utløser trinn 1 eller trinn 2 skal byggeplaner for opparbeidelse av det aktuelle trinn være godkjent av Statens vegvesen før rammetillatelse kan gis.
  Opparbeidelse av det aktuelle trinnet skal være ferdig før brukstillatelse for felt IL1-4 kan gis.
  Før det gis rammetillatelse for videre utbygging innen IL1-4 skal opparbeiding av trinn 1 og 2, som beskrevet, være gjennomført eller sikret.

  Før brukstillatelse for felt IL1-4 kan gis skal grøntområder innen feltene være ferdigstilt.

Bærum kommune

VAledninger


Eiendom: 50/402/0/1
Adresse: Jongsbruveien 27B
Dato: 07.04.2026
Målestokk: 1:500

N

UTM-32

Vannledning
Spillvannsledning
Overvannsledning
Avløp felles
Kum
Sluk
Hydrant

VA-ledninger
Dersom det er behov for nøyaktig stedfesting av ledningene, f. eks. ved gravearbeid, så skal alltid Vann og avløp i Bærum kommune kontaktes.

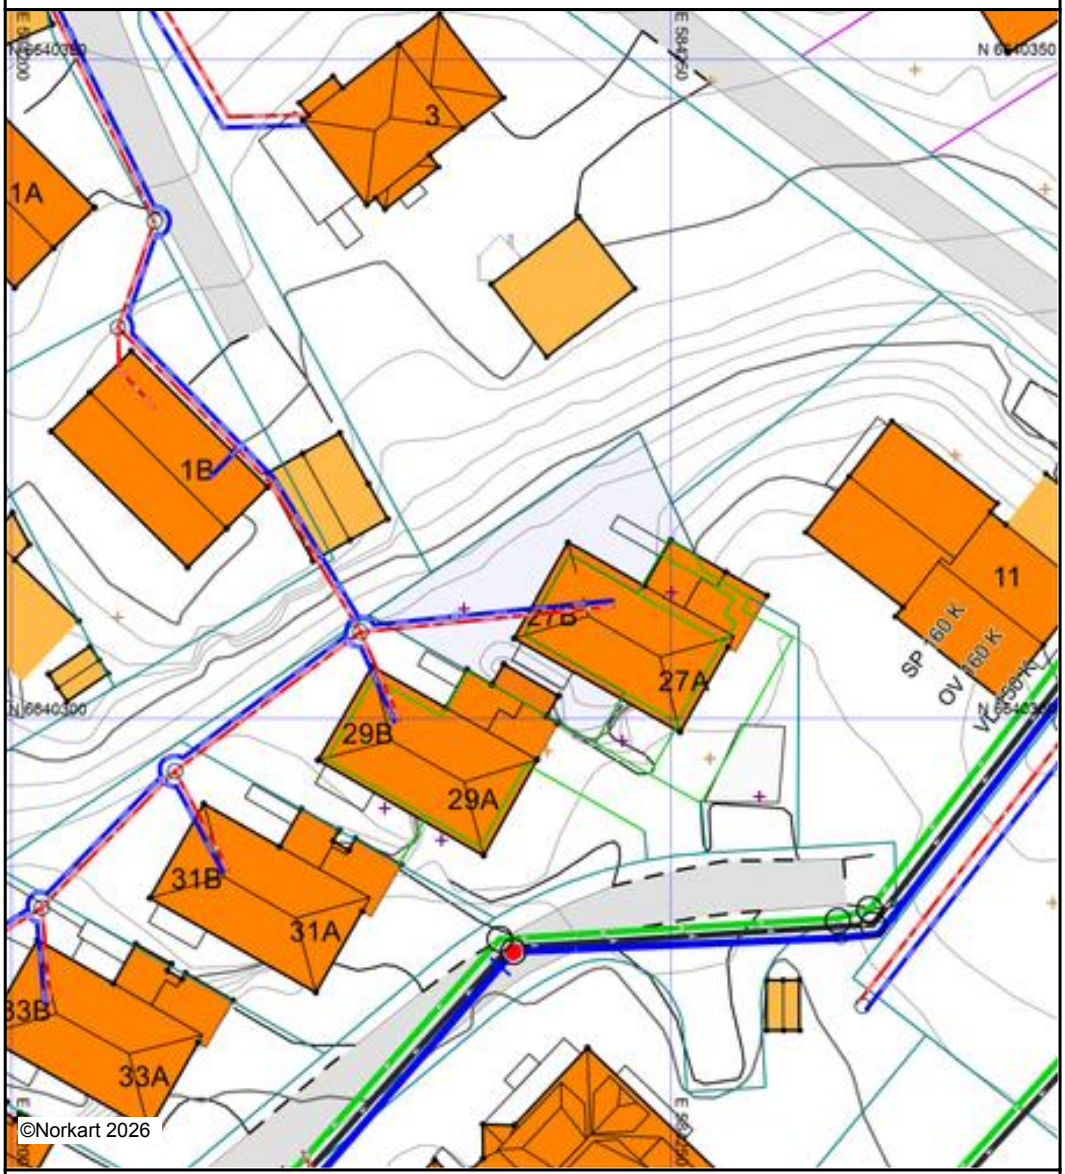

Det tas forbehold om at det kan forekomme feil, mangler eller avvik i kartet. Spesielt gjelder dette usikre eiendomsgrenser.
VA-ledninger kan være tegnet parallellforskjøvet og mange private ledninger mangler i kartet.
Dette kartet kan ikke brukes som erstatning for situasjonskart i byggesaker.

Kommuneplanens arealdel 2022-42

Bestemmelser og retningslinjer

Dokumentid. 7418655

Oppdatert etter vedtak i Kommunal og Distriktsdepartementet 04.07.2025

GENERELLE BESTEMMELSER OG RETNINGSLINJER (PBL § 11-9) 3

Hensikt 3

Plankrav, rekkefølgekrav og innholdet i utbyggingsavtaler 4

1. Forholdet mellom kommuneplan og kommunedelplaner (pbl § 1-5) 4
2. Forholdet mellom kommuneplanen og reguleringsplaner (pbl § 1-5) 4
3. Krav om reguleringsplan (pbl § 11-9 nr. 1) 5
4. Rekkefølgekrav og vilkår for etablering av samfunnsservice, grønnstruktur og teknisk infrastruktur (pbl § 11-9 nr. 3 og 4) 6
5. Forutsetninger for bruk av utbyggingsavtaler (pbl § 11-9 nr.2 jf. §§ 17-2 og 17-3) 6

Barn og unge 7

6. Barn og unge (pbl § 11-9 nr.5) 7

Arkitektur, kulturminner og landskap 7

7. Kvalitets og funksjonskrav (pbl § 11 – 9 nr. 6 og 7) 7
8. Kulturminner og kulturmiljøer (pbl § 11-9 nr. 7) 11
9. Landskapstrekk og landemerker (pbl § 11-9 nr. 6) 11
10. Elementer i uterom (pbl § 11-9 nr. 5) 11

Naturmangfold og blågrønne strukturer 12

11. Grønnstruktur og naturmangfold (pbl § 11-9 nr. 6 og 8) 12
12. Turveier (pbl § 11-9 nr. 6) 13
13. Innsjøer, elvestrekninger, bekker og dammer (pbl §§ 1-8, 11-9 nr.5 og 6) 13
14. Sjøområder og strandsonen (pbl §§ 1-8, 11-9 nr. 5 og 11-11 nr. 3, 4 og 5) 14

Mobilitet og parkering 14

15. Grønn mobilitet (pbl § 11-9 nr. 3 og 8) 14
16. Avkjørsler og byggegrenser (pbl § 11-10 nr. 4) 15
17. Parkering (pbl § 11-9 nr. 5) 15

Handel og senterstruktur 18

18. Lokalisering og handelsareal (pbl § 11-9 nr. 5) 18
19. Senterstruktur (pbl § 11-9 nr. 5) 18

Klima og miljø, samfunnssikkerhet og teknisk infrastruktur 19

20. Klima og miljø (pbl § 11-9 nr. 8) 19
21. Overvann (pbl § 11-9 nr. 3, 6 og 8) 19

22. Dyrket og dyrkbart areal (pbl § 11-9 nr. 8) 20
23. Naturskader (pbl § 11-9 nr. 8 og § 28-1) 21
24. Luftforurensing (pbl § 11-9 nr. 6) 21
25. Støyforurensing (pbl § 11-9 nr. 6) 21
26. Avfall (pbl § 11-9 nr. 3) 23
27. Teknisk infrastruktur (pbl § 11-9 nr. 4) 23
BESTEMMELSER OG RETNINGSLINJER FOR AREALFORMÅL 24
28. Boligbebyggelse (pbl §§ 11-10 og 11-9 nr.5) 24
29. Fritidsbebyggelse (pbl §§ 11-9 nr. 3 og 11-10) 25
30. Offentlig eller privat tjenesteyting (pbl §§ 11-9 nr. 5 og 11-10) 26
31. Grønnstruktur (pbl §§11-9 nr.6 og 8 og 11-10) 26
32. Næringsbebyggelse (pbl § 11-10) 26
33. Landbruks-, natur- og friluftsformål (LNFR) (pbl § 11-11 nr. 1 og 2) 27
34. Ferdsel (på sjøen) (pbl § 11-11 nr.3) 28
35. Småbåthavner (pbl § 11-11 nr.4) 28
BESTEMMELSER OG RETNINGSLINJER FOR HENSYNSSONER 28
36. Hensynssone Landbruk H510 (pbl § 11-8 c) 28
37. Hensynssoner kulturmiljø H570 (pbl § 11-8 c) 28
38. Hensyn landskap H550 (pbl § 11-8 c) 29
39. Hensynssoner grønnstruktur H540 (pbl § 11-8 c) 29
40. Hensynssoner naturmiljø H560 (pbl § 11-8 c) 29
41. Faresoner for flom, skred og høyspentlinjer (pbl § 11-8 a) 29
42. Nedslagsfelt drikkevann H110 (pbl § 11-8 punkt a.) 30
43. Andre sikringssoner H190 (pbl § 11-8 b) 30
44. Krav om felles planlegging H810 (pbl § 11-8 e) 30

GENERELLE BESTEMMELSER OG RETNINGSLINJER (PBL § 11-9)

Hensikt

Kommuneplanens arealdel (KPA) skal legge til rette for gjennomføring av kommunens arealstrategi:

Hovedmål Sosial bærekraft:

I Bærumsamfunnet jobber vi sammen for å skape gode liv og like muligheter

Derfor skal vi:

- Utvikle Bærum for et kortreist dagligliv med gangavstand til hverdagstilbud som handel, skole, barnehage, fritids og rekreasjonsområder og kollektiv transport
- Vektlegge barn og unges oppvekstmiljø og universell utforming i all planlegging
- Sikre allmennheten god tilgang til sammenhengende rekreasjonsområder og blågrønne strukturer i strandsonen, marka og byggesonen
- Ta vare på og styrke Bærums særpreg med grønne landskaper og småhus utenfor sentrumsområder og knutepunkt
- Sikre stedlige kvaliteter ved å ta vare på kulturminner og -miljø
- Stille krav om og ta i bruk arkitektur og kunst som identitetsbyggende elementer
- Sikre at ny utbygging gir en kvalitativ «merverdi» for stedet og kommunens innbyggere
- Være pådriver for fleksible, robuste og tilgjengelige bygninger, møteplasser og uteområder som er tilrettelagt for sambruk og flerbruk
- Stille krav om variasjon i boformer, boligtypologi og -størrelser som imøtekommer fremtidige behov. Alle leilighetsprosjekter bør inneholde en variasjon i leilighetstyper med henhold til størrelse, målgrupper og utforming
- Bidra til nyskapende boligarkitektur og tilrettelegge for deling og sambruk. Sikre varierte boligtyper innenfor skolekretsene
- Stille høye krav til arkitektur i kommunens egne byggeprosjekter. FutureBuilt skal vurderes i alle prosjekter

Hovedmål Økonomisk bærekraft:

Bærumsamfunnet er attraktivt og inkluderende

Derfor skal vi:

- Videreutvikle Sandvika som kultur og regionby med en attraktiv sjøfront og god tilgjengelighet til fjord og elver
- Ivareta og styrke etablerte næringsarealer. Gi forutsigbare rammer for næringsutvikling i knutepunkt, i næringsparker og sikre god adkomst til hovedveinettet E18 og E16. Arbeidsplass og besøksintensiv virksomhet skal lokaliseres til kollektivknutepunkter.
- Ivareta og styrke etablerte landbruksarealer
- Prioritere gående, syklende og kollektiv på eksisterende veier, fremfor å bygge nytt
- Tilrettelegging for ny boligbygging skal tilpasses kommunens planlagte befolkningsvekst, investeringsplaner, kapasitet på samfunnsservice og teknisk infrastruktur

- Bruke kommunens formålsbygg som virkemiddel for å fremme ønsket stedsutvikling og arkitektonisk kvalitet

Hovedmål Klima- og miljømessig bærekraft:

Bærumsamfunnet er klima og miljøklokt

Derfor skal vi:

- Utvikle Sandvika, Fornebu, Lysaker og Bekkestua med mål om at de skal bli nullutslippsområder og arena for innovative og bærekraftige klimaløsninger
- Tilrettelegge for høy utnyttelse i prioriterte vekstområder, og tilrettelegge for moderat utnyttelse ved prioriterte stasjoner langs buss og banenett tilpasset strøkets karakter, jf. arealstrategisk kart. Boligbyggingen utenfor disse områdene begrenses.
- Prioritere, transformere og gjenbruke nedbygde arealer fremfor å ta i bruk ubebygd areal
- Gjøre gange, sykkel og kollektiv til det foretrukne transportmiddelet og samtidig ta høyde for fremtidens mobilitetsløsninger i arealutviklingen
- Sikre, styrke og reetablere naturområder og verdier, vann og marint biologisk mangfold, jordvern, bærekraftige økosystemer og blågrønne strukturer
- Gjøre kommunen robust til å tåle kommende klimaendringer ved å stille høye krav til bygg, infrastruktur og omgivelser
- Bekkestua anses som ferdig utbygd etter gjennomføring av pågående prosjekter

Plankrav, rekkefølgekrav og innholdet i utbyggingsavtaler

1. Forholdet mellom kommuneplan og kommunedelplaner (pbl § 1-5)

1.1. Kommunedelplaner (juridisk bindende arealplaner) vedtatt før kommuneplanens arealdel gjelder. Ved motstrid gjelder arealbruk i sist vedtatte plan.

1.2. Kommuneplanens bestemmelser og retningslinjer skal i tillegg supplere gjeldende kommunedelplaner der disse ikke selv angir noe annet.

2. Forholdet mellom kommuneplanen og reguleringsplaner (pbl § 1-5)

2.1. Reguleringsplaner vedtatt før kommuneplanens arealdel gjelder så langt de ikke er i strid med kommuneplanens arealdel med følgende unntak og presiseringer:

2.1.1. Rekkefølgekravet etter punkt 4 gjelder.

2.1.2. Byggegrenser mot sjø fastsatt i planens punkt 14 går foran byggegrenser i reguleringsplaner vedtatt før 23.7.1993 (RPR første gang) hvis det ikke er angitt strengere byggegrense i reguleringsplanen.

2.1.3. Byggegrenser mot vassdrag fastsatt i planens punkt 13 går foran byggegrenser i gjeldende reguleringsplaner.

2.1.4. Der hvor reguleringsplanen angir størrelse på minste uteoppholdsareal (MUA), skal reguleringsplanens krav gjelde.

2.2. Kommuneplanens bestemmelser og retningslinjer skal i tillegg supplere gjeldende reguleringsplaner der disse ikke selv angir noe annet.

3. Krav om reguleringsplan (pbl § 11-9 nr. 1)

3.1. I områder avsatt til bebyggelse og anlegg og sjøområder kan det ikke utføres arbeid og tiltak som nevnt i plan- og bygningslovens § 20-1 og 20-2 før området inngår i reguleringsplan. I sjøområder inngår hele vannsøylen, jf. PBL § 11-11 pkt. 3.

3.2. Plankravet gjelder også områder avsatt til bebyggelse og anlegg som omfatter uregulert vei.

3.3. I områder regulert til boligformål, der planen er vedtatt før 1.7.2009, kan det ikke fradeles ny eiendom for bebyggelse før det er gjennomført en ny planprosess, enten i form av ny reguleringsplan eller endring av eksisterende reguleringsplan.

3.4. Unntak fra plankrav (pbl § 11-10 nr.1)

I områder avsatt til bebyggelse og anlegg gjelder følgende unntak fra kravet om reguleringsplan:

3.4.1. Nødvendige skilt og navigasjonsinnretninger i kyst- og sjøområder

3.4.2. For eksisterende boligbebyggelse:

a. Oppføring av én enebolig i tillegg til eventuell eksisterende enebolig, med tomtestørrelse minimum 800 m² for henholdsvis ny og eksisterende bolig, som samlet ikke har brattere gjennomsnittlig stigningsforhold på 1:3 og ikke omfattes av uregulert vei.

b. Opprettelse av én eiendom for én enebolig med tomtestørrelse minimum 800 m², når gjenværende tomt for enebolig eller tomannsbolig ikke blir mindre enn henholdsvis 800 m² og 1400 m². Verken ny eller gjenværende tomt skal samlet ha brattere gjennomsnittlig stigningsforhold på 1:3 og ikke omfattes av uregulert vei.

c. Arealoverføring der avgivereiendommen ikke får tomt mindre enn henholdsvis 800 m2 for enebolig og 1400 m2 for tomannsbolig.

d. oppføring av påbygg, tilbygg, garasje, uthus og mindre konstruksjoner

e. etablering av én sekundærleilighet i direkte tilknytning til enebolig med inntil 55 m2 BRA

f. sammenslåing av boenheter

g. innvendige bygningsmessige tiltak og fasadeendring

h. rivning og gjenoppbygging av bygninger som ikke er registrert som kulturminner/del av kulturmiljøer jf. Temakart for kulturminner og kulturmiljø

i. midlertidig bruksendring av begrenset del av bolig til familiebarnehage for inntil 10 barn, hjemmekontor, og annen strøkstilpasset virksomhet

Unntaket slår ikke inn dersom kulturminner av svært høy/høy verdi eller utvalgte naturtyper berøres.

3.4.3. I områder med eksisterende næringsbebyggelse:

a. Oppføring av underbygg, påbygg og tilbygg inntil 200 m2 BRA på næringsbygg eller næringseiendom, innenfor % BYA = 20 %.

b. Bruksendring til annen type næring av del av næringsbygg, begrenset til maksimalt 200m² BRA.

4. Rekkefølgekrav og vilkår for etablering av samfunnsservice, grønnstruktur og teknisk infrastruktur (pbl § 11-9 nr. 3 og 4)

4.1. Områder avsatt til bebyggelse og anlegg kan ikke utbygges, bruksendres eller vesentlig utvides før nødvendige tekniske anlegg, blågrønnstruktur og samfunnstjeneste som energiforsyning, vann og avløp, kollektivbetjening, herunder gang- og sykkelvegnett, torg/møteplasser, helse- og sosialtjeneste, herunder barnehager, skoler, annen tjenesteyting mv. er etablert eller sikret.

4.2. Ved planlegging av nye boligområder kan det stilles krav om etablering av offentlige omsorgsboliger innenfor området.

4.3. Ved regulering av boligområder kan det settes krav om boligenes størrelse, herunder en minste andel små leiligheter.

4.4. Innenfor konsesjonsområde for fjernvarme gitt etter energiloven skal bygninger som oppføres tilknyttes fjernvarmeanlegget. Det samme gjelder ved hovedombygging.

5. Forutsetninger for bruk av utbyggingsavtaler (pbl § 11-9 nr.2 jf. §§ 17-2 og 17-3)

5.1. Geografisk avgrensning

Bærum kommune kan inngå utbyggingsavtaler i hele kommuneplanens byggesone.

5.2. Avgrensning etter type tiltak

Utbyggingsavtale forutsettes inngått før rammetillatelse gis, der utbygging i henhold til vedtatt arealplan (kommunedelplan, områderegulering, detaljregulering) med tilhørende bestemmelser også forutsetter bygging/oppgradering av offentlig anlegg og/eller tilpasning til slike anlegg. Med offentlige anlegg menes tekniske infrastruktur, offentlig gategrunn og blågrønnstruktur som er vist som offentlig regulerte formål i reguleringsplan og som følger av bestemmelser til planen (jf. pbl § 17-3).

5.3. Sosial boligbygging

Utbyggingsavtalen kan regulere at kommunen eller andre skal ha fortrinnsrett til å kjøpe en andel av boligene innenfor et avgrenset område til markedspris (jf. pbl §17-3).

Retningslinjer:

Ved utbygging legges det til grunn at utbygger dekker kostnader som er forbundet med utbyggingen.

Ved utbygging i kommunens senterområder stilles det særskilt høye krav til utforming og kvalitet. Kunst, kultur og tiltak som fremmer sosial bærekraft i tilknytning til by- og tettstedsutvikling kan reguleres i utbyggingsavtaler.

Alle nye utbyggingsprosjekter skal bidra med en kvalitativ «merverdi» for stedet og kommunens innbyggere (Kommuneplanens samfunnsdel med langsiktig arealstrategi 2021-2040). Kommende utbyggingsavtaler skal sikre at vedtatte reguleringsplaner bidrar til at enhver utbygging og utvikling gir et bidrag til fellesskapet for eksempel gjennom regulering av gang- og sykkelforbindelser i tilknytning til egen eiendom, bidrag ved arealer til felles park/torg/møteplass/lek mv. Opparbeidelse og kostnadsfordeling vil avklares gjennom en utbyggingsavtale jf. disse bestemmelsene.

Barn og unge

6. Barn og unge (pbl § 11-9 nr.5)

Retningslinjer

Planlegging og tiltak skal bidra til å fremme god oppvekst for barn og unge.

Det skal tas særlig hensyn til trafikksikre snarveier, gang- og sykkelforbindelser og varierte aktivitetsområder. Barn og unge skal inviteres til å medvirke i saker som angår dem.

Barnetråkkregistreringer og uttalelser fra elevråd og Ungdomsrådet skal brukes som dokumentasjon i saker som angår barn og unge.

Arkitektur, kulturminner og landskap

Bærum kommunes veiledere utdyper bestemmelsene og retningslinjene.

7. Kvalitets og funksjonskrav (pbl § 11 – 9 nr. 6 og 7)

7.1. For alle plansaker skal det utarbeides stedsanalyse.

7.2. Kvalitetskrav til våre bygde omgivelser

7.2.1. Det skal legges vekt på kvalitet, nytekning og innovasjon, sambruk og fleksibilitet i bebyggelse og uteområder

7.2.2. Nye plan- og byggetiltak skal fremme opplevelsen av stedets identitet og tilføre nye kvaliteter

7.2.3. Det skal sikres variasjon i høyder, volumoppbygging og arkitektonisk uttrykk. Bebyggelse skal tilpasses områder med eksisterende småhusbebyggelse, eksisterende kulturminner og -miljø.

7.2.4. Nye byggetiltak skal ha god terrengtilpasning. Store skjæringer, fyllinger og murer skal unngås.

7.2.5. For alle plansaker skal det utarbeides en analyse som drøfter og begrunner arkitekturens estetiske kvaliteter og varighet. Kommunens Temaplan for Arkitektur- og byformingsstrategi skal legges til grunn i analysen.

7.3. Kvalitetskrav for vekstområder (by- og senterområder) (jf. punkt 19)

7.3.1. Senterområder skal utvikles som «gåbyer» med mest mulig av hverdagens behov innenfor gang- og sykkelavstand.

7.3.2. Senterområder skal ha et byromsforløp av møteplasser med variasjon i størrelse og utforming som tilrettelegges for allsidig aktivitet og ulike aldersgrupper.

7.3.3. Senterområdene skal planlegges i en menneskelig skala der opplevelsen fra gateplan gir premisser for byroms- og bygningsutforming.

7.3.4. Langs hovedgater, torg og plasser skal bebyggelsens 1. etasje tilrettelegges for publikumsrettet virksomhet, med ekstra innvendig takhøyde og adkomst fra gate.

7.3.5. Bebyggelse skal planlegges uten baksider mot eksisterende eller fremtidige gater, torg, plasser, parker mv.


7.3.6. Ved planlegging av nye og ved ombygging av gater skal gatetrær vurderes. Byrom, torg og møteplasser skal ha et blågrønt preg.
7.3.7. Det skal sikres gode solforhold på eksisterende og fremtidige byrom, torg og møteplasser.
7.3.8. Parkeringsanlegg skal ikke ha fasader mot byrom, torg, møteplasser eller gater.

7.4. Kvalitetskrav for bolig

7.4.1. Ved regulering og søknad om tiltak skal det sikres og dokumenteres tilstrekkelig, gode og solfylte leke- og oppholdsarealer egnet for variert fysisk aktivitet for alle brukergrupper.
7.4.2. Opprinnelig terreng og stedstypisk vegetasjon skal legge premisser for nye tiltak. Ved regulering kan kommunen kreve illustrasjonsplan som gjøres førende for bygge/delesaken.

7.4.3. Småhusområder

a. Nye tiltak skal ha småhuskarakter og størrelse og volum tilsvarende eksisterende bebyggelse i nærområdet. Flertallet av følgende formingsfaktorer skal hentes fra eksisterende bebyggelse: bebyggelsesstruktur, takform, møneretning og materialbruk. I nærområder med i hovedsak enhetlig bebyggelse skal alle ovennevnte formingsfaktorer hentes fra eksisterende bebyggelse.

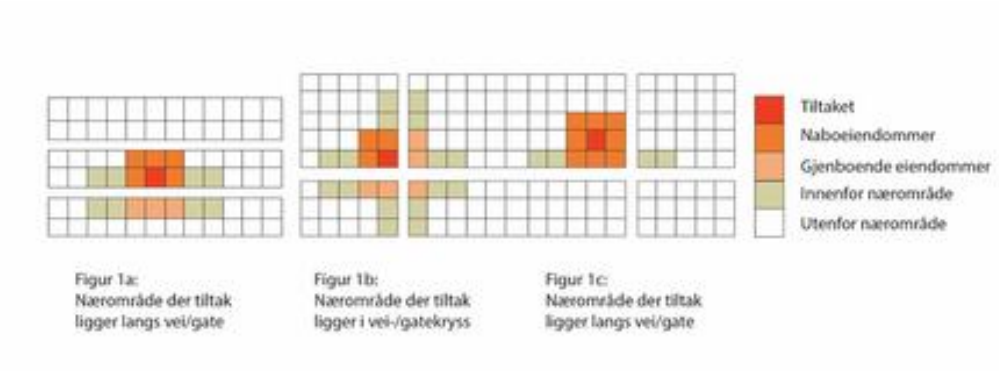

Illustrasjonen viser nærområdet til et tiltak der tiltakets beliggenhet varierer i et områdes struktur

Et nærområde omfatter tilgrensende eiendommer, eiendommer som er gjenboere, samt eiendommer langs begges sider av tilliggende vei/veier.

De samme kravene gjelder også for tilbygg til eksisterende bygninger og nye frittliggende bygninger på allerede bebygde eiendommer som skal være tilpasset eksisterende bygning og området for øvrig når det gjelder plassering og arkitektonisk utforming.

b. I enhetlige områder skal nye byggetiltak underordne seg eksisterende arkitektur og ses i sammenheng med området som helhet og tilpasses denne.

Nye byggetiltak skal tilpasses områdets helhetlige struktur som sikrer den overordnede form på bebyggelse, bygningsstruktur og rommet mellom husene, siktlinjer og åpenhet.

c. Innenfor småhusområdene skal ny bebyggelse og nye tomter følge områdenes bebyggelses- og tomtestruktur for å opprettholde stedskarakteren. Der det ikke er klare strukturer skal nye tomter og bygninger forbedre strukturen.

d. I uregulerte småhusområder: Ny bebyggelse skal oppføres med saltak med minimum 15 graders helning og tilpasses nærområdet i tråd med denne bestemmelsenes bokstav a-c.

7.5. Uteoppholdsarealer for bolig

7.5.1. Det skal være et tydelig skille, i struktur og utforming mellom privat, halvprivat og offentlig uteoppholdsareal.

7.5.2. Hovedandelen av uteoppholdsarealet skal være sammenhengende og ha en hensiktsmessig form og plassering.

7.5.3. Areal brattere enn 1:3 skal ikke medregnes i minste uteoppholdsareal

7.5.4. Arealer med støynivå over Lden 55dB medregnes ikke i minste uteoppholdsareal

7.5.5. Det tillates ikke takterrasser i småhusområder.

7.5.6. Der det planlegges uteoppholdsarealer over garasjeanlegg eller over andre typer bygg, kulverter eller lokk, skal det dimensjoneres for tilstrekkelig jorddybde til at trær kan etableres og utvikle seg godt.

7.5.7. Der det planlegges felles uteoppholdsarealer på tak, skal det sikres dimensjonering for tilstrekkelig jorddybde for etablering av variert vegetasjon på en del av takflaten.

7.5.8. For småhus (frittliggende og konsentrert) skal krav til minste uteoppholdsareal (MUA) løses på egen grunn etter følgende krav:

a. For frittliggende småhusbebyggelse (ene- og tomannsbolig) skal det opparbeides minimum 300 m² uteoppholdsareal per boenhet. Minimum 80 % av MUA skal ligge på terreng.

b. For enebolig kan det etableres én sekundærleilighet på inntil 55 m². For sekundærleiligheten skal det i tillegg opparbeides minimum 50 m² uteoppholdsareal.

c. For konsentrert småhusbebyggelse (rekkehus og andre tettere småhustyper) skal det opparbeides minimum 175 m² per boenhet uteoppholdsareal.

7.5.9. I planer skal det fastsettes krav til minste uteoppholdsareal (MUA) på egen grunn etter følgende krav:

a. For boligbebyggelse innenfor sentrumsområder skal det opparbeides minimum 35 m² MUA per 100 m² BRA boligareal, hvorav minimum 80% skal være felles.

- Herav skal 10 m² per boenhet avsettes til lek.
- Minimum 30 % av felles uteoppholdsareal på bakken skal være solbelyst minst 5 timer ved jevndøgn.

b. For blokkbebyggelse utenfor sentrumsområder skal det opparbeides minimum 50 m2 MUA per 100 m2 BRA boligareal.

- Minimum 80 % av MUA skal være felles og ligge på bakkeplan. Herav skal 25m² per boenhet avsettes til lek.
- Minimum 50 % av felles uteoppholdsarealer på bakken skal være solbelyst minst 5 timer ved jevndøgn.

c. For småhusbebyggelse gjelder kravene i 7.5.8.

Retningslinjer:

Ved oppføring av flere enn 4 boenheter bør det opparbeides felles leke- og oppholdsarealer med minimum 25 m² per boenhet som del av MUA.

Innenfor de angitte vekstområdene kan det stilles krav til at deler av minste uteoppholdsareal (MUA) omfordeles til offentlig tilgjengelig møteplass/lekeareal eller tilsvarende.

Fellesprivate og offentlige uteoppholdsarealer bør fortrinnsvis lokaliseres inntil annet grøntareal, slik at det kan skapes større sammenhengende grøntområder. Sammenheng i den grønne strukturen er en vesentlig kvalitet for uteaktivitet. Dette styrker også det biologiske mangfoldet ved å skape trekkveier og større leveområder.

For blokkbebyggelse bør boenheter med ensidig beliggenhet mot nord eller øst unngås.

7.6. Uteoppholdsarealer for skole og barnehage

7.6.1. Ved planlegging av nye og utvidelse av eksisterende skoleanlegg skal sambruk med idrett, og nærmiljø og grøntområder ivaretas.

7.6.2. I planer skal det fastsettes krav til minste uteoppholdsareal (MUA). Hovedandelen av MUA skal være sammenhengende og ha en hensiktsmessig form.

7.6.3. Krav til MUA for skoler og barnehager:

- **Barnehager:**
  - Uteareal 24 m² per barn
  - Barnehager som ligger innenfor 5-10 min gangavstand til knutepunkt kan innplasseres i boligblokk. Ved plassering i boligblokk, skal barnehagen ligge på bakkeplan og kan være over to plan.
- **Skoler:**
  - Uteareal 18-24 m² per elev

Innenfor senterområder og 10 min gange fra kollektivknutepunktet kan kravene til størrelse på uteoppholdsareal reduseres. Det vil da stilles særlig høye krav til kvalitet og kompenserende tiltak som må redegjøres for i plan.

7.6.4. Bruk av tilleggsarealer for skoler:

a. Bruk av tilleggsarealer bør som hovedregel unngås. Dersom tilleggsarealer skal benyttes, må:
   - Arealet ligge i direkte tilknytning til uteområde, maksimum i en avstand på 200 meter fra skolen med trafikksikker adkomst.
   - Arealene ikke være støyutsatt, ligge i kaldluftsoner, eller i områder med luftforurensning og ha gode solforhold

8. Kulturminner og kulturmiljøer (pbl § 11-9 nr. 7)

8.1. Utenfor angitte vekstområder skal kulturminner av svært høy/høy verdi og kulturmiljø (jf. temakart for kulturminner og kulturmiljø) legge premissene for utforming av nye tiltak i plan- og byggesaker. Uthus og sidebygninger er en del av etablert struktur og helhet og skal hensyntas ved nye plan/byggetiltak.
8.2. Innenfor angitte vekstområder skal kulturminner av svært høy/høy verdi og kulturmiljø (jf. temakart for kulturminner og kulturmiljø) vektlegges ved utforming av nye tiltak i plan- og byggesaker.
8.3. I plansaker som berører registrerte kulturminner av svært høy/høy verdi i temakart for kulturminner, skal det utarbeides forslag for vern som en del av planforslaget.
8.4. Kulturminner, historiske hageanlegg og bygningsmiljøer, samt vegetasjon og landskap med kulturhistorisk verdi, skal vurderes/søkes bevart. Det skal legges vekt på verneverdi og sammenhengen kulturminnene inngår i.
8.5. Nye tiltak skal ha en bevist plassering og utforming i forhold til kulturmiljøet/kulturminnet det blir en del av og tilpasses dette.

9. Landskapstrekk og landemerker (pbl § 11-9 nr. 6)

9.1. I plansaker skal det dokumenteres at eksisterende åsprofiler, høydedrag, sammenhengende grøntdrag og siktlinjer ivaretas.
9.2. Ved nye tiltak skal plassering av bebyggelse underordnes åssilhuetter og eksisterende terreng slik at tiltaket blir minst mulig eksponert. Opprinnelig landskap og terreng skal legge premissene for tiltak.
9.3. Ved tiltak på tomter på høydedrag/koller med gjenværende vegetasjon og rester av kollelandskap skal tiltak plasseres slik at hensyn til disse verdiene ivaretas. Ved regulering kreves det en landskapsanalyse som del av stedsanalyse for området. Før tiltak tillates skal det dokumenteres at fjernvirkning og landskapstilpasning ivaretas.

10. Elementer i uterom (pbl § 11-9 nr. 5)

10.1. Skilt og reklame

I alle reguleringsplaner hvor skilt og reklame er aktuelt skal det settes krav om skiltplan.

Retningslinjer

- *Skilt og reklame skal tilpasse seg bygningens arkitektur.*
- *I kulturmiljøer og på bevaringsverdige bygg skal reklame begrenses.*
- *Ved skilting i utbygde områder uten skiltplan kan kommunen kreve at skiltplan utarbeides.*
- *Frittstående og/eller mobile reklamevimpler/flagg kan tillates.*
- *Skilt og reklame over gesims kan tillates*

10.2. Støyskjermer

Støyskjermingstiltak skal ikke være høyere enn 2,4 meter hvis ikke annet er bestemt i reguleringsplan. Støyskjermingstiltak skal tilpasses omgivelsene og ha et variert uttrykk.

10.3. Gjerder

Gjerder skal ikke være høyere enn 1,2 meter hvis ikke annet er bestemt i reguleringsplan. Hvor trafikksikkerhetsmessige grunner tilsier det tillates bare gjennomsiktig gjerde.

Retningslinjer

På bakgrunn av behov for frisikt og tilrettelegging for snøbrøyting skal gjennomsiktig gjerde fortrinnsvis forstås som flettverksgjerde med toppbeslag.

Gjerder bør utformes enhetlig, og ta hensyn til bebyggelsens utforming. I områder med særpregete gjerder bør utformingen ivaretas.

10.4. Kabler

Kabel- og ledningsanlegg i byggesonen skal legges i grunnen og i størst mulig grad samlokaliseres.
Kabler- og ledningsanlegg, herunder vann- og avløpsledninger, trafostasjoner mv. skal ikke legges slik at de berører registrerte naturverdier (jf. Temakart for grønnstruktur og naturmangfold).

Retningslinje

Plassering av antennemaster i grønnstruktur, strandsonen, vernede naturområder eller på bevaringsverdige bygninger tillates ikke.

10.5. Lysforurensning

Ved valg og utforming av utendørs belysning skal det legges vekt på å redusere mengden strølys så mye som mulig. Lyskilder skal ikke rettes opp i lufta, men rettes mot de områder og bygninger som skal belyses. Unødig lysbruk bør unngås. Arealer der dyrelivet er særlig sårbart for kunstig belysning skal ikke belyses.

Naturmangfold og blågrønne strukturer

11. Grønnstruktur og naturmangfold (pbl § 11-9 nr. 6 og 8)

11.1. I reguleringsplan skal naturverdier og grøntområder på land og i vann sikres jf. Temakart for grønnstruktur og naturmangfold. Områder med viktige naturtyper, skal undersøkes/registreres og sikres i videre utforming av reguleringsplan og bygge- og anleggstiltak. Der naturverdier påvirkes, skal det legges inn tilstrekkelig buffersoner.

11.2. Grønne lunger og blågrønne strukturer jf. Temakart for grønnstruktur og naturmangfold,

skal sikres og styrkes i reguleringsplan

11.3. Utvalgte naturtyper, slik de er definert i Forskrift om utvalgte naturtyper etter Natumangfoldloven, skal bevares ved fremtidig planlegging. I områder avsatt til bebyggelse og anlegg skal store trær med stammeomkrets på over 90 cm mål 1 meter over bakkenivå bevares ved fremtidig planlegging.

11.4. Viktige trerekker og alléer skal sikres i reguleringsplaner.

11.5. Rigg- og anleggsområder tillates ikke i områder hvor utvalgte og viktige naturtyper berøres jf. Temakart for Grønnstruktur og naturverdier.

Retningslinjer:

Sikring og bevaring av trær fordrer at rotsonen og vanntilførselen sikres i plan og anleggsfase.

Minimumsbredde på turdrag er 30 meter.

Ved regulering og etablering av nye grøntanlegg skal vegetasjonen opparbeides med formål om å styrke naturmangfoldet. Vegetasjon bør etableres i ulike sjikt og med planter som tiltrekker seg pollinerende insekter, fortrinnsvis ved bruk av stedegne planer.

12. Turveier (pbl § 11-9 nr. 6)

12.1. I alle plansaker skal turveier og stier/smett/snarveier ivaretas, jf. plankart og Bærum kommunes kartdatabase.

13. Innsjøer, elvestrekninger, bekker og dammer (pbl §§ 1-8, 11-9 nr.5 og 6)

13.1. Åpne strekninger av elver, bekker, vann og dammer skal opprettholdes.

13.2. Følgende bredder for byggeforbudssonene målt fra vann, elve- eller bekkekant er:

- I LNF-områder 30 meter
- Lomma 30 meter
- Øverlandselva fra Åsterud til Rønne elv 20 meter
- Alle øvrige elver, bekker og dammer 10 meter
- For Lysakerelva, Isielva og Sandvikselva gjelder kommunedelplanene

13.3. I byggeforbudssonene langs vann, elvestrekninger, bekker og dammer med årssikker vannføring, er det ikke er tillatt å sette i verk tiltak, jf. pbl § 1-8. Turstier, byggverk og tekniske installasjoner som har sammenheng med vassdraget kan tillates.

13.4. Bekkelukking er ikke tillatt.

13.5. Ved alle planer og tiltak som berører lukkede bekker skal gjenåpning vurderes.

13.6. Langs vassdrag med årssikker vannføring som ikke grenser til jordbruksarealer, skal det opprettholdes og utvikles et naturlig vegetasjonsbelte på minimum 10 meter målt fra vannkanten ved middel vannstand. Sonen skal motvirke avrenning, ivareta vassdragets økologiske funksjon og gi levested for planter og dyr. (jf Vannressurslovens §11). Denne bestemmelsen gjelder likevel ikke for byggverk som står i nødvendig sammenheng med vassdraget, eller hvor det trengs åpning for å sikre tilgang til vassdraget. I jordbruksområder

definerer Jordloven og «Forskrift om regionale miljøkrav i jordbruket, Oslo og Viken» kravene til kantsoner og vegetasjonsbelte langs vassdrag.

Retningslinjer:

Ved tilgrensende jordbruksarealer må det langs vassdragene sikres en flersjiktet vegetasjonssone på minimum 10 meter målt fra elve- og bekkekant, i denne skal det være en buffersone på minimum 2 m med gress / blomsterdekke.

14. Sjøområder og strandsonen (pbl §§ 1-8, 11-9 nr. 5 og 11-11 nr. 3, 4 og 5)

14.1. **Strand og kystsone**

14.1.1. Bebyggelse og tiltak skal lokaliseres minst 30 meter fra strandlinjen målt i horisontalplanet ved middel høyvann. (Dette gjelder også små tiltak som ellers er fritatt fra lovens søknadsplikt.)

14.1.2. Naturstranden skal beholdes eller gjenopprettes. Etablering av kunstige sandstrender eller andre inngrep og tiltak som berører bløtbunnsområder, ålegrassenger og verdifulle naturmiljø i sjø, skal unngås.

14.1.3. I kyst- og sjøarealene kan det tillates flytting, fjerning, vedlikehold og nyetablering av offentlige anlegg til trafikkregulering og navigasjonsmessig bruk.

14.2. Nye tiltak skal ikke svekke sikkerheten eller fremkommeligheten i sjøområdene.

14.3. Etablering av faste fortøyningspunkter i sjø tillates ikke utenfor areal avsatt til småbåthavn

14.2 **Kyststi**

14.2.1 I strandsonen skal etablerte kyststier og nye strekninger avsatt i kommuneplanens arealdel ivaretas.

Mobilitet og parkering

15. Grønn mobilitet (pbl § 11-9 nr. 3 og 8)



15.1. I reguleringsplaner skal vedtatt transporthierarki legges til grunn for planes utforming.

15.2. I reguleringsplaner skal det utarbeides en mobilitetsplan for
- Ny bebyggelse over 1000 m² BRA

15.3. Soner i temakart mobilitet med mål om transportmiddelfordeling skal legges til grunn for planlegging.

15.4. Der hvor reguleringsplaner ligger inntil offentlig vei- og gatenett skal også tilgrensende veiarealer reguleres. Sykkelforbindelser skal ivaretas og sikres, jf. plan for sykkelveinettet og kommunens vei- og gatenormal. Ved planlegging og opparbeiding av sykkelanlegg skal anleggene for syklende som hovedregel være separert fra andre kjørende og gående iht. til plan for sykkelveinettet. Der hvor det ikke legges til rette for separate anlegg, skal dette omtales i plansaken. Møtepunkter mellom

sykkelforbindelser og bilvei skal sikres særskilt, spesielt der barn og unge sykler til skole og fritidsaktiviteter.

15.5. Snarveier i form av trapper, stier og smug skal sikres i alle plansaker.

15.6. I alle plansaker skal det sikres attraktive og gode gang- og sykkelforbindelser til viktige målpunkt.

15.7. I alle plansaker skal god framkommelighet for kollektivtransporten dokumenteres, dette gjelder hovedruter, jf. plankart.

15.8. I reguleringsplaner skal det settes av plass til hentepunkt for varelevering.

Retningslinjer:

Ved utarbeidelse av plan skal gang- og sykkelforbindelser og områder for opphold, oppleves som trygge. Dette kan bety at gangakser skal være åpne, godt belyst og underganger skal unngås.

Der det er nødvendig skal det settes av areal til reguleringsplasser, reserverte kjørefelt og holdeplasser for kollektivtrafikk.

16. Avkjørsler og byggegrenser (pbl § 11-10 nr. 4)

16.1. Rammeplan for riks- og fylkesveinettet med byggegrenser og holdningsklasser for avkjørsler legges til grunn for planlegging og tiltak etter PBL § 20-1 – 20-5, jf. kart i Bærum kommunes kartdatabase. Rammeplanen gjelder foran reguleringsplaner vedtatt før 1.3.1996.

Retningslinjer:

Av hensyn til arealeffektive løsninger i sentrumsområder bør det vurderes mindre avstand til bane/jernbane.

17. Parkering (pbl § 11-9 nr. 5)

17.1. Parkeringsbehov skal fastsettes endelig i reguleringsplan.
Det skal avsettes plass for biler og sykler i samsvar med tabell og temakart for parkeringssoner. Temakart angir sone 1,2 3, og 4.

Retningslinjer:

Det skal avsettes plass for bilder og sykler i samsvar med følgende soneinndeling.

Tabell 1: Parkeringsnorm for bolig, kontor, forretning, service, undervisning og barnehage

Krav til p. plass pr 100 m2 BRA	Sone 1	Sone 2	Sone 3	Sone 4
BOLIG				
Sykkel	Min 3	Min 3	Min 3	Min 3
Bil	Leilighet: maks 0,7 Rekkehus: maks. 1 Ene-/tomannsbolig: maks 2 pr boenhet	Leilighet: maks 1,1 Rekkehus: maks. 1,2 Ene-/tomannsbolig: maks 2 pr boenhet	Leilighet: maks. 1,2 Rekkehus: maks. 1,2 Ene-/tomannsbolig: maks. 2 pr boenhet	Leilighet: maks. 1,2 Rekkehus og ene/tomannsbolig: maks 2,0 pr boenhet
KONTOR				
Sykkel	Min. 2	Min. 2	Min. 2	Min 2
Bil	Maks 0,25	Maks 0,25	Maks 0,5	Maks 0,5
FORRETNING OG SERVICE				
Sykkel	Min. 2	Min. 2	Min. 2	Min. 2
Bil	Maks. 0,7	Maks. 0,7	Maks. 1	Maks. 1,5
UNDERVISNING				
Sykkel	Min. 3	Min. 3	Min. 3	Min. 3
Bil	Maks 0,1	Maks 0,2	Maks 0,5	Maks 1
BARNEHAGE				
Sykkel	Min. 3	Min. 3	Min. 3	Min. 3
Bil	Maks 0,2	Maks 0,4	Maks 0,4	Maks 0,6

17.2. **Frikjøpsordningen:** Der det settes krav om parkeringsplasser i sone 1, 2 og 3 kan kommunen, i tråd med pbl § 28- 7, samtykke i at det i stedet for parkeringsplasser på egen grunn eller på felles areal blir innbetalt et beløp for bygging av offentlige parkeringsanlegg.

17.3. I områder med blokkbebyggelse og konsentrert småhusbebyggelse skal det avsettes minst 10 % av parkeringsplassene til besøksparkering og parkering for omsorgstjenester. Parkeringsplasser for omsorgstjenesten skal være åpne og tilgjengelige.

17.4. For sekundærleilighet kreves 1 ekstra parkeringsplass.

17.5. Ved felles parkeringsanlegg med flere enn 5 parkeringsplasser skal det settes av minimum 5 % parkeringsplasser og minst 1 plass for flytningshemmede.

17.6. 5 % av sykkelparkeringsplassene for bolig og kontor settes av til gjesteparkering lokalisert nært inngangsparti.

17.7. Der minimumsnormen gir en utbygging av sykkelparkeringsanlegg på minst 20 sykkelparkeringsplasser:

- Det skal tilbys lademulighet for minst 25 % av de avlåste sykkelplassene under tak

- Minimum 10 % av sykkelparkeringsplassene skal være store nok til å parkere laste- og familiesykler.

17.8. Ved reguleringsplan for kontor/forretning/offentlig eller privat tjenesteyting skal det, der minimumsnormen gir en utbygging av minst 20 sykkelparkeringsplasser sikres at:
- Minst 50 % av sykkelparkeringsplassene skal ha overbygg.
- Minst 60% av sykkelparkering skal være på gateplan.

17.9. For bolig skal det være regulert inn plass til overdekket/ innelåst sykkelparkering på egen grunn. Individuell sportsbod regnes ikke som sykkelparkering.

17.10. Der minimumsnormen gir en utbygging av minst 30 sykkelparkeringsplasser:
I boligkompleks eller kontorbygg skal det settes av arealer til service for sykkel. Dette kan være i form av vask/reparasjonsareal for sykkel (med vann og sluk), oppbevaring av ekstrautstyr som vinterdekk, ekstradeler mm.

17.11. Der minimumsnormen gir en utbygging av minst 30 sykkelparkeringsplasser:
- I kontorbygg skal det være garderobe og dusjfasiliteter i tilknytning til sykkelparkeringen.

17.12. For frittliggende småhusbebyggelse med adkomst fra offentlig vei skal det opparbeides snuplass på egen grunn

17.13. Ved alle utbyggingsprosjekter hvor det er etablert felles parkeringsanlegg skal 100% av parkeringsplassene tilrettelegges for eget ladepunkt

17.14. Minimumsbredde på p-plasser er 2,5 meter

Retningslinjer:

BRA beregnes etter teknisk forskrift, men eksklusiv parkeringsarealer.

Biloppstillingsplasser for mennesker med nedsatt funksjonsevne plasseres så nær hovedinngang som mulig, maksimalt i en avstand på inntil 20 meter.

For undervisning/barnehage er gjesteparkering inkludert i normen.

For barnehage skal det settes av arealer til sykkelvogner, under tak med mulighet for å låse.

I plansaker vurderes behov for parkering til MC og Moped.

17.15. Kvalitetskrav ved parkeringsanlegg for sykkel

a. Parkeringsanlegg for sykkel skal plasseres slik at gangavstanden fra bebyggelse til sykkelparkering er kortere enn avstanden mellom bebyggelse og parkeringsanlegg for bil.
b. Sykkelparkering skal være lett tilgjengelig for alle typer sykler fra inngangspartier med gode forbindelser til sykkelveinettet.
c. Der sykkelparkeringsplasser er lagt til uteareal som er offentlig tilgjengelig, skal de plasseres godt synlig og ha god belysning.
d. Der normen gir en utbygging på minst 10 sykkelparkeringsplasser skal det etableres stativer til alle syklene, som gir mulighet til å låse fast ramme og hjul.

Handel og senterstruktur

18. Lokalisering og handelsareal (pbl § 11-9 nr. 5)

18.1. Etablering av ny eller utvidelse av eksisterende detaljhandel over 800 m² BRA inkl. lager tillates kun i vekstområder/sentrumsområder som definert i planens punkt 19.

18.2. Detaljhandel for dagligvarer med inntil 800 m² BRA salgsareal kan etableres i områder som i kommuneplanen er avsatt til boligbebyggelse, der området ikke har et godt dagligvaretilbud. Med salgsareal menes gulvflaten i den delen av et utsalgssteds lokale hvor varer beregnet for salg til publikum er synlig utstilt. Lagerrom og oppholdsrom for personale medregnes ikke.

18.3. Etablering av forretninger for plasskrevende varegrupper jf. planens punkt 32 tillates kun i angitte næringsparker. Reguleringsplaner med andre definisjoner av tillatte varegrupper skal fortsatt gjelde.

18.4. Ved planlegging av nytt eller utvidelse av eksisterende forretningsareal til over 800 m2 skal det utarbeides en handelsanalyse. Kommuneplanens senterstruktur skal legges til grunn for handelsanalysen.

19. Senterstruktur (pbl § 11-9 nr. 5)

19.1. Ved planlegging i angitte senterområder skal følgende struktur legges til grunn:

Framtidig by/ Byområder	**Områdesenter**	**Lokalsenter**
Regionbyen Sandvika	**Bekkestua**	**Østerås**
Lysaker	**Høvik**	**Haslum**
Fornebu (byen)[1]	**Stabekk**	**Eiksmarka**
	Kolsås	**Vøyenenga**
	Bærums Verk	**Slependen**
		Gjettum
		Rykkinn
		Jar

[1] I KDP3 Fornebu, er utviklingsområdene delt inn i «byen», «parken» og «landet». «Byen» er de mest sentrale områdene langs bane hvor det skal tilrettelegges for høyest tetthet og størst grad av urbanitet og funksjonsblanding, og hvor de tre sentrumsområdene er lokalisert (Fornebuporten, Flytårnet og Fornebu Sør). KDP3 legger føringer for utvikling også av «parken» og «landet», og disse er ikke sentrumsområder.

Retningslinjer:

Sentrumsområdene markert med fet skrift er de som er avsatt som prioriterte vekstområder og prioriterte stasjoner i kommunens arealstrategikart, og det er innenfor disse områdene hovedvekt av transformasjon/ fortetting skal skje. Ved resterende sentrumsområder er det ikke lagt til rette for vekst.

19.2. **Funksjonsblanding**

19.2.1. Alle byområdene tilrettelegges for bebyggelse med høy bolig- og arbeidsplasskonsentrasjon, herunder offentlig og privat tjenesteyting. I Regionbyen Sandvika tilrettelegges det i tillegg for handel, forsknings- og utdanningsinstitusjoner, herunder boliger for studenter, og for kultur og rekreasjon, samt øvrige sentrumsformål for hele kommunen og regionen.
19.2.2. Områdesenter skal ha variert funksjonssammensetning, herunder boliger, forretninger, kontor, kulturtilbud og tjenesteyting.
19.2.3. Lokalsentrene skal dekke lokalområdenes behov for daglig handel og tjenester.

Klima og miljø, samfunnssikkerhet og teknisk infrastruktur

20. Klima og miljø (pbl § 11-9 nr. 8)

20.1.1. Det kan stilles krav om klimabudsjett i reguleringsplaner og klimaregnskap ved tiltak for nullutslippsområdene Fornebu, Sandvika, Lysaker og Bekkestua.
20.1.2. Det kan stilles krav til ombrukskartlegging av eksisterende bygningsmasse ved riving eller rehabilitering.
20.1.3. I alle plansaker skal det vurderes muligheten for at bygg kan endre funksjon og bruk over tid (ombygging fremfor rivning), og hvordan dette kan sikres gjennom plan.
20.1.4. Kommunen kan kreve miljøprogram i alle plansaker. Kommunen kan kreve miljøoppfølgingsplan i alle byggesaker, uavhengig om det foreligger miljøprogram. Kommunen kan kreve sluttrapport på miljøoppfølgingsplanplan ifm. søknad om ferdigattest.
20.1.5. I alle plansaker skal det redegjøres for hvordan nye tiltak og inngrep kan påvirke miljøtilstanden til vannforekomster og miljømålet til vannforekomsten.

21. Overvann (pbl § 11-9 nr. 3, 6 og 8)

21.1. I reguleringsplaner skal det dokumenteres tilfredsstillende fordrøyning av overvann på egen grunn. Tilførselen av overvann til det offentlige ledningsnettet skal minimeres. Overvann skal fortrinnsvis håndteres ved åpne overvannsløsninger, i tråd med tretrinnsstrategien.

- Infiltrere små nedbørsmengder.
- Fordrøye og forsinke større nedbørsmengder.
- Lede overvannet trygt i åpne flomveier ved ekstreme nedbørshendelser

21.2. I reguleringsplaner skal blågrønn faktor eller tilsvarende legges til grunn for dokumentasjon og redegjørelse for overvannshåndtering. Norm for blågrønn faktor:

- Innenfor sentrumsområder: minimum 0,7 eller bedre.
- Utenfor sentrumsområder: minimum 0,8 eller bedre.
- Samferdselsanlegg, herunder gater og plasser mv: minimum 0,3 eller bedre.

21.3. I reguleringsplaner skal en detaljert terreng- og landskapsplan/utomhusplan vise avrenning, oppsamling av vann og overvannshåndtering inkludert overflatebaserte løsninger.

21.4. Overvann skal brukes som ressurs i stedsutvikling, på en måte som sikrer at vannets naturlige kretsløp overholdes og naturens selvrensingsevne utnyttes. Flerfunksjonelle løsninger skal etterstrebes.

Retningslinjer:

Ved konkretisering av blågrønn faktor skal «NS 3845 Blågrønn faktor» fra Standard Norge anvendes. Ved bruk av andre metoder skal en redegjørelse legges ved.

Det skal benyttes størst mulig andel permeable flater og grønne tak, dammer og vannspeil. Overvann skal så langt mulig utnyttes som et positivt element i byggeområdene.

I plansaker kan det innenfor planområdet kreves etablert anlegg for oppsamling, rensing og bortledning av overflatevann fra bebyggelse, veier og andre arealer. Dette gjelder også for overvann som kommer fra områder utenfor planområdet.

22. Dyrket og dyrkbart areal (pbl § 11-9 nr. 8)

22.1. Det skal være nullvisjon for nedbygging av dyrket og dyrkbare arealer.

22.2. I reguleringsplaner som kan føre til (midlertidig eller permanent) omdisponering av dyrkbart areal, skal det redegjøres for hvordan matjordlaget vil ivaretas.

22.3. I reguleringsplaner som innebærer omdisponering av dyrkbar mark, må det fremlegges en matjordplan for bruk av jordressursene og håndtering av matjord. Kommunen kan i reguleringsplan stille krav om nydyrking eller flytting av matjord, for å bedre jordkvalitet på andre landbruksarealer.

22.4. Jordlovens §§ 9 og 12 gjelder dyrka og dyrkbar mark i hele kommunen frem til godkjent reguleringsplan foreligger, også om arealene er avsatt til utbyggingsformål i kommuneplanens arealdel. Der unntakene fra krav om regulering i planens punkt 3.3 er oppfylt, gjelder ikke denne bestemmelsen.

23. Naturskader (pbl § 11-9 nr. 8 og § 28-1)

23.1. Bebyggelse skal sikres mot skade fra skred og flom. I forbindelse med arealplanlegging og søknad om tiltak innenfor flom- og fareområder og innenfor områder vist som sekundære flomveier, jf. aktsomhetskart i Bærum kommunes kartdatabase, skal det redegjøres for nødvendige sikringstiltak, herunder at tiltak ikke forverrer nedstrøms situasjon.

23.2. All utbygging i nærheten av vassdrag skal ha en sikkerhetssone mot en flom med 200 års gjentaksintervall tillagt en sikkerhetsmargin på 0,5 meter.

23.3. For områder uten flomsoneberegninger eller annen flomsonekartlegging, skal det i forbindelse med arealplanlegging og søknad om tiltak nært vassdrag redegjøres for nødvendige sikringstiltak. Det henvises til byggteknisk forskrift (TEK 17 § 7-2, sikkerhet mot flom). Nært vassdrag defineres som:

- *20 meter fra bekker (nedbørsfelt mindre enn 20 km²)*
- *100 meter fra elver*

23.4. All utbygging langs sjøen og nedre del av vassdragene skal ha en sikkerhet mot stormflo opp til minimum 2,5 m over middel høyvann.

23.5. I alle planer som berører flomland som er redusert fra sin opprinnelige størrelse, skal tilbakeføring av arealene til flomland vurderes.

23.6. I områder med marine avsetninger stilles det krav om dokumentasjon av områdestabilitet (og/eller geoteknisk vurdering). Ved regulering og søknad om tiltak i områder med marine avsetninger må det dokumenteres tilstrekkelig sikkerhet jf. TEK 17 § 7-3. (Det vises i denne forbindelse også til NVEs retningslinjer 2/2011 og NVEs veileder 1/2019 – Sikkerhet mot kvikkleireskred.)

24. Luftforurensing (pbl § 11-9 nr. 6)

24.1. Klima- og miljødepartementets retningslinje for behandling av lokal luftkvalitet i arealplanlegging T-1520 (2012), skal legges til grunn for planlegging.

24.2. Ved planlegging av virksomhet eller ved nytt følsomt bruksformål for forurensning, skal luftforurensningssonene i T-1520/2012, tabell 1 legges til grunn. I reguleringsprosessen må luftforurensning utredes og helsekonsekvenser og avbøtende tiltak beskrives.

24.3. I rød sone skal det normalt ikke tillates arealbruk som er følsom for luftforurensning. Unntak kan bare skje i angitte avvikssoner, basert på en helhetlig vurdering, se planens punkt 25.7 om avviksområder.

24.4. I planfasen skal det vurderes behov for, og evt. utarbeides plan for håndtering av støv og luftforurensning i bygge- og anleggsfasen.

25. Støyforurensing (pbl § 11-9 nr. 6)

25.1. Grenseverdiene og kvalitetskriteriene i Klima- og miljødepartementets retningslinje for støy i arealplanlegging T-1442/2021, skal legges til grunn for planlegging.

25.2. Ved planlegging av ny støyfølsom bebyggelse eller støyende anlegg og virksomheter skal grenseverdiene i T-1442/2021, tabell 2 legges til grunn. I reguleringsprosessen må støy utredes og helsekonsekvenser og avbøtende tiltak beskrives.

25.3. I planfasen skal det vurderes behov for, og evt. utarbeides plan for håndtering av støy i bygge- og anleggsfasen.

25.4. Temakart for stille områder viser områder hvor det skal tas særlig hensyn til støynivå. Ny og vesentlig utvidelse av støyende virksomhet i henhold til de til enhver tid gjeldende statlige retningslinjer for støy i arealplanlegging, skal lokaliseres og utformes slik at støypåvirkningen i stille områder forblir uendret eller dempes.

25.5. **Rød sone - forbudssone**: Nye bygninger til støyfølsomt bruksformål (boliger, fritidsboliger, sykehus, pleieinstitusjoner skoler og barnehager) tillates ikke lokalisert i områder som faller inn under rød støysone i henhold til T-1442, tabell 1.

Eksisterende bygninger til støyfølsomt bruksformål innenfor denne sonen kan gjenoppbygges, utvides og påbygges, forutsatt at det ikke fører til flere boenheter. Dersom man med skjerming reduserer støynivået til et nivå under grenseverdiene for rød sone gjelder bestemmelser for gul sone.

25.6. **Gul sone - vurderingssone**: Nye bygninger til støyfølsomt bruksformål (boliger, fritidsboliger, sykehus, pleieinstitusjoner, skoler og barnehager) kan lokaliseres i gul støysone i henhold til T-1442/2021, tabell 1.

I områder som faller inn under gul støysone, skal det i reguleringsplan dokumenteres at alle boenheter får en stille side hvor alle anbefalte grenseverdier for ny støyfølsom bebyggelse i T-1442, tabell 2 er tilfredsstilt.

Retningslinjer

Nødvendige utredninger, avveiinger og avbøtende tiltak foretas og fastsettes gjennom reguleringsplan. Eksempler på avbøtende tiltak for bebyggelse med støyfølsomt bruksformål kan være:

- *Alle boenheter har en stille side*
- *Minimum 50 % av antall rom til støyfølsom bruk skal ha vindu mot stille side*
- *Minimum 1 soverom skal ha vindu mot stille side*

25.7. **Bestemmelsesområder – Avviksområder for støy og luftforurensning**: Avviksområder er angitt for sentrumsområder (jf. planens punkt 19) hvor hensynet til samordnet areal- og transportplanlegging gjør det aktuelt med høy arealutnyttelse. I avviksområdene # 6 - 19 kan nye bygninger til støyfølsomt bruksformål lokaliseres i områder med støynivå utenfor vindu opp til Lden 70 dB fra vei og Lden 73 dB fra jernbane, jf. T-1442.
Innenfor avviksområder hvor det er både støy- og luftforurensning, skal samspillseffekter mellom disse belyses og avbøtende tiltak fastsettes i plan.

Retningslinjer:

Skoler og barnehager bør ikke etableres innenfor avviksområdene i rød støysone.

Nødvendige utredninger, avveiinger og avbøtende tiltak foretas og fastsettes gjennom reguleringsplan.
Eksempler på avbøtende tiltak for bebyggelse med støyfølsomt bruksformål i avviksområder:

- *Alle boenheter har en stille side*
- *Minimum 50 % av antall rom til støyfølsom bruk skal ha vindu mot stille side*
- *Minimum 1 soverom skal ha vindu mot stille side*

26. Avfall (pbl § 11-9 nr. 3)

26.1. Areal til avfall skal sikres på egen grunn og ved alle planforslag skal det foreligge en kartskisse og en beskrivelse av renovasjonsløsningen.
26.2. Planforslag og søknader om boligbygging > 30 boenheter og boligtetthet > 3 boliger/da skal ha en renovasjonsordning basert på nedgravd løsning.
26.3. Ved større utbyggingsområder > 300 boenheter skal stasjonært avfallssug vurderes, herunder evt. tilknytning til eksisterende nærliggende avfallssug
26.4. Renovasjonsløsningen skal være i overenstemmelse med renovasjonsforskriftene og teknisk retningslinje for renovasjon i Bærum kommune. Universell utforming skal legges til grunn for alle løsninger.

Retningslinjer:

Ved plan skal det sikres ved rekkefølgebestemmelser at områder for renovasjon (oppsamlingsplass, avfallshus, nedgravd container) skal være opparbeidet og ferdigstilt før området kan tas i bruk.

Husholdningsavfall og næringsavfall

Areal til avfall skal sikres på egen grunn og vises i illustrasjonsplan/utomhusplan som følger reguleringsplan og/eller byggesak. Nedgravde avfallsløsninger skal tilstrebes der dette er hensiktsmessig. Krav til avfallsløsning skal følge renovasjonsforskrift for Bærum kommune.

27. Teknisk infrastruktur (pbl § 11-9 nr. 4)

27.1. I alle plansaker skal det redegjøres for eksisterende og planlagte høyspenningsanlegg
27.2. I alle plansaker skal det redegjøres for eksisterende (og planlagte) VAO-anlegg.
27.3. Bærum kommunes VA-norm gjelder for gjennomføring av tiltak som omfattes av plan- og bygningsloven
27.4. Dersom tiltak utløser krav om sikring av slokkevann iht. Plan- og bygningslovens §27-1 skal uttak fra kommunal vannforsyning legges til grunn dersom tiltaket ligger innenfor areal som SSB definerer som tettsteder.
27.5. For offentlige vann- og avløpsledninger gjelder en byggegrense på 4 meter målt fra ledningens ytterkant. Nye bygninger, konstruksjoner og anlegg kan ikke plasseres innenfor dette restriksjonsbeltet. Byggegrensen omfatter også annen virksomhet og endring av arealbruk som utgjør risiko for skade på ledninger eller er til hinder for vedlikehold.

BESTEMMELSER OG RETNINGSLINJER FOR AREALFORMÅL

28. Boligbebyggelse (pbl §§ 11-10 og 11-9 nr.5)

28.1. I alle plansaker skal det sikres variasjon i boligstørrelser og boligtyper. Alternative boformer og fellesskapsløsninger / boformer med fellesfunksjoner skal vurderes.

Retningslinjer:
Det skal legges vekt på kvalitet, nytenking og innovasjon for boligtyper, boformer og en mer utstrakt bruk av fellesfunksjoner.

I eksisterende blokk- / leilighetsbebyggelse uten heis kan det vurderes heistilbygg utover maksimal utnyttelse for muliggjøre trinnfri adkomst, dersom forholdene ellers ligger til rette for det.

28.2. Småhusbebyggelse

Definisjoner

- Med enebolig menes en frittliggende bygning med en boenhet, eventuelt med en sekundærleilighet på inntil 55 m² BRA i direkte tilknytning til eneboligen. Med tomannsbolig menes ett frittliggende bolighus med to boenheter der begge boenheter er større enn 55 m² BRA.
  Uregulerte områder angitt som eksisterende boligbebyggelse omfatter også eksisterende institusjoner, klient-/gruppeboliger, nærings- og servicevirksomhet og fellesområder selv om denne arealbruken ikke fremkommer ved egen signatur på arealplankartet.
  Med enhetlige områder menes områder med enebolig, rekkehus, tomannsbolig, atriumhus eller liknende, hvor arkitekturen har lik utforming/ klart slektskap når det gjelder arkitektonisk utforming og området er helhetlig planlagt. Slike områder er ofte planlagt med strukturer som sikrer uteområder, siktlinjer, grønne drag, areal for lek, parkering mv. Dette er kvaliteter som nye tiltak skal ivareta.

28.2.1. Det tillates ikke mer enn én sekundærleilighet per enebolig, og kun opprettelse av sekundærleilighet ved eneboliger.

28.2.2.

28.2.3. Utnyttelse

a. For konsentrert småhusbebyggelse der reguleringsplan ikke angir utnyttelse eller området er uregulert - kan det tillates en utnyttelse på inntil % BYA = 20%.
b. Grad av utnytting for frittliggende småhusbebyggelse i uregulerte områder skal ikke overstige % BYA = 20%. I beregningen av BYA skal antall biloppstillingsplasser på terreng medtas med 18 m² per plass.
c. I planer vedtatt før 1.1.2009 kan det tillates etablering av 1 parkeringsplass på 18 m² per boenhet på terreng, i tillegg til tillatt grad av utnytting for eiendommen.
d. For ene- og tomannsbolig kreves 2 biloppstillingsplasser pr. boenhet. For sekundærleilighet (inntil 55m² BRA) til enebolig kreves 1 ekstra parkeringsplass.

e. For frittliggende småhusbebyggelse kan det tillates en utnyttelse på inntil % BYA = 20 % for planer vedtatt før 1.1.1980. Utnytting på inntil % BYA = 20 % gjelder også for alle planer for frittliggende småhusbebyggelse hvor utnyttelsen er angitt som U-grad.
f. I reguleringsplaner der det er angitt maksimum størrelse på garasjer/uthus kan det tillates frittliggende garasje inntil 50 m2 BYA forutsatt at tillatt grad av utnyttelse ikke overskrides, og tiltaket for øvrig er i samsvar med plan.

Retningslinjer

Tomt for enebolig bør ikke være mindre enn 800 m².

Tomt for tomannsbolig bør ikke være mindre enn 700m² per boenhet. Tomter skal ikke være brattere enn et gjennomsnittlig stigningsforhold på 1:3.

28.2.4. Høyder

a. I regulerte småhusområder: I tillegg til det generelle høydekravet som følger av pbl § 29-4 og gjeldende plan kan den enkelte fasades gesimshøyde ikke overstige 9 meter målt fra gjennomsnittlig ferdig planert terreng langs den enkelte fasade.
b. Der reguleringsplanen ikke angir høyder i planer før 1.1.1979, kan gesimshøyde være maksimalt inntil 7 m og mønehøyde maksimalt inntil 9 m, målt fra planert terrengs gjennomsnittsnivå rundt bygningen.
c. Der planen angir bebyggelse i 1 etasje, eventuelt med underetasje, erstattes etasjetallet av gesimshøyden inntil 4 meter og mønehøyde inntil 6 meter, målt fra planert terrengs gjennomsnittsnivå rundt bygningen.
d. Der planen angir bebyggelse i 2 etasjer/ 2 fulle etasjer, erstattes etasjetallet av gesimshøyde inntil 8 meter og mønehøyde inntil 9 meter, dog slik at gesimshøyde kan være inntil 7 meter i planer fra før 1.1.1979, målt fra planert terrengs gjennomsnittsnivå rundt bygningen.
e. I uregulerte småhusområder: I tillegg til det generelle høydekravet som følger av pbl kan den enkelte fasades gesimshøyde ikke overstige 8 meter målt fra gjennomsnittlig ferdig planert terreng langs den enkelte fasade.

28.2.5. Adkomst

a. For frittliggende småhusbebyggelse skal snuplass opparbeides før avkjørsel til offentlig vei.

29. Fritidsbebyggelse (pbl §§ 11-9 nr. 3 og 11-10)

29.1. Kommunen kan kreve at fritidsbebyggelse knyttes til kommunal vannforsyning og avløpshåndtering.
29.2. Der planen angir bebyggelse i 1 etasje, tillates gesimshøyde inntil 3,5 meter og mønehøyde inntil 5 meter, målt fra ferdig planert terrengs gjennomsnittsnivå rundt bygningen.

30. Offentlig eller privat tjenesteyting (pbl §§ 11-9 nr. 5 og 11-10)

30.1. Ved regulering og søknad om tiltak skal det sikres og dokumenteres tilstrekkelige, gode og solfylte leke- og oppholdsareal egnet for variert fysisk aktivitet for aktuelle alders- og brukergrupper. Terreng og stedstypisk vegetasjon skal vurderes bevart.

30.2. Ved planlegging av nye og utvidelse av eksisterende skoleanlegg skal det planlegges for sambruk med idrett, og nærmiljø og grøntområder skal ivaretas.

31. Grønnstruktur (pbl §§11-9 nr.6 og 8 og 11-10)

31.1. For områder avsatt til naturområde, kan skjøtsel som styrker og bidrar til opprettholdelse av naturverdiene i området tillates.

31.2. Turdrag, friområde og park

31.2.1. Tiltak for å fremme friluftsliv, turveier og områder for lek og rekreasjon kan tillates.

Retningslinjer:

Områder avsatt til grønnstruktur kan tilrettelegges for opplevelse, kunst/kultur, rekreasjon, lek og fysisk aktivitet for allmennheten, der det ikke går på bekostning av eksisterende naturverdier.

32. Næringsbebyggelse (pbl § 11-10)

32.1. **Næringsparker**

32.1.1. Næringsparker er angitt med krav om felles plan og omfatter Rud-Hauger og Grini næringsparker

a. Plasskrevende handel skal lokaliseres i næringsparkene. Ved plasskrevende varehandel/varegrupper menes motorkjøretøy, landbruksmaskiner, trelast og andre større byggevarer, salg fra planteskoler og hagesentre. Næringsparkene skal forbeholdes plasskrevende varer og andre logistikk-, arealkrevende og tjenesteytende funksjoner med lav arbeidsplassintensivitet.
   Der det legges til rette for plasskrevende handel, må hoveddelen av handelsarealet benyttes til plasskrevende varer.

32.1.2. For Rud Hauger og Grini næringspark gjelder de vedtatte reguleringsplanene.

32.2. **Næringsbebyggelse**

32.2.1. Nye kontorarbeidsplasser skal lokaliseres i områder med meget god kollektivdekning, samt i sentrumsområdene knyttet til stasjoner på jernbanen og T-banen

33. Landbruks-, natur- og friluftsformål (LNFR) (pbl § 11-11 nr. 1 og 2)

33.1. I LNF-områder tillates bare bebyggelse og tiltak tilknyttet stedbunden næring og landbruksbasert næringsvirksomhet basert på gårdens ressursgrunnlag

33.2. Dersom gårdens produksjon etter kommunens skjønn tilsier behov, tillates maksimalt én kårbolig pr gårdsbruk. Fradeling av kårbolig tillates ikke.

33.3. Hovedhus/kårbolig likestilles med eneboliger mht. å tillate én sekundærleilighet på inntil 55m2. For sekundærleiligheten skal det i tillegg opparbeides minimum 50 m2 uteoppholdsareal

Retningslinje:

I LNF-områder tilstrebes at alle tiltak, også nye driftsbygninger og boliger, lokaliseres og utformes med respekt for lokal byggeskikk slik at gårdsbebyggelsens struktur og landskapets karakter opprettholdes. Nedbygging av dyrka mark bør unngås. Karakteristiske trekk i kulturlandskapet; som terreng, topografi, trerekker, veifar, bruer, landskapsrom, vegetasjon, steingjerder og lignende skal ivaretas. Kulturminner og kulturmiljøer skal søkes ivaretatt.

33.4. På boligeiendom som ikke er landbrukseiendom i LNF-område tillates maksimalt BRA 200 m² for boligareal. Det tillates totalt BRA 300 m² for eiendommen.

Retningslinjer:

Ny bebyggelse tilknyttet drift av landbruksområder skal som hovedregel plasseres i tilknytning til eksisterende gårdstun og utformes i tråd med lokal byggeskikk.

33.5. Tillatt grad av utnyttelse for eksisterende fritidseiendommer i LNF-områdene skal ikke overstige 80 m² BYA. I tillegg tillates ett frittliggende uthus på inntil 40 m² BYA. Bebyggelsen skal ikke ha mer enn ett måleverdig plan.

33.6. I LNF-områder skal alle tiltak lokaliseres og utformes slik at gårdsbebyggelse og landskapets karakter opprettholdes. Karakteristiske trekk i kulturlandskapet, som topografi, trerekker, veifar, bruer, landskapsrom, vegetasjon og steingjerder og lignende skal ivaretas. Kulturminner og kulturmiljøer skal søkes ivaretatt.

33.7. Bestemmelsesområder for Golfbaner

33.7.1. Golfbaner er lokalisert i bestemmelsesområde # 1 – 4 og omfatter anleggene på Haga-Norhaug, Grini, Burud-Hellerud og Ostøya. Områdene inngår i reguleringsplaner, og bestemmelsene i tilhørende reguleringsplan gjelder.

33.7.2. Golfbane kan lokaliseres i bestemmelsesområde # 5 omfatter Johnsrud golfbane i Lommedalen. Innenfor området kan arealer reguleres til golfbane.

Retningslinjer:

Golfbaner bør opprettholdes som LNF/landbruksareal i alle plannivåer. I reguleringsplaner for golfbaner bør det presiseres at jordloven skal gjelde, og at vanningsanlegg skal legges dypere enn vanlig pløyedybde for å sikre at arealet enkelt kan dyrkes ved behov.

34. Ferdsel (på sjøen) (pbl § 11-11 nr.3)

34.1. Område for idrettsaktivitet på sjø.

35. Småbåthavner (pbl § 11-11 nr.4)

35.1. Nye småbåthavner for fritidsbåter kan etableres, enten for å kompensere for småbåtanlegg som fjernes eller reduseres i størrelse andre steder, eller for å etablere småbåtanlegg for delebåter/utleiebåter.
35.2. Bøyer tillates i areal avsatt til småbåthavn.

BESTEMMELSER OG RETNINGSLINJER FOR HENSYNSSONER

36. Hensynssone Landbruk H510 (pbl § 11-8 c)

Retningslinjer:

Innenfor hensynssonen/det sammenhengende landbruksområdet skal landbrukets ressursgrunnlag, herunder jordressursene, bevares i et langsiktig perspektiv. Det skal utøves en streng forvaltningspraksis hvor muligheten for framtidig matproduksjon skal være tungtveiende hensyn ved alle spørsmål om omdisponering eller deling av dyrka og dyrkbar mark.

37. Hensynssoner kulturmiljø H570 (pbl § 11-8 c)

37.1. Generelle retningslinjer

37.1.1. Ivaretagelse av kulturmiljøenes særpreg tillegges særlig vekt i disse områdene. Ved nye tiltak innenfor hensynssonene bør det dokumenteres at kulturmiljøets kvaliteter og stedets identitet blir ivaretatt.
37.1.2. Tiltak må utformes og plasseres på en måte som ikke gir oppstykking og fragmentering av kulturlandskapene
37.1.3. I områder avmerket som hensynssoner kulturmiljø skal den kulturhistoriske bebyggelsen av høy verdi og områdenes særpregede miljø, herunder landskapsverdier, søkes bevart. Ved nye tiltak innenfor hensynssonene, kan kommunen kreve at kulturmiljøet/landskapet dokumenteres

38. Hensyn landskap H550 (pbl § 11-8 c)

38.1. Generelle retningslinjer

38.1.1. I LNF- områdene skal det legges særlig vekt på å ivareta kulturlandskapets verdier, jf. §17 punkt 5.

38.1.2. Det skal i byggesonen legges særlig vekt på å bevare sammenhengende skråninger og områder med vegetasjon, herunder store trær (med stammeomkrets på over 90 cm i diameter)

38.1.3. Innenfor hensynssonen bør tiltak i særlig eksponerte områder unngås. Ved tiltak på tomter med gjenværende vegetasjon og rester av kollelandskap skal tiltak plasseres minst mulig eksponert. Ved regulering skal det kreves en helhetlig landskapsanalyse for området. Før tiltak tillates skal det dokumenteres at fjernvirkning og landskapstilpasning ivaretas.

38.1.4. Sammenhengende landskap bør ikke fragmenteres.

39. Hensynssoner grønnstruktur H540 (pbl § 11-8 c)

39.1.1. Det bør legges særlig vekt på å ivareta terreng og vegetasjon, styrke turstiforbindelser for allmennheten og styrke åpen blågrønn infrastruktur innenfor hensynssonen.

39.1.2. Ved regulering innenfor hensynssoner H540 Grønnstruktur-B skal bekkeåpning og annen blågrønn infrastruktur sikres.

39.1.3. Ved plan og byggetiltak innenfor hensynssonen som berører kysten må hensynet til kyststi ivaretas jf. bestemmelsenes punkt 14.2.

40. Hensynssoner naturmiljø H560 (pbl § 11-8 c)

Det bør som hovedregel ikke gjøres tiltak innenfor hensynssone naturmiljø. Særlig vekt legges på å sikre naturverdiene i området. Det bør settes av buffersoner mellom viktige naturverdier og byggetiltak. Teknisk infrastruktur slik som ledninger, kabler og transformatorstasjoner bør ikke lokaliseres innenfor hensynssone naturmiljø.

41. Faresoner for flom, skred og høyspentlinjer (pbl § 11-8 a)

41.1. Innenfor området angitt som flomsoner (jf. Bærum kommunes kartdatabase) skal det i forbindelse med arealplanlegging og søknad om tiltak redegjøres for nødvendige sikringstiltak. Det vises til byggteknisk forskrift (TEK 17 § 7-2, sikkerhet mot flom).

41.2. Innenfor område angitt som fareområde for skred (jf. Bærum kommunes kartdatabase) skal det i forbindelse med arealplanlegging og søknad om tiltak redegjøres for nødvendige sikringstiltak.

41.3. Innenfor område angitt som fareområde for høyspentledning (jf. Bærum kommunes kartdatabase), må bygninger etableres med avstander til kraftledningen slik at en overholder krav etter regelverk under el-tilsynsloven (LOV-2015-06-19-65) forvaltet av Direktoratet for

samfunnssikkerhet og beredskap, og ledningseiers restriksjonsbelte. Alt anleggsarbeid og alle tiltak i terrenget innenfor hensynssonen skal på forhånd avklares med ledningseier.

42. Nedslagsfelt drikkevann H110 (pbl § 11-8 punkt a.)

42.1. Bestemmelsene gjelder for **Arealformål Drikkevann** (pbl. § 11-11 nr.1-7) **og sikringssone nedslagsfelt drikkevann H110** (pbl § 11-8 a)
42.2. Bestemmelsene omfatter Trehjøringsvassdraget (Aurevann, Småvann og Byvann) med tilhørende nedbørsfelt
42.3. All ferdsel og tiltak (jf. pbl. § 1-6) som medfører fare for at drikkevannet blir forurenset er forbudt. Forbudet inkluderer, men er ikke begrenset til:
- Bading (både mennesker og dyr)
- Fisking er ikke tillatt i Aurevann
- Ferdsel på vannet (båt, dykking, brettseiling)
- Å slå leir eller raste (f.eks. sette opp telt, brenne bål)
- Etterlate seg søppel
- Ridning innenfor 50 meter fra vassdrag

Utfyllende beskrivelse av hva som omfattes av forbudet finnes i planbeskrivelsen.

42.4. Forbudet gjelder hele året, også når vannet er islagt.
42.5. Enkelte unntak kan gjelde fra forbudet hvis det er gitt særskilt tillatelse, eller der ferdsel skjer på offentlig vei eller adkomstveier.
42.6. Tiltak etter pbl. § 1-6 første ledd kan ikke settes i verk innenfor sikringssonen, og heller ikke nærmere vassdraget enn 100 meter fra strandlinjen.
42.7. Det gjøres oppmerksom på at forbud mot aktiviteter og ferdsel som kan medføre forurensning på drikkevann også følger av annet regelverk.

43. Andre sikringssoner H190 (pbl § 11-8 b)

43.1. Innenfor sonen må det ikke gjennomføres tiltak som kan medføre skade på VEAS – tunnel og overføringsledninger.
43.2. Det tillates ikke brønnboring innenfor hensynssonen
43.3. Ved tiltak som omfatter arbeider i grunnen (sprengning, pigging o.l.) skal det dokumenteres at det ikke påføres skade på tunnel og overføringsledninger.

44. Krav om felles planlegging H810 (pbl § 11-8 e)

44.1. Innenfor områder angitt som gjennomføringssone med krav om felles planlegging, skal det utarbeides en helhetlig plan for området før detaljregulering og gjennomføring av tiltak. Arealformål innenfor område angitt med krav om felles plan – avklares i videre planarbeid.
44.2. Den helhetlige planen skal sikre:

- en hierarkisk oppbygging av gatestrukturen med en klar prioritering av trafikantgrupper i tråd med vedtatt transporthierarki
- gode offentlig tilgjengelig areal til lek/torg/park/møteplass
- Sammenhengende blågrønn struktur
- Alle transportfunksjonene til veiene

44.3. Den helhetlige planen skal bidra til at man når målene for transportmiddelfordeling i gjeldende sone jf. temakart for grønn mobilitet. Planen skal definere prinsipper/ krav til kantsoner; hvordan bygninger forholder seg til sine omgivelser og overganger mellom offentlige, halvprivate og private soner.

44.4. Det skal belyses hvordan områder kan aktiviseres ved midlertidig bruk (kunst, aktivitet, urbant landbruk mv).

44.5. Innenfor områdene kan det gjennomføres jordskifte for å fastsette verdier og kostnadsfordeling og fordele utbyggingsgrunn uavhengig av dagens eiendomsstruktur.

Retningslinjer

Felles planlegging kan være områderegulering eventuelt annet plangrunnlag som sikrer samarbeid om planløsning og gjennomføring av felles utbygging. Som et minimum skal det lages et planprogram som avklarer videre planprosess.

Innenfor området kan kommunen kreve arkitektkonkurranse, parallelloppdrag eller tilsvarende for å belyse alternative løsninger for utbygging av området.

Arkitektkonkurransen eller tilsvarende skal sikre et godt hovedgrep, god miljøkvalitet, miljøtekniske løsninger i utomhusarealer og bebyggelse og arkitektonisk utforming.

For konkrete områder er det i tillegg angitt følgende føringer for videre planarbeid:

44.6. For næringsparkene Rud-Hauger og Grini skal det dokumenteres at området

- Ikke konkurrere med sentrumsområder
- Bidrar positivt til nullvekstmålet, hvor sambruk / deling av parkering og tilpasning til nytt handelsmønster (netthandel) vil være viktig del av vurderingen
- Utvikles med fokus på arealeffektivitet og samlokalisering
- Bidrar til en generell kvalitetsheving av området hvor omgivelseskvaliteter vektlegges, med fokus på å unngå at området blir en barriere og at det tilrettelegges for gode gang- og sykkelforbindelser som bidrar til å knytte omkringliggende områder sammen.


Bærum kommune

Kommuneplankart

Eiendom: 50/402/0/1
Adresse: Jongsbruveien 27B
Utskriftsdato: 07.04.2026
Målestokk: 1:2000


N

UTM-32

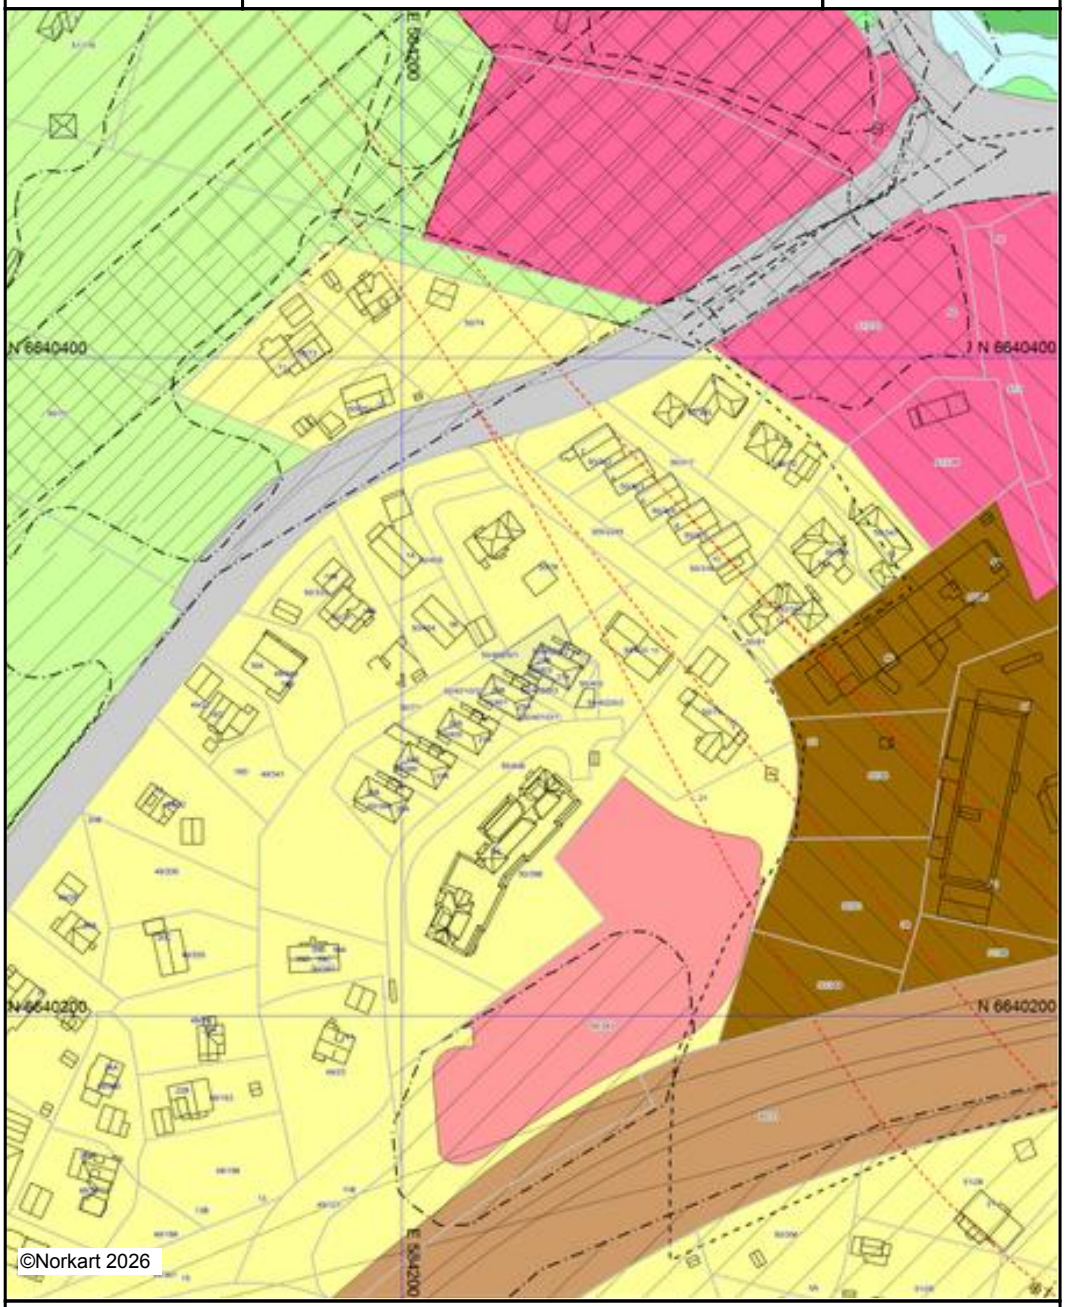

Kartet er produsert fra kommunens beste digitale kartbaser for området og inneholder viktige opplysninger om eiendommen og området omkring.
Presentasjonen av informasjon er i samsvar med nasjonal standard.
Kartet kan inneholde feil, mangler eller avvik i forhold til kravene i oppgitt standard.
Kartet kan ikke benyttes til andre formål enn det formålet det er utlevert til uten samtykke fra kommunen jf. lov om åndsverk.

Tegnforklaring

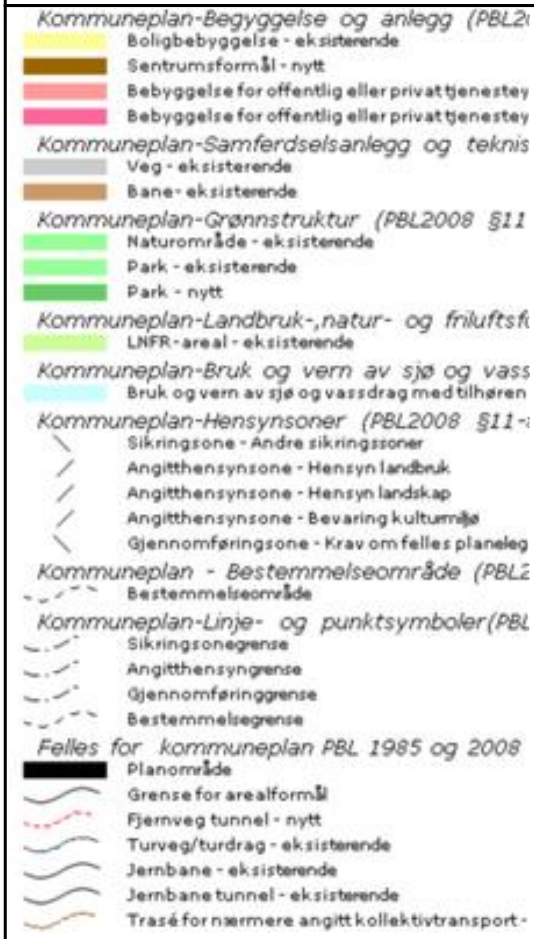


Bærum kommune

Reguleringsplanforslag

Eiendom: 50/402/0/1
Adresse: Jongsbruveien 27B
Utskriftsdato: 07.04.2026
Målestokk: 1:1000


N

UTM-32

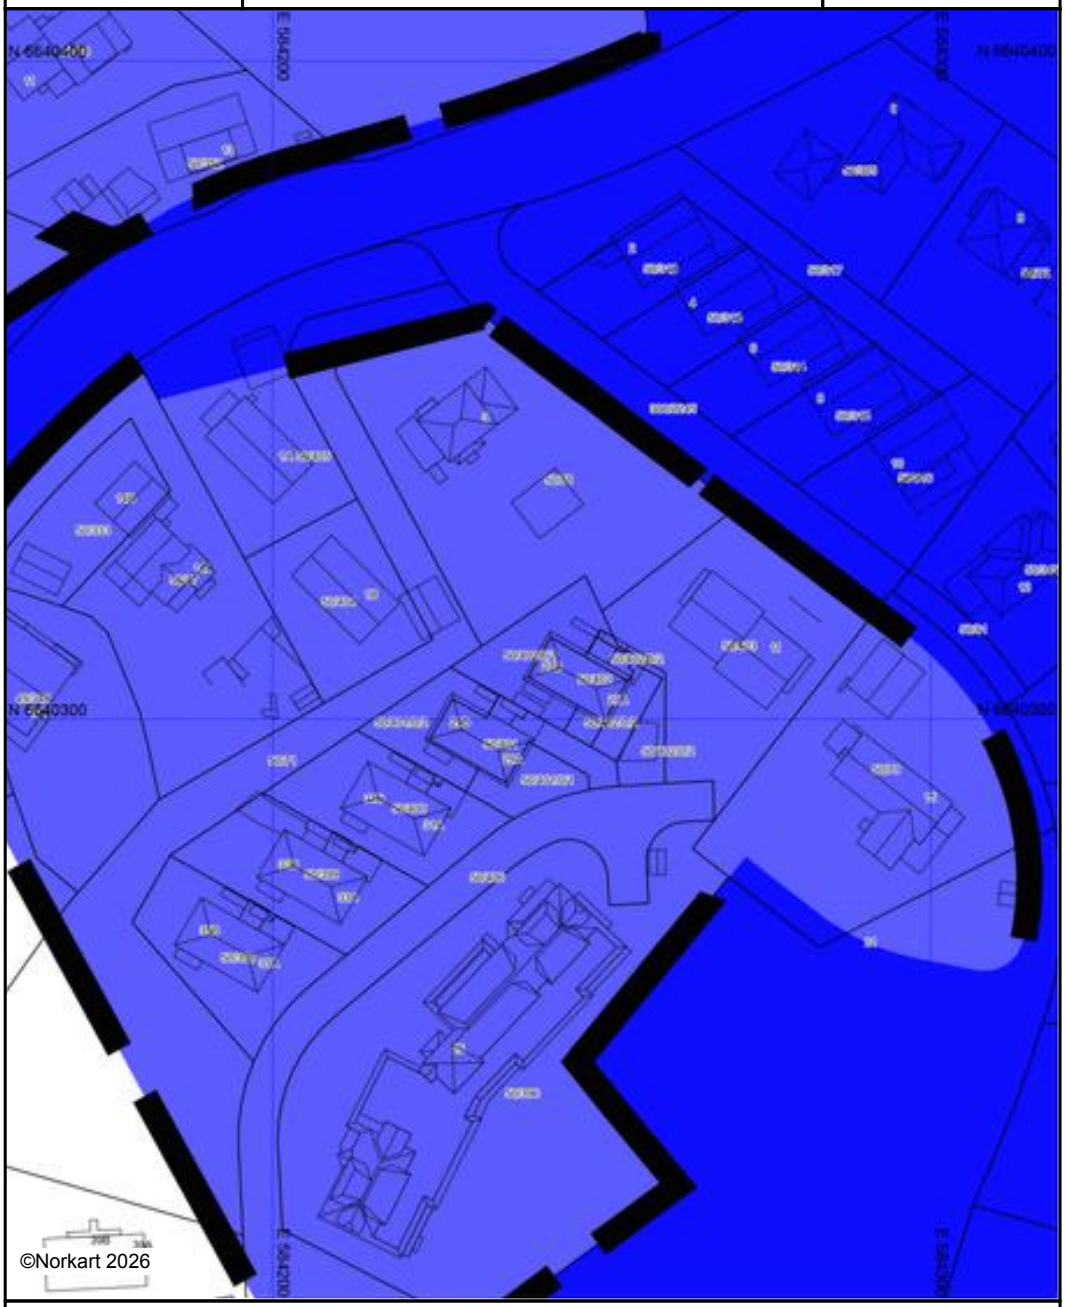

Kartet er produsert fra kommunens beste digitale kartbaser for området og inneholder viktige opplysninger om eiendommen og området omkring.
Presentasjonen av informasjon er i samsvar med nasjonal standard.
Kartet kan inneholde feil, mangler eller avvik i forhold til kravene i oppgitt standard.
Kartet kan ikke benyttes til andre formål enn det formålet det er utlevert til uten samtykke fra kommunen jf. lov om åndsverk.

Tegnforklaring

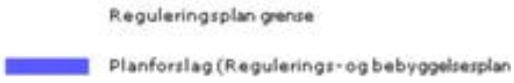


Bærum kommune

Kommunedelplan

Eiendom: 50/402/0/1
Adresse: Jongsbruveien 27B
Utskriftsdato: 07.04.2026
Målestokk: 1:2000

N

UTM-32

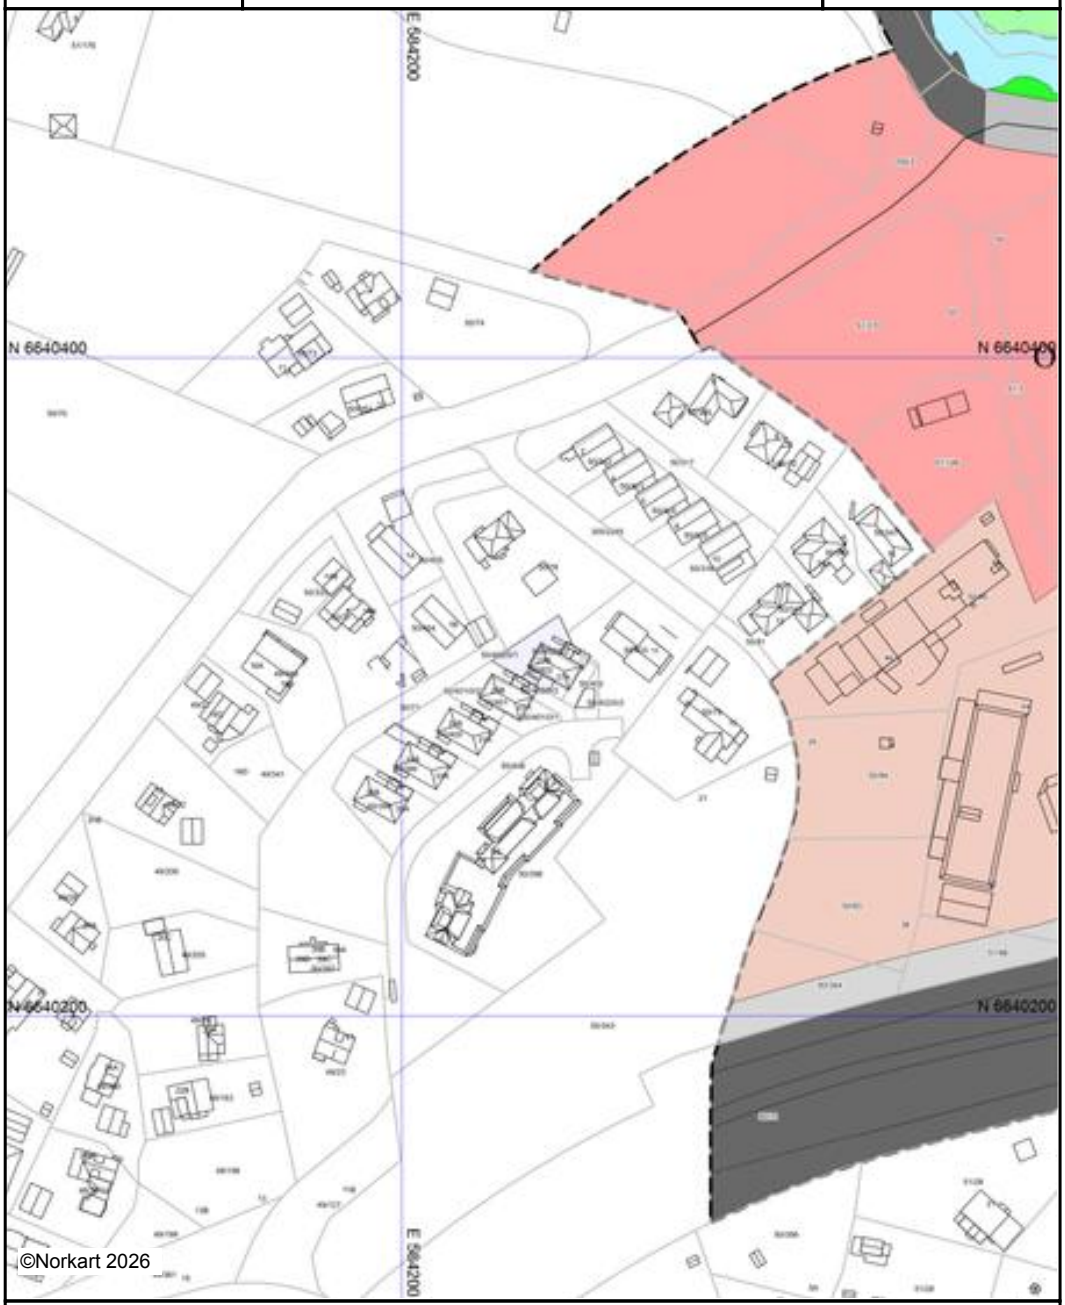

Kartet er produsert fra kommunens beste digitale kartbaser for området og inneholder viktige opplysninger om eiendommen og området omkring.
Presentasjonen av informasjon er i samsvar med nasjonal standard.
Kartet kan inneholde feil, mangler eller avvik i forhold til kravene i oppgitt standard.
Kartet kan ikke benyttes til andre formål enn det formålet det er utlevert til uten samtykke fra kommunen jf. lov om åndsverk.

Tegnforklaring



Lokal kulturminnerapport

Eiendom	3201 50/402/0/1		
Utskriftsdato	07.04.2026	**Antall datasett**	6

Det tas forbehold om riktigheten eller fullstendigheten av opplysningene i dette dokumentet. Det kan ikke rettes krav som følge av at disse opplysningene benyttes som grunnlag for beslutninger.

0 Berørte datasett

Ingen datasett

6 Sjekkede, ikke berørte datasett

- Kulturmiljøer - lokalt registrerte kulturmiljøer i Bærum kommune
- Kulturminner - Lokaliteter, Enkeltminner og Sikringssoner
- Kulturminner – Fredete bygninger
- Kulturminner - Kulturmiljøer
- Kulturminner - SEFRAK
- Kulturminner – lokalt registrerte kulturminner i Bærum kommune

Utskriftsdato: 07.04.2026

Bærum kommune

Adresse: Postboks 700, 1304 Sandvika

Telefon: 67 50 40 50

Planopplysninger

EM §6-7 Oppdragstakerens undersøkelses- og opplysningsplikt Kilde: Bærum kommune

Kommunenr.	3201	**Gårdsnr.**	50	**Bruksnr.**	402	**Festenr.**		**Seksjonsnr.**	1
Adresse	Jongsbruveien 27B, 1338 SANDVIKA								

Opplysningene omfatter gjeldende planer og pågående planarbeid for eiendommen. Nærmere opplysninger om den enkelte plan med dokumenter, mindre endringer, etc finnes på internett, se lenker under. Oppgitte delarealer viser planinformasjon på eiendommen.

Det tas forbehold om riktigheten eller fullstendigheten av opplysningene i dette dokumentet. Det kan ikke rettes krav som følge av at disse opplysningene benyttes som grunnlag for beslutninger.

Plantyper med treff

- Kommuneplaner
- Reguleringsplaner under bakken
- Reguleringsplaner
- Reguleringsplaner under arbeid

Plantyper uten treff

- Kommuneplaner under arbeid
- Kommunedelplaner under arbeid
- Reguleringsplaner bunn
- Bebyggelsesplaner
- Bebyggelsesplaner under bakken
- Kommunedelplaner
- Reguleringsplaner over bakken
- Reguleringsplaner under arbeid i nærheten
- Bebyggelsesplaner over bakken
- Midlertidige forbud

Kommuneplaner

Besøk kommunens hjemmeside for mer informasjon.

Id	202101 (https://www.arealplaner.no/3201/gi?funksjon=VisPlan&kommunenummer=3201&planidentifikasjon=202101)
Navn	KOMMUNEPLANENS AREALDEL 2022-2042
Plantype	Kommuneplanens arealdel
Status	Endelig vedtatt arealplan
Ikrafttredelse	21.06.2023
Bestemmelser	- https://www.arealplaner.no/3201/dokumenter/25000/7418655.pdf
Delarealer	**Delareal** 506 m^2 **Arealbruk** Boligbebyggelse,Nåværende

Reguleringsplaner

Besøk kommunens hjemmeside for mer informasjon.

Id	1997013 (https://www.arealplaner.no/3201/gi?funksjon=VisPlan&kommunenummer=3201&planidentifikasjon=1997013)
Navn	HESTEHAUGEN, GNR. 50 BNR. 71
Plantype	Eldre reguleringsplan

Status	Endelig vedtatt arealplan
Ikrafttredelse	20.03.2002
Bestemmelser	- https://www.arealplaner.no/3201/dokumenter/9117/1997013.pdf
Delarealer	**Delareal** 464 m^2 **Formål** Frittliggende småhusbebyggelse **Feltnavn** B2
	Delareal 9 m^2 **Formål** Frittliggende småhusbebyggelse **Feltnavn** B3

Id	1975007 (https://www.arealplaner.no/3201/gi?funksjon=VisPlan&kommunenummer=3201&planidentifikasjon=1975007)
Navn	JONG ØSTRE/BJØRNEGÅRD
Plantype	Eldre reguleringsplan
Status	Endelig vedtatt arealplan
Ikrafttredelse	27.09.1979
Bestemmelser	- https://www.arealplaner.no/3201/dokumenter/8834/1975007.pdf
Delarealer	**Delareal** 33 m^2 **Formål** Konsentrert småhusbebyggelse **Feltnavn** B1

Reguleringsplaner under bakken

Besøk kommunens hjemmeside for mer informasjon.

Id	2008027 (https://www.arealplaner.no/3201/gi?funksjon=VisPlan&kommunenummer=3201&planidentifikasjon=2008027)
Navn	E16 KJØRBO - WØYEN
Plantype	Områderegulering
Status	Endelig vedtatt arealplan
Ikrafttredelse	15.06.2011
Bestemmelser	- https://www.arealplaner.no/3201/dokumenter/22105/5433457.pdf
Delarealer	**Delareal** 135 m^2 **Formål** Annen veggrunn - tekniske anlegg **Feltnavn** oVTR4
	Delareal 371 m^2 **Formål** Annen veggrunn - tekniske anlegg **Feltnavn** oVTR2

Reguleringsplaner under arbeid

Besøk kommunens hjemmeside for mer informasjon.

Id	2026007 (https://www.arealplaner.no/3201/gi?funksjon=VisPlan&kommunenummer=3201&planidentifikasjon=2026007)
Navn	E18 RAMSTADSLETTA-NESBRU
Status	Planlegging igangsatt
Plantype	Områderegulering

Utskriftsdato: 07.04.2026

Bærum kommune

Adresse: Postboks 700, 1304 Sandvika

Telefon: 67 50 40 50

Feiing, tilsyn, avvik og anmerkninger

EM §6-7 Oppdragstakerens undersøkelses- og opplysningsplikt Kilde: Bærum kommune

Kommunenr.	3201	**Gårdsnr.**	50	**Bruksnr.**	402	**Festenr.**		**Seksjonsnr.**	1
Adresse	Jongsbruveien 27B, 1338 SANDVIKA								

Avtale 90906255 (Avgiftsadresse: Jongsbruveien 27 B)

Det er ikke registrert pipe eller ildsted på avtalen.
Ingen tilsyn registrert på avtalen.
Ingen avvik registrert på avtalen.
Ingen anmerkninger registrert på avtalen.

FORBEHOLD VED UTLEVERING AV INFORMASJON I FORBINDELSE MED EIENDOMSFORESPØRSLER:

Det tas forbehold om riktigheten eller fullstendigheten av opplysningene i dette dokumentet. Det kan ikke rettes krav som følge av at disse opplysningene benyttes som grunnlag for beslutninger.

Utskriftsdato: 07.04.2026

Bærum kommune

Adresse: Postboks 700, 1304 Sandvika
Telefon: 67 50 40 50

Vann og avløp med informasjon om vannmåler

EM §6-7 Oppdragstakerens undersøkelses- og opplysningsplikt Kilde: Bærum kommune

Kommunenr.	3201	**Gårdsnr.**	50	**Bruksnr.**	402	**Festenr.**		**Seksjonsnr.**	1
Adresse	Jongsbruveien 27B, 1338 SANDVIKA								

Informasjon om vann/avløp registrert på eiendommen

Målernummer	Stand	Dato	Avlesningstype
Ingen treff på vannmålere.			

Offentlig vann	Ja
Offentlig avløp	Ja
Privat septikanlegg	Nei

For seksjonerte eiendommer kan det mangle vannmålerinfo og andre opplysninger tilknyttet vann/avløp, da disse opplysningene er knyttet til en fellesavtale for sameiet.

FORBEHOLD VED UTLEVERING AV INFORMASJON I FORBINDELSE MED EIENDOMSFORESPØRSLER:

Det tas forbehold om riktigheten eller fullstendigheten av opplysningene i dette dokumentet. Det kan ikke rettes krav som følge av at disse opplysningene benyttes som grunnlag for beslutninger.

Utskriftsdato: 07.04.2026

Bærum kommune

Adresse: Postboks 700, 1304 Sandvika
Telefon: 67 50 40 50

Kommunale gebyrer 2026

EM §6-7 Oppdragstakerens undersøkelses- og opplysningsplikt Kilde: Bærum kommune

Kommunenr.	3201	**Gårdsnr.**	50	**Bruksnr.**	402	**Festenr.**		**Seksjonsnr.**	1
Adresse	Jongsbruveien 27B, 1338 SANDVIKA								

Kommunale gebyrer fakturert på eiendommen i 2025

Kommunale gebyrer er en kombinasjon av forskudd, abonnement og enkeltgebyrer fakturert etter levert tjeneste. Vi kjenner ikke samlet gebyr for en eiendom for et år før året er omme. Denne rapporten sammenstiller dette for fjoråret, med summer fordelt per fagområde. Tjenestene vil normalt ha en prisøkning hvert år, samt at forbruk på ulike tjenester kan variere fra år til år.

Gebyr	**Fakturert beløp i 2025**
Avløp	4 367,34 kr
Renovasjon	5 384,28 kr
Vann	3 736,80 kr
Sum	**13 488,42 kr**

Prognose kommunale gebyrer på eiendommen inneværende år

Vare	**Mva**	**Grunnlag**	**Enhetspris**	**Andel**	**Korreksjon**	**Årsprognose**	**Fakt. hittil i år**
AreallkkeOppdatert	0%	1 Stk	0.00	1/1	0 %	0,00 kr	0,00 kr
1A - Standard renovasjonsgebyr	25%	1 stk	5384.19	1/1	0 %	5 384,19 kr	897,38 kr
Vann etter areal	15%	86 m2	39.80	1/1	0 %	3 422,93 kr	570,49 kr
Avløp etter areal	15%	86 m2	45.26	1/1	0 %	3 892,70 kr	648,78 kr
					Sum	**12 699,82 kr**	**2 116,65 kr**

Løpende gebyr brukes for å fordele en årlig kostnad på flere innbetalinger.

Mva-feltet gir informasjon om varens merverdiavgiftsats, og beløp er inkludert merverdiavgift. De som har 0% er unntatt merverdiavgift.

Prognosene for inneværende år kan avvike, spesielt ved årsskifte. Dette kan skyldes at enhetspriser ikke er oppdatert for nytt år eller at noen gebyr foreløpig ikke er opprettet for nytt år.

FORBEHOLD VED UTLEVERING AV INFORMASJON I FORBINDELSE MED EIENDOMSFORESPØRSLER:

Det tas forbehold om riktigheten eller fullstendigheten av opplysningene i dette dokumentet. Det kan ikke rettes krav som følge av at disse opplysningene benyttes som grunnlag for beslutninger.

ambita

Vegstatuskart

Kommune: Bærum
Gnr/Bnr/Fnr/Snr: 50/402/0/1
Adresse: Jongsbruveien 27B, 1338 SANDVIKA

N

Målestokk v/A4: 1:3000
Dato: 07/04/2026



Matrikkelkart og -rapport (tilsvarer målebrev)

Matrikkelenhetens registerbetegnelse og adresse

Matrikkelenhet:	Gårdsnr 50, Bruksnr 402, Seksjonsnr 1	**Kommune:**	3201	Bærum
Adresse:				
Veiadresse:	Jongsbruveien 27 B, gatenr 1149	**Grunnkrets:**	1513	Jong 13
(fra bruksenhet)	1338 Sandvika	**Valgkrets:**	12	Tanum og Jong
Oppdatert:	01.01.2024	**Kirkesogn:**	1060801	Tanum
		Tettsted:	801	Oslo

Eiendomsopplysninger

Matrikkel:

Type:	Best. eierseksjon	**Tinglyst:**	Ja	**Reg.landbruksreg.:**	Nei
Bruksnavn:		**Matrikkelført:**	Ja	**Antall teiger:**	1
Etableringsdato:	17.07.2013	**Har festegrunn:**	Nei	**Formål:**	Bolig
Areal:	215,1 kvm	**Skyld:**		**Sameiebrøk:**	86/258
Arealkilde:	Beregnet Areal			**Areal felles tomt:**	165,5 kvm
Arealmerknad:					

Om fullstendighet og nøyaktighet i matrikkelutskriften:

Ambita tar forbehold om at informasjon som hentes fra Matrikkelen kan avvike fra de faktiske forhold, og at grensepunkter mv. kan mangle helt eller delvis eller være feil registrert i Matrikkelen. Ambitas eiendomsutskrift viser arealet som er en geometrisk beregning basert på eiendommens grenselinjer. I de tilfeller grensene er markert som fiktive brukes i stedet oppgitt areal hvis dette finnes i Matrikkelen. Ambita er ikke ansvarlig for tap som oppstår som følge av feil i Eiendomsutskriften.

Ikke tinglyst eierforhold:

Ingen ikke tinglyste eierforhold registrert på matrikkelenheten.

Kulturminner:

Ingen kulturminner registrert på matrikkelenheten.

I Matrikkelen fremgår kun informasjon om fredet kulturminne der det er registrert i Riksantikvarens arkiv på eiendom og bygning. Kulturminner som ikke er registrert i Matrikkelen kan dermed allikevel forekomme på eiendommen. Merk at disse opplysningene ikke omfatter informasjon om eventuell verning / verneklasse for eiendom eller bygningsmasse.

Grunnforurensing:

Ingen grunnforurensing registrert på matrikkelenheten.

I Matrikkelen fremgår kun informasjon om grunnforurensning som eventuelt er registrert på eiendommen i forurensningsmyndighetenes arkiver. Grunnforurensning som ikke er registrert kan dermed allikevel forekomme på eiendommen.

Klage på vedtak i Matrikkelen:

Ingen klage registrert på matrikkelenheten.

Forretninger:

Type	Dato		Rolle	Matrikkel	Arealendring
Omnummerering	Forretning:	01.01.2024	Mottaker	3201/50/402	0,0
	Matrikkelført:	01.01.2024	Mottaker	3201/50/402/0/1	0,0
			Mottaker	3201/50/402/0/2	0,0
Annen forretningstype	Forretning:	06.07.2022	Berørt	3201/50/71	0,0
	Matrikkelført:	06.07.2022	Berørt	3201/50/400	0,0
			Berørt	3201/50/401	0,0
			Berørt	3201/50/402/0/1	0,0
			Berørt	3201/50/402/0/2	0,0
			Berørt	3201/50/406	0,0
Reseksjonering	Forretning:	09.03.2021	Avgiver	3201/50/401	-267,5
	Matrikkelført:	02.08.2022	Berørt	3201/50/71	0,0
			Berørt	3201/50/400	0,0
			Berørt	3201/50/402/0/1	0,0
			Berørt	3201/50/406	0,0
			Mottaker	3201/50/401/0/1	107,5
			Mottaker	3201/50/401/0/2	159,9
Omnummerering	Forretning:	01.01.2020	Mottaker	3201/50/402	0,0
	Matrikkelført:	01.01.2020	Mottaker	3201/50/402/0/1	0,0
			Mottaker	3201/50/402/0/2	0,0
Feilretting	Forretning:	19.08.2013	Etablert/Endret	3201/50/402	0,0
	Matrikkelført:	19.08.2013	Etablert/Endret	3201/50/402/0/1	0,0
			Etablert/Endret	3201/50/402/0/2	0,0
Seksjonering	Forretning:	15.07.2013	Avgiver	3201/50/402	-340,0
	Matrikkelført:	15.07.2013	Berørt	3201/50/71	0,0
			Berørt	3201/50/78	0,0
			Berørt	3201/50/401	0,0
			Berørt	3201/50/403	0,0
			Berørt	3201/50/406	0,0
			Mottaker	3201/50/402/0/1	215,1
			Mottaker	3201/50/402/0/2	124,8

Annen forretningstype	Forretning:	15.11.2007	Berørt	3201/49/23	0,0
	Matrikkelført:	30.06.2023	Berørt	3201/49/26	0,0
			Berørt	3201/49/27	0,0
			Berørt	3201/49/28	0,0
			Berørt	3201/49/29	0,0
			Berørt	3201/49/30	0,0
			Berørt	3201/49/32	0,0
			Berørt	3201/49/34	0,0
			Berørt	3201/49/40	0,0
			Berørt	3201/49/127	0,0
			Berørt	3201/49/155	0,0
			Berørt	3201/49/163	0,0
			Berørt	3201/49/198	0,0
			Berørt	3201/49/199	0,0
			Berørt	3201/49/205	0,0
			Berørt	3201/49/206	0,0
			Berørt	3201/49/335	0,0
			Berørt	3201/49/340	0,0
			Berørt	3201/49/341	0,0
			Berørt	3201/49/350	0,0
			Berørt	3201/49/361	0,0
			Berørt	3201/50/31	0,0
			Berørt	3201/50/71	0,0
			Berørt	3201/50/72	0,0
			Berørt	3201/50/77	0,0
			Berørt	3201/50/78	0,0
			Berørt	3201/50/79	0,0
			Berørt	3201/50/81	0,0
			Berørt	3201/50/93	0,0
			Berørt	3201/50/94	0,0
			Berørt	3201/50/95	0,0
			Berørt	3201/50/305	0,0
			Berørt	3201/50/312	0,0
			Berørt	3201/50/313	0,0
			Berørt	3201/50/314	0,0
			Berørt	3201/50/315	0,0
			Berørt	3201/50/316	0,0
			Berørt	3201/50/317	0,0
			Berørt	3201/50/333	0,0
			Berørt	3201/50/343	0,0
			Berørt	3201/50/344	0,0
			Berørt	3201/50/345	0,0
			Berørt	3201/50/346	0,0
			Berørt	3201/50/347	0,0
			Berørt	3201/50/396	0,0
			Berørt	3201/50/397	0,0
			Berørt	3201/50/398	0,0
			Berørt	3201/50/399	0,0
			Berørt	3201/50/400	0,0
			Berørt	3201/50/401	0,0
			Berørt	3201/50/401/0/1	0,0
			Berørt	3201/50/401/0/2	0,0
			Berørt	3201/50/402/0/1	0,0
			Berørt	3201/50/402/0/2	0,0
			Berørt	3201/50/403	0,0
			Berørt	3201/50/404	0,0
			Berørt	3201/50/405	0,0
			Berørt	3201/50/406	0,0
			Berørt	3201/51/1	0,0
			Berørt	3201/51/126	0,0
			Berørt	3201/51/270	0,0
			Berørt	3201/222/1	0,0
			Berørt	3201/300/1149	0,0
			Berørt	3201/300/2245	0,0

Bebyggelsens arealer mv., antall boenheter

Enebolig m/hybel/sokkelleil.

Opplysninger om boliger/bruksenheter:

Adresse	Type	BRA	Kjøkkenkode	Antall rom	Bad	WC
Jongsbruveien 27 B	Bolig	86,0	Kjøkken	3	1	1

Bygningsopplysninger:

Næringsgruppe:	Bolig	Bebygd areal:		Rammetillatelse:	05.06.2003
Bygningsstatus:	Tatt i bruk	BRA bolig:	258,0	Igangset.till.:	20.04.2004
Energikilde:		BRA annet:		Ferdigattest:	
Oppvarming:		BRA totalt:	258,0	Midl. brukstil.:	
Avløp:		Har heis:	Nei	Tatt ibruk (GAB):	05.06.2007
Vannforsyning:				Antall boliger:	2
Bygningsnr:	18616165			Antall etasjer:	3

Etasjeopplysninger:

Nr	Ant. boliger	BRA:	Bolig	Annet	Totalt	BTA:	Bolig	Annet	Totalt
U01			86,0		86,0				
U02	1		86,0		86,0				
H01	1		86,0		86,0				


Kulturminner:

Ingen kulturminner registrert på bygningen.

Oversiktskart



Teig 1 (Hovedteig)

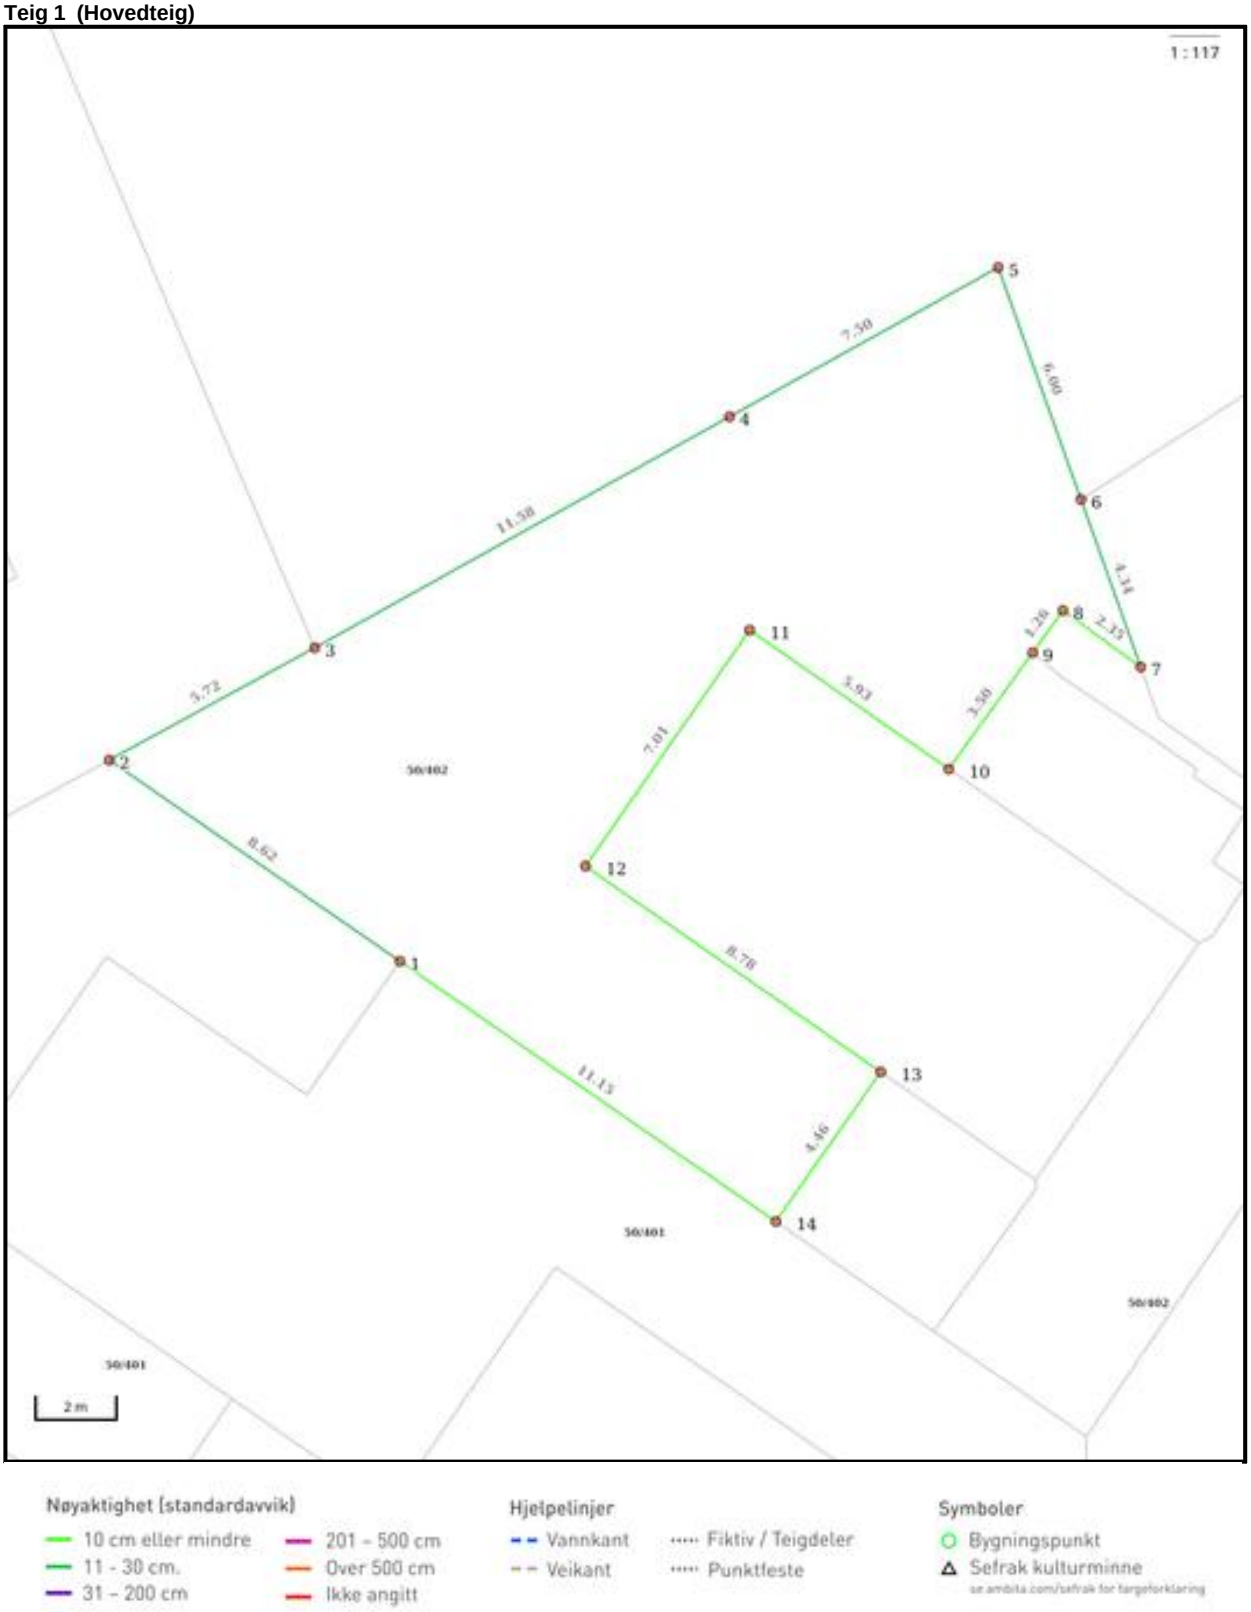

Areal og koordinater


Areal: 215,10m² **Arealmerknad:**
Koordinatsystem: EUREF89 UTM sone 32

Ytre avgrensing

Punkt	Nord	Øst	Lengde[1]	Målemetode	Nøyaktighet	Radius	Merke nedsatt i	Hjelpelinje	Grensepunkttype
1	6 640 303,67	584 234,56	8,62m	Tatt fra plan	0		Ikke spesifisert	Nei	Umerket
2	6 640 307,91	584 227,05	5,72m	Terrengmålt	13		Ikke spesifisert	Nei	Umerket
3	6 640 311,10	584 231,80	11,58m	Terrengmålt	13		Ikke spesifisert	Nei	Umerket
4	6 640 317,62	584 241,37	7,50m	Terrengmålt	13		Ikke spesifisert	Nei	Umerket
5	6 640 321,84	584 247,57	6,00m	Terrengmålt	13		Ikke spesifisert	Nei	Umerket
6	6 640 316,39	584 250,09	4,34m	Terrengmålt	13		Ikke spesifisert	Nei	Umerket
7	6 640 312,45	584 251,92	2,35m	Terrengmålt	10		Ikke spesifisert	Nei	Umerket
8	6 640 313,65	584 249,90	1,26m	Terrengmålt	10		Annen terrengdetalj	Nei	Annen detalj
9	6 640 312,56	584 249,26	3,50m	Terrengmålt	10		Ikke spesifisert	Nei	Umerket
10	6 640 309,55	584 247,48	5,93m	Terrengmålt	10		Annen terrengdetalj	Nei	Hushjørne
11	6 640 312,48	584 242,33	7,01m	Terrengmålt	10		Annen terrengdetalj	Nei	Hushjørne
12	6 640 306,39	584 238,86	8,78m	Terrengmålt	10		Annen terrengdetalj	Nei	Hushjørne
13	6 640 302,05	584 246,49	4,46m	Terrengmålt	10		Annen terrengdetalj	Nei	Hushjørne
14	6 640 298,18	584 244,27	11,15m	Terrengmålt	10		Ikke spesifisert	Nei	Umerket

(1) Lengden fra punktet til neste punkt i rekken.

Teig 1 (Hovedteig) felles tomt

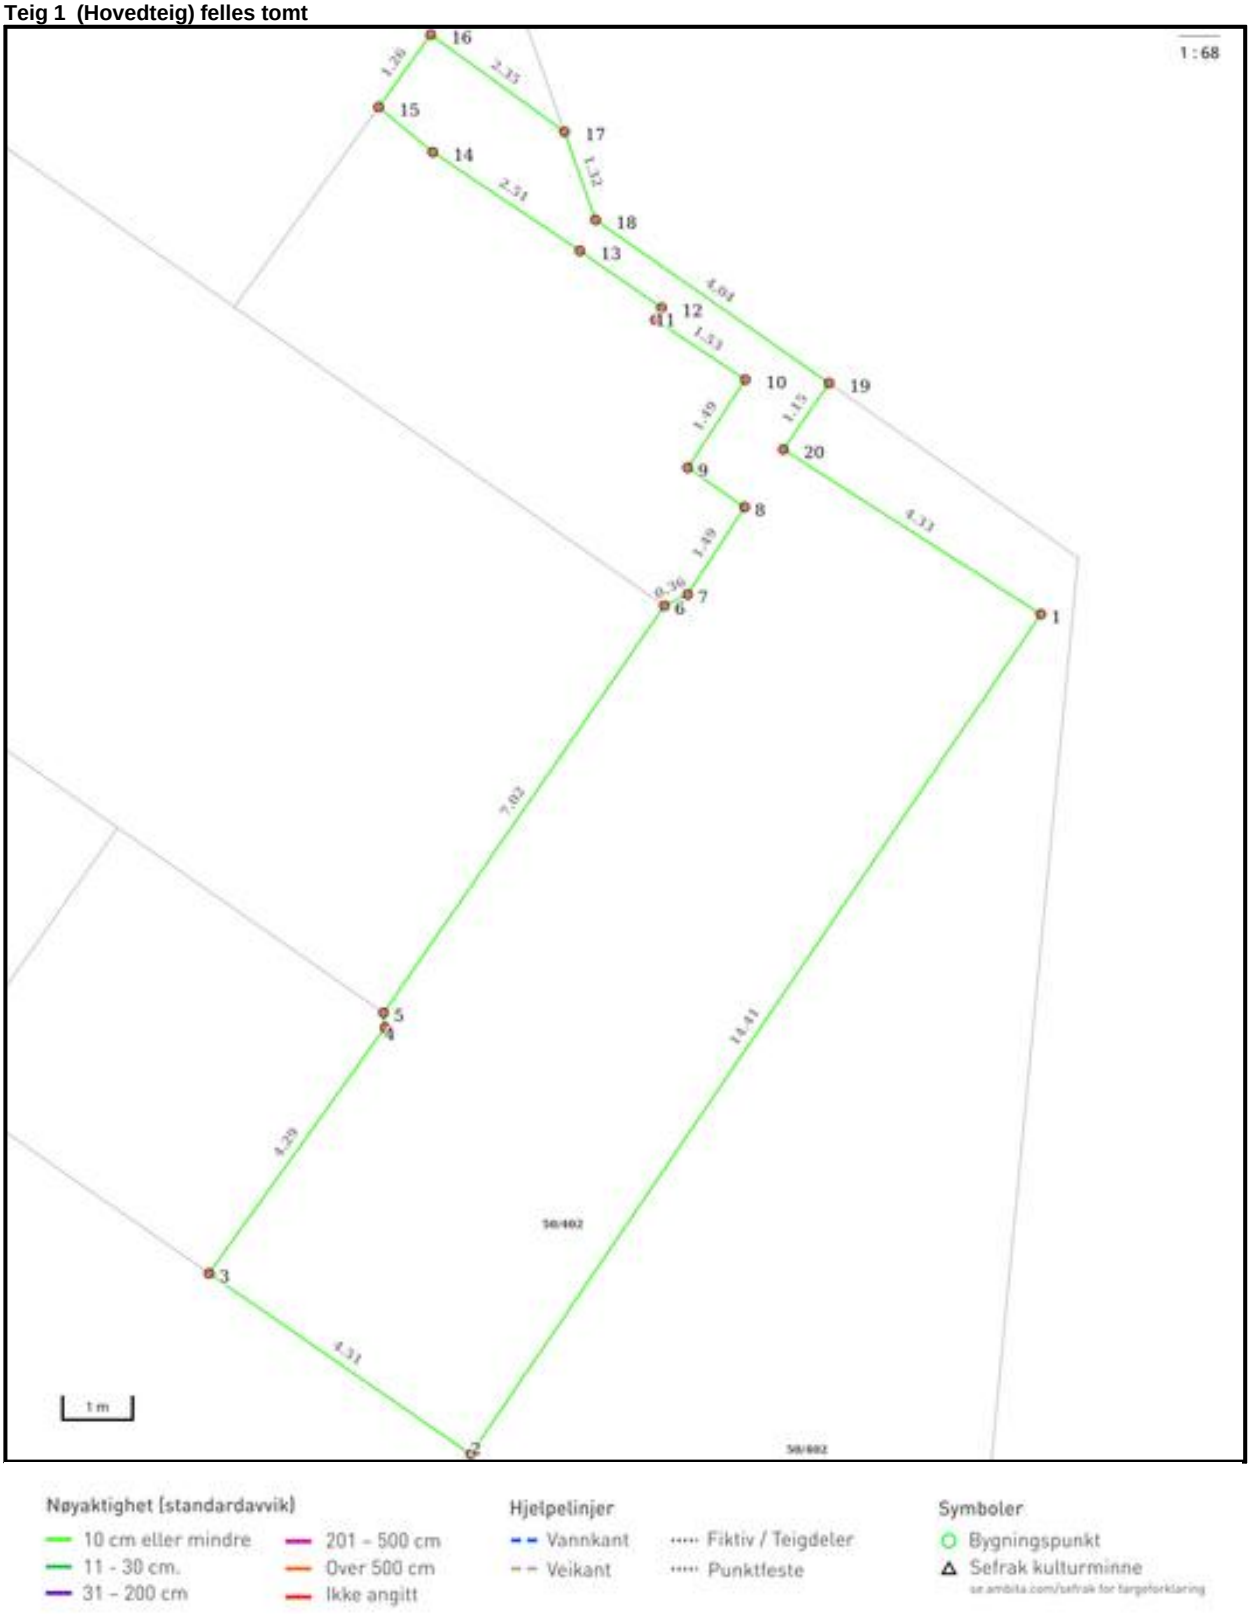

Areal og koordinater

Areal: 71,80m² **Arealmerknad:**
Koordinatsystem: EUREF89 UTM sone 32

Ytre avgrensing

Punkt	Nord	Øst	Lengde[1]	Målemetode	Nøyaktighet	Radius	Merke nedsatt i	Hjelpelinje	Grensepunkttype
1	6 640 306,25	584 259,27	14,41m	Terrengmålt	10		Annen terrengdetalj	Nei	Annen detalj
2	6 640 293,64	584 252,29	4,51m	Terrengmålt	10		Ikke spesifisert	Nei	Umerket
3	6 640 295,86	584 248,36	4,29m	Terrengmålt	10		Ikke spesifisert	Nei	Umerket
4	6 640 299,56	584 250,53	0,21m	Terrengmålt	10		Ikke spesifisert	Nei	Umerket
5	6 640 299,77	584 250,49	7,02m	Terrengmålt	10		Annen terrengdetalj	Nei	Hushjørne
6	6 640 305,88	584 253,94	0,36m	Terrengmålt	10		Annen terrengdetalj	Nei	Hushjørne
7	6 640 306,07	584 254,25	1,49m	Terrengmålt	10		Annen terrengdetalj	Nei	Annen detalj
8	6 640 307,38	584 254,95	0,98m	Terrengmålt	10		Annen terrengdetalj	Nei	Annen detalj
9	6 640 307,86	584 254,09	1,49m	Terrengmålt	10		Annen terrengdetalj	Nei	Annen detalj
10	6 640 309,18	584 254,79	1,53m	Terrengmålt	10		Annen terrengdetalj	Nei	Annen detalj
11	6 640 309,91	584 253,44	0,20m	Terrengmålt	10		Annen terrengdetalj	Nei	Annen detalj
12	6 640 310,09	584 253,52	1,42m	Terrengmålt	10		Annen terrengdetalj	Nei	Annen detalj
13	6 640 310,79	584 252,29	2,51m	Terrengmålt	10		Annen terrengdetalj	Nei	Annen detalj
14	6 640 311,99	584 250,08	1,00m	Terrengmålt	10		Annen terrengdetalj	Nei	Annen detalj
15	6 640 312,56	584 249,26	1,26m	Terrengmålt	10		Ikke spesifisert	Nei	Umerket
16	6 640 313,65	584 249,90	2,35m	Terrengmålt	10		Annen terrengdetalj	Nei	Annen detalj
17	6 640 312,45	584 251,92	1,32m	Terrengmålt	10		Ikke spesifisert	Nei	Umerket
18	6 640 311,25	584 252,47	4,04m	Terrengmålt	10		Ikke spesifisert	Nei	Umerket
19	6 640 309,24	584 255,98	1,15m	Terrengmålt	10		Jord	Nei	Offentlig godkjent grensemerke
20	6 640 308,24	584 255,42	4,33m	Terrengmålt	10		Annen terrengdetalj	Nei	Annen detalj

([1]) Lengden fra punktet til neste punkt i rekken.

Teig 2 felles tomt



Areal og koordinater

Areal: 93,70m² **Arealmerknad:**
Koordinatsystem: EUREF89 UTM sone 32

Ytre avgrensing

Punkt	Nord	Øst	Lengde[1]	Målemetode	Nøyaktighet	Radius	Merke nedsatt i	Hjelpelinje	Grensepunkttype
1	6 640 302,05	584 246,49	8,78m	Terrengmålt	10		Annen terrengdetalj	Nei	Hushjørne
2	6 640 306,39	584 238,86	7,01m	Terrengmålt	10		Annen terrengdetalj	Nei	Hushjørne
3	6 640 312,48	584 242,33	5,93m	Terrengmålt	10		Annen terrengdetalj	Nei	Hushjørne
4	6 640 309,55	584 247,48	7,43m	Terrengmålt	10		Annen terrengdetalj	Nei	Hushjørne
5	6 640 305,88	584 253,94	7,02m	Terrengmålt	10		Annen terrengdetalj	Nei	Hushjørne
6	6 640 299,77	584 250,49	4,60m	Terrengmålt	10		Annen terrengdetalj	Nei	Hushjørne

(1) Lengden fra punktet til neste punkt i rekken.

Om fullstendighet og nøyaktighet i utskriften:

Ambita tar forbehold om at informasjon som hentes fra Matrikkelen kan avvike fra de faktiske forhold, og at grensepunkter mv. kan mangle helt eller delvis eller være feil registrert i Matrikkelen. Ambitas kartutskrift viser arealet som er en geometrisk beregning basert på eiendommens grenselinjer. I de tilfeller grensene er markert som fiktive brukes i stedet oppgitt areal hvis dette finnes i Matrikkelen. Ambita er ikke ansvarlig for tap som oppstår som følge av feil i kartutskriften.

Attestert kopi av dok.nr. 2013/602321/200
Attesteringstidspunkt 2026-04-08 09:12
Kartverket

Melding til tinglysing

Det er ført en seksjonering i matrikkelen
Det er ført med brukstilfelle: Seksjonering

Løpenummer for forretning: 601475683
Vedlegg: Ja

Rekvirent av tinglysing

Organisasjonsnr	Navn	Adresse
974553686	PLAN OG BYGNING	1304 SANDVIKA

Rekvirent(er) av forretning

Fødselsdato/Orgnr	Navn	Bruksenhet	Adresse
290669	KALBASI SIAMAK		JONGSBRUVEIEN 27 A, 1338 SANDVIKA
171172	KHOMAND NEDA		JONGSBRUVEIEN 27 A, 1338 SANDVIKA

Matrikkelenhet(er) som er seksjonert

Knr	Gnr	Bnr
0219	50	402

Nye seksjoner

Knr	Gnr	Bnr	Fnr	Snr	Sameiebrøk	Formålskode	Tilleggsareal bygning	Eksklusivt uteareal
0219	50	402	0	1	172 / 258	Boligseksjon	Ja	Ja
0219	50	402	0	2	86 / 258	Boligseksjon	Ja	Ja

Melding til tinglysing er hjemlet i Matrikkelloven § 24

Doknr: 602321 Tinglyst: 17.07.2013
STATENS KARTVERK FAST EIENDOM

Kopi

Dok: 194 8405

22 APR. 2013

Etter tinglysing returneres begjæringsskjemaet til

Bærum kommune

1304 Sandvika

Begjæring om: 13/67272

[X] oppdeling i eierseksjoner

[ ] reseksjonering

Kun opplysninger i feltene 1-4 registreres i grunnboken

1 Eiendommen som begjæres seksjonert

Kommunenr	Kommunens navn	Gnr	Bnr	Festenr	Snr
0219	BÆRUM	50	402		

2 Hjemmelshaver

Fødselsnr./Org.nr. (11/9 siffer) [1]	Navn	Ideell andel [2]
290669 [redacted]	SIAMAK KALBASI	
171172 [redacted]	NEDA KHOMAND	

3 Begjæring. Eiendommen begjæres oppdelt i eierseksjoner slik det fremgår av etterstående fordelingsliste

Snr	Formål [3]	Brøk (teller) [4]	Tilleggs-areal [5]	Snr	Formål [3]	Brøk (teller) [4]	Tilleggs-areal [5]	Snr	Formål [3]	Brøk (teller) [4]	Tilleggs-areal [5]	Snr	Formål [3]	Brøk (teller) [4]	Tilleggs-areal [5]
1	B	86	BG	16				31				46			
2	B	172	BG	17				32				47			
3				18				33				48			
4				19				34				49			
5				20				35				50			
6				21				36				51			
7				22				37				52			
8				23				38				53			
9				24				39				54			
10				25				40				55			
11				26				41				56			
12				27				42				57			
13				28				43				58			
14				29				44				59			
15				30				45				60			

SUM TELLERE 258 = NEVNER I SAMEIEBRØKEN 258

4 Supplerende tekst

Her påføres kun opplysninger som skal (og kan) tinglyses.
Ved reseksjonering skal dessuten oppgis hva endringen består i og eventuelt på hvilken måte fellesarealene endres.

Signaturer

Begjæringen skal underskrives i felt 7 på side 2. Da skjemaet består av løse ark, kreves imidlertid at hvert ark signeres

Seksjoneringsbegjæring Bærum kommune blu jan 2008

side 1 av 3

5 Egenerklæring

Undertegnede erklærer at:

a) ☐ seksjoneringen gjelder planlagt bygning hvor byggetillatelse er gitt
eller
☒ seksjoneringen gjelder bestående bygning hvor seksjoneringen bare omfatter bruksenheter som er ferdig utbygd.

b) ☒ seksjoneringen omfatter alle bruksenhetene i eiendommen.

c) ☒ inndelingen i bruksenheter gir en formålstjenlig avgrensning av de enkelte bruksenheter.

d) ☒ bruksenhetens formål (bolig eller næring) er i samsvar med gjeldende arealplanformål,
eller
☐ det foreligger tillatelse til annen bruk etter plan- og bygningsloven.

e) ☒ ingen bruksenheter omfatter deler av eiendommen som er nødvendig til bruk for andre bruksenheter i eiendommen, eller deler som etter bestemmelser, vedtak eller tillatelser gitt i eller i medhold av plan og bygningsloven, er fastsatt å skulle betjene beboernes eller bebyggelsens felles behov.

f) ☒ areal som skal tjene sameiernes felles bruk eller eiendommens drift er fellesareal. Fellesarealet omfatter ikke vaktmesterbolig som er utleid til andre enn vaktmester, og hvor leier har kjøperett.

g) ☒ hver bruksenhets hoveddel er en klart avgrenset og sammenhengende del av en bygning på eiendommen og har egen inngang fra fellesareal eller naboeiendom.

h) ☒ hver boligseksjon har kjøkken, bad og wc innenfor hoveddelen av bruksenheten.
Bad og wc er i eget eller egne rom,
eller
☐ boligseksjonen er en fritidsbolig,
eller
☐ alle boligene inngår i en samleseksjon bolig.

i) ☒ det er fastatt vedtekter.

Undertegnede er kjent med at det er straffbart å avgi eller benytte uriktig erklæring (straffeloven § 189 og 190)

6. Tegninger mv.

Alle vedlegg skal være i A4-format og fortløpende sidenummerert. Vedlegg som skal følge seksjoneringsbegjæringen:[6)]

a) Situasjonsplan (§ 7 annet ledd)

b) Plantegninger over kjeller, alle etasjene og loft. På tegningene er grensene for bruksenhetene, forslag til seksjonsnummer og bruken av de enkelte rom tydelig angitt (§ 7 annet ledd)

c) Liste med navn og adresse på alle leiere av bolig i eiendommen (Skal ikke sendes til tinglysing)

d) Vedtekter (§ 28) (Skal ikke sendes til tinglysing)

e) Samtykke fra panthaver ved reseksjonering (§§ 12 og 13)

7. Underskrifter

Sted og dato	Hjemmelshaver (§7 og 12)/Styret (§ 13)	Ektefelle/registrert partner [7)]
Bærum 19.04.13	Siamak Kalbasi Nida Khomand	

8. Styrets samtykke mv ved reseksjonering

☐ Styret samtykker til reseksjonering (§ 12)
eller
☐ Styret erklærer at sameiemøtet har samtykket til reseksjonering (§ 30)

Sted, dato	Underskrift(er)	Navnet gjentas med blokkbokstaver

9. Kommunens tillatelse til seksjonering/reseksjonering

☐ Befaring er foretatt

☐ Målebrevskart for tilleggsdeler er utarbeidet og vedlagt [8)]

☐ Tillatelsen er inntatt nedenfor

☒ Tillatelsen følger vedlagt

Kommunen erklærer at tillatelse til seksjonering/reseksjonering er gitt for:

Gnr	Bnr	Festenr	Seksj.nr	i Bærum kommune
50	402			

Dato	Stempel og underskrift
15/7-2013	Ingvild d. Andersen BÆRUM KOMMUNE Geodata 1304 SANDVIKA


Noter

1) Det er enhetsregisterets organisasjonsnummer som skal brukes.
2) Ideell andel påføres bare når det er flere hjemmelshavere.
3) B = boligseksjon; N = næringsseksjon; SB = sameleseksjon bolig; SN = samleseksjon næring.
4) Ved seksjonering skal det oppgis en sameiebrøk for hver seksjon med hele tall i teller og nevner. Summen av tellerne settes inn nederst i feltet. Nevneren i sammeiebrøken skal være lik sum tellere.
5) Sett B når det finnes tilleggsdel i bygning, G når det finnes tillegsdel på grunnareal (del av tomt), BG hvis begge typer tilleggsdeler finnes. Bokstavene angir at tilleggsdelene finnes, kart og plantegninger viser hvor.
6) Begjæringsskjemaet med situasjonsplan og plantegninger sendes kommunen i 3 eksemplarer, øvrig dokumentasjon i 1 eksemplar.
7) Ved reseksjoneringen kreves samtykke fra ektefelle/registrert partner når sameiebrøken reduseres.
8) Kommunen skal legge ved målebrevskart med tinglysingsgjenpart når målebrev kreves (§ 9).

GIS/LINE WebInnsyn - Kartutskrift

Side 1 av 1

Dok: 194 8406

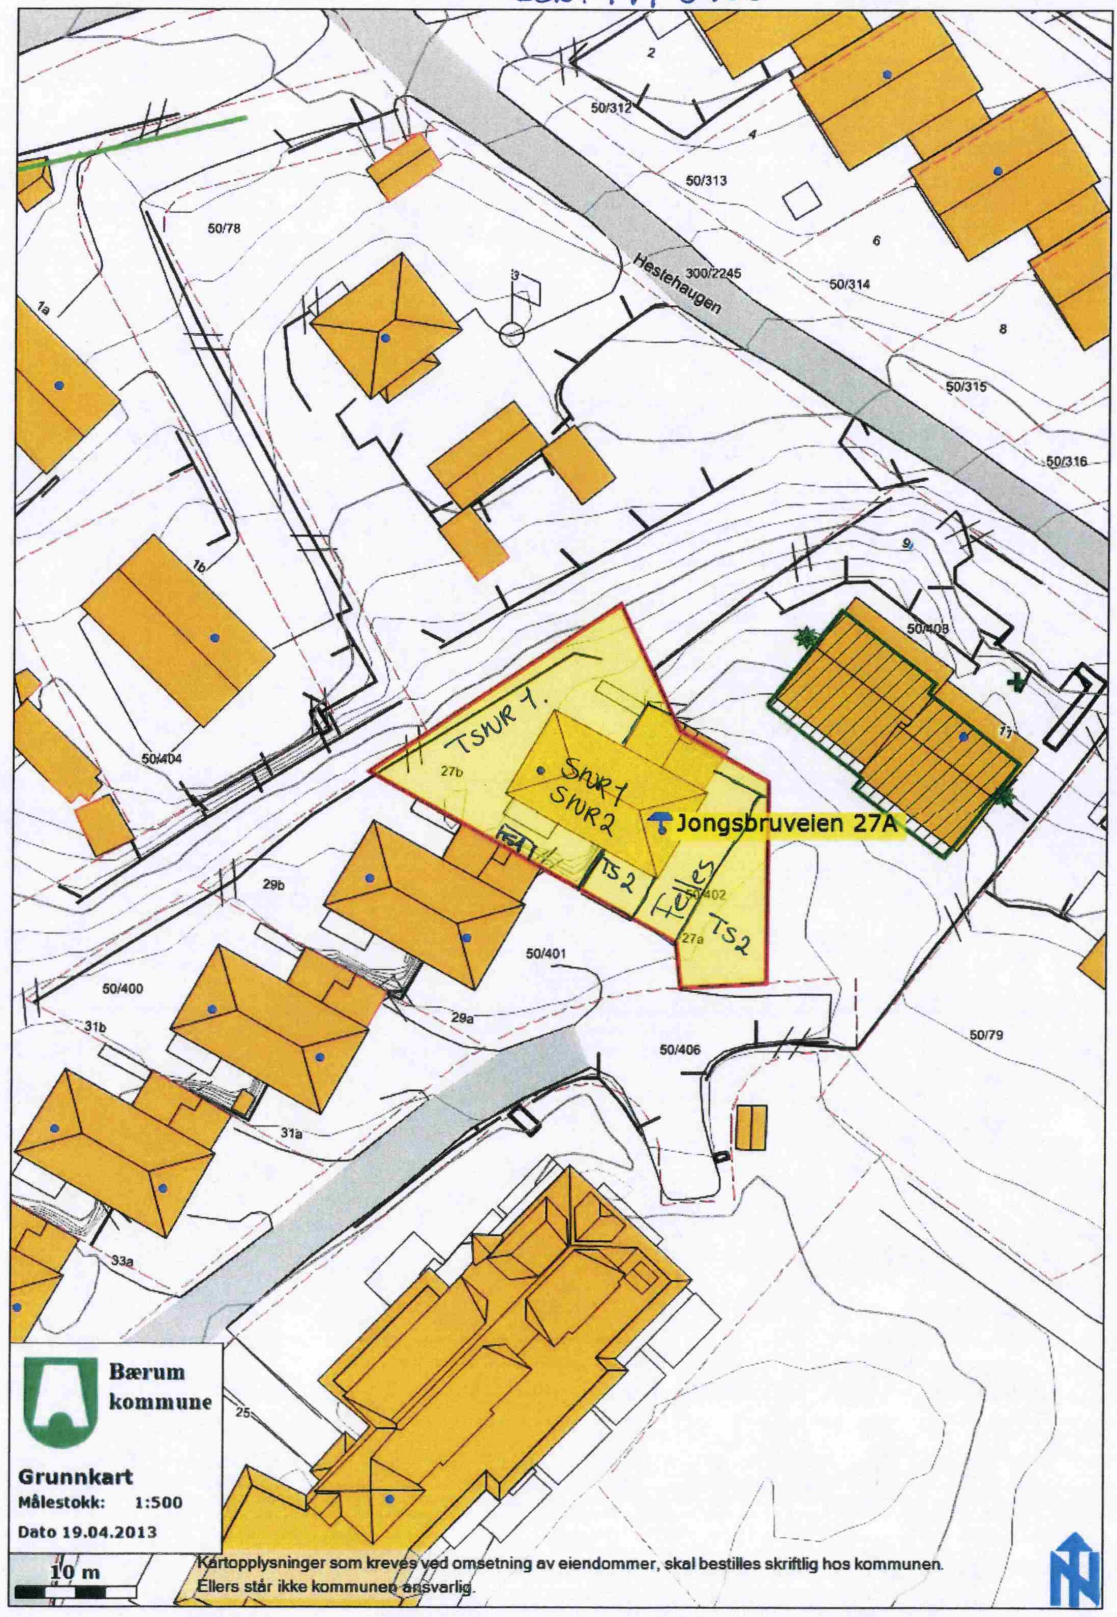

http://webhotel2.gisline.no/GISLINEWebInnsyn_Baerum_Intranett/AdvancedPrintCompo... 19.04.2013

BÆRUM KOMMUNE EIENDOMSMÅLING

Dok: 2047064

GISLINE Målebrev

Gnr	Bnr	Telgnr
50	402	1-2

Representasjonspunkt
X 6640306 Y 584243

Koordinatsystem
EUREF 89 SONE 32

Målestokk
1:200

Jnr


Arkivsak id.
13/10745


Areal
505 m²

Eiendomskart for matrikkelføring

SEKSJONERING GNR 50 BNR 402:

Punkt	N-koord	E-koord	Bide	Radius
1	6640283.64	584252.29	28.99	
2	6640307.91	584227.05	5.72	
3	6640311.10	584231.80	11.58	
4	6640301.82	584241.37	7.50	
5	6640321.82	584241.37	6.00	
6	6640316.39	584250.09	5.66	
7	6640311.25	584252.47	8.37	
8	6640307.09	584259.73	16.82	
9	6640290.27	584259.64	6.99	
10	6640289.86	584252.66	3.80	

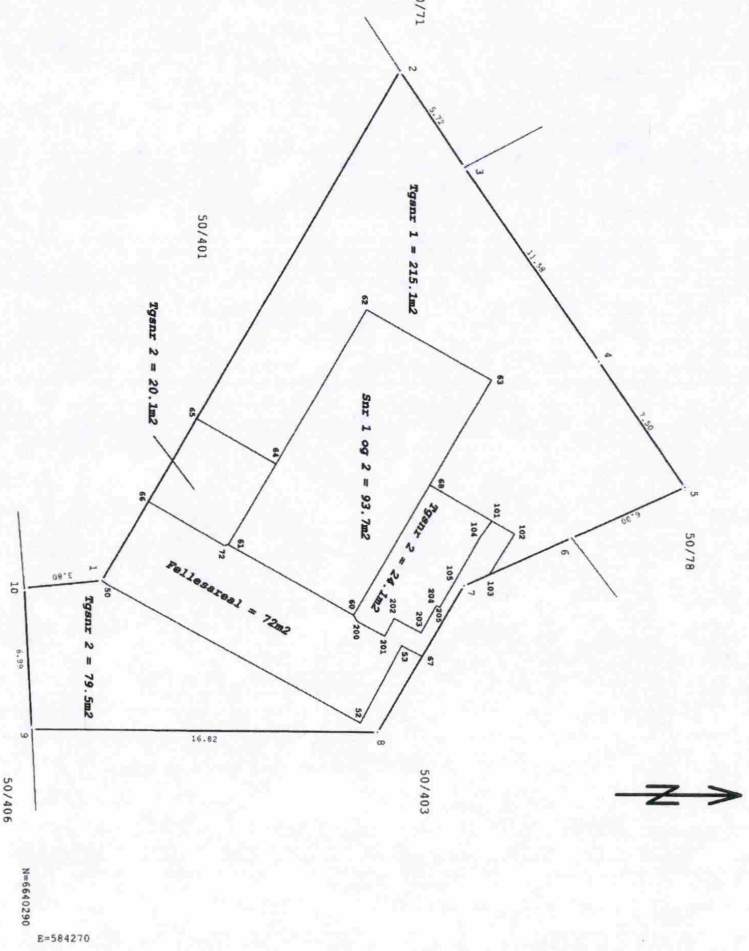

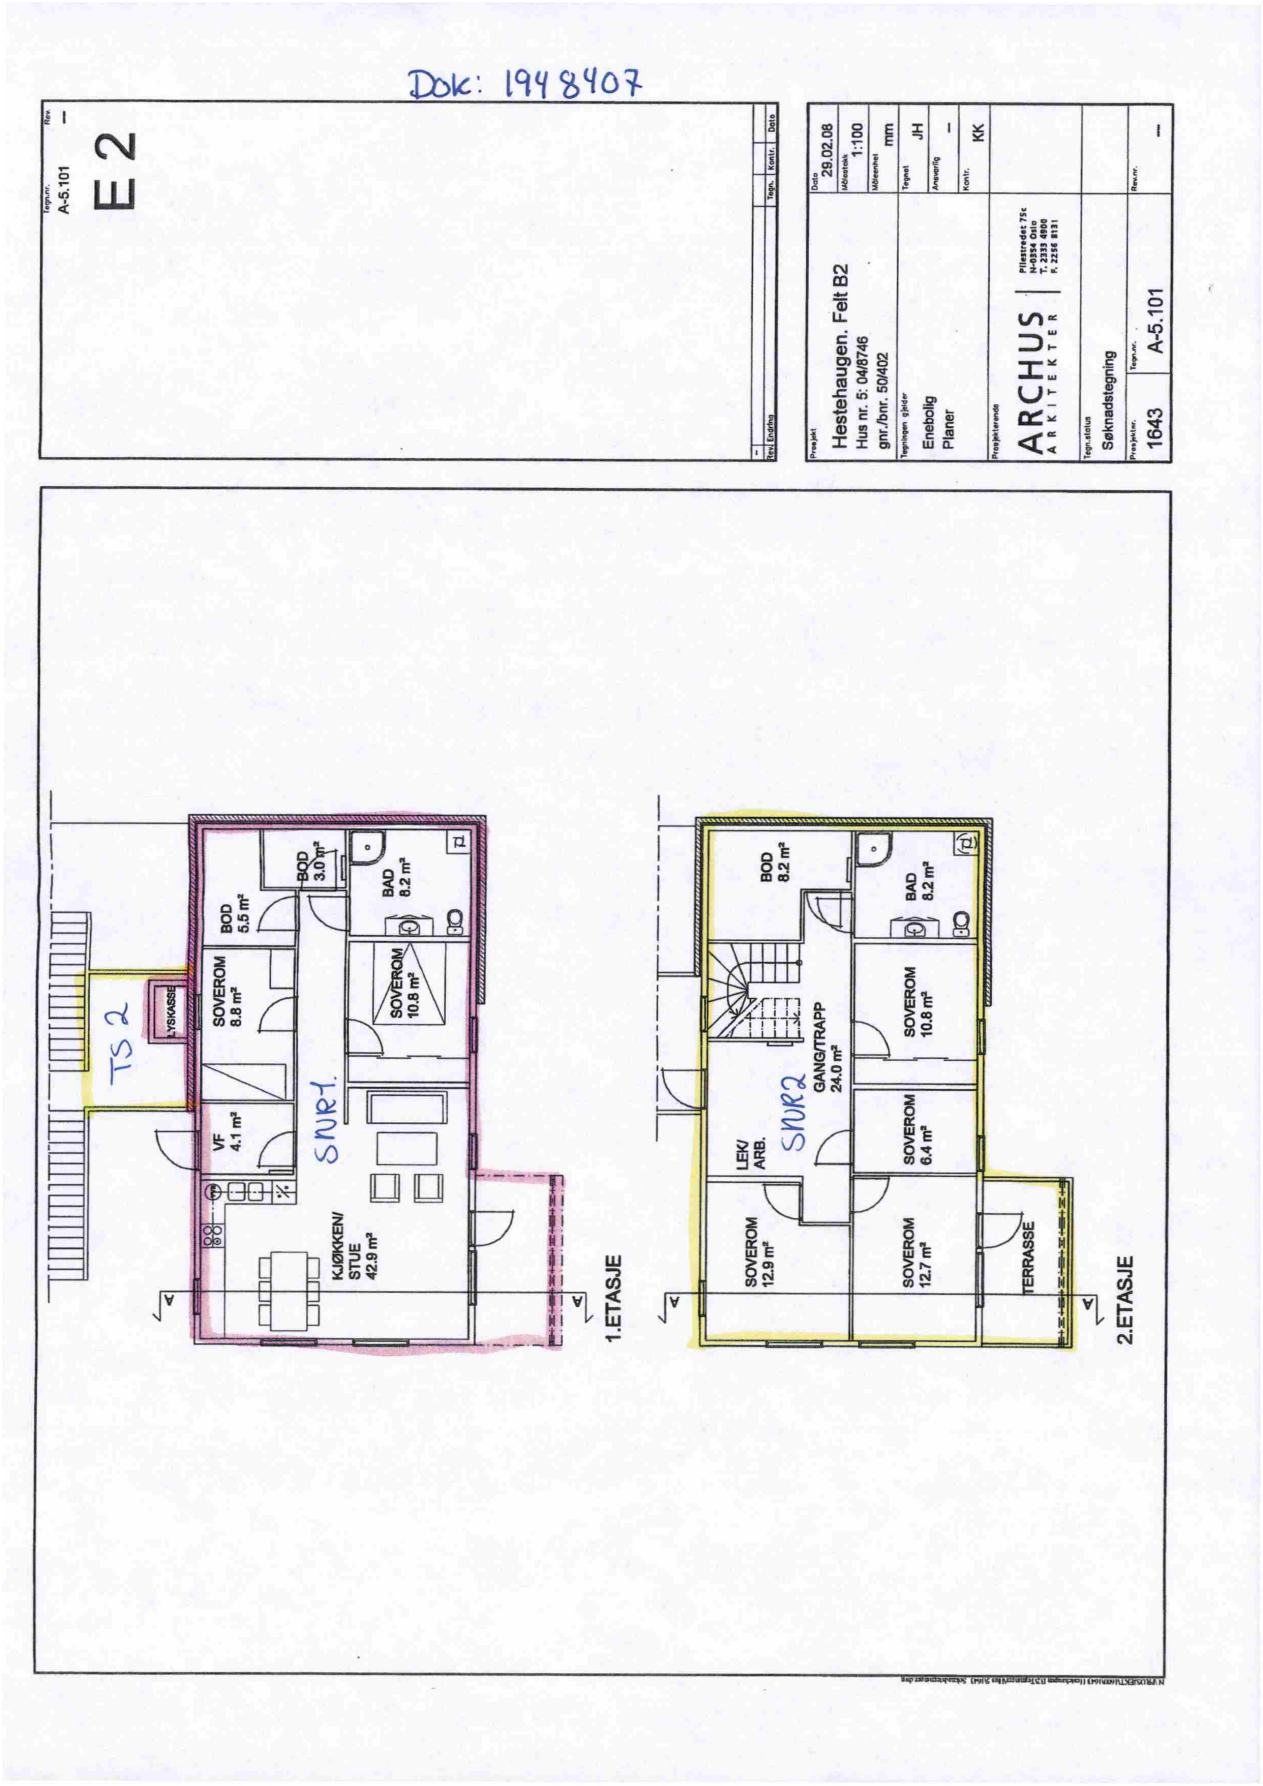
Dok: 1948407
E 2
Tegn.nr. A-5.101
Rev. –
Rev. Endring Tegn. Kontr. Dato
Prosjekt Hestehaugen. Felt B2
Hus nr. 5: 04/8746
gnr./bnr. 50/402
Tegningen gjelder Enebolig Planer
Prosjekterende ARCHUS ARKITEKTER
Pilestredet 75c N-0354 Oslo T: 2256 8500 F: 2256 8501
Dato 29.02.08
Målestokk 1:100
Måleenhet mm
Tegnet JH
Ansvarlig –
Kontr. KK
Tegn.status Søknadstegning
Prosjektnr. 1643
Tegn.nr. A-5.101
Revnr. –
TS 2
LYSKASSE
SOVEROM 8.8 m²
BOD 5.5 m²
BOD 3.0 m²
BAD 8.2 m²
SOVEROM 10.8 m²
VF 4.1 m²
SNU1
KJØKKEN/ STUE 42.9 m²
1.ETASJE
BOD 8.2 m²
BAD 8.2 m²
SOVEROM 10.8 m²
GANG/TRAPP 24.0 m²
SNU2
LEK/ ARB.
SOVEROM 6.4 m²
SOVEROM 12.9 m²
SOVEROM 12.7 m²
TERRASSE
2.ETASJE

Dok: 194 8408

E 3

Tegn.nr. A-5.102 Rev. –

Rev.	Endring	Tegn.	Kontr.	Dato
–				

Prosjekt: Hestehaugen. Felt B2
Hus nr. 5: 04/8746
gnr./bnr. 50/402


Tegningen gjelder: Enebolig
Planer og snitt

Dato: 29.02.08
Målestokk: 1:100
Måleenhet: mm
Tegnet: JH
Ansvarlig: –
Kontr.: KK


Prosjekterende: ARCHUS ARKITEKTER
Pilestredet 75c
N-0354 Oslo
T. 2333 4900
F. 2256 8131

Tegn.status: Søknadstegning

Prosjektnr.: 1643
Tegn.nr.: A-5.102
Rev.nr.: –

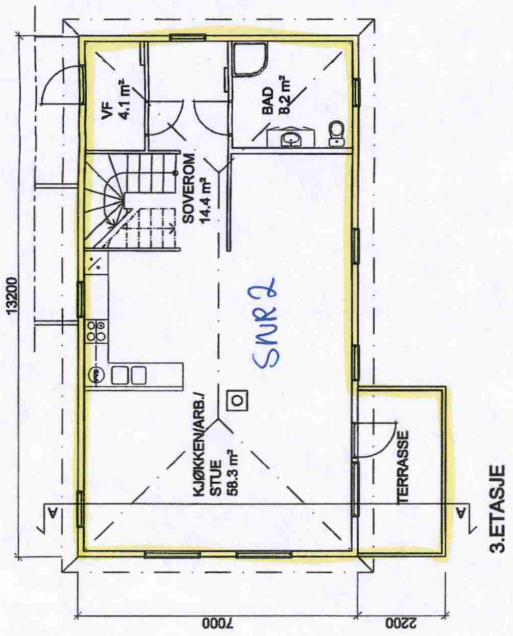

3.ETASJE

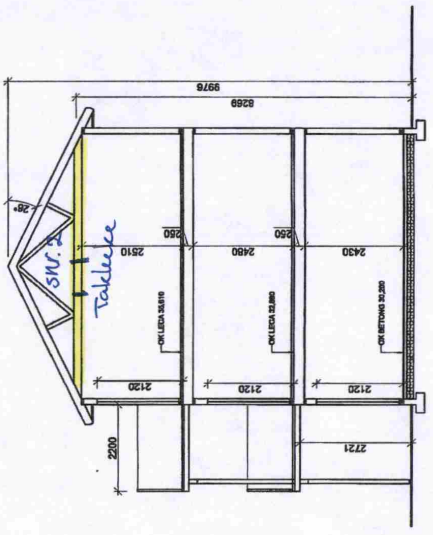


Snitt A:A

Dok: 1950164

Hei.
Her for du størrelset på utebod tilhører seksjon nr 1, Jongsbruveien 27B, 1338 Sandvika.

a: 440 cm
b: 150 cm

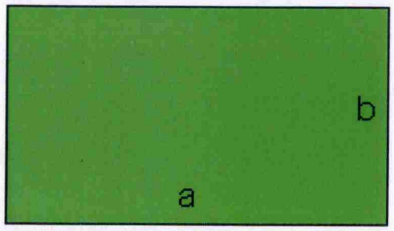


MVH
Siamak Kalbasi

Velkommen til

Nordvik Frogner

Nordvik er eiendomsmegleren for deg som er mer opptatt av bolig enn andre, og som setter kunnskap, tillit og trygghet høyt når du skal selge eller kjøpe. Vi kjenner Homansbyen, Uranienborg, Vika, Oslo sentrum, Frogner og Skillebekk godt, og vet hva boligkjøperne i disse områdene er opptatt av i valget av sitt nye hjem. Gjennom våre digitale løsninger skaper vi interessen du trenger for din bolig på helt nye måter, tilpasset de digitale mediene folk bruker i boligjakten.

Ta gjerne kontakt for en boligprat, be om en verdivurdering eller ta en titt på boliger vi har for salg.

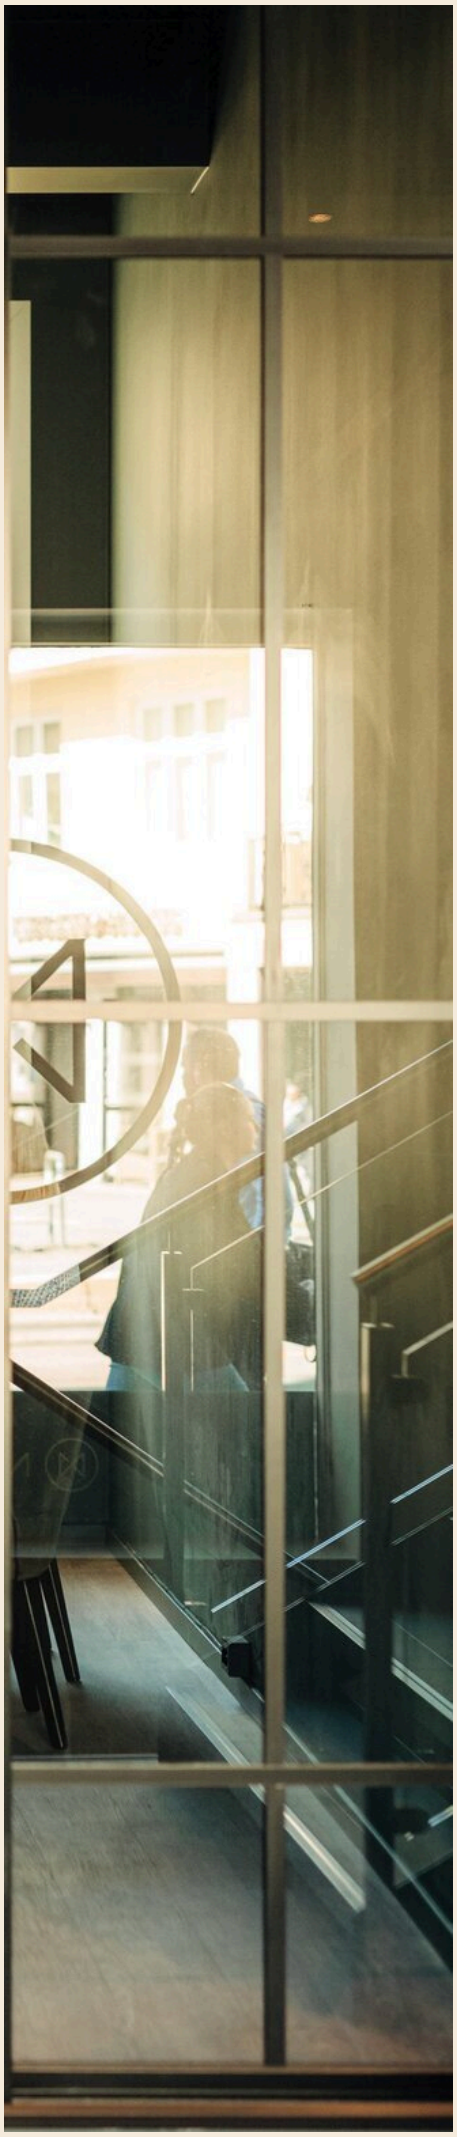

Parkveien 33b, 0258 Oslo
[!*!**department.email**!*!]
22 12 90 00

NORDVIK

Boligkjøperpakke -
Leilighet og fritidsleilighet

Er du klar for å realisere boligdrømmen? Med vår unike Boligkjøperpakke får du den tryggheten du trenger når du kjøper ny bolig. I samarbeid med Storebrand og Help har vi skreddersydd forsikringspakker som dekker alle dine behov, slik at du kan nyte din nye bolig uten bekymring for uforutsette hendelser.



Eksklusivt for **Nordviks** kunder

Boligkjøperpakke Leilighet
For eiendommer med felles bygningsforsikring

Boligkjøperforsikring fra **Help** med 5 års varighet

Skadeforsikringer fra **Storebrand**

- Flytteforsikring med 1 års varighet
- Innboforsikring Super med 3 måneders varighet

Pris andelsleilighet: **9 500,-**
Pris selveierleilighet: **13 000,-**

Boligkjøperpakke Leilighet +
For eiendommer med felles bygningsforsikring.
Denne pakken kan ikke kjøpes for fritidsleiligheter

Boligkjøperforsikring fra **Help** med 5 års varighet

Skadeforsikringer fra **Storebrand**

- Flytteforsikring med 1 års varighet
- Innboforsikring Super med 3 måneders varighet
- **Renteforsikring med 9 måneders varighet (3 måneders karenstid)**

Pris andelsleilighet: **12 500,-**
Pris selveierleilighet: **17 000,-**

Boligkjøperforsikring fra Help kan også kjøpes separat og kommer da sammen med kostnadsfri flytteforsikring fra Storebrand. Andelsleilighet/aksjeleilighet: **8 600,-** Selveierleilighet: **12 100,-**

Storebrand

Scann QR-koden og les mer om forsikringene fra Storebrand.

HELP

Scann QR-koden og les mer om boligkjøperforsikringen fra HELP.

35 % rabatt på hus- og innboforsikring ved inngåelse av ny forsikringsavtale etter at den inkluderte 3-måneders perioden er utløpt. Gunstige priser for øvrige skadeforsikringer i Storebrand.

Mer informasjon om forsikringen, hvem som formidler den og klageorganer

Vilkår for Storebrand Forsikring - Storebrand:
https://www.storebrand.no/privat/forsikring/forsikringsvilkar

IPID – Insurance product information document - Storebrand:
https://www.storebrand.no/privat/forsikring/ipid

Klageorgan
Dersom du ikke er fornøyd med avgjørelsen i din sak eller ønsker å rette en klage som omfatter forsikringsavtalen din, finner du det du trenger å vite om klagemuligheter her:

Boligkjøperforsikring levert av HELP:
https://help.no/selskapet/klageadgang

Forsikringer levert av Storebrand:
https://www.storebrand.no/infosider/kontakt-oss/privat/klage-eller-reklamasjon

Forsikringene i pakken kan kjøpers særskilt
Dersom du ikke ønsker vår pakkeløsning, kan Boligkjøperforsikring og renteforsikring kjøpes alene via eiendomsmegleren i Nordvik. Gi i så fall beskjed til din eiendomsmegler om at du ønsker å kjøpe forsikringen for seg. Dette gjelder også de øvrige produktene i pakken, men da må du kontakte Storebrand direkte.

Garantiordning for skadeforsikring
Storebrand er medlem av garantiordningen for skadeforsikring, se lov av 10 april 2015 nr. 17 kap. 20A om finansforetak og finanskonsern.

Ordningen skal være en trygghet for sikrede dersom Storebrand ikke kan betale det de plikter i henhold til inngåtte skadeforsikringsavtaler.

Garantiordningen dekker opptil 90 % av hvert enkelt krav. Krav etter forsikringer som gjelder bolig og tvungen ansvarsforsikring skal likevel dekkes med 100%. Garantiordningen dekker ikke forsikringskrav utover 20 millioner kroner for hvert krav for hver sikret for hvert skadetilfelle. For nærmere detaljer henvises det til finansforetaksloven.

HELP er medlem i garantiordningen for skadeforsikring i Norge. For nærmere informasjon om garantiordningen se forskrift om finansforetak og finanskonsern av 09.12.2016 (FOR-2016-12-09-1502).

Pris
Prisen for forsikringene legges til kjøpesummen for boligen, så du får ingen egen regning for pakken. Pris for pakken gjelder for perioden oppgitt i pakkeinformasjonen over.

Forsikringene blir ikke fornyet.

Du kan kjøpe hus, hytte og innboforsikringen separat etter at 3 måneders perioden er utgått. Du vil motta informasjon om dette før utløpet av forsikringsperioden.

Storebrand

Storebrand Forsikring AS
Besøksadresse: **Professor Kohts vei 9, Lysaker**
Postadresse: **Postboks 500, 1327 Lysaker**
Telefon: **915 08 880**
Organisasjonsnummer: **NO 916 300 484**

HELP

HELP Forsikring AS
Besøksadresse: **Essendropsgate 3, 0368 Oslo**
Postadresse: **Postboks 1870 Vika, 0124 Oslo**
Telefon: **22 99 99 99**
Organisasjonsnummer: **NO 981 877 888**

Oversikt over løsøre og tilbehør til eiendommen

Oversikten er utarbeidet av Norges Eiendomsmeglerforbund, Eiendom Norge og Advokatforeningens Eiendomsmeglingsgruppe, og er gjeldende fra 1. januar 2020.

Generelt

Lov om avhending av fast eigedom (avhendingslova/avhl.) av 3. juli 1992 regulerer kjøper og selgers rettigheter og plikter ved overdragelse av fast eiendom og andeler i borettslag.

I henhold til avhl. § 3-4 skal eiendommen, når annet ikke er avtalt, overdras med innredninger og utstyr som etter lov, forskrift eller annet offentlig vedtak skal følge med. Det samme gjelder varig innredning og utstyr som enten er fastmontert eller er særskilt tilpasset bygningen, jf. avhl. § 3-5. Loven inneholder ingen detaljert oversikt over hva som omfattes av «innredning og utstyr», og over hva som skal regnes som «fastmontert eller særskilt tilpasset».

Partene kan fritt avtale hva som skal følge med eiendommen ved salg. Bransjens liste over løsøre og tilbehør som skal følge med eiendommen, er en del av avtalen mellom kjøper og selger dersom ikke annet er opplyst i salgsoppgaven, kjøper har tatt forbehold i bud eller avtale på annen måte er inngått. Der intet annet er avtalt, vil løsøre og tilbehør medfølge slik dette fremkommer av avhl. § 3-4 og § 3-5 og denne oversikt.

Produkter og installasjoner som medfølger overdras uten noen form for garantier, utover eventuell gjenværende leverandørgaranti.

Dersom det er noe i nedenstående liste som ikke finnes på eiendommen, vil det heller ikke medfølge.

1. Hvitevarer medfølger der dette er spesielt angitt i salgsoppgaven.

2. Heldekkende tepper følger med uansett festemåte.

3. Varmekilder, slik som ovner, kaminer, peiser, varmepumper og panelovner, følger med uansett festemåte. Frittstående biopeiser/varmeovner og terrassevarmere medfølger ikke. Det følger ikke med varmekilder i rom som ikke har vegg- eller fastmonterte varmekilder på visning.

4. TV, radio og musikkanlegg
TV-antenner og fellesanlegg for TV, herunder parabolantenne, og tuneren/dekoder/tv-boks medfølger der dette eies av selger. Veggmontert TV/flatskjerm med tilhørende festeordning samt musikkanlegg følger ikke med (se også punkt 12).

5. Baderomsinnredning/Utstyr
Badekar, dusjkabinett, dusjvegger, alle fastmonterte speil og hyller, fastmonterte glass- og håndkleholdere, herunder håndklevarmere samt baderomsinnredning, medfølger.

6. Garderobeskap
medfølger, selv om disse er løse. Fastmonterte garderobehyller og knagger medfølger. Innredning i garderobeskap, for eksempel løse eller fastmonterte trådkurver, hyller, stenger og lignende, medfølger.

7. Kjøkkeninnredning medfølger, herunder også åpne, fastmonterte hyller og løs eller fastmontert kjøkkenøy.

8. Markiser, persienner og annen type innvendig og utvendig solskjerming, gardinoppheng, lamellgardiner og liftgardiner medfølger.

9. Avtrekksvifter av alle slag, samt fastmonterte aircondition/ventilasjonsanlegg, medfølger.

10. Sentralstøvsuger medfølger med komplett anlegg, herunder slange, munnstykke mm.

11. Lyskilder
Kupler, lysstoffarmatur, fastmonterte "spotlights", oppheng og skinner med spotlights samt utelys og hagebelysning medfølger. Vegglamper, krokhengte lamper, lysekroner, prismelamper og lignende som er koblet til sukkerbit eller stikkontakt følger likevel ikke.

12. Installerte smarthusløsninger
med sentral som styrer lys, varme, lyd o.l., samt tilhørende trådløse enheter som brytere, sensorer, kameraer, integrerte høyttalere el. medfølger. Enkle lysstyringssystem f.eks. med en sentral som kun styrer lyspærer eller smartpærer montert i sokkel medfølger likevel ikke.

13. Utvendige søppelkasser og eventuelt holder/hus til disse medfølger.

14. Postkasse medfølger.

15. Utendørs innretninger slik som flaggstang, fastmontert tørkestativ, samt andre faste utearrangementer som f.eks. badestamp, boblekar/jacuzzi og liknende utendørs kar, lekestue, lekestativ, utepeis, fastmontert trommel til vannslange, medfølger. Guidekabel/avgrensingskabel til robotgressklipper medfølger, men robotgressklipper og ladestasjon for denne medfølger ikke.

16. Fastmontertvegglader/ladestasjon til el-bil medfølger uavhengig av hvor laderen er montert.

17. Solcelleanlegg med tilhørende teknisk infrastruktur medfølger.

18. Gassbeholder til gasskomfyr og gasspeis medfølger.

19. Brannstige, branntau, feiestige og lignende medfølger der dette er påbudt. Løse stiger medfølger ikke.

20. Brannslukninsapparat, brannslange og røykvarsler medfølger der dette er påbudt. Det er eier og brukers plikt til å se til at utstyret forefinnes på enhver eiendom. Hvis annet ikke er uttrykkelig avtalt, skal dette derfor alltid følge med ved salg av eiendom.

21. Samtlige nøkler til eiendommen som selger er i besittelse av skal overleveres kjøper på overtakelsen, herunder nøkler til eventuelle boder, uthus, garasjeportåpner e.l. Låses boder, uthus e.l. med hengelås, skal lås og nøkler til disse medfølge.

22. Garasjehyller, bodhyller, lagringshyller og oppheng til bildekk medfølger såfremt de er fastmontert.

Planter, busker og trær som er plantet på tomten, eller fastmonterte kasser og lignende er en del av eiendommen og medfølger i handelen.

Storebrand

Bolighandel med Nordvik

Finansier boligdrømmen med Storebrand Bank

Når du har funnet drømmeboligen, skal du slippe å vente på finansieringen. Som kunde hos Nordvik kan du søke boliglån eller finansieringsbevis hos vår samarbeidspartner Storebrand Bank, og få svar allerede samme dag.

I Storebrand Bank møter du rådgivere som tar deg og boligdrømmen din på alvor. Du får hjelp gjennom hele prosessen – raskt, enkelt og med konkurransedyktige betingelser.

Derfor velger mange Storebrand Bank:

1. Mindre stress
Med rask saksbehandling og svar på dagen, kan du gå inn i budrunden med ro i magen.

2. Du blir prioritert
Du får en personlig rådgiver som skaper trygghet i en viktig beslutning. Sammen finner dere den beste løsningen for deg og din boligdrøm.

3. Enkel søknad
Det tar bare noen få minutter å søke – enten på nett eller over telefon.

Vær klar når det gjelder
Spør din megler i Nordvik for mer informasjon, eller les mer og søk på storebrand.no/nordvik

Forbrukerinformasjon om budgivning



Sist oppdatert med virkning fra 1. juli 2025, i forbindelse med ikrafttredelse av endringer i eiendomsmeglingsloven.

Informasjonen er utarbeidet av Forbrukerrådet, Advokatforeningen ved Lovutvalget for eiendomsmegling, Eiendom Norge og Norges Eiendomsmeglerforbund, på grunnlag av bl.a. eiendomsmeglingsloven § 6-8.

Nedenfor gis en oversikt over de retningslinjer som anbefales ved budgivning på eiendommen. Avslutningsvis gis også en kort oversikt over de viktigste rettsreglene tilknyttet budgivning.

Før det legges inn bud på eiendommen oppfordres budgiver til å sette seg inn i all relevant informasjon om eiendommen, herunder salgsoppgave og tilstandsrapport.

GJENNOMFØRING AV BUDGIVNING:

1. Alle bud skal inngis skriftlig til megler, som formidler disse videre til selger. Med skriftlige bud menes også elektroniske meldinger som e-post og SMS når informasjonen i disse er tilgjengelig også for ettertiden. Kravet til skriftlighet gjelder også budforhøyelser, og motbud (bud fra selger), aksept eller avslag fra selger. Før formidling av bud til selger skal megler innhente gyldig legitimasjon og signatur fra budgiver. Kravet til legitimasjon og signatur er oppfylt for budgivere som benytter e-signatur som f.eks. BankID eller MinID.

2. Et bud bør inneholde eiendommens adresse (eventuelt gnr/bnr), kjøpesum, budgivers kontaktinformasjon, finansieringsplan, akseptfrist, overtakelsesdato og eventuelle forbehold som for eksempel usikker finansiering, salg av nåværende bolig ol. Normalt vil ikke et bud med forbehold bli akseptert før forbeholdet er avklart. Konferer gjerne med megler før bud inngis.

3. Megler skal legge til rette for en forsvarlig avvikling av budrunden. I forbrukerforhold (dvs. der selger er forbruker) skal megleren ikke formidle bud med kortere akseptfrist enn kl. 12.00 første virkedag etter siste annonserte visning. Etter denne fristen bør budgivere ikke sette en kortere akseptfrist enn at megler har mulighet til, så langt det er nødvendig, å orientere selger, budgivere og øvrige interessenter om bud og forbehold. Dersom bud inngis med en frist som åpenbart er for kort til at megleren kan avvikle budrunden på en forsvarlig måte som sikrer selger og interessenter et tilstrekkelig grunnlag for sine handlingsvalg, vil megler fraråde budgiver å stille slik frist.

4. Megler skal ikke formidle bud med forbehold om at budet eller forbehold i budet skal holdes skjult (hemmelig) for andre budgivere og interessenter.

5. Megleren vil uoppfordret gi sin vurdering av det enkelte bud overfor selger, når budet er gitt innenfor fristene i punkt 3.

6. Megleren skal, så langt det er nødvendig og mulig, holde budgiverne skriftlig orientert om mottatte bud, herunder budets størrelse, forbehold og akseptfrist. Megler skal så snart som mulig bekrefte skriftlig overfor budgivere at budene deres er mottatt. For øvrig vil megler, på forespørsel fra andre, opplyse om aktuelle bud på eiendommen, herunder relevante forbehold.

7. Kopi av budjournal skal gis til kjøper og selger uten ugrunnet opphold etter at handel er kommet i stand. Dersom det er viktig for budgiver å bevare sin anonymitet, bør budet formidles gjennom fullmektig.

8. Etter at handel har kommet i stand, eller dersom en budrunde avsluttes uten at handel er kommet i stand, kan en budgiver kreve kopi av budjournalen i anonymisert form.

VIKTIGE AVTALERETTSLIGE FORHOLD:

1. Det eksisterer ingen angrerett ved salg/kjøp av fast eiendom.

2. Når et bud er inngitt til megler og innholdet i budet er formidlet til selger (slik at selger har fått kunnskap om budet), kan budet ikke kalles tilbake. Budet er da bindende for budgiver frem til akseptfristens utløp, med mindre budet før denne tid avslås av selger eller budgiver får melding om at eiendommen er solgt til en annen. Man bør derfor ikke gi bud på flere eiendommer samtidig dersom man ikke ønsker å kjøpe flere enn en eiendom.

3. Selger står fritt til å forkaste eller akseptere ethvert bud, og er for eksempel ikke forpliktet til å akseptere høyeste bud.

4. Når en aksept av et bud har kommet frem til budgiver innen akseptfristens utløp er det inngått en bindende avtale.

5. Husk at et eventuelt bud fra selger til kjøper (såkalte «motbud»), avtalerettslig er et bindende tilbud som medfører at det foreligger en avtale om salg av eiendommen dersom budet i rett tid aksepteres av kjøper.

FORBRUKERRÅDET · Norges Eiendomsmeglerforbund · EIENDOM NORGE · Advokatforeningen

Oppdragsnr: 14-0202/26

Budskjema

Bud mottat: ____ /____ - ____ kl. ____

Adresse: Jongsbruveien 27B 1338 SANDVIKA
Matrikkel: Gnr 50, bnr 402, snr 1 i Bærum kommune

Undertegnede gir herved bud på kr. ____ Skriver ____

+ offentlige avgifter og gebyrer, eventuell fellesgjeld, samt øvrige omkostninger i henhold til salgsoppgave

Budet er bindende til dato ____ kl. ____ Ønsket overtakelse: ____

Eiendommen selges som den er, det vil si i den stand den forelå ved besiktigelse,
jf. lov av 3. juli 1992 nr 93 om avhending av fast eiendom, § 3-9

Budet gis med følgende forutsetning:

☐ Uten forbehold ☐ Annet: ____

Finansieringsplan – Megler gis fullmakt til å kontrollere finansieringen

	Sum:	Sign:
Egenkapital:		
Bank: (oppgi bankkontakt med kontaktinformasjon)		
Til sammen:		

☐ Egenkapital ved salg av egen bolig. ☐ Bankinnskudd ☐ Annet ____

«Budgiver er kjent med «Forbrukerinformasjonen om budgivning» som er en del av salgsoppgaven og de forpliktelser jeg/vi påtar meg/oss. Budet er bindende for budgiver når det er kommet til selgers kunnskap eller til megler som selgers adressat. Budet er bindende for begge parter når selger har akseptert muntlig eller skriftlig. Jeg/vi er kjent med at megler og selger forutsetter at jeg/vi har mottatt salgsoppgave med vedlegg før budgivningen og at jeg/vi har besiktiget eiendommen. Dersom salgsoppgaven ikke er mottatt, plikter jeg/vi å opplyse dette til megler senest ved oversendelse av bud.»

Budgiver

Navn 1: ____ Personnr: ____

Navn 2: ____ Personnr: ____

Adresse: ____ Postnr/poststed: ____

Mobil: ____ Mobil 2: ____ Tlf jobb: ____ Fax: ____

Sted: ____ Dato: ____ Kl: ____ Underskrift: ____

Husk å legge ved gyldig legitimasjon på alle budgivere. Bud som inngis uten gyldig legitimasjon har megler rett til å unnlate å formidle budet etter eiendomsmeglerforskriften § 6-3

Bruk gjerne dette feltet

Bruk gjerne dette feltet

NORDVIK

Hvorfor kjøpe av og selge med Nordvik?

Vi i Nordvik åpner dører til nye hjem, muligheter og opplevelser. Hver dag. Det er vår lidenskap.

For det å kjenne boligmarkedet, det å virkelig forstå verdien, handler om å vite hva et fjordgløtt er verdt, en åpen himling, et nordvendt vindu, en vestvendt balkong.

Det handler om små detaljer og grundige analyser, om menneskekunnskap, fagkompetanse, treffsikkerhet og teft. Det handler om å ha en megler du kan stole på.

Tilgjengelig og parat, fra første møte til siste håndtrykk.

Vi vet hva det er verdt!

4,84

(Basert på over 15.500 kundevurderinger)

Denne boligen er presentert av:



Tobias Due
Eiendomsmegler MNEF / Partner
Nordvik Frogner
t.due@nordvikbolig.no
900 56 220



Sindre T. Jonassen
Eiendomsmegler MNEF
Nordvik Frogner
s.jonassen@nordvikbolig.no
413 89 771

Vil du se den digitale salgsoppgaven?
Skann QR-koden under: