

Frysjaveien 42N



Velkommen til

Frysjaveien 42N



Salgsoppgaven produsert 10. august 2025

POPULÆRE FRYSJAPARKEN

Lys og tiltalende 4-roms selveier med populær beliggenhet - Stor balkong - P-plass - Heis - Ny 2021 - Nybyggaranti 2026

Prisantydning	8 500 000,-
Omkostninger	213 850,-
Totalpris	8 713 850,-
Fellesutgifter pr. mnd	3 844,-
BRA-i	83 kvm
Totalt BRA	88 kvm
Soverom	3
Etasje	3

Boligtype	Selveierleilighet
Eieform	Eierseksjon
Byggeår	2021
Megler	Caroline Leirflaten
Telefon	419 26 864
E-post	c.leirflaten@nordvikbolig.no







Kort fortalt

Velkommen til Frysjaveien 42N - En lys og tiltalende 4-roms selveierleilighet med attraktiv beliggenhet i populære Frysjaparken!

Høydepunkter:

- Ny, moderne leilighet fra 2021
- Gjennomgående høy standard med smakfulle farge- og materialvalg -Kun TG0 og TG1!
- Stor balkong på ca. 11 kvm
- Nybyggaranti aug. 2026
- God, gjennomgående planløsning: innbydende entré, åpen stue- og kjøkkenløsning med gode soner, 3 fine soverom, lekkert baderom, eget toalettrom, praktisk innvendig bod
- Balansert ventilasjon
- Garasjeplass med elbillader
- Kjellerbod ca. 5 kvm
- Vannbåren gulvvarme på bad, varmtvann og kabel-TV/internett inkl. i felleskostnadene
- Heis
- Stor felles takterrasse med flott utsikt
- Felles smørebod og sykkelbod
- Umiddelbar nærhet til marka, butikker og kollektiv transport

Arealer og innhold

BRA-i:	83 kvm
BRA-e:	5 kvm
Totalt BRA:	88 kvm
TBA:	11 kvm

Beskrivelse

3. etasje:
BRA-i: 83 kvm. Tre soverom, entré, gang, bad, wc, bod og stue/kjøkken
Total BRA: 83 kvm.
TBA: 11 kvm. Balkong


Kjeller:
BRA-e: 5 kvm. Ekstern bod
Total BRA: 5 kvm.

ProRåd AS

Boligen er målt etter NS3940:2023.

Frysjaveien 42 N

3. Etasje

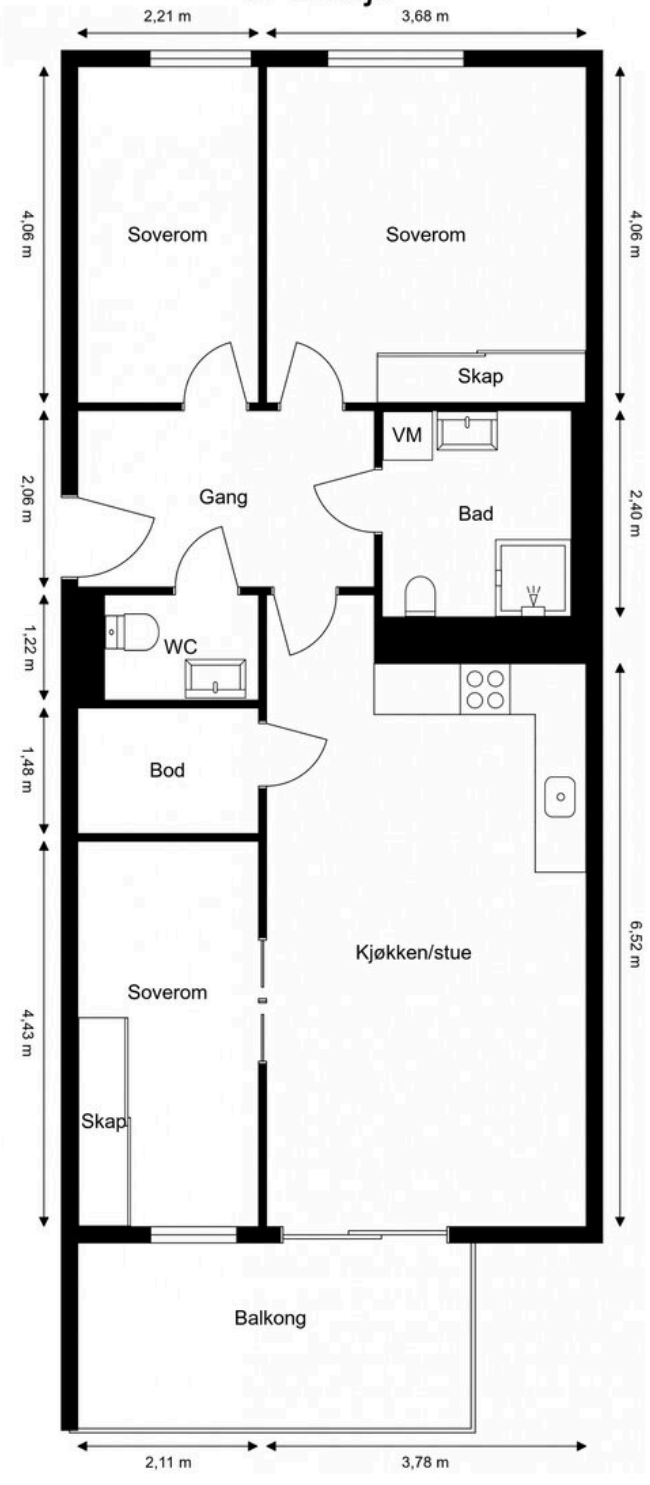
























Tassen i barnehagen


























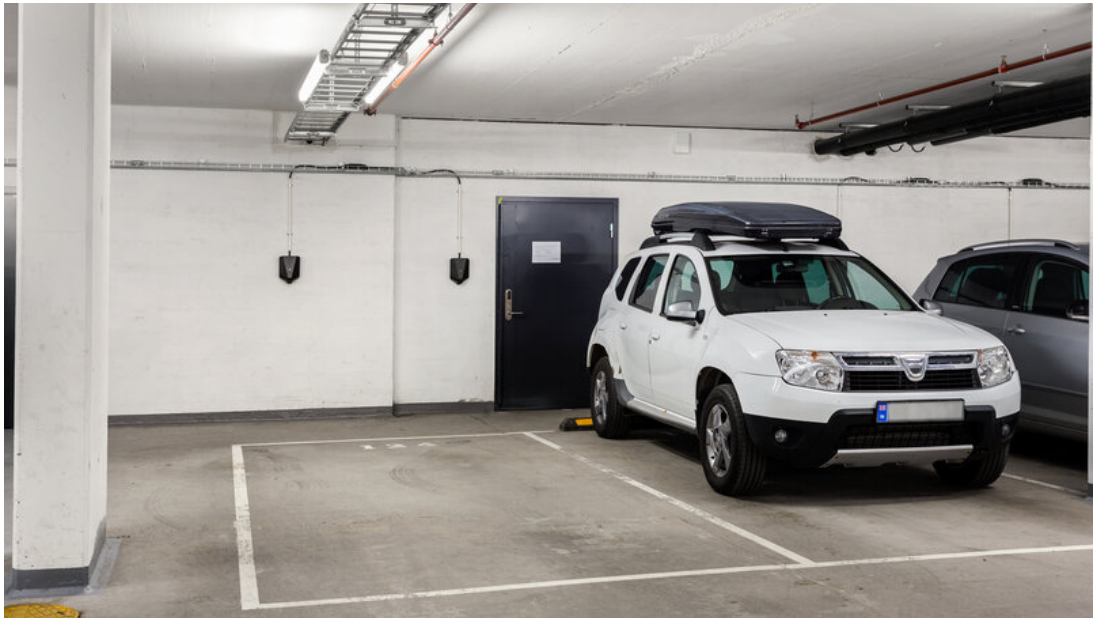









Informasjon

Frysjaveien 42N

Nøkkelinformasjon

Oppdragsnummer
13-0366/25

Boligtype
Selveierleilighet

Adresse og betegnelse
Frysjaveien 42N, 0884 OSLO
Gnr 59, bnr 733, snr 11 (ideell andel 1/1) /
Gnr 59, bnr 733, snr 234 (ideell andel 1/129) i Oslo kommune

Selgere
Christoffer Klem Seljeseth
Thea Sofie Klem Seljeseth

Kjøpesum og omkostninger
8 500 000,- (Prisantydning)

Omkostninger:
212 500,- (Dokumentavgift)
260,- (Pantattest kjøper)
545,- (Tinglyst pantedokument)
545,- (Tinglyst skjøte)
12 700,- (Boligkjøperpakke* (valgfritt))
---
213 850,- (Omkostninger totalt (uten Boligkjøperpakke))
226 550,- (Omkostninger totalt (med Boligkjøperpakke))
---
8 713 850,- (Totalpris inkl. omkostninger (uten Boligkjøperpakke))
8 726 550,- (Totalpris inkl. omkostninger (med Boligkjøperpakke))

NB: Regnestykket forutsetter at det kun tinglyses ett pantedokument og at eiendommen selges til prisantydning. Dokumentavgiften er 2,5% av salgssummen, inkl. evt. fellesgjeld. Det tas forbehold om endringer i offentlige avgifter/gebyrer.

Om boligen

Byggeår
2021

Etasje
3

Antall soverom
3

Arealer
BRA-i: 83 kvm
BRA-e: 5 kvm
Totalt BRA: 88 kvm
TBA: 11 kvm

Beskrivelse:
3. etasje:
BRA-i: 83 kvm. Tre soverom, entré, gang, bad, wc, bod og stue/kjøkken
Total BRA: 83 kvm.
TBA: 11 kvm. Balkong

Kjeller:
BRA-e: 5 kvm. Ekstern bod
Total BRA: 5 kvm.

Fellesarealer og rettigheter til bruk:
Det gjøres særskilt oppmerksom på at bod som er medtatt som BRA-e og i totalt BRA ligger på sameiets fellesareal, men disponeres av denne seksjonen. Sameiet kan på et senere tidspunkt omdisponere denne bruken.

Innhold
Entré, stue/kjøkken, tre soverom, bad, toalettrom og teknisk rom.
Ekstern bod i kjeller. Det gjøres særskilt oppmerksom på at bod som er medtatt som BRA-e og i totalt BRA ligger på fellesareal, men disponeres av denne leiligheten.
Parkeringsplass i felles garasjekjeller.
Felles takterrasse, smørebod, sykkelbod og sykkelverksted.

Standard
Det er i forbindelse med salget utarbeidet en tilstandsrapport fra bygningssakkyndig. Tilstandsrapporten er en teknisk gjennomgang av boligen med oppdagede avvik. Forhold som har fått TG2 og TG3 må gjennomgås spesielt nøye, da disse indikerer avvik fra normal slitasje og/eller høy alder, med mulig behov for utbedring. Bygningsdeler som har fått TGIU er ikke undersøkt av takstmann.

Boligen fremstår i normalt god stand og uten noen vesentlige avvik utover normal bruksslitasje. Boligen er under 5 år gammel og det er ikke registrert noen bygningsmessige strakstiltak utover normalt vedlikehold.

Ingen bygningsdeler har fått TG2 eller TG3.

TGIU:
- Bad / Totalvurdering av fuktsøk: Hulltaking er ikke utført da baderommet er et prefabrikkert våtrom (våtromskabin). Iht. Forskrift til avhendingslova skal det ikke utføres hulltaking i prefabrikkerte våtrom. Fuktindikator er istedenfor benyttet på veggens overflater og det er ikke påvist indikasjoner på fukt utover vanlige verdier.

Dokumentasjon:
Samsvarserklæring fra elektriker foreligger.
Det foreligger nødvendig dokumentasjon på det som er utført under selgers botid.
Egenerklæringsskjema i forbindelse med boligsalg datert 02.08.2025 foreligger.

Vinduer og dører:
Vinduer med trelags isolerglass, produsert i 2020.
Entredør i tre, uten glass, ei30, 40dB
Balkongskyvedør med trelags isoleringsglass, produsert i 2020. Glatte innvendige dører.
Innvendig dør med glass mellom entré og stue/kjøkken. Dobbeltskyvedør mellom stue/kjøkken og soverom.
Eier informer at det er montert nytt dørblad mellom entré og stue/kjøkken i 2025.
TG0: Vinduer og dører er kontrollert og ingen avvik funnet. Fremstår med liten slitasje. Vinduer og dører er under 5 år og er godt innenfor forventet levetid.

Balkong:
Balkong i betongkonstruksjon, med adkomst fra stue/kjøkken, ca. 11 kvm.
Terrassebord på dekke. Rekkverk i stålkonstruksjon med glassfelt.
Rekkverkshøyden er målt til ca. 124 cm.
TG0: Veranda fremstår i god stand uten skader eller avvik. Liten slitasjegrad. Det er observert på befaringen bruk av impregnerte materialer.
Det ble ikke avdekket vesentlige skader eller avvik utover normal slitasje. Kun behov for normalt periodisk intervall for vedlikehold. Forskriftsmessig høyde på rekkverk registreres.

Bad:
Aktuell byggeforskrift er teknisk forskrift 2017. Dokumentasjon: kontrollerklæringer.
Prefabrikert bad fra byggeår.
- Overflater:
Flis på gulv og vegg, og malt slett himling.
Det er utført med laser en kontroll av våtrommets fall mot sluk. Det er målt fra topp overflate ved dørterskel til topp overflate ved sluk. Det er registrert bra med fall, og over 2,5 cm totalt. Totalt ble det målt 3 cm fra topp dør til sluk.
TG1: Badet ble etablert / renovert / fremstår fra byggeår. Alderen er en del av grunnlaget for tilstandsgradene sammen med funksjonalitet på befaringsdagen. Ingen skader eller avvik utover normal bruksslitasje avdekket på overflatene.
- Membran, tettesjikt og sluk:
Det er etablert stålsluk i dusjsonen. Dusjsonen er utstyrt med et stålsluk vanlig for prefabrikerte bad. Sluket er delvis tildekket med rist og innmat, og konstruksjonen er utført slik at membran og eventuell klemring ikke er visuelt tilgjengelig ved visuell inspeksjon. Dette er normalt for denne typen fabrikkmonterte slukløsninger, der membranforseglingen ofte er skjult og integrert under flisnivå. Det er derfor ikke mulig å kontrollere om membran er ført korrekt ned i sluket med synlig mansjett og klemring.
TG0: Membran tettesjikt er under 5 år og er godt innenfor forventet levetid.
- Sanitært utstyr og ventilasjon:
Dusjvegger av glass og dusjgarnityr på vegg, Vegghengt toalett, Innredning med servant, Opplegg for vaskemaskin (Kran og avløp). Innredning fremstår i god stand og uten vesentlige avvik utover normal bruksslitasje. Det er etablert mekanisk avtrekk via balansert luftagregat.

Det er etablert tilluft via luftespalte mellom dørblad og dørterskel.
TG0: Vannrør av plast (rør-i-rørsystem). Plastavløp. Visuell kontroll og enkel funksjonstest ga ingen tegn til avvik.
Ingen skader observeres på innredningen eller sanitærutstyret. Toalettet er stabilt festet og spylefunksjonen fungerer normalt. Normalt vanntrykk og god avrenning på avløpet. Ingen skader observeres på sanitærutstyret.
Fordelerskap for tappevannet på vegg med drensrør og "siklemikk" ført ned fra skapet og ut i rommet.
- Fuktsøk:
TGIU: Hulltaking er ikke utført da baderommet er et prefabrikkert våtrom (våtromskabin). Iht. Forskrift til avhendingslova skal det ikke utføres hulltaking i prefabrikkerte våtrom. Fuktindikator er istedenfor benyttet på veggens overflater og det er ikke påvist indikasjoner på fukt utover vanlige verdier.

Kjøkken:
HTH-Kjøkken fra byggeår. Kjøkkeninnredning med glatte fronter. Laminatplater på vegg over benkeskap. Laminat benkeplate med planlimt kum i rustfritt stål.
Integrerte hvitevarer: Platetopp, Stekeovn, Oppvaskmaskin, Kombiskap
Det er etablert mekanisk avtrekk via balansert luftagregat.
Det er etablert både komfyrvakt over stekesonen og lekkasjevakt under skrog med vanninstallasjoner.
TG1: Ved stikkprøvekontroll med fuktindikator på erfaringsmessig utsatte steder ble det ikke registrert negative fuktindikasjoner. Kjøkkenet vurderes å være i bruksmessig god stand med normal bruksslitasje.

Innvendige overflater:
- Gulv: Innvendig gulv er belagt med parkett. TG1: Innvendige gulvoverflater vurderes til TG1 basert på alder og normal bruksslitasje. Det er ingen registrerte skader eller større slitasje på gulvet på befaringsdagen.
- Vegg / himling: Innvendig vegg er sparklet/pusset og malte overflater. Innvendig himling er malte betong elementer. Takhøyde måles til ca. 2,60 m, målt i stue. TG0: Vegg- og tak overflater fremstår uten synlige avvik og vurderes til TG0.

Etasjeskiller/gulv på grunn:
Betong.
Ingen svai eller svanker avdekket på bjelkelaget.
TG0.

VVS:
- Oppvarming: Fjernvarme. Elektrisk via panelovner/ varmekabler.
- Ventilasjon: Balansert ventilasjon. Luftaggregat er plassert i innvendig bod.
- Det er ikke utført arbeider på vann eller avløpsledninger etter byggeår.
- Vannrør av plast (rør-i-rørsystem). Plastavløp. Visuell kontroll og enkel funksjonstest ga ingen tegn til svikt. Normalt vanntrykk og god avrenning på avløpet. Boligen er tilknyttet felles varmtvannsanlegg, og det er derfor ikke installert egen varmtvannsbereder i leiligheten. Vanntrykk er tilfredsstillende ved prøving av to tappesteder samtidig.
TG0: Boligen er forskriftsmessig ventilert. Ingen avvik avdekket på befaringsdagen. Hvor ofte du bør skifte filter avhenger av forurensningsnivået i luften på stedet. Generelt sett så anbefales det å bytte filter en gang i året, fortrinnsvis i løpet av høsten, etter pollensesongen. I områder med mye partikler og forurensninger skal filter byttes vår og høst. Eier informerer om at styret har ansvaret for bestilling av nye filter til hver enkelt enhet og at dette distribueres til hver enhets dørmatte og at det vanligvis byttes filter ved hver distrubisjon.

Elektrisk anlegg og samsvarserklæringer:
Type sikringer: Jordfeilautomat
Sikringsskapet er etablert i bod/ teknisk rom.

Eier informerer om oppgraderinger som er utført i seinere tid: Mindre elektriker arbeider, se samsvarerklæring under "Elektrisk anlegg og samsvarserklæringer". Nødvendige dokumenter for el-anlegget er fremvist og i orden.
Samsvarserklæring signert og datert og er fremvist for følgende arbeider :
15.06.2021:
- Nyinstallasajon i bolig.
- Prefabrikert baderom:
Ved feil på det elekriske anlegget i badekabi, skal veidekke kontaktes.
02.07.2025
Bytte bryterpanel ved kjøkken og dimmer på soverom.
Det elektriske anlegget er ikke Tilstandsgrad-vurdert da bygningssakskyndig ikke innehar den faglige kompetansen for vurdering av dette i henhold FEK §9 (Forskrift om elektroforetak og kvalifikasjonskrav for arbeid knyttet til elektriske anlegg og elektrisk utstyr).
Det er likevel foretatt en enkel vurdering av anlegget basert på selgers informasjon og besiktelse av synlige deler i boligen. Undersøkelsen er basert på spørsmål og punkter fra forskriften Tryggere Bolighandel som ble vedtatt 01.01.2022. Da boligen ikke har vært kontrollert av eltilsynet siste 5 år anbefales dette på generelt grunnlag. Anbefaler alltid en kontroll av EL-anlegget av EL-fagmann i forbindelse med eierskifte av bolig dette med bakgrunn i EL-sikkerhet og at takstmannen ikke innehar spesialkompetanse på EL-anlegg. Dersom EL-arbeider er utført etter 01. juli 1999 er det huseiers ansvar og oppbevare, eventuelt fremskaffe samsvarserklæring fra utførende elektriker. Innhenting av samsvarerklæring på utførte arbeider etter byggeår må gjøres.

Brannslukkere og røykvarslere:
Brannslukningsapparat i boden fra byggeår.
Sentralt røykvarslings anlegg.

Garasjeplass:
Garasjeplassen er målt på stedet og tilfredsstiller dagens krav som er over 2,5m bred og 5m lang.
Det er montert ladepunkt for elbil. Installasjonen fremstår som fastmontert, og det forutsettes at anlegget er forskriftsmessig utført og tilkoblet i henhold til gjeldende regelverk. Dokumentasjon på installasjonen er ikke fremlagt for takstmannen.

Kjellerbod:
Kjellerboden er arealmålt med laser. Totalt 5 kvm BRA.
Kjellerboden har dør med låsefunksjon.
Kjellerboden fremstår i normalt god stand og uten vesentlige avvik ut fra det som er visuelt synlig.
Det gjøres oppmerksom på at det i enkelte tilfeller forekommer intern bytte eller planlagt flytting av boder i sameier og borettslag. Oppmåling og vurdering i denne rapporten gjelder den boden som var tilgjengelig og fremvist på befaringsdagen. Eventuelle senere endringer i plassering eller bruk er ikke kjent for takstmannen, og det tas derfor forbehold om at bodens faktiske beliggenhet og areal fortsatt samsvarer med det som er besiktiget.

Parkering

Leiligheten disponerer parkeringsplass nr. 124.

Garasjen har egen matrikkel: gnr. 59, bnr. 22, snr. 234. Én garasjeplass tilsvarer ideell andel 1/129 av denne matrikkelen. Dette tinglyses på eier personlig.

Etter eierseksjonsloven § 26 kan styret, etter krav fra en seksjonseier med nedsatt funksjonsevne, pålegge en annen seksjonseier uten behov for tilrettelagt plass å bytte parkeringsplass. Dette gjelder kun dersom seksjonseieren med nedsatt

funksjonsevne allerede disponerer en parkeringsplass i sameiet.

Med samtykke fra styret kan en seksjonseier anlegge ladepunkt for elbil og ladbare hybrider ved parkeringsplassen som seksjonen disponerer, eller andre steder som styret anviser. Styret kan bare nekte å samtykke dersom det foreligger en saklig grunn, jf. eierseksjonsloven § 25.

Modernisering og påkostninger

2022: - Fikset manglende fug i sluk i dusj. Utført som garanti fra utbygger.
2025: - Mindre elektriker arbeider, se samsvarerklæring under "Elektrisk anlegg og samsvarserklæringer"

Sammendrag selgers egenerklæring

Samsvarserklæring:
Det fremgår av selgers egenerklæringsskjema / tilstandsrapporten at det foreligger samsvarserklæring for det elektriske arbeidet i boligen.

Det tas forbehold om at det kan være utført andre arbeider på det elektriske anlegget som ikke har samsvarserklæring.

Selgers egenerklæringsskjema følger vedlagt salgsoppgaven. Interessenter oppfordres til å gjennomgå dette nøye.

Følgende opplysninger er spesielt viktig å merke seg:
- Vet du om det har det blitt utført arbeid på bad/våtrom, enten i din eller tidligere eiertid? Ja, av faglært. Firmaets navn og beskrivelse av arbeidet: 1. Reklamasjon, utbedring av fug i sluk. Utbedret av Veidekke. November 2022. 2. Skifte av fug rundt sluk. Radoslaw Kucinski Byggetjenester. Juli 2025.
- Vet du om det finnes dokumentasjon på hvordan bad eller vaskerom er bygget opp? Ja, fra faglært. Firmaets navn og beskrivelse av arbeidet: FDV-dokumentasjon fra Veidekke. Prefabrikkerte bad.
- Vet du om det er gjort arbeid på det elektriske anlegget, enten i din eller tidligere eiertid? Ja. Foreligger det en samsvarserklæring? Ja. Firmaets navn og beskrivelse av arbeidet: Byttet lysbrytere til dimmere. Blokkert stikkontakt. Kjelsås Elektro AS. Juli 2025.
- Er det installert el-billader på eiendommen/boligen? Ja, av faglært. Firmaets navn og beskrivelse av arbeidet: Installert el-billader på parkeringsplassen tilhørende leiligheten. Installert fra utbygger før overtakelse.
- Vet du om det er eller har vært feil ved bad/vaskerommet, f.eks sprekker, lekkasje, råte, lukt eller soppskader? 1. Reklamerte til Veidekke pga. manglende fug i sluk. Utbedret november 2022. 2. Svak soppdannelse i fug ved sluk. Utbedret juli 2025.
- Vet du om det er feil/utettheter i tak, terrasser/?fasade/?vinduer/?garasje, og/eller er det synlige skader? Ja, avventer svar fra utbygger om hvorvidt glass på balkong er montert speilvendt. Gjelder flere balkonger i sameiet.
- Vet du om det er eller har vært feil ved installasjoner slik som radiator, sentralfyr, varmepumpe, balansert ventilasjonsanlegg eller liknende? Ja, tidvis ustabil gulvvarme på bad i hele sameiet pga. feil på tilførsel av varmtvann. Utbedring er i gang, og gjøres på sameiets anlegg i kjeller. Ikke arbeid som berører bad i de enkelte leilighetene.
- Vet du om det er noe annet ved eiendommen som det kan være viktig for kjøperen å vite om?
Ja, fått utbedret kosmetisk sprekk i takmaling av Veidekke. Har bedt om at dette utbedres ytterligere, da resultatet ble noe skjoldete.

Bygningssakkyndig

Thomas Wiig Hovland

Byggemåte

Det er i forbindelse med salget utarbeidet en tilstandsrapport fra bygningssakkyndig. Tilstandsrapporten er en teknisk gjennomgang av boligen med oppdagede avvik. Vedlagt salgsoppgaven følger tilstandsrapporten og selgers egenerklæring. Disse må leses nøye av interessenter før bud inngis. Opplysninger gitt i tilstandsrapporten anses å være kjent for kjøper, og det kan derfor ikke reklameres på forhold som fremkommer av tilstandsrapporten. Forhold som har fått TG2 og TG3 må gjennomgås spesielt nøye, da disse indikerer avvik fra normal slitasje og/eller høy alder, med mulig behov for utbedring. Bygningsdeler som har fått TGIU er ikke undersøkt av takstmann. Beskrivelsen av boligen som følger er hentet fra tilstandsrapporten: Bygningen har grunnmur i betong. Yttervegger oppført i betongkonstruksjon. Yttertak utført som flatt tak, tekket med takpapp.

Eierleilighet i blokk - fireroms eierleilighet i boligblokk. Gjennomgående leilighet beliggende i 3. etasje med balkong, samt bod og garasjeplass i kjeller/garasjeanlegg. Felles fasiliteter: felles takterrasse, innendørs sykkelparkering med vaskemuligheter, og smørebod.

Innbo og løsøre

Integrerte hvitevarer medfølger.

Følgende løsøre og tilbehør følger ikke med:
- Taklampe over spisebord
- Nattbord
- Nattbordslampe

For øvrig gjelder NEF sin standardliste "Oversikt over løsøre og tilbehør" med mindre annet fremkommer av salgsoppgaven. Listen er vedlagt.

Dersom det er noe i overnevnte liste som ikke finnes på eiendommen, vil det heller ikke medfølge. Produkter og installasjoner som medfølger overdras uten noen form for garantier, utover eventuell gjenværende leverandørgaranti. Hull og merker etter feste av innredning og utstyr som ikke følger med, aksepteres av kjøper.

Ved ønske om at vegglamper, krokhengte lamper, lysekroner, prismelamper eller lignende lamper som er koblet til sukkerbit eller stikkontakt skal følge med i handelen, må det tas forbehold om dette ved inngivelse av bud. Det samme gjelder brunevarer.

Adgang til utleie

Boligen kan leies ut i tråd med gjeldende lovverk. Vedtektene inneholder ingen begrensninger av eiers utleieadgang.

Korttidsutleie er tillatt i opptil 90 døgn i året, jf. eierseksjonsloven § 24. Grensen på 90 døgn kan fravikes i vedtektene, men må settes til mellom 60 og 120 døgn. I sameiets vedtekter er grensen satt til 90 døgn. Med korttidsutleie menes utleie i inntil 30 døgn sammenhengende.

Energi og oppvarming

Energimerking

A - gul

Alle eiendommer som selges/leies ut skal ha energiattest. Unntak gjelder blant annet for frittstående bygninger med bruksareal mindre enn 50 m^2. Det er eier som plikter å fremlegge energiattest og er selv ansvarlig for at opplysningene er riktig.

Dersom eier ikke har lagt frem energiattest, og eier etter skriftlig anmodning fra kjøper ikke har lagt frem energiattest før avtale om salg er inngått, kan kjøper få laget en energiattest ved hjelp av ekspert for selgers regning, innen ett år etter at avtale om salg er inngått. Dette følger av forskrift om energimerking av bygninger og tekniske anlegg § 5 (3).

Energiattest er basert på nåværende eiers/ husstands senere års forbruk og utgifter. Dette vil kunne variere avhengig av antall familiemedlemmer i husstanden, ønsket innetemperatur, egne fordelsavtale mv.

Se fullstendig energiattest fra selger som vedlegg til salgsoppgave. Megler har intet ansvar for informasjon som følger av energiattesten.

Informasjon om strømforbruk

Selger opplyser årlig strømforbruk for 2024 på 5759 kWh som utgjorde kr. 9 074,-.
Energiforbruket vil variere fra husstand til husstand.

Økonomi

Felleskostnader

Kr 3 844,- pr. mnd.
Inkluderer: Felleskostnadene inkluderer og fordeles slik:

Akonto nærvarme: kr. 341,-
Internett: kr. 289,-
TV: kr. 289,-
Felleskost. likedelt: kr. 228,-
Felleskostnader brøk: kr. 2 522,-
Felleskostnader for garasjen kr. 175,-

På grunn av prisstigning og renteøkning er det påregnelig at felleskostnadene økes etter utarbeidelse av denne salgsoppgaven.

Andre utgifter

Selger opplyser å ha følgende kostnader knyttet til boligen:
- Innboforsikring kr 1 452,- pr år.
- Kabel-tv/internett kr. 328,- pr mnd.

Det er opp til kjøper å ev. inngå nye avtaler med ønskede tjenesteytere.

Eiendomsskatt

Kr 2 251,- pr. 01.01.2025
I Oslo kommune er det eiendomsskatt på boliger og fast eiendom som overstiger en fastsatt verdi. Informasjonen over er hentet fra eiendomsskattelistene.
For mer informasjon rundt beregningsgrunnlaget for eiendommen, se http://www.oslo.kommune.no/skatt-og-naring/skatt-og-avgift/eiendomsskatt/eiendomsskatt
Informasjon om eiendomsskatt er innhentet fra eiendomsskattelistene til Oslo kommune.

Formuesverdi

Primærbolig: Kr 2 020 670,- pr. 2023
Sekundærbolig: Kr 8 082 680,- pr. 2023
Skatteetaten beregner en boligverdi (beregnet markedsverdi for bolig) basert på SSBs statistiske opplysninger om omsatte boliger. I beregningen tas det hensyn til din boligs beliggenhet, areal, byggeår og type bolig. Formuesverdien er en prosentandeldel av denne boligverdien.

For mer informasjon om formuesverdi, se Skatteetatens nettsider.

Sameiet

Navn og orgnr.

Sameiet Kikut, orgnr. 928134342

Om sameiet

Sameiet Kikut er et kombinert sameie som består av 234 seksjoner, hvorav 227 boligseksjoner, 5 næringsseksjoner (forretningslokaler), 1 næringsseksjon (varmesentral), 1 næringsseksjon parkering på eiendommen gnr. 59, bnr. 733 i Oslo kommune.

Boligselskapets vedtekter og husordensregler følger vedlagt. Selskapet ble registrert i Brønnøysund 15.11.21. Første årsmøte var våren 2022.

- Det er montert sykkeldusj i sykkelboden i oppgang J.
- Det er installert OBOS-nøkkelen på alle dørene inn fra gården.
- Det er etablert grupper som har ansvar for ski- og sykkelbod.
- OBOS er forretningsfører.

Garasjeanlegget består av 129 parkeringsplasser. Av disse ligger 129 p-plasser som egen næringsseksjon (beboerparkering), seksjon 234. Parkeringsplasser eies av enkelte seksjonseiere i eierseksjonssameiet og eksterne.

Hva skjer i sameiet?
Det er ikke planlagt større arbeider i sameiet. Styret følger opp reklamasjoner mot utbygger.
For mer informasjon om styrets arbeid - se årsrapporten som følger vedlagt.

Forretningsfører

Obos Eiendomsforvaltning AS

Forkjøpsrett

Det er ikke forkjøpsrett i sameiet.

Styregodkjennelse

Overdragelsen krever ikke styregodkjennelse.

Informasjon om fellesgjeld

Det er ikke fellesgjeld i sameiet.
Sameiet har ingen sikringsordning.

Fellesformue

Kr 6 158,- pr. 31.12.2024

Regnskap/Budsjett/Kostnadsøkninger

Regnskapet for 2024 viste et underskudd på kr. 685 634,-. I 2025 er det budsjettert med et overskudd på kr. 254 937,-.

Komplett budsjett og regnskap er tilgjengelig hos meglerforetaket. Ta kontakt med megler for å få dette oversendt.

Vedtekter og husordensregler

Sameiets vedtekter og husordensregler er vedlagt.
- Det er kun tillatt med elektrisk- eller gassgrill på balkong/terrasse.

Beboernes forpliktelser og dugnader

Vi oppfordrer alle interessenter til å sette seg inn i vedtekter, husordensregler, protokoller, regnskap m.m. Dugnad må påregnes.

Dyrehold

Det er tillatt å holde dyr så lenge dyreholdet ikke er til sjenanse eller ulempe for de øvrige beboerne. Ved dyrehold gjelder følgende bestemmelser:
1. Det forutsettes at eier av dyret er kjent med politivedtektene angående dyrehold og straffebestemmelsene som gjelder for å holde dyr. Hunder skal føres i bånd innenfor sameiets område.
2. Eier av dyret skal straks fjerne ekskrementer som dyret måtte etterlate på eiendommen.
3. Dyr må holdes borte fra lekeplasser og sandkasser.

Sameiets forsikring

Tryg Forsikring
Polisenr. 7980753

Tomt

Beskrivelse av tomt

Tomtestørrelse: 7 941 kvm (Eiertomt)
Eiet tomt på ca. 7 942 kvm. Tomten består av tilsvarende bebyggelse og har flotte fellesarealer som er pent opparbeidet med gress, stedlige vekster og lekeplass.

Tomten er fellesareal. At tomten er fellesareal innebærer at sameiet eier og disponerer over de aktuelle områdene i fellesskap. Dette gir ikke hver enkelt seksjon en eksklusiv rett til bruk eller å disponere arealene, med mindre annet er uttrykkelig avtalt i avtale eller at det følger av vedtektene.

Arealbekreftelse fra Oslo kommune er vedlagt salgsoppaven.
Tomtegrenser er ikke kontrollert.

Radonmåling

Selger har ikke utført radonmåling. Det er ikke krav om dette med mindre boligen er helt eller delvis utleid.

Områdebeskrivelse

Beskrivelse av nærområdet

Boligen ligger i et naturskjønt og etterspurt boligområde på Frysja. Eiendommen har nærhet til både dagligdagse servicetilbud, samt fantastiske tur- og rekreasjonsområder. Her ligger alt til rette for et enkelt og aktivt hverdagsliv. Umiddelbar nærhet til Akerselva, som kan følges ned til Nydalen og sentrum. Maridalsvannet ligger bare en kort spasertur fra eiendommen. Like bortenfor Frysjaparken ligger Brekkedammen med populære friområder og idylliske badeplasser, i tillegg er det flere andre badeplasser langs Akerselva. Nettopp nærheten til Nordmarka gjør stedet til et populært boligområde. Det er milevis med turstier og skogsveier, samt flere idylliske tjern og vann for både bading og fisking. Om vinteren er det flotte oppkjørte skiløyper. Du finner alpinanlegg i Grefsenkleiva og flott tennisanlegg på Grefsen.

Rundt boligene er det godt med sykkelveier. Tar du sykkelen fatt er det kun et kvarters tid til byen langs Akerselva med eget sykkelfelt i Frysjaveien og Kjelsåsveien.

Treningssentre som Evo og Avancia er på området, og det er treningsapparater i uteområdene. Norges Idrettshøgskole ligger bare noen kilometer unna for dem som vil trene friidrett eller bruke andre idrettsanlegg.

Dagligvarehandlene kan gjøre ved den nyåpnede MENY-butikken med ferskvaredisk eller den søndagsåpen Joker-butikken som begge ligger i umiddelbar nærhet. Ellers kort vei til Rema 1000, apotek, frisør, blomsterforretning og flere hyggelige kaféer og spisesteder, som for eksempel Grains Café, Frysa Sushi og Junk Burger. Ellers er det nærhet til Nydalen med alle sine butikker, kafeer og restauranter, samt Storo med Oslos største kjøpesenter, i tillegg til populære Odeon Kino.

En kort spasertur unna ligger Frysja kunstsenter, Teknisk museum og Frysja 33 som er et trivelig selskapslokale fra den gamle kraftstasjonen fra 1850.

Frysjaparken ligger sentralt til, med et godt kollektivtilbud. Bare noen minutters gange fra leiligheten finner du både 25- og 54-bussen som tar deg rett ned til sentrum. Kjelsås stasjon, med togforbindelse, ligger cirka åtte minutter unna til fots, og trikken fra Kjelsås er heller ikke langt unna. Ønsker du å gå, er Nydalen eller Østhorn T-bane bare en halvtimes hyggelig spasertur unna.

Området er barnevennlig, med flere barnehager i nærheten, samt skoler som Kjelsås skole, Korsvoll barneskole og Engebråten ungdomsskole. Området tilbyr svært gode oppvekstsvilkår for barn og unge. Kjelsås Idrettslag har et bredt tilbud til alle aldersgrupper.

Nabolaget har egen hjemmeside. Se https://www.livetpafrysja.no/ for aktuelle nyheter fra området.

Selgers egne ord om hva de har likt aller best med å bo her:

Barn/famlie
Ekstremt barnevennlig. I etasjen er det nå barn i 3 av 4 leiligheter, og stort aldersspenn i oppgangen som helhet. Her er det alltid lekekamerater tilgjengelig. Her kommer man raskt tett på naboene, og man får en "landsby følelse" hvor alle hilser på alle, og alle holder et ekstra øye med barna som er ute og leker.
Gode skolekretser i området.
Majoriteten av beboerne har enten barn eller er eldre. Dette medfører stille og rolige kvelder og netter uten feststøy.

Nærområdet
Omtrent 500 meter til skiløype på vinteren/Omtrent 500 meter til skogen på sommeren
Brekkedammen badeplass, barna bader ukentlig i sommerhalvåret.
Veletablerte uteområder som passer perfekt til barn.
Kort vei til Teknisk Museum, en kjærkommen lekeplass på regnværsdager.
Masse barnehager i nærheten

Sameiet
Stor takterrasse med lite trafikk. Perfekt på fine sommerdager. Ikke alle oppganger har egen takterrasse.
Minimalt med vedlikehold. Ingen snømåking. Ingen leting etter parkering på gateplan.
Egen smørebod i kjelleren til vår oppgang gjør vedlikehold av ski utrolig enkelt. Her ligger alt utstyr man trenger.
Eget sykkelverksted sammen med smøreboden gjør vedlikehold av sykkel veldig enkelt. Den største sykkelparkeringen er også i vår kjeller, som gjør pendling med sykkel veldig greit.

Logistikk
Enkel transport til sentrum med enten 54-/25-bussen, eller toget fra Kjelsås. Rema 1000, Meny og Joker, alt noen få meter fra døra. Her kan man ukeshandle uten å bruke bilen. Enten budsjettvennlig på Rema, litt mer fancy på Meny, eller nødhandle på søndag på Joker.
30-sone nylig etablert i store deler av Frysjaveien, blant annet på utsiden av Frysjaparken. Nytt gangfelt etablert. Økt fokus på trafikksikkerhet i lokalpolitikken.

Offentlige forhold

Ferdigattest/brukstillatelse

Det foreligger ferdigattest for eiendommen datert 03.06.2025.

Ferdigattest utstedes av bygningsmyndighetene på grunnlag av mottatt dokumentasjon fra kontrollansvarlige når et søknadspliktig tiltak er utført i samsvar med tillatelsen og øvrige krav etter plan- og bygningslovgivningen. At ferdigattest eksisterer, gir ingen garanti for bygget er oppført i henhold til tillatelsen og gjeldende regelverk eller at det senere er utført arbeid på bygget som ikke er byggemeldt eller godkjent.

Boligens planløsning er kontrollert opp mot godkjente byggetegninger. Det er ikke registrert avvik mellom faktisk bruk og byggemeldt utforming.

Vei, vann og avløp

Eiendommen er tilknyttet offentlig vann og avløp. Stikkledninger fra eiendommen og ut til kommunalt nett er private, vedlikeholdsansvaret påhviler sameieteierborettslagetboligaksjeselskapet. Adkomst via offentlig vei.

Regulerings- og arealplaner

Eiendommen er regulert til kombinert bebyggelse og anleggsformål. Gjeldende reguleringsplan: S-4958. For mer informasjon om reguleringsforhold kontakt megler eller søk på saksnummer/adresse/gnr. bnr på plan- og bygningsetatens hjemmeside.

Ny kommuneplan fra 23. september 2015: Oslo kommune har vedtatt ny kommuneplan som får betydning for en rekke av de vedtatte reguleringsplanene i kommunen.

For informasjon om eventuelle arbeider/prosjekter i nærliggende områder anbefaler vi et søk på Oslo kommunes portal for saksinnsyn:
https://www.oslo.kommune.no/plan-bygg-og-eiendom/

Plansaker:
Frysjaveien 31 - Dialogfase - Skole
Saksnummer 201709746 - Reguleringssak
For mer info, se:
https://innsyn.pbe.oslo.kommune.no/saksinnsyn/casedet.asp?caseno=201709746

Frysjaveien 29 - mottatt planforslag til offentlig ettersyn
Saksnummer 201916401 - Reguleringssak
For mer info, se:
https://innsyn.pbe.oslo.kommune.no/saksinnsyn/casedet.asp?caseno=201916401

Brekkeveien - planinitiativ i avklaringsfase før offentlig ettersyn - oppføring av omsorgsboliger
Saksnummer 201710180 - Reguleringssak

https://innsyn.pbe.oslo.kommune.no/saksinnsyn/casedet.asp?caseno=201710180

Byggesaker:
Frysjaparken trinn fire som ligger bortenfor borettslagene Ager og Stilla.

Boplikt

Det er ikke boplikt for eiendommen.

Odelsrett

Det hviler ikke odelsrett på eiendommen.

Konsesjon

Kjøp av eiendommen er ikke konsesjonspliktig.

Dersom eiendommen er større enn 2 mål plikter kjøper å undertegne dokumenter i forbindelse med søknad om konsesjonsfrihet.

Tinglyste heftelser og rettigheter

På eiendommen er det tinglyst følgende heftelser og rettigheter som følger eiendommens matrikkel ved overskjøting til ny hjemmelshaver:

301/59/733/11:
05.12.1959 - Dokumentnr: 15099 - Bestemmelse om veg
Bestemmelse om gjerde
Med flere bestemmelser
Overført fra: Knr:0301 Gnr:59 Bnr:733
Gjelder denne registerenheten med flere

14.06.1960 - Dokumentnr: 7014 - Erklæring/avtale
Vedtak av Oslo kommunes vann- og kloakkreglementet
Kan ikke slettes uten samtykke fra kommunen
Overført fra: Knr:0301 Gnr:59 Bnr:733
Gjelder denne registerenheten med flere

29.03.1965 - Dokumentnr: 4402 - Bestemmelse om bebyggelse
Kan ikke slettes uten samtykke fra bygningsrådet
Overført fra: Knr:0301 Gnr:59 Bnr:733
Gjelder denne registerenheten med flere

25.05.1965 - Dokumentnr: 6942 - Erklæring/avtale
Vedtak av Oslo kommunes vann- og kloakkreglementet
Kan ikke slettes uten samtykke fra kommunen
Overført fra: Knr:0301 Gnr:59 Bnr:733
Gjelder denne registerenheten med flere

25.05.1965 - Dokumentnr: 6944 - Best. om vann/kloakkledn.
Kan ikke slettes uten samtykke fra bygningsrådet
Overført fra: Knr:0301 Gnr:59 Bnr:733
Gjelder denne registerenheten med flere

05.12.1968 - Dokumentnr: 18906 - Bestemmelse om bebyggelse
Kan ikke slettes uten samtykke fra bygningsrådet
Overført fra: Knr:0301 Gnr:59 Bnr:733
Gjelder denne registerenheten med flere

10.05.1979 - Dokumentnr: 12563 - Erklæring/avtale
Bestemmelse om trafostasjon/kiosk
Overført fra: Knr:0301 Gnr:59 Bnr:733
Gjelder denne registerenheten med flere

24.05.2004 - Dokumentnr: 34525 - Erklæring/avtale
Midlertidig dispensasjon fra Bygningsloven vedr. etablering av avkjørsel/parkering.
Kan ikke slettes uten samtykke fra direktørens for Plan- og bygningsetaten.
Overført fra: Knr:0301 Gnr:59 Bnr:733
Gjelder denne registerenheten med flere

01.12.2015 - Dokumentnr: 1121646 - Best. om adkomstrett
Allmennheten har rett til ferdsel
Kan ikke slettes eller endres uten samtykke fra Oslo kommune
Overført fra: Knr:0301 Gnr:59 Bnr:733
Gjelder denne registerenheten med flere

01.10.2021 - Dokumentnr: 1218857 - Seksjonering
Opprettet seksjoner:
Snr: 11
Formål: Bolig
Tilleggsdel: Bygning
Sameiebrøk: 82/18261

02.12.2022 - Dokumentnr: 1372622 - Reseksjonering
Snr: 11
Formål: Bolig
Tilleggsdel: Bygning
Sameiebrøk: 82/18261
Vederlag: NOK 0
Omsetningstype: Uoppgitt
Endring av fellesareal
Endring av tilleggsdel

Legalpant

Kommunen har legalpant som sikkerhet for riktig betaling av kommunale avgifter og eventuell eiendomsskatt. De øvrige seksjonseierne i sameiet har legalpant på inntil 2G som sikkerhet for krav som følger av sameieforholdet, typisk vil dette gjelde felleskostnader.

Legalpant er pant som ikke kommer frem av grunnboksutskriften, og har bedre prioritet enn for eksempel lån til bank som er tinglyst på seksjonen. Legalpant til kommunen har prioritet foran legalpant til sameiet.

Verneklasse/SEFRAK

Elendommen er ikke på Gul liste, SEFRAK-registrert, bevaringsverdig eller vernet etter Kulturminneloven.

Øvrige kjøpsforhold

Diverse

Det opplyses om at ingen kan eie mer enn to boligseksjoner i sameiet, jf. eierseksjonsloven § 23. Seksjoner som eies av nærstående eller via firma teller med.

Etter lov om eierseksjoner § 31, er sameierne overfor sameiets kreditorer ansvarlige etter sin sameiebrøk. Ved manglende betaling av fellesutgifter har sameiet legalpanterett i den enkelte eierseksjon på inntil 2 ganger folketrygdens grunnbeløp.

Kjøper og selger er forpliktet til å undertegne standard kjøpekontrakt utarbeidet av Nordvik i forbindelse med eiendomstransaksjonen. Kjøpekontrakt kan besiktiges hos eiendomsmegler før bud inngis. Kontakt eiendomsmegler for spørsmål.

Selger leverer eiendommen i ryddig og rengjort stand.

Overtagelse

Overtakelse skjer etter avtale med selger.

Før boligen overleveres kjøper, skal fullt oppgjør og omkostninger være mottatt på meglers klientkonto.

Sentrale lover

Generelle bestemmelser

Alle innvendige og utvendige arealangivelser, samt beskrivelser av bygningen er hentet fra vedlagte tilstandsrapport/boligsalgsrapport. Salgsoppgaven er basert på de opplysningene selger har gitt til megler, den bygningssakkyndiges tilstandsrapport, samt opplysninger innhentet fra kommunen, Kartverket og andre tilgjengelige kilder. Det er viktig at kjøper setter seg grundig inn i alle salgsdokumentene, herunder salgsoppgave, tilstandsrapport og selgers egenerklæring. Kjøper anses kjent med forhold som er tydelig beskrevet i salgsdokumentene, og slike forhold kan ikke påberopes som mangler. Dette gjelder uavhengig av om kjøper har lest dokumentene.

Det kan være avvik fra dagens rombruk/rombenevnelser sammenlignet med det som er byggemeldt/godkjent. Alle interessenter oppfordres til å undersøke eiendommen nøye, gjerne sammen med fagkyndig før bud inngis. Kjøper som velger å kjøpe usett kan ikke gjøre gjeldende som mangel noe han burde blitt kjent med ved undersøkelsen.

Dersom det er behov for avklaringer, anbefaler vi at interessenter rådfører seg med eiendomsmegler eller egne rådgivere før det legges inn bud.

En bolig som har blitt brukt i en viss tid, har vanligvis blitt utsatt for slitasje og skader kan ha oppstått. Slik bruksslitasje må kjøper regne med, og det kan avdekkes enkelte forhold etter overtakelse som nødvendiggjør utbedringer. Normal slitasje og skader som nødvendiggjør utbedring, er innenfor hva kjøper må forvente og vil ikke utgjøre en mangel.

Kjøper og selgers rettigheter og plikter reguleres av avtalen mellom partene, samt informasjonen som har vært tilgjengelig for kjøperen i forbindelse med handelen. Avtalen utfylles av avhendingsloven, og det gjelder ulike avtalevilkår avhengig av om kjøper er forbrukerkjøper eller ikke. Dette er nærmere beskrevet nedenfor.

På grunn av ulike avtalevilkår kan selger vurdere bud fra en som ikke er forbruker, ulikt fra en forbrukers bud. Dersom kjøper ikke er forbruker, er selger sitt mulige mangelsansvar begrenset fordi eiendommen selges "som den er". Selger kan ikke ta «som den er» forbehold ovenfor en forbrukerkjøper. Selv et lavere bud fra en som ikke er forbruker kan foretrekkes fordi begrensningen i mulig mangelsansvar kan ha egenverdi for selger. Selger står fritt til å forkaste eller akseptere ethvert bud, og er for eksempel ikke forpliktet til å akseptere høyeste bud.

Budgiver skal i budskjema avgi egenerklæring om budgiver er forbruker eller næringsdrivende/ person som hovedsakelig handler som ledd i næringsvirksomhet. Budgivere får informasjon dersom andre bud er inngitt av en som ikke er forbruker.

Forbrukerkjøp - definisjon
Med forbrukerkjøp menes kjøp av eiendom når kjøperen er en fysisk person som ikke hovedsakelig handler som ledd i næringsvirksomhet.

Forbruker – avtalevilkår
Eiendommen har en mangel dersom den ikke er i samsvar med kravene som følger av avtalen, eller det foreligger brudd på bestemmelsene i avhendingsloven §§ 3-2 til 3-8. Hvis eiendommen ikke er i samsvar med det kjøperen må kunne forvente ut ifra alder, type og synlig tilstand, kan det være grunnlag for mangelskrav. Det samme gjelder hvis det er holdt tilbake eller gitt uriktige opplysninger om eiendommen. Dette gjelder likevel bare dersom man kan gå ut ifra at det virket inn på avtalen at opplysningen ikke ble gitt eller at feil uriktige opplysninger ikke blir rettet i tide på en tydelig måte.

Boligen kan ha en mangel etter avhendingsloven § 3-3 dersom det er avvik mellom opplyst og faktisk innvendig areal, forutsatt at avviket er på 2% eller mer og minimum 1 kvm.

Ved beregning av et eventuelt prisavslag eller erstatning må kjøper selv dekke tap/kostnader opptil et beløp på kr 10 000 (egenandel).

Ikke-forbruker (næringsdrivende) – definisjon
Hvis kjøper er en juridisk person, eller en fysisk person som hovedsakelig handler som ledd i næringsvirksomhet, vil kjøpet ikke anses som et forbrukerkjøp.

Ikke-forbruker – avtalevilkår
Eiendommen har en mangel dersom den ikke er i samsvar med kravene som følger av avtalen. Eiendommen selges «som den er», og selgers ansvar utover det konkret avtalte er da begrenset etter avhendingsloven § 3-9, første ledd andre setning.

Avhendingsloven § 3-3 andre ledd fravikes, og hvorvidt boligens arealsvikt utgjør en mangel vurderes etter avhendingsloven § 3-8.

Informasjon om kjøpers undersøkelsesplikt, herunder oppfordringen om å undersøke eiendommen nøye, gjelder også for kjøpere som ikke anses som forbrukere.
Eiendommen overdras med innredning og utstyr som etter lov, forskrift eller annet offentlig vedtak skal være der, jf. avhendingsloven § 3-4. Varig innredning og utstyr, som enten er fastmontert eller særskilt tilpasset boligen medfølger, med mindre annet er avtalt mellom kjøper og selger, jf. avhendingsloven § 3-5.

Tilbehørsliste utarbeidet av Norges Eiendomsmeglerforbund (NEF) er vedlagt salgsoppgaven, og gjelder dersom ikke annet er særskilt avtalt.

Boligselgerforsikring

Selger har tegnet boligselgerforsikring. Se selgers egenerklæringsskjema vedlagt salgsoppgaven.

Boligkjøperforsikring

I samarbeid med Storebrand og HELP tilbyr Nordvik Boligkjøperpakke til våre boligkjøpere. Boligkjøperpakken er et gunstig forsikringskonsept som inneholder alle de forsikringene du trenger til den nye boligen din.

Boligkjøperpakke Leilighet inneholder: Boligkjøperforsikring fra HELP, flytteforsikring og innboforsikring Super.

Boligkjøperforsikring er en rettshjelpsforsikring som gir trygghet og profesjonell juridisk hjelp dersom det oppdages uventede feil eller mangler ved boligen. Forsikringen gjelder i 5 år fra overtakelsen.

Flytteforsikring dekker skade på eiendeler under flytting ved plutselig og uforutsett hendelse som oppstår under transport eller i forbindelse med bæring mellom bolig, bil eller lagringssted. Forsikringen varer i 1 år fra overtakelsen.

Innboforsikring Super dekker tingene dine ved blant annet tyveri, brann eller vannskader. Vår beste innboforsikring Super inkluderer blant annet uflaksforsikring, bistand ved ID-tyveri og psykologhjelp ved alvorlige hendelser hjemme. Forsikringen gjelder i 3 måneder fra overtakelsesdatoen av ny bolig.

Velger du Boligkjøperpakke Leilighet+ får du i tillegg renteforsikring: Renteforsikringen kan hjelpe deg med rentekostnaden og forsikringspremien på din primærbolig som skal selges, hvis salgsprosessen fører til at du må betale rentekostnader på to lån. Forsikringen gjelder i 9 måneder (3 måneder karenstid) og dekker inntil 15 000 kroner i måneden.

Boligkjøperforsikring fra HELP kan også kjøpes separat og inkluderer da flytteforsikring fra Storebrand.

Boligkjøperpakke/Boligkjøperforsikring må tegnes senest ved kontraktsignering og gjelder fra overtakelsen. Kjøper blir kontaktet av Storebrand med et tilbud på videre forsikring av innbo.

Se pris og mer informasjon om forsikringene i produktarket vedlagt salgsoppgaven, eller ta kontakt med megler.

Betalingsbetingelser

Oppgjør skal betales i en samlet innbetaling fra norsk bank. Betaling fra utlandet tillates kun i unntakstilfeller og dersom det er avklart med megler i anledning avtaleinngåelse (budaksept).

Viktig informasjon om budgivning

Alle bud skal inngis skriftlig til megler, som formidler disse videre til selger. Kravet til skriftlighet gjelder også budforhøyelser og motbud, aksept eller avslag fra selger.

Bud kan legges inn på eiendommens finn-annonse ved å trykke på knappen «gi bud» eller via vår hjemmeside. Bud kan legges inn på eiendommens annonse på hjem.no/finn.no ved å trykke på knappen «gi bud» eller via vår hjemmeside. Ved elektronisk budgivning legges bud inn ved å benytte BankID. Bud kan også inngis på budskjema vedlagt i salgsoppgaven.

Før megler formidler bud til selger, skal megler innhente gyldig legitimasjon og signatur fra budgiver. Kravet til legitimasjon og signatur er oppfylt for budgivere som benytter e-signatur, eksempelvis BankID eller MinID. Senere bud kan inngis per e-post eller SMS til megler.

Dersom budgiver skal by på eiendommen i henhold til kjøpsfullmakt må megler kontaktes i forkant av budgivning. Ved bruk av kjøpsfullmakt, må fullmakten oversendes til megler i forkant av budgivning.

Kjøper kan ikke kreve at eiendommen tinglyses på andre enn kjøper. Om kjøper ønsker at noen andre skal stå som hjemmelshaver, må det tas forbehold om dette i budet. Selger kan velge å ikke akseptere dette.

Et bud bør inneholde eiendommens adresse (eventuelt gnr/bnr), kjøpesum, budgivers kontaktinformasjon, finansieringsplan, akseptfrist, overtakelsesdato og eventuelle forbehold som for eksempel usikker finansiering, salg av nåværende bolig ol. Normalt vil ikke et bud med forbehold bli akseptert før forbeholdet er avklart. Konferer gjerne med megler før bud avgis.

Et bud bør inneholde eiendommens adresse (eventuelt gnr/bnr), kjøpesum, budgivers kontaktinformasjon, finansieringsplan, akseptfrist, overtakelsesdato og eventuelle forbehold.

Megler skal legge til rette for en forsvarlig avvikling av budrunden. I forbrukerforhold (dvs. der selger er forbruker) skal megleren ikke formidle bud med kortere akseptfrist enn kl. 12.00 første virkedag etter siste annonserte visning. Senere bud må ha en tilstrekkelig lang akseptfrist til at megler, så langt det er nødvendig og mulig, kan videreformidle budet og eventuelle forbehold til alle involverte parter og legge til rette for at disse får tid til å områ seg, jf. forskrift om eiendomsmegling § 6-3. Akseptfrist bør derfor være på minimum 30 minutter, og budforhøyelser bør skje senest 10 minutter før fristens utløp. Dersom bud inngis med en frist som åpenbart er for kort til at megleren kan avvikle budrunden på en forsvarlig måte, vil megler fraråde budgiver å stille slik frist. Megleren vil uoppfordret gi sin vurdering av det enkelte bud overfor selgeren, når budet er gitt innenfor akseptfristene ovenfor.

Megler skal så snart som mulig bekrefte skriftlig overfor budgivere at budene deres er mottatt.

Megler kan ikke formidle bud med forbehold om at budet eller forbehold i budet skal holdes skjult (hemmelig) for andre budgivere og interessenter.

Etter at handel har kommet i stand, eller dersom en budrunde avsluttes uten at handel er kommet i stand, kan en budgiver kreve kopi av budjournalen i anonymisert form.

Kopi av budjournal skal gis til kjøper og selger uten ugrunnet opphold etter at handel er kommet i stand. Dersom det er viktig for budgiver å bevare sin anonymitet, bør budet fremmes gjennom fullmektig.

For mer informasjon om budgivningsprosessen, se «Forbrukerinformasjon om budgivning», som er vedlagt salgsoppgaven, eller ta kontakt med megler.

Tilbud på finansiering

Du kan søke om boliglån hos vår samarbeidspartner Storebrand, og få svar på dagen.

Med boliglån i Storebrand kan du være trygg på at du til enhver tid har blant markedets mest konkurransedyktige renter. Du vil bli tatt godt vare på av et av Norges beste servicemiljøer innen bank.

Som kunde i Storebrand Bank får du en fast kontaktperson å forholde deg til, som vil gi deg gode råd og god hjelp med kort svartid. Søk om boliglån i Storebrand og få

- Enkel søknad - og etableringsprosess
- Svar på dagen
- Fast kontaktperson å forholde deg til
- Trygghet for at du alltid har konkurransedyktige betingelser

Ta kontakt på telefon 22 31 22 21 eller nordvik@storebrand.no. Les mer på storebrand.no/nordvik.

Meglerforetaket kan motta provisjon ved formidling av finansielle tjenester.

Hvitvasking

Eiendomsmeglere er underlagt lov om hvitvasking og tilhørende forskrift. Etter hvitvaskingsloven er eiendomsmegler pålagt å gjennomføre kundetiltak av både selger og kjøper.

Hvis kjøper ikke bidrar til at megler får gjennomført kundetiltak, og dette fører til at transaksjonen ikke kan gjennomføres eller blir forsinket, misligholder kjøper avtalen. Etter 30 dager anses misligholdet vesentlig, og selger har rett til å heve avtalen og gjennomføre dekningssalg for kjøpers regning. Dersom det er selger som ikke bidrar til at megler får gjennomført løpende kundetiltak underveis i oppdraget må eiendomsmegler stanse gjennomføringen av transaksjonen. Selger vil i et slikt tilfelle ha misligholdt sine forpliktelser, og kjøper vil kunne ha et krav mot selger etter avhendingsloven.

Hvis kundetiltak ikke lar seg gjennomføre, vil Nordvik Eiendomsmegling ikke kunne bistå med handelen eller foreta oppgjør.

Personopplysningsloven

Personopplysninger vil bli behandlet i samsvar med personopplysningsloven. Ved å registrere deg som interessent og/eller budgiver eller kjøpe vil vi innhente, behandle og registrere personopplysninger om deg.

Eiendomsmeglingsforetak har plikt til å oppbevare kontrakter og dokumenter i 10 år, jf. eiendomsmeglingsforskriften § 3-7 (3). Denne oppbevaringsplikten begrenser muligheten for å få slettet personopplysninger. Du kan lese mer om Nordviks behandling av personopplysninger i vår personvernerklæring på nordvikbolig.no/personvern.

Andre forsikringer

Selger er forpliktet til å holde eiendommen fullverdiforsikret frem til overtakelsesdagen. Ved overtakelse går forsikringsplikten over på kjøper, eller på sameiet ved kjøp av eierseksjon.

Om oppdraget

Meglers vederlag

Vederlag:
Provisjon: 0,80% av salgssum (min. kr. 45 000,-) – estimert til kr. 68 000,-
Grunnpakke Leilighet/tomt kr. 12 500,-
Markedspakke inkl. trykket salgsoppgave kr. 24 900,-
Oppgjørshonorar** kr. 7 990,-
Tilrettelegging kr. 16 900,-
Visningshonorar/overtagelseshonorar per stk. kr. 3 900,-

Utlegg:
Eierskiftegebyr kr. 6 570,-
Infoland - Informasjon forretningsfører ca. kr. 4 758,-

Samlet skal selger betale kr. 145 518,- for vederlag og utlegg ved salg til prisantydning.

Dersom oppdraget utløper eller blir sagt opp, uten at handel er kommet i stand, har megler krav på et rimelig vederlag for medgått tid/utført arbeid og avtalte utgifter (tilrettelegging, markedsføring og avholdte visninger) samt eventuelle utlegg. Ved beregningen av vederlaget skal det tas utgangspunkt i timeprisen som er kr. 3 900,-.

Vedlegg til salgsoppgaven

Vedleggene er en del av den komplette salgsoppgaven. Det er viktig at interessenter setter seg godt inn i vedleggene og kontakter megler med eventuelle spørsmål før bud inngis.

Status salgsoppgave

Salgsoppgaven er sist endret 11. august 2025

Megler

Caroline Leirflaten, Eiendomsmegler MNEF / Partner
Tlf. 41926864

Meglerforetaket

Nordvik Bygdøy Allé
Bygdøy Alle 34
0265 Oslo
Juridisk navn: Bygdøy Alle Eiendom AS
Org. nr.: 914457750

Samarbeidspartnere og foretak med tilknytning til Nordvik

Meglerforetaket og Nordvik-kjeden samarbeider med en rekke foretak som tilbyr produkter eller tjenester i forbindelse med megleroppdraget.

- Storebrand leverer boligselgerforsikring, finansieringsløsninger og forsikringer til kjøper
- Help forsikring leverer boligkjøperforsikring
- Flytte- og lagringstjenester gjennom Loyalty, oppussing gjennom Steddy, brebånd levert av Telenor, alarm levert av Sector alarm, strøm levert av Fjordkraft og Fortum og utleietjenester levert av Utleiemegleren. Hvilke tilbud kjøper og selger får i forbindelse med oppdraget kan variere ut fra hvor i landet eiendommen ligger.

Nordvik Bolig AS, som er franchisegiver for Nordvik-kjeden, og enkelte av meglerkontorene i Nordvik-kjeden eier aksjer i Bomega AS (Hjem.no).

Vedlegg

Frysjaveien 42N

Frysjaveien 42N

Nabolaget Brekke/Svensenga - vurdert av 137 lokalkjente

Nabolaget spesielt anbefalt for

- Familier med barn
- Etablerere
- Husdyreiere

Skoler

Kjelsås skole (1-7 kl.)	711 elever, 36 klasser	12 min 0.9 km
Korsvoll skole (1-7 kl.)	590 elever, 25 klasser	23 min 1.8 km
Grefsen skole (1-7 kl.)	724 elever, 37 klasser	23 min 1.8 km
Tåsen skole (1-7 kl.)	655 elever, 28 klasser	6 min 2.7 km
Engebråten skole (8-10 kl.)	705 elever, 41 klasser	14 min 1.2 km
Nydalen videregående skole	960 elever	5 min 2.2 km
Blindern videregående skole	810 elever, 24 klasser	6 min 3.8 km


Offentlig transport

Frysja	Linje 25, 54	3 min 0.2 km
Kjelsås stasjon	Linje RE30, R31	10 min 0.8 km
Kjelsås	Linje 11, 12	13 min 1 km
Tåsen	Linje 5	23 min 2 km
Oslo S	Totalt 24 ulike linjer	17 min 8.3 km

Barnehager

Stilla barnehage (1-5 år)	38 barn	7 min 0.6 km
Kjelsås skole barnehage (1-5 å...	105 barn	12 min 0.9 km
Engebråten barnehage (1-5 år)	72 barn	12 min 1 km

Aldersfordeling

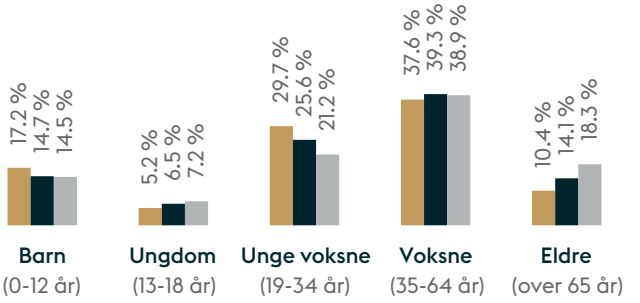

Område	Personer	Husholdninger
Brekke/Svensenga	2 083	1 038
Oslo og omegn	999 185	490 708
Norge	5 425 412	2 654 586

Kvalitet på skolene

Veldig bra 93/100

Opplevd trygghet

Veldig trygt 91/100

Naboskapet

Godt vennskap 74/100

Primære transportmidler

- Buss
- Egen bil

Sport

Solligrenda balløkke	6 min
Frysja - Sandvolleyballbane	12 min
EVO Frysja	1 min
Avancia Xpress Kjelsås	2 min


«Kort vei til marka, supert for småbarnsfamilier, godt miljø»

— Sitat fra en lokalkjent

Turmulighetene
Nærhet til skog og mark 99/100

Kvalitet på barnehagene
Veldig bra 91/100

Støynivået
Lite støynivå 90/100

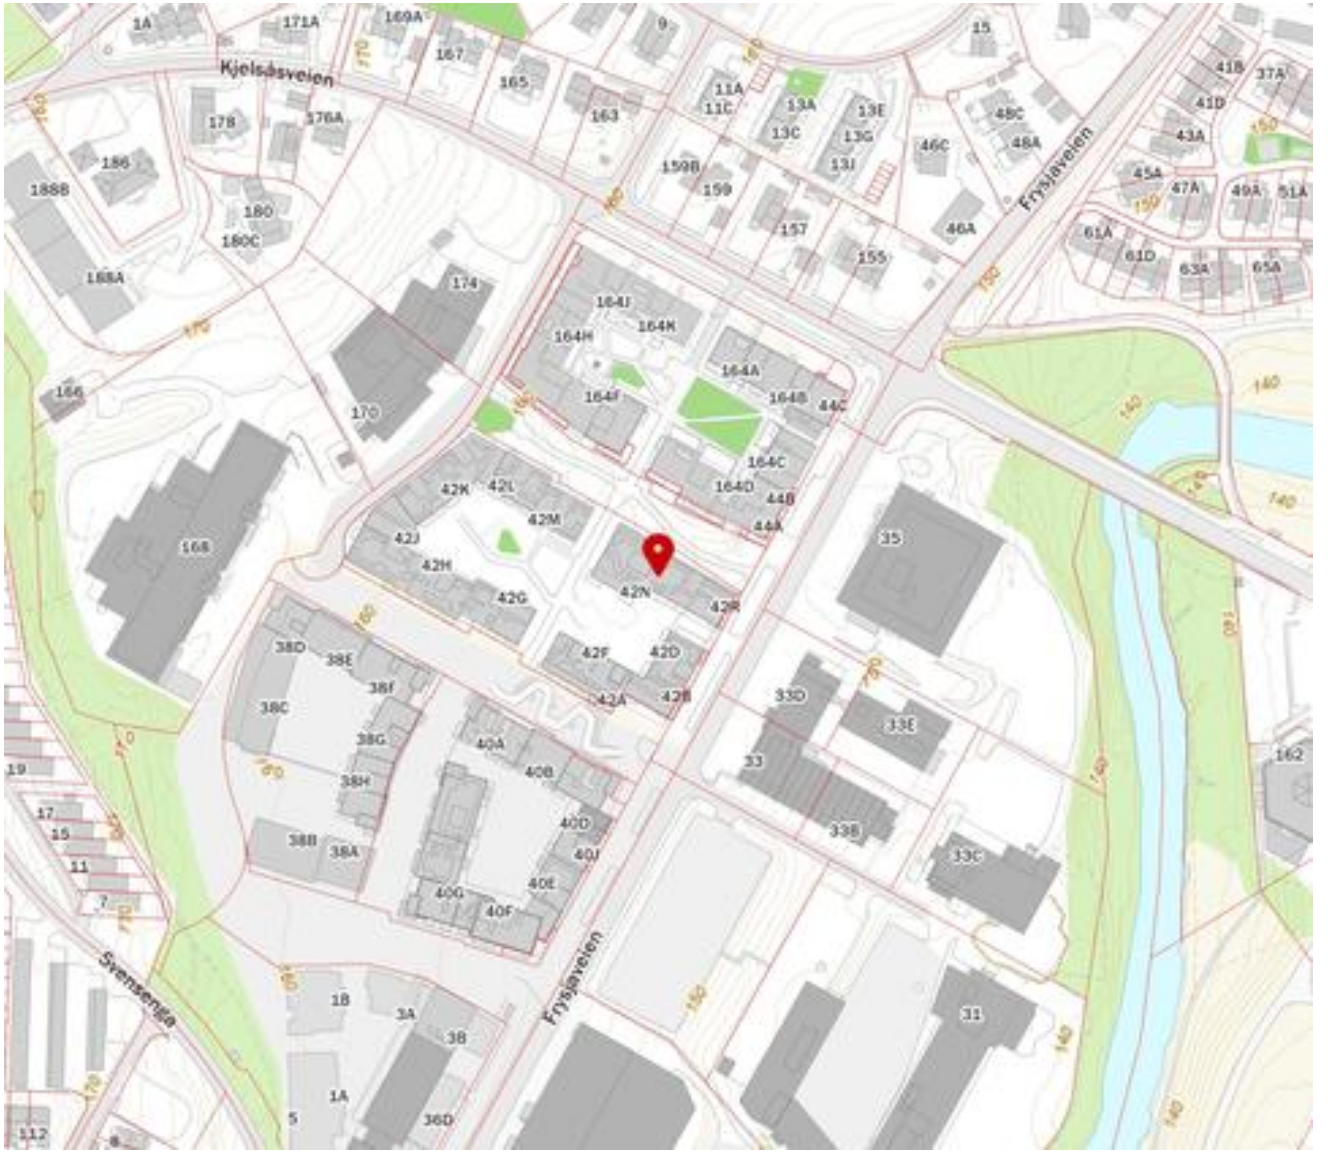

Innholdet i nabolagsprofilen er hentet fra ulike datakilder, og feil eller mangler kan forekomme. Vurderinger og sitater er innhentet på web og gir uttrykk for hvordan naboene vurderer nabolaget. FINN.no AS kan ikke holdes ansvarlig for feil/mangler i profilen.
Copyright © Finn.no AS 2025

Sjekk gyldighet på rapport

TILSTANDSRAPPORT

Boligtype

Leilighet

Adresse

Frysjaveien 42 N

0884 OSLO

301/59/11/733/0/0

Rapportdato

11.08.2025

TG 0	7
TG 1	3
TG 2	0
TG 3	0
TG IU	1

Befaring utført den 06.07.2025 av:



Thomas Hovland
ProRåd AS

Langliveien 181
1540 Vestby

+4790883434
thohov@ProRåd.no

Sertifisert takstmann med mesterbrev i tømrerfaget og videreutdanning innen bygg fra Fagskolen. Har lang erfaring fra byggebransjen og besitter solid håndverkskompetanse som bygg- og tømrermester. Medlem av NITO og Enova-sertifisert energirådgiver.

FRYSJAVEIEN 42 N - 301/59/11/733/0/0

Om rapporten

Rapporten følger den nye forskriften i avhendingsloven som ble gjeldene fra og med 01.01.2022.

Rapporten er basert på NS3600 : 2018 – Teknisk tilstandsanalyse ved omsetning av bolig. Det er grundig beskrevet hva takstmannen kontrollerer, og det som ikke er nevnt i teksten for gjeldende bygningsdel er ikke kontrollert med mindre det er tegn som indikerer en grundigere undersøkelse.

Takstrapporten er spesifikk for sertifiserte takstmenn.

Kunden/rekvirenten skal lese gjennom dokumentet før bruk og gi tilbakemelding til takstmannen hvis det finnes feil/mangler som bør rettes opp. Rapportens varighet er 1 år, og etter den tid bør takstmannen kontaktes for ny befaring og oppdatering.

Rapporten vil kun inneholde de bygningsdelene som hver enkelt takstmann har vurdert som vesentlig informasjon for det spesifikke oppdraget slik at forbrukere får et betryggende informasjonsgrunnlag før et boligkjøp.

Det er den enkeltes takstmann som er ansvarlig for at alle nødvendige bygningsdelene er tatt med i rapporten.

Takstmannens integritet

Denne rapporten er utarbeidet av en uavhengig takstmann uten bindinger til andre aktører i eiendomsbransjen. Takstmannen har verken et ansettelsesforhold til, eller økonomisk interesse i sin oppdragsgivers virksomhet.

Levetidsbetraktninger

Når det refereres til levetid er dette basert på takstmannens erfaringstall og Byggforskserien 700.320 Intervaller for vedlikehold og utskifting av bygningsdeler, SINTEF Byggforsk, 2007.

Levetidsbetraktningene beregnes med hovedvekt på takstmannens skjønnsmessige vurdering av den enkelte bygningsdelens antatte gjenstående levetid. Dette avhenger også av forskjellige faktorer som kan gjøre seg gjeldende når det gjelder værforhold og bruk. Levetiden vil variere noe dersom andre kriterier enn teknisk levetid, som for eksempel vedlikehold, estetikk, økonomi, sikkerhet, funksjon eller andre brukerønsker, er lagt til grunn. Alderen er kun en del av tilstandsgraden (TG) sammen med funksjonaliteten.

Forventet gjenværende brukstid vil kunne avhenge av tilstand, egenskaper, design, utførelse, gjennomført vedlikehold, alder, miljø (bruk og ytre påkjenninger), forventet framtidig slitasje og konsekvens ved brudd.

Alle bygningsdeler er under vedvarende aldring og forventet levealder er oppgitt under levetidsbetraktninger. I mange tilfeller kan levetid i praksis være både kortere og lengre. Graden TG2 er i enkelte tilfeller benyttet på forhold og bygningsdeler som ikke har synlig svekkelse, men der normal levetid er marginal eller har usikker restlevetid.

FRYSJAVEIEN 42 N - 301/59/11/733/0/0

Tilstandsgradene

TG 0

Ingen avvik

Det er ingen merknader (feilfritt). Dokumentasjon for fagmessig utførelse inklusive materialbruk og løsninger, der dette er pålagt eller anses nødvendig, er lagt fram.

TG 1

Mindre eller moderate avvik

Gis når bygningsdelen har mindre avvik. Bygningsdelen skal bare ha normal slitasje, og strakstiltak skal ikke anses som nødvendig. Graden kan også brukes når delen er ny, men der dokumentasjon på faglig god utførelse mangler.

TG 2

Vesentlige avvik

- Bygningsdelen har en feil utførelse, en skade (eller symptomer på skade), sterk slitasje; eller nedsatt funksjon, og det er behov for tiltak; eller
- det er kort gjenværende brukstid; eller
- bygningsdelen er skjult og kan ha en feil/skade eller være utgått på dato. Det kan være behov for tiltak; eller
- det er grunn til overvåking av denne bygningsdelen for å sikre mot større skade og følgeskader; eller
- særlig fuktutsatt konstruksjon hvor dokumentasjon på riktig utførelse ikke foreligger eller at det er en særlig fuktutsatt konstruksjon uten inspeksjonsmulighet.

TG 3

Store eller alvorlige avvik

- Total funksjonssvikt. Bygningsdelen fyller ikke lengre formålet; eller
- det er fare for liv og helse; eller
- det er et akutt behov for tiltak (strakstiltak); eller
- det er avvik fra lover og forskrifter som gjelder den aktuelle bygningsdelen eller byggverket.

TG IU

Ikke undersøkt

- TGIU skal kun brukes unntaksvis. Eksempler kan være snødekket tak eller krypkjeller uten inspeksjonsmulighet på undersøkelsestidspunktet; eller
- bygningsdelen eller arealet eller rommet er ikke tilgjengelig for inspeksjon på tidspunktet for analysen. Dersom TGIU omfatter særlig fuktutsatte konstruksjoner, skal dette angis særlig.

FRYSJAVEIEN 42 N - 301/59/11/733/0/0

Eiers plikter i forkant av tilstandsanalysen:

Forut for tilstandsanalysen skal det foreligge en egenerklæring fra eier. Eier skal fremskaffe relevant dokumentasjon for boligen. Dette gjelder for eksempel kvitteringer, samsvarserklæringer, kontrollseddel fra brann/ feiervesenet etc.

Eier skal legge forholdene til rette for inspeksjon, inkludert å gi adgang til bygningsdeler og rom.

Nivå av analysen

- Tilstandsanalysen utføres ved grundige visuelle observasjoner kombinert med undersøkelser, nødvendige målinger, bruk av egnede instrumenter og registreringer.
- Det kan utføres inngrep i form av hulltaking i vegg eller etasjeskiller ved bad og i rom under terreng for undersøkelse av fukt ved mistanke til alvorlige avvik. (Ref. Forskrift til avhendingslova (tryggere bolighandel).
- Alle bygningsdeler som nevnt i rapporten vil bli undersøkt, med stor vekt på de områdene som takstmannen, erfaringsmessig, kjenner som svake punkter og hvor det kan oppstå konflikter i etterkant.
- I en tilstandsanalyse av f.eks leiligheter (andel, selveier og aksje) er enkelte bygningsdeler ikke inkludert, hvis de ikke er relevante for den aktuelle boligen.
- Den bygningssakkyndige skal flytte på tepper, møbler og annet inventar når det er nødvendig for å komme til det rommet eller den bygningsdelen som skal undersøkes. Dette gjelder likevel ikke for særlig tunge møbler og inventar, når disse ikke skjuler vesentlige installasjoner eller innretninger, og det heller ikke er andre grunner til å mistenke at flytting vil kunne avdekke vesentlige forhold

Selv om takstmannens analyser er svært grundig, kan det forekomme skjulte feil og mangler. For boliger er referansenivået for de ulike rom og bygningsdeler gitt som krav til tilstandsgrad TG 1, det vil si uten skader og fagmessig riktig utført og i henhold til gjeldende lov/forskrift som gjelder for den aktuelle boligen der ikke tilleggene angir annet. Generelt er referansenivået byggeforskrifter som var gjeldende når bygningen/bygningsdelen ble byggesøkt.

For alle TG 3 og TGIU anbefales det tiltak i form av ytterligere undersøkelser for å avdekke årsak og skadeomfang som grunnlag for et mer detaljert kostnadsoverslag.

FRYSJAVEIEN 42 N - 301/59/11/733/0/0

Forutsetninger

- På bakgrunn av dagens strenge krav til fallsikring vil tak og taktekking normalt besiktiges fra bakkenivå og eventuelt stige der dette er forsvarlig etablert. Svill og innvendige konstruksjoner vil ikke bli kontrollert med mindre dette anses som en ytterst nødvendighet og der dette er tilgjengelig.
- Svill, bindingsverk og lukkede konstruksjoner vil ikke bli kontrollert med mindre dette anses som en ytterst nødvendighet og der dette er tilgjengelig.Yttervegger, gulv på grunn, etasjeskillere og himling vil normalt ikke bli kontrollert med rettningsmålere for og finne eventuelle skjevheter, med mindre dette er opplyst i rapporten.
- Det gjøres oppmerksomt på at møbler og inventar over 25kg ikke blir flyttet på under befaringen.
- Boligen er ikke isolasjonsvurdert da dette krever avansert teknologi.

Formål

Formålet med rapporten er å bidra til en enhetlig analyse og best mulig informasjon om boligen, som igjen vil føre til redusert konfliktnivå ved omsetning. Datagrunnlaget som kom frem ved tilstandsanalysen, kan også brukes til utarbeidelse av vedlikeholdsplaner og ved utleie.

For å unngå ulik tolkning av begreper som oppussing, vedlikehold, modernisering, rehabilitering med videre er det i rapporten konsekvent brukt begrepet tiltak. Tiltak er arbeider som skal til for å lukke et avvik. Rapporten erstatter ikke selgers opplysningsplikt eller kjøpers undersøkelsesplikt ved eierskifte. Tilstandsrapporten gir en beskrivelse og vurdering av byggverk og bygningsdeler som takstmannen har observert, og som har betydning ved eierskifte. Tilbakeholdt eller uriktig informasjon som har betydning for vurderingen, er ikke takstmannens ansvar. Rapporten er likevel ingen garanti for at det ikke kan finnes skjulte feil, skader og mangler.

Rapporten gir normalt ingen vurdering av boligens tilbehør, som hvitevarer, brunevarer og annet inventar. Dette gjelder også om tilbehøret er integrert. Produktnavn nevnes ikke.

Struktur og referansenivå

Rapportens omfang, struktur, metode og begrepsbruk følger i hovedsak Norsk Standard NS 3600:2018 (Teknisk tilstandsanalyse ved omsetning av bolig), NS 3424:2012 (Tilstandsanalyse av byggverk) og veiledningene til disse. Referansenivået som brukes i rapporten er forhåndsdefinerte krav til tilstand som tilsvarer tilstandsgrad 0 (TG0).

Normalt vil referansenivået være byggeskikken og tilstanden ved byggeåret for boligen eller bygningsdelen. Rapporten beskriver avvik, altså en tilstand som er dårligere enn referansenivået. Rapporten framhever normalt ikke positive sider ved boligen ut over det som fremgår av tilstandsgraden på rom og bygningsdeler. Ved TG0 og TG1 gis det normalt ingen begrunnelse for valg av tilstandsgrad, fordi bygningen eller bygningsdelen da bare har normal slitasje. For anbefalte tiltak ved TG2 og TG3 må leser av rapporten vurdere om tiltakene er nødvendige og lønnsomme. Den bygningssakkyndige skal også gi et sjablonmessig anslag på hva det vil koste å utbedre rom eller bygningsdeler som gis tilstandsgrad 3.

NS 3424 (Tilstandsanalyse av byggverk) har undersøkelsesnivåer fra 1 til 3. Tilstandsrapporten er basert på undersøkelsesnivå 1, som er laveste nivå. Dette betyr at tilstandsanalysen utføres ved visuelle observasjoner kombinert med undersøkelser, målinger og bruk av instrumenter og registreringer. Tilstandsanalysen omfatter ikke destruktive inngrep. Det kan utføres inngrep i vegg ved bad og i rom under terreng for undersøkelse av fukt ved mistanke om alvorlige avvik, samt at selger/ hjemmelshaver godkjenner inngrepet.

Tilleggsundersøkelser

Piper og ildsteder:
Grundig undersøkelse av piper og ildsteder anbefales utført i samråd med offentlige godkjenningsmyndigheter som for eksempel det lokale brann og feiervesenet.

Elektrisk anlegg og brannforebyggende tiltak:
Ved omsetning av bolig vil man ofte få endring i bruk av det elektriske anlegget. Takstmannen anbefaler på generelt grunnlag at en registrert elektroinstallatør foretar en kontroll av boliginstallasjon ved eierskifte.

Dette kan for eksempel være en rapport fra periodisk kontroll av boliginstallasjon i henhold til NEK 405-2, som omfatter kontroll av både det elektriske og det branntekniske anlegget.

Øvrig info

Svill og innvendige konstruksjoner kontrolleres normalt ikke.

Yttervegger kontrolleres normalt ikke med rettningsmålere med mindre det er mistanke om skjevheter/setningsskader.

Med mindre det fremgår at et rom eller en bygningsdel skal undersøkes med målinger, at det skal bores hull, at det skal stikkes i treverk eller annet, skal den bygningssakkyndige basere sine undersøkelser på det som er synlig.

Den bygningssakkyndige skal flytte på tepper, møbler og annet inventar når det er nødvendig for å komme til det rommet eller den bygningsdelen som skal undersøkes. Dette gjelder likevel ikke for særlig tunge møbler og inventar, når disse ikke skjuler vesentlige installasjoner eller innretninger, og det heller ikke er andre grunner til å mistenke at flytting vil kunne avdekke vesentlige forhold.

Alle bygningsdeler er under vedvarende aldring og forventet levealder er oppgitt under levetidsbetraktninger. I mange tilfeller kan levetid i praksis være både kortere og lengre. Graden TG2 er i enkelte tilfeller benyttet på forhold og bygningsdeler som ikke har synlig svekkelse, men der normal levetid er marginal eller har usikker restlevetid.

Boligens tilstandsgrader er satt ut ifra tilstanden på befaringsdagen. Det gjøres oppmerksomt på at enkelte elementer kan svikte eller forverres med tiden etter befaringsdato.

Om boligen

Adresse: Frysjaveien 42 N , 0884, OSLO

Matrikkel: 301/59/11/733/0/0

Boligtype: Leilighet

Byggeår: 2021

Tomt: 7 941.90 m^2

Hjemmelshaver(e): Christoffer Seljeseth, Thea Sofie Seljeseth

Rekvirent: Selger koordinerte takstmann gjennom megler

Tilstede på befaring: Takstmann og hjemmelshaver

Byggemetode: Eierleilighet i blokk Fire-roms eierleilighet i boligblokk. Gjennomgående leilighet beliggende i 3. etasje med balkong og bod og garasjeplass i kjeller/garasjeanlegg. Felles fasiliteter: Eier informerer om at leiligheten kommer med: - Felles takterrasse. - Innendørs sykkelparkering med vaskemuligheter. - Smøre bod. Bygningen har grunnmur i betong. Yttervegger oppført i betongkonstruksjon. Yttertak utført som flatt tak, tekket med takpapp. Bygningsdeler som tilhører sameiets ansvarsområde er i hovedsak ikke tildelt tilstandsgrader. Det er gjort vurderinger av enkelte bygningsdeler i nær tilknytning til leiligheten, beskrevet i teknisk del av rapporten.

Hvordan er boligen tilknyttet vann: Kommunalt

Hvordan er boligen tilknyttet avløp: Kommunalt

Adkomst: Offentlig

Overordnet faglig vurdering:

Boligen fremstår i normalt god stand og uten noen vesentlige avvik utover normal bruksslitasje. Boligen er under 5 år gammel og det er ikke registrert noen bygningsmessige strakstiltak utover normalt vedlikehold. Forøvrig vises til beskrivelser og vurderinger for de enkelte bygningsdeler i rapporten.

Hindringer på befaringsdagen

Ingen hindringer på befaringsdagen.

Vesentlige endringer/oppgraderinger etter byggeår:

Boligselger nevner om følgende oppgraderinger: 2022: - Fikset manglende fug i sluk i dusj. Utført som garanti fra utbygger. 2025: - Mindre elektriker arbeider, se samsvarerklæring under "Elektrisk anlegg og samsvarserklæringer"

Øvrig informasjon om oppdraget

Takkonstruksjon, taktekking, nedløp/renner, utvendig fasade og vinduer er ikke vurdert i denne rapporten da disse bygningsdelene vedlikeholdes av borettslaget. Takkonstruksjon, taktekking, nedløp/renner, utvendig fasade og drenering er ikke vurdert i denne rapporten da disse bygningsdelene vedlikeholdes av sameiet.

Areal/oppmåling

Arealmålingene i denne rapporten skal måles etter nåværende standard NS 3940 : 2023, men også måles og beskrives etter tidligere standard, NS 3940 : 2012. Dette er i henhold til forskriften Tryggere Bolighandel som ble gjeldende fra og med 01.01.2022.

Arealer oppgis i hele kvadratmeter i denne rapporten, og gjelder for det tidspunkt rapporten er datert. Større arealer enn nødvendige åpninger for trapp, heissjakter og lignende regnes ikke med i etasjens areal. Rom som måles må være tilgjengelig, slik at det kan måles. Rommene kan stride mot byggeforskriftene, men likevel være måleverdige.

Noen rom kan ha skråhimling mot yttervegger. Dette er avgjørende for hvor mange m2 som blir godkjent som måleverdig. Takhøyden i rommet må være minst 1,9 meter og bredden minst 60 cm. For deler av rommet med skråtak skal likevel arealet inntil 60 cm utenfor høyden på 1,9 meter tas med i målingen, dvs omliggende areal der høyden er lavere enn 1,9 meter.

Internt bruksareal (BRA-i): Bruksareal av boenheten innenfor omsluttende vegger. Bruksenheten kan bestå av flere boenheter. Alle selvstendige boenheter kategoriseres som BRA-i. Eksternt bruksareal (BRA-e): Bruksareal av alle rom som ligger utenfor boenheten/boenhetene, men som tilhører denne/disse. Innglasset balkong mv (BRA-b): Bruksareal av innglasset balkong tilknyttet boenheten. I BRA-b inngår også innglasset veranda eller altan. Veggarealetmellom innglasset balkong og annet bruksareal tillegges areal til innglasset balkong. Åpent areal (ikke bruksareal): Areal av terrasser og åpne balkonger tilknyttet boenheten. I åpent areal inngår også åpen veranda eller altan. Arealet måles til innside av rekkverk, brystning, parapet, skillevegg eller lignende avgrensning av arealet, eller som fotavtrykket der det ikke er ytre begrensinger som rekkverk ol.

FRYSJAVEIEN 42 N - 301/59/11/733/0/0

3. etasje			
BRA-i 83 m²	**BRA-e** 0 m²	**BRA-b** 0 m²	**Åpent areal (TBA)** 11 m²
Beskrivelse av BRA-i Rombeskrivelse: Tre soverom, entré, gang, bad, wc, bod og stue/kjøkken	**Beskrivelse av BRA-e**	**Beskrivelse av BRA-b**	**Beskrivelse av åpent areal** Balkong

Kjeller			
BRA-i 0 m²	**BRA-e** 5 m²	**BRA-b** 0 m²	**Åpent areal (TBA)** 0 m²
Beskrivelse av BRA-i	**Beskrivelse av BRA-e** Ekstern bod.	**Beskrivelse av BRA-b**	**Beskrivelse av åpent areal**

Sum areal			
BRA-i 83 m²	**BRA-e** 5 m²	**BRA-b** 0 m²	**Åpent areal** 11 m²

BOLIGENS TOTALE BRA (BRA-i,BRA-e,BRA-b)
BRA 88 m²

Merknader om areal: Boligen er målt opp etter ny standard NS3940:2023. Fordeling mellom P og S rom er følgende: P-Rom: 79 m2 / S-Rom: 4 m2 Bodarealer som er oppført som BRA-e i rapporten er målt opp og medregnet i boligens totale BRA, men det er ikke gitt informasjon til undertegnede om boden er tinglyst på eier. Det oppfordres evt kjøpere og sjekke ut dette. Ingen hindringer ved oppmålingen.

Oppsummert

Alle bygningsdeler med TG 2, TG 3 eller TG IU er oppsummert her. Dette gir et bedre bilde til leser av rapporten på hva man burde være ekstra obs på eller hvilke større mangler boligen har. Detaljert informasjon om eventuelle mangler vil du finne under de respektive bygningsdelene i rapporten.

0	Bygningsdeler med TG 2	TG 2
0	Bygningsdeler med TG 3	TG 3
1	Bygningsdeler med TG IU	TG IU

Bad - 3. etasje - Totalvurdering av fuktsøk:

FRYSJAVEIEN 42 N - 301/59/11/733/0/0

1 Dokumentasjon

Er det fremlagt dokumentasjon på utført reparasjoner, vedlikehold, installasjoner, ombygging eller lignende i boligen de siste 5 årene?
Ja

Kommentar:
Samsvarserklæring fra elektriker ble fremlagt.
Selger nevner at det foreligger nødvendig dokumentasjon på det som er utført under selgers botid.

Er selgers egenerklæring kontrollert?
Ja

Kommentar:
Selgers egenerklæring er lest gjennom av undertegnede takstmann. Ingen bemerkninger utover hva som er notert i rapporten.

Når ble egenerklæringen signert?
02.08.2025

2 Lovlighet

Er dagens bruk av boligen i samsvar med byggegodkjente tegninger?
Boligens planløsning er kontrollert opp mot godkjente byggetegninger som ble fremvist av selger på befaringsdagen. Det er ikke registrert avvik mellom faktisk bruk og byggemeldt utforming.

Er det fremlagt ferdigattest / midlertidig brukstillatelse?
Ja

Kommentar:
Opplysning om ferdigattestens dato er innhentet fra Ambita og baserer seg på tilgjengelige byggesaksdata fra kommunen. Det er ikke innhentet ytterligere dokumentasjon fra kommunen i denne forbindelse.

Er det avvik i forhold til rømningsvei, brannceller, dagslysflate, takhøyde eller andre forhold som kan medføre fare for helse, miljø og sikkerhet?
Nei

Kommentar:
Ingen avvik funnet eller opplyst om fra eier.

3 Vinduer / dører TG 0

Her vurderes vinduer og ytterdører med hensyn til skader, lukkemekanismer, punkteringer og utvendige beslag. Kontrollere vinduenes og dørenes plassering i veggen, og vurdere om detaljene er egnet til å sikre mot vanninntrengning i konstruksjonen. Innvendige dører blir visuelt kontrollert og enkelt funksjonstestet. Det foretas stikkprøving av åpne/lukkemekanismer for tilfeldig valgte vinduer. Det presiseres at det ikke nødvendigvis er alle vinduer og dører på en bolig som er tilgjengelig for kontroll. Vinduer og dører vurderes også ut i fra alder.

Generell beskrivelse av vinduer
Vinduer med trelags isolerglass, produsert i 2020.

Generell beskrivelse av dører
Entredør i tre, uten glass, ei30, 40dB
Balkongskyvedør med trelags isoleringsglass, produsert i 2020.
Glatte innvendige dører.
Innvendig dør med glass mellom entré og stue/kjøkken.
Dobbeltskyvedør mellom stue/kjøkken og soverom.

Er det gjennomført arbeider etter opprinnelige byggeår?
Ja

Kommentar:
Eier informer at det er montert nytt dørblad mellom entré og stue/kjøkken i 2025.

Ble det registrert punkterte glass?
Nei

Totalvurdering av vinduer / dører

Kommentar:
Vinduer og dører er kontrollert og ingen avvik funnet. Fremstår med liten slitasje.
Vinduer og dører er under 5 år og er godt innenfor forventet levetid.

Anbefalte tiltak / ytterligere undersøkelser anbefales?
Nei

Levetid:

- Normal tid før utskifting av trevindu er 20-60 år.
- Normal tid før vedlikehold av trevindu er 2-6 år.
- Normal tid før kontroll og justering av vinduer, hengslede er 2-8 år.
- Normal tid før utskifting av tredører og aluminiumsdører er 20-40 år.
- Normal tid før kontroll og justering av tredører er 2-8 år.

FRYSJAVEIEN 42 N - 301/59/11/733/0/0

4 Balkong / terrasse

TG 0

Her vurderes om det er sprekker og råte. Rekkverk vurderes i forhold til høyder og barnesikring. Fallforhold og eventuell tekking vurderes ikke med mindre tekkingen er fritt eksponert. Rekkverkshøyde og åpninger undersøkes mot gjeldende byggteknisk forskrift på befaringstidspunktet (Referansenivå TEK 17, 1,0 m).

Type:
Terrasse i betongkonstruksjon, med adkomst fra stue/kjøkken, ca. 11 m². Terrassebord på dekke. Rekkverk i stålkonstruksjon med glassfelt.

Er det synlige tegn til feilkonstruksjon?
Nei

Er det etablert rekkverk?
Ja

Er rekkverkshøyden forskriftsmessig?
Ja

Kommentar:
Rekkverkshøyden er målt til ca. 124 cm

Er balkongen/terrassen/plattinger tekket?
Nei

Totalvurdering av balkong / terrasse

Kommentar:
Terrasse/veranda fremstår i god stand uten skader eller avvik. Liten slitasjegrad.
Det er observert på befaringen bruk av impregnerte materialer. Det ble ikke avdekket vesentlige skader eller avvik utover normal slitasje. Kun behov for normalt periodisk intervall for vedlikehold.
Forskriftsmessig høyde på rekkverk registreres.

Anbefalte tiltak / ytterligere undersøkelser anbefales?
Nei

Levetid:

- Normalt intervall for overflatebehandling av verandaer/terrasser i tre er 5-9 år.
- Gjennomsnittlig levealder impregnert materialer er 20-30 år.

FRYSJAVEIEN 42 N - 301/59/11/733/0/0

5 Bad - 3. etasje

Beskrivelse av våtrommets overflater
Flis på gulv og vegg, malt slett himling.

Er det utført arbeider på våtrom etter byggeår?
Nei

Kommentar:
Aktuell byggeforskrift er teknisk forskrift 2017. Dokumentasjon: kontrollerklæringer.
Prefabrikert bad fra byggeår.

Overflater

Her vurderes overflater og eventuelle riss, sprekker i fuger, bom i fliser, samt spor etter zoologiske eller biologiske skadegjørere. På våtrom med vinylbelegg e.l på gulv, vurderes skader,riss,slitasje og alder.

Er det skader eller andre avvik på overflater?
Nei

Er det fall til sluk?
Ja

Kommentar:
Det er utført med laser en kontroll av våtrommets fall mot sluk. Det er målt fra topp overflate ved dørterskel til topp overflate ved sluk. Det er registrert bra med fall, og over 2,5cm totalt.
Totalt ble det målt 3cm fra topp dør til sluk.

Totalvurdering av overflater

TG 1

Kommentar:
Badet ble etablert / renovert / fremstår fra byggeår. Alderen er en del av grunnlaget for tilstandsgradene sammen med funksjonalitet på befaringsdagen.
Ingen skader eller avvik utover normal bruksslitasje avdekket på overflatene.

Levetid:

- Antatt normal levetid for fliser m/tettesjikt på mur/ betong 20-40 år.
- Antatt normal levetid for fliser m/tettesjikt på lettvegger 10-20 år.

Membran, tettesjikt og sluk

Membran og tettesjikt vurderes ved å åpne slukrist, eventuelt ut i fra andre steder man kan komme til membranen uten å gjøre fysiske inngrep. Alder på membran vurderes i forbindelse med tilstandsgrad. På generelt grunnlag informeres det om at tekking (membran og mansjetter) ikke er kontrollerbare fordi dette bare kan gjøres ved å demontere fliser. Denne type destruktive undersøkelser blir aldri foretatt ved en tilstandskontroll for eierskifterapport. Det forutsettes/forventes at bruk av tett eventuell membran er benyttet som fuktsikring bak og under flis. I tillegg undersøkes om det er tilstrekkelig fall til sluk. Anbefalt fall på badegulv er 1:100 og 1:50 lokalt i dusjsone.

Er sluk tilgjengelig for inspeksjon?
Ja

Kommentar:
Det er etablert stålsluk i dusjsonen.

FRYSJAVEIEN 42 N - 301/59/11/733/0/0

Er det synlig mansjett/ våtrombelegg under klemring i sluk?
Nei

Kommentar:
Dusjsonen er utstyrt med et stålsluk vanlig for prefabrikerte bad. Sluket er delvis tildekket med rist og innmat, og konstruksjonen er utført slik at membran og eventuell klemring ikke er visuelt tilgjengelig ved visuell inspeksjon. Dette er normalt for denne typen fabrikkmonterte slukløsninger, der membranforseglingen ofte er skjult og integrert under flisnivå. Det er derfor ikke mulig å kontrollere om membran er ført korrekt ned i sluket med synlig mansjett og klemring.

Totalvurdering av membran, tettesjikt og sluk

TG 0

Kommentar:
Membran tettesjikt er under 5 år og er godt innenfor forventet levetid.

Levetid:

- Antatt normal levetid for soilsluk 30-50 år.
- Normal forventet levetid på smøremembran er 10-20 år.
- Antatt normal levetid for fliser m/tettesjikt på mur/ betong 20-40 år.

Sanitært utstyr og ventilasjon

Her vurderes rør med vannstand i sluk ved tapping av tilknyttet utstyr. Avrenning vurderes ved åpen vannkran i servant/dusj. For skjulte anlegg uten dokumentasjon på utførelse vurderes kvalitet og alder. Sanitær vurderes ut fra riss, sprekker, svelling, skjolder og merker etter avdrypp.

Tilstand på sanitært utstyr (skader, vanntrykk, avrenning)
Innredning fremstår i god stand og uten vesentlige avvik utover normal bruksslitasje.

Er det etablert avtrekk og lufttilførsel?
Ja

Kommentar:
Det er etablert mekanisk avtrekk via balansert luftagregat.
Det er etablert tilluft via luftespalte mellom dørblad og dørterskel.

Sanitærutstyr:
Dusjvegger av glass og dusjgarnityr på vegg, Vegghengt toalett, Innredning med servant, Opplegg for vaskemaskin (Kran og avløp)

Totalvurdering av sanitært utstyr og ventilasjon

TG 0

Kommentar:
Vannrør av plast (rør-i-rørsystem). Plastavløp. Visuell kontroll og enkel funksjonstest ga ingen tegn til avvik.
Ingen skader observeres på innredningen eller sanitærutstyret. Toalettet er stabilt festet og spylefunksjonen fungerer normalt.
Normalt vanntrykk og god avrenning på avløpet. Ingen skader observeres på sanitærutstyret.
Fordelerskap for tappevannet på vegg med drensrør og "siklemikk" ført ned fra skapet og ut i rommet.

FRYSJAVEIEN 42 N - 301/59/11/733/0/0

Levetid:

- Forventet levetid på rørinstallasjon er 30-50 år.
- Antatt normal levetid for blandeventil 10-25 år.
- Antatt normal levetid for plastrør 25-50 år.
- Antatt levetid for utskifting av tappebatterier er mellom 10-30 år
- Antatt levetid for utskifting av klosett og servanter er mellom 20 og 50 år.

Er det utført fuktmåling / hulltaking og/eller er innvendige konstruksjon inspisert?
Nei

Kommentar:
Hulltaking er ikke utført da baderommet er et prefabrikkert våtrom (våtromskabin). Iht. Forskrift til avhendingslova skal det ikke utføres hulltaking i prefabrikkerte våtrom. Fuktindikator er istedenfor benyttet på veggens overflater og det er ikke påvist indikasjoner på fukt utover vanlige verdier.

Fuktsøk

Her vurderes fukt. Fuktmåling utføres ved å kontrollere fra tilstøtende rom og underliggende himling hvis dette er mulig. Fuktsøk utføres normalt ikke inne på våtrom med flisbelagte overflater, men i tilstøtende konstruksjon. Visuell kontroll av overflatene utføres for å se etter tegn til svikt/fuktskader.

Totalvurdering av fuktsøk

TG IU

Anbefalte tiltak / ytterligere undersøkelser anbefales?
Nei

FRYSJAVEIEN 42 N - 301/59/11/733/0/0

6 Etasjeskiller/gulv på grunn — TG 0

Etasjeskiller kontrolleres i forhold til nedbøyning, synlige svaier eller svanker. Bruk av krysslaser eller rettholt blir ikke benyttet med mindre dette er beskrevet.

Type:
Betong

Er det observert eller målt skjevheter, svanker eller svikt?
Nei

Totalvurdering av etasjeskille

Kommentar:
Ingen svai eller svanker avdekket på bjelkelaget.

Anbefalte tiltak / ytterligere undersøkelser anbefales?
Nei

Levetid:

7 Kjøkken — TG 1

Her vurderes om det er støvkondens, heksesot og svertesopp. Det vurderes også om det er knirk, fuktskjolder og fuktskader, spesielt under og rundt oppvaskmaskin, varmtvannsbereder og kjøleskap. Forøvrig vurderes, vanntrykk, avløp og røropplegg. Kjøkkeninnredningen vurderes med hensyn til riss, sprekker og alder.

Er det symptom på fuktskader i området rundt vask, kjøleskap eller oppvaskmaskin?
Nei

Fungerer avtrekk over stekesone?
Ja

Kommentar:
Det er etablert mekanisk avtrekk via balansert luftagregat.

Generell beskrivelse av innredning
Kjøkkeninnredning med glatte fronter.
Laminatplater på vegg over benkeskap.
Laminat benkeplate med planlimt kum i rustfritt stål.

HTH Kjøkken fra byggeår.

Integrerte hvitevarer:
Platetopp, Stekeovn, Oppvaskmaskin, Kombiskap

Er det etablert komfyrvakt / automatisk vannstopper?
Ja

Kommentar:
Det er etablert både komfyrvakt over stekesonen og lekkasjevakt under skrog med vanninstallasjoner.

Totalvurdering av kjøkken

Kommentar:
Ved stikkprøvekontroll med fuktindikator på erfaringsmessig utsatte steder ble det ikke registrert negative fuktindikasjoner.
Kjøkkenet vurderes å være i bruksmessig god stand med normal bruksslitasje.

Levetid:

- Antatt normal levetid på blandeventil 10-25 år.
- Forventet levetid på oppvaskmaskin er 10-15 år.
- Normal levetid på kjøkkeninnredning 20-60 år.
- Forventet levetid på varmtvannsbereder er 25 år.

FRYSJAVEIEN 42 N - 301/59/11/733/0/0

8 VVS — TG 0

Her vurderes ventilasjon ut ifra om det er avtrekk over tak eller via balansert luftbehandlingsaggregat, samt overstrømningsmulighet (tilluft) fra tilstøtende rom. Hvor er ventilasjonsaggregat eventuelt installert. Generell ventilering av oppholdsrom, våtrom og kjøkken. Ved synlige og tilgjengelige rør, sjekk materiale og sammenkoplingspunkter. Sjekk kondensisolasjon og termisk isolasjon. Lokalisering og sjekking av stoppekran. Stakeluker og lufting skal lokaliseres og undersøkes. Avløpskapasiteten skal undersøkes. Lukt fra avløpssystemet skal vurderes. Ved rør i rør, sjekk samleskap for tilgjengelighet, avløp til rom med sluk og foringsrør. Om materiale og type er kjent; vurder sammen med alder. For skjulte anlegg uten dokumentasjon vurderes kvalitet og alder. Det kontrolleres også hvordan boligen er oppvarmet.

Er det utført arbeider på vann eller avløpsledninger etter byggeår?
Nei

Er vanntrykk tilfredsstillende ved prøving av to tappesteder samtidig?
Ja

Kommentar:
Ingen avvik funnet.

Hvordan type oppvarming har boligen?
Fjernvarme
Elektrisk via panelovner/ varmekabler

Ventilasjon:
Balansert ventilasjon

Plassering av luftaggregat:
Luftaggregat er plassert i innvendig bod.

Er varmtvannsberederen kontrollert?
Nei

Kommentar:
Det er ikke etablert varmtvannsbereder i boligen da boligen er tilkoblet fjernvarme.

Totalvurdering av VVS

Kommentar:
Boligen er forskriftsmessig ventilert. Ingen avvik avdekket på befaringsdagen.
Hvor ofte du bør skifte filter avhenger av forurensningsnivået i luften på stedet. Generelt sett så anbefales det å bytte filter en gang i året, fortrinnsvis i løpet av høsten, etter pollensesongen. I områder med mye partikler og forurensninger skal filter byttes vår og høst. Eier informerer om at styret har ansvaret for bestilling av nye filter til hver enkelt enhet og at dette distribueres til hver enhets dørmatte og at det vanligvis byttes filter ved hver distrubisjon.
Vannrør av plast (rør-i-rørsystem). Plastavløp. Visuell kontroll og enkel funksjonstest ga ingen tegn til svikt. Normalt vanntrykk og god avrenning på avløpet.

Anbefalte tiltak / ytterligere undersøkelser anbefales?
Nei

FRYSJAVEIEN 42 N - 301/59/11/733/0/0

Levetid:

Normal levetid på avtrekksvifte/ventilasjonsanlegg ca. 15 år.

Forventet levetid på rørinstallasjon er 30-50 år.

FRYSJAVEIEN 42 N - 301/59/11/733/0/0

9 Elektrisk anlegg og samsvarserklæringer

Hvis det er mer enn fem år siden boligen sist hadde tilsyn, skal den bygningssakkyndige foreta en forenklet vurdering av det elektriske anlegget. Det kontrolleres etter tegn på termiske skader på kabler, brytere, downlights, stikkontakter og elektrisk utstyr. Sjekke at kabler er tilstrekkelig festet, samt kontrollere kabelinnføringer og hull i inntak og om sikringsskap er tett så langt dette er mulig uten å fjerne kapslinger.

Type sikringer:
Jordfeilautomat

Hvor er sikringsskapet lokalisert?
Sikringsskapet er etablert i bod/ teknisk rom.

Er det gjort arbeid på boligen etter originalt byggeår?
Ja

Kommentar:
Eier informerer om oppgraderinger som er utført i seinere tid:
Mindre elektriker arbeider, se samsvarerklæring under "Elektrisk anlegg og samsvarserklæringer"

Foreligger det samsvarserklæring?
Ja

Kommentar:
Nødvendige dokumenter for el-anlegget er fremvist og i orden.
Samsvarserklæring signert og datert og er fremvist for følgende arbeider :
15.06.2021:
- Nyinstallasajon i bolig.
- Prefabrikert baderom:
Ved feil på det elekriske anlegget i badekabi, skal veidekke kontaktes.

02.07.2025
Bytte bryterpanel ved kjøkken og dimmer på soverom.

Er det kursfortegnelse i skapet?
Ja

Ble det funnet synlige avvik?
Nei

Spørsmål til selger: Løses sikringene ofte ut?
Nei

Spørsmål til selger: Har det vært brann, branntilløp eller varmgang i anlegget?
Nei

Hvordan er bereder tilkoblet strøm?
Boligen er tilknyttet felles varmtvannsanlegg, og det er derfor ikke installert egen bereder i leiligheten. Ingen vurdering er utført.

FRYSJAVEIEN 42 N - 301/59/11/733/0/0

Anbefalte tiltak / ytterligere undersøkelser anbefales?
Ja

Kommentar:
Da boligen ikke har vært kontrollert av eltilsynet siste 5 år anbefales dette på generelt grunnlag.
Anbefaler alltid en kontroll av EL-anlegget av EL-fagmann i forbindelse med eierskifte av bolig dette med bakgrunn i EL-sikkerhet og at takstmannen ikke innehar spesialkompetanse på EL-anlegg. Dersom EL-arbeider er utført etter 01. juli 1999 er det huseiers ansvar og oppbevare, eventuelt fremskaffe samsvarserklæring fra utførende elektriker.
Innhenting av samsvarerklæring på utførte arbeider etter byggeår må gjøres.

Øvrig info:
Det elektriske anlegget er ikke Tilstandsgrad-vurdert da undertegnede ikke innehar den faglige kompetansen for vurdering av dette i henhold FEK §9 (Forskrift om elektroforetak og kvalifikasjonskrav for arbeid knyttet til elektriske anlegg og elektrisk utstyr).

Det er likevel foretatt en enkel vurdering av anlegget basert på selgers informasjon og besiktelse av synlige deler i boligen.
Undersøkelsen er basert på spørsmål og punkter fra forskriften Tryggere Bolighandel som ble vedtatt 01.01.2022.

10 Brannslukkere og røykvarslere

Alle boliger skal ha slokkeutstyr som husbrannslange, eller brannslukningsapparat med skum eller pulver. - Hvis et skumapparat er det eneste slokkeutstyr du har må dette være på minimum 6 liter med effektivitetsklasse på minst 21 A. Hvis du har pulverapparat som eneste slokkeutstyr må dette være på minst 6 kilo.

Er det brannslukkere i boligen?
Brannslukningsapparat i boden fra byggeår.

Alle nye boliger skal ha brannalarmanlegg eller røykvarslere. Du må ha minst en røykvarsler i hver etasje. De skal være plassert slik at de kan oppdage og varsle om brann på kjøkken, i stua, sonen utenfor soverom og i sonen utenfor teknisk rom.

Er det etablert røykvarslere?
Sentralt røykvarslings anlegg.

FRYSJAVEIEN 42 N - 301/59/11/733/0/0

11 Innvendige overflater

Overflater gulv
Innvendig gulv er belagt med parkett.

Overflater vegg / himling
Innvendig vegg er sparklet/pusset og malte overflater.
Innvendig himling er malte betong elementer.
Takhøyde måles til ca. 2,60 m, målt i stue.

Totalvurdering av gulvoverflater

TG 1

Kommentar:
Innvendige gulvoverflater vurderes til TG 1 basert på alder og normal bruksslitasje. Det er ingen registrerte skader eller større slitasje på gulvet på befaringsdagen.

Totalvurdering av vegg- og himling overflater

TG 0

Kommentar:
Vegg- og tak overflater fremstår uten synlige avvik og vurderes til TG 0

12 Garasjeplass

Tilfredsstiller garasjeplassen dagens krav til størrelse?
Ja

Kommentar:
Garasjeplassen er målt på stedet og tilfredsstiller dagens krav som er over 2,5m bred og 5m lang.

Er det etablert lader for el-bil?
Ja

Kommentar:
Det er montert ladepunkt for elbil. Installasjonen fremstår som fastmontert, og det forutsettes at anlegget er forskriftsmessig utført og tilkoblet i henhold til gjeldende regelverk. Dokumentasjon på installasjonen er ikke fremlagt for takstmannen.

13 Kjellerbod

Kjellerbod
Kjellerboden er arealmålt med laser. Totalt 5 m2 BRA
Kjellerboden har dør med låsefunksjon.
Kjellerboden fremstår i normalt god stand og uten vesentlige avvik ut fra det som er visuelt synlig.
Det gjøres oppmerksom på at det i enkelte tilfeller forekommer intern bytte eller planlagt flytting av boder i sameier og borettslag. Oppmåling og vurdering i denne rapporten gjelder den boden som var tilgjengelig og fremvist på befaringsdagen. Eventuelle senere endringer i plassering eller bruk er ikke kjent for takstmannen, og det tas derfor forbehold om at bodens faktiske beliggenhet og areal fortsatt samsvarer med det som er besiktiget.

FRYSJAVEIEN 42 N - 301/59/11/733/0/0

Selgers egenerklæring

Egenerklæringen er boligselgers egen beskrivelse av tilstanden til boligen. Her kan du finne viktige opplysninger som kjøper bør vite om før du bestemmer deg for et eventuelt kjøp. Har du spørsmål til egenerklæringen kan du snakke med megleren som står for salget.

Utfylt dato
2. aug. 2025

Oppdragsnummer
13-0366/25

Om eierskapet

Gateadresse til salgsobjekt
Frysjaveien 42N, 0884 OSLO

Meglerfirma
Nordvik Bygdøy Allé

Selgere
Christoffer Klem Seljeseth, Thea Sofie Klem Seljeseth

Når ble boligen overtatt av nåværende eier(e)?
26. august 2021

Selges eiendommen på vegne av noen andre?
Nei

Selges eiendommen som et dødsbo?
Nei

Har du kjennskap til eiendommen?
Ja

Har du brukt eller vedlikeholdt boligen siste 12 måneder?
Ja

Er boligen forsikret med hus- eller annen bygningsforsikring?
Ja
Polisenummer: 7980753
Forsikret i: TRYG FORSIKRING

Utført arbeid

1. Vet du om det har det blitt utført arbeid på bad/våtrom, enten i din eller tidligere eiertid?
Ja, faglært

Firmaets navn og beskrivelse av arbeidet: 1. Reklamasjon, utbedring av fug i sluk. Utbedret av Veidekke. November 2022. 2. Skifte av fug rundt sluk. Radoslaw Kucinski Byggetjenester. Juli 2025.

1.1 Vet du om tettesjikt, membran eller sluk ble fornyet eller oppgradert?
Nei

1.2 Vet du om det finnes dokumentasjon på hvordan bad eller vaskerom er bygget opp?
Ja, faglært

Firmaets navn og beskrivelse av arbeidet: FDV-dokumentasjon fra Veidekke. Prefabrikkerte bad.

2. Vet du om det er gjort endringer eller reparasjoner på tak, fasade, pipe/ildsted, terrasse, garasje, bod eller lignende, enten i din eller tidligere eiertid?
Nei

3. Vet du om det er gjort arbeid med drenering, enten i din eller tidligere eiertid?
Nei

4. Vet du om det er gjort arbeid på det elektriske anlegget, enten i din eller tidligere eiertid?
Ja

Foreligger det en samsvarserklæring?
Ja

Firmaets navn og beskrivelse av arbeidet: Byttet lysbrytere til dimmere. Blokkert stikkontakt. Kjelsås Elektro AS. Juli 2025.

4.1 Vet du om det elektriske anlegget har blitt kontrollert?
Nei

4.2 Er det installert el-billader på eiendommen/boligen?
Ja, faglært

Firmaets navn og beskrivelse av arbeidet: Installert el-billader på parkeringsplassen tilhørende leiligheten. Installert fra utbygger før overtakelse.

5. Vet du om det er gjort arbeid på vann og avløp, enten i din eller tidligere eiertid?
Nei

6. Vet du om boligen eller eiendommen har blitt endret eller bygget ut etter opprinnelig byggeår, enten av deg eller tidligere eiere, herunder bruksendringer kjeller/loft etc.?
Nei

7. Vet du om eiendommen har privat vannforsyning, septik, pumpekum, avløpskvern eller liknende?
Nei

Eventuell kommentar: Offentlig vannforsyning

8. Vet du om det har vært utført kontroll av installasjoner for eksempel oljetank/sentralfyr/ventilasjon?
Nei

9. Vet du om det er gjort arbeid på eiendommen som ikke er nevnt i de andre spørsmålene?
Nei

10. Vet du om det er gjort radonmåling på eiendommen, enten i din eller tidligere eiertid?
Nei

Feil og mangler

11. Vet du om det er eller har vært feil ved bad/vaskerommet, f.eks sprekker, lekkasje, råte, lukt eller soppskader?
Ja

Beskriv: 1. Reklamerte til Veidekke pga. manglende fug i sluk. Utbedret november 2022. 2. Svak soppdannelse i fug ved sluk. Utbedret juli 2025.

12. Vet du om det er eller har vært problemer med mur/pipe/ilsted, for eksempel dårlig trekk, sprekker, pålegg, fyringsforbud eller liknende?
Nei

13. Vet du om det er eller har vært feil med dreneringen? Eller om det er eller har vært fukt, sopp eller råteskader i underetasjen, kjeller eller krypkjeller? (herunder også sameiet/borettslagets fellesarealer)
Nei

14. Vet du om det er feil/utettheter i tak, terrasser/fasade/vinduer/garasje, og/eller er det synlige skader?
Ja

Beskriv: Avventer svar fra utbygger om hvorvidt glass på balkong er montert speilvendt. Gjelder flere balkonger i sameiet.

15. Vet du om det er eller har vært feil med det elektriske anlegget?
Nei

16. Vet du om det er eller har vært sprekker i mur/skjeve gulv/setningsskader eller liknende?
Nei

17. Vet du om det er eller har vært feil på vann/avløp herunder rørbrudd, tilbakeslag, tett sluk eller liknende?
Nei

18. Vet du om det er, eller har vært, insekter eller skadedyr i boligen, eller i tilhørende bygninger? For eksempel skjeggkre, maur, biller, mus, rotter eller lignende.
Nei

19. Vet du om det er eller har vært feil ved installasjoner slik som radiator, sentralfyr, varmepumpe, balansert ventilasjonsanlegg eller liknende?
Ja

Beskriv: Tidvis ustabil gulvvarme på bad i hele sameiet pga. feil på tilførsel av varmtvann. Utbedring er i gang, og gjøres på sameiets anlegg i kjeller. Ikke arbeid som berører bad i de enkelte leilighetene.

20. Vet du om det er eller har vært feil på tilbehøret som følger med eiendommen?
Nei

Offentlige og private forhold

21. Selges boligen med utleiedel/leilighet eller hybel?
Nei

22. Vet du om det foreligger skaderapporter eller tilstandsvurderinger etc. om boligen?
Nei

23. Vet du om det er utført tidligere arealoppmålinger av boligen, eller om boligens areal er oppgitt i dokumenter som salgsoppgave, takstrapport, tilstandsrapport, byggesøknad eller lignende?
Nei

24. Vet du om det mangler brukstillatelser eller ferdigattester ved boligen?
Nei

25. Vet du om det er forslag eller vedtatte reguleringsplaner/andre planer, nabovarsler/byggegodkjenninger /byggeplaner eller andre offentlige vedtak som kan medføre endinger i bruken av eiendommen eller eiendommens omgivelser/naboer?
Nei

26. Vet du om det er påbud/heftelser/krav/manglende tillatelser ved eiendommen?
Nei

27. Vet du om det er forhold i nabolaget som medfører plager eller sjenanse som det kan være relevant for kjøper å vite om?
Nei

28. Vet du om sameiet/borettslaget/selskapet eller du selv er innblandet i uenigheter eller konflikter rundt eiendommen?
Nei

29. Vet du om andre forhold av betydning for kjøper å vite om; for eksempel flom-, ras- og skredfare, grunnforhold, tinglyste forhold, private avtaler og liknende?

Nei

30. Vet du om det finnes planer, vedtak eller forslag til vedtak som kan øke husleien/festeavgiften /fellesutgiftene/fellesgjelden?

Nei

31. Vet du om det er nedgravd oljetank på eiendommen?

Nei

32. Vet du om det er noe annet ved eiendommen som det kan være viktig for kjøperen å vite om?

Ja

Beskriv: Fått utbedret kosmetisk sprekk i takmaling av Veidekke. Har bedt om at dette utbedres ytterligere, da resultatet ble noe skjoldete.

Boligen selges med boligselgerforsikring

Selger har kjøpt boligselgerforsikring.

Hvis det oppdages feil eller mangler som ikke er beskrevet i tilstandsrapporten, prospektet eller selgers egenerklæring, kan kjøper melde en reklamasjon.

Vi anbefaler at du reklamerer umiddelbart, men senest 2 måneder etter at feil eller mangler oppdages. Det er avhendingsloven som regulerer hva som er en mangel.


Før du melder om feil eller mangler, anbefaler vi deg å lese mer her: https://www.storebrand.no/privat/forsikring/meld-skade/hus-hytte-og-innbo/boligselgerforsikring

Hvis du som boligkjøper har tegnet boligkjøperforsikring, må du først kontakte ditt eget forsikringsselskap.

Oppdragsnummer: 13-0366/25

ENERGIATTEST

Adresse	Frysjaveien 42N
Postnummer	0884
Sted	OSLO
Kommunenavn	Oslo
Gårdsnummer	59
Bruksnummer	733
Seksjonsnummer	11
Andelsnummer	—
Festenummer	—
Bygningsnummer	300718786
Bruksenhetsnummer	H0204
Merkenummer	Energiattest-2025-144514
Dato	08.07.2025
Innmeldt av	OBOS Prosjekt AS

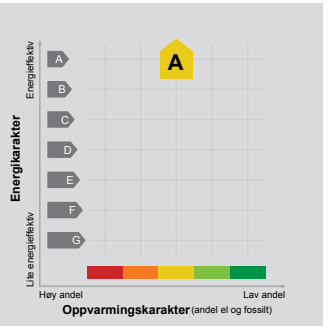

Energimerket angir boligens energistandard. Energimerket består av en energikarakter og en oppvarmingskarakter, se i figuren. Energimerket symboliseres med et hus, hvor fargen viser oppvarmingskarakter, og bokstaven viser energikarakter.

Energikarakteren angir hvor energieffektiv boligen er, inkludert oppvarmingsanlegget. Energikarakteren er beregnet ut fra den typiske energibruken for boligtypen. Beregningene er gjort ut fra normal bruk ved et gjennomsnittlig klima. Det er boligens energimessige standard og ikke bruken som bestemmer energikarakteren.
A betyr at boligen er energieffektiv, mens G betyr at boligen er lite energieffektiv. En bolig bygget etter byggeforskriftene vedtatt i 2010 vil normalt få C.

Oppvarmingskarakteren forteller hvor stor andel av oppvarmingsbehovet (romoppvarming og varmtvann) som dekkes av elektrisitet, olje eller gass.
Grønn farge betyr lav andel el, olje og gass, mens rød farge betyr høy andel el, olje og gass.
Oppvarmingskarakteren skal stimulere til økt bruk av varmepumper, solenergi, biobrensel og fjernvarme.

Om bakgrunnen for beregningene, se www.enova.no/energimerking.

Målt energibruk

Brukeren har valgt å ikke oppgi målt energibruk.

Hvordan boligen benyttes har betydning for energibehovet

Energibehovet påvirkes av hvordan man benytter boligen, og kan forklare avvik mellom beregnet og målt energibruk. Gode energivaner bidrar til at energibehovet reduseres. Energibehovet kan også bli lavere enn normalt dersom:

- deler av boligen ikke er i bruk,
- færre personer enn det som regnes som normalt bruker boligen, eller
- den ikke brukes hele året.

Gode energivaner

Ved å følge enkle tips kan du redusere ditt energibehov, men dette vil ikke påvirke boligens energimerke.

Energimerkingen kan kun endres gjennom fysiske endringer på boligen.

Tips 1: Følg med på energibruken i boligen
Tips 2: Luft kort og effektivt
Tips 3: Redusér innetemperaturen
Tips 4: Bruk varmtvann fornuftig

Boligdata som er grunnlag for energimerket

Energimerket og andre data i denne attesten er beregnet ut fra opplysninger som er gitt av boligeier da attesten ble registrert. Nedenfor er en oversikt over oppgitte opplysninger, som boligeier er ansvarlig for.

Der opplysninger ikke er oppgitt, brukes typiske standardverdier for den aktuelle bygningstypen. For mer informasjon om beregninger, se https://www.enova.no/energimerking/om-energimerkeordningen/om-energiattesten/beregning-av-energikarakteren/.

Bygningskategori:	Boligblokker
Bygningstype:	Leilighet
Byggeår	2021
Bygningsmateriale:	
BRA:	82
Ant. etg. med oppv. BRA:	
Detaljert vegger:	Ja
Detaljert vindu:	Ja

For oversikt over bygnings-/beregnings-data, se Vedlegg 1.

Teknisk installasjon

Ventilasjon

Om grunnlaget for energiattesten

Oppgitte opplysninger om boligen kan finnes ved å gå inn på www.enova.no/energimerking, og logge inn via ID-porten/Altinn. På siden "Eiendommer" kan du søke opp bygninger og hente fram energiattester som er laget tidligere. For å se detaljer for en bolig hvor det er brukt detaljert registrering må du velge "Gjenbruk" av aktuell attest under Offisielle energiattester i skjermbildet "Valgt eiendom". Boligeier er ansvarlig for at det blir brukt riktige opplysninger. Eventuelle gale opplysninger må derfor tas opp med selger eller utleier da dette kan ha betydning for prisfastsettelsen. Det kan når som helst lage en ny energiattest.

Om energimerkeordningen

Enova er ansvarlig for energimerkeordningen. Energimerket beregnes på grunnlag av oppgitte opplysninger om boligen. For informasjon som ikke er oppgitt, brukes typiske standardverdier for den aktuelle bygningstypen fra tidsperioden den ble bygd i. Beregningsmetodene for energikarakteren baserer seg på NS 3031 (https://www.enova.no/energimerking/om-energimerkeordningen/om-energiattesten/).

Spørsmål om energiattesten, energimerkeordningen eller gjennomføring av energieffektivisering og tilskuddsordninger kan rettes til Enova Svarer på tlf. 24 24 08 95 eller svarer@enova.no.

Plikten til energimerking er beskrevet i energimerkeforskriften (bygninger).

Nærmere opplysninger om energimerkeordningen kan du finne på www.enova.no/energimerking.

For ytterligere råd og veiledning om effektiv energibruk, vennligst se www.enova.no/hjemme eller ring Enova svarer på tlf. 24 24 08 95.

Bygningsdata: Vedlegg til energiattesten

Attesten gjelder for følgende eiendom

Adresse	Bygningsnummer	Bruksenhetsnummer	Seksjonsnummer	Festenummer	Andelsnummer
Frysjaveien 42N	300718786	H0204	11	0	

Enhet	**Inngangsverdi**
Bygningskategori	BOLIGBLOKKER
Bygningskategori-Id (NVE-Id)	2
Bygningstype	LEILIGHET
Byggeår	2021

Byggstandard	
Type bygg	Eksisterende
TEK standard	

Energivurdering	
Pliktig energivurdering	Nei
Kjelanlegg	Nei
Er vurdering opplastet	Nei
Dato for opplastning	
Varmeanlegg	Nei
Er vurdering opplastet	Nei
Dato for opplastning	
Kjøleanlegg	Nei
Er vurdering opplastet	Nei
Dato for opplastning	
Ventilasjonsanlegg	Nei
Er vurdering opplastet	Nei
Dato for opplastning	

Areal yttervegger	16 m²
Areal tak	0 m²
Areal gulv	0 m²
Areal vinduer, dører og glassfelt	15 m²
Oppvarmet BRA	82 m²
Totalt BRA	82 m²
Oppvarmet luftvolum	213 m³
U-verdi for yttervegger	0,19 W/(m²·K)
U-verdi for tak	0,00 W/(m²·K)
U-verdi for gulv	0,00 W/(m²·K)
U-verdi for vinduer, dører og glassfelt	0,90 W/(m²·K)
Arealandel for vinduer, dører og glassfelt	18,1 %
Normalisert kuldebroverdi	0,09 W/(m²·K)
Normalisert varmekapasitet	197,5 Wh/(m²·K)
Lekkasjetall	0,40 1/h
Dato for måling av lekkasjetall (en forutsetning for å kunne få karakter A)	25.03.2021
Temperaturvirkningsgrad for varmegjenvinner	85 %
Estimert årsgjennomsnittlig temperaturvirkningsgrad for varmegjenvinner pga. frostsikring	85 %
Spesifikk vifteeffekt (SFP) relatert til luftmengder i driftstiden	1,56 kW/(m³/s)
Spesifikk vifteeffekt (SFP) relatert til luftmengder utenfor driftstiden	1,50 kW/(m³/s)
Gjennomsnittlig spesifikk ventilasjonsluftmengde i driftstiden	2,46 m³/(m²·h)
Årsgjennomsnittlig systemvirkningsgrad for oppvarmingssystemet	99 %
Installert effekt for romoppvarming og ventilasjonsvarme (varmebatteri)	80 W/m²
Settpunkt-temperatur for oppvarming i driftstiden	21,0 °C
Årsgjennomsnittlig kjølefaktor for kjølesystemet	250 %
Settpunkt-temperatur for kjøling	22,0 °C
Installert effekt for romkjøling og ventilasjonskjøling	0 W/m²
Spesifikk pumpeeffekt oppvarming (SPP)	0,50 kW/(l/s)

Driftstider, antall timer i døgn med drift

Driftstid ventilasjon	24 h
Driftstid oppvarming	16 h
Driftstid kjøling	24 h
Driftstid lys	16 h
Driftstid utstyr	16 h
Driftstid varmtvann	16 h
Driftstid personer	24 h

Spesifikt effektbehov for belysning i driftstiden	1,95 W/m²
Spesifikt varmetilskudd fra belysning i driftstiden	1,95 W/m²
Spesifikt effektbehov for utstyr i driftstiden	3,00 W/m²
Spesifikt varmetilskudd fra utstyr i driftstiden	1,80 W/m²
Spesifikt effektbehov for varmtvann i driftstiden	5,10 W/m²
Spesifikt varmetilskudd fra varmtvann i driftstiden	0,00 W/m²
Spesifikt varmetilskudd fra personer i driftstiden	1,50 W/m²
Total solfaktor for vindu og solskjerming (Ø/S/V/N)	0,75
Gjennomsnittlig karmfaktor	0,25
Solskjermingsfaktor pga. horisont, nærliggende bygninger, vegetasjon og eventuelle bygningsutspring	1,00
Oppvarmingssystem(er)	Direkte elektrisk; Varmepumpe
Varmefordelingssystem	Vannbåren oppvarming
Eventuell varmekilde for varmepumpe og fordeling	
Manuell eller automatisk solskjerming	MANUELL

Andeler og årsgjennomsnittlige systemvirkningsgrader for beregning av levert elektrisitet	
Andel av netto energibehov for romoppvarming og ventilasjonsvarme som dekkes av elektrisk varmesystem	0,89
Andel av netto energibehov for romoppvarming og ventilasjonsvarme som dekkes av varmepumpe	0,11
Andel av netto energibehov for romoppvarming og ventilasjonsvarme som dekkes av solfangeranlegg	0,00
Andel av netto energibehov for oppvarming av tappevann som dekkes av elektrisk varmesystem	0,10
Andel av netto energibehov for oppvarming av tappevann som dekkes av elektrisk varmepumpe	0,90
Andel av netto energibehov for oppvarming av tappevann som dekkes av solfangeranlegg	0,00
Årsgjennomsnittlig systemvirkningsgrad for elektrisk varmesystem	0,91
Årsgjennomsnittlig effektfaktor for varmepumpeanlegg	2,54
Årsgjennomsnittlig systemvirkningsgrad for termisk solfangeranlegg	9,00

Andeler og årsgjennomsnittlige systemvirkningsgrader for beregning av levert olje	
Andel av netto energibehov for romoppvarming og ventilasjonsvarme som dekkes av oljebasert varmesystem	0,00
Andel av netto energibehov for oppvarming av tappevann som dekkes av et oljebasert varmesystem	0,00
Årsgjennomsnittlig systemvirkningsgrad for det oljebaserte varmesystemet	0,80

Andeler og årsgjennomsnittlige systemvirkningsgrader for beregning av levert gass	
Andel av netto energibehov for romoppvarming og ventilasjonsvarme som dekkes av gassbasert varmesystem	0,00
Andel av netto energibehov for oppvarming av tappevann som dekkes av et gassbasert varmesystem	0,00
Årsgjennomsnittlig systemvirkningsgrad for det gassbaserte varmesystemet	0,85

Andeler og årsgjennomsnittlige systemvirkningsgrader for beregning av levert fjernvarme	
Andel av netto energibehov for romoppvarming og ventilasjonsvarme som dekkes av fjernvarmebasert varmesystem	0,00
Andel av netto energibehov for oppvarming av tappevann som dekkes av fjernvarmebasert varmesystem	0,00
Årsgjennomsnittlig systemvirkningsgrad for det fjernvarmebaserte varmesystemet	0,90

Andeler og årsgjennomsnittlige systemvirkningsgrader for beregning av levert biobrensel	
Andel av netto energibehov for romoppvarming og ventilasjonsvarme som dekkes av biobrenselbasert varmesystem	0,00
Andel av netto energibehov for oppvarming av tappevann som dekkes av biobrenselbasert varmesystem	0,00
Årsgjennomsnittlig systemvirkningsgrad for det biobrenselbaserte varmesystemet	0,77

Andeler og årsgjennomsnittlige systemvirkningsgrader for beregning av levert annen energivare	
Andel av netto energibehov for romoppvarming og ventilasjonsvarme som dekkes av varmesystem basert på andre energivarer	0,00
Andel av netto energibehov for oppvarming av tappevann som dekkes av et varmesystem basert på andre energivarer	0,00
Årsgjennomsnittlig systemvirkningsgrad for varmesystem for andre energibærere	0,98

Klimastasjon / kilde	Oslo (MeteoNorm)
Dato for beregning	13.2.2024

Henvisning til dokumentasjon for inndata eller begrunnelse for avvik fra normative tillegg til NS 3031 eller andre forhold vedr. beregningene

Beregningsprogram

Navn programvare	SIMIEN
Versjon	6.017
Produsent / leverandør	ProgramByggerne
Beskrivelse: Månedsberegning / timesberegning / dynamisk	Dynamisk timesberegning

Energirådgiver

Firma	OBOS Prosjekt AS

Beregningsresultater som er input til attestgenerator i EMS

Netto energibudsjett

Romoppvarming	9,0 kWh/år
Ventilasjonsvarme	3,1 kWh/år
Varmtvann	29,8 kWh/år
Vifter	9,3 kWh/år
Pumper	0,7 kWh/år
Belysning	11,4 kWh/år
Teknisk utstyr	17,5 kWh/år
Romkjøling	0,0 kWh/år
Ventilasjonskjøling	0,0 kWh/år
TotaltNettoEnergibehov	80,9 kWh/år

Beregnet levert energi ved normalisert klima	5 327 kWh/år
Beregnet spesifikk levert energi ved normalisert klima	64,96 kWh/(m²·år)
Beregnet levert energi til oppvarming og varmtvann ved normalisert klima	2 130 kWh/år
Beregnet spesifikk levert energi ved lokalt klima	64,96 kWh/(m²·år)
Beregnet levert energi ved lokalt klima	5 327 kWh/år

Målt energibruk (levert energi), temperaturkorrigert målt energi for et år.

Elektrisitet	0 kWh/år
Olje	0 liter/år
Gass	0,0 Sm³/år
Fjernvarme	0 kWh/år
Biobrensel	0 kg/år
Annen energivare	0 kWh/år
Totalt	0 kWh/år

Beregnet levert energi ved normalklima

Elektrisitet	5 327 kWh/år
Olje	0 kWh/år
Gass	0 kWh/år
Fjernvarme	0 kWh/år
Biobrensel	0 kWh/år
Annen energivare	0 kWh/år
Totalt	5 327 kWh/år

Sum andel elektrisitet, olje og gass	58,6 %

Bygdøy Allé Eiendom AS
Nordvik Bygdøy Allé v/Caroline Leirflaten
Bygdøy Alle 34, 0265 OSLO
E-post: c.leirflaten@nordvikbolig.no

Deres ref.: 13-0366/25 . Vår ref.: 7977-1-011 Dato: 07.07.2025

Megleropplysninger

Boligselskap:	Sameiet Kikut
Organisasjonsnr:	928134342
Seksjonseier:	Seljeseth, Christoffer Klem
Medeier:	Seljeseth, Thea Sofie Klem
Leilighetsnummer:	011
Adresse:	Frysjaveien 42 N, 0884 OSLO
Seksjonsnummer:	11
Gnr.	59
Bnr.	733

Opplysninger om boligselskapet:

- Forkjøpsrett: Nei
- Styregodkjenning: Nei
- Forsikret hos: Tryg Forsikring- polisenummer 7980753.
- Mulighet for individuell nedbetaling på hele eller deler av fellesgjeld: Nei
- Sikringsordning: Nei
- Selskapets vedtekter kan inneholde bestemmelser om styregodkjennelse ved overdragelse og/eller bruksoverlating, samt eventuelt andre bestemmelser/begrensninger av betydning. Se også selskapets husordensregler for eventuelle bestemmelser om husdyrhold og lignende.
- Månedlige felleskostnader som ikke er spesifiserte, dekker boligselskapets driftskostnader. For ytterligere spesifikasjon, vennligst se regnskapet i årsrapporten.
- Påkostninger/utbedringer i boligselskapet: Se årsrapporten.
- Vi gjør oppmerksom på at innkallingen kan gjelde for et møte som ikke er avholdt. Protokoll må eventuelt etterbestilles. Vi tar forbehold om at regnskapet blir godkjent av årsmøte.

Garasje: gnr 59 bnr 733 snr 234: består av totalt 129 plasser. Se vedtektene. Når selger har garasje tilfaller ett administrasjonsgebyr til forretningsfører iht gjeldende prisliste. Felleskostnader for garasje kommer i tillegg. Ved salg av garasje må denne tinglyses over på ny eier. Skulle vært tinglyst som ett realsameie men har blitt tinglyst med navn/personnummer. Boligselskapet har avtale med Techem om leveranse av energiservicetjenester. OBOS fakturerer den enkelte beboer a konto på vegne av Techem sammen med ordinær innkreving av felleskostnader. varmtvann og oppvarming. Techem avregner faktisk energiforbruk pr. 30.08. pr år mot innkrevd akontobeløp. Avregning og evt. justering av akontobeløp skjer årlig. Ved salg av boligen må kjøper/selger lese av måler og selv sende inn avlesningsskjema til Techem Norge AS. Skjemaet kan lastes ned fra Techem sine sider http://www.techem.no For spørsmål om innhenting av målerdata i forbindelse med eierskifte, kontakt Techem på: Telefon 22 02 14 59, kl 09.00 14.00 på

Selskapets totale lån og vilkår:

Ingen lån registrert på selskap.

Økonomiske opplysninger om leiligheten:

Totale felleskostnader pr. Månedlig intervall: 3 669,00,-
Herav:

	Pr. dags dato	Evt. fremtidig endring:
Akonto nærvarme	341,00	
Internett	289,00	
TV	289,00	
Felleskost. likedelt	228,00	
Felleskostnader brøk	2 522,00	

Ved oppgjør bes megler ta kontakt med OBOS Innbetalingsservice per tlf. 22 86 56 25 eller e-post restanseforesporsel@obos.no for å få oppgitt eventuelle utestående felleskostnader/andre heftelser iht. boligselskapets legalpant.

Ligningsposter pr. 31.12.2024 (med forbehold om endringer):
Ligningsverdi fås på ligningskontoret

Innberetningspliktige inntekter:	214,-
Fradragsberettigede kostnader:	5,-
Annen formue:	6 158,-
Gjeld:	0,-

Fellesgjeld, kapitalkostnader og eventuell avdragsfrihet:
Ingen lån registrert for leilighet.

Kontaktinformasjon:
Ved ytterligere spørsmål angående fellesgjeld, bes megler vennligst ta kontakt med rådgiver Andreas William Vorpenes Flataker pr. e-post: andreas.flataker@obos.no eller telefon via OBOS sentralbord 22 86 55 00.

Annen informasjon:

Opplysninger gitt i dette brev er basert på de opplysninger forretningsfører har på tidspunktet for avgivelsen. Selger og megler må kontrollere de tall som framgår av dette brev mot den informasjon han selv sitter inne med, særlig tidligere ligningsoppgaver. Dersom det oppdages avvik mellom oppgitte beløp i dette brevet og det som fremgår av andre dokumenter selger har, så må dette meldes skriftlig inn til forretningsfører i god tid før salget. Det må henvises til hvilke dokumenter det er avvik mellom. Forretningsfører aksepterer intet erstatningsansvar for feil i de gitte opplysninger med mindre det er utvist grov uaktsomhet.

Melding fra megler ved salg:
Ved krav om styregodkjennelse av ny eier sendes søknad til styret v/Bjørn Sævareid, e-post: sameiet_kikut@styrerommet.no
Melding om ny eier sendes samtidig OBOS Eiendomsforvaltning AS pr. e-post: eierskifte@obos.no.
Meldingen må inneholde kjøpers navn, nåværende adresse, fødsels- og personnummer, overtakelsesdato samt selgers nye adresse. Vi ber også om å få oppgitt kjøpers e-postadresse og mobilnummer. Er det flere kjøpere må vi få tilsvarende informasjon pr. kjøper.
Vi gjør oppmerksom på at all informasjon som sendes pr. e-post bør krypteres og sendes på en sikker måte.

Elektronisk kommunikasjon:
Styret/OBOS Eiendomsforvaltning vil kommunisere med eierne elektronisk (pt via Vibbo, e-post, SMS) med mindre eieren har reservert seg mot dette. Reservasjon skjer på Vibbo, der det under «min profil» vil være en knapp for reservasjon. Har du flere eieforhold og ønsker du å reservere deg, må du gjøre dette pr eieforhold.

Alternativt kan boligeier sende krav om reservasjon til reservasjon.oef@obos.no

Priser og gebyrer p.t.:

Eierskiftegebyr er kr 6 570,– inkl. mva. Faktura ettersendes når eierskiftet er registrert. Vennligst vent med betaling til denne er mottatt, da KID nummer må oppgis ved betaling. Vi gjør oppmerksom på at det kan påløpe ytterligere kostnader i forbindelse med eventuell overføring av garasje, parkering eller lignende forhold.

Vi ser fram til et hyggelig samarbeid.

Vennlig hilsen OBOS Eiendomsforvaltning AS

OBOS
Eiendomsforvaltning



Årsmøte 2025

Innkalling

S.nr. 7977
SAMEIET KIKUT

Velkommen til årsmøte i SAMEIET KIKUT

Innkallingen inneholder alle sakene som skal behandles på årsmøtet. Styret håper du leser gjennom heftet og viser din interesse ved å delta på årsmøtet.

Dato for årsmøtet:
27. mai 2025 kl. 18:00, Frysja 33.

Hvem kan stemme på årsmøtet?
Alle eiere har rett til å delta i møte med forslags-, tale- og stemmerett.

- Eiers ektefelle, samboer eller et annet medlem i husstanden har også rett til å være til stede og til å uttale seg.
- En stemme avgis pr. eierandel.
- Eieren kan ta med seg en rådgiver til møte. Rådgiveren har bare rett til å uttale seg dersom et flertall på årsmøtet tillater det.
- Eieren kan møte ved fullmektig.

Registreringsblanketten leveres i utfylt stand ved inngangen.

Saker til behandling

1. Valg av møteleder
2. Godkjenning av de stemmeberettigede
3. Valg av en til å føre protokoll og minst en eier som protokollvitne
4. Godkjenning av møteinnkallingen
5. Årsrapport og årsregnskap
6. Fastsettelse av honorarer
7. Valg av tillitsvalgte

Med vennlig hilsen,
Styret i SAMEIET KIKUT

Sak 1

Valg av møteleder

Krav til flertall:
Alminnelig (50%)

Møtelederen sørger for at møtet blir avviklet etter lovens regler og er ansvarlig for at det føres protokoll. Hvis ikke årsmøtet velger en møteleder eller den foreslåtte møtelederen ikke blir valgt, er det styrets leder som etter loven er møteleder.

Styrets innstilling

Styreleder leder møtet

Forslag til vedtak

Bjørn Sævareid er valgt.

Sak 2

Godkjenning av de stemmeberettigede

Krav til flertall:
Alminnelig (50%)

Deltakere i møtet er registrert i en frammøteliste etter innleverte registreringsblanketter og fullmakter, og listen legges til grunn for opptelling av de stemmeberettigede.

Forslag til vedtak

Det ble foreslått å anse de innleverte registreringsblankettene og eventuelt fullmakter som bevis for at vedkommende eier er til stede.

Sak 3

Valg av en til å føre protokoll og minst en eier som protokollvitne

Krav til flertall:
Alminnelig (50%)

Det er møtelederen som er ansvarlig for årsmøteprotokollen, men av praktiske hensyn kan det velges en protokollfører. Etter loven skal det også velges minst en eier til å signere protokollen sammen med møteleder.

Styrets innstilling

OBOS fører protokoll og protokollvitne velges i møtet.

Forslag til vedtak

Som fører av protokollen ble Andreas Flataker foreslått. Protokollvitne velges på møte.

Sak 4

Godkjenning av møteinnkallingen

Krav til flertall:
Alminnelig (50%)

Det ble foreslått å godkjenne den måten årsmøtet er innkalt på.

Forslag til vedtak

Møteinnkallingen godkjennes

Sak 5

Årsrapport og årsregnskap

Krav til flertall:
Alminnelig (50%)

a) Godkjenning av årsrapport og årsregnskap

b) Styret foreslår at negativt resultat føres mot egenkapitalen.

Forslag til vedtak

Årsrapport og årsregnskap godkjennes. [Årets resultat føres mot egenkapital]

Vedlegg

1. Årsregnskap 2024.pdf
2. 7977 Sameiet Kikut.pdf

Sak 6

Fastsettelse av honorarer

Krav til flertall:
Alminnelig (50%)

Godtgjørelse for styret foreslås satt til kr 350 000.

"Det er store forskjeller, men flertallet ligger et sted mellom 1100 og 2500 kroner per bolig for det totale styrehonoraret. Omtrent ti prosent ligger på 3100 kroner eller mer.

Tallene gjelder styrehonorar som ble utbetalt i 2023, og inkluderer kun honorar for styret – ikke for valgkomité eller andre grupper."

"81–250 boenheter: 1 560 kr, Gjennomsnittlig styrehonorar per seksjon i 2023"

Styret foreslår å legge seg på 1540 kr per seksjon.

Forslag til vedtak
Styrets godtgjørelse settes til kr. 350 000,-

Sak 7
Valg av tillitsvalgte

Roller og kandidater

Valg av 2 styremedlem Velges for 2 år
Følgende stiller til valg som styremedlem:

- Diderik Haug

  Diderik er helt sentral i oppfølging av feil og mangler ovenfor utbygger. Dette er en pågående prosess hvor kontinuitet i relasjoner er avgjørende for kvaliteten på det videre arbeidet.
- Isabelle Shafiei Haakonsen

  Mitt navn er Isabelle, jeg er 23 år og jobber som yogainstruktør på blant annet Avancia Kjelsås. Jeg stiller til valg i håp om å bidra til en positiv utvikling av nabolaget vårt sammen med resten av sameiet.

  Jeg har bodd på Kikut siden sameie var innflyttingsklart (høsten 2021) og har fulgt med på utviklingen underveis.
  Som eier og beboer har jeg selv opplevd fordelene og ulempene ved å bo her. Jeg har mange idéer for positiv utvikling av sameie vårt og er engasjert i å realisere disse. Så langt har jeg bidratt til fellesskapet ved å arrangere loppemarked og søppelplukking, samt åpne en byttebod i samarbeid med andre naboer.

  Videre har jeg relevant erfaring fra å sitte i styret til Grønn Ungdom Vestfold og Telemark, med rollene arrangement- og PR-ansvarlig. Arbeidsoppgavene mine inkluderte organisering og ledelse av arrangementer, samt drift av sosiale medier. I tillegg har jeg erfaring som frivillig i flere organisasjoner, blant annet Grønn Ungdom og Skeiv Ungdom.

  Dersom jeg blir valgt som styremedlem for Kikut Sameie vil jeg gjøre mitt beste for å fremme og iverksette ønskene til beboerne. Jeg ser frem til godt samarbeid og videre utvikling av nabolaget vårt!
- Pål-Ricard Melin Bernhus

  Kan bidra med 14 års erfaring innen bolig og næringsforvaltning. Er opptatt av god styring og et godt bomiljø.

Valg av 2 vara Velges for 1 år
Følgende stiller til valg som vara:

- Martin Jentoft Heggset

  Martin arbeider i Ragde og representerer næringseiendommene i styret.
- Samira Shahabian Jonsson

Samira har vært varamedlem i styret siden oppstarten i 2021 og har vært en sterk bidragsyter til et godt bomiljø, blant annet som primus motor i 17. mai komiteen og julegrantenning.

Styrets årsrapport

Styret har i perioden bestått av:

Bjørn Sævareid, styreleder
Diderik Haug, styremedlem
Christian Thue Bjørndal, styremedlem
Vincent Zhang, styremedlem
Monika Saxenfalk-Eriksen, styremedlem
Samira Shahabian Jonsson, varamedlem
Martin Jentoft Heggset, varamedlem og representant for næring

Styret har hatt jevnlige styremøter en til to ganger i måneden.
Representanter for styret har jevnlig hatt flere møter i måneden med utbygger. Disse møtene i stor grad handlet om reklamasjoner, men også temaer som
-heis og etasjemarkering
- sommeren 2024 jobbet styret for å begrense arbeidene i Allmenningen. Vi greide ikke å få stoppet arbeidet mer enn en uke, men vi fikk til noen begrensninger tidlig og sent på dagen.
-avlesning av varmtvann som Techem utfører, og fordeling av kostnad mellom næring og bolig
Representanter for styret har også hatt egne møter med Ragde som eier næringseiendommene.
representanter for styret har også jevnlige møter med styrene i borettslagene som er våre naboer. gjennom det har vi fått en felles avtale for snørydding. Styret jobber også i samarbeid med våre naboer om å danne et vell for hele Frysjaparken. Det kan gi oss fordeler ved inngåelser av avtaler med leverandører.

Styret har også i perioden, i samarbeid med privat initiativ fra beboere, bistått med 17.mai arrangement med korps i gården og tog. Og leker og premier for barna. Også julegrantenning.
Styret har handlet inn fotballmål til bruk i gården. Vi ønsker et levende gårdsrom.
Styret står også for innkjøp og utdeling av ventilasjonsfilter.

1 års befaring og reklamasjoner på fellesarealene i etterkant

Arbeidene med reklamasjoner etter ettårsbefaringen og senere på fellesarealene har pågått i hele 2024 og frem til nå. Fremdriften har fremdeles ikke vært så god som vi kunne ønsket, men det går sakte fremover.

Vi vil fremheve og omtale noen punkter.

· Vi har hatt enda en ny taklekkasje i oppgang J. denne lekkasjen har stoppet diskusjonen om måking av sne på taket Vi håper lekkasjen blir tettet og trappegangen reparert i løpet av sommeren

· Taket i garasjen har hatt flere lekkasjer som er tettet med injisering av betongen. Ved års skiftet var det to registrerte lekkasjer. Vi er optimister på at vi får det tett

· Trappen mot Frysjaveien er forsøkt reparert igjen, men vinteren har avdekket at reparasjonen ikke er tilfredsstillende. Et nytt forsøk vil bli gjort i sommer sammen med de resterende reklamasjonene på utomhus arbeidene som skulle vært gjort i 2023

· Gartner arbeidene er nå rent vedlikehold og normal drift, med unntak for stripen av vår eiendom mot allmenningen som henger litt igjen.

Vi har 5 års reklamasjons rett på utførte reklamasjoner, så tilstedeværelse og oppmerksomhet på dette fremover vil være lurt, og bidra til at vi får et best mulig resultat og en god kvalitet på bygget

SAMEIET KIKUT
ORG.NR. 928 134 342, KUNDENR. 7977

RESULTATREGNSKAP

	Note	Regnskap 2024	Regnskap 2023	Budsjett 2024	Budsjett 2025
DRIFTSINNTEKTER:					
Innkrevde felleskostnader	2	8 240 074	7 649 490	8 256 032	9 135 557
Ladeinntekter EL-bil		353 009	266 039	200 000	200 000
Andre inntekter	3	313 042	18 425	10 000	10 000
SUM DRIFTSINNTEKTER		**8 906 125**	**7 933 954**	**8 466 032**	**9 345 557**
DRIFTSKOSTNADER:					
Personalkostnader	4	-45 120	-136 905	-32 000	-45 120
Styrehonorar	5	-320 000	-227 000	-320 000	-320 000
Avskrivninger	14	-73 814	-73 814	0	0
Revisjonshonorar	6	-17 830	-21 226	-15 000	-25 000
Forretningsførerhonorar		-288 290	-273 780	-290 000	-304 500
Konsulenthonorar	7	-43 190	-53 962	-70 000	-120 000
Drift og vedlikehold	8	-1 798 388	-2 041 880	-1 555 000	-1 576 600
Forsikringer		-631 347	-564 922	-600 000	-750 000
Kommunale avgifter	9	-2 111 312	-1 793 895	-1 875 000	-2 310 000
Energi/fyring	10	-841 652	-896 605	-510 000	-810 000
TV-anlegg/bredbånd		-1 580 385	-1 510 106	-1 600 000	-1 580 000
Andre driftskostnader	11	-1 885 017	-1 560 967	-1 277 000	-1 564 400
SUM DRIFTSKOSTNADER		**-9 636 345**	**-9 155 062**	**-8 144 000**	**-9 405 620**
DRIFTSRESULTAT		**-730 220**	**-1 221 108**	**322 032**	**-60 063**
FINANSINNTEKTER/-KOSTNADER:					
Finansinntekter	12	45 639	601 474	15 000	315 000
Finanskostnader	13	-1 053	0	0	0
RES. FINANSINNT./-KOSTNADER		**44 586**	**601 474**	**15 000**	**315 000**
ÅRSRESULTAT		**-685 634**	**-619 634**	**337 032**	**254 937**
Overføringer:					
Fra opptjent egenkapital		-685 634	-622 876		

SAMEIET KIKUT
ORG.NR. 928 134 342, KUNDENR. 7977

BALANSE

	Note	2024	2023
EIENDELER			
ANLEGGSMIDLER			
Andre varige driftsmidler	14	123 540	197 354
SUM ANLEGGSMIDLER		**123 540**	**197 354**
OMLØPSMIDLER			
Restanser felleskostnader/kundefordringer		26 555	34 261
Forskuddsbetalte kostnader		987 728	943 740
Driftskonto OBOS-banken		582 018	255 967
Sparekonto OBOS-banken		835 960	1 594 989
SUM OMLØPSMIDLER		**2 432 260**	**2 828 957**
SUM EIENDELER		**2 555 800**	**3 026 311**
EGENKAPITAL OG GJELD			
EGENKAPITAL			
Opptjent egenkapital		1 313 022	1 998 655
SUM EGENKAPITAL		**1 313 022**	**1 998 655**
GJELD			
KORTSIKTIG GJELD			
Forskuddsbetalte felleskostnader		236 775	157 322
Leverandørgjeld		352 145	511 421
Skyldige offentlige avgifter		0	1 440
Energiavregning	15	653 859	347 257
Annen kortsiktig gjeld		0	10 215
SUM KORTSIKTIG GJELD		**1 242 778**	**1 027 655**
SUM EGENKAPITAL OG GJELD		**2 555 800**	**3 026 310**
Pantstillelse		0	0
Garantiansvar		0	0

Oslo, __.__.2025
Styret i Sameiet Kikut

Bjørn Sævareid | Christian Thue Bjørndal | Reidar Diderik Haug

Monika U. Saxenfalk-Eriksen | Vincent Tsang

NOTE: 1
REGNSKAPSPRINSIPPER
Årsregnskapet er satt opp i samsvar med regnskapslovens bestemmelser og god regnskapsskikk for små foretak.

INNTEKTER
Inntektene inntektsføres etter opptjeningsprinsippet.

HOVEDREGEL FOR KLASSIFISERING OG VURDERING AV EIENDELER OG GJELD
Omløpsmidler og kortsiktig gjeld omfatter poster som forfaller til betaling innen ett år. Øvrige poster er klassifisert som anleggsmidler/langsiktig gjeld. Omløpsmidler vurderes til anskaffelseskost. Kortsiktig gjeld balanseføres til nominelt beløp på etableringstidspunktet. Anleggsmidler vurderes til anskaffelseskost, men nedskrives til virkelig verdi dersom verdifallet ikke forventes å være forbigående. Langsiktig gjeld balanseføres til nominelt beløp på etableringstidspunktet. Andre varige driftsmidler balanseføres og avskrives lineært over driftsmidlenes økonomiske levetid.

FORDRINGER
Kundefordringer og andre fordringer er oppført i balansen til pålydende etter fradrag for avsetning til forventet tap. Avsetning til tap gjøres på grunnlag av individuelle vurderinger av de enkelte fordringene.

SKATTETREKKSKONTO
Selskapet har egen separat skattetrekkskonto i OBOS-banken. Innskuddet tilhører myndighetene og kan ikke disponeres fritt.

NOTE: 2
INNKREVDE FELLESKOSTNADER

Felleskostnader brøk	6 052 404
Felleskostnader likedelt	599 280
TV	490 320
Internett	433 116
Garasje	420 521
Felleskostnader brøk	180 696
Parkering	46 997
Felleskostnader likedelt	15 840
Parkering MC	900
SUM INNKREVDE FELLESKOSTNADER	**8 240 074**

NOTE: 3
ANDRE INNTEKTER

Utbetalte renter av klientkonto	296 922
Viderefakturering ved utrykking av brannvesen	5 400
Opprydding kundereskontro	146
Nøkler	10 575
SUM ANDRE INNTEKTER	**313 042**

NOTE: 4
PERSONALKOSTNADER

Arbeidsgiveravgift	-45 120
SUM PERSONALKOSTNADER	**-45 120**

Det har verken vært ansatte eller lønnsutbetalinger i selskapet gjennom året. Selskapet er derav ikke pliktig til å ha tjenestepensjonsordning etter lov om obligatorisk tjenestepensjon. Arbeidsgiveravgiften knytter seg til styrehonoraret.

NOTE: 5
STYREHONORAR

Honorar til styret gjelder for perioden 2023/2024, og er på kr 320 000.
I tillegg har styret fått dekket bevertning for kr 6 580, jf. noten om andre driftskostnader.

NOTE: 6
REVISJONSHONORAR

Revisjonshonoraret er i sin helhet knyttet til revisjon og beløper seg til kr 17 830.

NOTE: 7
KONSULENTHONORAR

Tilleggstjenester, OBOS Eiendomsforvaltning AS	-15 186
OBOS Prosjekt	-1 073
Sweco Norge AS	-26 931
SUM KONSULENTHONORAR	**-43 190**

NOTE: 8
DRIFT OG VEDLIKEHOLD

Drift/vedlikehold bygninger	-173 054
Drift/vedlikehold VVS	-170 303
Drift/vedlikehold elektro	-25 159
Drift/vedlikehold utvendig anlegg	-292 035
Drift/vedlikehold heisanlegg	-384 946
Drift/vedlikehold brannsikring	-371 053
Drift/vedlikehold ventilasjonsanlegg	-270 000
Drift/vedlikehold garasjeanlegg	-66 945
Drift/vedlikehold søppelanlegg	-44 894
SUM DRIFT OG VEDLIKEHOLD	**-1 798 388**

NOTE: 9
KOMMUNALE AVGIFTER

Vann- og avløpsavgift	-1 345 781
Renovasjonsavgift	-765 531
SUM KOMMUNALE AVGIFTER	**-2 111 312**

NOTE: 10
ENERGI/FYRING

Elektrisk energi	-537 766
Andre fyringskostnader	-303 886
SUM ENERGI / FYRING	**-841 652**

NOTE: 11
ANDRE DRIFTSKOSTNADER

Lokalleie	-350 924
Skadedyrarbeid/soppkontroll	-15 332
Håndverktøy	-9 555
Datautstyr	-3 302
Annet driftsmateriale	-5 308
Vaktmestertjenester	-640 056
Vakthold	-9 900
Renhold ved firmaer	-658 206
Snørydding	-72 813
Andre fremmede tjenester	-48 962
Trykksaker	-128
Andre kostnader tillitsvalgte	-6 580
Porto	-100
Drivstoff	-1 253
Vedlikehold biler/maskiner	-47 208
Bank- og kortgebyr	-5 968
Øreavrunding	1
Velferdskostnader	-9 416
Tap på fordringer,	-8
SUM ANDRE DRIFTSKOSTNADER	**-1 885 017**

NOTE: 12
FINANSINNTEKTER

Renter av driftskonto i OBOS-banken	1
Renter bank	44 498
Renter av for sent innbetalte felleskostnader	754
Andre renteinntekter	387
SUM FINANSINNTEKTER	**45 639**

NOTE: 13
FINANSKOSTNADER

Renter på leverandørgjeld	-1 053
SUM FINANSKOSTNADER	**-1 053**

NOTE: 14
VARIGE DRIFTSMIDLER

Gulvvaskemaskin		
Tilgang 2022	248 625	
Avskrevet tidligere	-99 450	
Avskrevet i år	-49 725	
		99 450
Snøfreser		
Tilgang 2023	72 268	
Avskrevet i år	-24 089	
Avskrevet i år	-24 089	
		24 090
SUM VARIGE DRIFTSMIDLER		**123 540**
SUM ÅRETS AVSKRIVNINGER		**-73 814**

NOTE: 15
ENERGIAVREGNING

INNTEKTER	
Forskuddsinnbetalinger (a konto)	-541 532
SUM INNTEKTER	**-541 532**
KOSTNADER	
Techem	144 764
Fjernvarme	280 958
SUM KOSTNADER	**425 722**
Uoppgjorte avregninger	-538 049
SUM ENERGIAVREGNING	**-653 859**

Oppstillingen ovenfor viser hvilke energikostnader som avregnes etter hver enkelts forbruk. For å dekke de løpende kostnadene, krever selskapet inn et forskuddsbeløp fra hver enkelt. På fastsatte frister, blir deretter inntektene avregnet mot kostnadene. For lite innbetalt blir krevd inn, og for mye innbetalt blir tilbakebetalt. På den måten betaler hver enkelt kun for sitt eget forbruk.

Ettersom disse inntektene og kostnadene avregnes etter hver enkelts forbruk, blir de bokført i balansen, og ikke via resultatregnskapet. De påvirker derfor likviditeten, og ikke resultatet.

BDO
Bygdøy Allé 2
0257 Oslo
Postboks 1704 Vika
0121 Oslo

Uavhengig revisors beretning

Til årsmøtet i SAMEIET KIKUT

Konklusjon

Vi har revidert årsregnskapet til SAMEIET KIKUT.

Årsregnskapet består av:

- Balanse per 31. desember 2024
- Resultatregnskap 2024
- Noter til årsregnskapet, herunder et sammendrag av viktige regnskapsprinsipper.

Etter vår mening:

- Oppfyller årsregnskapet gjeldende lovkrav, og
- Gir årsregnskapet et rettvisende bilde av sameiets finansielle stilling per 31. desember 2024, og av dets resultater for regnskapsåret i samsvar med regnskapslovens regler og god regnskapsskikk i Norge.

Andre forhold

Budsjettallene som fremkommer i årsregnskapet er ikke revidert.

Grunnlag for konklusjonen

Vi har gjennomført revisjonen i samsvar med International Standards on Auditing (ISA-ene). Våre oppgaver og plikter i henhold til disse standardene er beskrevet nedenfor under Revisors oppgaver og plikter ved revisjonen av årsregnskapet. Vi er uavhengige av sameiet i samsvar med kravene i relevante lover og forskrifter i Norge og International Code of Ethics for Professional Accountants (inkludert internasjonale uavhengighetsstandarder) utstedt av International Ethics Standards Board for Accountants (IESBA-reglene), og vi har overholdt våre øvrige etiske forpliktelser i samsvar med disse kravene. Innhentet revisjonsbevis er etter vår vurdering tilstrekkelig og hensiktsmessig som grunnlag for vår konklusjon.

Styret og forretningsførers ansvar for årsregnskapet

Styret og forretningsfører (ledelsen) er ansvarlig for å utarbeide årsregnskapet og for at det gir et rettvisende bilde i samsvar med regnskapslovens regler og god regnskapsskikk i Norge. Ledelsen er også ansvarlig for slik intern kontroll som den finner nødvendig for å kunne utarbeide et årsregnskap som ikke inneholder vesentlig feilinformasjon, verken som følge av misligheter eller utilsiktede feil.

Ved utarbeidelsen av årsregnskapet må ledelsen ta standpunkt til sameiet evne til fortsatt drift og opplyse om forhold av betydning for fortsatt drift. Forutsetningen om fortsatt drift skal legges til grunn for årsregnskapet så lenge det ikke er sannsynlig at virksomheten vil bli avviklet.

Revisors oppgaver og plikter ved revisjonen av årsregnskapet

Vårt mål er å oppnå betryggende sikkerhet for at årsregnskapet som helhet ikke inneholder vesentlig feilinformasjon, verken som følge av misligheter eller utilsiktede feil, og å avgi en revisjonsberetning som inneholder vår konklusjon. Betryggende sikkerhet er en høy grad av sikkerhet, men ingen garanti for at en revisjon utført i samsvar med ISA-ene, alltid vil avdekke vesentlig feilinformasjon. Feilinformasjon kan oppstå som følge av misligheter eller utilsiktede feil. Feilinformasjon er å anse som vesentlig dersom den enkeltvis eller samlet med rimelighet kan forventes å påvirke de økonomiske beslutningene som brukerne foretar på grunnlag av årsregnskapet.

For videre beskrivelse av revisors oppgaver og plikter vises det til:
https://revisorforeningen.no/revisjonsberetninger

BDO AS
Hans Petter Urkedal
statsautorisert revisor
(elektronisk signert)

Penneo Dokumentnøkkel: 06WCT-6TENQ-HFSCP-HH8RV-0EOVQ-2WHEO

BDO AS, et norsk aksjeselskap, er deltaker i BDO International Limited, et engelsk selskap med begrenset ansvar, og er en del av det internasjonale nettverket BDO, som består av uavhengige selskaper i de enkelte land. Foretaksregisteret: NO 993 606 650 MVA.

PENNEO

Signaturene i dette dokumentet er juridisk bindende. Dokument signert med "Penneo™ - sikker digital signatur". De signerende parter sin identitet er registrert, og er listet nedenfor.

"Med min signatur bekrefter jeg alle datoer og innholdet i dette dokument."

Urkedal, Hans Petter
Partner
Serienummer: no_bankid:9578-5994-4-644113
IP: 80.212.xxx.xxx
2025-05-15 17:52:01 UTC
bankID

Penneo Dokumentnøkkel: 06WCT-8TENQ-HFSCP-HH6KV-0EQVQ-ZW1H6O

Dette dokumentet er signert digitalt via **Penneo.com**. De signerte dataene er validert ved hjelp av den matematiske hashverdien av det originale dokumentet. All kryptografisk bevisføring er innebygd i denne PDF-en for fremtidig validering.

Dette dokumentet er forseglet med et kvalifisert elektronisk segl. For mer informasjon om Penneos kvalifiserte tillitstjenester, se **https://eutl.penneo.com**.

Slik kan du bekrefte at dokumentet er originalt
Når du åpner dokumentet i Adobe Reader, kan du se at det er sertifisert av **Penneo A/S**. Dette beviser at innholdet i dokumentet ikke har blitt endret siden tidspunktet for signeringen. Bevis for de individuelle signatørenes digitale signaturer er vedlagt dokumentet.

Du kan bekrefte de kryptografiske bevisene ved hjelp av Penneos validator, **https://penneo.com/validator**, eller andre valideringsverktøy for digitale signaturer.

Deltagelse på årsmøte 2025

Årsmøtet avholdes 27.05.25
Selskapsnummer: 7977 **Selskapsnavn:** SAMEIET KIKUT

BRUK BLOKKBOKSTAVER

Leilighetsnummer: _____ **Navn på eier(e):** _____

Signatur: _____

Fullmakt

Eier kan møte ved fullmektig. En fullmakt kan trekkes tilbake når som helst.

Eier gir herved fullmakt til:

Fullmektigens navn: _____

**OBOS Eiendoms-
forvaltning AS**

Hammersborg torg 1
Postboks 6668, St. Olavs plass
0129 Oslo
Telefon: 22 86 55 00
www.obos.no
E-post: oef@obos.no

Ta vare på dette heftet, du kan få bruk for det senere, f.eks ved salg av boligen.

Protokoll til årsmøte 2025 for SAMEIET KIKUT

Organisasjonsnummer: 928134342
Møtet ble avholdt 27. mai kl. 18:00, Frysja 33.

Antall stemmeberettigede som deltok: 37
Antall stemmeberettigede som deltok med fullmakt: 0

Følgende saker ble behandlet på årsmøtet:

1. Valg av møteleder

Møtelederen sørger for at møtet blir avviklet etter lovens regler og er ansvarlig for at det føres protokoll. Hvis ikke årsmøtet velger en møteleder eller den foreslåtte møtelederen ikke blir valgt, er det styrets leder som etter loven er møteleder.

Styrets innstilling
Styreleder leder møtet

> **Forslag til vedtak:**
> Bjørn Sævareid er valgt.
> ✓ **Vedtatt.**

2. Godkjenning av de stemmeberettigede

Deltakere i møtet er registrert i en frammøteliste etter innleverte registreringsblanketter og fullmakter, og listen legges til grunn for opptelling av de stemmeberettigede.

> **Forslag til vedtak:**
> Det ble foreslått å anse de innleverte registreringsblankettene og eventuelt fullmakter som bevis for at vedkommende eier er til stede.
> ✓ **Vedtatt.**

3. Valg av en til å føre protokoll og minst en eier som protokollvitne

Det er møtelederen som er ansvarlig for årsmøteprotokollen, men av praktiske hensyn kan det velges en protokollfører. Etter loven skal det også velges minst en eier til å signere protokollen sammen med møteleder.

Styrets innstilling
OBOS fører protokoll og protokollvitne velges i møtet.

> **Forslag til vedtak:**
> Som fører av protokollen ble Andreas Flataker foreslått. Protokollvitne velges på møte.
> ✓ **Vedtatt. Isabelle Shafiei Haakonsen valgt som protokollvitne.**

4. Godkjenning av møteinnkallingen

Det ble foreslått å godkjenne den måten årsmøtet er innkalt på.

> **Forslag til vedtak:**
> Møteinnkallingen godkjennes
> ✓ **Vedtatt.**

5. Årsrapport og årsregnskap

a) Godkjenning av årsrapport og årsregnskap

b) Styret foreslår at negativt resultat føres mot egenkapitalen.

> **Forslag til vedtak:**
> Årsrapport og årsregnskap godkjennes. [Årets resultat føres mot egenkapital]
> ✓ **Vedtatt.**

6. Fastsettelse av honorarer

Godtgjørelse for styret foreslås satt til kr 350 000.

"Det er store forskjeller, men flertallet ligger et sted mellom 1100 og 2500 kroner per bolig for det totale styrehonoraret. Omtrent ti prosent ligger på 3100 kroner eller mer.

Tallene gjelder styrehonorar som ble utbetalt i 2023, og inkluderer kun honorar for styret – ikke for valgkomité eller andre grupper."

"81–250 boenheter: 1 560 kr, Gjennomsnittlig styrehonorar per seksjon i 2023"

Styret foreslår å legge seg på 1540 kr per seksjon.

> **Forslag til vedtak:**
> Styrets godtgjørelse settes til kr. 350 000,-
> ✓ **Vedtatt.**

7. Valg av tillitsvalgte

Styremedlem (2 år)
Følgende ble valgt:
Pål-Ricard Melin Bernhus
Diderik Haug

Følgende stilte til valg:
Pål-Ricard Melin Bernhus
Diderik Haug
Isabelle Shafiei Haakonsen

Vara (1 år)
Følgende ble valgt:
Martin Jentoft Heggset

Transaction 09222115557547948354 Signed ISH, BS

Samira Shahabian Jonsson

Følgende stilte til valg:
Martin Jentoft Heggset
Samira Shahabian Jonsson

Verification

Transaction 09222115557547948354

Document

Protokoll Sameiet Kikut 2025
Main document
3 pages
Initiated on 2025-05-27 19:01:03 CEST (+0200) by Andreas Flataker (AF)
Finalised on 2025-05-30 14:04:56 CEST (+0200)

Initiator

Andreas Flataker (AF)
OBOS Eiendomsforvaltning AS
Company reg. no. 934 261 585
andreas.flataker@obos.no

Signatories

Isabelle Shafiei Haakonsen (ISH)
isabellehaakonsen@gmail.com
bankID
The name returned by Norwegian BankID was "Isabelle Shafiei Haakonsen"
BankID issued by "DNB Bank ASA"
2025-05-06 11:29:22 CEST (+0200)
Signed 2025-05-30 11:30:18 CEST (+0200)

Bjørn Sævareid (BS)
bjorn.savareid@outlook.com
bankID
The name returned by Norwegian BankID was "Bjørn Sævareid"
BankID issued by "DNB Bank ASA"
2024-12-09 12:34:20 CET (+0100)
Signed 2025-05-30 14:04:56 CEST (+0200)

This verification was issued by Scrive. For more information/evidence about this document see the concealed attachments. Use a PDF-reader such as Adobe Reader that can show concealed attachments to view the attachments. Please observe that if the document is printed, the integrity of such printed copy cannot be verified as per the below and that a basic print-out lacks the contents of the concealed attachments. The digital signature (electronic seal) ensures that the integrity of this document, including the concealed attachments, can be proven mathematically and independently of Scrive. For your convenience Scrive also provides a service that enables you to automatically verify the document's integrity at: https://scrive.com/verify

Vedtekter

Sameiet Kikut, org. nr. 928 134 342

Vedtektene er fastsatt i forbindelse med seksjoneringen av sameiet.
Endret på årsmøte 01.06.2022

1. Innledende bestemmelser

1-1 Navn og opprettelse
Sameiets navn er Sameiet Kikut. Sameiet er opprettet ved tinglysing av vedtak om seksjonering fra kommunen, tinglyst 01.10.2021

1-2 Hva sameiet omfatter
(1) Sameiet er et kombinert sameie som består av 227 boligseksjoner, 5 næringsseksjoner (forretningslokaler), 1 næringsseksjon (varmesentral), 1 næringsseksjon parkering på eiendommen gnr. 59, bnr. 733 i Oslo kommune.

(2) Den enkelte bruksenhet består av en hoveddel, og en eller flere tilleggsdeler. Hoveddelen består av en sammenhengende og klart avgrenset del av en bygning, med egen inngang. Seksjonerte tilleggsdeler består av

- bod,
- parkeringsplasser (tilleggsareal til næringsseksjon i garasjekjeller)
- private uteareal
- annet slik som angitt på seksjoneringstegningene

(3) De deler av eiendommen som ikke inngår i de enkelte bruksenheter er fellesareal.

1-3 Sameiebrøk
(1) Sameiebrøken er seksjonseiers forholdsmessige eierandel i sameiet. Sameiebrøken fremgår av seksjoneringssøknaden.

(2) Sameiebrøken bygger på hoveddelens BRA areal. Balkonger/terrasser/uteareal/boder og parkeringsplasser er ikke med i hoveddelenes BRA. For næringsseksjon parkering fastsettes en vektet sameierbrøk basert på areal/evt antall p-plasser som inngår i seksjonen.

1-4 Kommunikasjon mellom styret og seksjonseierne

Styret bestemmer hvordan meldinger og lignende etter loven gis til seksjonseierne. Seksjonseierne kan reservere seg mot å motta meldinger elektronisk. Styret skal informere seksjonseierne i rimelig tid før ny kommunikasjonsmåte tas i bruk. Meldinger skal gis på en betryggende og hensiktsmessig måte.

Når en seksjonseier skal gi meldinger og lignende til sameiet, kan han eller hun gjøre dette ved bruk av elektronisk kommunikasjon til den e-postadressen eller på den måten sameiet har fastsatt for dette formålet.

Krav i loven om at meldinger og lignende skal være eller gis skriftlig, er ikke til hinder for elektronisk kommunikasjon.

2. Rettslig disposisjonsrett

2-1 Rettslig disposisjonsrett
(1) Seksjonseieren disponerer fritt over egen seksjon og kan fritt selge, pantsette og leie ut denne med mindre noe annet følger av lov, avtaler eller disse vedtektene.

(2) Ingen kan kjøpe eller på annen måte erverve flere enn to boligseksjoner.

(3) Korttidsutleie av hele boligseksjonen i mer enn 90 døgn årlig er ikke tillatt. Med korttidsutleie menes utleie i inntil 30 døgn sammenhengende.

(4) Sameiets styre skal underrettes skriftlig om alle overdragelser og leieforhold. Det samme gjelder ny seksjonseiers/leietakers navn og kontaktinformasjon. Ved eierskifte betales et eierskiftegebyr.

(5) Nye begrensninger i rettslig disposisjonsrett krever samtykke fra de som berøres.

3. Seksjonseierens rett til å bruke bruksenheten og fellesarealene
3-1 Rett til bruk
(1) Seksjonseieren har enerett til å bruke sin bruksenhet. Seksjonseieren har også rett til å bruke fellesarealene til det de er beregnet til, eller vanligvis brukes til, og til annet som er i samsvar med tiden og forholdene.

(2) En seksjonseier kan med samtykke fra styret gjennomføre tiltak på fellesarealene som er nødvendige på grunn av seksjonseierens eller husstandsmedlemmenes nedsatte funksjonsevne. Styret kan bare nekte å samtykke dersom det foreligger en saklig grunn.

(3) Bruksenheten og fellesarealene må ikke brukes slik at andre seksjonseiere påføres skade eller ulempe på en urimelig eller unødvendig måte.

(4) Bruksenheten kan bare brukes i samsvar med formålet. Endring av bruksformålet krever reseksjonering etter eierseksjonslovens § 21 annet ledd.

(5) Seksjonseier har ikke rett til å foreta arbeider som påvirker/berører sameiets fellesarealer, fellesanlegg og utvendig tilleggsareal uten forhåndsgodkjenning fra styret/årsmøtet.

Dette gjelder tiltak som:

- Alle installasjoner, herunder oppsetting/montering av antenner, varmepumper, sol/vindavskjerming, skillevegger/gjerder, plattinger, flislegging eller annet fast belegg på balkonger/terrasser, innglassing, boblebad/badestamp, fastmontert belysning og lignende.
- Oppsetting av skilt for virksomhet i næringsseksjonen. Samtykke til oppsetting av skilt kan ikke nektes uten saklig grunn.

Endring av utomhusplanen som anleggelse/utvidelse av plattinger, heller, flytting av eksisterende beplanting, nyplanting og lignende skal på forhånd godkjennes av styret/årsmøtet. Dette gjelder også innenfor tilleggsdel til den enkelte seksjon.
Styret kan gi bestemmelser om høyde på hekker og annen beplantning også innenfor tilleggsdel.

(6) Kostnader til de- og remontering av installasjoner/utstyr som nåværende eller tidligere seksjonseier har montert, slik som nevnt i (5) 2. avsnitt, må ved rehabilitering og andre felles tiltak på eiendommen, belastes den seksjon installasjonen tilhører. Styret/årsmøtet avgjør om remontering skal tillates.

(7) Forandringer som skjer i strid med de til enhver tid gjeldende bygningsforskrifter og andre offentlige bestemmelser er ikke tillatt.

(8) Boligseksjonene har sammen evigvarende enerett til å benytte den delen av sameiets fellesareal som er markert på vedlegg 1.

Eneretten for boligseksjonene gjelder bla boligdelens fasader, felles takterrasser, utomhusarealer med atrium/indre gårdsrom, Inngangspartier, oppganger, trappeløp, korridorer, heiser, boder og tekniske rom og anlegg, og funksjoner som i det vesentligste eller bare betjener boligseksjonene

Næringsseksjoner (lokaler) har sammen evigvarende enerett til benytte den delen av sameiets fellesareal som er markert på vedlegg 1.

Eneretten for næringsseksjoner (lokaler) gjelder bla næringslokalenes fasader, arealer ved forretningsinngang, avfallsrom, tekniske rom og anlegg og funksjoner som i det vesentligste eller bare betjener næringsseksjoner (lokaler).

Endring i etablerte evigvarende eneretter krever samtykke fra de seksjonseiere som er direkte berørt.

3-2 Ordensregler og dyrehold
(1) Årsmøtet kan fastsette vanlige ordensregler for eiendommen.

(2) Dyrehold er tillatt så lenge dette ikke på en urimelig eller unødvendig måte er til skade eller ulempe for de øvrige brukerne av eiendommen.

4. Garasje - biloppstillingplasser

4-1 Organisering
Garasjeanlegget består av 129 parkeringsplasser. Av disse ligger 129 p-plasser som egen næringsseksjon (beboerparkering), seksjon 234

4-2 Rettslig disposisjonsrett
Parkeringsplasser eies av enkelte seksjonseiere i eierseksjonssameiet og eksterne.
Ideell eierandel til p-plass fritt omsettes til eier av boligseksjon eller andel innenfor utbyggingsområdet Frysjaparken FELT A-D gnr XX, bnr XX, gnr XX, bnr XX, gnr XX, bnr XX

Parkeringsplassen kan fritt leies ut til eier av boligseksjon eller andel innenfor utbyggingsområdet Frysjaparken FELT A-D, og til selskap som driver med bildelingsordning. Parkeringsplass kan også leies ut til andre etter godkjenning fra styret. Godkjenning kan bare nektes hvis det foreligger en saklig grunn.

Nærmere bestemmelser om rettigheter og plikter fremgår av næringsseksjonens vedtekter vedlegg X, jfr disse vedtekters punkt 11-5

4-3 Drift, vedlikehold og administrasjon næringsseksjon parkering
Sameiet er ansvarlig for drift og vedlikehold av garasjeanlegget, og administrasjon av næringsseksjon parkering, jfr vedtektenes pkt 11-5.

4-4 Kostnader
Felleskostnader knyttet til drift og vedlikehold av garasjeanlegget, fordeles med likt beløp pr p-plass som disponeres.

Dette gjelder for eksempel kostnader til:

- snørydding/feiing
- rengjøring av garasjekjeller
- reparasjon av garasjeport
- forsikring
- strøm
- kjøre- og adkomstarealer
- ventilasjon og øvrig tekniske anlegg
- andre drifts og administrasjonskostnader knyttet til garasjeanlegget

Felleskostnader innbetales til Sameiet Kikut, se vedtektenes punkt 11-5 og vedtekter for næringsseksjon (beboerparkering) vedlegg 2.

4-5 Ladepunkt for el-bil og ladbare hybridbiler

(1) Garasjeanlegget har anlegg for elbillading. Det er etablert system med laststyring.

(2) Kostnader til etablering av ladepunkt, vedlikehold og strøm dekkes av den enkelte som disponerer p-plass. Strøm betales etter målt forbruk der måler er installert, eller ved et beløp fastsatt av styret dersom det ikke er egen måler.

4-6 Parkeringsplasser for personer med nedsatt funksjonsevne

(1) Har en seksjonseier, leietaker eller en i husstanden nedsatt funksjonsevne, kan denne kreve at styret pålegger en annen seksjonseier å bytte parkeringsplass. Bytteretten gjelder bare dersom den som krever bytte, allerede disponerer en parkeringsplass i sameiet. Styret bør tilstrebe at bytteplassen ligger i nærheten av søkers seksjon. Retten til å bruke en tilrettelagt plass varer så lenge et dokumentert behov er til stede.

(2) Retten gjelder bare parkeringsplasser som i vedtak etter plan- og bygningsloven er krevet opparbeidet til bruk av personer med nedsatt funksjonsevne.

(3) Denne bestemmelsen kan bare endres dersom samtlige seksjonseiere uttrykkelig sier seg enige. Kommunen har vetorett mot endring av vedtektsbestemmelsen. Vedtekten må registreres i Foretaksregisteret.

5. Vedlikeholdsplikt og erstatningsansvar

5-1 Seksjonseierens plikt til å vedlikeholde bruksenheten
(1) Seksjonseieren skal vedlikeholde bruksenheten slik at skader på fellesarealene og andre bruksenheter forebygges, og slik at de øvrige seksjonseierne slipper ulemper. Vedlikeholdsplikten omfatter også eventuelle tilleggsdeler til bruksenheten.

(2) Seksjonseierens vedlikeholdsplikt omfatter slikt som

a) inventar

b) utstyr, som vannklosett, varmtvannsbereder, badekar og vasker

c) apparater, for eksempel brannslukkingsapparat

d) skap, benker, innvendige dører med karmer

e) listverk, skillevegger, tapet

f) gulvbelegg, varmekabler, membran og sluk

g) vegg-, gulv- og himlingsplater

h) rør, ledninger, sikringsskap fra og med første hovedsikring eller inntakssikring

i) innsiden av vinduer, veranda- og ytterdører til boligen

(3) Seksjonseieren skal vedlikeholde våtrom slik at lekkasjer unngås.

(4) Vedlikeholdet omfatter også nødvendig reparasjon og utskifting av det som er nevnt ovenfor, men ikke utskifting av sluk, vinduer, veranda- og ytterdører til bolig. Seksjonseier er likevel ansvarlig for utskifting av ødelagte vindusruter (f.eks. punkterte), dersom dette er et teknisk og økonomisk forsvarlig alternativ til å skifte ut hele vinduet.

(5) Seksjonseieren skal rense sluk og holde avløpsrør åpne frem til fellesledningen. Dette gjelder også sluk på balkong eller lignende som ligger til bruksenheten.

(6) Vedlikeholdsplikten omfatter ikke reparasjon eller utskifting av tak, bjelkelag, bærende veggkonstruksjoner og rør eller ledninger som er bygget inn i bærende konstruksjoner eller konstruksjonsmessig vedlikehold av balkonger/terrasser.

(7) Vedlikeholdsplikten omfatter også utbedring av tilfeldige skader, for eksempel skader som er forårsaket av uvær, innbrudd eller hærverk.

(8) Oppdager seksjonseieren skade i bruksenheten som sameiet er ansvarlig for å utbedre, plikter seksjonseieren straks å sende skriftlig varsel til styret.

(9) Seksjonseieren skal holde bruksenheten fri for insekter og skadedyr. Ved mistanke om innsekter og skadedyr plikter seksjonseier straks å sende skriftlig varsel til styret.

(10) Ny eier av seksjonen har plikt til å utføre vedlikehold, inkludert reparasjoner og utskifting i seksjonen, selv om vedlikeholdet skulle vært utført av den tidligere seksjonseier.

(11) En seksjonseier som ikke oppfyller vedlikeholdsplikten, skal erstatte tap dette påfører sameiet eller andre seksjonseiere, jf. eierseksjonsloven § 34.

(12) Næringsseksjoner (lokaler) skal for egen regning sørge for utskifting og vedlikehold av egne vinduer og ytterdør til næringsseksjon lokaler.

(13) Næringsseksjon (varmesentral) skal selv utføre og bekoste drift og vedlikehold av areal som inngår i næringsseksjonen med installasjoner og tekniske anlegg som er installert særskilt for denne, se også vedtektenes punkt 6.1

5-2 Sameiets plikt til å vedlikeholde og utbedre fellesarealer m.m.
(1) Sameiet skal holde utvendige og innvendige fellesarealer, inkludert bygningen og felles installasjoner, forsvarlig ved like. Sameiet skal også sørge for snømåking og strøing mv. på intern gangvei mellom feltet og allmenning med brannoppstillingplass, som vist på vedlegg XX

Vedlikeholdet skal utføres slik at skader på fellesarealene og de enkelte bruksenhetene forebygges, og slik at seksjonseierne slipper ulemper. Vedlikeholdsplikten omfatter alt som ikke faller inn under den enkelte seksjonseiers vedlikeholdsplikt, jf. punkt 5-1. Vedlikeholdsplikten omfatter også reparasjon og utskifting når det er nødvendig, og utbedring av tilfeldige skader.

(2) Vedlikeholdsplikten omfatter også felles installasjoner som går gjennom bruksenheter, slik som rør, ledninger, kanaler og felles varmeanlegg inklusive radiatorer. Sameiet har rett til å føre nye slike installasjoner gjennom bruksenhetene hvis det ikke skaper vesentlig ulempe for den aktuelle seksjonseieren. Sameiets vedlikeholdsplikt omfatter også utvendig vedlikehold av vinduer, veranda- og ytterdører til boligene.

(3) Sameiets vedlikeholdsplikt omfatter også slikt som utskifting av sluk, vinduer, veranda- og ytterdører til boligene, konstruksjonsmessig vedlikehold av balkonger/private terrasser, eller reparasjon og utskifting av tak, bjelkelag, bærende veggkonstruksjoner, samt rør eller ledninger som er bygd inn i bærende konstruksjoner med unntak av varmekabler.

(4) Seksjonseieren skal gi sameiet adgang til bruksenheten for å vedlikeholde, installere og kontrollere felles installasjoner. Kontroll og arbeid i bruksenhetene skal varsles i rimelig tid og gjennomføres slik at det ikke skaper unødvendig ulempe for seksjonseieren eller andre brukere.

(5) Et sameie som ikke oppfyller sin vedlikeholdsplikt, skal erstatte tap dette påfører seksjonseierne gjennom skader på bruksenhetene, jf. eierseksjonsloven § 35.

6. Felleskostnader, pantesikkerhet og heftelsesform

6-1 Felleskostnader
(1) Kostnader med eiendommen som ikke knytter seg til den enkelte bruksenhet, er felleskostnader. Felleskostnader skal fordeles mellom seksjonseierne etter sameiebrøken med mindre annet følger av disse vedtektene.

Kostnader forbundet med fellesarealer hvor det er gitt rett til enerett til bruk, jfr vedtektenes punkt 3.1.8 skal fordeles på de seksjonseierne som har bruksretten etter innbyrdes sameierbrøk.

Kostnader til utskifting av vinduer og ytterdører til boligseksjonene, konstruksjonsmessig vedlikehold av balkonger/terrasser for boligseksjonene, kostnader til vann- og avløp og renovasjon for boligseksjonene skal dekkes av boligseksjonene etter innbyrdes sameierbrøk.

Hver næringsseksjon (lokaler) skal for egen regning dekke kostnader til egen renovasjon og vann- og avløp og vedlikehold og utskifting av vinduer og ytterdører tilhørende respektive næringsseksjon.

Kostnader forbundet med kollektivt bredbånd og tv fordeles med en lik andel pr. tilknyttet seksjon.

Kostnader forbundet med styrehonorar (inkl arb.avg), forretningsførerhonorar, revisjonshonorar og andre administrasjonskostnader, fordeles med lik andel pr seksjon, unntatt seksjon 234 (parkering)

Kostnader til nærvamevarme inngår i felleskostnadene, herunder kostnader til varmt tappevann i leilighetene, radiatoranlegg etc. Det er installert individuell måling for hver eierseksjon. Kostnadene fordeles iht. målt forbruk. Det kreves inn et månedlig akontobeløp som avregnes iht avtalt periode.

Næringsseksjon parkering skal kun dekker kostnader til garasjeanlegg slik det fremkommer av vedtektenes pkt 4-4, jfr pkt 11-5

Næringsseksjon (varmesentral) skal for egen regning dekke kostnader forbundet med areal som inngår i næringsseksjonens arealer med varmepumpe, geobrønner, tekniske anlegg og installasjoner installert særskilt for denne. Næringsseksjon (varmesentral) skal dekke sin forholdsmessige del av sameiets kostnader til styrehonorar (inkl arb.avg), forretningsførerhonorar, revisjonshonorar og andre administrasjonskostnader i sameiet. Næringsseksjon Varmesentral skal ikke belastes for øvrige felleskostnader.

(2) Dersom særlige grunner taler for det, kan kostnadene fordeles etter nytten for den enkelte bruksenhet eller etter forbruk.

(3) Dersom de seksjonseierne som berøres, uttrykkelig sier seg enige, kan det i vedtektene fastsettes en annen fordeling enn den som følger av (1).

(4) Enhver endring av fordelingsnøkkelen som utføres i strid med denne bestemmelse er ugyldig.

(5) Ved kostnadsfordeling mellom ulike typer næring og bolig skal det føres avdelingsregnskap.

6-2 Betaling av felleskostnader
(1) Den enkelte seksjonseier skal forskuddsvis betale et akontobeløp som fastsettes på årsmøtet, eller av styret, for å dekke sin andel av felleskostnadene.

(2) Akontobeløpet kan også dekke avsetning av midler til framtidig vedlikehold, påkostninger eller andre fellestiltak på eiendommen dersom årsmøtet har vedtatt slik avsetning. Midlene skal settes på egen bankkonto. Avsetning til vedlikehold er en felleskostnad og innbetalingene skal følge sameiebrøk.

6-3 Panterett for seksjonseiernes forpliktelse
De andre seksjonseierne har lovbestemt panterett i seksjonen for krav mot seksjonseieren som følger av sameieforholdet, jf. eierseksjonslovens § 31. Pantekravet kan ikke overstige et beløp som for hver bruksenhet svarer til to ganger folketrygdens grunnbeløp på det tidspunktet tvangsdekning besluttes gjennomført. Panteretten omfatter også krav som skulle ha vært betalt etter at det er kommet inn en begjæring til namsmyndighetene om tvangsdekning.

6-4 Seksjonseierens heftelse for sameiets ansvar og forpliktelser utad
Den enkelte seksjonseier hefter for felles ansvar og forpliktelser etter sin sameierbrøk.

7 Pålegg om salg og fravikelse av bruksenheten (utkastelse)

7-1 Mislighold
Seksjonseiers brudd på sine forpliktelser overfor sameiet utgjør mislighold. Som mislighold regnes blant annet manglende betaling av felleskostnader, forsømt vedlikeholdsplikt, ulovlig bruk og brudd på ordensregler

7-2 Pålegg om salg av seksjonen
Hvis en seksjonseier til tross for skriftlig advarsel vesentlig misligholder sine plikter, kan styret pålegge vedkommende å selge seksjonen, jf. eierseksjonsloven § 38. Advarselen skal opplyse om at vesentlig mislighold gir styret rett til å kreve seksjonen solgt.

7-3 Pålegg om fravikelse av bruksenheten (utkastelse)
Hvis seksjonseierens eller brukerens oppførsel medfører fare for ødeleggelse eller vesentlig forringelse av eiendommen, eller seksjonseierens eller brukerens oppførsel er til alvorlig plage eller sjenanse for eiendommens øvrige brukere, kan styret kreve fravikelse av seksjonen etter bestemmelsene i tvangsfullbyrdelsesloven kapittel 13, jf. eierseksjonsloven § 39.

8. Styret og dets vedtak

8-1 Styret – Sammensetning, valg, tjenestetid og vederlag

(1) Sameiet skal ha et styre. Styret skal bestå av en leder og fire andre medlemmer. Det skal velges 2 varamedlemmer.
(2) Styremedlemmene tjenestegjør i to år hvis ikke årsmøtet har bestemt noe annet. Varamedlemmer velges for ett år. Styremedlem og varamedlem kan gjenvelges.

(3) Årsmøtet skal velge styret med vanlig flertall av de avgitte stemmer. Styreleder skal velges særskilt.

(4) Årsmøtet skal fastsette eventuelt vederlag til styret for foregående styreperiode. Styret bestemmer fordelingen av vederlaget.

(5) Når særlige forhold foreligger, har et styremedlem rett til å fratre før tjenestetiden er ute. Styret skal ha et rimelig forhåndsvarsel om fratredelsen. Ved fratreden må forretningsfører varsles.

(6) Årsmøtet kan med vanlig flertall beslutte at et medlem av styret skal fratre.

8-2 Styremøter
(1) Styreleder skal sørge for at styret møtes så ofte det trengs. Et styremedlem eller forretningsføreren kan kreve at styret sammenkalles.

(2) Styremøtet skal ledes av styrelederen. Er ikke styrelederen til stede, og det ikke er valgt noen nestleder, skal styret velge en møteleder.

(3) Styret er beslutningsdyktig når mer enn halvparten av alle styremedlemmene er til stede. Beslutninger kan treffes med mer enn halvparten av de avgitte stemmene. Står stemmene likt, gjør møtelederens stemme utslaget. De som stemmer for en beslutning, må likevel utgjøre mer enn en tredjedel av alle styremedlemmene

(4) Styret skal føre protokoll fra styremøtene. Alle de fremmøtte styremedlemmene skal undertegne protokollen. Protokollen kan undertegnes elektronisk. Protokollen skal sendes til forretningsfører.

8-3 Styrets oppgaver
Styret skal sørge for vedlikehold og drift av eiendommen og ellers sørge for forvaltningen av sameiets anliggender i samsvar med lov, vedtekter og beslutninger på årsmøtet.

8-4 Styrets beslutningsmyndighet
(1) Styret skal ta alle beslutninger som ikke i loven eller vedtektene er lagt til andre organer. Beslutninger som kan tas med et vanlig flertall på årsmøtet, kan også tas av styret om ikke annet følger av lov, vedtekter eller årsmøtets beslutning i det enkelte tilfelle.

(2) Styret kan ikke ta beslutninger eller handle på en måte som er egnet til å gi noen seksjonseiere eller utenforstående en urimelig fordel på andre seksjonseieres bekostning.

8-5 Inhabilitet
Et styremedlem kan ikke delta i behandlingen eller avgjørelsen av noe spørsmål som medlemmet selv eller dennes nærstående har en fremtredende personlig eller økonomisk særinteresse i.

8-6 Styrets representasjonsadgang og ansvar

(1) Styret har rett til å representere seksjonseierne og forplikte dem med sin underskrift i saker som gjelder seksjonseiernes felles rettigheter og plikter. Dette omfatter også å gjennomføre beslutninger truffet av årsmøtet eller styret, og rettigheter og plikter som ellers angår fellesareal og fast eiendom.

(2) Styret kan også gjøre gjeldende krav seksjonseiere har mot utbyggeren dersom kravet knytter seg til mangler ved fellesarealene eller forsinket ferdigstillelse av disse.

(3) Seksjonseierne forpliktes ved underskrift av styreleder og ett styremedlem i fellesskap.

9. Årsmøtet

9-1 Årsmøtets myndighet og mindretallsvern.
(1) Årsmøtet har den øverste myndigheten i sameiet.

(2) Et flertall på årsmøtet kan ikke ta beslutninger som er egnet til å gi noen seksjonseiere eller utenforstående en urimelig fordel på andre seksjonseieres bekostning.

9-2 Tidspunkt for årsmøtet. Gjennomføring
(1) Ordinært årsmøte skal holdes hvert år innen utgangen av juni. Styret skal på forhånd varsle seksjonseierne om dato for møtet og om siste frist for å innlevere saker som ønskes behandlet.

(2) Ekstraordinært årsmøte skal holdes når styret finner det nødvendig, eller når minst to seksjonseiere som til sammen har minst ti prosent av stemmene, krever det og samtidig oppgir hvilke saker de ønsker behandlet.

(3) Styret beslutter hvordan årsmøtet skal gjennomføres. Årsmøtet skal gjennomføres som fysisk møte dersom minst to seksjonseiere som til sammen har minst ti prosent av stemmene, krever det. Styret kan sette en frist for når et krav om fysisk møte kan settes frem. Fristen kan tidligst løpe fra seksjonseierne har blitt informert om hvilke saker årsmøtet skal behandle, og må være så lang at seksjonseierne får rimelig tid til å vurdere om de skal fremme krav om fysisk møte. Dersom årsmøtet ikke gjennomføres som fysisk møte, må styret sørge for en forsvarlig gjennomføring og at det foreligger systemer som sikrer at lovens krav til årsmøte er oppfylt. Systemene må sikre at deltakelsen og stemmegivningen kan kontrolleres på en betryggende måte, og det må benyttes en betryggende metode for å bekrefte deltakernes identitet.

9-3 Innkalling til årsmøte
(1) Styret innkaller til årsmøte med et varsel som skal være på minst åtte og høyst tjue dager. Styret kan om nødvendig innkalle til ekstraordinært årsmøte med kortere varsel, men varselet kan aldri være kortere enn tre dager. Innkallingen skal samtidig sendes til forretningsfører.

(2) Innkallingen skjer skriftlig. Som skriftlig regnes også elektronisk kommunikasjon.

(3) Innkallingen skal tydelig angi de sakene årsmøtet skal behandle. Skal årsmøtet kunne behandle et forslag som etter loven eller vedtektene må vedtas med minst to tredjedels flertall av de avgitte stemmene, må hovedinnholdet være angitt i innkallingen.

(4) Saker som en seksjonseier ønsker behandlet i det ordinære årsmøtet, skal nevnes i innkallingen når styret har mottatt krav om det før fristen i vedtektenes punkt 9-2 (1).

9-4 Saker årsmøtet skal behandle
(1) Årsmøtet skal behandle de sakene som er angitt i innkallingen til møtet.

(2) Uten hensyn til om sakene er nevnt i innkallingen, skal det ordinære årsmøtet:

- behandle styrets årsrapport
- behandle og eventuelt godkjenne styrets regnskap for foregående kalenderår
- velge styremedlemmer
- behandle vederlag til styret

(3) Årsberetning, regnskap og eventuell revisjonsberetning skal senest en uke før ordinært årsmøte sendes ut til alle sameiere med kjent adresse. Dokumentene skal dessuten være tilgjengelige i årsmøtet.

(4) Bortsett fra saker som skal behandles av ordinært årsmøte, kan årsmøtet bare ta beslutning om saker som er angitt i innkallingen til møtet. Hvis alle seksjonseiere er til stedet på årsmøtet og stemmer for det, kan årsmøtet også ta beslutning i saker som ikke står i innkallingen. At saken ikke er nevnt i innkallingen, er ikke til hinder for at styret beslutter å innkalle til nytt årsmøte for å avgjøre forslag som er fremsatt i møtet.

9-5 Hvem kan delta i årsmøtet
(1) Alle seksjonseiere har rett til å delta på årsmøtet med forslags-, tale- og stemmerett. Ektefelle, samboer, eller annet medlem av husstanden til eieren av en boligseksjon har rett til å være til stedet på årsmøtet og uttale seg.

(2) Styremedlemmer, forretningsfører, revisor og leier av boligseksjon har rett til å være til stede på årsmøtet og til å uttale seg. Styreleder og forretningsfører har plikt til å være til stede med mindre det er åpenbart unødvendig eller de har gyldig forfall.

(3) En seksjonseier kan møte ved fullmektig. Fullmakten kan når som helst tilbakekalles. Fullmakten kan ikke angi hva fullmektigen skal stemme. Seksjonseieren har rett til å ta med en rådgiver til årsmøtet. Rådgiveren har bare rett til å uttale seg dersom et flertall på årsmøtet tillater det.

9-6 Møteledelse og protokoll
(1) Styrelederen leder årsmøtet med mindre årsmøtet velger en annen møteleder. Møteleder behøver ikke å være seksjonseier.

(2) Møtelederen har ansvar for at det føres protokoll over alle saker som behandles, og alle beslutninger som tas på årsmøtet. Møtelederen og minst én seksjonseier som utpekes av årsmøtet blant dem som er til stede, skal underskrive protokollen. Protokollen skal til enhver tid holdes tilgjengelig for seksjonseierne.

9-7 Beregning av flertall og opptelling av stemmer på årsmøte
(1) I årsmøtet har eierne av boligseksjoner stemmerett med én stemme for hver boligseksjon de eier.

Eierne av næringsseksjonene har stemmerett med et antall stemmer omregnet etter bruksenhetens areal i forhold til boligseksjonene.

Næringsseksjonene nr. XXX-XXX har totalt XX stemmer og boligseksjonene har totalt XXX stemmer, til sammen XXX stemmer. Næringsseksjon (parkering) og næringsseksjon (varmesentral) har ikke stemmerett.

Det forholdsmessige stemmetall mellom næringsseksjoner (lokaler) og boligseksjoner baserer seg på det areal (ca. – avrundet til nærmeste hele tall) som inngår i hhv. boligseksjonene og næringsseksjoner (lokaler)

Liste over stemmetall vedlegges vedtektene.

(2) For en seksjon med flere eiere kan det bare avgis en stemme.

(3) Ved opptelling av stemmer anses blanke stemmer som ikke avgitt. Står stemmene likt, avgjøres saken ved loddtrekning.

9-8 Flertallskrav ved ulike beslutninger på årsmøtet
(1) Beslutninger på årsmøtet tas med vanlig flertall av de avgitte stemmene hvis ikke annet flertallskrav er fastsatt i eierseksjonsloven eller vedtektene. Vedtektene kan ikke fastsette strengere flertallskrav enn det som er fastsatt i loven.

(2) Det kreves et flertall på minst to tredjedeler av de avgitte stemmene på årsmøtet for å ta beslutning om

a) ombygging, påbygging eller andre endringer av bebyggelsen eller tomten som går ut over vanlig forvaltning og vedlikehold i det aktuelle sameiet

b) omgjøring av fellesarealer til nye bruksenheter eller utvidelse av eksisterende bruksenheter

c) salg, kjøp, utleie eller leie av fast eiendom, inkludert seksjoner i sameiet som tilhører eller skal tilhøre seksjonseierne i fellesskap, eller andre rettslige disposisjoner over fast eiendom som går ut over vanlig forvaltning

d) samtykke til at formålet for én eller flere bruksenheter endres fra boligformål til annet formål eller omvendt

e) samtykke til reseksjonering som nevnt i eierseksjonslovens § 20 annet ledd annet punktum

f) Overføring av vedlikeholdsplikt fra seksjonseier til sameiet, jf. eierseksjonsloven § 32 åttende ledd.

g) endring av vedtektene

(3) Vedtak om overføring av vedlikeholdsplikt fra sameiet til en eller flere seksjonseiere kreves i tillegg til to tredjedeler av de avgitte stemmer, også samtykke fra de berørte, jf. eierseksjonsloven § 33 tredje ledd.

9-9 Flertallskrav for særlige bomiljøtiltak
(1) Tiltak som har sammenheng med seksjonseierens bo- eller bruksinteresser, og som går ut over vanlig forvaltning, og som fører med seg økonomisk ansvar eller utlegg for seksjonseierne i fellesskap på mindre enn fem prosent av de årlige felleskostnadene, besluttes med vanlig flertall av de avgitte stemmene på årsmøtet. Hvis tiltaket fører med seg økonomisk ansvar eller utlegg for seksjonseierne i fellesskap på mer enn fem prosent av de årlige felleskostnadene, kreves det flertall på minst to tredjedeler av de avgitte stemmene på årsmøtet.

(2) Hvis tiltakene fører med seg et samlet økonomisk ansvar eller utlegg for enkelte seksjonseiere på mer enn halvparten av folketrygdens grunnbeløp på det tidspunktet tiltaket besluttes, kan tiltaket bare gjennomføres hvis disse seksjonseierne uttrykkelig sier seg enige.

9-10 Beslutninger som krever enighet fra alle seksjonseiere
(1) Alle seksjonseiere må, enten på årsmøtet eller på et annet tidspunkt, uttrykkelig si seg enige hvis sameiet skal kunne ta beslutning om

a) salg eller bortfeste av hele eller vesentlige deler av eiendommen
b) oppløsning av sameiet
c) tiltak som medfører vesentlig endring av sameiets karakter
d) tiltak som går ut over seksjonseiernes bo- eller bruksinteresser, uavhengig av størrelsen på kostnaden som tiltaket medfører, og uavhengig av hvor stort økonomisk ansvar eller utlegg tiltaket medfører for de enkelte seksjonseiere.

9-11 Inhabilitet
Ingen kan delta i en avstemning om

a) et søksmål mot en selv eller ens nærstående
b) ens eget eller ens nærståendes ansvar overfor sameiet
c) et søksmål mot andre eller andres ansvar overfor sameiet dersom egen interesse i saken er vesentlig og kan stride mot sameiets interesser
d) pålegg eller krav etter eierseksjonsloven §§ 38 og 39 som er rettet mot en selv eller ens nærstående.

Dette gjelder også for den som opptrer ved eller som fullmektig.

10 Forretningsfører, regnskap, revisjon og forsikring

10-1 Forretningsfører
Sameiet skal ha forretningsfører. Styret ansetter forretningsfører og andre funksjonærer i samsvar med eierseksjonsloven § 61.

10-2 Regnskap og revisjon
Styret skal sørge for ordentlig og tilstrekkelig regnskapsførsel.
Regnskapet skal revideres av en revisor valgt av årsmøtet. Revisor tjenestegjør inntil annen revisor blir valgt.

10-3 Forsikring
(1) Styret er ansvarlig for at eiendommen til enhver tid er forsvarlig forsikret i et godkjent forsikringsselskap. Forsikringen skal også omfatte huseieransvarsforsikring, styreansvarsforsikring og rettshjelpsforsikring. Innboforsikring er den enkelte sameier selv ansvarlig for å tegne

(2) Selv om sameiets forsikring brukes, skal styret pålegge seksjonseier å betale egenandelen dersom skadeårsaken ligger innenfor seksjonseiers ansvar.

11 Diverse opplysninger

11-1 Definisjoner
I disse vedtektene menes med

a) eierseksjon: eierandel i en bebygd eller planlagt bebygd og seksjonert eiendom, med enerett for eieren til å bruke en bestemt bruksenhet i eiendommen.
b) bruksenhet: et avgrenset areal av en seksjonert eiendom som en seksjonseier har enerett til å bruke til bolig eller annet formål. En bruksenhet består av en hoveddel og kan også ha tilleggsdeler. Bruksenheten må ha innvendige arealer og kan også ha utvendige arealer.
c) bruksenhetens hoveddel: en sammenhengende og klart avgrenset del av en bygning, med egen inngang.
d) bruksenhetens tilleggsdel: de delene av bruksenheten som ikke er hoveddel.
e) fellesareal: de delene av eiendommen som ikke inngår i bruksenhetene.
f) boligseksjon: en seksjon som skal brukes til helårsbolig eller fritidsbolig.
g) næringsseksjon: en seksjon som skal brukes til annet enn bolig.
h) samleseksjon: en seksjon som omfatter alle bruksenheter med samme formål.
i) sameiebrøk: seksjonseierens forholdsmessige eierandel i sameiet.
j) seksjonering: å dele en eiendom i flere bruksenheter etter reglene i loven her.
k) reseksjonering: en ny seksjonering av en eller flere seksjoner i en allerede seksjonert eiendom.
l) sameiet (eierseksjonssameiet): fellesskapet av alle seksjonseierne.

11-2 Hjemmelshaver til formuesgode

Sameie kan registreres som hjemmelshaver til et formuesgode som er registrert i et realregister.

11-3 Endringer i vedtektene
Endringer i sameiets vedtekter kan besluttes av årsmøtet med minst to tredjedeler av de avgitte stemmer om ikke disse vedtektene eller eierseksjonsloven stiller strengere krav.

11-4 Generelle plikter
Seksjonseierne plikter å overholde bestemmelsene som følger av kommunens seksjoneringsvedtak, lov om eierseksjoner, disse vedtekter samt husordensregler fastsatt av

årsmøtet. Dersom ikke annet følger av disse vedtekter, gjelder reglene i eierseksjonsloven av 16. juni 2017 nr. 65.

11-5 Særskilt bestemmelse om næringsseksjon parkering, seksjonsnr 234
Særskilt bestemmelse vedr administrasjon av næringsseksjon parkering, seksjonsnr 234

P-plasser i garasjeanlegget utgjør næringsseksjon nr 234 , med tilleggsdeler. Næringsseksjon (parkering) seksjonsnr XX organiseres som ett tingsrettslig sameie (Frysjaparken C Garasjesameie) mellom de ideelle eierne i denne. For næringsseksjon (parkering) snr.234 fastsetter utbygger egne vedtekter/avtale, med nærmere bestemmelser om bruk, råderett mv. Disse ansees som tiltredt ved kjøp av p-plass i prosjektet Frysjaparken C.

Styret i Sameiet Kikut er pliktig til å sørge for forsvarlig drift, vedlikehold og administrasjon av næringsseksjon (parkering) snr 234. Styret i Sameiet Kikut utgjør styret i næringsseksjon (parkering) snr. 234 (Frysjaparken C Garasjesameie) med mindre de ideelle eierne i næringsseksjon (parkering) snr 234 velger sitt eget styre og ivaretar dette selv.

Så lenge styret i Sameiet Kikut sørger for forsvarlig drift, vedlikehold og administrasjon av garasjeanlegget med kjøre- adkomstarealer, skal de ideelle eierne av næringsseksjon nr 234 betale utgifts bidrag, iht hver p-plass som disponeres, til Sameiet Kikut. Inntekter og kostnader vedr. næringsseksjon (parkering) nr 234 og kjøre- og adkomstarealer i garasjeanlegget kan føres i et eget underregnskap under Sameiet Kikuts regnskap.

De ideelle eierne av næringsseksjon (parkering) snr. 234 skal kun dekke kostnader forbundet med innvendig drift og vedlikehold av parkeringsarealet samt kjøre- og adkomstarealer, porter, dører og tekniske anlegg m.v, strøm, fjernvarme, forsikringskostnader, administrasjonskostnader og øvrige driftskostnader som kan tilknyttes næringsseksjon (parkering) snr 234.

Utbygger /selger forbeholder seg retten til å organisere og fordele p-plasser på den måten som for utbygger/selger anses mest hensiktsmessig. Utbygger vil eier og disponere ideelle eierandeler til p-plass som ikke er solgt.

11-6 Særskilt bestemmelse om næringsseksjon (varmesentral) seksjonsnr 233
Det er på eiendommen etablert en varmesentral med tilhørende energibrønner, rørføringer og øvrig infrastruktur, basert på bergvarme. Det tekniske rommet hvor varmesentralen er plassert utgjør bruksenheten til seksjon (seksjon 233).

Eier av varmesentralen er gitt eksklusiv og vederlagsfri bruksrett til energibrønner, rørføringer og øvrig infrastruktur for å levere energi for oppvarming, varmt tappevann og, der relevant, kjøling. Ovennevnte bruksrett omfatter også retten til å tilby energi for oppvarming, varmt tappevann og der det er relevant, kjøling, til andre eiendommer. For dette formål er det etablert rørføringer/infrastruktur på sameiets eiendom.

Ovennevnte rettigheter er en forutsetning for leveransevilkårene eieren av seksjon 233 kan tilby. Eiere av de øvrige seksjonene har rett og plikt til å kjøpe varme fra denne varmesentralen. De nærmere leveransevilkår som pris, ansvarsforhold, skjæringspunktet for vedlikehold, m.m., fremgår av de individuelle avtalene som inngås. Ved opphør av leveranseavtalene kan sameiet kjøpe seksjon 233 med alle tilhørende rettigheter og forpliktelser. Opprinnelig eier av seksjonen vil imidlertid fortsatt ha rett til å kjøpe energi av sameiet til kostpris, så lenge det er behov for å oppfylle inngåtte leveranseforpliktelser.

Den som til enhver tid er eier av seksjon 233 skal for egen regning dekke drifts – og vedlikeholdskostnader knyttet til varmesentralen og tilhørende infrastruktur.

De øvrige seksjonseierne skal gi eier av seksjon 233 eller den denne bemyndiger, tilgang for kontroll, ettersyn, og nødvendig vedlikehold og reparasjoner på varmesentralens infrastruktur, herunder energibrønner. Dette gjelder uavhengig av om infrastrukturen ligger innenfor seksjon 233, innenfor de andre seksjonene, eller i sameiets fellesareal.

Eier av seksjon 233 skal gjøre eventuelle kjøpere av seksjonen oppmerksom på de rettigheter og forpliktelser som fremgår av disse vedtektene.

Endring av nærværende vedtektsbestemmelse krever samtykke fra eier av seksjon 233. Alle de beskrevne rettighetene kan tinglyses i samtlige av sameiets seksjoner. Kostnader i forbindelse med eventuell tinglysing bæres av eier av seksjon 233.

Kostnader til den enkeltes seksjons forbruk av varme (oppvarming/tappevann), vil fordeles etter faktisk målt forbruk. Seksjonseier betaler et a konto beløp og dette avregnes.

11-7 Særskilt bestemmelse om medlemskap i velforening/rett og plikt til utomhusområde
Det kan bli tinglyst rett og plikt til gjensidige bruks- og adkomstrett til utomhusarealer innenfor utbyggingsfeltet «Frysjaparken». Sameiet Kikut er forpliktet til å delta i drift og vedlikehold av felles utomhusareal og til å bære sin forholdsmessige del av utgiftene.

Det kan bli opprettet velforening for ivaretakelse av bruks- og adkomstrett til felles utomhusarealer og Sameiet Kikut har rett og plikt til medlemskap i denne.

Utbygger vil fastsette nærmere rettigheter og plikter med evt vedtekter for velforening som etableres for utomhusområdet.


11-8 Midlertidige bestemmelser i byggetiden


Utbyggingsprosjektet" Frysjaparken" er planlagt gjennomført ved utbygging i flere byggetrinn, med en planlagt bebyggelse på ca 900 boliger med fordelt 4 delfelt med. Frysjaparken Felt C er planlagt utbygd med ca 225 boliger, ca 4-5 næringsseksjoner, varmesentral og med underjordisk p-kjeller. Utbygger Frysjaparken Utvikling AS/Frysjaparkern Eiendom AS, evt den disse utpeker, står fritt til å igangsette og ferdigstille byggetrinn.


Frysjaparken Utvikling AS/Frysjaparken Eiendom AS, har som utbygger av eiendommene (gnr XX, Bnr XX, og gnr XX og bnr XX) rett til å utføre nødvendige bygningsmessige arbeider for å fullføre prosjektet. Denne retten omfatter etablering av adkomst over og under bakken, etablering av grøntanlegg, sammenføyning og tilknytning av bygningsmassen og anleggelse av kulvert. I forbindelse med utføringen av disse arbeidene har utbygger rett til å hå stående anleggsmaskiner, utstyr, brakker m.v., gjerder og skilt på eiendommene.


Inntil utbyggingsprosjektet" Frysjaparken" er ferdig utbygget, er sameiet og seksjonseierne forpliktet til å yte nødvendig medvirkning til at utbygger, evt den utbygger utpeker, kan gjennomføre en helhetlig utbygging i samsvar med utbyggers/selgers planer og med de endringer som evt. blir gjort underveis. Sameiet er herunder forpliktet til å la utbygger/selger vederlagsfritt benytte deler av sameiets utvendige fellesarealer midlertidig for adkomst, plassering lagring av utstyr/rigg med mer som er nødvendig i anleggsperioden


Denne vedtektsbestemmelsen kan ikke endres uten samtykke fra utbygger eller utbyggers rettsetterfølger. Denne vedtektsbestemmelse bortfaller uten behandling i årsmøtet når utomhusanlegg og fellesarealer er overtatt for siste byggetrinn i utbyggingsprosjektet" Frysjaparken".

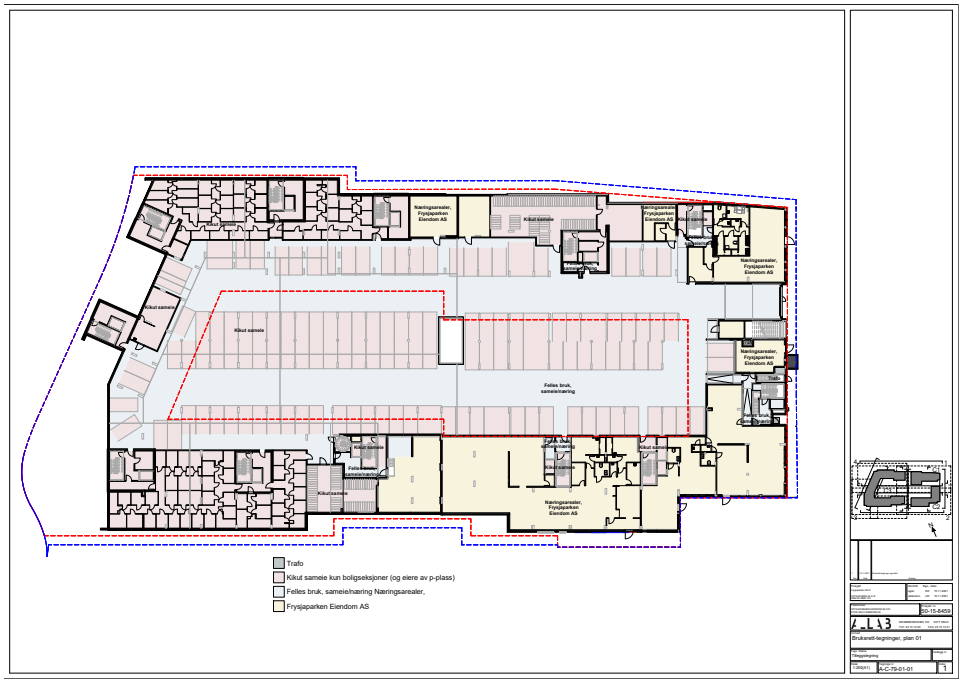


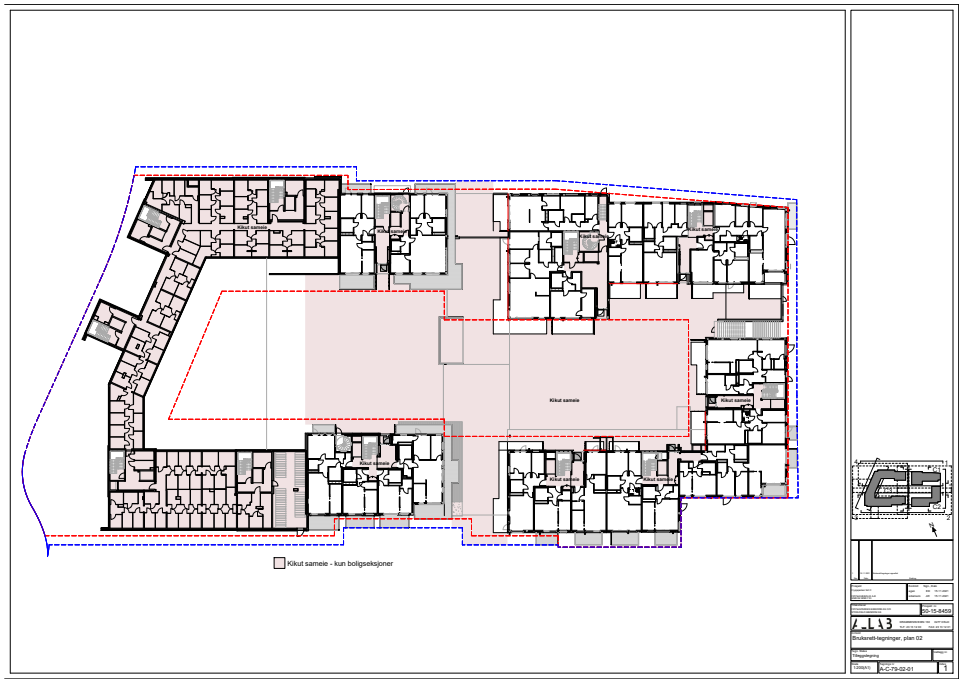

Kikut sameie
Kikut sameie - kun boligseksjoner

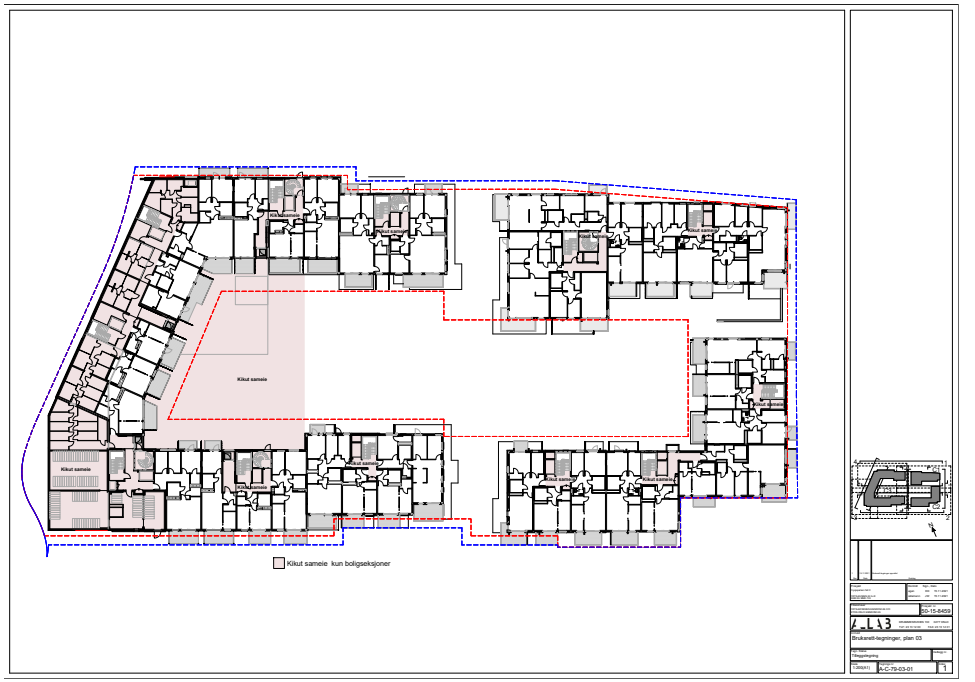

Kikut sameie
Kikut sameie kun boligseksjoner

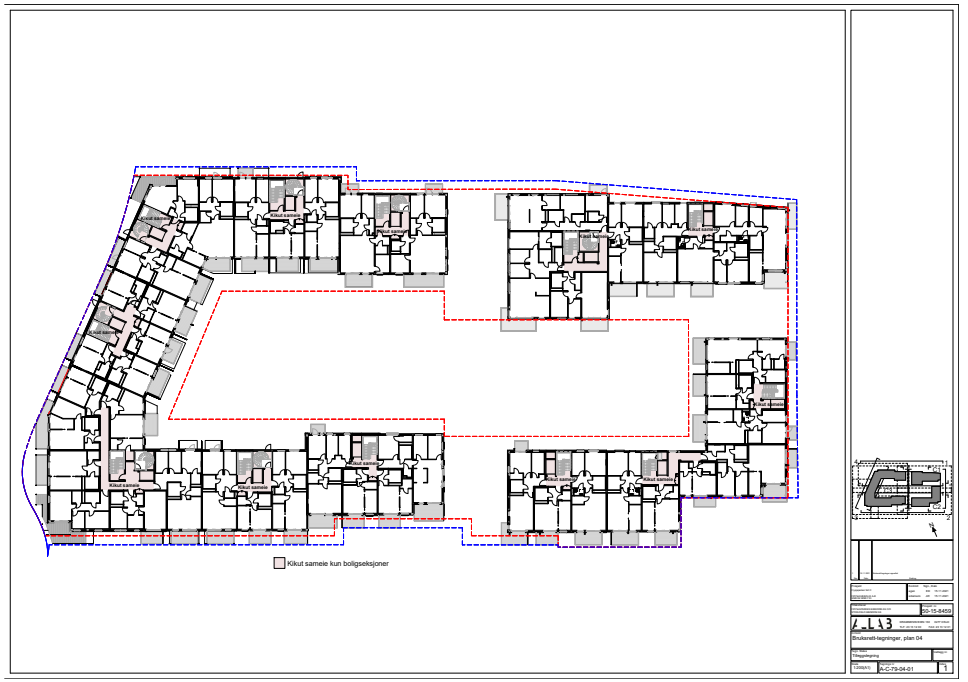

Kikut sameie
Kikut sameie
Kikut sameie

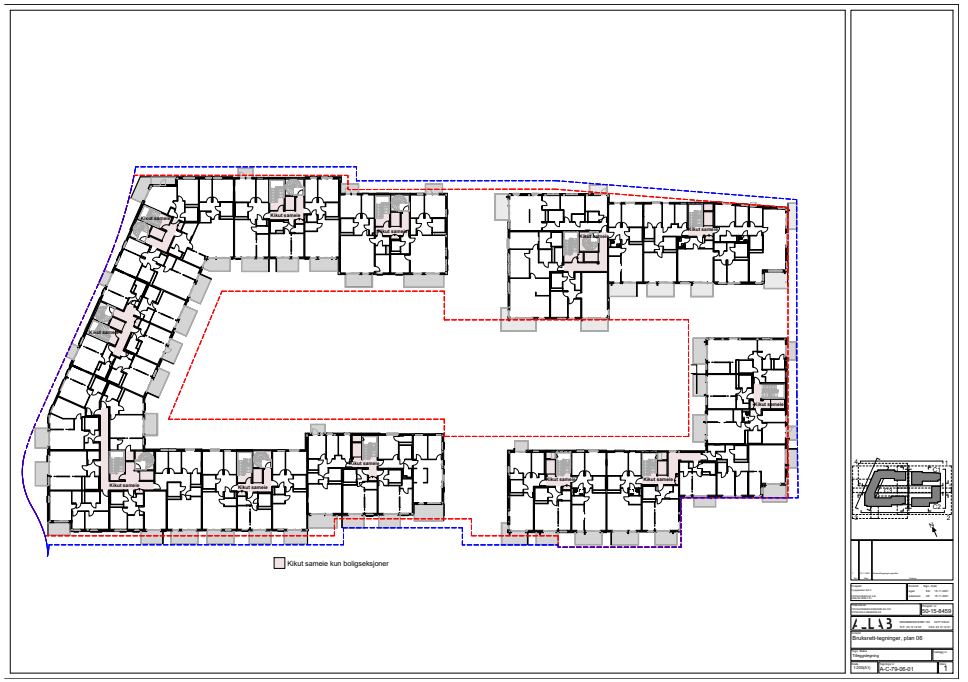
Kikut sameie kun boligseksjoner
Kikut sameie
Brukerett-tegninger, plan 06
A-C-79-06-01

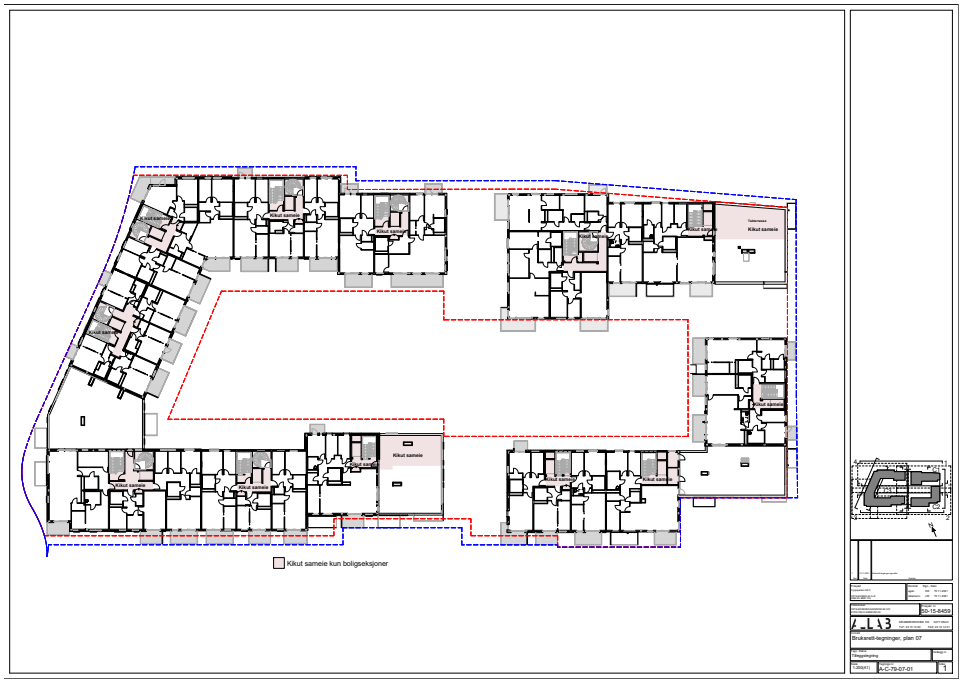
Kikut sameie kun boligseksjoner
Kikut sameie
Brukerett-tegninger, plan 07
A-C-79-07-01

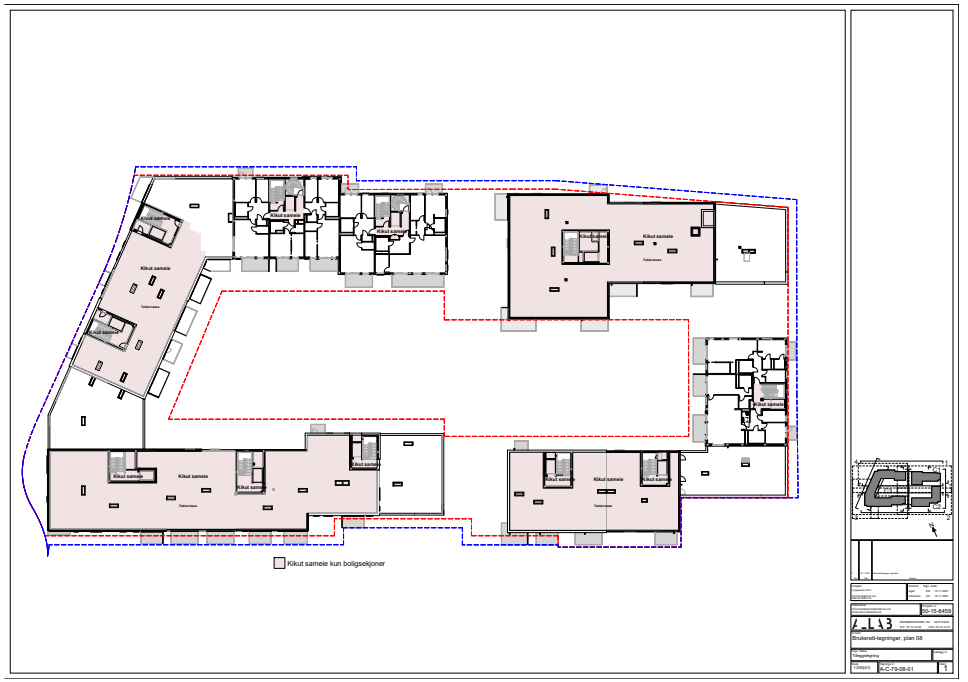
Kikut sameie
Kikut sameie kun boligseksjoner

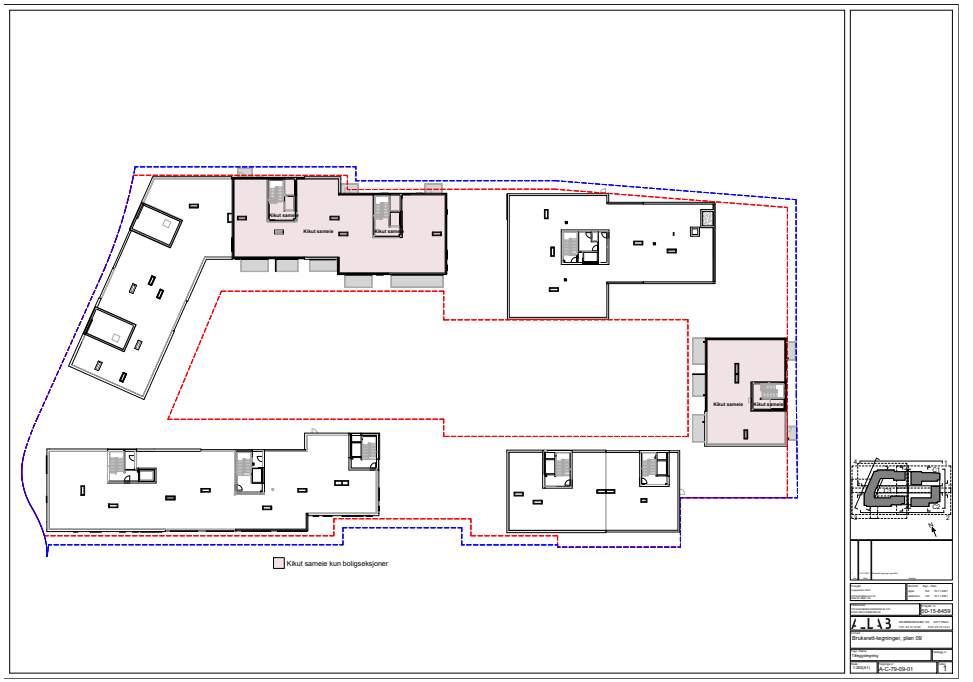
Kikut sameie
Kikut sameie kun boligseksjoner

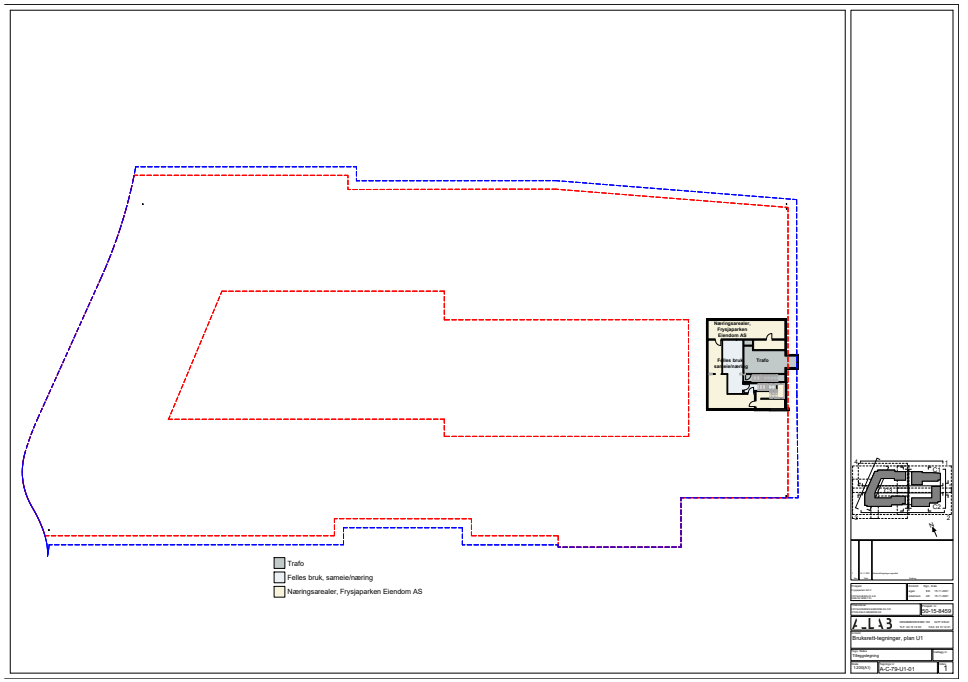

VEDTEKTER
FOR
Frysjaparken C Garasjesameie

Fastsatt av utbygger «Frysjaparken Eiendom AS» som hjemmelshaver, ifb med salg av p-plasser i prosjektet ”Frysjaparken C”
Vedtekter tiltredes og aksepteres av ved kjøp av p-plass i prosjektet Frysjaparken C

Gnr.59, bnr 324, snr. 234, i Oslo kommune

§ 1
Navn

Sameiets navn er Frysjaparken C Garasjesameie.

§ 2
Hva sameiet omfatter

Sameiet omfatter eiendommen gnr. 59, bnr. 733, snr.234, i Oslo kommune som er en næringsseksjon med tilleggsdeler bestående av biloppstillingsplasser og med evt. kjørebane og adkomstarealer i Sameiet Kikut

Sameierne eier en ideell andel av gnr. 59, bnr. 733, snr. 234, og er i henhold til vedtektene tildelt spesielle rettigheter og plikter til deler av sameiegjenstanden.

Sameiet består av andeler med en sameiebrøk, som fordeler seg som følger;

1 andel for p-plass til bil, hver utgjørende 1/ 129 til sammen 129/129

3
Formål

Sameiets formål er å drifte og forvalte seksjon 234, parkeringsarealet med kjørebane og adkomstarealer til det beste for eiere av sameiet.

§ 4
Fysisk bruk av sameiets eiendom

Den enkelte sameier har enerett til bruk av en eller flere p-plasser i seksjonen slik det nærmere er bestemt i disse vedtekter, jf. § 6, og har for øvrig lik rett til å utnytte parkeringskjellerens fellesarealer til det de er beregnet eller vanligvis brukt til.

Som **vedlegg 1** følger en tegning over garasjen med angivelse av parkeringsplassene med nummerering. Styret/forretningsfører fører oversikt over hvem som til enhver tid er disponerer eksklusiv bruksrett av de ulike p-plasser.

Det kan ikke fattes vedtak i sameiet som berører fordelingen av parkeringsplasser uten at de berørte sameierne har gitt sitt samtykke til dette, med mindre annet fremkommer av disse vedtekter.

Sameiets eiendom kan, uten hensyn til om det er undergitt eksklusiv bruksrett eller utgjør fellesareal, bare nyttes i samsvar med formålet, jf. § 3, og innenfor de rammer og begrensninger som følger av disse vedtekter. Bruken av eiendommen må ikke på en urimelig eller unødvendig måte være til skade eller ulempe for andre sameiere.

All ferdsel i sameiets eiendom og i kjørebane og adkomstarealer skal skje hensynsfullt og slik at annen ferdsel ikke unødig hindres eller skade unødig forvoldes. Det er ikke tillatt å parkere utenfor oppmålte parkeringsplasser.

Det er ikke tillatt å drive næringsvirksomhet i eller fra sameiets eiendom. Det er heller ikke tillatt å drive verksted eller utøve verkstedsliknende aktiviteter i tilknytning til biler som er parkert på sameiets eiendom. For øvrig vises til evt. ordensreglement fastsatt av styret iht. § 12.

(1) En seksjonseier/sameier kan med samtykke fra styret i Sameiet Kikut evt. fra styret i Frysjaparken C Garasjesameie anlegge ladepunkt for elbil og ladbare hybridbiler i tilknytning til en parkeringsplass sameieren disponerer, eller andre steder som styret anviser. Styret kan bare nekte samtykke dersom det foreligger en saklig grunn.

(2) Kostnader til etablering av ladepunkt, vedlikehold og strøm dekkes av den enkelte sameier. Strøm betales etter målt forbruk der måler er installert, eller ved et beløp fastsatt av styret i Sameiet Kikut evt. fra styret i Frysjaparken C Garasjesameie dersom det ikke er egen måler.

Alle sameiere i garasjesameiet må innrette seg etter bestemmelser fastsatt i Sameiet Kikuts vedtekter for bruk av kjelleren og for atkomst til sameiets eiendom.

§ 5
Rettslige disposisjoner

Alle sameierne har en ideell andel i sameiet iht. eierbrøk angitt i tinglyst skjøte. Utbygger av prosjektet "Frysjaparken" vil eie de parkeringsplasser som ikke er solgt.

Sameieandel med rett til parkeringsplass i seksjon 234 kan bare pantsettes, selges og for øvrig disponeres over innenfor rammen av disse vedtekter jf. § 6. Skjøte på slik sameieandel skal påføres egen erklæring om dette.

Enhver rettslig disponering av sameieandel skal uten ugrunnet opphold meldes skriftlig til styret i Sameiet Kikuts eller til garasjesameiets styret eller til forretningsfører med opplysning om hva disponeringen gjelder og mellom hvilke parter disponeringen gjelder.

Sameierne har ikke forkjøps eller innløsningsrett til øvrige sameieres sameieandel utover det som uttrykkelig følger av disse vedtekter. Det vises dog til styrets rett til å kreve salg av sameieandel med rett til parkeringsplass iht. § 6 under.

Sameierne kan ikke kreve oppløsning eller bruksdeling av sameiet iht. sameielovens §§ 14 og 15.

§ 6
Disposisjonsrett over sameieandel med rett til parkeringsplass

En sameieandel gir bruksrett til en eller flere bestemte p-plasser i sameiets eiendom i forhold til eierbrøk. Rettigheten til bruk av den enkelte p-plass er fordelt av utbygger forbindelse med det første salget av p-plassene/sameieandelene, herunder fordeling av HC-plasser.

Parkeringsplassene i sameiets garasjeanlegg er fordelt på sameierne slik det fremgår av vedlagte bruksplan **– Vedlegg 1.**

Eierandel i sameiet kan dersom den ikke selges eller overføres sammen med eierseksjon i Sameiet Kikut (Gnr 59, bnr 733) fritt omsettes til andre seksjonseiere, andelseiere og boligselskaper som etableres innenfor utbyggingsområdet Frysjaparken Felt A-D gnr XX, bnr XX, gnr XX, bnr XX, gnr XX, bnr XX

Utbygger vil eie og disponere p-plasser som ikke er solgt.

Dersom eier av sameieandel med rett til parkeringsplass overdrar sin eierseksjon og flytter fra eierseksjonssameiet uten samtidig å overdra sin andel i sameiet, kan styret i Sameiet Kikut evt styret i Frysjaparken C Garasjesameie når som helst senere kreve at vedkommendes andel i sameiet selges, dersom styret kan fremskaffe en kjøper som tilfredsstiller vilkårene for å være sameier, evt. kan sameiet kjøpe andelen selv.

Parkeringsplassen kan fritt leies ut til eier av boligseksjon eller andel innenfor utbyggingsområdet Frysjaparken FELT A-D, og til selskap som driver med bildelingsordning. Parkeringsplass kan også leies ut til andre etter godkjenning fra styret. Godkjenning kan bare nektes hvis det foreligger en saklig grunn.

Har en seksjonseier/sameier, leietaker eller en i husstanden nedsatt funksjonsevne, kan denne kreve at styret pålegger en annen seksjonseier å bytte parkeringsplass. Bytteretten gjelder bare dersom den som krever bytte, allerede disponerer en parkeringsplass i sameiet. Styret bør tilstrebe at bytteplassen ligger i nærheten av søkers seksjon. Retten til å bruke en tilrettelagt plass varer så lenge et dokumentert behov er til stede.

Retten gjelder bare parkeringsplasser som i vedtak etter plan- og bygningsloven er krevet opparbeidet til bruk av personer med nedsatt funksjonsevne.

Styret kan også, når andre særlige grunner tilsier det, foreta ombytting av p-plasser ved å endre parkeringsoversikten, vedlegg 1. Styret kan ikke ved slik ombytting endre det antall p-plasser som rettighetshaverne disponerer.

§ 7
Ordinært sameiermøte

Sameiets øverste myndighet utøves av sameiermøtet.

Sameiermøte holdes når styret finner det nødvendig eller når en eller flere sameiere som til sammen har minst en tiendedel av stemmene fremsetter skriftlig krav om det, og samtidig oppgir hvilke saker de ønsker behandlet.

Alle sameiere har rett til å delta i sameiermøte med forslags-, tale-, og stemmerett. En sameier kan møte med fullmektig og har også rett til å ta med en rådgiver til sameiermøtet.

Styret skal på forhånd varsle sameierne om dato for møtet og siste frist for innlevering av saker som ønskes behandlet. Sameiermøtet innkalles skriftlig av styret med minst 8 og høyst 20 dagers varsel. Innkallingen skal angi tid og sted for møtet samt bestemt angi de saker som skal behandles i sameiermøtet. Dersom et forslag som etter loven eller vedtektene må vedtas med minst to tredjedels flertall skal behandles, må hovedinnholdet være gjengitt i innkallingen. Med innkallingen skal også følge styrets beretning med regnskap. Innkalling kan sendes pr e-post, forutsatt at sameiers e-postadresse er registrert hos styret/forretningsfører.

Bare saker nevnt i innkallingen kan behandles på sameiermøtet. Uten hensyn til dette skal det ordinære sameietmøtet behandle:

1. Styrets årsberetning
2. Styrets regnskap for foregående kalenderår
3. Valg av styre

Årsberetning, regnskap og evt revisjonsberetning skal senest en uke før ordinært sameiermøte sendes ut til alle sameiere med kjent adresse. Innkallingen skjer skriftlig. Som skriftlig regnes også elektronisk kommunikasjon Dokumentene skal dessuten være tilgjengelige i sameiermøtet.

§ 8
Ekstraordinært sameiermøte

Ekstraordinært sameiermøte holdes når styret finner det nødvendig eller når to eller flere sameiere som til sammen har minst en tiendedel av stemmene fremsetter skriftlig krav om det, og samtidig oppgir hvilke saker de ønsker behandlet. Styret innkaller skriftlig til ekstra-ordinært sameiermøte med minst 3 og høyst 20 dagers varsel. Innkallingen skal skje på samme måte som for ordinært sameiermøte, jf. § 7.

§ 9
Sameiermøtets vedtak

Ved avstemninger regnes flertallet etter sameiebrøken. Hver sameier har stemmerett iht. sin sameiebrøk, jf. § 2 over.

Med mindre annet følger av vedtektene, gjelder som sameiermøtets beslutning det som flertallet av stemmene beregnet etter sameiebrøken er avgitt for. Blanke stemmer anses som ikke avgitt.

Det kreves minst to tredjedels flertall i sameiermøtet for vedtak om blant annet:

a) endring av vedtektene,
b) ombygging, påbygging eller andre endringer av bebyggelsen som etter forholdene i sameiet går ut over vanlig forvaltning og vedlikehold,
c) andre rettslige disposisjoner over fast eiendom som går ut over vanlig forvaltning,
d) tiltak som har sammenheng med sameiernes bruksinteresser og som går ut over vanlig forvaltning og vedlikehold, når tiltaket fører med seg økonomisk ansvar eller utlegg for sameierne på mer enn fem prosent av de årlige fellesutgiftene.
e) samtykke til at avtale om forretningsførsel gjøres uoppsigelig for et lengre tidsrom enn 6 måneder

Følgende beslutninger krever tilslutning fra de sameiere det gjelder:

1) at bestemte sameiere eller grupper av disse skal ha plikt til å holde deler av fellesarealet ved like,
2) innføring og endring av vedtektsbestemmelse om en annen fordeling av kostnader enn bestemt i § 14.
3) endring av denne bestemmelse

Det kreves tilslutning fra samtlige sameiere for vedtak om salg eller bortfeste av hele eller vesentlige deler av eiendommen.

Sameiermøtet kan ikke treffe beslutning som er egnet til å gi visse sameiere eller andre en urimelig fordel på andre sameieres bekostning.

§ 10
Styret

Sameiet skal ha et styre. Det til enhver tid sittende styret i Sameiet Kikut utgjør sameiets styre med mindre sameiermøtet fastsetter at garasjesameiet selv skal velge et styre.

Styret skal i så fall bestå av 3 medlemmer som velges av sameiermøtet. Styrets leder velges særskilt.

Styret skal sørge for administrasjon, vedlikehold og drift av eiendommen (seksjon 234), og ellers sørge for forvaltingen av sameiets anliggender i samsvar med lov, vedtekter og vedtak i sameiermøtet. Styret kan ansette forretningsfører. Avtalen må ha en oppsigelsesfrist som ikke må overstige seks måneder.

Dersom sameiermøtet har truffet vedtak om det, kan styret ansette andre funksjonærer. Det påhviler styret å gi forretningsfører og andre funksjonærer instruks, fastsette lønn/godtgjørelse, føre tilsyn med at de oppfyller sine plikter, samt si dem opp eller gi dem avskjed.

Styret er vedtaksført når mer enn halvparten av alle styremedlemmer er tilstede. Vedtak treffes med alminnelig flertall. Ved stemmelikhet gjelder det som møtelederen har stemt for. De som stemmer for et vedtak, må likevel utgjøre mer enn en tredjedel av alle styremedlemmene.

Styret skal føre protokoll over sine forhandlinger. Protokollen skal underskrives av de fremmøtte styremedlemmer.

§ 11
Styrets adgang til å forplikte sameiet

Med mindre sameiermøtet beslutter noe annet, representerer det samlede styret sameiet. Styreleder og ett styremedlem i felleskap forplikter sameiet med sin underskrift.

§ 12
Ordensregler

Sameiets styre kan fastsette ordensregler for bruken av sameiets eiendom innenfor rammen av sameiets formål.

§ 13
Vedlikehold

Sameiets eiendom skal holdes forsvarlig ved like.

Styret kan gjennomføre pålegg gitt av offentlige myndigheter vedrørende eiendommen.
.

§ 14
Felleskostnader og regnskap

Kostnader med eiendommen som ikke særskilt knytter seg til en sameieandel, jf. pkt 2 under, skal fordeles mellom sameierne med likt beløp pr p-plass som disponeres.

Dette gjelder utgifter til blant annet:

a. eiendomsforsikring, jf § 17
b. kostnader til indre vedlikehold av sameiets eiendom
c. strøm til lys/oppvarming/ventilasjon
d. drift og vedlikehold mv av sprinkleranlegg og ventilasjonsanlegg
e. renhold av fellesarealer
f. kostnader ved forretningsførsel, underregnskap, vaktmester, revisorhonorar og styrehonorarer
g. Garasjeport
h. GSM-key el. tilsvarende
i. Feiing og rengjøring av p-plasser og kjøresoner
j. Oppmerking av p-plasser
k. Snøsmelteanlegg til garasjekjelleren

Plikt til kostnadsdekning iht. pkt over begynner å løpe straks sameieandel med rett til parkeringsplass eller er overlevert til kjøper av p-plass.

Sameiet Kikut skal gjennom egen avdeling (underregnskap) i sitt regnskap lage en oversikt over alle inntekter og kostnader forbundet med seksjon 234 og fordele kostnadene på sameierne i denne. Kostnader for dette skal dekkes av sameierne i Seksjon 234.

Frysjaparken Garasjesameie er pliktig til å etablere egen regnskapsførsel dersom dette ikke ivaretas av Sameiet Kikuts. Se også vedtektene for Sameiet Kikut.

§ 15
Betaling av felleskostnader

Den enkelte sameier skal månedlig innbetale et akontobeløp til dekning av sin andel av de årlige felleskostnadene. Beløpets størrelse fastsettes av sameiermøtet eller styret slik at de samlede akontobeløp med rimelig margin dekker de felleskostnader som antas å ville påløpe i løpet av ett år.

§ 16
Ansvar utad

Overfor sameiets kreditorer er sameierne solidarisk ansvarlig. Den enkelte sameier hefter imidlertid i regressomgangen ikke for en annen sameiers andel av sameiets forpliktelser. Dersom en sameier således har måttet bære en større andel av felleskostnader enn han etter sameieforholdet er forpliktet til, kan det overskytende kreves dekket av de som har betalt for lite.

§ 17
Forsikring

Eiendommen skal til enhver tid holdes betryggende forsikret forsikringsselskap som er godkjent til å drive forsikringsvirksomhet i Norge. Styret er ansvarlig for at forsikring tegnes og at forsikringspremie betales.

§ 18
Sameieloven

Sameielovens alminnelige regler gjelder i den utstrekning nærværende vedtekter ikke regulerer forholdet.

§ 19
Midlertidige bestemmelser i byggetiden

Utbyggingen av garasje kan skje i flere byggetrinn. Som en følge av dette tas det forbehold om at sameiebrøken kan bli endret.

Sameierne er innforstått med at det er aktuelt å utvide sameiet til å omfatte flere byggetrinn etter at det først er opprettet for noen av byggetrinnene. Det kan tinglyses erklæringer om dette, og sameierne er under enhver omstendighet forpliktet til å medvirke til en slik utvidelse/sammenføyning.

Alternativt kan sameiet bli opprettet som egen anleggseiendom eiendom for hele eller deler av garasjeanlegget, før hele eiendommen er ferdig utbygget. Dersom dette alternativ gjennomføres, har utbygger alene full rådighet over de byggetrinn som til enhver tid ikke er tatt i bruk. For det tilfelle at det blir etablert egen anleggseiendom vil denne utgjøre et tingsrettslig sameie, hvor utbygger har forbeholdt seg retten til å fastsette nærmere vedtekter.

Utbygger bærer alene alle kostnader knyttet til de arealer som ikke er tatt i bruk, mens kostnader knyttet til de arealer som er tatt i bruk, fordeles på øvrige Sameiere iht prinsippene i § 14.

I byggetiden kan sameierne i perioder bli tildelt alternative arealer til parkering og boder av hensyn til fremdriften i byggearbeidene.

Vedtektene er å anse som foreløpige vedtekter og det tas forbehold om endring av disse og antallet garasjeplasser. Utbygger fastsetter endelige vedtekter for sameiet.

Denne vedtektsbestemmelse kan ikke endres uten samtykke fra utbygger. Bestemmelsen bortfaller på det tidspunkt hele garasjeanlegget er ferdigstilt og p-plasser er overlevert til sameierne.

ooOoo

HUSORDENSREGLER
For
SAMEIET KIKUT

Vedtatt på ekstraordinært sameiermøte 07.12.21, 01.06.2022.

Husordensreglene er å anse som et supplement til de vedtekter som til enhver tid gjelder for sameiet.

§1. Hensikt

Husordensreglene har til hensikt å skape gode forhold innen sameiet og mellom naboer, i tillegg til å verne om eiendommen, anlegg og fellesutstyr, samt å bevare et enhetlig preg i eiendommen. Vis nødvendig hensyn overfor de øvrige som bor eller oppholder seg på sameiets eiendom. Et godt forhold mellom beboerne utvikler seg best ved at man tar direkte kontakt med hverandre Et godt naboskap kjennetegnes ved at man føler ansvar for hverandre og at alle bidrar til å lage et godt bomiljø.

Sameier plikter å følge husordensreglene og er ansvarlig for at de overholdes av alle i husstanden og gjøres kjent for leietakere og andre som gis adgang til boligen.

§ 2. Hensynet til øvrige beboere

Bruken av bruksenheten og fellesarealene må ikke på en urimelig eller unødvendig måte være til skade eller ulempe for andre sameiere eller beboere.

Det skal være alminnelig ro mellom kl 23.00 og 07.00, på fredager, lørdager og helligdager mellom kl. 24.00 og 07.00. Ved større private arrangementer bør naboer varsles i god tid, og vinduer og dører skal holdes lukket under arrangementet.

Beboerne skal påse at fellesdører/ytterdører er låst til enhver tid.

Det er ikke tillatt med røyking i fellesarealene. Røyking skal foregå uten sjenanse til andre beboere.

Hamring, boring og annet arbeid som skaper støy må skje mellom kl 07.00 og 19.00 på hverdager og kl 09.00 og 19.00 på lørdager. På søndager og helligdager skal støyende arbeider unngås.

Alle biler skal i sin helhet være parkert innenfor oppmerket parkeringsplass og være parkert uten sjenanse for nærliggende parkeringsplasser. Det er ikke tillatt med parkering i manøverområde og gangområde. Kamera og andre overvåkningsløsninger skal ikke benyttes i den tid kjøretøy oppholder seg i garasjen.

§ 3. Orden i fellesområdene

Sykler, barnevogner, sportsutstyr, leker og lignende skal ikke hensettes i oppganger, portrom, plen, lekeområder eller garasje. Private gjenstander skal ikke oppbevares i oppganger, korridorer eller garasje.

Det må utvises forsiktighet når innbo bæres inn og ut av bygget i forbindelse med flytting. Sameier er ansvarlig for enhver skade som han eller hun påfører eiendommen. Beboerne oppfordres til, i egen interesse, å verne om fellesarealene og alle må medvirke til at området i og rundt eiendommen holdes ryddig og pent.

Kjøring og leveranser i bakgården er ikke tillatt uten skriftlig tillatelse fra styret.

§ 4. Avfallshåndtering

Enhver forsøpling av eiendommen herunder fortau, ganger, trapper, fellesareal og søppeldeponi er ikke tillatt.

Husholdningsavfall skal kildesorteres etter kommunens anvisning. Avfallsbeholder skal kun inneholde kildesortert husholdningsavfall i lilla, grønne og restavfallsposer. Papp, kartong og papir må legges i egen papirbeholder. Glass og metallemballasje skal leveres på egne returpunkter eller gjenbruksstasjoner utenfor sameiets område. Hageavfall, store gjenstander og byggeavfall skal leveres til kommunens gjenbruksstasjoner.

Det må ikke settes avfall utenfor søppelcontainerne. Det må heller ikke hensettes avfall i fellesarealene eller utenfor egen inngangsdør.

§ 5. Arbeider som krever autorisert personell

Arbeider på bad, vaskerom og kjøkken, som inkluderer røropplegg, må kun utføres av autoriserte firmaer pga. fare for lekkasje til underliggende leiligheter. Uvedkommende gjenstander skal ikke kastes i vask og WC slik at avløpsrør tilstoppes. Elektrikerarbeid skal utføres av autoriserte firmaer.

§ 6. Brannforebyggende sikkerhet

Hver enkelt seksjonseier plikter å påse at det finnes minst ett brannslukningsapparat/brannslange og en eller flere røykvarslere i de(n) seksjonen(e) han eller hun rår over. Det bør være røykvarsler på alle soverom. Seksjonseier er ansvarlig for at det utføres funksjonskontroll på egne røykvarslere minst en gang pr. år.

§ 7. Bruk av grill

Det er kun tillatt med elektrisk- eller gassgrill på balkong/terrasse. Gassbeholdere må oppbevares forskriftsmessig.

Ved grilling må det tas særskilt hensyn til naboene.

§ 8. Dyrehold

Det er tillatt å holde dyr så lenge dyreholdet ikke er til sjenanse eller ulempe for de øvrige beboerne.

Ved dyrehold gjelder følgende bestemmelser:


1. Det forutsettes at eier av dyret er kjent med politivedtektene angående dyrehold og straffebestemmelsene som gjelder for å holde dyr. Hunder skal føres i bånd innenfor sameiets område.
2. Eier av dyret skal straks fjerne ekskrementer som dyret måtte etterlate på eiendommen.
3. Dyr må holdes borte fra lekeplasser og sandkasser.

§ 9. Brudd på husordensreglene

Eventuelle klager på nabo for brudd på husordensreglene eller på grunn av andre sjenerende forhold bør rettes direkte til naboen selv. Kanskje er vedkommende ikke klar over forholdet og problemet kan på den måten løses gjennom samtaler partene imellom. Gjentatte og/eller grove overtredelser av husordensreglene kan rapporteres skriftlig til styret.

§ 10. Endring av husordensreglene

Husordensreglene kan endres av sameiermøtet. Vedtak om endring skjer med alminnelig flertall av de avgitte stemmer.

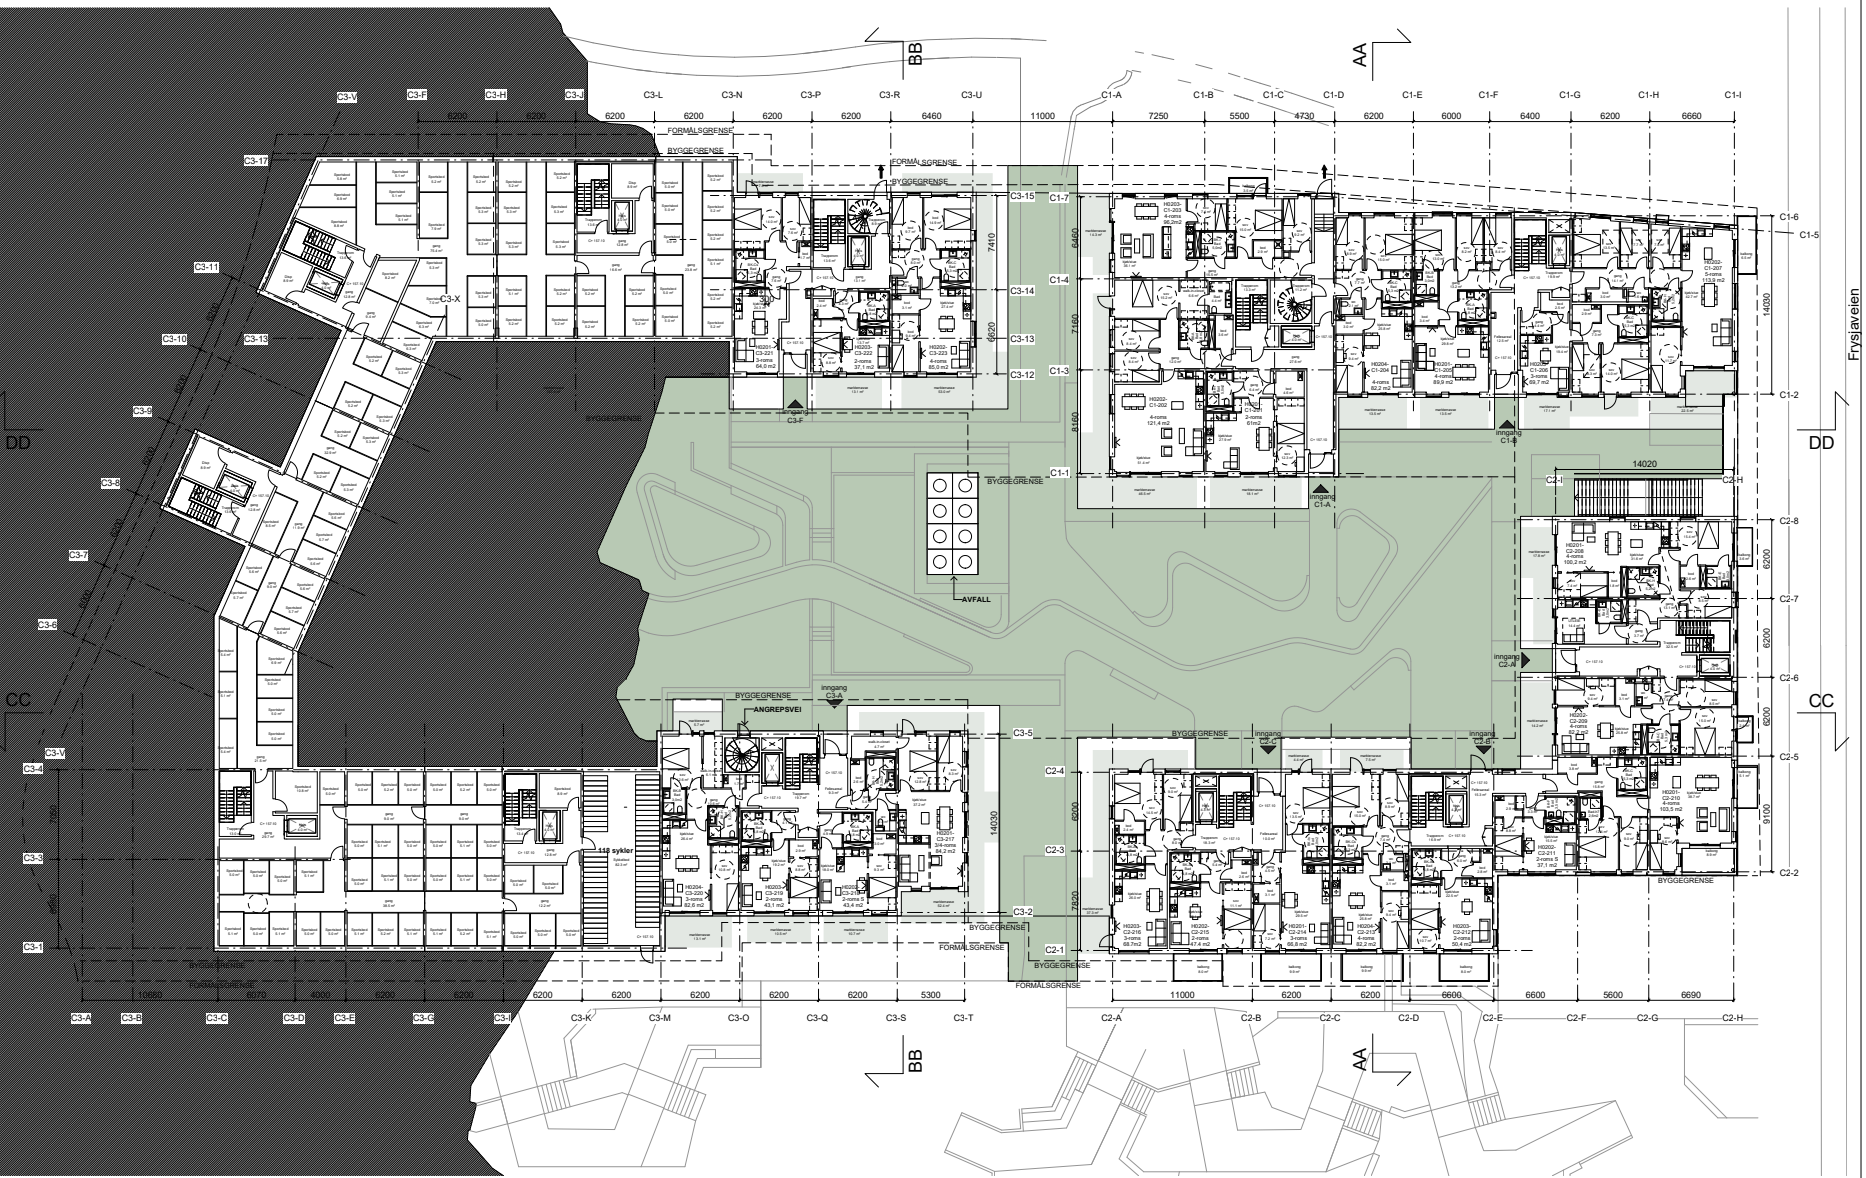

Rev	Dato	Endring
1	04.09.2018	Rammesøknad

Prosjekt	Kontroll	Sign., Dato
BOLIGER FELT C Frysjaveien 42 og Kjelsåsveien 172 Gnr./bnr 59/324	egen	SO 04.09.2018
	sidemann	JW 04.09.2018


Tiltakshaver	Prosjekt nr.
FRYSJAPARKEN EIENDOM AS C/O STOR-OSLO EIENDOM AS	50-15-8453

A_LAB
DRAMMENSVEIEN 130 0277 OSLO
TLF: 23 13 12 00 FAX: 23 13 12 01

Innhold
Plan 02

Fagn. Status	Vedlegg nr.
MYNDIGHETSSØKNAD	E-03

Skala	Tegningsnr	Index
1:200 (A1)	A-120	1

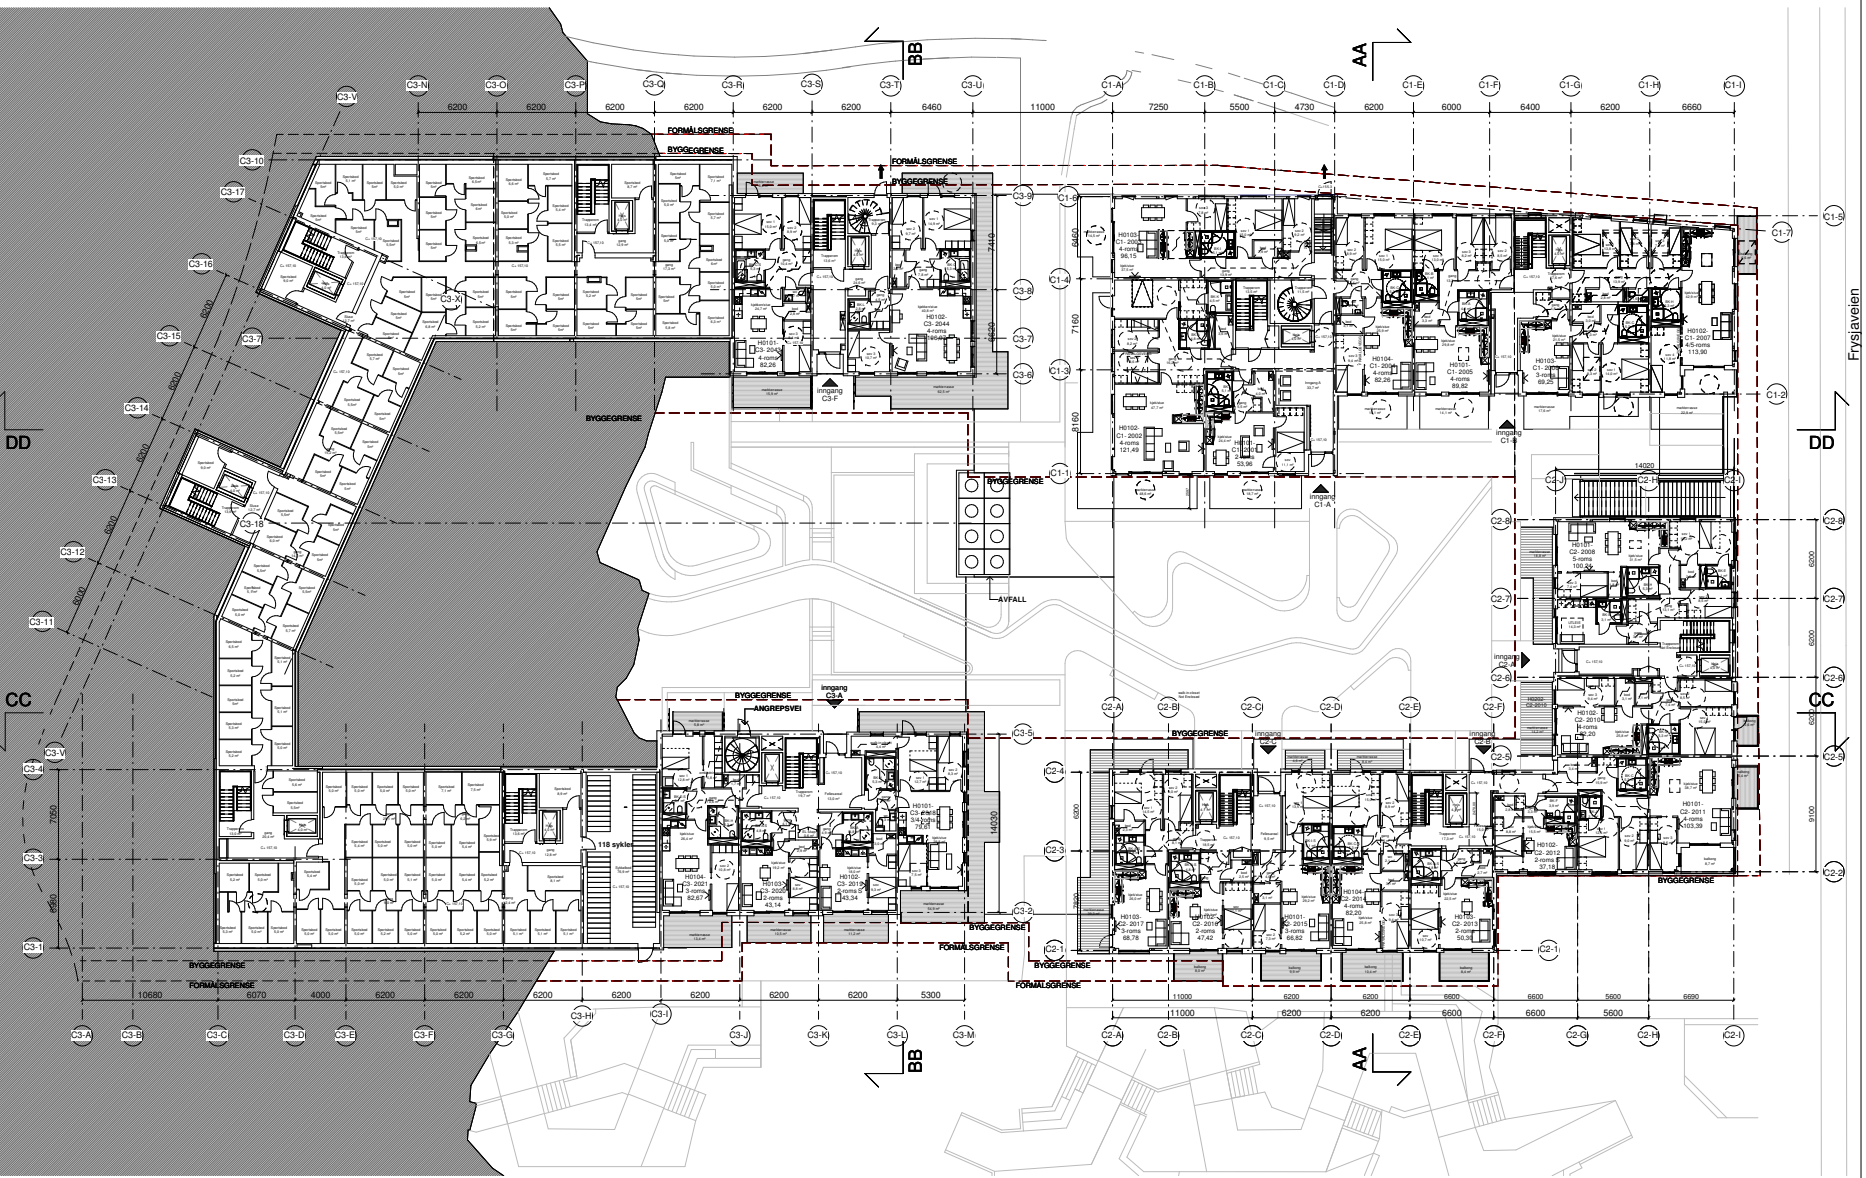

2	16.12.2019	Søknad om endring av tillatelse	
1	04.09.2019	Rammesøknad	
Rev.	Dato	Endring	

Prosjekt Frysjaparken felt C Frysjaveien 42 og Kjelsåsveien 172 Gnr. 59 / bnr. 324	Kontroll	Sign., Dato
	egen	SO 16.12.2019
	sidemann	JW 16.12.2019

Tiltakshaver FRYSJAPARKEN EIENDOM AS C/O STOR-OSLO EIENDOM AS	Prosjekt nr. 50-15-8459

A_LA3 DRAMMENSVEIEN 130 0277 OSLO
TLF: 23 13 12 00 FAX: 23 13 12 01

Innhold Plan 02	
Tegn. Status MYNDIGHETSSØKNAD	Vedlegg nr. E-03
Skala 1:200 (A1)	Tegnings nr. A-120
	Index 2

Plan- og bygningsetaten

Oslo

A-LAB AS
Drammensveien 130, Inngang B12
0277 OSLO

Deres ref.:	Vår ref. (saksnr.): 201812598 - 133 **Oppgis alltid ved henvendelse**	Saksbehandler: Tone Firing	Dato: 03.06.2025

Adresse:	FRYSJAVEIEN 42 A-R	Eiendom:	59/733/0/0
Tiltakshaver:	FRYSJAPARKEN EIENDOM AS	Søker:	A-LAB AS
Tiltakstype:	Blokk/bygård/terrassehus	Tiltaksart:	Oppføring

Ferdigattest - Frysjaveien 42 A-R

Plan- og bygningsetaten godkjenner søknaden om ferdigattest for oppføring av boliger med næring i 1. etasje - Felt C, mottatt 28.01.2025.

Dere har bekreftet at alle krav og betingelser som er stilt i tillatelsen, plan- og bygningsloven (pbl.) og tilhørende forskrifter er oppfylt. På dette grunnlaget gir vi ferdigattesten.

Godkjente tegninger og kart

Følgende tegninger og kart er lagt til grunn for tillatelsen, sak 201812598			
Beskrivelse	**Tegningsnr**	**Dato**	**PBE-id**
Situasjonsplan	D-01	14.08.2018	1/8
Landskapsplan	LA100	31.08.2018	1/11
Helhetsplan takterrasse	LA120	31.08.2018	1/12
Plan trafo	A-1K0	04.09.2018	1/13
Avkjørselsplan	D-05	20.06.2019	17/34

Adkomst brann og avfall	LA 110	19.06.2019	17/36
Vekstjordtykkelse	LA 111	19.06.2019	17/37
Plan 2. etasje	A-120	16.12.2019	44/11
Plan 3. etasje	A-130	16.12.2019	44/12
Plan 4. etasje	A-140	16.12.2019	44/13
Plan 5. etasje	A-150	16.12.2019	44/14
Plan 6. etasje	A-160	16.12.2019	44/15
Plan 7. etasje	A-170	16.12.2019	44/16
Plan 8. etasje	A-180	16.12.2019	44/17
Plan 9. etasje	A-190	16.12.2019	44/18
Takplan	A-1T0	16.12.2019	44/19
Snitt A-A og D-D	A-210	16.12.2019	44/20
Snitt BB og CC	A-220 2	16.12.2019	44/21
Fasade mot nord (parkdrag G3)	A-310	25.11.2019	44/22
Fasade mot vest (Lytterveien)	A-340	25.11.2019	44/25
Fasade gårdsrom mot sør	A-350	25.11.2019	44/26
Fasade gårdsrom indre akse mot øst	A-360	25.11.2019	44/27
Fasade gårdsrom mot nord	A-370	25.11.2019	44/28
Fasade gårdsrom indre akse mot vest	A-380	25.11.2019	44/29
Plan 01 utsnitt næring	A-C-79-00-02	26.11.2021	84/13
Fasade syd	A-330	02.02.2022	84/14
Plan 1 etasje	A-110	15.12.2023	121/9

Plan 1 etasje utsnitt	A-C-79-00-06	15.12.2023	121/10
Fasade mot øst	A-320	31.01.2024	121/11

Andre forhold

Ansvarlig søker bekrefter at torg T1 og T2, samt grøntdraget G3 er opparbeidet i henhold til gjeldende planer og godkjent prosjektering. Vi har stilt vilkår om bekreftelse fra Bymiljøetaten (BYM) på at allmenningen T1, T2 og parkdraget G3 er overtatt av BYM, jf. rekkefølgekravet i planen. Det gjenstår formelle overtakelsesprosedyrer.

Vi viser til ansvarlig søkers redegjørelse, og legger til grunn at bekreftelsen på overtakelse sendes inn i forbindelse med søknad om ferdigattest i saksnummer 201918789 (torg T1 og T2) og saksummer 201803197 (Grøntdrag G3). Intensjonene bak bestemmelsene i reguleringsplanen er ivaretatt.

Sort-hvitt husnummerskilt og eventuelt henvisningsskilt må monteres på et godt synlig sted.

Sluttrapport for avfallshåndtering

Sluttrapport for avfallshåndtering ble mottatt 28.01.2025.

Klagefristen er tre uker

Det er mulig å klage på vedtaket. Fristen for å klage er tre uker fra dere mottar dette vedtaket. Et søksmål eller erstatningskrav kan ikke fremmes uten at klageadgangen er benyttet, jf. fvl. §27b. Se våre nettsider https://www.oslo.kommune.no/plan-bygg-og-eiendom/klage/klag-pa-vedtak-i-byggesaker/

Vennlig hilsen

Tone Firing - saksbehandler
Hildegunn Ohren - enhetsleder

enhet byggesaker indre by vest

Kopi til:
FRYSJAPARKEN EIENDOM AS, c/o Stor-Oslo Management AS, Kirkegata 17, 0153 OSLO



*regulert kotehøyde med Oslo lokal som høydereferanse. Ved prosjektering legges 37 cm til denne kotehøyden.

© Plan- og bygningsetaten, Oslo kommune

Oslo

Dato: 07.07.2025
Bruker: FME
Målestokk 1:1000
Ekvidistanse 1m
Koord.system: EUREF89 - UTM sone 32
Høydereferanser
- Reguleringsplan: Se reg.best.
- Bakgrunnskart: NN2000
Originalformat: A3


Reguleringskart

– Kartutsnittet gjelder vertikalnivå 1 (dvs. under bakken). I tillegg finnes det regulering i vertikalnivå 2
– Gjeldende kommunedelplaner: KDP-17, KDP-4
– Naturmangfold innenfor kartutsnittet. Se eget kart.
– Kartet er sammenstilt for: Eiendomsomsetning. Kan ikke brukes til byggesak.

PlottID/Best.nr: 145447/ 86515299
Deres ref.: 41464/ CL@MSNOP
Adresse: FRYSJAVEIEN+42N
Kommentar:
Gnr/Bnr: 59/733

Opprinnelig reguleringsplan gir rammer for høyder på planlagt bebyggelse ut fra terrenghøydene slik de var da reguleringsplanen ble vedtatt. Det nye sammenstilte reguleringsplankartet viser dagens terreng- og tomtesituasjon. Planens originale vedtakskart er tilgjengelig i Saksinnsyn.

Se tegnforklaring på eget ark

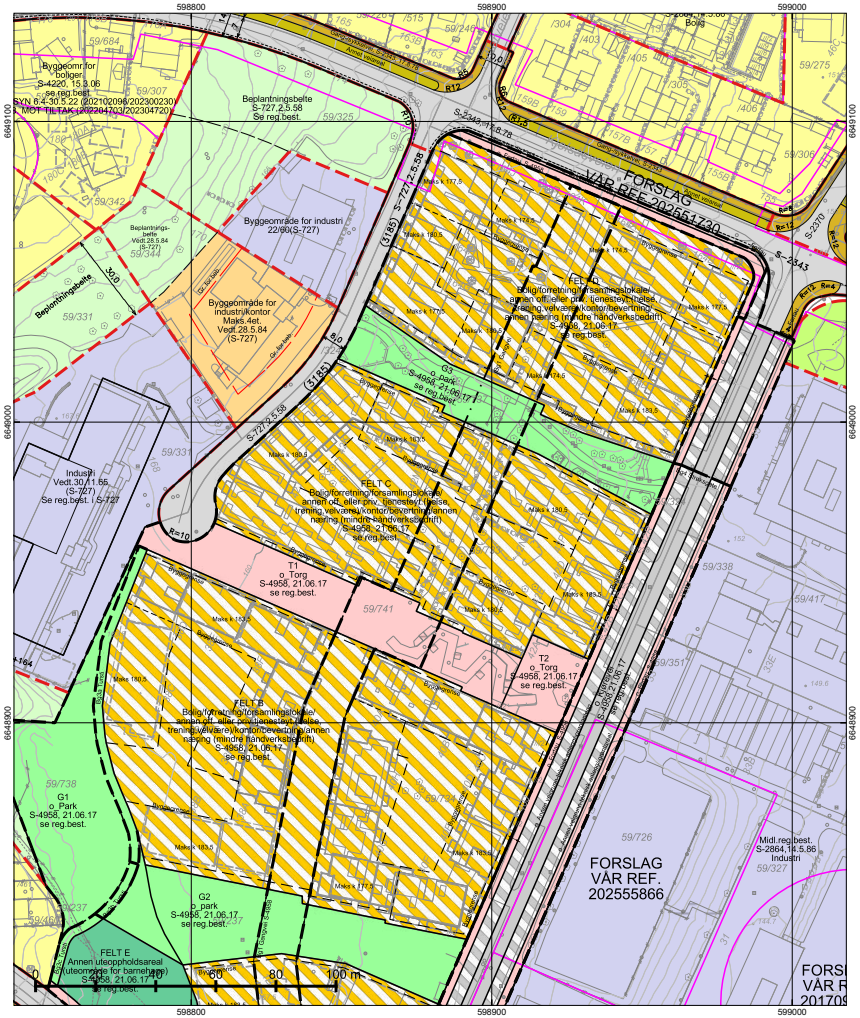

*regulert kotehøyde med Oslo lokal som høydereferanse. Ved prosjektering legges 37 cm til denne kotehøyden.

© Plan- og bygningsetaten, Oslo kommune

Oslo

Dato: 07.07.2025
Bruker: FME
Målestokk 1:1000
Ekvidistanse 1m
Koord.system: EUREF89 - UTM sone 32
Høydereferanser
- Reguleringsplan: Se reg.best.
- Bakgrunnskart: NN2000
Originalformat: A3

Reguleringskart

– Kartutsnittet gjelder vertikalnivå 2 (dvs. på bakkenivå). I tillegg finnes det regulering i vertikalnivå 1
– Gjeldende kommunedelplaner: KDP-17, KDP-4
– Naturmangfold innenfor kartutsnittet. Se eget kart.
– Kartet er sammenstilt for: Eiendomsomsetning. Kan ikke brukes til byggesak.

PlottID/Best.nr: 145447/ 86515299
Deres ref.: 41464/ CL@MSNOP
Adresse: FRYSJAVEIEN+42N
Kommentar:
Gnr/Bnr: 59/733

Opprinnelig reguleringsplan gir rammer for høyder på planlagt bebyggelse ut fra terrenghøydene slik de var da reguleringsplanen ble vedtatt. Det nye sammenstilte reguleringsplankartet viser dagens terreng- og tomtesituasjon. Planens originale vedtakskart er tilgjengelig i Saksinnsyn.

Se tegnforklaring på eget ark

TEGNFORKLARING - REGULERING (for gjeldende kartutsnitt)

- 40 - Friområde/park
- 110 - Bolig m.tilh. anlegg
- 145 - Forr./industri
- 150 - Industri m.tilh.anlegg
- 310 - Offentlig kjørebane/veigrunn
- 311 - Annet veiareal
- 312 - Fortau
- 313 - Skulder/bankett
- 317 - Offentlig gang-/sykkelvei
- 613 - Parkbelte i industristrøk

- 1600 - Uteoppholdsareal
- 1800 - Kombinert bebyggelse og anleggsformål
- 2011 - Kjøreveg
- 2012 - Fortau
- 2013 - Torg
- 2017 - Sykkelveg/-felt
- 2800 - Kombinerte formål for anlegg/traseer
- 3050 - Park

- RpBestemmelseGrense
- RpDetaljeringGrense

- 311 - Annet veiareal
- 312 - Fortau
- 313 - Skulder - bankett
- 317 - Offentlig gang-/sykkelvei
- 913 - Formålavgrensning
- 930 - Reguleringslinje
- Formålgrense

- Foreløpig plan
- Plangrense (gammel lov)
- Plangrense (ny lov)

- RpRegulertHøyde

- Grense for bebyggelse
- Bygningens avgrensing i beb. plan
- Byggegrense

- Avkjørsel



© Plan- og bygningsetaten, Oslo kommune

Oslo


Dato: 07.07.2025
Bruker: FME
Målestokk 1:1000
Ekvidistanse 1m
Koord.system: EUREF89 - UTM sone 32
Høydereferanser
- Reguleringsplan: Se reg.best.
- Bakgrunnskart: NN2000
Originalformat: A3

Naturmangfold

– Skraverte felter markerer områder hvor det er registrert naturmangfold (rød) eller fremmede skadelige organismer (sort).
– Kartet er sammenstilt for: Eiendomsomsetning. Kan ikke brukes til byggesak.

PlottID/Best.nr: 145447/ 86515299
Deres ref.: 41464/ CL@MSNOP
Adresse: FRYSJAVEIEN+42N
Kommentar:
Gnr/Bnr: 59/733

Opprinnelig reguleringsplan gir rammer for høyder på planlagt bebyggelse ut fra terrenghøydene slik de var da reguleringsplanen ble vedtatt. Det nye sammenstilte reguleringsplankartet viser dagens terreng- og tomtesituasjon. Planens originale vedtakskart er tilgjengelig i Saksinnsyn.

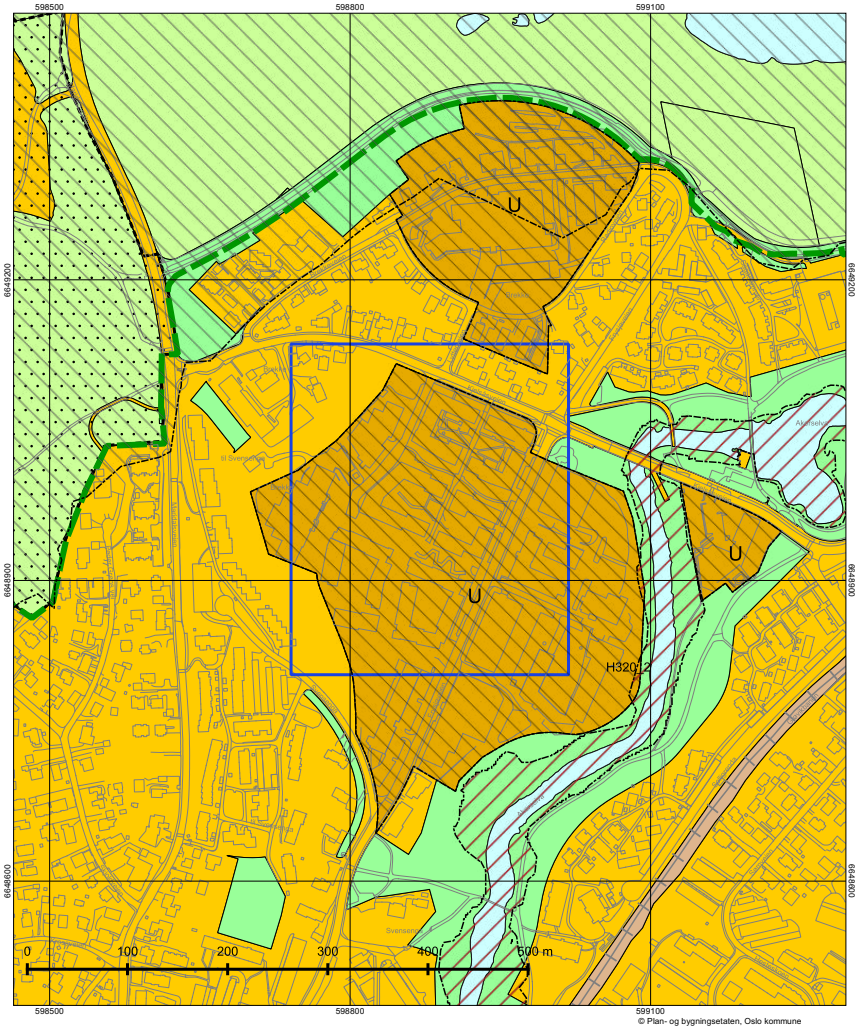

Oslo

Dato: 07.07.2025
Målestokk 1:3000
Koordinatsystem: EUREF89 - UTM sone 32
PlottID/Best.nr: 145447/86515299
Deres ref.: 41464/ CL@MSNOP

Kommuneplanen 2015–2030

Vedtatt av bystyret 23.09.2015, sak 262

Kartet viser utsnitt av «Plankart 1-2 Arealbruk» og «Plankart 2-2 Hensynssoner». For øvrige juridisk bindende kart, se Planinnsyn - https://od2.pbe.oslo.kommune.no/kart/?mode=kommuneplan

Blå ramme viser utsnittet for de øvrige plottene.

Reguleringsplaner vedtatt etter 17.09.2014 og til 23.09.2015 vil gjelde foran kommuneplanen ved motstrid. Reguleringsplaner vedtatt etter kommuneplanen vil gjelde foran kommuneplanen ved motstrid.

Se tegnforklaring på eget ark.

Tegnforklaring - kommuneplan

- Farled
- Fjernveg (tunnel)
- Fjernveg
- Markagrense
- Plangrense
- Sporveg (tunnel), fremtig
- Sporveg (tunnel), eksisterende
- Sporveg, eksisterende
- Sporveg, fremtidig
- Jernbane (tunnel), fremtidig
- Jernbane (tunnel), eksisterende
- Jernbane, eksisterende
- Turvei
- Ny T-bane-/jernbanestasjon (ikke juridisk)
- T-banestasjon (ikke juridisk)
- Jernbanestasjon (ikke juridisk)
- Banetrase (ikke juridisk)
- Fjordtrikk (ikke juridisk)
- Samferdsel (ikke juridisk)
- Eksisterende kollektivknutepunkt
- Fremtidig kollektivknutepunkt
- Spredt boligbebyggelse
- Bestemmelsesgrense
- Aktivitetssone marka

- Bebyggelse og anlegg, eksisterende
- Bebyggelse og anlegg, fremtidig
- Bane, eksisterende
- Havn, eksisterende
- Havn, fremtidig
- Kollektivknutepunkt, fremtidig
- Grønnstruktur, eksisterende
- Grønnstruktur, fremtidig
- Forsvaret
- LNF-areal, eksisterende
- LNF-areal, fremtidig
- Spredt boligbebyggelse, eksisterende
- Spredt boligbebyggelse, fremtidig
- Spredt fritidsbebyggelse, eksisterende
- Spredt fritidsbebyggelse, fremtidig
- Bruk og vern av sjø og vassdrag med tilhørende strandsone
- Farled
- Småbåthavn, eksisterende
- Småbåthavn, fremtidig
- Naturområde
- Friluftsområde
- Ytre by (utviklingsområder)
- Indre by (utviklingsområder)
- H570 - Bevaring kulturmiljø
- H710 - Båndlegging for regulering etter pbl.
- H810_1 - Krav om felles planlegging (områderegulering)
- H810 _2 - Krav om felles planlegging
- H820_1 - Omforming (kabling og høystentledninger)
- H820_2 - Omforming (trafostasjoner)
- H110 - Nedlagsfelt drikkevann
- H190 - Andre sikringssoner
- H310_1 - Kvikkleire
- H310_2 - Steinsprang
- H320_1 - Stormflo
- H320_2 - Elveflom
- H390 - Deponi

Oslo kommune

Plan- og bygningsetaten

Kommuneplanen fra 2015 til 2030.

Oslo kommune vedtok en ny kommuneplan 23. september 2015 som gjelder fram til 2030.

Dette har betydning for en rekke av de vedtatte reguleringsplanene i kommunen.

Ved bestilling av reguleringskart følger nå et utsnitt av kommuneplanen som viser arealbruk og hensynssoner for et større område rundt reguleringskartutsnittet.

Det er derfor viktig at alle som benytter reguleringskart fra Plan- og bygningsetaten i form av utskrifter eller en av våre innsynsløsninger kontrollerer informasjonen mot kommuneplanen.

For øvrige juridisk bindende kart, se link nedenfor:
https://od2.pbe.oslo.kommune.no/kart/?mode=kommuneplan

Informasjon om kommuneplanen finner du på:
https://www.oslo.kommune.no/getfile.php/1374702/Innhold/Politikk%20og%20administrasjon/Politikk/Kommuneplan/Ny%20kommuneplan%202015/Kommuneplan%202015%20del%202%20justert%2031.01.2017.pdf

Oslo

S-4958

FRYSJAVEIEN 40, 42 OG KJELSÅSVEIEN 172 Detaljregulering for gnr. 59 bnr. 237, 323, 324 mfl. ALT.3

Vedtaksdato: 21.06.2017
Vedtatt av: Bystyret, egengodkjenning
Vedtaksdokumenter: 201213588
Lovverk: PBL 2008
Høydereferanse: NN2000
Merknader:
Knytning(er) mot andre planer: 201213588

Dokumentet består av 12 side(r) inkludert denne.

Plan- og bygningsetaten
Oslo kommune

oslo.kommune.no/plan-bygg-og-eiendom

Besøksadresse:
Vahls gate 1, 0187 Oslo
Postadresse:
Boks 364 Sentrum,
0102 Oslo

Sentralbord: +47 21 80 21 80
Kundesenteret: +47 23 49 10 00
postmottak@pbe.oslo.kommune.no
Org.Nr.: NO 971 040 823 MVA

OSLO KOMMUNE

REGULERINGSBESTEMMELSER FOR FRYSJAVEIEN 40, 42 OG KJELSÅSVEIEN 172. Gnr. 59, Bnr. 237, 323, 324 m.fl.

§ 1. *Avgrensning*
Det regulerte området er vist på plankart merket ONV-201213588-3 og datert 12.12.2016.

§ 2. *Arealformål*

Områdets vertikalnivå 1 (under terreng) reguleres til:
Bebyggelse og anlegg:
- Kombinert bebyggelse og anleggsformål:
  Bolig/forretning/forsamlingslokale
  /annen off. eller privat tjenesteyting (helse, trening og velvære),
  kontor/bevertning/annen næring (mindre håndverksbedrift)

Områdets vertikalnivå 2 (på terreng) reguleres til:
Bebyggelse og anlegg:
- Kombinert bebyggelse og anleggsformål:
  Bolig/forretning/barnehage/forsamlingslokale
  /annen off. eller privat tjenesteyting (helse, trening og velvære),
  kontor/bevertning/annen næring (mindre håndverksbedrift) A
- Kombinert bebyggelse og anleggsformål:
  Bolig/forretning/ forsamlingslokale
  /annen off. eller privat tjenesteyting (helse, trening og velvære),
  kontor/bevertning/annen næring (mindre håndverksbedrift) B, C og D
- Annet uteoppholdsareal (uteområde for barnehage) E

Samferdselsanlegg og teknisk infrastruktur:
- Kjøreveg
- Fortau
- Torg T1, T2 og T3
- Sykkelfelt
- Parkeringsplasser
- Annen veggrunn-tekniske anlegg/grøntareal

Grønnstruktur:
- Park G1,G2 og G3

§ 3. *Fellesbestemmelser*

Utforming
Bebyggelse og utearealer/byrom skal gis en bymessig utforming av høy arkitektonisk kvalitet og utformes slik at disse samspiller både estetisk og bruksmessig. Parkeringskjellere skal ikke eksponeres som fasade. Utomhusanlegg skal utformes slik at det etableres gode overganger estetisk og funksjonelt til tilstøtende områder. Det skal legges vekt på god terrengtilpasning, tilbakefylling av masser, bevaring av tregrupper og nyplanting av vegetasjon.

VERTIKALNIVÅ 1

§ 4. *Bebyggelse og anlegg - Kombinert bebyggelse og anleggsformål*
Det tillates kun parkeringsanlegg under felt T1, T2, G2 og G3. Parkeringsanlegg kan være felles for byggefelt. Overkant takkonstruksjon skal være minimum 2 m under terreng. Anlegg skal plasseres og utformes slik at de ikke er i konflikt med overliggende torg, park, overvannsanlegg og eventuell bekkeåpning.

VERTIKALNIVÅ 2

§ 5. *Bebyggelse og anlegg - Kombinert bebyggelse og anleggsformål – felt A, B, C, D*

5.1 Utnyttelse

Maks tillatt bruksareal BRA er:	Felt A:	16 590 m² BRA
	Felt B:	32 250 m² BRA
	Felt C:	23 600 m² BRA
	Felt D:	16 760 m² BRA
	Totalt:	89 200 m² BRA

Følgende areal medregnes ikke i BRA:
- Areal til tilleggsfunksjoner (parkering, boder, tekniske rom, etc) plassert under terreng/terrenglokk og under tilstøtende bygg, der arealet ikke eksponeres som fasade.
- Bruksareal for teoretiske plan (høye rom).

5.2 Arealbruk
Innenfor områder for bebyggelse og anlegg tillates inntil 5000 m² BRA forretning/ forsamlingslokale/annen off. eller privat tjenesteyting (helse, trening og velvære), kontor/bevertning/annen næring, hvorav inntil 2000 m^2 BRA kan utgjøre handel/forretning. Med annen næring menes håndverksbedrifter, atelier etc. Det skal primært etableres separate enheter for forretning på inntil 500 m^2. Utover dette tillates ett forretningslokale på inntil 1500 m^2 BRA salgsareal, samt ett lokale forbeholdt helse/trening/velvære på inntil 1500 m^2 BRA. Det skal være publikumsorientert virksomhet i 1.etg. mot T2 (Frysja torg) med direkte adkomst fra gateplan. Minimum 70 % av bebyggelsens fasadelengde, fratrukket passasjer/spalteåpninger, inngang til trapp/heis og innkjøring til p-kjeller, innenfor felt B og C skal ha publikumsrettet funksjon i førsteetasje ut mot strøksgata (Bg4).

Bruksareal for barnehage innenfor felt A skal være minimum 1100 m^2 BRA. Barnehage skal plasseres slik at den ligger i direkte tilknytning til barnehagens uteområder innenfor felt E og ha trinnfri adkomst til uteområdet på terreng.

5.3 Plassering og høyder
Bebyggelsen skal plasseres innenfor byggegrenser, regulerte byggehøyder og maksimale gesimshøyder som angitt på plankartet. Der byggegrense ikke er vist, er byggegrense lik formålsgrense. Der byggegrense sammenfaller med formålsgrense kan gesimsbeslag og lignende stikke inntil 0,5 m ut over formålsgrensen minimum 6 m over ferdig terreng.

Bebyggelse skal innenfor hvert felt fremstå som minst tre separate sammenstilte bygg, med variasjon i etasjehøyder innenfor hvert kvartal.

Langs Frysjaveien, innenfor kotehøyder som vist på plankart, skal:
Min. 60 % av bygningsvolumenes fasadelengde i felt A skal være inntil 6 etasjer.
Maks. 40 % av bygningsvolumenes fasadelengde i felt A kan tillates inntil 8 etasjer.

Min. 40 % av bygningsvolumenes fasadelengde i felt B skal være inntil 6 etasjer.
Maks. 25 % av bygningsvolumenes fasadelengde i felt B kan tillates inntil 8 etasjer.

Min. 25 % av bygningsvolumenes fasadelengde i felt C skal være inntil 6 etasjer.
Maks. 40 % av bygningsvolumenes fasadelengde i felt C kan tillates inntil 8 etasjer.

Min. 30 % av bygningsvolumenes fasadelengde i felt D skal være inntil 5 etasjer.
Min. 40 % av bygningsvolumenes fasadelengde i felt D skal være inntil 6 etasjer.
Maks. 30 % av bygningsvolumenes fasadelengde i felt D kan tillates inntil 8 etasjer.

Langs Frysjaveien skal minst ett nivå i hvert kvartal være 6 etasjer eller lavere.
Bygningsvolumer på 8 etasjer tillates ikke plassert inntil hverandre.
Fasadelengde for hvert enkelt bygningsvolum skal ikke overstige 24 meter.

Skjæringen mellom overkant takflate og ytterkant fasade skal ligge minimum 3,6 meter under angitt maksimal gesimshøyde. Over skjæringen mellom takflaten og veggens ytterside, tillates kun oppført takoppbygg for heis, trapp og tekniske installasjoner samt plantekar, pergolaer, sol- og vindavskjerming og transparent rekkverk. Takoppbygg kan samlet utgjøre inntil 15 % av underliggende takflate.

5.4 Utforming
Kvartalsbebyggelse:
Bebyggelsen skal utgjøre en kvartalsstruktur. Felt B skal utformes som to kvartaler. Kvartalene skal framstå som oppbygget av flere separate bygg. Innenfor hvert kvartal skal bebyggelsen variere i høyder og arkitektonisk uttrykk, langs alle gateløp, byrom og mot gårdsrom.

Bebyggelsen skal utformes med samspill i materialvalg og volumoppbygging. Fasadeoppdeling, materialvalg og sprang i vertikalretningen skal gi variasjon i fasadeløp. Sprang i etasjehøyder skal gi høydevariasjon. Fasadeuttrykk skal føres ned til bakken/terreng. Det tillates arrondering og bearbeiding av terreng i situasjoner langs terrengskråninger, slik at etasjenivåforskjellen tas opp i markterrasser / med vegetasjon. Bebyggelse i felt B og C mot torget og strøksgata skal i 1.etasje ha innvendig takhøyde minimum 4 meter.

Åpninger/spalter/passasjer
Kvartalsbebyggelsen skal ha passasjer/spalter og større åpninger for å sikre gode forbindelser til gårdsrom. Overbygde spalter/passasjer skal ha minimum 2 etasjers fri høyde.

For de ulike feltene gjelder:
Felt A: Minimum 2 spalter med minimum 8 meters bredde, hvorav 1 mot Frysjaveien og 1 mot naturakse G2 innenfor Bg1, samt minimum 2 åpninger med minimum 13 m. bredde mot Svensenga og felt E.
Felt B, vest for Bg1: Minimum 1 spalte med minimum 8 meters bredde mot interngangvei Bg1og én åpning med minimum 15 meters bredde mot felt G1.

Felt B, øst for Bg1: Minimum 2 spalter med minimum 8 meters bredde, hvorav 1 mot interngangvei Bg1 og 1 mot Frysjaveien.
Felt C, øst for Bg1: Minimum 1 spalte eller åpning med minimum 8 m. bredde, mot offentlig vei eller allmenning.
Felt D, øst for Bg1: Minimum 1 spalte eller åpning med minimum 8 m. bredde mot Frysjaveien.

Balkonger
Balkonger skal framstå som del av det arkitektoniske uttrykket for hvert enkelt bygg. På boligbebyggelse kan balkonger krage inntil 2,0 meter ut over byggegrense. Mot Frysjaveien tillates fritt utkragede balkonger ut over byggegrense, inntil formålsgrense. Mot parkene G2 og G3 kan balkonger krage inntil formålsgrense. Mot allmenning T1, torg T2 og torg T3 tillates fritt utkragede balkonger inntil 1,6 meter utenfor formålsgrense, forutsatt at disse har 5 m fri høyde til bakkeplan. Det tillates ikke innglassede balkonger utover byggegrensene, men mindre støyskjermingstiltak tillates på balkong. Det skal være variasjon i balkongprinsipp og utforming (f.eks. utkragende, delvis- og helt inntrukne balkonger) langs parkdragene.
Det tillates kun svalganger som betjener inntil 3 boliger.

Forhager/markterrasser
Forhager/markterrasser skal avgrenses mot felles, offentlige og allment tilgjengelige arealer med hekk, gjerde eller lignende.

Forplass foran næringsvirksomhet langs Frysjaveien
Ved etablering av næringsvirksomhet i 1. etasje innenfor felt A-D skal fortauskarakteren trekkes inn til fasadeliv. Det tillates tilrettelegging for opphold på areal utenfor byggegrense, i tilknytning til inngangene.

Forhager foran bolig langs Frysjaveien
Ved etablering av bolig i 1. etasje innenfor:
- felt A og D tillates opparbeidet private forhager frem til formålsgrense mot Frysjaveien.
- felt B og C tillates etablert en buffersone på inntil 1,4 m. ut over byggegrense med rom for skjermingstiltak, så som urbant utformede plantekar, markering i belegg eller annet som begrenser ferdsel inntil husvegg.

Private forhager skal ikke brukes til parkering.

Forhager/forplasser mot torg T1
Det tillates etablert en privat buffersone på bakkeplan mellom boligbebyggelse og torg T1, i sonen mellom byggegrense og formålsgrense.

Beplantningsbelte langs Kjelsåsveien
Innenfor felt D skal det opparbeides et beplantningsbelte med minimum 4 meters bredde langs formålsgrense mot Kjelsåsveien. Beplantningsbeltet skal opparbeides med grønt preg, ha store trær og tilstrekkelig vekstlag. Det tillates opparbeidet private forhager og balkonger ut over byggegrense mot Kjelsåsveien.

Overgang mellom boligbebyggelse og parkdrag (felt G2 og felt G3)
Overgang mellom parkdrag og boligbebyggelse skal løses med private forhager, markterrasser med tydelig avgrensning i formålsgrense. Utforming av forhager og overgangssone til offentlig park skal framheve parkens offentlige karakter.

Tak
Takene skal vurderes som en del av byens taklandskap og behandles som en del av tiltakets samlede arkitektoniske uttrykk. Ved nybygg og ombygginger skal tekniske anlegg som heisoppbygg og ventilasjonsanlegg med mer integreres i den arkitektoniske utformingen. Det skal etableres takhager, takterrasser og grønne tak (sedum). Ved etablering av felles takterrasser skal det tilrettelegges for opphold og variert utforming ved bruk av vegetasjon, plantekar, møblering, vindskjerming og/eller klimatilpasning.

5.5 Leilighetsfordeling
Minimum 40 % av leilighetene skal være 70 m² BRA eller større. Det tillates ikke selvstendige leiligheter under 35 m^2. Det tillates ikke ensidig orienterte leiligheter mot nord.

5.6 Krav til uteoppholdsareal
Det skal avsettes felles uteoppholdsareal som skal utgjøre minimum 20 % av boligens samlede BRA. Areal avsatt til takoppbygg og overdekket uteareal (OPA) medregnes ikke i beregningsgrunnlaget.
Minst 60 % av felles uteoppholdsarealet skal være på terreng/terrenglokk. Minimum 40 % av minste felles uteareal skal være solbelyst minst 5 timer 1.mai, hvorav minst 3 timer mellom kl.1500 og 2000.

I uteoppholdsarealet inngår leke- og oppholdsarealer, interne gangveier og felles takterrasser. Felles uteareal over kjeller skal ha et vekstlag som sikrer tilfredsstillende vilkår for busker og trær (minimum 0,8-1,0 m.), på minst 20 % av området. Arealer avsatt til lek og rekreasjon skal som hovedregel ikke være brattere enn 1:3. Arealer brattere enn dette må ha særskilte kvaliteter, for eksempel at et avgrenset område er egnet som akebakke. Alle boenheter skal sikres privat uteareal eller lett tilgang til felles uteoppholdsarealer på terreng og tak.

5.7 Parkering
Bil- og sykkelparkering skal anordnes etter den til enhver tid gjeldende parkeringsnorm for tett by. Minimum 5 % av p-plassene skal tilrettelegges for HC-kjøretøy. P-anlegg kan være felles for flere av feltene.
Krav til ansatt-parkering for barnehage i felt A skal løses i innenfor p-anlegg i felt A. Bilparkering skal etableres i p-anlegg under planert terreng. Sykkelparkering for boliger og arbeidsplasser skal ordnes i kjelleretasjer. Besøksparkering for sykkel kan anlegges på terreng. Besøksparkering for næring kan være på terreng på annen veigrunn, nær innganger. HC-parkering og korttidsparkering kan etableres på terreng langs Frysjaveien. HC-parkering og korttidsparkering for barnehage kan etableres i p-lomme i Svensenga. Midlertidig parkering på terreng på egen grunn tillates under anleggsperioden.

5.8 Avkjørsel
Feltene skal ha avkjørsler som vist med piler på plankartet.

5.9 Varelevering
Det tillates varelevering fra felles samferdselsanlegg og parkeringsanlegg på egen grunn.

5.10 Utomhusplan og takplan
Sammen med søknad om rammetillatelse for bebyggelse og anlegg skal det innsendes en detaljert utomhusplan og takplan i målestokk 1:200 for det enkelte felt. Planen skal vise eksisterende og fremtidig terreng, tykkelse på vekstlag, samt opparbeidelse av

oppholdsarealer, lekearealer, vegetasjon, overvannshåndtering, avfallshåndtering, sykkelparkering, eventuelt parkering, gangareal og atkomst, kjøreareal for utrykningskjøretøy, brannoppstillingsplass og møblering av takterrasse. Utomhusplanen skal godkjennes samtidig med rammetillatelse. Uteoppholdsarealene skal være opparbeidet i henhold til godkjent utomhusplan før midlertidig brukstillatelse gis.

§ 6. *Annet uteoppholdsareal (uteområde for barnehage), felt E*

Feltet er uteareal for barnehage i felt A. Barnehagens uteareal skal være allment tilgjengelig utenom barnehagens åpningstider.

Barnehagens utearealer skal tilpasses tomtens naturlige terrengfall. Inngjerding/sikring av utearealer skal framstå visuelt åpent og ikke som barrierer i landskapet. Utearealet skal framstå som del av landskapet og ha trær. Store trær skal bevares så langt det er mulig. Stedvise støttemurer og terrassering av landskapet tillates, dersom det ivaretar tilgjengelighet, leskjerming og soneinndeling med ulike typer leke- og oppholdsområder.

Barnehagens uteareal skal ha en størrelse på minimum 19m^2 pr. barn. Uteoppholdsarealer skal i hovedsak ikke være brattere enn 1:3, med mindre et avgrenset område har særskilte kvaliteter (f.eks. akebakke, atrium, klatrevoll).

§ 7. *Samferdselsanlegg og teknisk infrastruktur – kjøreveg, fortau, torg, sykkelfelt, annen veggrunn, parkeringsplasser*

7.1 Utforming
Torg, fortau og annen veggrunn-tekniske anlegg/grøntareal skal gis en helhetlig urban utforming og høy standard hva gjelder møblering, belegg, beplanting, belysning. Det skal plantes trær.

7.2 Kjøreveg
Frysjaveien skal være offentlig og opparbeides slik at gående og syklende prioriteres og biltrafikken holder lav hastighet.

7.3 Fortau
Fortau skal være offentlige og opparbeides som vist på plankartet i minimum 2,5 meters bredde.

7.4 Torg T1 «Allmenningen»
Regulert torgareal skal være offentlig. Torget skal utformes slik at terrengfallet mot øst tas opp på en måte som legger til rette for opphold. Opparbeidelsen skal ha høy standard i materialbruk, belysning, beplantning og møblering og høye krav til funksjonell og estetisk kvalitet. Allmenningen skal sammen med Torg 2 «Frysja torg» utformes slik at det fremstår med flere soner med forskjellig bruk, stimulerer til variert bruk og aktivitet og oppleves som attraktivt av ulike brukere. Det skal etableres en plassdannelse der interngangvei Bg1 krysser Torg 1. Det skal etableres lekeområde for barn. Bruk av vegetasjon inkludert trær skal vektlegges. Lokal overvannshåndtering skal utnyttes som opplevelses- og estetisk element. Det skal etableres muligheter for opphold og sitteplasser i solfylte deler av torget.

7.5 Torg T2 «Frysja torg»
Regulert torgareal skal være offentlig. Torget skal utformes som en utvidelse av Torg 1 og gi

rom for aktiviteter knyttet til funksjoner i 1. etasje i tilstøtende bebyggelse. Torget skal opparbeides med høy standard i materialbruk, belysning, beplantning og møblering og høye krav til funksjonell og estetisk kvalitet. Bruk av vegetasjon inkludert trær skal vektlegges. Lokal overvannshåndtering skal utnyttes som opplevelses- og estetisk element. Det skal etableres muligheter for opphold som ikke er kommersielle og sitteplasser i solfylte deler av torget.

7.6 Torg T3 «Soltorget»
Regulert torgareal skal være offentlig. Torget skal opparbeides med høy standard i materialbruk, belysning, beplantning og møblering. Det skal etableres muligheter for opphold og sitteplasser.

7.7 Sykkelfelt
Sykkelfelt langs Kjelsåsveien og Frysjaveien skal være offentlig.

7.8 Parkeringsplasser langs Svensenga
Parkeringsplasser langs Svensenga skal være offentlige.

7.9 Annen veggrunn-tekniske anlegg/grøntareal
Innenfor offentlig annen veggrunn-tekniske anlegg/grøntareal skal det etableres sykkelbane/-felt i minimum 2,0 meters bredde, samt gatetrær, HC- og besøksparkering, varelevering for forretning, sykkelparkering og leskur for buss.

7.10 Byggeplan
Sammen med søknad om rammetillatelse for samferdselsanlegg skal det innsendes byggeplan for feltet i målestokk 1:200. Planen skal vise gangarealer, anlegg for aktivitet, møblering, belysning, beplantning, snøopplag og evt. forstøtningsmurer. Planen skal også vise gammelt terreng og nytt terreng og overvannshåndtering. Planen skal vise sammenheng med og avgrensning mot tilliggende felt for bebyggelse og tilliggende grønnstruktur. For offentlige samferdsels- og tekniske anlegg skal byggeplaner godkjennes av Bymiljøetaten før rammetillatelse.

§ 8. *Grønnstruktur – park, felt G1, G2, G3*

8.1 Utforming
Parkområder skal opparbeides med variert vegetasjon og gode brukskvaliteter. Det skal etableres oppholdsarealer med sittemuligheter og legges til rette for fleksibel bruk av parken. Utforming skal tilstrebe en naturlig karakter med beplantning og store trær. Åpne sjakter og terrengskjæringer i landskapet tillates ikke. Støttemurer over 0,5 meter tillates ikke, med unntak av sikring av ramper og gangveier. Parkområder over p-kjeller og andre underjordiske anlegg i vertikalnivå 1, skal ha vekstlag som sikrer tilfredsstillende vilkår for etablering av trær og variert vegetasjon (minimum 2,0 m).

8.2 Park G1 «Brekkeparken»
Parken skal være offentlig og opparbeides iht. godkjent landskapsplan. Gjennom parkområdet skal det etableres turstiforbindelse i 2 meter bredde mellom tursti i felt G2 og tursti som videreføres opp til Maridalsveien. Det naturlige preget skal opprettholdes og store trær skal i størst mulig grad bevares. Det tillates å tynne eksisterende skog for å øke tilgjengeligheten og bruksverdien.

8.3 Park G2 «parkdrag med bekk»

Parken skal være offentlig og opparbeides iht. godkjent landskapsplan. Gjennom parkområdet skal det etableres turstiforbindelse i 2 meter bredde mellom Frysjaveien og turstiene i felt G1. Bekkeløp som ligger i rør skal gjenåpnes innenfor felt G2 og inngå som del av lokal overvannshåndtering og som opplevelses- og estetisk element, forutsatt at dette kan løses med naturlig fall og løses innenfor planområdet. Bekkeløpet skal utformes som et fuktdrag, naturlikt og uten membran i bunnen.

8.4 Park G3 «parkdrag»
Parken skal være offentlig og opparbeides iht. godkjent landskapsplan. Gjennom parkområdet skal det etableres turstiforbindelse i 2 meter bredde mellom Frysjaveien og felt G1.

8.5 Landskapsplan
Sammen med søknad om tiltak innenfor grønnstruktur skal det innsendes landskapsplan i målestokk 1:200. Planen skal redegjøre for eksisterende og fremtidig terreng samt vegetasjon, synliggjøre hvilke trær som bevares, tykkelse på vekstlag samt opparbeidelse av oppholdsarealer, overvannshåndtering, ev. flomtiltak, plassering av bekk, lekearealer, sykkelparkering, gangforbindelser og atkomst og kjøreveger for utrykningskjøretøy. Planen skal vise sammenheng med og avgrensning mot tilliggende felt for bebyggelse og tilliggende samferdselsstruktur. Landskapsplanen skal godkjennes av Bymiljøetaten før tillatelse til tiltak.

§ 9. *Bestemmelsesgrenser*

Bg1 «interngangvei»: Det skal etableres en allment tilgjengelig interngangvei innenfor bestemmelsesgrense Bg1 som vist på plankartet. Gangveien skal ha minimum 3,5 meters bredde og skal være kjørbar for nytte- og utrykningskjøretøy. Det tillates plassert stasjoner for avfallsnedkast langs interngangveien. Varelevering for barnehage tillates innenfor felt A.

Det skal sikres minimum 14 meter avstand mellom bebyggelsen/kvartalene innenfor felt B. Det skal sikres minimum 10 meter avstand mellom bebyggelsen/kvartalene innenfor felt C og D

Bg2 «uteområde for barnehage»: Innenfor bestemmelsesgrense Bg2 på plankartet skal det sikres tilstrekkelig uteoppholdsareal tilhørende barnehagen ut over uteoppholdsarealet som er sikret i felt E, og i henhold til minimumskrav angitt i *§ 6 Annet uteoppholdsareal (uteområde for barnehage)*. Uteoppholdsarealet i felt A skal løses på terreng og med god fysisk tilkobling til uteområdet i felt E for øvrig, slik at det ikke fremstår som to separate uteområder. Det skal sikres fotgjengeratkomst for barnehagen innenfor Bg2.

Bg3a-c «tursti»: Innenfor bestemmelsesgrense på plankartet skal det etableres en turstiforbindelse. Turstien skal tilpasses landskapet og ha en utforming som underbygger naturkarakteren i Brekkeparken.

Bg4 «strøksgate»: Frysjaveien skal opparbeides som strøksgate i 20,5 meters bredde innenfor bestemmelsesgrense Bg4 som vist på plankartet med følgende tverrsnitt: 6,5 meter kjørebane, 2,5 m fortau og sykkelbane/-felt, langsgående parkering, soner for varelevering med oppdeling av trær, sykkelparkering og annen møblering i henhold til *§ 7.9 Annen veggrunn*.

Kjørevegen skal opparbeides slik at gående og syklende prioriteres og biltrafikken holder lav

hastighet. Det skal anlegges ny holdeplass for buss ved torget.

Langs T2 skal Frysjaveien opparbeides med opphøyet gangfelt. Fortau, annen veggrunn - tekniske anlegg/grøntareal og Frysjaveien skal ha en utforming som markerer og viderefører torgets karakter.

Langs naturakser G2 og G3 skal Frysjaveien opparbeides med opphøyde gangfelt. Fortau, annen veggrunn -tekniske anlegg/grøntareal og Frysjaveien skal ha en utforming som markerer og viderefører grøntdragenes karakter.

§ 10. *Miljøkrav*

10.1 Overvann
Overvann skal tas hånd om åpent og lokalt. Det skal avsettes areal slik at overvann kan infiltreres, fordrøyes og ledes i trygge flomveier. Ved søknad om rammetillatelse skal det redegjøres for valg av overvannsløsninger.

10.2 Fjernvarme
Tiltak etter planen som omfattes av konsesjon gitt etter energiloven skal tilknyttes fjernvarmeanlegget. De til enhver tid gjeldende retningslinjer for bruk av fjernvarme i Oslo skal legges til grunn.

10.3 Støy
Støynivå på uteoppholdsareal på terreng/lokk/takterrasser skal på søknadstidspunktet tilfredsstille anbefalte grenser i tabell 3 i T-1442/2012.

Støygrenseverdier i retningslinje T-1442/2012, tabell 3 skal gjelde for planen, med følgende unntak og presiseringer:

- Leiligheter med støynivå L_{den} > 55 dB utenfor fasade tillates dersom de er gjennomgående og har tilgang til stille side ($L_{den} \leq 55$ dB). Minimum ett soverom i hver leilighet skal ha vindu mot stille side.
- Hjørneleiligheter i karrébebyggelse tillates å ha alle fasader i gul sone, under forutsetning at det gjøres avbøtende tiltak, herunder helt eller delvis innglassede balkonger.
- Ved trinnvis utbygging av planområdet tillates midlertidig støytiltak for tilfredsstillende støynivå i henhold til TEK.

Eventuelle tiltak mot støy skal være ferdigstilt før midlertidig brukstillatelse gis.

10.4 Kvalitetsprogram for miljø og energi.
Ved søknad om rammetillatelse skal det foreligge et kvalitetsprogram for miljø og energi, jfr. kommuneplanens § 9.1. Dette skal redegjøre for prosjektets miljøkvalitet og oppfølging av dette med hensyn til transport, energibruk, utslipp, materialvalg, og massehåndtering. Programmet skal også beskrive hvordan prosjektets miljøkvalitet skal følges opp i bygge- og anleggsfasen. Plan- og bygningsetaten skal godkjenne innholdet i programmet.

§ 11. *Rekkefølgebestemmelser*

11.1 Skole
Før det gis igangsettingstillatelse for boligfeltene skal tomt for ny skole innenfor Hensynssone for felles planlegging i kommuneplan 2015 (VPOR Frysja-området) være sikret.

11.2 Barnehage
En barnehage med 6 avdelinger samt annet uteoppholdsareal innenfor felt E og innenfor Bg2 skal senest ferdigstilles før det gis midlertidig brukstillatelse for bebyggelse i felt A.

11.3 Frysjaveien mellom Kjelsåsveien mot Maridalsveien
Før det gis igangsettingstillatelse for byggetiltak i feltene A, B, C eller D skal Frysjaveien fra Kjelsåsveien til og med 200 meter fra avkjørselen til Svensenga være sikret opparbeidet eller ferdig opparbeidet.

11.4 Fortau langs Kjelsåsveien
Før det gis igangsettingstillatelse for byggetiltak i felt D skal fortau langs Kjelsåsveien innenfor planområdet være sikret opparbeidet eller ferdig opparbeidet.

11.5 Allmenning (T1)
Allmenning T1 skal være ferdig opparbeidet før midlertidig brukstillatelse gis for byggetiltak for det av felt B og C som bygges ut først.

11.6 Frysja Torg (T2)
Torg T2 skal være ferdig opparbeidet før det gis midlertidig brukstillatelse for byggetiltak for det av felt B og C som bygges ut først.

11.7 Torg (T3)
Torg T3 skal være ferdig opparbeidet før det gis midlertidig brukstillatelse for byggetiltak for felt A.

11.8 Park G1 med tursti (Bg3b)
Park G1 og Bg3b skal være ferdig opparbeidet før det gis midlertidig brukstillatelse for byggetiltak for det av felt A og B som bygges ut først.

11.9 Parkdrag med bekk (G2)
Park G2 skal være ferdig opparbeidet før det gis midlertidig brukstillatelse for byggetiltak for det av felt A og B som bygges ut først.

11.10 Parkdrag (G3)
Park G3 skal være ferdig opparbeidet før det gis midlertidig brukstillatelse for byggetiltak for det av felt C og D som bygges ut først.

11.11 Bestemmelsesgrense for tursti (Bg3a og Bg3c)
Før det gis midlertidig brukstillatelse for byggetiltak i felt A skal Bg3a være ferdig opparbeidet.
Før det gis midlertidig brukstillatelse for byggetiltak i felt B skal Bg3c være ferdig opparbeidet.

11.12 Svensenga med fortau og parkeringsplasser
Før det gis midlertidig brukstillatelse for byggetiltak i felt A skal Svensenga innenfor planområdet med fortau samt parkeringsplasser være ferdig opparbeidet.

Detaljregulering og reguleringsbestemmelser ble egengodkjent ved bystyrets vedtak av 21.06.2017 sak 181. Bestemmelsene er i samsvar med bystyrets vedtak.

Byrådsavdeling for byutvikling, den 28.06.2017, med retting i § 5.1 av en feil/inkurie jf. byutviklingskomiteens møte 20.09.2017

Emilie Stang, bem

Oslo kommune
Plan- og bygningsetaten

Caroline Leirflaten
FRYSJAVEIEN 42N

Dato: 07.07.2025

Deres ref:
Bestillingsnr.: 86515299
8631489

Vår ref (Saksnr):

Saksbehandler: Automatisert produksjon

AREALBEKREFTELSE FOR GNR.59 BNR. 733

Vi viser til bestilling av 20250704 for FRYSJAVEIEN 42N.

GNR. 59 BNR. 733

er, ifølge eiendomsregisteret i Oslo, opprettet den 01.10.2021.

Arealet for eiendommen, med til- og framålinger ført i eiendomsregisteret i Oslo, er

8017.9 m²

Eiendommen, i samsvar med oppgitt areal, er vist med gul farge på vedlagte kartutsnitt.

Målestokk= 1: 1000.

Eiendommen består av 6 teiger.

Plan- og bygningsetaten

Avdeling for Geodata
Matrikkelenheten


Kristin Tveit
Enhetsleder

Plan- og bygningsetaten
Boks 364 Sentrum
0102 Oslo

Besøksadresse:
Vahls gate 1, 0187 Oslo
www.pbe.oslo.kommune.no

Sentralbord: 02 180
Kundesenteret: 23 49 10 00
Telefaks: 23 49 10 01
E-post: postmottak@pbe.oslo.kommune.no

Bankgiro: 6003 05 58920
Org.nr.: 971 040 823 MVA

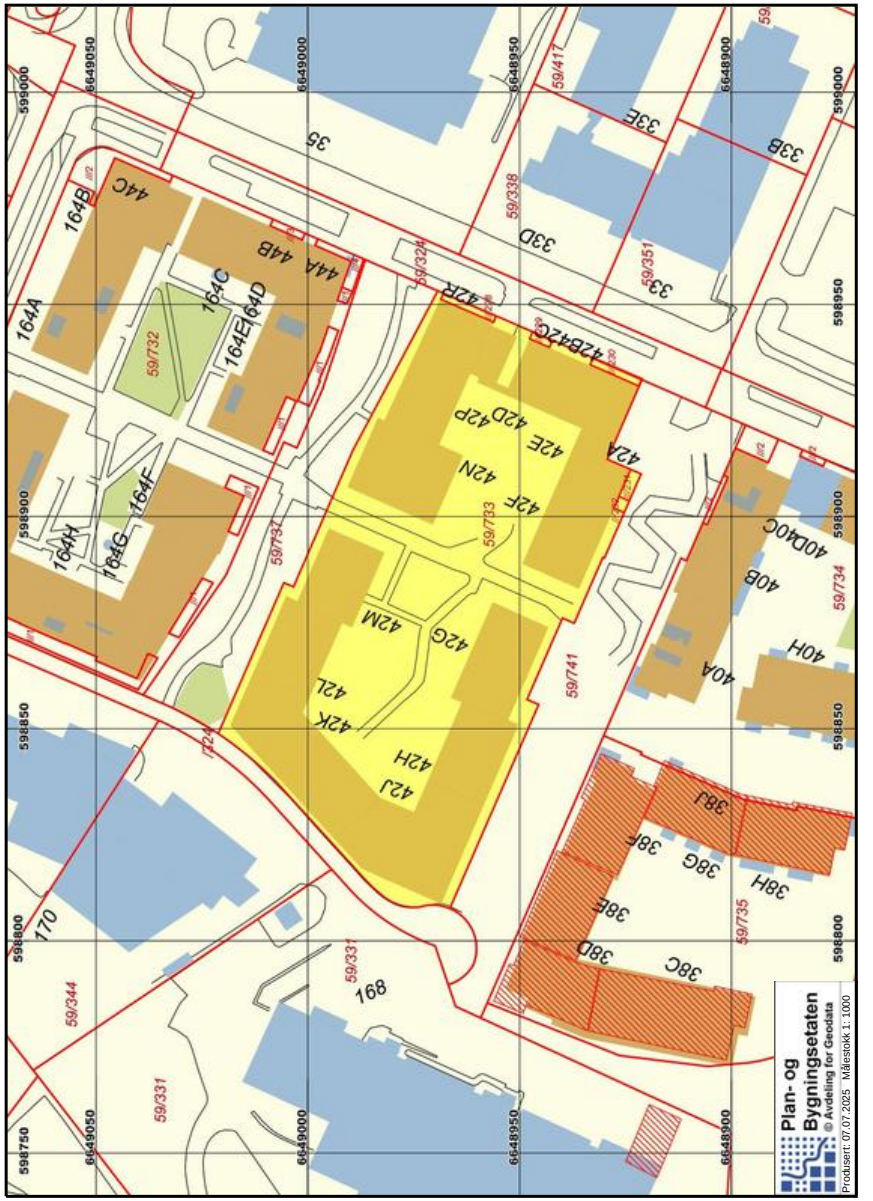

Nordvik

Kontaktinformasjon

Velkommen til

Nordvik Bygdøy Allé

Bygdøy Alle 34, 0265 OSLO

Nordvik er eiendomsmegleren for deg som er mer opptatt av bolig enn andre, og som setter kunnskap, tillit og trygghet høyt når du skal selge eller kjøpe. Vi kjenner Frogner, Skillebekk, Skøyen, Bygdøy, Snarøya, Aker Brygge, Briskeby og Fornebu godt, og vet hva boligkjøperne i disse områdene er opptatt av i valget av sitt nye hjem. Gjennom våre digitale løsninger skaper vi interessen du trenger for din bolig på helt nye måter, tilpasset de digitale mediene folk bruker i boligjakten.

Ta gjerne kontakt for en boligprat, be om en verdivurdering eller ta en titt på boliger vi har for salg.

nordvikbolig.no/kontorer/skoeyen

22049898

storebrand

Bolighandel med Nordvik

Søk boliglån hos Storebrand

Som kunde i Nordvik kan du søke om boliglån hos vår samarbeidspartner Storebrand, og få svar på dagen. Med boliglån i Storebrand kan du være trygg på at du til enhver tid har blant markedets mest konkurransedyktige renter. Du vil bli tatt godt vare på av et av Norges beste servicemiljøer innen bank.

Som kunde i Storebrand Bank får du en fast kontaktperson å forholde deg til, som vil gi deg gode råd og god hjelp med kort svartid.

Søk om boliglån i Storebrand og få

- Enkel søknad -og etableringsprosess
- Svar på dagen
- Fast kontaktperson å forholde deg til
- Trygghet for at du alltid har konkurransedyktige betingelser

Kontakt

Ta kontakt på telefon 915 08880.
Les mer og søk om lån på ***storebrand.no/nordvik***

NORDVIK

Boligkjøperpakke -
Leilighet og fritidsleilighet

Er du klar for å realisere boligdrømmen? Med vår unike Boligkjøperpakke får du den tryggheten du trenger når du kjøper ny bolig. I samarbeid med Storebrand og Help har vi skreddersydd forsikringspakker som dekker alle dine behov, slik at du kan nyte din nye bolig uten bekymring for uforutsette hendelser.



Eksklusivt for **Nordviks** kunder

Boligkjøperpakke Leilighet
For eiendommer med felles bygningsforsikring

Boligkjøperforsikring fra **Help** med 5 års varighet

Skadeforsikringer fra **Storebrand**

- Flytteforsikring med 1 års varighet
- Innboforsikring Super med 3 måneders varighet

Pris andelsleilighet: **9 300,-**
Pris selveierleilighet: **12 700,-**

Boligkjøperpakke Leilighet +
For eiendommer med felles bygningsforsikring.
Denne pakken kan ikke kjøpes for fritidsleiligheter

Boligkjøperforsikring fra **Help** med 5 års varighet

Skadeforsikringer fra **Storebrand**

- Flytteforsikring med 1 års varighet
- Innboforsikring Super med 3 måneders varighet
- **Renteforsikring med 9 måneders varighet (3 måneders karenstid)**

Pris andelsleilighet: **12 300,-**
Pris selveierleilighet: **16 700,-**

Boligkjøperforsikring fra Help kan også kjøpes separat og kommer da sammen med kostnadsfri flytteforsikring fra Storebrand. Andelsleilighet/aksjeleilighet: **8 400,-** Selveierleilighet/rekkehus: **11 800,-**

Storebrand
Scann QR-koden og les mer om forsikringene fra Storebrand.

HELP
Scann QR-koden og les mer om boligkjøperforsikringen fra HELP.

35 % rabatt på hus- og innboforsikring ved inngåelse av ny forsikringsavtale etter at den inkluderte 3-måneders perioden er utløpt. Gunstige priser for øvrige skadeforsikringer i Storebrand.

Mer informasjon om forsikringen, hvem som formidler den og klageorganer

Vilkår for Storebrand Forsikring - Storebrand:
https://www.storebrand.no/privat/forsikring/forsikringsvilkar

IPID – Insurance product information document - Storebrand:
https://www.storebrand.no/privat/forsikring/ipid

Klageorgan
Dersom du ikke er fornøyd med avgjørelsen i din sak eller ønsker å rette en klage som omfatter forsikringsavtalen din, finner du det du trenger å vite om klagemuligheter her:

Boligkjøperforsikring levert av HELP:
https://help.no/selskapet/klageadgang

Forsikringer levert av Storebrand:
https://www.storebrand.no/infosider/kontakt-oss/privat/klage-eller-reklamasjon

Forsikringene i pakken kan kjøpers særskilt
Dersom du ikke ønsker vår pakkeløsning, kan Boligkjøperforsikring og renteforsikring kjøpes alene via eiendomsmegleren i Nordvik. Gi i så fall beskjed til din eiendomsmegler om at du ønsker å kjøpe forsikringen for seg. Dette gjelder også de øvrige produktene i pakken, men da må du kontakte Storebrand direkte.

Garantiordning for skadeforsikring
Storebrand er medlem av garantiordningen for skadeforsikring, se lov av 10 april 2015 nr. 17 kap. 20A om finansforetak og finanskonsern.

Ordningen skal være en trygghet for sikrede dersom Storebrand ikke kan betale det de plikter i henhold til inngåtte skadeforsikringsavtaler.

Garantiordningen dekker opptil 90 % av hvert enkelt krav. Krav etter forsikringer som gjelder bolig og tvungen ansvarsforsikring skal likevel dekkes med 100%. Garantiordningen dekker ikke forsikringskrav utover 20 millioner kroner for hvert krav for hver sikret for hvert skadetilfelle. For nærmere detaljer henvises det til finansforetaksloven.

HELP er medlem i garantiordningen for skadeforsikring i Norge. For nærmere informasjon om garantiordningen se forskrift om finansforetak og finanskonsern av 09.12.2016 (FOR-2016-12-09-1502).

Pris
Prisen for forsikringene legges til kjøpesummen for boligen, så du får ingen egen regning for pakken. Pris for pakken gjelder for perioden oppgitt i pakkeinformasjonen over.

Forsikringene blir ikke fornyet.

Du kan kjøpe hus, hytte og innboforsikringen separat etter at 3 måneders perioden er utgått. Du vil motta informasjon om dette før utløpet av forsikringsperioden.

Storebrand

Storebrand Forsikring AS
Besøksadresse: **Professor Kohts vei 9, Lysaker**
Postadresse: **Postboks 500, 1327 Lysaker**
Telefon: **915 08 880**
Organisasjonsnummer: **NO 916 300 484**

HELP

HELP Forsikring AS
Besøksadresse: **Essendropsgate 3, 0368 Oslo**
Postadresse: **Postboks 1870 Vika, 0124 Oslo**
Telefon: **22 99 99 99**
Organisasjonsnummer: **NO 981 877 888**

Oversikt over løsøre og tilbehør til eiendommen

Oversikten er utarbeidet av Norges Eiendomsmeglerforbund, Eiendom Norge og Advokatforeningens Eiendomsmeglingsgruppe, og er gjeldende fra 1. januar 2020.

GENERELT
Lov om avhending av fast eigedom (avhendingslova/ avhl.) av 3. juli 1992 regulerer kjøper og selgers rettigheter og plikter ved overdragelse av fast eiendom og andeler i borettslag.

I henhold til avhl. § 3-4 skal eiendommen, når annet ikke er avtalt, overdras med innredninger og utstyr som etter lov, forskrift eller annet offentlig vedtak skal følge med. Det samme gjelder varig innredning og utstyr som enten er fastmontert eller er særskilt tilpasset bygningen, jf. avhl. § 3-5. Loven inneholder ingen detaljert oversikt over hva som omfattes av «innredning og utstyr», og over hva som skal regnes som «fastmontert eller særskilt tilpasset».

Partene kan fritt avtale hva som skal følge med eiendommen ved salg. Bransjens liste over løsøre og tilbehør som skal følge med eiendommen, er en del av avtalen mellom kjøper og selger dersom ikke annet er opplyst i salgsoppgaven, kjøper har tatt forbehold i bud eller avtale på annen måte er inngått. Der intet annet er avtalt, vil løsøre og tilbehør medfølge slik dette fremkommer av avhl. § 3-4 og § 3-5 og denne oversikt.

Produkter og installasjoner som medfølger overdras uten noen form for garantier, utover eventuell gjenværende leverandørgaranti.

Dersom det er noe i nedenstående liste som ikke finnes på eiendommen, vil det heller ikke medfølge.

1. HVITEVARER medfølger der dette er spesielt angitt i salgsoppgaven.

2. HELDEKKENDE TEPPER
følger med uansett festemåte.

3. VARMEKILDER, slik som ovner, kaminer, peiser, varmepumper og panelovner, følger med uansett festemåte. Frittstående biopeiser/varmeovner og terrassevarmere medfølger ikke. Det følger ikke med varmekilder i rom som ikke har vegg- eller fastmonterte varmekilder på visning.

4. TV, RADIO OG MUSIKKANLEGG.
TV-antenner og fellesanlegg for TV, herunder parabolantenne, og tuneren/ dekoder/tv-boks medfølger der dette eies av selger. Veggmontert TV/flatskjerm med tilhørende festeordning samt musikkanlegg følger ikke med (se også punkt 12).

5. BADEROMSINNREDNING/ UTSTYR.
Badekar, dusjkabinett, dusjvegger, alle fastmonterte speil og hyller, fastmonterte glass- og håndkleholdere, herunder håndklevarmere samt baderomsinnredning, medfølger.

6. GARDEROBESKAP
medfølger, selv om disse er løse. Fastmonterte garderobehyller og knagger medfølger. Innredning i garderobeskap, for eksempel løse eller fastmonterte trådkurver, hyller, stenger og lignende, medfølger.

7. KJØKKENINNREDNING medfølger, herunder også åpne, fastmonterte hyller og løs eller fastmontert kjøkkenøy.

8. MARKISER, PERSIENNER og annen type innvendig og utvendig solskjerming, gardinoppheng, lamellgardiner og liftgardiner medfølger.

9. AVTREKKSVIFTER av alle slag, samt fastmonterte aircondition/ ventilasjonsanlegg, medfølger.

10. SENTRALSTØVSUGER medfølger med komplett anlegg, herunder slange, munnstykke mm.

11. LYSKILDER. Kupler, lysstoffarmatur, fastmonterte "spotlights", oppheng og skinner med spotlights samt utelys og hagebelysning medfølger. Vegglamper, krokhengte lamper, lysekroner, prismelamper og lignende som er koblet til sukkerbit eller stikkontakt følger likevel ikke med.

12. INSTALLERTE SMARTHUSLØSNINGER med sentral som styrer lys, varme, lyd o.l., samt tilhørende trådløse enheter som brytere, sensorer, kameraer, integrerte høyttalere el. medfølger. Enkle lysstyringssystem f.eks. med en sentral som kun styrer lyspærer eller smartpærer montert i sokkel medfølger likevel ikke.

13. UTVENDIGE SØPPELKASSER og eventuelt holder/hus til disse medfølger.

14. POSTKASSE medfølger.

15. UTENDØRS INNRETNINGER slik som flaggstang, fastmontert tørkestativ, samt andre faste utearrangementer som f.eks. badestamp, boblekar/jacuzzi og liknende utendørs kar, lekestue, lekestativ, utepeis, fastmontert trommel til vannslange, medfølger. Guidekabel/ avgrensingskabel til robotgressklipper medfølger, men robotgressklipper og ladestasjon for denne medfølger ikke.

16. FASTMONTERT VEGGLADER/LADESTASJON TIL EL-BIL medfølger uavhengig av hvor laderen er montert.

17. SOLCELLEANLEGG med tilhørende teknisk infrastruktur medfølger.

18. GASSBEHOLDER til gasskomfyr og gasspeis medfølger.

19. BRANNSTIGE, BRANNTAU, feiestige og lignende medfølger der dette er påbudt. Løse stiger medfølger ikke.

20. BRANNSLUKNINGSAPPARAT, BRANNSLANGE og RØYKVARSLER medfølger der dette er påbudt. Det er eier og brukers plikt til å se til at utstyret forefinnes på enhver eiendom. Hvis annet ikke er uttrykkelig avtalt, skal dette derfor alltid følge med ved salg av eiendom.

21. SAMTLIGE NØKLER til eiendommen som selger er i besittelse av skal overleveres kjøper på overtakelsen, herunder nøkler til eventuelle boder, uthus, garasjeportåpner e.l. Låses boder, uthus e.l. med hengelås, skal lås og nøkler til disse medfølge.

22. GARASJEHYLLER, bodhyller, lagringshyller og oppheng til bildekk medfølger såfremt de er fastmontert.

Planter, busker og trær som er plantet på tomten, eller fastmonterte kasser og lignende er en del av eiendommen og medfølger i handelen.

Forbrukerinformasjon om budgivning

Sist oppdatert med virkning fra 1. juli 2025, i forbindlese med ikrafttredelse av endringer i eiendomsmeglingsloven.



Informasjonen er utarbeidet av Forbrukerrådet, Advokatforeningen ved Lovutvalget for eiendomsmegling, Eiendom Norge og Norges Eiendomsmeglerforbund, på grunnlag av bl.a. eiendomsmeglingsloven § 6-8.

Nedenfor gis en oversikt over de retningslinjer som anbefales ved budgivning på eiendommen. Avslutningsvis gis også en kort oversikt over de viktigste rettsreglene tilknyttet budgivning.

Før det legges inn bud på eiendommen oppfordres budgiver til å sette seg inn i all relevant informasjon om eiendommen, herunder salgsoppgave og tilstandsrapport.

GJENNOMFØRING AV BUDGIVNING:

1. Alle bud skal inngis skriftlig til megler, som formidler disse videre til selger. Med skriftlige bud menes også elektroniske meldinger som e-post og SMS når informasjonen i disse er tilgjengelig også for ettertiden.
Kravet til skriftlighet gjelder også budforhøyelser, og motbud (bud fra selger), aksept eller avslag fra selger. Før formidling av bud til selger skal megler innhente gyldig legitimasjon og signatur fra budgiver. Kravet til legitimasjon og signatur er oppfylt for budgivere som benytter e-signatur som f.eks. BankID eller MinID.

2. Et bud bør inneholde eiendommens adresse (eventuelt gnr/bnr), kjøpesum, budgivers kontaktinformasjon, finansieringsplan, akseptfrist, overtakelsesdato og eventuelle forbehold som for eksempel usikker finansiering, salg av nåværende bolig ol. Normalt vil ikke et bud med forbehold bli akseptert før forbeholdet er avklart. Konferer gjerne med megler før bud inngis.

3. Megler skal legge til rette for en forsvarlig avvikling av budrunden. I forbrukerforhold (dvs. der selger er forbruker) skal megleren ikke formidle bud med kortere akseptfrist enn kl. 12.00 første virkedag etter siste annonserte visning. Etter denne fristen bør budgivere ikke sette en kortere akseptfrist enn at megler har mulighet til, så langt det er nødvendig, å orientere selger, budgivere og øvrige interessenter om bud og forbehold. Dersom bud inngis med en frist som åpenbart er for kort til at megleren kan avvikle budrunden på en forsvarlig måte som sikrer selger og interessenter et tilstrekkelig grunnlag for sine handlingsvalg, vil megler fraråde budgiver å stille slik frist.

4. Megler skal ikke formidle bud med forbehold om at budet eller forbehold i budet skal holdes skjult (hemmelig) for andre budgivere og interessenter.

5. Megleren vil uoppfordret gi sin vurdering av det enkelte bud overfor selger, når budet er gitt innenfor fristene i punkt 3.

6.Megleren skal, så langt det er nødvendig og mulig, holde budgiverne skriftlig orientert om mottatte bud, herunder budets størrelse, forbehold og akseptfrist.Megler skal så snart som mulig bekrefte skriftlig overforbudgivere at budene deres er mottatt. For øvrig vil megler, på forespørsel fra andre, opplyse om aktuelle bud på eiendommen, herunder relevante forbehold.

7. Kopi av budjournal skal gis til kjøper og selger uten ugrunnet opphold etter at handel er kommet i stand. Dersom det er viktig for budgiver å bevare sin anonymitet, bør budet formidles gjennom fullmektig.

8.Etter at handel har kommet i stand, eller dersom en budrunde avsluttes uten at handel er kommet i stand, kan en budgiver kreve kopi av budjournalen i anonymisert form.

VIKTIGE AVTALERETTSLIGE FORHOLD:

1. Det eksisterer ingen angrerett ved salg/kjøp av fast eiendom.

2. Når et bud er inngitt til megler og innholdet i budet er formidlet til selger (slik at selger har fått kunnskap om budet), kan budet ikke kalles tilbake. Budet er da bindende for budgiver frem til akseptfristens utløp, med mindre budet før denne tid avslås av selger eller budgiver får melding om at eiendommen er solgt til en annen. Man bør derfor ikke gi bud på flere eiendommer samtidig dersom man ikke ønsker å kjøpe flere enn en eiendom.

3. Selger står fritt til å forkaste eller akseptere ethvert bud, og er for eksempel ikke forpliktet til å akseptere høyeste bud.

4. Når en aksept av et bud har kommet frem til budgiver innen akseptfristens utløp er det inngått en bindende avtale.

5. Husk at et eventuelt bud fra selger til kjøper (såkalte «motbud»), avtalerettslig er et bindende tilbud som medfører at det foreligger en avtale om salg av eiendommen dersom budet i rett tid aksepteres av kjøper.

Oppdragsnummer: 13-0366/25

Budskjema

Bud mottat: _____ /_____ - _____ kl. _____

Adresse: Frysjaveien 42N 0884 OSLO

Betegnelse: Gnr 59, bnr 733, snr 11 (ideell andel 1/1) / Gnr 59, bnr 733, snr 234 (ideell andel 1/129) i Oslo kommune

Undertegnede gir herved bud på kr. _____ Skriver _____
+ offentlige avgifter og gebyrer, eventuell fellesgjeld, samt øvrige omkostninger i henhold til salgsoppgave

Budet er bindende til dato _____ kl. _____ Ønsket overtakelse: _____

Budet gis med følgende forutsetning:

☐ Uten forbehold ☐ Annet: _____

Finansieringsplan – Megler gis fullmakt til å kontrollere finansieringen

	Sum:	Sign:
Egenkapital:		
Bank: (oppgi bankkontakt med kontaktinformasjon)		
Til sammen:		

☐ Egenkapital ved salg av egen bolig. ☐ Bankinnskudd ☐ Annet _____

«Budgiver er kjent med «Forbrukerinformasjonen om budgivning» som er en del av salgsoppgaven og de forpliktelser jeg/vi påtar meg/oss. Budet er bindende for budgiver når det er kommet til selgers kunnskap eller til megler som selgers adressat. Budet er bindende for begge parter når selger har akseptert muntlig eller skriftlig. Jeg/vi er kjent med at megler og selger forutsetter at jeg/vi har mottatt salgsoppgave med vedlegg før budgivningen og at jeg/vi har besiktiget eiendommen. Dersom salgsoppgaven ikke er mottatt, plikter jeg/vi å opplyse dette til megler senest ved oversendelse av bud.»

Budgiver

Navn 1: _____ Personnr: _____

Navn 2: _____ Personnr: _____

Adresse: _____ Postnr/poststed: _____

Mobil: _____ Mobil 2: _____ Tlf jobb: _____ Fax: _____

Sted: _____ Dato: _____ Kl: _____ Underskrift: _____

☐ Jeg er en fysisk person som ikke hovedsakelig handler som ledd i næringsvirksomhet (forbruker)
☐ Jeg er en fysisk person som handler som ledd i næringsvirksomhet

Husk å legge ved gyldig legitimasjon på alle budgivere.
Bud som inngis uten gyldig legitimasjon har megler rett til å unnlate å formidle budet etter eiendomsmeglerforskriften § 6-3

Bruk gjerne dette feltet

Bruk gjerne dette feltet

NORDVIK

nordvikbolig.no