NORDVIK

Parkveien 4

0 soverom | 24 kvm | Andelsleilighet

Velkommen til

Parkveien 4 - 511 Anr. 61

Innhold

4	Nøkkelinformasjon
5	Planløsning
6	Bilder
29	Om boligen
38	Nabolagsprofil
39	Tilstandsrapport
58	Egenerklæringsskjema
63	Andre vedlegg
117	Kontaktinfo
120	Oversikt over løsøre og tilbehør til eiendommen
123	Forbrukerinformasjon om budgivning
124	Budskjema

Salgsoppgave produsert 11.05.2026

Nøkkelinformasjon



Lys 1-roms loftsleilighet med 28 kvm gulvareal - Perfekt førstegangskjøp - Heis - VV/fyring/strøm/nett inkl.

Prisantydning	**3 650 000,-**
Omkostninger	**86 797,-**
Totalpris	**3 736 797,-**
Fellesutgifter pr. mnd	**2 445,-**
BRA-i	**24 kvm**
Soverom	**0**
Boligtype	**Andelsleilighet**
Byggeår	**1893**
Eierform	**Andel**


Kort fortalt

Velkommen til en hyggelig 1-roms leilighet sentralt på Bislett/Homansbyen i en klassisk bygård fra 1893. Bygget og leilighetene gjennomgikk omfattende renovering i 2015 og holder således god standard. Leiligheten har en svært arealeffektiv planløsning og kombinasjon av vertikal- og horisontal vindusflater.

Loftsleilighet med 28 kvm gulvareal
Heisadkomst
Klassisk bygård fra 1893
Lave felleskostnader på kr. 2 445,- pr. mnd.
Oppvarming, varmtvann, strøm og internett er inkl i felleskostnader
Fellesvaskeri
Ingen fellesgjeld eller forkjøpsrett
Mulighet for rask overtakelse dersom ønskelig
Kjellerbod på 3 kvm
Bygården gjennomgikk omfattende renovering i 2015 og holder god standard
Umiddelbar nærhet til parker, offentlig kommunikasjon, dagligvarebutikker og servicetilbud

Planløsning

5. Etasje
BRA-i: 24 kvm
Total BRA: 24 kvm

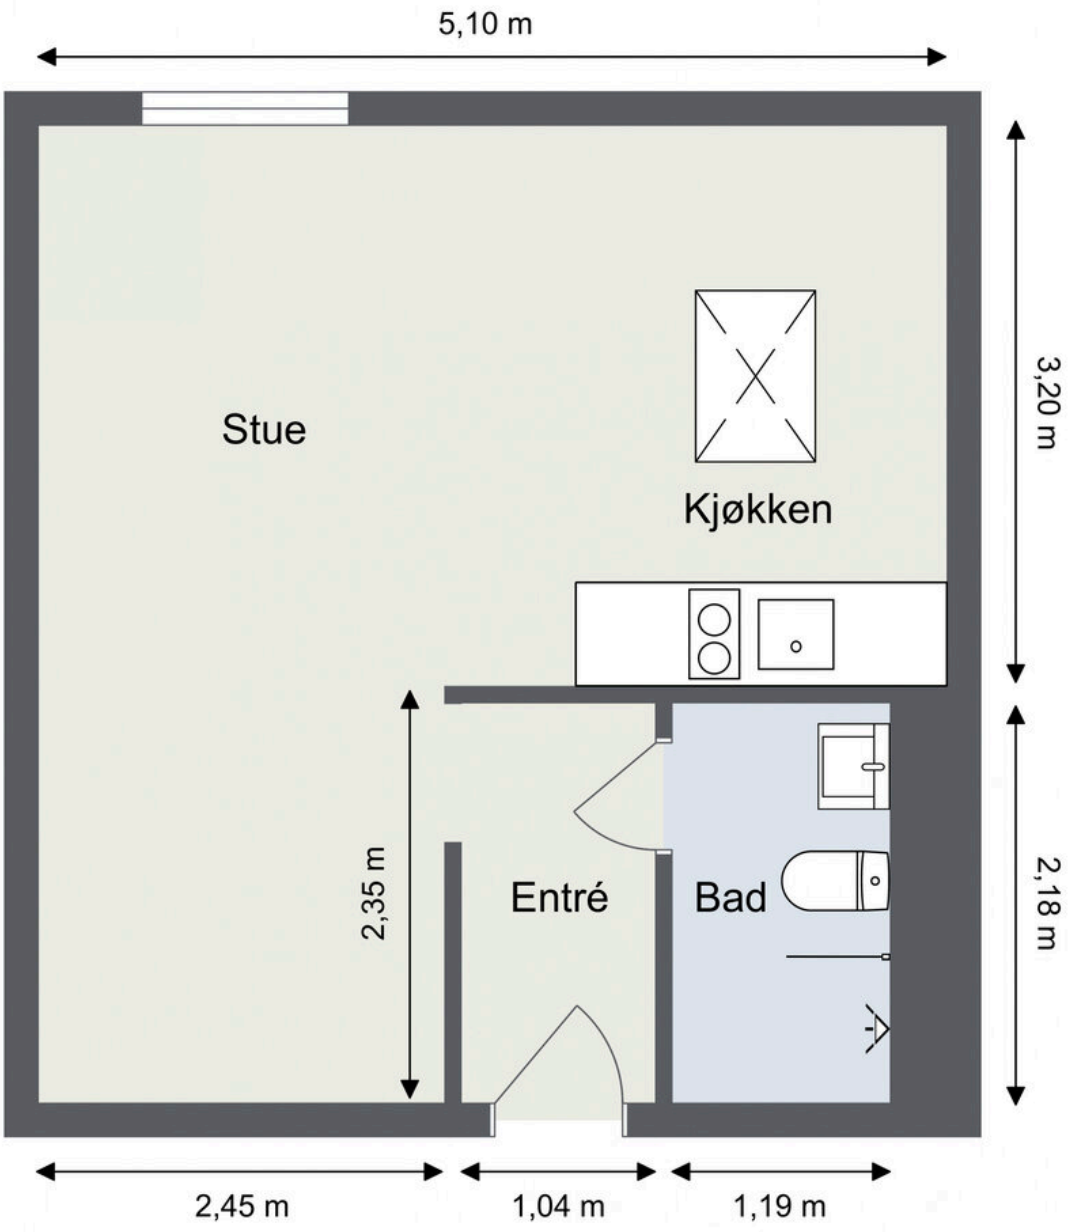

Vær oppmerksom på at dette er en illustrasjon av boligens planløsning med omtrentlige mål. Faktiske målinger på stedet kan avvike og målene er ikke juridisk bindende.
Utført av Makeløs AS.
























meraki










9101 - 9104
9111 - 9112


40
THIRSTY
MORE




BISLET BAD
★BAR
★ARCADE
★BILBANE
★FLIPPER
★PIZZA


BISLETT STADION
Inngang 2
Felt H-N
Inngang 2
Felt H-N

Ingen kjenner nabolaget bedre!

Nysgjerrig på hvor godt naboene kjenner hverandre i dette nabolaget, eller hva innbyggerne gjør på søndag?

For en litt annerledes innsikt på befolkningen i dette nabolaget anbefaler vi å lese gjennom nordvikundersøkelsen.

Du finner undersøkelsen ved å skanne QR-koden under, eller gå inn på:
https://www.nordvikbolig.no/nabolaget





Om boligen

Nøkkelinformasjon

Oppdragsnummer
36-0181/26

Boligtype og eierform
Andelsleilighet (Andel)

Adresse og betegnelse
Parkveien 4 - 511 Anr. 61, 0350 OSLO
Gnr 214, bnr 245 (ideell andel 1/1) i Oslo kommune
Andelsnr 61 i Parkveien 4 Borettslag, org.nr. 932230836

Selger
Heimstaden Bostad Invest 10 AS

Kjøpesum og omkostninger
3 650 000,- (Prisantydning)

Omkostninger:
85 417,- (Forholdsmessig andel dokumentavgift ifm. overskjøting av eiendom til borettslaget)
290,- (Pantattest kjøper)
545,- (Tinglyst hjemmelsoverføring)
545,- (Tinglyst pantedokument)
9 500,- (Boligkjøperpakke* (valgfritt))
---
86 797,- (Omkostninger totalt (uten Boligkjøperpakke))
96 297,- (Omkostninger totalt (med Boligkjøperpakke))
---
3 736 797,- (Totalpris inkl. omkostninger (uten Boligkjøperpakke))
3 746 297,- (Totalpris inkl. omkostninger (med Boligkjøperpakke))

NB: Regnestykket forutsetter at det kun tinglyses et pantedokument og at eiendommen selges til prisantydning. Det tas forbehold om endringer i offentlige avgifter/gebyrer.

Om boligen

Byggeår
1893

Etasje
5

Antall soverom
0

Arealer
BRA-i: 24 kvm
BRA-e: 3 kvm
Totalt BRA: 27 kvm

Beskrivelse:

5. etasje:
BRA-i: 24 kvm. Entré, stue/kjøkken og bad
Total BRA: 24 kvm.

Kjeller:
BRA-e: 3 kvm. Bod
Total BRA: 3 kvm.

Ikke målbare arealer:

Gulvareal på ca. 28 kvm.
Arealet i denne boligen er vanskelig eller umulig å måle opp helt nøyaktig på grunn av utforming/innredning av rom/bygningskonstruksjoner.
Arealet er fastsatt omtrentlig og skjønnsmessig.

Innhold
Leiligheten inneholder: Entré, bad, stue/kjøkken.

Standard
Det henvises til tilstandsrapport vedlagt i salgsoppgaven for utfyllende info.

TG2 - AVVIK SOM KAN KREVE TILTAK
Innvendig > Overflater
Innvendig > Etasjeskille/gulv mot grunn
Våtrom > 5 etasje > Bad/wc > Overflater vegger og himling
Våtrom > 5 etasje > Bad/wc > Overflater Gulv

TG IU - KONSTRUKSJONER SOM IKKE ER UNDERSØKT
Tekniske installasjoner > Avløpsrør
Tekniske installasjoner > Varmtvannstank

Parkering
Det er beboerparkering i området. Ved anskaffelse av beboerparkering kan man parkere døgnet rundt - også utover det som er maksimal parkeringstid - på parkeringsplasser regulert til beboerparkering.

Priser for beboerparkering i bydel Frogner, St. Hanshaugen, Gamle Oslo, Grünerløkka og Sagene,

parkeringssone A, B, C, D og E:
Bensinbil, dieselbil, hybridbil, ladbar hybridbil: 3.850 kroner for ett år
Motorsykkel og moped: 1.925 kroner for ett år
El-bil: 1.300 kroner for ett år
El-motorsykkel og el-moped: 650 kroner for ett år

Det tas forbehold om prisendringer. For mer informasjon se: https://www.oslo.kommune.no/gate-transport-og-parkering/parkering/beboerparkering/.

Sammendrag selgers egenerklæring
Se vedlagt egenerklæringsskjema i salgsoppgaven.

Bygningssakkyndig
Andreas Grønstad Jahnsen

Byggemåte
Bygningen har malte trevinduer med 2-lags glass. Velux takvindu. Bygningen har malte trevinduer med 3-lags glass. Bygningen har malt hovedytterdør.

Gulv: laminat, fliser.
Vegger: malte flater, fliser.
Himling: malte flater.
Etasjeskiller er av trebjelkelag.
Innvendig har boligen malte glatte dører.

Innbo og løsøre
Integrerte hvitevarer medfølger.

Adgang til utleie
4-2 Overlating av bruk
(1) Andelseieren kan ikke uten godkjenning fra styret overlate bruken av boligen til andre, jf. borettslagsloven § 5-3.

(2) Stifter, som er en juridisk person, vil eie andeler/boliger i borettslaget frem til alle andeler er solgt. Stifter har rett til å overlate bruken av boligene (utleie) til andre uten tidsbegrensning, jf. pkt. 2-1 (4). Styret i borettslaget skal godkjenne slik bruksoverlating, med mindre brukerens (leierens) forhold gir saklig grunn for å nekte samtykke.

(3) Ut over det som følger av 4-2 (1) og (2) ovenfor, kan andelseierne med styrets godkjenning overlate bruken av hele boligen dersom:
- andelseieren selv eller en person som nevnt i borettslagsloven § 5-6 første ledd nr. 3 har bodd i boligen i minst ett av de siste to årene. Andelseierne kan i slike tilfeller overlate bruken av hele boligen for opptil tre år,
- andelseieren er en juridisk person,
- andelseieren skal være midlertidig borte som følge av arbeid, utdanning, militærtjeneste, sykdom eller andre tungtveiende grunner,
- et medlem av brukerhusstanden er andelseierens ektefelle eller slektning i rett opp- eller nedstigende linje eller fosterbarn av andelseieren eller ektefellen,
- det gjelder bruksrett til noen som har krav på det etter ekteskapslovens § 68 eller husstandsfellesskapsloven.

Godkjenning kan i disse tilfellene bare nektes dersom brukerens forhold gir saklig grunn til det.
Godkjenning kan nektes dersom brukeren ikke kunne blitt andelseier.

(4) Har borettslaget ikke sendt svar på skriftlig søknad om godkjenning av bruker innen en måned etter at søknaden har kommet frem til borettslaget, skal brukeren regnes som godkjent.

(5) Andelseier som bor i boligen selv, kan overlate bruken av deler av den til andre uten godkjenning.

(6) Overlating av bruken reduserer ikke andelseierens plikter overfor borettslaget.

(7) Borettslaget kan kreve kostnader forbundet med behandlingen og eventuell oppfølging av en søknad om overlating av bruk dekket av andelseier, se pkt. 6-1 (3).

Energi og oppvarming

Energimerking
G - rød
Energiattest ligger vedlagt i salgsoppgaven.

Oppvarming
Elektrisk oppvarming. Varmekabler på baderom.

Informasjon om strømforbruk
Selger har ikke bebodd eiendommen og har derfor ikke informasjon og strømforbruket.
Energiforbruket varierer fra husstand til husstand.
Strøm er inkludert i felleskostnadene.

Økonomi

Felleskostnader
Kr 2 445,- pr. mnd.
Inkluderer: Oppvarming, varmtvann, strøm, internett (100 Mbps), vaktmestertjenester, renhold av fellesarealer, felles bygningsforsikring, kommunale avgifter, forretningsførerhonorar, drift og vedlikehold m.m.

Felleskostnadene vil kunne endres i samsvar med de til enhver tid gjeldende kostnader, og vedtak.

Formuesverdi
På tidspunkt for innhenting av informasjon i forbindelse med salget var det ikke mulig å oppdrive formuesverdi for denne leiligheten.

Skatteetaten beregner en boligverdi (beregnet markedsverdi for bolig) basert på SSBs statistiske opplysninger om omsatte boliger. I beregningen tas det hensyn til din boligs beliggenhet, areal, byggeår og type bolig. Formuesverdien er en prosentandeldel av denne boligverdien.

For mer informasjon om formuesverdi, se Skatteetatens nettsider.

Borettslaget

Om borettslaget
De som kjøper en bolig, blir andelseiere i Parkveien 4 Borettslag. Parkveien 4 Borettslag består av 61 andeler / leiligheter i Parkveien 4. Andelene/ leilighetene er en del av eierseksjonssameiet Parkveien 4 (gnr. 214, bnr. 245 i Oslo Kommune). Eierseksjonssameiet består av 61 boligseksjoner. Borettslaget eier alle boligseksjonene.

Forretningsfører
Oslo og Omegn Boligforvaltning AS

Forkjøpsrett
Det er ikke forkjøpsrett i borettslaget.

Styregodkjennelse
Andelseier(e), bortsett fra stifter, kan kun eie en andel i borettslaget. Kun fysiske personer kan eie andelen. Kjøper skal godkjennes av borettslagets styre for at ervervet skal bli gyldig. Styregodkjennelse kan ikke nektes uten saklig grunn. Kjøper er forpliktet til å gjennomføre handelen uavhengig av om kjøper på overtakelsestidspunktet er godkjent av borettslaget som ny andelseier. Risikoen for å bli godkjent som ny andelseier påhviler kjøper. Dersom kjøper på overtakelsestidspunktet ikke er godkjent som ny andelseier, har kjøper dog ikke rett til å ta eiendommen i bruk, jf. borettslagslovens § 4 5 (2). Kjøper kan gå til søksmål mot borettslaget dersom kjøper mener manglende godkjennelse ikke er saklig begrunnet.

Informasjon om fellesgjeld
Borettslaget har pt. ingen felles lån.

Regnskap/Budsjett/Kostnadsøkninger
Regnskap for borettslaget for 2024 ligger vedlagt i salgsoppgaven. Heimstaden Bostad Invest 10 AS (Heimstaden Bostad) eier cirka 3,000 boliger i Norge. De fleste av Heimstaden Bostads leietakere kan bo så lenge de ønsker (tidsubestemte kontrakter). Leiligheten som selges er sagt opp av leietaker eller hatt en tidsbestemt leiekontrakt som er utløpt og er en andel i et nyetablert borettslag.
Eiendommen som leiligheten ligger i, har blitt overført til borettslaget i to steg. Borettslaget kjøpte først aksjeselskapet som eide eiendommen, oppløste deretter aksjeselskapet og overtok med dette eierskap til eiendommen.

Borettslagets balanse viser en negativ egenkapital som representerer differansen mellom eiendommens bokførte verdi (eiendommens kjøpesum for mange år siden) og kjøpesummen borettslaget borettslaget betalte for aksjeselskapet eiendommen lå i. Den regnskapsmessige negative egenkapitalen har ingen konsekvens for borettslaget eller andelseierne, men forblir i regnskapet. Dette følger også av notene til regnskapet.

Borettslagets langsiktige gjeld består utelukket av borettsinnskuddet innbetalt av opprinnelig andelseier ved stiftelse av borettslaget. Norsk praksis klassifiserer borettsinnskudd som langsiktig gjeld i borettslagets regnskap. I praksis utgjør det ikke en gjeld for borettslaget som skal tilbakebetales.

Vedtekter og husordensregler
Vedtekter og husordensregler er vedlagt.

Dyrehold
Dyrehold skal godkjennes av styret i brl., og er tillat så lenge det ikke er til ulempe for andre i borettslaget.

Borettslagets forsikring
Chubb European Group SE filial Norge
Polisenr. NOFRNA07253

Tomt

Beskrivelse av tomt
Tomtestørrelse: 708 kvm (Eiertomt)
Tomten er fellesareal. At tomten er fellesareal innebærer at borettslaget eier og disponerer over de aktuelle områdene i fellesskap. Dette gir ikke hver enkelt andel en eksklusiv rett til bruk eller å disponere arealene, med mindre annet er uttrykkelig avtalt i avtale eller at det følger av vedtektene.

Områdebeskrivelse

Beskrivelse av nærområdet
Leiligheten ligger i et attraktivt og sentrumsnært boligområde på Bislett/Homansbyen. Her har du et rikt utvalg av fasiliteter rett utenfor døren, slik som apotek, dagligvarehandel og restauranter. Til tross for den sentrale beliggenheten ligger boligen i en rolig og hyggelig gate.

Nærområdet består av flere flotte parker som er åpen for byens befolkning. Få minutters gange tar deg til idylliske St. Hanshaugen park som byr på turmuligheter for store og små, sommerservering, fjordutsikt og mye mer. Parken har blitt et populært samlingspunkt på varme og solrike sommerdager. Scenen som ligger ved parkens festplass benyttes til ulike arrangementer som konserter og utekino. Av andre rekreasjonsmuligheter ligger Pilestredet park, Slottsparken, Akerselva og Stensparken kun minutter fra leiligheten. Dette er den perfekte beliggenhet for deg som ønsker å bo sentralt, men samtidig ha kort avstand til grøntarealer.

Området har et godt utvalg av treningsfasiliteter, slik som Sats Bislett og Fagerborg, Bislett bad, Bislett stadion og Evo for å nevne noen. Nærområdet byr også på fotballbane, basketballbane og lekeplass. Av shoppingmuligheter ligger både Hegdehaugsveien, Bogstadveien og Karl Johan innen rekkevidde. Som

Oslos mest kjente handlegater finner du det du kan tenke deg av servicetilbud her. Grünerløkka, Vulkan og Torggata ligger også innen gåavstand. Her finner du flere sjarmerende nisjèbutikker, restauranter og kaféer.

Dagligvarehandel kan gjøres på Coop Mega, Rema 1000 eller døgnåpen Joker et lite steinkast fra boligen.

Av høyere utdanning ligger OsloMet kun noen minutters gange fra leiligheten. Veterinærhøgskolen og Tannlegehøyskolen ligger også like i nærheten. Videre er det gode kollektivmuligheter til Universitetet i sentrum, Universitetet på Blindern og Handelshøyskolen BI i Nydalen.

Holdeplasser for offentlig kommunikasjon ligger i umiddelbar nærhet til boligen. Buss og trikk vil ta deg nærmest dit du ønsker i Oslo. I tillegg er det gangavstand til Nationaltheatret som er et kollektivknutepunkt. Her finner du både buss, trikk, t-bane, tog og flytog. Med hyppige avganger og linjer i alle retninger kommer man seg enkelt dit man skal.

Offentlige forhold

Ferdigattest/brukstillatelse
Det foreligger ekspedisjonsdokument datert 1893. Ekspedisjonsdokument er forgjengeren til ferdigattest.

Det foreligger ferdigattest dat. 2015 for innvendig rehabilitering, inkludert oppgradering av leiligheter og fellesareal, tiltak for brannsikring, sikkerhet og universell utforming, oppgradering av teknisk anlegg (teknisk infrastruktur og tilførsler, VVS- og el. anlegg), samt etablering av ny heis, rehabilitering av fasade mot gate og etterisolering av yttervegger, bakgårdsfasade og tak. Ferdigattesten ligger vedlagt i salgsoppgaven.

Vei, vann og avløp
Eiendommen er tilknyttet offentlig vann og avløp. Stikkledninger fra eiendommen og ut til kommunalt nett er private, vedlikeholdsansvaret påhviler borettslaget. Adkomst via offentlig vei.

Regulerings- og arealplaner
Eiendommen er regulert til bolig. For mer informasjon om reguleringsforhold kontakt megler eller søk på saksnummer/adresse/gnr. bnr på plan- og bygningsetatens hjemmeside.

1991-planen ble opphevet med kommuneplanen i 2015, og eiendommen er derfor ikke lenger regulert til hotellvirksomhet.

- Pågående byggesaker -
Parkveien 4 B - utskifting av vinduer og balkongdører
Saksnummer: 202514199

Mauritz Hansens gate 6 A - rehabilitering av to piper
Saksnummer: 202520719

Parkveien 6 - installasjon av markeringslys ved utgangsdører
Saksnummer: 202601161

Parkveien 3 D-F - oppdeling av leiligheter
Saksnummer: 202508016

Parkveien 8 - innsetting av dør og oppdeling av butikklokale
Saksnummer: 2026/00209

Grønnegata 1 A og B - oppføring av ni balkonger
Saksnummer: 2025/12673

Grønnegata 1 - bruksendring av loft til boliger og fasadeendringer
Saksnummer 2025/23470

Grønnegata 1 - oppdeling av boliger
Saksnummer 2025/23558

Pilestredet 53 A - bruksendring til frisørsalong, foreløpig sak
Saksnummer 2025/09914

Pilestredet 43A - oppføring av syv balkonger på fasade mot bakgård
Saksnummer 2026/01829

Pilestredet 47 B - bruksendring av areal til bolig og fasadeendring
Saksnummer: 2025/21581

Pilestredet 47 - bruksendring av næringslokaler til forretning, golfsimulator og tattoo-studio
Saksnummer 2025/21531

Pilestredet 57 og Grønnegata 18 A og B - oppføring av seks balkonger
Saksnummer 2025/04047

Pilestredet - Dispensasjon fra reguleringsplan - Holdeplasslomme
Saksnummer 202550069

Welhavens gate 9A - foreløpig sak, fasadeendring, innsetting av vindu
Saksnummer: 2026/03827

Welhavens gate 18 - bruksendring av bod til kontor og fasadeendring
Saksnummer: 2026/00267

Wergelandsveien 29 - bruksendring fra kontor til forsamlingslokale i 4, etasje, innvendig ombygging og fasadeendring
Saksnummer: 2026/03430

Parkveien 27 - 31 - Oppføring av boligbygg med næring - Bygg A, B, C og D i felt 1

Saksnummer: 2025/07404

Hegdehaugsveien 28 - bruksendring av loft til bolig, forlengelse av hovedtrapp og fasadeendring
Saksnummer 2026/00295

Hegdehaugsveien 22 - oppdeling av leiligheter, bruksendring fra næring til bolig og fasadeendringer
Saksnummer 2025/23389

Parkveien 29 - bruksendring fra bolig til restaurant med uteservering - fredete "Romansefabrikken"
Saksnummer 2025/08201

Parkveien 35 - søknad om dispensasjon fra reguleringsplan, oppføring av sikkerhetsgjerde
Saksnummer 2025/21862

Sven Bruns gate 7 A - fasadeendringer
Saksnummer 2025/07393

- Pågående plansaker -
Detaljregulering - Nedre del av Hegdehaugsveien
Saksnummer 2026/02282 - Plansak
Mottatt sak 27.02.2026
Status Under behandling
Oppgraderingen skal bidra til et triveligere bomiljø å invitere til mer aktivitet og soner for opphold for beboere og besøkende. Den øverste delstrekningen er i dag regulert som friområde/ park og den nedre delstrekningen er regulert til offentlig parkering. Den nye reguleringen vil omfatte begge strekninger. Dersom tiltak medfører fjerning av parkeringsplasser skal det ses på muligheter for å erstatte disse i nærliggende gater. Forprosjektet skal kartlegge hvordan nedre Hegdehaugsveien kan oppgraderes med typiske parkelementer og kvaliteter, bidra til å styrke det biologiske mangfoldet og legge til rette for god overvannshåndtering. Det skal legges til rette for varelevering og kjøring til eiendommene. Bydel Frogner har tidligere utarbeidet en mulighetsstudie for nedre Hegdehaugsveien. Denne vil fungere som et kunnskapsgrunnlag i arbeidet med prosjektet som nå settes i gang. Det vil bli gjennomført medvirkning for å kartlegge bruk, ønsker og behov i forbindelse med forprosjektet. Prosjektområdet ligger i nedre del av Hegdehaugsveien, mellom Parkveien og Sven Brums gate i bydel Frogner. Tiltaksområdet er ca. 200 meter langt. Hensikten med prosjektet er å tilrettelegge for en grønnere gate, med styrket biologisk mangfold, bedre overvannshåndtering og soner for opphold og aktivitet som bidrar til et godt bomiljø.

Detaljregulering - Holbergs plass med tilstøtende gater
Saksnummer 2026/03152 - Plansak
Mottatt sak 18.03.2026
Status Under behandling
Bymiljøetaten gjennomfører nå et forprosjekt med ny reguleringsplan. Prosjektet har som mål å skape et attraktivt byrom og møteplass på Holbergs plass. Selv om det enda ikke er bestemt hva plassen skal inneholde, planlegges den som et torg med grønt preg hvor det skal være godt å oppholde seg. Det skal også etableres sykkelanlegg i tiltaksområdet, i tillegg til betydelig bedre overvannshåndtering. Det største overvannstiltaket vi planlegger ligger sør for krysset mellom Pilestredet og Edvard Storms gate. Det er eksisterende trær og grønt her allerede i dag, men plassen har potensiale for opprustning og tilpasning for å kunne håndtere mer overvann. Det skal være attraktivt og trygt å oppholde seg, gå og sykle på Holbergs plass og i området, samtidig skal god fremkommelighet for trikken bevares. Forprosjektet skal utvikle en løsning for sykkelanlegg i Edvard Storms gate mellom Holbergs plass og Pilestredet, samt i Pilestredet nordover til Holbergs gate. Dette veivalget gir en mindre intuitiv og direkte kobling for syklende enn opprinnelig plan der sykkelanlegget skulle legges gjennom Holbergs gate, men bidrar til en mer trafikksikker løsning for myke trafikanter. Da sykkelanlegget planlegges å gå utenom Holbergs plass, gir det muligheter i arbeidet med å utvikle Holbergs plass fra dagens snuplass til et attraktivt byrom, samt gi bedre vilkår for fotgjengere. Det gjøres vurderinger for at den trafikale situasjonen skal bli mindre uoversiktlig i gatene rundt plassen, og det planlegges for at Holbergs gate fra Holbergs plass til Pilestredet skal få bedre og tydeligere fotgjengerforbindelser. Holbergs plass ligger inne i Kommunedelplan for Torg og møteplasser som lokalt torg og møteplass. Det planlegges overvannstiltak og mer grønt over flere områder i prosjektet, der det lar seg gjøre. På grunn av at det går flere flomveier gjennom området, er dette et stort behov. Da det går flere flomveier gjennom området så planlegges det for overvannstiltak og etablering av mer grønt over flere områder i prosjektet.

Tinglyste heftelser og rettigheter
På eiendommen er det tinglyst følgende heftelser og rettigheter som følger eiendommens matrikkel ved overskjøting til ny hjemmelshaver:

23.03.2000 - Dokumentnr: 16793 - Seksjonering
Opprettet seksjoner:
Snr: 1
Formål: Bolig
Sameiebrøk: 274/18602

Grunnbokbladet for snr. 1 er vist som et eksempel, men reflekterer det som er tilfellet for alle snr. som borettslaget eier.

Legalpant
Borettslaget har legalpant på inntil 2G som sikkerhet for betaling av felleskostnader. Legalpant er pant som ikke kommer frem av grunnboksutskriften, og har bedre prioritet enn for eksempel lån til bank som er tinglyst på andelen.

Øvrige kjøpsforhold

Diverse

Borettslagsmodellen innebærer at borettslaget eier eiendommen, mens andelseierne eier andeler i borettslaget, som gir borett til en bestemt bolig.

Andelseierne har ikke personlig ansvar for borettslagets fellesgjeld, men andelseierne må dekke borettslagets løpende utgifter. Manglende innbetaling av fellesutgiftene som følge av andre andelshaveres mislighold, eller der borettslaget sitter på fraflyttede og/eller usolgte andeler, må dekkes av de øvrige andelseierne.

Borettslaget har legalpanterett i andelen for krav på dekning av felleskostnader og andre krav fra borettslaget på inntil 2 ganger folketrygdens grunnbeløp.

Kjøper og selger er forpliktet til å undertegne standard kjøpekontrakt utarbeidet av Nordvik i forbindelse med eiendomstransaksjonen. Kjøpekontrakt kan besiktiges hos eiendomsmegler før bud inngis. Kontakt eiendomsmegler for spørsmål.

Leilighet vaskes kun før visning, og ikke på nytt før overtakelse.

Overtagelse
Overtakelse skjer etter avtale med selger. Det er mulighet for rask overtagelse, konferer megler for mer informasjon.

Før boligen overleveres kjøper, skal fullt oppgjør og omkostninger være mottatt på meglers klientkonto.

Sentrale lover
Eiendommen selges etter reglene i avhendingsloven.

Generelle bestemmelser:
Alle innvendige og utvendige arealangivelser, samt beskrivelser av bygningen er hentet fra vedlagte tilstandsrapport/boligsalgsrapport. Salgsoppgaven er basert på de opplysningene selger har gitt til megler, den bygningssakkyndiges tilstandsrapport, samt opplysninger innhentet fra kommunen, Kartverket og andre tilgjengelige kilder. Det er viktig at kjøper setter seg grundig inn i alle salgsdokumentene, herunder salgsoppgave, tilstandsrapport og selgers egenerklæring. Kjøper anses kjent med forhold som er tydelig beskrevet i salgsdokumentene, og slike forhold kan ikke påberopes som mangler. Dette gjelder uavhengig av om kjøper har lest dokumentene.

Det kan være avvik fra dagens rombruk/rombenevnelser sammenlignet med det som er byggemeldt/godkjent. Alle interessenter oppfordres til å undersøke eiendommen nøye, gjerne sammen med fagkyndig før bud inngis. Kjøper som velger å kjøpe usett kan ikke gjøre gjeldende som mangel noe han burde blitt kjent med ved undersøkelsen.

Dersom det er behov for avklaringer, anbefaler vi at interessenter rådfører seg med eiendomsmegler eller egne rådgivere før det legges inn bud.

En bolig som har blitt brukt i en viss tid, har vanligvis blitt utsatt for slitasje og skader kan ha oppstått. Slik bruksslitasje må kjøper regne med, og det kan avdekkes enkelte forhold etter overtakelse som nødvendiggjør utbedringer. Normal slitasje og skader som nødvendiggjør utbedring, er innenfor hva kjøper må forvente og vil ikke utgjøre en mangel.

Kjøper og selgers rettigheter og plikter reguleres av avtalen mellom partene, samt informasjonen som har vært tilgjengelig for kjøperen i forbindelse med handelen. Avtalen utfylles av avhendingsloven, og det gjelder ulike avtalevilkår avhengig av om kjøper er forbrukerkjøper eller ikke. Dette er nærmere beskrevet nedenfor.

På grunn av ulike avtalevilkår kan selger vurdere bud fra en som ikke er forbruker, ulikt fra en forbrukers bud. Dersom kjøper ikke er forbruker, er selger sitt mulige mangelsansvar begrenset fordi eiendommen selges "som den er". Selger kan ikke ta «som den er» forbehold ovenfor en forbrukerkjøper. Selv et lavere bud fra en som ikke er forbruker kan foretrekkes fordi begrensningen i mulig mangelsansvar kan ha egenverdi for selger. Selger står fritt til å forkaste eller akseptere ethvert bud, og er for eksempel ikke forpliktet til å akseptere høyeste bud.

Budgiver skal i budskjema avgi egenerklæring om budgiver er forbruker eller næringsdrivende/ person som hovedsakelig handler som ledd i næringsvirksomhet. Budgivere får informasjon dersom andre bud er inngitt av en som ikke er forbruker.

Forbrukerkjøp - definisjon:
Med forbrukerkjøp menes kjøp av eiendom når kjøperen er en fysisk person som ikke hovedsakelig handler som ledd i næringsvirksomhet.

Forbruker – avtalevilkår:
Eiendommen har en mangel dersom den ikke er i samsvar med kravene som følger av avtalen, eller det foreligger brudd på bestemmelsene i avhendingsloven §§ 3-2 til 3-8. Hvis eiendommen ikke er i samsvar med det kjøperen må kunne forvente ut ifra alder, type og synlig tilstand, kan det være grunnlag for mangelskrav. Det samme gjelder hvis det er holdt tilbake eller gitt uriktige opplysninger om eiendommen. Dette gjelder likevel bare dersom man kan gå ut ifra at det virket inn på avtalen at opplysningen ikke ble gitt eller at feil uriktige opplysninger ikke blir rettet i tide på en tydelig måte.

Boligen kan ha en mangel etter avhendingsloven § 3-3 dersom det er avvik mellom opplyst og faktisk innvendig areal, forutsatt at avviket er på 2% eller mer og minimum 1 kvm.

Ved beregning av et eventuelt prisavslag eller erstatning må kjøper selv dekke tap/kostnader opptil et beløp på kr 10 000 (egenandel).

Ikke-forbruker (næringsdrivende) – definisjon:

Hvis kjøper er en juridisk person, eller en fysisk person som hovedsakelig handler som ledd i næringsvirksomhet, vil kjøpet ikke anses som et forbrukerkjøp.

Ikke-forbruker – avtalevilkår:
Eiendommen har en mangel dersom den ikke er i samsvar med kravene som følger av avtalen. Eiendommen selges «som den er», og selgers ansvar utover det konkret avtalte er da begrenset etter avhendingsloven § 3-9, første ledd andre setning.

Avhendingsloven § 3-3 andre ledd fravikes, og hvorvidt boligens arealsvikt utgjør en mangel vurderes etter avhendingsloven § 3-8.

Informasjon om kjøpers undersøkelsesplikt, herunder oppfordringen om å undersøke eiendommen nøye, gjelder også for kjøpere som ikke anses som forbrukere.

Boligselgerforsikring
Selger har ikke tegnet boligselgerforsikring.

Boligkjøperforsikring
I samarbeid med Storebrand og HELP tilbyr Nordvik Boligkjøperpakke til våre boligkjøpere. Boligkjøperpakken er et gunstig forsikringskonsept som inneholder alle de forsikringene du trenger til den nye boligen din.

Boligkjøperpakke Leilighet inneholder:
Boligkjøperforsikring fra HELP, flytteforsikring og innboforsikring Super.

Boligkjøperforsikring er en rettshjelpsforsikring som gir trygghet og profesjonell juridisk hjelp dersom det oppdages uventede feil eller mangler ved boligen. Forsikringen gjelder i 5 år fra overtakelsen.

Flytteforsikring dekker skade på eiendeler under flytting ved plutselig og uforutsett hendelse som oppstår under transport eller i forbindelse med bæring mellom bolig, bil eller lagringssted. Forsikringen varer i 1 år fra budaksept.

Innboforsikring Super dekker tingene dine ved blant annet tyveri, brann eller vannskader. Vår beste innboforsikring Super inkluderer blant annet uflaksforsikring, bistand ved ID-tyveri og psykologhjelp ved alvorlige hendelser hjemme. Forsikringen gjelder i 3 måneder fra overtakelsesdatoen av ny bolig.

Velger du Boligkjøperpakke Leilighet+ får du i tillegg renteforsikring:
Renteforsikringen kan hjelpe deg med rentekostnaden og forsikringspremien på din primærbolig som skal selges, hvis salgsprosessen fører til at du må betale rentekostnader på to lån. Forsikringen gjelder i 9 måneder (3 måneder karenstid) og dekker inntil 15 000 kroner i måneden.

Boligkjøperforsikring fra HELP kan også kjøpes separat og inkluderer da flytteforsikring fra Storebrand.

Boligkjøperpakke/Boligkjøperforsikring må tegnes senest ved kontraktsignering og gjelder fra overtakelsen. Kjøper blir kontaktet av Storebrand med et tilbud på videre forsikring av innbo.

Se pris og mer informasjon om forsikringene i produktarket vedlagt salgsoppgaven, eller ta kontakt med megler.

Betalingsbetingelser
Oppgjør skal betales i en samlet innbetaling fra norsk bank. Betaling fra utlandet tillates kun i unntakstilfeller og dersom det er avklart med megler i anledning avtaleinngåelse (budaksept).

Viktig informasjon om budgivning
Alle bud skal inngis skriftlig til megler, som formidler disse videre til selger. Kravet til skriftlighet gjelder også budforhøyelser og motbud, aksept eller avslag fra selger.

Bud kan legges inn på eiendommens finn-annonse ved å trykke på knappen «gi bud» eller via vår hjemmeside. Bud kan legges inn på eiendommens annonse på hjem.no/finn.no ved å trykke på knappen «gi bud» eller via vår hjemmeside. Ved elektronisk budgivning legges bud inn ved å benytte BankID. Bud kan også inngis på budskjema vedlagt i salgsoppgaven.

Før megler formidler bud til selger, skal megler innhente gyldig legitimasjon og signatur fra budgiver. Kravet til legitimasjon og signatur er oppfylt for budgivere som benytter e-signatur, eksempelvis BankID eller MinID. Senere bud kan inngis per e-post eller SMS til megler.

Dersom budgiver skal by på eiendommen i henhold til kjøpsfullmakt må megler kontaktes i forkant av budgivning. Ved bruk av kjøpsfullmakt, må fullmakten oversendes til megler i forkant av budgivning.

Kjøper kan ikke kreve at eiendommen tinglyses på andre enn kjøper. Om kjøper ønsker at noen andre skal stå som hjemmelshaver, må det tas forbehold om dette i budet. Selger kan velge å ikke akseptere dette.

Et bud bør inneholde eiendommens adresse (eventuelt gnr/bnr), kjøpesum, budgivers kontaktinformasjon, finansieringsplan, akseptfrist, overtakelsesdato og eventuelle forbehold som for eksempel usikker finansiering, salg av nåværende bolig ol. Normalt vil ikke et bud med forbehold bli akseptert før forbeholdet er avklart. Konferer gjerne med megler før bud avgis.

Megler skal legge til rette for en forsvarlig avvikling av budrunden. I forbrukerforhold (dvs. der selger er forbruker) skal megleren ikke formidle bud med kortere akseptfrist enn kl. 12.00 første virkedag etter siste annonserte visning. Senere bud må ha en tilstrekkelig lang akseptfrist til at megler, så langt det er nødvendig og mulig, kan videreformidle budet og eventuelle forbehold til alle involverte parter og legge til rette for at disse får tid

til å områ seg, jf. forskrift om eiendomsmegling § 6-3.

Akseptfrist bør derfor være på minimum 30 minutter, og budforhøyelser bør skje senest 10 minutter før fristens utløp. Dersom bud inngis med en frist som åpenbart er for kort til at megleren kan avvikle budrunden på en forsvarlig måte, vil megler fraråde budgiver å stille slik frist. Megleren vil uoppfordret gi sin vurdering av det enkelte bud overfor selgeren, når budet er gitt innenfor akseptfristene ovenfor.

Megler skal så snart som mulig bekrefte skriftlig overfor budgivere at budene deres er mottatt.
Megler kan ikke formidle bud med forbehold om at budet eller forbehold i budet skal holdes skjult (hemmelig) for andre budgivere og interessenter.

Etter at handel har kommet i stand, eller dersom en budrunde avsluttes uten at handel er kommet i stand, kan en budgiver kreve kopi av budjournalen i anonymisert form.

Kopi av budjournal skal gis til kjøper og selger uten ugrunnet opphold etter at handel er kommet i stand. Dersom det er viktig for budgiver å bevare sin anonymitet, bør budet fremmes gjennom fullmektig.

For mer informasjon om budgivningsprosessen, se «Forbrukerinformasjon om budgivning», som er vedlagt salgsoppgaven, eller ta kontakt med megler.

Tilbud på finansiering
Du kan søke om boliglån hos vår samarbeidspartner Storebrand, og få svar på dagen.

Med boliglån i Storebrand kan du være trygg på at du til enhver tid har blant markedets mest konkurransedyktige renter. Du vil bli tatt godt vare på av et av Norges beste servicemiljøer innen bank.

Som kunde i Storebrand Bank får du en fast kontaktperson å forholde deg til, som vil gi deg gode råd og god hjelp med kort svartid. Søk om boliglån i Storebrand og få

· Enkel søknad - og etableringsprosess
· Svar på dagen
· Fast kontaktperson å forholde deg til
· Trygghet for at du alltid har konkurransedyktige betingelser

Ta kontakt på telefon 22 31 22 21 eller nordvik@storebrand.no. Les mer på storebrand.no/nordvik.

Meglerforetaket kan motta provisjon ved formidling av finansielle tjenester.

Hvitvasking
Eiendomsmeglere er underlagt lov om hvitvasking og tilhørende forskrift. Etter hvitvaskingsloven er eiendomsmegler pålagt å gjennomføre kundetiltak av både selger og kjøper.

Hvis kjøper ikke bidrar til at megler får gjennomført kundetiltak, og dette fører til at transaksjonen ikke kan gjennomføres eller blir forsinket, misligholder kjøper avtalen. Etter 30 dager anses misligholdet vesentlig, og selger har rett til å heve avtalen og gjennomføre dekningssalg for kjøpers regning. Dersom det er selger som ikke bidrar til at megler får gjennomført løpende kundetiltak underveis i oppdraget må eiendomsmegler stanse gjennomføringen av transaksjonen. Selger vil i et slikt tilfelle ha misligholdt sine forpliktelser, og kjøper vil kunne ha et krav mot selger etter avhendingsloven.

Hvis kundetiltak ikke lar seg gjennomføre, vil Nordvik Eiendomsmegling ikke kunne bistå med handelen eller foreta oppgjør.

Personopplysningsloven
Personopplysninger vil bli behandlet i samsvar med personopplysningsloven. Ved å registrere deg som interessent og/eller budgiver eller kjøpe vil vi innhente, behandle og registrere personopplysninger om deg.

Eiendomsmeglingsforetak har plikt til å oppbevare kontrakter og dokumenter i 10 år, jf. eiendomsmeglingsforskriften § 3-7 (3). Denne oppbevaringsplikten begrenser muligheten for å få slettet personopplysninger. Du kan lese mer om Nordviks behandling av personopplysninger i vår personvernerklæring på nordvikbolig.no/personvern.

Om oppdraget

Meglers vederlag
Vederlag:
Fast provisjon: kr. 40 000,-
Oppgjørshonorar: 3.500,-

Tall oppgitt eks mva.

Utlegg:
Selger skal betale utlegg i samsvar med oppdragsavtalen, normalt sett innhenting av informasjon fra kommune og evt. forretningsfører, samt kopi av tinglyste dokumenter, takst og foto, annonsering m.m..

Vedlegg til salgsoppgaven
Vedleggene er en del av den komplette salgsoppgaven. Det er viktig at interessenter setter seg godt inn i vedleggene og kontakter megler med eventuelle spørsmål før bud inngis.

Status salgsoppgave
Salgsoppgaven er sist endret 16. mai 2026

Ansvarlig megler
Magnus Moestue, Daglig leder / Eiendomsmegler / Partner

Tlf. 93876619

Meglerforetaket
Nordvik Bislett
Thereses gate 14 B
0452 Oslo
Juridisk navn: Bislett Eiendomsmegling AS
Org. nr.: 918146326

Samarbeidspartnere og foretak med tilknytning til Nordvik
Meglerforetaket og Nordvik-kjeden samarbeider med en rekke foretak som tilbyr produkter eller tjenester i forbindelse med megleroppdraget.

- Storebrand leverer boligselgerforsikring, finansieringsløsninger og forsikringer til kjøper
- Help forsikring leverer boligkjøperforsikring
- Flytte- og lagringstjenester gjennom Loyalty, oppussing gjennom Steddy, bredbånd levert av Telenor, alarm levert av Sector alarm, strøm levert av Fjordkraft og Fortum og utleietjenester levert av Utleiemegleren. Hvilke tilbud kjøper og selger får i forbindelse med oppdraget kan variere ut fra hvor i landet eiendommen ligger.

Nordvik Bolig AS, som er franchisegiver for Nordvik-kjeden, eier aksjer i Bomega AS (Hjem.no). Bislett Eiendomsmegling AS har indirekte eierskap i Bomega AS.

Parkveien 4

Nabolaget Holbergsplass/Høgskolen - vurdert av 212 lokalkjente

Nabolaget spesielt anbefalt for

- Studenter
- Enslige
- Etablerere

Skoler

Bolteløkka skole (1-7 kl.) 341 elever, 18 klasser	11 min 0.9 km
Uranienborg skole (1-10 kl.) 789 elever, 43 klasser	12 min 1 km
Ruseløkka skole (1-10 kl.) 593 elever, 37 klasser	14 min 1.1 km
Kristelig gymnasium grunnskole... 408 elever, 30 klasser	5 min 0.4 km
Fagerborg skole (8-10 kl.) 416 elever, 25 klasser	17 min 1.4 km
Akademiet videregående skole O... 450 elever	3 min 0.2 km
Kristelig gymnasium 450 elever, 15 klasser	5 min 0.4 km


Offentlig transport

Welhavens gate Linje 17, 18, 19	1 min 0.1 km
Welhavens gate Linje 1N, 2N, 11N, 19N	1 min 0.1 km
Nationaltheatret stasjon Totalt 10 ulike linjer	12 min 1 km
Nationaltheatret Linje 1, 2, 3, 4, 5	12 min 1 km
Oslo S Totalt 24 ulike linjer	9 min 3.3 km

Barnehager

Bygården barnehage (1-5 år) 31 barn	2 min 0.1 km
Bislettbekken SiO (0-2 år) 21 barn	3 min 0.3 km
Langaard barnehage (1-5 år) 48 barn	4 min 0.3 km

Aldersfordeling

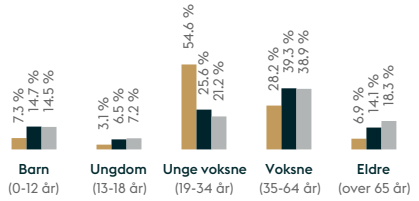

Område	Personer	Husholdninger
Holbergsplass/Høgskolen	2 048	1 413
Oslo og omegn	999 185	490 708
Norge	5 425 412	2 654 586

Kvalitet på skolene
Veldig bra 82/100

Opplevd trygghet
Veldig trygt 79/100

Naboskapet
Høflige 52/100

Primære transportmidler

- Trikk
- Gående


Sport

Mauritz hansens gt. ballbane	2 min
Lille bislett	5 min
SATS Bislett	5 min
EVO Oscarsgate	6 min

Kollektivtilbud
Veldig bra 95/100

Shoppingutvalg
Meget bra 87/100

Serveringstilbud
Meget bra 86/100

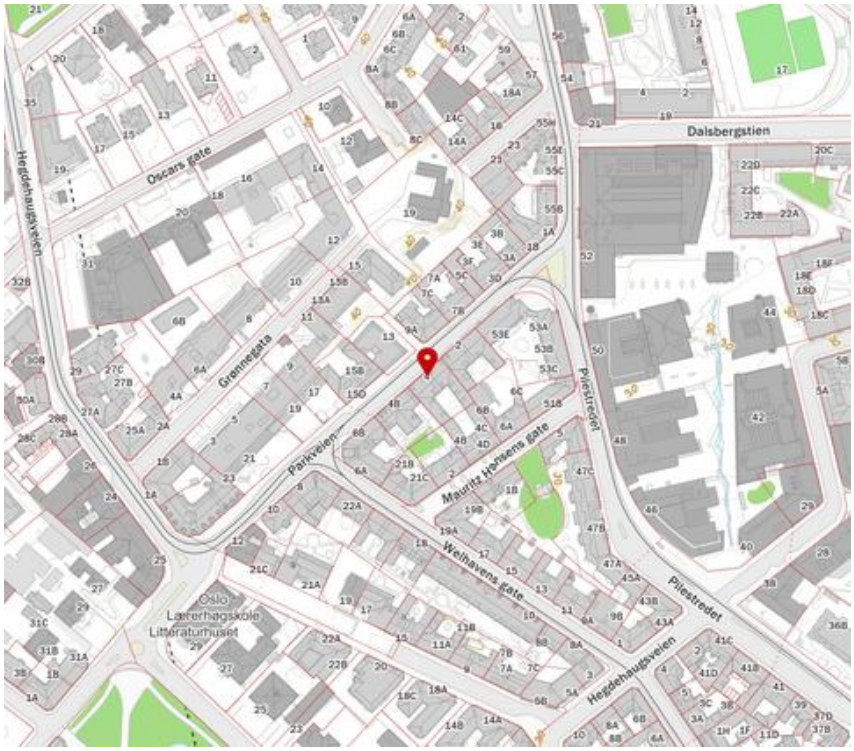

Innholdet i nabolagsprofilen er hentet fra ulike datakilder, og feil eller mangler kan forekomme. Vurderinger og sitater er innhentet på web og gir uttrykk for hvordan naboene vurderer nabolaget. FINN.no AS kan ikke holdes ansvarlig for feil/mangler i profilen.
Copyright © Finn.no AS 2026

Tilstandsrapport

Boligbygg med flere boenheter
Parkveien 4, 0350 OSLO
OSLO kommune
gnr. 214, bnr. 245
Andelsnummer 61

Sum areal alle bygg: BRA: 27 m² BRA-i: 24 m²



Befaringsdato: 23.04.2026 **Rapportdato:** 28.04.2026 **Oppdragsnr.:** 18745-3303 **Eiendomsverdi ref nr:** MR1562

Autorisert foretak: Nyverdi AS

Rapporten kan brukes i inntil ett år etter rapportdato, og kan ikke gjenbrukes ved flere boligsalg i denne perioden.
Skjer det endringer, oppstår skader også videre på boligen, bør du som selger be om oppdatert rapport.

Norsk takst

Norsk takst er bransjeorganisasjonen for landets bygningssakkyndige og takstforetak, med om lag 1400 sertifiserte medlemmer fordelt på omtrent 1000 bedrifter. I boligomsetningen regnes takstrapportene som et helt avgjørende element i den informasjonen som gjøres tilgjengelig for kjøper. Årlig leverer medlemmene rundt 120.000 slike takster. Det gir unik oversikt over norske boliger, og bidrar til at alle oppdrag kan utføres med utgangspunkt i erfaringsbasert kvalitet.

Det stilles høye krav til utdanning, sertifisering og yrkesetikk. Norsk takst er opptatt av at boligomsetningen skal være trygg, og legger vekt på å opptre uavhengig av andre bransjeaktører. Bygningssakkyndige fakturerer sine tjenester uten hensyn til hvilken pris som oppnås, og skal heller ikke på annen måte ha noen egeninteresse knyttet til handelen.

Uavhengighet og god fagkunnskap har over tid bygget troverdighet og tillit. Både selger og kjøper skal kunne stole på bygningssakkyndiges vurderinger. For tilfeller der det likevel skulle oppstå misnøye med utført arbeid, har vi sammen med Forbrukerrådet etablert en klagenemnd.

Norsk takst har en sentral rolle i utviklingen av norske standarder, regler og profesjonsprinsipper, og representerer bransjen i alle relevante internasjonale fora. Dette sikrer at norske bygningssakkyndige tidlig kan tilpasse seg krav og bransjetrender fra utlandet, samtidig som takseringsfaget får en norsk stemme på verdensbasis. Organisasjonen bidrar i næringspolitisk sammenheng, og har vært en pådriver for å sikre at lover og regler gir trygghet for forbrukerne i boligomsetningen.

Taksering næring/bolig/tilstand – Verdivurdering - Eiendomsrådgivning

Rapportansvarlig

Andreas Grønstad Jahnsen
Uavhengig Takstingeniør
andreas@nyverdi.no
934 40 100

Dette trenger du å vite om tilstandsrapporten



Hva er en tilstandsrapport?

En tilstandsrapport beskriver synlige skader/avvik eller tegn på skader/avvik på boligen. Rapporten fremhever vanligvis ikke positive egenskaper ved boligen.



Hva vurderer en bygningssakkyndig?

Den bygningssakkyndige vurderer boligen ut fra hva man kan forvente av en bygning av samme alder og type. Vurderingen gjøres som regel mot hvordan det var vanlig å bygge og regler som gjaldt da boligen ble oppført (søknadstidspunktet). Forhold som er vanlige for bygningens alder, slik som slitasje etter normal bruk regnes ikke som avvik.



Hva inneholder tilstandsrapporten?

Den bygningssakkyndige undersøker rom og bygningsdeler slik det kommer frem av Forskrift til avhendingsloven. Tilstandsrapporten inneholder bare avvik som den bygningssakkyndige kan se eller kontrollere med enkle hjelpemidler. Det gjøres ikke nærmere undersøkelser slik som åpning av vegger eller andre bygningsdeler. I vegg mot våtrom og rom under terreng kan det borres et hull for å gjøre enkle undersøkelser slik som fuktsøk.

Når du kjøper en brukt bolig

Når du kjøper en brukt bolig, er det viktig å være oppmerksom på at dette ikke kan sammenlignes med å kjøpe en ny bolig. Måten boligen ble bygget på kan være annerledes enn i dag. Bygninger svekkes over tid, og utsettes for slitasje blant annet på grunn av bruk og vær og vind. Mange boliger fornyes helt eller delvis, noen i flere omganger, eller det oppføres tilbygg. Særlig for boliger som er pusset opp eller endret, er det viktig å merke seg at fornyelse av overflater ikke nødvendigvis betyr at bygningsdeler under er forbedret.

Vurdering mot byggeregler

Den bygningssakkyndige vil vurdere boligen mot hvordan det var vanlig å bygge og regler som gjaldt på søknadstidspunktet. Den bygningssakkyndige ser etter avvik som har betydning for og som reduserer boligens funksjon og verdi, og som kommer frem av forskrift til avhendingslova.

Noen bygningsdeler og forhold vil den bygningssakkyndige vurdere mot dagens regelverk. Etter dagens regelverk vil disse kunne få avvik og/eller TG2 eller TG3 uten at det nødvendigvis er krav om at avviket utbedres. Dette kan gjelde sluk, tettesjikt og fall på bad og vaskerom, forhold som gjelder sikkerhet mot brann, rekkverk, trapper osv.

Tilstandsrapporten beskriver ikke hele boligen

BYGNINGSSAKKYNDIGE SER FOR EKSEMPEL IKKE PÅ

• vanlig slitasje og normal vedlikeholdstilstand • bagatellmessige forhold som ikke påvirker bygningens bruk eller verdi vesentlig • etasjeskillere • tilleggsbygg slik som garasje, bod, anneks, naust også videre • utvendige trapper • støttemurer • skjulte installasjoner • installasjoner utenfor bygningen • full funksjonstesting av el- og VVS-installasjoner • geologiske forhold og bygningens plassering på grunnen • bygningens planløsning • bygningens innredning • løsøre slik som hvitevarer • utendørs svømmebasseng og pumpeanlegg • bygningens estetikk og arkitektur • bygningens lovlighet (bortsett fra bruksendringer, brannceller og forhold som åpenbart kan påvirke helse, miljø og sikkerhet) • fellesarealer (med mindre boligeier har vedlikeholdsplikt for fellesarealer og dette er kjent for bygningssakkyndig, eller fellesarealet har en særlig tilknytning til boligen).

© iVerdi 2023 © Norsk takst 2023

Malen til denne rapporten, inkludert standardtekstene fra Norsk takst, er vernet etter åndsverkloven og kan kun benyttes av medlemsforetakene i Norsk takst og av takstingeniører som er sertifisert i slikt foretak, samt av kunder hos iVerdi og studenter hos NEAK. For andre aktører er eksemplarfremstilling av malen og standardtekster, som utskrift og annen kopiering til bruk som grunnlag for tilsvarende rapporter, bare tillatt når det er hjemlet i lov (kopiering til privat bruk, sitat o.l.) eller avtale med Norsk Takst (Forside) eller iVerdi (Hjem-iVerdi).

Utnyttelse i strid med lov eller avtale kan medføre erstatnings- og straffeansvar.

Dette trenger du å vite om tilstandsrapporten

Tilstanden vurderes med ulike tilstandsgrader

Tilstanden gir uttrykk for en gitt forventet tilstand, blant annet vurdert ut fra alder og normal bruk. Ved Tilstandsgrad 0 (TG0) og Tilstandsgrad 1 (TG1) gir den bygningssakkyndige normalt ingen begrunnelse for valg av tilstandsgrad. Grunnen er at bygningen eller bygningsdelen da bare har normal slitasje. Ved skjulte konstruksjoner kan alder alene avgjøre tilstandsgrad. Når bygningssakkyndige anbefaler tiltak, for eksempel utbedringer, må brukeren av rapporten vurdere om tiltakene er nødvendige og lønnsomme.
Når den bygningssakkyndige velger tilstandsgrad, baseres vurderingen på faste kriterier som følger av gjeldende bransjestandard for Teknisk tilstandsanalyse ved omsetning av bolig og Forskrift til avhendingslova.

TG 0

TILSTANDSGRAD 0, TG0: INGEN AVVIK

Bygningsdelen skal være tilnærmet ny, ikke vise tegn på slitasje og det skal være lagt frem dokumentasjon på faglig god utførelse. Det er ingen merknader til delen.

TG 1

TILSTANDSGRAD 1, TG1: MINDRE AVVIK

Bygningsdelen skal bare ha normal slitasje, og strakstiltak skal ikke anses som nødvendig. Graden kan også brukes når delen er ny, men der dokumentasjon på faglig god utførelse mangler.

TG 2

TILSTANDSGRAD 2, TG2: VESENTLIGE AVVIK OG MINDRE AVVIK SOM ETTER NS 3600 GIR TG 2

Bygningsdelen skal enten ha feil utførelse, en skade eller symptomer på skade, sterk slitasje eller nedsatt funksjon. Graden gis når bygningsdelen trenger vedlikehold eller tiltak i nær fremtid. Graden skal også brukes når delen er gammel og det er grunn til å varsle om faren for skader på grunn av alderen, eller når det er grunn til å overvåke delen spesielt på grunn av fare for større skader eller følgeskader.

TG 3

TILSTANDSGRAD 3, TG3: STORE ELLER ALVORLIGE AVVIK

Denne tilstandsgraden brukes ved kraftige tegn på forhold som man må regne med trenger utbedring straks eller innen kort tid. Det er påvist funksjonssvikt eller sammenbrudd.

TG IU

IKKE UNDERSØKT/IKKE TILGJENGELIG FOR UNDERSØKELSE

Det kan være avvik/skader som ikke er avdekket.

Informasjon om utbedringskostnader

Utbedringskostnadene i rapporten er sjablongmessige anslag basert på observerte forhold som feil, skader eller uregelmessigheter, samt foreslåtte tiltak. Disse anslagene er veiledende, angis i fem intervaller, er basert på generelle erfaringstall, og må ikke forveksles med konkrete pristilbud fra håndverkere eller entreprenører. Faktiske kostnader kan variere betydelig, avhengig av individuelle valg, materialpriser og markedsforhold. For å få en nøyaktig vurdering av utbedringskostnadene anbefales ytterligere undersøkelser og innhenting av flere pristilbud fra kvalifiserte fagfolk. Slike anslag gis for TG3, der dette er mulig.

- Tiltak under kr 20 000
- Tiltak mellom kr 20 000 – 100 000
- Tiltak mellom kr 100 000 – 200 000
- Tiltak mellom kr 200 000 – 500 000
- Tiltak over kr 500 000

Beskrivelse av eiendommen

Skader, feil og mangler er avhengig av forskrifter og byggeskikk som var gjeldene da bygget ble oppført. Normalt slit og elde beskrives ikke. Forholdene er hensyntatt. Der svikt ikke er registrert er tilstandsgrad satt ut fra bygningsdelens alder, dvs. antatt gjenværende levetid:
TG 1: Mer enn 1/3 av bygningsdelens normale levetid er oversteget.
TG 2 Mer enn 2/3 av bygningsdelens normale levetid er oversteget.
TG 3 Mer enn bygningsdelens normale levetid er oversteget. Det presiseres at det i tilstandsanalysen er lagt til grunn at den er utført på brukt bolig. Slitasje, utidsmessighet og feil som følge av normal bruksslitasje ikke er bemerket.
Ingen synlige feil eller mangler ved bygningens bærende konstruksjoner.
En tilstandsbeskrivelse har til hensikt å oppfordre bruker til å foreta en kritisk gjennomgang av de anmerkede punktene.

Boligbygg med flere boenheter - Byggeår: 1893

UTVENDIG Gå til side

Beskrivelse av bygningsdeler bygger på kjente opplysninger for boliger i området samt det som var vanlig byggemåte da boligen ble oppført. Bygninger kan ha skjulte feil og mangler som er vanskelig å oppdage ved befaring. Særlig kritiske områder er risiko konstruksjoner, rom under terreng, membranløsninger, isolasjon i gulv, vegger og himling, vann og avløpsnett. Elde og utidsmessig het kombinert med endret bruk, kan over tid avdekke skjulte feil og mangler som ikke oppdages ved visuell kontroll.

INNVENDIG Gå til side

Gulv: laminat, fliser.
Vegger: malte flater, fliser.
Himling: malte flater.
Etasjeskiller er av trebjelkelag.
Innvendig har boligen malte glatte dører.

VÅTROM Gå til side

Bad/wc
Bad/wc med flislagt gulv, fliser og malte flater på vegger, varmekabler, avtrekk, speil, downlights, servant, dusj hjørne med glassvegg, vegghengt toalett.

KJØKKEN Gå til side

Tidsriktig glatt innredning fra IKEA, soft close, takoppforing, led lys under overskap, laminat benkeplate med nedfelt stålkum og keramisk topp, integrert komfyr, oppvaskmaskin (smal type), kjøleskap.
Det er avtrekk via sentralt avtrekksanlegg i bygget.

TEKNISKE INSTALLASJONER Gå til side

Innvendige vannledninger er av plast (rør i rør). Det er besiktiget i rørskap.
Det er antatt avløpsrør av plast. Ligger skjult i konstruksjonen.
Boligen har balansert ventilasjon.
Antatt felles beredere.
Sikringsskap med automatsikringer.

TOMTEFORHOLD Gå til side

Ikke vurdert, fellesareal.

FORHOLD SOM ÅPENBART KAN MEDFØRE FARE FOR HELSE, MILJØ OG SIKKERHET Gå til side

Boligen ligger minimum tre etasjer over bakkenivå og radonmåling er ikke relevant

Arealer Gå til side

Forutsetninger og vedlegg Gå til side

Lovlighet Gå til side

Boligbygg med flere boenheter


- Det foreligger godkjente og byggemeldte tegninger, som stemmer med dagens bruk

Rominndeling stemmer med byggetegninger.

Nyverdi AS
Mellomdammen 31
3475 SÆTRE

Sammendrag av boligens tilstand

Fordeling av tilstandsgrader

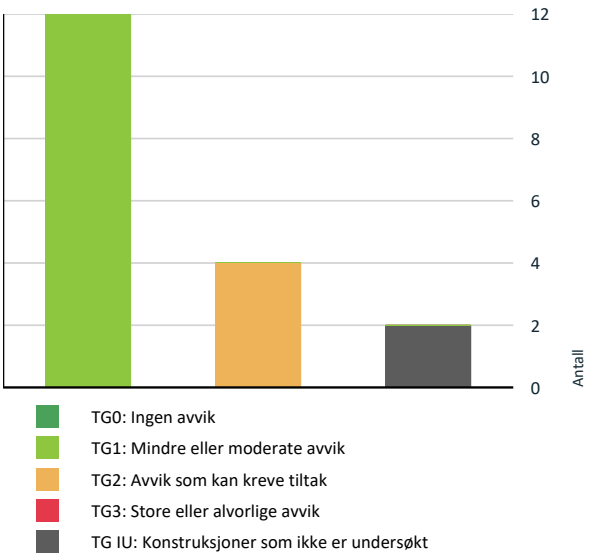

Vil du vite mer om tilstandsgrader? Se side 4.

Spesielt for dette oppdraget/rapporten

Besiktigelsen er foretatt med de begrensninger som følger av at boligen er innredet. Skader eller mangler som er skjult bak innredninger, møbler, tepper e.l. vil derfor ikke kunne oppdages ved befaringen. Servitutter og heftelser som hefter ved eiendommen er ikke vurdert, med mindre det er angitt i rapporten. Normalt slit og elde beskrives ikke. Forholdene er likevel hensyntatt. Takstobjektet/bygningen vil kunne ha mangler og skader som takstrapporten ikke omtaler pga. presisjonsnivået i en ordinær takstrapport, men dette er likevel hensyntatt i selve vurderingen. Takstmannens ansvar i forbindelse med vurderinger og opplysninger i denne takstrapporten er begrenset til hans forhold til oppdragsgiver. Det er ikke kontrollert om det er utført arbeider i strid med Plan - og Bygningsloven. Der det i rapporten er foretatt antagelser, er dette normalt fordi angjeldende forhold ikke lot seg bringe på det rene. Utvendige konstruksjoner over terreng er besiktiget fra bakkenivå. Funksjonstesting av elektrisk anlegg, varmekabler, fyringsanlegg, røropplegg, tekniske innretninger/utstyr og lignende er ikke foretatt. Fallforhold i våtrom er kontrollert. Det er ikke foretatt kontroll av overflateavvik i forhold til toleransekrav angitt i NS3420, dvs. eventuelle skjevheter av gulv eller konstruksjonselementer. Arealer er angitt etter målereglene i NS3940, med endringer etter retningslinjene til NTF. Rommenes bruk kan være i strid med byggeforskriftene selv om de er måleverdige etter NS3940. MERK: Kunden/rekvirenten skal lese gjennom dokumentet før bruk og gi tilbakemelding til takstmannen hvis det finnes feil/ mangler som bør rettes opp.

Oppsummering av avvik

Vil du vite mer? Se på rommet eller bygningsdelen senere i rapporten.

Boligbygg med flere boenheter

TG IU KONSTRUKSJONER SOM IKKE ER UNDERSØKT

Tekniske installasjoner > Avløpsrør	Gå til side
Tekniske installasjoner > Varmtvannstank	Gå til side

TG 2 AVVIK SOM KAN KREVE TILTAK

Innvendig > Overflater	Gå til side
Innvendig > Etasjeskille/gulv mot grunn	Gå til side
Våtrom > 5 etasje > Bad/wc > Overflater vegger og himling	Gå til side
Våtrom > 5 etasje > Bad/wc > Overflater Gulv	Gå til side

HELSE, MILJØ OG SIKKERHET

Forhold som åpenbart kan medføre fare for helse, miljø og sikkerhet

Sammendrag av boligens tilstand

Gå til side

Tilstandsrapport

BOLIGBYGG MED FLERE BOENHETER



Byggeår
1893

Anvendelse
Tatt i bruk

Standard
Gjennomgående god standard på overflater og utstyr. Leiligheten inneholder følgende rominndeling: entré, bad/wc, stue/kjøkken. Det medfølger/disponeres kjellerbod nummer 511 på ca. 3,3 kvm

Vedlikehold
Normalt vedlikehold må påregnes.

UTVENDIG

TG 1 Vinduer

Beskrivelse
Bygningen har malte trevinduer med 2-lags glass. Velux takvindu.

TG 1 Vinduer - 1

Beskrivelse
Bygningen har malte trevinduer med 3-lags glass.

TG 1 Dører

Beskrivelse
Bygningen har malt hovedytterdør.

INNVENDIG

TG 2 Overflater

Beskrivelse
Gulv: laminat, fliser.
Vegger: malte flater, fliser.
Himling: malte flater.

Vurdering av avvik:
• Det er avvik:

Noe ujevnheter, noe bom/hullyd under fliser mm.

Konsekvens/tiltak
• Tiltak:

Ingen umiddelbare tiltak er påkrevet.

TG 2 Etasjeskille/gulv mot grunn

Beskrivelse
Etasjeskiller er av trebjelkelag.

Vurdering av avvik:
• Det er målt høydeforskjell på mellom 15-30 mm gjennom hele rommet. Tilstandsgrad 2 gis med bakgrunn i standardens krav til godkjente måleavvik.

Konsekvens/tiltak
• For å få tilstandsgrad 0 eller 1 må høydeforskjeller rettes opp. Det vil imidlertid sjelden være økonomisk rasjonelt som et enkeltstående tiltak i en bolig som dette. Dersom boligen en gang skal renoveres, kan man vurdere slike tiltak.



Nivellering stue/kjøkken, avvik ca. 15-30 mm

TG 1 Innvendige dører

Beskrivelse
Innvendig har boligen malte glatte dører.

VÅTROM

5 ETASJE > BAD/WC

Generell

Beskrivelse
Bad/wc med flislagt gulv, fliser og malte flater på vegger, varmekabler, avtrekk, speil, downlights, servant, dusj hjørne med glassvegg, vegghengt toalett.

5 ETASJE > BAD/WC

TG 2 Overflater vegger og himling

Beskrivelse
Veggene har fliser og malte plater. Taket er malt.

Vurdering av avvik:
• Det er påvist at flisfuger har riss/sprekker.
• Det er påvist sprekker i fliser.

Tilstandsrapport

• Det er avvik:

Usikker membran løsning på malte flater

Konsekvens/tiltak

• Slike riss/sprekker kan indikere bakenforliggende fuktskader, og konstruksjonen bør observeres jevnlig for å vurdere utvikling.
• Tiltak:
• Skadet flis er i et område hvor den kun utgjør et estetisk avvik.

Ytterligere dokumentasjon og undersøkelser anbefales.

5 ETASJE > BAD/WC

TG 2 Overflater Gulv

Beskrivelse

Gulvet er flislagt. Rommet har elektriske varmekabler. Fall mot sluk er målt til ca. 10 mm. Høydeforskjell fra toppen av sluket til toppen av membranen ved dørterskelen er ca. 25 mm.

Vurdering av avvik:


• Det er påvist at flisfuger har riss/sprekker.
• Det er påvist at noen fliser har bom (hulrom under).

Noe ujevnheter på gulv

Konsekvens/tiltak

• Slike riss/sprekker kan indikere bakenforliggende fuktskader, og konstruksjonen bør observeres jevnlig for å vurdere utvikling.
• Selv om bom eller hullyd ikke alltid er et umiddelbart problem, bør det overvåkes nøye før eventuell utvikling i sprekker i flisfuger e.l. oppstår. Dette må en foreta tiltak for, for å begrense utviklingen.

Noe vann kan bli liggende grunnet noe ujevnheter, vil tørke opp når varmekabler er på.

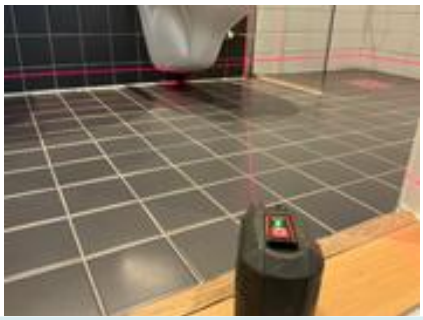

5 ETASJE > BAD/WC

TG 1 Sluk, membran og tettesjikt

Beskrivelse

Det er nyere stålsluk og banemembran med ukjent utførelse



5 ETASJE > BAD/WC

TG 1 Sanitærutstyr og innredning

Beskrivelse

Rommet har servant, veggmontert toalett og dusjvegger/hjørne.

5 ETASJE > BAD/WC

TG 1 Ventilasjon

Beskrivelse

Det er balansert ventilasjon.

5 ETASJE > BAD/WC

TG 1 Tilliggende konstruksjoner våtrom

Beskrivelse

Hulltaking er foretatt uten å påvise unormale forhold. Hulltaking er foretatt i entré.



KJØKKEN

5 ETASJE > STUE/KJØKKEN

TG 1 Overflater og innredning

Beskrivelse

Tidsriktig glatt innredning fra IKEA, soft close, takoppforing, led lys under overskap, laminat benkeplate med nedfelt stålkum og keramisk topp, integrert komfyr, oppvaskmaskin (smal type), kjøleskap.

Tilstandsrapport



5 ETASJE > STUE/KJØKKEN

TG 1 Avtrekk

Beskrivelse

Det er avtrekk via sentralt avtrekksanlegg i bygget.

TEKNISKE INSTALLASJONER

TG 1 Vannledninger

Beskrivelse

Innvendige vannledninger er av plast (rør i rør). Det er besiktiget i rørskap.



TG IU Avløpsrør

Beskrivelse

Det er antatt avløpsrør av plast. Ligger skjult i konstruksjonen.

TG 1 Ventilasjon

Beskrivelse

Boligen har balansert ventilasjon.

TG IU Varmtvannstank

Beskrivelse

Antatt felles beredere.

Elektrisk anlegg

Dette er en forenklet kontroll begrenset til de spørsmål og undersøkelser som forskrift til avhendingslova (tryggere bolighandel) § 2-18 inneholder. Dette kan ikke sammenlignes med en kontroll utført av offentlig myndighet (Det lokale eltilsyn) eller registrert elektrovirksomhet, og en bygningssakkyndig har verken kompetanse eller lov til å foreta en slik kontroll.

Tilstanden er vurdert ut fra den forenklede og begrensede kontrollen som forskriften inneholder. El-anlegget kan ha feil og mangler som en slik forenklet undersøkelse ikke vil avdekke. Vær derfor oppmerksom på denne risikoen, og søk videre veiledning eller få en fullstendig kontroll utført av registrert elektrovirksomhet.

Beskrivelse

Sikringsskap med automatsikringer.

1. Foreligger det eltilsynsrapport de siste 5 år, og det er ikke foretatt arbeid på anlegget etter denne, utenom retting av eventuelle avvik i eltilsynsrapport (dvs en el-tilsynsrapport uten avvik)?
   Nei

Spørsmål til eier

2. Når ble det elektriske anlegget installert eller sist gang totalt rehabilitert (årstall)? Med totalt rehabilitert menes fullstendig utskiftet anlegg fra inntakssikring og videre.
   Ukjent.

3. Er alle elektriske arbeider/anlegg i boligen utført av en registrert elektroinstallasjonsvirksomhet?
   Ja

4. Er det elektriske anlegget utført eller er det foretatt tilleggsarbeider på det elektriske anlegget etter 1.1.1999?
   Ja

   Eksisterer det samsvarserklæring?
   Nei

5. Foreligger det kontrollrapport fra offentlig myndighet – Det Lokale Eltilsyn (DLE) eller eventuelt andre tilsvarende kontrollinstanser med avvik som ikke er utbedret eller kontrollen er over 5 år?
   Ukjent

6. Forekommer det ofte at sikringene løses ut?
   Nei

7. Har det vært brann, branntilløp eller varmgang (for eksempel termiske skader på deksler, kontaktpunkter eller lignende) i boligens elektriske anlegg?
   Nei

Generelt om anlegget

8. Er det tegn til at det har vært termiske skader (tegn på varmgang) på kabler, brytere, downlights, stikkontakter og elektrisk utstyr? Sjekk samtidig tilstanden på elektrisk tilkobling av varmtvannsbereder, jamfør eget punkt under varmtvannstank
   Nei

9. Er der synlig defekter på kabler eller er disse ikke tilstrekkelig festet?
   Nei

Tilstandsrapport

Inntak og sikringsskap

10. Er det tegn på at kabelinnføringer og hull i inntak og sikringsskap ikke er tette, så langt dette er mulig å sjekke uten å fjerne kapslinger?
    Nei
11. Finnes det kursfortegnelse, og er den i samsvar med antall sikringer?
    Ja
12. Foreta en helhetsvurdering av det elektriske anlegget, dets alder, allmenne tilstand og fare for liv og helse. Bør det elektriske anlegget ha en utvidet el-kontroll?
    Ja Det anbefales at anlegget kontrolleres av autorisert foretak.



FORHOLD SOM ÅPENBART KAN MEDFØRE FARE FOR HELSE, MILJØ OG SIKKERHET

Dette punktet inneholder tydelige og lett synlige forhold ved boligen som åpenbart kan påvirke helse, miljø og sikkerhet, og som bygningssakkyndige har oppdaget. Terskelen for hva som anses som åpenbart er høy, og det utføres ikke undersøkelser med sikte på å avdekke slike forhold. Punktet omfatter ikke skjulte eller ikke-synlige forhold, tekniske vurderinger eller forhold som krever spesialundersøkelser. Forhold vurderes etter byggteknisk forskrift på befaringstidpunktet. Røykvarslere og håndholdt brannslukningsutstyr vurderes etter gjeldende forskrift om brannforebygging.

⚠ Helse, miljø og sikkerhet

Beskrivelse

Boligen ligger minimum tre etasjer over bakkenivå og radonmåling er ikke relevant

Arealer, byggetegninger og brannceller

Standard gjeldende fra 01.01.2024

Arealmålinger og arealoppsett er basert på Norsk standard 3940:2023 Areal- og volum-beregninger av bygninger. Arealet gjelder for tidspunktet da boligen ble målt

Hva er måleverdig areal?

Arealet i rommet må ha minst 1,90 m fri høyde over gulvet og minst bredde på 0,60 m. Et loft med skråtak vil for eksempel bare få registrert målbart areal der høyden er minst 1,90 m og bredden minst 0,60 m.Rommet må ha dør eller luke, og gangbart gulv.

Hva er bruksareal?

BRA = BRA-i + BRA-e + BRA-b

Bruksarealet for bygningen er bruttoarealet minus arealet som opptas av yttervegger.



Internt bruksareal **(BRA-i)**	Arealet innenfor boenheten(e)
Eksternt bruksareal **(BRA-e)**	Arealet av alle rom utenfor boenheten(e) og som tilhører denne, slik som for eksempel boder
Innglasset balkong mv **(BRA-b)**	Arealet av innglasset balkong, veranda eller altan når denne er tilknyttet boenheten(e)
Terrasse- og balkongareal **(TBA)**	Arealet av terrasser, åpne balkonger og åpen altan tilknyttet boenheten(e)
Gulvareal **(GUA)**	Er sum av BRA (bruksareal) og ALH (areal med lav takhøyde). Areal med lav takhøyde (ALH) er ikke måleverdig areal, som skyldes skråtak og lav himlingshøyde. GUA kan opplyses i markedsføring der det er aktuelt for den konkrete boligen og kun sammen med BRA-i, for eksempel der gulvflaten har en verdi og har funksjon ved møblering og bruk av rommene. Ikke innredet areal som kaldloft, måles og oppgis normalt ikke.

Arealet kan ikke alltid fastsettes nøyaktig

Areal kan være komplisert eller umulig å måle opp nøyaktig fordi det er vanskelig å fastslå tykkelsen på innervegger, skjevheter i og utforming av bygningskonstruksjoner som karnapp, buer og vinkler som ikke er rette, åpne rom over flere etasjer og så videre.

Eiendommens markedsverdi kan ikke baseres på en matematisk beregning basert på antall kvadratmeter opplyst i rapporten. Opplysninger om areal kan altså ikke alene benyttes for å beregne eiendommens verdi.

Den bygningssakkyndige kan avdekke eventuelle bruksendringer og avvik i branncelleinndeling

Den bygningssakkyndige ser på byggetegninger hvis de er tilgjengelige og dette er en del av oppdraget,og vurderer bruken av boligen opp mot tegningene. Hvis den bygningssakkyndig avdekker at en bolig ikke ser ut til å være delt opp i brannceller etter kravene i byggteknisk forskrift på befaringstidspunktet, skal det opplyses om dette.

Reglene om bruksendring og brannceller kan være kompliserte. Søk videre faglige råd om rapporten ikke gir deg svar. Den bygningssakkyndige kan ikke vurdere og svare på alle spørsmål, og kan heller ikke vite om kommunen kan gi unntak for kravene som gjelder. Vil du vite mer?

Om brannceller

En branncelle er hele eller avgrensede deler av en bygning hvor en brann fritt kan utvikle seg uten at den kan spre seg til andre bygninger eller andre deler av bygningen i løpet av en fastsatt tid.

Om bruksendring

Bruksendring er å endre bruken av et rom fra en tillatt bruk til en annen. Dette kan kreve søknad og tillatelse, for eksempel hvis du endrer et rom fra bod til soverom eller arbeidsrom,eller hvis du endrer en bolig til to separate boliger.

Rom for varig opphold har krav til takhøyde, romstørrelse,rømningsvei og lysforhold som må være oppfylt. Du kan søke kommunen om unntak for kravene, men kan ikke regne med å få unntak for krav som går på helse og sikkerhet, for eksempel krav til rømningsvei.

Bruksendring som krever godkjenning, og som ikke er søkt bruksendret, er ulovlig. Kommunen kan etter plan- og bygningsloven kapittel 32 forfølge overtredelser. Kommunen kan pålegge deg å avslutte den ulovlige bruken, eventuelt å rette eller tilbakeføre rommet til godkjent bruk.

Arealer

Boligbygg med flere boenheter

	Bruksareal BRA m²				
Etasje	**Internt bruksareal (BRA-i)**	**Eksternt bruksareal (BRA-e)**	**Innglasset balkong (BRA-b)**	**SUM**	**Terrasse- og balkongareal (TBA)**
5 etasje	24	3		27	
SUM	**24**	**3**			
SUM BRA	**27**				

Romfordeling

Etasje	**Internt bruksareal (BRA-i)**	**Eksternt bruksareal (BRA-e)**	**Innglasset balkong (BRA-b)**
5 etasje	Entré, stue/kjøkken, bad/wc		

Kommentar

Takhøyde ca. 2,3 meter, kravet iht TEK 17 er 2,4 meter

Stue/kjøkken, 5,1 x 3,2 + 2,45 x 2,35
Entré, 1,04 x 2,18
Bad, 1,19 x 2,18

Gulvareal på ca. 28 kvm.

Arealet i denne boligen er vanskelig eller umulig å måle opp helt nøyaktig på grunn av utforming/innredning av rom/bygningskonstruksjoner.
Arealet er fastsatt omtrentlig og skjønnsmessig.
Skråtak

Lovlighet

Byggetegninger

Det foreligger godkjente og byggemeldte tegninger, som stemmer med dagens bruk
Kommentar: Rominndeling stemmer med byggetegninger.

Nyere håndverkstjenester

Er det ifølge eier utført håndverkstjenester på boligen siste 5 år? ☐ Ja ☑ Nei

Befarings - og eiendomsopplysninger

Befaring

Dato	Til stede	Rolle
23.4.2026	Andreas Grønstad Jahnsen	Takstingeniør

Matrikkeldata

Kommune	gnr.	bnr.	fnr.	snr.	Areal	Kilde	Eieforhold
301 OSLO	214	245		0	708.3 m²	BEREGNET AREAL (Ambita)	Ikke relevant

Adresse
Parkveien 4

Hjemmelshaver

Andelsobjekt

Boligselskap	Org.nr.	Leil. nr.	Forretningsfører	Eier av adkomstdokumenter
511/PARKVEIEN 4 BORETTSLAG	932230836	511		Heimstaden Bostad Invest 10 AS

Innskudd, pålydende mm

Andelsnummer
61

Eiendomsopplysninger

Beliggenhet

Parkveien 4 ligger i et attraktivt og sentralt området. Eiendommen ligger i veletablerte omgivelser omgitt av klassiske ærverdige bygårder nederst i Homansbyen. Beliggenheten i Parkveien gir deg et sentralt utgangspunkt med nærhet til det meste hovedstaden har å tilby i form av yrende restaurant- og kaféliv, en rekke forretninger og servicetilbud samt god offentlig kommunikasjon. Gangavstand til to av hovedstadens mest ettertraktede handlegater, Bogstadveien og Hegdehaugsveien, med et rikt utvalg av forretninger og servicetilbud. Bislett for øvrig byr på koselige fortauskafeer og restauranter. Området er omkranset av flere parker og grøntområder. Gangavstand til Slottsparken, Stensparken og St. Hanshaugen park. For øvrig ikke langt til Frognerparken med skulptursamlingen Vigelandsanlegget og Frognerbadet.

Adkomstvei

Eiendommen har adkomst via offentlig vei eller gate.

Tilknytning vann

Eiendommen er tilknyttet offentlig vannforsyning via private stikkledninger.

Tilknytning avløp

Eiendommen er tilknyttet offentlig avløpsnett via private stikkledninger.

Regulering

Regulert område.

Om tomten

Planert og opparbeidet fellesareal.

Tinglyste/andre forhold

På forespørsel har eier opplyst at de ikke er kjent med at bebyggelsen er beheftet med skjulte feil/mangler, offentlige pålegg som ikke er utført eller vedtak som medfører eller har medført nytt låneopptak/økning av fellesutgifter i borettslaget utover det som er nevnt i dette dokumentet. Det henvises forøvrig til borettslagets årsberetning og regnskap, eventuelt vedlikeholdsplan for borettslaget. Ifølge eier foreligger det ingen offentlige krav eller påbud. Denne opplysning er ikke kontrollert av takstmannen. Generelt vil det ved kjøp av brukt bolig være mindre mangler, skjevheter og skader som ikke er nevnt i taksten, dette er likevel hensyntatt i vurderingen. Det er ingen forutsetning at rom medtatt i P- arealet oppfyller krav i byggeforskrifter til varig opphold. I hovedsak er det dagens bruk av rommene som bestemmer betegnelsen og om de defineres som P-rom eller som S-rom, men i mange tilfeller må takstmannen la sitt skjønn overstyre hovedregelen. Dette betyr at rommene kan defineres både som P- Rom eller S-Rom selv om de er i strid med byggeforskriftene.

Forsikring

Selskap	Avtalenr	Type	Forsikringssum	Årlig premie

Kommentar
Bygningsforsikring

Kilder og vedlegg

Dokumenter

Beskrivelse	Dato	Kommentar	Status	Sider	Vedlagt
Egenerklæring			Ikke gjennomgått		Nei
Rekvirent			Gjennomgått		Nei
Tegninger			Gjennomgått		Nei

Revisjoner

Versjon	Ny versjon	Kommentar
1	28.04.2026	

For gyldighet på rapporten se forside

Tilstandsrapportens avgrensninger

STRUKTUR•REFERANSENIVÅ•TILSTANDSGRADER

• Rapporten er basert på innholdskrav i Forskrift til avhendingslova (tryggere bolighandel). Formålet er å gi en tilstandsanalyse til bruk for den som bestiller og/eller i et salg til forbruker, og ikke for andre tredjeparter. Rapportens struktur, metode og begrepsbruk følger i hovedsak Norsk Standard NS 3600:2018 (Teknisk tilstandsanalyse ved omsetning av bolig), samt Takstbransjens retningslinjer for arealmåling når det gjelder fordeling mellom P-areal og S-areal.
• Tilbakeholdt eller uriktig informasjon som har betydning for vurderingen, er ikke bygningssakkyndiges ansvar. Rapporten beskriver avvik, altså en tilstand som er dårligere enn referansenivået. Rapporten framhever normalt ikke positive sider ved boligen ut over det som fremgår av tilstandsgradene.
• Tilstanden angis i rapporten og gir uttrykk for en gitt forventet tilstand blant annet vurdert ut fra alder og normal bruk slik:

i)**Tilstandsgrad 0, TG0:**Ingen avvik eller skader. I tillegg må bygningsdelen være tilnærmet ny, mindre enn 5 år, og det foreligger dokumentasjon på faglig god utførelse.

ii)**Tilstandsgrad 1, TG1:**Mindre avvik. Normal slitasje. Strakstiltak ikke nødvendig. TG1 kan gis når bygningsdelen er tilnærmet ny og det ikke foreligger dokumentasjon på faglig god utførelse.

iii)**Tilstandsgrad 2, TG2:**Vesentlige avvik, og mindre avvik som etter NS 3600 gir TG 2, men som ikke nødvendigvis krever umiddelbare tiltak. Konstruksjonen har normalt enten feil utførelse, en skade eller symptomer på skade, sterk slitasje eller nedsatt funksjon. Vedlikehold eller tiltak trengs i nær fremtid, det er grunn til å varsle fare for skader på grunn av alder eller overvåke spesielt på grunn av fare for større skade eller følgeskade. For skjulte konstruksjoner vil alder i seg selv være et symptom som kan gi TG2. For synlige konstruksjoner kan alder sammen med andre symptomer og momenter gi TG2. Avvik under TG2 kan gis sjablongmessig anslag.

iv)**Tilstandsgrad 3, TG3:**Store eller alvorlige avvik. Kraftige symptomer på forhold som man må regne med trenger utbedring straks eller innen kort tid. Påvist funksjonssvikt eller sammenbrudd. Avvik under TG3 skal gis sjablongmessig anslag.

v)**Tilstandsgrad TGiU:**Ikke undersøkt/ikke tilgjengelig for undersøkelse.

• Ved TG0 og TG1 gis det normalt ingen begrunnelse for valg av tilstandsgrad, fordi bygningen eller bygningsdelen da bare har normal slitasje. For anbefalte tiltak ved TG2 og TG3 må bruker av rapporten vurdere om tiltakene er nødvendige og lønnsomme. Hva det vil koste å utbedre rom eller bygningsdeler er et sjablongmessig anslag basert på registrert avvik og angitte tiltak i rapporten. Anslaget er gitt på generelt grunnlag og basert på erfaringstall i fem intervaller, og kan ikke forveksles med en konkret vurdering og tilbud fra en entreprenør eller håndverker. Det må eventuelt innhentes tilbud for en nærmere undersøkelse, og konkret og nøyaktig vurdering av utbedringskostnad. Kostnader til ikke oppdagede avvik/utbedringer/feil kan forekomme. Utbedringskostnad avhenger av personlige preferanser og markedspris på materialer og tjenesteyter.

PRESISERINGER

• Avvik vurderes ut fra tekniske forskrifter på godkjenningstidspunktet for bygget. Noen bygningsdeler vurderes etter gjeldende teknisk forskrift på befaringstidspunktet. Dette gjelder blant annet:

i) Bad, vaskerom (våtrom)

ii) Forhold rundt brann, rømming, sikkerhet, for eksempel rekkverkshøyder/åpninger, ulovlige bruksendringer, brannceller mv.

• For skjulte konstruksjoner slik som vann og avløp uten dokumentasjon, er kvalitet og alder vurdert.

• Fastmonterte installasjoner, for eksempel innfelt belysning (downlights), demonteres ikke for å sjekke dampsperren bak. Dette av hensyn til bygningssakkyndiges kompetanse og risikoen for skade.

•Kontroll av fukt i konstruksjonen ved hulltaking i bad og vaskerom (våtrom), rom under terreng (kjelleretasje, underetasje og sokkeletasje) eller andre bygningsdeler skjer etter eiers aksept. Hulltaking av våtrom og rom under terreng kan unntaksvis unnlates, se Forskrift til Avhendingsloven.

• Kontroll av romfunksjoner for P-ROM utføres kun når det ikke foreligger godkjente og byggemeldte tegninger, eller når tegninger ikke stemmer med dagens bruk.

• Bygningssakkyndig gir en forenklet vurdering av branntekniske forhold og elektriske installasjoner i boligen dersom det er mer enn fem år siden sist boligen hadde el-tilsyn. Bygningssakkyndig kan anbefale å konsultere offentlige myndigheter eller kvalifisert elektrofaglig fagperson ved behov for grundigere undersøkelser.

TILLEGGSUNDERSØKELSER

Etter avtale kan tilstandsanalysen utvides til også å omfatte tilleggsundersøkelser utover minimumskravet i forskriften.

BEFARINGEN

Rapporten gir en vurdering av byggverk og bygningsdeler som bygningssakkyndig har observert, og som fremkommer av Forskrift til avhendingsloven. Rapporten er likevel ingen garanti for at det ikke kan finnes skjulte feil, skader og mangler. NS 3600:2018 (Teknisk tilstandsanalyse ved omsetning av bolig) har undersøkelsesnivå fra 1 til 3, der undersøkelsesnivå 1 er det laveste og baseres på visuell observasjon. Rapporten baseres på undersøkelsesnivå 1 med få unntak (våtrom og rom under terreng). I praksis betyr dette at gjennomføringen av befaringen begrenses som følger:

• Det utføres kun visuelle observasjoner på tilgjengelige flater uten fysiske inngrep (f.eks. riving).

• Flater som er skjult av snø eller på annen måte ikke er tilgjengelig eller skjult, blir ikke kontrollert. Det foretas ikke funksjonsprøving av bygningsdeler, som isolasjon, piper, ventilasjon, el. anlegg, osv.

• Det gis ingen vurdering av boligens tilbehør, hvite- og brunevarer og annet inventar. Dette gjelder også integrert tilbehør.

• Inspisering av yttertak er basert på det som er synlig, normalt på innsiden fra loftet og utvendig fra stige/bakkenivå. Befaring av tak må være sikkerhetsmessig forsvarlig for å kunne gjennomføres.

Tilstandsrapportens avgrensninger

• Stikkprøvetakninger er utvalgt tilfeldig og kan innebære kontroll under overflaten med spiss redskap eller lignende.

UTTRYKK OG DEFINISJONER

• Tilstand: Byggverkets eller bygningsdelens tekniske, funksjonelle eller estetiske status på et gitt tidspunkt.

• Symptom: Observerbart forhold som gir indikasjon på hvilken tilstand et byggverk eller en bygningsdel befinner seg i. Benyttes ved beskrivelse av avvik.

• Skadegjørere: Zoologiske eller biologiske skadegjørere, i hovedsak råte, sopp og skadedyr.

• Fuktsøk: Overflatesøk med egnet søkeutstyr (fuktindikator) eller visuelle observasjoner.

• Fuktmåling: Måling av fuktinnhold i materiale eller i bakenforliggende konstruksjon ved bruk av egnet måleutstyr (blant annet hammerelektrode og pigger).

• Utvidet fuktsøk (hulltaking): Boring av hull for inspeksjon og fuktmåling i risikoutsatte konstruksjoner, primært i tilstøtende vegger til bad, utforede kjellervegger og eventuelt i oppforede kjellergulv.

• Normal slitasjegrad: Forventet nedsliting av materiale i overflaten som er basert på enkle visuelle observasjoner. Kan vurderes sammen med bygningsdelens alder.

• Forventet gjenværende brukstid: Anslått tid et byggverk eller en del av et byggverk fortsatt vil være tjenlig for sitt formål (NS3600, Termer og definisjoner punkt 3.9)

AREALBEREGNING FOR BOENHETER

• Areal fastsettes etter Forskrift til avhendingsloven og Norsk Standard 3940 Areal- og volum-beregninger av bygninger fra 2023.

• Areal oppgis i hele kvadratmeter i rapporten, og gjelder for det tidspunkt oppmålingen fant sted.

• Bruksareal (BRA) er det måleverdige arealet som er innenfor omsluttede vegger målt i gulvhøyde (bruttoareal minus arealet som opptas av yttervegger). I tillegg til gulvhøyde gjelder regler om fri bredde for at arealet skal være måleverdig, med betydning for BRA av for eksempel loft med skråtak. BRA består av internt bruksareal (BRA-i), eksternt bruksareal (BRA-e) og innglasset balkong mv (BRA-b). Terrasse- og balkongareal (TBA) opplyses der tilstandsrapporten skal benyttes i boligomsetningen og der det er aktuelt. I tillegg kan gulvareal (GUA) og areal med lav takhøyde (ALH) opplyses sammen med BRA der det er aktuelt og en del av oppdraget. Rom skal ha atkomst og gangbart gulv for å kunne regnes som BRA/måleverdig areal.

• Arealet måles og oppgis dersom arealet oppfyller krav til måleverdighet, slik som at arealet må ha minst en bredde på 0,6m og minst en høyde på 1,9 m osv. Et rom kan være i strid med teknisk forskrift og mangle godkjennelse hos kommunen for den aktuelle bruken, uten at dette får betydning for om arealet måles og oppgis i tilstandsrapporten. Når arealet måles tas det ikke hensyn til om arealet er lovlig oppført eller om bruken er lovlig, bruksendringer, lysforhold eller andre sikkerhetsmangler.

• Eiendommens markedsverdi kan ikke baseres på en ren matematisk beregning i forhold til antall kvadratmeter opplyst i rapporten. Opplysninger om areal kan altså ikke alene benyttes for beregning av eiendommens verdi.

• Rom som ligger utenfor boenheten, men som eier har påvist og/eller opplyst at tilhører boenheten, er oppmålt og inkludert i BRA-e. Det er ikke fremvist dokumentasjon på at rommet tilhører boenheten, med mindre dette er angitt særskilt. Rom utenfor boenheten kan omdisponeres av borettslaget/sameiet og dette kan påvirke boligens BRA. Vær oppmerksom på at NS 3940:2023 og eierseksjonsloven har ulik definisjon av fellesareal. Ved arealmåling gjelder NS 3940:2023 som definerer fellesareal slik: "Delen av bygning som brukes av to eller flere bruksenheter eller til bygningens forvaltning, drift eller vedlikehold.

• Se øvrig informasjon om areal i rapporten, Norsk Standard 3940 (2012 og 2023) og veiledningen til disse.

PERSONVERN

iVerdi AS, bygningssakkyndig og takstforetaket behandler person-opplysninger som bygningssakkyndig trenger for å kunne utarbeide rapporten. Personvernerklæring med informasjon om bruk av personopplysninger og dine rettigheter finner du her Personvernerklæring - iVerdi

DELING AV PERSONOPPLYSNINGER FOR TRYGGERE BOLIGHANDEL OG MULIG RESERVASJON

Norsk takst og deres samarbeidspartnere benytter personopplysninger fra rapporten for analyse- og statistikkformål, samt utvikling og drift av produkter og tjenester for takstbransjen og andre aktører i bolig-omsetningen. Les mer om dette og hvordan du kan reservere deg på https://www.norsktakst.no/norsk/om-norsk-takst/personvernerklaering/reservasjon/

Vendu lager en boliganalyse basert på opplysninger fra rapporten. Les mer om dette og hvordan du kan reservere deg her: https://samtykke.vendu.no/MR1562

KLAGEORDNING FOR FORBRUKERE

Er du som forbruker misfornøyd med bygningssakkyndiges arbeid eller

Tilstandsrapportens avgrensninger

opptreden ved taksering av bolig eller fritidshus, se
www.takstklagenemnd.no for mer informasjon

EGENERKLÆRINGSSKJEMA

Til orientering vil dette være en del av salgsoppgaven

Meglerfirma:		Oppdragsnummer:	

Adresse: Parkveien 4 - Leil. 511, andel 61

Når kjøpte du boligen? 2015 Hvor lenge har du bodd i boligen? ____ År ____ mnd

Har du bodd i boligen de siste 12 mnd? [x] Nei [ ] Ja

I hvilket forsikringsselskap har du tegnet villa/husforsikring? Polise/avtalnr:

Selger 1 fornavn: Heimstaden Bostad Invest 10 AS Etternavn:

Selger 2 fornavn: Etternavn:

SPØRSMÅL FOR ALLE TYPER EIENDOMMER (Spørsmål som besvares med «Ja», skal beskrives nærmere i «Beskrivelse»)

1. Kjenner du til om det er/har vært feil tilknyttet våtrommene, f.eks. sprekker, lekkasje, råte, lukt eller soppskader?

[x] Nei [ ] Ja Beskrivelse

2. Kjenner du til om det er utført arbeid på bad/våtrom? Hvis nei, gå til punkt 3

[x] Nei [ ] Ja Beskrivelse

2.1 Redegjør for årstallet og hva som ble gjort:

Beskrivelse

2.2 Ble tettesjikt/membran/sluk oppgradert/fornyet?

[x] Nei [ ] Ja Beskrivelse

2.3 Hvem er arbeidet utført av? Eventuelt firmanavn og navn på håndverker opplyses.

Beskrivelse

2.4 Er arbeidet, eller deler av arbeidet, utført av ufaglært eller ved egeninnsats/dugnad?

[x] Nei [ ] Ja Beskrivelse

3. Kjenner du til om det er/har vært tilbakeslag av avløpsvann i sluk eller lignende?

[x] Nei [ ] Ja Beskrivelse

4. Kjenner du til om det er feil ved/utført arbeid/eller vært kontroll på vann/avløp? Hvis nei, gå videre til punkt 5.

[x] Nei [ ] Ja Beskrivelse

4.1 Er arbeidet, eller deler av arbeidet, utført av ufaglært eller ved egeninnsats/dugnad?

[x] Nei [ ] Ja Beskrivelse

4.1 Er arbeidet, eller deler av arbeidet, utført av ufaglært eller ved egeninnsats/dugnad?

[x] Nei [ ] Ja Beskrivelse

4.2 **Hvem er arbeidet utført av? Eventuelt firmanavn og navn på håndverker opplyses.**

Beskrivelse

5. **Kjenner du til om det er/har vært problemer med drenering, fuktinnsig, øvrig fukt eller fuktmerker i underetasjen/kjellere?**

[x] Nei [ ] Ja Beskrivelse

6. **Kjenner du til om det er/har vært problemer med ildsted/skorstein/pipe, f.eks. dårlig trekk, sprekker, pålegg, fyringsforbud eller lignende?**

[x] Nei [ ] Ja Beskrivelse

7. **Kjenner du til om det er/har vært f.eks. sprekker i mur, skjeve gulv eller lignende?**

[x] Nei [ ] Ja Beskrivelse

8. **Kjenner du til om det er/har vært sopp/råteskader/insekter eller skadedyr i boligen som: rotter, mus, maur eller lignende?**

[x] Nei [ ] Ja Beskrivelse

9. **Kjenner du til om det er/har vært skjeggkre i boligen?**

[x] Nei [ ] Ja Beskrivelse

10. **Kjenner du til om det er/har vært utettheter i terrasse/garasje/tak/fasade?**

[x] Nei [ ] Ja Beskrivelse

10.1 **Har det vært utført arbeid på taktekking/takrenner/beslag? Hvis ja; beskriv hvilke tiltak som er utført.**

[x] Nei [ ] Ja Beskrivelse

10.2 **Hvem er arbeidet utført av? Eventuelt firmanavn og navn på håndverker opplyses**

Beskrivelse

11. **Kjenner du til om det er/har vært utført arbeider på el-anlegget eller andre installasjoner (f.eks. oljetank, sentralfyr, ventilasjon)? Hvis nei, gå til punkt 12**

[x] Nei [ ] Ja Beskrivelse

11.1 **Hvem er arbeidet utført av? Eventuelt firmanavn og navn på håndverker opplyses**

Beskrivelse

11.2 **Foreligger det samsvarserklæring (i henhold til forskrift om elektriske lavspenningsanlegg)?**

[x] Nei [ ] Ja Beskrivelse

12. **Kjenner du til om det er utført kontroll av el-anlegget og/eller andre installasjoner (f.eks. oljetank, sentralfyr, ventilasjon, varmepumpe)?**

[x] Nei [ ] Ja Beskrivelse

13. **Kjenner du til om ufaglærte har utført arbeider som normalt bør utføres av faglærte personer, utover det som er nevnt tidligere (f.eks. på dre murerarbeid, tømrerarbeid etc)?**

[x] Nei [ ] Ja Beskrivelse

14. **Har du ladeanlegg/ladeboks for elbil i dag?**

[x] Nei [ ] Ja Beskrivelse

15. **Kjenner du til forslag eller vedtatte reguleringsplaner, andre planer, nabovarsel eller offentlige vedtak som kan medføre endringer i bruken a eiendommen eller av eiendommens omgivelser?**

[x] Nei [ ] Ja Beskrivelse

16. **Kjenner du til om det foreligger påbud/heftelser/krav/manglende tillatelser vedrørende eiendommen?**

[x] Nei [ ] Ja Beskrivelse

17. **Er det nedgravd oljetank på eiendommen?**

[x] Nei [ ] Ja Beskrivelse

17.1 **Hvis ja, har kommunen gitt dispensasjon til at den nedgravde oljetanken kan bli liggende, for eksempel ved at den nedgravde oljetanken tømn saneres eller fylles igjen med masser?**

[x] Nei [ ] Ja Beskrivelse

18. **Selges eiendommen med utleiedel, leilighet eller hybel e.l.? Hvis nei, gå videre til punkt 18.2.**

[x] Nei [ ] Ja Beskrivelse

18.1 **Hvis ja, er ovenfor nevnte godkjent for utleie hos bygningsmyndighetene?**

[x] Nei [ ] Ja Beskrivelse

18.2 **Er det foretatt radonmåling? Hvis ja, hva er radonverdien?**

[x] Nei [ ] Ja Beskrivelse Sist målte radonverdi:

19. **Kjenner du til om det er innredet/bruksendret/bygget ut kjeller eller loft eller andre deler av boligen? Hvis nei, gå videre til punkt 20.**

[x] Nei [ ] Ja Beskrivelse

19.1 **Er innredningen/utbyggingen godkjent hos bygningsmyndighetene?**

[x] Nei [ ] Ja Beskrivelse

20. **Kjenner du til manglende brukstillatelse eller ferdigattest?**

[x] Nei [ ] Ja Beskrivelse

21. **Kjenner du til om det foreligger skaderapporter/tilstandsvurderinger eller utførte målinger?**

[ ] Nei [x] Ja Beskrivelse Tilstandsrapport fra Takstmann

22. **Er det andre forhold av betydning ved eiendommen som kan være relevant for kjøper å vite om (f.eks. rasfare, tinglyste forhold eller private avtaler)? Hvis ja, redegjør:**

[x] Nei [ ] Ja Beskrivelse

SPØRSMÅL FOR BOLIG I SAMEIE/BORETTSLAG/BOLIGAKSJESELSKAP:

23. **Kjenner du til om sameiet/laget/selskapet er involvert i tvister av noe slag?**

[x] Nei [ ] Ja Beskrivelse

24. **Kjenner du til vedtak/forslag til vedtak om forhold vedr. eiendommen som kan medføre økte felleskostnader/øktfellesgjeld?**

[x] Nei [ ] Ja Beskrivelse

25. **Kjenner du til om det er/har vært sopp/råteskader/insekter/skadedyr i sameiet/laget/selskapet (fellesareal eller i andre boliger) som: rotter, mus, maur eller lignende?**

[x] Nei [ ] Ja Beskrivelse

26. **Kjenner du til om det er/har vært skjeggkre i sameiet/laget/selskapet (fellesareal eller i andre boliger)?**

[x] Nei [ ] Ja Beskrivelse

TILLEGGSKOMMENTAR (Er det behov for plass til flere kommentarer, skal disse skrives på eget ark)

Jeg bekrefter at opplysningene er gitt etter beste skjønn. Jeg er kjent med at dersom jeg har gitt ufullstendige, uriktige eller misvisende opplysninger om eiendommen, vil selskapet kunne søke hel eller delvis regress for sine utbetalinger eller redusere sitt ansvar helt eller delvis, jfr. vilkår for boligselgerforsikring punkt 7.1 og forsikringsavtaleloven kapittel 4.

Jeg er orientert om mitt mulige ansvar som selger etter avhendingsloven, eventuelt etter kjøpsloven (aksjeboliger), og om forsikringsgiver sitt boligselgerforsikringstilbud. Jeg er klar over at avtale om forsikring er bindende. Jeg er også klar over at premietilbudet først kan påberopes når boligen er solgt (budaksept). Premietilbudet som er gitt av megler er bindende for forsikringsgiver i 6 – seks – måneder fra oppdragsinngåelse med megler. Etter dette vil premien og forsikringsvilkårene kunne justeres. Når premietilbudet ikke lenger er bindende for forsikringsselskapet må egenerklæringsskjemaet signeres på nytt og eventuelle endringer påføres. Det vil da være forsikringspremien og forsikringsvilkårene på ny signeringsdato som legges til grunn.

Det kan ikke tegnes boligselgerforsikring ved salg av boligeiendom i følgende tilfeller:

- mellom ektefeller eller slektninger i rett oppstigende eller nedstigende linje, søsken, eller
- mellom personer som bor eller har bodd på boligeiendommen og/eller
- når salget skjer som ledd i sikredes næringsvirksomhet/er en næringseiendom
- etter at boligeiendommen er lagt ut for salg
- ved salg av helårs- og fritidsbolig må det foreligge en tilstandsrapport som er i henhold til Forskrift til avhendingslova (tryggere bolighandel)

Forsikringsselskapet kan ved skriftlig samtykke akseptere tegning av forsikring også i ovennevnte tilfeller. Dersom selskapet ikke har gitt skriftlig samtykke, kan erstatningen bortfalle.
Ved oppgjørsoppdrag trer forsikringen i kraft når kontrakten er signert av begge parter, begrenset til siste 12 måneder før overtakelse.

For øvrig oppfordrer selger potensielle kjøpere til å undersøke eiendommen grundig, jfr. avhendingslovens § 3-10 og kjøpslovens § 20 (aksjeboliger).

Salg «off-market» er salg uten markedsføring og interessen for eiendommen i det åpne markedet blir derfor ikke prøvd.

Selger er kjent med og aksepterer at salg «off market» vil medføre usikkerhet knyttet til om markedets høyeste pris oppnås. Selger bekrefter at megler har informert om

- avhendingslovens regler
- skatteregler/eventuell gevinstbeskatning ved ev. salg av utviklingseiendommer, risiko ved blanco skjøte samt opplyse om at selger i disse tilfellene må signere en tidsubegrenset generalfullmakt (typisk ved salg til utbyggere) o.l

[ ] Jeg ønsker å tegne boligselgerforsikring, og bekrefter å ha mottatt og lest forsikringsvilkårene og informasjonsbrosjyre til selger i forbindelse med tegning av boligselgerforsikring. Forsikringen trer i kraft på det tidspunkt det foreligger en budaksept mellom partene, begrenset til tolv måneder før overtagelse. Ved oppgjørsoppdrag trer forsikringen i kraft når kontrakten er signert av begge parter, begrenset til siste 12 måneder før overtakelse. Jeg bekrefter med dette at eiendommen ikke er en næringseiendom, at den ikke selges som ledd i næringsvirksomhet eller mellom ektefeller eller slektninger i rett oppstigende eller nedstigende linje, søsken, eller mellom personer som bor eller har bodd på boligeiendommen.

Gyldig forsikring forutsetter at det for helårs- og fritidsbolig foreligger tilstandsrapport som er i henhold til Forskrift til avhendingslova (tryggere bolighandel). Forsikringen er ugyldig dersom den tegnes i strid med forsikringsvilkårene. Jeg er innforstått med at eiendomsmegleren ikke har fullmakt til å gjøre unntak fra ovennevnte begrensninger. Jeg er oppmerksom på at 8% av total forsikringskostnad er honorar til Söderberg & Partners.

[ ] Jeg ønsker ikke å tegne boligselgerforsikring, men megler har tilbudt meg å tegne slik forsikring.

[x] Jeg kan ikke tegne boligselgerforsikring ihht. vilkår.


Dato Sted Oslo
20/02/2026

Signatur selger 1: Signatur selger 2:



ENERGIATTEST

Adresse	Parkveien 4
Postnummer	0350
Sted	OSLO
Kommunenavn	Oslo
Gårdsnummer	214
Bruksnummer	245
Seksjonsnummer	61
Andelsnummer	—
Festenummer	—
Bygningsnummer	80517041
Bruksenhetsnummer	H0511
Merkenummer	Energiattest-2025-141860
Dato	30.06.2025

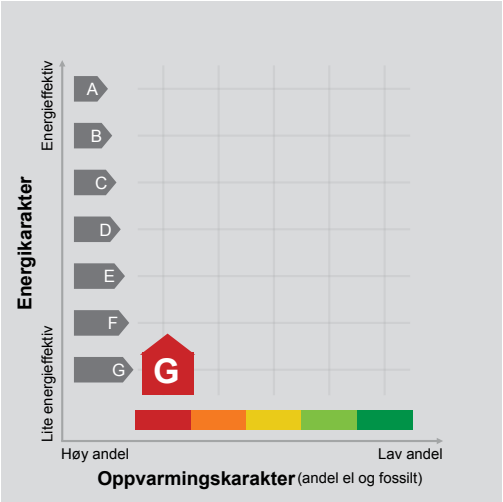

Energimerket angir boligens energistandard. Energimerket består av en energikarakter og en oppvarmingskarakter, se i figuren. Energimerket symboliseres med et hus, hvor fargen viser oppvarmingskarakter, og bokstaven viser energikarakter.

Energikarakteren angir hvor energieffektiv boligen er, inkludert oppvarmingsanlegget. Energikarakteren er beregnet ut fra den typiske energibruken for boligtypen. Beregningene er gjort ut fra normal bruk ved et gjennomsnittlig klima. Det er boligens energimessige standard og ikke bruken som bestemmer energikarakteren.
A betyr at boligen er energieffektiv, mens G betyr at boligen er lite energieffektiv. En bolig bygget etter byggeforskriftene vedtatt i 2010 vil normalt få C.

Oppvarmingskarakteren forteller hvor stor andel av oppvarmingsbehovet (romoppvarming og varmtvann) som dekkes av elektrisitet, olje eller gass.
Grønn farge betyr lav andel el, olje og gass, mens rød farge betyr høy andel el, olje og gass.
Oppvarmingskarakteren skal stimulere til økt bruk av varmepumper, solenergi, biobrensel og fjernvarme.

Om bakgrunnen for beregningene, se www.enova.no/energimerking.

Målt energibruk

Brukeren har valgt å ikke oppgi målt energibruk.

Hvordan boligen benyttes har betydning for energibehovet

Energibehovet påvirkes av hvordan man benytter boligen, og kan forklare avvik mellom beregnet og målt energibruk. Gode energivaner bidrar til at energibehovet reduseres. Energibehovet kan også bli lavere enn normalt dersom:

- deler av boligen ikke er i bruk,
- færre personer enn det som regnes som normalt bruker boligen, eller
- den ikke brukes hele året.

Gode energivaner

Ved å følge enkle tips kan du redusere ditt energibehov, men dette vil ikke påvirke boligens energimerke.

Energimerkingen kan kun endres gjennom fysiske endringer på boligen.

Tips 1: Følg med på energibruken i boligen
Tips 2: Luft kort og effektivt
Tips 3: Redusér innetemperaturen
Tips 4: Bruk varmtvann fornuftig

Mulige forbedringer for boligens energistandard

Ut fra opplysningene som er oppgitt om boligen, anbefales følgende energieffektiviserende tiltak. Dette er tiltak som kan gi bygningen et bedre energimerke.

Noen av tiltakene kan i tillegg være svært lønnsomme. Tiltakene bør spesielt vurderes ved modernisering av bygningen eller utskifting av teknisk utstyr.

Tiltaksliste (For full beskrivelse av tiltakene, se Tiltaksliste - vedlegg 1)

- Luft kort og effektivt
- Tetting av luftlekkasjer
- Spar strøm på kjøkkenet
- Velg hvitevarer med lavt forbruk

Det tas forbehold om at tiltakene er foreslått ut fra de opplysninger som er gitt om boligen. Fagfolk bør derfor kontaktes for å vurdere tiltakene nærmere. Eventuell gjennomføring av tiltak må skje i samsvar med gjeldende lovverk, og det må tas hensyn til krav til godt inneklima og forebygging av fuktskader og andre byggskader.

Boligdata som er grunnlag for energimerket

Energimerket og andre data i denne attesten er beregnet ut fra opplysninger som er gitt av boligeier da attesten ble registrert. Nedenfor er en oversikt over oppgitte opplysninger, som boligeier er ansvarlig for.

Der opplysninger ikke er oppgitt, brukes typiske standardverdier for den aktuelle bygningstypen. For mer informasjon om beregninger, se https://www.enova.no/energimerking/om-energimerkeordningen/om-energiattesten/beregning-av-energikarakteren/.

Bygningskategori:	Boligblokker
Bygningstype:	Leilighet
Byggeår	1893
Bygningsmateriale:	MurTeglstein
BRA:	23
Ant. etg. med oppv. BRA:	1
Detaljert vegger:	Nei
Detaljert vindu:	Nei

Teknisk installasjon

Oppvarming:	Elektrisk
Ventilasjon	Balansert ventilasjon

Om grunnlaget for energiattesten

Oppgitte opplysninger om boligen kan finnes ved å gå inn på www.enova.no/energimerking, og logge inn via ID-porten/Altinn. På siden "Eiendommer" kan du søke opp bygninger og hente fram energiattester som er laget tidligere. For å se detaljer for en bolig hvor det er brukt detaljert registrering må du velge "Gjenbruk" av aktuell attest under Offisielle energiattester i skjermbildet "Valgt eiendom". Boligeier er ansvarlig for at det blir brukt riktige opplysninger. Eventuelle gale opplysninger må derfor tas opp med selger eller utleier da dette kan ha betydning for prisfastsettelsen.
Det kan når som helst lage en ny energiattest.

Om energimerkeordningen

Enova er ansvarlig for energimerkeordingen. Energimerket beregnes på grunnlag av oppgitte opplysninger om boligen. For informasjon som ikke er oppgitt, brukes typiske standardverdier for den aktuelle bygningstypen fra tidsperioden den ble bygd i. Beregningsmetodene for energikarakteren baserer seg på NS 3031 (https://www.enova.no/energimerking/om-energimerkeordningen/faktaark-til-er)

Spørsmål om energiattesten, energimerkeordningen eller gjennomføring av energieffektivisering og tilskuddsordninger kan rettes til Enova Svarer på tlf. 24 24 08 95 eller svarer@enova.no.

Pliktene til energimerking er beskrevet i energimerkeforskriften (bygninger).

Nærmere opplysninger om energimerkeordningen kan du finne på www.enova.no/energimerking.

For ytterligere råd og veiledning om effektiv energibruk, vennligst se www.enova.no/hjemme eller ring Enova svarer på tlf. 24 24 08 95.

Tiltaksliste: Vedlegg til energiattesten

Brukertiltak

Tiltak 1: Luft kort og effektivt

Ikke la vinduer stå på gløtt over lengre tid. Luft heller kort og effektivt, da får du raskt skifta lufta i rommet og du unngår nedkjøling av gulv, tak og vegger.

Tiltak 2: Spar strøm på kjøkkenet

Ikke la vannet renne når du vasker opp eller skyller. Bruk kjeler med plan bunn som passer til platen, bruk lokk, kok ikke opp mer vann enn nødvendig og slå ned varmen når det har begynt å koke. Slå av kjøkkenventilatoren når det ikke lenger er behov. Bruk av microbølgeovn til mindre mengder mat er langt mer energisparende enn komfyren. Tin frossenmat i kjøleskapet.Kjøl - og frys skal avrimes ved behov for å hindre unødvendig energibruk og for høy temperatur inne i skapet / boksen (nye kjølekap har ofte automatisk avriming). Fjern støv på kjøleribber og kompressor på baksiden. Slå av kaffetraker når kaffen er ferdig traktet og bruk termos. Oppvaskmaskinen har innebygde varmeelementer for oppvarming av vann og skal kobles til kaldvannet, kobles den til varmtvannet øker energibruken med 20 - 40 % samtidig som enkelte vaske - og skylleprosesser foregår i feil temperatur.

Tiltak 3: Velg hvitevarer med lavt forbruk

Når du skal kjøpe nye hvitevarer så velg et produkt med lavt strømforbruk. Produktene deles inn i energiklasser fra A til G, hvor A er det minst energikrevende. Mange produsenter tilbyr nå varer som går ekstra langt i å være energieffektive. A+ og det enda bedre A++ er merkinger som har kommet for å skille de gode fra de ekstra gode produktene.

Tiltak 4: Slå av lyset og bruk sparepærer

Slå av lys i rom som ikke er i bruk. Utnytt dagslyset. Bruk sparepærer, spesielt til utelys og rom som er kalde eller bare delvis oppvarmet.

Tiltak 5: Følg med på energibruken i boligen

Gjør det til en vane å følge med energiforbruket. Les av måleren månedlig eller oftere for å være bevisst energibruken. Ca halvparten av boligens energibruk går til oppvarming.

Tiltak 6: Slå el.apparater helt av

Elektriske apparater som har stand-by modus trekker strøm selv når de ikke er i bruk, og må derfor slås helt av.

Tiltak 7: Bruk varmtvann fornuftig

Bytt til sparedusj hvis du ikke har. For å finne ut om du bør bytte til sparedusj eller allerede har sparedusj kan du ta tiden på fylling av ei vaskebøtte; nye sparedusjer har et forbruk på kun 9 liter per minutt. Ta dusj i stedet for karbad.Skift pakning på dryppende kraner.Dersom varmtvannsberederen har nok kapasitet kan temperaturen i berederen reduseres til 70gr.

Tiltak 8: Redusér innetemperaturen

Ha en moderat innetemperatur, for hver grad temperatursenkning reduseres oppvarmingsbehovet med 5 %. Mennesker er også varmekilder; jo flere gjester – desto større grunn til å dempe varmen. Ha lavere temperatur i rom som brukes sjelden eller bare deler av døgnet. Montér tetningslister rundt trekkfulle vinduer og dører (kan sjekkes ved bruk av myggspiral/røyk eller stearinlys). Sett ikke møbler foran varmeovner, det hindrer varmen i å sirkulere. Trekk for gardiner og persienner om kvelden, det reduserer varmetap gjennom vinduene.

Tiltak 9: Tiltak utendørs

Monter urbryter (koblingsur) på motorvarmeren slik at den ikke står på mer enn nødvendig. Skift til sparepærer. Sparepærer på 5, 7, 11, 15, og 20 W tilsvarer glødelamper på henholdsvis 25, 40, 60, 75 og 100 W, og de varer dessuten lenger, 8.000-15.000 timer mot 1.000-2.500 timer for glødelamper. Det kan monteres fotocelle på utebelysningen slik at det automatisk går av/på etter dagslyset/mørket. Eller det kan monteres bevegelsessensor slik at lyset kun går på ved bevegelse og slås av automatisk etter forhåndsinnstilt tid. For snøsmelteanlegg som kun er manuelt styrt av/på eller ift. lufttemperatur kan det installeres automatikk slik at snøsmelteanlegget både er temperatur- og nedbørsstyrt dvs. når det registreres nedbør og kulde samtidig.

Tiltak 10: Vask med fulle maskiner

Fyll opp vaske- og oppvaskmaskinen før bruk. De fleste maskiner bruker like mye energi enten de er fulle eller ikke.

Bygningsmessige tiltak

Tiltak 11: Tetting av luftlekkasjer

Det kan være utettheter i tilslutning mellom bygningsdeler, rundt vinduer/dører og ved gjennomføringer som bør tettes. Aktuelle tettematerialer er f.eks. bunnfyllingslist med fugemasse, fugeskum eller strimler av vindsperre. Utettheter ved tilslutninger mellom bygningsdeler kan være kompliserte å tette, og må ofte utføres i sammeheng med etterisoleringstiltak.

Tiltak 12: Termografering og tetthetsprøving

Bygningens lufttetthet kan måles ved hjelp av metode for tetthetsmåling av hele eller deler av bygget. Termografering kan også benyttes for å kartlegge varmetap og lekkasjepunkter. Metodene krever spesialutstyr og spesialkompetanse og må utføres av fagfolk.

Tiltak 13: Etterisolering av yttervegg

Yttervegg etterisoleres. Metode avhenger av dagens løsning. For å sjekke vindtetting av yttervegg anbefales termografering og tetthetsprøving.

Tiltak 14: Montering tetningslister

Luftlekkasjer mellom karm og ramme på vinduer og mellom karm og dørblad kan reduseres ved montering av tetningslister. Lister i silikon- eller EPDM-gummi gir beste resultat.

Tiltak 15: Tetting av luftlekkasjer

Det kan være utettheter i tilslutning mellom bygningsdeler, rundt vinduer/dører og ved gjennomføringer som bør tettes. Aktuelle tettematerialer er f.eks. bunnfyllingslist med fugemasse, fugeskum eller strimler av vindsperre. Utettheter ved tilslutninger mellom bygningsdeler kan være kompliserte å tette, og må ofte utføres i sammeheng med etterisoleringstiltak.

Tiltak utendørs

Tiltak 16: Montere automatikk på utebelysning

Det kan monteres fotocelle på utebelysningen slik at det automatisk går av/på etter dagslyset/mørket. Eller det kan monteres bevegelsessensor slik at lyset kun går på ved bevegelse og slås av automatisk etter forhåndsinnstilt tid.

Tiltak 17: Montere urbryter på motorvarmer

Det monteres urbryter (koblingsur) på motorvarmeren slik at den ikke står på mer enn nødvendig.

Tiltak 18: Skifte til sparepærer på utebelysning

Sparepærer på 5, 7, 11, 15, og 20 W tilsvarer glødelamper på henholdsvis 25, 40, 60, 75 og 100 W. Sparepærer gir like mye lys som vanlige glødelamper, men bruker bare rundt 20% av energien. De varer dessuten lenger, 8.000-15.000 timer mot 1.000 - 2.500 timer for glødelamper.

Tiltak 19: Termostat- og nedbørsstyring av snøsmelteanlegg

Snøsmelteanlegget er kun manuelt styrt, eller styres kun etter lufttemperatur. Det installeres automatikk slik at snøsmelteanlegget både er temperatur- og nedbørsstyrt. Det kan være i form av en temperatur- og snøføler i bakken, med temperatur - og fuktføler i luften.Snøsmelteanlegget aktiveres kun ved behov dvs.når det registreres nedbør og kulde samtidig.

Tiltak på elektriske anlegg

Tiltak 20: Temperatur- og tidsstyring av panelovner

Evt. eldre elektriske varmeovner uten termostat skiftes ut med nye termostatregulerte ovner med tidsstyring, eller det ettermonteres termostat / spareplugg på eksisterende ovn. Dersom mange ovner skiftes ut bør det vurderes et system hvor temperatur og tidsinnstillinger i ulike rom i boligen styres fra en sentral enhet.

Tiltak på luftbehandlingsanlegg

Tiltak 21: Montere urstyring på avtrekksvifter / ventilasjonsanlegg

Det bør undersøkes hvorvidt ventilasjonsanlegget har mulighet for trinnvis regulering av luftmengden (1,2,3 eller max/normal/min) og evt. urstyring tilknyttet denne funksjonen. Det bør evt. ettermonteres et ukesur som styrer luftmengdene avhengig av brukstiden. For boliger bør ikke ventilasjonen stoppes når boligen ikke er i bruk, men det bør være en minsteventilasjon på ca 0,2 l/s pr. m².

Tiltak 22: Utføre service på ventilasjonsanlegg

Balanserte ventilasjonsanlegg bør kontrolleres jevnlig for å sikre at de fungerer som de skal. Filtere bør skiftes jevnlig.

Husordensregler

Husordensreglene er laget for å skape et godt bomiljø for alle. Det skal være hyggelig og trygt å bo her i Parkeveien 4 Borettslag og vi har alle et ansvar for å bidra til dette. Husordensreglene hjelper oss til å ha noen felles regler.

Gården vår

- Kildesortering: Avfall skal håndteres og kastes iht. kommunens gjeldende reglement. Pappesker, kasser, glass, farlig avfall mv., som ikke sorteres under matavfall, plastemballasje, restavfall eller papir må ikke kastes i containeren, men skal bringes til returpunkt/miljøstasjon av beboer. Papir (aviser, brosjyrer o.l.) skal kastes i egen container. Les mer om kildesortering her.
- Gårdsplass, trappeoppgang og fellesrom skal ikke brukes til oppbevaring av personlige eiendeler som sportsutstyr, barnevogn, kasser, søppelposer o.l. Vi forsøpler ikke gårdsplass og fellesarealer.
- Røyking i fellesarealer er ikke tillatt og utenfor bygget skal det ev. skje på anviste plasser eller i god avstand fra inngangsparti, vinduer og bygningen generelt, dette for å ivareta byggets brannsikkerhet og bomiljø.
- Vennligst ikke luft husdyr på selve eiendommen og enhver dyreeier er ansvarlig for å plukke opp etter seg og sitt.
- Skal du grille på din balkong eller takterrasse er det elektrisk gassgrill som gjelder.
- Det er ikke tillatt å montere parabolantenne utendørs på vegg eller balkong.

Trivsel

- Vi holder ro i tidsrommet 23-07 alle dager. Sjenerende støy som banking, boring, snekring og vaskemaskin bør man unngå etter kl. 21.
- Husk å ta hensyn til naboene dine! 😊 Planlegger du en større samling mennesker i leiligheten eller annen form for støy etter kl. 23 er det fint med et nabovarsel i forkant.
- Røyking i fellesarealer er ikke tillat.
- Dyrehold skal godkjennes av styret i brl., og er tillat så lenge det ikke er til ulempe for andre i borettslaget.

Vedtekter
for
Parkveien 4 Borettslag

Vedtatt på stiftelsesmøte den 18. september 2023
Endret på ordinær generalforsamling den 28.05.2025

1. Innledende bestemmelser

1-1 Formål
Parkveien 4 Borettslag er et samvirkeforetak som har til formål å gi andelseierne bruksrett til egen bolig i foretakets eiendom (borett) og å drive virksomhet som står i sammenheng med dette.

1-2 Forretningskontor
Borettslaget ligger i Oslo kommune, har forretningskontor i Oslo kommune og omfatter gnr. 214 bnr. 245 snr. 1-62 i Oslo.

2. Andeler og andelseiere

2-1 Andeler og andelseiere
(1) Andelene skal være på NOK 5000.

(2) Når ikke annet følger av vedtektene eller lov om borettslag, kan bare fysiske personer være andelseiere i borettslaget. Ingen fysiske personer kan eie eller ha eierandel i mer enn en andel. Bare personer som bor eller skal bo i boligen kan eie en andel sammen.

(3) Følgende juridiske personer kan til sammen eie andel eller andeler som gir rett til minst en bolig og opp til ti prosent av boligene i laget:

1. stat,
2. fylkeskommune,
3. kommune,
4. selskap som har til formål å skaffe boliger og som blir ledet og kontrollert av stat, fylkeskommune eller kommune,
5. stiftelse som har til formål å skaffe boliger og som er opprettet av staten, en fylkeskommune eller kommune,
6. selskap, stiftelse eller andre som har inngått samarbeidsavtale med stat, fylkeskommune eller kommune om å skaffe boliger til vanskeligstilte.

(4) Utbygger kan eie andeler i borettslaget jf. borettslagsloven § 2-12.

(5) I tillegg har juridiske personer som nevnt i borettslagsloven § 4-3 rett til å eie inntil 20 % av andelene.

(6) En kreditor kan eie en eller flere andeler i opptil to år for å berge krav som er sikret med pant i andelen eller andelene.

(7) En andelseier skal ved forespørsel få utlevert et eksemplar av borettslagets vedtekter.

2-2 Overføring av andel og godkjenning av ny andelseier

(1) En andelseier har rett til å overdra sin andel.

(2) Ved et hvert eierskifte må erververen godkjennes av styret for å få rett til å bruke boligen.

(3) Styret kan nekte godkjenning når det er saklig grunn til det, og skal nekte godkjenning dersom ervervet vil være i strid med kapittel 2 i disse vedtektene.

(4) Nekter styret å godkjenne erververen som bruker, må melding om dette komme fram til erververen senest 20 dager etter at søknaden om godkjenning kom fram til borettslaget. I motsatt fall skal godkjenning regnes som gitt.

(5) Erververen har ikke rett til å bruke boligen før godkjenning er gitt eller det er rettskraftig avgjort at erververen har rett til å erverve andelen.

(6) Den forrige andelseieren er solidarisk ansvarlig med en eller flere nye erververe for betaling av felleskostnader frem til ny andelseier er godkjent, eller det er rettskraftig avgjort at en ny andelseier har rett til å erverve andelen.

3. Forkjøpsrett

3-1 Forkjøpsrett

Det er ikke forkjøpsrett for andelseierne i borettslaget.

4. Borett og overlating av bruk

4-1 Boretten

(1) Hver andel gir enerett til å bruke en bolig i borettslaget og rett til å bruke fellesarealene til det de er beregnet eller vanlig brukt til, og til annet som er i samsvar med tiden og forholdene.

(2) Andelseieren kan ikke benytte boligen til annet enn boligformål uten styrets samtykke.

(3) Andelseieren skal behandle boligen, andre rom og annet areal med tilbørlig aktsomhet. Bruken av boligen og fellesarealene må ikke på en urimelig eller unødvendig måte være til skade eller ulempe for andre andelseiere.

(4) En andelseier kan med samtykke fra styret anlegge ladepunkt for elbil og ladbare hybridbiler i tilknytning til en parkeringsplass andelen disponerer, eller andre steder som styret anviser. Styret kan bare nekte samtykke dersom det foreligger en saklig grunn.

Kostnader til etablering av ladepunkt, vedlikehold og strøm dekkes av den enkelte andelseier. Strøm betales etter målt forbruk der måler er installert, eller ved et beløp fastsatt av styret dersom det ikke er egen måler.

(5) Har en andelseier, leietaker eller en i husstanden nedsatt funksjonsevne, kan denne kreve at styret pålegger en annen andelseier eier å bytte parkeringsplass. Bytteretten gjelder bare dersom den som krever bytte, allerede disponerer en parkeringsplass i sameiet. Styret bør tilstrebe at bytteplassen

ligger i nærheten av søkers andel. Retten til å bruke en tilrettelagt plass varer så lenge et dokumentert behov er til stede.

Retten gjelder bare parkeringsplasser som i vedtak etter plan- og bygningsloven er krevet opparbeidet til bruk av personer med nedsatt funksjonsevne.

(6) Generalforsamlingen kan fastsette vanlige ordensregler for eiendommen.

4-2 Overlating av bruk

(1) Andelseieren kan ikke uten godkjenning fra styret overlate bruken av boligen til andre, jf. borettslagsloven § 5-3.

(2) Stifter, som er en juridisk person, vil eie andeler/boliger i borettslaget frem til alle andeler er solgt. Stifter har rett til å overlate bruken av boligene (utleie) til andre uten tidsbegrensning, jf. pkt. 2-1 (4). Styret i borettslaget skal godkjenne slik bruksoverlating, med mindre brukerens (leierens) forhold gir saklig grunn for å nekte samtykke.

(3) Ut over det som følger av 4-2 (1) og (2) ovenfor, kan andelseierne med styrets godkjenning overlate bruken av hele boligen dersom:
- andelseieren selv eller en person som nevnt i borettslagsloven § 5-6 første ledd nr. 3 har bodd i boligen i minst ett av de siste to årene. Andelseierne kan i slike tilfeller overlate bruken av hele boligen for opptil tre år,
- andelseieren er en juridisk person,
- andelseieren skal være midlertidig borte som følge av arbeid, utdanning, militærtjeneste, sykdom eller andre tungtveiende grunner,
- et medlem av brukerhusstanden er andelseierens ektefelle eller slektning i rett opp- eller nedstigende linje eller fosterbarn av andelseieren eller ektefellen,
- det gjelder bruksrett til noen som har krav på det etter ekteskapslovens § 68 eller husstandsfellesskapsloven.

Godkjenning kan i disse tilfellene bare nektes dersom brukerens forhold gir saklig grunn til det. Godkjenning kan nektes dersom brukeren ikke kunne blitt andelseier.

(4) Har borettslaget ikke sendt svar på skriftlig søknad om godkjenning av bruker innen en måned etter at søknaden har kommet frem til borettslaget, skal brukeren regnes som godkjent.

(5) Andelseier som bor i boligen selv, kan overlate bruken av deler av den til andre uten godkjenning.

(6) Overlating av bruken reduserer ikke andelseierens plikter overfor borettslaget.

(7) Borettslaget kan kreve kostnader forbundet med behandlingen og eventuell oppfølging av en søknad om overlating av bruk dekket av andelseier, se pkt. 6-1 (3).

4-3 Bygningsmessige arbeider

(1) En andelseier kan med styrets godkjenning gjennomføre tiltak på eiendommen som er nødvendige på grunn av funksjonshemming hos en bruker av boligen. Godkjenning kan ikke nektes uten saklig grunn.

(2) Forandringer som skjer i strid med de til enhver tid gjeldende bygningsforskrifter og andre offentlige bestemmelser er ikke tillatt. Forandringer som berører bygningens eksteriør – herunder oppsetting av private radio- og TV-antenner, markiser mv, er ikke tillatt uten styrets forutgående samtykke.

5. Vedlikehold

5-1 Andelseiernes vedlikeholdsplikt

(1) Den enkelte andelseier skal holde boligen (inklusive eventuelle terrasser/balkonger), og andre rom og annet areal som hører boligen til, i forsvarlig stand og vedlikeholde slikt som dører og vinduer innvendig, rør, sikringsskap fra og med første hovedsikring/inntakssikring, ledninger med tilbehør, varmekabler inventar, utstyr inklusive vannklosett, og vasker, apparater og innvendige flater. Våtrom må brukes og vedlikeholdes slik at lekkasjer unngås.

(2) Vedlikeholdet omfatter også nødvendige reparasjoner og utskiftning av slikt som rør, sikringsskap fra og med første hovedsikring/inntakssikring, ledninger med tilbehør, inventar, utstyr inklusive slikt som vannklosett, og vasker, apparater, tapet, gulvbelegg, vegg, gulv- og himlingsplater, skillevegger, listverk, skap, benker og innvendige dører med karmer.

(3) Andelseieren har også ansvaret for oppstaking og rensing av innvendige avløpsledninger både til og fra egen vannlås/sluk og fram til borettslagets felles-/hovedledning. Andelseier skal også rense eventuelle sluk på verandaer, balkonger/terrasser og lignende.

(4) Andelseieren er selv ansvarlig for at installasjon og oppbevaring av brann- og eksplosjonsfarlige stoffer skjer i betryggende former og i henhold til gjeldende lover og forskrifter.

(5) Andelseieren skal holde boligen fri for insekter og skadedyr. Ved mistanke om insekter og skadedyr plikter andelseieren straks å melde fra skriftlig til borettslaget.

(6) Vedlikeholdsplikten omfatter også utbedring av tilfeldig skade, herunder skade påført ved innbrudd og uvær.

(7) Oppdager andelseieren skade i boligen som borettslaget er ansvarlig for å utbedre, plikter andelseieren straks å melde fra skriftlig til borettslaget.

(8) Ny eier av andelen har plikt til å utføre vedlikehold medregnet reparasjon og utskifting i boligen selv om det skulle ha vært utført av den forrige andelseieren.

5-2 Borettslagets vedlikeholdsplikt

(1) Borettslaget skal holde bygninger og eiendommen for øvrig (inklusive eventuelle felles terrasser/balkonger) i forsvarlig stand, slik det er angitt i vedtektene, og så langt plikten ikke ligger på andelseierne.

(2) Felles rør, ledninger, kanaler og andre felles installasjoner som går gjennom boligen, skal borettslaget holde ved like. Borettslaget har rett til å føre nye slike installasjoner gjennom boligen dersom det ikke er til vesentlig ulempe for andelseieren.

(3) Borettslagets vedlikeholdsplikt omfatter også utskifting av vinduer, herunder nødvendig utskiftning av termoruter, og ytterdører til boligen og reparasjon eller utskiftning av tak, bjelkelag, bærende

veggkonstruksjoner, sluk og rør eller ledninger som er bygd inn i bærende konstruksjoner med unntak av varmekabler.

(4) Andelseieren skal gi adgang til boligen slik at borettslaget kan utføre sin vedlikeholdsplikt, herunder ettersyn, reparasjon eller utskifting. Ettersyn og utføring av arbeid skal gjennomføres slik at det ikke er til unødig ulempe for andelseieren eller annen bruker av boligen.

5-3 Utbedringsansvar og erstatning

(1) Fører en andelseiers mislighold til skade på borettslagets eiendom eller på annen andelseiers bolig eller fastmontert inventar som naturlig hører boligen til, skal skaden utbedres av borettslaget.

(2) Skade på innbo og løsøre skal utbedres av skadelidte andelseier. Borettslaget hefter ikke for eventuelle skader på skadelidtes innbo og/eller løsøre.

(3) Borettslaget og skadelidte andelseiere kan kreve erstatning for tap som følger av at andelseieren misligholder sine plikter, jf. borettslagsloven §§ 5-13 og 5-15.

(4) Andelseier kan kreve erstatning for tap som følge av at borettslaget ikke oppfyller pliktene sine, jf. borettslagslovens § 5-18.

6. Felleskostnader og pantesikkerhet

6-1 Felleskostnader

(1) Den enkelte andelseier er ansvarlig for felleskostnadene etter en nøkkel fastsatt ved stiftelsen av borettslaget. Nøkkelen ligger fast og kan bare endres etter borettslagslovens § 5-19.

(2) Kostnader forbundet med kollektiv kabel-tv og evt. bredbånd fordeles med lik andel pr. bolig. Kostnader forbundet med p-plass fordeles med likt beløp pr p-plass som disponeres. Dette gjelder for eksempel kostnader til:

- snørydding/feiing
- rengjøring av garasjekjeller
- reparasjon av garasjeport
- forsikring
- strøm
- kjøre- og adkomstarealer
- tekniske anlegg
- andre kostnader

(3) Når særlige grunner taler for det skal en kostnad likevel fordeles etter nytten for den enkelte bolig eller etter forbruk.

(4) Borettslagets kostnader til behandling og eventuell oppfølging av søknad om overlating av bruk betales av den andelseier som har søkt, se pkt. 4-2 (7).

6-2 Betaling av felleskostnader

(1) Felleskostnadene forfaller til betaling den 15. i hver måned. Borettslaget kan endre felleskostnadene med en måneds skriftlig varsel.

(2) For felleskostnader som ikke blir betalt ved forfall, svarer andelseieren den til enhver tid gjeldende forsinkelsesrente etter lov av 17. desember 1976 nr 100.

6-3 Borettslagets pantesikkerhet
For krav på dekning av felleskostnader og andre krav fra lagsforholdet har borettslaget en lovbestemt panterett i andelen foran alle andre heftelser. Pantekravet er begrenset til en sum som svarer til to ganger folketrygdens grunnbeløp på tidspunktet tvangsdekning besluttes gjennomført.

7. Mislighold, salgspålegg og fravikelse

7-1 Mislighold
Andelseiers brudd på sine forpliktelser overfor borettslaget utgjør mislighold. Som mislighold regnes blant annet manglende betaling av felleskostnader, forsømt vedlikeholdsplikt, ulovlig bruk eller overlating av bruk og brudd på husordensregler.

7-2 Pålegg om salg
Hvis en andelseier til tross for advarsel vesentlig misligholder sine plikter, kan borettslaget pålegge vedkommende å selge andelen, jf. borettslagslovens § 5-22 første ledd. Advarsel skal gis skriftlig og opplyse om at vesentlig mislighold gir borettslaget rett til å kreve andelen solgt.

7-3 Fravikelse
Medfører andelseierens eller brukerens oppførsel fare for ødeleggelse eller vesentlig forringelse av eiendommen, eller er andelseierens eller brukerens oppførsel til alvorlig plage eller sjenanse for eiendommenes øvrige andelseiere eller brukere, kan styret kreve fravikelse fra boligen etter tvangsfullbyrdelseslovens kapittel 13. Fravikelse kan tidligst kreves samtidig med pålegg om salg.

8. Styret og dets vedtak

8-1 Styret
(1) Borettslaget skal ha et styre som skal bestå av en styreleder og 2-4 andre medlemmer. I tillegg kan det velges 1-2 varamedlemmer ved behov.

(2) Funksjonstiden for styreleder og de andre medlemmene er to år. Varamedlemmer velges for ett år. Styreleder, styremedlemmer og varamedlemmer kan gjenvelges.

(3) Styret skal velges av generalforsamlingen. Generalforsamlingen velger styreleder ved særskilt valg. Styret kan velge nestleder blant sine medlemmer.

8-2 Styrets oppgaver
(1) Styret skal lede virksomheten i samsvar med lov, vedtekter og generalforsamlingens vedtak. Styret kan ta alle avgjørelser som ikke i loven eller vedtektene er lagt til andre organer, herunder ansette forretningsfører og andre eventuelle funksjonærer.

(2) Styreleder skal sørge for at styret holder møte så ofte som det trengs. Et styremedlem eller forretningsføreren kan kreve at styret sammenkalles.

(3) Styret skal føre protokoll over styresakene. Protokollen skal underskrives av de frammøtte styremedlemmene.

8-3 Styrets vedtak

(1) Styret er vedtaksført når mer enn halvparten av alle styremedlemmene er til stede. Vedtak kan treffes med mer enn halvparten av de avgitte stemmene. Står stemmene likt, gjør møtelederens stemme utslaget. De som stemmer for et vedtak som innebærer en endring må likevel utgjøre minst en tredjedel av alle styremedlemmene.

(2) Styret kan ikke uten at generalforsamlingen har gitt samtykke med minst to tredjedels flertall fatte vedtak om:

1. ombygging, påbygging eller andre endringer av bebyggelsen eller tomten som etter forholdene i borettslaget går ut over vanlig forvaltning og vedlikehold,
2. å øke tallet på andeler eller å knytte andeler til boliger som tidligere har vært benyttet til utleie, jf. borettslagsloven § 3-2 andre ledd,
3. salg eller kjøp av fast eiendom, eller av andelsbolig som borettslaget eier,
4. å ta opp lån som skal sikres med pant med prioritet foran innskuddene,
5. andre rettslige disposisjoner over fast eiendom som går ut over vanlig forvaltning,
6. andre tiltak som går ut over vanlig forvaltning, når tiltaket fører med seg økonomisk ansvar eller utlegg for borettslaget på mer enn fem prosent av de årlige felleskostnadene.

8-4 Representasjon og fullmakt

Styrets leder og ett styremedlem representerer i fellesskap borettslaget utad og tegner dets navn.

9. Generalforsamlingen

9-1 Myndighet

Generalforsamlingen er øverste myndighet i borettslaget.

9-2 Tidspunkt for generalforsamling

(1) Ordinær generalforsamling skal holdes hvert år innen utgangen av juni.

(2) Ekstraordinær generalforsamling holdes når styret finner det nødvendig, eller når revisor eller minst to andelseiere som til sammen har minst en tiendedel av stemmene, skriftlig krever det og samtidig oppgir hvilke saker de ønsker behandlet.

9-3 Varsel om og innkalling til generalforsamling

(1) Forut for ordinær generalforsamling skal styret varsle andelseierne om dato for møtet og om frist for innlevering av saker som ønskes behandlet.

(2) Generalforsamlingen skal innkalles skriftlig av styret med et varsel som skal være på minst åtte og høyst tjue dager. Ekstraordinær generalforsamling kan om nødvendig kalles inn med kortere varsel som likevel skal være på minst tre dager. I begge tilfeller skal det gis skriftlig melding til forretningsfører.

(3) I innkallingen skal de sakene som skal behandles være bestemt angitt. Skal et forslag som etter borettslagsloven eller vedtektene må vedtas med minst to tredjedels flertall kunne behandles, må hovedinnholdet være angitt i innkallingen. Saker som en andelseier ønsker behandlet på ordinær generalforsamling skal nevnes i innkallingen når styret har mottatt disse skriftlig innen fristen i 1.ledd.

9-4 Saker som skal behandles på ordinær generalforsamling

- Godkjenning av årsberetning fra styret
- Godkjenning av årsregnskap
- Valg av styremedlemmer og varamedlemmer
- Eventuelt valg av revisor
- Fastsetting av godtgjørelse til styret
- Andre saker som er nevnt i innkallingen

9-5 Møterett

Alle andelseiere har rett til å møte på generalforsamlingen med forslags,- tale- og stemmerett. Andelseierens ektefelle, samboer eller et annet medlem av andelseierens husstand og eventuelle leiere har rett til å være til stede og til å uttale seg.

9-6 Møteledelse og protokoll

Generalforsamlingen skal ledes av styrelederen med mindre generalforsamlingen velger en annen møteleder. Møtelederen skal sørge for at det føres protokoll fra generalforsamlingen.

9-7 Stemmerett og fullmakt

Hver andel gir rett til en stemme på generalforsamlingen. Andelseier som eier mer enn en andel har likevel bare en stemme. For en andel med flere eiere kan det bare avgis en stemme. Andelseier kan møte ved fullmektig på generalforsamlingen, men ingen kan være fullmektig for mer enn en andelseier.

9-8 Vedtak på generalforsamlingen

(1) Foruten saker som nevnt i punkt 9-4 i vedtektene kan ikke generalforsamlingen fatte vedtak i andre saker enn de som er bestemt angitt i innkallingen.

(2) Med de unntak som følger av borettslagsloven eller vedtektene her, fattes alle beslutninger av generalforsamlingen med mer enn halvparten av de avgitte stemmer. Ved valg kan generalforsamlingen på forhånd fastsette at den som får flest stemmer, skal regnes som valgt.

(3) Ved stemmelikhet avgjøres saken ved loddtrekning.

10. Inhabilitet, taushetsplikt og mindretallsvern

10-1 Inhabilitet

(1) Et styremedlem må ikke delta i styrebehandlingen eller avgjørelsen av noe spørsmål som medlemmet selv eller nærstående har en framtredende personlig eller økonomisk særinteresse i.

(2) Ingen kan selv eller ved fullmektig eller som fullmektig delta i en avstemning på generalforsamlingen om avtale med seg selv eller nærstående eller om ansvar for seg selv eller nærstående i forhold til borettslaget. Det samme gjelder avstemning om salgspålegg eller krav om fravikelse etter borettslagsloven §§ 5-22 og 5-23.

10-2 Taushetsplikt

Tillitsvalgte, forretningsfører og ansatte i et borettslag har plikt til å bevare taushet overfor uvedkommende om det de i forbindelse med virksomheten i borettslaget får vite om noens personlige forhold. Dette gjelder ikke dersom ingen berettiget interesse tilsier taushet.

10-3 Mindretallsvern
Generalforsamlingen, styret eller forretningsfører kan ikke treffe beslutning som er egnet til å gi visse andelseiere eller andre en urimelig fordel til skade for andelseiere eller borettslaget.

11. Vedtektsendringer og forholdet til borettslovene

11-1 Vedtektsendringer
Endringer i borettslagets vedtekter kan bare besluttes av generalforsamlingen med minst to tredjedeler av de avgitte stemmer.

11-2 Forholdet til borettslovene
For så vidt ikke annet følger av vedtektene gjelder reglene i lov om borettslag av 06.06.2003 nr. 39.

Parkveien 4 Borettslag

generalforsamling 2025

Innkalling - Årsmelding - Årsregnskap

Tid: Onsdag 28.05.2025, kl 10:00

Sted: Teams

Retningslinjer for digitalt møte

Styret har besluttet at generalforsamlingen skal avholdes digitalt.

Viktig: For enklere navnefortegnelse må alle deltakere logge inn i møtet med FULLT NAVN.

Tilgang til møtet:

1. Tilgang via egen smarttelefon eller datamaskin ved å bruke denne linken:

Bli med: https://teams.microsoft.com/meet/377376210611?p=6iqs10yZonI6xzpUZQ

Møte-ID: 377 376 210 611
Passord: 9mX7AS37

Ved bruk av mobiltelefon må Teams-appen installeres.

Husk:

- Møtedeltagerne bes være klare senest fem minutter før møtet starter
- Møtedeltagerne settes automatisk på «mute» ved møteoppstart.

Generalforsamling i Parkveien 4 Borettslag

Onsdag 28.05.2025, kl 10:00
Teams

1. Konstituering av ordinær generalforsamling 2025 i Parkveien 4 Borettslag

1.1 Valg av møteleder

1.2 Opptak navnefortegnelse

1.3 Valg av referent og protokollvitne(r)

1.4 Godkjennelse av innkalling og den oppsatte dagsorden

2. Årsmelding 2024

3. Årsregnskap 2024 og Budsjett 2025

3.1 Årsregnskapet for 2024

3.2 Disponering av årets resultat

3.3 Revisjonsberetning

3.4 Orientering om budsjett for 2025

3.5 Godtgjørelser (styrehonorar)

Forslag til vedtak: Det er foreslått å honorere styret med kr

4. Forslag

4.1 Forslag fra styret: Endring av vedtekt § 6-2

Forslag fra styret om å endre vedtektsfestet forfallsdato.

Grunnet forretningsførers regnskapssystem foreslås det at forfallsdato endres fra 1. i hver måned til 15. i hver måned.

Det foreslås med dette at vedtekter § 6-2 Betaling av felleskostnader, endres fra

> (1) Felleskostnadene forfaller til betaling den 1. i hver måned. Borettslaget kan endre felleskostnadene med en måneds skriftlig varsel.

til

> (1) Felleskostnadene forfaller til betaling den 15. i hver måned. Borettslaget kan endre felleskostnadene med en måneds skriftlig varsel.

Forslag til vedtak: Vedtektene § 6-2 første ledd endres til

> (1) Felleskostnadene forfaller til betaling den 15. i hver måned.

Borettslaget kan endre felleskostnadene med en måneds skriftlig varsel.

4.2 Forslag fra styret: Valg av ny revisor

Det foreslås av styret å bytte revisor fra Ernst & Young AS til Blåberg AS.

Årlig pristilbud (2025 priser) er på kr 8 300,- eks. mva. Prisen blir justert årlig med konsumprisindeksen.

Forslag til vedtak: Det vedtas av Generalforsamlingen å bytte revisor til Blåberg AS.

5. Valg av tillitsvalgte

5.1 Valg av styreleder for 2 år

Styreleder som har fullført sin periode:

Kristian Fredrik Mehus (stiller til gjenvalg)

5.2 Valg av styremedlemmer for 2 år

Styremedlem som har fullført sin periode:

Kai Sjøvold (stiller til gjenvalg)

Christoffer Øvereng Haugan (stiller til gjenvalg)

Kandidater til styret:

Erik William Haaskjold, andel 14

5.3 Valg av varamedlemmer for 1 år

6. Opplesning og godkjenning av protokoll

Vel møtt!

Oslo, 16.05.2025

Styret i Parkveien 4 Borettslag

Styreleder, Kristian Fredrik Mehus
Styremedlem, Kai Sjøvold
Styremedlem, Christoffer Øvereng Haugan

Årsregnskap

2024

Parkveien 4 Borettslag

Org.nr.:932 230 836

rk3x16Cfxl-S16eJaCzgx

Resultatregnskap

Parkveien 4 Borettslag

	Note	2024	2023
Driftsinntekter og driftskostnader			
Leieinntekter	**3**	2 038 226	3 124 650
Sum driftsinntekter		**2 038 226**	**3 124 650**
Annen driftskostnad		1 464 155	1 098 115
Sum driftskostnader		**1 464 155**	**1 098 115**
Driftsresultat		**574 071**	**2 026 535**
Finansinntekter og finanskostnader			
Renteinntekt		0	44
Annen finansinntekt		12 119	0
Rentekostnad		10 696	0
Resultat av finansposter		**1 423**	**44**
Ordinært resultat før skattekostnad		**575 494**	**2 026 579**
Skattekostnad på resultat	**7**	128 962	443 158
Resultat		**446 532**	**1 583 421**
Årsresultat	**8**	**446 532**	**1 583 421**
Overføringer			
Annen egenkapital		446 532	1 583 421
Sum overføringer		**446 532**	**1 583 421**

rk3x16CfxI-S16eJaCzgx

Balanse

Parkveien 4 Borettslag

EIENDELER	Note	2024	2023
Varige driftsmidler			
Tomter, bygninger og annen fast eiendom	**5, 6**	85 113 558	84 818 756
Sum varige driftsmidler		**85 113 558**	**84 818 756**
Sum anleggsmidler		**85 113 558**	**84 818 756**
Omløpsmidler			
Fordringer			
Fordring på konsernselskap	**6**	129 415	0
Andre kortsiktige fordringer		16 755	0
Sum fordringer		**146 170**	**0**
Bankinnskudd og kontanter		337 758	333 044
Sum omløpsmidler		**483 928**	**333 044**
SUM EIENDELER		**85 597 486**	**85 151 800**

rk3x16Cfxl-S16eJaCzgx

Balanse

Parkveien 4 Borettslag

EGENKAPITAL OG GJELD	Note	2024	2023
Egenkapital			
Andelskapital	**8, 9**	305 000	305 000
Annen egenkapital	**8**	2 642 770	1 613 422
Sum egenkapital før kontinuitetsdifferanse		**2 947 770**	**1 918 422**
Kontinuitetsdifferanse		-141 339 436	-141 339 436
Sum egenkapital	**8**	**-138 391 666**	**-139 421 014**
Gjeld			
Annen langsiktig gjeld			
Borettsinnskudd		223 696 560	223 696 560
Sum annen langsiktig gjeld		**223 696 560**	**223 696 560**
Kortsiktig gjeld			
Leverandørgjeld		98 586	0
Betalbar skatt	**7**	128 962	443 158
Gjeld til konsernselskap	**6**	0	305 000
Annen kortsiktig gjeld		65 043	128 096
Sum kortsiktig gjeld		**292 591**	**876 255**
Sum gjeld		**223 989 151**	**224 572 815**
SUM EGENKAPITAL OG GJELD		**85 597 486**	**85 151 800**

Oslo, 05.06.2025
Styret i Parkveien 4 Borettslag

Christoffer Øvereng Haugan	Kristian Fredrik Mehus	Kai Sjøvold
styremedlem	styreleder	styremedlem

rk3x16CfxI-S16eJaCzgx

Noter 2024

Parkveien 4 Borettslag

Note 1 Regnskapsprinsipper

Årsregnskapet er satt opp i samsvar med regnskapsloven og god regnskapsskikk. Det er utarbeidet etter norske regnskapsstandarder.

Driftsinntekter og kostnader
Inntektsføring skjer etter opptjeningsprinsippet som normalt vil være leveringstidspunktet for varer og tjenester. Kostnader medtas etter sammenstillingsprinsippet, dvs. at kostnader medtas i samme periode som tilhørende inntekter inntektsføres.

Hovedregel for vurdering og klassifisering av eiendeler og gjeld
Eiendeler bestemt til varig eie eller bruk er klassifisert som anleggsmidler. Andre eiendeler er klassifisert som omløpsmidler. Fordringer som skal tilbakebetales innen et år er uansett klassifisert som omløpsmidler. Ved klassifisering av kortsiktig og langsiktig gjeld er analoge kriterier lagt til grunn.

Anleggsmidler vurderes til anskaffelseskost, men nedskrives til virkelig verdi når verdifallet forventes ikke å være forbigående. Anleggsmidler med begrenset økonomisk levetid avskrives planmessig. Langsiktig gjeld balanseføres til nominelt mottatt beløp på etableringstidspunktet.

Omløpsmidler vurderes til laveste av anskaffelseskost og virkelig verdi. Kortsiktig gjeld balanseføres til nominelt mottatt beløp på etableringstidspunktet.

Enkelte poster er vurdert etter andre regler. Postene det gjelder vil være blant de postene som omhandles nedenfor.

Kontanter og bankinnskudd er klassifisert som bankinnskudd, kontanter o.l. Innestående eller trekk i konsernkontoordning er presentert henholdsvis som andre kortsiktige fordringer eller annen kortsiktig gjeld i balansen.

Varige driftsmidler
Varige driftsmidler avskrives over forventet økonomisk levetid. Avskrivningene er som hovedregel fordelt lineært over antatt økonomisk levetid.

Boligeiendommer som anses å ha en åpenbar høyere verdi enn bokført er ikke avskrevet, jfr egen note om varige driftsmidler.

Fordringer
Kundefordringer og andre fordringer oppføres til pålydende etter fradrag for avsetning til forventet tap. Avsetning til tap gjøres på grunnlag av en individuell vurdering av de enkelte fordringene. I tillegg gjøres det for øvrige kundefordringer en uspesifisert avsetning for å dekke antatt tap.

Skatt
Skattekostnaden i resultatregnskapet omfatter både periodens betalbare skatt og endring i utsatt skatt. Utsatt skatt er beregnet med standardsats på grunnlag av de midlertidige forskjeller som eksisterer mellom regnskapsmessige og skattemessige verdier, samt ligningsmessig underskudd til fremføring ved utgangen av regnskapsåret . Skatteøkende og skattereduserende midlertidige forskjeller som reverserer eller kan reverseres i samme periode er utlignet og nettoført. Utsatt skatt

rk3x16CfxI-S16eJaCzgx

på merverdier i forbindelse med oppkjøp av datterselskap blir ikke utlignet.

Konsern
Selskapet er et datterselskap av Heimstaden AB konsernet. Konsernregnskap utarbeides av Heimstaden Bostad AB og utleveres ved henvendelse i Sognveien 9 C i Oslo.

Note 2 Fusjon

Parkveien 4 Borettslag kjøpte 17.10.2023 alle aksjene i Parkveien 4 AS fra Heimstaden Bostad Invest 10 AS.

Parkveien 4 AS (overdragende selskap) ble deretter fusjonert med Parkveien 4 Borettslag (overtakende selskap) etter de ulovfestede reglene om skattefri fusjon mellom denne typen selskaper. Ved fusjonen overtok Parkveien 4 Borettslag alle Parkveien 4 AS sine eiendeler, rettigheter og forpliktelser i sin helhet. Praktisk er fusjonen gjennomført som en selskapsrettslig likvidasjon av Parkveien 4 AS.

Fusjonen er gjennomført etter bestemmelsene i aksjelovens kapittel 14 og skattelovens bestemmelser om skattefri fusjon. Fusjonen er gjennomført med skattemessig virkning fra 01.01.2023 og regnskapsmessig virkning fra 01.09.2023. Sammenstillingstall er ikke omarbeidet.

Note 3 Vesentlige transaksjoner

Parkveien 4 Borettslag
Borettslaget er stiftet i 2023 og samme år kjøpte borettslaget aksjeselskapet Parkveien 4 AS, som eide eiendommen Parkveien 4 i Oslo.

Før årsskiftet 2023/2024 ble Parkveien 4 AS fusjonert inn i borettslaget, som medfører at;
1) borettslaget eier eiendommen Parkveien 4 direkte,
2) aksjeselskapet ikke lenger eksisterer, og
3) borettslagets regnskapstall for 2023 er relatert til aksjeselskapets virksomhet i 2023

Resultatregnskapet
Fra 1. januar 2024 vil borettslaget ikke lenger ha leieinntekter og driftskostnader slik regnskapet for 2023 viser (dette var siste året med selskapslikning). Derimot vil borettslaget ha inntekter fra felleskostnader og løpende driftskostnader fra borettslagets virksomhet.

Balanseoppstillingen
Balansen viser en negativ egenkapital på NOK 138 391 666. Dette skyldes at borettslagets eiendom er bokført til historisk kostpris på NOK 84 798 551 (fra da aksjeselskapet kjøpte eiendommen for mange år siden), mens borettslaget kjøpte Parkveien 4/eiendommen til virkelige verdi på NOK 224 001 560. Den negative egenkapitalen har ingen konsekvens for borettslaget eller andelseierne, men blir stående i regnskapet til evig tid.

rk3x16CfxI-S16eJaCzgx

Noter 2024

Parkveien 4 Borettslag

Note 4 Lønnskostnader, antall ansatte, godtgjørelser, lån til ansatte m.m.

Det er ingen ansatte og det er ikke utbetalt godtgjørelse til selskapets tillitsvalgte eller styret. Styret lønnes fra annet konsernselskap.

Obligatorisk tjenestepensjon

Selskapet er ikke pliktig å ha tjenestepensjonsordning etter lov om obligatorisk tjenestepensjon.

Revisor

Revisjonshonorar er 17 289 ,- eksl.mva.

Note 5 Varige driftsmidler

	Tomter, bygninger o.a. fast eiendom	Totalt
Tilgang	85 113 558	**85 113 558**
Anskaffelseskost 31.12	**85 113 558**	**85 113 558**
Balanseført verdi 31.12	**85 113 558**	**85 113 558**

Driftsmidler består av boligeiendom i Parkveien 4. Driftsmidlet avskrives ikke.

rk3x16Cfxl-S16eJaCzgx

Noter 2024

Parkveien 4 Borettslag

Note 6 Konsernmellomværende og pantheftelser

Fordringer og gjeld til konsernselskaper inngår med følgende beløp i regnskapspostene:

Gjeld	**2024**	**2023**
Kortsiktig gjeld til konsern	10 744	305 000
Sum Gjeld	**10 744**	**305 000**

Langsiktig gjeld	**2024**	**2023**
Langsiktig gjeld til konsern (borettsinnskudd)	223 696 560	223 696 560
Sum gjeld	**223 696 560**	**223 696 560**
Fordring	**2024**	**2023**
Fordring til konsernselskapet	128 962	0
Sum	**128 962**	**0**

Eiendommen er stillet som sikkerhet for felles konserngjeld.
Bokført verdi av eiendeler stillet som pant er eiendom kr 85 113 558,-.

rk3x16CfxI-S16eJaCzgx

Noter 2024

Parkveien 4 Borettslag

Note 7 Skatt

Årets skattekostnad	**2024**
Resultatført skatt på ordinært resultat:	
Betalbar skatt	128 962
Endring i utsatt skattefordel	0
Skattekostnad ordinært resultat	**128 962**

Skattepliktig inntekt:	
Resultat før skatt	575 494
Permanente forskjeller	10 696
Skattepliktig inntekt	**586 190**

Betalbar skatt i balansen:	
Betalbar skatt på årets resultat	128 962
Sum betalbar skatt i balansen	**128 962**

Skatteeffekten av midlertidige forskjeller som har gitt opphav til utsatt skatt og utsatte skattefordeler, spesifisert på typer av midlertidige forskjeller

	2024
Varige driftsmidler	45 977 099
Sum	**45 977 099**
Inngår ikke i beregningen av utsatt skatt	-45 977 099
Utsatt skatt (22 %)	**0**

Det beregnes ikke utsatt skatt av midlertidig forskjell på eiendomsverdien da den utsatte skatten i praksis aldri vil komme til beskatning i borettslaget.

rk3x16CfxI-S16eJaCzgx

Noter 2024

Parkveien 4 Borettslag

Note 8 Egenkapital

	Andelskapital	Annen egenkapital	Sum egenkapital før kontinuitetsdiff	Kontinuitetsdiff	Sum egenkapital
Pr. 01.01.2024	305 000	1 613 421	1 918 421	-141 339 436	-139 421 015
Årets resultat		446 532	446 532		446 532
Skatteoppgjør		453 854	453 854		453 854
Konsernbidrag		128 962	128 962		128 962
Pr 31.12.2024	**305 000**	**2 642 769**	**2 947 769**	**-141 339 436**	**-138 391 667**

Eiendommens virkelig verdi på etableringstidspunktet	226 137 987
Historisk kostpris på eiendommen ved etableringstidspunktet	84 798 551
Kontinuitetsdifferanse	141 339 436

Kontiunitetsdifferansen, som er årsaken til den regnskapsmessige negative egenkapitalen, har oppstått fordi borettslaget kjøpte aksjeselskapet/eiendommen til virkelig verdi mens den historiske kostprisen på eiendommen er mye lavere. Den virkelig verdien av egenkapitalen er kr 2 947 769, og egenkapitalen i borettslaget er derfor vurdert som forsvarlig.

Note 9 Andeler

Andeler i Parkveien 4 Borettslag pr. 31.12 består av:

	Antall	Pålydende	Bokført
Andeler	61	5 000,0	305 000
Sum	**61**		**305 000**

Eierstruktur

De største andelseierne i % pr. 31.12 var:

	Ordinære	Eierandel	Stemmeandel
Heimstaden Bostad Invest 10 AS	61	100,0	100,0

rk3x16CfxI-S16eJaCzgx



Document history

Document summary

COMPLETED BY ALL:
05.06.2025 11:53

SENT BY OWNER:
Pham Myhra · 05.06.2025 08:53

DOCUMENT ID:
S16eJaCzgx

ENVELOPE ID:
rk3x16Cfxl-S16eJaCzgx

DOCUMENT NAME:
Parkveien 4 Borettslag 05.06.25.pdf
10 pages

SHA-512:
f91837b7aa3e77e15d4ffbcd12a98a9e818713ee9ddcf7a7d308634c7cb3a116b7abe3d5ef822cb77e69914b33fec6de152ee100814744364dd5fc58ea0a8f83

Activity log

RECIPIENT	ACTION*	TIMESTAMP (CET)	METHOD	DETAILS
Christoffer Haugan	**Signed**	**05.06.2025 09:39**	**Email**	**IP: 85.165.147.251**
Christoffer.haugan@heimstaden.no	Authenticated	05.06.2025 09:16	Low	IP: 85.165.147.251
Kai Sjøvold	**Signed**	**05.06.2025 11:13**	**Email**	**IP: 90.80.66.57**
Kai.Sjovold@heimstaden.no	Authenticated	05.06.2025 11:12	Low	IP: 90.80.66.57
Kristian Mehus	**Signed**	**05.06.2025 11:53**	**Email**	**IP: 195.0.152.26**
kristian.fredrik.mehus@heimstaden.no	Authenticated	05.06.2025 11:52	Low	IP: 195.0.152.26

* Action describes both the signing and authentication performed by each recipient. Authentication refers to the ID method used to access the document.

Verified ensures that the document has been signed according to the method stated above.
Copies of signed documents are securely stored by Verified.

To review the signature validity, please open this PDF using Adobe Reader.

GDPR compliant

eIDAS standard

PAdES sealed

Attachments

No attachments related to this document

Custom events

No custom events related to this document

Verified ensures that the document has been signed according to the method stated above.
Copies of signed documents are securely stored by Verified.

To review the signature validity, please open this PDF using Adobe Reader.

GDPR compliant

eIDAS standard

PAdES sealed

Årsmelding 2024 for Parkveien 4 Borettslag

Regnskapsloven pålegger ikke små foretak å utarbeide årsberetning. Styret ønsker likevel å orientere om året som har gått med denne forenklede meldingen.

Tillitsvalgte

Siden forrige generalforsamling har de tillitsvalgte vært

Styreleder, Kristian Fredrik Mehus
Styremedlem, Kai Sjøvold
Styremedlem, Christoffer Øvereng Haugan

Styret har bestått av ingen kvinner og 3 menn.

Styret kan kontaktes på styret@borettslag.info

Forretnings- og regnskapsførsel

Forretningsførselen er utført av Oslo og Omegn Boligforvaltning AS (OBF) i henhold til kontrakt. Regnskapsførselen utføres av OBF Regnskapsbyrå AS.

Generelle opplysninger om Parkveien 4 Borettslag

Parkveien 4 Borettslag er er registrert i Enhetsregisteret og /eller Foretaksregisteret med organisasjonsnummer 932230836. Bygningen(e) er lokalisert i Oslo kommune kommune og har 61 boligenheter og ingen andre enheter.

Antall enheter som ikke er bolig (næringslokale): Ingen

Vaktmester- og renholdstjeneste

Parkveien 4 Borettslag har inngått avtaler om vaktmestertjenester med Heimstaden Norway AS, PBT Eiendomsdrift Øst AS og Skandinavisk Utemiljø. Vaktmester kan kontaktes via Naborom.

Vaktmestertjenestene dekker fellesområdene i borettslaget. Andelseiere er ansvarlige for alt innvendig vedlikehold i sine egne leiligheter.

Heimstaden Norway AS ivaretar daglig drift og vedlikehold av eiendommen. Dette inkluderer utførelse av mindre reparasjoner, tilkalling og oppfølging av håndverkere for vedlikehold av fellesarealer, internkontroll, oppfølging av tekniske installasjoner inkludert dørautomatikk, kameraovervåkning, brannvarslingsanlegg, brannslukkingsutstyr i fellesarealer, røykluker, sprinkler, nødlys, heis, felles oppvarming og ventilasjonsanlegg, i tillegg til inngåelse av serviceavtaler på nevnte områder og koordinering av reparasjoner og vedlikehold.

Heimstaden følger også opp eksterne avtaler innenfor vakthold, renhold, uteområder, skadedyr, snøbrøyting og gressklipping.

PBT Eiendomsdrift Øst AS er ansvarlig for rydding av uteområder, håndmåking av snø og løpende utvendig vedlikehold.

Skandinavisk Utemiljø håndterer maskinell snøbrøyting, strøing, vårrengjøring og gressklipping.

Borettslaget har avtale om renhold av fellesarealer med ISS Facility Services AS. Renholdet utføres en gang per uke.

Bredbånd

Parkveien 4 Borettslag har avtale med Telia for leveranse av bredbånd.

Nøkler, skilt

For informasjon om hvordan du kan bestille skilt til postkasse eller nøkler til inngangsdør, kjeller, postkasse og vaskeri, vennligst sjekk Naborom. Der finner du en enkel veiledning som forklarer prosessen steg for steg. Hvis du har spørsmål eller trenger hjelp, er det bare å ta kontakt med styret via Naborom.

Brannsikringsutstyr

Forskrift om brannforebygging fastsetter minstekravene til utstyr i boliger.

Anskaffelse, plassering, kontroll og vedlikehold av røykvarsler og slokkeutstyr er eierens ansvar.

Styret i boligselskapet har både etter den nye forskriften og etter internkontrollforskriften ansvaret for å sørge for kontroll av at kravene til brannsikkerhet er oppfylt. Det vil likevel være mest hensiktsmessig at hver enkelt eier selv sørger for å oppfylle kravene til røykvarsler og slokkeutstyr, da styret ikke uten videre kan kreve adgang til boenheten.

Styret må oppfylle plikten når det gjelder røykvarslere og slokkeutstyr i fellesområder, samt eventuelle fellesinstallasjoner som brannalarmanlegg og sprinkleranlegg. Eieren skal da gi adgang til boenheten for nødvendig kontroll og vedlikehold.

Ved utleie har lov om husleieavtaler (husleieloven) konkret regulert ansvaret for vedlikehold av røykvarslere og slokkeutstyr, og har lagt plikten til nødvendig funksjonskontroll, rengjøring, batteriskift, testing og lignende, til leieren, jf. husleieloven § 5-3.

HMS - internkontroll

Forskrift om systematisk helse-, miljø-, og sikkerhetsarbeid i virksomheter (Internkontrollforskriften) gir bestemmelser om at den som er ansvarlig for virksomheten, det vil si styret i Parkveien 4 Borettslag, plikter å sørge for systematisk oppfølgning av gjeldende krav fastsatt i:

- Lov om tilsyn med elektriske anlegg og elektrisk utstyr (el-tilsynsloven)
- Brann- og eksplosjonsvernloven
- Forurensningsloven
- Arbeidsmiljøloven

For å oppfylle kravet, må alle boligselskap minst ha et internkontrollsystem på brannvern, byggherreforskriften ved bygge og anleggsarbeid, lekeplassutstyr, jevnlige vernerunder, egenkontroll av det elektriske anlegget i fellesområdene og i boligene.

Styret har engasjert Heimstaden til å håndtere HMS-internkontroll på vegne av borettslaget som en del av vaktmesteravtalen.

Heimstaden følger også opp internkontroll av legionella der hvor det er fellesanlegg for oppvarming av varmtvann.

Vi anbefaler at andelseiere selv utfører legionellabehandling i sine egne leiligheter. Dette innebærer følgende tiltak:

- Regelmessig gjennomspyling av varmtvannssystemet: La varmtvannet renne i minst

5 minutter gjennom alle kraner og dusjhoder for å sikre at temperaturen når minst 60°C.
- Rengjøring av dusjhoder og kraner: Fjern kalk og andre avleiringer ved å rengjøre dusjhoder og kraner med jevne mellomrom.
- Kontroll av varmtvannsbereder: Sørg for at varmtvannsberederen er innstilt på en temperatur på minst 60°C for å hindre vekst av legionellabakterier.
- Bruk av varmtvann regelmessig: Unngå stillestående vann i rørene ved å bruke varmtvann regelmessig i alle kraner og dusjer.

Ved å følge disse tiltakene kan du bidra til å redusere risikoen for legionellabakterier i din leilighet. Hvis du har spørsmål eller trenger veiledning, er du velkommen til å kontakte vaktmesteren via Naborom.

Følgende tiltak er gjennomført av Heimstaden i år:

- Internkontroll av brann, inkludert nød- og ledelys, slokkeutstyr i fellesarealer, sprinkler og røykluker.
- Legionellaprøver av felles oppvarming av varmtvann.

Forsikring

Eiendommen til Parkveien 4 Borettslag er forsikret i Chubb og har polisenummer NOFRNA07234.

Egenandelen ved bruk av eiendomsforsikringen er kr 25.000. Dersom skaden skyldes andelseierens forsømmelse av vedlikeholdsplikten, kan borettslaget kreve at egenandelen dekkes av andelseieren.

Vedlikeholdsplikten framgår av borettslagets vedtekter, og innebærer blant annet at andelseieren må sørge for at alt innvendig i leiligheten, som flater, vinduer, rør, ledninger, utstyr og apparater, er i god stand. Hvis en skade oppstår på grunn av manglende vedlikehold, kan andelseieren bli holdt ansvarlig for kostnadene.

Andelseier kan også bli belastet egenandelen dersom skaden skyldes forsettlig handling eller uaktsomhet fra andelseiers side.

Oppstår skade på boligen, forsøk å begrense skadeomfanget mest mulig, samt prøv å kartlegge hva som er årsak til skaden.

Forsikringen omfatter ikke innboforsikring. Den enkelte eier plikter selv å tegne innboforsikring.

Overdragelser i 2024

Det ble i 2024 gjennomført overdragelse av 0 boenheter.

Rehabilitering og større vedlikehold

Her føres opp en kronologisk oversikt over større vedlikehold som har blitt gjennomført de siste årene:

- 2020: Nye leilighetsdører med nøkkelfritt system
- 2020: Nye porter
- 2021: Nye porttelefoner

Styrets arbeid i 2024

Styret har i perioden hatt fokus på:

- Inngåelse av ny forsikringsavtale for borettslaget med redusert egenandel. Borettslaget hadde tidligere som en del av Heimstaden portefølje en egenandel på kr 300.000. Dette er nå redusert til kr 25.000.
- Oppfølging av henvendelser fra nye andelseiere
- Opprettelse av Naborom informasjonsside for beboere

24.03.2025

Godkjent elektronisk av styret i Parkveien 4 Borettslag

Årsmeldingen er godkjent av styret.

Protokoll

Fra ordinær generalforsamling i Parkveien 4 Borettslag onsdag 28.05.2025 kl. 10:00 - Teams.

1. Konstituering av ordinær generalforsamling 2025 i Parkveien 4 Borettslag

1.1 Valg av møteleder

Vedtak:
Josefine Høeg Sørensen (OBF) ble valgt som møteleder.

1.2 Opptak navnefortegnelse

Vedtak:
Til stede var 2 andelseiere, til sammen 2 stemmeberettigede.

Møteleders opptelling av antall fremmøtte og fullmakter anses som bevis for hvilke eiere som var til stede.

1.3 Valg av referent og protokollvitne(r)

Vedtak:
Josefine Høeg Sørensen (OBF) ble valgt som referent. Til å underskrive protokollen ble møteleder og Emilie Haldorsen valgt.

1.4 Godkjennelse av innkalling og den oppsatte dagsorden

Vedtak:
Innkallingen ble godkjent, og møtet ble erklært for lovlig satt. Den oppsatte dagsorden ble godkjent.

2. Årsmelding 2024

Vedtak:
Styrets årsmelding ble gjennomgått og godkjent.

3. Årsregnskap 2024 og Budsjett 2025

3.1 Årsregnskapet for 2024

Vedtak:
Årsregnskapet ble gjennomgått og godkjent.

3.2 Disponering av årets resultat

Vedtak:

Årets overskudd ble besluttet benyttet til å dekke tidligere års udekket tap.

3.3 Revisjonsberetning

Vedtak:
Revisjonsberetningen ble referert og tatt til orientering.

3.4 Orientering om budsjett for 2025

Vedtak:
Budsjettet ble gjennomgått og tatt til orientering.

3.5 Godtgjørelser (styrehonorar)

Vedtak:
Styremedlemmene fra Heimstaden mottar ikke styrehonorar

4. Forslag

4.1 Forslag fra styret: Endring av vedtekt § 6-2

Det ble foreslått at vedtekter § 6-2 Betaling av felleskostnader, endres fra

> (1) Felleskostnadene forfaller til betaling den 1. i hver måned. Borettslaget kan endre felleskostnadene med en måneds skriftlig varsel.

til

> (1) Felleskostnadene forfaller til betaling den 15. i hver måned. Borettslaget kan endre felleskostnadene med en måneds skriftlig varsel.

Vedtak:
Forslaget ble enstemmig vedtatt.

4.2 Forslag fra styret: Valg av ny revisor

Det foreslått å bytte revisor fra Ernst & Young AS til Blåberg AS.

Vedtak:
Generalforsamlingen vedtok enstemmig å bytte revisor fra Ernst & Young AS til Blåberg AS.

5. Valg av tillitsvalgte

5.1 Valg av styreleder for 2 år

Vedtak:
Kristian Fredrik Mehus ble valgt som styreleder for 2 år.

5.2 Valg av styremedlemmer for 2 år

Vedtak:
Kai Sjøvold, Erik William Haaskjold og Christoffer Øvereng Haugan ble valgt for 2 år.

5.3 Valg av varamedlemmer for 1 år

Vedtak:
Ingen kandidater

6. Opplesning og godkjenning av protokoll

Vedtak:
Protokollen ble referert, og generalforsamling ble hevet kl. 10.16


Etter styrevalget fikk styret følgende sammensetning:

- Styreleder: Kristian Fredrik Mehus for 2 år
- Styremedlem: Kai Sjøvold for 2 år
- Styremedlem: Christoffer Øvereng Haugan for 2 år
- Styremedlem: Erik William Haaskjold for 2 år

Protokoll for Parkveien 4 Borettslag

Dokumentet er signert elektronisk av:

Møteleder	Josefine Høeg Sørensen (sign.)	28.05.2025
Protokollvitne	Emilie Haldorsen (sign.)	28.05.2025

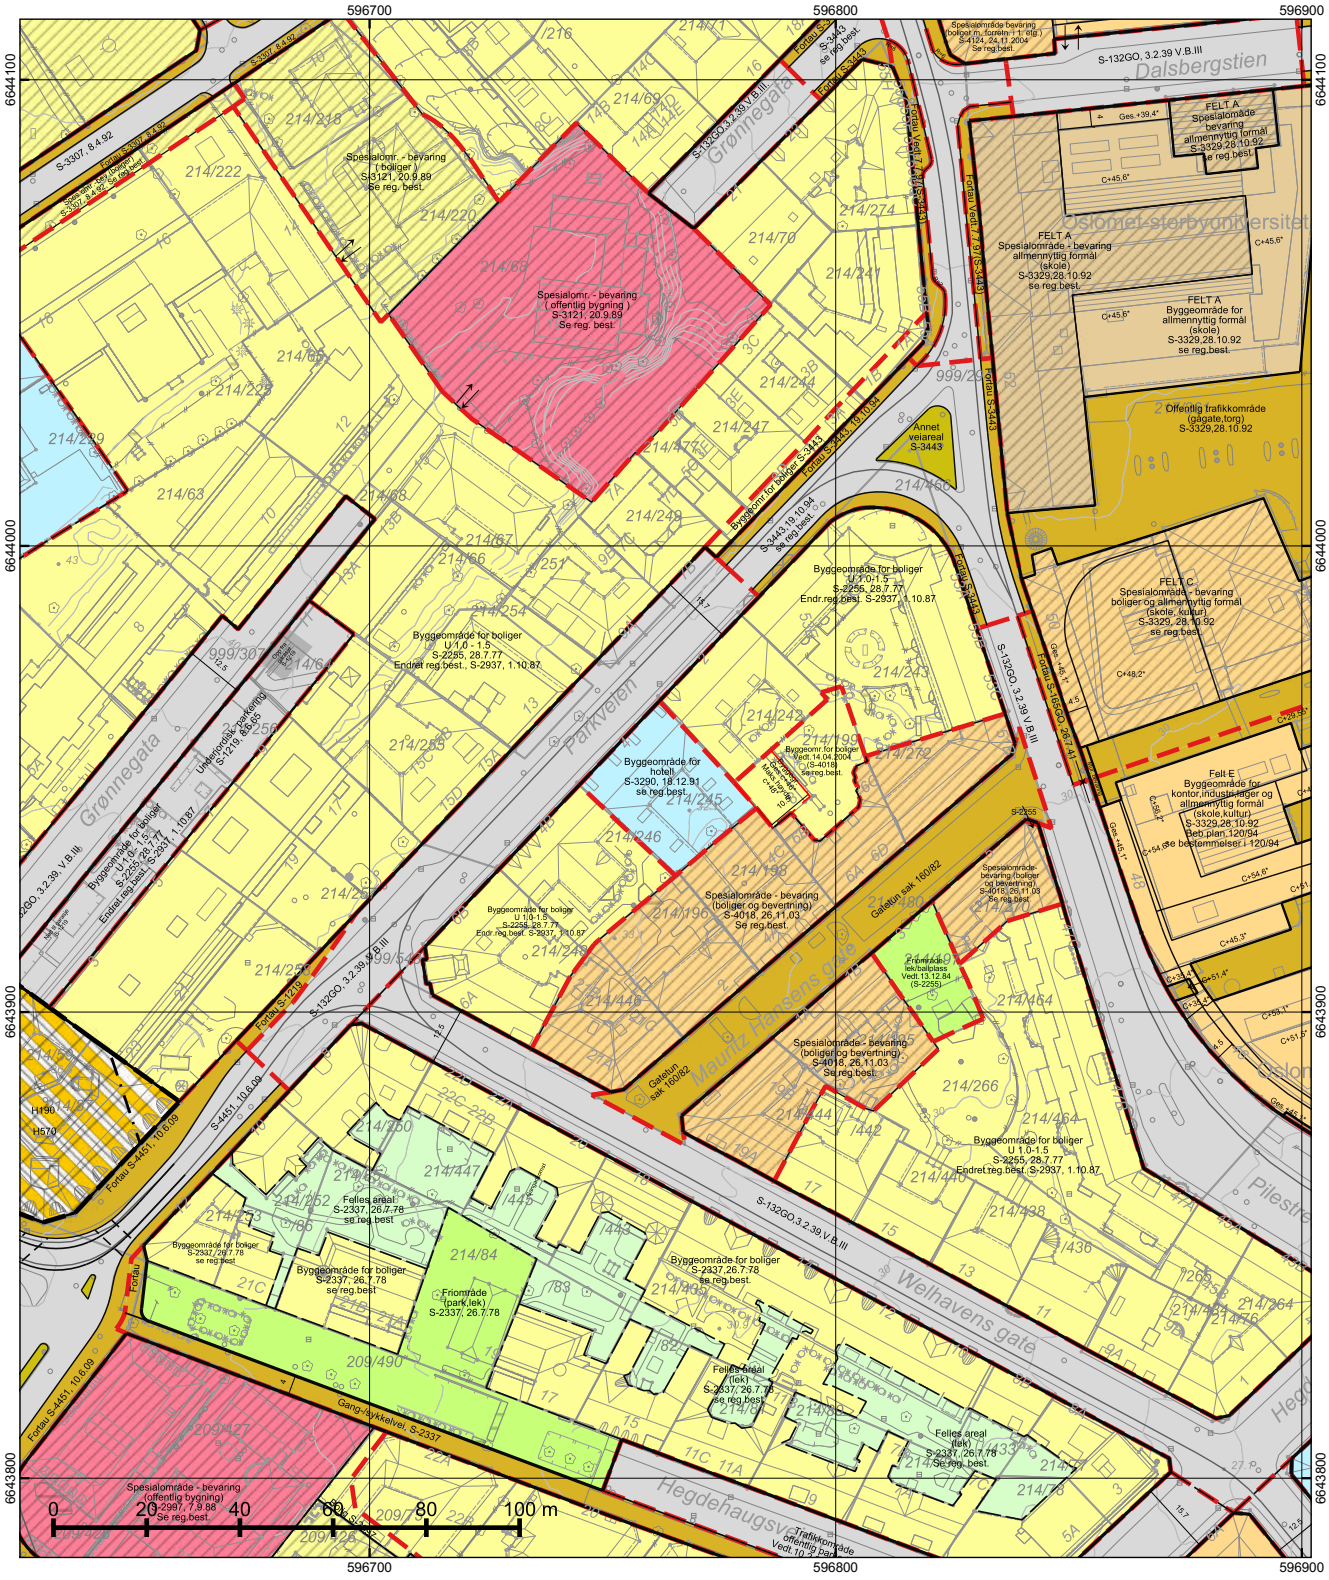

*regulert kotehøyde med Oslo lokal som høydereferanse. Ved prosjektering legges 37 cm til denne kotehøyden.

© Plan- og bygningsetaten, Oslo kommune

Oslo

Dato: 06.02.2025
Bruker: tas
Målestokk 1:1000
Ekvidistanse 1m
Koord.system: EUREF89 - UTM sone 32
Høydereferanser
- Reguleringsplan: Se reg.best.
- Bakgrunnskart: NN2000
Originalformat: A3

Reguleringskart


– Kartutsnittet gjelder vertikalnivå 2 (dvs. på bakkenivå).
– Gjeldende kommunedelplaner: KDP-17
– Naturmangfold innenfor kartutsnittet. Se eget kart.
– Kartet er sammenstilt for: Eiendomsomsetning. Kan ikke brukes til byggesak.


PlottID/Best.nr: 326899/ 86505085
Deres ref.: 42404/ LANIL@MSNOP
Adresse: PARKVEIEN 4
Kommentar:
Gnr/Bnr: 214/245

Opprinnelig reguleringsplan gir rammer for høyder på planlagt bebyggelse ut fra terrenghøydene slik de var da reguleringsplanen ble vedtatt. Det nye sammenstilte reguleringsplankartet viser dagens terreng- og tomtesituasjon. Planens originale vedtakskart er tilgjengelig i Saksinnsyn.

Se tegnforklaring på eget ark

TEGNFORKLARING - REGULERING (for gjeldende kartutsnitt)

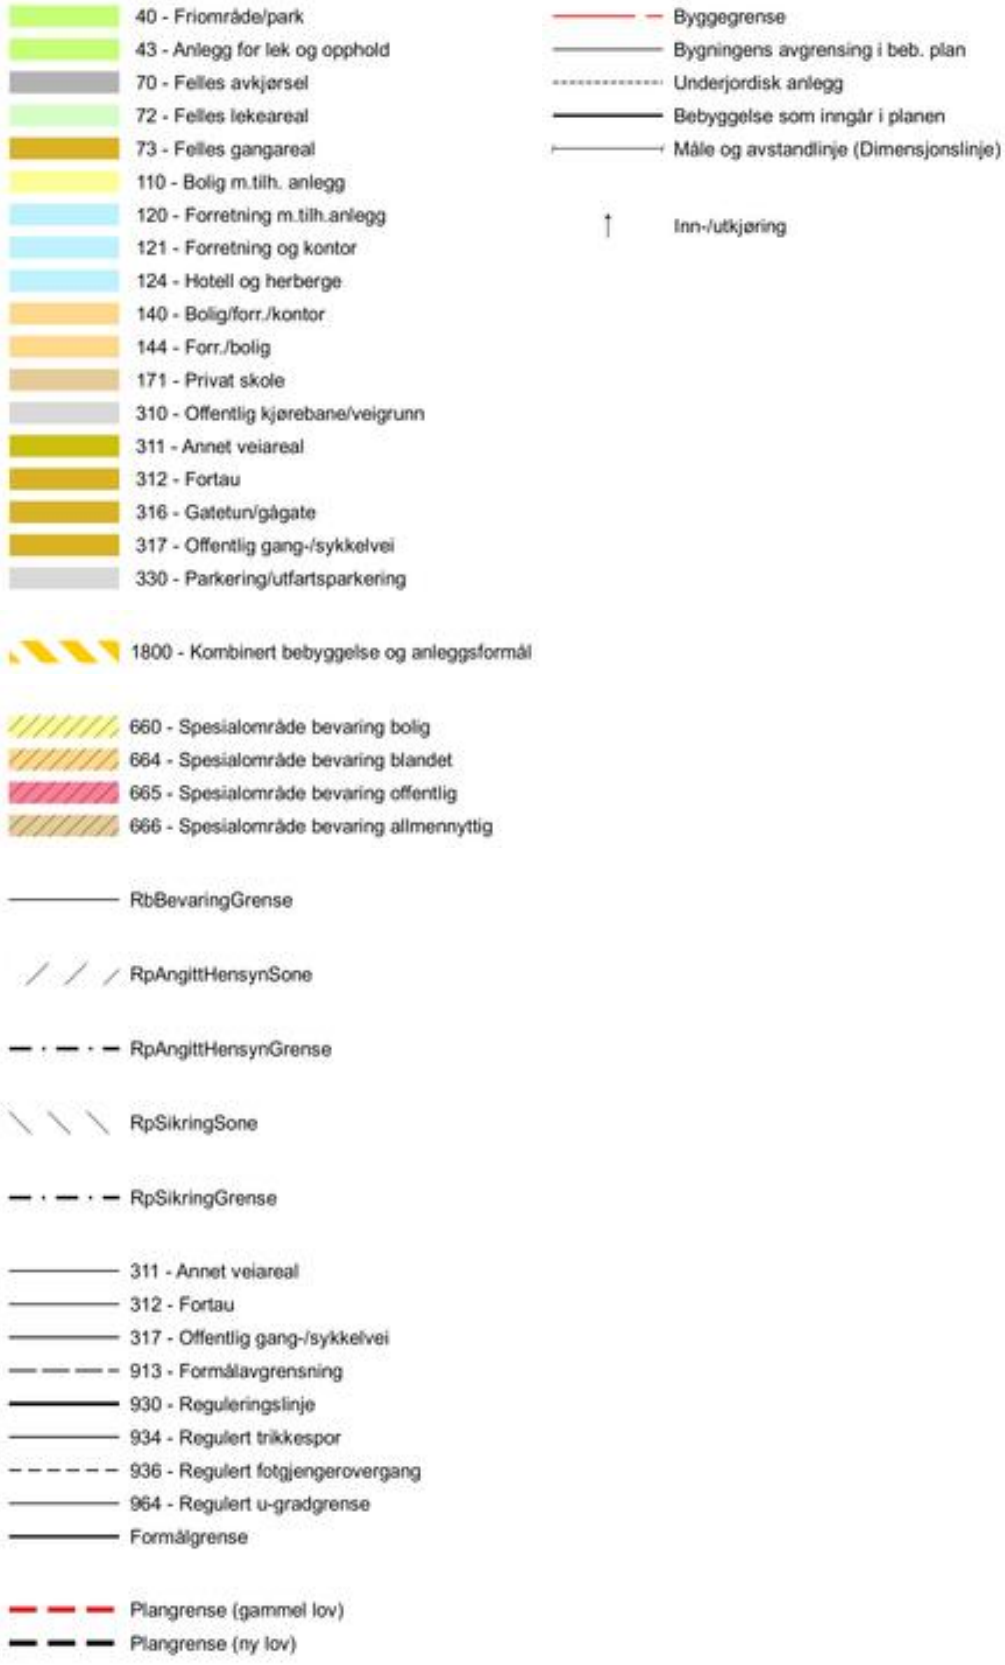

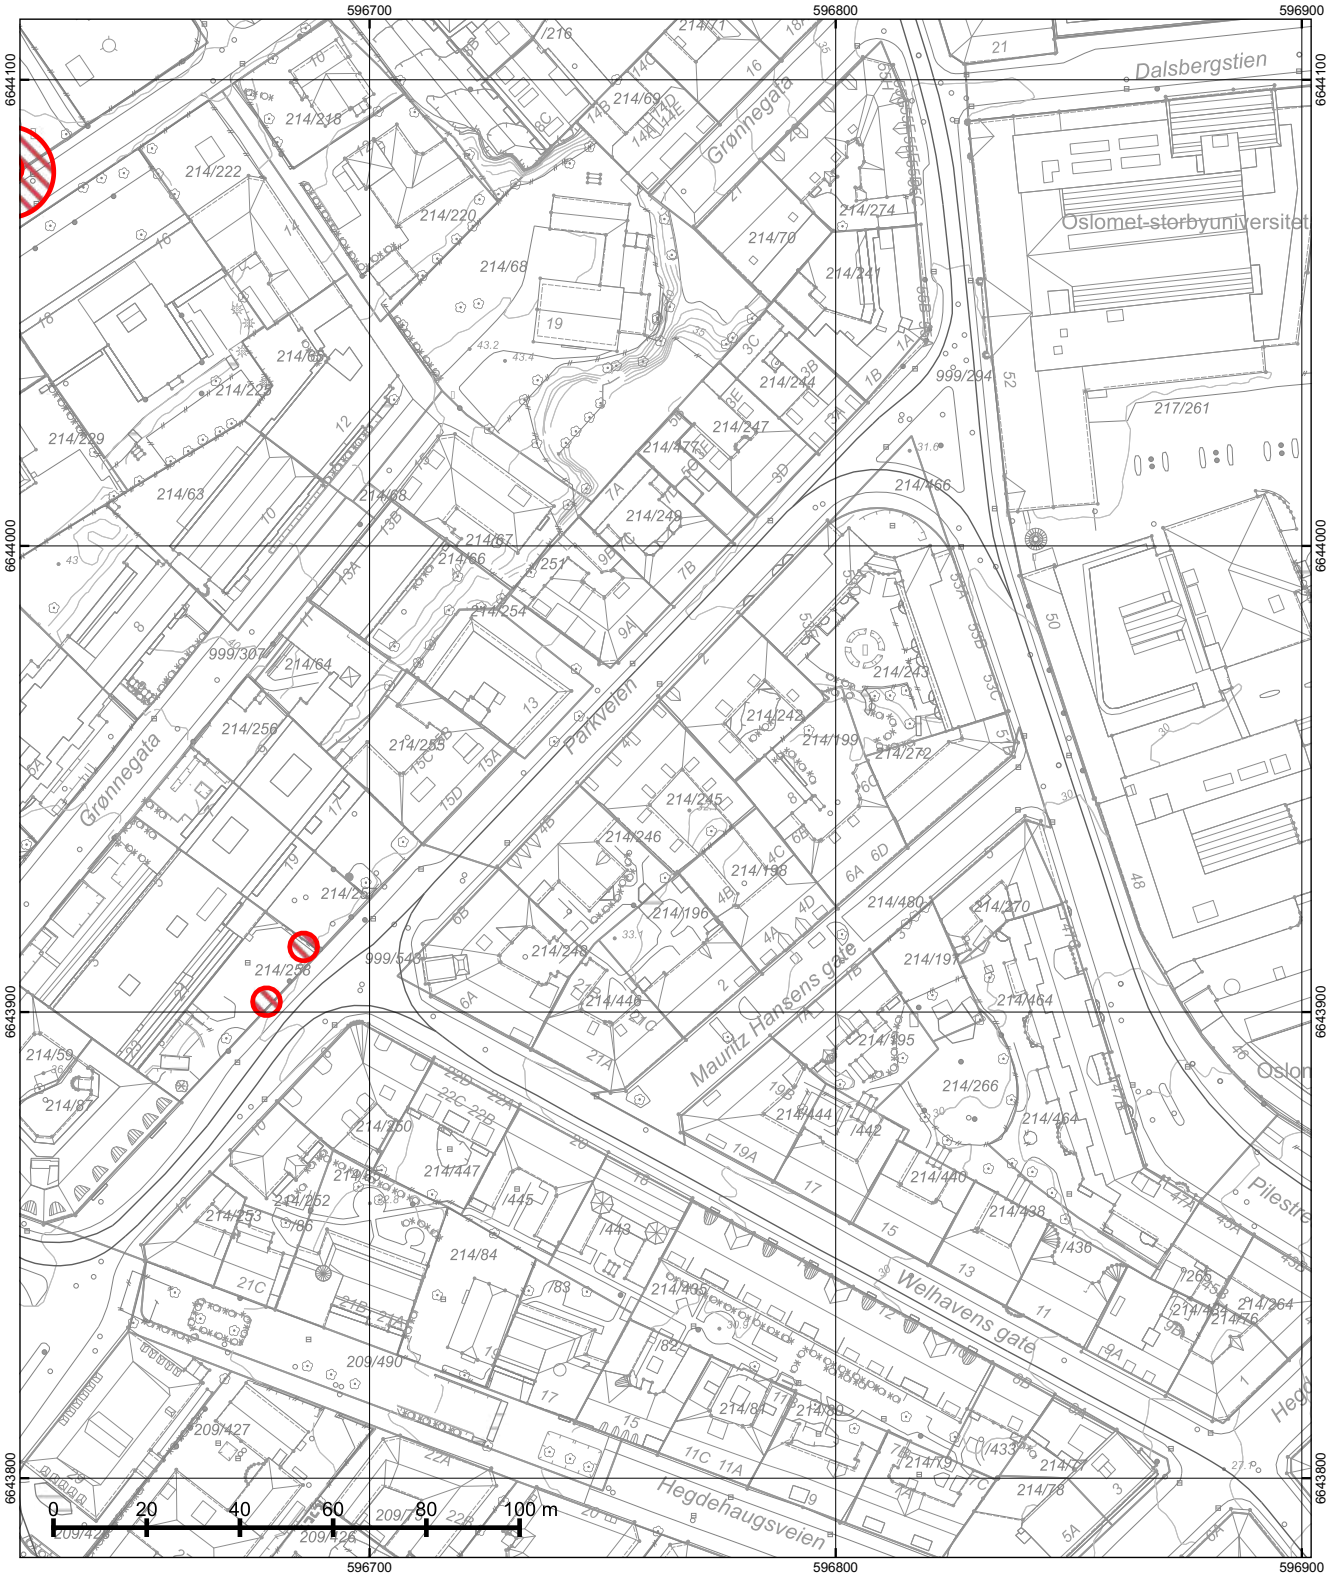

© Plan- og bygningsetaten, Oslo kommune

Oslo


Dato: 06.02.2025
Bruker: tas
Målestokk 1:1000
Ekvidistanse 1m
Koord.system: EUREF89 - UTM sone 32
Høydereferanser
- Reguleringsplan: Se reg.best.
- Bakgrunnskart: NN2000
Originalformat: A3

Naturmangfold

– Skraverte felter markerer områder hvor det er registrert naturmangfold (rød) eller fremmede skadelige organismer (sort).
– Kartet er sammenstilt for: Eiendomsomsetning. Kan ikke brukes til byggesak.

PlottID/Best.nr: 326899/ 86505085
Deres ref.: 42404/ LANIL@MSNOP
Adresse: PARKVEIEN 4
Kommentar:
Gnr/Bnr: 214/245

Opprinnelig reguleringsplan gir rammer for høyder på planlagt bebyggelse ut fra terrenghøydene slik de var da reguleringsplanen ble vedtatt. Det nye sammenstilte reguleringsplankartet viser dagens terreng- og tomtesituasjon. Planens originale vedtakskart er tilgjengelig i Saksinnsyn.

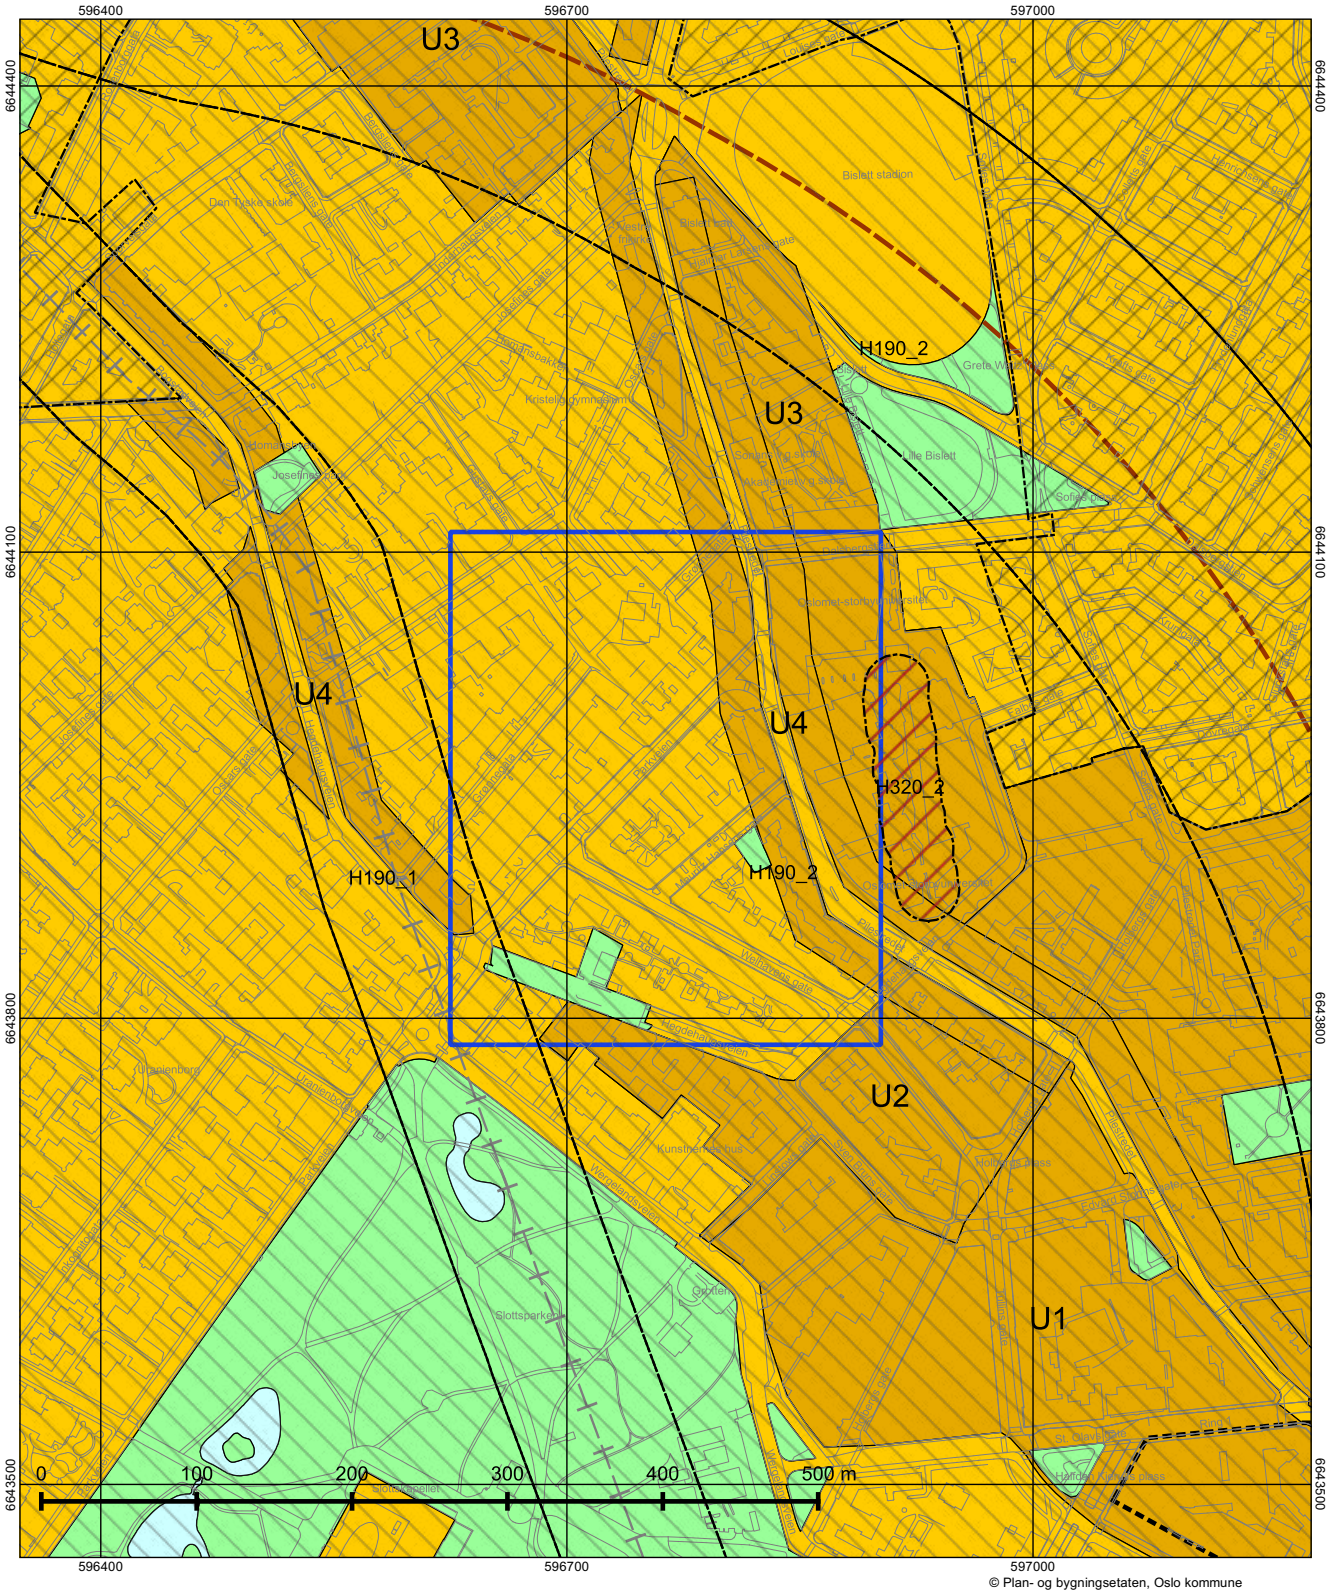

© Plan- og bygningsetaten, Oslo kommune

Oslo

Dato: 06.02.2025
Målestokk 1:3000
Koordinatsystem: EUREF89 - UTM sone 32
PlottID/Best.nr: 326899/86505085
Deres ref.: 42404/ LANIL@MSNOP

Kommuneplanen 2015–2030

Vedtatt av bystyret 23.09.2015, sak 262

Kartet viser utsnitt av «Plankart 1-2 Arealbruk» og «Plankart 2-2 Hensynssoner». For øvrige juridisk bindende kart, se Planinnsyn - https://od2.pbe.oslo.kommune.no/kart/?mode=kommuneplan


Blå ramme viser utsnittet for de øvrige plottene.

Reguleringsplaner vedtatt etter 17.09.2014 og til 23.09.2015 vil gjelde foran kommuneplanen ved motstrid. Reguleringsplaner vedtatt etter kommuneplanen vil gjelde foran kommuneplanen ved motstrid.

Se tegnforklaring på eget ark.

Tegnforklaring - kommuneplan



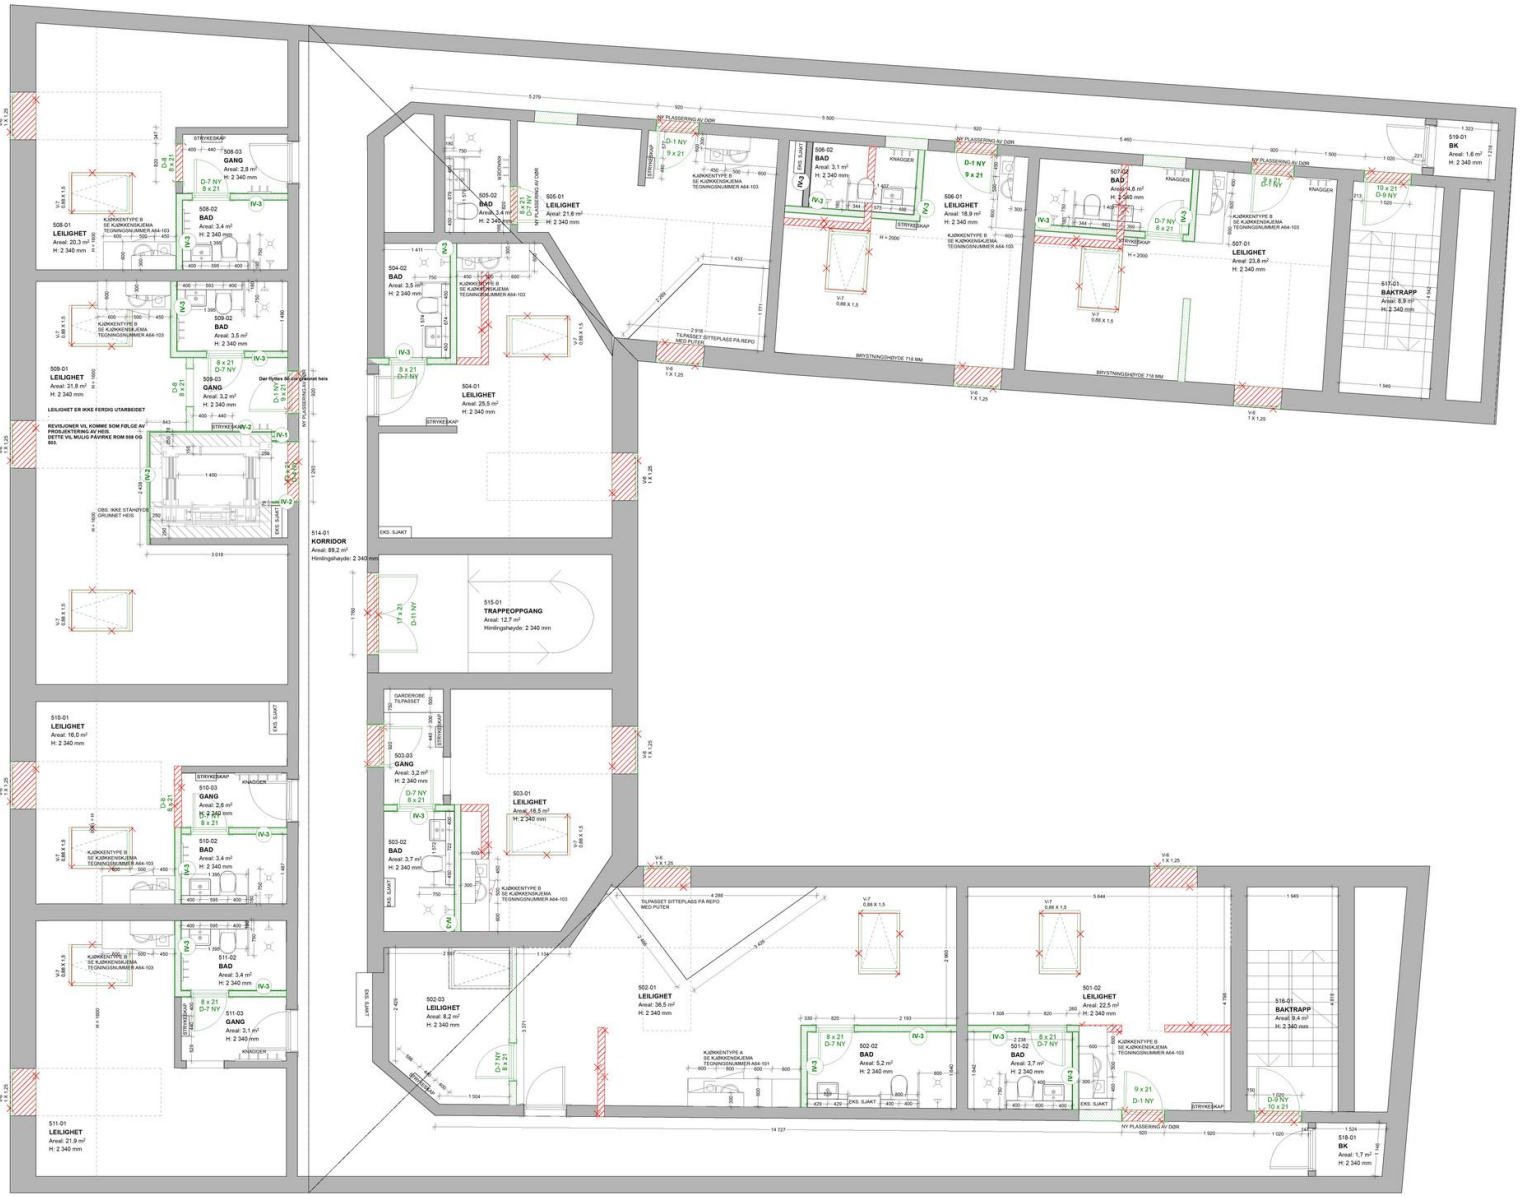

1:50 5. Etasje

BIM model ArchiCAD 16 NOR Filplassering: //users/ofmorgensterna/Dropbox/WOOD arkitektur+design/1 - prosjekt/Kunde 04, Revica Realforvaltning AS/002_Parkveien4-Rehabilitering/5 - tegninger/f20130521-Parkveien4.pln

Tegningsnr.: A21-005. Revisjon nr.: 01

Type tegning: Nye konstruksjoner 5. Etasje

TEGNINGSUNDERLAG ER BASERT PÅ EKSISTERENDE TEGNINGER. DET ER IKKE FORETATT OPPMÅLING. ALLE MÅL ER CIRKA MÅL OG AVVIK KAN FOREKOMME.

ALLE MÅL OG MENGDER MÅ KONTROLLERES PÅ STEDET.

BAD:
DET HENVISES TIL BADEROMSSKJEMA MED TEGNINGSNUMMER A63.
SLUK OG DUSJUTTAK PLASSERES SOM EKSISTERENDE POSISJON.

KJØKKEN:
DET HENVISES TIL KJØKKENSKJEMA MED TEGNINGSNUMMER A64.

VEGGER:

YV-1	13 mm gips 23 mm falt 200 mm bindingsverk med isolasjon 23 mm gipsplate 2 lag
YV-2	13 mm gips 23 mm falt 200 mm bindingsverk med isolasjon 23 mm gipsplate 2 lag
IV-1	30 mm gipsplate 2 lag 73 mm bindingsverk med isolasjon 20 mm hulldekke 73 mm bindingsverk med isolasjon 30 mm gipsplate 2 lag
IV-2	30 mm gipsplate 2 lag 48 mm Sperre av fire sidebrt
IV-3	13 mm membranplate 124 mm bindingsverk av tre 13 mm gips
IV-4	Eksisterende konstruksjon

Index	Dato	Beskrivelse	Sign	Kontr.
01	21.05.13	ANBUDSTEGNING	AB	JT

Lokalisering: N

Prosjekteringsgruppen:

ARK:	Arkitekt	Wood arkitektur + design AS Roberts gate 23 N-0256 Oslo
RIB:	Rådg. ing. Bygg	...veien 0 0000 Sted Tlf. 00 00 00 00 Fax. 00 00 00 00
RIE:	Rådg. ing. Elektro	...veien 0 0000 Sted Tlf. 00 00 00 00 Fax. 00 00 00 00
RIV:	Rådg. ing. Vent.	...veien 0 0000 Sted Tlf. 00 00 00 00 Fax. 00 00 00 00

Fase: Anbudstegninger

WOOD ARKITEKTUR + DESIGN

Tittel:
Oslo Boligeiendom AS
PARKVEIEN 4

Parkveien 4, Gnr/Bnr 214/245
0350 Oslo

Godkjent:
Kontroll prosjekt
Sign.: AB Kontroll: JT
Filnavn: 20130521-Parkveien4.pln
Dato: 24.04.2013
Målestokk: 1:50
Kontroll utførende
Sign.: Kontroll:

Prosjektnr.: 094/002
Tegningsnr.: A21-005.
Prosjektnr. for prosjekterende/lev

Type tegning: Nye konstruksjoner 5. Etasje



1:50 4. Etasje

BIM model ArchiCAD 16 NOR Filplassering: //users/cfmorgensterne/Dropbox/WOOD arkitektur+design/1 - prosjekt/Kunde 94, Revica Reaffinavtrling AS/002_Parkveien4-Rehabilitering/5 - tegninger/fc/20130521-Parkveien4.pln

Tegningsnr.: A21-004. | Revisjon nr.: 01

Type tegning: Nye konstruksjoner 4. Etasje

TEGNINGSUNDERLAG ER BASERT PÅ EKSISTERENDE TEGNINGER. DET ER IKKE FORETATT OPPMÅLING. ALLE MÅL ER CIRKA MÅL OG AVVIK KAN FOREKOMME.

ALLE MÅL OG MENGDER MÅ KONTROLLERES PÅ STEDET.

BAD:
DET HENVISES TIL BADEROMSSKJEMA MED TEGNINGSNUMMER A63.
SLUK OG DUSJUTTAK PLASSERES SOM EKSISTERENDE POSISJON.

KJØKKEN:
DET HENVISES TIL KJØKKENSKJEMA MED TEGNINGSNUMMER A64.

VEGGER:

YV-1		13 mm gips 23 mm luft 200 mm bindingsverk med isolasjon 23 mm gipsplate 2 lag
YV-2		13 mm gips 23 mm luft 200 mm bindingsverk med isolasjon 23 mm gipsplate 2 lag
IV-1		30 mm gipsplate 2 lag 73 mm bindingsverk med isolasjon 20 mm hulldekke 73 mm bindingsverk med isolasjon 30 mm gipsplate 2 lag
IV-2		30 mm gipsplate 2 lag 48 mm Sperre av fire sidebrt
IV-3		13 mm membranplate 124 mm bindingsverk av tre 13 mm gips
IV-4		Eksisterende konstruksjon

Index	Dato	Beskrivelse	Sign	Kontr.
01	21.05.13	ANBUDSTEGNING	AB	JT

Lokalisering: N

Prosjekteringsgruppen:

ARK:	Arkitekt	Wood arkitektur + design AS Nobels gate 23 N-0268 Oslo	
RIB:	Rådg. ing. Bygg	...veien 0 0000 Skedet Tlf. 00 00 00 00 Fax. 00 00 00 00	
RIE:	Rådg. ing. Elektro	...veien 0 0000 Skedet Tlf. 00 00 00 00 Fax. 00 00 00 00	
RIV:	Rådg. ing. Vent.	...veien 0 0000 Skedet Tlf. 00 00 00 00 Fax. 00 00 00 00	

Fase: Anbudstegninger

WOOD ARKITEKTUR + DESIGN

Tittel:
Oslo Boligeiendom AS
PARKVEIEN 4

Parkveien 4, Gnr/Bnr 214/245
0350 Oslo

Godkjent:
Kontroll prosjekt: Sign.: AB | Kontroll: JT
Filnavn: 20130521-Parkveien4.pln
Dato: 24.04.2013
Målestokk: 1:50
Kontroll utførende: Sign.: | Kontroll:

Prosjektnr.: 094/002 | Tegningsnr.: A21-004.

Prosjektnr. for prosjekterende/lev:

Type tegning: Nye konstruksjoner 4. Etasje



1:50 3. Etasje

BIM model ArchiCAD 16 NOR Filplassering: //users/ofmorgensterne/Dropbox/WOOD arkitektur+design/1 - prosjekt/Kunde 94, Revica Realforvaltning AS/002_Parkveien4-Rehabilitering/5 - tegninger/f/20130521-Parkveien4.pln

Tegningsnr.: A21-003. | Revisjon nr.: 01

Type tegning: Nye konstruksjoner 3. Etasje

TEGNINGSUNDERLAG ER BASERT PÅ EKSISTERENDE TEGNINGER. DET ER IKKE FORETATT OPPMÅLING. ALLE MÅL ER CIRKA MÅL OG AVVIK KAN FOREKOMME.

ALLE MÅL OG MENGDER MÅ KONTROLLERES PÅ STEDET.

BAD:
DET HENVISES TIL BADEROMSSKJEMA MED TEGNINGSNUMMER A63.
SLUK OG DUSJUTTAK PLASSERES SOM EKSISTERENDE POSISJON.

KJØKKEN:
DET HENVISES TIL KJØKKENSKJEMA MED TEGNINGSNUMMER A64.

VEGGER:

YV-1		13 mm gips 23 mm luft 200 mm bindingsverk med isolasjon 23 mm gipsplate 2 lag
YV-2		13 mm gips 23 mm luft 200 mm bindingsverk med isolasjon 23 mm gipsplate 2 lag
IV-1		30 mm gipsplate 2 lag 13 mm bindingsverk med isolasjon 20 mm hulldekke 13 mm bindingsverk med isolasjon 30 mm gipsplate 2 lag
IV-2		30 mm gipsplate 2 lag 48 mm Sperre av fire stolper
IV-3		13 mm membranplate 124 mm bindingsverk av tre 13 mm gips
IV-4		Eksisterende konstruksjon

Index	Dato	Beskrivelse	Sign	Kontr.
01	21.05.13	ANBUDSTEGNING	AB	JT

Lokalisering: N

Prosjekteringsgruppen:

ARK:	Arkitekt	Wood arkitektur + design AS Nobels gate 23 N-0268 Oslo	
RIB:	Rådg. ing. Bygg	...veien 0 0000 Stedet Tlf. 00 00 00 00 Fax. 00 00 00 00	
RIE:	Rådg. ing. Elektro	...veien 0 0000 Stedet Tlf. 00 00 00 00 Fax. 00 00 00 00	
RIV:	Rådg. ing. Vent.	...veien 0 0000 Stedet Tlf. 00 00 00 00 Fax. 00 00 00 00	

Fase: Anbudstegninger

WOOD ARKITEKTUR + DESIGN

Tittel:
Oslo Boligeiendom AS
PARKVEIEN 4

Parkveien 4, Gnr/Bnr 214/245
0350 Oslo

Godkjent:
Kontroll prosjekt
Sign.: AB | Kontroll: JT
Filnavn: 20130521-Parkveien4.pln
Dato: 24.04.2013
Målestokk: 1:50
Kontroll utførende
Sign.: | Kontroll:

Prosjektnr.: 094/002
Tegningsnr.: A21-003.
Prosjektnr. for prosjekterende/rev:

Type tegning: Nye konstruksjoner 3. Etasje



1:50 2. Etasje

BIM model ArchiCAD 16 NOR Filplassering: //users/ofmorgensterne/Dropbox/WOOD arkitektur+design/1 - prosjekt/Kunde 04, Revica Realforvaltning AS/002_Parkveien4-Rehabilitering/5 - tegninger/t/20130521-Parkveien4.pln

Tegningsnr.: A21-002.
Revisjon nr.: 01
Type tegning: Nye konstruksjoner 2. Etasje

TEGNINGSUNDERLAG ER BASERT PÅ EKSISTERENDE TEGNINGER. DET ER IKKE FORETATT OPPMÅLING. ALLE MÅL ER CIRKA MÅL OG AVVIK KAN FOREKOMME.

ALLE MÅL OG MENGDER MÅ KONTROLLERES PÅ STEDET.

BAD:
DET HENVISES TIL BADEROMSSKJEMA MED TEGNINGSNUMMER A63.
SLUK OG DUSJUTTAK PLASSERES SOM EKSISTERENDE POSISJON.

KJØKKEN:
DET HENVISES TIL KJØKKENSKJEMA MED TEGNINGSNUMMER A64.

VEGGER:

YV-1		13 mm gips 23 mm lekt 200 mm bindingsverk med isolasjon 23 mm gipsplate 2 lag
YV-2		13 mm gips 23 mm lekt 200 mm bindingsverk med isolasjon 23 mm gipsplate 2 lag
IV-1		30 mm gipsplate 2 lag 73 mm bindingsverk med isolasjon 20 mm hulldekke 73 mm bindingsverk med isolasjon 30 mm gipsplate 2 lag
IV-2		30 mm gipsplate 2 lag 48 mm Sperre av fire sidelert
IV-3		13 mm membranplate 124 mm bindingsverk av tre 13 mm gips
IV-4		Eksisterende konstruksjon

Index	Dato	Beskrivelse	Sign	Kontr.
01	21.05.13	ANBUDSTEGNING	AB	JT

Lokalisering: N

Prosjekteringsgruppen:

ARK:	Arkitekt	Wood arkitektur + design AS Nobels gate 23 N-0268 Oslo	
RIB:	Rådg. ing. Bygg	...veien 0 0000 Sted Tlf. 00 00 00 00 Fax. 00 00 00 00	
RIE:	Rådg. ing. Elektro	...veien 0 0000 Sted Tlf. 00 00 00 00 Fax. 00 00 00 00	
RIV:	Rådg. ing. Vent.	...veien 0 0000 Sted Tlf. 00 00 00 00 Fax. 00 00 00 00	

Fase: Anbudstegninger

WOOD ARKITEKTUR + DESIGN


Tittel:
Oslo Boligeiendom AS
PARKVEIEN 4

Parkveien 4, Gnr/Bnr 214/245
0350 Oslo

Godkjent:
Kontroll prosjekt
Sign.: AB Kontroll: JT
Filnavn: 20130521-Parkveien4.pln
Dato: 24.04.2013
Målestokk: 1:50
Kontroll utførende
Sign.: Kontroll:

Prosjektnr.: 094/002
Tegningsnr.: A21-002.
Prosjektnr. for prosjekterende/elev

Type tegning: Nye konstruksjoner 2. Etasje

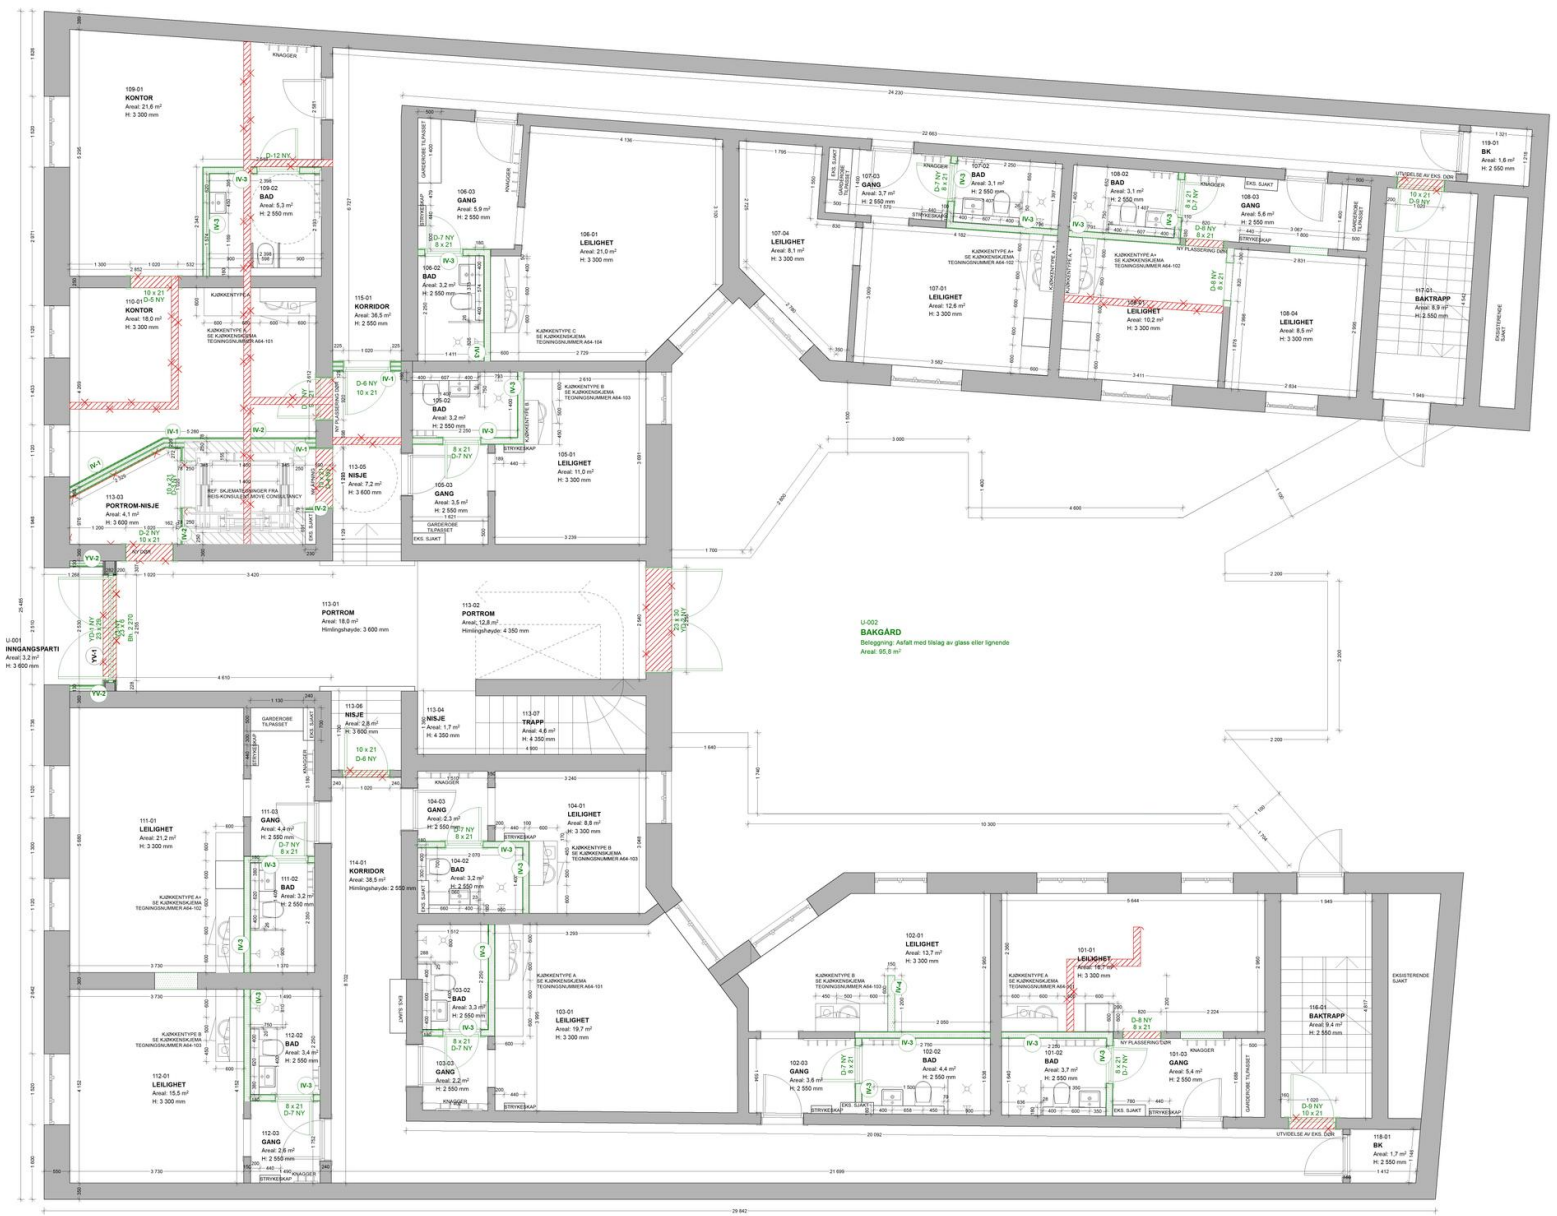

Tegningsnr.: A21.001 | Revisjon nr.: 01

Type tegning: Nye konstruksjoner 1. Etasje

TEGNINGSUNDERLAG ER BASERT PÅ EKSISTERENDE TEGNINGER. DET ER IKKE FORETATT OPPMÅLING. ALLE MÅL ER CIRKA MÅL OG AVVIK KAN FOREKOMME.

ALLE MÅL OG MENGDER MÅ KONTROLLERES PÅ STEDET.

BAD:
DET HENVISES TIL BADEROMSSKJEMA MED TEGNINGSNUMMER A63.
SLUK OG DUSJUTTAK PLASSERES SOM EKSISTERENDE POSISJON.

KJØKKEN:
DET HENVISES TIL KJØKKENSKJEMA MED TEGNINGSNUMMER A64.

VEGGER:

YV-1		13 mm gips 23 mm falt 200 mm bindingsverk med isolasjon 23 mm gipsplate 2 lag
YV-2		13 mm gips 23 mm falt 200 mm bindingsverk med isolasjon 23 mm gipsplate 2 lag
IV-1		30 mm gipsplate 2 lag 73 mm bindingsverk med isolasjon 20 mm hulldekke 73 mm bindingsverk med isolasjon 30 mm gipsplate 2 lag
IV-2		30 mm gipsplate 2 lag 48 mm Sperre av fire stolper
IV-3		13 mm membranplate 124 mm bindingsverk av tre 13 mm gips
IV-4		Eksisterende konstruksjon

Index	Dato	Beskrivelse	Sign	Kontr.
01	21.05.13	ANBUDSTEGNING	AB	JT

Lokalisering: N

Prosjekteringsgruppen:

ARK:	Arkitekt	Wood arkitektur + design AS Nobels gate 23 N-0268 Oslo	
RIB:	Rådg. ing. Bygg	...veien 0 0000 Stedet Tlf. 00 00 00 00 Fax. 00 00 00 00	
RIE:	Rådg. ing. Elektro	...veien 0 0000 Stedet Tlf. 00 00 00 00 Fax. 00 00 00 00	
RIV:	Rådg. ing. Vent.	...veien 0 0000 Stedet Tlf. 00 00 00 00 Fax. 00 00 00 00	

Fase: Anbudstegninger

WOOD ARKITEKTUR + DESIGN

Tittel:
Oslo Boligeiendom AS
PARKVEIEN 4

Parkveien 4, Gnr/Bnr 214/245
0350 Oslo

Godkjent:
Kontroll prosjekt
Sign.: AB | Kontroll: JT
Filnavn: 20130521-Parkveien4.pln
Dato: 24.04.2013
Målestokk: 1:50
Kontroll utførende
Sign.: | Kontroll:

Prosjektnr.: 094/002
Tegningsnr.: A21.001
Prosjektnr. for prosjekterende/lev:

Type tegning: Nye konstruksjoner 1. Etasje

Plan- og bygningsetaten

Oslo

ARKITEKT AS
Signalveien 20
1597 MOSS

Deres ref.:	Vår ref. (saksnr.):	Saksbehandler:	Dato: 19.12.2024
Bernd Boermann	202454261 - 18 **Oppgis alltid ved henvendelse**	Jørgen Ekseth Lundsaunet	

Adresse:	PARKVEIEN 4	Eiendom:	214/245/0/0
Tiltakshaver:	HEIMSTADEN PROPERTY 3 AS	Søker:	ARKITEKT AS
Tiltakstype:	Blokk/bygård/terrassehus	Tiltaksart:	Bruksendring

Ferdigattest - Parkveien 4

Plan- og bygningsetaten godkjenner søknaden om ferdigattest for bruksendring fra kontor til bolig, mottatt 18.11.2024. Søknaden er komplettert 19.12.2024.

Dere har bekreftet at alle krav og betingelser som er stilt i tillatelsen, plan- og bygningsloven (pbl.) og tilhørende forskrifter er oppfylt. På dette grunnlaget gir vi ferdigattesten.

Godkjente tegninger og kart

Følgende tegninger og kart er lagt til grunn for tillatelsen, sak 202454261			
Beskrivelse	*Tegningsnr*	*Dato*	*PBE-id*
Situasjonsplan	D 01	28.04.2024	5/4
Plan		28.04.2024	5/5

Klagefristen er tre uker

Det er mulig å klage på vedtaket. Fristen for å klage er tre uker fra dere mottar dette vedtaket. Et søksmål eller erstatningskrav kan ikke fremmes uten at klageadgangen er benyttet, jf. fvl. §27b. Se våre nettsider https://www.oslo.kommune.no/plan-bygg-og-eiendom/klage/klag-pa-vedtak-i-byggesaker/

Vennlig hilsen

Jørgen Ekseth Lundsaunet - saksbehandler
Hildegunn Ohren - enhetsleder

enhet byggesaker indre by vest

Kopi til:
HEIMSTADEN PROPERTY 3 AS, Sognsveien 9C, 0450 OSLO

Oslo kommune
Plan- og bygningsetaten

NPC AS
Sagveien 23 A
0459 OSLO

Deres ref:

Vår ref (saksnr): 201402029-20
Oppgis alltid ved henvendelse

Saksbeh: Tommy Monge

Dato: 17.11.2015
Arkivkode: 531

Byggeplass:	PARKVEIEN 4	Eiendom:	214/245/0/0
Tiltakshaver:	Oslo Boligeiendom AS	Adresse:	St. Olavs gate 21 a-c, 0165 OSLO
Søker:	NPC AS	Adresse:	Sagveien 23 A, 0459 OSLO
Tiltakstype:	Blokk/bygård/terrassehus	Tiltaksart:	Vesentlig endring/reparasjon

FERDIGATTEST - PARKVEIEN 4

Den dokumentasjon som er fremlagt i brev av 03.11.2015 bekrefter at alle krav og betingelser som er stilt i tillatelsen, plan- og bygningsloven og tilhørende forskrifter er oppfylt. På dette grunnlag gis ferdigattesten.

Følgende tegninger og kart er lagt til grunn for tillatelsen, sak 201402029			
Beskrivelse	**Tegningsnr**	**Dato**	**PBE-id**
Situasjonsplan	A10-1	09.04.2013	1/17
Plan 1. etasje	A21.001	21.05.2013	1/22
Plan 2. etasje	A21-002	21.05.2013	1/23
Plan 3. etasje	A21-003	21.05.2013	1/24
Plan 4. etasje	A21-004	21.05.2013	1/25
Plan 5. etasje	A21-005	21.05.2013	1/26
Ny fasade mot gate	A40-1	09.04.2013	1/27
Ny fasade takdetalj	A40-105	21.05.2013	1/28
Heistegning 1	2	02.12.2013	1/29
Heistegning 2	2	02.12.2013	1/30
Heistegning 3	2	03.12.2013	1/31

Sluttrapport for avfallshåndtering
Sluttrapport for avfallshåndtering er behandlet og kravene til avfallshåndtering i byggteknisk forskrift (jf. TEK10 § 9-8 og 9-9) er oppfylt.

Klageadgang
Dette vedtaket kan påklages, og fristen for å klage er tre uker. Se våre nettsider https://www.oslo.kommune.no/plan-bygg-og-eiendom/klage/ for mer informasjon.

PLAN- OG BYGNINGSETATEN
Avdeling for byggeprosjekter
3-ukersaker

Dette dokumentet er elektronisk godkjent 17.11.2015 av:

Tommy Monge - Saksbehandler
Jon Erik Reite Bang - enhetsleder

Kopi til
Oslo Boligeiendom AS, St. Olavs gate 21 a-c, 0165 OSLO, jtk@revivareal.no


Velkommen til

Nordvik v/Magnus Moestue

Nordvik er eiendomsmegleren for deg som er mer opptatt av bolig enn andre, og som setter kunnskap, tillit og trygghet høyt når du skal selge eller kjøpe. Vi kjenner Bislett, Homansbyen, Bolteløkka og Pilestredet park godt, og vet hva boligkjøperne i disse områdene er opptatt av i valget av sitt nye hjem. Gjennom våre digitale løsninger skaper vi interessen du trenger for din bolig på helt nye måter, tilpasset de digitale mediene folk bruker i boligjakten.

Ta gjerne kontakt for en boligprat, be om en verdivurdering eller ta en titt på boliger vi har for salg.

Thereses gate 14 B, 0452 Oslo
m.moestue@nordvikbolig.no
938 76 619

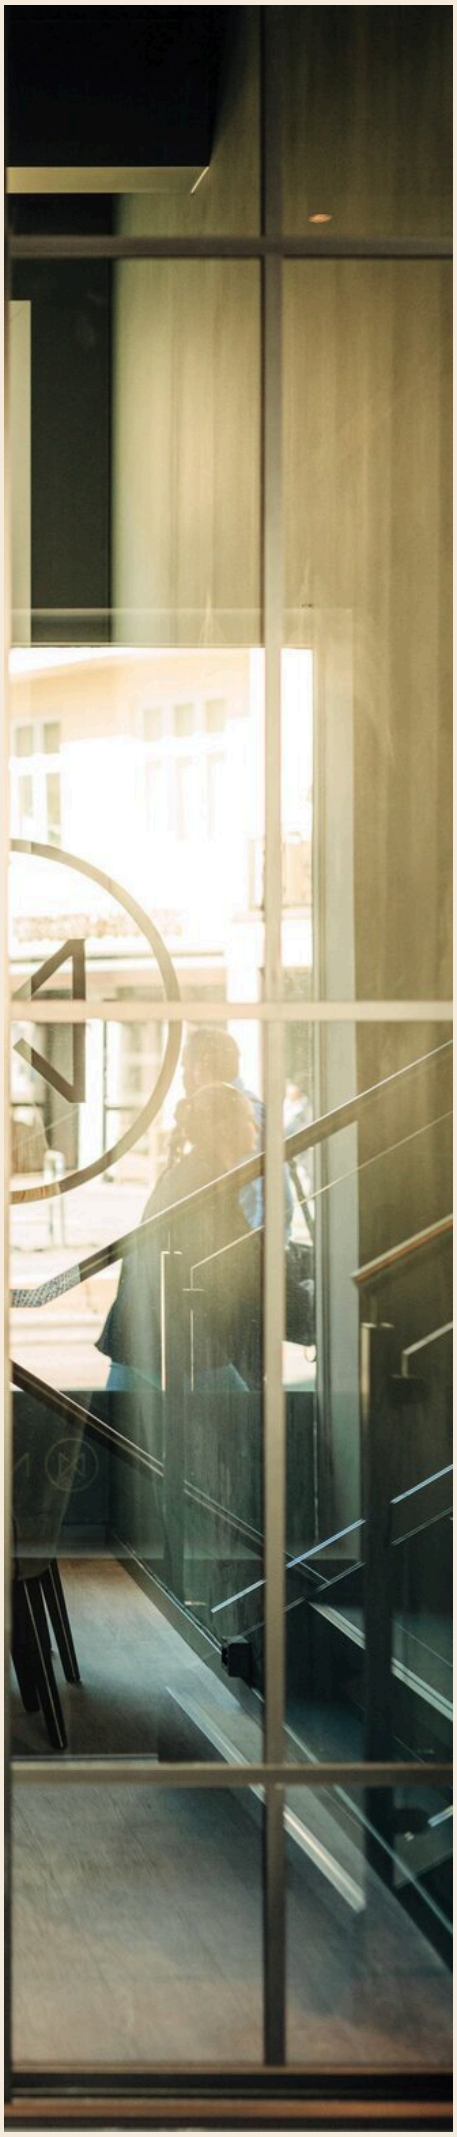

NORDVIK

Boligkjøperpakke -
Leilighet og fritidsleilighet

Er du klar for å realisere boligdrømmen? Med vår unike Boligkjøperpakke får du den tryggheten du trenger når du kjøper ny bolig. I samarbeid med Storebrand og Help har vi skreddersydd forsikringspakker som dekker alle dine behov, slik at du kan nyte din nye bolig uten bekymring for uforutsette hendelser.



Eksklusivt for **Nordviks** kunder

Boligkjøperpakke Leilighet
For eiendommer med felles bygningsforsikring

Boligkjøperforsikring fra **Help** med 5 års varighet

Skadeforsikringer fra **Storebrand**

- Flytteforsikring med 1 års varighet
- Innboforsikring Super med 3 måneders varighet

Pris andelsleilighet: **9 500,-**
Pris selveierleilighet: **13 000,-**

Boligkjøperpakke Leilighet +
For eiendommer med felles bygningsforsikring.
Denne pakken kan ikke kjøpes for fritidsleiligheter

Boligkjøperforsikring fra **Help** med 5 års varighet

Skadeforsikringer fra **Storebrand**

- Flytteforsikring med 1 års varighet
- Innboforsikring Super med 3 måneders varighet
- **Renteforsikring med 9 måneders varighet (3 måneders karenstid)**

Pris andelsleilighet: **12 500,-**
Pris selveierleilighet: **17 000,-**

Boligkjøperforsikring fra Help kan også kjøpes separat og kommer da sammen med kostnadsfri flytteforsikring fra Storebrand. Andelsleilighet/aksjeleilighet: **8 600,-** Selveierleilighet: **12 100,-**

Storebrand

Scann QR-koden og les mer om forsikringene fra Storebrand.

HELP

Scann QR-koden og les mer om boligkjøperforsikringen fra HELP.

35 % rabatt på hus- og innboforsikring ved inngåelse av ny forsikringsavtale etter at den inkluderte 3-måneders perioden er utløpt. Gunstige priser for øvrige skadeforsikringer i Storebrand.

Mer informasjon om forsikringen, hvem som formidler den og klageorganer

Vilkår for Storebrand Forsikring - Storebrand:
https://www.storebrand.no/privat/forsikring/forsikringsvilkar

IPID – Insurance product information document - Storebrand:
https://www.storebrand.no/privat/forsikring/ipid

Klageorgan

Dersom du ikke er fornøyd med avgjørelsen i din sak eller ønsker å rette en klage som omfatter forsikringsavtalen din, finner du det du trenger å vite om klagemuligheter her:

Boligkjøperforsikring levert av HELP:
https://help.no/selskapet/klageadgang

Forsikringer levert av Storebrand:
https://www.storebrand.no/infosider/kontakt-oss/privat/klage-eller-reklamasjon

Forsikringene i pakken kan kjøpers særskilt

Dersom du ikke ønsker vår pakkeløsning, kan Boligkjøperforsikring og renteforsikring kjøpes alene via eiendomsmegleren i Nordvik. Gi i så fall beskjed til din eiendomsmegler om at du ønsker å kjøpe forsikringen for seg. Dette gjelder også de øvrige produktene i pakken, men da må du kontakte Storebrand direkte.

Garantiordning for skadeforsikring

Storebrand er medlem av garantiordningen for skadeforsikring, se lov av 10 april 2015 nr. 17 kap. 20A om finansforetak og finanskonsern.

Ordningen skal være en trygghet for sikrede dersom Storebrand ikke kan betale det de plikter i henhold til inngåtte skadeforsikringsavtaler.

Garantiordningen dekker opptil 90 % av hvert enkelt krav. Krav etter forsikringer som gjelder bolig og tvungen ansvarsforsikring skal likevel dekkes med 100%. Garantiordningen dekker ikke forsikringskrav utover 20 millioner kroner for hvert krav for hver sikret for hvert skadetilfelle. For nærmere detaljer henvises det til finansforetaksloven.

HELP er medlem i garantiordningen for skadeforsikring i Norge. For nærmere informasjon om garantiordningen se forskrift om finansforetak og finanskonsern av 09.12.2016 (FOR-2016-12-09-1502).

Pris

Prisen for forsikringene legges til kjøpesummen for boligen, så du får ingen egen regning for pakken. Pris for pakken gjelder for perioden oppgitt i pakkeinformasjonen over.

Forsikringene blir ikke fornyet.

Du kan kjøpe hus, hytte og innboforsikringen separat etter at 3 måneders perioden er utgått. Du vil motta informasjon om dette før utløpet av forsikringsperioden.

Storebrand

Storebrand Forsikring AS
Besøksadresse: **Professor Kohts vei 9, Lysaker**
Postadresse: **Postboks 500, 1327 Lysaker**
Telefon: **915 08 880**
Organisasjonsnummer: **NO 916 300 484**

HELP

HELP Forsikring AS
Besøksadresse: **Essendropsgate 3, 0368 Oslo**
Postadresse: **Postboks 1870 Vika, 0124 Oslo**
Telefon: **22 99 99 99**
Organisasjonsnummer: **NO 981 877 888**

Oversikt over løsøre og tilbehør til eiendommen

Oversikten er utarbeidet av Norges Eiendomsmeglerforbund, Eiendom Norge og Advokatforeningens Eiendomsmeglingsgruppe, og er gjeldende fra 1. januar 2020.

Generelt

Lov om avhending av fast eigedom (avhendingslova/avhl.) av 3. juli 1992 regulerer kjøper og selgers rettigheter og plikter ved overdragelse av fast eiendom og andeler i borettslag.

I henhold til avhl. § 3-4 skal eiendommen, når annet ikke er avtalt, overdras med innredninger og utstyr som etter lov, forskrift eller annet offentlig vedtak skal følge med. Det samme gjelder varig innredning og utstyr som enten er fastmontert eller er særskilt tilpasset bygningen, jf. avhl. § 3-5. Loven inneholder ingen detaljert oversikt over hva som omfattes av «innredning og utstyr», og over hva som skal regnes som «fastmontert eller særskilt tilpasset».

Partene kan fritt avtale hva som skal følge med eiendommen ved salg. Bransjens liste over løsøre og tilbehør som skal følge med eiendommen, er en del av avtalen mellom kjøper og selger dersom ikke annet er opplyst i salgsoppgaven, kjøper har tatt forbehold i bud eller avtale på annen måte er inngått. Der intet annet er avtalt, vil løsøre og tilbehør medfølge slik dette fremkommer av avhl. § 3-4 og § 3-5 og denne oversikt.

Produkter og installasjoner som medfølger overdras uten noen form for garantier, utover eventuell gjenværende leverandørgaranti.

Dersom det er noe i nedenstående liste som ikke finnes på eiendommen, vil det heller ikke medfølge.

1. Hvitevarer medfølger der dette er spesielt angitt i salgsoppgaven.

2. Heldekkende tepper følger med uansett festemåte.

3. Varmekilder, slik som ovner, kaminer, peiser, varmepumper og panelovner, følger med uansett festemåte. Frittstående biopeiser/varmeovner og terrassevarmere medfølger ikke. Det følger ikke med varmekilder i rom som ikke har vegg- eller fastmonterte varmekilder på visning.

4. TV, radio og musikkanlegg
TV-antenner og fellesanlegg for TV, herunder parabolantenne, og tuneren/dekoder/tv-boks medfølger der dette eies av selger. Veggmontert TV/flatskjerm med tilhørende festeordning samt musikkanlegg følger ikke med (se også punkt 12).

5. Baderomsinnredning/Utstyr
Badekar, dusjkabinett, dusjvegger, alle fastmonterte speil og hyller, fastmonterte glass- og håndkleholdere, herunder håndklevarmere samt baderomsinnredning, medfølger.

6. Garderobeskap
medfølger, selv om disse er løse. Fastmonterte garderobehyller og knagger medfølger. Innredning i garderobeskap, for eksempel løse eller fastmonterte trådkurver, hyller, stenger og lignende, medfølger.

7. Kjøkkeninnredning medfølger, herunder også åpne, fastmonterte hyller og løs eller fastmontert kjøkkenøy.

8. Markiser, persienner og annen type innvendig og utvendig solskjerming, gardinoppheng, lamellgardiner og liftgardiner medfølger.

9. Avtrekksvifter av alle slag, samt fastmonterte aircondition/ventilasjonsanlegg, medfølger.

10. Sentralstøvsuger medfølger med komplett anlegg, herunder slange, munnstykke mm.

11. Lyskilder
Kupler, lysstoffarmatur, fastmonterte "spotlights", oppheng og skinner med spotlights samt utelys og hagebelysning medfølger. Vegglamper, krokhengte lamper, lysekroner, prismelamper og lignende som er koblet til sukkerbit eller stikkontakt følger likevel ikke.

12. Installerte smarthusløsninger
med sentral som styrer lys, varme, lyd o.l., samt tilhørende trådløse enheter som brytere, sensorer, kameraer, integrerte høyttalere el. medfølger. Enkle lysstyringssystem f.eks. med en sentral som kun styrer lyspærer eller smartpærer montert i sokkel medfølger likevel ikke.

13. Utvendige søppelkasser og eventuelt holder/hus til disse medfølger.

14. Postkasse medfølger.

15. Utendørs innretninger slik som flaggstang, fastmontert tørkestativ, samt andre faste utearrangementer som f.eks. badestamp, boblekar/jacuzzi og liknende utendørs kar, lekestue, lekestativ, utepeis, fastmontert trommel til vannslange, medfølger. Guidekabel/avgrensingskabel til robotgressklipper medfølger, men robotgressklipper og ladestasjon for denne medfølger ikke.

16. Fastmontertvegglader/ladestasjon til el-bil medfølger uavhengig av hvor laderen er montert.

17. Solcelleanlegg med tilhørende teknisk infrastruktur medfølger.

18. Gassbeholder til gasskomfyr og gasspeis medfølger.

19. Brannstige, branntau, feiestige og lignende medfølger der dette er påbudt. Løse stiger medfølger ikke.

20. Brannslukninsapparat, brannslange og røykvarsler medfølger der dette er påbudt. Det er eier og brukers plikt til å se til at utstyret forefinnes på enhver eiendom. Hvis annet ikke er uttrykkelig avtalt, skal dette derfor alltid følge med ved salg av eiendom.

21. Samtlige nøkler til eiendommen som selger er i besittelse av skal overleveres kjøper på overtakelsen, herunder nøkler til eventuelle boder, uthus, garasjeportåpner e.l. Låses boder, uthus e.l. med hengelås, skal lås og nøkler til disse medfølge.

22. Garasjehyller, bodhyller, lagringshyller og oppheng til bildekk medfølger såfremt de er fastmontert.

Planter, busker og trær som er plantet på tomten, eller fastmonterte kasser og lignende er en del av eiendommen og medfølger i handelen.

Storebrand

Bolighandel med Nordvik

Finansier boligdrømmen med Storebrand Bank

Når du har funnet drømmeboligen, skal du slippe å vente på finansieringen. Som kunde hos Nordvik kan du søke boliglån eller finansieringsbevis hos vår samarbeidspartner Storebrand Bank, og få svar allerede samme dag.

I Storebrand Bank møter du rådgivere som tar deg og boligdrømmen din på alvor. Du får hjelp gjennom hele prosessen – raskt, enkelt og med konkurransedyktige betingelser.

Derfor velger mange Storebrand Bank:

1. Mindre stress
Med rask saksbehandling og svar på dagen, kan du gå inn i budrunden med ro i magen.

2. Du blir prioritert
Du får en personlig rådgiver som skaper trygghet i en viktig beslutning. Sammen finner dere den beste løsningen for deg og din boligdrøm.

3. Enkel søknad
Det tar bare noen få minutter å søke – enten på nett eller over telefon.

Vær klar når det gjelder
Spør din megler i Nordvik for mer informasjon, eller les mer og søk på storebrand.no/nordvik

Forbrukerinformasjon om budgivning



Sist oppdatert med virkning fra 1. juli 2025, i forbindelse med ikrafttredelse av endringer i eiendomsmeglingsloven.

Informasjonen er utarbeidet av Forbrukerrådet, Advokatforeningen ved Lovutvalget for eiendomsmegling, Eiendom Norge og Norges Eiendomsmeglerforbund, på grunnlag av bl.a. eiendomsmeglingsloven § 6-8.

Nedenfor gis en oversikt over de retningslinjer som anbefales ved budgivning på eiendommen. Avslutningsvis gis også en kort oversikt over de viktigste rettsreglene tilknyttet budgivning.

Før det legges inn bud på eiendommen oppfordres budgiver til å sette seg inn i all relevant informasjon om eiendommen, herunder salgsoppgave og tilstandsrapport.

GJENNOMFØRING AV BUDGIVNING:

1. Alle bud skal inngis skriftlig til megler, som formidler disse videre til selger. Med skriftlige bud menes også elektroniske meldinger som e-post og SMS når informasjonen i disse er tilgjengelig også for ettertiden. Kravet til skriftlighet gjelder også budforhøyelser, og motbud (bud fra selger), aksept eller avslag fra selger. Før formidling av bud til selger skal megler innhente gyldig legitimasjon og signatur fra budgiver. Kravet til legitimasjon og signatur er oppfylt for budgivere som benytter e-signatur som f.eks. BankID eller MinID.

2. Et bud bør inneholde eiendommens adresse (eventuelt gnr/bnr), kjøpesum, budgivers kontaktinformasjon, finansieringsplan, akseptfrist, overtakelsesdato og eventuelle forbehold som for eksempel usikker finansiering, salg av nåværende bolig ol. Normalt vil ikke et bud med forbehold bli akseptert før forbeholdet er avklart. Konferer gjerne med megler før bud inngis.

3. Megler skal legge til rette for en forsvarlig avvikling av budrunden. I forbrukerforhold (dvs. der selger er forbruker) skal megleren ikke formidle bud med kortere akseptfrist enn kl. 12.00 første virkedag etter siste annonserte visning. Etter denne fristen bør budgivere ikke sette en kortere akseptfrist enn at megler har mulighet til, så langt det er nødvendig, å orientere selger, budgivere og øvrige interessenter om bud og forbehold. Dersom bud inngis med en frist som åpenbart er for kort til at megleren kan avvikle budrunden på en forsvarlig måte som sikrer selger og interessenter et tilstrekkelig grunnlag for sine handlingsvalg, vil megler fraråde budgiver å stille slik frist.

4. Megler skal ikke formidle bud med forbehold om at budet eller forbehold i budet skal holdes skjult (hemmelig) for andre budgivere og interessenter.

5. Megleren vil uoppfordret gi sin vurdering av det enkelte bud overfor selger, når budet er gitt innenfor fristene i punkt 3.

6. Megleren skal, så langt det er nødvendig og mulig, holde budgiverne skriftlig orientert om mottatte bud, herunder budets størrelse, forbehold og akseptfrist. Megler skal så snart som mulig bekrefte skriftlig overfor budgivere at budene deres er mottatt. For øvrig vil megler, på forespørsel fra andre, opplyse om aktuelle bud på eiendommen, herunder relevante forbehold.

7. Kopi av budjournal skal gis til kjøper og selger uten ugrunnet opphold etter at handel er kommet i stand. Dersom det er viktig for budgiver å bevare sin anonymitet, bør budet formidles gjennom fullmektig.

8. Etter at handel har kommet i stand, eller dersom en budrunde avsluttes uten at handel er kommet i stand, kan en budgiver kreve kopi av budjournalen i anonymisert form.

VIKTIGE AVTALERETTSLIGE FORHOLD:

1. Det eksisterer ingen angrerett ved salg/kjøp av fast eiendom.

2. Når et bud er inngitt til megler og innholdet i budet er formidlet til selger (slik at selger har fått kunnskap om budet), kan budet ikke kalles tilbake. Budet er da bindende for budgiver frem til akseptfristens utløp, med mindre budet før denne tid avslås av selger eller budgiver får melding om at eiendommen er solgt til en annen. Man bør derfor ikke gi bud på flere eiendommer samtidig dersom man ikke ønsker å kjøpe flere enn en eiendom.

3. Selger står fritt til å forkaste eller akseptere ethvert bud, og er for eksempel ikke forpliktet til å akseptere høyeste bud.

4. Når en aksept av et bud har kommet frem til budgiver innen akseptfristens utløp er det inngått en bindende avtale.

5. Husk at et eventuelt bud fra selger til kjøper (såkalte «motbud»), avtalerettslig er et bindende tilbud som medfører at det foreligger en avtale om salg av eiendommen dersom budet i rett tid aksepteres av kjøper.

FORBRUKERRÅDET · Norges Eiendomsmeglerforbund · EIENDOM NORGE · Advokatforeningen

Oppdragsnr: 36-0181/26

Budskjema

Bud mottat: ____ /____ - ____ kl. ____

Adresse: Parkveien 4 - 511 Anr. 61 0350 OSLO
Matrikkel: Gnr 214, bnr 245 (ideell andel 1/1) i Oslo kommune

Undertegnede gir herved bud på kr. ____ Skriver ____

+ offentlige avgifter og gebyrer, eventuell fellesgjeld, samt øvrige omkostninger i henhold til salgsoppgave

Budet er bindende til dato ____ kl. ____ Ønsket overtakelse: ____

Eiendommen selges som den er, det vil si i den stand den forelå ved besiktigelse,
jf. lov av 3. juli 1992 nr 93 om avhending av fast eiendom, § 3-9

Budet gis med følgende forutsetning:

☐ Uten forbehold ☐ Annet: ____

Finansieringsplan – Megler gis fullmakt til å kontrollere finansieringen

	Sum:	Sign:
Egenkapital:		
Bank: (oppgi bankkontakt med kontaktinformasjon)		
Til sammen:		

☐ Egenkapital ved salg av egen bolig. ☐ Bankinnskudd ☐ Annet ____

«Budgiver er kjent med «Forbrukerinformasjonen om budgivning» som er en del av salgsoppgaven og de forpliktelser jeg/vi påtar meg/oss. Budet er bindende for budgiver når det er kommet til selgers kunnskap eller til megler som selgers adressat. Budet er bindende for begge parter når selger har akseptert muntlig eller skriftlig. Jeg/vi er kjent med at megler og selger forutsetter at jeg/vi har mottatt salgsoppgave med vedlegg før budgivningen og at jeg/vi har besiktiget eiendommen. Dersom salgsoppgaven ikke er mottatt, plikter jeg/vi å opplyse dette til megler senest ved oversendelse av bud.»

Budgiver

Navn 1: ____ Personnr: ____

Navn 2: ____ Personnr: ____

Adresse: ____ Postnr/poststed: ____

Mobil: ____ Mobil 2: ____ Tlf jobb: ____ Fax: ____

Sted: ____ Dato: ____ Kl: ____ Underskrift: ____

Husk å legge ved gyldig legitimasjon på alle budgivere. Bud som inngis uten gyldig legitimasjon har megler rett til å unnlate å formidle budet etter eiendomsmeglerforskriften § 6-3

Bruk gjerne dette feltet

Bruk gjerne dette feltet

NORDVIK

Hvorfor kjøpe av og selge med Nordvik?

Vi i Nordvik åpner dører til nye hjem, muligheter og opplevelser. Hver dag. Det er vår lidenskap.

For det å kjenne boligmarkedet, det å virkelig forstå verdien, handler om å vite hva et fjordgløtt er verdt, en åpen himling, et nordvendt vindu, en vestvendt balkong.

Det handler om små detaljer og grundige analyser, om menneskekunnskap, fagkompetanse, treffsikkerhet og teft. Det handler om å ha en megler du kan stole på.

Tilgjengelig og parat, fra første møte til siste håndtrykk.

Vi vet hva det er verdt!

4,84

(Basert på over 15.500 kundevurderinger)

Vil du se den digitale salgsoppgaven?
Skann QR-koden under:



Denne boligen er presentert av:

Magnus Moestue

Daglig leder / Eiendomsmegler / Partner
Nordvik Bislett
m.moestue@nordvikbolig.no
938 76 619