NORDVIK

Hans Nordahls gate 34

3 soverom | 90 kvm | Selveierleilighet



Velkommen til

Hans Nordahls gate 34

Innhold

4	Nøkkelinformasjon
5	Planløsning
6	Bilder
31	Om boligen
42	Nabolagsprofil
43	Tilstandsrapport
61	Andre vedlegg
225	Kontaktinfo
228	Oversikt over løsøre og tilbehør til eiendommen
231	Forbrukerinformasjon om budgivning
232	Budskjema

Salgsoppgave produsert 03.05.2026

Nøkkelinformasjon



Svært lys og innbydende 4-roms hjørneleilighet m/solrik balkong. Garasje m/el. Heis. Familie- og barnevennlig område.

Prisantydning	**10 200 000,-**
Omkostninger	**256 380,-**
Totalpris	**10 456 380,-**
Fellesutgifter pr. mnd	**3 129,-**
BRA-i	**90 kvm**
Soverom	**3**
Boligtype	**Selveierleilighet**
Byggeår	**2016**
Eierform	**Eierseksjon**

Kort fortalt

Nordvik Nydalen har gleden av å presentere Hans Nordahls gate 34! En moderne 4-roms hjørneleilighet med solrik balkong og attraktiv beliggenhet på populære Grefsen Stasjonsby. Her bor du svært godt og enkelt til på populære Grefsen Stasjon med alt du trenger i umiddelbar nærhet. Gangavstand til dagligvare, treningssentre, apotek, restauranter, kaféer, offentlig kommunikasjon m.m.


Delikat 4-roms hjørneleilighet med god planløsning
Romslig vestvendt balkong på 11 kvm
Smakfulle farge- og materialvalg
Bad + ekstra wc
Garasjeplass m/elbillader
TG0 og TG1 på alle punkter
Heisadkomst til alle plan
A-konto fyring, varmtvann og TV/internett inkl. i FK
Fortrinnsrett i Espira barnehage som ligger rett ved leiligheten
Barnevennlig område

Velkommen!

Planløsning

Underetasje
Total BRA: 7 kvm

Hans Nordahls gate 34, 0481 OSLO
2. etasje

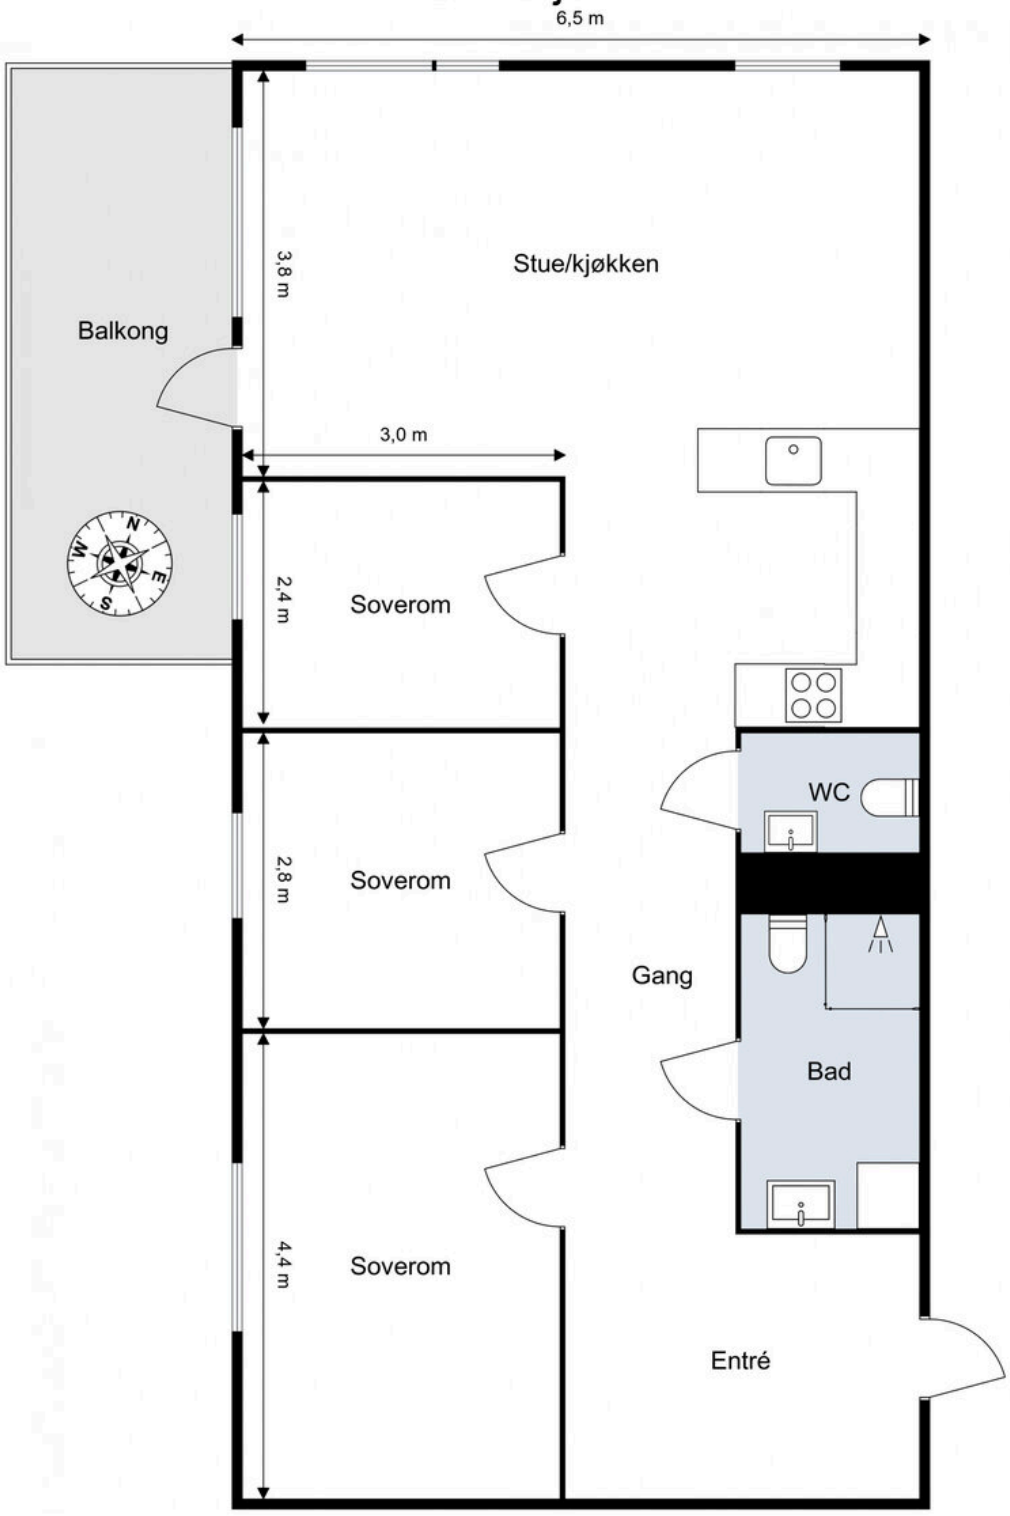

Bildet er kun ment som illustrasjon, avvik kan forekomme



Gulvet er belagt med flott tre-stavs parkett, og overflatene er malt i delikate og lyse fargetoner.




Hjørneleilighet med store vindusflater som sørger for rikelig med innslipp av naturlig lys.

Leiligheten holder en gjennomgående god standard og et moderne uttrykk.





Leiligheten oppvarmes med radiatorer tilknyttet vannbåren varme.

Leiligheten byr på en herlig vestvendt balkong på ca. 11 m² med gode solforhold.





I vår- og sommerhalvåret blir balkongen en naturlig forlengelse av stuen, perfekt for hyggelige stunder med familie og venner.

Leiligheten ligger skjermet til og har lite med innsyn.












Stilrent kjøkken i åpen løsning mot stue - noe som skaper en sosial atmosfære.

Kjøkkeninnredningen består av glatte fronter og benkeplate av laminat med belysning over benkeplaten og nedfelt vask- og skyllekum.





Kjøkkenet er tilpasset på en meget god måte med rikelig skap- og benkeplass.

Videre er kjøkkenet utstyrt med integrert induksjonstopp, stekeovn, oppvaskmaskin og kjøl/fryseskap.











Den duse fargetonen gir rommet en lun følelse.




MAISON
VENEZIA



Soverom 2 - Boligens andre soverom er også av god størrelse, med plass til seng samt tilhørende møbler.













Boligen har også et
separat toalettrom.





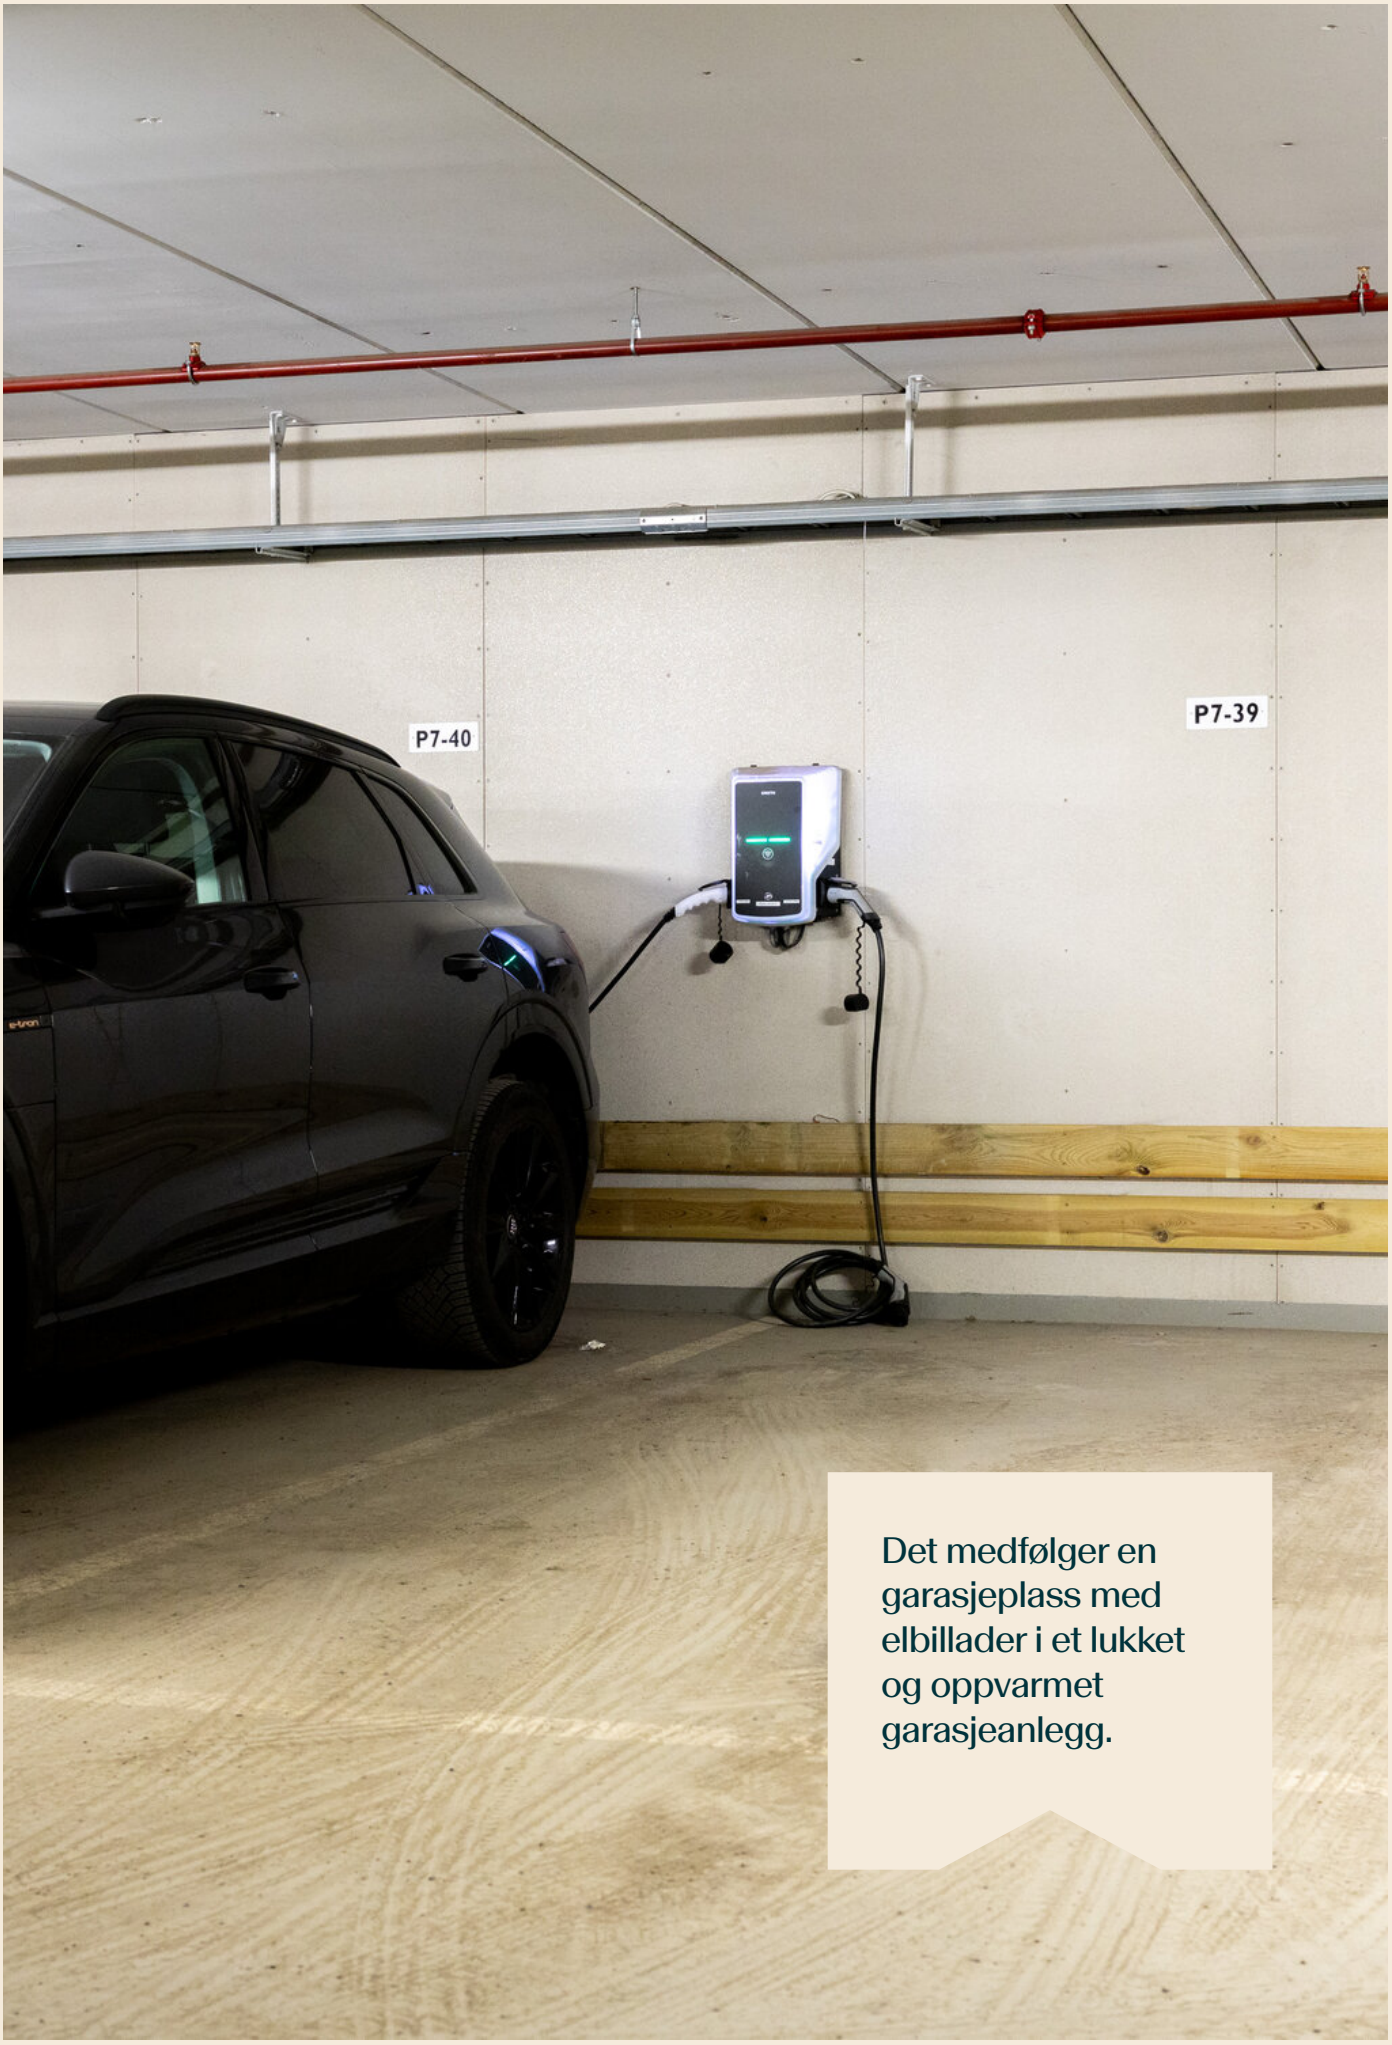

Det medfølger en garasjeplass med elbillader i et lukket og oppvarmet garasjeanlegg.

Ingen kjenner nabolaget bedre!

Nysgjerrig på hvor godt naboene kjenner hverandre i dette nabolaget, eller hva innbyggerne gjør på søndag?

For en litt annerledes innsikt på befolkningen i dette nabolaget anbefaler vi å lese gjennom nordvikundersøkelsen.

Du finner undersøkelsen ved å skanne QR-koden under, eller gå inn på:
https://www.nordvikbolig.no/nabolaget





Om boligen

Nøkkelinformasjon

Oppdragsnummer
20-0288/26

Boligtype og eierform
Selveierleilighet (Eierseksjon)

Adresse og betegnelse
Hans Nordahls gate 34, 0481 OSLO
Gnr 79, bnr 137, snr 98 (ideell andel 1/1) / Gnr 79, bnr 139, snr 1 (ideell andel 1/83) / Gnr 79, bnr 139, snr 2 (ideell andel 1/83) i Oslo kommune

Selgere
Hilde-Gunn Meland
Lars-Magnus Berg Eidsaune

Kjøpesum og omkostninger
10 200 000,- (Prisantydning)

Omkostninger:
255 000,- (Dokumentavgift)
290,- (Pantattest kjøper)
545,- (Tinglyst pantedokument)
545,- (Tinglyst skjøte)
13 000,- (Boligkjøperpakke* (valgfritt))
---
256 380,- (Omkostninger totalt (uten Boligkjøperpakke))
269 380,- (Omkostninger totalt (med Boligkjøperpakke))
---
10 456 380,- (Totalpris inkl. omkostninger (uten Boligkjøperpakke))
10 469 380,- (Totalpris inkl. omkostninger (med Boligkjøperpakke))

NB: Regnestykket forutsetter at det kun tinglyses ett pantedokument og at eiendommen selges til prisantydning. Dokumentavgiften er 2,5% av salgssummen, inkl. evt. fellesgjeld. Det tas forbehold om endringer i offentlige avgifter/gebyrer.

Om boligen

Byggeår
2016

Etasje
2

Antall soverom
3

Arealer
BRA-i: 90 kvm
BRA-e: 7 kvm
Totalt BRA: 97 kvm
TBA: 11 kvm

Beskrivelse:

2. etasje:
BRA-i: 90 kvm. Entré, gang, bad, toalettrom, 3 soverom, stue/kjøkken.
Total BRA: 90 kvm.
TBA: 11 kvm. Vestvendt balkong.

Underetasje:
BRA-e: 7 kvm. Kjellerbod.
Total BRA: 7 kvm.

Bygningssakkyndiges kommentar til arealoppmåling:
Det medfølger en kjellerbod på ca. 7 m², boden er merket med nr. 34 H0202.

Det gjøres særskilt oppmerksom på at ekstern bod som er medtatt som BRA-e og i totalt BRA ligger på fellesareal, men disponeres av denne leiligheten.

Innhold
Velkommen til Hans Nordahls gate 34- En lys og moderne 4-roms leilighet med solrik balkong og attraktiv beliggenhet på populære Grefsen Stasjonsby. Leiligheten holder en gjennomgående god standard og et moderne uttrykk. Et perfekt sted for barnefamilier - Her vil det være enkelt å trives! Leiligheten gir også et godt utgangspunkt for å benytte flotte nærliggende rekreasjonsområder.

ENTRÈ:
Velkommen inn! Leiligheten har en lys og åpen entré som gir et umiddelbart godt førsteinntrykk. Her er det god plass til å henge fra seg yttertøy og sko, samt god oppbevaringsplass i skyvedørsgarderoben.

ROMSLIG STUE MED UTGANG TIL BALKONG:
Lys og tiltalende stue med spiseplass i åpen løsning. Stuen fremstår som lys og luftig, med store vindusflater som slipper inn rikelig med naturlig lys og skaper en behagelig romfølelse. Den åpne planløsningen gir fleksible møbleringsmuligheter med god plass til både

sofagruppe, TV-møblement og spisebord med tilhørende stoler. Overflatene er malt i delikate fargetoner og det er tre-stavs parkett på gulv. Dette gir et perfekt utgangspunkt for å innrede med egne møbler og detaljer - og skape ditt personlige drømmehjem.

Fra stuen er det utgang til en hyggelig vestvendt balkong på hele 11 kvm med gode solforhold. Her er det god plass til utemøbler, grill og beplantning. I vår- og sommerhalvåret blir markterrassen som en forlengelse av stuen og innbyr til mer samvær og fine stunder med familie og venner.

DELVIS ÅPEN KJØKKENLØSNING:
Stilrent kjøkken hvor innredningen består av glatte fronter og benkeplate av laminat med belysning over benkeplaten og nedfelt vask- og skyllekum. Kjøkkenet er tilpasset på en meget god måte med rikelig skap- og benkeplass. Videre er kjøkkenet utstyrt med integrert induksjonstopp, stekeovn, oppvaskmaskin og kjøl/fryseskap. Avtrekk over kokeplass.

HOVEDSOVEROM:
Hovedsoverommet er av svært god størrelse med god plass til dobbeltseng og tilhørende nattbord. Rommet er malt i en delikat grønntone som skaper et lunt utrykk. Videre er rommet møblert med en romslig garderobeløsning som gir rikelig med oppbevaringsplass.

SOVEROM 2 og 3:
Boligens øvrige soverom er også av god størrelse med plass til seng og garderobe. Rommene passer ypperlig som barnerom, gjesterom eller hjemmekontor. Alt etter ønske og behov!

BADEROM:
Pent flislagt baderom med elektrisk gulvvarme. Det er flis på vegger, gulv og montert downlights i himling med malte plater. Badet er innredet med vegghengt klosett, servant med innredning, speilskap m/lys og dusjhjørne med svingbare glassdører. Videre er det opplegg for vaskemaskin. Balansert ventilasjon.

TOALETTROM:
I tillegg har leiligheten et separat toalettrom med flis på gulv og vegger med malte plater. Innredet med vegghengt klosett, servant med innredning og speil m/lys.

ØVRIG OPPBEVARINGSMULIGHETER:
Leiligheten disponerer en kjellerbod på 7 kvm.

ØVRIG INFORMASJON:
Dører: Lyd- og brannklassifisert entrédør. Balkongdør med 3-lags energiglass, produsert 2017.
Vinduer: Vinduer med 3-lags energiglass, produsert 2017.
Ventilasjon: Balansert ventilasjon.
Elektrisk anlegg: Automatsikringer.
Oppvarming: Leiligheten er oppvarmet via radiatorer tilknyttet felles varmeanlegg. Varmekabler på baderom.

Standard
Det er i forbindelse med salget utarbeidet en tilstandsrapport fra bygningssakkyndig. Tilstandsrapporten er en teknisk gjennomgang av boligen med oppdagede avvik. Bygningsdeler som har fått TGIU er ikke undersøkt av takstmann.

Bygningsdeler som ikke er undersøkt (TGIU):
- Våtrom > Tilliggende konstruksjoner > våtrom > Hulltaking er ikke foretatt da det ikke er fysisk mulig pga tilliggende konstruksjoner.

Parkering
Det medfølger en parkeringsplass med elbillader, merket med nr. 30039. Parkeringsplassen er tilknyttet Grefsen stasjon P7 Garasjesameie. Det er heis direkte til garasjeanlegget, noe som gjør hverdagen enkel og behagelig.

Det påløper egne felleskostnader for garasjeplassen: 275 kr/mnd.

Det tegnes eget abonnement for lading.

Det er stadig parkeringsplasser for utleie eller salg fra privatpersoner i sameiene. Det annonseres ofte på sameienes facebooksider eller ved annonsering på inngangsdører.
I tillegg har man mulighet med bostedsadresse i Hans Nordahls gate å eie garasjeplass i AS Aasen Garasjelag. Se link til garasjelaget: http://aasengarasjelag.no/om-2/

Det er beboerparkering i området. Ved anskaffelse av beboerparkering kan man parkere døgnet rundt – også utover det som er maksimal parkeringstid - på parkeringsplasser regulert til beboerparkering.

Priser for beboerparkering i bydel Frogner, St. Hanshaugen, Gamle Oslo, Grünerløkka og Sagene, parkeringssone A, B, C, D og E:
Bensinbil, dieselbil, hybridbil, ladbar hybridbil: 3.850 kroner for ett år
Motorsykkel og moped: 1.925 kroner for ett år
El-bil: 1.300 kroner for ett år
El-motorsykkel og el-moped: 650 kroner for ett år

Det tas forbehold om prisendringer. For mer informasjon se: https://www.oslo.kommune.no/gate-transport-og-parkering/parkering/beboerparkering/.

Modernisering og påkostninger
Hvilke utbedringer, oppgraderinger eller påkostninger er gjort?:
- Vegger er overflatebehandlet med maling i 2023 og 2026, noe som gir boligen et oppdatert og velholdt uttrykk.

Sammendrag selgers egenerklæring
Selgers egenerklæringsskjema følger vedlagt salgsoppgaven. Interessenter oppfordres til å gjennomgå dette nøye.

Følgende opplysninger er spesielt viktig å merke seg:
1. Vet du om det har det blitt utført arbeid på bad/våtrom, enten i din eller tidligere eiertid?
- Ja, ufaglært. Arbeid som er utført: Fugen (silikon) mellom gulv og vegg i dusjsonen er nylig skiftet ut.

1.1 Vet du om tettesjikt, membran eller sluk ble fornyet eller oppgradert?
- Nei. Eventuell kommentar: Kun silikonfuge i dusjsone er fornyet, ingen arbeider utført på membran eller sluk.

1.2 Vet du om det finnes dokumentasjon på hvordan bad eller vaskerom er bygget opp?
- Nei. Eventuell kommentar: Kun silikonfuge i dusjsone er fornyet, ingen arbeider er ellers utført på badet.

5. Vet du om det er gjort arbeid på vann og avløp, enten i din eller tidligere eiertid?
- Ja, faglært. Firmaets navn og beskrivelse av arbeidet: Ecoguard Norge AS. Satt inn kaldt og varmtvannsmålere og energimålere i leiligheten i regi av sameiet. Rørlegger - Østfold rør.

8. Vet du om det har vært utført kontroll av installasjoner for eksempel oljetank/sentralfyr/ventilasjon?
- Ja. Beskriv: Kontroll av ventilasjon, herunder rens.

10. Vet du om det er gjort radonmåling på eiendommen, enten i din eller tidligere eiertid?
- Nei. Eventuell kommentar: Det legges til grunn at boligbygger (JM) foretok blant annet denne type målinger, i tråd med gjeldende retningslinjer.

14. Vet du om det er feil/utettheter i tak, terrasser/fasade/vinduer/garasje, og/eller er det synlige skader?
- Nei. Eventuell kommentar: Det kan være synlige merker bak opphengte gjenstander, som for eksempel TV, TV-benk, nattbord eller veggmontert nøkkelskål.

18. Vet du om det er, eller har vært, insekter eller skadedyr i boligen, eller i tilhørende bygninger? For eksempel skjeggkre, maur, biller, mus, rotter eller lignende.
- Ja. Beskriv: Observert sølvkre på badet og toalett

Bygningssakkyndig
Takstkonsulent1 Kenneth Pettersen

Byggemåte
Vestvendt balkong i betongkonstruksjoner på ca. 11 m². Plastfliser på gulv. Rekkverk av stålkonstruksjoner.

Boligblokk bygget i 2019. Bygningen er trolig fundamentert med stål - og/eller betongpilarer til stedlige masser. Støpt plate til pelehoder. Grunnmur av betong. Etasjeskillere av betong eller prefabrikerte betongelementer. Yttervegger oppført i betong/murverk, utfyllende bindingsverk av tre og stål, utvendig forblendet med teglstein og kledd med trekledning. Flat takkonstruksjon, antatt tekket med asfalttakbelegg eller folie (ikke besiktiget).

Innbo og løsøre
Integrerte hvitevarer medfølger.
- Kjøleskap, fryseskap og integrert oppvaskmaskin på kjøkken.

Følgende følger ikke med:
- Vaskemaskin og tørketrommel
- Frittstående fryser plassert i skyveskap ved inngangspartiet
Følgende løsøre og tilbehør følger ikke med:
- TV
- TV-benk
- Nattbord på soverom
- Hylle i stue

For øvrig gjelder NEF sin standardliste "Oversikt over løsøre og tilbehør" med mindre annet fremkommer av salgsoppgaven. Listen er vedlagt.

Dersom det er noe i overnevnte liste som ikke finnes på eiendommen, vil det heller ikke medfølge. Produkter og installasjoner som medfølger overdras uten noen form for garantier, utover eventuell gjenværende leverandørgaranti. Hull og merker etter feste av innredning og utstyr som ikke følger med, aksepteres av kjøper.

Adgang til utleie
Boligen kan leies ut i tråd med gjeldende lovverk. Vedtektene inneholder ingen begrensninger av eiers utleieadgang.

Korttidsutleie er tillatt i opptil 90 døgn i året, jf. eierseksjonsloven § 24. Grensen på 90 døgn kan fravikes i vedtektene, men må settes til mellom 60 og 120 døgn. Med korttidsutleie menes utleie i inntil 30 døgn sammenhengende.

Energi og oppvarming

Energimerking
Se fullstendig energiattest fra selger som vedlegg til salgsoppgave. Megler har intet ansvar for informasjon som følger av energiattesten.

Oppvarming
Leiligheten er oppvarmet via radiatorer tilknyttet felles varmeanlegg. Varmekabler på baderom.

Informasjon om strømforbruk
Selger opplyser å ha et årlig strømforbruk på ca.4542 kWh. Energiforbruket vil variere fra husstand til husstand.

Selger har ikke inngått avtale om Norgespris.

Økonomi

Felleskostnader
Kr 3 129,- pr. mnd.
Inkluderer: Felleskostnader kr 2.730,- pr. md.
TV/bredbånd kr 399,- pr. md.

Posten felleskostnader inkluderer bl.a kommunale avgifter, vedlikehold, vaktmestertjenester, felles bygningsforsikring m.m.

Det påløper egne felleskostnader for garasjeplassen: 275 kr/mnd.

Hver seksjon har egne linjer på felleskostnadsfaktura med månedlig energiavregning. Fjernvarme, varmtvann og kaldtvann faktureres etterskuddsvis påfølgende måned. Avregning utføres av EcoGuard, og kostnad vil variere ihht. forbruk. Energikostnad er ikke inkludert i felleskostnadsbeløp gitt overfor. Individuelle vannmålere ble i 2023 innstallert i hver enkelt leilighet.

Eiendomsskatt
Kr 2 764,- pr. 01.01.2026
I Oslo kommune er det eiendomsskatt på boliger og fast eiendom som overstiger en fastsatt verdi. Informasjonen over er hentet fra eiendomsskattelistene.

For mer informasjon rundt beregningsgrunnlaget for eiendommen, se http://www.oslo.kommune.no/skatt-og-naring/skatt-og-avgift/eiendomsskatt/eiendomsskatt

Formuesverdi
Primærbolig: Kr 2 330 679,- pr. 2024
Sekundærbolig: Kr 9 322 715,- pr. 2024
Stortinget har vedtatt en ny modell for beregning av formuesverdi for bolig. Den nye utregningsmodellen beregner boligverdier basert på grunnkretser i stedet for kommuner, og skal benyttes fra og med inntektsåret 2026. Dette kan medføre at markedsverdien settes høyere eller lavere enn tidligere og innebærer at både selger og megler kan benytte tall som ikke nødvendigvis er oppdaterte på tidspunktet for utarbeidelse av salgsoppgaven.

Det tas derfor forbehold om at formuesverdien kan bli endret og eventuelt øke ved endelig fastsettelse i skatteåret.

For primærbolig utgjør formuesverdien 25% av beregnet eller dokumentert markedsverdi opptil kr 10.000.000, og deretter 70% av den delen som overstiger dette beløpet.

For sekundærbolig utgjør formuesverdien 100% av beregnet eller dokumentert markedsverdi.

TV/Internett/Bredbånd
Kabel-TV og fiber er inkludert i felleskostnadene.

Sameiet

Navn og orgnr.
HANS NORDAHLS GATE 32-38 BOLIGSAMEIE, orgnr. 922832994

Om sameiet
Sameiets navn er Hans Nordahlsgate 32-38 Boligsameie. Sameiet er opprettet ved tinglysing av vedtak om reseksjonering etter sammenslåingen, tinglyst 14.04.2023. Sameiet består av 128 boligseksjoner.

Hjemmeside: www.hansnordahlsgate.no

Utomhussameie.
Hans Nordahlsgate 32-38 Boligsameie er en del av et større boligområde innenfor Grefsen Stasjon utbyggingsområdet som vil bli utbygd med flere eierseksjonssameier. Grøntarealer/beplantning og veier m.v. som ikke inngår i eierseksjonssameienes eiendom skal ligge i eget utomhussameie A6. Boligsameiet er forpliktet til å delta i drift og vedlikehold av de nevnte fellesarealer og til å bære sin forholdsmessige del av utgiftene gjennom utomhussameiet.

Grefsen Stasjon Velforening.
Områder som er felles for hele Grefsen Stasjon, som grøntarealer, felles avkjørsler og fellesområde for lek/opphold, skal tilhøre Grefsen Stasjon Velforening. Alle utomhussameiene på Grefsen stasjon har rett og plikt til å være medlem av Grefsen Stasjon Velforening og er pliktig til å bære sin forholdsmessige del av utgiftene.

Årsmøte 2026:
På årsmøtet i 2024, ble det spørsmål om hvorfor sameiet trengte å ha så mye penger på konto, og sameie ble bedt om å legge frem en vedlikeholdsplan på årsmøtene. Sameiet har opprettet en vedlikeholdsplan som ligger ved innkallingen for 2026. Se denne for mer informasjon.

Forretningsfører
Solibo AS

Forkjøpsrett
Det er ikke forkjøpsrett i sameiet.

Styregodkjennelse
Overdragelsen krever ikke styregodkjennelse.

Informasjon om fellesgjeld
Ingen felles lån

Ingen lån registrert på selskap..

Fellesgjelden kan bli besluttet økt etter utarbeidelse av salgsoppgaven.

Fellesformue
Kr 40 016,- pr. 31.12.2025

Regnskap/Budsjett/Kostnadsøkninger
Regnskapet for 2025 viste et overskudd på kr. 308 978,-. I 2026 er det budsjettert med et overskudd på kr. 290 200,-.

Vedtekter og husordensregler
Sameiets vedtekter og husordensregler er vedlagt.

Dyrehold
Dyrehold er tillatt så lenge dette ikke på en urimelig eller unødvendig måte er til skade eller ulempe for de øvrige brukerne av eiendommen.

Sameiets forsikring
Tryg Forsikring
Polisenr. 7145551

Tomt

Beskrivelse av tomt
Tomtestørrelse: 1 954 kvm (Eiertomt)
Arealbekreftelse fra Oslo er vedlagt salgsoppgaven.
Tomtegrenser er ikke kontrollert.

Tomten er fellesareal. At tomten er fellesareal innebærer at sameiet eier og disponerer over de aktuelle områdene i fellesskap. Dette gir ikke hver enkelt seksjon en eksklusiv rett til bruk eller å disponere arealene, med mindre annet er uttrykkelig avtalt i avtale eller at det følger av vedtektene.

Adkomst
Se vedlagt kartskisse på høyre side i annonsen. Ved å trykke på kartet får du enkelt tilgang til en spesifisert reiserute fra din startdestinasjon til boligen. På visningsdagen vil det bli skiltet med visningsskilt fra Nordvik.

Områdebeskrivelse

Beskrivelse av nærområdet
Leiligheten ligger i et attraktivt og sentralt boligområde på Storo i Oslo kommune. Området har de siste årene gjennomgått en totalforvandling og er nå et urbant, levende og meget moderne bydelssenter. Antall beboere og brukere av området er i sterk vekst og i takt med etterspørselen er det etablert en rekke serveringssteder og butikker.

Området Grefsen Stasjonsby er et rolig og barnevennlig område bestående av blokkbebyggelse og fine utearealer.

Dagligvarehandelen kan gjøres ved bl.a. Meny, Coop Mega, Kiwi, Nærbutikken Storo og Rema 1000. Ikke mange minutter unna leiligheten finner man Storo Storsenter, et av Norges største kjøpesentre med 130 butikker, spisesteder og tjenester. Like ved Storo Storsenter er Norges største og første IMAX-kino å finne. Kinoen stod klar i mars 2018 og huser hele 11 saler, hvor det tilrettelegges for en fantastisk filmopplevelse. Torgbygget i Nydalen, et senter som åpnet i 2016 og har servicetilbud som vinmonopol, matvarebutikk, restauranter/cafeer, baker, apotek og blomsterbutikk.

Lillo Gård ligger like i nærheten av boligen. Dette er et nytt område bestående av flere servicetilbud som blant annet en stor Meny, blomsterforretning, apotek, kafé m.m. Lillo Gård ferdigstiller i disse tider et stort torgområde hvor man blant annet planlegger restaurant og lokalbryggeri. Se vedlagt link for mer informasjon: https://lillogard.no/torget/

St. Hanshaugen, Grünerløkka, Grønland og Oslo sentrum ligger i tillegg godt innen rekkevidde med alt det innebærer av fasiliteter og servicetilbud.

Det er kort vei til ypperlige tur- og treningsfasiliteter, med blant annet Maridalen som et naturlig valg dersom man ønsker rolige sykkelveier. Her har man også tilgang til et fantastisk utvalg av turstier, både til fots, på sykkel eller på ski. Kort vei også til Sognsvann og Nordmarka, med alle sine muligheter. Like i nærheten ligger også Grefsenkollen med muligheter for motbakketrening til fots eller på sykkel. På toppen kan man nyte den fantastiske utsikten over hele Oslo by evt. sammen med ett godt måltid på Grefsenkollen restaurant. Her arrangeres det også utekonserter i sommerhalvåret kalt "OVER OSLO" Svært populært. For den treningsglade har man også SATS i Nydalen og på Storo samt Evo, samtlige kun få minutter unna leiligheten. Akerselva renner gjennom Nydalen og er med på å forsterke den idylliske opplevelsen av området. Elven kan benyttes til både bading (Nydalsdammen) og fisking.

Grøntarealene ved Torshovdalen og Torshovparken ligger kort gange unna boligen. Her er det store grøntarealer og sittegrupper.
Videre er det flere servicetilbud på Thorshov, med blant annet nisjebutikker, kaféer, restauranter. Åpent Bakeri/Lofthus Samvirkelag absolutt et sted verdt et besøk.

Følger du Akerselva som strekker seg mer enn 8 km fra Maridalsvannet i Maridalen og videre ned gjennom Nydalen forbi Lillo og til slutt ut ved Paulsenkaia i Bjørvika, kan du kombinere markatur eller bytur langs en elv med historisk "brus".

Akerselva har mange historiske minner og følger du den hele veien vil du møte 20 fosser og hele 45 bruer (en av de rett utenfor leiligheten her) og flere badeplasser.

Om man ikke ønsker en historisk elvevandring, anbefales allikevel at man følger turstiene langs med elva dersom formålet er en tur dypere inn i marka. Maridalsvannet er i denne sammenheng det perfekte utgangspunkt i alle årstider for å utforske marka, enten til fots, på sykkel eller på ski- man er garantert en opplevelse.

Storo er et knutepunkt for kollektiv transport, og man kan

velge mellom trikk, buss, T-bane, flybuss eller tog, alt innenfor få minutters gangavstand. Med hyppige avganger og linjer i alle retninger kommer man seg enkelt dit man skal.

Offentlig kommunikasjon
Særdeles gode offentlige kommunikasjonsmidler i umiddelbar nærhet! Her har du både trikk, buss, t-bane, tog og flybuss i umiddelbar nærhet.

Skoler og barnehager
Espira barnehage er like ved leiligheten med prioritet plass for beboere på Grefsen Stasjon.
For øvrige er det også flere barnehager i området.

Barneskole på Nordpolen og i Nydalen.

Offentlige forhold

Ferdigattest/brukstillatelse
Det foreligger midlertidig brukstillatelse for eiendommen datert 13.12.2018. Midlertidig brukstillatelse dokumenterer at boligen lovlig kan brukes, men at det gjenstår arbeider før ferdigattest kan utstedes. For å kunne søke om ferdigattest må det gjennomføres følgende tiltak på eiendommen:

- Gartnerarbeider skal være ferdig uke 49
- Ventilasjonsarbeider: montering av inntaksrist P7, innregulering av leiligheter og P7 skal være ferdig i uke 49
- Blikkenslagerarbeid inngangsparti skal være ferdig uke 48

Det gjøres oppmerksom på at det ikke utstedes ferdigattest for ikke-avsluttede byggesaker/ byggemeldinger som er fra før 1998.

Kjøper påtar seg risikoen for fremtidig fortsatt bruk, og eventuelle pålegg fra det offentlige.

Det kan være avvik fra dagens rombruk/rombenevnelser sammenlignet med det som er byggemeldt/godkjent.

Vei, vann og avløp
Eiendommen er tilknyttet offentlig vann og avløp. Stikkledninger fra eiendommen og ut til kommunalt nett er private, vedlikeholdsansvaret påhviler sameieteierborettslagetboligaksjeselskapet. Adkomst via offentlig vei.

Regulerings- og arealplaner
Eiendommen er regulert til byggeområde for boliger, forretning, bevertning,, S-4360. For mer informasjon om reguleringsforhold kontakt megler eller søk på saksnummer/adresse/gnr. bnr på plan- og bygningsetatens hjemmeside.

Ny kommuneplan fra 23. september 2015: Oslo kommune har vedtatt ny kommuneplan som får betydning for en rekke av de vedtatte reguleringsplanene i kommunen.

For informasjon om eventuelle arbeider/prosjekter i nærliggende områder anbefaler vi et søk på Oslo kommunes portal for saksinnsyn:

https://www.oslo.kommune.no/plan-bygg-og-eiendom/

Pågående plansaker i nærområdet:

Detaljregulering , Grefsenveien/Sandakerveien mellom Åsengata og Grefsenveien 48
Saksnummer: 2025/06693 - Plansak
Mottatt sak: 11.09.2025
Kobling: Denne saken er en fortsettelse av sak 202212601
Status: Under behandling
Hensikt: Hensikten med prosjektet er å bedre fremkommelighet og trafikksikkerhet for syklister i Sandakerveien og Grefsenveien på strekningen mellom Åsengata og Disen vendesløyfe. Gående skal også oppleve bedre trafikksikkerhet og fremkommelighet ved at gater og byrom rustes opp langs trikketraseen. I tillegg skal fremkommelighet for kollektivtrafikk ivaretas. Det er ønskelig å utvikle Storokrysset til et mer attraktivt byrom og et effektivt trafikknutepunkt.

Detaljregulering , Storokrysset fra Grefsenveien 48 til Disen
Saksnummer: 2025/06755 - Plansak
Mottatt sak: 11.09.2025
Kobling: Denne saken er en fortsettelse av sak 202205180
Status: Under behandling
Hensikt: Bestilling om utarbeidelse av reguleringsplan og forprosjektfase for Grefsenveien inkludert Storokrysset.

Detaljregulering , Vitaminveien
Saksnummer: 2025/06790 - Plansak
Mottatt sak: 11.09.2025
Kobling: Denne saken er en fortsettelse av sak 201816207
Status: Under behandling
Hensikt: Hensikten med prosjektet er å avklare fremtidig gateutforming av Vitaminveien samt deler av tilstøtende gater Sandakerveien, Kristoffer Aamots gate, Gunnar Schjelderups vei og Nydalen Allé. Bakgrunnen for prosjektet er de overordnede føringene gitt i Tiltaksliste for det offentlige rom på Storo og Lillo (TOR). TORen anbefaler at Vitaminveien oppgraderes brede fortau, sykkelfelt, møblering og beplantning.

Detaljregulering , Vitaminveien 1B
Saksnummer: 2025/06912 - Plansak
Mottatt sak: 11.09.2025
Kobling: Denne saken er en fortsettelse av sak 202017294
Status: Under behandling
Hensikt: Hensikten med prosjektet/planinitiativet er å legge til rette for utvikling av eiendommen gjennom

etablering av et kontorbygg som skiller seg ut fra mengden - med gjennomgående høye ambisjoner om miljømessige, sosiale og økonomiske bærekraftige løsninger.

Pågående byggesaker i nærområdet:

Storo T-banestasjon - oppføring av gangbro
Saksnummer: 2025/09334 - Byggesak
Mottatt sak: 13.09.2025
Kobling: Denne saken er en fortsettelse av sak 201804509
Status: Under behandling

Hans Nielsen Hauges gate 56 - riving av bygg og sletting av tilfluktsrom
Saksnummer: 2025/04191 - Byggesak
Mottatt sak: 02.09.2025
Status: Under behandling

Storo T-banestasjon - etablering av teknisk rom for signalutstyr
Saksnummer: 2025/04175 - Byggesak
Mottatt sak: 02.09.2025
Kobling: Denne saken er en fortsettelse av sak 202459533
Status: Under behandling

Tinglyste heftelser og rettigheter
På eiendommen er det tinglyst følgende heftelser og rettigheter som følger eiendommens matrikkel ved overskjøting til ny hjemmelshaver:

301/79/137/98:
28.06.2017 - Dokumentnr: 696542 - Bestemmelse om vannledning
Rettighetshaver: Oslo Kommune
Org.nr: 958 935 420
Overført fra: Knr:0301 Gnr:79 Bnr:138
Gjelder denne registerenheten med flere

28.06.2017 - Dokumentnr: 696542 - Bestemmelse om adkomstrett
Rettighetshaver: Oslo Kommune
Org.nr: 958 935 420
Overført fra: Knr:0301 Gnr:79 Bnr:138
Gjelder denne registerenheten med flere

28.06.2017 - Dokumentnr: 696542 - Bestemmelse om bebyggelse
Rettighetshaver: Oslo Kommune
Org.nr: 958 935 420
Overført fra: Knr:0301 Gnr:79 Bnr:138
Gjelder denne registerenheten med flere

13.11.2017 - Dokumentnr: 1263248 - Bestemmelse om veg
Kan ikke slettes uten samtykke fra: Oslo Kommune
Org.nr: 958 935 420
Midlertidig dispensasjon fra Plan- og bygningsloven
Plikt til fremtidig vederlagsfri avståelse av veigrunn til Oslo kommune
Overført fra: Knr:0301 Gnr:79 Bnr:138
Gjelder denne registerenheten med flere

03.03.2025 - Dokumentnr: 242578 - Jordskifte
Jordskiftesak - 20-049513REN-JOOV/JLST Grefsen Stasjonsby
Gjelder denne registerenheten med flere

15.04.2026 - Dokumentnr: 408612 - Registerenheten kan ikke disponeres over uten samtykke fra rettighetshaver
Rettighetshaver: Nordvik Oppgjør AS
Org.nr: 814 449 912
Elektronisk innsendt

05.11.2018 - Dokumentnr: 1501736 - Seksjonering
Opprettet seksjoner:
Snr: 98
Formål: Bolig
Tilleggsdel: Bygning
Sameiebrøk: 90/3045

04.12.2019 - Dokumentnr: 1458180 - Reseksjonering
Snr: 98
Formål: Bolig
Tilleggsdel: Bygning
Sameiebrøk: 90/3045
Endring av fellesareal

14.04.2023 - Dokumentnr: 381658 - Sammenslåing av eierseksjonssameier
Endret fra:
Knr:0301 Gnr:79 Bnr:138 Snr:21
Formål/ sameiebrøk for denne seksjon:
Knr:0301 Gnr:79 Bnr:137 Snr:98
Formål: Bolig
Tilleggsdel: Bygning
Sameiebrøk: 90/8872

04.04.2022 - Dokumentnr: 365984 - Bestemmelse om vann/kloakk
Rettighet hefter i: Knr:0301 Gnr:79 Bnr:102
Adkomstrett for drift og vedlikehold av anlegg/ledninger/kabler

04.04.2022 - Dokumentnr: 365984 - Erklæring/avtale
Rettighet hefter i: Knr:0301 Gnr:79 Bnr:102
Bestemmelse om overvann
Adkomstrett for drift og vedlikehold av anlegg/ledninger/kabler

Legalpant
Kommunen har legalpant som sikkerhet for riktig betaling av kommunale avgifter og eventuell eiendomsskatt. De øvrige seksjonseierne i sameiet har legalpant på inntil 2G som sikkerhet for krav som følger av sameieforholdet, typisk vil dette gjelde felleskostnader.

Legalpant er pant som ikke kommer frem av grunnboksutskriften, og har bedre prioritet enn for eksempel lån til bank som er tinglyst på seksjonen. Legalpant til kommunen har prioritet foran legalpant til

sameiet.

Øvrige kjøpsforhold

Diverse
Det opplyses om at ingen kan eie mer enn to boligseksjoner i sameiet, jf. eierseksjonsloven § 23. Seksjoner som eies av nærstående eller via firma teller med.

Etter lov om eierseksjoner § 31, er sameierne overfor sameiets kreditorer ansvarlige etter sin sameiebrøk. Ved manglende betaling av fellesutgifter har sameiet legalpanterett i den enkelte eierseksjon på inntil 2 ganger folketrygdens grunnbeløp.

Kjøper og selger er forpliktet til å undertegne standard kjøpekontrakt utarbeidet av Nordvik i forbindelse med eiendomstransaksjonen. Kjøpekontrakt kan besiktiges hos eiendomsmegler før bud inngis. Kontakt eiendomsmegler for spørsmål.

Selger leverer eiendommen i ryddig og rengjort stand.

Overtagelse
Overtakelse skjer etter avtale med selger.

Før boligen overleveres kjøper, skal fullt oppgjør og omkostninger være mottatt på meglers klientkonto.

Sentrale lover
Eiendommen selges etter reglene i avhendingsloven.

Generelle bestemmelser:
Alle innvendige og utvendige arealangivelser, samt beskrivelser av bygningen er hentet fra vedlagte tilstandsrapport/boligsalgsrapport. Salgsoppgaven er basert på de opplysningene selger har gitt til megler, den bygningssakkyndiges tilstandsrapport, samt opplysninger innhentet fra kommunen, Kartverket og andre tilgjengelige kilder. Det er viktig at kjøper setter seg grundig inn i alle salgsdokumentene, herunder salgsoppgave, tilstandsrapport og selgers egenerklæring. Kjøper anses kjent med forhold som er tydelig beskrevet i salgsdokumentene, og slike forhold kan ikke påberopes som mangler. Dette gjelder uavhengig av om kjøper har lest dokumentene.

Det kan være avvik fra dagens rombruk/rombenevnelser sammenlignet med det som er byggemeldt/godkjent. Alle interessenter oppfordres til å undersøke eiendommen nøye, gjerne sammen med fagkyndig før bud inngis. Kjøper som velger å kjøpe usett kan ikke gjøre gjeldende som mangel noe han burde blitt kjent med ved undersøkelsen.

Dersom det er behov for avklaringer, anbefaler vi at interessenter rådfører seg med eiendomsmegler eller egne rådgivere før det legges inn bud.

En bolig som har blitt brukt i en viss tid, har vanligvis blitt utsatt for slitasje og skader kan ha oppstått. Slik bruksslitasje må kjøper regne med, og det kan avdekkes enkelte forhold etter overtakelse som nødvendiggjør utbedringer. Normal slitasje og skader som nødvendiggjør utbedring, er innenfor hva kjøper må forvente og vil ikke utgjøre en mangel.

Kjøper og selgers rettigheter og plikter reguleres av avtalen mellom partene, samt informasjonen som har vært tilgjengelig for kjøperen i forbindelse med handelen. Avtalen utfylles av avhendingsloven, og det gjelder ulike avtalevilkår avhengig av om kjøper er forbrukerkjøper eller ikke. Dette er nærmere beskrevet nedenfor.

På grunn av ulike avtalevilkår kan selger vurdere bud fra en som ikke er forbruker, ulikt fra en forbrukers bud. Dersom kjøper ikke er forbruker, er selger sitt mulige mangelsansvar begrenset fordi eiendommen selges "som den er". Selger kan ikke ta «som den er» forbehold ovenfor en forbrukerkjøper. Selv et lavere bud fra en som ikke er forbruker kan foretrekkes fordi begrensningen i mulig mangelsansvar kan ha egenverdi for selger. Selger står fritt til å forkaste eller akseptere ethvert bud, og er for eksempel ikke forpliktet til å akseptere høyeste bud.

Budgiver skal i budskjema avgi egenerklæring om budgiver er forbruker eller næringsdrivende/ person som hovedsakelig handler som ledd i næringsvirksomhet. Budgivere får informasjon dersom andre bud er inngitt av en som ikke er forbruker.

Forbrukerkjøp - definisjon:
Med forbrukerkjøp menes kjøp av eiendom når kjøperen er en fysisk person som ikke hovedsakelig handler som ledd i næringsvirksomhet.

Forbruker – avtalevilkår:
Eiendommen har en mangel dersom den ikke er i samsvar med kravene som følger av avtalen, eller det foreligger brudd på bestemmelsene i avhendingsloven §§ 3-2 til 3-8. Hvis eiendommen ikke er i samsvar med det kjøperen må kunne forvente ut ifra alder, type og synlig tilstand, kan det være grunnlag for mangelskrav. Det samme gjelder hvis det er holdt tilbake eller gitt uriktige opplysninger om eiendommen. Dette gjelder likevel bare dersom man kan gå ut ifra at det virket inn på avtalen at opplysningen ikke ble gitt eller at feil uriktige opplysninger ikke blir rettet i tide på en tydelig måte.

Boligen kan ha en mangel etter avhendingsloven § 3-3 dersom det er avvik mellom opplyst og faktisk innvendig areal, forutsatt at avviket er på 2% eller mer og minimum 1 kvm.

Ved beregning av et eventuelt prisavslag eller erstatning må kjøper selv dekke tap/kostnader opptil et beløp på kr 10 000 (egenandel).

Ikke-forbruker (næringsdrivende) – definisjon:
Hvis kjøper er en juridisk person, eller en fysisk person

som hovedsakelig handler som ledd i næringsvirksomhet, vil kjøpet ikke anses som et forbrukerkjøp.

Ikke-forbruker – avtalevilkår:
Eiendommen har en mangel dersom den ikke er i samsvar med kravene som følger av avtalen. Eiendommen selges «som den er», og selgers ansvar utover det konkret avtalte er da begrenset etter avhendingsloven § 3-9, første ledd andre setning.

Avhendingsloven § 3-3 andre ledd fravikes, og hvorvidt boligens arealsvikt utgjør en mangel vurderes etter avhendingsloven § 3-8.

Informasjon om kjøpers undersøkelsesplikt, herunder oppfordringen om å undersøke eiendommen nøye, gjelder også for kjøpere som ikke anses som forbrukere.

Boligselgerforsikring
Selger har tegnet boligselgerforsikring. Se selgers egenerklæringsskjema vedlagt salgsoppgaven.

Boligkjøperforsikring
I samarbeid med Storebrand og HELP tilbyr Nordvik Boligkjøperpakke til våre boligkjøpere. Boligkjøperpakken er et gunstig forsikringskonsept som inneholder alle de forsikringene du trenger til den nye boligen din.

Boligkjøperpakke Leilighet inneholder:
Boligkjøperforsikring fra HELP, flytteforsikring og innboforsikring Super.

Boligkjøperforsikring er en rettshjelpsforsikring som gir trygghet og profesjonell juridisk hjelp dersom det oppdages uventede feil eller mangler ved boligen. Forsikringen gjelder i 5 år fra overtakelsen.

Flytteforsikring dekker skade på eiendeler under flytting ved plutselig og uforutsett hendelse som oppstår under transport eller i forbindelse med bæring mellom bolig, bil eller lagringssted. Forsikringen varer i 1 år fra budaksept.

Innboforsikring Super dekker tingene dine ved blant annet tyveri, brann eller vannskader. Vår beste innboforsikring Super inkluderer blant annet uflaksforsikring, bistand ved ID-tyveri og psykologhjelp ved alvorlige hendelser hjemme. Forsikringen gjelder i 3 måneder fra overtakelsesdatoen av ny bolig.

Velger du Boligkjøperpakke Leilighet+ får du i tillegg renteforsikring:
Renteforsikringen kan hjelpe deg med rentekostnaden og forsikringspremien på din primærbolig som skal selges, hvis salgsprosessen fører til at du må betale rentekostnader på to lån. Forsikringen gjelder i 9 måneder (3 måneder karenstid) og dekker inntil 15 000 kroner i måneden.

Boligkjøperforsikring fra HELP kan også kjøpes separat og inkluderer da flytteforsikring fra Storebrand.

Boligkjøperpakke/Boligkjøperforsikring må tegnes senest ved kontraktsignering og gjelder fra overtakelsen. Kjøper blir kontaktet av Storebrand med et tilbud på videre forsikring av innbo.

Se pris og mer informasjon om forsikringene i produktarket vedlagt salgsoppgaven, eller ta kontakt med megler.

Betalingsbetingelser
Oppgjør skal betales i en samlet innbetaling fra norsk bank. Betaling fra utlandet tillates kun i unntakstilfeller og dersom det er avklart med megler i anledning avtaleinngåelse (budaksept).

Viktig informasjon om budgivning
Alle bud skal inngis skriftlig til megler, som formidler disse videre til selger. Kravet til skriftlighet gjelder også budforhøyelser og motbud, aksept eller avslag fra selger.

Bud kan legges inn på eiendommens finn-annonse ved å trykke på knappen «gi bud» eller via vår hjemmeside. Bud kan legges inn på eiendommens annonse på hjem.no/finn.no ved å trykke på knappen «gi bud» eller via vår hjemmeside. Ved elektronisk budgivning legges bud inn ved å benytte BankID. Bud kan også inngis på budskjema vedlagt i salgsoppgaven.

Før megler formidler bud til selger, skal megler innhente gyldig legitimasjon og signatur fra budgiver. Kravet til legitimasjon og signatur er oppfylt for budgivere som benytter e-signatur, eksempelvis BankID eller MinID. Senere bud kan inngis per e-post eller SMS til megler.

Dersom budgiver skal by på eiendommen i henhold til kjøpsfullmakt må megler kontaktes i forkant av budgivning. Ved bruk av kjøpsfullmakt, må fullmakten oversendes til megler i forkant av budgivning.

Kjøper kan ikke kreve at eiendommen tinglyses på andre enn kjøper. Om kjøper ønsker at noen andre skal stå som hjemmelshaver, må det tas forbehold om dette i budet. Selger kan velge å ikke akseptere dette.

Et bud bør inneholde eiendommens adresse (eventuelt gnr/bnr), kjøpesum, budgivers kontaktinformasjon, finansieringsplan, akseptfrist, overtakelsesdato og eventuelle forbehold som for eksempel usikker finansiering, salg av nåværende bolig ol. Normalt vil ikke et bud med forbehold bli akseptert før forbeholdet er avklart. Konferer gjerne med megler før bud avgis.

Megler skal legge til rette for en forsvarlig avvikling av budrunden. I forbrukerforhold (dvs. der selger er forbruker) skal megleren ikke formidle bud med kortere akseptfrist enn kl. 12.00 første virkedag etter siste annonserte visning. Senere bud må ha en tilstrekkelig lang akseptfrist til at megler, så langt det er nødvendig og mulig, kan videreformidle budet og eventuelle forbehold til alle involverte parter og legge til rette for at disse får tid til å områ seg, jf. forskrift om eiendomsmegling § 6-3.

Akseptfrist bør derfor være på minimum 30 minutter, og budforhøyelser bør skje senest 10 minutter før fristens utløp. Dersom bud inngis med en frist som åpenbart er for kort til at megleren kan avvikle budrunden på en forsvarlig måte, vil megler fraråde budgiver å stille slik frist. Megleren vil uoppfordret gi sin vurdering av det enkelte bud overfor selgeren, når budet er gitt innenfor akseptfristene ovenfor.

Megler skal så snart som mulig bekrefte skriftlig overfor budgivere at budene deres er mottatt.
Megler kan ikke formidle bud med forbehold om at budet eller forbehold i budet skal holdes skjult (hemmelig) for andre budgivere og interessenter.

Etter at handel har kommet i stand, eller dersom en budrunde avsluttes uten at handel er kommet i stand, kan en budgiver kreve kopi av budjournalen i anonymisert form.

Kopi av budjournal skal gis til kjøper og selger uten ugrunnet opphold etter at handel er kommet i stand. Dersom det er viktig for budgiver å bevare sin anonymitet, bør budet fremmes gjennom fullmektig.

For mer informasjon om budgivningsprosessen, se «Forbrukerinformasjon om budgivning», som er vedlagt salgsoppgaven, eller ta kontakt med megler.

Tilbud på finansiering
Du kan søke om boliglån hos vår samarbeidspartner Storebrand, og få svar på dagen.

Med boliglån i Storebrand kan du være trygg på at du til enhver tid har blant markedets mest konkurransedyktige renter. Du vil bli tatt godt vare på av et av Norges beste servicemiljøer innen bank.

Som kunde i Storebrand Bank får du en fast kontaktperson å forholde deg til, som vil gi deg gode råd og god hjelp med kort svartid. Søk om boliglån i Storebrand og få

· Enkel søknad - og etableringsprosess
· Svar på dagen
· Fast kontaktperson å forholde deg til
· Trygghet for at du alltid har konkurransedyktige betingelser

Ta kontakt på telefon 22 31 22 21 eller nordvik@storebrand.no. Les mer på storebrand.no/nordvik.

Meglerforetaket kan motta provisjon ved formidling av finansielle tjenester.

Hvitvasking
Eiendomsmeglere er underlagt lov om hvitvasking og tilhørende forskrift. Etter hvitvaskingsloven er eiendomsmegler pålagt å gjennomføre kundetiltak av både selger og kjøper.

Hvis kjøper ikke bidrar til at megler får gjennomført kundetiltak, og dette fører til at transaksjonen ikke kan gjennomføres eller blir forsinket, misligholder kjøper avtalen. Etter 30 dager anses misligholdet vesentlig, og selger har rett til å heve avtalen og gjennomføre dekningssalg for kjøpers regning. Dersom det er selger som ikke bidrar til at megler får gjennomført løpende kundetiltak underveis i oppdraget må eiendomsmegler stanse gjennomføringen av transaksjonen. Selger vil i et slikt tilfelle ha misligholdt sine forpliktelser, og kjøper vil kunne ha et krav mot selger etter avhendingsloven.

Hvis kundetiltak ikke lar seg gjennomføre, vil Nordvik Eiendomsmegling ikke kunne bistå med handelen eller foreta oppgjør.

Personopplysningsloven
Personopplysninger vil bli behandlet i samsvar med personopplysningsloven. Ved å registrere deg som interessent og/eller budgiver eller kjøpe vil vi innhente, behandle og registrere personopplysninger om deg.

Eiendomsmeglingsforetak har plikt til å oppbevare kontrakter og dokumenter i 10 år, jf. eiendomsmeglingsforskriften § 3-7 (3). Denne oppbevaringsplikten begrenser muligheten for å få slettet personopplysninger. Du kan lese mer om Nordviks behandling av personopplysninger i vår personvernerklæring på nordvikbolig.no/personvern.

Om oppdraget

Meglers vederlag
Vederlag:
Provisjon: 0,80% av salgssum (min. kr. 45 000,-) – estimert til kr. 84 000,-
Kostnad for utsatt betaling*** kr. 3 500,-
Grunnpakke Leilighet/tomt kr. 9 500,-
Markedspakke med bolighefte (uten hjem.no) kr. 21 000,-
Oppgjørshonorar** kr. 8 500,-
Tilrettelegging kr. 19 900,-
Visningshonorar/overtagelseshonorar per stk. kr. 3 900,-
Økt annonsekostnad på FINN.no for boliger over 8 MNOK kr. 1 500,-

Utlegg:
Eierskiftegebyr kr. 6 725,-
Infoland - Informasjon forretningsfører ca. kr. 4 750,-
Utlegg foto - Interiør og fasade ca. kr. 5 000,-
Utlegg tilstandsrapport ca. kr. 10 500,-

Samlet skal selger betale kr. 178 775,- for vederlag og utlegg ved salg til prisantydning.

Dersom oppdraget utløper eller blir sagt opp, uten at handel er kommet i stand, har megler krav på et rimelig vederlag for medgått tid/utført arbeid og avtalte utgifter (tilrettelegging, markedsføring og avholdte visninger) samt eventuelle utlegg. Ved beregningen av vederlaget skal det tas utgangspunkt i timeprisen som er kr. 3 900,-.

Vedlegg til salgsoppgaven
Vedleggene er en del av den komplette salgsoppgaven. Det er viktig at interessenter setter seg godt inn i vedleggene og kontakter megler med eventuelle spørsmål før bud inngis.

Status salgsoppgave
Salgsoppgaven er sist endret 3. mai 2026

Megler
Lise Kjær Hjelmseth, Eiendomsmegler / Partner
Tlf. 92451249

Megler 2
Amalie Marthinsen, Eiendomsmegler / Partner
Tlf. 47200032

Meglerforetaket
Nordvik Nydalen
Nydalsveien 33
0484 OSLO
Juridisk navn: Nordre Aker Eiendomsmegling AS
Org. nr.: 916491034

Samarbeidspartnere og foretak med tilknytning til Nordvik
Meglerforetaket og Nordvik-kjeden samarbeider med en rekke foretak som tilbyr produkter eller tjenester i forbindelse med megleroppdraget.

- Storebrand leverer boligselgerforsikring, finansieringsløsninger og forsikringer til kjøper
- Help forsikring leverer boligkjøperforsikring
- Flytte- og lagringstjenester gjennom Loyalty, oppussing gjennom Steddy, bredbånd levert av Telenor, alarm levert av Sector alarm, strøm levert av Fjordkraft og Fortum og utleietjenester levert av Utleiemegleren. Hvilke tilbud kjøper og selger får i forbindelse med oppdraget kan variere ut fra hvor i landet eiendommen ligger.

Nordvik Bolig AS, som er franchisegiver for Nordvik-kjeden, eier aksjer i Bomega AS (Hjem.no).

Hans Nordahls gate 34

Nabolaget Åsen - vurdert av 167 lokalkjente

Nabolaget spesielt anbefalt for

- Etablerere
- Familier med barn
- Enslige

Skoler

Nordpolen skole (1-10 kl.) 614 elever, 34 klasser	8 min 0.7 km
Fernanda Nissen skole (1-7 kl.... 532 elever, 25 klasser	11 min 1 km
Sinsen skole (1-7 kl.) 603 elever, 30 klasser	12 min 1 km
Morellbakken skole (8-10 kl.) 392 elever, 30 klasser	13 min 1.1 km
Bentsebrua skole (8-10 kl.) 227 elever, 16 klasser	17 min 1.5 km
Nydalen videregående skole 960 elever	22 min 1.8 km
Foss videregående skole 600 elever, 20 klasser	7 min 2.7 km


Offentlig transport

Sinsen T Linje 58	4 min 0.3 km
Sinsenkrysset Linje 12, 17	5 min 0.4 km
Sinsen Linje 4, 5	7 min 0.6 km
Grefsen stasjon Linje RE30, R31	7 min 0.6 km
Oslo S Totalt 24 ulike linjer	12 min 4.4 km

Barnehager

Espira Grefsen Stasjon barneha... 150 barn	2 min 0.2 km
Espira Torshovdalen barnehage ... 78 barn	6 min 0.5 km
Ragnas Hage (0-6 år) 123 barn	6 min 0.5 km

Aldersfordeling

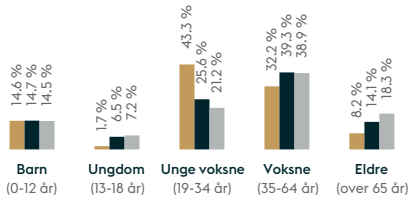

Område	Personer	Husholdninger
Åsen	3 876	2 161
Oslo og omegn	999 185	490 708
Norge	5 425 412	2 654 586

Opplevd trygghet
Veldig trygt 82/100

Kvalitet på skolene
Veldig bra 81/100

Naboskapet
Høflige 65/100

Primære transportmidler

- Tog/t-bane
- Buss
- Trikk


Sport

Muselunden	8 min
Haarklous plass	8 min
Fitness24Seven Storo	8 min
Sandaker Treningssenter	8 min

Kollektivtilbud
Veldig bra 95/100

Kvalitet på barnehagene
Veldig bra 87/100

Aktivitetstilbud
Meget bra 83/100

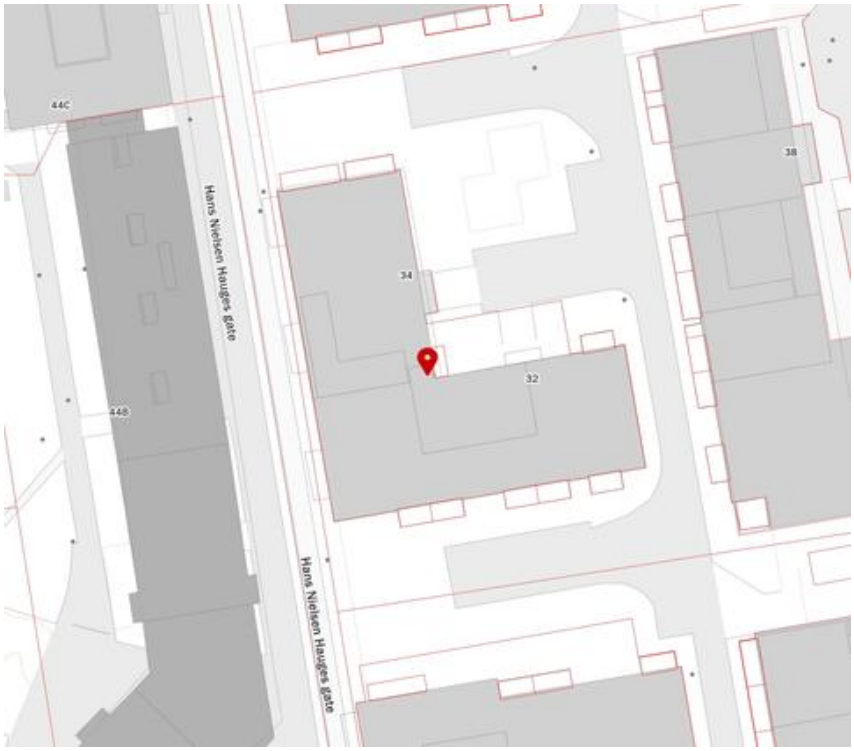

Innholdet i nabolagsprofilen er hentet fra ulike datakilder, og feil eller mangler kan forekomme. Vurderinger og sitater er innhentet på web og gir uttrykk for hvordan naboene vurderer nabolaget. FINN.no AS kan ikke holdes ansvarlig for feil/mangler i profilen.
Copyright © Finn.no AS 2026

Tilstandsrapport

Selveierleilighet
Hans Nordahls gate 34, 0481 OSLO
OSLO kommune
gnr. 79, bnr. 137, snr. 98

Sum areal alle bygg: BRA: 97 m² BRA-i: 90 m²



Befaringsdato: 23.04.2026 **Rapportdato:** 01.05.2026 **Oppdragsnr.:** 13350-3217 **Referansenummer:** RO1749

Autorisert foretak: Takstkonsulent1 AS **Sertifisert Takstingeniør:** Kenneth Pettersen

Takstkonsulent1
Vi verdsetter din bolig!
Tlf. 69 14 43 00 - www.takstkonsulent1.no

Miljøfyrtårn

Rapporten kan brukes i inntil ett år etter rapportdato, og kan ikke gjenbrukes ved flere boligsalg i denne perioden.
Skjer det endringer, oppstår skader også videre på boligen, bør du som selger be om oppdatert rapport.

Norsk takst

Norsk takst er bransjeorganisasjonen for landets bygningssakkyndige og takstforetak, med om lag 1400 sertifiserte medlemmer fordelt på omtrent 1000 bedrifter. I boligomsetningen regnes takstrapportene som et helt avgjørende element i den informasjonen som gjøres tilgjengelig for kjøper. Årlig leverer medlemmene rundt 120.000 slike takster. Det gir unik oversikt over norske boliger, og bidrar til at alle oppdrag kan utføres med utgangspunkt i erfaringsbasert kvalitet.

Det stilles høye krav til utdanning, sertifisering og yrkesetikk. Norsk takst er opptatt av at boligomsetningen skal være trygg, og legger vekt på å opptre uavhengig av andre bransjeaktører. Bygningssakkyndige fakturerer sine tjenester uten hensyn til hvilken pris som oppnås, og skal heller ikke på annen måte ha noen egeninteresse knyttet til handelen.

Uavhengighet og god fagkunnskap har over tid bygget troverdighet og tillit. Både selger og kjøper skal kunne stole på bygningssakkyndiges vurderinger. For tilfeller der det likevel skulle oppstå misnøye med utført arbeid, har vi sammen med Forbrukerrådet etablert en klagenemnd.

Norsk takst har en sentral rolle i utviklingen av norske standarder, regler og profesjonsprinsipper, og representerer bransjen i alle relevante internasjonale fora. Dette sikrer at norske bygningssakkyndige tidlig kan tilpasse seg krav og bransjetrender fra utlandet, samtidig som takseringsfaget får en norsk stemme på verdensbasis. Organisasjonen bidrar i næringspolitisk sammenheng, og har vært en pådriver for å sikre at lover og regler gir trygghet for forbrukerne i boligomsetningen.

Takstkonsulent1 AS

Takstkonsulent1 AS ble omdannet fra et enkeltpersonsforetak i 2019. Enkeltpersonsforetaket ble opprettet i 2014. Bedriften og de ansatte er medlem av Norsk Takst og de ansatte har alle utdanning fra Fagskulen Vestland, bygningssakkyndig. Sertifiseringen er innenfor området Boligtaksering og omfatter: Verditakst, Tilstandsrapport, Boligsalgsrapport, Forhåndstakst, Byggelånsoppfølging og Reklamasjonsrapport. Av erfaring kan vi vise til 40 år i byggebransjen som tømrer og taktekker med fag- og mesterbrev i taktekkerfaget. Selskapet ble omdannet til AS i 2019.

Rapportansvarlig



Kenneth Pettersen

Uavhengig Takstingeniør

kh@takstkonsulent1.no

901 40 918

Dette trenger du å vite om tilstandsrapporten



Hva er en tilstandsrapport?

En tilstandsrapport beskriver synlige skader/avvik eller tegn på skader/avvik på boligen. Rapporten fremhever vanligvis ikke positive egenskaper ved boligen.



Hva vurderer en bygningssakkyndig?

Den bygningssakkyndige vurderer boligen ut fra hva man kan forvente av en bygning av samme alder og type. Vurderingen gjøres som regel mot hvordan det var vanlig å bygge og regler som gjaldt da boligen ble oppført (søknadstidspunktet). Forhold som er vanlige for bygningens alder, slik som slitasje etter normal bruk regnes ikke som avvik.



Hva inneholder tilstandsrapporten?

Den bygningssakkyndige undersøker rom og bygningsdeler slik det kommer frem av Forskrift til avhendingsloven. Tilstandsrapporten inneholder bare avvik som den bygningssakkyndige kan se eller kontrollere med enkle hjelpemidler. Det gjøres ikke nærmere undersøkelser slik som åpning av vegger eller andre bygningsdeler. I vegg mot våtrom og rom under terreng kan det borres et hull for å gjøre enkle undersøkelser slik som fuktsøk.

Når du kjøper en brukt bolig

Når du kjøper en brukt bolig, er det viktig å være oppmerksom på at dette ikke kan sammenlignes med å kjøpe en ny bolig. Måten boligen ble bygget på kan være annerledes enn i dag. Bygninger svekkes over tid, og utsettes for slitasje blant annet på grunn av bruk og vær og vind. Mange boliger fornyes helt eller delvis, noen i flere omganger, eller det oppføres tilbygg. Særlig for boliger som er pusset opp eller endret, er det viktig å merke seg at fornyelse av overflater ikke nødvendigvis betyr at bygningsdeler under er forbedret.

Vurdering mot byggeregler

Den bygningssakkyndige vil vurdere boligen mot hvordan det var vanlig å bygge og regler som gjaldt på søknadstidspunktet. Den bygningssakkyndige ser etter avvik som har betydning for og som reduserer boligens funksjon og verdi, og som kommer frem av forskrift til avhendingslova.

Noen bygningsdeler og forhold vil den bygningssakkyndige vurdere mot dagens regelverk. Etter dagens regelverk vil disse kunne få avvik og/eller TG2 eller TG3 uten at det nødvendigvis er krav om at avviket utbedres. Dette kan gjelde sluk, tettesjikt og fall på bad og vaskerom, forhold som gjelder sikkerhet mot brann, rekkverk, trapper osv.

Tilstandsrapporten beskriver ikke hele boligen

BYGNINGSSAKKYNDIGE SER FOR EKSEMPEL IKKE PÅ

• vanlig slitasje og normal vedlikeholdstilstand • bagatellmessige forhold som ikke påvirker bygningens bruk eller verdi vesentlig • etasjeskillere • tilleggsbygg slik som garasje, bod, anneks, naust også videre • utvendige trapper • støttemurer • skjulte installasjoner • installasjoner utenfor bygningen • full funksjonstesting av el- og VVS-installasjoner • geologiske forhold og bygningens plassering på grunnen • bygningens planløsning • bygningens innredning • løsøre slik som hvitevarer • utendørs svømmebasseng og pumpeanlegg • bygningens estetikk og arkitektur • bygningens lovlighet (bortsett fra bruksendringer, brannceller og forhold som åpenbart kan påvirke helse, miljø og sikkerhet) • fellesarealer (med mindre boligeier har vedlikeholdsplikt for fellesarealer og dette er kjent for bygningssakkyndig, eller fellesarealet har en særlig tilknytning til boligen).

© iVerdi 2023 © Norsk takst 2023

Malen til denne rapporten, inkludert standardtekstene fra Norsk takst, er vernet etter åndsverkloven og kan kun benyttes av medlemsforetakene i Norsk takst og av takstingeniører som er sertifisert i slikt foretak, samt av kunder hos iVerdi og studenter hos NEAK. For andre aktører er eksemplarfremstilling av malen og standardtekster, som utskrift og annen kopiering til bruk som grunnlag for tilsvarende rapporter, bare tillatt når det er hjemlet i lov (kopiering til privat bruk, sitat o.l.) eller avtale med Norsk Takst (Forside) eller iVerdi (Hjem-iVerdi).

Utnyttelse i strid med lov eller avtale kan medføre erstatnings- og straffeansvar.

Dette trenger du å vite om tilstandsrapporten

Tilstanden vurderes med ulike tilstandsgrader

Tilstanden gir uttrykk for en gitt forventet tilstand, blant annet vurdert ut fra alder og normal bruk. Ved Tilstandsgrad 0 (TG0) og Tilstandsgrad 1 (TG1) gir den bygningssakkyndige normalt ingen begrunnelse for valg av tilstandsgrad. Grunnen er at bygningen eller bygningsdelen da bare har normal slitasje. Ved skjulte konstruksjoner kan alder alene avgjøre tilstandsgrad. Når bygningssakkyndige anbefaler tiltak, for eksempel utbedringer, må brukeren av rapporten vurdere om tiltakene er nødvendige og lønnsomme.
Når den bygningssakkyndige velger tilstandsgrad, baseres vurderingen på faste kriterier som følger av gjeldende bransjestandard for Teknisk tilstandsanalyse ved omsetning av bolig og Forskrift til avhendingslova.

TG 0

TILSTANDSGRAD 0, TG0: INGEN AVVIK

Bygningsdelen skal være tilnærmet ny, ikke vise tegn på slitasje og det skal være lagt frem dokumentasjon på faglig god utførelse. Det er ingen merknader til delen.

TG 1

TILSTANDSGRAD 1, TG1: MINDRE AVVIK

Bygningsdelen skal bare ha normal slitasje, og strakstiltak skal ikke anses som nødvendig. Graden kan også brukes når delen er ny, men der dokumentasjon på faglig god utførelse mangler.

TG 2

TILSTANDSGRAD 2, TG2: VESENTLIGE AVVIK OG MINDRE AVVIK SOM ETTER NS 3600 GIR TG 2

Bygningsdelen skal enten ha feil utførelse, en skade eller symptomer på skade, sterk slitasje eller nedsatt funksjon. Graden gis når bygningsdelen trenger vedlikehold eller tiltak i nær fremtid. Graden skal også brukes når delen er gammel og det er grunn til å varsle om faren for skader på grunn av alderen, eller når det er grunn til å overvåke delen spesielt på grunn av fare for større skader eller følgeskader.

TG 3

TILSTANDSGRAD 3, TG3: STORE ELLER ALVORLIGE AVVIK

Denne tilstandsgraden brukes ved kraftige tegn på forhold som man må regne med trenger utbedring straks eller innen kort tid. Det er påvist funksjonssvikt eller sammenbrudd.

TG IU

IKKE UNDERSØKT/IKKE TILGJENGELIG FOR UNDERSØKELSE

Det kan være avvik/skader som ikke er avdekket.

Informasjon om utbedringskostnader

Utbedringskostnadene i rapporten er sjablongmessige anslag basert på observerte forhold som feil, skader eller uregelmessigheter, samt foreslåtte tiltak. Disse anslagene er veiledende, angis i fem intervaller, er basert på generelle erfaringstall, og må ikke forveksles med konkrete pristilbud fra håndverkere eller entreprenører. Faktiske kostnader kan variere betydelig, avhengig av individuelle valg, materialpriser og markedsforhold. For å få en nøyaktig vurdering av utbedringskostnadene anbefales ytterligere undersøkelser og innhenting av flere pristilbud fra kvalifiserte fagfolk. Slike anslag gis for TG3, der dette er mulig.

- Tiltak under kr 20 000
- Tiltak mellom kr 20 000 – 100 000
- Tiltak mellom kr 100 000 – 200 000
- Tiltak mellom kr 200 000 – 500 000
- Tiltak over kr 500 000

Beskrivelse av eiendommen

Bygningen ble bygget i 2018. Boligen er oppført etter byggeforskrifter som gjaldt på oppføringstidspunktet. Nåværende eier overtok boligen i 2019.

- Boligen fremstår med lyse og tidsriktige overflater, mindre merker og hull etter utstyr anses som normalt med tanke på at det er en brukt bolig. Normalt god standard på innredninger og utstyr.

Selveierleilighet - Byggeår: 2018

UTVENDIG Gå til side

Vestvendt balkong i betongkonstruksjoner på ca. 11 m². Plastfliser på gulv. Rekkverk av stålkonstruksjoner.

Boligblokk bygget i 2019. Bygningen er trolig fundamentert med stål - og/eller betongpilarer til stedlige masser. Støpt plate til pelehoder. Grunnmur av betong. Etasjeskillere av betong eller prefabrikerte betongelementer. Yttervegger oppført i betong/murverk, utfyllende bindingsverk av tre og stål, utvendig forblendet med teglstein og kledd med trekledning. Flat takkonstruksjon, antatt tekket med asfalttakbelegg eller folie (ikke besiktiget).

INNVENDIG Gå til side

Himling med malte plater og malte prefabrikerte betongelementer. Vegger med malte plater. Gulv med 3-stavs eikeparkett. Takhøyden ble målt i gangen til: 2,22 m. i stuen til: 2,49 m.

VÅTROM Gå til side

Himling med malte plater, innfelt downlights. Vegger med fliser. Gulv med fliser, elektrisk gulvvarme. Innredet med vegghengt klosett, servant nedfelt i innredning og dusjhjørne med svingbare glassdører. Opplegg for vaskemaskin. Balansert ventilasjon.

KJØKKEN Gå til side

Kjøkkeninnredning med glatte fronter. Laminat benkeplate med nedfelt vask- og skyllekum. Integrert induksjonstopp, stekeovn, oppvaskmaskin og kombinert kjøl-/frys. Ventilator over kokeplass.

SPESIALROM Gå til side

Himling med malte plater. Vegger med malte plater. Gulv med fliser. Innredet med vegghengt klosett, servant nedfelt i innredning og speil. Balansert ventilasjon.

TEKNISKE INSTALLASJONER Gå til side

Leiligheten er oppvarmet via radiatorer tilknyttet felles varmeanlegg. Varmekabler på baderom.

Arealer Gå til side

Forutsetninger og vedlegg Gå til side


Lovlighet Gå til side

Selveierleilighet

- Det foreligger godkjente og byggemeldte tegninger, som stemmer med dagens bruk

Sammendrag av boligens tilstand

Fordeling av tilstandsgrader

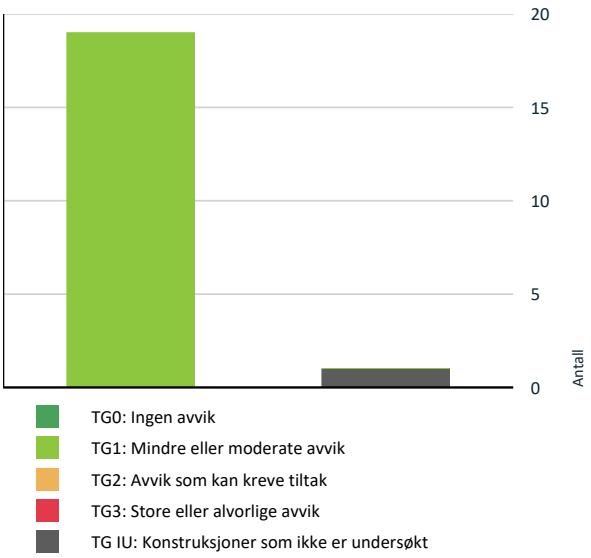

Vil du vite mer om tilstandsgrader? Se side 4.

Spesielt for dette oppdraget/rapporten

Rapporten begrenser seg til leiligheten, og det som normalt vil omfattes av eiers selvstendige vedlikeholdsansvar som seksjonseier. Normalt utgjør dette alt innenfor leilighetens/seksjonens vegger.

Tilstandsrapporten tar derfor ikke for seg bygningens fellesdeler som for eksempel tak, yttervegger, grunnmur, drenering, og felles tekniske installasjoner. Balkonger/terrasser og vindu vurderes dersom takstmannen finner det relevant for leiligheten.

Det anbefales på generelt grunnlag å sette seg inn i sameiets vedtekter vedr. ansvarsfordeling av vedlikeholdsplikter.

Oppsummering av avvik

Vil du vite mer? Se på rommet eller bygningsdelen senere i rapporten.

Selveierleilighet

TG IU KONSTRUKSJONER SOM IKKE ER UNDERSØKT

Våtrom > 2. etasje > bad > Tilliggende konstruksjoner våtrom Gå til side

Tilstandsrapport

SELVEIERLEILIGHET



Byggeår
2018

Kommentar
Hentet fra Ambita/Norges Eiendommer.

Anvendelse

Standard

Vedlikehold

UTVENDIG

TG 1 Vinduer

Beskrivelse

Vinduer med 3-lags energiglass, produsert 2017.

TG 1 Dører

Beskrivelse

Lyd- og brannklassifisert entrédør. Balkongdør med 3-lags energiglass, produsert 2017

TG 1 Balkonger, terrasser og rom under balkonger

Beskrivelse

Vestvendt balkong i betongkonstruksjoner på ca. 11 m². Plastfliser på gulv. Rekkverk av stålkonstruksjoner.

Andre utvendige forhold

Beskrivelse

Boligblokk bygget i 2019. Bygningen er trolig fundamentert med stål- og/eller betongpilarer til stedlige masser. Støpt plate til pelehoder. Grunnmur av betong. Etasjeskillere av betong eller prefabrikerte betongelementer. Yttervegger oppført i betong/murverk, utfyllende bindingsverk av tre og stål, utvendig forblendet med teglstein og kledd med trekledning. Flat takkonstruksjon, antatt tekket med asfalttakbelegg eller folie (ikke besiktiget).

INNVENDIG

TG 1 Overflater

Beskrivelse

Himling med malte plater og malte prefabrikerte betongelementer. Vegger med malte plater. Gulv med 3-stavs eikeparkett. Takhøyden ble målt i gangen til: 2,22 m. i stuen til: 2,49 m.

Tilstandsrapport

TG 1 Etasjeskille/gulv mot grunn

Beskrivelse

Etasjeskillere av betongkonstruksjoner.

TG 1 Innvendige dører

Beskrivelse

Glatte innerdører.

Andre innvendige forhold

Beskrivelse

Leiligheten er oppvarmet via radiatorer tilknyttet felles varmeanlegg. Varmekabler på baderom.

VÅTROM

2. ETASJE > BAD

Generell

Beskrivelse

Himling med malte plater, innfelt downlights. Vegger med fliser. Gulv med fliser, elektrisk gulvvarme. Innredet med vegghengt klosett, servant nedfelt i innredning og dusjhjørne med svingbare glassdører. Opplegg for vaskemaskin. Balansert ventilasjon.

2. ETASJE > BAD

TG 1 Overflater vegger og himling

Beskrivelse

Himling med malte plater, innfelt downlights. Vegger med fliser.

2. ETASJE > BAD

TG 1 Overflater Gulv

Beskrivelse

Gulvet er flislagt. Rommet har elektriske varmekabler. Fall mot sluk er målt til 35 mm. Høydeforskjell fra toppen av sluket til toppen av membranen ved dørterskelen er 35 mm.

2. ETASJE > BAD

TG 1 Sluk, membran og tettesjikt

Beskrivelse

Det er nyere stålsluk og smøremembran med ukjent utførelse.

Tilstandsrapport



2. ETASJE > BAD

TG 1 Sanitærutstyr og innredning

Beskrivelse

Innredet med vegghengt klosett, servant nedfelt i innredning og dusjhjørne med svingbare glassdører. Opplegg for vaskemaskin.

2. ETASJE > BAD

TG 1 Ventilasjon

Beskrivelse

Det er balansert ventilasjon.

2. ETASJE > BAD

TG IU Tilliggende konstruksjoner våtrom

Beskrivelse

Hulltaking er ikke foretatt da det ikke er fysisk mulig pga tilliggende konstruksjoner.

Årstall: 2026

Kilde: Andre opplysninger: Vurdert av bygningssakkyndig på befaringsdagen.

KJØKKEN

2. ETASJE > STUE/KJØKKEN

TG 1 Overflater og innredning

Beskrivelse

Kjøkkeninnredning med glatte fronter. Laminat benkeplate med nedfelt vask- og skyllekum. Integrert induksjonstopp, stekeovn, oppvaskmaskin og kombinert kjøl-/frys. Ventilator over kokeplass.

2. ETASJE > STUE/KJØKKEN

TG 1 Avtrekk

Beskrivelse

Det er kjøkkenventilator med avtrekk ut.

SPESIALROM

2. ETASJE > TOALETTROM

Tilstandsrapport

TG 1 Overflater og konstruksjon

Beskrivelse

Himling med malte plater. Vegger med malte plater. Gulv med fliser. Innredet med vegghengt klosett, servant nedfelt i innredning og speil. Balansert ventilasjon.

TEKNISKE INSTALLASJONER

TG 1 Vannledninger

Beskrivelse

Plastrør (rør-i-rør). Vannledningene er begrenset visuelt kontrollert i forbindelse med rapporten. Hvis riktig tilstand på vannledningene skal kartlegges, kan dette gjøres ved hjelp av TV-kontroll.

TG 1 Avløpsrør

Beskrivelse

Avløpsrør av plast og stål. Avløpsledningene er begrenset visuelt kontrollert i forbindelse med rapporten. Hvis riktig tilstand på avløpsledningene skal kartlegges, kan dette gjøres ved hjelp av TV-kontroll.

TG 1 Ventilasjon

Beskrivelse

Boligen har balansert ventilasjon.

TG 1 Varmtvannstank

Beskrivelse

Sentralt varmtvannsberedning.

TG 1 Vannbåren varme

Beskrivelse

Vannbåren varme fra fellesanlegg til radiatorer.

Elektrisk anlegg

Dette er en forenklet kontroll begrenset til de spørsmål og undersøkelser som forskrift til avhendingslova (tryggere bolighandel) § 2-18 inneholder. Dette kan ikke sammenlignes med en kontroll utført av offentlig myndighet (Det lokale eltilsyn) eller registrert elektrovirksomhet, og en bygningssakkyndig har verken kompetanse eller lov til å foreta en slik kontroll.

Tilstanden er vurdert ut fra den forenklede og begrensede kontrollen som forskriften inneholder. El-anlegget kan ha feil og mangler som en slik forenklet undersøkelse ikke vil avdekke. Vær derfor oppmerksom på denne risikoen, og søk videre veiledning eller få en fullstendig kontroll utført av registrert elektrovirksomhet.

Beskrivelse

Automatsikringer. Undertegnede har ikke elektrokompetanse, og det elektriske anlegget er derfor ikke faglig vurdert. Det elektriske er veldig begrenset kontrollert i forbindelse med rapporten da dette krever Nemko godkjent kompetanse. På generelt grunnlag anbefales det kontroll av el-anlegget av autorisert firma.

Foreligger det eltilsynsrapport de siste 5 år, og det er ikke foretatt arbeid på anlegget etter denne, utenom retting av eventuelle avvik i

Tilstandsrapport

1. eltilsynsrapport (dvs en el-tilsynsrapport uten avvik)?
   Nei

Spørsmål til eier

2. Når ble det elektriske anlegget installert eller sist gang totalt rehabilitert (årstall)? Med totalt rehabilitert menes fullstendig utskiftet anlegg fra inntakssikring og videre.
   2018

3. Er alle elektriske arbeider/anlegg i boligen utført av en registrert elektroinstallasjonsvirksomhet?
   Ja

4. Er det elektriske anlegget utført eller er det foretatt tilleggsarbeider på det elektriske anlegget etter 1.1.1999?
   Nei

5. Foreligger det kontrollrapport fra offentlig myndighet – Det Lokale Eltilsyn (DLE) eller eventuelt andre tilsvarende kontrollinstanser med avvik som ikke er utbedret eller kontrollen er over 5 år?
   Nei

6. Forekommer det ofte at sikringene løses ut?
   Nei

7. Har det vært brann, branntilløp eller varmgang (for eksempel termiske skader på deksler, kontaktpunkter eller lignende) i boligens elektriske anlegg?
   Nei

Generelt om anlegget

8. Er det tegn til at det har vært termiske skader (tegn på varmgang) på kabler, brytere, downlights, stikkontakter og elektrisk utstyr? Sjekk samtidig tilstanden på elektrisk tilkobling av varmtvannsbereder, jamfør eget punkt under varmtvannstank
   Nei

9. Er der synlig defekter på kabler eller er disse ikke tilstrekkelig festet?
   Nei

Inntak og sikringsskap

10. Er det tegn på at kabelinnføringer og hull i inntak og sikringsskap ikke er tette, så langt dette er mulig å sjekke uten å fjerne kapslinger?
    Nei

11. Finnes det kursfortegnelse, og er den i samsvar med antall sikringer?
    Ja

12. Foreta en helhetsvurdering av det elektriske anlegget, dets alder, allmenne tilstand og fare for liv og helse. Bør det elektriske anlegget ha en utvidet el-kontroll?
    Nei

Arealer, byggetegninger og brannceller

Standard gjeldende fra 01.01.2024

Arealmålinger og arealoppsett er basert på Norsk standard 3940:2023 Areal- og volum-beregninger av bygninger. Arealet gjelder for tidspunktet da boligen ble målt

Hva er måleverdig areal?

Arealet i rommet må ha minst 1,90 m fri høyde over gulvet og minst bredde på 0,60 m. Et loft med skråtak vil for eksempel bare få registrert målbart areal der høyden er minst 1,90 m og bredden minst 0,60 m.Rommet må ha dør eller luke, og gangbart gulv.

Hva er bruksareal?

BRA = BRA-i + BRA-e + BRA-b

Bruksarealet for bygningen er bruttoarealet minus arealet som opptas av yttervegger.



Internt bruksareal **(BRA-i)**	Arealet innenfor boenheten(e)
Eksternt bruksareal **(BRA-e)**	Arealet av alle rom utenfor boenheten(e) og som tilhører denne, slik som for eksempel boder
Innglasset balkong mv **(BRA-b)**	Arealet av innglasset balkong, veranda eller altan når denne er tilknyttet boenheten(e)
Terrasse- og balkongareal **(TBA)**	Arealet av terrasser, åpne balkonger og åpen altan tilknyttet boenheten(e)
Gulvareal **(GUA)**	Er sum av BRA (bruksareal) og ALH (areal med lav takhøyde). Areal med lav takhøyde (ALH) er ikke måleverdig areal, som skyldes skråtak og lav himlingshøyde. GUA kan opplyses i markedsføring der det er aktuelt for den konkrete boligen og kun sammen med BRA-i, for eksempel der gulvflaten har en verdi og har funksjon ved møblering og bruk av rommene. Ikke innredet areal som kaldloft, måles og oppgis normalt ikke.

Arealet kan ikke alltid fastsettes nøyaktig

Areal kan være komplisert eller umulig å måle opp nøyaktig fordi det er vanskelig å fastslå tykkelsen på innervegger, skjevheter i og utforming av bygningskonstruksjoner som karnapp, buer og vinkler som ikke er rette, åpne rom over flere etasjer og så videre.

Eiendommens markedsverdi kan ikke baseres på en matematisk beregning basert på antall kvadratmeter opplyst i rapporten. Opplysninger om areal kan altså ikke alene benyttes for å beregne eiendommens verdi.

Den bygningssakkyndige kan avdekke eventuelle bruksendringer og avvik i branncelleinndeling

Den bygningssakkyndige ser på byggetegninger hvis de er tilgjengelige og dette er en del av oppdraget,og vurderer bruken av boligen opp mot tegningene. Hvis den bygningssakkyndig avdekker at en bolig ikke ser ut til å være delt opp i brannceller etter kravene i byggteknisk forskrift på befaringstidspunktet, skal det opplyses om dette.

Reglene om bruksendring og brannceller kan være kompliserte. Søk videre faglige råd om rapporten ikke gir deg svar. Den bygningssakkyndige kan ikke vurdere og svare på alle spørsmål, og kan heller ikke vite om kommunen kan gi unntak for kravene som gjelder. Vil du vite mer?

Om brannceller

En branncelle er hele eller avgrensede deler av en bygning hvor en brann fritt kan utvikle seg uten at den kan spre seg til andre bygninger eller andre deler av bygningen i løpet av en fastsatt tid.

Om bruksendring

Bruksendring er å endre bruken av et rom fra en tillatt bruk til en annen. Dette kan kreve søknad og tillatelse, for eksempel hvis du endrer et rom fra bod til soverom eller arbeidsrom,eller hvis du endrer en bolig til to separate boliger.

Rom for varig opphold har krav til takhøyde, romstørrelse,rømningsvei og lysforhold som må være oppfylt. Du kan søke kommunen om unntak for kravene, men kan ikke regne med å få unntak for krav som går på helse og sikkerhet, for eksempel krav til rømningsvei.

Bruksendring som krever godkjenning, og som ikke er søkt bruksendret, er ulovlig. Kommunen kan etter plan- og bygningsloven kapittel 32 forfølge overtredelser. Kommunen kan pålegge deg å avslutte den ulovlige bruken, eventuelt å rette eller tilbakeføre rommet til godkjent bruk.

Arealer

Selveierleilighet

	Bruksareal BRA m²				
Etasje	**Internt bruksareal (BRA-i)**	**Eksternt bruksareal (BRA-e)**	**Innglasset balkong (BRA-b)**	**SUM**	**Terrasse- og balkongareal (TBA)**
2. etasje	90			90	11
Kjeller		7		7	
SUM	**90**	**7**			**11**
SUM BRA	**97**				

Romfordeling

Etasje	**Internt bruksareal (BRA-i)**	**Eksternt bruksareal (BRA-e)**	**Innglasset balkong (BRA-b)**
2. etasje	Entré, gang, bad, toalettrom, 3 soverom, stue/kjøkken		
Kjeller		Bod	

Kommentar

Fellesareal:

- En kjellerbod på ca. 7 m², boden er merket med nr. 34 H0202

Det gjøres særskilt oppmerksom på at ekstern bod som er medtatt som BRA-e og i totalt BRA ligger på fellesareal, men disponeres av denne leiligheten.

Lovlighet

Byggetegninger

Det foreligger godkjente og byggemeldte tegninger, som stemmer med dagens bruk

Nyere håndverkstjenester

Er det ifølge eier utført håndverkstjenester på boligen siste 5 år? ☐ Ja ☑ Nei

Befarings - og eiendomsopplysninger

Befaring

Dato	Til stede	Rolle
23.4.2026	Kenneth Pettersen	Takstingeniør
	Hilde-Gunn Meland	Kunde

Matrikkeldata

Kommune	gnr.	bnr.	fnr.	snr.	Areal	Kilde	Eieforhold
301 OSLO	79	137		98	1793.6 m²	IKKE OPPGITT (Ambita)	Ikke relevant

Adresse
Hans Nordahls gate 34, 0481 Oslo

Hjemmelshaver
Hilde-Gunn Meland og Lars-Magnus Berg Eidsaune

Boligselskap	Eierandel	Forretningsfører	Organisasjonsnr
Hans Nordahls Gate 32-38 Boligsameie	90 / 8872	Solibo	922832994

Felles formue
Kr. 40 016 31.12.2025

Felles gjeld:
Kr. 3 256 31.12.2025

Forsikring

Selskap	Avtalenr	Type	Forsikringssum	Årlig premie
Tryg Forsikring	714551			

Kommentar
Det forutsettes at boligen er fullverdi forsikret.

Kilder og vedlegg

Dokumenter

Beskrivelse	Dato	Kommentar	Status	Sider	Vedlagt
Kommunalinformasjon	28.04.2026		Gjennomgått		Nei

Revisjoner

Versjon	Ny versjon	Kommentar
1	01.05.2026	

For gyldighet på rapporten se forside

Tilstandsrapportens avgrensninger

STRUKTUR•REFERANSENIVÅ•TILSTANDSGRADER

• Rapporten er basert på innholdskrav i Forskrift til avhendingslova (tryggere bolighandel). Formålet er å gi en tilstandsanalyse til bruk for den som bestiller og/eller i et salg til forbruker, og ikke for andre tredjeparter. Rapportens struktur, metode og begrepsbruk følger i hovedsak Norsk Standard NS 3600:2018 (Teknisk tilstandsanalyse ved omsetning av bolig), samt Takstbransjens retningslinjer for arealmåling når det gjelder fordeling mellom P-areal og S-areal.
• Tilbakeholdt eller uriktig informasjon som har betydning for vurderingen, er ikke bygningssakkyndiges ansvar. Rapporten beskriver avvik, altså en tilstand som er dårligere enn referansenivået. Rapporten framhever normalt ikke positive sider ved boligen ut over det som fremgår av tilstandsgradene.
• Tilstanden angis i rapporten og gir uttrykk for en gitt forventet tilstand blant annet vurdert ut fra alder og normal bruk slik:

i)**Tilstandsgrad 0, TG0:**Ingen avvik eller skader. I tillegg må bygningsdelen være tilnærmet ny, mindre enn 5 år, og det foreligger dokumentasjon på faglig god utførelse.

ii)**Tilstandsgrad 1, TG1:**Mindre avvik. Normal slitasje. Strakstiltak ikke nødvendig. TG1 kan gis når bygningsdelen er tilnærmet ny og det ikke foreligger dokumentasjon på faglig god utførelse.

iii)**Tilstandsgrad 2, TG2:**Vesentlige avvik, og mindre avvik som etter NS 3600 gir TG 2, men som ikke nødvendigvis krever umiddelbare tiltak. Konstruksjonen har normalt enten feil utførelse, en skade eller symptomer på skade, sterk slitasje eller nedsatt funksjon. Vedlikehold eller tiltak trengs i nær fremtid, det er grunn til å varsle fare for skader på grunn av alder eller overvåke spesielt på grunn av fare for større skade eller følgeskade. For skjulte konstruksjoner vil alder i seg selv være et symptom som kan gi TG2. For synlige konstruksjoner kan alder sammen med andre symptomer og momenter gi TG2. Avvik under TG2 kan gis sjablongmessig anslag.

iv)**Tilstandsgrad 3, TG3:**Store eller alvorlige avvik. Kraftige symptomer på forhold som man må regne med trenger utbedring straks eller innen kort tid. Påvist funksjonssvikt eller sammenbrudd. Avvik under TG3 skal gis sjablongmessig anslag.

v)**Tilstandsgrad TGiU:**Ikke undersøkt/ikke tilgjengelig for undersøkelse.

• Ved TG0 og TG1 gis det normalt ingen begrunnelse for valg av tilstandsgrad, fordi bygningen eller bygningsdelen da bare har normal slitasje. For anbefalte tiltak ved TG2 og TG3 må bruker av rapporten vurdere om tiltakene er nødvendige og lønnsomme. Hva det vil koste å utbedre rom eller bygningsdeler er et sjablongmessig anslag basert på registrert avvik og angitte tiltak i rapporten. Anslaget er gitt på generelt grunnlag og basert på erfaringstall i fem intervaller, og kan ikke forveksles med en konkret vurdering og tilbud fra en entreprenør eller håndverker. Det må eventuelt innhentes tilbud for en nærmere undersøkelse, og konkret og nøyaktig vurdering av utbedringskostnad. Kostnader til ikke oppdagede avvik/utbedringer/feil kan forekomme. Utbedringskostnad avhenger av personlige preferanser og markedspris på materialer og tjenesteyter.

PRESISERINGER

• Avvik vurderes ut fra tekniske forskrifter på godkjenningstidspunktet for bygget. Noen bygningsdeler vurderes etter gjeldende teknisk forskrift på befaringstidspunktet. Dette gjelder blant annet:

i) Bad, vaskerom (våtrom)

ii) Forhold rundt brann, rømming, sikkerhet, for eksempel rekkverkshøyder/åpninger, ulovlige bruksendringer, brannceller mv.

• For skjulte konstruksjoner slik som vann og avløp uten dokumentasjon, er kvalitet og alder vurdert.

• Fastmonterte installasjoner, for eksempel innfelt belysning (downlights), demonteres ikke for å sjekke dampsperren bak. Dette av hensyn til bygningssakkyndiges kompetanse og risikoen for skade.

•Kontroll av fukt i konstruksjonen ved hulltaking i bad og vaskerom (våtrom), rom under terreng (kjelleretasje, underetasje og sokkeletasje) eller andre bygningsdeler skjer etter eiers aksept. Hulltaking av våtrom og rom under terreng kan unntaksvis unnlates, se Forskrift til Avhendingsloven.

• Kontroll av romfunksjoner for P-ROM utføres kun når det ikke foreligger godkjente og byggemeldte tegninger, eller når tegninger ikke stemmer med dagens bruk.

• Bygningssakkyndig gir en forenklet vurdering av branntekniske forhold og elektriske installasjoner i boligen dersom det er mer enn fem år siden sist boligen hadde el-tilsyn. Bygningssakkyndig kan anbefale å konsultere offentlige myndigheter eller kvalifisert elektrofaglig fagperson ved behov for grundigere undersøkelser.

TILLEGGSUNDERSØKELSER

Etter avtale kan tilstandsanalysen utvides til også å omfatte tilleggsundersøkelser utover minimumskravet i forskriften.

BEFARINGEN

Rapporten gir en vurdering av byggverk og bygningsdeler som bygningssakkyndig har observert, og som fremkommer av Forskrift til avhendingsloven. Rapporten er likevel ingen garanti for at det ikke kan finnes skjulte feil, skader og mangler. NS 3600:2018 (Teknisk tilstandsanalyse ved omsetning av bolig) har undersøkelsesnivå fra 1 til 3, der undersøkelsesnivå 1 er det laveste og baseres på visuell observasjon. Rapporten baseres på undersøkelsesnivå 1 med få unntak (våtrom og rom under terreng). I praksis betyr dette at gjennomføringen av befaringen begrenses som følger:

• Det utføres kun visuelle observasjoner på tilgjengelige flater uten fysiske inngrep (f.eks. riving).

• Flater som er skjult av snø eller på annen måte ikke er tilgjengelig eller skjult, blir ikke kontrollert. Det foretas ikke funksjonsprøving av bygningsdeler, som isolasjon, piper, ventilasjon, el. anlegg, osv.

• Det gis ingen vurdering av boligens tilbehør, hvite- og brunevarer og annet inventar. Dette gjelder også integrert tilbehør.

• Inspisering av yttertak er basert på det som er synlig, normalt på innsiden fra loftet og utvendig fra stige/bakkenivå. Befaring av tak må være sikkerhetsmessig forsvarlig for å kunne gjennomføres.

Tilstandsrapportens avgrensninger

• Stikkprøvetakninger er utvalgt tilfeldig og kan innebære kontroll under overflaten med spiss redskap eller lignende.

UTTRYKK OG DEFINISJONER

• Tilstand: Byggverkets eller bygningsdelens tekniske, funksjonelle eller estetiske status på et gitt tidspunkt.

• Symptom: Observerbart forhold som gir indikasjon på hvilken tilstand et byggverk eller en bygningsdel befinner seg i. Benyttes ved beskrivelse av avvik.

• Skadegjørere: Zoologiske eller biologiske skadegjørere, i hovedsak råte, sopp og skadedyr.

• Fuktsøk: Overflatesøk med egnet søkeutstyr (fuktindikator) eller visuelle observasjoner.

• Fuktmåling: Måling av fuktinnhold i materiale eller i bakenforliggende konstruksjon ved bruk av egnet måleutstyr (blant annet hammerelektrode og pigger).

• Utvidet fuktsøk (hulltaking): Boring av hull for inspeksjon og fuktmåling i risikoutsatte konstruksjoner, primært i tilstøtende vegger til bad, utforede kjellervegger og eventuelt i oppforede kjellergulv.

• Normal slitasjegrad: Forventet nedsliting av materiale i overflaten som er basert på enkle visuelle observasjoner. Kan vurderes sammen med bygningsdelens alder.

• Forventet gjenværende brukstid: Anslått tid et byggverk eller en del av et byggverk fortsatt vil være tjenlig for sitt formål (NS3600, Termer og definisjoner punkt 3.9)

AREALBEREGNING FOR BOENHETER

• Areal fastsettes etter Forskrift til avhendingsloven og Norsk Standard 3940 Areal- og volum-beregninger av bygninger fra 2023.

• Areal oppgis i hele kvadratmeter i rapporten, og gjelder for det tidspunkt oppmålingen fant sted.

• Bruksareal (BRA) er det måleverdige arealet som er innenfor omsluttede vegger målt i gulvhøyde (bruttoareal minus arealet som opptas av yttervegger). I tillegg til gulvhøyde gjelder regler om fri bredde for at arealet skal være måleverdig, med betydning for BRA av for eksempel loft med skråtak. BRA består av internt bruksareal (BRA-i), eksternt bruksareal (BRA-e) og innglasset balkong mv (BRA-b). Terrasse- og balkongareal (TBA) opplyses der tilstandsrapporten skal benyttes i boligomsetningen og der det er aktuelt. I tillegg kan gulvareal (GUA) og areal med lav takhøyde (ALH) opplyses sammen med BRA der det er aktuelt og en del av oppdraget. Rom skal ha atkomst og gangbart gulv for å kunne regnes som BRA/måleverdig areal.

• Arealet måles og oppgis dersom arealet oppfyller krav til måleverdighet, slik som at arealet må ha minst en bredde på 0,6m og minst en høyde på 1,9 m osv. Et rom kan være i strid med teknisk forskrift og mangle godkjennelse hos kommunen for den aktuelle bruken, uten at dette får betydning for om arealet måles og oppgis i tilstandsrapporten. Når arealet måles tas det ikke hensyn til om arealet er lovlig oppført eller om bruken er lovlig, bruksendringer, lysforhold eller andre sikkerhetsmangler.

• Eiendommens markedsverdi kan ikke baseres på en ren matematisk beregning i forhold til antall kvadratmeter opplyst i rapporten. Opplysninger om areal kan altså ikke alene benyttes for beregning av eiendommens verdi.

• Rom som ligger utenfor boenheten, men som eier har påvist og/eller opplyst at tilhører boenheten, er oppmålt og inkludert i BRA-e. Det er ikke fremvist dokumentasjon på at rommet tilhører boenheten, med mindre dette er angitt særskilt. Rom utenfor boenheten kan omdisponeres av borettslaget/sameiet og dette kan påvirke boligens BRA. Vær oppmerksom på at NS 3940:2023 og eierseksjonsloven har ulik definisjon av fellesareal. Ved arealmåling gjelder NS 3940:2023 som definerer fellesareal slik: "Delen av bygning som brukes av to eller flere bruksenheter eller til bygningens forvaltning, drift eller vedlikehold.

• Se øvrig informasjon om areal i rapporten, Norsk Standard 3940 (2012 og 2023) og veiledningen til disse.

PERSONVERN

iVerdi AS, bygningssakkyndig og takstforetaket behandler person-opplysninger som bygningssakkyndig trenger for å kunne utarbeide rapporten. Personvernerklæring med informasjon om bruk av personopplysninger og dine rettigheter finner du her Personvernerklæring - iVerdi

DELING AV PERSONOPPLYSNINGER FOR TRYGGERE BOLIGHANDEL OG MULIG RESERVASJON

Norsk takst og deres samarbeidspartnere benytter personopplysninger fra rapporten for analyse- og statistikkformål, samt utvikling og drift av produkter og tjenester for takstbransjen og andre aktører i bolig-omsetningen. Les mer om dette og hvordan du kan reservere deg på https://www.norsktakst.no/norsk/om-norsk-takst/personvernerklaering/reservasjon/

Vendu lager en boliganalyse basert på opplysninger fra rapporten. Les mer om dette og hvordan du kan reservere deg her: https://samtykke.vendu.no/RO1749

KLAGEORDNING FOR FORBRUKERE

Er du som forbruker misfornøyd med bygningssakkyndiges arbeid eller

Tilstandsrapportens avgrensninger


opptreden ved taksering av bolig eller fritidshus, se
www.takstklagenemnd.no for mer informasjon

enova

Energiattest



Adresse	
Hans Nordahls gate 34, 0481 OSLO	
Dato for energimerking **14.04.2026**	Merkenummer **Energiattest-2026-281461**
Bygningskategori **Boligblokker**	Bygningsnummer **300590719**
Gårdsnummer **79**	Bruksnummer **137**
Seksjonsnummer **98**	Bruksenhetsnummer **H0202**

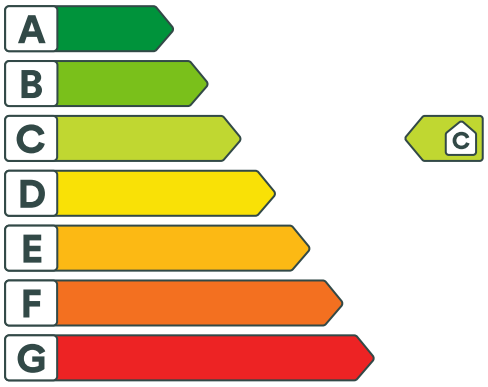

Energikarakteren

Energikarakteren angir hvor energieffektiv boligen er, inkludert oppvarmingsanlegget. Energikarakteren er beregnet ut fra den typiske energibruken for boligtypen. Beregningene er gjort ut fra normal bruk ved et gjennomsnittlig klima. Det er boligens energimessige standard og ikke bruken som bestemmer energikarakteren. Boligdata i denne attesten er beregnet ut fra opplysninger som er gitt av boligeier. Der opplysninger ikke er oppgitt, brukes typiske standardverdier for den aktuelle bygningstypen.

Boliginformasjon

Byggeår **2018**	Bygningstype **Leilighet**
Bruksareal **89,5 m²**	Oppvarmet bruksareal **89,5 m²**
Oppvarmet etasje **4**	Bygningsmateriale **Betong**
Oppvarming **Fjernvarme**	
Ventilasjon **Balansert ventilasjon**	

Energi

Beregnet vektet levert energi i normert klima er et nøkkeltall for å vurdere en bygnings energieffektivitet, der ulike energibærere (strøm, fjernvarme, varmepumpe) vekter ulikt.

Beregnet vektet levert energi i normert klima

Pr. KVM pr. år
110,20 kWh/m²

Beregnet levert energi i lokalt klima

Pr. KVM pr. år	Totalt levert pr. år
110,20 kWh/m²	**11 869 kWh**



Hans Nordahls gate 34, 0481 OSLO

Detaljering

Bygningsform **Nei**	Vegger **Nei**
Vindu **Nei**	Gulv **Nei**
Takkonstruksjon **Nei**	Ytterdører **Nei**
Energibruk **Nei**	Lekkasjetall **Nei**
Solceller **Nei**	



Hans Nordahls gate 34, 0481 OSLO

Tiltak

Tiltak utendørs

Tiltak 1: Skifte til sparepærer på utebelysning

Sparepærer på 5, 7, 11, 15, og 20 W tilsvarer glødelamper på henholdsvis 25, 40, 60, 75 og 100 W. Sparepærer gir like mye lys som vanlige glødelamper, men bruker bare rundt 20% av energien. De varer dessuten lenger, 8.000-15.000 timer mot 1.000 - 2.500 timer for glødelamper.

Tiltak 2: Montere automatikk på utebelysning

Det kan monteres fotocelle på utebelysningen slik at det automatisk går av/på etter dagslyset/mørket. Eller det kan monteres bevegelsessensor slik at lyset kun går på ved bevegelse og slås av automatisk etter forhåndsinnstilt tid.

Tiltak 3: Montere urbryter på motorvarmer

Det monteres urbryter (koblingsur) på motorvarmeren slik at den ikke står på mer enn nødvendig.

Tiltak 4: Termostat- og nedbørsstyring av snøsmelteanlegg

Snøsmelteanlegget er kun manuelt styrt, eller styres kun etter lufttemperatur. Det installeres automatikk slik at snøsmelteanlegget både er temperatur- og nedbørsstyrt. Det kan være i form av en temperatur- og snøføler i bakken, med temperatur - og fuktføler i luften.Snøsmelteanlegget aktiveres kun ved behov dvs.når det registreres nedbør og kulde samtidig.

Brukertiltak

Tiltak 5: Luft kort og effektivt

Ikke la vinduer stå på gløtt over lengre tid. Luft heller kort og effektivt, da får du raskt skifta lufta i rommet og du unngår nedkjøling av gulv, tak og vegger.

Tiltak 6: Redusér innetemperaturen

Ha en moderat innetemperatur, for hver grad temperatursenkning reduseres oppvarmingsbehovet med 5 %. Mennesker er også varmekilder; jo flere gjester – desto større grunn til å dempe varmen. Ha lavere temperatur i rom som brukes sjelden eller bare deler av døgnet. Montér tetningslister rundt trekkfulle vinduer og dører (kan sjekkes ved bruk av myggspiral/røyk eller stearinlys). Sett ikke møbler foran varmeovner, det hindrer varmen i å sirkulere. Trekk for gardiner og persienner om kvelden, det reduserer varmetap gjennom vinduene.

Tiltak 7: Vask med fulle maskiner

Fyll opp vaske- og oppvaskmaskinen før bruk. De fleste maskiner bruker like mye energi enten de er fulle eller ikke.

Tiltak 8: Slå av lyset og bruk sparepærer

Slå av lys i rom som ikke er i bruk. Utnytt dagslyset. Bruk sparepærer, spesielt til utelys og rom som er kalde eller bare delvis oppvarmet.

Tiltak 9: Spar strøm på kjøkkenet

Ikke la vannet renne når du vasker opp eller skyller. Bruk kjeler med plan bunn som passer til platen, bruk lokk, kok ikke opp mer vann enn nødvendig og slå ned varmen når det har begynt å koke. Slå av kjøkkenventilatoren når det ikke lenger er behov. Bruk av microbølgeovn til mindre mengder mat er langt mer energisparende enn komfyren. Tin frossenmat i kjøleskapet.Kjøl - og frys skal avrimes ved behov for å hindre unødvendig energibruk og for høy temperatur inne i skapet / boksen (nye kjølekap har ofte automatisk avriming). Fjern støv på kjøleribber og kompressor på baksiden. Slå av kaffetraker når kaffen er ferdig traktet og bruk termos. Oppvaskmaskinen har innebygde varmeelementer for oppvarming av vann og skal kobles til kaldvannet, kobles den til varmtvannet øker energibruken med 20 - 40 % samtidig som enkelte vaske - og skylleprosesser foregår i feil temperatur.

Tiltak 10: Slå el.apparater helt av

Elektriske apparater som har stand-by modus trekker strøm selv når de ikke er i bruk, og må derfor slås helt av.

Tiltak 11: Velg hvitevarer med lavt forbruk

Når du skal kjøpe nye hvitevarer så velg et produkt med lavt strømforbruk. Produktene deles inn i energiklasser fra A til G, hvor A er det minst energikrevende. Mange produsenter tilbyr nå varer som går ekstra langt i å være energieffektive. A+ og det enda bedre A++ er merkinger som har kommet for å skille de gode fra de ekstra gode produktene.

Tiltak 12: Følg med på energibruken i boligen

Gjør det til en vane å følge med energiforbruket. Les av måleren månedlig eller oftere for å være bevisst energibruken. Ca halvparten av boligens energibruk går til oppvarming.

Tiltak 13: Bruk varmtvann fornuftig

Bytt til sparedusj hvis du ikke har. For å finne ut om du bør bytte til sparedusj eller allerede har sparedusj kan du ta tiden på fylling av ei vaskebøtte; nye sparedusjer har et forbruk på kun 9 liter per minutt. Ta dusj i stedet for karbad.Skift pakning på dryppende kraner.Dersom varmtvannsberederen har nok kapasitet kan temperaturen i berederen reduseres til 70gr.

Tiltak 14: Tiltak utendørs

Monter urbryter (koblingsur) på motorvarmeren slik at den ikke står på mer enn nødvendig. Skift til sparepærer. Sparepærer på 5, 7, 11, 15, og 20 W tilsvarer glødelamper på henholdsvis 25, 40, 60, 75 og 100 W, og de varer dessuten lenger, 8.000-15.000 timer mot 1.000-2.500 timer for glødelamper. Det kan monteres fotocelle på utebelysningen slik at det automatisk går av/på etter dagslyset/mørket. Eller det kan monteres bevegelsessensor slik at lyset kun går på ved bevegelse og slås av automatisk etter forhåndsinnstilt tid. For snøsmelteanlegg som kun er manuelt styrt av/på eller ift. lufttemperatur kan det installeres automatikk slik at snøsmelteanlegget både er temperatur- og nedbørsstyrt dvs. når det registreres nedbør og kulde samtidig.

Tiltak på varmeanlegg

Tiltak 15: Individuell varmemåling i flerbolighus

Dersom det ikke er system for individuell måling og avregning av varme og varmtvann, bør dette vurderes innført. Med dette betaler den enkelte husstand kun for sitt faktiske forbruk, noe som vil gi en rettferdig fordeling av kostnadene, og som også motiverer til energisparing. Det må monteres nødvendig målerutstyr i varmesentralen, på varmekurser og i hver leilighet. Det finnes forskjellige løsninger og utstyr, det kan være med manuell avlesning i leilighetene, eller elektroniske målere som overfører forbruksverdier trådløst.Leverandør avleser årlig(eller oftere) alle måledata og utarbeider avregninger for alle leiligheter.

Om grunnlaget for energimerket

Enova er ansvarlig for energimerkeordingen. Energimerket beregnes på grunnlag av oppgitte opplysninger om boligen. For informasjon som ikke er oppgitt, brukes typiske standardverdier for den aktuelle bygningstypen fra tidsperioden den ble bygd i. Beregningsmetodene for energikarakteren baserer seg på NS 3031.

https://www.enova.no/energimerking

Spørsmål om energiattesten

Spørsmål om energiattesten, energimerkeordningen eller gjennomføring av energieffektivisering og tilskuddsordninger kan rettes til Enova Svarer.

For ytterligere råd og veiledning om effektiv energibruk se våre nettsider.

https://www.enova.no

Signing Information

Egenerklæringsskjema_for_boligsalg

Lars-magnus Berg Eidsaune	9578-5999-4-2157959	2026-04-29 12:19:40
Hilde-gunn Meland	9578-5997-4-2812941	2026-04-30 21:46:40

SIGNICAT This document is electronically sealed and contains electronic signatures

Selgers egenerklæring

Egenerklæringen er boligselgers egen beskrivelse av tilstanden til boligen. Her kan du finne viktige opplysninger som kjøper bør vite om før du bestemmer deg for et eventuelt kjøp. Har du spørsmål til egenerklæringen kan du snakke med megleren som står for salget.

Utfylt dato
29. apr. 2026

Oppdragsnummer
20-0288/26

Om eierskapet

Gateadresse til salgsobjekt
Hans Nordahls gate 34, 0481 OSLO

Meglerfirma
Nordvik Nydalen

Selgere
Hilde-Gunn Meland, Lars-Magnus Berg Eidsaune

Når ble boligen overtatt av nåværende eier(e)?
9. januar 2019

Selges eiendommen på vegne av noen andre?
Nei

Selges eiendommen som et dødsbo?
Nei

Har du kjennskap til eiendommen?
Ja

Har du brukt eller vedlikeholdt boligen siste 12 måneder?
Ja

Er boligen forsikret med hus- eller annen bygningsforsikring?
Ja
Polisenummer: 88447442
Forsikret i: Gjensidige

Utført arbeid

1. Vet du om det har det blitt utført arbeid på bad/våtrom, enten i din eller tidligere eiertid?

Ja, ufaglært

Arbeid som er utført: Fugen (silikon) mellom gulv og vegg i dusjsonen er nylig skiftet ut.

1.1 Vet du om tettesjikt, membran eller sluk ble fornyet eller oppgradert?

Nei

Eventuell kommentar: Kun silikonfuge i dusjsone er fornyet, ingen arbeider utført på membran eller sluk.

1.2 Vet du om det finnes dokumentasjon på hvordan bad eller vaskerom er bygget opp?

Nei

Eventuell kommentar: Kun silikonfuge i dusjsone er fornyet, ingen arbeider er ellers utført på badet.

---

2. Vet du om det er gjort endringer eller reparasjoner på tak, fasade, pipe/ildsted, terrasse, garasje, bod eller lignende, enten i din eller tidligere eiertid?

Nei

---

3. Vet du om det er gjort arbeid med drenering, enten i din eller tidligere eiertid?

Nei

---

4. Vet du om det er gjort arbeid på det elektriske anlegget, enten i din eller tidligere eiertid?

Nei

---

5. Vet du om det er gjort arbeid på vann og avløp, enten i din eller tidligere eiertid?

Ja, faglært

Firmaets navn og beskrivelse av arbeidet: Ecoguard Norge AS. Satt inn kaldt og varmtvannsmålere og energimålere i leiligheten i regi av sameiet. Rørlegger - Østfold rør

---

6. Vet du om boligen eller eiendommen har blitt endret eller bygget ut etter opprinnelig byggeår, enten av deg eller tidligere eiere, herunder bruksendringer kjeller/loft etc.?

Nei

---

7. Vet du om eiendommen har privat vannforsyning, septik, pumpekum, avløpskvern eller liknende?

Nei

---

8. Vet du om det har vært utført kontroll av installasjoner for eksempel oljetank/sentralfyr/ventilasjon?

Ja

Beskriv: Kontroll av ventilasjon, herunder rens.

---

9. Vet du om det er gjort arbeid på eiendommen som ikke er nevnt i de andre spørsmålene?

Nei

---

10. Vet du om det er gjort radonmåling på eiendommen, enten i din eller tidligere eiertid?

Nei

Eventuell kommentar: Det legges til grunn at boligbygger (JM) foretok blant annet denne type målinger, i tråd med gjeldende retningslinjer.

Feil og mangler

11. Vet du om det er eller har vært feil ved bad/vaskerommet, f.eks sprekker, lekkasje, råte, lukt eller soppskader?

Nei

12. Vet du om det er eller har vært problemer med mur/pipe/ilsted, for eksempel dårlig trekk, sprekker, pålegg, fyringsforbud eller liknende?

Nei

13. Vet du om det er eller har vært feil med dreneringen? Eller om det er eller har vært fukt, sopp eller råteskader i underetasjen, kjeller eller krypkjeller? (herunder også sameiet/borettslagets fellesarealer)

Nei

14. Vet du om det er feil/utettheter i tak, terrasser/fasade/vinduer/garasje, og/eller er det synlige skader?

Nei

Eventuell kommentar: Det kan være synlige merker bak opphengte gjenstander, som for eksempel TV, TV-benk, nattbord eller veggmontert nøkkelskål.

15. Vet du om det er eller har vært feil med det elektriske anlegget?

Nei

16. Vet du om det er eller har vært sprekker i mur/skjeve gulv/setningsskader eller liknende?

Nei

17. Vet du om det er eller har vært feil på vann/avløp herunder rørbrudd, tilbakeslag, tett sluk eller liknende?

Nei

18. Vet du om det er, eller har vært, insekter eller skadedyr i boligen, eller i tilhørende bygninger? For eksempel skjeggkre, maur, biller, mus, rotter eller lignende.

Ja

Beskriv: Observert sølvkre på badet og toalett

19. Vet du om det er eller har vært feil ved installasjoner slik som radiator, sentralfyr, varmepumpe, balansert ventilasjonsanlegg eller liknende?

Nei

20. Vet du om det er eller har vært feil på tilbehøret som følger med eiendommen?

Nei

Offentlige og private forhold

21. Selges boligen med utleiedel/leilighet eller hybel?

Nei

22. Vet du om det foreligger skaderapporter eller tilstandsvurderinger etc. om boligen?

Nei

23. Vet du om det er utført tidligere arealoppmålinger av boligen, eller om boligens areal er oppgitt i dokumenter som salgsoppgave, takstrapport, tilstandsrapport, byggesøknad eller lignende?

Nei

24. Vet du om det mangler brukstillatelser eller ferdigattester ved boligen?

Nei

25. Vet du om det er forslag eller vedtatte reguleringsplaner/andre planer, nabovarsler/byggegodkjenninger /byggeplaner eller andre offentlige vedtak som kan medføre endinger i bruken av eiendommen eller eiendommens omgivelser/naboer?

Nei

26. Vet du om det er påbud/heftelser/krav/manglende tillatelser ved eiendommen?

Nei

27. Vet du om det er forhold i nabolaget som medfører plager eller sjenanse som det kan være relevant for kjøper å vite om?

Nei

28. Vet du om sameiet/borettslaget/selskapet eller du selv er innblandet i uenigheter eller konflikter rundt eiendommen?

Nei

29. Vet du om andre forhold av betydning for kjøper å vite om; for eksempel flom-, ras- og skredfare, grunnforhold, tinglyste forhold, private avtaler og liknende?

Nei

30. Vet du om det finnes planer, vedtak eller forslag til vedtak som kan øke husleien/festeavgiften /fellesutgiftene/fellesgjelden?

Nei

31. Vet du om det er nedgravd oljetank på eiendommen?

Nei

---

32. Vet du om det er noe annet ved eiendommen som det kan være viktig for kjøperen å vite om?

Nei

Boligen selges med boligselgerforsikring

Selger har kjøpt boligselgerforsikring.

Hvis det oppdages feil eller mangler som ikke er beskrevet i tilstandsrapporten, prospektet eller selgers egenerklæring, kan kjøper melde en reklamasjon.

Vi anbefaler at du reklamerer umiddelbart, men senest 2 måneder etter at feil eller mangler oppdages. Det er avhendingsloven som regulerer hva som er en mangel.

Før du melder om feil eller mangler, anbefaler vi deg å lese mer her: https://www.storebrand.no/privat/forsikring/meld-skade/hus-hytte-og-innbo/boligselgerforsikring

Hvis du som boligkjøper har tegnet boligkjøperforsikring, må du først kontakte ditt eget forsikringsselskap.

Oppdragsnummer: 20-0288/26

Egenerklæringsskjema_for_boligsalg

Navn	Dato	Navn	Dato
Hilde-gunn Meland	**2026-04-30**	**Lars-magnus Berg Eidsaune**	**2026-04-29**

Identifikasjon

Hilde-gunn Meland

Identifikasjon

Lars-magnus Berg Eidsaune

Signicat

This document contains electronic signatures using EU-compliant PAdES - PDF Advanced Electronic Signatures (Regulation (EU) No 910/2014 (eIDAS))

Nordre Aker Eiendomsmegling AS
E-post: m.skavaas@nordvikbolig.no

Solibo AS
Dronning Eufemias Gate 16
0191 Oslo
NO 920 800 572 MVA
meglerkontakt@solibo.no

Boligopplysninger for boligselskap: **Hans Nordahls Gate 32-38 Boligsameie**

Megleropplysninger 21.04.2026
Vi viser til forespørsel av 20.04.26

Boligselskap:	Hans Nordahls Gate 32-38 Boligsameie
Organisasjonsnr:	922 832 994
Gnr./bnr:	79 / 137
Eier(e):	Lars-Magnus Berg Eidsaune / Hilde-Gunn Meland
Seksjons-/andelsnr:	98
Adresse:	Hans Nordahls gate 34, 0481 Oslo
Boligselskapets hjemmeside:	home.solibo.no/hp/hng32-38/
Kontaktskjema til styret:	home.solibo.no/hp/hng32-38/kontakt
Hjemmeside garasjesameie:	home.solibo.no/hp/grefsenstasjonp7

Dokument som medfølger Meglerpakken:
Boligselskapets årsrapport med regnskap, protokoll fra årsmøtet, vedtekter og husordensregler følger vedlagt. Disse dokumentene er en viktig del av meglerpakken.

Opplysninger om boligselskapet:

· Styregodkjenning:	Nei
· Særskilte begrensninger/ klausuler:	Se boligselskapets vedtekter.
· Dyrehold:	Se boligselskapets husordensregler/vedtekter.
· Forsikringsselskap:	Tryg Forsikring, avtalenr. 714551
· Opplysninger om ferdigattest/ midlertidig brukstillatelse etc.:	Må innhentes fra bygningsmyndighetene.
· Påkostninger/utbedringer:	Se årsmeldingen.
· Forkjøpsrett:	Ingen
· Tomt:	Eiet. 1954,4 kvm.
· Parkeringsbestemmelser:	Seksjonseier eier parkeringsplass 30039 i Grefsen Stasjon P7 Garasjesameie.
Tinglysining parkering:	Tinglyses på gnr. 79, bnr. 139 med hhv. lik ideell andel i både seksjon 1 og 2.

Informasjon om lån: Ingen felles lån

Økonomiske opplysninger om leiligheten:

Felleskostnader	kr 2.730,- pr. md.
TV/bredbånd	kr 399,- pr. md.
Totale felleskostnader pr. d.d:	kr 3.129,- pr. md.

Uspesifiserte felleskostnader dekker bla:
Kommunale avgifter, vedlikehold, vaktmestertjenester og felles bygningsforsikring.

Felleskostnader for garasjeplass:

Totale felleskostnader pr. d.d:	kr 275,- pr. md.

Hver seksjon har egne linjer på felleskostnadsfaktura med månedlig energiavregning.
Fjernvarme, varmtvann og kaldtvann faktureres etterskuddsvis påfølgende måned.
Avregning utføres av EcoGuard, og kostnad vil variere ihht. forbruk.
Energikostnad er ikke inkludert i felleskostnadsbeløp gitt overfor.
Individuelle vannmålere ble i 2023 innstallert i hver enkelt leilighet.

Ligningsposter pr. 31.12.2025:

Ligningsverdi	Annen formue	Gjeld
Fås hos skatteetaten	kr 40 016	kr 3 256

Opplysning om restanser
Ved oppgjør bes megler ta kontakt med Solibo på meglerkontakt@solibo.no for å få oppgitt eventuelle utestående felleskostnader/andre heftelser iht. sameiets legalpant.

Melding fra megler ved salg
Melding om ny eier sendes Solibo AS pr. e-post meglerkontakt@solibo.no
Meldingen må inneholde kjøpers navn, nåværende adresse, fødsels- og personnummer, overtakelsesdato samt selgers nye adresse. Vi ber også om å få oppgitt kjøpers e-postadresse og mobilnummer. Er det flere kjøpere må vi få tilsvarende informasjon pr. kjøper.

Priser og gebyrer p.t.:

Meglerpakke:	5250,- ink. mva.
Eierskiftegebyr:	6725,- ink mva.
Eierskiftegebyr medfølgende garasje:	875,- ink mva.
Eierskiftegebyr kun garasje:	3360,- ink mva.

Med vennlig hilsen,
Solibo AS

Ordensreglement for Hans Nordahlsgate 32-38 Boligsameie

Vedtatt på årsmøte 30.05.2023

Formål og omfang
Det vises til sameiets vedtekter.
Ordensreglene er til for å holde ro og orden i sameiet og for å sikre et godt bomiljø ved at alle tar hensyn til hverandre.

Ordensreglene gjelder på sameiets grunn og omfatter alle som oppholder seg i sameiet. Sameierne er ansvarlige for å etterleve reglene og for at egne hustandsmedlemmer, besøkende og leietakere gjøres kjent med og overholder dem.

Aktiviteter og støynivå
Beboerne i sameiet oppfordres til å begrense alle aktiviteter som kan virke forstyrrende på naboene.
Det skal være ro i sameiet mellom klokken 23.00 og 07.00. I dette tidsrommet skal det ikke spilles høy musikk eller utføres annen aktivitet som forstyrrer nattesøvnen eller på annen måte virker sjenerende på omgivelsene.

Ved spesielle anledninger, som kan medføre ekstra støy etter klokken 23.00, varsles naboene i tilstøtende boliger i god tid.

Ved innflytting, modernisering eller reparasjoner i boligen som medfører banking, boring, sliping, saging ol. varsles naboene, og det kan tillates i følgende tidsrom:

Hverdager 07.00 - 19.00
Lørdager 10.00 - 18.00
Banking, boring, saging hamring ol. må ikke foregå på søn- og helligdager

Balkong/terrasser
Lufting og tørking av tøy kan skje inne på balkonger så fremt det ikke er til sjenanse for naboene. Det er ikke tillatt å riste klær, sengetøy eller tepper over balkongrekkverket.

Balkonger må ikke spyles slik at det renner vann ned på nabobalkongene.

Ved grilling må det bare brukes gassgrill eller elektrisk grill. Det må tas særskilt hensyn til naboene ved grilling. Engangsgrill/ kullgrill er ikke tillatt.

Det er ikke tillatt å gjøre tiltak på eiendommens fasade, slik som installasjoner på tak på egen balkong/terrasse eller på bygningens konstruksjon for øvrig.
Eventuelle ønskede tiltak utvendig må søkes og avtales skriftlig med styret og evt. bygningsmyndighetene. Tiltak igangsatt uten skriftlig avtale med styret eller generell avklaring i sameiermøtet, vil kunne bli krevd tilbakestilt.

Fellesarealer
Beboerne oppfordres til å holde det rent og ryddig på sameiets eiendom, inklusive fellesarealene.
Fellesarealer og rømningsveier skal holdes fritt for private gjenstander av hensyn til renhold og brannsikkerhet.
Det er tillatt med dørmatter. Evt utsmykning av vegger, må avtales med styret.

Hoveddørene skal aldri forlates før de er gått i lås. Det påligger enhver å sørge for at disse holdes låst for å sikre at uvedkommende ikke får tilgang til sameiets bygninger.
Alle plikter å påse at porttelefon og postkasser er utstyrt med riktig navn. Oppdateringer meddeles styret. Postkassene skal utvise likhet.
Ved anrop fra porttelefon, skal man bare åpne for de man har til hensikt å slippe inn i egen bolig.
Nøkler som mistes skal straks meddeles styret.

Boder og bodområdet
Dørene til bodområdet skal holdes låst. Det frarådes å oppbevare verdigjenstander i bodene, og det er ikke tillatt å oppbevare brannfarlige - eller andre eksplosjonsfarlige væsker i bodene og heller ikke noe som kan tiltrekke seg skadedyr.

Brannvern
Iht. forskrift om brannforebyggende tiltak, skal sameiet sørge for at bygningen er utstyrt og vedlikeholdt i samsvar med gjeldende lov og forskrifter om forebygging av brann.
Heisen kan ikke brukes dersom brannalarmen går.
Dersom det oppstår feil ved brannvernutstyr i fellesområdene, må det straks meldes til styret.
Ved salg av boligen, skal pålagt brannvernutstyr stå igjen i boligen.

Avfallshåndtering
Søppelbrønnene er bare beregnet på husholdningsavfall. Papir sorteres og kastes i egne beholdere. Det samme gjelder for glass, metall og evt. farlige gjenstander/stoffer.
Avfall skal ikke settes utenfor søppelkassene da det tiltrekker seg skadedyr og bidrar til forsøpling.
Større gjenstander/ting, byggeavfall og el-avfall må kjøres direkte til Oslo kommunes miljøstasjoner.
Det er den enkelte beboers ansvar å holde områdene rundt søppelbrønnene ryddige.

Dyrehold
Det er tillatt å holde dyr så lenge det ikke er til sjenanse for de øvrige beboerne. Følgende bestemmelser gjelder:
Det forutsettes at eier av dyret er kjent med politivedtektene angående dyrehold og de straffebestemmelser som gjelder i denne forbindelse.
Hunder skal holdes i bånd innenfor boligsameiets område.
Eier av dyret skal straks fjerne ekskrementer som dyret måtte etterlate seg på eiendommen.
Dyr må holdes borte fra lekeplasser og sandkasser.
Eier av dyret er ansvarlig og erstatningspliktig for enhver skade som dyret måtte påføre person eller eiendom, f.eks. oppskraping av dører og karmer, skade på blomster, planter, grøntanlegg mv. Kommer det skriftlige, berettigede klager over at et dyrehold sjenerer naboene gjennom lukt, bråk eller på annen måte er til ulempe, eksempelvis, allergi og angst, kan styret kreve dyret fjernet hvis det ikke oppnås minnelig ordning med klageren. I tvilstilfeller avgjør styret, etter forhandling med partene, hvorvidt en klage er berettiget.

Endring av husordensreglene
Husordensreglene kan endres av sameiets årsmøte. Vedtak skjer med alminnelig flertall av de avgitte stemmene. Forslag til endring av reglene må sendes styret innen den fristen som fremgår av vedtektene. Sameiermøtet kan ikke behandle endringsforslag som ikke er nevnt i innkallingen.

V E D T E K T E R

for

Hans Nordahlsgate 32-38 Boligsameie, org. nr. <922 832 994>

Vedtektene er fastsatt i forbindelse med sammenslåing av sameiene Hans Nordahlsgate 32-34 Boligsameie og Hans Nordahlsgate 36-38 Boligsameie.

.
Vedtatt på ekstraordinært sameiermøte 8.11.2022

1. Innledende bestemmelser

1-1 Navn og opprettelse

Sameiets navn er Hans Nordahlsgate 32-38 Boligsameie. Sameiet er opprettet ved tinglysing av vedtak om reseksjonering etter sammenslåingen, tinglyst 14.04.2023.

Sameiet er opprettet ved tinglysing av vedtak om seksjonering fra kommunen, tinglyst 08.11.2018, for gnr 79 bnr 138 (vedlegg 1), med situasjonsplan og plantegninger, og opprinnelig tinglyst seksjoneringsbegjæring av 08.11.2018 for gnr. 79, bnr. 137, med situasjonsplan og plantegninger (vedlegg 2) Sameiene ble sammenføyd ved tinglysing..... , vedlegg 3

1-2 Hva sameiet omfatter

(1) Sameiet består av 128 boligseksjoner på eiendommen gnr. 79 bnr. 137 i Oslo kommune.

(2) Den enkelte bruksenhet består av en hoveddel, og en eller flere tilleggsdeler. Hoveddelen består av en sammenhengende og klart avgrenset del av en bygning, med egen inngang. Seksjonerte tilleggsdeler består av:

- bod,
- private uteareal

(3) De deler av eiendommen som ikke inngår i de enkelte bruksenheter er fellesareal.

1-3 Sameiebrøk

(1) Sameiebrøken er seksjonseiers forholdsmessige eierandel i sameiet. Sameiebrøken fremgår av seksjoneringssøknaden.

(2) Sameiebrøken bygger på hoveddelens BRA areal. Balkonger/terrasser/uteareal/boder og parkeringsplasser er ikke med i hoveddelenes BRA.

1-4 A6 Utomhussameie

Hans Nordahlsgate 32-38 Boligsameie er en del av et større boligområde innenfor Grefsen Stasjon utbyggingsområdet som vil bli utbygd med flere eierseksjonssameier. Grøntarealer/beplantning og veier m.v. som ikke inngår i eierseksjonssameienes eiendom skal ligge i eget utomhussameie A6. Boligsameiet er forpliktet til å delta i drift og vedlikehold

BESKYTTET

av de nevnte fellesarealer og til å bære sin forholdsmessige del av utgiftene gjennom utomhussameiet.

1-5 Grefsen Stasjon Velforening
Områder som er felles for hele Grefsen Stasjon, som grøntarealer, felles avkjørsler og fellesområde for lek/opphold, skal tilhøre Grefsen Stasjon Velforening. Alle utomhussameiene på Grefsen stasjon har rett og plikt til å være medlem av Grefsen Stasjon Velforening og er pliktig til å bære sin forholdsmessige del av utgiftene.

2. Rettslig disposisjonsrett

2-1 Rettslig disposisjonsrett
(1) Seksjonseieren disponerer fritt over egen seksjon og kan fritt selge, pantsette og leie ut denne med mindre noe annet følger av lov, avtaler eller disse vedtektene.

(2) Ingen kan kjøpe eller på annen måte erverve flere enn to boligseksjoner.
Dette gjelder tilsvarende hvis et erverv av en boligseksjon eller av aksjer eller andeler i et selskap fører til at flere enn to av boligseksjonene eies av noen som har slik tilknytning til hverandre, som beskrevet i eierseksjonslovens § 23.

(3) Korttidsutleie av hele boligseksjonen i mer enn 60 døgn årlig er ikke tillatt. Med korttidsutleie menes utleie i inntil 30 døgn sammenhengende.

(4) Sameiets styre skal underrettes skriftlig om alle overdragelser og leieforhold utover det som inngår i (3) ledd. Det samme gjelder ny seksjonseiers/leietakers navn og kontaktinformasjon. Ved eierskifte betales et eierskiftegebyr.

(5) Nye begrensninger i rettslig disposisjonsrett krever samtykke fra de som berøres.

3. Seksjonseierens rett til å bruke bruksenheten og fellesarealene

3-1 Rett til bruk
(1) Seksjonseieren har enerett til å bruke sin bruksenhet. Seksjonseieren har også rett til å bruke fellesarealene til det de er beregnet til, eller vanligvis brukes til, og til annet som er i samsvar med tiden og forholdene.

(2) En seksjonseier kan med samtykke fra styret gjennomføre tiltak på fellesarealene som er nødvendige på grunn av seksjonseierens eller husstandsmedlemmenes nedsatte funksjonsevne. Styret kan bare nekte å samtykke dersom det foreligger en saklig grunn.

(3) Bruksenheten og fellesarealene må ikke brukes slik at andre seksjonseiere påføres skade eller ulempe på en urimelig eller unødvendig måte.

(4) Bruksenheten kan bare brukes i samsvar med formålet. Endring av bruksformålet krever reseksjonering etter eierseksjonslovens § 21 annet ledd.

BESKYTTET

(5) Seksjonseier har ikke rett til å foreta arbeider som påvirker/berører sameiets fellesarealer, fellesanlegg og utvendig tilleggsareal uten forhåndsgodkjenning fra styret evt. årsmøtet.

Dette gjelder tiltak som:

- Alle installasjoner, herunder oppsetting/montering av antenner, varmepumper, sol/vindavskjerming, skillevegger/gjerder, plattinger, flislegging eller annet fast belegg på balkonger/terrasser, innglassing, boblebad/badestamp, fastmontert belysning og lignende.

Endring av utomhusplanen som anleggelse/utvidelse av plattinger, heller, flytting av eksisterende beplanting, nyplanting og lignende skal på forhånd godkjennes av styret evt årsmøtet. Dette gjelder også innenfor tilleggsdel til den enkelte seksjon. Det samme gjelder for arbeider som berører fellesanlegg som vann, avløp eller elektrisitet dersom arbeidene kan medføre særlig risiko for skade eller innebære en urimelig belastning av fellesarealene. Styret kan gi bestemmelser om høyde på hekker og annen beplantning også innenfor tilleggsdel.

(6) Kostnader til de- og remontering av installasjoner/utstyr som nåværende eller tidligere seksjonseier har montert, slik som nevnt i (5) 2. avsnitt, må ved rehabilitering og andre felles tiltak på eiendommen, belastes den seksjon installasjonen tilhører. Styret/årsmøtet avgjør om remontering skal tillates.

(7) Forandringer som skjer i strid med de til enhver tid gjeldende bygningsforskrifter og andre offentlige bestemmelser er ikke tillatt.

3-2 Ordensregler og dyrehold

(1) Årsmøtet kan fastsette vanlige ordensregler for eiendommen.

(2) Dyrehold er tillatt så lenge dette ikke på en urimelig eller unødvendig måte er til skade eller ulempe for de øvrige brukerne av eiendommen.

4. Vedlikeholdsplikt og erstatningsansvar

4-1 Seksjonseierens plikt til å vedlikeholde bruksenheten

(1) Seksjonseieren skal vedlikeholde bruksenheten slik at skader på fellesarealene og andre bruksenheter forebygges, og slik at de øvrige seksjonseierne slipper ulemper. Vedlikeholdsplikten omfatter også eventuelle tilleggsdeler til bruksenheten.

(2) Seksjonseierens vedlikeholdsplikt omfatter slikt som:

a) inventar
b) utstyr, som vannklosett, badekar og vasker
c) apparater, for eksempel brannslukkingsapparat
d) skap, benker, innvendige dører med karmer
e) listverk, skillevegger, tapet
f) gulvbelegg, varmekabler, membran og sluk

BESKYTTET

g) vegg-, gulv- og himlingsplater
h) rør, ledninger, sikringsskap fra og med første hovedsikring eller inntakssikring innsiden av vinduer, veranda- og ytterdører til boligen

(3) Seksjonseieren skal vedlikeholde våtrom slik at lekkasjer unngås.

(4) Vedlikeholdet omfatter også nødvendig reparasjon og utskifting av det som er nevnt ovenfor, men ikke utskifting av sluk, vinduer, veranda- og ytterdører til bolig. Seksjonseier er likevel ansvarlig for utskifting av ødelagte vindusruter (f.eks. punkterte), dersom dette er et teknisk og økonomisk forsvarlig alternativ til å skifte ut hele vinduet.

(5) Seksjonseieren skal rense sluk og holde avløpsrør åpne frem til fellesledningen. Dette gjelder også sluk på balkong eller lignende, som ligger til bruksenheten.

(6) Vedlikeholdsplikten omfatter ikke reparasjon eller utskifting av tak, bjelkelag, bærende veggkonstruksjoner og rør eller ledninger som er bygget inn i bærende konstruksjoner.

(7) Vedlikeholdsplikten omfatter også utbedring av tilfeldige skader, for eksempel skader som er forårsaket av uvær, innbrudd eller hærverk.

(8) Oppdager seksjonseieren skade i bruksenheten som sameiet er ansvarlig for å utbedre, plikter seksjonseieren straks å sende skriftlig varsel til styret.

(9) Seksjonseieren skal holde bruksenheten fri for insekter og skadedyr. Ved mistanke om innsekter og skadedyr plikter seksjonseier straks å sende skriftlig varsel til styret.

(10) Ny eier av seksjonen har plikt til å utføre vedlikehold, inkludert reparasjoner og utskifting i seksjonen, selv om vedlikeholdet skulle vært utført av den tidligere seksjonseier.

(11) En seksjonseier som ikke oppfyller vedlikeholdsplikten, skal erstatte tap dette påfører sameiet eller andre seksjonseiere, jf. eierseksjonsloven § 34.

5-1 Sameiets plikt til å vedlikeholde og utbedre fellesarealer m.m.
(1) Sameiet skal holde utvendige og innvendige fellesarealer, inkludert bygningen og felles installasjoner, forsvarlig ved like. Vedlikeholdet skal utføres slik at skader på fellesarealene og de enkelte bruksenhetene forebygges, og slik at seksjonseierne slipper ulemper. Vedlikeholdsplikten omfatter alt som ikke faller inn under den enkelte seksjonseiers vedlikeholdsplikt, jf. punkt 5-1. Vedlikeholdsplikten omfatter også reparasjon og utskifting når det er nødvendig, og utbedring av tilfeldige skader.

(2) Vedlikeholdsplikten omfatter også felles installasjoner som går gjennom bruksenheter, slik som rør, ledninger, kanaler og felles varmeanlegg inklusive radiatorer. Sameiet har rett til å føre nye slike installasjoner gjennom bruksenhetene hvis det ikke skaper vesentlig ulempe for den aktuelle seksjonseieren. Sameiets vedlikeholdsplikt omfatter også utvendig vedlikehold av vinduer, veranda- og ytterdører til boligene.

(3) Sameiets vedlikeholdsplikt omfatter også slikt som utskifting av sluk, vinduer, veranda- og ytterdører til boligene eller reparasjon og utskifting av tak, bjelkelag, bærende veggkonstruksjoner, samt rør eller ledninger som er bygd inn i bærende konstruksjoner med unntak av varmekabler.

BESKYTTET

(4) Seksjonseieren skal gi sameiet adgang til bruksenheten for å vedlikeholde, installere og kontrollere felles installasjoner. Kontroll og arbeid i bruksenhetene skal varsles i rimelig tid og gjennomføres slik at det ikke skaper unødvendig ulempe for seksjonseieren eller andre brukere.

(5) Et sameie som ikke oppfyller sin vedlikeholdsplikt, skal erstatte tap dette påfører seksjonseierne gjennom skader på bruksenhetene, jf. eierseksjonsloven § 35.

6. Felleskostnader, pantesikkerhet og heftelsesform

6-1 Felleskostnader

(1) Kostnader med eiendommen som ikke knytter seg til den enkelte bruksenhet, er felleskostnader. Felleskostnader skal fordeles mellom seksjonseierne etter sameiebrøken med mindre annet følger av disse vedtektene.

(2) Dersom særlige grunner taler for det, kan kostnadene fordeles etter nytten for den enkelte bruksenhet eller etter forbruk.

(3) Dersom de seksjonseierne som berøres uttrykkelig sier seg enige, kan det i vedtektene fastsettes en annen fordeling enn den som følger av (1).

(4) Enhver endring av fordelingsnøkkelen som utføres i strid med denne bestemmelse er ugyldig.

(5) Som felleskostnader anses blant annet:
a) eiendomsforsikring
b) kommunale avgifter
c) kostnader til drift og vedlikehold av fellesarealer
d) lys/oppvarming av fellesarealer
e) kostnader ved forretningsførsel og styrehonorar
f) forholdsmessige utgifter knyttet til sameienes andel i Utomhussameiet og Velforeningen

Følgende kostnader fordeles med likt beløp pr. seksjon
Kostnader forbundet med kollektivt bredbånd og tv fordeles med en lik andel pr. tilknyttet seksjon dersom dette ikke faktureres den enkelte seksjonseier direkte.

Følgende kostnader fordeles etter forbruk
Kostnader til fjernvarme inngår i felleskostnadene, herunder kostnader til varmt tappevann og fordeles etter sameiebrøken med mindre det blir installert egen måler for hver seksjon.

6-2 Betaling av felleskostnader

(1) Den enkelte seksjonseier skal forskuddsvis betale et akontobeløp som fastsettes på årsmøtet, eller av styret, for å dekke sin andel av felleskostnadene.

(2) Akontobeløpet kan også dekke avsetning av midler til framtidig vedlikehold, påkostninger eller andre fellestiltak på eiendommen dersom årsmøtet har vedtatt slik avsetning. Midlene skal settes på egen bankkonto. Avsetning til vedlikehold er en felleskostnad og innbetalingene skal følge sameiebrøk.

BESKYTTET

6-3 Panterett for seksjonseiernes forpliktelse
De andre seksjonseierne har lovbestemt panterett i seksjonen for krav mot seksjonseieren som følger av sameieforholdet, jf. eierseksjonslovens § 31. Pantekravet kan ikke overstige et beløp som for hver bruksenhet svarer til to ganger folketrygdens grunnbeløp på det tidspunktet tvangsdekning besluttes gjennomført. Panteretten omfatter også krav som skulle ha vært betalt etter at det er kommet inn en begjæring til namsmyndighetene om tvangsdekning.

6-4 Seksjonseierens heftelse for sameiets ansvar og forpliktelser utad
Den enkelte seksjonseier hefter for felles ansvar og forpliktelser etter sin sameierbrøk.

7 Mislighold

7-1 Pålegg om salg og fravikelse av bruksenheten (utkastelse)
Seksjonseiers brudd på sine forpliktelser overfor sameiet utgjør mislighold. Som mislighold regnes blant annet manglende betaling av felleskostnader, forsømt vedlikeholdsplikt, ulovlig bruk og brudd på ordensregler.

7-2 Pålegg om salg av seksjonen
Hvis en seksjonseier til tross for skriftlig advarsel vesentlig misligholder sine plikter, kan styret pålegge vedkommende å selge seksjonen, jf. eierseksjonsloven § 38. Advarselen skal opplyse om at vesentlig mislighold gir styret rett til å kreve seksjonen solgt. Styret kan uten varsel pålegge erververen å selge en boligseksjon som er ervervet i strid med eierseksjonsloven § 23.

7-3 Pålegg om fravikelse av bruksenheten (utkastelse)
Hvis seksjonseierens eller brukerens oppførsel medfører fare for ødeleggelse eller vesentlig forringelse av eiendommen, eller seksjonseierens eller brukerens oppførsel er til alvorlig plage eller sjenanse for eiendommens øvrige brukere, kan styret kreve fravikelse av seksjonen etter bestemmelsene i tvangsfullbyrdelsesloven kapittel 13, jf. eierseksjonsloven § 39.

8. Styret og dets vedtak

8-1 Styret – Sammensetning, valg, tjenestetid og vederlag
(1) Sameiet skal ha et styre. Styret skal bestå av en leder og to til fire andre medlemmer. Det kan velges inntil to varamedlemmer.

(2) Styremedlemmene tjenestegjør i to år hvis ikke årsmøtet har bestemt noe annet. Varamedlemmer velges for ett år. Styremedlem og varamedlem kan gjenvelges.

(3) Årsmøtet skal velge styret med vanlig flertall av de avgitte stemmer. Styreleder skal velges særskilt.

BESKYTTET

(4) Årsmøtet skal fastsette eventuelt vederlag til styret for foregående styreperiode. Styret bestemmer fordelingen av vederlaget.

(5) Når særlige forhold foreligger, har et styremedlem rett til å fratre før tjenestetiden er ute. Styret skal ha et rimelig forhåndsvarsel om fratredelsen. Ved fratreden må forretningsfører varsles.

(6) Årsmøtet kan med vanlig flertall beslutte at et medlem av styret skal fratre.

8-2 Styremøter
(1) Styreleder skal sørge for at styret møtes så ofte det trengs. Et styremedlem eller forretningsføreren kan kreve at styret sammenkalles.

(2) Styremøtet skal ledes av styrelederen. Er ikke styrelederen til stede, og det ikke er valgt noen nestleder, skal styret velge en møteleder.

(3) Styret er beslutningsdyktig når mer enn halvparten av alle styremedlemmene er til stede. Beslutninger kan treffes med mer enn halvparten av de avgitte stemmene. Står stemmene likt, gjør møtelederens stemme utslaget. De som stemmer for en beslutning, må likevel utgjøre mer enn en tredjedel av alle styremedlemmene.

(4) Styret skal føre protokoll fra styremøtene. Alle de fremmøtte styremedlemmene skal undertegne protokollen. Protokollen kan undertegnes elektronisk. Protokollen skal sendes til forretningsfører.

8-3 Styrets oppgaver
Styret skal sørge for vedlikehold og drift av eiendommen og ellers sørge for forvaltningen av sameiets anliggender i samsvar med lov, vedtekter og beslutninger på årsmøtet.

8-4 Styrets beslutningsmyndighet
(1) Styret skal ta alle beslutninger som ikke i loven eller vedtektene er lagt til andre organer. Beslutninger som kan tas med et vanlig flertall på årsmøtet, kan også tas av styret om ikke annet følger av lov, vedtekter eller årsmøtets beslutning i det enkelte tilfelle.

(2) Styret kan ikke ta beslutninger eller handle på en måte som er egnet til å gi noen seksjonseiere eller utenforstående en urimelig fordel på andre seksjonseieres bekostning.

8-5 Inhabilitet
Et styremedlem kan ikke delta i behandlingen eller avgjørelsen av noe spørsmål som medlemmet selv eller dennes nærstående har en fremtredende personlig eller økonomisk særinteresse i.

8-6 Styrets representasjonsadgang og ansvar
(1) Styret har rett til å representere seksjonseierne og forplikte dem med sin underskrift i saker som gjelder seksjonseiernes felles rettigheter og plikter. Dette omfatter også å gjennomføre beslutninger truffet av årsmøtet eller styret, samt rettigheter og plikter som ellers angår fellesareal og fast eiendom.

(2) Styret kan også gjøre gjeldende krav seksjonseiere har mot utbyggeren dersom kravet knytter seg til mangler ved fellesarealene eller forsinket ferdigstillelse av disse.

BESKYTTET

(3) Seksjonseierne forpliktes ved underskrift av styreleder og ett styremedlem i fellesskap.

9. Årsmøtet

9-1 Årsmøtets myndighet og mindretallsvern.
(1) Årsmøtet har den øverste myndigheten i sameiet.

(2) Et flertall på årsmøtet kan ikke ta beslutninger som er egnet til å gi noen seksjonseiere eller utenforstående en urimelig fordel på andre seksjonseieres bekostning.

9-2 Tidspunkt for årsmøtet
(1) Ordinært årsmøte skal holdes hvert år innen utgangen av juni. Styret skal på forhånd varsle seksjonseierne om dato for møtet og om siste frist for å innlevere saker som ønskes behandlet.

(2) Ekstraordinært årsmøte skal holdes når styret finner det nødvendig, eller når minst to seksjonseiere som tilsammen har minst 10 prosent av stemmene krever det og samtidig oppgir hvilke saker de ønsker behandlet.

9-3 Innkalling til årsmøte
(1) Styret innkaller til årsmøte med et varsel som skal være på minst åtte og høyst tjue dager. Styret kan om nødvendig innkalle til ekstraordinært årsmøte med kortere varsel, men varselet kan aldri være kortere enn tre dager. Innkallingen skal samtidig sendes til forretningsfører.

(2) Innkallingen skjer skriftlig. Som skriftlig regnes også elektronisk kommunikasjon.

(3) Innkallingen skal tydelig angi de sakene årsmøtet skal behandle. Skal årsmøtet kunne behandle et forslag som etter loven eller vedtektene må vedtas med minst to tredjedels flertall av de avgitte stemmene, må hovedinnholdet være angitt i innkallingen.

(4) Saker som en seksjonseier ønsker behandlet i det ordinære årsmøtet, skal nevnes i innkallingen når styret har mottatt krav om det før fristen i vedtektenes punkt 9-2 (1).

9-4 Saker årsmøtet skal behandle
(1) Årsmøtet skal behandle de sakene som er angitt i innkallingen til møtet.

(2) Uten hensyn til om sakene er nevnt i innkallingen, skal det ordinære årsmøtet:
- behandle styrets årsrapport
- behandle og eventuelt godkjenne styrets regnskap for foregående kalenderår
- velge styremedlemmer
- behandle vederlag til styret

(3) Årsberetning, regnskap og revisjonsberetning skal senest en uke før ordinært årsmøte sendes ut til alle seksjonseiere med kjent adresse. Dokumentene skal dessuten være tilgjengelige i årsmøtet.

BESKYTTET

(4) Bortsett fra saker som skal behandles av ordinært årsmøte, kan årsmøtet bare ta beslutning om saker som er angitt i innkallingen til møtet. Hvis alle seksjonseiere er til stedet på årsmøtet og stemmer for det, kan årsmøtet også ta beslutning i saker som ikke står i innkallingen. At saken ikke er nevnt i innkallingen, er ikke til hinder for at styret beslutter å innkalle til nytt årsmøte for å avgjøre forslag som er fremsatt i møtet.

9-5 Hvem kan delta i årsmøtet
(1) Alle seksjonseiere har rett til å delta på årsmøtet med forslags-, tale- og stemmerett. Ektefelle, samboer, eller annet medlem av husstanden til eieren av en boligseksjon har rett til å være til stede på årsmøtet og uttale seg.

(2) Styremedlemmer, forretningsfører, revisor og leier av boligseksjon har rett til å være til stede på årsmøtet og til å uttale seg. Styreleder og forretningsfører har plikt til å være til stede med mindre det er åpenbart unødvendig eller de har gyldig forfall.

(3) En seksjonseier kan møte ved fullmektig. Fullmakten kan når som helst tilbakekalles. Fullmakten kan ikke angi hva fullmektigen skal stemme. Seksjonseieren har rett til å ta med en rådgiver til årsmøtet. Rådgiveren har bare rett til å uttale seg dersom et flertall på årsmøtet tillater det.

9-6 Møteledelse og protokoll
(1) Styrelederen leder årsmøtet med mindre årsmøtet velger en annen møteleder. Møteleder behøver ikke å være seksjonseier.

(2) Møtelederen har ansvar for at det føres protokoll over alle saker som behandles, og alle beslutninger som tas på årsmøtet. Møtelederen og minst én seksjonseier som utpekes av årsmøtet blant dem som er til stede, skal underskrive protokollen. Protokollen skal til enhver tid holdes tilgjengelig for seksjonseierne.

9-7 Beregning av flertall og opptelling av stemmer på årsmøte
(1) I årsmøtet har hver seksjon én stemme, og flertallet regnes etter antall avgitte stemmer.

(2) For en seksjon med flere eiere kan det bare avgis en stemme.

(3) Ved opptelling av stemmer anses blanke stemmer som ikke avgitt. Står stemmene likt, avgjøres saken ved loddtrekning.

9-8 Flertallskrav ved ulike beslutninger på årsmøtet
(1) Beslutninger på årsmøtet tas med vanlig flertall av de avgitte stemmene hvis ikke annet flertallskrav er fastsatt i eierseksjonsloven eller vedtektene. Vedtektene kan ikke fastsette strengere flertallskrav enn det som er fastsatt i loven.

(2) Det kreves et flertall på minst to tredjedeler av de avgitte stemmene på årsmøtet for å ta beslutning om:

a) ombygging, påbygging eller andre endringer av bebyggelsen eller tomten som går ut over vanlig forvaltning og vedlikehold i det aktuelle sameiet
b) omgjøring av fellesarealer til nye bruksenheter eller utvidelse av eksisterende bruksenheter

BESKYTTET

c) salg, kjøp, utleie eller leie av fast eiendom, inkludert seksjoner i sameiet som tilhører eller skal tilhøre seksjonseierne i fellesskap, eller andre rettslige disposisjoner over fast eiendom som går ut over vanlig forvaltning
d) samtykke til at formålet for én eller flere bruksenheter endres fra boligformål til annet formål eller omvendt

e) samtykke til reseksjonering som nevnt i eierseksjonslovens § 20 annet ledd annet punktum
f) samtykke til sammenslåing av eierseksjonssameier som nevnt i eierseksjonslovens § 22a
g) ombygging eller annen tilrettelegging som fører til at bruksenheten kan brukes som bolig for flere personer enn det som er vanlig for bruksenheter med tilsvarende størrelse og romløsning
h) overføring av vedlikeholdsplikt fra seksjonseier til sameiet, jf. eierseksjonsloven § 32 åttende ledd.
i) endring av vedtektene

(3) Vedtak om overføring av vedlikeholdsplikt fra sameiet til en eller flere seksjonseiere kreves i tillegg til to tredjedeler av de avgitte stemmer, også samtykke fra de berørte, jf. eierseksjonsloven § 33 tredje ledd.

9-9 Flertallskrav for særlige bomiljøtiltak
(1) Tiltak som har sammenheng med seksjonseierens bo- eller bruksinteresser, og som går ut over vanlig forvaltning, og som fører med seg økonomisk ansvar eller utlegg for seksjonseierne i fellesskap på mindre enn fem prosent av de årlige felleskostnadene, besluttes med vanlig flertall av de avgitte stemmene på årsmøtet. Hvis tiltaket fører med seg økonomisk ansvar eller utlegg for seksjonseierne i fellesskap på mer enn fem prosent av de årlige felleskostnadene, kreves det flertall på minst to tredjedeler av de avgitte stemmene på årsmøtet.

(2) Hvis tiltakene fører med seg et samlet økonomisk ansvar eller utlegg for enkelte seksjonseiere på mer enn halvparten av folketrygdens grunnbeløp på det tidspunktet tiltaket besluttes, kan tiltaket bare gjennomføres hvis disse seksjonseierne uttrykkelig sier seg enige.

9-10 Beslutninger som krever enighet fra alle seksjonseiere
(1) Alle seksjonseiere må, enten på årsmøtet eller på et annet tidspunkt, uttrykkelig si seg enige hvis sameiet skal kunne ta beslutning om:
a) salg eller bortfeste av hele eller vesentlige deler av eiendommen
b) oppløsning av sameiet
c) tiltak som medfører vesentlig endring av sameiets karakter
d) tiltak som går ut over seksjonseiernes bo- eller bruksinteresser, uavhengig av størrelsen på kostnaden som tiltaket medfører, og uavhengig av hvor stort økonomisk ansvar eller utlegg tiltaket medfører for de enkelte seksjonseiere

9-11 Inhabilitet
Ingen kan delta i en avstemning om:
a) et søksmål mot en selv eller ens nærstående
b) ens eget eller ens nærståendes ansvar overfor sameiet

BESKYTTET

c) et søksmål mot andre eller andres ansvar overfor sameiet dersom egen interesse i saken er vesentlig og kan stride mot sameiets interesser
d) pålegg eller krav etter eierseksjonsloven §§ 38 og 39 som er rettet mot en selv eller ens nærstående

Dette gjelder også for den som opptrer ved eller som fullmektig.

10 Forretningsfører, regnskap, revisjon og forsikring

10-1 Forretningsfører
Sameiet skal ha forretningsfører. Styret ansetter forretningsfører og andre funksjonærer i samsvar med eierseksjonsloven § 61.

10-2 Regnskap og revisjon
Styret skal sørge for ordentlig og tilstrekkelig regnskapsførsel.
Regnskapet skal revideres av en revisor valgt av årsmøtet. Revisor tjenestegjør inntil annen revisor blir valgt.

10-3 Forsikring
(1) Styret er ansvarlig for at eiendommen til enhver tid er forsvarlig forsikret i et godkjent forsikringsselskap. Forsikringen skal også omfatte huseieransvarsforsikring, styreansvarsforsikring og rettshjelpsforsikring. Innboforsikring er den enkelte seksjonseier selv ansvarlig for å tegne.

(2) Selv om sameiets forsikring brukes, skal styret pålegge seksjonseier å betale egenandelen dersom skadeårsaken ligger innenfor seksjonseiers ansvar.

11 Diverse opplysninger

11-1 Definisjoner
I disse vedtektene menes med

a) eierseksjon: eierandel i en bebygd eller planlagt bebygd og seksjonert eiendom, med enerett for eieren til å bruke en bestemt bruksenhet i eiendommen
b) bruksenhet: et avgrenset areal av en seksjonert eiendom som en seksjonseier har enerett til å bruke til bolig eller annet formål. En bruksenhet består av en hoveddel og kan også ha tilleggsdeler. Bruksenheten må ha innvendige arealer og kan også ha utvendige arealer
c) bruksenhetens hoveddel: en sammenhengende og klart avgrenset del av en bygning, med egen inngang
d) bruksenhetens tilleggsdel: de delene av bruksenheten som ikke er hoveddel
e) fellesareal: de delene av eiendommen som ikke inngår i bruksenhetene
f) boligseksjon: en seksjon som skal brukes til helårsbolig eller fritidsbolig
g) sameiebrøk: seksjonseierens forholdsmessige eierandel i sameiet
h) seksjonering: å dele en eiendom i flere bruksenheter etter reglene i eierseksjonsloven

BESKYTTET

i) reseksjonering: en ny seksjonering av en eller flere seksjoner i en allerede seksjonert eiendom
j) sameiet (eierseksjonssameiet): fellesskapet av alle seksjonseierne

11-2 Endringer i vedtektene
Endringer i sameiets vedtekter kan besluttes av årsmøtet med minst to tredjedeler av de avgitte stemmer om ikke disse vedtektene eller eierseksjonsloven stiller strengere krav.

11-3 Generelle plikter
Seksjonseierne plikter å overholde bestemmelsene som følger av kommunens seksjoneringsvedtak, lov om eierseksjoner, disse vedtekter samt eventuelle ordensregler fastsatt av årsmøtet. Dersom ikke annet følger av disse vedtekter, gjelder reglene i eierseksjonsloven av 16. juni 2017 nr 65.

BESKYTTET

VEDTEKTER

FOR

GREFSEN STASJON P 7 GARASJESAMEIE

Gnr. 79, bnr. 139 snr. 1 og 2 i Oslo kommune

§ 1

Navn

Sameiets navn er Grefsen Stasjon P 7 Garasjesameie.

§ 2

Hva sameiet omfatter

Eiendommen omfatter en fradelt eiendom under bakkenivå gitt gnr. 79 bnr.139 snr. 1 og 2 i Oslo kommune. Anleggseiendommens grenser mot andre eiendommer fremgår av matrikkelbrev utstedt av Oslo kommune. Eiendommen består av arealer for parkering inkl. kjørearealer (Garasjeeiendommen).

Sameierne i seksjonene eier en ideell andel av hver seksjon.

Garasjeeiendommen består av til sammen 83 parkeringsplasser, hvorav 55 ordinære p-plasser, 25 el-bil plasser og 3 HC-plasser. Disse er fordelt mellom to seksjoner slik:
Seksjon 1: 42 p-plasser
Seksjon 2: 41 p-plasser
Hver seksjon utgjør således et tingsrettslig sameie hvor hver plass utgjør én andel i seksjonen uavhengig av om den er ordinær p-plass, el-bilplass eller HC-plass. .

§ 3

Formål

Formålet er å forvalte Garasjeeiendommen til beste for sameierne.

§ 4

Fysisk bruk av sameiets eiendom

Den enkelte andelseier i hver seksjon har enerett til bruk av enkelte deler av Garasjeeiendommen slik det nærmere er bestemt i disse vedtekter, jf. §§ 5 og 6, og har for øvrig lik rett til å utnytte garasjeeiendommens fellesarealer til det de er beregnet eller vanligvis brukt til.

Som vedlegg 1 følger en tegning over garasjeeiendommen med angivelse av parkeringsplassene med nummerering. Styret/forretningsfører fører oversikt over hvem som til enhver tid er bruker av de ulike plasser.

Det kan ikke fattes vedtak i sameiet som berører fordelingen av parkeringsplasser uten at de berørte sameierne har gitt sitt samtykke til dette.

Garasjeeiendommen kan, uten hensyn til om den er undergitt eksklusiv bruksrett eller utgjør fellesareal, bare nyttes i samsvar med formålet, jf. § 3, og innenfor de rammer og begrensninger som følger av disse vedtekter. Bruken av Garasjeeiendommen må ikke på en urimelig eller unødvendig måte være til skade eller ulempe for andre sameiere.

All ferdsel i Garasjeeiendommen og i nedkjørsel skal skje hensynsfullt og slik at annen ferdsel ikke unødig hindres eller skade unødig forvoldes. Det er ikke tillatt å parkere utenfor oppmerkede parkeringsplasser.

Det er ikke tillatt å drive næringsvirksomhet i eller fra Garasjeeiendommen. Det er heller ikke tillatt å drive bilvask, verksted eller utøve verkstedsliknende aktiviteter i tilknytning til biler, tilhengere og/eller annet som er parkert på eiendommen. For øvrig vises til evt. ordensreglement fastsatt av styret iht. § 12.

§ 5

Rettslige disposisjoner

En sameieandel med rett til parkeringsplass i Garasjeeiendommen gir rett til en bestemt parkeringsplass for hhv. bil, el-bil eller HC-plass fordelt av utbygger i forbindelse med det første salget av p-plassene. Hver sameieandel skal være tildelt et nummer hvor hvert nummer gir eksklusiv rett til en parkeringsplass på en plass med samme nummer iht. vedlagte parkeringsoversikt, jf. vedlegg 1.

Utbygger av prosjektet vil eie de parkeringsplasser som ikke er solgt.

Garasjeplass kan fritt leies/lånes ut.

Personer med nedsatt funksjonsevne som disponerer en parkeringsplass skal ha rett til å bytte sin parkeringsplass mot en tilpasset parkeringsplass (HC-plass). Styret kan pålegge en sameier som disponerer en slik HC-plass, men selv ikke har et dokumentert behov for slik plass og bytte rett til bruk av sin parkeringsplass med en sameier som har slikt behov, jf. eierseksjonsloven § 26 annet ledd.

Salg av sameieandel eller utleie/utlån av garasjeplass skal uten ugrunnet opphold meldes skriftlig til styret eller sameiets forretningsfører med opplysning om mellom hvilke parter disponeringen gjelder.

Montering av ladeuttak for el-bil er kun tillatt etter forutgående samtykke fra styret og etter de retningslinjer som er vedtatt av styret. Styret kan ikke nekte et slikt samtykke uten at det foreligger saklig grunn, jf. eierseksjonsloven § 25.

Sameierne har ikke forkjøps eller innløsningsrett til øvrige sameieres sameieandel utover det som uttrykkelig følger av disse vedtekter.

Sameierne kan ikke kreve oppløsning eller bruksdeling av sameiet iht. sameielovens §§ 14 og 15.

§ 6
Ordinært årsmøte

Sameiets øverste myndighet utøves av årsmøtet.

Alle sameiere i hver seksjon har rett til å delta i årsmøte med forslags-, tale-, og stemmerett. En sameier kan møte ved fullmektig, og har også rett til å ta med en rådgiver til årsmøtet.

Ordinært årsmøte avholdes hvert år innen utgangen av juni. Styret skal på forhånd varsle sameierne om dato for møtet og siste frist for innlevering av saker som ønskes behandlet.

Årsmøtet innkalles skriftlig av styret med minst 8 og høyst 20 dagers varsel. Innkallingen skal angi tid og sted for møtet, samt bestemt angi de saker som skal behandles i årsmøtet. Dersom et forslag som etter loven eller vedtektene må vedtas med minst to tredjedels flertall skal behandles, må hovedinnholdet være angitt i innkallingen. Med innkallingen skal også følge styrets beretning med revidert regnskap.

Bare saker nevnt i innkallingen kan behandles på årsmøtet. Uten hensyn til dette skal det ordinære årsmøtet behandle:

1. Styrets årsberetning
2. Styrets regnskap for foregående kalenderår
3. Valg av styre
4. Valg av revisor

Årsberetning, regnskap og revisjonsberetning skal senest en uke før ordinært årsmøte sendes ut til alle sameiere med kjent adresse. Dokumentene skal dessuten være tilgjengelige i årsmøtet.

§ 7
Ekstraordinært årsmøte

Ekstraordinært årsmøte holdes når styret finner det nødvendig eller når to eller flere sameiere som til sammen har minst en tiendedel av stemmene fremsetter skriftlig krav om det, og samtidig oppgir hvilke saker de ønsker behandlet. Styret innkaller skriftlig til ekstra-ordinært årsmøte med minst 3 og høyst 20 dagers varsel. Innkallingen skal skje på samme måte som for ordinært årsmøte, jf. § 6.

§ 8
Årsmøtets vedtak

Ved avstemninger gis hver p-plass (hver andel) 1 stemme (uavhengig av om det er vanlig bilplass, el-bilplass eller HC-plass). Totalt kan avgis 83 stemmer.

Med mindre annet følger av vedtektene, gjelder som årsmøtets beslutning det som flertallet av stemmene er avgitt for. Blanke stemmer anses som ikke avgitt.

Det kreves minst to tredjedels flertall i årsmøtet for vedtak om blant annet:

a) endring av vedtektene,

b) ombygging, påbygging eller andre endringer av bebyggelsen som etter forholdene i sameiet går ut over vanlig forvaltning og vedlikehold,

c) andre rettslige disposisjoner over fast eiendom som går ut over vanlig forvaltning,

d) tiltak som har sammenheng med sameiernes bruksinteresser og som går ut over vanlig forvaltning og vedlikehold, når tiltaket fører med seg økonomisk ansvar eller utlegg for sameierne på mer enn fem prosent av de årlige fellesutgiftene.

e) samtykke til at avtale om forretningsførsel gjøres uoppsigelig for et lengre tidsrom enn 6 måneder

Følgende beslutninger krever tilslutning fra de sameiere det gjelder:

1) at bestemte sameiere eller grupper av disse skal ha plikt til å holde deler av fellesarealet ved like,

2) innføring og endring av vedtektsbestemmelse om en annen fordeling av kostnader enn bestemt i § 14.

3) endring av denne bestemmelse

Det kreves tilslutning fra samtlige sameiere for vedtak om salg eller bortfeste av hele eller vesentlige deler av eiendommen.

Årsmøtet kan ikke treffe beslutning som er egnet til å gi visse sameiere eller andre en urimelig fordel på andre sameieres bekostning.

§ 9

Styret

Sameiet skal ha et styre på 2 - 5 medlemmer som velges av årsmøtet.

Styremedlemmene velges for 2 år, med mindre årsmøte fastsetter noe annet.

Styret skal ha en styreleder som velges særskilt.

Styret skal sørge for vedlikehold og drift av eiendommene, og ellers sørge for forvaltingen av sameiets anliggender i samsvar med lov, vedtekter og vedtak i årsmøtet. Styret skal ansette forretningsfører. Avtalen må ha en oppsigelsesfrist som ikke må overstige seks måneder.

Dersom årsmøtet har truffet vedtak om det, kan styret ansette andre funksjonærer. Det påhviler styret å gi forretningsfører og andre funksjonærer instruks, fastsette lønn/godtgjørelse, føre tilsyn med at de oppfyller sine plikter, samt si dem opp eller gi dem avskjed.

Styret er vedtaksført når mer enn halvparten av alle styremedlemmer er til stede. Vedtak treffes med alminnelig flertall. Ved stemmelikhet gjelder det som møtelederen har stemt for. De som stemmer for et vedtak, må likevel utgjøre mer enn en tredjedel av alle styremedlemmene.

Styret skal føre protokoll over sine forhandlinger. Protokollen skal underskrives av de fremmøtte styremedlemmer.

§ 10

Styrets adgang til å forplikte sameiet

Med mindre årsmøte beslutter noe annet, representeres sameiet av styrets leder og et styremedlem i fellesskap.

I saker som gjelder vanlig forvaltning og mindre løpende vedlikehold, kan forretningsføreren representere sameiet på samme måte som styret.

§ 11

Revisor

Årsmøtet kan velge revisor.

§ 12

Ordensregler

Årsmøtet kan fastsette ordensregler for bruken av Garasjeeiendommen innenfor rammen av sameiets formål.

§ 13

Vedlikehold

Garasjeeiendommen skal holdes forsvarlig ved like. Alt vedlikehold skal forestås av Sameiet v/styret og ikke den enkelte Sameier.

Styret kan gjennomføre pålegg gitt av offentlige myndigheter vedrørende eiendommen.

§ 14

Felleskostnader

1. Kostnader med eiendommen skal fordeles med lik del på hver p-plass.

Dette gjelder utgifter til blant annet:

a. eiendomsforsikring, jf. § 17

b. kostnader til indre og ytre vedlikehold av Garasjeeiendommen

c. strøm til lys/oppvarming/ventilasjon

d. drift og vedlikehold mv av sprinkleranlegg og ventilasjonsanlegg

e. feiing og rengjøring av p-plasser og kjøresoner

f. renhold av fellesarealer

g. kostnader ved forretningsførsel, vaktmester, revisorhonorar og styrehonorarer

2. For hver el-bilplass skal det betales et tillegg til fellesutgiftene for strøm som fastsettes av sameiets styre eventuelt kreves det inn et á kontobeløp fastsatt av styret i tillegg til ordinære fellesutgifter som årlig avregnes mot faktisk forbruk i henhold til montert måler.

3. Plikt til kostnadsdekning iht. pkt. 1 over begynner å løpe straks sameieandel med rett til parkeringsplass er overlevert til eier/beboer av bolig.

4. Sameierne (P 7) skal betale en forholdsmessig andel av kostnader til drift og vedlikehold av felles innkjøringsport og felles adkomstareal til garasjeanlegget.

§ 15

Betaling av felleskostnader

Den enkelte sameier skal månedlig innbetale et akontobeløp til dekning av sin andel av de årlige felleskostnadene. Beløpets størrelse fastsettes av årsmøtet eller styret slik at de samlede à-konto beløp med rimelig margin dekker de felleskostnader som antas å ville påløpe i løpet av ett år.

§ 16

Mislighold

Dersom eier p-plass vesentlig misligholder sine plikter, vil styret kunne kreve salg av parkeringsplassen (den ideelle andel i seksjonen med bruksrett til parkeringsplass). Slikt krav skal følge prinsippene i eierseksjonslovens § 38 som gjelder tilsvarende i det omfang bestemmelsen passer.

Ved en leietakers/låners gjentatte mislighold av rettigheter og plikter i forhold til sameiet har sameiets styre rett til å kreve oppsigelse av leie-/låneforholdet.

Når skade på garasjeeiendommen kan tilbakeføres til en bestemt person, kan vedkommende eller dennes foresatte bli gjort økonomisk ansvarlig etter Lov om erstatningsplikt av 2. desember 1969. Sameieren er også ansvarlig for skade forårsaket at en person som sameieren har gitt adgang til garasjeanlegget (gjennom utleie, utlån eller på annen måte). Ansvar kan også følge av annen lovgivning.

Om utleverte nøkler/portåpnere til garasjeanlegget bortkommer har sameiet rett til å foreta utskifting av låser og innkjøp av nye nøkler til samtlige brukere/omkoding av

portåpnersystemet for regning av den sameier som har mistet/blitt frastjålet nøkler/portåpner.). Ved utleie/utlån er utleier ansvarlig overfor sameiet for utleverte nøkler.

§ 17

Ansvar utad

Overfor sameiets kreditorer er sameierne ansvarlig i forhold til sin sameiebrøk i seksjonen.

§ 18

Forsikring


Garasjeeiendommen skal til enhver tid holdes betryggende forsikret i forsikringsselskap som er godkjent til å drive forsikringsvirksomhet i Norge. Styret er ansvarlig for at forsikring tegnes og at forsikringspremie betales.

§ 19

Kamera/videoovervåking av fellesarealer

Årsmøtet kan med alminnelig flertall gi styret fullmakt til å installere og foreta kamera-/videoovervåking av eiendommens fellesarealer. Overvåking må skje i henhold til de til enhver tid gjeldende lover, regler og retningslinjer. Styret skal melde fra til Datatilsynet før overvåking iverksettes og forpliktes til enhver tid til å benytte den minst krenkende form for overvåking innenfor de rammer årsmøtet har gitt.


Dato: 09.04.2018

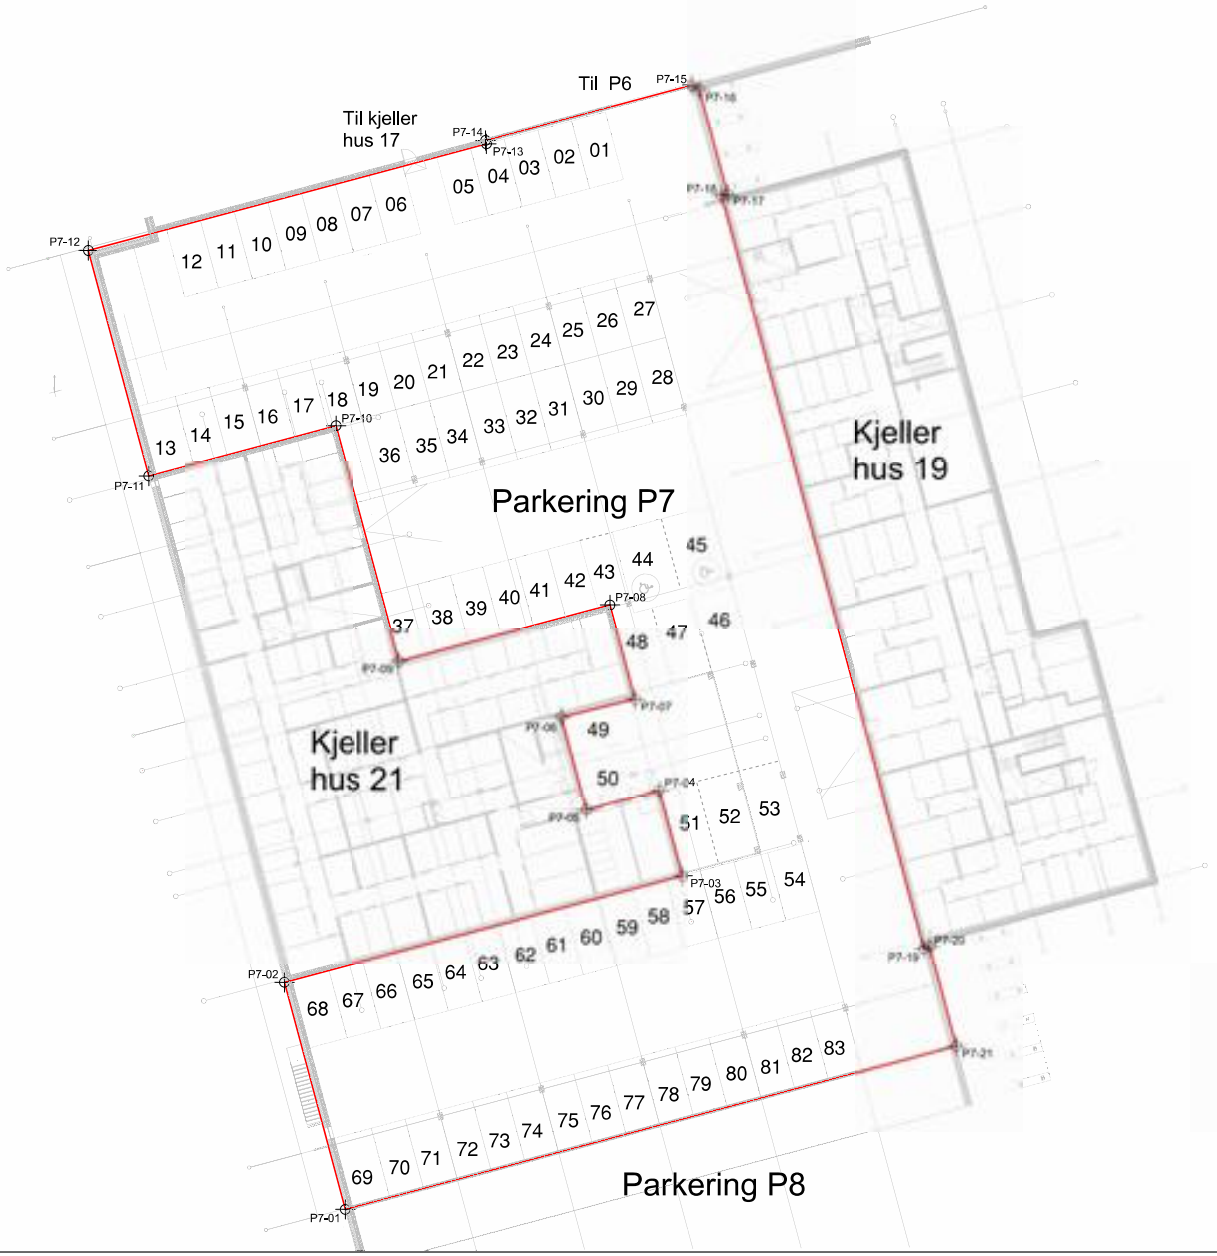

MÅLESTOKK:	PROSJEKT NR.:	TEGNINGS NR.:	REVISJON
1:333⅓	P.110324	K_20_P7_0K_Fd	

REV	DATO	REVISJON GJELDER	TEGN	KONT

LOKALISERINGSFIGUR

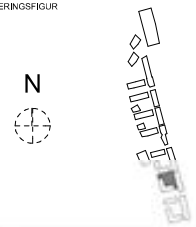

PROSJEKT

Grefsen Stasjon

ROM EIENDOM

4B ARKITEKTER

Oscars gate 20, 0352 Oslo
tlf: 22 96 02 00 e-post: 4b@4b.no

FASE

Omforming ved jordskifte

DATO:	TEGN:	KONT:	FAGL:
11.09.2017	KHS	KHS	JG

Tegning:

Grense anleggseiendom parkeringskjeller P7
Orienterende plan

MÅLESTOKK:	PROSJEKT NR.:	TEGNINGS NR.:	REVISJON
1:333⅓	P.110324	K_20_P7_0K_Fd	

SOLIBO
Forenkler styrets hverdag og øker boligselskapets verdier

Ordinært årsmøte

Hans Nordahls Gate 32-38 Boligsameie
13. april 2026



INFORMASJON OM GJENNOMFØRING AV ÅRSMØTE

Det følger av eierseksjonsloven § 41 annet ledd at

> «*Styret beslutter hvordan årsmøtet skal gjennomføres.*
>
> *Årsmøtet skal gjennomføres som fysisk møte dersom minst to seksjonseiere som til sammen har minst ti prosent av stemmene, krever det. Styret kan sette en frist for når et krav om fysisk møte kan settes frem. Fristen kan tidligst løpe fra seksjonseierne har blitt informert om hvilke saker årsmøtet skal behandle, og må være så lang at seksjonseierne får rimelig tid til å vurdere om de skal fremme krav om fysisk møte.*
>
> *Dersom årsmøtet ikke gjennomføres som fysisk møte, må styret sørge for en forsvarlig gjennomføring og at det foreligger systemer som sikrer at lovens krav til årsmøte er oppfylt. Systemene må sikre at deltakelsen og stemmegivningen kan kontrolleres på en betryggende måte, og det må benyttes en betryggende metode for å bekrefte deltakernes identitet.*»

FYSISK MØTE

Styret har besluttet at møtet vil bli gjennomført ved et fysisk møte. Informasjon om møtested og tidspunkt for møtet finner du lenger ned i innkallingen.
Styret ønsker at du i forkant av møtet gjør deg godt kjent med innkallingen, og de sakene som skal behandles. Dette for å sikre en mest mulig effektiv gjennomføring av møtet.

Styret ønsker deg velkommen til møtet, og håper så mange av dere som mulig har anledning til å delta.

Dersom du mottar innkallingen per ordinær post, skyldes dette at Solibo ikke har registrert din epostadresse eller at styret av andre grunner har instruert Solibo om å sende deg innkallingen per ordinær post. Ta kontakt med Solibo dersom du ønsker innkalling til møte elektronisk.

Til eiere i Hans Nordahls Gate 32-38 Boligsameie

INNKALLING TIL ORDINÆRT ÅRSMØTE

Årsmøtet gjennomføres ved fysisk møte.

Dato for møte: **13. april 2026**
Tidspunkt: **kl 18.00**
Sted: **Haraldsheim**

KONSTITUERING

Valg av møteleder

Valg av protokollfører og protokollvitne

Registrering av antall stemmeberettigede i møtet

Godkjenning av innkalling og gjennomføringen av møtet

TIL BEHANDLING FORELIGGER:

1. **ÅRSRAPPORT FOR 2025**
2. **ÅRSREGNSKAP FOR 2025, se vedlegg**
3. **GODTGJØRELSE TIL STYRET – det foreslås kr 240.000,-**
4. **FORSLAG OM OPTIMALISERING AV VENTILASJONSTEMPERATUR, se vedlegg**
5. **VEDTEKTSENDRINGER, se vedlegg- krever 2/3-dels flertall**
6. **VALG AV TILLITSVALGTE**

Oslo
30. mars 2026
Styret

Vedlegg til sak 1,2,4,5 og 6

FULLMAKTSSKJEMA ÅRSMØTE

- Representanter fra selskaper (AS) må fremvise firmaattest og fullmakt signert av signaturberettiget i selskapet. Firmaattesten skal være av nyere dato. Fullmakter/registreringer som ikke følges av nyere firmaattest kan bli avvist.

- Alle seksjonseiere, andelseiere eller aksjonærer kan stemme ved fullmektig. Fullmektigen skal legge frem undertegnet og datert fullmakt fra seksjonseieren.

Vennligst fyll ut skjema med blokkbokstaver og lever til registrering før møtet:

Registrering av eiers informasjon

Eiers navn _____

Signatur _____

***Medeiers navn** _____

Seksjon/Andel/Aksjenr. _____ ****Leilighetsnr.** _____

Epost _____

Dato _____ **Sted** _____

*Fylles ut kun dersom aktuelt.
**Det er ikke påkrevd å legge inn leilighetsnummer.

Fullmakt

Overnevnte eier gir følgende person fullmakt til å representere seg:

Fornavn _____

Etternavn _____

Epost _____

Telefon. _____

Møtedato _____

ÅRSRAPPORT FOR 2025

Tillitsvalgte:

Siden forrige ordinære årsmøte i mai 2025 har Sameiets tillitsvalgte vært:

Bjørn Mundgjel	**Styreleder**	**Hans Nielsen Hauges gate 50**
John Are Iversen	**Styremedlem**	**Hans Nordahls gate 36**
Vegar Simensen	**Styremedlem**	**Hans Nordahls gate 34**
Guri Kveseth	**Styremedlem**	**Hans Nordahls gate 36**

Kontaktinformasjon

Styret i Hans Nordahls gate 32–38 Boligsameie kan kontaktes via kontaktskjemaet på hjemmesiden:

- https://home.solibo.no/hp/hng32-38

På hjemmesiden finner du all relevant informasjon om sameiet, blant annet:

- Oppslagstavlen: Viktig og generell informasjon fra styret
- Kontaktskjema: Rask og enkel måte å komme i kontakt med styret
- Praktisk informasjon: Svar på de fleste spørsmål om drift, rutiner med mer

Vi anbefaler å sjekke hjemmesiden før styret kontaktes. Der finner du også lenke til Solibo Home-appen, som gir samme informasjon som nettsiden, i tillegg til informasjon om egen bolig.

Bruk kontaktskjemaet ved henvendelser til styret. Dette sikrer effektiv og strukturert behandling av saker, samt dokumentasjon.

Under «Praktisk info» finner du også oversikt over styrets medlemmer og kontaktinformasjon, men vi oppfordrer likevel sterkt til å bruke kontaktskjemaet først. Ved akutte saker som ikke kan vente på behandling via kontaktskjemaet, kan du ringe eller sende SMS til styret. Kontakt med styret skal ikke skje via Facebook. All formell dialog skal gå gjennom kontaktskjemaet på hjemmesiden.

Generelle opplysninger om Hans Nordahls Gate 32-38 Boligsameie

Sameiet er registrert i Foretaksregisteret i Brønnøysund med organisasjonsnummer 922 832 994, og ligger i bydel Sagene i Oslo kommune.

Forsikring

Sameiets eiendommer er forsikret i Tryg forsikring med polisenummer 7145551. Forsikringen dekker bygningene og fellesareal. Forsikringen dekker også veggfast utstyr, bygningsmessige tilleggsinnretninger og forbedringer i den enkelte bolig.

Selv om sameiets forsikring benyttes, kan seksjonseier belastes hele eller deler av egenandelen dersom forholdet ligger innenfor seksjonseiers ansvar. Den enkelte seksjonseier må selv sørge for å ha hjemforsikring som dekker innbo og løsøre.

Regnskapsførsel og revisjon

Regnskapsførselen er i henhold til kontrakt utført av Solibo AS. Statsautorisert regnskapsfører (oppdragsansvarlig) har vært Synne Fugleåsen hos Solibo AS. Sameiets revisor er BDO.

RESULTAT

Totalt resultat for 2025 ble et overskudd på 308.978 som foreslås overført til egenkapital.

Arbeidskapitalen vises i balansen ved å trekke kortsiktig gjeld fra omløpsmidler og viser sameiets likviditet. Arbeidskapitalen pr. 31.12.2025 var kr 3.360.421

Forutsetningen om fortsatt drift er tilstede, og årsregnskapet for 2025 er satt opp under denne forutsetningen.

Styret mener at årsregnskapet gir et riktig bilde av sameiets eiendeler og gjeld, finansielle stilling og resultat. Informasjon om sameiets forventede økonomiske utvikling er omtalt i årsrapportens punkt om budsjett for 2026.

STYRETS ARBEID

2025 har vært et år med litt varierende utfordringer for styret. Siden årsmøtet 21.5.25 er det avholdt 11 styremøter i tillegg til utstrakt kommunikasjon mellom styret og sameierne, mellom styremedlemmer og leverandører og internt i styret.

Etter at vann- og fjernvarmemålere ble installert har hver enkelt sameier betalt for sitt eget forbruk. Reklamasjonssaken som gjaldt arbeid fra en av Ecoguards underleverandører ble avsluttet i august 2025 og styret godkjente da fakturaene vedrørende installasjonen.

Radiatorvannet i teknisk rom ble renset før jul. Samtlige filtre er byttet flere ganger fordi vannet var svært skittent. Det er når montert utstyr for rensing av radiatorvannet og styret forventer at dette vil føre til jevnere varme i leilighetene når filtrene etter hvert kan sitte lenger før de skiftes. Det har vært færre henvendelser vedrørende manglende varme den siste tiden. Styret forsøker å ordne problemene så fort det lar seg gjøre.

Ventilasjonsanlegget har i stor grad fungert som det skal, dessverre med noen utfordringer i januar da det ble ødelagt på grunn av frost. Dette er nå utbedret, og evt. problemer forsøkes løst raskt.

I oktober inngikk styret avtale om Norgespris på fjernvarme fra Hafslund Celsio og på strøm til fellesområdene via Elvia/Entelios. I perioden oktober til desember har dette gitt sameiet reduserte kostnader på kr 88 439 for fjernvarme og kr 14 829 for strøm. Avtalen om Norgespris gjelder ut 2026, og besparelsen på fjernvarme (varmt vann og oppvarming) kommer både fellesforbruket og hver enkelt seksjonseier til gode. Norgespris på strøm gjelder derimot kun for sameiets fellesforbruk. Seksjonseiere som ønsker individuell avtale om Norgespris på egen privat strømmåler kan finne informasjon på https://elhub.no/. Det finnes også mer informasjon på hjemmesiden under Praktisk info → Informasjon om strøm, vann og fjernvarme.

Sameiet har hatt noen forsikringssaker som gjelder glasskader, ødelagt pullert ved en inngang, vannlekkasje og ødelagt ventilasjonsanlegg.

Se for øvrig egne kommentarer til resultat og budsjett for 2025.

Styret har over lengre tid brukt betydelige ressurser på å håndtere og besvare gjentatte beskyldninger fra én seksjonseier, blant annet om inhabilitet og manglende etterlevelse av lover og regler. Styret opplever disse påstandene som både urettmessige og belastende, da de fremsettes uten dokumentasjon og ikke har rot i faktiske forhold.

Seksjonseieren er oppfordret til å fremme saken for årsmøtet, eller ta den opp på beboermøtet som avholdes rett etter årsmøtet. Styret ønsker i høy grad en slik behandling, slik at saken kan belyses grundig og avklares endelig.

De gjentatte beskyldningene over tid har medført en betydelig merbelastning for styret, i tillegg til det ordinære driftsarbeidet som skal utføres på vegne av sameiet.

Det ble gjennomført en brannteknisk kontroll i 2022 og 2023, og manglene som ble avdekket er fulgt opp gjennom reklamasjon mot JM. Arbeidet har pågått over flere år, og JM har kun delvis imøtekommet kravene som er fremsatt i reklamasjonen. Ettersom sakene nærmet seg foreldelse, valgte styret å bringe dem inn for Boligtvistnemnda før jul. Saken er per nå ikke behandlet grunnet lang saksbehandlingstid. Styret er av den oppfatning at vi har en solid og godt dokumentert sak, basert på sakkyndige vurderinger og rapporter, og ser frem til den videre behandlingen i nemnda. Styret gjør oppmerksom på at dette innebærer en pågående tvist mellom sameiet og JM. En tvist som behandles i Boligtvistnemnda regnes som en juridisk konflikt, og dette anses som informasjon som skal opplyses om ved et eventuelt boligsalg.

Styret delte ut sprinkelstoppere i begynnelsen av 2025, og det er viktig at beboerne setter seg inn i hvordan disse fungerer. **Ved en evt. lekkasje må styret kontaktes pr telefon umiddelbart.** Er det ingen å få tak i, skal brannvesenet kontaktes slik at vannet raskest mulig blir stengt av.

Det ble avholdt dugnad i mai med godt oppmøte, og det ble ryddet i fellesområdene både ute og inne. Det er plantet en del nye trær og busker som erstatning for de som var visne.

Innglassingsproblematikken er nå endelig avklart. Vi ble anbefalt å avvente til en søknad fra HNG 48-52 var avgjort. Saken er avsluttet da dette sameiet også fikk nei fra kommunen og Statsforvalteren.

Vi har inngått årlig serviceavtale på dører, låser og dørautomatikk og har fått montert nye nødåpnere. Metallskinner langs dørbladene er med på å hindre innbrudd. Overvåkingskameraene ser ut til å virke avskrekkende. Det har vært forsøk på å ødelegge nødåpnerne, og styret arbeider med en løsning som kan hindre at dette skjer igjen. Nye tilgangsmuligheter er ordnet for tilgang til sykkelbod og smørebod. Nøkler kan nå brukes fra garasjen til bodområdene hvis brikkene ikke fungerer.

Styret har fremforhandlet ny avtale med Telenor og den månedlige kostnaden er redusert fra 2026 som resultat av dette.

Det er montert flere fartsdumper mellom 36/38 og 32/34. Velforeningen har sørget for nye og bedre fartsdumper i hele gata langs T-banen.

Kostnader til Velforeningen er renovasjon. Velforeningen har også inngått avtale på vegne av alle sameiene i gata om sommer- og vintervedlikehold som blir viderefakturert og står på egen konto i regnskapet. Velforeningen arbeider nå med nye avtaler rundt dette.

Styret mener å ha god kontroll og oversikt på økonomien, og vil fortsette å budsjettere med overskudd for å kunne opparbeide en buffer. Dette gjør vi for å være i best mulig stand til å håndtere eventuelle uforutsette utgifter i fremtiden. Vi har 4 heiser, og selv service på disse, kan fort bli veldig dyrt. Ved utskifting er det helt nødvendig å ha penger i banken. Et sameie får ikke rimelige lån eller ikke lån i det hele tatt siden sameiet ikke har noe banken kan ta pant i. Sameiet kan heller ikke oppta lån uten godkjenning fra sameierne.

I det store og hele opplever styret at vi har et godt bomiljø med få konflikter.

Vi ber om at alle i husstanden setter seg inn i hvordan man tilbakestiller en uønsket brannalarm ute i gangen. Pass på at viften over komfyren settes på i forkant av matlaging. Dette vil hjelpe til med å optimalisere inneluften. Styret vil påpeke at alle må sette seg inn i ordensreglene og overholde disse. Det er ikke tillatt å sette fra seg ting i fellesområdene, da det vil medføre ekstra utgifter for sameiet eller at andre beboere må rydde opp. Kast heller ikke sneiper, snus eller annet ute. Hvis det er fullt i en søppel- eller papirbrønn, så finn en annen i HNG som det er plass i. Sett det uansett ikke ute, da dette lett vil gjøre at fugler sprer det utover, og /eller at det blir en mateplass for rotter. Velforeningen har reparert ødelagte søppelbrønner ved Storo T-bane. Større ting som ikke går i søppelbrønnene, må leveres på Haraldrud gjenvinningsstasjon på Brobekk eller tilsvarende. Alt ekstra som må fjernes av renholdsetaten eller vaktmester medfører økte kostnader for sameiet.

Har du husdyr, så sørg for at de ikke er til sjenanse for andre, og ta alltid opp avføring. Sjekk ordensreglene som finnes på sameiets hjemmeside.

KOMMENTARER TIL REGNSKAP KONTRA BUDSJETT I 2025

Vi har et styrevedtak på å budsjettere med minst kroner 200.000,- i pluss med tanke på fremtidige utgifter. I 2025 budsjetterte vi med et overskudd på kroner 167.700 etter finansinntekter. Overskuddet ble 308.978

Kostnadene til vann og fjernvarme ble lavere enn vi forutså. Noe av dette skyldes fordelen ved Norgespris fra oktober til desember. Kvartalskostnaden på vann og avløp gikk opp kraftig slik det ble varslet de to første kvartalene og gikk noe ned de to siste kvartalene. Renteinntektene er fortsatt høye. Vi har ikke lenger høyrentekonto, men Solibo AS har inngått avtale med DNB om gode rentebetingelser på brukskontoen.

Fjernvarme benyttes både i radiatorene og til å varme opp varmtvann. Sameiets andel dekker varme til fellesområdene, ganger og ventilasjonsanlegg. Total kostnad vann og fjernvarme var 1.694.000. Totalt viderefakturert var 1.421.000

BUDSJETT FOR 2026

Ved budsjettering for 2026 i oktober hadde vi ikke full oversikt over regnskapsresultatet for 2025 Vi tok utgangspunkt i de tallene vi kjente og økte noen kostnader med 3-4 % for å ta høyde for prisstigning. Vann- og avløpskostnaden er anslått av Oslo kommune å øke med 20% også i 2026. Sameiets andel av vann er svært liten. Det dreier seg om vanning av planter og trær og vask av sykler etc. Sameierne er de som bruker størstedelen av vannet og prisen ved viderefakturering hentes fra Oslo kommune for vann og multipliseres med den enkeltes forbruk. For fjernvarme hentes prisene fra Hafslund Celsio. Det er selvsagt innen påslag i prisene.

Styret driver med innhenting av tilbud på Ventilasjonsrens og Boligsjekken VVS. Dette vil bla innebære kontroll av vannlåser, lufting av radiatorer og rens av ventilasjonssystemet. Posten er budsjettert med 330.000.

Basert på erfaringene ved Norgespris i oktober- desember, vil sameiet spare mye, spesielt på fjernvarme i 2026. Dette hadde vi ikke oversikt over da vi lagde budsjettet.

Styret har valgt å beholde de ordinære fellesutgiftene uendret fra 1.1.26 TV/Internett er redusert til 399 kr pr seksjon etter fremforhandlet ny avtale med Telenor.

VEDLIKEHOLD FREM I TID

På årsmøtet i 2024, ble det spørsmål om hvorfor vi trengte å ha så mye penger på konto, og vi ble bedt om å legge frem en vedlikeholdsplan på årsmøtene.

Når vi ser hvilken handlingsfrihet vi har, nettopp fordi vi har penger på konto, mener vi fortsatt at dette er riktig. Må vi på et tidspunkt låne penger til f.eks. nye heiser, er det ingen selvfølge at det er enkelt å få lån. Sameiet har ikke noe banken kan ta pant i, og rentene vil bli deretter.

Vi gjør oppmerksom på at tallene i tabellen bare er anslag og gir en oversikt over vedlikehold som må utføres i fremtiden; ikke noe som er bestemt enda.

	Tidsperspektiv fra oppstart av sameiet	Kommentar
Reparasjon av heiser (4stk)	5-10 år	25.000 pr heis
	10-15 år	35.000 pr heis
	15-20 år	45.000 pr heis
	Helt ny heis	1 mill pr heis
Nye lamper i kjelleren	2-5 år	125.000
Lamper i inngangspartiet	1 år	50.000
Maling av treverk på balkonger	5 år	640.000
Rens av ventilasjonskanaler	3-5 år	320.000
Boligsjekken VVS	5-8 år	140.000
Bytte av balkongdører	5-10 år	1.920.000
Ventilasjonsanlegg- deler	etter 5 år	50.000
bytte motor	etter 20 år	750.000-1 mill
Tak	20-25 år	
Elanlegg	30 år	
Vinduer	20-25 år	
Fasadevask	7-10 år	200.000

Sammen med regnskapet for 2024 sto også utstyr for rensing av radiatorvann på denne lista med et anslag på 150.000. Prisen ble 183.128.

Til slutt vil vi i styret ønske alle sammen en strålende sommer.

Årsregnskap 2025

for

Hans Nordahls Gate 32-38 Boligsameie

Orgnr: 922 832 994

Disponible midler

	Regnskap 2025	Regnskap 2024
DISPONIBLE MIDLER PR 1.1	**3 086 732**	**2 907 195**
ENDRING I DISPONIBLE MIDLER		
Årets resultat	308 978	957 493
Avskrivninger	154 702	116 704
Opptak anleggsmidler	-189 990	-894 661
ÅRETS ENDRING I DISPONIBLE MIDLER	**273 690**	**179 536**
DISPONIBLE MIDLER PR 31.12	**3 360 421**	**3 086 732**
SPESIFIKASJON AV DE DISPONIBLE MIDLENE		
Omløpsmidler	3 681 367	4 182 902
Kortsiktig gjeld	320 945	1 096 170
DISPONIBLE MIDLER PR 31.12	**3 360 421**	**3 086 732**

Resultatregnskap 2025

	Note	Regnskap 2025	Regnskap 2024	Budsjett 2025	Budsjett 2026
DRIFTSINNTEKTER					
Innkrevde felleskostnader	**2**	5 407 995	5 460 063	5 437 100	5 424 000
Annen driftsrelatert inntekt		0	115	0	0
SUM DRIFTSINNTEKTER		**5 407 995**	**5 460 178**	**5 437 100**	**5 424 000**
DRIFTSKOSTNADER					
Personalkostnader	**3**	31 020	28 200	31 000	33 800
Styrehonorar	**4**	220 000	200 000	220 000	240 000
Forsikring bygninger		307 972	263 299	290 000	370 000
Forretningsførsel		140 334	139 789	150 000	146 000
Revisjon		10 172	5 054	16 000	11 000
Vann og avløp		902 674	583 028	613 000	800 000
Avskrivninger	**5**	154 702	116 704	110 400	148 400
Energi/fyring	**6**	942 170	1 002 203	1 300 000	1 006 000
Kabel-TV/internett		760 068	648 341	707 000	617 000
Kostnader Velforeningen	**7**	486 396	535 040	535 000	517 100
Drift og vedlikehold	**8**	915 034	647 214	842 000	901 000
Vaktmestertjenester		64 284	86 281	140 000	70 000
Renhold		144 168	141 928	160 000	150 000
Andre driftskostnader	**9**	136 117	248 797	235 000	203 500
SUM DRIFTSKOSTNADER		**5 215 111**	**4 645 877**	**5 349 400**	**5 213 800**
DRIFTSRESULTAT		**192 884**	**814 301**	**87 700**	**210 200**
FINANSINNTEKT/-KOSTNAD					
Finansinntekter		116 094	143 193	80 000	80 000
Finanskostnader		0	2	0	0
RESULTAT FINANSPOSTER		**-116 094**	**-143 192**	**-80 000**	**-80 000**
Resultat		**308 978**	**957 493**	**167 700**	**290 200**
DISPONERING					
Overført til/fra egenkapital	**10**	308 978	957 493		
SUM DISPONERING		**308 978**	**957 493**		

Balanse 2025

	Note	Balanse 2025	Balanse 2024
EIENDELER			
ANLEGGSMIDLER			
Installasjon av Ecoguard	**5**	715 729	805 195
Maskiner og anlegg	**5**	111 389	138 627
Fast bygningsinventar, eget bygg	**5**	151 992	0
SUM ANLEGGSMIDLER		**979 109**	**943 821**
OMLØPSMIDLER			
Kundefordringer		11 381	203 340
Forskuddsbetalte kostnader	**11**	317 113	440 841
Bankinnskudd		3 352 872	3 538 721
SUM OMLØPSMIDLER		**3 681 367**	**4 182 902**
SUM EIENDELER		**4 660 476**	**5 126 723**
EGENKAPITAL OG GJELD			
EGENKAPITAL			
Annen egenkapital	**10**	4 339 531	4 030 553
SUM EGENKAPITAL		**4 339 531**	**4 030 553**
GJELD			
KORTSIKTIG GJELD			
Leverandørgjeld		241 236	29 235
Annen kortsiktig gjeld	**12**	79 709	1 066 935
SUM KORTSIKTIG GJELD		**320 945**	**1 096 170**
SUM EGENKAPITAL OG GJELD		**4 660 476**	**5 126 723**

Noter

NOTE 1 - REGNSKAPSPRINSIPPER

Boligselskapets årsregnskap er satt opp i samsvar med regnskapsloven og god regnskapsskikk for små foretak.

HOVEDREGEL FOR KLASSIFISERING OG VURDERING AV BALANSEPOSTER

Omløpsmidler og kortsiktig gjeld omfatter poster som forfaller til betaling innen ett år. Øvrige poster er klassifisert som anleggsmidler/langsiktig gjeld. Omløpsmidler vurderes til anskaffelseskost. Kortsiktig gjeld balanseføres til nominelt beløp på etableringstidspunktet. Anleggsmidler vurderes til anskaffelseskost, men nedskrives til virkelig verdi dersom verdifallet ikke forventes å være forbigående. Langsiktig gjeld balanseføres til nominelt beløp på etableringstidspunktet.

FORDRINGER

Kundefordringer og andre fordringer er oppført i balansen til pålydende etter fradrag for avsetning til forventet tap. Avsetning til tap gjøres på grunnlag av individuelle vurderinger av de enkelte fordringene.

INNTEKTER

Felleskostnadene inntektsføres i takt med opptjening.

SKATTETREKK

Ved utbetaling av styrehonorar eller annen lønnskjøring vil skattetrekk settes på separat skattetrekkskonto i selskapets eie. Innskuddet tilhører myndighetene og kan ikke disponeres fritt.

VARIGE DRIFTSMIDLER

Varige driftsmidler balanseføres og avskrives lineært over driftsmidlets levetid.

NOTE 2 - INNKREVDE FELLESKOSTNADER

	2025
Innkrevde felleskostnader	3 228 936
Kabel-TV/Internett	712 080
Fjernvarme (Ecoguard)	167 939
Flyttegebyr	5 898
Ecoguard, varmt vann	612 552
Ecoguard, kaldt vann	642 322
Ecoguard, Måleranlegg + energiservice	38 268
Sum innkrevde felleskostnader	**5 407 995**

Fjernvarme benyttes til å varme opp kaldtvann til varmtvann, til radiatorene og i tilegg varme opp luften i ventilasjonsanlegget.

Totale kostnader vann og fjernvarme 1.694´
Totalt innkrevd fra sameiere 1.421´

NOTE 3 - PERSONALKOSTNADER

Personalkostnader er i sin helhet knyttet til betaling av arbeidsgiveravgift på styrehonorar, og beløper seg til kr 31 020.

NOTE 4 - STYREHONORAR

Honoraret til styret gjelder for perioden 2024/2025, og beløper seg til kr 220 000.

NOTE 5 - AVSKRIVNINGER	Sykkelstativ/møbler	Anlegg, Ecoguard	Dørautomatikk
Anskaffelseskost pr 01.01	224 487	894 661	-
Årets tilgang	-	-	189 990
Årets avgang	-	-	-
Anskaffelseskost pr 31.12	224 487	894 661	189 990
Akkumulerte avskrivninger pr. 31.12	113 098	178 932	37 998
Akkumulerte nedskrivninger pr. 31.12	-	-	-
Bokført verdi pr. 01.01	138 627	805 195	-
Årets avskrivning	27 238	89 466	37 998
Bokført verdi pr. 31.12	**111 389**	**715 729**	**151 992**

NOTE 6 - ENERGI/FYRING

Strøm fellesområder	149 739
Fjernvarme	792 431
Sum Energi/Fyring	**942 170**

NOTE 7 - KOSTNAD SAMEIET

Kostnader Velforeningen	486 396
Sum kostnad sameiet	**486 396**

Kostnaden er pliktig kontingent til Velforeningen som dekker renovasjon

NOTE 8 - DRIFT OG VEDLIKEHOLD

Drift og vedlikehold bygninger	209 108
Drift og vedlikehold VVS	269 583
Drift og vedlikehold utvendig	32 055
Drift og vedlikehold heis	143 895
Drift og vedlikehold brannsikring	68 045
Drift og vedlikehold ventilasjon	192 348
Sum drift og vedlikehold	**915 034**

NOTE 9 - ANDRE DRIFTSKOSTNADER

Lokalleie	2 650
Kostnader Ecoguard	43 826
Renovasjon	6 398
Sommervedlikehold	67 317
Vintervedlikehold (Snøryding)	46 361
Driftsmaterialer	1 172
Egenandeler forsikring	3 000
Kostnader dugnad	6 702
Øredifferanser	-5
Bank- og andre transaksjonskostnader	6 831
Sosiale kostnader	1 483
Annen kostnad	382
Konstaterte tap på fordringer	-50 000
Sum andre driftskostnader	**136 117**

I 2024 var det kostnadsført konstantert tap på fordringer. Disse pengene har kommet og kostnadskonto står derfor i minus.

NOTE 10 - ANNEN EGENKAPITAL

Opptjent egenkapital 1.1	4 030 553
Overført til/fra egenkapital	308 978
Opptjent egenkapital 31.12	**4 339 531**

NOTE 11 - FORSKUDDSBETALTE KOSTNADER

Forskuddsbetalt forsikring	109 796
Forskuddsbetalt kabel-TV/internett	154 413
Andre forskuddsbetalte kostnader	52 904
Sum forskuddsbetalte kostnader	**317 113**

Andre forskuddsbetalte kostnader består av:

Forretningførsel (Solibo) 01.11.2025 - 30.04.2026

Serviceavtale Brannalarm (Addsecure) 01.01.2026 - 31.12.2026

NOTE 12 - ANNEN KORTSIKTIG GJELD

Annen påløpt kostnad	79 709
Sum annen kortsiktig gjeld	**79 709**

Annen påløpt kostnad består av:

Strøm i fellesområder (Entelios) 01.12.2025 - 31.12.2025

Fjernvarme (Hafslund) 01.12.2025 - 31.12.2025

BDO AS
Wilbergjordet 2
Postboks 812
1609 Fredrikstad

Til årsmøtet i HANS NORDAHLS GATE 32-38 BOLIGSAMEIE

Uavhengig revisors beretning

Konklusjon

Vi har revidert årsregnskapet til HANS NORDAHLS GATE 32-38 BOLIGSAMEIE.

Årsregnskapet består av:

- Balanse per 31. desember 2025
- Resultatregnskap 2025
- Noter til årsregnskapet, herunder et sammendrag av viktige regnskapsprinsipper.

Etter vår mening:

- Oppfyller årsregnskapet gjeldende lovkrav, og
- Gir årsregnskapet et rettvisende bilde av sameiets finansielle stilling per 31. desember 2025, og av dets resultater for regnskapsåret avsluttet per denne datoen i samsvar med regnskapslovens regler og god regnskapsskikk i Norge.

Andre forhold

Budsjettallene som fremkommer i årsregnskapet er ikke revidert.

Grunnlag for konklusjonen

Vi har gjennomført revisjonen i samsvar med International Standards on Auditing (ISA-ene). Våre oppgaver og plikter i henhold til disse standardene er beskrevet nedenfor under Revisors oppgaver og plikter ved revisjonen av årsregnskapet. Vi er uavhengige av sameiet i samsvar med kravene i relevante lover og forskrifter i Norge og International Code of Ethics for Professional Accountants (inkludert internasjonale uavhengighetsstandarder) utstedt av International Ethics Standards Board for Accountants (IESBA-reglene), og vi har overholdt våre øvrige etiske forpliktelser i samsvar med disse kravene. Innhentet revisjonsbevis er etter vår vurdering tilstrekkelig og hensiktsmessig som grunnlag for vår konklusjon.

Ledelsens ansvar for årsregnskapet

Styret og forretningsfører (ledelsen) er ansvarlig for å utarbeide årsregnskapet i samsvar med lov og forskrifter, herunder for at det gir et rettvisende bilde i samsvar med regnskapslovens regler og god regnskapsskikk i Norge. Ledelsen er også ansvarlig for slik intern kontroll som den finner nødvendig for å kunne utarbeide et årsregnskap som ikke inneholder vesentlig feilinformasjon, verken som følge av misligheter eller utilsiktede feil.

Ved utarbeidelsen av årsregnskapet må ledelsen ta standpunkt til sameiet evne til fortsatt drift og opplyse om forhold av betydning for fortsatt drift. Forutsetningen om fortsatt drift skal legges til grunn for årsregnskapet så lenge det ikke er sannsynlig at virksomheten vil bli avviklet.

Revisors oppgaver og plikter ved revisjonen av årsregnskapet

Vårt mål er å oppnå betryggende sikkerhet for at årsregnskapet som helhet ikke inneholder vesentlig feilinformasjon, verken som følge av misligheter eller utilsiktede feil, og å avgi en revisjonsberetning som inneholder vår konklusjon. Betryggende sikkerhet er en høy grad av sikkerhet, men ingen garanti for at en revisjon utført i samsvar med ISA-ene, alltid vil avdekke vesentlig feilinformasjon. Feilinformasjon kan oppstå som følge av misligheter eller utilsiktede feil. Feilinformasjon er å anse som vesentlig dersom den enkeltvis eller samlet med rimelighet kan forventes å påvirke de økonomiske beslutningene som brukerne foretar på grunnlag av årsregnskapet.

For videre beskrivelse av revisors oppgaver og plikter vises det til:
https://revisorforeningen.no/revisjonsberetninger

BDO AS
Fredrik Thorsteinsen
statsautorisert revisor
(elektronisk signert)

Penneo Dokumentnøkkel: ZS5PN-NEY0Z-8UEGS-IK5VC-CELQP-S51WY

BDO AS, et norsk aksjeselskap, er deltaker i BDO International Limited, et engelsk selskap med begrenset ansvar, og er en del av det internasjonale nettverket BDO, som består av uavhengige selskaper i de enkelte land. Foretaksregisteret: NO 993 606 650 MVA.

PENNEO

Signaturene i dette dokumentet er juridisk bindende. Dokument signert med "Penneo™ - sikker digital signatur". De signerende parter sin identitet er registrert, og er listet nedenfor.

"Med min signatur bekrefter jeg alle datoer og innholdet i dette dokument."

Fredrik A B Thorsteinsen
Partner
Serienummer: bankid.no no_bankid:9578-5999-4-1956347
IP: 188.95.xxx.xxx
2026-03-24 18:50:27 UTC

QES

bankID

Penneo Dokumentnøkkel: ZSSPN-NEY0Z-8UEGS-IK5VC-CELQP-S51WY

Dette dokumentet er signert digitalt via **Penneo.com**. De signerte dataene er validert ved hjelp av den matematiske hashverdien av det originale dokumentet. All kryptografisk bevisføring er innebygd i denne PDF-en for fremtidig validering.

Dette dokumentet er forseglet med et kvalifisert elektronisk segl. For mer informasjon om Penneos kvalifiserte tillitstjenester, se **https://eutl.penneo.com**.

Slik kan du bekrefte at dokumentet er originalt
Når du åpner dokumentet i Adobe Reader, kan du se at det er sertifisert av **Penneo A/S**. Dette beviser at innholdet i dokumentet ikke har blitt endret siden tidspunktet for signeringen. Bevis for de individuelle signatørenes digitale signaturer er vedlagt dokumentet.

Du kan bekrefte de kryptografiske bevisene ved hjelp av Penneos validator, **https://penneo.com/validator**, eller andre valideringsverktøy for digitale signaturer.

Bakgrunnen for endring av vedtektene:

De siste vedtatte vedtektene for Hans Nordahls gate 32-38 inneholder formuleringer som gjelder beskrivelse av sammenslåingen mellom 32-34 og 36-38 pluss noen punkter som er uklart formulert. Dette er merket i rødt.

Styret forslår å fjerne dette slik at komplette vedtekter blir som vedlagt, uten røde felt, og vil gjelde fra årsmøtet som avholdes i 2026.

V E D T E K T E R

for

Hans Nordahlsgate 32-38 Boligsameie, org. nr. 922 832 994

Vedtektene er fastsatt i forbindelse med sammenslåing av sameiene Hans Nordahlsgate 32-34 og Hans Nordahlsgate 36-38

.

Vedtatt på ekstraordinært sameiermøte 8.11.2022

1. Innledende bestemmelser

1-1 Navn og opprettelse

Sameiets navn er Hans Nordahlsgate 32-38 Boligsameie. Sameiet er opprettet ved tinglysing av vedtak om reseksjonering etter sammenslåingen, tinglyst 14.4.2023.

Sameiet er opprettet ved tinglysning av vedtak om seksjonering fra kommunen, tinglyst 08.11.2018, for gnr 79 bnr 138 (vedlegg 1) med situasjonsplan og plantegninger, og opprinnelig tinglyst seksjoneringsbegjæring av 08.11.2018 for gnr 79, bnr 137, med situasjonsplan og plantegninger (vedlegg 2) Sameiene ble sammenføyd ved tinglysning……., vedlegg 3.

1-2 Hva sameiet omfatter

(1) Sameiet består av 128 boligseksjoner på eiendommen gnr. 79 bnr. 137 og bnr. 138 i Oslo kommune.

(2) Den enkelte bruksenhet består av en hoveddel, og en eller flere tilleggsdeler. Hoveddelen består av en sammenhengende og klart avgrenset del av en bygning, med egen inngang. Seksjonerte tilleggsdeler består av:

- bod,
- private uteareal

(3) De deler av eiendommen som ikke inngår i de enkelte bruksenheter er fellesareal.

1-3 Sameiebrøk

(1) Sameiebrøken er seksjonseiers forholdsmessige eierandel i sameiet. Sameiebrøken fremgår av seksjoneringssøknaden.

(2) Sameiebrøken bygger på hoveddelens BRA areal. Balkonger/terrasser/uteareal/boder og parkeringsplasser er ikke med i hoveddelenes BRA.

1-4 A6 Utomhussameie

Hans Nordahlsgate 32-38 Boligsameie er en del av et større boligområde innenfor Grefsen Stasjon utbyggingsområdet som vil bli utbygd med flere eierseksjonssameier. Grøntarealer/beplantning og veier m.v. som ikke inngår i eierseksjonssameienes eiendom skal ligge i eget utomhussameie A6. Boligsameiet er forpliktet til å delta i drift og vedlikehold

av de nevnte fellesarealer og til å bære sin forholdsmessige del av utgiftene gjennom utomhussameiet.

1-5 Grefsen Stasjon Velforening
Områder som er felles for hele Grefsen Stasjon, som grøntarealer, felles avkjørsler og fellesområde for lek/opphold, skal tilhøre Grefsen Stasjon Velforening. Alle utomhussameiene på Grefsen stasjon har rett og plikt til å være medlem av Grefsen Stasjon Velforening og er pliktig til å bære sin forholdsmessige del av utgiftene.

2. Rettslig disposisjonsrett

2-1 Rettslig disposisjonsrett
(1) Seksjonseieren disponerer fritt over egen seksjon og kan fritt selge, pantsette og leie ut denne med mindre noe annet følger av lov, avtaler eller disse vedtektene.

(2) Ingen kan kjøpe eller på annen måte erverve flere enn to boligseksjoner.
Dette gjelder tilsvarende hvis et erverv av en boligseksjon eller av aksjer eller andeler i et selskap fører til at flere enn to av boligseksjonene eies av noen som har slik tilknytning til hverandre, som beskrevet i eierseksjonslovens § 23.

(3) Korttidsutleie av hele boligseksjonen i mer enn 60 døgn årlig er ikke tillatt. Med korttidsutleie menes utleie i inntil 30 døgn sammenhengende.

(4) Sameiets styre skal underrettes skriftlig om alle overdragelser og leieforhold utover det som inngår i (3) ledd. Det samme gjelder ny seksjonseiers/leietakers navn og kontaktinformasjon. Ved eierskifte betales et eierskiftegebyr.

(5) Nye begrensninger i rettslig disposisjonsrett krever samtykke fra de som berøres.

3. Seksjonseierens rett til å bruke bruksenheten og fellesarealene

3-1 Rett til bruk
(1) Seksjonseieren har enerett til å bruke sin bruksenhet. Seksjonseieren har også rett til å bruke fellesarealene til det de er beregnet til, eller vanligvis brukes til, og til annet som er i samsvar med tiden og forholdene.

(2) En seksjonseier kan med samtykke fra styret gjennomføre tiltak på fellesarealene som er nødvendige på grunn av seksjonseierens eller husstandsmedlemmenes nedsatte funksjonsevne. Styret kan bare nekte å samtykke dersom det foreligger en saklig grunn.

(3) Bruksenheten og fellesarealene må ikke brukes slik at andre seksjonseiere påføres skade eller ulempe på en urimelig eller unødvendig måte.

(4) Bruksenheten kan bare brukes i samsvar med formålet. Endring av bruksformålet krever reseksjonering etter eierseksjonslovens § 21 annet ledd.

(5) Seksjonseier har ikke rett til å foreta arbeider som påvirker/berører sameiets fellesarealer, fellesanlegg og utvendig tilleggsareal uten forhåndsgodkjenning fra styret evt. årsmøtet.

Dette gjelder tiltak som:

- Alle installasjoner, herunder oppsetting/montering av antenner, varmepumper, sol/vindavskjerming, skillevegger/gjerder, plattinger, flislegging eller annet fast belegg på balkonger/terrasser, innglassing, boblebad/badestamp, fastmontert belysning og lignende.

Endring av utomhusplanen som anleggelse/utvidelse av plattinger, heller, flytting av eksisterende beplanting, nyplanting og lignende skal på forhånd godkjennes av styret evt årsmøtet. Dette gjelder også innenfor tilleggsdel til den enkelte seksjon. Det samme gjelder for arbeider som berører fellesanlegg som vann, avløp eller elektrisitet dersom arbeidene kan medføre særlig risiko for skade eller innebære en urimelig belastning av fellesarealene. Styret kan gi bestemmelser om høyde på hekker og annen beplantning også innenfor tilleggsdel.

(6) Kostnader til de- og remontering av installasjoner/utstyr som nåværende eller tidligere seksjonseier har montert, slik som nevnt i (5) 2. avsnitt, må ved rehabilitering og andre felles tiltak på eiendommen, belastes den seksjon installasjonen tilhører. Styret/årsmøtet avgjør om remontering skal tillates.

(7) Forandringer som skjer i strid med de til enhver tid gjeldende bygningsforskrifter og andre offentlige bestemmelser er ikke tillatt.

3-2 Ordensregler og dyrehold

(1) Årsmøtet kan fastsette vanlige ordensregler for eiendommen.

(2) Dyrehold er tillatt så lenge dette ikke på en urimelig eller unødvendig måte er til skade eller ulempe for de øvrige brukerne av eiendommen.

4. Vedlikeholdsplikt og erstatningsansvar

4-1 Seksjonseierens plikt til å vedlikeholde bruksenheten

(1) Seksjonseieren skal vedlikeholde bruksenheten slik at skader på fellesarealene og andre bruksenheter forebygges, og slik at de øvrige seksjonseierne slipper ulemper. Vedlikeholdsplikten omfatter også eventuelle tilleggsdeler til bruksenheten.

(2) Seksjonseierens vedlikeholdsplikt omfatter slikt som:

a) inventar
b) utstyr, som vannklosett, badekar og vasker
c) apparater, for eksempel brannslukkingsapparat
d) skap, benker, innvendige dører med karmer
e) listverk, skillevegger, tapet
f) gulvbelegg, varmekabler, membran og sluk
g) vegg-, gulv- og himlingsplater

h) rør, ledninger, sikringsskap fra og med første hovedsikring eller inntakssikring innsiden av vinduer, veranda- og ytterdører til boligen

(3) Seksjonseieren skal vedlikeholde våtrom slik at lekkasjer unngås.

(4) Vedlikeholdet omfatter også nødvendig reparasjon og utskifting av det som er nevnt ovenfor, men ikke utskifting av sluk, vinduer, veranda- og ytterdører til bolig. Seksjonseier er likevel ansvarlig for utskifting av ødelagte vindusruter (f.eks. punkterte), dersom dette er et teknisk og økonomisk forsvarlig alternativ til å skifte ut hele vinduet.

(5) Seksjonseieren skal rense sluk og holde avløpsrør åpne frem til fellesledningen. Dette gjelder også sluk på balkong eller lignende, som ligger til bruksenheten.

(6) Vedlikeholdsplikten omfatter ikke reparasjon eller utskifting av tak, bjelkelag, bærende veggkonstruksjoner og rør eller ledninger som er bygget inn i bærende konstruksjoner.

(7) Vedlikeholdsplikten omfatter også utbedring av tilfeldige skader, for eksempel skader som er forårsaket av uvær, innbrudd eller hærverk.

(8) Oppdager seksjonseieren skade i bruksenheten som sameiet er ansvarlig for å utbedre, plikter seksjonseieren straks å sende skriftlig varsel til styret.

(9) Seksjonseieren skal holde bruksenheten fri for insekter og skadedyr. Ved mistanke om innsekter og skadedyr plikter seksjonseier straks å sende skriftlig varsel til styret.

(10) Ny eier av seksjonen har plikt til å utføre vedlikehold, inkludert reparasjoner og utskifting i seksjonen, selv om vedlikeholdet skulle vært utført av den tidligere seksjonseier.

(11) En seksjonseier som ikke oppfyller vedlikeholdsplikten, skal erstatte tap dette påfører sameiet eller andre seksjonseiere, jf. eierseksjonsloven § 34.

5-1 Sameiets plikt til å vedlikeholde og utbedre fellesarealer m.m.
(1) Sameiet skal holde utvendige og innvendige fellesarealer, inkludert bygningen og felles installasjoner, forsvarlig ved like. Vedlikeholdet skal utføres slik at skader på fellesarealene og de enkelte bruksenhetene forebygges, og slik at seksjonseierne slipper ulemper. Vedlikeholdsplikten omfatter alt som ikke faller inn under den enkelte seksjonseiers vedlikeholdsplikt, jf. punkt 5-1. Vedlikeholdsplikten omfatter også reparasjon og utskifting når det er nødvendig, og utbedring av tilfeldige skader.

(2) Vedlikeholdsplikten omfatter også felles installasjoner som går gjennom bruksenheter, slik som rør, ledninger, kanaler og felles varmeanlegg inklusive radiatorer. Sameiet har rett til å føre nye slike installasjoner gjennom bruksenhetene hvis det ikke skaper vesentlig ulempe for den aktuelle seksjonseieren. Sameiets vedlikeholdsplikt omfatter også utvendig vedlikehold av vinduer, veranda- og ytterdører til boligene.

(3) Sameiets vedlikeholdsplikt omfatter også slikt som utskifting av sluk, vinduer, veranda- og ytterdører til boligene eller reparasjon og utskifting av tak, bjelkelag, bærende veggkonstruksjoner, samt rør eller ledninger som er bygd inn i bærende konstruksjoner med unntak av varmekabler.

(4) Seksjonseieren skal gi sameiet adgang til bruksenheten for å vedlikeholde, installere og kontrollere felles installasjoner. Kontroll og arbeid i bruksenhetene skal varsles i rimelig tid og gjennomføres slik at det ikke skaper unødvendig ulempe for seksjonseieren eller andre brukere.

(5) Et sameie som ikke oppfyller sin vedlikeholdsplikt, skal erstatte tap dette påfører seksjonseierne gjennom skader på bruksenhetene, jf. eierseksjonsloven § 35.

6. Felleskostnader, pantesikkerhet og heftelsesform

6-1 Felleskostnader

(1) Kostnader med eiendommen som ikke knytter seg til den enkelte bruksenhet, er felleskostnader. Felleskostnader skal fordeles mellom seksjonseierne etter sameiebrøken med mindre annet følger av disse vedtektene.

(2) Dersom særlige grunner taler for det, kan kostnadene fordeles etter nytten for den enkelte bruksenhet eller etter forbruk.

(3) Dersom de seksjonseierne som berøres uttrykkelig sier seg enige, kan det i vedtektene fastsettes en annen fordeling enn den som følger av (1).

(4) Enhver endring av fordelingsnøkkelen som utføres i strid med denne bestemmelse er ugyldig.

(5) Som felleskostnader anses blant annet:
a) eiendomsforsikring
b) kommunale avgifter
c) kostnader til drift og vedlikehold av fellesarealer
d) lys/oppvarming av fellesarealer
e) kostnader ved forretningsførsel og styrehonorar
f) forholdsmessige utgifter knyttet til sameienes andel i Utomhussameiet og Velforeningen

Følgende kostnader fordeles med likt beløp pr. seksjon
Kostnader forbundet med kollektivt bredbånd og tv fordeles med en lik andel pr. tilknyttet seksjon dersom dette ikke faktureres den enkelte seksjonseier direkte.

Følgende kostnader fordeles etter forbruk
Kostnader til fjernvarme inngår i felleskostnadene, herunder kostnader til varmt tappevann og fordeles etter sameiebrøken med mindre det blir installert egen måler for hver seksjon.

6-2 Betaling av felleskostnader

(1) Den enkelte seksjonseier skal forskuddsvis betale et akontobeløp som fastsettes på årsmøtet, eller av styret, for å dekke sin andel av felleskostnadene.

(2) Akontobeløpet kan også dekke avsetning av midler til framtidig vedlikehold, påkostninger eller andre fellestiltak på eiendommen dersom årsmøtet har vedtatt slik avsetning. Midlene skal settes på egen bankkonto. Avsetning til vedlikehold er en felleskostnad og innbetalingene skal følge sameiebrøk.

6-3 Panterett for seksjonseiernes forpliktelse
De andre seksjonseierne har lovbestemt panterett i seksjonen for krav mot seksjonseieren som følger av sameieforholdet, jf. eierseksjonslovens § 31. Pantekravet kan ikke overstige et beløp som for hver bruksenhet svarer til to ganger folketrygdens grunnbeløp på det tidspunktet tvangsdekning besluttes gjennomført. Panteretten omfatter også krav som skulle ha vært betalt etter at det er kommet inn en begjæring til namsmyndighetene om tvangsdekning.

6-4 Seksjonseierens heftelse for sameiets ansvar og forpliktelser utad
Den enkelte seksjonseier hefter for felles ansvar og forpliktelser etter sin sameierbrøk.

7 Mislighold

7-1 Pålegg om salg og fravikelse av bruksenheten (utkastelse)
Seksjonseiers brudd på sine forpliktelser overfor sameiet utgjør mislighold. Som mislighold regnes blant annet manglende betaling av felleskostnader, forsømt vedlikeholdsplikt, ulovlig bruk og brudd på ordensregler.

7-2 Pålegg om salg av seksjonen
Hvis en seksjonseier til tross for skriftlig advarsel vesentlig misligholder sine plikter, kan styret pålegge vedkommende å selge seksjonen, jf. eierseksjonsloven § 38. Advarselen skal opplyse om at vesentlig mislighold gir styret rett til å kreve seksjonen solgt. Styret kan uten varsel pålegge erververen å selge en boligseksjon som er ervervet i strid med eierseksjonsloven § 23.

7-3 Pålegg om fravikelse av bruksenheten (utkastelse)
Hvis seksjonseierens eller brukerens oppførsel medfører fare for ødeleggelse eller vesentlig forringelse av eiendommen, eller seksjonseierens eller brukerens oppførsel er til alvorlig plage eller sjenanse for eiendommens øvrige brukere, kan styret kreve fravikelse av seksjonen etter bestemmelsene i tvangsfullbyrdelsesloven kapittel 13, jf. eierseksjonsloven § 39.

8. Styret og dets vedtak

8-1 Styret – Sammensetning, valg, tjenestetid og vederlag
(1) Sameiet skal ha et styre. Styret skal bestå av en leder og to til fire andre medlemmer. Det kan velges inntil to varamedlemmer.

(2) Styremedlemmene tjenestegjør i to år hvis ikke årsmøtet har bestemt noe annet. Varamedlemmer velges for ett år. Styremedlem og varamedlem kan gjenvelges.

(3) Årsmøtet skal velge styret med vanlig flertall av de avgitte stemmer. Styreleder skal velges særskilt.

(4) Årsmøtet skal fastsette eventuelt vederlag til styret for foregående styreperiode. Styret bestemmer fordelingen av vederlaget.

(5) Når særlige forhold foreligger, har et styremedlem rett til å fratre før tjenestetiden er ute. Styret skal ha et rimelig forhåndsvarsel om fratredelsen. Ved fratreden må forretningsfører varsles.

(6) Årsmøtet kan med vanlig flertall beslutte at et medlem av styret skal fratre.

8-2 Styremøter
(1) Styreleder skal sørge for at styret møtes så ofte det trengs. Et styremedlem eller forretningsføreren kan kreve at styret sammenkalles.

(2) Styremøtet skal ledes av styrelederen. Er ikke styrelederen til stede, og det ikke er valgt noen nestleder, skal styret velge en møteleder.

(3) Styret er beslutningsdyktig når mer enn halvparten av alle styremedlemmene er til stede. Beslutninger kan treffes med mer enn halvparten av de avgitte stemmene. Står stemmene likt, gjør møtelederens stemme utslaget. De som stemmer for en beslutning, må likevel utgjøre mer enn en tredjedel av alle styremedlemmene.

(4) Styret skal føre protokoll fra styremøtene. Alle de fremmøtte styremedlemmene skal undertegne protokollen. Protokollen kan undertegnes elektronisk. Protokollen skal sendes til forretningsfører.

8-3 Styrets oppgaver
Styret skal sørge for vedlikehold og drift av eiendommen og ellers sørge for forvaltningen av sameiets anliggender i samsvar med lov, vedtekter og beslutninger på årsmøtet.

8-4 Styrets beslutningsmyndighet
(1) Styret skal ta alle beslutninger som ikke i loven eller vedtektene er lagt til andre organer. Beslutninger som kan tas med et vanlig flertall på årsmøtet, kan også tas av styret om ikke annet følger av lov, vedtekter eller årsmøtets beslutning i det enkelte tilfelle.

(2) Styret kan ikke ta beslutninger eller handle på en måte som er egnet til å gi noen seksjonseiere eller utenforstående en urimelig fordel på andre seksjonseieres bekostning.

8-5 Inhabilitet
Et styremedlem kan ikke delta i behandlingen eller avgjørelsen av noe spørsmål som medlemmet selv eller dennes nærstående har en fremtredende personlig eller økonomisk særinteresse i.

8-6 Styrets representasjonsadgang og ansvar
(1) Styret har rett til å representere seksjonseierne og forplikte dem med sin underskrift i saker som gjelder seksjonseiernes felles rettigheter og plikter. Dette omfatter også å gjennomføre beslutninger truffet av årsmøtet eller styret, samt rettigheter og plikter som ellers angår fellesareal og fast eiendom.

(2) Styret kan også gjøre gjeldende krav seksjonseiere har mot utbyggeren dersom kravet knytter seg til mangler ved fellesarealene eller forsinket ferdigstillelse av disse.

(3) Seksjonseierne forpliktes ved underskrift av styreleder og ett styremedlem i fellesskap.

9. Årsmøtet

9-1 Årsmøtets myndighet og mindretallsvern.
(1) Årsmøtet har den øverste myndigheten i sameiet.

(2) Et flertall på årsmøtet kan ikke ta beslutninger som er egnet til å gi noen seksjonseiere eller utenforstående en urimelig fordel på andre seksjonseieres bekostning.

9-2 Tidspunkt for årsmøtet
(1) Ordinært årsmøte skal holdes hvert år innen utgangen av juni. Styret skal på forhånd varsle seksjonseierne om dato for møtet og om siste frist for å innlevere saker som ønskes behandlet.

(2) Ekstraordinært årsmøte skal holdes når styret finner det nødvendig, eller når minst to seksjonseiere som tilsammen har minst 10 prosent av stemmene krever det og samtidig oppgir hvilke saker de ønsker behandlet.

9-3 Innkalling til årsmøte
(1) Styret innkaller til årsmøte med et varsel som skal være på minst åtte og høyst tjue dager. Styret kan om nødvendig innkalle til ekstraordinært årsmøte med kortere varsel, men varselet kan aldri være kortere enn tre dager. Innkallingen skal samtidig sendes til forretningsfører.

(2) Innkallingen skjer skriftlig. Som skriftlig regnes også elektronisk kommunikasjon.

(3) Innkallingen skal tydelig angi de sakene årsmøtet skal behandle. Skal årsmøtet kunne behandle et forslag som etter loven eller vedtektene må vedtas med minst to tredjedels flertall av de avgitte stemmene, må hovedinnholdet være angitt i innkallingen.

(4) Saker som en seksjonseier ønsker behandlet i det ordinære årsmøtet, skal nevnes i innkallingen når styret har mottatt krav om det før fristen i vedtektenes punkt 9-2 (1).

9-4 Saker årsmøtet skal behandle
(1) Årsmøtet skal behandle de sakene som er angitt i innkallingen til møtet.

(2) Uten hensyn til om sakene er nevnt i innkallingen, skal det ordinære årsmøtet:
- behandle styrets årsrapport
- behandle og eventuelt godkjenne styrets regnskap for foregående kalenderår
- velge styremedlemmer
- behandle vederlag til styret

(3) Årsberetning, regnskap og revisjonsberetning skal senest en uke før ordinært årsmøte sendes ut til alle seksjonseiere med kjent adresse. Dokumentene skal dessuten være tilgjengelige i årsmøtet.

(4) Bortsett fra saker som skal behandles av ordinært årsmøte, kan årsmøtet bare ta beslutning om saker som er angitt i innkallingen til møtet. Hvis alle seksjonseiere er til stedet på årsmøtet og stemmer for det, kan årsmøtet også ta beslutning i saker som ikke står i innkallingen. At saken ikke er nevnt i innkallingen, er ikke til hinder for at styret beslutter å innkalle til nytt årsmøte for å avgjøre forslag som er fremsatt i møtet.

9-5 Hvem kan delta i årsmøtet
(1) Alle seksjonseiere har rett til å delta på årsmøtet med forslags-, tale- og stemmerett. Ektefelle, samboer, eller annet medlem av husstanden til eieren av en boligseksjon har rett til å være til stede på årsmøtet og uttale seg.

(2) Styremedlemmer, forretningsfører, revisor og leier av boligseksjon har rett til å være til stede på årsmøtet og til å uttale seg. Styreleder og forretningsfører har plikt til å være til stede med mindre det er åpenbart unødvendig eller de har gyldig forfall.

(3) En seksjonseier kan møte ved fullmektig. Fullmakten kan når som helst tilbakekalles. Fullmakten kan ikke angi hva fullmektigen skal stemme. Seksjonseieren har rett til å ta med en rådgiver til årsmøtet. Rådgiveren har bare rett til å uttale seg dersom et flertall på årsmøtet tillater det.

9-6 Møteledelse og protokoll
(1) Styrelederen leder årsmøtet med mindre årsmøtet velger en annen møteleder. Møteleder behøver ikke å være seksjonseier.

(2) Møtelederen har ansvar for at det føres protokoll over alle saker som behandles, og alle beslutninger som tas på årsmøtet. Møtelederen og minst én seksjonseier som utpekes av årsmøtet blant dem som er til stede, skal underskrive protokollen. Protokollen skal til enhver tid holdes tilgjengelig for seksjonseierne.

9-7 Beregning av flertall og opptelling av stemmer på årsmøte
(1) I årsmøtet har hver seksjon én stemme, og flertallet regnes etter antall avgitte stemmer.

(2) For en seksjon med flere eiere kan det bare avgis en stemme.

(3) Ved opptelling av stemmer anses blanke stemmer som ikke avgitt. Står stemmene likt, avgjøres saken ved loddtrekning.

9-8 Flertallskrav ved ulike beslutninger på årsmøtet
(1) Beslutninger på årsmøtet tas med vanlig flertall av de avgitte stemmene hvis ikke annet flertallskrav er fastsatt i eierseksjonsloven eller vedtektene. Vedtektene kan ikke fastsette strengere flertallskrav enn det som er fastsatt i loven.

(2) Det kreves et flertall på minst to tredjedeler av de avgitte stemmene på årsmøtet for å ta beslutning om:

a) ombygging, påbygging eller andre endringer av bebyggelsen eller tomten som går ut over vanlig forvaltning og vedlikehold i det aktuelle sameiet
b) omgjøring av fellesarealer til nye bruksenheter eller utvidelse av eksisterende bruksenheter

c) salg, kjøp, utleie eller leie av fast eiendom, inkludert seksjoner i sameiet som tilhører eller skal tilhøre seksjonseierne i fellesskap, eller andre rettslige disposisjoner over fast eiendom som går ut over vanlig forvaltning
d) samtykke til at formålet for én eller flere bruksenheter endres fra boligformål til annet formål eller omvendt

e) samtykke til reseksjonering som nevnt i eierseksjonslovens § 20 annet ledd annet punktum
f) samtykke til sammenslåing av eierseksjonssameier som nevnt i eierseksjonslovens § 22a
g) ombygging eller annen tilrettelegging som fører til at bruksenheten kan brukes som bolig for flere personer enn det som er vanlig for bruksenheter med tilsvarende størrelse og romløsning
h) overføring av vedlikeholdsplikt fra seksjonseier til sameiet, jf. eierseksjonsloven § 32 åttende ledd.
i) endring av vedtektene

(3) Vedtak om overføring av vedlikeholdsplikt fra sameiet til en eller flere seksjonseiere kreves i tillegg til to tredjedeler av de avgitte stemmer, også samtykke fra de berørte, jf. eierseksjonsloven § 33 tredje ledd.

9-9 Flertallskrav for særlige bomiljøtiltak
(1) Tiltak som har sammenheng med seksjonseierens bo- eller bruksinteresser, og som går ut over vanlig forvaltning, og som fører med seg økonomisk ansvar eller utlegg for seksjonseierne i fellesskap på mindre enn fem prosent av de årlige felleskostnadene, besluttes med vanlig flertall av de avgitte stemmene på årsmøtet. Hvis tiltaket fører med seg økonomisk ansvar eller utlegg for seksjonseierne i fellesskap på mer enn fem prosent av de årlige felleskostnadene, kreves det flertall på minst to tredjedeler av de avgitte stemmene på årsmøtet.

(2) Hvis tiltakene fører med seg et samlet økonomisk ansvar eller utlegg for enkelte seksjonseiere på mer enn halvparten av folketrygdens grunnbeløp på det tidspunktet tiltaket besluttes, kan tiltaket bare gjennomføres hvis disse seksjonseierne uttrykkelig sier seg enige.

9-10 Beslutninger som krever enighet fra alle seksjonseiere
(1) Alle seksjonseiere må, enten på årsmøtet eller på et annet tidspunkt, uttrykkelig si seg enige hvis sameiet skal kunne ta beslutning om:
a) salg eller bortfeste av hele eller vesentlige deler av eiendommen
b) oppløsning av sameiet
c) tiltak som medfører vesentlig endring av sameiets karakter
d) tiltak som går ut over seksjonseiernes bo- eller bruksinteresser, uavhengig av størrelsen på kostnaden som tiltaket medfører, og uavhengig av hvor stort økonomisk ansvar eller utlegg tiltaket medfører for de enkelte seksjonseiere

9-11 Inhabilitet
Ingen kan delta i en avstemning om:
a) et søksmål mot en selv eller ens nærstående
b) ens eget eller ens nærståendes ansvar overfor sameiet

c) et søksmål mot andre eller andres ansvar overfor sameiet dersom egen interesse i saken er vesentlig og kan stride mot sameiets interesser
d) pålegg eller krav etter eierseksjonsloven §§ 38 og 39 som er rettet mot en selv eller ens nærstående

Dette gjelder også for den som opptrer ved eller som fullmektig.

10 Forretningsfører, regnskap, revisjon og forsikring

10-1 Forretningsfører
Sameiet skal ha forretningsfører. Styret ansetter forretningsfører og andre funksjonærer i samsvar med eierseksjonsloven § 61.

10-2 Regnskap og revisjon
Styret skal sørge for ordentlig og tilstrekkelig regnskapsførsel.
Regnskapet skal revideres av en revisor valgt av årsmøtet. Revisor tjenestegjør inntil annen revisor blir valgt.

10-3 Forsikring
(1) Styret er ansvarlig for at eiendommen til enhver tid er forsvarlig forsikret i et godkjent forsikringsselskap. Forsikringen skal også omfatte huseieransvarsforsikring, styreansvarsforsikring og rettshjelpsforsikring. Innboforsikring er den enkelte seksjonseier selv ansvarlig for å tegne.

(2) Selv om sameiets forsikring brukes, skal styret pålegge seksjonseier å betale egenandelen dersom skadeårsaken ligger innenfor seksjonseiers ansvar.

11 Diverse opplysninger

11-1 Definisjoner
I disse vedtektene menes med
a) eierseksjon: eierandel i en bebygd eller planlagt bebygd og seksjonert eiendom, med enerett for eieren til å bruke en bestemt bruksenhet i eiendommen
b) bruksenhet: et avgrenset areal av en seksjonert eiendom som en seksjonseier har enerett til å bruke til bolig eller annet formål. En bruksenhet består av en hoveddel og kan også ha tilleggsdeler. Bruksenheten må ha innvendige arealer og kan også ha utvendige arealer
c) bruksenhetens hoveddel: en sammenhengende og klart avgrenset del av en bygning, med egen inngang
d) bruksenhetens tilleggsdel: de delene av bruksenheten som ikke er hoveddel
e) fellesareal: de delene av eiendommen som ikke inngår i bruksenhetene
f) boligseksjon: en seksjon som skal brukes til helårsbolig eller fritidsbolig
g) sameiebrøk: seksjonseierens forholdsmessige eierandel i sameiet
h) seksjonering: å dele en eiendom i flere bruksenheter etter reglene i eierseksjonsloven

i) reseksjonering: en ny seksjonering av en eller flere seksjoner i en allerede seksjonert eiendom
j) sameiet (eierseksjonssameiet): fellesskapet av alle seksjonseierne

11-2 Endringer i vedtektene
Endringer i sameiets vedtekter kan besluttes av årsmøtet med minst to tredjedeler av de avgitte stemmer om ikke disse vedtektene eller eierseksjonsloven stiller strengere krav.

11-3 Generelle plikter
Seksjonseierne plikter å overholde bestemmelsene som følger av kommunens seksjoneringsvedtak, lov om eierseksjoner, disse vedtekter samt eventuelle ordensregler fastsatt av årsmøtet. Dersom ikke annet følger av disse vedtekter, gjelder reglene i eierseksjonsloven av 16. juni 2017 nr 65.

V E D T E K T E R

for

Hans Nordahlsgate 32-38 Boligsameie, org. nr. 922 832 994

1. Innledende bestemmelser

1-1 Navn og opprettelse

Sameiets navn er Hans Nordahlsgate 32-38 Boligsameie. Sameiet er opprettet ved tinglysing av vedtak om reseksjonering etter sammenslåingen, tinglyst 14.4.2023.

1-2 Hva sameiet omfatter

(1) Sameiet består av 128 boligseksjoner på eiendommen gnr. 79 bnr. 137 og bnr. 138 i Oslo kommune.

(2) Den enkelte bruksenhet består av en hoveddel, og en eller flere tilleggsdeler. Hoveddelen består av en sammenhengende og klart avgrenset del av en bygning, med egen inngang. Seksjonerte tilleggsdeler består av:

- bod,
- private uteareal

(3) De deler av eiendommen som ikke inngår i de enkelte bruksenheter er fellesareal.

1-3 Sameiebrøk

(1) Sameiebrøken er seksjonseiers forholdsmessige eierandel i sameiet. Sameiebrøken fremgår av seksjoneringssøknaden.

(2) Sameiebrøken bygger på hoveddelens BRA areal. Balkonger/terrasser/uteareal/boder og parkeringsplasser er ikke med i hoveddelenes BRA.

1-5 Grefsen Stasjon Velforening

Områder som er felles for hele Grefsen Stasjon, som grøntarealer, felles avkjørsler og fellesområde for lek/opphold, skal tilhøre Grefsen Stasjon Velforening. Alle utomhussameiene og sameiene uten egne utomhussameier på Grefsen stasjon har rett og plikt til å være medlem av Grefsen Stasjon Velforening og er pliktig til å bære sin forholdsmessige del av utgiftene.

2. Rettslig disposisjonsrett

2-1 Rettslig disposisjonsrett

(1) Seksjonseieren disponerer fritt over egen seksjon og kan fritt selge, pantsette og leie ut denne med mindre noe annet følger av lov, avtaler eller disse vedtektene.

(2) Ingen kan kjøpe eller på annen måte erverve flere enn to boligseksjoner.
Dette gjelder tilsvarende hvis et erverv av en boligseksjon eller av aksjer eller andeler i et selskap fører til at flere enn to av boligseksjonene eies av noen som har slik tilknytning til hverandre, som beskrevet i eierseksjonslovens § 23.

(3) Korttidsutleie av hele boligseksjonen i mer enn 60 døgn årlig er ikke tillatt. Med korttidsutleie menes utleie i inntil 30 døgn sammenhengende.

(4) Sameiets styre skal underrettes skriftlig om alle overdragelser og leieforhold utover det som inngår i (3) ledd. Det samme gjelder ny seksjonseiers/leietakers navn og kontaktinformasjon. Ved eierskifte betales et eierskiftegebyr.

(5) Nye begrensninger i rettslig disposisjonsrett krever samtykke fra de som berøres.

3. Seksjonseierens rett til å bruke bruksenheten og fellesarealene

3-1 Rett til bruk

(1) Seksjonseieren har enerett til å bruke sin bruksenhet. Seksjonseieren har også rett til å bruke fellesarealene til det de er beregnet til, eller vanligvis brukes til, og til annet som er i samsvar med tiden og forholdene.

(2) En seksjonseier kan med samtykke fra styret gjennomføre tiltak på fellesarealene som er nødvendige på grunn av seksjonseierens eller husstandsmedlemmenes nedsatte funksjonsevne. Styret kan bare nekte å samtykke dersom det foreligger en saklig grunn.

(3) Bruksenheten og fellesarealene må ikke brukes slik at andre seksjonseiere påføres skade eller ulempe på en urimelig eller unødvendig måte.

(4) Bruksenheten kan bare brukes i samsvar med formålet. Endring av bruksformålet krever reseksjonering etter eierseksjonslovens § 21 annet ledd.

(5) Seksjonseier har ikke rett til å foreta arbeider som påvirker/berører sameiets fellesarealer, fellesanlegg og utvendig tilleggsareal uten forhåndsgodkjenning fra styret evt. årsmøtet.

Dette gjelder tiltak som påvirker:

- Vann- og energimålere. Alle installasjoner, herunder oppsetting/montering av antenner, varmepumper, sol/vindavskjerming, skillevegger/gjerder, plattinger, flislegging eller annet fast belegg på balkonger/terrasser, innglassing, boblebad/badestamp, fastmontert belysning og lignende.

Endring av utomhusplanen som anleggelse/utvidelse av plattinger, heller, flytting av eksisterende beplanting, nyplanting og lignende skal på forhånd godkjennes av styret evt årsmøtet. Dette gjelder også innenfor tilleggsdel til den enkelte seksjon. Det samme gjelder for arbeider som berører fellesanlegg som vann, avløp eller elektrisitet dersom arbeidene kan medføre særlig risiko for skade eller innebære en urimelig belastning av fellesarealene.

Styret kan gi bestemmelser om høyde på hekker og annen beplantning også innenfor tilleggsdel.

(6) Kostnader til de- og remontering av installasjoner/utstyr som nåværende eller tidligere seksjonseier har montert, slik som nevnt i (5) 2. avsnitt, må ved rehabilitering og andre felles tiltak på eiendommen, belastes den seksjon installasjonen tilhører. Styret/årsmøtet avgjør om remontering skal tillates.

(7) Forandringer som skjer i strid med de til enhver tid gjeldende bygningsforskrifter og andre offentlige bestemmelser er ikke tillatt.

3-2 Ordensregler og dyrehold

(1) Årsmøtet kan fastsette vanlige ordensregler for eiendommen.

(2) Dyrehold er tillatt så lenge dette ikke på en urimelig eller unødvendig måte er til skade eller ulempe for de øvrige brukerne av eiendommen.

4. Vedlikeholdsplikt og erstatningsansvar

4-1 Seksjonseierens plikt til å vedlikeholde bruksenheten

(1) Seksjonseieren skal vedlikeholde bruksenheten slik at skader på fellesarealene og andre bruksenheter forebygges, og slik at de øvrige seksjonseierne slipper ulemper. Vedlikeholdsplikten omfatter også eventuelle tilleggsdeler til bruksenheten.

(2) Seksjonseierens vedlikeholdsplikt omfatter slikt som:

a) inventar
b) utstyr, som vannklosett, badekar og vasker
c) apparater, for eksempel brannslukkingsapparat
d) skap, benker, innvendige dører med karmer
e) listverk, skillevegger, tapet
f) gulvbelegg, varmekabler, membran og sluk
g) vegg-, gulv- og himlingsplater
h) rør, ledninger, sikringsskap fra og med første hovedsikring eller inntakssikring innsiden av vinduer, veranda- og ytterdører til boligen

(3) Seksjonseieren skal vedlikeholde våtrom slik at lekkasjer unngås.

(4) Vedlikeholdet omfatter også nødvendig reparasjon og utskifting av det som er nevnt ovenfor, men ikke utskifting av sluk, vinduer, veranda- og ytterdører til bolig. Seksjonseier er likevel ansvarlig for utskifting av ødelagte vindusruter (f.eks. punkterte), dersom dette er et teknisk og økonomisk forsvarlig alternativ til å skifte ut hele vinduet.

(5) Seksjonseieren skal rense sluk og holde avløpsrør åpne frem til fellesledningen. Dette gjelder også sluk på balkong eller lignende, som ligger til bruksenheten.

(6) Vedlikeholdsplikten omfatter ikke reparasjon eller utskifting av tak, bjelkelag, bærende veggkonstruksjoner og rør eller ledninger som er bygget inn i bærende konstruksjoner.

(7) Vedlikeholdsplikten omfatter også utbedring av tilfeldige skader, for eksempel skader som er forårsaket av uvær, innbrudd eller hærverk.

(8) Oppdager seksjonseieren skade i bruksenheten som sameiet er ansvarlig for å utbedre, plikter seksjonseieren straks å sende skriftlig varsel til styret.

(9) Seksjonseieren skal holde bruksenheten fri for insekter og skadedyr. Ved mistanke om innsekter og skadedyr plikter seksjonseier straks å sende skriftlig varsel til styret.

(10) Ny eier av seksjonen har plikt til å utføre vedlikehold, inkludert reparasjoner og utskifting i seksjonen, selv om vedlikeholdet skulle vært utført av den tidligere seksjonseier.

(11) En seksjonseier som ikke oppfyller vedlikeholdsplikten, skal erstatte tap dette påfører sameiet eller andre seksjonseiere, jf. eierseksjonsloven § 34.

5-1 Sameiets plikt til å vedlikeholde og utbedre fellesarealer m.m.
(1) Sameiet skal holde utvendige og innvendige fellesarealer, inkludert bygningen og felles installasjoner, forsvarlig ved like. Vedlikeholdet skal utføres slik at skader på fellesarealene og de enkelte bruksenhetene forebygges, og slik at seksjonseierne slipper ulemper. Vedlikeholdsplikten omfatter alt som ikke faller inn under den enkelte seksjonseiers vedlikeholdsplikt, jf. punkt 5-1. Vedlikeholdsplikten omfatter også reparasjon og utskifting når det er nødvendig, og utbedring av tilfeldige skader.

(2) Vedlikeholdsplikten omfatter også felles installasjoner som går gjennom bruksenheter, slik som rør, ledninger, kanaler og felles varmeanlegg inklusive radiatorer. Sameiet har rett til å føre nye slike installasjoner gjennom bruksenhetene hvis det ikke skaper vesentlig ulempe for den aktuelle seksjonseieren. Sameiets vedlikeholdsplikt omfatter også utvendig vedlikehold av vinduer, veranda- og ytterdører til boligene.

(3) Sameiets vedlikeholdsplikt omfatter også slikt som utskifting av sluk, vinduer, veranda- og ytterdører til boligene eller reparasjon og utskifting av tak, bjelkelag, bærende veggkonstruksjoner, samt rør eller ledninger som er bygd inn i bærende konstruksjoner med unntak av varmekabler.

(4) Seksjonseieren skal gi sameiet adgang til bruksenheten for å vedlikeholde, installere og kontrollere felles installasjoner. Kontroll og arbeid i bruksenhetene skal varsles i rimelig tid og gjennomføres slik at det ikke skaper unødvendig ulempe for seksjonseieren eller andre brukere.

(5) Et sameie som ikke oppfyller sin vedlikeholdsplikt, skal erstatte tap dette påfører seksjonseierne gjennom skader på bruksenhetene, jf. eierseksjonsloven § 35.

6. Felleskostnader, pantesikkerhet og heftelsesform

6-1 Felleskostnader
(1) Kostnader med eiendommen som ikke spesifikt knytter seg til den enkelte bruksenhet, er felleskostnader. Felleskostnader skal fordeles mellom seksjonseierne etter sameiebrøken med mindre annet følger av disse vedtektene.

(2) Dersom særlige grunner taler for det, kan kostnadene fordeles etter nytten for den enkelte bruksenhet eller etter forbruk.

(3) Dersom de seksjonseierne som berøres uttrykkelig sier seg enige, kan det i vedtektene fastsettes en annen fordeling enn den som følger av (1).

(4) Enhver endring av fordelingsnøkkelen som utføres i strid med denne bestemmelse er ugyldig.

(5) Som felleskostnader anses blant annet:
a) eiendomsforsikring
b) kommunale avgifter
c) kostnader til drift og vedlikehold av fellesarealer
d) lys/oppvarming av fellesarealer
e) kostnader ved forretningsførsel og styrehonorar
f) forholdsmessige utgifter knyttet til sameienes andel i Velforeningen

Følgende kostnader fordeles med likt beløp pr. seksjon
Kostnader forbundet med kollektivt bredbånd og tv fordeles med en lik andel pr. tilknyttet seksjon dersom dette ikke faktureres den enkelte seksjonseier direkte.

Følgende kostnader fordeles etter forbruk
Kostnader til kaldtvann, varmtvann og fjernvarme i fellesområder inngår i de ordinære felleskostnadene. Egne målere for kaldtvann, varmtvann og fjernvarme ble installert høsten 2024 og tatt i bruk fra 1.1.2025. Etter dette betaler alle sameiere for sitt private forbruk iht måleravlesning og faktisk forbruk.

6-2 Betaling av felleskostnader
(1) Den enkelte seksjonseier skal forskuddsvis betale sin andel av felleskostnadene som fastsettes på årsmøtet, eller av styret, for å dekke sin andel av felleskostnadene.

(2) Felleskostnadene kan også dekke avsetning av midler til framtidig vedlikehold, påkostninger eller andre fellestiltak på eiendommen dersom årsmøtet har vedtatt slik avsetning. Midlene skal settes på egen bankkonto. Avsetning til vedlikehold er en felleskostnad og innbetalingene skal følge sameiebrøk.

6-3 Panterett for seksjonseiernes forpliktelse
De andre seksjonseierne har lovbestemt panterett i seksjonen for krav mot seksjonseieren som følger av sameieforholdet, jf. eierseksjonslovens § 31. Pantekravet kan ikke overstige et beløp som for hver bruksenhet svarer til to ganger folketrygdens grunnbeløp på det tidspunktet tvangsdekning besluttes gjennomført. Panteretten omfatter også krav som skulle ha vært betalt etter at det er kommet inn en begjæring til namsmyndighetene om tvangsdekning.

6-4 Seksjonseierens heftelse for sameiets ansvar og forpliktelser utad
Den enkelte seksjonseier hefter for felles ansvar og forpliktelser etter sin sameierbrøk.

7 Mislighold

7-1 Pålegg om salg og fravikelse av bruksenheten (utkastelse)
Seksjonseiers brudd på sine forpliktelser overfor sameiet utgjør mislighold. Som mislighold regnes blant annet manglende betaling av felleskostnader, forsømt vedlikeholdsplikt, ulovlig bruk og brudd på ordensregler.

7-2 Pålegg om salg av seksjonen
Hvis en seksjonseier til tross for skriftlig advarsel vesentlig misligholder sine plikter, kan styret pålegge vedkommende å selge seksjonen, jf. eierseksjonsloven § 38. Advarselen skal opplyse om at vesentlig mislighold gir styret rett til å kreve seksjonen solgt. Styret kan uten varsel pålegge erververen å selge en boligseksjon som er ervervet i strid med eierseksjonsloven § 23.

7-3 Pålegg om fravikelse av bruksenheten (utkastelse)
Hvis seksjonseierens eller brukerens oppførsel medfører fare for ødeleggelse eller vesentlig forringelse av eiendommen, eller seksjonseierens eller brukerens oppførsel er til alvorlig plage eller sjenanse for eiendommens øvrige brukere, kan styret kreve fravikelse av seksjonen etter bestemmelsene i tvangsfullbyrdelsesloven kapittel 13, jf. eierseksjonsloven § 39.

8. Styret og dets vedtak

8-1 Styret – Sammensetning, valg, tjenestetid og vederlag
(1) Sameiet skal ha et styre. Styret skal bestå av en leder og to til fire andre medlemmer. Det kan velges inntil to varamedlemmer.

(2) Styremedlemmene tjenestegjør i to år hvis ikke årsmøtet har bestemt noe annet. Varamedlemmer velges for ett år. Styremedlem og varamedlem kan gjenvelges.

(3) Årsmøtet skal velge styret med vanlig flertall av de avgitte stemmer. Styreleder skal velges særskilt.

(4) Årsmøtet skal fastsette eventuelt vederlag til styret for foregående styreperiode. Styret bestemmer fordelingen av vederlaget.

(5) Når særlige forhold foreligger, har et styremedlem rett til å fratre før tjenestetiden er ute. Styret skal ha et rimelig forhåndsvarsel om fratredelsen. Ved fratreden må forretningsfører varsles.

(6) Årsmøtet kan med vanlig flertall beslutte at et medlem av styret skal fratre.

8-2 Styremøter
(1) Styreleder skal sørge for at styret møtes så ofte det trengs. Et styremedlem eller forretningsføreren kan kreve at styret sammenkalles.

(2) Styremøtet skal ledes av styrelederen. Er ikke styrelederen til stede, og det ikke er valgt noen nestleder, skal styret velge en møteleder.

(3) Styret er beslutningsdyktig når mer enn halvparten av alle styremedlemmene er til stede. Beslutninger kan treffes med mer enn halvparten av de avgitte stemmene. Står stemmene likt, gjør møtelederens stemme utslaget. De som stemmer for en beslutning, må likevel utgjøre mer enn en tredjedel av alle styremedlemmene.

(4) Styret skal føre protokoll fra styremøtene. Alle de fremmøtte styremedlemmene skal undertegne protokollen. Protokollen kan undertegnes elektronisk. Protokollen skal sendes til forretningsfører.

8-3 Styrets oppgaver
Styret skal sørge for vedlikehold og drift av eiendommen og ellers sørge for forvaltningen av sameiets anliggender i samsvar med lov, vedtekter og beslutninger på årsmøtet.

8-4 Styrets beslutningsmyndighet
(1) Styret skal ta alle beslutninger som ikke i loven eller vedtektene er lagt til andre organer. Beslutninger som kan tas med et vanlig flertall på årsmøtet, kan også tas av styret om ikke annet følger av lov, vedtekter eller årsmøtets beslutning i det enkelte tilfelle.

(2) Styret kan ikke ta beslutninger eller handle på en måte som er egnet til å gi noen seksjonseiere eller utenforstående en urimelig fordel på andre seksjonseieres bekostning.

8-5 Inhabilitet
Et styremedlem kan ikke delta i behandlingen eller avgjørelsen av noe spørsmål som medlemmet selv eller dennes nærstående har en fremtredende personlig eller økonomisk særinteresse i.

8-6 Styrets representasjonsadgang og ansvar
(1) Styret har rett til å representere seksjonseierne og forplikte dem med sin underskrift i saker som gjelder seksjonseiernes felles rettigheter og plikter. Dette omfatter også å gjennomføre beslutninger truffet av årsmøtet eller styret, samt rettigheter og plikter som ellers angår fellesareal og fast eiendom.

(2) Styret kan også gjøre gjeldende krav seksjonseiere har mot utbyggeren dersom kravet knytter seg til mangler ved fellesarealene eller forsinket ferdigstillelse av disse.

(3) Seksjonseierne forpliktes ved underskrift av styreleder og ett styremedlem i fellesskap.

9. Årsmøtet

9-1 Årsmøtets myndighet og mindretallsvern.
(1) Årsmøtet har den øverste myndigheten i sameiet.

(2) Et flertall på årsmøtet kan ikke ta beslutninger som er egnet til å gi noen seksjonseiere eller utenforstående en urimelig fordel på andre seksjonseieres bekostning.

9-2 Tidspunkt for årsmøtet
(1) Ordinært årsmøte skal holdes hvert år innen utgangen av juni. Styret skal på forhånd varsle seksjonseierne om dato for møtet og om siste frist for å innlevere saker som ønskes behandlet.

(2) Ekstraordinært årsmøte skal holdes når styret finner det nødvendig, eller når minst to seksjonseiere som tilsammen har minst 10 prosent av stemmene krever det og samtidig oppgir hvilke saker de ønsker behandlet.

9-3 Innkalling til årsmøte
(1) Styret innkaller til årsmøte med et varsel som skal være på minst åtte og høyst tjue dager. Styret kan om nødvendig innkalle til ekstraordinært årsmøte med kortere varsel, men varselet kan aldri være kortere enn tre dager. Innkallingen skal samtidig sendes til forretningsfører.

(2) Innkallingen skjer skriftlig. Som skriftlig regnes også elektronisk kommunikasjon.

(3) Innkallingen skal tydelig angi de sakene årsmøtet skal behandle. Skal årsmøtet kunne behandle et forslag som etter loven eller vedtektene må vedtas med minst to tredjedels flertall av de avgitte stemmene, må hovedinnholdet være angitt i innkallingen.

(4) Saker som en seksjonseier ønsker behandlet i det ordinære årsmøtet, skal nevnes i innkallingen når styret har mottatt krav om det før fristen i vedtektenes punkt 9-2 (1).

9-4 Saker årsmøtet skal behandle
(1) Årsmøtet skal behandle de sakene som er angitt i innkallingen til møtet.

(2) Uten hensyn til om sakene er nevnt i innkallingen, skal det ordinære årsmøtet:
- behandle styrets årsrapport
- behandle og eventuelt godkjenne styrets regnskap for foregående kalenderår
- velge styremedlemmer
- behandle vederlag til styret

(3) Årsberetning, regnskap og revisjonsberetning skal senest en uke før ordinært årsmøte sendes ut til alle seksjonseiere med kjent adresse. Dokumentene skal dessuten være tilgjengelige i årsmøtet.

(4) Bortsett fra saker som skal behandles av ordinært årsmøte, kan årsmøtet bare ta beslutning om saker som er angitt i innkallingen til møtet. Hvis alle seksjonseiere er til stedet på årsmøtet og stemmer for det, kan årsmøtet også ta beslutning i saker som ikke står i innkallingen. At saken ikke er nevnt i innkallingen, er ikke til hinder for at styret beslutter å innkalle til nytt årsmøte for å avgjøre forslag som er fremsatt i møtet.

9-5 Hvem kan delta i årsmøtet
(1) Alle seksjonseiere har rett til å delta på årsmøtet med forslags-, tale- og stemmerett. Ektefelle, samboer, eller annet medlem av husstanden til eieren av en boligseksjon har rett til å være til stede på årsmøtet og uttale seg.

(2) Styremedlemmer, forretningsfører, revisor og leier av boligseksjon har rett til å være til stede på årsmøtet og til å uttale seg. Styreleder og forretningsfører har plikt til å være til stede med mindre det er åpenbart unødvendig eller de har gyldig forfall.

(3) En seksjonseier kan møte ved fullmektig. Fullmakten kan når som helst tilbakekalles. Fullmakten kan ikke angi hva fullmektigen skal stemme. Seksjonseieren har rett til å ta med

en rådgiver til årsmøtet. Rådgiveren har bare rett til å uttale seg dersom et flertall på årsmøtet tillater det.

9-6 Møteledelse og protokoll
(1) Styrelederen leder årsmøtet med mindre årsmøtet velger en annen møteleder. Møteleder behøver ikke å være seksjonseier.

(2) Møtelederen har ansvar for at det føres protokoll over alle saker som behandles, og alle beslutninger som tas på årsmøtet. Møtelederen og minst én seksjonseier som utpekes av årsmøtet blant dem som er til stede, skal underskrive protokollen. Protokollen skal til enhver tid holdes tilgjengelig for seksjonseierne.

9-7 Beregning av flertall og opptelling av stemmer på årsmøte
(1) I årsmøtet har hver seksjon én stemme, og flertallet regnes etter antall avgitte stemmer.

(2) For en seksjon med flere eiere kan det bare avgis en stemme.

(3) Ved opptelling av stemmer anses blanke stemmer som ikke avgitt. Står stemmene likt, avgjøres saken ved loddtrekning.

9-8 Flertallskrav ved ulike beslutninger på årsmøtet
(1) Beslutninger på årsmøtet tas med vanlig flertall av de avgitte stemmene hvis ikke annet flertallskrav er fastsatt i eierseksjonsloven eller vedtektene. Vedtektene kan ikke fastsette strengere flertallskrav enn det som er fastsatt i loven.

(2) Det kreves et flertall på minst to tredjedeler av de avgitte stemmene på årsmøtet for å ta beslutning om:

a) ombygging, påbygging eller andre endringer av bebyggelsen eller tomten som går ut over vanlig forvaltning og vedlikehold i det aktuelle sameiet
b) omgjøring av fellesarealer til nye bruksenheter eller utvidelse av eksisterende bruksenheter
c) salg, kjøp, utleie eller leie av fast eiendom, inkludert seksjoner i sameiet som tilhører eller skal tilhøre seksjonseierne i fellesskap, eller andre rettslige disposisjoner over fast eiendom som går ut over vanlig forvaltning
d) samtykke til at formålet for én eller flere bruksenheter endres fra boligformål til annet formål eller omvendt

e) samtykke til reseksjonering som nevnt i eierseksjonslovens § 20 annet ledd annet punktum
f) samtykke til sammenslåing av eierseksjonssameier som nevnt i eierseksjonslovens § 22a
g) ombygging eller annen tilrettelegging som fører til at bruksenheten kan brukes som bolig for flere personer enn det som er vanlig for bruksenheter med tilsvarende størrelse og romløsning
h) overføring av vedlikeholdsplikt fra seksjonseier til sameiet, jf. eierseksjonsloven § 32 åttende ledd.
i) endring av vedtektene

(3) Vedtak om overføring av vedlikeholdsplikt fra sameiet til en eller flere seksjonseiere kreves i tillegg til to tredjedeler av de avgitte stemmer, også samtykke fra de berørte, jf. eierseksjonsloven § 33 tredje ledd.

9-9 Flertallskrav for særlige bomiljøtiltak
(1) Tiltak som har sammenheng med seksjonseierens bo- eller bruksinteresser, og som går ut over vanlig forvaltning, og som fører med seg økonomisk ansvar eller utlegg for seksjonseierne i fellesskap på mindre enn fem prosent av de årlige felleskostnadene, besluttes med vanlig flertall av de avgitte stemmene på årsmøtet. Hvis tiltaket fører med seg økonomisk ansvar eller utlegg for seksjonseierne i fellesskap på mer enn fem prosent av de årlige felleskostnadene, kreves det flertall på minst to tredjedeler av de avgitte stemmene på årsmøtet.

(2) Hvis tiltakene fører med seg et samlet økonomisk ansvar eller utlegg for enkelte seksjonseiere på mer enn halvparten av folketrygdens grunnbeløp på det tidspunktet tiltaket besluttes, kan tiltaket bare gjennomføres hvis disse seksjonseierne uttrykkelig sier seg enige.

9-10 Beslutninger som krever enighet fra alle seksjonseiere
(1) Alle seksjonseiere må, enten på årsmøtet eller på et annet tidspunkt, uttrykkelig si seg enige hvis sameiet skal kunne ta beslutning om:

a) salg eller bortfeste av hele eller vesentlige deler av eiendommen
b) oppløsning av sameiet
c) tiltak som medfører vesentlig endring av sameiets karakter
d) tiltak som går ut over seksjonseiernes bo- eller bruksinteresser, uavhengig av størrelsen på kostnaden som tiltaket medfører, og uavhengig av hvor stort økonomisk ansvar eller utlegg tiltaket medfører for de enkelte seksjonseiere

9-11 Inhabilitet
Ingen kan delta i en avstemning om:

a) et søksmål mot en selv eller ens nærstående
b) ens eget eller ens nærståendes ansvar overfor sameiet
c) et søksmål mot andre eller andres ansvar overfor sameiet dersom egen interesse i saken er vesentlig og kan stride mot sameiets interesser
d) pålegg eller krav etter eierseksjonsloven §§ 38 og 39 som er rettet mot en selv eller ens nærstående

Dette gjelder også for den som opptrer ved eller som fullmektig.

10 Forretningsfører, regnskap, revisjon og forsikring

10-1 Forretningsfører
Sameiet skal ha forretningsfører. Styret ansetter forretningsfører og andre funksjonærer i samsvar med eierseksjonsloven § 61.

10-2 Regnskap og revisjon
Styret skal sørge for ordentlig og tilstrekkelig regnskapsførsel.
Regnskapet skal revideres av en revisor valgt av årsmøtet. Revisor tjenestegjør inntil annen revisor blir valgt.

10-3 Forsikring

(1) Styret er ansvarlig for at eiendommen til enhver tid er forsvarlig forsikret i et godkjent forsikringsselskap. Forsikringen skal også omfatte huseieransvarsforsikring, styreansvarsforsikring og rettshjelpsforsikring. Innboforsikring er den enkelte seksjonseier selv ansvarlig for å tegne.

(2) Selv om sameiets forsikring brukes, skal styret pålegge seksjonseier å betale egenandelen dersom skadeårsaken ligger innenfor seksjonseiers ansvar.

11 Diverse opplysninger

11-1 Definisjoner

I disse vedtektene menes med

a) eierseksjon: eierandel i en bebygd eller planlagt bebygd og seksjonert eiendom, med enerett for eieren til å bruke en bestemt bruksenhet i eiendommen
b) bruksenhet: et avgrenset areal av en seksjonert eiendom som en seksjonseier har enerett til å bruke til bolig eller annet formål. En bruksenhet består av en hoveddel og kan også ha tilleggsdeler. Bruksenheten må ha innvendige arealer og kan også ha utvendige arealer
c) bruksenhetens hoveddel: en sammenhengende og klart avgrenset del av en bygning, med egen inngang
d) bruksenhetens tilleggsdel: de delene av bruksenheten som ikke er hoveddel
e) fellesareal: de delene av eiendommen som ikke inngår i bruksenhetene
f) boligseksjon: en seksjon som skal brukes til helårsbolig eller fritidsbolig
g) sameiebrøk: seksjonseierens forholdsmessige eierandel i sameiet
h) seksjonering: å dele en eiendom i flere bruksenheter etter reglene i eierseksjonsloven
i) reseksjonering: en ny seksjonering av en eller flere seksjoner i en allerede seksjonert eiendom
j) sameiet (eierseksjonssameiet): fellesskapet av alle seksjonseierne

11-2 Endringer i vedtektene

Endringer i sameiets vedtekter kan besluttes av årsmøtet med minst to tredjedeler av de avgitte stemmer om ikke disse vedtektene eller eierseksjonsloven stiller strengere krav.

11-3 Generelle plikter

Seksjonseierne plikter å overholde bestemmelsene som følger av kommunens seksjoneringsvedtak, lov om eierseksjoner, disse vedtekter samt eventuelle ordensregler fastsatt av årsmøtet. Dersom ikke annet følger av disse vedtekter, gjelder reglene i eierseksjonsloven av 16. juni 2017 nr 65.

Vedtatt på årsmøtet 13.4.2026

Optimalisering av ventilasjonstemperatur for bedre inneklima og reduserte felleskostnader

Forslagstiller Molly Kathleen Strand Monroe

1. **Forslag til vedtak:**

   Årsmøtet foreslår at styret gjennomfører en teknisk kalibrering og permanent senkning av innblåsningstemperaturen i sameiets balanserte ventilasjonsanlegg tilknyttet bygg 32-34 med innledningsvis 1,0 °C.

   Tiltaket iverksettes som et pilotprosjekt med følgende rammer:
   - Teknisk verifisering: En autorisert ventilasjonstekniker kontrollerer samsvar mellom styringssystemets settpunkt og faktisk temperatur ut i leilighetene.
   - Måleperiode: Det gjennomføres systematiske målinger av temperatur og relativ luftfuktighet i et utvalg representative leiligheter over en periode på 3 måneder etter justering. Måleperioden må gjennomføres mens utetemperetur er lavere enn ventilasjonsanleggets temperaturinnstilling.
   - Rapportering: Styret orienterer sameierne om resultatene, inkludert effekt på komfort og estimert energibesparelse, senest 6 uker etter endt måleperiode.

2. **Begrunnelse**
   Dokumentert avvik mellom teori og praksis: Egne målinger foretatt over 12 måneder viser at faktisk innetemperatur sjelden faller under 22,5 °C, selv uten bruk av sentralfyring, også på vinterstid. Dette står i kontrast til styrets tidligere opplysninger om settpunktet for oppvarming av luft. Dette tyder på at systemet enten er feilkalibrert eller at varmegjenvinningen i kombinasjon med sentralstyrt ettervarme er for kraftig for bygget.

   Helse og soveklima:
   Dagens situasjon medfører en svært høy minimumstemperatur, som beboerne ikke har mulighet til å regulere ned. For barnefamilier, som det er mange av i sameiet, er dette spesielt utfordrende, da faglige anbefalinger understreker viktigheten av et sovemiljø mellom 16-20°C for spedbarn og små barn. Vedvarende temperaturer over 22 °C nattestid anses som et dårlig inneklima. Sjokklufting anses lite hensiktsmessig grunnet ventilasjonssystemets effektivitet, hvor luften skiftes ut og varmes opp på kort tid. Gjenstående alternativ blir da å lufte ut gjennom natten, noe som ikke fremstår som verken en bærekraftig eller fornuftig løsning på å holde innetemperatur nede på et komfortabelt nivå, spesielt når det er kaldt ute.

Ineffektiv energibruk:
Når ventilasjonsluften er for varm, tvinges beboerne til å lufte ut overskuddsvarme gjennom vinduer for å oppnå komfortabel temperatur, også midt på vinteren. Dette er svært lite energieffektivt. Ved å senke fellestemperaturen med minimum 1 °C, gir vi kontrollen tilbake til den enkelte beboer:
- De som ønsker det svalere, får endelig mulighet til det.
- De som ønsker det varmere, kan benytte egne, lokale varmekilder (gulvvarme/sentralfyring/panelovner), som er en langt mer presis og økonomisk måte å varme opp enkeltrom på.

Økonomisk gevinst: En senkning av temperaturen på felles ventilasjonsluft vil redusere sameiets totale energiforbruk.

3. **Gjennomføring og kontroll**
   For å sikre bygningsmassen mot fukt, innebærer forslaget at også relativ luftfuktighet (RH) kan overvåkes i måleperioden. En senkning på 1,0 °C er et moderat og trygt første steg som vil gi verdifulle data før man eventuelt vurderer ytterligere justeringer. Kostnader: Budsjett til teknisk kontroll og måleutstyr (f.eks. enkle WiFi-loggere) estimeres som lavt til moderat, og forventes dekket inn gjennom reduserte energikostnader for sameiet over tid.

VALG AV TILLITSVALGTE

Siden forrige ordinære årsmøte i mai 2025 har sameiets tillitsvalgte vært:

Bjørn Mundgjel	**Styreleder**	**På valg 2027**
John Are Iversen	**Styremedlem**	**På valg 2026**
Vegar Simensen	**Styremedlem**	**På valg 2026**
Guri Kveseth	**Styremedlem**	**På valg 2027**

John Are Iversen og Vegar Simensen ønsker begge gjenvalg for to år.

PROTOKOLL FRA ORDINÆRT ÅRSMØTE I HANS NORDAHLS GATE 32-38 BOLIGSAMEIE

Haraldsheim 13. april 2026 kl 18.00

Konstituering

Valg av møteleder

Som møteleder ble Erling Wrangell fra Solibo AS valgt.

Valg av protokollfører og protokollvitne

Som protokollfører ble Erling Wrangell valgt, Helle Fredriksen ble valgt som protokollvitne

Registrering av stemmeberettigede / avgitte stemmer

24 seksjoner var representert, 3 ved fullmakter.

Godkjenning av innkalling og saksliste

Innkalling og saksliste ble godkjent.

Følgende saker ble behandlet:

1. Styrets årsrapport 2025

Ble tatt til orientering.

2. Årsregnskap for 2025

Årsregnskapet som viser et overskudd på kr 308.978,- ble fastsatt som sameiets regnskap.

3. Styregodtgjørelse

Styrehonorar ble enstemmig fastsatt til kr 240.000,-.

4. Forslag om optimalisering av ventilasjonstemperatur.

Årsmøtet oppfordret styret til å finne løsninger i samråd med leverandøren av ventilasjonsanlegget.

5. Vedtektsendringer

Det ble enstemmig vedtatt å endre vedtektene som foreslått.

6. Valg av tillitsvalgte

Etter valg består styret av:

Bjørn Mundgjel	Styreleder	På valg:	2027
John Are Iversen	Styremedlem	På valg:	2028
Vegar Simensen	Styremedlem	På valg	2028
Guri Kveseth	Styremedlem	På valg:	2027

Det forelå ingen andre saker til behandling. Protokollen ble lest opp og godkjent, denne signeres elektronisk. Møtet ble avsluttet kl 18.50.

Oslo 13.4.2026

Møteleder:

Erling Wrangell

Protokollvitne:

Helle Fredriksen

SOLIBO
Forenkler styrets hverdag og øker boligselskapets verdier

Ordinært årsmøte 2026

GREFSEN STASJON P 7 GARASJESAMEIE

Avstemming MICROSOFT FORMS



INFORMASJON OM GJENNOMFØRING AV ÅRSMØTE

Det følger av eierseksjonsloven § 41 annet ledd at

> *«Styret beslutter hvordan årsmøtet skal gjennomføres.*
>
> *Årsmøtet skal gjennomføres som fysisk møte dersom minst to seksjonseiere som til sammen har minst ti prosent av stemmene, krever det. Styret kan sette en frist for når et krav om fysisk møte kan settes frem. Fristen kan tidligst løpe fra seksjonseierne har blitt informert om hvilke saker årsmøtet skal behandle, og må være så lang at seksjonseierne får rimelig tid til å vurdere om de skal fremme krav om fysisk møte.*
>
> *Dersom årsmøtet ikke gjennomføres som fysisk møte, må styret sørge for en forsvarlig gjennomføring og at det foreligger systemer som sikrer at lovens krav til årsmøte er oppfylt. Systemene må sikre at deltakelsen og stemmegivningen kan kontrolleres på en betryggende måte, og det må benyttes en betryggende metode for å bekrefte deltakernes identitet.»*

DIGITALT MØTE

Styret har besluttet at møtet vil bli gjennomført ved et digitalt møte. Det digitale møtet gjennomføres ved bruk av Microsoft Forms. Invitasjon til det digitale møtet finner du lenger ned i denne innkallingen.

Styret ønsker at du i forkant av møtet gjør deg godt kjent med innkallingen, og de sakene som skal behandles. Dette for å sikre en mest mulig effektiv gjennomføring av møtet. Styret ønsker deg velkommen til møtet, og håper så mange av dere som mulig har anledning til å delta.

Dersom du mottar innkallingen per ordinær post, skyldes dette at Solibo ikke har registrert din epostadresse eller at styret av andre grunner har instruert Solibo om å sende deg innkallingen per ordinær post. Ta kontakt med Solibo dersom du ønsker innkalling til møte elektronisk.

Til eiere i GREFSEN STASJON P 5 GARASJESAMEIE

INNKALLING TIL ORDINÆRT ÅRSMØTE

Årsmøtet gjennomføres ved digitalt møte.
Stemmegiving på Microsoft FORMS frem til **19. april kl 2330**

Trykk på lenken for å delta:

Ordinært årsmøte 2026 - GREFSEN STASJON P7 GARASJESAMEIE – Fill out form

TIL BEHANDLING FORELIGGER:

1. KONSTITUERING

Se skjemaet i FORMS

2. ÅRSRAPPORT FOR 2025

Se vedlegg

3. ÅRSREGNSKAP FOR 2025

Se vedlegg

4. GODTGJØRELSE TIL STYRET

Det foreslås et honorar på 35.000,-

5. GJENINNFØRING AV PARKADE

Se vedlegg

6. VALG AV TILLITSVALGTE

Se skjemaet i FORMS

Oslo 31. mars
2026
Styret

Styrets årsrapport 2025

Det har ikke vært store vedlikeholdsprosjekter i løpet av året, og styrets arbeid har bestått i normal drift. Det er heller ikke planlagt større vedlikehold. De fleste driftsoppgaver skjer i samarbeid med P6 og P8 og samarbeidet mellom garasjesameiene er godt. Styret har få faste møter i løpet av året, men samarbeider kontinuerlig elektronisk når saker dukker opp, både internt i P7-styret og på tvers av styrene i kjelleren vår. 2025 har vært første fulle driftsår etter bytte av forretningsfører. Vi opplever at denne overgangen har gått bra. Fra Styrets side er vi svært fornøyde med byttet og opplever en responsiv og effektiv innstilling hos Solibo.

Felleskostnaden ble økt til 275kr / mnd i siste del av 2024 og i 2025 har dette sammen med nøktern pengebruk medført at sameiet går med overskudd. Egenkapitalen til sameiet ligger rundt 1/2-parten av årsomsetningen, noe styret vurderer er tilstrekkelig i den situasjonen sameiet befinner seg i, slik at felleskostnadene kan holdes uendret gjennom 2025. Vi vil følge prisutviklingen på de tjenestene vi er avhengige av nøye, men ikke justere opp felleskostnadene før det blir nødvendig, sannsynligvis ila 2026.

Det er i regnskapet for 2025 gjort en justering der verdien av oppgraderingen av ladeanlegget for elbil som var balanseført som en fordring fra gammel forretningsfører nå er slettet. Den fysiske verdien i at vi fremdeles har plass til 19 nye ladebokser er behold, så endringen er rent regnskapsteknisk. Forøvrig vises det til regnskapet med noter.

Årsregnskap 2025

for

Grefsen Stasjon P7 Garasjesameie

Orgnr: 921 344 724

Disponible midler

	Regnskap 2025	Regnskap 2024
DISPONIBLE MIDLER PR 1.1	**213 025**	**216 508**
ENDRING I DISPONIBLE MIDLER		
Årets resultat	32 962	-3 483
Endring av egenkapital	-119 285	0
ÅRETS ENDRING I DISPONIBLE MIDLER	**-86 323**	**-3 483**
DISPONIBLE MIDLER PR 31.12	**126 702**	**213 025**
SPESIFIKASJON AV DE DISPONIBLE MIDLENE		
Omløpsmidler	142 582	232 185
Kortsiktig gjeld	15 880	19 160
DISPONIBLE MIDLER PR 31.12	**126 702**	**213 025**

Resultatregnskap 2025

	Note	Regnskap 2025	Regnskap 2024	Budsjett 2025	Budsjett 2026
DRIFTSINNTEKTER					
Innkrevde felleskostnader		273 900	255 225	273 900	
SUM DRIFTSINNTEKTER		**273 900**	**255 225**	**273 900**	
DRIFTSKOSTNADER					
Personalkostnader	**2**	4 935	4 935	0	
Styrehonorar	**3**	35 000	35 000	35 000	
Forsikring		66 599	58 767	60 000	
Forretningsførsel		32 093	59 615	40 000	
Energi/fyring		62 690	53 391	55 000	
Vedlikehold		35 538	44 691	45 000	
Andre driftskostnader	**4**	8 821	3 437	5 000	
SUM DRIFTSKOSTNADER		**245 675**	**259 835**	**240 000**	
DRIFTSRESULTAT		**28 225**	**-4 610**	**33 900**	
FINANSINNTEKT/-KOSTNAD					
Finansinntekter		4 737	1 127	0	
RESULTAT FINANSPOSTER		**-4 737**	**-1 127**	**0**	
Resultat		**32 962**	**-3 483**	**33 900**	
DISPONERING					
Overført til/fra egenkapital	**5**	32 962	-3 483		
SUM DISPONERING		**32 962**	**-3 483**		

Balanse 2025

	Note	Balanse 2025	Balanse 2024
EIENDELER			
ANLEGGSMIDLER			
OMLØPSMIDLER			
Kundefordringer		-11 460	-14 015
Forskuddsbetalte kostnader	**6**	38 399	23 366
Andre kortsiktige fordringer		0	142 110
Bankinnskudd		115 643	80 724
SUM OMLØPSMIDLER		**142 582**	**232 185**
SUM EIENDELER		**142 582**	**232 185**
EGENKAPITAL OG GJELD			
EGENKAPITAL			
Annen egenkapital	**5**	126 702	213 025
SUM EGENKAPITAL		**126 702**	**213 025**
GJELD			
LANGSIKTIG GJELD			
KORTSIKTIG GJELD			
Leverandørgjeld		12 203	14 387
Annen kortsiktig gjeld	**7**	3 677	4 773
SUM KORTSIKTIG GJELD		**15 880**	**19 160**
SUM EGENKAPITAL OG GJELD		**142 582**	**232 185**

Noter

NOTE 1 - REGNSKAPSPRINSIPPER

Boligselskapets årsregnskap er satt opp i samsvar med regnskapsloven og god regnskapsskikk for små foretak.

HOVEDREGEL FOR KLASSIFISERING OG VURDERING AV BALANSEPOSTER

Omløpsmidler og kortsiktig gjeld omfatter poster som forfaller til betaling innen ett år. Øvrige poster er klassifisert som anleggsmidler/langsiktig gjeld. Omløpsmidler vurderes til anskaffelseskost. Kortsiktig gjeld balanseføres til nominelt beløp på etableringstidspunktet. Anleggsmidler vurderes til anskaffelseskost, men nedskrives til virkelig verdi dersom verdifallet ikke forventes å være forbigående. Langsiktig gjeld balanseføres til nominelt beløp på etableringstidspunktet.

FORDRINGER

Kundefordringer og andre fordringer er oppført i balansen til pålydende etter fradrag for avsetning til forventet tap. Avsetning til tap gjøres på grunnlag av individuelle vurderinger av de enkelte fordringene.

INNTEKTER

Felleskostnadene inntektsføres i takt med opptjening.

SKATTETREKK

Ved utbetaling av styrehonorar eller annen lønnskjøring vil skattetrekk settes på separat skattetrekkskonto i selskapets eie. Innskuddet tilhører myndighetene og kan ikke disponeres fritt.

VARIGE DRIFTSMIDLER

Varige driftsmidler balanseføres og avskrives lineært over driftsmidlets levetid.

NOTE 2 - PERSONALKOSTNADER

Personalkostnader er i sin helhet knyttet til betaling av arbeidsgiveravgift på styrehonorar, og beløper seg til kr 4 935.

NOTE 3 - STYREHONORAR

Honoraret til styret gjelder for perioden 2024/2025, og beløper seg til kr 35 000.

NOTE 4 - ANDRE DRIFTSKOSTNADER

Driftsmaterialer	1 777
Øredifferanser	0
Bank- og andre transaksjonskostnader	3 891
Annen kostnad	3 154
Sum andre driftskostnader	**8 821**

NOTE 5 - ANNEN EGENKAPITAL

Opptjent egenkapital 1.1	213 025
Korreksjon av feil i tidligere årsregnskap	-119 285
Overført til/fra egenkapital	32 962
Opptjent egenkapital 31.12	**126 702**

Tidligere år er det ført en fordring tilknyttet oppgradering av ladeanlegget.
Fordringen representerer betalt infrastruktur for 19 usolgte ladeplasser à kr 6 000, totalt kr 114 000.
Beløpet er ikke en reell fordring og føres mot egenkapital i 2025.
Ved fremtidig salg av ladeplasser vil kr 6 000 per plass inntektsføres.

NOTE 6 - FORSKUDDSBETALTE KOSTNADER

Forskuddsbetalt forsikring	23 022
Andre forskuddsbetalte kostnader	15 377
Sum forskuddsbetalte kostnader	**38 399**

NOTE 7 - ANNEN KORTSIKTIG GJELD

Annen påløpt kostnad	3 677
Sum annen kortsiktig gjeld	**3 677**

Forslag om innføring av PARKADE

Innsender: Agnete Kristiansen

Forslag: Jeg ønsker å melde inn innføring av Parkade igjen som sak til årsmøte. I utgangspunktet ble jeg ganske overrasket over at den bare ble avsluttet uten å bli tatt opp som sak i årsmøtet.

Styrets behandling av saken:

Bakgrunn

Sameier har over lengre tid, inntil februar i år kunne benytte seg av tjenesten Parkade der man leier ut sin parkeringsplass gjennom en app. Sameiet har ikke selv inngått avtale med Parkade, men gjennom et samarbeid med P6 fikk de beboere som ønsket dette tilgang, som et prøveprosjekt. P7 har ikke hatt kostnader med dette. Det har vært gitt informasjon om Parkade på facebooksidene som sameiene deler.

I januar tok styret i P6 opp med oss at de nå ble belastet faste kostnader på over kr 18000 per år til sameiet for å kunne tilby tjenesten til sameierne. Det var samtidig et lavt volum av utleier. Styret i P7 ønsket ikke å videreføre en løsning der alle sameiere skulle betale for en tjeneste veldig få bruker. I perioden desember 24 - januar 25 var det for de fire sameiene P6-P8 129 utleieepisoder, der det ble leid ut for i alt 7400kr, dvs 57kr i gjennomsnitt per utleie. I tillegg skulle sameiene altså betale 1550 kr i fast månedsavgift, dvs ca 24 kroner per utleie. For P7 var det snakk om 14 utleieepisoder basert på 2 plasser. P6 bestemte seg for å si opp avtalen, og styret i P7 så det ikke som sitt mandat å opprette en ny leieavtale.

Styrets vurdering

Styret er generelt svært positive til at beboere låner eller leier ut parkeringsplasser til hverandre, det kommer alle til gode. Utlån har i stor grad foregått på facebookgruppen for Garasjesameiene P6 til P9. I diskusjonen på facebook etter at tjenesten ble sagt opp har styret registrert at det er et ønske fra enkelte om at en slik tjeneste gjenopptas.

Styret har vært i kontakt med Parkade. De bekrefter at de ikke har prismodeller som fakturerer hele kostnaden til de som leier ut plassen sin, kun avtaler med faste priser for sameiet i bunn.

Styret mener ikke at det er rimelig at beboere som ikke bruker tjenesten skal måtte betale for den, i og med at vi snakker om private parkeringsplasser for beboere. Styret er imidlertid ikke negative til å legge til rette for at beboere kan få tilgang til en slik tjeneste.

Styret foreslår derfor en løsning der sameiet tegner avtale med en leverandør av slik utleietjeneste, feks. Parkade, og at de faste kostnadene viderefaktureres til eiere som benytter tjenestene. For at dette skal være praktisk gjennomførbart vil sameiet fakturere disse tjenestene kvartalsvis med en fast sum per plass, med en liten overhead som også dekker sameiets ekstra utgifter til forretningsfører for dette arbeidet.

Til avstemming:

Årsmøtet ber styret legge til rette for en løsning for utleie av parkeringsplasser. Alle kostnader for slik utleie skal bæres av utleier. Dersom tjenesteleverandør fakturerer sameiet direkte, skal sameiet viderefakturere disse kostnadene til aktive brukere med en fast sum per plass. Summen skal reflektere sameiets kostnader knyttet til tilbudet.

PROTOKOLL FRA ORDINÆRT ÅRSMØTE 2026 I GREFSEN STASJONSBY VELFORENING

Haraldsheim 15. april 2026 kl 18.00

Konstituering

Valg av møteleder

Som møteleder ble Erling Wrangell fra Solibo AS valgt.

Valg av protokollfører og protokollvitne

Som protokollfører ble Erling Wrangell valgt, Aleksander Kjølberg ble valgt som protokollvitne

Registrering av stemmeberettigede / avgitte stemmer

10 sameier var representert, 1 ved fullmakt.

Godkjenning av innkalling og saksliste

Innkalling og saksliste ble godkjent.

Følgende saker ble behandlet:

1. Styrets årsrapport 2025

Ble tatt til orientering.

2. Årsregnskap for 2025

Årsregnskapet som viser et underskudd på kr 241.406,- ble fastsatt som foreningens regnskap.

3. Styregodtgjørelse

Styrehonorar ble fastsatt til kr 130.000,-.

4. Valg av tillitsvalgte

Etter valg består styret av:

Leder	Bjørn Ola Mundgjel	valgt for 2 år i 2025
Styremedlem	Sondre Junker Nygaard	valgt for 1 år i 2026
Styremedlem	Tom Nyquist	valgt for 2 år i 2025
Styremedlem	Jan Magne Grande	valgt for 2 år i 2026

s

Det forelå ingen andre saker til behandling. Protokollen ble lest opp og godkjent, denne signeres elektronisk. Møtet ble avsluttet kl 18.30.

Oslo 15.4.2026

Møteleder:

Erling Wrangell

Protokollvitne:

Aleksander Kjølberg

SOLIBO
Forenkler styrets hverdag og øker boligselskapets verdier

Ordinært årsmøte

GREFSEN STASJON P 7 GARASJESAMEIE

Avstemming MICROSOFT FORMS



INFORMASJON OM GJENNOMFØRING AV ÅRSMØTE

Det følger av eierseksjonsloven § 41 annet ledd at

> *«Styret beslutter hvordan årsmøtet skal gjennomføres.*
>
> *Årsmøtet skal gjennomføres som fysisk møte dersom minst to seksjonseiere som til sammen har minst ti prosent av stemmene, krever det. Styret kan sette en frist for når et krav om fysisk møte kan settes frem. Fristen kan tidligst løpe fra seksjonseierne har blitt informert om hvilke saker årsmøtet skal behandle, og må være så lang at seksjonseierne får rimelig tid til å vurdere om de skal fremme krav om fysisk møte.*
>
> *Dersom årsmøtet ikke gjennomføres som fysisk møte, må styret sørge for en forsvarlig gjennomføring og at det foreligger systemer som sikrer at lovens krav til årsmøte er oppfylt. Systemene må sikre at deltakelsen og stemmegivningen kan kontrolleres på en betryggende måte, og det må benyttes en betryggende metode for å bekrefte deltakernes identitet.»*

DIGITALT MØTE

Styret har besluttet at møtet vil bli gjennomført ved et digitalt møte. Det digitale møtet gjennomføres ved bruk av Microsoft Forms. Invitasjon til det digitale møtet finner du lenger ned i denne innkallingen.

Styret ønsker at du i forkant av møtet gjør deg godt kjent med innkallingen, og de sakene som skal behandles. Dette for å sikre en mest mulig effektiv gjennomføring av møtet. Styret ønsker deg velkommen til møtet, og håper så mange av dere som mulig har anledning til å delta.

Dersom du mottar innkallingen per ordinær post, skyldes dette at Solibo ikke har registrert din epostadresse eller at styret av andre grunner har instruert Solibo om å sende deg innkallingen per ordinær post. Ta kontakt med Solibo dersom du ønsker innkalling til møte elektronisk.

Til eiere i GREFSEN STASJON P 7 GARASJESAMEIE

INNKALLING TIL ORDINÆRT ÅRSMØTE

Årsmøtet gjennomføres ved digitalt møte.

Stemmegiving på Microsoft FORMS frem til **16. juni kl 2330**

Trykk på lenken for å delta:
LENKE TIL STEMMESKJEMA

TIL BEHANDLING FORELIGGER:

1. KONSTITUERING

Se skjemaet i FORMS

2. ÅRSRAPPORT FOR 2024

Se vedlegg

3. ÅRSREGNSKAP FOR 2024

Se vedlegg

4. GODTGJØRELSE TIL STYRET

Det foreslås et honorar på 35.000,-

Styremedlemmene ble alle valgt for 2 år i 2024 og ingen er på valg i år.

Oslo 4. juni
Styret

Årsregnskap 2024

for

Grefsen Stasjon P7 Garasjesameie

Orgnr: 921 344 724

Disponible midler

	Regnskap 2024	Regnskap 2023
DISPONIBLE MIDLER PR 1.1	**216 508**	**251 071**
ENDRING I DISPONIBLE MIDLER		
Årets resultat	-3 483	-34 563
ÅRETS ENDRING I DISPONIBLE MIDLER	**-3 483**	**-34 563**
DISPONIBLE MIDLER PR 31.12	**213 025**	**216 508**
SPESIFIKASJON AV DE DISPONIBLE MIDLENE		
Omløpsmidler	232 185	372 269
Kortsiktig gjeld	19 160	155 762
DISPONIBLE MIDLER PR 31.12	**213 025**	**216 508**

Resultatregnskap 2024

	Note	Regnskap 2024	Regnskap 2023	Budsjett 2024	Budsjett 2025
DRIFTSINNTEKTER					
Innkrevde felleskostnader		255 225	249 000	0	0
Annen driftsrelatert inntekt		0	196	0	0
SUM DRIFTSINNTEKTER		**255 225**	**249 196**	**0**	**0**
DRIFTSKOSTNADER					
Personalkostnader	**2**	4 935	3 525	0	0
Styrehonorar	**3**	35 000	25 000	0	0
Forsikring		58 767	50 807	0	0
Forretningsførsel	**4**	59 615	45 248	0	0
Energi/fyring		53 391	80 487	0	0
Vedlikehold	**5**	44 691	58 775	0	0
Andre driftskostnader	**6**	3 437	21 818	0	0
SUM DRIFTSKOSTNADER		**259 835**	**285 660**	**0**	**0**
DRIFTSRESULTAT		**-4 610**	**-36 464**	**0**	**0**
Finansinntekter	**7**	1 127	1 901	0	0
RESULTAT FINANSPOSTER		**-1 127**	**-1 901**	**0**	**0**
Resultat		**-3 483**	**-34 563**	**0**	**0**
DISPONERING					
Overført til/fra egenkapital	**11**	-3 483	-34 563		
SUM DISPONERING		**-3 483**	**-34 563**		

Balanse 2024

	Note	Balanse 2024	Balanse 2023
EIENDELER			
OMLØPSMIDLER			
Kundefordringer	**8**	-14 015	0
Opptjent, ikke fakturert driftsinntekt		22 825	0
Forskuddsbetalte kostnader	**9**	23 366	8 602
Andre kortsiktige fordringer	**10**	119 285	-8 535
Bankinnskudd		80 724	372 202
SUM OMLØPSMIDLER		**232 185**	**372 269**
SUM EIENDELER		**232 185**	**372 269**
EGENKAPITAL OG GJELD			
EGENKAPITAL			
Annen egenkapital	**11**	213 025	216 508
SUM EGENKAPITAL		**213 025**	**216 508**
GJELD			
KORTSIKTIG GJELD			
Leverandørgjeld		14 387	21 237
Annen påløpt kostnad		4 773	0
Annen kortsiktig gjeld		0	134 525
SUM KORTSIKTIG GJELD		**19 160**	**155 762**
SUM EGENKAPITAL OG GJELD		**232 185**	**372 269**

Noter

NOTE 1 - REGNSKAPSPRINSIPPER

Boligselskapets årsregnskap er satt opp i samsvar med regnskapsloven og god regnskapsskikk for små foretak.

HOVEDREGEL FOR KLASSIFISERING OG VURDERING AV BALANSEPOSTER

Omløpsmidler og kortsiktig gjeld omfatter poster som forfaller til betaling innen ett år. Øvrige poster er klassifisert som anleggsmidler/langsiktig gjeld. Omløpsmidler vurderes til anskaffelseskost. Kortsiktig gjeld balanseføres til nominelt beløp på etableringstidspunktet. Anleggsmidler vurderes til anskaffelseskost, men nedskrives til virkelig verdi dersom verdifallet ikke forventes å være forbigående. Langsiktig gjeld balanseføres til nominelt beløp på etableringstidspunktet.

FORDRINGER

Kundefordringer og andre fordringer er oppført i balansen til pålydende etter fradrag for avsetning til forventet tap. Avsetning til tap gjøres på grunnlag av individuelle vurderinger av de enkelte fordringene.

INNTEKTER

Felleskostnadene inntektsføres i takt med opptjening.

SKATTETREKK

Ved utbetaling av styrehonorar eller annen lønnskjøring vil skattetrekk settes på separat skattetrekkskonto i selskapets eie. Innskuddet tilhører myndighetene og kan ikke disponeres fritt.

VARIGE DRIFTSMIDLER

Varige driftsmidler balanseføres og avskrives lineært over driftsmidlets levetid.

NOTE 2 - PERSONALKOSTNADER

Personalkostnader er i sin helhet knyttet til betaling av arbeidsgiveravgift på styrehonorar, og beløper seg til kr 4 935.

NOTE 3 - STYREHONORAR

Honoraret til styret gjelder for perioden 2023/2024, og beløper seg til kr 35 000.

NOTE 4 - FORRETNINGSFØRSEL

Forretningsførsel fra Solibo 01.12.2024 - 31.12.2024	3 900
Forretningsførsel fra Obos 01.01.2024 - 01.12.2024	55 715
Sum forretningsførsel	**59 615**

NOTE 5 - VEDLIKEHOLD

Vedlikehold brannsikring	20 828
Vedlikehold parkering/garasje	23 863
Sum vedlikehold	**44 691**

NOTE 6 - ANDRE DRIFTSKOSTNADER

Konsulenthonorar	728
Bank- og andre transaksjonskostnader	2 155
Annen kostnad	554
Sum andre driftskostnader	**3 437**

NOTE 7 - FINANSINNTEKTER

Bankrenter	1 127
Sum finansinntekter	**1 127**

NOTE 8 - KUNDEFORDRINGER

Kundefordringer	-14 015
Sum kundefordringer	**-14 015**

Reskontro - tidligere forretningsfører har benyttet et annet oppsett.

NOTE 9 - FORSKUDDSBETALTE KOSTNADER

Andre forskuddsbetalte kostnader (forsikring, forretningsførsel)	23 366
Sum forskuddsbetalte kostnader	**23 366**

NOTE 10 - ANDRE KORTSIKTIGE FORDRINGER

Avregning ladeanlegg 2023	-106 000
Avregning ladeanlegg 2024	225 250
Sum andre kortsiktige fordringer	**119 250**

NOTE 11 - ANNEN EGENKAPITAL

Opptjent egenkapital 1.1	216 508
Overført til/fra egenkapital	-3 483
Opptjent egenkapital 31.12	**213 025**

PROTOKOLL FRA ORDINÆRT ÅRSMØTE 2025 I GREFSEN STASJON P7 GARASJESAMEIE

Avholdt som avstemming i FORMS, stemmefrist 13. juni 2025

1. Konstituering

Valg av møteleder
Som møteleder ble Erling Wrangell fra Solibo valgt.

Valg av protokollfører og protokollvitne
Som protokollfører ble Erling Wrangell valgt
Til å underskrive protokollen ble Tomas Nordheim Alme valgt

Registrering av stemmeberettigede / avgitte stemmer
16 plasser avgav stemmer

Godkjenning av innkalling og gjennomføringen av møtet
Innkalling og gjennomføringen ble godkjent.

2. Årsrapport for 2024

Styrets årsrapport for ble tatt til orientering.

3. Årsregnskap for 2024

Regnskapet som viser et underskudd på kr 3.483,- ble fastsatt som sameiets regnskap for 2024. Årets resultat overføres til egenkapitalen.

4. Godtgjørelse til styret

Styrehonorar ble fastsatt til kr. 35.000- for den gjennomførte styreperioden. Styret fordeler honoraret internt.

Det forelå ingen andre saker til behandling.

Oslo 16.6.2025

Møteleder:

Erling Wrangell

Protokollvitne:

Tomas Nordheim Alme

Deltakere

SOLIBO AS 920 800 572 Norge

Signert med Norsk BankID

27-06-2025 09:49:49 UTC

Undertegner

Dato

Returnert navn fra Norsk BankID: Erling Wrangell
Returnert personnummer fra Norsk BankID: NO_BankID-9578-5999-4-1574558

Erling Wrangell
erling@solibo.no

Leveransekanal: E-post
IP-adresse: 195.0.134.238

TOMAS NORDHEIM ALME Norge

Signert med Norsk BankID

09-07-2025 07:39:00 UTC

Undertegner

Dato

Returnert navn fra Norsk BankID: Tomas Nordheim Alme
Returnert personnummer fra Norsk BankID: NO_BankID-9578-5998-4-998428

Tomas Nordheim Alme
tomas.alme@hotmail.com

Leveransekanal: E-post
IP-adresse: 89.8.35.18

Grefsen Stasjon P7 Garasjesameie

Styrets årsrapport 2024

Styret har bestått av:

Styreleder:	Thomas Alme
Styremedlem:	Christian Venge
Styremedlem:	Martin Fagerås.

Det har ikke vært store vedlikeholdsprosjekter i løpet av året, og styrets arbeid har bestått i normal drift. Større driftsoppgaver skjer i samarbeid med P6 og P8 og samarbeidet mellom garasjesameiene er godt.

Styret har få faste møter i løpet av året, men samarbeider kontinuerlig elektronisk når saker dukker opp, både internt i P7-styret og på tvers av styrene i kjelleren vår.

Det har vært utredet om sameiene i kjelleren bør slås sammen. Den foreløpige konklusjonen er at å slå sammen sameiene vil være kostbart og at det meste av besparelse allerede er hentet inn ved at sameiene samarbeider godt. Det er ikke stemning i de andre sameiene for å gå videre med en slik prosess og det jobbes derfor ikke aktivt med dette fra styrets side nå. Vi er klare til å ta saken opp igjen, om forutsetningene forandrer seg.

I desember skiftet sameiet forretningsfører til Solibo. Skiftet har stort sett gått knirkefritt og styret er så langt fornøyd med tjenestene fra Solibo.

Felleskostnaden ble økt til 275kr / mnd i siste del av 2024 og det er styrets oppfatning at dette vil være tilstrekkelig for forsvarlig drift i 2025 med nøktern pengebruk

Følgebrev til leveranse

Ordrenummer:	207673
Leveransetype:	Eiendomsmeglerpakke 2 fra PBE
Dokumentene er kontrollert:	16.04.2026
Kontrollert av:	CA
Adresse:	HANS NORDAHLS GATE 34
Postadresse:	0481 OSLO
Matrikkel:	0301-79/137

Dokumentene er hentet på grunnlag av den informasjonen som var oppgitt i bestillingen,
samt de sakene som er gjort tilgjengelige fra Plan- og Bygningsetaten.

Ved henvendelse til oss vedrørende denne bestilling, benytt ordrenummer: 207673

post@ferdigattest.net - 2026 © Ferdigattest DA

Oslo

S-5142

Detaljregulering med konsekvensutredning og med reguleringsbestemmelser for Ny vannforsyning Oslo - Stamnett

Vedtaksdato: 04.03.2022
Vedtatt av: Bystyret, egengodkjenning
Vedtaksdokumenter: 201915152
Lovverk: PBL 2008
Høydereferanse: NN2000
Merknader:
Knytning(er) mot andre planer:

Dokumentet består av 14 side(r) inkludert denne.

Plan- og bygningsetaten
Oslo kommune

oslo.kommune.no/plan-bygg-og-eiendom

Besøksadresse:
Vahls gate 1, 0187 Oslo
Postadresse:
Boks 364 Sentrum,
0102 Oslo

Sentralbord: +47 21 80 21 80
Kundesenteret: +47 23 49 10 00
postmottak@pbe.oslo.kommune.no
Org.Nr.: NO 971 040 823 MVA

OSLO KOMMUNE

Reguleringsplan for ny vannforsyning Oslo - Stamnett

Reguleringsbestemmelser for alternativ 2

Detaljregulering for gnr./bnr. 78/1, m.fl.

12 kart merket UTI-201915152 Alternativ 1-4 datert 22.01.2021 for vertikalnivå 1 og 13 kart merket UTI-201915152-2 Alternativ 2 datert 22.01.2021 for vertikalnivå 2.

Planens hensikt

Reguleringsplanen skal legge til rette for bygging og drift av forsterket overordnet infrastruktur for vannforsyning med tilknytning til eksisterende anlegg.

Fellesbestemmelser

1 Fellesbestemmelser for hele planområdet

1.1 Overvann

Overvann innenfor de permanente regulerte dagsoner med formål, vannforsyningsanlegg, energianlegg, veg, kjøreveg, annen veggrunn grøntareal, skal tas hånd om etter 3-trinnsstrategien utdypet i veileder for overvannshåndtering og etter det til enhver tid anbefalte klimapåslag. Dagens klimapåslag for kort intenst regn er definert i «Klimaprofil for Oslo og Akershus» og skal være minimum 40 %.

Trinn 1: Mindre nedbørsmengder skal håndteres åpent og lokalt. Overvannet skal fanges opp og infiltreres i planområdet ved bruk av grønne tak, regnbed, trær, grønne grøfter, permeable flater og dekker og lignende.

Trinn 2: Større nedbørsmengder skal håndteres lokalt og i størst mulig grad åpent. Overvannet skal forsinkes og fordrøyes ved bruk av regnbed, blågrønne tak, grøfter, åpne kanaler og fordrøyningsarealer og lignende.

Trinn 3: Bygninger og anlegg skal utformes og plasseres, samt terrenget tilpasses, slik at naturlige og trygge flomveier bevares og tilstrekkelig sikkerhet mot flomskader oppnås.

For anleggsfasen gjelder pkt. 1.4.2 k.

1.2 Automatisk fredete kulturminner

Dersom det under anleggsarbeider treffes på automatisk fredete kulturminner, eksempelvis i form av helleristninger, brent leire, keramikk, flint, groper med trekull og/eller brent stein etc., skal arbeidet øyeblikkelig stanses og Byantikvaren varsles, jf. lov om kulturminner av 9. juni 1978 nr. 50, § 8.

1.3 Miljøkvalitet

1.3.1 Luftoverført støy, strukturlyd og vibrasjoner i anleggsfasen

Luftoverført støy og strukturlyd

For støy i anleggsfasen skal grenseverdier i Oslo kommunes støyforskrift, tabell 1 benyttes. Statlig veileder M-2061 skal benyttes for beregning og dimensjonering av tiltak for begrensning av bygge- og anleggsstøy.

For innendørs strukturlyd fra arbeid i tunnel gjelder innendørs grenseverdier T-1442 (2021), tabell 5. For tunnelanlegg skal tydelig borelyd og piggelyd gi en skjerping av grensene med 5 dB.

For følgende anlegg- og riggområder tillates ikke anleggsdrift, inkludert inn-/uttransport, i dagen mellom kl. 23 00 og 07 00 eller på søndager eller helligdager: Oset (felt #1), Disen (felt #2), Bjølsen (felt #3), Trosterud (felt #5, 6, 7) og Haugerud (felt #8).

For Oset (felt #1) gjelder unntak fra begrensningene for kritiske støttefunksjoner for tunneldriving, som for eksempel servicelaster og maskintransport mellom tunnel og verkstedtelt, inn-/uttransport av innsatsmidler til tunneldriving som ikke kan lagres lokalt, som sprøytebetong til fjellsikring, sprengstoff og personaltransport.

Helseetaten eller delegert myndighet (bydelsoverlegen) vil være koordinerende myndighet når det gjelder behandling av søknader om nødvendige dispensasjoner og forhåndsgodkjenninger etter støyforskriftens §§ 12, 14 og 15. Plan og dokumentasjon med oversikt over støyende aktiviteter og avbøtende tiltak skal forelegges Helseetaten eller delegert myndighet (bydelsoverlegen) for alle aktiviteter som utvikler støy som kan overskride grenseverdiene i forskriftens § 12 og impulsiv støy som krever godkjenning etter § 14. Følgende dokumentasjon skal utarbeides og vedlegges søknad om tillatelse til å gjennomføre arbeider som kan overskride grenseverdiene.

a) Beregninger av støyende hovedaktiviteter med utarbeiding av nødvendig støysonekart.

b) Fremdriftsplan med synliggjøring av hovedaktiviteter og varighet.

c) Valg av arbeidsmetoder, utstyr, driftstider og mulige støyreduserende tiltak.

d) Plan for kontroll og dokumentasjon av støyforhold under gjennomføringen av arbeidet.

e) En konkret plan for informasjon/kommunikasjon med berørte parter. Berørte naboer skal varsles om støyende arbeider i henhold til anbefalingene i T-1442 (2021).

f) Strategi for håndtering av støyklager og tilbud om erstatningsboliger.

Dispensasjon og godkjenning fra Helseetaten eller delegert myndighet (bydelsoverlegen) skal foreligge ved søknad om igangsettingstillatelse for de arbeidene som ikke overholder støykravene i den enkelte dagsone. Dispensasjon for eventuelle aktiviteter som overskrider grenseverdier som ikke er kjent ved søknad om igangsettingstillatelse skal omsøkes under anleggsfasen.

Vibrasjoner
For vibrasjoner skal grenseverdier i NS8141 legges til grunn. For byggverk som er i en ømtålig tilstand (tydelige setningsskader, sviktende fundamentering etc.), reduseres grenseverdiene med en faktor 0,8. Under anleggsfase som omfatter større og vedvarende sprengningsarbeider skal det gjennomføres kontinuerlige vibrasjonsmålinger i

sprengningsperioden på forventet utsatte lokaliteter. Om nødvendig skal det gjennomføres avbøtende tiltak.

1.3.2 Støy i driftsfasen

For eventuell støy i driftsfasen skal den enhver tid gjeldende statlige retningslinje for behandling av støy i arealplanleggingen, T-1442 (2021), tabell 2, «Øvrig industri» legges til grunn.

1.3.3 Fossilfri anleggsgjennomføring

Alle maskinene på bygge- og anleggsplassen, herunder aggregater og kompressorer, skal bruke elektrisitet, bærekraftig biodrivstoff eller andre klimanøytrale og bærekraftige energikilder. Kjøretøy som benyttes til transport av anleggsmaskiner er unntatt fra kravet om bruk av fossilfritt drivstoff.

1.4 Dokumentasjonskrav og særskilt underlag til byggesaksbehandlingen

1.4.1 Utomhus-/landskapsplan

Sammen med søknad om rammetillatelse skal det for felt avsatt til vannforsyningsanlegg med tilhørende anlegg- og riggområde innsendes utomhus-/landskapsplan i målestokk 1:200. Planen skal vise hvordan de deler av overflaten som er berørt av anlegget skal opparbeides som utomhusareal i endelig situasjon etter avsluttet anleggsfase. Planen skal vise: gjerder, støttemurer, gangveier, internveier med snuareal og oppstillingsplass for utrykningskjøretøy, overvannshåndtering og snølagring, stigningsforhold og belysning. Planen skal redegjøre for eksisterende og fremtidig terreng, eksisterende trær som skal beholdes eller felles, samt nye trær som skal plantes, øvrig beplantning og grønne vegetasjonsflater. I den grad ett eller flere av punktene ovenfor ikke er relevant for enkelte dagsoner skal dette redegjøres for.

Ved søknad om rammetillatelse skal det være dokumentert i utomhus-/landskapsplan med tilhørende notat og beregninger at tilstrekkelig lokal overvannshåndtering og snølagring er ivaretatt. Valgte løsninger skal begrunnes. Eksisterende dreneringslinjer, bekker eller fuktdrag gjennom planområdet skal hensyntas. Sammen med søknad om rammetillatelse skal eventuelle avvik være utredet og dokumentert. Dersom valgt løsning innebærer påslipp av overvann til kommunal avløpsledning, skal løsningen være godkjent av Vann- og avløpsetaten før det kan gis rammetillatelse.

1.4.2 Plan for anlegg- og riggområder og anleggsfasen

Sammen med søknad om rammetillatelse skal det vedlegges plan for anlegg- og riggområder og anleggsfasen. Plan for anlegg- og riggområder og anleggsfasen skal ved søknad om rammetillatelse redegjøre for:

a) Utbyggingsfaser.

b) Plassering og arealbehov for anlegg- og riggområder, plassering av masser, lagerplasser, atkomst, parkering, anleggsgjerder mv.

c) Plan for trafikkavvikling. Avkjørsler, kjøremønster for hvordan trafikken forbi og gjennom anlegg- og riggområdet skal håndteres, herunder anleggstrafikk. Kjøremønster mellom riksveinettet og anlegg- og riggområdet skal kartfestes.

d) Nødvendige trafikksikkerhetstiltak mellom riksveinettet og anlegg- og riggområdet med særlig vekt på trygg og fremkommelig vei for fotgjengere og syklister, kollektivtrafikk og beredskapskjøretøyer. Skoleveier skal ivaretas spesielt.

e) Tiltak for å ivareta atkomst- og parkeringsbehov for bolig- og næringsbebyggelse som berøres midlertidig i anleggsfasen.

f) Sikringstiltak for eksisterende vassdrag herunder flom, terreng og vegetasjon/trær som skal ivaretas i anleggsfasen. Tiltakene skal vises på kart.

g) Hensynet til kulturminner og kulturmiljøer skal ivaretas og sikres mot at skade oppstår som følge av anleggsfasen.

h) Håndtering av forurensning av grunn med beskrivelse av eventuelle nødvendige avbøtende tiltak.

i) Nødvendig omlegging av eksisterende vann- og avløpsanlegg.

j) Nødvendig omlegging av ferdselsforbindelser.

k) Behandling av overvann, herunder valg av løsninger. Dette gjelder både tunnelvann, takvann, overflatevann og drensvann, herunder tunneldrivevann.

l) Behov for skjerming av innsyn og eventuelle skjermingstiltak i anlegg- og riggområder med en varighet på over to år.

m) Geoteknisk vurdering av lokalstabilitet på anlegg- og riggområdet herunder tettestrategi for tunneldriving og rutiner for overvåking av grunnvann.

n) Plan for kommunikasjon. Det skal i områder med langvarig anleggsarbeid etableres dialoggruppe med et utvalg representanter for berørte naboer. Det skal opprettes kontaktperson(er) knyttet til alle bydelene.

Plan for anlegg- og riggområder og anleggsfasen skal senest ved søknad om igangsettingstillatelse redegjøre for:

o) Håndtering av støy herunder støy fra tunnelvifter, strukturlyd, vibrasjoner, nedfallsstøv/sprengingsgasser med beskrivelse av eventuelle nødvendige avbøtende tiltak.

p) Beredskapsplan for håndtering av uventet, eksisterende grunnforurensning i de delene av planområdet det er risiko for det.

q) Beredskapsplan for håndtering av utslipp eller annen negativ påvirkning av vassdragene i anlegg- og riggområder som drenerer til Akerselva eller Alna.

I den grad et eller flere av punktene ovenfor ikke er relevant for enkelte anlegg- og riggområder skal dette redegjøres for.

Plan for nødvendige trafikksikkerhetstiltak etter pkt. 1.4.2 d skal forelegges de aktuelle bydeler, Alna, Sagene og Nordre Aker.

1.4.3 Plan for miljøoppfølging

Sammen med søknad om rammetillatelse skal det foreligge en miljøoppfølgingsplan. Miljøoppfølgingsplanen skal redegjøre for forhold knyttet til massehåndtering, herunder transport, støy og vibrasjoner, utslipp til luft, vann og grunn, nærmiljø og friluftsliv, naturmiljø (inkludert tiltak mot spredning av uønskede, fremmede arter), landskap, kulturminner og kulturmiljø samt materialvalg, avfallshåndtering, energibruk og belysning i anleggsfase og i permanent situasjon. Miljøoppfølgingsplanen skal sette krav til maksimal innlekkasje av grunnvann i fjellanlegget og overvåkning av dette. Tiltak som beskrevet i miljøoppfølgingsplanen skal inngå i entreprenørkontraktene.

1.4.4 Øvrige dokumentasjonskrav

Sammen med søknad om rammetillatelse for nye vannforsyningsanlegg skal det foreligge plan for eventuelle nødvendige midlertidige og permanente støyskjermingstiltak, med mindre det er søkt eller gitt dispensasjon fra grenseverdier for støy, jf. punkt 1.3.

Sammen med søknad om rammetillatelse skal det foreligge en risikoanalyse for skader eller uønsket påvirkning på jernbaneinfrastruktur som følge av tunnel-/berganlegget, herunder vurdering av dagens situasjon, risiko ved gjennomføring av tiltaket, avbøtende tiltak og overvåkning. Risikoanalysen skal være forelagt Bane NOR for uttalelse. Vurderingen skal være basert på tilgjengelig grunnlag på søknadstidspunktet og oppdateres etter behov, etter hvert som nye måledata foreligger.

Sammen med søknad om rammetillatelse skal det foreligge en risikoanalyse for skader eller uønsket påvirkning på E6 ved Stubberud og Trosterud, herunder vurdering av dagens situasjon, risiko ved gjennomføring av tiltaket, avbøtende tiltak og overvåkning. Risikoanalysen skal være forelagt Statens vegvesen for uttalelse.

Sammen med søknad om igangsettingstillatelse for permanent omlegging av turvei langs østsiden av Akerselva på Bjølsen skal det foreligge byggeplan for tiltaket som viser plassering i terreng og utforming. Den skal godkjennes av Bymiljøetaten.

Sammen med søknad om igangsettingstillatelse for nytt fortau langs sørsiden av Verkseier Furulunds vei på Stubberud skal det foreligge byggeplan for tiltaket som viser plassering og utforming. Den skal godkjennes av Bymiljøetaten.

Sammen med søknad om rammetillatelse for nye vannforsyningsanlegg og andre tiltak skal det foreligge uttalelse fra Bymiljøetaten, Forsvaret, Bane NOR SF, Sporveien AS, Statens vegvesen, Statnett SF og andre offentlige infrastruktureiere i den grad tiltaket berører deres forvaltningsinteresser.

Sammen med søknad om igangsettingstillatelse for nye vannforsyningsanlegg i felt A4 (Stubberud) og A5 (Trosterud) skal det foreligge godkjenning fra Statens vegvesen på de deler av utomhus-/landskapsplan og plan for rigg- og anleggsområdet og anleggsfasen som omhandler Statens vegvesens veigrunn, jf. 1.4.1 og 1.4.2.

Bestemmelser til arealformål

2 Bebyggelse og anlegg (pbl. § 12-5 nr. 1)

2.1 Vertikalnivå 1

2.1.1 Vannforsyningsanlegg, felt A7 (hele planområdet)

2.1.1.1 Arealbruk

I felt A7 kan det etableres tunneler og bergrom med tilhørende tiltak for vannforsyning og tilhørende funksjoner. Det tillates også permanent og midlertidig omlegging av avløpsledninger.

2.2 Vertikalnivå 2

2.2.1 Energianlegg, felt E (Trosterud)

2.2.1.1 Arealbruk

I felt E kan det oppføres bebyggelse, konstruksjoner og anlegg for overføring av energi og tilhørende funksjoner.

2.2.1.2 Utnyttelse

Tillatt utnyttelse for felt E er inntil %-BYA= 50.

2.2.1.3 Plassering

Plassering av bebyggelse, konstruksjoner og anlegg skal skje innenfor byggegrense angitt på plankart.

2.2.1.4 Høyder

Maksimal høyde skal ikke overstige tilsvarende høyde på eksisterende bygning innenfor feltet.

2.2.2 Vannforsyningsanlegg, felt A1, A2, A3, A4, A5, A6 (Disen, Bjølsen, Stubberud, Trosterud, Haugerud)

2.2.2.1 Arealbruk

I felt A1-A4 og A6 kan det oppføres bebyggelse, konstruksjoner og anlegg for vannforsyning og tilhørende funksjoner. I felt A5 kan det oppføres konstruksjoner og anlegg for vannforsyning og tilhørende funksjoner, herunder atkomstvei. I felt A6 tillates energianlegg.

2.2.2.2 Utnyttelse

Felt A1 (Disen)

Tillatt utnyttelse er %-BYA= 40.

Felt A2 (Disen)

Tillatt utnyttelse er %-BYA= 100.

Felt A3 (Bjølsen)

Tillatt utnyttelse er %-BYA= 41.

Felt A4 (Stubberud)

Tillatt utnyttelse er %-BYA= 10.

Felt A6 (Haugerud)

Tillatt utnyttelse er %-BYA= 20.

2.2.2.3 Plassering

Plassering av bebyggelse, konstruksjoner og anlegg skal skje innenfor formålsgrense angitt på plankart. Der det ikke er angitt byggegrense går byggegrensen i formålsgrensen.

2.2.2.4 Høyder
Felt A1 (Disen)

Tillatt maksimal høyde for bebyggelse er kote +140,5.

Felt A2 (Disen)

Tillatt maksimal høyde for bebyggelse er kote +141.

Felt A3 (Bjølsen)

Tillatt maksimal høyde for bebyggelse er kote +87,5.

Felt A4 (Stubberud)

Tillatt maksimal høyde for bebyggelse er kote +107. I tillegg tillates sikringsgjerde med inntil 2,5 meter høyde.

Felt A5 (Trosterud)

Tillatt maksimal høyde for konstruksjoner er kote +138. I tillegg tillates sikringsgjerde med inntil 2,5 meter høyde.

Felt A6 (Haugerud)

Tillatt maksimal høyde for bebyggelse er kote +212,5.

2.2.2.5 Utforming

Bebyggelse, anlegg og konstruksjoner, inkludert gjerder, innenfor felt A1-A6 skal ha høy arkitektonisk kvalitet i utforming og materialer og være tilpasset eksisterende bebyggelse. Tekniske installasjoner som ventilasjon skal integreres i den arkitektoniske utformingen. Reflekterende takflater tillates ikke. Bebyggelsen tilpasses terrenget i størst mulig grad. Utomhusarealet skal ha god terrengtilpasning med tilbakefylling av masser og nyplanting av vegetasjon.

I felt A1 og A2 (Disen) skal teglstein benyttes som hovedfasademateriale. I felt A3 (Bjølsen) skal tegl eller betong benyttes som hovedfasademateriale. I felt A5 (Trosterud) tillates plater av høy kvalitet på portalen.

I felt A1 og A2 (Disen) samt A3 (Bjølsen) skal det ved søknad om rammetillatelse foreligge uttalelse fra Byantikvaren om utformingen.

2.2.2.6 Avkjørsel og atkomst
Felt A2 (Disen)

Atkomst til felt A1 og A2 er fra Grefsenveien via eksisterende gangvei mellom Grefsenveien og Kjelsåsveien.

Felt A3 (Bjølsen)

Atkomst til felt A3 er fra Lillogata og via eksisterende turvei sør for Lillogata 8-12.

Felt A4 (Stubberud)

Avkjørsel til rømningsvei felt A4 er fra Verkseier Furulunds vei som angitt med avkjørselspil på plankart. Atkomst er via utomhusareal på Verkseier Furulunds vei 5. Atkomsten til rømningsveien tillates kun brukt ved vedlikehold og utrykning.

Felt A5 (Trosterud)

Atkomst til felt A5 er fra Tvetenveien via felt KV2 og _KV1.

Felt A6 (Haugerud)

Atkomst til felt A6 er via felt _KV3.

3 Samferdselsanlegg og teknisk infrastruktur (pbl. § 12-5 nr. 2)

3.1 Vertikalnivå 2

3.1.1 Kjøreveg, felt KV1, _KV2, _KV3 (Trosterud, Haugerud)

3.1.1.1 Arealbruk
I felt KV1, _KV2 og _KV3 tillates etablert anlegg og konstruksjoner for veiformål. Vei skal utføres med fast dekke.

Felt _KV2 er felles for gnr./bnr. 116/91, 142/26, 142/72, 142/73 og senere utskilte eiendommer.

Felt _KV3 er felles for gnr./bnr. 167/130, 167/131, 167/133, 167/134, 167/135, 167/136, 167/137, 167/138, 167/139, 167/140, 167/203, 167/216, 167/217, 167/220, 167/253 og senere utskilte eiendommer.

3.1.2 Fortau, felt _SF (Stubberud)

3.1.2.1 Arealbruk

I felt _SF skal det etableres fortau. Fortauet skal utføres med fast dekke og i henhold til gatenormal for Oslo. Fortauet skal være offentlig.

3.1.3 Annen veigrunn – grøntareal, felt VG1, VG2, VG3 (Stubberud, Trosterud)

3.1.3.1 Arealbruk

I felt _VG1, VG2 og VG3 kan det oppføres anlegg og konstruksjoner i tilknytning til veiformålet, herunder støttemurer, belysning, rekkverk og overvannshåndtering. Fyllinger regulert som annen veigrunn – grøntareal skal tilsås og beplantes.

4 Grønnstruktur (pbl. § 12-5 nr. 3)

4.1 Vertikalnivå 2

4.1.1 Friområde, felt F (Trosterud)

4.1.1.1 Arealbruk

I felt F skal det anlegges friområde. Friområdet skal være offentlig.

Bestemmelser til hensynssoner (pbl. §§ 16-6, 12-7 og 11-8)

5 Sikrings-, støy-, fare- og båndleggingssoner (pbl. § 11-8 a og d)

5.1 Vertikalnivå 1

5.1.1 Felt H190_4, H190_5 (Trosterud, Haugerud)

Innenfor hensynssonen (eksisterende trasé for t-bane eller jernbane) tillates ikke sprengningsarbeider, boring for energibrønner og andre brønner uten at det foreligger tillatelse fra berørte samferdselsmyndigheter.

5.1.2 Felt H740_5 (Bjølsen)

Hensynssonen omfatter sikringssone pluss kabeltunnel for høyspent kabelanlegg med nisjer og bergrom for teknisk utstyr mv. Alle tiltak (søknadspliktige og ikke-søknadspliktige) som kan forringe kabeltunnelens stabilitet, skade tunnelen eller tunnelinnredningen, for eksempel riving, boring i grunnen, sjaktdriving, sprengning, peleramming, spunting, utgravinger, fundamentering, injeksjon eller prøvetaking mv. kan ikke iverksettes uten spesiell tillatelse fra kabeleier.

5.2 Vertikalnivå 2

5.2.1 Fellesbestemmelser for sikrings- og faresoner (hele planområdet)

Gjeldende reguleringsplaner innenfor hensynssone H190 1-3 andre sikringssoner (restriksjoner for anlegg i grunnen) skal fortsatt gjelde med mindre noe annet fremgår av denne planen.

5.2.2 H190 Andre sikringssoner (restriksjoner for anlegg i grunnen)

5.2.2.1 Felt H190_1

Det tillates ikke boret brønner for vann, energi eller gjennomført andre søknadspliktige eller ikke-søknadspliktige tiltak med fysiske inngrep i grunnen, med mindre disse på forhånd er godkjent av Oslo kommune, Vann- og avløpsetaten.

5.2.2.2 Felt H190_2, H190_3 (Trosterud, Haugerud)

Innenfor hensynssonen (eksisterende trasé for t-bane eller jernbane) tillates ikke sprengningsarbeider, boring for energibrønner og andre brønner uten at det foreligger tillatelse fra berørte samferdselsmyndigheter.

5.2.3 H310 Faresone for skred

5.2.3.1 Felt H310-4 (Oset)

Sammen med søknad om rammetillatelse må det sendes inn en vurdering av lokalstabilitet for området.

5.2.3.2 Felt H310-2 og 3 (Stubberud)

Sammen med søknad om rammetillatelse må det sendes inn en vurdering av hvordan tiltaket påvirker stabiliteten for området. (Jfr. TEK 17 § 7-3)

5.2.4 H320 Faresone for flomfare

5.2.4.1 Felt H320 (Bjølsen)

Inngang til kum må sikres mot 200 års-flom.

5.2.5 H370 Faresone for høyspenningsanlegg

5.2.5.1 Felt H370_1-3 (Stubberud, Trosterud)

Det er ikke tillatt med ny bebyggelse innenfor hensynssonen. Alle tiltak i terrenget og anleggsarbeid innenfor hensynssonen skal på forhånd være avklart med ledningseier.

5.2.6 H740 Båndlegging etter andre lover (energiloven)

5.2.6.1 Felt H740_1 (Bjølsen)

Hensynssone omfatter kabeltunnel for høyspent kabelanlegg med nisjer og bergrom for teknisk utstyr mv. Alle tiltak (søknadspliktige og ikke-søknadspliktige) som kan forringe kabeltunnelens stabilitet, skade tunnelen eller tunnelinnredningen, for eksempel riving, boring i grunnen, sjaktdriving, sprengning, peleramming, spunting, utgravinger, fundamentering, injeksjon eller prøvetaking mv. kan ikke iverksettes uten spesiell tillatelse fra kabeleier.

5.2.6.2 Felt H740_2-4 (Stubberud, Trosterud)

Alt anleggsarbeid og andre tiltak i terrenget innenfor hensynssonen skal på forhånd avklares med ledningseier.

Bestemmelser til bestemmelsesområder

6 Bestemmelsesområde

6.1 #1–8 Midlertidige anlegg- og riggområder

Innenfor felt #1–8 er det tillatt med anlegg- og riggområde i anleggsfasen for tiltakene. Anlegg- og riggområder er midlertidige og opphører når anlegget er ferdigstilt. Området tillates midlertidig benyttet til brakkerigg, verksted, lagerplass, kjøreareal, parkeringsareal, sedimenteringsbasseng for vann, mellomlagring av masser og annet som er nødvendig for gjennomføring av anleggsarbeidet. Innenfor området tillates midlertidige terrengendringer,

støttemurer og andre tiltak som ledd i etablering og drift av anlegg- og riggområdet. Urenset vann fra anlegg- og riggområder tillates ikke ført inn på kommunens ledningsnett eller til resipient. Avkjørsler til og fra anlegg- og riggområder er ikke angitt på plankart og angis på plan for anlegg- og riggområder, jf. punkt 1.4.2.

Innenfor felt #4 (Stubberud) er det ikke tillatt med tiltak eller aktivitet som skader E6 (veianlegget, inkludert konstruksjoner), eller påvirker sikkerhet for E6 (veianlegget eller trafikk på veianlegget). Tiltak, bruk og arbeid innenfor en sone på 50 meter fra senterlinje nærmeste kjørebane skal på forhånd være godkjent av Statens vegvesen. Innenfor felt #4 skal atkomst for Statens vegvesen til eksisterende veianlegg opprettholdes.

Innenfor felt #4-7 (Stubberud, Trosterud) skal atkomst for Statnett SF til eksisterende energianlegg opprettholdes.

Anleggsarbeidene skal gjennomføres på en skånsom måte for å unngå unødvendige inngrep i eksisterende terreng og vegetasjon, inkludert rotsone, samt unngå senkning av grunnvannstand som skader natur og infrastruktur og setningsskader på bebyggelse i og rundt tiltaksområdet.

Replanting av trær og annen vegetasjon skal fortrinnsvis skje med stedegen vegetasjon. Trær som må felles som følge av anleggsarbeidet, eller skades av anleggsvirksomheten, skal erstattes innenfor det tilbakeførte anlegg- og riggområdet etter følgende prinsipper, jf. punkt 1.4.1:

- Innenfor felt #2 (Disen) og #3 (Bjølsen) i indre by: (a) Alle trær med stammeomkrets under 15 cm skal erstattes av ett nytt. (b) Alle trær med stammeomkrets over 15 cm skal erstattes med to nye. (c) Alle trær med stammeomkrets over 30 cm skal erstattes med tre nye. Måling av diameter stammeomkrets skal skje én meter over bakken.
- Innenfor øvrige felt (Oset, Stubberud, Trosterud, Haugerud) i ytre by: Alle trær med stammeomkrets over 90 cm skal erstattes med nyplantete trær med minimum stammeomkrets på 20 cm. Måling av diameter stammeomkrets skal skje én meter over bakken.

Ved felt #3 (Bjølsen) og felt #6 (Trosterud) er det krav til bistand fra fagkyndig for å begrense konsekvenser for vegetasjonen.

Ved tilbakeføring av anleggs- og riggområder i natur- og friområder skal tilbakeføring skje i tråd med oppdatert kunnskap om restaurering av naturområder.

Vilkår for gjennomføring og rekkefølgebestemmelser

7 Før igangsetting (felt A1–A7)

7.1 Nødvendige støytiltak

Før igangsetting av arbeid med byggegrop for vannforsyningsanlegget i den enkelte dagsonen skal eventuelle nødvendige støytiltak være ferdig opparbeidet etter plan for støytiltak, jf.

1.4.4. De støytiltakene som av praktiske årsaker ikke kan etableres før igangsetting av arbeid med byggegrop, skal etableres så raskt som praktisk mulig.

7.2 Nødvendige trafikksikkerhetstiltak

Før igangsetting av arbeid med byggegrop for vannforsyningsanlegget i den enkelte dagsonen skal nødvendige trafikksikkerhetstiltak være ferdig opparbeidet etter plan for anlegg- og riggområdet og anleggsfasen, jf. 1.4.2. Generelle trafikksikkerhetstiltak er ryddige, oversiktlige, opplyste og vinkelrette avkjørsler, separering av anleggstrafikk og gående/syklende og synlig merking og skilting. I tillegg skal ekstra belysning i krysset Grefsenveien x anleggsvei etableres på Disen (felt #2), sikt ryddes i kryss med Tvetenveien på Trosterud (felt #6) og krysset øvre og nedre del av Johan Castbergs vei på Haugerud (felt #8) samt speil og belysning etableres i svingen mellom Johan Castbergs vei nr. 51 og nr. 45a på Haugerud (felt #8).

7.3 Anlegg for tunnelvann og overvannshåndtering i anleggsfase

Før igangsetting av arbeid med tunneldriving for vannforsyningsanlegget i den enkelte dagsonen skal nødvendige anlegg for håndtering av tunneldrivevann i anleggsfasen være ferdig opparbeidet etter plan for anlegg- og riggområdet og anleggsfasen, jf. 1.4.2.

Før igangsetting av arbeid med byggegrop for vannforsyningsanlegget i den enkelte dagsonen skal nødvendige anlegg for overvannshåndtering i anleggsfasen være ferdig opparbeidet etter plan for anlegg- og riggområdet og anleggsfasen, jf. 1.4.2.

7.4 Fortau

Før igangsetting av arbeid med tunneldriving for vannforsyningsanlegget innenfor felt #4 på Stubberud skal felt _SF være ferdig opparbeidet etter byggeplan, jf. 1.4.4.

7.5 Gangforbindelser

Før sperring av eksisterende gangveier/turveier på felt #2 på Disen, felt #3 på Bjølsen, felt #7 på Trosterud og felt #8 på Haugerud skal alternative ruter være etablert etter plan for anlegg- og riggområdet og anleggsfasen, jf. 1.4.2.

Før sperring av eksisterende gangveier/turveier på felt #3 på Bjølsen skal oppgradert turvei langs østsiden av Akerselva fra Lillogata 18 til eksisterende turveikryss like nord for snuplass øst for Lillogata 5L være etablert etter plan for anlegg- og riggområdet og anleggsfasen, jf. 1.4.2. Oppgraderingen må skje på en skånsom måte og i samråd med Bymiljøetaten. Bredde og dekke må tilpasses kantvegetasjon, terreng, trær og andre naturverdier.

8 Før bebyggelse og anlegg tas i bruk (felt A1–A6)

8.1 Overvannsløsning

Senest før første midlertidig brukstillatelse gis skal overvannsløsning for den enkelte dagsone være opparbeidet etter godkjent utomhus-/landskapsplan, jf. 1.4.1.

8.2 Utomhusanlegg

Senest 12 måneder etter avsluttet anleggsarbeid for den enkelte dagsonen, skal utomhusanlegget være ferdig opparbeidet etter godkjent utomhus-/landskapsplan, jf. 1.4.1.

8.3 Tiltak for nærområdene

Senest 12 måneder etter avsluttet anleggsarbeid i den enkelte dagsonen, skal følgende arbeid være ferdig opparbeidet:

- Oppgradering av Disenjordet (Gransjordet) (felt #2)
- Oppgradering av utomhusareal nord for Trosterud senter (felt #7)
- Oppgradering av tursti på Haugerud (felt #8)

8.4 Tilbakeføring av anleggsvei

Senest 12 måneder etter avsluttet anleggsarbeid for vannforsyningsanlegget på Oset skal anleggsveien, inkludert bro over Akerselva, mellom Oset og Maridalsveien og andre midlertidige tiltak, herunder sikkerhets- og beredskapstiltak, være tilbakeført til opprinnelig stand eller annen avtalt standard etter plan godkjent av Oslo kommune og Fylkesmannen i Oslo og Viken. Tilgjengelighet til eksisterende vann- og avløpstekniske anlegg på østsiden av Akerselva skal opprettholdes. Midlertidig fortau i Maridalsveien til kryss med turvei parallelt med anleggsveien beholdes frem til nytt permanent fortau eller tilsvarende som ivaretar gangforbindelsen, er opparbeidet langs Maridalsveien på den aktuelle strekningen.

Detaljregulering og reguleringsbestemmelser ble egengodkjent, med unntak av areal i Marka, ved bystyrets vedtak av 15.12.2021 sak 323. Bestemmelsene er i samsvar med bystyrets vedtak.

Byrådsavdeling for byutvikling, den 07.01.2022

Oslo

S-4360

Reguleringsplan med reguleringsbestemmelser for Grefsen stasjonsby. Gnr. 76 bnr. 274,278, 285 og del av bnr. 13, 104, 217 og 230. Gnr. 79 bnr. 29, 77, 96, 112 og del av bnr. 4 og 102.

Vedtaksdato: 02.04.2008
Vedtatt av: Bystyret, egengodkjenning
Vedtaksdokumenter: 200306055
Lovverk: PBL 1985
Høydereferanse: Oslo lokal
Merknader:
Knytning(er) mot andre planer: 200306055

Dokumentet består av 7 side(r) inkludert denne.

Plan- og bygningsetaten
Oslo kommune

oslo.kommune.no/plan-bygg-og-eiendom

Besøksadresse:
Vahls gate 1, 0187 Oslo
Postadresse:
Boks 364 Sentrum,
0102 Oslo

Sentralbord: +47 21 80 21 80
Kundesenteret: +47 23 49 10 00
postmottak@pbe.oslo.kommune.no
Org.Nr.: NO 971 040 823 MVA

REGULERINGSBESTEMMELSER FOR GREFSEN STASJONSBY GNR. 76 OG BNR. 13,104 (DEL), 217, 230, 231 (DEL), 274, 276, 286, GNR. 79 OG BNR. 4, 5 (DEL), 29, 77, 96, 102 (DEL)

§ 1. Avgrensning

Det regulerte området er vist på plankart merket kart nr. OP1-T 200306055-2 datert 01.06.2004, revidert 02.09.2005, 16.02.2006 og 17.12.2007.

§ 2. Formål

Området reguleres til:

- byggeområde: - bolig, forretning, bevertning, allmennyttig formål (barnehage) (felt A2)
  - bolig, forretning, bevertning (felt A1, felt A3 - A7)
  - offentlig bygning/allmennyttig formål (barnehage) (felt C)
- område regulert i to plan:
  1. byggeområde: forretning, bevertning, kontor, allmennyttig formål (kultur) (på lokk) (felt B)
  2. offentlig trafikkområde: sporvei/jernbane (under lokk)
- område regulert i to plan:
  1. offentlig trafikkområde: gang- og sykkelvei (på bro)
  2. offentlig trafikkområde: sporvei/jernbane (under bro)
- offentlig trafikkområde: jernbane, sporvei, gang- og sykkelvei, gang- og sykkelvei under terreng
- spesialområde: bevaring (jernbane, bevertning)
- fellesområde: felles avkjørsel (Fa1, Fa2, Fa3), annet fellesareal (fortau), lek og opphold (F1), felles grøntareal med turvei (Fg1), felles avkjørsel (Fa3) under felles grøntareal (Fg1)
- område regulert i tidsrekkefølge:
  1. byggeområde: offentlig bygning/allmennyttig formål (barnehage)
  2. fellesområde: annet fellesareal (ballplass)

§ 3. Plankrav

For felt B skal bebyggelsesplan foreligge før ramme-/deletillatelse kan gis.

§ 4. Utomhusplan

4.1 Utomhusplan

Sammen med søknad for rammetillatelse skal det innsendes detaljert utenomhusplan for den ubebygde del av det aktuelle byggefeltet, samt tilhørende fellesområde i målestokk 1 : 500. Planen skal vise atkomst, parkering, sammenhengende turvei gjennom fellesområde Fg1, sammenhengende interne gangveier nord/syd gjennom felt A1 - A7, gangvei øst/vest på felt A1, arealer for lek/opphold, sykkelparkering, belysning, materialbruk, møblering, eventuell oppstilling for søppelkasser, beplantning, terrengbehandling, gjerder/murer, støyskjerming og fordrøyningsanlegg evt. med vannbasseng. Planen skal vise prinsipputforming for støyskjerming. Materialer og utførelse skal være robuste. Utomhusplan skal godkjennes samtidig med rammetillatelsen. Uteoppholdsarealene skal være opparbeidet i henhold til godkjent plan før det gis midlertidig brukstillatelse.

4.2 Prinsipplan for håndtering av overvann, vegetasjon og fordrøyning

Prinsipplan for vegetasjon, plassering av trær og håndtering av overvann (fordrøyning) med uttalelse fra Vann- og avløpsetaten skal være godkjent før rammetillatelse gis.

4.3 Krav til uteoppholdsareal i feltene

For hver boligenhet skal det settes av uteoppholdsareal etter følgende normer:

- Minimum 30 % av boligenhetens bruksareal BRA.
- Minst 75 % av uteoppholdsarealet skal være på terreng.

§ 5. Byggeområde: bolig, forretning, bevertning (felt A1, A3 - A7) / Byggeområde: bolig, forretning, bevertning, allmennyttig formål barnehage (felt A2)

5.1 Tillatt bruksareal

Bruksareal eller parkeringsareal under terreng skal ikke regnes med i BRA.
Felt A1: Bruksareal skal ikke overstige BRA = 4 400 m² hvorav 230 m² er forbeholdt balkonger og 50 m² er forbeholdt parkering på terreng.
Felt A2: Bruksareal skal ikke overstige BRA = 17 000 m² hvorav 800 m²
er forbeholdt balkonger og 90 m² er forbeholdt parkering på terreng.
Felt A3: Bruksareal skal ikke overstige BRA = 12 905 m² hvorav 615 m² er forbeholdt balkonger og 90m² er forbeholdt parkering på terreng.

Felt A4: Bruksareal skal ikke overstige BRA = 13 000 m², hvorav 590 m² er forbeholdt balkonger og 90 m² er forbeholdt parkering på terreng.
Felt A5: Bruksareal skal ikke overstige BRA = 11 530 m², hvorav 540 m² er forbeholdt balkonger og 90 m² er forbeholdt parkering på terreng.
Felt A6: Bruksareal skal ikke overstige BRA = 11 320 m², hvorav 530m² er forbeholdt balkonger og 90m² er forbeholdt parkering på terreng.
Felt A7: Bruksareal skal ikke overstige BRA = 12 160 m² hvorav 570 m² er forbeholdt balkonger og 90 m² er forbeholdt parkering på terreng.

5.2 Plassering og høyder
Bebyggelsen skal oppføres innenfor byggegrenser, gesimshøyder og etasjer som vist på kartet.

5.3 Parkering
Parkering og sykkelparkering skal etableres etter den til enhver tid gjeldende parkeringsnorm for Oslo kommune. I tillegg skal det tilrettelegges inntil 45 parkeringsplasser for gnr. 76 bnr. 182 (boligparkering for Storo garasjelag) og inntil 200 parkeringsplasser for gnr. 79 bnr. 77 (boligparkering for Aasen garasjelag). Parkering for boliger skal etableres i parkeringsanlegg under terreng. Gjeste- og handikapparkering kan tillates på bakkeplan.

5.4 Utforming
Bygningene i feltene skal gis høy arkitektonisk kvalitet, med variasjon i fasadeutforming, materialbruk og farger innenfor de regulerte byggevolumer og gesimshøyder. Ulike byggetrinn og utbyggingsfaser skal markeres arkitektonisk. Bygningene i feltene skal ha en felles arkitektonisk ramme for fasadeutforming, romhøyder, materialbruk og farger innenfor de regulerte byggevolumer og gesimshøyder. Ulike byggetrinn og utbyggingsfaser kan markeres arkitektonisk, dersom krav til felles arkitektoniske rammer er oppfylt. Heissjakter kan ligge inntil liv av yttervegg dersom de er del av det arkitektoniske formspråket. Ved tilbaketrukne etasjer kan heis- og trappetårn føres opp i liv med ytre hovedfasade.

5.5 Takoppbygg og terrasser
Takene skal vurderes som en del av byens taklandskap og behandles som en del av det samlede arkitektoniske uttrykket. Tekniske anlegg som heisoppbygg og ventilasjonsanlegg og lignende integreres i den arkitektoniske utformingen. Det kan godkjennes takoppbygg som heishus, trapperom med høyde maksimum 2,4 meter over gesims. Teknisk anlegg kan stikke maksimum 1,2 meter over gesims. I forbindelse med takterrasser kan det godkjennes takoppbygg for opphold og lagring på inntil 10 % av takterrassens areal med maksimum høyde 2,4 meter over terrassetak. Rekkverk og konstruksjoner for støyskjerming skal utformes med hovedsakelig transparente materialer.

5.6 Krav til bebyggelsens dybde og balkonger
For lamellbygninger skal bygningskroppene ha en generell dybde (fra fasadeliv til fasadeliv) på maksimalt 13,6 meter. Lamellbygningene skal fremstå som arkitektoniske hovedelement med denne dybden, og da tillates underordnede fasadesprang, karnapper inntil 1,2 meter utenfor fasadeliv. Likeså tillates at balkonger kan krage inntil 2,1 meter ut fra fasadeliv og maksimum 1,0 meter utenfor byggegrense. Det tillates ikke karnapper på inntrukne etasjer. På punkthus og kortfasader på lamellbygninger kan fasadesprang og balkonger fravike disse begrensningene dersom avsatt areal BRA for balkonger innenfor feltet ikke overskrides. Utformingen skal arkitektonisk være i samsvar med lamellbebyggelsen for øvrig. På østfasadene mot Ring 3 tillates innglassede karnapper/balkonger utkraget inntil 2,2 meter utenfor byggegrense der ikke annet er angitt i det aktuelle feltet.

5.7 Utforming mot støy
Mot øst vil den enkelte fasaden inngå som del av en større byvegg med samme hovedgesims. Fasadeveggen kan varieres med karnapper, tilbaketrukne etasjer og utkragede elementer i fasaden. Støyskjermingstiltak skal fremstå som en integrert og berikende del av arkitekturen og som del av planløsningen i boligene. Støykravene må oppfylles uten å hindre etablering av store, åpne lysflater. For fasader som vender mot øst skal vindusarealet være minimum 20 % av totalt fasadeareal.

5.8 Leiligheter og leilighetsfordeling
For boligprosjektet skal det være maksimum 30 % leiligheter med 35 – 50 m^2 BRA, minimum 40 prosent leiligheter med 50 – 75 m^2 BRA og minimum 30 % leiligheter med over 75 m^2 BRA. Ingen leiligheter skal være ensidig nord- eller østvendt.

5.9 Lokalisering og størrelse på forretning og bevertning i felt A1 - A7
Tillatt bruksareal for forretning og bevertning skal ikke overstige BRA = 1 700 m². Forretning og bevertning tillates kun lokalisert i 1.etasje i bygninger langs felles avkjørsel Fa2. Det tillates maksimum størrelse 250 m² på den enkelte enhet.

5.10 Lokalisering og størrelse på barnehage i felt A2.
Barnehage skal etableres med et bruksareal (BRA) tilsvarende krav til areal for en fire- avdelings barnehage. Barnehagens uteareal skal kunne benyttes av beboerne utenom barnehagens åpningstid.

§ 6. Område regulert i to plan:
1. Byggeområde: forretning, bevertning, kontor, allmennyttig formål (kultur).
2. Offentlig trafikkområde: sporvei, jernbane
Maksimalt tillatt bruksareal er 12 000 m² BRA. Det tillates en forretningsandel på maksimum 2 500 m² BRA.

§ 7. Byggeområde for offentlig bygning/allmennyttig formål (barnehage). Felt C.
Det tillates oppført barnehage med seks avdelinger. Bebyggelsen skal plasseres innenfor byggegrenser og høyder som vist på plankartet.

§ 8. Område regulert i tidsrekkefølge:
1. Byggeområde: offentlig bygning/allmennyttig formål (barnehage)
2. Fellesområde: annet fellesareal (ballplass).
Område er regulert til barnehagebruk i barnehagens åpningstid. Område reguleres til fellesområde: annet fellesareal (ballplass) utenfor barnehagens åpningstid. Området er felles for boligene i felt A1 - A7 og barnehagen (gnr. 79, bnr. 96 og 177).

§ 9. Offentlig trafikkområde: jernbane
Støyskjerming
På området sør og nord for stasjonsbygningen på Grefsen stasjon kan det opparbeides støyskjerm, støyvoller eller lignende mot Ring 3. Støytiltaket underordnes stasjonsfunksjonene. Utforming og plassering skal skje i samarbeid med Jernbaneverket.

§ 10. Offentlig trafikkområde: sporvei.
Tilliggende bestemmelser for T-baneringen gjøres gjeldende.

§ 11. Område regulert i to plan:
1. Offentlig trafikkområde: gang- og sykkelvei (på bro)
2. Offentlig trafikkområde: sporvei, jernbane (under bro)

11.1 Utforming
Utforming av gangbro med tilhørende ramper til Storo T-banestasjon og til midtplattform på Grefsen stasjon, samt tilhørende tilknytninger til gang-/sykkelveisystemet og terreng, skal skje i samarbeid med Jernbaneverket og Oslo sporveier. Før det gis rammetillatelse skal det foreligge uttalelse fra Jernbaneverket og Oslo sporveier.

11.2 Forbindelse til perronger
Fra gangbroen skal det anlegges forbindelse til perrongen på Storo T-banestasjon. Fra gangbroen kan det anlegges forbindelse til midtplattform på Grefsen stasjon.

11.3 Tilkopling til gangvei ved Ring 3
Gangveien skal tilknyttes offentlig gang- og sykkelvei langs Ring 3 på østsiden av jernbaneområdet.

§ 12. Offentlig trafikkområde: gang- og sykkelvei
12.1 Gangvei med tilknytning til gangbro
Det skal anlegges offentlig gangvei og rampe langs vestsiden av felt B fra Grefsenveien / Storokrysset i nord til offentlig gangvei på bro over sporområdet fra øst til vest. Gangveien og rampen kan bygges uavhengig av bebyggelse på felt B.

§ 13. Offentlig trafikkområde: gang- og sykkelvei i undergang under terreng
13.1
Det kan anlegges undergang for gang- og sykkelvei fra Grefsen stasjon under T-bane og jernbane til felles

avkjørsel Fa2 innenfor felt anvist på plankartet. Undergangen skal videreføres til utgang ved fellesområde F1 og skal tilknyttes den offentlige gangveien fra fellesområde F1 ved barnehagen (felt C) til Borger Withs gate. Utforming skal skje i samarbeid mellom Jernbaneverket og AS Oslo Sporveier. Bredde i undergang må være minimum 5 meter.

13.2
I areal for gang- og sykkelvei mellom bevaringsområder for Grefsen stasjonsbygning og dreieskive, skal det innpasses rampe og trapp. Plassering og utforming tilpasses atkomst til plattform og sykkelparkering, og skal ivareta hensyn til bevaringsområdene.

§ 14. Spesialområde: bevaring (jernbane, bevertning)

14.1 Uttalelse fra Byantikvaren
Alle fasadeendringer og melde- og søknadspliktige tiltak skal forelegges Byantikvaren før det gis tillatelse til endringer eller før arbeid igangsettes.

14.2 Bevaringsverdig stasjonsbygning og dreieskive
Bygningen tillates ombygd og modernisert under forutsetning av at eksteriøret bevares med eksisterende uttrykk og materialbruk eller føres tilbake til dokumentert opprinnelig utseende.

14.3 Uteanlegg
Grøntanlegget sør for stasjonsbygningen skal bevares med eksisterende utseende, inklusive vegetasjon, trapper, benker og lignende elementer, eller føres tilbake til en dokumentert tidligere situasjon. Grøntanlegget nord for stasjonsbygningen ved dreieskiven skal så langt det er mulig bevares med eksisterende vegetasjon. Ny møblering, gangveier og lignende kan etableres så fremt det er godt tilpasset det historiske miljøet.

14.4 Jernbaneanlegg og sikkerhet
Ombygging eller endringer av plattformer, gangareal og andre deler av uteanlegget skal tilpasses det bevaringsverdige miljøet. Plassering, form, materialbruk og utseende skal så langt det er mulig beholdes uendret eller tilbakeføres. Tiltak som er nødvendige ut fra gjeldende lover og forskrifter for å ivareta sikkerhet og drift av jernbaneanlegget tillates.

§ 15. Fellesområder

15.1 Fellesområde: lek og opphold (F1)
Området skal være felles for feltene A1 - A7.

15.2 Fellesområde: felles avkjørsel (Fa1)
Området skal være felles for feltene A1 og B.

15.3 Fellesområde: felles avkjørsel (Fa2)
Området skal være felles for feltene A1 - A7 og eiendommen Hans Nielsen Hauges gate 50, gnr.79 bnr. 102. Avkjøring til Hans Nielsen Hauges gate 50 må bare skje nord for bygget.

15.4 Fellesområde: felles avkjørsel (Fa3)
Området skal være felles for feltene A1 - A4 og eiendommen gnr. 79 bnr. 77.

15.5 Fellesområde: felles avkjørsel (Fa3) under grøntareal (Fg1)
Området skal være felles for feltene A1 - A4 og eiendommen gnr. 79 bnr. 77.

15.6 Fellesområde: annet fellesareal (fortau)
Området skal være felles for feltene A1 - A7 og eiendommen Hans Nielsen Hauges gate 50, gnr. 79 bnr. 102.

15.7 Fellesområde: felles grøntareal med turvei (Fg1)
Området skal være felles for feltene A1 - A7 og skal opparbeides parkmessig med turvei.

§ 16. Støy og vibrasjoner

16.1 Utbygging og støy
Miljøverndepartementets retningslinje T-1442 eller senere vedtatte forskrifter for utendørs støy skal tilfredsstilles. Til grunn for avbøtende tiltak skal det foreligge en støyfaglig utredning som skal ligge ved

søknad om rammetillatelse. Alle støybeskyttelsestiltak skal være ferdig før midlertidig brukstillatelse kan gis. Det skal i hovedsak benyttes transparente materialer.

16.2 Støyskjerming av uteareal er
Det skal etableres støyskjerming for uteoppholdsarealer der dette er nødvendig for å tilfredsstille krav til støynivå etter T-1442. Det skal i hovedsak benyttes transparente materialer. Tiltak mot støy skal inntas i utomhusplaner. Støytiltakene skal være ferdigstilt før det gis midlertidig brukstillatelse.

16.3 Støyskjerming langs T-banen
Langs T-banen tillates det oppsatt støyskjerm. Støyskjerm skal i hovedsak lages av transparente materialer.

16.4 Støyskjerming langs Ring 3
Dersom beregninger tilsier støyskjerming i området mellom Gjøvikbanen og Ring 3, skal støyskjermingen være utført før midlertidig brukstillatelse gis.

16.5 Vibrasjoner
Ved innsendelse av søknad om rammetillatelse skal det vedlegges målinger av vibrasjoner som skal danne grunnlag for vurdering av behov for eventuelle tiltak.

16.6 Refleksjonsstøy
Dersom det kan påvises at tiltaket medfører reflektert støy som øker støybelastningen for boligene på østsiden av Ring 3 med mer enn 1dB, skal det gjennomføres støyreduserende tiltak før endelig brukstillatelse gis.

§ 17. Universell utforming
Universell utforming skal legges til grunn for alle tiltak og tilhørende uteareal.

§ 18. Rekkefølgebestemmelser
18.1 Offentlige gang- og sykkelveier på terreng og gangbro i nord
Før det gis midlertidig brukstillatelse til mer enn 220 boliger, skal gangbro med tilhørende gang- og sykkelveier med tilknytning til Storo T-banestasjon og til gang- og sykkelvei langs Ring 3 være etablert.

18.2 Barnehage med ballplass (felt C) og barnehage (felt A2)
Før det gis midlertidig brukstillatelse til mer enn 400 boligenheter, skal barnehagen på felt A2 være ferdigstilt. Før det gis midlertidig brukstillatelse til mer enn 600 boligenheter, skal barnehage med ballplass (felt C) være ferdigstilt.

18.3 Sikkerhetskrav til utforming av lokk på felt B.
Før det gis rammetillatelse for bebyggelse på felt B, skal det være dokumentert at bygging og vedlikehold av tiltaket kan gjennomføres uten behov for strømavbrudd/trafikkstans på jernbanen, og at alle krav til sikkerhet for jernbanen og brukerne av tiltaket er ivaretatt.

Nødvendig sikkerhetsanalyser med videre som dokumenterer dette fremlegges for Jernbaneverket og Oslo Sporveier AS for kontroll og godkjenning.

18.4 Parkeringsnorm og gangforbindelser til kollektivknutepunkt
Minimumsnormen for felt A1, A2, A3 og A4 kan reduseres med 10 % når rammesøknad for gang- og sykkelvei på bro ved Felt B, lokk foreligger.

18.5 Parkeringsnorm og undergang mot Grefsen stasjon
Minimumsverdier for felt A1 - A7 kan reduseres med 10 % når rammesøknad for gangveien i undergang foreligger.


18.6
Før det gis midlertidig brukstillatelse til mer enn 220 boliger, skal gangforbindelse over felt A1 som vist på utomhusplanen være etablert.

18.7
Før det gis midlertidig brukstillatelse for det enkelte felt skal turvei innenfor tilliggende fellesområde: felles

grøntareal med turvei (Fg1) være opparbeidet.

18.8 Felles avkjørsel Fa2
Før det gis rammetillatelse for feltene A5, A6 og A7 skal ny reguleringsplan for veitilknytningen til Hans Nielsen Hauges gate være vedtatt. Denne skal omhandle trafikkløsninger for områdene på begge sider av Hans Nielsen Hauges gate, inkludert nedre del av felles avkjørsel Fa2. Inntil Fa2 er opparbeidet i henhold til slik ny reguleringsplan, tillates ikke feltene A1 - A4 utkjøring mot Hans Nielsen Hauges gate. Før endelig opparbeidelse av Fa2 tillates den eksisterende atkomsten fra Hans Nielsen Hauges gate (til 79/4 og 79/112) bare brukt som adkomst til Hans Nielsen Hauges gate 50 (eiendom 79/112), og til nødkjøring og anleggstrafikk for feltene A1-A7.

Felles avkjørsel Fa2 tillates ikke opparbeidet langs feltene A5, A6 eller A7 eller benyttet til kjøring ut/inn i Hans Nielsen Hauges gate før følgende vilkår fastsatt av Samferdselsetaten er oppfylt:
1. Tidligere utkjørselsport på østsiden av eksisterende bygning i Hans Nielsen Hauges gate 50 må stenges for kjøretøy og varelevering.
2. Det skal anlegges fortau langs østsiden av eksisterende bygning i Hans Nielsens Hauges gate 50.
3. Siktlinjer fra utkjøringspunkt 7 meter inn i Fa2 fra Hans Nielsen Hauges gate skal ha fri sikt i sikttrekant på 7 meter x 50 meter mot begge kjøreretninger i Hans Nielsen Hauges gate, og stigningsforhold for Fa2 skal være maksimalt 2,5 % de første 10 meter og deretter maksimalt 8,5 % de neste 12 meter.

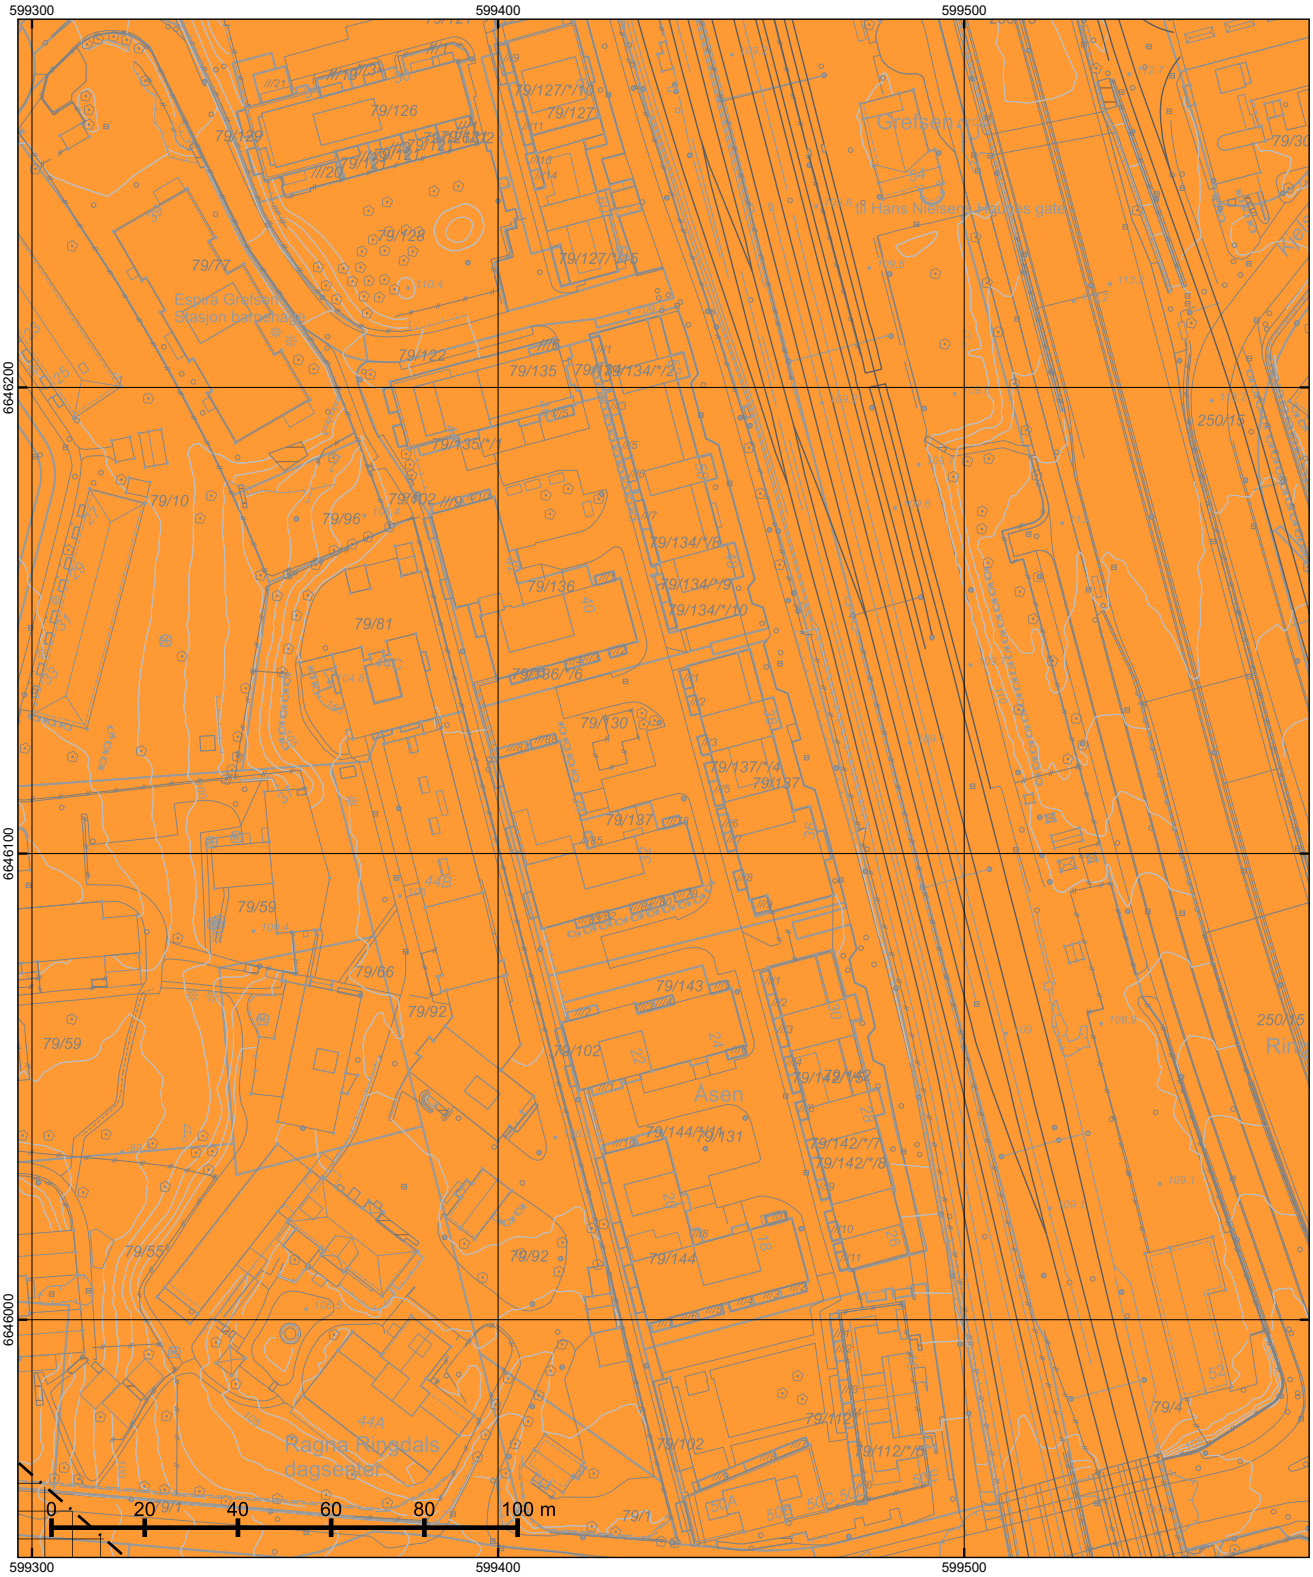

*regulert kotehøyde med Oslo lokal som høydereferanse. Ved prosjektering legges 37 cm til denne kotehøyden.

© Plan- og bygningsetaten, Oslo kommune

Oslo

Dato: 16.04.2026
Bruker: FME
Målestokk 1:1000
Ekvidistanse 1m
Koord.system: EUREF89 - UTM sone 32
Høydereferanser
- Reguleringsplan: Se reg.best.
- Bakgrunnskart: NN2000
Originalformat: A3

Reguleringskart

– Kartutsnittet gjelder vertikalnivå 1 (dvs. under bakken). I tillegg finnes det regulering i vertikalnivå 2 og 3
– Gjeldende kommunedelplaner: KDP-17
– Naturmangfold innenfor kartutsnittet. Se eget kart.
– Kartet er sammenstilt for: . Kan ikke brukes til byggesak.

PlottID/Best.nr: 156199/ 86530697

Deres ref.:


Adresse: HANS NORDAHLS GATE 34

Kommentar:

Gnr/Bnr: 79/137

Opprinnelig reguleringsplan gir rammer for høyder på planlagt bebyggelse ut fra terrenghøydene slik de var da reguleringsplanen ble vedtatt. Det nye sammenstilte reguleringsplankartet viser dagens terreng- og tomtesituasjon. Planens originale vedtakskart er tilgjengelig i Saksinnsyn.

Se tegnforklaring på eget ark

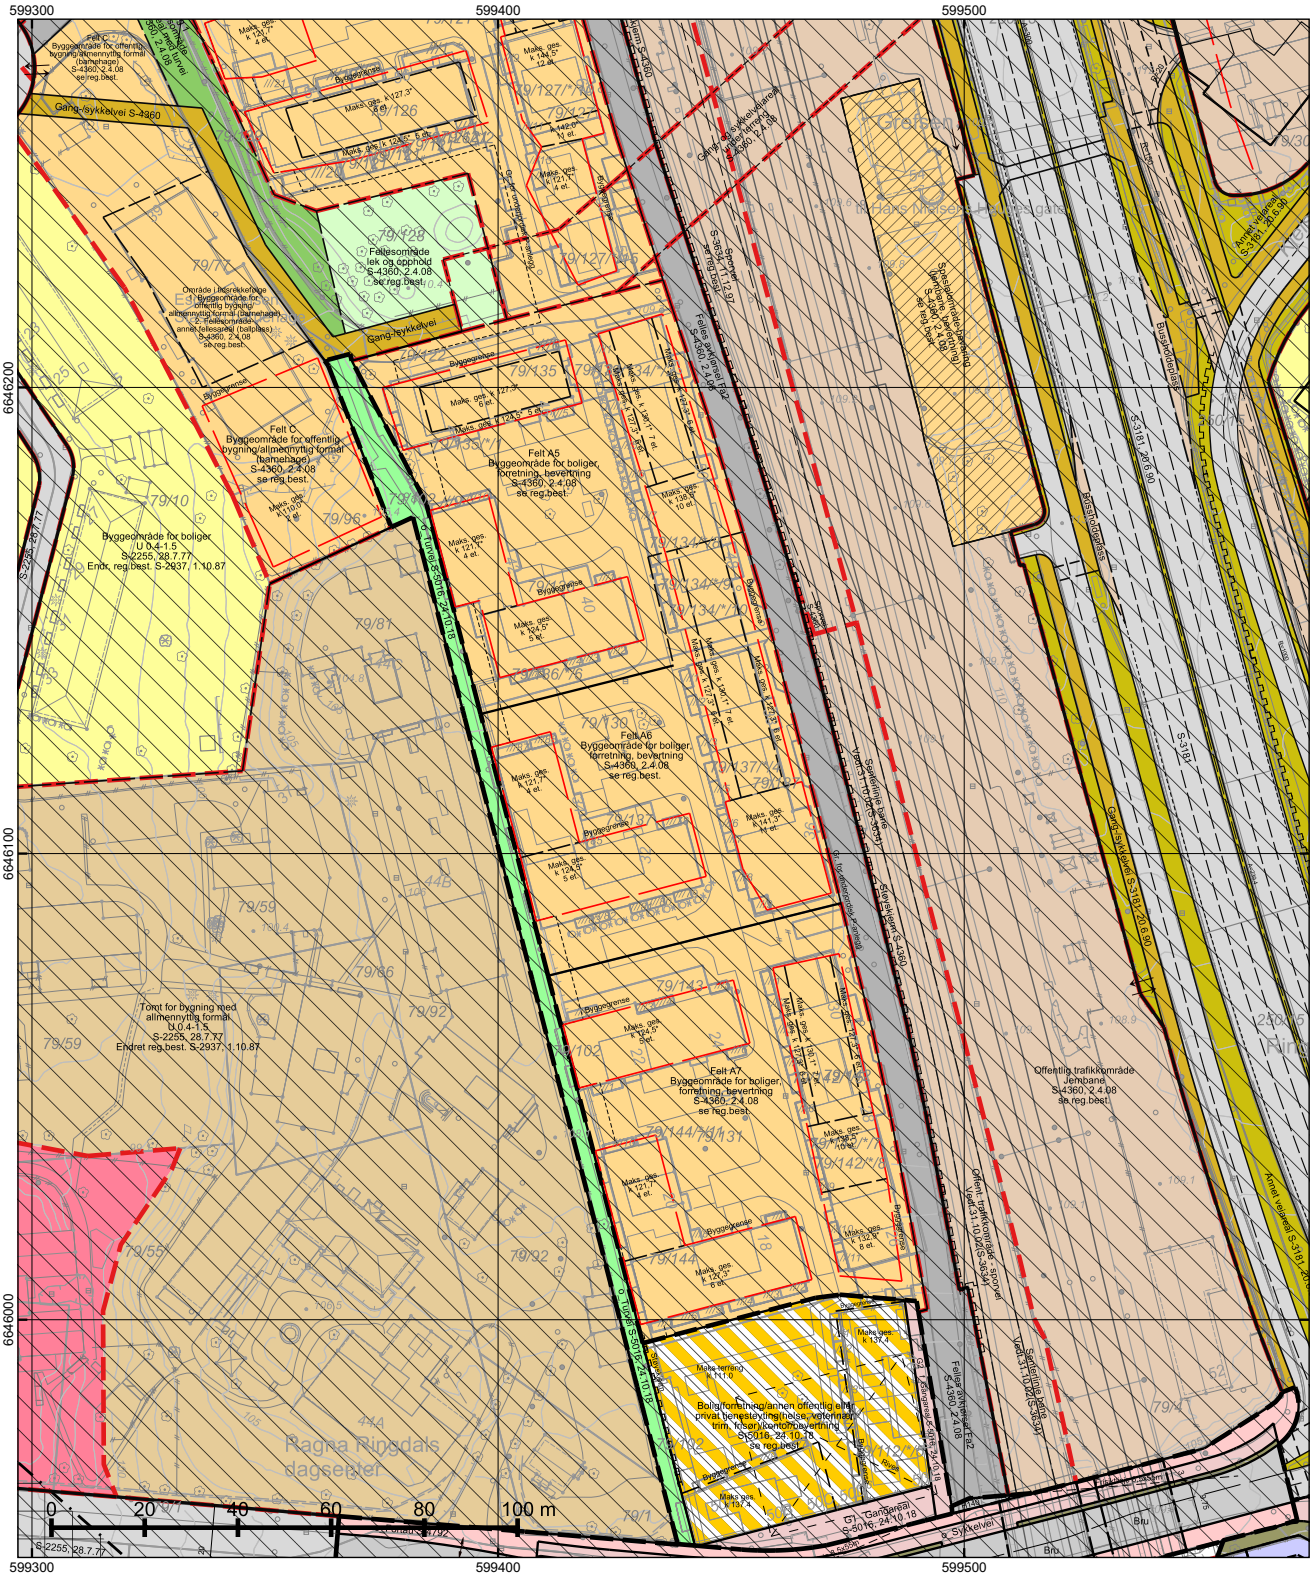

*regulert kotehøyde med Oslo lokal som høydereferanse. Ved prosjektering legges 37 cm til denne kotehøyden.

© Plan- og bygningsetaten, Oslo kommune

Oslo

Dato: 16.04.2026
Bruker: FME
Målestokk 1:1000
Ekvidistanse 1m
Koord.system: EUREF89 - UTM sone 32

Høydereferanser
- Reguleringsplan: Se reg.best.
- Bakgrunnskart: NN2000

Originalformat: A3

Reguleringskart

– Kartutsnittet gjelder vertikalnivå 2 (dvs. på bakkenivå). I tillegg finnes det regulering i vertikalnivå 1 og 3
– Gjeldende kommunedelplaner: KDP-17
– Naturmangfold innenfor kartutsnittet. Se eget kart.
– Kartet er sammenstilt for: . Kan ikke brukes til byggesak.

PlottID/Best.nr: 156199/ 86530697

Deres ref.:

Adresse: HANS NORDAHLS GATE 34

Kommentar:

Gnr/Bnr: 79/137

Opprinnelig reguleringsplan gir rammer for høyder på planlagt bebyggelse ut fra terrenghøydene slik de var da reguleringsplanen ble vedtatt. Det nye sammenstilte reguleringsplankartet viser dagens terreng- og tomtesituasjon. Planens originale vedtakskart er tilgjengelig i Saksinnsyn.

Se tegnforklaring på eget ark



*regulert kotehøyde med Oslo lokal som høydereferanse. Ved prosjektering legges 37 cm til denne kotehøyden.

© Plan- og bygningsetaten, Oslo kommune

Oslo

Dato: 16.04.2026
Bruker: FME
Målestokk 1:1000
Ekvidistanse 1m
Koord.system: EUREF89 - UTM sone 32
Høydereferanser
- Reguleringsplan: Se reg.best.
- Bakgrunnskart: NN2000
Originalformat: A3

Reguleringskart

– Kartutsnittet gjelder vertikalnivå 3 (dvs. over bakkenivå). I tillegg finnes det regulering i vertikalnivå 1 og 2
– Gjeldende kommunedelplaner: KDP-17
– Naturmangfold innenfor kartutsnittet. Se eget kart.
– Kartet er sammenstilt for: . Kan ikke brukes til byggesak.


PlottID/Best.nr: 156199/ 86530697
Deres ref.:
Adresse: HANS NORDAHLS GATE 34
Kommentar:
Gnr/Bnr: 79/137

Opprinnelig reguleringsplan gir rammer for høyder på planlagt bebyggelse ut fra terrenghøydene slik de var da reguleringsplanen ble vedtatt. Det nye sammenstilte reguleringsplankartet viser dagens terreng- og tomtesituasjon. Planens originale vedtakskart er tilgjengelig i Saksinnsyn.

Se tegnforklaring på eget ark

TEGNFORKLARING - REGULERING (for gjeldende kartutsnitt)

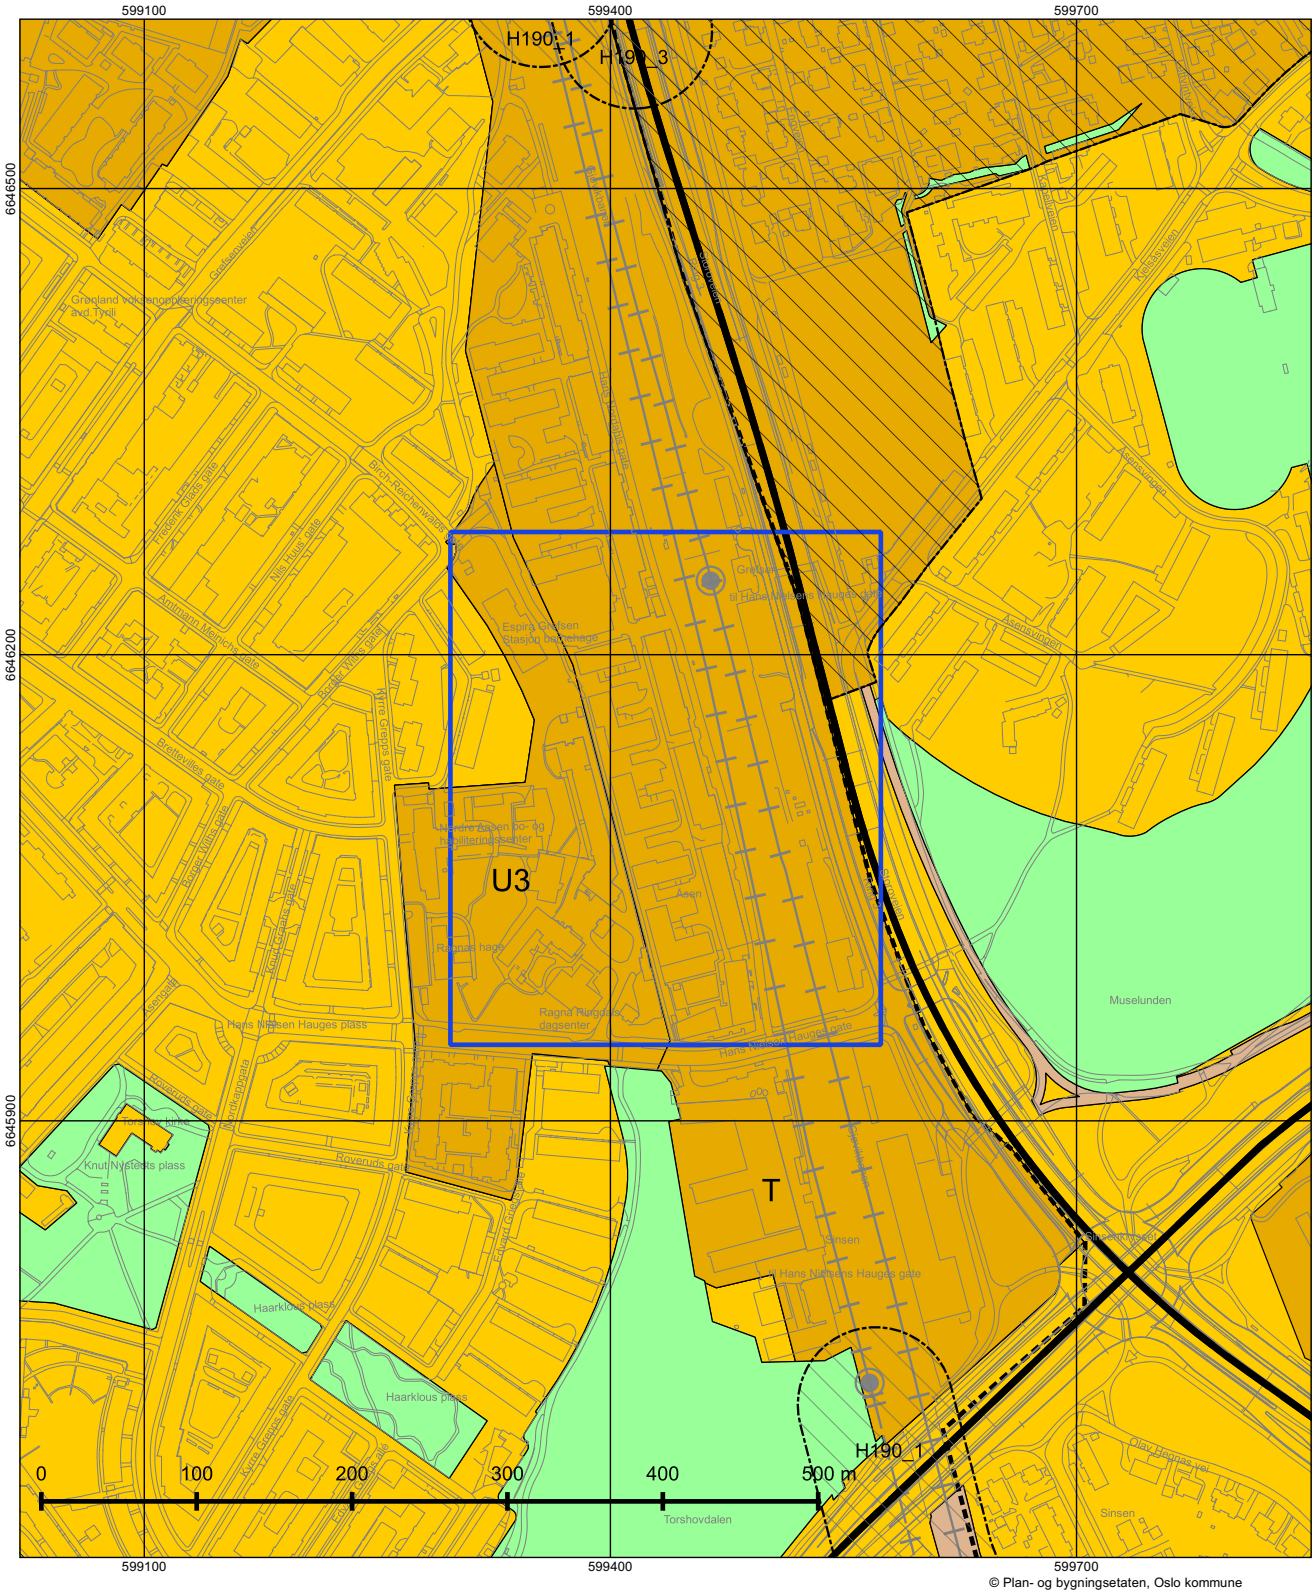


599100
599400
599700
6646500
6646200
6645900
H190_1
H190_3
U3
T
H190_1
0
100
200
300
400
500 m
Torshovdalen
Sinsen
Museløkka
Museløkka
Museløkka

Tegnforklaring - kommuneplan



Oslo kommune
Plan- og bygningsetaten

Ferdigattest DA
HANS NORDAHLS GATE 34

Dato: 16.04.2026

Deres ref:
Bestillingsnr.: 86530697
2087

Vår ref (Saksnr):

Saksbehandler: Automatisert produksjon

AREALBEKREFTELSE FOR GNR.79 BNR. 137

Vi viser til bestilling av 20260416 for HANS NORDAHLS GATE 34.

GNR. 79 BNR. 137

er, ifølge eiendomsregisteret i Oslo, opprettet den 05.11.2018.

Arealet for eiendommen, med til- og framålinger ført i eiendomsregisteret i Oslo, er

1954.4 m²

Eiendommen, i samsvar med oppgitt areal, er vist med gul farge på vedlagte kartutsnitt.

Målestokk= 1: 500.

Eiendommen består av 20 teiger.

Plan- og bygningsetaten

Avdeling tilsyn og geodata
Seksjon matrikkel

Kristin Tveit
Seksjonsleder


Plan- og bygningsetaten
Boks 364 Sentrum
0102 Oslo

Besøksadresse:
Vahls gate 1, 0187 Oslo

www.pbe.oslo.kommune.no

Sentralbord: 02 180
Kundesenteret: 23 49 10 00
Telefaks: 23 49 10 01
E-post: postmottak@pbe.oslo.kommune.no

Bankgiro: 6003.05.58920
Org.nr.: 971 040 823 MVA

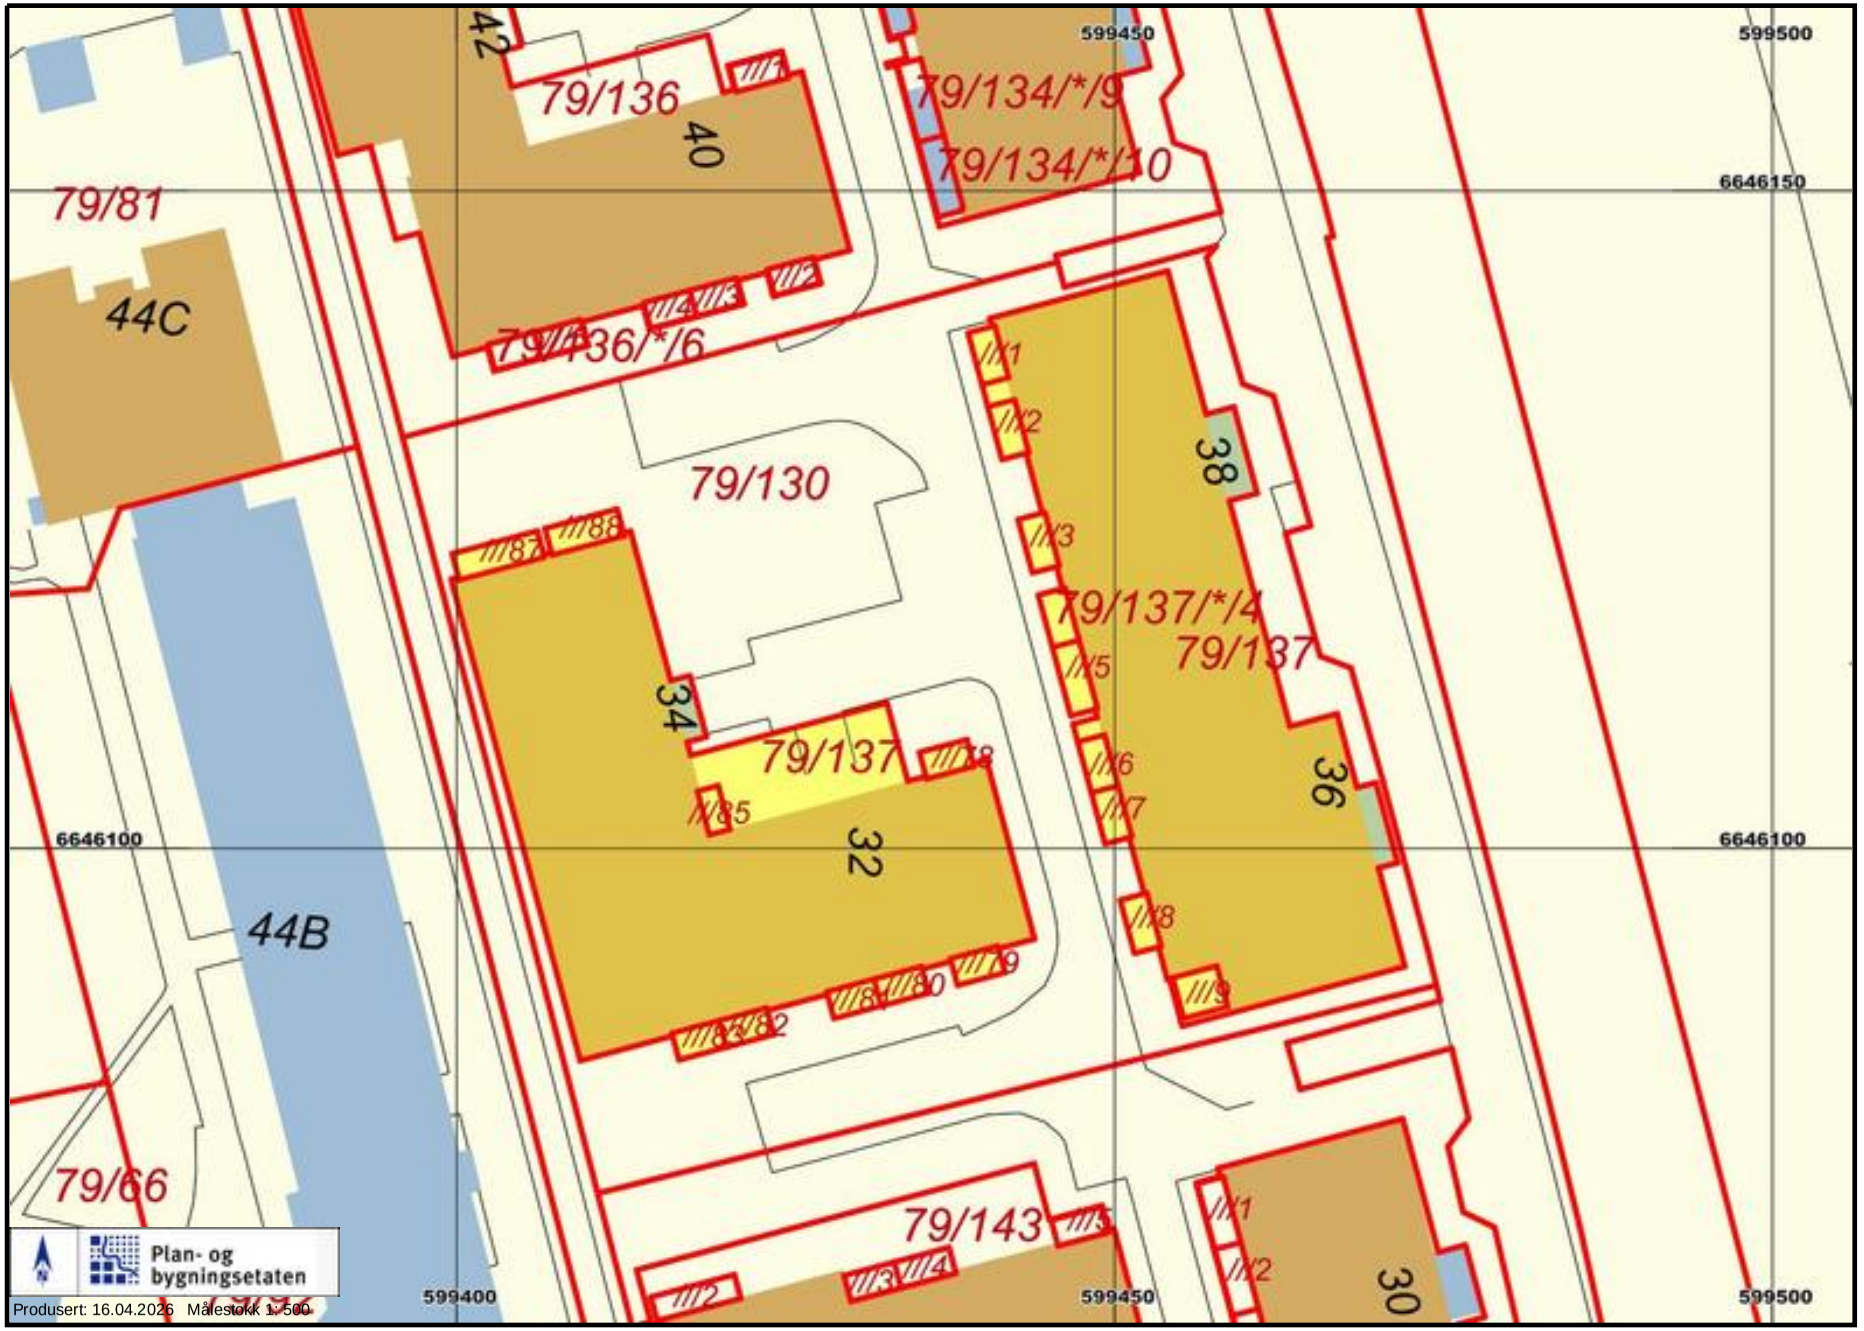
599450
599500
6646150
6646100
599400
79/136
40
79/134/*/9
79/134/*/10
79/81
44C
79/136/*/6
79/130
38
79/137/*/4
79/137
34
79/137
36
32
44B
79/66
79/143
30
Plan- og bygningsetaten
Produsert: 16.04.2026 Målestokk 1:500


Følgebrev til leveranse

Ordrenummer:	207673
Leveransetype:	Plantegninger (Leilighet 2. Etg)
Dokumentene er kontrollert:	16.04.2026
Kontrollert av:	CA
Adresse:	HANS NORDAHLS GATE 34
Postadresse:	0481 OSLO
Matrikkel:	0301-79/137

Dokumentene er hentet på grunnlag av den informasjonen som var oppgitt i bestillingen,
samt de sakene som er gjort tilgjengelige fra Plan- og Bygningsetaten.

Ved henvendelse til oss vedrørende denne bestilling, benytt ordrenummer: 207673


post@ferdigattest.net - 2026 © Ferdigattest DA

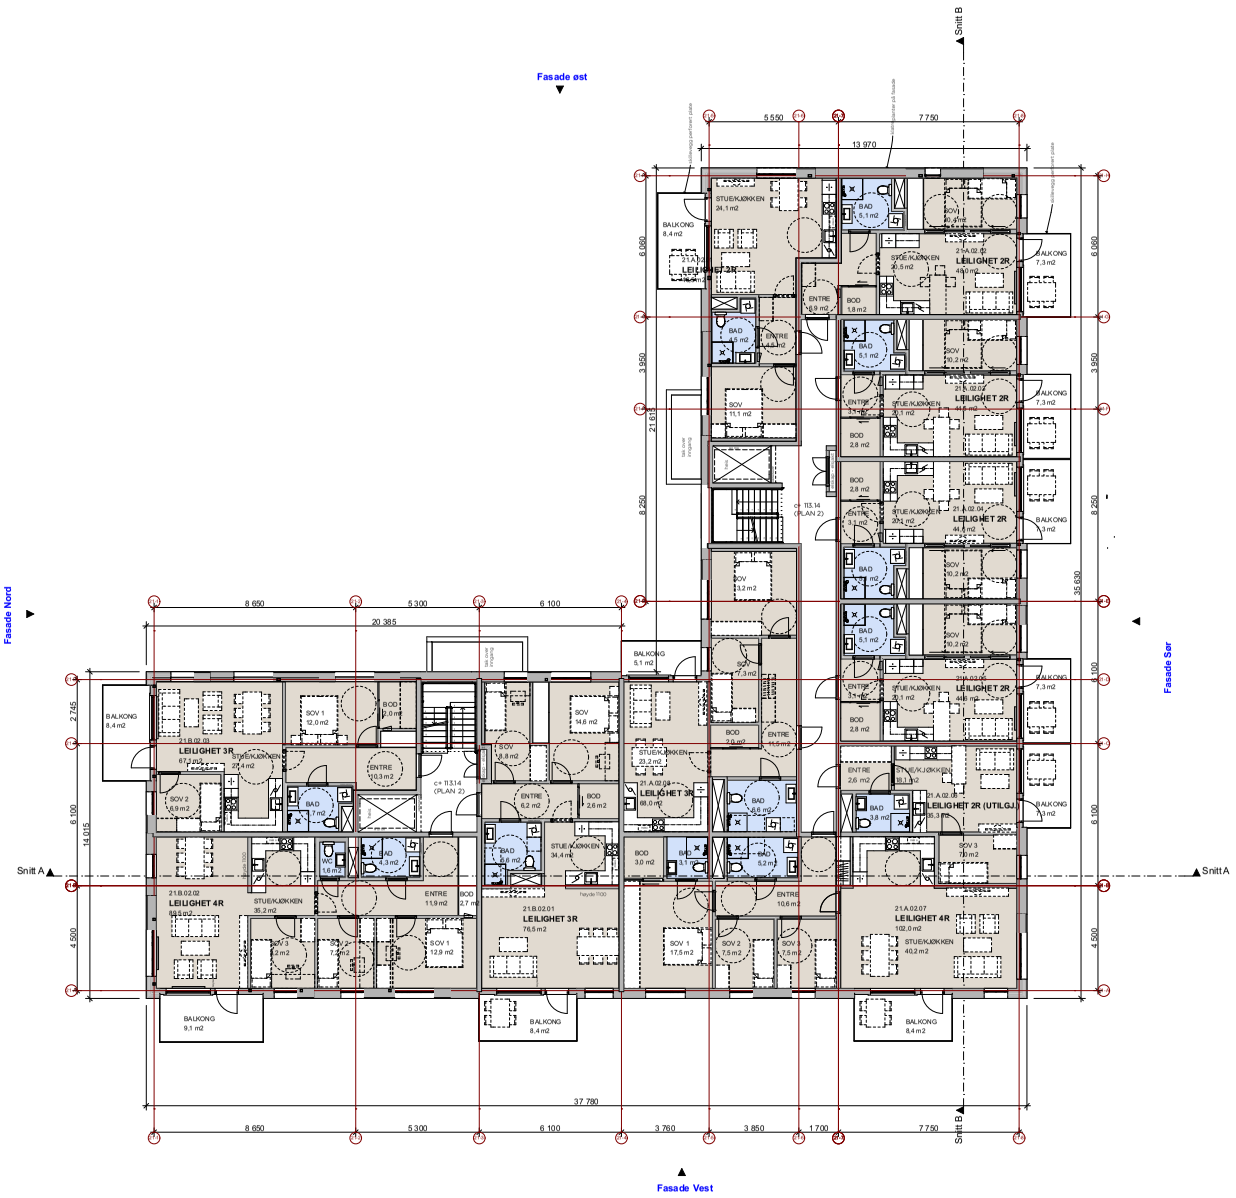

MÅLESTOKK:	PROSJEKT NR.:	TEGNINGS NR.:	REVISJON
1:200		A_20_21.2-4_Ra	

REV	DATO	REVISJON GJELDER	TEGN	KONT

LOKALISERINGSFIGUR

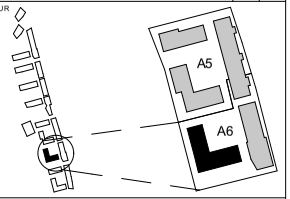

PROSJEKT

Grefsen Stasjon

BT8 GNR/BNR 79/130

4B ARKITEKTER
Oscars gate 20 0352 Oslo
telefon 22 96 02 00
email 4b@4b.no

ROM EIENDOM

FASE: RAMMESØKNAD

DATO:	TEGN:	KONT:	FAGL:
29.04.2016	KKB/SMM	SMM	JG

HUS 21

Plan 2-4 Typisk

MÅLESTOKK:	PROSJEKT NR.:	TEGNINGS NR.:	REVISJON
1:200		A_20_21.2-4_Ra	

Følgebrev til leveranse

Ordrenummer:	207673
Leveransetype:	Ferdigattest
Dokumentene er kontrollert:	16.04.2026
Kontrollert av:	CA
Adresse:	HANS NORDAHLS GATE 34
Postadresse:	0481 OSLO
Matrikkel:	0301-79/137

Dokumentene er hentet på grunnlag av den informasjonen som var oppgitt i bestillingen,
samt de sakene som er gjort tilgjengelige fra Plan- og Bygningsetaten.

Ved henvendelse til oss vedrørende denne bestilling, benytt ordrenummer: 207673

post@ferdigattest.net - 2026 © Ferdigattest DA

Oslo kommune
Plan- og bygningsetaten

JM NORGE AS
Postboks 453
1327 LYSAKER

Dato: 13.12.2018

Deres ref.: | Vår ref.: 201606452-32 **Oppgis alltid ved henvendelse** | Saksbeh.: Linda Kristiansen | Arkivkode: 531

Byggeplass:	HANS NORDAHLS GATE 32-38	Eiendom:	79/130/0/0
Tiltakshaver:	GREFSEN UTVIKLING AS	Adresse:	Postboks 453, 1327 LYSAKER
Søker:	JM NORGE AS	Adresse:	Postboks 453, 1327 LYSAKER
Tiltakstype:	Blokk/bygård/terrassehus	Tiltaksart:	Oppføring

Midlertidig brukstillatelse – Hans Nordahls gate 32-38

Plan- og bygningsetaten godkjenner søknaden om midlertidig brukstillatelse for oppføring av hus 21 og garasjeanlegg P7 - Grefsen stasjonsby felt A6 (tidligere adresse Hans Nordahls gate 48), mottatt 27.11.2018.
Den midlertidige brukstillatelsen gjelder for adresse Hans Nordahls gate 32 og 34 samt garasjeanlegg P7.

Gjenstående arbeider av mindre vesentlig betydning

1. Gartnerarbeider skal være ferdig uke 49
2. Ventilasjonsarbeider: montering av inntaksrist P7, innregulering av leiligheter og P7 skal være ferdig uke 49.
3. Blikkenslagerarbeid inngangsparti skal være ferdig uke 48.

Andre forhold

Reguleringsbestemmelsenes § 18.1 lyder som følger: *Før det gis midlertidig brukstillatelse til mer enn 220 boliger, skal gangbro med tilhørende gang- og sykkelveier med tilknytning til Storo T-banestasjon og til gang- og sykkelvei langs Ring 3 være etablert.*

I sak 201207505 er det søkt om utsettelse av rekkefølgekravet om krav til oppføring av gangbro, slik at boligene i hus 21 kan tas i bruk før gangbroen er ferdigstillt.

Det er tidligere gitt dispensasjon fra bestemmelsen for ferdigstillelse av 701 boliger før gangbroen oppføres. Med ferdigstillelse av hus 21, som har 51 boenheter, blir det totalt 752 boliger.

Vilkår i den videre prosessen

Vilkår for ferdigattest

Hvis det er satt vilkår for brukstillatelse må disse være oppfylt før du kan få ferdigattest. Dette må være dokumentert enten ved søknad om brukstillatelse eller søknad om ferdigattest. I tillegg må du sende oss følgende dokumentasjon:

- bekreftelse på at sluttdokumentasjon er sendt til Vann- og avløpsetaten
- sluttrapport og avfallsplan for bygg- og anleggsavfallet, med dokumentasjon fra avfallsmottaker
- Veianlegg skal være overtatt av Bymiljøetaten.

Søk via byggesakens prosjektside

Alle byggesaker har en egen prosjektside, der dere kan søke om midlertidig brukstillatelse og ferdigattest. Prosjektsiden finner dere på http://innsyn.pbe.oslo.kommune.no/prosjektside/redirect?saksnr=201606452

Ferdigstillelse

Dersom de ansvarlige foretakene ikke har utført de gjenstående arbeidene, og dere ikke har sendt inn søknad om ferdigattest innen fristen, vil vi kreve at dere ferdigstiller prosjektet. Dette er hjemlet i plan- og bygningsloven (pbl.) § 21-10. Se også Byggesaksforskriften (SAK10) kap. 12 for bestemmelsene om ansvar i byggesak.

Klagefristen er tre uker

Det er mulig å klage på vedtaket. Fristen for å klage er tre uker fra dere mottar dette vedtaket. Se våre nettsider https://www.oslo.kommune.no/plan-bygg-og-eiendom/klage/klag-pa-vedtak-i-byggesaker/

Følg saken på Saksinnsyn

Dere kan følge med på saken via Saksinnsyn på våre nettsider. Der kan dere også velge å abonnere på saken og bli oppdatert om endringer per e-post.

Plan- og bygningsetaten
Avdeling for områdeutvikling
Områdeutvikling byggesak

Dette dokumentet er elektronisk godkjent 13.12.2018 av:

Linda Kristiansen - saksbehandler
Åse Munthe Sandvik - prosjektleder

Kopi til:
GREFSEN UTVIKLING AS, Postboks 453, 1327 LYSAKER, pgr@rrtas.com

Kartverket

Om bestillingen

Ordrenr	Dato	Referanse
00219030	20.04.2026	20-0288/26

Ident
2019/1458180/200

Om dokumentet
Dokumentet er tilgjengelig og kan lastes ned i tre måneder fra datoen Altinn-meldingen ble mottatt.

Har du mottatt feil dokument?
Hvis du har mottatt et annet dokument enn det du har bestilt, ta kontakt med oss så vi får sendt deg riktig dokument.

Lurer du på hvorfor opplysninger i dokumentet er blitt sladdet?
Den som mottar et dokument hvor opplysninger er sladdet, kan innen 3 uker be om en nærmere begrunnelse for sladdingen, jf. offentlighetsloven § 31 andre ledd.
Dersom du ønsker å klage på at opplysninger er sladdet, kan dette påklages i henhold til offentlighetsloven § 32 innen 3 uker fra dokumentet er mottatt. Klagen sendes til Kartverket.

Er dokumentet feilaktig eller mangelfullt sladdet?
Før dokumenter sendes ut blir personnummer og taushetsbelagte opplysninger sladdet. Har du mottatt et dokument som er feilaktig eller mangelfullt sladdet ber vi deg ta kontakt med oss.

Kontakt

Ved andre henvendelser, kontakt Kartverket på

E-post
post@kartverket.no

Telefon
32 11 80 00

Besøksadresse
Kartverksveien 21,
3511 Hønefoss

Postadresse
Postboks 600 Sentrum,
3507 Hønefoss

Melding til tinglysing

Plan- og bygningsetaten
TEKNISK FAGAVDELING
RETT KOPI 12/11-19 HEV

Det er ført en reseksjonering i matrikkelen
Det er ført med brukstilfelle: Reseksjonering

Løpenummer for forretning: 602607082
Vedlegg: Ja

Rekvirent av tinglysing

Organisasjonsnr	Navn	Adresse
971040823	OSLO KOMMUNE PLAN- OG	Postboks 364 Sentrum, 0102 OSLO

Rekvirent(er) av forretning

Fødselsdato/Orgnr	Navn	Bruksenhet	Adresse
922144400	HANS NORDAHLS GATE 32 34 BOLIGSAMEI		c/o OBOS Eiendomsforvaltning AS, Postboks 6666, 0129 OSLO
980374505	BANE NOR EIENDOM AS		Postboks 9026 Grønland, 0133 OSLO

Seksjonert(e) matrikkelenhet(er)

Knr	Gnr	Bnr
0301	79	138

Melding til tinglysing er hjemlet i Matrikkelloven § 24

Doknr: 1458180 Tinglyst: 04.12.2019
STATENS KARTVERK

11.11.2019 10.07

Side 1 av 1

Plan- og bygningsetaten
TEKNISK FAGAVDELING
RETT KOPI 8/11-19 HEJO

Søknad om reseksjonering

Tinglysingsrekvirenten (kommunen)		
Kommunen skal fylle ut dette feltet og sende skjemaet til Kartverket.		
Kommunens navn	Kommunens adresse	Kontaktperson
Oslo, Plan- og bygningsetaten	Boks 364 Sentrum, 0102 Oslo	Heidi Judin 45475918

1. Opplysninger om innsenderen

Feltet skal fylles ut av den som sender inn søknaden til kommunen. Dette kan være eierne av de seksjonene som omfattes av reseksjoneringen (hjemmelshaveren), men også en advokat eller annen med fullmakt fra disse. Det kan også være styret.

Navn	Fødselsnr./Org.nr.	Sameiets org.nr.	Telefonnummer
Rambøll Norge AS v/Jørgen Stenseng		922144400	938 71 461
Adresse	**Postnummer**	**Poststed**	
Postboks 427 Skøyen	0213	OSLO	

2. Opplysninger om eiendommen

Kommunenr.	Kommunens navn	Gårdsnr.	Bruksnr.	Festenr.
0301	Oslo	79	138	

3. Hvem eier seksjonene som skal endres? (Hjemmelshaver(e))

Seksjons-nummer	Fødselsnr./ Org.nr. (11/9 siffer)	Navn	Dagens eierandel (oppgis som brøk)
51	980374505	Bane Nor Eiendom AS	1/1
	922144400	Hans Nordahls gate 32-34 boligsameie*	

4. Søknad (ønsket ny seksjonering av en eller flere seksjoner i en allerede seksjonert eiendom)

Fyll ut rubrikken for de seksjonene som endres. Dersom en seksjon utelukkende endres ved at nevneren blir endret, behøver denne seksjonen ikke fremkomme. Dersom flere enn ti seksjoner skal endres, må du fortsette utfyllingen på søknadens siste side.

Seksjons-nummer	**Seksjonens formål** **B** = Boligseksjon (omfatter også fritidsboliger) **N** = næringsseksjon **SB** = samleseksjon bolig **SN** = samleseksjon næring	**Sameiebrøk (teller)** Her skriver du telleren til seksjoner som blir endret ved reseksjoneringen. Telleren kan eventuelt være uendret. Nederst skriver du nevneren, som vil være summen av tellerne til samtlige seksjoner i samelet.	**Tilleggsareal** Fyll ut denne kolonnen hvis seksjonen har eller skal ha tilleggsareal. **B** = tilleggsareal i bygning **G** = tilleggsareal i grunn (krever oppmålingsforretning) **BG** = tilleggsareal i bygning og grunn (krever oppmålingsforretning)
51	B	86	B
		Nevner = 3045	

Dato	Innsenderens underskrift
2/9-19	Jørgen Stenseng

Fastsatt av Kommunal- og moderniseringsdepartementet med hjemmel i forskrift 17. desember 2017 om bruk av standardisert søknad om seksjonering

Side 1 av 5

* På vegne av saks behandler med tillatelse fra søker Rambøll Norge AS v/ Jørgen Stenseng. 8/11-19 HEJO

5. Kort forklaring på hva reseksjoneringen går ut på

Eksempel 1: Del av seksjon 1 overføres til seksjon 2. Ingen endringer i sameiebrøken. Ingen andre endringer.
Eksempel 2: Ny seksjon 3 opprettes på areal som tidligere var fellesareal. Nevneren i sameiebrøken øker. Ingen andre endringer.
Eksempel 3: Deler av fellesareal overføres til seksjon 1 og seksjon 2. Sameiebrøken endres. Ingen andre endringer.

Takterrassen til seksjon 51 er utvidet. Dette medfører at deler av fellesarealet på taket legges som tilleggsdel til seksjon 51. Det er ingen endringer i sameiebrøken.

6. Nødvendige dokumenter som skal tinglyses samtidig med reseksjoneringen

Her skal det bare gis opplysninger om dokumenter som er nødvendige for at reseksjoneringen skal kunne tinglyses.

7. Egenerklæring om at vilkårene i eierseksjonsloven er oppfylt

Hjemmelshaver(ne) erklærer at:

a) ☒ hver seksjon fortsatt har enerett til å bruke en bestemt bruksenhet

b) ☒ hver bruksenhets hoveddel fremdeles er en klart avgrenset og sammenhengende del av en bygning på eiendommen og fortsatt har egen inngang fra fellesareal, fra naboeiendom eller fra egen tilleggsdel

c) ☒ det er avsatt tilstrekkelig parkeringsareal til å sikre det antallet parkeringsplasser som følger av byggetillatelsen eller plangrunnlaget

d) ☒ alle bruksenhetene på eiendommen fortsatt er seksjonert og del av sameiet etter reseksjoneringen

e) ☒ reseksjoneringen omfatter bare én grunneiendom, festegrunn eller anleggseiendom, eller at kommunen med samtykke fra Kartverket har gjort unntak fra vilkåret

f) ☒ det er fastsatt om den enkelte seksjon skal brukes til boligformål eller annet formål, og bruksformålet er i samsvar med arealplanformålet, eller annen bruk det er gitt tillatelse til

g) ☒ rammetillatelse eller igangsettingstillatelse er gitt dersom reseksjoneringen gjelder etablering av ny(e) seksjon(er) eller søknadspliktig ombygging av eksisterende seksjoner, eller at dette ikke er aktuelt

h) ☒ arealer som andre seksjonseiere trenger tilgang til, og arealer som etter plan- og bygningsloven er avsatt til felles uteoppholdsareal, opprettholdes som fellesareal

Hjemmelshaver(ne) er kjent med at det er straffbart å avgi eller benytte uriktig erklæring, jf. straffeloven § 365

Dato	Innsenderens underskrift
2/9-19	

Fastsatt av Kommunal- og moderniseringsdepartementet med hjemmel i forskrift 17. desember 2017 om bruk av standardisert søknad om seksjonering

Side 2 av 5

8. Egenerklæring om at lovens tilleggsvilkår for seksjonering til bolig er oppfylt

Hjemmelshaver(ne) erklærer at:

☒ Hver boligseksjon også etter reseksjoneringen er en lovlig etablert boenhet etter plan- og bygningsloven og har kjøkken, bad og wc innenfor hoveddelen av bruksenheten og at bad og wc er i eget eller egne rom

eller

☐ boligseksjonen skal brukes til fritidsbolig,

eller

☐ alle boligene inngår i en samleseksjon bolig

9. Vedlegg som skal følge søknaden

a) Eksisterende seksjoneringstegninger (over hele eiendommen) – både situasjonsplan og plantegninger. Disse kan bestilles hos Kartverket

b) Ny situasjonsplan over eiendommen ved endringer på bakkeplan. Dette gjelder både ved endringer av omrisset til bebyggelsen og endringer av grenser mellom utvendige tilleggsdeler eller fellesareal

c) Nye plantegninger over alle etasjer i bygninger, inkludert kjeller og loft hvor det gjøres endringer i grensene mellom bruksenheter eller fellesareal. Plantegningene skal tydelig angi de nye grensene for bruksenhetene og bruken av de enkelte rommene.

d) Rekvisisjon av oppmålingsforretning dersom bruksenheten(e) skal ha nye/endrede utendørs tilleggsdeler

e) Dokumentasjon på at alle boligseksjonene er lovlig etablerte boenheter etter plan- og bygningsloven, jf. punkt 8. Som regel vil slik dokumentasjon fremgå av tillatelse etter plan- og bygningsloven, men også opplysninger fra matrikkelen, tinglyste klausuler eller annet dokument kan tjene som dokumentasjon.

f) Samtykke fra rettighetshaver hvis det er tinglyst urådighetserklæring som går ut på at seksjonen(e)ikke kan disponeres over uten samtykke fra rettighetshaver. Samtykket må være med original signatur

g) Samtykke fra bank/panthaver

h) Samtykke fra samtlige hjemmelshavere i det utgående eierseksjonssameiet dersom reseksjoneringen gjelder sammenslåing av to eller flere eierseksjonssameier

i) Dokumentasjon som viser hvem som kan undertegne på vegne av styret dersom det er nødvendig med samtykke fra årsmøtet eller styret, jf. punkt 12.

10. Innsendte plantegninger

☒ Som hjemmelshaver(e) bekrefter jeg/vi at de vedlagte plantegningene stemmer overens med den faktiske planløsningen

11. Underskrifter

Seksjonsnummer	Sted og dato	Hjemmelshaver/styret	Gjenta navn med blokkbokstaver
51	Oslo, 13/8-2019		JØRN SELJELID for Bane NOR Eiendom AS
Seksjonsnummer	Sted og dato	Hjemmelshaver/styret	Gjenta navn med blokkbokstaver
Seksjonsnummer	Sted og dato	Hjemmelshaver/styret	Gjenta navn med blokkbokstaver
Seksjonsnummer	Sted og dato	Hjemmelshaver/styret	Gjenta navn med blokkbokstaver
Seksjonsnummer	Sted og dato	Hjemmelshaver/styret	Gjenta navn med blokkbokstaver
Seksjonsnummer	Sted og dato	Hjemmelshaver/styret	Gjenta navn med blokkbokstaver
Seksjonsnummer	Sted og dato	Hjemmelshaver/styret	Gjenta navn med blokkbokstaver

Bane NOR Eiendom AS
Org.nr. 980 374 505

Dato	Innsenderens underskrift
2/9-19	

Fastsatt av Kommunal- og moderniseringsdepartementet med hjemmel i forskrift 17. desember 2017 om bruk av standardisert søknad om seksjonering

Side 3 av 5

12. Styrets erklæring/samtykke

Nærmere informasjon om når samtykke eller erklæring fra styret er nødvendig, finner du i «Veiledning til utfylling av søknad om reseksjonering»

☒ Styret erklærer at årsmøtet har samtykket til reseksjonering

og/eller

☐ Styret samtykker til reseksjonering (skal bare krysses av dersom fellesarealene blir større)

Sted og dato	Underskrift	Gjenta navn med blokkbokstaver
Oslo 16/8-19		Oddmund Seljestad
Oslo 28/8-19	Lisa Laumann	Lisa Laumann
Oslo 26/8-19		Simen Angell Reiersdal

13. Samtykke fra ektefelle/registrert partner

Fylles inn dersom reseksjonering av boligseksjon som ektefellene/registrerte partnere bruker som felles bolig blir mindre, brøken reduseres eller formålet endres fra bolig til næring

Seksjonsnummer	Sted og dato	Underskrift	Gjenta navn med blokkbokstaver

14. Kommunens saksbehandling

a) ☐ Kommunen har utarbeidet og vedlagt matrikkelkart for utendørs tilleggsdeler

b) ☒ Brev med orientering om vedtaket er sendt til innsenderen

15. Kommunen bekrefter at tillatelse til reseksjonering er gitt for (må fylles ut):

Kommunenr.	Kommunens navn	Gårdsnr.	Bruksnr.	Festenr.	Seksjonsnummer
0301	Oslo	79	138		51


Dato	Underskrift	Stempel
8.11.19		Plan- og bygningsetaten TEKNISK FAGAVDELING

Dato	Innsenderens underskrift
2/9-19	

Fastsatt av Kommunal- og moderniseringsdepartementet med hjemmel i forskrift 17. desember 2017 om bruk av standardisert søknad om seksjonering

Side 4 av 5


VEDLEGG 1 AV 2
PLAN- OG BYGNINGSETATEN
TEKNISK FAGAVDELING
Hans Nordahls gate 42
Hans Nordahls gate 40
Hans Nordahls gate 48
Hans Nielsen Hauges gate 44 C
Hans Nielsen Hauges gate 44 B
Hans Nordahls gate 34
Hans Nordahls gate 32
Hans Nordahls gate 24
Hans Nordahls gate 22
Hans Nielsen Hauges gate
300591362
300644762
300644760
300729712
+79 / 130
+79 / 136 / 0 / 1
+79 / 136 / 0 / 2
+79 / 136 / 0 / 4
+79 / 136 / 0 / 6
+79 / 138 / 0 / 1
+79 / 138 / 0 / 2
+79 / 138 / 0 / 3
+79 / 138 / 0 / 5
+79 / 143
Senterposisjon: 264267.61, 6652281.85
Koordinatsystem: EPSG:25833
Utskriftsdato: 16.08.2019
0 5 10 15 20m
Kartverket

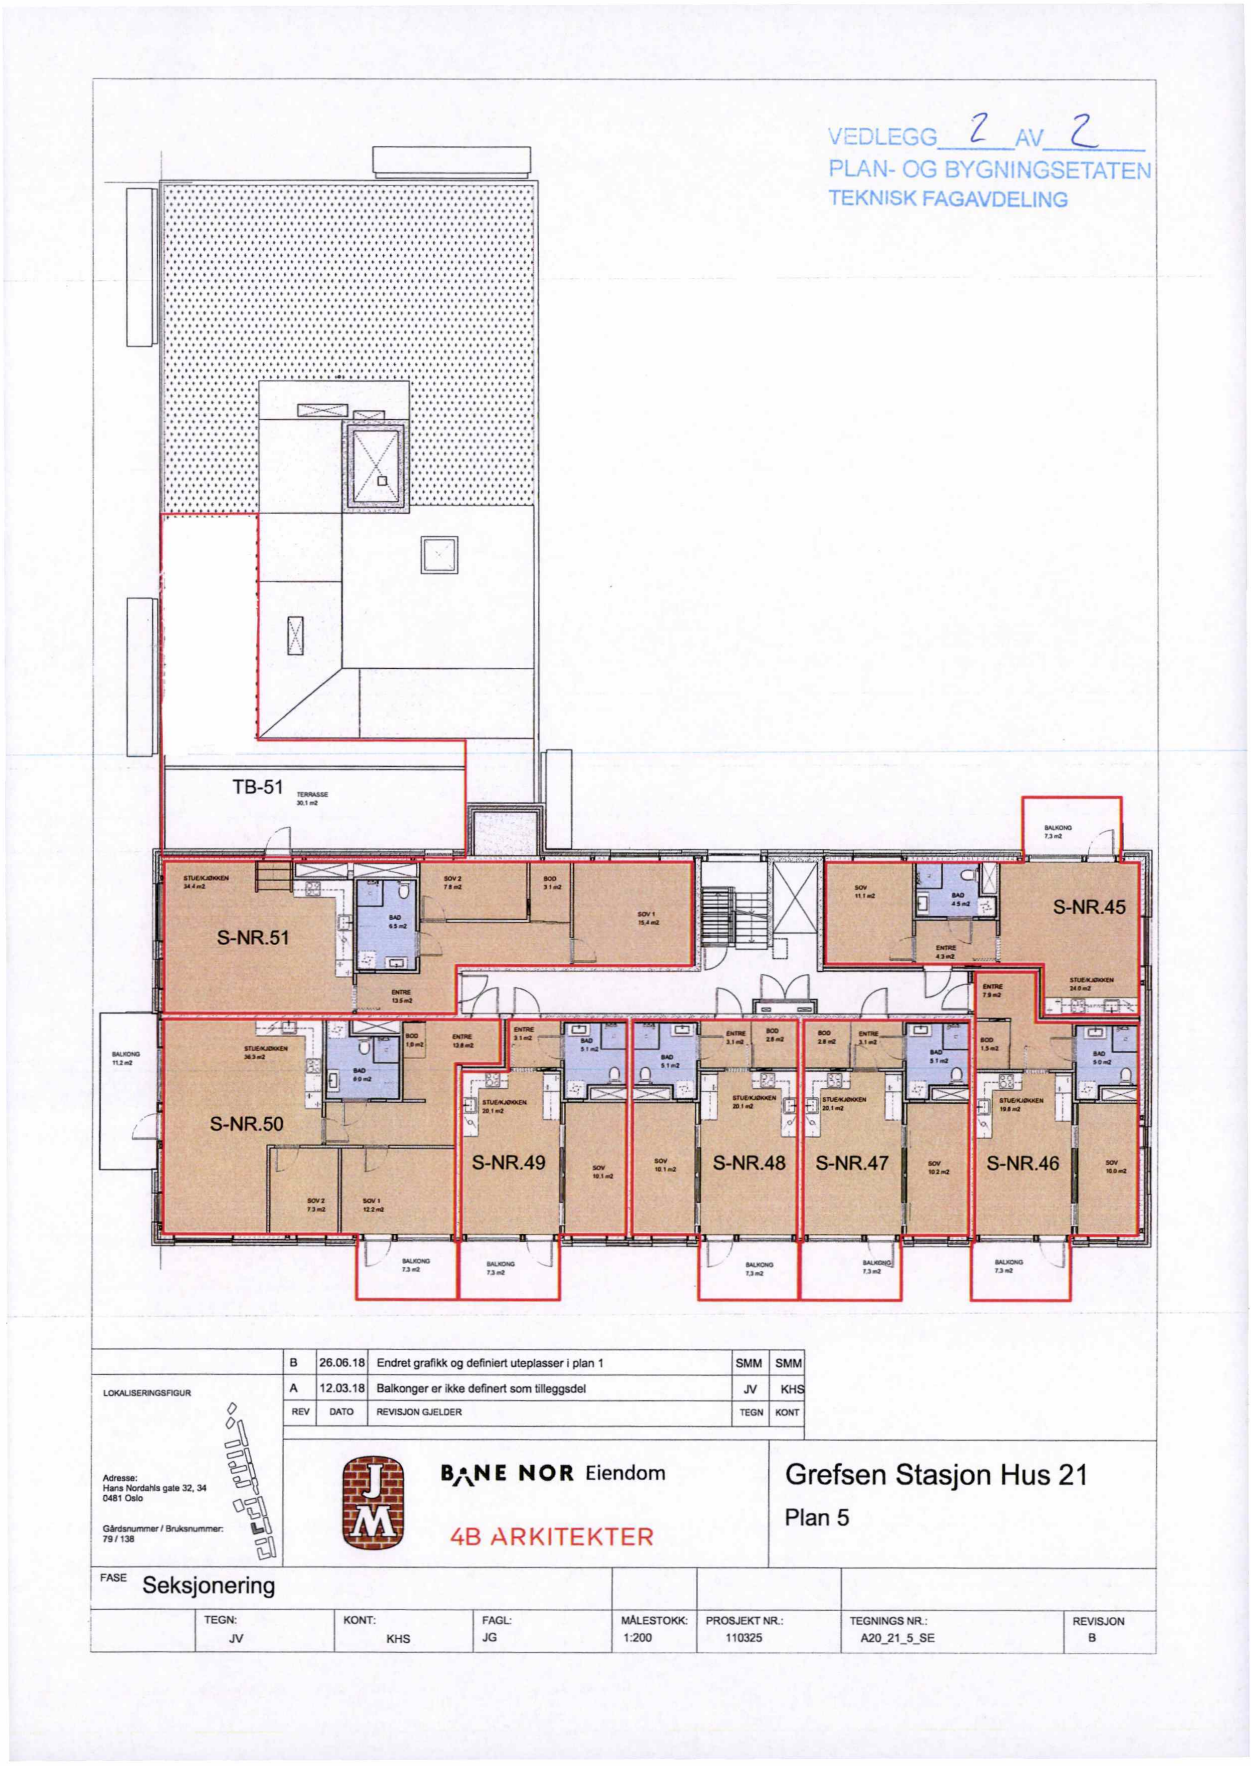
VEDLEGG 2 AV 2
PLAN- OG BYGNINGSETATEN
TEKNISK FAGAVDELING
TB-51
S-NR.51
S-NR.50
S-NR.49
S-NR.48
S-NR.47
S-NR.46
S-NR.45
B 26.06.18 Endret grafikk og definiert uteplasser i plan 1 SMM SMM
A 12.03.18 Balkonger er ikke definert som tilleggsdel JV KHS
REV DATO REVISJON GJELDER TEGN KONT
LOKALISERINGSFIGUR
Adresse:
Hans Nordahls gate 32, 34
0481 Oslo
Gårdsnummer / Bruksnummer:
79 / 138
BANE NOR Eiendom
4B ARKITEKTER
Grefsen Stasjon Hus 21
Plan 5
FASE Seksjonering
TEGN: JV
KONT: KHS
FAGL: JG
MÅLESTOKK: 1:200
PROSJEKT NR.: 110325
TEGNINGS NR.: A20_21_5_SE
REVISJON B

Attestert kopi av dok.nr. 2018/1501736/200
Attesteringstidspunkt 2026-04-20 13:04
Kartverket

Melding til tinglysing

Plan- og bygningsetaten
TEKNISK FAGAVDELING
RETT KOPI 01.11.2018

Det er ført en seksjonering i matrikkelen
Det er ført med brukstilfelle: Seksjonering

Løpenummer for forretning: 602433529
Vedlegg: Ja

Rekvirent av tinglysing

Organisasjonsnr	Navn	Adresse
971040823	OSLO KOMMUNE PLAN- OG	Postboks 364 Sentrum, 0102 OSLO

Rekvirent(er) av forretning

Fødselsdato/Orgnr	Navn	Bruksenhet	Adresse
980374505	BANE NOR EIENDOM AS		Postboks 1800 Sentrum, 0048 OSLO

Matrikkelenhet(er) som er seksjonert

Knr	Gnr	Bnr
0301	79	138

Nye seksjoner

Knr	Gnr	Bnr	Fnr	Snr	Sameiebrøk	Formålskode	Tilleggsareal bygning	Eksklusivt uteareal
0301	79	138	0	1	39 / 3045	Boligseksjon	Ja	Ja
0301	79	138	0	2	44 / 3045	Boligseksjon	Ja	Ja
0301	79	138	0	3	45 / 3045	Boligseksjon	Ja	Ja
0301	79	138	0	4	45 / 3045	Boligseksjon	Ja	Ja
0301	79	138	0	5	45 / 3045	Boligseksjon	Ja	Ja
0301	79	138	0	6	35 / 3045	Boligseksjon	Ja	Ja
0301	79	138	0	7	102 / 3045	Boligseksjon	Ja	Nei
0301	79	138	0	8	68 / 3045	Boligseksjon	Ja	Ja
0301	79	138	0	9	68 / 3045	Boligseksjon	Ja	Nei
0301	79	138	0	10	90 / 3045	Boligseksjon	Ja	Ja
0301	79	138	0	11	67 / 3045	Boligseksjon	Ja	Ja
0301	79	138	0	12	46 / 3045	Boligseksjon	Ja	Nei
0301	79	138	0	13	48 / 3045	Boligseksjon	Ja	Nei
0301	79	138	0	14	45 / 3045	Boligseksjon	Ja	Nei
0301	79	138	0	15	45 / 3045	Boligseksjon	Ja	Nei
0301	79	138	0	16	45 / 3045	Boligseksjon	Ja	Nei
0301	79	138	0	17	35 / 3045	Boligseksjon	Ja	Nei
0301	79	138	0	18	102 / 3045	Boligseksjon	Ja	Nei
0301	79	138	0	19	68 / 3045	Boligseksjon	Ja	Nei


Doknr.: 1501736 Tinglyst: 05.11.2018
STATENS KARTVERK

Melding til tinglysing

Knr	Gnr	Bnr	Fnr	Snr	Sameiebrøk	Formålskode	Tilleggsareal bygning	Eksklusivt uteareal
0301	79	138	0	20	77 / 3045	Boligseksjon	Ja	Nei
0301	79	138	0	21	90 / 3045	Boligseksjon	Ja	Nei
0301	79	138	0	22	67 / 3045	Boligseksjon	Ja	Nei
0301	79	138	0	23	46 / 3045	Boligseksjon	Ja	Nei
0301	79	138	0	24	48 / 3045	Boligseksjon	Ja	Nei
0301	79	138	0	25	45 / 3045	Boligseksjon	Ja	Nei
0301	79	138	0	26	45 / 3045	Boligseksjon	Ja	Nei
0301	79	138	0	27	45 / 3045	Boligseksjon	Ja	Nei
0301	79	138	0	28	35 / 3045	Boligseksjon	Ja	Nei
0301	79	138	0	29	102 / 3045	Boligseksjon	Ja	Nei
0301	79	138	0	30	68 / 3045	Boligseksjon	Ja	Nei
0301	79	138	0	31	77 / 3045	Boligseksjon	Ja	Nei
0301	79	138	0	32	90 / 3045	Boligseksjon	Ja	Nei
0301	79	138	0	33	67 / 3045	Boligseksjon	Ja	Nei
0301	79	138	0	34	46 / 3045	Boligseksjon	Ja	Nei
0301	79	138	0	35	48 / 3045	Boligseksjon	Ja	Nei
0301	79	138	0	36	45 / 3045	Boligseksjon	Ja	Nei
0301	79	138	0	37	45 / 3045	Boligseksjon	Ja	Nei
0301	79	138	0	38	45 / 3045	Boligseksjon	Ja	Nei
0301	79	138	0	39	35 / 3045	Boligseksjon	Ja	Nei
0301	79	138	0	40	102 / 3045	Boligseksjon	Ja	Nei
0301	79	138	0	41	68 / 3045	Boligseksjon	Ja	Nei
0301	79	138	0	42	77 / 3045	Boligseksjon	Ja	Nei
0301	79	138	0	43	90 / 3045	Boligseksjon	Ja	Nei
0301	79	138	0	44	67 / 3045	Boligseksjon	Ja	Nei
0301	79	138	0	45	46 / 3045	Boligseksjon	Ja	Nei
0301	79	138	0	46	48 / 3045	Boligseksjon	Ja	Nei
0301	79	138	0	47	45 / 3045	Boligseksjon	Ja	Nei
0301	79	138	0	48	45 / 3045	Boligseksjon	Ja	Nei
0301	79	138	0	49	42 / 3045	Boligseksjon	Ja	Nei
0301	79	138	0	50	81 / 3045	Boligseksjon	Ja	Nei
0301	79	138	0	51	86 / 3045	Boligseksjon	Ja	Nei

Melding til tinglysing er hjemlet i Matrikkelloven § 24

29.10.2018 16.07

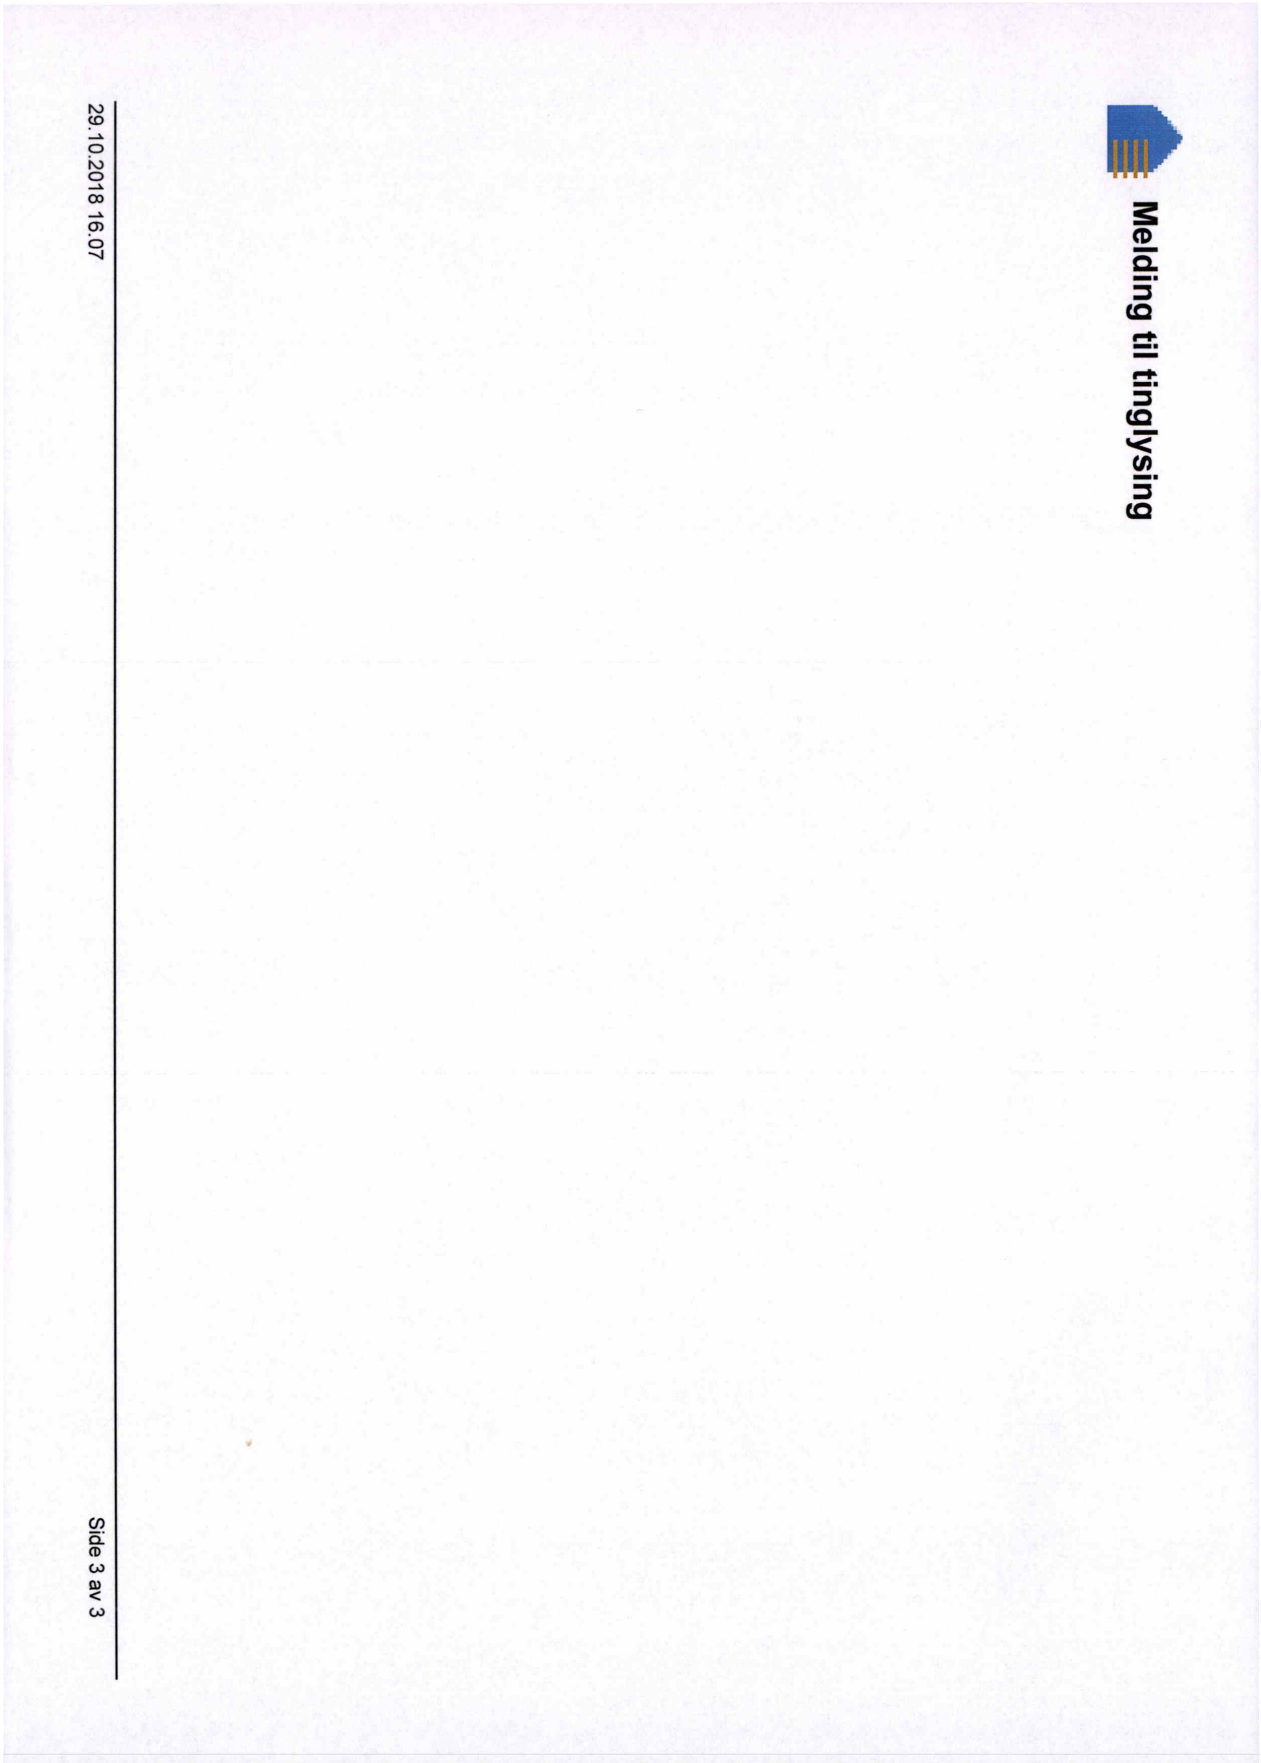
Melding til tinglysing
29.10.2018 16.07
Side 3 av 3

Søknad om seksjonering

Tinglysingsrekvirenten (kommunen)		
Kommunen skal fylle ut dette feltet og sende skjemaet til Kartverket.		
Kommunens navn	Kommunens adresse	Kontaktperson
Oslo, Plan- og bygningsetaten	Boks 364 Sentrum, 0102 Oslo	KJETIL ENGER

1. Opplysninger om innsenderen

Feltet skal fylles ut av den som sender inn søknaden til kommunen. Dette kan være den som eier eiendommen (hjemmelshaveren), men også en advokat eller annen med fullmakt fra hjemmelshaveren(e).

Navn	Fødselsnr./Org.nr.	E-postadresse	
Rambøll Norge AS v/Magnus Movik	915 251 293	magnus.movik@ramboll.no	
Adresse	**Postnummer**	**Poststed**	**Telefonnummer**
Sjøhagen 6, Pb. 3063	4095	Stavanger	48039109

2. Opplysninger om eiendommen

Kommunenr.	Kommunens navn	Gårdsnr.	Bruksnr.	Festenr.
0301	Oslo	79	138	

3. Hvem eier/fester eiendommen? (Hjemmelshaver(e)

Fødselsnr./Org.nr. (11/9 siffer)	Navn	Eierandel (oppgis som brøk)
980 374 505	Bane NOR Eiendom AS	1/1

Rettet opp etter avtale med Magnus Movik 25/6-2018 Kjetil Enger

4. Søknad (ønsket oppdeling av eiendommen)

Eiendommen søkes oppdelt i eierseksjoner slik det fremgår av fordelingslisten nedenfor.
Dersom eiendommen ønskes oppdelt i flere enn seksti seksjoner, må du fortsette utfyllingen på søknadens siste side.

Seksjons-nummer | **Seksjonens formål** B = Boligseksjon (omfatter også fritidsboliger) N = næringsseksjon SB = samleseksjon bolig SN = samleseksjon næring | **Sameiebrøk (teller)** Her skriver du telleren til seksjonen. Nederst skriver du nevneren, som vil være summen av tellerne til samtlige seksjoner i sameiet. | **Tilleggsareal** Fyll ut denne kolonnen hvis seksjonen skal ha tilleggsareal. B = tilleggsareal i bygning G = tilleggsareal i grunn (krever oppmålingsforretning) BG = tilleggsareal i bygning og grunn (krever oppmålingsforretning)

S.nr	Formål	Brøk (teller)	Tilleggsareal	S.nr	Formål	Brøk (teller)	Tilleggsareal	S.nr	Formål	Brøk (teller)	Tilleggsareal	S.nr	Formål	Brøk (teller)	Tilleggsareal	S.nr	Formål	Brøk (teller)	Tilleggsareal
1	B	39	BG	13	B	48	B	25	B	45	B	37	B	45	B	49	B	42	B
2	B	44	BG	14	B	45	B	26	B	45	B	38	B	45	B	50	B	81	B
3	B	45	BG	15	B	45	B	27	B	45	B	39	B	35	B	51	B	86	B
4	B	45	BG	16	B	45	B	28	B	35	B	40	B	102	B	52			
5	B	45	BG	17	B	35	B	29	B	102	B	41	B	68	B	53			
6	B	35	BG	18	B	102	B	30	B	68	B	42	B	77	B	54			
7	B	102	B	19	B	68	B	31	B	77	B	43	B	90	B	55			
8	B	68	BG	20	B	77	B	32	B	90	B	44	B	67	B	56			
9	B	68	B	21	B	90	B	33	B	67	B	45	B	46	B	57			
10	B	90	BG	22	B	67	B	34	B	46	B	46	B	48	B	58			
11	B	67	BG	23	B	46	B	35	B	48	B	47	B	45	B	59			
12	B	46	B	24	B	48	B	36	B	45	B	48	B	45	B	60			
Sum tellere:		3045		Nevner =															

Dato	Innsenderens underskrift
STAVANGER 30/7-18	Magnus Movik

Plan- og bygningsetaten
TEKNISK FAGAVDELING
RETT KOPI 09.08.2018
Kjetil Enger

Fastsatt av Kommunal- og moderniseringsdepartementet med hjemmel i forskrift 17. desember 2017 om bruk av standardisert søknad om seksjonering

Side 1 av 4

5. Nødvendige dokumenter som skal tinglyses samtidig med seksjoneringen

Her skal søker kun gi opplysninger om dokumenter som er nødvendige for at seksjoneringen skal kunne tinglyses, for eksempel dokumenter som inneholder opplysninger om fordeling av opprinnelige sameieandeler.

6. Egenerklæring om at vilkårene i eierseksjonsloven er oppfylt

Hjemmelshaver(ne) erklærer at:

a) ☒ hver seksjonseier har enerett til å bruke en bruksenhet

b) ☒ hver bruksenhets hoveddel er en klart avgrenset og sammenhengende del av en bygning på eiendommen og har egen inngang fra fellesareal, fra naboeiendom eller fra egen tilleggsdel

c) ☒ det er avsatt tilstrekkelig parkeringsareal til å sikre det antallet parkeringsplasser som følger av byggetillatelsen eller plangrunnlaget

d) ☒ seksjoneringen omfatter alle bruksenhetene i eiendommen

e) ☒ seksjoneringen omfatter bare én grunneiendom, festegrunn eller anleggseiendom, eller at kommunen med samtykke fra Kartverket har gjort unntak fra vilkåret

f) ☒ det er fastsatt om den enkelte seksjon skal brukes til boligformål eller annet formål, og bruksformålet er i samsvar med arealplanformålet, eller annen bruk det er gitt tillatelse til

g) ☒ rammetillatelse eller igangsettingstillatelse er gitt dersom seksjoneringen gjelder planlagt bygning eller søknadspliktige tiltak i eksisterende bygg

h) ☒ arealer som andre seksjonseiere trenger tilgang til, og arealer som etter plan- og bygningsloven er avsatt til felles uteoppholdsareal, seksjoneres til fellesareal

i) ☒ det er fastsatt vedtekter.

Hjemmelshaver(ne) er kjent med at det er straffbart å avgi eller benytte uriktig erklæring, jf. straffeloven § 365

7. Egenerklæring om at lovens tilleggsvilkår for seksjonering til bolig er oppfylt

Hjemmelshaver(ne) erklærer at:

☒ Hver boligseksjon er en lovlig etablert boenhet etter plan- og bygningsloven og har kjøkken, bad og wc innenfor hoveddelen av bruksenheten og at bad og wc er i eget eller egne rom

eller

☐ boligseksjonen skal brukes til fritidsbolig,

eller

☐ alle boligene inngår i en samleseksjon bolig

Dato	Innsenderens underskrift
STAVANGER 30/7-18	Magnus Mork

8. Vedlegg som skal følge søknaden

a) Situasjonsplan over eiendommen som tydelig angir eiendommens grenser, omrisset av bebyggelsen og grensene for eventuelle utendørs tilleggsdeler som skal inngå i bruksenhetene

b) Plantegninger over etasjene i bygningen, inkludert kjeller og loft. På tegningene skal bruksenhetens arealer og avgrensinger, forslag til seksjonsnummer og bruken av de enkelte rom angis tydelig

c) Sameiets vedtekter

d) Rekvisisjon av oppmålingsforretning dersom noen av bruksenhetene har utendørs tilleggsareal

e) Dokumentasjon på at boligseksjoner oppfyller kravene til å være selvstendige boenheter etter plan- og bygningsloven. Som regel vil slik dokumentasjon fremgå av tillatelse etter plan- og bygningsloven, men også opplysninger fra matrikkelen, tinglyste klausuler eller annet dokument kan tjene som dokumentasjon

f) Samtykke fra rettighetshaver hvis det er tinglyst urådighetserklæring som går ut på at eiendommen ikke kan disponeres over uten samtykke fra rettighetshaver. Samtykket må være med original signatur

g) Dersom det er flere hjemmelshavere til eiendommen som skal seksjoneres, skal skjemaet «Fordeling av sameieandeler ved seksjonering» vedlegges.

9. Innsendte plantegninger

☒ Som hjemmelshaver(e) bekrefter jeg/vi at de vedlagte plantegningene stemmer overens med den faktiske planløsningen

10. Underskrifter

Sted og dato	Hjemmelshavers underskrift	Gjenta navn med blokkbokstaver
Oslo 20/4 18		PETTER EIKEN
Sted og dato	Hjemmelshavers underskrift	Gjenta navn med blokkbokstaver
		for Bank Norwegian Eiendom AS ikke fullmakt
Sted og dato	Hjemmelshavers underskrift	Gjenta navn med blokkbokstaver
Sted og dato	Hjemmelshavers underskrift	Gjenta navn med blokkbokstaver
Sted og dato	Hjemmelshavers underskrift	Gjenta navn med blokkbokstaver
Sted og dato	Hjemmelshavers underskrift	Gjenta navn med blokkbokstaver
Sted og dato	Hjemmelshavers underskrift	Gjenta navn med blokkbokstaver

11. Kommunens saksbehandling

a) ☒ Kommunen har utarbeidet og vedlagt matrikkelkart for utendørs tilleggsdeler

b) ☒ Brev med orientering om vedtaket er sendt til innsenderen (må krysses av)

12. Kommunen bekrefter at tillatelse til seksjonering er gitt for (må fylles ut):

Kommunenr.	Kommunens navn	Gårdsnr.	Bruksnr.	Festenr.
0301	Oslo	79	138	

Dato	Underskrift	Stempel
17.8.18		Plan- og bygningsetaten TEKNISK FAGAVDELING

Dato	Innsenderens underskrift
STAVANGER 30/7-18	

Fastsatt av Kommunal- og moderniseringsdepartementet med hjemmel i forskrift 17. desember 2017 om bruk av standardisert søknad om seksjonering

Side 3 av 4

4. Søknad (ønsket oppdeling av eiendommen), fortsettelse.


Eiendommen søkes oppdelt i eierseksjoner slik det fremgår av fordelingslisten nedenfor


Seksjons-nummer	Seksjonens formål B = Boligseksjon (omfatter også fritidsboliger) N = næringsseksjon SB = samleseksjon bolig SN = samleseksjon næring	Sameiebrøk (teller) Her skriver du telleren til seksjonen. Nederst skriver du nevneren, som vil være summen av tellerne til samtlige seksjoner i sameiet.	Tilleggsareal Fyll ut denne kolonnen hvis seksjonen skal ha tilleggsareal. B = tilleggsareal i bygning G = tilleggsareal i grunn (krever oppmålingsforretning) BG = tilleggsareal i bygning og grunn (krever oppmålingsforretning)


S.nr	For-mål	Brøk (teller)	Tilleggs-areal	S.nr	For-mål	Brøk (teller)	Tilleggs-areal	S.nr	For-mål	Brøk (teller)	Tilleggs-areal	S.nr	For-mål	Brøk (teller)	Tilleggs-areal	S.nr	For-mål	Brøk (teller)	Tilleggs-areal
61				85				109				133				157			
62				86				110				134				158			
63				87				111				135				159			
64				88				112				136				160			
65				89				113				137				161			
66				90				114				138				162			
67				91				115				139				163			
68				92				116				140				164			
69				93				117				141				165			
70				94				118				142				166			
71				95				119				143				167			
72				96				120				144				168			
73				97				121				145				169			
74				98				122				146				170			
75				99				123				147				171			
76				100				124				148				172			
77				101				125				149				173			
78				102				126				150				174			
79				103				127				151				175			
80				104				128				152				176			
81				105				129				153				177			
82				106				130				154				178			
83				107				131				155				179			
84				108				132				156				180			
Sum tellere:						Nevner =													


Dato	Innsenderens underskrift
STAVANGER 30/7-18	Magnus Mai


Plan- og byggingsetaten
TEKNISK FAGAVDELING

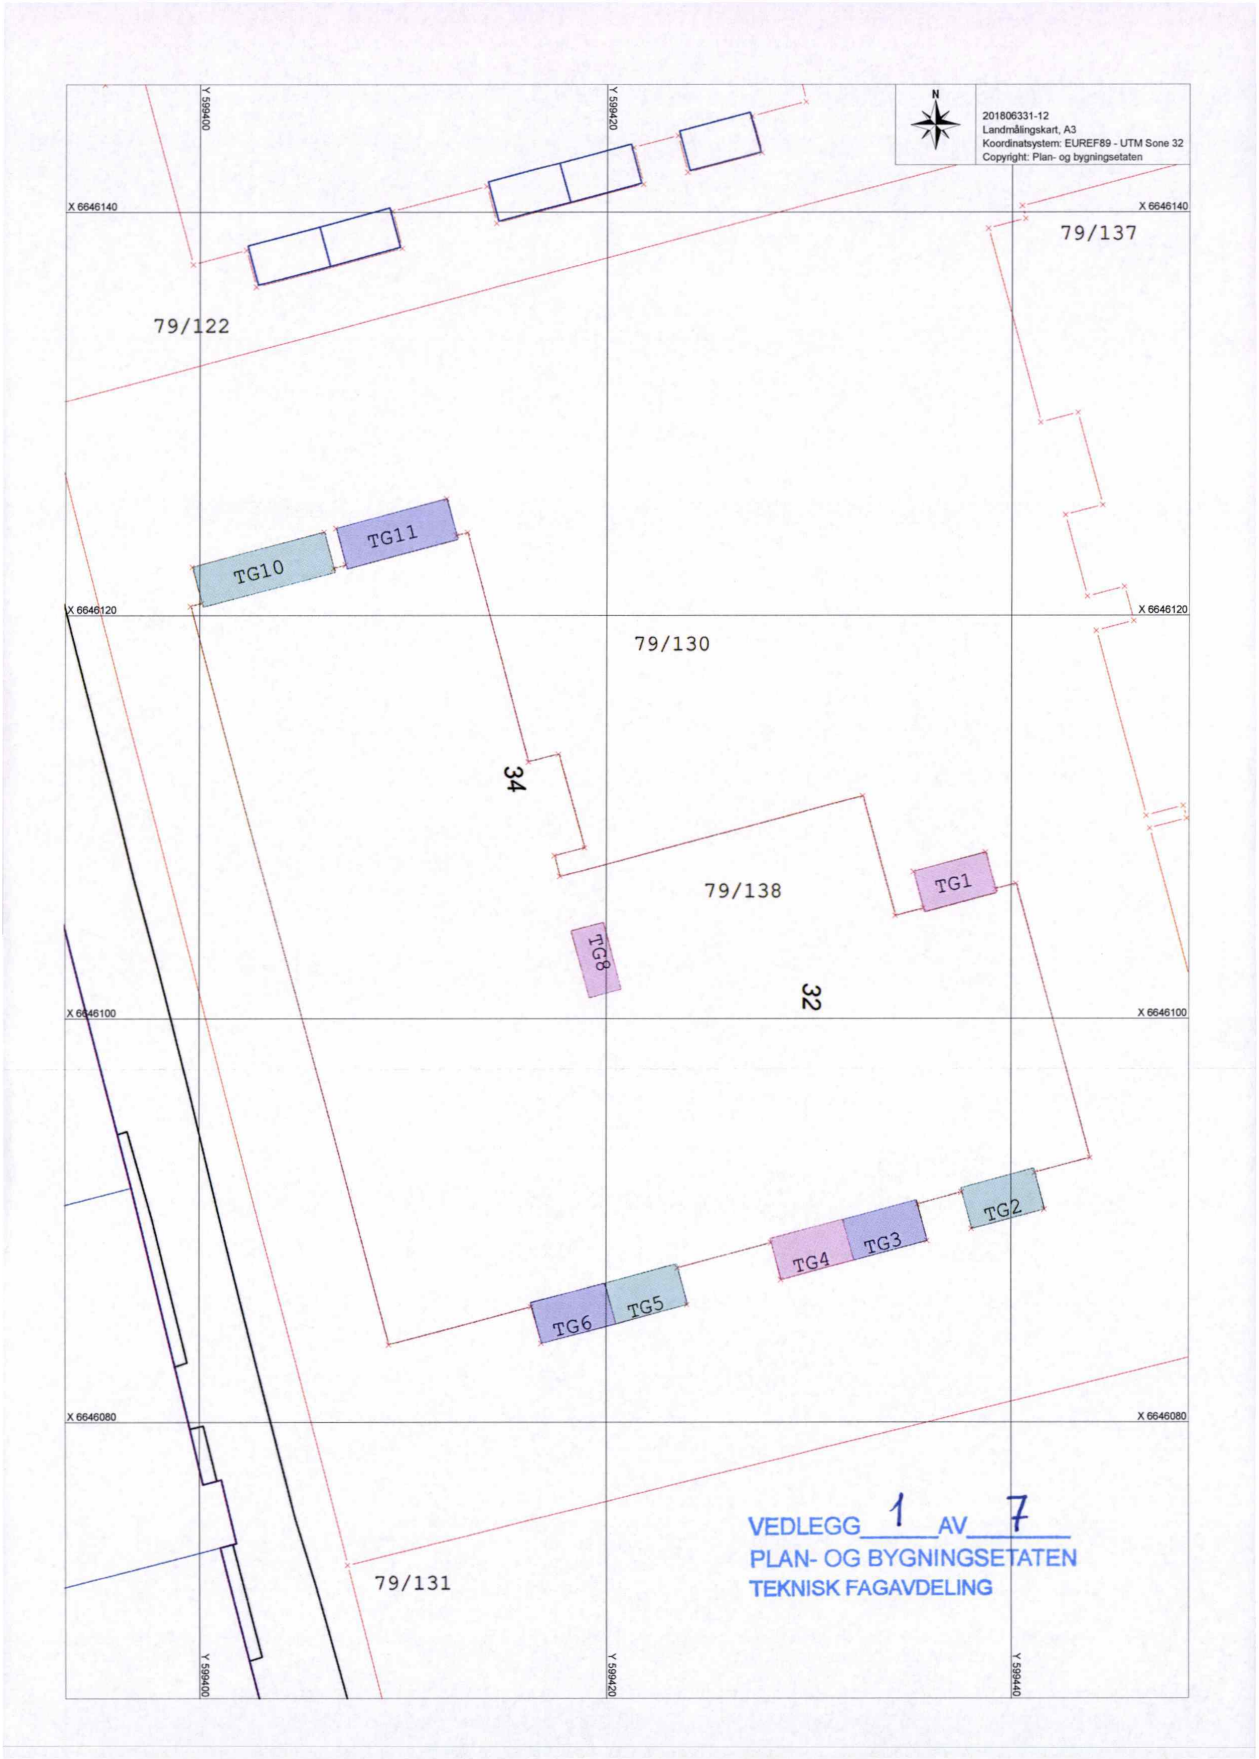

201806331-12
Landmålingskart, A3
Koordinatsystem: EUREF89 - UTM Sone 32
Copyright: Plan- og bygningsetaten
79/122
79/137
79/130
79/138
79/131
34
32
TG10
TG11
TG1
TG8
TG2
TG3
TG4
TG5
TG6
X 6646140
X 6646120
X 6646100
X 6646080
Y 599400
Y 599420
VEDLEGG 1 AV 7
PLAN- OG BYGNINGSETATEN
TEKNISK FAGAVDELING

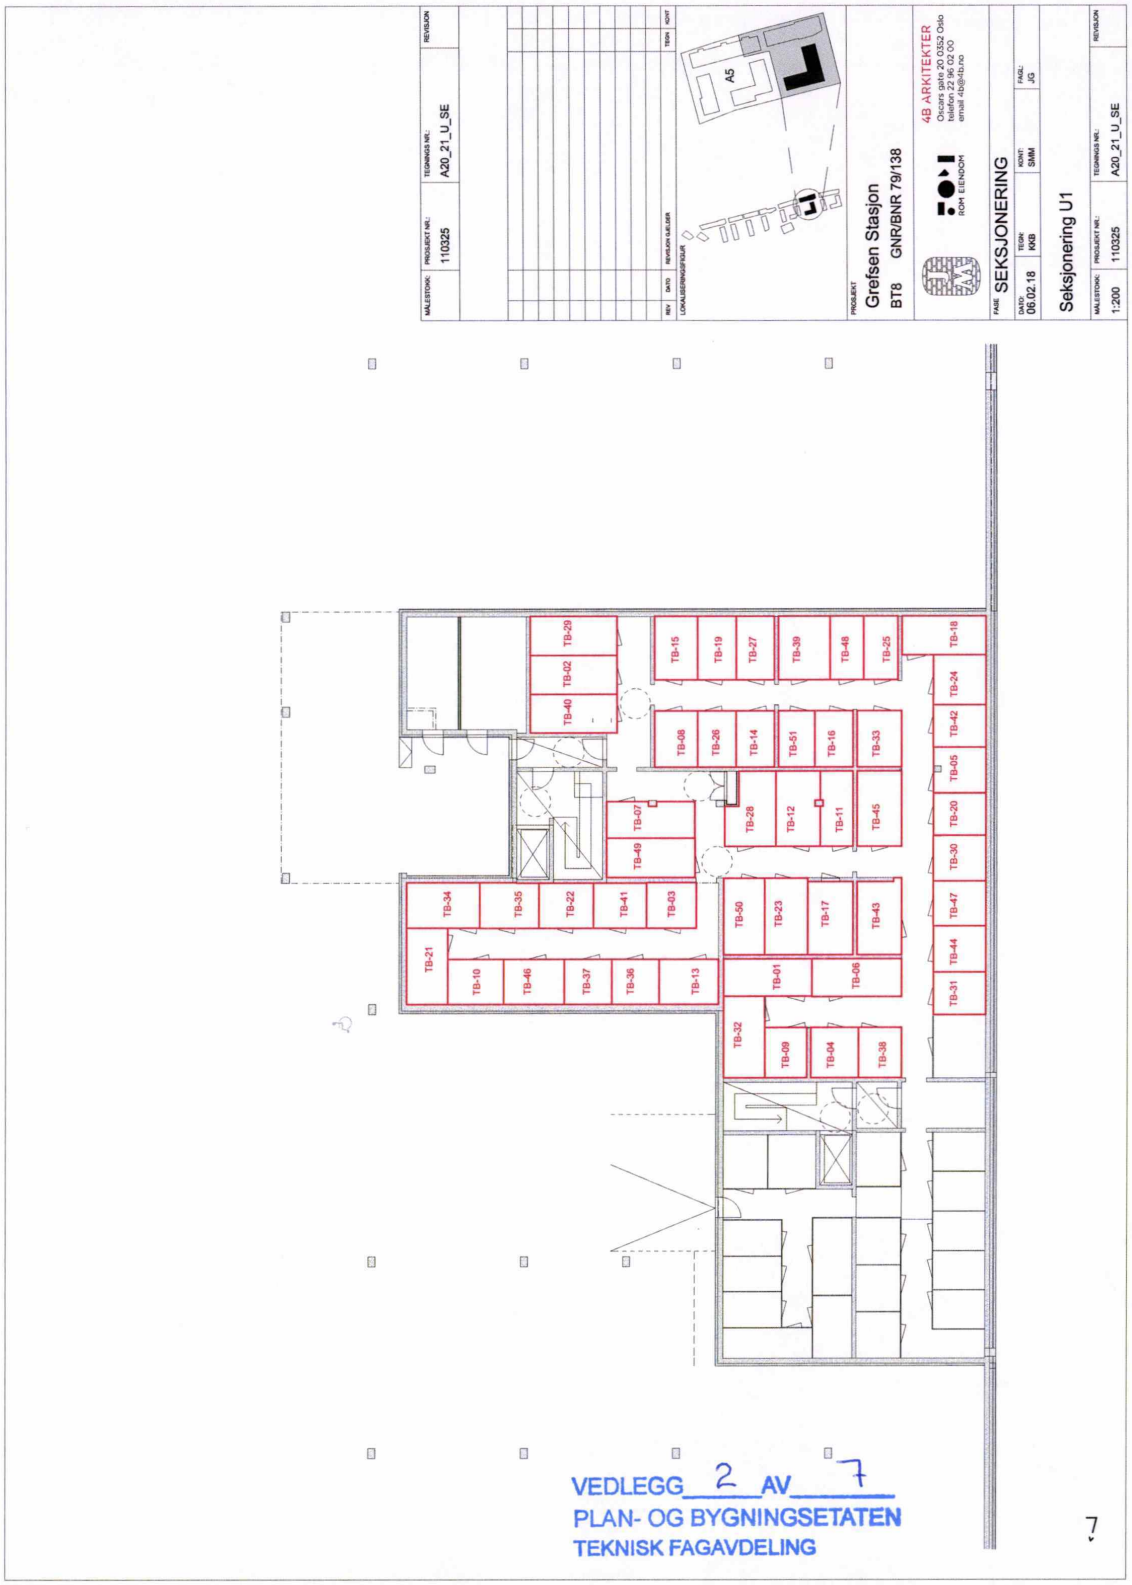

Grefsen Stasjon
BT8 GNR/BNR 79/138
4B ARKITEKTER
SEKSJONERING
Seksjonering U1
A20_21_U_SE
110325
1:200
06.02.18
TB-01
TB-02
TB-03
TB-04
TB-05
TB-06
TB-07
TB-08
TB-09
TB-10
TB-11
TB-12
TB-13
TB-14
TB-15
TB-16
TB-17
TB-18
TB-19
TB-20
TB-21
TB-22
TB-23
TB-24
TB-25
TB-26
TB-27
TB-28
TB-29
TB-30
TB-31
TB-32
TB-33
TB-34
TB-35
TB-36
TB-37
TB-38
TB-39
TB-40
TB-41
TB-42
TB-43
TB-44
TB-45
TB-46
TB-47
TB-48
TB-49
TB-50
TB-51
VEDLEGG 2 AV 7
PLAN- OG BYGNINGSETATEN
TEKNISK FAGAVDELING

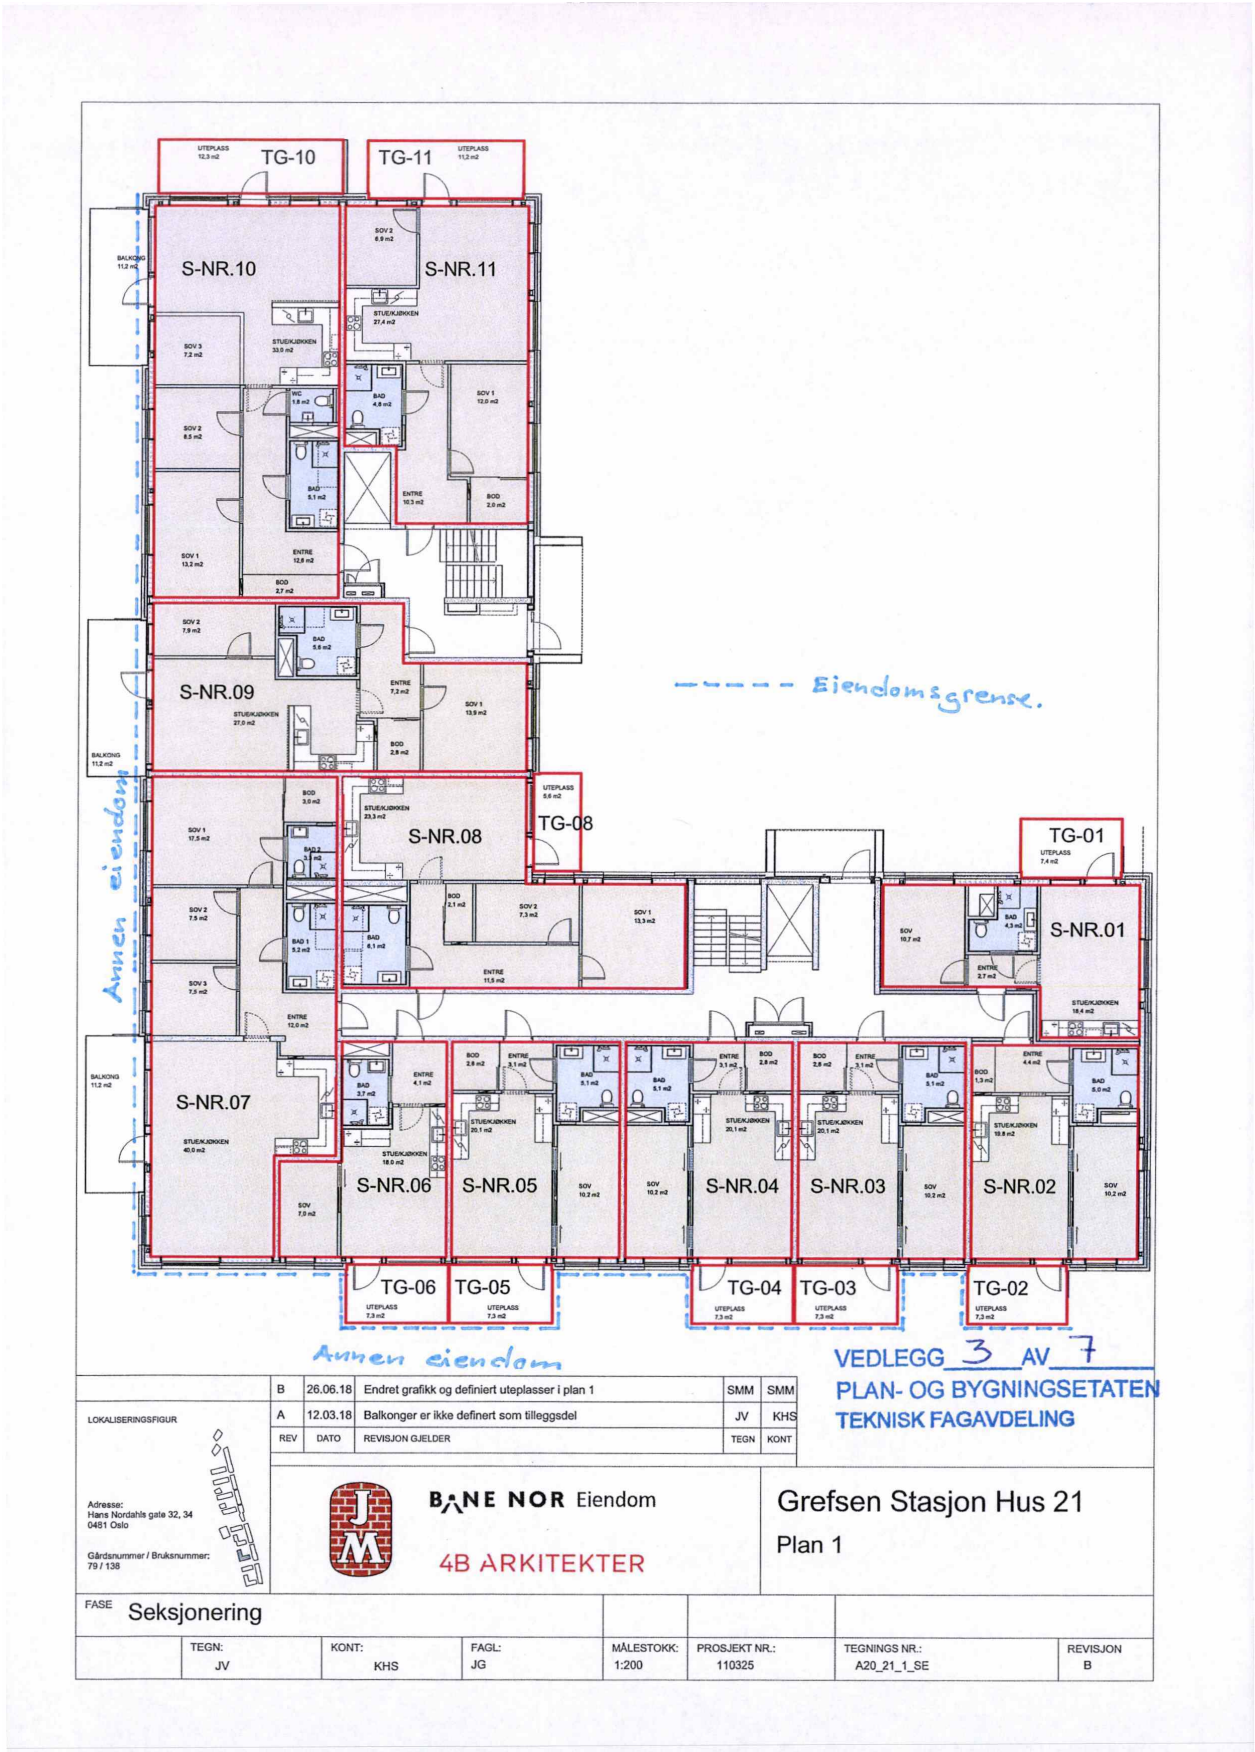
TG-10
TG-11
S-NR.10
S-NR.11
S-NR.09
S-NR.08
TG-08
TG-01
S-NR.01
S-NR.07
S-NR.06
S-NR.05
S-NR.04
S-NR.03
S-NR.02
TG-06
TG-05
TG-04
TG-03
TG-02
Annen eiendom
Eiendomsgrense.
Annen eiendom
VEDLEGG 3 AV 7
PLAN- OG BYGNINGSETATEN
TEKNISK FAGAVDELING
B 26.06.18 Endret grafikk og definiert uteplasser i plan 1 SMM SMM
A 12.03.18 Balkonger er ikke definert som tilleggsdel JV KHS
REV DATO REVISJON GJELDER TEGN KONT
LOKALISERINGSFIGUR
Adresse:
Hans Nordahls gate 32, 34
0481 Oslo
Gårdsnummer / Bruksnummer:
79 / 138
BANE NOR Eiendom
4B ARKITEKTER
Grefsen Stasjon Hus 21
Plan 1
FASE Seksjonering
TEGN: JV
KONT: KHS
FAGL: JG
MÅLESTOKK: 1:200
PROSJEKT NR.: 110325
TEGNINGS NR.: A20_21_1_SE
REVISJON B

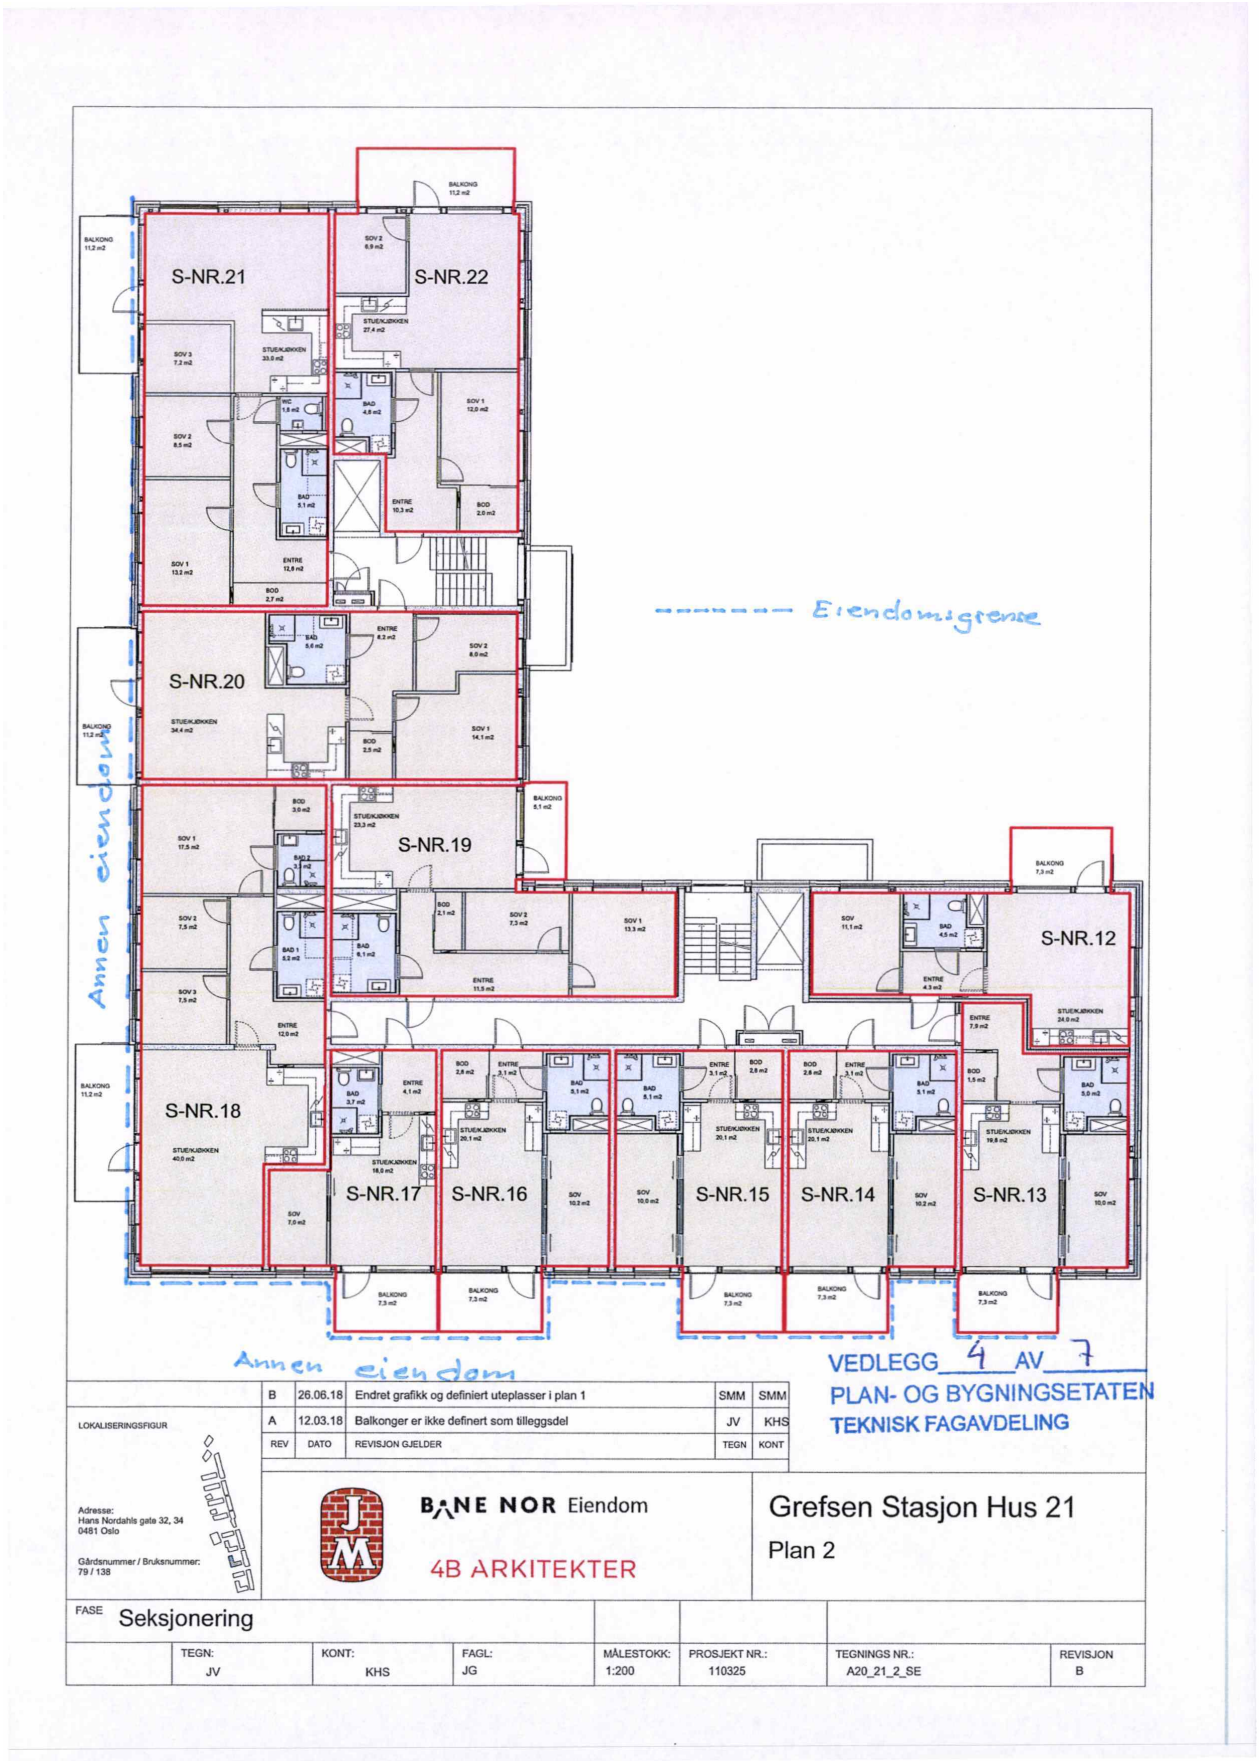
S-NR.21
S-NR.22
S-NR.20
S-NR.19
S-NR.18
S-NR.17
S-NR.16
S-NR.15
S-NR.14
S-NR.13
S-NR.12
Eiendomsgrense
Annen eiendom
Annen eiendom
VEDLEGG 4 AV 7
PLAN- OG BYGNINGSETATEN
TEKNISK FAGAVDELING
B 26.06.18 Endret grafikk og definiert uteplasser i plan 1 SMM SMM
A 12.03.18 Balkonger er ikke definert som tilleggsdel JV KHS
REV DATO REVISJON GJELDER TEGN KONT
LOKALISERINGSFIGUR
Adresse:
Hans Nordahls gate 32, 34
0481 Oslo
Gårdsnummer / Bruksnummer:
79 / 138
BANE NOR Eiendom
4B ARKITEKTER
Grefsen Stasjon Hus 21
Plan 2
FASE Seksjonering
TEGN: JV
KONT: KHS
FAGL: JG
MÅLESTOKK: 1:200
PROSJEKT NR.: 110325
TEGNINGS NR.: A20_21_2_SE
REVISJON B

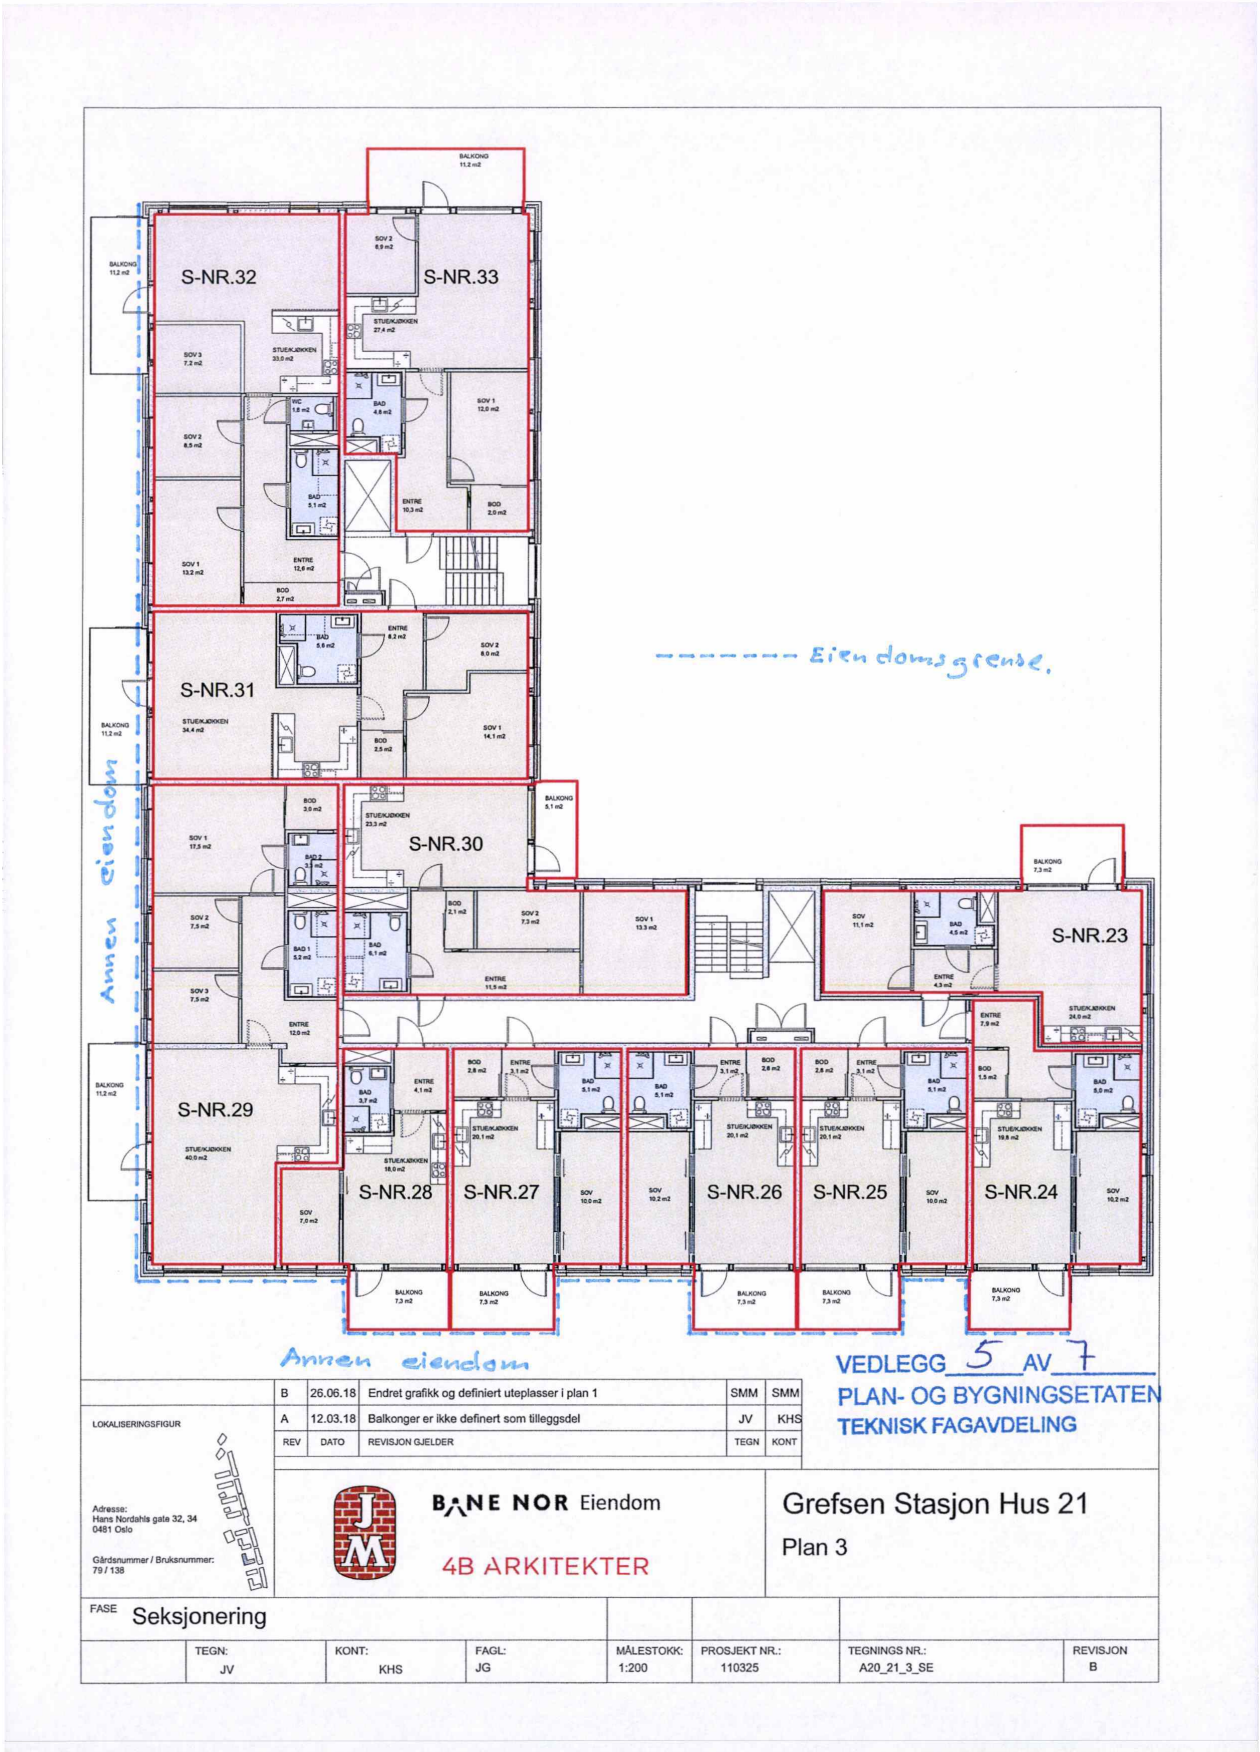
S-NR.32
S-NR.33
S-NR.31
S-NR.30
S-NR.29
S-NR.28
S-NR.27
S-NR.26
S-NR.25
S-NR.24
S-NR.23
Eiendomsgrense.
Annen eiendom
Annen eiendom
VEDLEGG 5 AV 7
PLAN- OG BYGNINGSETATEN
TEKNISK FAGAVDELING
B 26.06.18 Endret grafikk og definiert uteplasser i plan 1 SMM SMM
A 12.03.18 Balkonger er ikke definert som tilleggsdel JV KHS
REV DATO REVISJON GJELDER TEGN KONT
LOKALISERINGSFIGUR
Adresse: Hans Nordahls gate 32, 34 0481 Oslo
Gårdsnummer / Bruksnummer: 79 / 138
BANE NOR Eiendom
4B ARKITEKTER
Grefsen Stasjon Hus 21
Plan 3
FASE Seksjonering
TEGN: JV
KONT: KHS
FAGL: JG
MÅLESTOKK: 1:200
PROSJEKT NR.: 110325
TEGNINGS NR.: A20_21_3_SE
REVISJON B

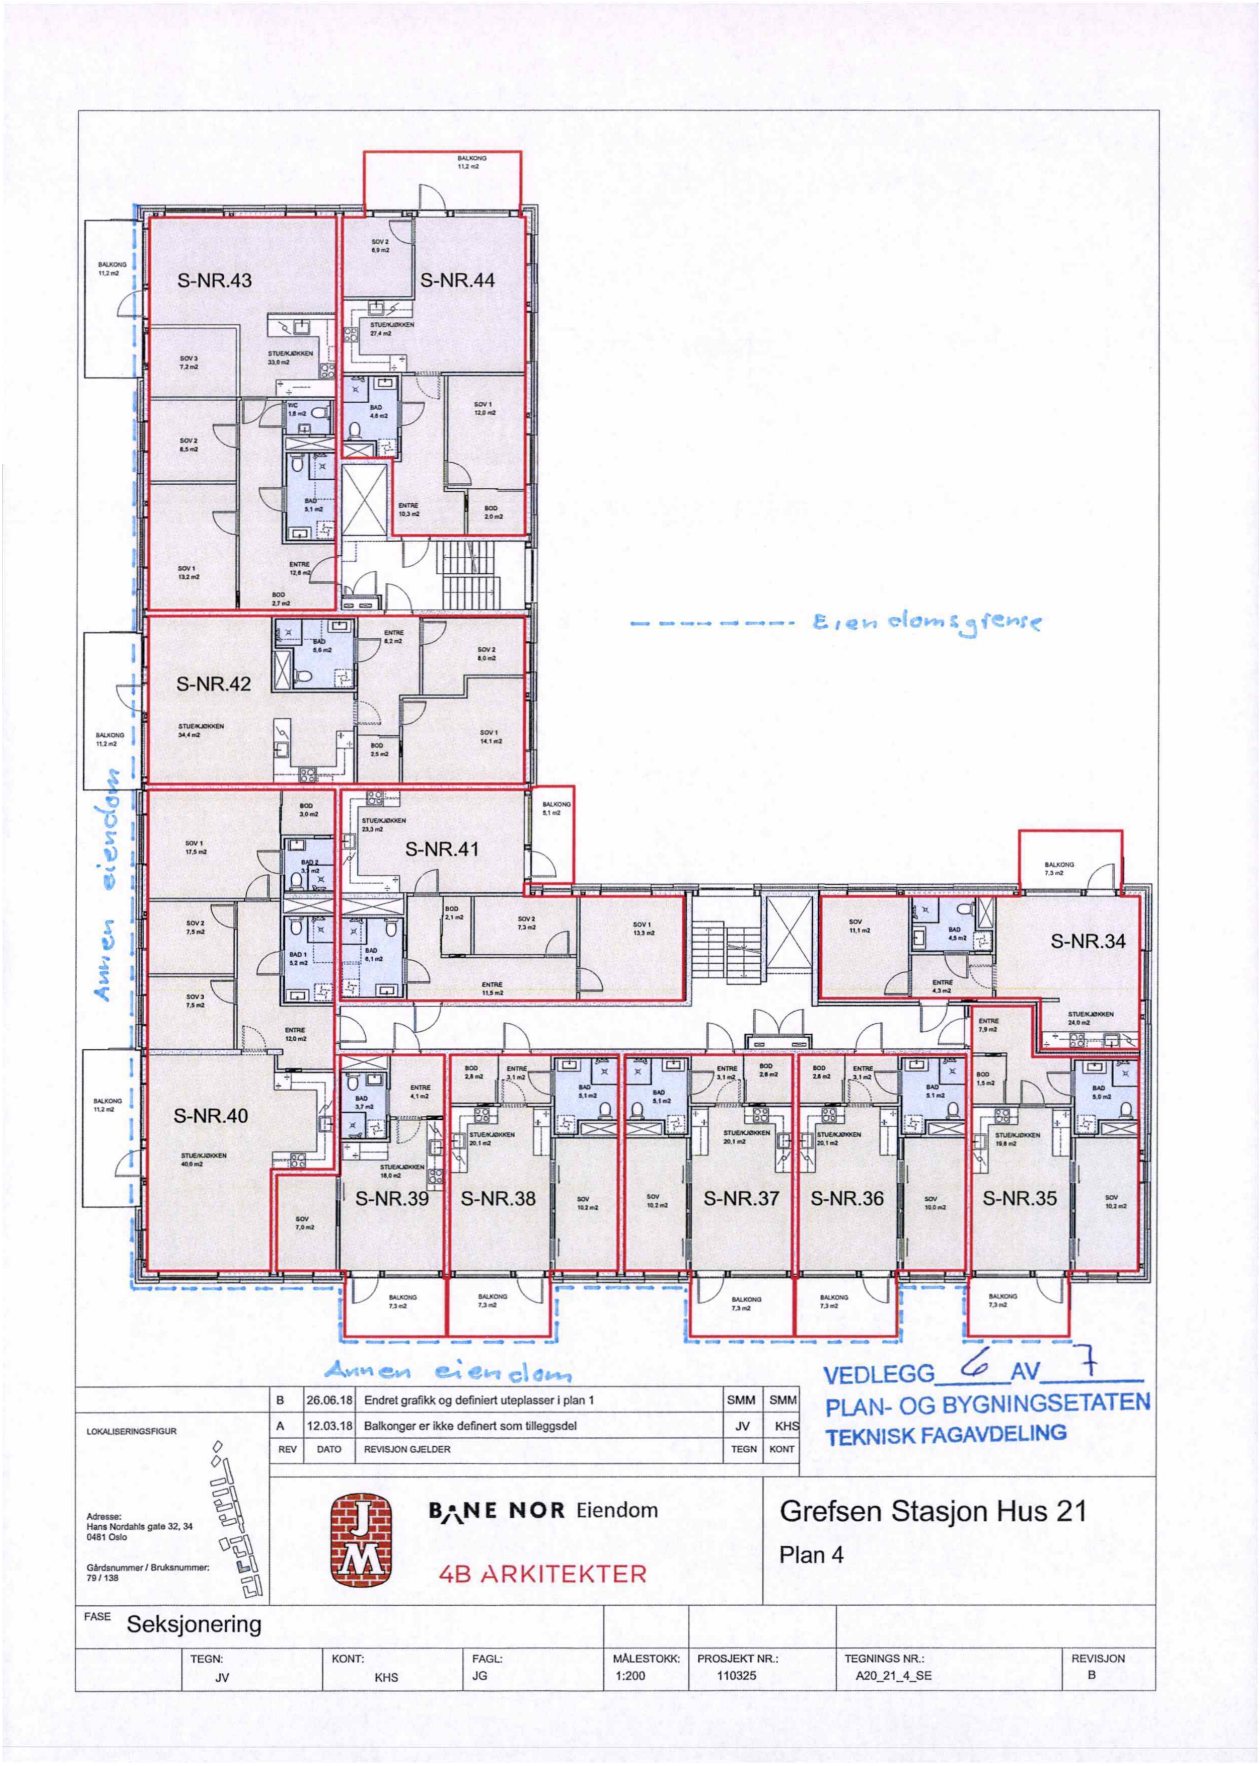
S-NR.43
S-NR.44
S-NR.42
S-NR.41
S-NR.40
S-NR.39
S-NR.38
S-NR.37
S-NR.36
S-NR.35
S-NR.34
Eiendomsgrense
Annen eiendom
Annen eiendom
VEDLEGG 6 AV 7
PLAN- OG BYGNINGSETATEN
TEKNISK FAGAVDELING
B 26.06.18 Endret grafikk og definiert uteplasser i plan 1 SMM SMM
A 12.03.18 Balkonger er ikke definert som tilleggsdel JV KHS
REV DATO REVISJON GJELDER TEGN KONT
LOKALISERINGSFIGUR
Adresse:
Hans Nordahls gate 32, 34
0481 Oslo
Gårdsnummer / Bruksnummer:
79 / 138
BANE NOR Eiendom
4B ARKITEKTER
Grefsen Stasjon Hus 21
Plan 4
FASE Seksjonering
TEGN: JV
KONT: KHS
FAGL: JG
MÅLESTOKK: 1:200
PROSJEKT NR.: 110325
TEGNINGS NR.: A20_21_4_SE
REVISJON B

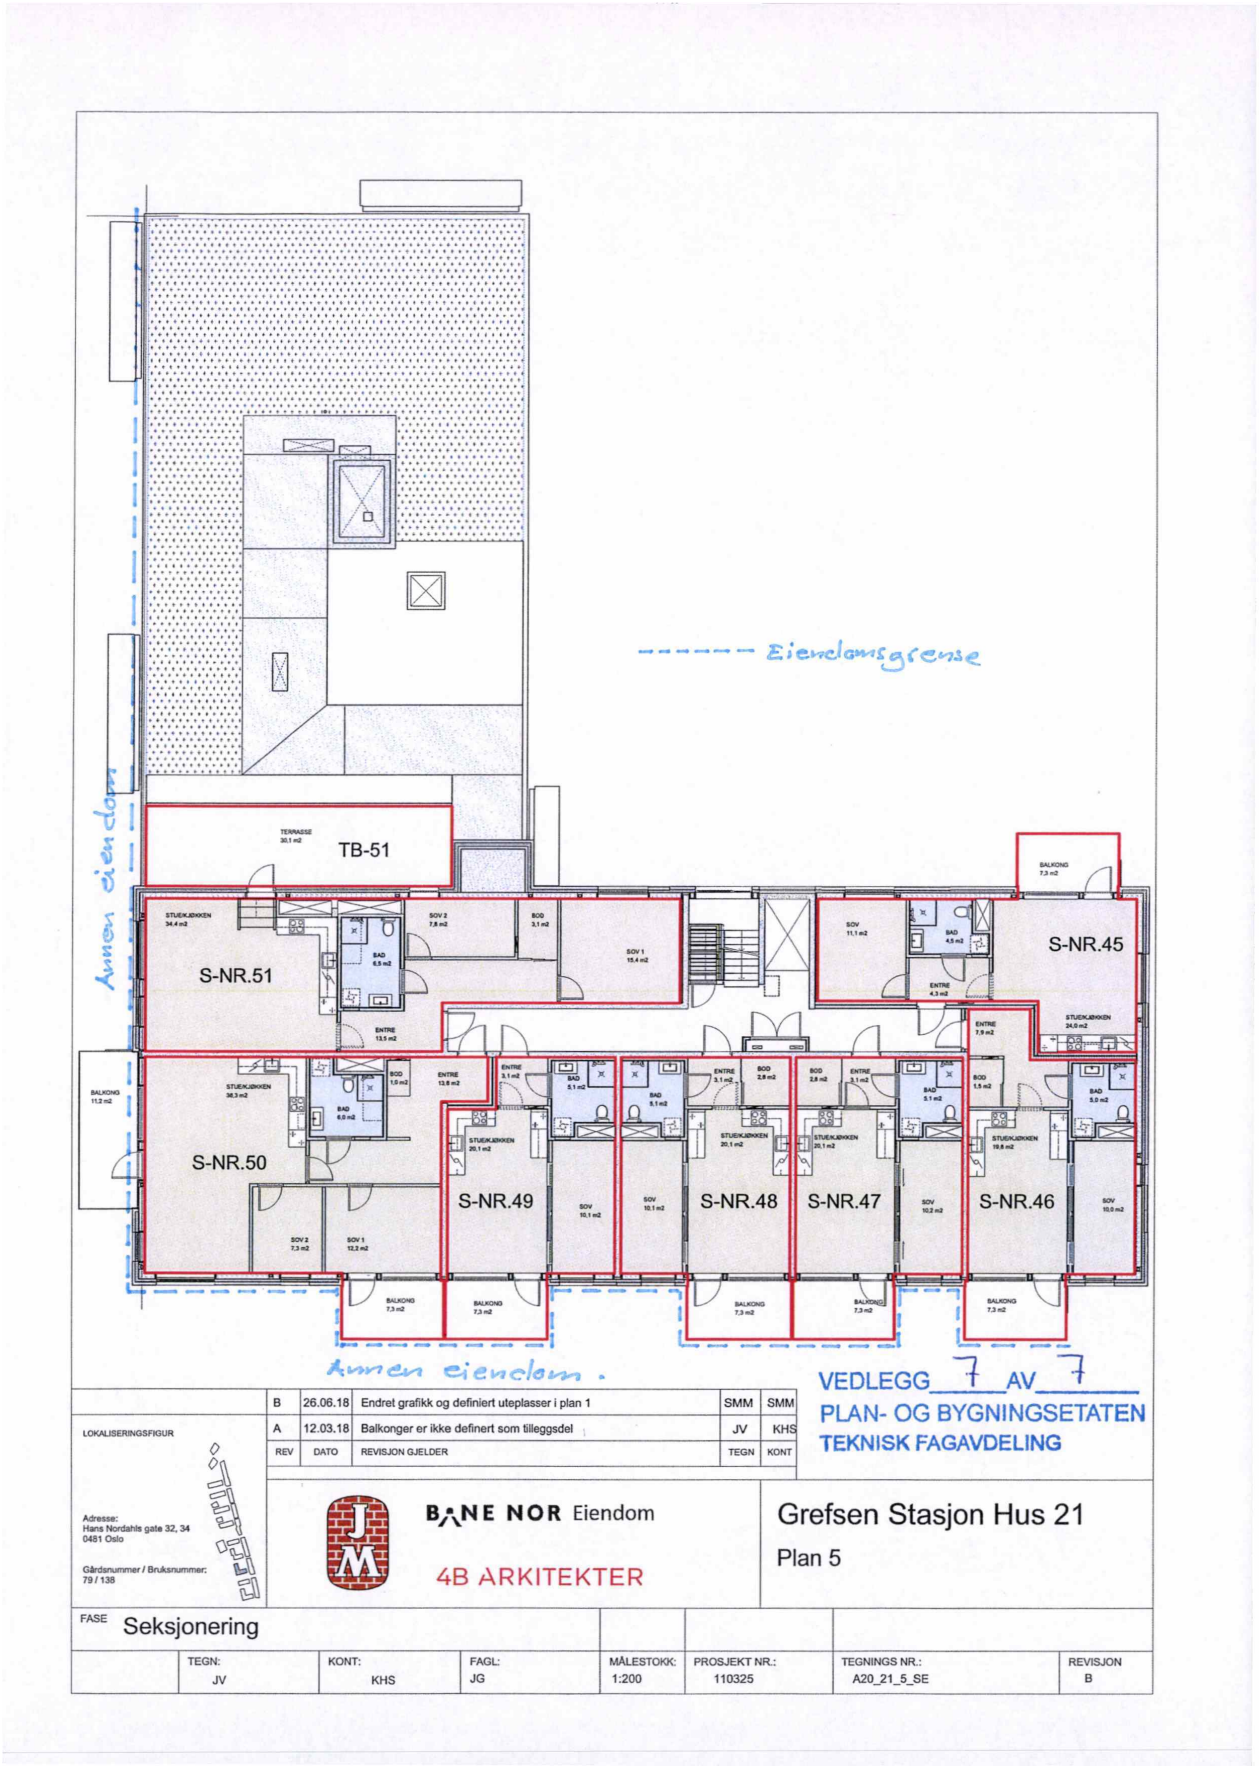
Eiendomsgrense
Annen eiendom
TB-51
S-NR.51
S-NR.50
S-NR.49
S-NR.48
S-NR.47
S-NR.46
S-NR.45
Annen eiendom.
VEDLEGG 7 AV 7
PLAN- OG BYGNINGSETATEN
TEKNISK FAGAVDELING
B 26.06.18 Endret grafikk og definiert uteplasser i plan 1 SMM SMM
A 12.03.18 Balkonger er ikke definert som tilleggsdel JV KHS
REV DATO REVISJON GJELDER TEGN KONT
LOKALISERINGSFIGUR
Adresse:
Hans Nordahls gate 32, 34
0481 Oslo
Gårdsnummer / Bruksnummer:
79 / 138
BANE NOR Eiendom
4B ARKITEKTER
Grefsen Stasjon Hus 21
Plan 5
FASE Seksjonering
TEGN: JV
KONT: KHS
FAGL: JG
MÅLESTOKK: 1:200
PROSJEKT NR.: 110325
TEGNINGS NR.: A20_21_5_SE
REVISJON B

Kartverket

Om bestillingen

Ordrenr	Dato	Referanse
00219029	20.04.2026	20-0288/26

Ident
2018/1501736/200

Om dokumentet
Dokumentet er tilgjengelig og kan lastes ned i tre måneder fra datoen Altinn-meldingen ble mottatt.

Har du mottatt feil dokument?
Hvis du har mottatt et annet dokument enn det du har bestilt, ta kontakt med oss så vi får sendt deg riktig dokument.

Lurer du på hvorfor opplysninger i dokumentet er blitt sladdet?
Den som mottar et dokument hvor opplysninger er sladdet, kan innen 3 uker be om en nærmere begrunnelse for sladdingen, jf. offentlighetsloven § 31 andre ledd.
Dersom du ønsker å klage på at opplysninger er sladdet, kan dette påklages i henhold til offentlighetsloven § 32 innen 3 uker fra dokumentet er mottatt. Klagen sendes til Kartverket.

Er dokumentet feilaktig eller mangelfullt sladdet?
Før dokumenter sendes ut blir personnummer og taushetsbelagte opplysninger sladdet. Har du mottatt et dokument som er feilaktig eller mangelfullt sladdet ber vi deg ta kontakt med oss.

Kontakt

Ved andre henvendelser, kontakt Kartverket på

E-post
post@kartverket.no

Telefon
32 11 80 00

Besøksadresse
Kartverksveien 21,
3511 Hønefoss


Postadresse
Postboks 600 Sentrum,
3507 Hønefoss

Velkommen til

Nordvik Nydalen

Nordvik er eiendomsmegleren for deg som er mer opptatt av bolig enn andre, og som setter kunnskap, tillit og trygghet høyt når du skal selge eller kjøpe. Vi kjenner Nydalen, Grefsen, Tåsen, Torshov, Sagene, Årvoll, Bjerke, Løren, Sandaker, Sinsen, Kjelsås, Disen og Risløkka godt, og vet hva boligkjøperne i disse områdene er opptatt av i valget av sitt nye hjem. Gjennom våre digitale løsninger skaper vi interessen du trenger for din bolig på helt nye måter, tilpasset de digitale mediene folk bruker i boligjakten.

Ta gjerne kontakt for en boligprat, be om en verdivurdering eller ta en titt på boliger vi har for salg.

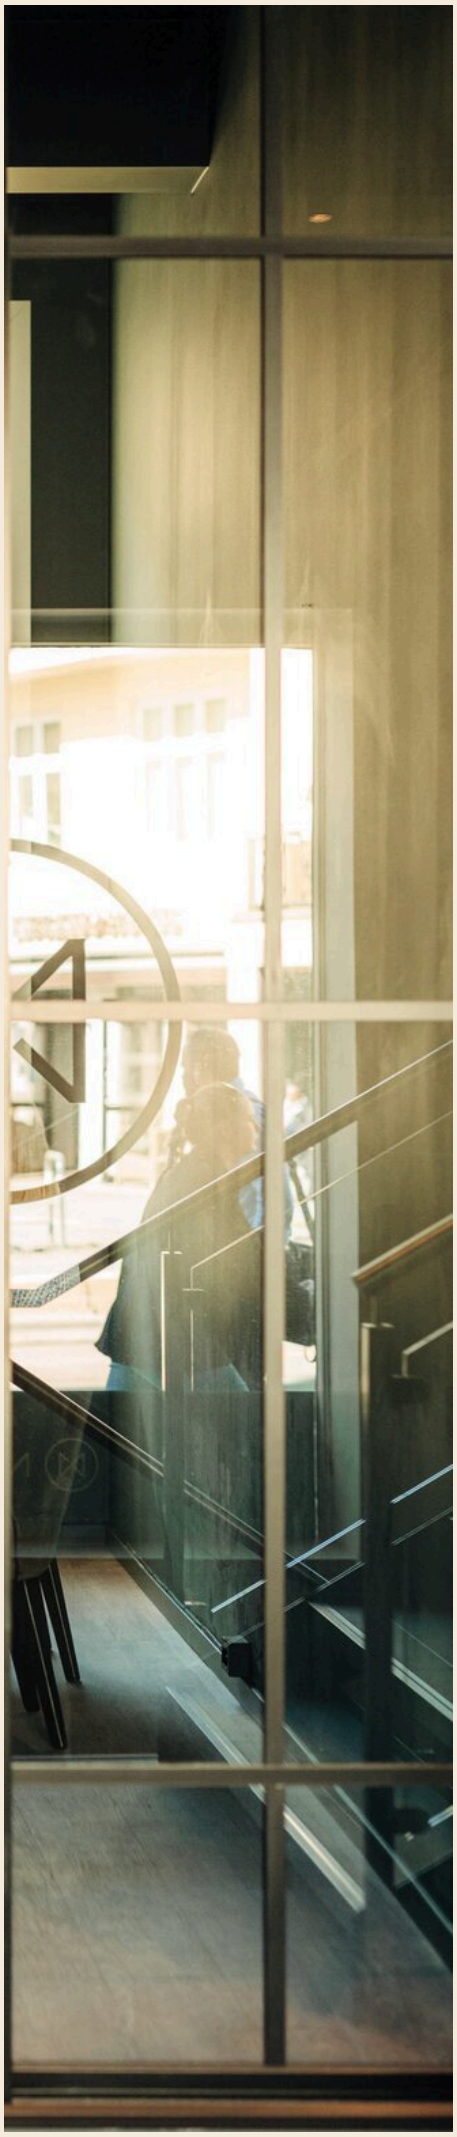

Nydalsveien 33, 0484 OSLO
nydalen@nordvikbolig.no
481 00 222

NORDVIK

Boligkjøperpakke -
Leilighet og fritidsleilighet

Er du klar for å realisere boligdrømmen? Med vår unike Boligkjøperpakke får du den tryggheten du trenger når du kjøper ny bolig. I samarbeid med Storebrand og Help har vi skreddersydd forsikringspakker som dekker alle dine behov, slik at du kan nyte din nye bolig uten bekymring for uforutsette hendelser.



Eksklusivt for **Nordviks** kunder

Boligkjøperpakke Leilighet
For eiendommer med felles bygningsforsikring

Boligkjøperforsikring fra **Help** med 5 års varighet

Skadeforsikringer fra **Storebrand**

- Flytteforsikring med 1 års varighet
- Innboforsikring Super med 3 måneders varighet

Pris andelsleilighet: **9 500,-**
Pris selveierleilighet: **13 000,-**

Boligkjøperpakke Leilighet +
For eiendommer med felles bygningsforsikring.
Denne pakken kan ikke kjøpes for fritidsleiligheter

Boligkjøperforsikring fra **Help** med 5 års varighet

Skadeforsikringer fra **Storebrand**

- Flytteforsikring med 1 års varighet
- Innboforsikring Super med 3 måneders varighet
- **Renteforsikring med 9 måneders varighet (3 måneders karenstid)**

Pris andelsleilighet: **12 500,-**
Pris selveierleilighet: **17 000,-**

Boligkjøperforsikring fra Help kan også kjøpes separat og kommer da sammen med kostnadsfri flytteforsikring fra Storebrand. Andelsleilighet/aksjeleilighet: **8 600,-** Selveierleilighet: **12 100,-**

Storebrand

Scann QR-koden og les mer om forsikringene fra Storebrand.

HELP

Scann QR-koden og les mer om boligkjøperforsikringen fra HELP.

35 % rabatt på hus- og innboforsikring ved inngåelse av ny forsikringsavtale etter at den inkluderte 3-måneders perioden er utløpt. Gunstige priser for øvrige skadeforsikringer i Storebrand.

Mer informasjon om forsikringen, hvem som formidler den og klageorganer

Vilkår for Storebrand Forsikring - Storebrand:
https://www.storebrand.no/privat/forsikring/forsikringsvilkar

IPID – Insurance product information document - Storebrand:
https://www.storebrand.no/privat/forsikring/ipid

Klageorgan
Dersom du ikke er fornøyd med avgjørelsen i din sak eller ønsker å rette en klage som omfatter forsikringsavtalen din, finner du det du trenger å vite om klagemuligheter her:

Boligkjøperforsikring levert av HELP:
https://help.no/selskapet/klageadgang

Forsikringer levert av Storebrand:
https://www.storebrand.no/infosider/kontakt-oss/privat/klage-eller-reklamasjon

Forsikringene i pakken kan kjøpers særskilt
Dersom du ikke ønsker vår pakkeløsning, kan Boligkjøperforsikring og renteforsikring kjøpes alene via eiendomsmegleren i Nordvik. Gi i så fall beskjed til din eiendomsmegler om at du ønsker å kjøpe forsikringen for seg. Dette gjelder også de øvrige produktene i pakken, men da må du kontakte Storebrand direkte.

Garantiordning for skadeforsikring
Storebrand er medlem av garantiordningen for skadeforsikring, se lov av 10 april 2015 nr. 17 kap. 20A om finansforetak og finanskonsern.

Ordningen skal være en trygghet for sikrede dersom Storebrand ikke kan betale det de plikter i henhold til inngåtte skadeforsikringsavtaler.

Garantiordningen dekker opptil 90 % av hvert enkelt krav. Krav etter forsikringer som gjelder bolig og tvungen ansvarsforsikring skal likevel dekkes med 100%. Garantiordningen dekker ikke forsikringskrav utover 20 millioner kroner for hvert krav for hver sikret for hvert skadetilfelle. For nærmere detaljer henvises det til finansforetaksloven.

HELP er medlem i garantiordningen for skadeforsikring i Norge. For nærmere informasjon om garantiordningen se forskrift om finansforetak og finanskonsern av 09.12.2016 (FOR-2016-12-09-1502).

Pris
Prisen for forsikringene legges til kjøpesummen for boligen, så du får ingen egen regning for pakken. Pris for pakken gjelder for perioden oppgitt i pakkeinformasjonen over.

Forsikringene blir ikke fornyet.

Du kan kjøpe hus, hytte og innboforsikringen separat etter at 3 måneders perioden er utgått. Du vil motta informasjon om dette før utløpet av forsikringsperioden.

Storebrand

Storebrand Forsikring AS
Besøksadresse: **Professor Kohts vei 9, Lysaker**
Postadresse: **Postboks 500, 1327 Lysaker**
Telefon: **915 08 880**
Organisasjonsnummer: **NO 916 300 484**

HELP

HELP Forsikring AS
Besøksadresse: **Essendropsgate 3, 0368 Oslo**
Postadresse: **Postboks 1870 Vika, 0124 Oslo**
Telefon: **22 99 99 99**
Organisasjonsnummer: **NO 981 877 888**

Oversikt over løsøre og tilbehør til eiendommen

Oversikten er utarbeidet av Norges Eiendomsmeglerforbund, Eiendom Norge og Advokatforeningens Eiendomsmeglingsgruppe, og er gjeldende fra 1. januar 2020.

Generelt

Lov om avhending av fast eigedom (avhendingslova/avhl.) av 3. juli 1992 regulerer kjøper og selgers rettigheter og plikter ved overdragelse av fast eiendom og andeler i borettslag.

I henhold til avhl. § 3-4 skal eiendommen, når annet ikke er avtalt, overdras med innredninger og utstyr som etter lov, forskrift eller annet offentlig vedtak skal følge med. Det samme gjelder varig innredning og utstyr som enten er fastmontert eller er særskilt tilpasset bygningen, jf. avhl. § 3-5. Loven inneholder ingen detaljert oversikt over hva som omfattes av «innredning og utstyr», og over hva som skal regnes som «fastmontert eller særskilt tilpasset».

Partene kan fritt avtale hva som skal følge med eiendommen ved salg. Bransjens liste over løsøre og tilbehør som skal følge med eiendommen, er en del av avtalen mellom kjøper og selger dersom ikke annet er opplyst i salgsoppgaven, kjøper har tatt forbehold i bud eller avtale på annen måte er inngått. Der intet annet er avtalt, vil løsøre og tilbehør medfølge slik dette fremkommer av avhl. § 3-4 og § 3-5 og denne oversikt.

Produkter og installasjoner som medfølger overdras uten noen form for garantier, utover eventuell gjenværende leverandørgaranti.

Dersom det er noe i nedenstående liste som ikke finnes på eiendommen, vil det heller ikke medfølge.

1. Hvitevarer medfølger der dette er spesielt angitt i salgsoppgaven.

2. Heldekkende tepper følger med uansett festemåte.

3. Varmekilder, slik som ovner, kaminer, peiser, varmepumper og panelovner, følger med uansett festemåte. Frittstående biopeiser/varmeovner og terrassevarmere medfølger ikke. Det følger ikke med varmekilder i rom som ikke har vegg- eller fastmonterte varmekilder på visning.

4. TV, radio og musikkanlegg
TV-antenner og fellesanlegg for TV, herunder parabolantenne, og tuneren/dekoder/tv-boks medfølger der dette eies av selger. Veggmontert TV/flatskjerm med tilhørende festeordning samt musikkanlegg følger ikke med (se også punkt 12).

5. Baderomsinnredning/Utstyr
Badekar, dusjkabinett, dusjvegger, alle fastmonterte speil og hyller, fastmonterte glass- og håndkleholdere, herunder håndklevarmere samt baderomsinnredning, medfølger.

6. Garderobeskap
medfølger, selv om disse er løse. Fastmonterte garderobehyller og knagger medfølger. Innredning i garderobeskap, for eksempel løse eller fastmonterte trådkurver, hyller, stenger og lignende, medfølger.

7. Kjøkkeninnredning medfølger, herunder også åpne, fastmonterte hyller og løs eller fastmontert kjøkkenøy.

8. Markiser, persienner og annen type innvendig og utvendig solskjerming, gardinoppheng, lamellgardiner og liftgardiner medfølger.

9. Avtrekksvifter av alle slag, samt fastmonterte aircondition/ventilasjonsanlegg, medfølger.

10. Sentralstøvsuger medfølger med komplett anlegg, herunder slange, munnstykke mm.

11. Lyskilder
Kupler, lysstoffarmatur, fastmonterte "spotlights", oppheng og skinner med spotlights samt utelys og hagebelysning medfølger. Vegglamper, krokhengte lamper, lysekroner, prismelamper og lignende som er koblet til sukkerbit eller stikkontakt følger likevel ikke.

12. Installerte smarthusløsninger
med sentral som styrer lys, varme, lyd o.l., samt tilhørende trådløse enheter som brytere, sensorer, kameraer, integrerte høyttalere el. medfølger. Enkle lysstyringssystem f.eks. med en sentral som kun styrer lyspærer eller smartpærer montert i sokkel medfølger likevel ikke.

13. Utvendige søppelkasser og eventuelt holder/hus til disse medfølger.

14. Postkasse medfølger.

15. Utendørs innretninger slik som flaggstang, fastmontert tørkestativ, samt andre faste utearrangementer som f.eks. badestamp, boblekar/jacuzzi og liknende utendørs kar, lekestue, lekestativ, utepeis, fastmontert trommel til vannslange, medfølger. Guidekabel/avgrensingskabel til robotgressklipper medfølger, men robotgressklipper og ladestasjon for denne medfølger ikke.

16. Fastmontertvegglader/ladestasjon til el-bil medfølger uavhengig av hvor laderen er montert.

17. Solcelleanlegg med tilhørende teknisk infrastruktur medfølger.

18. Gassbeholder til gasskomfyr og gasspeis medfølger.

19. Brannstige, branntau, feiestige og lignende medfølger der dette er påbudt. Løse stiger medfølger ikke.

20. Brannslukninsapparat, brannslange og røykvarsler medfølger der dette er påbudt. Det er eier og brukers plikt til å se til at utstyret forefinnes på enhver eiendom. Hvis annet ikke er uttrykkelig avtalt, skal dette derfor alltid følge med ved salg av eiendom.

21. Samtlige nøkler til eiendommen som selger er i besittelse av skal overleveres kjøper på overtakelsen, herunder nøkler til eventuelle boder, uthus, garasjeportåpner e.l. Låses boder, uthus e.l. med hengelås, skal lås og nøkler til disse medfølge.

22. Garasjehyller, bodhyller, lagringshyller og oppheng til bildekk medfølger såfremt de er fastmontert.

Planter, busker og trær som er plantet på tomten, eller fastmonterte kasser og lignende er en del av eiendommen og medfølger i handelen.

Storebrand

Bolighandel med Nordvik

Finansier boligdrømmen med Storebrand Bank

Når du har funnet drømmeboligen, skal du slippe å vente på finansieringen. Som kunde hos Nordvik kan du søke boliglån eller finansieringsbevis hos vår samarbeidspartner Storebrand Bank, og få svar allerede samme dag.

I Storebrand Bank møter du rådgivere som tar deg og boligdrømmen din på alvor. Du får hjelp gjennom hele prosessen – raskt, enkelt og med konkurransedyktige betingelser.

Derfor velger mange Storebrand Bank:

1. Mindre stress
Med rask saksbehandling og svar på dagen, kan du gå inn i budrunden med ro i magen.

2. Du blir prioritert
Du får en personlig rådgiver som skaper trygghet i en viktig beslutning. Sammen finner dere den beste løsningen for deg og din boligdrøm.

3. Enkel søknad
Det tar bare noen få minutter å søke – enten på nett eller over telefon.

Vær klar når det gjelder
Spør din megler i Nordvik for mer informasjon, eller les mer og søk på storebrand.no/nordvik

Forbrukerinformasjon om budgivning

Sist oppdatert med virkning fra 1. juli 2025, i forbindelse med ikrafttredelse av endringer i eiendomsmeglingsloven.



Informasjonen er utarbeidet av Forbrukerrådet, Advokatforeningen ved Lovutvalget for eiendomsmegling, Eiendom Norge og Norges Eiendomsmeglerforbund, på grunnlag av bl.a. eiendomsmeglingsloven § 6-8.

Nedenfor gis en oversikt over de retningslinjer som anbefales ved budgivning på eiendommen. Avslutningsvis gis også en kort oversikt over de viktigste rettsreglene tilknyttet budgivning.

Før det legges inn bud på eiendommen oppfordres budgiver til å sette seg inn i all relevant informasjon om eiendommen, herunder salgsoppgave og tilstandsrapport.

GJENNOMFØRING AV BUDGIVNING:

1. Alle bud skal inngis skriftlig til megler, som formidler disse videre til selger. Med skriftlige bud menes også elektroniske meldinger som e-post og SMS når informasjonen i disse er tilgjengelig også for ettertiden. Kravet til skriftlighet gjelder også budforhøyelser, og motbud (bud fra selger), aksept eller avslag fra selger. Før formidling av bud til selger skal megler innhente gyldig legitimasjon og signatur fra budgiver. Kravet til legitimasjon og signatur er oppfylt for budgivere som benytter e-signatur som f.eks. BankID eller MinID.

2. Et bud bør inneholde eiendommens adresse (eventuelt gnr/bnr), kjøpesum, budgivers kontaktinformasjon, finansieringsplan, akseptfrist, overtakelsesdato og eventuelle forbehold som for eksempel usikker finansiering, salg av nåværende bolig ol. Normalt vil ikke et bud med forbehold bli akseptert før forbeholdet er avklart. Konferer gjerne med megler før bud inngis.

3. Megler skal legge til rette for en forsvarlig avvikling av budrunden. I forbrukerforhold (dvs. der selger er forbruker) skal megleren ikke formidle bud med kortere akseptfrist enn kl. 12.00 første virkedag etter siste annonserte visning. Etter denne fristen bør budgivere ikke sette en kortere akseptfrist enn at megler har mulighet til, så langt det er nødvendig, å orientere selger, budgivere og øvrige interessenter om bud og forbehold. Dersom bud inngis med en frist som åpenbart er for kort til at megleren kan avvikle budrunden på en forsvarlig måte som sikrer selger og interessenter et tilstrekkelig grunnlag for sine handlingsvalg, vil megler fraråde budgiver å stille slik frist.

4. Megler skal ikke formidle bud med forbehold om at budet eller forbehold i budet skal holdes skjult (hemmelig) for andre budgivere og interessenter.

5. Megleren vil uoppfordret gi sin vurdering av det enkelte bud overfor selger, når budet er gitt innenfor fristene i punkt 3.

6. Megleren skal, så langt det er nødvendig og mulig, holde budgiverne skriftlig orientert om mottatte bud, herunder budets størrelse, forbehold og akseptfrist. Megler skal så snart som mulig bekrefte skriftlig overfor budgivere at budene deres er mottatt. For øvrig vil megler, på forespørsel fra andre, opplyse om aktuelle bud på eiendommen, herunder relevante forbehold.

7. Kopi av budjournal skal gis til kjøper og selger uten ugrunnet opphold etter at handel er kommet i stand. Dersom det er viktig for budgiver å bevare sin anonymitet, bør budet formidles gjennom fullmektig.

8. Etter at handel har kommet i stand, eller dersom en budrunde avsluttes uten at handel er kommet i stand, kan en budgiver kreve kopi av budjournalen i anonymisert form.

VIKTIGE AVTALERETTSLIGE FORHOLD:

1. Det eksisterer ingen angrerett ved salg/kjøp av fast eiendom.

2. Når et bud er inngitt til megler og innholdet i budet er formidlet til selger (slik at selger har fått kunnskap om budet), kan budet ikke kalles tilbake. Budet er da bindende for budgiver frem til akseptfristens utløp, med mindre budet før denne tid avslås av selger eller budgiver får melding om at eiendommen er solgt til en annen. Man bør derfor ikke gi bud på flere eiendommer samtidig dersom man ikke ønsker å kjøpe flere enn en eiendom.

3. Selger står fritt til å forkaste eller akseptere ethvert bud, og er for eksempel ikke forpliktet til å akseptere høyeste bud.

4. Når en aksept av et bud har kommet frem til budgiver innen akseptfristens utløp er det inngått en bindende avtale.

5. Husk at et eventuelt bud fra selger til kjøper (såkalte «motbud»), avtalerettslig er et bindende tilbud som medfører at det foreligger en avtale om salg av eiendommen dersom budet i rett tid aksepteres av kjøper.

FORBRUKERRÅDET · Norges Eiendomsmeglerforbund · EIENDOM NORGE · Advokatforeningen

Oppdragsnr: 20-0288/26

Budskjema

Bud mottat: ____ /____ - ____ kl. ____

Adresse: Hans Nordahls gate 34 0481 OSLO
Matrikkel: Gnr 79, bnr 137, snr 98 (ideell andel 1/1) / Gnr 79, bnr 139, snr 1 (ideell andel 1/83) / Gnr 79, bnr 139, snr 2 (ideell andel 1/83

Undertegnede gir herved bud på kr. _____ Skriver _____

+ offentlige avgifter og gebyrer, eventuell fellesgjeld, samt øvrige omkostninger i henhold til salgsoppgave

Budet er bindende til dato _____ kl. _____ Ønsket overtakelse: _____

Eiendommen selges som den er, det vil si i den stand den forelå ved besiktigelse,
jf. lov av 3. juli 1992 nr 93 om avhending av fast eiendom, § 3-9

Budet gis med følgende forutsetning:

☐ Uten forbehold ☐ Annet: _____

Finansieringsplan – Megler gis fullmakt til å kontrollere finansieringen

	Sum:	Sign:
Egenkapital:		
Bank: (oppgi bankkontakt med kontaktinformasjon)		
Til sammen:		

☐ Egenkapital ved salg av egen bolig. ☐ Bankinnskudd ☐ Annet _____

«Budgiver er kjent med «Forbrukerinformasjonen om budgivning» som er en del av salgsoppgaven og de forpliktelser jeg/vi påtar meg/oss. Budet er bindende for budgiver når det er kommet til selgers kunnskap eller til megler som selgers adressat. Budet er bindende for begge parter når selger har akseptert muntlig eller skriftlig. Jeg/vi er kjent med at megler og selger forutsetter at jeg/vi har mottatt salgsoppgave med vedlegg før budgivningen og at jeg/vi har besiktiget eiendommen. Dersom salgsoppgaven ikke er mottatt, plikter jeg/vi å opplyse dette til megler senest ved oversendelse av bud.»

Budgiver

Navn 1: _____ Personnr: _____

Navn 2: _____ Personnr: _____

Adresse: _____ Postnr/poststed: _____

Mobil: _____ Mobil 2: _____ Tlf jobb: _____ Fax: _____

Sted: _____ Dato: _____ Kl: _____ Underskrift: _____

Husk å legge ved gyldig legitimasjon på alle budgivere. Bud som inngis uten gyldig legitimasjon har megler rett til å unnlate å formidle budet etter eiendomsmeglerforskriften § 6-3

Bruk gjerne dette feltet

Bruk gjerne dette feltet

NORDVIK

Hvorfor kjøpe av og selge med Nordvik?

Vi i Nordvik åpner dører til nye hjem, muligheter og opplevelser. Hver dag. Det er vår lidenskap.

For det å kjenne boligmarkedet, det å virkelig forstå verdien, handler om å vite hva et fjordgløtt er verdt, en åpen himling, et nordvendt vindu, en vestvendt balkong.

Det handler om små detaljer og grundige analyser, om menneskekunnskap, fagkompetanse, treffsikkerhet og teft. Det handler om å ha en megler du kan stole på.

Tilgjengelig og parat, fra første møte til siste håndtrykk.

Vi vet hva det er verdt!

4,84

(Basert på over 15.500 kundevurderinger)

Denne boligen er presentert av:



Lise Kjær Hjelmseth
Eiendomsmegler / Partner
Nordvik Nydalen
l.hjelmseth@nordvikbolig.no
924 51 249



Amalie Marthinsen
Eiendomsmegler / Partner
Nordvik Nydalen
a.marthinsen@nordvikbolig.no
472 00 032

Vil du se den digitale salgsoppgaven?
Skann QR-koden under: