NORDVIK

Røatoppen 4D

3 soverom | 195 kvm | Enebolig

Velkommen til

Røatoppen 4D

Innhold

4	Nøkkelinformasjon
5	Planløsning
8	Bilder
77	Om boligen
87	Nabolagsprofil
89	Tilstandsrapport
110	Egenerklæringsskjema
117	Vedlegg
122	Andre vedlegg
165	Kontaktinfo
168	Oversikt over løsøre og tilbehør til eiendommen
171	Forbrukerinformasjon om budgivning
172	Budskjema

Salgsoppgave produsert 27.03.2026

Nøkkelinformasjon



Moderne enebolig fra 2018 med hybel i rolig blindvei | Dobbelgarasje m/ dir. adkomst | Solrik hage, balkong og terrasse

Prisantydning	**15 500 000,-**
Omkostninger	**388 880,-**
Totalpris	**15 888 880,-**
BRA-i	**195 kvm**
Soverom	**3**
Boligtype	**Enebolig**
Byggeår	**2018**
Eierform	**Eierseksjon**

Kort fortalt

Moderne enebolig fra 2018 med hybel, tre bad + wc, solrike uteplasser og direkte adkomst til dobbelgarasje. Høy standard med gode kvaliteter og familievennlig planløsning over tre plan. Meget god intern beliggenhet, i rolig og barnevennlig blindvei.


- Enebolig fra 2018 med høy standard
- Familievennlig planløsning med hybel (gode leieinntekter)
- Integrert dob. garasje m/ lader og dir. adkomst
- Solrik hage og markterrasse
- Stue med rentbrennende peisovn
- Stort spisekjøkken med utgang til solrik balkong
- Tre sov + garderobe
- Tre bad + wc
- Store vindusflater, gode lysforhold og utsikt
- Familievennlige omgivelser
- Kort gange til Ekraveien T-bane | National på 14 min
- Nær Bogstad skole, friarealer og turområder
- Sentralt nær Røa med "alt" av servicetilbud

Planløsning

Underetasje
BRA-i: 67 kvm
Total BRA: 67 kvm

Røatoppen 4 D

Underetasje

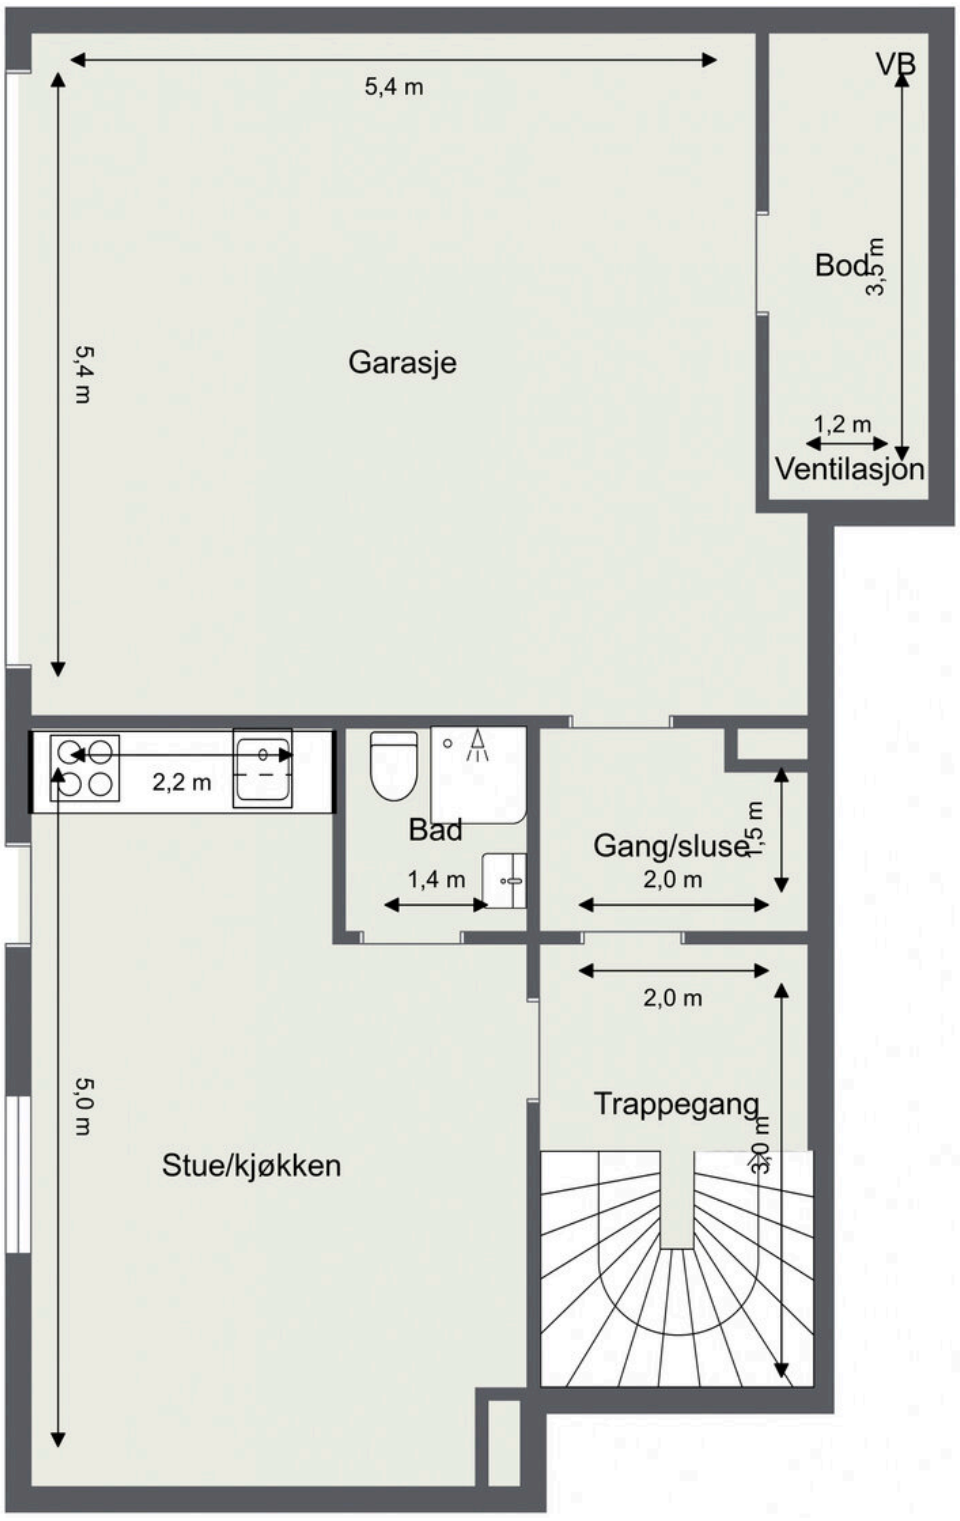

Tegnet av Bolig og Eiendomstakst AS.
Mobilnr: 93007718
Vær oppmerksom på at dette er en illustrasjon av boligens planløsning med omtrentlige mål.
Faktiske målinger på stedet kan avvike og målene er ikke juridisk bindende

Planløsning

1. Etasje
BRA-i: 64 kvm
Total BRA: 64 kvm

Røatoppen 4 D

1. Etasje




Tegnet av Bolig og Eiendomstakst AS.
Mobilnr: 93007718
Vær oppmerksom på at dette er en illustrasjon av boligens planløsning med omtrentlige mål.
Faktiske målinger på stedet kan avvike og målene er ikke juridisk bindende

Planløsning

2. Etasje
BRA-i: 64 kvm
Total BRA: 64 kvm

Røatoppen 4 D

2. Etasje

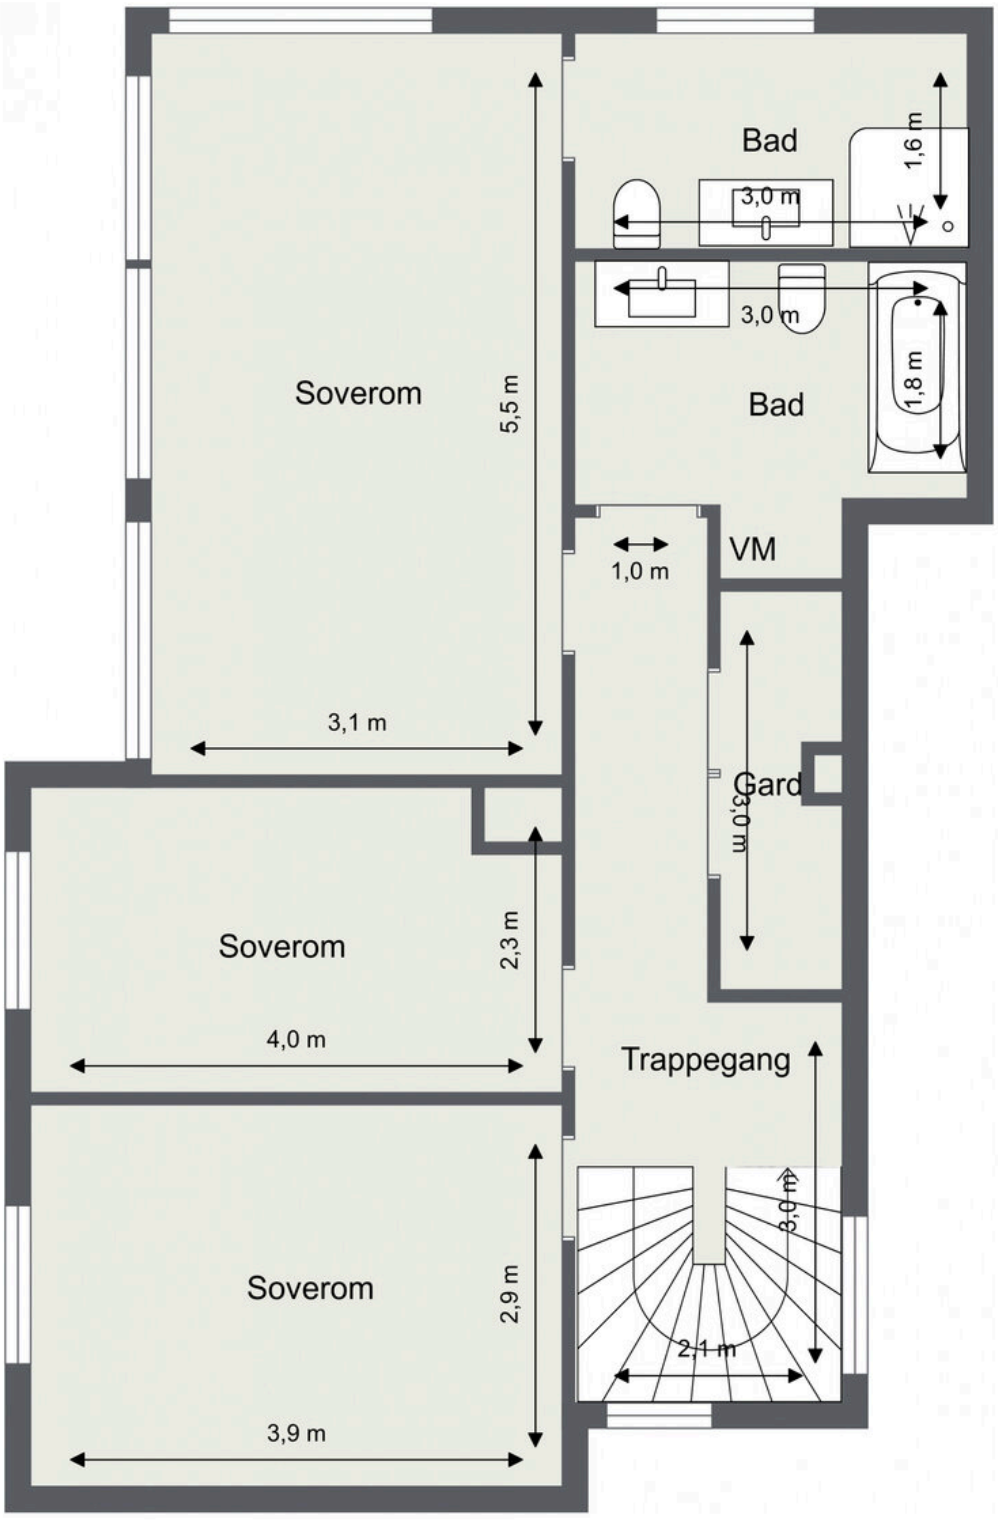

Tegnet av Bolig og Eiendomstakst AS.
Mobilnr: 93007718
Vær oppmerksom på at dette er en illustrasjon av boligens planløsning med omtrentlige mål.
Faktiske målinger på stedet kan avvike og målene er ikke juridisk bindende












GALERIE D'ART




SIEMENS
SIEMENS


SIEMENS
SIEMENS
7 YEAR


SIEMENS
7 YEAR
























La Femme
FLOWER POETRY


































MEEC TOOLS

















Ingen kjenner nabolaget bedre!

Nysgjerrig på hvor godt naboene kjenner hverandre i dette nabolaget, eller hva innbyggerne gjør på søndag?

For en litt annerledes innsikt på befolkningen i dette nabolaget anbefaler vi å lese gjennom nordvikundersøkelsen.

Du finner undersøkelsen ved å skanne QR-koden under, eller gå inn på:
https://www.nordvikbolig.no/nabolaget





Om boligen

Nøkkelinformasjon

Oppdragsnummer
22-0208/25

Boligtype og eierform
Enebolig (Eierseksjon)

Adresse og betegnelse
Røatoppen 4D, 0756 OSLO
Gnr 12, bnr 460, snr 1 (ideell andel 1/1) i Oslo kommune

Selgere
Lhakpa Dhondup
Passang Dolma Dhondup

Kjøpesum og omkostninger
15 500 000,- (Prisantydning)

Omkostninger:
387 500,- (Dokumentavgift)
290,- (Pantattest kjøper)
545,- (Tinglyst pantedokument)
545,- (Tinglyst skjøte)
19 700,- (Boligkjøperpakke* (valgfritt))
---
388 880,- (Omkostninger totalt (uten Boligkjøperpakke))
408 580,- (Omkostninger totalt (med Boligkjøperpakke))
---
15 888 880,- (Totalpris inkl. omkostninger (uten Boligkjøperpakke))
15 908 580,- (Totalpris inkl. omkostninger (med Boligkjøperpakke))

NB: Regnestykket forutsetter at det kun tinglyses ett pantedokument og at eiendommen selges til prisantydning. Dokumentavgiften er 2,5% av salgssummen, inkl. evt. fellesgjeld. Det tas forbehold om endringer i offentlige avgifter/gebyrer.

Om boligen

Byggeår
2018

Antall soverom
3

Arealer
BRA-i: 195 kvm
Totalt BRA: 195 kvm
TBA: 41 kvm

Beskrivelse:

Kjeller:
BRA-i: 67 kvm. Trapperom, stue/kjøkken, bad, bod, gang/sluse og garasje
Total BRA: 67 kvm.

1. etasje:
BRA-i: 64 kvm. Entré, toalettrom, stue og kjøkken
Total BRA: 64 kvm.
TBA: 41 kvm.

2. etasje:
BRA-i: 64 kvm. Trapperom, to bad tre soverom og garderobe
Total BRA: 64 kvm.

Innhold
Boligen går over tre plan og inneholder følgende:
Underetasje: Trapperom, stue/kjøkken, bad, bod, gang/sluse og garasje
1. etasje: Entré, toalettrom, stue og kjøkken
2. etasje: Trapperom, to bad tre soverom og garderobe

Standard
Stue:
Stue, kjøkken og spisestue deler det meste av arealet i 1. etasje og sammen utgjør de et åpent og sosialt allrom. Det er lagt vekt på store glassflater for rikelig med lysinnslipp, noe som gir hvert rom en helt spesiell atmosfære. Det er utvendig solscreens på flere vinduer. Stuen er av god størrelse med flere møbleringsmuligheter. 1-stavs parkett, stemningsfull rentbrennende peisovn og lysmalte veggflater som understreker boligens tidsriktige uttrykk. Balansert ventilasjon sørger for et godt og stabilt inneklima.

Kjøkken og spisestue:
Stort kjøkken med tilhørende spisestue, utgang til balkong og lysinnslipp fra tre sider. Klassisk og tidløs kjøkkeninnredning med malte fronter og benkeplate i kompositt med oppvaskkum og induksjonstopp. Kjøkkenøy med plass for barstoler. Store arbeidsflater og rikelig med oppbevaring gir et svært praktisk kjøkken. Stekeovn, mikrobølgeovn, kjøl/- fryseskap og oppvaskmaskin er integrert.

Kjøkkenet er husets naturlige samlingspunkt og ligger i åpen løsning mot spiseplassen – et perfekt sted for gode måltider. Store vindusflater med mørke omramminger gir særpreg og fint utsyn mot omgivelsene. Det tidløse designet med pene overflater og en helhetlig fargepalett binder rommet sammen med resten av boligen. Foran vindusrekken er det plass til langbord, ideelt for både små og store selskaper.

Fra spisestuen er det utgang til en stor, sydvestvendt balkong med gode solforhold og god plass til utemøblement.

Bad | 2. etasje:
Stort og delikat bad i 2. etasje med varmekabler i gulv og downlights i himling. Badet er innredet med vegghengt toalett og badekar. Baderomsinnredning med lysspeil gode oppbevaringsmuligheter. På badet er det opplegg og plass for vaskemaskin.

Bad | Hovedsoverom
Lekkert, helfliset bad i 2. etasje med varmekabler i gulv og downlights i himling. Badet er innredet med vegghengt toalett og en moderne baderomomsinnredning med lysspeil. Dusjhjørne med innfellbare glassdører.

Toalettrom:
Separat toalettrom i 1. etasje med flislagt gulv, elektriske varmekabler og malte veggflater. Rommet er innredet med vegghengt toalett, skapinnredning og lysspeil.

Soverom:
Boligen inneholder tre gode soverom, samlet i 2. etasje sammen med begge badene. En praktisk og familievennlig soneinndeling som gir en rolig og privat avdeling for husets soverom. Alle soverommene har et lyst og delikat interiør med pene overflater, fin romfølelse, samt svært gode lys- og utsiktsforhold. Mastersuiten er romslig, har eget bad, rikelig med vindusflater og flott utsikt. De øvrige rommene har gode møbleringsmuligheter og passer like godt som barnerom, gjesterom eller hjemmekontor – alt etter behov.

Hybel:
Hybel i underetasje med egen inngang fra boligens fremside. Hybelen inneholder stue/kjøkken og bad.

Kjøkkenet har glatte fronter, opplegg til vaskemaskin og ventilator. Integrert komfyr og platetopp.

Badet er helfliset, med elektriske varmekabler i gulv og downlights i himling. Badet er innredet med vegghengt toalett, skapinnredning og lysspeil.

Parkering
Parkering i integrert dobbelgarasje med ladeboks til elbil. Det er direkte adkomst til garasjen via boligens underetasje.

Sammendrag selgers egenerklæring
Selgers egenerklæringsskjema følger vedlagt salgsoppgaven. Interessenter oppfordres til å gjennomgå dette nøye.

Følgende opplysninger er spesielt viktig å merke seg:

2. Vet du om det er gjort endringer eller reparasjoner på tak, fasade, pipe/ildsted, terrasse, garasje, bod eller lignende, enten i din eller tidligere eiertid?
Ja, faglært

Firmaets navn og beskrivelse av arbeidet:
Ny og påkostet terrasse oppført i 2022 av faglærte. Dokumentasjon foreligger.

21. Selges boligen med utleiedel/leilighet eller hybel?
Ja

Er rommene som benyttes til utleiedel/leilighet/hybel godkjent til beboelse (rom til varig opphold) av bygningsmyndighetene?
Ja

21.1 Er utleiedelen godkjent som egen boenhet hos bygningsmyndighetene?
Ja

Beskriv:
Hybelen har tilgang til resten av boligen.

Bygningssakkyndig
Jan-Petter Vie

Byggemåte
Det er i forbindelse med salget utarbeidet en tilstandsrapport fra bygningssakkyndig. Tilstandsrapporten er en teknisk gjennomgang av boligen med oppdagede avvik. Vedlagt salgsoppgaven følger tilstandsrapporten og selgers egenerklæring. Disse må leses nøye av interessenter før bud inngis. Opplysninger gitt i tilstandsrapporten anses å være kjent for kjøper, og det kan derfor ikke reklameres på forhold som fremkommer av tilstandsrapporten. Forhold som har fått TG2 og TG3 må gjennomgås spesielt nøye, da disse indikerer avvik fra normal slitasje og/eller høy alder, med mulig behov for utbedring. Bygningsdeler som har fått TGIU er ikke undersøkt av takstmann. Beskrivelsen av boligen som følger er hentet fra tilstandsrapporten:

Utvendig:
- Taktekking av papp/folie
- Beslag, renner og nedløp i stål
- Mur og trevegger med trepanel, plater og puss på fasader
- Flatt tak med antatte tresperrer og undertak av plater
- Vinduer med 2-lags glass. Normal elde og slitasje
- Malte ytterdører
- Elektrisk leddport til garasje
- Balkongdører med glass
- Markterrasse med tregulv og levegger ved inngangsparti
- Balkong med støpt dekke og rekkverk i glass

Innvendig:
- Gulv med enstavsparkett, fliser og malt støpt gulv
- Vegger med malte flater og fliser
- Himlinger med malte flater
- Etasjeskillere med støpt dekke og trebjelkelag
- Stålpipe, tilkoblet peisovn i stue
- Utforede vegger i treverk/stål i underetasje
- Det ble foretatt hulltaking i utforet vegg under trapp, uten å påvise unormale fuktutslag
- Innvendig tretrapp i eik, med spilerekkverk
- Innvendige malte dører

Bygningsdeler som har fått TG2:
Utvendig > Nedløp og beslag:
· Det er ikke tilfredsstillende bortledning av vann fra taknedløp ved grunnmur.

Utvendig > Veggkonstruksjon:
· Trepanel er stedvis ført for nært grunnen.

Utvendig > Dører:
· Det er synlig slitasje på ytterdør i underetasje. Det mangler beslag under balkongdør. Ytterdør i 1 etasje bør justeres.

Innvendig > Overflater:
· Det er ikke tilstrekkelig helling på gulv ut fra garasje, malingsflass på garasjegulv, det er stedvis slitasje på parkettgulv. Det er stedvise riss, slitasje, misfarging m.m. på overflater.

Innvendig > Etasjeskille/gulv mot grunn:
· Målt høydeforskjell på mellom 10 - 20 mm innenfor en lengde på 2 meter. Tilstandsgrad 2 gis med bakgrunn i standardens krav til godkjente måleavvik.

Innvendig > Innvendige dører:
· Det er stedvis slitasje på dører.

Tekniske installasjoner > Vannledninger:
· Rør er ikke merket i rørskap.

Tomteforhold > Fuktsikring og drenering:
· Det er fylt opp med jord/stein langs husvegg, slik at det ikke er mulig å inspisere beslag/platonplast langs hele boligen.

Tomteforhold > Forstøtningsmurer:
· Det er sprekk i lecamur.

Tomteforhold > Terrengforhold:
· Det er påvist dårlig fall eller flatt terreng inn mot grunnmur og dermed muligheter for større vannansamlinger.

Kjøkken > Underetasje > Stue/kjøkken > Overflater og innredning:
· Det er ikke montert lekkasjevarsler eller komfyrvakt på kjøkkenet.

Kjøkken > Underetasje > Stue/kjøkken > Avtrekk:
· Det er kun kullfilterventilator på kjøkkenet og heller ikke andre forserte/mekaniske avtrekksløsninger fra kokesonen.

Våtrom > Underetasje > Bad > Overflater vegger og himling:
· Det er påvist sprekker i fliser.

Våtrom > Underetasje > Bad > Sluk, membran og tettesjikt:
· Membran kan ikke konstateres (ikke synlig og det foreligger heller ikke dokumentasjon).

Våtrom > Underetasje > Bad > Sanitærutstyr og innredning:
· Det er slitasje på håndtak til servantskap.

Spesialrom > 1 Etasje > Toalettrom > Overflater og konstruksjon:
· Det er ikke montert noen lekkasjevarsler i rommet.

Våtrom > 2 Etasje > Bad > Overflater vegger og himling:
· Det er påvist sprekker i fliser.
· Det er vindu/dør med ikke fuktbestandige materialer i våtsonen (ved vask, dusj, badekar, osv.), løsningen eller byggematerialet er uegnet.

Våtrom > 2 Etasje > Bad > Sluk, membran og tettesjikt:
· Sluk er plassert under badekar, så dette lot seg ikke inspisere skikkelig. Dokumentasjon på membran foreligger ikke.

Våtrom > 2 Etasje > Bad > Sanitærutstyr og innredning:
· Front til badekar er tapet fast til badekar.

Våtrom > 2 Etasje > Bad 2 > Overflater vegger og himling:
· Det er påvist sprekker i fliser.

Våtrom > 2 Etasje > Bad 2 > Sluk, membran og tettesjikt:
· Det foreligger ingen dokumentasjon på membran.

I tilstandsrapporten er følgende forhold angitt som forhold som åpenbart kan medføre fare for helse, miljø og sikkerhet:
· Det foreligger ikke dokumentasjon på radonsperre.

Innbo og løsøre
Integrerte hvitevarer medfølger.
Vedlagt salgsoppgaven følger NEF sin standardliste "Oversikt over løsøre og tilbehør". Med mindre annet fremkommer av salgsoppgaven gjelder denne listen.

Dersom det er noe i overnevnte liste som ikke finnes på eiendommen, vil det heller ikke medfølge. Produkter og installasjoner som medfølger overdras uten noen form for garantier, utover eventuell gjenværende leverandørgaranti. Hull og merker etter feste av innredning og utstyr som ikke følger med, aksepteres av kjøper.

Energi og oppvarming

Energimerking
Se fullstendig energiattest fra selger som vedlegg til salgsoppgave. Megler har intet ansvar for informasjon som følger av energiattesten.

Oppvarming
Boligen har følgende oppvarmingskilder:
- Elektriske varmekabler i gulv på alle bad og på toalettrom
- Rentbrennende peisovn i stue
- Panelovner

Dersom rom mangler fast installert oppvarmingskilde på visning, følger ikke dette med i handelen.

Selger har inngått avtale om Norgespris på strøm. Avtalen følger målepunktet, og kjøper er derfor bundet av avtalen om Norgespris til og med 31.12.2026.

Økonomi

Kommunale avgifter
Kr 19 988,-pr. 2026

Kommunale avgifter inkluderer:
- Feie- og tilsynsgebyr
- Renovasjonsgebyr
- Vann- og avløpsgebyr

Oppgitt beløp er et estimat for hele året - endelig fakturert beløp kan avvike. Fakturering skjer kvartalsvis.

Andre utgifter
Selger opplyser å ha følgende kostnader knyttet til boligen:

- Kommunale avgifter
- Eiendomsskatt
- Årlig bygningsforsikring
- Innboforsikring
- Strømutgifter
- Kabel-TV/bredbånd

Det er opp til kjøper å ev. inngå nye avtaler med ønskede tjenesteytere.

Eiendomsskatt
Kr 9 478,- pr. 01.01.2026
I Oslo kommune er det eiendomsskatt på boliger og fast eiendom som overstiger en fastsatt verdi. Informasjonen over er hentet fra eiendomsskattelistene.

For mer informasjon rundt beregningsgrunnlaget for eiendommen, se http://www.oslo.kommune.no/skatt-og-naring/skatt-og-avgift/eiendomsskatt/eiendomsskatt

Formuesverdi
Primærbolig: Kr 5 975 519,- pr. 2024
Sekundærbolig: Kr 14 965 027,- pr. 2024
Stortinget har vedtatt en ny modell for beregning av formuesverdi for bolig. Den nye utregningsmodellen beregner boligverdier basert på grunnkretser i stedet for kommuner, og skal benyttes fra og med inntektsåret 2026. Dette kan medføre at markedsverdien settes høyere eller lavere enn tidligere og innebærer at både selger og megler kan benytte tall som ikke nødvendigvis er oppdaterte på tidspunktet for utarbeidelse av salgsoppgaven.

Det tas derfor forbehold om at formuesverdien kan bli endret og eventuelt øke ved endelig fastsettelse i skatteåret.

For primærbolig utgjør formuesverdien 25% av beregnet eller dokumentert markedsverdi opptil kr 10.000.000, og deretter 70% av den delen som overstiger dette beløpet.

For sekundærbolig utgjør formuesverdien 100% av beregnet eller dokumentert markedsverdi.

Sameiet

Om sameiet
Sameiet Røatoppen 4 består av fem boligseksjoner, hvorav hver bruksenhet utgjør en enebolig på eiendommen. Sameiebrøken er 1/5 for hver av seksjonene.

Se Sameiets vedtekter vedlagt.

Tomt

Beskrivelse av tomt
Tomtestørrelse: 1 803 kvm (Eiertomt)
Tomten er pent opparbeidet. Hage med gressplen, beplantning og skjermet markterrasse. Asfalt, heller og støttemur m.m.

I følge vedtektene til sameiet har den enkelte seksjonseier eksklusiv bruksrett til bruk av uteareal tilknyttet egen seksjon/bolig. Resten av tomten er fellesareal. At tomten er fellesareal innebærer at sameiet eier og disponerer over de aktuelle områdene i fellesskap. Dette gir ikke hver enkelt seksjon en eksklusiv rett til bruk eller å disponere arealene, med mindre annet er uttrykkelig avtalt i avtale eller at det følger av vedtektene.

Adkomst
Det vil bli skiltet med Nordvik Eiendomsmegling visningsskilt i forbindelse med fellesvisninger.

Radonmåling
Selger har ikke utført radonmåling. Det er ikke krav om dette med mindre boligen er helt eller delvis utleid.

Områdebeskrivelse

Beskrivelse av nærområdet
Eiendommen ligger i et meget attraktivt og barnevennlig boligområde på Røa. Naturskjønt og fredelig med kort vei til flotte tur- og rekreasjonsområder året rundt. Nordmarka, Bærumsmarka, langs Lysakerelven og idylliske Bogstadvannet med fine bademuligheter. Området har et godt kollektivtilbud og det er kort vei til skoler, barnehager, butikker og idrettsanlegg.

Fra boligen er det ca. 200 meter til bussholdeplass i Ekraveien. Bussen bruker kun 1 minutt til Røa Torg med T-bane. Det er i tillegg kort gangavstand til både Ekraveien og Røa T-bane stopp hvor du enkelt kommer deg til bl.a. Majorstuen på kun 11 minutter.

Det er ca. 10 minutters gange til søndagsåpen Joker i Ekraveien. Det er også kort gangavstand til Røa Torg med flere populære spisesteder og over 20 butikker, bl.a. Coop Mega med post i butikk. Rett over veien for Røa Torg ligger også Kiwi, Røa bad og Sats treningssenter. I Glasshuset på Røa Torg ligger Åpent Bakeri/Lofthus Samvirkelag som er søndagsåpen. Litt lengre opp i veien ligger Rema 1000 og Røa senter med bl.a. Meny, Japoniis sushi, frisør, apotek og diverse helsetjenester. Det er for øvrig kort vei til Majorstuen, CC Vest og handlegatene i Oslo sentrum.

Fra boligen er det gangavstand til populære Bogstad barneskole. Bogstad skole er svært godt anerkjent faglig og sosialt, og er den minste barneskolen i området. Det finnes et godt utvalg av både private og kommunale barnehager i området.

Det er kort vei til en rekke tur- og fritidsaktiviteter, og området har et svært godt idrettstilbud for både sommer- og vinteridretter. Om vinteren kan man spenne på seg skiene så og si rett utenfor inngangsdøren og sommerstid er det flere populære turstier og sykkelveier innover Sørkedalen. På Voksenjordet, vis a vis Circle K/Kiwi prepareres det på vinterstid et fantastisk og et snøsikkert skianlegg hvor det myldrer av folk både på dag- og kveldstid. Man kan også ta seg en tur på skøyter nede på Røa Kunstisbane Bogstad. Ekte vinterparadis og et eldorado for både store og små.

Langs Lysakerelven er det fine gangveier som fører ned til Lysaker brygge, eller opp til Bogstadvannet. Man kan stoppe innom Grinidammen, eller ta en avstikker til Østern Brug Ridesenter ved Fossum. Man kan også følge Mærradalen opp til Bogstad og videre inn i marka. Bogstadvannet gir mulighet for bading om sommeren og ski/skøyter om vinteren. Ved vannet ligger Bogstad gård med kafé, butikker, museum og flere hyggelige tilbud for de yngste. Her finner du også Oslo Golfklubb som kan tilby en av Europas beste golfbaner. Golfbanen gir i tillegg fine turmuligheter utenom golfsesongen.

Det er ca. 10 minutter med bil opp til nasjonalanlegget i Holmenkollen Nasjonalanlegg og ærverdige Frognerseteren, samt populære Tryvann sommer- og vinterpark. Sistnevnte er et unikt helårsanlegg med skibakker og terrengpark på vinterstid, og sykkel-/klatreanlegg sommerstid.

Skoler og barnehager
Området sokner til Bogstad barneskole og Hovseter ungdomsskole. Det er flere barnehager i området, bl.a. Montessoribhg - Solsikken Knerten barnehage, Mølleplassen spesialbarnehage og Mølleplassen Kanvas-barnehage.

Offentlige forhold

Ferdigattest/brukstillatelse
Det foreligger ferdigattest for eiendommen datert 14.03.2019.

Ferdigattest utstedes av bygningsmyndighetene på grunnlag av mottatt dokumentasjon fra kontrollansvarlige når et søknadspliktig tiltak er utført i samsvar med tillatelsen og øvrige krav etter plan- og bygningslovgivningen. At ferdigattest eksisterer, gir ingen garanti for bygget er oppført i henhold til tillatelsen og gjeldende regelverk eller at det senere er utført arbeid på bygget som ikke er byggemeldt eller godkjent.

Lovlighet:
· Det foreligger godkjente og byggemeldte tegninger, som stemmer med dagens bruk.

Vei, vann og avløp
- Eiendommen har adkomst via offentlig veg eller gate
- Eiendommen er tilknyttet offentlig vannforsyning via private stikkledninger
- Eiendommen er tilknyttet offentlig avløpsnett via private stikkledninger

Regulerings- og arealplaner
Eiendommen er omfattet av reguleringsplan for småhusområder i Oslos ytre by (S-4220), også kalt «småhusplanen». Deler av tomten er regulert til offentlig kjørebane/veigrunn.

Småhusplanen styrer hvordan det kan bygges og fortettes på eiendommer som er omfattet av planen. Den legger også begrensninger for hvor mye det er lov å bygge på eiendommene.

Plan- og bygningsetaten har igangsatt revidering av småhusplanen, den reviderte planen skal bidra til å skjerme småhusområdene for ytterligere fortetting, og sørge for et sterkere vern av de grønne verdiene når det bygges innenfor småhusplanen.

Oslo kommune har vedtatt midlertidig forbud mot tiltak i de områdene småhusplanen gjelder. Vedtaket forbyr alle tiltak etter plan- og bygningsloven § 1-6, og gir blant annet sterke begrensninger i muligheten for rivning, oppføring og bygningsmessige endringer. Det er gjort enkelte unntak fra forbudet. Det er for eksempel tillat å gjøre innvendige tiltak, som bruksendring, så lenge det ikke innebærer opprettelse av en ny boenhet. For mer informasjon se https://innsyn.pbe.oslo.kommune.no/saksinnsyn/showfile.asp?jno=2022072153&fileid=10231629.

Pågående plansaker i området:
Griniveien 58 - Tilbakeføring til småhusplanen
Saksnummer: 201906589 - Reguleringssak
https://innsyn.pbe.oslo.kommune.no/saksinnsyn/casedet.asp?caseno=201906589

Pågående byggesaker i området:
Røatoppen 8 C - påbygg rekkehus
Saksnummer: 2025/15049 - Byggesak
https://innsyn.pbe.oslo.kommune.no/saksinnsyn/casedet.asp?caseno=202515049

Griniveien 54 - riving av deler av boligen, oppføring av garasje med bod, fasadeendringer
Saksnummer: 2025/11696 - Byggesak
https://innsyn.pbe.oslo.kommune.no/saksinnsyn/casedet.asp?caseno=202511696

Bjerkebakken 16 - påbygg og tilbygg
Saksnummer: 2025/18621 - Byggesak
https://innsyn.pbe.oslo.kommune.no/saksinnsyn/casedet.asp?direct=Y&mode=&caseno=202518621

For mer informasjon om reguleringsforhold kontakt megler eller søk på saksnummer/adresse/gnr. bnr på plan- og bygningsetatens hjemmeside.

Odelsrett
Det hviler ikke odelsrett på eiendommen.

Konsesjon
Kjøp av eiendommen er ikke konsesjonspliktig.

Dersom eiendommen er større enn 2 mål plikter kjøper å undertegne dokumenter i forbindelse med søknad om konsesjonsfrihet.

Tinglyste heftelser og rettigheter
På eiendommen er det tinglyst følgende heftelser og rettigheter som følger eiendommens matrikkel ved overskjøting til ny hjemmelshaver:

301/12/460/1:
11.09.1940 - Dokumentnr: 6971 - Bestemmelse om deleforbud
Bestemmelse om bebyggelse
Overført fra gnr 12 bnr 461
Med flere bestemmelser
Bestemmelse om veg
Bestemmelse om gjerde
Bestemmelse om vann/kloakkledning
Bestemmelse om benyttelse
Overført fra: Knr:0301 Gnr:12 Bnr:460
Gjelder denne registerenheten med flere

11.09.1940 - Dokumentnr: 6973 - Bestemmelse om deleforbud
Bestemmelse om bebyggelse
Med flere bestemmelser
Bestemmelse om veg
Bestemmelse om gjerde
Bestemmelse om vann/kloakkledning
Bestemmelse om benyttelse
Overført fra: Knr:0301 Gnr:12 Bnr:460
Gjelder denne registerenheten med flere

04.12.1945 - Dokumentnr: 7504 - Bestemmelse om veg
Bestemmelse om gjerde
Bestemmelse om kloakkledning
Overført fra: Knr:0301 Gnr:12 Bnr:460
Gjelder denne registerenheten med flere

03.02.1947 - Dokumentnr: 1265 - Best. om vann/kloakkledn.
Overført fra: Knr:0301 Gnr:12 Bnr:460
Gjelder denne registerenheten med flere

23.06.1947 - Dokumentnr: 7150 - Erklæring/avtale
VEDR. KJELLERROM
Overført fra: Knr:0301 Gnr:12 Bnr:460
Gjelder denne registerenheten med flere

17.07.1947 - Dokumentnr: 8662 - Best. om vann/kloakkledn.
Overført fra: Knr:0301 Gnr:12 Bnr:460
Gjelder denne registerenheten med flere

28.10.2013 - Dokumentnr: 921613 - Bestemmelse om veg
Midlertidig dispensasjon fra bygningsloven
Røatoppen godkjennes inntil videre i sin nåværende bredde
Plikt til fremtidig vederlagsfri avståelse av veggrunn til Oslo kommune
Overført fra: Knr:0301 Gnr:12 Bnr:460
Gjelder denne registerenheten med flere

28.11.2025 - Dokumentnr: 1458041 - Registerenheten kan ikke disponeres over uten samtykke fra rettighetshaver
Rettighetshaver: Nordvik Oppgjør AS
Org.nr: 814 449 912
Elektronisk innsendt

20.09.2018 - Dokumentnr: 1296305 - Seksjonering
Opprettet seksjoner:
Snr: 1
Formål: Bolig
Sameiebrøk: 1/5

Legalpant
Kommunen har legalpant som sikkerhet for riktig betaling av kommunale avgifter og eventuell eiendomsskatt. De øvrige seksjonseierne i sameiet har legalpant på inntil 2G som sikkerhet for krav som følger av sameieforholdet, typisk vil dette gjelde felleskostnader.

Legalpant er pant som ikke kommer frem av grunnboksutskriften, og har bedre prioritet enn for eksempel lån til bank som er tinglyst på seksjonen. Legalpant til kommunen har prioritet foran legalpant til sameiet.

Øvrige kjøpsforhold

Diverse
Det opplyses om at ingen kan eie mer enn to boligseksjoner i sameiet, jf. eierseksjonsloven § 23. Seksjoner som eies av nærstående eller via firma teller med.

Etter lov om eierseksjoner § 31, er sameierne overfor sameiets kreditorer ansvarlige etter sin sameiebrøk. Ved manglende betaling av fellesutgifter har sameiet legalpanterett i den enkelte eierseksjon på inntil 2 ganger folketrygdens grunnbeløp.

Kjøper og selger er forpliktet til å undertegne standard kjøpekontrakt utarbeidet av Nordvik i forbindelse med eiendomstransaksjonen. Kjøpekontrakt kan besiktiges hos eiendomsmegler før bud inngis. Kontakt eiendomsmegler for spørsmål.

Selger leverer eiendommen i ryddig og rengjort stand.

Overtagelse
Overtakelse skjer etter avtale med selger.

Før boligen overleveres kjøper, skal fullt oppgjør og omkostninger være mottatt på meglers klientkonto.

Sentrale lover
Eiendommen selges etter reglene i avhendingsloven.

Generelle bestemmelser:
Alle innvendige og utvendige arealangivelser, samt beskrivelser av bygningen er hentet fra vedlagte tilstandsrapport/boligsalgsrapport. Salgsoppgaven er basert på de opplysningene selger har gitt til megler, den bygningssakkyndiges tilstandsrapport, samt opplysninger innhentet fra kommunen, Kartverket og andre tilgjengelige kilder. Det er viktig at kjøper setter seg grundig inn i alle salgsdokumentene, herunder salgsoppgave, tilstandsrapport og selgers egenerklæring. Kjøper anses kjent med forhold som er tydelig beskrevet i salgsdokumentene, og slike forhold kan ikke påberopes som mangler. Dette gjelder uavhengig av om kjøper har lest dokumentene.

Det kan være avvik fra dagens rombruk/rombenevnelser sammenlignet med det som er byggemeldt/godkjent. Alle interessenter oppfordres til å undersøke eiendommen nøye, gjerne sammen med fagkyndig før bud inngis. Kjøper som velger å kjøpe usett kan ikke gjøre gjeldende som mangel noe han burde blitt kjent med ved undersøkelsen.

Dersom det er behov for avklaringer, anbefaler vi at interessenter rådfører seg med eiendomsmegler eller egne rådgivere før det legges inn bud.

En bolig som har blitt brukt i en viss tid, har vanligvis blitt utsatt for slitasje og skader kan ha oppstått. Slik bruksslitasje må kjøper regne med, og det kan avdekkes

enkelte forhold etter overtakelse som nødvendiggjør utbedringer. Normal slitasje og skader som nødvendiggjør utbedring, er innenfor hva kjøper må forvente og vil ikke utgjøre en mangel.

Kjøper og selgers rettigheter og plikter reguleres av avtalen mellom partene, samt informasjonen som har vært tilgjengelig for kjøperen i forbindelse med handelen. Avtalen utfylles av avhendingsloven, og det gjelder ulike avtalevilkår avhengig av om kjøper er forbrukerkjøper eller ikke. Dette er nærmere beskrevet nedenfor.

På grunn av ulike avtalevilkår kan selger vurdere bud fra en som ikke er forbruker, ulikt fra en forbrukers bud. Dersom kjøper ikke er forbruker, er selger sitt mulige mangelsansvar begrenset fordi eiendommen selges "som den er". Selger kan ikke ta «som den er» forbehold ovenfor en forbrukerkjøper. Selv et lavere bud fra en som ikke er forbruker kan foretrekkes fordi begrensningen i mulig mangelsansvar kan ha egenverdi for selger. Selger står fritt til å forkaste eller akseptere ethvert bud, og er for eksempel ikke forpliktet til å akseptere høyeste bud.

Budgiver skal i budskjema avgi egenerklæring om budgiver er forbruker eller næringsdrivende/ person som hovedsakelig handler som ledd i næringsvirksomhet. Budgivere får informasjon dersom andre bud er inngitt av en som ikke er forbruker.

Forbrukerkjøp - definisjon:
Med forbrukerkjøp menes kjøp av eiendom når kjøperen er en fysisk person som ikke hovedsakelig handler som ledd i næringsvirksomhet.

Forbruker – avtalevilkår:
Eiendommen har en mangel dersom den ikke er i samsvar med kravene som følger av avtalen, eller det foreligger brudd på bestemmelsene i avhendingsloven §§ 3-2 til 3-8. Hvis eiendommen ikke er i samsvar med det kjøperen må kunne forvente ut ifra alder, type og synlig tilstand, kan det være grunnlag for mangelskrav. Det samme gjelder hvis det er holdt tilbake eller gitt uriktige opplysninger om eiendommen. Dette gjelder likevel bare dersom man kan gå ut ifra at det virket inn på avtalen at opplysningen ikke ble gitt eller at feil uriktige opplysninger ikke blir rettet i tide på en tydelig måte.

Boligen kan ha en mangel etter avhendingsloven § 3-3 dersom det er avvik mellom opplyst og faktisk innvendig areal, forutsatt at avviket er på 2% eller mer og minimum 1 kvm.

Ved beregning av et eventuelt prisavslag eller erstatning må kjøper selv dekke tap/kostnader opptil et beløp på kr 10 000 (egenandel).

Ikke-forbruker (næringsdrivende) – definisjon:
Hvis kjøper er en juridisk person, eller en fysisk person som hovedsakelig handler som ledd i næringsvirksomhet, vil kjøpet ikke anses som et forbrukerkjøp.

Ikke-forbruker – avtalevilkår:
Eiendommen har en mangel dersom den ikke er i samsvar med kravene som følger av avtalen. Eiendommen selges «som den er», og selgers ansvar utover det konkret avtalte er da begrenset etter avhendingsloven § 3-9, første ledd andre setning.

Avhendingsloven § 3-3 andre ledd fravikes, og hvorvidt boligens arealsvikt utgjør en mangel vurderes etter avhendingsloven § 3-8.

Informasjon om kjøpers undersøkelsesplikt, herunder oppfordringen om å undersøke eiendommen nøye, gjelder også for kjøpere som ikke anses som forbrukere.

Boligselgerforsikring
Selger har tegnet boligselgerforsikring. Se selgers egenerklæringsskjema vedlagt salgsoppgaven.

Boligkjøperforsikring
I samarbeid med Storebrand og HELP tilbyr Nordvik Boligkjøperpakke til våre boligkjøpere. Boligkjøperpakken er et gunstig forsikringskonsept som inneholder alle de forsikringene du trenger til den nye boligen din.

Boligkjøperpakke Hus inneholder: Boligkjøperforsikring fra HELP, flytteforsikring, innboforsikring Super og husforsikring Super fra Storebrand.

Boligkjøperforsikring er en rettshjelpsforsikring som gir trygghet og profesjonell juridisk hjelp dersom det oppdages uventede feil eller mangler ved boligen. Forsikringen gjelder i 5 år fra overtakelsen.

Flytteforsikring dekker skade på eiendeler under flytting ved plutselig og uforutsett hendelse som oppstår under transport eller i forbindelse med bæring mellom bolig, bil eller lagringssted. Forsikringen varer i 1 år fra budaksept.

Innboforsikring Super dekker tingene dine ved blant annet tyveri, brann eller vannskader. Vår beste innboforsikring Super inkluderer blant annet uflaksforsikring, bistand ved ID-tyveri og psykologhjelp ved alvorlige hendelser hjemme. Forsikringen gjelder i 3 måneder fra overtakelsesdatoen av ny bolig.

Husforsikring Super dekker alt fra brann og vannskader til naturskader og bekjempelse av rotter og mus. I tillegg inkluderer Super-dekningen vannskader fra våtrom, sopp- og råteskader, og følgeskader på bygningen som skyldes håndverkerfeil. Forsikringen gjelder i 3 måneder fra overtakelsesdatoen av ny bolig.

Velger du Boligkjøperpakke Hus+ får du i tillegg renteforsikring:
Renteforsikringen kan hjelpe deg med rentekostnaden og forsikringspremien på din primærbolig som skal selges, hvis salgsprosessen fører til at du må betale rentekostnader på to lån. Forsikringen gjelder i 9 måneder (3 måneder karenstid) og dekker inntil 15 000

kroner i måneden.

Boligkjøperforsikring fra HELP kan også kjøpes separat og inkluderer da flytteforsikring fra Storebrand.

Boligkjøperpakke/Boligkjøperforsikring må tegnes senest ved kontraktsignering og gjelder fra overtakelsen. Kjøper blir kontaktet av Storebrand med et tilbud på videre forsikring av hus og innbo.

Se pris og mer informasjon om forsikringene i produktarket vedlagt salgsoppgaven, eller ta kontakt med megler.

Betalingsbetingelser
Oppgjør skal betales i en samlet innbetaling fra norsk bank. Betaling fra utlandet tillates kun i unntakstilfeller og dersom det er avklart med megler i anledning avtaleinngåelse (budaksept).

Viktig informasjon om budgivning
Alle bud skal inngis skriftlig til megler, som formidler disse videre til selger. Kravet til skriftlighet gjelder også budforhøyelser og motbud, aksept eller avslag fra selger.

Bud kan legges inn på eiendommens finn-annonse ved å trykke på knappen «gi bud» eller via vår hjemmeside. Bud kan legges inn på eiendommens annonse på hjem.no/finn.no ved å trykke på knappen «gi bud» eller via vår hjemmeside. Ved elektronisk budgivning legges bud inn ved å benytte BankID. Bud kan også inngis på budskjema vedlagt i salgsoppgaven.

Før megler formidler bud til selger, skal megler innhente gyldig legitimasjon og signatur fra budgiver. Kravet til legitimasjon og signatur er oppfylt for budgivere som benytter e-signatur, eksempelvis BankID eller MinID. Senere bud kan inngis per e-post eller SMS til megler.

Dersom budgiver skal by på eiendommen i henhold til kjøpsfullmakt må megler kontaktes i forkant av budgivning. Ved bruk av kjøpsfullmakt, må fullmakten oversendes til megler i forkant av budgivning.

Kjøper kan ikke kreve at eiendommen tinglyses på andre enn kjøper. Om kjøper ønsker at noen andre skal stå som hjemmelshaver, må det tas forbehold om dette i budet. Selger kan velge å ikke akseptere dette.

Et bud bør inneholde eiendommens adresse (eventuelt gnr/bnr), kjøpesum, budgivers kontaktinformasjon, finansieringsplan, akseptfrist, overtakelsesdato og eventuelle forbehold som for eksempel usikker finansiering, salg av nåværende bolig ol. Normalt vil ikke et bud med forbehold bli akseptert før forbeholdet er avklart. Konferer gjerne med megler før bud avgis.

Megler skal legge til rette for en forsvarlig avvikling av budrunden. I forbrukerforhold (dvs. der selger er forbruker) skal megleren ikke formidle bud med kortere akseptfrist enn kl. 12.00 første virkedag etter siste annonserte visning. Senere bud må ha en tilstrekkelig lang akseptfrist til at megler, så langt det er nødvendig og mulig, kan videreformidle budet og eventuelle forbehold til alle involverte parter og legge til rette for at disse får tid til å områ seg, jf. forskrift om eiendomsmegling § 6-3.

Akseptfrist bør derfor være på minimum 30 minutter, og budforhøyelser bør skje senest 10 minutter før fristens utløp. Dersom bud inngis med en frist som åpenbart er for kort til at megleren kan avvikle budrunden på en forsvarlig måte, vil megler fraråde budgiver å stille slik frist. Megleren vil uoppfordret gi sin vurdering av det enkelte bud overfor selgeren, når budet er gitt innenfor akseptfristene ovenfor.

Megler skal så snart som mulig bekrefte skriftlig overfor budgivere at budene deres er mottatt.
Megler kan ikke formidle bud med forbehold om at budet eller forbehold i budet skal holdes skjult (hemmelig) for andre budgivere og interessenter.

Etter at handel har kommet i stand, eller dersom en budrunde avsluttes uten at handel er kommet i stand, kan en budgiver kreve kopi av budjournalen i anonymisert form.

Kopi av budjournal skal gis til kjøper og selger uten ugrunnet opphold etter at handel er kommet i stand. Dersom det er viktig for budgiver å bevare sin anonymitet, bør budet fremmes gjennom fullmektig.

For mer informasjon om budgivningsprosessen, se «Forbrukerinformasjon om budgivning», som er vedlagt salgsoppgaven, eller ta kontakt med megler.

Tilbud på finansiering
Du kan søke om boliglån hos vår samarbeidspartner Storebrand, og få svar på dagen.

Med boliglån i Storebrand kan du være trygg på at du til enhver tid har blant markedets mest konkurransedyktige renter. Du vil bli tatt godt vare på av et av Norges beste servicemiljøer innen bank.

Som kunde i Storebrand Bank får du en fast kontaktperson å forholde deg til, som vil gi deg gode råd og god hjelp med kort svartid. Søk om boliglån i Storebrand og få

· Enkel søknad - og etableringsprosess
· Svar på dagen
· Fast kontaktperson å forholde deg til
· Trygghet for at du alltid har konkurransedyktige betingelser

Ta kontakt på telefon 22 31 22 21 eller nordvik@storebrand.no. Les mer på storebrand.no/nordvik.

Meglerforetaket kan motta provisjon ved formidling av finansielle tjenester.

Hvitvasking
Eiendomsmeglere er underlagt lov om hvitvasking og tilhørende forskrift. Etter hvitvaskingsloven er eiendomsmegler pålagt å gjennomføre kundetiltak av både selger og kjøper.

Hvis kjøper ikke bidrar til at megler får gjennomført kundetiltak, og dette fører til at transaksjonen ikke kan gjennomføres eller blir forsinket, misligholder kjøper avtalen. Etter 30 dager anses misligholdet vesentlig, og selger har rett til å heve avtalen og gjennomføre dekningssalg for kjøpers regning. Dersom det er selger som ikke bidrar til at megler får gjennomført løpende kundetiltak underveis i oppdraget må eiendomsmegler stanse gjennomføringen av transaksjonen. Selger vil i et slikt tilfelle ha misligholdt sine forpliktelser, og kjøper vil kunne ha et krav mot selger etter avhendingsloven.

Hvis kundetiltak ikke lar seg gjennomføre, vil Nordvik Eiendomsmegling ikke kunne bistå med handelen eller foreta oppgjør.

Personopplysningsloven
Personopplysninger vil bli behandlet i samsvar med personopplysningsloven. Ved å registrere deg som interessent og/eller budgiver eller kjøpe vil vi innhente, behandle og registrere personopplysninger om deg.

Eiendomsmeglingsforetak har plikt til å oppbevare kontrakter og dokumenter i 10 år, jf. eiendomsmeglingsforskriften § 3-7 (3). Denne oppbevaringsplikten begrenser muligheten for å få slettet personopplysninger. Du kan lese mer om Nordviks behandling av personopplysninger i vår personvernerklæring på nordvikbolig.no/personvern.

Om oppdraget

Meglers vederlag
Vederlag:
Provisjon: 0,90% av salgssum (min. kr. 45 000,-) – estimert til kr. 139 500,-
Grunnpakke Hus kr. 13 900,-
Markedspakke inkl. trykket salgsoppgave kr. 24 900,-
Oppgjørshonorar kr. 7 990,-
Tilrettelegging kr. 19 900,-
Visningshonorar/overtagelseshonorar per stk. kr. 3 900,-

Utlegg:
Foto (faktureres direkte til kunden) kr. 7 500,-
Tilstandsrapport inkl. målsatt plantegning (Faktureres direkte) kr. 25 000,-

Samlet skal selger betale kr. 242 590,- for vederlag og utlegg ved salg til prisantydning.

Dersom oppdraget utløper eller blir sagt opp, uten at handel er kommet i stand, har megler krav på et rimelig vederlag for medgått tid/utført arbeid og avtalte utgifter (tilrettelegging, markedsføring og avholdte visninger) samt eventuelle utlegg. Ved beregningen av vederlaget skal det tas utgangspunkt i timeprisen som er kr. 3 900,-.

Vedlegg til salgsoppgaven
Vedleggene er en del av den komplette salgsoppgaven. Det er viktig at interessenter setter seg godt inn i vedleggene og kontakter megler med eventuelle spørsmål før bud inngis.

Status salgsoppgave
Salgsoppgaven er sist endret 30. mars 2026

Megler
Joakim Swartling, Eiendomsmegler / Partner
Tlf. 98822420

Megler 2
Marcus Nielsen Rommen, Eiendomsmegler / Partner
Tlf. 90472375

Meglerforetaket
Nordvik Røa
0751 OSLO
Juridisk navn: Oslo Vest Eiendomsmegling AS
Org. nr.: 924873396

Samarbeidspartnere og foretak med tilknytning til Nordvik
Meglerforetaket og Nordvik-kjeden samarbeider med en rekke foretak som tilbyr produkter eller tjenester i forbindelse med megleroppdraget.

- Storebrand leverer boligselgerforsikring, finansieringsløsninger og forsikringer til kjøper
- Help forsikring leverer boligkjøperforsikring
- Flytte- og lagringstjenester gjennom Loyalty, oppussing gjennom Steddy, bredbånd levert av Telenor, alarm levert av Sector alarm, strøm levert av Fjordkraft og Fortum og utleietjenester levert av Utleiemegleren. Hvilke tilbud kjøper og selger får i forbindelse med oppdraget kan variere ut fra hvor i landet eiendommen ligger.

Nordvik Bolig AS, som er franchisegiver for Nordvik-kjeden, eier aksjer i Bomega AS (Hjem.no).

Røatoppen 4D

Nabolaget Røa nordre - vurdert av 95 lokalkjente

Nabolaget spesielt anbefalt for

- Familier med barn
- Etablerere
- Husdyreiere

Skoler

Bogstad skole (1-7 kl.)	377 elever, 20 klasser	14 min 🚶 1.1 km
Huseby skole (1-7 kl.)	552 elever, 26 klasser	18 min 🚶 1.5 km
Voksen skole (1-7 kl.)	524 elever, 24 klasser	21 min 🚶 1.8 km
Rudolf Steinerskolen i Oslo (1...	475 elever, 23 klasser	23 min 🚶 1.9 km
Hovseter skole (8-10 kl.)	689 elever, 48 klasser	21 min 🚶 1.7 km
Persbråten videregående skole	650 elever, 25 klasser	21 min 🚶 1.8 km
Ullern videregående skole	530 elever, 20 klasser	10 min 🚗 4.5 km


Offentlig transport

Ekraveien	Linje 2N	2 min 🚶 0.2 km
Ekraveien	Linje 2	4 min 🚶 0.4 km
Sollerud	Linje 13	8 min 🚗 3.9 km
Lysaker stasjon	Totalt 8 ulike linjer	10 min 🚗 5.6 km
Oslo S	Totalt 24 ulike linjer	19 min 🚗 12.2 km

Barnehager

Montessoribhg - Solsikken Kner...	10 barn	3 min 🚶 0.2 km
Mølleplassen spesialbarnehage ...	10 barn	6 min 🚶 0.5 km
Mølleplassen Kanvas-barnehage ...	39 barn	6 min 🚶 0.5 km

Aldersfordeling

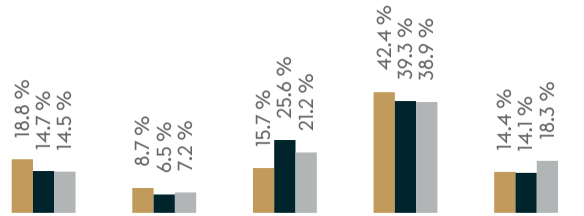

Område	Personer	Husholdninger
Røa nordre	1 873	716
Oslo og omegn	999 185	490 708
Norge	5 425 412	2 654 586

Opplevd trygghet

Veldig trygt 89/100

Kvalitet på skolene

Veldig bra 86/100

Naboskapet

Godt vennskap 74/100

Primære transportmidler

- Tog/t-bane
- Egen bil

Sport

Røa Vel - ballbinge	4 min
Snargangen barnepark - ballpla...	9 min
EVO Røa	11 min
SATS Røa Trening&Bad	13 min

Turmulighetene
Nærhet til skog og mark 95/100

Støynivået
Lite støynivå 94/100

Gateparkering
Lett 88/100



Innholdet i nabolagsprofilen er hentet fra ulike datakilder, og feil eller mangler kan forekomme. Vurderinger og sitater er innhentet på web og gir uttrykk for hvordan naboene vurderer nabolaget. FINN.no AS kan ikke holdes ansvarlig for feil/mangler i profilen.
Copyright © Finn.no AS 2025

Tilstandsrapport

Enebolig
Røatoppen 4 D, 0756 OSLO
OSLO kommune
gnr. 12, bnr. 460, snr. 1

Sum areal alle bygg: BRA: 195 m² BRA-i: 195 m²



Befaringsdato: 09.03.2026 **Rapportdato:** 10.03.2026 **Oppdragsnr.:** 11114-2162 **Eiendomsverdi ref nr:** KT5257

Autorisert foretak: Bolig og Eiendomstakst AS **Sertifisert Takstingeniør:** Jan-Petter Vie

Rapporten kan brukes i inntil ett år etter rapportdato, og kan ikke gjenbrukes ved flere boligsalg i denne perioden.
Skjer det endringer, oppstår skader også videre på boligen, bør du som selger be om oppdatert rapport.

Norsk takst

Norsk takst er bransjeorganisasjonen for landets bygningssakkyndige og takstforetak, med om lag 1400 sertifiserte medlemmer fordelt på omtrent 1000 bedrifter. I boligomsetningen regnes takstrapportene som et helt avgjørende element i den informasjonen som gjøres tilgjengelig for kjøper. Årlig leverer medlemmene rundt 120.000 slike takster. Det gir unik oversikt over norske boliger, og bidrar til at alle oppdrag kan utføres med utgangspunkt i erfaringsbasert kvalitet.

Det stilles høye krav til utdanning, sertifisering og yrkesetikk. Norsk takst er opptatt av at boligomsetningen skal være trygg, og legger vekt på å opptre uavhengig av andre bransjeaktører. Bygningssakkyndige fakturerer sine tjenester uten hensyn til hvilken pris som oppnås, og skal heller ikke på annen måte ha noen egeninteresse knyttet til handelen.

Uavhengighet og god fagkunnskap har over tid bygget troverdighet og tillit. Både selger og kjøper skal kunne stole på bygningssakkyndiges vurderinger. For tilfeller der det likevel skulle oppstå misnøye med utført arbeid, har vi sammen med Forbrukerrådet etablert en klagenemnd.

Norsk takst har en sentral rolle i utviklingen av norske standarder, regler og profesjonsprinsipper, og representerer bransjen i alle relevante internasjonale fora. Dette sikrer at norske bygningssakkyndige tidlig kan tilpasse seg krav og bransjetrender fra utlandet, samtidig som takseringsfaget får en norsk stemme på verdensbasis. Organisasjonen bidrar i næringspolitisk sammenheng, og har vært en pådriver for å sikre at lover og regler gir trygghet for forbrukerne i boligomsetningen.

Rapportansvarlig

Jan-Petter Vie

Jan-Petter Vie

petter@vies.no

930 07 718

Dette trenger du å vite om tilstandsrapporten



Hva er en tilstandsrapport?

En tilstandsrapport beskriver synlige skader/avvik eller tegn på skader/avvik på boligen. Rapporten fremhever vanligvis ikke positive egenskaper ved boligen.



Hva vurderer en bygningssakkyndig?

Den bygningssakkyndige vurderer boligen ut fra hva man kan forvente av en bygning av samme alder og type. Vurderingen gjøres som regel mot hvordan det var vanlig å bygge og regler som gjaldt da boligen ble oppført (søknadstidspunktet). Forhold som er vanlige for bygningens alder, slik som slitasje etter normal bruk regnes ikke som avvik.



Hva inneholder tilstandsrapporten?

Den bygningssakkyndige undersøker rom og bygningsdeler slik det kommer frem av Forskrift til avhendingsloven. Tilstandsrapporten inneholder bare avvik som den bygningssakkyndige kan se eller kontrollere med enkle hjelpemidler. Det gjøres ikke nærmere undersøkelser slik som åpning av vegger eller andre bygningsdeler. I vegg mot våtrom og rom under terreng kan det borres et hull for å gjøre enkle undersøkelser slik som fuktsøk.

Når du kjøper en brukt bolig

Når du kjøper en brukt bolig, er det viktig å være oppmerksom på at dette ikke kan sammenlignes med å kjøpe en ny bolig. Måten boligen ble bygget på kan være annerledes enn i dag. Bygninger svekkes over tid, og utsettes for slitasje blant annet på grunn av bruk og vær og vind. Mange boliger fornyes helt eller delvis, noen i flere omganger, eller det oppføres tilbygg. Særlig for boliger som er pusset opp eller endret, er det viktig å merke seg at fornyelse av overflater ikke nødvendigvis betyr at bygningsdeler under er forbedret.

Vurdering mot byggeregler

Den bygningssakkyndige vil vurdere boligen mot hvordan det var vanlig å bygge og regler som gjaldt på søknadstidspunktet. Den bygningssakkyndige ser etter avvik som har betydning for og som reduserer boligens funksjon og verdi, og som kommer frem av forskrift til avhendingslova.

Noen bygningsdeler og forhold vil den bygningssakkyndige vurdere mot dagens regelverk. Etter dagens regelverk vil disse kunne få avvik og/eller TG2 eller TG3 uten at det nødvendigvis er krav om at avviket utbedres. Dette kan gjelde sluk, tettesjikt og fall på bad og vaskerom, forhold som gjelder sikkerhet mot brann, rekkverk, trapper osv.

Tilstandsrapporten beskriver ikke hele boligen

BYGNINGSSAKKYNDIGE SER FOR EKSEMPEL IKKE PÅ

• vanlig slitasje og normal vedlikeholdstilstand • bagatellmessige forhold som ikke påvirker bygningens bruk eller verdi vesentlig • etasjeskillere • tilleggsbygg slik som garasje, bod, anneks, naust også videre • utvendige trapper • støttemurer • skjulte installasjoner • installasjoner utenfor bygningen • full funksjonstesting av el- og VVS-installasjoner • geologiske forhold og bygningens plassering på grunnen • bygningens planløsning • bygningens innredning • løsøre slik som hvitevarer • utendørs svømmebasseng og pumpeanlegg • bygningens estetikk og arkitektur • bygningens lovlighet (bortsett fra bruksendringer, branneller og forhold som åpenbart kan påvirke helse, miljø og sikkerhet) • fellesarealer (med mindre boligeier har vedlikeholdsplikt for fellesarealer og dette er kjent for bygningssakkyndig, eller fellesarealet har en særlig tilknytning til boligen).

© iVerdi 2023 © Norsk takst 2023

Malen til denne rapporten, inkludert standardtekstene fra Norsk takst, er vernet etter åndsverkloven og kan kun benyttes av medlemsforetakene i Norsk takst og av takstingeniører som er sertifisert i slikt foretak, samt av kunder hos iVerdi og studenter hos NEAK. For andre aktører er eksemplarfremstilling av malen og standardtekster, som utskrift og annen kopiering til bruk som grunnlag for tilsvarende rapporter, bare tillatt når det er hjemlet i lov (kopiering til privat bruk, sitat o.l.) eller avtale med Norsk Takst (Forside) eller iVerdi (Hjem-iVerdi).

Utnyttelse i strid med lov eller avtale kan medføre erstatnings- og straffeansvar.

Bolig og Eiendomstakst AS
Elvefaret 43
0751 OSLO

Dette trenger du å vite om tilstandsrapporten

Tilstanden vurderes med ulike tilstandsgrader

Tilstanden gir uttrykk for en gitt forventet tilstand, blant annet vurdert ut fra alder og normal bruk. Ved Tilstandsgrad 0 (TG0) og Tilstandsgrad 1 (TG1) gir den bygningssakkyndige normalt ingen begrunnelse for valg av tilstandsgrad. Grunnen er at bygningen eller bygningsdelen da bare har normal slitasje. Ved skjulte konstruksjoner kan alder alene avgjøre tilstandsgrad. Når bygningssakkyndige anbefaler tiltak, for eksempel utbedringer, må brukeren av rapporten vurdere om tiltakene er nødvendige og lønnsomme.
Når den bygningssakkyndige velger tilstandsgrad, baseres vurderingen på faste kriterier som følger av gjeldende bransjestandard for Teknisk tilstandsanalyse ved omsetning av bolig og Forskrift til avhendingslova.

TG 0

TILSTANDSGRAD 0, TG0: INGEN AVVIK

Bygningsdelen skal være tilnærmet ny, ikke vise tegn på slitasje og det skal være lagt frem dokumentasjon på faglig god utførelse. Det er ingen merknader til delen.

TG 1

TILSTANDSGRAD 1, TG1: MINDRE AVVIK

Bygningsdelen skal bare ha normal slitasje, og strakstiltak skal ikke anses som nødvendig. Graden kan også brukes når delen er ny, men der dokumentasjon på faglig god utførelse mangler.

TG 2

TILSTANDSGRAD 2, TG2: VESENTLIGE AVVIK OG MINDRE AVVIK SOM ETTER NS 3600 GIR TG 2

Bygningsdelen skal enten ha feil utførelse, en skade eller symptomer på skade, sterk slitasje eller nedsatt funksjon. Graden gis når bygningsdelen trenger vedlikehold eller tiltak i nær fremtid. Graden skal også brukes når delen er gammel og det er grunn til å varsle om faren for skader på grunn av alderen, eller når det er grunn til å overvåke delen spesielt på grunn av fare for større skader eller følgeskader.

TG 3

TILSTANDSGRAD 3, TG3: STORE ELLER ALVORLIGE AVVIK

Denne tilstandsgraden brukes ved kraftige tegn på forhold som man må regne med trenger utbedring straks eller innen kort tid. Det er påvist funksjonssvikt eller sammenbrudd.

TG IU

IKKE UNDERSØKT/IKKE TILGJENGELIG FOR UNDERSØKELSE

Det kan være avvik/skader som ikke er avdekket.

Informasjon om utbedringskostnader

Utbedringskostnadene i rapporten er sjablongmessige anslag basert på observerte forhold som feil, skader eller uregelmessigheter, samt foreslåtte tiltak. Disse anslagene er veiledende, angis i fem intervaller, er basert på generelle erfaringstall, og må ikke forveksles med konkrete pristilbud fra håndverkere eller entreprenører. Faktiske kostnader kan variere betydelig, avhengig av individuelle valg, materialpriser og markedsforhold. For å få en nøyaktig vurdering av utbedringskostnadene anbefales ytterligere undersøkelser og innhenting av flere pristilbud fra kvalifiserte fagfolk. Slike anslag gis for TG3, der dette er mulig.

- Tiltak under kr 20 000
- Tiltak mellom kr 20 000 – 100 000
- Tiltak mellom kr 100 000 – 200 000
- Tiltak mellom kr 200 000 – 500 000
- Tiltak over kr 500 000

Beskrivelse av eiendommen

Bolig fundamentert med støpt mur/såle, yttervegger i mur/treverk med trepanel, plater og puss på fasader, etasjeskiller med støpt dekke/trebjelkelag, vinduer med 2-lags glass, malte dører og flatt tak tekket med papp eller folie.

Bolig med normalt god standard fra byggeåret.

Boligen har bla. terrasse, balkong, enstavsparkett, fliselagte våtrom med varmekabler, kjøkkeninnredning med integrerte hvitevarer, ladeboks til el-bil i garasje, utvendige solscreens på flere vinduer m.m.

Alle bygningskonstruksjoner er fra byggeåret.

Enebolig - Byggeår: 2018

UTVENDIG Gå til side

Det er taktekking av papp/folie fra byggeåret. Siden taket (takkonstruksjon, taktekking og skorstein) kun er besert på alder, er vurderingen begrenset av dette. Det er ikke sikkerhetsmessig forsvarlig å observere fra stige. Selv om det ikke er avdekket skader under befaringen, betyr ikke dette at det ikke foreligger skader som en besiktigelse på taket kan avdekke. Vær oppmerksom på denne risikoen. En undersøkelse av taket kan utføres av en fagperson under tilstrekkelige sikkerhetsforhold.
Det er beslag, renner og nedløp i stål fra byggeåret.
Det er mur og trevegger med trepanel, plater og puss på fasader fra byggeåret.
Flatt tak med antatte tresperrer og undertak av plater. Alt fra byggeåret.
Det er vinduer med 2-lags glass fra byggeåret. Normal elde og slitasje.
Det er malte ytterdører, elektrisk leddport til garasje med balkongdører med glass. Alle dører er fra byggeåret.
Det er markterrasse med tregulv og levegger ved inngangspartiet.
Det er balkong med støpt dekke og rekkverk i glass ut fra stue/kjøkken.

INNVENDIG Gå til side

Det er gulv med enstavsparkett, fliser og malt støpt gulv. Det er vegger med malte flater og fliser. Det er himlinger med malte flater.
Det er etasjeskillere med støpt dekke og trebjelkelag.
Det er stålpipe, tilkoblet peisovn i stue. Pipe og ildsted er fra byggeåret.
Det er utforede vegger i treverk/stål i underetasje. Det ble foretatt hulltaking i utforet vegg under trapp, uten å påvise unormale fuktutslag.
Det er innvendig tretrapp i eik, med spilerekkverk fra byggeåret i boligen.
Det er innvendige malte dører fra byggeåret i boligen.

VÅTROM Gå til side

Bad i underetasje.
Fliselagt bad fra byggeåret med dusj, veggmontert wc og servant.
Eier har fdv dokumentasjon fra utbygger, men ingen dokumentasjon på oppbygging av rommet med membran, el-arbeider, rørarbeider m.m.
Fliselagte vegger og malt himling.
Det er fliselagt gulv med varmekabler.
Det er plastsluk med udokumentert utførelse på membran.
Det er glatt servantskap i rommet.
Det er mekanisk avtrekk fra rommet.
Hulltaking ble ikke foretatt, da vegg inn mot bad ble kontrollert fra inspeksjonsluke i gang/sluse. Ingen unormale fuktutslag ble observert.

Bad 1 i 2 etasje
Fliselagt bad fra byggeåret med badekar, opplegg til vaskemaskin, veggmontert wc og servant. Eier har fdv dokumentasjon fra utbygger, men ingen dokumentasjon på oppbygging av rommet med membran, el-arbeider, rørarbeider m.m.
Det er fliselagte vegger og malt himling.
Det er fliselagt bad med varmekabler.
Plastsluk med udokumentert utførelse på membran.
Det er innredning med glatte fronter og speil med lys i rommet.
Det er mekanisk avtrekk fra rommet.
Det ble foretatt hulltaking i vegg inn mot bad fra soverom, uten å påvise unormale fuktutslag.

Bad 2 i 2 etasje
Fliselagt bad fra byggeåret med dusj, veggmontert wc og servant.
Eier har fdv dokumentasjon fra utbygger, men ingen dokumentasjon på oppbygging av rommet med membran, el-arbeider, rørarbeider m.m.
Det er fliselagte vegger og malt himling.
Det er fliselagt gulv med varmekabler.
Plastsluk med udokumentert utførelse på membran. Det er synlig membran ved sluk.
Det er innredning med glatte fronter og speil med lys i rommet.
Dusjdør er i glass.
Det er mekanisk avtrekk fra rommet.
Det ble foretatt hulltaking i vegg inn mot bad fra soverom, uten å påvise unormale fuktutslag.

KJØKKEN Gå til side

Kjøkkeninnredning i 1 etasje med malte fronter, benkeplate i kompositt og ventilator. Kjøkkenet har integrert komfyr, induksjonstopp, microvn, kjøl/frys og oppvaskmaskin.
Det er ventilator med avtrekk ut.
Kjøkkeninnredning i underetasje med glatte fronter og ventilator. Kjøkkenet har integrert komfyr og platetopp. Kjøkken med oppvaskkum og opplegg til vaskemaskin.
Det er ventilator med kullfilter.

SPESIALROM Gå til side

Separat toalettrom med servant og veggmontert wc. Det er glatt servantskap og speilskap i rommet, og varmekabler i gulv.

TOMTEFORHOLD Gå til side

Det er ukjent byggegrunn under boligen.
Det er drenering rundt boligen fra byggeåret.
Det antas å være støpt grunnmur rundt boligen.
Det er laget mindre støttemur i leca.
Det er ikke etablert helling på terreng bort fra boligen.
Det er originale utvendige vann og avløpsrør ut fra boligen.

FORHOLD SOM ÅPENBART KAN MEDFØRE FARE FOR HELSE, MILJØ OG SIKKERHET Gå til side

Beskrivelse av eiendommen

Det foreligger ikke dokumentasjon på radonsperre.

Arealer Gå til side

Forutsetninger og vedlegg Gå til side


Lovlighet Gå til side

Enebolig

• Det foreligger godkjente og byggemeldte tegninger, som stemmer med dagens bruk


Sammendrag av boligens tilstand

Fordeling av tilstandsgrader

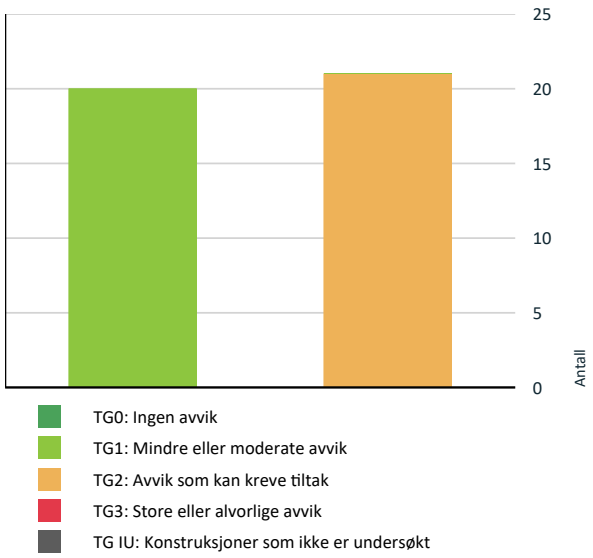

Vil du vite mer om tilstandsgrader? Se side 4.

Anslag på utbedringskostnad

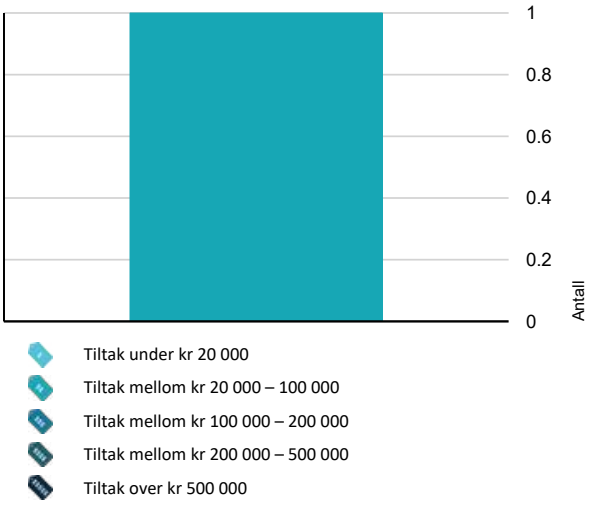

Hva er anslag på utbedringskostnad? Se side 4.

Oppsummering av avvik

Vil du vite mer? Se på rommet eller bygningsdelen senere i rapporten.

Enebolig

AVVIK SOM KAN KREVE TILTAK

Utvendig > Nedløp og beslag	Gå til side
Utvendig > Veggkonstruksjon	Gå til side
Utvendig > Dører	Gå til side
Innvendig > Overflater	Gå til side
Innvendig > Etasjeskille/gulv mot grunn	Gå til side
Innvendig > Innvendige dører	Gå til side
Tekniske installasjoner > Vannledninger	Gå til side
Tomteforhold > Fuktsikring og drenering	Gå til side
Tomteforhold > Forstøtningsmurer	Gå til side
Tomteforhold > Terrengforhold	Gå til side
Kjøkken > Underetasje > Stue/kjøkken > Overflater og innredning	Gå til side
Kjøkken > Underetasje > Stue/kjøkken > Avtrekk	Gå til side
Våtrom > Underetasje > Bad > Overflater vegger og himling	Gå til side
Våtrom > Underetasje > Bad > Sluk, membran og tettesjikt	Gå til side
Våtrom > Underetasje > Bad > Sanitærutstyr og innredning	Gå til side
Spesialrom > 1 Etasje > Toalettrom > Overflater og konstruksjon	Gå til side
Våtrom > 2 Etasje > Bad > Overflater vegger og himling	Gå til side
Våtrom > 2 Etasje > Bad > Sluk, membran og tettesjikt	Gå til side

Sammendrag av boligens tilstand

!	**Våtrom > 2 Etasje > Bad > Sanitærutstyr og innredning**	Gå til side
!	**Våtrom > 2 Etasje > Bad 2 > Overflater vegger og himling**	Gå til side
!	**Våtrom > 2 Etasje > Bad 2 > Sluk, membran og tettesjikt**	Gå til side

HELSE, MILJØ OG SIKKERHET

Forhold som åpenbart kan medføre fare for helse, miljø og sikkerhet

⚠	Dokumentasjon på radonsperre foreligger ikke.	Gå til side

Tilstandsrapport

ENEBOLIG

Byggeår
2018

UTVENDIG

TG 1 Taktekking

Punktet må sees i sammenheng med Takkonstruksjon/Loft

Beskrivelse

Det er taktekking av papp/folie fra byggeåret. Siden taket (takkonstruksjon, taktekking og skorstein) kun er besert på alder, er vurderingen begrenset av dette. Det er ikke sikkerhetsmessig forsvarlig å observere fra stige. Selv om det ikke er avdekket skader under befaringen, betyr ikke dette at det ikke foreligger skader som en besiktigelse på taket kan avdekke. Vær oppmerksom på denne risikoen. En undersøkelse av taket kan utføres av en fagperson under tilstrekkelige sikkerhetsforhold.

TG 2 Nedløp og beslag

Beskrivelse

Det er beslag, renner og nedløp i stål fra byggeåret.

Vurdering av avvik:

• Det er ikke tilfredsstillende bortledning av vann fra taknedløp ved grunnmur.

Konsekvens/tiltak

• Det bør lages system for bortledning av vann fra taknedløp ved grunnmur.

TG 2 Veggkonstruksjon

Beskrivelse

Det er mur og trevegger med trepanel, plater og puss på fasader fra byggeåret.

Vurdering av avvik:

• Det er avvik:

Trepanel er stedvis ført for nært grunnen.

Konsekvens/tiltak

• Tiltak:

Utbedringer kan vurderes.

TG 1 Takkonstruksjon/Loft

Punktet må sees i sammenheng med Taktekking

Beskrivelse

Flatt tak med antatte tresperrer og undertak av plater. Alt fra byggeåret.

TG 1 Vinduer

Beskrivelse

Det er vinduer med 2-lags glass fra byggeåret. Normal elde og slitasje.

TG 2 Dører

Beskrivelse

Det er malte ytterdører, elektrisk leddport til garasje med balkongdører med glass. Alle dører er fra byggeåret.

Vurdering av avvik:

• Det er avvik:

Det er synlig slitasje på ytterdør i underetasje. Det mangler beslag under balkongdør. Ytterdør i 1 etasje bør justeres.

Konsekvens/tiltak

• Tiltak:

Utbedringer må påregnes.

TG 1 Balkonger, terrasser og rom under balkonger

Beskrivelse

Det er markterrasse med tregulv og levegger ved inngangspartiet. Det er balkong med støpt dekke og rekkverk i glass ut fra stue/kjøkken.

INNVENDIG

TG 2 Overflater

Beskrivelse

Det er gulv med enstavsparkett, fliser og malt støpt gulv. Det er vegger med malte flater og fliser. Det er himlinger med malte flater.

Vurdering av avvik:

• Det er avvik:

Det er ikke tilstrekkelig helling på gulv ut fra garasje, malingsflass på garasjegulv, det er stedvis slitasje på parkettgulv. Det er stedvise riss, slitasje, misfarging m.m. på overflater.

Konsekvens/tiltak

• Tiltak:

Utbedringer må påregnes.

TG 2 Etasjeskille/gulv mot grunn

Beskrivelse

Det er etasjeskillere med støpt dekke og trebjelkelag.

Vurdering av avvik:

• Målt høydeforskjell på mellom 10 - 20 mm innenfor en lengde på 2 meter. Tilstandsgrad 2 gis med bakgrunn i standardens krav til godkjente måleavvik.

Konsekvens/tiltak

• For å få tilstandsgrad 0 eller 1 må høydeforskjeller rettes opp. Det vil imidlertid sjelden være økonomisk rasjonelt som et enkeltstående tiltak i en bolig som dette. Dersom boligen en gang skal renoveres, kan man vurdere slike tiltak.

TG 1 Pipe og ildsted

Beskrivelse

Det er stålpipe, tilkoblet peisovn i stue. Pipe og ildsted er fra byggeåret.

Tilstandsrapport

TG 1 Rom Under Terreng

Punktet må sees i sammenheng med 'Drenering'

Beskrivelse

Det er utforede vegger i treverk/stål i underetasje. Det ble foretatt hulltaking i utforet vegg under trapp, uten å påvise unormale fuktutslag.

TG 1 Innvendige trapper

Beskrivelse

Det er innvendig tretrapp i eik, med spilerekkverk fra byggeåret i boligen.

TG 2 Innvendige dører

Beskrivelse

Det er innvendige malte dører fra byggeåret i boligen.

Vurdering av avvik:

• Det er avvik:

Det er stedvis slitasje på dører.

Konsekvens/tiltak

• Tiltak:

Utbedringer kan vurderes.

VÅTROM

UNDERETASJE > BAD

Generell

Beskrivelse

Fliselagt bad fra byggeåret med dusj, veggmontert wc og servant. Eier har fdv dokumentasjon fra utbygger, men ingen dokumentasjon på oppbygging av rommet med membran, el-arbeider, rørarbeider m.m.



UNDERETASJE > BAD

TG 2 Overflater vegger og himling

Beskrivelse

Fliselagte vegger og malt himling.

Vurdering av avvik:

• Det er påvist sprekker i fliser.

Konsekvens/tiltak

• Det må gjøres tiltak for å utbedre avviket.

UNDERETASJE > BAD

TG 1 Overflater Gulv

Beskrivelse

Det er fliselagt gulv med varmekabler.

UNDERETASJE > BAD

TG 2 Sluk, membran og tettesjikt

Beskrivelse

Det er plastsluk med udokumentert utførelse på membran.

Vurdering av avvik:

• Membran kan ikke konstateres (ikke synlig og det foreligger heller ikke dokumentasjon).

Det er ingen synlig membran ved sluk. Det foreligger ingen dokumentasjon på membran.

Konsekvens/tiltak

• Det må innhentes dokumentasjon. Manglende membran/tettesjikt medfører risiko for lekkasjer og fukt i konstruksjonen.



UNDERETASJE > BAD

TG 2 Sanitærutstyr og innredning

Beskrivelse

Det er glatt servantskap i rommet.

Vurdering av avvik:

• Det er avvik:

Det er slitasje på håndtak til servantskap.

Konsekvens/tiltak

• Tiltak:

Utskifting kan vurderes.

UNDERETASJE > BAD

TG 1 Ventilasjon

Beskrivelse

Det er mekanisk avtrekk fra rommet.

UNDERETASJE > BAD

Tilstandsrapport

Tilliggende konstruksjoner våtrom

Beskrivelse

Hulltaking ble ikke foretatt, da vegg inn mot bad ble kontrollert fra inspeksjonsluke i gang/sluse. Ingen unormale fuktutslag ble observert.



2 ETASJE > BAD

Generell

Beskrivelse

Fliselagt bad fra byggeåret med badekar, opplegg til vaskemaskin, veggmontert wc og servant. Eier har fdv dokumentasjon fra utbygger, men ingen dokumentasjon på oppbygging av rommet med membran, el -arbeider, rørarbeider m.m.



2 ETASJE > BAD

TG 2 Overflater vegger og himling

Beskrivelse

Det er fliselagte vegger og malt himling.

Vurdering av avvik:

- Det er påvist sprekker i fliser.
- Det er vindu/dør med ikke fuktbestandige materialer i våtsonen (ved vask, dusj, badekar, osv.), løsningen eller byggematerialet er uegnet.

Konsekvens/tiltak

- Det må gjøres tiltak for å lukke avviket.
- Uegnede materialer må fuktbeskyttes/utskiftes.

2 ETASJE > BAD

TG 1 Overflater Gulv

Beskrivelse

Det er fliselagt bad med varmekabler.

2 ETASJE > BAD

TG 2 Sluk, membran og tettesjikt

Beskrivelse

Plastsluk med udokumentert utførelse på membran.

Vurdering av avvik:

- Det er avvik:

Sluk er plassert under badekar, så dette lot seg ikke inspisere skikkelig. Dokumentasjon på membran foreligger ikke.

Konsekvens/tiltak

- Tiltak:

Inspeksjon av sluk bør utføres. Dokumentasjon bør om mulig innhentes.

2 ETASJE > BAD

TG 2 Sanitærutstyr og innredning

Beskrivelse

Det er innredning med glatte fronter og speil med lys i rommet.

Vurdering av avvik:

- Det er avvik:

Front til badekar er tapet fast til badekar.

Konsekvens/tiltak

- Tiltak:

Utbedringer kan vurderes.

2 ETASJE > BAD

TG 1 Ventilasjon

Beskrivelse

Det er mekanisk avtrekk fra rommet.

2 ETASJE > BAD

Tilliggende konstruksjoner våtrom

Beskrivelse

Det ble foretatt hulltaking i vegg inn mot bad fra soverom, uten å påvise unormale fuktutslag.

2 ETASJE > BAD 2

Generell

Beskrivelse

Fliselagt bad fra byggeåret med dusj, veggmontert wc og servant. Eier har fdv dokumentasjon fra utbygger, men ingen dokumentasjon på oppbygging av rommet med membran, el-arbeider, rørarbeider m.m.

Tilstandsrapport



2 ETASJE > BAD 2

TG 2 Overflater vegger og himling

Beskrivelse

Det er fliselagte vegger og malt himling.

Vurdering av avvik:

• Det er påvist sprekker i fliser.

Konsekvens/tiltak

• Det må gjøres tiltak for å utbedre avviket.

2 ETASJE > BAD 2

TG 1 Overflater Gulv

Beskrivelse

Det er fliselagt gulv med varmekabler.

2 ETASJE > BAD 2

TG 2 Sluk, membran og tettesjikt

Beskrivelse

Plastsluk med udokumentert utførelse på membran. Det er synlig membran ved sluk.

Vurdering av avvik:

• Det er avvik:

Det foreligger ingen dokumentasjon på membran.

Konsekvens/tiltak

• Tiltak:

Innhent dokumentasjon om mulig.



2 ETASJE > BAD 2

TG 1 Sanitærutstyr og innredning

Beskrivelse

Det er innredning med glatte fronter og speil med lys i rommet. Dusjdør er i glass.

2 ETASJE > BAD 2

TG 1 Ventilasjon

Beskrivelse

Det er mekanisk avtrekk fra rommet.

2 ETASJE > BAD 2

Tilliggende konstruksjoner våtrom

Beskrivelse

Det ble foretatt hulltaking i vegg inn mot bad fra soverom, uten å påvise unormale fuktutslag.

KJØKKEN

UNDERETASJE > STUE/KJØKKEN

TG 2 Overflater og innredning

Beskrivelse

Kjøkkeninnredning med glatte fronter og ventilator. Kjøkkenet har integrert komfyr og platetopp. Kjøkken med oppvaskkum og opplegg til vaskemaskin.

Vurdering av avvik:

• Det er avvik:

Det er ikke montert lekkasjevarsler eller komfyrvakt på kjøkkenet.

Konsekvens/tiltak

• Tiltak:

Lekkasjevarsler og komfyrvakt må monteres.



UNDERETASJE > STUE/KJØKKEN

TG 2 Avtrekk

Beskrivelse

Det er ventilator med kullfilter.

Vurdering av avvik:

Tilstandsrapport

• Det er kun kullfilterventilator på kjøkkenet og heller ikke andre forserte/mekaniske avtrekksløsninger fra kokesonen.

Konsekvens/tiltak

• Om mulig bør det etableres mekanisk/forsert avtrekk ut fra kokesonen.

1 ETASJE > KJØKKEN

TG 1 **Overflater og innredning**

Beskrivelse

Kjøkkeninnredning med malte fronter, benkeplate i kompositt og ventilator. Kjøkkenet har integrert komfyr, induksjonstopp, microvn, kjøl/frys og oppvaskmaskin.



1 ETASJE > KJØKKEN

TG 1 **Avtrekk**

Beskrivelse

Det er ventilator med avtrekk ut.

SPESIALROM

1 ETASJE > TOALETTROM

TG 2 **Overflater og konstruksjon**

Beskrivelse

Separat toalettrom med servant og veggmontert wc. Det er glatt servantskap og speilskap i rommet, og varmekabler i gulv.

Vurdering av avvik:

• Det er avvik:

Det er ikke montert noen lekkasjevarsler i rommet.

Konsekvens/tiltak

• Tiltak:

Lekkasjevarsler bør monteres.



TEKNISKE INSTALLASJONER

TG 2 **Vannledninger**

Beskrivelse

Det er vannrør av type rør i rør opplegg i boligen.

Vurdering av avvik:

• Det er avvik:

Rør er ikke merket i rørskap.

Konsekvens/tiltak

• Tiltak:

Rør bør merkes.



TG 1 **Avløpsrør**

Beskrivelse

Det er avløpsrør i plast fra byggeåret i boligen.

TG 1 **Ventilasjon**

Beskrivelse

Det er balansert ventilasjon i boligen. Agregat er plassert i bod.

TG 1 **Varmtvannstank**

Beskrivelse

Det er bereder på 300 liter fra byggeåret, plasset i bod.

Elektrisk anlegg

Tilstandsrapport

Dette er en forenklet kontroll begrenset til de spørsmål og undersøkelser som forskrift til avhendingslova (tryggere bolighandel) § 2-18 inneholder. Dette kan ikke sammenlignes med en kontroll utført av offentlig myndighet (Det lokale eltilsyn) eller registrert elektrovirksomhet, og en bygningssakkyndig har verken kompetanse eller lov til å foreta en slik kontroll.

Tilstanden er vurdert ut fra den forenklede og begrensede kontrollen som forskriften inneholder. El-anlegget kan ha feil og mangler som en slik forenklet undersøkelse ikke vil avdekke. Vær derfor oppmerksom på denne risikoen, og søk videre veiledning eller få en fullstendig kontroll utført av registrert elektrovirksomhet.

Beskrivelse

Det er el-anlegg fra byggeåret. Sikringsskap med automatsikringer.

1. Foreligger det eltilsynsrapport de siste 5 år, og det er ikke foretatt arbeid på anlegget etter denne, utenom retting av eventuelle avvik i eltilsynsrapport (dvs en el-tilsynsrapport uten avvik)?
   Nei

Spørsmål til eier

2. Er alle elektriske arbeider/anlegg i boligen utført av en registrert elektroinstallasjonsvirksomhet?
   Ja

3. Er det elektriske anlegget utført eller er det foretatt tilleggsarbeider på det elektriske anlegget etter 1.1.1999?
   Ja

   Eksisterer det samsvarserklæring?
   Ja

   Det foreligger dokumentasjon på el-anlegget.

4. Foreligger det kontrollrapport fra offentlig myndighet – Det Lokale Eltilsyn (DLE) eller eventuelt andre tilsvarende kontrollinstanser med avvik som ikke er utbedret eller kontrollen er over 5 år?
   Nei

5. Forekommer det ofte at sikringene løses ut?
   Nei

6. Har det vært brann, branntilløp eller varmgang (for eksempel termiske skader på deksler, kontaktpunkter eller lignende) i boligens elektriske anlegg?
   Nei

Generelt om anlegget

7. Er det tegn til at det har vært termiske skader (tegn på varmgang) på kabler, brytere, downlights, stikkontakter og elektrisk utstyr? Sjekk samtidig tilstanden på elektrisk tilkobling av varmtvannsbereder, jamfør eget punkt under varmtvannstank
   Nei

8. Er der synlig defekter på kabler eller er disse ikke tilstrekkelig festet?
   Nei

Inntak og sikringsskap

9. Er det tegn på at kabelinnføringer og hull i inntak og sikringsskap ikke er tette, så langt dette er mulig å sjekke uten å fjerne kapslinger?
   Nei

10. Finnes det kursfortegnelse, og er den i samsvar med antall sikringer?
    Ja

11. Foreta en helhetsvurdering av det elektriske anlegget, dets alder, allmenne tilstand og fare for liv og helse. Bør det elektriske anlegget ha en utvidet el-kontroll?
    Nei



TOMTEFORHOLD

Byggegrunn

Beskrivelse

Det er ukjent byggegrunn under boligen.

TG 2 Fuktsikring og drenering

Punktet må sees i sammenheng 'Rom under terreng'

Beskrivelse

Det er drenering rundt boligen fra byggeåret.

Vurdering av avvik:

• Det er avvik:

Det er fylt opp med jord/stein langs husvegg, slik at det ikke er mulig å inspisere beslag/platonplast langs hele boligen.

Konsekvens/tiltak

• Tiltak:

Jord/stein bør fjernes.



Tilstandsrapport





TG 1 Grunnmur og fundamenter

Beskrivelse

Det antas å være støpt grunnmur rundt boligen.

TG 2 Forstøtningsmurer

Beskrivelse

Det er laget mindre støttemur i leca.

Vurdering av avvik:

• Det er avvik:

Det er sprekk i lecamur.

Konsekvens/tiltak

• Tiltak:

Riving av mur/ny mur bør vurderes.

Kostnadsestimat: 20 000 - 100 000



TG 2 Terrengforhold

Beskrivelse

Det er ikke etablert helling på terreng bort fra boligen.

Vurdering av avvik:

• Det er påvist dårlig fall eller flatt terreng inn mot grunnmur og dermed muligheter for større vannansamlinger.

Konsekvens/tiltak

• Det bør foretas terrengjusteringer.

Utvendige vann- og avløpsledninger

Beskrivelse

Det er originale utvendige vann og avløpsrør ut fra boligen.

FORHOLD SOM ÅPENBART KAN MEDFØRE FARE FOR HELSE, MILJØ OG SIKKERHET

Dette punktet inneholder tydelige og lett synlige forhold ved boligen som åpenbart kan påvirke helse, miljø og sikkerhet, og som bygningssakkyndige har oppdaget. Terskelen for hva som anses som åpenbart er høy, og det utføres ikke undersøkelser med sikte på å avdekke slike forhold. Punktet omfatter ikke skjulte eller ikke-synlige forhold, tekniske vurderinger eller forhold som krever spesialundersøkelser. Forhold vurderes etter byggteknisk forskrift på befaringstidpunktet. Røykvarslere og håndholdt brannslukningsutstyr vurderes etter gjeldende forskrift om brannforebygging.

Helse, miljø og sikkerhet

Beskrivelse

Det foreligger ikke dokumentasjon på radonsperre.

Vurdering av avvik:

• Dokumentasjon på radonsperre foreligger ikke.

Konsekvens/tiltak

• Innhent dokumentasjon for radonsperre, om mulig

Arealer, byggetegninger og brannceller

Standard gjeldende fra 01.01.2024

Arealmålinger og arealoppsett er basert på Norsk standard 3940:2023 Areal- og volum-beregninger av bygninger. Arealet gjelder for tidspunktet da boligen ble målt

Hva er måleverdig areal?

Arealet i rommet må ha minst 1,90 m fri høyde over gulvet og minst bredde på 0,60 m. Et loft med skråtak vil for eksempel bare få registrert målbart areal der høyden er minst 1,90 m og bredden minst 0,60 m.Rommet må ha dør eller luke, og gangbart gulv.

Hva er bruksareal?

BRA = BRA-i + BRA-e + BRA-b

Bruksarealet for bygningen er bruttoarealet minus arealet som opptas av yttervegger.



Internt bruksareal **(BRA-i)**	Arealet innenfor boenheten(e)
Eksternt bruksareal **(BRA-e)**	Arealet av alle rom utenfor boenheten(e) og som tilhører denne, slik som for eksempel boder
Innglasset balkong mv **(BRA-b)**	Arealet av innglasset balkong, veranda eller altan når denne er tilknyttet boenheten(e)
Terrasse- og balkongareal **(TBA)**	Arealet av terrasser, åpne balkonger og åpen altan tilknyttet boenheten(e)
Gulvareal **(GUA)**	Er sum av BRA (bruksareal) og ALH (areal med lav takhøyde). Areal med lav takhøyde (ALH) er ikke måleverdig areal, som skyldes skråtak og lav himlingshøyde. GUA kan opplyses i markedsføring der det er aktuelt for den konkrete boligen og kun sammen med BRA-i, for eksempel der gulvflaten har en verdi og har funksjon ved møblering og bruk av rommene. Ikke innredet areal som kaldloft, måles og oppgis normalt ikke.

Arealet kan ikke alltid fastsettes nøyaktig

Areal kan være komplisert eller umulig å måle opp nøyaktig fordi det er vanskelig å fastslå tykkelsen på innervegger, skjevheter i og utforming av bygningskonstruksjoner som karnapp, buer og vinkler som ikke er rette, åpne rom over flere etasjer og så videre.

Eiendommens markedsverdi kan ikke baseres på en matematisk beregning basert på antall kvadratmeter opplyst i rapporten. Opplysninger om areal kan altså ikke alene benyttes for å beregne eiendommens verdi.

Den bygningssakkyndige kan avdekke eventuelle bruksendringer og avvik i branncelleinndeling

Den bygningssakkyndige ser på byggetegninger hvis de er tilgjengelige og dette er en del av oppdraget,og vurderer bruken av boligen opp mot tegningene. Hvis den bygningssakkyndig avdekker at en bolig ikke ser ut til å være delt opp i brannceller etter kravene i byggteknisk forskrift på befaringstidspunktet, skal det opplyses om dette.

Reglene om bruksendring og brannceller kan være kompliserte. Søk videre faglige råd om rapporten ikke gir deg svar. Den bygningssakkyndige kan ikke vurdere og svare på alle spørsmål, og kan heller ikke vite om kommunen kan gi unntak for kravene som gjelder. Vil du vite mer?

Om brannceller

En branncelle er hele eller avgrensede deler av en bygning hvor en brann fritt kan utvikle seg uten at den kan spre seg til andre bygninger eller andre deler av bygningen i løpet av en fastsatt tid.

Om bruksendring

Bruksendring er å endre bruken av et rom fra en tillatt bruk til en annen. Dette kan kreve søknad og tillatelse, for eksempel hvis du endrer et rom fra bod til soverom eller arbeidsrom,eller hvis du endrer en bolig til to separate boliger.

Rom for varig opphold har krav til takhøyde, romstørrelse,rømningsvei og lysforhold som må være oppfylt. Du kan søke kommunen om unntak for kravene, men kan ikke regne med å få unntak for krav som går på helse og sikkerhet, for eksempel krav til rømningsvei.

Bruksendring som krever godkjenning, og som ikke er søkt bruksendret, er ulovlig. Kommunen kan etter plan- og bygningsloven kapittel 32 forfølge overtredelser. Kommunen kan pålegge deg å avslutte den ulovlige bruken, eventuelt å rette eller tilbakeføre rommet til godkjent bruk.

Arealer

Enebolig

	Bruksareal BRA m²				
Etasje	**Internt bruksareal (BRA-i)**	**Eksternt bruksareal (BRA-e)**	**Innglasset balkong (BRA-b)**	**SUM**	**Terrasse- og balkongareal (TBA)**
Underetasje	67			67	
1 Etasje	64			64	41
2 Etasje	64			64	
SUM	**195**				**41**
SUM BRA	**195**				

Romfordeling

Etasje	**Internt bruksareal (BRA-i)**	**Eksternt bruksareal (BRA-e)**	**Innglasset balkong (BRA-b)**
Underetasje	Trapperom, gang/sluse, garasje, bod, stue/kjøkken, bad		
1 Etasje	Entré, toalettrom, stue, kjøkken		
2 Etasje	Trapperom, bad, bad 2, soverom, soverom 2, soverom 3, garderobe		

Lovlighet

Byggetegninger

Det foreligger godkjente og byggemeldte tegninger, som stemmer med dagens bruk

Nyere håndverkstjenester

Er det ifølge eier utført håndverkstjenester på boligen siste 5 år? ☐ Ja ☑ Nei

Befarings - og eiendomsopplysninger

Befaring

Dato	Til stede	Rolle
09.3.2026	Jan-Petter Vie	Takstingeniør
	Lhakpa Dhondup	Kunde

Matrikkeldata

Kommune	gnr.	bnr.	fnr.	snr.	Areal	Kilde	Eieforhold
301 OSLO	12	460		1		IKKE OPPGITT (Ambita)	Ikke relevant

Adresse
Røatoppen 4 D

Hjemmelshaver
Dhondup Lhakpa, Dhondup Passang Dolma

Eiendomsopplysninger

Beliggenhet

Eiendom, beliggende i attraktivt boligområde på Røa.
Det er kort avstand til skole, butikker, offentlig kommunikasjon, barnehager m.m.
Boligen har normalt gode lysforhold.

Adkomstvei

Eiendommen har adkomst via offentlig veg eller gate.

Tilknytning vann

Eiendommen er tilknyttet offentlig vannforsyning via private stikkledninger.

Tilknytning avløp

Eiendommen er tilknyttet offentlig avløpsnett via private stikkledninger.

Om tomten

Tomt med busker, plen, asfalt, heller, støttemur m.m.

Kilder og vedlegg

Dokumenter

Beskrivelse	Dato	Kommentar	Status	Sider	Vedlagt
Egenerklæring			Gjennomgått		Nei
Eiendomsverdi.no			Gjennomgått		Nei
Eier			Gjennomgått		Nei

Revisjoner

Versjon	Ny versjon	Kommentar
1	10.03.2026	
2	17.03.2026	

For gyldighet på rapporten se forside

Tilstandsrapportens avgrensninger

STRUKTUR•REFERANSENIVÅ•TILSTANDSGRADER

• Rapporten er basert på innholdskrav i Forskrift til avhendingslova (tryggere bolighandel). Formålet er å gi en tilstandsanalyse til bruk for den som bestiller og/eller i et salg til forbruker, og ikke for andre tredjeparter. Rapportens struktur, metode og begrepsbruk følger i hovedsak Norsk Standard NS 3600:2018 (Teknisk tilstandsanalyse ved omsetning av bolig), samt Takstbransjens retningslinjer for arealmåling når det gjelder fordeling mellom P-areal og S-areal.
• Tilbakeholdt eller uriktig informasjon som har betydning for vurderingen, er ikke bygningssakkyndiges ansvar. Rapporten beskriver avvik, altså en tilstand som er dårligere enn referansenivået. Rapporten framhever normalt ikke positive sider ved boligen ut over det som fremgår av tilstandsgradene.
• Tilstanden angis i rapporten og gir uttrykk for en gitt forventet tilstand blant annet vurdert ut fra alder og normal bruk slik:

i)**Tilstandsgrad 0, TG0:**Ingen avvik eller skader. I tillegg må bygningsdelen være tilnærmet ny, mindre enn 5 år, og det foreligger dokumentasjon på faglig god utførelse.

ii)**Tilstandsgrad 1, TG1:**Mindre avvik. Normal slitasje. Strakstiltak ikke nødvendig. TG1 kan gis når bygningsdelen er tilnærmet ny og det ikke foreligger dokumentasjon på faglig god utførelse.

iii)**Tilstandsgrad 2, TG2:**Vesentlige avvik, og mindre avvik som etter NS 3600 gir TG 2, men som ikke nødvendigvis krever umiddelbare tiltak. Konstruksjonen har normalt enten feil utførelse, en skade eller symptomer på skade, sterk slitasje eller nedsatt funksjon. Vedlikehold eller tiltak trengs i nær fremtid, det er grunn til å varsle fare for skader på grunn av alder eller overvåke spesielt på grunn av fare for større skade eller følgeskade. For skjulte konstruksjoner vil alder i seg selv være et symptom som kan gi TG2. For synlige konstruksjoner kan alder sammen med andre symptomer og momenter gi TG2. Avvik under TG2 kan gis sjablongmessig anslag.

iv)**Tilstandsgrad 3, TG3:**Store eller alvorlige avvik. Kraftige symptomer på forhold som man må regne med trenger utbedring straks eller innen kort tid. Påvist funksjonssvikt eller sammenbrudd. Avvik under TG3 skal gis sjablongmessig anslag.

v)**Tilstandsgrad TGiU:**Ikke undersøkt/ikke tilgjengelig for undersøkelse.

• Ved TG0 og TG1 gis det normalt ingen begrunnelse for valg av tilstandsgrad, fordi bygningen eller bygningsdelen da bare har normal slitasje. For anbefalte tiltak ved TG2 og TG3 må bruker av rapporten vurdere om tiltakene er nødvendige og lønnsomme. Hva det vil koste å utbedre rom eller bygningsdeler er et sjablongmessig anslag basert på registrert avvik og angitte tiltak i rapporten. Anslaget er gitt på generelt grunnlag og basert på erfaringstall i fem intervaller, og kan ikke forveksles med en konkret vurdering og tilbud fra en entreprenør eller håndverker. Det må eventuelt innhentes tilbud for en nærmere undersøkelse, og konkret og nøyaktig vurdering av utbedringskostnad. Kostnader til ikke oppdagede avvik/utbedringer/feil kan forekomme. Utbedringskostnad avhenger av personlige preferanser og markedspris på materialer og tjenesteyter.

PRESISERINGER

• Avvik vurderes ut fra tekniske forskrifter på godkjenningstidspunktet for bygget. Noen bygningsdeler vurderes etter gjeldende teknisk forskrift på befaringstidspunktet. Dette gjelder blant annet:

i) Bad, vaskerom (våtrom)

ii) Forhold rundt brann, rømming, sikkerhet, for eksempel rekkverkshøyder/åpninger, ulovlige bruksendringer, brannceller mv.

• For skjulte konstruksjoner slik som vann og avløp uten dokumentasjon, er kvalitet og alder vurdert.

• Fastmonterte installasjoner, for eksempel innfelt belysning (downlights), demonteres ikke for å sjekke dampsperren bak. Dette av hensyn til bygningssakkyndiges kompetanse og risikoen for skade.

•Kontroll av fukt i konstruksjonen ved hulltaking i bad og vaskerom (våtrom), rom under terreng (kjelleretasje, underetasje og sokkeletasje) eller andre bygningsdeler skjer etter eiers aksept. Hulltaking av våtrom og rom under terreng kan unntaksvis unnlates, se Forskrift til Avhendingsloven.

• Kontroll av romfunksjoner for P-ROM utføres kun når det ikke foreligger godkjente og byggemeldte tegninger, eller når tegninger ikke stemmer med dagens bruk.

• Bygningssakkyndig gir en forenklet vurdering av branntekniske forhold og elektriske installasjoner i boligen dersom det er mer enn fem år siden sist boligen hadde el-tilsyn. Bygningssakkyndig kan anbefale å konsultere offentlige myndigheter eller kvalifisert elektrofaglig fagperson ved behov for grundigere undersøkelser.

TILLEGGSUNDERSØKELSER

Etter avtale kan tilstandsanalysen utvides til også å omfatte tilleggsundersøkelser utover minimumskravet i forskriften.

BEFARINGEN

Rapporten gir en vurdering av byggverk og bygningsdeler som bygningssakkyndig har observert, og som fremkommer av Forskrift til avhendingsloven. Rapporten er likevel ingen garanti for at det ikke kan finnes skjulte feil, skader og mangler. NS 3600:2018 (Teknisk tilstandsanalyse ved omsetning av bolig) har undersøkelsesnivå fra 1 til 3, der undersøkelsesnivå 1 er det laveste og baseres på visuell observasjon. Rapporten baseres på undersøkelsesnivå 1 med få unntak (våtrom og rom under terreng). I praksis betyr dette at gjennomføringen av befaringen begrenses som følger:

• Det utføres kun visuelle observasjoner på tilgjengelige flater uten fysiske inngrep (f.eks. riving).

• Flater som er skjult av snø eller på annen måte ikke er tilgjengelig eller skjult, blir ikke kontrollert. Det foretas ikke funksjonsprøving av bygningsdeler, som isolasjon, piper, ventilasjon, el. anlegg, osv.

• Det gis ingen vurdering av boligens tilbehør, hvite- og brunevarer og annet inventar. Dette gjelder også integrert tilbehør.

• Inspisering av yttertak er basert på det som er synlig, normalt på innsiden fra loftet og utvendig fra stige/bakkenivå. Befaring av tak må være sikkerhetsmessig forsvarlig for å kunne gjennomføres.

• Stikkprøvetakninger er utvalgt tilfeldig og kan innebære kontroll under overflaten med spiss redskap eller lignende.

Tilstandsrapportens avgrensninger

UTTRYKK OG DEFINISJONER

• Tilstand: Byggverkets eller bygningsdelens tekniske, funksjonelle eller estetiske status på et gitt tidspunkt.

• Symptom: Observerbart forhold som gir indikasjon på hvilken tilstand et byggverk eller en bygningsdel befinner seg i. Benyttes ved beskrivelse av avvik.

• Skadegjørere: Zoologiske eller biologiske skadegjørere, i hovedsak råte, sopp og skadedyr.

• Fuktsøk: Overflatesøk med egnet søkeutstyr (fuktindikator) eller visuelle observasjoner.

• Fuktmåling: Måling av fuktinnhold i materiale eller i bakenforliggende konstruksjon ved bruk av egnet måleutstyr (blant annet hammerelektrode og pigger).

• Utvidet fuktsøk (hulltaking): Boring av hull for inspeksjon og fuktmåling i risikoutsatte konstruksjoner, primært i tilstøtende vegger til bad, utforede kjellervegger og eventuelt i oppforede kjellergulv.

• Normal slitasjegrad: Forventet nedsliting av materiale i overflaten som er basert på enkle visuelle observasjoner. Kan vurderes sammen med bygningsdelens alder.

• Forventet gjenværende brukstid: Anslått tid et byggverk eller en del av et byggverk fortsatt vil være tjenlig for sitt formål (NS3600, Termer og definisjoner punkt 3.9)

AREALBEREGNING FOR BOENHETER

• Areal fastsettes etter Forskrift til avhendingsloven og Norsk Standard 3940 Areal- og volum-beregninger av bygninger fra 2023.

• Areal oppgis i hele kvadratmeter i rapporten, og gjelder for det tidspunkt oppmålingen fant sted.

• Bruksareal (BRA) er det måleverdige arealet som er innenfor omsluttede vegger målt i gulvhøyde (bruttoareal minus arealet som opptas av yttervegger). I tillegg til gulvhøyde gjelder regler om fri bredde for at arealet skal være måleverdig, med betydning for BRA av for eksempel loft med skråtak. BRA består av internt bruksareal (BRA-i), eksternt bruksareal (BRA-e) og innglasset balkong mv (BRA-b). Terrasse- og balkongareal (TBA) opplyses der tilstandsrapporten skal benyttes i boligomsetningen og der det er aktuelt. I tillegg kan gulvareal (GUA) og areal med lav takhøyde (ALH) opplyses sammen med BRA der det er aktuelt og en del av oppdraget. Rom skal ha atkomst og gangbart gulv for å kunne regnes som BRA/måleverdig areal.

• Arealet måles og oppgis dersom arealet oppfyller krav til måleverdighet, slik som at arealet må ha minst en bredde på 0,6m og minst en høyde på 1,9 m osv. Et rom kan være i strid med teknisk forskrift og mangle godkjennelse hos kommunen for den aktuelle bruken, uten at dette får betydning for om arealet måles og oppgis i tilstandsrapporten. Når arealet måles tas det ikke hensyn til om arealet er lovlig oppført eller om bruken er lovlig, bruksendringer, lysforhold eller andre sikkerhetsmangler.

• Eiendommens markedsverdi kan ikke baseres på en rent matematisk beregning i forhold til antall kvadratmeter opplyst i rapporten. Opplysninger om areal kan altså ikke alene benyttes for beregning av eiendommens verdi.

• Rom som ligger utenfor boenheten, men som eier har påvist og/eller opplyst at tilhører boenheten, er oppmålt og inkludert i BRA-e. Det er ikke fremvist dokumentasjon på at rommet tilhører boenheten, med mindre dette er angitt særskilt. Rom utenfor boenheten kan omdisponeres av borettslaget/sameiet og dette kan påvirke boligens BRA. Vær oppmerksom på at NS 3940:2023 og eierseksjonsloven har ulik definisjon av fellesareal. Ved arealmåling gjelder NS 3940:2023 som definerer fellesareal slik: "Delen av bygning som brukes av to eller flere bruksenheter eller til bygningens forvaltning, drift eller vedlikehold.

• Se øvrig informasjon om areal i rapporten, Norsk Standard 3940 (2012 og 2023) og veiledningen til disse.

PERSONVERN

iVerdi AS, bygningssakkyndig og takstforetaket behandler person-opplysninger som bygningssakkyndig trenger for å kunne utarbeide rapporten. Personvernerklæring med informasjon om bruk av personopplysninger og dine rettigheter finner du her Personvernerklæring - iVerdi

DELING AV PERSONOPPLYSNINGER FOR TRYGGERE BOLIGHANDEL OG MULIG RESERVASJON

Norsk takst og deres samarbeidspartnere benytter personopplysninger fra rapporten for analyse- og statistikkformål, samt utvikling og drift av produkter og tjenester for takstbransjen og andre aktører i bolig-omsetningen. Les mer om dette og hvordan du kan reservere deg på https://www.norsktakst.no/norsk/om-norsk-takst/personvernerklaering/reservasjon/

Vendu lager en boliganalyse basert på opplysninger fra rapporten. Les mer om dette og hvordan du kan reservere deg her: https://samtykke.vendu.no/KT5257

KLAGEORDNING FOR FORBRUKERE

Er du som forbruker misfornøyd med bygningssakkyndiges arbeid eller opptreden ved taksering av bolig eller fritidshus, se www.takstklagenemnd.no for mer informasjon

Signing Information

Egenerklæringsskjema_for_boligsalg

Lhakpa Dhondup	9578-5993-4-4241353	2026-03-18 20:04:50
Passang Dolma Dhondup	9578-5998-4-3831092	2026-03-18 20:09:38

SIGNICAT

This document is electronically sealed and contains electronic signatures

Selgers egenerklæring

Egenerklæringen er boligselgers egen beskrivelse av tilstanden til boligen. Her kan du finne viktige opplysninger som kjøper bør vite om før du bestemmer deg for et eventuelt kjøp. Har du spørsmål til egenerklæringen kan du snakke med megleren som står for salget.

Utfylt dato
18. mars 2026

Oppdragsnummer
22-0208/25

Om eierskapet

Gateadresse til salgsobjekt
Røatoppen 4D, 0756 OSLO

Meglerfirma
Nordvik Røa

Selgere
Lhakpa Dhondup, Passang Dolma Dhondup

Når ble boligen overtatt av nåværende eier(e)?
25. juni 2018

Selges eiendommen på vegne av noen andre?
Nei

Selges eiendommen som et dødsbo?
Nei

Har du kjennskap til eiendommen?
Ja

Har du brukt eller vedlikeholdt boligen siste 12 måneder?
Ja

Er boligen forsikret med hus- eller annen bygningsforsikring?
Ja
Polisenummer: N/A
Forsikret i: Storebrand Forsikring

Utført arbeid

1. Vet du om det har det blitt utført arbeid på bad/våtrom, enten i din eller tidligere eiertid?
Nei

2. Vet du om det er gjort endringer eller reparasjoner på tak, fasade, pipe/ildsted, terrasse, garasje, bod eller lignende, enten i din eller tidligere eiertid?
Ja, faglært

Firmaets navn og beskrivelse av arbeidet: Ny og påkostet terrasse oppført i 2022 av faglærte. Dokumentasjon foreligger.

3. Vet du om det er gjort arbeid med drenering, enten i din eller tidligere eiertid?
Nei

4. Vet du om det er gjort arbeid på det elektriske anlegget, enten i din eller tidligere eiertid?

Nei

5. Vet du om det er gjort arbeid på vann og avløp, enten i din eller tidligere eiertid?

Nei

6. Vet du om boligen eller eiendommen har blitt endret eller bygget ut etter opprinnelig byggeår, enten av deg eller tidligere eiere, herunder bruksendringer kjeller/loft etc.?

Nei

7. Vet du om eiendommen har privat vannforsyning, septik, pumpekum, avløpskvern eller liknende?

Nei

8. Vet du om det har vært utført kontroll av installasjoner for eksempel oljetank/sentralfyr/ventilasjon?

Nei

9. Vet du om det er gjort arbeid på eiendommen som ikke er nevnt i de andre spørsmålene?

Nei

10. Vet du om det er gjort radonmåling på eiendommen, enten i din eller tidligere eiertid?

Nei

Feil og mangler

11. Vet du om det er eller har vært feil ved bad/vaskerommet, f.eks sprekker, lekkasje, råte, lukt eller soppskader?

Nei

12. Vet du om det er eller har vært problemer med mur/pipe/ilsted, for eksempel dårlig trekk, sprekker, pålegg, fyringsforbud eller liknende?

Nei

13. Vet du om det er eller har vært feil med dreneringen? Eller om det er eller har vært fukt, sopp eller råteskader i underetasjen, kjeller eller krypkjeller? (herunder også sameiet/borettslagets fellesarealer)

Nei

14. Vet du om det er feil/utettheter i tak, terrasser/fasade/vinduer/garasje, og/eller er det synlige skader?

Nei

15. Vet du om det er eller har vært feil med det elektriske anlegget?

Nei

---

16. Vet du om det er eller har vært sprekker i mur/skjeve gulv/setningsskader eller liknende?

Nei

---

17. Vet du om det er eller har vært feil på vann/avløp herunder rørbrudd, tilbakeslag, tett sluk eller liknende?

Nei

---

18. Vet du om det er, eller har vært, insekter eller skadedyr i boligen, eller i tilhørende bygninger? For eksempel skjeggkre, maur, biller, mus, rotter eller lignende.

Nei

---

19. Vet du om det er eller har vært feil ved installasjoner slik som radiator, sentralfyr, varmepumpe, balansert ventilasjonsanlegg eller liknende?

Nei

---

20. Vet du om det er eller har vært feil på tilbehøret som følger med eiendommen?

Nei

Offentlige og private forhold

21. Selges boligen med utleiedel/leilighet eller hybel?

Ja

Er rommene som benyttes til utleiedel/leilighet/hybel godkjent til beboelse (rom til varig opphold) av bygningsmyndighetene?

Ja

21.1 Er utleiedelen godkjent som egen boenhet hos bygningsmyndighetene?

Ja

Beskriv: Hybelen har tilgang til resten av boligen.

---

22. Vet du om det foreligger skaderapporter eller tilstandsvurderinger etc. om boligen?

Nei

---

23. Vet du om det er utført tidligere arealoppmålinger av boligen, eller om boligens areal er oppgitt i dokumenter som salgsoppgave, takstrapport, tilstandsrapport, byggesøknad eller lignende?

Nei

---

24. Vet du om det mangler brukstillatelser eller ferdigattester ved boligen?

Nei

---

25. Vet du om det er forslag eller vedtatte reguleringsplaner/andre planer, nabovarsler/byggegodkjenninger /byggeplaner eller andre offentlige vedtak som kan medføre endinger i bruken av eiendommen eller eiendommens omgivelser/naboer?

Nei

---

26. Vet du om det er påbud/heftelser/krav/manglende tillatelser ved eiendommen?

Nei

---

27. Vet du om det er forhold i nabolaget som medfører plager eller sjenanse som det kan være relevant for kjøper å vite om?

Nei

---

28. Vet du om sameiet/borettslaget/selskapet eller du selv er innblandet i uenigheter eller konflikter rundt eiendommen?

Nei

---

29. Vet du om andre forhold av betydning for kjøper å vite om; for eksempel flom-, ras- og skredfare, grunnforhold, tinglyste forhold, private avtaler og liknende?

Nei

---

30. Vet du om det finnes planer, vedtak eller forslag til vedtak som kan øke husleien/festeavgiften /fellesutgiftene/fellesgjelden?

Nei

---

31. Vet du om det er nedgravd oljetank på eiendommen?

Nei

---

32. Vet du om det er noe annet ved eiendommen som det kan være viktig for kjøperen å vite om?

Nei

Boligen selges med boligselgerforsikring

Selger har kjøpt boligselgerforsikring.

Hvis det oppdages feil eller mangler som ikke er beskrevet i tilstandsrapporten, prospektet eller selgers egenerklæring, kan kjøper melde en reklamasjon.

Vi anbefaler at du reklamerer umiddelbart, men senest 2 måneder etter at feil eller mangler oppdages. Det er avhendingsloven som regulerer hva som er en mangel.

Før du melder om feil eller mangler, anbefaler vi deg å lese mer her: https://www.storebrand.no/privat/forsikring/meld-skade/hus-hytte-og-innbo/boligselgerforsikring

Hvis du som boligkjøper har tegnet boligkjøperforsikring, må du først kontakte ditt eget forsikringsselskap.

Oppdragsnummer: 22-0208/25

Egenerklæringsskjema_for_boligsalg

Navn	Dato	Navn	Dato
Passang Dolma Dhondup	**2026-03-18**	**Lhakpa Dhondup**	**2026-03-18**

Identifikasjon

Passang Dolma Dhondup

Identifikasjon

Lhakpa Dhondup

Signicat


This document contains electronic signatures using EU-compliant PAdES - PDF Advanced Electronic Signatures (Regulation (EU) No 910/2014 (eIDAS))

enova

Energiattest



Adresse	
Røatoppen 4D, 0756 OSLO	
Dato for energimerking **30.03.2026**	Merkenummer **Energiattest-2026-276589**
Bygningskategori **Småhus**	Bygningsnummer **300272980**
Gårdsnummer **12**	Bruksnummer **460**
Seksjonsnummer **1**	Bruksenhetsnummer **H0101**

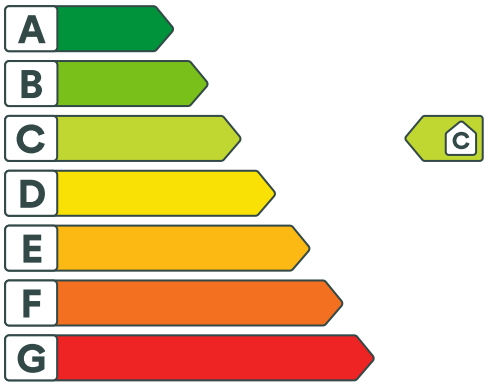

Energikarakteren

Energikarakteren angir hvor energieffektiv boligen er, inkludert oppvarmingsanlegget. Energikarakteren er beregnet ut fra den typiske energibruken for boligtypen. Beregningene er gjort ut fra normal bruk ved et gjennomsnittlig klima. Det er boligens energimessige standard og ikke bruken som bestemmer energikarakteren. Boligdata i denne attesten er beregnet ut fra opplysninger som er gitt av boligeier. Der opplysninger ikke er oppgitt, brukes typiske standardverdier for den aktuelle bygningstypen.

Boliginformasjon

Byggeår **2018**	Bygningstype **Enebolig**
Bruksareal **195,0 m²**	Oppvarmet bruksareal **160,0 m²**
Oppvarmet etasje **3**	Bygningsmateriale **Tre**
Oppvarming **Elektrisitet, Ved**	
Ventilasjon **Balansert ventilasjon**	

Energi

Beregnet vektet levert energi i normert klima er et nøkkeltall for å vurdere en bygnings energieffektivitet, der ulike energibærere (strøm, fjernvarme, varmepumpe) vekter ulikt.

Beregnet vektet levert energi i normert klima

Pr. KVM pr. år
133,23 kWh/m²

Beregnet levert energi i lokalt klima

Pr. KVM pr. år	Totalt levert pr. år
133,23 kWh/m²	**21 909 kWh**



Røatoppen 4D, 0756 OSLO

Detaljering

Bygningsform **Nei**	Vegger **Nei**
Vindu **Nei**	Gulv **Nei**
Takkonstruksjon **Nei**	Ytterdører **Nei**
Energibruk **Nei**	Lekkasjetall **Nei**
Solceller **Nei**	



Røatoppen 4D, 0756 OSLO

Tiltak

Tiltak utendørs

Tiltak 1: Montere automatikk på utebelysning

Det kan monteres fotocelle på utebelysningen slik at det automatisk går av/på etter dagslyset/mørket. Eller det kan monteres bevegelsessensor slik at lyset kun går på ved bevegelse og slås av automatisk etter forhåndsinnstilt tid.

Tiltak 2: Termostat- og nedbørsstyring av snøsmelteanlegg

Snøsmelteanlegget er kun manuelt styrt, eller styres kun etter lufttemperatur. Det installeres automatikk slik at snøsmelteanlegget både er temperatur- og nedbørsstyrt. Det kan være i form av en temperatur- og snøføler i bakken, med temperatur - og fuktføler i luften.Snøsmelteanlegget aktiveres kun ved behov dvs.når det registreres nedbør og kulde samtidig.

Tiltak 3: Montere urbryter på motorvarmer

Det monteres urbryter (koblingsur) på motorvarmeren slik at den ikke står på mer enn nødvendig.

Tiltak 4: Skifte til sparepærer på utebelysning

Sparepærer på 5, 7, 11, 15, og 20 W tilsvarer glødelamper på henholdsvis 25, 40, 60, 75 og 100 W. Sparepærer gir like mye lys som vanlige glødelamper, men bruker bare rundt 20% av energien. De varer dessuten lenger, 8.000-15.000 timer mot 1.000 - 2.500 timer for glødelamper.

Brukertiltak

Tiltak 5: Slå el.apparater helt av

Elektriske apparater som har stand-by modus trekker strøm selv når de ikke er i bruk, og må derfor slås helt av.

Tiltak 6: Tiltak utendørs

Monter urbryter (koblingsur) på motorvarmeren slik at den ikke står på mer enn nødvendig. Skift til sparepærer. Sparepærer på 5, 7, 11, 15, og 20 W tilsvarer glødelamper på henholdsvis 25, 40, 60, 75 og 100 W, og de varer dessuten lenger, 8.000-15.000 timer mot 1.000-2.500 timer for glødelamper. Det kan monteres fotocelle på utebelysningen slik at det automatisk går av/på etter dagslyset/mørket. Eller det kan monteres bevegelsessensor slik at lyset kun går på ved bevegelse og slås av automatisk etter forhåndsinnstilt tid. For snøsmelteanlegg som kun er manuelt styrt av/på eller ift. lufttemperatur kan det installeres automatikk slik at snøsmelteanlegget både er temperatur- og nedbørsstyrt dvs. når det registreres nedbør og kulde samtidig.

Tiltak 7: Luft kort og effektivt

Ikke la vinduer stå på gløtt over lengre tid. Luft heller kort og effektivt, da får du raskt skifta lufta i rommet og du unngår nedkjøling av gulv, tak og vegger.

Tiltak 8: Bruk varmtvann fornuftig

Bytt til sparedusj hvis du ikke har. For å finne ut om du bør bytte til sparedusj eller allerede har sparedusj kan du ta tiden på fylling av ei vaskebøtte; nye sparedusjer har et forbruk på kun 9 liter per minutt. Ta dusj i stedet for karbad.Skift pakning på dryppende kraner.Dersom varmtvannsberederen har nok kapasitet kan temperaturen i berederen reduseres til 70gr.

Tiltak 9: Vask med fulle maskiner

Fyll opp vaske- og oppvaskmaskinen før bruk. De fleste maskiner bruker like mye energi enten de er fulle eller ikke.

Tiltak 10: Fyr riktig med ved

Bruk tørr ved, god trekk, og legg ikke i for mye av gangen. Fyring i åpen peis er mest for kosens skyld. Hold spjeldet lukket når ovnen/peisen ikke er i bruk.

Tiltak 11: Redusér innetemperaturen

Ha en moderat innetemperatur, for hver grad temperatursenkning reduseres oppvarmingsbehovet med 5 %. Mennesker er også varmekilder; jo flere gjester – desto større grunn til å dempe varmen. Ha lavere temperatur i rom som brukes sjelden eller bare deler av døgnet. Montér tetningslister rundt trekkfulle vinduer og dører (kan sjekkes ved bruk av myggspiral/røyk eller stearinlys). Sett ikke møbler foran varmeovner, det hindrer varmen i å sirkulere. Trekk for gardiner og persienner om kvelden, det reduserer varmetap gjennom vinduene.

Tiltak 12: Slå av lyset og bruk sparepærer

Slå av lys i rom som ikke er i bruk. Utnytt dagslyset. Bruk sparepærer, spesielt til utelys og rom som er kalde eller bare delvis oppvarmet.

Tiltak 13: Velg hvitevarer med lavt forbruk

Når du skal kjøpe nye hvitevarer så velg et produkt med lavt strømforbruk. Produktene deles inn i energiklasser fra A til G, hvor A er det minst energikrevende. Mange produsenter tilbyr nå varer som går ekstra langt i å være energieffektive. A+ og det enda bedre A++ er merkinger som har kommet for å skille de gode fra de ekstra gode produktene.

Tiltak 14: Spar strøm på kjøkkenet

Ikke la vannet renne når du vasker opp eller skyller. Bruk kjeler med plan bunn som passer til platen, bruk lokk, kok ikke opp mer vann enn nødvendig og slå ned varmen når det har begynt å koke. Slå av kjøkkenventilatoren når det ikke lenger er behov. Bruk av microbølgeovn til mindre mengder mat er langt mer energisparende enn komfyren. Tin frossenmat i kjøleskapet.Kjøl - og frys skal avrimes ved behov for å hindre unødvendig energibruk og for høy temperatur inne i skapet / boksen (nye kjølekap har ofte automatisk avriming). Fjern støv på kjøleribber og kompressor på baksiden. Slå av kaffetraker når kaffen er ferdig traktet og bruk termos. Oppvaskmaskinen har innebygde varmeelementer for oppvarming av vann og skal kobles til kaldvannet, kobles den til varmtvannet øker energibruken med 20 - 40 % samtidig som enkelte vaske - og skylleprosesser foregår i feil temperatur.

Tiltak 15: Følg med på energibruken i boligen

Gjør det til en vane å følge med energiforbruket. Les av måleren månedlig eller oftere for å være bevisst energibruken. Ca halvparten av boligens energibruk går til oppvarming.

Tiltak på elektriske anlegg

Tiltak 16: Temperatur- og tidsstyring av panelovner

Evt. eldre elektriske varmeovner uten termostat skiftes ut med nye termostatregulerte ovner med tidsstyring, eller det ettermonteres termostat / spareplugg på eksisterende ovn. Dersom mange ovner skiftes ut bør det vurderes et system hvor temperatur og tidsinnstillinger i ulike rom i boligen styres fra en sentral enhet.

Tiltak 17: Tidsstyring av panelovner

Elektriske varmeovner er utstyrt med termostat men har ikke automatikk for tidsstyring / nattsenkning av temperaturen. Dersom ovnene er meget gamle kan det vurderes en utskiftning til nye ovner med termostat- og tidsstyring, eller det ettermonteres spareplugg eller automatikk for tidsstyring på eksisterende ovn.Dersom mange ovner skiftes ut bør det vurderes et system hvor temperatur og tidsinnstillinger i ulike rom i boligen styres fra en sentral enhet.

Tiltak på luftbehandlingsanlegg

Tiltak 18: Utføre service på ventilasjonsanlegg

Balanserte ventilasjonsanlegg bør kontrolleres jevnlig for å sikre at de fungerer som de skal. Filtere bør skiftes jevnlig.

Om grunnlaget for energimerket

Enova er ansvarlig for energimerkeordingen. Energimerket beregnes på grunnlag av oppgitte opplysninger om boligen. For informasjon som ikke er oppgitt, brukes typiske standardverdier for den aktuelle bygningstypen fra tidsperioden den ble bygd i. Beregningsmetodene for energikarakteren baserer seg på NS 3031.

https://www.enova.no/energimerking

Spørsmål om energiattesten

Spørsmål om energiattesten, energimerkeordningen eller gjennomføring av energieffektivisering og tilskuddsordninger kan rettes til Enova Svarer.

For ytterligere råd og veiledning om effektiv energibruk se våre nettsider.

https://www.enova.no

Oslo kommune
Plan- og bygningsetaten

Projekt Planung AS
Kongens gate 31
0153 OSLO

Dato: 14.03.2019

Deres ref.: Rüdiger Bertram | Vår ref.: 201109292-98 **Oppgis alltid ved henvendelse** | Saksbeh.: Ragnhild Christiansen | Arkivkode: 531

Byggeplass:	RØATOPPEN 4	Eiendom:	12/460/0/0
Tiltakshaver:	Boligprosjekt II AS co/Mosking Bygg AS	Adresse:	Caspar Storms vei 16, 0664 OSLO
Søker:	Projekt Planung AS	Adresse:	Kongens gate 31, 0153 OSLO
Tiltakstype:	Enebolig	Tiltaksart:	Oppføring

Ferdigattest - Røatoppen 4

Plan- og bygningsetaten godkjenner søknaden om ferdigattest for oppføring av enebolig (Hus 1-1), mottatt 05.12.2018.

Dere har bekreftet at alle krav og betingelser som er stilt i tillatelsen, plan- og bygningsloven (pbl.) og tilhørende forskrifter er oppfylt. Dere har også opplyst at det er utført ikke-søknadspliktige endringer som ikke går utover rammene i tillatelsen. Endringene er vist på «som bygget»-tegninger. På dette grunnlaget gir vi ferdigattesten.

Godkjente tegninger og kart

Følgende tegninger og kart er lagt til grunn for tillatelsen, sak 201109292			
Beskrivelse	**Tegningsnr**	**Dato**	**PBE-id**
Snitt	E-03	22.06.2012	61/13
Situasjonsplan	D-01	22.06.2012	90/6
Utomhusplan	A 02-102	22.06.2012	90/7
Fasade nordøst og sørvest	17110-01	01.09.2017	90/10
Snitt og fasade 1	17110-02	01.09.2017	93/2
Snitt og fasade 2	17110-03	20.06.2017	93/3
Avkjørselsplan		15.01.2019	101/2
Planer hus 1	A 02-201		101/3

Andre forhold

Sort-hvitt husnummerskilt og eventuelt henvisningsskilt må monteres på et godt synlig sted.

Sluttrapport for avfallshåndtering

Sluttrapport for avfallshåndtering er behandlet og kravene til avfallshåndtering i byggteknisk forskrift (jf. TEK10 § 9-8 og 9-9) er oppfylt.

Klagefristen er tre uker

Det er mulig å klage på vedtaket. Fristen for å klage er tre uker fra dere mottar dette vedtaket. Se våre nettsider https://www.oslo.kommune.no/plan-bygg-og-eiendom/klage/klag-pa-vedtak-i-byggesaker/


Plan- og bygningsetaten
Avdeling for byggeprosjekter
Vest

Dette dokumentet er elektronisk godkjent 14.03.2019 av:


Ragnhild Christiansen - saksbehandler
Murtaza Hussain - fungerende enhetsleder

Kopi til:
Boligprosjekt II AS co/Mosking Bygg AS, Caspar Storms vei 16, 0664 OSLO


E-0

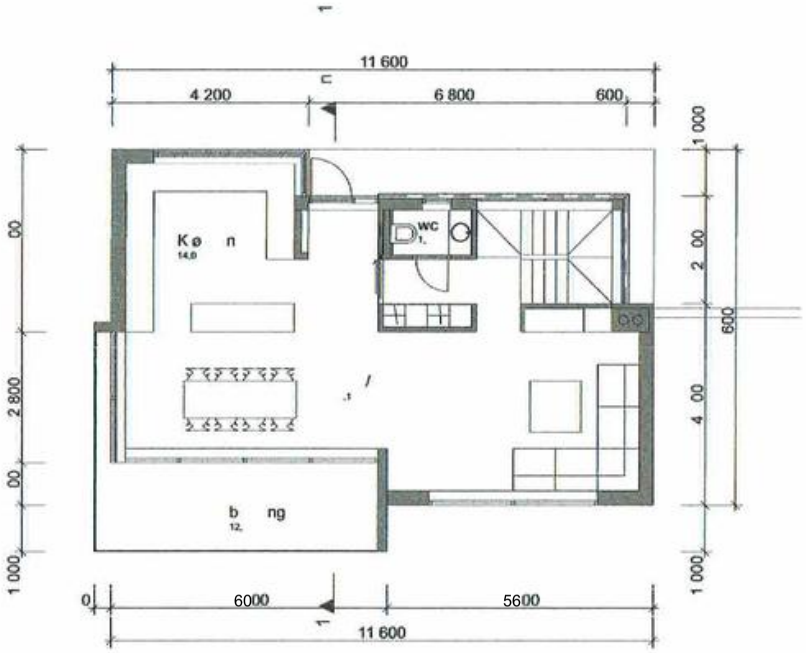


PLAN: 1. ETASJE

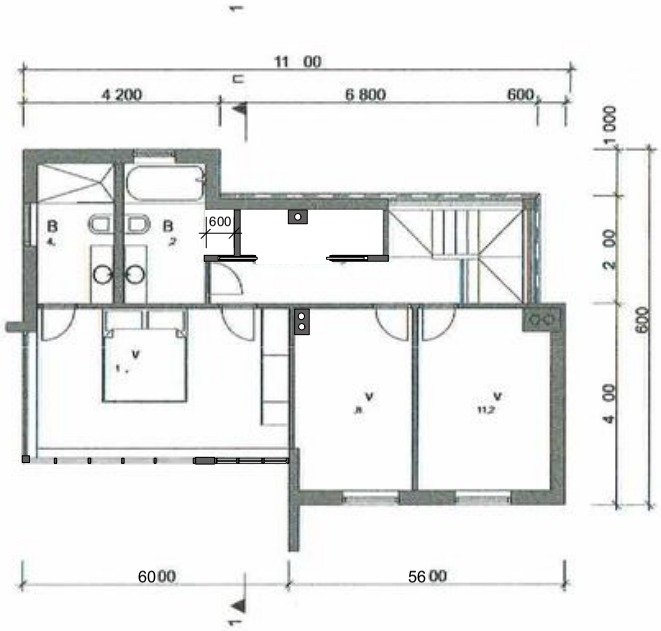

PLAN: 2. ETASJE

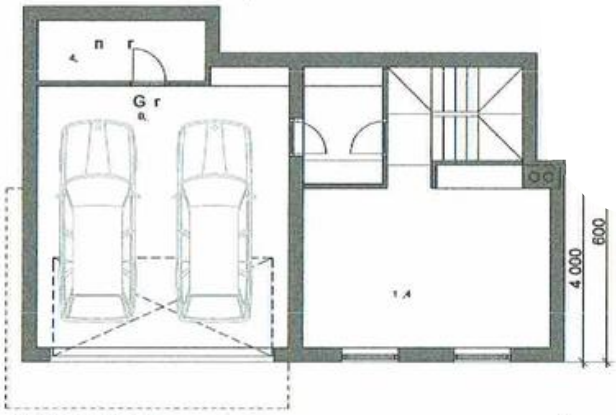

PLAN: KJELLER

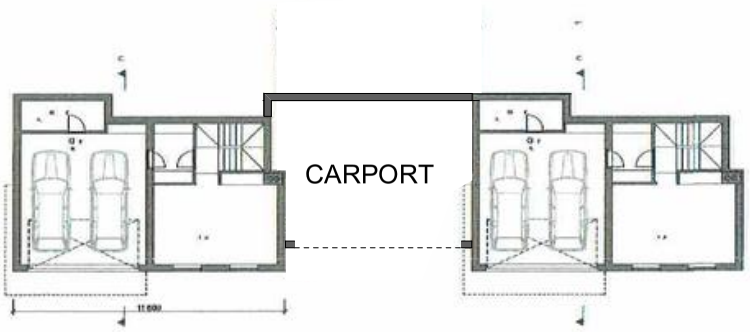

PLAN: KJELLER 1:200

2. etasje endret 07.03.19 , RB, Pro Plan

C 0 .0 .2012	P r rng, n r f rng r	SØKNAD	TILTAKSHAVER Grønland Boligeiendom AS	MÅL 1:100, 1:200 SIGN KV DATO 28.06.2011 TEGN. NR. A 02-201	PROSJEKT Reatoppen 4 Gnr:12 Bnr:460 TEGNING Hus 1-Planer
KORR DATO KONTR					

PULS arkitekter as - borgenv 66 - postboks 135 vinderen - 0319 oslo - t: 21 69 99 00 - f: 21 69 99 01

Vedtekter for
Sameiet Røatoppen 4

Disse vedtektene er vedtatt på ekstraordinært/stiftende årsmøte den ..... 2018. Samtlige seksjoner har tilsluttet seg disse vedtekter. Ved reseksjonering skal vedtektene revideres med formål om at disse i større grad skal gjenspeile 5 uavhengige seksjoner.

1. Eierseksjonssameiet

Sameiet Røatoppen 4 er et eierseksjonssameie på gnr. 12 bnr. 460 i Oslo kommune og består av 5 boligseksjoner, hvorav hver bruksenhet utgjør en enebolig på eiendommen.

Sameiet ble etablert i henhold til Lov om eierseksjoner av 16. juni 2017 nr. 65.

Sameiebrøken er 1/5 for hver av seksjonene.

2. Eierskifte

Seksjonene er fritt omsettelige, men ingen kan erverve mer enn to boligseksjoner i sameiet jf. eierseksjonsloven § 30.

3. Seksjonseiernes bruksrett av seksjon / fellesareal

Den enkelte seksjonseier har enerett til bruk av sin bruksenhet og rett til å nytte fellesarealer til det de er beregnet eller vanlig brukt til. Årsmøtet kan fastsette ordensregler for eiendommen. Med *bruksenhet*, menes i disse vedtekter hele bygningskroppen som bruksenheten inngår i, så vel utvendig som innvending. Seksjonseieren rår som eier over bygningen som den respektive bruksenheten inngår i.

Bruken av bruksenheten og fellesarealene må ikke på en urimelig eller unødvendig måte være til skade eller ulempe for andre seksjonseiere.

Ved støyende arbeider på bygningen, skal seksjonseieren varsle de øvrige seksjonseierne i rimelig tid før arbeidene påbegynnes. Dersom seksjonseier skal utføre vedlikehold eller byggetiltak på eller i bygningen bruksenheten inngår i, skal slike arbeider ikke finne sted i tidsrommet 18.00 – 07.00 samtlige dager. Arbeidene skal utføres og koordineres slik at disse ikke volder unødvendig ulempe for øvrige seksjonseiere.

Den enkelte seksjonseier har eksklusiv bruksrett 4 meter ut fra fasadelivet til eneboligen seksjonen inngår i. Retten varer i 30 år fra vedtakelsen av disse vedtekter, eller så lenge eierseksjonsloven § 25 femte tillater det. Dette gjelder frem til reseksjonering er ferdigstilt, da denne beskriver den enkelte seksjonseiers tomt.

Garasjeanlegg mellom seksjon 1 og 2 er ikke å anses som fellearеal, men seksjon 3, 4 og 5 har eksklusiv bruksrett i 30 år i vedtakelsen av disse vedtekter, eller så lenge eierseksjonsloven § 25 femte tillater det. Dette gjelder frem til reseksjonering er ferdigstilt, da denne beskriver den enkelte seksjonseiers tomt.

M.M. LDO T.H.

4. Seksjonseierens vedlikeholdsansvar

Den enkelte seksjonseier skal vedlikeholde bruksenheten og bygningen denne inngår i, slik at skader på fellesarealene og andre bruksenheter forebygges, og slik at de øvrige seksjonseierne slipper ulemper. Vedlikeholdsplikten omfatter også eventuelle tilleggsdeler til bruksenheten.

Den enkelte seksjonseier har innvendig vedlikeholdsansvar for bruksenheten, og utvendig vedlikeholdsansvar for eneboligen som bruksenheten inngår i. Seksjonseier har således påtatt seg det fulle vedlikeholdsansvar for eneboligen bruksenheten inngår i, både utvendig og innvending.

Vedlikeholdsansvaret nevnt her omfatter blant annet vedlikehold, reparasjon og utskifting av tak, bjelkelag, bærende veggkonstruksjoner og rør eller ledninger som er bygget inn i bærende konstruksjoner på bygningen som bruksenheten inngår i. Vedlikeholdsplikten gjelder både innvendig og utvendig vedlikehold av bruksenheten / bygningen som bruksenheten inngår i.

Vedlikeholdsansvaret omfatter også rør og ledninger fra bygningen bruksenheten inngår i, og frem til felles koplingspunkt. Vedlikeholdsplikten gjelder også nødvendig reparasjon og utskifting. Kostnader ved vedlikehold som nevnt i denne bestemmelsen, bekostes av seksjonseieren som disponerer bruksenheten i eneboligen, og ikke som felleskostnad.

Seksjonseieren skal blant annet rense og vedlikeholde avløpsrør frem til fellesledningen.

Vedlikeholdsplikten omfatter også utbedring av tilfeldige skader på bruksenheten og bygningen bruksenheten inngår i, for eksempel skader som er forårsaket av uvær, innbrudd eller hærverk.

5 Sameiets vedlikeholdsansvar

Sameiet skal holde fellesarealer forsvarlig ved like. Vedlikeholdet skal utføres slik at skader på fellesarealene og de enkelte bruksenhetene forebygges, og slik at seksjonseierne slipper ulemper.

Vedlikeholdsplikten omfatter også reparasjon og utskifting når det er nødvendig, og utbedring av tilfeldige skader på fellesareal. Som fellesareal regnes felles rør og ledninger (*ikke stikkledninger frem til felles koblingspunkt*), felles vei frem til den enkelte seksjons tomt.. Denne vedlikeholdsplikten avgrenses mot vedlikehold av selve bygningen som den enkelte seksjonseiers bruksenhet er en del av jf. pkt. 5.1, som er den enkelte seksjonseiers ansvar.

Hvis sameiet ikke vedlikeholder fellesarealene i samsvar med bestemmelsen her, og det mangelfulle vedlikeholdet står i fare for å påføre eiendommen skade eller ødeleggelse, kan en seksjonseier utføre vedlikeholdet selv. Seksjonseieren kan i slike tilfeller kreve å få sine nødvendige utgifter dekket på samme måte som andre vedlikeholdskostnader for fellesareal. Før seksjonseieren starter et slikt vedlikehold, skal de øvrige seksjonseierne varsles i rimelig tid. Varsel kan unnlates dersom det foreligger særlige grunner som gjør det rimelig å unnlate å varsle.

M M. LBO

6. Bygningsmessige arbeider

Seksjonseieren plikter å søke styret om godkjenning til å foreta utvendige tiltak på bygningen som bruksenheten inngår i. Godkjenning kan ikke nektes uten saklig grunn. Som saklig grunn til nektelse regnes blant annet estetikk som avviker vesentlig fra sameiets helhetlige arkitektoniske uttrykk eller tiltak som medfører unødvendig skade eller ulempe for øvrige seksjonseiere. Det kan settes saklige vilkår for godkjenning.

Dersom tiltaket medfører at bruksenheten eller bygningen den inngår i, utvides på bekostning av fellesarealet, gjelder eierseksjonslovens regler for flertallskrav og reseksjonering. Endring av fasadekledning (arkitektonisk stil og materialvalg) og endring av farge på utvendig fasade, krever 2/3 flertall på årsmøtet.

Bygningsmessige arbeider som skal meldes til bygningsmyndighetene må varsles til styret før byggemelding sendes.

Seksjonseier kan ikke sette opp utvendig antenne/parabol eller lignende installasjon eller innretning uten forutgående styregodkjennelse.

Likebehandlingsprinsippet gjelder for behandling av godkjenning etter vedtekten her.

7. Parkering og HC-tilpasning

7.1 Lading av el-biler og hybridbiler

Seksjonseierne disponerer carport i boligen bruksenheten inngår i, og el-bil ladepunkt kan installeres i disse. Etablering av ladepunkt og bruk av slikt ladepunkt i carport, bekostes av seksjonseieren selv.

7.2 Parkering og andre tiltak for seksjonseiere med nedsatt funksjonsevne

En seksjonseier kan med samtykke fra styret gjennomføre tiltak på fellesarealene som er nødvendige på grunn av seksjonseierens eller husstandsmedlemmenes nedsatte funksjonsevne. Styret kan bare nekte å samtykke dersom det foreligger en saklig grunn.

Parkeringsplasser som i vedtak etter plan- og bygningsloven er krevet opparbeidet til bruk av personer med nedsatt funksjonsevne, skal gjøres tilgjengelig for disse. Dersom en seksjonseier uten behov for tilrettelagt parkeringsplass besitter en tilrettelagt plass, kan en seksjonseier med nedsatt funksjonsevne kreve at styret pålegger denne seksjonseieren å bytte parkeringsplass. Bytteretten gjelder bare dersom seksjonseieren med nedsatt funksjonsevne allerede disponerer en parkeringsplass i sameiet. Retten til å bruke en tilrettelagt plass varer så lenge et dokumentert behov er til stede. Med dokumentert behov menes parkeringsbevis fra kommunen om HC-behov. I tillegg må det fremlegges en legeerklæring som stadfester behovet. Vedtektsbestemmelsen kan bare endres dersom samtlige seksjonseiere uttrykkelig sier seg enige og kommunen ikke benytter sin vetorett mot endring av denne vedtektsbestemmelsen.

7.3 Fellesparkering

Sameiet konkluderer med at permanent parkering skal skje i de respektive garasjer. Midlertidig parkering kan skje utenfor boligene, men da innenfor den enkelte seksjonseiers bruksrett, jmfr

M.M. LBO T.H

paragraf 3. Det presiseres at Gjester som skal besøke en av eiendommene over lengre tid henstilles til gateparkering i nærområdet

8. Seksjonseiernes rettslige disposisjonsrett

Den enkelte seksjonseier rår som eier over seksjonen, dog med de unntak som fremgår av eierseksjonsloven og disse vedtekter.

9. Fordeling av felleskostnader og fellesinntekter

Med felleskostnader forstås alle kostnader til drift og vedlikehold av eiendommen som ikke knytter seg til den enkelte bruksenhet eller bygningen som den enkelte bruksenhet inngår i og som seksjonseieren har vedlikeholdsansvar etter pkt. 5.1 over. Felleskostnader kan for eksempel være vedlikeholdskostnader for felles vei, felles hagearealer, felles vann og avløpsanlegg, belysning på fellesareal m. v.

Felleskostnader skal fordeles mellom seksjonseierne etter sameiebrøken med mindre særlige grunner taler for å fordele kostnadene etter nytten for den enkelte bruksenhet eller etter forbruk.

Den enkelte seksjonseier skal betale akontobeløp fastsatt av styret, til dekning av sin andel av felleskostnadene. Akontobeløpet kan også dekke avsetning av midler til fremtidig vedlikehold, påkostninger eller andre fellestiltak på eiendommen, dersom årsmøtet har vedtatt slik avsetning (vedlikeholdsfond).

En seksjonseier som har båret større kostnader enn det som følger av bestemmelsen her, har krav på å få dekket det overskytende.

Inntekter av eiendommen som ikke knytter seg til den enkelte bruksenhet, skal fordeles mellom seksjonseierne etter sameiebrøken.

10. Seksjonseiernes ansvar utad

For felles ansvar og forpliktelser hefter den enkelte seksjonseier i forhold til sin sameiebrøk.

11. Årsmøtet

11.1 Årsmøtets myndighet og avholdelse

Den øverste myndighet i sameiet utøves av årsmøtet. Det skal avholdes ordinært årsmøte innen utgangen av juni hver år.

Ekstraordinært årsmøte skal holdes når styret finner det nødvendig, eller når minst to seksjonseiere som til sammen har minst en tiendedel av stemmene, krever det og samtidig oppgir hvilke saker de ønsker behandlet.

På det ordinære årsmøtet skal ny styreleder velges for en periode på to år, med mindre årsmøtet fastsetter annet.

M.M. LBO T.H

11.2 Flertallskrav og begrensninger i årsmøtets myndighet

Hver seksjon gir én stemme i årsmøtet. Ved opptelling av stemmer anses blanke stemmer som ikke avgitt.

Med de unntak som følger av loven eller vedtektene fattes alle beslutninger av årsmøtet med vanlig flertall av de avgitte stemmer. Står stemmene likt, avgjøres saken ved loddtrekning.

Det kreves et flertall på minst to tredjedeler av de avgitte stemmene på årsmøtet for å ta beslutning om:

a) ombygging, påbygging eller andre endringer av bebyggelsen eller tomten som går ut over vanlig forvaltning og vedlikehold. Det kan dog ikke fattes vedtak om påbygging, ombygging og ande endringer av bygningen den enkelte seksjonseier disponerer (bygningen bruksenheten inngår i) og har vedlikeholdsansvar for, uten seksjonseieren uttrykkelige samtykke.

b) omgjøring av fellesarealer til nye bruksenheter eller utvidelse av eksisterende bruksenheter

c) salg, kjøp, utleie eller leie av fast eiendom, inkludert seksjoner i sameiet som tilhører eller skal tilhøre seksjonseierne i fellesskap, eller andre rettslige disposisjoner over fast eiendom som går ut over vanlig forvaltning

d) samtykke til at formålet for én eller flere bruksenheter endres fra boligformål til annet formål eller omvendt

e) samtykke til reseksjonering som nevnt i eierseksjonsloven § 20 annet ledd annet punktum.

Tiltak som har sammenheng med seksjonseiernes bo- eller bruksinteresser, og som går ut over vanlig forvaltning, og som fører med seg økonomisk ansvar eller utlegg for seksjonseierne i fellesskap på mindre enn fem prosent av de årlige felleskostnadene, besluttes med vanlig flertall av de avgitte stemmene på årsmøtet. Hvis tiltaket fører med seg økonomisk ansvar eller utlegg for seksjonseierne i fellesskap på mer enn fem prosent av de årlige felleskostnadene, kreves det et flertall på minst to tredjedeler av de avgitte stemmene på årsmøtet.

Hvis tiltak etter første ledd fører med seg et samlet økonomisk ansvar eller utlegg for enkelte seksjonseiere på mer enn halvparten av folketrygdens grunnbeløp på det tidspunktet tiltaket besluttes, kan tiltaket bare gjennomføres hvis disse seksjonseierne uttrykkelig sier seg enige.

Alle seksjonseiere må, enten på årsmøtet eller på et annet tidspunkt, uttrykkelig si seg enige hvis sameiet skal kunne ta beslutning om

a) salg eller bortfeste av hele eller vesentlige deler av eiendommen

b) oppløsning av sameiet

c) tiltak som medfører en vesentlig endring av sameiets karakter

M.M. LBO T.H.

d) tiltak som går ut over seksjonseiernes bo- eller bruksinteresser, uavhengig av størrelsen på kostnaden som tiltaket medfører, og uavhengig av hvor stort økonomisk ansvar eller utlegg tiltaket medfører for de enkelte seksjonseierne.

11.3 Årsmøtet

Alle seksjonseierne har rett til å delta i årsmøtet med forslags-, tale-, og stemmerett. For boligseksjoner har også seksjonseiers ektefelle, samboer eller et annet medlem av seksjonseierens husstand rett til å være til stede og til å uttale seg. Slik møte og uttalelsesrett gjelder også for styremedlemmer, forretningsfører og leier av boligseksjon. Styreleder og forretningsfører har plikt til å være til stede med mindre det er åpenbart unødvendig, eller de har gyldig forfall.

En seksjonseier kan møte ved fullmektig etter skriftlig fullmakt. Fullmakten kan når som helst tilbakekalles. Seksjonseieren har rett til å ta med en rådgiver til årsmøtet. Rådgiveren har bare rett til å uttale seg til årsmøtet dersom årsmøtet gir tillatelse. Avgjørelsen fattes med vanlig flertall.

11.4 Innkalling til årsmøte

Årsmøtet innkalles av styret med skriftlig varsel som skal være på minst åtte og høyst tjue dager. Ekstraordinært årsmøte kan om nødvendig innkalles med kortere varsel som likevel skal være på minst tre dager.

Dersom styret misligholder sin plikt til å innkalle til ordinært eller ekstraordinært årsmøte kan seksjonseier, styremedlem eller forretningsfører kreve at tingretten snarest og for seksjonseiernes felles kostnad innkaller til møte.

Innkallingen skal bestemt angi de saker som skal behandles i årsmøtet. Skal et forslag som etter loven eller vedtektene må vedtas med minst to tredjedels flertall kunne behandles, må hovedinnholdet være angitt i innkallingen.

Styret skal på forhånd varsle seksjonseierne om dato for møtet og om siste frist for innlevering av saker som ønskes behandlet. Saker som en seksjonseier ønsker behandlet i det ordinære årsmøtet, skal nevnes i innkallingen når styret har mottatt krav om det før fristen.

11.5 Hvilke saker årsmøtet skal og kan behandle

Årsmøtet skal behandle saker angitt i innkallingen til møtet.

Uten hensyn til om sakene er nevnt i innkallingen skal det ordinære årsmøtet,

a) behandle styrets årsberetning,

b) behandle og eventuelt godkjenne styrets regnskapsoversikt for foregående kalenderår,

c) velge styrets leder, styremedlemmer og/eller varamedlemmer dersom noen av disse er på valg.

Årsberetning, regnskap og eventuell revisjonsberetning skal senest en uke før ordinært årsmøte sendes ut til alle seksjonseiere med kjent adresse. Dokumentene skal dessuten være tilgjengelige i årsmøtet.

M.M. LBO 7.11

Bortsett fra saker som nevnt i pkt. a) til c), kan årsmøtet bare treffe beslutning om saker som er angitt i innkallingen til møtet. Hvis alle seksjonseierne er til stede på årsmøtet og stemmer for det, kan årsmøtet også ta beslutning i saker som ikke står i innkallingen. At saken ikke er nevnt i innkallingen, er likevel ikke til hinder for at det besluttes innkalt nytt årsmøte til avgjørelse av forslag som er fremsatt i møtet.

11.6 Møteledelse. Protokoll

Årsmøtet skal ledes av styrets leder med mindre årsmøtet velger en annen møteleder. Møteleder behøver ikke å være seksjonseier.

Det skal under møtelederens ansvar føres protokoll over alle saker som behandles og alle vedtak som gjøres av årsmøtet. Protokollen skal underskrives av møtelederen og minst én seksjonseier som utpekes av årsmøtet blant de som er til stede. Protokollen skal til enhver tid holdes tilgjengelig for seksjonseierne.

12. Styret

12.1 Valg av styre, styrets medlemmer

Sameiet skal ha et styre. Sameiets styre består av fem seksjoner jf. eierseksjonsloven § 54 annet ledd. Hver seksjon skal utpeke en representant til styret, og ved endring av representant skal dette meldes til styret / årsmøtet. Dersom det skal fattes beslutning som etter lov eller vedtekter tilligger årsmøte å avgjøre, må det innkalles til årsmøte på den måten eierseksjonsloven oppstiller.

Styremedlemmene tjenestegjør i to år om ikke annet er bestemt av årsmøtet.

Når særlige forhold foreligger, har et styremedlem rett til å tre tilbake før tjenestetiden er ute, for eksempel ved salg av seksjon i sameiet. Styret skal ha rimelig forhåndsvarsel om tilbaketreden. Årsmøtet kan med alminnelig flertall av de avgitte stemmer vedta å fjerne medlem av styret. I slike tilfeller plikter seksjonen å utpeke en annen representant som er myndig til å overta styrevervet. Dersom dette ikke skjer innen rimelig tid, kan årsmøte velge nytt styremedlem på vegne av denne seksjonen, inntil neste ordinære årsmøte.

12.2 Styremøter

Styrelederen skal sørge for at styret holder møte så ofte som det er nødvendig. Et styremedlem eller forretningsføreren kan kreve at styret sammenkalles. Innkalling skjer fortrinnsvis per. e-post til de styremedlemmer som har opplyst om sin e-postadresse, og ellers på en måte som fremstår som forsvarlig. Elektronisk kommunikasjon godtas.

Skal det fattes avgjørelser som etter lov eller vedtekter må besluttes av årsmøte, må det innkalles til årsmøte etter de innkallingsregler som følger av eierseksjonsloven.

Styremøtet skal ledes av styrelederen. Er ikke styrelederen til stede, og det ikke er valgt noen nestleder, skal styret velge en møteleder.

Styret er vedtaksført når mer enn halvparten av alle styremedlemmer er til stede.

M.M. LBO T.H.

Vedtak i styret fattes med alminnelig flertall av de avgitte stemmene. Står stemmene likt, er det loddtrekning som avgjør.

Styret skal føre protokoll over sine forhandlinger. Et styremedlem kan kreve at sitt dissenterende standpunkt i en sak protokolleres. Protokollen skal underskrives av de frammøtte styremedlemmene.

Styreprotokollen skal være tilgjengelig for årsmøtet.

12.3 Styrets oppgaver

Styret skal sørge for vedlikehold og drift av eiendommen og ellers sørge for forvaltningen av sameiets anliggender i samsvar med lov, vedtekter og vedtak i årsmøtet. Styret har, innenfor rammen av sin beslutningsmyndighet, anledning til å treffe alle beslutninger som ikke i loven eller vedtektene er lagt til andre organer.

13. Forretningsfører

Årsmøtet kan med alminnelig flertall av de avgitte stemmer vedta at sameiet skal ha en forretningsfører.

Dersom vedtektene ikke bestemmer noe annet, hører det inn under styret å engasjere forretningsfører og andre funksjonærer. Styret er ansvarlig for instruks til sameiets funksjonærer, honorarfastsettelse, tilsyn samt innhenting og avvikling av eksterne oppdragstakere.

Ansettelsen kan bare skje på oppsigelse med en oppsigelsesfrist som ikke må overstige seks måneder. Med to tredjedels flertall kan årsmøtet samtykke i at avtale om forretningsførsel gjøres uoppsigelig fra sameiets side for et lengre tidsrom, men ikke for mer enn fem år.

14. Inhabilitet

Ingen kan delta i avstemning om et søksmål mot en selv eller ens nærstående, ens eget eller ens nærståendes ansvar overfor sameiet, eller et søksmål mot andre eller andres ansvar overfor sameiet dersom egen interesse i saken er vesentlig og kan stride mot sameiets interesser. Det samme gjelder for avstemning om pålegg om salg eller krav om fravikelse etter vedtektenes pkt. 20.

Reglene om inhabilitet ved avstemning gjelder også for den som opptrer ved eller som fullmektig.

Et styremedlem eller forretningsføreren kan ikke delta i behandlingen eller avgjørelsen av noe spørsmål som vedkommende selv eller dennes nærstående har en fremtredende personlig eller økonomisk særinteresse i.

15. Hvem som kan forplikte sameiet utad

Styret representerer seksjonseierne og forplikter dem med sin underskrift i saker som gjelder seksjonseiernes felles rettigheter og plikter, herunder gjennomføringen av vedtak truffet av

M.M. LBO T.H.

årsmøtet eller styret og rettigheter og plikter som angår fellesareal og fast eiendom for øvrig. Samtlige styremedlemmer har sammen signaturrett.

I saker som gjelder vanlig forvaltning og vedlikehold, kan forretningsføreren representere seksjonseierne på samme måte som styret. Forretningsføreren kan ikke ta beslutninger eller handle på en måte som er egnet til å gi noen seksjonseiere eller utenforstående en urimelig fordel på andre seksjonseieres bekostning.

16. Mindretallsvern

Årsmøtet, styret eller andre som representerer sameiet, kan ikke treffe beslutning som er egnet til å gi visse seksjonseiere eller andre en urimelig fordel på andre seksjonseieres bekostning.

17. Regnskap

Styret skal sørge for ordentlig og tilstrekkelig regnskapsførsel. Regnskap for foregående kalenderår skal legges fram på ordinært årsmøte.

18. Revisjon

Sameiet skal ikke ha revisor. Årsmøtet kan likevel, med vanlig flertall av de avgitte stemmer, vedta at sameiet skal ha revisor.

Revisor tjenestegjør i så tilfelle inntil annen revisor er valgt.

Revisor har rett til å være til stede i årsmøtet og til å uttale seg.

19. Panterett for seksjonseiernes forpliktelser

De andre seksjonseierne har panterett i seksjonen for krav mot seksjonseieren som følger av sameieforholdet etter reglene i eierseksjonsloven § 31.

20. Pålegg om salg og krav om fravikelse

Hvis en seksjonseier til tross for skriftlig advarsel vesentlig misligholder sine plikter, kan styret pålegge vedkommende å selge seksjonen etter reglene i eierseksjonsloven § 38. Slikt varsel skal opplyse om at vesentlig mislighold gir styret adgang til å kreve seksjonen solgt.

Medfører seksjonseierens oppførsel fare for ødeleggelse eller vesentlig forringelse av eiendommen, eller er seksjonseierens oppførsel til alvorlig plage eller sjenanse for eiendommens øvrige brukere, kan styret kreve fravikelse av seksjonen etter reglene i eierseksjonsloven § 39.

21. Eierseksjonsloven

Ved motstrid mellom bestemmelser i vedtektene og fravikelige bestemmelser i eierseksjonsloven, går vedtektsbestemmelsene foran.

Oslo, den 04.12. 2018

M.M. LBO

T-H

Oslo, den 04.12.2018

Seksjonseierne sier seg uttrykkelig enige og i disse vedtekter, ved sin signatur her:

Hjemmelshaver av seksjon 1: _____

Hjemmelshaver av seksjon 2: _____

Hjemmelshaver av seksjon 3: _____

Hjemmelshaver av seksjon 4: _____

Hjemmelshaver av seksjon 5: _____

Kartverket
Attestert kopi av dok.nr. 2018/1296305/200
Attesteringstidspunkt 2025-11-20 14:12

Melding til tinglysing

Plan- og bygningse
TEKNISK FAGAVD
RETT KOPI

Eva Ulv 17.09.2018

Det er ført en seksjonering i matrikkelen
Det er ført med brukstilfelle: Seksjonering

Løpenummer for forretning: 602387531
Vedlegg: Ja

Rekvirent av tinglysing

Organisasjonsnr	Navn	Adresse
971040823	OSLO KOMMUNE PLAN- OG	Postboks 364 Sentrum, 0102 OSLO

Rekvirent(er) av forretning

Fødselsdato/Orgnr	Navn	Bruksenhet	Adresse
984217609	ST OLAV GATE 21 AS		Stensberggata 27, 0170 OSLO

Matrikkelenhet(er) som er seksjonert

Knr	Gnr	Bnr
0301	12	460

Nye seksjoner

Knr	Gnr	Bnr	Fnr	Snr	Sameiebrøk	Formålskode	Tilleggsareal bygning	Eksklusivt uteareal
0301	12	460	0	1	1 / 5	Boligseksjon	Nei	Nei
0301	12	460	0	2	1 / 5	Boligseksjon	Nei	Nei
0301	12	460	0	3	1 / 5	Boligseksjon	Ja	Nei
0301	12	460	0	4	1 / 5	Boligseksjon	Ja	Nei
0301	12	460	0	5	1 / 5	Boligseksjon	Ja	Nei

Melding til tinglysing er hjemlet i Matrikkelloven § 24

Doknr: 1296305 Tinglyst: 20.09.2018
STATENS KARTVERK

Eva Kuzniar 22.08.2018

Plan- og bygningsetaten

TEKNISK FAGAVDELING
RETT KOPI

Søknad om seksjonering

Tinglysingsekvivalenten (kommunen)
Kommunen skal fylle ut dette feltet og sende skjemaet til Kartverket.

Kommunens navn	Kommunens adresse	Kontaktperson
Oslo, Plan- og bygningsetaten	Boks 364 Sentrum, 0102 Oslo	Eva Kuzniar (48025380)

1. Opplysninger om innsenderen

Feltet skal fylles ut av den som sender inn søknaden til kommunen. Dette kan være den som eier eiendommen (hjemmelshaveren), men også en advokat eller annen med fullmakt fra hjemmelshaveren(e).

Navn	Fødselsnr./Org.nr.	E-postadresse	
Mats Sæverud	011073[redacted]	saverud@kristensen.no	
Adresse	**Postnummer**	**Poststed**	**Telefonnummer**
Postboks 6681, St. Olavs plass	0129	Oslo	41530006

2. Opplysninger om eiendommen

Kommunenr.	Kommunens navn	Gårdsnr.	Bruksnr.	Festenr.
0301	Oslo	12	460	

3. Hvem eier/fester eiendommen? (Hjemmelshaver(e))

Fødselsnr./Org.nr. (11/9 siffer)	Navn	Eierandel (oppgis som brøk)
984217609	ST. OLAV GATE 21 AS	1/1

Eier utgått 22.08.18

4. Søknad (ønsket oppdeling av eiendommen)

Eiendommen søkes oppdelt i eierseksjoner slik det fremgår av fordelingslisten nedenfor.
Dersom eiendommen ønskes oppdelt i flere enn seksti seksjoner, må du fortsette utfyllingen på søknadens siste side.

Seksjons-nummer | **Seksjonens formål** B = Boligseksjon (omfatter også fritidsboliger), N = næringsseksjon, SB = samleseksjon bolig, SN = samleseksjon næring | **Sameiebrøk (teller)** Her skriver du telleren til seksjonen. Nederst skriver du nevneren, som vil være summen av tellerne til samtlige seksjoner i sameiet. | **Tilleggsareal** Fyll ut denne kolonnen hvis seksjonen skal ha tilleggsareal. B = tilleggsareal i bygning, G = tilleggsareal i grunn (krever oppmålingsforretning), BG = tilleggsareal i bygning og grunn (krever oppmålingsforretning)

S.nr	For-mål	Brøk (teller)	Tilleggs-areal	S.nr	For-mål	Brøk (teller)	Tilleggs-areal	S.nr	For-mål	Brøk (teller)	Tilleggs-areal	S.nr	For-mål	Brøk (teller)	Tilleggs-areal	S.nr	For-mål	Brøk (teller)	Tilleggs-areal
1	B	1		13				25				37				49			
2	B	1		14				26				38				50			
3	B	1	B	15				27				39				51			
4	B	1	B	16				28				40				52			
5	B	1	B	17				29				41				53			
6				18				30				42				54			
7				19				31				43				55			
8				20				32				44				56			
9				21				33				45				57			
10				22				34				46				58			
11				23				35				47				59			
12				24				36				48				60			

Sum tellere: 5 | Nevner = 5

Dato	Innsenderens underskrift
17.8.18	

Fastsatt av Kommunal- og moderniseringsdepartementet med hjemmel i forskrift 17. desember 2017 om bruk av standardisert søknad om seksjonering

Side 1 av 4

5. Nødvendige dokumenter som skal tinglyses samtidig med seksjoneringen

Her skal søker kun gi opplysninger om dokumenter som er nødvendige for at seksjoneringen skal kunne tinglyses, for eksempel dokumenter som inneholder opplysninger om fordeling av opprinnelige sameieandeler.

6. Egenerklæring om at vilkårene i eierseksjonsloven er oppfylt

Hjemmelshaver(ne) erklærer at:

a) ☒ hver seksjonseier har enerett til å bruke en bruksenhet

b) ☒ hver bruksenhets hoveddel er en klart avgrenset og sammenhengende del av en bygning på eiendommen og har egen inngang fra fellesareal, fra naboeiendom eller fra egen tilleggsdel

c) ☒ det er avsatt tilstrekkelig parkeringsareal til å sikre det antallet parkeringsplasser som følger av byggetillatelsen eller plangrunnlaget

d) ☒ seksjoneringen omfatter alle bruksenhetene i eiendommen

e) ☒ seksjoneringen omfatter bare én grunneiendom, festegrunn eller anleggseiendom, eller at kommunen med samtykke fra Kartverket har gjort unntak fra vilkåret

f) ☒ det er fastsatt om den enkelte seksjon skal brukes til boligformål eller annet formål, og bruksformålet er i samsvar med arealplanformålet, eller annen bruk det er gitt tillatelse til

g) ☒ rammetillatelse eller igangsettingstillatelse er gitt dersom seksjoneringen gjelder planlagt bygning eller søknadspliktige tiltak i eksisterende bygg

h) ☒ arealer som andre seksjonseiere trenger tilgang til, og arealer som etter plan- og bygningsloven er avsatt til felles uteoppholdsareal, seksjoneres til fellesareal

i) ☒ det er fastsatt vedtekter.

Hjemmelshaver(ne) er kjent med at det er straffbart å avgi eller benytte uriktig erklæring, jf. straffeloven § 365

7. Egenerklæring om at lovens tilleggsvilkår for seksjonering til bolig er oppfylt

Hjemmelshaver(ne) erklærer at:

☒ Hver boligseksjon er en lovlig etablert boenhet etter plan- og bygningsloven og har kjøkken, bad og wc innenfor hoveddelen av bruksenheten og at bad og wc er i eget eller egne rom

eller

☐ boligseksjonen skal brukes til fritidsbolig,

eller

☐ alle boligene inngår i en samleseksjon bolig

Dato	Innsenderens underskrift
17.8.18	

8. Vedlegg som skal følge søknaden

a) Situasjonsplan over eiendommen som tydelig angir eiendommens grenser, omrisset av bebyggelsen og grensene for eventuelle utendørs tilleggsdeler som skal inngå i bruksenhetene

b) Plantegninger over etasjene i bygningen, inkludert kjeller og loft. På tegningene skal bruksenhetens arealer og avgrensinger, forslag til seksjonsnummer og bruken av de enkelte rom angis tydelig

c) Sameiets vedtekter

d) Rekvisisjon av oppmålingsforretning dersom noen av bruksenhetene har utendørs tilleggsareal

e) Dokumentasjon på at boligseksjoner oppfyller kravene til å være selvstendige boenheter etter plan- og bygningsloven. Som regel vil slik dokumentasjon fremgå av tillatelse etter plan- og bygningsloven, men også opplysninger fra matrikkelen, tinglyste klausuler eller annet dokument kan tjene som dokumentasjon

f) Samtykke fra rettighetshaver hvis det er tinglyst urådighetserklæring som går ut på at eiendommen ikke kan disponeres over uten samtykke fra rettighetshaver. Samtykket må være med original signatur

g) Dersom det er flere hjemmelshavere til eiendommen som skal seksjoneres, skal skjemaet «Fordeling av sameieandeler ved seksjonering» vedlegges.

9. Innsendte plantegninger

☒ Som hjemmelshaver(e) bekrefter jeg/vi at de vedlagte plantegningene stemmer overens med den faktiske planløsningen

10. Underskrifter

Ettersendt 22.08.18

Sted og dato	Hjemmelshavers underskrift	Gjenta navn med blokkbokstaver
Oslo 17.8.18		MATS SÆVERUD + For Boligprosjekt II AS iht generalfullmakt
Sted og dato	Hjemmelshavers underskrift	Gjenta navn med blokkbokstaver
		Mats Sæverud, Styremedlem
Sted og dato	Hjemmelshavers underskrift	Gjenta navn med blokkbokstaver
Sted og dato	Hjemmelshavers underskrift	Gjenta navn med blokkbokstaver
Sted og dato	Hjemmelshavers underskrift	Gjenta navn med blokkbokstaver
Sted og dato	Hjemmelshavers underskrift	Gjenta navn med blokkbokstaver
Sted og dato	Hjemmelshavers underskrift	Gjenta navn med blokkbokstaver

11. Kommunens saksbehandling

a) ☐ Kommunen har utarbeidet og vedlagt matrikkelkart for utendørs tilleggsdeler

b) ☒ Brev med orientering om vedtaket er sendt til innsenderen (må krysses av)

12. Kommunen bekrefter at tillatelse til seksjonering er gitt for (må fylles ut):

Kommunenr.	Kommunens navn	Gårdsnr.	Bruksnr.	Festenr.
0301	Oslo	12	460	

Dato	Underskrift	Stempel
26.8.18		Plan- og bygningsetaten TEKNISK FAGAVDELING

Dato	Innsenderens underskrift
17.8.2018	

Fastsatt av Kommunal- og moderniseringsdepartementet med hjemmel i forskrift 17. desember 2017 om bruk av standardisert søknad om seksjonering

Side 3 av 4

4. Søknad (ønsket oppdeling av eiendommen), fortsettelse.

Eiendommen søkes oppdelt i eierseksjoner slik det fremgår av fordelingslisten nedenfor

Seksjons-nummer

Seksjonens formål
B = Boligseksjon (omfatter også fritidsboliger)
N = næringsseksjon
SB = samleseksjon bolig
SN = samleseksjon næring

Sameiebrøk (teller)
Her skriver du telleren til seksjonen. Nederst skriver du nevneren, som vil være summen av tellerne til samtlige seksjoner i sameiet.


Tilleggsareal
Fyll ut denne kolonnen hvis seksjonen skal ha tilleggsareal.
B = tilleggsareal i bygning
G = tilleggsareal i grunn (krever oppmålingsforretning)
BG = tilleggsareal i bygning og grunn (krever oppmålingsforretning)


S.nr	For-mål	Brøk (teller)	Tilleggs-areal	S.nr	For-mål	Brøk (teller)	Tilleggs-areal	S.nr	For-mål	Brøk (teller)	Tilleggs-areal	S.nr	For-mål	Brøk (teller)	Tilleggs-areal	S.nr	For-mål	Brøk (teller)	Tilleggs-areal
61				85				109				133				157			
62				86				110				134				158			
63				87				111				135				159			
64				88				112				136				160			
65				89				113				137				161			
66				90				114				138				162			
67				91				115				139				163			
68				92				116				140				164			
69				93				117				141				165			
70				94				118				142				166			
71				95				119				143				167			
72				96				120				144				168			
73				97				121				145				169			
74				98				122				146				170			
75				99				123				147				171			
76				100				124				148				172			
77				101				125				149				173			
78				102				126				150				174			
79				103				127				151				175			
80				104				128				152				176			
81				105				129				153				177			
82				106				130				154				178			
83				107				131				155				179			
84				108				132				156				180			
Sum tellere:						Nevner =													


Dato	Innsenderens underskrift
17.8.18	


Fastsatt av Kommunal- og moderniseringsdepartementet med hjemmel i forskrift 17. desember 2017 om bruk av standardisert søknad om seksjonering


Side **4** av **4**

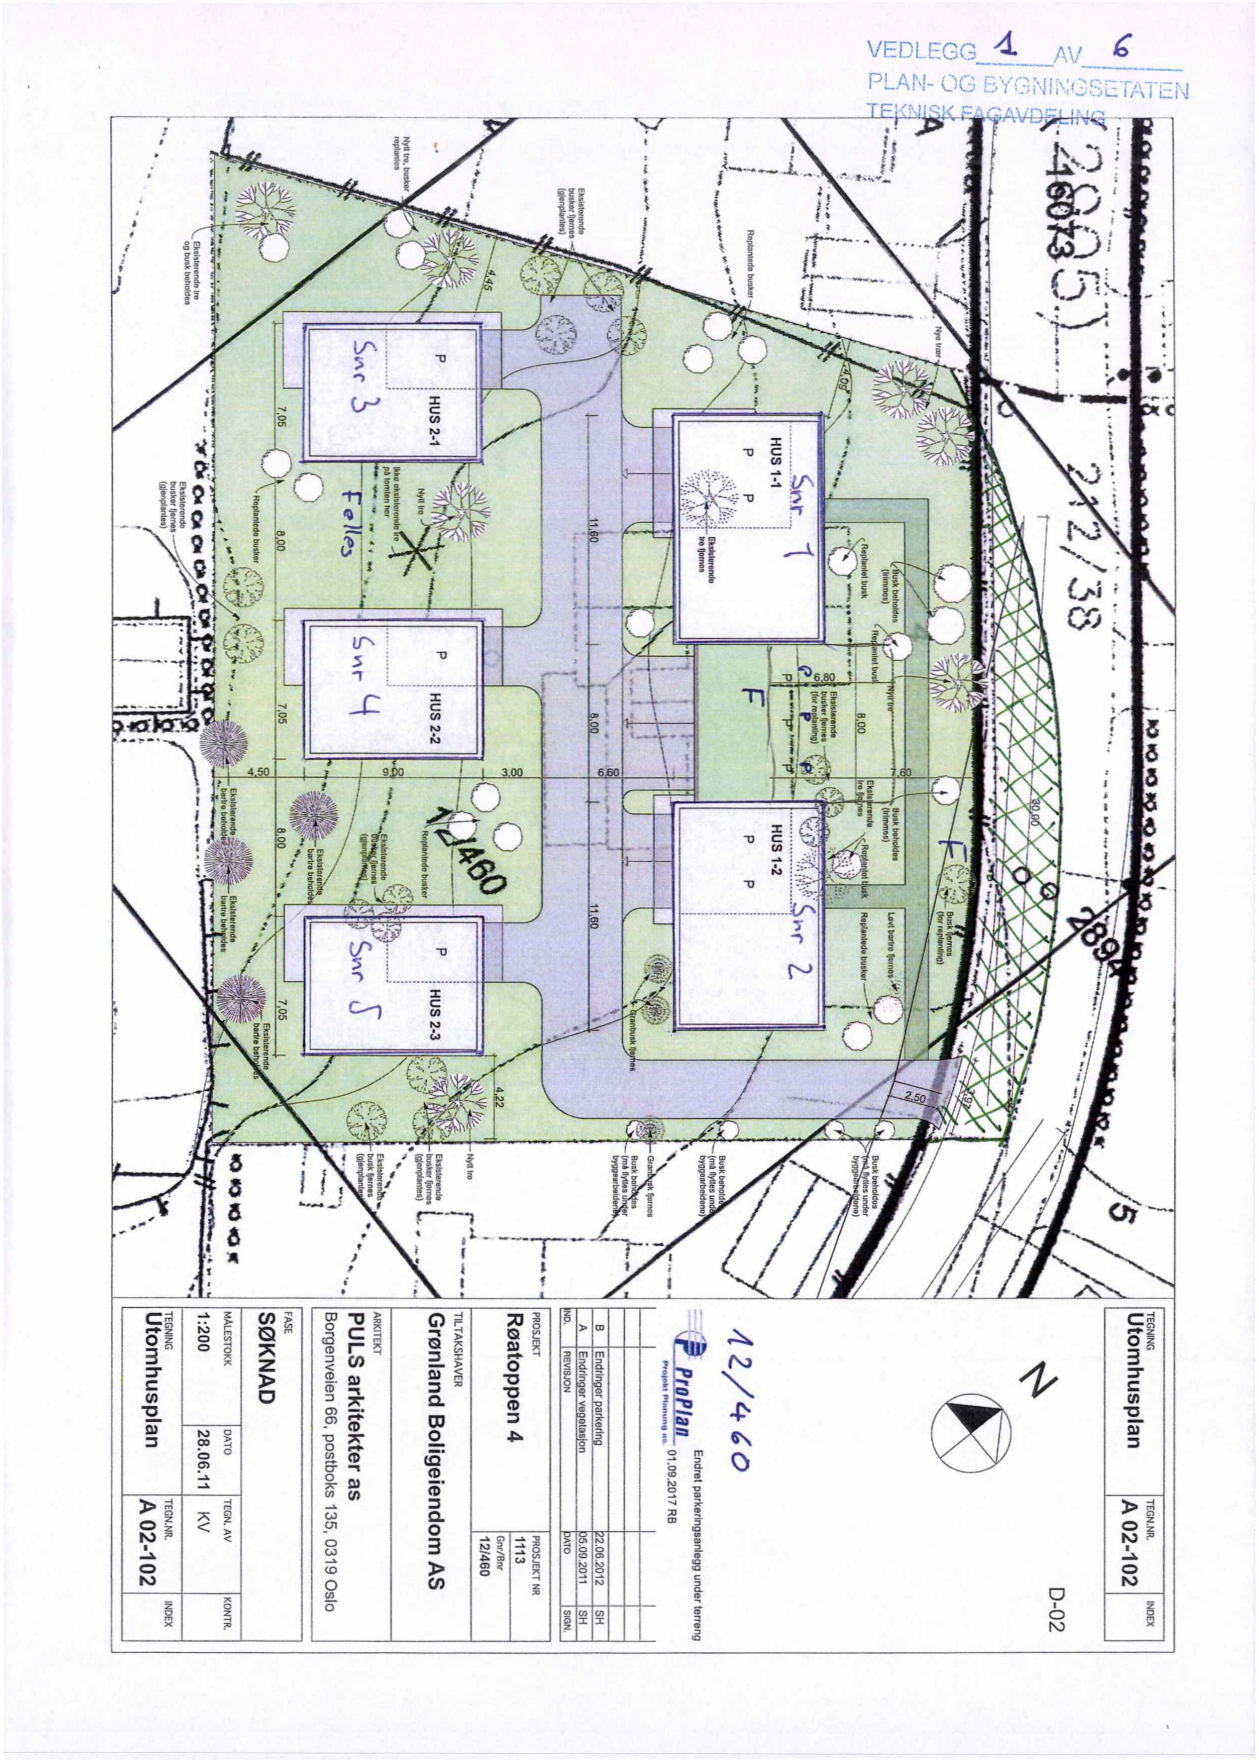
VEDLEGG 1 AV 6
PLAN- OG BYGNINGSETATEN
TEKNISK FAGAVDELING
HUS 1-1
HUS 1-2
HUS 2-1
HUS 2-2
HUS 2-3
Snr 1
Snr 2
Snr 3
Snr 4
Snr 5
Felles
12/460
N
D-02
Utomhusplan
A 02-102
ProPlan
Endret parkeringsanlegg under terreng
01.09.2017 RB
B Endringer parkering 22.06.2012 SH
A Endringer vegstasjon 05.09.2011 SH
PROSJEKT Røatoppen 4
PROSJEKT NR 1113
Gnr/Bnr 12/460
TILTAKSHAVER Grønland Boligeiendom AS
ARKITEKT PULS arkitekter as
Borgenveien 66, postboks 135, 0319 Oslo
FASE SØKNAD
MÅLESTOKK 1:200
DATO 28.06.11
TEGN. AV KV
TEGNING Utomhusplan
TEGN.NR. A 02-102

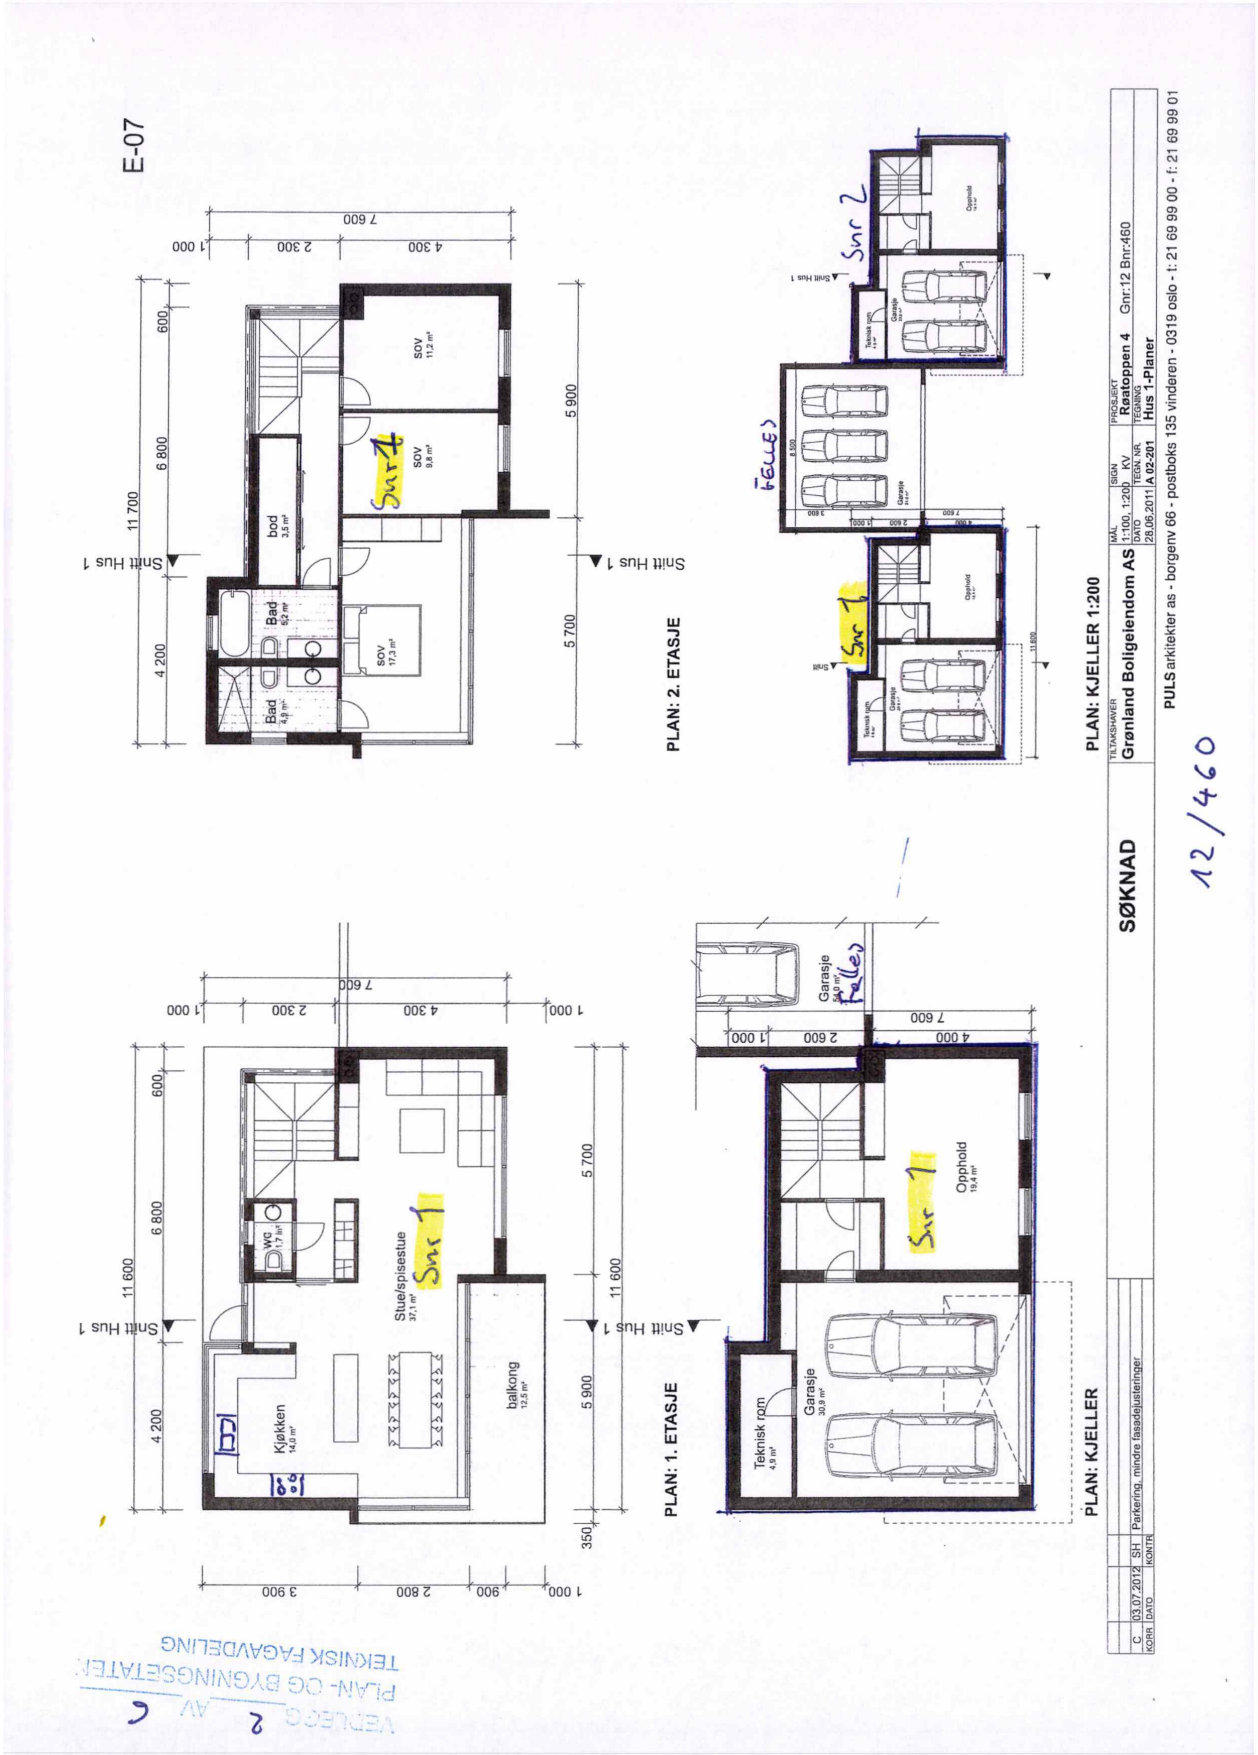
E-07
PLAN: 2. ETASJE
PLAN: 1. ETASJE
PLAN: KJELLER
PLAN: KJELLER 1:200
SØKNAD
Grønland Boligeiendom AS
Rraatoppen 4
Gnr:12 Bnr:460
Hus 1-Planer
PULS arkitekter as - borgenv 66 - postboks 135 vinderen - 0319 oslo - t: 21 69 99 00 - f: 21 69 99 01
Snitt Hus 1
Snr 1
Snr 2
Felles
Garasje
Opphold
Teknisk rom
Kjøkken
Stue/spisestue
balkong
bod
Bad
SOV
wc
12/460
TEKNISK FAGAVDELING
PLAN- OG BYGNINGSETATEN

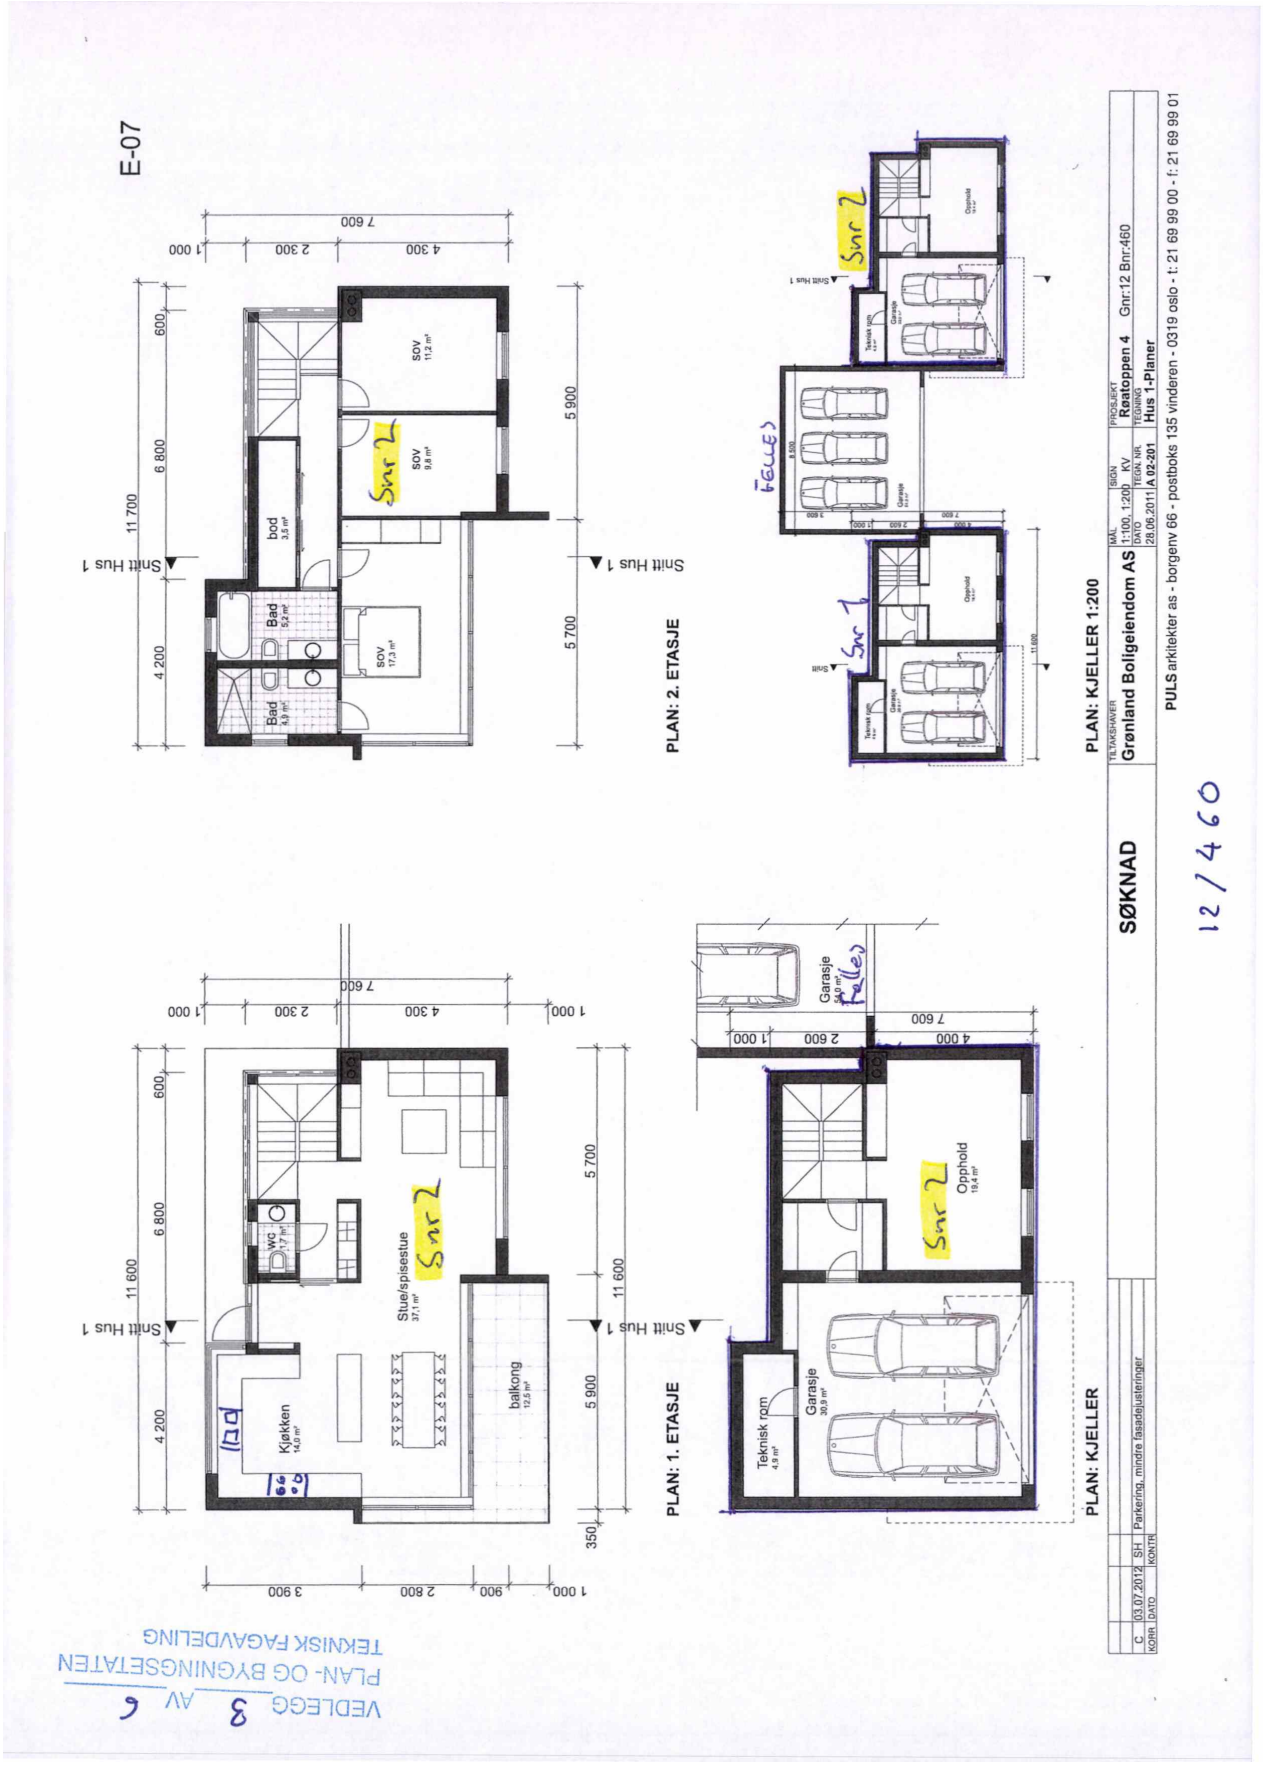
E-07
PLAN: 2. ETASJE
PLAN: KJELLER 1:200
PLAN: 1. ETASJE
PLAN: KJELLER
SØKNAD
Grønland Bolgieiendom AS
Reatoppen 4
Gnr:12 Bnr:460
Hus 1-Planer
28.06.2011
A 02-201
PULS arkitekter as - borgenv 66 - postboks 135 vinderen - 0319 oslo - t: 21 69 99 00 - f: 21 69 99 01
Snr 1
Snr 2
Felles
Garasje
Opphold
Teknisk rom
Kjøkken
Stue/spisestue
balkong
bod
Bad
SOV
wc
Snitt Hus 1
12/460
VEDLEGG 3 AV 6
PLAN- OG BYGNINGSETATEN
TEKNISK FAGAVDELING

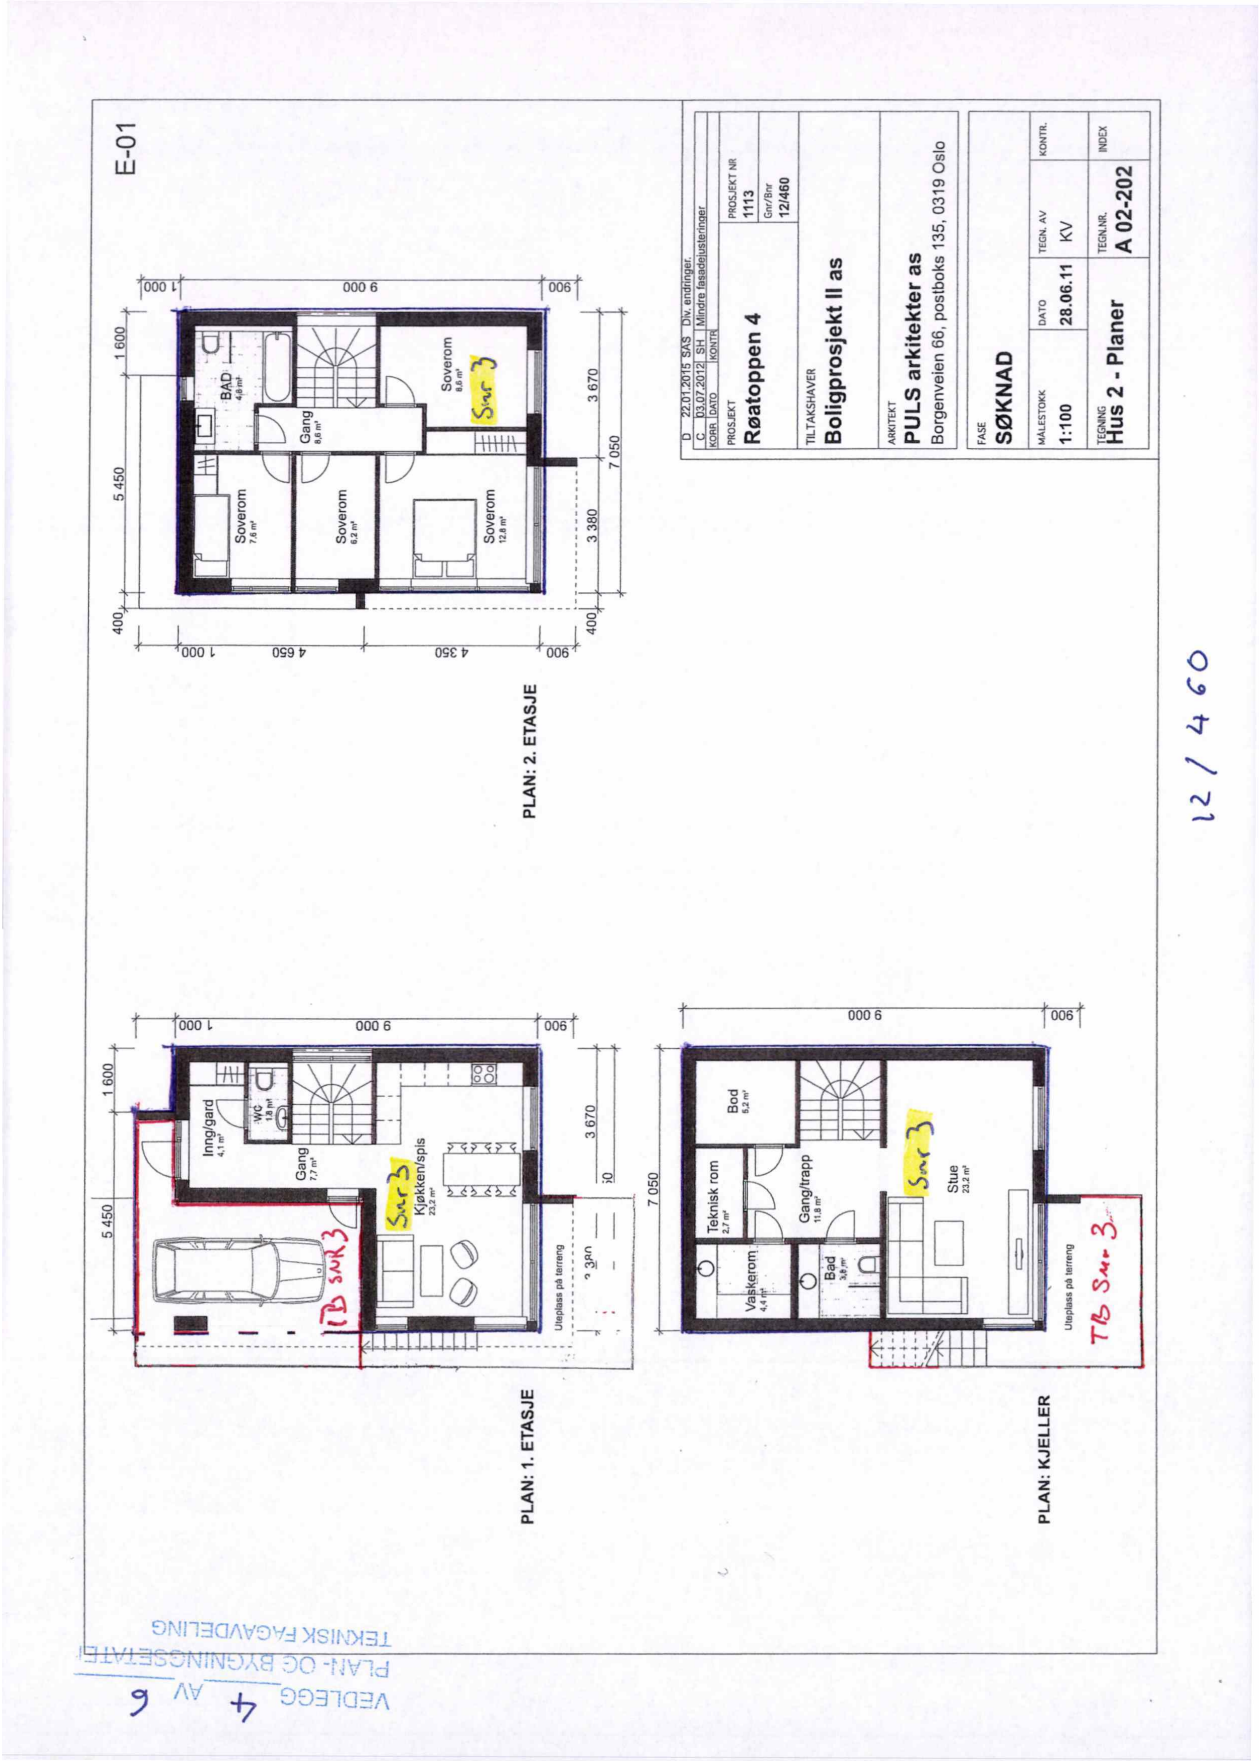
E-01
D 22.01.2015 SAS Div. endringer.
C 03.07.2012 SH Mindre fasadejusteringer.
KORR. DATO KONTR.
PROSJEKT Røatoppen 4
PROSJEKT NR 1113
Gnr/Bnr 12/460
TILTAKSHAVER Boligprosjekt II as
ARKITEKT PULS arkitekter as
Borgenveien 66, postboks 135, 0319 Oslo
FASE SØKNAD
MÅLESTOKK 1:100
DATO 28.06.11
TEGN. AV KV
KONTR.
TEGNING Hus 2 - Planer
TEGN.NR. A 02-202
INDEX
PLAN: 2. ETASJE
PLAN: 1. ETASJE
PLAN: KJELLER
Soverom
Gang
BAD
Inng/gard
WC
Kjøkken/spis
Bod
Teknisk rom
Gang/trapp
Vaskerom
Bad
Stue
Uteplass på terreng
TB SAR 3
12/460
TEKNISK FAGAVDELING
PLAN- OG BYGNINGSETATEN
VEDLEGG 4 AV 6

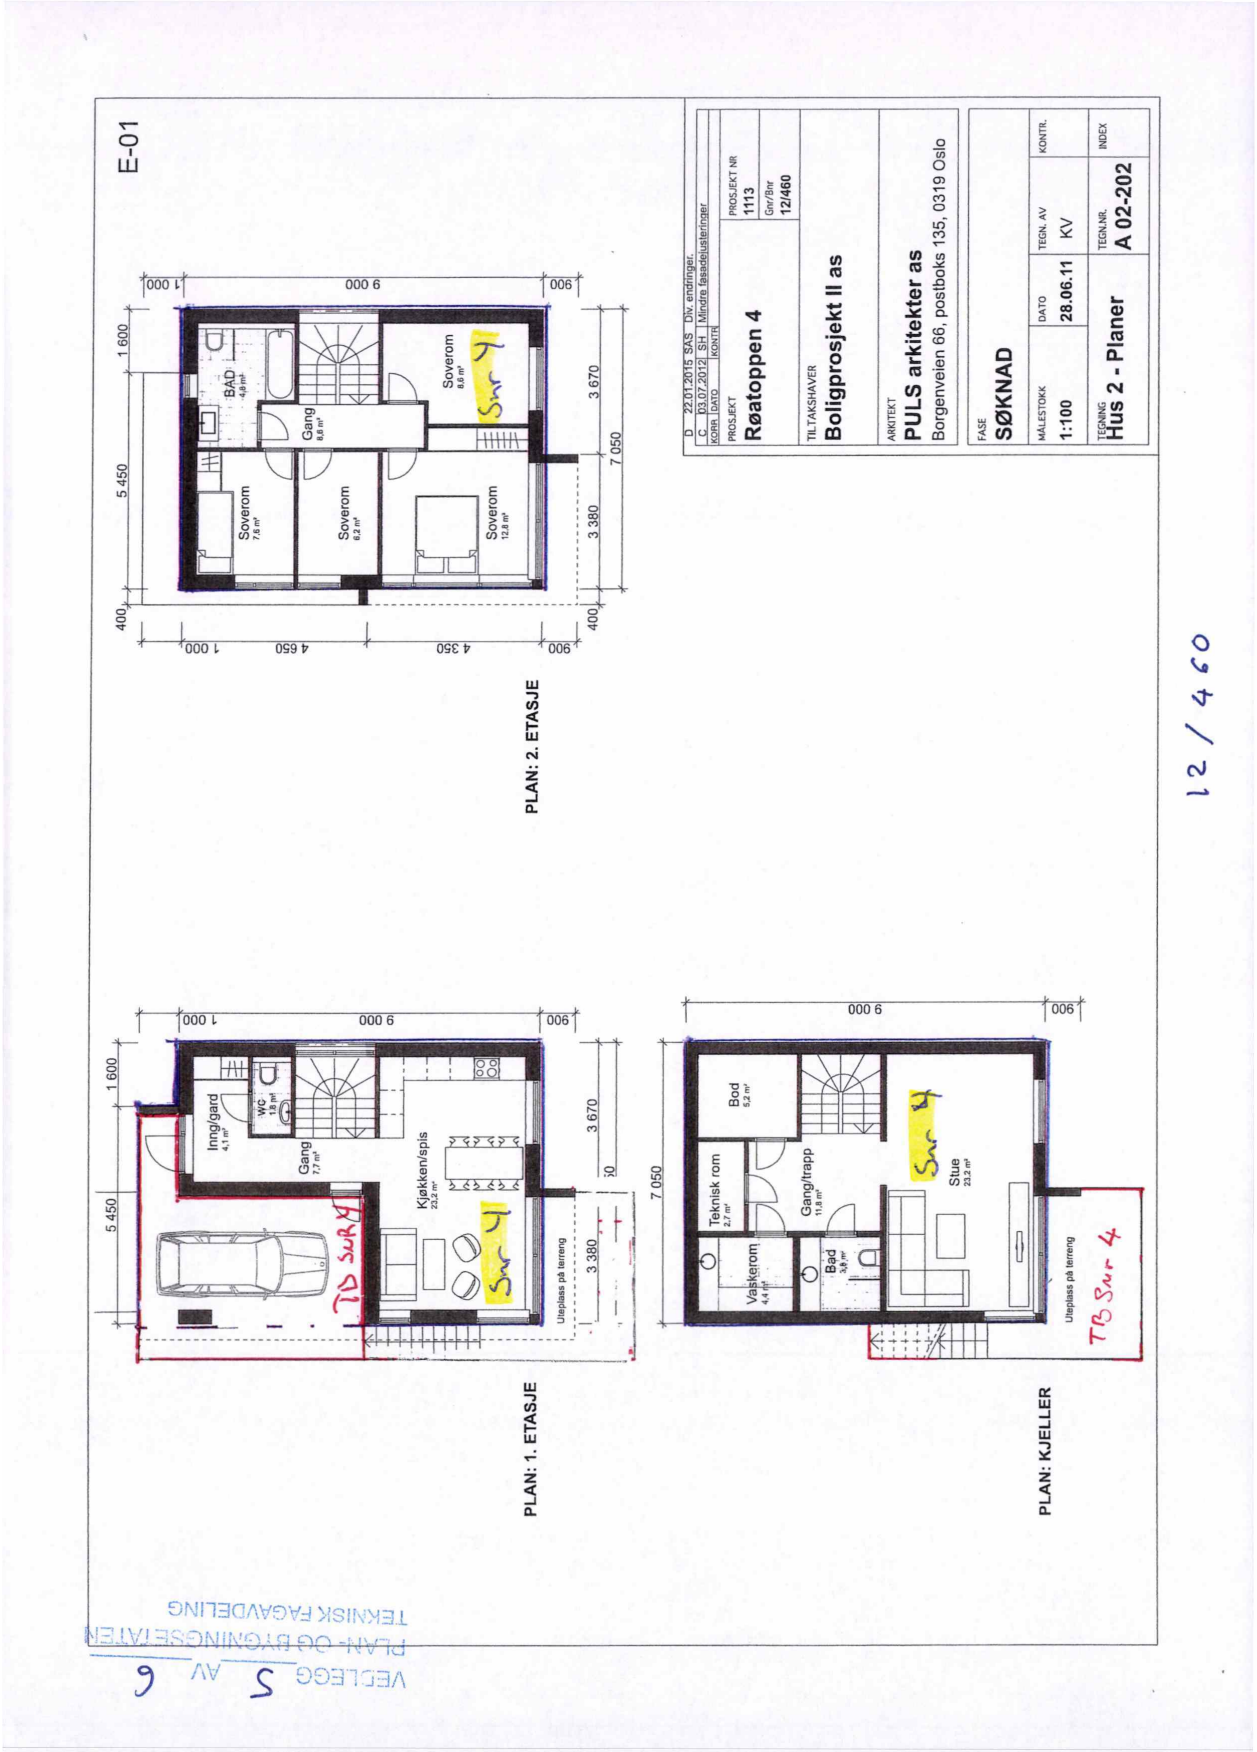
E-01
PLAN: 2. ETASJE
PLAN: 1. ETASJE
PLAN: KJELLER
D 22.01.2015 SAS Div. endringer.
C 03.07.2012 SH Mindre fasadejusteringer
KOPI DATO KONTR
PROSJEKT
Røatoppen 4
PROS.JEKT NR
1113
Gnr/Bnr
12/460
TILTAKSHAVER
Boligprosjekt II as
ARKITEKT
PULS arkitekter as
Borgenveien 66, postboks 135, 0319 Oslo
FASE
SØKNAD
MÅLESTOKK
1:100
DATO
28.06.11
TEGN. AV
KV
KONTR.
TEGNING
Hus 2 - Planer
TEGN.NR.
A 02-202
INDEX
12 / 460
TEKNISK FAGAVDELING
PLAN- OG BYGNINGSETATEN
VEDLEGG 5 AV 6


E-01
PLAN: 2. ETASJE
PLAN: 1. ETASJE
PLAN: KJELLER
D 22.01.2015 SAS Div. endringer.
C 03.07.2012 SH Mindre fasadejusteringer
KORR.DATO KONTR
PROSJEKT
Røatoppen 4
PROSJEKT NR
1113
Gnr/Bnr
12/460
TILTAKSHAVER
Boligprosjekt II as
ARKITEKT
PULS arkitekter as
Borgenveien 66, postboks 135, 0319 Oslo
FASE
SØKNAD
MÅLESTOKK
1:100
DATO
28.06.11
TEGN. AV
KV
KONTR.
TEGNING
Hus 2 - Planer
TEGN.NR.
A 02-202
INDEX
BAD
Soverom
Gang
Inng/gard
WC
Kjøkken/spis
Uteplass på terreng
Bod
Teknisk rom
Gang/trapp
Vaskerom
Bad
Stue
VEDLEGG 6 AV 6
PLAN- OG BYGNINGSETATE
TEKNISK FAGAVDELING

Fødselsnr./Orgnr. 988664065

Doknr: 921613 Tinglyst: 28.10.2013
STATENS KARTVERK FAST EIENDOM

ERKLÆRING

Vedrørende gnr 12 bnr 460, Røatoppen 4 i Oslo, Saksnr.: 201109292, 201109308, 201109312, 201109313 og 201109320

1. Jeg er kjent med at direktøren for Plan- og bygningsetaten i Oslo kommune i hht. plan- og bygningslovens § 19-2 i forbindelse med bebyggelse av ovennevnte eiendom, har gjort unntak fra plan- og bygningslovens § 18-1 på følgende vilkår:

   Røatoppen godkjennes inntil videre i sin nåværende bredde.

   Jeg er kjent med at kommunen når som helst kan trekke denne dispensasjonen tilbake med den virkning at jeg da får plikt til å opparbeide vei til og langs den side av tomta hvor den har sin atkomst. Dersom dispensasjonen trekkes tilbake, forplikter jeg meg til på egen bekostning å legge ut veien i en bredde av inntil 10 meter med nødvendig tillegg for fylling og skjæring.
   På tilsvarende måte forplikter jeg meg til å opparbeide veien til en effektiv veibredde av inntil 6 meter, og i den standard som gjelder for godkjenning av vei i Oslo kommune.

2. Hvis arbeidet ikke blir utført som pålagt, skal kommunen ha rett til å opparbeide eller la andre opparbeide veien. Er det stillet sikkerhet etter pkt. 1 ovenfor, skal kommunen kunne disponere sikkerheten til dette formål.

3. Jeg godtar de forpliktelser som er nevnt under pkt.1 og 2 og disse påheftes eiendommen som grunnbyrde.

4. Jeg forplikter meg til å overdra vederlagsfritt til Oslo kommune den nødvendige veigrunn i en bredde av inntil 10 meter med bruksrett til skjærings- og fyllingsarealer. Den nærmere avgrensing fastsettes på bindende måte av Plan- og bygningsetaten. Kommunens eiendomserverv er betinget av at veien er opparbeidet og godkjent av kommunen.
   Erklæring fra direktør i Samferdselsetaten i Oslo om at opparbeidelsen har funnet sted skal godtas som tilstrekkelig bevis for at betingelsene for eiendomservervet er oppfylt. Jfr. tinglysningslovens § 14, annet ledd.

For Mosking Utvikling AS Oslo, den 25/9 2013

[redacted] Fødselsnr. 010280 [redacted]

Som hjemmelsinnehaver samtykker jeg i at erklæringen blir tinglyst på eiendommen.

Ikke hjemmelshaver tilmeldt _____, den _____20....

_____ Fødselsnr. _____

Oslo kommune
Plan- og bygningsetaten

Lene Solem
RØATOPPEN 4D

Dato: 20.11.2025

Deres ref:
Bestillingsnr.: 86522622
8868602

Vår ref (Saksnr):

Saksbehandler: Automatisert produksjon

AREALBEKREFTELSE FOR GNR.12 BNR. 460

Vi viser til bestilling av 20251120 for RØATOPPEN 4D.

GNR. 12 BNR. 460

er, ifølge eiendomsregisteret i Oslo, opprettet den 06.09.1940.

Arealet for eiendommen, med til- og framålinger ført i eiendomsregisteret i Oslo, er

1803 m²

Eiendommen, i samsvar med oppgitt areal, er vist med gul farge på vedlagte kartutsnitt.

Målestokk= 1: 1000.

Eiendommen består av 1 teig.

Plan- og bygningsetaten

Avdeling for Geodata
Matrikkelenheten

Kristin Tveit
Enhetsleder


Plan- og bygningsetaten
Boks 364 Sentrum
0102 Oslo

Besøksadresse:
Vahls gate 1, 0187 Oslo

www.pbe.oslo.kommune.no

Sentralbord: 02 180
Kundesenteret: 23 49 10 00
Telefaks: 23 49 10 01
E-post: postmottak@pbe.oslo.kommune.no

Bankgiro: 6003.05.58920
Org.nr.: 971 040 823 MVA

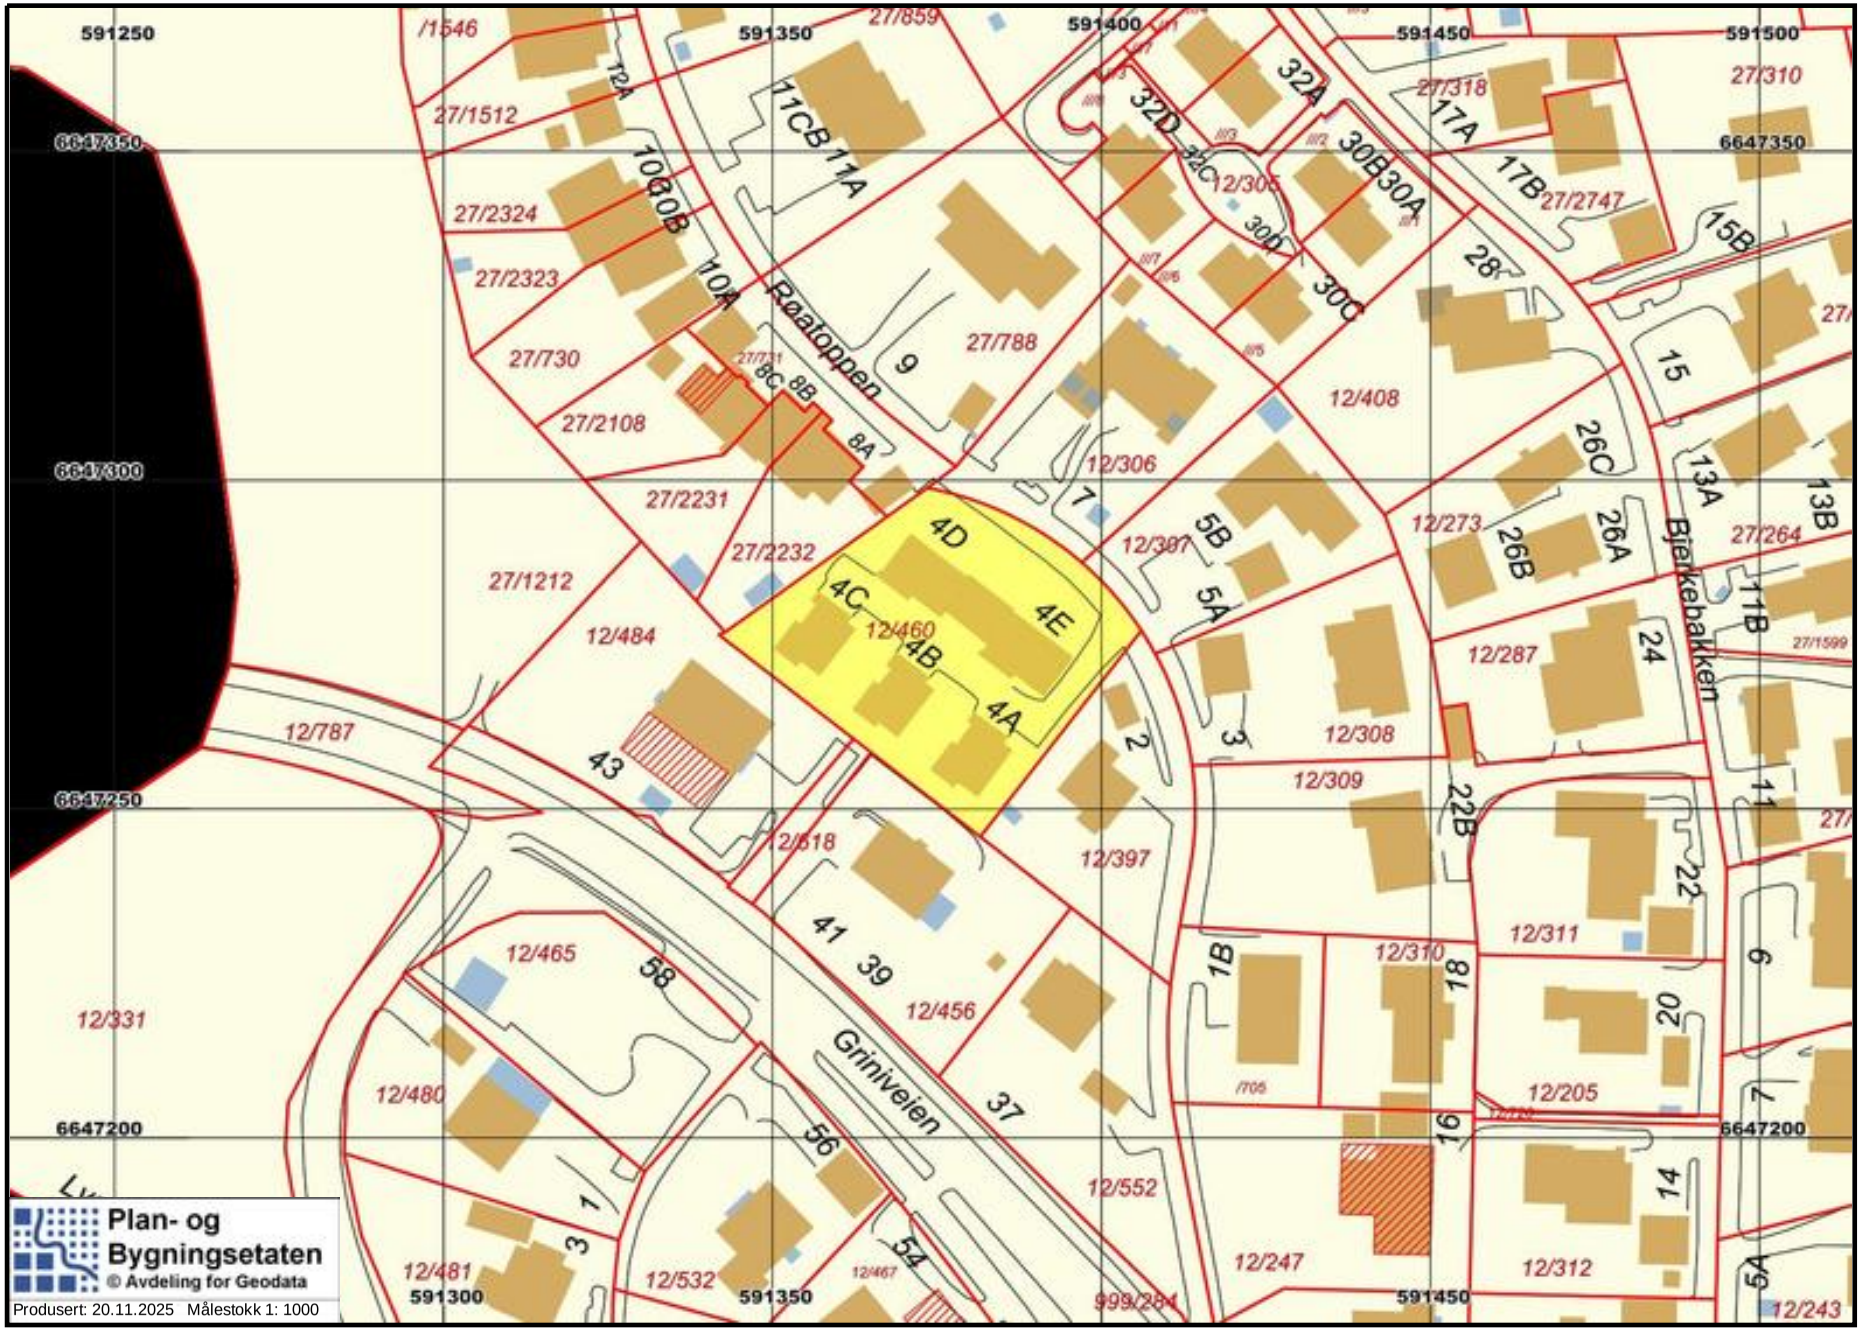
591250
591350
591400
591450
591500
6647350
6647300
6647250
6647200
Røatoppen
Griniveien
Bjerkebakken
4A
4B
4C
4D
4E
Plan- og Bygningsetaten
© Avdeling for Geodata
Produsert: 20.11.2025 Målestokk 1: 1000

Oslo kommune

Plan- og bygningsetaten

Kommuneplanen fra 2015 til 2030.

Oslo kommune vedtok en ny kommuneplan 23. september 2015 som gjelder fram til 2030.

Dette har betydning for en rekke av de vedtatte reguleringsplanene i kommunen.

Ved bestilling av reguleringskart følger nå et utsnitt av kommuneplanen som viser arealbruk og hensynssoner for et større område rundt reguleringskartutsnittet.

Det er derfor viktig at alle som benytter reguleringskart fra Plan- og bygningsetaten i form av utskrifter eller en av våre innsynsløsninger kontrollerer informasjonen mot kommuneplanen.

For øvrige juridisk bindende kart, se link nedenfor:
https://od2.pbe.oslo.kommune.no/kart/?mode=kommuneplan

Informasjon om kommuneplanen finner du på:
https://www.oslo.kommune.no/getfile.php/1374702/Innhold/Politikk%20og%20administrasjon/Politikk/Kommuneplan/Ny%20kommuneplan%202015/Kommuneplan%202015%20del%202%20justert%2031.01.2017.pdf

Oslo

S-4220

REGULERINGSPLAN FOR SMÅHUSOMRÅDER I OSLOS YTRE BY,(SMÅHUSPLANEN). Ny § 6, 7, 8 ,9, 10, 12, 18 og 20, vedtatt 12.6.13. Ny § 9, 4. ledd og § 10, 1. ledd andre setning, vedtatt 17.3.15. BUK-sak 57/15.

Vedtaksdato: 15.03.2006
Vedtatt av: Bystyret, egengodkjenning
Vedtaksdokumenter: 200913489
Lovverk: PBL 1985
Høydereferanse: OSLO LOKAL
Merknader: Se sak 200913489, endret reg.best.
Knytning(er) mot andre planer: 200401057, V040711, V121214, V240614, V021012, V051114

Dokumentet består av 10 side(r) inkludert denne.

Plan- og bygningsetaten
Oslo kommune

oslo.kommune.no/plan-bygg-og-eiendom

Besøksadresse:
Vahls gate 1, 0187 Oslo
Postadresse:
Boks 364 Sentrum,
0102 Oslo

Sentralbord: +47 21 80 21 80
Kundesenteret: +47 23 49 10 00
postmottak@pbe.oslo.kommune.no
Org.Nr.: NO 971 040 823 MVA

OSLO KOMMUNE
S-4220, 15.03.2006, rev. 12.06.2013 og 17.3.2015.

Se endret reg.best. ,vedt. 17.11.2008 (V171108).
Mindre vesentlig reguleringsendring for tre eiendommer (gnr.125 bnr.128, gnr.58 bnr.47 og gnr.27 bnr.465). Slik at arkeologisk utgravning av berørte automatisk fredete kulturminner sikres før søknad om tiltak kan behandles.

Se endret reg.best. ,vedt.04.07.2011(V040711)
Små reguleringsendringer for tre eiendommer, (gnr.48/ bnr.21, gnr. 48/ bnr.27, gnr.10/ bnr.281). Slik at det foretas arkeologisk undersøkelse, for at berørte automatisk fredete kulturminner ivaretas og sikres før tiltak igangsettes".

Se endret reg.best., vedt.02.10.2012 (V021012)
Små reguleringsendringer for eiendommen gnr.27/ bnr.482. Slik at det foretas arkeologisk undersøkelse for at berørte automatisk fredete kulturminner ivaretas og sikres før tiltak igangsettes.

Se endret reg.best., vedt. 24.06.2014 (V240614)
I Bergsalléen 8A, gnr 48,bnr. 331, skal det foretas arkeologisk utgravning av de berørte automatisk fredete kulturminner, id 170362, før iverksetting av byggetiltak. Det skal tas kontakt med Byantikvaren i Oslo umiddelbart etter søknad om tiltak har kommet inn, slik at omfanget av den arkeologiske undersøkelsen kan fastsettes.

Se endret reg.best., vedt. 05.11.2014 (V051114)
Før iverksetting av byggetiltak som berører kulturminne id 176633 i Nils Lauritssøns vei 18 skal det foretas arkeologisk utgravning av dette. Anleggsarbeid kan iverksettes før utgravningen gjennomføres i de delområder, der dette ikke er til hinder for gjennomføringen av utgravningen, eller utgjør en fare for å påføre kulturminne skade, jf. avmerking på kart datert 10. september 2014.
Det skal tas kontakt med Byantikvaren i Oslo i god tid før tiltaket skal gjennomføres slik at omfanget av de arkeologiske granskningene kan fastsettes.

REGULERINGSBESTEMMELSER FOR SMÅHUSOMRÅDER I OSLOS YTRE BY (S-4220) (Med endrede §§ 6, 7, 8, 9, 10, 12, 18 og 20).

Paragraf 1 – 20

§ 1 Avgrensning

Disse reguleringsbestemmelser gjelder for de områder som er vist på plankart merket BOP-200401057 (i målestokk 1:5000), datert 01.03.2004 og revidert 10.02.2006.

§ 2 Reguleringsformål

Området reguleres til byggeområde for boliger. Innenfor planområdet opprettholdes gjeldende reguleringsplaner for andre formål enn byggeområder for boliger.
Automatisk fredete kulturminner som er avmerket på plankartet reguleres til spesialområder bevaring/automatisk fredete kulturminner/boliger.

§ 3 Hensikten med reguleringsplanen

Hensikten med reguleringsplanen er å legge til rette for en utvikling i planområdet med bebyggelse med småhuskarakter, og å opprettholde og styrke småhusområdenes kvaliteter. Planen skal ivareta områdenes estetiske, funksjonelle, kulturminnefaglige og miljømessige kvaliteter knyttet til eksisterende bebyggelse, landskap, vegetasjon og biologisk mangfold.

§ 4 Bebyggelsesplan

Tiltak med 10 eller flere nye boenheter kan bare oppføres på grunnlag av godkjent bebyggelsesplan.

§ 5 Utomhusplan

Ved innsendelse av søknad om tillatelse til tiltak kreves utomhusplan. Denne skal vise både eksisterende og planert terreng for eiendommen og terrengtilpasning til naboeiendommene, samt opparbeiding av uteareale ne.

Terrengbehandling, beplantning og annen opparbeiding i samsvar med godkjent utomhusplan må være utført før midlertidig brukstillatelse gis.


For mindre tiltak som ikke endrer utomhusarealet kan kommunen forenkle kravet til dokumentasjon.

§ 6 Plassering av bebyggelse og terrengtilpasning

6.1
Nærområdets landskap/terreng, grøntdrag og bebyggelsesstruktur skal være førende ved plassering og gruppering av ny bebyggelse og ved fradeling av eiendommer.

Følgende definisjoner legges til grunn:

a. Med nærområde menes et område som omfatter tilgrensende eiendommer, eiendommer som er gjenboere, samt eiendommer langs begge sider av tilliggende vei/veier, som følger av figur 1a-c. Kommunen kan fastsette et utvidet eller redusert nærområde der det er naturlig at et større eller mindre område ses i sammenheng.

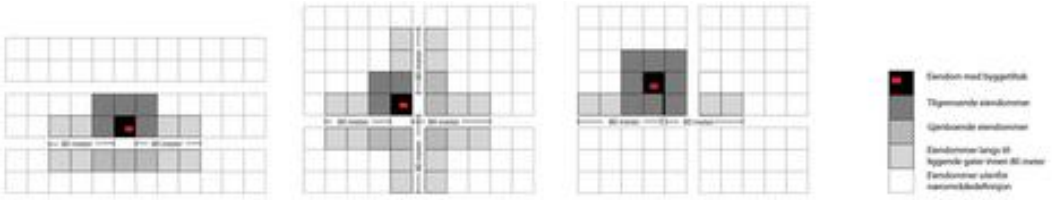

Figur 1a :
Nærområde der tiltak ligger langs vei/gate

Figur 1b:
Nærområde der tiltak ligger i vei-/gatekryss

Figur 1c:
Nærområde der tiltak ligger bak bebyggelse langs vei/gate

b. Med bebyggelsesstruktur menes måten bygningene er plassert og gruppert på den enkelte eiendom, i forhold til bebyggelsen i nærområdet og i forhold til veier, ferdselslinjer, bekkeløp, landskap/terreng og grøntdrag.
c. Enhetlig bebyggelsesstruktur betyr at minst 3/4 av bygningene i nærområdet har lik plassering og gruppering i forhold til ovennevnte elementer.
d. Med grøntdrag menes vegetasjonsbelter som strekker seg over flere eiendommer.

6.2
Kommunen skal godkjenne tiltakets plassering. Ved plassering av tiltak skal bebyggelsesstruktur for eiendommer langs samme side av vei i nærområdet vektlegges. Dersom tiltaket ikke er lokalisert langs vei skal plassering av bebyggelse på tilgrensende eiendommer være førende.
I områder med større bygningsvolumer i eksisterende bebyggelse skal nye boligenheter samles i volumer av tilsvarende størrelse.

6.3
Tiltak innenfor nærområder med enhetlig bebyggelsesstruktur skal videreføre denne. Der bebyggelsen i nærområdet har enhetlig avstand til vei skal denne avstanden opprettholdes.

Ny bebyggelsesstruktur innenfor enhetlige områder kan tillates, dersom denne kan videreføres over flere eiendommer i nærområdet på en slik måte at en enhetlig bebyggelsesstruktur sikres.

6.4
I nærområder uten dominerende bebyggelsesstruktur eller ved ubebygde arealer kan bebyggelse plasseres i nyskapende strukturer, og disse skal binde området sammen.

6.5
Ved alle tiltak etter plan- og bygningsloven (pbl) skal det legges stor vekt på bevaring av eksisterende terreng og vegetasjon. Terrenginngrep for å oppnå høyere utnyttelse, annen plassering eller høyere gesims- og terrenghøyde enn tomtens naturlige topografi legger til rette for tillates ikke. Ferdig planert terreng skal tilsvare eksisterende terrengnivå.

Følgende unntak tillates:

a. På flate og svakt skrånende tomter skal samlet høyde på støttemurer, fyllinger og/eller skjæringer ved bebyggelse maksimalt være 0,5 meter.
b. For skrånende tomter med fall 1:6 – 1:3 skal høyde på støttemurer, fyllinger og/eller skjæringer samlet ikke overskride 1 meter.
c. For bratte tomter med terrengfall mer enn 1:3 skal høyde på støttemurer, fyllinger og/eller skjæringer samlet ikke overskride 1,5 meter.

Ved terrassering av terrenginngrep som nevnt i b og c skal maksimal utstrekning og minste avstand mellom terrenginngrepene være 6 m i terrengets fallretning.

Terrengmessig overgang til naboeiendommer skal gis en naturlig utforming. Det skal ikke etableres støttemurer, fyllinger, og/eller skjæringer med samlet høyde på mer enn 0,5 meter nærmere enn 4 meter fra nabogrense.

Mindre avvik kan tillates for adkomst/avkjørsel og parkering.

6.6
Maksimalt 40 % av tomtens areal, inklusive bebygd areal (BYA), kan opparbeides med harde, vann-ugjennomtrengelige overflater. Overvann skal håndteres lokalt på egen eiendom.

6.7
Nye tiltak skal plasseres slik at større trær bevares. Med større trær menes trær med stammeomkrets over 90 cm, målt 1 meter over terreng. Det skal avsettes plass på eiendommen i plan og dybde til utvikling av rotsystem og krone. Treets rotsone regnes som største omkrets for treets krone. Tiltak eller byggegroper innenfor denne sonen tillates ikke.

§ 7 Utforming av bebyggelse

Nye tiltak skal ha god bruksmessig, fysisk og estetisk kvalitet.

Nye tiltak skal ha småhuskarakter og størrelse/volum tilsvarende eksisterende bebyggelse i nærområdet. Flertallet av følgende formingsfaktorer skal hentes fra eksisterende bebyggelse: Høyde, lengde/bredde, grunnflate, volumoppbygging, takform og materialbruk, hvorav takform og/eller materialbruk skal være et av elementene.

I nærområder med i hovedsak ensartet bebyggelse skal alle ovennevnte formingsfaktorer hentes fra eksisterende bebyggelse.

§ 8 Bevaringsverdig bebyggelse

Ved behandlingen av søknadspliktige tiltak samt ved behandling av bebyggelsesplaner skal spørsmålet om bevaring avklares med antikvarisk myndighet (Byantikvaren).
Der det er enkeltbygg av særlig arkitektonisk eller historisk betydning på eiendommen, eller eiendommen inngår i grupper av bygninger som sammen utgjør et spesielt verdifullt kulturmiljø, skal nybygg plasseres slik at eksisterende bevaringsverdig bebyggelse kan bevares.
"Moderhusets" (det eksisterende bevaringsverdige huset) ordensprinsipper og formingsfaktorer skal være førende for plassering og utforming av ny bebyggelse, slik at bebyggelsen på eiendommen samlet får en helhetlig karakter og "moderhuset" et romslig uteareal foran sin hovedfasade.

§ 9 Bevaring av strandlinje mot sjø og vassdrag

Åpne strekninger av bekker, elver, vann, dammer og tjern skal opprettholdes. Der nye tiltak berører lukkede elver eller bekker skal gjenåpning av disse vurderes.

Tiltak må ikke gjennomføres nærmere enn 20 m fra vannkant mot vassdrags hovedløp eller 12 m fra vannkant mot vassdrags sideløp. De samme avstandene gjelder også for graving, sprenging og andre fyllingsarbeider. Avstand måles ut fra normal vannstand. Hovedløp og sideløp defineres som i kommende Grøntplan i Oslo.

I områder markert A på plankartet gjelder byggegrense mot bekk som vist på plankartet.

I områder på Bygdøy som ikke omfattes av S-4726 "Reguleringsplan med reguleringsbestemmelser for villaområdet Huk aveny" vedtatt 12.06.2013, og som er markert B på plankartet, gjelder byggegrense mot sjøen som vist på kartet. I disse områdene kan det likevel tillates brygge, utenfor byggegrense, på inntil 8 m2 pr. eiendom. Største lengde langs strandlinje skal ikke overstige 6 meter. Største lengde fra strandlinje, eller største utstikk fra strandlinje ved normal vannstand, skal ikke overstige 6 meter. Brygger skal utformes og plasseres slik at allmenn ferdsel på sjøen ikke hindres.


§ 10 Bebyggelse, høyder og grad av utnyttelse

Det tillates inntil 24 % bebygd areal (BYA) på den enkelte tomt. Områder langs bekkedrag (markert A på plankartet) og områder på Bygdøy (markert B på plankartet) som ikke omfattes av S-4726, "Reguleringsplan med reguleringsbestemmelser for villaområdet Huk aveny" vedtatt 12.06.2013, tillates bebygd areal (BYA) inntil 18 %.


Følgende høyder tillates:

a. Gesimshøyde inntil 6,5 meter og mønehøyde inntil 9,0 meter. For bebyggelse med pulttak tillates høyeste gesims inntil 7,5 meter, laveste gesims inntil 6,5 meter. For bebyggelse med flate tak tillates gesimshøyde inntil 7,0 meter. Med flate tak menes tak med maksimalt 4 graders takvinkel. Alle høyder måles ut fra eksisterende terrengs gjennomsnittsnivå rundt bygningen.

b. De tillatte gesims- og mønehøyder i pkt. a) forutsetter at tiltakets totale høyde (HT) ikke overstiger 10,5 meter. Tiltakets totale høyde er samlet høyde på bygning og laveste punkt for støttemurer, skjæringer og fyllinger maksimalt 6 meter fra fasade, og måles som vist på figur 2a og 2b:

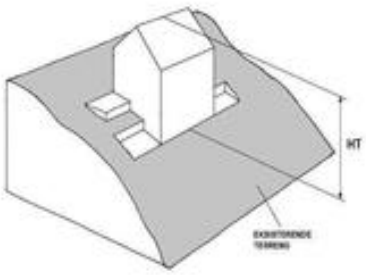

Figur 2a

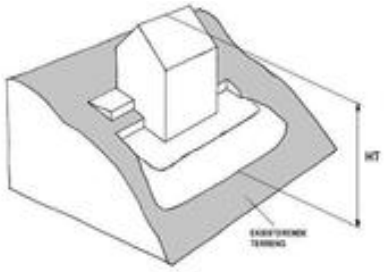

Figur 2b

c. Der et flertall av bygningene langs samme side av vei i nærområdet har gesims- og mønehøyder som overstiger de angitte høyder angitt under a) med mer enn 1 meter, kan kommunen ut fra disse høydene fastsette gesims- og mønehøyde for det omsøkte tiltaket opp til den høyde som er dominerende for området.

I søknad om tiltak skal gesims- og mønehøyder, samt høyder for eksisterende og planert terreng angis med kotetall.

Anlegg under bakken skal i hovedsak plasseres under bygningens fotavtrykk, og maksimalt utgjøre 30 % av tomtens areal.

Parkeringsplasser på terreng, dvs. frittstående, i carport eller garasje, skal være minimum 18 m2 per plass og medregnes i bebygd areal (BYA). Ved fire eller flere boenheter skal minimum 25 % av parkeringsplassene, dog minst en plass, ligge på terreng og være felles for beboerne. Felles P-plasser på terreng skal ikke være overbygd. Ved parkeringsanlegg i kjeller skal hver plass ha en minstestørrelse på 2,5 x 5,0 meter.

§ 11 Minste størrelse på boligtomter

Minste tomtestørrelse skal være 600 m2.
Tomter på under 600 m2 kan likevel fradeles hvis det foreligger godkjent søknad om tillatelse for nytt tiltak eller det ligger eksisterende bygning på eiendommen som ønskes fradelt.

Slik fradeling, eller fradeling til tomter på over 600 m2, kan godkjennes hvis øvrige krav i plan- og bygningsloven og reguleringsbestemmelsene er oppfylt.

§ 12 Uteoppholdsareal

Det skal settes av uteoppholdsareal etter følgende norm.:

a. Minimum 200 m2 for eneboliger og 300 m2 for tomannsboliger.
b. Minimum 100 m2 per boenhet/leilighet der BRA er lik eller større enn 55 m2 i annen boligbebyggelse/ boligtype enn ene- eller tomannsbolig.
c. Minimum 50 m2 per boenhet/leilighet der BRA er mindre enn 55 m2 i annen boligbebyggelse/ boligtype.

Arealnormen gjelder både for nye boliger og for eksisterende boliger på eiendommer hvor det skal gjennomføres tiltak. Arealnormen gjelder også ved endring av antall eller størrelse på leiligheter i eksisterende bebyggelse og ved fradeling av eiendommer.

Minst 3/4 av uteoppholdsarealet skal være på terreng. Takterrasser medregnes i uteoppholdsareal. Arealer brattere enn 1:3 etter planering tas ikke med i beregningen av uteoppholdsareal.

Uteoppholdsareal skal plasseres best mulig i forhold til sol og støy/andre miljøbelastninger, skal være egnet for aktivitet og lek og skal ligge godt tilgjengelig fra boligen. Ved 2 – 4 boenheter skal uteoppholdsareal på terreng innbefatte ett samlet areal med en minste størrelse på 8 x 8 meter per boenhet.

Ved tiltak med fem eller flere boenheter skal minimum 1/4 av uteoppholdsarealet være et felles uteoppholdsareal på terreng med en minste størrelse på 8 x 12 meter. Felles uteoppholdsareal på nordsiden av bebyggelse tillates ikke.

Takterrasser kan godkjennes hvis disse er trukket minimum 1 meter tilbake fra fasadelivet.

Arealer som er ment å tjene som felles oppholds-, leke- eller parkeringsareal, jfr.§10, for eiendommen, kan ikke tillegges enkeltseksjoner som tilleggsareal dersom eiendommen blir seksjonert, jfr. § 20b.

§ 13 Parkering

Parkeringsplasser skal opparbeides i henhold til de til enhver tid gjeldende parkeringsnormer for Oslo kommune, åpen by.

§ 14 Veier

Langs veier med kapasitetsproblemer eller trafikkfarlige strekninger kan den nye bebyggelsens påvirkning på trafikksituasjonen kreves utredet av utbygger.

Ved tillatelse til deling av eiendom eller byggetiltak kan det settes krav til veiopparbeidelse.

Kommunen kan kreve oppført gjerde langs vei som betingelse for midlertidig brukstillatelse og gi bestemte krav til utforming, høyde, osv.

§ 15 Støy

Der støyforholdene overstiger laveste grense i de til enhver tid gjeldende retningslinjer for støy, må plan for tiltak som dokumenterer tilfredsstillende støynivå foreligge sammen med søknad om tillatelse til tiltak. Aktuelle terrengtiltak innarbeides i utomhusplanen, jfr. § 6. Alle støybeskyttelsestiltak skal være ferdig opparbeidede før midlertidig brukstillatelse gis.

§ 16 Luftforurensing

I områder der grenseverdiene for lokal luftkvalitet kan bli overskredet, skal arealer ikke fradeles eller bebygges uten at det gjennomføres tiltak som vil gi tilfredsstillende luftkvalitet.

§ 17 Jordforurensning

Arealer med forurensning i grunnen kan ikke bebygges uten at nødvendige tiltak gjennomføres.

§ 18 Automatisk fredete kulturminner – forholdet til lov om kulturminner og rekkefølgebestemmelser

De automatisk fredete kulturminnene som er regulert til spesialområder bevaring/automatisk fredete kulturminner/boliger skal forvaltes i henhold til lov om kulturminner av 09.06.1978 nr. 50 (kulturminneloven).

Før tillatelse etter plan- og bygningsloven kan gis, må forholdet til automatisk fredete kulturminner være avklart i samsvar med kulturminneloven, jfr. kulturminneloven §§ 8, 9 og 10. Dette innebærer at automatisk fredete kulturminner for det samlede tiltaket må registreres. Hvor slike kulturminner påvises må kulturminnemyndighetene vurdere om tillatelse til inngrep kan gis og eventuelt fastsette vilkår for dette, jf. kulturminneloven §§ 8 og 9, og kommunen må følge opp med nødvendige reguleringsendringer (formål og/eller bestemmelser).

§ 19 Strøkstjenlig virksomhet

Ny eller utvidelse av eksisterende strøkstjenlig virksomhet samt bruksendring til disse formål tillates, forutsatt at kommunen finner virksomheten tjenlig for boligstrøket. Tiltaket forutsettes ikke å medføre vesentlig økning av miljøbelastninger på nærområdet.

Med strøkstjenlig virksomhet menes tiltak som forsterker kvaliteten på området og støtter opp om hensikten med planen selv om tiltaket ikke inngår i reguleringsformålet.

§ 20 Dokumentasjon

Søknad om tiltak skal inneholde:

a. Analyse og beskrivelse av nærområdets bebyggelsesstruktur med ny bebyggelse innplassert.

b. Disponering av eiendommen til bebyggelse, atkomst, parkering og uteoppholdsareal med vegetasjon. Ved felles uteoppholdsareal skal avgrensning av private og felles uteoppholdsareal og hvordan 60 % vanngjennomtrengelige arealer sikres, vises. Større, eksisterende trær med avsatt plass til rotsone skal inntegnes.
c. Eksisterende og ny bebyggelses nøyaktige plassering på eiendommen i forhold til nabogrenser, veier, annen bebyggelse, stier, bekker med mer.
d. Kotesatt eksisterende og planert terreng på eiendommen og tilstøtende arealer.
e. Bebyggelsens høyder, kote- og målsatt, og utforming sammen med eksisterende bebyggelse på naboeiendommer i nærområdet.
f. Analyse og beskrivelse av tiltakets innvirkning på naboeiendommer i forhold til sol ved jevndøgn kl. 15:00**,** samt miljøbelastninger, herunder lokale trafikkforhold.
g. Tiltakets plantegninger, snitt og fasader med tilgrensende nabobebyggelse vist**.**
h. Dokumentasjon som viser at tiltaket, jf. § 18, 2. ledd, ikke kommer i konflikt med automatisk fredete kulturminner etter kulturminneloven.
i. Dokumentasjon som viser hvordan tiltaket hensyntar naturmangfold.
j. Marksikringsplan som redegjør for sikring av større trær og terreng i byggeperioden.
k. Redegjørelse for lokal håndtering av overvann.

Der kommunen finner det nødvendig kan det kreves ytterligere dokumentasjon.
For fradeling av eiendom, mindre byggetiltak og andre mindre anlegg kan kommunen forenkle kravene til dokumentasjon.

Reguleringsplan og reguleringsbestemmelser ble egengodkjent ved


bystyrets vedtak av 15.03.2006, sak 80,

revidert ved
bystyrets vedtak av 12.06.2013, sak 238,
byutviklingskomiteens vedtak av 17.03.2015, sak 57.

Bestemmelsene er i samsvar med bystyrets vedtak.

Byrådsavdeling for byutvikling, den 06.04.2006 og 28.06.2013.

Signy Volden, bem

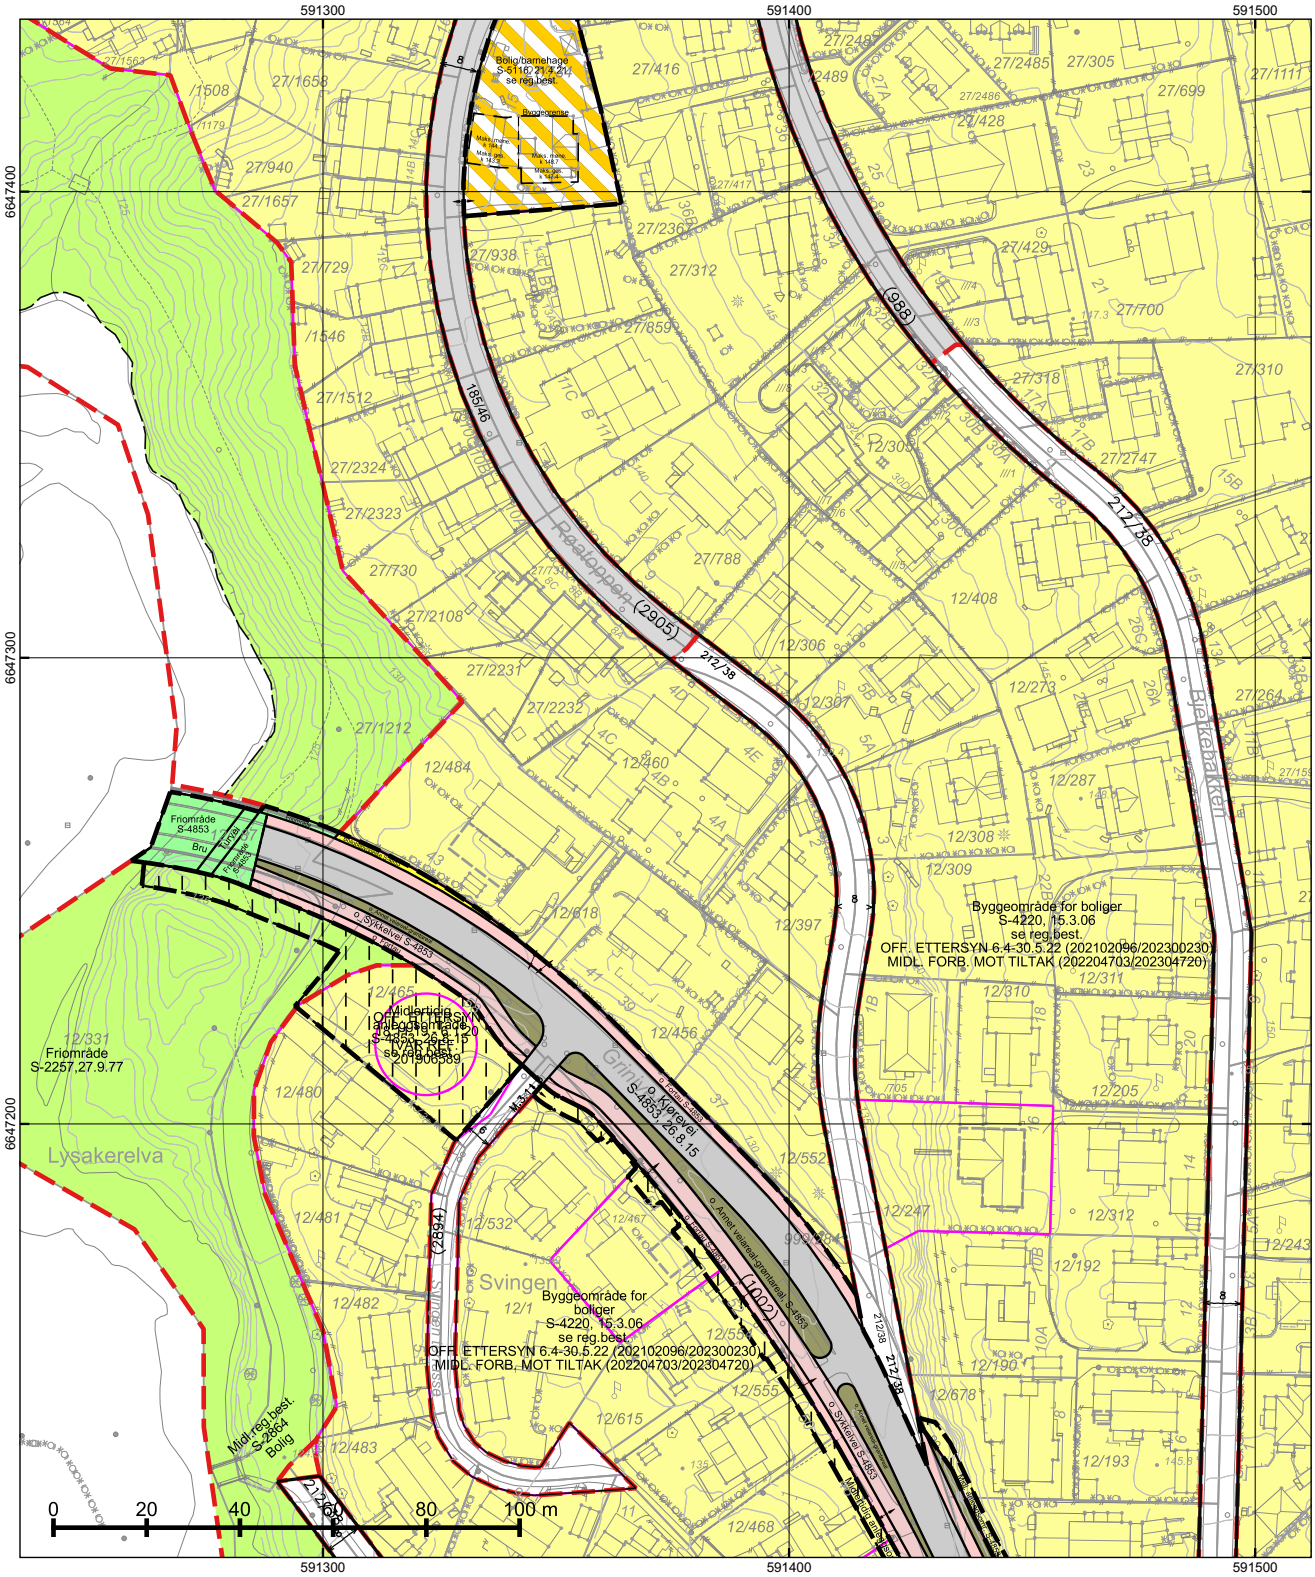

*=regulert kotehøyde med Oslo lokal som høydereferanse. Ved prosjektering legges 37 cm til denne kotehøyden.

© Plan- og bygningsetaten, Oslo kommune

Oslo

Dato: 20.11.2025
Bruker: FME
Målestokk 1:1000
Ekvidistanse 1m
Koord.system: EUREF89 - UTM sone 32
Høydereferanser
- Reguleringsplan: Se reg.best.
- Bakgrunnskart: NN2000
Originalformat: A3

Reguleringskart

– Kartutsnittet gjelder vertikalnivå 2 (dvs. på bakkenivå). I tillegg finnes det regulering i vertikalnivå 3
– Gjeldende kommunedelplaner: KDP-17, KDP-19
– Naturmangfold innenfor kartutsnittet. Se eget kart.
– Kartet er sammenstilt for: . Kan ikke brukes til byggesak.

PlottID/Best.nr: 150025/ 86522622
Deres ref.:
Adresse: Røatoppen 4
Kommentar:
Gnr/Bnr: 12/460

Opprinnelig reguleringsplan gir rammer for høyder på planlagt bebyggelse ut fra terrenghøydene slik de var da reguleringsplanen ble vedtatt. Det nye sammenstilte reguleringsplankartet viser dagens terreng- og tomtesituasjon. Planens originale vedtakskart er tilgjengelig i Saksinnsyn.

Se tegnforklaring på eget ark



*regulert kotehøyde med Oslo lokal som høydereferanse. Ved prosjektering legges 37 cm til denne kotehøyden.

© Plan- og bygningsetaten, Oslo kommune

Oslo

Dato: 20.11.2025
Bruker: FME
Målestokk 1:1000
Ekvidistanse 1m
Koord.system: EUREF89 - UTM sone 32
Høydereferanser
- Reguleringsplan: Se reg.best.
- Bakgrunnskart: NN2000
Originalformat: A3

Reguleringskart


– Kartutsnittet gjelder vertikalnivå 3 (dvs. over bakkenivå). I tillegg finnes det regulering i vertikalnivå 2
– Gjeldende kommunedelplaner: KDP-17, KDP-19
– Naturmangfold innenfor kartutsnittet. Se eget kart.
– Kartet er sammenstilt for: . Kan ikke brukes til byggesak.


PlottID/Best.nr: 150025/ 86522622
Deres ref.:
Adresse: Røatoppen 4
Kommentar:
Gnr/Bnr: 12/460

Opprinnelig reguleringsplan gir rammer for høyder på planlagt bebyggelse ut fra terrenghøydene slik de var da reguleringsplanen ble vedtatt. Det nye sammenstilte reguleringsplankartet viser dagens terreng- og tomtesituasjon. Planens originale vedtakskart er tilgjengelig i Saksinnsyn.

Se tegnforklaring på eget ark

TEGNFORKLARING - REGULERING (for gjeldende kartutsnitt)

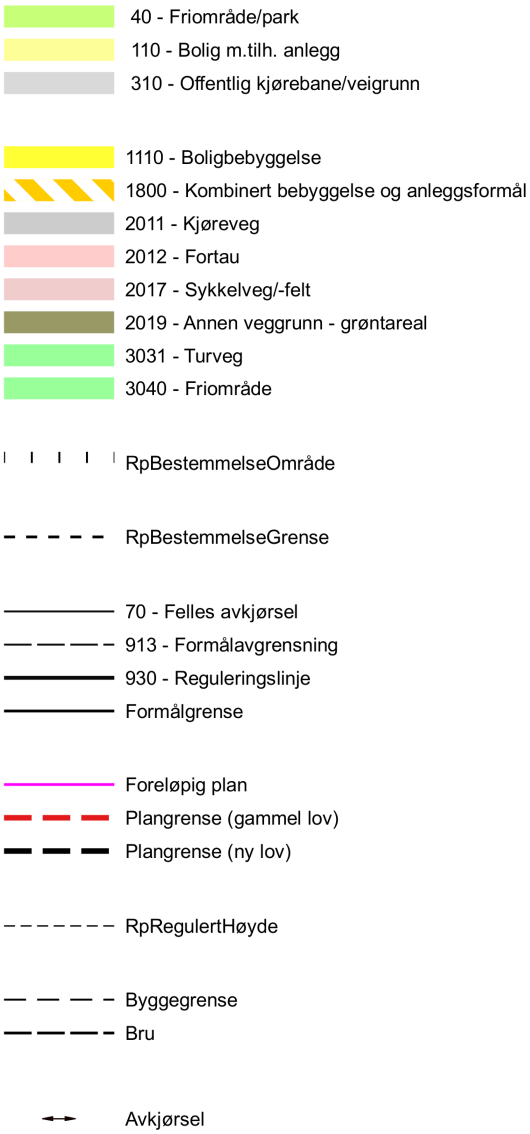

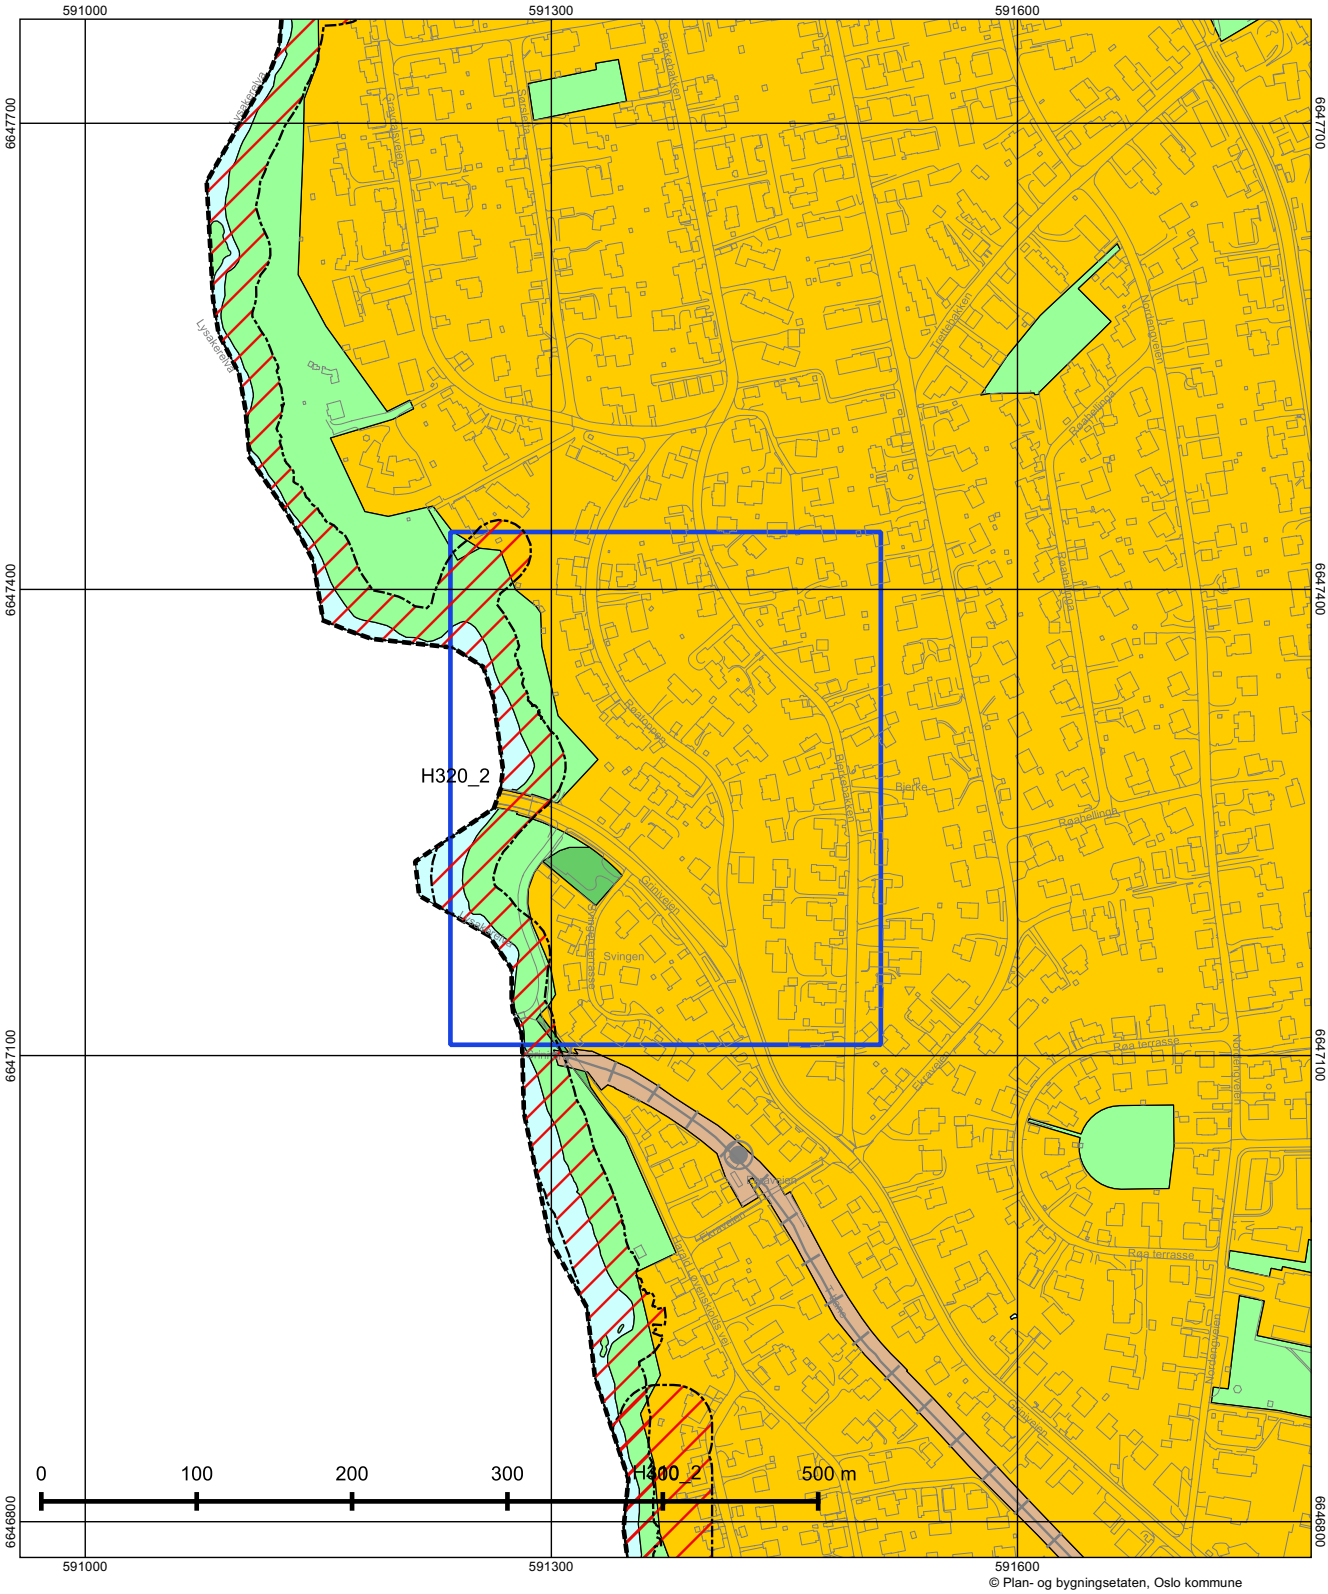

Oslo

Dato: 20.11.2025
Målestokk 1:3000
Koordinatsystem: EUREF89 - UTM sone 32
PlottID/Best.nr: 150025/86522622
Deres ref.:

Kommuneplanen 2015–2030

Vedtatt av bystyret 23.09.2015, sak 262

Kartet viser utsnitt av «Plankart 1-2 Arealbruk» og «Plankart 2-2 Hensynssoner». For øvrige juridisk bindende kart, se Planinnsyn - https://od2.pbe.oslo.kommune.no/kart/?mode=kommuneplan

Blå ramme viser utsnittet for de øvrige plottene.

Reguleringsplaner vedtatt etter 17.09.2014 og til 23.09.2015 vil gjelde foran kommuneplanen ved motstrid. Reguleringsplaner vedtatt etter kommuneplanen vil gjelde foran kommuneplanen ved motstrid.

Se tegnforklaring på eget ark.


Tegnforklaring - kommuneplan



Velkommen til

Nordvik Røa

Velkommen til Nordvik Bolig Røa – din lokale eiendomsmegler på Røa, Ullern, Lilleaker, Holmenkollen og Vinderen.
Vi hjelper deg med kjøp og salg av bolig i områdene Røa, Ullern, Lilleaker, Holmenkollen og Vinderen, og tilbyr skreddersydde løsninger som sikrer best mulig resultat. Våre erfarne meglere har inngående kjennskap til disse ettertraktede områdene og forstår hva som verdsettes i markedet. Med oss får du en trygg og profesjonell prosess, uansett om du skal selge en villa i Holmenkollen, et hus på Ullern eller en leilighet på Lilleaker. Hos Nordvik Røa får du personlig oppfølging og målrettet markedsføring som når de rette kjøperne. Vi bruker moderne, digitale kanaler og lokalkunnskap for å fremheve det unike ved din bolig. Erfaringen vår på Røa, Ullern, Lilleaker, Holmenkollen og Vinderen gir oss et solid grunnlag for å levere resultater som møter dine forventninger.
Våre meglere hjelper deg med å finne den riktige prisen og utforske mulighetene i dagens marked. Vi er stolte av å være din lokale partner på Oslo Vest.

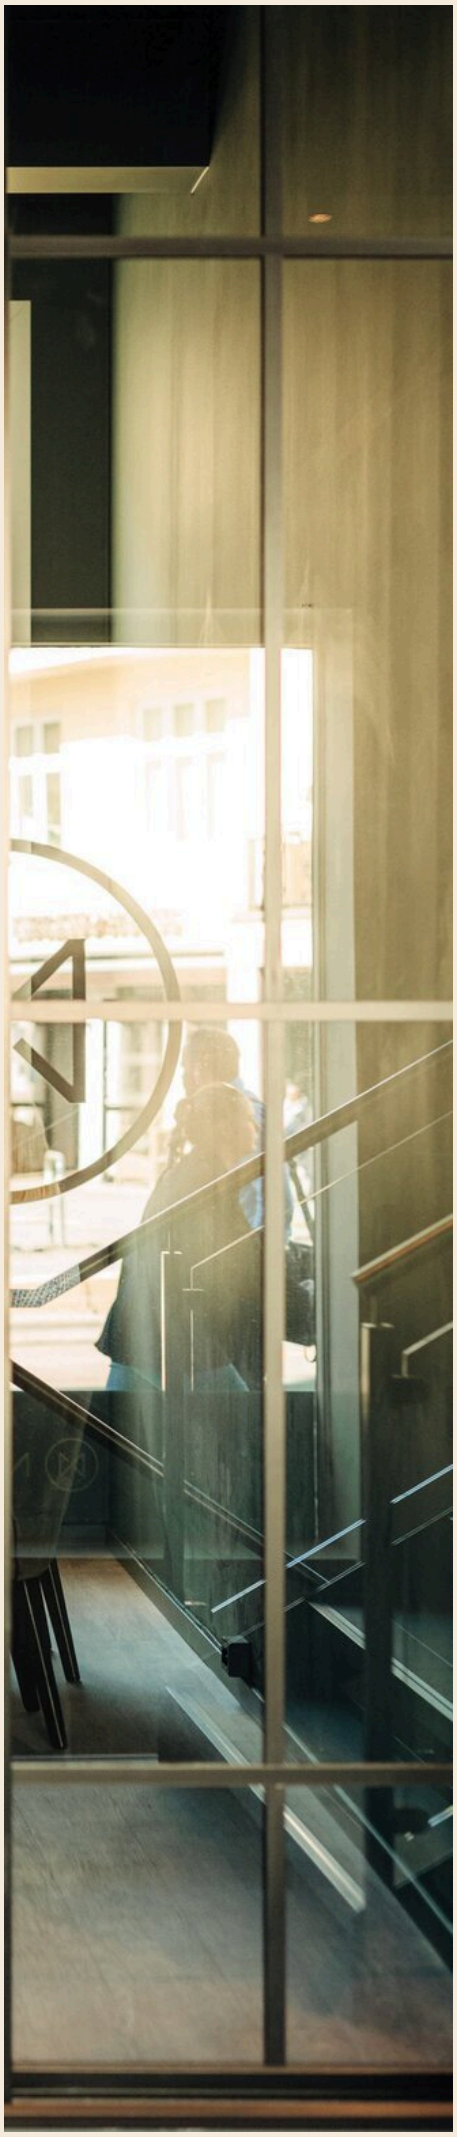


Vækerøveien 203c, 0751 OSLO
roa@nordvikbolig.no
22 22 55 00

NORDVIK

Boligkjøperpakke - hus

Er du klar for å realisere boligdrømmen? Med vår unike Boligkjøperpakke får du den tryggheten du trenger når du kjøper ny bolig. I samarbeid med Storebrand og Help har vi skreddersydd forsikringspakker som dekker alle dine behov, slik at du kan nyte din nye bolig uten bekymring for uforutsette hendelser.

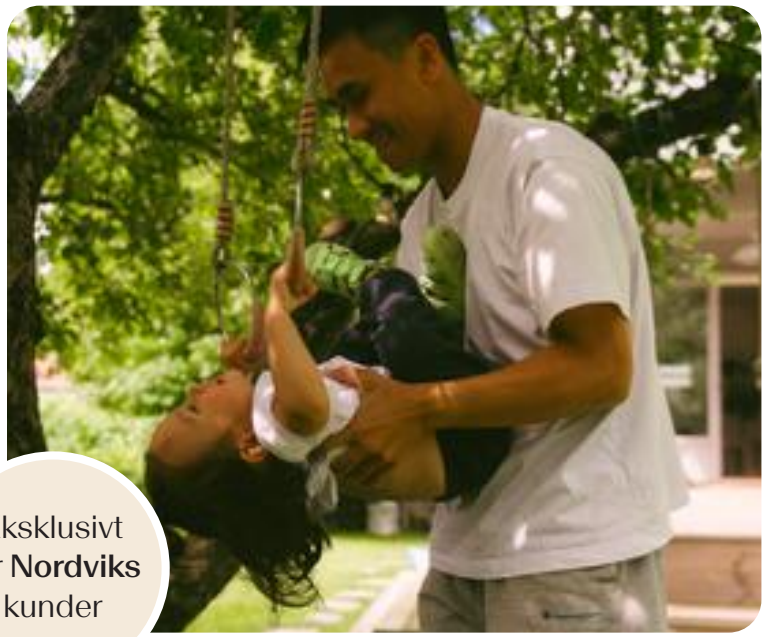

Eksklusivt for **Nordviks** kunder

Boligkjøperpakke Hus

Boligkjøperforsikring fra **Help** med 5 års varighet

Skadeforsikringer fra **Storebrand**

- Flytteforsikring med 1 års varighet
- Innboforsikring Super med 3 måneders varighet
- Husforsikring Super med 3 måneders varighet

Pris ene-/tomannsbolig: **19 700,-**
Pris rekkehus: **15 000,-**

Boligkjøperpakke Hus +

Boligkjøperforsikring fra **Help** med 5 års varighet

Skadeforsikringer fra **Storebrand**

- Flytteforsikring med 1 års varighet
- Innboforsikring Super med 3 måneders varighet
- Husforsikring Super med 3 måneders varighet
- **Renteforsikring med 9 måneders varighet (3 måneders karenstid)**

Pris ene-/tomannsbolig: **24 700,-**
Pris rekkehus: **20 000,-**

Boligkjøperforsikring fra Help kan også kjøpes separat og kommer da sammen med kostnadsfri flytteforsikring fra Storebrand. Ene-/tomannsbolig: **16 800,-** Rekkehus: **12 100,-**

Storebrand

Scann QR-koden og les mer om forsikringene fra Storebrand.

HELP

Scann QR-koden og les mer om boligkjøperforsikringen fra HELP.

35 % rabatt på hus- og innboforsikring ved inngåelse av ny forsikringsavtale etter at den inkluderte 3-måneders perioden er utløpt. Gunstige priser for øvrige skadeforsikringer i Storebrand.

Mer informasjon om forsikringen, hvem som formidler den og klageorganer

Vilkår for Storebrand Forsikring - Storebrand:
https://www.storebrand.no/privat/forsikring/forsikringsvilkar

IPID – Insurance product information document - Storebrand:
https://www.storebrand.no/privat/forsikring/ipid

Klageorgan
Dersom du ikke er fornøyd med avgjørelsen i din sak eller ønsker å rette en klage som omfatter forsikringsavtalen din, finner du det du trenger å vite om klagemuligheter her:

Boligkjøperforsikring levert av HELP:
https://help.no/selskapet/klageadgang

Forsikringer levert av Storebrand:
https://www.storebrand.no/infosider/kontakt-oss/privat/klage-eller-reklamasjon

Forsikringene i pakken kan kjøpers særskilt
Dersom du ikke ønsker vår pakkeløsning, kan Boligkjøperforsikring og renteforsikring kjøpes alene via eiendomsmegleren i Nordvik. Gi i så fall beskjed til din eiendomsmegler om at du ønsker å kjøpe forsikringen for seg. Dette gjelder også de øvrige produktene i pakken, men da må du kontakte Storebrand direkte.

Garantiordning for skadeforsikring
Storebrand er medlem av garantiordningen for skadeforsikring, se lov av 10 april 2015 nr. 17 kap. 20A om finansforetak og finanskonsern.

Ordningen skal være en trygghet for sikrede dersom Storebrand ikke kan betale det de plikter i henhold til inngåtte skadeforsikringsavtaler.

Garantiordningen dekker opptil 90 % av hvert enkelt krav. Krav etter forsikringer som gjelder bolig og tvungen ansvarsforsikring skal likevel dekkes med 100%. Garantiordningen dekker ikke forsikringskrav utover 20 millioner kroner for hvert krav for hver sikret for hvert skadetilfelle. For nærmere detaljer henvises det til finansforetaksloven.

HELP er medlem i garantiordningen for skadeforsikring i Norge. For nærmere informasjon om garantiordningen se forskrift om finansforetak og finanskonsern av 09.12.2016 (FOR-2016-12-09-1502).

Pris
Prisen for forsikringene legges til kjøpesummen for boligen, så du får ingen egen regning for pakken. Pris for pakken gjelder for perioden oppgitt i pakkeinformasjonen over.

Forsikringene blir ikke fornyet.

Du kan kjøpe hus, hytte og innboforsikringen separat etter at 3 måneders perioden er utgått. Du vil motta informasjon om dette før utløpet av forsikringsperioden.

Storebrand

Storebrand Forsikring AS
Besøksadresse: **Professor Kohts vei 9, Lysaker**
Postadresse: **Postboks 500, 1327 Lysaker**
Telefon: **915 08 880**
Organisasjonsnummer: **NO 916 300 484**

HELP

HELP Forsikring AS
Besøksadresse: **Essendropsgate 3, 0368 Oslo**
Postadresse: **Postboks 1870 Vika, 0124 Oslo**
Telefon: **22 99 99 99**
Organisasjonsnummer: **NO 981 877 888**

Oversikt over løsøre og tilbehør til eiendommen

Oversikten er utarbeidet av Norges Eiendomsmeglerforbund, Eiendom Norge og Advokatforeningens Eiendomsmeglingsgruppe, og er gjeldende fra 1. januar 2020.

Generelt

Lov om avhending av fast eigedom (avhendingslova/avhl.) av 3. juli 1992 regulerer kjøper og selgers rettigheter og plikter ved overdragelse av fast eiendom og andeler i borettslag.

I henhold til avhl. § 3-4 skal eiendommen, når annet ikke er avtalt, overdras med innredninger og utstyr som etter lov, forskrift eller annet offentlig vedtak skal følge med. Det samme gjelder varig innredning og utstyr som enten er fastmontert eller er særskilt tilpasset bygningen, jf. avhl. § 3-5. Loven inneholder ingen detaljert oversikt over hva som omfattes av «innredning og utstyr», og over hva som skal regnes som «fastmontert eller særskilt tilpasset».

Partene kan fritt avtale hva som skal følge med eiendommen ved salg. Bransjens liste over løsøre og tilbehør som skal følge med eiendommen, er en del av avtalen mellom kjøper og selger dersom ikke annet er opplyst i salgsoppgaven, kjøper har tatt forbehold i bud eller avtale på annen måte er inngått. Der intet annet er avtalt, vil løsøre og tilbehør medfølge slik dette fremkommer av avhl. § 3-4 og § 3-5 og denne oversikt.

Produkter og installasjoner som medfølger overdras uten noen form for garantier, utover eventuell gjenværende leverandørgaranti.

Dersom det er noe i nedenstående liste som ikke finnes på eiendommen, vil det heller ikke medfølge.

1. Hvitevarer medfølger der dette er spesielt angitt i salgsoppgaven.

2. Heldekkende tepper følger med uansett festemåte.

3. Varmekilder, slik som ovner, kaminer, peiser, varmepumper og panelovner, følger med uansett festemåte. Frittstående biopeiser/varmeovner og terrassevarmere medfølger ikke. Det følger ikke med varmekilder i rom som ikke har vegg- eller fastmonterte varmekilder på visning.

4. TV, radio og musikkanlegg
TV-antenner og fellesanlegg for TV, herunder parabolantenne, og tuneren/dekoder/tv-boks medfølger der dette eies av selger. Veggmontert TV/flatskjerm med tilhørende festeordning samt musikkanlegg følger ikke med (se også punkt 12).

5. Baderomsinnredning/Utstyr
Badekar, dusjkabinett, dusjvegger, alle fastmonterte speil og hyller, fastmonterte glass- og håndkleholdere, herunder håndklevarmere samt baderomsinnredning, medfølger.

6. Garderobeskap
medfølger, selv om disse er løse. Fastmonterte garderobehyller og knagger medfølger. Innredning i garderobeskap, for eksempel løse eller fastmonterte trådkurver, hyller, stenger og lignende, medfølger.

7. Kjøkkeninnredning medfølger, herunder også åpne, fastmonterte hyller og løs eller fastmontert kjøkkenøy.

8. Markiser, persienner og annen type innvendig og utvendig solskjerming, gardinoppheng, lamellgardiner og liftgardiner medfølger.

9. Avtrekksvifter av alle slag, samt fastmonterte aircondition/ventilasjonsanlegg, medfølger.

10. Sentralstøvsuger medfølger med komplett anlegg, herunder slange, munnstykke mm.

11. Lyskilder
Kupler, lysstoffarmatur, fastmonterte "spotlights", oppheng og skinner med spotlights samt utelys og hagebelysning medfølger. Vegglamper, krokhengte lamper, lysekroner, prismelamper og lignende som er koblet til sukkerbit eller stikkontakt følger likevel ikke.

12. Installerte smarthusløsninger
med sentral som styrer lys, varme, lyd o.l., samt tilhørende trådløse enheter som brytere, sensorer, kameraer, integrerte høyttalere el. medfølger. Enkle lysstyringssystem f.eks. med en sentral som kun styrer lyspærer eller smartpærer montert i sokkel medfølger likevel ikke.

13. Utvendige søppelkasser og eventuelt holder/hus til disse medfølger.

14. Postkasse medfølger.

15. Utendørs innretninger slik som flaggstang, fastmontert tørkestativ, samt andre faste utearrangementer som f.eks. badestamp, boblekar/jacuzzi og liknende utendørs kar, lekestue, lekestativ, utepeis, fastmontert trommel til vannslange, medfølger. Guidekabel/avgrensingskabel til robotgressklipper medfølger, men robotgressklipper og ladestasjon for denne medfølger ikke.

16. Fastmontertvegglader/ladestasjon til el-bil medfølger uavhengig av hvor laderen er montert.

17. Solcelleanlegg med tilhørende teknisk infrastruktur medfølger.

18. Gassbeholder til gasskomfyr og gasspeis medfølger.

19. Brannstige, branntau, feiestige og lignende medfølger der dette er påbudt. Løse stiger medfølger ikke.

20. Brannslukninsapparat, brannslange og røykvarsler medfølger der dette er påbudt. Det er eier og brukers plikt til å se til at utstyret forefinnes på enhver eiendom. Hvis annet ikke er uttrykkelig avtalt, skal dette derfor alltid følge med ved salg av eiendom.

21. Samtlige nøkler til eiendommen som selger er i besittelse av skal overleveres kjøper på overtakelsen, herunder nøkler til eventuelle boder, uthus, garasjeportåpner e.l. Låses boder, uthus e.l. med hengelås, skal lås og nøkler til disse medfølge.

22. Garasjehyller, bodhyller, lagringshyller og oppheng til bildekk medfølger såfremt de er fastmontert.

Planter, busker og trær som er plantet på tomten, eller fastmonterte kasser og lignende er en del av eiendommen og medfølger i handelen.

Storebrand

Bolighandel med Nordvik

Finansier boligdrømmen med Storebrand Bank

Når du har funnet drømmeboligen, skal du slippe å vente på finansieringen. Som kunde hos Nordvik kan du søke boliglån eller finansieringsbevis hos vår samarbeidspartner Storebrand Bank, og få svar allerede samme dag.

I Storebrand Bank møter du rådgivere som tar deg og boligdrømmen din på alvor. Du får hjelp gjennom hele prosessen – raskt, enkelt og med konkurransedyktige betingelser.

Derfor velger mange Storebrand Bank:

1. Mindre stress
Med rask saksbehandling og svar på dagen, kan du gå inn i budrunden med ro i magen.

2. Du blir prioritert
Du får en personlig rådgiver som skaper trygghet i en viktig beslutning. Sammen finner dere den beste løsningen for deg og din boligdrøm.

3. Enkel søknad
Det tar bare noen få minutter å søke – enten på nett eller over telefon.

Vær klar når det gjelder
Spør din megler i Nordvik for mer informasjon, eller les mer og søk på storebrand.no/nordvik

Forbrukerinformasjon om budgivning

Sist oppdatert med virkning fra 1. juli 2025, i forbindelse med ikrafttredelse av endringer i eiendomsmeglingsloven.



Informasjonen er utarbeidet av Forbrukerrådet, Advokatforeningen ved Lovutvalget for eiendomsmegling, Eiendom Norge og Norges Eiendomsmeglerforbund, på grunnlag av bl.a. eiendomsmeglingsloven § 6-8.

Nedenfor gis en oversikt over de retningslinjer som anbefales ved budgivning på eiendommen. Avslutningsvis gis også en kort oversikt over de viktigste rettsreglene tilknyttet budgivning.

Før det legges inn bud på eiendommen oppfordres budgiver til å sette seg inn i all relevant informasjon om eiendommen, herunder salgsoppgave og tilstandsrapport.

GJENNOMFØRING AV BUDGIVNING:

1. Alle bud skal inngis skriftlig til megler, som formidler disse videre til selger. Med skriftlige bud menes også elektroniske meldinger som e-post og SMS når informasjonen i disse er tilgjengelig også for ettertiden. Kravet til skriftlighet gjelder også budforhøyelser, og motbud (bud fra selger), aksept eller avslag fra selger. Før formidling av bud til selger skal megler innhente gyldig legitimasjon og signatur fra budgiver. Kravet til legitimasjon og signatur er oppfylt for budgivere som benytter e-signatur som f.eks. BankID eller MinID.

2. Et bud bør inneholde eiendommens adresse (eventuelt gnr/bnr), kjøpesum, budgivers kontaktinformasjon, finansieringsplan, akseptfrist, overtakelsesdato og eventuelle forbehold som for eksempel usikker finansiering, salg av nåværende bolig ol. Normalt vil ikke et bud med forbehold bli akseptert før forbeholdet er avklart. Konferer gjerne med megler før bud inngis.

3. Megler skal legge til rette for en forsvarlig avvikling av budrunden. I forbrukerforhold (dvs. der selger er forbruker) skal megleren ikke formidle bud med kortere akseptfrist enn kl. 12.00 første virkedag etter siste annonserte visning. Etter denne fristen bør budgivere ikke sette en kortere akseptfrist enn at megler har mulighet til, så langt det er nødvendig, å orientere selger, budgivere og øvrige interessenter om bud og forbehold. Dersom bud inngis med en frist som åpenbart er for kort til at megleren kan avvikle budrunden på en forsvarlig måte som sikrer selger og interessenter et tilstrekkelig grunnlag for sine handlingsvalg, vil megler fraråde budgiver å stille slik frist.

4. Megler skal ikke formidle bud med forbehold om at budet eller forbehold i budet skal holdes skjult (hemmelig) for andre budgivere og interessenter.

5. Megleren vil uoppfordret gi sin vurdering av det enkelte bud overfor selger, når budet er gitt innenfor fristene i punkt 3.

6. Megleren skal, så langt det er nødvendig og mulig, holde budgiverne skriftlig orientert om mottatte bud, herunder budets størrelse, forbehold og akseptfrist. Megler skal så snart som mulig bekrefte skriftlig overfor budgivere at budene deres er mottatt. For øvrig vil megler, på forespørsel fra andre, opplyse om aktuelle bud på eiendommen, herunder relevante forbehold.

7. Kopi av budjournal skal gis til kjøper og selger uten ugrunnet opphold etter at handel er kommet i stand. Dersom det er viktig for budgiver å bevare sin anonymitet, bør budet formidles gjennom fullmektig.

8. Etter at handel har kommet i stand, eller dersom en budrunde avsluttes uten at handel er kommet i stand, kan en budgiver kreve kopi av budjournalen i anonymisert form.

VIKTIGE AVTALERETTSLIGE FORHOLD:

1. Det eksisterer ingen angrerett ved salg/kjøp av fast eiendom.

2. Når et bud er inngitt til megler og innholdet i budet er formidlet til selger (slik at selger har fått kunnskap om budet), kan budet ikke kalles tilbake. Budet er da bindende for budgiver frem til akseptfristens utløp, med mindre budet før denne tid avslås av selger eller budgiver får melding om at eiendommen er solgt til en annen. Man bør derfor ikke gi bud på flere eiendommer samtidig dersom man ikke ønsker å kjøpe flere enn en eiendom.

3. Selger står fritt til å forkaste eller akseptere ethvert bud, og er for eksempel ikke forpliktet til å akseptere høyeste bud.

4. Når en aksept av et bud har kommet frem til budgiver innen akseptfristens utløp er det inngått en bindende avtale.

5. Husk at et eventuelt bud fra selger til kjøper (såkalte «motbud»), avtalerettslig er et bindende tilbud som medfører at det foreligger en avtale om salg av eiendommen dersom budet i rett tid aksepteres av kjøper.

FORBRUKERRÅDET · Norges Eiendomsmeglerforbund · EIENDOM NORGE · Advokatforeningen

Oppdragsnr: 22-0208/25

Budskjema

Bud mottat: ____ /____ - ____ kl. ____

Adresse: Røatoppen 4D 0756 OSLO
Matrikkel: Gnr 12, bnr 460, snr 1 (ideell andel 1/1) i Oslo kommune

Undertegnede gir herved bud på kr. ____ Skriver ____

+ offentlige avgifter og gebyrer, eventuell fellesgjeld, samt øvrige omkostninger i henhold til salgsoppgave

Budet er bindende til dato ____ kl. ____ Ønsket overtakelse: ____

Eiendommen selges som den er, det vil si i den stand den forelå ved besiktigelse, jf. lov av 3. juli 1992 nr 93 om avhending av fast eiendom, § 3-9

Budet gis med følgende forutsetning:

☐ Uten forbehold ☐ Annet: ____

Finansieringsplan – Megler gis fullmakt til å kontrollere finansieringen

	Sum:	Sign:
Egenkapital:		
Bank: (oppgi bankkontakt med kontaktinformasjon)		
Til sammen:		

☐ Egenkapital ved salg av egen bolig. ☐ Bankinnskudd ☐ Annet ____

«Budgiver er kjent med «Forbrukerinformasjonen om budgivning» som er en del av salgsoppgaven og de forpliktelser jeg/vi påtar meg/oss. Budet er bindende for budgiver når det er kommet til selgers kunnskap eller til megler som selgers adressat. Budet er bindende for begge parter når selger har akseptert muntlig eller skriftlig. Jeg/vi er kjent med at megler og selger forutsetter at jeg/vi har mottatt salgsoppgave med vedlegg før budgivningen og at jeg/vi har besiktiget eiendommen. Dersom salgsoppgaven ikke er mottatt, plikter jeg/vi å opplyse dette til megler senest ved oversendelse av bud.»

Budgiver

Navn 1: ____ Personnr: ____

Navn 2: ____ Personnr: ____

Adresse: ____ Postnr/poststed: ____

Mobil: ____ Mobil 2: ____ Tlf jobb: ____ Fax: ____

Sted: ____ Dato: ____ Kl: ____ Underskrift: ____

Husk å legge ved gyldig legitimasjon på alle budgivere. Bud som inngis uten gyldig legitimasjon har megler rett til å unnlate å formidle budet etter eiendomsmeglerforskriften § 6-3

Bruk gjerne dette feltet

Bruk gjerne dette feltet

NORDVIK

Hvorfor kjøpe av og selge med Nordvik?

Vi i Nordvik åpner dører til nye hjem, muligheter og opplevelser. Hver dag. Det er vår lidenskap.

For det å kjenne boligmarkedet, det å virkelig forstå verdien, handler om å vite hva et fjordgløtt er verdt, en åpen himling, et nordvendt vindu, en vestvendt balkong.

Det handler om små detaljer og grundige analyser, om menneskekunnskap, fagkompetanse, treffsikkerhet og teft. Det handler om å ha en megler du kan stole på.

Tilgjengelig og parat, fra første møte til siste håndtrykk.

Vi vet hva det er verdt!

4,84

(Basert på over 15.500 kundevurderinger)

Denne boligen er presentert av:



Joakim Swartling
Eiendomsmegler / Partner
Nordvik Røa
j.swartling@nordvikbolig.no
988 22 420



Marcus Nielsen Rommen
Eiendomsmegler / Partner
Nordvik Røa
m.rommen@nordvikbolig.no
904 72 375

Vil du se den digitale salgsoppgaven?
Skann QR-koden under: