

Ullernkammen 23



Velkommen til

Ullernkammen 23



Salgsoppgaven produsert 20. september 2025

ULLERNTOPPEN

Stor og herlig 2-roms med spektakulær utsikt! Garasjeplass med el-lader. Balkong på 14 kvm. VV inkludert. Attraktivt.

Prisantydning	4 990 000,-
Omkostninger	126 100,-
Totalpris	5 116 100,-
Fellesutgifter pr. mnd	3 795,-
BRA-i	66 kvm
Totalt BRA	72 kvm
Soverom	1
Etasje	2

Boligtype	Selveierleilighet
Eieform	Eierseksjon
Byggeår	1976

Ansvarlig megler	Maria Valentinsen Løken
Telefon	974 98 874
E-post	m.loken@nordvikbolig.no







Kort fortalt

Velkommen til Ullernkammen 23 - en stor og innbydende 2-roms med fantastisk utsikt som kan nytes både fra stuen, balkongen og soverommet.

Leiligheten har en meget attraktiv beliggenhet i et veletablert og barnevennlig område på Ullerntoppen.

Høydepunkter:

- Solrik og stor balkong med plass til loungegruppe og grill
- Utsikt over Oslo, fra Holmenkollen til Oslofjorden
- Romslig og åpen stue- og kjøkkenløsning
- Gode lysforhold fra store vindusflater
- Varmtvann, kabeltv/internett inkludert
- Opplegg til vaskemaskin på bad
- Kort vei til barnehage, skole og offentlig kommunikasjon
- Nærhet til det det meste du trenger i hverdagen
- Flotte friluftsområder, samt et rikt utvalg av servicetilbud og forretninger
- Gode lagringsmuligheter i tre boder
- Garasjeplass med el-billader

Arealer og innhold

BRA-i:	66 kvm
BRA-e:	6 kvm
Totalt BRA:	72 kvm
TBA:	14 kvm

Beskrivelse

2. etasje:
BRA-i: 66 kvm.
BRA-e: 2 kvm.
Total BRA: 68 kvm.
TBA: 14 kvm.

Kjeller:
BRA-e: 2 kvm.
BRA-e: 2 kvm.
Total BRA: 4 kvm.



Forklaring av bilde/rommet


















AEG







Informasjon

Ullernkammen 23

Nøkkelinformasjon

Oppdragsnummer
5-0416/25

Boligtype og eierform
Selveierleilighet (Eierseksjon)

Adresse og betegnelse
Ullernkammen 23, 0380 OSLO
Gnr 28, bnr 827, snr 8 (ideell andel 1/1) i Oslo kommune

Selger
Mads Hilding Heiervang

Kjøpesum og omkostninger
4 990 000,- (Prisantydning)

Omkostninger:
124 750,- (Dokumentavgift)
260,- (Pantattest kjøper)
545,- (Tinglyst pantedokument)
545,- (Tinglyst skjøte)
12 700,- (Boligkjøperpakke* (valgfritt))
---
126 100,- (Omkostninger totalt (uten Boligkjøperpakke))
138 800,- (Omkostninger totalt (med Boligkjøperpakke))
---
5 116 100,- (Totalpris inkl. omkostninger (uten Boligkjøperpakke))
5 128 800,- (Totalpris inkl. omkostninger (med Boligkjøperpakke))

NB: Regnestykket forutsetter at det kun tinglyses ett pantedokument og at eiendommen selges til prisantydning. Dokumentavgiften er 2,5% av salgssummen, inkl. evt. fellesgjeld. Det tas forbehold om endringer i offentlige avgifter/gebyrer.

Om boligen

Byggeår
1976

Etasje
2

Antall soverom
1

Arealer
BRA-i: 66 kvm
BRA-e: 6 kvm
Totalt BRA: 72 kvm
TBA: 14 kvm

Beskrivelse:
2. etasje:
BRA-i: 66 kvm.
BRA-e: 2 kvm.
Total BRA: 68 kvm.
TBA: 14 kvm.

Kjeller:
BRA-e: 2 kvm.
BRA-e: 2 kvm.
Total BRA: 4 kvm.

Innhold

Leiligheten ligger i 2. etasje og inneholder entré, bad, stue/kjøkken, soverom og bod.
I tillegg disponerer leiligheten tre boder. Én bod på terrassen, en ekstern bod i fellesarealet med adgang fra gangen og en bod bak garasjeplassen.

BRA-i: Entré, bad, stue/kjøkken, soverom og bod.
BRA-e: Tre boder (utebod bak garasjeplassen, bod i kjeller og ekstern bod i 2. etasje).

Det gjøres særskilt oppmerksom på at bod som er medtatt som BRA-e og i totalt BRA ligger på fellesareal, men disponeres av denne leiligheten.

Parkering

Boligen disponerer en fast garasjeplass elbillader i felles garasjekjeller. Plassen følger leiligheten og er ikke omsettelig.
Sameiet har i tillegg en rekke gjesteplasser som er gratis for beboere og gjester til sameiet. Det er ikke lov til å stå parkert i mer enn 72 timer og det er krav til gyldig oblat. Strømutgifter til el-billader må påregnes - dette faktureres separat.

Det er eller etablert beboerparkering i enkelte områder i bydel Ullern, Nordre Aker, Alna, Stovner, Bjerke og Vestre Aker. Ved anskaffelse av beboerparkering kan man parkere døgnet rundt – også utover det som er maksimal parkeringstid - på parkeringsplasser regulert til beboerparkering.

Sammendrag selgers egenerklæring

1. Vet du om det har det blitt utført arbeid på bad/våtrom, enten i din eller tidligere eiertid?
Ja, ufaglært
Arbeid som er utført: Det er byttet servant og servantskap, samt satt opp et nytt skap på veggen og en benkeplate over
vaskemaskin.

4. Vet du om det er gjort arbeid på det elektriske anlegget, enten i din eller tidligere eiertid?
Ja
Foreligger det en samsvarserklæring?
Nei
Beskriv arbeidet og hvorfor det ikke foreligger samsvarserklæring: Etter tilsyn fra Elvia ble det utført utbedringer på det elektriske anlegget: En dobbel stikkontakt på kjøkken i umiddelbar nærhet til vask ble fjernet, og stikkontakten i speilarmaturen på bad ble jordet. Arbeidet ble utført av Lefdal, og saken ble avsluttet av Elvia. Samsvarserklæring foreligger ikke, men kan eventuelt innhentes fra Lefdal.

4.1 Vet du om det elektriske anlegget har blitt kontrollert?
Ja
Når ble kontrollen utført? 24.03.21
4.2 Er det installert el-billader på eiendommen/boligen?
Ja, faglært
Firmaets navn og beskrivelse av arbeidet: Aneo AS i regi av sameiet.

11. Vet du om det er eller har vært feil ved bad/vaskerommet, f.eks sprekker,

lekkasje, råte, lukt eller soppskader?
Ja
Beskriv: Vannlekkasje fra defekt rør i veggen. Arbeid ble utført av Ocab AS den 27.03.2025. Koordinering og utbedring ble håndtert av sameiet.

17. Vet du om det er eller har vært feil på vann/avløp herunder rørbrudd, tilbakeslag, tett sluk eller liknende?
Ja
Beskriv: Vannlekkasje fra defekt rør i veggen. Arbeid ble utført av Ocab AS den 27.03.2025. Koordinering og utbedring ble håndtert av sameiet.

32. Vet du om det er noe annet ved eiendommen som det kan være viktig for kjøperen å vite om?
Ja
Beskriv: Boligen har fungerende brannvarslere som gir varsling inne i leiligheten. Sameiet har et felles brannvarslingssystem, og det er mulighet for å koble boligens varslere til dette dersom man ønsker det.

Samsvarserklæring:
Det fremgår av selgers egenerklæringsskjema / tilstandsrapporten at det ikke er fremlagt samsvarserklæring for det elektriske anlegget.

Bygningssakkyndig

Dalbeck Takst AS

Byggemåte

Det er i forbindelse med salget utarbeidet en tilstandsrapport fra bygningssakkyndig. Tilstandsrapporten er en teknisk gjennomgang av boligen med oppdagede avvik. Vedlagt salgsoppgaven følger tilstandsrapporten og selgers egenerklæring. Disse må leses nøye av interessenter før bud inngis. Opplysninger gitt i tilstandsrapporten anses å være kjent for kjøper, og det kan derfor ikke reklameres på forhold som fremkommer av tilstandsrapporten. Forhold som har fått TG2 og TG3 må gjennomgås spesielt nøye, da disse indikerer avvik fra normal slitasje og/eller høy alder, med mulig behov for utbedring. Bygningsdeler som har fått TGIU er ikke undersøkt av takstmann. Beskrivelsen av boligen som følger er hentet fra tilstandsrapporten:

Byggemåte:
Boligblokk med garasjekjeller. Hovedkonstruksjon av betong og mur. Fasader kledd med teglstein, pusset mur og kledning. Etasjeskiller i betong. Flatt tak antatt tekket med takbelegg.

Innvendige overflater:
Gulv: Fliser i entré og bad. Laminat i bod og soverom. Parkett i stue/kjøkken.
Vegger: Fliser på bad. Strie i øvrige rom.
Tak: Malte slette flater i samtlige rom.
Takhøyde: Ca. 238cm målt i stue

Bygningsdeler som har fått TG2:
- 1.1.1 Bad Overflate vegger og himling: TG2 settes på grunn av riss i flisfuger, sprukket sisternelokk samt alder og forventet gjenværende levetid.
- 1.1.2 Bad Overflate gulv: TG2 settes på grunn av alder og forventet gjenværende levetid.
- 1.1.3 Bad Membran, tettesjiktet og sluk: TG2 settes på grunn av utette rørgjennomføringer, manglende dokumentasjon samt alder og forventet gjenværende levetid.
- 3.1 Andre rom: TG2 settes på grunn av skjevheter i etasjeskilleren.
- 5.1 Balkonger, verandaer og lignende: TG2 settes på grunn av bom/hulrom under

enkelte fliser.
- 6.1 WC og innvendige vann- og avløpsrør: TG2 settes på grunn av manglende dokumentasjon, alder og forventet gjenværende levetid på deler av anlegget.

Bygningsdeler som har fått TG3:
- Ingen.

Bygningsdeler som ikke er undersøkt (TGIU):
- Felles varmtvann, ikke undersøkt på befaringsdagen

Elektrisk anlegg er ikke gitt en tilstandsgrad men er likevel beskrevet slik:
7.1 Elektrisk anlegg og samsvarserklæring
Når det gjelder resultater fra det lokale el-tilsynet: Se eventuelt eiers egenerklæringsskjema.
I følge eier/oppdragsgiver har det ikke vært brann, branntilløp eller varmgang i anlegget. Se eventuelt
egenerklæringsskjema fra selger.
I følge eier/oppdragsgiver løses ikke sikringene ut ofte. Se eventuelt egenerklæringsskjema fra selger.
I følge eier/oppdragsgiver finnes det kursfortegnelse.
I følge eier/oppdragsgiver er antallet sikringer i samsvar med kursfortegnelse.
Det er ikke observert synlige tegn på termiske skader på kabler, brytere, downlights, stikkontakter eller elektrisk utstyr.
Kabler er tilstrekkelig festet.
Det er tegn på at kabelinnføringer og hull i inntak og sikringsskap er tette.
Sikringsskap med automatsikringer plassert i yttergang.
Historikken på anlegget er ukjent og det foreligger kun dokumentasjon på arbeider utført inne i sikringskap.
Ansvarlig bygningssakkyndig har ikke spesialkompetanse innen elektrisk anlegg.
Vurderingen blir satt ut ifra opplysninger og observasjoner gjort på befaringsdagen, og må ikke forveksles med en fullstendig gjennomgang av anlegget. Det anbefales å få utført en utvidet el-kontroll.

Innbo og løsøre

Integrerte hvitevarer medfølger.

Vedlagt salgsoppgaven følger NEF sin standardliste "Oversikt over løsøre og tilbehør". Med mindre annet fremkommer av salgsoppgaven gjelder denne listen.

Dersom det er noe i overnevnte liste som ikke finnes på eiendommen, vil det heller ikke medfølge. Produkter og installasjoner som medfølger overdras uten noen form for garantier, utover eventuell gjenværende leverandørgaranti. Hull og merker etter feste av innredning og utstyr som ikke følger med, aksepteres av kjøper.

Adgang til utleie

Boligen kan leies ut i tråd med gjeldende lovverk. Vedtektene inneholder ingen begrensninger av eiers utleieadgang.

Korttidsutleie er tillatt i opptil 90 døgn i året, jf. eierseksjonsloven § 24. Grensen på 90 døgn kan fravikes i vedtektene, men må settes til mellom 60 og 120 døgn. I sameiets vedtekter er grensen satt til 90 dager. Med korttidsutleie menes utleie i inntil 30 døgn sammenhengende.

Energi og oppvarming

Energimerking

E - rød

Se fullstendig energiattest fra selger som vedlegg til salgsoppgave. Megler har intet ansvar for informasjon som følger av energiattesten.

Oppvarming

Boligen har følgende oppvarmingskilder:
- Elektrisk gulvvarme på bad.
- Øvrig elektrisk oppvarming.

Dersom rom mangler fast installert oppvarmingskilde på visning, følger ikke dette med i handelen.

Informasjon om strømforbruk

Selger opplyser å ha et årlig strømforbruk på ca. 2300 kWh. Energiforbruket vil variere fra husstand til husstand.

Økonomi

Felleskostnader

Kr 3 795,- pr. mnd.
Inkluderer: Varmtvann, Kabeltv og internett, kommunale avgifter, forretningsførsel, øvrig drift.

Per 15.09.2025 er det i følge styreleder ikke planer om å øke fellesgjeld. Styret fastsetter eventuelle økninger i felleskostnadene.

Formuesverdi

Primærbolig: Kr 1 506 127,- pr. 2023
Sekundærbolig: Kr 6 024 508,- pr. 2023
Skatteetaten beregner en boligverdi (beregnet markedsverdi for bolig) basert på SSBs statistiske opplysninger om omsatte boliger. I beregningen tas det hensyn til din boligs beliggenhet, areal, byggeår og type bolig. Formuesverdien er en prosentandeldel av denne boligverdien.

For mer informasjon om formuesverdi, se Skatteetatens nettsider.

TV/Internett/Bredbånd

Sameiet har en avtale med Telia hvor de abonnerer på grunnpakken. Tillegg faktureres den enkelte seksjonseier.

Sameiet

Navn og orgnr.

Ullernåsen Boligsameie, orgnr. 971493666

Om sameiet

Sameiet består av 425 seksjoner og er registrert i Foretaksregisteret med organisasjonsnummer 971 493 666. Sameiet ligger i bydelene Vestre Aker og Ullern i Oslo kommune.
Kontaktinfo: post@ullernaasen.no

- Forretningsførselen er utført av OBOS Eiendomsforvaltning AS og sameiets revisor er PWC
- Ullernåsen Boligsameie har en ansatt. Daglig leder (DL), Arne Jensen, er fast ansatt i full stilling på drift og administrasjon
- Skaaret Landskap AS, har hovedansvaret for sommer- og vinter-vedlikehold på uteområdet
- Bentes Renhold AS har ansvaret for renhold
- Bygårdsservice AS står for vaktmestertjenesten. Jan Leo Braathen er vaktmester
- Telia er sameiets samarbeidspartner for bredbånd og TV

- Det er barnehage på sameiets område

Sameiet har egen nettside hvor det publiseres nyttig informasjon og det meste av informasjon og vedlegg ligger : https://ullernaasen.no/.

Ullernåsen Boligsameie er et velstyrt sameie med et engasjert og kompetanserikt styre som tar ansvar for bygningsmassene, fellesområder, samt naboers ve og vel. Hyggelige sosiale arrangement med 17.mai feiring med mannskor, flaggheising om morgenen og aktiviteter med grilling på ettermiddagen. St.hans eller høst grilling, årlig dugnad, samt julegrantenning med nydelig julesang og korps.

Fra årsmøte 2025, som ble avholdt 07.04.2025.
Planlagte tiltak i 2025 og fremover:

Terrasserehabilitering
- 55–70 terrasser skal utbedres i 2025, spesielt i blokkene 1, 3, 4 og 9
- Fokus på membran, betong og korrosjonsskader

Oppussing av oppganger (2025–2026)
- Omfatter sanering av asbest og installasjon av nye plater og fliser
- Basert på anbefaling fra arkitekt og OPAK

Utskifting av varmtvannsberedere (2024–2027)
- Nye, energieffektive modeller med varmepumper
- Gir store energibesparelser
- Bygg for bygg-utskifting pågår

Rehabilitering av avløpsrør og stigeledninger (2026–2028)
- Omfattende prosjekt under planlegging
- Arbeidsgruppe nedsatt, forslag skal fremmes på årsmøtet i 2026
- Finansiering vurderes via felleskostnad eller individuell innbetaling

Utført arbeid og planer fremover:

• Installasjon av solcellepanel og oppgradering av rørsystemet er under planlegging, men ikke vedtatt av årsmøte. Oppgradering av terrasser er gjort i en rekke bygg, og fortsetter. Dette arbeidet følges nøye med av styret og vurderes også opp mot andre prosjekter. Alle oppgangene i UBS er kledt i betongplater som inneholder asbest. Styret har satt ned en gruppe som arbeider med denne problematikken.

• Av større prosjekter som er gjennomført i de 10 siste årene kan nevnes; Rehabilitering av tak, bytte av vinduer, oppgradering av uteområdene.

• Det er pr. nå ikke planer om å øke fellesgjeld og styret fastsetter eventuelle økninger i felleskostnadene.

• Planer om å rehabilitere oppgangene innvendig, samt fjerne asbestholdige plater ble nedstemt på ekstraordinær generalforsamling den 26 mars. Det foreligger ingen planer om oppussing av oppgangene.

• Det vil bli laget planer om utskifting av stigerør i alle oppgangene. Forslag om dette med prosjekterte planer, framdrift og økonomiske konsekvenser vil foreligge 2026/2027.

Gjennomført rehabilitering i sameiet:

2014-2016: Fase 1 - Selvaag Prosjekt:

- Betongrehabilitering av garasje vegger med katodisk beskyttelse.
- Betongrehabilitering av fasadekonstruksjoner inkl. blomsterkasser.
- Etterisolert garasjehimling med ny led-belysning som er bevegelsesstyrt.
- Brannalarm i garasjene direkte koblet til brannvesen inkl. rømningsveier.
- Asbestsanering i garasjer og bodvegger på balkongene.
- Ny membran på balkonger i bygg 2, 5, 6, 7 og 8, inkl. utvidelse av avløpsrør.
- Øvrige bygg har ny membran fra perioden 2000-2010.
- Etterisolert og ny membran på hoved yttertak.
- Ny membran og taknedløp på enkelte bodtak på balkonger.
- Tegl, etterisolert og nye vindu på gavlvegger.
- Nye inngangsdører m/ nøkkelbrikker og calling-/ videoanlegg.
- Tilrettelegging for lading av el-/ hybridbil i garasjene.
- Alle 9 blokker er malt utvendig og i garasjer.

2016:
- Rens av ventilasjonskanaler.
- Etablert 21 stk innvendige utleieboder i bygg 3.
- Rehabilitering av spilepanel på vegger til garasje og rekkverk.
- Alle utvendige lys byttet til LED m/ natt sensor.
- Endret alle låser til fellesareal og garasjeporter fra ordinær nøkkel til nøkkelbrikke fra Salto levert av Nordic Security.

2017:
- Nye retningslinjer for etablering av vinterhage/innglasset balkong.
- Skaaret Landskap AS (etter anbudsrunde). Oppgradering av alle lekeplasser med tilhørende grillplasser og ballplass/skøytebane asfaltert med tilhørende tribune.
- Consolvo og DE-Elektro AS. Rehabilitering av gangbruer m/ varmekabler og tilhørende blomsterkasser.

2018:
- Beboertilbud fra Martinsen & Brodahl (etter anbudsrunde) på rehabilitering av internt røranlegg og baderom.
- Skaaret Landskap AS. Oppgradering av innkjøring til Ostadalsveien med ny asfalt, oppmerking og skilting av parkering, utbedring av drenering og overflatevann, brann oppstillingsplasser ved bygg 4, 6, 7, 8 og 9.
- Etterisolering av vegg og tak over inngangsdører i OV62, 70 og 72.

2019:
- Felles røykvarsler anlegg fra Get Safe i alle boenheter og fellesareal, sammenkoblet med brannalarm i garasjen.
- Skaaret Landskap AS. Avluttende oppgradering av innkjøring til Ostadalsveien, etablering av nedgravde søppelcontainere OV, utvidelse av gangvei fra OV75 til butikk, fortau i innkjøring fra Aslakveien, oppgradering av interne veier og grøntareal, samt lys til sykkelboder ved bygg 2, 3 og 9.
- Søppelsjakter stenges for OV, søppelhåndtering etableres utendørs.
- Rehabilitert gangflater til inngangspartier til bygg 6, 7 og 8.
- Etterisolering av vegg og tak over inngangsdører i UK 18, 25 og 27.
- Etablert 15 nye gitterboder i bygg 3.

2020:
- Skaaret Landskap AS. Oppgradering av innkjøring til Ullernkammen, etablering av nedgravde søppelcontainere ved Ullernkammen.
- Rehabilitere gangflater til inngangspartier til bygg 2.
- Oppgradere trimrom m/ tilhørende badstue i OV66.

Forretningsfører
OBOS Eierskifte

Forkjøpsrett

Det er ikke forkjøpsrett i sameiet.

Styregodkjennelse

Overdragelsen krever ikke styregodkjennelse. Sameiets styre skal underrettes skriftlig om alle overdragelser og leieforhold.

Informasjon om fellesgjeld

Sameiet har ikke lån.

Borettslaget har per i dag ikke en sikringsordning som dekker tap ved manglende innbetaling av felleskostnader. Det betyr at dersom en andelseier ikke betaler sine felleskostnader, må borettslaget selv dekke det manglende beløpet.

Seksjonen har ingen registrerte lån.

Fellesformue

Kr 26 246,- pr. 31.12.2024

Regnskap/Budsjett/Kostnadsøkninger

Økonomien til sameiet er god. Samtidig merker sameiet prisstigningen på lik linje med resten av samfunnet. De høye prisøkningene fra Oslo kommune på vann og avløp, samt generell prisjusteringer fra leverandører gjør det krevende. På bakgrunn av dette så styret seg nødt til å øke felleskostnadene med 4,9 % fra 1. januar 2025. Sameie har også flere større prosjekter fremover som skal finansieres.

Driftsresultat for 2024 er på minus kr 5 812 894 før finansposter. Budsjettet var på minus kr 2 256 276,-. Ett avvik på kr 3 556 618,-. Sameiet har 31.12.2024 kr 15 984 296,- i disponible midler, og en egenkapital på kr 16 216 739,-. Vår NIBOR sparekonto, noe som gir oss høyere innskuddsrente enn på ordinær sparekonto. Per utgangen av året står det 15 452 939 kroner på denne kontoen. Rentene utgjorde kr 756 992,-. Totale renteinntekter i 2024 var på kr 925 292,-.

I 2024 har vi startet prosjekter og gjennomført prosjekter i større grad enn de senere årene. Det som har vært spesielt kostnadsdrivende og årsaken til avviket mot budsjett er spesielt rehabilitering terrasser og generell betongrehabilitering, utskifting tak Joker, rehabilitering av sprukne avløpsrør, varmtvannsbereder med varmepumpe, reparasjon takutspring, boder, ødelagt avfallsstasjon og økt aktivitet på grunn av etterslep på normal drift.

For 2025 justerer vi aktiviteten noe ned på driftskostnader som ikke er en del av ekstraordinært vedlikehold, som skal sørge for at vi når budsjettet. Vi fortsetter med betongrehabilitering, men har også her justert aktiviteten noe ned. Installasjon av nye varmtvannsberedere fortsetter som planlagt samt utskifting av bodtak. Totalt 8 millioner i ekstraordinært vedlikehold.

Vedtekter og husordensregler

Vedtekter og husordensregler er vedlagt.

- Sameiet har regler vedr. bygningsmessige forandringer, se vedlagte vedtekter og beboerregler.
- Enkelte seksjoner har trukket kabelføringer fra fordelerskap i gang og inn i leiligheter. Dette er påpekt av styret som et ulovlig tiltak da det ikke er sørget for forutgående godkjenning fra styret på tiltak i sameiets fellesareal.
- Grilling er tillatt, så fremt det skjer uten å være til sjenanse for naboene. Det oppfordres sterkt til bruk av gass- eller elektrisk grill.

Beboernes forpliktelser og dugnader

Dugnad må påregnes.

Dyrehold

Dyrehold er tillatt så fremt dette ikke medfører urimelig sjenanse for naboer. Slangehold tillates ikke, heller ikke arter unntatt fra forbudet mot å innføre, omsette eller holde eksotiske dyr. På sameiets fellesarealer gjelder båndtvang hele året. Beboere med ansvar for hund plikter å fjerne hundens ekskrementer fra sameiets fellesarealer umiddelbart, likeså spor etter sølete hundepoter m.v. i oppgangene. Lekeplasser skal skjermes spesielt av hensyn til hygiene og barnas miljø.

Sameiets forsikring

Tryg Forsikring
Polisenr. 3000973

Tomt

Beskrivelse av tomt

Tomtestørrelse: 83 306 kvm (Eiertomt)
Tomten er fellesareal. At tomten er fellesareal innebærer at sameiet eier og disponerer over de aktuelle områdene i fellesskap. Dette gir ikke hver enkelt seksjon en eksklusiv rett til bruk eller å disponere arealene, med mindre annet er uttrykkelig avtalt i avtale eller at det følger av vedtektene.

Radonmåling

I følge styreleder er det i området moderat til lave radonmålinger. Byggene har garasjeanlegg i kjelleren som er godt utluftet og derfor ikke noe radonsperre i grunnen. Det planlegge gjennomføring av radonmålinger i 2025/2026.

Områdebeskrivelse

Beskrivelse av nærområdet

Ullernkammen 23 har sentral, usjenert og særdeles barnevennlig beliggenhet - et attraktivt og veletablert boligområde på Ullern. Bebyggelsen består for det meste av villa- og småhusbebyggelse, samt terrasseleiligheter. Her bor du fredelig og litt tilbaketrukket, men samtidig sentrumsnært.

Flere barnehager og skoler i nærheten. Blant annet populære Montessoribarnehagen Solsikken, avd Lilleputt rett utenfor, Ullernkollen barnehage, Læringsverkstedet Slalåmveien barnehage, Montessoriskolen Lyse (1-7 kl.) og Bjørnsletta skole (1-10 kl.).

Kort gangavstand fra leiligheten til dagligvarebutikk. Kort vei til Røa senter med et bredt utvalg av servicetilbud, blant annet apotek, vinmonopol, matvarebutikk, frisør, blomsterforretning, m.m. I tillegg flere kafeer, bakerier, samt sushirestaurant. Om det ønskes ytterligere tilbud er det kort vei til CC Vest som byr på det meste, herunder kafeer, vinmonopol, matvarebutikk, sportsbutikk, klesbutikker og spesialforretninger.
Majorstuen og de øvrige handlegatene i Oslo sentrum ligger også godt innen rekkevidde.

I nærheten er det flotte tur og rekreasjonsmuligheter sommer som vinter langs Mærradalen, som fører videre innover mot Sørkedalen og Nordmarka. Fine skiløyper om vinteren og flotte gå/sykkelstier om sommeren. I tillegg er det bademuligheter på Bogstad. Videre er det kort vei til alpinanlegg, golfbane, idrettshall, tennisanlegg og treningssenter m.m

Offentlig kommunikasjon med buss og T-bane i nærheten. Kort gange til bussopp på Ullerntoppen og i Ostadalsveien, samt T-bane fra Ullernåsen og Røa.

Offentlige forhold

Ferdigattest/brukstillatelse

Det foreligger ferdigattest for eiendommen datert 1978.
Det foreligger ferdigattest for rehabilitering av gavlfasade datert 2016.

Ferdigattest utstedes av bygningsmyndighetene på grunnlag av mottatt dokumentasjon fra kontrollansvarlige når et søknadspliktig tiltak er utført i samsvar med tillatelsen og øvrige krav etter plan- og bygningslovgivningen. At ferdigattest eksisterer, gir ingen garanti for bygget er oppført i henhold til tillatelsen og gjeldende regelverk eller at det senere er utført arbeid på bygget som ikke er byggemeldt eller godkjent.

Det kan være avvik fra dagens rombruk/rombenevnelser sammenlignet med det som er byggemeldt/godkjent.

Vei, vann og avløp

Eiendommen er tilknyttet offentlig vann og avløp. Stikkledninger fra eiendommen og ut til kommunalt nett er private, vedlikeholdsansvaret påhviler sameieteierborettslagetboligaksjeselskapet. Adkomst via offentlig vei.

Regulerings- og arealplaner

Eiendommen er regulert til bolig med tilhørende anlegg. For mer informasjon om reguleringsforhold kontakt megler eller søk på saksnummer/adresse/gnr. bnr på plan- og bygningsetatens hjemmeside.

Ny kommuneplan fra 23. september 2015: Oslo kommune har vedtatt ny kommuneplan som får betydning for en rekke av de vedtatte reguleringsplanene i kommunen.

Utvalgte byggesaker i området:

Ullernkammen 16, Ullernkollen 24 - 32 - Riving av eksisterende bebyggelse og oppføring av tre eneboliger og en tomannsbolig
Saksnummer: 202205539

Ullernkammen 11 A - Påbygg, tilbygg, sammenføyning fra tomannsbolig til enebolig, riving av uthus
Saksnummer: 202200527

Ullernkollen 12 - oppføring av 6 boliger i rekke og felles parkeringskjeller
Saksnummer: 202504619

Ostadalsveien 52 - Oppføring av basestasjon for mobil kommunikasjon
Saksnummer: 202305333

For mer informasjon om eventuelle arbeider/prosjekter i nærliggende områder anbefaler vi et søk på Oslo kommunes portal for saksinnsyn:

https://www.oslo.kommune.no/plan-bygg-og-eiendom/

Tinglyste heftelser og rettigheter

På eiendommen er det tinglyst følgende heftelser og rettigheter som følger eiendommens matrikkel ved overskjøting til ny hjemmelshaver:

301/28/827/8:
14.12.1971 - Dokumentnr: 21815 - Bestemmelse om bebyggelse
Med flere bestemmelser
Overført fra: Knr:0301 Gnr:28 Bnr:827
Gjelder denne registerenheten med flere

09.07.1974 - Dokumentnr: 13549 - Erklæring/avtale
Bestemmelse om trafostasjon/kiosk
Overført fra: Knr:0301 Gnr:28 Bnr:827
Gjelder denne registerenheten med flere

04.04.1975 - Dokumentnr: 5998 - Erklæring/avtale
Bestemmelse om trafostasjon/kiosk
Overført fra: Knr:0301 Gnr:28 Bnr:827
Gjelder denne registerenheten med flere

04.04.1975 - Dokumentnr: 5999 - Erklæring/avtale
Bestemmelse om trafostasjon/kiosk
Overført fra: Knr:0301 Gnr:28 Bnr:827
Gjelder denne registerenheten med flere

26.05.1975 - Dokumentnr: 9351 - Erklæring/avtale
Bestemmelse om tilfluktsrom
Overført fra: Knr:0301 Gnr:28 Bnr:827
Gjelder denne registerenheten med flere

13.08.1975 - Dokumentnr: 14797 - Erklæring/avtale
RETT TIL GARASJEPLASS NR. 68
Gjelder denne registerenheten med flere

19.08.1975 - Dokumentnr: 15133 - Bestemmelse om bebyggelse
Med flere bestemmelser
Overført fra: Knr:0301 Gnr:28 Bnr:827
Gjelder denne registerenheten med flere

15.09.2025 - Dokumentnr: 1090060 - Registerenheten kan ikke disponeres over uten samtykke fra rettighetshaver
Rettighetshaver: Nordvik Oppgjør AS
Org.nr: 814 449 912
Elektronisk innsendt

13.08.1975 - Dokumentnr: 14797 - Seksjonering
Opprettet seksjoner:
Snr: 8
Formål: Bolig
Sameiebrøk: 1/421
EIENDOMMEN ER OPPDELT I 421 SEKSJONER

Diverse påtegning
RESEKSJONERING
Seksjon mottar areal fra fellesareal
Registrert på feil måte
Rettet etter tingl. §18
05.08.2025. Arkivref. 22/19209-17

18.08.2006 - Dokumentnr: 388374 - Resek/tilleggssek
Endret seksjon:
Snr: 8
Formål: Bolig
Sameiebrøk: 1/421

31.12.2009 - Dokumentnr: 1004934 - Resek/tilleggssek
Endret seksjon:
Snr: 8
Formål: Bolig
Sameiebrøk: 1/422

24.06.2022 - Dokumentnr: 690530 - Reseksjonering
Snr: 8
Formål: Bolig
Sameiebrøk: 1/425
Vederlag: NOK 0
Omsetningstype: Uoppgitt
Deling av seksjon
Endring av formål
Endring av tilleggsdel
Endring av tegninger

13.12.2021 - Dokumentnr: 1565025 - Erklæring/avtale
Rettighet hefter i: Knr:0301 Gnr:28 Bnr:816
Kan ikke slettes uten samtykke fra: Oslo Kommune
Org.nr: 958 935 420
Bestemmelse om 8 stk. nedgravde søppelcontainere
Bestemmelse om vedlikehold av anlegg/ledninger
Bestemmelse om adkomstrett

Legalpant

Kommunen har legalpant som sikkerhet for riktig betaling av kommunale avgifter og eventuell eiendomsskatt. De øvrige seksjonseierne i sameiet har legalpant på inntil 2G som sikkerhet for krav som følger av sameieforholdet, typisk vil dette gjelde felleskostnader.

Legalpant er pant som ikke kommer frem av grunnboksutskriften, og har bedre prioritet enn for eksempel lån til bank som er tinglyst på seksjonen. Legalpant til kommunen har prioritet foran legalpant til sameiet.

Øvrige kjøpsforhold

Diverse

Det opplyses om at ingen kan eie mer enn to boligseksjoner i sameiet, jf. eierseksjonsloven § 23. Seksjoner som eies av nærstående eller via firma teller med.

Etter lov om eierseksjoner § 31, er sameierne overfor sameiets kreditorer ansvarlige etter sin sameiebrøk. Ved manglende betaling av fellesutgifter har sameiet legalpanterett i den enkelte eierseksjon på inntil 2 ganger folketrygdens grunnbeløp.

Kjøper og selger er forpliktet til å undertegne standard kjøpekontrakt utarbeidet

av Nordvik i forbindelse med eiendomstransaksjonen. Kjøpekontrakt kan besiktiges hos eiendomsmegler før bud inngis. Kontakt eiendomsmegler for spørsmål.

Selger leverer eiendommen i ryddig og rengjort stand.

Overtagelse

Overtakelse skjer etter avtale med selger.

Før boligen overleveres kjøper, skal fullt oppgjør og omkostninger være mottatt på meglers klientkonto.

Sentrale lover

Generelle bestemmelser

Alle innvendige og utvendige arealangivelser, samt beskrivelser av bygningen er hentet fra vedlagte tilstandsrapport/boligsalgsrapport. Salgsoppgaven er basert på de opplysningene selger har gitt til megler, den bygningssakkyndiges tilstandsrapport, samt opplysninger innhentet fra kommunen, Kartverket og andre tilgjengelige kilder. Det er viktig at kjøper setter seg grundig inn i alle salgsdokumentene, herunder salgsoppgave, tilstandsrapport og selgers egenerklæring. Kjøper anses kjent med forhold som er tydelig beskrevet i salgsdokumentene, og slike forhold kan ikke påberopes som mangler. Dette gjelder uavhengig av om kjøper har lest dokumentene.

Det kan være avvik fra dagens rombruk/rombenevnelser sammenlignet med det som er byggemeldt/godkjent. Alle interessenter oppfordres til å undersøke eiendommen nøye, gjerne sammen med fagkyndig før bud inngis. Kjøper som velger å kjøpe usett kan ikke gjøre gjeldende som mangel noe han burde blitt kjent med ved undersøkelsen.

Dersom det er behov for avklaringer, anbefaler vi at interessenter rådfører seg med eiendomsmegler eller egne rådgivere før det legges inn bud.

En bolig som har blitt brukt i en viss tid, har vanligvis blitt utsatt for slitasje og skader kan ha oppstått. Slik bruksslitasje må kjøper regne med, og det kan avdekkes enkelte forhold etter overtakelse som nødvendiggjør utbedringer. Normal slitasje og skader som nødvendiggjør utbedring, er innenfor hva kjøper må forvente og vil ikke utgjøre en mangel.

Kjøper og selgers rettigheter og plikter reguleres av avtalen mellom partene, samt informasjonen som har vært tilgjengelig for kjøperen i forbindelse med handelen. Avtalen utfylles av avhendingsloven, og det gjelder ulike avtalevilkår avhengig av om kjøper er forbrukerkjøper eller ikke. Dette er nærmere beskrevet nedenfor.

På grunn av ulike avtalevilkår kan selger vurdere bud fra en som ikke er forbruker, ulikt fra en forbrukers bud. Dersom kjøper ikke er forbruker, er selger sitt mulige mangelsansvar begrenset fordi eiendommen selges "som den er". Selger kan ikke ta «som den er» forbehold ovenfor en forbrukerkjøper. Selv et lavere bud fra en som ikke er forbruker kan foretrekkes fordi begrensningen i mulig mangelsansvar kan ha egenverdi for selger. Selger står fritt til å forkaste eller akseptere ethvert bud, og er for eksempel ikke forpliktet til å akseptere høyeste bud.

Budgiver skal i budskjema avgi egenerklæring om budgiver er forbruker eller næringsdrivende/ person som hovedsakelig handler som ledd i næringsvirksomhet. Budgivere får informasjon dersom andre bud er inngitt av en som ikke er forbruker.

Forbrukerkjøp - definisjon

Med forbrukerkjøp menes kjøp av eiendom når kjøperen er en fysisk person som ikke hovedsakelig handler som ledd i næringsvirksomhet.

Forbruker – avtalevilkår
Eiendommen har en mangel dersom den ikke er i samsvar med kravene som følger av avtalen, eller det foreligger brudd på bestemmelsene i avhendingsloven §§ 3-2 til 3-8. Hvis eiendommen ikke er i samsvar med det kjøperen må kunne forvente ut ifra alder, type og synlig tilstand, kan det være grunnlag for mangelskrav. Det samme gjelder hvis det er holdt tilbake eller gitt uriktige opplysninger om eiendommen. Dette gjelder likevel bare dersom man kan gå ut ifra at det virket inn på avtalen at opplysningen ikke ble gitt eller at feil uriktige opplysninger ikke blir rettet i tide på en tydelig måte.

Boligen kan ha en mangel etter avhendingsloven § 3-3 dersom det er avvik mellom opplyst og faktisk innvendig areal, forutsatt at avviket er på 2% eller mer og minimum 1 kvm.

Ved beregning av et eventuelt prisavslag eller erstatning må kjøper selv dekke tap/kostnader opptil et beløp på kr 10 000 (egenandel).

Ikke-forbruker (næringsdrivende) – definisjon
Hvis kjøper er en juridisk person, eller en fysisk person som hovedsakelig handler som ledd i næringsvirksomhet, vil kjøpet ikke anses som et forbrukerkjøp.

Ikke-forbruker – avtalevilkår
Eiendommen har en mangel dersom den ikke er i samsvar med kravene som følger av avtalen. Eiendommen selges «som den er», og selgers ansvar utover det konkret avtalte er da begrenset etter avhendingsloven § 3-9, første ledd andre setning.

Avhendingsloven § 3-3 andre ledd fravikes, og hvorvidt boligens arealsvikt utgjør en mangel vurderes etter avhendingsloven § 3-8.

Informasjon om kjøpers undersøkelsesplikt, herunder oppfordringen om å undersøke eiendommen nøye, gjelder også for kjøpere som ikke anses som forbrukere.
Eiendommen overdras med innredning og utstyr som etter lov, forskrift eller annet offentlig vedtak skal være der, jf. avhendingsloven § 3-4. Varig innredning og utstyr, som enten er fastmontert eller særskilt tilpasset boligen medfølger, med mindre annet er avtalt mellom kjøper og selger, jf. avhendingsloven § 3-5.

Tilbehørsliste utarbeidet av Norges Eiendomsmeglerforbund (NEF) er vedlagt salgsoppgaven, og gjelder dersom ikke annet er særskilt avtalt.

Boligselgerforsikring

Selger har tegnet boligselgerforsikring. Se selgers egenerklæringsskjema vedlagt salgsoppgaven.

Boligkjøperforsikring

I samarbeid med Storebrand og HELP tilbyr Nordvik Boligkjøperpakke til våre boligkjøpere. Boligkjøperpakken er et gunstig forsikringskonsept som inneholder alle de forsikringene du trenger til den nye boligen din.

Boligkjøperpakke Leilighet inneholder: Boligkjøperforsikring fra HELP, flytteforsikring og innboforsikring Super.

Boligkjøperforsikring er en rettshjelpsforsikring som gir trygghet og profesjonell juridisk hjelp dersom det oppdages uventede feil eller mangler ved boligen.

Forsikringen gjelder i 5 år fra overtakelsen.

Flytteforsikring dekker skade på eiendeler under flytting ved plutselig og uforutsett hendelse som oppstår under transport eller i forbindelse med bæring mellom bolig, bil eller lagringssted. Forsikringen varer i 1 år fra overtakelsen.

Innboforsikring Super dekker tingene dine ved blant annet tyveri, brann eller vannskader. Vår beste innboforsikring Super inkluderer blant annet uflaksforsikring, bistand ved ID-tyveri og psykologhjelp ved alvorlige hendelser hjemme. Forsikringen gjelder i 3 måneder fra overtakelsesdatoen av ny bolig.

Velger du Boligkjøperpakke Leilighet+ får du i tillegg renteforsikring: Renteforsikringen kan hjelpe deg med rentekostnaden og forsikringspremien på din primærbolig som skal selges, hvis salgsprosessen fører til at du må betale rentekostnader på to lån. Forsikringen gjelder i 9 måneder (3 måneder karenstid) og dekker inntil 15 000 kroner i måneden.

Boligkjøperforsikring fra HELP kan også kjøpes separat og inkluderer da flytteforsikring fra Storebrand.

Boligkjøperpakke/Boligkjøperforsikring må tegnes senest ved kontraktsignering og gjelder fra overtakelsen. Kjøper blir kontaktet av Storebrand med et tilbud på videre forsikring av innbo.

Se pris og mer informasjon om forsikringene i produktarket vedlagt salgsoppgaven, eller ta kontakt med megler.

Betalingsbetingelser

Oppgjør skal betales i en samlet innbetaling fra norsk bank. Betaling fra utlandet tillates kun i unntakstilfeller og dersom det er avklart med megler i anledning avtaleinngåelse (budaksept).

Viktig informasjon om budgivning

Alle bud skal inngis skriftlig til megler, som formidler disse videre til selger. Kravet til skriftlighet gjelder også budforhøyelser og motbud, aksept eller avslag fra selger.

Bud kan legges inn på eiendommens finn-annonse ved å trykke på knappen «gi bud» eller via vår hjemmeside. Bud kan legges inn på eiendommens annonse på hjem.no/finn.no ved å trykke på knappen «gi bud» eller via vår hjemmeside. Ved elektronisk budgivning legges bud inn ved å benytte BankID. Bud kan også inngis på budskjema vedlagt i salgsoppgaven.

Før megler formidler bud til selger, skal megler innhente gyldig legitimasjon og signatur fra budgiver. Kravet til legitimasjon og signatur er oppfylt for budgivere som benytter e-signatur, eksempelvis BankID eller MinID. Senere bud kan inngis per e-post eller SMS til megler.

Dersom budgiver skal by på eiendommen i henhold til kjøpsfullmakt må megler kontaktes i forkant av budgivning. Ved bruk av kjøpsfullmakt, må fullmakten oversendes til megler i forkant av budgivning.

Kjøper kan ikke kreve at eiendommen tinglyses på andre enn kjøper. Om kjøper ønsker at noen andre skal stå som hjemmelshaver, må det tas forbehold om dette i budet. Selger kan velge å ikke akseptere dette.

Et bud bør inneholde eiendommens adresse (eventuelt gnr/bnr), kjøpesum, budgivers kontaktinformasjon, finansieringsplan, akseptfrist, overtakelsesdato og

eventuelle forbehold som for eksempel usikker finansiering, salg av nåværende bolig ol. Normalt vil ikke et bud med forbehold bli akseptert før forbeholdet er avklart. Konferer gjerne med megler før bud avgis.

Et bud bør inneholde eiendommens adresse (eventuelt gnr/bnr), kjøpesum, budgivers kontaktinformasjon, finansieringsplan, akseptfrist, overtakelsesdato og eventuelle forbehold.

Megler skal legge til rette for en forsvarlig avvikling av budrunden. I forbrukerforhold (dvs. der selger er forbruker) skal megleren ikke formidle bud med kortere akseptfrist enn kl. 12.00 første virkedag etter siste annonserte visning. Senere bud må ha en tilstrekkelig lang akseptfrist til at megler, så langt det er nødvendig og mulig, kan videreformidle budet og eventuelle forbehold til alle involverte parter og legge til rette for at disse får tid til å områ seg, jf. forskrift om eiendomsmegling § 6-3. Akseptfrist bør derfor være på minimum 30 minutter, og budforhøyelser bør skje senest 10 minutter før fristens utløp. Dersom bud inngis med en frist som åpenbart er for kort til at megleren kan avvikle budrunden på en forsvarlig måte, vil megler fraråde budgiver å stille slik frist. Megleren vil uoppfordret gi sin vurdering av det enkelte bud overfor selgeren, når budet er gitt innenfor akseptfristene ovenfor.

Megler skal så snart som mulig bekrefte skriftlig overfor budgivere at budene deres er mottatt.

Megler kan ikke formidle bud med forbehold om at budet eller forbehold i budet skal holdes skjult (hemmelig) for andre budgivere og interessenter.

Etter at handel har kommet i stand, eller dersom en budrunde avsluttes uten at handel er kommet i stand, kan en budgiver kreve kopi av budjournalen i anonymisert form.

Kopi av budjournal skal gis til kjøper og selger uten ugrunnet opphold etter at handel er kommet i stand. Dersom det er viktig for budgiver å bevare sin anonymitet, bør budet fremmes gjennom fullmektig.

For mer informasjon om budgivningsprosessen, se «Forbrukerinformasjon om budgivning», som er vedlagt salgsoppgaven, eller ta kontakt med megler.

Tilbud på finansiering

Du kan søke om boliglån hos vår samarbeidspartner Storebrand, og få svar på dagen.

Med boliglån i Storebrand kan du være trygg på at du til enhver tid har blant markedets mest konkurransedyktige renter. Du vil bli tatt godt vare på av et av Norges beste servicemiljøer innen bank.

Som kunde i Storebrand Bank får du en fast kontaktperson å forholde deg til, som vil gi deg gode råd og god hjelp med kort svartid. Søk om boliglån i Storebrand og få

- Enkel søknad - og etableringsprosess
- Svar på dagen
- Fast kontaktperson å forholde deg til
- Trygghet for at du alltid har konkurransedyktige betingelser

Ta kontakt på telefon 22 31 22 21 eller nordvik@storebrand.no. Les mer på storebrand.no/nordvik.

Meglerforetaket kan motta provisjon ved formidling av finansielle tjenester.

Hvitvasking

Eiendomsmeglere er underlagt lov om hvitvasking og tilhørende forskrift. Etter hvitvaskingsloven er eiendomsmegler pålagt å gjennomføre kundetiltak av både selger og kjøper.

Hvis kjøper ikke bidrar til at megler får gjennomført kundetiltak, og dette fører til at transaksjonen ikke kan gjennomføres eller blir forsinket, misligholder kjøper avtalen. Etter 30 dager anses misligholdet vesentlig, og selger har rett til å heve avtalen og gjennomføre dekningssalg for kjøpers regning. Dersom det er selger som ikke bidrar til at megler får gjennomført løpende kundetiltak underveis i oppdraget må eiendomsmegler stanse gjennomføringen av transaksjonen. Selger vil i et slikt tilfelle ha misligholdt sine forpliktelser, og kjøper vil kunne ha et krav mot selger etter avhendingsloven.

Hvis kundetiltak ikke lar seg gjennomføre, vil Nordvik Eiendomsmegling ikke kunne bistå med handelen eller foreta oppgjør.

Personopplysningsloven

Personopplysninger vil bli behandlet i samsvar med personopplysningsloven. Ved å registrere deg som interessent og/eller budgiver eller kjøpe vil vi innhente, behandle og registrere personopplysninger om deg.

Eiendomsmeglingsforetak har plikt til å oppbevare kontrakter og dokumenter i 10 år, jf. eiendomsmeglingsforskriften § 3-7 (3). Denne oppbevaringsplikten begrenser muligheten for å få slettet personopplysninger. Du kan lese mer om Nordviks behandling av personopplysninger i vår personvernerklæring på nordvikbolig.no/personvern.

Om oppdraget

Meglers vederlag

Vederlag:
Provisjon: 0,80% av salgssum (min. kr. 45 000,-) – estimert til kr. 39 920,-
Grunnpakke Leilighet/tomt kr. 12 500,-
Markedspakke inkl. digital salgsoppgave kr. 22 900,-
Oppgjørshonorar** kr. 7 990,-
Tilrettelegging kr. 16 900,-
Visningshonorar/overtagelseshonorar per stk. kr. 3 900,-
Visningshonorar/overtagelseshonorar per stk. kr. 3 900,-

Utlegg:
Utlegg er p.d.d estimert til kr. 26 328,-.

Samlet skal selger betale kr. 134 338,- for vederlag og utlegg ved salg til prisantydning.

Dersom oppdraget utløper eller blir sagt opp, uten at handel er kommet i stand, har megler krav på et rimelig vederlag for medgått tid/utført arbeid og avtalte utgifter (tilrettelegging, markedsføring og avholdte visninger) samt eventuelle utlegg. Ved beregningen av vederlaget skal det tas utgangspunkt i timeprisen som er kr. 3 900,-.

Vedlegg til salgsoppgaven

Vedleggene er en del av den komplette salgsoppgaven. Det er viktig at interessenter setter seg godt inn i vedleggene og kontakter megler med eventuelle spørsmål før bud inngis.

Status salgsoppgave

Salgsoppgaven er sist endret 22. september 2025

Ansvarlig megler

Maria Valentinsen Løken, Eiendomsmegler / Partner
Tlf. 97498874

Meglerforetaket

Nordvik St. Hanshaugen
Waldemar Thranes gate 6
0171 Oslo
Juridisk navn: Parken Eiendomsmegling AS
Org. nr.: 913250575

Samarbeidspartnere og foretak med tilknytning til Nordvik

Meglerforetaket og Nordvik-kjeden samarbeider med en rekke foretak som tilbyr produkter eller tjenester i forbindelse med megleroppdraget.

- Storebrand leverer boligselgerforsikring, finansieringsløsninger og forsikringer til kjøper
- Help forsikring leverer boligkjøperforsikring
- Flytte- og lagringstjenester gjennom Loyalty, oppussing gjennom Steddy, brebånd levert av Telenor, alarm levert av Sector alarm, strøm levert av Fjordkraft og Fortum og utleietjenester levert av Utleiemegleren. Hvilke tilbud kjøper og selger får i forbindelse med oppdraget kan variere ut fra hvor i landet eiendommen ligger.

Nordvik Bolig AS, som er franchisegiver for Nordvik-kjeden, eier aksjer i Bomega AS (Hjem.no). Enkelte av meglerforetakene i Nordvik-kjeden har indirekte eierskap i Bomega AS.

Vedlegg

Ullernkammen 23

Ullernkammen 23

Nabolaget Ullerntoppen - vurdert av 34 lokalkjente

Nabolaget spesielt anbefalt for

- Familier med barn
- Etablerere
- Godt voksne

Skoler

Montessoriskolen Lyse (1-10 kl...	151 elever, 15 klasser	13 min 1.1 km
Bjørnsletta skole (1-10 kl.)	644 elever, 39 klasser	18 min 1.6 km
Lysejordet skole (1-7 kl.)	506 elever, 21 klasser	19 min 1.6 km
Huseby skole (1-7 kl.)	552 elever, 26 klasser	20 min 1.7 km
Øraker skole (8-10 kl.)	402 elever, 22 klasser	22 min 1.9 km
Ullern videregående skole	530 elever, 20 klasser	24 min 1.9 km
Persbråten videregående skole	650 elever, 25 klasser	24 min 1.9 km


Offentlig transport

Ullerntoppen	Linje 1N, 46	6 min 0.5 km
Ullernåsen	Linje 1, 2, 3, 5	11 min 0.7 km
Ullern	Linje 13	24 min 1.9 km
Lysaker stasjon	Totalt 8 ulike linjer	8 min 4.3 km
Oslo S	Totalt 24 ulike linjer	17 min 10.9 km

Barnehager

Montessoribhg. Solsikken Lille...	51 barn	2 min 0.2 km
Slalåmveien barnehage (1-5 år)	60 barn	6 min 0.5 km
Ullernkollen barnehage (1-5 år...	49 barn	6 min 0.5 km

Aldersfordeling

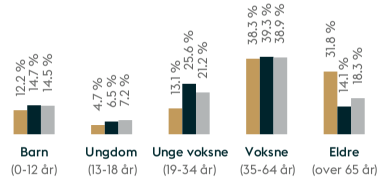

Område	Personer	Husholdninger
Ullerntoppen	1 199	593
Oslo og omegn	999 185	490 708
Norge	5 425 412	2 654 586

Opplevd trygghet
Veldig trygt 95/100

Kvalitet på skolene
Veldig bra 84/100

Naboskapet
Godt vennskap 73/100

Primære transportmidler

- Egen bil
- Tog/t-bane
- Buss

Sport

Ullernåsen Boligsameie	4 min
Søndre Rød ballbinge	13 min
Basic Treningssenter	10 min
Mudo Røa	10 min

Støynivået
Lite støynivå 97/100

Turmulighetene
Nærhet til skog og mark 95/100

Kvalitet på barnehagene
Veldig bra 90/100



Innholdet i nabolagsprofilen er hentet fra ulike datakilder, og feil eller mangler kan forekomme. Vurderinger og sitater er innhentet på web og gir uttrykk for hvordan naboene vurderer nabolaget. FINN.no AS kan ikke holdes ansvarlig for feil/mangler i profilen.
Copyright © Finn.no AS 2025

EIERSKIFTERAPPORT™

Ullernkammen 23
0380 Oslo



www.e3.no

Boligens tekniske tilstand:

Antall	TG	
0	TG 0	Ingen avvik
3	TG 1	Ingen vesentlige avvik
6	TG 2	Vesentlige avvik
0	TG 3	Store eller alvorlige avvik
1	TG iu	Ikke undersøkt

Utført av:
Takstmann
Sivert Dalen
Dato: 22/09/2025

Waldemar Thranes gate 55A
Oslo 0173
47841288
post@dalbeck.no

DALBECK TAKST

BMTF

FAGMANN GARANTI

Dersom bygningsdelen kun har en tilstandsgrad og ikke er beskrevet, betyr det at det ikke er noen avvik i forhold til det som kan forventes. Alder tatt i betraktning.

Takstmannens utdypende vurdering av bygningsdeler med TG 2 og TG 3 finnes på siste siden(e) i denne rapporten.

Denne rapporten er gyldig i 12 mnd.

©mstr.no

www.bmtf.no

BMTF TILSTANDSRAPPORT BMTF

OM EIERSKIFTERAPPORT™

Rapporten er bygget på BMTFs faglige rammeverk for tilstandsanalyse ved salg av bolig, NS3600 og avhendingslova. I denne tilstandsanalysen legges det stor vekt på å kontrollere bygningsdeler hvor det erfaringsmessig kan oppstå konflikter. Rapporten tilfredsstiller lov om avhending av fast eigedom med endringer i avhendingslova (tryggere bolighandel) fra 1.1.2022.

AVGRENSNING:
EIERSKIFTERAPPORT™ er godkjent av Byggmestrenes Takseringsforbund og kan kun benyttes av BMTF-sertifiserte takstmenn. Rapporten er spesielt godt egnet ved eierskifte av boliger. Rapporten erstatter ikke kjøpers undersøkelsesplikt eller selgers opplysningsplikt i henhold til lov om avhending av fast eigedom.

NIVÅ AV ANALYSEN:
Tilstandsanalysen utføres ved grundige visuelle observasjoner kombinert med undersøkelser, målinger, bruk av egnede instrumenter og registreringer. Dersom det er mistanke til høyt fuktnivå i vegger mot våtrom, eller i rom under terreng kan tilstandsanalysen omfatte destruktive inngrep som for eksempel hullborring i vegger.

Det kan utføres inngrep i vegg eller etasjeskillere ved bad og i rom under terreng for undersøkelse av fukt ved mistanke til alvorlige avvik. Alle bygningsdeler blir undersøkt, med stor vekt på de områdene som takstmannen, erfaringsmessig, kjenner som svake punkter. Selv om takstmannens analyser er svært grundig, kan det forekomme skjulte feil og mangler.

For bolig er referansenivået for de ulike rom og bygningsdeler gitt som krav til tilstandsgrad TG 1, det vil si uten skader og fagmessig riktig utført og i henhold til gjeldende lov/forskrift som gjelder for den aktuelle boligen der ikke tilleggene angir annet. Generelt er referansenivået byggeforskrifter som var gjeldende når bygningen/bygningsdelen ble byggesøkt.

LEVETIDSBETRAKTNINGER:
Når det refereres til levetid er dette basert på takstmannens erfaringstall og Byggforskserien 700.320 Intervaller for vedlikehold og utskifting av bygningsdeler, SINTEF Byggforsk.

Levetidsbetraktningene beregnes med hovedvekt på takstmannens skjønnsmessige vurdering av den enkelte bygningsdelens antatte gjenstående levetid. Dette avhenger også av forskjellige faktorer som kan gjøre seg gjeldende når det gjelder værforhold og bruk.

Levetiden vil variere noe dersom andre kriterier enn teknisk levetid, som for eksempel vedlikehold, estetikk, økonomi, sikkerhet, funksjon eller andre brukerønsker, er lagt til grunn.

VÆR OPPMERKSOM PÅ
Egenerklæringsskjema skal alltid legges frem for rapportansvarlig før tilstandsanalysen påbegynnes. Dersom egenerklæring ikke foreligger, vil dette komme tydelig frem på en av de siste sidene av rapporten under ovenstående overskrift.

Dersom det er lagt frem dokumentasjon av pågående byggesaker og/eller manglende ferdigattest, og/eller midlertidig brukstillatelse. Så vil også dette komme tydelig frem på en av de siste sidene av rapporten under samme overskrift som over.

KOSTNADSVURDERING VED TG3
Dersom det er angitt TG3 på en bygningsdel i denne rapporten, så vil det være angitt et antatt kostnadsoverslag over hva det vil koste å sette den i stand, uten å øke standarden.

PIPER OG ILDSTEDER:
Grundig undersøkelse av piper og ildsteder anbefales utført i samråd med offentlige godkjenningsmyndigheter.

ELEKTRISK ANLEGG OG BRANNFOREBYGGENDE TILTAK:
Ved omsetning av bolig vil man ofte få endring i bruk av det elektriske anlegget. BMTF anbefaler på generelt grunnlag at en registrert elektroinstallatør foretar en kontroll av boliginstallasjon ved eierskifte.

Dette kan for eksempel være en rapport fra periodisk kontroll av boliginstallasjon i henhold til NEK 405-2, som omfatter kontroll av både det elektriske og det branntekniske anlegget.

©mstr.no

www.bmtf.no

BMTF TILSTANDSRAPPORT BMTF

MER OM TILSTANDSGRADENE I DENNE RAPPORTEN:

TG 0	TG 0 betyr at bygningsdelen ikke har noen avvik. * Det er ingen tegn til slitasje. * Dokumentert fagmessig godt utført. * Det er ingen merknader.
TG 1	TG1 betyr at bygningsdelen kan ha mindre avvik. * Som forventet i forhold til alder/bruksslitasje. * Strakstiltak anses ikke som nødvendig.
TG 2	TG 2 betyr at bygningsdelen kan ha vesentlige avvik. Eksempler på TG2 kan være at bygningsdelen er: * Feil utført. * Skadet, eller symptomer på skade. * Svært slitt. * Nedsatt funksjon. * Utgått på dato. * Kort gjenværende brukstid. * Det er behov for tiltak i nær fremtid. * Det er grunn til overvåkning av denne bygningsdelen.
TG 3	TG 3 betyr at bygningsdelen kan ha store eller alvorlige avvik. Eksempler på TG3 kan være at bygningsdelen er: * Har total funksjonssvikt * Fyller ikke lenger formålet * Er en fare for liv og helse Det er et akutt behov for tiltak, og/eller det er avvik fra lover eller forskrifter som gjelder for den aktuelle bygningsdelen eller byggverket.
TG iu	TG iu betyr at bygningsdelen ikke er undersøkt. Denne tilstandsgraden skal kun benyttes unntaksvis. Eksempler kan være: * Snødekket tak og krypekjeller uten inspeksjonsmulighet på tidspunktet for analysen * Bygningsdelen, arealet eller rommet er ikke tilgjengelig for inspeksjon på tidspunktet for analysen

EIENDOMSDATA:

Matrikkeldata:	Gnr:28, Bnr: 827
Hjemmelshaver:	Mads Hilding Heiervang
Seksjonsnummer:	8
Festenummer:	
Andelsnummer:	
Byggeår:	1976
Tomt:	83306 m²
Kommune:	Oslo

BEFARINGEN:

Oppdragsgiver:	Hjemmelshaver
Befaringsdato:	11.09.2025
Fuktmåler benyttet:	Protimeter mms 3
Vann:	OFFENTLIG
Avløp:	OFFENTLIG
Adkomst:	OFFENTLIG

OM TOMTEN:
Felles tomt med pent opparbeidet uteområde.

OM BYGGEMETODEN:
Boligblokk med garasjekjeller. Hovedkonstruksjon av betong og mur. Fasader kledd med teglstein, pusset mur og kledning. Etasjeskiller i betong. Flatt tak antatt tekket med takbelegg.

OVERORDNET FAGLIG VURDERING AV EIENDOMMEN:
Boligen fremstår i normal stand alder tatt i betraktning. Det ble ikke registrert eller avdekket noen behov for bygningsmessige strakstiltak utover normalt vedlikehold. Det gjøres dog oppmerksom på at enkelte elementer nærmer seg/har passert normal forventet levetid samt bygningsdeler med enkelte avvik, slik at utskiftninger/utbedringer bør påregnes i tiden som kommer. Forøvrig vises til beskrivelser og vurderinger for de enkelte bygningsdeler i rapporten.

©mstr.no

www.bmtf.no

BMTF TILSTANDSRAPPORT BMTF

EIERSKIFTERAPPORT™

ANNET:
Rapporten begrenser seg til boligen, og det som normalt vil omfattes av eiers selvstendige vedlikeholdsansvar som selveier. Normalt utgjør dette alt innenfor boenhetens vegger. Tilstandsrapporten tar derfor ikke for seg bygningens fellesdeler som for eksempel tak, yttervegger, grunnmur, drenering og felles tekniske installasjoner. Balkonger/terrasser og vindu vurderes dersom takstmannen finner det relevant for boligen. Dette er sameiets ansvarsområde og ikke ytterligere undersøkt, det anbefales at sameiet innhenter felles rapport ang. felles bygningsdeler.

DOKUMENTKONTROLL:
Eiendomsverdi.no
Skriftlig og muntlig informasjon fra selger

BESKRIVELSE AV INNVENDIGE OVERFLATER (vegger, tak og gulv):
Gulv: Fliser i entré og bad. Laminat i bod og soverom. Parkett i stue/kjøkken.
Vegger: Fliser på bad. Strie i øvrige rom.
Tak: Malte slette flater i samtlige rom.

FORMÅL MED ANALYSEN:
Salg

VESENTLIGE ENDRINGER ETTER BYGGEÅR:
Det er ikke utført vesentlige endringer i selgers eietid.

FELLESKOSTNADER:
Se prospekt for informasjon om felleskostnader.

©mstr.no

www.bmtf.no

BMTF TILSTANDSRAPPORT BMTF

AREALER OG ANVENDELSE:
Arealmålingene i denne rapporten måles etter Norsk Standard 3940. Arealer oppgis i hele kvadratmeter i denne rapporten, og gjelder for det tidspunkt rapporten er datert.

MÅLEVERDIGE AREALER:
Større arealer enn nødvendig åpninger for trapp, heis sjakter og lignende regnes ikke med i etasjens areal. Rom som skal måles må være tilgjengelig, slik at det kan måles. Rommene kan stride mot byggeforskriftene, men likevel være måleverdig.

AREALBEGREPER:
BRA-i =Internt bruksareal
BRA-e =Eksternt bruksareal
BRA-b =Innglasset balkong
TBA =Terrasse- og balkongareal

ENDRINGER:
Rom som ligger utenfor boenheten, men som eier har påvist og/eller opplyst at tilhører boenheten, er oppmålt og inkludert i BRA-e. Det er ikke fremvist dokumentasjon på at rommet tilhører boenheten, med mindre dette er angitt særskilt. Rom utenfor boenheten kan omdisponeres av borettslaget/sameiet og dette kan påvirke boligens BRA. Vær oppmerksom på at NS 3940:2023 og eierseksjonsloven har ulik definisjon av fellesareal. Ved arealmåling gjelder NS 3940:2023 som definerer fellesareal slik: Delen av bygning som brukes av to eller flere bruksenheter eller til bygningens forvaltning, drift eller vedlikehold.

NB:
Ved overgang fra eldre versjon av NS3940 til revidert utgave med nye måleregler, kan det forekomme arealavvik for rapporter som er utført mellom Oktober 2023 og Desember 2024. NS3940:2023 må vurderes til å være gjeldene bransjestandard fram til ny versjon utgis. Dette til tross for at standarden er trukket tilbake juni 2024.

AREAL BOLIG:

Etasje:	BRA-i	BRA-e	BRA-b	TBA	P-Rom m²	S-Rom m²
2.Etasje	66	2		14	63	3
Kjellerbod		2				
Ekstern bod		2				
SUM BYGNING	66	6		14	63	3
SUM BRA	72					

AREAL GARASJE/UTHUS:

Etasje:	BRA-i	BRA-e	BRA-b	TBA	P-Rom m²	S-Rom m²
SUM BYGNING						
SUM BRA						

BRA-i:
Entré, Bod, Bad, Stue/Kjøkken, Soverom

BRA-e:
Utebod, Kjellerbod, Ekstern bod

MERKNADER OM AREAL:
Arealet ble målt ved bruk av en avstandsmåler og BRA ble beregnet på stedet. Rommene er definert etter bruken på befaringsdatoen, rommene kan likevel være i strid med teknisk forskrift og mangle godkjennelse fra kommunen.

Boligen disponerer en bod i underetasjen på ca 2m2 samt en bod på ca 2m2 bak garasjeplassen.

Boligen disponerer en fast garasjeplass med opplegg for elbillader i felles garasjekjeller.

MERKNADER OM ANDRE BYGNINGSDELER:
Oppvarming: Elektrisk gulvvarme på bad. Øvrig elektrisk oppvarming.

Takhøyde: Ca 238cm målt i stue.

©mstr.no

www.bmtf.no

EIERSKIFTERAPPORT™

FORUTSETNINGER: (Værforhold, hindringer, etc.):
Boligen ble inspisert i dagslys. Rapporten legger til grunn boligens tilstand på befaringsdagen. Møbler og annen inventar er i liten grad flyttet på. For å opprettholde boligens standard må det forutsettes normalt vedlikehold utover det som nevnes i rapporten.

ANDRE MERKNADER:

TILSTEDE VED BEFARINGEN:
Hjemmelshaver

©mstr.no

www.bmtf.no

BYGGMESTER:

En BMTF-sertifisert takstmann er en byggmester el.l. som er medlem av Byggmestrenes Takseringsforbund. Det vil si han/hun har minimum 6 års erfaring med å analysere, reparere og bygge boliger.

Mester er en beskyttet tittel som deles ut av Kongen til den som oppfyller de kvalifikasjonskrav som blir stilt i medhold til lov om mesterbrev i håndverk og annen næring.

Den BMTF-sertifiserte takstmannen skal alltid etterleve de etiske regler og regelverket som gjelder for Byggmestrenes Takseringsforbund.

INTEGRITET:

UAVHENGIG TAKSTMANN

Denne rapporten er utarbeidet av en uavhengig takstmann uten bindinger til andre aktører i eiendomsbransjen. Takstmannen har verken et ansettelsesforhold til, eller økonomisk interesse i sin oppdragsgivers virksomhet. For nærmere beskrivelse av kravene til takstmannens integritet, se BMTFs etiske retningslinjer på www.BMTF.no

Ansvarlig for rapporten:

Sivert Dalen

Mer enn 10 års erfaring med tilstandsanalyse, bygging, rehabilitering og vedlikehold.

22/09/2025



Sivert Dalen

©mstr.no

www.bmtf.no

BMTF TILSTANDSRAPPORT BMTF

1. Våtrom

1.1 Bad

TG 2 1.1.1 Overflate vegger og himling

Det er påvist sprekker i fuger, se under.

Det er ikke påvist fuktskader, spor etter skadedyr.

Det er ventiler som kan åpnes.

Flislagte vegger og malt slett himling. Det er utført en enkel test av tilgjengelige flater og det registreres enkelte riss i flisfuger. Det antas at riss kommer av bevegelser i konstruksjonen over tid og at det ikke er behov for bygningsmessige strakstiltak. Det registreres at sisternelokket er sprukket og bør skiftes ut.

Innredning består av servantskap med nedfelt servant, underskuffer og 1-greps blandebatteri. Badekar, gulvstående toalett og opplegg for vaskemaskin.

Merknader: TG2 settes på grunn av riss i flisfuger, sprukket sisternelokk samt alder og forventet gjenværende levetid.

TG 2 1.1.2 Overflate gulv

Det er ikke påvist sprekker i fuger.

Det er påvist bom (hulrom) under fliser.

Det er påvist tilfredsstillende fall til sluket.

Terskel er vurdert som tilfredsstillende.

Det er ikke påvist knirk i gulvet.

Det er påvist tilfredsstillende høydeforskjell fra toppen av sluket til toppen av membranen ved dørterskelen.

Flislagt gulv med elektrisk gulvvarme. Overflatene fremstår i normal stand. Det registreres tilfredsstillende fall på gulv, alder tatt i betraktning. Det registreres stedvis bom/hulrom under enkelte fliser, ikke avdekket øvrige avvik eller svekkelser ved overflatene under besiktigelsen.

Hulrom/bom under fliser er årsakssammenhengene med at deler av flisen ikke er i kontakt med flislimet og vil ikke nødvendigvis medføre en kortere levetid på selve konstruksjonen. Det er ikke tegn på løse flis.

Merknader: TG2 settes på grunn av alder og forventet gjenværende levetid.

TG 2 1.1.3 Membran, tettesjiktet og sluk

Det er påvist avvik i forhold til sluk, rørgjennomføringer, mansjetter eller klemring. Se under.

Det er muligheter for å rengjøre sluk.

Det er fuktkontrollert med egnet fuktmåleverktøy. Se under.

Membranen ligger skjult i konstruksjonen og kan ikke kontrolleres på samme måte som synlige bygningsdeler. Tilstanden til membranen vurderes etter alder, dokumentasjon og forventet gjenstående levetid.

Det registreres rørgjennomføringer som ikke er forskriftsmessig tettet, mindre utbedringer bør forventes.

Det ble ikke utført fuktsøk fra kjøkken, ikke funnet avvik på befaringsdagen.

Det foreligger ikke dokumentasjon på membranarbeid.

Merknader: TG2 settes på grunn av utette rørgjennomføringer, manglende dokumentasjon samt alder og forventet gjenværende levetid.

2. Kjøkken

TG 1 2.1 Kjøkken

Det er ikke påvist fukt ved kjøleskap, vaskemaskin, varmtvannsbereder eller andre vanninstallasjoner.

Det er ikke påvist avvik i forhold til trykk i vannkran.

Det er ikke påvist avvik i forhold til avrenning fra avløp.

©mstr.no

www.bmtf.no

BMTF TILSTANDSRAPPORT BMTF

Kjøkkeninnredning fremstår i normal stand med naturlig bruksslitasje. Profilerte fronter, nedfelt oppvaskkum og 1-greps blandebatteri. Frittstående kjøl/frys. Integrert oppvaskmaskin, ovn og platetopp.

Merknader:

3. Andre Rom

TG 2 3.1 Andre rom

Øvrige rom i boligen fremstår i normal stand uten tegn til vesentlige skader eller mangler. Det ble ikke avdekket feil eller avvik som krever strakstiltak utover normalt vedlikehold. Enkelte sår/hakk/rift og slitasje som følge av alder forekommer og anses som normalt.

Det ble utført stikkprøver av høydeforskjeller i etasjeskilleren/gulvet. Målingene blir kontrollert over en lenge på 2 meter samt totalt gjennom enkelte rom. Det ble målt høydeforskjell på ca 20-25mm, noe som isolert sett gir TG2 iht. NS3600. Målingen ble utført i stue, kjøkken og soverom.

Generelle skjevheter i konstruksjonen kan forventes i denne typen bygg. Det antas at det ikke vil være nødvendig med bygningsmessige strakstiltak, men en anbefaling å følge med på dette over tid. Det vil sjeldent være økonomisk rasjonelt å rette opp gulv som et enkeltstående tiltak.

Merknader: TG2 settes på grunn av skjevheter i etasjeskilleren.

4. Vinduer og ytterdører

TG 1 4.1 Vinduer og ytterdører

Det er ikke påvist punkterte glass.

Det er ikke påvist avvik ved beslag, vannbord, omramming, karm eller ytre tetting.

Dører og vinduer vurderes som sikre mot vanninntrengning i konstruksjonen.

2-lags vinduer produsert i 2011. Vinduene ble visuelt undersøkt og kontrollert ved stikkprøver. Vinduene fremstår i normal stand, alder tatt i betraktning.

Merknader:

5. Balkonger, verandaer og lignende

TG 2 5.1 Balkonger, verandaer og lignende

Konstruksjonen vurderes som forsvarlig festet.

Det er ikke påvist svekkelser i forankring eller understøtting.

Det er ikke påvist skader, slik som avskalling, deformasjoner, riss, sprekker, råteskader og/eller rust på overflater.

Vannavrenning vurderes som tilstrekkelig.

Oppkant mot vegg og dør vurderes som tilstrekkelig.

Østvendt balkong på ca 14m2 med tilkomst fra stue fremstår i normal stand.

Det registreres dog stedvis bom/hulrom under enkelte fliser. Hulrom/bom under fliser er årsakssammenhengene med at deler av flisen ikke er i kontakt med flislimet og vil ikke nødvendigvis medføre en kortere levetid på selve konstruksjonen.

Blomsterkasse fungerer som rekkverk. Denne løsningene tilfredsstiller ikke dagens krav til sikkerhet og minimumshøyde.

Merknader: TG2 settes på grunn av bom/hulrom under enkelte fliser.

6. VVS

TG 2 6.1 WC og innvendige vann- og avløpsrør

BMTF TILSTANDSRAPPORT BMTF

Hovedstoppekranen er lokalisert og funksjonstestet.

Vannrør: Anlegget er skjult og uten dokumentasjon, men kan likevel fungere greit.

Avløpskapasiteten vurderes som tilfredsstillende.

Lukt fra avløpssystemet vurderes som tilfredsstillende.

Det er ingen WC med innebygget sisterner.

Vannrør i kobber. Avløpsrør i plast. Det bemerkes at kun lett synlig/tilgjengelig røropplegg er kontrollert og det ble ikke avdekket tegn til skader eller svekkelser under besiktigelsen.

På grunnlag av alder på vann og avløpsrør skal man være oppmerksom på at det fort kan oppstå behov for utskiftninger og utbedringer av enkelte deler på anlegget selv om det ikke er funnet avvik på befaringsdagen.

Det foreligger ikke dokumentasjon på rørarbeid.

Merknader: TG2 settes på grunn av manglende dokumentasjon, alder og forventet gjenværende levetid på deler av anlegget.

TG iu 6.2 Varmtvannsbereder

Felles varmtvann, ikke undersøkt på befaringsdagen.

Merknader:

TG 1 6.3 Ventilasjon

Boligen har naturlig ventilasjon.

Tilluft, avtrekk og luftutveksling vurderes som tilfredsstillende.

Boligen baserer seg på naturlig ventilasjon. Mekanisk avtrekk på kjøkken og bad. Øvrige rom ventileres med spalteventiler i vinduer.

Luftutskiftningen i oppholdsrom tilfredsstiller krav fra byggeår, men det anbefales å undersøke mulighet for å bedre luftutskiftning generelt

Merknader:

7. Elektrisk anlegg og samsvarserklæring

7.1 Elektrisk anlegg og samsvarserklæring

Når det gjelder resultater fra det lokale el-tilsynet: Se eventuelt eiers egenerklæringsskjema.

I følge eier/oppdragsgiver har det ikke vært brann, branntilløp eller varmgang i anlegget. Se eventuelt egenerklæringsskjema fra selger.

I følge eier/oppdragsgiver løses ikke sikringene ut ofte. Se eventuelt egenerklæringsskjema fra selger.

I følge eier/oppdragsgiver finnes det kursfortegnelse.

I følge eier/oppdragsgiver er antallet sikringer i samsvar med kursfortegnelse.

Det er ikke observert synlige tegn på termiske skader på kabler, brytere, downlights, stikkontakter eller elektrisk utstyr.

Kabler er tilstrekkelig festet.

Det er tegn på at kabelinnføringer og hull i inntak og sikringsskap er tette.

Sikringsskap med automatsikringer plassert i yttergang.

Historikken på anlegget er ukjent og det foreligger kun dokumentasjon på arbeider utført inne i sikringskap.

Ansvarlig bygningssakkyndig har ikke spesialkompetanse innen elektrisk anlegg. Vurderingen blir satt ut ifra opplysninger og observasjoner gjort på befaringsdagen, og må ikke forveksles med en fullstendig gjennomgang av anlegget. Det anbefales å få utført en utvidet el-kontroll.

Merknader:

BMTF TILSTANDSRAPPORT BMTF

Vær oppmerksom på:

Egenerklæringsskjema er levert i forbindelse med oppdraget.
Det er fremlagt godkjente tegninger av boligen.

Tilleggsopplysninger:

Takstmannens vurdering ved TG2:	
1.1.1	Bad Overflate vegger og himling
	TG2 settes på grunn av riss i flisfuger, sprukket sisternelokk samt alder og forventet gjenværende levetid.
1.1.2	Bad Overflate gulv
	TG2 settes på grunn av alder og forventet gjenværende levetid.
1.1.3	Bad Membran, tettesjiktet og sluk
	TG2 settes på grunn av utette rørgjennomføringer, manglende dokumentasjon samt alder og forventet gjenværende levetid.
3.1	Andre rom
	TG2 settes på grunn av skjevheter i etasjeskilleren.
5.1	Balkonger, verandaer og lignende
	TG2 settes på grunn av bom/hulrom under enkelte fliser.
6.1	WC og innvendige vann- og avløpsrør
	TG2 settes på grunn av manglende dokumentasjon, alder og forventet gjenværende levetid på deler av anlegget.

Takstmannens vurdering ved TG3:

BMTF TILSTANDSRAPPORT BMTF

©mstr.no

Signing Information

Side 1/1

Egenerklæringsskjema_for_boligsalg

Heiervang, Mads Hilding	9578-5999-4-2680033	2025-09-21 19:05:33

SIGNICAT This document is electronically sealed and contains electronic signatures

Selgers egenerklæring

Egenerklæringen er boligselgers egen beskrivelse av tilstanden til boligen. Her kan du finne viktige opplysninger som kjøper bør vite om før du bestemmer deg for et eventuelt kjøp. Har du spørsmål til egenerklæringen kan du snakke med megleren som står for salget.

Utfylt dato
21. sep. 2025

Oppdragsnummer
5-0416/25

Om eierskapet

Gateadresse til salgsobjekt
Ullernkammen 23, 0380 OSLO

Meglerfirma
Nordvik St. Hanshaugen

Selgere
Mads Hilding Heiervang

Når ble boligen overtatt av nåværende eier(e)?
1. september 2020

Selges eiendommen på vegne av noen andre?
Nei

Selges eiendommen som et dødsbo?
Nei

Har du kjennskap til eiendommen?
Ja

Har du brukt eller vedlikeholdt boligen siste 12 måneder?
Ja

Er boligen forsikret med hus- eller annen bygningsforsikring?
Ja
Polisenummer: 3000973
Forsikret i: TRYG

Utført arbeid

1. Vet du om det har det blitt utført arbeid på bad/våtrom, enten i din eller tidligere eiertid?
Ja, ufaglært

Arbeid som er utført: Det er byttet servant og servantskap, samt satt opp et nytt skap på veggen og en benkeplate over vaskemaskin.

1.1 Vet du om tettesjikt, membran eller sluk ble fornyet eller oppgradert?
Nei

1.2 Vet du om det finnes dokumentasjon på hvordan bad eller vaskerom er bygget opp?
Nei

2. Vet du om det er gjort endringer eller reparasjoner på tak, fasade, pipe/ildsted, terrasse, garasje, bod eller lignende, enten i din eller tidligere eiertid?
Nei

3. Vet du om det er gjort arbeid med drenering, enten i din eller tidligere eiertid?
Nei

4. Vet du om det er gjort arbeid på det elektriske anlegget, enten i din eller tidligere eiertid?
Ja

Foreligger det en samsvarserklæring?
Nei

Beskriv arbeidet og hvorfor det ikke foreligger samsvarserklæring: Etter tilsyn fra Elvia ble det utført utbedringer på det elektriske anlegget: En dobbel stikkontakt på kjøkken i umiddelbar nærhet til vask ble fjernet, og stikkontakten i speilarmaturen på bad ble jordet. Arbeidet ble utført av Lefdal, og saken ble avsluttet av Elvia. Samsvarserklæring foreligger ikke, men kan eventuelt innhentes fra Lefdal.

4.1 Vet du om det elektriske anlegget har blitt kontrollert?
Ja

Når ble kontrollen utført? 24.03.21

4.2 Er det installert el-billader på eiendommen/boligen?
Ja, faglært

Firmaets navn og beskrivelse av arbeidet: Aneo AS i regi av sameiet.

5. Vet du om det er gjort arbeid på vann og avløp, enten i din eller tidligere eiertid?
Nei

6. Vet du om boligen eller eiendommen har blitt endret eller bygget ut etter opprinnelig byggeår, enten av deg eller tidligere eiere, herunder bruksendringer kjeller/loft etc.?
Nei

7. Vet du om eiendommen har privat vannforsyning, septik, pumpekum, avløpskvern eller liknende?
Nei

8. Vet du om det har vært utført kontroll av installasjoner for eksempel oljetank/sentralfyr/ventilasjon?
Nei

9. Vet du om det er gjort arbeid på eiendommen som ikke er nevnt i de andre spørsmålene?
Nei

10. Vet du om det er gjort radonmåling på eiendommen, enten i din eller tidligere eiertid?
Nei

Feil og mangler

11. Vet du om det er eller har vært feil ved bad/vaskerommet, f.eks sprekker, lekkasje, råte, lukt eller soppskader?
Ja

Beskriv: Vannlekkasje fra defekt rør i veggen. Arbeid ble utført av Ocab AS den 27.03.2025. Koordinering og utbedring ble håndtert av sameiet.

12. Vet du om det er eller har vært problemer med mur/pipe/ilsted, for eksempel dårlig trekk, sprekker, pålegg, fyringsforbud eller liknende?
Nei

13. Vet du om det er eller har vært feil med dreneringen? Eller om det er eller har vært fukt, sopp eller råteskader i underetasjen, kjeller eller krypkjeller? (herunder også sameiet/borettslagets fellesarealer)
Nei

14. Vet du om det er feil/utettheter i tak, terrasser/fasade/vinduer/garasje, og/eller er det synlige skader?
Nei

15. Vet du om det er eller har vært feil med det elektriske anlegget?
Nei

16. Vet du om det er eller har vært sprekker i mur/skjeve gulv/setningsskader eller liknende?
Nei

17. Vet du om det er eller har vært feil på vann/avløp herunder rørbrudd, tilbakeslag, tett sluk eller liknende?
Ja

Beskriv: Vannlekkasje fra defekt rør i veggen. Arbeid ble utført av Ocab AS den 27.03.2025. Koordinering og utbedring ble håndtert av sameiet.

18. Vet du om det er, eller har vært, insekter eller skadedyr i boligen, eller i tilhørende bygninger? For eksempel skjeggkre, maur, biller, mus, rotter eller lignende.

Nei

19. Vet du om det er eller har vært feil ved installasjoner slik som radiator, sentralfyr, varmepumpe, balansert ventilasjonsanlegg eller liknende?

Nei

20. Vet du om det er eller har vært feil på tilbehøret som følger med eiendommen?

Nei

Offentlige og private forhold

21. Selges boligen med utleiedel/leilighet eller hybel?

Nei

22. Vet du om det foreligger skaderapporter eller tilstandsvurderinger etc. om boligen?

Nei

23. Vet du om det er utført tidligere arealoppmålinger av boligen, eller om boligens areal er oppgitt i dokumenter som salgsoppgave, takstrapport, tilstandsrapport, byggesøknad eller lignende?

Nei

24. Vet du om det mangler brukstillatelser eller ferdigattester ved boligen?

Nei

25. Vet du om det er forslag eller vedtatte reguleringsplaner/andre planer, nabovarsler/byggegodkjenninger /byggeplaner eller andre offentlige vedtak som kan medføre endinger i bruken av eiendommen eller eiendommens omgivelser/naboer?

Nei

26. Vet du om det er påbud/heftelser/krav/manglende tillatelser ved eiendommen?

Nei

27. Vet du om det er forhold i nabolaget som medfører plager eller sjenanse som det kan være relevant for kjøper å vite om?

Nei

28. Vet du om sameiet/borettslaget/selskapet eller du selv er innblandet i uenigheter eller konflikter rundt eiendommen?

Nei

29. Vet du om andre forhold av betydning for kjøper å vite om; for eksempel flom-, ras- og skredfare, grunnforhold, tinglyste forhold, private avtaler og liknende?

Nei

30. Vet du om det finnes planer, vedtak eller forslag til vedtak som kan øke husleien/festeavgiften /fellesutgiftene/fellesgjelden?

Nei

31. Vet du om det er nedgravd oljetank på eiendommen?

Nei

32. Vet du om det er noe annet ved eiendommen som det kan være viktig for kjøperen å vite om?

Ja

Beskriv: Boligen har fungerende brannvarslere som gir varsling inne i leiligheten. Sameiet har et felles brannvarslingssystem, og det er mulighet for å koble boligens varslere til dette dersom man ønsker det.

Boligen selges med boligselgerforsikring

Selger har kjøpt boligselgerforsikring.

Hvis det oppdages feil eller mangler som ikke er beskrevet i tilstandsrapporten, prospektet eller selgers egenerklæring, kan kjøper melde en reklamasjon.

Vi anbefaler at du reklamerer umiddelbart, men senest 2 måneder etter at feil eller mangler oppdages. Det er avhendingsloven som regulerer hva som er en mangel.

Før du melder om feil eller mangler, anbefaler vi deg å lese mer her: https://www.storebrand.no/privat/forsikring/meld-skade/hus-hytte-og-innbo/boligselgerforsikring

Hvis du som boligkjøper har tegnet boligkjøperforsikring, må du først kontakte ditt eget forsikringsselskap.

Oppdragsnummer: 5-0416/25

Egenerklæringsskjema_for_boligsalg

Navn	Dato
Heiervang, Mads Hilding	**2025-09-21**


Identifikasjon

bankID Heiervang, Mads Hilding

Signicat
This document contains electronic signatures using EU-compliant PAdES - PDF Advanced Electronic Signatures (Regulation (EU) No 910/2014 (eIDAS))

ENERGIATTEST

Adresse	Ullernkammen 23
Postnummer	0380
Sted	OSLO
Kommunenavn	Oslo
Gårdsnummer	28
Bruksnummer	827
Seksjonsnummer	8
Andelsnummer	—
Festenummer	—
Bygningsnummer	80719264
Bruksenhetsnummer	H0202
Merkenummer	Energiattest-2025-167879
Dato	12.09.2025

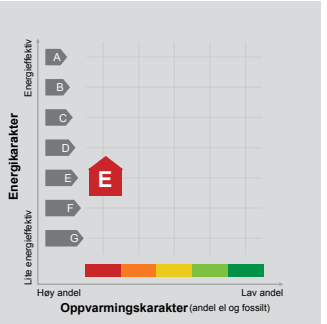

Energimerket angir boligens energistandard. Energimerket består av en energikarakter og en oppvarmingskarakter, se i figuren. Energimerket symboliseres med et hus, hvor fargen viser oppvarmingskarakter, og bokstaven viser energikarakter.

Energikarakteren angir hvor energieffektiv boligen er, inkludert oppvarmingsanlegget. Energikarakteren er beregnet ut fra den typiske energibruken for boligtypen. Beregningene er gjort ut fra normal bruk ved et gjennomsnittlig klima. Det er boligens energimessige standard og ikke bruken som bestemmer energikarakteren. A betyr at boligen er energieffektiv, mens G betyr at boligen er lite energieffektiv. En bolig bygget etter byggeforskriftene vedtatt i 2010 vil normalt få C.

Oppvarmingskarakteren forteller hvor stor andel av oppvarmingsbehovet (romoppvarming og varmtvann) som dekkes av elektrisitet, olje eller gass. Grønn farge betyr lav andel el, olje og gass, mens rød farge betyr høy andel el, olje og gass. Oppvarmingskarakteren skal stimulere til økt bruk av varmepumper, solenergi, biobrensel og fjernvarme.

Om bakgrunnen for beregningene, se www.enova.no/energimerking.

Målt energibruk

Brukeren har valgt å ikke oppgi målt energibruk.

Hvordan boligen benyttes har betydning for energibehovet

Energibehovet påvirkes av hvordan man benytter boligen, og kan forklare avvik mellom beregnet og målt energibruk. Gode energivaner bidrar til at energibehovet reduseres. Energibehovet kan også bli lavere enn normalt dersom:

- deler av boligen ikke er i bruk,
- færre personer enn det som regnes som normalt bruker boligen, eller
- den ikke brukes hele året.

Gode energivaner

Ved å følge enkle tips kan du redusere ditt energibehov, men dette vil ikke påvirke boligens energimerke.

Energimerkingen kan kun endres gjennom fysiske endringer på boligen.

Tips 1: Følg med på energibruken i boligen
Tips 2: Luft kort og effektivt
Tips 3: Redusér innetemperaturen
Tips 4: Bruk varmtvann fornuftig

Mulige forbedringer for boligens energistandard

Ut fra opplysningene som er oppgitt om boligen, anbefales følgende energieffektiviserende tiltak. Dette er tiltak som kan gi bygningen et bedre energimerke.

Noen av tiltakene kan i tillegg være svært lønnsomme. Tiltakene bør spesielt vurderes ved modernisering av bygningen eller utskifting av teknisk utstyr.

Tiltaksliste (For full beskrivelse av tiltakene, se Tiltaksliste - vedlegg 1)

- Etterisolering av yttervegg
- Montering tetningslister
- Montere automatikk på utebelysning
- Luft kort og effektivt

Det tas forbehold om at tiltakene er foreslått ut fra de opplysninger som er gitt om boligen. Fagfolk bør derfor kontaktes for å vurdere tiltakene nærmere. Eventuell gjennomføring av tiltak må skje i samsvar med gjeldende lovverk, og det må tas hensyn til krav til godt inneklima og forebygging av fuktskader og andre byggskader.

Parken Eiendomsmegling AS
Nordvik St.Hanshaugen v/Sofie Kiligitto
Waldemar Thranes gate 6, 0171 OSLO
E-post: s.nordstrand@nordvikbolig.no

Deres ref.: 5-0416/25 . Vår ref.: 1212-1-008 Dato: 15.09.2025

Megleropplysninger

Boligselskap:	Ullernåsen Boligsameie
Organisasjonsnr:	971493666
Seksjonseier:	Heiervang, Mads
Medeier:	
Leilighetsnummer:	008
Adresse:	Ullernkammen 23, 0380 OSLO
Seksjonsnummer:	8
Gnr.	28
Bnr.	827

Opplysninger om boligselskapet:

- Forkjøpsrett: Nei
- Styregodkjenning: Nei
- Forsikret hos: Tryg Forsikring- polisenummer 3000973.
- Mulighet for individuell nedbetaling på hele eller deler av fellesgjeld: Nei
- Sikringsordning: Nei
- Selskapets vedtekter kan inneholde bestemmelser om styregodkjennelse ved overdragelse og/eller bruksoverlating, samt eventuelt andre bestemmelser/begrensninger av betydning. Se også selskapets husordensregler for eventuelle bestemmelser om husdyrhold og lignende.
- Månedlige felleskostnader som ikke er spesifiserte, dekker boligselskapets driftskostnader. For ytterligere spesifikasjon, vennligst se regnskapet i årsrapporten.
- Påkostninger/utbedringer i boligselskapet: Se årsrapporten.
- Vi gjør oppmerksom på at innkallingen kan gjelde for et møte som ikke er avholdt. Protokoll må eventuelt etterbestilles. Vi tar forbehold om at regnskapet blir godkjent av årsmøte.

Det følger en garasje med hver boligseksjon ved salg. Vi forutsetter at garasjen selges sammen med boligseksjonen, hvis ikke må det spesifiseres i eierskiftemeldingen. Sameiet leier ut ekstra garasjeplasser og ekstra boder, ved ledig kapasitet. Selgers leieforhold kan ikke overdras til kjøper. Det er mulighet for etablering av elbil lader på egen garasjeplass. Selger er ansvarlig for å avklare om kjøper ønsker å inngå videre avtale på ladestasjon. Daglig leder administrerer utleie/oppsigelse av av garasjeplasser, samt etablering av elbil-ladere. Noen leier motorvarmer. Denne tilhører ikke leiligheten og må sies opp til daglig leder. Hvis ikke, vil den automatisk følge med til kjøper. De som har vinterhage må få bekreftelse om vinterhagen er godkjent eller ikke. Enkelte seksjoner har trukket kabelføringer fra fordelerskap i gang og inn i leiligheter. Dette er påpekt av styret som et ulovlig tiltak da det ikke er sørget for forutgående godkjenning fra styret på tiltak i sameiets fellesar

Selskapets totale lån og vilkår:
Ingen lån registrert på selskap.

Økonomiske opplysninger om leiligheten:

Totale felleskostnader pr. Månedlig intervall: 3 795,28,-
Herav:

	Pr. dags dato	Evt. fremtidig endring:
Felleskostnader	3 795,28	

Ved oppgjør bes megler ta kontakt med OBOS Innbetalingsservice per tlf. 22 86 56 25 eller e-post restanseforesporsel@obos.no for å få oppgitt eventuelle utestående felleskostnader/andre heftelser iht. boligselskapets legalpant.

Ligningsposter pr. 31.12.2024 (med forbehold om endringer):
Ligningsverdi fås på ligningskontoret

Innberetningspliktige inntekter:	1 505,-
Fradragsberettigede kostnader:	45,-
Annen formue:	26 246,-
Gjeld:	0,-

Fellesgjeld, kapitalkostnader og eventuell avdragsfrihet:
Ingen lån registrert for leilighet.

Kontaktinformasjon:
Ved ytterligere spørsmål angående fellesgjeld, bes megler vennligst ta kontakt med rådgiver Aleksander Svinddal Gripstad pr. e-post: aleksander.gripstad@obos.no eller telefon via OBOS sentralbord 22 86 55 00.

Annen informasjon:

Opplysninger gitt i dette brev er basert på de opplysninger forretningsfører har på tidspunktet for avgivelsen. Selger og megler må kontrollere de tall som framgår av dette brev mot den informasjon han selv sitter inne med, særlig tidligere ligningsoppgaver. Dersom det oppdages avvik mellom oppgitte beløp i dette brevet og det som fremgår av andre dokumenter selger har, så må dette meldes skriftlig inn til forretningsfører i god tid før salget. Det må henvises til hvilke dokumenter det er avvik mellom. Forretningsfører aksepterer intet erstatningsansvar for feil i de gitte opplysninger med mindre det er utvist grov uaktsomhet.

Melding fra megler ved salg:
Ved krav om styregodkjennelse av ny eier sendes søknad til styret v/Morten Bakken, e-post: post@ullernaasen.no
Melding om ny eier sendes samtidig OBOS Eiendomsforvaltning AS pr. e-post: eierskifte@obos.no.
Meldingen må inneholde kjøpers navn, nåværende adresse, fødsels- og personnummer, overtakelsesdato samt selgers nye adresse. Vi ber også om å få oppgitt kjøpers e-postadresse og mobilnummer. Er det flere kjøpere må vi få tilsvarende informasjon pr. kjøper.
Vi gjør oppmerksom på at all informasjon som sendes pr. e-post bør krypteres og sendes på en sikker måte.

Elektronisk kommunikasjon:
Styret/OBOS Eiendomsforvaltning vil kommunisere med eierne elektronisk (pt via Vibbo, e-post, SMS) med mindre eieren har reservert seg mot dette. Reservasjon skjer på Vibbo, der det under «min profil» vil være en knapp for reservasjon. Har du flere eieforhold og ønsker du å reservere deg, må du gjøre dette pr eieforhold.

Alternativt kan boligeier sende krav om reservasjon til reservasjon.oef@obos.no

Priser og gebyrer p.t.:
Eierskiftegebyr er kr 6 570,– inkl. mva. Faktura ettersendes når eierskiftet er registrert. Vennligst vent med betaling til denne er mottatt, da KID nummer må oppgis ved betaling. Vi gjør oppmerksom på at det kan påløpe ytterligere kostnader i forbindelse med eventuell overføring av garasje, parkering eller lignende forhold.

Vi ser fram til et hyggelig samarbeid.

Vennlig hilsen OBOS Eiendomsforvaltning AS

Eierskifterelaterte tjenester 2025

Tjenester	Pris inkludert mva.
Megleropplysninger i Ambita Infoland:	
Meglerpakke 1 med energimerke	4 758 kr
Meglerpakke 1	4 038 kr
Meglerpakke 2	2 750 kr
Hastegebyr (tillegg til ordinært gebyr)	1 063 kr
Enkeltprodukter i Ambita Infoland:	
Pantattest Boligaksjeselskap	390 kr
Årsmelding/protokoll/vedtekter/husordensregler	525 kr
Eierskifter:	
Borettslag / Sameier	6 570 kr
Boligaksjeselskap m/transportgebyr	10 043 kr
Påfør/fjern medeier og overføring til slektning i BRL/sameier/boligAS	4 928 kr
Forkjøpsrettsgebyr der OBOS avklarer	8 212 kr
Forkjøpsrettsgebyr der styret avklarer	6 570 kr
Administrasjon:	
Parkeringsplass, uten dokumenter	850 kr
Parkeringsplass, inkl. dokumentbehandling	1 700kr
Notering:	
Noteringsgebyr Boligaksjeselskap	4 150 kr
Andre tjenester:	
Mortifikasjon (i tillegg til 0,8 R til byfogden) (Rettsgebyret er kr 1 314, og 0,8 R = kr 1 051)	6 000 kr + 0,8R

Sist oppdatert 4.12.24

INNKALLING TIL ORDINÆRT ÅRSMØTE 2025 ULLERNÅSEN BOLIGSAMEIE



Innkalling til årsmøte
mandag 7. april 2025 kl. 17.30
på Persbråten videregående skole,
Gamle Hovsetervei 1, Oslo

Velkommen til årsmøte i ULLERNÅSEN BOLIGSAMEIE

Innkallingen inneholder alle sakene som skal behandles på årsmøtet. Styret håper du leser gjennom heftet og viser din interesse ved å delta på årsmøtet.

Dato for årsmøtet:
7. april 2025 kl. 17:30, Persbråten Videregående skole.

Hvem kan stemme på årsmøtet?
Alle eiere har rett til å delta i møte med forslags-, tale- og stemmerett.

- Eiers ektefelle, samboer eller et annet medlem i husstanden har også rett til å være til stede og til å uttale seg.
- En stemme avgis pr. eierandel.
- Eieren kan ta med seg en rådgiver til møte. Rådgiveren har bare rett til å uttale seg dersom et flertall på årsmøtet tillater det.
- Eieren kan møte ved fullmektig.

Registreringsblanketten leveres i utfylt stand ved inngangen.

Saker til behandling

1. Valg av møteleder
2. Godkjenning av de stemmeberettigede
3. Valg av en til å føre protokoll og minst en eier som protokollvitne
4. Godkjenning av møteinnkallingen
5. Årsrapport og årsregnskap
6. Fastsettelse av honorarer
7. Tilfluktsrommet
8. Beskjæring og felling av trær og busker inne på området for barnehagen / Oslo Bygg
9. Forslag til årsmøte 7 april 2025
10. Valg av tillitsvalgte

Med vennlig hilsen,
Styret i ULLERNÅSEN BOLIGSAMEIE

Sak 1

Valg av møteleder

Krav til flertall:
Alminnelig (50%)

Møtelederen sørger for at møtet blir avviklet etter lovens regler og er ansvarlig for at det føres protokoll. Hvis ikke årsmøtet velger en møteleder eller den foreslåtte møtelederen ikke blir valgt, er det styrets leder som etter loven er møteleder.

Forslag til vedtak

Carl Fredrik Arntzen er valgt.

Sak 2

Godkjenning av de stemmeberettigede

Krav til flertall:
Alminnelig (50%)

Deltakere i møtet er registrert i en frammøteliste etter innleverte registreringsblanketter og fullmakter, og listen legges til grunn for opptelling av de stemmeberettigede.

Forslag til vedtak

Det ble foreslått å anse de innleverte registreringsblankettene og eventuelt fullmakter som bevis for at vedkommende eier er til stede.

Sak 3

Valg av en til å føre protokoll og minst en eier som protokollvitne

Krav til flertall:
Alminnelig (50%)

Det er møtelederen som er ansvarlig for årsmøteprotokollen, men av praktiske hensyn kan det velges en protokollfører. Etter loven skal det også velges minst en eier til å signere protokollen sammen med møteleder.

Forslag til vedtak

Som fører av protokollen ble Aleksander Svinddal foreslått. Protokollvitner blir valgt av årsmøtet.

Sak 4

Godkjenning av møteinnkallingen

Krav til flertall:
Alminnelig (50%)

Det ble foreslått å godkjenne den måten årsmøtet er innkalt på.

Forslag til vedtak

Møteinnkallingen godkjennes

Sak 5

Årsrapport og årsregnskap

Krav til flertall:
Alminnelig (50%)

a) Godkjenning av årsrapport og årsregnskap

b) Styret foreslår overføring av årets resultat til egenkapital.

Forslag til vedtak

Årsrapport og årsregnskap godkjennes. Årets resultat overføres til egenkapitalen.

Vedlegg

1. Ullernåsen BS_Årsroppgjør 2025_Innkalling_Årsrapport 2024.pdf
2. 1212 Ullernåsen Bs.pdf
3. Årsregnskap 2024.pdf

Sak 6

Fastsettelse av honorarer

Krav til flertall:
Alminnelig (50%)

Godtgjørelse for styret foreslås satt til kr 595 000.

I årsmøte 2023 ble det vedtatt styrehonorar kr 595 000,-

Fordelt:
Styreleder – 210 000,-
Nestleder – 105 000,-
Styremedlem – 70 000,-

Forslag til vedtak

Styrets godtgjørelse settes til 595 000 kroner.

Sak 7

Tilfluktsrommet

Krav til flertall:
Alminnelig (50%)

Vi mottok for en tid tilbake et informasjonsskriv fra DSB med tittel «Slik bidrar du til Norges beredskap». Det var nyttig lesning, men tankene gikk også i retning av sameiets beredskap. Opprinnelig ble det laget tilfluktsrom i sameiet, men disse har ikke blitt vedlikeholdt, blant annet er ståldørene til tilfluktsrommet under UK 27 fjernet, så rommet er nærmest ubrukelig. Med tanke på vårt nære beredskap bør tilfluktsrommene oppgraderes slik at de kan anvendes i en krisesituasjon. For øvrig sto det i den nevnte brosjyren en adresse til oversikt over offentlige tilfluktsrom. Så vidt jeg kunne se var det nærmeste på Østerås, så det bør understreke behovet for nær beskyttelse.

Styrets innstilling

Styret er i utgangspunktet positive til beredskap og trygghet for våre beboere, og mener at det kan gjøres et initiativ på å innhente mer informasjon om saken. Samtidig innebærer tilfluktsrom en rekke krav som vil være resurskrevende og betydelig kostnadsdrivende for sameiet. Styret støtter derfor ikke forslaget.

Forslag til vedtak

Årsmøtet vedtar at alle (hvis fler) tilfluktsrom får nye dører og for øvrig oppgraderes til egnet standard.

Sak 8

Beskjæring og felling av trær og busker inne på området for barnehagen / Oslo Bygg

Forslag fremmet av:
Leo Even Helland

Krav til flertall:
Alminnelig (50%)

Beboerne omkring barnehagen har gjentatte ganger meldt inn til Styret at det er et stort behov for å foreta en grundig beskjæring og noe tre felling inne på barnehagens areal. Området gror til og tar både utsikt og sol fra oss naboer. Barnehagen leier området av Oslo Bygg.

Dette et en sak som tidligere har vært meldt inn til Styret og Oslo Bygg. Siste gang var i juni 2023. Saken ble da behandlet av Oslo Bygg i påfølgende uke, med aksjon til Skaaret om å foreta arbeider som innmeldt.

Til tross for gjentatte purringer til Styret, så fikk vi beskjed om at vi fikk vente og se derfra. Styret foretok ikke aktiv oppfølging av saken.

Vi ventet, men det skjedde ingenting før beboere selv tok saken i egen hånd i januar 2025 og kontaktet Oslo Bygg. Da var saken registrert som avvik og ikke utført. Etter purring fra beboer ble kun et dødt tre ble da felt, og ikke en fullstendig gjennomgang av området slik det tidligere og gjentatte ganger er kommunisert til Styret.

Styret har ikke fulgt opp denne saken, det er vi veldig skuffet over.

Styrets innstilling

Styret støtter ikke forslag til vedtak. Gjennom hagelaget har styret jobbet med og jobber fremdeles kontinuerlig med sameiets grøntområder på egen og naboers eiendommer.

Forslag til vedtak

Styret må på nytt melde inn saken til med Oslo Bygg og aktivt følge denne opp.

Det må foretas en grundig gjennomgang for beskjæring og tre felling, slik at området ikke skjemmer for naboene.

Arbeid på området må ferdigstilles i løpet av tidlig vår ultimo april 2025.

Vedlegg

4. Trær i barnehagen.jpg

Sak 9

Forslag til årsmøte 7 april 2025

Forslag fremmet av:
Jørgen Haslef Berner

Krav til flertall:
Alminnelig (50%)

Viser til vedlegg som gir en omfattende begrunnelse for saken.

Jeg har gitt en kort sammenfatning på slutten

Styrets innstilling

Styret stiller seg positive til forslaget.

Forslag til vedtak

Det foreslås å innarbeide nytt punkt i sameiets ordensregler med følgende ordlyd:

"Parkett er tillatt lagt i boenhetene forutsatt at et er lagt fagmessig med trinnlydsdempende underlag"

Vedlegg

5. Årsmøte (1).pdf

Sak 10

Valg av tillitsvalgte

Valgkomiteens innstilling

Valgkomiteens medlemmer har i år vært Per Kise Larsen sammen med Heidi Gjerde Lester. Mathias Gellein valgte selv å trekke seg fra komiteen tidligere i vinter og har ikke vært en del av denne prosessen.

Følgende styremedlemmer er på valg:
Morten Bakken (valgt for 1 år etter eget ønsker) Styreleder – Ostadalsveien 62
Trond Johannesen- nestleder, Ostadalsveien 64
Petter Brænde – styremedlem, Ullernkammen 27
Philip Hegerland – styremedlem, flyttet fra sameiet

Styremedlemmer som ikke er på valg:
Mari Sjøli (valgt for to år i 2024)
Alexander Osa (valgt for to år i 2024)

Som styreleder foreslås:
Morten Bakken innstilles som styreleder for et år

Som styremedlemmer foreslås:
Trond Johannesen, Ostadalsveien 64
Tevje Samodee, Ullernkammen 21
Gjertrud Waldron, Ostadalsveien 50

Roller og kandidater

Valg av 1 styreleder Velges for 1 år
Følgende stiller til valg som styreleder:

- Morten Bakken

Valg av 2 styremedlem Velges for 2 år
Følgende stiller til valg som styremedlem:

- Gjertrud Waldron
- Tevje Samodee

Valg av 3 valgkomite Velges for 2 år
Følgende stiller til valg som valgkomite:

- Heidi Lester
- Petter Brænde
- Ståle Kavli

Ullernåsen Boligsameie - Årsrapport 2024

Styret i Ullernåsen Boligsameie legger med dette frem årsrapporten for 2024. Rapporten gir en oversikt over sameiets drift, økonomi, gjennomførte prosjekter og planer for fremtiden.

Tillitsvalgte

Siden forrige ordinære årsmøte har sameiets tillitsvalgte vært:

Styret

- **Leder:** Morten Bakken (2024-2025)
- **Nestleder:** Trond Johannesen (2023-2025)
- **Styremedlemmer:**
  - Petter Brænde (2023-2025)
  - Philip Olliver Hegerland (2023-2025)
  - Mari Sjølie (2024-2026)
  - Alexander Osa (2024-2026)

Valgkomiteen:

- **Leder:** Per Erik Kise Larsen (2023-2025)
- **Medlemmer:** Mathias Gellein (2024-2026), Heidi Gjerde Lester (2023-2025)

Generelle opplysninger

Sameiet består av 425 seksjoner og er registrert i Foretaksregisteret med organisasjonsnummer 971 493 666. Sameiet ligger i bydelene Vestre Aker og Ullern i Oslo kommune.

- **Forretningsfører:** OBOS Eiendomsforvaltning AS
- **Revisor:** PWC
- **Daglig leder:** Arne Jensen
- **Kontakt:** post@ullernaasen.no, via https://ullernaasen.no/contact_board eller på Ostadalsveien 83

Styrets mandat, arbeidsform og retningslinjer

Sameiermøtet velger styret og styreleder i Ullernåsen Boligsameie. For øvrig konstituerer styret seg selv. Styrets skal sørge for vedlikehold og drift av sameiets eiendom og bygningsmasse, samt å forvalte sameiets anliggender i samsvar med gjeldende lovverk, vedtekter og vedtak fattet på årsmøtet.

I løpet av 2024 har styret avholdt 9 ordinære styremøter, hvor en rekke saker har blitt behandlet. Saksdokumenter og beslutninger oppbevares digitalt hos forretningsfører for å

sikre god arkivering og transparens. I tillegg har det vært avholdt særmøter med involverte styremedlemmer i forbindelse med spesifikke prosjekter og pågående saker.

Styret viderefører de etablerte kjerneverdiene som danner grunnlaget for styrets arbeid: **Fremtidsrettet, Åpenhet og Raushet**. Disse verdiene skal sikre en bærekraftig og inkluderende forvaltning av sameiet til beste for alle beboere.

Informasjon og kommunikasjon

Styret prioriterer god og tilgjengelig informasjon

Sameiets viktigste informasjonskanal er hjemmesiden https://ullernaasen.no/, her deler daglig leder og styret regelmessig informasjon om saker som berører sameiet. Her er det også et digitalt arkiv med dokumentasjon fra alle årsmøter, samt annen relevant informasjon og kontaktopplysninger.

En sentral informasjonskilde er **Beboermanualen**, som inneholder nyttige retningslinjer og er et viktig oppslagsverk for alle seksjonseiere. Den finnes på ullernaasen.no og den trykkes i et begrenset opplag og gjøres tilgjengelig ved informasjonstavlen i Joker-butikken eller etter forespørsel til daglig leder.

Informasjon finnes også på Vibbo.no og her avholdes blant annet digitale årsmøter og innmelding av saker til årsmøtet.

«Åpent hus» – er en møteplass hvor sameiere kan stille spørsmål til styret, vanligvis er det to styremedlemmer til stedet. Dette gjennomføres flere ganger i året. Tidspunkter for Åpent hus offentliggjøres på hjemmesiden.

Informasjon om drift og økonomi

Prioriterte oppgaver for sameiets drift er å sørge for at bygningsmasse og eiendommene knyttet til denne – er i god stand. Dette innebærer et fokus på trivsel, helse og sikkerhet for beboerne i sameiet.

Daglig leder (DL) er ansvarlig for den daglige driften og er med på styremøtene. DL styrer vaktmester og responderer på henvendelser fra beboere, bestiller varer og tjenester, samt sørger for at innleide entreprenører/ressurser finner seg til rette og leverer tjenester som avtalt og innenfor budsjett.

Styret samles en gang i måneden utenom juli. I styremøtene blir nye saker behandlet og pågående saker og prosjekter blir fulgt opp. Oppdateringer om hva som skjer i sameiet og om alle har det bra her hos oss. Regnskapet mot budsjett blir gjennomgått hvert styremøte.

Styret jobber etter langtidsplanen som er UBS´ fundament for god drift, styring og utvikling av sameiets eiendom og bygningsmasse. Dette er et rullerende dokument som oppdateres minst én gang i året. Det skal være en samhandling mellom investeringer og økonomi.

Her står blant annet saker som har å gjøre med oppussing av oppgangene, rehabilitering av terrasser, betongrehabilitering, stigeledninger vann, nye varmtvannsberedere og avløpsrør. Videre oppdateres den med oversikt over tiltak som tak, fasade, parkeringskjeller osv.

Styret har gått grundig gjennom langtidsplanen og prioritert hva vi mener er viktigst og hvordan våre midler skal brukes best mulig frem til 2030.

Økonomi

Økonomien til sameiet er god. Samtidig merker sameiet prisstigningen på lik linje med resten av samfunnet. De høye prisøkningene fra Oslo kommune på vann og avløp samt generell prisjusteringer fra leverandører gjør det krevende. På bakgrunn av dette så styret seg nødt til å øke felleskostnadene med 4,9 % fra 1. januar 2025. Sameie har også flere større prosjekter fremover som skal finansieres.

Driftsresultat for 2024 er på minus kr 5 812 894 før finansposter. Budsjettet var på minus kr 2 256 276,-. Ett avvik på kr 3 556 618,-. Sameiet har 31.12.2024 kr 15 984 296,- i disponible midler, og en egenkapital på kr 16 216 739,-. Vår NIBOR sparekonto, noe som gir oss høyere innskuddsrente enn på ordinær sparekonto. Per utgangen av året står det 15 452 939 kroner på denne kontoen. Rentene utgjorde kr 756 992,-. Totale renteinntekter i 2024 var på kr 925 292,-.

I 2024 har vi startet prosjekter og gjennomført prosjekter i større grad enn de senere årene. Det som har vært spesielt kostnadsdrivende og årsaken til avviket mot budsjett er spesielt rehabilitering terrasser og generell betongrehabilitering, utskifting tak Joker, rehabilitering av sprukne avløpsrør, varmtvannsbereder med varmepumpe, reparasjon takutspring, boder, ødelagt avfallsstasjon og økt aktivitet på grunn av etterslep på normal drift. For 2025 justerer vi aktiviteten noe ned på driftskostnader som ikke er endel av ekstraordinært vedlikehold, som skal sørge for at vi når budsjettet. Vi fortsetter med betongrehabilitering, men har også her justert aktiviteten noe ned. Installasjon av nye varmtvannsberedere fortsetter som planlagt samt utskifting av bodtak. Totalt 8 millioner i ekstraordinært vedlikehold.

Drift

Hagelaget

Dugnad

Dugnader ble gjennomført i begynnelsen av mai, organisert i henhold til bygg. Hagelaget sørget for grilling av pølser som var et populært innslag og som det er ønskelig å fortsette med. Før dugnaden var alle beboere invitert /via Lettstyrt og Facebook gruppen for sameie, til

å være med på befaring på området for å se på beskjæring og felling av busker og småtrær. Dette fungerte veldig bra og er en rutine som vil fortsette.

Ny beplantning

I år ble det fornyet hekker; foran en inngang i bygg 3 og en inngang i bygg 9. Våre nye rutiner med informasjon til beboere på forhånd fungerte godt. Dugnaden ble brukt til å klargjøre området for nyplanting ved bygg 9. Dette viste seg å være ganske arbeidskrevende, så på det andre området fikk Skaaret hele jobben med klargjøring og nyplanting.

Noen av plommetrærne som ble plantet ved pallekarmene døde og vi plantet nye.

Dialog og oppfølging med eksterne.

Hagelaget følger opp Skaaret jevnlig i sommerhalvåret, og vi har en god dialog. Vi har god dialog med bestyreren i Montessori-barnehagen for kunne beskjære trær og busker i barnehagen. Lederen har akseptert noen av våre ønsker, men så har det skjedd lite. Vi fortsetter å ha fokus på dette.

Andre aktiviteter

Hagelaget har hatt møter i løpet av året, primært med formål å se på tiltak rundt på området vårt. Vi har fått kontaktpersoner for de enkelte dugnadsområdene (byggene).

Det er fin aktivitet rundt pallekarmene våre, men det er plass til flere så vi håper flere lar seg friste.

Hvis du ønsker å delta i hagelaget kan du ta kontakt med hagelagets leder Mari Sjølie på marisjolie.oslo@gmail.com.

Brannvern

Styret er opptatt av at UBS har gode systemer for brannvarsling og brannvern.

Sameiet har i år hatt brannøvelser i bygg 5 og 7 samt 8 og 9. Oppmøte har vært godt, og evakueringene har vært uproblematiske.

Videre har styret bedt Oslo Brannkonsult AS utarbeide en brannteknisk tilstandsrapport og en tiltaksplan for dette arbeidet. Det er også utarbeidet en ny branninstruks som er hengt opp i oppgangene, denne er litt mer lettforståelig enn den forrige. Møtepunktene for evakuering er justert og disse blir merket med skilter.

Utleie parkeringsplasser og boder

Sameiet disponerer i alt 121 p-plasser innendørs. Mange av disse er ledige.

Sameiet disponerer også 26 boder i bygg 3, her er noen få boder ledig for utleie. Prisen varier med størrelsen.

Kontakt Charlotte Gabrielsen i OBOS på telefon 922 32 337/e-post: charlotte.gabrielsen@obos.no, som har full oversikt over hvilke parkeringsplasser og boder som er ledige til enhver tid.

Forsikring

Sameiet har skiftet forsikringsleverandør i 2024 til Tryg forsikring. Bedre vilkår til samme pris, fast kontaktperson, enklere oppfølgingsrutiner, fremtidige skadeforebyggende nettkurs for beboere og gode betingelser for beboere er hovedgrunnene til endringen.

I likhet med de forutgående år er det flest innmeldte skader fra vannlekkasjer. Det er en viktig oppgave for alle i sameiet å gjøre sitt ytterste for å unngå vannlekkasjer (sjekk sluk, drypplekkasje fra slanger til vaske- og oppvaskmaskin etc.). Likeledes er det viktig å holde terrassene med renner og sluk fri for snø. En økning av denne type skader medfører høyere forsikringspremie for sameiet. Tyveri og hærverk er det lite av i sameiet.

Radon

Radon er en radioaktiv gass som finnes i jordluft og som siger opp fra grunnen under oss. Den siger veldig punktvis og kan påvises i ett rom i en leilighet mens den ikke gjør utslag i et annen rom i samme leilighet. Det er utført målinger av radon i to oppganger i UBS, ett sted var grensen over tiltaksnivå, andre steder ble det målt lave verdier. Målinger av radon gjøres i vinterhalvåret, så styret vil i samarbeid med profesjonelle, sørge for målinger av radongass i UBS i løpet av vinteren 25/26. Det er fastlagte normer for slike målinger og når tiltak må gjennomføres. Tiltak må settes inn når det påvises høye verdier i oppholdsrom, men er ikke et krav i oppganger. Styret vil informere beboere om disse målingene over sommeren.

Tomt over søppelanlegg Ostadalsveien

Vår tomt som strekker seg et stykke over søppelanlegget i Ostadalsveien er noe vi har sett på som en potensiell verdi. Dessverre har Elvia meldt tilbake at de ikke kan utelukke at det vil være aktuelt å benytte tomten til strømforsyning i fremtiden. De kommer derfor ikke til å slette de tinglyste rettighetene de har.

Høyspentlinjene

Energidepartementet har besluttet å legge høyspentledningen som går gjennom sameiet i tunnel. Arbeidet med tunnel ventes å starte opp i 2027. Les mer på: https://www.statnett.no/vare-prosjekter/region-ost/hamang-barum-smestad/

Gjennomførte, pågående og fremtidige prosjekter

Telia (gjennomført 2024)

Etter lengre arbeid og flere forhandlingsrunder lyktes styret i 2024 med å få oppgradert og modernisert tv- og bredbåndsavtalen for sameiet vårt med Telia. I avtalen har både pakken for internetthastighet og tv innhold oppgradert fra den minste pakken til Telia Universal 100 på cirka samme pris som tidligere, 310 kr/ måned per seksjon. I tillegg fikk vi forhandlet inn nytt utstyr og markedets mest moderne wi-fi ruter til alle. Som en del av avtalen som er bunnet i 60 måneder, har vi ingen prisøkninger på to år og i tillegg har Telia stått for alle kostander relatert til å få på plass Fiber-nett (Kostnad var estimert til rundt 7 millioner kroner).

Under siste kvartal av 2024 gjennomførte Telia og deres entreprenør Hancom et større arbeid på sameiet, der det ble trukket fiber-kabler for enda raskere og mer stabilt nettverk. Vårt sameie har vært et prestisjeprosjekt for Telia, som har lagt helt nye og moderne fiber-kabler (første av sitt slag) som har særdeles lang levetid og kan levere fremtidens tv tjenester og bredbåndshastighet. Prosjektet ble gjennomført i tre runder og er nå ansett avsluttet vellykket. Styret takker alle beboere for fleksibilitet ovenfor Telia/ Hancom og innspill under prosjektet.

Tak butikk (gjennomført 2024)

I forbindelse med rapport fra vurdering av taket på Jokerbutikken, måtte vi rehabilitere dette. Prosjektet gikk på sensommer/høsten og ble ferdigstilt etter plan og prognose. Øyvind Moen AS var engasjert som prosjektleder. Tiltaket var ikke inne i det opprinnelige budsjettet

Betongrehabilitering (2024 -->)

Rehabilitering av terrasser og andre betongelementer er et løpende prosjekt der tiltak prioriteres ut fra behov og tilstand. I 2024 er 81 terrasser vurdert og utbedret, spesielt mange i bygg 3, men også noen andre steder. Hovedsakelig relatert til membran og betongkonstruksjoner. Det har også vært tilfeller av kloridinntrengning i betongen, noe som på sikt kan føre til korrosjon i armeringen. Styret har igangsatt en kartlegging av tilstanden til øvrige terrasser i sameie for å vurdere nødvendige tiltak i kommende år. I første omgang blokk 1, 3, 4 og 9. Det legges opp til rehabilitering av 55-70 terrasser i 2025.

Varmtvannsberedere (2024- 2027)

Flere varmtvannsberedere i sameiet har nådd slutten av sin levetid, og utskifting er påbegynt. I 2024 er beredere i bygg 5 erstattet med nye, energieffektive modeller med varmepumper. Besparelse forventes å være på 84 600kWh pr berederrom pr år etter OPAK sine beregninger. Videre utskifting vil skje blokk for blokk.

Oppussing av oppganger (2025-2026)

En egen oppussingsgruppe har sammen med arkitekt og OPAK kommet fram til løsning for oppussing. Forslaget innebærer sanering av asbest og nye plater og fliser i oppgangene. Styret anbefaler prosjektet og har også kommet med forslag til finansieringsløsning. Det ble avholdt et informasjonsmøte i mars 2025 hvor styret presenterte den anbefalte løsningen. 26 mars ble

det avholdt ekstraordinært årsmøte med digital avstemming i perioden 26 mars til 29 mars. Ved utsendelse av årsrapporten til sameierne var avstemmingen ikke ferdig.

Rehabilitering av avløpsrør og stigeledninger (2026-2028)

Sameiets avløpsrør og stigeledninger vann har nådd en alder der utskifting er nødvendig. Gjennom flere år har det blitt utført punktvise reparasjoner, men tilstanden tilsier at en helhetlig rehabilitering er påkrevd. Det har i de siste 10 årene blitt laget flere tilstandsrapporter. Styret har nå satt ned en arbeidsgruppe som skal komme med en anbefalt løsning til årsmøte 2026. Det planlegges i utgangspunktet for en omfattende utskifting i perioden 2026-2028. Prosjektet vil være kostnadskrevende, og ulike finansieringsmodeller vurderes, inkludert felleskostnadsøkning eller individuell innbetaling fra seksjonseiere. Det vil bli holdt eget informasjonsmøte for beboerne før en endelig beslutning fattes.

Aneo (avklaringer pågår)

Aneo har endret prismodellen for alle sine fastpriskunder i 2024. Dette har styret klaget på og vi har engasjert advokat. Styret hevder vi har en overordnet avtale hvor Aneo ikke kan endre med annet enn årlige KPI prisjusteringer. Aneo hevder på sin side at de har en avtale med hver enkelt ladekunde hvor de kan endre prismodellen når de finner dette nødvendig. Forbrukertilsynet er involvert i saken da dette gjelder veldig mange av Aneo sine kunder. Styret følger opp saken videre og informerer når vi har noe nytt.

Utbygging Ullernkammen 16

Hvor utkjøringen blir fra utbyggingen på tomten til UK 16 er ikke avgjort. Styret har fulgt opp saken og kommet med flere innsigelser gjennom 2024 og fortsetter dette arbeidet i 2025.

Solceller på tak (under utredning)

I 2023 vedtok årsmøtet å utrede muligheten for å installere solceller på takene i sameiet. En arbeidsgruppe har undersøkt lønnsomheten ved et slikt tiltak, sett på tilgjengelige støtteordninger og innhentet tilbud fra leverandører. Arbeidet har vist at strømproduksjonen fra solceller vil være størst i sommermånedene, mens sameiet har høyest strømforbruk om vinteren. Arbeidsgruppen har også vurdert muligheten for å leie ut takene til en ekstern aktør som kan installere og drifte solcelleanlegget. Foreløpig avhenger videre fremdrift av tilgjengelige støtteordninger fra Oslo kommune og Enova.

Arbeidsgruppens anbefaling var og styret ser videre på:

1) støtteordninger

2) ulike alternativer for solceller på tak i UBS og

3) den økonomiske lønnsomheten til alternativene

Arbeidsgruppens resultater viste at 72% av sameiets strømforbruk gikk til varmt vann. Dette var et av argumentene som var utslagsgivende for at styret valgte varmepumpe ved utskifting av varmtvannsberedere.

Samarbeidspartnere

Sameiet har avtaler med flere selskaper for vedlikehold og tjenester, blant annet:

Telia Norge AS er vår samarbeidspartner for bredbånd og TV.

Skaaret Landskap AS, har hovedansvaret for sommer- og vinter-vedlikehold på uteområdet.

Bentes Renhold AS har i en årrekke hatt ansvaret for renhold.

Tryg Forsikring sammen med OBOS leverer forsikringstjenester til sameiet.

Bygårdsservice AS står for vaktmestertjenesten. Jan Leo Braathen er vaktmester hos oss.

Martinsen & Brodahl, heter nå Oslo Varme og Bad AS og er vår leverandør innen alt VVS.

DE Elektro AS er vår leverandør innen elektro.

Port Øst AS er leverandør av serviceoppdrag på portene våre.

Oslo Låsservice AS er leverandøren på installasjon og service på låssystemer og porttelefoni.

Futurehome AS er vår leverandør av røyk- og brannvarsling.

Elotec AS er leverandør av røyk og brannvarslere i garasjen

Klima- og Byggservice AS er vår nye serviceavtaleleverandør på viftene som står på taket.

Pelias AS er ansvarlig for skadedyrbekjempelse.

Repcon AS er spesialister innen rehabilitering av betongskader.

Front Entreprenør AS er blitt brukt til større rehabiliteringer innenfor tømrerfaget.

Tømrermester Thor Enoksen AS bruker vi til mindre utbedringer inne tømrerfaget.

Trigonor AS og Vestre AS er leverandør av benker, bord og lekeapparater utendørs.

SGI Complianse for måling av vannverdier, og kontroll av legionella bakterier.

OPAK AS samarbeidspartner innen rådgivning, prosjekt- og byggeledelse.

Øyvind Moen AS samarbeidspartner innen prosjekt og byggeledelse.

Takråd AS har en forvaltningsavtale med UBS for takene våre.

Aneo Mobility AS eier og drifter el-bil ladeanlegget i garasjeanlegget vårt.

OBOS er vår forretningsfører, og oppdaterer og utfører administrative oppgaver utover det som ligger i DLs stillingsinstruks. OBOS oppdaterer beboerlister, registrerer eierskifter, leieforhold, og fakturerer fellesutgifter og andre kostnader som f.eks. utleie og administrasjon av ekstra garasjeplass, boder og strømkontakter i garasjen.

Til årsmøtet i Ullernåsen Boligsameie

Uavhengig revisors beretning

Konklusjon

Vi har revidert årsregnskapet for Ullernåsen Boligsameie som består av balanse per 31. desember 2024, resultatregnskap for regnskapsåret avsluttet per denne datoen og noter til årsregnskapet, herunder et sammendrag av viktige regnskapsprinsipper.

Etter vår mening

- oppfyller årsregnskapet gjeldende lovkrav, og
- gir årsregnskapet et rettvisende bilde av sameiets finansielle stilling per 31. desember 2024, og av dets resultater for regnskapsåret avsluttet per denne datoen i samsvar med regnskapslovens regler og god regnskapsskikk i Norge.

Grunnlag for konklusjonen

Vi har gjennomført revisjonen i samsvar med International Standards on Auditing (ISA-ene). Våre oppgaver og plikter i henhold til disse standardene er beskrevet nedenfor under Revisors oppgaver og plikter ved revisjonen av årsregnskapet. Vi er uavhengige av sameiet i samsvar med kravene i relevante lover og forskrifter i Norge og International Code of Ethics for Professional Accountants (inkludert internasjonale uavhengighetsstandarder) utstedt av International Ethics Standards Board for Accountants (IESBA-reglene), og vi har overholdt våre øvrige etiske forpliktelser i samsvar med disse kravene. Innhentet revisjonsbevis er etter vår vurdering tilstrekkelig og hensiktsmessig som grunnlag for vår konklusjon.

Øvrig informasjon

Styret (ledelsen) er ansvarlig for øvrig informasjon som er publisert sammen med årsregnskapet. Øvrig informasjon omfatter budsjettall som er presentert sammen med årsregnskapet. Vår konklusjon om årsregnskapet ovenfor dekker ikke øvrig informasjon.

I forbindelse med revisjonen av årsregnskapet er det vår oppgave å lese øvrig informasjon. Formålet er å vurdere hvorvidt det foreligger vesentlig inkonsistens mellom den øvrige informasjonen og årsregnskapet og den kunnskap vi har opparbeidet oss under revisjonen av årsregnskapet, eller hvorvidt øvrig informasjon ellers fremstår som vesentlig feil. Vi har plikt til å rapportere dersom øvrig informasjon fremstår som vesentlig feil. Vi har ingenting å rapportere i så henseende.

Ledelsens ansvar for årsregnskapet

Ledelsen er ansvarlig for å utarbeide årsregnskapet og for at det gir et rettvisende bilde i samsvar med regnskapslovens regler og god regnskapsskikk i Norge. Ledelsen er også ansvarlig for slik intern kontroll som den finner nødvendig for å kunne utarbeide et årsregnskap som ikke inneholder vesentlig feilinformasjon, verken som følge av misligheter eller utilsiktede feil.

Ved utarbeidelsen av årsregnskapet må ledelsen ta standpunkt til sameiets evne til fortsatt drift og opplyse om forhold av betydning for fortsatt drift. Forutsetningen om fortsatt drift skal legges til grunn for årsregnskapet så lenge det ikke er sannsynlig at virksomheten vil bli avviklet.

PricewaterhouseCoopers AS, Dronning Eufemias gate 71, Postboks 748 Sentrum, NO-0106 Oslo
T: 02316, org. no.: 987 009 713 MVA, www.pwc.no
Statsautoriserte revisorer, medlemmer av Den norske Revisorforening og autorisert regnskapsførerselskap

Revisors oppgaver og plikter ved revisjonen av årsregnskapet

Vårt mål er å oppnå betryggende sikkerhet for at årsregnskapet som helhet ikke inneholder vesentlig feilinformasjon, verken som følge av misligheter eller utilsiktede feil, og å avgi en revisjonsberetning som inneholder vår konklusjon. Betryggende sikkerhet er en høy grad av sikkerhet, men ingen garanti for at en revisjon utført i samsvar med ISA-ene, alltid vil avdekke vesentlig feilinformasjon. Feilinformasjon kan oppstå som følge av misligheter eller utilsiktede feil. Feilinformasjon er å anse som vesentlig dersom den enkeltvis eller samlet med rimelighet kan forventes å påvirke de økonomiske beslutningene som brukerne foretar på grunnlag av årsregnskapet.

For videre beskrivelse av revisors oppgaver og plikter vises det til https://revisorforeningen.no/revisjonsberetninger.

Oslo, 11. mars 2025
PricewaterhouseCoopers AS

Berit Alstad
Statsautorisert revisor

ULLERNÅSEN BOLIGSAMEIE
ORG.NR. 971 493 666, KUNDENR. 1212

RESULTATREGNSKAP

	Note	Regnskap 2024	Regnskap 2023	Budsjett 2024	Budsjett 2025
DRIFTSINNTEKTER:					
Innkrevde felleskostnader	2	27 505 736	26 067 191	27 748 000	28 848 455
Andre inntekter	3	91 200	63 184	90 000	90 000
SUM DRIFTSINNTEKTER		**27 596 936**	**26 130 375**	**27 838 000**	**28 938 455**
DRIFTSKOSTNADER:					
Personalkostnader	4	-1 002 079	-953 638	-903 276	-887 000
Styrehonorar	5	-560 000	-560 000	-560 000	-560 000
Avskrivninger	13	-103 195	-352 131	0	0
Revisjonshonorar	6	-23 750	-20 750	-25 000	-26 000
Forretningsførerhonorar		-576 035	-547 040	-580 000	-600 000
Konsulenthonorar	7	-173 467	-336 407	-350 000	-350 000
Drift og vedlikehold	8	-18 553 718	-8 866 269	-14 690 000	-12 848 000
Forsikringer		-1 721 098	-1 490 408	-1 680 000	-1 680 000
Kommunale avgifter	9	-5 324 147	-4 511 183	-5 306 000	-6 078 000
Energi/fyring		-1 427 836	-1 929 654	-2 000 000	-1 750 000
TV-anlegg/bredbånd		-1 628 007	-1 551 671	-1 630 000	-1 695 000
Andre driftskostnader	10	-2 498 106	-2 319 681	-2 370 000	-2 449 000
SUM DRIFTSKOSTNADER		**-33 591 437**	**-23 438 832**	**-30 094 276**	**-28 923 000**
DRIFTSRESULTAT		**-5 994 501**	**2 691 543**	**-2 256 276**	**15 455**
FINANSINNTEKTER/-KOSTNADER:					
Finansinntekter	11	930 222	727 090	500 000	500 000
Finanskostnader	12	-8 869	-1 391	0	0
RES. FINANSINNT./-KOSTNADER		**921 353**	**725 699**	**500 000**	**500 000**
ÅRSRESULTAT		**-5 073 148**	**3 417 242**	**-1 756 276**	**515 455**
Overføringer:					
Til opptjent egenkapital		0	3 417 242		
Fra opptjent egenkapital		-5 073 148	0		

ULLERNÅSEN BOLIGSAMEIE
ORG.NR. 971 493 666, KUNDENR. 1212

BALANSE

	Note	2024	2023
EIENDELER			
ANLEGGSMIDLER			
Andre varige driftsmidler	13	232 443	335 638
SUM ANLEGGSMIDLER		**232 443**	**335 638**
OMLØPSMIDLER			
Restanser felleskostnader/kundefordringer		120 966	21 289
Forskuddsbetalte kostnader		22 782	1 763 748
Driftskonto OBOS-banken		787 739	3 812 354
Driftskonto OBOS-banken II		4 753	20 403
Skattetrekkskonto OBOS-banken		29 044	28 386
Sparekonto OBOS-banken		17 805 932	17 911 399
Sparekonto OBOS-banken II		314 416	303 449
SUM OMLØPSMIDLER		**19 085 632**	**23 861 028**
SUM EIENDELER		**19 318 075**	**24 196 666**
EGENKAPITAL OG GJELD			
EGENKAPITAL			
Opptjent egenkapital		16 035 131	21 108 279
SUM EGENKAPITAL		**16 035 131**	**21 108 279**
GJELD			
KORTSIKTIG GJELD			
Forskuddsbetalte felleskostnader		319 018	369 709
Leverandørgjeld		2 265 125	1 862 202
Skyldige offentlige avgifter	14	59 757	57 655
Annen kortsiktig gjeld	15	639 043	798 821
SUM KORTSIKTIG GJELD		**3 282 944**	**3 088 387**
SUM EGENKAPITAL OG GJELD		**19 318 075**	**24 196 666**
Pantstillelse		0	0
Garantiansvar		0	0

Oslo, 10.03.2025
Styret i Ullernåsen Boligsameie

Morten Bakken	Alexander Osa	Trond Johannesen
Petter Brænde	Philip Olliver Hegerland	Mari Sjølie

NOTE: 1
REGNSKAPSPRINSIPPER
Årsregnskapet er satt opp i samsvar med regnskapslovens bestemmelser og god regnskapsskikk for små foretak.

INNTEKTER
Inntektene inntektsføres etter opptjeningsprinsippet.

HOVEDREGEL FOR KLASSIFISERING OG VURDERING AV EIENDELER OG GJELD
Omløpsmidler og kortsiktig gjeld omfatter poster som forfaller til betaling innen ett år. Øvrige poster er klassifisert som anleggsmidler/langsiktig gjeld. Omløpsmidler vurderes til anskaffelseskost. Kortsiktig gjeld balanseføres til nominelt beløp på etableringstidspunktet. Anleggsmidler vurderes til anskaffelseskost, men nedskrives til virkelig verdi dersom verdifallet ikke forventes å være forbigående. Langsiktig gjeld balanseføres til nominelt beløp på etableringstidspunktet. Andre varige driftsmidler balanseføres og avskrives lineært over driftsmidlenes økonomiske levetid.

FORDRINGER
Kundefordringer og andre fordringer er oppført i balansen til pålydende etter fradrag for avsetning til forventet tap. Avsetning til tap gjøres på grunnlag av individuelle vurderinger av de enkelte fordringene.

SKATTETREKKSKONTO
Selskapet har egen separat skattetrekkskonto i OBOS-banken. Innskuddet tilhører myndighetene og kan ikke disponeres fritt.

NOTE: 2
INNKREVDE FELLESKOSTNADER

Felleskostnader	26 827 516
Garasjeleie	470 865
Bodleie	158 000
Strøm Elbil	31 356
Leie av lokale	18 000
SUM INNKREVDE FELLESKOSTNADER	**27 505 736**

NOTE: 3
ANDRE INNTEKTER

Opprydding kundereskontro	372
Leieinntekter Telenor	75 678
Nøkler	15 150
SUM ANDRE INNTEKTER	**91 200**

NOTE: 4
PERSONALKOSTNADER

Ordinær lønn, fast ansatte	-681 809
Påløpte feriepenger	-85 226
Arbeidsgiveravgift	-189 929
Obligatorisk tjenestepensjon (OTP)	-19 980
Gaver til ansatte	-990
Yrkesskadeforsikring	-1 250
Kantinekostnader	-22 895
SUM PERSONALKOSTNADER	**-1 002 079**

Det har gjennomsnittlig vært sysselsatt 1 årsverk i selskapet. Selskapet er pliktig til å ha tjenestepensjonsordning etter lov om obligatorisk tjenestepensjon, og har etablert pensjonsordning som tilfredsstiller kravene i denne lov.

NOTE: 5
STYREHONORAR
Honorar til styret gjelder for perioden 2023/2024, og er på kr 560 000.
I tillegg har styret fått dekket Bevertning for kr 16 581, jf. noten om andre driftskostnader.

NOTE: 6
REVISJONSHONORAR
Revisjonshonoraret er i sin helhet knyttet til revisjon og beløper seg til kr 23 750.

NOTE: 7
KONSULENTHONORAR

Juridisk bistand	-45 047
Tilleggstjenester, OBOS Eiendomsforvaltning AS	-93 984
Andre konsulenthonorarer - OPAK	-34 437
SUM KONSULENTHONORAR	**-173 467**

NOTE: 8
DRIFT OG VEDLIKEHOLD

Arkitekthonorar - JTG arkitekter	-22 126
Prosjektledelse - OPAK, Øyvind Moen As	-242 634
Tak inngangsparti - Front Entreprenør AS	-938 125
Takarbeid Joker Butikken - A.Hansen Gr., Kile Stokholm, Takråd A.Kalland	-922 520
Utemiljø, Betongrehabilitering - Repcon, Øyvind Moen, Ødegård & Lund AS	-6 297 654
VVS-arbeider - DE Elektro As, Klima og byggs., Vinderen Rør	-1 665 436
Andre VVS-arbeider, Stigeledninger - Martinsen & Brodahl	-417 992
Oppganger - OPAK, Selvaag Prosjekt	-471 456
Vinduer/dører - Front Entreprenør AS	-300 625
Masser, gjerder osv., Fjellsikring - Kjell Foss, Nordstrand Gjerdefabrikk AS	-208 506
SUM STØRRE BYGNINGSMESSIGE VEDLIKEHOLD	**-11 487 075**
Drift/vedlikehold bygninger	-1 699 054
Drift/vedlikehold VVS	-949 273
Drift/vedlikehold elektro	-493 287
Drift/vedlikehold utvendig anlegg	-2 459 567

Drift/vedlikehold brannsikring	-739 435
Drift/vedlikehold vaskerianlegg	-6 179
Drift/vedlikehold ventilasjonsanlegg	-44 455
Drift/vedlikehold parkeringsanlegg	-242 855
Drift/vedlikehold garasjeanlegg	-401 647
Egenandel forsikring	-27 250
Kostnader dugnader	-3 641
SUM DRIFT OG VEDLIKEHOLD	**-18 553 718**

NOTE: 9
KOMMUNALE AVGIFTER

Vann- og avløpsavgift	-4 013 014
Feieavgift	-4 896
Renovasjonsavgift	-1 306 237
SUM KOMMUNALE AVGIFTER	**-5 324 147**

NOTE: 10
ANDRE DRIFTSKOSTNADER

Container	-149 519
Skadedyrarbeid/soppkontroll	-68 567
Håndverktøy	-8 053
Datautstyr	-49 109
Annet driftsmateriale	-34 317
Vaktmestertjenester	-1 190 318
Vakthold	-6 000
Renhold ved firmaer	-544 329
Andre fremmede tjenester	-63 363
Kontor- og datarekvisita	-56 521
Trykksaker	-31 426
Møter, kurs, oppdateringer mv.	-74 073
Andre kostnader tillitsvalgte	-16 581
Andre kontorkostnader	-153 723
Telefon u/mva	-13 861
Porto	-10 875
Gave, ikke fradragsberettiget	-529
Bank- og kortgebyr	-8 310
Øreavrunding	1
Velferdskostnader	-18 634
SUM ANDRE DRIFTSKOSTNADER	**-2 498 106**

NOTE: 11
FINANSINNTEKTER

Renter av sparekonto i OBOS-banken	756 992
Renter bank	168 300
Renter av for sent innbetalte felleskostnader	4 930
SUM FINANSINNTEKTER	**930 222**

NOTE: 12
FINANSKOSTNADER

Renter på leverandørgjeld	-8 869

SUM FINANSKOSTNADER	**-8 869**

NOTE: 13
VARIGE DRIFTSMIDLER

BENK		
Tilgang 2021	204 426	
Tilgang 2022	54 505	
Avskrevet tidligere	-105 615	
Avskrevet i år	-51 105	
		102 211
Lekeapparat		
Tilgang 2022	260 452	
Avskrevet tidligere	-78 135	
Avskrevet i år	-52 090	
		130 227
SYKKELSTATIV		
Tilgang 2019	306 520	
Avskrevet tidligere	-306 519	
		1
SUM VARIGE DRIFTSMIDLER		**232 439**
SUM ÅRETS AVSKRIVNINGER		**-103 195**

NOTE: 14
SKYLDIGE OFFENTLIGE AVGIFTER

Forskuddstrekk	-29 044
Skyldig arbeidsgiveravgift	-30 713
SUM SKYLDIGE OFFENTLIGE AVGIFTER	**-59 757**

NOTE: 15
ANNEN KORTSIKTIG GJELD

Skyldig feriepenger	-85 226
Tilgodebeløp ladebokser til beboerne	-553 817
SUM ANNEN KORTSIKTIG GJELD	**-639 043**

Vedlegg 4 til sak 8. Beskjæring og felling av trær og busker inne på området for barnehagen / Oslo Bygg



«Parkettregelen» (i de gamle ordensreglene pkt. 3.1), - som uten begrunnelse ble fjernet under årsmøtet i april-24, innarbeides på ny i ordensreglene med følgende ordlyd:
«Parkett er tillatt lagt i boenhetene forutsatt at det er lagt fagmessig med trinnlydsdempende underlag»

Begrunnelse:

På årsmøtet 15 april 2024 fremmet styret, i samarbeid med «rådgiver i OBOS», forslag til nye vedtekter og ordensregler for UBS.

De nye forslagene ble **ikke** gjennomgått i sin helhet på møtet, men det var forutsatt at man hadde lest seg igjennom i forkant. Forslaget til vedtekter ble vedtatt enstemmig. Ordensreglene ble vedtatt mot en stemme.

Når man ser på styrets begrunnelse for forslagene er det ikke så rart at disse ble vedtatt nærmest unisont. Styret skriver nemlig at forslagene «innebærer **ingen realitetsendring** fra dagens situasjon», hensikten var «**ikke å innføre nye eller endre gjeldende** regler» Hensikten var å rydde opp i regelverket, tilpasse våre vedtekter og ordensregler til den reviderte eierseksjonsloven fra 2017, og ellers innføre en «standard» for vedtektene som var blitt utarbeidet av OBOS. Det ble kort redegjort for de punkter hvor det ble gjort forandring.

Det styret **ikke** omtaler nærmere i forslaget til nye ordensregler, er **hvorfor pkt.3.1** i ordensreglene fra 13 april-2023 **er strøket!**
Jeg har skriftlig henvendt meg til styret og bedt om en forklaring, men ikke fått noe svar. Jeg må derfor anta at denne forandringen ikke skyldes en inkurie, men er foretatt bevisst.
At dette i så fall gjøres uten at det gis noen begrunnelse til årsmøtet, **må anses som en grov forsømmelse fra styrets side, og manglende etterlevelse av styrets opplysningsplikt overfor årsmøtet.**

Pkt. 3.1 i de gamle ordensreglene omhandler parkettlegging, - og sier at «**parkett er tillatt lagt i boenhetene forutsatt at det er lagt fagmessig med støydempende underlag**».
De første «parkettregler» kom i 1991 da flere av oss begynte å skifte ut de gamle «vegg-til vegg»-teppene. Krav til støydempende underlag ble innarbeidet i ordensreglene i 2009, da man oppdaget at underliggende leiligheter ble plaget med trinnlydstøy dersom det ikke ble lagt støydempende underlag mellom parketten og den armerte betongen. Kravet om støydempende underlag er et godt forebyggende tiltak, og har tjent oss godt. Det har hatt en ganske tydelig oppdragende effekt, og reduserer mulighet for at støykonflikter oppstår. Bestemmelsen har vært innskjerpet og tydeliggjort flere ganger, - senest på årsmøtet i april 2023
En 21 dB trinnlydsdempende matte under parketten vil redusere trinnlydsstøy med over 90 %, og vil forebygge alvorlig støyforurensning for naboen under.

Fra styrets forslag i fjor kan man få inntrykk at det nå var på høy tid å foreta revisjoner av vedtekter og ordensregler, at vedtektene stammet fra 1999, og at intet hadde skjedd siden den tid. Dette er ikke riktig.
Våre vedtekter ble opprinnelig utarbeidet 21 oktober 1975. Disse har vært revidert 9 ganger siden da. Med støtte fra OBOS-systemet ble de (sammen med ordensreglene) endret og tilpasset ny eierseksjonslov på årsmøtet 20/3-18. Siste endring av vedtekter og ordensregler ble foretatt på årsmøtet 13 april 2023.

Våre ordensregler ble første gang vedtatt på årsmøtet 16 april 1991, og er revidert minst 7 ganger. 4 av disse revisjoner har skjedd etter 2017, da den nye eierseksjonsloven ble utarbeidet.

Vi har personlig fått erfart konsekvensen av at parkett anlegges i strid med «parkettregelen». Grunnen til at saken nå fremmes på årsmøtet dreier seg imidlertid **ikke** om vår situasjon. Vår konflikt med naboen (som nå etter tre år forhåpentligvis er i ferd med å løse seg) oppsto mens vi hadde klare parkettleggingsregler.

Hvis slike regler ikke lenger skulle finnes, vil det ligge til rette for en lang rekke fremtidige saker av tilsvarende karakter.
I de nye ordensreglene pkt. 1.1 (siste setning) sies det at reglene «i tillegg skal bidra til å skape gode naboforhold»..
Med styrets manglende etterlevelse av opplysningsplikten overfor årsmøtet, - hvor en viktig ordensregel som har tjent oss godt i mange år ble fjernet uten begrunnelse, er det store muligheter for at konfliktnivået i stedet vil øke.

På basis av eierseksjonsloven §24 om råderett over egen bruksenhet har en OBOS-advokat hevdet at sameiet har begrenset adgang til å pålegge seksjonseier å gjøre bygningsmessige endringer.

OBOS-advokaten har dog aldri omtalt eller drøftet §25 i den samme loven, - nemlig at bruksenheten «ikke må brukes slik at andre seksjonseiere påføres skade eller ulempe på urimelig eller unødvendig måte»

Daglige plager med trinnlydstøy og forstyrret nattesøvn er en slik «urimelig og unødvendig skade eller ulempe». I tillegg vil manglende isolering mot trinnlyd fra leilighet over, åpenbart ha stor innvirkning for verditakst og omsetningsverdi ifm. et fremtidig salg.

Spørsmålene om styrets handlingsrom i slike saker, og sameiets rett til å utarbeide ordensregler med krav om trinnlydsdempende underlag ved legging av parkett, har vært forelagt juridisk vurdering hos «Huseierne» og «Norsk forening mot støy».

Når det gjelder ordensreglene er svarene ganske entydig og klare. Eierseksjonsloven er **ikke til hinder** for at boligsameiet kan utarbeide egne ordensregler, med krav om trinnlydsdempende underlag ved legging av parkett.
Juristen fra «Huseierne» skriver at «dersom forholdene i sameiet ligger slik an at trinnlyd mellom etasjer og boenheter er et reelt problem, som er bøtt på i ordensreglementet, vil veien til å konstatere urimelig og unødvendig ulempe være relativt kort».

Det er nettopp det som er tilfellet i vårt sameie. Det er derfor vi i sin tid innførte parkett-bestemmelser i våre ordensregler. De er godt begrunnet, har tjent oss godt, og blitt innskjerpet og tydeliggjort flere ganger.

Hvorvidt styret kan pålegge retting av en parkett anlagt i strid med ordensreglene, vil være en vurdering av **både** §24 og §25 i eierseksjonsloven, -hvor det blir en avveining mellom disse §§, og hvor det blir foretatt en konkret vurdering i det enkelte tilfellet.

I en slik situasjon er det dog åpenbart at, - dersom man utsettes for uakseptabel trinnlydstøy fordi naboen over ikke har fulgt ordensreglene, må det kunne kreves at lydforurensningen opphører.

Hvilke avbøtende tiltak som da vil bli iverksatt (omlegging av parketten eller vise hensyn, bruke tepper, og benytte tøfler/myke sko) må det bli opp til naboen, som har handlet i strid med reglene, å bestemme.

Sammenfatning:

(i) Styret har utvist grov forsømmelse og manglende etterlevelse av sin opplysningsplikt overfor årsmøtet 2024, ved uten nærmere begrunnelse, å fjerne sameiets ordensregel om parkettlegging.
(ii) Det foreligger ingen klare juridiske argumenter for at «parkettregelen» ikke kan beholdes. Denne ordensregelen har i alle år tjent oss godt, og er godt begrunnet i de lokale, bygningsmessige forhold i vårt sameie.
(iii) I innledningen til våre nye ordensregler (pkt. 1.1) står det nå at disse «skal bidra til å skape gode naboforhold». Ved å fjerne «parkettregelen» er det store muligheter for at konfliktnivået i stedet vil øke.
(iv) Det fremmes forslag om at ny regel for parkettlegging innarbeides i sameiets ordensregler.

Med hilsen

Jørgen H. Berner

Ostadalsveien 56

0753 Oslo

Deltagelse på årsmøte 2025

Årsmøtet avholdes 7.04.25
Selskapsnummer: 1212 **Selskapsnavn:** ULLERNÅSEN BOLIGSAMEIE

BRUK BLOKKBOKSTAVER

Leilighetsnummer: _____ **Navn på eier(e):** _____

Signatur: _____

Fullmakt

Eier kan møte ved fullmektig. En fullmakt kan trekkes tilbake når som helst.

Eier gir herved fullmakt til:

Fullmektigens navn: _____

NORGE P.P.
posten

Returadresse:
OBOS Eiendomsforvaltning AS
Postboks 6666 St. Olavs plass
0129 Oslo



OBOS

OBOS Eiendomsforvaltning AS

Freserveien 1
Postboks 6666
St. Olavs Plass
0129 Oslo

Tlf. 22 86 55 00
E-post:
eiendomsforvaltning@obos.no
www.obos.no

OBOS Follo
Haugenveien 13
1423 Ski

OBOS Østfold
Storgata 5
1607 Fredrikstad

OBOS Rogaland
Laberget 22
4022 Stavanger

OBOS Stor-Bergen
Inger Bang Lunds vei 4
5059 Bergen

OBOS Vestfold
Storgaten 20
3126 Tønsberg

OBOS Innlandet
Vangsvegen 143
2321 Hamar

OBOS Nordvest
Ystenesgata 6B
6003 Ålesund

OBOS Midt-Norge
Ranheimsvegen 9
7044 Trondheim

Protokoll til årsmøte 2025 for ULLERNÅSEN BOLIGSAMEIE

Organisasjonsnummer: 971493666
Møtet ble avholdt 7. april kl. 17:30, Persbråten Videregående skole.

Antall stemmeberettigede som deltok: 81
Antall stemmeberettigede som deltok med fullmakt: 1

Følgende saker ble behandlet på årsmøtet:

1. Valg av møteleder

Møtelederen sørger for at møtet blir avviklet etter lovens regler og er ansvarlig for at det føres protokoll. Hvis ikke årsmøtet velger en møteleder eller den foreslåtte møtelederen ikke blir valgt, er det styrets leder som etter loven er møteleder.

Forslag til vedtak:
Carl Fredrik Arntzen er valgt.

✓ **Vedtatt. Enstemmig.**

2. Godkjenning av de stemmeberettigede

Deltakere i møtet er registrert i en frammøteliste etter innleverte registreringsblanketter og fullmakter, og listen legges til grunn for opptelling av de stemmeberettigede.

Forslag til vedtak:
Det ble foreslått å anse de innleverte registreringsblankettene og eventuelt fullmakter som bevis for at vedkommende eier er til stede.

✓ **Vedtatt. Enstemmig.**

3. Valg av en til å føre protokoll og minst en eier som protokollvitne

Det er møtelederen som er ansvarlig for årsmøteprotokollen, men av praktiske hensyn kan det velges en protokollfører. Etter loven skal det også velges minst en eier til å signere protokollen sammen med møteleder.

Forslag til vedtak:
Som fører av protokollen ble Aleksander Svinddal valgt. Irene Måsøval og Birger Kristoffersen er valgt som protokollvitner.

✓ **Vedtatt. Enstemmig.**

4. Godkjenning av møteinnkallingen

Det ble foreslått å godkjenne den måten årsmøtet er innkalt på.

Forslag til vedtak:
Møteinnkallingen godkjennes

✓ **Vedtatt. Enstemmig.**

5. Årsrapport og årsregnskap

a) Godkjenning av årsrapport og årsregnskap

b) Styret foreslår overføring av årets resultat til egenkapital.

Forslag til vedtak:
Årsrapport og årsregnskap godkjennes. Årets resultat overføres til egenkapitalen.

✓ **Vedtatt. Enstemmig.**

6. Fastsettelse av honorarer

Godtgjørelse for styret foreslås satt til kr 595 000.

I årsmøte 2023 ble det vedtatt styrehonorar kr 595 000,-

Fordelt:
Styreleder – 210 000,-
Nestleder – 105 000,-
Styremedlem – 70 000,-

Forslag til vedtak:
Styrets godtgjørelse settes til 595 000 kroner.

✓ **Vedtatt. Enstemmig.**

7. Tilfluktsrommet

Vi mottok for en tid tilbake et informasjonsskriv fra DSB med tittel «Slik bidrar du til Norges beredskap». Det var nyttig lesning, men tankene gikk også i retning av sameiets beredskap. Opprinnelig ble det laget tilfluktsrom i sameiet, men disse har ikke blitt vedlikeholdt, blant annet er ståldørene til tilfluktsrommet under UK 27 fjernet, så rommet er nærmest ubrukelig. Med tanke på vårt nære beredskap bør tilfluktsrommene oppgraderes slik at de kan anvendes i en krisesituasjon. For øvrig sto det i den nevnte brosjyren en adresse til oversikt over offentlige tilfluktsrom. Så vidt jeg kunne se var det nærmeste på Østerås, så det bør understreke behovet for nær beskyttelse.

Styrets innstilling
Styret er i utgangspunktet positive til beredskap og trygghet for våre beboere, og mener at det kan gjøres et initiativ på å innhente mer informasjon om saken. Samtidig innebærer tilfluktsrom en rekke krav som vil være resurskrevende og betydelig kostnadsdrivende for sameiet. Styret støtter derfor ikke forslaget.

Forslag til vedtak:

✗ **Ikke vedtatt. Med overveldende flertall.**

8. Beskjæring og felling av trær og busker inne på området for barnehagen / Oslo Bygg

Fremmet av: Leo Even Helland

Beboerne omkring barnehagen har gjentatte ganger meldt inn til Styret at det er et stort behov for å foreta en grundig beskjæring og noe tre felling inne på barnehagens areal. Området gror til og tar både utsikt og sol fra oss naboer. Barnehagen leier området av Oslo Bygg.

Dette et en sak som tidligere har vært meldt inn til Styret og Oslo Bygg. Siste gang var i juni 2023. Saken ble da behandlet av Oslo Bygg i påfølgende uke, med aksjon til Skaaret om å foreta arbeider som innmeldt.

Til tross for gjentatte purringer til Styret, så fikk vi beskjed om at vi fikk vente og se derfra. Styret foretok ikke aktiv oppfølging av saken.

Vi ventet, men det skjedde ingenting før beboere selv tok saken i egen hånd i januar 2025 og kontaktet Oslo Bygg. Da var saken registrert som avvik og ikke utført. Etter purring fra beboer ble kun et dødt tre ble da felt, og ikke en fullstendig gjennomgang av området slik det tidligere og gjentatte ganger er kommunisert til Styret.

Styret har ikke fulgt opp denne saken, det er vi veldig skuffet over.

Styrets innstilling
Styret støtter ikke forslag til vedtak. Gjennom hagelaget har styret jobbet med og jobber fremdeles kontinuerlig med sameiets grøntområder på egen og naboers eiendommer.

> **Forslag til vedtak:**
> Styret må på nytt melde inn saken til med Oslo Bygg og aktivt følge denne opp.
> Det må foretas en grundig gjennomgang for beskjæring og tre felling, slik at området ikke skjemmer for naboene.
> Arbeid på området må ferdigstilles i løpet av tidlig vår ultimo april 2025.
> ✓ **Vedtatt. Stemmer for: 37 Stemmer mot: 28**

9. Forslag til årsmøte 7 april 2025

Fremmet av: Jørgen Haslef Berner

Viser til vedlegg som gir en omfattende begrunnelse for saken.

Jeg har gitt en kort sammenfatning på slutten

Styrets innstilling
Styret stiller seg positive til forslaget.

Følgende forslag var til avstemning:

> **Forslag til vedtak 1:**
> Det foreslås å innarbeide nytt punkt i sameiets ordensregler med følgende ordlyd:
> "Parkett er tillatt lagt i boenhetene forutsatt at et er lagt fagmessig med trinnlydsdempende underlag"
> ✗ **Ikke vedtatt.**

> **Forslag til vedtak 2:**
> Det foreslås å innarbeide nytt punkt i sameiets ordensregler med følgende ordlyd: "Gulvbelegg er tillatt lagt i boenhetene forutsatt at et er lagt fagmessig med trinnlydsdempende underlag"
> ✓ **Vedtatt. Med overveldende flertall.**

10. Valg av tillitsvalgte

Valgkomiteens innstilling
Valgkomiteens medlemmer har i år vært Per Kise Larsen sammen med Heidi Gjerde Lester. Mathias Gellein valgte selv å trekke seg fra komiteen tidligere i vinter og har ikke vært en del av denne prosessen.

Følgende styremedlemmer er på valg:
Morten Bakken (valgt for 1 år etter eget ønsker) Styreleder – Ostadalsveien 62
Trond Johannesen- nestleder, Ostadalsveien 64
Petter Brænde – styremedlem, Ullernkammen 27
Philip Hegerland – styremedlem, flyttet fra sameiet

Styremedlemmer som ikke er på valg:
Mari Sjøli (valgt for to år i 2024)
Alexander Osa (valgt for to år i 2024)

Som styreleder foreslås:
Morten Bakken innstilles som styreleder for et år

Som styremedlemmer foreslås:
Trond Johannesen, Ostadalsveien 64
Tevje Samodee, Ullernkammen 21
Gjertrud Waldron, Ostadalsveien 50

Styreleder (1 år)
Følgende ble valgt:
Morten Bakken

Valgt ved akklamasjon.

Følgende stilte til valg:
Morten Bakken

Styremedlem (2 år)
Følgende ble valgt:
Trond Johannesen
Tevje Samodee
Gjertrud Waldron

Valgt ved akklamasjon.

Følgende stilte til valg:
Trond Johannesen
Tevje Samodee
Gjertrud Waldron

Valgkomite (2 år)
Følgende ble valgt:
Petter Brænde
Ståle Kavli
Heidi Lester

Valgt ved akklamasjon.

Følgende stilte til valg:
Petter Brænde
Ståle Kavli
Heidi Lester

V E D T E K T E R

for

Ullernåsen Boligsameie org. nr. 971 493 666

Vedtektene er vedtatt på ordinært årsmøte 15.04.2024 og erstatter vedtekter vedtatt 8. april 1999.

1. Innledende bestemmelser

1-1 Navn og opprettelse
Sameiets navn er Ullernåsen Boligsameie. Sameiet er opprettet ved tinglysing av vedtak om seksjonering fra kommunen, tinglyst 13.08.1975.

1-2 Hva sameiet omfatter
(1) Sameiet er et kombinert sameie som består av 424 boligseksjoner og 1 næringsseksjon på eiendommen gnr. 28., bnr. 827 i Oslo kommune.

(2) Den enkelte bruksenhet består av en hoveddel, og eventuelt en tilleggsdel. Hoveddelen består av en sammenhengende og klart avgrenset del av en bygning, inklusive terrasser, med egen inngang. Seksjonerte tilleggsdeler består av

- Lager
- Bod

(3) De deler av eiendommen som ikke inngår i de enkelte bruksenheter er fellesareal.

1-3 Sameiebrøk
(1) Sameiebrøken er seksjonseiers forholdsmessige eierandel i sameiet. Sameiebrøken fremkommer av den tinglyste seksjoneringssøknaden og er i Ullernåsen Boligsameie lik for hver seksjon.

2. Rettslig disposisjonsrett

2-1 Rettslig disposisjonsrett
(1) Seksjonseieren disponerer fritt over egen seksjon og kan fritt selge, pantsette og leie ut denne med mindre noe annet følger av lov, avtaler eller disse vedtektene.

(2) Ingen kan kjøpe eller på annen måte erverve flere enn to boligseksjoner. Dette gjelder tilsvarende hvis et erverv av en boligseksjon eller av aksjer eller andeler i et selskap fører til at flere enn to av boligseksjonene eies av noen som har slik tilknytning til hverandre, som beskrevet i eierseksjonslovens § 23.

(3) Korttidsutleie av hele boligseksjonen i mer enn 90 døgn årlig er ikke tillatt. Med korttidsutleie menes utleie i inntil 30 døgn sammenhengende.

(4) Sameiets styre skal underrettes skriftlig om alle overdragelser og leieforhold utover det som inngår i (3) ledd. Det samme gjelder ny seksjonseiers/leietakers navn og kontaktinformasjon. Ved eierskifte betales et eierskiftegebyr.

(5) Nye begrensninger i rettslig disposisjonsrett krever samtykke fra de som berøres.

3. Seksjonseierens rett til å bruke bruksenheten og fellesarealene

3-1 Rett til bruk
(1) Seksjonseieren har enerett til å bruke sin bruksenhet. Seksjonseieren har også rett til å bruke fellesarealene til det de er beregnet til, eller vanligvis brukes til, og til annet som er i samsvar med tiden og forholdene.

(2) En seksjonseier kan med samtykke fra styret gjennomføre tiltak på fellesarealene som er nødvendige på grunn av seksjonseierens eller husstandsmedlemmenes nedsatte funksjonsevne. Styret kan bare nekte å samtykke dersom det foreligger en saklig grunn.

(3) Bruksenheten og fellesarealene må ikke brukes slik at andre seksjonseiere påføres skade eller ulempe på en urimelig eller unødvendig måte.

(4) Bruksenheten kan bare brukes i samsvar med formålet. Endring av bruksformålet krever reseksjonering etter eierseksjonslovens § 21 annet ledd.

(5) Seksjonseier har ikke rett til å foreta arbeider som påvirker/berører sameiets fellesarealer, fellesanlegg og utvendig tilleggsareal uten forhåndsgodkjenning fra styret eller årsmøtet. Styret kan bare godkjenne de tiltak som er innenfor deres beslutningsmandat eller er blitt delegert til styret fra årsmøtet.

Dette gjelder tiltak som:
- Alle installasjoner, herunder oppsetting/montering av antenner, varmepumper, sol/vindavskjerming, skillevegger/gjerder, plattinger, flislegging eller annet fast belegg på balkonger/terrasser, innglassing, boblebad/badestamp, fastmontert belysning og lignende.
- Innvendige endringer i den enkelte seksjon, som medfører inngrep i byggets bærende konstruksjoner, må ikke foretas uten forutgående godkjenning fra styret eller årsmøtet.
- Oppsetting av skilt for virksomhet i næringsseksjonen. Samtykke til oppsetting av skilt kan ikke nektes uten saklig grunn.

Endring av utomhusplanen som anleggelse/utvidelse av plattinger, heller, flytting av eksisterende beplanting, nyplanting og lignende skal på forhånd godkjennes av styret eller årsmøtet. Dette gjelder også innenfor tilleggsdel til den enkelte seksjon og arealer som seksjonen har eksklusiv bruksrett til.

Styret kan gi bestemmelser om høyde på hekker og annen beplantning også innenfor tilleggsdel og arealer som seksjonseier har eksklusiv bruksrett til.

(6) Kostnader til de- og remontering av installasjoner/utstyr som nåværende eller tidligere seksjonseier har montert, slik som nevnt i (5) 2. avsnitt, må ved rehabilitering og andre felles tiltak på eiendommen, belastes den seksjon installasjonen tilhører. Styret/årsmøtet avgjør om remontering skal tillates.

(7) Forandringer som skjer i strid med de til enhver tid gjeldende bygningsforskrifter og andre offentlige bestemmelser er ikke tillatt.

3-2 Særlig om innglassing av balkong/terrasser
(1) Årsmøtet har gitt styret delegasjonsfullmakt til å behandle søknader om innglassing av balkonger/terrasser. Seksjonseier som ønsker å oppføre eller endre innglassing skal søke styret om godkjennelse. Byggesøknad til kommune eller tiltaket skal ikke igangsettes før godkjennelse fra styret.

(3) Vedlikeholds, reparasjons og utskiftningsplikten for innglassingen påligger seksjonseieren.

(4) Styret har utarbeidet retningslinjer for innglassing som seksjonseier plikter å følge ved godkjennelse av søknad. Retningslinjene anses ikke som en del av vedtektene og endring anses ikke som vedtektsendring.

(2) Skade på vinterhage omfattes ikke av sameiets eiendomsforsikring. Seksjonseier må selv sørge for egen forsikring av innglassingen.

3-3 Ordensregler og dyrehold
(1) Årsmøtet kan fastsette vanlige ordensregler for eiendommen.

(2) Dyrehold er tillatt så lenge dette ikke på en urimelig eller unødvendig måte er til skade eller ulempe for de øvrige brukerne av eiendommen. Ordensreglene inneholder nærmere beskrivelser om dyrehold.

4. Sameiets parkeringsplasser

4-1 Organisering
Det er parkeringsplasser i garasjer i sameiet. Av disse ligger

- 420 som fellesareal disponert med eksklusiv bruksrett av seksjonseierne
- Øvrige garasjeplasser ligger også på fellesareal, men disponeres av sameiet

4-2 Rettslig disposisjonsrett
(1) Ifølge opprinnelig seksjonering følger det eksklusiv bruksrett til en parkeringsplass med de første 420 boligseksjonene. Øvrige parkeringsplasser er disponert til utleie og styret har fullmakt til å administrere dette.

(2) Parkeringsplass kan bare selges sammen med hoveddelen.

(3) Parkeringsplassen kan fritt leies ut etter godkjenning fra styret. Godkjenning kan bare nektes hvis det foreligger en saklig grunn.

4-3 Vedlikehold
Sameiet er ansvarlig for drift og vedlikehold av garasjeanlegget.

5. Vedlikeholdsplikt og erstatningsansvar

5-1 Seksjonseierens plikt til å vedlikeholde bruksenheten
(1) Seksjonseieren skal vedlikeholde bruksenheten slik at skader på fellesarealene og andre bruksenheter forebygges, og slik at de øvrige seksjonseierne slipper ulemper. Vedlikeholdsplikten omfatter også eventuelle tilleggsdeler til bruksenheten og arealer som seksjonseier er gitt eksklusiv bruksrett til, unntatt garasjeplasser.

(2) Seksjonseierens vedlikeholdsplikt omfatter slikt som

a) inventar

b) utstyr, som vannklosett, badekar og vasker

c) apparater, for eksempel brannslukkingsapparat

d) skap, benker, innvendige dører med karmer

e) listverk, skillevegger, tapet

f) gulvbelegg, varmekabler, membran og sluk

g) vegg-, gulv- og himlingsplater

h) rør, ledninger, sikringsskap fra og med første hovedsikring eller inntakssikring

i) innsiden av vinduer, veranda- og ytterdører til boligen

(3) Seksjonseieren skal vedlikeholde våtrom slik at lekkasjer unngås.

(4) Vedlikeholdet omfatter også nødvendig reparasjon og utskifting av det som er nevnt ovenfor, men ikke utskifting av sluk, vinduer, veranda- og ytterdører til bolig. Seksjonseier er likevel ansvarlig for utskifting av ødelagte vindusruter (f.eks. punkterte), dersom dette er et teknisk og økonomisk forsvarlig alternativ til å skifte ut hele vinduet.

(5) Seksjonseieren skal rense sluk og holde avløpsrør åpne frem til fellesledningen. Dette gjelder også sluk på balkong eller lignende som ligger til bruksenheten.

(6) Vedlikeholdsplikten omfatter ikke reparasjon eller utskifting av tak, bjelkelag, bærende veggkonstruksjoner og rør eller ledninger som er bygget inn i bærende konstruksjoner.

(7) Vedlikeholdsplikten omfatter også utbedring av tilfeldige skader, for eksempel skader som er forårsaket av uvær, innbrudd eller hærverk.

(8) Oppdager seksjonseieren skade i bruksenheten som sameiet er ansvarlig for å utbedre, plikter seksjonseieren straks å sende skriftlig varsel til styret.

(9) Seksjonseieren skal holde bruksenheten fri for insekter og skadedyr. Ved mistanke om innsekter og skadedyr plikter seksjonseier straks å sende skriftlig varsel til styret.

(10) Ny eier av seksjonen har plikt til å utføre vedlikehold, inkludert reparasjoner og utskifting i seksjonen, selv om vedlikeholdet skulle vært utført av den tidligere seksjonseier.

(11) En seksjonseier som ikke oppfyller vedlikeholdsplikten, skal erstatte tap dette påfører sameiet eller andre seksjonseiere, jf. eierseksjonsloven § 34.

5-2 Sameiets plikt til å vedlikeholde og utbedre fellesarealer m.m.
(1) Sameiet skal holde utvendige og innvendige fellesarealer, inkludert bygningen og felles installasjoner, forsvarlig ved like. Vedlikeholdet skal utføres slik at skader på fellesarealene og de enkelte bruksenhetene forebygges, og slik at seksjonseierne slipper ulemper. Vedlikeholdsplikten omfatter alt som ikke faller inn under den enkelte seksjonseiers vedlikeholdsplikt, jf. punkt 5-1. Vedlikeholdsplikten omfatter også reparasjon og utskifting når det er nødvendig, og utbedring av tilfeldige skader.

(2) Vedlikeholdsplikten omfatter også felles installasjoner som går gjennom bruksenheter, slik som rør, ledninger, kanaler og felles varmeanlegg. Sameiet har rett til å føre nye slike installasjoner gjennom bruksenhetene hvis det ikke skaper vesentlig ulempe for den aktuelle seksjonseieren. Sameiets vedlikeholdsplikt omfatter også utvendig vedlikehold av vinduer, veranda- og ytterdører til boligene.

(3) Sameiets vedlikeholdsplikt omfatter også slikt som utskifting av sluk, vinduer, veranda- og ytterdører til boligene eller reparasjon og utskifting av tak, bjelkelag, bærende veggkonstruksjoner, samt rør eller ledninger som er bygd inn i bærende konstruksjoner med unntak av varmekabler.

(4) Seksjonseieren skal gi sameiet adgang til bruksenheten for å vedlikeholde, installere og kontrollere felles installasjoner. Kontroll og arbeid i bruksenhetene skal varsles i rimelig tid og gjennomføres slik at det ikke skaper unødvendig ulempe for seksjonseieren eller andre brukere.

(5) Et sameie som ikke oppfyller sin vedlikeholdsplikt, skal erstatte tap dette påfører seksjonseierne gjennom skader på bruksenhetene, jf. eierseksjonsloven § 35.

6. Felleskostnader, pantesikkerhet og heftelsesform

6-1 Felleskostnader
(1) Kostnader med eiendommen som ikke knytter seg til den enkelte bruksenhet, er felleskostnader. Felleskostnader skal fordeles mellom seksjonseierne etter kjøpesummene ifølge utgangsskjøtene for den enkelte seksjon. Inntekter ved eiendommen som ikke knytter seg til den enkelte bruksenhet, skal fordeles mellom seksjonseierne etter sameiebrøken om ikke annet er vedtatt med tilslutning fra de seksjonseiere det gjelder.

(2) Dersom særlige grunner taler for det, kan kostnadene fordeles etter nytten for den enkelte bruksenhet eller etter forbruk.

(3) Dersom de seksjonseierne som berøres, uttrykkelig sier seg enige, kan det i vedtektene fastsettes en annen fordeling enn den som følger av (1).

(4) Enhver endring av fordelingsnøkkelen som utføres i strid med denne bestemmelse er ugyldig.

6-2 Betaling av felleskostnader
(1) Den enkelte seksjonseier skal forskuddsvis betale et akontobeløp som fastsettes på årsmøtet, eller av styret, for å dekke sin andel av felleskostnadene.

(2) Akontobeløpet kan også dekke avsetning av midler til framtidig vedlikehold, påkostninger eller andre fellestiltak på eiendommen dersom årsmøtet har vedtatt slik avsetning. Midlene skal settes på egen bankkonto. Avsetning til vedlikehold er en felleskostnad og innbetalingene skal være iht. 6-1 (1).

6-3 Panterett for seksjonseiernes forpliktelse
De andre seksjonseierne har lovbestemt panterett i seksjonen for krav mot seksjonseieren som følger av sameieforholdet, jf. eierseksjonslovens § 31. Pantekravet kan ikke overstige et beløp som for hver bruksenhet svarer til to ganger folketrygdens grunnbeløp på det tidspunktet tvangsdekning besluttes gjennomført. Panteretten omfatter også krav som skulle ha vært betalt etter at det er kommet inn en begjæring til namsmyndighetene om tvangsdekning.

6-4 Seksjonseierens heftelse for sameiets ansvar og forpliktelser utad
Den enkelte seksjonseier hefter for felles ansvar og forpliktelser etter sin sameierbrøk.

7 Pålegg om salg og fravikelse av bruksenheten (utkastelse)

7-1 Mislighold
Seksjonseiers brudd på sine forpliktelser overfor sameiet utgjør mislighold. Som mislighold regnes blant annet manglende betaling av felleskostnader, forsømt vedlikeholdsplikt, ulovlig bruk og brudd på ordensregler

7-2 Pålegg om salg av seksjonen

Hvis en seksjonseier til tross for skriftlig advarsel vesentlig misligholder sine plikter, kan styret pålegge vedkommende å selge seksjonen, jf. eierseksjonsloven § 38. Advarselen skal opplyse om at vesentlig mislighold gir styret rett til å kreve seksjonen solgt. Styret kan uten varsel pålegge erververen å selge en boligseksjon som er ervervet i strid med eierseksjonsloven § 23.

7-3 Pålegg om fravikelse av bruksenheten (utkastelse)
Hvis seksjonseierens eller brukerens oppførsel medfører fare for ødeleggelse eller vesentlig forringelse av eiendommen, eller seksjonseierens eller brukerens oppførsel er til alvorlig plage eller sjenanse for eiendommens øvrige brukere, kan styret kreve fravikelse av seksjonen etter bestemmelsene i tvangsfullbyrdelsesloven kapittel 13, jf. eierseksjonsloven § 39.

8. Styret og valgkomite

8-1 Styret – Sammensetning, valg, tjenestetid og vederlag
(1) Sameiet skal ha et styre. Styret skal bestå av en leder og to til fem andre medlemmer.

(2) Styremedlemmene tjenestegjør i to år hvis ikke årsmøtet har bestemt noe annet. Styremedlem kan gjenvelges.

(3) Årsmøtet skal velge styret med vanlig flertall av de avgitte stemmer. Styreleder skal velges særskilt. Bare fysiske personer kan velges.

(4) Årsmøtet skal fastsette eventuelt vederlag til styret for foregående styreperiode, med mindre noe annet besluttes av årsmøtet. Valgkomiteen legger frem et forslag til godtgjørelse på årsmøtet. Styret bestemmer fordelingen av vederlaget med mindre årsmøtet har tatt stilling til det.

(5) Når særlige forhold foreligger, har et styremedlem rett til å fratre før tjenestetiden er ute. Styret skal ha et rimelig forhåndsvarsel om fratredelsen. Ved fratreden må forretningsfører varsles.

(6) Årsmøtet kan med vanlig flertall beslutte at et medlem av styret skal fratre.

8-2 Styremøter
(1) Styreleder skal sørge for at styret møtes så ofte det trengs. Et styremedlem eller forretningsføreren kan kreve at styret sammenkalles.

(2) Styremøtet skal ledes av styrelederen. Er ikke styrelederen til stede, og det ikke er valgt noen nestleder, skal styret velge en møteleder.

(3) Styret er beslutningsdyktig når mer enn halvparten av alle styremedlemmene er til stede. Beslutninger kan treffes med mer enn halvparten av de avgitte stemmene. Står stemmene likt, gjør møtelederens stemme utslaget. De som stemmer for en beslutning, må likevel utgjøre mer enn en tredjedel av alle styremedlemmene

(4) Styret skal føre protokoll fra styremøtene. Alle de fremmøtte styremedlemmene skal undertegne protokollen. Protokollen kan undertegnes elektronisk. Protokollen skal sendes til forretningsfører.

8-3 Styrets oppgaver
Styret skal sørge for vedlikehold og drift av eiendommen og ellers sørge for forvaltningen av sameiets anliggender i samsvar med lov, vedtekter og beslutninger på årsmøtet.

8-4 Styrets beslutningsmyndighet
(1) Styret skal ta alle beslutninger som ikke i loven eller vedtektene er lagt til andre organer. Beslutninger som kan tas med et vanlig flertall på årsmøtet, kan også tas av styret om ikke annet følger av lov, vedtekter eller årsmøtets beslutning i det enkelte tilfelle.

(2) Styret kan ikke ta beslutninger eller handle på en måte som er egnet til å gi noen seksjonseiere eller utenforstående en urimelig fordel på andre seksjonseieres bekostning.

8-5 Inhabilitet
Et styremedlem kan ikke delta i behandlingen eller avgjørelsen av noe spørsmål som medlemmet selv eller dennes nærstående har en fremtredende personlig eller økonomisk særinteresse i.

8-6 Styrets representasjonsadgang og ansvar
(1) Styret har rett til å representere seksjonseierne og forplikte dem med sin underskrift i saker som gjelder seksjonseiernes felles rettigheter og plikter. Dette omfatter også å gjennomføre beslutninger truffet av årsmøtet eller styret, og rettigheter og plikter som ellers angår fellesareal og fast eiendom.

(2) Styret kan også gjøre gjeldende krav seksjonseiere har mot utbyggeren dersom kravet knytter seg til mangler ved fellesarealene eller forsinket ferdigstillelse av disse.

(3) Seksjonseierne (sameiet) forpliktes ved underskrift av styreleder og ett styremedlem i fellesskap. Styret kan gi prokura.

8-7 Valgkomite
Valgkomite i Ullernåsen Boligsameie består av 3 medlemmer. Disse velges for 2 år av gangen såfremt ikke årsmøtet bestemmer noe annet. Medlemmer av valgkomiteen må være fysiske personer og myndige. Valgkomiteen skal overfor årsmøtet foreslå leder og medlemmer til styret når disse er på valg. Styret skal overfor årsmøtet foreslå leder og medlemmer til valgkomiteen når disse er på valg.

9. Årsmøtet

9-1 Årsmøtets myndighet og mindretallsvern.
(1) Årsmøtet har den øverste myndigheten i sameiet.

(2) Et flertall på årsmøtet kan ikke ta beslutninger som er egnet til å gi noen seksjonseiere eller utenforstående en urimelig fordel på andre seksjonseieres bekostning.

9-2 Tidspunkt for årsmøtet
(1) Ordinært årsmøte skal holdes hvert år innen utgangen av juni. Styret skal på forhånd varsle seksjonseierne om dato for møtet og om siste frist for å innlevere saker som ønskes behandlet.

(2) Ekstraordinært årsmøte skal holdes når styret finner det nødvendig, eller når minst to seksjonseiere som til sammen har minst ti prosent av stemmene, krever det og samtidig oppgir hvilke saker de ønsker behandlet.

9-3 Innkalling til årsmøte
(1) Styret innkaller til årsmøte med et varsel som skal være på minst åtte og høyst tjue dager. Styret kan om nødvendig innkalle til ekstraordinært årsmøte med kortere varsel, men varselet kan aldri være kortere enn tre dager. Innkallingen skal samtidig sendes til forretningsfører.

(2) Innkallingen skjer skriftlig. Som skriftlig regnes også elektronisk kommunikasjon.

(3) Innkallingen skal tydelig angi de sakene årsmøtet skal behandle. Skal årsmøtet kunne behandle et forslag som etter loven eller vedtektene må vedtas med minst to tredjedels flertall av de avgitte stemmene, må hovedinnholdet være angitt i innkallingen.

(4) Saker som en seksjonseier ønsker behandlet i det ordinære årsmøtet, skal nevnes i innkallingen når styret har mottatt krav om det før fristen i vedtektenes punkt 9-2 (1).

9-4 Saker årsmøtet skal behandle
(1) Årsmøtet skal behandle de sakene som er angitt i innkallingen til møtet.

(2) Uten hensyn til om sakene er nevnt i innkallingen, skal det ordinære årsmøtet:
- behandle styrets eventuelle årsrapport
- behandle og godkjenne styrets regnskap for foregående kalenderår
- velge styremedlemmer
- behandle vederlag til styret

(3) Årsrapport, regnskap og revisjonsberetning skal senest en uke før ordinært årsmøte sendes ut til alle seksjonseiere med kjent adresse. Dokumentene skal dessuten være tilgjengelige i årsmøtet.

(4) Bortsett fra saker som skal behandles av ordinært årsmøte, kan årsmøtet bare ta beslutning om saker som er angitt i innkallingen til møtet. Hvis alle seksjonseiere er til stedet på årsmøtet og stemmer for det, kan årsmøtet også ta beslutning i saker som ikke står i innkallingen. At saken ikke er nevnt i innkallingen, er ikke til hinder for at styret beslutter å innkalle til nytt årsmøte for å avgjøre forslag som er fremsatt i møtet.

9-5 Hvem kan delta i årsmøtet
(1) Alle seksjonseiere har rett til å delta på årsmøtet med forslags-, tale- og stemmerett. Ektefelle, samboer, eller annet medlem av husstanden til eieren av en boligseksjon har rett til å være til stedet på årsmøtet og uttale seg.

(2) Styremedlemmer, forretningsfører, revisor og leier av boligseksjon har rett til å være til stede på årsmøtet og til å uttale seg. Styreleder og forretningsfører har plikt til å være til stede med mindre det er åpenbart unødvendig eller de har gyldig forfall.

(3) En seksjonseier kan møte ved fullmektig. Fullmakten kan når som helst tilbakekalles. Fullmakten kan ikke angi hva fullmektigen skal stemme. Seksjonseieren har rett til å ta med

en rådgiver til årsmøtet. Rådgiveren har bare rett til å uttale seg dersom et flertall på årsmøtet tillater det.

9-6 Møteledelse og protokoll
(1) Styrelederen leder årsmøtet med mindre årsmøtet velger en annen møteleder. Møteleder behøver ikke å være seksjonseier.

(2) Møtelederen har ansvar for at det føres protokoll over alle saker som behandles, og alle beslutninger som tas på årsmøtet. Møtelederen og minst én seksjonseier som utpekes av årsmøtet blant dem som er til stede, skal underskrive protokollen. Protokollen skal til enhver tid holdes tilgjengelig for seksjonseierne.

9-7 Beregning av flertall og opptelling av stemmer på årsmøte
(1) I årsmøtet har hver seksjon én stemme, og flertallet regnes etter antall avgitte stemmer.

(2) For en seksjon med flere eiere kan det bare avgis en stemme.

(3) Ved opptelling av stemmer anses blanke stemmer som ikke avgitt. Står stemmene likt, avgjøres saken ved loddtrekning.

9-8 Flertallskrav ved ulike beslutninger på årsmøtet
(1) Beslutninger på årsmøtet tas med vanlig flertall av de avgitte stemmene hvis ikke annet flertallskrav er fastsatt i eierseksjonsloven eller vedtektene. Vedtektene kan ikke fastsette strengere flertallskrav enn det som er fastsatt i loven.

(2) Det kreves et flertall på minst to tredjedeler av de avgitte stemmene på årsmøtet for å ta beslutning om

a) ombygging, påbygging eller andre endringer av bebyggelsen eller tomten som går ut over vanlig forvaltning og vedlikehold i det aktuelle sameiet

b) omgjøring av fellesarealer til nye bruksenheter eller utvidelse av eksisterende bruksenheter

c) salg, kjøp, utleie eller leie av fast eiendom, inkludert seksjoner i sameiet som tilhører eller skal tilhøre seksjonseierne i fellesskap, eller andre rettslige disposisjoner over fast eiendom som går ut over vanlig forvaltning

d) samtykke til at formålet for én eller flere bruksenheter endres fra boligformål til annet formål eller omvendt

e) samtykke til reseksjonering som nevnt i eierseksjonslovens § 20 annet ledd annet punktum

f) samtykke til sammenslåing av eierseksjonssameier som nevnt i eierseksjonslovens § 22a

g) ombygging eller annen tilrettelegging som fører til at bruksenheten kan brukes som bolig for flere personer enn det som er vanlig for bruksenheter med tilsvarende størrelse og romløsning

h) overføring av vedlikeholdsplikt fra seksjonseier til sameiet, jf. eierseksjonsloven § 32 åttende ledd.

i) endring av vedtektene

(3) Vedtak om overføring av vedlikeholdsplikt fra sameiet til en eller flere seksjonseiere kreves i tillegg til to tredjedeler av de avgitte stemmer, også samtykke fra de berørte, jf. eierseksjonsloven § 33 tredje ledd.

9-9 Flertallskrav for særlige bomiljøtiltak
(1) Tiltak som har sammenheng med seksjonseierens bo- eller bruksinteresser, og som går ut over vanlig forvaltning, og som fører med seg økonomisk ansvar eller utlegg for seksjonseierne i fellesskap på mindre enn fem prosent av de årlige felleskostnadene, besluttes med vanlig flertall av de avgitte stemmene på årsmøtet. Hvis tiltaket fører med seg økonomisk ansvar eller utlegg for seksjonseierne i fellesskap på mer enn fem prosent av de årlige felleskostnadene, kreves det flertall på minst to tredjedeler av de avgitte stemmene på årsmøtet.

(2) Hvis tiltakene fører med seg et samlet økonomisk ansvar eller utlegg for enkelte seksjonseiere på mer enn halvparten av folketrygdens grunnbeløp på det tidspunktet tiltaket besluttes, kan tiltaket bare gjennomføres hvis disse seksjonseierne uttrykkelig sier seg enige.

9-10 Beslutninger som krever enighet fra alle seksjonseiere
(1) Alle seksjonseiere må, enten på årsmøtet eller på et annet tidspunkt, uttrykkelig si seg enige hvis sameiet skal kunne ta beslutning om

a) salg eller bortfeste av hele eller vesentlige deler av eiendommen
b) oppløsning av sameiet
c) tiltak som medfører vesentlig endring av sameiets karakter
d) tiltak som går ut over seksjonseiernes bo- eller bruksinteresser, uavhengig av størrelsen på kostnaden som tiltaket medfører, og uavhengig av hvor stort økonomisk ansvar eller utlegg tiltaket medfører for de enkelte seksjonseiere.

9-11 Inhabilitet
Ingen kan delta i en avstemning om

a) et søksmål mot en selv eller ens nærstående
b) ens eget eller ens nærståendes ansvar overfor sameiet
c) et søksmål mot andre eller andres ansvar overfor sameiet dersom egen interesse i saken er vesentlig og kan stride mot sameiets interesser
d) pålegg eller krav etter eierseksjonsloven §§ 38 og 39 som er rettet mot en selv eller ens nærstående.

Dette gjelder også for den som opptrer ved eller som fullmektig.

10 Forretningsfører, regnskap, revisjon og forsikring

10-1 Forretningsfører

Sameiet skal ha forretningsfører. Styret ansetter forretningsfører og andre funksjonærer i samsvar med eierseksjonsloven § 61.

10-2 Regnskap og revisjon
Styret skal sørge for ordentlig og tilstrekkelig regnskapsførsel.
Regnskapet skal revideres av en revisor valgt av årsmøtet. Revisor tjenestegjør inntil annen revisor blir valgt.

10-3 Forsikring

(1) Styret er ansvarlig for at eiendommen til enhver tid er forsvarlig forsikret i et godkjent forsikringsselskap. Forsikringen skal også omfatte huseieransvarsforsikring, styreansvarsforsikring og rettshjelpsforsikring. Innboforsikring er den enkelte seksjonseier selv ansvarlig for å tegne

(2) Selv om sameiets forsikring brukes, skal styret pålegge seksjonseier å betale egenandelen dersom skadeårsaken ligger innenfor seksjonseiers ansvar.

11 Diverse opplysninger

11-1 Definisjoner
I disse vedtektene menes med

a) eierseksjon: eierandel i en bebygd eller planlagt bebygd og seksjonert eiendom, med enerett for eieren til å bruke en bestemt bruksenhet i eiendommen.
b) bruksenhet: et avgrenset areal av en seksjonert eiendom som en seksjonseier har enerett til å bruke til bolig eller annet formål. En bruksenhet består av en hoveddel og kan også ha tilleggsdeler. Bruksenheten må ha innvendige arealer og kan også ha utvendige arealer.
c) bruksenhetens hoveddel: en sammenhengende og klart avgrenset del av en bygning, med egen inngang.
d) bruksenhetens tilleggsdel: de delene av bruksenheten som ikke er hoveddel.
e) fellesareal: de delene av eiendommen som ikke inngår i bruksenhetene.
f) boligseksjon: en seksjon som skal brukes til helårsbolig eller fritidsbolig.
g) næringsseksjon: en seksjon som skal brukes til annet enn bolig.
h) samleseksjon: en seksjon som omfatter alle bruksenheter med samme formål.
i) sameiebrøk: seksjonseierens forholdsmessige eierandel i sameiet.
j) seksjonering: å dele en eiendom i flere bruksenheter etter reglene i eierseksjonsloven.
k) reseksjonering: en ny seksjonering av en eller flere seksjoner i en allerede seksjonert eiendom.
l) sameiet (eierseksjonssameiet): fellesskapet av alle seksjonseierne.

11-2 Hjemmelshaver til formuesgode
Sameie kan registreres som hjemmelshaver til et formuesgode som er registrert i et realregister.

11-3 Endringer i vedtektene
Endringer i sameiets vedtekter kan besluttes av årsmøtet med minst to tredjedeler av de avgitte stemmer om ikke disse vedtektene eller eierseksjonsloven stiller strengere krav.

11-4 Generelle plikter
Seksjonseierne plikter å overholde bestemmelsene som følger av kommunens seksjoneringsvedtak, lov om eierseksjoner, disse vedtekter samt eventuelle ordensregler fastsatt av årsmøtet. Dersom ikke annet følger av disse vedtekter, gjelder reglene i eierseksjonsloven av 16. juni 2017 nr 65.

OSLO KOMMUNE
BYGNINGSKONTROLLEN

KOPI

Oslo, den 17.2.1978

O.Ve/HV

FERDIGATTEST

(For nybygg og større arbeider.)

Arbeidsted
Gnr.28,Bnr.827,Ullern,felt M+O,Ullernkammen 17-23.

Journalnr.
73/2815

Arbeidets art
Nybygg

Avsluttende synsforretning
10.2.1978

Bygningens art
Boligblokk

Byggherre
Ullern Byggeselskap A/S, Holmenveien 19, Oslo 3

Byggemelder
Selvaag-Bygg, Holmenveien 19, Oslo 3

Ansvarshavende
Overingeniør Knut Monrad-Hansen, Holmenveien 19, Oslo 3

Overnevnte byggearbeid er utført under lovmessig tilsyn. Ved den avsluttende synsforretning ble det ikke funnet noe lovstridig.


Ferdigattesten omfatter de bygningsmessige forhold samt opparbeidelse av tomten og gjelder ikke for installasjon av sanitæranlegg, sentralvarmeanlegg, gass og elektrisitet.

For bygningssjefen

Ø.Ve

Olav Vevle

Det gjøres merksom på at bygningslovens § 131 pkt. 1—2 bestemmer at det skal innsendes byggemelding og foreligge tillatelse før bygning eller noen del av denne tas i bruk til annet øyemed enn forutsatt i den opprinnelige byggemelding, eller — for eldre bygnings vedk. — i annet øyemed enn det bygningen eller del av denne tidligere har tjent.

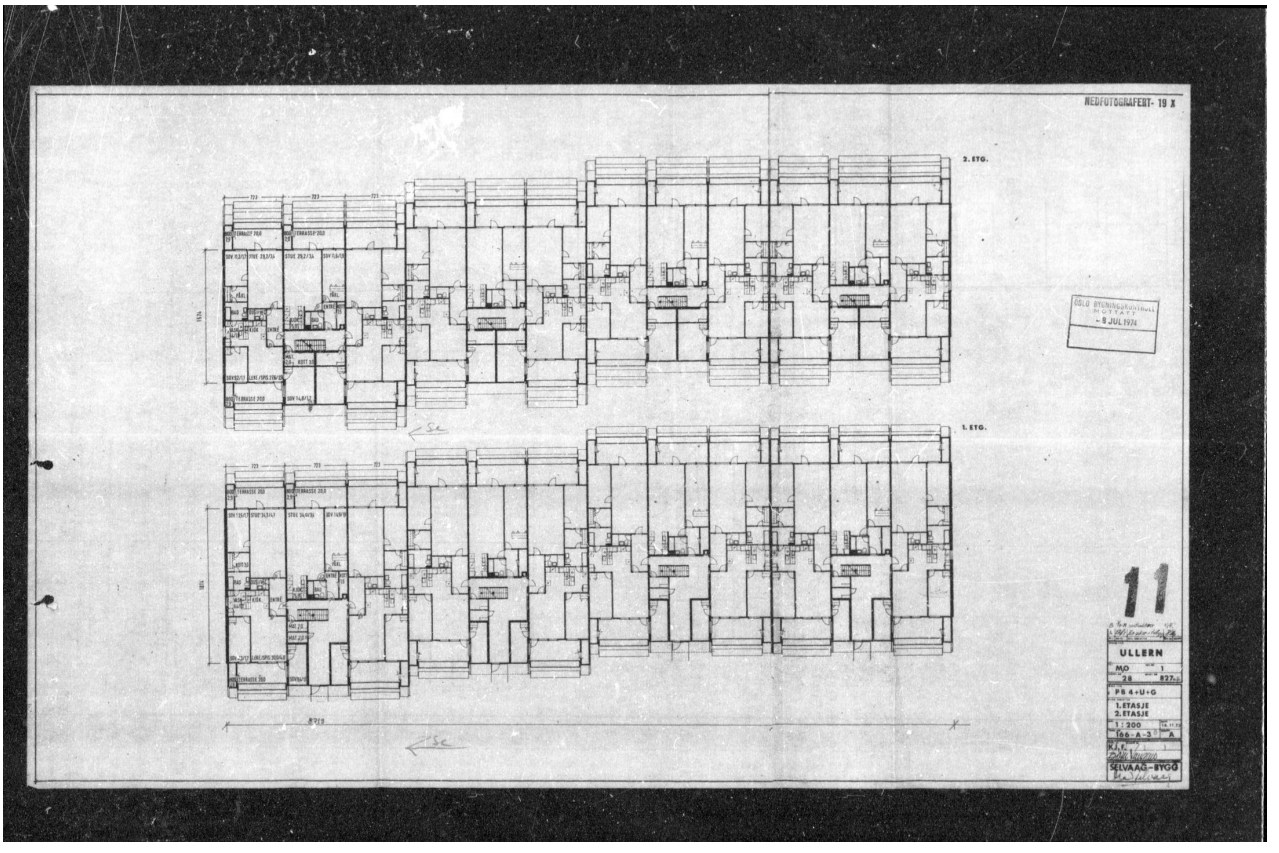
MEDFOTOGRAFERT- 19 X
2. ETG.
1. ETG.
OSLO BYGNINGSKONTROLL
- 8 JUL 1974
11
ULLERN
MO
PS 4+U+G
1.ETASJE
2.ETASJE
1 : 200
196 - A - 3
A
SELVAAG-BYGG

OSLO KOMMUNE
BYGNINGSKONTROLLEN
Hersletogate 19[III] *68 30 40

Ferdigattest
(for mindre arbeider)

Gatnr/bnr

Ullernhkammen 17-23	Gnr.28/bnr.827	87/1027

Byggherre

Ullernåsen Boligsameie,
v/T.L. Young,
Ostadalsveien 56,
0753 OSLO 7

Ansvarshavende

Thore Lerfaldet
P.b. 22,

3504 SOLLIHØGDA

KS/tfn
Dato 23.okt.1987

Det meddeles at man ved siste besiktigelse av ovennevnte arbeid ikke fant noe lovstridig med hensyn til de bygningsmessige forhold

For bygningssjefen

Kjell Stolan
Bygningsinspektør
Kjell Stolan

Ferdigattesten omfatter de bygningsmessige forhold samt opparbeidelse av tomten og gjelder ikke for installasjon av sanitæranlegg, sentralvarmeanlegg, gass og elektrisitet.

ANSVORS

Oslo kommune
Plan- og bygningsetaten

Selvaag Prosjekt AS
Postboks 544 Økern
0512 OSLO

Dato: 01.09.2016

Deres ref.: | Vår ref.: 201406690-5 **Oppgis alltid ved henvendelse** | Saksbeh.: Tommy Monge | Arkivkode: 531

Byggeplass:	ULLERNKAMMEN 17, 19, 21, 23	Eiendom:	28/827/0/0
Tiltakshaver:	ULLERNÅSEN BOLIGSAMEIE c/o OBOS EIENDOMSFORVALTNING AS	Adresse:	Postboks 6668 St. Olavs plass, 0129 OSLO
Søker:	Selvaag Prosjekt AS	Adresse:	Postboks 544 Økern, 0512 OSLO
Tiltakstype:	Blokk/bygård/terrassehus	Tiltaksart:	Fasadeendring

Ferdigattest - Ullernkammen 17, 19, 21, 23

Plan- og bygningsetaten godkjenner søknaden om ferdigattest for rehabilitering av gavlfasade, mottatt 25.08.2016.

Du har bekreftet at alle krav og betingelser som er stilt i tillatelsen, plan- og bygningsloven (pbl.) og tilhørende forskrifter er oppfylt. På dette grunnlaget gir vi ferdigattesten.

Godkjente tegninger og kart

Følgende tegninger og kart er lagt til grunn for tillatelsen, sak 201406690			
Beskrivelse	**Tegningsnr**	**Dato**	**PBE-id**
Situasjonsplan	D01	27.03.2014	1/15
Fasade - gavl sør	A40-1101	07.05.2014	1/17
Fasade - gavl nord	A40-1104	07.05.2014	1/18

Sluttrapport for avfallshåndtering

Sluttrapport for avfallshåndtering er behandlet og kravene til avfallshåndtering i byggteknisk forskrift (jf. TEK10 § 9-8 og 9-9) er oppfylt.

Klagefristen er tre uker

Det er mulig å klage på vedtaket. Fristen for å klage er tre uker fra du mottar dette vedtaket. Se våre nettsider https://www.oslo.kommune.no/plan-bygg-og-eiendom/klage/klag-pa-vedtak-i-byggesaker/

Plan- og bygningsetaten
Avdeling for byggeprosjekter
3-ukersaker

Dette dokumentet er elektronisk godkjent 01.09.2016 av:

Tommy Monge - Saksbehandler
Hanne Amalie Gøytil Lund - for enhetsleder Jon Erik Reite Bang

Kopi til:
ULLERNÅSEN BOLIGSAMEIE c/o OBOS EIENDOMSFORVALTNING AS, Postboks 6668 St. Olavs plass, 0129 OSLO

ORDENSREGLER I ULLERNÅSEN BOLIGSAMEIE

Innholdsfortegnelse

ORDENSREGLER I ULLERNÅSEN BOLIGSAMEIE 1
1. Generelt 2
2. Bruk og orden 2
3. Terrasser og balkonger 3
4. Oppganger og øvrige fellesareal 3
5. Avfallshåndtering 4
6. Garasjer 4
7. Gangveier og parkering 5
8. Dyrehold 5
9. Skader og forsikring 5

1. Generelt

1.1 Ordensreglenes formål er å ivareta hensynet til sameiets drift, samt å sikre mot unødvendige skader og tap. I tillegg skal de bidra til å skape gode naboforhold.

1.2 Husordensreglene er å anse som et supplement til de vedtekter som til enhver tid gjelder for sameiet.

1.3 Seksjonseierne plikter å rette seg etter ordensreglene og ta ansvar for at disse overholdes av husstanden og besøkende. Seksjonseiere som leier ut sin seksjon er ansvarlig for leietakernes kjennskap til og overholdelse av reglene.

1.4 Eventuelle brudd på reglene forutsettes forsøkt ordnet direkte mellom berørte seksjonseiere. Skulle det vise seg at dette fører til vanskeligheter, kan forholdet meldes videre til styret.

1.5 Styret er tilgjengelig i forhåndsannonserte tider for Åpent Hus. Daglig leder er tilgjengelig i kontortiden. Vakttelefon (til vaktmester) skal kun benyttes ved akutte hendelser hvor varsling ikke kan vente til vaktmesters/daglig leders ordinære arbeidstid.

2. Bruk og orden

2.1 Bruken av bruksenheten og fellesarealene må ikke på urimelig eller unødvendig måte være til skade eller ulempe for andre seksjonseiere og beboere.

2.2 I tidsrommet kl. 23.00 - 07.00 må det vises særlig hensynsfullhet. Musikk- og sangundervisning, dagmammavirksomhet eller annen næringsvirksomhet som kan være til sjenanse for naboer, tillates kun etter skriftlig samtykke fra naboene og styrets godkjennelse. Alminnelig hjemmekontor og lignende er tillatt.

2.3 Det må utvises hensynsfullhet ved boring, banking og bruk av annen støyende redskap. Slik aktivitet skal legges til et tidspunkt på dagen når det er til minst sjenanse for andre.

2.4 Ovennevnte aktiviteter skal ikke foregå over et lengre tidsrom uten at naboene er informert. All støyende oppussingen skal varsles. Dersom oppussingen medfører støy utover én dags varighet, må den varsles minst én uke før oppstart med både dato og tidspunkt for når det støyende arbeidet skal foregå. Henge opp nabovarsel i alle oppganger i samme bygg, da arbeider i betongen forplanter seg i hele bygget.

2.5 Tillatt tidsrom for arbeider, hverdager 07.00 - 21.00, ingen støyende arbeider 07.00 - 08.00 og etter 17.00, lørdager kun korte (f.eks. borre i betong for feste av bilde) ellers ingen støyende arbeider. Søndag og helligdager ingen støyende arbeider.

2.3 Boenhetene skal til enhver tid holdes oppvarmet på en slik måte at vann og avløp ikke fryser. For å unngå at vannlås i sluk i våtrom tørker ut, bør varmekabler slås av hvis boenheten skal stå tom i mer enn tre dager.

2.4 Avtrekk/lufteventiler på kjøkken og bad/dusjrom må holdes rene og i orden. Ytterligere avtrekksvifter må ikke monteres da dette skaper overtrykk i det felles lufteanlegget og fører til at anlegget mister sin funksjon.

3. Terrasser og balkonger

3.1 Seksjonseieren har ansvar for skjøtsel av terrasse- og balkongkassene. Eventuelle busker og trær skal ikke være høyere enn boddøren. All beplantning skal holdes innenfor den ytre kanten av kassene.

3.2 Automatisk vanningsanlegg i kassene eller bruk av slange for vanning og spyling på terrassene er ikke tillatt.

3.3 Tørking av tøy på terrasse og balkong kan bare skje dersom dette ikke er til sjenanse for naboene. Tøyet skal henges så lavt at det ikke er synlig utenfra.

3.4 Grilling er tillatt, så fremt det skjer uten å være til sjenanse for naboene. Det oppfordres sterkt til bruk av gass- eller elektrisk grill.

3.5 Det er seksjonseiers ansvar å sørge for at renner og sluk holdes i en slik stand at de ikke hindrer fritt utløp av vann. Ved store snømengder om vinteren er det nødvendig å fjerne snø for å hindre vannmengder ved smelting.

4. Oppganger og øvrige fellesareal

4.1 Inngangsdørene til oppgangene skal til enhver tid holdes låst.

4.2 I oppgangene er det ikke tillatt å hensette andre gjenstander enn barnevogn, rullator og rullestol. Disse kan plasseres innenfor inngangsdøren til oppgangen.

4.3 Seksjonseier plikter å sørge for navneskilt på egen inngangsdør, samt at egen postkasse er forsynt med standard type skilt.

4.4 I hver oppgang skal det være valgt eller utpekt en kontaktperson man kan henvende seg til i saker av felles interesse for seksjonseiere i oppgangen, og som kan koordinere fellestiltak. Oppgangskontaktene er kontaktpersoner for styret og daglig leder.

4.5 Enhver forurensning/forsøpling av fellesarealer er forbudt. Det er satt opp søppel-kasser over hele området. Disse skal benyttes. Foreldre har plikt til å rydde fellesarealer etter egne barns aktiviteter. Leketøy som ikke er i bruk, skal oppbevares privat eller på lekeplasser.

4.6 Det er forbudt å røyke i innendørs fellesarealer. Det er heller ikke lov å kaste sigarettsneiper fra terrasse/balkong eller på fellesområdene.

4.7 Felles dugnad med opprydding av fellesareal og i grøntanlegg iverksettes årlig. Seksjonseierne oppfordres til å delta.

4.8 Beplantning i trau eller blomsterpotter foran oppgangene forutsettes vedlikeholdt av seksjonseierne i vedkommende oppgang.

4.9 Ballspill er ikke tillatt mot fasader og bodvegger.

5. Avfallshåndtering

5.1 Avfallshåndteringen i sameiet følger Oslo kommunes retningslinjer. Søppelsjaktene i oppgangene er ikke i bruk. Restavfall, plastemballasje, matavfall, papir og glass skal deponeres i avfallscontainere på eller tilgrensende sameiets område. Avfall skal ikke hensettes i oppgangene eller på øvrig fellesareal.

5.2 Ved bruk av midlertidige avfallsløsninger som Isekk eller liknende, skal slike fjernes etter maks fem dager, og ikke bli stående over helgen. Ved behov for bruk over en uke skal daglig leder gis beskjed. Sekken skal merkes med seksjonseiers navn og telefonnummer. Sekken skal plasseres slik at den ikke er til hinder for andre eller blokkerer adkomst til vei, og slik at den ikke skader hekker, blomster eller gressplen.

6. Garasjer

6.1 Garasjeportene skal holdes stengt. Døren i garasjeporten og inngangsdøren fra garasjeplan skal til enhver tid være lukket og låst.

6.2 Ved innkjøring til garasjer skal fjernåpnere fortrinnsvis benyttes. Nøkkelbrikke på stolpe skal kun brukes unntaksvis, da disse ofte er gjenstand for påkjørsel. Fjernåpnere til garasjeportene bør ikke ligge synlig i parkerte biler. Tap av fjernåpner må straks meldes til daglig leder, som vil sørge for endring av koden til garasjen.

6.3 Barn/ungdommer har ikke anledning til å bruke garasjene som lekeplass eller oppholdssted.

6.4 Det er ikke tillatt med vask av bil i garasjeanlegget.

6.5 Parkeringsplasser skal ikke benyttes til lagring av avfall, brennbare gjenstander, elektrisk utstyr eller annet som kan medføre urimelig skade eller ulempe for andre seksjonseiere eller som kan medføre fare for skade på sameiets bygningsmasse.

6.6 Sykkel, kajakk, takboks ol. som er forsvarlig sikret mot fall kan plasseres utenfor egen bod så lenge dette ikke medfører hindring for bruk av parkeringsplass til bil fram til linje på betongdelevegger.

6.7 Dersom seksjonseier ikke etterkommer anmodning om rydding av parkeringsplass etter en frist på minst 14 dager, besørger daglig leder rydding for seksjonseiers regning.

7. Gangveier og parkering

7.1 Bommene inn til bområdet skal holdes i lukket stand. Alle seksjonseiere forutsettes å medvirke til at så skjer.

7.2 Kjøring med bil på sameiets gangveier er ikke tillatt. Det er likevel anledning til dette ved helsemessige årsaker, eller for transport av tyngre varer/gjenstander/møbler o.l. All slik kjøring må skje i lav hastighet og med den største forsiktighet.

7.3 Moped- og motorsykkelkjøring på gangveiene er ikke tillatt.

7.4 Parkering på gangveier og snuplasser er ikke tillatt annet enn ved kortsiktig av-og pålessing. Øvrig parkering skal skje på parkeringsplassen på Ostadalsveien-siden, på Ullernkammen-siden eller for øvrig på oppmerkede plasser i inntil 72 timer.

7.5 Ved parkering i strid med bestemmelsene vil styret ved daglig leder kunne iverksette borttauing av kjøretøy. Ved parkering foran/bak bom vil borttauing kunne iverksettes umiddelbart.

7.6 Puss og vask av bil er ikke tillatt på gangveier eller snuplass.

8. Dyrehold

8.1 Dyrehold er tillatt så fremt dette ikke medfører urimelig sjenanse for naboer. Slangehold tillates ikke, heller ikke hold av arter unntatt fra forbudet mot å innføre, omsette eller holde eksotiske dyr.

8.2 På sameiets fellesarealer gjelder båndtvang hele året.

8.3 Hundeeiere plikter å fjerne hundens ekskrementer fra sameiets fellesarealer umiddelbart, likeså spor etter sølete hundepoter m.v. i oppgangene. Lekeplasser skal skjermes spesielt av hensyn til hygiene og til barnas miljø.

9. Skader og forsikring

9.1 Når skade oppstår, seksjonseierne forpliktet til å begrense skadeomfanget i størst mulig grad. Skade som antas å kunne dekkes av den felles bygningsforsikringen, må uten ugrunnet opphold meldes daglig leder, som gir nærmere veiledning og hjelp.



*regulert kotehøyde med Oslo lokal som høydereferanse. Ved prosjektering legges 37 cm til denne kotehøyden.

© Plan- og bygningsetaten, Oslo kommune

Oslo

Dato: 15.09.2025
Bruker: FME
Målestokk 1:1000
Ekvidistanse 1m
Koord.system: EUREF89 - UTM sone 32
Høydereferanser
- Reguleringsplan: Se reg.best.
- Bakgrunnskart: NN2000
Originalformat: A3


Reguleringskart

– Kartutsnittet gjelder vertikalnivå 1 (dvs. under bakken). I tillegg finnes det regulering i vertikalnivå 2
– Gjeldende kommunedelplaner: KDP-17
– Naturmangfold innenfor kartutsnittet. Se eget kart.
– Kartet er sammenstilt for: . Kan ikke brukes til byggesak.

PlottID/Best.nr: 147316/ 86519120
Adresse: Ullernkammen 23
Gnr/Bnr: 28/827
Deres ref.:
Kommentar:

Opprinnelig reguleringsplan gir rammer for høyder på planlagt bebyggelse ut fra terrenghøydene slik de var da reguleringsplanen ble vedtatt. Det nye sammenstilte reguleringsplankartet viser dagens terreng- og tomtesituasjon. Planens originale vedtakskart er tilgjengelig i Saksinnsyn.

Se tegnforklaring på eget ark

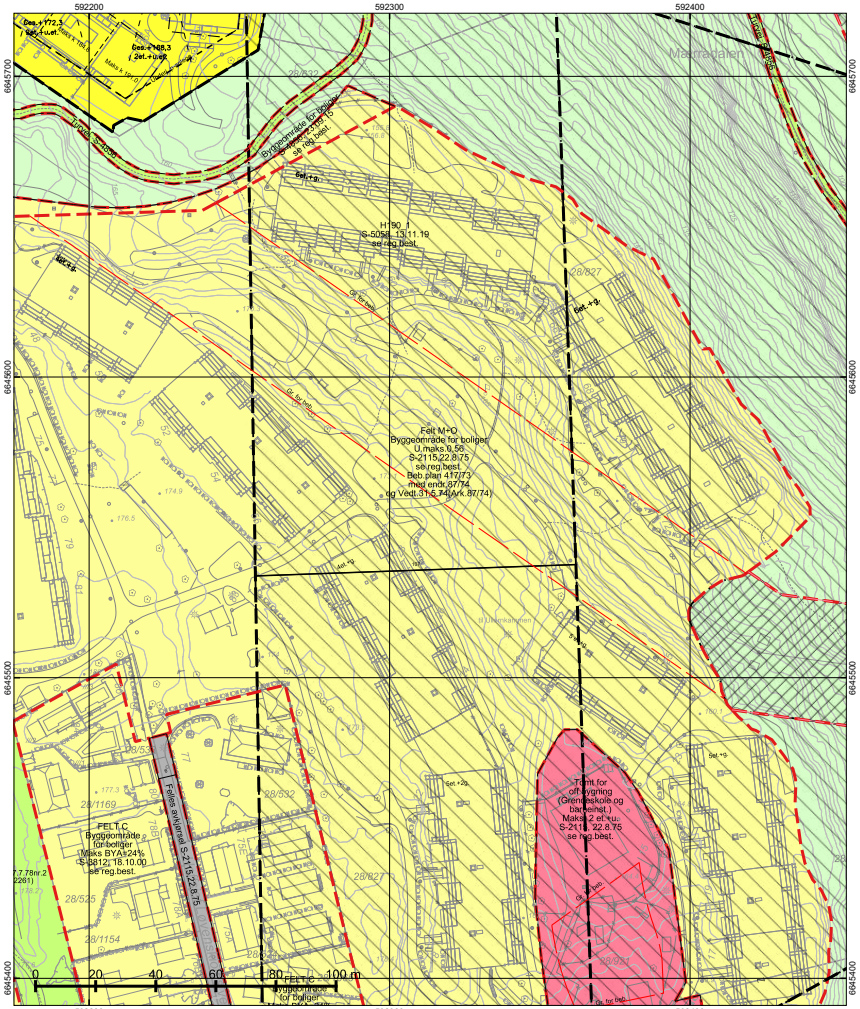

*regulert kotehøyde med Oslo lokal som høydereferanse. Ved prosjektering legges 37 cm til denne kotehøyden.

© Plan- og bygningsetaten, Oslo kommune

Oslo

Dato: 15.09.2025
Bruker: FME
Målestokk 1:1000
Ekvidistanse 1m
Koord.system: EUREF89 - UTM sone 32
Høydereferanser
- Reguleringsplan: Se reg.best.
- Bakgrunnskart: NN2000
Originalformat: A3

Reguleringskart

– Kartutsnittet gjelder vertikalnivå 2 (dvs. på bakkenivå). I tillegg finnes det regulering i vertikalnivå 1
– Gjeldende kommunedelplaner: KDP-17
– Naturmangfold innenfor kartutsnittet. Se eget kart.
– Kartet er sammenstilt for: . Kan ikke brukes til byggesak.

PlottID/Best.nr: 147316/ 86519120
Adresse: Ullernkammen 23
Gnr/Bnr: 28/827
Deres ref.:
Kommentar:

Opprinnelig reguleringsplan gir rammer for høyder på planlagt bebyggelse ut fra terrenghøydene slik de var da reguleringsplanen ble vedtatt. Det nye sammenstilte reguleringsplankartet viser dagens terreng- og tomtesituasjon. Planens originale vedtakskart er tilgjengelig i Saksinnsyn.

Se tegnforklaring på eget ark

TEGNFORKLARING - REGULERING (for gjeldende kartutsnitt)

- 40 - Friområde/park
- 41 - Turvei/skiløype
- 70 - Felles avkjørsel
- 110 - Bolig m.tilh. anlegg
- 162 - Skole m.tilh.anlegg
- 168 - Barnehage m.tilh.anlegg
- 611 - Naturvernområde

- 1110 - Boligbebyggelse
- 1541 - Vannforsyningsanlegg

- RpBestemmelseGrense
- RpSikringSone
- RpSikringGrense
- RbFareOmråde
- RpFareGrense


- 50 - Høyspenningsanlegg avgrensing
- 70 - Felles avkjørsel
- 913 - Formålavgrensning
- Formålgrense

- Plangrense (gammel lov)
- Plangrense (ny lov)

- RpRegulertHøyde

- Grense for bebyggelse
- Byggegrense
- Bebyggelse som forutsettes fjernet
- Måle og avstandlinje (Dimensjonslinje)

Z Oppheving av eiendomsgrense

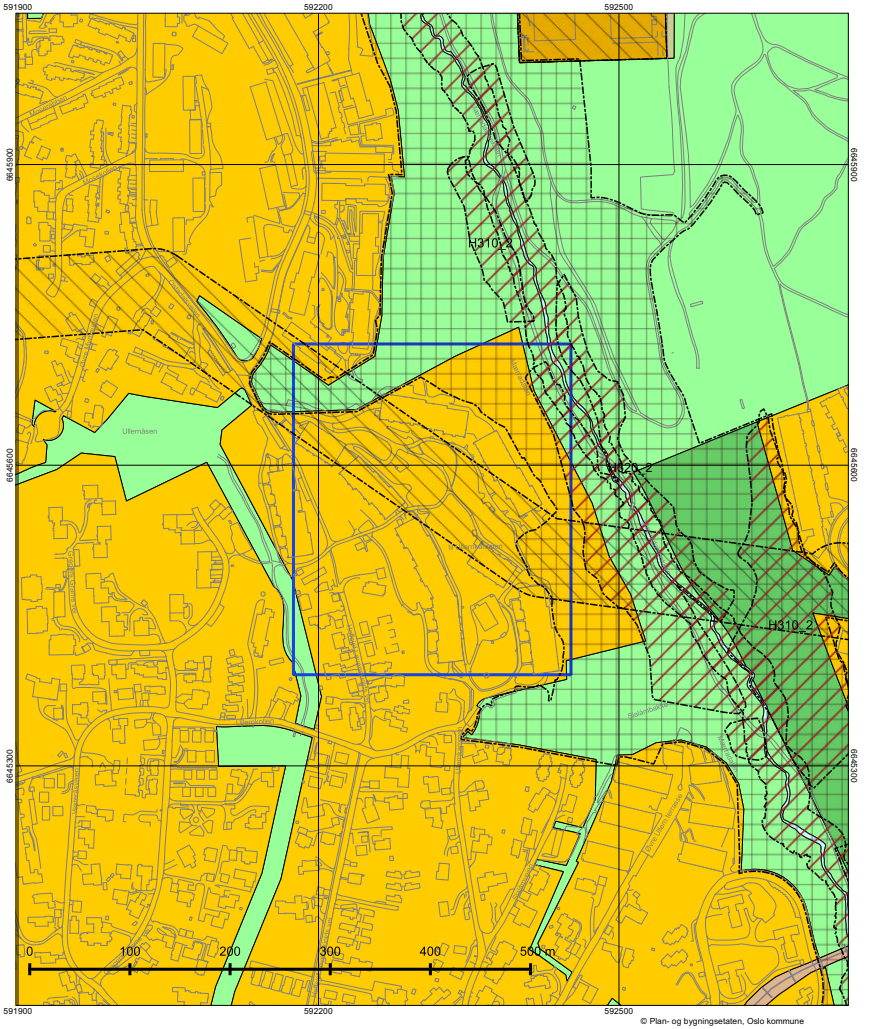

© Plan- og bygningsetaten, Oslo kommune

Oslo

Dato: 15.09.2025
Målestokk 1:3000
Koordinatsystem: EUREF89 - UTM sone 32
PlottID/Best.nr: 147316/86519120
Deres ref.:

Kommuneplanen 2015–2030

Vedtatt av bystyret 23.09.2015, sak 262

Kartet viser utsnitt av «Plankart 1-2 Arealbruk» og «Plankart 2-2 Hensynssoner». For øvrige juridisk bindende kart, se Planinnsyn - https://od2.pbe.oslo.kommune.no/kart/?mode=kommuneplan

Blå ramme viser utsnittet for de øvrige plottene.

Reguleringsplaner vedtatt etter 17.09.2014 og til 23.09.2015 vil gjelde foran kommuneplanen ved motstrid.
Reguleringsplaner vedtatt etter kommuneplanen vil gjelde foran kommuneplanen ved motstrid.

Se tegnforklaring på eget ark.

Tegnforklaring - kommuneplan



Oslo

S-5058

Detaljregulering med konsekvensutredning og med reguleringsbestemmelser for Ny vannforsyning til Oslo - Huseby vannbehandlingsanlegg

Vedtaksdato: 13.11.2019
Vedtatt av: Bystyret, egengodkjenning
Vedtaksdokumenter: 201708944
Lovverk: PBL 2008
Høydereferanse: NN2000
Merknader:
Knytning(er) mot andre planer:

Dokumentet består av 31 side(r) inkludert denne.

Plan- og bygningsetaten
Oslo kommune

oslo.kommune.no/plan-bygg-og-eiendom

Besøksadresse:
Vahls gate 1, 0187 Oslo
Postadresse:
Boks 364 Sentrum,
0102 Oslo

Sentralbord: +47 21 80 21 80
Kundesenteret: +47 23 49 10 00
postmottak@pbe.oslo.kommune.no
Org.Nr.: NO 971 040 823 MVA

S-5058
13.11.2019

OSLO KOMMUNE

Reguleringsplan for ny vannforsyning Oslo – Huseby vannbehandlingsanlegg

Reguleringsbestemmelser
Detaljregulering for gnr./bnr. 29/4 m.fl.

20 plankart merket UTI-201708944, datert 29.01.2019 og revidert 26.06.19 og 20.09.2019.

Planens hensikt

Formålet med reguleringsplanen er å legge til rette for etablering av nytt vannbehandlingsanlegg og overføringstunneler for vannforsyning med tilhørende anlegg og konstruksjoner.

Fellesbestemmelser

1 Fellesbestemmelser for hele planområdet

1.1 Overvannshåndtering

Overvann skal håndteres lokalt ved infiltrasjon i grunnen eller ledes frem til nærmeste resipient, og skal fortrinnsvis håndteres i åpne løsninger. Overvann som ledes til resipient skal ha god vannkvalitet. Overvann fra anleggsvirksomhet skal renses.

1.2 Automatisk fredete kulturminner

Dersom det under anleggsarbeider treffes på automatisk fredete kulturminner, eksempelvis i form av helleristninger, brent leire, keramikk, flint, groper med trekull og/eller brent stein etc., skal arbeidet øyeblikkelig stanses og Byantikvaren varsles, jf. lov om kulturminner av 9. juni 1978 nr. 50, § 8.

1.3 Miljøkvalitet

1.3.1 Støy i anleggsfasen

For støy i anleggsfase skal den til enhver tid gjeldende statlige retningslinje for behandling av støy i arealplanleggingen T-1442, tabell 3, «øvrig industri» legges til grunn. For støynivå på natt skal grenseverdier i Oslo kommunes støyforskrift benyttes. Veileder M-128, kapittel 4 og 9.9 skal benyttes for beregning og dimensjonering av tiltak for begrensning av bygge- og anleggsstøy.

Helseetaten vil være koordinerende myndighet når det gjelder behandling av søknader om nødvendige dispensasjoner og forhåndsgodkjenninger etter støyforskriften §§ 12, 14 og 15. Plan og dokumentasjon med oversikt over støyende aktiviteter og avbøtende tiltak skal forelegges Helseetaten for alle aktiviteter som utvikler støy som kan overskride grenseverdiene i forskriften § 12 og impulsiv støy som krever godkjenning etter § 14.

Dispensasjon og godkjenning skal foreligge ved søknad om igangsettingstillatelse. Følgende dokumentasjon skal utarbeides og vedlegges søknad om tillatelse til å gjennomføre arbeider som kan overskride grenseverdiene:

a) Beregninger av støyende hovedaktiviteter med utarbeiding av nødvendig støysonekart.
b) Fremdriftsplan med synliggjøring av hovedaktiviteter og varighet.
c) Valg av arbeidsmetoder, utstyr, driftstider og mulige støyreduserende tiltak.
d) Plan for kontroll og dokumentasjon av støyforhold under gjennomføringen av arbeidet.
e) En konkret plan for informasjon/kommunikasjon med berørte parter. Berørte naboer skal varsles om støyende arbeider i henhold til anbefalingene i T-1442.
f) Strategi for håndtering av støyklager og tilbud om erstatningsboliger.

For innendørs strukturlyd fra arbeid i tunnel gjelder innendørs grenseverdier T-1442, tabell 6. For tunnelanlegg skal tydelig borelyd og piggelyd gi en skjerping av grensene med 5 dB.

1.3.2 Støy i driftsfasen

For støy i driftsfase skal den enhver tid gjeldende statlige retningslinje for behandling av støy i arealplanleggingen T-1442, tabell 3, «Øvrig industri» legges til grunn.

1.3.3 Vibrasjoner

For vibrasjoner og påvirkning fra anleggsvirksomhet på boligbygninger og andre vibrasjonsfølsomme bygninger skal følgende maksimale rammer legges til grunn:

Tabell 1: Grenseverdier for vibrasjoner hentet fra NS8141 (noe forenklet)

Bygning	Antatt fundamentering/grunnforhold	Vibrasjonsgrense (vertikal svingehastighet v) (mm/s)	
		Avstand 5-30 m	Avstand > 30 m
Næringsbygg og boliger i normal tilstand	Grunnmur eller plate på sand, grus, silt, leire	20	15
	Grunnmur på fast morene, sprengstein	30	25
	Grunnmur eller peler/pilarer til fast berg evt. tynt avrettingslag over berg	50	50
Transformatorer med tilbehør	All fundamentering	20	20
Høyspentmaster	All fundamentering	30	50
Høyspentmaste-vanger	All fundamentering	20	50

For byggverk som er i en ømtålig tilstand (tydelige setningsskader, sviktende fundamentering etc.), reduseres grenseverdiene med en faktor 0,8. Under anleggsfase som omfatter større og vedvarende sprengningsarbeider skal det gjennomføres kontinuerlige vibrasjonsmålinger i sprengningsperioden på forventet utsatte lokaliteter. Om nødvendig skal det gjennomføres avbøtende tiltak.

1.4 Dokumentasjonskrav og særskilt underlag til byggesaksbehandlingen

1.4.1 Utomhusplan

Sammen med søknad om rammetillatelse skal det for felt avsatt til vannforsyningsanlegg innsendes utomhusplan i målestokk 1:200. Planen skal vise hvordan de deler av overflaten som er berørt av anlegget skal opparbeides som uteoppholdsareal for nye vannforsyningsanlegg. Planen skal vise/dokumentere: gjerder, støttemurer, gangveier, internveier med snuareal, parkeringsareal for sykkel og oppstillingsplass for utrykningskjøretøy, håndtering av renovasjon, overvann og snø, stigningsforhold og belysning. Planen skal redegjøre for eksisterende og fremtidig terreng, trær, beplantning og grønne vegetasjonsflater.

Utomhusplanen skal godkjennes samtidig med rammetillatelse. Uteoppholdsarealene skal være ferdig opparbeidet i samsvar med den godkjente utomhusplanen senest 6 måneder etter at det er gitt midlertidig brukstillatelse. Utomhusplan for driftsbygg (felt A1) skal forelegges Byantikvaren. Byantikvarens uttalelse skal følge søknad om rammetillatelse.

1.4.2 Plan for anleggs- og riggområder

Sammen med søknad om rammetillatelse skal det vedlegges plan for anleggsfasen. Anleggsfasen skal gjennomføres på en skånsom måte for å unngå unødvendige inngrep i eksisterende terreng og vegetasjon, samt unngå senkning av grunnvannstand og setningsskader på bebyggelse i og rundt tiltaksområdet.

Plan for anleggs- og riggområder skal redegjøre for:

a) Utbyggingsfaser/gjennomføring.
b) Plassering og arealbehov for rigg- og anleggsområder, midlertidige massedeponier, lagerplasser, atkomst, parkering, anleggsgjerder mv.
c) Kjøremønster for hvordan trafikken forbi og gjennom området skal håndteres, herunder anleggstrafikk. Kjøremønster skal kartfestes.
d) Nødvendige trafikksikkerhetstiltak med særlig vekt på trygg og fremkommelig vei for fotgjengere og syklister, kollektivtrafikk og beredskapskjøretøyer. Skoleveier skal ivaretas spesielt.
e) Planlagte tiltak for å ivareta atkomst- og parkeringsbehov for bolig- og næringsbebyggelse som berøres midlertidig i anleggsfasen.
f) Tiltak for istandsetting av arealer herunder beplantning som påvirkes midlertidig i anleggsfasen, jf. punkt 5 Midlertidig anlegg- og riggområde.
g) Alle inngrep i eksisterende vassdrag, terreng og vegetasjon/trær.
h) Beskrivelse og kartfesting av sikringstiltak for eksisterende terreng og vegetasjon/trær som skal ivaretas i anleggsfasen.
i) Beskrivelse av hvordan hensynet til kulturminner og kulturmiljøer skal ivaretas i anleggsfasen og sikres mot at skade oppstår som følge av anleggsfasen.

j) Håndtering av støy, vibrasjoner og luftforurensning og forurensning av grunn med beskrivelse av avbøtende tiltak. Det utarbeides en egen beredskapsplan for håndtering av uventet grunnforurensning i hele planområdet.
k) Nødvending omlegging av eksisterende vann- og avløpsanlegg.
l) Behandling av overvann, herunder valg av løsninger. Dette gjelder både tunnelvann, takvann, overflatevann og drensvann.
m) Hvordan anleggsarbeider og anleggstrafikk påvirker friområder og tilliggende rekreasjonsarealer.

Planen for anleggs- og riggområder skal oversendes Statens vegvesen og kommunal veimyndighet for uttalelse.

1.4.3 Plan for miljøoppfølging/kvalitetsprogram for miljø og energi

Sammen med søknad om rammetillatelse skal det foreligge miljøoppfølgingsplan. Miljøoppfølgingsplanen skal redegjøre for forhold knyttet til massehåndtering, herunder transport, støy og vibrasjoner, utslipp til luft, vann og grunn, nærmiljø og friluftsliv, naturmiljø (inkludert tiltak mot spredning av uønskede, fremmede arter), landskap, kulturminner og kulturmiljø samt materialvalg, avfallshåndtering og energibruk i anleggsfase og i permanent situasjon. Miljøoppfølgingsplanen skal sette krav til maksimal innlekkasje av grunnvann i fjellanlegget. I anleggs- og riggområder som drenerer til Mærradalsbekken, Makrellbekken eller Akerselva skal det gjennomføres nødvendige beredskapstiltak for å redusere risiko for utslipp eller annen negativ påvirkning av vassdragene. Plan- og bygningsetaten skal godkjenne innholdet i planen.

1.4.4 Øvrige dokumentasjonskrav

Ved etablering av tiltak som gir vesentlig nær- eller fjernvirkning skal det senest ved søknad om rammetillatelse utarbeides perspektivillustrasjoner eller annet materiale som i nødvendig grad belyser tiltakets visuelle virkninger.

Sammen med søknad om rammetillatelse for nye vannforsyningsanlegg innenfor planområdet skal det foreligge plan for reetablering av Husebybakken Skipark.

Sammen med søknad om rammetillatelse for nye vannforsyningsanlegg innenfor planområdet skal det foreligge plan for nødvendige støyskjermingstiltak. Krav til plan for nødvendige støytiltak faller bort dersom det dokumenteres at grenseverdier for støy vil overholdes.

Sammen med søknad om rammetillatelse til omlegging av gang- og sykkelvei langs Sørkedalsveien skal det foreligge byggeplan for tiltakene som viser plassering i terreng og utforming. Den skal godkjennes av Bymiljøetaten og Statens vegvesen.

Sammen med søknad om rammetillatelse for nye vannforsyningsanlegg og andre tiltak som berører forvaltningsinteressene til Forsvaret, Bane NOR SF, Sporveien AS og Statens vegvesen, skal det foreligge uttalelse fra disse.

Bestemmelser til arealformål

2 Bebyggelse og anlegg (pbl. § 12-5 nr. 1)

2.1 Vertikalnivå 1

2.1.1 Vannforsyningsanlegg, felt A6, A7

2.1.1.1 Arealbruk

I felt A6 og A7 kan det oppføres konstruksjoner og anlegg for vannforsyning og tilhørende funksjoner.

2.2 Vertikalnivå 2

2.2.1 Vannforsyningsanlegg, felt A1, A2, A3, A4, A5

2.2.1.1 Arealbruk

I felt A1 kan det oppføres bebyggelse, konstruksjoner og anlegg for vannforsyning og tilhørende funksjoner. I felt A2–A5 kan det oppføres konstruksjoner og anlegg for vannforsyning og tilhørende funksjoner.

2.2.1.2 Utnyttelse

Tillatt utnyttelse for felt A1–A5 er inntil %-BYA= 80.

2.2.1.3 Plassering

Plassering av bebyggelse, konstruksjoner og anlegg skal skje innenfor byggegrense angitt på plankart. Mindre anlegg og konstruksjoner, som støttemurer, gjerder etc. tillates etablert utenfor byggegrense. Der det ikke er angitt byggegrense, går byggegrense i formålsgrense.

2.2.1.4 Høyder

Felt A1

Tillatt maksimal høyde for konstruksjoner (tunnelportal) er kote +148. Tillatt maksimal høyde for bebyggelse er kote +150. Tillatt maksimal høyde for tekniske anlegg på tak er kote +152.

Felt A2

Tillatt maksimal høyde for bebyggelse er kote +158.

Felt A3

Tillatt maksimal høyde for konstruksjoner er kote +67.

Felt A4

Tillatt maksimal høyde for konstruksjoner er kote +83.

Felt A5

Tillatt maksimal høyde for konstruksjoner er kote +31.

2.2.1.5 Utforming

Bebyggelse, anlegg og konstruksjoner, inkludert gjerder, innenfor felt A1 skal gis en utforming som er tilpasset naturgitte og menneskeskapte omgivelser. Det skal legges vekt på å dempe fjernvirkning ved bruk av estetiske virkemidler og beplantning. Med estetiske virkemidler menes materialbruk og fargebruk på byggets fasade. Materialbruk for portalers eksteriør skal i hovedsak være betong og/eller naturstein.

Nærområdets landskap/terreng skal være førende ved plassering av bebyggelse, slik at bebyggelsen tilpasses terrenget i størst mulig grad. Uteareale ne skal være godt forankret til stedet gjennom god terrengtilpasning med tilbakefylling av masser og nyplanting av vegetasjon. Takene skal behandles som en del av tiltakets samlede arkitektoniske uttrykk. Tekniske installasjoner som ventilasjon og eksosavkast skal integreres i den arkitektoniske utformingen. Solceller på tak og fasader tillates. Reflekterende takflater tillates ikke, med unntak av solceller.

For å redusere visuelle nær- og fjernvirkninger av installasjoner i felt A2 skal stedets omgivelser være førende for material- og fargevalg. Farge- og materialvalg for gjerder skal også tilpasses stedets omgivelser.

Materialbruk for tunnelportalenes eksteriør skal i hovedsak være betong og/eller naturstein i felt A3, A4 og A5. Konstruksjonene tilpasses terrenget i størst mulig grad, og tilbakefylling av masser tilpasses konstruksjon og terreng.

2.2.1.6 Avkjørsel

Atkomst til felt A1 er via felt KV1. Atkomst til felt A2, A3, A4 og A5 tillates for drift og vedlikehold.

2.2.1.7 Parkering

For bebyggelse i felt A1 skal det etableres minimum 20 sykkelparkeringsplasser og maksimum 20 bilparkeringsplasser. Sykkelparkeringsplasser skal være i garasjeanlegg eller under tak, med låsemulighet og i nærhet av bebyggelsens inngangsparti. Det tillates ikke permanent bilparkeringsareal på terreng.

3 Samferdselsanlegg og teknisk infrastruktur (pbl. § 12-5 nr. 2)

3.1 Vertikalnivå 1

3.1.1 Kjørevei, felt KV3

3.1.1.1 Arealbruk

Det kan oppføres anlegg og konstruksjoner for veiformål.

3.2 Vertikalnivå 2

3.2.1 Kjørevei, felt KV1, f_KV2

Det kan oppføres anlegg og konstruksjoner for veiformål. Vei skal utføres med fast dekke og i henhold til Oslo kommunes gate og veinormal.

Felt KV1 skal utformes som avkjørsel.

Felt f_KV2 er felles for gnr./bnr. 47/251, 47/355 og senere utskilte eiendommer.

3.3 Gang- og sykkelvei

3.3.1 Arealbruk

Det kan oppføres anlegg og konstruksjoner, herunder støttemurer, for gang- og sykkelveiformål.

3.3.2 Utforming

Gang- og sykkelvei skal ha bredde fem meter (tre + to), utføres med fast dekke og være gjennomgående gjennom avkjørsel.

3.3.3 Eierskap

Gang- og sykkelvei er offentlig.

3.4 Annen veggrunn – grøntareal, felt o_VG1, o_VG2, f_VG3

3.4.1 Arealbruk

I felt o_VG1, o_VG2 og f_VG3 kan det oppføres anlegg og konstruksjoner i tilknytning til vegformålet, herunder støttemurer, belysning, overvannshåndtering og areal for tilknytning til gangfelt, sykkelveg og fortau. Arealer regulert som annen veggrunn – grøntareal skal tilsås og beplantes, steinsettes eller opparbeides på en annen parkmessig måte.

3.4.2 Eierskap

Felt o_VG1 og o_VG2 er offentlig. Felt f_VG3 er felles for gnr./bnr. 47/251, 47/355 og senere utskilte eiendommer.

Bestemmelser til hensynssoner (pbl. §§ 16-6, 12-7 og 11-8)

4 Sikrings-, støy- og faresoner (pbl. § 11-8 a)

4.1 Fellesbestemmelser for sikrings- og faresoner

Gjeldende reguleringsplaner innenfor hensynssonen skal videreføres med mindre noe annet fremgår av denne planen.

4.2 Andre sikringssoner – vannforsyningsanlegg H190

4.2.1 Felt H190_1

Det tillates ikke boret brønner for vann, energi eller gjennomført andre søknadspliktige eller ikke-søknadspliktige tiltak med fysiske inngrep under kote +100 i grunnen, med mindre disse på forhånd er godkjent av Oslo kommune, Vann- og avløpsetaten.

4.2.2 Felt H190_2

Det tillates ikke boret brønner for vann, energi eller gjennomført andre søknadspliktige eller ikke-søknadspliktige tiltak med fysiske inngrep i grunnen, med mindre disse på forhånd er godkjent av Oslo kommune, Vann- og avløpsetaten.

Det tillates innenfor sikringssonen rydding av vegetasjon i en sone på fire meter rundt felt A1 og A2.

4.2.3 Felt H190_3, H190_4

Det tillates sikringstiltak for tunnel som f.eks. bolting og injisering.

4.3 Faresone for høyspenningsanlegg H370

4.3.1 Felt H370_1

Det er ikke tillatt med ny bebyggelse innenfor hensynssonen og alle tiltak i terrenget og anleggsarbeid innenfor hensynssonen skal på forhånd være avklart med ledningseier.

4.3.2 Felt H370_2-3

Det tillates ikke gjennomført søknadspliktige eller ikke-søknadspliktige tiltak i grunnen, med mindre disse på forhånd er avklart med netteier.

Bestemmelser til bestemmelsesområder

5 Bestemmelsesområde

5.1 BG #1–6 (anleggs- og riggområde)

Innenfor bestemmelsesområde #1–6 er det tillatt med anleggs- og riggområde i anleggsfasen for tiltakene. Området tillates midlertidig benyttet til brakkerigg, verksted, lagerplass, kjøreareal, parkeringsareal, renseanlegg for vann, mellomlagring av masser og annet som er nødvendig for gjennomføring av anleggsarbeidet. Innenfor området tillates midlertidige terrengendringer, støttemurer og andre tiltak som ledd i etablering og drift av anleggs- og riggområdet.

Dersom ikke annet fremgår av denne plan, skal alle områder hvor det er utført anlegg, eller som er benyttet i anleggsvirksomheten, senest ett år etter at tiltaket er avsluttet/satt i drift, være tilbakeført til opprinnelig tilstand eller istandsettes i henhold til utomhusplan/landskapsplan/ byggeplan, jf. punkt 1.4. Utomhusplaner/landskapsplaner skal vise hvordan området skal fremstå etter at anlegget er avsluttet. Disse skal vise veier, terrengutforming, beplantning, gangarealer/stier, eventuelt sambruk med videre.

Innenfor #1 tillates plassering av lekter for massetransport, men anleggsaktiviteten skal ikke medføre at atkomst til Sollerud småbåthavn blokkeres.

Innenfor# 1 og #2 tillates det å legge om gangveier og lysløyper som skal være åpne for bruk i hele anleggsperioden. Etter endt anleggsaktivitet skal terrenget tilbakestilles. Matjord på Husebyjordet legges tilbake.

Innenfor #2 skal eventuelle trær som må felles for å gjennomføre tiltaket fremgå av plan for anleggs- og riggområder pkt. g. Øvrige trær beskyttes med byggegjerder, eventuelt matter, i anleggsperioden.

Innenfor #4 skal atkomst for Statnett SF til eksisterende energianlegg opprettholdes.

Innenfor #5 skal asketreet i almelunden og trerekke langs Søsterhjemmet bevares og rotsoner sikres. Riggfunksjoner skal plasseres slik at øvrige trær med rotsoner ikke skades. Eventuelle trær som må felles for å gjennomføre tiltaket skal fremgå av plan for anlegg og riggområder pkt. g. Trær som skal bevares må beskyttes med byggegjerder, eventuelt matter, i anleggsperioden. Dette gjelder også for trær med rotsone som ligger i randsonen mot byggeområdet. Trær som må felles eller blir skadet skal etter at anlegget er ferdigstilt erstattes med nye trær, med minimum omkrets på 20 cm en meter over terreng.

Om almetrær innenfor #6 skades som en følge av anleggsvirksomheten skal de erstattes med samme antall tre av samme art når anlegget er ferdigstilt. Nyplantete trær skal ha minimum omkrets på 20 cm én meter over bakken.

5.2 BG #7 (teknisk bygg)

Innenfor bestemmelsesområde #7 tillates det bygd ett teknisk bygg til snøproduksjon. Maksimalt tillatt BYA for teknisk bygg 30 m^2. Det tillates gesimshøyde på inntil 3,0 meter og mønehøyde inntil 4,0 meter.

Rekkefølgebestemmelser og vilkår for gjennomføring

6 Før igangsetting (felt A1–A7)

6.1 Nødvendige støytiltak

Før igangsetting av sprengningsarbeider skal eventuelle nødvendige støytiltak være ferdig opparbeidet etter godkjent plan, jf. 1.4.4.

6.2 Anlegg for overvannshåndtering i anleggsfase

Før igangsetting av tunnelarbeid skal nødvendige anlegg for tunnelvann og overvannshåndtering i anleggsfase være ferdig opparbeidet etter godkjent plan, jf. 1.4.2.

6.3 Gangveier, lysløype og tursti

Før arbeid med hovedanlegget herunder etablering av anleggsveier, og tunnelpåhugg kan startes opp skal gangveier og lysløype på felt #1 og #2 samt lysløype og tursti ved Makrellbekken på felt # 4 være midlertidig lagt om etter godkjent plan, jf. 1.4.4.

7 Før bebyggelse og anlegg tas i bruk (felt A1–A5)

7.1 Utomhusanlegg

Senest 12 måneder etter avsluttet anleggsarbeid, skal alle utomhusanleggene være ferdig opparbeidet etter godkjent plan, jf. 1.4.1.

7.2 Husebybakken Skipark

Senest 12 måneder etter avsluttet anleggsarbeid, skal Husebybakken Skipark være reetablert etter godkjent plan, jf. 1.4.4.

7.3 Kompenserende tiltak for barn og unge

Senest 12 måneder etter avsluttet anleggsarbeid, skal kompenserende tiltak i form av opparbeiding av manglende turveilenke (A12), nord for Smithssvingen, være ferdig.

Detaljregulering og reguleringsbestemmelser ble egengodkjent ved bystyrets vedtak av 13.11.2019 sak 358. Bestemmelsene er i samsvar med bystyrets vedtak.

Byrådsavdeling for byutvikling, den 22.11.2019

Ina Rognerud, bem.

OSLO KOMMUNE

Reguleringsplan for ny vannforsyning Oslo – Huseby vannbehandlingsanlegg

Reguleringsbestemmelser
Detaljregulering for gnr./bnr. 29/4 m.fl.

20 plankart merket UTI-201708944, datert 29.01.2019 og revidert 26.06.19 og 20.09.2019.

Planens hensikt

Formålet med reguleringsplanen er å legge til rette for etablering av nytt vannbehandlingsanlegg og overføringstunneler for vannforsyning med tilhørende anlegg og konstruksjoner.

Fellesbestemmelser

1 Fellesbestemmelser for hele planområdet

1.1 Overvannshåndtering

Overvann skal håndteres lokalt ved infiltrasjon i grunnen eller ledes frem til nærmeste resipient, og skal fortrinnsvis håndteres i åpne løsninger. Overvann som ledes til resipient skal ha god vannkvalitet. Overvann fra anleggsvirksomhet skal renses.

1.2 Automatisk fredete kulturminner

Dersom det under anleggsarbeider treffes på automatisk fredete kulturminner, eksempelvis i form av helleristninger, brent leire, keramikk, flint, groper med trekull og/eller brent stein etc., skal arbeidet øyeblikkelig stanses og Byantikvaren varsles, jf. lov om kulturminner av 9. juni 1978 nr. 50, § 8.

1.3 Miljøkvalitet

1.3.1 Støy i anleggsfasen

For støy i anleggsfase skal den til enhver tid gjeldende statlige retningslinje for behandling av støy i arealplanleggingen T-1442, tabell 3, «øvrig industri» legges til grunn. For støynivå på natt skal grenseverdier i Oslo kommunes støyforskrift benyttes. Veileder M-128, kapittel 4 og 9.9 skal benyttes for beregning og dimensjonering av tiltak for begrensning av bygge- og anleggsstøy.

Helseetaten vil være koordinerende myndighet når det gjelder behandling av søknader om nødvendige dispensasjoner og forhåndsgodkjenninger etter støyforskriften §§ 12, 14 og 15. Plan og dokumentasjon med oversikt over støyende aktiviteter og avbøtende tiltak skal forelegges Helseetaten for alle aktiviteter som utvikler støy som kan overskride grenseverdiene i forskriften § 12 og impulsiv støy som krever godkjenning etter § 14.

Dispensasjon og godkjenning skal foreligge ved søknad om igangsettingstillatelse. Følgende dokumentasjon skal utarbeides og vedlegges søknad om tillatelse til å gjennomføre arbeider som kan overskride grenseverdiene:

a) Beregninger av støyende hovedaktiviteter med utarbeiding av nødvendig støysonekart.
b) Fremdriftsplan med synliggjøring av hovedaktiviteter og varighet.
c) Valg av arbeidsmetoder, utstyr, driftstider og mulige støyreduserende tiltak.
d) Plan for kontroll og dokumentasjon av støyforhold under gjennomføringen av arbeidet.
e) En konkret plan for informasjon/kommunikasjon med berørte parter. Berørte naboer skal varsles om støyende arbeider i henhold til anbefalingene i T-1442.
f) Strategi for håndtering av støyklager og tilbud om erstatningsboliger.

For innendørs strukturlyd fra arbeid i tunnel gjelder innendørs grenseverdier T-1442, tabell 6. For tunnelanlegg skal tydelig borelyd og piggelyd gi en skjerping av grensene med 5 dB.

1.3.2 Støy i driftsfasen

For støy i driftsfase skal den enhver tid gjeldende statlige retningslinje for behandling av støy i arealplanleggingen T-1442, tabell 3, «Øvrig industri» legges til grunn.

1.3.3 Vibrasjoner

For vibrasjoner og påvirkning fra anleggsvirksomhet på boligbygninger og andre vibrasjonsfølsomme bygninger skal følgende maksimale rammer legges til grunn:

Tabell 1: Grenseverdier for vibrasjoner hentet fra NS8141 (noe forenklet)

Bygning	Antatt fundamentering/grunnforhold	Vibrasjonsgrense (vertikal svingehastighet v) (mm/s)	
		Avstand 5-30 m	Avstand > 30 m
Næringsbygg og boliger i normal tilstand	Grunnmur eller plate på sand, grus, silt, leire	20	15
	Grunnmur på fast morene, sprengstein	30	25
	Grunnmur eller peler/pilarer til fast berg evt. tynt avrettingslag over berg	50	50
Transformatorer med tilbehør	All fundamentering	20	20
Høyspentmaster	All fundamentering	30	50
Høyspentmaste-vanger	All fundamentering	20	50

For byggverk som er i en ømtålig tilstand (tydelige setningsskader, sviktende fundamentering etc.), reduseres grenseverdiene med en faktor 0,8. Under anleggsfase som omfatter større og vedvarende sprengningsarbeider skal det gjennomføres kontinuerlige vibrasjonsmålinger i sprengningsperioden på forventet utsatte lokaliteter. Om nødvendig skal det gjennomføres avbøtende tiltak.

1.4 Dokumentasjonskrav og særskilt underlag til byggesaksbehandlingen

1.4.1 Utomhusplan

Sammen med søknad om rammetillatelse skal det for felt avsatt til vannforsyningsanlegg innsendes utomhusplan i målestokk 1:200. Planen skal vise hvordan de deler av overflaten som er berørt av anlegget skal opparbeides som uteoppholdsareal for nye vannforsyningsanlegg. Planen skal vise/dokumentere: gjerder, støttemurer, gangveier, internveier med snuareal, parkeringsareal for sykkel og oppstillingsplass for utrykningskjøretøy, håndtering av renovasjon, overvann og snø, stigningsforhold og belysning. Planen skal redegjøre for eksisterende og fremtidig terreng, trær, beplantning og grønne vegetasjonsflater.

Utomhusplanen skal godkjennes samtidig med rammetillatelse. Uteoppholdsarealene skal være ferdig opparbeidet i samsvar med den godkjente utomhusplanen senest 6 måneder etter at det er gitt midlertidig brukstillatelse. Utomhusplan for driftsbygg (felt A1) skal forelegges Byantikvaren. Byantikvarens uttalelse skal følge søknad om rammetillatelse.

1.4.2 Plan for anleggs- og riggområder

Sammen med søknad om rammetillatelse skal det vedlegges plan for anleggsfasen. Anleggsfasen skal gjennomføres på en skånsom måte for å unngå unødvendige inngrep i eksisterende terreng og vegetasjon, samt unngå senkning av grunnvannstand og setningsskader på bebyggelse i og rundt tiltaksområdet.

Plan for anleggs- og riggområder skal redegjøre for:

a) Utbyggingsfaser/gjennomføring.
b) Plassering og arealbehov for rigg- og anleggsområder, midlertidige massedeponier, lagerplasser, atkomst, parkering, anleggsgjerder mv.
c) Kjøremønster for hvordan trafikken forbi og gjennom området skal håndteres, herunder anleggstrafikk. Kjøremønster skal kartfestes.
d) Nødvendige trafikksikkerhetstiltak med særlig vekt på trygg og fremkommelig vei for fotgjengere og syklister, kollektivtrafikk og beredskapskjøretøyer. Skoleveier skal ivaretas spesielt.
e) Planlagte tiltak for å ivareta atkomst- og parkeringsbehov for bolig- og næringsbebyggelse som berøres midlertidig i anleggsfasen.
f) Tiltak for istandsetting av arealer herunder beplantning som påvirkes midlertidig i anleggsfasen, jf. punkt 5 Midlertidig anlegg- og riggområde.
g) Alle inngrep i eksisterende vassdrag, terreng og vegetasjon/trær.
h) Beskrivelse og kartfesting av sikringstiltak for eksisterende terreng og vegetasjon/trær som skal ivaretas i anleggsfasen.
i) Beskrivelse av hvordan hensynet til kulturminner og kulturmiljøer skal ivaretas i anleggsfasen og sikres mot at skade oppstår som følge av anleggsfasen.

j) Håndtering av støy, vibrasjoner og luftforurensning og forurensning av grunn med beskrivelse av avbøtende tiltak. Det utarbeides en egen beredskapsplan for håndtering av uventet grunnforurensning i hele planområdet.
k) Nødvending omlegging av eksisterende vann- og avløpsanlegg.
l) Behandling av overvann, herunder valg av løsninger. Dette gjelder både tunnelvann, takvann, overflatevann og drensvann.
m) Hvordan anleggsarbeider og anleggstrafikk påvirker friområder og tilliggende rekreasjonsarealer.

Planen for anleggs- og riggområder skal oversendes Statens vegvesen og kommunal veimyndighet for uttalelse.

1.4.3 Plan for miljøoppfølging/kvalitetsprogram for miljø og energi

Sammen med søknad om rammetillatelse skal det foreligge miljøoppfølgingsplan. Miljøoppfølgingsplanen skal redegjøre for forhold knyttet til massehåndtering, herunder transport, støy og vibrasjoner, utslipp til luft, vann og grunn, nærmiljø og friluftsliv, naturmiljø (inkludert tiltak mot spredning av uønskede, fremmede arter), landskap, kulturminner og kulturmiljø samt materialvalg, avfallshåndtering og energibruk i anleggsfase og i permanent situasjon. Miljøoppfølgingsplanen skal sette krav til maksimal innlekkasje av grunnvann i fjellanlegget. I anleggs- og riggområder som drenerer til Mærradalsbekken, Makrellbekken eller Akerselva skal det gjennomføres nødvendige beredskapstiltak for å redusere risiko for utslipp eller annen negativ påvirkning av vassdragene. Plan- og bygningsetaten skal godkjenne innholdet i planen.

1.4.4 Øvrige dokumentasjonskrav

Ved etablering av tiltak som gir vesentlig nær- eller fjernvirkning skal det senest ved søknad om rammetillatelse utarbeides perspektivillustrasjoner eller annet materiale som i nødvendig grad belyser tiltakets visuelle virkninger.

Sammen med søknad om rammetillatelse for nye vannforsyningsanlegg innenfor planområdet skal det foreligge plan for reetablering av Husebybakken Skipark.

Sammen med søknad om rammetillatelse for nye vannforsyningsanlegg innenfor planområdet skal det foreligge plan for nødvendige støyskjermingstiltak. Krav til plan for nødvendige støytiltak faller bort dersom det dokumenteres at grenseverdier for støy vil overholdes.

Sammen med søknad om rammetillatelse til omlegging av gang- og sykkelvei langs Sørkedalsveien skal det foreligge byggeplan for tiltakene som viser plassering i terreng og utforming. Den skal godkjennes av Bymiljøetaten og Statens vegvesen.

Sammen med søknad om rammetillatelse for nye vannforsyningsanlegg og andre tiltak som berører forvaltningsinteressene til Forsvaret, Bane NOR SF, Sporveien AS og Statens vegvesen, skal det foreligge uttalelse fra disse.

Bestemmelser til arealformål

2 Bebyggelse og anlegg (pbl. § 12-5 nr. 1)

2.1 Vertikalnivå 1

2.1.1 Vannforsyningsanlegg, felt A6, A7

2.1.1.1 Arealbruk

I felt A6 og A7 kan det oppføres konstruksjoner og anlegg for vannforsyning og tilhørende funksjoner.

2.2 Vertikalnivå 2

2.2.1 Vannforsyningsanlegg, felt A1, A2, A3, A4, A5

2.2.1.1 Arealbruk

I felt A1 kan det oppføres bebyggelse, konstruksjoner og anlegg for vannforsyning og tilhørende funksjoner. I felt A2–A5 kan det oppføres konstruksjoner og anlegg for vannforsyning og tilhørende funksjoner.

2.2.1.2 Utnyttelse

Tillatt utnyttelse for felt A1–A5 er inntil %-BYA= 80.

2.2.1.3 Plassering

Plassering av bebyggelse, konstruksjoner og anlegg skal skje innenfor byggegrense angitt på plankart. Mindre anlegg og konstruksjoner, som støttemurer, gjerder etc. tillates etablert utenfor byggegrense. Der det ikke er angitt byggegrense, går byggegrense i formålsgrense.

2.2.1.4 Høyder

Felt A1

Tillatt maksimal høyde for konstruksjoner (tunnelportal) er kote +148. Tillatt maksimal høyde for bebyggelse er kote +150. Tillatt maksimal høyde for tekniske anlegg på tak er kote +152.

Felt A2

Tillatt maksimal høyde for bebyggelse er kote +158.

Felt A3

Tillatt maksimal høyde for konstruksjoner er kote +67.

Felt A4

Tillatt maksimal høyde for konstruksjoner er kote +83.

Felt A5

Tillatt maksimal høyde for konstruksjoner er kote +31.

2.2.1.5 Utforming

Bebyggelse, anlegg og konstruksjoner, inkludert gjerder, innenfor felt A1 skal gis en utforming som er tilpasset naturgitte og menneskeskapte omgivelser. Det skal legges vekt på å dempe fjernvirkning ved bruk av estetiske virkemidler og beplantning. Med estetiske virkemidler menes materialbruk og fargebruk på byggets fasade. Materialbruk for portalers eksteriør skal i hovedsak være betong og/eller naturstein.

Nærområdets landskap/terreng skal være førende ved plassering av bebyggelse, slik at bebyggelsen tilpasses terrenget i størst mulig grad. Utearealene skal være godt forankret til stedet gjennom god terrengtilpasning med tilbakefylling av masser og nyplanting av vegetasjon. Takene skal behandles som en del av tiltakets samlede arkitektoniske uttrykk. Tekniske installasjoner som ventilasjon og eksosavkast skal integreres i den arkitektoniske utformingen. Solceller på tak og fasader tillates. Reflekterende takflater tillates ikke, med unntak av solceller.

For å redusere visuelle nær- og fjernvirkninger av installasjoner i felt A2 skal stedets omgivelser være førende for material- og fargevalg. Farge- og materialvalg for gjerder skal også tilpasses stedets omgivelser.

Materialbruk for tunnelportalenes eksteriør skal i hovedsak være betong og/eller naturstein i felt A3, A4 og A5. Konstruksjonene tilpasses terrenget i størst mulig grad, og tilbakefylling av masser tilpasses konstruksjon og terreng.

2.2.1.6 Avkjørsel

Atkomst til felt A1 er via felt KV1. Atkomst til felt A2, A3, A4 og A5 tillates for drift og vedlikehold.

2.2.1.7 Parkering

For bebyggelse i felt A1 skal det etableres minimum 20 sykkelparkeringsplasser og maksimum 20 bilparkeringsplasser. Sykkelparkeringsplasser skal være i garasjeanlegg eller under tak, med låsemulighet og i nærhet av bebyggelsens inngangsparti. Det tillates ikke permanent bilparkeringsareal på terreng.

3 Samferdselsanlegg og teknisk infrastruktur (pbl. § 12-5 nr. 2)

3.1 Vertikalnivå 1

3.1.1 Kjørevei, felt KV3

3.1.1.1 Arealbruk

Det kan oppføres anlegg og konstruksjoner for veiformål.

3.2 Vertikalnivå 2

3.2.1 Kjørevei, felt KV1, f_KV2

Det kan oppføres anlegg og konstruksjoner for veiformål. Vei skal utføres med fast dekke og i henhold til Oslo kommunes gate og veinormal.

Felt KV1 skal utformes som avkjørsel.

Felt f_KV2 er felles for gnr./bnr. 47/251, 47/355 og senere utskilte eiendommer.

3.3 Gang- og sykkelvei

3.3.1 Arealbruk

Det kan oppføres anlegg og konstruksjoner, herunder støttemurer, for gang- og sykkelveiformål.

3.3.2 Utforming

Gang- og sykkelvei skal ha bredde fem meter (tre + to), utføres med fast dekke og være gjennomgående gjennom avkjørsel.

3.3.3 Eierskap

Gang- og sykkelvei er offentlig.

3.4 Annen veggrunn – grøntareal, felt o_VG1, o_VG2, f_VG3

3.4.1 Arealbruk

I felt o_VG1, o_VG2 og f_VG3 kan det oppføres anlegg og konstruksjoner i tilknytning til vegformålet, herunder støttemurer, belysning, overvannshåndtering og areal for tilknytning til gangfelt, sykkelveg og fortau. Arealer regulert som annen veggrunn – grøntareal skal tilsås og beplantes, steinsettes eller opparbeides på en annen parkmessig måte.

3.4.2 Eierskap

Felt o_VG1 og o_VG2 er offentlig. Felt f_VG3 er felles for gnr./bnr. 47/251, 47/355 og senere utskilte eiendommer.

Bestemmelser til hensynssoner (pbl. §§ 16-6, 12-7 og 11-8)

4 Sikrings-, støy- og faresoner (pbl. § 11-8 a)

4.1 Fellesbestemmelser for sikrings- og faresoner

Gjeldende reguleringsplaner innenfor hensynssonen skal videreføres med mindre noe annet fremgår av denne planen.

4.2 Andre sikringssoner – vannforsyningsanlegg H190

4.2.1 Felt H190_1

Det tillates ikke boret brønner for vann, energi eller gjennomført andre søknadspliktige eller ikke-søknadspliktige tiltak med fysiske inngrep under kote +100 i grunnen, med mindre disse på forhånd er godkjent av Oslo kommune, Vann- og avløpsetaten.

4.2.2 Felt H190_2

Det tillates ikke boret brønner for vann, energi eller gjennomført andre søknadspliktige eller ikke-søknadspliktige tiltak med fysiske inngrep i grunnen, med mindre disse på forhånd er godkjent av Oslo kommune, Vann- og avløpsetaten.

Det tillates innenfor sikringssonen rydding av vegetasjon i en sone på fire meter rundt felt A1 og A2.

4.2.3 Felt H190_3, H190_4

Det tillates sikringstiltak for tunnel som f.eks. bolting og injisering.

4.3 Faresone for høyspenningsanlegg H370

4.3.1 Felt H370_1

Det er ikke tillatt med ny bebyggelse innenfor hensynssonen og alle tiltak i terrenget og anleggsarbeid innenfor hensynssonen skal på forhånd være avklart med ledningseier.

4.3.2 Felt H370_2-3

Det tillates ikke gjennomført søknadspliktige eller ikke-søknadspliktige tiltak i grunnen, med mindre disse på forhånd er avklart med netteier.

Bestemmelser til bestemmelsesområder

5 Bestemmelsesområde

5.1 BG #1–6 (anleggs- og riggområde)

Innenfor bestemmelsesområde #1–6 er det tillatt med anleggs- og riggområde i anleggsfasen for tiltakene. Området tillates midlertidig benyttet til brakkerigg, verksted, lagerplass, kjøreareal, parkeringsareal, renseanlegg for vann, mellomlagring av masser og annet som er nødvendig for gjennomføring av anleggsarbeidet. Innenfor området tillates midlertidige terrengendringer, støttemurer og andre tiltak som ledd i etablering og drift av anleggs- og riggområdet.

Dersom ikke annet fremgår av denne plan, skal alle områder hvor det er utført anlegg, eller som er benyttet i anleggsvirksomheten, senest ett år etter at tiltaket er avsluttet/satt i drift, være tilbakeført til opprinnelig tilstand eller istandsettes i henhold til utomhusplan/landskapsplan/ byggeplan, jf. punkt 1.4. Utomhusplaner/landskapsplaner skal vise hvordan området skal fremstå etter at anlegget er avsluttet. Disse skal vise veier, terrengutforming, beplantning, gangarealer/stier, eventuelt sambruk med videre.

Innenfor #1 tillates plassering av lekter for massetransport, men anleggsaktiviteten skal ikke medføre at atkomst til Sollerud småbåthavn blokkeres.

Innenfor# 1 og #2 tillates det å legge om gangveier og lysløyper som skal være åpne for bruk i hele anleggsperioden. Etter endt anleggsaktivitet skal terrenget tilbakestilles. Matjord på Husebyjordet legges tilbake.

Innenfor #2 skal eventuelle trær som må felles for å gjennomføre tiltaket fremgå av plan for anleggs- og riggområder pkt. g. Øvrige trær beskyttes med byggegjerder, eventuelt matter, i anleggsperioden.

Innenfor #4 skal atkomst for Statnett SF til eksisterende energianlegg opprettholdes.

Innenfor #5 skal asketreet i almelunden og trerekke langs Søsterhjemmet bevares og rotsoner sikres. Riggfunksjoner skal plasseres slik at øvrige trær med rotsoner ikke skades. Eventuelle trær som må felles for å gjennomføre tiltaket skal fremgå av plan for anlegg og riggområder pkt. g. Trær som skal bevares må beskyttes med byggegjerder, eventuelt matter, i anleggsperioden. Dette gjelder også for trær med rotsone som ligger i randsonen mot byggeområdet. Trær som må felles eller blir skadet skal etter at anlegget er ferdigstilt erstattes med nye trær, med minimum omkrets på 20 cm en meter over terreng.

Om almetrær innenfor #6 skades som en følge av anleggsvirksomheten skal de erstattes med samme antall tre av samme art når anlegget er ferdigstilt. Nyplantete trær skal ha minimum omkrets på 20 cm én meter over bakken.

5.2 BG #7 (teknisk bygg)

Innenfor bestemmelsesområde #7 tillates det bygd ett teknisk bygg til snøproduksjon. Maksimalt tillatt BYA for teknisk bygg 30 m^2. Det tillates gesimshøyde på inntil 3,0 meter og mønehøyde inntil 4,0 meter.

Rekkefølgebestemmelser og vilkår for gjennomføring

6 Før igangsetting (felt A1–A7)

6.1 Nødvendige støytiltak

Før igangsetting av sprengningsarbeider skal eventuelle nødvendige støytiltak være ferdig opparbeidet etter godkjent plan, jf. 1.4.4.

6.2 Anlegg for overvannshåndtering i anleggsfase

Før igangsetting av tunnelarbeid skal nødvendige anlegg for tunnelvann og overvannshåndtering i anleggsfase være ferdig opparbeidet etter godkjent plan, jf. 1.4.2.

6.3 Gangveier, lysløype og tursti

Før arbeid med hovedanlegget herunder etablering av anleggsveier, og tunnelpåhugg kan startes opp skal gangveier og lysløype på felt #1 og #2 samt lysløype og tursti ved Makrellbekken på felt # 4 være midlertidig lagt om etter godkjent plan, jf. 1.4.4.

7 Før bebyggelse og anlegg tas i bruk (felt A1–A5)

7.1 Utomhusanlegg

Senest 12 måneder etter avsluttet anleggsarbeid, skal alle utomhusanleggene være ferdig opparbeidet etter godkjent plan, jf. 1.4.1.

7.2 Husebybakken Skipark

Senest 12 måneder etter avsluttet anleggsarbeid, skal Husebybakken Skipark være reetablert etter godkjent plan, jf. 1.4.4.

7.3 Kompenserende tiltak for barn og unge

Senest 12 måneder etter avsluttet anleggsarbeid, skal kompenserende tiltak i form av opparbeiding av manglende turveilenke (A12), nord for Smithssvingen, være ferdig.

Detaljregulering og reguleringsbestemmelser ble egengodkjent ved bystyrets vedtak av 13.11.2019 sak 358. Bestemmelsene er i samsvar med bystyrets vedtak.

Byrådsavdeling for byutvikling, den 22.11.2019

Ina Rognerud bem.

OSLO KOMMUNE

Reguleringsplan for ny vannforsyning Oslo – Huseby vannbehandlingsanlegg

Reguleringsbestemmelser
Detaljregulering for gnr./bnr. 29/4 m.fl.

20 plankart merket UTI-201708944, datert 29.01.2019 og revidert 26.06.19 og 20.09.2019.

Planens hensikt

Formålet med reguleringsplanen er å legge til rette for etablering av nytt vannbehandlingsanlegg og overføringstunneler for vannforsyning med tilhørende anlegg og konstruksjoner.

Fellesbestemmelser

1 Fellesbestemmelser for hele planområdet

1.1 Overvannshåndtering

Overvann skal håndteres lokalt ved infiltrasjon i grunnen eller ledes frem til nærmeste resipient, og skal fortrinnsvis håndteres i åpne løsninger. Overvann som ledes til resipient skal ha god vannkvalitet. Overvann fra anleggsvirksomhet skal renses.

1.2 Automatisk fredete kulturminner

Dersom det under anleggsarbeider treffes på automatisk fredete kulturminner, eksempelvis i form av helleristninger, brent leire, keramikk, flint, groper med trekull og/eller brent stein etc., skal arbeidet øyeblikkelig stanses og Byantikvaren varsles, jf. lov om kulturminner av 9. juni 1978 nr. 50, § 8.

1.3 Miljøkvalitet

1.3.1 Støy i anleggsfasen

For støy i anleggsfase skal den til enhver tid gjeldende statlige retningslinje for behandling av støy i arealplanleggingen T-1442, tabell 3, «øvrig industri» legges til grunn. For støynivå på natt skal grenseverdier i Oslo kommunes støyforskrift benyttes. Veileder M-128, kapittel 4 og 9.9 skal benyttes for beregning og dimensjonering av tiltak for begrensning av bygge- og anleggsstøy.

Helseetaten vil være koordinerende myndighet når det gjelder behandling av søknader om nødvendige dispensasjoner og forhåndsgodkjenninger etter støyforskriften §§ 12, 14 og 15. Plan og dokumentasjon med oversikt over støyende aktiviteter og avbøtende tiltak skal forelegges Helseetaten for alle aktiviteter som utvikler støy som kan overskride grenseverdiene i forskriften § 12 og impulsiv støy som krever godkjenning etter § 14.

Dispensasjon og godkjenning skal foreligge ved søknad om igangsettingstillatelse. Følgende dokumentasjon skal utarbeides og vedlegges søknad om tillatelse til å gjennomføre arbeider som kan overskride grenseverdiene:

a) Beregninger av støyende hovedaktiviteter med utarbeiding av nødvendig støysonekart.
b) Fremdriftsplan med synliggjøring av hovedaktiviteter og varighet.
c) Valg av arbeidsmetoder, utstyr, driftstider og mulige støyreduserende tiltak.
d) Plan for kontroll og dokumentasjon av støyforhold under gjennomføringen av arbeidet.
e) En konkret plan for informasjon/kommunikasjon med berørte parter. Berørte naboer skal varsles om støyende arbeider i henhold til anbefalingene i T-1442.
f) Strategi for håndtering av støyklager og tilbud om erstatningsboliger.

For innendørs strukturlyd fra arbeid i tunnel gjelder innendørs grenseverdier T-1442, tabell 6. For tunnelanlegg skal tydelig borelyd og piggelyd gi en skjerping av grensene med 5 dB.

1.3.2 Støy i driftsfasen

For støy i driftsfase skal den enhver tid gjeldende statlige retningslinje for behandling av støy i arealplanleggingen T-1442, tabell 3, «Øvrig industri» legges til grunn.

1.3.3 Vibrasjoner

For vibrasjoner og påvirkning fra anleggsvirksomhet på boligbygninger og andre vibrasjonsfølsomme bygninger skal følgende maksimale rammer legges til grunn:

Tabell 1: Grenseverdier for vibrasjoner hentet fra NS8141 (noe forenklet)

Bygning	Antatt fundamentering/grunnforhold	Vibrasjonsgrense (vertikal svingehastighet v) (mm/s)	
		Avstand 5-30 m	Avstand > 30 m
Næringsbygg og boliger i normal tilstand	Grunnmur eller plate på sand, grus, silt, leire	20	15
	Grunnmur på fast morene, sprengstein	30	25
	Grunnmur eller peler/pilarer til fast berg evt. tynt avrettingslag over berg	50	50
Transformatorer med tilbehør	All fundamentering	20	20
Høyspentmaster	All fundamentering	30	50
Høyspentmaste-vanger	All fundamentering	20	50

For byggverk som er i en ømtålig tilstand (tydelige setningsskader, sviktende fundamentering etc.), reduseres grenseverdiene med en faktor 0,8. Under anleggsfase som omfatter større og vedvarende sprengningsarbeider skal det gjennomføres kontinuerlige vibrasjonsmålinger i sprengningsperioden på forventet utsatte lokaliteter. Om nødvendig skal det gjennomføres avbøtende tiltak.

1.4 Dokumentasjonskrav og særskilt underlag til byggesaksbehandlingen

1.4.1 Utomhusplan

Sammen med søknad om rammetillatelse skal det for felt avsatt til vannforsyningsanlegg innsendes utomhusplan i målestokk 1:200. Planen skal vise hvordan de deler av overflaten som er berørt av anlegget skal opparbeides som uteoppholdsareal for nye vannforsyningsanlegg. Planen skal vise/dokumentere: gjerder, støttemurer, gangveier, internveier med snuareal, parkeringsareal for sykkel og oppstillingsplass for utrykningskjøretøy, håndtering av renovasjon, overvann og snø, stigningsforhold og belysning. Planen skal redegjøre for eksisterende og fremtidig terreng, trær, beplantning og grønne vegetasjonsflater.

Utomhusplanen skal godkjennes samtidig med rammetillatelse. Uteoppholdsarealene skal være ferdig opparbeidet i samsvar med den godkjente utomhusplanen senest 6 måneder etter at det er gitt midlertidig brukstillatelse. Utomhusplan for driftsbygg (felt A1) skal forelegges Byantikvaren. Byantikvarens uttalelse skal følge søknad om rammetillatelse.

1.4.2 Plan for anleggs- og riggområder

Sammen med søknad om rammetillatelse skal det vedlegges plan for anleggsfasen. Anleggsfasen skal gjennomføres på en skånsom måte for å unngå unødvendige inngrep i eksisterende terreng og vegetasjon, samt unngå senkning av grunnvannstand og setningsskader på bebyggelse i og rundt tiltaksområdet.

Plan for anleggs- og riggområder skal redegjøre for:

a) Utbyggingsfaser/gjennomføring.
b) Plassering og arealbehov for rigg- og anleggsområder, midlertidige massedeponier, lagerplasser, atkomst, parkering, anleggsgjerder mv.
c) Kjøremønster for hvordan trafikken forbi og gjennom området skal håndteres, herunder anleggstrafikk. Kjøremønster skal kartfestes.
d) Nødvendige trafikksikkerhetstiltak med særlig vekt på trygg og fremkommelig vei for fotgjengere og syklister, kollektivtrafikk og beredskapskjøretøyer. Skoleveier skal ivaretas spesielt.
e) Planlagte tiltak for å ivareta atkomst- og parkeringsbehov for bolig- og næringsbebyggelse som berøres midlertidig i anleggsfasen.
f) Tiltak for istandsetting av arealer herunder beplantning som påvirkes midlertidig i anleggsfasen, jf. punkt 5 Midlertidig anlegg- og riggområde.
g) Alle inngrep i eksisterende vassdrag, terreng og vegetasjon/trær.
h) Beskrivelse og kartfesting av sikringstiltak for eksisterende terreng og vegetasjon/trær som skal ivaretas i anleggsfasen.
i) Beskrivelse av hvordan hensynet til kulturminner og kulturmiljøer skal ivaretas i anleggsfasen og sikres mot at skade oppstår som følge av anleggsfasen.

j) Håndtering av støy, vibrasjoner og luftforurensning og forurensning av grunn med beskrivelse av avbøtende tiltak. Det utarbeides en egen beredskapsplan for håndtering av uventet grunnforurensning i hele planområdet.
k) Nødvending omlegging av eksisterende vann- og avløpsanlegg.
l) Behandling av overvann, herunder valg av løsninger. Dette gjelder både tunnelvann, takvann, overflatevann og drensvann.
m) Hvordan anleggsarbeider og anleggstrafikk påvirker friområder og tilliggende rekreasjonsarealer.

Planen for anleggs- og riggområder skal oversendes Statens vegvesen og kommunal veimyndighet for uttalelse.

1.4.3 Plan for miljøoppfølging/kvalitetsprogram for miljø og energi

Sammen med søknad om rammetillatelse skal det foreligge miljøoppfølgingsplan. Miljøoppfølgingsplanen skal redegjøre for forhold knyttet til massehåndtering, herunder transport, støy og vibrasjoner, utslipp til luft, vann og grunn, nærmiljø og friluftsliv, naturmiljø (inkludert tiltak mot spredning av uønskede, fremmede arter), landskap, kulturminner og kulturmiljø samt materialvalg, avfallshåndtering og energibruk i anleggsfase og i permanent situasjon. Miljøoppfølgingsplanen skal sette krav til maksimal innlekkasje av grunnvann i fjellanlegget. I anleggs- og riggområder som drenerer til Mærradalsbekken, Makrellbekken eller Akerselva skal det gjennomføres nødvendige beredskapstiltak for å redusere risiko for utslipp eller annen negativ påvirkning av vassdragene. Plan- og bygningsetaten skal godkjenne innholdet i planen.

1.4.4 Øvrige dokumentasjonskrav

Ved etablering av tiltak som gir vesentlig nær- eller fjernvirkning skal det senest ved søknad om rammetillatelse utarbeides perspektivillustrasjoner eller annet materiale som i nødvendig grad belyser tiltakets visuelle virkninger.

Sammen med søknad om rammetillatelse for nye vannforsyningsanlegg innenfor planområdet skal det foreligge plan for reetablering av Husebybakken Skipark.

Sammen med søknad om rammetillatelse for nye vannforsyningsanlegg innenfor planområdet skal det foreligge plan for nødvendige støyskjermingstiltak. Krav til plan for nødvendige støytiltak faller bort dersom det dokumenteres at grenseverdier for støy vil overholdes.

Sammen med søknad om rammetillatelse til omlegging av gang- og sykkelvei langs Sørkedalsveien skal det foreligge byggeplan for tiltakene som viser plassering i terreng og utforming. Den skal godkjennes av Bymiljøetaten og Statens vegvesen.

Sammen med søknad om rammetillatelse for nye vannforsyningsanlegg og andre tiltak som berører forvaltningsinteressene til Forsvaret, Bane NOR SF, Sporveien AS og Statens vegvesen, skal det foreligge uttalelse fra disse.

Bestemmelser til arealformål

2 Bebyggelse og anlegg (pbl. § 12-5 nr. 1)

2.1 Vertikalnivå 1

2.1.1 Vannforsyningsanlegg, felt A6, A7

2.1.1.1 Arealbruk

I felt A6 og A7 kan det oppføres konstruksjoner og anlegg for vannforsyning og tilhørende funksjoner.

2.2 Vertikalnivå 2

2.2.1 Vannforsyningsanlegg, felt A1, A2, A3, A4, A5

2.2.1.1 Arealbruk

I felt A1 kan det oppføres bebyggelse, konstruksjoner og anlegg for vannforsyning og tilhørende funksjoner. I felt A2–A5 kan det oppføres konstruksjoner og anlegg for vannforsyning og tilhørende funksjoner.

2.2.1.2 Utnyttelse

Tillatt utnyttelse for felt A1–A5 er inntil %-BYA= 80.

2.2.1.3 Plassering

Plassering av bebyggelse, konstruksjoner og anlegg skal skje innenfor byggegrense angitt på plankart. Mindre anlegg og konstruksjoner, som støttemurer, gjerder etc. tillates etablert utenfor byggegrense. Der det ikke er angitt byggegrense, går byggegrense i formålsgrense.

2.2.1.4 Høyder

Felt A1

Tillatt maksimal høyde for konstruksjoner (tunnelportal) er kote +148. Tillatt maksimal høyde for bebyggelse er kote +150. Tillatt maksimal høyde for tekniske anlegg på tak er kote +152.

Felt A2

Tillatt maksimal høyde for bebyggelse er kote +158.

Felt A3

Tillatt maksimal høyde for konstruksjoner er kote +67.

Felt A4

Tillatt maksimal høyde for konstruksjoner er kote +83.

Felt A5

Tillatt maksimal høyde for konstruksjoner er kote +31.

2.2.1.5 Utforming

Bebyggelse, anlegg og konstruksjoner, inkludert gjerder, innenfor felt A1 skal gis en utforming som er tilpasset naturgitte og menneskeskapte omgivelser. Det skal legges vekt på å dempe fjernvirkning ved bruk av estetiske virkemidler og beplantning. Med estetiske virkemidler menes materialbruk og fargebruk på byggets fasade. Materialbruk for portalers eksteriør skal i hovedsak være betong og/eller naturstein.

Nærområdets landskap/terreng skal være førende ved plassering av bebyggelse, slik at bebyggelsen tilpasses terrenget i størst mulig grad. Uterealene skal være godt forankret til stedet gjennom god terrengtilpasning med tilbakefylling av masser og nyplanting av vegetasjon. Takene skal behandles som en del av tiltakets samlede arkitektoniske uttrykk. Tekniske installasjoner som ventilasjon og eksosavkast skal integreres i den arkitektoniske utformingen. Solceller på tak og fasader tillates. Reflekterende takflater tillates ikke, med unntak av solceller.

For å redusere visuelle nær- og fjernvirkninger av installasjoner i felt A2 skal stedets omgivelser være førende for material- og fargevalg. Farge- og materialvalg for gjerder skal også tilpasses stedets omgivelser.

Materialbruk for tunnelportalenes eksteriør skal i hovedsak være betong og/eller naturstein i felt A3, A4 og A5. Konstruksjonene tilpasses terrenget i størst mulig grad, og tilbakefylling av masser tilpasses konstruksjon og terreng.

2.2.1.6 Avkjørsel

Atkomst til felt A1 er via felt KV1. Atkomst til felt A2, A3, A4 og A5 tillates for drift og vedlikehold.

2.2.1.7 Parkering

For bebyggelse i felt A1 skal det etableres minimum 20 sykkelparkeringsplasser og maksimum 20 bilparkeringsplasser. Sykkelparkeringsplasser skal være i garasjeanlegg eller under tak, med låsemulighet og i nærhet av bebyggelsens inngangsparti. Det tillates ikke permanent bilparkeringsareal på terreng.

3 Samferdselsanlegg og teknisk infrastruktur (pbl. § 12-5 nr. 2)

3.1 Vertikalnivå 1

3.1.1 Kjørevei, felt KV3

3.1.1.1 Arealbruk

Det kan oppføres anlegg og konstruksjoner for veiformål.

3.2 Vertikalnivå 2

3.2.1 Kjørevei, felt KV1, f_KV2

Det kan oppføres anlegg og konstruksjoner for veiformål. Vei skal utføres med fast dekke og i henhold til Oslo kommunes gate og veinormal.

Felt KV1 skal utformes som avkjørsel.

Felt f_KV2 er felles for gnr./bnr. 47/251, 47/355 og senere utskilte eiendommer.

3.3 Gang- og sykkelvei

3.3.1 Arealbruk

Det kan oppføres anlegg og konstruksjoner, herunder støttemurer, for gang- og sykkelveiformål.

3.3.2 Utforming

Gang- og sykkelvei skal ha bredde fem meter (tre + to), utføres med fast dekke og være gjennomgående gjennom avkjørsel.

3.3.3 Eierskap

Gang- og sykkelvei er offentlig.

3.4 Annen veggrunn – grøntareal, felt o_VG1, o_VG2, f_VG3

3.4.1 Arealbruk

I felt o_VG1, o_VG2 og f_VG3 kan det oppføres anlegg og konstruksjoner i tilknytning til vegformålet, herunder støttemurer, belysning, overvannshåndtering og areal for tilknytning til gangfelt, sykkelveg og fortau. Arealer regulert som annen veggrunn – grøntareal skal tilsås og beplantes, steinsettes eller opparbeides på en annen parkmessig måte.

3.4.2 Eierskap

Felt o_VG1 og o_VG2 er offentlig. Felt f_VG3 er felles for gnr./bnr. 47/251, 47/355 og senere utskilte eiendommer.

Bestemmelser til hensynssoner (pbl. §§ 16-6, 12-7 og 11-8)

4 Sikrings-, støy- og faresoner (pbl. § 11-8 a)

4.1 Fellesbestemmelser for sikrings- og faresoner

Gjeldende reguleringsplaner innenfor hensynssonen skal videreføres med mindre noe annet fremgår av denne planen.

4.2 Andre sikringssoner – vannforsyningsanlegg H190

4.2.1 Felt H190_1

Det tillates ikke boret brønner for vann, energi eller gjennomført andre søknadspliktige eller ikke-søknadspliktige tiltak med fysiske inngrep under kote +100 i grunnen, med mindre disse på forhånd er godkjent av Oslo kommune, Vann- og avløpsetaten.

4.2.2 Felt H190_2

Det tillates ikke boret brønner for vann, energi eller gjennomført andre søknadspliktige eller ikke-søknadspliktige tiltak med fysiske inngrep i grunnen, med mindre disse på forhånd er godkjent av Oslo kommune, Vann- og avløpsetaten.

Det tillates innenfor sikringssonen rydding av vegetasjon i en sone på fire meter rundt felt A1 og A2.

4.2.3 Felt H190_3, H190_4

Det tillates sikringstiltak for tunnel som f.eks. bolting og injisering.

4.3 Faresone for høyspenningsanlegg H370

4.3.1 Felt H370_1

Det er ikke tillatt med ny bebyggelse innenfor hensynssonen og alle tiltak i terrenget og anleggsarbeid innenfor hensynssonen skal på forhånd være avklart med ledningseier.

4.3.2 Felt H370_2-3

Det tillates ikke gjennomført søknadspliktige eller ikke-søknadspliktige tiltak i grunnen, med mindre disse på forhånd er avklart med netteier.

Bestemmelser til bestemmelsesområder

5 Bestemmelsesområde

5.1 BG #1–6 (anleggs- og riggområde)

Innenfor bestemmelsesområde #1–6 er det tillatt med anleggs- og riggområde i anleggsfasen for tiltakene. Området tillates midlertidig benyttet til brakkerigg, verksted, lagerplass, kjøreareal, parkeringsareal, renseanlegg for vann, mellomlagring av masser og annet som er nødvendig for gjennomføring av anleggsarbeidet. Innenfor området tillates midlertidige terrengendringer, støttemurer og andre tiltak som ledd i etablering og drift av anleggs- og riggområdet.

Dersom ikke annet fremgår av denne plan, skal alle områder hvor det er utført anlegg, eller som er benyttet i anleggsvirksomheten, senest ett år etter at tiltaket er avsluttet/satt i drift, være tilbakeført til opprinnelig tilstand eller istandsettes i henhold til utomhusplan/landskapsplan/ byggeplan, jf. punkt 1.4. Utomhusplaner/landskapsplaner skal vise hvordan området skal fremstå etter at anlegget er avsluttet. Disse skal vise veier, terrengutforming, beplantning, gangarealer/stier, eventuelt sambruk med videre.

Innenfor #1 tillates plassering av lekter for massetransport, men anleggsaktiviteten skal ikke medføre at atkomst til Sollerud småbåthavn blokkeres.

Innenfor# 1 og #2 tillates det å legge om gangveier og lysløyper som skal være åpne for bruk i hele anleggsperioden. Etter endt anleggsaktivitet skal terrenget tilbakestilles. Matjord på Husebyjordet legges tilbake.

Innenfor #2 skal eventuelle trær som må felles for å gjennomføre tiltaket fremgå av plan for anleggs- og riggområder pkt. g. Øvrige trær beskyttes med byggegjerder, eventuelt matter, i anleggsperioden.

Innenfor #4 skal atkomst for Statnett SF til eksisterende energianlegg opprettholdes.

Innenfor #5 skal asketreet i almelunden og trerekke langs Søsterhjemmet bevares og rotsoner sikres. Riggfunksjoner skal plasseres slik at øvrige trær med rotsoner ikke skades. Eventuelle trær som må felles for å gjennomføre tiltaket skal fremgå av plan for anlegg og riggområder pkt. g. Trær som skal bevares må beskyttes med byggegjerder, eventuelt matter, i anleggsperioden. Dette gjelder også for trær med rotsone som ligger i randsonen mot byggeområdet. Trær som må felles eller blir skadet skal etter at anlegget er ferdigstilt erstattes med nye trær, med minimum omkrets på 20 cm en meter over terreng.

Om almetrær innenfor #6 skades som en følge av anleggsvirksomheten skal de erstattes med samme antall tre av samme art når anlegget er ferdigstilt. Nyplantete trær skal ha minimum omkrets på 20 cm én meter over bakken.

5.2 BG #7 (teknisk bygg)

Innenfor bestemmelsesområde #7 tillates det bygd ett teknisk bygg til snøproduksjon. Maksimalt tillatt BYA for teknisk bygg 30 m^2. Det tillates gesimshøyde på inntil 3,0 meter og mønehøyde inntil 4,0 meter.

Rekkefølgebestemmelser og vilkår for gjennomføring

6 Før igangsetting (felt A1–A7)

6.1 Nødvendige støytiltak

Før igangsetting av sprengningsarbeider skal eventuelle nødvendige støytiltak være ferdig opparbeidet etter godkjent plan, jf. 1.4.4.

6.2 Anlegg for overvannshåndtering i anleggsfase

Før igangsetting av tunnelarbeid skal nødvendige anlegg for tunnelvann og overvannshåndtering i anleggsfase være ferdig opparbeidet etter godkjent plan, jf. 1.4.2.

6.3 Gangveier, lysløype og tursti

Før arbeid med hovedanlegget herunder etablering av anleggsveier, og tunnelpåhugg kan startes opp skal gangveier og lysløype på felt #1 og #2 samt lysløype og tursti ved Makrellbekken på felt # 4 være midlertidig lagt om etter godkjent plan, jf. 1.4.4.

7 Før bebyggelse og anlegg tas i bruk (felt A1–A5)

7.1 Utomhusanlegg

Senest 12 måneder etter avsluttet anleggsarbeid, skal alle utomhusanleggene være ferdig opparbeidet etter godkjent plan, jf. 1.4.1.

7.2 Husebybakken Skipark

Senest 12 måneder etter avsluttet anleggsarbeid, skal Husebybakken Skipark være reetablert etter godkjent plan, jf. 1.4.4.

7.3 Kompenserende tiltak for barn og unge

Senest 12 måneder etter avsluttet anleggsarbeid, skal kompenserende tiltak i form av opparbeiding av manglende turveilenke (A12), nord for Smithssvingen, være ferdig.

Detaljregulering og reguleringsbestemmelser ble egengodkjent ved bystyrets vedtak av 13.11.2019 sak 358. Bestemmelsene er i samsvar med bystyrets vedtak.

Byrådsavdeling for byutvikling, den 22.11.2019

Ina Rognerud, bem.

Oslo

KDP-17

Kommunedelplan for torg og møteplasser.

Vedtaksdato: 22.04.2009
Vedtatt av: Bystyret, egengodkjenning
Vedtaksdokumenter: 200411657
Lovverk: PBL 1985
Høydereferanse: Oslo lokal
Merknader:
Knytning(er) mot andre planer:

Dokumentet består av 47 side(r) inkludert denne.

Plan- og bygningsetaten
Oslo kommune

oslo.kommune.no/plan-bygg-og-eiendom

Besøksadresse:
Vahls gate 1, 0187 Oslo
Postadresse:
Boks 364 Sentrum,
0102 Oslo

Sentralbord: +47 21 80 21 80
Kundesenteret: +47 23 49 10 00
postmottak@pbe.oslo.kommune.no
Org.Nr.: NO 971 040 823 MVA

Oslo kommune

Plan- og bygningsetaten

Kommuneplanen fra 2015 til 2030.

Oslo kommune vedtok en ny kommuneplan 23. september 2015 som gjelder fram til 2030.

Dette har betydning for en rekke av de vedtatte reguleringsplanene i kommunen.

Ved bestilling av reguleringskart følger nå et utsnitt av kommuneplanen som viser arealbruk og hensynssoner for et større område rundt reguleringskartutsnittet.

Det er derfor viktig at alle som benytter reguleringskart fra Plan- og bygningsetaten i form av utskrifter eller en av våre innsynsløsninger kontrollerer informasjonen mot kommuneplanen.


For øvrige juridisk bindende kart, se link nedenfor:
https://od2.pbe.oslo.kommune.no/kart/?mode=kommuneplan

Informasjon om kommuneplanen finner du på:
https://www.oslo.kommune.no/getfile.php/1374702/Innhold/Politikk%20og%20administrasjon/Politikk/Kommuneplan/Ny%20kommuneplan%202015/Kommuneplan%202015%20del%202%20justert%2031.01.2017.pdf

Oversiktskart

Adr.: Ullernkammen 23 **Bydel :** ULLERN

Gnr bnr : 28 / 827 **Skolekrets (2020/2021):** Huseby

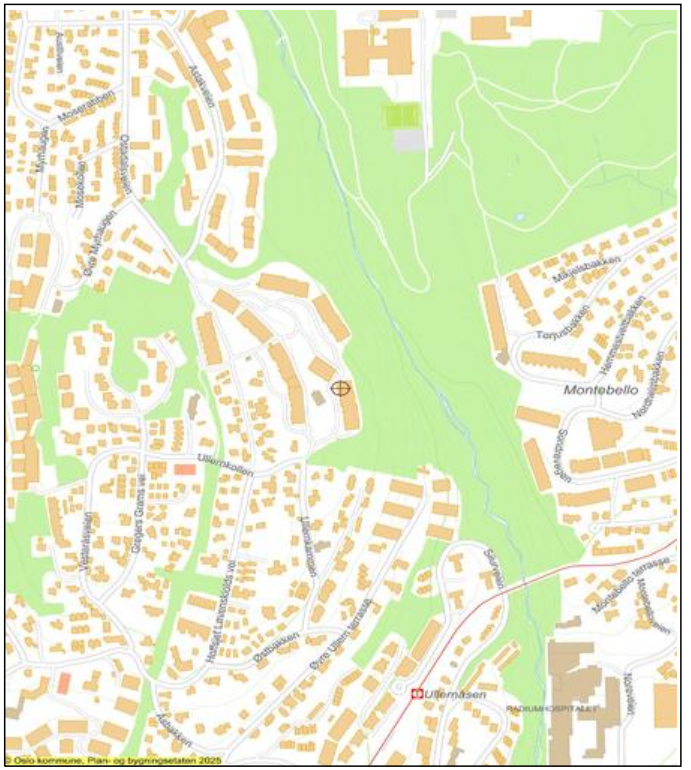

Dato: 15.09.2025 Målestokk 1: 7 500 (A4)

Jernbane
T-bane
Markagrense
Vei
Bolig
Andre bygg
Off. friområde
Adresse/eiendom

Oslo kommune
Plan- og bygningsetaten

Sofie Kiligitto
ULLERNKAMMEN 23

Dato: 15.09.2025

Deres ref:
Bestillingsnr.: 86519120
8753583

Vår ref (Saksnr):

Saksbehandler: Automatisert produksjon

AREALBEKREFTELSE FOR GNR.28 BNR. 827

Vi viser til bestilling av 20250915 for ULLERNKAMMEN 23.

GNR. 28 BNR. 827

er, ifølge eiendomsregisteret i Oslo, opprettet den 13.07.1971.

Arealet for eiendommen, med til- og framålinger ført i eiendomsregisteret i Oslo, er

83357 m²

Eiendommen, i samsvar med oppgitt areal, er vist med gul farge på vedlagte kartutsnitt.

Målestokk= 1: 2000.

Eiendommen består av 1 teig.

Plan- og bygningsetaten

Avdeling for Geodata
Matrikkelenheten


Kristin Tveit
Enhetsleder

Plan- og bygningsetaten
Boks 364 Sentrum
0102 Oslo

Besøksadresse:
Vahls gate 1, 0187 Oslo
www.pbe.oslo.kommune.no

Sentralbord: 02 180
Kundesenteret: 23 49 10 00
Telefaks: 23 49 10 01
E-post: postmottak@pbe.oslo.kommune.no

Bankgiro: 6003 05 58920
Org.nr.: 971 040 823 MVA

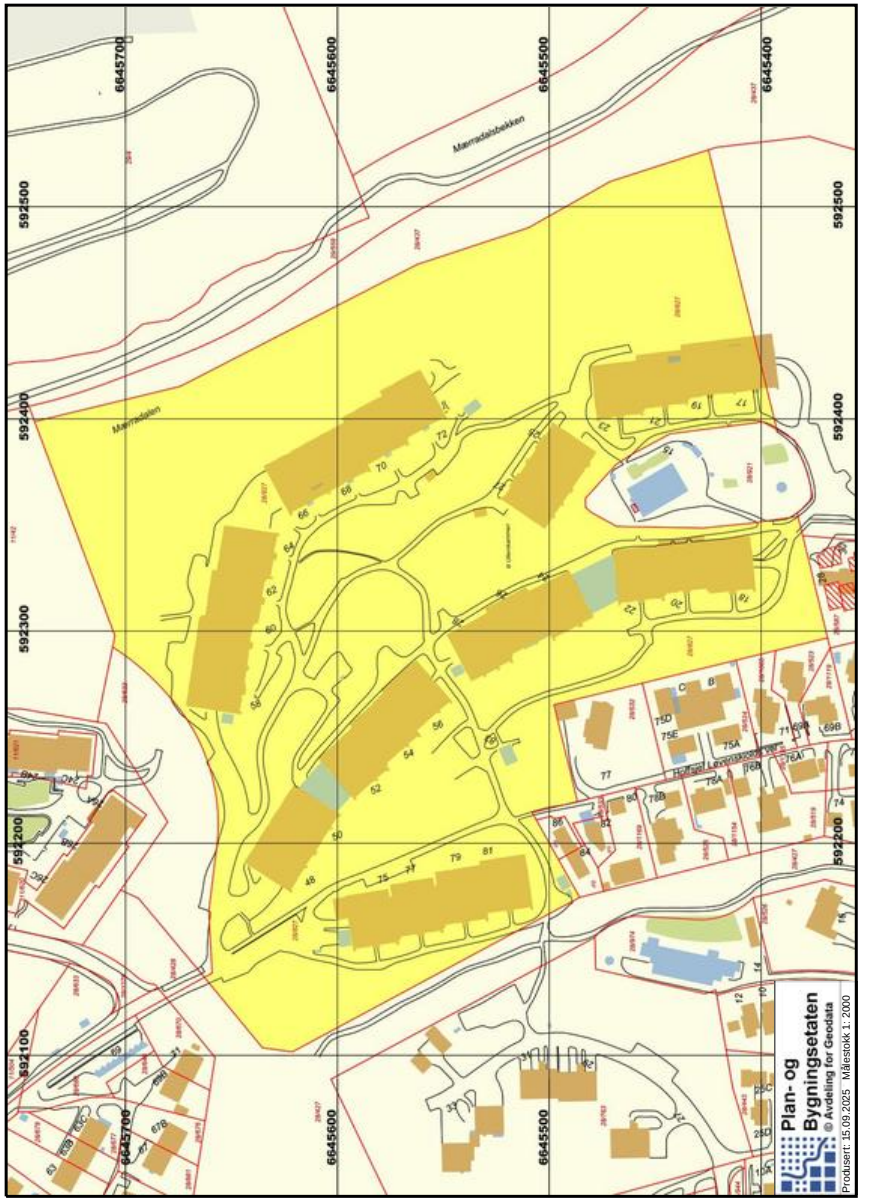



Ullernkammen 23 Målestokk 1: 1000 (A4) Dato: 15.09.2025

Oslo

S-5152

Detaljegulering - Ny vannforsyning Oslo - Flytte ventilasjonstårn og justere tunneltrasé

Vedtaksdato: 07.09.2022

Vedtatt av: Bystyret, egengodkjenning

Vedtaksdokumenter: 202101108

Lovverk: PBL 2008

Høydereferanse: NN200

Merknader:

Knytning(er) mot andre planer:

Dokumentet består av 10 side(r) inkludert denne.

Plan- og bygningsetaten
Oslo kommune

oslo.kommune.no/plan-bygg-og-eiendom

Besøksadresse:
Vahls gate 1, 0187 Oslo
Postadresse:
Boks 364 Sentrum,
0102 Oslo

Sentralbord: +47 21 80 21 80
Kundesenteret: +47 23 49 10 00
postmottak@pbe.oslo.kommune.no
Org.Nr.: NO 971 040 823 MVA

OSLO KOMMUNE

Reguleringsplan for ny vannforsyning Oslo

Reguleringsbestemmelser
Detaljregulering for del av gnr./bnr. 29/4 m.fl.
Kartnummer UTI-201708944, datert 29.01.2019 og revidert 02.03.2022

Det regulerte området er vist på 20 plankart merket UTI-201708944, datert 29.01.2019 og revidert 26.06.2019 og 20.09.2019. Endring er vist på kart merket UTI-202101108, datert 13.12.2021 og revidert 07.03.2022.

Planens hensikt

Formålet med reguleringsplanen er å legge til rette for etablering av nytt vannbehandlingsanlegg og overføringstunneler for vannforsyning med tilhørende anlegg og konstruksjoner.

Hensikten med reguleringsendringen er å flytte felt A2 (ny plassering av ventilasjonstårn som etterkommer innspill fra medvirkning) samt å utvide planområdet for å kunne justere tunnelsonen. Endringen i tunnelsonen medfører utvidelse av bebyggelse- og anlegg – vannbehandlingsanlegg under bakken og sikringssone H190 på bakkenivå.

Fellesbestemmelser

1 Fellesbestemmelser for hele planområdet

1.1 Overvannshåndtering

Overvann skal håndteres lokalt ved infiltrasjon i grunnen eller ledes frem til nærmeste resipient, og skal fortrinnsvis håndteres i åpne løsninger. Overvann som ledes til resipient skal ha god vannkvalitet. Overvann fra anleggsvirksomhet skal renses.

1.2 Automatisk fredete kulturminner

Dersom det under anleggsarbeider treffes på automatisk fredete kulturminner, eksempelvis i form av helleristninger, brent leire, keramikk, flint, groper med trekull og/eller brent stein etc., skal arbeidet øyeblikkelig stanses og Byantikvaren varsles, jf. lov om kulturminner av 9. juni 1978 nr. 50, § 8.

1.3 Miljøkvalitet

1.3.1 Støy i anleggsfasen

For støy i anleggsfase skal statlige retningslinje for behandling av støy i arealplanleggingen T-1442/2021, tabell 2, «øvrig industri» legges til grunn. For støynivå på natt skal grenseverdier i Oslo kommunes støyforskrift benyttes. Veileder M-128, kapittel 4 og 9.9 skal benyttes for beregning og dimensjonering av tiltak for begrensning av bygge- og anleggsstøy.

Helseetaten vil være koordinerende myndighet når det gjelder behandling av søknader om nødvendige dispensasjoner og forhåndsgodkjenninger etter støyforskriftens §§ 12, 14 og 15. Plan og dokumentasjon med oversikt over støyende aktiviteter og avbøtende tiltak skal forelegges Helseetaten for alle aktiviteter som utvikler støy som kan overskride grenseverdiene i forskriftens § 12 og impulsiv støy som krever godkjenning etter § 14. Dispensasjon og godkjenning skal foreligge ved søknad om igangsettingstillatelse. Følgende dokumentasjon skal utarbeides og vedlegges søknad om tillatelse til å gjennomføre arbeider som kan overskride grenseverdiene.

a) Beregninger av støyende hovedaktiviteter med utarbeiding av nødvendig støysonekart.
b) Fremdriftsplan med synliggjøring av hovedaktiviteter og varighet.
c) Valg av arbeidsmetoder, utstyr, driftstider og mulige støyreduserende tiltak.
d) Plan for kontroll og dokumentasjon av støyforhold under gjennomføringen av arbeidet.
e) En konkret plan for informasjon/kommunikasjon med berørte parter. Berørte naboer skal varsles om støyende arbeider i henhold til anbefalingene i T-1442.
f) Strategi for håndtering av støyklager og tilbud om erstatningsboliger.

For innendørs strukturlyd fra arbeid i tunnel gjelder innendørs grenseverdier T-1442, tabell 5. For tunnelanlegg skal tydelig borelyd og piggelyd gi en skjerping av grensene med 5 dB.

1.3.2 Støy i driftsfasen

For støy i driftsfase skal statlige retningslinje for behandling av støy i arealplanleggingen T-1442/2021, tabell 2, «Øvrig industri» legges til grunn.

1.3.3 Vibrasjoner

For vibrasjoner og påvirkning fra anleggsvirksomhet på boligbygninger og andre vibrasjonsfølsomme bygninger skal følgende maksimale rammer legges til grunn:

Tabell 1: Grenseverdier for vibrasjoner hentet fra NS8141 (noe forenklet)

Bygning	**Antatt fundamentering/grunnforhold**	**Vibrasjonsgrense (vertikal svingehastighet v) (mm/s)**	
		Avstand 5-30 m	**Avstand > 30 m**
Næringsbygg og boliger i normal tilstand	Grunnmur eller plate på sand, grus, silt, leire	20	15
	Grunnmur på fast morene, sprengstein	30	25
	Grunnmur eller peler/pilarer til fast berg evt. tynt avrettingslag over berg	50	50
Transformatorer med tilbehør	All fundamentering	20	20
Høyspentmaster	All fundamentering	30	50
Høyspentmaste-vanger	All fundamentering	20	50

For byggverk som er i en ømtålig tilstand (tydelige setningsskader, sviktende fundamentering etc.), reduseres grenseverdiene med en faktor 0,8. Under anleggsfase som omfatter større og vedvarende sprengningsarbeider skal det gjennomføres kontinuerlige vibrasjonsmålinger i sprengningsperioden på forventet utsatte lokaliteter. Om nødvendig skal det gjennomføres avbøtende tiltak.

1.4 Dokumentasjonskrav og særskilt underlag til byggesaksbehandlingen

1.4.1 Utomhusplan

Sammen med søknad om rammetillatelse skal det for felt avsatt til vannforsyningsanlegg innsendes utomhusplan i målestokk 1:200. Planen skal vise hvordan de deler av overflaten som er berørt av anlegget skal opparbeides som uteoppholdsareal for nye vannforsyningsanlegg. Planen skal vise/dokumentere: gjerder, støttemurer, gangveier, internveier med snuareal, parkeringsareal for sykkel og oppstillingsplass for utrykningskjøretøy, håndtering av renovasjon, overvann og snø, stigningsforhold og belysning. Planen skal redegjøre for eksisterende og fremtidig terreng, trær, beplantning og grønne vegetasjonsflater.

Utomhusplanen skal godkjennes samtidig med rammetillatelse. Uteoppholdsarealene skal være ferdig opparbeidet i samsvar med den godkjente utomhusplanen senest 6 måneder etter at det er gitt midlertidig brukstillatelse. Utomhusplan for driftsbygg (felt A1) skal forelegges Byantikvaren. Byantikvarens uttalelse skal følge søknad om rammetillatelse.

1.4.2 Plan for anleggsfasen

Sammen med søknad om rammetillatelse skal det vedlegges plan for anleggsfasen. Anleggsfasen skal gjennomføres på en skånsom måte for å unngå unødvendige inngrep i eksisterende terreng og vegetasjon, samt unngå senkning av grunnvannstand og setningsskader på bebyggelse i og rundt tiltaksområdet. Plan for anleggs- og riggområder skal redegjøre for:

a) Utbyggingsfaser/gjennomføring.
b) Plassering og arealbehov for rigg- og anleggsområder, midlertidige massedeponier, lagerplasser, atkomst, parkering, anleggsgjerder mv.
c) Kjøremønster for hvordan trafikken forbi og gjennom området skal håndteres, herunder anleggstrafikk. Kjøremønster skal kartfestes.
d) Nødvendige trafikksikkerhetstiltak med særlig vekt på trygg og fremkommelig vei for fotgjengere og syklister, kollektivtrafikk og beredskapskjøretøyer. Skoleveier skal ivaretas spesielt.
e) Planlagte tiltak for å ivareta atkomst- og parkeringsbehov for bolig- og næringsbebyggelse som berøres midlertidig i anleggsfasen.
f) Tiltak for istandsetting av arealer herunder beplantning som påvirkes midlertidig i anleggsfasen, jf. punkt 5 Midlertidig anleggs- og riggområde.
g) Alle inngrep i eksisterende vassdrag, terreng og vegetasjon/trær.
h) Beskrivelse og kartfesting av sikringstiltak for eksisterende terreng og vegetasjon/trær som skal ivaretas i anleggsfasen.
i) Beskrivelse av hvordan hensynet til kulturminner og kulturmiljøer skal ivaretas i anleggsfasen og sikres mot at skade oppstår som følge av anleggsfasen.
j) Håndtering av støy, vibrasjoner og luftforurensning og forurensning av grunn med beskrivelse av avbøtende tiltak. Det utarbeides en egen beredskapsplan for håndtering av uventet grunnforurensning i hele planområdet.
k) Nødvending omlegging av eksisterende vann- og avløpsanlegg.
l) Behandling av overvann, herunder valg av løsninger. Dette gjelder både tunnelvann, takvann, overflatevann og drensvann.
m) Hvordan anleggsarbeider og anleggstrafikk påvirker friområder og tilliggende rekreasjonsarealer.

Planen for anleggs- og riggområder skal oversendes Statens vegvesen og kommunal veimyndighet for uttalelse.

1.4.3 Plan for miljøoppfølging/kvalitetsprogram for miljø og energi

Sammen med søknad om rammetillatelse skal det foreligge miljøoppfølgingsplan. Miljøoppfølgingsplanen skal redegjøre for forhold knyttet til massehåndtering, herunder transport, støy og vibrasjoner, utslipp til luft, vann og grunn, nærmiljø og friluftsliv, naturmiljø (inkludert tiltak mot spredning av uønskede, fremmede arter), landskap, kulturminner og kulturmiljø samt materialvalg, avfallshåndtering og energibruk i anleggsfase og i permanent situasjon. Miljøoppfølgingsplanen skal sette krav til maksimal innlekkasje av grunnvann i fjellanlegget. I anleggs- og riggområder som drenerer til Mærradalsbekken, Makrellbekken eller Akerselva skal det gjennomføres nødvendige beredskapstiltak for å redusere risiko for utslipp eller annen negativ påvirkning av vassdragene. Plan- og bygningsetaten skal godkjenne innholdet i planen.

1.4.4 Øvrige dokumentasjonskrav

Ved etablering av tiltak som gir vesentlig nær- eller fjernvirkning skal det senest ved søknad om rammetillatelse utarbeides perspektivillustrasjoner eller annet materiale som i nødvendig grad belyser tiltakets visuelle virkninger.

Sammen med søknad om rammetillatelse for nye vannforsyningsanlegg innenfor planområdet skal det foreligge plan for reetablering av Husebybakken Skipark.

Sammen med søknad om rammetillatelse for nye vannforsyningsanlegg innenfor planområdet skal det foreligge plan for nødvendige støyskjermingstiltak. Krav til plan for nødvendige støytiltak faller bort dersom det dokumenteres at grenseverdier for støy vil overholdes.

Sammen med søknad om rammetillatelse til omlegging av gang- og sykkelvei langs Sørkedalsveien

skal det foreligge byggeplan for tiltakene som viser plassering i terreng og utforming. Den skal godkjennes av Bymiljøetaten og Statens vegvesen.

Sammen med søknad om rammetillatelse for nye vannforsyningsanlegg og andre tiltak som berører forvaltningsinteressene til Forsvaret, Bane NOR SF, Sporveien AS og Statens vegvesen, skal det foreligge uttalelse fra disse.

Bestemmelser til arealformål

2 Bebyggelse og anlegg (pbl. § 12-5 nr. 1)

2.1 Vertikalnivå 1

2.1.1 Vannforsyningsanlegg, felt A6, A7

2.1.1.1 Arealbruk
I felt A6 og A7 kan det oppføres konstruksjoner og anlegg for vannforsyning og tilhørende funksjoner.

2.2 Vertikalnivå 2

2.2.1 Vannforsyningsanlegg, felt A1, A2, A3, A4, A5

2.2.1.1 Arealbruk
I felt A1 kan det oppføres bebyggelse, konstruksjoner og anlegg for vannforsyning og tilhørende funksjoner. I felt A2–A5 kan det oppføres konstruksjoner og anlegg for vannforsyning og tilhørende funksjoner.

2.2.1.2 Utnyttelse
Tillatt utnyttelse for felt A1–A5 er inntil %-BYA= 80.

2.2.1.3 Plassering
Plassering av bebyggelse, konstruksjoner og anlegg skal skje innenfor byggegrense angitt på plankart. Mindre anlegg og konstruksjoner, som støttemurer, gjerder etc. tillates etablert utenfor byggegrense. Der det ikke er angitt byggegrense, går byggegrense i formålsgrense.

2.2.1.4 Høyder

Felt A1
Tillatt maksimal høyde for konstruksjoner (tunnelportal) er kote +148. Tillatt maksimal høyde for bebyggelse er kote +150. Tillatt maksimal høyde for tekniske anlegg på tak er kote +152.

Felt A2
Tillatt maksimal høyde for bebyggelse er kote +145.

Felt A3
Tillatt maksimal høyde for konstruksjoner er kote +67.

Felt A4
Tillatt maksimal høyde for konstruksjoner er kote +83.

Felt A5
Tillatt maksimal høyde for konstruksjoner er kote +31.

2.2.1.5 Utforming
Bebyggelse, anlegg og konstruksjoner, inkludert gjerder, innenfor felt A1 skal gis en utforming som er tilpasset naturgitte og menneskeskapte omgivelser. Det skal legges vekt på å dempe fjernvirkning ved bruk av estetiske virkemidler og beplantning. Med estetiske virkemidler menes materialbruk og fargebruk på byggets fasade. Materialbruk for portalers eksteriør skal i hovedsak være betong og/eller naturstein.

Nærområdets landskap/terreng skal være førende ved plassering av bebyggelse, slik at bebyggelsen tilpasses terrenget i størst mulig grad. Utearealene skal være godt forankret til stedet gjennom god terrengtilpasning med tilbakefylling av masser og nyplanting av vegetasjon. Takene skal behandles

som en del av tiltakets samlede arkitektoniske uttrykk. Tekniske installasjoner som ventilasjon og eksosavkast skal integreres i den arkitektoniske utformingen. Solceller på tak og fasader tillates. Reflekterende takflater tillates ikke, med unntak av solceller.

For å redusere visuelle nær- og fjernvirkninger av installasjoner i felt A2 skal farge- og materialvalg tilpasses stedets omgivelser. Fasadematerialene skal holdes i mørke fargetoner. Rå ubehandlet betong tillates ikke.

Materialbruk for tunnelportalenes eksteriør skal i hovedsak være betong og/eller naturstein i felt A3, A4 og A5. Konstruksjonene tilpasses terrenget i størst mulig grad, og tilbakefylling av masser tilpasses konstruksjon og terreng.

2.2.1.6 Avkjørsel
Atkomst til felt A1 er via felt KV1. Atkomst til felt A2, A3, A4 og A5 tillates for drift og vedlikehold. Atkomst til A2 skal skje over gnr./bnr. 29/792 og 29/4.

2.2.1.7 Parkering
For bebyggelse i felt A1 skal det etableres minimum 20 sykkelparkeringsplasser og maksimum 20 bilparkeringsplasser. Sykkelparkeringsplasser skal være i garasjeanlegg eller under tak, med låsemulighet og i nærhet av bebyggelsens inngangsparti. Det tillates ikke permanent bilparkeringsareal på terreng.

3 Samferdselsanlegg og teknisk infrastruktur (pbl. § 12-5 nr. 2)

3.1 Vertikalnivå 1

3.1.1 Kjøreveg, felt KV3

3.1.1.1 Arealbruk
Det kan oppføres anlegg og konstruksjoner for vegformål.

3.2 Vertikalnivå 2

3.2.1 Kjøreveg, felt KV1, f_KV2

Det kan oppføres anlegg og konstruksjoner for vegformål. Veg skal utføres med fast dekke og i henhold til Oslo kommunes gate og veinormal.

Felt KV1 skal utformes som avkjørsel.

Felt f_KV2 er felles for gnr./bnr. 47/251, 47/355 og senere utskilte eiendommer.

3.3 Gang- og sykkelveg

3.3.1 Arealbruk

Det kan oppføres anlegg og konstruksjoner, herunder støttemurer, for gang- og sykkelvegformål.

3.3.2 Utforming

Gang- og sykkelveg skal ha bredde fem meter (tre + to), utføres med fast dekke og være gjennomgående gjennom avkjørsel.

3.3.3 Eierskap

Gang- og sykkelveg er offentlig.

3.4 Annen veggrunn – grøntareal, felt o_VG1, o_VG2, f_VG3

3.4.1 Arealbruk

I felt o_VG1, o_VG2 og f_VG3 kan det oppføres anlegg og konstruksjoner i tilknytning til vegformålet, herunder støttemurer, belysning, overvannshåndtering og areal for tilknytning til gangfelt, sykkelveg og fortau. Arealer regulert som annen veggrunn – grøntareal skal tilsås og beplantes, steinsettes eller opparbeides på en annen parkmessig måte.

3.4.2 Eierskap

Felt o_VG1 og o_VG2 er offentlig. Felt f_VG3 er felles for gnr./bnr. 47/251, 47/355 og senere utskilte eiendommer.

3.5 Grønnstruktur – friområde, felt F1, F2

3.5.1 Arealbruk

Felt F1

Innenfor felt F1 tillates vegetasjon holdt nede for å unngå at busker og trær kan utgjøre sikkerhetsrisiko for ventilasjonstårnet.

Bestemmelser til hensynssoner (pbl. §§ 16-6, 12-7 og 11-8)

4 Sikrings-, støy- og faresoner (pbl. § 11-8 a)

4.1 Fellesbestemmelser for sikrings- og faresoner

Gjeldende reguleringsplaner innenfor hensynssonen skal videreføres med mindre noe annet fremgår av denne planen.

4.2 Andre sikringssoner – vannforsyningsanlegg H190

4.2.1 Felt H190_1

Det tillates ikke boret brønner for vann, energi eller gjennomført andre søknadspliktige eller ikke-søknadspliktige tiltak med fysiske inngrep under kote +100 i grunnen, med mindre disse på forhånd er godkjent av Oslo kommune, Vann- og avløpsetaten.

4.2.2 Felt H190_2

Det tillates ikke boret brønner for vann, energi eller gjennomført andre søknadspliktige eller ikke-søknadspliktige tiltak med fysiske inngrep i grunnen, med mindre disse på forhånd er godkjent av Oslo kommune, Vann- og avløpsetaten.
Det tillates innenfor sikringssonen rydding av vegetasjon i en sone på fire meter rundt felt A1.

4.2.3 Felt H190_3, H190_4

Det tillates sikringstiltak for tunnel som f.eks. bolting og injisering.

4.3 Faresone for høyspenningsanlegg H370

4.3.1 Felt H370_1

Det er ikke tillatt med ny bebyggelse innenfor hensynssonen og alle tiltak i terrenget og anleggsarbeid innenfor hensynssonen skal på forhånd er avklart med ledningseier.

4.3.2 Felt H370_2-3

Det tillates ikke gjennomført søknadspliktige eller ikke-søknadspliktige tiltak i grunnen, med mindre disse på forhånd er avklart med netteier.

Bestemmelser til bestemmelsesområder

5 Bestemmelsesområde

5.1 BG #1–6, 8-11 (midlertidig anleggs- og riggområde)

Innenfor bestemmelsesområde #1–6 er det tillatt med anleggs- og riggområde i anleggsfasen for tiltakene. Området tillates midlertidig benyttet til brakkerigg, verksted, lagerplass, kjøreareal, parkeringsareal, renseanlegg for vann, mellomlagring av masser og annet som er nødvendig for gjennomføring av anleggsarbeidet. Innenfor området tillates midlertidige terrengendringer, støttemurer og andre tiltak som ledd i etablering og drift av anleggs- og riggområdet.

Dersom ikke annet fremgår av denne plan, skal alle områder hvor det er utført anlegg, eller som er benyttet i anleggsvirksomheten, senest ett år etter at tiltaket er avsluttet/satt i drift, være tilbakeført til opprinnelig tilstand eller istandsettes i henhold til utomhusplan/landskapsplan/ byggeplan, jf. punkt 1.4. Utomhusplaner/landskapsplaner skal vise hvordan området skal fremstå etter at anlegget er avsluttet. Disse skal vise veier, terrengutforming, beplantning, gangarealer/stier, eventuelt sambruk med videre.

Innenfor #1 tillates plassering av lekter for massetransport, men anleggsaktiviteten skal ikke medføre at atkomst til Sollerud småbåthavn blokkeres.

Innenfor# 1 og #2 tillates det å legge om gangveier og lysløyper som skal være åpne for bruk i hele anleggsperioden. Etter endt anleggsaktivitet skal terrenget tilbakestilles. Matjord på Husebyjordet legges tilbake.

Innenfor #2 skal eventuelle trær som må felles for å gjennomføre tiltaket skal fremgå av plan for anlegg og riggområder pkt. g. Øvrige trær beskyttes med byggegjerder, eventuelt matter, i anleggsperioden.

Innenfor #3 tillates terrenget hevet med maksimalt 2,0 meter i anleggsperioden for å få opparbeidet et hensiktsmessig riggområde.

Utover inngjerdet område for anleggsventilasjon og område med mellomlagret masse skal #3 i perioden mellom anleggsfase 1 og 2 gjenåpnes for allmennhetens bruk, inkludert reetablering av turveiforbindelser. Det tillattes å sikre mellomlagrede masser med gjerde. Ved endelig istandsetting og opparbeiding av #3 skal det benyttes stedegne masser og tilrettelegges for naturlig revegetering.

Innenfor #3, og #8–10 skal stammer fra edelløvtrær (eik, ask, alm) med stammeomkrets > 100 cm (målt i brysthøyde) som må felles som en del av tiltaket, kvistes, mellomlagres og legges tilbake i området.

Innenfor #4 skal atkomst for Statnett SF til eksisterende energianlegg opprettholdes.

Innenfor #5 skal asketreet i almelunden og trerekke langs Søsterhjemmet bevares og rotsoner sikres. Riggfunksjoner skal plasseres slik at øvrige trær med rotsoner ikke skades. Eventuelle trær som må felles for å gjennomføre tiltaket skal fremgå av plan for anlegg og riggområder pkt. g. Trær som skal bevares må beskyttes med byggegjerder, eventuelt matter, i anleggsperioden. Dette gjelder også for trær med rotsone som ligger i randsonen mot byggeområdet. Trær som må felles eller blir skadet skal etter at anlegget er ferdigstilt erstattes med nye trær, med minimum omkrets på 20 cm en meter over terreng.

Om almetrær innenfor #6 skades som en følge av anleggsvirksomheten skal de erstattes med samme antall tre av samme art når anlegget er ferdigstilt. Nyplantete trær skal ha minimum omkrets på 20 cm én meter over bakken.

Innenfor #8 tillates kun nødvendige tiltak i form av hogst, bergrensking og nødvendige sikringstiltak knyttet til utgraving av byggegrop innenfor #3. Om det ikke er behov for å gjennomføre slike tiltak skal det ikke utføres inngrep i området.

Innenfor #9 og #10 tillates kun nødvendige tiltak i form av vegetasjonsrydding og massetilførsel for å anlegge midlertidig turvei.

Innenfor #11 tillates anleggstrafikk til og fra #3 og nødvendige trafikksikkerhetstiltak knyttet til anleggstrafikken.

5.2 BG #7 (teknisk bygg)

Innenfor bestemmelsesområde #7 tillates det bygd ett teknisk bygg til snøproduksjon. Maksimalt tillatt BYA for teknisk bygg 30 m². Det tillates gesimshøyde på inntil 3,0 meter og mønehøyde inntil 4,0 meter.

Rekkefølgebestemmelser og vilkår for gjennomføring

6 Før igangsetting (felt A1–A7)

6.1 Nødvendige støytiltak

Før igangsetting av sprengningsarbeider skal eventuelle nødvendige støytiltak være ferdig opparbeidet etter godkjent plan, jf. 1.4.4.

6.2 Anlegg for overvannshåndtering i anleggsfase

Før igangsetting av tunnelarbeid skal nødvendige anlegg for tunnelvann og overvannshåndtering i anleggsfase være ferdig opparbeidet etter godkjent plan, jf. 1.4.2.

6.3 Gangveier, lysløype og tursti

Før arbeid med hovedanlegget herunder etablering av anleggsveier, og tunnelpåhugg kan startes opp skal gangveier og lysløype på felt #1 og #2 samt lysløype og tursti ved Makrellbekken på felt # 4 være midlertidig lagt om etter godkjent plan, jf. 1.4.4.

Før anleggsarbeid innenfor #3 kan starte skal turveiforbindelse være midlertidig lagt om etter godkjent plan, jf. 1.4.4. Turveiforbindelsen skal være tilgjengelig for allmennheten mellom anleggsfase 1 og 2.

7 Før bebyggelse og anlegg tas i bruk (felt A1–A5)

7.1 Utomhusanlegg

Senest 12 måneder etter avsluttet anleggsarbeid, skal alle utomhusanleggene være ferdig opparbeidet etter godkjent plan, jf. 1.4.1.

7.2 Husebybakken Skipark

Senest 12 måneder etter avsluttet anleggsarbeid, skal Husebybakken Skipark være reetablert etter godkjent plan, jf. 1.4.4.

7.3 Kompenserende tiltak for barn og unge

Senest 12 måneder etter avsluttet anleggsarbeid, skal kompenserende tiltak i form av opparbeiding av manglende turveilenke (A12), nord for Smithsvingen, være ferdig.

Detaljregulering og reguleringsbestemmelser ble egengodkjent ved bystyrets vedtak 07.09.2022 sak 248/22.
Bestemmelsene er i samsvar med bystyrets vedtak.

Byrådsavdeling for byutvikling, den 14.09.2022

Oslo

S-4856

MÆRRADALEN. Endret reguleringsplan med reguleringsbestemmelser for gnr. 29, bnr. 559 m.fl. (Natur- og friområde)

Vedtaksdato: 23.09.2015
Vedtatt av: Bystyret, egengodkjenning
Vedtaksdokumenter: 200502608
Lovverk: PBL 1985
Høydereferanse: OSLO LOKAL
Merknader:
Knytning(er) mot andre planer: 200502608

Dokumentet består av 3 side(r) inkludert denne.

Plan- og bygningsetaten
Oslo kommune

oslo.kommune.no/plan-bygg-og-eiendom

Besøksadresse:
Vahls gate 1, 0187 Oslo
Postadresse:
Boks 364 Sentrum,
0102 Oslo

Sentralbord: +47 21 80 21 80
Kundesenteret: +47 23 49 10 00
postmottak@pbe.oslo.kommune.no
Org.Nr.: NO 971 040 823 MVA

OSLO KOMMUNE

REGULERINGSBESTEMMELSER FOR MÆRRADALEN, Gnr. 29, Bnr. 559 m.fl.

§ 1. Avgrensning
Det regulerte området er vist på plankart merket OP1-200502608 og datert 23.06.2009, rev. 10.08.2012 og 11.03.2013.

§ 2. Arealformål
Områdene reguleres til:

- Byggeområde -bolig
- Friområde
- Friområde - turvei
- Fareområde - høyspentanlegg
- Spesialområde - naturvernområde (SN 1 – 2)
- Spesialområde - bevaring (automatisk fredet kulturminne)/naturvernområde (SN-1)
- Spesialområde - bevaring (automatisk fredet kulturminne)/turvei

§ 3. Fellesbestemmelse
Plastring av bekkekanter, kanalisering av bekker, eller andre tiltak som hindrer vannets naturlige løp, er ikke tillatt. Reetablering av bekkeløp som er lagt i rør eller kanalisert kan tillates.

§ 4. Byggeområde – bolig
Byggeområdet skal ha bestemmelser som tilliggende boligområde.

§ 5. Friområde – turvei
Turvei skal opparbeides som vist på plankartet. Innen delstrekninger som på plankartet er markert med 2,5m bredde er det kun tillatt med vedlikeholdstiltak for turvei innen eldre bredder og dybder for toppdekke, og vedlikehold av lysopplegg inklusive utskifting av stolper i eksisterende fundamentpunkter og føringstraseenes bredder og dybder. Hvis det søkes dispensasjon fra planen på dette punktet skal søknaden forelegges Byantikvaren for vurdering av arkeologisk undersøkelse/overvåking jf. kml. §§ 8 og 9. For øvrige delstrekninger er det tillatt med flytting og utskifting av stolper langs eksisterende lyssatte turveier. Det er tillatt med nødvendig graving i forbindelse med vedlikehold. Ved eventuelle vegetasjonstiltak og gravearbeider, skal naturinngrepene begrenses til et minimum, og tiltakene skal utføres slik at kjente naturkvaliteter ikke forringes.

§ 6. Spesialområde – naturvernområde
6.1 Generelle bestemmelser
Byantikvaren og Bymiljøetaten skal uttale seg til søknad om tiltak.

Terrengoppfylling eller annen terrengendring eller fjerning av landskapselementer tillates ikke. Plassering av varige, midlertidige eller transportable konstruksjoner eller anlegg, er ikke tillatt. Eksisterende stier opprettholdes. Ved eventuelle gravearbeider skal naturinngrepene begrenses til et minimum og arbeidene skal utføres slik at kjente naturkvaliteter ikke blir forringet. Det er ikke tillatt med tiltak som innebærer endring av naturlig hjemmehørende vegetasjon.

6.2 Spesialområde naturvernområde - SN 2
Innenfor SN 2 er fjerning av død ved og hogst ikke tillatt. Det tillates imidlertid å fjerne trær som kan komme i konflikt med avstandskrav til strømledninger.

§ 7. Spesialområde - bevaring av automatisk fredet kulturminne/naturvernområde (SN-1) og spesialområde - bevaring av automatisk fredet kulturminne/turvei

Innenfor arealet regulert til spesialområde – bevaring av automatisk fredet kulturminne/naturvernområde og spesialområde - bevaring (automatisk fredet kulturminne, turvei) skal det ikke, uten etter særskilt søknad og tillatelse fra rett kulturmyndighet igangsettes tiltak som er egnet til å skade, ødelegge, grave ut, flytte, forandre, tildekke, skjule eller på annen måte utilbørlig skjemme det automatisk fredete kulturminnet. Det er ikke tillatt med tiltak som innebærer inngrep i grunnen eller endring av naturlig hjemmehørende vegetasjon. Terrenginngrep, drenering og lignende tillates ikke. Det er ikke tillatt å kjøre utenfor allerede etablert vei, bortsett fra når grunnen er stabil pga. tele. Hogst av trær er tillatt, dersom disse kommer i konflikt med automatisk fredete kulturminner eller naturkvaliteter knyttet til gammel kulturmark. Arbeidet skal skje på en måte som ikke skader eller gir risiko for skade på kultur- eller naturverdiene. Alle tiltak utover vanlig vedlikehold krever dispensasjon etter kulturminneloven fra kulturminnemyndigheten

§ 8. Kolsåsbanen går i bro over planområdet. Gjeldende regulering for banen opprettholdes.

Detaljregulering og reguleringsbestemmelser ble egengodkjent ved bystyrets vedtak av 23.09.2015 sak 254. Bestemmelsene er i samsvar med bystyrets vedtak.

Byrådsavdeling for byutvikling, den 25.09.2015

Emilie Stang

Emilie Stang, bem.

Oslo

S-2115

Reguleringsplan med reguleringsbestemmelser for 28/217, 827 m.fl. -feltene M, N, O på Ullern - byggeområde for boliger, tomter for offentlige bygninger, friområder m.n.

Vedtaksdato: 22.08.1975
Vedtatt av: Miljøverndepartementet
Vedtaksdokumenter: 197601211
Lovverk: BL 1965
Høydereferanse: Oslo lokal
Merknader:
Knytning(er) mot andre planer:

Dokumentet består av 2 side(r) inkludert denne.

Plan- og bygningsetaten
Oslo kommune

oslo.kommune.no/plan-bygg-og-eiendom

Besøksadresse:
Vahls gate 1, 0187 Oslo
Postadresse:
Boks 364 Sentrum,
0102 Oslo

Sentralbord: +47 21 80 21 80
Kundesenteret: +47 23 49 10 00
postmottak@pbe.oslo.kommune.no
Org.Nr.: NO 971 040 823 MVA

REGULERINGSBESTEMMELSER I TILKNYTNING TIL REGULERINGSPLAN FOR GNR. 28, BNR. 217, 827 M. FL. - FELTENE MNO PÅ ULLERN - BYGGEOMRÅDE FOR BOLIGER, TOMT FOR OFFENTLIGE BYGNINGER, FRIOMRÅDE M.M. - OSLO KOMMUNE.

§ 1. Det regulerte område er på planen vist med reguleringsgrense.

§ 2. Det regulerte området er avsatt til:
a) 2 byggeområder for boliger med tilhørende anlegg.
b) 2 byggeområder for offentlige bygninger (henholdsvis integrert grendeskole og daginstitusjon og understasjon for Oslo lysverker)
c) friområde
d) felles avkjørsel.

§ 3. Byggeområde for boliger i MO-feltet kan bebygges med terrasserte blokker i maksimalt 6 etasjer. Garasjeplasser, 1,5 bilplass pr. leilighet anordnes i garasjekjellere. Området kan bebygges med en maksimal utnyttelsesgrad på 0,56.
Dagligvareforretning kan innpasses i underetasje i blokk 9. Servicelokaler for øvrig kan innpasses i 1. etasje og/eller underetasje innenfor rammen av bestemmelsene i byggeforskriftene.
Nødvendige parktanteplasser innpasses innen byggeområdet for boliger.
Garasjekjellere som får kjøreadkomst fra både Hoffsjef Løvenskiolds vei og Ostadalsveien må anordnes slik at gjennomkjøringsmulighet unngås.

§ 4. Byggeområde for boliger i N-feltet kan bebygges med konsentrert småhusbebyggelse med en maksimal utnyttelsesgrad på 0,25 i maksimalt 2 etasjer + underetasje. Det må anordnes bilplasser til 1,5 biler pr. leilighet inkludert gjesteplasser.

§ 5. Tomt for offentlig bygning (integrert grendeskole og daginstitusjon) kan bebygges i maksimalt 2 etasjer pluss underetasje.

§ 6. De regulerte gangveier innen planområdet skal være åpne for gang- og sykkeltrafikk.

§ 7. Nettstasjoner plasseres innen området i samarbeid med Oslo lysverker. Anlegget må i utforming og materialvalg søkes tilpasset den øvrige bebyggelse.

§ 8. Før byggemelding innsendes, må plan for den ubebygde del av området i målestokk 1:500 godkjennes. Det henvises til par. 69 i bygningslov med vedtekt for Oslo.

§ 9. Ved bygging må det vises skånsomhet for i størst mulig grad å ivareta eksisterende vegetasjon.

§ 10. Unntak fra disse reguleringsbestemmelser kan hvor særlige grunner taler for det, tillates av bygningsrådet innenfor rammen av bygningsloven og bygningsvedtektene for Oslo kommune.

Nordvik

Kontaktinformasjon

Velkommen til

Nordvik St. Hanshaugen

Waldemar Thranes gate 6, 0171 Oslo

Nordvik er eiendomsmegleren for deg som er mer opptatt av bolig enn andre, og som setter kunnskap, tillit og trygghet høyt når du skal selge eller kjøpe. Vi kjenner St. Hanshaugen, Adamstuen, Valleløkken, Lindern, Fredensborg, Iladalen, Pilestredet Park og Meyerløkka godt, og vet hva boligkjøperne i disse områdene er opptatt av i valget av sitt nye hjem.

nordvikbolig.no/kontorer/sthanshaugen

Gjennom våre digitale løsninger skaper vi interessen du trenger for din bolig på helt nye måter, tilpasset de digitale mediene folk bruker i boligjakten.

Ta gjerne kontakt for en boligprat, be om en verdivurdering eller ta en titt på boliger vi har for salg.

48022111

storebrand

Bolighandel med Nordvik

Søk boliglån hos Storebrand

Som kunde i Nordvik kan du søke om boliglån hos vår samarbeidspartner Storebrand, og få svar på dagen. Med boliglån i Storebrand kan du være trygg på at du til enhver tid har blant markedets mest konkurransedyktige renter. Du vil bli tatt godt vare på av et av Norges beste servicemiljøer innen bank.

Som kunde i Storebrand Bank får du en fast kontaktperson å forholde deg til, som vil gi deg gode råd og god hjelp med kort svartid.

Søk om boliglån i Storebrand og få

- Enkel søknad -og etableringsprosess
- Svar på dagen
- Fast kontaktperson å forholde deg til
- Trygghet for at du alltid har konkurransedyktige betingelser

Kontakt

Ta kontakt på telefon 915 08880.
Les mer og søk om lån på ***storebrand.no/nordvik***

NORDVIK

Boligkjøperpakke -
Leilighet og fritidsleilighet

Er du klar for å realisere boligdrømmen? Med vår unike Boligkjøperpakke får du den tryggheten du trenger når du kjøper ny bolig. I samarbeid med Storebrand og Help har vi skreddersydd forsikringspakker som dekker alle dine behov, slik at du kan nyte din nye bolig uten bekymring for uforutsette hendelser.



Eksklusivt for **Nordviks** kunder

Boligkjøperpakke Leilighet
For eiendommer med felles bygningsforsikring

Boligkjøperforsikring fra **Help** med 5 års varighet

Skadeforsikringer fra **Storebrand**

- Flytteforsikring med 1 års varighet
- Innboforsikring Super med 3 måneders varighet

Pris andelsleilighet: **9 300,-**
Pris selveierleilighet: **12 700,-**

Boligkjøperpakke Leilighet +
For eiendommer med felles bygningsforsikring.
Denne pakken kan ikke kjøpes for fritidsleiligheter

Boligkjøperforsikring fra **Help** med 5 års varighet

Skadeforsikringer fra **Storebrand**

- Flytteforsikring med 1 års varighet
- Innboforsikring Super med 3 måneders varighet
- **Renteforsikring med 9 måneders varighet (3 måneders karenstid)**

Pris andelsleilighet: **12 300,-**
Pris selveierleilighet: **16 700,-**

Boligkjøperforsikring fra Help kan også kjøpes separat og kommer da sammen med kostnadsfri flytteforsikring fra Storebrand. Andelsleilighet/aksjeleilighet: **8 400,-** Selveierleilighet: **11 800,-**

Storebrand
Scann QR-koden og les mer om forsikringene fra Storebrand.

HELP
Scann QR-koden og les mer om boligkjøperforsikringen fra HELP.

35 % rabatt på hus- og innboforsikring ved inngåelse av ny forsikringsavtale etter at den inkluderte 3-måneders perioden er utløpt. Gunstige priser for øvrige skadeforsikringer i Storebrand.

Mer informasjon om forsikringen, hvem som formidler den og klageorganer

Vilkår for Storebrand Forsikring - Storebrand:
https://www.storebrand.no/privat/forsikring/forsikringsvilkar

IPID – Insurance product information document - Storebrand:
https://www.storebrand.no/privat/forsikring/ipid

Klageorgan
Dersom du ikke er fornøyd med avgjørelsen i din sak eller ønsker å rette en klage som omfatter forsikringsavtalen din, finner du det du trenger å vite om klagemuligheter her:

Boligkjøperforsikring levert av HELP:
https://help.no/selskapet/klageadgang

Forsikringer levert av Storebrand:
https://www.storebrand.no/infosider/kontakt-oss/privat/klage-eller-reklamasjon

Forsikringene i pakken kan kjøpers særskilt
Dersom du ikke ønsker vår pakkeløsning, kan Boligkjøperforsikring og renteforsikring kjøpes alene via eiendomsmegleren i Nordvik. Gi i så fall beskjed til din eiendomsmegler om at du ønsker å kjøpe forsikringen for seg. Dette gjelder også de øvrige produktene i pakken, men da må du kontakte Storebrand direkte.

Garantiordning for skadeforsikring
Storebrand er medlem av garantiordningen for skadeforsikring, se lov av 10 april 2015 nr. 17 kap. 20A om finansforetak og finanskonsern.

Ordningen skal være en trygghet for sikrede dersom Storebrand ikke kan betale det de plikter i henhold til inngåtte skadeforsikringsavtaler.

Garantiordningen dekker opptil 90 % av hvert enkelt krav. Krav etter forsikringer som gjelder bolig og tvungen ansvarsforsikring skal likevel dekkes med 100%. Garantiordningen dekker ikke forsikringskrav utover 20 millioner kroner for hvert krav for hver sikret for hvert skadetilfelle. For nærmere detaljer henvises det til finansforetaksloven.

HELP er medlem i garantiordningen for skadeforsikring i Norge. For nærmere informasjon om garantiordningen se forskrift om finansforetak og finanskonsern av 09.12.2016 (FOR-2016-12-09-1502).

Pris
Prisen for forsikringene legges til kjøpesummen for boligen, så du får ingen egen regning for pakken. Pris for pakken gjelder for perioden oppgitt i pakkeinformasjonen over.

Forsikringene blir ikke fornyet.

Du kan kjøpe hus, hytte og innboforsikringen separat etter at 3 måneders perioden er utgått. Du vil motta informasjon om dette før utløpet av forsikringsperioden.

Storebrand
Storebrand Forsikring AS
Besøksadresse: **Professor Kohts vei 9, Lysaker**
Postadresse: **Postboks 500, 1327 Lysaker**
Telefon: **915 08 880**
Organisasjonsnummer: **NO 916 300 484**

HELP
HELP Forsikring AS
Besøksadresse: **Essendropsgate 3, 0368 Oslo**
Postadresse: **Postboks 1870 Vika, 0124 Oslo**
Telefon: **22 99 99 99**
Organisasjonsnummer: **NO 981 877 888**

Oversikt over løsøre og tilbehør til eiendommen

Oversikten er utarbeidet av Norges Eiendomsmeglerforbund, Eiendom Norge og Advokatforeningens Eiendomsmeglingsgruppe, og er gjeldende fra 1. januar 2020.

GENERELT
Lov om avhending av fast eigedom (avhendingslova/ avhl.) av 3. juli 1992 regulerer kjøper og selgers rettigheter og plikter ved overdragelse av fast eiendom og andeler i borettslag.

I henhold til avhl. § 3-4 skal eiendommen, når annet ikke er avtalt, overdras med innredninger og utstyr som etter lov, forskrift eller annet offentlig vedtak skal følge med. Det samme gjelder varig innredning og utstyr som enten er fastmontert eller er særskilt tilpasset bygningen, jf. avhl. § 3-5. Loven inneholder ingen detaljert oversikt over hva som omfattes av «innredning og utstyr», og over hva som skal regnes som «fastmontert eller særskilt tilpasset».

Partene kan fritt avtale hva som skal følge med eiendommen ved salg. Bransjens liste over løsøre og tilbehør som skal følge med eiendommen, er en del av avtalen mellom kjøper og selger dersom ikke annet er opplyst i salgsoppgaven, kjøper har tatt forbehold i bud eller avtale på annen måte er inngått. Der intet annet er avtalt, vil løsøre og tilbehør medfølge slik dette fremkommer av avhl. § 3-4 og § 3-5 og denne oversikt.

Produkter og installasjoner som medfølger overdras uten noen form for garantier, utover eventuell gjenværende leverandørgaranti.

Dersom det er noe i nedenstående liste som ikke finnes på eiendommen, vil det heller ikke medfølge.

1. HVITEVARER medfølger der dette er spesielt angitt i salgsoppgaven.

2. HELDEKKENDE TEPPER
følger med uansett festemåte.

3. VARMEKILDER, slik som ovner, kaminer, peiser, varmepumper og panelovner, følger med uansett festemåte. Frittstående biopeiser/varmeovner og terrassevarmere medfølger ikke. Det følger ikke med varmekilder i rom som ikke har vegg- eller fastmonterte varmekilder på visning.

4. TV, RADIO OG MUSIKKANLEGG.
TV-antenner og fellesanlegg for TV, herunder parabolantenne, og tuneren/ dekoder/tv-boks medfølger der dette eies av selger. Veggmontert TV/flatskjerm med tilhørende festeordning samt musikkanlegg følger ikke med (se også punkt 12).

5. BADEROMSINNREDNING/ UTSTYR.
Badekar, dusjkabinett, dusjvegger, alle fastmonterte speil og hyller, fastmonterte glass- og håndkleholdere, herunder håndklevarmere samt baderomsinnredning, medfølger.

6. GARDEROBESKAP
medfølger, selv om disse er løse. Fastmonterte garderobehyller og knagger medfølger. Innredning i garderobeskap, for eksempel løse eller fastmonterte trådkurver, hyller, stenger og lignende, medfølger.

7. KJØKKENINNREDNING medfølger, herunder også åpne, fastmonterte hyller og løs eller fastmontert kjøkkenøy.

8. MARKISER, PERSIENNER og annen type innvendig og utvendig solskjerming, gardinoppheng, lamellgardiner og liftgardiner medfølger.

9. AVTREKKSVIFTER av alle slag, samt fastmonterte aircondition/ ventilasjonsanlegg, medfølger.

10. SENTRALSTØVSUGER medfølger med komplett anlegg, herunder slange, munnstykke mm.

11. LYSKILDER. Kupler, lysstoffarmatur, fastmonterte "spotlights", oppheng og skinner med spotlights samt utelys og hagebelysning medfølger. Vegglamper, krokhengte lamper, lysekroner, prismelamper og lignende som er koblet til sukkerbit eller stikkontakt følger likevel ikke med.

12. INSTALLERTE SMARTHUSLØSNINGER med sentral som styrer lys, varme, lyd o.l., samt tilhørende trådløse enheter som brytere, sensorer, kameraer, integrerte høyttalere el. medfølger. Enkle lysstyringssystem f.eks. med en sentral som kun styrer lyspærer eller smartpærer montert i sokkel medfølger likevel ikke.

13. UTVENDIGE SØPPELKASSER og eventuelt holder/hus til disse medfølger.

14. POSTKASSE medfølger.

15. UTENDØRS INNRETNINGER slik som flaggstang, fastmontert tørkestativ, samt andre faste utearrangementer som f.eks. badestamp, boblekar/jacuzzi og liknende utendørs kar, lekestue, lekestativ, utepeis, fastmontert trommel til vannslange, medfølger. Guidekabel/ avgrensingskabel til robotgressklipper medfølger, men robotgressklipper og ladestasjon for denne medfølger ikke.

16. FASTMONTERT VEGGLADER/LADESTASJON TIL EL-BIL medfølger uavhengig av hvor laderen er montert.

17. SOLCELLEANLEGG med tilhørende teknisk infrastruktur medfølger.

18. GASSBEHOLDER til gasskomfyr og gasspeis medfølger.

19. BRANNSTIGE, BRANNTAU, feiestige og lignende medfølger der dette er påbudt. Løse stiger medfølger ikke.

20. BRANNSLUKNINGSAPPARAT, BRANNSLANGE og RØYKVARSLER medfølger der dette er påbudt. Det er eier og brukers plikt til å se til at utstyret forefinnes på enhver eiendom. Hvis annet ikke er uttrykkelig avtalt, skal dette derfor alltid følge med ved salg av eiendom.

21. SAMTLIGE NØKLER til eiendommen som selger er i besittelse av skal overleveres kjøper på overtakelsen, herunder nøkler til eventuelle boder, uthus, garasjeportåpner e.l. Låses boder, uthus e.l. med hengelås, skal lås og nøkler til disse medfølge.

22. GARASJEHYLLER, bodhyller, lagringshyller og oppheng til bildekk medfølger såfremt de er fastmontert.

Planter, busker og trær som er plantet på tomten, eller fastmonterte kasser og lignende er en del av eiendommen og medfølger i handelen.

Forbrukerinformasjon om budgivning

Sist oppdatert med virkning fra 1. juli 2025, i forbindlese med ikrafttredelse av endringer i eiendomsmeglingsloven.



Informasjonen er utarbeidet av Forbrukerrådet, Advokatforeningen ved Lovutvalget for eiendomsmegling, Eiendom Norge og Norges Eiendomsmeglerforbund, på grunnlag av bl.a. eiendomsmeglingsloven § 6-8.

Nedenfor gis en oversikt over de retningslinjer som anbefales ved budgivning på eiendommen. Avslutningsvis gis også en kort oversikt over de viktigste rettsreglene tilknyttet budgivning.

Før det legges inn bud på eiendommen oppfordres budgiver til å sette seg inn i all relevant informasjon om eiendommen, herunder salgsoppgave og tilstandsrapport.

GJENNOMFØRING AV BUDGIVNING:

1. Alle bud skal inngis skriftlig til megler, som formidler disse videre til selger. Med skriftlige bud menes også elektroniske meldinger som e-post og SMS når informasjonen i disse er tilgjengelig også for ettertiden.
Kravet til skriftlighet gjelder også budforhøyelser, og motbud (bud fra selger), aksept eller avslag fra selger. Før formidling av bud til selger skal megler innhente gyldig legitimasjon og signatur fra budgiver. Kravet til legitimasjon og signatur er oppfylt for budgivere som benytter e-signatur som f.eks. BankID eller MinID.

2. Et bud bør inneholde eiendommens adresse (eventuelt gnr/bnr), kjøpesum, budgivers kontaktinformasjon, finansieringsplan, akseptfrist, overtakelsesdato og eventuelle forbehold som for eksempel usikker finansiering, salg av nåværende bolig ol. Normalt vil ikke et bud med forbehold bli akseptert før forbeholdet er avklart. Konferer gjerne med megler før bud inngis.

3. Megler skal legge til rette for en forsvarlig avvikling av budrunden. I forbrukerforhold (dvs. der selger er forbruker) skal megleren ikke formidle bud med kortere akseptfrist enn kl. 12.00 første virkedag etter siste annonserte visning. Etter denne fristen bør budgivere ikke sette en kortere akseptfrist enn at megler har mulighet til, så langt det er nødvendig, å orientere selger, budgivere og øvrige interessenter om bud og forbehold. Dersom bud inngis med en frist som åpenbart er for kort til at megleren kan avvikle budrunden på en forsvarlig måte som sikrer selger og interessenter et tilstrekkelig grunnlag for sine handlingsvalg, vil megler fraråde budgiver å stille slik frist.

4. Megler skal ikke formidle bud med forbehold om at budet eller forbehold i budet skal holdes skjult (hemmelig) for andre budgivere og interessenter.

5. Megleren vil uoppfordret gi sin vurdering av det enkelte bud overfor selger, når budet er gitt innenfor fristene i punkt 3.

6.Megleren skal, så langt det er nødvendig og mulig, holde budgiverne skriftlig orientert om mottatte bud, herunder budets størrelse, forbehold og akseptfrist.Megler skal så snart som mulig bekrefte skriftlig overforbudgivere at budene deres er mottatt. For øvrig vil megler, på forespørsel fra andre, opplyse om aktuelle bud på eiendommen, herunder relevante forbehold.

7. Kopi av budjournal skal gis til kjøper og selger uten ugrunnet opphold etter at handel er kommet i stand. Dersom det er viktig for budgiver å bevare sin anonymitet, bør budet formidles gjennom fullmektig.

8.Etter at handel har kommet i stand, eller dersom en budrunde avsluttes uten at handel er kommet i stand, kan en budgiver kreve kopi av budjournalen i anonymisert form.

VIKTIGE AVTALERETTSLIGE FORHOLD:

1. Det eksisterer ingen angrerett ved salg/kjøp av fast eiendom.

2. Når et bud er inngitt til megler og innholdet i budet er formidlet til selger (slik at selger har fått kunnskap om budet), kan budet ikke kalles tilbake. Budet er da bindende for budgiver frem til akseptfristens utløp, med mindre budet før denne tid avslås av selger eller budgiver får melding om at eiendommen er solgt til en annen. Man bør derfor ikke gi bud på flere eiendommer samtidig dersom man ikke ønsker å kjøpe flere enn en eiendom.

3. Selger står fritt til å forkaste eller akseptere ethvert bud, og er for eksempel ikke forpliktet til å akseptere høyeste bud.

4. Når en aksept av et bud har kommet frem til budgiver innen akseptfristens utløp er det inngått en bindende avtale.

5. Husk at et eventuelt bud fra selger til kjøper (såkalte «motbud»), avtalerettslig er et bindende tilbud som medfører at det foreligger en avtale om salg av eiendommen dersom budet i rett tid aksepteres av kjøper.

Oppdragsnummer: 5-0416/25

Budskjema

Bud mottat: _____ /_____ - _____ kl. _____

Adresse: Ullernkammen 23 0380 OSLO

Betegnelse: Gnr 28, bnr 827, snr 8 (ideell andel 1/1) i Oslo kommune

Undertegnede gir herved bud på kr. _____ Skriver _____
+ offentlige avgifter og gebyrer, eventuell fellesgjeld, samt øvrige omkostninger i henhold til salgsoppgave

Budet er bindende til dato _____ kl. _____ Ønsket overtakelse: _____

Budet gis med følgende forutsetning:

☐ Uten forbehold ☐ Annet: _____

Finansieringsplan – Megler gis fullmakt til å kontrollere finansieringen

	Sum:	Sign:
Egenkapital:		
Bank: (oppgi bankkontakt med kontaktinformasjon)		
Til sammen:		

☐ Egenkapital ved salg av egen bolig. ☐ Bankinnskudd ☐ Annet _____

«Budgiver er kjent med «Forbrukerinformasjonen om budgivning» som er en del av salgsoppgaven og de forpliktelser jeg/vi påtar meg/oss. Budet er bindende for budgiver når det er kommet til selgers kunnskap eller til megler som selgers adressat. Budet er bindende for begge parter når selger har akseptert muntlig eller skriftlig. Jeg/vi er kjent med at megler og selger forutsetter at jeg/vi har mottatt salgsoppgave med vedlegg før budgivningen og at jeg/vi har besiktiget eiendommen. Dersom salgsoppgaven ikke er mottatt, plikter jeg/vi å opplyse dette til megler senest ved oversendelse av bud.»

Budgiver

Navn 1: _____ Personnr: _____

Navn 2: _____ Personnr: _____

Adresse: _____ Postnr/poststed: _____

Mobil: _____ Mobil 2: _____ Tlf jobb: _____ Fax: _____

Sted: _____ Dato: _____ Kl: _____ Underskrift: _____

☐ Jeg er en fysisk person som ikke hovedsakelig handler som ledd i næringsvirksomhet (forbruker)
☐ Jeg er en fysisk person som handler som ledd i næringsvirksomhet

Husk å legge ved gyldig legitimasjon på alle budgivere.
Bud som inngis uten gyldig legitimasjon har megler rett til å unnlate å formidle budet etter eiendomsmeglerforskriften § 6-3

Bruk gjerne dette feltet

Bruk gjerne dette feltet

NORDVIK

nordvikbolig.no