NORDVIK

Seterhøyveien 13A

1 soverom | 80 kvm | Tomannsbolig



Velkommen til

Seterhøyveien 13A

Innhold

4	Nøkkelinformasjon
5	Planløsning
6	Bilder
21	Om boligen
33	Nabolagsprofil
35	Tilstandsrapport
59	Egenerklæringsskjema
66	Andre vedlegg
71	Vedlegg
120	Oversikt over løsøre og tilbehør til eiendommen
123	Forbrukerinformasjon om budgivning
124	Budskjema

Salgsoppgave produsert 11.04.2026









Nøkkelinformasjon

Attraktiv halvpart av tomannsbolig med solrik terrasse | Garasjeplass med lader | Barnevennlig og stille

Prisantydning	**7 000 000,-**
Omkostninger	**176 380,-**
Totalpris	**7 176 380,-**
BRA-i	**80 kvm**
Soverom	**1**
Boligtype	**Tomannsbolig**
Byggeår	**1939**
Eierform	**Eierseksjon**

Kort fortalt


Velkommen til en flott halvpart av en vertikaldelt tomannsbolig med idyllisk beliggenhet. Boligen går over to plan og kan by på en romslig og solrik terrasse med fjordgløtt.


- Sørvestvendt terrasse på 16 kvm
- Flott hage og praktisk utebod
- Lys og romslig hovedetasje
- Arealeffektiv planløsning
- Kjeller med varmekabler
- Romslig kjellerbod
- Garasje med lader
- Solrik beliggenhet
- Bilfri skolevei til Kastellet
- Stille og rolig beliggenhet

Boligen har en svært attraktiv beliggenhet i veletablert og idyllisk villaområde på Nordstrand - rett ved Nordseterskogen. Eiendommen sogner til populære Kastellet barneskole. Flere barnehager kun noen få meter fra eiendommen. Kort vei også til Holtet, Sæter Torg og Lambertseter Senter som har et rikt utvalg av butikker og servicetilbud.

Planløsning

1. Etasje
BRA-i: 63 kvm
Total BRA: 63 kvm

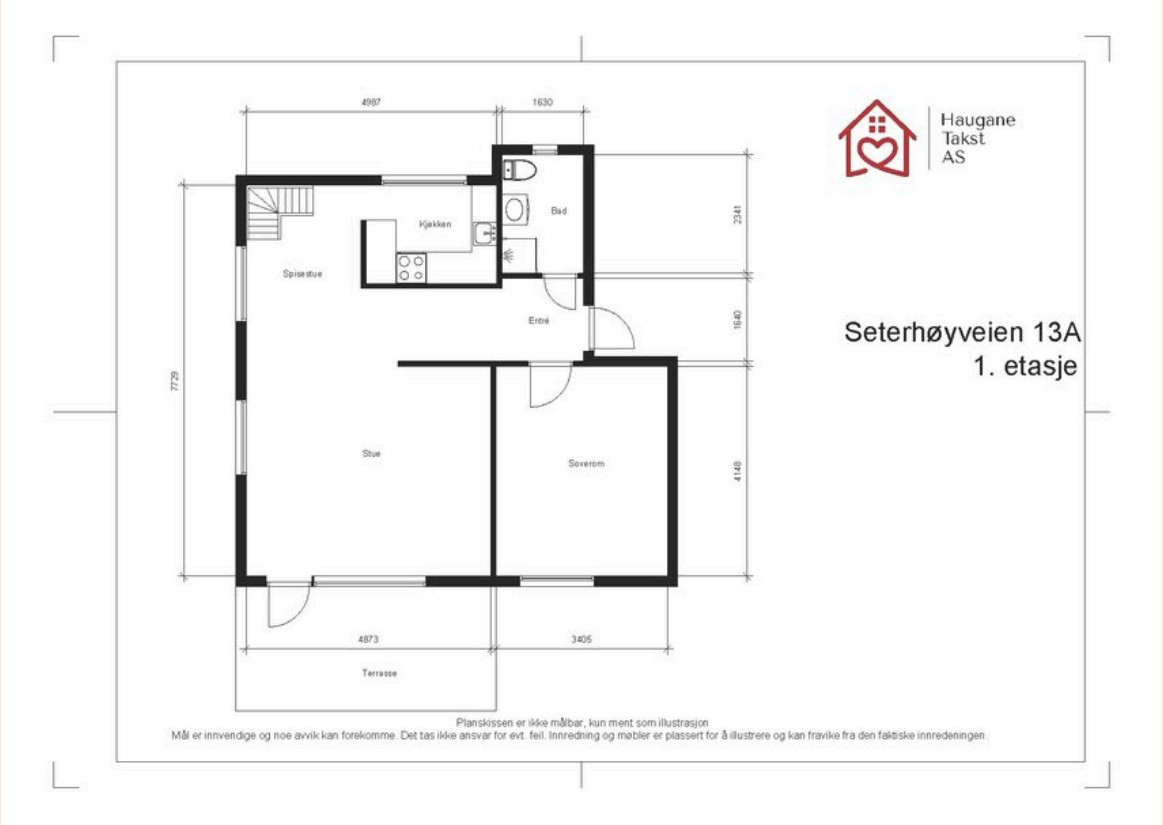

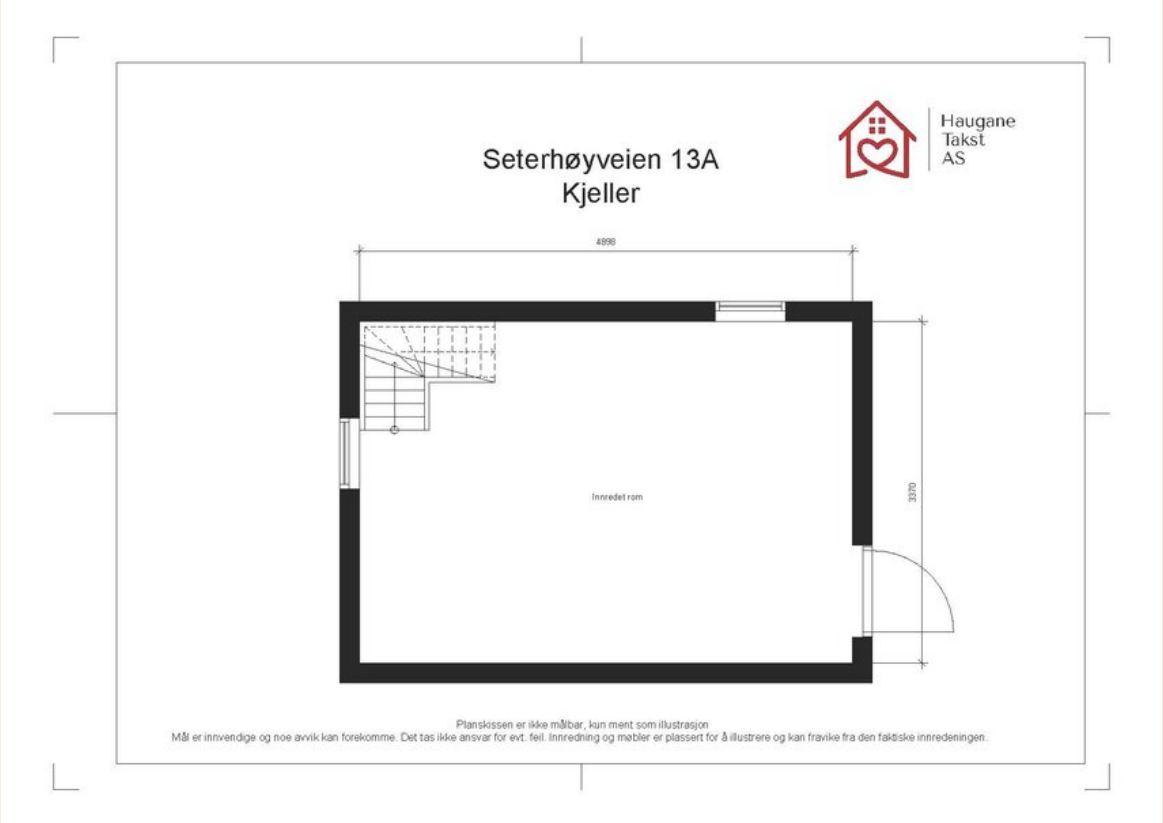

Kjeller
BRA-i: 17 kvm
Total BRA: 40 kvm
















SIEMENS



















Garasje med lader og biloppstillingsplass











Ingen kjenner nabolaget bedre!

Nysgjerrig på hvor godt naboene kjenner hverandre i dette nabolaget, eller hva innbyggerne gjør på søndag?

For en litt annerledes innsikt på befolkningen i dette nabolaget anbefaler vi å lese gjennom nordvikundersøkelsen.

Du finner undersøkelsen ved å skanne QR-koden under, eller gå inn på:
https://www.nordvikbolig.no/nabolaget





Om boligen

Nøkkelinformasjon

Oppdragsnummer
44-0037/26

Boligtype og eierform
Tomannsbolig (Eierseksjon)

Adresse og betegnelse
Seterhøyveien 13A, 1176 OSLO
Gnr 157, bnr 181, snr 3 (ideell andel 1/1) i Oslo kommune

Selger
Inger Heitmann

Kjøpesum og omkostninger
7 000 000,- (Prisantydning)

Omkostninger:
175 000,- (Dokumentavgift)
290,- (Pantattest kjøper)
545,- (Tinglyst pantedokument)
545,- (Tinglyst skjøte)
19 700,- (Boligkjøperpakke* (valgfritt))
---
176 380,- (Omkostninger totalt (uten Boligkjøperpakke))
196 080,- (Omkostninger totalt (med Boligkjøperpakke))
---
7 176 380,- (Totalpris inkl. omkostninger (uten Boligkjøperpakke))
7 196 080,- (Totalpris inkl. omkostninger (med Boligkjøperpakke))

NB: Regnestykket forutsetter at det kun tinglyses ett pantedokument og at eiendommen selges til prisantydning. Dokumentavgiften er 2,5% av salgssummen, inkl. evt. fellesgjeld. Det tas forbehold om endringer i offentlige avgifter/gebyrer.

Om boligen

Byggeår
1939

Antall soverom
1

Arealer
BRA-i: 80 kvm
BRA-e: 23 kvm
Totalt BRA: 103 kvm
TBA: 16 kvm

Beskrivelse:

Halvpart tomannsbolig
Kjeller:
BRA-i: 17 kvm. Innredet rom.
BRA-e: 23 kvm. Bod og garasje.
Total BRA: 40 kvm.

1. etasje:
BRA-i: 63 kvm. Entré, bad, soverom, kjøkken, stue og spisestue.
Total BRA: 63 kvm.
TBA: 16 kvm. Terrasse.

Fellesarealer og rettigheter til bruk:

Felles vaskerom i kjelleren. Utebod i hage.
Bygningssakkyndiges kommentar til arealoppmåling:
Leiligheten disponerer en kjellerbod målt til ca 3,5 kvm.
Innvendig garasje målt til 19,4 kvm Lysåpning: 2,43 meter.
Høyde under port: 1,73 meter.

Innhold
Boligen inneholder entré, bad, soverom, kjøkken, stue og spisestue. Kjelleretasje med innredet rom. Garasje og bod i kjelleretasjen. Felles vaskerom. Utebod. Terrasse.

Standard
Stue
Romslig og luftig hovedetasje med stor og åpen stue med plass til både stue- og spisestueinnredning. Utgang fra stue til stor terrasse som fungerer som en fin forlengelse av stuen i sommermånedene. I tillegg har man et fint rom i kjeller som er i dag er innredet som kjellerstue, men rommet ikke godkjent for varig opphold. Egen dør ut til fellesareal bod og vaskerom fra kjellerrommet.

Terrasse
Sørvestvendt terrasse med utgang fra stue. Terrassen er på 16 kvm og har meget gode solforhold og fjordgløtt. God plass til spisebord, grill m.m.. Egen trapp ned til hage.

Kjøkken
Lyst og pent kjøkken i delvis åpen løsning mot spisestue. Kjøkkenet har innredning med glatte fronter og

benkeplate i tre. Kjøkkenet er godt utstyrt med platetopp, stekeovn, oppvaskmaskin og kjøle/fryseskap. Godt med skap- og benkeplass på kjøkken.

Soverom
Romslig soverom med plass til dobbeltseng, nattbord og større garderobe.

Bad
Lyst og fint bad med fliser på gulv og vegger, samt malt tak. Rommet har elektriske varmekabler. Videre er rommet innredet med servant med over- og underskap, toalett og dusjhjørne. Felles vaskerom i kjeller med avsatt plass til tørketrommel og vaskemaskin.

Entré
Innbydende og hyggelig entré, gang og trapperom. Egen inngang også via kjelleren.

Overflater
Gulv: Laminat og fliser.

Vegger: Malt strie. Fliser på bad.

Himling: Panel.

Parkering
Garasje med lader til elbil.

Sammendrag selgers egenerklæring
Selgers egenerklæringsskjema følger vedlagt salgsoppgaven. Interessenter oppfordres til å gjennomgå dette nøye.

Følgende opplysninger er spesielt viktig å merke seg:
Vet du om det er gjort endringer eller reparasjoner på tak, fasade, pipe/ildsted, terrasse, garasje, bod eller lignende, enten i din eller tidligere eiertid?
Ja, faglært. Firmaets navn og beskrivelse av arbeidet:
Nytt gulv i garasje utført i 2017.

Vet du om det er gjort arbeid med drenering, enten i din eller tidligere eiertid?
Ja, både faglært og ufaglært. Firmaets navn og beskrivelse av arbeidet: Ble utført 2025.

Vet du om det er eller har vært feil ved installasjoner slik som radiator, sentralfyr, varmepumpe, balansert ventilasjonsanlegg eller liknende?
Ja. Beskriv: Varmepumpe trenger service evt. installere ny.

Vet du om andre forhold av betydning for kjøper å vite om; for eksempel flom-, ras- og skredfare, grunnforhold, tinglyste forhold, private avtaler og liknende?
Ja. Beskriv: Har tidligere vært oversvømmelse i kjeller, før drenering inn til vaskerom.

Bygningssakkyndig
Jonas Haugane

Byggemåte
Det er i forbindelse med salget utarbeidet en tilstandsrapport fra bygningssakkyndig. Tilstandsrapporten er en teknisk gjennomgang av boligen med oppdagede avvik. Vedlagt salgsoppgaven følger tilstandsrapporten og selgers egenerklæring. Disse må leses nøye av interessenter før bud inngis. Opplysninger gitt i tilstandsrapporten anses å være kjent for kjøper, og det kan derfor ikke reklameres på forhold som fremkommer av tilstandsrapporten. Forhold som har fått TG2 og TG3 må gjennomgås spesielt nøye, da disse indikerer avvik fra normal slitasje og/eller høy alder, med mulig behov for utbedring. Bygningsdeler som har fått TGIU er ikke undersøkt av takstmann. Beskrivelsen av boligen som følger er hentet fra tilstandsrapporten:

Boligen er en del av en flermannsbolig oppført i 1939 og fremstår generelt med normal slitasje og vedlikeholdsbehov i forhold til alder. Det er gjennomført enkelte moderniseringer, men flere bygningsdeler og tekniske installasjoner har passert eller nærmer seg halvparten av forventet levetid.

Taktekking og undertak har passert mer enn halvparten av forventet brukstid. Selv om det ikke ble registrert konkrete skader ved befaringen, må videre aldring og gradvis svekkelse av materialene påregnes. Ytterveggene har begrenset lufting i nedre kant av kledningen, noe som kan gi økt risiko for fuktpåvirkning over tid.

I kjeller er det registrert indikasjoner på tidligere fuktgjennomtrenging i grunnmur med saltutslag og flassende overflater. Det er opplyst at drenering delvis ble utbedret i 2025, og det ble ikke målt forhøyede fuktverdier ved befaringen. Det er likevel usikkerhet knyttet til om utført utbedring er tilstrekkelig, og overflatene bør følges opp over tid. Dreneringen for øvrig vurderes å ha passert mer enn halvparten av forventet levetid.

Badet er av ukjent alder og uten dokumentasjon. Overflater, sluk og membranløsning har passert halvparten av forventet brukstid, og det er usikkerhet knyttet til utførelse og tetting rundt rørgjennomføringer. Badet fremstår funksjonelt ved befaringen, men det må påregnes oppgradering på sikt.

Vann- og avløpsrør er av eldre dato og har passert mer enn halvparten av forventet brukstid. Det er registrert lavere vanntrykk i armaturet på kjøkkenet, som kan skyldes forhold ved armatur. Varmepumpene har ukjent alder og servicehistorikk, og selger opplyser at de ikke fungerer optimalt og bør ha service.

Varmtvannsberederen er fra 2023, men det er registrert avvik ved den elektriske tilkoblingen som bør utbedres. Videre er rekkverket på balkongen lavere enn dagens krav, noe som er et forhold som kan ha betydning for helse og sikkerhet.

Det foreligger også avvik fra byggemeldte tegninger ved

at kjeller er innredet som oppholdsrom, mens den er byggemeldt som bod. Endringen fra tilleggsdel til hoveddel er søknadspliktig, og det foreligger ikke dokumentasjon på at dette er omsøkt.

Samlet sett fremstår boligen med normal tilstand i forhold til alder, men med flere bygningsdeler og installasjoner som har nådd eller nærmer seg slutten av sin forventede levetid. Det må derfor påregnes løpende vedlikehold og oppgraderinger i årene fremover.

Utvendig:
Taktekking: Type tekking: Takstein.
Alder: Ukjent.

Undersøkt fra: Utvendig bakkenivå. Inspeksjon fra bakkenivå gir begrenset mulighet for å vurdere detaljer på taket. Siden taket (takkonstruksjon, taktekking og skorstein) kun er observert fra bakkenivå, er vurderingen begrenset av dette. Det er ikke sikkerhetsmessig forsvarlig å bevege seg ut på taket eller observere fra stige. Selv om det ikke er avdekket skader under befaringen, betyr ikke dette at det ikke foreligger skader som en besiktigelse på taket kan avdekke. Vær oppmerksom på denne risikoen. En undersøkelse av taket kan utføres av en fagperson under tilstrekkelige sikkerhetsforhold.

Takstein er ikke flyttet for å inspisere undertaket eller konstruksjonsoppbygningen fra utsiden, da en slik undersøkelse ikke ble vurdert som sikkerhetsmessig forsvarlig ved befaringstidspunktet. Vurderingen er basert på alder og enkle, synlige observasjoner fra bakkenivå, uten bruk av drone, stige eller andre hjelpemidler.

Veggkonstruksjon: Hovedkonstruksjon: Yttervegger av tre.
Fasade/kledning: Yttervegger er kledd utvendig med panel.

Undersøkt fra: Utvendig bakkenivå, noe som begrenser muligheten til å vurdere detaljer i høyden og på utilgjengelige flater.

Vurderingen er basert på synlige forhold, uten bruk av stige, drone, inngrep eller demontering. Det er utført stikkprøvekontroll med et skarpt redskap på enkelte utvalgte steder for å undersøke etter skader, men metoden dekker ikke alle områder hvor skader kan forekomme. Veggkonstruksjonens fulle oppbygging kan ikke vurderes visuelt, da den er skjult bak fasaden. Full vurdering av hele konstruksjonen, inkludert skjulte forhold, krever destruktive undersøkelser, som ikke inngår i denne kontrollen.

Generelt sett er utvendig trekledning en risikoutsatt bygningsdel med tanke på klimatiske forhold. Trepanel/utvendig kledning er en bygningsdel som jevnlig behøver vedlikehold.

Vinduer: Type: Vinduer med isolerglass.
Alder: Produsert i 2016.

Et utvalg av vinduene er kontrollert ved visuell befaring basert på stikkprøver. Det gjøres oppmerksom på at punkterte eller gassfylte isolerglass kan være vanskelig, og i enkelte tilfeller umulig, å avdekke ved visuell inspeksjon alene.

Det må påregnes behov for periodisk justering og vedlikehold av vinduer som følge av klimatiske påvirkninger, slitasje og normale konstruktive bevegelser i bygningen.

Dører: Type: Brann- og lydklassifisert entrédør. Balkongdør med isolerglass.
Alder: Entrédøren er uten datomerking. Balkongdøren er produsert i 2016.

Det gjøres oppmerksom på at punkterte isolerglass kan være vanskelig, og i enkelte tilfeller umulig, å avdekke ved visuell inspeksjon.

Det må påregnes behov for periodisk justering av dører som følge av klimatiske påvirkninger, slitasje og normale konstruktive bevegelser i bygningen.

Balkonger, terrasser og rom under balkonger: Type: Terrasse.
Adkomst fra: Stue.
Konstruksjon: Bjelkelag i tre, kledd med terrassebord i kompositt.
Størrelse: ca. 16 m².

Undersøkt fra: Konstruksjonen er visuelt vurdert fra oversiden/gulv.
Forhold som ikke er synlige fra denne posisjonen er ikke undersøkt, og det er ikke gjort inngrep eller åpning av konstruksjonen.

Det bemerkes at terrasser har et generelt behov for vedlikehold og utskifting av bord og beising må påregnes.

Innvendig:
Etasjeskille/gulv mot grunn: Etasjeskilleren ble kontrollert på tilfeldige steder og det ble ikke avdekket store høydeforskjeller. Største høydeforskjell ble målt til 8 mm.

Det bemerkes at høydeforskjeller opp til 15 mm gir TG1

Type etasjeskiller: Etasjeskiller i trebjelkelag.
Synlighet: Skjult bak overflater, og ikke mulig å visuelt inspisere.

Det er utført en enkel horisontalmåling på to måter:

1. Lokalt avvik: Måling av fem punkter innenfor et område på 2 meter på tilfeldig valgt sted.
2. Totalt avvik: Måling ved ett punkt langs hver vegg samt ett punkt omtrent midt på gulvet.

Målingene ble gjennomført med linjelaser som stikkprøver på tilgjengelige flater, uten å flytte møbler. Den avdekker ikke nødvendigvis alle skjevheter, og nye målinger kan gi andre resultater som kan påvirke vurderingen. For høyere nøyaktighet, eksempelvis ved legging av nye overflater, anbefales mer presise målinger.

Rom under terreng: Overflater: Overflatene består av malt naturstein og betonggulv.

Fuktmåling/søk og observasjoner:
I forbindelse med tidligere vannskadet har overflatene saltutslag og flassende overflater. Det er opplyst at dreneringen ble utbedret i 2025 og at det ikke har vært innsig av vann siden.

Hulltaking med fuktmåling er ikke aktuelt, da det ikke er noen utforede kjellervegger under terrenget. Det ble i stedet målt etter fukt utenpå grunnmur uten at det måles forhøyede fuktverdier.

Den visuelle inspeksjonen av rom under terreng, er begrenset til det som var tilgjengelig og synlig ved befaring. Symptomer på fukt eller andre skader er ofte ikke synlige fra innsiden.

Tomteforhold:
Byggegrunn: Det er ukjent byggegrunn.

Fuktsikring og drenering: Alder: Det opplyses om at dreneringen til høyre for garasjen ble byttet i 2025 etter vanninnsig i kjelleren. Alder på øvrig drenering er ukjent, men naboen har opplyst at det er ca 18-20 år siden sist oppgradering, men dette kan ikke bekreftes eller dokumenteres. Synlig fuktsikring: Det er registrert grunnmursplast, men det mangler topplist enkelte steder.

Fuktsøk: Det er utført fuktsøk med overflateindikator (Protimeter MMS3) som stikkprøvekontroll på utvalgte punkter på innsiden av grunnmuren. Målingene viste ingen indikasjoner på unormal fukt.

Metoden har begrensninger, da den kun registrerer fukt nær overflaten på de undersøkte områdene, og ikke gir informasjon om dypere lag eller faktisk fuktinnhold i materialet.

Drenering rundt en bygning skal lede bort vann fra grunnen og grunnmuren for å beskytte konstruksjoner mot fukt. Hvordan dreneringen er utført varierer med bygningens alder og konstruksjon.

Drenssystemer ligger normalt skjult under bakken, og det er derfor ikke mulig å se hva som finnes, eller vurdere fullstendig tilstand og funksjon uten å gjøre inngrep, som graving. Slike undersøkelser inngår ikke i denne typen vurdering. Vurderingen er basert på synlige forhold ved befaringen og det som er opplyst om alder. Tegn på fukt eller andre avvik kan variere med årstid, vær og klima, og vil ikke nødvendigvis være synlige på befaringstidspunktet.

Punktet må sees i sammenheng med, terrengforhold og bortledning av takvann.

Grunnmur og fundamenter: Type fundament: Ukjent, da disse er skjult under terrenget. Fundamenter er ikke vurdert.

Type grunnmur: Betong. Store deler av grunnmuren er skjult og kan ikke fullt ut undersøkes.

Inspisert fra: Innsiden av kjelleren, og utvendig.
Store deler av grunnmuren er skjult og kan ikke fullt ut undersøkes. Vurderingen baserer seg på hva som er synlig under befaringen.

Terrengforhold: Det registreres tilfredsstillende terrengforhold rundt boligen ved visuell besiktigelse. Det er viktig at terrenget har hellingsgrad ut fra grunnmuren. Overflatevann skal hurtigst mulig vekk for å unngå unødige fuktbelastninger på konstruksjonen.

Bygningsdeler som har fått TG2:
Taktekking
Mer enn halvparten av forventet brukstid er passert på taktekkingen. Mer enn halvparten av forventet brukstid er passert på undertak. Taktekkingen har passert halvparten av forventet brukstid. Når materialer eldes, øker risikoen for svekket funksjon, eksempelvis i form av slitasje, lekkasjer eller redusert tetthet. Selv om det ikke er registrert konkrete skader ved befaring, må videre aldring og gradvis svekkelse påregnes.

Veggkonstruksjon
Det er ingen eller liten lufting i nedre kant av kledning mot grunnmur. Det er ikke registrert tilfredsstillende lufting av veggkonstruksjonen. Etter dagens byggeskikk anses lufting som viktig for å sikre uttørking og redusere risikoen for fuktskader, kondensering og muggvekst. Bygget er oppført i en tid hvor krav til lufting ofte var mindre strenge enn i dag. Manglende lufting gir økt risiko for skader over tid.
Konsekvens/tiltak: Uten tilstrekkelig lufting bak bordkledningen kan fuktighet som trenger inn bak bordene eller gjennom veggen innenfra ikke tørke opp. Dette skaper ideelle forhold for råtesopp og muggvekst.

Rom Under Terreng
Det er påvist indikasjoner på noe fuktgjennomtrenging inn i kjellermur. TG2 gis da det er usikkerhet knyttet til om utført utbedring er tilstrekkelig. Det anbefales å fjerne løs puss og flassende maling. Overflatene bør følges opp og kontrolleres jevnlig for å avdekke om utbedringen har hatt ønsket effekt eller om ytterligere tiltak vil være nødvendig.

1. etasje - Bad - Overflater vegger og himling
TG2 er satt da flisarbeidene har passert halvparten av forventet brukstid. Med økende alder og bruk øker risikoen for slitasje, svekket tetthet i fuger og membran, samt behov for vedlikehold eller utbedring. Dette er en normal vurdering basert på byggets alder og gjeldende

levetidsbetraktninger, og indikerer ikke nødvendigvis at det foreligger konkrete skader.

1. etasje - Bad - Overflater Gulv
TG2 er satt da flisarbeidene har passert halvparten av forventet brukstid. Med økende alder og bruk øker risikoen for slitasje, svekket tetthet i fuger og membran, samt behov for vedlikehold eller utbedring. Dette er en normal vurdering basert på byggets alder og gjeldende levetidsbetraktninger, og indikerer ikke nødvendigvis at det foreligger konkrete skader.

1. etasje - Bad - Sluk, membran og tettesjikt
Mer enn halvparten av forventet brukstid er passert på membranløsningen. Mer enn halvparten av forventet brukstid er passert på slukløsningen. Det er usikkert om rørgjennomføringene er riktig utført. - Det er viktig å merke seg at levetiden til en membran varierer basert på kvalitet, installasjon og bruk. Eldre membraner kan bli sprø og sprekke opp, noe som fører til at de mister sin vanntettende funksjon. Dette kan resultere i vannlekkasjer gjennom vegger og gulv og fuktskader.

- Uten dokumentasjon kan ikke arbeidene verifiseres og det foreligger derfor en usikkerhet rundt oppbyggingen. Det er ikke funnet avvik rundt sluket ved visuell kontroll, men det er usikkerhet rundt tettingen av rørgjennomføringer i servantskapet

TG2 gis på bakgrunn av manglende dokumentasjon på membran, usikkerhet rundt rørgjennomføringer i servantskapet, samt alder.

Vannledninger
Mer enn halvparten av forventet brukstid er passert på innvendige vannledninger. Vannrørene i boligen er av eldre dato og har passert halvparten av forventet brukstid. Rørene fungerer som forutsatt på befaringstidspunktet, men levetiden er redusert og det er usikkerhet knyttet til skjulte deler av anlegget som ikke kan inspiseres visuelt.

Det er registrert merkbart lavere vanntrykk i armaturet på kjøkkenet. Vanntrykket på badet fremstår som normalt. Årsaken kan være forhold ved kjøkkenarmaturet, og avviket kan muligens utbedres ved utskifting av armatur. Det anbefales å rådføre seg med rørlegger for nærmere kartlegging av årsak og eventuell utbedring.
Konsekvens/tiltak: Det er ikke behov for utbedringstiltak siden anlegget fungerer i dag, men ut ifra alder kan skader plutselig oppstå på eldre anlegg.

Avløpsrør
Mer enn halvparten av forventet brukstid er passert på innvendige avløpsledninger. Avløpsrørene i boligen er av eldre dato og har passert halvparten av forventet brukstid. Rørenes funksjon fremstår som tilfredsstillende på befaringstidspunktet, men levetiden må anses redusert i et normalperspektiv. Skjulte deler av rørsystemet kan ikke kontrolleres visuelt, og det er derfor usikkerhet knyttet til den faktiske tilstanden.

Varmesentral
Mer enn halvparten av forventet brukstid på varmesentral er oppbrukt. Det foreligger ikke opplysninger om alder eller servicehistorikk på varmepumpen. For å avklare tilstanden anbefales det å innhente fagpersonell for kontroll og vurdering av anlegget. Selger opplyser at varmepumpene ikke fungerer helt optimalt og at det bør utføres service.

Varmtvannstank
Det er ikke påvist tilfredsstillende el-tilkobling av varmtvannstank iht. gjeldende forskrift.
Konsekvens/tiltak: Det bør etableres tilfredsstillende el-tilkobling etter gjeldende forskrift.

Fuktsikring og drenering
Mer enn halvparten av forventet levetid på drenering er overskredet. Dreneringen vurderes å ha passert mer enn halvparten av forventet brukstid for de deler som ikke er byttet i 2025. Eldre dreneringsløsninger har erfaringsmessig redusert funksjon over tid som følge av tilslamming, setninger og svekket filterduk. Dette kan medføre økt fuktbelastning mot grunnmur og konstruksjoner under terreng.

Det foreligger ingen dokumentasjon på senere utskifting eller vesentlig oppgradering. Selv om det ikke er registrert klare tegn til svikt på befaringsdagen, innebærer alder en forhøyet risiko for redusert funksjon. Det må påregnes behov for tiltak eller utskifting på sikt.
Konsekvens/tiltak: Overvåk tilstanden jevnlig. For å få tilstandsgrad 0 eller 1 må dreneringen skiftes ut, men tidspunktet for når dette er nødvendig er vanskelig å si noe om. Bruken av underetg/kjeller vil og være avgjørende.

Helse, miljø og sikkerhet
Rekkverket på balkong eller terrasse er for lavt i forhold til dagens krav.

Innbo og løsøre
Følgende hvitevarer følger med boligen: kjøleskap, oppvaskmaskin, komfyr, hvis ønskelig vaskemaskin, fryser i kjeller og et ekstra lite kjøleskap.
Vedlagt salgsoppgaven følger NEF sin standardliste "Oversikt over løsøre og tilbehør". Med mindre annet fremkommer av salgsoppgaven gjelder denne listen.

Dersom det er noe i overnevnte liste som ikke finnes på eiendommen, vil det heller ikke medfølge. Produkter og installasjoner som medfølger overdras uten noen form for garantier, utover eventuell gjenværende leverandørgaranti. Hull og merker etter feste av innredning og utstyr som ikke følger med, aksepteres av kjøper.

Adgang til utleie
Boligen kan leies ut i tråd med gjeldende lovverk. Korttidsutleie er tillatt i opptil 90 døgn i året, jf. eierseksjonsloven § 24. Grensen på 90 døgn kan fravikes i vedtektene, men må settes til mellom 60 og 120 døgn.

Energi og oppvarming

Energimerking
Se fullstendig energiattest fra selger som vedlegg til salgsoppgave. Megler har intet ansvar for informasjon som følger av energiattesten.

Oppvarming
Boligen har følgende oppvarmingskilder:

Tre varmepumper. Panelovner. Varmekabel på bad og i kjeller.

Dersom rom mangler fast installert oppvarmingskilde på visning, følger ikke dette med i handelen.

Informasjon om strømforbruk
Selger opplyser å ha et årlig strømforbruk på ca. 15 000 kWh. Energiforbruket vil variere fra husstand til husstand. Selger har ikke inngått avtale om Norgespris.

Økonomi

Kommunale avgifter
Kr 15 576,-pr. 2026

Andre utgifter
Selger opplyser å ha følgende avtaler knyttet til boligen:

- Årlig bygningsforsikring fra Tryg
- Alarm fra Nordstrand Alarmselskap
- Kabel-tv/internett fra Altibox/Viken Fiber

Da eiendommen selges ved fullmakt er ikke selger kjent med kostnaden for disse avtalene. Det er opp til kjøper å ev. inngå nye avtaler med ønskede tjenesteytere.

Formuesverdi
Primærbolig: Kr 1 604 605,- pr. 2026
Sekundærbolig: Kr 6 418 419,- pr. 2026
Formuesverdien er beregnet ved hjelp av Skatteetatens boligkalkulator, og det tas forbehold om feil ved beregningen.

Stortinget har vedtatt en ny modell for beregning av formuesverdi for bolig. Den nye utregningsmodellen beregner boligverdier basert på grunnkretser i stedet for kommuner, og skal benyttes fra og med inntektsåret 2026. Dette kan medføre at markedsverdien settes høyere eller lavere enn tidligere og innebærer at både selger og megler kan benytte tall som ikke nødvendigvis er oppdaterte på tidspunktet for utarbeidelse av salgsoppgaven.

Det tas derfor forbehold om at formuesverdien kan bli endret og eventuelt øke ved endelig fastsettelse i skatteåret.

For primærbolig utgjør formuesverdien 25% av beregnet eller dokumentert markedsverdi opptil kr 10.000.000, og deretter 70% av den delen som overstiger dette beløpet.

For sekundærbolig utgjør formuesverdien 100% av beregnet eller dokumentert markedsverdi.

Sameiet

Om sameiet
Eiendommen er en del av et eierseksjonssameie med to boligseksjoner som ble opprettet ved seksjonering av eiendommen.

Sameie er uformelt organisert og er ikke registrert Brønnøysundregistrene.

Det foreligger vedtekter som ligger vedlagt salgsoppgaven.

Det foreligger ikke husordensregler, regnskap, årsberetning m.m.. Sameie har ikke forretningsfører eller et aktivt styret.

Kjøper må selv sørge for forsikring av sin boligseksjon.

Da sameie ikke avsetter midler til fremtidig vedlikehold, vil slike kostnader fordeles etter sameierbrøk. Sameiet brøken er 1/2 for denne seksjonen.

Tomt

Beskrivelse av tomt
Tomtestørrelse: 702 kvm (Eiertomt)
Seksjonen disponerer hagedel foran terrassen og på andre siden av felles adkomstvei ved utebod iht. vedlagte vedtekter.

De utvendige arealene er ikke seksjonert som tilleggsdel grunn. Avtalen om eksklusiv bruk gjelder i maks 30 år fra ny eierseksjonslov trådte i kraft 01.06.2018. Det kan ved utløp av avtalen lages ny avtale, men det kan ikke på forhånd avtales plikt/krav om forlengelse av eksisterende avtale.

Arealbekreftelse fra Oslo er vedlagt salgsoppgaven. Tomtegrenser er ikke kontrollert.

Adkomst
Fra Seterhøyveien.

Radonmåling
Selger har ikke utført radonmåling. Det er ikke krav om dette med mindre boligen er helt eller delvis utleid.

Områdebeskrivelse

Beskrivelse av nærområdet
Svært sentral beliggenhet i et meget attraktivt og veletablert boligområde på Kastellet, mellom Sæter og Holtet på Nordstrand. Her er det kort vei til det meste

man har behov for i hverdagen. På Sæter Torg finner man spisesteder som Samson Bakeri, kaffebarer som Kaffebrenneriet og Espresso House, Joe & The Juice samt flere kles - og interiørbutikker, Beth's Beauty, frisør, bokhandel, apotek og blomsterbutikk. Holtet byr på delikatesseforretningen Jacobs, Åpent Bakeri og Lofthus samvirkelag med av byens beste pizza. Ytterligere servicetilbud har man i nærheten på Lambertseter senter som er bydelens største kjøpesenter. Et relativt nytt og moderne senter med ca 70 butikker, samt egen kino (Symra).

Det er både bussholdeplass og trikkestasjon i umiddelbar nærhet. Trikkestasjon ligger på Sørli som bruker ca. 15 minutter til sentrum. Trikk 18 og 19. Flere bussforbindelser i nærområdet, bl.a. buss nr 75A og B samt N18. Bussholdeplasser i Ekebergveien, Raschs vei og Oberst Rodes vei. Se forøvrig https://www.ruter.no for reiseruter.

Området fremstår som ideelt for barnefamilier med gang- og sykkelavstand til skoler i alle trinn og et rikt utvalg av barnehager. Det finnes for øvrig et mangfold av fritidsaktiviteter i nærmiljøet som bl.a. nye Nordstrandhallen med plass til 2000 tilskuere til bruk for håndball og fotball. I tillegg har man kunstgressbane på "Niffen" og Lambertseter idrettsanlegg med flott løpebane samt Lambertseter bad med svømmehall og treningssenter. Leirskallen turnhall, samt mange andre idrettslag og foreninger. Nedenfor Sæterkrysset finner du Nordstrand aktivitetspark med skateramper, klatrestein, basket og boule-bane. Nærmeste treningssenter er Sats på Lambertseter og Best Helse på Holtet.

Brannfjell er et av de første skogsområdene i hovedstaden som blir bart om våren. Det er stier over hele åsen, alt fra brede lysløyper til trange skogstier og svabergpartier. Ballsletta er et yndet turmål med aktiviteter som minigolf og diverse andre muligheter for barna. Et svært populært fritidstilbud har de ved EKT Rideskole og Husdyrpark med både rideskole og besøksgård. Videre har du Ekebergparken med klatrepark, skulpturer og turstier. Her finner du bl.a. Ekebergrestauranten og Karlsborg spiseforretning. Fra parken er det flere utsiktspunkter hvor man kan nyte den spektakulære panoramautsikten over hele Oslo. Det er kort vei til glimrende bademuligheter ved fjorden med flere populære badeplasser langs Bunnefjorden, inkludert Nordstrand Bad, Katten og Sydstranda på Ulvøya.

Bebyggelse
Området består hovedsakelig av villa- og lavblokkbebyggelse.

Offentlige forhold

Ferdigattest/brukstillatelse
Det foreligger ikke ferdigattest for oppføring av bygget, men ekspedisjonsdokument datert 1937.

Ekspedisjonsdokument er forgjengeren til ferdigattest. Ekspedisjonsdokumentet er uattestert, og dokumenterer at det er søkt om oppføring av bygget, men ikke endelig godkjenning. At ekspedisjonsdokument eksisterer, gir ingen garanti for bygget er oppført i henhold til tillatelsen og gjeldende regelverk eller at det senere er utført arbeid på bygget som ikke er byggemeldt eller godkjent.

Det foreligger sluttnotat med henleggelse av byggesak i forbindelse med åpning av trapp til kjeller fra 2010.

Videre foreligger det ferdigattest innredning av loft og utvidelse av balkong fra 2017.

Det foreligger avvik fra byggemeldte tegninger:
Kjeller er innredet som kjellerstue, men er byggemeldt som bod. Endring fra tilleggsdel til hoveddel er søknadspliktig til kommunen. Det er ikke fremlagt dokumentasjon på at endringen er omsøkt.

Det kan være avvik fra dagens rombruk/rombenevnelser sammenlignet med det som er byggemeldt/godkjent.

Vei, vann og avløp
Eiendommen er tilknyttet offentlig vann og avløp. Stikkledninger fra eiendommen og ut til kommunalt nett er private, vedlikeholdsansvaret påhviler sameiet. Adkomst via offentlig vei.

Regulerings- og arealplaner
Eiendommen er regulert til bolig. Eiendommen er omfattet av reguleringsplan for småhusområder i Oslos ytre by (S-4220), også kalt «småhusplanen». Småhusplanen styrer hvordan det kan bygges og fortettes på eiendommer som er omfattet av planen. Den legger også begrensninger for hvor mye det er lov å bygge på eiendommene.

Plan- og bygningsetaten har igangsatt revidering av småhusplanen, den reviderte planen skal bidra til å skjerme småhusområdene for ytterligere fortetting, og sørge for et sterkere vern av de grønne verdiene når det bygges innenfor småhusplanen.

Oslo kommune har vedtatt midlertidig forbud mot tiltak i de områdene småhusplanen gjelder. Vedtaket forbyr alle tiltak etter plan- og bygningsloven § 1-6, og gir blant annet sterke begrensninger i muligheten for rivning, oppføring og bygningsmessige endringer. Det er gjort enkelte unntak fra forbudet. Det er for eksempel tillat å gjøre innvendige tiltak, som bruksendring, så lenge det ikke innebærer opprettelse av en ny boenhet. For mer informasjon se https://innsyn.pbe.oslo.kommune.no/saksinnsyn/showfile.asp?jno=2022072153&fileid=10231629.

Odelsrett
Det hviler ikke odelsrett på eiendommen.

Konsesjon
Kjøp av eiendommen er ikke konsesjonspliktig.

Dersom eiendommen er større enn 2 mål plikter kjøper å undertegne dokumenter i forbindelse med søknad om konsesjonsfrihet.

Tinglyste heftelser og rettigheter
På eiendommen er det tinglyst følgende heftelser og rettigheter som følger eiendommens matrikkel ved overskjøting til ny hjemmelshaver:

301/157/181/3:
21.05.1920 - Dokumentnr: 901473 - Bestemmelse om veg
Bestemmelse om vann/kloakkledning
Bestemmelse om bebyggelse
Bestemmelse om gjerde
Bestemmelse om benyttelse
Med flere bestemmelser
Overført fra: Knr:0301 Gnr:157 Bnr:181
Gjelder denne registerenheten med flere

27.05.1938 - Dokumentnr: 6079 - Bestemmelse om veg
Bestemmelse om gjerde
Bestemmelse om kloakkledning
Med flere bestemmelser
Overført fra: Knr:0301 Gnr:157 Bnr:181
Gjelder denne registerenheten med flere

18.08.1938 - Dokumentnr: 9547 - Best. om vann/kloakkledn.
Bestemmelse om anlegg og vedlikehold av ledninger m.v.
Overført fra: Knr:0301 Gnr:157 Bnr:181
Gjelder denne registerenheten med flere

06.09.1961 - Dokumentnr: 11081 - Bestemmelse om bebyggelse
Vedtak av visse vilkår vedr. utskillelse/bebyggelse av denne eiendom
Dok. tgl. m/dbnr. 11081 - 11082
Overført fra: Knr:0301 Gnr:157 Bnr:181
Gjelder denne registerenheten med flere

18.02.1985 - Dokumentnr: 9759 - Best. om adkomstrett
Rettighetshaver: Knr:0301 Gnr:157 Bnr:733
Overført fra: Knr:0301 Gnr:157 Bnr:181
Gjelder denne registerenheten med flere
Naboeiendommen Seterhøyveien 13C har adkomstrett via felles vei bak huset.

22.10.1985 - Dokumentnr: 64842 - Bestemmelse om veg
Midlertidig dispensasjon fra vegloven
Overført fra: Knr:0301 Gnr:157 Bnr:181
Gjelder denne registerenheten med flere
Seterhøyveien er godkjent i 6 meter bredde. Plikt til opparbeidelse av vei om kommunen skulle kreve det.

05.05.1986 - Dokumentnr: 27140 - Best. om adkomstrett
Rettighetshaver: Knr:0301 Gnr:157 Bnr:743
Kan ikke slettes uten samtykke fra bygningsrådet
Med flere bestemmelser
Overført fra: Knr:0301 Gnr:157 Bnr:181
Gjelder denne registerenheten med flere.
Naboeiendommen Seterhøyveien 13B har adkomstrett via felles vei foran huset og 13C via felles vei bak huset.

11.01.2002 - Dokumentnr: 1868 - Erklæring/avtale
Denne seksjon har tilleggsdel - bygning.
Gjelder denne registerenheten med flere

11.01.2002 - Dokumentnr: 1868 - Seksjonering
Opprettet seksjoner:
Snr: 3
Formål: Bolig
Sameiebrøk: 1/2
Bestemmelser om tilleggsdel, se under servitutter.
Gjelder seksjon nr.3 og 4.

Legalpant
Kommunen har legalpant som sikkerhet for riktig betaling av kommunale avgifter og eventuell eiendomsskatt. De øvrige seksjonseierne i sameiet har legalpant på inntil 2G som sikkerhet for krav som følger av sameieforholdet, typisk vil dette gjelde felleskostnader.

Legalpant er pant som ikke kommer frem av grunnboksutskriften, og har bedre prioritet enn for eksempel lån til bank som er tinglyst på seksjonen. Legalpant til kommunen har prioritet foran legalpant til sameiet.

Øvrige kjøpsforhold

Diverse
Det opplyses om at ingen kan eie mer enn to boligseksjoner i sameiet, jf. eierseksjonsloven § 23. Seksjoner som eies av nærstående eller via firma teller med.

Etter lov om eierseksjoner § 31, er sameierne overfor sameiets kreditorer ansvarlige etter sin sameiebrøk. Ved manglende betaling av fellesutgifter har sameiet legalpanterett i den enkelte eierseksjon på inntil 2 ganger folketrygdens grunnbeløp.

Kjøper og selger er forpliktet til å undertegne standard kjøpekontrakt utarbeidet av Nordvik i forbindelse med eiendomstransaksjonen. Kjøpekontrakt kan besiktiges hos eiendomsmegler før bud inngis. Kontakt eiendomsmegler for spørsmål.

Selger leverer eiendommen i ryddig og rengjort stand.

Eiendommen selges ved fullmakt. Fullmektig har ikke bebodd eiendommen og har derfor begrenset kunnskap om eiendommens tilstand. Kjøper oppfordres av den grunn til å undersøke eiendommen ekstra nøye.

Overtagelse
Overtakelse skjer etter avtale med selger.

Før boligen overleveres kjøper, skal fullt oppgjør og omkostninger være mottatt på meglers klientkonto.

Sentrale lover
Eiendommen selges etter reglene i avhendingsloven.

Generelle bestemmelser:
Alle innvendige og utvendige arealangivelser, samt beskrivelser av bygningen er hentet fra vedlagte tilstandsrapport/boligsalgsrapport. Salgsoppgaven er basert på de opplysningene selger har gitt til megler, den bygningssakkyndiges tilstandsrapport, samt opplysninger innhentet fra kommunen, Kartverket og andre tilgjengelige kilder. Det er viktig at kjøper setter seg grundig inn i alle salgsdokumentene, herunder salgsoppgave, tilstandsrapport og selgers egenerklæring. Kjøper anses kjent med forhold som er tydelig beskrevet i salgsdokumentene, og slike forhold kan ikke påberopes som mangler. Dette gjelder uavhengig av om kjøper har lest dokumentene.

Det kan være avvik fra dagens rombruk/rombenevnelser sammenlignet med det som er byggemeldt/godkjent. Alle interessenter oppfordres til å undersøke eiendommen nøye, gjerne sammen med fagkyndig før bud inngis. Kjøper som velger å kjøpe usett kan ikke gjøre gjeldende som mangel noe han burde blitt kjent med ved undersøkelsen.

Dersom det er behov for avklaringer, anbefaler vi at interessenter rådfører seg med eiendomsmegler eller egne rådgivere før det legges inn bud.

En bolig som har blitt brukt i en viss tid, har vanligvis blitt utsatt for slitasje og skader kan ha oppstått. Slik bruksslitasje må kjøper regne med, og det kan avdekkes enkelte forhold etter overtakelse som nødvendiggjør utbedringer. Normal slitasje og skader som nødvendiggjør utbedring, er innenfor hva kjøper må forvente og vil ikke utgjøre en mangel.

Kjøper og selgers rettigheter og plikter reguleres av avtalen mellom partene, samt informasjonen som har vært tilgjengelig for kjøperen i forbindelse med handelen. Avtalen utfylles av avhendingsloven, og det gjelder ulike avtalevilkår avhengig av om kjøper er forbrukerkjøper eller ikke. Dette er nærmere beskrevet nedenfor.

På grunn av ulike avtalevilkår kan selger vurdere bud fra en som ikke er forbruker, ulikt fra en forbrukers bud. Dersom kjøper ikke er forbruker, er selger sitt mulige mangelsansvar begrenset fordi eiendommen selges "som den er". Selger kan ikke ta «som den er» forbehold ovenfor en forbrukerkjøper. Selv et lavere bud fra en som ikke er forbruker kan foretrekkes fordi begrensningen i mulig mangelsansvar kan ha egenverdi for selger. Selger står fritt til å forkaste eller akseptere ethvert bud, og er for eksempel ikke forpliktet til å akseptere høyeste bud.

Budgiver skal i budskjema avgi egenerklæring om budgiver er forbruker eller næringsdrivende/ person som hovedsakelig handler som ledd i næringsvirksomhet. Budgivere får informasjon dersom andre bud er inngitt av en som ikke er forbruker.

Forbrukerkjøp - definisjon:
Med forbrukerkjøp menes kjøp av eiendom når kjøperen er en fysisk person som ikke hovedsakelig handler som ledd i næringsvirksomhet.

Forbruker – avtalevilkår:
Eiendommen har en mangel dersom den ikke er i samsvar med kravene som følger av avtalen, eller det foreligger brudd på bestemmelsene i avhendingsloven §§ 3-2 til 3-8. Hvis eiendommen ikke er i samsvar med det kjøperen må kunne forvente ut ifra alder, type og synlig tilstand, kan det være grunnlag for mangelskrav. Det samme gjelder hvis det er holdt tilbake eller gitt uriktige opplysninger om eiendommen. Dette gjelder likevel bare dersom man kan gå ut ifra at det virket inn på avtalen at opplysningen ikke ble gitt eller at feil uriktige opplysninger ikke blir rettet i tide på en tydelig måte.

Boligen kan ha en mangel etter avhendingsloven § 3-3 dersom det er avvik mellom opplyst og faktisk innvendig areal, forutsatt at avviket er på 2% eller mer og minimum 1 kvm.

Ved beregning av et eventuelt prisavslag eller erstatning må kjøper selv dekke tap/kostnader opptil et beløp på kr 10 000 (egenandel).

Ikke-forbruker (næringsdrivende) – definisjon:
Hvis kjøper er en juridisk person, eller en fysisk person som hovedsakelig handler som ledd i næringsvirksomhet, vil kjøpet ikke anses som et forbrukerkjøp.

Ikke-forbruker – avtalevilkår:
Eiendommen har en mangel dersom den ikke er i samsvar med kravene som følger av avtalen. Eiendommen selges «som den er», og selgers ansvar utover det konkret avtalte er da begrenset etter avhendingsloven § 3-9, første ledd andre setning.

Avhendingsloven § 3-3 andre ledd fravikes, og hvorvidt boligens arealsvikt utgjør en mangel vurderes etter avhendingsloven § 3-8.

Informasjon om kjøpers undersøkelsesplikt, herunder oppfordringen om å undersøke eiendommen nøye, gjelder også for kjøpere som ikke anses som forbrukere.

Boligselgerforsikring
Selger har tegnet boligselgerforsikring. Se selgers egenerklæringsskjema vedlagt salgsoppgaven.

Boligkjøperforsikring
I samarbeid med Storebrand og HELP tilbyr Nordvik Boligkjøperpakke til våre boligkjøpere. Boligkjøperpakken er et gunstig forsikringskonsept som inneholder alle de forsikringene du trenger til den nye boligen din.

Boligkjøperpakke Hus inneholder: Boligkjøperforsikring fra HELP, flytteforsikring, innboforsikring Super og husforsikring Super fra Storebrand.

Boligkjøperforsikring er en rettshjelpsforsikring som gir trygghet og profesjonell juridisk hjelp dersom det oppdages uventede feil eller mangler ved boligen. Forsikringen gjelder i 5 år fra overtakelsen.

Flytteforsikring dekker skade på eiendeler under flytting ved plutselig og uforutsett hendelse som oppstår under transport eller i forbindelse med bæring mellom bolig, bil eller lagringssted. Forsikringen varer i 1 år fra budaksept.

Innboforsikring Super dekker tingene dine ved blant annet tyveri, brann eller vannskader. Vår beste innboforsikring Super inkluderer blant annet uflaksforsikring, bistand ved ID-tyveri og psykologhjelp ved alvorlige hendelser hjemme. Forsikringen gjelder i 3 måneder fra overtakelsesdatoen av ny bolig.

Husforsikring Super dekker alt fra brann og vannskader til naturskader og bekjempelse av rotter og mus. I tillegg inkluderer Super-dekningen vannskader fra våtrom, sopp- og råteskader, og følgeskader på bygningen som skyldes håndverkerfeil. Forsikringen gjelder i 3 måneder fra overtakelsesdatoen av ny bolig.

Velger du Boligkjøperpakke Hus+ får du i tillegg renteforsikring:
Renteforsikringen kan hjelpe deg med rentekostnaden og forsikringspremien på din primærbolig som skal selges, hvis salgsprosessen fører til at du må betale rentekostnader på to lån. Forsikringen gjelder i 9 måneder (3 måneder karenstid) og dekker inntil 15 000 kroner i måneden.

Boligkjøperforsikring fra HELP kan også kjøpes separat og inkluderer da flytteforsikring fra Storebrand.

Boligkjøperpakke/Boligkjøperforsikring må tegnes senest ved kontraktsignering og gjelder fra overtakelsen. Kjøper blir kontaktet av Storebrand med et tilbud på videre forsikring av hus og innbo.

Se pris og mer informasjon om forsikringene i produktarket vedlagt salgsoppgaven, eller ta kontakt med megler.

Betalingsbetingelser
Oppgjør skal betales i en samlet innbetaling fra norsk bank. Betaling fra utlandet tillates kun i unntakstilfeller og dersom det er avklart med megler i anledning avtaleinngåelse (budaksept).

Viktig informasjon om budgivning
Alle bud skal inngis skriftlig til megler, som formidler disse videre til selger. Kravet til skriftlighet gjelder også budforhøyelser og motbud, aksept eller avslag fra selger.

Bud kan legges inn på eiendommens finn-annonse ved å trykke på knappen «gi bud» eller via vår hjemmeside. Bud kan legges inn på eiendommens annonse på hjem.no/finn.no ved å trykke på knappen «gi bud» eller via vår hjemmeside. Ved elektronisk budgivning legges bud inn ved å benytte BankID. Bud kan også inngis på budskjema vedlagt i salgsoppgaven.

Før megler formidler bud til selger, skal megler innhente gyldig legitimasjon og signatur fra budgiver. Kravet til legitimasjon og signatur er oppfylt for budgivere som benytter e-signatur, eksempelvis BankID eller MinID. Senere bud kan inngis per e-post eller SMS til megler.

Dersom budgiver skal by på eiendommen i henhold til kjøpsfullmakt må megler kontaktes i forkant av budgivning. Ved bruk av kjøpsfullmakt, må fullmakten oversendes til megler i forkant av budgivning.

Kjøper kan ikke kreve at eiendommen tinglyses på andre enn kjøper. Om kjøper ønsker at noen andre skal stå som hjemmelshaver, må det tas forbehold om dette i budet. Selger kan velge å ikke akseptere dette.

Et bud bør inneholde eiendommens adresse (eventuelt gnr/bnr), kjøpesum, budgivers kontaktinformasjon, finansieringsplan, akseptfrist, overtakelsesdato og eventuelle forbehold som for eksempel usikker finansiering, salg av nåværende bolig ol. Normalt vil ikke et bud med forbehold bli akseptert før forbeholdet er avklart. Konferer gjerne med megler før bud avgis.

Megler skal legge til rette for en forsvarlig avvikling av budrunden. I forbrukerforhold (dvs. der selger er forbruker) skal megleren ikke formidle bud med kortere akseptfrist enn kl. 12.00 første virkedag etter siste annonserte visning. Senere bud må ha en tilstrekkelig lang akseptfrist til at megler, så langt det er nødvendig og mulig, kan videreformidle budet og eventuelle forbehold til alle involverte parter og legge til rette for at disse får tid til å områ seg, jf. forskrift om eiendomsmegling § 6-3.

Akseptfrist bør derfor være på minimum 30 minutter, og budforhøyelser bør skje senest 10 minutter før fristens utløp. Dersom bud inngis med en frist som åpenbart er for kort til at megleren kan avvikle budrunden på en forsvarlig måte, vil megler fraråde budgiver å stille slik frist. Megleren vil uoppfordret gi sin vurdering av det enkelte bud overfor selgeren, når budet er gitt innenfor akseptfristene ovenfor.

Megler skal så snart som mulig bekrefte skriftlig overfor budgivere at budene deres er mottatt.
Megler kan ikke formidle bud med forbehold om at budet eller forbehold i budet skal holdes skjult (hemmelig) for andre budgivere og interessenter.

Etter at handel har kommet i stand, eller dersom en budrunde avsluttes uten at handel er kommet i stand, kan en budgiver kreve kopi av budjournalen i anonymisert form.

Kopi av budjournal skal gis til kjøper og selger uten ugrunnet opphold etter at handel er kommet i stand. Dersom det er viktig for budgiver å bevare sin anonymitet, bør budet fremmes gjennom fullmektig.

For mer informasjon om budgivningsprosessen, se «Forbrukerinformasjon om budgivning», som er vedlagt salgsoppgaven, eller ta kontakt med megler.

Tilbud på finansiering
Du kan søke om boliglån hos vår samarbeidspartner Storebrand, og få svar på dagen.

Med boliglån i Storebrand kan du være trygg på at du til enhver tid har blant markedets mest konkurransedyktige renter. Du vil bli tatt godt vare på av et av Norges beste servicemiljøer innen bank.

Som kunde i Storebrand Bank får du en fast kontaktperson å forholde deg til, som vil gi deg gode råd og god hjelp med kort svartid. Søk om boliglån i Storebrand og få

· Enkel søknad - og etableringsprosess
· Svar på dagen
· Fast kontaktperson å forholde deg til
· Trygghet for at du alltid har konkurransedyktige betingelser

Ta kontakt på telefon 22 31 22 21 eller nordvik@storebrand.no. Les mer på storebrand.no/nordvik.

Meglerforetaket kan motta provisjon ved formidling av finansielle tjenester.

Hvitvasking
Eiendomsmeglere er underlagt lov om hvitvasking og tilhørende forskrift. Etter hvitvaskingsloven er eiendomsmegler pålagt å gjennomføre kundetiltak av både selger og kjøper.

Hvis kjøper ikke bidrar til at megler får gjennomført kundetiltak, og dette fører til at transaksjonen ikke kan gjennomføres eller blir forsinket, misligholder kjøper avtalen. Etter 30 dager anses misligholdet vesentlig, og selger har rett til å heve avtalen og gjennomføre dekningssalg for kjøpers regning. Dersom det er selger som ikke bidrar til at megler får gjennomført løpende kundetiltak underveis i oppdraget må eiendomsmegler stanse gjennomføringen av transaksjonen. Selger vil i et slikt tilfelle ha misligholdt sine forpliktelser, og kjøper vil kunne ha et krav mot selger etter avhendingsloven.

Hvis kundetiltak ikke lar seg gjennomføre, vil Nordvik Eiendomsmegling ikke kunne bistå med handelen eller foreta oppgjør.

Personopplysningsloven
Personopplysninger vil bli behandlet i samsvar med personopplysningsloven. Ved å registrere deg som interessent og/eller budgiver eller kjøpe vil vi innhente, behandle og registrere personopplysninger om deg.

Eiendomsmeglingsforetak har plikt til å oppbevare kontrakter og dokumenter i 10 år, jf. eiendomsmeglingsforskriften § 3-7 (3). Denne oppbevaringsplikten begrenser muligheten for å få slettet personopplysninger. Du kan lese mer om Nordviks behandling av personopplysninger i vår personvernerklæring på nordvikbolig.no/personvern.

Om oppdraget

Meglers vederlag
Vederlag:
Provisjon: 0,85% av salgssum (min. kr. 45 000,-) – estimert til kr. 59 500,-
Kostnad for utsatt betaling*** kr. 3 500,-
Grunnpakke Hus kr. 10 900,-
Markedspakke med salgsoppgave kr. 26 500,-
Nordvik Ekstra Medium - Tillegg kr. 6 200,-
Oppgjørshonorar** kr. 8 500,-
Rådgivning stylist kr. 3 000,-
Tilrettelegging kr. 12 900,-
Visningshonorar/overtagelseshonorar per stk. kr. 3 900,-

Utlegg:
Utlegg foto - Interiør og fasade ca. kr. 7 500,-
Utlegg tilstandsrapport ca. kr. 14 000,-

Samlet skal selger betale kr. 156 400,- for vederlag og utlegg ved salg til prisantydning.

Dersom oppdraget utløper eller blir sagt opp, uten at handel er kommet i stand, har megler krav på et rimelig vederlag for medgått tid/utført arbeid og avtalte utgifter (tilrettelegging, markedsføring og avholdte visninger) samt eventuelle utlegg. Ved beregningen av vederlaget skal det tas utgangspunkt i timeprisen som er kr. 3 900,-.

Vedlegg til salgsoppgaven
Vedleggene er en del av den komplette salgsoppgaven. Det er viktig at interessenter setter seg godt inn i vedleggene og kontakter megler med eventuelle spørsmål før bud inngis.

Status salgsoppgave
Salgsoppgaven er sist endret 12. april 2026

Megler
Hanne Eika Klempe, Salgsleder / Eiendomsmegler / Partner
Tlf. 95924589

Megler 2
Hanne Larsen, Eiendomsmegler MNEF
Tlf. 91376360

Meglerforetaket
Nordvik Nordstrand
Ekebergveien 233
1162 OSLO
Juridisk navn: Meglerhuset Nordstrand AS
Org. nr.: 833671642

Samarbeidspartnere og foretak med tilknytning til Nordvik
Meglerforetaket og Nordvik-kjeden samarbeider med en rekke foretak som tilbyr produkter eller tjenester i forbindelse med megleroppdraget.

- Storebrand leverer boligselgerforsikring, finansieringsløsninger og forsikringer til kjøper
- Help forsikring leverer boligkjøperforsikring
- Flytte- og lagringstjenester gjennom Loyalty, oppussing gjennom Steddy, bredbånd levert av Telenor, alarm levert av Sector alarm, strøm levert av Fjordkraft og Fortum og utleietjenester levert av Utleiemegleren. Hvilke tilbud kjøper og selger får i forbindelse med oppdraget kan variere ut fra hvor i landet eiendommen ligger.

Nordvik Bolig AS, som er franchisegiver for Nordvik-kjeden, eier aksjer i Bomega AS (Hjem.no).

Seterhøyveien 13A

Nabolaget Seterhøgda - vurdert av 89 lokalkjente

Nabolaget spesielt anbefalt for

- Familier med barn
- Etablerere
- Godt voksne

Skoler

Kastellet skole (1-10 kl.)	605 elever, 33 klasser	6 min 0.5 km
Bekkelaget skole (1-7 kl.)	585 elever, 26 klasser	12 min 1 km
Karlsrud skole (1-10 kl.)	550 elever, 32 klasser	16 min 1.4 km
Brannfjell skole (8-10 kl.)	593 elever, 36 klasser	19 min 1.6 km
Nordstrand ungdomsskole (8-10 ...	306 elever, 24 klasser	5 min 2.4 km
Lambertseter videregående skol...	825 elever, 30 klasser	16 min 1.3 km
Kongshavn videregående skole	550 elever	6 min 3.3 km


Offentlig transport

Sørli	Linje 19N	5 min 0.4 km
Sørli	Linje 13, 19	7 min 0.6 km
Karlsrud	Linje 1, 4	13 min 1.1 km
Nordstrand stasjon	Linje L2	21 min 1.8 km
Oslo S	Totalt 24 ulike linjer	11 min 5.7 km

Barnehager

Christiania Barnehave Nordstra...	53 barn	7 min 0.5 km
Åssida barnehage (1-5 år)	63 barn	9 min 0.8 km
Nordseter barnehage (1-5 år)	52 barn	11 min 0.9 km

Aldersfordeling

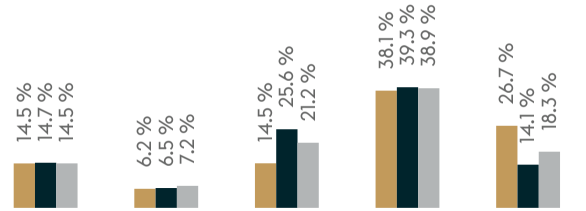

Område	Personer	Husholdninger
Seterhøgda	2 056	996
Oslo og omegn	999 185	490 708
Norge	5 425 412	2 654 586

Opplevd trygghet

Veldig trygt 91/100

Kvalitet på skolene

Veldig bra 89/100

Naboskapet

Godt vennskap 68/100

Primære transportmidler

- Egen bil
- Trikk

Sport

Kastellet skole	7 min
Bekkelaget skole	12 min
Best Trening	9 min
Mudo Nordstrand	11 min


«Kort vei til det meste! Butikker, dagligvarer, kino, turområder, havutsikt, og kollektivtransport. Flere gode skoler og barnehager. Hyggelige naboer!!»

— Sitat fra en lokalkjent

Støynivået
Lite støynivå 91/100

Kollektivtilbud
Veldig bra 89/100

Kvalitet på barnehagene
Veldig bra 88/100

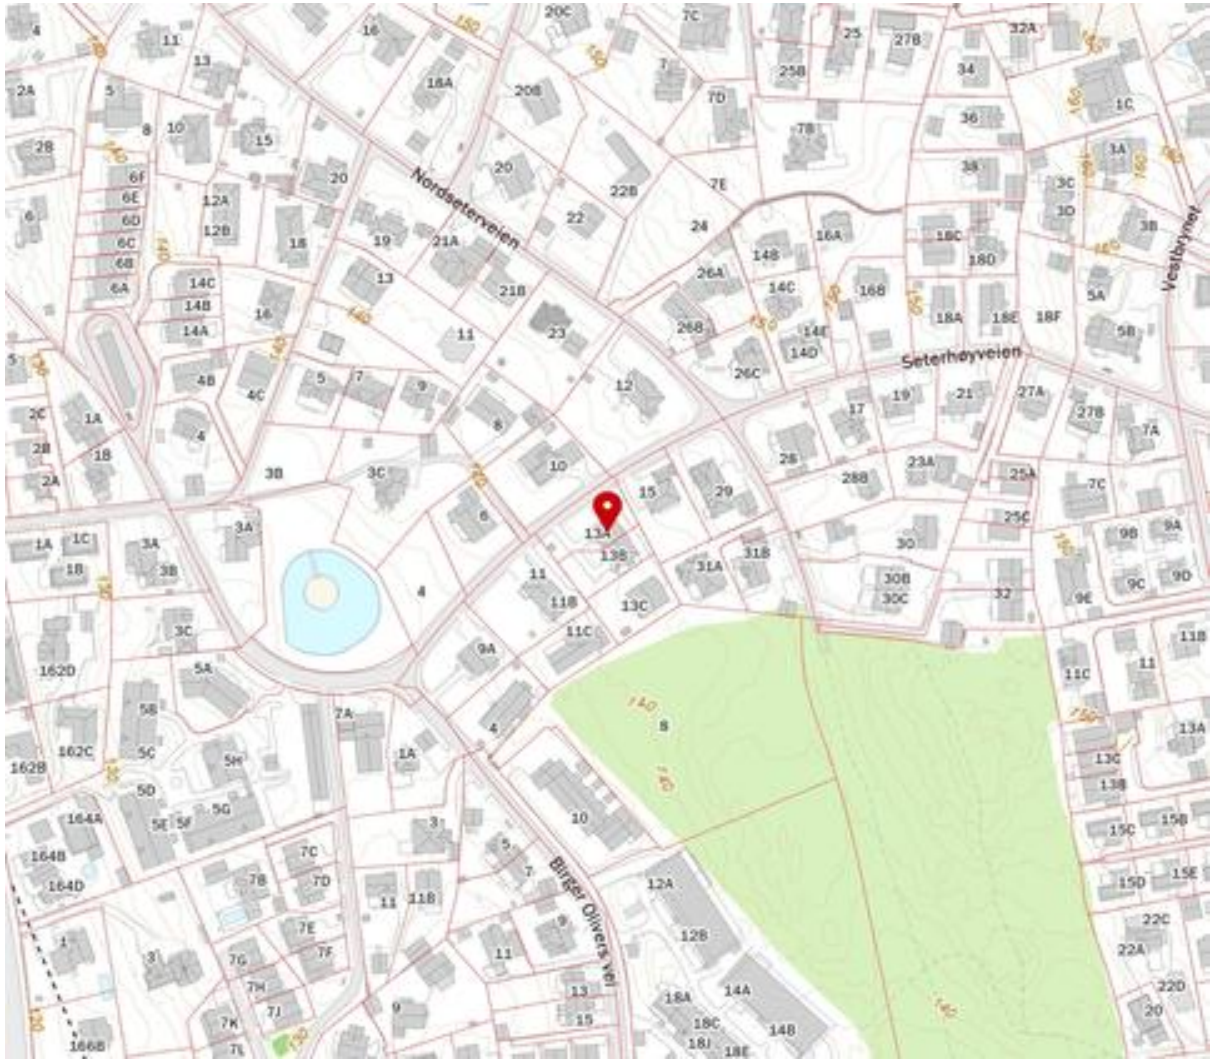

Innholdet i nabolagsprofilen er hentet fra ulike datakilder, og feil eller mangler kan forekomme. Vurderinger og sitater er innhentet på web og gir uttrykk for hvordan naboene vurderer nabolaget. FINN.no AS kan ikke holdes ansvarlig for feil/mangler i profilen.
Copyright © Finn.no AS 2026

Tilstandsrapport

Tomannsbolig

Seterhøyveien 13A , 1176 OSLO

OSLO kommune

gnr. 157, bnr. 181, snr. 3

Sum areal alle bygg: BRA: 103 m² BRA-i: 80 m²



Befaringsdato: 09.04.2026 **Rapportdato:** 10.04.2026 **Oppdragsnr.:** 22387-1265 **Referansenummer:** AP7814

Foretak: HAUGANE TAKST AS **Takstingeniør:** Jonas Haugane

Rapporten kan brukes i inntil ett år etter befaringsdato, og kan ikke gjenbrukes ved flere boligsalg i denne perioden.
Skjer det endringer, oppstår skader også videre på boligen, bør du som selger be om oppdatert rapport.

Haugane Takst AS

Haugane Takst har som mål å sikre alle kunder en trygg bolighandel. Min omfattende erfaring fra byggebransjen danner grunnlaget for å bistå selgere og kjøpere i boligsalgs- og kjøpsprosessen.

Haugane Takst AS

Rapportansvarlig



Jonas Haugane

post@hauganetakst.no

970 23 636

Dette trenger du å vite om tilstandsrapporten



Hva er en tilstandsrapport?

En tilstandsrapport beskriver synlige skader/avvik eller tegn på skader/avvik på boligen. Rapporten fremhever vanligvis ikke positive egenskaper ved boligen.



Hva vurderer en bygningssakkyndig?

Den bygningssakkyndige vurderer boligen ut fra hva man kan forvente av en bygning av samme alder og type. Vurderingen gjøres som regel mot hvordan det var vanlig å bygge og regler som gjaldt da boligen ble oppført (søknadstidspunktet). Forhold som er vanlige for bygningens alder, slik som slitasje etter normal bruk regnes ikke som avvik.



Hva inneholder tilstandsrapporten?

Den bygningssakkyndige undersøker rom og bygningsdeler slik det kommer frem av Forskrift til avhendingsloven. Tilstandsrapporten inneholder bare avvik som den bygningssakkyndige kan se eller kontrollere med enkle hjelpemidler. Det gjøres ikke nærmere undersøkelser slik som åpning av vegger eller andre bygningsdeler. I vegg mot våtrom og rom under terreng kan det borres et hull for å gjøre enkle undersøkelser slik som fuktsøk.

Når du kjøper en brukt bolig

Når du kjøper en brukt bolig, er det viktig å være oppmerksom på at dette ikke kan sammenlignes med å kjøpe en ny bolig. Måten boligen ble bygget på kan være annerledes enn i dag. Bygninger svekkes over tid, og utsettes for slitasje blant annet på grunn av bruk og vær og vind. Mange boliger fornyes helt eller delvis, noen i flere omganger, eller det oppføres tilbygg. Særlig for boliger som er pusset opp eller endret, er det viktig å merke seg at fornyelse av overflater ikke nødvendigvis betyr at bygningsdeler under er forbedret.

Vurdering mot byggeregler

Den bygningssakkyndige vil vurdere boligen mot hvordan det var vanlig å bygge og regler som gjaldt på søknadstidspunktet. Den bygningssakkyndige ser etter avvik som har betydning for og som reduserer boligens funksjon og verdi, og som kommer frem av Forskrift til avhendingslova.

Tilstandsrapporten beskriver ikke hele boligen

BYGNINGSSAKKYNDIGE SER FOR EKSEMPEL IKKE PÅ

• vanlig slitasje og normal vedlikeholdstilstand • bagatellmessige forhold som ikke påvirker bygningens bruk eller verdi vesentlig • etasjeskillere • tilleggsbygg slik som garasje, bod, anneks, naust også videre • utvendige trapper • støttemurer • skjulte installasjoner • installasjoner utenfor bygningen • full funksjonstesting av el- og VVS-installasjoner • geologiske forhold og bygningens plassering på grunnen • bygningens planløsning • bygningens innredning • løsøre slik som hvitevarer • utendørs svømmebasseng og pumpeanlegg • bygningens estetikk og arkitektur • bygningens lovlighet (bortsett fra bruksendringer, brannceller og forhold som åpenbart kan påvirke helse, miljø og sikkerhet) • fellesarealer (med mindre boligeier har vedlikeholdsplikt for fellesarealer og dette er kjent for bygningssakkyndig, eller fellesarealet har en særlig tilknytning til boligen).

© iVerdi 2023

Malen til denne rapporten, inkludert standardtekstene fra Verdi er vernet etter åndsverkloven og kan kun benyttes av av kunder hos iVerdi. For andre aktører er eksemplarfremstilling av malen og standardtekster, som utskrift og annen kopiering til bruk som grunnlag for tilsvarende rapporter, bare tillatt når det er hjemlet i lov (kopiering til privat bruk, sitat o.l.) eller avtale med iVerdi (https://iverdi.no/).

Utnyttelse i strid med lov eller avtale kan medføre erstatnings- og straffeansvar.

HAUGANE TAKST AS
Bølerlia 7
0691 OSLO

Dette trenger du å vite om tilstandsrapporten

Tilstanden vurderes med ulike tilstandsgrader

Tilstanden gir uttrykk for en gitt forventet tilstand, blant annet vurdert ut fra alder og normal bruk. Ved Tilstandsgrad 0 (TG0) og Tilstandsgrad 1 (TG1) gir den bygningssakkyndige normalt ingen begrunnelse for valg av tilstandsgrad. Grunnen er at bygningen eller bygningsdelen da bare har normal slitasje. Ved skjulte konstruksjoner kan alder alene avgjøre tilstandsgrad. Når bygningssakkyndige anbefaler tiltak, for eksempel utbedringer, må brukeren av rapporten vurdere om tiltakene er nødvendige og lønnsomme.
Når den bygningssakkyndige velger tilstandsgrad, baseres vurderingen på faste kriterier som følger av gjeldende bransjestandard for Teknisk tilstandsanalyse ved omsetning av bolig og Forskrift til avhendingslova.



TILSTANDSGRAD 0, TG0: INGEN AVVIK

Bygningsdelen skal være tilnærmet ny, ikke vise tegn på slitasje og det skal være lagt frem dokumentasjon på faglig god utførelse. Det er ingen merknader til delen.



TILSTANDSGRAD 1, TG1: MINDRE AVVIK

Bygningsdelen skal bare ha normal slitasje, og strakstiltak skal ikke anses som nødvendig. Graden kan også brukes når delen er ny, men der dokumentasjon på faglig god utførelse mangler.



TILSTANDSGRAD 2, TG2: VESENTLIGE AVVIK OG MINDRE AVVIK SOM ETTER NS 3600 GIR TG 2

Bygningsdelen skal enten ha feil utførelse, en skade eller symptomer på skade, sterk slitasje eller nedsatt funksjon. Graden gis når bygningsdelen trenger vedlikehold eller tiltak i nær fremtid. Graden skal også brukes når delen er gammel og det er grunn til å varsle om faren for skader på grunn av alderen, eller når det er grunn til å overvåke delen spesielt på grunn av fare for større skader eller følgeskader.



TILSTANDSGRAD 3, TG3: STORE ELLER ALVORLIGE AVVIK

Denne tilstandsgraden brukes ved kraftige tegn på forhold som man må regne med trenger utbedring straks eller innen kort tid. Det er påvist funksjonssvikt eller sammenbrudd.



IKKE UNDERSØKT/IKKE TILGJENGELIG FOR UNDERSØKELSE

Det kan være avvik/skader som ikke er avdekket.

Informasjon om utbedringskostnader

Utbedringskostnadene i rapporten er sjablongmessige anslag basert på observerte forhold som feil, skader eller uregelmessigheter, samt foreslåtte tiltak. Disse anslagene er veiledende, angis i fem intervaller, er basert på generelle erfaringstall, og må ikke forveksles med konkrete pristilbud fra håndverkere eller entreprenører. Faktiske kostnader kan variere betydelig, avhengig av individuelle valg, materialpriser og markedsforhold. For å få en nøyaktig vurdering av utbedringskostnadene anbefales ytterligere undersøkelser og innhenting av flere pristilbud fra kvalifiserte fagfolk. Slike anslag gis for TG3, der dette er mulig.



Tiltak under kr 20 000



Tiltak mellom kr 20 000 – 100 000



Tiltak mellom kr 100 000 – 200 000



Tiltak mellom kr 200 000 – 500 000



Tiltak over kr 500 000

Beskrivelse av eiendommen

Byggemåte:
- Etasjeskiller i tre
- Bærende konstruksjoner i tre
- Fasade av liggende kledning av tre
- Saltak tekket med takstein

Boligen er en del av en flermannsbolig oppført i 1939 og fremstår generelt med normal slitasje og vedlikeholdsbehov i forhold til alder. Det er gjennomført enkelte moderniseringer, men flere bygningsdeler og tekniske installasjoner har passert eller nærmer seg halvparten av forventet levetid.

Taktekking og undertak har passert mer enn halvparten av forventet brukstid. Selv om det ikke ble registrert konkrete skader ved befaringen, må videre aldring og gradvis svekkelse av materialene påregnes. Ytterveggene har begrenset lufting i nedre kant av kledningen, noe som kan gi økt risiko for fuktpåvirkning over tid.

I kjeller er det registrert indikasjoner på tidligere fuktgjennomtrenging i grunnmur med saltutslag og flassende overflater. Det er opplyst at drenering delvis ble utbedret i 2025, og det ble ikke målt forhøyede fuktverdier ved befaringen. Det er likevel usikkerhet knyttet til om utført utbedring er tilstrekkelig, og overflatene bør følges opp over tid. Dreneringen for øvrig vurderes å ha passert mer enn halvparten av forventet levetid.

Badet er av ukjent alder og uten dokumentasjon. Overflater, sluk og membranløsning har passert halvparten av forventet brukstid, og det er usikkerhet knyttet til utførelse og tetting rundt rørgjennomføringer. Badet fremstår funksjonelt ved befaringen, men det må påregnes oppgradering på sikt.

Vann- og avløpsrør er av eldre dato og har passert mer enn halvparten av forventet brukstid. Det er registrert lavere vanntrykk i armaturet på kjøkkenet, som kan skyldes forhold ved armaturet. Varmepumpene har ukjent alder og servicehistorikk, og selger opplyser at de ikke fungerer optimalt og bør ha service.

Varmtvannsberederen er fra 2023, men det er registrert avvik ved den elektriske tilkoblingen som bør utbedres. Videre er rekkverket på balkongen lavere enn dagens krav, noe som er et forhold som kan ha betydning for helse og sikkerhet.

Det foreligger også avvik fra byggemeldte tegninger ved at kjeller er innredet som oppholdsrom, mens den er byggemeldt som bod. Endringen fra tilleggsdel til hoveddel er søknadspliktig, og det foreligger ikke dokumentasjon på at dette er omsøkt.

Samlet sett fremstår boligen med normal tilstand i forhold til alder, men med flere bygningsdeler og installasjoner som har nådd eller nærmer seg slutten av sin forventede levetid. Det må derfor påregnes løpende vedlikehold og oppgraderinger i årene fremover.

Arealer Gå til side

Forutsetninger og vedlegg Gå til side

Lovlighet Gå til side

Tomannsbolig


• Det foreligger godkjente og byggemeldte tegninger, men de stemmer ikke med dagens bruk

Det foreligger avvik fra byggemeldte tegninger.

Kjeller:
Kjeller er innredet som kjellerstue, men er byggemeldt som bod. Endring fra tilleggsdel til hoveddel er søknadspliktig til kommunen. Det er ikke fremlagt dokumentasjon på at endringen er omsøkt.

Sammendrag av boligens tilstand

Fordeling av tilstandsgrader

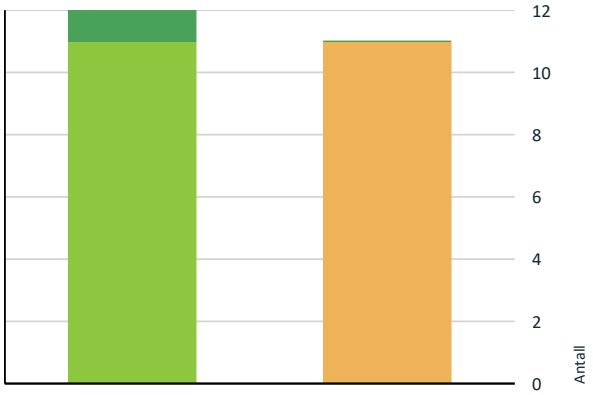

- TG0: Ingen avvik
- TG1: Mindre eller moderate avvik
- TG2: Avvik som kan kreve tiltak
- TG3: Store eller alvorlige avvik
- TG IU: Konstruksjoner som ikke er undersøkt

Vil du vite mer om tilstandsgrader? Se side 4.

Oppsummering av avvik

Vil du vite mer? Se på rommet eller bygningsdelen senere i rapporten.

Tomannsbolig

TG2 AVVIK SOM KAN KREVE TILTAK

Utvendig > Taktekking Gå til side

Mer enn halvparten av forventet brukstid er passert på taktekkingen.
Mer enn halvparten av forventet brukstid er passert på undertak.

Taktekkingen har passert halvparten av forventet brukstid. Når materialer eldes, øker risikoen for svekket funksjon, eksempelvis i form av slitasje, lekkasjer eller redusert tetthet. Selv om det ikke er registrert konkrete skader ved befaring, må videre aldring og gradvis svekkelse påregnes.

Utvendig > Veggkonstruksjon Gå til side

Det er ingen eller liten lufting i nedre kant av kledning mot grunnmur.

Det er ikke registrert tilfredsstillende lufting av veggkonstruksjonen. Etter dagens byggeskikk anses lufting som viktig for å sikre uttørking og redusere risikoen for fuktskader, kondensering og muggvekst. Bygget er oppført i en tid hvor krav til lufting ofte var mindre strenge enn i dag. Manglende lufting gir økt risiko for skader over tid.

Innvendig > Rom Under Terreng Gå til side

Det er påvist indikasjoner på noe fuktgjennomtrenging inn i kjellermur.

TG2 gis da det er usikkerhet knyttet til om utført utbedring er tilstrekkelig. Det anbefales å fjerne løs puss og flassende maling. Overflatene bør følges opp og kontrolleres jevnlig for å avdekke om utbedringen har hatt ønsket effekt eller om ytterligere tiltak vil være nødvendig.

Tekniske installasjoner > Vannledninger Gå til side

Mer enn halvparten av forventet brukstid er passert på innvendige vannledninger.

Vannrørene i boligen er av eldre dato og har passert halvparten av forventet brukstid. Rørene fungerer som forutsatt på befaringstidspunktet, men levetiden er redusert og det er usikkerhet knyttet til skjulte deler av anlegget som ikke kan inspiseres visuelt.

Det er registrert merkbart lavere vanntrykk i armaturet på kjøkkenet. Vanntrykket på badet fremstår som normalt. Årsaken kan være forhold ved kjøkkenarmaturet, og avviket kan muligens utbedres ved utskifting av armatur. Det anbefales å rådføre seg med rørlegger for nærmere kartlegging av årsak og eventuell utbedring

Tekniske installasjoner > Avløpsrør Gå til side

Mer enn halvparten av forventet brukstid er passert på innvendige avløpsledninger.

Avløpsrørene i boligen er av eldre dato og har passert halvparten av forventet brukstid. Rørenes funksjon fremstår som tilfredsstillende på befaringstidspunktet, men levetiden må anses redusert i et normalperspektiv. Skjulte deler av rørsystemet kan ikke kontrolleres visuelt, og det er derfor usikkerhet knyttet til den faktiske tilstanden.

Tekniske installasjoner > Varmesentral Gå til side

Mer enn halvparten av forventet brukstid på varmesentral er oppbrukt.

Sammendrag av boligens tilstand

Det foreligger ikke opplysninger om alder eller servicehistorikk på varmepumpen. For å avklare tilstanden anbefales det å innhente fagpersonell for kontroll og vurdering av anlegget. Selger opplyser at varmepumpene ikke fungerer helt optimalt og at det bør utføres service.

Tekniske installasjoner > Varmtvannstank Gå til side

Det er ikke påvist tilfredsstillende el-tilkobling av varmtvannstank iht. gjeldende forskrift.

Tomteforhold > Fuktsikring og drenering Gå til side

Mer enn halvparten av forventet levetid på drenering er overskredet.

Dreneringen vurderes å ha passert mer enn halvparten av forventet brukstid for de deler som ikke er byttet i 2025. Eldre dreneringsløsninger har erfaringsmessig redusert funksjon over tid som følge av tilslamming, setninger og svekket filterduk. Dette kan medføre økt fuktbelastning mot grunnmur og konstruksjoner under terreng.

Det foreligger ingen dokumentasjon på senere utskifting eller vesentlig oppgradering. Selv om det ikke er registrert klare tegn til svikt på befaringsdagen, innebærer alder en forhøyet risiko for redusert funksjon. Det må påregnes behov for tiltak eller utskifting på sikt.

Våtrom > 1. etasje > Bad > Overflater vegger og himling Gå til side

Det er avvik:

TG2 er satt da flisarbeidene har passert halvparten av forventet brukstid. Med økende alder og bruk øker risikoen for slitasje, svekket tetthet i fuger og membran, samt behov for vedlikehold eller utbedring. Dette er en normal vurdering basert på byggets alder og gjeldende levetidsbetraktninger, og indikerer ikke nødvendigvis at det foreligger konkrete skader.

Våtrom > 1. etasje > Bad > Overflater Gulv Gå til side

Det er avvik:

TG2 er satt da flisarbeidene har passert halvparten av forventet brukstid. Med økende alder og bruk øker risikoen for slitasje, svekket tetthet i fuger og membran, samt behov for vedlikehold eller utbedring. Dette er en normal vurdering basert på byggets alder og gjeldende levetidsbetraktninger, og indikerer ikke nødvendigvis at det foreligger konkrete skader.

Våtrom > 1. etasje > Bad > Sluk, membran og tettesjikt Gå til side

Mer enn halvparten av forventet brukstid er passert på membranløsningen.
Mer enn halvparten av forventet brukstid er passert på slukløsningen.
Det er usikkert om rørgjennomføringene er riktig utført.

- Det er viktig å merke seg at levetiden til en membran varierer basert på kvalitet, installasjon og bruk. Eldre membraner kan bli sprø og sprekke opp, noe som fører til at de mister sin vanntettende funksjon. Dette kan resultere i vannlekkasjer gjennom vegger og gulv og fuktskader.

- Uten dokumentasjon kan ikke arbeidene verifiseres og det foreligger derfor en usikkerhet rundt oppbyggingen. Det er ikke funnet avvik rundt sluket ved visuell kontroll, men det er usikkerhet rundt tettingen av rørgjennomføringer i servantskapet

TG2 gis på bakgrunn av manglende dokumentasjon på membran, usikkerhet rundt rørgjennomføringer i servantskapet, samt alder.

HELSE, MILJØ OG SIKKERHET

Forhold som åpenbart kan medføre fare for helse, miljø og sikkerhet

Rekkverket på balkong eller terrasse er for lavt i forhold til dagens krav. Gå til side

Tilstandsrapport

TOMANNSBOLIG

Byggeår
1939

Kommentar

Anvendelse

Standard

Vedlikehold

Tilbygg / modernisering

Modernisering	Selger opplyser om følgende: 2002: Det er etablert trapp ned til bod i kjelleren - Det foreligger ikke ferdigattest for arbeidene. 2012: Endret planløsning i 1. etasje, samt utvidelse av balkong/terrasse - Det foreligger ferdigattest for arbeidene datert 18.01.2017

UTVENDIG

TG 2 Taktekking

Punktet må sees i sammenheng med Takkonstruksjon/Loft

Beskrivelse

Type tekking: Takstein.
Alder: Ukjent

Undersøkt fra: Utvendig bakkenivå. Inspeksjon fra bakkenivå gir begrenset mulighet for å vurdere detaljer på taket. Siden taket (takkonstruksjon, taktekking og skorstein) kun er observert fra bakkenivå, er vurderingen begrenset av dette. Det er ikke sikkerhetsmessig forsvarlig å bevege seg ut på taket eller observere fra stige. Selv om det ikke er avdekket skader under befaringen, betyr ikke dette at det ikke foreligger skader som en besiktigelse på taket kan avdekke. Vær oppmerksom på denne risikoen. En undersøkelse av taket kan utføres av en fagperson under tilstrekkelige sikkerhetsforhold.

Takstein er ikke flyttet for å inspisere undertaket eller konstruksjonsoppbygningen fra utsiden, da en slik undersøkelse ikke ble vurdert som sikkerhetsmessig forsvarlig ved befaringstidspunktet. Vurderingen er basert på alder og enkle, synlige observasjoner fra bakkenivå, uten bruk av drone, stige eller andre hjelpemidler.

Vurdering av avvik:

- Mer enn halvparten av forventet brukstid er passert på taktekkingen.
- Mer enn halvparten av forventet brukstid er passert på undertak.

Taktekkingen har passert halvparten av forventet brukstid. Når materialer eldes, øker risikoen for svekket funksjon, eksempelvis i form av slitasje, lekkasjer eller redusert tetthet. Selv om det ikke er registrert konkrete skader ved befaring, må videre aldring og gradvis svekkelse påregnes.

TG 2 Veggkonstruksjon

Beskrivelse

Hovedkonstruksjon: Yttervegger av tre
Fasade/kledning: Yttervegger er kledd utvendig med panel

Undersøkt fra: Utvendig bakkenivå, noe som begrenser muligheten til å vurdere detaljer i høyden og på utilgjengelige flater.

Vurderingen er basert på synlige forhold, uten bruk av stige, drone, inngrep eller demontering. Det er utført stikkprøvekontroll med et skarpt redskap på enkelte utvalgte steder for å undersøke etter skader, men metoden dekker ikke alle områder hvor skader kan forekomme. Veggkonstruksjonens fulle oppbygging kan ikke vurderes visuelt, da den er skjult bak fasaden. Full vurdering av hele konstruksjonen, inkludert skjulte forhold, krever destruktive undersøkelser, som ikke inngår i denne kontrollen.

Generelt sett er utvendig trekledning en risikoutsatt bygningsdel med tanke på klimatiske forhold. Trepanel/utvendig kledning er en bygningsdel som jevnlig behøver vedlikehold.

Vurdering av avvik:

- Det er ingen eller liten lufting i nedre kant av kledning mot grunnmur.

Det er ikke registrert tilfredsstillende lufting av veggkonstruksjonen. Etter dagens byggeskikk anses lufting som viktig for å sikre uttørking og redusere risikoen for fuktskader, kondensering og muggvekst. Bygget er oppført i en tid hvor krav til lufting ofte var mindre strenge enn i dag. Manglende lufting gir økt risiko for skader over tid.

Tilstandsrapport

Konsekvens/tiltak
• Uten tilstrekkelig lufting bak bordkledningen kan fuktighet som trenger inn bak bordene eller gjennom veggen innenfra ikke tørke opp. Dette skaper ideelle forhold for råtesopp og muggvekst.

TG 1 Vinduer

Beskrivelse

Type: Vinduer med isolerglass.
Alder: Produsert i 2016

Et utvalg av vinduene er kontrollert ved visuell befaring basert på stikkprøver. Det gjøres oppmerksom på at punkterte eller gassfylte isolerglass kan være vanskelig, og i enkelte tilfeller umulig, å avdekke ved visuell inspeksjon alene.

Det må påregnes behov for periodisk justering og vedlikehold av vinduer som følge av klimatiske påvirkninger, slitasje og normale konstruktive bevegelser i bygningen

TG 1 Dører

Beskrivelse

Type: Brann- og lydklassifisert entrédør. Balkongdør med isolerglass.
Alder: Entrédøren er uten datomerking. Balkongdøren er produsert i 2016

Det gjøres oppmerksom på at punkterte isolerglass kan være vanskelig, og i enkelte tilfeller umulig, å avdekke ved visuell inspeksjon.

Det må påregnes behov for periodisk justering av dører som følge av klimatiske påvirkninger, slitasje og normale konstruktive bevegelser i bygningen.

TG 1 Balkonger, terrasser og rom under balkonger

Beskrivelse

Type: Terrasse
Adkomst fra: Stue
Konstruksjon: Bjelkelag i tre, kledd med terrassebord i kompositt.
Størrelse: ca. 16 m²

Undersøkt fra: Konstruksjonen er visuelt vurdert fra oversiden/gulv.
Forhold som ikke er synlige fra denne posisjonen er ikke undersøkt, og det er ikke gjort inngrep eller åpning av konstruksjonen.

Det bemerkes at terrasser har et generelt behov for vedlikehold og utskifting av bord og beising må påregnes.

INNVENDIG

TG 1 Overflater

Beskrivelse

Gulv: Laminat og flis
Vegger: Malt strie.
Himling: Panel.

Normal slitasje i forhold til alder og mindre vesentlige forhold er i utgangspunktet ikke tillagt betydning i tilstandsvurderingen, da vurdering av overflater i stor grad er skjønnsmessig. Interessenter oppfordres derfor til selv å undersøke overflater ved visning og gjøre egne vurderinger.

Det er registrert bruksslitasje på overflater, herunder bruksmerker, noe som normalt må påregnes i brukte boliger. Vurdering av overflaters estetiske tilstand er i hovedsak subjektiv, og interessenter oppfordres derfor til å foreta egne vurderinger.

Det kan foreligge forhold som ikke er særskilt omtalt i rapporten, men som etter kjøpers egen vurdering kan medføre behov for utbedring.

Tilstandsrapport

Overflater i våtrom er omtalt i eget avsnitt i rapporten.

TG 1 Etasjeskille/gulv mot grunn

Beskrivelse

Etasjeskilleren ble kontrollert på tilfeldige steder og det ble ikke avdekket store høydeforskjeller. Største høydeforskjell ble målt til 8 mm

Det bemerkes at høydeforskjeller opp til 15 mm gir TG1

Type etasjeskiller: Etasjeskiller i trebjelkelag.
Synlighet: Skjult bak overflater, og ikke mulig å visuelt inspisere.

Det er utført en enkel horisontalmåling på to måter:

1. Lokalt avvik: Måling av fem punkter innenfor et område på 2 meter på tilfeldig valgt sted.
2. Totalt avvik: Måling ved ett punkt langs hver vegg samt ett punkt omtrent midt på gulvet.

Målingene ble gjennomført med linjelaser som stikkprøver på tilgjengelige flater, uten å flytte møbler. Den avdekker ikke nødvendigvis alle skjevheter, og nye målinger kan gi andre resultater som kan påvirke vurderingen. For høyere nøyaktighet, eksempelvis ved legging av nye overflater, anbefales mer presise målinger.

TG 2 Rom Under Terreng

Punktet må sees i sammenheng med 'Drenering'

Beskrivelse

Overflater: Overflatene består av malt naturstein og betonggulv.

Fuktmåling/søk og observasjoner:
I forbindelse med tidligere vannskadet har overflatene saltutslag og flassende overflater. Det er opplyst at dreneringen ble utbedret i 2025 og at det ikke har vært innsig av vann siden.

Hulltaking med fuktmåling er ikke aktuelt, da det ikke er noen utforede kjellervegger under terrenget. Det ble i stedet målt etter fukt utenpå grunnmur uten at det måles forhøyede fuktverdier.

Den visuelle inspeksjonen av rom under terreng, er begrenset til det som var tilgjengelig og synlig ved befaring. Symptomer på fukt eller andre skader er ofte ikke synlige fra innsiden.

Vurdering av avvik:

• Det er påvist indikasjoner på noe fuktgjennomtrenging inn i kjellermur.

TG2 gis da det er usikkerhet knyttet til om utført utbedring er tilstrekkelig. Det anbefales å fjerne løs puss og flassende maling. Overflatene bør følges opp og kontrolleres jevnlig for å avdekke om utbedringen har hatt ønsket effekt eller om ytterligere tiltak vil være nødvendig.



Andre innvendige forhold

Tilstandsrapport

Beskrivelse

Oppvarming og romhøyde:
Oppvarming:
Tre varmepumper
Panelovner
Varmekabel på bad og i kjeller

Romhøyde:
Det er målt 2,35 meter i stuen

VÅTROM

1. ETASJE > BAD

Generell

Beskrivelse

Badet er av ukjent alder og uten dokumentasjon.

Badet har nådd en alder der konstruksjonene kan være svekket som følge av normal slitasje og bruk, noe som øker risikoen for fuktproblemer. Det anbefales jevnlig tilsyn for å oppdage tidlige tegn på skadeutvikling. På sikt må det påregnes totaloppussing med etablering av nytt vanntett sjikt. Nøyaktig tidspunkt for dette er vanskelig å fastslå, da det avhenger av videre bruk, vedlikehold og eventuelle tegn til svekkelse

Generell opplysning – vedlikehold og bruk av våtrom
Våtrom er konstruksjoner med høy fuktbelastning og er særlig utsatt for slitasje og skader dersom vedlikehold ikke utføres jevnlig. Kontroll og vedlikehold av fuger, sluk, rørgjennomføringer og ventilasjon er viktig for å redusere risiko for fuktskader.

Endret eller økt bruk, som for eksempel hyppigere dusjing, flere beboere eller overgang fra dusjkabinett til åpen dusjløsning, kan medføre økt belastning og redusert levetid på overflater og underliggende konstruksjoner.

Våtrom har en begrenset teknisk levetid, og riktig bruk samt løpende vedlikehold er avgjørende for å opprettholde funksjon og forebygge følgeskader.

1. ETASJE > BAD

TG 2 Overflater vegger og himling

Beskrivelse

Vegger: Fliser.
Himling: Slette, malte overflater

Banketest:
Det er utført en enkel "banketest" på et utvalg fliser for å undersøke om disse kan ha bom/hulrom under. Testen er tilfeldig og dekker ikke alle områder hvor bom kan oppstå.

For øvrig er synlige deler av overflatene visuelt undersøkt.

Vurdering av avvik:
• Det er avvik:

TG2 er satt da flisarbeidene har passert halvparten av forventet brukstid. Med økende alder og bruk øker risikoen for slitasje, svekket tetthet i fuger og membran, samt behov for vedlikehold eller utbedring. Dette er en normal vurdering basert på byggets alder og gjeldende levetidsbetraktninger, og indikerer ikke nødvendigvis at det foreligger konkrete skader.

1. ETASJE > BAD

TG 2 Overflater Gulv

Beskrivelse

Gulv: Fliser på betong.

Det ble utført en enkel horisontalmåling med linjelaser for å undersøke to forhold:

Tilstandsrapport

1. Fall mot sluk - Fall er målt punktvis som en stikkprøve, så ikke alle ujevnheter der vann kan samle seg, er nødvendigvis fanget opp.
2. Høydeforskjell mellom overkant gulv ved dør og topp slukrist - Det er vurdert om høydeforskjellen mot en eventuell membran kan være tilfredsstillende. Membranens plassering eller nøyaktige høyde kan imidlertid ikke bekreftes uten inngrep i konstruksjonen.

Banketest:
Det er utført en enkel "banketest" på et utvalg fliser for å undersøke om disse kan ha bom/hulrom under. Testen er tilfeldig og dekker ikke alle områder hvor bom kan oppstå.

For øvrig er synlige deler av overflatene visuelt undersøkt.

Vurdering av avvik:
• Det er avvik:

TG2 er satt da flisarbeidene har passert halvparten av forventet brukstid. Med økende alder og bruk øker risikoen for slitasje, svekket tetthet i fuger og membran, samt behov for vedlikehold eller utbedring. Dette er en normal vurdering basert på byggets alder og gjeldende levetidsbetraktninger, og indikerer ikke nødvendigvis at det foreligger konkrete skader.

1. ETASJE > BAD

TG 2 Sluk, membran og tettesjikt

Beskrivelse

Sluktype: Plastsluk.
Membran: Synlig membran klemt i klemringen.
Alder: Ukjent
Tilgjengelighet (sluk): Sluket er tilgjengelig for inspeksjon og rengjøring.

Membran er et fuktsperrende sjikt som skal hindre vann i å trenge underliggende konstruksjoner. Tilstedeværelse og full tilstand kan ikke vurderes ved visuell inspeksjon i rommet.

Vurdering av avvik:
• Mer enn halvparten av forventet brukstid er passert på membranløsningen.
• Mer enn halvparten av forventet brukstid er passert på slukløsningen.
• Det er usikkert om rørgjennomføringene er riktig utført.

- Det er viktig å merke seg at levetiden til en membran varierer basert på kvalitet, installasjon og bruk. Eldre membraner kan bli sprø og sprekke opp, noe som fører til at de mister sin vanntettende funksjon. Dette kan resultere i vannlekkasjer gjennom vegger og gulv og fuktskader.

- Uten dokumentasjon kan ikke arbeidene verifiseres og det foreligger derfor en usikkerhet rundt oppbyggingen. Det er ikke funnet avvik rundt sluket ved visuell kontroll, men det er usikkerhet rundt tettingen av rørgjennomføringer i servantskapet

TG2 gis på bakgrunn av manglende dokumentasjon på membran, usikkerhet rundt rørgjennomføringer i servantskapet, samt alder.





1. ETASJE > BAD

TG 1 Sanitærutstyr og innredning

Beskrivelse

Badet er utstyrt med:
Dusjhjørne med togreps blandebatteri
Slett innredning med heldekkende servant og etgreps blandebatteri med avløpsrør i plast
Toalett

Tilstandsrapport

1. ETASJE > BAD

TG 1 Ventilasjon

Beskrivelse

Avtrekk: Mekanisk
Tilluft: Via spalte under dørbladet

Selger opplyser om at det er noe ulyd fra viften. Det kan være nok å rengjøre viften, men dersom dette ikke fungerer må viften byttes.

Her undersøkes prinsippene for ventilasjon og avtrekk fra våtrommet, uten luftmålinger eller tekniske undersøkelser av ventilatorer.

1. ETASJE > BAD

Tilliggende konstruksjoner våtrom

Beskrivelse

Hulltaking er ikke gjennomført, da dette ikke var fysisk mulig på grunn av tilliggende konstruksjoner. Under befaringen ble det søkt etter fukt på tilgjengelige tilstøtende overflater. Det ble ikke registrert indikasjoner på forhøyede fuktverdier i disse områdene.

Hulltaking er en stikkprøvekontroll som kan avdekke lokale lekkasjer, men gir ingen garanti for at lekkasjer ikke finnes eller kan oppstå andre steder i konstruksjonen. Begrensninger som valg av målested, måledybde, konstruksjonens oppbygning og tilfeldigheter kan påvirke resultatet.

KJØKKEN

1. ETASJE > KJØKKEN

TG 1 Overflater og innredning

Beskrivelse

Innredning: Kjøkkeninnredning med glatte fronter og benkeplate i tre.
Oppvaskkum av stål med etgreps blandebatteri
Alder på innredning: Ukjent
Produsent innredning: Ukjent
Hvitevarer: Platetopp, stekeovn, oppvaskmaskin og kjøle/fryseskap

Undersøkelsen omfatter i hovedsak kontroll for fuktskader i gulvet og i innredning. Det er utført visuell vurdering uten å flytte inventar eller demontere bygningsdeler. Fuktsøk med overflateindikator er gjort stikkprøvevis ved vanninstallasjoner, men ikke hele gulvet er målt. Innredningen er kun vurdert skjønnsmessig og overfladisk, uten funksjonstesting. Hvitevarer er ikke kontrollert. Egne undersøkelser av slitasje og funksjon anbefales generelt før kjøp.

1. ETASJE > KJØKKEN

TG 1 Avtrekk

Beskrivelse

Avtrekk: Friluft
Tilluft: Via ventil i vinduene og friskluftsventiler i yttervegg

Her undersøkes prinsippene for ventilasjon og avtrekk fra kjøkkenet, uten luftmålinger eller tekniske undersøkelser av ventilatorer.

TEKNISKE INSTALLASJONER

TG 2 Vannledninger

Tilstandsrapport

Beskrivelse

Type rør: Innvendige vannledninger er av kobber
Alder: Ukjent
Synlighet: Anlegget er i hovedsak skjult.
Hovedstoppekran: Hovedstoppekranen er lokalisert og enkelt funksjonstestet.

Der innvendige vannrør er synlige, er det gjort en enkel visuell vurdering. Undersøkelsen er utført uten spesialkompetanse på rørinstallasjoner, og det kan være forhold som ikke oppdages. Der rør er skjult, baseres vurderingen på alder. Vanntrykk er enkelt testet ved å åpne to tappesteder samtidig, men uten å måle faktisk trykk. For en teknisk kontroll anbefales vurdering av kvalifisert fagperson.

Vurdering av avvik:
• Mer enn halvparten av forventet brukstid er passert på innvendige vannledninger.

Vannrørene i boligen er av eldre dato og har passert halvparten av forventet brukstid. Rørene fungerer som forutsatt på befaringstidspunktet, men levetiden er redusert og det er usikkerhet knyttet til skjulte deler av anlegget som ikke kan inspiseres visuelt.

Det er registrert merkbart lavere vanntrykk i armaturet på kjøkkenet. Vanntrykket på badet fremstår som normalt. Årsaken kan være forhold ved kjøkkenarmaturet, og avviket kan muligens utbedres ved utskifting av armatur. Det anbefales å rådføre seg med rørlegger for nærmere kartlegging av årsak og eventuell utbedring

Konsekvens/tiltak
• Det er ikke behov for utbedringstiltak siden anlegget fungerer i dag, men ut ifra alder kan skader plutselig oppstå på eldre anlegg.

TG 2 Avløpsrør

Beskrivelse

Type rør: Avløpsrør i plast. Soilrør i støpejern
Synlighet: Anlegget er i hovedsak skjult.

Der avløpsrørene er synlige, er det gjort en enkel visuell vurdering. Undersøkelsen er utført uten spesialkompetanse på avløpsteknikk, og det kan være forhold som ikke oppdages. Der rørene er skjult, er vurderingen basert på alder. Avløpskapasitet er enkelt vurdert ved tapping fra to tappesteder. Det er gjort en generell vurdering av eventuell lukt fra avløpsanlegget i rommene, uten nærkontroll eller fysisk åpning av sluk eller tekniske komponenter. For en full teknisk vurdering må fagkyndig med relevant kompetanse engasjeres.

Vurdering av avvik:
• Mer enn halvparten av forventet brukstid er passert på innvendige avløpsledninger.

Avløpsrørene i boligen er av eldre dato og har passert halvparten av forventet brukstid. Rørenes funksjon fremstår som tilfredsstillende på befaringstidspunktet, men levetiden må anses redusert i et normalperspektiv. Skjulte deler av rørsystemet kan ikke kontrolleres visuelt, og det er derfor usikkerhet knyttet til den faktiske tilstanden.

TG 1 Ventilasjon

Beskrivelse

Type ventilasjon: Naturlig
Avtrekk: Fra våtrom
Tilluft: Via ventiler i vinduene og friskluftsventiler i yttervegg

Vurdering av luftutveksling:
Ok.

Om vurderingen:
Boligens luftutveksling er visuelt vurdert med hensyn til om rom som krever dette har mulighet for tilstrekkelig luftveksling. Luftmålinger er imidlertid ikke inkludert som en del av denne kontrollen. Tekniske anlegg er ikke vurdert.

TG 2 Varmesentral

Beskrivelse

Det er innstallert varmepumper i 1. etasje og i kjelleren

Varmepumpen er kun visuelt kontrollert. Funksjon, kapasitet og tekniske forhold er ikke vurdert da dette ligger utenfor takstmannens fagområde. Det

anbefales å innhente dokumentasjon fra eier eller utføre service/kontroll ved behov

Vurdering av avvik:
• Mer enn halvparten av forventet brukstid på varmesentral er oppbrukt.

Det foreligger ikke opplysninger om alder eller servicehistorikk på varmepumpen. For å avklare tilstanden anbefales det å innhente fagpersonell for kontroll og vurdering av anlegget. Selger opplyser at varmepumpene ikke fungerer helt optimalt og at det bør utføres service.

TG 2 Varmtvannstank

Beskrivelse

Type: Varmtvannsbereder, med en kapasitet på ca. 200liter.
Produksjonsdato: 2023
Strømtilførsel: Stikkontakt.
Lekkasjesikring: Sluk
Plassering: Felles vaskerom i kjelleren. (Berederen til venstre)
Understøttelse: Betonggulv.

Vurderingen er basert på enkle visuelle observasjoner, uten funksjonstesting eller demontering. Skjulte forhold, tilkoblinger og tekniske løsninger er ikke kontrollert. Undertegnede har ikke spisskompetanse på området, og det kan derfor være forhold som ikke oppdages. For en fullstendig teknisk vurdering anbefales kontroll av kvalifisert fagperson.

Vurdering av avvik:
• Det er ikke påvist tilfredsstillende el-tilkobling av varmtvannstank iht. gjeldende forskrift.

Konsekvens/tiltak
• Det bør etableres tilfredsstillende el-tilkobling etter gjeldende forskrift.

Elektrisk anlegg

Dette er en forenklet kontroll begrenset til de spørsmål og undersøkelser som forskrift til avhendingslova (tryggere bolighandel) § 2-18 inneholder. Dette kan ikke sammenlignes med en kontroll utført av offentlig myndighet (Det lokale eltilsyn) eller registrert elektrovirksomhet, og en bygningssakkyndig har verken kompetanse eller lov til å foreta en slik kontroll.

Tilstanden er vurdert ut fra den forenklede og begrensede kontrollen som forskriften inneholder. El-anlegget kan ha feil og mangler som en slik forenklet undersøkelse ikke vil avdekke. Vær derfor oppmerksom på denne risikoen, og søk videre veiledning eller få en fullstendig kontroll utført av registrert elektrovirksomhet.

Beskrivelse

Sikringsskap med automatsikringer. Sikringsskapet er ikke videre undersøkt da dette krever spesialkompetanse.

Undertegnede takstmann har ikke fagkompetanse/spesialkompetanse til å utføre kontroll av elektriske anlegg og elektriske installasjoner. Det stilles strenge krav til kompetanse for kontroll av elektriske anlegg. Det anbefales på generelt grunnlag at registrert/autorisert elektroinstallatør/kontrollør foretar en kontroll av hele det elektriske anlegget.

Vurderingen av det elektriske anlegget er basert på visuell besiktigelse, opplysninger gitt av eier med eventuell tilhørende fremvist dokumentasjon, samt standard sjekkliste (begrensede undersøkelser sammenlignet med godkjent elkontroll).

1. Foreligger det eltilsynsrapport de siste 5 år, og det er ikke foretatt arbeid på anlegget etter denne, utenom retting av eventuelle avvik i eltilsynsrapport (dvs en el-tilsynsrapport uten avvik)?
   Nei

Spørsmål til eier

2. Er alle elektriske arbeider/anlegg i boligen utført av en registrert elektroinstallasjonsvirksomhet?
   Ja

3. Er det elektriske anlegget utført eller er det foretatt tilleggsarbeider på det elektriske anlegget etter 1.1.1999?
   Ja

   Eksisterer det samsvarserklæring?
   Ukjent

4. Foreligger det kontrollrapport fra offentlig myndighet – Det Lokale Eltilsyn (DLE) eller eventuelt andre tilsvarende kontrollinstanser med avvik som ikke er utbedret eller kontrollen er over 5 år?

Nei

5. Forekommer det ofte at sikringene løses ut?
Nei

6. Har det vært brann, branntilløp eller varmgang (for eksempel termiske skader på deksler, kontaktpunkter eller lignende) i boligens elektriske anlegg?
Nei

Generelt om anlegget

7. Er det tegn til at det har vært termiske skader (tegn på varmgang) på kabler, brytere, downlights, stikkontakter og elektrisk utstyr? Sjekk samtidig tilstanden på elektrisk tilkobling av varmtvannsbereder, jamfør eget punkt under varmtvannstank
Nei

8. Er der synlig defekter på kabler eller er disse ikke tilstrekkelig festet?
Nei

Inntak og sikringsskap

9. Er det tegn på at kabelinnføringer og hull i inntak og sikringsskap ikke er tette, så langt dette er mulig å sjekke uten å fjerne kapslinger?
Nei

10. Finnes det kursfortegnelse, og er den i samsvar med antall sikringer?
Ja

11. Foreta en helhetsvurdering av det elektriske anlegget, dets alder, allmenne tilstand og fare for liv og helse. Bør det elektriske anlegget ha en utvidet el-kontroll?
Nei

Generell kommentar

Det er ikke avdekket feil eller mangler ved visuell kontroll, men dette gir ingen garanti for at anlegget er uten feil eller mangler. For full kontroll av det elektriske anlegget anbefales det en kontroll av en autorsiert elektrikker.



TOMTEFORHOLD

Byggegrunn

Beskrivelse

Det er ukjent byggegrunn.

TG 2 Fuktsikring og drenering

Punktet må sees i sammenheng 'Rom under terreng'

Beskrivelse

Alder: Det opplyses om at dreneringen til høyre for garasjen ble byttet i 2025 etter vanninnsig i kjelleren. Alder på øvrig drenering er ukjent, men naboen har opplyst at det er ca 18-20 år siden sist oppgradering, men dette kan ikke bekreftes eller dokumenteres.
Synlig fuktsikring: Det er registrert grunnmursplast, men det mangler topplist enkelte steder

Tilstandsrapport

Fuktsøk: Det er utført fuktsøk med overflateindikator (Protimeter MMS3) som stikkprøvekontroll på utvalgte punkter på innsiden av grunnmuren. Målingene viste ingen indikasjoner på unormal fukt.

Metoden har begrensninger, da den kun registrerer fukt nær overflaten på de undersøkte områdene, og ikke gir informasjon om dypere lag eller faktisk fuktinnhold i materialet.

Drenering rundt en bygning skal lede bort vann fra grunnen og grunnmuren for å beskytte konstruksjoner mot fukt. Hvordan dreneringen er utført varierer med bygningens alder og konstruksjon.

Drenssystemer ligger normalt skjult under bakken, og det er derfor ikke mulig å se hva som finnes, eller vurdere fullstendig tilstand og funksjon uten å gjøre inngrep, som graving. Slike undersøkelser inngår ikke i denne typen vurdering. Vurderingen er basert på synlige forhold ved befaringen og det som er opplyst om alder. Tegn på fukt eller andre avvik kan variere med årstid, vær og klima, og vil ikke nødvendigvis være synlige på befaringstidspunktet.

Punktet må sees i sammenheng med, terrengforhold og bortledning av takvann.

Vurdering av avvik:
• Mer enn halvparten av forventet levetid på drenering er overskredet.

Dreneringen vurderes å ha passert mer enn halvparten av forventet brukstid for de deler som ikke er byttet i 2025. Eldre dreneringsløsninger har erfaringsmessig redusert funksjon over tid som følge av tilslamming, setninger og svekket filterduk. Dette kan medføre økt fuktbelastning mot grunnmur og konstruksjoner under terreng.

Det foreligger ingen dokumentasjon på senere utskifting eller vesentlig oppgradering. Selv om det ikke er registrert klare tegn til svikt på befaringsdagen, innebærer alder en forhøyet risiko for redusert funksjon. Det må påregnes behov for tiltak eller utskifting på sikt.

Konsekvens/tiltak
• Overvåk tilstanden jevnlig. For å få tilstandsgrad 0 eller 1 må dreneringen skiftes ut, men tidspunktet for når dette er nødvendig er vanskelig å si noe om. Bruken av underetg/kjeller vil og være avgjørende.



TG 1 Grunnmur og fundamenter

Beskrivelse

Type fundament: Ukjent, da disse er skjult under terrenget. Fundamenter er ikke vurdert.

Type grunnmur: Betong. Store deler av grunnmuren er skjult og kan ikke fullt ut undersøkes.

Inspisert fra: Innsiden av kjelleren, og utvendig.
Store deler av grunnmuren er skjult og kan ikke fullt ut undersøkes. Vurderingen baserer seg på hva som er synlig under befaringen.

TG 0 Terrengforhold

Beskrivelse

Det registreres tilfredsstillende terrengforhold rundt boligen ved visuell besiktigelse. Det er viktig at terrenget har hellingsgrad ut fra grunnmuren. Overflatevann skal hurtigst mulig vekk for å unngå unødige fuktbelastninger på konstruksjonen.

FORHOLD SOM ÅPENBART KAN MEDFØRE FARE FOR HELSE, MILJØ OG SIKKERHET

Tilstandsrapport

Dette punktet inneholder tydelige og lett synlige forhold ved boligen som åpenbart kan påvirke helse, miljø og sikkerhet, og som bygningssakkyndige har oppdaget. Terskelen for hva som anses som åpenbart er høy, og det utføres ikke undersøkelser med sikte på å avdekke slike forhold. Punktet omfatter ikke skjulte eller ikke-synlige forhold, tekniske vurderinger eller forhold som krever spesialundersøkelser. Forhold vurderes etter byggteknisk forskrift på befaringstidpunktet. Røykvarslere og håndholdt brannslukningsutstyr vurderes etter gjeldende forskrift om brannforebygging.

Helse, miljø og sikkerhet

Vurdering av avvik:

- Rekkverket på balkong eller terrasse er for lavt i forhold til dagens krav.

Arealer, byggetegninger og brannceller

Standard gjeldende fra 01.01.2024

Arealmålinger og arealoppsett er basert på Norsk standard 3940:2023 Areal- og volum-beregninger av bygninger. Arealet gjelder for tidspunktet da boligen ble målt


Hva er måleverdig areal?

Arealet i rommet må ha minst 1,90 m fri høyde over gulvet og minst bredde på 0,60 m. Et loft med skråtak vil for eksempel bare få registrert målbart areal der høyden er minst 1,90 m og bredden minst 0,60 m. Rommet må ha dør eller luke og gangbart gulv.

Hva er bruksareal?

BRA = BRA-i + BRA-e + BRA-b

Bruksarealet for bygningen er bruttoarealet minus arealet som opptas av yttervegger.

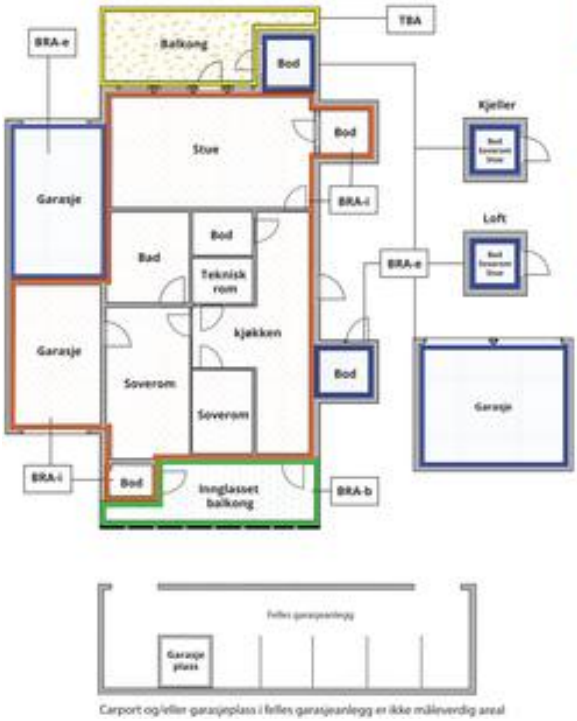

Carport og/eller garasjeplass i felles garasjeanlegg er ikke måleverdig areal

Internt bruksareal **(BRA-i)**	Arealet innenfor boenheten(e)
Eksternt bruksareal **(BRA-e)**	Arealet av alle rom utenfor boenheten(e) og som tilhører denne, slik som for eksempel boder
Innglasset balkong mv **(BRA-b)**	Arealet av innglasset balkong, veranda eller altan når denne er tilknyttet boenheten(e)
Terrasse- og balkongareal **(TBA)**	Arealet av terrasser, åpne balkonger og åpen altan tilknyttet boenheten(e)
Gulvareal **(GUA)**	Er sum av BRA (bruksareal) og ALH (areal med lav takhøyde). Areal med lav takhøyde (ALH) er ikke måleverdig areal, som skyldes skråtak og lav himlingshøyde. GUA kan opplyses i markedsføring der det er aktuelt for den konkrete boligen og kun sammen med BRA-i, for eksempel der gulvflaten har en verdi og har funksjon ved møblering og bruk av rommene. Ikke innredet areal som kaldloft, måles og oppgis normalt ikke.

Arealet kan ikke alltid fastsettes nøyaktig

Areal kan være komplisert eller umulig å måle opp nøyaktig fordi det er vanskelig å fastslå tykkelsen på innervegger, skjevheter i og utforming av bygningskonstruksjoner som karnapp, buer og vinkler som ikke er rette, åpne rom over flere etasjer og så videre.

Eiendommens markedsverdi kan ikke baseres på en matematisk beregning basert på antall kvadratmeter opplyst i rapporten. Opplysninger om areal kan altså ikke alene benyttes for å beregne eiendommens verdi.

Den bygningssakkyndige kan avdekke eventuelle bruksendringer og avvik i branncelleinndeling

Den bygningssakkyndige ser på byggetegninger hvis de er tilgjengelige og dette er en del av oppdraget,og vurderer bruken av boligen opp mot tegningene. Hvis den bygningssakkyndig avdekker at en bolig ikke ser ut til å være delt opp i brannceller etter kravene i byggteknisk forskrift på befaringstidspunktet, skal det opplyses om dette.

Reglene om bruksendring og brannceller kan være kompliserte. Søk videre faglige råd om rapporten ikke gir deg svar. Den bygningssakkyndige kan ikke vurdere og svare på alle spørsmål, og kan heller ikke vite om kommunen kan gi unntak for kravene som gjelder. Vil du vite mer?

Om brannceller

En branncelle er hele eller avgrensede deler av en bygning hvor en brann fritt kan utvikle seg uten at den kan spre seg til andre bygninger eller andre deler av bygningen i løpet av en fastsatt tid.

Om bruksendring

Bruksendring er å endre bruken av et rom fra en tillatt bruk til en annen. Dette kan kreve søknad og tillatelse, for eksempel hvis du endrer et rom fra bod til soverom eller arbeidsrom,eller hvis du endrer en bolig til to separate boliger.

Rom for varig opphold har krav til takhøyde, romstørrelse,rømningsvei og lysforhold som må være oppfylt. Du kan søke kommunen om unntak for kravene, men kan ikke regne med å få unntak for krav som går på helse og sikkerhet, for eksempel krav til rømningsvei.

Bruksendring som krever godkjenning, og som ikke er søkt bruksendret, er ulovlig. Kommunen kan etter plan- og bygningsloven kapittel 32 forfølge overtredelser. Kommunen kan pålegge deg å avslutte den ulovlige bruken, eventuelt å rette eller tilbakeføre rommet til godkjent bruk.

Arealer

Tomannsbolig

Etasje	Bruksareal BRA m²				
	Internt bruksareal (BRA-i)	Eksternt bruksareal (BRA-e)	Innglasset balkong (BRA-b)	SUM	Terrasse- og balkongareal (TBA)
1. etasje	63			63	16
Kjeller	17	23		40	
SUM	**80**	**23**			**16**
SUM BRA	**103**				

Romfordeling

Etasje	Internt bruksareal (BRA-i)	Eksternt bruksareal (BRA-e)	Innglasset balkong (BRA-b)
1. etasje	Entré, bad, soverom, kjøkken, stue, spisestue		
Kjeller	Innredet rom	Bod, garasje	

Kommentar

Leiligheten disponerer en kjellerbod målt til ca 3,5 kvm.
Innvendig garasje målt til 19,4 kvm
Lysåpning: 2,43 meter
Høyde under port: 1,73 meter.

Lovlighet

Byggetegninger

Det foreligger godkjente og byggemeldte tegninger, men de stemmer ikke med dagens bruk
Kommentar: Det foreligger avvik fra byggemeldte tegninger.

Kjeller:
Kjeller er innredet som kjellerstue, men er byggemeldt som bod. Endring fra tilleggsdel til hoveddel er søknadspliktig til kommunen. Det er ikke fremlagt dokumentasjon på at endringen er omsøkt.

Nyere håndverkstjenester

Er det ifølge eier utført håndverkstjenester på boligen siste 5 år? ☐ Ja ☑ Nei

Befarings - og eiendomsopplysninger

Befaring

Dato	Til stede	Rolle
09.4.2026	Jonas Haugane	Takstingeniør
	Marianne Jankovic	Kunde

Matrikkeldata

Kommune	gnr.	bnr.	fnr.	snr.	Areal	Kilde	Eieforhold
301 OSLO	157	181		3	0 m²	IKKE OPPGITT (Ambita)	Ikke relevant

Adresse
Seterhøyveien 13A

Hjemmelshaver
Heitmann Inger

Eiendomsopplysninger

Adkomstvei

Eiendommen har adkomst via offentlig vei eller gate.

Tilknytning vann

Eiendommen er tilknyttet offentlig vannforsyning via private stikkledninger. Rørene er ikke vurdert eller undersøkt i denne rapporten.

Tilknytning avløp

Eiendommen er tilknyttet offentlig avløpsnett via private stikkledninger. Rørene er ikke vurdert eller undersøkt i denne rapporten.

Kilder og vedlegg

Dokumenter

Beskrivelse	Dato	Kommentar	Status	Sider	Vedlagt
Plantegninger	06.04.2026		Ikke gjennomgått		Nei
Kommunalinformasjon	09.04.2026		Ikke gjennomgått		Nei
Ferdigattest/Midl. brukstillatelse	09.04.2026		Ikke gjennomgått		Nei
Plantegning	09.04.2026		Ikke gjennomgått		Nei
Egenerklæringsskjema	09.04.2026		Ikke gjennomgått		Nei

Revisjoner

Versjon	Ny versjon	Kommentar
1	10.04.2026	

For gyldighet på rapporten se forside

Forutsetninger

Tilstandsrapportens avgrensninger

STRUKTUR OG REFERANSENIVÅ

•Rapporten baserer seg på krav i forskrift til avhendingslova (tryggere bolighandel). Rapportens struktur, metode og begrepsbruk følger i hovedsak Norsk Standard NS 3600:2018 (teknisk tilstandsanalyse ved omsetning av bolig), samt Takstbransjens retningslinjer for arealmåling når det gjelder fordeling mellom P-areal og S-areal.

•Bygningssakkyndig er ikke ansvarlig for tilbakeholdt eller uriktig informasjon, som har betydning for tilstandsvurderingen. Rapporten beskriver avvik, det vil si en tilstand som er dårligere enn referansenivået. Rapporten vil normalt ikke fremheve positive sider ved boligen ut over det som fremgår av tilstandsgradene.

•For anbefalte tiltak ved TG2 og TG3 må du vurdere om tiltakene er nødvendige og lønnsomme. Hva det vil koste å utbedre rom eller bygningsdeler vil avhenge av registrerte avvik og tiltak som kommer frem i rapporten. Anslaget er gitt på generelt grunnlag basert på prisintervaller. Anslaget må ikke forveksles med en konkret vurdering og tilbud fra en entreprenør eller håndverker. Utbedringskostnadene vil også avhenge av personlige preferanser og markedspris på materialer og tjenesteyter.

•Vurdering mot byggeregler
Den bygningssakyndige vil vurdere boligen mot hvordan det var vanlig å bygge og regler som gjaldt på søknadstidspunktet. Noen rom og bygningsdeler slik som bad og vaskerom, og forhold som gjelder sikkerhet mot brann, rekkverk og trapper osv., vil den bygningssakkyndige vurdere mot dagens regelverk. Etter dagens regelverk vil disse kunne få en tilstandsgrad 2 eller 3 uten at det nødvendigvis er krav om at avviket må utbedres.

PRESISERINGER

Tilstandsrapporten gjelder hovedbygget. Tilleggsbygninger, som for eksempel garasje, gis kun en enkel beskrivelse.

Avvik er vurdert ut fra tekniske forskrifter på godkjenningstidspunktet for bygget. Noen bygningsdeler er vurdert etter gjeldende teknisk forskrift på befaringstidspunktet. Dette gjelder blant annet:

i. våtrom (bad, vaskerom) og andre fuktutsatte rom

ii. forhold knyttet til brann, rømming, sikkerhet, for eksempel rekkverkshøyder/åpninger, ulovlige bruksendringer, brannceller osv.

•For skjulte konstruksjoner, som vann og avløp uten dokumentasjon, er kvalitet og alder vurdert.

•Fastmonterte installasjoner, for eksempel innfelt belysning og høyttalere, skal ikke demonteres for å sjekke dampsperren bak. Dette er av hensyn til bygningssakkyndiges kompetanse og risikoen for skade.

•Kontroll av fukt i konstruksjonen ved hulltaking i bad og vaskerom (våtrom), rom under terreng (kjelleretasje, underetasje og sokkeletasje) eller andre bygningsdeler, skal skje etter eiers aksept. Hulltaking av våtrom og rom under terreng kan i visse tilfeller unnlates (ref. forskrift til avhendingslova).

•Kontroll av romfunksjoner for P-ROM blir bare utført når det ikke foreligger godkjente og byggemeldte tegninger, eller når tegninger ikke stemmer med dagens bruk.

•Bygningssakkyndig gir en forenklet vurdering av branntekniske forhold og elektriske installasjoner i boligen hvis det er mer enn fem år siden siste el-tilsyn. Ved behov for grundigere undersøkelser, kan bygningssakkyndig anbefale boligkjøper ta kontakt med offentlige myndigheter eller en kvalifisert elektrofaglig fagperson.

TILLEGGSUNDERSØKELSER

Etter avtale med eier kan tilstandsanalysen utvides til også å omfatte tilleggsundersøkelser utover minimumskravet i forskriften.

BEFARINGEN

Rapporten gir en vurdering av byggverk og bygningsdeler som bygningssakkyndig har observert, og som fremkommer av forskrift til avhendingslova. Rapporten er likevel ingen garanti for at det ikke kan finnes skjulte feil, skader og mangler. NS 3600:2018 (teknisk tilstandsanalyse ved omsetning av bolig) har undersøkelsesnivå 1 til 3, hvor nivå 1 er det laveste og basert på visuell observasjon. Rapporten er basert på undersøkelsesnivå 1, med noen få unntak: våtrom og rom under terreng.

I praksis betyr dette at:

•befaringen skal begrenses til kun visuelle observasjoner på tilgjengelige flater uten fysiske inngrep (f.eks. riving).

•flater som er skjult av snø eller på annen måte ikke er tilgjengelig eller skjult, blir ikke kontrollert.

•det blir ikke utført funksjonsprøving av bygningsdeler, som isolasjon, piper, ventilasjon, elektrisk anlegg, osv.

•det gis ikke en vurdering av boligens tilbehør, hvite- og brunevarer og annet inventar. Dette gjelder også integrert tilbehør.

•inspisering av yttertak er basert på det som er synlig, normalt på innsiden fra loftet og utvendig fra stige/bakkenivå. I en del situasjoner er det ikke sikkerhetsmessig forsvarlig å undersøke taket fra utsiden, og da vil vurderingen være basert på alder og materialer.).

•stikkprøvetakninger er tilfeldig valgt og kan innebære kontroll under overflaten med spiss redskap eller lignende.

UTTRYKK OG DEFINISJONER

•Referansenivå: kravet til bygningsdelen eller rommet på byggetidspunktet.

•Tilstand: byggverkets eller bygningsdelens tekniske, funksjonelle eller estetiske status på et gitt tidspunkt.

•Symptom: forhold som gir indikasjon på hvilken tilstand et byggverk eller en bygningsdel befinner seg i. Benyttes ved beskrivelse av avvik og alder.

•Skadegjørere: i hovedsak råte, sopp og skadedyr.

•Fuktsøk: overflatesøk med egnet søkeutstyr som fuktindikator eller visuelle observasjoner.

Forutsetninger

•Fuktmåling: måling av fuktinnhold i materiale eller i bakenforliggende konstruksjon ved bruk av egnet måleutstyr, blant annet hammerelektrode og pigger.

•Hulltaking: boring av hull for inspeksjon og fuktmåling i risikoutsatte konstruksjoner, primært i tilstøtende vegger til bad, utforede kjellervegger og eventuelt i oppforede kjellergulv.

•Normal slitasjegrad: forventet slitasje av materiale i overflaten som er basert på enkle visuelle observasjoner. Kan vurderes sammen med bygningsdelens alder.

•Forventet gjenværende brukstid: anslått tid et byggverk eller en del av et byggverk vil kunne tjene sitt formål (NS 3600:2018, termer og definisjoner punkt 3.9).

AREALBEREGNING FOR BOENHETER

•Areal fastsettes etter Forskrift til avhendingsloven og Norsk Standard 3940 Areal- og volum-beregninger av bygninger fra 2023.

•Areal oppgis i hele kvadratmeter i rapporten, og gjelder for det tidspunkt oppmålingen fant sted.

•Bruksareal (BRA) er det måleverdige arealet som er innenfor omsluttede vegger målt i gulvhøyde (bruttoareal minus arealet som opptas av yttervegger). I tillegg til gulvhøyde gjelder regler om fri bredde for at arealet skal være måleverdig, med betydning for BRA av for eksempel loft med skråtak. BRA består av internt bruksareal (BRA-i), eksternt bruksareal (BRA-e) og innglasset balkong mv (BRA-b). Terrasse- og balkongareal (TBA) opplyses der tilstandsrapporten skal benyttes i boligomsetningen og der det er aktuelt. I tillegg kan gulvareal (GUA) og areal med lav takhøyde (ALH) opplyses sammen med BRA der det er aktuelt og en del av oppdraget. Rom skal ha atkomst og gangbart gulv for å kunne regnes som BRA/måleverdig areal.

•Arealet måles og oppgis dersom arealet oppfyller krav til måleverdighet, slik som at arealet må ha minst en bredde på 0,6m og minst en høyde på 1,9 m osv. Et rom kan være i strid med teknisk forskrift og mangle godkjennelse hos kommunen for den aktuelle bruken, uten at dette får betydning for om arealet måles og oppgis i tilstandsrapporten. Når arealet måles tas det ikke hensyn til om arealet er lovlig oppført eller om bruken er lovlig, bruksendringer, lysforhold eller andre sikkerhetsmangler.

•Eiendommens markedsverdi kan ikke baseres på en rent matematisk beregning i forhold til antall kvadratmeter opplyst i rapporten. Opplysninger om areal kan altså ikke alene benyttes for beregning av eiendommens verdi.

•Rom som ligger utenfor boenheten, men som eier har påvist og/eller opplyst at tilhører boenheten, er oppmålt og inkludert i BRA-e. Det er ikke fremvist dokumentasjon på at rommet tilhører boenheten, med mindre dette er angitt særskilt. Rom utenfor boenheten kan omdisponeres av borettslaget/sameiet og dette kan påvirke boligens BRA. Vær oppmerksom på at NS 3940:2023 og eierseksjonsloven har ulik definisjon av fellesareal. Ved arealmåling gjelder NS 3940:2023 som definerer fellesareal slik: “Delen av bygning som brukes av to eller flere bruksenheter eller til bygningens forvaltning, drift eller vedlikehold.

•Se øvrig informasjon om areal i rapporten, Norsk Standard 3940 (2012 og 2023) og veiledningen til disse.

PERSONVERN

Verdi, takstingeniøren og takstforetaket behandler personopplysninger som takstingeniøren trenger for å kunne utarbeide rapporten. Personvernerklæring med informasjon om bruk av personopplysninger og dine rettigheter finner du her Personvernerklæring - iVerdi

Tilstandsanalysen følger Forskrift til avhendingslova (tryggere bolighandel) og det er ikke foretatt vurderinger av bygg, bygningsdeler eller rom som ikke fremgår her.

Rapporten beskriver ikke alle deler av boligen, og avvik eller skader kan fortsatt finnes

Rapporten beskriver ikke alle deler av boligen, og avvik eller skader kan fortsatt finnes uten å være nevnt. Den viser vurderte bygningsdeler og observasjoner. For forhold utenfor rapportens omfang, anbefales fagfolks vurderinger.

Tilstandsgradene (TG) viser undersøkelser etter forskrift til avhendingsloven, men metodens og oppdragets begrensninger avdekker ikke alle avvik. TG 2 indikerer avvik som kan gi kostnader, uten estimat. Ved TG 3 dekker estimater kun rimeligste utbedring av angitte avvik, ikke standardheving. For nøyaktige kostnader, innhent tilbud etter grundigere undersøkelser. Rapporten angir normalt ikke tiltak; dette krever videre vurderinger.

Bilder i rapporten er eksempler og viser ikke alle avvik eller forhold.
Vurderingene av det elektriske anlegget og VVS-installasjonene er forenklet, da undertegnede ikke har spesialisert kompetanse på disse områdene. For grundigere vurderinger bør en kvalifisert spesialist kontaktes.

Rapporten viser kun synlige avvik og mangler basert på oppdragets omfang og synlige forhold under befaringen, uten å garantere for skjulte eller fremtidige problemer. Mindre forhold som er åpenbare og uten stor betydning, kommenteres vanligvis ikke.

Horisontal- og vertikalmålinger av gulv, vegger, himlinger og andre konstruksjoner inngår ikke i dette oppdraget. Skjevheter er derfor ikke dokumentert. Dersom planlagt bruk eller ombygging forutsetter rette gulv, etasjeskillere, vegger eller himlinger, bør det gjøres nødvendige vurderinger med målinger av fagkyndig under visning før kjøp. Pipe og tilknyttede ildsteder er ikke undersøkt eller vurdert i denne rapporten. Undersøkelse av pipe og ildsted anbefales utført av kvalifisert fagperson, i samråd med brann- og feiervesen eller annen offentlig godkjenningsmyndighet. Boligen var møblert under befaringen. Tunge møbler og inventar ble ikke flyttet under befaringen. Derfor kan eventuelle avvik eller skader som skjuler seg bak disse, ikke bli avdekket i rapporten. Informasjon om tilknyttede arealer, fellesarealer, oppgraderinger, oppvarmingskilder, årstall og generelle opplysninger er basert på opplysninger fra selger eller selgers representant, hvis ikke annet er oppgitt.

Rapporten beskriver eiendommens tilstand på befaringstidspunktet og gir ingen garantier for fremtidige forhold eller skader som ikke oppdages med undersøkelsesmetoden. Endringer eller skader etter befaringen er selgers ansvar å melde fra om, slik at rapporten kan oppdateres. Rapporten gjelder kun for ett salg og kan ikke brukes senere innen gyldighetsperioden. Oppgitte utbedringskostnader er kun estimater og avvik kan oppstå. Priser på håndverkere og materialer varierer kraftig og estimatene er begrenset til kun utbedring av de enkelte punkter. Tilleggskostnader og avvik fra estimatene kan forekomme

Signing Information

Egenerklæringsskjema_for_boligsalg

Marianne Jankovic	9578-5998-4-916695	2026-04-06 18:28:46

SIGNICAT

This document is electronically sealed and contains electronic signatures

Selgers egenerklæring

Egenerklæringen er boligselgers egen beskrivelse av tilstanden til boligen. Her kan du finne viktige opplysninger som kjøper bør vite om før du bestemmer deg for et eventuelt kjøp. Har du spørsmål til egenerklæringen kan du snakke med megleren som står for salget.

Utfylt dato
6. apr. 2026

Oppdragsnummer
44-0037/26

Om eierskapet

Gateadresse til salgsobjekt
Seterhøyveien 13A, 1176 OSLO

Meglerfirma
Nordvik Nordstrand

Selgere
Inger Heitmann

Fullmektige
Marianne Jankovic for Inger Heitmann

Når ble boligen overtatt av nåværende eier(e)?
4. mai 2012

Selges eiendommen på vegne av noen andre?
Ja. Inger Heitmann

Selges eiendommen som et dødsbo?
Nei

Har du kjennskap til eiendommen?
Nei

Har du brukt eller vedlikeholdt boligen siste 12 måneder?
Ja

Er boligen forsikret med hus- eller annen bygningsforsikring?
Ja
Polisenummer: 6868799
Forsikret i: Tryg

Utført arbeid

1. Vet du om det har det blitt utført arbeid på bad/våtrom, enten i din eller tidligere eiertid?
Ja, faglært

Firmaets navn og beskrivelse av arbeidet: Vet ikke

1.1 Vet du om tettesjikt, membran eller sluk ble fornyet eller oppgradert?
Nei

Eventuell kommentar: Vet ikke

1.2 Vet du om det finnes dokumentasjon på hvordan bad eller vaskerom er bygget opp?

Nei

---

2. Vet du om det er gjort endringer eller reparasjoner på tak, fasade, pipe/ildsted, terrasse, garasje, bod eller lignende, enten i din eller tidligere eiertid?

Ja, faglært

Firmaets navn og beskrivelse av arbeidet: Nytt gulv i garasje utført i 2017

---

3. Vet du om det er gjort arbeid med drenering, enten i din eller tidligere eiertid?

Ja, både faglært og ufaglært

Firmaets navn og beskrivelse av arbeidet: Ble utført 2025

---

4. Vet du om det er gjort arbeid på det elektriske anlegget, enten i din eller tidligere eiertid?

Nei

---

5. Vet du om det er gjort arbeid på vann og avløp, enten i din eller tidligere eiertid?

Nei

---

6. Vet du om boligen eller eiendommen har blitt endret eller bygget ut etter opprinnelig byggeår, enten av deg eller tidligere eiere, herunder bruksendringer kjeller/loft etc.?

Ja

Var tiltaket søknadspliktig?

Nei

---

7. Vet du om eiendommen har privat vannforsyning, septik, pumpekum, avløpskvern eller liknende?

Nei

Eventuell kommentar: Kommunalt

---

8. Vet du om det har vært utført kontroll av installasjoner for eksempel oljetank/sentralfyr/ventilasjon?

Nei

---

9. Vet du om det er gjort arbeid på eiendommen som ikke er nevnt i de andre spørsmålene?

Nei

---

10. Vet du om det er gjort radonmåling på eiendommen, enten i din eller tidligere eiertid?

Nei

Feil og mangler

11. Vet du om det er eller har vært feil ved bad/vaskerommet, f.eks sprekker, lekkasje, råte, lukt eller soppskader?

Nei

Eventuell kommentar: Vet ikke

---

12. Vet du om det er eller har vært problemer med mur/pipe/ilsted, for eksempel dårlig trekk, sprekker, pålegg, fyringsforbud eller liknende?

Nei

---

13. Vet du om det er eller har vært feil med dreneringen? Eller om det er eller har vært fukt, sopp eller råteskader i underetasjen, kjeller eller krypkjeller? (herunder også sameiet/borettslagets fellesarealer)

Ja

Beskriv: Vært oversvømmelse i kjeller.

---

14. Vet du om det er feil/utettheter i tak, terrasser/fasade/vinduer/garasje, og/eller er det synlige skader?

Nei

---

15. Vet du om det er eller har vært feil med det elektriske anlegget?

Nei

Eventuell kommentar: Vet ikke

---

16. Vet du om det er eller har vært sprekker i mur/skjeve gulv/setningsskader eller liknende?

Nei

Eventuell kommentar: Vet ikke

---

17. Vet du om det er eller har vært feil på vann/avløp herunder rørbrudd, tilbakeslag, tett sluk eller liknende?

Nei

Eventuell kommentar: Vet ikke

---

18. Vet du om det er, eller har vært, insekter eller skadedyr i boligen, eller i tilhørende bygninger? For eksempel skjeggkre, maur, biller, mus, rotter eller lignende.

Nei

Eventuell kommentar: Vet ikke

---

19. Vet du om det er eller har vært feil ved installasjoner slik som radiator, sentralfyr, varmepumpe, balansert ventilasjonsanlegg eller liknende?

Ja

Beskriv: Varmepumpe trenger service evnt installere ny

---

20. Vet du om det er eller har vært feil på tilbehøret som følger med eiendommen?

Nei

Offentlige og private forhold

21. Selges boligen med utleiedel/leilighet eller hybel?

Nei

---

22. Vet du om det foreligger skaderapporter eller tilstandsvurderinger etc. om boligen?

Nei

---

23. Vet du om det er utført tidligere arealoppmålinger av boligen, eller om boligens areal er oppgitt i dokumenter som salgsoppgave, takstrapport, tilstandsrapport, byggesøknad eller lignende?

Ja

Hvilket dokument og når er målingen foretatt? Fra takstmann, ved salg i 2012.

---

24. Vet du om det mangler brukstillatelser eller ferdigattester ved boligen?

Nei

---

25. Vet du om det er forslag eller vedtatte reguleringsplaner/andre planer, nabovarsler/byggegodkjenninger /byggeplaner eller andre offentlige vedtak som kan medføre endinger i bruken av eiendommen eller eiendommens omgivelser/naboer?

Nei

---

26. Vet du om det er påbud/heftelser/krav/manglende tillatelser ved eiendommen?

Nei

---

27. Vet du om det er forhold i nabolaget som medfører plager eller sjenanse som det kan være relevant for kjøper å vite om?

Nei

---

28. Vet du om sameiet/borettslaget/selskapet eller du selv er innblandet i uenigheter eller konflikter rundt eiendommen?

Nei

---

29. Vet du om andre forhold av betydning for kjøper å vite om; for eksempel flom-, ras- og skredfare, grunnforhold, tinglyste forhold, private avtaler og liknende?

Ja

Beskriv: Har tidligere vært oversvømmelse i kjeller, før drenering inn til vaskerom

---

30. Vet du om det finnes planer, vedtak eller forslag til vedtak som kan øke husleien/festeavgiften /fellesutgiftene/fellesgjelden?

Nei

---

31. Vet du om det er nedgravd oljetank på eiendommen?

Nei

---

32. Vet du om det er noe annet ved eiendommen som det kan være viktig for kjøperen å vite om?

Nei

Boligen selges med boligselgerforsikring

Selger har kjøpt boligselgerforsikring.

Hvis det oppdages feil eller mangler som ikke er beskrevet i tilstandsrapporten, prospektet eller selgers egenerklæring, kan kjøper melde en reklamasjon.

Vi anbefaler at du reklamerer umiddelbart, men senest 2 måneder etter at feil eller mangler oppdages. Det er avhendingsloven som regulerer hva som er en mangel.

Før du melder om feil eller mangler, anbefaler vi deg å lese mer her: https://www.storebrand.no/privat/forsikring/meld-skade/hus-hytte-og-innbo/boligselgerforsikring

Hvis du som boligkjøper har tegnet boligkjøperforsikring, må du først kontakte ditt eget forsikringsselskap.

Oppdragsnummer: 44-0037/26

Egenerklæringsskjema_for_boligsalg

Navn	Dato
Marianne Jankovic	**2026-04-06**

Identifikasjon

Marianne Jankovic

This document contains electronic signatures using EU-compliant PAdES - PDF Advanced Electronic Signatures (Regulation (EU) No 910/2014 (eIDAS))

enova

Energiattest



Adresse **Seterhøyveien 13A, 1176 OSLO**	
Dato for energimerking **06.04.2026**	Merkenummer **Energiattest-2026-277861**
Bygningskategori **Småhus**	Bygningsnummer **80368453**
Gårdsnummer **157**	Bruksnummer **181**
Seksjonsnummer **3**	Bruksenhetsnummer **H0101**



Energikarakteren

Energikarakteren angir hvor energieffektiv boligen er, inkludert oppvarmingsanlegget. Energikarakteren er beregnet ut fra den typiske energibruken for boligtypen. Beregningene er gjort ut fra normal bruk ved et gjennomsnittlig klima. Det er boligens energimessige standard og ikke bruken som bestemmer energikarakteren. Boligdata i denne attesten er beregnet ut fra opplysninger som er gitt av boligeier. Der opplysninger ikke er oppgitt, brukes typiske standardverdier for den aktuelle bygningstypen.

Boliginformasjon

Byggeår **1939**	Bygningstype **Firemannsbolig**
Bruksareal **81,0 m²**	Oppvarmet bruksareal **63,0 m²**
Oppvarmet etasje **2**	Bygningsmateriale **Tre**
Oppvarming **Elektrisitet, Varmepumpe**	
Ventilasjon **Naturlig ventilasjon**	

Energi

Beregnet vektet levert energi i normert klima er et nøkkeltall for å vurdere en bygnings energieffektivitet, der ulike energibærere (strøm, fjernvarme, varmepumpe) vekter ulikt.

Beregnet vektet levert energi i normert klima

Pr. KVM pr. år **302,05 kWh/m²**

Beregnet levert energi i lokalt klima

Pr. KVM pr. år **302,05 kWh/m²**	Totalt levert pr. år **19 029 kWh**



Seterhøyveien 13A, 1176 OSLO

Detaljering

Bygningsform **Nei**	Vegger **Nei**
Vindu **Nei**	Gulv **Ja**
Takkonstruksjon **Nei**	Ytterdører **Ja**
Energibruk **Nei**	Lekkasjetall **Nei**
Solceller **Nei**	



Seterhøyveien 13A, 1176 OSLO

Tiltak

Tiltak utendørs

Tiltak 1: Montere urbryter på motorvarmer

Det monteres urbryter (koblingsur) på motorvarmeren slik at den ikke står på mer enn nødvendig.

Tiltak 2: Montere automatikk på utebelysning

Det kan monteres fotocelle på utebelysningen slik at det automatisk går av/på etter dagslyset/mørket. Eller det kan monteres bevegelsessensor slik at lyset kun går på ved bevegelse og slås av automatisk etter forhåndsinnstilt tid.

Tiltak 3: Termostat- og nedbørsstyring av snøsmelteanlegg

Snøsmelteanlegget er kun manuelt styrt, eller styres kun etter lufttemperatur. Det installeres automatikk slik at snøsmelteanlegget både er temperatur- og nedbørsstyrt. Det kan være i form av en temperatur- og snøføler i bakken, med temperatur - og fuktføler i luften.Snøsmelteanlegget aktiveres kun ved behov dvs.når det registreres nedbør og kulde samtidig.

Tiltak 4: Skifte til sparepærer på utebelysning

Sparepærer på 5, 7, 11, 15, og 20 W tilsvarer glødelamper på henholdsvis 25, 40, 60, 75 og 100 W. Sparepærer gir like mye lys som vanlige glødelamper, men bruker bare rundt 20% av energien. De varer dessuten lenger, 8.000-15.000 timer mot 1.000 - 2.500 timer for glødelamper.

Brukertiltak

Tiltak 5: Følg med på energibruken i boligen

Gjør det til en vane å følge med energiforbruket. Les av måleren månedlig eller oftere for å være bevisst energibruken. Ca halvparten av boligens energibruk går til oppvarming.

Tiltak 6: Slå av lyset og bruk sparepærer

Slå av lys i rom som ikke er i bruk. Utnytt dagslyset. Bruk sparepærer, spesielt til utelys og rom som er kalde eller bare delvis oppvarmet.

Tiltak 7: Velg hvitevarer med lavt forbruk

Når du skal kjøpe nye hvitevarer så velg et produkt med lavt strømforbruk. Produktene deles inn i energiklasser fra A til G, hvor A er det minst energikrevende. Mange produsenter tilbyr nå varer som går ekstra langt i å være energieffektive. A+ og det enda bedre A++ er merkinger som har kommet for å skille de gode fra de ekstra gode produktene.

Tiltak 8: Spar strøm på kjøkkenet

Ikke la vannet renne når du vasker opp eller skyller. Bruk kjeler med plan bunn som passer til platen, bruk lokk, kok ikke opp mer vann enn nødvendig og slå ned varmen når det har begynt å koke. Slå av kjøkkenventilatoren når det ikke lenger er behov. Bruk av microbølgeovn til mindre mengder mat er langt mer energisparende enn komfyren. Tin frossenmat i kjøleskapet.Kjøl - og frys skal avrimes ved behov for å hindre unødvendig energibruk og for høy temperatur inne i skapet / boksen (nye kjølekap har ofte automatisk avriming). Fjern støv på kjøleribber og kompressor på baksiden. Slå av kaffetraker når kaffen er ferdig traktet og bruk termos. Oppvaskmaskinen har innebygde varmeelementer for oppvarming av vann og skal kobles til kaldvannet, kobles den til varmtvannet øker energibruken med 20 - 40 % samtidig som enkelte vaske - og skylleprosesser foregår i feil temperatur.

Tiltak 9: Tiltak utendørs

Monter urbryter (koblingsur) på motorvarmeren slik at den ikke står på mer enn nødvendig. Skift til sparepærer. Sparepærer på 5, 7, 11, 15, og 20 W tilsvarer glødelamper på henholdsvis 25, 40, 60, 75 og 100 W, og de varer dessuten lenger, 8.000-15.000 timer mot 1.000-2.500 timer for glødelamper. Det kan monteres fotocelle på utebelysningen slik at det automatisk går av/på etter dagslyset/mørket. Eller det kan monteres bevegelsessensor slik at lyset kun går på ved bevegelse og slås av automatisk etter forhåndsinnstilt tid. For snøsmelteanlegg som kun er manuelt styrt av/på eller ift. lufttemperatur kan det installeres automatikk slik at snøsmelteanlegget både er temperatur- og nedbørsstyrt dvs. når det registreres nedbør og kulde samtidig.

Tiltak 10: Slå el.apparater helt av

Elektriske apparater som har stand-by modus trekker strøm selv når de ikke er i bruk, og må derfor slås helt av.

Tiltak 11: Vask med fulle maskiner

Fyll opp vaske- og oppvaskmaskinen før bruk. De fleste maskiner bruker like mye energi enten de er fulle eller ikke.

Tiltak 12: Luft kort og effektivt

Ikke la vinduer stå på gløtt over lengre tid. Luft heller kort og effektivt, da får du raskt skifta lufta i rommet og du unngår nedkjøling av gulv, tak og vegger.

Tiltak 13: Redusér innetemperaturen

Ha en moderat innetemperatur, for hver grad temperatursenkning reduseres oppvarmingsbehovet med 5 %. Mennesker er også varmekilder; jo flere gjester – desto større grunn til å dempe varmen. Ha lavere temperatur i rom som brukes sjelden eller bare deler av døgnet. Montér tetningslister rundt trekkfulle vinduer og dører (kan sjekkes ved bruk av myggspiral/røyk eller stearinlys). Sett ikke møbler foran varmeovner, det hindrer varmen i å sirkulere. Trekk for gardiner og persienner om kvelden, det reduserer varmetap gjennom vinduene.

Tiltak 14: Bruk varmtvann fornuftig

Bytt til sparedusj hvis du ikke har. For å finne ut om du bør bytte til sparedusj eller allerede har sparedusj kan du ta tiden på fylling av ei vaskebøtte; nye sparedusjer har et forbruk på kun 9 liter per minutt. Ta dusj i stedet for karbad.Skift pakning på dryppende kraner.Dersom varmtvannsberederen har nok kapasitet kan temperaturen i berederen reduseres til 70gr.

Tiltak på elektriske anlegg

Tiltak 15: Temperatur- og tidsstyring av elektrisk gulvvarme / takvarme

For evt. eldre gulvvarme/takvarme uten termostat monteres ny styringsenhet med kombinert termostat og tidsstyring. Dersom mange slike styringsenheter og/eller panelovner skiftes ut bør det vurderes et system hvor temperatur og tidsinnstillinger i ulike rom i boligen styres fra en sentral enhet.

Tiltak 16: Temperatur- og tidsstyring av panelovner

Evt. eldre elektriske varmeovner uten termostat skiftes ut med nye termostatregulerte ovner med tidsstyring, eller det ettermonteres termostat / spareplugg på eksisterende ovn. Dersom mange ovner skiftes ut bør det vurderes et system hvor temperatur og tidsinnstillinger i ulike rom i boligen styres fra en sentral enhet.

Bygningsmessige tiltak

Tiltak 17: Termografering og tetthetsprøving

Bygningens lufttetthet kan måles ved hjelp av metode for tetthetsmåling av hele eller deler av bygget. Termografering kan også benyttes for å kartlegge varmetap og lekkasjepunkter. Metodene krever spesialutstyr og spesialkompetanse og må utføres av fagfolk.

Tiltak 18: Etterisolering av kjellervegg

Kjellervegg bør etterisoleres fra utsiden pga. fuktsikkerhet. Ved innvendig etterisolering er det viktig at kjelleren er tørr og at man følger anbefalte løsninger.

Tiltak 19: Montering tetningslister

Luftlekkasjer mellom karm og ramme på vinduer og mellom karm og dørblad kan reduseres ved montering av tetningslister. Lister i silikon- eller EPDM-gummi gir beste resultat.

Tiltak 20: Etterisolering av yttervegg

Yttervegg etterisoleres. Metode avhenger av dagens løsning. For å sjekke vindtetting av yttervegg anbefales termografering og tetthetsprøving.

Tiltak 21: Randsoneisolering av etasjeskillere

Kald trekk i randsonen av trebjelkelag kan utbedres ved å isolere bjelkelaget i randsonen. Utvendig kan man forsøke å tette vindsperra nederst på utsiden av veggen.

Om grunnlaget for energimerket

Enova er ansvarlig for energimerkeordingen. Energimerket beregnes på grunnlag av oppgitte opplysninger om boligen. For informasjon som ikke er oppgitt, brukes typiske standardverdier for den aktuelle bygningstypen fra tidsperioden den ble bygd i. Beregningsmetodene for energikarakteren baserer seg på NS 3031.

https://www.enova.no/energimerking

Spørsmål om energiattesten

Spørsmål om energiattesten, energimerkeordningen eller gjennomføring av energieffektivisering og tilskuddsordninger kan rettes til Enova Svarer.

For ytterligere råd og veiledning om effektiv energibruk se våre nettsider.

https://www.enova.no

VEDTEKTER SETERHØYVEIEN 13A

- Seterhøyveien 13a, 1176 Oslo har Gnr 157 og bnr 181.
- Eiendommen er det i 2 seksjoner 3 og snr 4.
- Eiendommen har 2 styremedlemmer, en fra snr og en fra snr 4.
- Snr 3, 1. etg har bruksrett til garasje samt 1 bod i kjeller merket 1 etg.
- Snr 4, 2 etg har bruksrett til biloppstillingsplass m/uttak for motorvarmer nærmest bygningen, samt 2 boder i kjelleren.
- Begges seksjoner har lik disposisjonsrett til felles vaskerom.
- Tomten er delt inn i bruksretter ihht vedlagte tegninger.
- Vannkran ute er på snr 3 sin bruksdel. Snr 3 kan ikke hindre snr 4 tilgang til denne så lenge det ikke finnes annen utekran som kan benyttes.
- Dersom det skjer endringer på tomten i forbindelse med veiretter eller annet som innskrenker den ene delen, skal bruksrettene fordeles på nytt. Det skal alltid være en tilnærmet lik fordeling.
- Dersom den ene seksjonen har behov for oppgraderinger på sin seksjon som bytte av vinduer el.,skal den andre seksjonen være behjelpelig slik at adkomsten er tilgjengelig for håndtverkere etc.


Oslo, 5/11-17


Mai Britt Terland

Oslo, 12/11-2017

Inger Heitman

Hans Petter Heitman

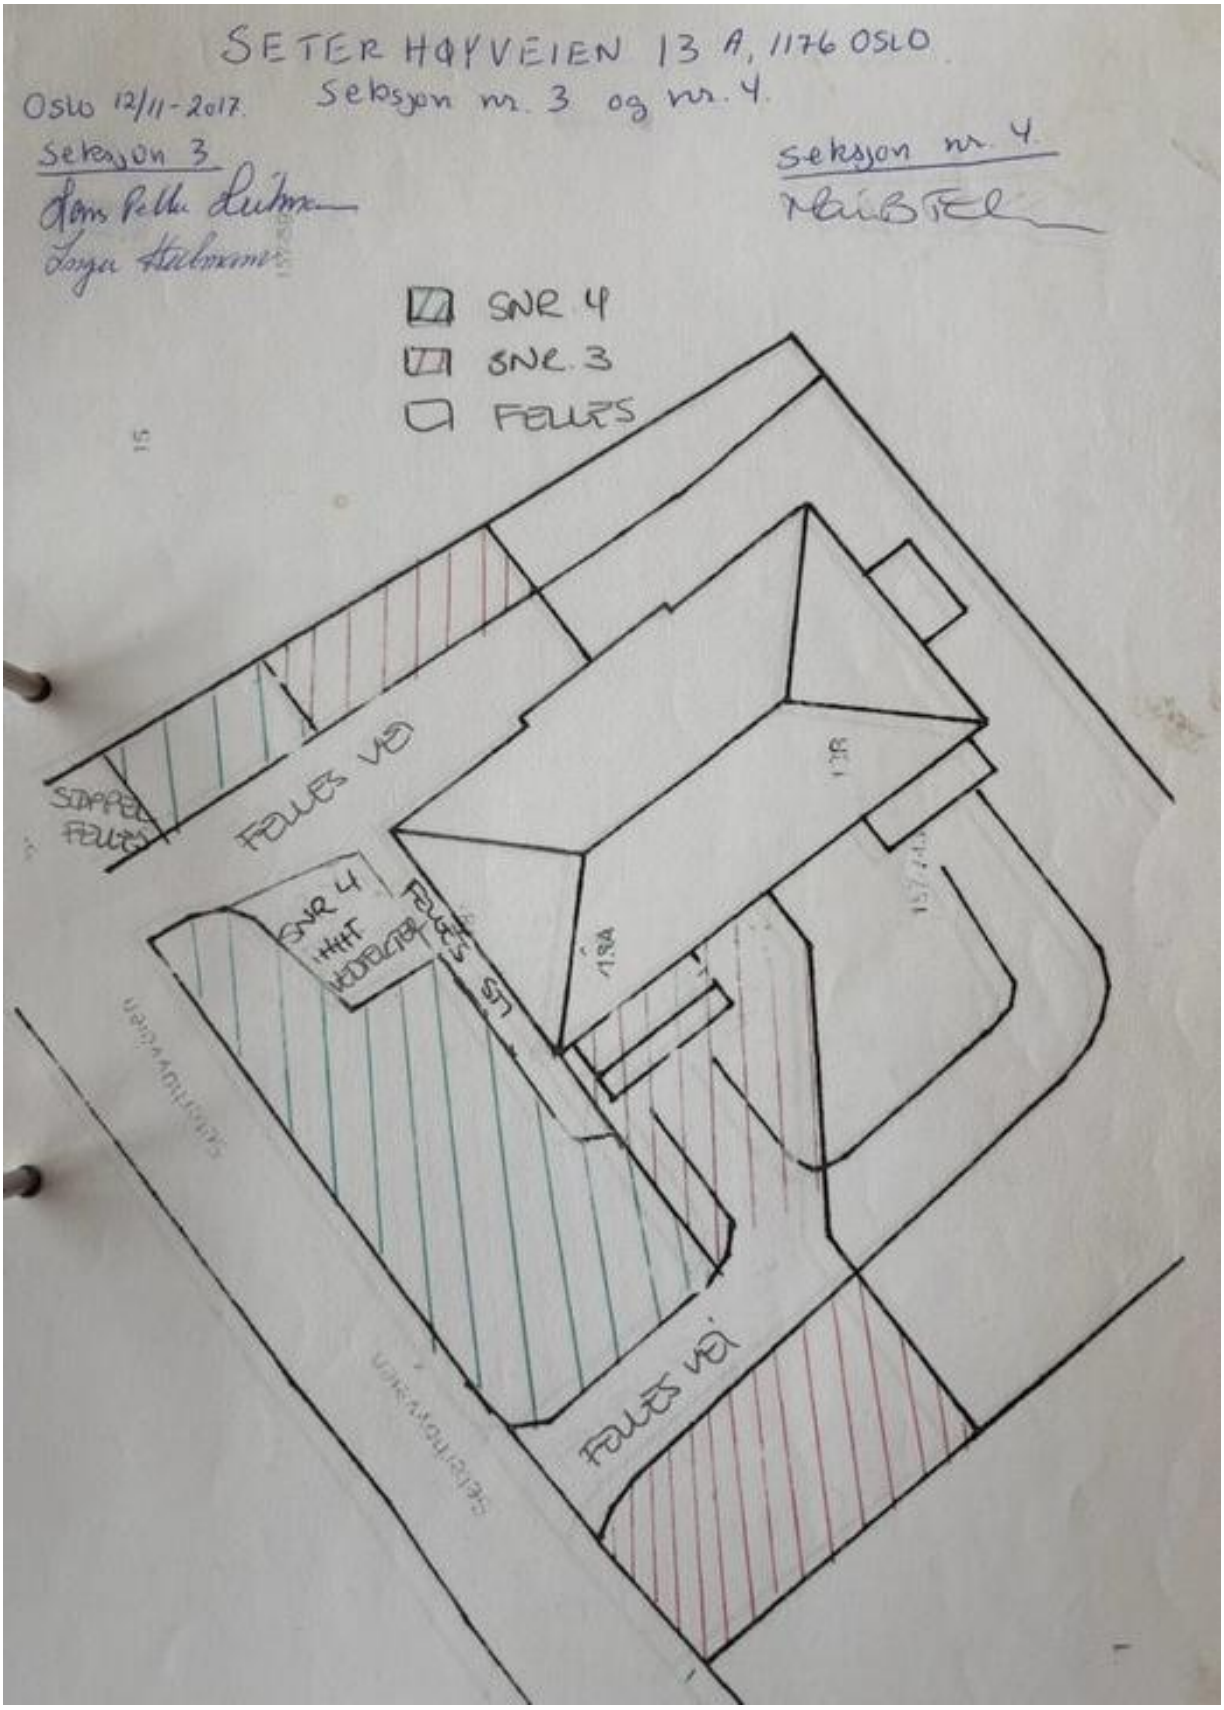
SETER HØYVEIEN 13 A, 1176 OSLO
Oslo 12/11-2017
Seksjon nr. 3 og nr. 4.
Seksjon 3
Seksjon nr. 4
SNR 4
SNR. 3
FELLES
FELLES VEI
SNR 4
FELLES VEI
FELLES VEI

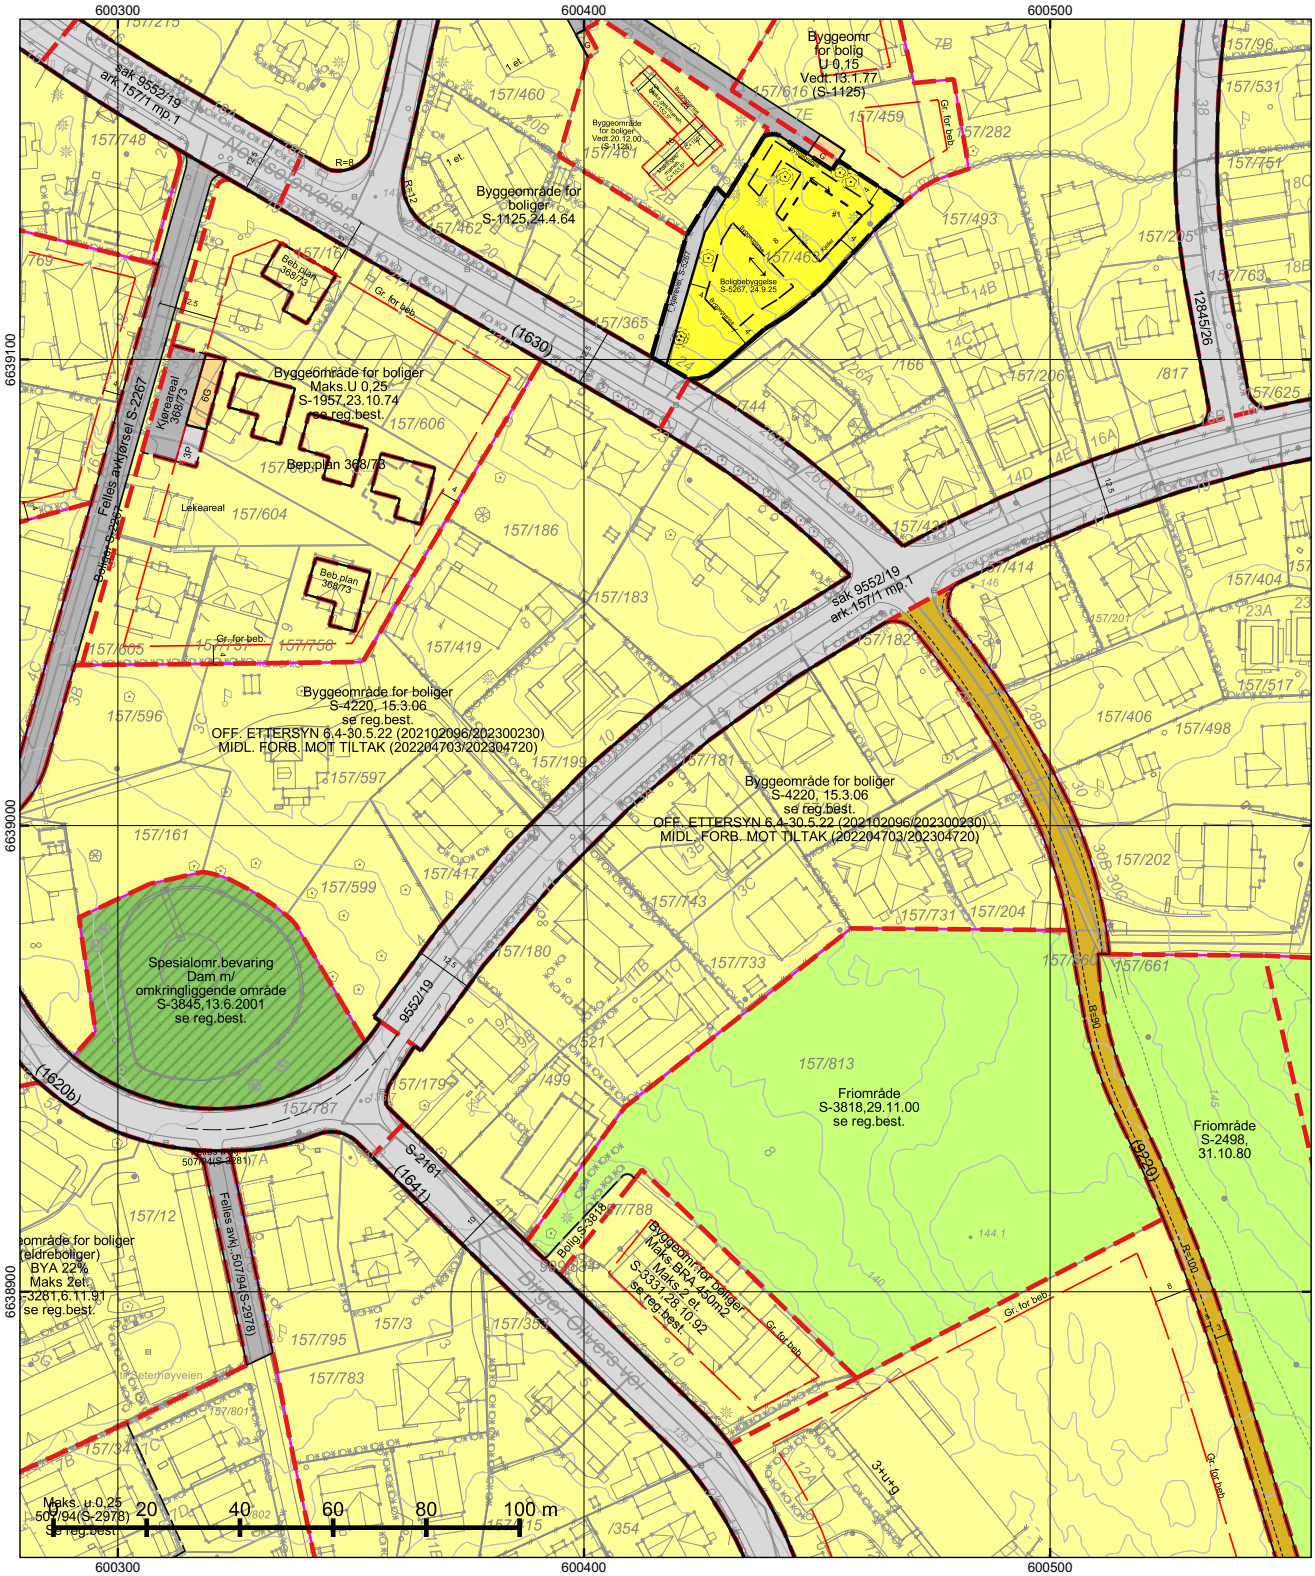

*=regulert kotehøyde med Oslo lokal som høydereferanse. Ved prosjektering legges 37 cm til denne kotehøyden.

© Plan- og bygningsetaten, Oslo kommune

Oslo

Dato: 27.03.2026
Bruker: FME
Målestokk 1:1000
Ekvidistanse 1m
Koord.system: EUREF89 - UTM sone 32
Høydereferanser
- Reguleringsplan: Se reg.best.
- Bakgrunnskart: NN2000
Originalformat: A3

Reguleringskart


– Kartutsnittet gjelder vertikalnivå 2 (dvs. på bakkenivå).
– Gjeldende kommunedelplaner: KDP-17
– Det er ikke registrert naturmangfold innenfor kartutsnittet.
– Kartet er sammenstilt for: . Kan ikke brukes til byggesak.


PlottID/Best.nr: 155240/ 86529501
Deres ref.:
Adresse: Seterhøyveien 13
Kommentar:
Gnr/Bnr: 157/181

Opprinnelig reguleringsplan gir rammer for høyder på planlagt bebyggelse ut fra terrenghøydene slik de var da reguleringsplanen ble vedtatt. Det nye sammenstilte reguleringsplankartet viser dagens terreng- og tomtesituasjon. Planens originale vedtakskart er tilgjengelig i Saksinnsyn.

Se tegnforklaring på eget ark

TEGNFORKLARING - REGULERING (for gjeldende kartutsnitt)

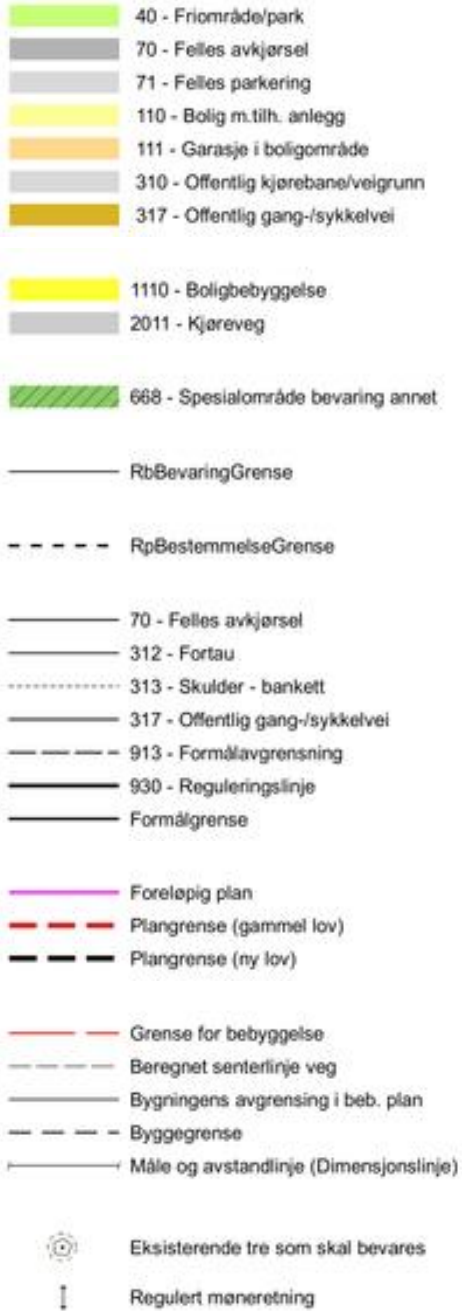

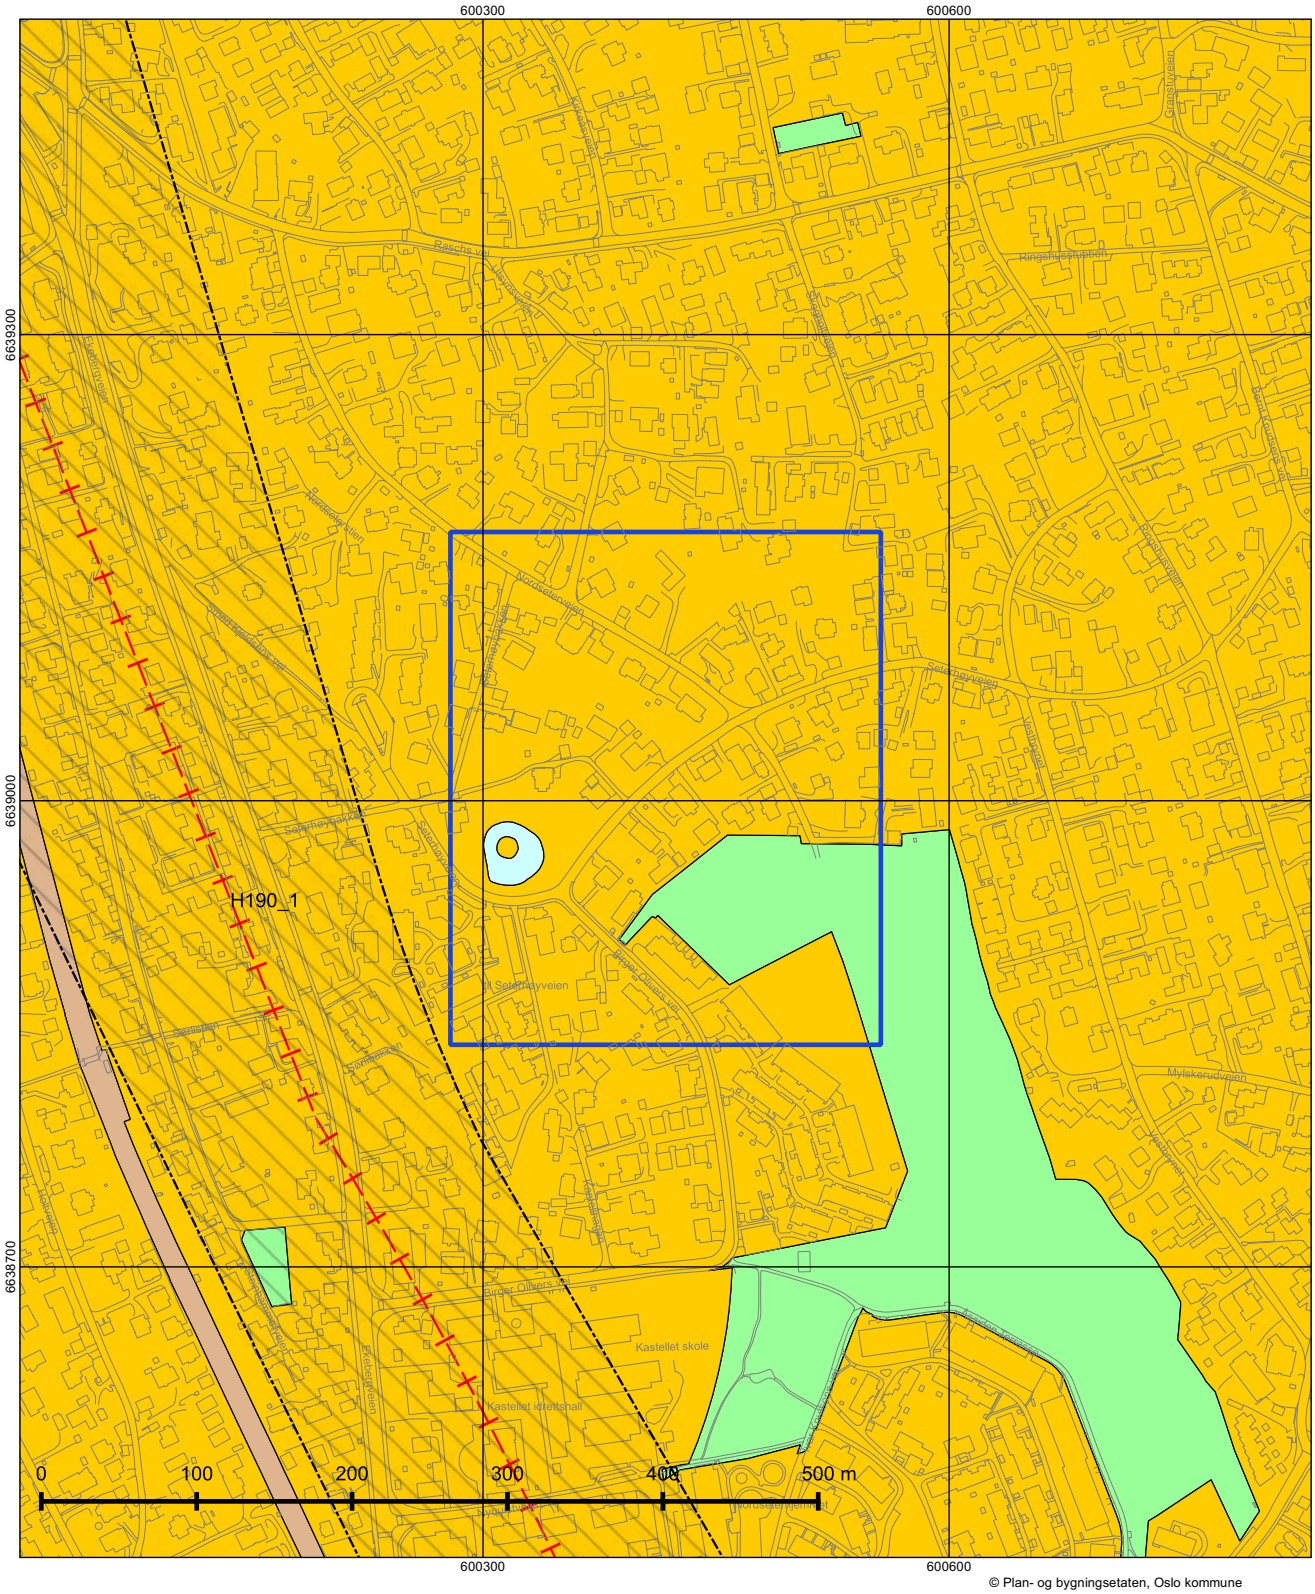

© Plan- og bygningsetaten, Oslo kommune

Oslo

Dato: 27.03.2026
Målestokk 1:3000
Koordinatsystem: EUREF89 - UTM sone 32
PlottID/Best.nr: 155240/86529501
Deres ref.:

Kommuneplanen 2015–2030

Vedtatt av bystyret 23.09.2015, sak 262

Kartet viser utsnitt av «Plankart 1-2 Arealbruk» og «Plankart 2-2 Hensynssoner». For øvrige juridisk bindende kart, se Planinnsyn - https://od2.pbe.oslo.kommune.no/kart/?mode=kommuneplan

Blå ramme viser utsnittet for de øvrige plottene.

Reguleringsplaner vedtatt etter 17.09.2014 og til 23.09.2015 vil gjelde foran kommuneplanen ved motstrid. Reguleringsplaner vedtatt etter kommuneplanen vil gjelde foran kommuneplanen ved motstrid.

Se tegnforklaring på eget ark.

Tegnforklaring - kommuneplan



Oslo kommune
Plan- og bygningsetaten

Philip Magnussen
SETERHØYVEIEN 13A

Dato: 27.03.2026

Deres ref:
Bestillingsnr.: 86529501
9089462

Vår ref (Saksnr):

Saksbehandler: Automatisert produksjon

AREALBEKREFTELSE FOR GNR.157 BNR. 181

Vi viser til bestilling av 20260326 for SETERHØYVEIEN 13A.

GNR. 157 BNR. 181

er, ifølge eiendomsregisteret i Oslo, opprettet den 16.04.1920.

Arealet for eiendommen, med til- og framålinger ført i eiendomsregisteret i Oslo, er

702 m²

Eiendommen, i samsvar med oppgitt areal, er vist med gul farge på vedlagte kartutsnitt.

Målestokk= 1: 1000.

Eiendommen består av 1 teig.

Plan- og bygningsetaten

Avdeling tilsyn og geodata
Seksjon matrikkel

Kristin Tveit
Seksjonsleder


Plan- og bygningsetaten
Boks 364 Sentrum
0102 Oslo

Besøksadresse:
Vahls gate 1, 0187 Oslo

www.pbe.oslo.kommune.no

Sentralbord: 02 180
Kundesenteret: 23 49 10 00
Telefaks: 23 49 10 01
E-post: postmottak@pbe.oslo.kommune.no

Bankgiro: 6003.05.58920
Org.nr.: 971 040 823 MVA

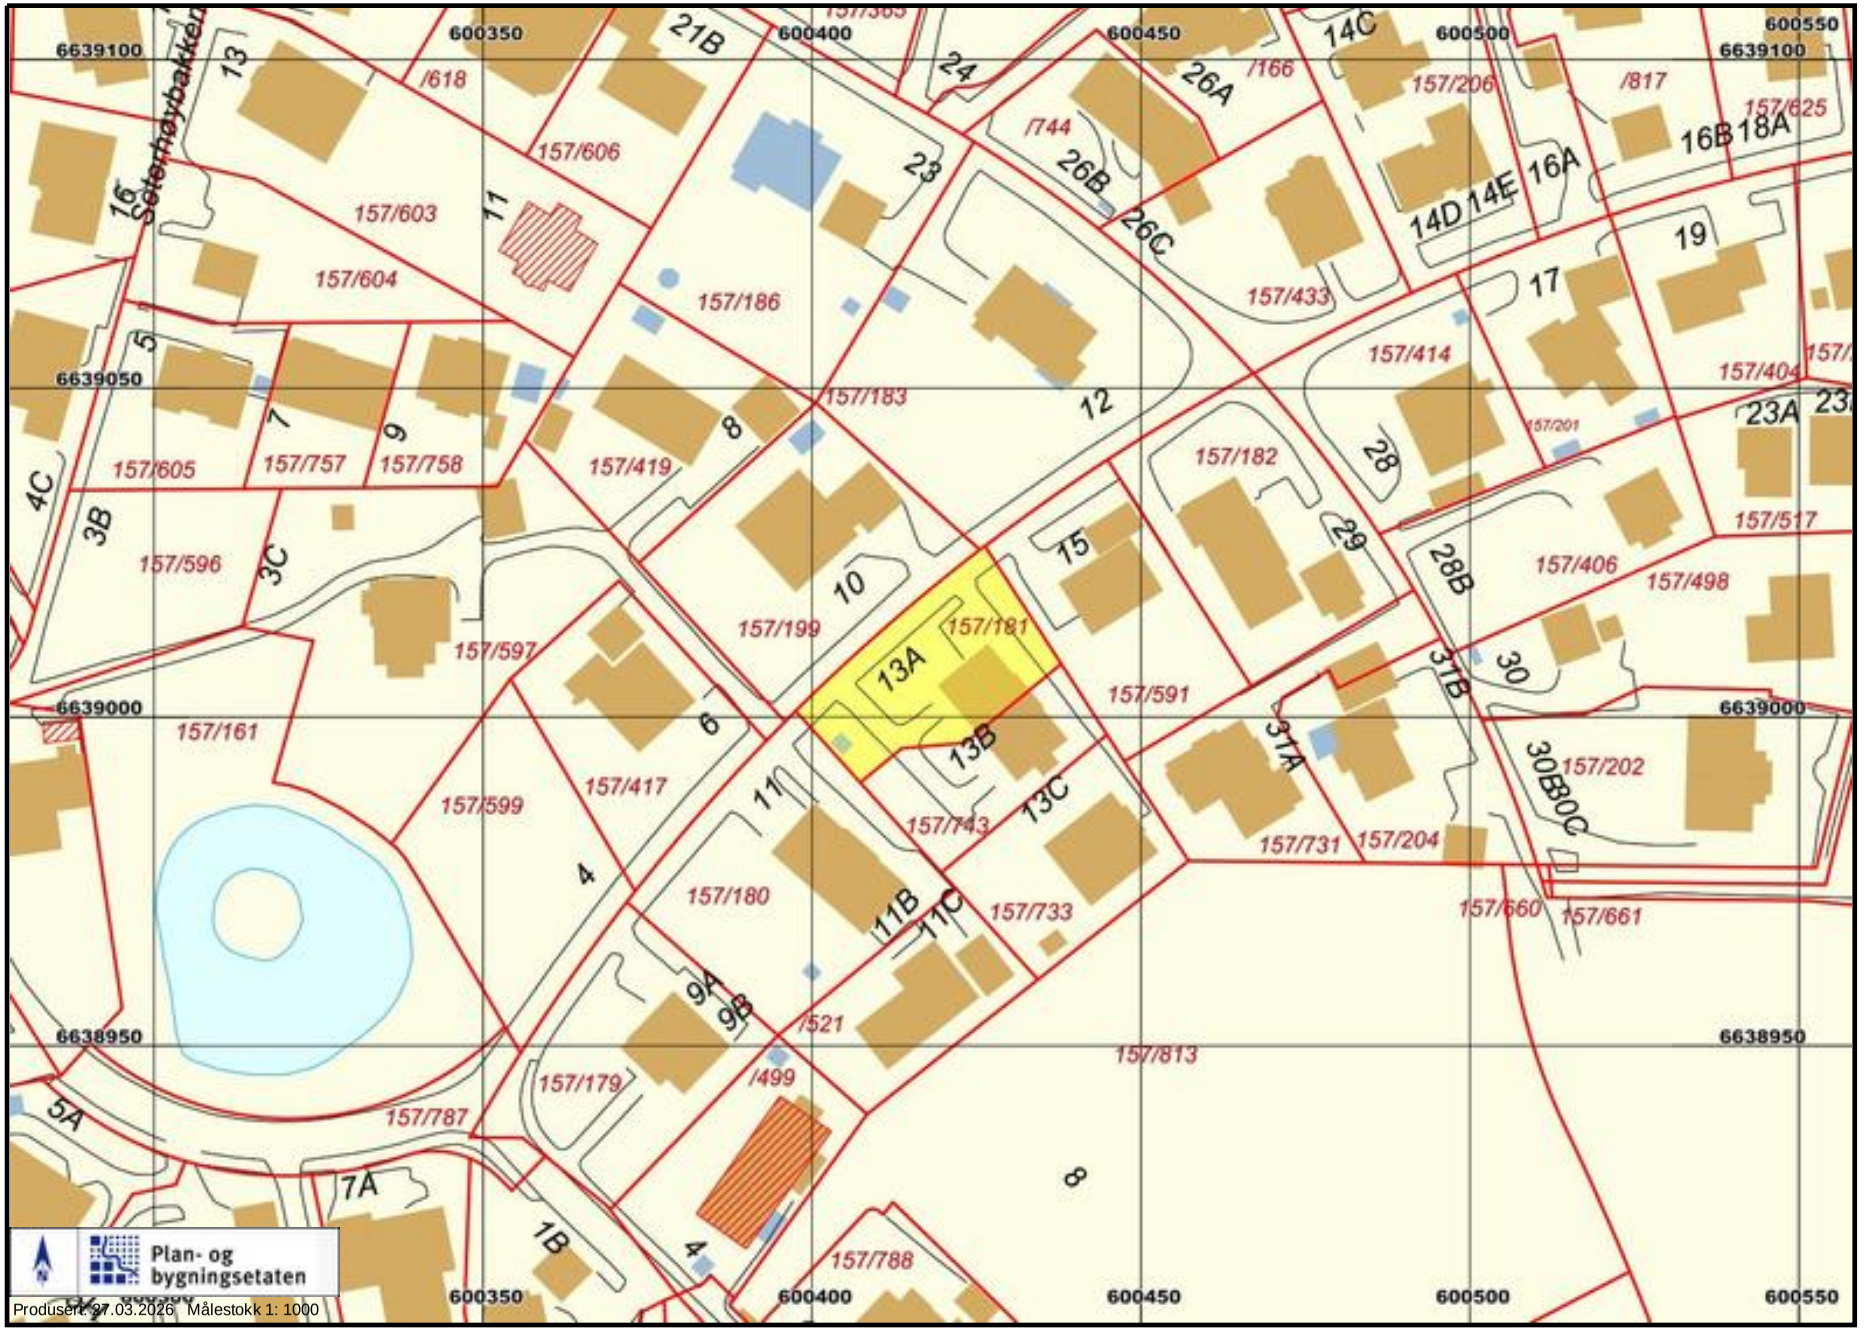
Plan- og bygningsetaten
Produsert: 27.03.2026 Målestokk 1: 1000
600350
600400
600450
600500
600550
6639100
6639050
6639000
6638950
157/603
157/604
157/605
157/606
157/618
157/596
157/597
157/599
157/161
157/757
157/758
157/419
157/186
157/183
157/199
157/181
157/417
157/180
157/179
157/787
157/788
157/521
157/499
157/743
157/733
157/813
157/591
157/182
157/414
157/433
157/206
157/744
157/166
157/817
157/625
157/404
157/517
157/406
157/498
157/202
157/204
157/731
157/660
157/661
Søterhøybakken
13A
13B
13C
11B
11C
9A
9B
26A
26B
26C
14C
14D
14E
16A
16B
18A
23A
28B
30B
30C
31A
31B

Oslo

S-4220

REGULERINGSPLAN FOR SMÅHUSOMRÅDER I OSLOS YTRE BY,(SMÅHUSPLANEN). Ny § 6, 7, 8 ,9, 10, 12, 18 og 20, vedtatt 12.6.13. Ny § 9, 4. ledd og § 10, 1. ledd andre setning, vedtatt 17.3.15. BUK-sak 57/15.

Vedtaksdato: 15.03.2006
Vedtatt av: Bystyret, egengodkjenning
Vedtaksdokumenter: 200913489
Lovverk: PBL 1985
Høydereferanse: OSLO LOKAL
Merknader: Se sak 200913489, endret reg.best.
Knytning(er) mot andre planer: 200401057, V040711, V121214, V240614, V021012, V051114

Dokumentet består av 10 side(r) inkludert denne.

Plan- og bygningsetaten
Oslo kommune

oslo.kommune.no/plan-bygg-og-eiendom

Besøksadresse:
Vahls gate 1, 0187 Oslo
Postadresse:
Boks 364 Sentrum,
0102 Oslo

Sentralbord: +47 21 80 21 80
Kundesenteret: +47 23 49 10 00
postmottak@pbe.oslo.kommune.no
Org.Nr.: NO 971 040 823 MVA

OSLO KOMMUNE
S-4220, 15.03.2006, rev. 12.06.2013 og 17.3.2015.

Se endret reg.best. ,vedt. 17.11.2008 (V171108).
Mindre vesentlig reguleringsendring for tre eiendommer (gnr.125 bnr.128, gnr.58 bnr.47 og gnr.27 bnr.465). Slik at arkeologisk utgravning av berørte automatisk fredete kulturminner sikres før søknad om tiltak kan behandles.

Se endret reg.best. ,vedt.04.07.2011(V040711)
Små reguleringsendringer for tre eiendommer, (gnr.48/ bnr.21, gnr. 48/ bnr.27, gnr.10/ bnr.281). Slik at det foretas arkeologisk undersøkelse, for at berørte automatisk fredete kulturminner ivaretas og sikres før tiltak igangsettes".

Se endret reg.best., vedt.02.10.2012 (V021012)
Små reguleringsendringer for eiendommen gnr.27/ bnr.482. Slik at det foretas arkeologisk undersøkelse for at berørte automatisk fredete kulturminner ivaretas og sikres før tiltak igangsettes.

Se endret reg.best., vedt. 24.06.2014 (V240614)
I Bergsalléen 8A, gnr 48,bnr. 331, skal det foretas arkeologisk utgravning av de berørte automatisk fredete kulturminner, id 170362, før iverksetting av byggetiltak. Det skal tas kontakt med Byantikvaren i Oslo umiddelbart etter søknad om tiltak har kommet inn, slik at omfanget av den arkeologiske undersøkelsen kan fastsettes.

Se endret reg.best., vedt. 05.11.2014 (V051114)
Før iverksetting av byggetiltak som berører kulturminne id 176633 i Nils Lauritssøns vei 18 skal det foretas arkeologisk utgravning av dette. Anleggsarbeid kan iverksettes før utgravningen gjennomføres i de delområder, der dette ikke er til hinder for gjennomføringen av utgravningen, eller utgjør en fare for å påføre kulturminne skade, jf. avmerking på kart datert 10. september 2014.
Det skal tas kontakt med Byantikvaren i Oslo i god tid før tiltaket skal gjennomføres slik at omfanget av de arkeologiske granskningene kan fastsettes.

REGULERINGSBESTEMMELSER FOR SMÅHUSOMRÅDER I OSLOS YTRE BY (S-4220) (Med endrede §§ 6, 7, 8, 9, 10, 12, 18 og 20).

Paragraf 1 – 20

§ 1 Avgrensning

Disse reguleringsbestemmelser gjelder for de områder som er vist på plankart merket BOP-200401057 (i målestokk 1:5000), datert 01.03.2004 og revidert 10.02.2006.

§ 2 Reguleringsformål

Området reguleres til byggeområde for boliger. Innenfor planområdet opprettholdes gjeldende reguleringsplaner for andre formål enn byggeområder for boliger.
Automatisk fredete kulturminner som er avmerket på plankartet reguleres til spesialområder bevaring/automatisk fredete kulturminner/boliger.

§ 3 Hensikten med reguleringsplanen

Hensikten med reguleringsplanen er å legge til rette for en utvikling i planområdet med bebyggelse med småhuskarakter, og å opprettholde og styrke småhusområdenes kvaliteter. Planen skal ivareta områdenes estetiske, funksjonelle, kulturminnefaglige og miljømessige kvaliteter knyttet til eksisterende bebyggelse, landskap, vegetasjon og biologisk mangfold.

§ 4 Bebyggelsesplan

Tiltak med 10 eller flere nye boenheter kan bare oppføres på grunnlag av godkjent bebyggelsesplan.

§ 5 Utomhusplan

Ved innsendelse av søknad om tillatelse til tiltak kreves utomhusplan. Denne skal vise både eksisterende og planert terreng for eiendommen og terrengtilpasning til naboeiendommene, samt opparbeiding av uteareale ne.

Terrengbehandling, beplantning og annen opparbeiding i samsvar med godkjent utomhusplan må være utført før midlertidig brukstillatelse gis.


For mindre tiltak som ikke endrer utomhusarealet kan kommunen forenkle kravet til dokumentasjon.

§ 6 Plassering av bebyggelse og terrengtilpasning

6.1
Nærområdets landskap/terreng, grøntdrag og bebyggelsesstruktur skal være førende ved plassering og gruppering av ny bebyggelse og ved fradeling av eiendommer.

Følgende definisjoner legges til grunn:

a. Med nærområde menes et område som omfatter tilgrensende eiendommer, eiendommer som er gjenboere, samt eiendommer langs begge sider av tilliggende vei/veier, som følger av figur 1a-c. Kommunen kan fastsette et utvidet eller redusert nærområde der det er naturlig at et større eller mindre område ses i sammenheng.

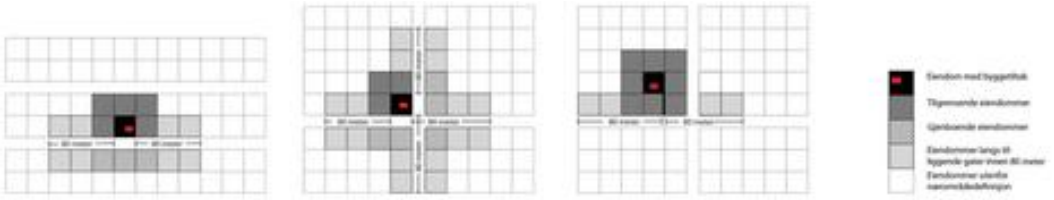

Figur 1a :
Nærområde der tiltak ligger langs vei/gate

Figur 1b:
Nærområde der tiltak ligger i vei-/gatekryss

Figur 1c:
Nærområde der tiltak ligger bak bebyggelse langs vei/gate

b. Med bebyggelsesstruktur menes måten bygningene er plassert og gruppert på den enkelte eiendom, i forhold til bebyggelsen i nærområdet og i forhold til veier, ferdselslinjer, bekkeløp, landskap/terreng og grøntdrag.
c. Enhetlig bebyggelsesstruktur betyr at minst 3/4 av bygningene i nærområdet har lik plassering og gruppering i forhold til ovennevnte elementer.
d. Med grøntdrag menes vegetasjonsbelter som strekker seg over flere eiendommer.

6.2
Kommunen skal godkjenne tiltakets plassering. Ved plassering av tiltak skal bebyggelsesstruktur for eiendommer langs samme side av vei i nærområdet vektlegges. Dersom tiltaket ikke er lokalisert langs vei skal plassering av bebyggelse på tilgrensende eiendommer være førende.
I områder med større bygningsvolumer i eksisterende bebyggelse skal nye boligenheter samles i volumer av tilsvarende størrelse.

6.3
Tiltak innenfor nærområder med enhetlig bebyggelsesstruktur skal videreføre denne. Der bebyggelsen i nærområdet har enhetlig avstand til vei skal denne avstanden opprettholdes.

Ny bebyggelsesstruktur innenfor enhetlige områder kan tillates, dersom denne kan videreføres over flere eiendommer i nærområdet på en slik måte at en enhetlig bebyggelsesstruktur sikres.

6.4
I nærområder uten dominerende bebyggelsesstruktur eller ved ubebygde arealer kan bebyggelse plasseres i nyskapende strukturer, og disse skal binde området sammen.

6.5
Ved alle tiltak etter plan- og bygningsloven (pbl) skal det legges stor vekt på bevaring av eksisterende terreng og vegetasjon. Terrenginngrep for å oppnå høyere utnyttelse, annen plassering eller høyere gesims- og terrenghøyde enn tomtens naturlige topografi legger til rette for tillates ikke. Ferdig planert terreng skal tilsvare eksisterende terrengnivå.

Følgende unntak tillates:

a. På flate og svakt skrånende tomter skal samlet høyde på støttemurer, fyllinger og/eller skjæringer ved bebyggelse maksimalt være 0,5 meter.
b. For skrånende tomter med fall 1:6 – 1:3 skal høyde på støttemurer, fyllinger og/eller skjæringer samlet ikke overskride 1 meter.
c. For bratte tomter med terrengfall mer enn 1:3 skal høyde på støttemurer, fyllinger og/eller skjæringer samlet ikke overskride 1,5 meter.

Ved terrassering av terrenginngrep som nevnt i b og c skal maksimal utstrekning og minste avstand mellom terrenginngrepene være 6 m i terrengets fallretning.

Terrengmessig overgang til naboeiendommer skal gis en naturlig utforming. Det skal ikke etableres støttemurer, fyllinger, og/eller skjæringer med samlet høyde på mer enn 0,5 meter nærmere enn 4 meter fra nabogrense.

Mindre avvik kan tillates for adkomst/avkjørsel og parkering.

6.6
Maksimalt 40 % av tomtens areal, inklusive bebygd areal (BYA), kan opparbeides med harde, vann-ugjennomtrengelige overflater. Overvann skal håndteres lokalt på egen eiendom.

6.7
Nye tiltak skal plasseres slik at større trær bevares. Med større trær menes trær med stammeomkrets over 90 cm, målt 1 meter over terreng. Det skal avsettes plass på eiendommen i plan og dybde til utvikling av rotsystem og krone. Treets rotsone regnes som største omkrets for treets krone. Tiltak eller byggegroper innenfor denne sonen tillates ikke.

§ 7 Utforming av bebyggelse

Nye tiltak skal ha god bruksmessig, fysisk og estetisk kvalitet.

Nye tiltak skal ha småhuskarakter og størrelse/volum tilsvarende eksisterende bebyggelse i nærområdet. Flertallet av følgende formingsfaktorer skal hentes fra eksisterende bebyggelse: Høyde, lengde/bredde, grunnflate, volumoppbygging, takform og materialbruk, hvorav takform og/eller materialbruk skal være et av elementene.

I nærområder med i hovedsak ensartet bebyggelse skal alle ovennevnte formingsfaktorer hentes fra eksisterende bebyggelse.

§ 8 Bevaringsverdig bebyggelse

Ved behandlingen av søknadspliktige tiltak samt ved behandling av bebyggelsesplaner skal spørsmålet om bevaring avklares med antikvarisk myndighet (Byantikvaren).
Der det er enkeltbygg av særlig arkitektonisk eller historisk betydning på eiendommen, eller eiendommen inngår i grupper av bygninger som sammen utgjør et spesielt verdifullt kulturmiljø, skal nybygg plasseres slik at eksisterende bevaringsverdig bebyggelse kan bevares.
"Moderhusets" (det eksisterende bevaringsverdige huset) ordensprinsipper og formingsfaktorer skal være førende for plassering og utforming av ny bebyggelse, slik at bebyggelsen på eiendommen samlet får en helhetlig karakter og "moderhuset" et romslig uteareal foran sin hovedfasade.

§ 9 Bevaring av strandlinje mot sjø og vassdrag

Åpne strekninger av bekker, elver, vann, dammer og tjern skal opprettholdes. Der nye tiltak berører lukkede elver eller bekker skal gjenåpning av disse vurderes.

Tiltak må ikke gjennomføres nærmere enn 20 m fra vannkant mot vassdrags hovedløp eller 12 m fra vannkant mot vassdrags sideløp. De samme avstandene gjelder også for graving, sprenging og andre fyllingsarbeider. Avstand måles ut fra normal vannstand. Hovedløp og sideløp defineres som i kommende Grøntplan i Oslo.

I områder markert A på plankartet gjelder byggegrense mot bekk som vist på plankartet.

I områder på Bygdøy som ikke omfattes av S-4726 "Reguleringsplan med reguleringsbestemmelser for villaområdet Huk aveny" vedtatt 12.06.2013, og som er markert B på plankartet, gjelder byggegrense mot sjøen som vist på kartet. I disse områdene kan det likevel tillates brygge, utenfor byggegrense, på inntil 8 m2 pr. eiendom. Største lengde langs strandlinje skal ikke overstige 6 meter. Største lengde fra strandlinje, eller største utstikk fra strandlinje ved normal vannstand, skal ikke overstige 6 meter. Brygger skal utformes og plasseres slik at allmenn ferdsel på sjøen ikke hindres.


§ 10 Bebyggelse, høyder og grad av utnyttelse

Det tillates inntil 24 % bebygd areal (BYA) på den enkelte tomt. Områder langs bekkedrag (markert A på plankartet) og områder på Bygdøy (markert B på plankartet) som ikke omfattes av S-4726, "Reguleringsplan med reguleringsbestemmelser for villaområdet Huk aveny" vedtatt 12.06.2013, tillates bebygd areal (BYA) inntil 18 %.


Følgende høyder tillates:

a. Gesimshøyde inntil 6,5 meter og mønehøyde inntil 9,0 meter. For bebyggelse med pulttak tillates høyeste gesims inntil 7,5 meter, laveste gesims inntil 6,5 meter. For bebyggelse med flate tak tillates gesimshøyde inntil 7,0 meter. Med flate tak menes tak med maksimalt 4 graders takvinkel. Alle høyder måles ut fra eksisterende terrengs gjennomsnittsnivå rundt bygningen.

b. De tillatte gesims- og mønehøyder i pkt. a) forutsetter at tiltakets totale høyde (HT) ikke overstiger 10,5 meter. Tiltakets totale høyde er samlet høyde på bygning og laveste punkt for støttemurer, skjæringer og fyllinger maksimalt 6 meter fra fasade, og måles som vist på figur 2a og 2b:

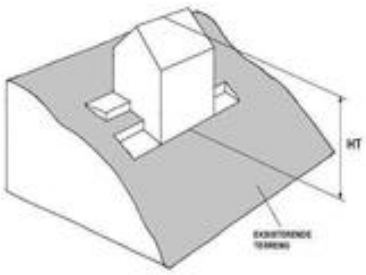

Figur 2a

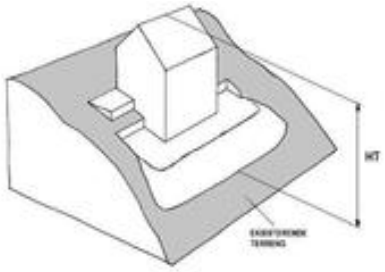

Figur 2b

c. Der et flertall av bygningene langs samme side av vei i nærområdet har gesims- og mønehøyder som overstiger de angitte høyder angitt under a) med mer enn 1 meter, kan kommunen ut fra disse høydene fastsette gesims- og mønehøyde for det omsøkte tiltaket opp til den høyde som er dominerende for området.

I søknad om tiltak skal gesims- og mønehøyder, samt høyder for eksisterende og planert terreng angis med kotetall.

Anlegg under bakken skal i hovedsak plasseres under bygningens fotavtrykk, og maksimalt utgjøre 30 % av tomtens areal.

Parkeringsplasser på terreng, dvs. frittstående, i carport eller garasje, skal være minimum 18 m2 per plass og medregnes i bebygd areal (BYA). Ved fire eller flere boenheter skal minimum 25 % av parkeringsplassene, dog minst en plass, ligge på terreng og være felles for beboerne. Felles P-plasser på terreng skal ikke være overbygd. Ved parkeringsanlegg i kjeller skal hver plass ha en minstestørrelse på 2,5 x 5,0 meter.

§ 11 Minste størrelse på boligtomter

Minste tomtestørrelse skal være 600 m2.
Tomter på under 600 m2 kan likevel fradeles hvis det foreligger godkjent søknad om tillatelse for nytt tiltak eller det ligger eksisterende bygning på eiendommen som ønskes fradelt.

Slik fradeling, eller fradeling til tomter på over 600 m2, kan godkjennes hvis øvrige krav i plan- og bygningsloven og reguleringsbestemmelsene er oppfylt.

§ 12 Uteoppholdsareal

Det skal settes av uteoppholdsareal etter følgende norm.:

a. Minimum 200 m2 for eneboliger og 300 m2 for tomannsboliger.
b. Minimum 100 m2 per boenhet/leilighet der BRA er lik eller større enn 55 m2 i annen boligbebyggelse/ boligtype enn ene- eller tomannsbolig.
c. Minimum 50 m2 per boenhet/leilighet der BRA er mindre enn 55 m2 i annen boligbebyggelse/ boligtype.

Arealnormen gjelder både for nye boliger og for eksisterende boliger på eiendommer hvor det skal gjennomføres tiltak. Arealnormen gjelder også ved endring av antall eller størrelse på leiligheter i eksisterende bebyggelse og ved fradeling av eiendommer.

Minst 3/4 av uteoppholdsarealet skal være på terreng. Takterrasser medregnes i uteoppholdsareal. Arealer brattere enn 1:3 etter planering tas ikke med i beregningen av uteoppholdsareal.

Uteoppholdsareal skal plasseres best mulig i forhold til sol og støy/andre miljøbelastninger, skal være egnet for aktivitet og lek og skal ligge godt tilgjengelig fra boligen. Ved 2 – 4 boenheter skal uteoppholdsareal på terreng innbefatte ett samlet areal med en minste størrelse på 8 x 8 meter per boenhet.

Ved tiltak med fem eller flere boenheter skal minimum 1/4 av uteoppholdsarealet være et felles uteoppholdsareal på terreng med en minste størrelse på 8 x 12 meter. Felles uteoppholdsareal på nordsiden av bebyggelse tillates ikke.

Takterrasser kan godkjennes hvis disse er trukket minimum 1 meter tilbake fra fasadelivet.

Arealer som er ment å tjene som felles oppholds-, leke- eller parkeringsareal, jfr.§10, for eiendommen, kan ikke tillegges enkeltseksjoner som tilleggsareal dersom eiendommen blir seksjonert, jfr. § 20b.

§ 13 Parkering

Parkeringsplasser skal opparbeides i henhold til de til enhver tid gjeldende parkeringsnormer for Oslo kommune, åpen by.

§ 14 Veier

Langs veier med kapasitetsproblemer eller trafikkfarlige strekninger kan den nye bebyggelsens påvirkning på trafikksituasjonen kreves utredet av utbygger.

Ved tillatelse til deling av eiendom eller byggetiltak kan det settes krav til veiopparbeidelse.

Kommunen kan kreve oppført gjerde langs vei som betingelse for midlertidig brukstillatelse og gi bestemte krav til utforming, høyde, osv.

§ 15 Støy

Der støyforholdene overstiger laveste grense i de til enhver tid gjeldende retningslinjer for støy, må plan for tiltak som dokumenterer tilfredsstillende støynivå foreligge sammen med søknad om tillatelse til tiltak. Aktuelle terrengtiltak innarbeides i utomhusplanen, jfr. § 6. Alle støybeskyttelsestiltak skal være ferdig opparbeidede før midlertidig brukstillatelse gis.

§ 16 Luftforurensing

I områder der grenseverdiene for lokal luftkvalitet kan bli overskredet, skal arealer ikke fradeles eller bebygges uten at det gjennomføres tiltak som vil gi tilfredsstillende luftkvalitet.

§ 17 Jordforurensning

Arealer med forurensning i grunnen kan ikke bebygges uten at nødvendige tiltak gjennomføres.

§ 18 Automatisk fredete kulturminner – forholdet til lov om kulturminner og rekkefølgebestemmelser

De automatisk fredete kulturminnene som er regulert til spesialområder bevaring/automatisk fredete kulturminner/boliger skal forvaltes i henhold til lov om kulturminner av 09.06.1978 nr. 50 (kulturminneloven).

Før tillatelse etter plan- og bygningsloven kan gis, må forholdet til automatisk fredete kulturminner være avklart i samsvar med kulturminneloven, jfr. kulturminneloven §§ 8, 9 og 10. Dette innebærer at automatisk fredete kulturminner for det samlede tiltaket må registreres. Hvor slike kulturminner påvises må kulturminnemyndighetene vurdere om tillatelse til inngrep kan gis og eventuelt fastsette vilkår for dette, jf. kulturminneloven §§ 8 og 9, og kommunen må følge opp med nødvendige reguleringsendringer (formål og/eller bestemmelser).

§ 19 Strøkstjenlig virksomhet

Ny eller utvidelse av eksisterende strøkstjenlig virksomhet samt bruksendring til disse formål tillates, forutsatt at kommunen finner virksomheten tjenlig for boligstrøket. Tiltaket forutsettes ikke å medføre vesentlig økning av miljøbelastninger på nærområdet.

Med strøkstjenlig virksomhet menes tiltak som forsterker kvaliteten på området og støtter opp om hensikten med planen selv om tiltaket ikke inngår i reguleringsformålet.

§ 20 Dokumentasjon

Søknad om tiltak skal inneholde:

a. Analyse og beskrivelse av nærområdets bebyggelsesstruktur med ny bebyggelse innplassert.

b. Disponering av eiendommen til bebyggelse, atkomst, parkering og uteoppholdsareal med vegetasjon. Ved felles uteoppholdsareal skal avgrensning av private og felles uteoppholdsareal og hvordan 60 % vanngjennomtrengelige arealer sikres, vises. Større, eksisterende trær med avsatt plass til rotsone skal inntegnes.
c. Eksisterende og ny bebyggelses nøyaktige plassering på eiendommen i forhold til nabogrenser, veier, annen bebyggelse, stier, bekker med mer.
d. Kotesatt eksisterende og planert terreng på eiendommen og tilstøtende arealer.
e. Bebyggelsens høyder, kote- og målsatt, og utforming sammen med eksisterende bebyggelse på naboeiendommer i nærområdet.
f. Analyse og beskrivelse av tiltakets innvirkning på naboeiendommer i forhold til sol ved jevndøgn kl. 15:00**,** samt miljøbelastninger, herunder lokale trafikkforhold.
g. Tiltakets plantegninger, snitt og fasader med tilgrensende nabobebyggelse vist**.**
h. Dokumentasjon som viser at tiltaket, jf. § 18, 2. ledd, ikke kommer i konflikt med automatisk fredete kulturminner etter kulturminneloven.
i. Dokumentasjon som viser hvordan tiltaket hensyntar naturmangfold.
j. Marksikringsplan som redegjør for sikring av større trær og terreng i byggeperioden.
k. Redegjørelse for lokal håndtering av overvann.

Der kommunen finner det nødvendig kan det kreves ytterligere dokumentasjon.
For fradeling av eiendom, mindre byggetiltak og andre mindre anlegg kan kommunen forenkle kravene til dokumentasjon.

Reguleringsplan og reguleringsbestemmelser ble egengodkjent ved

bystyrets vedtak av 15.03.2006, sak 80,

revidert ved
bystyrets vedtak av 12.06.2013, sak 238,
byutviklingskomiteens vedtak av 17.03.2015, sak 57.

Bestemmelsene er i samsvar med bystyrets vedtak.

Byrådsavdeling for byutvikling, den 06.04.2006 og 28.06.2013.

Signy Volden, bem

Returneres etter tinglysing til

TINGLYST
DAGBOKNR.: 1868
11 JAN 2002
OSLO SKIFTERETT

Begjæring[1] om oppdeling i eierseksjoner/~~reseksjonering~~

(stryk det som ikke passer)

Opplysninger i feltene 1-4 registreres i grunnboken

1. Eiendommen

Kommunenr	Kommunens navn	Gnr	Bnr	Festenr	Snr
	OSLO	157	181		

2. Hjemmelshaver(e)

Fødselsnr/Org.nr (11/9 siffer)[2]	Navn	Ideell andel[3]
1,9,1,2,6,5 [redacted]	LØKEN, Cato	

3. Begjæring

Eiendommen begjæres oppdelt i eierseksjoner slik det fremgår av etterstående fordelingsliste.

S.-nr	For-mål[4]	Brøk (teller)[5]	Til-leggs-areal[6]	S.-nr	For-mål[4]	Brøk (teller)[5]	Til-leggs-areal[6]	S.-nr	For-mål[4]	Brøk (teller)[5]	Til-leggs-areal[6]	S.-nr	For-mål[4]	Brøk (teller)[5]	Til-leggs-areal[6]	S.-nr	For-mål[4]	Brøk (teller)[5]	Til-leggs-areal[6]
1				13				25				37				49			
2				14				26				38				50			
3	B	~~½~~ 1	B	15				27				39				51			
4	B	~~½~~ 1	B	16				28				40				52			
5				17				29				41				53			
6				18				30				42				54			
7				19				31				43				55			
8				20				32				44				56			
9				21				33				45				57			
10				22				34				46				58			
11				23				35				47				59			
12				24				36				48				60			

Sum tellere: 2 = nevner: 2

Presisering i h.h.t. vedtaksbrev Arne Sylvan

4. Supplerende tekst[7]

OBS! Her påføres kun opplysninger som skal og kan tinglyses. Ved reseksjonering skal dessuten oppgis hva endringen består i og eventuelt på hvilken måte fellesarealene endres.

Doknr: 1868 Tinglyst: 11.01.2002 Emb. 105
STATENS KARTVERK FAST EIENDOM

Nr 3034 På lager: Sem & Stenersen Prokom AS, Oslo 12-97

5. Egenerklæring

Undertegnede erklærer at

a) ☐ seksjoneringen gjelder planlagt bygning hvor byggetillatelse er gitt,
eller
☒ seksjoneringen gjelder bestående bygning hvor seksjoneringen bare omfatter bruksenheter som er ferdig utbygd

b) ☒ seksjoneringen omfatter alle bruksenhetene i eiendommen

c) ☒ inndelingen i bruksenheter gir en formålstjenlig avgrensning av de enkelte bruksenheter

d) ☒ bruksenhetens formål (bolig eller næring) er i samsvar med gjeldende araealplanformål,
eller
☐ det foreligger tillatelse til annen bruk etter plan- og bygningsloven

e) ☒ ingen bruksenheter omfatter deler av eiendommen som er nødvenig til bruk for andre bruksenheter i eiendommen, eller deler som etter bestemmelser, vedtak eller tillatelser gitt i eller i medhold av plan- og bygningsloven, er fastsatt å skulle tjene beboernes eller bebyggelsens felles behov

f) ☒ areal som skal tjene sameiernes felles bruk eller eiendommens drift er fellesareal. Fellesarealet omfatter ikke vaktmesterbolig som er utleid til andre enn vaktmesteren, og hvor leier har kjøperett (§ 14)

g) ☒ hver bruksenhets hoveddel er en klart avgrenset og sammenhengende del av en bygning på eiendommen og har egen inngang fra fellesareal eller naboeiendom

h) ☒ hver boligseksjon har kjøkken, bad og wc innenfor hoveddelen av bruksenheten. Bad og wc er i eget eller egne rom,
eller
☐ boligseksjonen er en fritidsbolig,
eller
☐ alle boligene inngår i en samleseksjon bolig

i) ☒ det er fastsatt vedtekter (§ 28).

Undertegnede er kjent med at det er straffbart å avgi eller benytte uriktig erklæring (straffeloven § 189 og § 190).

6. Tegninger m v

Alle vedlegg skal være i A4 format og fortløpende sidenummerert. Vedlegg som skal følge seksjoneringsbegjæringen:

a) Situasjonsplan (§ 7, annet ledd).

b) Plantegninger over kjeller, alle etasjene og loft.
På tegningene er grensene for bruksenhetene, forslag til seksjonsnummer og bruken av de enkelte rom tydelig angitt (§ 7, annet ledd).

c) Liste med navn og adresse på alle leiere av bolig i eiendommen. (Skal ikke følge med til tinglysing.)

d) Vedtekter (§ 28). (Skal ikke følge med til tinglysing.)

e) Samtykke fra panthaver ved reseksjonering (§§ 12 og 13).

7. Underskrifter

Sted, dato	Hjemmelshaver (§7) / Styret (§ 13)	Ektefelle/registrert partner (Ved reseksjonering kreves samtykke fra ektefelle/registrert partner for de seksjoner hvor sameiebrøken reduseres)
Oslo 6/12-07	Carlo Lokken	

8. Styrets samtykke m v ved reseksjonering [8]

☐ Styret samtykker til reseksjonering (§ 12),
eller
☐ Styret erklærer at sameiemøtet har samtykket til reseksjonering (§ 30)

Sted, dato	Underskrift

9. Kommunens tillatelse til seksjonering

☐ Befaring er foretatt
☐ Målebrevkart for tilleggsdeler er utarbeidet og vedlagt [9]

☒ Tillatelsen er inntatt nedenfor
☐ Tillatelsen følger vedlagt

Kommunen erklærer at tillatelse til seksjonering er gitt for:

Gnr	Bnr	Fnr	Snr
157	181		


Oslo kommune


Dato	Stempel og underskrift
7/1-02	Beit Daniels

PLAN- OG BYGNINGSETATEN
AVDELING ØST
MÅLE- OG DELESEKSJONEN

Noter:

1) Kommunen skal gi tillatelse til seksjonering/reseksjonering og skal deretter sende begjæringen til tinglysing. Begjæring, siuasjonsplan og plantegning sendes kommunen i tre eksemplarer, hvorav ett skal være på tinglysingspapir.
2) Det er Enhetsregisterets organisasjonsnummer som skal brukes.
3) Feltet for ideell andel utfylles bare når det er flere hjemmelshavere.
4) B=boligseksjon, N=næringsseksjon, SB=samleseksjon bolig, SN=samleseksjon næring.
5) Ved oppdeling skal det for hver seksjon fastsettes en sameiebrøk med hele tall i teller og nevner.
6) Sett B dersom tilleggsarealet gjelder bygning, G dersom tilleggsarealet gjelder grunn, eventuelt BG hvis tilleggsarealet gjelder både bygning og grunn.
7) Det er bare rettsstiftelser som skal og kan tinglyses som tas inn her. Legalpanterett etter eierseksjonsloven § 25 første ledd kan ikke tinglyses. Her tas bare med panterett som kommer i tillegg, jf § 25 tredje ledd. Panterett inntatt i oppdelings-begjæringen gir ikke tvangsgrunnlag.
8) Etter eierseksjonsloven § 12 skal styret i noen tilfeller samtykke til reseksjonering. I de tilfeller hvor sameiemøtets samtykke er nødvendig, innestår styret for at samtykket er innhentet, jf § 30.
9) Kommunen skal legge ved målebrevkart med tinglysingsgjenpart.

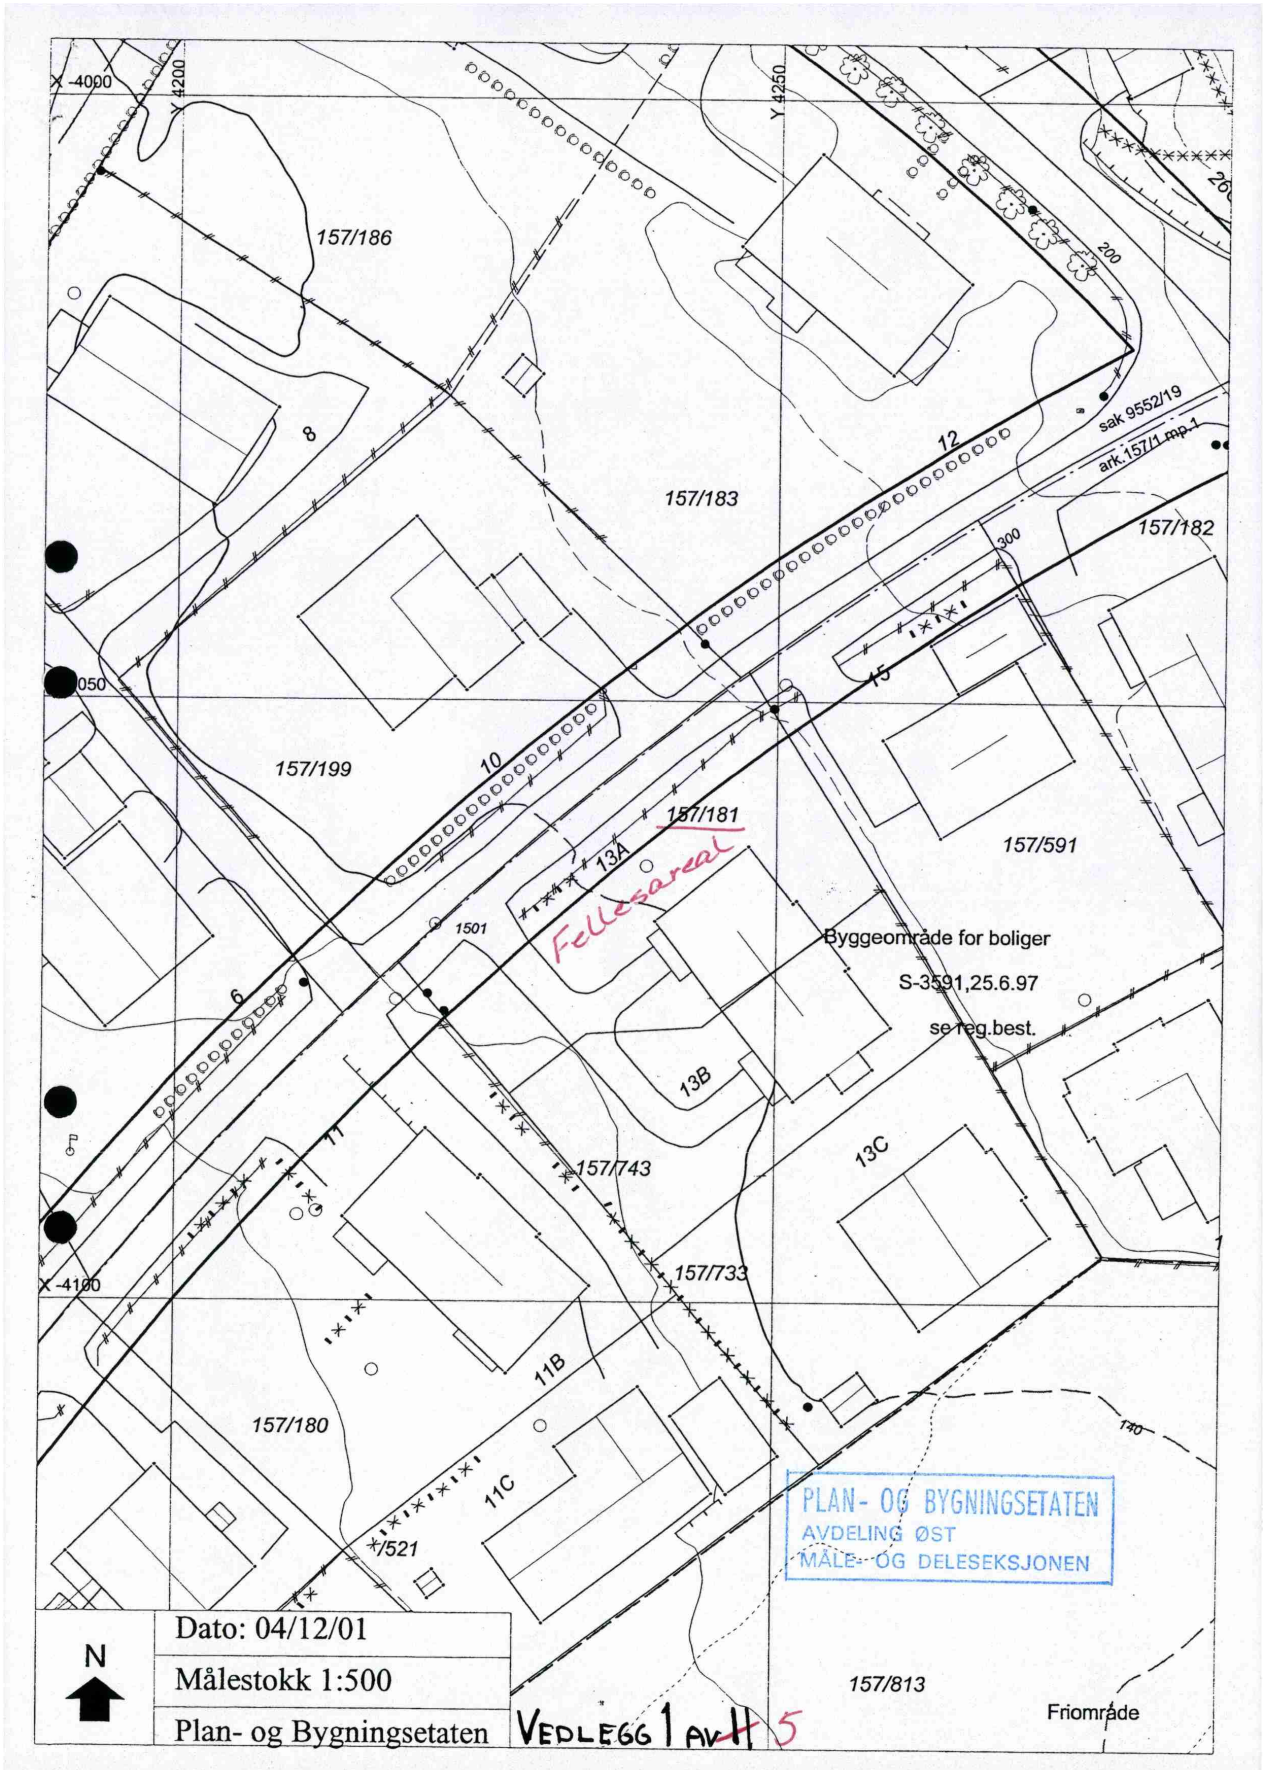
X -4000
Y 4200
Y 4250
157/186
157/183
157/182
157/199
157/181
Fellesareal
157/591
Byggeområde for boliger
S-3591,25.6.97
se reg.best.
157/743
157/733
157/180
157/813
sak 9552/19
ark.157/1 mp.1
1501
13A
13B
13C
11B
11C
*/521
Friområde
PLAN- OG BYGNINGSETATEN
AVDELING ØST
MÅLE- OG DELESEKSJONEN
N
Dato: 04/12/01
Målestokk 1:500
Plan- og Bygningsetaten
VEDLEGG 1 AV 5

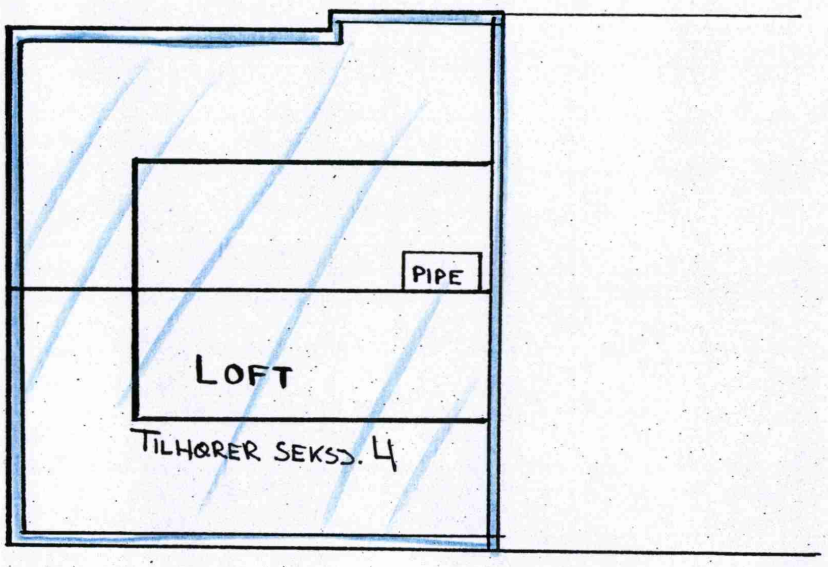

Tilleggsareal seksj. 4
Atkomst fra fellesareal

PLANTEGNING LOFT


SETERHØYVN. 13 A, 1176 OSLO
G.NR: 157 B.NR: 181

Cato Løken 9/12-01
CATO LØKEN

PLAN- OG BYGNINGSETATEN
AVDELING ØST
MÅLE- OG DELESEKSJONEN

M= 1:100

2 av 5
VEDLEGG ~~4. AV~~ 11.

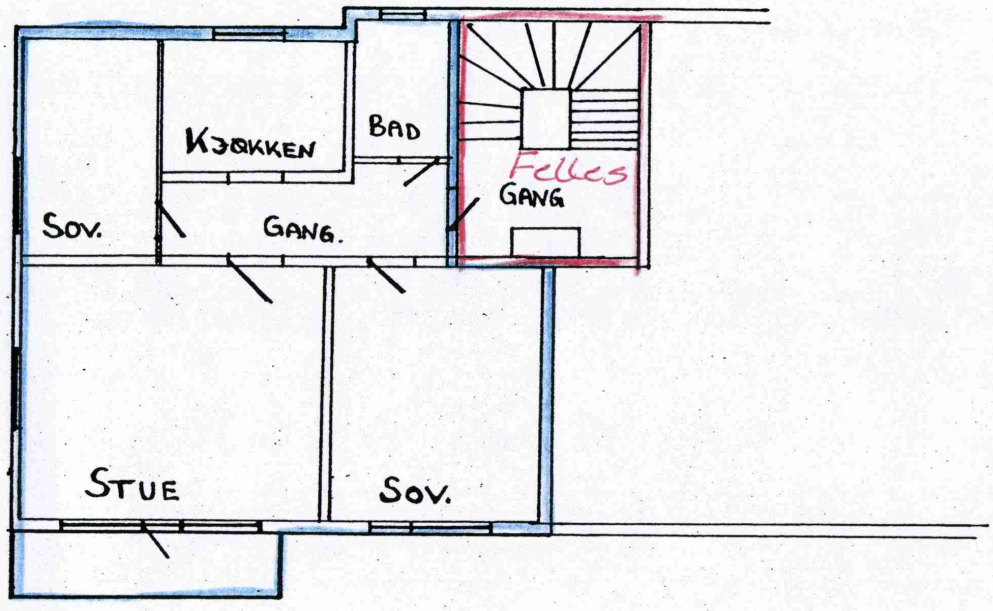

PLANTEGNING 2.ETG - SEKS3. 4


SETERHØYVN.13 A, 1176 OSLO
G.NR: 157 B.NR: 181

CATO LØKEN
Cato Løken 9/12-01

PLAN- OG BYGNINGSETATEN
AVDELING ØST
MÅLE- OG DELESEKSJONEN

M= 1:100

VEDLEGG ~~5 AV 11~~ 3 av 5

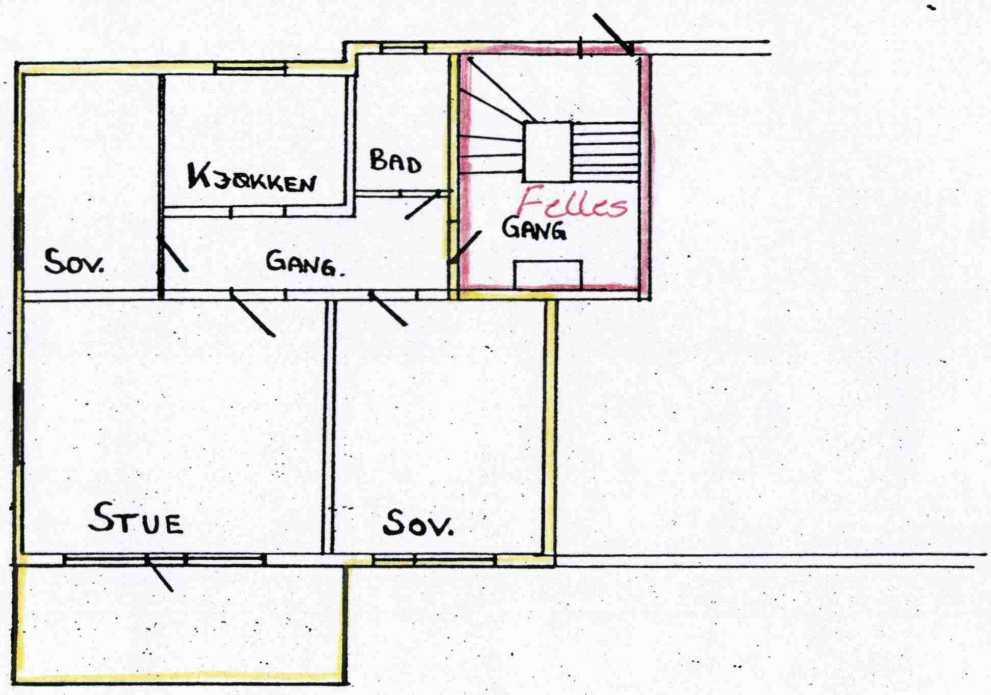

PLANTEGNING 1.ETG – SEKSJ. 3


SETERHØYVN.13 A, 1176 OSLO
G.NR: 157 B.NR: 181

Cato Løken 9/12-01
CATO LØKEN

M= 1:100

PLAN- OG BYGNINGSETATEN
AVDELING ØST
MÅLE- OG DELESEKSJONEN

4 av 5
VEDLEGG ~~6~~ AV 11

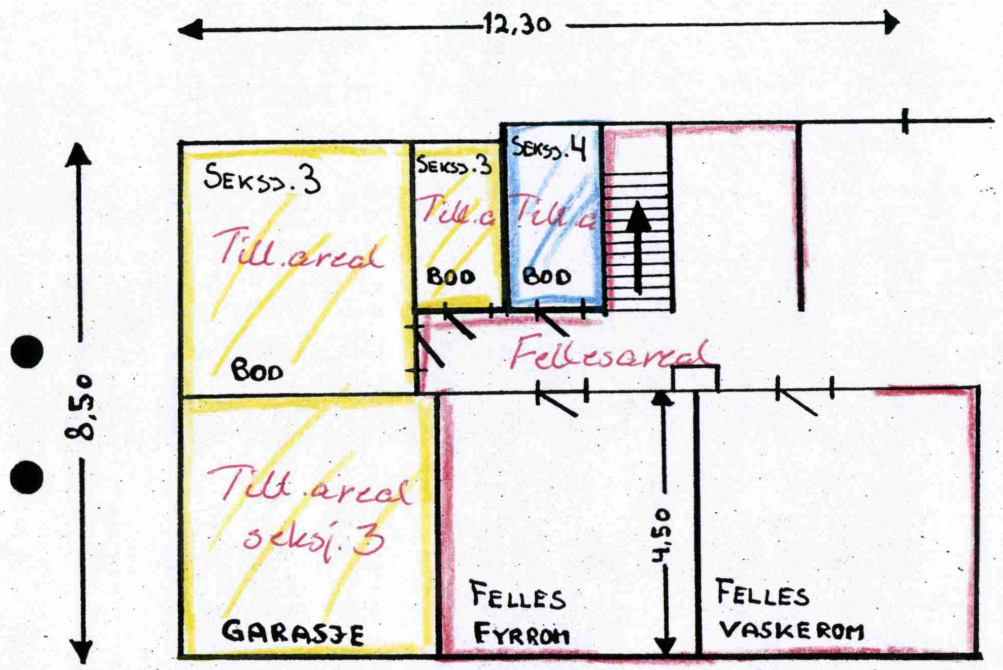

PLANTEGNING KJELLER

SETERHØYVN 13 A, 1176 OSLO
G.NR: 157 B.NR: 181

Cato Løken 9/12-01
CATO LØKEN

M= 1:100

PLAN- OG BYGNINGSETATEN
AVDELING ØST
MÅLE- OG DELESEKSJONEN

VEDLEGG ~~7~~ 5 AV 11

Skyl. kt. 20 - Rass
a bygsl. d 6/9-61.

- 6 SEP. 1961
11081/82

S K J Ø T E

Arthur Christensen

Oslo kommune overdrar herved til ~~A. Christensen~~ og T. Johansen eiendommen gnr. 157, bnr. 429.

Eiendommen utgjør etter kart- og oppmålingsforretning av 22/10-60 157,1 m2 og skal sammenføyes med gnr. 157, bnr. 181.

Ved offentlig pristakst av 25/8-60 er høyeste lovlige salgspris satt til kr. 12,- pr. m2. I samsvar med dette utgjør kjøpesummen kr. 1.885,20 som betales kontant mot skjøte.

Etter sammenføyningen skal det av kjøperens eiendom gnr. 157, bnr. 181 utskilles en tomt som skal bebygges med enebolig ikke over 1½ etasje med grunnflate maks. 12 % av den utskilte tomtens nettoareal.


Oslo, den 25. august 1961.
Oslo kommune
Finansrådmannen

Egil Storstein (sign.)

Vedtas.
Oslo 4. sept. 1961
Arthur Christensen

T. Johansen

Avskriftens riktighet bekreftes:

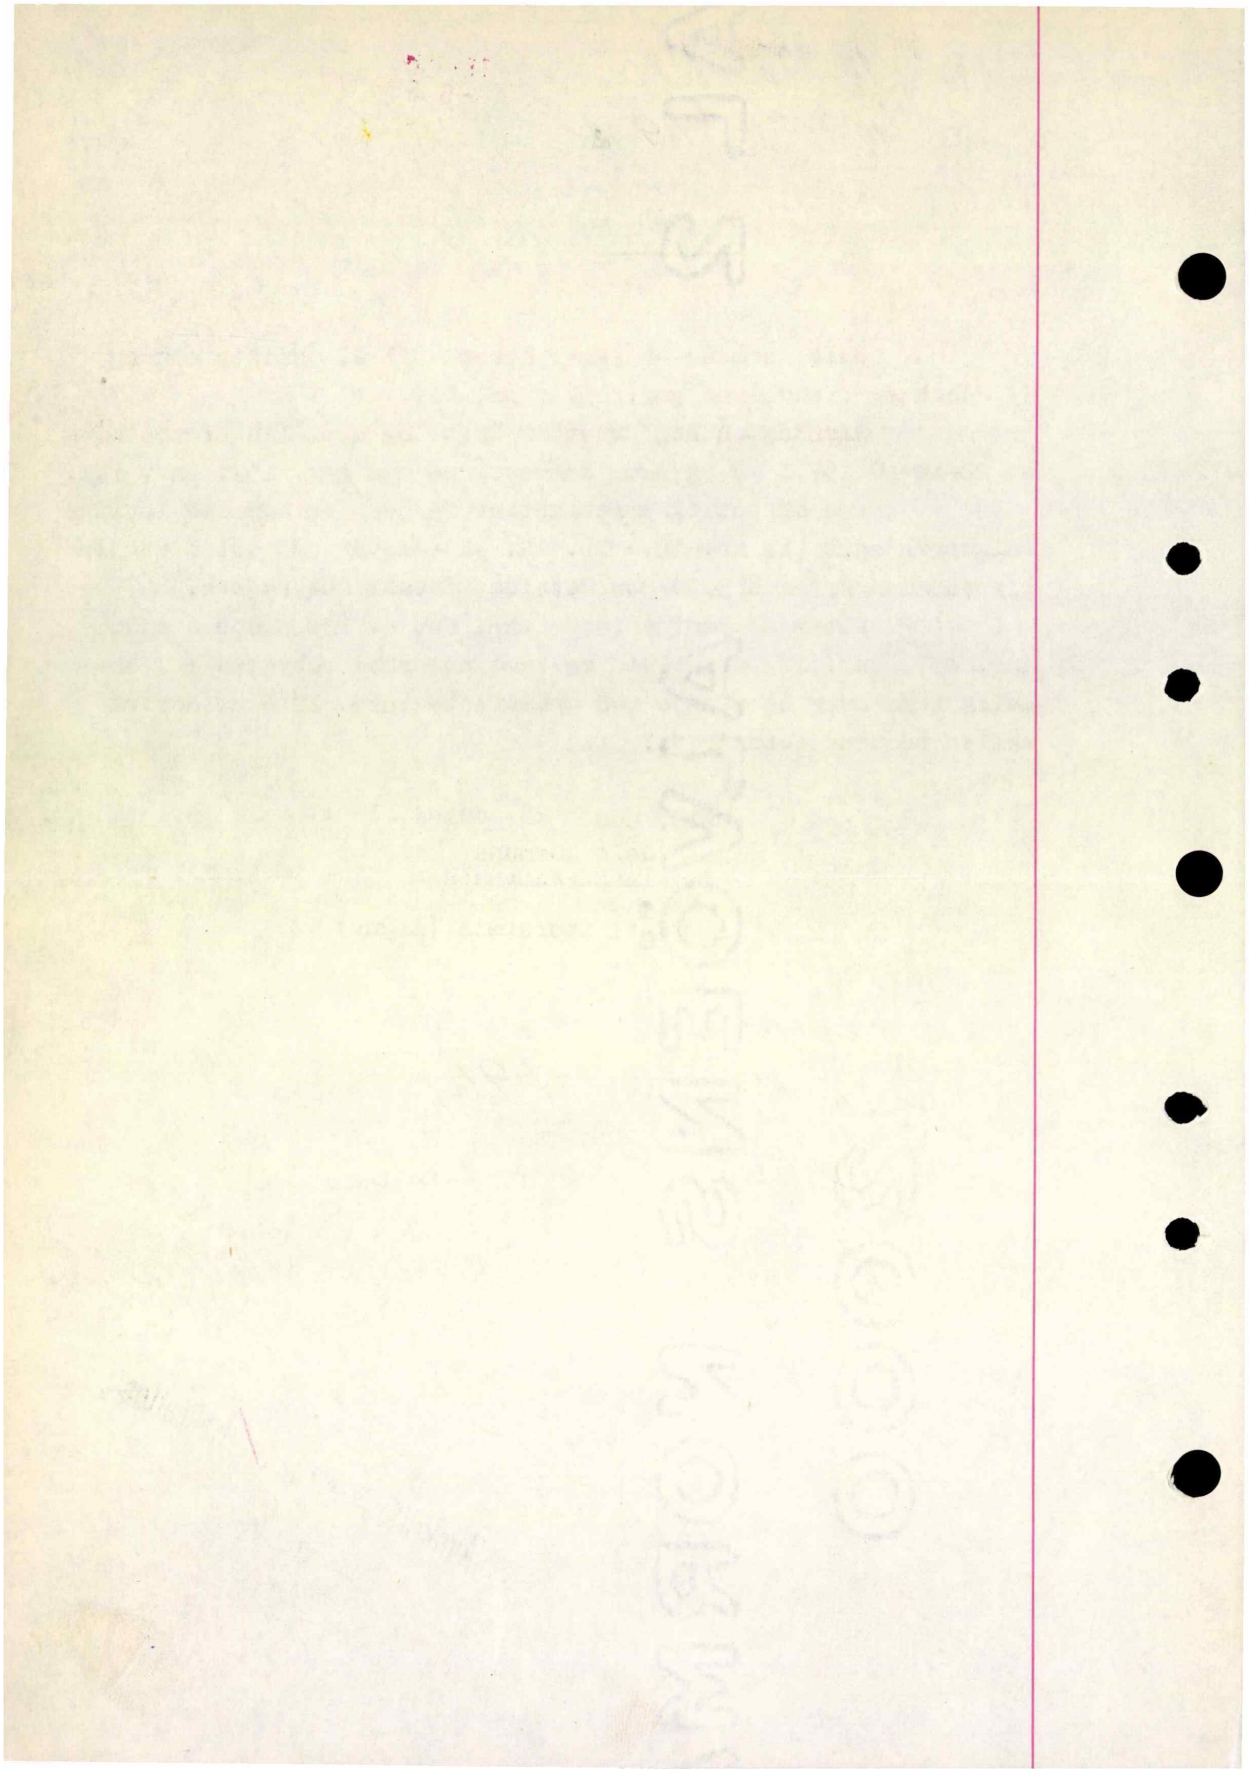

en e Bjønnstu, Paal Bergsvei 23, 0692 OSLO 6.


ERKLÆRING

VEDRØRENDE GNR. 157 BNR. 181 OG BNR. 733.

ATKOMSTVEI

Gnr. 157 bnr. 733
skal ha bruksrett til kjørbar atkomstvei
(4 meter bred)
fra Seterhøgdveien
over gnr. 157 bnr. 181
langs denne eiendoms nord-østre grense
som vist med gul farge på kart nedenfor.

DAGBOKFØRT
18.FEB.85 009750
SKRIVEREN I OSLO

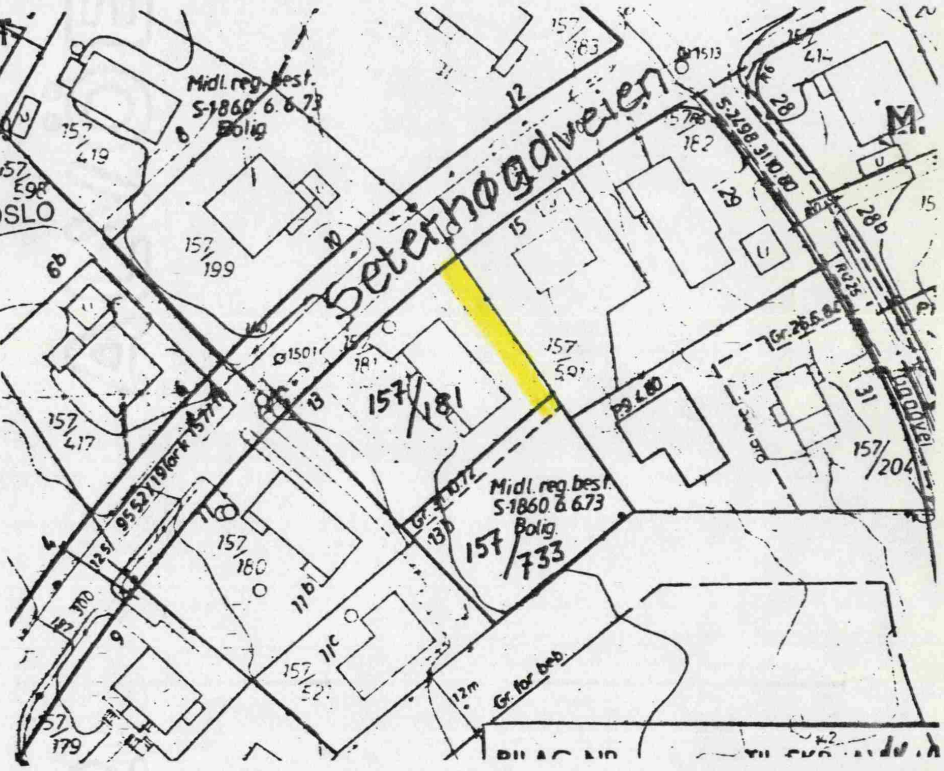


Denne erklæring tinglyses på egne og
fremtidige eieres vegne
som heftelse på gnr. 157 bnr. 181
og kan ikke endres eller slettes
uten samtykke fra Oslo bygningsråd.

Oslo, den 8/2-85

Avskriftens riktighet bekreftes

For gnr. 157 bnr. 181 Bente Bjønnstu Gro Bjønnstu Johansen Tore Bjønnstu

(Hjemmelsinnehaver)

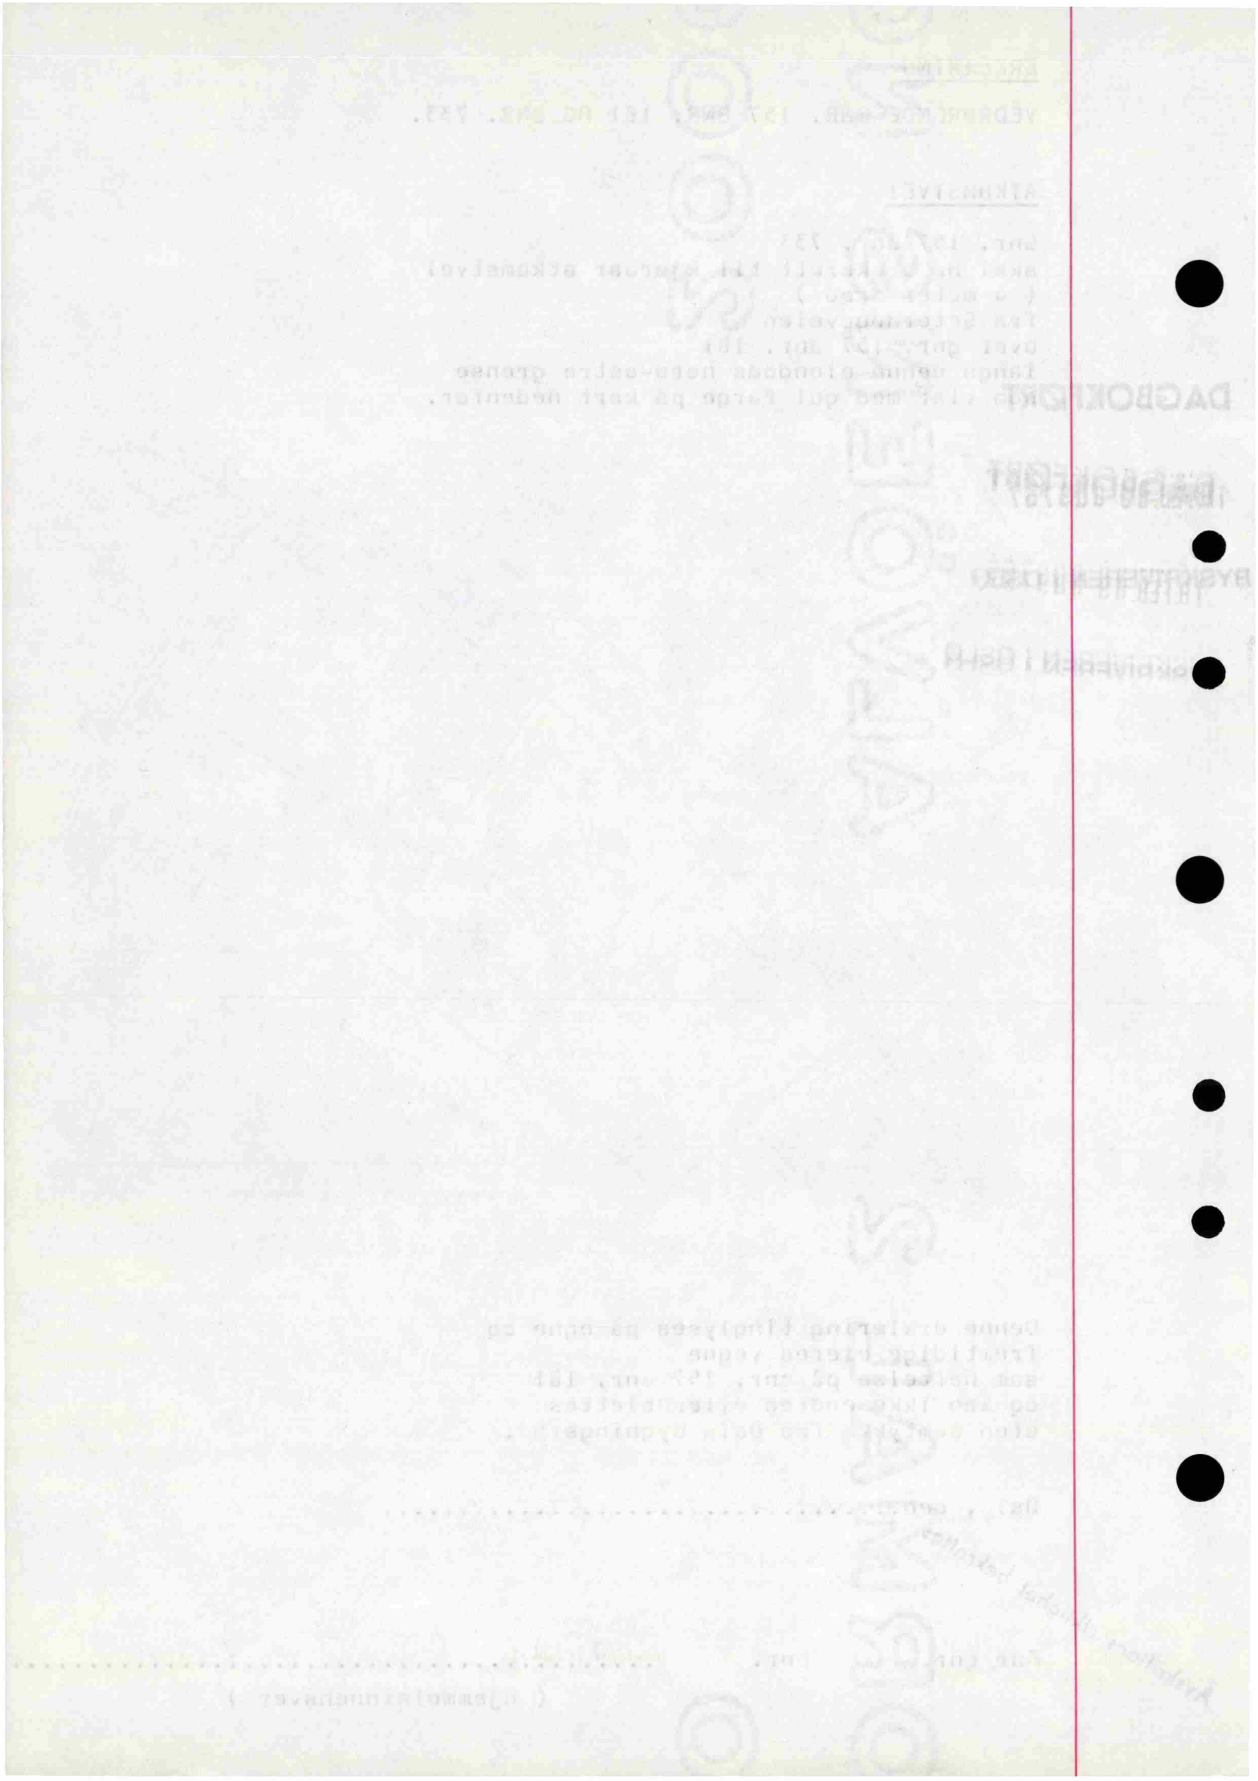

DAGBOKFØRT
22 OKT 85 064842
BYSKRIVEREN I OSLO

ERKLÆRING

Vedrørende Gnr. 157 Bnr. 181 ~~Seterveien~~ Høgdeveien 13 B

1. Jeg er kjent med at veisjefen ved vedtak av 10.10.85 i anledning utskillelse/bebyggelse av ovennevnte eiendom har gjort unntak fra bygningslovens § 67 a med vedtekt for Oslo. Jfr. § 47 nr. 1 på følgende vilkår:

Seterveien opparbeides til og langs eiendommen med 6,0 meter kjørebane, 0,5 meter bankett på hver side og planeringsbredde.

Jeg er kjent med at veisjefen når som helst kan trekke denne dispensasjon tilbake med den virkning at jeg da får plikt til å opparbeide vei til og langs den side av tomta hvor den har sin atkomst i en effektiv bredde av 6 m/20 m og i den standard som gjelder for godkjenning av vei i Oslo kommune.

2. Hvis arbeidet ikke blir utført som pålagt, skal kommunen ha rett til å opparbeide eller la andre opparbeide veien. Er det stillet sikkerhet etter pkt. 1 ovenfor, skal kommunen kunne disponere sikkerheten til dette formål.

3. Jeg godtar de forpliktelser som er nevnt under pkt. 1 og 2 og disse påheftes eiendommen som grunnbyrde.

4. Jeg overdrar med dette verderlagsfritt til Oslo kommune den nødvendige veigrunn i en bredde på 10 m/20 m med bruksrett til skjærings- og fyllingsarealer. Den nærmere avgrensing fastsettes på bindende måte av Oslo oppmålingsvesen. Kommunens eiendomserverv er betinget av at veien er opparbeidet og godkjent av kommunen. Erklæring fra veisjefen i Oslo om at opparbeidelsen har funnet sted skal godtas som tilstrekkelig bevis for at betingelsene for eiendomservervet er oppfylt. Jfr. tinglysningslovens § 14, annet ledd.


_____, den _____ 19____

Som hjemmelsinnehaver samtykker ~~jeg~~ vi i at erklæringen blir tinglyst på eiendommen.

Oslo, den 17/10 19 85

Bente Bjørnstu Ingeberg
Gro Bjørnstu Johansen
Tore Bjørnstu

Avskriftens riktighet bekreftes

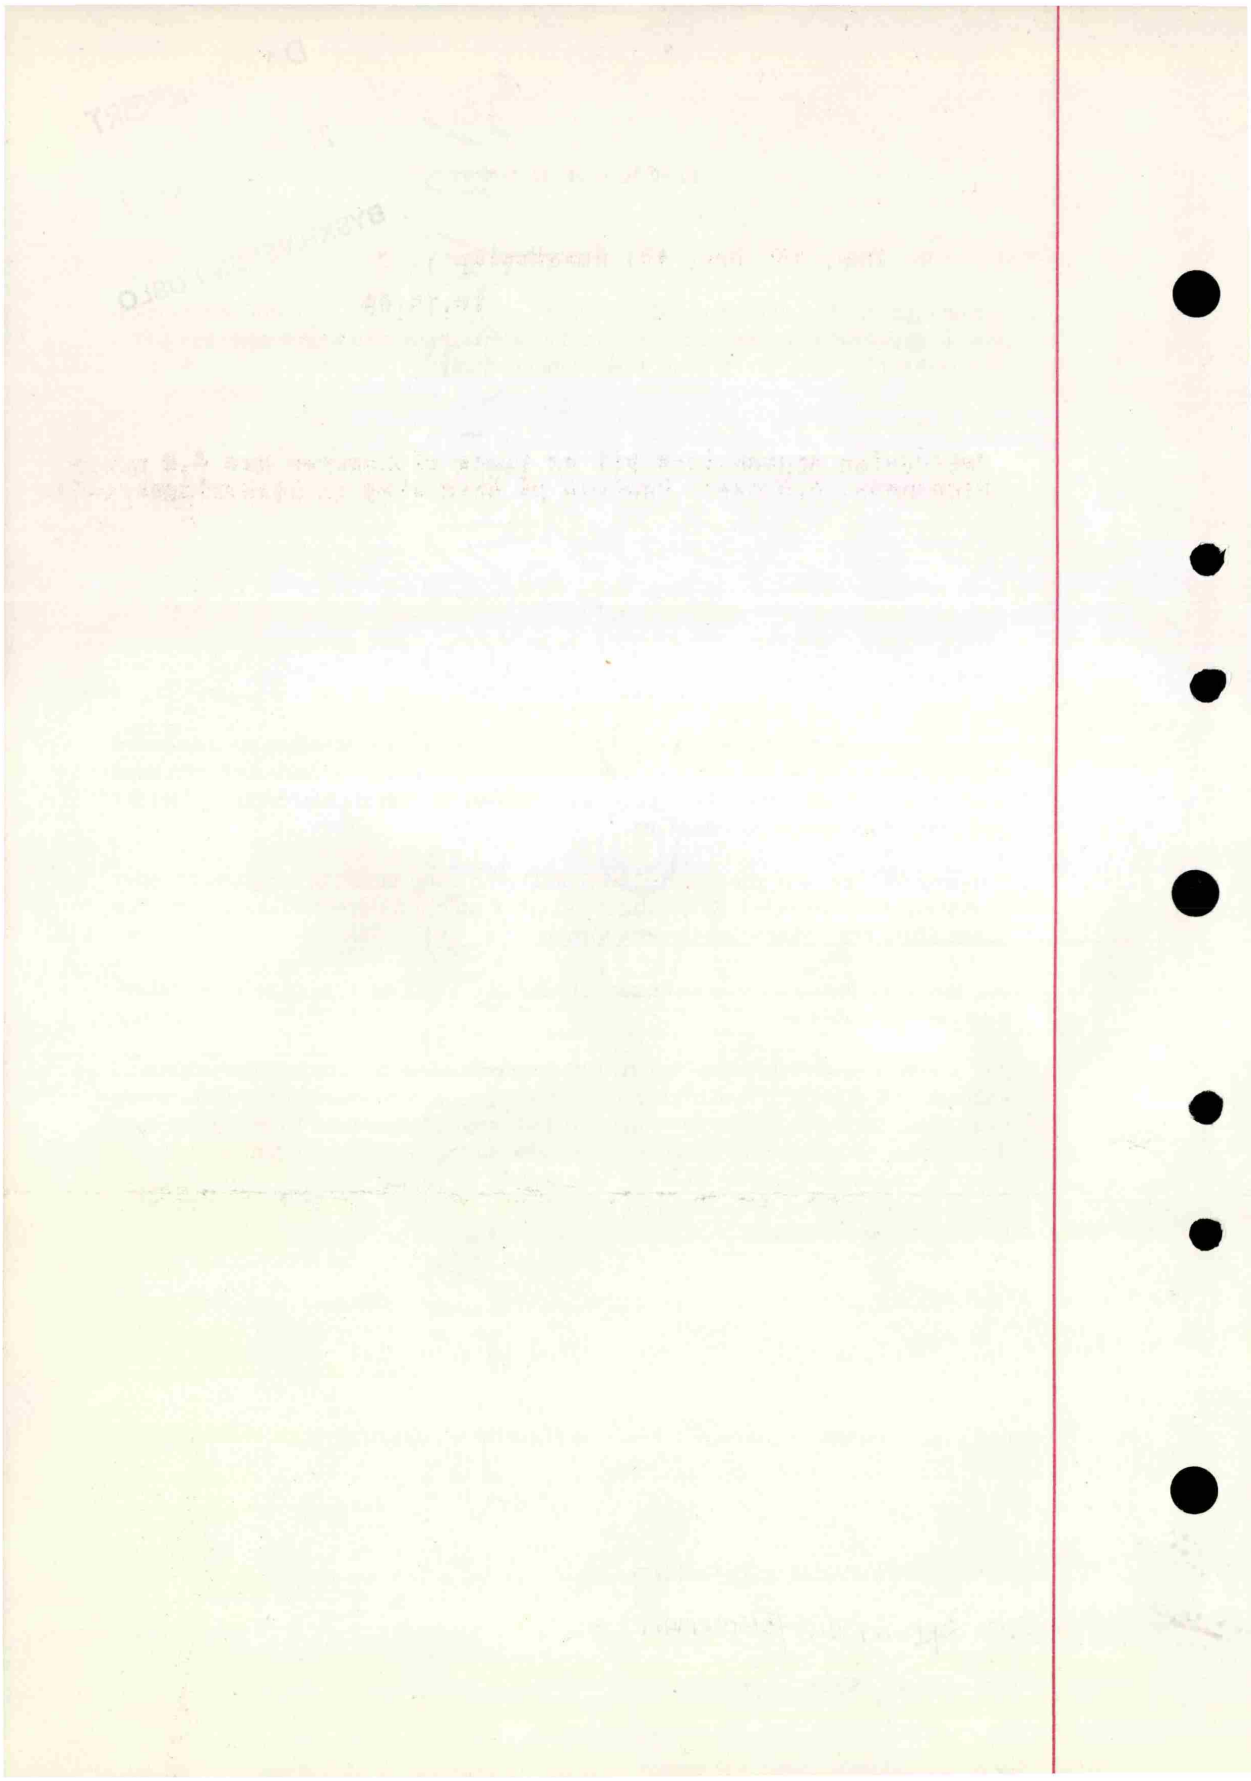

Adv.Sven-Erik Hallgren.Grønlandsleiret 39.0190 Oslo 1.

ERKLÆRING

VEDRØRENDE GNR. 157 BNR. 181, BNR. 743 OG BNR. 733.

ATKOMSTVEI

Gnr. 157 bnr. 743
skal ha bruksrett til kjørbar atkomstvei
(4 meter bred)
fra Seterhøgdveien
over gnr. 157 bnr. 181
i eksisterende atkomstvei
som vist med gul farge på kart på baksiden.

ATKOMSTVEI

Gnr. 157 bnr. 733
skal ha bruksrett til kjørbar atkomstvei
(4 meter bred)
fra Seterhøgdveien
over gnr. 157 bnr. 181 og bnr. 743
langs disse eiendommers nord-østre grense
som vist med blå farge på kart på baksiden.

Denne erklæring tinglyses på egne
og fremtidige eieres vegne
som heftelse på gnr. 157 bnr. 181 og bnr. 743
og kan ikke endres eller slettes uten
samtykke fra Oslo bygningsråd.

Oslo, den 10.2.86

For gnr. 157 bnr. 181 ..... Tore Bjørnstu .....
(Hjemmelsinnehaver)


For gnr. 157 bnr. 743 ..... Gro Bjørnstu Johansen .....
(Hjemmelsinnehaver)

DAGBOKFØRT

05.MAJ 86 027140

BYSKRIVEREN I OSLO

Avskriftens riktighet bekreftes

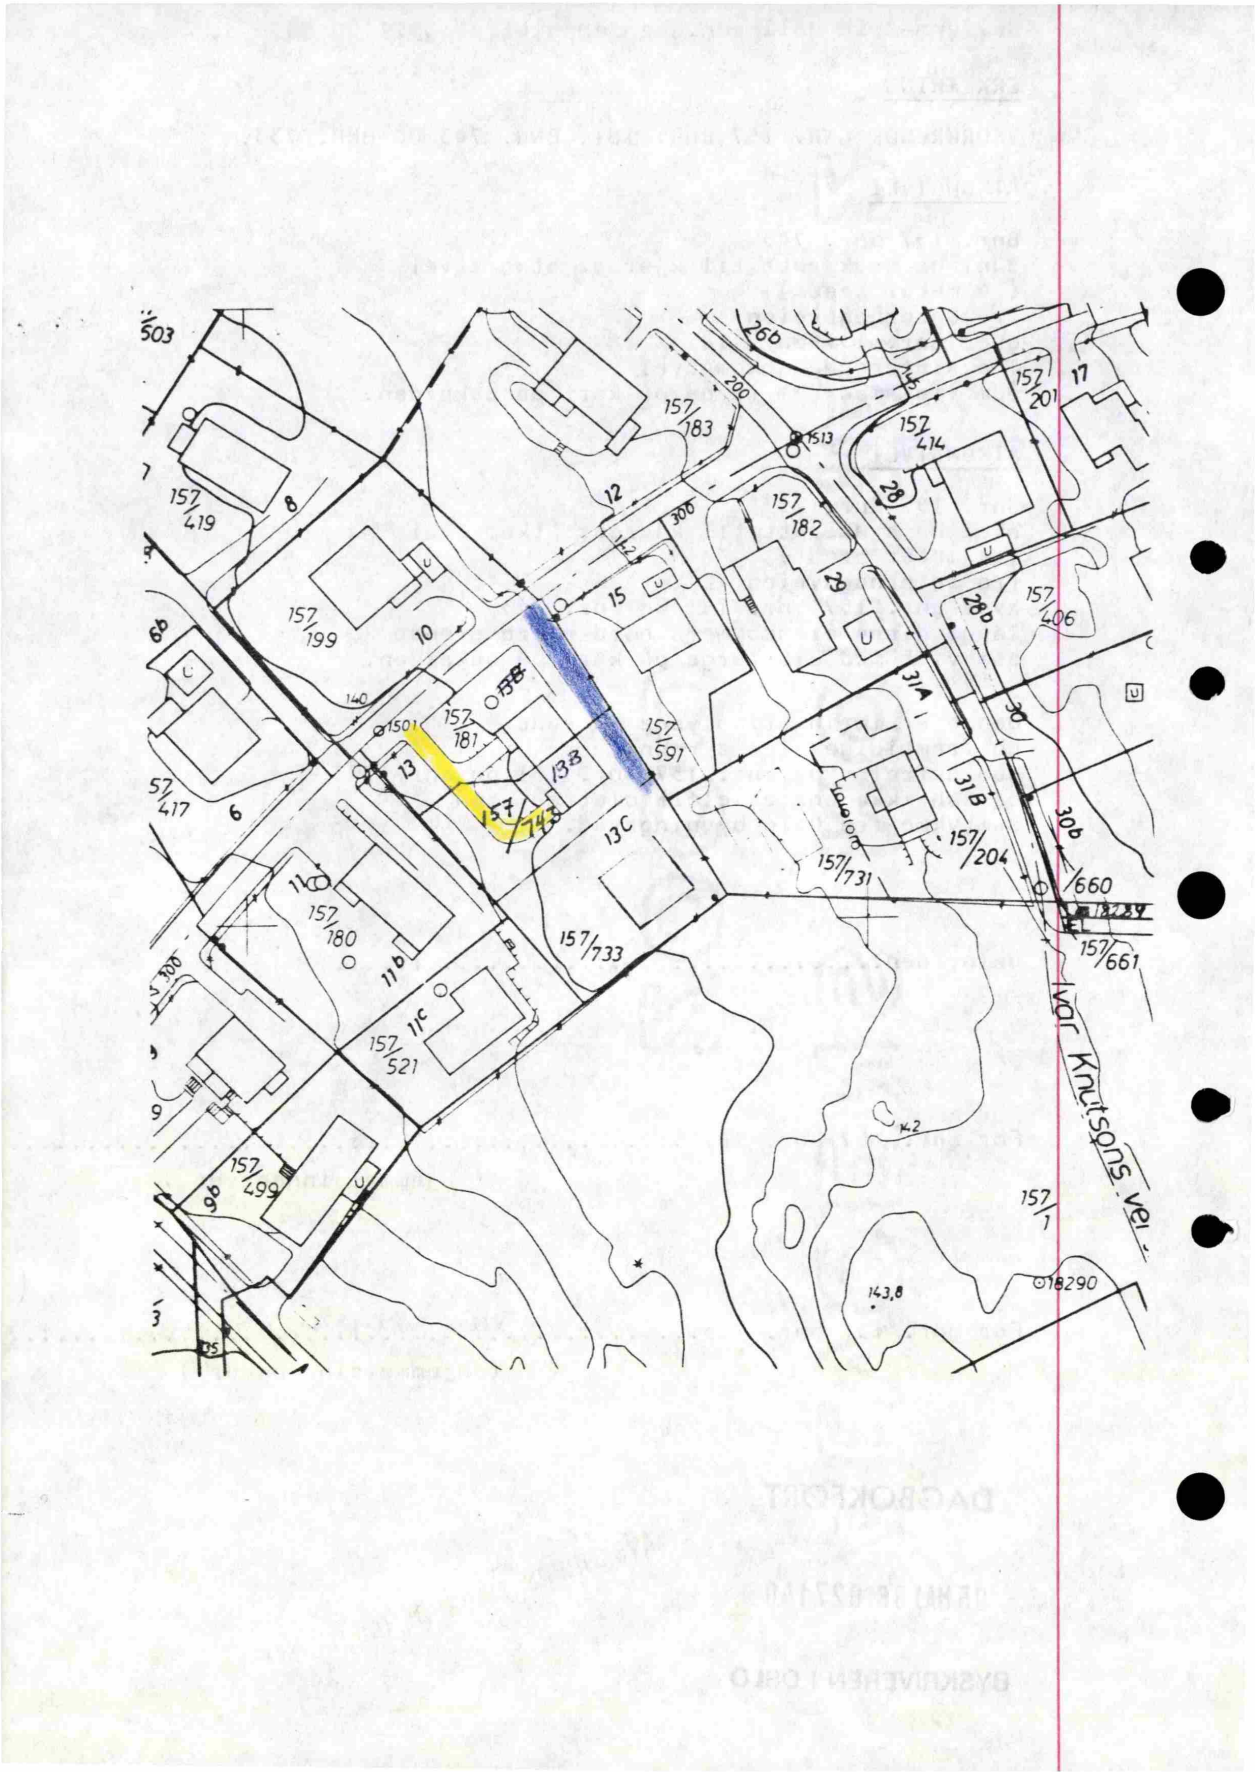
157/183
157/201
157/414
157/182
157/406
157/419
157/199
157/181
157/591
157/417
157/180
157/733
157/731
157/204
157/660
157/661
157/521
157/499
157/1
Ivar Knutsens vei
503
200
300
140
143,8
18290

G.nr. 157	B.nr. 181
Tomt nr.	
Parsell nr.	
Bilag nr.	13.

AKER KOMMUNE
BYGNINGSCHEFEN

L.nr. 8139-37.
Dat. 3/11-37.
Antall bilag 4+1

Formyke!

EKSPEDISJONS-DOKUMENT

angående Murmesterhus og garasje.

Eier:
Murmester Arthur Dahl,
Sæterhøiveien 12
Bakkelagshøgda.

adr. O. Melkeberg
Bakkelagshøgda

Anmelder:

adr ~~Tømmerm. Aug. Person~~
Eikevn. 2
Ekeberg haveby

Veichefen 4/11 37.

Sted:
Bakkelagshøgda.

Parsell nr.:

av

Tomt nr.: 9.

til Sæterhøiveien.

Forespørsel angående ferdigattest sendt:

Veichef (ang. vei) 6/1-1938

Brandchef: "

Kloakkvesenet: "

Ansvarshavende:

For murarbeide og Grunnmur:
Murm. Arthur Dahl,
~~Sæterhöivn. 12~~
Bakkelagshögda.
Vegar

For grunnmur: Tömmerm
Aug. Person. Eikevn. 2
Ekeberg haveby.
Fra 1ste bj.lag:
Adr. ~~Aug. Person.~~

Veierklæring innkommet: 30/11-37


Naboerklæring —


Gebyr: 17/11-1937.

Ferdigattest:

Gravn.till. sendt 6/12.37.

10361453

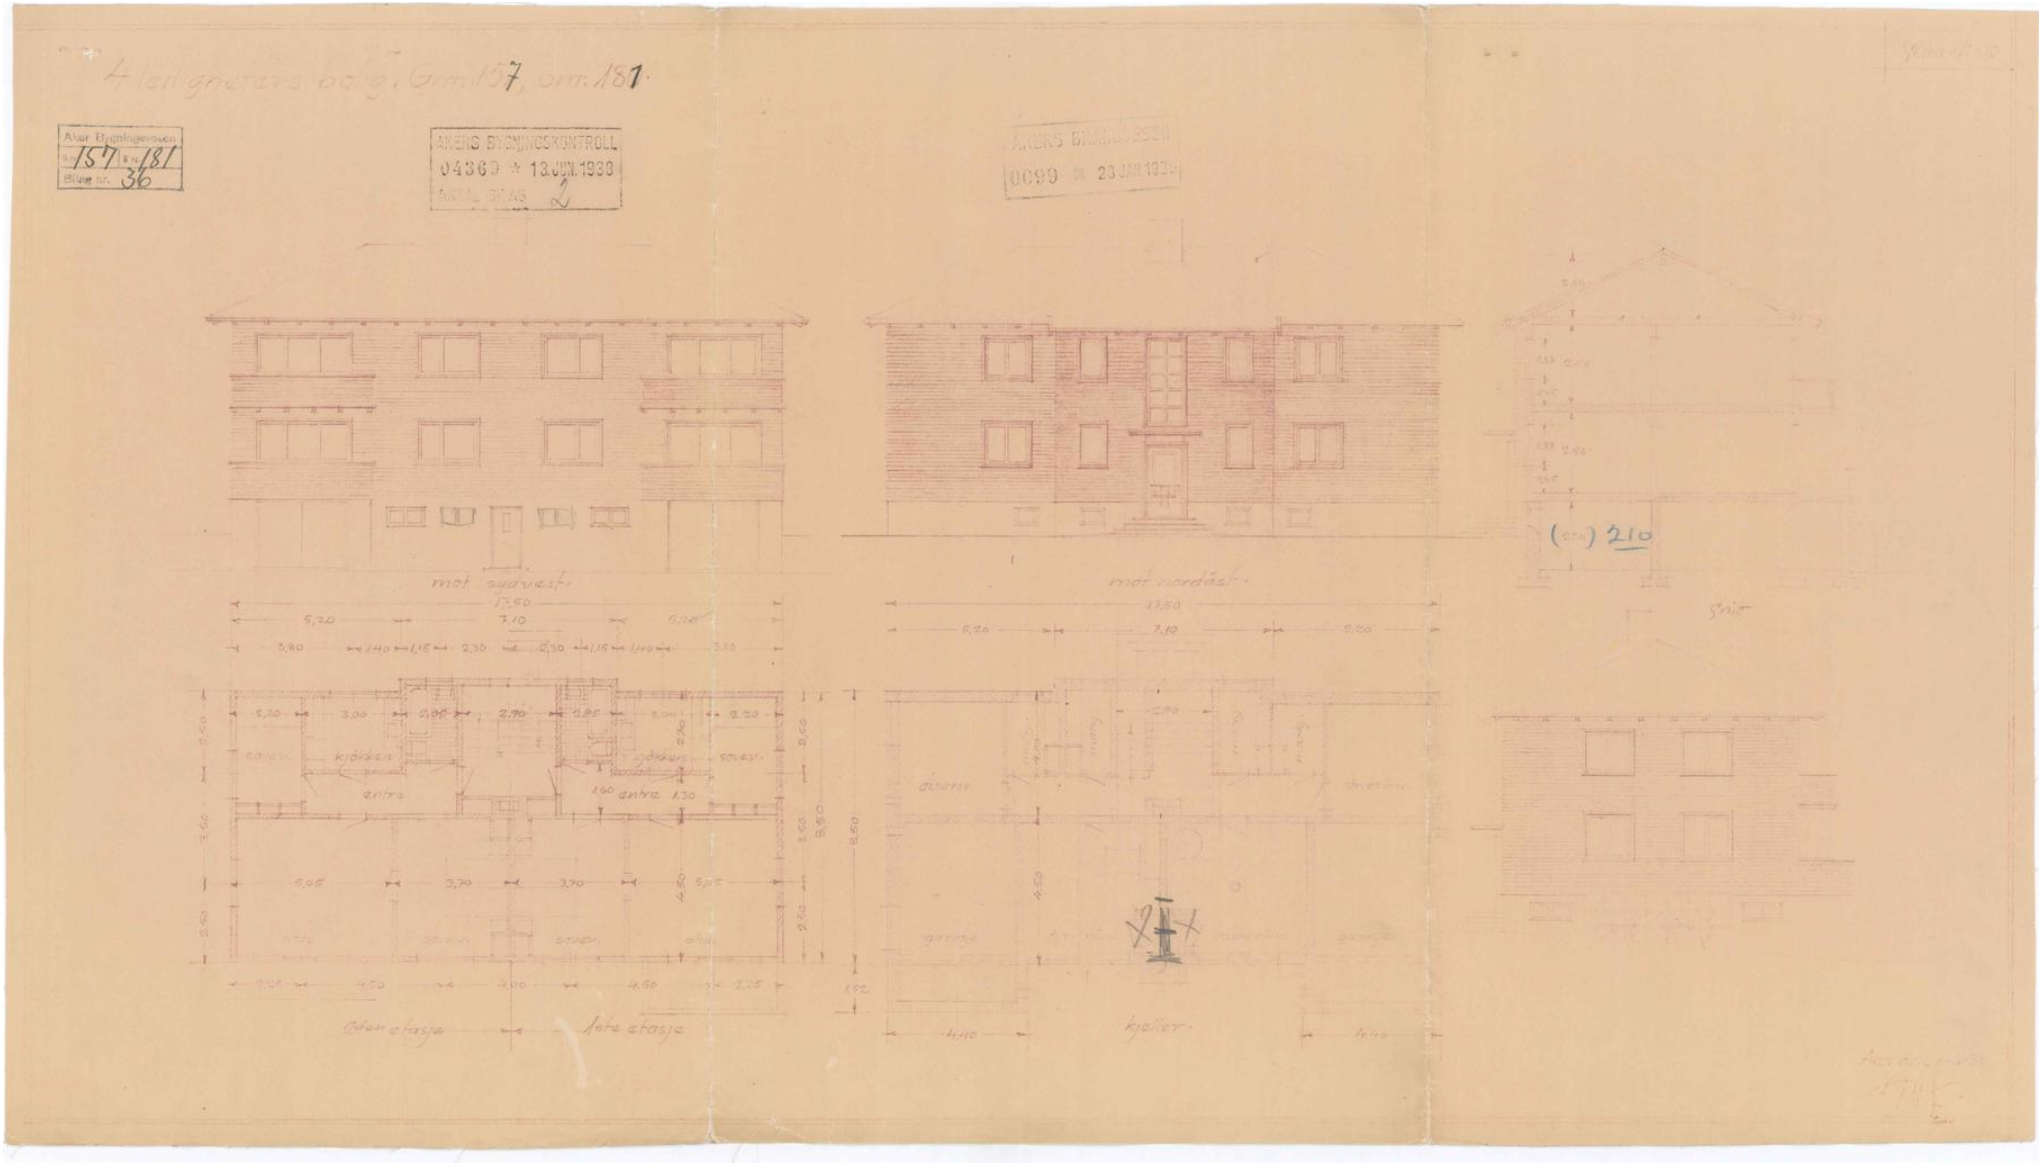
Aker Byningsvesen
157 B 181
Bilag nr. 36
AKERS BYGNINGSKONTROLL
04360 * 13.JUN.1930
AKERS BRANDVESEN
0099 * 23.JUN.1930
mot sydvest.
mot nordøst.
Snitt
Øverste etasje
Nederste etasje
kjeller.

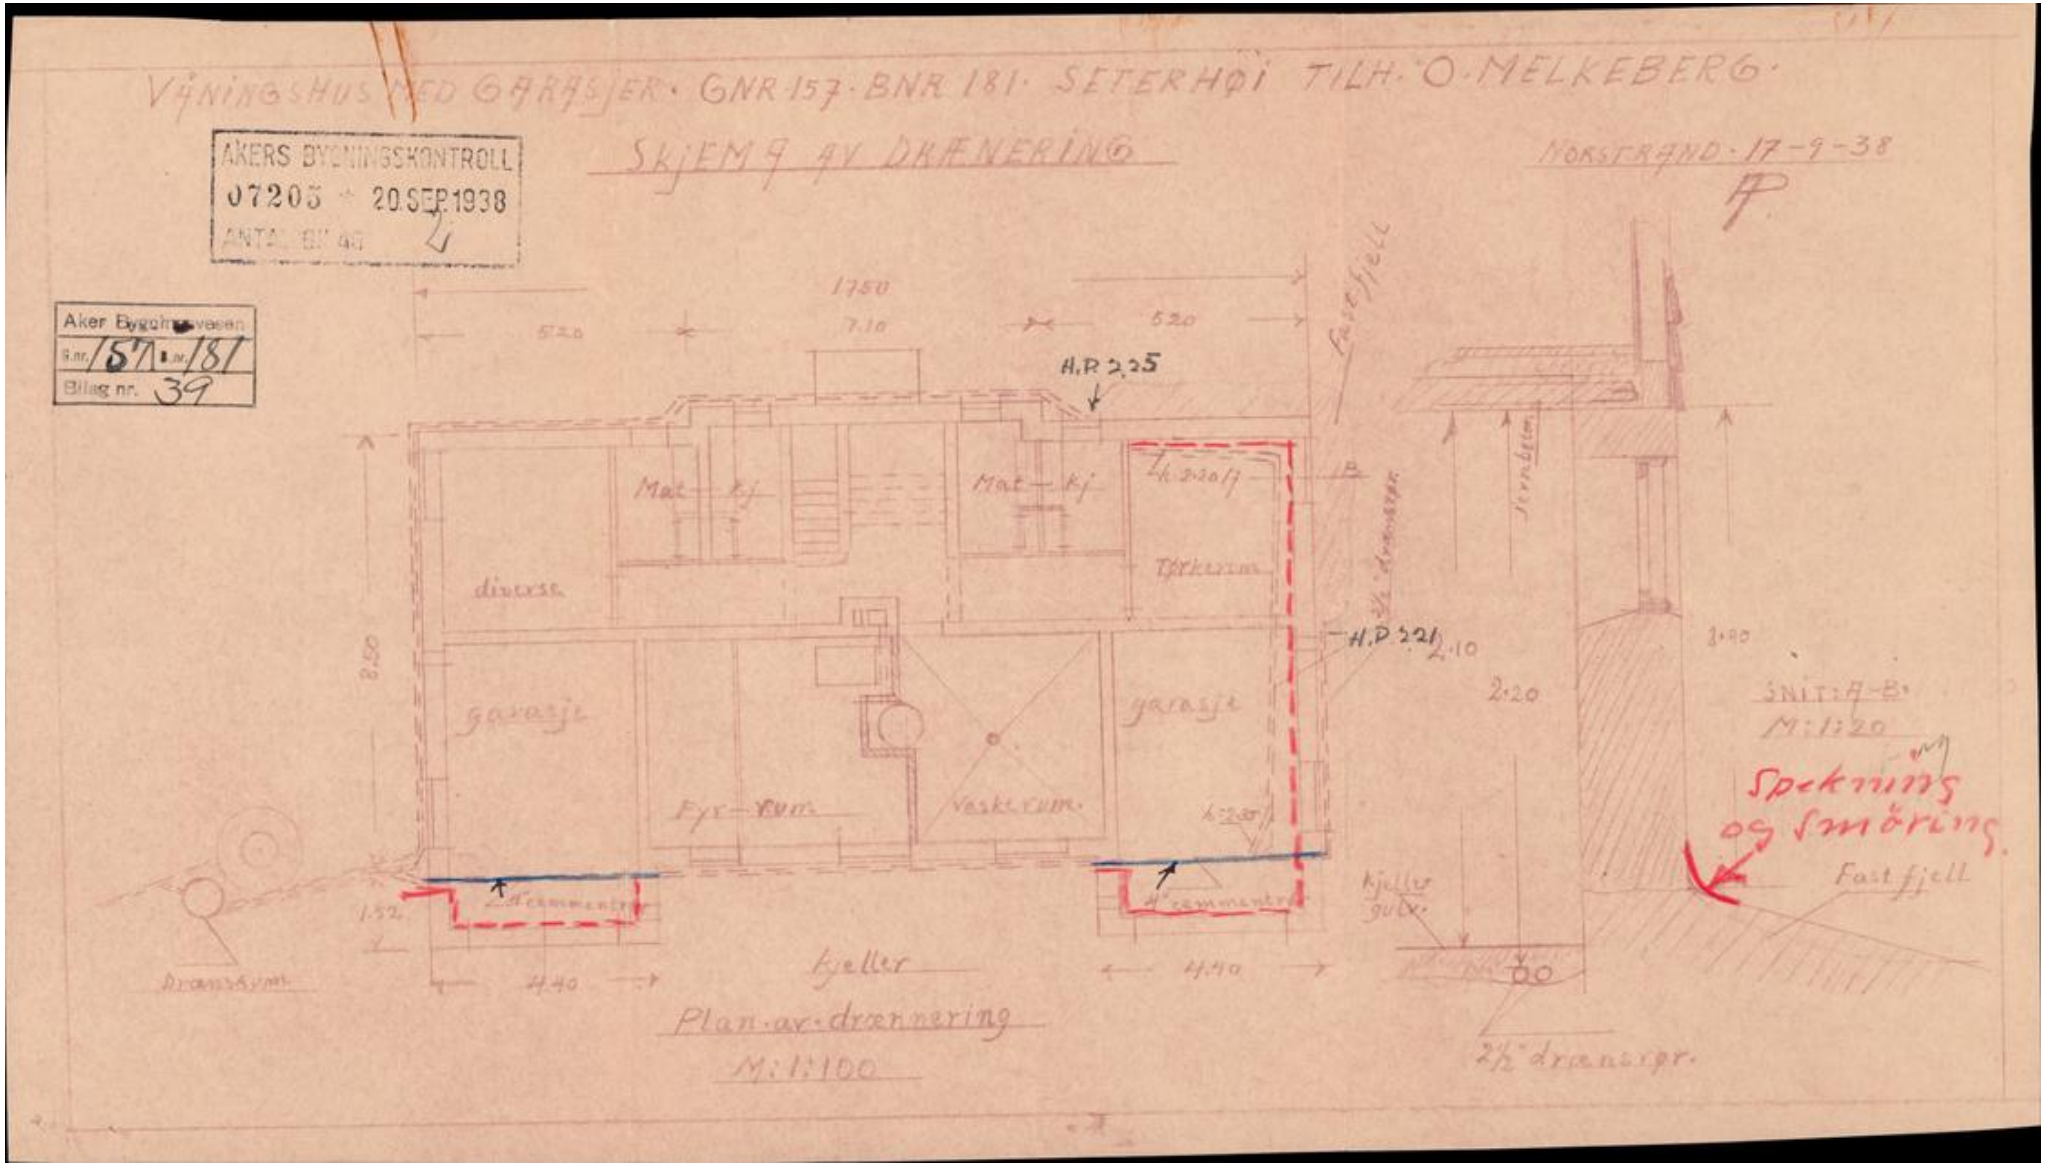
VÅNINGSHUS MED GARASJER · GNR 157 · BNR 181 · SETERHØI TILH. O. MELKEBERG ·
SKJEMA AV DRÆNERING
NORSTRAND · 17-9-38
AKERS BYGNINGSKONTROLL
07205 20 SEP 1938
Aker Byggekontroll
Gnr. 157 Bnr. 181
Bilag nr. 39
1750
520
710
520
H.P. 225
Fast fjell
Mat — kj.
Mat — kj.
Tørkerom
diverse
garasje
garasje
Fyr — rom
Vaskerom
H.P. 221
2.10
2.20
3.90
8.80
4" sammenstr.
4" sammenstr.
1.52
4.40
4.40
Drensrør
kjeller
Plan av drænnering
M: 1:100
Kjeller gulv
Jernbjelke
SNITT A-B
M: 1:20
Spekmins og smøring.
Fast fjell
2½" drensrør.

Oslo kommune
Plan- og bygningsetaten

Notat

Til:
Fra:
Saksbehandler: Sabina Trako

Dato: 16032010

Saksnr: 200002478-3

Sluttnotat byggesaker - Henleggelse - Seterhøyveien 13 A

Saken er behandlet av Restanseprosjektet for rydding og arkivering av analoge saker etter fullmakt gitt av Ledermøtet 13.11.2006.

Sett Kryss	Årsak til henleggelse
x	Godkjent melding uten ferdigmelding
	Tillatelse til enkle tiltak eldre enn 3 år
	Tillatelse i ett trinn eldre enn 3 år
	Igangsettingstillatelse eldre enn 3 år
	Brukstillatelse eldre enn 3 år
	Endringstillatelse eldre enn 3 år

Henleggelsen betyr nødvendigvis ikke at tiltaket er utført eller at alle forhold i saken er ferdigbehandlet, men at initiativet til videre saksbehandling ligger hos søker/tiltakshaver.

Evt. videreføring av saken etter henleggelse initierer opprettelse av ny elektronisk sak med kryssreferanse til den gamle analoge saken.

Plan- og bygningsetaten
Boks 364 Sentrum
0102 Oslo

Besøksadresse:
Vahls gate 1, 0187 Oslo


www.pbe.oslo.kommune.no


Sentralbord: 02 180
Kundesenteret: 23 49 10 00
Telefaks: 23 49 10 01
E-post: postmottak@pbe.oslo.kommune.no

Bankgiro: 6003.05.58920
Org.nr.: 971 040 823 MVA

D-1

1:100

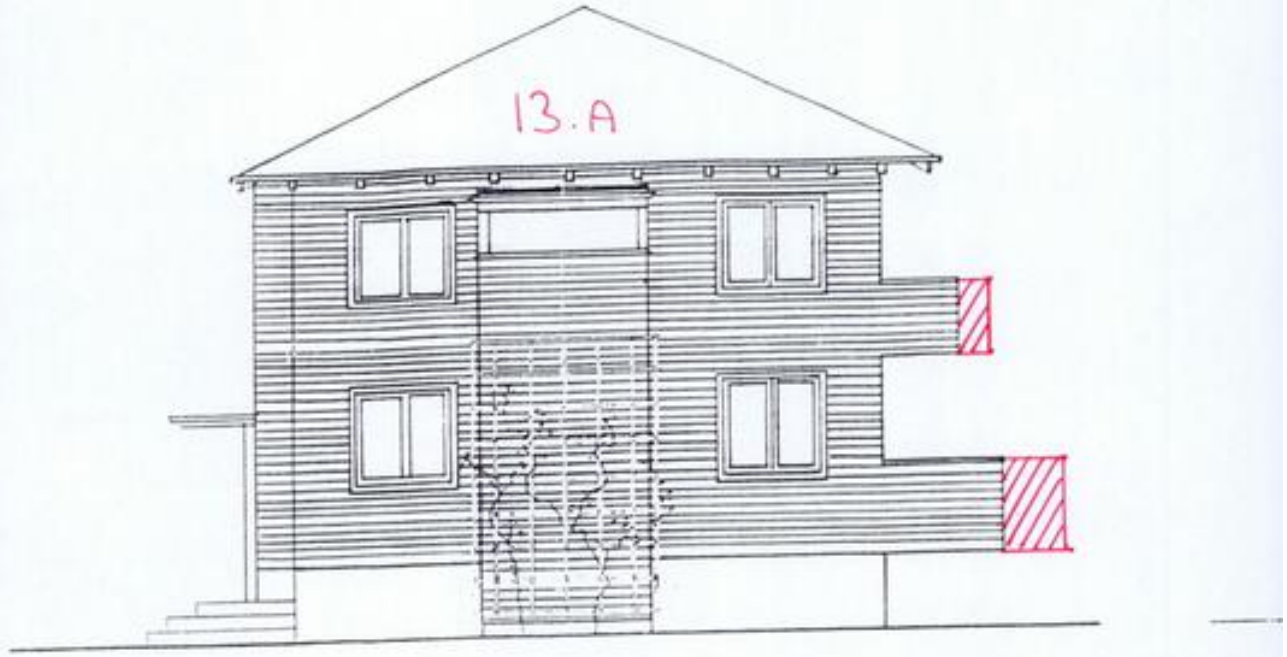

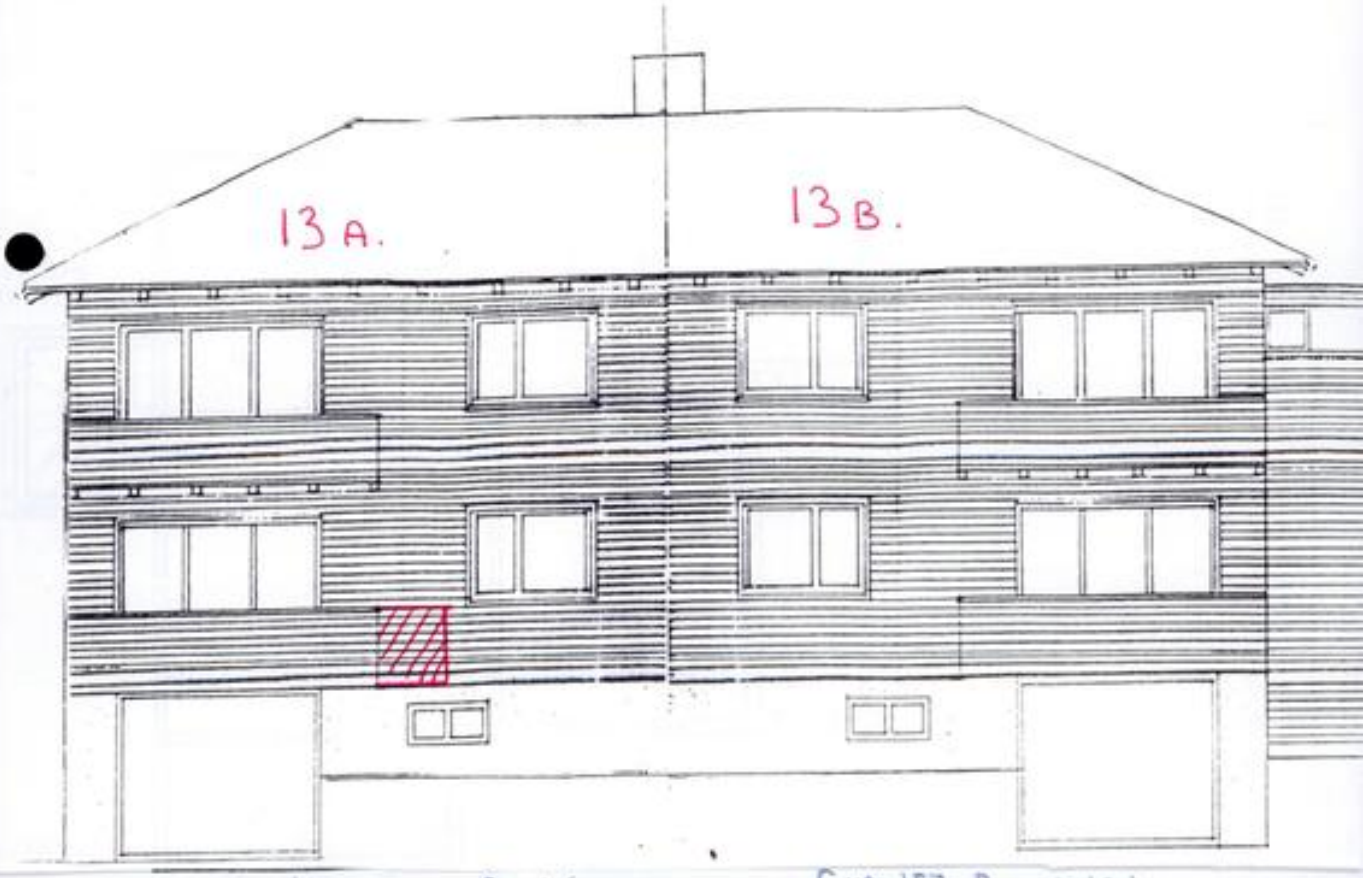

UTVIDELSE AV VERANDAER
MÅLESTOKK 1:100

GNR: 157 BR.NR: 181
SETERHØYDEN. 13A, 1176 OSLO
13/2-00 Cato Løken Tlf: 22297233

Oslo kommune
Plan- og bygningsetaten

Notat

Til: **Dato: 16-03-2010**
Fra:
Saksbehandler: Ramadan Sulejman **Saksnr: 200203747 - 4**

SLUTTNOTAT BYGGESAKER – HENLEGGELSE

Seterhøyveien 13 A

Saken er behandlet av Restanseprosjektet for rydding og arkivering av analoge saker etter fullmakt gitt av Ledermøtet 13.11.2006.

Sett Kryss	Årsak til henleggelse
	Godkjent melding uten ferdigmelding
	Tillatelse til enkle tiltak eldre enn 3 år
X	Tillatelse i ett trinn eldre enn 3 år
	Igangsettingstillatelse eldre enn 3 år
	Brukstillatelse eldre enn 3 år
	Endringstillatelse eldre enn 3 år

Henleggelsen betyr nødvendigvis ikke at tiltaket er utført eller at alle forhold i saken er ferdigbehandlet, men at initiativet til videre saksbehandling ligger hos søker/tiltakshaver.

Evt. videreføring av saken etter henleggelse initierer opprettelse av ny elektronisk sak med kryssreferanse til den gamle analoge saken.

Plan- og bygningsetaten
Boks 364 Sentrum
0102 Oslo


Besøksadresse:
Vahls gate 1, 0187 Oslo

www.pbe.oslo.kommune.no

Sentralbord: 02 180
Kundesenteret: 23 49 10 00
Telefaks: 23 49 10 01
E-post: postmottak@pbe.oslo.kommune.no

Bankgiro: 6003.05.58920
Org.nr.: 971 040 823 MVA

E 2

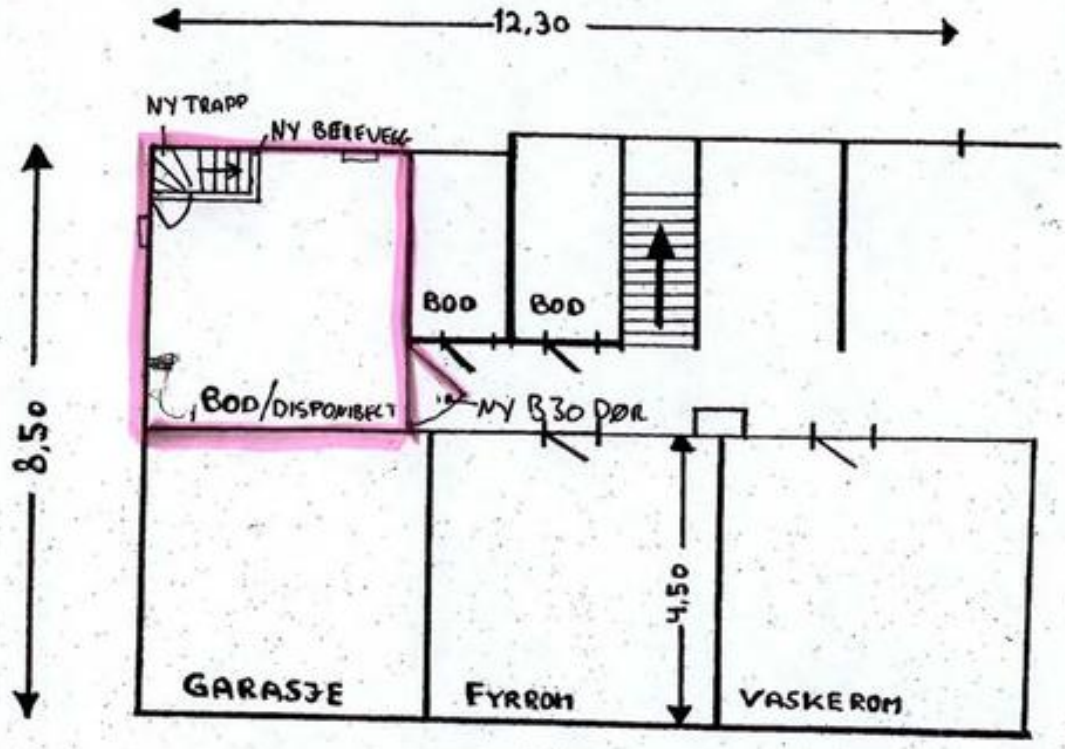

BETONG VEGGER/BRANNCELLE
ER MARKERT MED :

PLANTEGNING KJELLER

SETERHØYVN 13 A, 1176 OSLO
G.NR: 157 B.NR: 181

Cato Løken
CATO LØKEN


M= 1:100

1

MOTTATT
18 APR. 2002
PLAN- OG BYGNINGSETATEN

Skade og Vedlikeholds Service
Bygg & Tømrermesterfirma
Skyttavn. 23 * 1481 Hagan
Tlf: 90119514-67079507 * Fax: 67079505* E-post: skade@bentg.com
www.bentg.com * Org.nr:969 955 172

E1

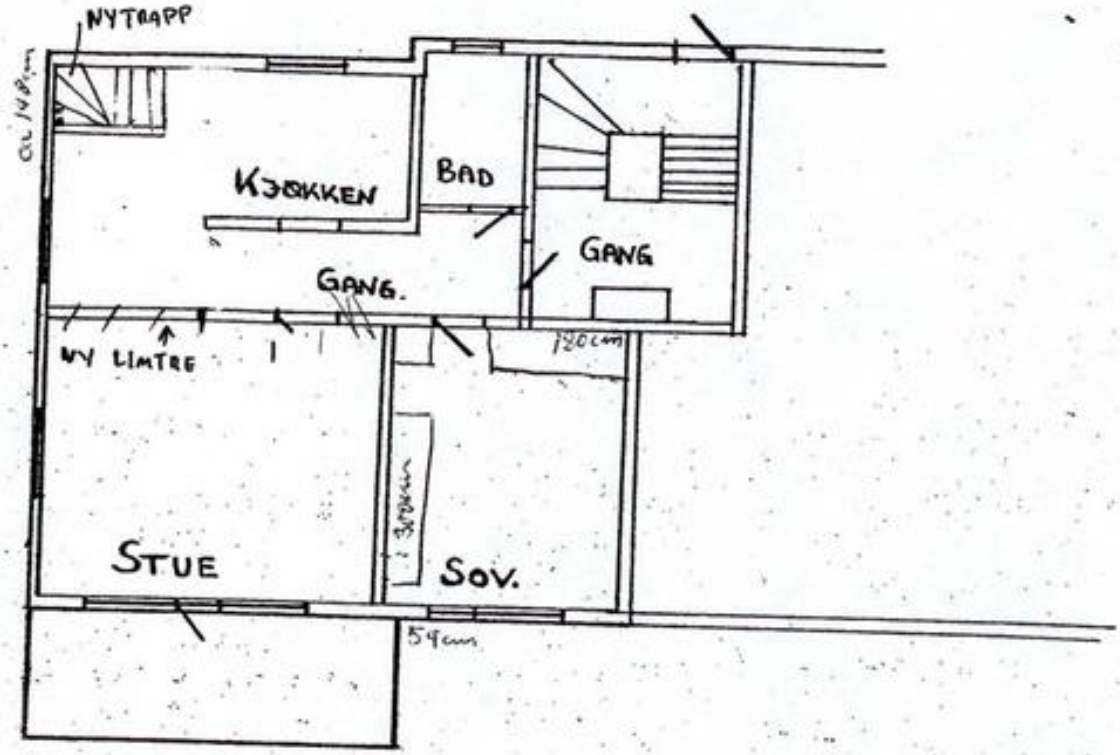

2

PLANTEGNING 1.ETG

SETERHØYVN.13 A, 1176 OSLO
G.NR: 157 B.NR: 181

Cato Løken
CATO LØKEN

M= 1:100

B. Gundersen

Skade og Vedlikeholds Ser
Bygg & Tømrermesterfirma
Skyttavn. 23 * 1481 Hagan
Tlf: 90119514-67079507 * Fax: 67079505* E-post:
www.bentg.com * Org.nr:969 955 17

MOTTATT
18 APR. 2002
PLAN- OG BYGNINGSETATEN

Oslo kommune
Plan- og bygningsetaten

SIV ARK MNAL PETTER K TANDSTAD
Grensen 3
0159 OSLO

Dato: 09.02.2017

Deres ref.: | Vår ref.: 201202011-16 **Oppgis alltid ved henvendelse** | Saksbeh.: Anatole Ouédraogo | Arkivkode: 531

Byggeplass:	SETERHØYVEIEN 13A	Eiendom:	157/181
Tiltakshaver:	Mai Britt Terland	Adresse:	Seterhøyveien 13 A, 1176 OSLO
Søker:	SIV ARK MNAL PETTER K TANDSTAD	Adresse:	Grensen 3, 0159 OSLO
Tiltakstype:	Tomannsbolig	Tiltaksart:	Bruksendring, innredning av loft og utvidelse av balkong

Ferdigattest - Seterhøyveien 13 A

Plan- og bygningsetaten godkjenner søknaden om ferdigattest for bruksendring, innredning av loft og utvidelse av balkong, mottatt 18.01.2017.

Dere har bekreftet at alle krav og betingelser som er stilt i tillatelsen, plan- og bygningsloven (pbl.) og tilhørende forskrifter er oppfylt. Dere har også opplyst at det er utført ikke-søknadspliktige endringer som ikke går utover rammene i tillatelsen. Endringene er vist på «som bygget»-tegninger. På dette grunnlaget gir vi ferdigattesten.

Godkjente tegninger og kart

Følgende tegninger og kart er lagt til grunn for ferdigattesten, sak 201202011			
Beskrivelse	**Tegningsnr**	**Dato**	**PBE-id**
Situasjonsplan	A0.021	25.05.2012	6/4
Plan 1. etasje	A4.001	25.05.2012	6/9
Fasader sør- og nordvest	A4.171	25.05.2012	6/12
Plan 2. og 3. etasje	A4.002	25.05.2012	8/3
Plan 2 og 3 etasje	A4.002 - D	18.12.2015	11/4

Sort-hvitt husnummerskilt og eventuelt henvisningsskilt må monteres på et godt synlig sted.

Klagefristen er tre uker

Det er mulig å klage på vedtaket. Fristen for å klage er tre uker fra dere mottar dette vedtaket. Se våre nettsider https://www.oslo.kommune.no/plan-bygg-og-eiendom/klage/klag-pa-vedtak-i-byggesaker/


Plan- og bygningsetaten
Avdeling for byggeprosjekter
Sør

Dette dokumentet er elektronisk godkjent 09.02.2017 av:


Anatole Ouedraogo - saksbehandler
Åse Munthe Sandvik - enhetsleder

Kopi til:
Mai Britt Terland, Seterhøyveien 13 A, 1176 OSLO, maibritt.terland@privatmegleren.no

PLAN 3.
LOFT

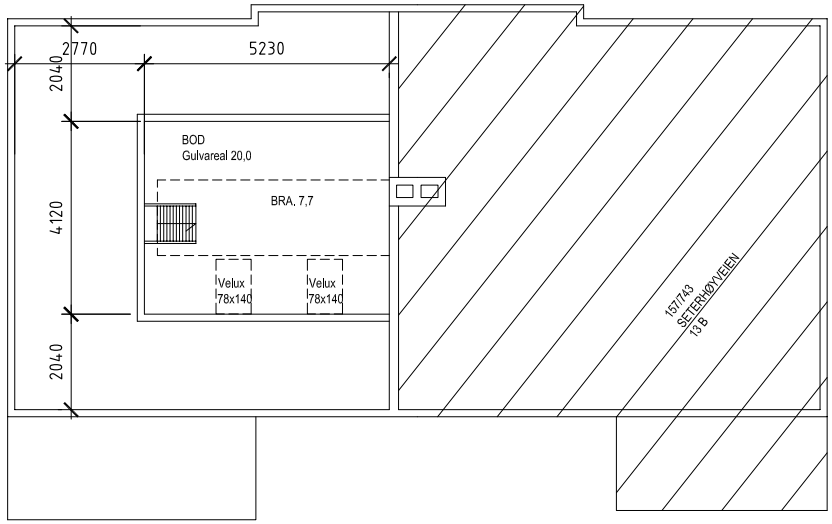

PLAN 2.ET.

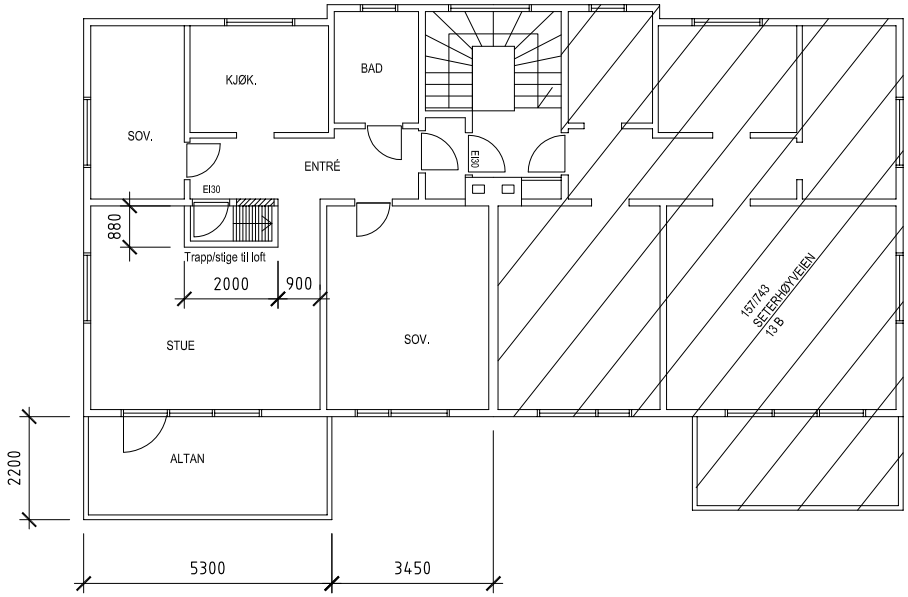

Tegn.nr.: A4.002	**D**

BYGGEPLASS: Seterhøyveien 13 A
EIENDOM: Gnr. 157 Bnr. 181
KOMMUNE: OSLO

FASE: SØKNAD OM ENDRING AV TILLATELSE
TILTAK: BRUKSENDRING FASADEENDRING

TILTAKSHAVER:
Mal Britt Terland
Seterhøyvelen 13 A
1176 Oslo
Tel. 994 97 502

noark arkitekter as
Marldalsvelen 29
0175 OSLO
Tel. 959 21 477
Org.nr.:NO 981 609 395 MVA

PLANER
2.ET. OG 3.ET.

MÅLESTOKK - 1:100
DATO - 20.01.2012


Sign. PKT

PROSJEKTNR.: 1202


REVIDERT:	
Korrigert 25.05.12	A
Rombetegnelse 04.09.12	B
Utvidet entré 02.12.14	C
Søknad om Endringa av tillatelse Endret adkomst til loftsbod 18.12.15	D

noark arkitekter as

PLAN 3.ET.

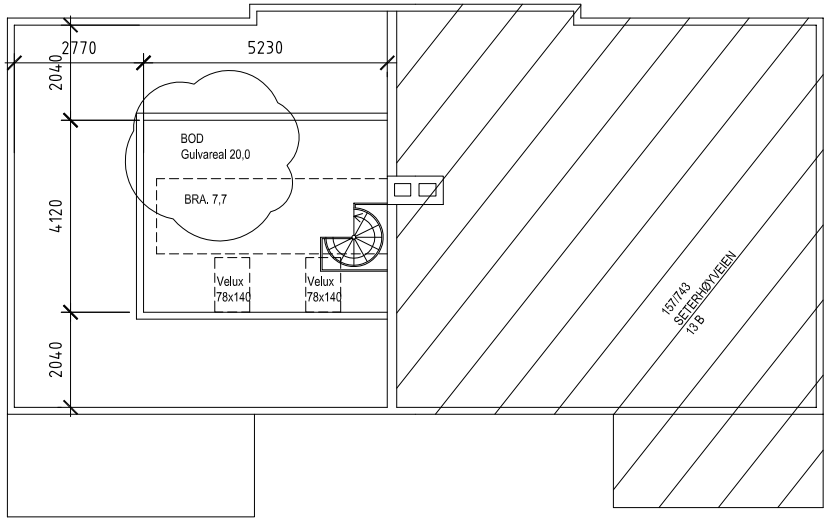

PLAN 2.ET.

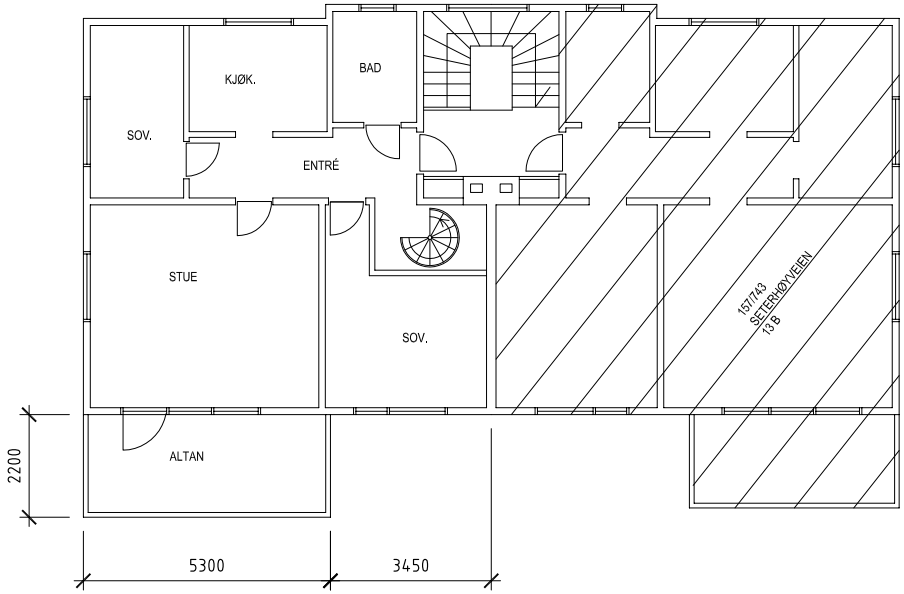

Tegn.nr.: A4.002	**B**

BYGGEPLASS: Seterhøyveien 13 A
EIENDOM: Gnr. 157 Bnr. 181
KOMMUNE: OSLO

FASE: SØKNAD OM TILTAK

TILTAK: BRUKSENDRING
FASADEENDRING

TILTAKSHAVER:
Christine Mercer
Seterhøyveien 13 A
1176 Oslo
Tel. 994 97 502

noark arkitekter as
Maridalsveien 29
0175 OSLO
Tel. 959 21 477
Org.nr.:NO 981 609 395 MVA

PLANER
2.ET. OG 3.ET.


MÅLESTOKK - 1:100
DATO - 20.01.2012

Sign. PKT

PROSJEKTNR.: 1202

REVIDERT:	
Korrigert 25.05.12	A
Rombetegnelse 04.09.12	B

noark arkitekter as

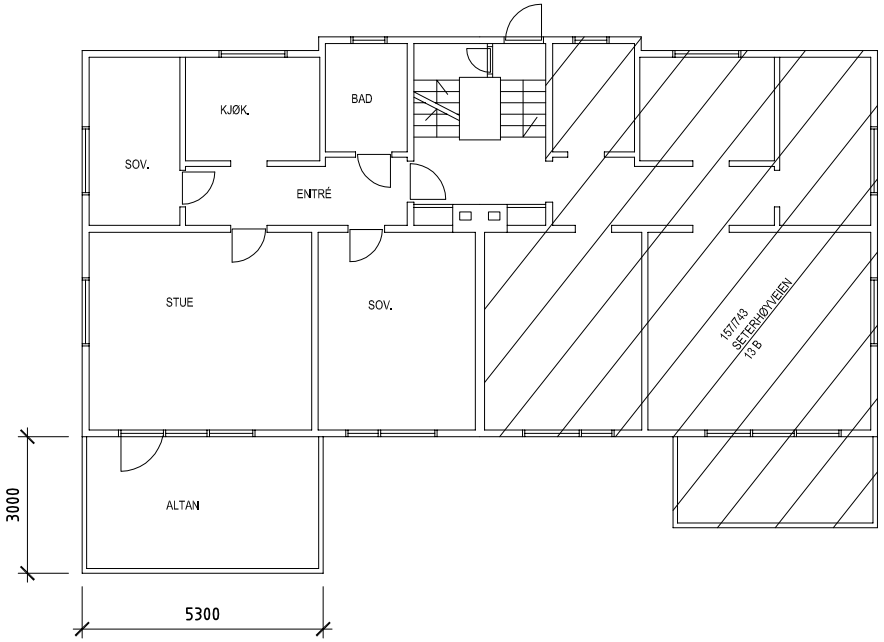

PLAN 1.ET.

Tegn.nr.: A4.001	**A**

BYGGEPLASS: Seterhøyveien 13 A
EIENDOM: Gnr. 157 Bnr. 181
KOMMUNE: OSLO

FASE: SØKNAD OM TILTAK

TILTAK: BRUKSENDRING
FASADEENDRING

TILTAKSHAVER:
Christine Mercer
Seterhøyveien 13 A
1176 Oslo
Tel. 994 97 502

noark arkitekter as
Maridalsveien 29
0175 OSLO
Tel. 959 21 477
Org.nr.:NO 981 609 395 MVA

PLAN 1.ET.

MÅLESTOKK - 1:100
DATO - 20.01.2012

Sign. PKT

PROSJEKTNR.: 1202


REVIDERT:	
Korrigert 25.05.12	A

noark arkitekter as

NORDVIK

Boligkjøperpakke - hus

Er du klar for å realisere boligdrømmen? Med vår unike Boligkjøperpakke får du den tryggheten du trenger når du kjøper ny bolig. I samarbeid med Storebrand og Help har vi skreddersydd forsikringspakker som dekker alle dine behov, slik at du kan nyte din nye bolig uten bekymring for uforutsette hendelser.

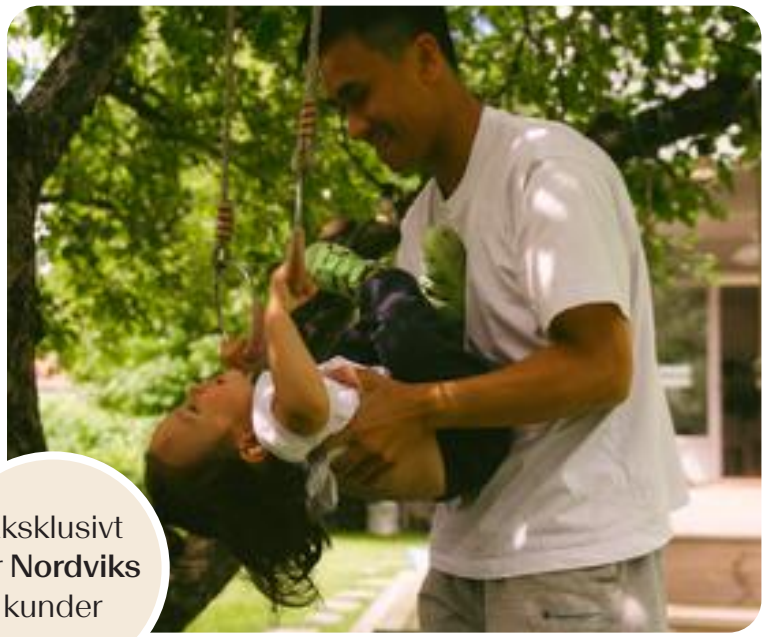

Eksklusivt for **Nordviks** kunder

Boligkjøperpakke Hus

Boligkjøperforsikring fra **Help** med 5 års varighet

Skadeforsikringer fra **Storebrand**

- Flytteforsikring med 1 års varighet
- Innboforsikring Super med 3 måneders varighet
- Husforsikring Super med 3 måneders varighet

Pris ene-/tomannsbolig: **19 700,-**
Pris rekkehus: **15 000,-**

Boligkjøperpakke Hus +

Boligkjøperforsikring fra **Help** med 5 års varighet

Skadeforsikringer fra **Storebrand**

- Flytteforsikring med 1 års varighet
- Innboforsikring Super med 3 måneders varighet
- Husforsikring Super med 3 måneders varighet
- **Renteforsikring med 9 måneders varighet (3 måneders karenstid)**

Pris ene-/tomannsbolig: **24 700,-**
Pris rekkehus: **20 000,-**

Boligkjøperforsikring fra Help kan også kjøpes separat og kommer da sammen med kostnadsfri flytteforsikring fra Storebrand. Ene-/tomannsbolig: **16 800,-** Rekkehus: **12 100,-**

Storebrand

Scann QR-koden og les mer om forsikringene fra Storebrand.

HELP

Scann QR-koden og les mer om boligkjøperforsikringen fra HELP.

35 % rabatt på hus- og innboforsikring ved inngåelse av ny forsikringsavtale etter at den inkluderte 3-måneders perioden er utløpt. Gunstige priser for øvrige skadeforsikringer i Storebrand.

Mer informasjon om forsikringen, hvem som formidler den og klageorganer

Vilkår for Storebrand Forsikring - Storebrand:
https://www.storebrand.no/privat/forsikring/forsikringsvilkar

IPID – Insurance product information document - Storebrand:
https://www.storebrand.no/privat/forsikring/ipid

Klageorgan
Dersom du ikke er fornøyd med avgjørelsen i din sak eller ønsker å rette en klage som omfatter forsikringsavtalen din, finner du det du trenger å vite om klagemuligheter her:

Boligkjøperforsikring levert av HELP:
https://help.no/selskapet/klageadgang

Forsikringer levert av Storebrand:
https://www.storebrand.no/infosider/kontakt-oss/privat/klage-eller-reklamasjon

Forsikringene i pakken kan kjøpers særskilt
Dersom du ikke ønsker vår pakkeløsning, kan Boligkjøperforsikring og renteforsikring kjøpes alene via eiendomsmegleren i Nordvik. Gi i så fall beskjed til din eiendomsmegler om at du ønsker å kjøpe forsikringen for seg. Dette gjelder også de øvrige produktene i pakken, men da må du kontakte Storebrand direkte.

Garantiordning for skadeforsikring
Storebrand er medlem av garantiordningen for skadeforsikring, se lov av 10 april 2015 nr. 17 kap. 20A om finansforetak og finanskonsern.

Ordningen skal være en trygghet for sikrede dersom Storebrand ikke kan betale det de plikter i henhold til inngåtte skadeforsikringsavtaler.

Garantiordningen dekker opptil 90 % av hvert enkelt krav. Krav etter forsikringer som gjelder bolig og tvungen ansvarsforsikring skal likevel dekkes med 100%. Garantiordningen dekker ikke forsikringskrav utover 20 millioner kroner for hvert krav for hver sikret for hvert skadetilfelle. For nærmere detaljer henvises det til finansforetaksloven.

HELP er medlem i garantiordningen for skadeforsikring i Norge. For nærmere informasjon om garantiordningen se forskrift om finansforetak og finanskonsern av 09.12.2016 (FOR-2016-12-09-1502).

Pris
Prisen for forsikringene legges til kjøpesummen for boligen, så du får ingen egen regning for pakken. Pris for pakken gjelder for perioden oppgitt i pakkeinformasjonen over.

Forsikringene blir ikke fornyet.

Du kan kjøpe hus, hytte og innboforsikringen separat etter at 3 måneders perioden er utgått. Du vil motta informasjon om dette før utløpet av forsikringsperioden.

Storebrand

Storebrand Forsikring AS
Besøksadresse: **Professor Kohts vei 9, Lysaker**
Postadresse: **Postboks 500, 1327 Lysaker**
Telefon: **915 08 880**
Organisasjonsnummer: **NO 916 300 484**

HELP

HELP Forsikring AS
Besøksadresse: **Essendropsgate 3, 0368 Oslo**
Postadresse: **Postboks 1870 Vika, 0124 Oslo**
Telefon: **22 99 99 99**
Organisasjonsnummer: **NO 981 877 888**

Oversikt over løsøre og tilbehør til eiendommen

Oversikten er utarbeidet av Norges Eiendomsmeglerforbund, Eiendom Norge og Advokatforeningens Eiendomsmeglingsgruppe, og er gjeldende fra 1. januar 2020.

Generelt

Lov om avhending av fast eigedom (avhendingslova/avhl.) av 3. juli 1992 regulerer kjøper og selgers rettigheter og plikter ved overdragelse av fast eiendom og andeler i borettslag.

I henhold til avhl. § 3-4 skal eiendommen, når annet ikke er avtalt, overdras med innredninger og utstyr som etter lov, forskrift eller annet offentlig vedtak skal følge med. Det samme gjelder varig innredning og utstyr som enten er fastmontert eller er særskilt tilpasset bygningen, jf. avhl. § 3-5. Loven inneholder ingen detaljert oversikt over hva som omfattes av «innredning og utstyr», og over hva som skal regnes som «fastmontert eller særskilt tilpasset».

Partene kan fritt avtale hva som skal følge med eiendommen ved salg. Bransjens liste over løsøre og tilbehør som skal følge med eiendommen, er en del av avtalen mellom kjøper og selger dersom ikke annet er opplyst i salgsoppgaven, kjøper har tatt forbehold i bud eller avtale på annen måte er inngått. Der intet annet er avtalt, vil løsøre og tilbehør medfølge slik dette fremkommer av avhl. § 3-4 og § 3-5 og denne oversikt.

Produkter og installasjoner som medfølger overdras uten noen form for garantier, utover eventuell gjenværende leverandørgaranti.

Dersom det er noe i nedenstående liste som ikke finnes på eiendommen, vil det heller ikke medfølge.

1. Hvitevarer medfølger der dette er spesielt angitt i salgsoppgaven.

2. Heldekkende tepper følger med uansett festemåte.

3. Varmekilder, slik som ovner, kaminer, peiser, varmepumper og panelovner, følger med uansett festemåte. Frittstående biopeiser/varmeovner og terrassevarmere medfølger ikke. Det følger ikke med varmekilder i rom som ikke har vegg- eller fastmonterte varmekilder på visning.

4. TV, radio og musikkanlegg
TV-antenner og fellesanlegg for TV, herunder parabolantenne, og tuneren/dekoder/tv-boks medfølger der dette eies av selger. Veggmontert TV/flatskjerm med tilhørende festeordning samt musikkanlegg følger ikke med (se også punkt 12).

5. Baderomsinnredning/Utstyr
Badekar, dusjkabinett, dusjvegger, alle fastmonterte speil og hyller, fastmonterte glass- og håndkleholdere, herunder håndklevarmere samt baderomsinnredning, medfølger.

6. Garderobeskap
medfølger, selv om disse er løse. Fastmonterte garderobehyller og knagger medfølger. Innredning i garderobeskap, for eksempel løse eller fastmonterte trådkurver, hyller, stenger og lignende, medfølger.

7. Kjøkkeninnredning medfølger, herunder også åpne, fastmonterte hyller og løs eller fastmontert kjøkkenøy.

8. Markiser, persienner og annen type innvendig og utvendig solskjerming, gardinoppheng, lamellgardiner og liftgardiner medfølger.

9. Avtrekksvifter av alle slag, samt fastmonterte aircondition/ventilasjonsanlegg, medfølger.

10. Sentralstøvsuger medfølger med komplett anlegg, herunder slange, munnstykke mm.

11. Lyskilder
Kupler, lysstoffarmatur, fastmonterte "spotlights", oppheng og skinner med spotlights samt utelys og hagebelysning medfølger. Vegglamper, krokhengte lamper, lysekroner, prismelamper og lignende som er koblet til sukkerbit eller stikkontakt følger likevel ikke.

12. Installerte smarthusløsninger
med sentral som styrer lys, varme, lyd o.l., samt tilhørende trådløse enheter som brytere, sensorer, kameraer, integrerte høyttalere el. medfølger. Enkle lysstyringssystem f.eks. med en sentral som kun styrer lyspærer eller smartpærer montert i sokkel medfølger likevel ikke.

13. Utvendige søppelkasser og eventuelt holder/hus til disse medfølger.

14. Postkasse medfølger.

15. Utendørs innretninger slik som flaggstang, fastmontert tørkestativ, samt andre faste utearrangementer som f.eks. badestamp, boblekar/jacuzzi og liknende utendørs kar, lekestue, lekestativ, utepeis, fastmontert trommel til vannslange, medfølger. Guidekabel/avgrensingskabel til robotgressklipper medfølger, men robotgressklipper og ladestasjon for denne medfølger ikke.

16. Fastmontertvegglader/ladestasjon til el-bil medfølger uavhengig av hvor laderen er montert.

17. Solcelleanlegg med tilhørende teknisk infrastruktur medfølger.

18. Gassbeholder til gasskomfyr og gasspeis medfølger.

19. Brannstige, branntau, feiestige og lignende medfølger der dette er påbudt. Løse stiger medfølger ikke.

20. Brannslukninsapparat, brannslange og røykvarsler medfølger der dette er påbudt. Det er eier og brukers plikt til å se til at utstyret forefinnes på enhver eiendom. Hvis annet ikke er uttrykkelig avtalt, skal dette derfor alltid følge med ved salg av eiendom.

21. Samtlige nøkler til eiendommen som selger er i besittelse av skal overleveres kjøper på overtakelsen, herunder nøkler til eventuelle boder, uthus, garasjeportåpner e.l. Låses boder, uthus e.l. med hengelås, skal lås og nøkler til disse medfølge.

22. Garasjehyller, bodhyller, lagringshyller og oppheng til bildekk medfølger såfremt de er fastmontert.

Planter, busker og trær som er plantet på tomten, eller fastmonterte kasser og lignende er en del av eiendommen og medfølger i handelen.

Storebrand

Bolighandel med Nordvik

Finansier boligdrømmen med Storebrand Bank

Når du har funnet drømmeboligen, skal du slippe å vente på finansieringen. Som kunde hos Nordvik kan du søke boliglån eller finansieringsbevis hos vår samarbeidspartner Storebrand Bank, og få svar allerede samme dag.

I Storebrand Bank møter du rådgivere som tar deg og boligdrømmen din på alvor. Du får hjelp gjennom hele prosessen – raskt, enkelt og med konkurransedyktige betingelser.

Derfor velger mange Storebrand Bank:

1. Mindre stress
Med rask saksbehandling og svar på dagen, kan du gå inn i budrunden med ro i magen.

2. Du blir prioritert
Du får en personlig rådgiver som skaper trygghet i en viktig beslutning. Sammen finner dere den beste løsningen for deg og din boligdrøm.

3. Enkel søknad
Det tar bare noen få minutter å søke – enten på nett eller over telefon.

Vær klar når det gjelder
Spør din megler i Nordvik for mer informasjon, eller les mer og søk på storebrand.no/nordvik

Forbrukerinformasjon om budgivning



Sist oppdatert med virkning fra 1. juli 2025, i forbindelse med ikrafttredelse av endringer i eiendomsmeglingsloven.

Informasjonen er utarbeidet av Forbrukerrådet, Advokatforeningen ved Lovutvalget for eiendomsmegling, Eiendom Norge og Norges Eiendomsmeglerforbund, på grunnlag av bl.a. eiendomsmeglingsloven § 6-8.

Nedenfor gis en oversikt over de retningslinjer som anbefales ved budgivning på eiendommen. Avslutningsvis gis også en kort oversikt over de viktigste rettsreglene tilknyttet budgivning.

Før det legges inn bud på eiendommen oppfordres budgiver til å sette seg inn i all relevant informasjon om eiendommen, herunder salgsoppgave og tilstandsrapport.

GJENNOMFØRING AV BUDGIVNING:

1. Alle bud skal inngis skriftlig til megler, som formidler disse videre til selger. Med skriftlige bud menes også elektroniske meldinger som e-post og SMS når informasjonen i disse er tilgjengelig også for ettertiden. Kravet til skriftlighet gjelder også budforhøyelser, og motbud (bud fra selger), aksept eller avslag fra selger. Før formidling av bud til selger skal megler innhente gyldig legitimasjon og signatur fra budgiver. Kravet til legitimasjon og signatur er oppfylt for budgivere som benytter e-signatur som f.eks. BankID eller MinID.

2. Et bud bør inneholde eiendommens adresse (eventuelt gnr/bnr), kjøpesum, budgivers kontaktinformasjon, finansieringsplan, akseptfrist, overtakelsesdato og eventuelle forbehold som for eksempel usikker finansiering, salg av nåværende bolig ol. Normalt vil ikke et bud med forbehold bli akseptert før forbeholdet er avklart. Konferer gjerne med megler før bud inngis.

3. Megler skal legge til rette for en forsvarlig avvikling av budrunden. I forbrukerforhold (dvs. der selger er forbruker) skal megleren ikke formidle bud med kortere akseptfrist enn kl. 12.00 første virkedag etter siste annonserte visning. Etter denne fristen bør budgivere ikke sette en kortere akseptfrist enn at megler har mulighet til, så langt det er nødvendig, å orientere selger, budgivere og øvrige interessenter om bud og forbehold. Dersom bud inngis med en frist som åpenbart er for kort til at megleren kan avvikle budrunden på en forsvarlig måte som sikrer selger og interessenter et tilstrekkelig grunnlag for sine handlingsvalg, vil megler fraråde budgiver å stille slik frist.

4. Megler skal ikke formidle bud med forbehold om at budet eller forbehold i budet skal holdes skjult (hemmelig) for andre budgivere og interessenter.

5. Megleren vil uoppfordret gi sin vurdering av det enkelte bud overfor selger, når budet er gitt innenfor fristene i punkt 3.

6. Megleren skal, så langt det er nødvendig og mulig, holde budgiverne skriftlig orientert om mottatte bud, herunder budets størrelse, forbehold og akseptfrist. Megler skal så snart som mulig bekrefte skriftlig overfor budgivere at budene deres er mottatt. For øvrig vil megler, på forespørsel fra andre, opplyse om aktuelle bud på eiendommen, herunder relevante forbehold.

7. Kopi av budjournal skal gis til kjøper og selger uten ugrunnet opphold etter at handel er kommet i stand. Dersom det er viktig for budgiver å bevare sin anonymitet, bør budet formidles gjennom fullmektig.

8. Etter at handel har kommet i stand, eller dersom en budrunde avsluttes uten at handel er kommet i stand, kan en budgiver kreve kopi av budjournalen i anonymisert form.

VIKTIGE AVTALERETTSLIGE FORHOLD:

1. Det eksisterer ingen angrerett ved salg/kjøp av fast eiendom.

2. Når et bud er inngitt til megler og innholdet i budet er formidlet til selger (slik at selger har fått kunnskap om budet), kan budet ikke kalles tilbake. Budet er da bindende for budgiver frem til akseptfristens utløp, med mindre budet før denne tid avslås av selger eller budgiver får melding om at eiendommen er solgt til en annen. Man bør derfor ikke gi bud på flere eiendommer samtidig dersom man ikke ønsker å kjøpe flere enn en eiendom.

3. Selger står fritt til å forkaste eller akseptere ethvert bud, og er for eksempel ikke forpliktet til å akseptere høyeste bud.

4. Når en aksept av et bud har kommet frem til budgiver innen akseptfristens utløp er det inngått en bindende avtale.

5. Husk at et eventuelt bud fra selger til kjøper (såkalte «motbud»), avtalerettslig er et bindende tilbud som medfører at det foreligger en avtale om salg av eiendommen dersom budet i rett tid aksepteres av kjøper.

FORBRUKERRÅDET · Norges Eiendomsmeglerforbund · EIENDOM NORGE · Advokatforeningen

Oppdragsnr: 44-0037/26

Budskjema

Bud mottat: ____ /____ - ____ kl. ____

Adresse: Seterhøyveien 13A 1176 OSLO
Matrikkel: Gnr 157, bnr 181, snr 3 (ideell andel 1/1) i Oslo kommune

Undertegnede gir herved bud på kr. ____ Skriver ____

+ offentlige avgifter og gebyrer, eventuell fellesgjeld, samt øvrige omkostninger i henhold til salgsoppgave

Budet er bindende til dato ____ kl. ____ Ønsket overtakelse: ____

Eiendommen selges som den er, det vil si i den stand den forelå ved besiktigelse, jf. lov av 3. juli 1992 nr 93 om avhending av fast eiendom, § 3-9

Budet gis med følgende forutsetning:

☐ Uten forbehold ☐ Annet: ____

Finansieringsplan – Megler gis fullmakt til å kontrollere finansieringen

	Sum:	Sign:
Egenkapital:		
Bank: (oppgi bankkontakt med kontaktinformasjon)		
Til sammen:		

☐ Egenkapital ved salg av egen bolig. ☐ Bankinnskudd ☐ Annet ____

«Budgiver er kjent med «Forbrukerinformasjonen om budgivning» som er en del av salgsoppgaven og de forpliktelser jeg/vi påtar meg/oss. Budet er bindende for budgiver når det er kommet til selgers kunnskap eller til megler som selgers adressat. Budet er bindende for begge parter når selger har akseptert muntlig eller skriftlig. Jeg/vi er kjent med at megler og selger forutsetter at jeg/vi har mottatt salgsoppgave med vedlegg før budgivningen og at jeg/vi har besiktiget eiendommen. Dersom salgsoppgaven ikke er mottatt, plikter jeg/vi å opplyse dette til megler senest ved oversendelse av bud.»

Budgiver

Navn 1: ____ Personnr: ____

Navn 2: ____ Personnr: ____

Adresse: ____ Postnr/poststed: ____

Mobil: ____ Mobil 2: ____ Tlf jobb: ____ Fax: ____

Sted: ____ Dato: ____ Kl: ____ Underskrift: ____

Husk å legge ved gyldig legitimasjon på alle budgivere. Bud som inngis uten gyldig legitimasjon har megler rett til å unnlate å formidle budet etter eiendomsmeglerforskriften § 6-3

Bruk gjerne dette feltet

Bruk gjerne dette feltet

NORDVIK

Hvorfor kjøpe av og selge med Nordvik?

Vi i Nordvik åpner dører til nye hjem, muligheter og opplevelser. Hver dag. Det er vår lidenskap.

For det å kjenne boligmarkedet, det å virkelig forstå verdien, handler om å vite hva et fjordgløtt er verdt, en åpen himling, et nordvendt vindu, en vestvendt balkong.

Det handler om små detaljer og grundige analyser, om menneskekunnskap, fagkompetanse, treffsikkerhet og teft. Det handler om å ha en megler du kan stole på.

Tilgjengelig og parat, fra første møte til siste håndtrykk.

Vi vet hva det er verdt!

4,84

(Basert på over 15.500 kundevurderinger)

Denne boligen er presentert av:



Hanne Eika Klempe
Salgsleder / Eiendomsmegler / Partner
Nordvik Nordstrand
h.klempe@nordvikbolig.no
959 24 589



Hanne Larsen
Eiendomsmegler MNEF
Nordvik Nordstrand
hanne.larsen@nordvikbolig.no
913 76 360

Vil du se den digitale salgsoppgaven?
Skann QR-koden under: