NORDVIK

Rognerudveien 14

2 soverom | 85 kvm | Tomannsbolig



Velkommen til

Rognerudveien 14

Innhold

4	Nøkkelinformasjon
5	Planløsning
6	Bilder
27	Om boligen
37	Nabolagsprofil
39	Tilstandsrapport
59	Egenerklæringsskjema
65	Andre vedlegg
121	Kontaktinfo
124	Oversikt over løsøre og tilbehør til eiendommen
127	Forbrukerinformasjon om budgivning
128	Budskjema

Salgsoppgave produsert 21.05.2026

Nøkkelinformasjon



Fantastisk halvpart av tomannsbolig med flott utsikt! Flotte uteområder m/vestvendt terrasse på 56 kvm og felles hage

Prisantydning	**7 000 000,-**
Omkostninger	**176 090,-**
Totalpris	**7 176 090,-**
BRA-i	**85 kvm**
Soverom	**2**
Boligtype	**Tomannsbolig**
Byggeår	**1955**
Eierform	**Eierseksjon**

Kort fortalt


Velkommen til en flott og velholdt tomannsbolig med en romslig og gjennomtenkt planløsning. Store vindusflater i flere himmelretninger sørger for rikelig med naturlig lys og utsøkte utsiktsforhold. Boligen byr på et pent og moderne kjøkken med integrerte hvitevarer. Videre har boligen to soverom av gode størrelser og et innbydende bad.

Boligen har en attraktiv beliggenhet i en rolig gate uten gjennomgangstrafikk, med umiddelbar nærhet til Østensjøvannet og alt man trenger i hverdagen. Her bor man fredelig og tilbaketrukket, samtidig som man har kort vei til servicetilbud, kollektivtransport og flotte rekreasjonsområder.

Boligen disponerer en vestvendt og solrik terrasse på hele 56 kvm, tilgang på pent opparbeidet (felles) hage, biloppstillingsplass med ladepunkt, samt garasjeplass.

Planløsning

2. Etasje
BRA-i: 85 kvm
Total BRA: 85 kvm

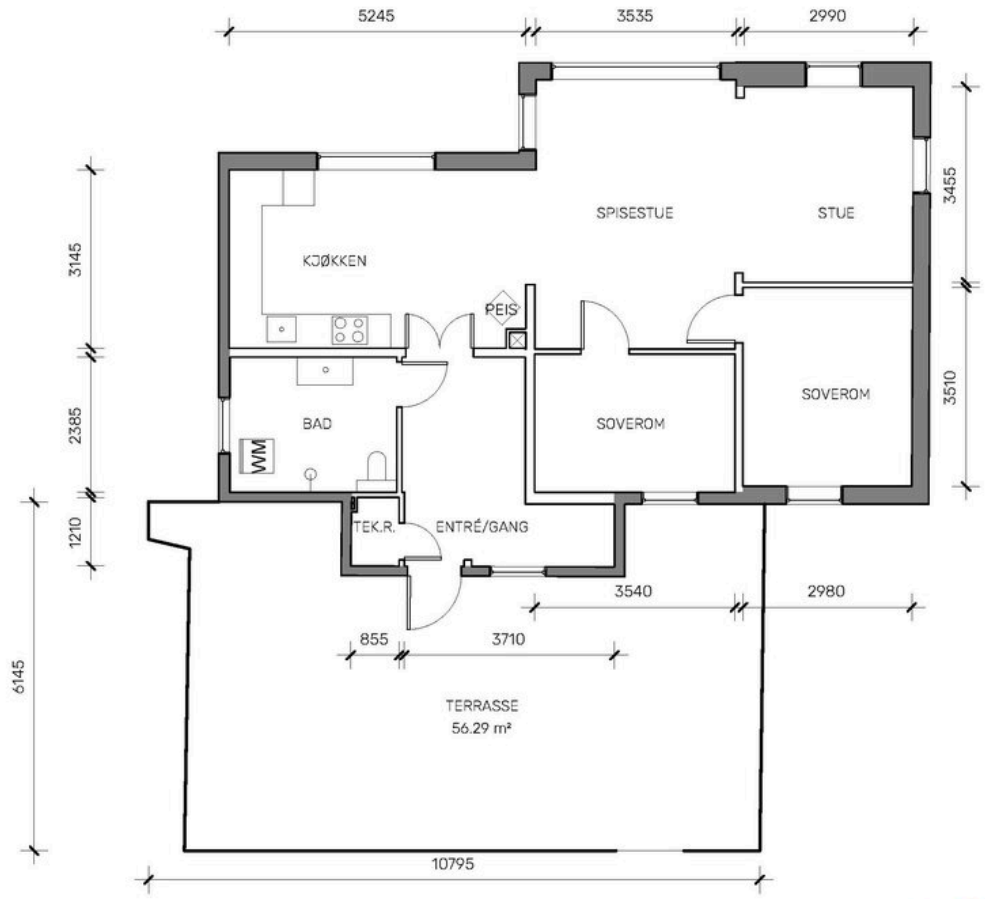



Takstkonsulent1
Vi verdsetter din bolig!
Tlf. 69 14 43 00 - www.takstkonsulent1.no

Etasje:	Referanse:	Målestokk	Adresse
1	Q226051460	1 : 100	Rognerudveien 14

Tegnet av:	Kontrollert	Format:	Dato:	Oppdragsgiver:
VU	FND	A3	17.05.2026	Takstkonsulent1 AS

Romly
Verifisert areal.

Arealet er polygonberegnet av Romly, etter gjennomført 3D-laserskanning. Se www.romly.no
Mindre avvik på enkeltmål kan forekomme som følge skjevheter, målehøyde o.l.












































14








14

Ingen kjenner nabolaget bedre!

Nysgjerrig på hvor godt naboene kjenner hverandre i dette nabolaget, eller hva innbyggerne gjør på søndag?

For en litt annerledes innsikt på befolkningen i dette nabolaget anbefaler vi å lese gjennom Nordvikundersøkelsen.

Du finner undersøkelsen ved å skanne QR-koden under, eller gå inn på:
https://www.nordvikbolig.no/nordvikundersokelsen





Om boligen

Nøkkelinformasjon

Oppdragsnummer
21-0145/26

Boligtype og eierform
Tomannsbolig (Eierseksjon)

Adresse og betegnelse
Rognerudveien 14, 0681 OSLO
Gnr 148, bnr 26, snr 2 (ideell andel 1/1) i Oslo kommune

Selgere
Anna Elina Martinson
Audun Johan Wiig

Kjøpesum og omkostninger
7 000 000,- (Prisantydning)

Omkostninger:
175 000,- (Dokumentavgift)
545,- (Tinglyst pantedokument)
545,- (Tinglyst skjøte)
19 700,- (Boligkjøperpakke* (valgfritt))
---
176 090,- (Omkostninger totalt (uten Boligkjøperpakke))
195 790,- (Omkostninger totalt (med Boligkjøperpakke))
---
7 176 090,- (Totalpris inkl. omkostninger (uten Boligkjøperpakke))
7 195 790,- (Totalpris inkl. omkostninger (med Boligkjøperpakke))

NB: Regnestykket forutsetter at det kun tinglyses ett pantedokument og at eiendommen selges til prisantydning. Dokumentavgiften er 2,5% av salgssummen, inkl. evt. fellesgjeld. Det tas forbehold om endringer i offentlige avgifter/gebyrer.

Om boligen

Byggeår
1955

Etasje
1

Antall soverom
2

Arealer
BRA-i: 85 kvm
Totalt BRA: 85 kvm
TBA: 56 kvm

Beskrivelse:

Tomannsbolig
2. etasje:
BRA-i: 85 kvm. Entré, bad/wc, 2 soverom, kjøkken, spisestue, stue og tek. rom.
Total BRA: 85 kvm.
TBA: 56 kvm. Terrasse

Fellesarealer og rettigheter til bruk:

Det gjøres særskilt oppmerksom på at bod som er medtatt som BRA-e og i totalt BRA ligger på sameiets fellesareal, men disponeres av denne seksjonen. Sameiet kan på et senere tidspunkt omdisponere denne bruken.

Ikke målbare arealer:

68 kvm. på uinnredet loft. Arealet på loftet er ca. angitt.

Innhold
Halvpart av tomannsbolig med stue-/kjøkken i åpen løsning, 2 soverom, hall og bad.

Boligen disponerer også:
- En halvpart av garasjen.
- Fellesarealer er felles med seksjon 1.

Standard
Stue / spisestue:
Svært romslig og innbydende stue med god plass til stor sofagruppe og tilhørende møblement. Stuen ligger i åpen løsning mot kjøkken og spiseplass, noe som skaper en luftig og sosial planløsning – perfekt både til hverdags og ved hyggelige sammenkomster. Store vindusflater i flere himmelretninger sørger for rikelig med naturlig lys og flotte utsiktsforhold.

Spisestuen har naturlig plass til et stort spisebord, hvor man kan nyte en fantastisk utsikt utover området. En moderne vedovn tilfører både lun atmosfære og behagelig varme på kjølige høst- og vinterkvelder.

Kjøkken:
Kjøkkenet ligger i åpen løsning mot stue og spisestue, og fremstår lyst og moderne med rikelig skap- og

benkeplass. Innredningen har laminat benkeplate med nedfelt vaskekum, kitchenboard og belysning over benkeplaten. Quooker-kran med kokende og avkjølt vann levert på sekunder. Kjøkkenet er videre utstyrt med integrert induksjonstopp, stekeovn, oppvaskmaskin og kombinert kjøl-/fryseskap, samt ventilator over koketopp.

Et stort vindu gir kjøkkenet godt med dagslys og en flott utsikt. Den plassbygde benken er både praktisk og innbydende, og fungerer like godt som ekstra arbeidsflate som en hyggelig plass for frokost eller middag.

Bad:
Pent og tidsriktig baderom innredet med vegghengt toalett, servant nedfelt i innredning, speilskap med belysning og dusjhjørne med svingbare glassdører. Badet har også et frittstående badekar og vindu som sørger for gode luftemuligheter.

Rommet er innredet med flotte fliser på gulv og vegger, elektrisk gulvvarme og lys himling. Elektrisk styrt vifte bidrar til et godt inneklima.

Soverom:
Boligen har to soverom av gode størrelser.
Hovedsoverommet har plass til dobbeltseng, nattbord og kommode. Det andre soverommet egner seg svært godt som gjesterom, barnerom eller hjemmekontor – alt etter behov. Rommet har plass til seng, nattbord og kommode, samt medfølgende skyvedørsgarderobe.

Entré:
Boligen ønskes velkommen med en koselig og innbydende entré som gir et svært godt førsteinntrykk. Et stort vindu ved inngangsdøren slipper inn rikelig med dagslys, mens en praktisk nisje gir god plass til oppheng av yttertøy og oppbevaring av sko. Videre inn i entréen er det plass til skoskap, kommode eller annen ønsket oppbevaring.

Tilstandsrapport for boligen er vedlagt salgsoppgaven. Se denne for nærmere informasjon om tilstandsgrad.

Parkering
Mulighet for å parkere i forkant av huset. Plassen har eget ladepunkt for elbil.
Seksjonen disponerer halvparten av garasjen med plass til en bil.

Sammendrag selgers egenerklæring
Selgers egenerklæringsskjema følger vedlagt salgsoppgaven. Interessenter oppfordres til å gjennomgå dette nøye.

Følgende opplysninger er spesielt viktig å merke seg:
- Vet du om det har det blitt utført arbeid på bad/våtrom, enten i din eller tidligere eiertid?
Svar: Ja, faglært
Firmaets navn og beskrivelse av arbeidet: Stor-Oslo Rørleggerservice AS. Totalrenovering av bad. September 2014 - Mars 2015. All dokumentasjon finnes i FDV-perm.

- Vet du om tettesjikt, membran eller sluk ble fornyet eller oppgradert?
Svar: Ja, faglært
Firmaets navn og beskrivelse av arbeidet: Det er lagt nye avløp i baderom samt inn til kjøkken. Basert på bildedokumentasjon ser det også ut som det ble lagt helt ny membran.

- Vet du om det finnes dokumentasjon på hvordan bad eller vaskerom er bygget opp?
Svar: Ja, faglært
Firmaets navn og beskrivelse av arbeidet: Oslo Rørlegger-service AS gjennomførte all rørleggerarbeid Strøminnstallatøren AS gjorde alt elektrisk arbeid.

- Vet du om det er gjort arbeid med drenering, enten i din eller tidligere eiertid?
Svar: Ja, både faglært og ufaglært
Firmaets navn og beskrivelse av arbeidet: Fagperson og tidligere eier gjennomførte drenering ca. 2005. Finnes ingen dokumentasjon på dette.

- Vet du om det er gjort arbeid på det elektriske anlegget, enten i din eller tidligere eiertid?
Svar: Ja
- Foreligger det en samsvarserklæring?
Svar: Ja
Firmaets navn og beskrivelse av arbeidet:
Strøminnstallatøren AS - utvidelse og oppgradering av det elektriske anlegget.

- Vet du om det elektriske anlegget har blitt kontrollert?
Svar: Ja
Når ble kontrollen utført? Det ble gjennomført sluttkontroll og risikovurdering av Strøminstallatøren i mars 2015.

- Er det installert el-billader på eiendommen/boligen?
Svar: Ja, faglært
Firmaets navn og beskrivelse av arbeidet: Rett Elektro AS, Innstallering av Elbillader Zaptec GO, Innstallering av overspenningsvern i sikringsskap. September 2024.

- Vet du om det er gjort arbeid på vann og avløp, enten i din eller tidligere eiertid?
Svar: Ja, faglært
Firmaets navn og beskrivelse av arbeidet: Stor-Oslo Rørleggerservice AS. Det ble som nevnt over lagt nye avløp i baderom samt inn til kjøkken i perioden september 2014 - Mars 2015.

- Vet du om boligen eller eiendommen har blitt endret eller bygget ut etter opprinnelig byggeår, enten av deg eller tidligere eiere, herunder bruksendringer kjeller/loft etc.?
Svar: Ja, faglært
- Var tiltaket søknadspliktig?
Svar: Ja
- Har arbeidet blitt godkjent?

Svar: Ja
Firmaets navn og beskrivelse av arbeidet: En totalentreprenør gjennomførte en ombygging av huset rundt 2014. Boligen ble utvidet og gjort om fra enebolig til tomannsbolig. Vi har dessverre ikke navnet på entreprenøren.

- Vet du om det er eller har vært feil ved bad/vaskerommet, f.eks sprekker, lekkasje, råte, lukt eller soppskader?
Svar: Ja
Beskriv: Ja. Det er en liten sprekk i en veggflis over toalettet. Dette ble undersøkt av forrige eier med fagperson, og konklusjonen var at det ikke var behov for å bytte flisen.

- Vet du om det er feil/utettheter i tak, terrasser/ fasade/ vinduer/ garasje, og/eller er det synlige skader?
Svar: Ja
Beskriv: 1: Noen av vinduene i stuen er gamle, antakelig fra byggeåret, de er trolig ikke helt tette - selv om vi ikke har hatt noen problemer med det. 2: Dampsperre er etablert fra oversiden på kaldloftet, hvor den normalt etableres under bjelkelaget. Utførelsen ses i sammenheng med fuktutslag på kaldloftet i vinterperioder.

- Vet du om det er, eller har vært, insekter eller skadedyr i boligen, eller i tilhørende bygninger? For eksempel skjeggkre, maur, biller, mus, rotter eller lignende.
Svar: Ja
Beskriv: I noen dager på starten av våren har vi sett noen sukkermaur, de forsvinner igjen raskt med litt "Swirr Maurmiddel".

- Vet du om det foreligger skaderapporter eller tilstandsvurderinger etc. om boligen?
Svar: Ja
Oppgi type rapport og årstall: Ja. Det er utarbeidet tilstandsvurderinger ifm. dampsperren, i 2025.

- Vet du om det er utført tidligere arealoppmålinger av boligen, eller om boligens areal er oppgitt i dokumenter som salgsoppgave, takstrapport, tilstandsrapport, byggesøknad eller lignende?
Svar: Ja
Hvilket dokument og når er målingen foretatt?
Salgsoppgave fra 2024.

Byggemåte
Det er i forbindelse med salget utarbeidet en tilstandsrapport fra bygningssakkyndig.
Tilstandsrapporten er en teknisk gjennomgang av boligen med oppdagede avvik. Vedlagt salgsoppgaven følger tilstandsrapporten og selgers egenerklæring. Disse må leses nøye av interessenter før bud inngis.
Opplysninger gitt i tilstandsrapporten anses å være kjent for kjøper, og det kan derfor ikke reklameres på forhold som fremkommer av tilstandsrapporten. Forhold som har fått TG2 og TG3 må gjennomgås spesielt nøye, da disse indikerer avvik fra normal slitasje og/eller høy alder, med mulig behov for utbedring. Bygningsdeler som har fått TGIU er ikke undersøkt av takstmann. Beskrivelsen av boligen som følger er hentet fra tilstandsrapporten:

Utvendig:
Takkonstruksjon/Loft: Sperretakskonstruksjon med saltak, tekket med takstein.
Vinduer: Vinduer med 3-lags energiglass. Vinduer med 2-lags energiglass, produsert 2013.
Vinduer - koblet glass: Trevinduer med koblet glass i stuen. Blyglassvindu i entré.
Dører: Entredør med glassfelt.

Balkonger, terrasser og rom under balkonger: Vestvendt terrasse i trekonstruksjoner på ca. 56 m². Terrassebord med natede langsgående skjøter. Rekkverk av trekonstruksjoner.

Innvendig:
Etasjeskille/gulv mot grunn: Etasjeskillere av trejelkelag.
Pipe og ildsted: Boligen har mursteinspipe og vedovn.
- Pipe og ildsted er begrenset, visuelt kontrollert av takstmannen. Dette anbefales gjort av brann- og feiervesen før bruk.

Tilstandsgrader:
TG2
Takkonstruksjon/Loft
Det er påvist fuktskjolder/skader i takkonstruksjonen. Det er etablert dampsperre fra oversiden på kaldloftet, mot normalt som er etablering fra undersiden. Det ble utført stikktakning i trevirket som viste normale verdier.
Konsekvens/tiltak: Det bør vurderes å utføre tiltak for å begrense et skadepotensiale.

Vinduer - koblet glass
Vinduer er av eldre dato og har oppnådd minste forventede brukstid. Det er fare for punktering av isolerglass som følge av alder, og påregnelig med utskiftninger på sikt. Det er vanskelig å angi når strakstiltak vil bli nødvendig, men vinduene har nådd minste forventede brukstid. Normal tid før utskifting av trevinduer er 20–60 år, avhengig av kvalitet, vedlikehold og eksponeringsforhold.
Konsekvens/tiltak: Overvåk tilstanden jevnlig. Tidspunktet for når det vil være nødvendig med utskiftninger er vanskelig å si noe om.

Balkonger, terrasser og rom under balkonger
Mer enn halvparten av forventet brukstid er passert på tettesjikt/membran.
Konsekvens/tiltak: Tidspunkt for utskiftning av tettesjikt/membran nærmer seg ut ifra alder på dagens tekking.

Etasjeskille/gulv mot grunn
Det er målt høydeforskjell på mellom 15-30 mm gjennom hele rommet. Tilstandsgrad 2 gis med bakgrunn i standardens krav til godkjente måleavvik. Det er påregnelig med stedvis retningsavvik i eldre etasjeskillere av trebjelkelag. Det anmerkes at det ikke er

gjort inngripen i konstruksjonen.
Konsekvens/tiltak: For å få tilstandsgrad 0 eller 1 må høydeforskjeller rettes opp. Det vil imidlertid sjelden være økonomisk rasjonelt som et enkeltstående tiltak i en bolig som dette. Dersom boligen en gang skal renoveres, kan man vurdere slike tiltak.

1. etasje - bad - Overflater vegger og himling
Det registreres en sprekk i en veggflis. Tilstandsgraden settes av hensyn til alder.
Konsekvens/tiltak: Det bør vurderes tiltak for å begrense den direkte vannpåkjenningen eller foreta oppussing/vedlikehold i våtsonen som følge av alder på fliser og tettesjikt. Enkelt tiltak kan være å sette inn et dusjkabinett.

Vannledninger
Mer enn halvparten av forventet brukstid er passert på innvendige vannledninger.
Konsekvens/tiltak: Det er registrert at mer enn halvparten av forventet brukstid er passert på innvendige vannledninger av kobber. Dette medfører økt risiko for lekkasjer og følgeskader. Selv om anlegget fungerer på befaringstidspunktet, kan svikt oppstå uten forvarsel. Tiltak kan ikke utelukkes, og kjøper må påregne vedlikehold og eventuell utskifting.

TGIU
Pipe og ildsted
Boligen har mursteinspipe og vedovn.

- Pipe og ildsted er begrenset, visuelt kontrollert av takstmannen. Dette anbefales gjort av brann- og feiervesen før bruk.

1. etasje - bad - Tilliggende konstruksjoner våtrom
Hulltaking er ikke foretatt da det ikke er fysisk mulig pga tilliggende konstruksjoner.

Innbo og løsøre
Ved ønske om at vegglamper, krokhengte lamper, lysekroner, prismelamper eller lignende lamper som er koblet til sukkerbit eller stikkontakt skal følge med i handelen, må det tas forbehold om dette ved inngivelse av bud. Det samme gjelder brunevarer.

Vedlagt salgsoppgaven følger NEF sin standardliste "Oversikt over løsøre og tilbehør". Med mindre annet fremkommer av salgsoppgaven gjelder denne listen.

Følgene løsøre og tilbehør medfølger handelen:
- Alt fastmontert
- Kjøleskap
- Oppvaskmaskin
- Stekeovn
- Komfyr

Følgende løsøre og tilbehør medfølger ikke handelen:
- Vaskemaskin

Dersom det er noe i overnevnte liste som ikke finnes på eiendommen, vil det heller ikke medfølge. Produkter og installasjoner som medfølger overdras uten noen form for garantier, utover eventuell gjenværende leverandørgaranti.
Hull og merker etter feste av innredning og utstyr som ikke følger med, aksepteres av kjøper.

Adgang til utleie
Boligen kan leies ut i tråd med gjeldende lovverk. Vedtektene inneholder ingen begrensninger av eiers utleieadgang.

Energi og oppvarming

Energimerking
E - oransje
Se fullstendig energiattest fra selger som vedlegg til salgsoppgave. Megler har intet ansvar for informasjon som følger av energiattesten.

Oppvarming
- Elektrisk oppvarming.
- Elektrisk gulvvarme på bad og entré.
- Vedfyring.
- Luft til luft varmepumpe.

Informasjon om strømforbruk
Årlig strømforbruk: 12604 kWh
Strømkostnad forrige år: 18962 kr (inkl. nettleie og lading av el-bil)

Norgespris-avtale: Ja
Norgespris aktivert: 30.09.2025

Økonomi

Kommunale avgifter
Kr 15 088,-pr. 2026

Kommunale avgifter inkluderer:
Feie- og tilsynsgebyr: 237,00
Renovasjonsgebyr: 4 091,27
Vann- og avløpsgebyr: 10 759,76

Oppgitt beløp er et estimat for hele året - endelig fakturert beløp kan avvike.
Fakturering skjer månedlig/kvartalsvis.

Andre utgifter
Selger opplyser å ha følgende kostnader knyttet til boligen:
- Strømkostnader: 18 962 kr (inkl. nettleie og lading av el-bil)
- Omtrentlig årlig kostnad for andre fyringskilder: 1 500 kr
- Felles bygningsforsikring, årlig kostnad: 8 700 kr
- TV/Bredbånd via Telia, omtrentlig kostnad pr. mnd: 799 kr

Det må påregnes kostnader for felles vedlikehold (sammen med snr. 1) for bygningsmassen / bygningen,

tomt, hage m.m.
Det må også påregnes kostnad for strøm, varmtvann, fyring, innboforsikring m.m.

Sameiet har ikke felleskostnader, men det er tegnet felles forsikring for huset. Denne er tegnet i eier av seksjon 1 sitt navn og selger i seksjon 1 har overført ca. 739,- månedlig for denne forsikringen.
Selger har i dag tegnet abonnement via Telia (100 mbit linje). Ny eier står fritt til å velge egen avtale, evt. en annen leverandør.

Det er ikke krav om medlemskap i velforening.

Det er opp til kjøper å ev. inngå nye avtaler med ønskede tjenesteytere.

Formuesverdi
Primærbolig: Kr 1 636 677,- pr. 2024
Sekundærbolig: Kr 6 546 709,- pr. 2024
Stortinget har vedtatt en ny modell for beregning av formuesverdi for bolig. Den nye utregningsmodellen beregner boligverdier basert på grunnkretser i stedet for kommuner, og skal benyttes fra og med inntektsåret 2026. Dette kan medføre at markedsverdien settes høyere eller lavere enn tidligere og innebærer at både selger og megler kan benytte tall som ikke nødvendigvis er oppdaterte på tidspunktet for utarbeidelse av salgsoppgaven.

Det tas derfor forbehold om at formuesverdien kan bli endret og eventuelt øke ved endelig fastsettelse i skatteåret.

For primærbolig utgjør formuesverdien 25% av beregnet eller dokumentert markedsverdi opptil kr 10.000.000, og deretter 70% av den delen som overstiger dette beløpet.

For sekundærbolig utgjør formuesverdien 100% av beregnet eller dokumentert markedsverdi.

Sameiet

Om sameiet
Eierseksjonssameie Rognerudveien 14 består av to boligenheter, inndelingen er horisontalt. Det inngår også et dobbeltgarasje der hver seksjon har enerett til å bruke halvparten hver. Utearealer disponerers av begge seksjoner som fellesareal.
Innvendig vedlikehold besørges av den enkelte seksjonseieren og inkluderer ytterdører, vinduer samt terrasser. Øvrig utvendig vedlikehold og vedlikehold av fellesarealer fordeles likt mellom seksjonene.

Det foreligger vedtekter for sameiet, disse følger vedlagt.

Informasjon om fellesgjeld
Ingen gjeld registrert på sameiet.

Dyrehold
Tillatt.

Tomt

Beskrivelse av tomt
Tomtestørrelse: 1 342 kvm (Eiertomt)
Tomten er fellesareal. At tomten er fellesareal innebærer at sameiet eier og disponerer over de aktuelle områdene i fellesskap. Dette gir ikke hver enkelt seksjon en eksklusiv rett til bruk eller å disponere arealene, med mindre annet er uttrykkelig avtalt i avtale eller at det følger av vedtektene.

Adkomst
Det vil bli skiltet på felles oppsatte visningstidspunkt.

Radonmåling
Selger har ikke utført radonmåling. Det er ikke krav om dette med mindre boligen er helt eller delvis utleid.

Områdebeskrivelse

Beskrivelse av nærområdet
Boligen ligger i et meget populært og sentralt boligområde på Manglerud/Rognerud. Fin beliggenhet med hage, terrasse og balkonger.

Manglerud senter og Bryn senter med et godt utvalg og variert tilbud av butikker og service tilbud ligger bare en kort spasertur unna boligen. I nærområdet finner du også bl.a Extra og Meny på Manglerud senter samt Meny på Bryn senter. Fra boligen er det kort vei til et bredt tilbud av offentlig kommunikasjon. Høyenhall T-banestasjon (linje 1, 2, 3, 4 og 5) finner du en kort gåtur unna og bussholdeplass med flere bussforbindelser ligger kun få minutters gange unna.

Barnevennlig boligområde med 3 stk barnehager i nærområdet. Boligen har tilhørighet til Manglerud barneskole som ligger ca 900 meter unna.
Ungdomsskole på Høyenhall. En liten spasertur unna ligger også Manglerud idrettspark med kunstgressbane og ishall. Her er det et godt aktivitetstilbud for barn og unge i alle aldre med bl.a fotball både innendørs og utendørs, ishockey, innebandy og turn.
Nytt badeanlegg og aktivitetshus i området, med 3 bassenger, musikk- og kulturskole, Manglerud ungdomshus og en utendørs skatepark.

Kort vei til flotte turområder ved naturperlen Østensjøvannet med videre forbindelse til Østmarka som er et populært turområde året rundt. Ved Østensjøvannet kan man komme tett på en mengde ulike fuglearter, noe som gjør dette til et yndet område for barn så vel som for voksne. I tillegg er det gode tur- og friluftsområder på Ekeberg og i Svartdalsskogen. Fine turstier som også fører deg videre ned til sjøen. Treningssentere ligger på Ryen. Se vedlagte nabolagsprofil for avstander til forskjellige fasiliteter. Kombinasjonen av godt utbygd infrastruktur i nærområdet, nærhet til tur og

rekreasjonsområder og kort vei til Oslo sentrum gjør dette området til et spesielt godt bomiljø for folk i alle aldre.

Offentlige forhold

Ferdigattest/brukstillatelse
Det foreligger ferdigattest for oppføring av tomannsbolig med garasje datert 05.02.1963.

Det foreligger også følgende:
- Ferdigattest for garasjetilbygg datert 03.04.1967.
- Ferdigattest for tilbygg datert 05.01.2015.
Dokumentene følger vedlagt.

Ferdigattest utstedes av bygningsmyndighetene på grunnlag av mottatt dokumentasjon fra kontrollansvarlige når et søknadspliktig tiltak er utført i samsvar med tillatelsen og øvrige krav etter plan- og bygningslovgivningen. At ferdigattest eksisterer, gir ingen garanti for bygget er oppført i henhold til tillatelsen og gjeldende regelverk eller at det senere er utført arbeid på bygget som ikke er byggemeldt eller godkjent.

Byggetegninger:
Det foreligger originale plantegninger fra da ferdigattest for tomannsboligen ble gitt i 1963. Disse samsvarer imidlertid ikke fullt ut med dagens planløsning, ettersom det i 2015 ble gitt ferdigattest for tilbygg og ombygging av boligen.

De originale tegningene viser at boligen opprinnelig hadde en trapp mellom etasjene, denne er nå fjernet. Videre var badet etablert hvor dagens kjøkken er. Området som i dag benyttes som kjøkken var tidligere disponert som spisestue med videre forbindelse til stuen. I forbindelse med tilbygget i 2014 ble stuen utvidet, og det ble samtidig etablert to soverom i den tidligere stuedelen.

Tegningene fra tilbygget i 2015 samsvarer med dagens planløsning og følger vedlagt.

Vei, vann og avløp
Eiendommen er tilknyttet offentlig vann og avløp. Stikkledninger fra eiendommen og ut til kommunalt nett er private, vedlikeholdsansvaret påhviler sameiet. Adkomst via offentlig vei.

Regulerings- og arealplaner
Eiendommen er regulert til byggeområde for boliger etter bestemmelsene i S-4220, datert 15.06.2006. For mer informasjon om reguleringsforhold kontakt megler eller søk på saksnummer/adresse/gnr. bnr på plan- og bygningsetatens hjemmeside.

Ny kommuneplan fra 23. september 2015: Oslo kommune har vedtatt ny kommuneplan som får betydning for en rekke av de vedtatte reguleringsplanene i kommunen.

Pågående plan- og byggesaker i området:
- Granhekkveien 13 - oppføring av enebolig med garasje, riving av eksisterende garasje
Saksnummer: 2025/20203 - Byggesak
Mottatt sak: 25.10.2025
Det er gitt midlertidig brukstillatelse på tiltaket, og gjenstående arbeider er følgende:
Ferdigstillelse utomhusarealer, etablering av grøntarealer.
Gjenstående arbeid skal være utført innen 30.05.2026.

- Østensjøveien 97 - oppføring av 5 boenheter med felles garasjekjeller, oppføring av støttemur, riving av enebolig og garasje
Saksnummer: 2025/19995 - Byggesak
Mottatt sak: 25.10.2025
Saken startet i sak 202004642
Status: Under behandling

- Ved Østensjøvannet - forhåndskonferanse, gjenåpning av Østensjøbekken og Manglerudbekken
Saksnummer: 2026/00215 - Byggesak
Mottatt sak: 07.01.2026
Status: Under behandling

Eiendommen er omfattet av reguleringsplan for småhusområder i Oslos ytre by (S-4220), også kalt «småhusplanen». Småhusplanen styrer hvordan det kan bygges og fortettes på eiendommer som er omfattet av planen. Den legger også begrensninger for hvor mye det er lov å bygge på eiendommene.

Plan- og bygningsetaten har igangsatt revidering av småhusplanen, den reviderte planen skal bidra til å skjerme småhusområdene for ytterligere fortetting, og sørge for et sterkere vern av de grønne verdiene når det bygges innenfor småhusplanen.

Oslo kommune har vedtatt midlertidig forbud mot tiltak i de områdene småhusplanen gjelder. Vedtaket forbyr alle tiltak etter plan- og bygningsloven § 1-6, og gir blant annet sterke begrensninger i muligheten for rivning, oppføring og bygningsmessige endringer. Det er gjort enkelte unntak fra forbudet. Det er for eksempel tillat å gjøre innvendige tiltak, som bruksendring, så lenge det ikke innebærer opprettelse av en ny boenhet. For mer informasjon se https://innsyn.pbe.oslo.kommune.no/saksinnsyn/showfile.asp?jno=2022072153&fileid=10231629.

For informasjon om eventuelle arbeider/prosjekter i nærliggende områder anbefaler vi et søk på Oslo kommunes portal for saksinnsyn: https://www.oslo.kommune.no/plan-bygg-og-eiendom/

Tinglyste heftelser og rettigheter
På eiendommen er det tinglyst følgende heftelser og rettigheter som følger eiendommens matrikkel ved overskjøting til ny hjemmelshaver:

301/148/26/2:

16.11.1934 - Dokumentnr: 910197 - Bestemmelse om veg
Overført fra: Knr:0301 Gnr:148 Bnr:26
Gjelder denne registerenheten med flere

11.10.1954 - Dokumentnr: 12903 - Erklæring/avtale
Vedtak av Oslo kommunes vann- og kloakkreglement
Overført fra: Knr:0301 Gnr:148 Bnr:26
Gjelder denne registerenheten med flere

23.02.1955 - Dokumentnr: 2778 - Bestemmelse om veg
Bestemmelse om gjerde
Bestemmelse om kloakkledning
Regulering av areal i forbindelse med veggrunn/jernbanegrunn
Overført fra: Knr:0301 Gnr:148 Bnr:26
Gjelder denne registerenheten med flere

04.03.1955 - Dokumentnr: 3339 - Bestemmelse om bebyggelse
Overført fra: Knr:0301 Gnr:148 Bnr:26
Gjelder denne registerenheten med flere

16.02.2015 - Dokumentnr: 135922 - Seksjonering
Opprettet seksjoner: Snr: 2
Formål: Bolig
Tilleggsdel: Bygning
Sameiebrøk: 1/2

Legalpant
Kommunen har legalpant som sikkerhet for riktig betaling av kommunale avgifter og eventuell eiendomsskatt. De øvrige seksjonseierne i sameiet har legalpant på inntil 2G som sikkerhet for krav som følger av sameieforholdet, typisk vil dette gjelde felleskostnader.

Legalpant er pant som ikke kommer frem av grunnboksutskriften, og har bedre prioritet enn for eksempel lån til bank som er tinglyst på seksjonen. Legalpant til kommunen har prioritet foran legalpant til sameiet.

Øvrige kjøpsforhold

Diverse
Det opplyses om at ingen kan eie mer enn to boligseksjoner i sameiet, jf. eierseksjonsloven § 23. Seksjoner som eies av nærstående eller via firma teller med.

Etter lov om eierseksjoner § 31, er sameierne overfor sameiets kreditorer ansvarlige etter sin sameiebrøk. Ved manglende betaling av fellesutgifter har sameiet legalpanterett i den enkelte eierseksjon på inntil 2 ganger folketrygdens grunnbeløp.

Kjøper og selger er forpliktet til å undertegne standard kjøpekontrakt utarbeidet av Nordvik i forbindelse med eiendomstransaksjonen. Kjøpekontrakt kan besiktiges hos eiendomsmegler før bud inngis. Kontakt eiendomsmegler for spørsmål.

Selger leverer eiendommen i ryddig og rengjort stand.

Overtagelse
Overtakelse skjer etter avtale med selger.

Før boligen overleveres kjøper, skal fullt oppgjør og omkostninger være mottatt på meglers klientkonto.

Sentrale lover
Eiendommen selges etter reglene i avhendingsloven.

Generelle bestemmelser:
Alle innvendige og utvendige arealangivelser, samt beskrivelser av bygningen er hentet fra vedlagte tilstandsrapport/boligsalgsrapport. Salgsoppgaven er basert på de opplysningene selger har gitt til megler, den bygningssakkyndiges tilstandsrapport, samt opplysninger innhentet fra kommunen, Kartverket og andre tilgjengelige kilder. Det er viktig at kjøper setter seg grundig inn i alle salgsdokumentene, herunder salgsoppgave, tilstandsrapport og selgers egenerklæring. Kjøper anses kjent med forhold som er tydelig beskrevet i salgsdokumentene, og slike forhold kan ikke påberopes som mangler. Dette gjelder uavhengig av om kjøper har lest dokumentene.

Det kan være avvik fra dagens rombruk/rombenevnelser sammenlignet med det som er byggemeldt/godkjent. Alle interessenter oppfordres til å undersøke eiendommen nøye, gjerne sammen med fagkyndig før bud inngis. Kjøper som velger å kjøpe usett kan ikke gjøre gjeldende som mangel noe han burde blitt kjent med ved undersøkelsen.

Dersom det er behov for avklaringer, anbefaler vi at interessenter rådfører seg med eiendomsmegler eller egne rådgivere før det legges inn bud.

En bolig som har blitt brukt i en viss tid, har vanligvis blitt utsatt for slitasje og skader kan ha oppstått. Slik bruksslitasje må kjøper regne med, og det kan avdekkes enkelte forhold etter overtakelse som nødvendiggjør utbedringer. Normal slitasje og skader som nødvendiggjør utbedring, er innenfor hva kjøper må forvente og vil ikke utgjøre en mangel.

Kjøper og selgers rettigheter og plikter reguleres av avtalen mellom partene, samt informasjonen som har vært tilgjengelig for kjøperen i forbindelse med handelen. Avtalen utfylles av avhendingsloven, og det gjelder ulike avtalevilkår avhengig av om kjøper er forbrukerkjøper eller ikke. Dette er nærmere beskrevet nedenfor.

På grunn av ulike avtalevilkår kan selger vurdere bud fra en som ikke er forbruker, ulikt fra en forbrukers bud. Dersom kjøper ikke er forbruker, er selger sitt mulige mangelsansvar begrenset fordi eiendommen selges "som den er". Selger kan ikke ta «som den er» forbehold ovenfor en forbrukerkjøper. Selv et lavere bud fra en som ikke er forbruker kan foretrekkes fordi begrensningen i

mulig mangelsansvar kan ha egenverdi for selger. Selger står fritt til å forkaste eller akseptere ethvert bud, og er for eksempel ikke forpliktet til å akseptere høyeste bud.

Budgiver skal i budskjema avgi egenerklæring om budgiver er forbruker eller næringsdrivende/ person som hovedsakelig handler som ledd i næringsvirksomhet. Budgivere får informasjon dersom andre bud er inngitt av en som ikke er forbruker.

Forbrukerkjøp - definisjon:
Med forbrukerkjøp menes kjøp av eiendom når kjøperen er en fysisk person som ikke hovedsakelig handler som ledd i næringsvirksomhet.

Forbruker – avtalevilkår:
Eiendommen har en mangel dersom den ikke er i samsvar med kravene som følger av avtalen, eller det foreligger brudd på bestemmelsene i avhendingsloven §§ 3-2 til 3-8. Hvis eiendommen ikke er i samsvar med det kjøperen må kunne forvente ut ifra alder, type og synlig tilstand, kan det være grunnlag for mangelskrav. Det samme gjelder hvis det er holdt tilbake eller gitt uriktige opplysninger om eiendommen. Dette gjelder likevel bare dersom man kan gå ut ifra at det virket inn på avtalen at opplysningen ikke ble gitt eller at feil uriktige opplysninger ikke blir rettet i tide på en tydelig måte.

Boligen kan ha en mangel etter avhendingsloven § 3-3 dersom det er avvik mellom opplyst og faktisk innvendig areal, forutsatt at avviket er på 2% eller mer og minimum 1 kvm.

Ved beregning av et eventuelt prisavslag eller erstatning må kjøper selv dekke tap/kostnader opptil et beløp på kr 10 000 (egenandel).

Ikke-forbruker (næringsdrivende) – definisjon:
Hvis kjøper er en juridisk person, eller en fysisk person som hovedsakelig handler som ledd i næringsvirksomhet, vil kjøpet ikke anses som et forbrukerkjøp.

Ikke-forbruker – avtalevilkår:
Eiendommen har en mangel dersom den ikke er i samsvar med kravene som følger av avtalen.
Eiendommen selges «som den er», og selgers ansvar utover det konkret avtalte er da begrenset etter avhendingsloven § 3-9, første ledd andre setning.

Avhendingsloven § 3-3 andre ledd fravikes, og hvorvidt boligens arealsvikt utgjør en mangel vurderes etter avhendingsloven § 3-8.

Informasjon om kjøpers undersøkelsesplikt, herunder oppfordringen om å undersøke eiendommen nøye, gjelder også for kjøpere som ikke anses som forbrukere.

Boligselgerforsikring
Selger har tegnet boligselgerforsikring. Se selgers egenerklæringsskjema vedlagt salgsoppgaven.

Boligkjøperforsikring
I samarbeid med Storebrand og HELP tilbyr Nordvik Boligkjøperpakke til våre boligkjøpere. Boligkjøperpakken er et gunstig forsikringskonsept som inneholder alle de forsikringene du trenger til den nye boligen din.

Boligkjøperpakke Hus inneholder: Boligkjøperforsikring fra HELP, flytteforsikring, innboforsikring Super og husforsikring Super fra Storebrand.

Boligkjøperforsikring er en rettshjelpsforsikring som gir trygghet og profesjonell juridisk hjelp dersom det oppdages uventede feil eller mangler ved boligen. Forsikringen gjelder i 5 år fra overtakelsen.

Flytteforsikring dekker skade på eiendeler under flytting ved plutselig og uforutsett hendelse som oppstår under transport eller i forbindelse med bæring mellom bolig, bil eller lagringssted. Forsikringen varer i 1 år fra budaksept.

Innboforsikring Super dekker tingene dine ved blant annet tyveri, brann eller vannskader. Vår beste innboforsikring Super inkluderer blant annet uflaksforsikring, bistand ved ID-tyveri og psykologhjelp ved alvorlige hendelser hjemme. Forsikringen gjelder i 3 måneder fra overtakelsesdatoen av ny bolig.

Husforsikring Super dekker alt fra brann og vannskader til naturskader og bekjempelse av rotter og mus. I tillegg inkluderer Super-dekningen vannskader fra våtrom, sopp- og råteskader, og følgeskader på bygningen som skyldes håndverkerfeil. Forsikringen gjelder i 3 måneder fra overtakelsesdatoen av ny bolig.

Velger du Boligkjøperpakke Hus+ får du i tillegg renteforsikring:
Renteforsikringen kan hjelpe deg med rentekostnaden og forsikringspremien på din primærbolig som skal selges, hvis salgsprosessen fører til at du må betale rentekostnader på to lån. Forsikringen gjelder i 9 måneder (3 måneder karenstid) og dekker inntil 15 000 kroner i måneden.

Boligkjøperforsikring fra HELP kan også kjøpes separat og inkluderer da flytteforsikring fra Storebrand.

Boligkjøperpakke/Boligkjøperforsikring må tegnes senest ved kontraktsignering og gjelder fra overtakelsen. Kjøper blir kontaktet av Storebrand med et tilbud på videre forsikring av hus og innbo.

Se pris og mer informasjon om forsikringene i produktarket vedlagt salgsoppgaven, eller ta kontakt med megler.

Betalingsbetingelser
Oppgjør skal betales i en samlet innbetaling fra norsk bank. Betaling fra utlandet tillates kun i unntakstilfeller og dersom det er avklart med megler i anledning avtaleinngåelse (budaksept).

Viktig informasjon om budgivning
Alle bud skal inngis skriftlig til megler, som formidler disse videre til selger. Kravet til skriftlighet gjelder også budforhøyelser og motbud, aksept eller avslag fra selger.

Bud kan legges inn på eiendommens finn-annonse ved å trykke på knappen «gi bud» eller via vår hjemmeside. Bud kan legges inn på eiendommens annonse på hjem.no/finn.no ved å trykke på knappen «gi bud» eller via vår hjemmeside. Ved elektronisk budgivning legges bud inn ved å benytte BankID. Bud kan også inngis på budskjema vedlagt i salgsoppgaven.

Før megler formidler bud til selger, skal megler innhente gyldig legitimasjon og signatur fra budgiver. Kravet til legitimasjon og signatur er oppfylt for budgivere som benytter e-signatur, eksempelvis BankID eller MinID. Senere bud kan inngis per e-post eller SMS til megler.

Dersom budgiver skal by på eiendommen i henhold til kjøpsfullmakt må megler kontaktes i forkant av budgivning. Ved bruk av kjøpsfullmakt, må fullmakten oversendes til megler i forkant av budgivning.

Kjøper kan ikke kreve at eiendommen tinglyses på andre enn kjøper. Om kjøper ønsker at noen andre skal stå som hjemmelshaver, må det tas forbehold om dette i budet. Selger kan velge å ikke akseptere dette.

Et bud bør inneholde eiendommens adresse (eventuelt gnr/bnr), kjøpesum, budgivers kontaktinformasjon, finansieringsplan, akseptfrist, overtakelsesdato og eventuelle forbehold som for eksempel usikker finansiering, salg av nåværende bolig ol. Normalt vil ikke et bud med forbehold bli akseptert før forbeholdet er avklart. Konferer gjerne med megler før bud avgis.

Megler skal legge til rette for en forsvarlig avvikling av budrunden. I forbrukerforhold (dvs. der selger er forbruker) skal megleren ikke formidle bud med kortere akseptfrist enn kl. 12.00 første virkedag etter siste annonserte visning. Senere bud må ha en tilstrekkelig lang akseptfrist til at megler, så langt det er nødvendig og mulig, kan videreformidle budet og eventuelle forbehold til alle involverte parter og legge til rette for at disse får tid til å områ seg, jf. forskrift om eiendomsmegling § 6-3.

Akseptfrist bør derfor være på minimum 30 minutter, og budforhøyelser bør skje senest 10 minutter før fristens utløp. Dersom bud inngis med en frist som åpenbart er for kort til at megleren kan avvikle budrunden på en forsvarlig måte, vil megler fraråde budgiver å stille slik frist. Megleren vil uoppfordret gi sin vurdering av det enkelte bud overfor selgeren, når budet er gitt innenfor akseptfristene ovenfor.

Megler skal så snart som mulig bekrefte skriftlig overfor budgivere at budene deres er mottatt.
Megler kan ikke formidle bud med forbehold om at budet eller forbehold i budet skal holdes skjult (hemmelig) for andre budgivere og interessenter.

Etter at handel har kommet i stand, eller dersom en budrunde avsluttes uten at handel er kommet i stand, kan en budgiver kreve kopi av budjournalen i anonymisert form.

Kopi av budjournal skal gis til kjøper og selger uten ugrunnet opphold etter at handel er kommet i stand. Dersom det er viktig for budgiver å bevare sin anonymitet, bør budet fremmes gjennom fullmektig.

For mer informasjon om budgivningsprosessen, se «Forbrukerinformasjon om budgivning», som er vedlagt salgsoppgaven, eller ta kontakt med megler.

Tilbud på finansiering
Du kan søke om boliglån hos vår samarbeidspartner Storebrand, og få svar på dagen.

Med boliglån i Storebrand kan du være trygg på at du til enhver tid har blant markedets mest konkurransedyktige renter. Du vil bli tatt godt vare på av et av Norges beste servicemiljøer innen bank.

Som kunde i Storebrand Bank får du en fast kontaktperson å forholde deg til, som vil gi deg gode råd og god hjelp med kort svartid. Søk om boliglån i Storebrand og få

· Enkel søknad - og etableringsprosess
· Svar på dagen
· Fast kontaktperson å forholde deg til
· Trygghet for at du alltid har konkurransedyktige betingelser

Ta kontakt på telefon 22 31 22 21 eller nordvik@storebrand.no. Les mer på storebrand.no/nordvik.

Meglerforetaket kan motta provisjon ved formidling av finansielle tjenester.

Hvitvasking
Eiendomsmeglere er underlagt lov om hvitvasking og tilhørende forskrift. Etter hvitvaskingsloven er eiendomsmegler pålagt å gjennomføre kundetiltak av både selger og kjøper.

Hvis kjøper ikke bidrar til at megler får gjennomført kundetiltak, og dette fører til at transaksjonen ikke kan gjennomføres eller blir forsinket, misligholder kjøper avtalen. Etter 30 dager anses misligholdet vesentlig, og selger har rett til å heve avtalen og gjennomføre dekningssalg for kjøpers regning. Dersom det er selger som ikke bidrar til at megler får gjennomført løpende kundetiltak underveis i oppdraget må eiendomsmegler stanse gjennomføringen av transaksjonen. Selger vil i et slikt tilfelle ha misligholdt sine forpliktelser, og kjøper vil kunne ha et krav mot selger etter avhendingsloven.

Hvis kundetiltak ikke lar seg gjennomføre, vil Nordvik

Eiendomsmegling ikke kunne bistå med handelen eller foreta oppgjør.

Personopplysningsloven
Personopplysninger vil bli behandlet i samsvar med personopplysningsloven. Ved å registrere deg som interessent og/eller budgiver eller kjøpe vil vi innhente, behandle og registrere personopplysninger om deg.

Eiendomsmeglingsforetak har plikt til å oppbevare kontrakter og dokumenter i 10 år, jf. eiendomsmeglingsforskriften § 3-7 (3). Denne oppbevaringsplikten begrenser muligheten for å få slettet personopplysninger. Du kan lese mer om Nordviks behandling av personopplysninger i vår personvernerklæring på nordvikbolig.no/personvern.

Om oppdraget

Meglers vederlag
Vederlag:
Provisjon: 0,80% av salgssum (min. kr. 45 000,-) – estimert til kr. 56 000,-
Kostnad for utsatt betaling*** kr. 3 500,-
Grunnpakke Hus kr. 10 900,-
Markedspakke med bolighefte kr. 24 500,-
Nordvik Ekstra Large - Tillegg kr. 12 200,-
Oppgjørshonorar** kr. 8 500,-
Tilrettelegging kr. 19 900,-
Visningshonorar/overtagelseshonorar per stk. kr. 3 900,-

Utlegg:
Utlegg foto - Interiør og fasade ca. kr. 6 000,-
Utlegg foto - kveld kr. 5 800,-
Utlegg tilstandsrapport ca. kr. 17 500,-

Samlet skal selger betale kr. 168 700,- for vederlag og utlegg ved salg til prisantydning.

Dersom oppdraget utløper eller blir sagt opp, uten at handel er kommet i stand, har megler krav på et rimelig vederlag for medgått tid/utført arbeid og avtalte utgifter (tilrettelegging, markedsføring og avholdte visninger) samt eventuelle utlegg. Ved beregningen av vederlaget skal det tas utgangspunkt i timeprisen som er kr. 3 900,-.

Vedlegg til salgsoppgaven
Vedleggene er en del av den komplette salgsoppgaven. Det er viktig at interessenter setter seg godt inn i vedleggene og kontakter megler med eventuelle spørsmål før bud inngis.

Status salgsoppgave
Salgsoppgaven er sist endret 23. mai 2026

Ansvarlig megler
Christoffer Fraurud, Eiendomsmegler / Partner
Tlf. 46421918

Meglerforetaket
Nordvik Løren
Lørenveien 51A
0585 OSLO
Juridisk navn: Christiania Eiendomsmegling AS
Org. nr.: 924831332

Samarbeidspartnere og foretak med tilknytning til Nordvik
Meglerforetaket og Nordvik-kjeden samarbeider med en rekke foretak som tilbyr produkter eller tjenester i forbindelse med megleroppdraget.

- Storebrand leverer boligselgerforsikring, finansieringsløsninger og forsikringer til kjøper
- Help forsikring leverer boligkjøperforsikring
- Flytte- og lagringstjenester gjennom Loyalty, oppussing gjennom Steddy, bredbånd levert av Telenor, alarm levert av Sector alarm, strøm levert av Fjordkraft og Fortum og utleietjenester levert av Utleiemegleren. Hvilke tilbud kjøper og selger får i forbindelse med oppdraget kan variere ut fra hvor i landet eiendommen ligger.

Nordvik Bolig AS, som er franchisegiver for Nordvik-kjeden, eier aksjer i Bomega AS (Hjem.no). Christiania Eiendomsmegling AS har indirekte eierskap i Bomega AS.

Rognerudveien 14

Nabolaget Rognerud - vurdert av 47 lokalkjente

Nabolaget spesielt anbefalt for

- Familier med barn
- Etablerere
- Husdyreiere

Skoler

Østensjø skole (1-7 kl.) 539 elever, 24 klasser	13 min 0.9 km
Manglerud skole (1-10 kl.) 1060 elever, 44 klasser	13 min 1.1 km
Høyenhall skole (1-10 kl.) 532 elever, 29 klasser	14 min 1.2 km
Brynseng skole (1-7 kl.) 334 elever, 14 klasser	18 min 1.6 km
Skøyenåsen skole (8-10 kl.) 730 elever, 39 klasser	19 min 1.6 km
Lambertseter videregående skol... 825 elever, 30 klasser	8 min 4.1 km
Etterstad videregående skole 588 elever, 41 klasser	10 min 4.8 km


Offentlig transport

Rognerud Linje 3N, 78A, 78B	5 min 0.4 km
Høyenhall Linje 1, 2, 3, 4, 5	11 min 1 km
Bryn stasjon Linje L1	17 min 1.4 km
Oslo Hospital Linje 13, 19	9 min 4.3 km
Oslo S Totalt 24 ulike linjer	11 min 5.9 km

Barnehager

Christinedal kunst- og kulturb... 60 barn	6 min 0.5 km
Gårdstunet barnehage (0-5 år) 50 barn	12 min 1 km
Mangelberget barnehage (1-5 år... 30 barn	13 min 1.1 km

Aldersfordeling

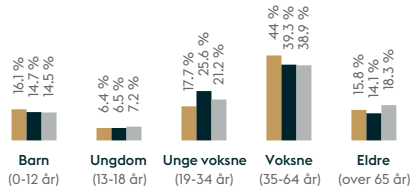

Område	Personer	Husholdninger
Rognerud	920	396
Oslo og omegn	999 185	490 708
Norge	5 425 412	2 654 586

Opplevd trygghet
Veldig trygt 88/100

Kvalitet på skolene
Veldig bra 88/100

Naboskapet
Godt vennskap 77/100

Primære transportmidler

- Egen bil
- Tog/t-bane

Sport

Manglerud idrettspark	11 min
Manglerud skole	13 min
EVO Bryn	6 min
Manglerud bad	11 min


«Alle typer mennesker bor her og det er kort vei til ALT :-)»

— Sitat fra en lokalkjent

Turmulighetene
Nærhet til skog og mark 95/100

Støynivået
Lite støynivå 88/100

Kvalitet på barnehagene
Veldig bra 87/100

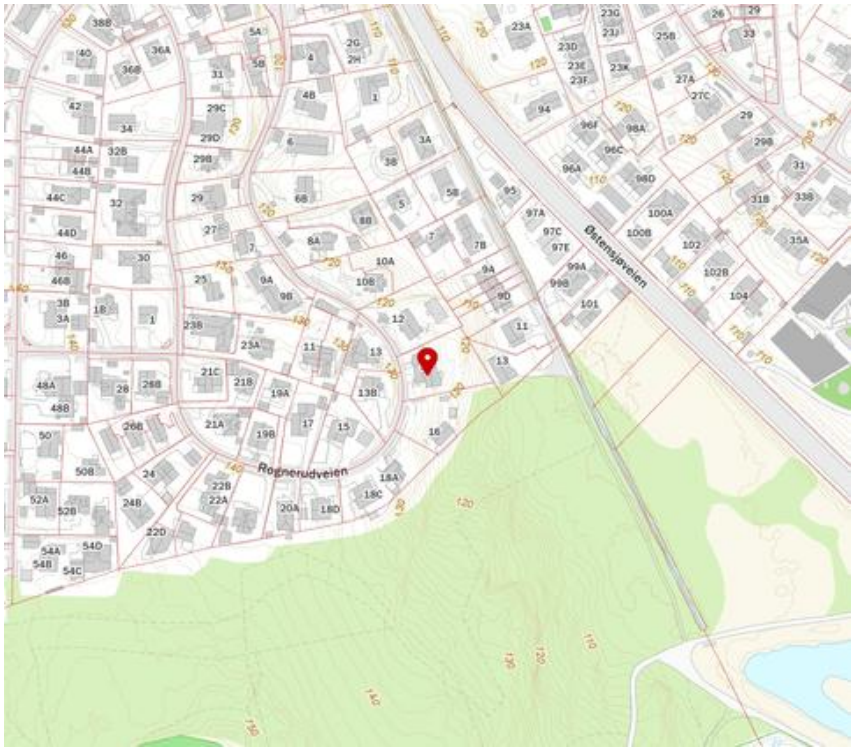

Innholdet i nabolagsprofilen er hentet fra ulike datakilder, og feil eller mangler kan forekomme. Vurderinger og sitater er innhentet på web og gir uttrykk for hvordan naboene vurderer nabolaget. FINN.no AS kan ikke holdes ansvarlig for feil/mangler i profilen.
Copyright © Finn.no AS 2026

Rognerudveien 14

Nabolaget Rognerud - vurdert av 47 lokalkjente

Nabolaget spesielt anbefalt for

- Familier med barn
- Etablerere
- Husdyreiere

Skoler

Østensjø skole (1-7 kl.) 530 elever, 27 klasser	13 min 0.9 km
Manglerud skole (1-10 kl.) 1071 elever, 46 klasser	13 min 1.1 km
Høyenhall skole (1-10 kl.) 579 elever, 31 klasser	14 min 1.2 km
Brynseng skole (1-7 kl.) 336 elever, 14 klasser	18 min 1.6 km
Skøyenåsen skole (8-10 kl.) 763 elever, 40 klasser	19 min 1.6 km
Lambertseter videregående skol... 825 elever, 30 klasser	8 min 4.1 km
Etterstad videregående skole 588 elever, 41 klasser	10 min 4.8 km


Offentlig transport

Rognerud Linje 3N, 78A, 78B	5 min 0.4 km
Høyenhall Linje 1, 2, 3, 4, 5	11 min 1 km
Bryn stasjon Linje L1	17 min 1.4 km
Oslo Hospital Linje 13, 19	9 min 4.3 km
Oslo S Totalt 24 ulike linjer	11 min 5.9 km

Barnehager

Christinedal kunst- og kulturb... 60 barn	6 min 0.5 km
Gårdstunet barnehage (0-5 år) 50 barn	12 min 1 km
Mangelberget barnehage (1-5 år... 30 barn	13 min 1.1 km

Aldersfordeling

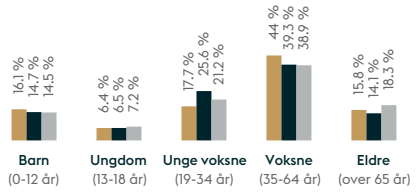

Område	Personer	Husholdninger
Rognerud	920	396
Oslo og omegn	999 185	490 708
Norge	5 425 412	2 654 586

Opplevd trygghet
Veldig trygt 88/100

Kvalitet på skolene
Veldig bra 88/100

Naboskapet
Godt vennskap 77/100

Primære transportmidler

- Egen bil
- Tog/t-bane

Sport

Manglerud idrettspark	11 min
Manglerud skole	13 min
EVO Bryn	6 min
Manglerud bad	11 min


«Alle typer mennesker bor her og det er kort vei til ALT :-)»

— Sitat fra en lokalkjent

Turmulighetene
Nærhet til skog og mark 95/100

Støynivået
Lite støynivå 88/100

Kvalitet på barnehagene
Veldig bra 87/100

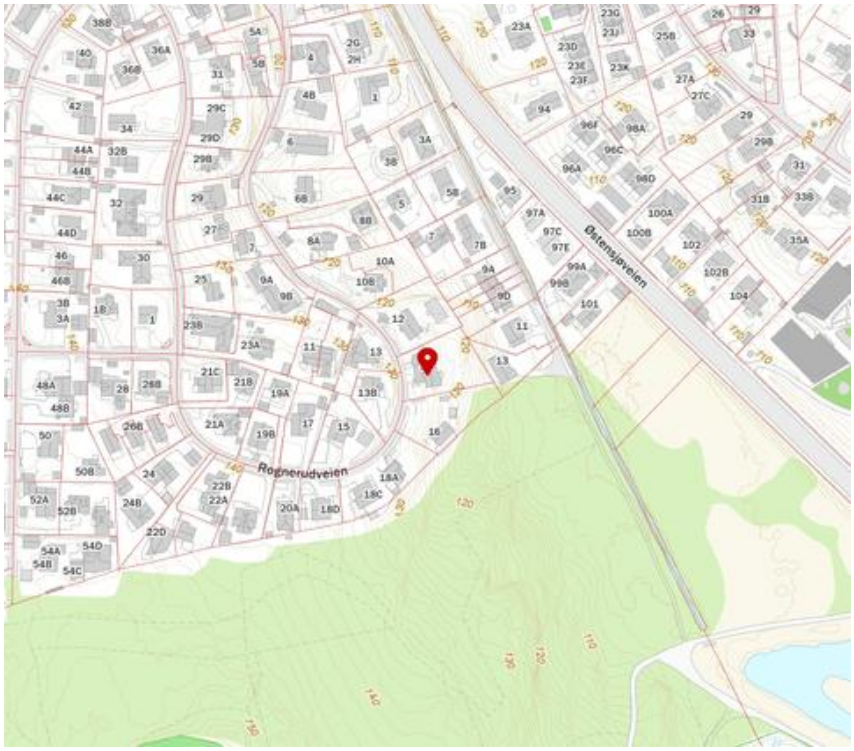

Innholdet i nabolagsprofilen er hentet fra ulike datakilder, og feil eller mangler kan forekomme. Vurderinger og sitater er innhentet på web og gir uttrykk for hvordan naboene vurderer nabolaget. FINN.no AS kan ikke holdes ansvarlig for feil/mangler i profilen.
Copyright © Finn.no AS 2026

Tilstandsrapport

Halvpart av horisontaldelt tomannsbolig
Rognerudveien 14, 0681 OSLO
OSLO kommune
gnr. 148, bnr. 26, snr. 2

Sum areal alle bygg: BRA: 85 m² BRA-i: 85 m²



Befaringsdato: 08.05.2026 **Rapportdato:** 21.05.2026 **Oppdragsnr.:** 13350-3240 **Referansenummer:** BW8500

Autorisert foretak: Takstkonsulent1 AS **Sertifisert Takstingeniør:** Kenneth Pettersen

Takstkonsulent1
Vi verdsetter din bolig!
Tlf. 69 14 43 00 - www.takstkonsulent1.no

Miljøfyrtårn

Rapporten kan brukes i inntil ett år etter rapportdato, og kan ikke gjenbrukes ved flere boligsalg i denne perioden.
Skjer det endringer, oppstår skader også videre på boligen, bør du som selger be om oppdatert rapport.

Norsk takst

Norsk takst er bransjeorganisasjonen for landets bygningssakkyndige og takstforetak, med om lag 1400 sertifiserte medlemmer fordelt på omtrent 1000 bedrifter. I boligomsetningen regnes takstrapportene som et helt avgjørende element i den informasjonen som gjøres tilgjengelig for kjøper. Årlig leverer medlemmene rundt 120.000 slike takster. Det gir unik oversikt over norske boliger, og bidrar til at alle oppdrag kan utføres med utgangspunkt i erfaringsbasert kvalitet.

Det stilles høye krav til utdanning, sertifisering og yrkesetikk. Norsk takst er opptatt av at boligomsetningen skal være trygg, og legger vekt på å opptre uavhengig av andre bransjeaktører. Bygningssakkyndige fakturerer sine tjenester uten hensyn til hvilken pris som oppnås, og skal heller ikke på annen måte ha noen egeninteresse knyttet til handelen.

Uavhengighet og god fagkunnskap har over tid bygget troverdighet og tillit. Både selger og kjøper skal kunne stole på bygningssakkyndiges vurderinger. For tilfeller der det likevel skulle oppstå misnøye med utført arbeid, har vi sammen med Forbrukerrådet etablert en klagenemnd.

Norsk takst har en sentral rolle i utviklingen av norske standarder, regler og profesjonsprinsipper, og representerer bransjen i alle relevante internasjonale fora. Dette sikrer at norske bygningssakkyndige tidlig kan tilpasse seg krav og bransjetrender fra utlandet, samtidig som takseringsfaget får en norsk stemme på verdensbasis. Organisasjonen bidrar i næringspolitisk sammenheng, og har vært en pådriver for å sikre at lover og regler gir trygghet for forbrukerne i boligomsetningen.

Takstkonsulent1 AS

Takstkonsulent1 AS ble omdannet fra et enkeltpersonsforetak i 2019. Enkeltpersonsforetaket ble opprettet i 2014. Bedriften og de ansatte er medlem av Norsk Takst og de ansatte har alle utdanning fra Fagskulen Vestland, bygningssakkyndig. Sertifiseringen er innenfor området Boligtaksering og omfatter: Verditakst, Tilstandsrapport, Boligsalgsrapport, Forhåndstakst, Byggelånsoppfølging og Reklamasjonsrapport. Av erfaring kan vi vise til 40 år i byggebransjen som tømrer og taktekker med fag- og mesterbrev i taktekkerfaget. Selskapet ble omdannet til AS i 2019.

Rapportansvarlig



Kenneth Pettersen
Uavhengig Takstingeniør
kh@takstkonsulent1.no
901 40 918

Dette trenger du å vite om tilstandsrapporten



Hva er en tilstandsrapport?

En tilstandsrapport beskriver synlige skader/avvik eller tegn på skader/avvik på boligen. Rapporten fremhever vanligvis ikke positive egenskaper ved boligen.



Hva vurderer en bygningssakkyndig?

Den bygningssakkyndige vurderer boligen ut fra hva man kan forvente av en bygning av samme alder og type. Vurderingen gjøres som regel mot hvordan det var vanlig å bygge og regler som gjaldt da boligen ble oppført (søknadstidspunktet). Forhold som er vanlige for bygningens alder, slik som slitasje etter normal bruk regnes ikke som avvik.



Hva inneholder tilstandsrapporten?

Den bygningssakkyndige undersøker rom og bygningsdeler slik det kommer frem av Forskrift til avhendingsloven. Tilstandsrapporten inneholder bare avvik som den bygningssakkyndige kan se eller kontrollere med enkle hjelpemidler. Det gjøres ikke nærmere undersøkelser slik som åpning av vegger eller andre bygningsdeler. I vegg mot våtrom og rom under terreng kan det borres et hull for å gjøre enkle undersøkelser slik som fuktsøk.

Når du kjøper en brukt bolig

Når du kjøper en brukt bolig, er det viktig å være oppmerksom på at dette ikke kan sammenlignes med å kjøpe en ny bolig. Måten boligen ble bygget på kan være annerledes enn i dag. Bygninger svekkes over tid, og utsettes for slitasje blant annet på grunn av bruk og vær og vind. Mange boliger fornyes helt eller delvis, noen i flere omganger, eller det oppføres tilbygg. Særlig for boliger som er pusset opp eller endret, er det viktig å merke seg at fornyelse av overflater ikke nødvendigvis betyr at bygningsdeler under er forbedret.

Vurdering mot byggeregler

Den bygningssakkyndige vil vurdere boligen mot hvordan det var vanlig å bygge og regler som gjaldt på søknadstidspunktet. Den bygningssakkyndige ser etter avvik som har betydning for og som reduserer boligens funksjon og verdi, og som kommer frem av forskrift til avhendingslova.

Noen bygningsdeler og forhold vil den bygningssakkyndige vurdere mot dagens regelverk. Etter dagens regelverk vil disse kunne få avvik og/eller TG2 eller TG3 uten at det nødvendigvis er krav om at avviket utbedres. Dette kan gjelde sluk, tettesjikt og fall på bad og vaskerom, forhold som gjelder sikkerhet mot brann, rekkverk, trapper osv.

Tilstandsrapporten beskriver ikke hele boligen

BYGNINGSSAKKYNDIGE SER FOR EKSEMPEL IKKE PÅ

• vanlig slitasje og normal vedlikeholdstilstand • bagatellmessige forhold som ikke påvirker bygningens bruk eller verdi vesentlig • etasjeskillere • tilleggsbygg slik som garasje, bod, anneks, naust også videre • utvendige trapper • støttemurer • skjulte installasjoner • installasjoner utenfor bygningen • full funksjonstesting av el- og VVS-installasjoner • geologiske forhold og bygningens plassering på grunnen • bygningens planløsning • bygningens innredning • løsøre slik som hvitevarer • utendørs svømmebasseng og pumpeanlegg • bygningens estetikk og arkitektur • bygningens lovlighet (bortsett fra bruksendringer, brannceller og forhold som åpenbart kan påvirke helse, miljø og sikkerhet) • fellesarealer (med mindre boligeier har vedlikeholdsplikt for fellesarealer og dette er kjent for bygningssakkyndig, eller fellesarealet har en særlig tilknytning til boligen).

© iVerdi 2023 © Norsk takst 2023

Malen til denne rapporten, inkludert standardtekstene fra Norsk takst, er vernet etter åndsverkloven og kan kun benyttes av medlemsforetakene i Norsk takst og av takstingeniører som er sertifisert i slikt foretak, samt av kunder hos iVerdi og studenter hos NEAK. For andre aktører er eksemplarfremstilling av malen og standardtekster, som utskrift og annen kopiering til bruk som grunnlag for tilsvarende rapporter, bare tillatt når det er hjemlet i lov (kopiering til privat bruk, sitat o.l.) eller avtale med Norsk Takst (Forside) eller iVerdi (Hjem-iVerdi).

Utnyttelse i strid med lov eller avtale kan medføre erstatnings- og straffeansvar.

Dette trenger du å vite om tilstandsrapporten

Tilstanden vurderes med ulike tilstandsgrader

Tilstanden gir uttrykk for en gitt forventet tilstand, blant annet vurdert ut fra alder og normal bruk. Ved Tilstandsgrad 0 (TG0) og Tilstandsgrad 1 (TG1) gir den bygningssakkyndige normalt ingen begrunnelse for valg av tilstandsgrad. Grunnen er at bygningen eller bygningsdelen da bare har normal slitasje. Ved skjulte konstruksjoner kan alder alene avgjøre tilstandsgrad. Når bygningssakkyndige anbefaler tiltak, for eksempel utbedringer, må brukeren av rapporten vurdere om tiltakene er nødvendige og lønnsomme.
Når den bygningssakkyndige velger tilstandsgrad, baseres vurderingen på faste kriterier som følger av gjeldende bransjestandard for Teknisk tilstandsanalyse ved omsetning av bolig og Forskrift til avhendingslova.



TILSTANDSGRAD 0, TG0: INGEN AVVIK

Bygningsdelen skal være tilnærmet ny, ikke vise tegn på slitasje og det skal være lagt frem dokumentasjon på faglig god utførelse. Det er ingen merknader til delen.



TILSTANDSGRAD 1, TG1: MINDRE AVVIK

Bygningsdelen skal bare ha normal slitasje, og strakstiltak skal ikke anses som nødvendig. Graden kan også brukes når delen er ny, men der dokumentasjon på faglig god utførelse mangler.



TILSTANDSGRAD 2, TG2: VESENTLIGE AVVIK OG MINDRE AVVIK SOM ETTER NS 3600 GIR TG 2

Bygningsdelen skal enten ha feil utførelse, en skade eller symptomer på skade, sterk slitasje eller nedsatt funksjon. Graden gis når bygningsdelen trenger vedlikehold eller tiltak i nær fremtid. Graden skal også brukes når delen er gammel og det er grunn til å varsle om faren for skader på grunn av alderen, eller når det er grunn til å overvåke delen spesielt på grunn av fare for større skader eller følgeskader.



TILSTANDSGRAD 3, TG3: STORE ELLER ALVORLIGE AVVIK

Denne tilstandsgraden brukes ved kraftige tegn på forhold som man må regne med trenger utbedring straks eller innen kort tid. Det er påvist funksjonssvikt eller sammenbrudd.



IKKE UNDERSØKT/IKKE TILGJENGELIG FOR UNDERSØKELSE

Det kan være avvik/skader som ikke er avdekket.

Informasjon om utbedringskostnader

Utbedringskostnadene i rapporten er sjablongmessige anslag basert på observerte forhold som feil, skader eller uregelmessigheter, samt foreslåtte tiltak. Disse anslagene er veiledende, angis i fem intervaller, er basert på generelle erfaringstall, og må ikke forveksles med konkrete pristilbud fra håndverkere eller entreprenører. Faktiske kostnader kan variere betydelig, avhengig av individuelle valg, materialpriser og markedsforhold. For å få en nøyaktig vurdering av utbedringskostnadene anbefales ytterligere undersøkelser og innhenting av flere pristilbud fra kvalifiserte fagfolk. Slike anslag gis for TG3, der dette er mulig.



Tiltak under kr 20 000

Tiltak mellom kr 20 000 – 100 000

Tiltak mellom kr 100 000 – 200 000

Tiltak mellom kr 200 000 – 500 000

Tiltak over kr 500 000

Beskrivelse av eiendommen

Bygningen ble bygget i 1955, tilbygget i 2014. Nåværende eier overtok boligen i 2024 og har siden den gang gjort oppgraderinger som herunder nevnes med bl.a.

Installert elbillader/overspenningsvern - Rett elektro AS september 2024

Av en tidligere eier kan det nevnes:
- Nytt baderom i 2014, utført av Stor-Oslo Rørleggerbedrift og Mørch & Koldres Mur&Flis AS
- Ny drenering i 2004
- Nytt garasjetak i 2005/2006
- Nytt tak 2006
- Nytt EL-anlegg i 2014/2015 Strøminnstallasjon AS og Elekrofagmannen

Informasjon hentet fra tidligere tidligere salgsoppgave.

Halvpart av horisontaldelt tomannsbolig - Byggeår: 1955

UTVENDIG Gå til side

Vestvendt terrasse i trekonstruksjoner på ca. 56 m². Terrassebord med natede langsgående skjøter. Rekkverk av trekonstruksjoner.

Halvpart av horisontaldelt tomannsbolig bygget i 1955, tilbygget i 2014/15. Bygningen antas fundamentert med betong til stedlige masser. Grunnmur av betong og lettklinkerblokker. Etasjeskille av trebjelkelag. Yttervegger oppført med isolert bindingsverk, utvendig kledd med liggende kledning. Takkonstruksjon med sperrer av tre, saltak takform, tekket med takstein (ikke besiktiget)

INNVENDIG Gå til side

Himling med malte plater. Vegger med malt tapet. Gulv med fliser, gulvvarme og laminat. Takhøyde ble målt i stuen til: 2,45 m.

VÅTROM Gå til side

Bad: Himling med malte plater. Vegger med fliser. Gulv med fliser, elektrisk gulvvarme. Innredet med vegghengt klosett, servant nedfelt i innredning, speilskap m/lys og dusjhjørne med svingbare glassdører. Elektrisk styrt vifte.

KJØKKEN Gå til side

Kjøkkeninnredning med profilerte fronter. Laminat benkeplate med nedfelt vaskekum. Kitchenboard og belysning over benkeplaten. Takhøye overskap. Integrert induksjonstopp, stekeovn, oppvaskmaskin og kombinert kjøl/frys. Ventilator over kokeplass.

TEKNISKE INSTALLASJONER Gå til side

Elektrisk oppvarming. Elektrisk gulvvarme på bad og entré. Vedfyring. Luft til luft varmepumpe.

Arealer Gå til side

Forutsetninger og vedlegg Gå til side


Lovlighet Gå til side

Halvpart av horisontaldelt tomannsbolig

- Det foreligger godkjente og byggemeldte tegninger, som stemmer med dagens bruk

Sammendrag av boligens tilstand

Fordeling av tilstandsgrader

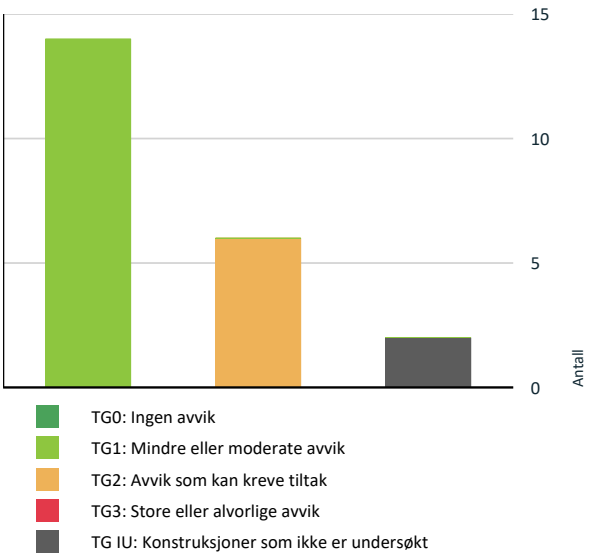

Vil du vite mer om tilstandsgrader? Se side 4.

Innvendig > Etasjeskille/gulv mot grunn	Gå til side
Tekniske installasjoner > Vannledninger	Gå til side
Våtrom > 1. etasje > bad > Overflater vegger og himling	Gå til side

Oppsummering av avvik

Vil du vite mer? Se på rommet eller bygningsdelen senere i rapporten.

Halvpart av horisontaldelt tomannsbolig

TG IU KONSTRUKSJONER SOM IKKE ER UNDERSØKT

Innvendig > Pipe og ildsted	Gå til side
Våtrom > 1. etasje > bad > Tilliggende konstruksjoner våtrom	Gå til side

TG2 AVVIK SOM KAN KREVE TILTAK

Utvendig > Takkonstruksjon/Loft	Gå til side
Utvendig > Vinduer - koblet glass	Gå til side
Utvendig > Balkonger, terrasser og rom under balkonger	Gå til side

Tilstandsrapport

HALVPART AV HORISONTALDELT TOMANNSBOLIG

Byggeår
1955

Kommentar

Anvendelse

Standard

Vedlikehold

UTVENDIG

TG 2 Takkonstruksjon/Loft

Punktet må sees i sammenheng med Taktekking

Beskrivelse

Sperretakskonstruksjon med saltak, tekket med takstein.

Vurdering av avvik:
• Det er påvist fuktskjolder/skader i takkonstruksjonen.

Det er etablert dampsperre fra oversiden på kaldloftet", mot normalt som er etablering fra undersiden. Det ble utført stikktakning i trevirket som viste normale verdier.

Konsekvens/tiltak
• Andre tiltak:

Det bør vurderes å utføre tiltak for å begrense et skadepotensiale.

TG 1 Vinduer

Beskrivelse

Vinduer med 3-lags energiglass. Vinduer med 2-lags energiglass, produsert 2013.

TG 2 Vinduer - koblet glass

Beskrivelse

Trevinduer med koblet glass i stuen. Blyglassvindu i entré.

Vurdering av avvik:
• Det er avvik:

Vinduer er av eldre dato og har oppnådd minste forventede brukstid. Det er fare for punktering av isolerglass som følge av alder, og påregnelig med utskiftninger på sikt. Det er vanskelig å angi når strakstiltak vil bli nødvendig, men vinduene har nådd minste forventede brukstid. Normal tid før utskifting av trevinduer er 20–60 år, avhengig av kvalitet, vedlikehold og eksponeringsforhold.

Konsekvens/tiltak
• Tiltak:

Overvåk tilstanden jevnlig. Tidspunktet for når det vil være nødvendig med utskiftninger er vanskelig å si noe om

TG 1 Dører

Beskrivelse

Entredør med glassfelt.

TG 2 Balkonger, terrasser og rom under balkonger

Beskrivelse

Vestvendt terrasse i trekonstruksjoner på ca. 56 m². Terrassebord med natede langsgående skjøter. Rekkverk av trekonstruksjoner.

Vurdering av avvik:
• Mer enn halvparten av forventet brukstid er passert på tettesjikt/membran.

Konsekvens/tiltak
• Tidspunkt for utskiftning av tettesjikt/membran nærmer seg ut ifra alder på dagens tekking.

Andre utvendige forhold

Beskrivelse

Halvpart av horisontaldelt tomannsbolig bygget i 1955, tilbygget i 2014/15. Bygningen antas fundamentert med betong til stedlige masser. Grunnmur av betong og lettklinkerblokker. Etasjeskille av trebjelkelag. Yttervegger oppført med isolert bindingsverk, utvendig kledd med liggende kledning. Takkonstruksjon med sperrer av tre, saltak takform, tekket med takstein (ikke besiktiget)

INNVENDIG

TG 1 Overflater

Beskrivelse

Himling med malte plater. Vegger med malt tapet. Gulv med fliser, gulvvarme og laminat. Takhøyde ble målt i stuen til: 2,45 m.

TG 2 Etasjeskille/gulv mot grunn

Beskrivelse

Etasjeskillere av trejelkelag.

Vurdering av avvik:
• Det er målt høydeforskjell på mellom 15-30 mm gjennom hele rommet. Tilstandsgrad 2 gis med bakgrunn i standardens krav til godkjente måleavvik.

Det er påregnelig med stedvis retningsavvik i eldre etasjeskillere av trebjelkelag. Det anmerkes at det ikke er gjort inngripen i konstruksjonen.

Konsekvens/tiltak
• For å få tilstandsgrad 0 eller 1 må høydeforskjeller rettes opp. Det vil imidlertid sjelden være økonomisk rasjonelt som et enkeltstående tiltak i en bolig som dette. Dersom boligen en gang skal renoveres, kan man vurdere slike tiltak.

TG IU Pipe og ildsted

Beskrivelse

Boligen har mursteinspipe og vedovn.

- Pipe og ildsted er begrenset, visuelt kontrollert av takstmannen. Dette anbefales gjort av brann- og feiervesen før bruk.

TG 1 Innvendige dører

Beskrivelse

Innvendig har boligen glatte innerdører.

Andre innvendige forhold

Beskrivelse

Elektrisk oppvarming. Elektrisk gulvvarme på bad og entré. Vedfyring. Luft til luft varmepumpe.

Tilstandsrapport

VÅTROM

1. ETASJE > BAD

Generell

Beskrivelse

Himling med malte plater. Vegger med fliser. Gulv med fliser, elektrisk gulvvarme. Innredet med vegghengt klosett, servant nedfelt i innredning, speilskap m/lys og dusjhjørne med svingbare glassdører. Elektrisk styrt vifte.

1. ETASJE > BAD

TG 2 Overflater vegger og himling

Beskrivelse

Himling med malte plater. Vegger med fliser.

Årstall: 2014

Vurdering av avvik:

• Det er avvik:

Det registreres en sprekk i en veggflis. Tilstandsgraden settes av hensyn til alder.

Konsekvens/tiltak

• Tiltak:

Det bør vurderes tiltak for å begrense den direkte vannpåkjenningen eller foreta oppussing/vedlikehold i våtsonen som følge av alder på fliser og tettesjikt. Enkelt tiltak kan være å sette inn et dusjkabinett.

1. ETASJE > BAD

TG 1 Overflater Gulv

Beskrivelse

Gulvet er flislagt. Rommet har elektriske varmekabler. Fall mot sluk er målt til 20 mm til nedsenk på 10 mm. Høydeforskjell fra toppen av sluket til toppen av membranen ved dørterskelen er 35 mm.

Årstall: 2014 **Kilde:** Faktura e.l

1. ETASJE > BAD

TG 1 Sluk, membran og tettesjikt

Beskrivelse

Det er plastsluk og banemembran med dokumentert utførelse

Årstall: 2014 **Kilde:** Faktura e.l

1. ETASJE > BAD

TG 1 Sanitærutstyr og innredning

Beskrivelse

Rommet har innredning med nedfelt servant, veggmontert toalett, dusjvegger/hjørne og opplegg for vaskemaskin.

Årstall: 2014 **Kilde:** Faktura e.l

1. ETASJE > BAD

Tilstandsrapport

TG 1 Ventilasjon

Beskrivelse

Det er elektrisk styrt vifte.

1. ETASJE > BAD

TG IU Tilliggende konstruksjoner våtrom

Beskrivelse

Hulltaking er ikke foretatt da det ikke er fysisk mulig pga tilliggende konstruksjoner.

Årstall: 2026 **Kilde:** Andre opplysninger: Vurdert av bygningssakkyndig på befaringsdagen.

KJØKKEN

1. ETASJE > KJØKKEN

TG 1 Overflater og innredning

Beskrivelse

Kjøkkeninnredning med profilerte fronter. Laminat benkeplate med nedfelt vaskekum. Kitchenboard og belysning over benkeplaten. Takhøye overskap. Integrert induksjonstopp, stekeovn, oppvaskmaskin og kombinert kjøl/frys. Ventilator over kokeplass.

Årstall: 2014 **Kilde:** Egenerklæring

1. ETASJE > KJØKKEN

TG 1 Avtrekk

Beskrivelse

Det er kjøkkenventilator med avtrekk ut.

Årstall: 2014 **Kilde:** Faktura e.l

TEKNISKE INSTALLASJONER

TG 2 Vannledninger

Beskrivelse

Vannrør av kobber og rør i rør. Vannledningene er begrenset visuelt kontrollert i forbindelse med rapporten. Hvis riktig tilstand på vannledningene skal kartlegges, kan dette gjøres ved hjelp av TV-kontroll.

Vurdering av avvik:

- Mer enn halvparten av forventet brukstid er passert på innvendige vannledninger.

Konsekvens/tiltak

Det er registrert at mer enn halvparten av forventet brukstid er passert på innvendige vannledninger av kobber. Dette medfører økt risiko for lekkasjer og følgeskader. Selv om anlegget fungerer på befaringstidspunktet, kan svikt oppstå uten forvarsel. Tiltak kan ikke utelukkes, og kjøper må påregne vedlikehold og eventuell utskifting.

TG 1 Avløpsrør

Beskrivelse

Avløpsrør av plast. Avløpsledningene er begrenset visuelt kontrollert i forbindelse med rapporten. Hvis riktig tilstand på avløpsledningene skal kartlegges, kan dette gjøres ved hjelp av TV-kontroll.

Tilstandsrapport

TG 1 Ventilasjon

Beskrivelse

Boligen har naturlig ventilasjon.

TG 1 Varmesentral

Beskrivelse

Luft til luft varmepumpe.

TG 1 Varmtvannstank

Beskrivelse

Varmtvannstanken er på ca. 200 liter. Varmtvannsbereder er fra 2023

Elektrisk anlegg

Dette er en forenklet kontroll begrenset til de spørsmål og undersøkelser som forskrift til avhendingslova (tryggere bolighandel) § 2-18 inneholder. Dette kan ikke sammenlignes med en kontroll utført av offentlig myndighet (Det lokale eltilsyn) eller registrert elektrovirksomhet, og en bygningssakkyndig har verken kompetanse eller lov til å foreta en slik kontroll.

Tilstanden er vurdert ut fra den forenklede og begrensede kontrollen som forskriften inneholder. El-anlegget kan ha feil og mangler som en slik forenklet undersøkelse ikke vil avdekke. Vær derfor oppmerksom på denne risikoen, og søk videre veiledning eller få en fullstendig kontroll utført av registrert elektrovirksomhet.

Beskrivelse

Automatsikringer. Undertegnede har ikke elektrokompetanse, og det elektriske anlegget er derfor ikke faglig vurdert. Det elektriske er veldig begrenset kontrollert i forbindelse med rapporten da dette krever Nemko godkjent kompetanse. På generelt grunnlag anbefales det kontroll av el-anlegget av autorisert firma.

1. Foreligger det eltilsynsrapport de siste 5 år, og det er ikke foretatt arbeid på anlegget etter denne, utenom retting av eventuelle avvik i eltilsynsrapport (dvs en el-tilsynsrapport uten avvik)?
   Nei

Spørsmål til eier

2. Når ble det elektriske anlegget installert eller sist gang totalt rehabilitert (årstall)? Med totalt rehabilitert menes fullstendig utskiftet anlegg fra inntakssikring og videre.
   Ukjent. Det ble gjennomført et større el-arbeid utført i 2014, av elektroinstallasjonsvirksomhet.

3. Er alle elektriske arbeider/anlegg i boligen utført av en registrert elektroinstallasjonsvirksomhet?
   Ja

4. Er det elektriske anlegget utført eller er det foretatt tilleggsarbeider på det elektriske anlegget etter 1.1.1999?
   Ja

   Eksisterer det samsvarserklæring?
   Ja

   Det ble gjennomført et større el-arbeid utført i 2014, av elektroinstallasjonsvirksomhet. Samsvarserklæring på all el til kjøkken, samt ny stikk og brytere og trekking av jordleder på kurs til stue, kjøkken og soverom.

5. Foreligger det kontrollrapport fra offentlig myndighet – Det Lokale Eltilsyn (DLE) eller eventuelt andre tilsvarende kontrollinstanser med avvik som ikke er utbedret eller kontrollen er over 5 år?
   Nei

6. Forekommer det ofte at sikringene løses ut?
   Nei

Tilstandsrapport

7. Har det vært brann, branntilløp eller varmgang (for eksempel termiske skader på deksler, kontaktpunkter eller lignende) i boligens elektriske anlegg?
   Nei

Generelt om anlegget

8. Er det tegn til at det har vært termiske skader (tegn på varmgang) på kabler, brytere, downlights, stikkontakter og elektrisk utstyr? Sjekk samtidig tilstanden på elektrisk tilkobling av varmtvannsbereder, jamfør eget punkt under varmtvannstank
   Nei

9. Er der synlig defekter på kabler eller er disse ikke tilstrekkelig festet?
   Nei

Inntak og sikringsskap

10. Er det tegn på at kabelinnføringer og hull i inntak og sikringsskap ikke er tette, så langt dette er mulig å sjekke uten å fjerne kapslinger?
    Nei

11. Finnes det kursfortegnelse, og er den i samsvar med antall sikringer?
    Ja

12. Foreta en helhetsvurdering av det elektriske anlegget, dets alder, allmenne tilstand og fare for liv og helse. Bør det elektriske anlegget ha en utvidet el-kontroll?
    Ja Leiligheten har hatt flere eiere, ukjent hva som er gjort av tidligere eier da det ikke foreligger dokumentasjon/samsvarserklæringer på hele det elektriske anlegget.

    Det anbefales derfor alltid utvidet kontroll da dette ligger utenfor takstmannens kompetanseområde.

Arealer, byggetegninger og brannceller

Standard gjeldende fra 01.01.2024

Arealmålinger og arealoppsett er basert på Norsk standard 3940:2023 Areal- og volum-beregninger av bygninger. Arealet gjelder for tidspunktet da boligen ble målt

Hva er måleverdig areal?

Arealet i rommet må ha minst 1,90 m fri høyde over gulvet og minst bredde på 0,60 m. Et loft med skråtak vil for eksempel bare få registrert målbart areal der høyden er minst 1,90 m og bredden minst 0,60 m.Rommet må ha dør eller luke, og gangbart gulv.

Hva er bruksareal?

BRA = BRA-i + BRA-e + BRA-b

Bruksarealet for bygningen er bruttoarealet minus arealet som opptas av yttervegger.



Internt bruksareal **(BRA-i)**	Arealet innenfor boenheten(e)
Eksternt bruksareal **(BRA-e)**	Arealet av alle rom utenfor boenheten(e) og som tilhører denne, slik som for eksempel boder
Innglasset balkong mv **(BRA-b)**	Arealet av innglasset balkong, veranda eller altan når denne er tilknyttet boenheten(e)
Terrasse- og balkongareal **(TBA)**	Arealet av terrasser, åpne balkonger og åpen altan tilknyttet boenheten(e)
Gulvareal **(GUA)**	Er sum av BRA (bruksareal) og ALH (areal med lav takhøyde). Areal med lav takhøyde (ALH) er ikke måleverdig areal, som skyldes skråtak og lav himlingshøyde. GUA kan opplyses i markedsføring der det er aktuelt for den konkrete boligen og kun sammen med BRA-i, for eksempel der gulvflaten har en verdi og har funksjon ved møblering og bruk av rommene. Ikke innredet areal som kaldloft, måles og oppgis normalt ikke.

Arealet kan ikke alltid fastsettes nøyaktig

Areal kan være komplisert eller umulig å måle opp nøyaktig fordi det er vanskelig å fastslå tykkelsen på innervegger, skjevheter i og utforming av bygningskonstruksjoner som karnapp, buer og vinkler som ikke er rette, åpne rom over flere etasjer og så videre.

Eiendommens markedsverdi kan ikke baseres på en matematisk beregning basert på antall kvadratmeter opplyst i rapporten. Opplysninger om areal kan altså ikke alene benyttes for å beregne eiendommens verdi.

Den bygningssakkyndige kan avdekke eventuelle bruksendringer og avvik i branncelleinndeling

Den bygningssakkyndige ser på byggetegninger hvis de er tilgjengelige og dette er en del av oppdraget,og vurderer bruken av boligen opp mot tegningene. Hvis den bygningssakkyndig avdekker at en bolig ikke ser ut til å være delt opp i brannceller etter kravene i byggteknisk forskrift på befaringstidspunktet, skal det opplyses om dette.

Reglene om bruksendring og brannceller kan være kompliserte. Søk videre faglige råd om rapporten ikke gir deg svar. Den bygningssakkyndige kan ikke vurdere og svare på alle spørsmål, og kan heller ikke vite om kommunen kan gi unntak for kravene som gjelder. Vil du vite mer?

Om brannceller

En branncelle er hele eller avgrensede deler av en bygning hvor en brann fritt kan utvikle seg uten at den kan spre seg til andre bygninger eller andre deler av bygningen i løpet av en fastsatt tid.

Om bruksendring

Bruksendring er å endre bruken av et rom fra en tillatt bruk til en annen. Dette kan kreve søknad og tillatelse, for eksempel hvis du endrer et rom fra bod til soverom eller arbeidsrom,eller hvis du endrer en bolig til to separate boliger.

Rom for varig opphold har krav til takhøyde, romstørrelse,rømningsvei og lysforhold som må være oppfylt. Du kan søke kommunen om unntak for kravene, men kan ikke regne med å få unntak for krav som går på helse og sikkerhet, for eksempel krav til rømningsvei.

Bruksendring som krever godkjenning, og som ikke er søkt bruksendret, er ulovlig. Kommunen kan etter plan- og bygningsloven kapittel 32 forfølge overtredelser. Kommunen kan pålegge deg å avslutte den ulovlige bruken, eventuelt å rette eller tilbakeføre rommet til godkjent bruk.

Arealer

Halvpart av horisontaldelt tomannsbolig

Etasje	Bruksareal BRA m²						
	Internt bruksareal (BRA-i)	Eksternt bruksareal (BRA-e)	Innglasset balkong (BRA-b)	SUM	Terrasse- og balkongareal (TBA)	Ikke måleverdig areal (ALH)	Gulvareal (GUA)
Loft						68	68
1. etasje	85			85	56		85
SUM	**85**				**56**	**68**	**153**
SUM BRA	**85**						

Romfordeling

Etasje	Internt bruksareal (BRA-i)	Eksternt bruksareal (BRA-e)	Innglasset balkong (BRA-b)
Loft	Uinnredet loft		
1. etasje	Entré, bad, soverom, kjøkken, og stue		

Kommentar

Kommentarer til beregning av areal:
- Hva som inngår i beregning av BRA-i er vist på BRA-tegning med gul fargekode og heltrukken rød linje.
- Innvendige søyler for konstruksjon og sjakter er medtatt.
- Innhukk i inngangsdør er medtatt.
- Leilighetens geometri og sjakter er kontrollert mot byggetegning og avviker noe fra dagens situasjon.

ALH for loftet er ca angitt.

Denne boligen har Romly verifisert areal.
Arealet i denne boligen er polygonberegnet av Romly og illustrert med fargekoder på tegning etter gjennomført 3D-laserskanning. Plantegning viser situasjon som bygget med romgeometri og veggtykkelser. Plantegning er måleverdige så lenge den ikke endres. Det anbefales alltid å ta kontrollmål på stedet ved bestilling av innredningselementer, bytting av vinduer ol. Annet filformat, snitt eller 3D-modell kan bestilles på www.romly.no

Lovlighet

Byggetegninger

Det foreligger godkjente og byggemeldte tegninger, som stemmer med dagens bruk

Nyere håndverkstjenester

Er det ifølge eier utført håndverkstjenester på boligen siste 5 år? ☐ Ja ☑ Nei

Befarings - og eiendomsopplysninger

Befaring

Dato	Til stede	Rolle
08.5.2026	Kenneth Pettersen	Takstingeniør
	Audun Johan Wiig	Kunde

Matrikkeldata

Kommune	gnr.	bnr.	fnr.	snr.	Areal	Kilde	Eieforhold
301 OSLO	148	26		2	1340.8 m²	IKKE OPPGITT (Ambita)	Ikke relevant

Adresse
Rognerudveien 14, 0681 Oslo

Hjemmelshaver
Anna Elina Martinson Wiig og Audun Johan Wiig

Forsikring

Selskap	Avtalenr	Type	Forsikringssum	Årlig premie

Kommentar
Det forutsettes at boligen er fullverdi forsikret.

Kilder og vedlegg

Dokumenter

Beskrivelse	Dato	Kommentar	Status	Sider	Vedlagt
Plantegninger	26.04.2026		Gjennomgått		Nei
Egenerklæringsskjema	20.05.2026		Gjennomgått		Nei
Kommunalinformasjon	20.05.2026		Gjennomgått		Nei
3D-scan, Romly			Gjennomgått		Nei

Revisjoner

Versjon	Ny versjon	Kommentar
1	21.05.2026	

For gyldighet på rapporten se forside

Tilstandsrapportens avgrensninger

STRUKTUR•REFERANSENIVÅ•TILSTANDSGRADER

• Rapporten er basert på innholdskrav i Forskrift til avhendingslova (tryggere bolighandel). Formålet er å gi en tilstandsanalyse til bruk for den som bestiller og/eller i et salg til forbruker, og ikke for andre tredjeparter. Rapportens struktur, metode og begrepsbruk følger i hovedsak Norsk Standard NS 3600:2018 (Teknisk tilstandsanalyse ved omsetning av bolig), samt Takstbransjens retningslinjer for arealmåling når det gjelder fordeling mellom P-areal og S-areal.
• Tilbakeholdt eller uriktig informasjon som har betydning for vurderingen, er ikke bygningssakkyndiges ansvar. Rapporten beskriver avvik, altså en tilstand som er dårligere enn referansenivået. Rapporten framhever normalt ikke positive sider ved boligen ut over det som fremgår av tilstandsgradene.
• Tilstanden angis i rapporten og gir uttrykk for en gitt forventet tilstand blant annet vurdert ut fra alder og normal bruk slik:

i)**Tilstandsgrad 0, TG0:**Ingen avvik eller skader. I tillegg må bygningsdelen være tilnærmet ny, mindre enn 5 år, og det foreligger dokumentasjon på faglig god utførelse.

ii)**Tilstandsgrad 1, TG1:**Mindre avvik. Normal slitasje. Strakstiltak ikke nødvendig. TG1 kan gis når bygningsdelen er tilnærmet ny og det ikke foreligger dokumentasjon på faglig god utførelse.

iii)**Tilstandsgrad 2, TG2:**Vesentlige avvik, og mindre avvik som etter NS 3600 gir TG 2, men som ikke nødvendigvis krever umiddelbare tiltak. Konstruksjonen har normalt enten feil utførelse, en skade eller symptomer på skade, sterk slitasje eller nedsatt funksjon. Vedlikehold eller tiltak trengs i nær fremtid, det er grunn til å varsle fare for skader på grunn av alder eller overvåke spesielt på grunn av fare for større skade eller følgeskade. For skjulte konstruksjoner vil alder i seg selv være et symptom som kan gi TG2. For synlige konstruksjoner kan alder sammen med andre symptomer og momenter gi TG2. Avvik under TG2 kan gis sjablongmessig anslag.

iv)**Tilstandsgrad 3, TG3:**Store eller alvorlige avvik. Kraftige symptomer på forhold som man må regne med trenger utbedring straks eller innen kort tid. Påvist funksjonssvikt eller sammenbrudd. Avvik under TG3 skal gis sjablongmessig anslag.

v)**Tilstandsgrad TGiU:**Ikke undersøkt/ikke tilgjengelig for undersøkelse.

• Ved TG0 og TG1 gis det normalt ingen begrunnelse for valg av tilstandsgrad, fordi bygningen eller bygningsdelen da bare har normal slitasje. For anbefalte tiltak ved TG2 og TG3 må bruker av rapporten vurdere om tiltakene er nødvendige og lønnsomme. Hva det vil koste å utbedre rom eller bygningsdeler er et sjablongmessig anslag basert på registrert avvik og angitte tiltak i rapporten. Anslaget er gitt på generelt grunnlag og basert på erfaringstall i fem intervaller, og kan ikke forveksles med en konkret vurdering og tilbud fra en entreprenør eller håndverker. Det må eventuelt innhentes tilbud for en nærmere undersøkelse, og konkret og nøyaktig vurdering av utbedringskostnad. Kostnader til ikke oppdagede avvik/utbedringer/feil kan forekomme. Utbedringskostnad avhenger av personlige preferanser og markedspris på materialer og tjenesteyter.

PRESISERINGER

• Avvik vurderes ut fra tekniske forskrifter på godkjenningstidspunktet for bygget. Noen bygningsdeler vurderes etter gjeldende teknisk forskrift på befaringstidspunktet. Dette gjelder blant annet:

i) Bad, vaskerom (våtrom)

ii) Forhold rundt brann, rømming, sikkerhet, for eksempel rekkverkshøyder/åpninger, ulovlige bruksendringer, brannceller mv.

• For skjulte konstruksjoner slik som vann og avløp uten dokumentasjon, er kvalitet og alder vurdert.

• Fastmonterte installasjoner, for eksempel innfelt belysning (downlights), demonteres ikke for å sjekke dampsperren bak. Dette av hensyn til bygningssakkyndiges kompetanse og risikoen for skade.

•Kontroll av fukt i konstruksjonen ved hulltaking i bad og vaskerom (våtrom), rom under terreng (kjelleretasje, underetasje og sokkeletasje) eller andre bygningsdeler skjer etter eiers aksept. Hulltaking av våtrom og rom under terreng kan unntaksvis unnlates, se Forskrift til Avhendingsloven.

• Kontroll av romfunksjoner for P-ROM utføres kun når det ikke foreligger godkjente og byggemeldte tegninger, eller når tegninger ikke stemmer med dagens bruk.

• Bygningssakkyndig gir en forenklet vurdering av branntekniske forhold og elektriske installasjoner i boligen dersom det er mer enn fem år siden sist boligen hadde el-tilsyn. Bygningssakkyndig kan anbefale å konsultere offentlige myndigheter eller kvalifisert elektrofaglig fagperson ved behov for grundigere undersøkelser.

TILLEGGSUNDERSØKELSER

Etter avtale kan tilstandsanalysen utvides til også å omfatte tilleggsundersøkelser utover minimumskravet i forskriften.

BEFARINGEN

Rapporten gir en vurdering av byggverk og bygningsdeler som bygningssakkyndig har observert, og som fremkommer av Forskrift til avhendingsloven. Rapporten er likevel ingen garanti for at det ikke kan finnes skjulte feil, skader og mangler. NS 3600:2018 (Teknisk tilstandsanalyse ved omsetning av bolig) har undersøkelsesnivå fra 1 til 3, der undersøkelsesnivå 1 er det laveste og baseres på visuell observasjon. Rapporten baseres på undersøkelsesnivå 1 med få unntak (våtrom og rom under terreng). I praksis betyr dette at gjennomføringen av befaringen begrenses som følger:

• Det utføres kun visuelle observasjoner på tilgjengelige flater uten fysiske inngrep (f.eks. riving).

• Flater som er skjult av snø eller på annen måte ikke er tilgjengelig eller skjult, blir ikke kontrollert. Det foretas ikke funksjonsprøving av bygningsdeler, som isolasjon, piper, ventilasjon, el. anlegg, osv.

• Det gis ingen vurdering av boligens tilbehør, hvite- og brunevarer og annet inventar. Dette gjelder også integrert tilbehør.

• Inspisering av yttertak er basert på det som er synlig, normalt på innsiden fra loftet og utvendig fra stige/bakkenivå. Befaring av tak må være sikkerhetsmessig forsvarlig for å kunne gjennomføres.

Tilstandsrapportens avgrensninger

• Stikkprøvetakninger er utvalgt tilfeldig og kan innebære kontroll under overflaten med spiss redskap eller lignende.

UTTRYKK OG DEFINISJONER

• Tilstand: Byggverkets eller bygningsdelens tekniske, funksjonelle eller estetiske status på et gitt tidspunkt.

• Symptom: Observerbart forhold som gir indikasjon på hvilken tilstand et byggverk eller en bygningsdel befinner seg i. Benyttes ved beskrivelse av avvik.

• Skadegjørere: Zoologiske eller biologiske skadegjørere, i hovedsak råte, sopp og skadedyr.

• Fuktsøk: Overflatesøk med egnet søkeutstyr (fuktindikator) eller visuelle observasjoner.

• Fuktmåling: Måling av fuktinnhold i materiale eller i bakenforliggende konstruksjon ved bruk av egnet måleutstyr (blant annet hammerelektrode og pigger).

• Utvidet fuktsøk (hulltaking): Boring av hull for inspeksjon og fuktmåling i risikoutsatte konstruksjoner, primært i tilstøtende vegger til bad, utforede kjellervegger og eventuelt i oppforede kjellergulv.

• Normal slitasjegrad: Forventet nedsliting av materiale i overflaten som er basert på enkle visuelle observasjoner. Kan vurderes sammen med bygningsdelens alder.

• Forventet gjenværende brukstid: Anslått tid et byggverk eller en del av et byggverk fortsatt vil være tjenlig for sitt formål (NS3600, Termer og definisjoner punkt 3.9)

AREALBEREGNING FOR BOENHETER

• Areal fastsettes etter Forskrift til avhendingsloven og Norsk Standard 3940 Areal- og volum-beregninger av bygninger fra 2023.

• Areal oppgis i hele kvadratmeter i rapporten, og gjelder for det tidspunkt oppmålingen fant sted.

• Bruksareal (BRA) er det måleverdige arealet som er innenfor omsluttede vegger målt i gulvhøyde (bruttoareal minus arealet som opptas av yttervegger). I tillegg til gulvhøyde gjelder regler om fri bredde for at arealet skal være måleverdig, med betydning for BRA av for eksempel loft med skråtak. BRA består av internt bruksareal (BRA-i), eksternt bruksareal (BRA-e) og innglasset balkong mv (BRA-b). Terrasse- og balkongareal (TBA) opplyses der tilstandsrapporten skal benyttes i boligomsetningen og der det er aktuelt. I tillegg kan gulvareal (GUA) og areal med lav takhøyde (ALH) opplyses sammen med BRA der det er aktuelt og en del av oppdraget. Rom skal ha atkomst og gangbart gulv for å kunne regnes som BRA/måleverdig areal.

• Arealet måles og oppgis dersom arealet oppfyller krav til måleverdighet, slik som at arealet må ha minst en bredde på 0,6m og minst en høyde på 1,9 m osv. Et rom kan være i strid med teknisk forskrift og mangle godkjennelse hos kommunen for den aktuelle bruken, uten at dette får betydning for om arealet måles og oppgis i tilstandsrapporten. Når arealet måles tas det ikke hensyn til om arealet er lovlig oppført eller om bruken er lovlig, bruksendringer, lysforhold eller andre sikkerhetsmangler.

• Eiendommens markedsverdi kan ikke baseres på en ren matematisk beregning i forhold til antall kvadratmeter opplyst i rapporten. Opplysninger om areal kan altså ikke alene benyttes for beregning av eiendommens verdi.

• Rom som ligger utenfor boenheten, men som eier har påvist og/eller opplyst at tilhører boenheten, er oppmålt og inkludert i BRA-e. Det er ikke fremvist dokumentasjon på at rommet tilhører boenheten, med mindre dette er angitt særskilt. Rom utenfor boenheten kan omdisponeres av borettslaget/sameiet og dette kan påvirke boligens BRA. Vær oppmerksom på at NS 3940:2023 og eierseksjonsloven har ulik definisjon av fellesareal. Ved arealmåling gjelder NS 3940:2023 som definerer fellesareal slik: "Delen av bygning som brukes av to eller flere bruksenheter eller til bygningens forvaltning, drift eller vedlikehold.

• Se øvrig informasjon om areal i rapporten, Norsk Standard 3940 (2012 og 2023) og veiledningen til disse.

PERSONVERN

iVerdi AS, bygningssakkyndig og takstforetaket behandler person-opplysninger som bygningssakkyndig trenger for å kunne utarbeide rapporten. Personvernerklæring med informasjon om bruk av personopplysninger og dine rettigheter finner du her Personvernerklæring - iVerdi

DELING AV PERSONOPPLYSNINGER FOR TRYGGERE BOLIGHANDEL OG MULIG RESERVASJON

Norsk takst og deres samarbeidspartnere benytter personopplysninger fra rapporten for analyse- og statistikkformål, samt utvikling og drift av produkter og tjenester for takstbransjen og andre aktører i bolig-omsetningen. Les mer om dette og hvordan du kan reservere deg på https://www.norsktakst.no/norsk/om-norsk-takst/personvernerklaering/reservasjon/

Vendu lager en boliganalyse basert på opplysninger fra rapporten. Les mer om dette og hvordan du kan reservere deg her: https://samtykke.vendu.no/BW8500

KLAGEORDNING FOR FORBRUKERE

Er du som forbruker misfornøyd med bygningssakkyndiges arbeid eller

Tilstandsrapportens avgrensninger

opptreden ved taksering av bolig eller fritidshus, se
www.takstklagenemnd.no for mer informasjon



84,69 m² Internt bruksareal (*BRA-i*)

56,29 m² Åpent areal-terrasse/balkong

0 1 2 5 10m

Etasje:	Referanse:	Målestokk	Adresse
1	Q226051460	1 : 100	Rognerudveien 14

Tegnet av:	Kontrollert	Format:	Dato:	Oppdragsgiver:
VU	FND	A3	17.05.2026	Takstkonsulent1 AS

Romly
Verifisert areal.

Selgers egenerklæring

Egenerklæringen er boligselgers egen beskrivelse av tilstanden til boligen. Her kan du finne viktige opplysninger som kjøper bør vite om før du bestemmer deg for et eventuelt kjøp. Har du spørsmål til egenerklæringen kan du snakke med megleren som står for salget.

Utfylt dato
3. mai 2026

Oppdragsnummer
21-0145/26

Om eierskapet

Gateadresse til salgsobjekt
Rognerudveien 14, 0681 OSLO

Meglerfirma
Nordvik Løren

Selgere
Anna Elina Martinson, Audun Johan Wiig

Når ble boligen overtatt av nåværende eier(e)?
31. august 2024

Selges eiendommen på vegne av noen andre?
Nei

Selges eiendommen som et dødsbo?
Nei

Har du kjennskap til eiendommen?
Ja

Har du brukt eller vedlikeholdt boligen siste 12 måneder?
Ja

Er boligen forsikret med hus- eller annen bygningsforsikring?
Ja
Polisenummer: 1963245
Forsikret i: IF Skadeforsikring

Utført arbeid

1. Vet du om det har det blitt utført arbeid på bad/våtrom, enten i din eller tidligere eiertid?

Ja, faglært

Firmaets navn og beskrivelse av arbeidet: Stor-Oslo Rørleggerservice AS. Totalrenovering av bad. September 2014 - Mars 2015. All dokumentasjon finnes i FDV-perm.

1.1 Vet du om tettesjikt, membran eller sluk ble fornyet eller oppgradert?

Ja, faglært

Firmaets navn og beskrivelse av arbeidet: Det er lagt nye avløp i baderom samt inn til kjøkken. Basert på bildedokumentasjon ser det også ut som det ble lagt helt ny membran.

1.2 Vet du om det finnes dokumentasjon på hvordan bad eller vaskerom er bygget opp?

Ja, faglært

Firmaets navn og beskrivelse av arbeidet: Oslo Rørlegger-service AS gjennomførte all rørleggerarbeid Strøminnstallatøren AS gjorde alt elektrisk arbeid.

---

2. Vet du om det er gjort endringer eller reparasjoner på tak, fasade, pipe/ildsted, terrasse, garasje, bod eller lignende, enten i din eller tidligere eiertid?

Nei

---

3. Vet du om det er gjort arbeid med drenering, enten i din eller tidligere eiertid?

Ja, både faglært og ufaglært

Firmaets navn og beskrivelse av arbeidet: Fagperson og tidligere eier gjennomførte drenering ca. 2005. Finnes ingen dokumentasjon på dette.

---

4. Vet du om det er gjort arbeid på det elektriske anlegget, enten i din eller tidligere eiertid?

Ja

Foreligger det en samsvarserklæring?

Ja

Firmaets navn og beskrivelse av arbeidet: Strøminnstallatøren AS - utvidelse og oppgradering av det elektriske anlegget.

4.1 Vet du om det elektriske anlegget har blitt kontrollert?

Ja

Når ble kontrollen utført? Det ble gjennomført sluttkontroll og risikovurdering av Strøminstallatøren i mars 2015.

4.2 Er det installert el-billader på eiendommen/boligen?

Ja, faglært

Firmaets navn og beskrivelse av arbeidet: Rett Elektro AS, Innstallering av Elbillader Zaptec GO, Innstallering av overspenningsvern i sikringsskap. September 2024.

---

5. Vet du om det er gjort arbeid på vann og avløp, enten i din eller tidligere eiertid?

Ja, faglært

Firmaets navn og beskrivelse av arbeidet: Stor-Oslo Rørleggerservice AS. Det ble som nevnt over lagt nye avløp i baderom samt inn til kjøkken i perioden september 2014 - Mars 2015.

---

6. Vet du om boligen eller eiendommen har blitt endret eller bygget ut etter opprinnelig byggeår, enten av deg eller tidligere eiere, herunder bruksendringer kjeller/loft etc.?

Ja, faglært

Var tiltaket søknadspliktig?

Ja

Har arbeidet blitt godkjent?

Ja

Firmaets navn og beskrivelse av arbeidet: En totalentreprenør gjennomførte en ombygging av huset rundt 2014. Boligen ble utvidet og gjort om fra enebolig til tomannsbolig. Vi har dessverre ikke navnet på entreprenøren.

---

7. Vet du om eiendommen har privat vannforsyning, septik, pumpekum, avløpskvern eller liknende?

Nei

---

8. Vet du om det har vært utført kontroll av installasjoner for eksempel oljetank/sentralfyr/ventilasjon?

Nei

---

9. Vet du om det er gjort arbeid på eiendommen som ikke er nevnt i de andre spørsmålene?

Nei

---

10. Vet du om det er gjort radonmåling på eiendommen, enten i din eller tidligere eiertid?

Nei

Feil og mangler

11. Vet du om det er eller har vært feil ved bad/vaskerommet, f.eks sprekker, lekkasje, råte, lukt eller soppskader?

Ja

Beskriv: Ja. Det er en liten sprekk i en veggflis over toalettet. Dette ble undersøkt av forrige eier med fagperson, og konklusjonen var at det ikke var behov for å bytte flisen.

---

12. Vet du om det er eller har vært problemer med mur/pipe/ilsted, for eksempel dårlig trekk, sprekker, pålegg, fyringsforbud eller liknende?

Nei

---

13. Vet du om det er eller har vært feil med dreneringen? Eller om det er eller har vært fukt, sopp eller råteskader i underetasjen, kjeller eller krypkjeller? (herunder også sameiet/borettslagets fellesarealer)

Nei

---

14. Vet du om det er feil/utettheter i tak, terrasser/fasade/vinduer/garasje, og/eller er det synlige skader?

Ja

Beskriv: 1: Noen av vinduene i stuen er gamle, antakelig fra byggeåret, de er trolig ikke helt tette - selv om vi ikke har hatt noen problemer med det. 2: Dampsperre er etablert fra oversiden på kaldloftet, hvor den normalt etableres under bjelkelaget. Utførelsen ses i sammenheng med fuktutslag på kaldloftet i vinterperioder.

---

15. Vet du om det er eller har vært feil med det elektriske anlegget?

Nei

---

16. Vet du om det er eller har vært sprekker i mur/skjeve gulv/setningsskader eller liknende?

Nei

---

17. Vet du om det er eller har vært feil på vann/avløp herunder rørbrudd, tilbakeslag, tett sluk eller liknende?

Nei

---

18. Vet du om det er, eller har vært, insekter eller skadedyr i boligen, eller i tilhørende bygninger? For eksempel skjeggkre, maur, biller, mus, rotter eller lignende.

Ja

Beskriv: I noen dager på starten av våren har vi sett noen sukkermaur, de forsvinner igjen raskt med litt "Swirr Maurmiddel".

---

19. Vet du om det er eller har vært feil ved installasjoner slik som radiator, sentralfyr, varmepumpe, balansert ventilasjonsanlegg eller liknende?

Nei

---

20. Vet du om det er eller har vært feil på tilbehøret som følger med eiendommen?

Nei

Offentlige og private forhold

21. Selges boligen med utleiedel/leilighet eller hybel?

Nei

---

22. Vet du om det foreligger skaderapporter eller tilstandsvurderinger etc. om boligen?

Ja

Oppgi type rapport og årstall: Ja. Det er utarbeidet tilstandsvurderinger ifm. dampsperren, i 2025.

---

23. Vet du om det er utført tidligere arealoppmålinger av boligen, eller om boligens areal er oppgitt i dokumenter som salgsoppgave, takstrapport, tilstandsrapport, byggesøknad eller lignende?

Ja

Hvilket dokument og når er målingen foretatt? Salgsoppgave fra 2024.

---

24. Vet du om det mangler brukstillatelser eller ferdigattester ved boligen?

Nei

---

25. Vet du om det er forslag eller vedtatte reguleringsplaner/andre planer, nabovarsler/byggegodkjenninger /byggeplaner eller andre offentlige vedtak som kan medføre endinger i bruken av eiendommen eller eiendommens omgivelser/naboer?

Nei

---

26. Vet du om det er påbud/heftelser/krav/manglende tillatelser ved eiendommen?

Nei

---

27. Vet du om det er forhold i nabolaget som medfører plager eller sjenanse som det kan være relevant for kjøper å vite om?

Nei

---

28. Vet du om sameiet/borettslaget/selskapet eller du selv er innblandet i uenigheter eller konflikter rundt eiendommen?

Nei

---

29. Vet du om andre forhold av betydning for kjøper å vite om; for eksempel flom-, ras- og skredfare, grunnforhold, tinglyste forhold, private avtaler og liknende?

Nei

---

30. Vet du om det finnes planer, vedtak eller forslag til vedtak som kan øke husleien/festeavgiften /fellesutgiftene/fellesgjelden?

Nei

---

31. Vet du om det er nedgravd oljetank på eiendommen?

Nei

---

32. Vet du om det er noe annet ved eiendommen som det kan være viktig for kjøperen å vite om?

Nei

Boligen selges med boligselgerforsikring

Selger har kjøpt boligselgerforsikring.

Hvis det oppdages feil eller mangler som ikke er beskrevet i tilstandsrapporten, prospektet eller selgers egenerklæring, kan kjøper melde en reklamasjon.

Vi anbefaler at du reklamerer umiddelbart, men senest 2 måneder etter at feil eller mangler oppdages. Det er avhendingsloven som regulerer hva som er en mangel.

Før du melder om feil eller mangler, anbefaler vi deg å lese mer her: https://www.storebrand.no/privat/forsikring/meld-skade/hus-hytte-og-innbo/boligselgerforsikring

Hvis du som boligkjøper har tegnet boligkjøperforsikring, må du først kontakte ditt eget forsikringsselskap.

Oppdragsnummer: 21-0145/26

ENERGIATTEST

ENOVA

Adresse	Rognerudveien 14
Postnr	0681
Sted	OSLO
Andels-/leilighetsnr.	/
Gnr.	148
Bnr.	26
Seksjonsnr.	2
Festenr.	
Bygn. nr.	80338058
Bolignr.	
Merkenr.	A2018-956755
Dato	15.12.2018



Innmeldt av	Robin Jansrud

Energimerket angir boligens energistandard. Energimerket består av en energikarakter og en oppvarmingskarakter, se i figuren. Energimerket symboliseres med et hus, hvor fargen viser oppvarmingskarakter, og bokstaven viser energikarakter.

Energikarakteren angir hvor energieffektiv boligen er, inkludert oppvarmingsanlegget. Energikarakteren er beregnet ut fra den typiske energibruken for boligtypen. Beregningene er gjort ut fra normal bruk ved et gjennomsnittlig klima. Det er boligens energimessige standard og ikke bruken som bestemmer energikarakteren.
A betyr at boligen er energieffektiv, mens G betyr at boligen er lite energieffektiv. En bolig bygget etter byggeforskriftene vedtatt i 2010 vil normalt få C.

Oppvarmingskarakteren forteller hvor stor andel av oppvarmingsbehovet (romoppvarming og varmtvann) som dekkes av elektrisitet, olje eller gass.
Grønn farge betyr lav andel el, olje og gass, mens rød farge betyr høy andel el, olje og gass.
Oppvarmingskarakteren skal stimulere til økt bruk av varmepumper, solenergi, biobrensel og fjernvarme.

Om bakgrunnen for beregningene, se **www.energimerking.no**

Målt energibruk

Brukeren har valgt å ikke oppgi målt energibruk.

Hvordan boligen benyttes har betydning for energibehovet

Energibehovet påvirkes av hvordan man benytter boligen, og kan forklare avvik mellom beregnet og målt energibruk. Gode energivaner bidrar til at energibehovet reduseres. Energibehovet kan også bli lavere enn normalt dersom:

- deler av boligen ikke er i bruk,
- færre personer enn det som regnes som normalt bruker boligen, eller
- den ikke brukes hele året.

Gode energivaner

Ved å følge enkle tips kan du redusere ditt energibehov, men dette vil ikke påvirke boligens energimerke.

Energimerkingen kan kun endres gjennom fysiske endringer på boligen.

Tips 1: **Følg med på energibruken i boligen**
Tips 2: **Luft kort og effektivt**
Tips 3: **Redusér innetemperaturen**
Tips 4: **Bruk varmtvann fornuftig**

Mulige forbedringer for boligens energistandard

Ut fra opplysningene som er oppgitt om boligen, anbefales følgende energieffektiviserende tiltak. Dette er tiltak som kan gi bygningen et bedre energimerke.

Noen av tiltakene kan i tillegg være svært lønnsomme. Tiltakene bør spesielt vurderes ved modernisering av bygningen eller utskifting av teknisk utstyr.

Tiltaksliste (For full beskrivelse av tiltakene, se Tiltaksliste - vedlegg 1)

- **Montere tetningslister**
- **Randsoneisolering av etasjeskillere**
- **Termografering og tetthetsprøving**
- **Tidsstyring av elektrisk gulvvarme / takvarme**
- **Tetting av luftlekkasjer**
- **Etterisolering av yttervegg**
- **Tidsstyring av panelovner**
- **Installere luft/luft-varmepumpe**

Det tas forbehold om at tiltakene er foreslått ut fra de opplysninger som er gitt om boligen. Fagfolk bør derfor kontaktes for å vurdere tiltakene nærmere. Eventuell gjennomføring av tiltak må skje i samsvar med gjeldende lovverk, og det må tas hensyn til krav til godt inneklima og forebygging av fuktskader og andre byggskader.



Boligdata som er grunnlag for energimerket

Energimerket og andre data i denne attesten er beregnet ut fra opplysninger som er gitt av boligeier da attesten ble registrert. Nedenfor er en oversikt over oppgitte opplysninger, som boligeier er ansvarlig for.

Der opplysninger ikke er oppgitt, brukes typiske standardverdier for den aktuelle bygningstypen. For mer informasjon om beregninger, se www.energimerking.no/beregninger

Registrering:	Attest utstedt med detaljert registrering.
Bygningskategori:	Småhus
Bygningstype:	Tomannsbolig horisontaldelt
Byggeår:	1955
Bygningsmateriale:	Tre
BRA:	85
Ant. etg. med oppv. BRA:	1
Detaljert vegger:	Ja
Detaljert vindu:	Ja

Teknisk installasjon

Oppvarming:	Elektrisitet Ved
Ventilasjon:	Kun naturlig
Detaljering varmesystem:	Elektriske panelovner Elektriske varmekabler Lukket vedovn

Om grunnlaget for energiattesten

Oppgitte opplysninger om boligen kan finnes ved å gå inn på www.energimerking.no, og logge inn via ID-porten/Altinn. På siden "Eiendommer" kan du søke opp bygninger og hente fram energiattester som er laget tidligere. For å se detaljer for en bolig hvor det er brukt detaljert registrering må du velge "Gjenbruk" av aktuell attest under Offisielle energiattester i skjermbildet "Valgt eiendom". Boligeier er ansvarlig for at det blir brukt riktige opplysninger. Eventuelle gale opplysninger må derfor tas opp med selger eller utleier da dette kan ha betydning for prisfastsettelsen.
Det kan når som helst lage en ny energiattest.

Om energimerkeordningen

Enova er ansvarlig for energimerkeordingen. Energimerket beregnes på grunnlag av oppgitte opplysninger om boligen. For informasjon som ikke er oppgitt, brukes typiske standardverdier for den aktuelle bygningstypen fra tidsperioden den ble bygd i. Beregningsmetodene for energikarakteren baserer seg på NS 3031 (www.energimerking.no/NS3031)

Spørsmål om energiattesten, energimerkeordningen eller gjennomføring av energieffektivisering og tilskuddsordninger kan rettes til Enova Svarer på tlf. 800 49 003 eller svarer@enova.no

Plikten til energimerking er beskrevet i energimerkeforskriften (bygninger).

Nærmere opplysninger om energimerkeordningen kan du finne på www.energimerking.no

For ytterligere råd og veiledning om effektiv energibruk, vennligst se www.enova.no/hjemme eller ring Enova svarer på tlf. 800 49 003.



Vedlegg 6 av 6

Vedtekter for Eierseksjonssameiet

Rognerudveien 14

Vedtatt i sameiermøtet den 2/2 -2015

I medhold av lov om eierseksjoner

23. mai 1997 nr. 31

1. EIENDOM

Sameiet, Rognerudveien 14, gjelder gårdsnummer 148, bruksnummer 26 i Oslo kommune.

2. ORGANISERING

Sameiet består av 2 boligenheter, inndelingen er horisontalt. Det inngår også et dobbelgarasje der hver seksjon har enerett til å bruke halvparten hver. Utearealer disponeres av begge seksjoner som fellesareal.

3. STYRET

Sameiet skal ha et styre som består av 2 personer, enn hjemmelshaver fra hver seksjon, eller den denne må bemyndige.

Styret skal sørge for vedlikehold og drift av eiendommen, og ellers sørge for forvaltning av sameiets anliggender i samsvar med lov, vedtekter samt vedtak i sameiermøtet.

4. PLIKTER

Sameiene plikter å overholde bestemmelsene som følger av lov om eierseksjoner, vedtektene for Rognerudveien 14, samt følge ordningsregler fastsatt av sameiermøtet.

Innvendig vedlikehold besørges av den enkelte seksjonseieren og inkluderer ytterdører, vinduer samt terrasser. Øvrig utvendig

vedlikehold og vedlikehold av fellesarealer fordeles likt mellom seksjonene.

Fellesutgifter som skal og kan fordeles, fordeles likt mellom seksjonene.

Oslo den 02.02.2015

Hjemmelshavere seksjon 1 og 2

Per Egil Grimstad

Ann Louise Grimstad

Oslo kommune
Plan- og bygningsetaten

Mari Wang
ROGNERUDVEIEN 14

Dato: 08.05.2026

Deres ref:
Bestillingsnr.: 86532465
9192988

Vår ref (Saksnr):

Saksbehandler: Automatisert produksjon

AREALBEKREFTELSE FOR GNR.148 BNR. 26

Vi viser til bestilling av 20260508 for ROGNERUDVEIEN 14.

GNR. 148 BNR. 26

er, ifølge eiendomsregisteret i Oslo, opprettet den 19.07.1912.

Arealet for eiendommen, med til- og framålinger ført i eiendomsregisteret i Oslo, er

1342 m²

Eiendommen, i samsvar med oppgitt areal, er vist med gul farge på vedlagte kartutsnitt.

Målestokk= 1: 1000.

Eiendommen består av 1 teig.

Plan- og bygningsetaten

Avdeling tilsyn og geodata
Seksjon matrikkel

Kristin Tveit
Seksjonsleder


Plan- og bygningsetaten
Boks 364 Sentrum
0102 Oslo


Besøksadresse:
Vahls gate 1, 0187 Oslo

www.pbe.oslo.kommune.no

Sentralbord: 02 180
Kundesenteret: 23 49 10 00
Telefaks: 23 49 10 01
E-post: postmottak@pbe.oslo.kommune.no

Bankgiro: 6003.05.58920
Org.nr.: 971 040 823 MVA

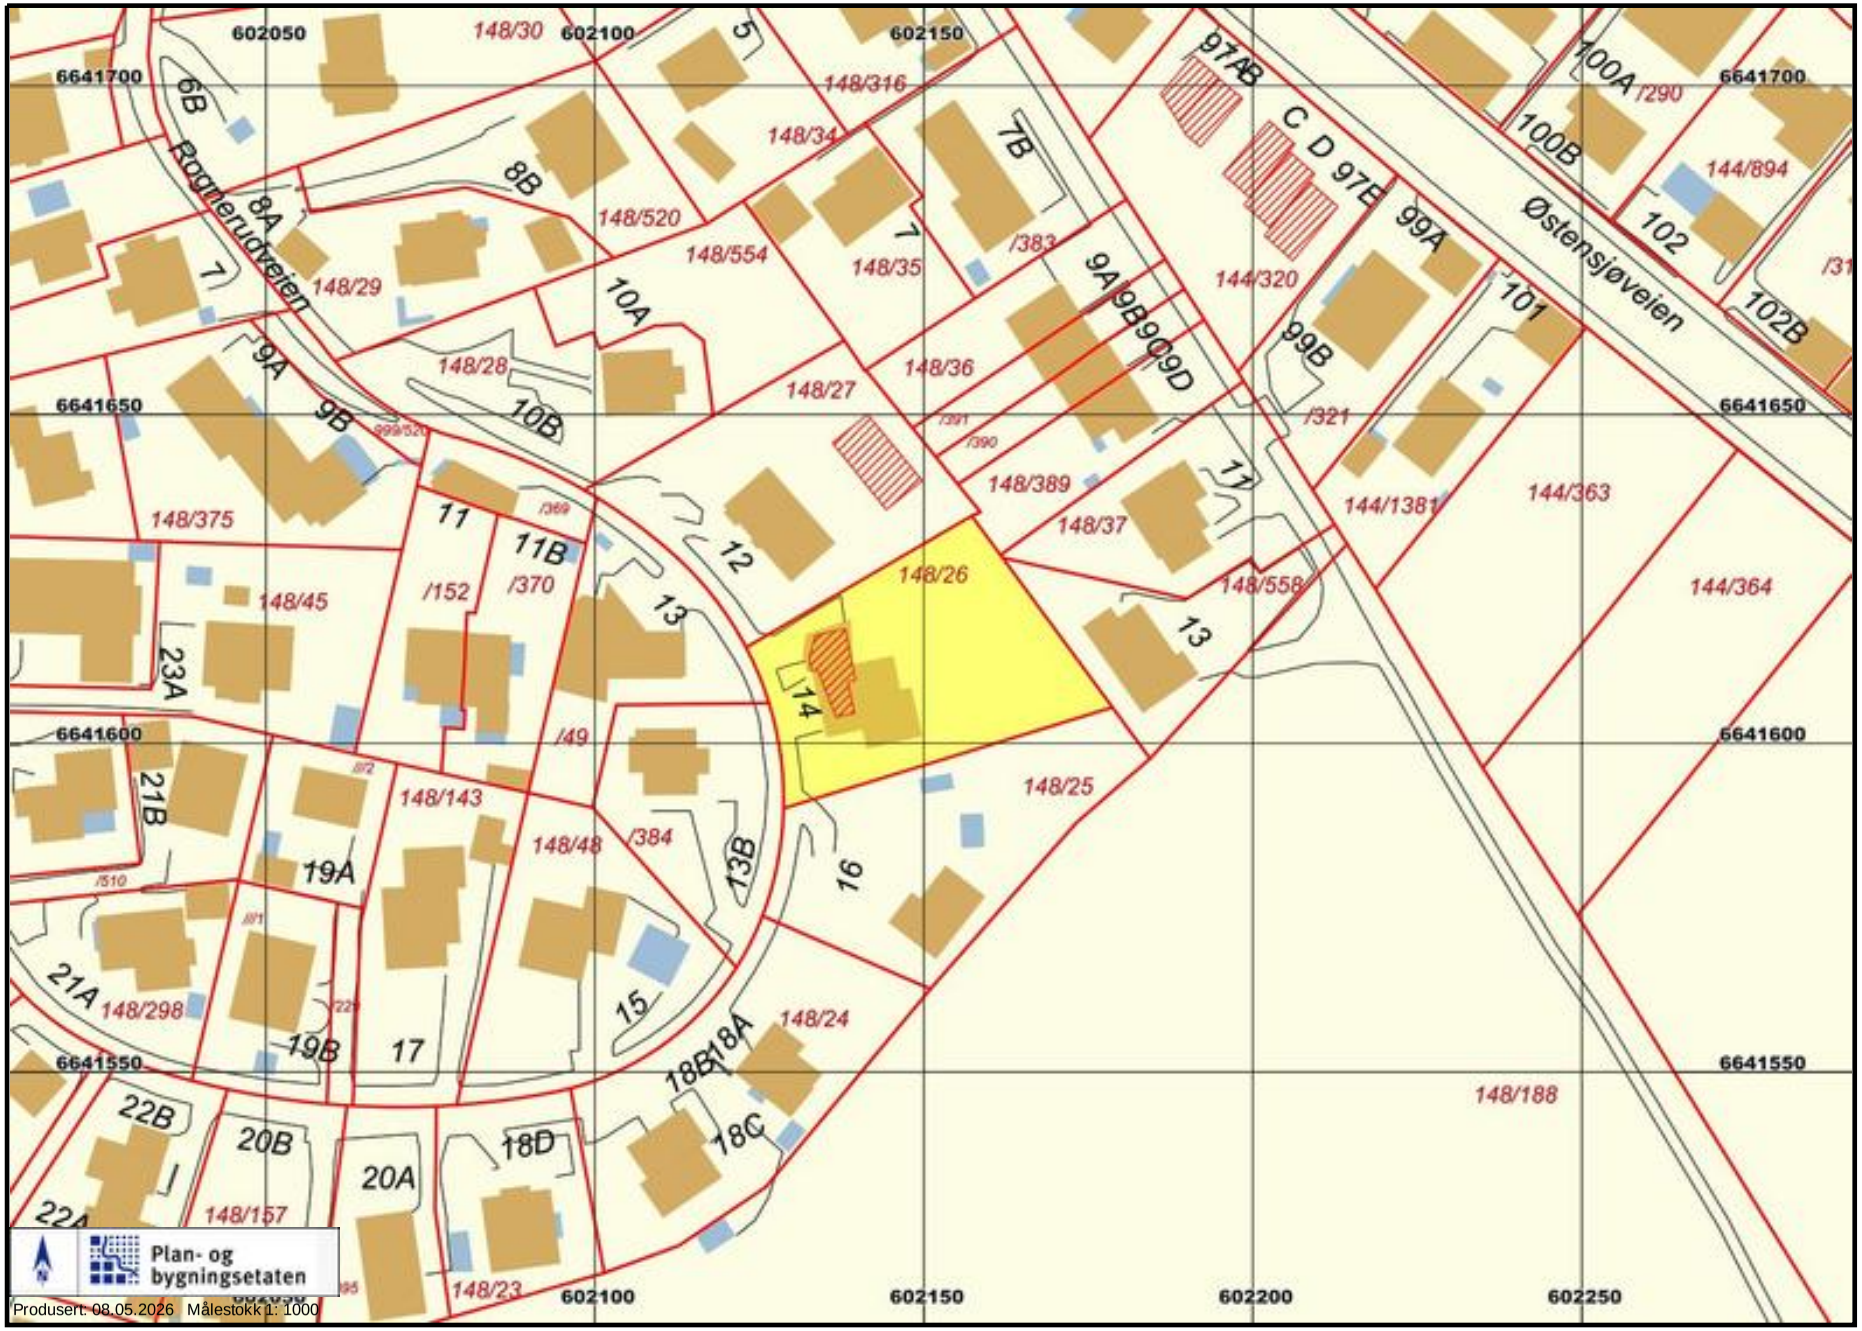
602050
602100
602150
602200
602250
6641700
6641650
6641600
6641550
148/30
148/316
148/34
148/520
148/554
148/35
148/29
148/28
148/27
148/36
148/389
148/37
148/26
148/558
148/25
148/375
148/45
148/152
148/370
148/143
148/48
148/384
148/298
148/157
148/24
148/23
148/188
144/320
144/1381
144/363
144/364
144/894
Rognerudveien
Østensjøveien
Plan- og bygningsetaten
Produsert: 08.05.2026 Målestokk 1: 1000

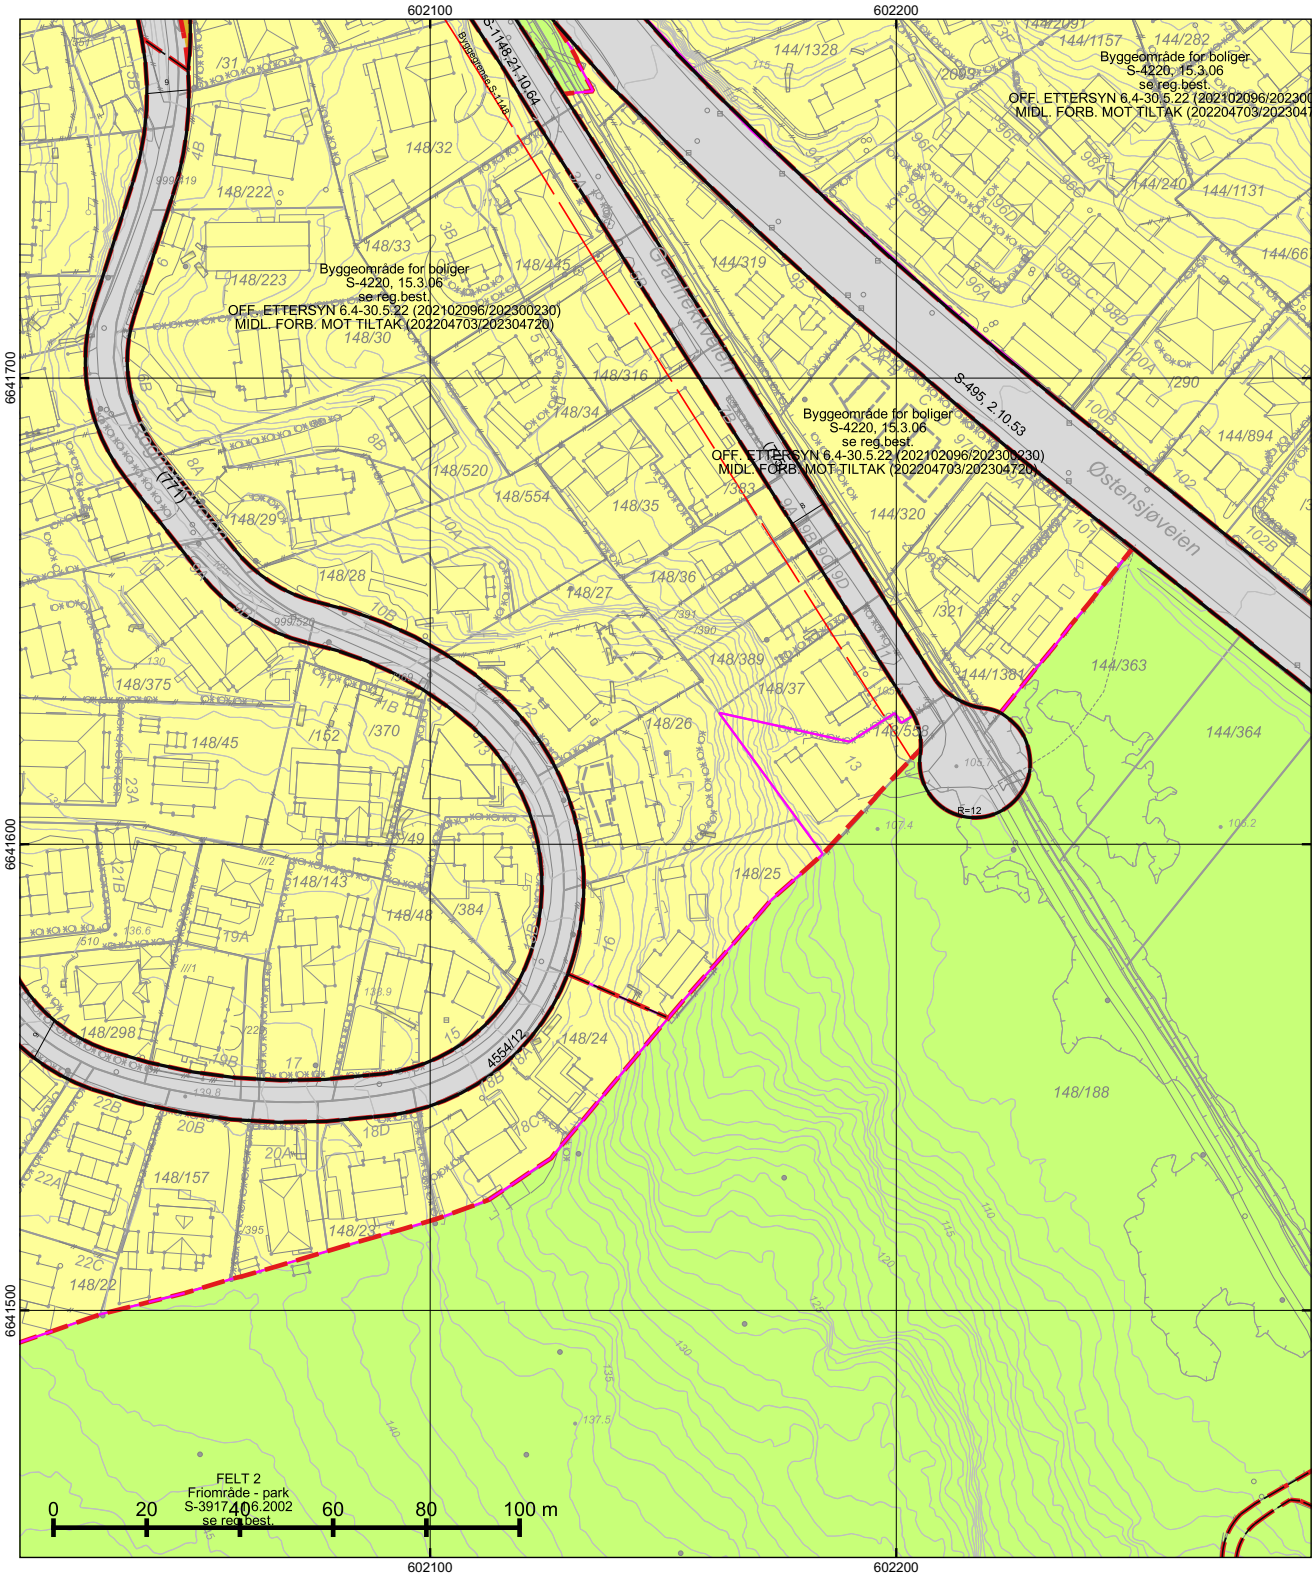

*regulert kotehøyde med Oslo lokal som høydereferanse. Ved prosjektering legges 37 cm til denne kotehøyden.

© Plan- og bygningsetaten, Oslo kommune

Oslo

Dato: 08.05.2026
Bruker: FME
Målestokk 1:1000
Ekvidistanse 1m
Koord.system: EUREF89 - UTM sone 32
Høydereferanser
- Reguleringsplan: Se reg.best.
- Bakgrunnskart: NN2000
Originalformat: A3

Reguleringskart

– Kartutsnittet gjelder vertikalnivå 2 (dvs. på bakkenivå).
– Gjeldende kommunedelplaner: KDP-17
– Naturmangfold innenfor kartutsnittet. Se eget kart.
– Kartet er sammenstilt for: . Kan ikke brukes til byggesak.

PlottID/Best.nr: 157578/ 86532466
Adresse: Rognerudveien 14
Gnr/Bnr: 148/26


Deres ref.:
Kommentar:

Opprinnelig reguleringsplan gir rammer for høyder på planlagt bebyggelse ut fra terrenghøydene slik de var da reguleringsplanen ble vedtatt. Det nye sammenstilte reguleringsplankartet viser dagens terreng- og tomtesituasjon. Planens originale vedtakskart er tilgjengelig i Saksinnsyn.

Se tegnforklaring på eget ark

TEGNFORKLARING - REGULERING (for gjeldende kartutsnitt)



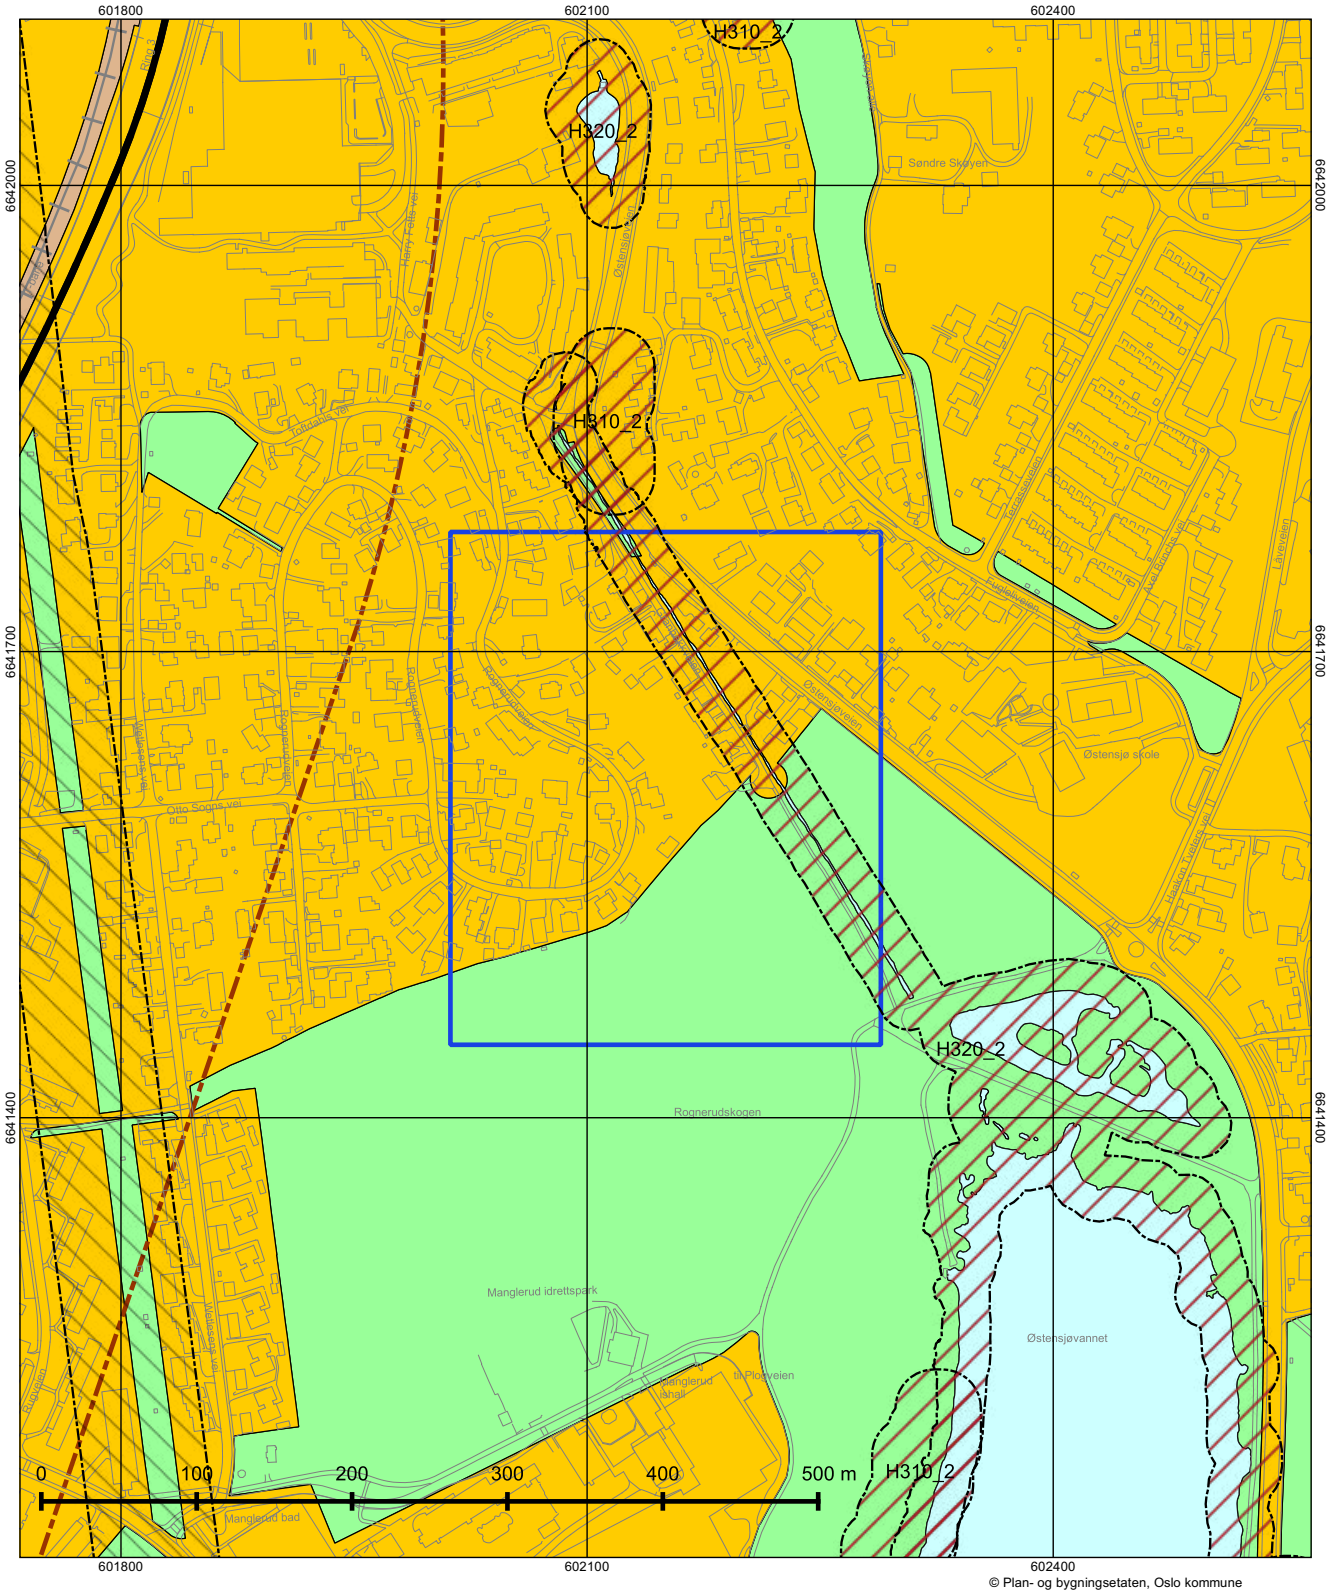

Oslo

Dato: 08.05.2026
Målestokk 1:3000
Koordinatsystem: EUREF89 - UTM sone 32
PlottID/Best.nr: 157578/86532466
Deres ref.:

Kommuneplanen 2015–2030

Vedtatt av bystyret 23.09.2015, sak 262

Kartet viser utsnitt av «Plankart 1-2 Arealbruk» og «Plankart 2-2 Hensynssoner». For øvrige juridisk bindende kart, se Planinnsyn - https://od2.pbe.oslo.kommune.no/kart/?mode=kommuneplan

Blå ramme viser utsnittet for de øvrige plottene.

Reguleringsplaner vedtatt etter 17.09.2014 og til 23.09.2015 vil gjelde foran kommuneplanen ved motstrid. Reguleringsplaner vedtatt etter kommuneplanen vil gjelde foran kommuneplanen ved motstrid.

Se tegnforklaring på eget ark.

Tegnforklaring - kommuneplan



Oslo

S-4220

REGULERINGSPLAN FOR SMÅHUSOMRÅDER I OSLOS YTRE BY,(SMÅHUSPLANEN). Ny § 6, 7, 8 ,9, 10, 12, 18 og 20, vedtatt 12.6.13. Ny § 9, 4. ledd og § 10, 1. ledd andre setning, vedtatt 17.3.15. BUK-sak 57/15.

Vedtaksdato: 15.03.2006
Vedtatt av: Bystyret, egengodkjenning
Vedtaksdokumenter: 200913489
Lovverk: PBL 1985
Høydereferanse: OSLO LOKAL
Merknader: Se sak 200913489, endret reg.best.
Knytning(er) mot andre planer: 200401057, V040711, V121214, V240614, V021012, V051114

Dokumentet består av 10 side(r) inkludert denne.

Plan- og bygningsetaten
Oslo kommune

oslo.kommune.no/plan-bygg-og-eiendom

Besøksadresse:
Vahls gate 1, 0187 Oslo
Postadresse:
Boks 364 Sentrum,
0102 Oslo

Sentralbord: +47 21 80 21 80
Kundesenteret: +47 23 49 10 00
postmottak@pbe.oslo.kommune.no
Org.Nr.: NO 971 040 823 MVA

OSLO KOMMUNE
S-4220, 15.03.2006, rev. 12.06.2013 og 17.3.2015.

Se endret reg.best. ,vedt. 17.11.2008 (V171108).
Mindre vesentlig reguleringsendring for tre eiendommer (gnr.125 bnr.128, gnr.58 bnr.47 og gnr.27 bnr.465). Slik at arkeologisk utgravning av berørte automatisk fredete kulturminner sikres før søknad om tiltak kan behandles.

Se endret reg.best. ,vedt.04.07.2011(V040711)
Små reguleringsendringer for tre eiendommer, (gnr.48/ bnr.21, gnr. 48/ bnr.27, gnr.10/ bnr.281). Slik at det foretas arkeologisk undersøkelse, for at berørte automatisk fredete kulturminner ivaretas og sikres før tiltak igangsettes".

Se endret reg.best., vedt.02.10.2012 (V021012)
Små reguleringsendringer for eiendommen gnr.27/ bnr.482. Slik at det foretas arkeologisk undersøkelse for at berørte automatisk fredete kulturminner ivaretas og sikres før tiltak igangsettes.

Se endret reg.best., vedt. 24.06.2014 (V240614)
I Bergsalléen 8A, gnr 48,bnr. 331, skal det foretas arkeologisk utgravning av de berørte automatisk fredete kulturminner, id 170362, før iverksetting av byggetiltak. Det skal tas kontakt med Byantikvaren i Oslo umiddelbart etter søknad om tiltak har kommet inn, slik at omfanget av den arkeologiske undersøkelsen kan fastsettes.

Se endret reg.best., vedt. 05.11.2014 (V051114)
Før iverksetting av byggetiltak som berører kulturminne id 176633 i Nils Lauritssøns vei 18 skal det foretas arkeologisk utgravning av dette. Anleggsarbeid kan iverksettes før utgravningen gjennomføres i de delområder, der dette ikke er til hinder for gjennomføringen av utgravningen, eller utgjør en fare for å påføre kulturminne skade, jf. avmerking på kart datert 10. september 2014.
Det skal tas kontakt med Byantikvaren i Oslo i god tid før tiltaket skal gjennomføres slik at omfanget av de arkeologiske granskningene kan fastsettes.

REGULERINGSBESTEMMELSER FOR SMÅHUSOMRÅDER I OSLOS YTRE BY (S-4220) (Med endrede §§ 6, 7, 8, 9, 10, 12, 18 og 20).

Paragraf 1 – 20

§ 1 Avgrensning

Disse reguleringsbestemmelser gjelder for de områder som er vist på plankart merket BOP-200401057 (i målestokk 1:5000), datert 01.03.2004 og revidert 10.02.2006.

§ 2 Reguleringsformål

Området reguleres til byggeområde for boliger. Innenfor planområdet opprettholdes gjeldende reguleringsplaner for andre formål enn byggeområder for boliger.
Automatisk fredete kulturminner som er avmerket på plankartet reguleres til spesialområder bevaring/automatisk fredete kulturminner/boliger.

§ 3 Hensikten med reguleringsplanen

Hensikten med reguleringsplanen er å legge til rette for en utvikling i planområdet med bebyggelse med småhuskarakter, og å opprettholde og styrke småhusområdenes kvaliteter. Planen skal ivareta områdenes estetiske, funksjonelle, kulturminnefaglige og miljømessige kvaliteter knyttet til eksisterende bebyggelse, landskap, vegetasjon og biologisk mangfold.

§ 4 Bebyggelsesplan

Tiltak med 10 eller flere nye boenheter kan bare oppføres på grunnlag av godkjent bebyggelsesplan.

§ 5 Utomhusplan

Ved innsendelse av søknad om tillatelse til tiltak kreves utomhusplan. Denne skal vise både eksisterende og planert terreng for eiendommen og terrengtilpasning til naboeiendommene, samt opparbeiding av uteareale ne.

Terrengbehandling, beplantning og annen opparbeiding i samsvar med godkjent utomhusplan må være utført før midlertidig brukstillatelse gis.


For mindre tiltak som ikke endrer utomhusarealet kan kommunen forenkle kravet til dokumentasjon.

§ 6 Plassering av bebyggelse og terrengtilpasning

6.1
Nærområdets landskap/terreng, grøntdrag og bebyggelsesstruktur skal være førende ved plassering og gruppering av ny bebyggelse og ved fradeling av eiendommer.

Følgende definisjoner legges til grunn:

a. Med nærområde menes et område som omfatter tilgrensende eiendommer, eiendommer som er gjenboere, samt eiendommer langs begge sider av tilliggende vei/veier, som følger av figur 1a-c. Kommunen kan fastsette et utvidet eller redusert nærområde der det er naturlig at et større eller mindre område ses i sammenheng.

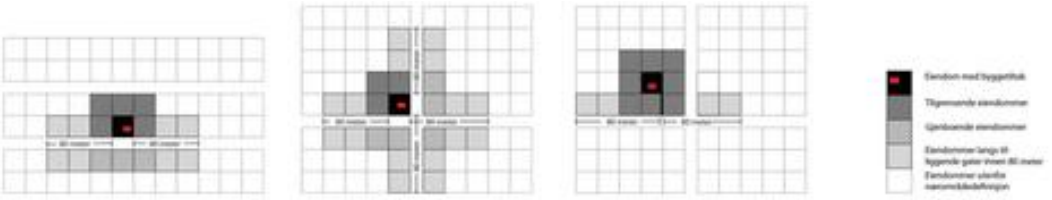

Figur 1a :
Nærområde der tiltak ligger langs vei/gate

Figur 1b:
Nærområde der tiltak ligger i vei-/gatekryss

Figur 1c:
Nærområde der tiltak ligger bak bebyggelse langs vei/gate

b. Med bebyggelsesstruktur menes måten bygningene er plassert og gruppert på den enkelte eiendom, i forhold til bebyggelsen i nærområdet og i forhold til veier, ferdselslinjer, bekkeløp, landskap/terreng og grøntdrag.
c. Enhetlig bebyggelsesstruktur betyr at minst 3/4 av bygningene i nærområdet har lik plassering og gruppering i forhold til ovennevnte elementer.
d. Med grøntdrag menes vegetasjonsbelter som strekker seg over flere eiendommer.

6.2
Kommunen skal godkjenne tiltakets plassering. Ved plassering av tiltak skal bebyggelsesstruktur for eiendommer langs samme side av vei i nærområdet vektlegges. Dersom tiltaket ikke er lokalisert langs vei skal plassering av bebyggelse på tilgrensende eiendommer være førende.
I områder med større bygningsvolumer i eksisterende bebyggelse skal nye boligenheter samles i volumer av tilsvarende størrelse.

6.3
Tiltak innenfor nærområder med enhetlig bebyggelsesstruktur skal videreføre denne. Der bebyggelsen i nærområdet har enhetlig avstand til vei skal denne avstanden opprettholdes.

Ny bebyggelsesstruktur innenfor enhetlige områder kan tillates, dersom denne kan videreføres over flere eiendommer i nærområdet på en slik måte at en enhetlig bebyggelsesstruktur sikres.

6.4
I nærområder uten dominerende bebyggelsesstruktur eller ved ubebygde arealer kan bebyggelse plasseres i nyskapende strukturer, og disse skal binde området sammen.

6.5
Ved alle tiltak etter plan- og bygningsloven (pbl) skal det legges stor vekt på bevaring av eksisterende terreng og vegetasjon. Terrenginngrep for å oppnå høyere utnyttelse, annen plassering eller høyere gesims- og terrenghøyde enn tomtens naturlige topografi legger til rette for tillates ikke. Ferdig planert terreng skal tilsvare eksisterende terrengnivå.

Følgende unntak tillates:

a. På flate og svakt skrånende tomter skal samlet høyde på støttemurer, fyllinger og/eller skjæringer ved bebyggelse maksimalt være 0,5 meter.
b. For skrånende tomter med fall 1:6 – 1:3 skal høyde på støttemurer, fyllinger og/eller skjæringer samlet ikke overskride 1 meter.
c. For bratte tomter med terrengfall mer enn 1:3 skal høyde på støttemurer, fyllinger og/eller skjæringer samlet ikke overskride 1,5 meter.

Ved terrassering av terrenginngrep som nevnt i b og c skal maksimal utstrekning og minste avstand mellom terrenginngrepene være 6 m i terrengets fallretning.

Terrengmessig overgang til naboeiendommer skal gis en naturlig utforming. Det skal ikke etableres støttemurer, fyllinger, og/eller skjæringer med samlet høyde på mer enn 0,5 meter nærmere enn 4 meter fra nabogrense.

Mindre avvik kan tillates for adkomst/avkjørsel og parkering.

6.6
Maksimalt 40 % av tomtens areal, inklusive bebygd areal (BYA), kan opparbeides med harde, vann-ugjennomtrengelige overflater. Overvann skal håndteres lokalt på egen eiendom.

6.7
Nye tiltak skal plasseres slik at større trær bevares. Med større trær menes trær med stammeomkrets over 90 cm, målt 1 meter over terreng. Det skal avsettes plass på eiendommen i plan og dybde til utvikling av rotsystem og krone. Treets rotsone regnes som største omkrets for treets krone. Tiltak eller byggegroper innenfor denne sonen tillates ikke.

§ 7 Utforming av bebyggelse

Nye tiltak skal ha god bruksmessig, fysisk og estetisk kvalitet.

Nye tiltak skal ha småhuskarakter og størrelse/volum tilsvarende eksisterende bebyggelse i nærområdet. Flertallet av følgende formingsfaktorer skal hentes fra eksisterende bebyggelse: Høyde, lengde/bredde, grunnflate, volumoppbygging, takform og materialbruk, hvorav takform og/eller materialbruk skal være et av elementene.

I nærområder med i hovedsak ensartet bebyggelse skal alle ovennevnte formingsfaktorer hentes fra eksisterende bebyggelse.

§ 8 Bevaringsverdig bebyggelse

Ved behandlingen av søknadspliktige tiltak samt ved behandling av bebyggelsesplaner skal spørsmålet om bevaring avklares med antikvarisk myndighet (Byantikvaren).
Der det er enkeltbygg av særlig arkitektonisk eller historisk betydning på eiendommen, eller eiendommen inngår i grupper av bygninger som sammen utgjør et spesielt verdifullt kulturmiljø, skal nybygg plasseres slik at eksisterende bevaringsverdig bebyggelse kan bevares.
"Moderhusets" (det eksisterende bevaringsverdige huset) ordensprinsipper og formingsfaktorer skal være førende for plassering og utforming av ny bebyggelse, slik at bebyggelsen på eiendommen samlet får en helhetlig karakter og "moderhuset" et romslig uteareal foran sin hovedfasade.

§ 9 Bevaring av strandlinje mot sjø og vassdrag

Åpne strekninger av bekker, elver, vann, dammer og tjern skal opprettholdes. Der nye tiltak berører lukkede elver eller bekker skal gjenåpning av disse vurderes.

Tiltak må ikke gjennomføres nærmere enn 20 m fra vannkant mot vassdrags hovedløp eller 12 m fra vannkant mot vassdrags sideløp. De samme avstandene gjelder også for graving, sprenging og andre fyllingsarbeider. Avstand måles ut fra normal vannstand. Hovedløp og sideløp defineres som i kommende Grøntplan i Oslo.

I områder markert A på plankartet gjelder byggegrense mot bekk som vist på plankartet.

I områder på Bygdøy som ikke omfattes av S-4726 "Reguleringsplan med reguleringsbestemmelser for villaområdet Huk aveny" vedtatt 12.06.2013, og som er markert B på plankartet, gjelder byggegrense mot sjøen som vist på kartet. I disse områdene kan det likevel tillates brygge, utenfor byggegrense, på inntil 8 m2 pr. eiendom. Største lengde langs strandlinje skal ikke overstige 6 meter. Største lengde fra strandlinje, eller største utstikk fra strandlinje ved normal vannstand, skal ikke overstige 6 meter. Brygger skal utformes og plasseres slik at allmenn ferdsel på sjøen ikke hindres.


§ 10 Bebyggelse, høyder og grad av utnyttelse

Det tillates inntil 24 % bebygd areal (BYA) på den enkelte tomt. Områder langs bekkedrag (markert A på plankartet) og områder på Bygdøy (markert B på plankartet) som ikke omfattes av S-4726, "Reguleringsplan med reguleringsbestemmelser for villaområdet Huk aveny" vedtatt 12.06.2013, tillates bebygd areal (BYA) inntil 18 %.


Følgende høyder tillates:

a. Gesimshøyde inntil 6,5 meter og mønehøyde inntil 9,0 meter. For bebyggelse med pulttak tillates høyeste gesims inntil 7,5 meter, laveste gesims inntil 6,5 meter. For bebyggelse med flate tak tillates gesimshøyde inntil 7,0 meter. Med flate tak menes tak med maksimalt 4 graders takvinkel. Alle høyder måles ut fra eksisterende terrengs gjennomsnittsnivå rundt bygningen.

b. De tillatte gesims- og mønehøyder i pkt. a) forutsetter at tiltakets totale høyde (HT) ikke overstiger 10,5 meter. Tiltakets totale høyde er samlet høyde på bygning og laveste punkt for støttemurer, skjæringer og fyllinger maksimalt 6 meter fra fasade, og måles som vist på figur 2a og 2b:

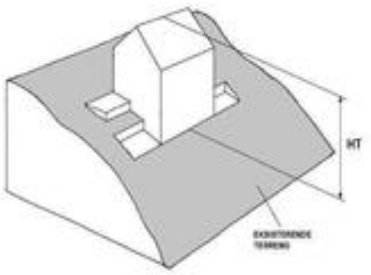

Figur 2a

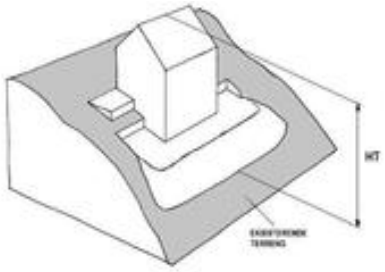

Figur 2b

c. Der et flertall av bygningene langs samme side av vei i nærområdet har gesims- og mønehøyder som overstiger de angitte høyder angitt under a) med mer enn 1 meter, kan kommunen ut fra disse høydene fastsette gesims- og mønehøyde for det omsøkte tiltaket opp til den høyde som er dominerende for området.

I søknad om tiltak skal gesims- og mønehøyder, samt høyder for eksisterende og planert terreng angis med kotetall.

Anlegg under bakken skal i hovedsak plasseres under bygningens fotavtrykk, og maksimalt utgjøre 30 % av tomtens areal.

Parkeringsplasser på terreng, dvs. frittstående, i carport eller garasje, skal være minimum 18 m2 per plass og medregnes i bebygd areal (BYA). Ved fire eller flere boenheter skal minimum 25 % av parkeringsplassene, dog minst en plass, ligge på terreng og være felles for beboerne. Felles P-plasser på terreng skal ikke være overbygd. Ved parkeringsanlegg i kjeller skal hver plass ha en minstestørrelse på 2,5 x 5,0 meter.

§ 11 Minste størrelse på boligtomter

Minste tomtestørrelse skal være 600 m2.
Tomter på under 600 m2 kan likevel fradeles hvis det foreligger godkjent søknad om tillatelse for nytt tiltak eller det ligger eksisterende bygning på eiendommen som ønskes fradelt.

Slik fradeling, eller fradeling til tomter på over 600 m2, kan godkjennes hvis øvrige krav i plan- og bygningsloven og reguleringsbestemmelsene er oppfylt.

§ 12 Uteoppholdsareal

Det skal settes av uteoppholdsareal etter følgende norm.:

a. Minimum 200 m2 for eneboliger og 300 m2 for tomannsboliger.
b. Minimum 100 m2 per boenhet/leilighet der BRA er lik eller større enn 55 m2 i annen boligbebyggelse/ boligtype enn ene- eller tomannsbolig.
c. Minimum 50 m2 per boenhet/leilighet der BRA er mindre enn 55 m2 i annen boligbebyggelse/ boligtype.

Arealnormen gjelder både for nye boliger og for eksisterende boliger på eiendommer hvor det skal gjennomføres tiltak. Arealnormen gjelder også ved endring av antall eller størrelse på leiligheter i eksisterende bebyggelse og ved fradeling av eiendommer.

Minst 3/4 av uteoppholdsarealet skal være på terreng. Takterrasser medregnes i uteoppholdsareal. Arealer brattere enn 1:3 etter planering tas ikke med i beregningen av uteoppholdsareal.

Uteoppholdsareal skal plasseres best mulig i forhold til sol og støy/andre miljøbelastninger, skal være egnet for aktivitet og lek og skal ligge godt tilgjengelig fra boligen. Ved 2 – 4 boenheter skal uteoppholdsareal på terreng innbefatte ett samlet areal med en minste størrelse på 8 x 8 meter per boenhet.

Ved tiltak med fem eller flere boenheter skal minimum 1/4 av uteoppholdsarealet være et felles uteoppholdsareal på terreng med en minste størrelse på 8 x 12 meter. Felles uteoppholdsareal på nordsiden av bebyggelse tillates ikke.

Takterrasser kan godkjennes hvis disse er trukket minimum 1 meter tilbake fra fasadelivet.

Arealer som er ment å tjene som felles oppholds-, leke- eller parkeringsareal, jfr.§10, for eiendommen, kan ikke tillegges enkeltseksjoner som tilleggsareal dersom eiendommen blir seksjonert, jfr. § 20b.

§ 13 Parkering

Parkeringsplasser skal opparbeides i henhold til de til enhver tid gjeldende parkeringsnormer for Oslo kommune, åpen by.

§ 14 Veier

Langs veier med kapasitetsproblemer eller trafikkfarlige strekninger kan den nye bebyggelsens påvirkning på trafikksituasjonen kreves utredet av utbygger.

Ved tillatelse til deling av eiendom eller byggetiltak kan det settes krav til veiopparbeidelse.

Kommunen kan kreve oppført gjerde langs vei som betingelse for midlertidig brukstillatelse og gi bestemte krav til utforming, høyde, osv.

§ 15 Støy

Der støyforholdene overstiger laveste grense i de til enhver tid gjeldende retningslinjer for støy, må plan for tiltak som dokumenterer tilfredsstillende støynivå foreligge sammen med søknad om tillatelse til tiltak. Aktuelle terrengtiltak innarbeides i utomhusplanen, jfr. § 6. Alle støybeskyttelsestiltak skal være ferdig opparbeidede før midlertidig brukstillatelse gis.

§ 16 Luftforurensing

I områder der grenseverdiene for lokal luftkvalitet kan bli overskredet, skal arealer ikke fradeles eller bebygges uten at det gjennomføres tiltak som vil gi tilfredsstillende luftkvalitet.

§ 17 Jordforurensning

Arealer med forurensning i grunnen kan ikke bebygges uten at nødvendige tiltak gjennomføres.

§ 18 Automatisk fredete kulturminner – forholdet til lov om kulturminner og rekkefølgebestemmelser

De automatisk fredete kulturminnene som er regulert til spesialområder bevaring/automatisk fredete kulturminner/boliger skal forvaltes i henhold til lov om kulturminner av 09.06.1978 nr. 50 (kulturminneloven).

Før tillatelse etter plan- og bygningsloven kan gis, må forholdet til automatisk fredete kulturminner være avklart i samsvar med kulturminneloven, jfr. kulturminneloven §§ 8, 9 og 10. Dette innebærer at automatisk fredete kulturminner for det samlede tiltaket må registreres. Hvor slike kulturminner påvises må kulturminnemyndighetene vurdere om tillatelse til inngrep kan gis og eventuelt fastsette vilkår for dette, jf. kulturminneloven §§ 8 og 9, og kommunen må følge opp med nødvendige reguleringsendringer (formål og/eller bestemmelser).

§ 19 Strøkstjenlig virksomhet

Ny eller utvidelse av eksisterende strøkstjenlig virksomhet samt bruksendring til disse formål tillates, forutsatt at kommunen finner virksomheten tjenlig for boligstrøket. Tiltaket forutsettes ikke å medføre vesentlig økning av miljøbelastninger på nærområdet.

Med strøkstjenlig virksomhet menes tiltak som forsterker kvaliteten på området og støtter opp om hensikten med planen selv om tiltaket ikke inngår i reguleringsformålet.

§ 20 Dokumentasjon

Søknad om tiltak skal inneholde:

a. Analyse og beskrivelse av nærområdets bebyggelsesstruktur med ny bebyggelse innplassert.

b. Disponering av eiendommen til bebyggelse, atkomst, parkering og uteoppholdsareal med vegetasjon. Ved felles uteoppholdsareal skal avgrensning av private og felles uteoppholdsareal og hvordan 60 % vanngjennomtrengelige arealer sikres, vises. Større, eksisterende trær med avsatt plass til rotsone skal inntegnes.
c. Eksisterende og ny bebyggelses nøyaktige plassering på eiendommen i forhold til nabogrenser, veier, annen bebyggelse, stier, bekker med mer.
d. Kotesatt eksisterende og planert terreng på eiendommen og tilstøtende arealer.
e. Bebyggelsens høyder, kote- og målsatt, og utforming sammen med eksisterende bebyggelse på naboeiendommer i nærområdet.
f. Analyse og beskrivelse av tiltakets innvirkning på naboeiendommer i forhold til sol ved jevndøgn kl. 15:00**,** samt miljøbelastninger, herunder lokale trafikkforhold.
g. Tiltakets plantegninger, snitt og fasader med tilgrensende nabobebyggelse vist**.**
h. Dokumentasjon som viser at tiltaket, jf. § 18, 2. ledd, ikke kommer i konflikt med automatisk fredete kulturminner etter kulturminneloven.
i. Dokumentasjon som viser hvordan tiltaket hensyntar naturmangfold.
j. Marksikringsplan som redegjør for sikring av større trær og terreng i byggeperioden.
k. Redegjørelse for lokal håndtering av overvann.

Der kommunen finner det nødvendig kan det kreves ytterligere dokumentasjon.
For fradeling av eiendom, mindre byggetiltak og andre mindre anlegg kan kommunen forenkle kravene til dokumentasjon.

Reguleringsplan og reguleringsbestemmelser ble egengodkjent ved

bystyrets vedtak av 15.03.2006, sak 80,

revidert ved
bystyrets vedtak av 12.06.2013, sak 238,
byutviklingskomiteens vedtak av 17.03.2015, sak 57.

Bestemmelsene er i samsvar med bystyrets vedtak.

Byrådsavdeling for byutvikling, den 06.04.2006 og 28.06.2013.

Signy Volden, bem

Oslo

455412

Ang regulering og utparcellering av endel av Rognerud gnr. 148 bnr. 4 og 5.

455412 har ikke egne skrevne reguleringsbestemmelser.

Vedtaksdato: 11.11.1912
Vedtatt av: Reguleringskommisjon
Vedtaksdokumenter: 191200760
Lovverk: Før BL 1924
Høydereferanse: Oslo lokal
Merknader:
Knytning(er) mot andre planer:

Dokumentet består av 1 side(r) inkludert denne.

Plan- og bygningsetaten
Oslo kommune

oslo.kommune.no/plan-bygg-og-eiendom

Besøksadresse:
Vahls gate 1, 0187 Oslo
Postadresse:
Boks 364 Sentrum,
0102 Oslo

Sentralbord: +47 21 80 21 80
Kundesenteret: +47 23 49 10 00
postmottak@pbe.oslo.kommune.no
Org.Nr.: NO 971 040 823 MVA

Viktig informasjon om digital søknad

Fra 1. juli 2025 må både profesjonelle og private sende byggesøknader fra en digital søknadsløsning, ikke via e-post.


Se mer informasjon på Oslo kommunes hjemmesider:
https://www.oslo.kommune.no/plan-bygg-og-eiendom/skal-du-bygge-rive-eller-endre/digital-innsending-av-byggesoknader/


Informasjon om høyder i reguleringskart

Høydegrunnlag
1. Januar 2015 skiftet Plan- og bygningsetaten høydereferanse fra Oslo lokal høyde (OLH) til NN2000.
Flere eldre reguleringsplaner har Oslo lokal høyde (OLH) som høydereferanse. Når du skal i gang med et byggeprosjekt, er det derfor viktig at du sjekker hvilken høydereferanse som er brukt i reguleringsplanen. Skal du prosjektere et tiltak i en plan med OLH som høydereferanse, må du for saker sendt inn etter 1.1.2015 legge til 37 cm på høyder angitt i reguleringskartet.

Virkninger av planbestemmelser
Det er den faktiske terrengsituasjonen på vedtakstidspunktet for en reguleringsplan som gjelder. Dersom det er bestemmelser som omhandler høyder, må det vurderes hvorvidt det er nødvendig å undersøke nærmere den faktiske situasjonen på vedtakstidspunktet for planen. Ansvarlig søker har sammen med ansvarlig prosjekterende ansvar for dette. Ved behov for nærmere avklaring av bestemmelser, vennligst ta kontakt med vårt kundesenter.


Hvordan finne vedtatte reguleringskart
Reguleringskart kan finnes i Planinnsyn.

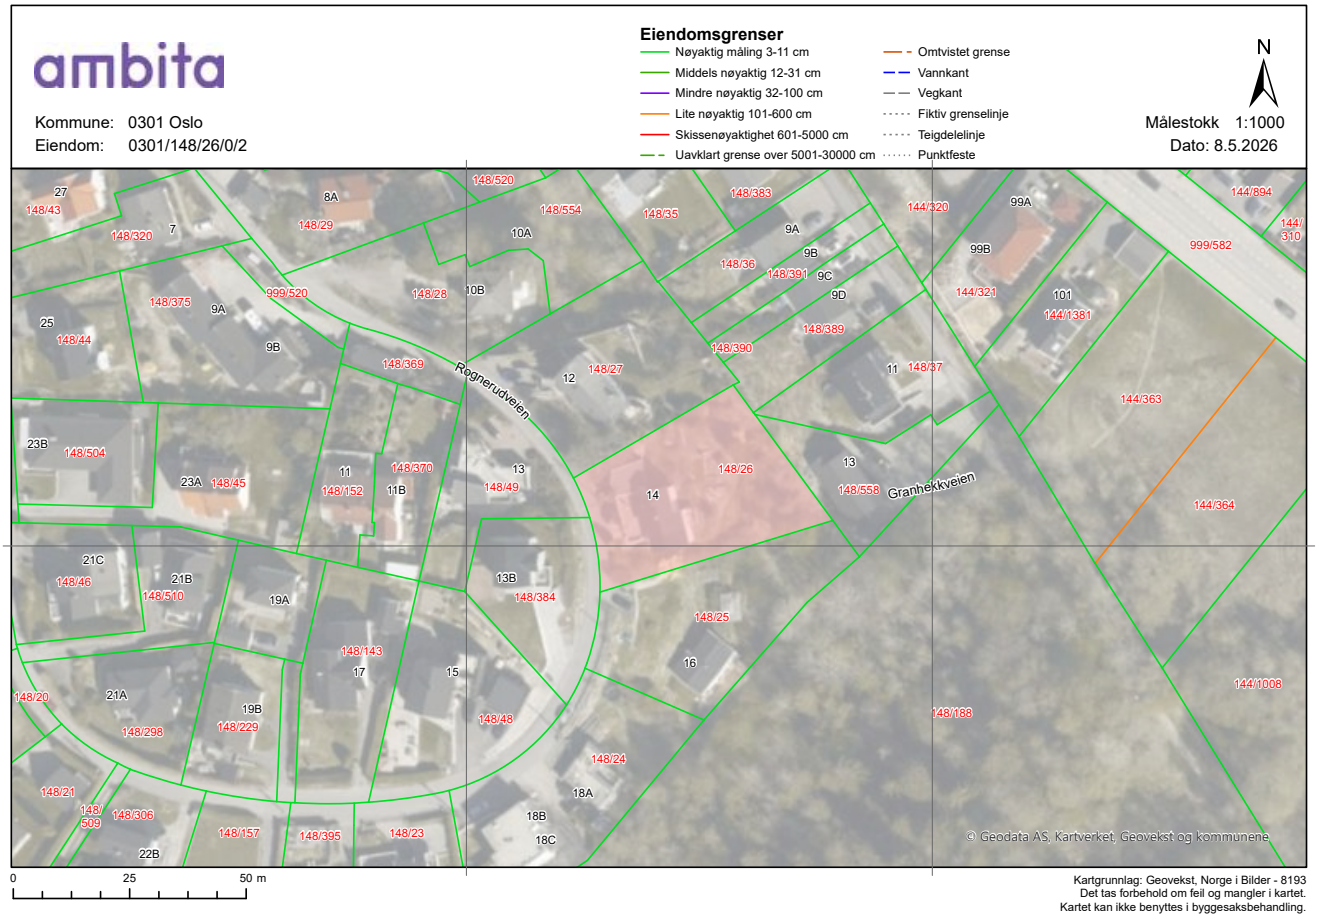
ambita
Kommune: 0301 Oslo
Eiendom: 0301/148/26/0/2
Eiendomsgrenser
Nøyaktig måling 3-11 cm
Middels nøyaktig 12-31 cm
Mindre nøyaktig 32-100 cm
Lite nøyaktig 101-600 cm
Skissenøyaktighet 601-5000 cm
Uavklart grense over 5001-30000 cm
Omtvistet grense
Vannkant
Vegkant
Fiktiv grenselinje
Teigdelelinje
Punktfeste
N
Målestokk 1:1000
Dato: 8.5.2026
Regnerudveien
Granhekkveien
© Geodata AS, Kartverket, Geovekst og kommunene
0
25
50 m
Kartgrunnlag: Geovekst, Norge i Bilder - 8193
Det tas forbehold om feil og mangler i kartet.
Kartet kan ikke benyttes i byggesaksbehandling.

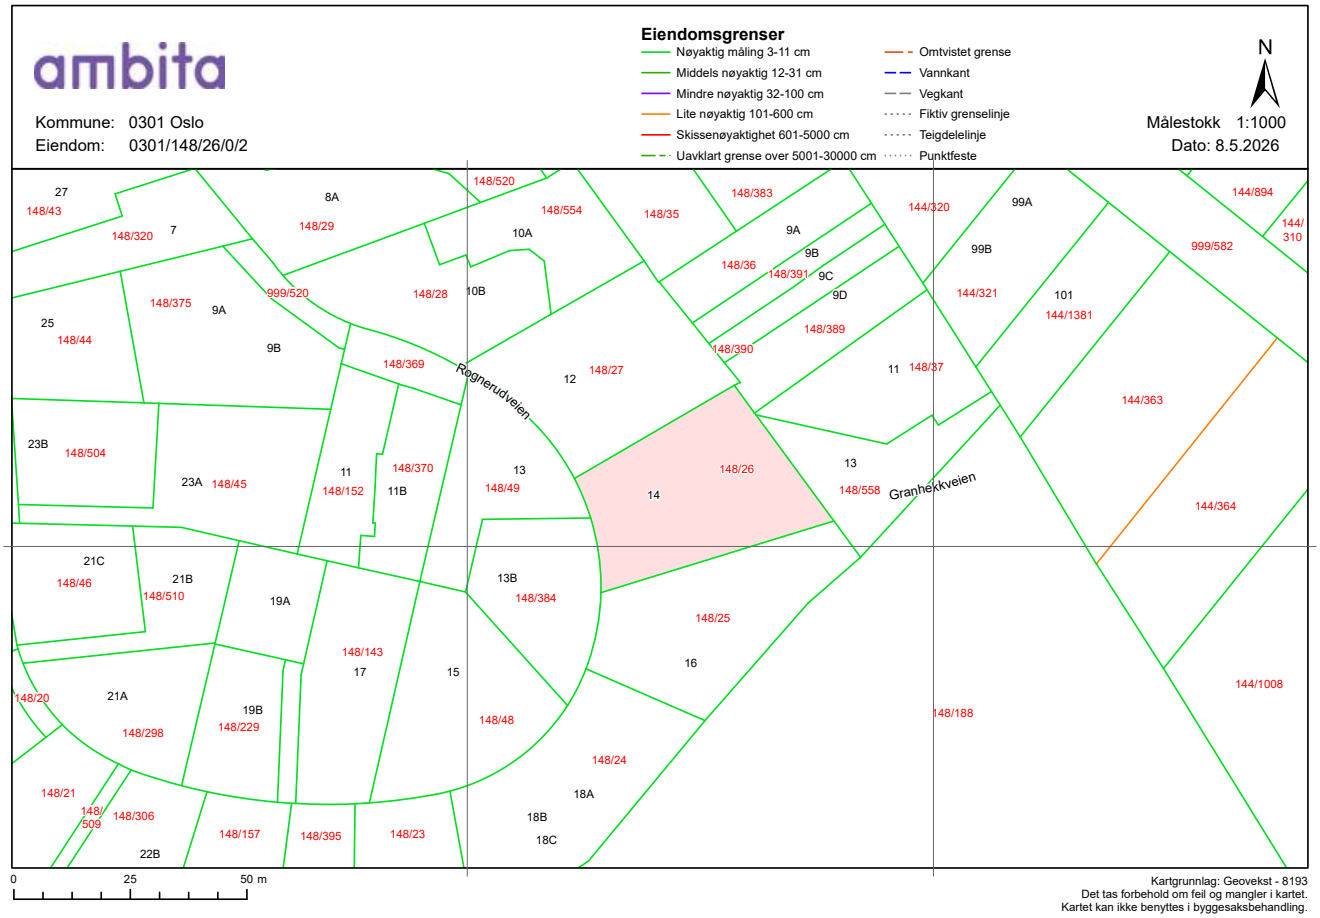
ambita
Kommune: 0301 Oslo
Eiendom: 0301/148/26/0/2
Eiendomsgrenser
Nøyaktig måling 3-11 cm
Middels nøyaktig 12-31 cm
Mindre nøyaktig 32-100 cm
Lite nøyaktig 101-600 cm
Skissenøyaktighet 601-5000 cm
Uavklart grense over 5001-30000 cm
Omtvistet grense
Vannkant
Vegkant
Fiktiv grenselinje
Teigdelelinje
Punktfeste
N
Målestokk 1:1000
Dato: 8.5.2026
Regnerudveien
Granhekkveien
0
25
50 m
Kartgrunnlag: Geovekst - 8193
Det tas forbehold om feil og mangler i kartet.
Kartet kan ikke benyttes i byggesaksbehandling.


Tegnforklaring
Adressepunkt
Kulturminne - punkt
Naturvernområde - punkt
Kulturminne - flate
Naturvernområde - flate
Bygningslinjer
Tiltaklinje
Eiendomsgrenser
Middels - høy nøyaktighet, 3-30 cm
Mindre nøyaktig, 31-199 cm
Lite nøyaktig, 200-499 cm
Skissenøyaktighet eller uviss, 500-9999 cm
Stolpe
Anlegg
Veglinje
Sti
Traktorveg
Bekk/kanal/grøft
Høydekurver
Metersnivå
5-metersnivå
25-metersnivå
Forsenkning terreng
Hjelpekurve
Dybdekurve
Valgt eiendom
Bolig, uthus, landbruk
Fritids-/sesongbosted
Bygning, annen kjent type
Bygning uten matrikkelinformasjon
Parkeringsområde
VegGåendeOgSyklende
Trafikkøy
VegKjørende
Vassflater
Bre
AndreTiltak
BygningTiltak, endring
BygningTiltak, nybygg
BygningTiltak, riving
SamferdselTiltak
Andre tiltakstyper/ spesifiseringer


2

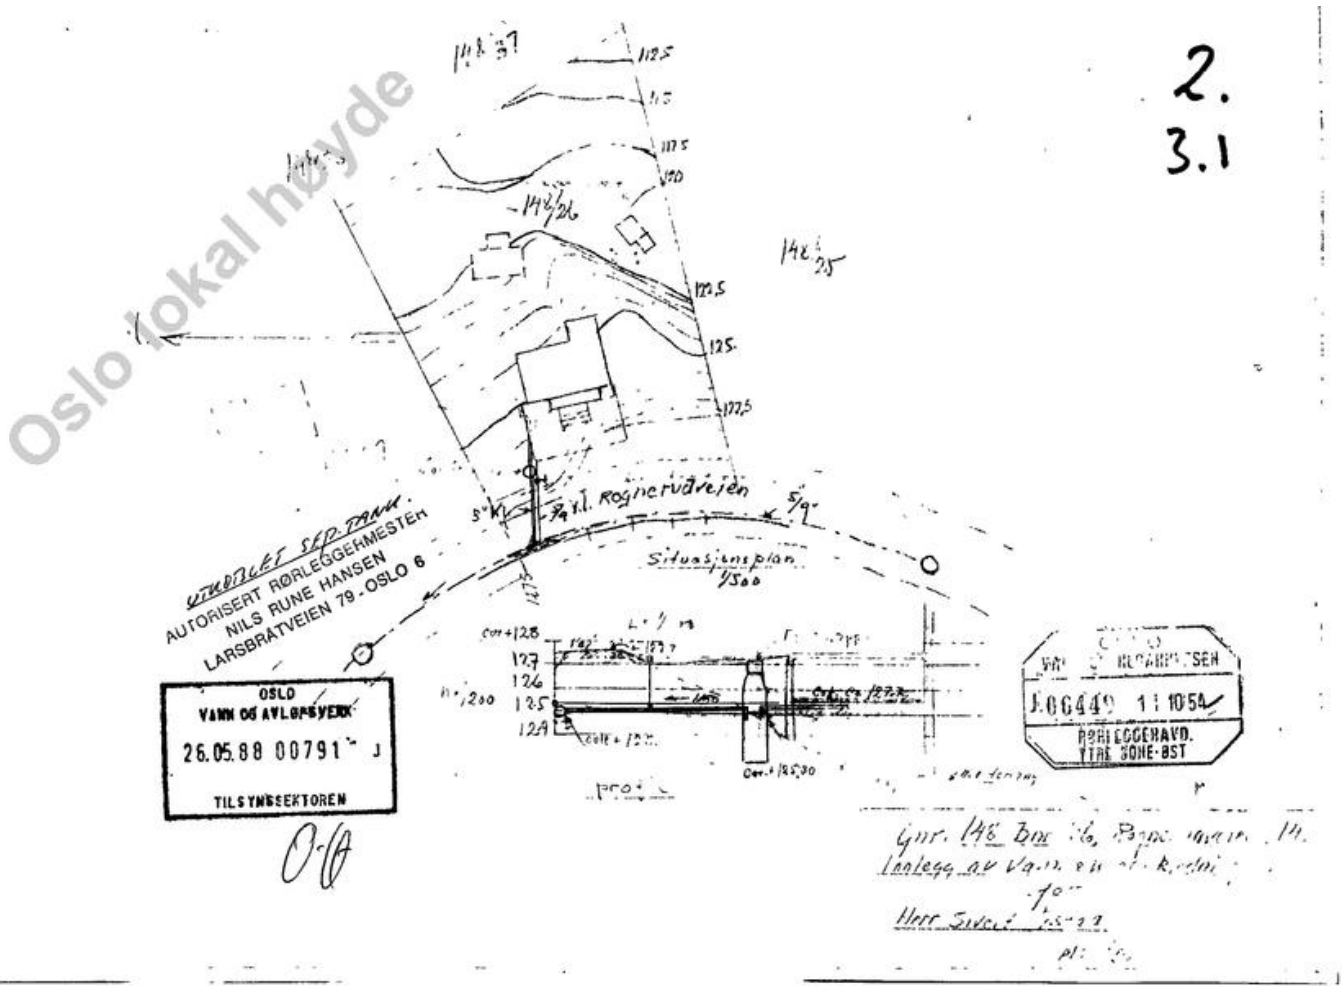
Oslo lokal høyde
2.
3.1
Rognerudveien
Situasjonsplan
1:500
AUTORISERT RØRLEGGERMESTER
NILS RUNE HANSEN
LARSBRÅTVEIEN 79 - OSLO 6
OSLO
VANN OG AVLØPSVERK
26.05.88 00791
TILSYNSSEKTOREN
J.06449 11 1054
RØRLEGGERAVD.
YTRE SONE-ØST

Oslo

Utskriftsdato: 08.05.2026

Kommunale avgifter og eiendomsskatt 2026

Om rapporten

I rapporten får du oversikt over kommunale avgifter og eiendomsskatt og eventuelt skyldig beløp/tilgodebeløp. Hvis eiendommen er seksjonert vil du alltid finne eiendomsskatt på seksjonsnummer. På seksjonerte eiendommer vil kommunale avgifter blir fakturert grunneiendommen. Unntaket er hvis eiendommen har fått splittet de kommunale avgiftene på seksjonsnivå. Du kan lese mer om dette på
https://www.oslo.kommune.no/skatt-og-naring/skatt-og-avgift/kommunale-avgifter/

Eiendomsskatt

Eiendomsskatt blir utskrevet 1. mars. Hvis du henter ut rapporten før 1. mars, vil du få oppgitt fjorårets tall.

Ufakturerte terminer

Terminer som ennå ikke er fakturert er oppgitt med et stipulert beløp. Nøyaktig beløp blir oppgitt etter fakturering.

Forfall og terminer for kommunale avgifter og eiendomsskatt

1. termin forfaller 25. mars
2. termin forfaller 25. mai
3. termin forfaller 25. august
4. termin forfaller 25. oktober

Hvis terminen forfaller på en lørdag eller søndag, blir forfallsdato neste virkedag.

Oslo

Utskriftsdato: 08.05.2026

Kommunale avgifter og eiendomsskatt 2026

Denne rapporten inneholder data for følgende eiendommer:

0301-148/26 DelNr. 1

Eiendomsadresse:	Rognerudveien 14 0681 OSLO	Kommunale avgifter	NOK 0,00
Fakturamottaker:	[redacted]	Eiendomsskatt	NOK 0,00
Eiernavn:	[redacted]	Totalt	NOK 0,00

Ingen forfalte beløp

Spesifikasjon av kommunale avgifter og eiendomsskatt*:

Avgift	*Beløp*
Totale avgifter	**0,00**

*Dette er et estimat av kommunale avgifter og eiendomsskatt.

Oslo

Utskriftsdato: 08.05.2026

Kommunale avgifter og eiendomsskatt 2026

Denne rapporten inneholder data for følgende eiendommer:

0301-148/26/0/2 DelNr. 1

Eiendomsadresse:	Rognerudveien 14 0681 OSLO	Kommunale avgifter	NOK 15 088,03
Fakturamottaker:	[redacted] Rognerudveien 14 0681 OSLO	Eiendomsskatt	NOK 0,00
Eiernavn:	[redacted]	Totalt	NOK 15 088,03

År	Resk.År	Term	Skyldig beløp	Tilgode	KID-nummer	Faktura nr	Fakturadato	Forfallsdato
2026	2026	2	**3 769,20**	**0,00**	26040000086700033	12065577	23.04.2026	26.05.2026
Totalt å betale			**3 769,20**					

Skyldig beløp betales til Økonomi- og forvaltningsetatens kontonummer 1315 01 02000.

Spesifikasjon av kommunale avgifter og eiendomsskatt*:

Avgift	***Beløp***
Feie- og tilsynsgebyr	237,00
Renovasjonsgebyr	4 091,27
Vann- og avløpsgebyr	10 759,76
Totale avgifter	**15 088,03**

*Dette er et estimat av kommunale avgifter og eiendomsskatt.

Matrikkelkart

Kommune	KNR		GNR		BNR		FNR		SNR
Oslo	301	-	148	/	26	/	0	/	2

Oversiktskart




Nøyaktighet (standardavvik)
- 10 cm eller mindre
- 11 - 30 cm.
- 31 – 200 cm
- 201 – 500 cm
- Over 500 cm
- Ikke angitt

Hjelpelinjer
- Vannkant
- Veikant
- Fiktiv / Teigdeler
- Punktfeste

Symboler
- Bygningspunkt
- Sefrak kulturminne

se ambita.com/sefrak for fargeforklaring

Teig 1 (Hovedteig) felles tomt

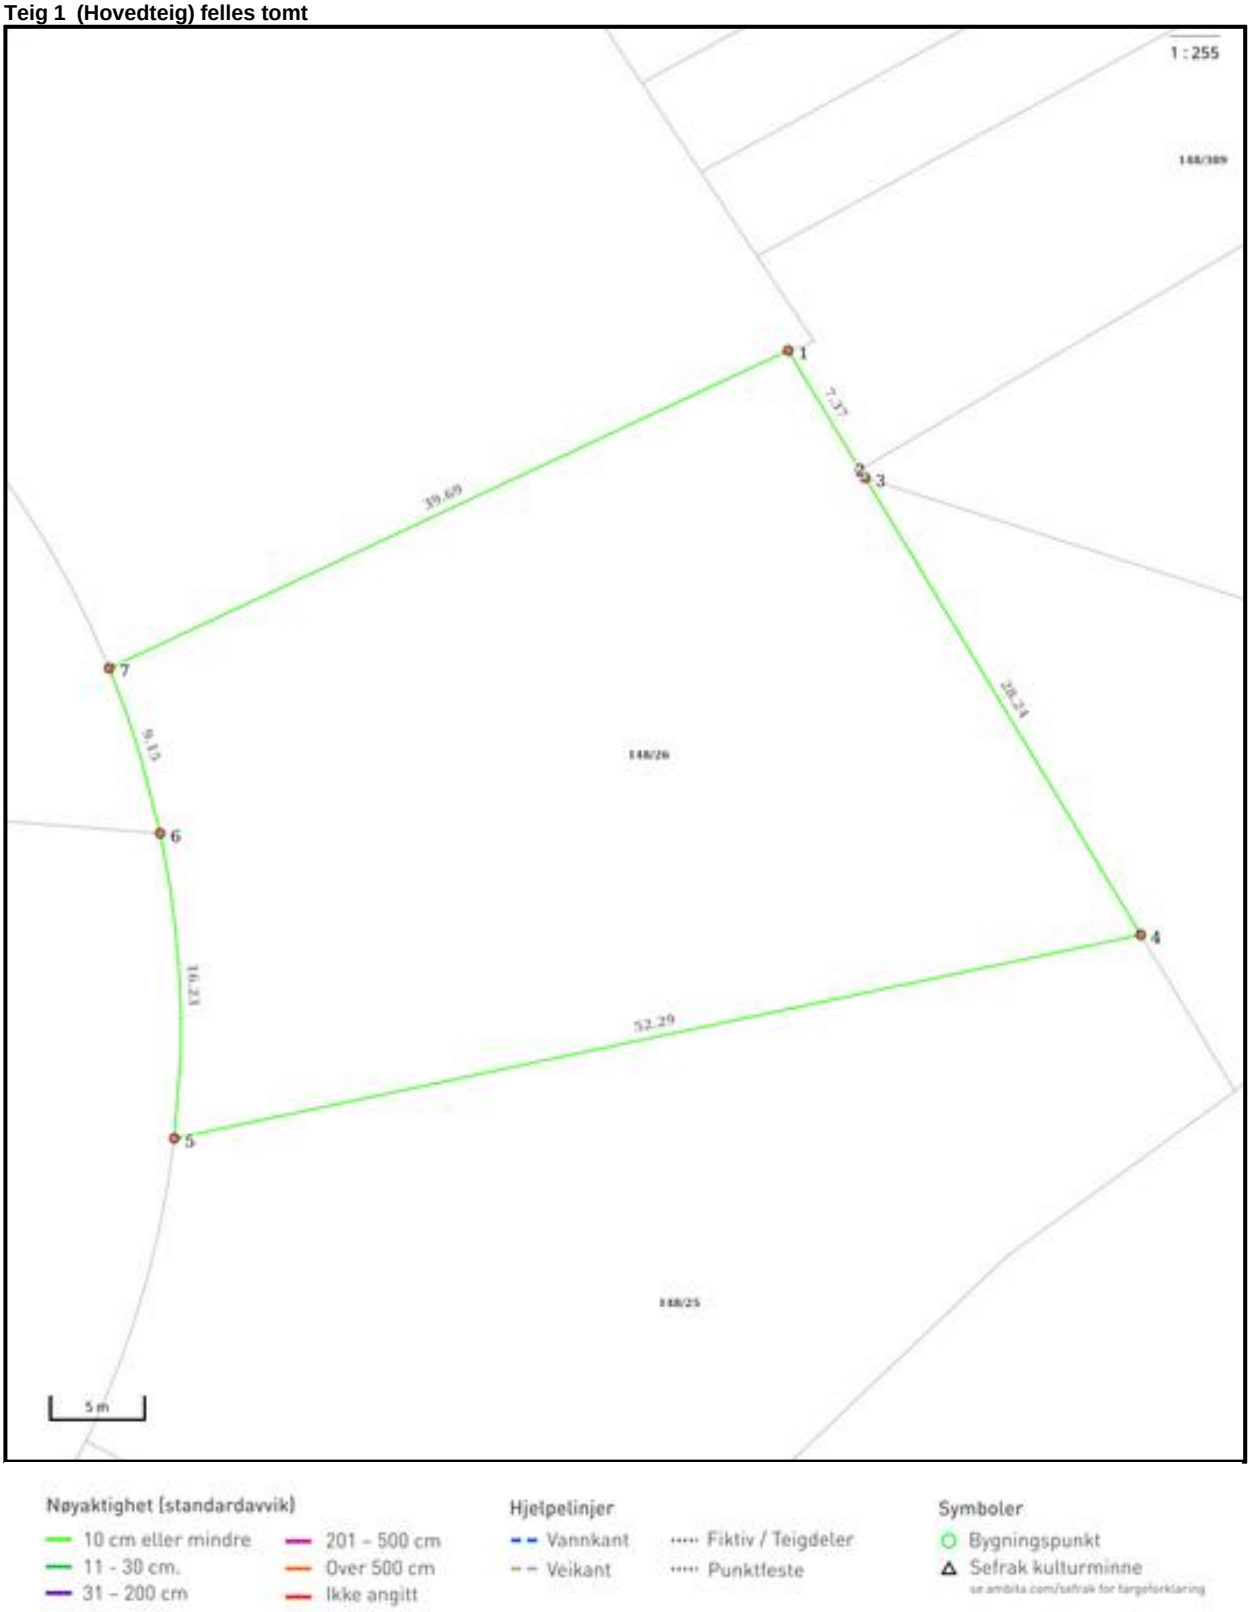

Areal og koordinater

Areal: 1 340,80m² **Arealmerknad:**
Koordinatsystem: EUREF89 UTM sone 32

Ytre avgrensing

Punkt	Nord	Øst	Lengde[1]	Målemetode	Nøyaktighet	Radius	Merke nedsatt i	Hjelpelinje	Grensepunkttype
1	6 641 634,57	602 157,27	7,37m	Terrengmålt	8		Ikke spesifisert	Nei	Umerket
2	6 641 628,63	602 161,64	0,50m	Terrengmålt	8		Ikke spesifisert	Nei	Umerket
3	6 641 628,23	602 161,94	28,24m	Fastsatt punkt	8		Ikke spesifisert	Nei	Ukjent
4	6 641 605,47	602 178,66	52,29m	Terrengmålt	8		Ikke spesifisert	Nei	Umerket
5	6 641 590,11	602 128,68	16,23m	Terrengmålt	8	-50,00	Ikke spesifisert	Nei	Umerket
6	6 641 606,12	602 126,47	9,15m	Terrengmålt	8	-49,99	Ikke spesifisert	Nei	Umerket
7	6 641 614,57	602 122,99	39,69m	Terrengmålt	8		Ikke spesifisert	Nei	Umerket

(1) Lengden fra punktet til neste punkt i rekken.

Om fullstendighet og nøyaktighet i utskriften:

Ambita tar forbehold om at informasjon som hentes fra Matrikkelen kan avvike fra de faktiske forhold, og at grensepunkter mv. kan mangle helt eller delvis eller være feil registrert i Matrikkelen. Ambitas kartutskrift viser arealet som er en geometrisk beregning basert på eiendommens grenselinjer. I de tilfeller grensene er markert som fiktive brukes i stedet oppgitt areal hvis dette finnes i Matrikkelen. Ambita er ikke ansvarlig for tap som oppstår som følge av feil i kartutskriften.

Oslo kommune
Plan- og bygningsetaten

Ann-Louise Grimstad
Rognerudveien 14
0681 OSLO

Deres ref:	Vår ref (saksnr): 201400247-10 **Oppgis alltid ved henvendelse**	Saksbeh: Ole Marius Manskow Løken	Dato: 05.01.2015 Arkivkode: 531

Byggeplass:	ROGNERUDVEIEN 14	Eiendom:	148/26/0/0
Tiltakshaver:	Ann-Louise Grimstad	Adresse:	Rognerudveien 14, 0681 OSLO
Søker:	Ann-Louise Grimstad	Adresse:	
Tiltakstype:	Tomannsbolig/rekkehus	Tiltaksart:	Tilbygg

FERDIGATTEST - ROGNERUDVEIEN 14

Det vises til søknad om ferdigattest av 17.12.2014.

Den dokumentasjon som er fremlagt bekrefter at alle krav og betingelser som er stilt i tillatelsen, plan- og bygningsloven og tilhørende forskrifter er oppfylt. På dette grunnlag gis ferdigattesten.

Følgende tegninger og kart er lagt til grunn for tillatelsen, sak 201400247			
Beskrivelse	**Tegningsnr**	**Dato**	**PBE-id**
Situasjonsplan			1/8
Fasade mot sør	E3		1/12
Fasade mot vest	E1		1/13
Fasade mot øst	E2		1/14
Plan H0101	E5		5/2
Plan H0201	E6		5/3

Klageadgang
Dette vedtaket kan påklages, og fristen for å klage er tre uker. Se våre nettsider http://www.pbe.oslo.kommune.no/ for mer informasjon.

PLAN- OG BYGNINGSETATEN
Avdeling for byggeprosjekter
3-ukersaker

Dette dokumentet er elektronisk godkjent 05.01.2015 av:

Plan- og bygningsetaten
Boks 364 Sentrum
0102 Oslo

Besøksadresse:
Vahls gate , 0187 Oslo

www.pbe.oslo.kommune.no


Sentralbord: 02 180
Kundesenteret: 23 49 10 00
Telefaks: 23 49 10 01
E-post: postmottak@pbe.oslo.kommune.no

Bankgiro: 1315.01.01357
Org.nr.: 971 040 823 MVA

Ole Marius Manskow Løken - Saksbehandler
Jon Erik Reite Bang - enhetsleder


Plantegning bruksenhet: H0201

Ø
N S
V

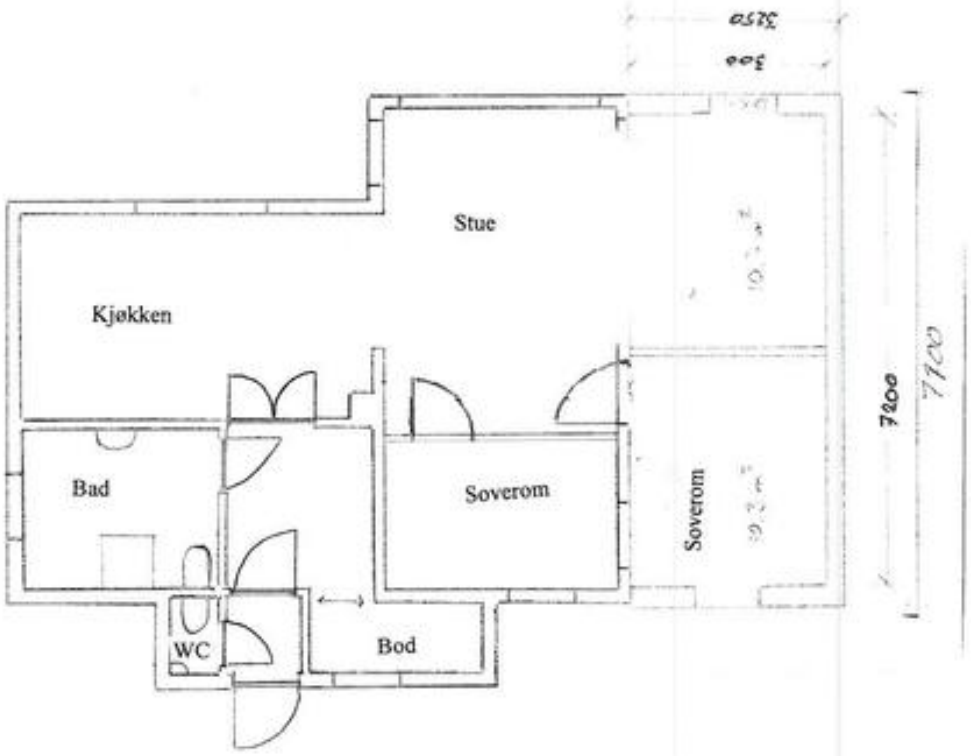

Eksisterende hus Tilbygg


Søknad tilbygg Rognerudveien 14	**Skala** 1:100	**Vedlegg** E6
	Innhold Plan	**Dato**

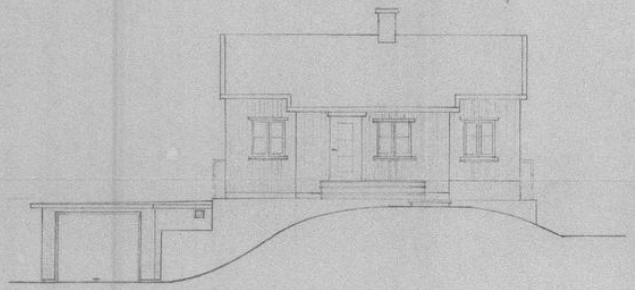

FASADE MOT ROGNERUDVN. (VEST)



FASADE MOT ØST

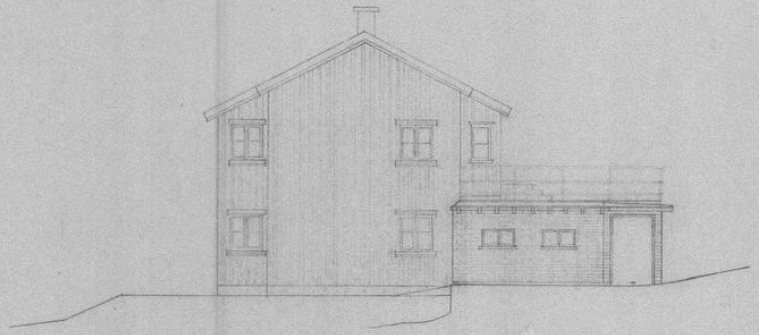

FASADE MOT NORD

GARASJE-TILBYGG
PÅ EIENDOM GNR. 148, BR.NR. 26
ROGNERUDVN. 14 OSLO

Målestokk 1:100

Tegn. JEI
Trac. JEI
Klr.

2

Erstatning for:


TEGN. UTFØRT AV:
SIV. ING. JAN ERIK ISTAD
OSLO 19 SEPT. 1966 TELF. 53 47 80

TEGN. NR. 2 AV 2

Erstattet av:

A2

A.s Tanskogs. 4000. 5-66. Sancrum Trykkeri.

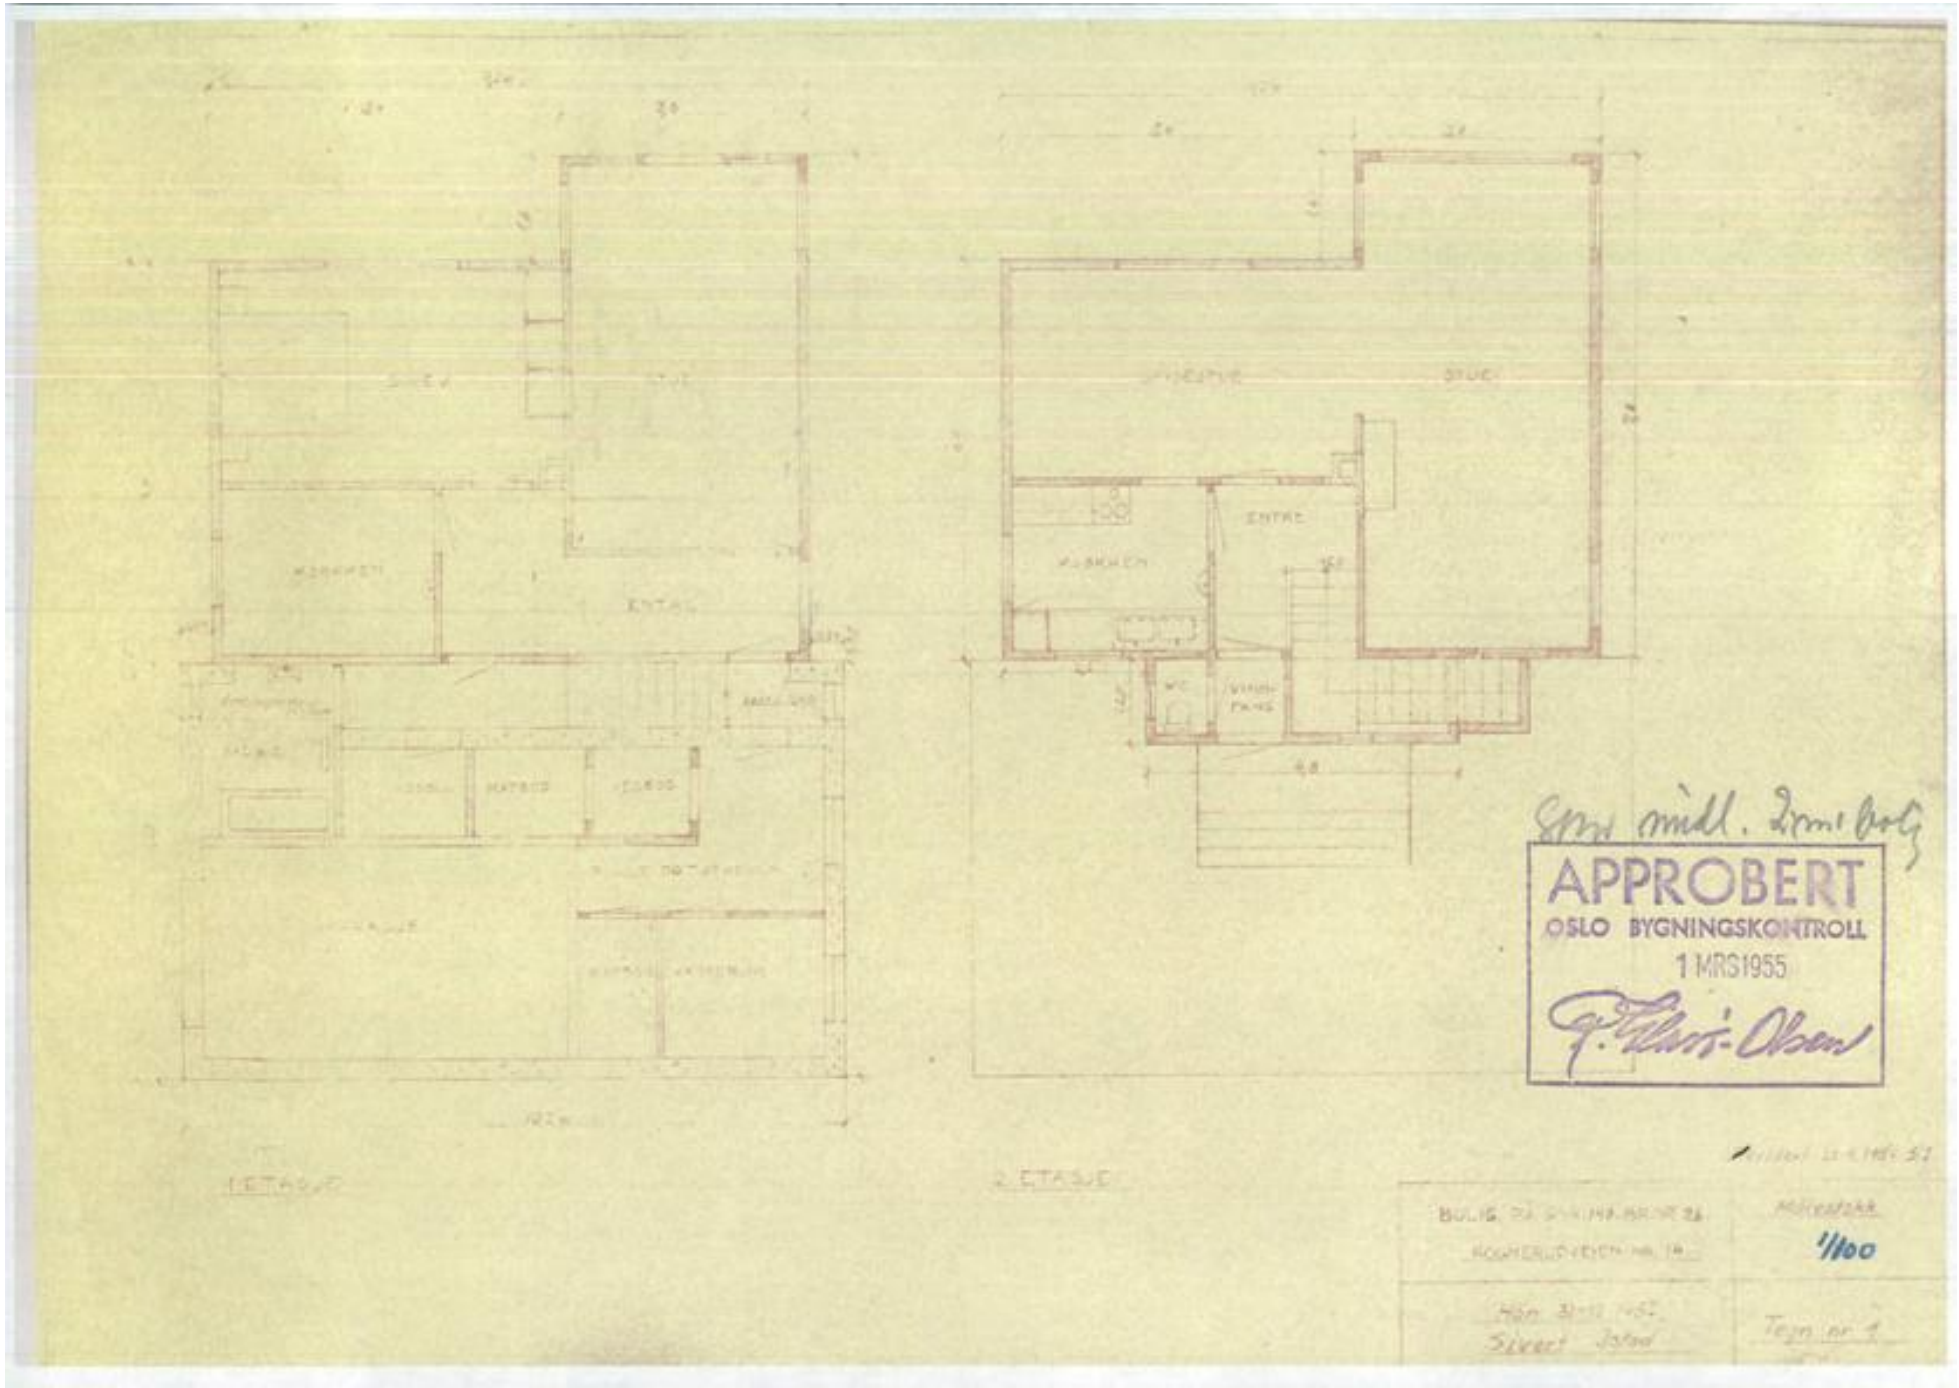
APPROBERT
OSLO BYGNINGSKONTROLL
1 MRS1955
1/100

OSLO KOMMUNE
BYGNINGSKONTROLLEN
Trondheimsvn. 5[III] *417200

Approbasjon.

Arbeidssted: 148/26, Rognerudveien 14.	Journ.nr.: 66/2773	Tegn.: 1-2.
Arbeidets art: Garasjetilbygg.	Innlevert: 1/10-66.	
Bygningens art:		
Byggherre: Jon Istad, Rognerudveien 14, Oslo - 6.		
Byggemelder: Jan Erik Istad, Hön st. Asker.		

Dato
3.april 1967. FG/IN

Byggemelding med ovennevnte tegninger (se rubr. Tegn. nr.) approberes i samsvar med bygningsloven, dens vedtekter og forskrifter, samt bestemmelser som er utarbeidet på grunnlag herav, ~~og på følgende vilkår~~

Beregningene besvares av distriktingeniören.
Det vises til byplankontorets påtegning av 6/10-1966 på kartet.

Forøvrig vises til «Spesielle krav» på omstående side, punktene .....

og til «Alminnelige bestemmelser» på —»— .....

Arbeidet må ikke påbegynnes før ansvarshavende har fått byggetillatelse fra bygningskontrollen. Før byggetillatelse kan gis, må følgende punkter mrk. X, være ordnet:

- [x] A. ansvarshavende være godkjent.
- [ ] B. tegningene være stemplet av Byggeløyvekontoret, Roald Amundsens gt. 4.
- [ ] C. 1. melding foreligge fra veivesenet til bygningskontrollen om at gateopparbeidelsesspørsmålet er ordnet.
- [ ] C. 2. spørsmålet om erverv, eventuelt avståelse av grunn til gate være tatt opp ved henvendelse til kommunikasjonsrådmannens kontor.
- [ ] D. gjenpart av tinglest erklæring være innlevert, påført byskriverens kvittering.
- [x] E. redegjørelse for konstruksjoner, evt. med statiske beregninger, være behandlet.
- [ ] F. ventilasjonsanlegget være godkjent.
- [ ] G. korrigerte tegninger være innsendt og godkjent.
- [ ] H.
- [ ] I.
- [ ] J.

OBS. Byggearbeid som avviker fra denne approbasjon må ikke utføres uten skriftlig godkjennelse (tilleggsmelding). Kontrollerte tegninger vedr. konstruksjoner eller tekniske anlegg er bare gyldige i den utstrekning de stemmer overens med denne approbasjon.

A.Gjerstad
bem

Finn Giertsen

All post adresseres til Bygningskontrollen i Oslo, ikke til saksbehandler.

BI. 8 16. 10 000. E. A. 703/166. –

Spesielle krav.

(Det henvises særskilt til de aktuelle punkter på omstående side.)

I. Det må innsendes plan i henhold til «Retningslinjer for grønnanlegg.» Planen må innsendes så tidlig at utgravede masser kan bli riktig plasert.

II. Områdene omkring industribygg o.l. må ikke benyttes til opplag.

III. Hvor vei eller gate (fortau) går umiddelbart inn til bygningen, skal det inn til grunnmuren bare fylles med rene fyllmasser som ikke forårsaker vesentlig synking. Alunholdig stein tillates ikke benyttet i noe tilfelle. Byggets ansvarshavende skal i slikt tilfelle varsle vaivesenet for kontroll av fyllmassene før gjenfylling iverksettes.

IV. Redegjørelse for vinduers utførelse må innsendes, jfr. byggeforskriftenes kap. 32 § 3 punkt 1.

V. Forslag til utvendige farger (også for tak) må innsendes.

VI. Andre oppbygg over tak enn de som er vist på de innsendte tegninger kan ikke påregnes godkjent.

Alminnelige bestemmelser.

1. Byggherre og ansvarshavende må vise aktsomhet overfor naboeiendommer slik at disse ikke utsettes for unødige skadevirkninger under gravnings- og byggearbeidet. Det henvises i denne forbindelse til nabolovens bestemmelser. Bygningskontrollen må varsles i god tid før gravning i nabogrense tar til. Redegjørelse for arbeidets fremdrift samt de nødvendige sikringstiltak kan kreves innsendt. Det gjøres oppmerksom på at bygningskontrollen er uten ansvar.
2. Gårdsplass må planeres med fall til kum på egen grunn og eventuelt forsynes med fast dekke.
3. I bygning på mer enn 5 etasjer må lovbefalt trapp som mangler sidelys utstyres med reservelys med strøm fra eget batteri.
4. I våningshus med mer enn en leilighet, må hovedinngangsdør og trapp til selvstendig leilighet i 2. etasje, ha en fri bredde av minst 1 m.
5. Fri høyde i hovedtrapp må intet sted være under 2 m.
6. Trapperekkverks høyde skal være minst 0.9 m fra trinnforkant, og sprossene skal ikke ha større innbyrdes avstand enn 15 cm. Dette gjelder også balkongrekkverk m.m.
7. Korridorer og entreer må ha en minstebredde av 1.2 m.
8. Fyrrom skal ha vindu til det fri.
9. Røykpiper og ventilasjonspiper må mures i full omkrets.
10. Ventilasjonskanaler må ikke utføres av sink.
11. Avtrekk fra oljefyrt kjele skal i alminnelighet føres til egen røykpipe.
12. Røykpipe må ha minst 1 stens vange mot kott, skap, søppelrom og garasjer.
13. Feiedører må plaseres slik at de er lett tilgjengelige. De må ikke plaseres i beboelsesrom, kott, garasjer o.l.
14. I badstubad må dører slå ut.
15. Redningstau må anbringes etter fastsatte retningslinjer.
16. Skråtak i beboelsesrom må varmeisoleres. K-verdi maks. 0.8.
17. Gulv samt delevegger mellom leiligheter må isoleres mot lyd.
18. Loftbjelkelag må ikke oppta taklast med mindre det er beregnet for det.
19. På taket over port, innganger og balkonger må anbringes snøfangere på en måte som bygningskontrollen kan godkjenne.
20. Hvor rørledninger gjennombryter gulv og tak, må rørene støpes inn. Rørene føres i ekspansjonshylser som omstøpes.
21. Utvendige trappereposer og terrasser av betong må ikke støpes direkte mot svill.
22. Utvendige åpne lysgraver, kjellernedganger og nedkjørsler til garasjer o.l. må gis avløp for overvann.
23. Vannbrett over utvendige døråpninger og vinduer må føres inn under panel og forsynes med beslag som skal føres minst 5 cm opp på vegg bak panelet. Sålbenk og vannbrett må gis fall minst 1:3.

For øvrig vises bl. a. til:

«Reglement, instruks og bestemmelser for sanitæranlegg i Oslo.»

«Regler for innredning av bad, dusjrom og w. c.-rom i Oslo.»

«Regler for anordning av ventilasjon i bygg i Oslo.»

«Regler for gassinstallasjoner i Oslo.»

OSLO KOMMUNE
BYGNINGSKONTROLLEN
Trondheimsveien 5 III * 20 72 10

Ferdigattest
(for mindre arbeider)

Arbeidets art

Garasjetilbygg.

Arbeidssted	Matr.nr.	Lnr.
Rognerudveien 14.	gnr. 146, bnr. 20.	66/2773.

Byggherre | Ansvarshavende

Herr Jon Istad
Rognerudveien 14

OSLO-6.

Dato

O/LH.


15. september 1969.

Det meddeles at man ved siste besiktigelse av ovennevnte arbeid ikke fant noe lovstridig med hensyn til de bygningsmessige forhold.

Bygningsinspektør
O. Verndal

Ferdigattesten omfatter de bygningsmessige forhold samt opparbeidelse av tomten og gjelder ikke for installasjon av sanitæranlegg, sentralvarmeanlegg, gass og elektrisitet.

Skj. C-15. 6000. ANDVORD. 2094/69. –

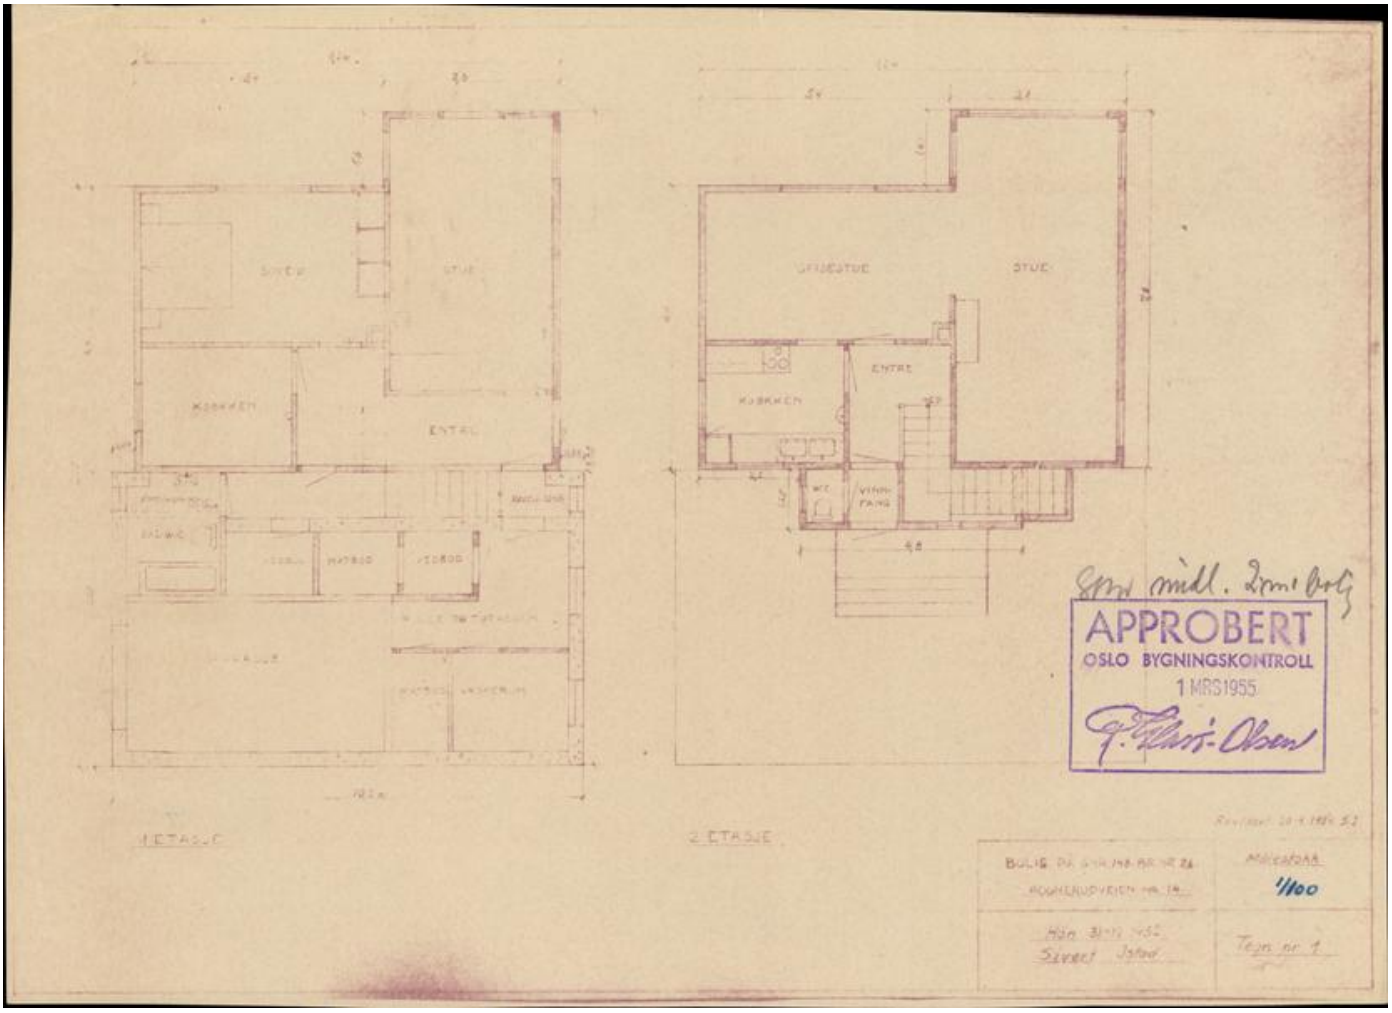
APPROBERT
OSLO BYGNINGSKONTROLL
1 MRS 1955
1:100

A p p r o b a s j o n.

Ad: 148/26

Anmelder:

Eier:

Arbeidets art:

Byggemelding med vedlagte 2 stk. tegninger approberes på betingelse ~~av at arbeidet utføres forskrifts-~~ messig.

Helserådets påleg bygn.lov 18/2-55

Byggebeskrivelsen er ikke tilfredsstillende utfylt. Det forutsettes nyttet godkjente veggtyper etc.

Bygn.kontrollen ønsker seg tilsendt ytterligere opplysninger vedr. ventilasjonsforholdene til garasjen, hvilke rister og åpninger som skulle vise seg å bli nødvendige.

Tillegg: ~~samtlige~~ naboer o.s.v.

Br.off. 1.2.3.4.6.7.11.12 og 13.

Før byggetillatelse kan gis, må:

1. ansvarshavende være godkjent,
2. avgift for tilsyn m.v. være betalt og
3. material-og arbeidstillatelse (rød seddel) foreligge, kfr. vedlagte rundskriv av 1/1-1951.

Bygningssjefen i Oslo, den 19

30
22,50
52,50
f. 10
62,50

19/2-55

Skj. B 27. 10000.

OSLO KOMMUNE
BYGNINGSKONTROLLEN
TRONDHEIMSVEIEN 5III
SENTRALBORD 41 72 00

A P P R O B A S J O N.

Jnr. 55/55/RGB/AaK.

Ang. Gnr. 148, bnr. 26.

Anmelder: Fr. Rakel G. Strøm, Stokfletsgt. 49, Oslo.

Eier: Anmelder.

Arbeidets art: Tomannsbolig med garasje.

Byggemelding med vedlagte 2 stk. tegninger approberes under forutsetning av at bygningsloven av 22/2-1924, med tillegg og forandringer, sist ved lov av 28/7-1949, byggeforskriftene av 15/12-1949, bygningsvedtektene for Oslo/Aker og vedlagte approbasjonsbetingelser følges.

Bygningen approberes som midlertidig 2-mannsbolig mot at tinglyst erklæring avgis. Skjema vedlegges. Bevidnelse fra Byskriveren om at erklæring er innlevert til tinglysing må innsendes hertil.

Det vises til approbasjonsbetingelser pkt. 19.

Helserådets pålegg må følges, kfr. vedlagte gjenpart av 15/21955.

Byggebeskrivelsesskjemaet er lite utførlig utfylt. Det forutsettes nyttet godkjente veggtyper etc.

Bygningskontrollen anser seg uten ansvar i tilfelle ut- og innkjørselsforholdene til garasjen skulle vise seg å bli vanskelige.

Før byggetillatelse kan gis, må samtlige naboer og gjenboer varsles. Gjenparter av varselbrev med postverkets kvittering for at brevene er sendt rekommandert, eller naboens kvittering for at nabovarsel er mottatt, må innsendes hertil.

Forøvrig vises til nedenfor nevnte punkter: 1,2,3,4,6,7,11,12 og 13.

Før byggetillatelse kan gis, må:

1. ansvarshavende være godkjent,
2. avgift for tilsyn m.v. være betalt,
3. material- og arbeidstillatelse foreligge (rød seddel), ~~kfr. vedlagte rundskriv av 1/3-1955~~,
4. veivesenets melding hertil om at gateopparbeidelsesspørsmålet er ordnet foreligge (jfr. bygningslovens § 48, ledd 1),
5. bekreftelse foreligge fra kommunikasjonsrådmannen på at spørsmålet om erverv av gategrunn (indre sone) er tatt opp til behandling og
6. tinglyst erklæring være avgitt (kfr. ovenfor).

Videre bemerkes:

7. Redegjørelse for isolasjon og konstruksjoner må innsendes.
8. Fyringsanlegg må anmeldes særskilt.
9. Heiser må anmeldes til heiskontrollen.
10. Ventilasjonsanlegg må anmeldes særskilt.
11. Rørleggerarbeidet må anmeldes til Vann- og kloakkvesenet.
12. Forslag til utvendige farger må innsendes.
13. Bygningskontrollens godkjennelse av planene medfører ingen rett til overfor elektrisitetsverket å gjøre krav på elektrisk oppvarming selv om enkelte rom mangler ovn. I vaskerier kan det bare gjøres regning med strøm til drift av motorene.

Bygningssjefen i Oslo, den 1. mars 1955.

Harald Wildhagen

for bygningssjefen

R. Glasø-Olsen.

OSLO KOMMUNE
BYGNINGSKONTROLLEN
TRONDHEIMSVEIEN 5III * 41 72 00

KOPI

Oslo, den 9. apr. 1965.

TB/EI

FERDIGATTEST

(For nybygg og større arbeider.)

Arbeidssted
Gnr. 148, bnr. 26, Rognerudveien 14.

Journalnr.
55/055.

Arbeidets art
Tomannsbolig m/garasje.

Avsluttende synsforretning
5.2.1963.

Bygningens art
Nybygg.

Byggherre
Fru Rakel Ström, Rognerudveien 14.

Byggemelder
Byggherre.

Ansvarshavende
Tømmermester Hans Storbraaten, Jotunveien 7.

Ovennevnte byggearbeid er utført under lovmessig tilsyn.

Ved den avsluttende synsforretning ble det ikke funnet noe lovstridig.

Distriktsingeniør
T. Busch

Det gjøres merksam på at bygningslovens § 131 pas. 1—2 bestemmer at det skal innsendes byggemelding og foreligge tillatelse før bygning eller noen del av denne tas i bruk til annet øyemed enn forutsatt i den opprinnelige byggemelding, eller — for eldre bygnings vedk. — i annet øyemed enn det bygningen eller del av denne tidligere har tjent.

Stjerna C-18. 2000. K. A. 4006/64. –

Dfbg 11/10 1954 12903.

ERKLÆRING

Undertegnede eier og skjøteinnehaver av matr.nr. 14 Regnarvedveien
Gnr. 148 bnr. 26 gate—vei som har vedtatt Oslo kommunes vann- og kloakk-reglement, erklærer herved følgende som bindende for meg og senere eiere av eiendommen:

1. Melding skal sendes til vann- og kloakkvesenet før der foretas noe arbeid ved vann- og kloakk-anlegget i eiendommen.
2. Vann- og kloakkvesenet har rett til å inspisere eiendommens ledningsanlegg.
3. Når vann- og kloakkvesenet krever det, skal eieren sløyfe det godkjente private renseanlegg for eiendommens spillvann, føre avløpet direkte til offentlig kloakk og betale den fastsatte kloakk-avgift.
4. Kommunen har ikke noe ansvar om de private ledningsanlegg i eiendommen, på grunn av arbeider på hovedledningsnettet, stoppes til eller forurenses av rust, slam eller andre stoffer, medmindre det bevislig skyldes forsømmelig forhold fra vann- og kloakkvesenets side.
5. Eieren er ansvarlig for skader på offentlig ledning som følge av at avløpet fra eiendommen inneholder væsker eller stoffer som ikke er tillatt ført til kloakk, f. eks. bensin, olje, syrer, vann over 50°, fett, sement, kalk e. l.
6. Kommunen har ikke noe ansvar for frostskader på eiendommens ledningsanlegg som følge av driftsstans på offentlige ledninger eller snøbrøyting på gate eller vei.
7. Kommunen har ikke noe ansvar for skader eller ulemper på eiendommen ved oversvømmelse som følge av ekstraordinære regnskyll eller som følge av at avløpet hemmes av høyvann i fjord, sjø, elv eller bekk, uansett om vannet trenger inn gjennom ledninger, vegger eller åpninger.
8. Kommunen har ikke noe ansvar for skader eller ulemper på eiendommen som følge av at utstyr er anbrakt lavere enn gatenivå over uttrekkets forgrening på hovedkloakk eller lavere enn kote + 2,15 (høyvannstand i forhold til oppmålingsvesenets 0-punkt). Eieren er ansvarlig for rettidig stenging av sluk o. l. i kjeller.
9. Eieren er ansvarlig for skader som følge av at vann- og kloakkledninger samt taknedløp i eiendommen tildekkes.
10. Eieren er ansvarlig for skader eller ulemper ved at eiendommens ledningsanlegg ikke er i forskriftsmessig stand, men likevel godkjent. Vann- og kloakkvesenet har rett til når som helst å kreve slike ledningsanlegg brakt i samsvar med reglementet og bestemmelser hvis det skulle finne det nødvendig.
11. Nærværende erklæring blir tinglyst som hefte på eiendommen og kan ikke avlyses uten vann- og kloakkvesenets samtykke.

Oslo, den 14.1.8. 1954

Rakel Ström
Skjøteinnehaver.

Rakel Ström
Eier

Etter tinglysing returneres begjæringsskjemaet til
Org.nr.: 971 040 823
Oslo kommune,
Plan- og bygningsetaten,
Postadresse: Boks 364 sentrum, 0102 Oslo

☒ **Begjæring om oppdeling i eierseksjoner**
☐ **Begjæring om reseksjonering**

Kun opplysninger i feltene 1 - 4 registreres i grunnboken

1. Eiendommen som begjæres seksjonert

Kommunenr.	Kommunens navn	Gårdsnr.	Bruksnr.	Festenr.	Seksjonsnr.
0301	OSLO	148	26		

2. Hjemmelshaver(e)

Fødselsnr./Org.nr. (11/9 siffer) [1]	Navn	Seksjonsnr. [2]	Ideell andel [3]
151169 [redacted]	[redacted]		1/2
130267 [redacted]	[redacted]		1/2

Plan- og bygningsetaten
TEKNISK FAGAVDELING
RETT KOPI

3. Begjæring. Eiendommen begjæres oppdelt i eierseksjoner slik det framgår av etterstående fordelingsliste

S.nr.	Formål [4]	Brøk (teller) [5]	Tilleggs-areal [6]	S.nr.	Formål [4]	Brøk (teller) [5]	Tilleggs-areal [6]	S.nr.	Formål [4]	Brøk (teller) [5]	Tilleggs-areal [6]	S.nr.	Formål [4]	Brøk (teller) [5]	Tilleggs-areal [6]
1	B	1	B	11				21				31			
2	B	1	B	12				22				32			
3				13				23				33			
4				14				24				34			
5				15				25				35			
6				16				26				36			
7				17				27				37			
8				18				28				38			
9				19				29				39			
10				20				30				40			
SUM BRØK		2		SUM BRØK				SUM BRØK				SUM BRØK			

SUM BRØK (TELLERE) 2 **= NEVNER I SAMEIEBRØKEN**

4. Supplerende tekst [7]

OBS ! Her påføres kun opplysninger som kan og skal tinglyses.
Ved reseksjonering skal dessuten oppgis hva endringen består i. Eventuelt på hvilken måte fellesarealene berøres.

Signaturer

Rubrikk for underskrifter finnes nederst på side 2. (Felt 7) Da skjemaet består av løse ark, kreves imidlertid signering også her.

©Oslo kommune, Plan- og bygningsetaten . Seksjoneringsbegjæring - side Side 1 av 3

5. Egenerklæring

Undertegnede erklærer at

a) ☐ seksjoneringen gjelder planlagt bygning hvor byggetillatelse er gitt,
eller
☒ seksjoneringen gjelder bestående bygning hvor seksjoneringen bare omfatter bruksenheter som er ferdig utbygd.

b) ☒ seksjoneringen omfatter alle bruksenhetene i bygningen.

c) ☒ inndelingen i bruksenheter gir en formålstjenlig avgrensning av de enkelte bruksenheter.

d) ☒ bruksenhetenes formål (bolig eller næring) er i samsvar med gjeldende arealplanformål,
eller
☐ det foreligger tillatelse til annen bruk etter plan- og bygningsloven.

e) ☒ ingen bruksenheter omfatter deler av eiendommen som er nødvendig til bruk for andre bruksenheter i eiendommen, eller deler som etter bestemmelser, vedtak eller tillatelser gitt i eller i medhold av plan- og bygningsloven, er fastsatt å skulle tjene beboernes eller bebyggelsens felles behov.

f) ☒ areal som skal tjene sameiernes felles bruk eller eiendommens drift er fellesareal. Fellesarealet omfatter ikke vaktmesterbolig som er utleid til andre enn vaktmesteren, og hvor leier har kjøperett.

g) ☒ hver bruksenhets hoveddel er en klart avgrenset og sammenhengende del av en bygning på eiendommen og har egen inngang fra fellesareal eller naboeiendom.

h) ☒ hver boligseksjon har kjøkken, bad og WC innenfor hoveddelen av bruksenheten. Bad og WC er i eget eller egne rom,
eller
☐ boligseksjonen er en fritidsbolig,
eller
☐ alle boligene inngår i en samleseksjon bolig

i) ☒ det er fastsatt vedtekter (Jfr. ESL § 28)

UNDERTEGNEDE ER KJENT MED AT DET ER STRAFFBART Å AVGI ELLER BENYTTE URIKTIG ERKLÆRING - JFR. STRAFFELOVENS §§ 189 OG 190.

6. Tegninger m.v.

Alle vedlegg skal være i A4 format og fortløpende sidenummerert.
Vedlegg som skal følge seksjoneringsbegjæingen:
a) Situasjonsplan (ESL § 7, 2. ledd)
b) Plantegninger over kjeller, alle etasjene og loft. På tegningene er grensene for bruksenhetene, forslag til seksjonsnummer og bruken av de enkelte rom tydelig angitt (ESL § 7, 2. ledd)
c) Liste med navn og adresse på alle leiere av bolig i eiendommen. (Skal ikke sendes til tinglysing.)
d) Vedtekter (ESL § 28). (Skal ikke sendes til tinglysing.)
e) Samtykke fra panthaver ved reseksjonering (ESL §§ 12 og 13)

7. Underskrifter

Sted og dato	Underskrift [8]	Navn gjentas med blokkbokst.	Ektefelle/registrert partner [9]
Oslo 3/2-15		PER PÅL GRIMSTAD	
Oslo 2/2-15		ANN LOUISE GRIMSTAD	
- " -			
"			

8. Styrets samtykke m.v. ved reseksjonering [10]

☐ Styret samtykker til reseksjonering (ESL § 12)

eller

☐ Styret erklærer at sameiemøtet har samtykket til reseksjonering (ESL § 30)

Sted og dato	Underskrift [11]	Navn gjentas med blokkbokst.

9. Kommunens tillatelse til seksjonering

☐ Befaring er foretatt

☐ Målebrevskart for tilleggsdeler er utarbeidet og vedlagt [12]

☒ Tillatelsen er inntatt nedenfor

☐ Tillatelsen følger vedlagt

Oslo kommune erklærer at tillatelse til seksjonering / reseksjonering er gitt for:


Gårdsnr.	Bruksnr.	Festenr.	Seksjonsnr.	
148	26		1-2	**i Oslo kommune**

Dato	Underskrift	Stempel
9.2.15		Plan- og bygningsetaten TEKNISK FAGAVDELING

Noter:

1) Det er enhetsregisterets organisasjonsnummer som skal brukes.
2) Seksjonsnummer angis kun ved reseksjonering.
3) Feltet for ideell andel utfylles dersom det er flere hjemmelshavere.
4) B=boligseksjon; N=næringsseksjon; SB=samleseksjon bolig; SN=samleseksjon næring.
5) Ved oppdeling skal det for hver seksjon fastsettes en sameiebrøk. I rubrikken angis kun telleren (som heltall). Alle tellerne summeres ned, og summen utgjør da sameiebrøkens nevner.
6) B=tilleggsdel i bygning; G=tilleggsdel i tomt; BG=tilleggsdel både i bygning og tomt.
7) Det er bare rettsstiftelser som skal og kan tinglyses som tas inn her. Legalpanterett etter ESL § 25, 1. ledd kan ikke tinglyses. Her tas bare med panterett som kommer i tillegg - jfr. § 25, 3. ledd. Panterett inntatt i seksjoneringsbegjæringen gir ikke tvangsgrunnlag.
8) Underskrift fra hjemmelshaver (ESL § 7) eller styret (ESL § 13)
9) Ved reseksjonering kreves samtykke fra ektefelle/registrert partner for de seksjoner hvor sameiebrøken reduseres.
10) Etter ESL § 12 skal styret i noen tilfelle samtykke til reseksjonering. I de tilfeller hvor sameiemøtets samtykke er nødvendig, innestår styret for at samtykket er innhentet - jfr. ESL § 30.
11) Styremedlemmenes underskriftsfullmakt må dokumenteres gjennom bekreftet kopi av årsmøteprotokoll el.l.
12) Kommunen skal - dersom måledokument utarbeides - vedlegge dette sammen med tinglysingsgjenpart.

©Oslo kommune, Plan- og bygningsetaten . Seksjoneringsbegjæring - side Side 3 av 3

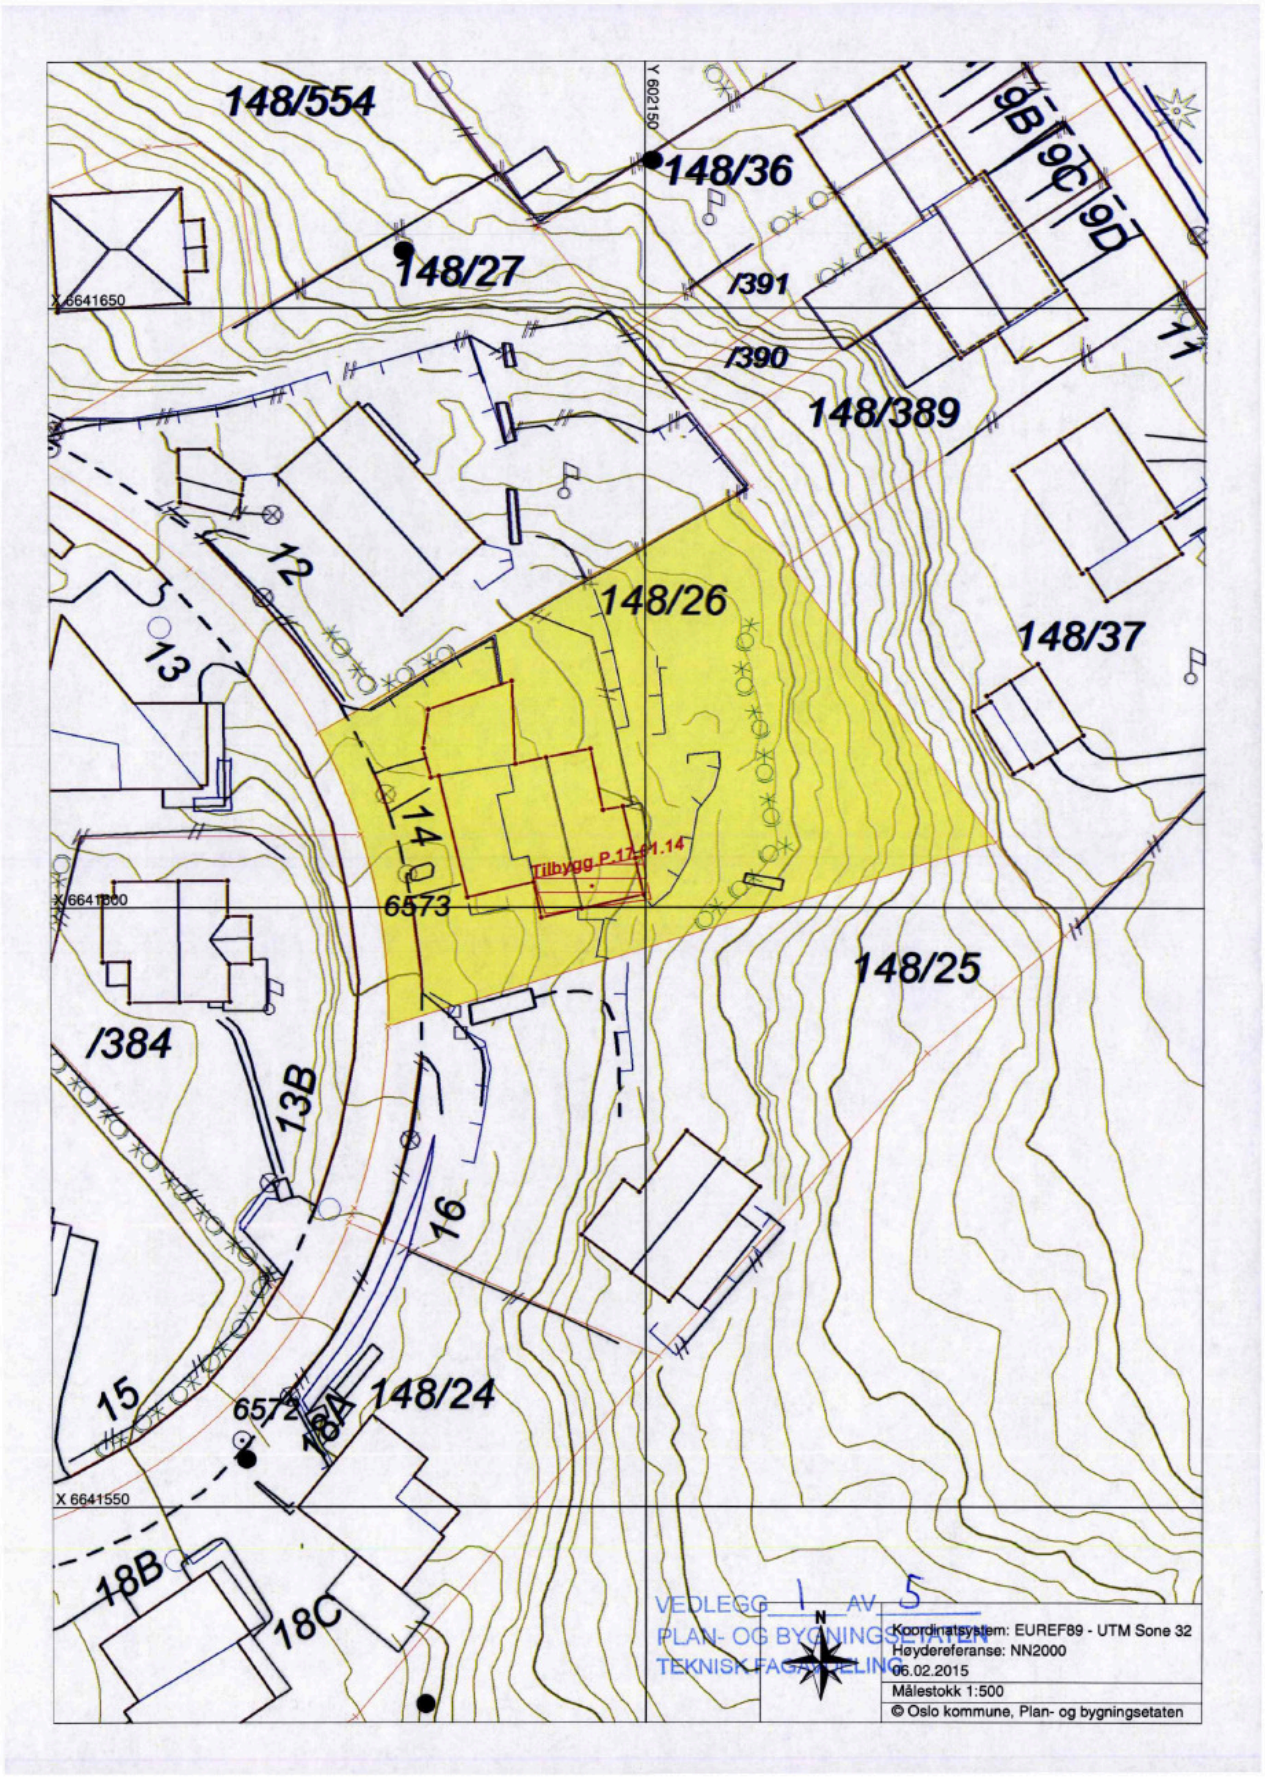

148/554
148/36
148/27
/391
/390
148/389
148/26
148/37
148/25
148/24
/384
6573
6572
Tilbygg P.17-01.14
X 6641650
X 6641600
X 6641550
Y 602150
12
13
14
15
16
13B
18A
18B
18C
9B
9C
9D
11
VEDLEGG 1 AV 5
PLAN- OG BYGNINGSETATEN
TEKNISK FAGAVDELING
N
Koordinatsystem: EUREF89 - UTM Sone 32
Høydereferanse: NN2000
06.02.2015
Målestokk 1:500
© Oslo kommune, Plan- og bygningsetaten

Vedlegg 2 av 6

Seksjon 1

Plantegning bruksenhet: H0101

Ø
N S
V

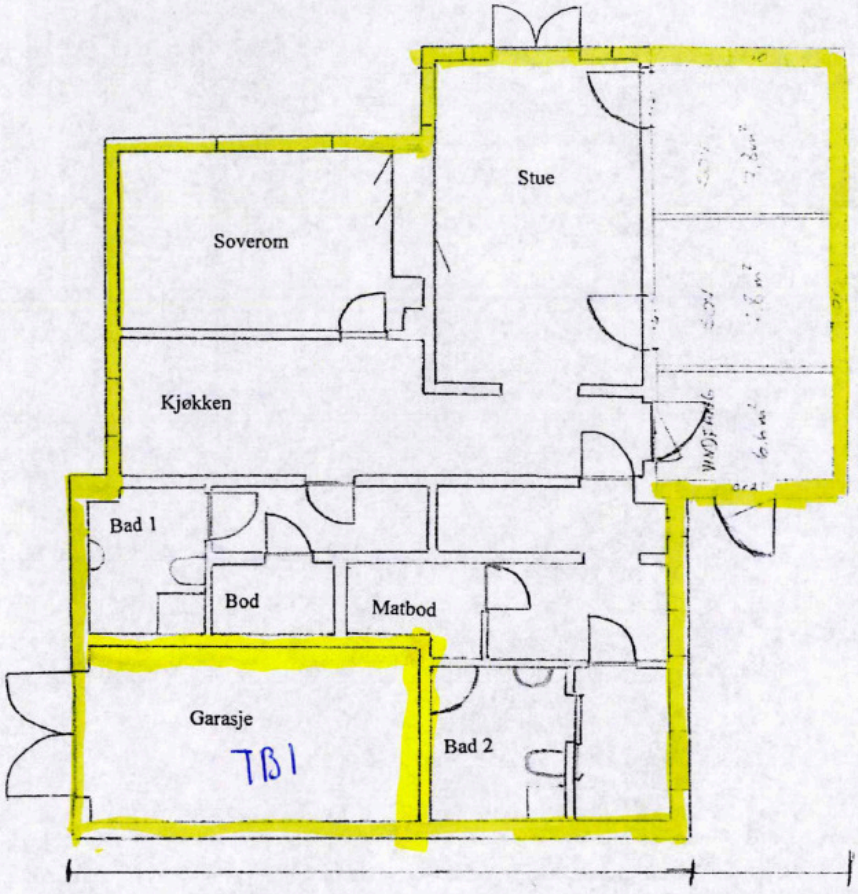

Eksisterende hus Tilbygg

Gårdsnr 148 Bruksnr 26

Søknad tilbygg Seksjonering Rognerudveien 14	Skala 1:100	Vedlegg [redacted]
	Innhold Plan	Dato 02.02.15


VEDLEGG 2 AV 5
PLAN- OG BYGNINGSETATEN
TEKNISK FAGAVDELING

Vedlegg 3 av 6

Seksjon 2

Plantegning bruksenhet: H0201

Ø
N S
V

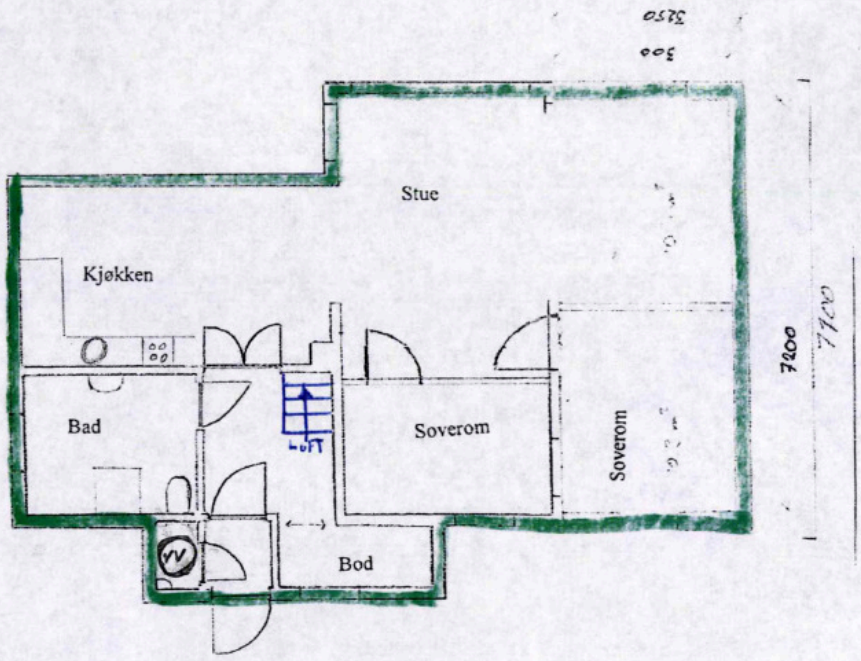

Eksisterende hus

Tilbygg

VEDLEGG 3 AV 5
[illegible] OG BYGNINGSETATEN
TEKNISK FAGAVDELING


Gård.nr 148 Bruks nr 26

Søknad ~~tilbygg~~ Seksjonering Rognerudveien 14	Skala 1:100 Innhold Plan	Vedlegg ~~2~~ 3 Dato 2/[illegible]-15

Vedlegg 4 av 6

N Ø S V


Plantegning loft
(seksjon 2)

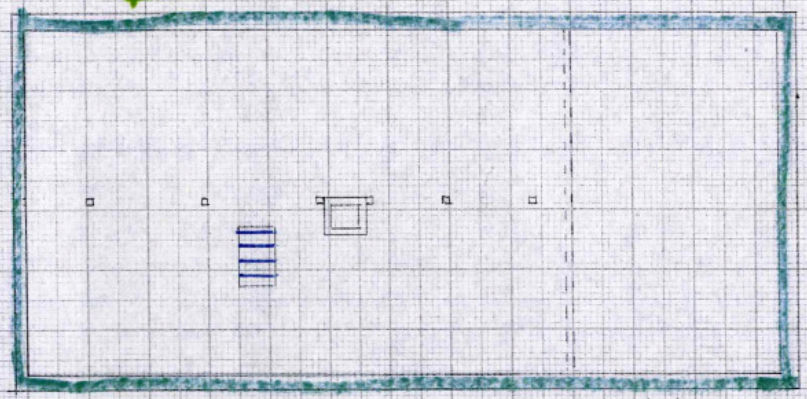

Rognerudveien 14 Skala 1:100

Gård nr 148 Bruk nr 26 Dato 02.02.2015

VEDLEGG 4 AV 5
PLAN- OG BYGNINGSETATEN
TEKNISK FAGAVDELING

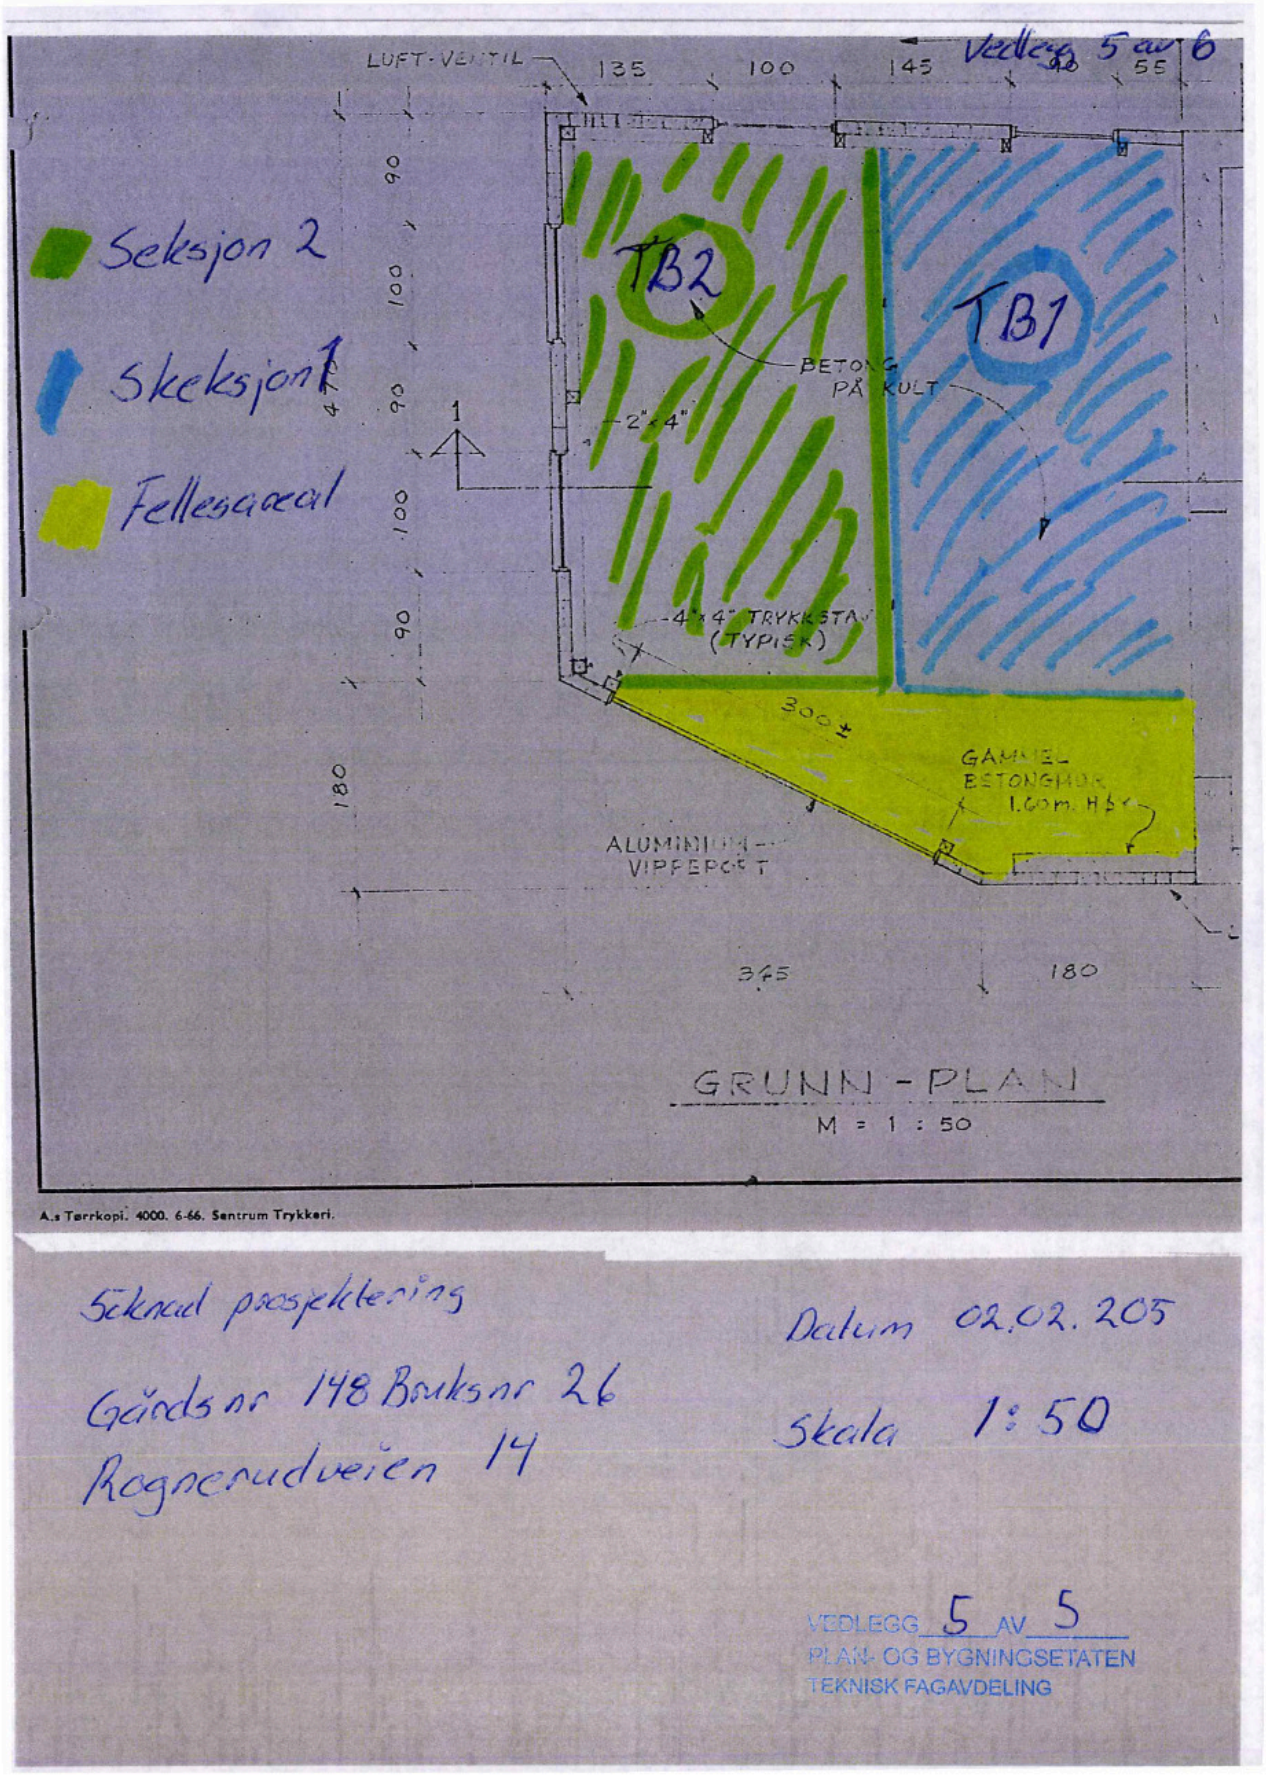
Vedlegg 5 av 6
LUFT-VENTIL
135
100
145
40
55
Seksjon 2
Skeksjon 1
Fellesareal
TB2
TB1
BETONG PÅ KULT
2"x4"
4"x4" TRYKKSTAV (TYPISK)
300±
GAMMEL BETONGHUS 1.60m. HØY
ALUMINIUM-VIPPEPORT
90
100
90
100
90
180
345
180
1
GRUNN - PLAN
M = 1 : 50
A.s Tørrkopi. 4000. 6-66. Sentrum Trykkeri.
Søknad prosjektering
Gårdsnr 148 Bruksnr 26
Ragnerudveien 14
Dato 02.02.205
Skala 1:50
VEDLEGG 5 AV 5
PLAN- OG BYGNINGSETATEN
TEKNISK FAGAVDELING

4 MAR 1955 3339

E r k l æ r i n g

I anledning av at Bygningssjefen i Oslo den 1. mars 1955 i henhold til bygningslovens § 8 har meddelt dispensasjon til benyttelse av våningshus på g.nr. 148 b.nr. 26 som midlertidig Tomannsbolig erklærer herved undertegnede for seg og etterfölgende eiere å være forpliktet til når som helst bygningsrådet måtte forlange det uten erstatning å forandre det bygde til Enebolig

Denne erklæring kan ikke avleses uten Oslo bygningsråds samtykke.

Oslo, den 3/3 19 55

Rakel Strøm
Eier:

Eieren
Skjöteinnehaver:

Generell tilföyelse til ovennevnte erklæring.


På grunn av den nåværende boligsituasjon kan eieren i alminnelighet regne med at bygningsrådet, i de förste 5 årene, ikke vil benytte sin rett til å forlange bygningen forandret.

Velkommen til

Nordvik Løren

Nordvik er eiendomsmegleren for deg som er mer opptatt av bolig enn andre, og som setter kunnskap, tillit og trygghet høyt når du skal selge eller kjøpe. Vi kjenner Løren, Bjerke, Sinsen, Ulven, Årvoll, Linderud, Frydenberg, Risløkka, Hasle, Teisen og Tonsen godt, og vet hva boligkjøperne i disse områdene er opptatt av i valget av sitt nye hjem. Alle våre meglere har også lang fartstid og god kjennskap til de øvrige bydelene i Oslo. Gjennom våre digitale løsninger skaper vi interessen du trenger for din bolig på helt nye måter, tilpasset de digitale mediene folk bruker i boligjakten.

Ta gjerne kontakt for en boligprat, be om en verdivurdering eller ta en titt på boliger vi har for salg.

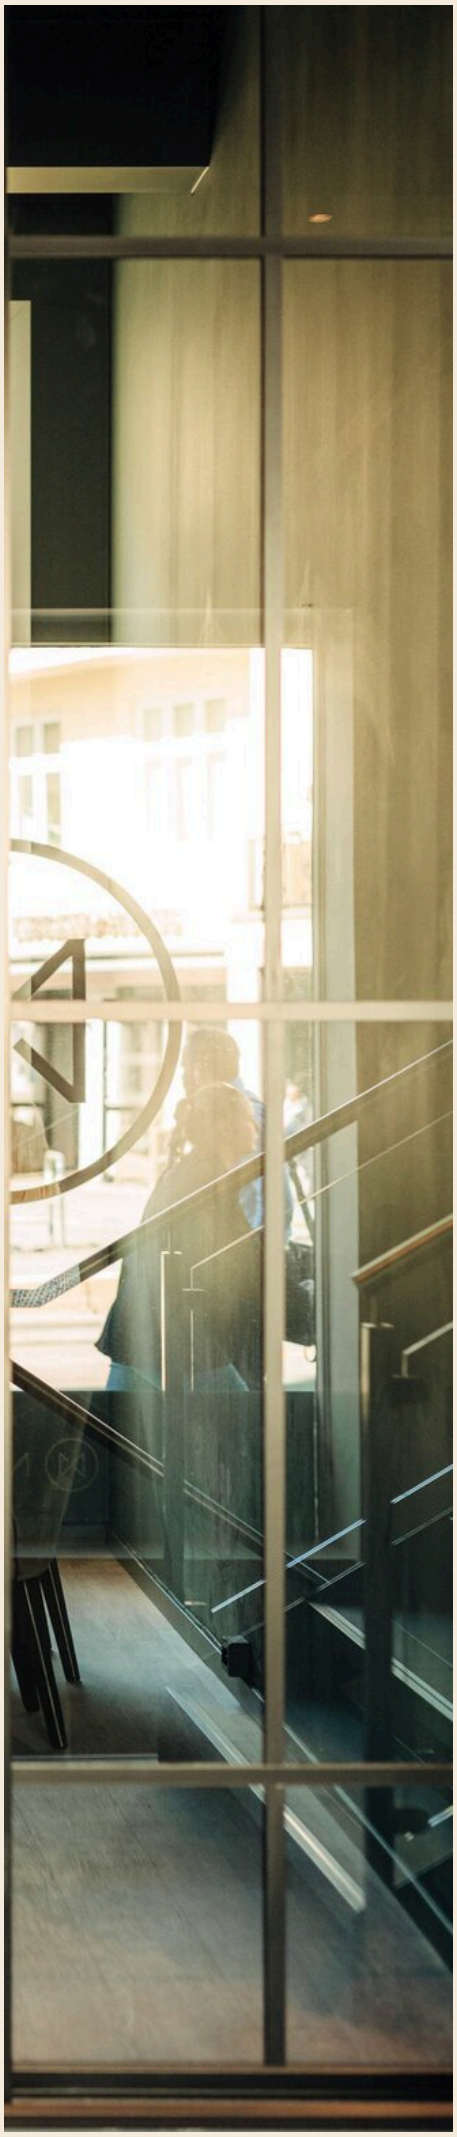


Lørenveien 51A, 0585 OSLO
loren@nordvikbolig.no
948 75 301

NORDVIK

Boligkjøperpakke - hus

Er du klar for å realisere boligdrømmen? Med vår unike Boligkjøperpakke får du den tryggheten du trenger når du kjøper ny bolig. I samarbeid med Storebrand og Help har vi skreddersydd forsikringspakker som dekker alle dine behov, slik at du kan nyte din nye bolig uten bekymring for uforutsette hendelser.

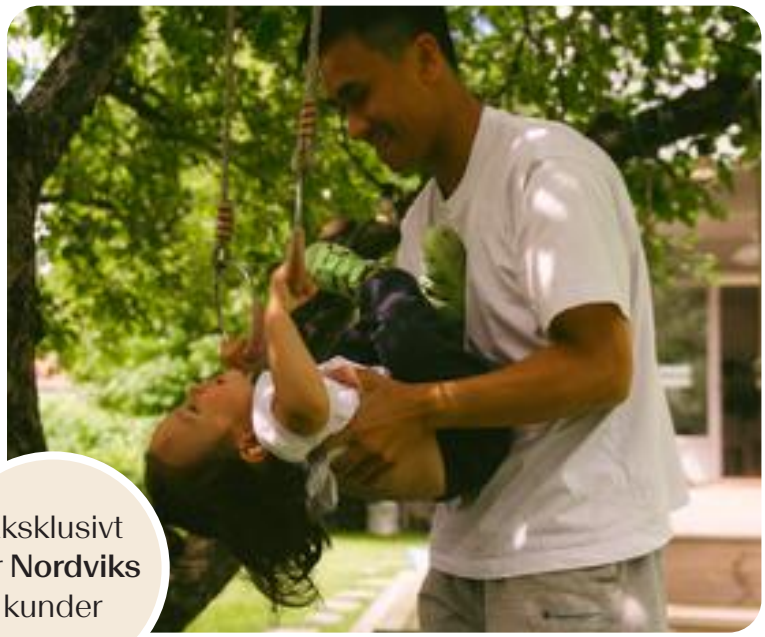

Eksklusivt for **Nordviks** kunder

Boligkjøperpakke Hus

Boligkjøperforsikring fra **Help** med 5 års varighet

Skadeforsikringer fra **Storebrand**

- Flytteforsikring med 1 års varighet
- Innboforsikring Super med 3 måneders varighet
- Husforsikring Super med 3 måneders varighet

Pris ene-/tomannsbolig: **19 700,-**
Pris rekkehus: **15 000,-**

Boligkjøperpakke Hus +

Boligkjøperforsikring fra **Help** med 5 års varighet

Skadeforsikringer fra **Storebrand**

- Flytteforsikring med 1 års varighet
- Innboforsikring Super med 3 måneders varighet
- Husforsikring Super med 3 måneders varighet
- **Renteforsikring med 9 måneders varighet (3 måneders karenstid)**

Pris ene-/tomannsbolig: **24 700,-**
Pris rekkehus: **20 000,-**

Boligkjøperforsikring fra Help kan også kjøpes separat og kommer da sammen med kostnadsfri flytteforsikring fra Storebrand. Ene-/tomannsbolig: **16 800,-** Rekkehus: **12 100,-**

Storebrand

Scann QR-koden og les mer om forsikringene fra Storebrand.

HELP

Scann QR-koden og les mer om boligkjøperforsikringen fra HELP.

35 % rabatt på hus- og innboforsikring ved inngåelse av ny forsikringsavtale etter at den inkluderte 3-måneders perioden er utløpt. Gunstige priser for øvrige skadeforsikringer i Storebrand.

Mer informasjon om forsikringen, hvem som formidler den og klageorganer

Vilkår for Storebrand Forsikring - Storebrand:
https://www.storebrand.no/privat/forsikring/forsikringsvilkar

IPID – Insurance product information document - Storebrand:
https://www.storebrand.no/privat/forsikring/ipid

Klageorgan
Dersom du ikke er fornøyd med avgjørelsen i din sak eller ønsker å rette en klage som omfatter forsikringsavtalen din, finner du det du trenger å vite om klagemuligheter her:

Boligkjøperforsikring levert av HELP:
https://help.no/selskapet/klageadgang

Forsikringer levert av Storebrand:
https://www.storebrand.no/infosider/kontakt-oss/privat/klage-eller-reklamasjon

Forsikringene i pakken kan kjøpers særskilt
Dersom du ikke ønsker vår pakkeløsning, kan Boligkjøperforsikring og renteforsikring kjøpes alene via eiendomsmegleren i Nordvik. Gi i så fall beskjed til din eiendomsmegler om at du ønsker å kjøpe forsikringen for seg. Dette gjelder også de øvrige produktene i pakken, men da må du kontakte Storebrand direkte.

Garantiordning for skadeforsikring
Storebrand er medlem av garantiordningen for skadeforsikring, se lov av 10 april 2015 nr. 17 kap. 20A om finansforetak og finanskonsern.

Ordningen skal være en trygghet for sikrede dersom Storebrand ikke kan betale det de plikter i henhold til inngåtte skadeforsikringsavtaler.

Garantiordningen dekker opptil 90 % av hvert enkelt krav. Krav etter forsikringer som gjelder bolig og tvungen ansvarsforsikring skal likevel dekkes med 100%. Garantiordningen dekker ikke forsikringskrav utover 20 millioner kroner for hvert krav for hver sikret for hvert skadetilfelle. For nærmere detaljer henvises det til finansforetaksloven.

HELP er medlem i garantiordningen for skadeforsikring i Norge. For nærmere informasjon om garantiordningen se forskrift om finansforetak og finanskonsern av 09.12.2016 (FOR-2016-12-09-1502).

Pris
Prisen for forsikringene legges til kjøpesummen for boligen, så du får ingen egen regning for pakken. Pris for pakken gjelder for perioden oppgitt i pakkeinformasjonen over.

Forsikringene blir ikke fornyet.

Du kan kjøpe hus, hytte og innboforsikringen separat etter at 3 måneders perioden er utgått. Du vil motta informasjon om dette før utløpet av forsikringsperioden.

Storebrand

Storebrand Forsikring AS
Besøksadresse: **Professor Kohts vei 9, Lysaker**
Postadresse: **Postboks 500, 1327 Lysaker**
Telefon: **915 08 880**
Organisasjonsnummer: **NO 916 300 484**

HELP

HELP Forsikring AS
Besøksadresse: **Essendropsgate 3, 0368 Oslo**
Postadresse: **Postboks 1870 Vika, 0124 Oslo**
Telefon: **22 99 99 99**
Organisasjonsnummer: **NO 981 877 888**

Oversikt over løsøre og tilbehør til eiendommen

Oversikten er utarbeidet av Norges Eiendomsmeglerforbund, Eiendom Norge og Advokatforeningens Eiendomsmeglingsgruppe, og er gjeldende fra 1. januar 2020.

Generelt

Lov om avhending av fast eigedom (avhendingslova/avhl.) av 3. juli 1992 regulerer kjøper og selgers rettigheter og plikter ved overdragelse av fast eiendom og andeler i borettslag.

I henhold til avhl. § 3-4 skal eiendommen, når annet ikke er avtalt, overdras med innredninger og utstyr som etter lov, forskrift eller annet offentlig vedtak skal følge med. Det samme gjelder varig innredning og utstyr som enten er fastmontert eller er særskilt tilpasset bygningen, jf. avhl. § 3-5. Loven inneholder ingen detaljert oversikt over hva som omfattes av «innredning og utstyr», og over hva som skal regnes som «fastmontert eller særskilt tilpasset».

Partene kan fritt avtale hva som skal følge med eiendommen ved salg. Bransjens liste over løsøre og tilbehør som skal følge med eiendommen, er en del av avtalen mellom kjøper og selger dersom ikke annet er opplyst i salgsoppgaven, kjøper har tatt forbehold i bud eller avtale på annen måte er inngått. Der intet annet er avtalt, vil løsøre og tilbehør medfølge slik dette fremkommer av avhl. § 3-4 og § 3-5 og denne oversikt.

Produkter og installasjoner som medfølger overdras uten noen form for garantier, utover eventuell gjenværende leverandørgaranti.

Dersom det er noe i nedenstående liste som ikke finnes på eiendommen, vil det heller ikke medfølge.

1. Hvitevarer medfølger der dette er spesielt angitt i salgsoppgaven.

2. Heldekkende tepper følger med uansett festemåte.

3. Varmekilder, slik som ovner, kaminer, peiser, varmepumper og panelovner, følger med uansett festemåte. Frittstående biopeiser/varmeovner og terrassevarmere medfølger ikke. Det følger ikke med varmekilder i rom som ikke har vegg- eller fastmonterte varmekilder på visning.

4. TV, radio og musikkanlegg
TV-antenner og fellesanlegg for TV, herunder parabolantenne, og tuneren/dekoder/tv-boks medfølger der dette eies av selger. Veggmontert TV/flatskjerm med tilhørende festeordning samt musikkanlegg følger ikke med (se også punkt 12).

5. Baderomsinnredning/Utstyr
Badekar, dusjkabinett, dusjvegger, alle fastmonterte speil og hyller, fastmonterte glass- og håndkleholdere, herunder håndklevarmere samt baderomsinnredning, medfølger.

6. Garderobeskap
medfølger, selv om disse er løse. Fastmonterte garderobehyller og knagger medfølger. Innredning i garderobeskap, for eksempel løse eller fastmonterte trådkurver, hyller, stenger og lignende, medfølger.

7. Kjøkkeninnredning medfølger, herunder også åpne, fastmonterte hyller og løs eller fastmontert kjøkkenøy.

8. Markiser, persienner og annen type innvendig og utvendig solskjerming, gardinoppheng, lamellgardiner og liftgardiner medfølger.

9. Avtrekksvifter av alle slag, samt fastmonterte aircondition/ventilasjonsanlegg, medfølger.

10. Sentralstøvsuger medfølger med komplett anlegg, herunder slange, munnstykke mm.

11. Lyskilder
Kupler, lysstoffarmatur, fastmonterte "spotlights", oppheng og skinner med spotlights samt utelys og hagebelysning medfølger. Vegglamper, krokhengte lamper, lysekroner, prismelamper og lignende som er koblet til sukkerbit eller stikkontakt følger likevel ikke.

12. Installerte smarthusløsninger
med sentral som styrer lys, varme, lyd o.l., samt tilhørende trådløse enheter som brytere, sensorer, kameraer, integrerte høyttalere el. medfølger. Enkle lysstyringssystem f.eks. med en sentral som kun styrer lyspærer eller smartpærer montert i sokkel medfølger likevel ikke.

13. Utvendige søppelkasser og eventuelt holder/hus til disse medfølger.

14. Postkasse medfølger.

15. Utendørs innretninger slik som flaggstang, fastmontert tørkestativ, samt andre faste utearrangementer som f.eks. badestamp, boblekar/jacuzzi og liknende utendørs kar, lekestue, lekestativ, utepeis, fastmontert trommel til vannslange, medfølger. Guidekabel/avgrensingskabel til robotgressklipper medfølger, men robotgressklipper og ladestasjon for denne medfølger ikke.

16. Fastmontertvegglader/ladestasjon til el-bil medfølger uavhengig av hvor laderen er montert.

17. Solcelleanlegg med tilhørende teknisk infrastruktur medfølger.

18. Gassbeholder til gasskomfyr og gasspeis medfølger.

19. Brannstige, branntau, feiestige og lignende medfølger der dette er påbudt. Løse stiger medfølger ikke.

20. Brannslukninsapparat, brannslange og røykvarsler medfølger der dette er påbudt. Det er eier og brukers plikt til å se til at utstyret forefinnes på enhver eiendom. Hvis annet ikke er uttrykkelig avtalt, skal dette derfor alltid følge med ved salg av eiendom.

21. Samtlige nøkler til eiendommen som selger er i besittelse av skal overleveres kjøper på overtakelsen, herunder nøkler til eventuelle boder, uthus, garasjeportåpner e.l. Låses boder, uthus e.l. med hengelås, skal lås og nøkler til disse medfølge.

22. Garasjehyller, bodhyller, lagringshyller og oppheng til bildekk medfølger såfremt de er fastmontert.

Planter, busker og trær som er plantet på tomten, eller fastmonterte kasser og lignende er en del av eiendommen og medfølger i handelen.

Storebrand

Bolighandel med Nordvik

Finansier boligdrømmen med Storebrand Bank

Når du har funnet drømmeboligen, skal du slippe å vente på finansieringen. Som kunde hos Nordvik kan du søke boliglån eller finansieringsbevis hos vår samarbeidspartner Storebrand Bank, og få svar allerede samme dag.

I Storebrand Bank møter du rådgivere som tar deg og boligdrømmen din på alvor. Du får hjelp gjennom hele prosessen – raskt, enkelt og med konkurransedyktige betingelser.

Derfor velger mange Storebrand Bank:

1. Mindre stress
Med rask saksbehandling og svar på dagen, kan du gå inn i budrunden med ro i magen.

2. Du blir prioritert
Du får en personlig rådgiver som skaper trygghet i en viktig beslutning. Sammen finner dere den beste løsningen for deg og din boligdrøm.

3. Enkel søknad
Det tar bare noen få minutter å søke – enten på nett eller over telefon.

Vær klar når det gjelder
Spør din megler i Nordvik for mer informasjon, eller les mer og søk på storebrand.no/nordvik

Forbrukerinformasjon om budgivning

Sist oppdatert med virkning fra 1. juli 2025, i forbindelse med ikrafttredelse av endringer i eiendomsmeglingsloven.



Informasjonen er utarbeidet av Forbrukerrådet, Advokatforeningen ved Lovutvalget for eiendomsmegling, Eiendom Norge og Norges Eiendomsmeglerforbund, på grunnlag av bl.a. eiendomsmeglingsloven § 6-8.

Nedenfor gis en oversikt over de retningslinjer som anbefales ved budgivning på eiendommen. Avslutningsvis gis også en kort oversikt over de viktigste rettsreglene tilknyttet budgivning.

Før det legges inn bud på eiendommen oppfordres budgiver til å sette seg inn i all relevant informasjon om eiendommen, herunder salgsoppgave og tilstandsrapport.

GJENNOMFØRING AV BUDGIVNING:

1. Alle bud skal inngis skriftlig til megler, som formidler disse videre til selger. Med skriftlige bud menes også elektroniske meldinger som e-post og SMS når informasjonen i disse er tilgjengelig også for ettertiden. Kravet til skriftlighet gjelder også budforhøyelser, og motbud (bud fra selger), aksept eller avslag fra selger. Før formidling av bud til selger skal megler innhente gyldig legitimasjon og signatur fra budgiver. Kravet til legitimasjon og signatur er oppfylt for budgivere som benytter e-signatur som f.eks. BankID eller MinID.

2. Et bud bør inneholde eiendommens adresse (eventuelt gnr/bnr), kjøpesum, budgivers kontaktinformasjon, finansieringsplan, akseptfrist, overtakelsesdato og eventuelle forbehold som for eksempel usikker finansiering, salg av nåværende bolig ol. Normalt vil ikke et bud med forbehold bli akseptert før forbeholdet er avklart. Konferer gjerne med megler før bud inngis.

3. Megler skal legge til rette for en forsvarlig avvikling av budrunden. I forbrukerforhold (dvs. der selger er forbruker) skal megleren ikke formidle bud med kortere akseptfrist enn kl. 12.00 første virkedag etter siste annonserte visning. Etter denne fristen bør budgivere ikke sette en kortere akseptfrist enn at megler har mulighet til, så langt det er nødvendig, å orientere selger, budgivere og øvrige interessenter om bud og forbehold. Dersom bud inngis med en frist som åpenbart er for kort til at megleren kan avvikle budrunden på en forsvarlig måte som sikrer selger og interessenter et tilstrekkelig grunnlag for sine handlingsvalg, vil megler fraråde budgiver å stille slik frist.

4. Megler skal ikke formidle bud med forbehold om at budet eller forbehold i budet skal holdes skjult (hemmelig) for andre budgivere og interessenter.

5. Megleren vil uoppfordret gi sin vurdering av det enkelte bud overfor selger, når budet er gitt innenfor fristene i punkt 3.

6. Megleren skal, så langt det er nødvendig og mulig, holde budgiverne skriftlig orientert om mottatte bud, herunder budets størrelse, forbehold og akseptfrist. Megler skal så snart som mulig bekrefte skriftlig overfor budgivere at budene deres er mottatt. For øvrig vil megler, på forespørsel fra andre, opplyse om aktuelle bud på eiendommen, herunder relevante forbehold.

7. Kopi av budjournal skal gis til kjøper og selger uten ugrunnet opphold etter at handel er kommet i stand. Dersom det er viktig for budgiver å bevare sin anonymitet, bør budet formidles gjennom fullmektig.

8. Etter at handel har kommet i stand, eller dersom en budrunde avsluttes uten at handel er kommet i stand, kan en budgiver kreve kopi av budjournalen i anonymisert form.

VIKTIGE AVTALERETTSLIGE FORHOLD:

1. Det eksisterer ingen angrerett ved salg/kjøp av fast eiendom.

2. Når et bud er inngitt til megler og innholdet i budet er formidlet til selger (slik at selger har fått kunnskap om budet), kan budet ikke kalles tilbake. Budet er da bindende for budgiver frem til akseptfristens utløp, med mindre budet før denne tid avslås av selger eller budgiver får melding om at eiendommen er solgt til en annen. Man bør derfor ikke gi bud på flere eiendommer samtidig dersom man ikke ønsker å kjøpe flere enn en eiendom.

3. Selger står fritt til å forkaste eller akseptere ethvert bud, og er for eksempel ikke forpliktet til å akseptere høyeste bud.

4. Når en aksept av et bud har kommet frem til budgiver innen akseptfristens utløp er det inngått en bindende avtale.

5. Husk at et eventuelt bud fra selger til kjøper (såkalte «motbud»), avtalerettslig er et bindende tilbud som medfører at det foreligger en avtale om salg av eiendommen dersom budet i rett tid aksepteres av kjøper.

FORBRUKERRÅDET · Norges Eiendomsmeglerforbund · EIENDOM NORGE · Advokatforeningen

Oppdragsnr: 21-0145/26

Budskjema

Bud mottat: ____ /____ - ____ kl. ____

Adresse: Rognerudveien 14 0681 OSLO
Matrikkel: Gnr 148, bnr 26, snr 2 (ideell andel 1/1) i Oslo kommune

Undertegnede gir herved bud på kr. ____ Skriver ____

+ offentlige avgifter og gebyrer, eventuell fellesgjeld, samt øvrige omkostninger i henhold til salgsoppgave

Budet er bindende til dato ____ kl. ____ Ønsket overtakelse: ____

Eiendommen selges som den er, det vil si i den stand den forelå ved besiktigelse, jf. lov av 3. juli 1992 nr 93 om avhending av fast eiendom, § 3-9

Budet gis med følgende forutsetning:

☐ Uten forbehold ☐ Annet: ____

Finansieringsplan – Megler gis fullmakt til å kontrollere finansieringen

	Sum:	Sign:
Egenkapital:		
Bank: (oppgi bankkontakt med kontaktinformasjon)		
Til sammen:		

☐ Egenkapital ved salg av egen bolig. ☐ Bankinnskudd ☐ Annet ____

«Budgiver er kjent med «Forbrukerinformasjonen om budgivning» som er en del av salgsoppgaven og de forpliktelser jeg/vi påtar meg/oss. Budet er bindende for budgiver når det er kommet til selgers kunnskap eller til megler som selgers adressat. Budet er bindende for begge parter når selger har akseptert muntlig eller skriftlig. Jeg/vi er kjent med at megler og selger forutsetter at jeg/vi har mottatt salgsoppgave med vedlegg før budgivningen og at jeg/vi har besiktiget eiendommen. Dersom salgsoppgaven ikke er mottatt, plikter jeg/vi å opplyse dette til megler senest ved oversendelse av bud.»

Budgiver

Navn 1: ____ Personnr: ____

Navn 2: ____ Personnr: ____

Adresse: ____ Postnr/poststed: ____

Mobil: ____ Mobil 2: ____ Tlf jobb: ____ Fax: ____

Sted: ____ Dato: ____ Kl: ____ Underskrift: ____

Husk å legge ved gyldig legitimasjon på alle budgivere. Bud som inngis uten gyldig legitimasjon har megler rett til å unnlate å formidle budet etter eiendomsmeglerforskriften § 6-3

Bruk gjerne dette feltet

Bruk gjerne dette feltet

NORDVIK

Hvorfor kjøpe av og selge med Nordvik?

Vi i Nordvik åpner dører til nye hjem, muligheter og opplevelser. Hver dag. Det er vår lidenskap.

For det å kjenne boligmarkedet, det å virkelig forstå verdien, handler om å vite hva et fjordgløtt er verdt, en åpen himling, et nordvendt vindu, en vestvendt balkong.

Det handler om små detaljer og grundige analyser, om menneskekunnskap, fagkompetanse, treffsikkerhet og teft. Det handler om å ha en megler du kan stole på.

Tilgjengelig og parat, fra første møte til siste håndtrykk.

Vi vet hva det er verdt!

4,84

(Basert på over 15.500 kundevurderinger)

Vil du se den digitale salgsoppgaven?
Skann QR-koden under:



Denne boligen er presentert av:

Christoffer Fraurud

Eiendomsmegler / Partner
Nordvik Løren
c.fraurud@nordvikbolig.no
464 21 918