

Solskinnskroken 7



Velkommen til

Solskinnskroken 7



Salgsoppgaven produsert 6. mai 2025

Smestad/Vinderen


Klassisk enebolig i grønne og skjermede omgivelser - Solrik hage - Dobbelgarasje - Barnevennlig - Attraktiv beliggenhet

Prisantydning	15 850 000,-
Omkostninger	397 600,-
Totalpris	16 247 600,-
BRA-i	161 kvm
Totalt BRA	217 kvm
Soverom	3
Etasje	2
Boligtype	Enebolig

Byggeår	1997
Megler	Peter Björklund
Telefon	944 33 335
E-post	p.bjorklund@nordvikbolig.no
Megler 2	Marthe Skabo
Telefon	991 04 502
E-post	m.skabo@nordvikbolig.no


7



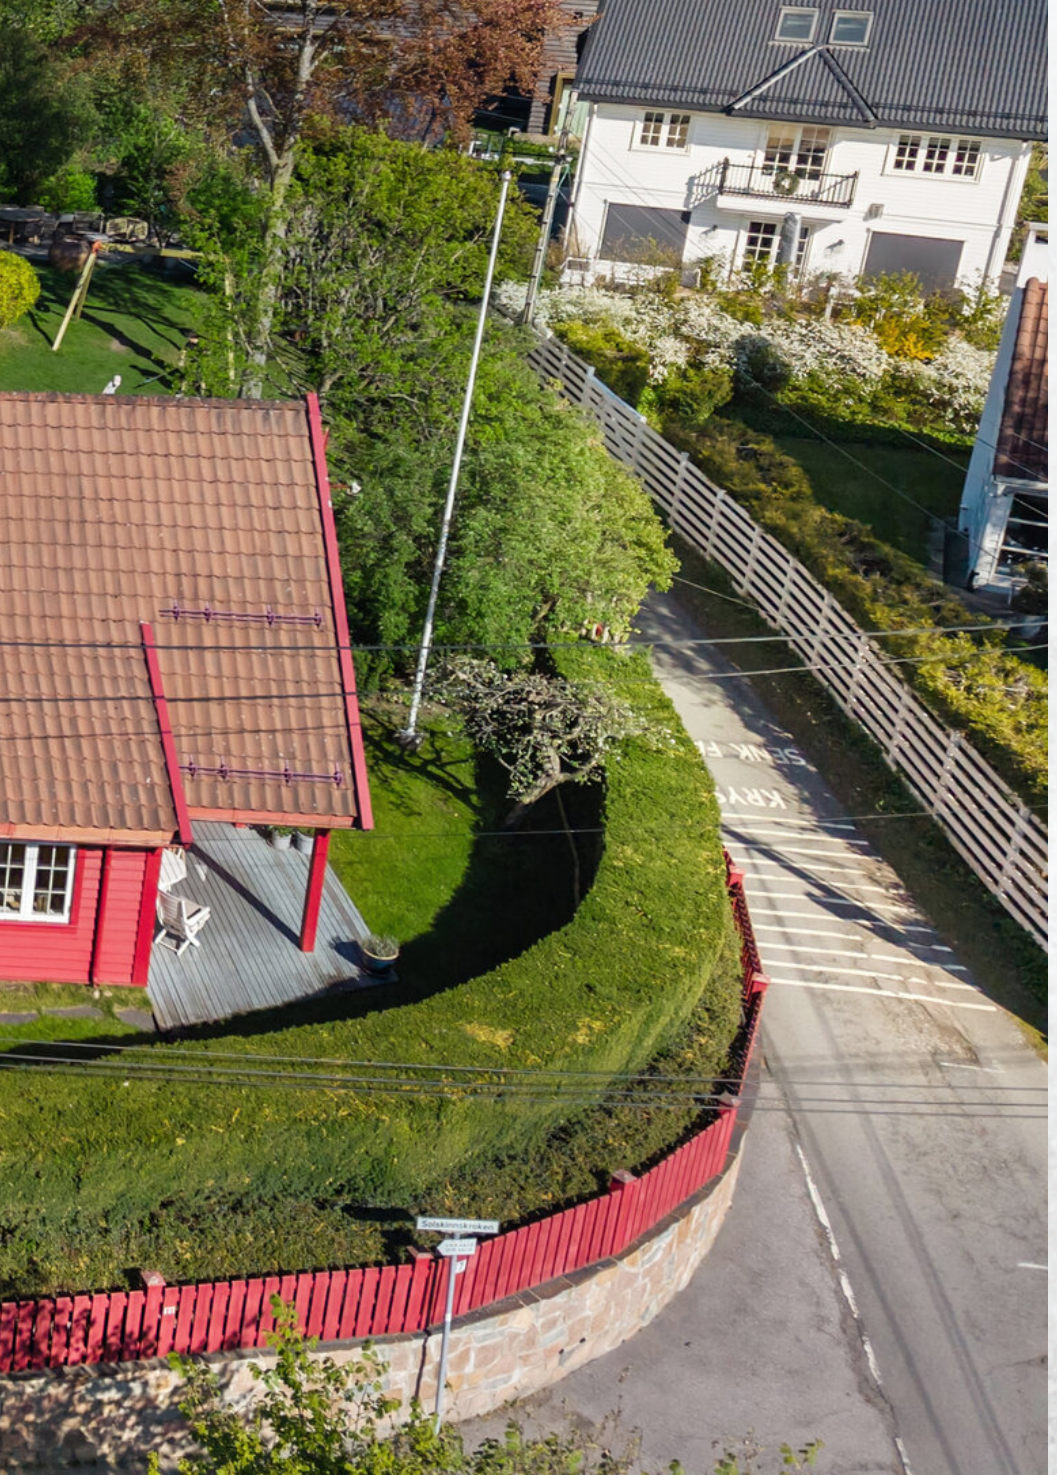

Kort fortalt

- Velkommen til Solskinnskroken 7 - En klassisk, lys og innholdsrik enebolig over 2 plan. Boligen ligger tilbaketrukket i grønne og skjermede omgivelser med gode solforhold. Boligen har en praktisk og innholdsrik planløsning og fremstår som lys og trivelig i tidsriktig fargevalg. Boligen er velholdt, men har behov for noe modernisering. Attraktiv og barnevennlig beliggenhet i ettertraktet og populært område med kort vei til servicetilbud, off. transport, skole og barnehage.

Høydepunkter:

- 3 soverom
- Innerst i blindvei
- Peis i stue, kjøkken og hall
- Bad, separat wc og vaskerom
- Dobbelgarasje med el-lader og lagringsloft
- Fredelige omgivelser med flotte turområder
- Store vindusflater gir mye lys og en god atmosfære
- Grønn og solrik hage med hekker, frukttrær og blomsterbed

Arealer og innhold

BRA-i:	161 kvm
BRA-e:	56 kvm
Totalt BRA:	217 kvm
TBA:	13 kvm

Beskrivelse


Enebolig
1. etasje:
BRA-i: 95 kvm. Kjøkken, vaskerom, kjølerom, hall, entré, toalettrom, stue, kontor og badstue.
Total BRA: 95 kvm.
TBA: 13 kvm. Sydvestvendt markterrasse.

2. etasje:
BRA-i: 66 kvm. Trapperom, hovedsoverom, bad, soverom 2 og soverom 3.
Total BRA: 66 kvm.

Garasje
1. etasje:
BRA-e: 39 kvm. Garasje.
Total BRA: 39 kvm.


2. etasje:
BRA-e: 17 kvm. Loft med eget lagerrom.
Total BRA: 17 kvm.

Solskinnskroken 7
1. Etasje

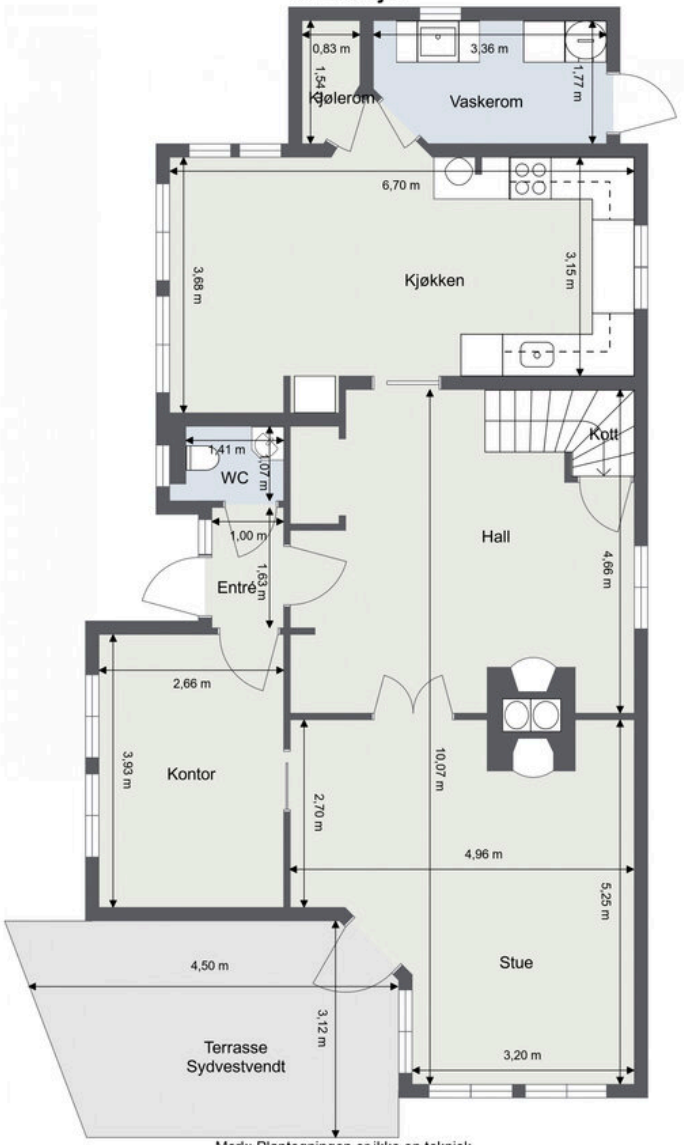


Merk: Plantegningen er ikke en teknisk tegning og avvik kan forekomme.

Solskinnskroken 7
2. Etasje

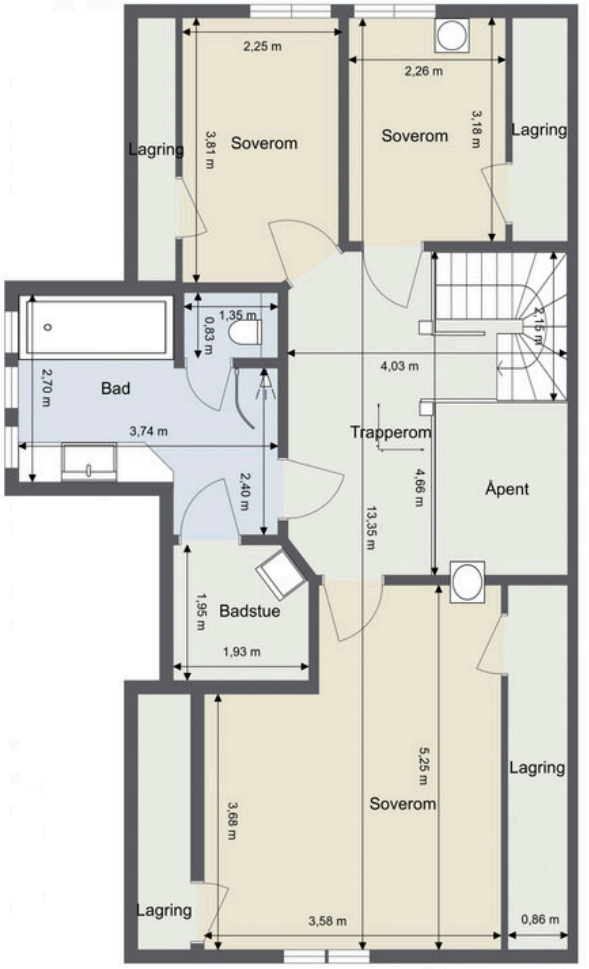


Merk: Plantegningen er ikke en teknisk tegning og avvik kan forekomme.

Solskinnskroken 7, Garasje
1. Etasje

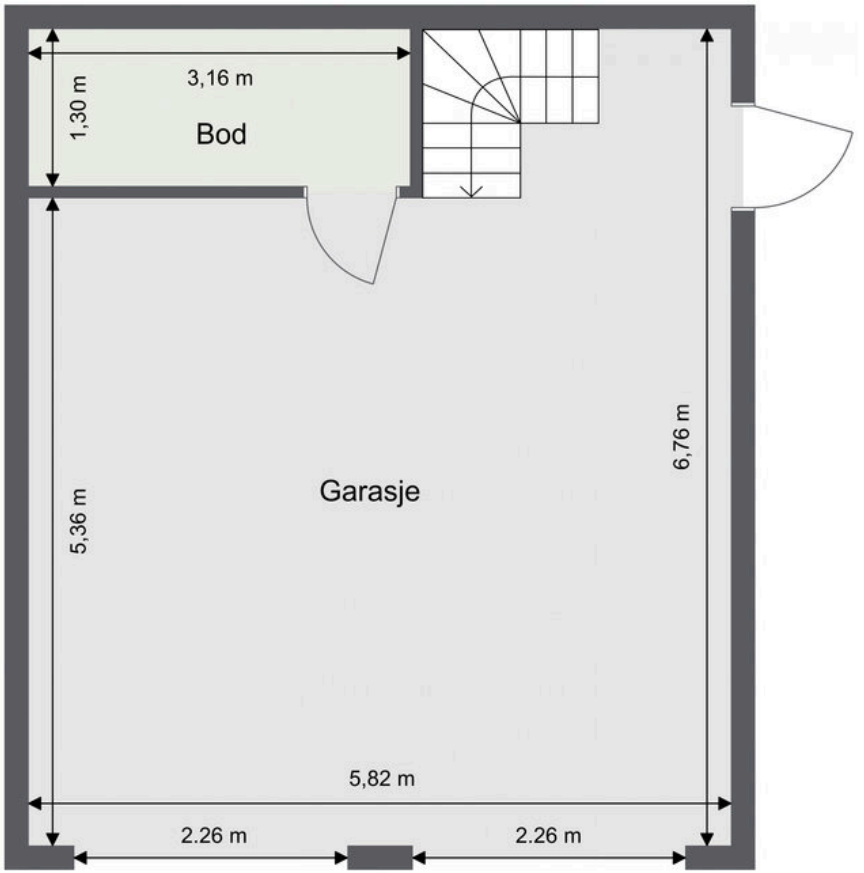

Merk: Plantegningen er ikke en teknisk tegning og avvik kan forekomme.

Solskinnskroken 7, Garasje
2. Etasje

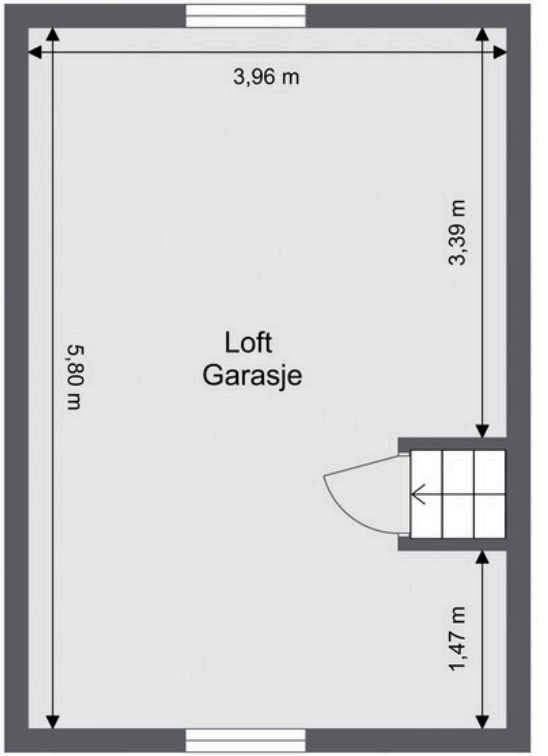

Merk: Plantegningen er ikke en teknisk tegning og avvik kan forekomme.






















Cityenhouse










Electrolux
SAVON LIQUIDE MARSEILLE HYDRATANT
SAVON LIQUIDE MARSEILLE HYDRATANT














FILORGA









Informasjon

Solskinnskroken 7

Nøkkelinformasjon

Oppdragsnummer
13-0206/25

Boligtype
Enebolig

Adresse og betegnelse
Solskinnskroken 7, 0375 OSLO
Gnr 35, bnr 1264 (ideell andel 1/1) i Oslo kommune

Selgere
Arne Kristian Braathen og Anne Braathen

Kjøpesum og omkostninger
15 850 000,- (Prisantydning)

Omkostninger:
396 250,- (Dokumentavgift)
260,- (Pantattest kjøper)
545,- (Tinglyst pantedokument)
545,- (Tinglyst skjøte)
19 200,- (Boligkjøperpakke* (valgfritt))
---
397 600,- (Omkostninger totalt (uten Boligkjøperpakke))
416 800,- (Omkostninger totalt (med Boligkjøperpakke))
---
16 247 600,- (Totalpris inkl. omkostninger (uten Boligkjøperpakke))
16 266 800,- (Totalpris inkl. omkostninger (med Boligkjøperpakke))

NB: Regnestykket forutsetter at det kun tinglyses ett pantedokument og at eiendommen selges til prisantydning. Dokumentavgiften er 2,5% av salgssummen. Det tas forbehold om endringer i offentlige avgifter/gebyrer.

Om boligen

Byggeår
1997

Etasje
2

Antall soverom
3

Arealer
BRA-i: 161 kvm
BRA-e: 56 kvm
Totalt BRA: 217 kvm
TBA: 13 kvm

Beskrivelse:
Enebolig
1. etasje:
BRA-i: 95 kvm. Kjøkken, vaskerom, kjølerom, hall, entré, toalettrom, stue, kontor og badstue.
Total BRA: 95 kvm.
TBA: 13 kvm. Sydvestvendt markterrasse.

2. etasje:
BRA-i: 66 kvm. Trapperom, hovedsoverom, bad, soverom 2 og soverom 3.
Total BRA: 66 kvm.

Garasje
1. etasje:
BRA-e: 39 kvm. Garasje.
Total BRA: 39 kvm.

2. etasje:
BRA-e: 17 kvm. Loft med eget lagerrom.
Total BRA: 17 kvm.

Ikke målbare arealer:
I 2. etasje er det 19 kvm ikke-måleverdig areal, og garasjeloftet tilfører ytterligere 6 kvm ikke-måleverdig areal.

Innhold

Tiltalende enebolig som inneholder:
1. etasje: Kjøkken, vaskerom, kjølerom, hall, entré, toalettrom, stue, kontor og badstue.
2. etasje: Trapperom, hovedsoverom, bad, soverom 2 og soverom 3.

I tillegg har boligen stor garasje med lagringsloft.

Standard

Kjøkken:
Kjøkkeninnredning med laminerte skrog og heltre/profilerte fronter, bestående av:
Heltre benkeplate med nedfelt oppvaskkum. Integrert stekeovn og mikrobølgeovn. Nisjer for oppvaskmaskin, komfyr samt kjøl-/fryseskap. Åpen, plassbygget peis. Vegghengt ventilator over kokesone med avtrekk ut av bygg.
Kjølerom.
Plassbygde hyller i tilknytning til kjøkken. Aggregat skiftet nylig.

Følgende er gitt tilstandsgrad 2:
- Innredningen er av eldre dato med enkelte slitasjemerker, men det er ikke behov for utbedringstiltak.

Bad:
Flislagt bad med varmekabler i gulv, utstyrt med:
- Servantseksjon med skuffer og skap
- Dusjhjørne med herdet glass-skillevegg
- Innfliset badekar
- Separat toalettrom med vegghengt toalett

Følgende er gitt tilstandsgrad 3:
- Badet krever oppgradering for å tilfredsstille dagens krav til tettesjikt og våtromssikkerhet. Totalrenovering anbefales, inkludert dokumentasjon av membran, tettesjikt og sluk. Toalett og overflater er skiftet/vedlikeholdt de siste årene, og badet har vært lite brukt (kun av to personer siste 15 år).

Toalettrom:
Flislagt gulv med vannbåren varme, innredet med servant og blandebatteri, samt vegghengt toalett.

Følgende er gitt tilstandsgrad 2:
- Det mangler drenshull for innebygd sisterne. Hull eller spalte ved gulv/vegg-

underkant ved toalett bør etableres for å lukke avviket.

Badstue:
Badstue med sittebenker og badstueovn, i tilknytning til bad i 2. etasje.

Vaskerom:
Flislagt gulv med vannbåren varme, laminat benkeplate med nedfelt vaskekum, høyskap, varmtvannsbereder, pumpe for vannbåren varme og opplegg for vaskemaskin.

Våtsonen grenser til yttervegg. - Hulltaking er ikke foretatt.

Følgende er gitt tilstandsgrad 3:
Våtrommet må oppgraderes for å tåle normal bruk etter dagens krav.

En må forvente generell oppgradering av våtrommets tettesjikt/membran for at våtrommet skal tåle en normal bruk etter dagens krav (tett våtsone). En samlet TG 3 for rommet er satt med bakgrunn i alder.

Innvendige overflater:
Gulv: Heltre furu, enstavs parkett og fliser
Vegger: Malte paneler og fliser
Himling: Malte paneler

Følgende er gitt tilstandsgrad 2:
Bruksmerker, riper og hull etter feste av bilder, TV- og møbelmontering er påvist. Ingen utbedringstiltak nødvendig.

Innvendige trapper:
Innvendig trapp i trekonstruksjon med lukkete trinn. Inntrinn i eik og malte vanger.

Innvendige dører:
Malte, heltre dører med profilerte overflater.

Følgende er gitt tilstandsgrad 2:
Noe slitasje på dørkarmer og blad. Ingen tiltak nødvendig.

Pipe og ildsteder:
To skorsteiner og tre åpne, plassbygde peiser – en i kjøkken, en i hall og en i stue.

Vinduer:
Isolerglass i tre ramme og karm.

Følgende er gitt tilstandsgrad 2:
- Slitte karmer med sprekker i treverket. Ingen strakstiltak nødvendig.

Ytterdører:
Isolert inngangsdør med glassfelt og sikkerhetslås. Balkongdør med isolerglass.
Isolert boddør til vaskerom.

Terrasse:
Sydvestvendt terrasse på 13 m^2.

Følgende er gitt tilstandsgrad 2:
Værslitte og oppsprukne trepaneler. Ingen tiltak nødvendig.

Rør og installasjoner:
Vannledninger (kobber/metall): TG 2 grunnet alder; ingen symptomer, men risiko for plutselige lekkasjer
Avløpsrør (plast): TG 2 grunnet alder; fungerer, men med tilsvarende risiko
Vannbåren varme: Gulvvarme i toalettrom, hall og vaskerom; varmtvannsbereder (170 l, 2018) på vaskerom
Ventilasjon: Naturlig
Varmesentral: Radiatorer tilknyttet varmeanlegget
Elektrisk anlegg: Automatsikringer, varmekabler på bad og elbil-lader i garasje; TG 2 med begrenset undersøkelse, anbefalt full kontroll av elektrovirksomhet

Branntekniske installasjoner:
Brann- og røykvarslere samt pulverapparat for slokking.

Tilstandsrapport for boligen er vedlagt salgsoppgaven. Se denne for nærmere informasjon om tilstandsgrad.

Parkering

Dobbelgarasje med lagringsloft.

Sammendrag selgers egenerklæring

Vet du om det har det blitt utført arbeid på bad/våtrom, enten i din eller tidligere eiertid?
Ja, faglært. Nytt toalett 2. etasje.

Vet du om det er gjort arbeid på det elektriske anlegget, enten i din eller tidligere eiertid?
Ja, faglært. Det foreligger samsvarserklæring. Arbeid utført av ACR Elektro AS.

Er det installert el-billader på eiendommen/boligen?
Ja, faglært. Arbeid utført av ACR Elektro AS.

Bygningssakkyndig

Pål Henry Tronsen

Byggemåte

Taktekking:
Taket er tekket med takstein.

Følgende er gitt tilstandsgrad 2:
- Taktekkingen har mose og slitasje på grunn av elde.

Nedløp og beslag:
Utvendige beslag, takrenner og nedløp i lakkert/foliert metall.

Følgende er gitt tilstandsgrad 2:
- Vurdering basert på alder. Tilstandsgrad 2 gis med bakgrunn i at mer enn halvparten av forventet brukstid på renner/nedløp/beslag er passert.

Veggkonstruksjon:
Yttervegger er oppført med isolert bindingsverk, utvendig kledd med liggende villmarkspanel.

Takkonstruksjon:
Punktet må sees i sammenheng med taktekking. Sperretak i trekonstruksjon.

Etasjeskille:
Støpt gulv mot grunn og etasjeskillere i tre bjelkelag.

Følgende er gitt tilstandsgrad 2:
- Det er målt høydeforskjell på mellom 15-30 mm gjennom hele rommet.
Tilstandsgrad 2 gis med bakgrunn i standardens krav til godkjente måleavvik.

Radon:
Det er ikke foretatt radonmålinger, og bygget er heller ikke utført med radonsperre.

Følgende er gitt tilstandsgrad 2:
- Det bør gjennomføres radonmålinger.

Byggegrunn:
Byggegrunn er nedgravd og grunnundersøkelser er ikke foretatt, byggegrunn er derfor ikke kjent.

Grunnmur og fundamenter:
Fundamentert på fjell og ringmur i lettklinker konstruksjon.

Utvendige vann- og avløpsledninger:
Eiendommen er tilknyttet offentlig avløpsnett via private stikkledninger.

Byggemåte, garasje:
Uisolert garasje med lagerrom på loft, oppført med:
- Støpt plate på mark.
- Ring/knevegg i murkonstrusjon.
- Vegger med stenderverk, utvendig kledd med villmarkspanel.
- Etasjeskiller i tre bjelkelag.
- Saltak tekket med takstein.
- 2 stk. elektrisk-/fjernstyrte vippeporter.
- Portåpninger er B=226 cm og H=196 cm.

Bygget er ikke tilstandsvurdert ihht Forskrift til avhendingslova og NS3600. Dette er kun en enkel beskrivelse.

Innbo og løsøre

Integrerte hvitevarer medfølger.

Følgende løsøre og tilbehør følger med:
- Kjøleskap, fryser, 2 stekeovner, microovn og stekeplate følger med.

For øvrig gjelder NEF sin standardliste "Oversikt over løsøre og tilbehør" med mindre annet fremkommer av salgsoppgaven. Listen er vedlagt.

Dersom det er noe i overnevnte liste som ikke finnes på eiendommen, vil det heller ikke medfølge. Produkter og installasjoner som medfølger overdras uten noen form for garantier, utover eventuell gjenværende leverandørgaranti. Hull og merker etter feste av innredning og utstyr som ikke følger med, aksepteres av kjøper.

Ved ønske om at vegglamper, krokhengte lamper, lysekroner, prismelamper eller lignende lamper som er koblet til sukkerbit eller stikkontakt skal følge med i handelen, må det tas forbehold om dette ved inngivelse av bud. Det samme gjelder brunevarer.

Adgang til utleie

Boligen har ikke utleiedel, men kan leies ut i sin helhet.

Det er krav om forsvarlige radonnivåer i utleieboliger. Er det ikke gitt opplysninger om at selger har kunnskap om eiendommens randonnivå, vil kjøper overta risikoen for radonnivået i boligen/utleieenheten. For mer informasjon se https://dsa.no/radon

Energi og oppvarming

Energimerking

E - rød

Alle eiendommer som selges/leies ut skal ha energiattest. Unntak gjelder blant annet for frittstående bygninger med bruksareal mindre enn 50 m². Det er eier som plikter å fremlegge energiattest og er selv ansvarlig for at opplysningene er riktig.

Dersom eier ikke har lagt frem energiattest, og eier etter skriftlig anmodning fra kjøper ikke har lagt frem energiattest før avtale om salg er inngått, kan kjøper få laget en energiattest ved hjelp av ekspert for selgers regning, innen ett år etter at avtale om salg er inngått. Dette følger av forskrift om energimerking av bygninger og tekniske anlegg § 5 (3).

Energiattest er basert på nåværende eiers/ husstands senere års forbruk og utgifter. Dette vil kunne variere avhengig av antall familiemedlemmer i husstanden, ønsket innetemperatur, egne fordelsavtale mv. Megler har intet ansvar for informasjon som fremgår av energiattesten.

Se fullstendig energiattest fra selger som vedlegg til salgsoppgave. Megler har intet ansvar for informasjon som følger av energiattesten.

Oppvarming

Vannbåren varme i gulv på toalettrom, hall og vaskerom. Flislagt bad med varmekabler i gulv. Radiatorer tilkoblet varmeanlegget.

Informasjon om strømforbruk

Ca. 32 000 kwh i 2024. Energiforbruket vil variere fra husstand til husstand.

Ovenstående er basert på nåværende eiers/husstands senere års forbruk/utgifter. Dette vil variere avhengig av antall familiemedlemmer i husstanden, ønsket innetemperatur, egne fordelsavtaler etc

Økonomi

Kommunale avgifter

Kr 25 519,-pr. 2025

Andre utgifter

Selger opplyser å ha følgende kostnader knyttet til boligen:
Kommunale avgifter kr. 25 519,- for år 2025.
Eiendomsskatt kr. 10 911,- for år 2025.
Tv/fiber ca. 1 000 per mnd.
Alarm fra Verisure kr. 579,- per mnd.
Strøm og forsikringer kommer i tillegg.

Det er opp til kjøper å evt. inngå nye avtaler med ønskede tjenesteytere.

Eiendomsskatt

Kr 10 911,- pr. 01.01.2025
I Oslo kommune er det eiendomsskatt på boliger og fast eiendom som overstiger en fastsatt verdi. Informasjonen over er hentet fra eiendomsskattelistene.

For mer informasjon rundt beregningsgrunnlaget for eiendommen, se http://www.oslo.kommune.no/skatt-og-naring/skatt-og-avgift/eiendomsskatt/eiendomsskatt

Formuesverdi

Primærbolig: Kr 4 843 212,- pr. 2023
Sekundærbolig: Kr 13 347 445,- pr. 2023
Skatteetaten beregner en boligverdi (beregnet markedsverdi for bolig) basert på SSBs statistiske opplysninger om omsatte boliger. I beregningen tas det hensyn til din boligs beliggenhet, areal, byggeår og type bolig. Formuesverdien er en prosentandeldel av denne boligverdien.

For mer informasjon om formuesverdi, se Skatteetatens nettsider.

Forsikring

Gjensidige
Polisenr: 93986776

Tomt

Beskrivelse av tomt

Tomtestørrelse: 856 kvm (Eiertomt)
Tomten er vakkert opparbeidet med velstelt plen, frodige hekker, frukttrær, blomsterbed, prydbeplantning, skiferheller, natursteinsmurer og asfaltert gårdsplass. Automatisk vanningsanlegg i hagen.

Arealbekreftelse fra Oslo kommune er vedlagt salgsoppgaven.

Adkomst

Se vedlagt kartskisse på høyre side i annonsen. Ved å trykke på kartet får du enkelt tilgang til en spesifisert reiserute fra din startdestinasjon til boligen. På visningsdagen vil det bli skiltet med Nordvik Eiendomsmegling visningsskilter fra eiendomsmegler. Velkommen til visning!

Radonmåling

Selger har ikke utført radonmåling. Det er ikke krav om dette med mindre boligen er helt eller delvis utleid.

Områdebeskrivelse

Beskrivelse av nærområdet

Eiendommen ligger i et ettertraktet strøk på Oslo vest, kjent for elegante villaer, frodige omgivelser og kort avstand til både urbane fasiliteter og naturopplevelser. Her kombineres moderne byliv med fredelige naturområder, noe som skaper et attraktivt bomiljø for alle aldersgrupper.

Dagligvare og shopping:
Vinderen Torvet ligger i umiddelbar nærhet og dekker alle hverdagsbehov med dagligvarebutikker, apotek, bakeri og spesialforretninger. For et større shopping-utvalg er Majorstuen og CC Vest kun en kort kjøretur unna, med både nisjebutikker og større kjøpesentre som Colosseum Senter.

Trening og friluftsliv:
SATS Vinderen tilbyr moderne treningsfasiliteter og et bredt spekter av gruppetimer, og flere mindre gymsenter og yogastudioer finnes også i nærområdet. Jogge-, sykkel- og turmulighetene er utmerkede—Gaustadskogen nås på cirka 12 minutter til fots og gir tilgang til Nordmarkas stinettverk.

Barnehager og skoler:
Området har flere attraktive barnehager og offentlige skoler. Vinderen skole er kjent for sitt gode læringsmiljø, mens Ris ungdomsskole og Persbråten videregående skole ligger innen rimelig avstand. Flere private og internasjonale skoler gir også et bredt utdanningstilbud.

Kollektivtransport:
Borgen og Smestad T-banestasjon er kun fem minutters gange unna, med T-banens linje 2 og 3 som tar deg til Oslo sentrum på cirka ti minutter. Busslinjene 28 og 45 gir i tillegg raske forbindelser til Majorstuen og andre sentrale knutepunkter.

Rekreasjon:
Med kort vei til både skog og sjø er området ideelt for friluftsinteresserte. Nordmarka byr på kilometerlange tur- og skiløyper, mens Frognerparken og Vigelandsparken er perfekte for spaserturer og pikniker i vakre omgivelser.

Samlet gir beliggenheten en sjelden kombinasjon av byens puls og rolige grøntområder, noe som gjør denne boligen til et svært attraktivt valg for barnefamilier, par og enkeltpersoner.

Offentlige forhold

Ferdigattest/brukstillatelse

Det foreligger midlertidig brukstillatelse for eiendommen datert 16.12.1997. Midlertidig brukstillatelse dokumenterer at boligen lovlig kan brukes, men at det gjenstår arbeider før ferdigattest kan utstedes. For å kunne søke om ferdigattest må det gjennomføres følgende tiltak på eiendommen:

Ved ferdigkontroll av byggearbeidet på ovennevnte eiendom ble det påvist følgende gjenstående arbeider som må være utført innen 01.08.98. Skriftlig melding må sendes Plan- og bygningsetaten når nedennevnte mangler er rettet.
1. Vaskerom må ventileres.
2. Terrenget må planeres ferdig med fall fra bygget og slik
at det ikke blir til skade eller ulempe for naboer.
3. Husnummerskilt må monteres.
4. Det må dokumenteres at ildsteder og piper er godkjent av Brann- og feiervesenet.
5. Det må dokumenteres at sanitæranlegget er ferdigattestert av OVA.
6. Beliggenheten må kontrolleres.

Det foreligger midlertidig brukstillatelse for garasje datert 16.12.1997.

Ved ferdigkontroll av byggearbeidet på ovennevnte eiendom ble det påvist følgende gjenstående arbeider som må være utført innen 01.08.98. Skriftlig melding må sendes Plan- og bygningsetaten når nedennevnte mangler er rettet.
1. Det må monteres forskriftsmessig rekkverk i loftstrapp.

Det gjøres oppmerksom på at det ikke utstedes ferdigattest for ikke-avsluttede byggesaker/ byggemeldinger som er fra før 1998.

Det kan være avvik fra dagens rombruk/rombenevnelser sammenlignet med det som er byggemeldt/godkjent.

Vei, vann og avløp

Eiendommen er tilknyttet offentlig vann og avløp. Stikkledninger fra eiendommen og ut til kommunalt nett er private, vedlikeholdsansvaret påhviler eier. Adkomst via offentlig vei.

Regulerings- og arealplaner

Eiendommen er regulert til boligformål. For ytterligere opplysninger om regulering, vennligst ta kontakt med megler.

Eiendommen er omfattet av reguleringsplan for småhusområder i Oslos ytre by (S-4220), også kalt «småhusplanen». Småhusplanen styrer hvordan det kan bygges og fortettes på eiendommer som er omfattet av planen. Den legger også begrensninger for hvor mye det er lov å bygge på eiendommene.

Plan- og bygningsetaten har igangsatt revidering av småhusplanen, den reviderte planen skal bidra til å skjerme småhusområdene for ytterligere fortetting, og sørge for et sterkere vern av de grønne verdiene når det bygges innenfor småhusplanen.

Oslo kommune har vedtatt midlertidig forbud mot tiltak i de områdene småhusplanen gjelder. Vedtaket forbyr alle tiltak etter plan- og bygningsloven § 1-6, og gir blant annet sterke begrensninger i muligheten for rivning, oppføring og bygningsmessige endringer. Det er gjort enkelte unntak fra forbudet. Det er for eksempel tillat å gjøre innvendige tiltak, som bruksendring, så lenge det ikke innebærer opprettelse av en ny boenhet. For mer informasjon se https://innsyn.pbe .oslo.kommune.no/saksinnsyn/showfile.asp?jno=2022072153&fileid=10231629.

Reguleringsbestemmelser og reguleringskart ligger vedlagt salgsoppgaven.

Ny kommuneplan fra 23. september 2015. Oslo kommune har vedtatt en ny kommuneplan. Dette får betydning for en rekke av de vedtatte reguleringsplanene i kommunen.

For informasjon om eventuelle arbeider i nærliggende områder anbefaler vi et søk på plan og bygg sin sakinnsyn portal:
https://www.oslo.kommune.no/plan-bygg-og-eiendom/

Pågående byggesaker i området:
Heggelibakken 30 - Rehabilitering av pipe med stålrør
https://innsyn.pbe.oslo.kommune.no/saksinnsyn/casedet.asp?caseno=202551506

Heggelibakken 20 - Oppføring av enebolig med hybel
https://innsyn.pbe.oslo.kommune.no/saksinnsyn/casedet.asp?caseno=202305738

Odelsrett

Det hviler ikke odelsrett på eiendommen.

Konsesjon

Kjøp av eiendommen er ikke konsesjonspliktig.

Dersom eiendommen er større enn 2 mål plikter kjøper å undertegne dokumenter i forbindelse med søknad om konsesjonsfrihet.

Tinglyste heftelser og rettigheter

På eiendommen er det tinglyst følgende heftelser og rettigheter som følger eiendommens matrikkel ved overskjøting til ny hjemmelshaver:

301/35/1264:
31.07.1997 - Dokumentnr: 46175 - Best. om adkomstrett
Rettighetshaver: Knr:0301 Gnr:35 Bnr:295
Kan ikke slettes uten samtykke fra Plan- og bygningsetaten

- Atkomstvei: Gnr. 35 bnr. 295 skal ha bruksrett til kjørbar atkomstvei (4 meter bred) fra solskinnsveien over gnr. 35 bnr. 1264 langs denne eiendoms nordre grense som viste på kart i servitutten.

31.07.1997 - Dokumentnr: 46175 - Best. om vann/kloakkledn.
Rettighetshaver: Knr:0301 Gnr:35 Bnr:295
Bestemmelse om anlegg og vedlikehold av ledninger m.m.
Kan ikke slettes uten samtykke fra Plan- og bygningsetaten

- Vann og avløp: Gnr. 35 bnr. 295 og bnr. 1264 skal ha rett til felles bruk av nødvendige vann- og avløpsledninger, samt rett til atkomst for reparasjon og vedlikehold.

31.07.1997 - Dokumentnr: 46172 - Registrering av grunn
Denne matrikkelenhet opprettet fra:
Knr:0301 Gnr:35 Bnr:295

31.07.1997 - Dokumentnr: 46175 - Best. om vann/kloakkledn.
Rettighet hefter i: Knr:0301 Gnr:35 Bnr:295
Bestemmelse om anlegg og vedlikehold av ledninger m.m.
Kan ikke slettes uten samtykke fra Plan- og bygningsetaten

På eiendommen kan det være tinglyst erklæringer/avtaler som for eksempel rett til kommunen til å anlegge vann- og kloakkledninger inkl. reparasjon av disse, bestemmelser om bebyggelsen, gjerder, vei og adkomstrettigheter. Disse erklæringene/avtalene vil følge eiendommen ved salg, og kan ikke slettes. Vennligst ta kontakt med megler for nærmere spesifikasjon av disse.

Dersom annet ikke avtales sendes skjøte/hjemmelsdokument for tinglysing i forbindelse med oppgjøret. Oppgjør forutsetter at det er gjennomført overtagelse og at partene har signert en overtakelsesprotokoll og sendt denne til oppgjørsavdelingen slik som avtalt i kontrakt.

Legalpant

Kommunen har legalpant som sikkerhet for betaling av kommunale avgifter og eventuell eiendomsskatt. Legalpant er pant som ikke kommer frem av grunnboksutskriften, og har bedre prioritet enn for eksempel lån til bank som er tinglyst på eiendommen.

Verneklasse/SEFRAK

Boligen er ikke bevaringsverdig eller på Gul liste.

Øvrige kjøpsforhold

Diverse

Kjøper og selger er forpliktet til å undertegne standard kjøpekontrakt utarbeidet av Nordvik i forbindelse med eiendomstransaksjonen. Kjøpekontrakt kan besiktiges hos eiendomsmegler før bud inngis. Kontakt eiendomsmegler for

spørsmål.

Selger leverer eiendommen i ryddig og rengjort stand.

Overtagelse

Overtakelse skjer etter avtale med selger.

Før boligen overleveres kjøper, skal fullt oppgjør og omkostninger være mottatt på meglers klientkonto.

Sentrale lover

Generelle bestemmelser

Alle innvendige og utvendige arealangivelser, samt beskrivelser av bygningen er hentet fra vedlagte tilstandsrapport/boligsalgsrapport. Salgsoppgaven er basert på de opplysningene selger har gitt til megler, den bygningssakkyndiges tilstandsrapport, samt opplysninger innhentet fra kommunen, Kartverket og andre tilgjengelige kilder. Det er viktig at kjøper setter seg grundig inn i alle salgsdokumentene, herunder salgsoppgave, tilstandsrapport og selgers egenerklæring. Kjøper anses kjent med forhold som er tydelig beskrevet i salgsdokumentene, og slike forhold kan ikke påberopes som mangler. Dette gjelder uavhengig av om kjøper har lest dokumentene.

Det kan være avvik fra dagens rombruk/rombenevnelser sammenlignet med det som er byggemeldt/godkjent. Alle interessenter oppfordres til å undersøke eiendommen nøye, gjerne sammen med fagkyndig før bud inngis. Kjøper som velger å kjøpe usett kan ikke gjøre gjeldende som mangel noe han burde blitt kjent med ved undersøkelsen.

Dersom det er behov for avklaringer, anbefaler vi at interessenter rådfører seg med eiendomsmegler eller egne rådgivere før det legges inn bud.

En bolig som har blitt brukt i en viss tid, har vanligvis blitt utsatt for slitasje og skader kan ha oppstått. Slik bruksslitasje må kjøper regne med, og det kan avdekkes enkelte forhold etter overtakelse som nødvendiggjør utbedringer. Normal slitasje og skader som nødvendiggjør utbedring, er innenfor hva kjøper må forvente og vil ikke utgjøre en mangel.

Kjøper og selgers rettigheter og plikter reguleres av avtalen mellom partene, samt informasjonen som har vært tilgjengelig for kjøperen i forbindelse med handelen. Avtalen utfylles av avhendingsloven, og det gjelder ulike avtalevilkår avhengig av om kjøper er forbrukerkjøper eller ikke. Dette er nærmere beskrevet nedenfor.

På grunn av ulike avtalevilkår kan selger vurdere bud fra en som ikke er forbruker, ulikt fra en forbrukers bud. Dersom kjøper ikke er forbruker, er selger sitt mulige mangelsansvar begrenset fordi eiendommen selges "som den er". Selger kan ikke ta «som den er» forbehold ovenfor en forbrukerkjøper. Selv et lavere bud fra en som ikke er forbruker kan foretrekkes fordi begrensningen i mulig mangelsansvar kan ha egenverdi for selger. Selger står fritt til å forkaste eller akseptere ethvert bud, og er for eksempel ikke forpliktet til å akseptere høyeste bud.

Budgiver skal i budskjema avgi egenerklæring om budgiver er forbruker eller næringsdrivende/ person som hovedsakelig handler som ledd i næringsvirksomhet. Budgivere får informasjon dersom andre bud er inngitt av en som ikke er forbruker.

Forbrukerkjøp - definisjon
Med forbrukerkjøp menes kjøp av eiendom når kjøperen er en fysisk person som ikke hovedsakelig handler som ledd i næringsvirksomhet.

Forbruker – avtalevilkår
Eiendommen har en mangel dersom den ikke er i samsvar med kravene som følger av avtalen, eller det foreligger brudd på bestemmelsene i avhendingsloven §§ 3-2 til 3-8. Hvis eiendommen ikke er i samsvar med det kjøperen må kunne forvente ut ifra alder, type og synlig tilstand, kan det være grunnlag for mangelskrav. Det samme gjelder hvis det er holdt tilbake eller gitt uriktige opplysninger om eiendommen. Dette gjelder likevel bare dersom man kan gå ut ifra at det virket inn på avtalen at opplysningen ikke ble gitt eller at feil uriktige opplysninger ikke blir rettet i tide på en tydelig måte.

Boligen kan ha en mangel etter avhendingsloven § 3-3 dersom det er avvik mellom opplyst og faktisk innvendig areal, forutsatt at avviket er på 2% eller mer og minimum 1 kvm.

Ved beregning av et eventuelt prisavslag eller erstatning må kjøper selv dekke tap/kostnader opptil et beløp på kr 10 000 (egenandel).

Ikke-forbruker (næringsdrivende) – definisjon
Hvis kjøper er en juridisk person, eller en fysisk person som hovedsakelig handler som ledd i næringsvirksomhet, vil kjøpet ikke anses som et forbrukerkjøp.

Ikke-forbruker – avtalevilkår
Eiendommen har en mangel dersom den ikke er i samsvar med kravene som følger av avtalen. Eiendommen selges «som den er», og selgers ansvar utover det konkret avtalte er da begrenset etter avhendingsloven § 3-9, første ledd andre setning.

Avhendingsloven § 3-3 andre ledd fravikes, og hvorvidt boligens arealsvikt utgjør en mangel vurderes etter avhendingsloven § 3-8.

Informasjon om kjøpers undersøkelsesplikt, herunder oppfordringen om å undersøke eiendommen nøye, gjelder også for kjøpere som ikke anses som forbrukere.

Boligselgerforsikring

Selger har tegnet boligselgerforsikring. Se selgers egenerklæringsskjema vedlagt salgsoppgaven.

Boligkjøperforsikring

I samarbeid med Storebrand og HELP tilbyr Nordvik Boligkjøperpakke til våre boligkjøpere. Boligkjøperpakken er et gunstig forsikringskonsept som inneholder alle de forsikringene du trenger til den nye boligen din.

Boligkjøperpakke Hus inneholder: Boligkjøperforsikring fra HELP, flytteforsikring, innboforsikring Super og husforsikring Super fra Storebrand.

Boligkjøperforsikring er en rettshjelpsforsikring som gir trygghet og profesjonell juridisk hjelp dersom det oppdages uventede feil eller mangler ved boligen. Forsikringen gjelder i 5 år fra overtakelsen.

Flytteforsikring dekker skade på eiendeler under flytting ved plutselig og uforutsett hendelse som oppstår under transport eller i forbindelse med bæring

mellom bolig, bil eller lagringssted. Forsikringen varer i 1 år fra overtakelsen.

Innboforsikring Super dekker tingene dine ved blant annet tyveri, brann eller vannskader. Vår beste innboforsikring Super inkluderer blant annet uflaksforsikring, bistand ved ID-tyveri og psykologhjelp ved alvorlige hendelser hjemme. Forsikringen gjelder i 3 måneder fra overtakelsesdatoen av ny bolig.

Husforsikring Super dekker alt fra brann og vannskader til naturskader og bekjempelse av rotter og mus. I tillegg inkluderer Super-dekningen vannskader fra våtrom, sopp- og råteskader, og følgeskader på bygningen som skyldes håndverkerfeil. Forsikringen gjelder i 3 måneder fra overtakelsesdatoen av ny bolig.

Velger du Boligkjøperpakke Hus+ får du i tillegg renteforsikring:
Renteforsikringen kan hjelpe deg med rentekostnaden og forsikringspremien på din primærbolig som skal selges, hvis salgsprosessen fører til at du må betale rentekostnader på to lån. Forsikringen gjelder i 9 måneder (3 måneder karenstid) og dekker inntil 15 000 kroner i måneden.

Boligkjøperforsikring fra HELP kan også kjøpes separat og inkluderer da flytteforsikring fra Storebrand.

Boligkjøperpakke/Boligkjøperforsikring må tegnes senest ved kontraktsignering og gjelder fra overtakelsen. Kjøper blir kontaktet av Storebrand med et tilbud på videre forsikring av hus og innbo.

Se pris og mer informasjon om forsikringene i produktarket vedlagt salgsoppgaven, eller ta kontakt med megler.

Betalingsbetingelser

Oppgjør skal betales i en samlet innbetaling fra norsk bank. Betaling fra utlandet tillates kun i unntakstilfeller og dersom det er avklart med megler i anledning avtaleinngåelse (budaksept).

Viktig informasjon om budgivning

Alle bud skal inngis skriftlig til megler, som formidler disse videre til selger. Kravet til skriftlighet gjelder også budforhøyelser og motbud, aksept eller avslag fra selger.

Bud kan legges inn på eiendommens finn-annonse ved å trykke på knappen «gi bud» eller via vår hjemmeside. Ved elektronisk budgivning legges bud inn ved å benytte BankID. Bud kan også inngis på budskjema vedlagt i salgsoppgaven.

Før megler formidler bud til selger, skal megler innhente gyldig legitimasjon og signatur fra budgiver. Kravet til legitimasjon og signatur er oppfylt for budgivere som benytter e-signatur, eksempelvis BankID eller MinID. Senere bud kan inngis per e-post eller SMS til megler.

Et bud bør inneholde eiendommens adresse (eventuelt gnr/bnr), kjøpesum, budgivers kontaktinformasjon, finansieringsplan, akseptfrist, overtakelsesdato og eventuelle forbehold som for eksempel usikker finansiering, salg av nåværende bolig ol. Normalt vil ikke et bud med forbehold bli akseptert før forbeholdet er avklart. Konferer gjerne med megler før bud avgis.

Megler skal legge til rette for en forsvarlig avvikling av budrunden. I forbrukerforhold (dvs. der selger er forbruker) skal megleren ikke formidle bud med kortere akseptfrist enn kl. 12.00 første virkedag etter siste annonserte visning. Senere bud må ha en tilstrekkelig lang akseptfrist til at megler, så langt det er

nødvendig og mulig, kan videreformidle budet og eventuelle forbehold til alle involverte parter og legge til rette for at disse får tid til å områ seg, jf. forskrift om eiendomsmegling § 6-3. Akseptfrist bør derfor være på minimum 30 minutter, og budforhøyelser bør skje senest 10 minutter før fristens utløp. Dersom bud inngis med en frist som åpenbart er for kort til at megleren kan avvikle budrunden på en forsvarlig måte, vil megler fraråde budgiver å stille slik frist. Megleren vil uoppfordret gi sin vurdering av det enkelte bud overfor selgeren, når budet er gitt innenfor akseptfristene ovenfor.

Megler skal så snart som mulig bekrefte skriftlig overfor budgivere at budene deres er mottatt.

Etter at handel har kommet i stand, eller dersom en budrunde avsluttes uten at handel er kommet i stand, kan en budgiver kreve kopi av budjournalen i anonymisert form.

Kopi av budjournal skal gis til kjøper og selger uten ugrunnet opphold etter at handel er kommet i stand. Dersom det er viktig for budgiver å bevare sin anonymitet, bør budet fremmes gjennom fullmektig.

For mer informasjon om budgivningsprosessen, se «Forbrukerinformasjon om budgivning», som er vedlagt salgsoppgaven, eller ta kontakt med megler.

Tilbud på finansiering

Du kan søke om boliglån hos vår samarbeidspartner Storebrand, og få svar på dagen.

Med boliglån i Storebrand kan du være trygg på at du til enhver tid har blant markedets mest konkurransedyktige renter. Du vil bli tatt godt vare på av et av Norges beste servicemiljøer innen bank.

Som kunde i Storebrand Bank får du en fast kontaktperson å forholde deg til, som vil gi deg gode råd og god hjelp med kort svartid. Søk om boliglån i Storebrand og få

- Enkel søknad - og etableringsprosess
- Svar på dagen
- Fast kontaktperson å forholde deg til
- Trygghet for at du alltid har konkurransedyktige betingelser

Ta kontakt på telefon 22 31 22 21 eller nordvik@storebrand.no. Les mer på storebrand.no/nordvik.

Meglerforetaket kan motta provisjon ved formidling av finansielle tjenester.

Hvitvasking

Eiendomsmeglere er underlagt lov om hvitvasking og tilhørende forskrift. Etter hvitvaskingsloven er eiendomsmegler pålagt å gjennomføre kundetiltak av både selger og kjøper.

Hvis kjøper ikke bidrar til at megler får gjennomført kundetiltak, og dette fører til at transaksjonen ikke kan gjennomføres eller blir forsinket, misligholder kjøper avtalen. Etter 30 dager anses misligholdet vesentlig, og selger har rett til å heve avtalen og gjennomføre dekningssalg for kjøpers regning. Dersom det er selger som ikke bidrar til at megler får gjennomført løpende kundetiltak underveis i oppdraget må eiendomsmegler stanse gjennomføringen av transaksjonen. Selger vil i et slikt tilfelle ha misligholdt sine forpliktelser, og kjøper vil kunne ha et krav mot selger etter avhendingsloven.

Hvis kundetiltak ikke lar seg gjennomføre, vil Nordvik Eiendomsmegling ikke kunne bistå med handelen eller foreta oppgjør.

Personopplysningsloven

Personopplysninger blir behandlet i samsvar med personopplysningsloven.

Om oppdraget

Meglers vederlag

Vederlag:
Provisjon: 0,70% av salgssum (min. kr. 45 000,-) – estimert til kr. 108 500,-
Grunnpakke Hus kr. 13 900,-
Markedspakke Basis inkl. trykket salgsoppgave kr. 24 900,-
Oppgjørshonorar** kr. 7 990,-
Tilrettelegging kr. 16 900,-
Visningshonorar/overtagelseshonorar per stk. kr. 3 900,-

Utlegg:
Selger skal betale utlegg i samsvar med oppdragsavtalen, stipulert til ca. 6 000,-

Samlet skal selger betale kr. 182 090,- for vederlag og utlegg ved salg til prisantydning. Boligselgerforsikring kommer i tillegg.

Dersom oppdraget utløper eller blir sagt opp, uten at handel er kommet i stand, har megler krav på et rimelig vederlag for medgått tid/utført arbeid og avtalte utgifter (tilrettelegging, markedsføring og avholdte visninger) samt eventuelle utlegg. Ved beregningen av vederlaget skal det tas utgangspunkt i timeprisen som er kr. 3 900,-.

Vedlegg til salgsoppgaven

Vedleggene er en del av den komplette salgsoppgaven. Det er viktig at interessenter setter seg godt inn i vedleggene og kontakter megler med eventuelle spørsmål før bud inngis.

Status salgsoppgave

Salgsoppgaven er sist endret 6. mai 2025

Megler

Peter Björklund, Eiendomsmegler MNEF / Partner
Tlf. 94433335

Megler 2

Marthe Skabo, Fagansvarlig / Eiendomsmegler MNEF / Jurist / Partner
Tlf. 99104502

Meglerforetaket

Nordvik Bygdøy Allé
Bygdøy Alle 34
0265 OSLO
Juridisk navn: Bygdøy Alle Eiendom AS
Org. nr.: 914457750

Vedlegg

Solskinnskroken 7

Solskinnskroken 7

Nabolaget Grimelund - vurdert av 66 lokalkjente

Nabolaget spesielt anbefalt for

- Familier med barn
- Etablerere
- Husdyreiere

Skoler

Vinderen skole (1-7 kl.)	419 elever, 18 klasser	15 min 🚶 1.2 km
Smestad skole (1-7 kl.)	572 elever, 31 klasser	15 min 🚶 1.3 km
Skøyen skole (1-7 kl.)	677 elever, 40 klasser	16 min 🚶 1.4 km
Slemdal skole (1-7 kl.)	587 elever, 28 klasser	24 min 🚶 1.9 km
Ris skole (8-10 kl.)	706 elever, 50 klasser	16 min 🚶 1.4 km
Ullern videregående skole	530 elever, 20 klasser	21 min 🚶 1.9 km
Persbråten videregående skole	650 elever, 25 klasser	5 min 🚗 2.7 km


Offentlig transport

Heggeli	Linje 2N, 28, 45	6 min 🚶 0.5 km
Smestad	Linje 2, 3	6 min 🚶 0.5 km
Gaustadalléen	Linje 17, 18	24 min 🚶 2 km
Skøyen stasjon	Totalt 9 ulike linjer	7 min 🚗 3 km
Oslo S	Totalt 24 ulike linjer	15 min 🚗 5.5 km

Barnehager

Dalskroken barnehage (1-5 år)	81 barn	5 min 🚶 0.4 km
Montessoribhg. Solsikken Låven...	25 barn	10 min 🚶 0.7 km
Giske barnehage (2-5 år)	16 barn	12 min 🚶 0.9 km

Aldersfordeling

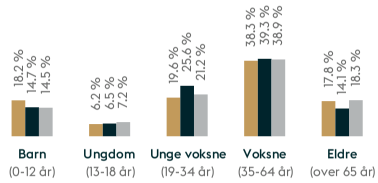

Område	Personer	Husholdninger
Grimelund	1 234	523
Oslo og omegn	999 185	490 708
Norge	5 425 412	2 654 586

Opplevd trygghet
Veldig trygt 85/100

Kvalitet på skolene
Veldig bra 84/100

Naboskapet
Godt vennskap 69/100

Primære transportmidler

- Egen bil
- Tog/t-bane

Sport

⚽ Smestad park	10 min 🚶
⚽ Smestad skole	13 min 🚶
SATS Vinderen	13 min 🚶
Mudo Vinderen	14 min 🚶


«Bra sted å bo med mange muligheter!»

— Sitat fra en lokalkjent

Vedlikehold hager
Godt velholdt 87/100

Kollektivtilbud
Veldig bra 85/100

Turmulighetene
Nærhet til skog og mark 84/100

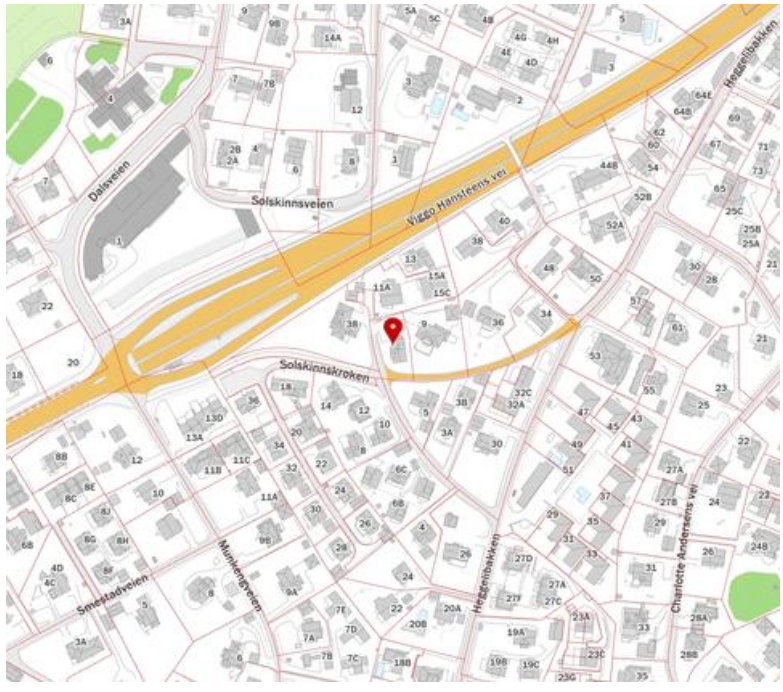

Innholdet i nabolagsprofilen er hentet fra ulike datakilder, og feil eller mangler kan forekomme. Vurderinger og sitater er innhentet på web og gir uttrykk for hvordan naboene vurderer nabolaget. FINN.no AS kan ikke holdes ansvarlig for feil/mangler i profilen.
Copyright © Finn.no AS 2025

Tilstandsrapport

Enebolig
Solskinnskroken 7, 0375 OSLO
OSLO kommune
gnr. 35, bnr. 1264

Sum areal alle bygg: BRA: 217 m² BRA-i: 161 m²



Befaringsdato: 03.04.2025 **Rapportdato:** 10.04.2025 **Oppdragsnr.:** 11819-1964 **Referansenummer:** WP1240

Autorisert foretak: Tronsen **Sertifisert Takstingeniør:** Pål Henry Tronsen **Vår ref:**

Rapporten kan brukes i inntil ett år etter rapportdato, og kan ikke gjenbrukes ved flere boligsalg i denne perioden.
For eiendomsoverdragelser fra 1.1.2024, må selger sørge for at areal i rapporten er oppdatert og følger ny bransjestandard for areal.
Skjer det endringer, oppstår skader også videre på boligen, bør du som selger be om oppdatert rapport.

Norsk takst

Norsk takst er bransjeorganisasjonen for landets bygningssakkyndige og takstforetak, med om lag 1400 sertifiserte medlemmer fordelt på omtrent 1000 bedrifter. I boligomsetningen regnes takstrapportene som et helt avgjørende element i den informasjonen som gjøres tilgjengelig for kjøper. Årlig leverer medlemmene rundt 120.000 slike takster. Det gir unik oversikt over norske boliger, og bidrar til at alle oppdrag kan utføres med utgangspunkt i erfaringsbasert kvalitet.

Det stilles høye krav til utdanning, sertifisering og yrkesetikk. Norsk takst er opptatt av at boligomsetningen skal være trygg, og legger vekt på å opptre uavhengig av andre bransjeaktører. Bygningssakkyndige fakturerer sine tjenester uten hensyn til hvilken pris som oppnås, og skal heller ikke på annen måte ha noen egeninteresse knyttet til handelen.

Uavhengighet og god fagkunnskap har over tid bygget troverdighet og tillit. Både selger og kjøper skal kunne stole på bygningssakkyndiges vurderinger. For tilfeller der det likevel skulle oppstå misnøye med utført arbeid, har vi sammen med Forbrukerrådet etablert en klagenemnd.

Norsk takst har en sentral rolle i utviklingen av norske standarder, regler og profesjonsprinsipper, og representerer bransjen i alle relevante internasjonale fora. Dette sikrer at norske bygningssakkyndige tidlig kan tilpasse seg krav og bransjetrender fra utlandet, samtidig som takseringsfaget får en norsk stemme på verdensbasis. Organisasjonen bidrar i næringspolitisk sammenheng, og har vært en pådriver for å sikre at lover og regler gir trygghet for forbrukerne i boligomsetningen.

TRONSEN

Undertegnede takstmann er Bygg- og tømrermester med 25 års erfaring innen tømreraget og de fag som naturlig medfølger i oppføringer av bygninger.

Rapportansvarlig

Pål Henry Tronsen

mail@tronsen.com
900 82 008

Dette trenger du å vite om tilstandsrapporten



Hva er en tilstandsrapport?

En tilstandsrapport beskriver synlige skader/avvik eller tegn på skader/avvik på boligen. Rapporten fremhever vanligvis ikke positive egenskaper ved boligen.



Hva vurderer en bygningssakkyndig?

Den bygningssakkyndige vurderer boligen ut fra hva man kan forvente av en bygning av samme alder og type. Vurderingen gjøres som regel mot hvordan det var vanlig å bygge og regler som gjaldt da boligen ble oppført (søknadstidspunktet). Forhold som er vanlige for bygningens alder, slik som slitasje etter normal bruk regnes ikke som avvik.



Hva inneholder tilstandsrapporten?

Den bygningssakkyndige undersøker rom og bygningsdeler slik det kommer frem av Forskrift til avhendingsloven. Tilstandsrapporten inneholder bare avvik som den bygningssakkyndige kan se eller kontrollere med enkle hjelpemidler. Det gjøres ikke nærmere undersøkelser slik som åpning av vegger eller andre bygningsdeler. I vegg mot våtrom og rom under terreng kan det borres et hull for å gjøre enkle undersøkelser slik som fuktsøk.

Når du kjøper en brukt bolig

Når du kjøper en brukt bolig, er det viktig å være oppmerksom på at dette ikke kan sammenlignes med å kjøpe en ny bolig. Måten boligen ble bygget på kan være annerledes enn i dag. Bygninger svekkes over tid, og utsettes for slitasje blant annet på grunn av bruk og vær og vind. Mange boliger fornyes helt eller delvis, noen i flere omganger, eller det oppføres tilbygg. Særlig for boliger som er pusset opp eller endret, er det viktig å merke seg at fornyelse av overflater ikke nødvendigvis betyr at bygningsdeler under er forbedret.

Vurdering mot byggeregler

Den bygningssakkyndige vil vurdere boligen mot hvordan det var vanlig å bygge og regler som gjaldt på søknadstidspunktet. Den bygningssakkyndige ser etter avvik som har betydning for og som reduserer boligens funksjon og verdi, og som kommer frem av forskrift til avhendingslova.

Noen bygningsdeler og forhold vil den bygningssakyndige vurdere mot dagens regelverk. Etter dagens regelverk vil disse kunne få TG2 eller TG3 uten at det nødvendigvis er krav om at avviket må utbedres. Dette kan gjelde sluk, tettesjikt og fall på bad og vaskerom, forhold som gjelder sikkerhet mot brann, rekkverk, trapper, osv.

Tilstandsrapporten beskriver ikke hele boligen

BYGNINGSSAKKYNDIGE SER FOR EKSEMPEL IKKE PÅ

• vanlig slitasje og normal vedlikeholdstilstand • bagatellmessige forhold som ikke påvirker bygningens bruk eller verdi vesentlig • etasjeskillere • tilleggsbygg slik som garasje, bod, anneks, naust også videre • utvendige trapper • støttemurer • skjulte installasjoner • installasjoner utenfor bygningen • full funksjonstesting av el- og VVS-installasjoner • geologiske forhold og bygningens plassering på grunnen • bygningens planløsning • bygningens innredning • løsøre slik som hvitevarer • utendørs svømmebasseng og pumpeanlegg • bygningens estetikk og arkitektur • bygningens lovlighet (bortsett fra bruksendringer, brannceller og forhold som åpenbart kan påvirke helse, miljø og sikkerhet) • fellesarealer (med mindre boligeier har vedlikeholdsplikt for fellesarealer og dette er kjent for bygningssakkyndig, eller fellesarealet har en særlig tilknytning til boligen).

© iVerdi 2023 © Norsk takst 2023

Malen til denne rapporten, inkludert standardtekstene fra Norsk takst, er vernet etter åndsverkloven og kan kun benyttes av medlemsforetakene i Norsk takst og av takstingeniører som er sertifisert i slikt foretak, samt av kunder hos iVerdi og studenter hos NEAK. For andre aktører er eksemplarfremstilling av malen og standardtekster, som utskrift og annen kopiering til bruk som grunnlag for tilsvarende rapporter, bare tillatt når det er hjemlet i lov (kopiering til privat bruk, sitat o.l.) eller avtale med Norsk Takst (Forside) eller iVerdi (Hjem-iVerdi).

Utnyttelse i strid med lov eller avtale kan medføre erstatnings- og straffeansvar.

Solskinnskroken 7, 0375 OSLO
Gnr 35 - Bnr 1264
0301 OSLO

Tronsen
Ankerveien 215
1359 EIKSMARKA

Dette trenger du å vite om tilstandsrapporten

Tilstanden vurderes med ulike tilstandsgrader

Tilstanden gir uttrykk for en gitt forventet tilstand, blant annet vurdert ut fra alder og normal bruk. Ved Tilstandsgrad 0 (TG0) og Tilstandsgrad 1 (TG1) gir den bygningssakkyndige normalt ingen begrunnelse for valg av tilstandsgrad. Grunnen er at bygningen eller bygningsdelen da bare har normal slitasje. Ved skjulte konstruksjoner kan alder alene avgjøre tilstandsgrad. Når bygningssakkyndige anbefaler tiltak, for eksempel utbedringer, må brukeren av rapporten vurdere om tiltakene er nødvendige og lønnsomme.
Når den bygningssakkyndige velger tilstandsgrad, baseres vurderingen på faste kriterier som følger av gjeldende bransjestandard for Teknisk tilstandsanalyse ved omsetning av bolig og Forskrift til avhendingslova.

TG 0

TILSTANDSGRAD 0, TG0: INGEN AVVIK

Bygningsdelen skal være tilnærmet ny, ikke vise tegn på slitasje og det skal være lagt frem dokumentasjon på faglig god utførelse. Det er ingen merknader til delen.

TG 1

TILSTANDSGRAD 1, TG1: MINDRE AVVIK

Bygningsdelen skal bare ha normal slitasje, og strakstiltak skal ikke anses som nødvendig. Graden kan også brukes når delen er ny, men der dokumentasjon på faglig god utførelse mangler.

TG 2

TILSTANDSGRAD 2, TG2: VESENTLIGE AVVIK OG MINDRE AVVIK SOM ETTER NS 3600 GIR TG 2

Bygningsdelen skal enten ha feil utførelse, en skade eller symptomer på skade, sterk slitasje eller nedsatt funksjon. Graden gis når bygningsdelen trenger vedlikehold eller tiltak i nær fremtid. Graden skal også brukes når delen er gammel og det er grunn til å varsle om faren for skader på grunn av alderen, eller når det er grunn til å overvåke delen spesielt på grunn av fare for større skader eller følgeskader.

Ved avvik som ikke krever umiddelbare tiltak (ingen umiddelbar kostnad) så blir TG2 markert med en lysere farge.

TG 3

TILSTANDSGRAD 3, TG3: STORE ELLER ALVORLIGE AVVIK

Denne tilstandsgraden brukes ved kraftige tegn på forhold som man må regne med trenger utbedring straks eller innen kort tid. Det er påvist funksjonssvikt eller sammenbrudd.

TG IU

IKKE UNDERSØKT/IKKE TILGJENGELIG FOR UNDERSØKELSE

Det kan være avvik/skader som ikke er avdekket.

Hva er et anslag på utbedringskostnad?

Hva det vil koste å utbedre rom eller bygningsdeler, er et forsiktig anslag basert på nåværende kvalitet, registrert avvik og angitte tiltak i rapporten. Anslaget er gitt på generelt grunnlag og må ikke forveksles med et pristilbud fra en håndverker. Det kan foreligge avvik og tiltak som ikke kommer frem av rapporten. Utbedringskostnad avhenger blant annet av personlige valg av og markedspris på materialer og tjenesteyter.

I rapporten skal det settes anslag for utbedringskostnad for TG3, og slikt anslag kan også gis ved TG2.

- Ingen umiddelbare kostnader
- Tiltak under kr 10 000
- Tiltak mellom kr 10 000 - 50 000
- Tiltak mellom kr 50 000 - 100 000
- Tiltak mellom kr 100 000 - 300 000
- Tiltak over kr 300 000

Solskinnskroken 7, 0375 OSLO
Gnr 35 - Bnr 1264
0301 OSLO

Tronsen
Ankerveien 215
1359 EIKSMARKA

Beskrivelse av eiendommen

BELIGGENHET:
Beliggende på Grimelund/Heggeli i Oslo kommune.

Innholdsrik og velholdt enebolig over 2 plan med bruksareal (BRA-i) på 161 m2.
Garasje med intern bod og lagrings loft på totalt 56 m2.

Enebolig - Byggeår: 1997

UTVENDIG Gå til side

Taket er tekket med takstein.
Utvendige beslag, takrenner og nedløp i lakkert/foliert metall.
Yttervegger er oppført med isolert bindingsverk, utvendig kledd med liggende villmarkspanel.
Sperretak i trekonstruksjon.
Vinduer med isolerglass i tre ramme og karm.
Isolert inngangsdør med glassfelt og sikkerhetslås.
Balkongdør med isolerglass.
Isolert boddør til vaskerom.
Sydvestvendt markterrasse på 13 m2.

INNVENDIG Gå til side

Innvendig overflater består av:
GULV - Heltre furu, Enstavs parkett og fliser.
VEGGER - Malte panel og fliser.
HIMLING - Malte panel.
Støpt gulv mot grunn og etasjeskillere i tre bjelkelag.
Det er 2 skorsteiner i boligen og tre ildsteder:
- Åpen, plassbygget peis på kjøkken.
- Åpen, plassbygget peis i hall.
- Åpen, plassbygget peis i stue.
Innvendig trapp i trekonstruksjon med lukkete trinn.
Inntrinn i eik og malte vanger.
Malte innerdører i heltre med profilert overflate.

VÅTROM Gå til side

Vaskerom med flislagt gulv med vannbåren varme, inneholdende:
- Laminat benkeplate med nedfelt vaskekum.
- Høyskap.
- Varmtvannsbereder.
- Pumpe for vannbåren varme.
- Opplegg for vaskemaskin.

Flislagt bad med varmekabler i gulv, inneholdende;
- Servantseksjon med skuffer og skap.
- Dusjhjørne med skillevegg i herdet glass.
- Innfliset badekar.
- Avlukket toalettrom med vegghengt toalett.

KJØKKEN Gå til side

Kjøkkeninnredning med laminerte skrog og heltre/profilerte fronter, inneholdende:
- Heltre benkeplate med nedfelt oppvaskkum.
- Integrert stekeovn og mikrobølgeovn.
- Nisjer for oppvaskmaskin, komfyr og kjøl-/fryseskap.
- Åpen peis.
- Ventilator over kokesone med avtrekk ut av bygg.

SPESIALROM Gå til side

Badstue i tilknytning til bad i 2. etasje, inneholdende sittebenker og badstueovn.

Kjølerom i tilknytning med kjøkken, inneholdende plassbygde hyller.

Toalettrom med flislagt gulv og vannbåren varme, inneholdende;
- Servant og blandebatteri
- Vegghengt toalett.

TEKNISKE INSTALLASJONER Gå til side

Vannledninger i kobber og metall.
Avløpsrør i plast.
Naturlig ventilasjon.
Radiatorer tilkoblet varmeanlegget.
Varmtvannsbereder på 170 liter, plassert på vaskerom.
Vannbåren varm i gulv på toalettrom, hall og vaskerom.
Elanlegg med automatsikringer.
Varmekabler i gulv på bad.
El-bil lader i garasje.
Brann- og røykvarsler.
Pulver slokkingsapparat.

TOMTEFORHOLD Gå til side

Byggegrunn er nedgravd og grunnundersøkelser er ikke foretatt, byggegrunn er derfor ikke kjent.
Fundamentert på fjell og ringmur i lettklinker konstruksjon.

Arealer Gå til side

Forutsetninger og vedlegg Gå til side

Lovlighet Gå til side

Enebolig

• Det foreligger godkjente og byggemeldte tegninger, som stemmer med dagens bruk

Garasje


• Det foreligger godkjente og byggemeldte tegninger, som stemmer med dagens bruk

Solskinnskroken 7, 0375 OSLO
Gnr 35 - Bnr 1264
0301 OSLO

Tronsen
Ankerveien 215
1359 EIKSMARKA

Sammendrag av boligens tilstand


Fordeling av tilstandsgrader

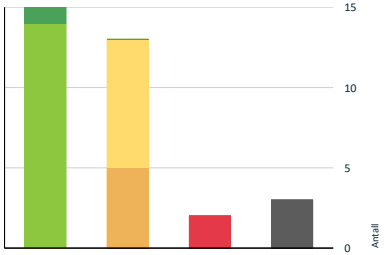

TG0: Ingen avvik
TG1: Mindre eller moderate avvik
TG2: Avvik som ikke krever tiltak
TG2: Avvik som kan kreve tiltak
TG3: Store eller alvorlige avvik
TG IU: Konstruksjoner som ikke er undersøkt

Vil du vite mer om tilstandsgrader? Se side 4.

Anslag på utbedringskostnad

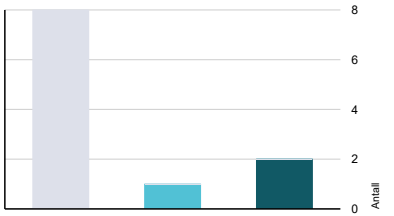

Ingen umiddelbare kostnader
Tiltak under kr 10 000
Tiltak mellom kr 10 000 - 50 000
Tiltak mellom kr 50 000 - 100 000
Tiltak mellom kr 100 000 - 300 000
Tiltak over kr 300 000

Hva er anslag på utbedringskostnad? Se side 4.

Oppsummering av avvik

Vil du vite mer? Se på rommet eller bygningsdelen senere i rapporten.

Enebolig

TG 3 STORE ELLER ALVORLIGE AVVIK

- **Våtrom > 1. Etasje > Vaskerom > Generell** Gå til side
- **Våtrom > 2. Etasje > Bad > Generell** Gå til side

TG IU KONSTRUKSJONER SOM IKKE ER UNDERSØKT

- **Tomteforhold > Andre tomteforhold** Gå til side
- **Våtrom > 1. Etasje > Vaskerom > Tilliggende konstruksjoner våtrom** Gå til side
- **Våtrom > 2. Etasje > Bad > Tilliggende konstruksjoner våtrom** Gå til side

TG 2 AVVIK SOM KAN KREVE TILTAK

- **Utvendig > Nedløp og beslag** Gå til side
- **Utvendig > Balkonger, terrasser og rom under balkonger** Gå til side
- **Tekniske installasjoner > Avløpsrør** Gå til side
- **Tekniske installasjoner > Elektrisk anlegg** Gå til side
- **Spesialrom > 1. Etasje > Toalettrom > Overflater og konstruksjon** Gå til side

TG 1 AVVIK SOM IKKE KREVER UMIDDELBARE TILTAK

- **Utvendig > Taktekking** Gå til side
- **Utvendig > Vinduer** Gå til side
- **Innvendig > Overflater** Gå til side
- **Innvendig > Etasjeskille/gulv mot grunn** Gå til side
- **Innvendig > Radon** Gå til side
- **Innvendig > Innvendige dører** Gå til side

Sammendrag av boligens tilstand

Tekniske installasjoner > Vannledninger Gå til side

Kjøkken > 1. Etasje > Kjøkken > Overflater og innredning Gå til side

Solskinnskroken 7, 0375 OSLO
Gnr 35 - Bnr 1264
0301 OSLO

Tronsen
Ankerveien 215
1359 EIKSMARKA

Tilstandsrapport

ENEBOLIG

Byggeår
1997

Anvendelse
Bolig.

Standard
Normal standard på bygget ut ifra alder/konstruksjon - jamfør beskrivelse under konstruksjoner.

Vedlikehold
Bygget er jevnlig og godt vedlikeholdt.

UTVENDIG

Taktekking

Punktet må sees i sammenheng med Takkonstruksjon/Loft

Taket er tekket med takstein.

Vurdering av avvik:
- Det er påvist andre avvik:
- Taktekkingen har mose og slitasje på grunn av elde.

Mer enn halvparten av forventet brukstid er oppbrukt på taktekking.

Konsekvens/tiltak
- Det er ikke behov for utbedringstiltak.

Kostnadsestimat: Ingen umiddelbar kostnad

Nedløp og beslag

Utvendige beslag, takrenner og nedløp i lakkert/foliert metall.

Vurdering av avvik:
- Vurdering basert på alder. Tilstandsgrad 2 gis med bakgrunn i at mer enn halvparten av forventet brukstid på renner/nedløp/beslag er passert.

Konsekvens/tiltak
- Det er ikke behov for utbedringstiltak i nær fremtid.

Veggkonstruksjon

Yttervegger er oppført med isolert bindingsverk, utvendig kledd med liggende villmarkspanel.

Takkonstruksjon/Loft

Punktet må sees i sammenheng med Taktekking

Sperretak i trekonstruksjon.

Vinduer

Vinduer med isolerglass i tre ramme og karm.

Vurdering av avvik:
- Karmene i vinduer er slitte og det er sprekker i trevirket.

Det er ikke behov for strakstiltak.

Kostnadsestimat: Ingen umiddelbar kostnad

Tilstandsrapport

TG 1 Dører

Isolert inngangsdør med glassfelt og sikkerhetslås.
Balkongdør med isolerglass.
Isolert boddør til vaskerom.

TG 2 Balkonger, terrasser og rom under balkonger

Sydvestvendt markterrasse på 13 m2.

Vurdering av avvik:
• Det er værslitt/oppsprukket trevirke/trepaneler.

Konsekvens/tiltak
• Det er ikke behov for utbedringstiltak.

INNVENDIG

TG 1 Overflater

Innvendig overflater består av:
GULV - Heltre furu, Enstavs parkett og fliser.
VEGGER - Malte panel og fliser.
HIMLING - Malte panel.

Vurdering av avvik:
• Det er påvist andre avvik:

Bruksmerker, riper, hull etter bildeinnfesting, tv og møbler er påvist på alle overflater.

Konsekvens/tiltak
• Det er ikke behov for utbedringstiltak.

Om kjøper har andre krav til estetikk eller ønsker andre overflater kan det være påregnelig med utbedringer.

Kostnadsestimat: Ingen umiddelbar kostnad

TG 1 Etasjeskille/gulv mot grunn

Støpt gulv mot grunn og etasjeskillere i tre bjelkelag.

Vurdering av avvik:
• Det er målt høydeforskjell på mellom 15-30 mm gjennom hele rommet. Tilstandsgrad 2 gis med bakgrunn i standardens krav til godkjente måleavvik.

Konsekvens/tiltak
• For å få tilstandsgrad 0 eller 1 må høydeforskjeller rettes opp. Det vil imidlertid sjelden være økonomisk rasjonelt som et enkeltstående tiltak i en bolig som dette. Dersom boligen en gang skal renoveres, kan man vurdere slike tiltak.

Kostnadsestimat: Ingen umiddelbar kostnad

TG 1 Radon

Vurdering av avvik:
• Det er ikke foretatt radonmålinger, og bygget er heller ikke utført med radonsperre.

Konsekvens/tiltak
• Det bør gjennomføres radonmålinger.

Kostnadsestimat: Ingen umiddelbar kostnad

TG 1 Pipe og ildsted

Det er 2 skorsteiner i boligen og tre ildsteder:
- Åpen, plassbygget peis på kjøkken.

Solskinnskroken 7, 0375 OSLO
Gnr 35 - Bnr 1264
0301 OSLO

Tronsen
Ankerveien 215
1359 EIKSMARKA

Tilstandsrapport

- Åpen, plassbygget peis i hall.
- Åpen, plassbygget peis i stue.

TG 1 Innvendige trapper

Innvendig trapp i trekonstruksjon med lukkete trinn.
Inntrinn i eik og malte vanger.

TG 2 Innvendige dører

Malte innerdører i heltre med profilert overflate.

Vurdering av avvik:
• Det er påvist andre avvik:

Noe sår på karmer og dørblader er observert.

Konsekvens/tiltak
• Det er ikke behov for utbedringstiltak.

Kostnadsestimat: Ingen umiddelbar kostnad

VÅTROM

1. ETASJE > VASKEROM

TG 3 Generell

Vaskerom med flislagt gulv med vannbåren varme, inneholdende:
- Laminat benkeplate med nedfelt vaskekum.
- Høyskap.
- Varmtvannsbereder.
- Pumpe for vannbåren varme.
- Opplegg for vaskemaskin.

Vurdering av avvik:
• Våtrommet må oppgraderes for å tåle normal bruk etter dagens krav.

En må forvente generell oppgradering av våtrommets tettesjikt/membran for at våtrommet skal tåle en normal bruk etter dagens krav (tett våtsone). En samlet TG 3 for rommet er satt med bakgrunn i alder.

Konsekvens/tiltak
• Våtrommet må totalrenoveres. Alle forhold med tettesjikt, våtsone, sluk m.m. må dokumenteres.

Vaskerommet er i daglig bruk og fungerer med avviket.

Kostnadsestimat: 100 000 - 300 000

1. ETASJE > VASKEROM

TG IU Tilliggende konstruksjoner våtrom

Våtsonen grenser til yttervegg. - Hulltaking er ikke foretatt.

2. ETASJE > BAD

TG 3 Generell

Flislagt bad med varmekabler i gulv, inneholdende;
- Servantseksjon med skuffer og skap.
- Dusjhjørne med skillevegg i herdet glass.
- Innfliset badekar.
- Avlukket toalettrom med vegghengt toalett.

Vurdering av avvik:

Tilstandsrapport

• Våtrommet må oppgraderes for å tåle normal bruk etter dagens krav.

En må forvente generell oppgradering av våtrommets tettesjikt/membran for at våtrommet skal tåle en normal bruk etter dagens krav (tett våtsone). En samlet TG 3 for rommet er satt med bakgrunn i alder.

Konsekvens/tiltak
• Våtrommet må totalrenoveres. Alle forhold med tettesjikt, våtsone, sluk m.m. må dokumenteres.

Det er i senere tid utskiftet toalett og badets overflater er jevnlig vedlikeholdt.
Badet har de siste 15 år kun vært i bruk av 2 personer og fungerer med avviket.

Kostnadsestimat: 100 000 - 300 000

2. ETASJE > BAD

Tilliggende konstruksjoner våtrom

Ingen unormale forhold observert ved bruk av fuktsøker. - Hulltaking er ikke foretatt.

KJØKKEN

1. ETASJE > KJØKKEN

Overflater og innredning

Kjøkkeninnredning med laminerte skrog og heltre/profilerte fronter, inneholdende:
- Heltre benkeplate med nedfelt oppvaskkum.
- Integrert stekeovn og mikrobølgeovn.
- Nisjer for oppvaskmaskin, komfyr og kjøl-/fryseskap.
- Åpen peis.

Vurdering av avvik:
• Det er påvist andre avvik:

Innredningen er av eldre dato og har noe slitasjemerker.

Konsekvens/tiltak
• Det er ikke behov for utbedringstiltak.

Kostnadsestimat: Ingen umiddelbar kostnad

1. ETASJE > KJØKKEN

Avtrekk

Ventilator over kokesone med avtrekk ut av bygg.

SPESIALROM

1. ETASJE > KJØLEROM

Overflater og konstruksjon

Kjølerom i tilknytning med kjøkken, inneholdende plassbygde hyller.

1. ETASJE > KJØLEROM

Teknisk anlegg

Aggregatet er utskiftet i senere tid.

1. ETASJE > TOALETTROM

Overflater og konstruksjon

Solskinnskroken 7, 0375 OSLO
Gnr 35 - Bnr 1264
0301 OSLO

Tronsen
Ankerveien 215
1359 EIKSMARKA

Tilstandsrapport

Toalettrom med flislagt gulv og vannbåren varme, inneholdende;
- Servant og blandebatteri
- Vegghengt toalett.

Vurdering av avvik:
• Det er påvist andre avvik:

Det mangler drenshull for innebygget sisterne.

Konsekvens/tiltak
• Det må foretas tiltak for å lukke avviket.

Hull/spalte i overgang gulv/vegg under toalett må etableres for å lukke avviket.

Kostnadsestimat: Under 10 000

1. ETASJE > BADSTUE

Overflater og konstruksjon

Badstue i tilknytning til bad i 2. etasje, inneholdende sittebenker og badstueovn.

TEKNISKE INSTALLASJONER

Vannledninger

Vannledninger i kobber og metall.

Vurdering av avvik:
• Vurdering er basert på alder. Tilstandsgrad 2 gis med bakgrunn i at mer enn halvparten av forventet brukstid for skjulte røranlegg er passert. Det er nå ingen symptomer på funksjonssvekkelse, men vær oppmerksom på at dette er en risikokonstruksjon.

Konsekvens/tiltak
• Det er ikke behov for utbedringstiltak siden anlegget fungerer i dag, men ut ifra alder kan skader plutselig oppstå på eldre anlegg.

Kostnadsestimat: Ingen umiddelbar kostnad

Avløpsrør

Avløpsrør i plast.

Vurdering av avvik:
• Vurdering er basert på alder. Tilstandsgrad 2 gis med bakgrunn i at mer enn halvparten av forventet brukstid for skjulte røranlegg er passert. Det er nå ingen symptomer på funksjonssvekkelse, men vær oppmerksom på at dette er en risikokonstruksjon.

Konsekvens/tiltak
• Det er ikke behov for utbedringstiltak siden anlegget fungerer i dag, men ut ifra alder kan skader plutselig oppstå på eldre anlegg.

Ventilasjon

Naturlig ventilasjon.

Varmesentral

Radiatorer tilkoblet varmeanlegget.

Varmtvannstank

Varmtvannsbereder på 170 liter, plassert på vaskerom.

Årstall: 2018 **Kilde:** Produksjonsår på produkt

Tilstandsrapport

TG 1 Vannbåren varme

Vannbåren varm i gulv på toalettrom, hall og vaskerom.

TG 2 Elektrisk anlegg

Dette er en forenklet kontroll begrenset til de spørsmål og undersøkelser som forskrift til avhendingslova (tryggere bolighandel) § 2-18 inneholder. Dette kan ikke sammenlignes med en kontroll utført av offentlig myndighet (Det lokale eltilsyn) eller registrert elektrovirksomhet, og en bygningssakkyndig har verken kompetanse eller lov til å foreta en slik kontroll.

Tilstandsgraden er vurdert ut fra den forenklede og begrensede kontrollen som forskriften inneholder. El-anlegget kan ha feil og mangler som en slik forenklet undersøkelse ikke vil avdekke. Vær derfor oppmerksom på denne risikoen, og søk videre veiledning eller få en fullstendig kontroll utført av registrert elektrovirksomhet.

Elanlegg med automatsikringer.
Varmekabler i gulv på bad.
Elbil lader i garasje.

1. Foreligger det eltilsynsrapport de siste 5 år, og det er ikke foretatt arbeid på anlegget etter denne, utenom retting av eventuelle avvik i eltilsynsrapport (dvs en el-tilsynsrapport uten avvik)?
   Nei

Spørsmål til eier

2. Er alle elektriske arbeider/anlegg i boligen utført av en registrert elektroinstallasjonsvirksomhet?
   Ja
3. Er det elektriske anlegget utført eller er det foretatt tilleggsarbeider på det elektriske anlegget etter 1.1.1999?
   Ja

   Eksisterer det samsvarserklæring?
   Ja
4. Foreligger det kontrollrapport fra offentlig myndighet – Det Lokale Eltilsyn (DLE) eller eventuelt andre tilsvarende kontrollinstanser med avvik som ikke er utbedret eller kontrollen er over 5 år?
   Nei
5. Forekommer det ofte at sikringene løses ut?
   Nei
6. Har det vært brann, branntilløp eller varmgang (for eksempel termiske skader på deksler, kontaktpunkter eller lignende) i boligens elektriske anlegg?
   Nei

Generelt om anlegget

7. Er det tegn til at det har vært termiske skader (tegn på varmgang) på kabler, brytere, downlights, stikkontakter og elektrisk utstyr? Sjekk samtidig tilstanden på elektrisk tilkobling av varmtvannsbereder, jamfør eget punkt under varmtvannstank
   Nei
8. Er der synlig defekter på kabler eller er disse ikke tilstrekkelig festet?
   Nei

Inntak og sikringsskap

9. Er det tegn på at kabelinnføringer og hull i inntak og sikringsskap ikke er tette, så langt dette er mulig å sjekke uten å fjerne kapslinger?
   Nei
10. Finnes det kursfortegnelse, og er den i samsvar med antall sikringer?
    Ja
11. Foreta en helhetsvurdering av det elektriske anlegget, dets alder, allmenne tilstand og fare for liv og helse. Bør det elektriske anlegget ha en utvidet el-kontroll?
    Ja Med bakgrunn i alder og endring i bruk ved eierskifte anbefales gjennomgang/kontroll av det elektriske anlegget.

Solskinnskroken 7, 0375 OSLO
Gnr 35 - Bnr 1264
0301 OSLO

Tronsen
Ankerveien 215
1359 EIKSMARKA
Norsk takst

Tilstandsrapport





TG 0 Branntekniske forhold

Dette er en forenklet kontroll begrenset til de spørsmål som fremkommer under. Tilstandsgraden er basert på retningslinjer til disse spørsmålene i bransjestandarden NS3600. Dette kan ikke sammenlignes med en fullstendig kontroll av branntekniske forhold av offentlig myndighet, eller en vurdering av boligens branntekniske forhold eller prosjektering fra en rådgiver med spesialkompetanse. En bygningssakkyndig har verken kompetanse til å gi slik veiledning eller lov til å foreta en slik kontroll.

Tilstandsgraden er vurdert ut fra den forenklede og begrensede kontrollen. Det kan være feil og mangler om branntekniske forhold som en slik forenklet undersøkelse ikke vil avdekke. Vær derfor oppmerksom på denne risikoen, og søk videre veiledning eller rådgivning.

Brann- og røykvarsler.
Pulver slokkingsapparat.

1. Er det mangler for brannslukningsutstyr i boligen iht. forskriftskrav på søknadstidspunktet, men minst Byggeforskrift 1985?
   Nei
2. Er det skader på brannslokkingsutstyr eller er apparatet eldre enn 10 år?
   Nei
3. Er det mangler på røykvarsler i boligen iht. forskriftskrav på søknadstidspunktet, men minst Byggeforskrift 1985?
   Nei
4. Er det skader på røykvarslere?
   Nei

TOMTEFORHOLD

Byggegrunn

Byggegrunn er nedgravd og grunnundersøkelser er ikke foretatt, byggegrunn er derfor ikke kjent.

TG 1 Grunnmur og fundamenter

Fundamentert på fjell og ringmur i lettklinker konstruksjon.

TG KI Andre tomteforhold

Tomten er meget pent opparbeidet over tid med plen, hekker, frukttrær, bed, diverse prydbeplantning, skiferheller, natursteinsmurer og asfaltert gårdsplass.

Bygninger på eiendommen

Garasje



Anvendelse

Byggeår 1997

Kommentar

Standard

Vedlikehold

Beskrivelse
Uisolert garasje med lagerrom på loft, oppført med:
- Støpt plate på mark.
- Ring/knevegg i murkonstrusjon.
- Vegger med stenderverk, utvendig kledd med villmarkspanel.
- Etasjeskiller i tre bjelkelag.
- Saltak tekket med takstein.
- 2 stk. elektrisk-/fjernstyrte vippeporter.
- Portåpninger er B=226 cm og H=196 cm.

Bygget er ikke tilstandsvurdert ihht Forskrift til avhendingslova og NS3600. Dette er kun en enkel beskrivelse.

Solskinnskroken 7, 0375 OSLO
Gnr 35 - Bnr 1264
0301 OSLO

Tronsen
Ankerveien 215
1359 EIKSMARKA

Arealer, byggetegninger og brannceller

Standard gjeldende fra 01.01.2024


Arealmålinger og arealoppsett er basert på Norsk standard 3940:2023 Areal- og volum-beregninger av bygninger. Arealet gjelder for tidspunktet da boligen ble målt

Hva er måleverdig areal?

Arealet i rommet må ha minst 1,90 m fri høyde over gulvet og minst bredde på 0,60 m. Et loft med skråtak vil for eksempel bare få registrert målbart areal der høyden er minst 1,90 m og bredden minst 0,60 m.Rommet må ha dør eller luke, og gangbart gulv.

Hva er bruksareal?

BRA = BRA-i + BRA-e + BRA-b
Bruksarealet for bygningen er bruttoarealet minus arealet som opptas av yttervegger.

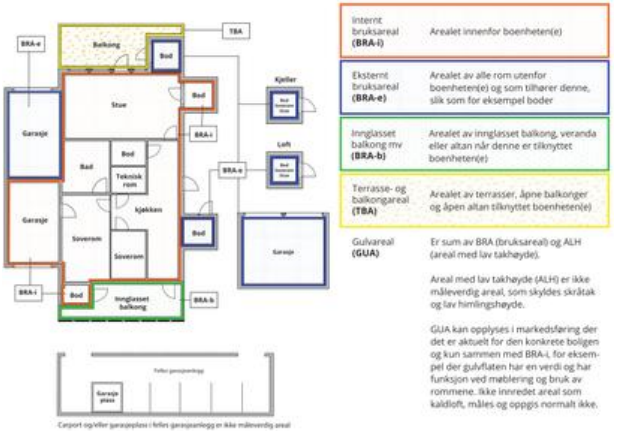

Arealet kan ikke alltid fastsettes nøyaktig

Areal kan være komplisert eller umulig å måle opp nøyaktig fordi det er vanskelig å fastslå tykkelsen på innervegger, skjevheter i og utforming av bygningskonstruksjoner som karnapp, buer og vinkler som ikke er rette, åpne rom over flere etasjer og så videre.

Eiendommens markedsverdi kan ikke baseres på en matematisk beregning basert på antall kvadratmeter opplyst i rapporten. Opplysninger om areal kan altså ikke alene benyttes for å beregne eiendommens verdi.

Den bygningssakkyndige kan avdekke eventuelle bruksendringer og avvik i branncelleinndeling

Den bygningssakkyndige ser på byggetegninger hvis de er tilgjengelige og dette er en del av oppdraget,og vurderer bruken av boligen opp mot tegningene. Hvis den bygningssakkyndig avdekker at en bolig ikke ser ser ut til å være delt opp i brannceller etter kravene i byggteknisk forskrift på befaringstidspunktet, skal det opplyses om dette.

Reglene om bruksendring og brannceller kan være kompliserte. Søk videre faglige råd om rapporten ikke gir deg svar. Den bygningssakkyndige kan ikke vurdere og svare på alle spørsmål, og kan heller ikke vite om kommunen kan gi unntak for kravene som gjelder. Vil du vite mer?

Om brannceller

En branncelle er hele eller avgrensede deler av en bygning hvor en brann fritt kan utvikle seg uten at den kan spre seg til andre bygninger eller andre deler av bygningen i løpet av en fastsatt tid.

Om bruksendring

Bruksendring er å endre bruken av et rom fra en tillatt bruk til en annen. Dette kan kreve søknad og tillatelse, for eksempel hvis du endrer et rom fra bod til soverom eller arbeidsrom,eller hvis du endrer en bolig til to separate boliger.

Rom for varig opphold har krav til takhøyde, romstørrelse,rømningsvei og lysforhold som må være oppfylt. Du kan søke kommunen om unntak for kravene, men kan ikke regne med å få unntak for krav som går på helse og sikkerhet, for eksempel krav til rømningsvei.

Bruksendring som krever godkjenning, og som ikke er søkt bruksendret, er ulovlig. Kommunen kan etter plan- og bygningsloven kapittel 32 forfølge overtredelser. Kommunen kan pålegge deg å avslutte den ulovlige bruken, eventuelt å rette eller tilbakeføre rommet til godkjent bruk.

Arealer

Enebolig

Ny arealstandard

	Bruksareal BRA m²						
Etasje	Internt bruksareal (BRA-i)	Eksternt bruksareal (BRA-e)	Innglasset balkong (BRA-b)	SUM	Terrasse- og balkongareal (TBA)	Ikke måleverdig areal (ALH)	Gulvareal (GUA)
1. Etasje	95			95	13		95
2. Etasje	66			66		19	85
SUM	**161**				**13**	**19**	**180**
SUM BRA	**161**						

Romfordeling

Etasje	Internt bruksareal (BRA-i)	Eksternt bruksareal (BRA-e)	Innglasset balkong (BRA-b)
1. Etasje	Kjøkken, Vaskerom, Kjølerom, Hall, Entré, Toalettrom, Stue, Kontor, Badstue		
2. Etasje	Trapperom, Soverom, Bad, Soverom 2, Soverom 3		

Lovlighet

Byggetegninger

Det foreligger godkjente og byggemeldte tegninger, som stemmer med dagens bruk

Brannceller

Er det påvist synlige tegn på avvik i branncelleinndeling ut ifra dagens byggteknisk forskrift? ☐ Ja ☑ Nei

Nyere håndverkstjenester

Er det ifølge eier utført håndverkstjenester på boligen siste 5 år? ☐ Ja ☑ Nei

Krav for rom til varig opphold

Er det påvist avvik i forhold til rømningsvei, dagslysflate eller takhøyde? ☐ Ja ☑ Nei

Kommentar:

Garasje

Ny arealstandard

	Bruksareal BRA m²						
Etasje	Internt bruksareal (BRA-i)	Eksternt bruksareal (BRA-e)	Innglasset balkong (BRA-b)	SUM	Terrasse- og balkongareal (TBA)	Ikke måleverdig areal (ALH)	Gulvareal (GUA)
1. Etasje		39		39			39
Loft		17		17		6	23
SUM		**56**				**6**	**62**
SUM BRA	**56**						

Romfordeling

Etasje	Internt bruksareal (BRA-i)	Eksternt bruksareal (BRA-e)	Innglasset balkong (BRA-b)
1. Etasje		Garasje	
Loft		Lagerrom	

Lovlighet

Byggetegninger

Det foreligger godkjente og byggemeldte tegninger, som stemmer med dagens bruk

Brannceller

Er det påvist synlige tegn på avvik i branncelleinndeling ut ifra dagens byggteknisk forskrift? ☐ Ja ☑ Nei

Nyere håndverkstjenester

Er det ifølge eier utført håndverkstjenester på boligen siste 5 år? ☐ Ja ☑ Nei

Krav for rom til varig opphold

Er det påvist avvik i forhold til rømningsvei, dagslysflate eller takhøyde? ☐ Ja ☑ Nei

Kommentar:

Befarings - og eiendomsopplysninger

Befaring

Dato	Til stede	Rolle
03.4.2025	Pål Henry Tronsen	Takstingeniør
	Arne Kristian Braathen	Kunde

Matrikkeldata

Kommune	gnr.	bnr.	fnr.	snr.	Areal	Kilde	Eieforhold
301 OSLO	35	1264		0	856.2 m²	BEREGNET AREAL (Ambita)	Eiet

Adresse
Solskinnskroken 7

Hjemmelshaver
Braathen Arne Kristian

Eiendomsopplysninger

Beliggenhet
Beliggende på Grimelund/Heggeli i Oslo kommune.

Adkomstvei
Eiendommen har adkomst via offentlig veg eller gate.

Tilknytning vann
Eiendommen er tilknyttet offentlig vannforsyning via private stikkledninger.

Tilknytning avløp
Eiendommen er tilknyttet offentlig avløpsnett via private stikkledninger.

Regulering
Eiendommen ligger i et område regulert til boligbebyggelse.

Om tomten
Eiet tomt på 856 m2.

Siste hjemmelsovergang

Kjøpesum	År
0	1983

Solskinnskroken 7, 0375 OSLO
Gnr 35 - Bnr 1264
0301 OSLO

Tronsen
Ankerveien 215
1359 EIKSMARKA

Kilder og vedlegg

Dokumenter

Beskrivelse	Dato	Kommentar	Status	Sider	Vedlagt
Egenerklæring			Ikke gjennomgått		Nei
Tegninger	07.04.2025		Gjennomgått		Ja
Eiendomsverdi.no	02.04.2025		Gjennomgått		Nei
Eier	03.04.2025		Gjennomgått		Nei

Revisjoner

Versjon	Dato	Kommentar
1	10.04.2025	

Tilstandsrapportens avgrensninger

STRUKTUR•REFERANSENIVÅ•TILSTANDSGRADER

• Rapporten er basert på innholdskrav i Forskrift til avhendingslova (tryggere bolighandel). Formålet er å gi en tilstandsanalyse til bruk for den som bestiller og/eller i et salg til forbruker, og ikke for andre tredjeparter. Rapportens struktur, metode og begrepsbruk følger i hovedsak Norsk Standard NS 3600:2018 (Teknisk tilstandsanalyse ved omsetning av bolig), samt Takstbransjens retningslinjer for arealmåling når det gjelder fordeling mellom P-areal og S-areal.
• Tilbakeholdt eller uriktig informasjon som har betydning for vurderingen, er ikke bygningssakkyndiges ansvar. Rapporten beskriver avvik, altså en tilstand som er dårligere enn referansenivået. Rapporten framhever normalt ikke positive sider ved boligen ut over det som fremgår av tilstandsgradene.
• Tilstanden angis i rapporten og gir uttrykk for en gitt forventet tilstand blant annet vurdert ut fra alder og normal bruk slik:

i)**Tilstandsgrad 0, TG0:**Ingen avvik eller skader. I tillegg må bygningsdelen være tilnærmet ny, mindre enn 5 år, og det foreligger dokumentasjon på faglig god utførelse.

ii)**Tilstandsgrad 1, TG1:**Mindre avvik. Normal slitasje. Strakstiltak ikke nødvendig. TG1 kan gis når bygningsdelen er tilnærmet ny og det ikke foreligger dokumentasjon på faglig god utførelse.

iii)**Tilstandsgrad 2, TG2:**Vesentlige avvik, og mindre avvik som etter NS 3600 gir TG 2, men som ikke nødvendigvis krever umiddelbare tiltak. I denne rapporten kan TG2 i Rapportsammendrag være inndelt i TG2 som krever tiltak og de som ikke krever umiddelbare tiltak. Konstruksjonen har normalt enten feil utførelse, en skade eller symptomer på skade, sterk slitasje eller nedsatt funksjon. Vedlikehold eller tiltak trengs i nær fremtid, det er grunn til å varsle fare for skader på grunn av alder eller overvåke spesielt på grunn av fare for større skade eller følgeskade. For skjulte konstruksjoner vil alder i seg selv være et symptom som kan gi TG2. For synlige konstruksjoner kan alder sammen med andre symptomer og momenter gi TG2. Avvik under TG2 kan gis sjablongmessig anslag.

iv)**Tilstandsgrad 3, TG3:**Store eller alvorlige avvik. Kraftige symptomer på forhold som man må regne med trenger utbedring straks eller innen kort tid. Påvist funksjonssvikt eller sammenbrudd. Avvik under TG3 skal gis sjablongmessig anslag.

v)**Tilstandsgrad TGiU:**Ikke undersøkt/ikke tilgjengelig for undersøkelse.

• Ved TG0 og TG1 gis det normalt ingen begrunnelse for valg av tilstandsgrad, fordi bygningen eller bygningsdelen da bare har normal slitasje. For anbefalte tiltak ved TG2 og TG3 må bruker av rapporten vurdere om tiltakene er nødvendige og lønnsomme. Hva det vil koste å utbedre rom eller bygningsdeler er et sjablongmessig anslag basert på registrert avvik og angitte tiltak i rapporten. Anslaget er gitt på generelt grunnlag og basert på erfaringstall i seks intervaller, og kan ikke forveksles med en konkret vurdering og tilbud fra en entreprenør eller håndverker. Det må eventuelt innhentes tilbud for en nærmere undersøkelse, og konkret og nøyaktig vurdering av utbedringskostnad. Kostnader til ikke oppdagede avvik/utbedringer/feil kan forekomme. Utbedringskostnad avhenger av personlige preferanser og markedspris på materialer og tjenesteyter.

PRESISERINGER

• Avvik vurderes ut fra tekniske forskrifter på søknadstidspunktet for bygget. Noen bygningsdeler vurderes etter gjeldende teknisk forskrift på befaringstidspunktet. Dette gjelder blant annet:

i) sluk, tettesjikt og fall på bad og vaskerom (våtrom)

ii) Forhold rundt brann, rømming, sikkerhet, for eksempel rekkverkshøyder/åpninger, ulovlige bruksendringer, brannceller mv.

• For skjulte konstruksjoner slik som vann og avløp uten dokumentasjon, er kvalitet og alder vurdert.

• Fastmonterte installasjoner, for eksempel innfelt belysning (downlights), demonteres ikke for å sjekke dampsperren bak. Dette av hensyn til bygningssakkyndiges kompetanse og risikoen for skade.

•Kontroll av fukt i konstruksjonen ved hulltaking i bad og vaskerom (våtrom), rom under terreng (kjelleretasje, underetasje og sokkeletasje) eller andre bygningsdeler skjer etter eiers aksept. Hulltaking av våtrom og rom under terreng kan unntaksvis unnlates, se Forskrift til Avhendingsloven.

• Kontroll av romfunksjoner for P-ROM utføres kun når det ikke foreligger godkjente og byggemeldte tegninger, eller når tegninger ikke stemmer med dagens bruk.

• Bygningssakkyndig gir en forenklet vurdering av branntekniske forhold og elektriske installasjoner i boligen dersom det er mer enn fem år siden sist boligen hadde el-tilsyn. Bygningssakkyndig kan anbefale å konsultere offentlige myndigheter eller kvalifisert elektrofaglig fagperson ved behov for grundigere undersøkelser.

TILLEGGSUNDERSØKELSER

Etter avtale kan tilstandsanalysen utvides til også å omfatte tilleggsundersøkelser utover minimumskravet i forskriften.

BEFARINGEN

Rapporten gir en vurdering av byggverk og bygningsdeler som bygningssakkyndig har observert, og som fremkommer av Forskrift til avhendingsloven. Rapporten er likevel ingen garanti for at det ikke kan finnes skjulte feil, skader og mangler. NS 3600:2018 (Teknisk tilstandsanalyse ved omsetning av bolig) har undersøkelsesnivå fra 1 til 3, der undersøkelsesnivå 1 er det laveste og baseres på visuell observasjon. Rapporten baseres på undersøkelsesnivå 1 med få unntak (våtrom og rom under terreng). I praksis betyr dette at gjennomføringen av befaringen begrenses som følger:

• Det utføres kun visuelle observasjoner på tilgjengelige flater uten fysiske inngrep (f.eks. riving).

• Flater som er skjult av snø eller på annen måte ikke er tilgjengelig eller skjult, blir ikke kontrollert. Det foretas ikke funksjonsprøving av bygningsdeler, som isolasjon, piper, ventilasjon, el. anlegg, osv.

• Det gis ingen vurdering av boligens tilbehør, hvite- og brunevarer og annet inventar. Dette gjelder også integrert tilbehør.

• Inspisering av yttertak er basert på det som er synlig, normalt på innsiden fra loftet og utvendig fra stige/bakkenivå. Befaring av tak må være sikkerhetsmessig forsvarlig for å kunne gjennomføres.

• Stikkprøvetakninger er utvalgt tilfeldig og kan innebære kontroll under overflaten med spiss redskap eller lignende.

Solskinnskroken 7, 0375 OSLO
Gnr 35 - Bnr 1264
0301 OSLO

Tronsen
Ankerveien 215
1359 EIKSMARKA

Tilstandsrapportens avgrensninger

UTTRYKK OG DEFINISJONER

• Tilstand: Byggverkets eller bygningsdelens tekniske, funksjonelle eller estetiske status på et gitt tidspunkt.

• Symptom: Observerbart forhold som gir indikasjon på hvilken tilstand et byggverk eller en bygningsdel befinner seg i. Benyttes ved beskrivelse av avvik.

• Skadegjørere: Zoologiske eller biologiske skadegjørere, i hovedsak råte, sopp og skadedyr.

• Fuktsøk: Overflatesøk med egnet søkeutstyr (fuktindikator) eller visuelle observasjoner.

• Fuktmåling: Måling av fuktinnhold i materiale eller i bakenforliggende konstruksjon ved bruk av egnet måleutstyr (blant annet hammerelektrode og pigger).

• Utvidet fuktsøk (hulltaking): Boring av hull for inspeksjon og fuktmåling i risikoutsatte konstruksjoner, primært i tilstøtende vegger til bad, utforede kjellervegger og eventuelt i oppforede kjellergulv.

• Normal slitasjegrad: Forventet nedsliting av materiale i overflaten som er basert på enkle visuelle observasjoner. Kan vurderes sammen med bygningsdelens alder.

• Forventet gjenværende brukstid: Anslått tid et byggverk eller en del av et byggverk fortsatt vil være tjenlig for sitt formål (NS3600, Termer og definisjoner punkt 3.9)

AREALBEREGNING FOR BOENHETER

• Areal fastsettes etter Forskrift til avhendingsloven og Norsk Standard 3940 Areal- og volum-beregninger av bygninger fra 2023.

• Areal oppgis i hele kvadratmeter i rapporten, og gjelder for det tidspunkt oppmålingen fant sted.

• Bruksareal (BRA) er det måleverdige arealet som er innenfor omsluttede vegger målt i gulvhøyde (bruttoareal minus arealet som opptas av yttervegger). I tillegg til gulvhøyde gjelder regler om fri bredde for at arealet skal være måleverdig, med betydning for BRA av for eksempel loft med skråtak. BRA består av internt bruksareal (BRA-i), eksternt bruksareal (BRA-e) og innglasset balkong mv (BRA-b). Terrasse- og balkongareal (TBA) opplyses der tilstandsrapporten skal benyttes i boligomsetningen og der det er aktuelt. I tillegg kan gulvareal (GUA) og areal med lav takhøyde (ALH) opplyses sammen med BRA der det er aktuelt og en del av oppdraget. Rom skal ha atkomst og gangbart gulv for å kunne regnes som BRA/måleverdig areal.

• Arealet måles og oppgis dersom arealet oppfyller krav til måleverdighet, slik som at arealet må ha minst en bredde på 0,6m og minst en høyde på 1,9 m osv. Et rom kan være i strid med teknisk forskrift og mangle godkjennelse hos kommunen for den aktuelle bruken, uten at dette får betydning for om arealet måles og oppgis i tilstandsrapporten. Når arealet måles tas det ikke hensyn til om arealet er lovlig oppført eller om bruken er lovlig, bruksendringer, lysforhold eller andre sikkerhetsmangler.

• Eiendommens markedsverdi kan ikke baseres på en rent matematisk beregning i forhold til antall kvadratmeter opplyst i rapporten. Opplysninger om areal kan altså ikke alene benyttes for beregning av eiendommens verdi.

• Rom som ligger utenfor boenheten, men som eier har påvist og/eller opplyst at tilhører boenheten, er oppmålt og inkludert i BRA-e. Det er ikke fremvist dokumentasjon på at rommet tilhører boenheten, med mindre dette er angitt særskilt. Rom utenfor boenheten kan omdisponeres av borettslaget/sameiet og dette kan påvirke boligens BRA. Vær oppmerksom på at NS 3940:2023 og eierseksjonsloven har ulik definisjon av fellesareal. Ved arealmåling gjelder NS 3940:2023 som definerer fellesareal slik: "Delen av bygning som brukes av to eller flere bruksenheter eller til bygningens forvaltning, drift eller vedlikehold.

• I en overgangsperiode skal rapporter som benyttes i boligomsetningen eller dersom det er en del av oppdraget også opplyse om fordelingen mellom P-ROM og S-ROM med utgangspunkt i definisjonene som fremkommer av veiledningen til Norsk Standard 3940 Areal- og volum-beregninger av bygninger fra 2012. Fordelingen mellom P-ROM og S-ROM er basert på veiledningen og bygningssakkyndiges eget skjønn. P-ROM er måleverdige rom som benyttes til kort eller langt opphold. S-ROM er måleverdige rom som benyttes til lagring, og tekniske rom. Bruken av et rom på befaringstidspunktet har betydning for om rommet defineres som P-ROM eller S-ROM. Dette betyr at rommet både kan være i strid med teknisk forskrift og mangle godkjennelse i kommunen for den aktuelle bruken, uten at dette vil få betydning for valg av arealkategori.

• Se øvrig informasjon om areal i rapporten, Norsk Standard 3940 (2012 og 2023) og veiledningen til disse.

PERSONVERN

iVerdi AS, bygningssakkyndig og takstforetaket behandler person-opplysninger som bygningssakkyndig trenger for å kunne utarbeide rapporten. Personvernerklæring med informasjon om bruk av personopplysninger og dine rettigheter finner du her
Personvernerklæring - iVerdi

DELING AV PERSONOPPLYSNINGER FOR TRYGGERE BOLIGHANDEL OG MULIG RESERVASJON


Norsk takst og deres samarbeidspartnere benytter personopplysninger fra rapporten for analyse- og statistikkformål, samt utvikling og drift av produkter og tjenester for takstbransjen og andre aktører i bolig-omsetningen. Les mer om dette og hvordan du kan reservere deg på https://www.norsktakst.no/norsk/om-norsk-takst/personvernerklaering/reservasjon/

Vendu lager en boliganalyse basert på opplysninger fra rapporten. Les mer om dette og hvordan du kan reservere deg her:
https://samtykke.vendu.no/WP1240

KLAGEORDNING FOR FORBRUKERE


Er du som forbruker misfornøyd med bygningssakkyndiges arbeid eller opptreden ved taksering av bolig eller fritidshus, se
www.takstklagenemnd.no for mer informasjon

Solskinnskroken 7, Garasje
2. Etasje

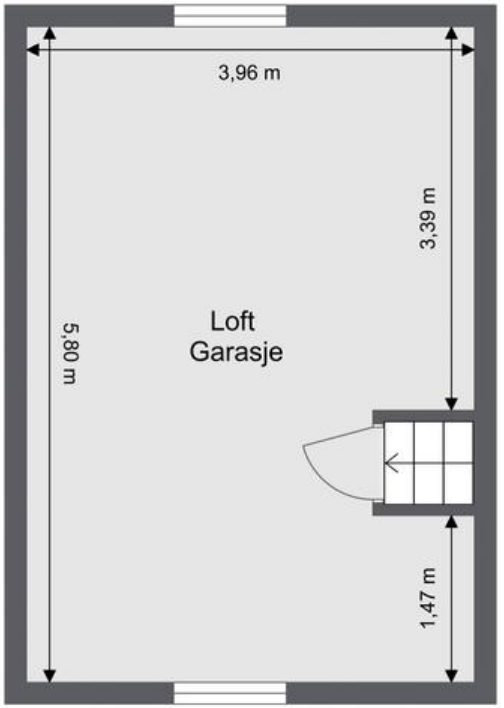


Merk: Plantegningen er ikke en teknisk tegning og avvik kan forekomme.

Solskinnskroken 7, Garasje
1. Etasje

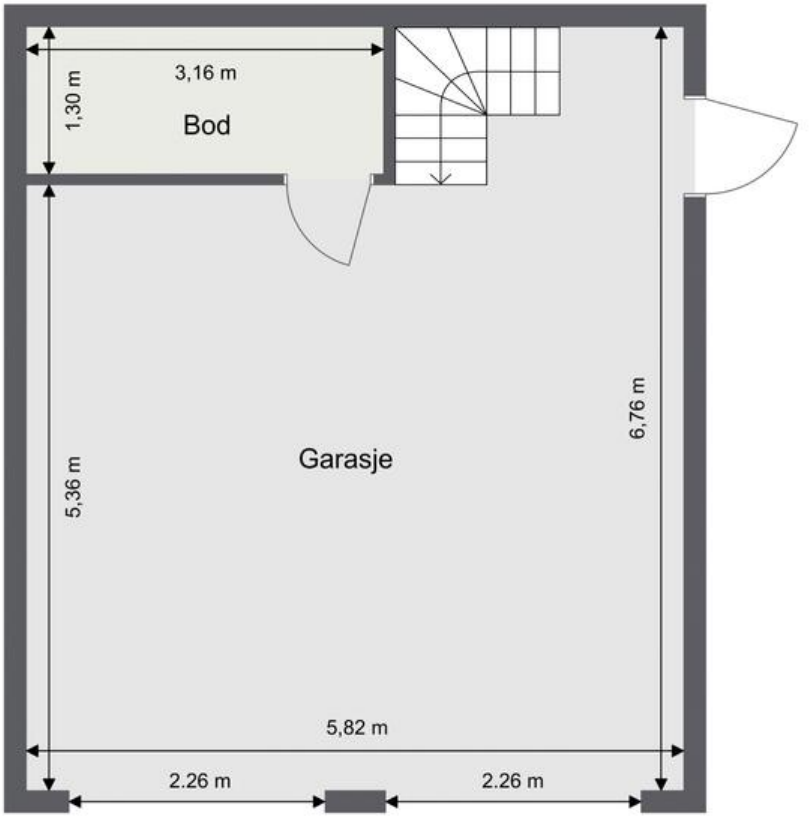


Merk: Plantegningen er ikke en teknisk tegning og avvik kan forekomme.

Solskinnskroken 7
2. Etasje

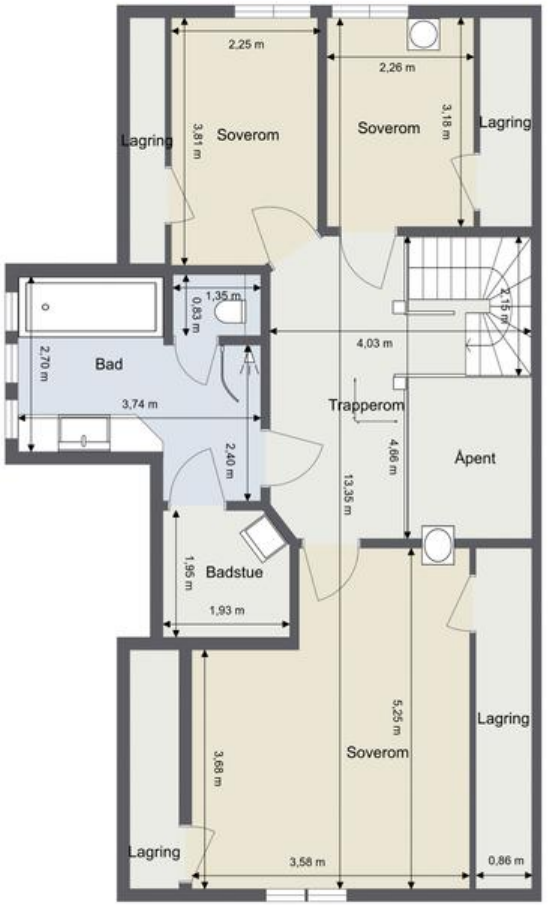

Merk: Plantegningen er ikke en teknisk tegning og avvik kan forekomme.

Solskinnskroken 7
1. Etasje

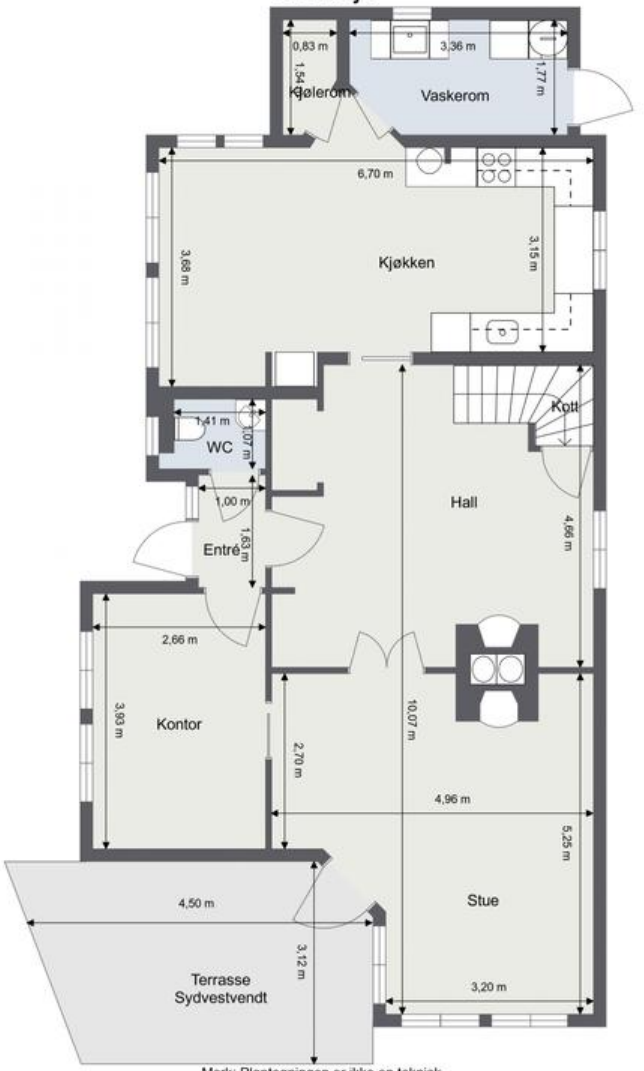

Merk: Plantegningen er ikke en teknisk tegning og avvik kan forekomme.

Signing Information

Side 1/1

Egenerklæringsskjema_for_boligsalg

Braathen, Anne	9578-5999-4-1077845	2025-04-10 13:15:38
Braathen, Arne Kristian	9578-5999-4-1317478	2025-04-11 09:24:39

SIGNICAT This document is electronically sealed and contains electronic signatures

Selgers egenerklæring

Egenerklæringen er boligselgers egen beskrivelse av tilstanden til boligen. Her kan du finne viktige opplysninger som kjøper bør vite om før du bestemmer deg for et eventuelt kjøp. Har du spørsmål til egenerklæringen kan du snakke med megleren som står for salget.

Utfylt dato
10. apr. 2025

Oppdragsnummer
13-0206/25

Om eierskapet

Gateadresse til salgsobjekt
Solskinnskroken 7, 0375 OSLO

Meglerfirma
Nordvik Bygdøy Allé

Selgere
Arne Kristian Braathen, Anne Braathen

Når ble boligen overtatt av nåværende eier(e)?
15. desember 1997

Selges eiendommen på vegne av noen andre?
Nei

Selges eiendommen som et dødsbo?
Nei

Har du kjennskap til eiendommen?
Ja

Har du brukt eller vedlikeholdt boligen siste 12 måneder?
Ja

Er boligen forsikret med hus- eller annen bygningsforsikring?
Ja
Polisenummer: 93986776
Forsikret i: Gjensidige

Utført arbeid

1. Vet du om det har det blitt utført arbeid på bad/våtrom, enten i din eller tidligere eiertid?
Ja, faglært

Firmaets navn og beskrivelse av arbeidet: Nytt toalett 2. etasje

1.1 Vet du om tettesjikt, membran eller sluk ble fornyet eller oppgradert?
Nei

1.2 Vet du om det finnes dokumentasjon på hvordan bad eller vaskerom er bygget opp?
Nei

2. Vet du om det er gjort endringer eller reparasjoner på tak, fasade, pipe/ildsted, terrasse, garasje, bod eller lignende, enten i din eller tidligere eiertid?
Nei

3. Vet du om det er gjort arbeid med drenering, enten i din eller tidligere eiertid?
Nei

4. Vet du om det er gjort arbeid på det elektriske anlegget, enten i din eller tidligere eiertid?
Ja, faglært

Foreligger det en samsvarserklæring?
Ja

Firmaets navn og beskrivelse av arbeidet: ACR Elektro AS, montert el-lader garasje

4.1 Vet du om det elektriske anlegget har blitt kontrollert?
Nei

4.2 Er det installert el-billader på eiendommen/boligen?
Ja, faglært

Firmaets navn og beskrivelse av arbeidet: ACR Elektro AS

5. Vet du om det er gjort arbeid på vann og avløp, enten i din eller tidligere eiertid?
Nei

6. Vet du om boligen eller eiendommen har blitt endret eller bygget ut etter opprinnelig byggeår, enten av deg eller tidligere eiere, herunder bruksendringer kjeller/loft etc.?
Nei

7. Vet du om eiendommen har privat vannforsyning, septik, pumpekum, avløpskvern eller liknende?
Nei

8. Vet du om det har vært utført kontroll av installasjoner for eksempel oljetank/sentralfyr/ventilasjon?
Nei

9. Vet du om det er gjort arbeid på eiendommen som ikke er nevnt i de andre spørsmålene?
Nei

10. Vet du om det er gjort radonmåling på eiendommen, enten i din eller tidligere eiertid?
Nei

Feil og mangler

11. Vet du om det er eller har vært feil ved bad/vaskerommet, f.eks sprekker, lekkasje, råte, lukt eller soppskader?
Nei

12. Vet du om det er eller har vært problemer med mur/pipe/ilsted, for eksempel dårlig trekk, sprekker, pålegg, fyringsforbud eller liknende?
Nei

13. Vet du om det er eller har vært feil med dreneringen? Eller om det er eller har vært fukt, sopp eller råteskader i underetasjen, kjeller eller krypkjeller? (herunder også sameiet/borettslagets fellesarealer)
Nei

14. Vet du om det er feil/utettheter i tak, terrasser/fasade/vinduer/garasje, og/eller er det synlige skader?
Nei

15. Vet du om det er eller har vært feil med det elektriske anlegget?
Nei

16. Vet du om det er eller har vært sprekker i mur/skjeve gulv/setningsskader eller liknende?
Nei

17. Vet du om det er eller har vært feil på vann/avløp herunder rørbrudd, tilbakeslag, tett sluk eller liknende?
Nei

18. Vet du om det er, eller har vært, insekter eller skadedyr i boligen, eller i tilhørende bygninger? For eksempel skjeggkre, maur, biller, mus, rotter eller lignende.
Nei

19. Vet du om det er eller har vært feil ved installasjoner slik som radiator, sentralfyr, varmepumpe, balansert ventilasjonsanlegg eller liknende?
Nei

20. Vet du om det er eller har vært feil på tilbehøret som følger med eiendommen?
Nei

Offentlige og private forhold

21. Selges boligen med utleiedel/leilighet eller hybel?
Nei

22. Vet du om det foreligger skaderapporter eller tilstandsvurderinger etc. om boligen?
Nei

23. Vet du om det er utført tidligere arealoppmålinger av boligen, eller om boligens areal er oppgitt i dokumenter som salgsoppgave, takstrapport, tilstandsrapport, byggesøknad eller lignende?
Nei

24. Vet du om det mangler brukstillatelser eller ferdigattester ved boligen?
Nei

25. Vet du om det er forslag eller vedtatte reguleringsplaner/andre planer, nabovarsler/byggegodkjenninger /byggeplaner eller andre offentlige vedtak som kan medføre endinger i bruken av eiendommen eller eiendommens omgivelser/naboer?
Nei

26. Vet du om det er påbud/heftelser/krav/manglende tillatelser ved eiendommen?
Nei

27. Vet du om det er forhold i nabolaget som medfører plager eller sjenanse som det kan være relevant for kjøper å vite om?
Nei

28. Vet du om sameiet/borettslaget/selskapet eller du selv er innblandet i uenigheter eller konflikter rundt eiendommen?
Nei

29. Vet du om andre forhold av betydning for kjøper å vite om; for eksempel flom-, ras- og skredfare, grunnforhold, tinglyste forhold, private avtaler og liknende?
Nei

30. Vet du om det finnes planer, vedtak eller forslag til vedtak som kan øke husleien/festeavgiften /fellesutgiftene/fellesgjelden?
Nei

31. Vet du om det er nedgravd oljetank på eiendommen?
Nei

32. Vet du om det er noe annet ved eiendommen som det kan være viktig for kjøperen å vite om?
Nei

Boligen selges med boligselgerforsikring

Selger har kjøpt boligselgerforsikring.

Hvis det oppdages feil eller mangler som ikke er beskrevet i tilstandsrapporten, prospektet eller selgers egenerklæring, kan kjøper melde en reklamasjon.

Vi anbefaler at du reklamerer umiddelbart, men senest 2 måneder etter at feil eller mangler oppdages. Det er avhendingsloven som regulerer hva som er en mangel.

Før du melder om feil eller mangler, anbefaler vi deg å lese mer her: https://www.storebrand.no/privat/forsikring/meld-skade/hus-hytte-og-innbo/boligselgerforsikring

Hvis du som boligkjøper har tegnet boligkjøperforsikring, må du først kontakte ditt eget forsikringsselskap.

Oppdragsnummer: 13-0206/25

Egenerklæringsskjema_for_boligsalg

Navn	Dato	Navn	Dato
Braathen, Arne Kristian	**2025-04-11**	**Braathen, Anne**	**2025-04-10**

Identifikasjon

bankID Braathen, Arne Kristian

Identifikasjon


bankID Braathen, Anne

SIGNICAT

This document contains electronic signatures using EU-compliant PAdES - PDF Advanced Electronic Signatures (Regulation (EU) No 910/2014 (eIDAS))

ENERGIATTEST

Adresse	Solskinnskroken 7
Postnummer	0375
Sted	OSLO
Kommunenavn	Oslo
Gårdsnummer	35
Bruksnummer	1264
Seksjonsnummer	—
Andelsnummer	—
Festenummer	—
Bygningsnummer	81214921
Bruksenhetsnummer	H0101
Merkenummer	Energiattest-2025-105530
Dato	10.04.2025

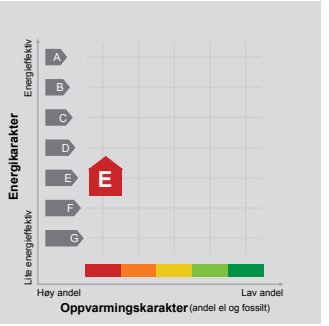

Energimerket angir boligens energistandard. Energimerket består av en energikarakter og en oppvarmingskarakter, se i figuren. Energimerket symboliseres med et hus, hvor fargen viser oppvarmingskarakter, og bokstaven viser energikarakter.

Energikarakteren angir hvor energieffektiv boligen er, inkludert oppvarmingsanlegget. Energikarakteren er beregnet ut fra den typiske energibruken for boligtypen. Beregningene er gjort ut fra normal bruk ved et gjennomsnittlig klima. Det er boligens energimessige standard og ikke bruken som bestemmer energikarakteren. A betyr at boligen er energieffektiv, mens G betyr at boligen er lite energieffektiv. En bolig bygget etter byggeforskriftene vedtatt i 2010 vil normalt få C.

Oppvarmingskarakteren forteller hvor stor andel av oppvarmingsbehovet (romoppvarming og varmtvann) som dekkes av elektrisitet, olje eller gass. Grønn farge betyr lav andel el, olje og gass, mens rød farge betyr høy andel el, olje og gass. Oppvarmingskarakteren skal stimulere til økt bruk av varmepumper, solenergi, biobrensel og fjernvarme.

Om bakgrunnen for beregningene, se www.enova.no/energimerking.

Målt energibruk

Brukeren har valgt å ikke oppgi målt energibruk.

Hvordan boligen benyttes har betydning for energibehovet

Energibehovet påvirkes av hvordan man benytter boligen, og kan forklare avvik mellom beregnet og målt energibruk. Gode energivaner bidrar til at energibehovet reduseres. Energibehovet kan også bli lavere enn normalt dersom:

- deler av boligen ikke er i bruk,
- færre personer enn det som regnes som normalt bruker boligen, eller
- den ikke brukes hele året.

Gode energivaner

Ved å følge enkle tips kan du redusere ditt energibehov, men dette vil ikke påvirke boligens energimerke.

Energimerkingen kan kun endres gjennom fysiske endringer på boligen.

Tips 1: Følg med på energibruken i boligen
Tips 2: Luft kort og effektivt
Tips 3: Redusér innetemperaturen
Tips 4: Bruk varmtvann fornuftig

Mulige forbedringer for boligens energistandard

Ut fra opplysningene som er oppgitt om boligen, anbefales følgende energieffektiviserende tiltak. Dette er tiltak som kan gi bygningen et bedre energimerke.

Noen av tiltakene kan i tillegg være svært lønnsomme. Tiltakene bør spesielt vurderes ved modernisering av bygningen eller utskifting av teknisk utstyr.

Tiltaksliste (For full beskrivelse av tiltakene, se Tiltaksliste - vedlegg 1)

- Tidsstyring av elektrisk gulvvarme / takvarme
- Luft kort og effektivt
- Montering tetningslister
- Montere automatikk på utebelysning

Det tas forbehold om at tiltakene er foreslått ut fra de opplysninger som er gitt om boligen. Fagfolk bør derfor kontaktes for å vurdere tiltakene nærmere. Eventuell gjennomføring av tiltak må skje i samsvar med gjeldende lovverk, og det må tas hensyn til krav til godt inneklima og forebygging av fuktskader og andre byggskader.

Boligdata som er grunnlag for energimerket

Energimerket og andre data i denne attesten er beregnet ut fra opplysninger som er gitt av boligeier da attesten ble registrert. Nedenfor er en oversikt over oppgitte opplysninger, som boligeier er ansvarlig for.

Der opplysninger ikke er oppgitt, brukes typiske standardverdier for den aktuelle bygningstypen. For mer informasjon om beregninger, se https://www.enova.no/energimerking/om-energimerkeordningen/om-energiattesten/beregning-av-energikarakteren/.

Bygningskategori:	Småhus
Bygningstype:	Enebolig
Byggeår	1997
Bygningsmateriale:	Tre
BRA:	180
Ant. etg. med oppv. BRA:	2
Detaljert vegger:	Nei
Detaljert vindu:	Nei

Teknisk installasjon

Oppvarming:	Elektrisk
Ventilasjon	Periodisk avtrekk

Om grunnlaget for energiattesten

Oppgitte opplysninger om boligen kan finnes ved å gå inn på www.enova.no/energimerking, og logge inn via ID-porten/Altinn. På siden "Eiendommer" kan du søke opp bygninger og hente fram energiattester som er laget tidligere. For å se detaljer for en bolig hvor det er brukt detaljert registrering må du velge "Gjenbruk" av aktuell attest under Offisielle energiattester i skjermbildet "Valgt eiendom". Boligeier er ansvarlig for at det blir brukt riktige opplysninger. Eventuelle gale opplysninger må derfor tas opp med selger eller utleier da dette kan ha betydning for prisfastsettelsen. Det kan når som helst lage en ny energiattest.

Om energimerkeordningen

Enova er ansvarlig for energimerkeordningen. Energimerket beregnes på grunnlag av oppgitte opplysninger om boligen. For informasjon som ikke er oppgitt, brukes typiske standardverdier for den aktuelle bygningstypen fra tidsperioden den ble bygd i. Beregningsmetodene for energikarakteren baserer seg på NS 3031 (https://www.enova.no/energimerking/om-energimerkeordningen/om-energiattesten/).

Spørsmål om energiattesten, energimerkeordningen eller gjennomføring av energieffektivisering og tilskuddsordninger kan rettes til Enova Svarer på tlf. 24 24 08 95 eller svarer@enova.no.

Plikten til energimerking er beskrevet i energimerkeforskriften (bygninger).

Nærmere opplysninger om energimerkeordningen kan du finne på www.enova.no/energimerking.

For ytterligere råd og veiledning om effektiv energibruk, vennligst se www.enova.no/hjemme eller ring Enova svarer på tlf. 24 24 08 95.

Tiltaksliste: Vedlegg til energiattesten

Tiltak på elektriske anlegg

Tiltak 1: Tidsstyring av elektrisk gulvvarme / takvarme

For gulvvarme eller takvarme med styringsenhet m/termostat kan det vurderes utskiftning til ny styringsenhet med kombinert termostat- og tidsstyring. Dersom mange slike styringsenheter og/eller panelovner skiftes ut bør det vurderes et system hvor temperatur og tidsinnstillinger i ulike rom i boligen styres fra en sentral enhet. Merk at flere vanlige typer termostater også har mulighet for tidsstyring i form av aktivering av programfunksjonsknapp bak deksel, se medfølgende bruksanvisning.

Tiltak 2: Temperatur- og tidsstyring av panelovner

Evt. eldre elektriske varmeovner uten termostat skiftes ut med nye termostatregulerte ovner med tidsstyring, eller det ettermonteres termostat / spareplugg på eksisterende ovn. Dersom mange ovner skiftes ut bør det vurderes et system hvor temperatur og tidsinnstillinger i ulike rom i boligen styres fra en sentral enhet.

Brukertiltak

Tiltak 3: Luft kort og effektivt

Ikke la vinduer stå på gløtt over lengre tid. Luft heller kort og effektivt, da får du raskt skifta lufta i rommet og du unngår nedkjøling av gulv, tak og vegger.

Tiltak 4: Bruk varmtvann fornuftig

Bytt til sparedusj hvis du ikke har. For å finne ut om du bør bytte til sparedusj eller allerede har sparedusj kan du ta tiden på fylling av ei vaskebøtte; nye sparedusjer har et forbruk på kun 9 liter per minutt. Ta dusj i stedet for karbad.Skift pakning på dryppende kraner.Dersom varmtvannsberederen har nok kapasitet kan temperaturen i berederen reduseres til 70gr.

Tiltak 5: Følg med på energibruken i boligen

Gjør det til en vane å følge med energiforbruket. Les av måleren månedlig eller oftere for å være bevisst energibruken. Ca halvparten av boligens energibruk går til oppvarming.

Tiltak 6: Velg hvitevarer med lavt forbruk

Når du skal kjøpe nye hvitevarer så velg et produkt med lavt strømforbruk. Produktene deles inn i energiklasser fra A til G, hvor A er det minst energikrevende. Mange produsenter tilbyr nå varer som går ekstra langt i å være energieffektive. A+ og det enda bedre A++ er merkinger som har kommet for å skille de gode fra de ekstra gode produktene.

Tiltak 7: Spar strøm på kjøkkenet

Ikke la vannet renne når du vasker opp eller skyller. Bruk kjeler med plan bunn som passer til platen, bruk lokk, kok ikke opp mer vann enn nødvendig og slå ned varmen når det har begynt å koke. Slå av kjøkkenventilatoren når det ikke lenger er behov. Bruk av microbølgeovn til mindre mengder mat er langt mer energisparende enn komfyren. Tin frossenmat i kjøleskapet.Kjøl - og frys skal avrimes ved behov for å hindre unødvendig energibruk og for høy temperatur inne i skapet / boksen (nye kjølekap har ofte automatisk avriming). Fjern støv på kjøleribber og kompressor på baksiden. Slå av kaffetraker når kaffen er ferdig traktet og bruk termos. Oppvaskmaskinen har innebygde varmeelementer for oppvarming av vann og skal kobles til kaldvannet, kobles den til varmtvannet øker energibruken med 20 - 40 % samtidig som enkelte vaske - og skylleprosesser foregår i feil temperatur.

Tiltak 8: Vask med fulle maskiner

Fyll opp vaske- og oppvaskmaskinen før bruk. De fleste maskiner bruker like mye energi enten de er fulle eller ikke.

Tiltak 9: Slå el.apparater helt av

Elektriske apparater som har stand-by modus trekker strøm selv når de ikke er i bruk, og må derfor slås helt av.

Tiltak 10: Tiltak utendørs

Monter urbryter (koblingsur) på motorvarmeren slik at den ikke står på mer enn nødvendig. Skift til sparepærer. Sparepærer på 5, 7, 11, 15, og 20 W tilsvarer glødelamper på henholdsvis 25, 40, 60, 75 og 100 W, og de varer dessuten lenger, 8.000-15.000 timer mot 1.000-2.500 timer for glødelamper. Det kan monteres fotocelle på utebelysningen slik at det automatisk går av/på etter dagslyset/mørket. Eller det kan monteres bevegelsessensor slik at lyset kun går på ved bevegelse og slås av automatisk etter forhåndsinnstilt tid. For snøsmelteanlegg som kun er manuelt styrt av/på eller ift. lufttemperatur kan det installeres automatikk slik at snøsmelteanlegget både er temperatur- og nedbørsstyrt dvs. når det registreres nedbør og kulde samtidig.

Tiltak 11: Redusér innetemperaturen

Ha en moderat innetemperatur, for hver grad temperatursenkning reduseres oppvarmingsbehovet med 5 %. Mennesker er også varmekilder; jo flere gjester – desto større grunn til å dempe varmen. Ha lavere temperatur i rom som brukes sjelden eller bare deler av døgnet. Montér tetningslister rundt trekkfulle vinduer og dører (kan sjekkes ved bruk av myggspiral/røyk eller stearinlys). Sett ikke møbler foran varmeovner, det hindrer varmen i å sirkulere. Trekk for gardiner og persienner om kvelden, det reduserer varmetap gjennom vinduene.

Tiltak 12: Slå av lyset og bruk sparepærer

Slå av lys i rom som ikke er i bruk. Utnytt dagslyset. Bruk sparepærer, spesielt til utelys og rom som er kalde eller bare delvis oppvarmet.

Bygningsmessige tiltak

Tiltak 13: Montering tetningslister

Luftlekkasjer mellom karm og ramme på vinduer og mellom karm og dørblad kan reduseres ved montering av tetningslister. Lister i silikon- eller EPDM-gummi gir beste resultat.

Tiltak utendørs

Tiltak 14: Montere automatikk på utebelysning

Det kan monteres fotocelle på utebelysningen slik at det automatisk går av/på etter dagslyset/mørket. Eller det kan monteres bevegelsessensor slik at lyset kun går på ved bevegelse og slås av automatisk etter forhåndsinnstilt tid.

Tiltak 15: Montere urbryter på motorvarmer

Det monteres urbryter (koblingsur) på motorvarmeren slik at den ikke står på mer enn nødvendig.

Tiltak 16: Skifte til sparepærer på utebelysning

Sparepærer på 5, 7, 11, 15, og 20 W tilsvarer glødelamper på henholdsvis 25, 40, 60, 75 og 100 W. Sparepærer gir like mye lys som vanlige glødelamper, men bruker bare rundt 20% av energien. De varer dessuten lenger, 8.000-15.000 timer mot 1.000 - 2.500 timer for glødelamper.

Tiltak 17: Termostat- og nedbørsstyring av snøsmelteanlegg

Snøsmelteanlegget er kun manuelt styrt, eller styres kun etter lufttemperatur. Det installeres automatikk slik at snøsmelteanlegget både er temperatur- og nedbørsstyrt. Det kan være i form av en temperatur- og snøføler i bakken, med temperatur - og fuktføler i luften.Snøsmelteanlegget aktiveres kun ved behov dvs.når det registreres nedbør og kulde samtidig.

Tiltak på luftbehandlingsanlegg

Tiltak 18: Montere blafrespjeld på kjøkkenventilator

Dersom kjøkkenventilator ikke har blafrespjeld, bør dette monteres for å redusere luftutskiftningen og dermed varmetapet.

Tiltak 19: Skifte avtrekksvifte på bad til ny med fuktstyring

Dersom avtrekksvifte på bad kun har manuell styring av/på kan det vurderes å montere ny avtrekksvifte med fuktstyring, dvs. at den starter/stopper automatisk ved behov avh. av luftens relative fuktighet og reduserer den totale luftutskiftningen og dermed varmetapet.

Oslo kommune
Plan- og bygningsetaten

Marthe Skabo
SOLSKINNSKROKEN 7

Dato: 10.04.2025

Deres ref:
Bestillingsnr.: 86509746
8445060

Vår ref (Saksnr):

Saksbehandler: Automatisert produksjon

AREALBEKREFTELSE FOR GNR.35 BNR. 1264

Vi viser til bestilling av 20250410 for SOLSKINNSKROKEN 7.

GNR. 35 BNR. 1264

er, ifølge eiendomsregisteret i Oslo, opprettet den 31.07.1997.

Arealet for eiendommen, med til- og framålinger ført i eiendomsregisteret i Oslo, er

858 m²

Eiendommen, i samsvar med oppgitt areal, er vist med gul farge på vedlagte kartutsnitt.

Målestokk= 1: 1000.

Eiendommen består av 1 teig.

Plan- og bygningsetaten

Avdeling for Geodata
Matrikkelenheten


Kristin Tveit
Enhetsleder

Plan- og bygningsetaten
Boks 364 Sentrum
0102 Oslo

Besøksadresse:
Vahls gate 1, 0187 Oslo
www.pbe.oslo.kommune.no

Sentralbord: 02 180
Kundesenteret: 23 49 10 00
Telefaks: 23 49 10 01
E-post: postmottak@pbe.oslo.kommune.no

Bankgiro: 6003 05 58920
Org.nr.: 971 040 823 MVA

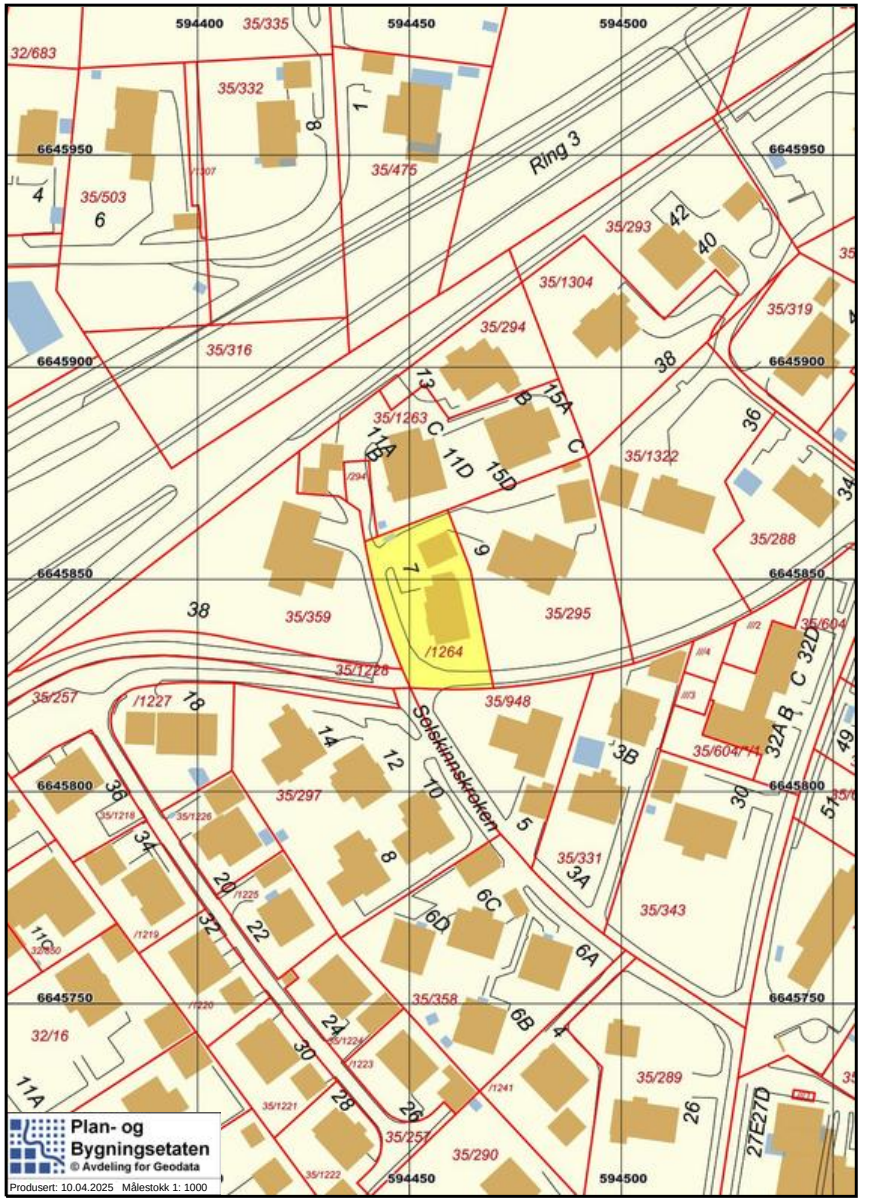

Oslo kommune

PLAN- OG BYGNINGSETATEN
KART • PLAN • BYGGESAK

Braathen, Annemor og Arne
Solskinnskroken 7

0376 OSLO

Lie, Per Christian
Caroline Øverlands vei 28

1340 BEKKESTUA

Arkivnøkkel	Vår ref/mappenr.	Journr.
531.43	960071785	97/74897

Deres ref.	Vår saksbeh.	Dato
	Øyvind Nesbakken	16. desember 1997

Arbeidssted : 035/0295 Solskinnskroken 7
Byggherre : Braathen, Annemor og Arne, Solskinnskroken 7, 0376 OSLO
Arbeidets art: NYBYGG - ENEBOLIG

BRUKSTILLATELSE - melding om gjenstående arbeider.

Denne meldingen gjelder som midlertidig brukstillatelse.

Ved ferdigkontroll av byggearbeidet på ovennevnte eiendom ble det påvist følgende gjenstående arbeider som må være utført **innen 01.08.98**. Skriftlig melding må sendes Plan- og bygningsetaten når nedennevnte mangler er rettet.

1. Vaskerom må ventileres.
2. Terrenget må planeres ferdig med fall fra bygget og slik at det ikke blir til skade eller ulempe for naboer.
3. Husnummerskilt må monteres.
4. Det må dokumenteres at ildsteder og piper er godkjent av Brann- og feiervesenet.
5. Det må dokumenteres at sanitæranlegget er ferdigattestert av OVA.
6. Beliggenheten må kontrolleres.

PLAN- OG BYGNINGSETATEN
Avdeling Vest

Bjørn Meling
Overingeniør

Øyvind Nesbakken
Ing.I

Trondheimsveien 5, 0560 OSLO. Telefon: 22 66 22 66 - 22 66 20 20 Telefax: 22 66 25 65
Publikumsekspl.: 9.00 - 15.00. Konferansetid: Mandag, onsdag, fredag kl. 12.00-14.00
Infobank, åpningstid 8.00 - 15.00, telefon: 815 44 424 Eiendomsopplysninger, telefon: 820 80 150

HJELPEMIDDEL

Blankett nr.

SJEKKLISTE FOR AVSLUTNING AV BYGGESAKER ETTER GAMMEL LOV og MELDINGER §§85, 86

1. Melding etter §§85,86

- ☐ Tiltaket er ikke oppført i flg. VG- innsyn/ortofoto
- ☐ Send meldingen til GAB for registrering/avslutning
- ☐ Henlegg meldingen, registrer på docuLive
- ☐ Saner etter rutine 18-60

- ☐ Tiltaket er oppført i flg. VG- innsyn/ortofoto
- ☐ Send meldingen til GAB for registrering/avslutning
- ☐ Henlegg meldingen, registrer på docuLive
- ☐ Saner etter rutine 18-60

2. Byggesaken har fått approbasjon/igangsettingstillatelse

- ☐ Tiltaket er ikke oppført i flg. VG-innsyn/ortofoto/skråbilde.
- ☐ Send byggesakesaken til GAB for registrering/avslutning
- ☐ Ikke saner byggesaken, men send saken til arkiv for utgåtte byggesaker
- ☐ Registrer byggesaken som utgått sak på Doculive

- ☐ Tiltaket er oppført i flg. VG-innsyn/ortofoto /skråbilde
- ☐ Send byggesaken til GAB for registrering/avslutning
- ☐ Sjekk om det ligger ubehandlede klager i saken
- ☐ Påse at klagen blir behandlet av jurist
- ☐ Henlegg byggesaken uten ferdigattest, registrer på DocuLive
- ☐ Saner etter rutine 18-60

3. Byggesaken har fått brukstillatelse

- ☒ Send byggesaken til GAB for registrering/avslutning
- ☒ Sjekk om det ligger ubehandlede klager i saken
- ☒ Påse at klagen blir behandlet av jurist
- ☒ Henlegg byggesaken uten ferdigattest, registrer på Doculive
- ☒ Saner etter rutine 18-60

Ansvarlig for utarbeidelse
Godkjent av : Sist revidert

©Oslo kommune - Plan- og bygningsetaten, ettertrykk tillatt ved kildeangivelse

8 199604102

Oslo kommune

PLAN- OG BYGNINGSETATEN
KART • PLAN • BYGGESAK

Braathen, Annemor og Arne
Solskinnskroken 7

0367 OSLO

Lie, Per Christian
Caroline Øverlands vei 28

1340 BEKKESTUA

Arkivnøkkel	Vår ref/mappenr.	Journr.
531.43	960071809	97/74905
Deres ref.	Vår saksbeh.	Dato
	Øyvind Nesbakken	16. desember 1997

Arbeidssted : 035/0295 Solskinnskroken 7
Byggherre : Braathen, Annemor og Arne, Solskinnskroken 7, 0367 OSLO
Arbeidets art: NYBYGG - GARASJE

BRUKSTILLATELSE - melding om gjenstående arbeider.

Denne meldingen gjelder som midlertidig brukstillatelse.

Ved ferdigkontroll av byggearbeidet på ovennevnte eiendom ble det påvist følgende gjenstående arbeider som må være utført **innen 01.08.98**. Skriftlig melding må sendes Plan- og bygningsetaten når nedennevnte mangler er rettet.

1. Det må monteres forskriftsmessig rekkverk i loftstrapp.

PLAN- OG BYGNINGSETATEN
Avdeling Vest
Bjørn Meling
Overingeniør

Øyvind Nesbakken
Ing.I

Trondheimsveien 5, 0560 OSLO Telefon: 22 66 22 66 - 22 66 20 20 Telefax: 22 66 25 65
Publikumsekspl 9.00 - 15.00 Konferansetid: Mandag, onsdag, fredag kl. 12.00-14.00
Infobank, åpningstid 8.00 - 15.00, telefon 815 44 424 Eiendomsopplysninger, telefon 820 80 150

8 199604102

SJEKKLISTE FOR AVSLUTNING AV BYGGESAKER ETTER GAMMEL LOV og MELDINGER §§ 84, 85, 86

1. Melding etter §§ 84, 85,86

- ☐ **Tiltaket er ikke oppført i flg. VG- innsyn/ortofoto**
- ☐ Send meldingen til GAB for registrering/avslutning
- ☐ Henlegg meldingen, registrer på DocuLive
- ☐ Saner etter rutine 88-60

- ☐ **Tiltaket er oppført i flg. VG- innsyn/ortofoto**
- ☐ Send meldingen til GAB for registrering/avslutning
- ☐ Henlegg meldingen, registrer på docuLive
- ☐ Saner etter rutine 88-60


2. Byggesaken har fått approbasjon/igangsettingstillatelse

- ☐ **Tiltaket er ikke oppført i flg. VG-innsyn/ortofoto,**
- ☐ Send byggesakesaken til GAB for registrering/avslutning
- ☐ Ikke saner byggesaken, men send saken til arkiv for utgåtte byggesaker
- ☐ Registrer byggesaken som utgått sak på Doculive


- ☐ **Tiltaket er oppført i flg. VG-innsyn/ortofoto**
- ☐ Send byggesaken til GAB for registrering/avslutning
- ☐ Sjekk om det ligger ubehandlede klager i saken
- ☐ Påse at klagen blir behandlet av jurist
- ☐ Henlegg byggesaken uten ferdigattest, registrer på DocuLive
- ☐ Saner etter rutine 88-60

3. Byggesaken har fått brukstillatelse


- ☒ Send byggesaken til GAB for registrering/avslutning
- ☒ Sjekk om det ligger ubehandlede klager i saken
- ☒ Påse at klagen blir behandlet av jurist
- ☒ Henlegg byggesaken uten ferdigattest, registrer på Doculive
- ☒ Saner etter rutine 88-60

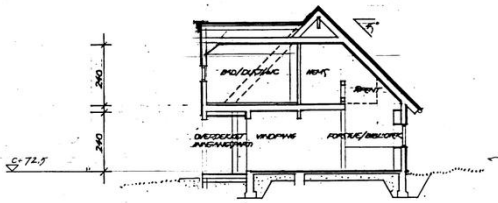


SNITT

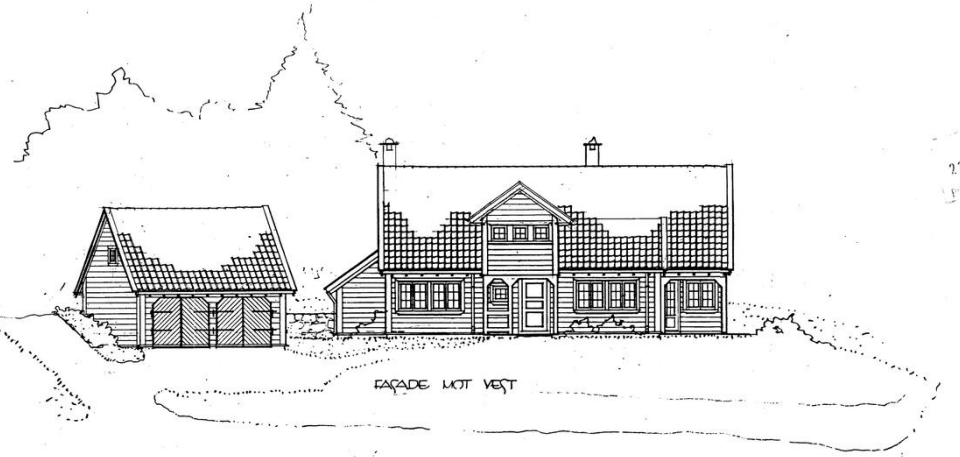

FASADE MOT VEST

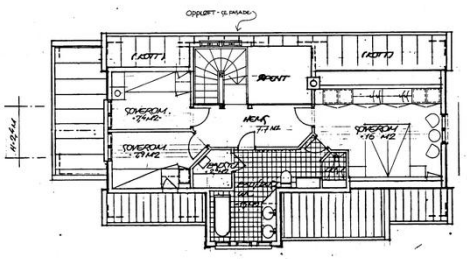

PLAN 2. ETASJE - BRA: 62 M2

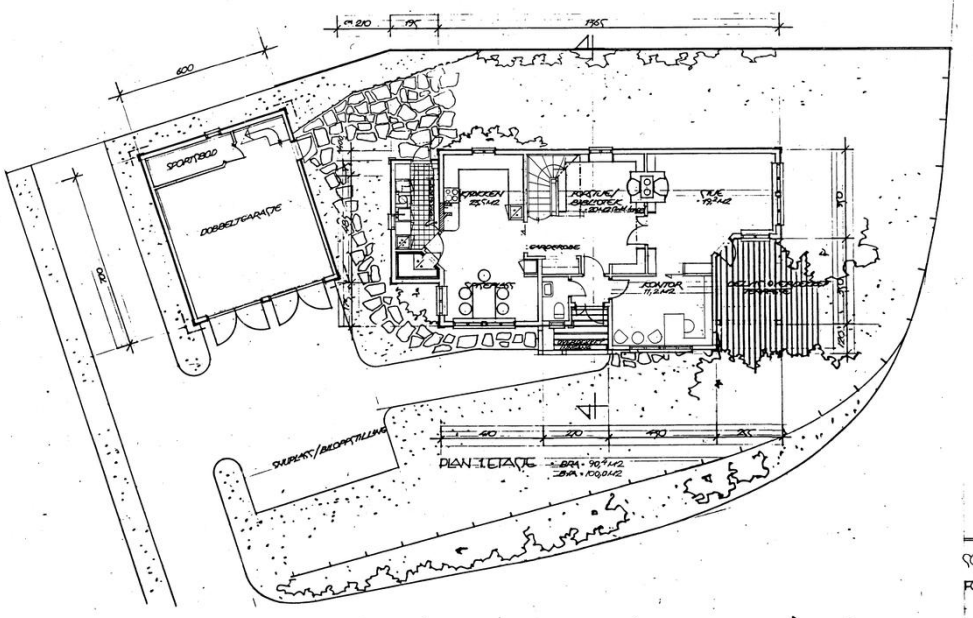

PLAN 1. ETASJE - BRA: 90,4 M2
BYA: 100,0 M2

3

SOLSKINNSKROKEN 7 - DEL AV 75/295 :

FORSLAG: ENEBOLIG M/DOBBELTGARASJE


BRAATHEN

PLANER, SNITT OG FASADE - M: 1:100


OSLO, 21. OKTOBER '96 REVI.NR.

2

Arkitekt MNAL Eivind Eriksen
KRONPRINSENS GT. 3
TLF. 22 83 28 00.
0251 OSLO
TELEFAX 22 83 18 46

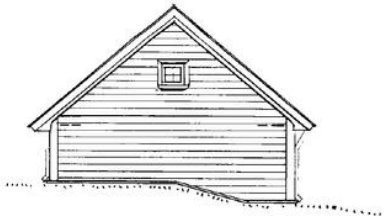


FASADE MOT NORD

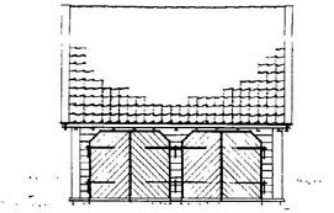


FASADE MOT VEST




FASADE MOT SYD

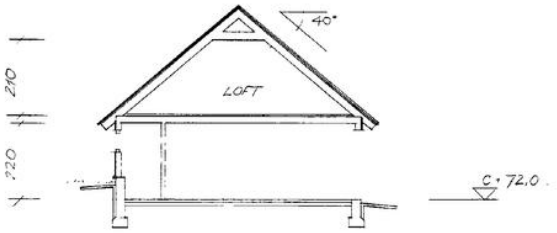

SNITT

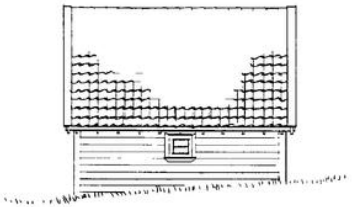

FASADE MOT ØST

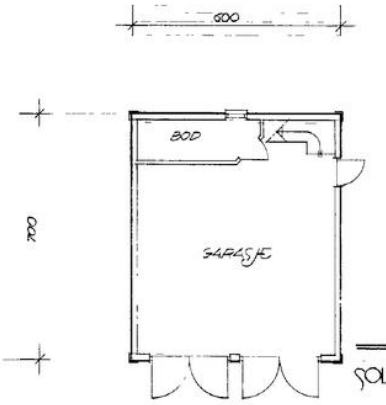

PLAN

2

SOLSKINNSKROKEN 7 · DEL AV 35/295 :

FORSLAG TIL DOBBELTGARASJE

BRAATHEN

FASADER MOT N.-S.-Ø.-V. M. 1:100

OSLO, 21. OKTOBER -96 TEGNR: 4

Arkitekt M.N.A.L. Eivind Eriksen
KRONPRINSENS GT 3 0251 OSLO
TLF 22 83 28 00 TELEFAX 22 83 18 46



*regulert kotehøyde med Oslo lokal som høydereferanse. Ved prosjektering legges 37 cm til denne kotehøyden.

© Plan- og bygningsetaten, Oslo kommune

Oslo

Dato: 10.04.2025
Bruker: FME
Målestokk 1:1000
Ekvidistanse 1m
Koord.system: EUREF89 - UTM sone 32
Høydereferanser
- Reguleringsplan: Se reg.best.
- Bakgrunnskart: NN2000
Originalformat: A3


Reguleringskart

– Kartutsnittet gjelder vertikalnivå 1 (dvs. under bakken). I tillegg finnes det regulering i vertikalnivå 2 og 3
– Gjeldende kommunedelplaner: KDP-17
– Naturmangfold innenfor kartutsnittet. Se eget kart.
– Kartet er sammenstilt for: Eiendomsomsetning. Kan ikke brukes til byggesak.

PlottID/Best.nr: 141131/ 86509746
Deres ref.: 41464/ MS@MSNOP
Adresse: SOLSKINNSKROKEN+7
Kommentar:
Gnr/Bnr: 35/1264

Opprinnelig reguleringsplan gir rammer for høyder på planlagt bebyggelse ut fra terrenghøydene slik de var da reguleringsplanen ble vedtatt. Det nye sammenstilte reguleringsplankartet viser dagens terreng- og tomtesituasjon. Planens originale vedtakskart er tilgjengelig i Saksinnsyn.

Se tegnforklaring på eget ark

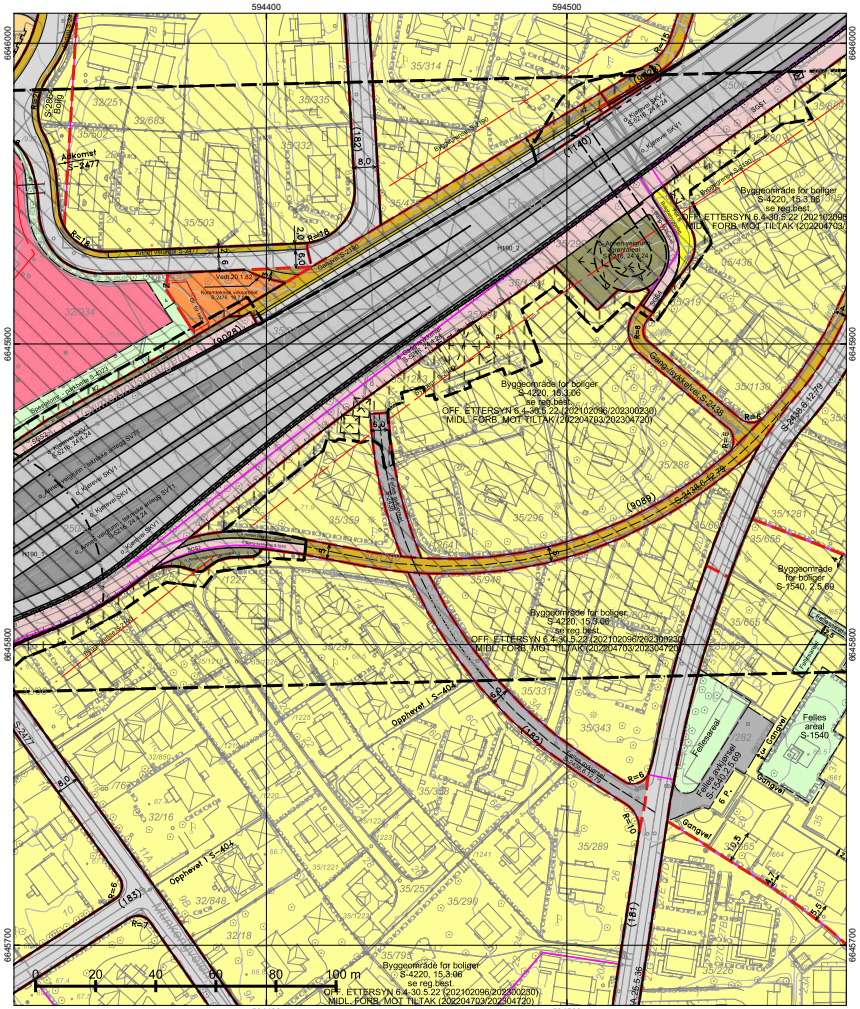

*regulert kotehøyde med Oslo lokal som høydereferanse. Ved prosjektering legges 37 cm til denne kotehøyden.

© Plan- og bygningsetaten, Oslo kommune

Oslo

Dato: 10.04.2025
Bruker: FME
Målestokk 1:1000
Ekvidistanse 1m
Koord.system: EUREF89 - UTM sone 32
Høydereferanser
- Reguleringsplan: Se reg.best.
- Bakgrunnskart: NN2000
Originalformat: A3


Reguleringskart

– Kartutsnittet gjelder vertikalnivå 2 (dvs. på bakkenivå). I tillegg finnes det regulering i vertikalnivå 1 og 3
– Gjeldende kommunedelplaner: KDP-17
– Naturmangfold innenfor kartutsnittet. Se eget kart.
– Kartet er sammenstilt for: Eiendomsomsetning. Kan ikke brukes til byggesak.

PlottID/Best.nr: 141131/ 86509746
Deres ref.: 41464/ MS@MSNOP
Adresse: SOLSKINNSKROKEN+7
Kommentar:
Gnr/Bnr: 35/1264

Opprinnelig reguleringsplan gir rammer for høyder på planlagt bebyggelse ut fra terrenghøydene slik de var da reguleringsplanen ble vedtatt. Det nye sammenstilte reguleringsplankartet viser dagens terreng- og tomtesituasjon. Planens originale vedtakskart er tilgjengelig i Saksinnsyn.

Se tegnforklaring på eget ark

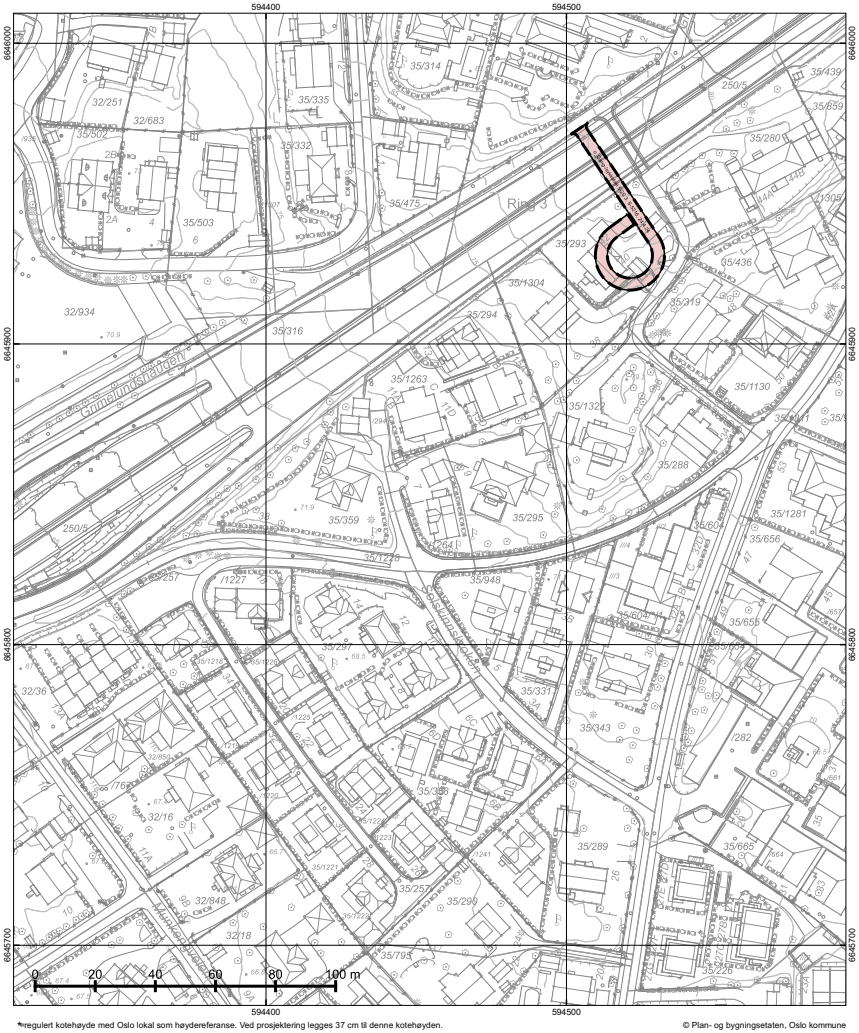

*regulert kotehøyde med Oslo lokal som høydereferanse. Ved prosjektering legges 37 cm til denne kotehøyden.

© Plan- og bygningsetaten, Oslo kommune

Oslo

Dato: 10.04.2025
Bruker: FME
Målestokk 1:1000
Ekvidistanse 1m
Koord.system: EUREF89 - UTM sone 32
Høydereferanser
- Reguleringsplan: Se reg.best.
- Bakgrunnskart: NN2000
Originalformat: A3

Reguleringskart

– Kartutsnittet gjelder vertikalnivå 3 (dvs. over bakkenivå). I tillegg finnes det regulering i vertikalnivå 1 og 2
– Gjeldende kommunedelplaner: KDP-17
– Naturmangfold innenfor kartutsnittet. Se eget kart.
– Kartet er sammenstilt for: Elendomsomsetning. Kan ikke brukes til byggesak.

PlottID/Best.nr: 141131/ 86509746
Deres ref.: 41464/ MS@MSNOP
Adresse: SOLSKINNSKROKEN+7
Kommentar:
Gnr/Bnr: 35/1264

Opprinnelig reguleringsplan gir rammer for høyder på planlagt bebyggelse ut fra terrenghøydene slik de var da reguleringsplanen ble vedtatt. Det nye sammenstilte reguleringsplankartet viser dagens terreng- og tomtesituasjon. Planens originale vedtakskart er tilgjengelig i Saksinnsyn.

Se tegnforklaring på eget ark

TEGNFORKLARING - REGULERING (for gjeldende kartutsnitt)

- 70 - Felles avkjørsel
- 72 - Felles lekeareal
- 110 - Bolig m.tilh. anlegg
- 149 - Offentlig/allmennyttig
- 160 - Offentlig bygning m.tilh.anlegg
- 310 - Offentlig kjørebane/veigrunn
- 311 - Annet veiareal
- 312 - Fortau
- 313 - Skulder/bankett
- 317 - Offentlig gang-/sykkelvei
- 613 - Parkbelte i industristrøk
- 622 - Areal avsatt til kommunaltekn. anl.

- 1110 - Boligbebyggelse
- 1541 - Vannforsyningsanlegg
- 2011 - Kjøreveg
- 2015 - Gang-/sykkelveg
- 2018 - Annen veggrunn - tekniske anlegg
- 2019 - Annen veggrunn - grøntareal

- RpBestemmelseOmråde
- RpBestemmelseGrense
- RpSikringSone
- RpSikringGrense

- 70 - Felles avkjørsel
- 311 - Annet veiareal
- 312 - Fortau
- 317 - Offentlig gang-/sykkelvei
- 325 - Veigrunn i tunnel
- 913 - Formålavgrensning
- 930 - Reguleringslinje
- Formålgrense

- Foreløpig plan
- Plangrense (gammel lov)
- Plangrense (ny lov)

- Grense for bebyggelse
- Byggegrense
- Beregnet senterlinje veg
- Bebyggelse som forutsettes fjernet
- Regulert støyskjerm
- Regulert støttemur
- Bru
- Måle og avstandlinje (Dimensjonslinje)

- Stenging av avkjørsel



© Plan- og bygningsetaten, Oslo kommune

Oslo


Dato: 10.04.2025
Bruker: FME
Målestokk 1:1000
Ekvidistanse 1m
Koord.system: EUREF89 - UTM sone 32
Høydereferanser
- Reguleringsplan: Se reg.best.
- Bakgrunnskart: NN2000
Originalformat: A3

Naturmangfold

– Skraverte felter markerer områder hvor det er registrert naturmangfold (rød) eller fremmede skadelige organismer (sort).
– Kartet er sammenstilt for: Eiendomsomsetning. Kan ikke brukes til byggesak.

PlottID/Best.nr: 141131/ 86509746
Deres ref.: 41464/ MS@MSNOP
Adresse: SOLSKINNSKROKEN+7
Kommentar:
Gnr/Bnr: 35/1264

Opprinnelig reguleringsplan gir rammer for høyder på planlagt bebyggelse ut fra terrengheydene slik de var da reguleringsplanen ble vedtatt. Det nye sammenstilte reguleringsplankartet viser dagens terreng- og tomtesituasjon. Planens originale vedtakskart er tilgjengelig i Saksinnsyn.

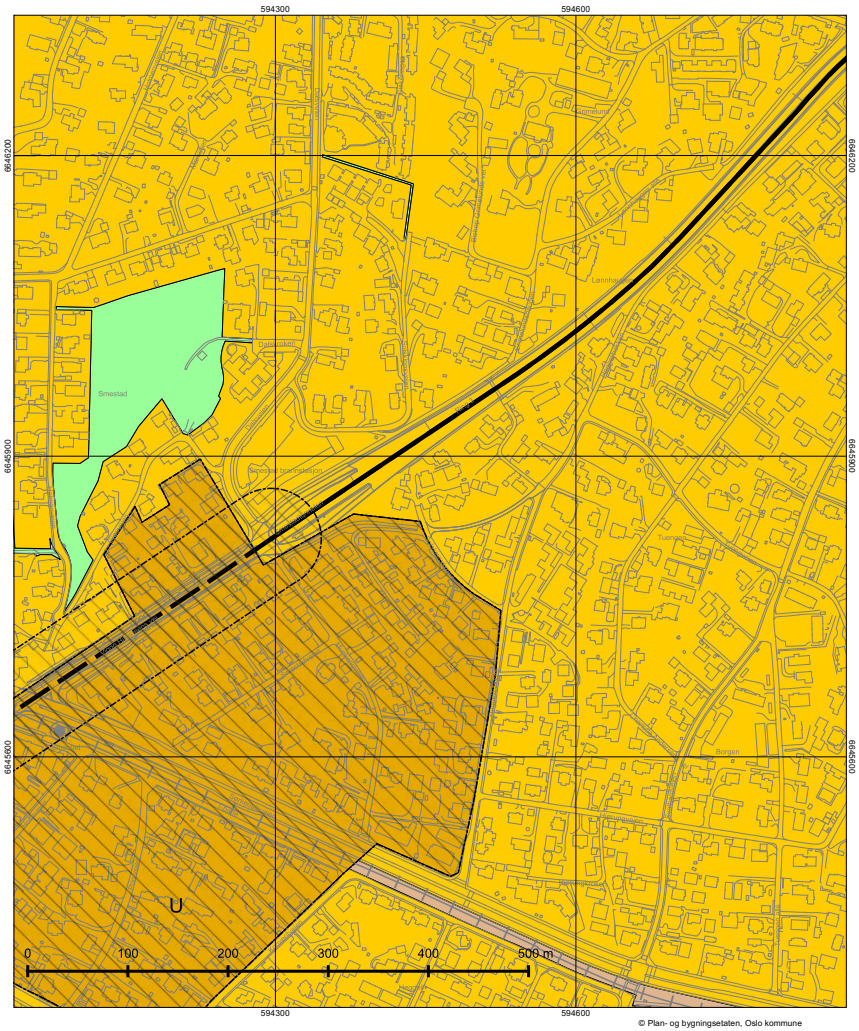

© Plan- og bygningsetaten, Oslo kommune

Oslo

Dato: 10.04.2025
Målestokk 1:3000
Koordinatsystem: EUREF89 - UTM sone 32
PlottID/Best.nr: 141131/86509746
Deres ref.: 41464/ MS@MSNOP

Kommuneplanen 2015–2030

Vedtatt av bystyret 23.09.2015, sak 262

Kartet viser utsnitt av «Plankart 1-2 Arealbruk» og «Plankart 2-2 Hensynssoner». For øvrige juridisk bindende kart, se Planinnsyn - https://od2.pbe.oslo.kommune.no/kart/?mode=kommuneplan

Blå ramme viser utsnittet for de øvrige plottene.

Reguleringsplaner vedtatt etter 17.09.2014 og til 23.09.2015 vil gjelde foran kommuneplanen ved motstrid.
Reguleringsplaner vedtatt etter kommuneplanen vil gjelde foran kommuneplanen ved motstrid.

Se tegnforklaring på eget ark.

Tegnforklaring - kommuneplan



Oslo

S-5058

Detaljregulering med konsekvensutredning og med reguleringsbestemmelser for Ny vannforsyning til Oslo - Huseby vannbehandlingsanlegg

Vedtaksdato: 13.11.2019
Vedtatt av: Bystyret, egengodkjenning
Vedtaksdokumenter: 201708944
Lovverk: PBL 2008
Høydereferanse: NN2000
Merknader:
Knytning(er) mot andre planer:

Dokumentet består av 31 side(r) inkludert denne.

Plan- og bygningsetaten
Oslo kommune

oslo.kommune.no/plan-bygg-og-eiendom

Besøksadresse:
Vahls gate 1, 0187 Oslo
Postadresse:
Boks 364 Sentrum,
0102 Oslo

Sentralbord: +47 21 80 21 80
Kundesenteret: +47 23 49 10 00
postmottak@pbe.oslo.kommune.no
Org.Nr.: NO 971 040 823 MVA

S-5058
13.11.2019

OSLO KOMMUNE

Reguleringsplan for ny vannforsyning Oslo – Huseby vannbehandlingsanlegg

Reguleringsbestemmelser
Detaljregulering for gnr./bnr. 29/4 m.fl.

20 plankart merket UTI-201708944, datert 29.01.2019 og revidert 26.06.19 og 20.09.2019.

Planens hensikt

Formålet med reguleringsplanen er å legge til rette for etablering av nytt vannbehandlingsanlegg og overføringstunneler for vannforsyning med tilhørende anlegg og konstruksjoner.

Fellesbestemmelser

1 Fellesbestemmelser for hele planområdet

1.1 Overvannshåndtering

Overvann skal håndteres lokalt ved infiltrasjon i grunnen eller ledes frem til nærmeste resipient, og skal fortrinnsvis håndteres i åpne løsninger. Overvann som ledes til resipient skal ha god vannkvalitet. Overvann fra anleggsvirksomhet skal renses.

1.2 Automatisk fredete kulturminner

Dersom det under anleggsarbeider treffes på automatisk fredete kulturminner, eksempelvis i form av helleristninger, brent leire, keramikk, flint, groper med trekull og/eller brent stein etc., skal arbeidet øyeblikkelig stanses og Byantikvaren varsles, jf. lov om kulturminner av 9. juni 1978 nr. 50, § 8.

1.3 Miljøkvalitet

1.3.1 Støy i anleggsfasen

For støy i anleggsfase skal den til enhver tid gjeldende statlige retningslinje for behandling av støy i arealplanleggingen T-1442, tabell 3, «øvrig industri» legges til grunn. For støynivå på natt skal grenseverdier i Oslo kommunes støyforskrift benyttes. Veileder M-128, kapittel 4 og 9.9 skal benyttes for beregning og dimensjonering av tiltak for begrensning av bygge- og anleggsstøy.

Helseetaten vil være koordinerende myndighet når det gjelder behandling av søknader om nødvendige dispensasjoner og forhåndsgodkjenninger etter støyforskriften §§ 12, 14 og 15. Plan og dokumentasjon med oversikt over støyende aktiviteter og avbøtende tiltak skal forelegges Helseetaten for alle aktiviteter som utvikler støy som kan overskride grenseverdiene i forskriften § 12 og impulsiv støy som krever godkjenning etter § 14.

Dispensasjon og godkjenning skal foreligge ved søknad om igangsettingstillatelse. Følgende dokumentasjon skal utarbeides og vedlegges søknad om tillatelse til å gjennomføre arbeider som kan overskride grenseverdiene:

a) Beregninger av støyende hovedaktiviteter med utarbeiding av nødvendig støysonekart.
b) Fremdriftsplan med synliggjøring av hovedaktiviteter og varighet.
c) Valg av arbeidsmetoder, utstyr, driftstider og mulige støyreduserende tiltak.
d) Plan for kontroll og dokumentasjon av støyforhold under gjennomføringen av arbeidet.
e) En konkret plan for informasjon/kommunikasjon med berørte parter. Berørte naboer skal varsles om støyende arbeider i henhold til anbefalingene i T-1442.
f) Strategi for håndtering av støyklager og tilbud om erstatningsboliger.

For innendørs strukturlyd fra arbeid i tunnel gjelder innendørs grenseverdier T-1442, tabell 6. For tunnelanlegg skal tydelig borelyd og piggelyd gi en skjerping av grensene med 5 dB.

1.3.2 Støy i driftsfasen

For støy i driftsfase skal den enhver tid gjeldende statlige retningslinje for behandling av støy i arealplanleggingen T-1442, tabell 3, «Øvrig industri» legges til grunn.

1.3.3 Vibrasjoner

For vibrasjoner og påvirkning fra anleggsvirksomhet på boligbygninger og andre vibrasjonsfølsomme bygninger skal følgende maksimale rammer legges til grunn:

Tabell 1: Grenseverdier for vibrasjoner hentet fra NS8141 (noe forenklet)

Bygning	Antatt fundamentering/grunnforhold	Vibrasjonsgrense (vertikal svingehastighet v) (mm/s)	
		Avstand 5-30 m	Avstand > 30 m
Næringsbygg og boliger i normal tilstand	Grunnmur eller plate på sand, grus, silt, leire	20	15
	Grunnmur på fast morene, sprengstein	30	25
	Grunnmur eller peler/pilarer til fast berg evt. tynt avrettingslag over berg	50	50
Transformatorer med tilbehør	All fundamentering	20	20
Høyspentmaster	All fundamentering	30	50
Høyspentmaste-vanger	All fundamentering	20	50

For byggverk som er i en ømtålig tilstand (tydelige setningsskader, sviktende fundamentering etc.), reduseres grenseverdiene med en faktor 0,8. Under anleggsfase som omfatter større og vedvarende sprengningsarbeider skal det gjennomføres kontinuerlige vibrasjonsmålinger i sprengningsperioden på forventet utsatte lokaliteter. Om nødvendig skal det gjennomføres avbøtende tiltak.

1.4 Dokumentasjonskrav og særskilt underlag til byggesaksbehandlingen

1.4.1 Utomhusplan

Sammen med søknad om rammetillatelse skal det for felt avsatt til vannforsyningsanlegg innsendes utomhusplan i målestokk 1:200. Planen skal vise hvordan de deler av overflaten som er berørt av anlegget skal opparbeides som uteoppholdsareal for nye vannforsyningsanlegg. Planen skal vise/dokumentere: gjerder, støttemurer, gangveier, internveier med snuareal, parkeringsareal for sykkel og oppstillingsplass for utrykningskjøretøy, håndtering av renovasjon, overvann og snø, stigningsforhold og belysning. Planen skal redegjøre for eksisterende og fremtidig terreng, trær, beplantning og grønne vegetasjonsflater.

Utomhusplanen skal godkjennes samtidig med rammetillatelse. Uteoppholdsarealene skal være ferdig opparbeidet i samsvar med den godkjente utomhusplanen senest 6 måneder etter at det er gitt midlertidig brukstillatelse. Utomhusplan for driftsbygg (felt A1) skal forelegges Byantikvaren. Byantikvarens uttalelse skal følge søknad om rammetillatelse.

1.4.2 Plan for anleggs- og riggområder

Sammen med søknad om rammetillatelse skal det vedlegges plan for anleggsfasen. Anleggsfasen skal gjennomføres på en skånsom måte for å unngå unødvendige inngrep i eksisterende terreng og vegetasjon, samt unngå senkning av grunnvannstand og setningsskader på bebyggelse i og rundt tiltaksområdet.

Plan for anleggs- og riggområder skal redegjøre for:

a) Utbyggingsfaser/gjennomføring.
b) Plassering og arealbehov for rigg- og anleggsområder, midlertidige massedeponier, lagerplasser, atkomst, parkering, anleggsgjerder mv.
c) Kjøremønster for hvordan trafikken forbi og gjennom området skal håndteres, herunder anleggstrafikk. Kjøremønster skal kartfestes.
d) Nødvendige trafikksikkerhetstiltak med særlig vekt på trygg og fremkommelig vei for fotgjengere og syklister, kollektivtrafikk og beredskapskjøretøyer. Skoleveier skal ivaretas spesielt.
e) Planlagte tiltak for å ivareta atkomst- og parkeringsbehov for bolig- og næringsbebyggelse som berøres midlertidig i anleggsfasen.
f) Tiltak for istandsetting av arealer herunder beplantning som påvirkes midlertidig i anleggsfasen, jf. punkt 5 Midlertidig anlegg- og riggområde.
g) Alle inngrep i eksisterende vassdrag, terreng og vegetasjon/trær.
h) Beskrivelse og kartfesting av sikringstiltak for eksisterende terreng og vegetasjon/trær som skal ivaretas i anleggsfasen.
i) Beskrivelse av hvordan hensynet til kulturminner og kulturmiljøer skal ivaretas i anleggsfasen og sikres mot at skade oppstår som følge av anleggsfasen.

j) Håndtering av støy, vibrasjoner og luftforurensning og forurensning av grunn med beskrivelse av avbøtende tiltak. Det utarbeides en egen beredskapsplan for håndtering av uventet grunnforurensning i hele planområdet.
k) Nødvending omlegging av eksisterende vann- og avløpsanlegg.
l) Behandling av overvann, herunder valg av løsninger. Dette gjelder både tunnelvann, takvann, overflatevann og drensvann.
m) Hvordan anleggsarbeider og anleggstrafikk påvirker friområder og tilliggende rekreasjonsarealer.

Planen for anleggs- og riggområder skal oversendes Statens vegvesen og kommunal veimyndighet for uttalelse.

1.4.3 Plan for miljøoppfølging/kvalitetsprogram for miljø og energi

Sammen med søknad om rammetillatelse skal det foreligge miljøoppfølgingsplan. Miljøoppfølgingsplanen skal redegjøre for forhold knyttet til massehåndtering, herunder transport, støy og vibrasjoner, utslipp til luft, vann og grunn, nærmiljø og friluftsliv, naturmiljø (inkludert tiltak mot spredning av uønskede, fremmede arter), landskap, kulturminner og kulturmiljø samt materialvalg, avfallshåndtering og energibruk i anleggsfase og i permanent situasjon. Miljøoppfølgingsplanen skal sette krav til maksimal innlekkasje av grunnvann i fjellanlegget. I anleggs- og riggområder som drenerer til Mærradalsbekken, Makrellbekken eller Akerselva skal det gjennomføres nødvendige beredskapstiltak for å redusere risiko for utslipp eller annen negativ påvirkning av vassdragene. Plan- og bygningsetaten skal godkjenne innholdet i planen.

1.4.4 Øvrige dokumentasjonskrav

Ved etablering av tiltak som gir vesentlig nær- eller fjernvirkning skal det senest ved søknad om rammetillatelse utarbeides perspektivillustrasjoner eller annet materiale som i nødvendig grad belyser tiltakets visuelle virkninger.

Sammen med søknad om rammetillatelse for nye vannforsyningsanlegg innenfor planområdet skal det foreligge plan for reetablering av Husebybakken Skipark.

Sammen med søknad om rammetillatelse for nye vannforsyningsanlegg innenfor planområdet skal det foreligge plan for nødvendige støyskjermingstiltak. Krav til plan for nødvendige støytiltak faller bort dersom det dokumenteres at grenseverdier for støy vil overholdes.

Sammen med søknad om rammetillatelse til omlegging av gang- og sykkelvei langs Sørkedalsveien skal det foreligge byggeplan for tiltakene som viser plassering i terreng og utforming. Den skal godkjennes av Bymiljøetaten og Statens vegvesen.

Sammen med søknad om rammetillatelse for nye vannforsyningsanlegg og andre tiltak som berører forvaltningsinteressene til Forsvaret, Bane NOR SF, Sporveien AS og Statens vegvesen, skal det foreligge uttalelse fra disse.

Bestemmelser til arealformål

2 Bebyggelse og anlegg (pbl. § 12-5 nr. 1)

2.1 Vertikalnivå 1

2.1.1 Vannforsyningsanlegg, felt A6, A7

2.1.1.1 Arealbruk

I felt A6 og A7 kan det oppføres konstruksjoner og anlegg for vannforsyning og tilhørende funksjoner.

2.2 Vertikalnivå 2

2.2.1 Vannforsyningsanlegg, felt A1, A2, A3, A4, A5

2.2.1.1 Arealbruk

I felt A1 kan det oppføres bebyggelse, konstruksjoner og anlegg for vannforsyning og tilhørende funksjoner. I felt A2–A5 kan det oppføres konstruksjoner og anlegg for vannforsyning og tilhørende funksjoner.

2.2.1.2 Utnyttelse

Tillatt utnyttelse for felt A1–A5 er inntil %-BYA= 80.

2.2.1.3 Plassering

Plassering av bebyggelse, konstruksjoner og anlegg skal skje innenfor byggegrense angitt på plankart. Mindre anlegg og konstruksjoner, som støttemurer, gjerder etc. tillates etablert utenfor byggegrense. Der det ikke er angitt byggegrense, går byggegrense i formålsgrense.

2.2.1.4 Høyder

Felt A1

Tillatt maksimal høyde for konstruksjoner (tunnelportal) er kote +148. Tillatt maksimal høyde for bebyggelse er kote +150. Tillatt maksimal høyde for tekniske anlegg på tak er kote +152.

Felt A2

Tillatt maksimal høyde for bebyggelse er kote +158.

Felt A3

Tillatt maksimal høyde for konstruksjoner er kote +67.

Felt A4

Tillatt maksimal høyde for konstruksjoner er kote +83.

Felt A5

Tillatt maksimal høyde for konstruksjoner er kote +31.

2.2.1.5 Utforming

Bebyggelse, anlegg og konstruksjoner, inkludert gjerder, innenfor felt A1 skal gis en utforming som er tilpasset naturgitte og menneskeskapte omgivelser. Det skal legges vekt på å dempe fjernvirkning ved bruk av estetiske virkemidler og beplantning. Med estetiske virkemidler menes materialbruk og fargebruk på byggets fasade. Materialbruk for portalers eksteriør skal i hovedsak være betong og/eller naturstein.

Nærområdets landskap/terreng skal være førende ved plassering av bebyggelse, slik at bebyggelsen tilpasses terrenget i størst mulig grad. Uteareale ne skal være godt forankret til stedet gjennom god terrengtilpasning med tilbakefylling av masser og nyplanting av vegetasjon. Takene skal behandles som en del av tiltakets samlede arkitektoniske uttrykk. Tekniske installasjoner som ventilasjon og eksosavkast skal integreres i den arkitektoniske utformingen. Solceller på tak og fasader tillates. Reflekterende takflater tillates ikke, med unntak av solceller.

For å redusere visuelle nær- og fjernvirkninger av installasjoner i felt A2 skal stedets omgivelser være førende for material- og fargevalg. Farge- og materialvalg for gjerder skal også tilpasses stedets omgivelser.

Materialbruk for tunnelportalenes eksteriør skal i hovedsak være betong og/eller naturstein i felt A3, A4 og A5. Konstruksjonene tilpasses terrenget i størst mulig grad, og tilbakefylling av masser tilpasses konstruksjon og terreng.

2.2.1.6 Avkjørsel

Atkomst til felt A1 er via felt KV1. Atkomst til felt A2, A3, A4 og A5 tillates for drift og vedlikehold.

2.2.1.7 Parkering

For bebyggelse i felt A1 skal det etableres minimum 20 sykkelparkeringsplasser og maksimum 20 bilparkeringsplasser. Sykkelparkeringsplasser skal være i garasjeanlegg eller under tak, med låsemulighet og i nærhet av bebyggelsens inngangsparti. Det tillates ikke permanent bilparkeringsareal på terreng.

3 Samferdselsanlegg og teknisk infrastruktur (pbl. § 12-5 nr. 2)

3.1 Vertikalnivå 1

3.1.1 Kjørevei, felt KV3

3.1.1.1 Arealbruk

Det kan oppføres anlegg og konstruksjoner for veiformål.

3.2 Vertikalnivå 2

3.2.1 Kjørevei, felt KV1, f_KV2

Det kan oppføres anlegg og konstruksjoner for veiformål. Vei skal utføres med fast dekke og i henhold til Oslo kommunes gate og veinormal.

Felt KV1 skal utformes som avkjørsel.

Felt f_KV2 er felles for gnr./bnr. 47/251, 47/355 og senere utskilte eiendommer.

3.3 Gang- og sykkelvei

3.3.1 Arealbruk

Det kan oppføres anlegg og konstruksjoner, herunder støttemurer, for gang- og sykkelveiformål.

3.3.2 Utforming

Gang- og sykkelvei skal ha bredde fem meter (tre + to), utføres med fast dekke og være gjennomgående gjennom avkjørsel.

3.3.3 Eierskap

Gang- og sykkelvei er offentlig.

3.4 Annen veggrunn – grøntareal, felt o_VG1, o_VG2, f_VG3

3.4.1 Arealbruk

I felt o_VG1, o_VG2 og f_VG3 kan det oppføres anlegg og konstruksjoner i tilknytning til vegformålet, herunder støttemurer, belysning, overvannshåndtering og areal for tilknytning til gangfelt, sykkelveg og fortau. Arealer regulert som annen veggrunn – grøntareal skal tilsås og beplantes, steinsettes eller opparbeides på en annen parkmessig måte.

3.4.2 Eierskap

Felt o_VG1 og o_VG2 er offentlig. Felt f_VG3 er felles for gnr./bnr. 47/251, 47/355 og senere utskilte eiendommer.

Bestemmelser til hensynssoner (pbl. §§ 16-6, 12-7 og 11-8)

4 Sikrings-, støy- og faresoner (pbl. § 11-8 a)

4.1 Fellesbestemmelser for sikrings- og faresoner

Gjeldende reguleringsplaner innenfor hensynssonen skal videreføres med mindre noe annet fremgår av denne planen.

4.2 Andre sikringssoner – vannforsyningsanlegg H190

4.2.1 Felt H190_1

Det tillates ikke boret brønner for vann, energi eller gjennomført andre søknadspliktige eller ikke-søknadspliktige tiltak med fysiske inngrep under kote +100 i grunnen, med mindre disse på forhånd er godkjent av Oslo kommune, Vann- og avløpsetaten.

4.2.2 Felt H190_2

Det tillates ikke boret brønner for vann, energi eller gjennomført andre søknadspliktige eller ikke-søknadspliktige tiltak med fysiske inngrep i grunnen, med mindre disse på forhånd er godkjent av Oslo kommune, Vann- og avløpsetaten.

Det tillates innenfor sikringssonen rydding av vegetasjon i en sone på fire meter rundt felt A1 og A2.

4.2.3 Felt H190_3, H190_4

Det tillates sikringstiltak for tunnel som f.eks. bolting og injisering.

4.3 Faresone for høyspenningsanlegg H370

4.3.1 Felt H370_1

Det er ikke tillatt med ny bebyggelse innenfor hensynssonen og alle tiltak i terrenget og anleggsarbeid innenfor hensynssonen skal på forhånd være avklart med ledningseier.

4.3.2 Felt H370_2-3

Det tillates ikke gjennomført søknadspliktige eller ikke-søknadspliktige tiltak i grunnen, med mindre disse på forhånd er avklart med netteier.

Bestemmelser til bestemmelsesområder

5 Bestemmelsesområde

5.1 BG #1–6 (anleggs- og riggområde)

Innenfor bestemmelsesområde #1–6 er det tillatt med anleggs- og riggområde i anleggsfasen for tiltakene. Området tillates midlertidig benyttet til brakkerigg, verksted, lagerplass, kjøreareal, parkeringsareal, renseanlegg for vann, mellomlagring av masser og annet som er nødvendig for gjennomføring av anleggsarbeidet. Innenfor området tillates midlertidige terrengendringer, støttemurer og andre tiltak som ledd i etablering og drift av anleggs- og riggområdet.

Dersom ikke annet fremgår av denne plan, skal alle områder hvor det er utført anlegg, eller som er benyttet i anleggsvirksomheten, senest ett år etter at tiltaket er avsluttet/satt i drift, være tilbakeført til opprinnelig tilstand eller istandsettes i henhold til utomhusplan/landskapsplan/ byggeplan, jf. punkt 1.4. Utomhusplaner/landskapsplaner skal vise hvordan området skal fremstå etter at anlegget er avsluttet. Disse skal vise veier, terrengutforming, beplantning, gangarealer/stier, eventuelt sambruk med videre.

Innenfor #1 tillates plassering av lekter for massetransport, men anleggsaktiviteten skal ikke medføre at atkomst til Sollerud småbåthavn blokkeres.

Innenfor# 1 og #2 tillates det å legge om gangveier og lysløyper som skal være åpne for bruk i hele anleggsperioden. Etter endt anleggsaktivitet skal terrenget tilbakestilles. Matjord på Husebyjordet legges tilbake.

Innenfor #2 skal eventuelle trær som må felles for å gjennomføre tiltaket fremgå av plan for anleggs- og riggområder pkt. g. Øvrige trær beskyttes med byggegjerder, eventuelt matter, i anleggsperioden.

Innenfor #4 skal atkomst for Statnett SF til eksisterende energianlegg opprettholdes.

Innenfor #5 skal asketreet i almelunden og trerekke langs Søsterhjemmet bevares og rotsoner sikres. Riggfunksjoner skal plasseres slik at øvrige trær med rotsoner ikke skades. Eventuelle trær som må felles for å gjennomføre tiltaket skal fremgå av plan for anlegg og riggområder pkt. g. Trær som skal bevares må beskyttes med byggegjerder, eventuelt matter, i anleggsperioden. Dette gjelder også for trær med rotsone som ligger i randsonen mot byggeområdet. Trær som må felles eller blir skadet skal etter at anlegget er ferdigstilt erstattes med nye trær, med minimum omkrets på 20 cm en meter over terreng.

Om almetrær innenfor #6 skades som en følge av anleggsvirksomheten skal de erstattes med samme antall tre av samme art når anlegget er ferdigstilt. Nyplantete trær skal ha minimum omkrets på 20 cm én meter over bakken.

5.2 BG #7 (teknisk bygg)

Innenfor bestemmelsesområde #7 tillates det bygd ett teknisk bygg til snøproduksjon. Maksimalt tillatt BYA for teknisk bygg 30 m^2. Det tillates gesimshøyde på inntil 3,0 meter og mønehøyde inntil 4,0 meter.

Rekkefølgebestemmelser og vilkår for gjennomføring

6 Før igangsetting (felt A1–A7)

6.1 Nødvendige støytiltak

Før igangsetting av sprengningsarbeider skal eventuelle nødvendige støytiltak være ferdig opparbeidet etter godkjent plan, jf. 1.4.4.

6.2 Anlegg for overvannshåndtering i anleggsfase

Før igangsetting av tunnelarbeid skal nødvendige anlegg for tunnelvann og overvannshåndtering i anleggsfase være ferdig opparbeidet etter godkjent plan, jf. 1.4.2.

6.3 Gangveier, lysløype og tursti

Før arbeid med hovedanlegget herunder etablering av anleggsveier, og tunnelpåhugg kan startes opp skal gangveier og lysløype på felt #1 og #2 samt lysløype og tursti ved Makrellbekken på felt # 4 være midlertidig lagt om etter godkjent plan, jf. 1.4.4.

7 Før bebyggelse og anlegg tas i bruk (felt A1–A5)

7.1 Utomhusanlegg

Senest 12 måneder etter avsluttet anleggsarbeid, skal alle utomhusanleggene være ferdig opparbeidet etter godkjent plan, jf. 1.4.1.

7.2 Husebybakken Skipark

Senest 12 måneder etter avsluttet anleggsarbeid, skal Husebybakken Skipark være reetablert etter godkjent plan, jf. 1.4.4.

7.3 Kompenserende tiltak for barn og unge

Senest 12 måneder etter avsluttet anleggsarbeid, skal kompenserende tiltak i form av opparbeiding av manglende turveilenke (A12), nord for Smithssvingen, være ferdig.

Detaljregulering og reguleringsbestemmelser ble egengodkjent ved bystyrets vedtak av 13.11.2019 sak 358. Bestemmelsene er i samsvar med bystyrets vedtak.

Byrådsavdeling for byutvikling, den 22.11.2019

Ina Rognerud, bem.

OSLO KOMMUNE

Reguleringsplan for ny vannforsyning Oslo – Huseby vannbehandlingsanlegg

Reguleringsbestemmelser
Detaljregulering for gnr./bnr. 29/4 m.fl.

20 plankart merket UTI-201708944, datert 29.01.2019 og revidert 26.06.19 og 20.09.2019.

Planens hensikt

Formålet med reguleringsplanen er å legge til rette for etablering av nytt vannbehandlingsanlegg og overføringstunneler for vannforsyning med tilhørende anlegg og konstruksjoner.

Fellesbestemmelser

1 Fellesbestemmelser for hele planområdet

1.1 Overvannshåndtering

Overvann skal håndteres lokalt ved infiltrasjon i grunnen eller ledes frem til nærmeste resipient, og skal fortrinnsvis håndteres i åpne løsninger. Overvann som ledes til resipient skal ha god vannkvalitet. Overvann fra anleggsvirksomhet skal renses.

1.2 Automatisk fredete kulturminner

Dersom det under anleggsarbeider treffes på automatisk fredete kulturminner, eksempelvis i form av helleristninger, brent leire, keramikk, flint, groper med trekull og/eller brent stein etc., skal arbeidet øyeblikkelig stanses og Byantikvaren varsles, jf. lov om kulturminner av 9. juni 1978 nr. 50, § 8.

1.3 Miljøkvalitet

1.3.1 Støy i anleggsfasen

For støy i anleggsfase skal den til enhver tid gjeldende statlige retningslinje for behandling av støy i arealplanleggingen T-1442, tabell 3, «øvrig industri» legges til grunn. For støynivå på natt skal grenseverdier i Oslo kommunes støyforskrift benyttes. Veileder M-128, kapittel 4 og 9.9 skal benyttes for beregning og dimensjonering av tiltak for begrensning av bygge- og anleggsstøy.

Helseetaten vil være koordinerende myndighet når det gjelder behandling av søknader om nødvendige dispensasjoner og forhåndsgodkjenninger etter støyforskriften §§ 12, 14 og 15. Plan og dokumentasjon med oversikt over støyende aktiviteter og avbøtende tiltak skal forelegges Helseetaten for alle aktiviteter som utvikler støy som kan overskride grenseverdiene i forskriften § 12 og impulsiv støy som krever godkjenning etter § 14.

Dispensasjon og godkjenning skal foreligge ved søknad om igangsettingstillatelse. Følgende dokumentasjon skal utarbeides og vedlegges søknad om tillatelse til å gjennomføre arbeider som kan overskride grenseverdiene:

a) Beregninger av støyende hovedaktiviteter med utarbeiding av nødvendig støysonekart.
b) Fremdriftsplan med synliggjøring av hovedaktiviteter og varighet.
c) Valg av arbeidsmetoder, utstyr, driftstider og mulige støyreduserende tiltak.
d) Plan for kontroll og dokumentasjon av støyforhold under gjennomføringen av arbeidet.
e) En konkret plan for informasjon/kommunikasjon med berørte parter. Berørte naboer skal varsles om støyende arbeider i henhold til anbefalingene i T-1442.
f) Strategi for håndtering av støyklager og tilbud om erstatningsboliger.

For innendørs strukturlyd fra arbeid i tunnel gjelder innendørs grenseverdier T-1442, tabell 6. For tunnelanlegg skal tydelig borelyd og piggelyd gi en skjerping av grensene med 5 dB.

1.3.2 Støy i driftsfasen

For støy i driftsfase skal den enhver tid gjeldende statlige retningslinje for behandling av støy i arealplanleggingen T-1442, tabell 3, «Øvrig industri» legges til grunn.

1.3.3 Vibrasjoner

For vibrasjoner og påvirkning fra anleggsvirksomhet på boligbygninger og andre vibrasjonsfølsomme bygninger skal følgende maksimale rammer legges til grunn:

Tabell 1: Grenseverdier for vibrasjoner hentet fra NS8141 (noe forenklet)

Bygning	Antatt fundamentering/grunnforhold	Vibrasjonsgrense (vertikal svingehastighet v) (mm/s)	
		Avstand 5-30 m	Avstand > 30 m
Næringsbygg og boliger i normal tilstand	Grunnmur eller plate på sand, grus, silt, leire	20	15
	Grunnmur på fast morene, sprengstein	30	25
	Grunnmur eller peler/pilarer til fast berg evt. tynt avrettingslag over berg	50	50
Transformatorer med tilbehør	All fundamentering	20	20
Høyspentmaster	All fundamentering	30	50
Høyspentmaste-vanger	All fundamentering	20	50

For byggverk som er i en ømtålig tilstand (tydelige setningsskader, sviktende fundamentering etc.), reduseres grenseverdiene med en faktor 0,8. Under anleggsfase som omfatter større og vedvarende sprengningsarbeider skal det gjennomføres kontinuerlige vibrasjonsmålinger i sprengningsperioden på forventet utsatte lokaliteter. Om nødvendig skal det gjennomføres avbøtende tiltak.

1.4 Dokumentasjonskrav og særskilt underlag til byggesaksbehandlingen

1.4.1 Utomhusplan

Sammen med søknad om rammetillatelse skal det for felt avsatt til vannforsyningsanlegg innsendes utomhusplan i målestokk 1:200. Planen skal vise hvordan de deler av overflaten som er berørt av anlegget skal opparbeides som uteoppholdsareal for nye vannforsyningsanlegg. Planen skal vise/dokumentere: gjerder, støttemurer, gangveier, internveier med snuareal, parkeringsareal for sykkel og oppstillingsplass for utrykningskjøretøy, håndtering av renovasjon, overvann og snø, stigningsforhold og belysning. Planen skal redegjøre for eksisterende og fremtidig terreng, trær, beplantning og grønne vegetasjonsflater.

Utomhusplanen skal godkjennes samtidig med rammetillatelse. Uteoppholdsarealene skal være ferdig opparbeidet i samsvar med den godkjente utomhusplanen senest 6 måneder etter at det er gitt midlertidig brukstillatelse. Utomhusplan for driftsbygg (felt A1) skal forelegges Byantikvaren. Byantikvarens uttalelse skal følge søknad om rammetillatelse.

1.4.2 Plan for anleggs- og riggområder

Sammen med søknad om rammetillatelse skal det vedlegges plan for anleggsfasen. Anleggsfasen skal gjennomføres på en skånsom måte for å unngå unødvendige inngrep i eksisterende terreng og vegetasjon, samt unngå senkning av grunnvannstand og setningsskader på bebyggelse i og rundt tiltaksområdet.

Plan for anleggs- og riggområder skal redegjøre for:

a) Utbyggingsfaser/gjennomføring.
b) Plassering og arealbehov for rigg- og anleggsområder, midlertidige massedeponier, lagerplasser, atkomst, parkering, anleggsgjerder mv.
c) Kjøremønster for hvordan trafikken forbi og gjennom området skal håndteres, herunder anleggstrafikk. Kjøremønster skal kartfestes.
d) Nødvendige trafikksikkerhetstiltak med særlig vekt på trygg og fremkommelig vei for fotgjengere og syklister, kollektivtrafikk og beredskapskjøretøyer. Skoleveier skal ivaretas spesielt.
e) Planlagte tiltak for å ivareta atkomst- og parkeringsbehov for bolig- og næringsbebyggelse som berøres midlertidig i anleggsfasen.
f) Tiltak for istandsetting av arealer herunder beplantning som påvirkes midlertidig i anleggsfasen, jf. punkt 5 Midlertidig anlegg- og riggområde.
g) Alle inngrep i eksisterende vassdrag, terreng og vegetasjon/trær.
h) Beskrivelse og kartfesting av sikringstiltak for eksisterende terreng og vegetasjon/trær som skal ivaretas i anleggsfasen.
i) Beskrivelse av hvordan hensynet til kulturminner og kulturmiljøer skal ivaretas i anleggsfasen og sikres mot at skade oppstår som følge av anleggsfasen.

j) Håndtering av støy, vibrasjoner og luftforurensning og forurensning av grunn med beskrivelse av avbøtende tiltak. Det utarbeides en egen beredskapsplan for håndtering av uventet grunnforurensning i hele planområdet.
k) Nødvending omlegging av eksisterende vann- og avløpsanlegg.
l) Behandling av overvann, herunder valg av løsninger. Dette gjelder både tunnelvann, takvann, overflatevann og drensvann.
m) Hvordan anleggsarbeider og anleggstrafikk påvirker friområder og tilliggende rekreasjonsarealer.

Planen for anleggs- og riggområder skal oversendes Statens vegvesen og kommunal veimyndighet for uttalelse.

1.4.3 Plan for miljøoppfølging/kvalitetsprogram for miljø og energi

Sammen med søknad om rammetillatelse skal det foreligge miljøoppfølgingsplan. Miljøoppfølgingsplanen skal redegjøre for forhold knyttet til massehåndtering, herunder transport, støy og vibrasjoner, utslipp til luft, vann og grunn, nærmiljø og friluftsliv, naturmiljø (inkludert tiltak mot spredning av uønskede, fremmede arter), landskap, kulturminner og kulturmiljø samt materialvalg, avfallshåndtering og energibruk i anleggsfase og i permanent situasjon. Miljøoppfølgingsplanen skal sette krav til maksimal innlekkasje av grunnvann i fjellanlegget. I anleggs- og riggområder som drenerer til Mærradalsbekken, Makrellbekken eller Akerselva skal det gjennomføres nødvendige beredskapstiltak for å redusere risiko for utslipp eller annen negativ påvirkning av vassdragene. Plan- og bygningsetaten skal godkjenne innholdet i planen.

1.4.4 Øvrige dokumentasjonskrav

Ved etablering av tiltak som gir vesentlig nær- eller fjernvirkning skal det senest ved søknad om rammetillatelse utarbeides perspektivillustrasjoner eller annet materiale som i nødvendig grad belyser tiltakets visuelle virkninger.

Sammen med søknad om rammetillatelse for nye vannforsyningsanlegg innenfor planområdet skal det foreligge plan for reetablering av Husebybakken Skipark.

Sammen med søknad om rammetillatelse for nye vannforsyningsanlegg innenfor planområdet skal det foreligge plan for nødvendige støyskjermingstiltak. Krav til plan for nødvendige støytiltak faller bort dersom det dokumenteres at grenseverdier for støy vil overholdes.

Sammen med søknad om rammetillatelse til omlegging av gang- og sykkelvei langs Sørkedalsveien skal det foreligge byggeplan for tiltakene som viser plassering i terreng og utforming. Den skal godkjennes av Bymiljøetaten og Statens vegvesen.

Sammen med søknad om rammetillatelse for nye vannforsyningsanlegg og andre tiltak som berører forvaltningsinteressene til Forsvaret, Bane NOR SF, Sporveien AS og Statens vegvesen, skal det foreligge uttalelse fra disse.

Bestemmelser til arealformål

2 Bebyggelse og anlegg (pbl. § 12-5 nr. 1)

2.1 Vertikalnivå 1

2.1.1 Vannforsyningsanlegg, felt A6, A7

2.1.1.1 Arealbruk

I felt A6 og A7 kan det oppføres konstruksjoner og anlegg for vannforsyning og tilhørende funksjoner.

2.2 Vertikalnivå 2

2.2.1 Vannforsyningsanlegg, felt A1, A2, A3, A4, A5

2.2.1.1 Arealbruk

I felt A1 kan det oppføres bebyggelse, konstruksjoner og anlegg for vannforsyning og tilhørende funksjoner. I felt A2–A5 kan det oppføres konstruksjoner og anlegg for vannforsyning og tilhørende funksjoner.

2.2.1.2 Utnyttelse

Tillatt utnyttelse for felt A1–A5 er inntil %-BYA= 80.

2.2.1.3 Plassering

Plassering av bebyggelse, konstruksjoner og anlegg skal skje innenfor byggegrense angitt på plankart. Mindre anlegg og konstruksjoner, som støttemurer, gjerder etc. tillates etablert utenfor byggegrense. Der det ikke er angitt byggegrense, går byggegrense i formålsgrense.

2.2.1.4 Høyder

Felt A1

Tillatt maksimal høyde for konstruksjoner (tunnelportal) er kote +148. Tillatt maksimal høyde for bebyggelse er kote +150. Tillatt maksimal høyde for tekniske anlegg på tak er kote +152.

Felt A2

Tillatt maksimal høyde for bebyggelse er kote +158.

Felt A3

Tillatt maksimal høyde for konstruksjoner er kote +67.

Felt A4

Tillatt maksimal høyde for konstruksjoner er kote +83.

Felt A5

Tillatt maksimal høyde for konstruksjoner er kote +31.

2.2.1.5 Utforming

Bebyggelse, anlegg og konstruksjoner, inkludert gjerder, innenfor felt A1 skal gis en utforming som er tilpasset naturgitte og menneskeskapte omgivelser. Det skal legges vekt på å dempe fjernvirkning ved bruk av estetiske virkemidler og beplantning. Med estetiske virkemidler menes materialbruk og fargebruk på byggets fasade. Materialbruk for portalers eksteriør skal i hovedsak være betong og/eller naturstein.

Nærområdets landskap/terreng skal være førende ved plassering av bebyggelse, slik at bebyggelsen tilpasses terrenget i størst mulig grad. Utearealene skal være godt forankret til stedet gjennom god terrengtilpasning med tilbakefylling av masser og nyplanting av vegetasjon. Takene skal behandles som en del av tiltakets samlede arkitektoniske uttrykk. Tekniske installasjoner som ventilasjon og eksosavkast skal integreres i den arkitektoniske utformingen. Solceller på tak og fasader tillates. Reflekterende takflater tillates ikke, med unntak av solceller.

For å redusere visuelle nær- og fjernvirkninger av installasjoner i felt A2 skal stedets omgivelser være førende for material- og fargevalg. Farge- og materialvalg for gjerder skal også tilpasses stedets omgivelser.

Materialbruk for tunnelportalenes eksteriør skal i hovedsak være betong og/eller naturstein i felt A3, A4 og A5. Konstruksjonene tilpasses terrenget i størst mulig grad, og tilbakefylling av masser tilpasses konstruksjon og terreng.

2.2.1.6 Avkjørsel

Atkomst til felt A1 er via felt KV1. Atkomst til felt A2, A3, A4 og A5 tillates for drift og vedlikehold.

2.2.1.7 Parkering

For bebyggelse i felt A1 skal det etableres minimum 20 sykkelparkeringsplasser og maksimum 20 bilparkeringsplasser. Sykkelparkeringsplasser skal være i garasjeanlegg eller under tak, med låsemulighet og i nærhet av bebyggelsens inngangsparti. Det tillates ikke permanent bilparkeringsareal på terreng.

3 Samferdselsanlegg og teknisk infrastruktur (pbl. § 12-5 nr. 2)

3.1 Vertikalnivå 1

3.1.1 Kjørevei, felt KV3

3.1.1.1 Arealbruk

Det kan oppføres anlegg og konstruksjoner for veiformål.

3.2 Vertikalnivå 2

3.2.1 Kjørevei, felt KV1, f_KV2

Det kan oppføres anlegg og konstruksjoner for veiformål. Vei skal utføres med fast dekke og i henhold til Oslo kommunes gate og veinormal.

Felt KV1 skal utformes som avkjørsel.

Felt f_KV2 er felles for gnr./bnr. 47/251, 47/355 og senere utskilte eiendommer.

3.3 Gang- og sykkelvei

3.3.1 Arealbruk

Det kan oppføres anlegg og konstruksjoner, herunder støttemurer, for gang- og sykkelveiformål.

3.3.2 Utforming

Gang- og sykkelvei skal ha bredde fem meter (tre + to), utføres med fast dekke og være gjennomgående gjennom avkjørsel.

3.3.3 Eierskap

Gang- og sykkelvei er offentlig.

3.4 Annen veggrunn – grøntareal, felt o_VG1, o_VG2, f_VG3

3.4.1 Arealbruk

I felt o_VG1, o_VG2 og f_VG3 kan det oppføres anlegg og konstruksjoner i tilknytning til vegformålet, herunder støttemurer, belysning, overvannshåndtering og areal for tilknytning til gangfelt, sykkelveg og fortau. Arealer regulert som annen veggrunn – grøntareal skal tilsås og beplantes, steinsettes eller opparbeides på en annen parkmessig måte.

3.4.2 Eierskap

Felt o_VG1 og o_VG2 er offentlig. Felt f_VG3 er felles for gnr./bnr. 47/251, 47/355 og senere utskilte eiendommer.

Bestemmelser til hensynssoner (pbl. §§ 16-6, 12-7 og 11-8)

4 Sikrings-, støy- og faresoner (pbl. § 11-8 a)

4.1 Fellesbestemmelser for sikrings- og faresoner

Gjeldende reguleringsplaner innenfor hensynssonen skal videreføres med mindre noe annet fremgår av denne planen.

4.2 Andre sikringssoner – vannforsyningsanlegg H190

4.2.1 Felt H190_1

Det tillates ikke boret brønner for vann, energi eller gjennomført andre søknadspliktige eller ikke-søknadspliktige tiltak med fysiske inngrep under kote +100 i grunnen, med mindre disse på forhånd er godkjent av Oslo kommune, Vann- og avløpsetaten.

4.2.2 Felt H190_2

Det tillates ikke boret brønner for vann, energi eller gjennomført andre søknadspliktige eller ikke-søknadspliktige tiltak med fysiske inngrep i grunnen, med mindre disse på forhånd er godkjent av Oslo kommune, Vann- og avløpsetaten.

Det tillates innenfor sikringssonen rydding av vegetasjon i en sone på fire meter rundt felt A1 og A2.

4.2.3 Felt H190_3, H190_4

Det tillates sikringstiltak for tunnel som f.eks. bolting og injisering.

4.3 Faresone for høyspenningsanlegg H370

4.3.1 Felt H370_1

Det er ikke tillatt med ny bebyggelse innenfor hensynssonen og alle tiltak i terrenget og anleggsarbeid innenfor hensynssonen skal på forhånd være avklart med ledningseier.

4.3.2 Felt H370_2-3

Det tillates ikke gjennomført søknadspliktige eller ikke-søknadspliktige tiltak i grunnen, med mindre disse på forhånd er avklart med netteier.

Bestemmelser til bestemmelsesområder

5 Bestemmelsesområde

5.1 BG #1–6 (anleggs- og riggområde)

Innenfor bestemmelsesområde #1–6 er det tillatt med anleggs- og riggområde i anleggsfasen for tiltakene. Området tillates midlertidig benyttet til brakkerigg, verksted, lagerplass, kjøreareal, parkeringsareal, renseanlegg for vann, mellomlagring av masser og annet som er nødvendig for gjennomføring av anleggsarbeidet. Innenfor området tillates midlertidige terrengendringer, støttemurer og andre tiltak som ledd i etablering og drift av anleggs- og riggområdet.

Dersom ikke annet fremgår av denne plan, skal alle områder hvor det er utført anlegg, eller som er benyttet i anleggsvirksomheten, senest ett år etter at tiltaket er avsluttet/satt i drift, være tilbakeført til opprinnelig tilstand eller istandsettes i henhold til utomhusplan/landskapsplan/ byggeplan, jf. punkt 1.4. Utomhusplaner/landskapsplaner skal vise hvordan området skal fremstå etter at anlegget er avsluttet. Disse skal vise veier, terrengutforming, beplantning, gangarealer/stier, eventuelt sambruk med videre.

Innenfor #1 tillates plassering av lekter for massetransport, men anleggsaktiviteten skal ikke medføre at atkomst til Sollerud småbåthavn blokkeres.

Innenfor# 1 og #2 tillates det å legge om gangveier og lysløyper som skal være åpne for bruk i hele anleggsperioden. Etter endt anleggsaktivitet skal terrenget tilbakestilles. Matjord på Husebyjordet legges tilbake.

Innenfor #2 skal eventuelle trær som må felles for å gjennomføre tiltaket fremgå av plan for anleggs- og riggområder pkt. g. Øvrige trær beskyttes med byggegjerder, eventuelt matter, i anleggsperioden.

Innenfor #4 skal atkomst for Statnett SF til eksisterende energianlegg opprettholdes.

Innenfor #5 skal asketreet i almelunden og trerekke langs Søsterhjemmet bevares og rotsoner sikres. Riggfunksjoner skal plasseres slik at øvrige trær med rotsoner ikke skades. Eventuelle trær som må felles for å gjennomføre tiltaket skal fremgå av plan for anlegg og riggområder pkt. g. Trær som skal bevares må beskyttes med byggegjerder, eventuelt matter, i anleggsperioden. Dette gjelder også for trær med rotsone som ligger i randsonen mot byggeområdet. Trær som må felles eller blir skadet skal etter at anlegget er ferdigstilt erstattes med nye trær, med minimum omkrets på 20 cm en meter over terreng.

Om almetrær innenfor #6 skades som en følge av anleggsvirksomheten skal de erstattes med samme antall tre av samme art når anlegget er ferdigstilt. Nyplantete trær skal ha minimum omkrets på 20 cm én meter over bakken.

5.2 BG #7 (teknisk bygg)

Innenfor bestemmelsesområde #7 tillates det bygd ett teknisk bygg til snøproduksjon. Maksimalt tillatt BYA for teknisk bygg 30 m^2. Det tillates gesimshøyde på inntil 3,0 meter og mønehøyde inntil 4,0 meter.

Rekkefølgebestemmelser og vilkår for gjennomføring

6 Før igangsetting (felt A1–A7)

6.1 Nødvendige støytiltak

Før igangsetting av sprengningsarbeider skal eventuelle nødvendige støytiltak være ferdig opparbeidet etter godkjent plan, jf. 1.4.4.

6.2 Anlegg for overvannshåndtering i anleggsfase

Før igangsetting av tunnelarbeid skal nødvendige anlegg for tunnelvann og overvannshåndtering i anleggsfase være ferdig opparbeidet etter godkjent plan, jf. 1.4.2.

6.3 Gangveier, lysløype og tursti

Før arbeid med hovedanlegget herunder etablering av anleggsveier, og tunnelpåhugg kan startes opp skal gangveier og lysløype på felt #1 og #2 samt lysløype og tursti ved Makrellbekken på felt # 4 være midlertidig lagt om etter godkjent plan, jf. 1.4.4.

7 Før bebyggelse og anlegg tas i bruk (felt A1–A5)

7.1 Utomhusanlegg

Senest 12 måneder etter avsluttet anleggsarbeid, skal alle utomhusanleggene være ferdig opparbeidet etter godkjent plan, jf. 1.4.1.

7.2 Husebybakken Skipark

Senest 12 måneder etter avsluttet anleggsarbeid, skal Husebybakken Skipark være reetablert etter godkjent plan, jf. 1.4.4.

7.3 Kompenserende tiltak for barn og unge

Senest 12 måneder etter avsluttet anleggsarbeid, skal kompenserende tiltak i form av opparbeiding av manglende turveilenke (A12), nord for Smithssvingen, være ferdig.

Detaljregulering og reguleringsbestemmelser ble egengodkjent ved bystyrets vedtak av 13.11.2019 sak 358. Bestemmelsene er i samsvar med bystyrets vedtak.

Byrådsavdeling for byutvikling, den 22.11.2019

Ina Rognerud bem.

OSLO KOMMUNE

Reguleringsplan for ny vannforsyning Oslo – Huseby vannbehandlingsanlegg

Reguleringsbestemmelser
Detaljregulering for gnr./bnr. 29/4 m.fl.

20 plankart merket UTI-201708944, datert 29.01.2019 og revidert 26.06.19 og 20.09.2019.

Planens hensikt

Formålet med reguleringsplanen er å legge til rette for etablering av nytt vannbehandlingsanlegg og overføringstunneler for vannforsyning med tilhørende anlegg og konstruksjoner.

Fellesbestemmelser

1 Fellesbestemmelser for hele planområdet

1.1 Overvannshåndtering

Overvann skal håndteres lokalt ved infiltrasjon i grunnen eller ledes frem til nærmeste resipient, og skal fortrinnsvis håndteres i åpne løsninger. Overvann som ledes til resipient skal ha god vannkvalitet. Overvann fra anleggsvirksomhet skal renses.

1.2 Automatisk fredete kulturminner

Dersom det under anleggsarbeider treffes på automatisk fredete kulturminner, eksempelvis i form av helleristninger, brent leire, keramikk, flint, groper med trekull og/eller brent stein etc., skal arbeidet øyeblikkelig stanses og Byantikvaren varsles, jf. lov om kulturminner av 9. juni 1978 nr. 50, § 8.

1.3 Miljøkvalitet

1.3.1 Støy i anleggsfasen

For støy i anleggsfase skal den til enhver tid gjeldende statlige retningslinje for behandling av støy i arealplanleggingen T-1442, tabell 3, «øvrig industri» legges til grunn. For støynivå på natt skal grenseverdier i Oslo kommunes støyforskrift benyttes. Veileder M-128, kapittel 4 og 9.9 skal benyttes for beregning og dimensjonering av tiltak for begrensning av bygge- og anleggsstøy.

Helseetaten vil være koordinerende myndighet når det gjelder behandling av søknader om nødvendige dispensasjoner og forhåndsgodkjenninger etter støyforskriften §§ 12, 14 og 15. Plan og dokumentasjon med oversikt over støyende aktiviteter og avbøtende tiltak skal forelegges Helseetaten for alle aktiviteter som utvikler støy som kan overskride grenseverdiene i forskriften § 12 og impulsiv støy som krever godkjenning etter § 14.

Dispensasjon og godkjenning skal foreligge ved søknad om igangsettingstillatelse. Følgende dokumentasjon skal utarbeides og vedlegges søknad om tillatelse til å gjennomføre arbeider som kan overskride grenseverdiene:

a) Beregninger av støyende hovedaktiviteter med utarbeiding av nødvendig støysonekart.
b) Fremdriftsplan med synliggjøring av hovedaktiviteter og varighet.
c) Valg av arbeidsmetoder, utstyr, driftstider og mulige støyreduserende tiltak.
d) Plan for kontroll og dokumentasjon av støyforhold under gjennomføringen av arbeidet.
e) En konkret plan for informasjon/kommunikasjon med berørte parter. Berørte naboer skal varsles om støyende arbeider i henhold til anbefalingene i T-1442.
f) Strategi for håndtering av støyklager og tilbud om erstatningsboliger.

For innendørs strukturlyd fra arbeid i tunnel gjelder innendørs grenseverdier T-1442, tabell 6. For tunnelanlegg skal tydelig borelyd og piggelyd gi en skjerping av grensene med 5 dB.

1.3.2 Støy i driftsfasen

For støy i driftsfase skal den enhver tid gjeldende statlige retningslinje for behandling av støy i arealplanleggingen T-1442, tabell 3, «Øvrig industri» legges til grunn.

1.3.3 Vibrasjoner

For vibrasjoner og påvirkning fra anleggsvirksomhet på boligbygninger og andre vibrasjonsfølsomme bygninger skal følgende maksimale rammer legges til grunn:

Tabell 1: Grenseverdier for vibrasjoner hentet fra NS8141 (noe forenklet)

Bygning	Antatt fundamentering/grunnforhold	Vibrasjonsgrense (vertikal svingehastighet v) (mm/s)	
		Avstand 5-30 m	Avstand > 30 m
Næringsbygg og boliger i normal tilstand	Grunnmur eller plate på sand, grus, silt, leire	20	15
	Grunnmur på fast morene, sprengstein	30	25
	Grunnmur eller peler/pilarer til fast berg evt. tynt avrettingslag over berg	50	50
Transformatorer med tilbehør	All fundamentering	20	20
Høyspentmaster	All fundamentering	30	50
Høyspentmaste-vanger	All fundamentering	20	50

For byggverk som er i en ømtålig tilstand (tydelige setningsskader, sviktende fundamentering etc.), reduseres grenseverdiene med en faktor 0,8. Under anleggsfase som omfatter større og vedvarende sprengningsarbeider skal det gjennomføres kontinuerlige vibrasjonsmålinger i sprengningsperioden på forventet utsatte lokaliteter. Om nødvendig skal det gjennomføres avbøtende tiltak.

1.4 Dokumentasjonskrav og særskilt underlag til byggesaksbehandlingen

1.4.1 Utomhusplan

Sammen med søknad om rammetillatelse skal det for felt avsatt til vannforsyningsanlegg innsendes utomhusplan i målestokk 1:200. Planen skal vise hvordan de deler av overflaten som er berørt av anlegget skal opparbeides som uteoppholdsareal for nye vannforsyningsanlegg. Planen skal vise/dokumentere: gjerder, støttemurer, gangveier, internveier med snuareal, parkeringsareal for sykkel og oppstillingsplass for utrykningskjøretøy, håndtering av renovasjon, overvann og snø, stigningsforhold og belysning. Planen skal redegjøre for eksisterende og fremtidig terreng, trær, beplantning og grønne vegetasjonsflater.

Utomhusplanen skal godkjennes samtidig med rammetillatelse. Uteoppholdsarealene skal være ferdig opparbeidet i samsvar med den godkjente utomhusplanen senest 6 måneder etter at det er gitt midlertidig brukstillatelse. Utomhusplan for driftsbygg (felt A1) skal forelegges Byantikvaren. Byantikvarens uttalelse skal følge søknad om rammetillatelse.

1.4.2 Plan for anleggs- og riggområder

Sammen med søknad om rammetillatelse skal det vedlegges plan for anleggsfasen. Anleggsfasen skal gjennomføres på en skånsom måte for å unngå unødvendige inngrep i eksisterende terreng og vegetasjon, samt unngå senkning av grunnvannstand og setningsskader på bebyggelse i og rundt tiltaksområdet.

Plan for anleggs- og riggområder skal redegjøre for:

a) Utbyggingsfaser/gjennomføring.
b) Plassering og arealbehov for rigg- og anleggsområder, midlertidige massedeponier, lagerplasser, atkomst, parkering, anleggsgjerder mv.
c) Kjøremønster for hvordan trafikken forbi og gjennom området skal håndteres, herunder anleggstrafikk. Kjøremønster skal kartfestes.
d) Nødvendige trafikksikkerhetstiltak med særlig vekt på trygg og fremkommelig vei for fotgjengere og syklister, kollektivtrafikk og beredskapskjøretøyer. Skoleveier skal ivaretas spesielt.
e) Planlagte tiltak for å ivareta atkomst- og parkeringsbehov for bolig- og næringsbebyggelse som berøres midlertidig i anleggsfasen.
f) Tiltak for istandsetting av arealer herunder beplantning som påvirkes midlertidig i anleggsfasen, jf. punkt 5 Midlertidig anlegg- og riggområde.
g) Alle inngrep i eksisterende vassdrag, terreng og vegetasjon/trær.
h) Beskrivelse og kartfesting av sikringstiltak for eksisterende terreng og vegetasjon/trær som skal ivaretas i anleggsfasen.
i) Beskrivelse av hvordan hensynet til kulturminner og kulturmiljøer skal ivaretas i anleggsfasen og sikres mot at skade oppstår som følge av anleggsfasen.

j) Håndtering av støy, vibrasjoner og luftforurensning og forurensning av grunn med beskrivelse av avbøtende tiltak. Det utarbeides en egen beredskapsplan for håndtering av uventet grunnforurensning i hele planområdet.
k) Nødvending omlegging av eksisterende vann- og avløpsanlegg.
l) Behandling av overvann, herunder valg av løsninger. Dette gjelder både tunnelvann, takvann, overflatevann og drensvann.
m) Hvordan anleggsarbeider og anleggstrafikk påvirker friområder og tilliggende rekreasjonsarealer.

Planen for anleggs- og riggområder skal oversendes Statens vegvesen og kommunal veimyndighet for uttalelse.

1.4.3 Plan for miljøoppfølging/kvalitetsprogram for miljø og energi

Sammen med søknad om rammetillatelse skal det foreligge miljøoppfølgingsplan. Miljøoppfølgingsplanen skal redegjøre for forhold knyttet til massehåndtering, herunder transport, støy og vibrasjoner, utslipp til luft, vann og grunn, nærmiljø og friluftsliv, naturmiljø (inkludert tiltak mot spredning av uønskede, fremmede arter), landskap, kulturminner og kulturmiljø samt materialvalg, avfallshåndtering og energibruk i anleggsfase og i permanent situasjon. Miljøoppfølgingsplanen skal sette krav til maksimal innlekkasje av grunnvann i fjellanlegget. I anleggs- og riggområder som drenerer til Mærradalsbekken, Makrellbekken eller Akerselva skal det gjennomføres nødvendige beredskapstiltak for å redusere risiko for utslipp eller annen negativ påvirkning av vassdragene. Plan- og bygningsetaten skal godkjenne innholdet i planen.

1.4.4 Øvrige dokumentasjonskrav

Ved etablering av tiltak som gir vesentlig nær- eller fjernvirkning skal det senest ved søknad om rammetillatelse utarbeides perspektivillustrasjoner eller annet materiale som i nødvendig grad belyser tiltakets visuelle virkninger.

Sammen med søknad om rammetillatelse for nye vannforsyningsanlegg innenfor planområdet skal det foreligge plan for reetablering av Husebybakken Skipark.

Sammen med søknad om rammetillatelse for nye vannforsyningsanlegg innenfor planområdet skal det foreligge plan for nødvendige støyskjermingstiltak. Krav til plan for nødvendige støytiltak faller bort dersom det dokumenteres at grenseverdier for støy vil overholdes.

Sammen med søknad om rammetillatelse til omlegging av gang- og sykkelvei langs Sørkedalsveien skal det foreligge byggeplan for tiltakene som viser plassering i terreng og utforming. Den skal godkjennes av Bymiljøetaten og Statens vegvesen.

Sammen med søknad om rammetillatelse for nye vannforsyningsanlegg og andre tiltak som berører forvaltningsinteressene til Forsvaret, Bane NOR SF, Sporveien AS og Statens vegvesen, skal det foreligge uttalelse fra disse.

Bestemmelser til arealformål

2 Bebyggelse og anlegg (pbl. § 12-5 nr. 1)

2.1 Vertikalnivå 1

2.1.1 Vannforsyningsanlegg, felt A6, A7

2.1.1.1 Arealbruk

I felt A6 og A7 kan det oppføres konstruksjoner og anlegg for vannforsyning og tilhørende funksjoner.

2.2 Vertikalnivå 2

2.2.1 Vannforsyningsanlegg, felt A1, A2, A3, A4, A5

2.2.1.1 Arealbruk

I felt A1 kan det oppføres bebyggelse, konstruksjoner og anlegg for vannforsyning og tilhørende funksjoner. I felt A2–A5 kan det oppføres konstruksjoner og anlegg for vannforsyning og tilhørende funksjoner.

2.2.1.2 Utnyttelse

Tillatt utnyttelse for felt A1–A5 er inntil %-BYA= 80.

2.2.1.3 Plassering

Plassering av bebyggelse, konstruksjoner og anlegg skal skje innenfor byggegrense angitt på plankart. Mindre anlegg og konstruksjoner, som støttemurer, gjerder etc. tillates etablert utenfor byggegrense. Der det ikke er angitt byggegrense, går byggegrense i formålsgrense.

2.2.1.4 Høyder

Felt A1

Tillatt maksimal høyde for konstruksjoner (tunnelportal) er kote +148. Tillatt maksimal høyde for bebyggelse er kote +150. Tillatt maksimal høyde for tekniske anlegg på tak er kote +152.

Felt A2

Tillatt maksimal høyde for bebyggelse er kote +158.

Felt A3

Tillatt maksimal høyde for konstruksjoner er kote +67.

Felt A4

Tillatt maksimal høyde for konstruksjoner er kote +83.

Felt A5

Tillatt maksimal høyde for konstruksjoner er kote +31.

2.2.1.5 Utforming

Bebyggelse, anlegg og konstruksjoner, inkludert gjerder, innenfor felt A1 skal gis en utforming som er tilpasset naturgitte og menneskeskapte omgivelser. Det skal legges vekt på å dempe fjernvirkning ved bruk av estetiske virkemidler og beplantning. Med estetiske virkemidler menes materialbruk og fargebruk på byggets fasade. Materialbruk for portalers eksteriør skal i hovedsak være betong og/eller naturstein.

Nærområdets landskap/terreng skal være førende ved plassering av bebyggelse, slik at bebyggelsen tilpasses terrenget i størst mulig grad. Uterealene skal være godt forankret til stedet gjennom god terrengtilpasning med tilbakefylling av masser og nyplanting av vegetasjon. Takene skal behandles som en del av tiltakets samlede arkitektoniske uttrykk. Tekniske installasjoner som ventilasjon og eksosavkast skal integreres i den arkitektoniske utformingen. Solceller på tak og fasader tillates. Reflekterende takflater tillates ikke, med unntak av solceller.

For å redusere visuelle nær- og fjernvirkninger av installasjoner i felt A2 skal stedets omgivelser være førende for material- og fargevalg. Farge- og materialvalg for gjerder skal også tilpasses stedets omgivelser.

Materialbruk for tunnelportalenes eksteriør skal i hovedsak være betong og/eller naturstein i felt A3, A4 og A5. Konstruksjonene tilpasses terrenget i størst mulig grad, og tilbakefylling av masser tilpasses konstruksjon og terreng.

2.2.1.6 Avkjørsel

Atkomst til felt A1 er via felt KV1. Atkomst til felt A2, A3, A4 og A5 tillates for drift og vedlikehold.

2.2.1.7 Parkering

For bebyggelse i felt A1 skal det etableres minimum 20 sykkelparkeringsplasser og maksimum 20 bilparkeringsplasser. Sykkelparkeringsplasser skal være i garasjeanlegg eller under tak, med låsemulighet og i nærhet av bebyggelsens inngangsparti. Det tillates ikke permanent bilparkeringsareal på terreng.

3 Samferdselsanlegg og teknisk infrastruktur (pbl. § 12-5 nr. 2)

3.1 Vertikalnivå 1

3.1.1 Kjørevei, felt KV3

3.1.1.1 Arealbruk

Det kan oppføres anlegg og konstruksjoner for veiformål.

3.2 Vertikalnivå 2

3.2.1 Kjørevei, felt KV1, f_KV2

Det kan oppføres anlegg og konstruksjoner for veiformål. Vei skal utføres med fast dekke og i henhold til Oslo kommunes gate og veinormal.

Felt KV1 skal utformes som avkjørsel.

Felt f_KV2 er felles for gnr./bnr. 47/251, 47/355 og senere utskilte eiendommer.

3.3 Gang- og sykkelvei

3.3.1 Arealbruk

Det kan oppføres anlegg og konstruksjoner, herunder støttemurer, for gang- og sykkelveiformål.

3.3.2 Utforming

Gang- og sykkelvei skal ha bredde fem meter (tre + to), utføres med fast dekke og være gjennomgående gjennom avkjørsel.

3.3.3 Eierskap

Gang- og sykkelvei er offentlig.

3.4 Annen veggrunn – grøntareal, felt o_VG1, o_VG2, f_VG3

3.4.1 Arealbruk

I felt o_VG1, o_VG2 og f_VG3 kan det oppføres anlegg og konstruksjoner i tilknytning til vegformålet, herunder støttemurer, belysning, overvannshåndtering og areal for tilknytning til gangfelt, sykkelveg og fortau. Arealer regulert som annen veggrunn – grøntareal skal tilsås og beplantes, steinsettes eller opparbeides på en annen parkmessig måte.

3.4.2 Eierskap

Felt o_VG1 og o_VG2 er offentlig. Felt f_VG3 er felles for gnr./bnr. 47/251, 47/355 og senere utskilte eiendommer.

Bestemmelser til hensynssoner (pbl. §§ 16-6, 12-7 og 11-8)

4 Sikrings-, støy- og faresoner (pbl. § 11-8 a)

4.1 Fellesbestemmelser for sikrings- og faresoner

Gjeldende reguleringsplaner innenfor hensynssonen skal videreføres med mindre noe annet fremgår av denne planen.

4.2 Andre sikringssoner – vannforsyningsanlegg H190

4.2.1 Felt H190_1

Det tillates ikke boret brønner for vann, energi eller gjennomført andre søknadspliktige eller ikke-søknadspliktige tiltak med fysiske inngrep under kote +100 i grunnen, med mindre disse på forhånd er godkjent av Oslo kommune, Vann- og avløpsetaten.

4.2.2 Felt H190_2

Det tillates ikke boret brønner for vann, energi eller gjennomført andre søknadspliktige eller ikke-søknadspliktige tiltak med fysiske inngrep i grunnen, med mindre disse på forhånd er godkjent av Oslo kommune, Vann- og avløpsetaten.

Det tillates innenfor sikringssonen rydding av vegetasjon i en sone på fire meter rundt felt A1 og A2.

4.2.3 Felt H190_3, H190_4

Det tillates sikringstiltak for tunnel som f.eks. bolting og injisering.

4.3 Faresone for høyspenningsanlegg H370

4.3.1 Felt H370_1

Det er ikke tillatt med ny bebyggelse innenfor hensynssonen og alle tiltak i terrenget og anleggsarbeid innenfor hensynssonen skal på forhånd være avklart med ledningseier.

4.3.2 Felt H370_2-3

Det tillates ikke gjennomført søknadspliktige eller ikke-søknadspliktige tiltak i grunnen, med mindre disse på forhånd er avklart med netteier.

Bestemmelser til bestemmelsesområder

5 Bestemmelsesområde

5.1 BG #1–6 (anleggs- og riggområde)

Innenfor bestemmelsesområde #1–6 er det tillatt med anleggs- og riggområde i anleggsfasen for tiltakene. Området tillates midlertidig benyttet til brakkerigg, verksted, lagerplass, kjøreareal, parkeringsareal, renseanlegg for vann, mellomlagring av masser og annet som er nødvendig for gjennomføring av anleggsarbeidet. Innenfor området tillates midlertidige terrengendringer, støttemurer og andre tiltak som ledd i etablering og drift av anleggs- og riggområdet.

Dersom ikke annet fremgår av denne plan, skal alle områder hvor det er utført anlegg, eller som er benyttet i anleggsvirksomheten, senest ett år etter at tiltaket er avsluttet/satt i drift, være tilbakeført til opprinnelig tilstand eller istandsettes i henhold til utomhusplan/landskapsplan/ byggeplan, jf. punkt 1.4. Utomhusplaner/landskapsplaner skal vise hvordan området skal fremstå etter at anlegget er avsluttet. Disse skal vise veier, terrengutforming, beplantning, gangarealer/stier, eventuelt sambruk med videre.

Innenfor #1 tillates plassering av lekter for massetransport, men anleggsaktiviteten skal ikke medføre at atkomst til Sollerud småbåthavn blokkeres.

Innenfor# 1 og #2 tillates det å legge om gangveier og lysløyper som skal være åpne for bruk i hele anleggsperioden. Etter endt anleggsaktivitet skal terrenget tilbakestilles. Matjord på Husebyjordet legges tilbake.

Innenfor #2 skal eventuelle trær som må felles for å gjennomføre tiltaket fremgå av plan for anleggs- og riggområder pkt. g. Øvrige trær beskyttes med byggegjerder, eventuelt matter, i anleggsperioden.

Innenfor #4 skal atkomst for Statnett SF til eksisterende energianlegg opprettholdes.

Innenfor #5 skal asketreet i almelunden og trerekke langs Søsterhjemmet bevares og rotsoner sikres. Riggfunksjoner skal plasseres slik at øvrige trær med rotsoner ikke skades. Eventuelle trær som må felles for å gjennomføre tiltaket skal fremgå av plan for anlegg og riggområder pkt. g. Trær som skal bevares må beskyttes med byggegjerder, eventuelt matter, i anleggsperioden. Dette gjelder også for trær med rotsone som ligger i randsonen mot byggeområdet. Trær som må felles eller blir skadet skal etter at anlegget er ferdigstilt erstattes med nye trær, med minimum omkrets på 20 cm en meter over terreng.

Om almetrær innenfor #6 skades som en følge av anleggsvirksomheten skal de erstattes med samme antall tre av samme art når anlegget er ferdigstilt. Nyplantete trær skal ha minimum omkrets på 20 cm én meter over bakken.

5.2 BG #7 (teknisk bygg)

Innenfor bestemmelsesområde #7 tillates det bygd ett teknisk bygg til snøproduksjon. Maksimalt tillatt BYA for teknisk bygg 30 m^2. Det tillates gesimshøyde på inntil 3,0 meter og mønehøyde inntil 4,0 meter.

Rekkefølgebestemmelser og vilkår for gjennomføring

6 Før igangsetting (felt A1–A7)

6.1 Nødvendige støytiltak

Før igangsetting av sprengningsarbeider skal eventuelle nødvendige støytiltak være ferdig opparbeidet etter godkjent plan, jf. 1.4.4.

6.2 Anlegg for overvannshåndtering i anleggsfase

Før igangsetting av tunnelarbeid skal nødvendige anlegg for tunnelvann og overvannshåndtering i anleggsfase være ferdig opparbeidet etter godkjent plan, jf. 1.4.2.

6.3 Gangveier, lysløype og tursti

Før arbeid med hovedanlegget herunder etablering av anleggsveier, og tunnelpåhugg kan startes opp skal gangveier og lysløype på felt #1 og #2 samt lysløype og tursti ved Makrellbekken på felt # 4 være midlertidig lagt om etter godkjent plan, jf. 1.4.4.

7 Før bebyggelse og anlegg tas i bruk (felt A1–A5)

7.1 Utomhusanlegg

Senest 12 måneder etter avsluttet anleggsarbeid, skal alle utomhusanleggene være ferdig opparbeidet etter godkjent plan, jf. 1.4.1.

7.2 Husebybakken Skipark

Senest 12 måneder etter avsluttet anleggsarbeid, skal Husebybakken Skipark være reetablert etter godkjent plan, jf. 1.4.4.

7.3 Kompenserende tiltak for barn og unge

Senest 12 måneder etter avsluttet anleggsarbeid, skal kompenserende tiltak i form av opparbeiding av manglende turveilenke (A12), nord for Smithssvingen, være ferdig.

Detaljregulering og reguleringsbestemmelser ble egengodkjent ved bystyrets vedtak av 13.11.2019 sak 358. Bestemmelsene er i samsvar med bystyrets vedtak.

Byrådsavdeling for byutvikling, den 22.11.2019

Ina Rognerud, bem.

Oslo

S-4220

REGULERINGSPLAN FOR SMÅHUSOMRÅDER I OSLOS YTRE BY,(SMÅHUSPLANEN). Ny § 6, 7, 8 ,9, 10, 12, 18 og 20, vedtatt 12.6.13. Ny § 9, 4. ledd og § 10, 1. ledd andre setning, vedtatt 17.3.15. BUK-sak 57/15.

Vedtaksdato: 15.03.2006
Vedtatt av: Bystyret, egengodkjenning
Vedtaksdokumenter: 200913489
Lovverk: PBL 1985
Høydereferanse: OSLO LOKAL
Merknader: Se sak 200913489, endret reg.best.
Knytning(er) mot andre planer: 200401057, V040711, V121214, V240614, V021012, V051114

Dokumentet består av 10 side(r) inkludert denne.

OSLO KOMMUNE
S-4220, 15.03.2006, rev. 12.06.2013 og 17.3.2015.

Se endret reg.best. ,vedt. 17.11.2008 (V171108).
Mindre vesentlig reguleringsendring for tre eiendommer (gnr.125 bnr.128, gnr.58 bnr.47 og gnr.27 bnr.465). Slik at arkeologisk utgravning av berørte automatisk fredete kulturminner sikres før søknad om tiltak kan behandles.

Se endret reg.best. ,vedt.04.07.2011(V040711)
Små reguleringsendringer for tre eiendommer, (gnr.48/ bnr.21, gnr. 48/ bnr.27, gnr.10/ bnr.281). Slik at det foretas arkeologisk undersøkelse, for at berørte automatisk fredete kulturminner ivaretas og sikres før tiltak igangsettes".

Se endret reg.best., vedt.02.10.2012 (V021012)
Små reguleringsendringer for eiendommen gnr.27/ bnr.482. Slik at det foretas arkeologisk undersøkelse for at berørte automatisk fredete kulturminner ivaretas og sikres før tiltak igangsettes.

Se endret reg.best., vedt. 24.06.2014 (V240614)
I Bergsalléen 8A, gnr 48,bnr. 331, skal det foretas arkeologisk utgravning av de berørte automatisk fredete kulturminner, id 170362, før iverksetting av byggetiltak. Det skal tas kontakt med Byantikvaren i Oslo umiddelbart etter søknad om tiltak har kommet inn, slik at omfanget av den arkeologiske undersøkelsen kan fastsettes.

Se endret reg.best., vedt. 05.11.2014 (V051114)
Før iverksetting av byggetiltak som berører kulturminne id 176633 i Nils Lauritssøns vei 18 skal det foretas arkeologisk utgravning av dette. Anleggsarbeid kan iverksettes før utgravningen gjennomføres i de delområder, der dette ikke er til hinder for gjennomføringen av utgravningen, eller utgjør en fare for å påføre kulturminne skade, jf. avmerking på kart datert 10. september 2014.
Det skal tas kontakt med Byantikvaren i Oslo i god tid før tiltaket skal gjennomføres slik at omfanget av de arkeologiske granskningene kan fastsettes.

Plan- og bygningsetaten
Oslo kommune

oslo.kommune.no/plan-bygg-og-eiendom

Besøksadresse:
Vahls gate 1, 0187 Oslo
Postadresse:
Boks 364 Sentrum,
0102 Oslo

Sentralbord: +47 21 80 21 80
Kundesenteret: +47 23 49 10 00
postmottak@pbe.oslo.kommune.no
Org.Nr.: NO 971 040 823 MVA

REGULERINGSBESTEMMELSER FOR SMÅHUSOMRÅDER I OSLOS YTRE BY (S-4220) (Med endrede §§ 6, 7, 8, 9, 10, 12, 18 og 20).

Paragraf 1 – 20

§ 1 Avgrensning

Disse reguleringsbestemmelser gjelder for de områder som er vist på plankart merket BOP-200401057 (i målestokk 1:5000), datert 01.03.2004 og revidert 10.02.2006.

§ 2 Reguleringsformål

Området reguleres til byggeområde for boliger. Innenfor planområdet opprettholdes gjeldende reguleringsplaner for andre formål enn byggeområder for boliger.
Automatisk fredete kulturminner som er avmerket på plankartet reguleres til spesialområder bevaring/automatisk fredete kulturminner/boliger.

§ 3 Hensikten med reguleringsplanen

Hensikten med reguleringsplanen er å legge til rette for en utvikling i planområdet med bebyggelse med småhuskarakter, og å opprettholde og styrke småhusområdenes kvaliteter. Planen skal ivareta områdenes estetiske, funksjonelle, kulturminnefaglige og miljømessige kvaliteter knyttet til eksisterende bebyggelse, landskap, vegetasjon og biologisk mangfold.

§ 4 Bebyggelsesplan

Tiltak med 10 eller flere nye boenheter kan bare oppføres på grunnlag av godkjent bebyggelsesplan.

§ 5 Utomhusplan

Ved innsendelse av søknad om tillatelse til tiltak kreves utomhusplan. Denne skal vise både eksisterende og planert terreng for eiendommen og terrengtilpasning til naboeiendommene, samt opparbeiding av utearealene.

Terrengbehandling, beplantning og annen opparbeiding i samsvar med godkjent utomhusplan må være utført før midlertidig brukstillatelse gis.


For mindre tiltak som ikke endrer utomhusarealet kan kommunen forenkle kravet til dokumentasjon.

§ 6 Plassering av bebyggelse og terrengtilpasning

6.1
Nærområdets landskap/terreng, grøntdrag og bebyggelsesstruktur skal være førende ved plassering og gruppering av ny bebyggelse og ved fradeling av eiendommer.

Følgende definisjoner legges til grunn:

a. Med nærområde menes et område som omfatter tilgrensende eiendommer, eiendommer som er gjenboere, samt eiendommer langs begge sider av tilliggende vei/veier, som følger av figur 1a-c. Kommunen kan fastsette et utvidet eller redusert nærområde der det er naturlig at et større eller mindre område ses i sammenheng.

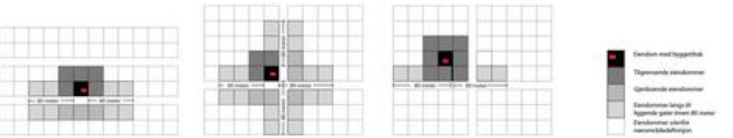

Figur 1a : Nærområde der tiltak ligger langs vei/gate

Figur 1b: Nærområde der tiltak ligger i vei-/gatekryss

Figur 1c: Nærområde der tiltak ligger bak bebyggelse langs vei/gate

b. Med bebyggelsesstruktur menes måten bygningene er plassert og gruppert på den enkelte eiendom, i forhold til bebyggelsen i nærområdet og i forhold til veier, ferdselslinjer, bekkeløp, landskap/terreng og grøntdrag.
c. Enhetlig bebyggelsesstruktur betyr at minst 3/4 av bygningene i nærområdet har lik plassering og gruppering i forhold til ovennevnte elementer.
d. Med grøntdrag menes vegetasjonsbelter som strekker seg over flere eiendommer.

6.2
Kommunen skal godkjenne tiltakets plassering. Ved plassering av tiltak skal bebyggelsesstruktur for eiendommer langs samme side av vei i nærområdet vektlegges. Dersom tiltaket ikke er lokalisert langs vei skal plassering av bebyggelse på tilgrensende eiendommer være førende.
I områder med større bygningsvolumer i eksisterende bebyggelse skal nye boligenheter samles i volumer av tilsvarende størrelse.

6.3
Tiltak innenfor nærområder med enhetlig bebyggelsesstruktur skal videreføre denne. Der bebyggelsen i nærområdet har enhetlig avstand til vei skal denne avstanden opprettholdes.

Ny bebyggelsesstruktur innenfor enhetlige områder kan tillates, dersom denne kan videreføres over flere eiendommer i nærområdet på en slik måte at en enhetlig bebyggelsesstruktur sikres.

6.4
I nærområder uten dominerende bebyggelsesstruktur eller ved ubebygde arealer kan bebyggelse plasseres i nyskapende strukturer, og disse skal binde området sammen.

6.5
Ved alle tiltak etter plan- og bygningsloven (pbl) skal det legges stor vekt på bevaring av eksisterende terreng og vegetasjon. Terrenginngrep for å oppnå høyere utnyttelse, annen plassering eller høyere gesims- og terrenghøyde enn tomtens naturlige topografi legger til rette for tillates ikke. Ferdig planert terreng skal tilsvare eksisterende terrengnivå.

Følgende unntak tillates:

a. På flate og svakt skrånende tomter skal samlet høyde på støttemurer, fyllinger og/eller skjæringer ved bebyggelse maksimalt være 0,5 meter.
b. For skrånende tomter med fall 1:6 – 1:3 skal høyde på støttemurer, fyllinger og/eller skjæringer samlet ikke overskride 1 meter.
c. For bratte tomter med terrengfall mer enn 1:3 skal høyde på støttemurer, fyllinger og/eller skjæringer samlet ikke overskride 1,5 meter.

Ved terrassering av terrenginngrep som nevnt i b og c skal maksimal utstrekning og minste avstand mellom terrenginngrepene være 6 m i terrengets fallretning.

Terrengmessig overgang til naboeiendommer skal gis en naturlig utforming. Det skal ikke etableres støttemurer, fyllinger, og/eller skjæringer med samlet høyde på mer enn 0,5 meter nærmere enn 4 meter fra nabogrense.

Mindre avvik kan tillates for adkomst/avkjørsel og parkering.

6.6
Maksimalt 40 % av tomtens areal, inklusive bebygd areal (BYA), kan opparbeides med harde, vann-ugjennomtrengelige overflater. Overvann skal håndteres lokalt på egen eiendom.

6.7
Nye tiltak skal plasseres slik at større trær bevares. Med større trær menes trær med stammeomkrets over 90 cm, målt 1 meter over terreng. Det skal avsettes plass på eiendommen i plan og dybde til utvikling av rotsystem og krone. Treets rotsone regnes som største omkrets for treets krone. Tiltak eller byggegroper innenfor denne sonen tillates ikke.

§ 7 Utforming av bebyggelse

Nye tiltak skal ha god bruksmessig, fysisk og estetisk kvalitet.

Nye tiltak skal ha småhuskarakter og størrelse/volum tilsvarende eksisterende bebyggelse i nærområdet. Flertallet av følgende formingsfaktorer skal hentes fra eksisterende bebyggelse: Høyde, lengde/bredde, grunnflate, volumoppbygging, takform og materialbruk, hvorav takform og/eller materialbruk skal være et av elementene.

I nærområder med i hovedsak ensartet bebyggelse skal alle ovennevnte formingsfaktorer hentes fra eksisterende bebyggelse.

§ 8 Bevaringsverdig bebyggelse

Ved behandlingen av søknadspliktige tiltak samt ved behandling av bebyggelsesplaner skal spørsmålet om bevaring avklares med antikvarisk myndighet (Byantikvaren).
Der det er enkeltbygg av særlig arkitektonisk eller historisk betydning på eiendommen, eller eiendommen inngår i grupper av bygninger som sammen utgjør et spesielt verdifullt kulturmiljø, skal nybygg plasseres slik at eksisterende bevaringsverdig bebyggelse kan bevares.
"Moderhusets" (det eksisterende bevaringsverdige huset) ordensprinsipper og formingsfaktorer skal være førende for plassering og utforming av ny bebyggelse, slik at bebyggelsen på eiendommen samlet får en helhetlig karakter og "moderhuset" et romslig uteareal foran sin hovedfasade.

§ 9 Bevaring av strandlinje mot sjø og vassdrag

Åpne strekninger av bekker, elver, vann, dammer og tjern skal opprettholdes. Der nye tiltak berører lukkede elver eller bekker skal gjenåpning av disse vurderes.

Tiltak må ikke gjennomføres nærmere enn 20 m fra vannkant mot vassdrags hovedløp eller 12 m fra vannkant mot vassdrags sideløp. De samme avstandene gjelder også for graving, sprenging og andre fyllingsarbeider. Avstand måles ut fra normal vannstand. Hovedløp og sideløp defineres som i kommende Grøntplan i Oslo.

I områder markert A på plankartet gjelder byggegrense mot bekk som vist på plankartet.

I områder på Bygdøy som ikke omfattes av S-4726 "Reguleringsplan med reguleringsbestemmelser for villaområdet Huk aveny" vedtatt 12.06.2013, og som er markert B på plankartet, gjelder byggegrense mot sjøen som vist på kartet. I disse områdene kan det likevel tillates brygge, utenfor byggegrense, på inntil 8 m2 pr. eiendom. Største lengde langs strandlinje skal ikke overstige 6 meter. Største lengde fra strandlinje, eller største utstikk fra strandlinje ved normal vannstand, skal ikke overstige 6 meter. Brygger skal utformes og plasseres slik at allmenn ferdsel på sjøen ikke hindres.


§ 10 Bebyggelse, høyder og grad av utnyttelse

Det tillates inntil 24 % bebygd areal (BYA) på den enkelte tomt. Områder langs bekkedrag (markert A på plankartet) og områder på Bygdøy (markert B på plankartet) som ikke omfattes av S-4726, "Reguleringsplan med reguleringsbestemmelser for villaområdet Huk aveny" vedtatt 12.06.2013, tillates bebygd areal (BYA) inntil 18 %.


Følgende høyder tillates:

a. Gesimshøyde inntil 6,5 meter og mønehøyde inntil 9,0 meter. For bebyggelse med pulttak tillates høyeste gesims inntil 7,5 meter, laveste gesims inntil 6,5 meter. For bebyggelse med flate tak tillates gesimshøyde inntil 7,0 meter. Med flate tak menes tak med maksimalt 4 graders takvinkel. Alle høyder måles ut fra eksisterende terrengs gjennomsnittsnivå rundt bygningen.

b. De tillatte gesims- og mønehøyder i pkt. a) forutsetter at tiltakets totale høyde (HT) ikke overstiger 10,5 meter. Tiltakets totale høyde er samlet høyde på bygning og laveste punkt for støttemurer, skjæringer og fyllinger maksimalt 6 meter fra fasade, og måles som vist på figur 2a og 2b:

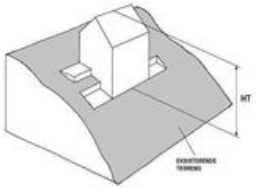

Figur 2a

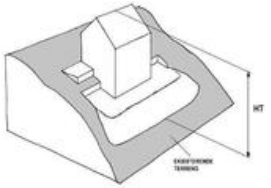

Figur 2b

c. Der et flertall av bygningene langs samme side av vei i nærområdet har gesims- og mønehøyder som overstiger de angitte høyder angitt under a) med mer enn 1 meter, kan kommunen ut fra disse høydene fastsette gesims- og mønehøyde for det omsøkte tiltaket opp til den høyde som er dominerende for området.

I søknad om tiltak skal gesims- og mønehøyder, samt høyder for eksisterende og planert terreng angis med kotetall.

Anlegg under bakken skal i hovedsak plasseres under bygningens fotavtrykk, og maksimalt utgjøre 30 % av tomtens areal.

Parkeringsplasser på terreng, dvs. frittstående, i carport eller garasje, skal være minimum 18 m2 per plass og medregnes i bebygd areal (BYA). Ved fire eller flere boenheter skal minimum 25 % av parkeringsplassene, dog minst en plass, ligge på terreng og være felles for beboerne. Felles P-plasser på terreng skal ikke være overbygd. Ved parkeringsanlegg i kjeller skal hver plass ha en minstestørrelse på 2,5 x 5,0 meter.

§ 11 Minste størrelse på boligtomter

Minste tomtestørrelse skal være 600 m2.
Tomter på under 600 m2 kan likevel fradeles hvis det foreligger godkjent søknad om tillatelse for nytt tiltak eller det ligger eksisterende bygning på eiendommen som ønskes fradelt.

Slik fradeling, eller fradeling til tomter på over 600 m2, kan godkjennes hvis øvrige krav i plan- og bygningsloven og reguleringsbestemmelsene er oppfylt.

§ 12 Uteoppholdsareal

Det skal settes av uteoppholdsareal etter følgende norm.:

a. Minimum 200 m2 for eneboliger og 300 m2 for tomannsboliger.
b. Minimum 100 m2 per boenhet/leilighet der BRA er lik eller større enn 55 m2 i annen boligbebyggelse/ boligtype enn ene- eller tomannsbolig.
c. Minimum 50 m2 per boenhet/leilighet der BRA er mindre enn 55 m2 i annen boligbebyggelse/ boligtype.

Arealnormen gjelder både for nye boliger og for eksisterende boliger på eiendommer hvor det skal gjennomføres tiltak. Arealnormen gjelder også ved endring av antall eller størrelse på leiligheter i eksisterende bebyggelse og ved fradeling av eiendommer.

Minst 3/4 av uteoppholdsarealet skal være på terreng. Takterrasser medregnes i uteoppholdsareal. Arealer brattere enn 1:3 etter planering tas ikke med i beregningen av uteoppholdsareal.

Uteoppholdsareal skal plasseres best mulig i forhold til sol og støy/andre miljøbelastninger, skal være egnet for aktivitet og lek og skal ligge godt tilgjengelig fra boligen. Ved 2 – 4 boenheter skal uteoppholdsareal på terreng innbefatte ett samlet areal med en minste størrelse på 8 x 8 meter per boenhet.

Ved tiltak med fem eller flere boenheter skal minimum 1/4 av uteoppholdsarealet være et felles uteoppholdsareal på terreng med en minste størrelse på 8 x 12 meter. Felles uteoppholdsareal på nordsiden av bebyggelse tillates ikke.

Takterrasser kan godkjennes hvis disse er trukket minimum 1 meter tilbake fra fasadelivet.

Arealer som er ment å tjene som felles oppholds-, leke- eller parkeringsareal, jfr.§10, for eiendommen, kan ikke tillegges enkeltseksjoner som tilleggsareal dersom eiendommen blir seksjonert, jfr. § 20b.

§ 13 Parkering

Parkeringsplasser skal opparbeides i henhold til de til enhver tid gjeldende parkeringsnormer for Oslo kommune, åpen by.

§ 14 Veier

Langs veier med kapasitetsproblemer eller trafikkfarlige strekninger kan den nye bebyggelsens påvirkning på trafikksituasjonen kreves utredet av utbygger.

Ved tillatelse til deling av eiendom eller byggetiltak kan det settes krav til veiopparbeidelse.

Kommunen kan kreve oppført gjerde langs vei som betingelse for midlertidig brukstillatelse og gi bestemte krav til utforming, høyde, osv.

§ 15 Støy

Der støyforholdene overstiger laveste grense i de til enhver tid gjeldende retningslinjer for støy, må plan for tiltak som dokumenterer tilfredsstillende støynivå foreligge sammen med søknad om tillatelse til tiltak. Aktuelle terrengtiltak innarbeides i utomhusplanen, jfr. § 6. Alle støybeskyttelsestiltak skal være ferdig opparbeidede før midlertidig brukstillatelse gis.

§ 16 Luftforurensing

I områder der grenseverdiene for lokal luftkvalitet kan bli overskredet, skal arealer ikke fradeles eller bebygges uten at det gjennomføres tiltak som vil gi tilfredsstillende luftkvalitet.

§ 17 Jordforurensning

Arealer med forurensning i grunnen kan ikke bebygges uten at nødvendige tiltak gjennomføres.

§ 18 Automatisk fredete kulturminner – forholdet til lov om kulturminner og rekkefølgebestemmelser

De automatisk fredete kulturminnene som er regulert til spesialområder bevaring/automatisk fredete kulturminner/boliger skal forvaltes i henhold til lov om kulturminner av 09.06.1978 nr. 50 (kulturminneloven).

Før tillatelse etter plan- og bygningsloven kan gis, må forholdet til automatisk fredete kulturminner være avklart i samsvar med kulturminneloven, jfr. kulturminneloven §§ 8, 9 og 10. Dette innebærer at automatisk fredete kulturminner for det samlede tiltaket må registreres. Hvor slike kulturminner påvises må kulturminnemyndighetene vurdere om tillatelse til inngrep kan gis og eventuelt fastsette vilkår for dette, jf. kulturminneloven §§ 8 og 9, og kommunen må følge opp med nødvendige reguleringsendringer (formål og/eller bestemmelser).

§ 19 Strøkstjenlig virksomhet

Ny eller utvidelse av eksisterende strøkstjenlig virksomhet samt bruksendring til disse formål tillates, forutsatt at kommunen finner virksomheten tjenlig for boligstrøket. Tiltaket forutsettes ikke å medføre vesentlig økning av miljøbelastninger på nærområdet.

Med strøkstjenlig virksomhet menes tiltak som forsterker kvaliteten på området og støtter opp om hensikten med planen selv om tiltaket ikke inngår i reguleringsformålet.

§ 20 Dokumentasjon

Søknad om tiltak skal inneholde:

a. Analyse og beskrivelse av nærområdets bebyggelsesstruktur med ny bebyggelse innplassert.

b. Disponering av eiendommen til bebyggelse, atkomst, parkering og uteoppholdsareal med vegetasjon. Ved felles uteoppholdsareal skal avgrensning av private og felles uteoppholdsareal og hvordan 60 % vanngjennomtrengelige arealer sikres, vises. Større, eksisterende trær med avsatt plass til rotsone skal inntegnes.
c. Eksisterende og ny bebyggelses nøyaktige plassering på eiendommen i forhold til nabogrenser, veier, annen bebyggelse, stier, bekker med mer.
d. Kotesatt eksisterende og planert terreng på eiendommen og tilstøtende arealer.
e. Bebyggelsens høyder, kote- og målsatt, og utforming sammen med eksisterende bebyggelse på naboeiendommer i nærområdet.
f. Analyse og beskrivelse av tiltakets innvirkning på naboeiendommer i forhold til sol ved jevndøgn kl. 15:00**,** samt miljøbelastninger, herunder lokale trafikkforhold.
g. Tiltakets plantegninger, snitt og fasader med tilgrensende nabobebyggelse vist**.**
h. Dokumentasjon som viser at tiltaket, jf. § 18, 2. ledd, ikke kommer i konflikt med automatisk fredete kulturminner etter kulturminneloven.
i. Dokumentasjon som viser hvordan tiltaket hensyntar naturmangfold.
j. Marksikringsplan som redegjør for sikring av større trær og terreng i byggeperioden.
k. Redegjørelse for lokal håndtering av overvann.

Der kommunen finner det nødvendig kan det kreves ytterligere dokumentasjon.
For fradeling av eiendom, mindre byggetiltak og andre mindre anlegg kan kommunen forenkle kravene til dokumentasjon.

Reguleringsplan og reguleringsbestemmelser ble egengodkjent ved

bystyrets vedtak av 15.03.2006, sak 80,

revidert ved
bystyrets vedtak av 12.06.2013, sak 238,
byutviklingskomiteens vedtak av 17.03.2015, sak 57.

Bestemmelsene er i samsvar med bystyrets vedtak.

Byrådsavdeling for byutvikling, den 06.04.2006 og 28.06.2013.

Signy Volden, bem

Oslo

S-2438

Reguleringsplan for gang/sykkelvei langs Store Ringvei på strekningen Makrellbekken - Vei 3147 v/Risalleen - samt endret reguleringsplan for endel tilstøtende veier.

S-2438 har ikke egne skrevne reguleringsbestemmelser.

Vedtaksdato: 06.12.1979
Vedtatt av: Miljøverndepartementet
Vedtaksdokumenter: 197901663
Lovverk: BL 1965
Høydereferanse: Oslo lokal
Merknader:
Knytning(er) mot andre planer: V270881, 35983, V060583

Dokumentet består av 1 side(r) inkludert denne.

Plan- og bygningsetaten
Oslo kommune

oslo.kommune.no/plan-bygg-og-eiendom

Besøksadresse:
Vahls gate 1, 0187 Oslo
Postadresse:
Boks 364 Sentrum,
0102 Oslo

Sentralbord: +47 21 80 21 80
Kundesenteret: +47 23 49 10 00
postmottak@pbe.oslo.kommune.no
Org.Nr.: NO 971 040 823 MVA

Kartverket

BYGDØY ALLE EIENDOM AS
V/MARTHE SKABO
BYGDØY ALLE 34
0265 OSLO

Bestiller: info@ambita.com
Deres referanse: 13-0206/25
Vår referanse: 3724315/26156346
Bestilling: C3 2025-04-09 71

Dato
09.04.2025

Kopi av dokument fra vårt arkiv

Dere har bedt om en bekreftet kopi av følgende dokument fra arkivet:

Dok.nr.:	Embete:	Registrert:	Rettsstiftelse:
46175	105	31.7.1997	BEST. OM ADKOMSTRETT BEST. OM VANN/KLOAKKLEDN.

Dokumentet er registrert på blant annet følgende eiendom:

Knr.	Gnr.	Bnr.	Fnr.	Snr.
0301 OSLO	35	295	0	0

[X] Dokumentet følger vedlagt.

[ ] Dokumentet følger ikke vedlagt. Vi kan ikke finne det i vårt arkiv.

Det finnes mye nyttig informasjon på våre nettsider www.tinglysing.no. På https://seeiendom.kartverket.no er det mulig å se hva som er tinglyst i grunnboken. Ta også gjerne kontakt med vårt kundesenter på telefon 32 11 80 00. Kundesenteret er åpent alle hverdager fra klokken 09.00 til 15.00.

Med hilsen
Statens kartverk Tinglysing

www.kartverket.no
Statens kartverk Tinglysing, Tinglysing - fast eiendom
Besøksadresse: Kartverksveien 21 Hønefoss, Postadresse: Postboks 600 Sentrum, 3507 Hønefoss
Telefon: 32 11 80 00 Telefax: 32 11 88 01
E-post: tinglysing@kartverket.no Organisasjonsnummer: 971 040 238

Kartverket

Attestert kopi av dok.nr. 1997/46175/105
Uthentet 2025-04-09 12:43

Annemor og Arne Braathen, Solskinnskroken 7, 0376 OSLO

Oslo kommune

TINGLYST
31 JUL 1997
OSLO BYSKRIVEREMBETE
DAGBOKNR.: 4617

PLAN- OG BYGNINGSETATEN
KART • PLAN • BYGGESAK

Mappenr.: 970006583

ERKLÆRING

VEDRØRENDE FØLGENDE GNR/BNR: 35/295 og 35/1264

ATKOMSTVEI:

Gnr. 35 bnr. 295 skal ha bruksrett til kjørbar atkomstvei (4 meter bred) fra Solskinnskroken over gnr. 35 bnr. 1264 langs denne eiendoms nødre grense som vist med grønn farge på kart på baksiden.

VANN- OG AVLØPSANLEGG:

Gnr. 35 bnr. 295 og bnr. 1264 skal ha rett til felles bruk av nødvendig vann- og avløpsanlegg, samt rett til atkomst for reparasjoner og vedlikehold.

Denne erklæring tinglyses på egne og fremtidige eieres vegne som heftelse på gnr. 35 bnr. 1264 og gnr. 35 bnr.295, og kan ikke endres eller slettes uten samtykke fra Plan - og bygningsetaten.


Oslo, den 8/7-1997

For gnr. 35 bnr. 295 :
og bnr. 1264

Hjemmelshaver
Arne Kristian Braathen
Pers.nr.: 270536 [redacted]

Doknr:46175 Tinglyst:31.07.1997 Emb.105
STATENS KARTVERK FAST EIENDOM

Trondheimsveien 5, 0560 OSLO. Telefon: 22 66 22 66 - 22 66 20 20 Telefax: 22 66 25 65
Publikumseksp.: 8.00 - 15.00. Konferansetid: Mandag,onsdag,fredag kl. 12.00-14.00
Eiendomsopplysninger, telefon: 820 80150

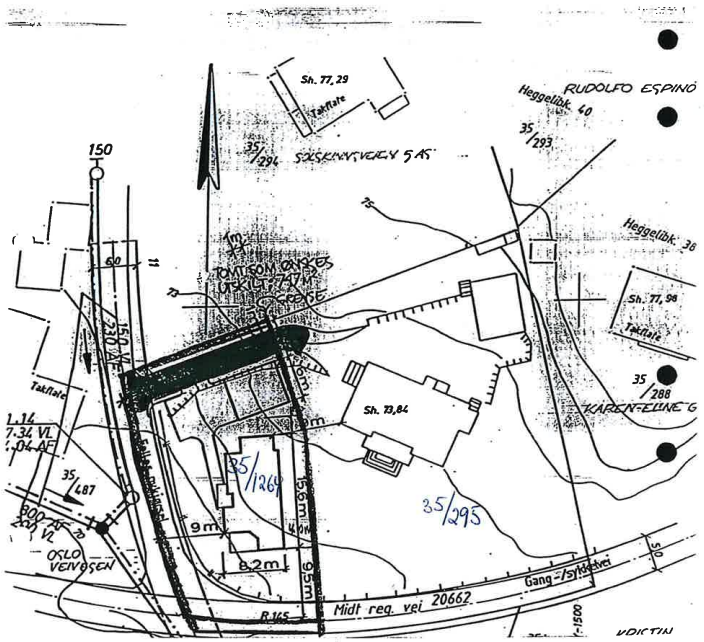
Sh. 77, 29
Takflate
RUDOLFO ESPINO
Heggelibk. 40
35/293
35/294
SKISKYTTERVEIEN 5 AS
150
Heggelibk. 36
Sh. 77, 98
Takflate
35/288
KARENFELINE G
Sh. 73,84
35/126
35/295
35/487
9m
8,2m
9,5m
Midt reg. vei 20662
Gang-/sykkelvei
OSLO VEIVESEN
R.145
VOIGTIN

Kartverket

BYGDØY ALLE EIENDOM AS
V/MARTHE SKABO
BYGDØY ALLE 34
0265 OSLO

Bestiller: info@ambita.com
Deres referanse: 13-0206/25
Vår referanse: 3724316/26156351
Bestilling: C3 2025-04-09 70

Dato
09.04.2025

Kopi av dokument fra vårt arkiv

Dere har bedt om en bekreftet kopi av følgende dokument fra arkivet:

Dok.nr.:	Embete:	Registrert:	Rettsstiftelse:
46172	105	31.7.1997	REGISTRERING AV GRUNN

Dokumentet er registrert på blant annet følgende eiendom:

Knr.	Gnr.	Bnr.	Fnr.	Snr.
0301 OSLO	35	295	0	0

[X] Dokumentet følger vedlagt.

[ ] Dokumentet følger ikke vedlagt. Vi kan ikke finne det i vårt arkiv.

Det finnes mye nyttig informasjon på våre nettsider www.tinglysing.no. På https://seeiendom.kartverket.no er det mulig å se hva som er tinglyst i grunnboken. Ta også gjerne kontakt med vårt kundesenter på telefon 32 11 80 00. Kundesenteret er åpent alle hverdager fra klokken 09.00 til 15.00.

Med hilsen
Statens kartverk Tinglysing

www.kartverket.no
Statens kartverk Tinglysing, Tinglysing - fast eiendom
Besøksadresse: Kartverksveien 21 Hønefoss, Postadresse: Postboks 600 Sentrum, 3507 Hønefoss
Telefon: 32 11 80 00 Telefax: 32 11 88 01
E-post: tinglysing@kartverket.no Organisasjonsnummer: 971 040 238

Oslo kommune

TINGLYST
31 JUL 1997
OSLO BYSKRIVEREMBETE
DAGBOKNR.: 46172

PLAN- OG BYGNINGSETATEN
KART • PLAN • BYGGESAK

Mappenr.: 970006583
Målebrevsnr.: 1997/396

MÅLEBREV

Reg. nr. : Gnr. 35 bnr. 1264

Den 11. juni 1997 ble det i medhold av delingsloven av 23. juni 1978 holdt kart- og delingsforretning over parsell av gnr. 35 bnr. 295.

Forretningen ble rekvirert av: Ark. Eivind Eriksen.

Bestyrer ved forretningen var Hermod Rafshol.

Eiendommens grenser, størrelse og form fremgår av målebrevskartet.

Arealet er 858.3 kvadratmeter.

Representasjonspunkt: X = 2927 Y = - 1546 H = 71
Oslo koordinatsystem.

Avdeling vest, måle- og deleseksjonen den 29. juli 1997.

Arne Olav Berg
Seksjonsleder


Hermod Rafshol
Saksbehandler

Dagbokføring og tinglysing:

Doknr: 46172 Tinglyst: 31.07.1997 Emb. 105
STATENS KARTVERK FAST EIENDOM

MOM

MÅLEBREVKART			Areal 858.3 M²
Gnr 35	Bnr 1264	Teignr	Målestokk 1: 500

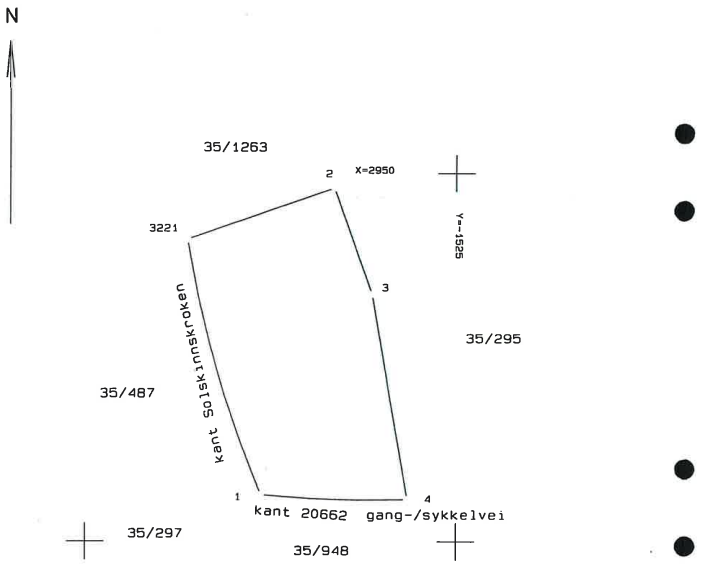

PUNKT	X-KOORD	Y-KOORD	SIDE/BUE	RADIUS
3221	2940.99	-1561.21		
			21.01	
2	2947.98	-1541.40		
			15.28	
3	2933.57	-1536.31		
			28.25	
4	2905.72	-1531.60		
			19.68	150.00
1	2906.30	-1551.26		
			36.17	150.00

Nordvik

Kontaktinformasjon

Velkommen til

Nordvik Bygdøy Allé

Bygdøy Alle 34, 0265 OSLO

Nordvik er eiendomsmegleren for deg som er mer opptatt av bolig enn andre, og som setter kunnskap, tillit og trygghet høyt når du skal selge eller kjøpe. Vi kjenner Frogner, Skillebekk, Skøyen, Bygdøy, Snarøya, Aker Brygge, Briskeby og Fornebu godt, og vet hva boligkjøperne i disse områdene er opptatt av i valget av sitt nye hjem. Gjennom våre digitale løsninger skaper vi interessen du trenger for din bolig på helt nye måter, tilpasset de digitale mediene folk bruker i boligjakten.

Ta gjerne kontakt for en boligprat, be om en verdivurdering eller ta en titt på boliger vi har for salg.

nordvikbolig.no/kontorer/skoeyen

22049898

storebrand

Bolighandel med Nordvik

Søk boliglån hos Storebrand

Som kunde i Nordvik kan du søke om boliglån hos vår samarbeidspartner Storebrand, og få svar på dagen. Med boliglån i Storebrand kan du være trygg på at du til enhver tid har blant markedets mest konkurransedyktige renter. Du vil bli tatt godt vare på av et av Norges beste servicemiljøer innen bank.

Som kunde i Storebrand Bank får du en fast kontaktperson å forholde deg til, som vil gi deg gode råd og god hjelp med kort svartid.

Søk om boliglån i Storebrand og få

- Enkel søknad -og etableringsprosess
- Svar på dagen
- Fast kontaktperson å forholde deg til
- Trygghet for at du alltid har konkurransedyktige betingelser

Kontakt

Ta kontakt på telefon 915 08880.
Les mer og søk om lån på ***storebrand.no/nordvik***

NORDVIK

Boligkjøperpakke -
Leilighet og fritidsleilighet

Er du klar for å realisere boligdrømmen? Med vår unike Boligkjøperpakke får du den tryggheten du trenger når du kjøper ny bolig. I samarbeid med Storebrand og Help har vi skreddersydd forsikringspakker som dekker alle dine behov, slik at du kan nyte din nye bolig uten bekymring for uforutsette hendelser.



Eksklusivt for **Nordviks** kunder

Boligkjøperpakke Leilighet
For eiendommer med felles bygningsforsikring

Boligkjøperforsikring fra **Help** med 5 års varighet

Skadeforsikringer fra **Storebrand**

- Flytteforsikring med 1 års varighet
- Innboforsikring Super med 3 måneders varighet

Pris andelsleilighet: **9 300,-**
Pris selveierleilighet: **12 700,-**

Boligkjøperpakke Leilighet +
For eiendommer med felles bygningsforsikring.
Denne pakken kan ikke kjøpes for fritidsleiligheter

Boligkjøperforsikring fra **Help** med 5 års varighet

Skadeforsikringer fra **Storebrand**

- Flytteforsikring med 1 års varighet
- Innboforsikring Super med 3 måneders varighet
- **Renteforsikring med 9 måneders varighet (3 måneders karenstid)**

Pris andelsleilighet: **12 300,-**
Pris selveierleilighet: **16 700,-**

Boligkjøperforsikring fra Help kan også kjøpes separat og kommer da sammen med kostnadsfri flytteforsikring fra Storebrand. Andelsleilighet/aksjeleilighet: **8 400,-** Selveierleilighet/rekkehus: **11 800,-**

Storebrand
Scann QR-koden og les mer om forsikringene fra Storebrand.

HELP
Scann QR-koden og les mer om boligkjøperforsikringen fra HELP.

35 % rabatt på hus- og innboforsikring ved inngåelse av ny forsikringsavtale etter at den inkluderte 3-måneders perioden er utløpt. Gunstige priser for øvrige skadeforsikringer i Storebrand.

Mer informasjon om forsikringen, hvem som formidler den og klageorganer

Vilkår for Storebrand Forsikring - Storebrand:
https://www.storebrand.no/privat/forsikring/forsikringsvilkar

IPID – Insurance product information document - Storebrand:
https://www.storebrand.no/privat/forsikring/ipid

Klageorgan
Dersom du ikke er fornøyd med avgjørelsen i din sak eller ønsker å rette en klage som omfatter forsikringsavtalen din, finner du det du trenger å vite om klagemuligheter her:

Boligkjøperforsikring levert av HELP:
https://help.no/selskapet/klageadgang

Forsikringer levert av Storebrand:
https://www.storebrand.no/infosider/kontakt-oss/privat/klage-eller-reklamasjon

Forsikringene i pakken kan kjøpers særskilt
Dersom du ikke ønsker vår pakkeløsning, kan Boligkjøperforsikring og renteforsikring kjøpes alene via eiendomsmegleren i Nordvik. Gi i så fall beskjed til din eiendomsmegler om at du ønsker å kjøpe forsikringen for seg. Dette gjelder også de øvrige produktene i pakken, men da må du kontakte Storebrand direkte.

Garantiordning for skadeforsikring
Storebrand er medlem av garantiordningen for skadeforsikring, se lov av 10 april 2015 nr. 17 kap. 20A om finansforetak og finanskonsern.

Ordningen skal være en trygghet for sikrede dersom Storebrand ikke kan betale det de plikter i henhold til inngåtte skadeforsikringsavtaler.

Garantiordningen dekker opptil 90 % av hvert enkelt krav. Krav etter forsikringer som gjelder bolig og tvungen ansvarsforsikring skal likevel dekkes med 100%. Garantiordningen dekker ikke forsikringskrav utover 20 millioner kroner for hvert krav for hver sikret for hvert skadetilfelle. For nærmere detaljer henvises det til finansforetaksloven.

HELP er medlem i garantiordningen for skadeforsikring i Norge. For nærmere informasjon om garantiordningen se forskrift om finansforetak og finanskonsern av 09.12.2016 (FOR-2016-12-09-1502).

Pris
Prisen for forsikringene legges til kjøpesummen for boligen, så du får ingen egen regning for pakken. Pris for pakken gjelder for perioden oppgitt i pakkeinformasjonen over.

Forsikringene blir ikke fornyet.

Du kan kjøpe hus, hytte og innboforsikringen separat etter at 3 måneders perioden er utgått. Du vil motta informasjon om dette før utløpet av forsikringsperioden.

Storebrand
Storebrand Forsikring AS
Besøksadresse: **Professor Kohts vei 9, Lysaker**
Postadresse: **Postboks 500, 1327 Lysaker**
Telefon: **915 08 880**
Organisasjonsnummer: **NO 916 300 484**

HELP
HELP Forsikring AS
Besøksadresse: **Essendropsgate 3, 0368 Oslo**
Postadresse: **Postboks 1870 Vika, 0124 Oslo**
Telefon: **22 99 99 99**
Organisasjonsnummer: **NO 981 877 888**

Oversikt over løsøre og tilbehør til eiendommen

Oversikten er utarbeidet av Norges Eiendomsmeglerforbund, Eiendom Norge og Advokatforeningens Eiendomsmeglingsgruppe, og er gjeldende fra 1. januar 2020.

GENERELT
Lov om avhending av fast eigedom (avhendingslova/ avhl.) av 3. juli 1992 regulerer kjøper og selgers rettigheter og plikter ved overdragelse av fast eiendom og andeler i borettslag.

I henhold til avhl. § 3-4 skal eiendommen, når annet ikke er avtalt, overdras med innredninger og utstyr som etter lov, forskrift eller annet offentlig vedtak skal følge med. Det samme gjelder varig innredning og utstyr som enten er fastmontert eller er særskilt tilpasset bygningen, jf. avhl. § 3-5. Loven inneholder ingen detaljert oversikt over hva som omfattes av «innredning og utstyr», og over hva som skal regnes som «fastmontert eller særskilt tilpasset».

Partene kan fritt avtale hva som skal følge med eiendommen ved salg. Bransjens liste over løsøre og tilbehør som skal følge med eiendommen, er en del av avtalen mellom kjøper og selger dersom ikke annet er opplyst i salgsoppgaven, kjøper har tatt forbehold i bud eller avtale på annen måte er inngått. Der intet annet er avtalt, vil løsøre og tilbehør medfølge slik dette fremkommer av avhl. § 3-4 og § 3-5 og denne oversikt.

Produkter og installasjoner som medfølger overdras uten noen form for garantier, utover eventuell gjenværende leverandørgaranti.

Dersom det er noe i nedenstående liste som ikke finnes på eiendommen, vil det heller ikke medfølge.

1. HVITEVARER medfølger der dette er spesielt angitt i salgsoppgaven.

2. HELDEKKENDE TEPPER
følger med uansett festemåte.

3. VARMEKILDER, slik som ovner, kaminer, peiser, varmepumper og panelovner, følger med uansett festemåte. Frittstående biopeiser/varmeovner og terrassevarmere medfølger ikke. Det følger ikke med varmekilder i rom som ikke har vegg- eller fastmonterte varmekilder på visning.

4. TV, RADIO OG MUSIKKANLEGG.
TV-antenner og fellesanlegg for TV, herunder parabolantenne, og tuneren/ dekoder/tv-boks medfølger der dette eies av selger. Veggmontert TV/flatskjerm med tilhørende festeordning samt musikkanlegg følger ikke med (se også punkt 12).

5. BADEROMSINNREDNING/ UTSTYR.
Badekar, dusjkabinett, dusjvegger, alle fastmonterte speil og hyller, fastmonterte glass- og håndkleholdere, herunder håndklevarmere samt baderomsinnredning, medfølger.

6. GARDEROBESKAP
medfølger, selv om disse er løse. Fastmonterte garderobehyller og knagger medfølger. Innredning i garderobeskap, for eksempel løse eller fastmonterte trådkurver, hyller, stenger og lignende, medfølger.

7. KJØKKENINNREDNING medfølger, herunder også åpne, fastmonterte hyller og løs eller fastmontert kjøkkenøy.

8. MARKISER, PERSIENNER og annen type innvendig og utvendig solskjerming, gardinoppheng, lamellgardiner og liftgardiner medfølger.

9. AVTREKKSVIFTER av alle slag, samt fastmonterte aircondition/ ventilasjonsanlegg, medfølger.

10. SENTRALSTØVSUGER medfølger med komplett anlegg, herunder slange, munnstykke mm.

11. LYSKILDER. Kupler, lysstoffarmatur, fastmonterte "spotlights", oppheng og skinner med spotlights samt utelys og hagebelysning medfølger. Vegglamper, krokhengte lamper, lysekroner, prismelamper og lignende som er koblet til sukkerbit eller stikkontakt følger likevel ikke med.

12. INSTALLERTE SMARTHUSLØSNINGER med sentral som styrer lys, varme, lyd o.l., samt tilhørende trådløse enheter som brytere, sensorer, kameraer, integrerte høyttalere el. medfølger. Enkle lysstyringssystem f.eks. med en sentral som kun styrer lyspærer eller smartpærer montert i sokkel medfølger likevel ikke.

13. UTVENDIGE SØPPELKASSER og eventuelt holder/hus til disse medfølger.

14. POSTKASSE medfølger.

15. UTENDØRS INNRETNINGER slik som flaggstang, fastmontert tørkestativ, samt andre faste utearrangementer som f.eks. badestamp, boblekar/jacuzzi og liknende utendørs kar, lekestue, lekestativ, utepeis, fastmontert trommel til vannslange, medfølger. Guidekabel/ avgrensingskabel til robotgressklipper medfølger, men robotgressklipper og ladestasjon for denne medfølger ikke.

16. FASTMONTERT VEGGLADER/LADESTASJON TIL EL-BIL medfølger uavhengig av hvor laderen er montert.

17. SOLCELLEANLEGG med tilhørende teknisk infrastruktur medfølger.

18. GASSBEHOLDER til gasskomfyr og gasspeis medfølger.

19. BRANNSTIGE, BRANNTAU, feiestige og lignende medfølger der dette er påbudt. Løse stiger medfølger ikke.

20. BRANNSLUKNINGSAPPARAT, BRANNSLANGE og RØYKVARSLER medfølger der dette er påbudt. Det er eier og brukers plikt til å se til at utstyret forefinnes på enhver eiendom. Hvis annet ikke er uttrykkelig avtalt, skal dette derfor alltid følge med ved salg av eiendom.

21. SAMTLIGE NØKLER til eiendommen som selger er i besittelse av skal overleveres kjøper på overtakelsen, herunder nøkler til eventuelle boder, uthus, garasjeportåpner e.l. Låses boder, uthus e.l. med hengelås, skal lås og nøkler til disse medfølge.

22. GARASJEHYLLER, bodhyller, lagringshyller og oppheng til bildekk medfølger såfremt de er fastmontert.

Planter, busker og trær som er plantet på tomten, eller fastmonterte kasser og lignende er en del av eiendommen og medfølger i handelen.

Forbrukerinformasjon om budgivning

Sist oppdatert med virking fra 1. januar 2014, i forbindelse med ikrafttredelse av endringer i eiendomsmeglingsforskriften.

Informasjonen er utarbeidet av Forbrukerombudet, Forbrukerrådet, Den Norske Advokatforening ved Eiendomsmeglingsgruppen, Eiendomsmeglerforetakenes Forening og Norges Eiendomsmeglerforbund, på grunnlag av blant annet forskrift om eiendomsmegling § 6-3 og § 6-4.

Til høyre gis en oversikt over de retningslinjer som forbrukermyndighetene og organisasjonene anbefaler benyttet ved budgivning på eiendommen. Avslutningsvis gis også en kort oversikt over de viktigste rettsreglene tilknyttet budgivning.

Før det legges inn bud på eiendommen oppfordres budgiver til å sette seg inn i all relevant informasjon om eiendommen, herunder eventuell salgsoppgave og teknisk rapport med vedlegg.

Gjennomføring av budgivning:

1. På forespørsel vil megler opplyse om aktuelle bud på eiendommen, herunder om relevante forbehold.

2. Alle bud skal inngis skriftlig til megler, som formidler disse videre til oppdragsgiver. Kravet til skriftlighet gjelder også budforhøyelser og motbud, aksept eller avslag fra selger. Før formidling av bud til oppdragsgiver skal megler innhente gyldig legitimasjon og signatur fra budgiver. Kravet til legitimasjon og signatur er oppfylt for budgivere som benytter e-signatur, eksempelvis BankID eller MinID. Med skriftlige bud menes også elektroniske meldinger som e-post og SMS når informasjonen i disse er tilgjengelig også for ettertiden.

3. Et bud bør inneholde eiendommens adresse (eventuelt gnr/bnr), kjøpesum, budgivers kontaktinformasjon, finansieringsplan, akseptfrist, overtakelsesdato og eventuelle forbehold som for eksempel usikker finansiering, salg av nåværende bolig ol. Normalt vil ikke et bud med forbehold bli akseptert før forbeholdet er avklart. Konferer gjerne med megler før bud avgis.

4. Megler skal legge til rette for en forsvarlig avvikling av budrunden. I forbrukerforhold (dvs. der oppdragsgiver er forbruker) skal megleren ikke formidle bud med kortere akseptfrist enn kl. 12.00 første virkedag etter siste annonserte visning. Etter denne fristen bør budgivere ikke sette en kortere akseptfrist enn at megler har mulighet til, så langt det er nødvendig, å orientere oppdragsgiver, budgivere og øvrige interessenter om bud og forbehold. Det bør ikke gis bud som diskriminerer eller utelukker andre budgivere. Dersom bud inngis med en frist som åpenbart er for kort til at megleren kan avvikle budrunden på en forsvarlig måte som sikrer oppdragsgiver og interessenter et tilstrekkelig grunnlag for sine handlingsvalg, vil megler fraråde budgiver å stille slik frist.

5. Megleren vil uoppfordret gi sin vurdering av det enkelte bud overfor oppdragsgiveren, når budet er gitt innenfor fristene i punkt 4.

6. Megleren skal så langt det er nødvendig og mulig holde budgiverne skriftlig orientert om nye og høyere bud og eventuelle forbehold. Megler skal så snart som mulig bekrefte skriftlig overfor budgivere at budene deres er mottatt.

7. Etter at handel har kommet i stand, eller dersom en budrunde avsluttes uten at handel er kommet i stand, kan en budgiver kreve kopi av budjournalen i anonymisert form.

8. Kopi av budjournal skal gis til kjøper og selger uten ugrunnet opphold etter at handel er kommet i stand. Dersom det er viktig for budgiver å bevare sin anonymitet, bør budet fremmes gjennom fullmektig.

Viktige avtalerettslige forhold:

1. Det eksisterer **ingen angrerett** ved salg/kjøp av fast eiendom.

2. Når et bud er innsendt til megler og han har formidlet innholdet i budet til selger (slik at selger har fått kunnskap om budet), kan budet ikke kalles tilbake. Budet er da bindende for budgiver frem til akseptfristens utløp, med mindre budet før denne tid avslås av selger eller budgiver får melding om at eiendommen er solgt til en annen (man bør derfor ikke gi bud på flere eiendommer samtidig dersom man ikke ønsker å kjøpe flere enn en eiendom).

3. Selger står fritt til å forkaste eller akseptere ethvert bud, og er for eksempel ikke forpliktet til å akseptere høyeste bud.

4. Når en aksept av et bud har kommet frem til budgiver innen akseptfristens utløp er det inngått en bindende avtale.

Husk at også et eventuelt bud fra selger til kjøper (såkalte “motbud”), avtalerettslig er et bindende tilbud som medfører at det foreligger en avtale om salg av eiendommen dersom budet i rett tid aksepteres av kjøper.

Oppdragsnummer: 13-0206/25

Budskjema

Bud mottat: _____ /_____ - _____ kl. _____

Adresse: Solskinnskroken 7 0375 OSLO

Betegnelse: Gnr 35, bnr 1264 (ideell andel 1/1) i Oslo kommune

Undertegnede gir herved bud på kr. _____ Skriver _____
+ offentlige avgifter og gebyrer, eventuell fellesgjeld, samt øvrige omkostninger i henhold til salgsoppgave

Budet er bindende til dato _____ kl. _____ Ønsket overtakelse: _____

Budet gis med følgende forutsetning:

☐ Uten forbehold ☐ Annet: _____

Finansieringsplan – Megler gis fullmakt til å kontrollere finansieringen

	Sum:	Sign:
Egenkapital:		
Bank: (oppgi bankkontakt med kontaktinformasjon)		
Til sammen:		

☐ Egenkapital ved salg av egen bolig. ☐ Bankinnskudd ☐ Annet _____

«Budgiver er kjent med «Forbrukerinformasjonen om budgivning» som er en del av salgsoppgaven og de forpliktelser jeg/vi påtar meg/oss. Budet er bindende for budgiver når det er kommet til selgers kunnskap eller til megler som selgers adressat. Budet er bindende for begge parter når selger har akseptert muntlig eller skriftlig. Jeg/vi er kjent med at megler og selger forutsetter at jeg/vi har mottatt salgsoppgave med vedlegg før budgivningen og at jeg/vi har besiktiget eiendommen. Dersom salgsoppgaven ikke er mottatt, plikter jeg/vi å opplyse dette til megler senest ved oversendelse av bud.»

Budgiver

Navn 1: _____ Personnr: _____

Navn 2: _____ Personnr: _____

Adresse: _____ Postnr/poststed: _____

Mobil: _____ Mobil 2: _____ Tlf jobb: _____ Fax: _____

Sted: _____ Dato: _____ Kl: _____ Underskrift: _____

☐ Jeg er en fysisk person som ikke hovedsakelig handler som ledd i næringsvirksomhet (forbruker)
☐ Jeg er en fysisk person som handler som ledd i næringsvirksomhet

Husk å legge ved gyldig legitimasjon på alle budgivere.
Bud som inngis uten gyldig legitimasjon har megler rett til å unnlate å formidle budet etter eiendomsmeglerforskriften § 6-3

Bruk gjerne dette feltet

Bruk gjerne dette feltet

NORDVIK

nordvikbolig.no