NORDVIK

Øvre Ullern terrasse 14

5 soverom | 331 kvm | Tomannsbolig

Velkommen til

Øvre Ullern terrasse 14

Innhold

4	Nøkkelinformasjon
5	Bilder
6	Planløsning
69	Om boligen
81	Nabolagsprofil
83	Tilstandsrapport
116	Egenerklæringsskjema
123	Vedlegg
133	Andre vedlegg
187	Kontaktinfo
190	Oversikt over løsøre og tilbehør til eiendommen
193	Forbrukerinformasjon om budgivning
194	Budskjema

Salgsoppgave produsert 28.05.2026

Nøkkelinformasjon



Hel tomannsbolig på 1,9 mål tomt | Tilbaketrukket og solrik beliggenhet m/ fantastisk utsikt | Garasje | Oppussingsbehov

Prisantydning	**18 900 000,-**
Omkostninger	**473 880,-**
Totalpris	**19 373 880,-**
BRA-i	**331 kvm**
Soverom	**5**
Boligtype	**Tomannsbolig**
Byggeår	**1959**
Eierform	**Eiet**

Kort fortalt

Hel tomannsbolig/generasjonsbolig på stor og solrik utsiktstomt på 1935 kvm. Boligen er innholdsrik, med en spennende planløsning over flere halvplan, store vindusflater og fantastisk utsikt over by og fjord. Boligen holder hovedsakelig eldre standard, men har stort potensial for oppgradering. Rolige og familievennlige omgivelser, samtidig sentralt nær kollektivtransport, servicetilbud og fine turområder.


- Stor og frodig tomt på ca. 1,9 mål
- Usjenert og tilbaketrukket med fantastisk utsikt
- Innholdsrik og spennende planløsning
- Gode lys- og utsiktsforhold
- To kjøkken og flere stuer
- Fem soverom, to bad og wc
- Egen inngang i u. etg.
- Rikelig med bodplass
- Utleiemulighet
- Garasje
- Barnevennlig nær skole
- Kort gange til T-bane og buss
- Nærhet til marka






Planløsning

Kjeller
BRA-i: 118 kvm
Total BRA: 118 kvm

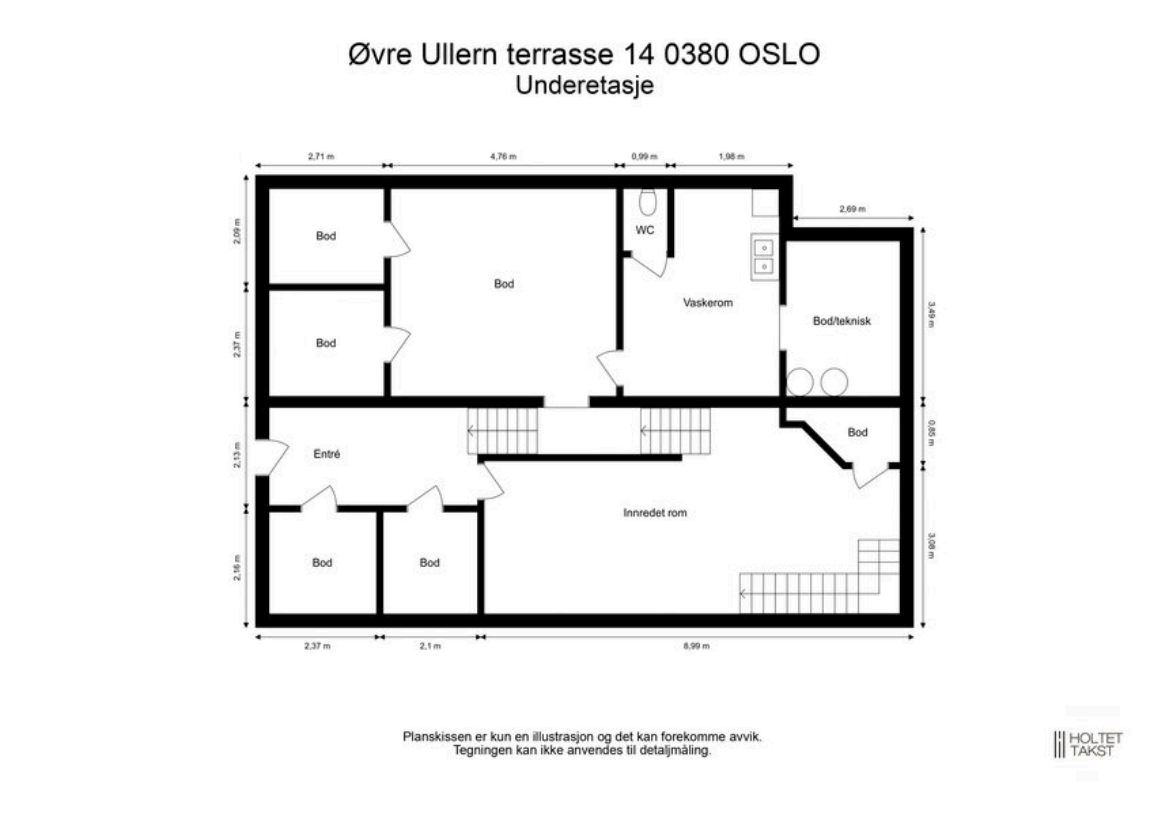

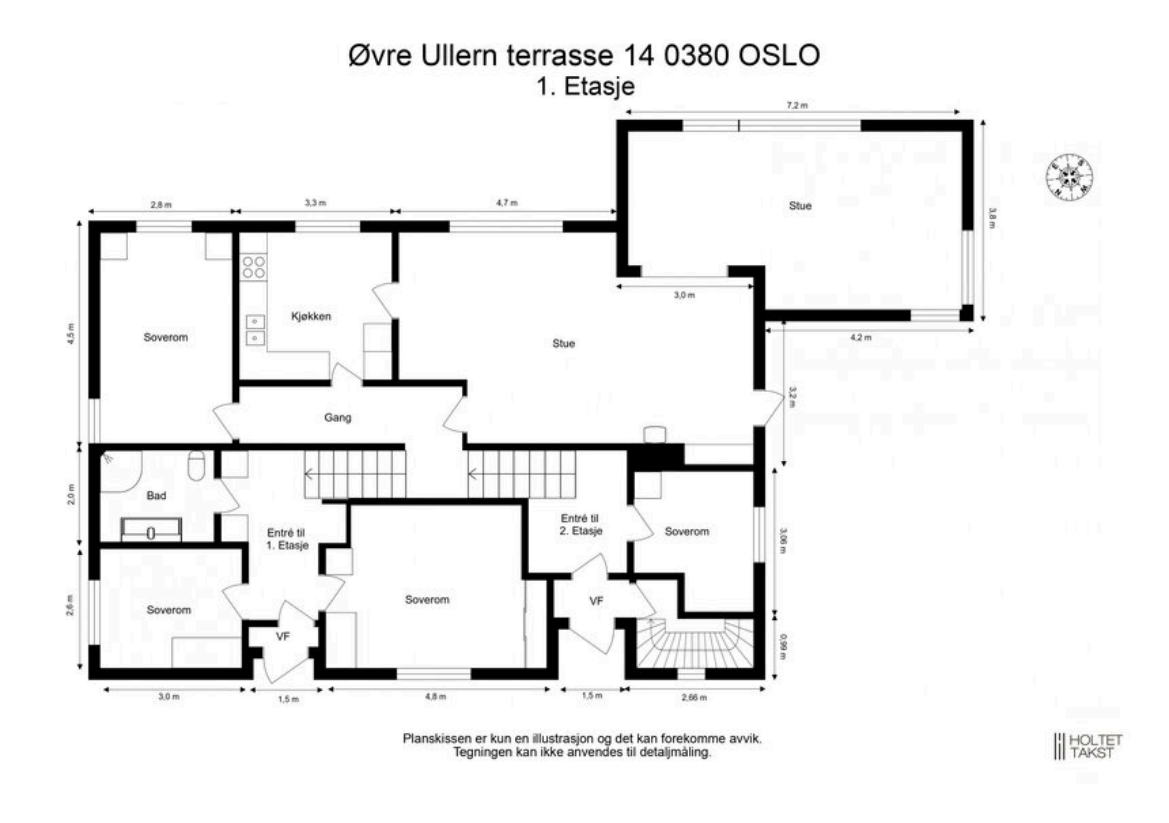


1. Etasje
BRA-i: 146 kvm
Total BRA: 146 kvm

Planløsning

2. Etasje
BRA-i: 67 kvm
Total BRA: 67 kvm

Øvre Ullern terrasse 14 0380 OSLO
2. Etasje

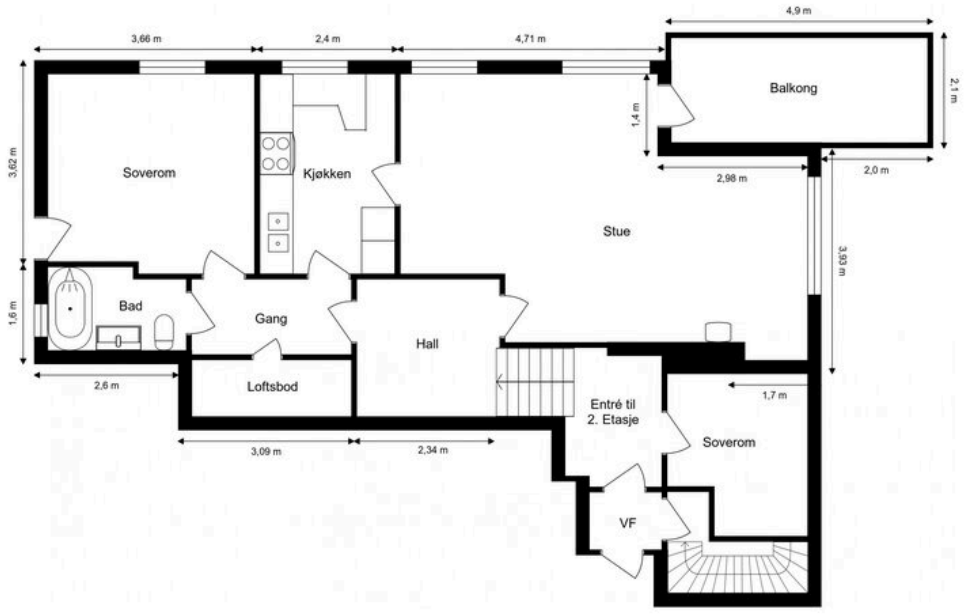

Planskissen er kun en illustrasjon og det kan forekomme avvik.
Tegningen kan ikke anvendes til detaljmåling.

HOLTET TAKST




























beko










































TOMATER
GLASS
Stabburet








TOSHIBA















Ingen kjenner nabolaget bedre!

Nysgjerrig på hvor godt naboene kjenner hverandre i dette nabolaget, eller hva innbyggerne gjør på søndag?

For en litt annerledes innsikt på befolkningen i dette nabolaget anbefaler vi å lese gjennom Nordvikundersøkelsen.

Du finner undersøkelsen ved å skanne QR-koden under, eller gå inn på:
https://www.nordvikbolig.no/nordvikundersokelsen





Om boligen

Nøkkelinformasjon

Oppdragsnummer
22-0081/26

Boligtype og eierform
Tomannsbolig (Eiet)

Adresse og betegnelse
Øvre Ullern terrasse 14, 0380 OSLO
Gnr 28, bnr 366 (ideell andel 1/1) i Oslo kommune

Selgere
Beate Marie Frøland Kristensen
Ellen Frøland
Solveig Frøland

Kjøpesum og omkostninger
18 900 000,- (Prisantydning)

Omkostninger:
472 500,- (Dokumentavgift)
290,- (Pantattest kjøper)
545,- (Tinglyst pantedokument)
545,- (Tinglyst skjøte)
19 700,- (Boligkjøperpakke* (valgfritt))
---
473 880,- (Omkostninger totalt (uten Boligkjøperpakke))
493 580,- (Omkostninger totalt (med Boligkjøperpakke))
---
19 373 880,- (Totalpris inkl. omkostninger (uten Boligkjøperpakke))
19 393 580,- (Totalpris inkl. omkostninger (med Boligkjøperpakke))

NB: Regnestykket forutsetter at det kun tinglyses ett pantedokument og at eiendommen selges til prisantydning. Dokumentavgiften er 2,5% av salgssummen, inkl. evt. fellesgjeld. Det tas forbehold om endringer i offentlige avgifter/gebyrer.

Om boligen

Byggeår
1959

Antall soverom
5

Arealer
BRA-i: 331 kvm
BRA-e: 15 kvm
Totalt BRA: 346 kvm
TBA: 10 kvm

Beskrivelse:

Tomannsbolig
Kjeller:
BRA-i: 118 kvm. Vaskerom, toalettrom, innredet kjellerrom, gang og syv boder
Total BRA: 118 kvm.

1. etasje:
BRA-i: 146 kvm. Entré, tre soverom, bad, gang, kjøkken, spisestue og stue
Total BRA: 146 kvm.

2. etasje:
BRA-i: 67 kvm. Bad, bod (lav takhøyde), to soverom, gang, kjøkken, stue og gang
Total BRA: 67 kvm.
TBA: 10 kvm. Terrasse- og balkongareal

Garasje
1. etasje:
BRA-e: 15 kvm. Garasje
Total BRA: 15 kvm.

Ikke målbare arealer:

Boden i 2. etasje er ikke måleverdig i på grunn av lav takhøyde iht. retningslinjer for arealmåling NS 3940. Gulvareal inkludert er oppmålt til ca. 9 m².

Innhold
Boligen har totalt fem halvplan, hvorav disse er fordelt på to boenheter, pluss en felles kjeller. Boligen inneholder følgende:
Kjeller: Vaskerom, toalettrom, innredet kjellerrom, gang og syv boder
1. etasje: Entré, tre soverom, bad, gang, kjøkken, spisestue og stue
2. etasje: Bad, bod (lav takhøyde), to soverom, gang, kjøkken, stue og gang

Standard
Stue:
Stor stue i hovedetasje med parkettgulv og tapetserte veggflater. Store vindusflater sikrer svært gode lys- og utsiktsforhold. Stuen er delt inn i to avdelinger, forbundet med trapp. En praktisk soneinndeling med fin romfølelse og gode møbleringsmuligheter. God plass til flere sittegrupper, stort spisebord, samt medie- og oppbevaringsmøblement. Luft-til-luft varmepumpe ble montert i 2010. Fra dagligstuen/spisestuen er det utgang boligens flotte hage.

Stor og luftig stue i 2. etasje med peisovn, parkettgulv og tapetserte veggflater. Usjenert og tilbaketrukket med store vindusflater og fantastisk utsikt mot byen og Oslofjorden. Fra stuen er det utgang til en sydøstvendt balkong med flott langstrakt utsikt. Balkongen er overbygget og lun med god plass til en hyggelig sittegruppe.

Kjøkken:
Kjøkken i 1. etasje med vinylbelegg på gulv og malte veggflater. Plassbygget sittebenk med oppbevaringsmuligheter og plass for spisebord. Kjøkkeninnredningen har glatte fronter i hvit utførelse og laminat benkeplate med nedfelt vaskekum. Kjøl/-fryseskap, oppvaskmaskin og komfyr medfølger. Det er montert komfyrvakt.

Kjøkken i 2. etasje med vinylbelegg på gulv og malte veggflater. Kjøkkenet har plassbygget frokostbenk og sittebenk med oppbevaringsmuligheter. Eldre kjøkkeninnredning med glatte fronter, veggskap og benkeplate med nedfelt, dobbel vaskekum. Kjøl/-fryseskap og komfyr medfølger.

Bad:
Helfliset bad i 1. etasje med varmekabler i gulv og lite vindu. Badet er innredet med toalett og dusjhjørne med skyvedører. Stor baderomsinnredning med veggskap og gode oppbevaringsmuligheter. Badet ble pusset opp i 2003, og er bygget iht TEK97 som var gjeldene på tidspunktet.

Helfliset bad i 2. etasje med varmekabler i gulv og lite vindu. Badet er innredet med toalett, badekar og baderomsinnredning. Badet ble pusset opp i 2003, og er bygget iht TEK97 som var gjeldene på tidspunktet.

Vaskerom og toalettrom.
Stort vaskerom i kjeller med betonggulv og pussede vegger. Rommet er innredet med dobbelt skyllekar, og har opplegg for vaskemaskin og tørketrommel. Fra vaskerommet er det adkomst til et lite toalettrom, innredet med toalett.

Soverom:
Boligen inneholder fem store soverom, fordelt på 1. og 2. etasje. Alle soverommene har gode lysforhold, flere møbleringsmuligheter og integrerte garderobeløsninger. Soverommet i øverste plan har fransk balkong og flott utsikt.

Kjeller:
I kjelleretasjen finner man et romslig rom, i dag innredet som peisestue. Rommet har åpen peis og flere innredningsmuligheter. Det gjøres oppmerksom på at rommet ikke er godkjent for varig opphold, og det er heller ikke søkt bruksendret.

Boligen har rikelig med lagringsplass og gode oppbevaringsmuligheter. Kjelleretasjen inneholder hele syv boder, godt egnet til oppbevaring av sesongutstyr, verktøy, sportsutstyr, matvarer og øvrig innbo.

Parkering
Parkering for én bil i dobbelgarasje eid sammen med naboen, hvorav naboen disponerer den andre plassen. Det er også én biloppstillingsplass utenfor garasjen, samt parkeringsmuligheter i oppkjørselen. Garasjen er utstyrt med elektrisk styrt leddport.

Modernisering og påkostninger
1973: Påbygg stue: Utført av byggmester, men har ingen detaljer
2003: Rørteknikk, fullstendig rehabilitering av badene i 1. og 2. etasje (membran, varmekabler, sluk, fliser, toalett).
2003: Skiftet taktekking: Nor-Tekk A/S, ny underlagsmateriale, nye slynger og lekter, Plannja Royal stålplater.
2010: Montering av luft-til-luft varmepumpe.
2013: Byttet sikringsskap, YIT AS.

Sammendrag selgers egenerklæring
Selgers egenerklæringsskjema følger vedlagt salgsoppgaven. Interessenter oppfordres til å gjennomgå dette nøye.

Følgende opplysninger er spesielt viktig å merke seg:
1. Vet du om det har det blitt utført arbeid på bad/våtrom, enten i din eller tidligere eiertid?
Ja, faglært

Firmaets navn og beskrivelse av arbeidet:
Rørteknikk, fullstendig rehabilitering (membran, varmekabler, sluk, fliser, toalett). Utført 2003

1.1 Vet du om tettesjikt, membran eller sluk ble fornyet eller oppgradert?
Ja, faglært

Firmaets navn og beskrivelse av arbeidet:
Som over, Rørteknikk 2003

2. Vet du om det er gjort endringer eller reparasjoner på tak, fasade, pipe/ildsted, terrasse, garasje, bod eller lignende, enten i din eller tidligere eiertid?
Ja, faglært

Firmaets navn og beskrivelse av arbeidet:
Skiftet taktekking: Nor-Tekk A/S, ny underlagsmateriale, nye slynger og lekter, Plannja Royal stålplater. Utført i 2003

4. Vet du om det er gjort arbeid på det elektriske anlegget, enten i din eller tidligere eiertid?
Ja

Foreligger det en samsvarserklæring?
Ja

Firmaets navn og beskrivelse av arbeidet:
YIT, Byttet sikringsskap. Utført 2013

4.1 Vet du om det elektriske anlegget har blitt kontrollert?
Ja

Når ble kontrollen utført?
2014

5. Vet du om det er gjort arbeid på vann og avløp, enten i din eller tidligere eiertid?
Ja, faglært

Firmaets navn og beskrivelse av arbeidet:
Tilkoblet offentlig vann og kloakk (tidligere septiktank)

6. Vet du om boligen eller eiendommen har blitt endret eller bygget ut etter opprinnelig byggeår, enten av deg eller tidligere eiere, herunder bruksendringer kjeller/loft etc.?
Ja

Var tiltaket søknadspliktig?
Nei

Eventuell kommentar:
Påbygg stue i 1973, Utført av byggmester, men har ingen detaljer

7. Vet du om eiendommen har privat vannforsyning, septik, pumpekum, avløpskvern eller liknende?
Nei

Eventuell kommentar:
Offentlig

8. Vet du om det har vært utført kontroll av installasjoner for eksempel oljetank/sentralfyr/ventilasjon?
Nei

Eventuell kommentar:
Boligen har ikke oljetank/sentralfyr/ventilasjon

21. Selges boligen med utleiedel/leilighet eller hybel?
Nei

Eventuell kommentar:
Selges som hel tomannsbolig

22. Vet du om det foreligger skaderapporter eller tilstandsvurderinger etc. om boligen?
Nei

Eventuell kommentar:
Tilstandrapport utarbeides mai 2026

31. Vet du om det er nedgravd oljetank på eiendommen?
Nei

Eventuell kommentar:
Tidligere oljetank er fjernet

Bygningssakkyndig
Holtet Takst avd. Buskerud AS

Byggemåte
Det er i forbindelse med salget utarbeidet en tilstandsrapport fra bygningssakkyndig. Tilstandsrapporten er en teknisk gjennomgang av boligen med oppdagede avvik. Vedlagt salgsoppgaven følger tilstandsrapporten og selgers egenerklæring. Disse må leses nøye av interessenter før bud inngis. Opplysninger gitt i tilstandsrapporten anses å være kjent for kjøper, og det kan derfor ikke reklameres på forhold som fremkommer av tilstandsrapporten. Forhold som har fått TG2 og TG3 må gjennomgås spesielt nøye, da disse indikerer avvik fra normal slitasje og/eller høy alder, med mulig behov for utbedring. Bygningsdeler som har fått TGIU er ikke undersøkt av takstmann. Beskrivelsen av boligen som følger er hentet fra tilstandsrapporten:

Hel tomannsbolig fra 1959. Bygget har totalt 5 halvplan, hvorav disse er fordelt på to boenheter pluss en felles kjeller.
Hver boenhet har egen inngang fra utsiden, samt eget kjøkken og bad. Det er felles vaskerom og flere boder i kjelleren.

Boligen fremstår jevnlig vedlikeholdt, men det registreres avvik som kan kreve oppfølgning. Det henvises til rapportens enkeltpunkter for nærmere beskrivelser og detaljerte vurderinger av boligens tilstand. Det gjøres oppmerksom på at oppdraget utføres på vegne av arvinger som ikke har bebodd boligen på flere tiår. Opplysninger om boligen bygger derfor i hovedsak på tilgjengelig dokumentasjon samt etterlatte notater fra

tidligere eier/beboer.
Det må påregnes at enkelte forhold ved boligen er ukjente, herunder alder på bygningsdeler og utførte arbeider.

Utvendig:
- Taktekkingen er av stål/aluminiumsplater
- Takkonstruksjonen har sperrekonstruksjon
- Takrenner, nedløp og øvrige beslag er av overflatebehandlet stål i svart utførelse
- Veggene har bindingsverkskonstruksjon fra byggeår med stående bordkledning. Kledningen ble malt i 2020
- Vinduer med 2-lags isoler-/energiglass med forskjellige produskjonsår. Det registreres vinduer fra 2011, 2014, 2016 og byggeår
- Malte hovedytterdører og malte balkongdører i tre med 2-lags glass
- Sørøstvendt balkong med adkomst fra stue i 2. etasje
- Terrassen er etablert på taket til påbygget i 1. etasje. Det er treheller på gulvet og rekkverk av trekonstruksjon

Innvendig:
- Gulv: Parkett, teppe og belegg
- Vegger: Tapetserte og malte plater samt finérpanel
- Tak: Tapetserte og malte plater
- Etasjeskiller er av trebjelkelag, gulv mot grunn er av betong
- Boligen har mursteinspipe med peisovn i stuen i 1. etasje og 2. etasje, samt åpen peis i kjelleren
- Boligen har totalt fem halvplan og trapper i mellom alle planene
- Trappene er i trekonstruksjon, foruten om trappen imellom kjellerplanene som er av betong
- Innvendig har boligen glatte finérdører

Tekniske installasjoner:
- Innvendige vannledninger er av kobber
- Vannmåler og hovedstoppekran er plassert på vaskerommet i kjeller
- Det er avløpsrør av støpejern og plast
- Boligen har naturlig ventilasjon via veggventiler
- 200 liters og 150 liters varmtvannsberedere, plassert i bod i kjelleren
- Sikringsskap plassert i gangen i kjelleren, utstyrt med nyere automatsikringer, automatisk måler og kursfortegnelse

Bygningsdeler som har fått TG2:
Utvendig > Taktekking på påbygget:
· Mer enn halvparten av forventet brukstid er passert på undertak.

- Membran på terrasse over 18 år - "Mer enn halvparten av forventet brukstid er oppbrukt" = TG 2
- Det er registrert mose på tekkingen.
- Det er etablert en balkong på tekkingen, vær oppmerksom på at bruken kan øke bruksslitasjen og minske levetiden.

Utvendig > Nedløp og beslag:
· Det er ikke tilfredsstillende bortledning av vann fra taknedløp ved grunnmur.

Utvendig > Veggkonstruksjon:
· Det er ingen eller liten lufting i nedre kant av kledning mot grunnmur.
· Det er værslitt/oppsprukket trevirke/trepaneler.

Det er stedvis oppsprukket panel, og liten luftespalte i bunnen av kledningen.

Utvendig > Takkonstruksjon/Loft:
· Hele takkonstruksjonen er gjenbygget. Det er ingen mulighet til vurdering utover alder og observasjoner fra underliggende etg.
· Det er påvist fuktskjolder i undertak/takkonstruksjon.

Det registreres fuktskjolder i undertaket ved gjennomføring av pipen i 2. etasje. Det er foretatt fuktsøk i takplaten uten å påvise forhøyede fuktverdier.

Utvendig > Vinduer:
· Det er påvist at enkelte vinduer er vanskelig å åpne/lukke.
· Karmene i vinduer er slitte og det er sprekker i trevirket.

Det registreres flere vinduer som tar i karm ved åpning/lukking, samt sværslitt/oppsprukket treverk på karmene utvendig, og noe flassende maling innvendig.

Vinduer fra byggeår har passert over halvparten av forventet levetid. Det er ikke registrert punkteringer eller øvrige avvik ved befaringen, men basert på alder må det påregnes at slitasje eller punktering kan oppstå over tid. Normal brukstid på 40 år er lagt til grunn for vurderingen.

Innvendig > Overflater:
· Overflater har en del slitasjegrad utover det en kan forvente.

Det registreres en del slitasje på overflate utover normal bruksslitasje.

Innvendig > Rom Under Terreng:
· Det er gjennom hulltaking påvist høyt fuktnivå inne i trekonstruksjonen i hulltakingen, men ikke påvist fuktskader i dette området. Høy luftfuktighet kan over tid føre til muggvekst eller sverting av materialer. Samtidig kan materialer og konstruksjoner bli ødelagt.

- Målingene viste ca. 18 vektprosent fukt, noe som vurderes å være under nivå for etablert fuktskade. Det registreres likevel forhøyede fuktverdier, og forholdet indikerer fuktpåvirkning i konstruksjonen.
- Det registreres avføring i avlåst kjellerbod bak peisen som ut fra størrelse og utforming antas å stamme fra rotte. I bodens gulv er et gammelt sluk med løs rist.

Tekniske installasjoner > Vannledninger:
· Mer enn halvparten av forventet brukstid er passert på innvendige vannledninger.
· Det er irr på rør.

-Vannrør av kobber har overskredet 25 år, og over halvparten av forventet levetid er brukt opp. Tilstandsgrad 2 er gitt grunnet økt risiko for aldringsrelatert slitasje og funksjonssvikt.
-Det er påvist irr-dannelse på kobberrør på vaskerom i kjeller. Irrdannelse på kobberrør kan være et tegn på korrosjon eller tidligere mekanisk påkjenning. Over tid kan dette svekke røret og føre til lekkasjer.

Tekniske installasjoner > Avløpsrør:
· Mer enn halvparten av forventet brukstid er passert på innvendige avløpsledninger.
· Det er påvist at avløpsrør av jern har rustskader.

-Levetid avløpsrør 25 år- «mer enn halvparten av forventet brukstid er oppbrukt»= TG2

Tekniske installasjoner > Varmtvannstank:
· Det er påvist at varmtvannstank er over 20 år

- 200 literen er av eldre type og har overgått 20 år som er foreventet brukstid på varmtvannsberedere.

Tomteforhold > Fuktsikring og drenering:
· Mer enn halvparten av forventet levetid på drenering er overskredet.
· Det er ukjent type/alder/løsning på drenering og tettesjikt på grunnmur.

Tomteforhold > Grunnmur og fundamenter:
· Grunnmuren har sprekkdannelser.

Tomteforhold > Terrengforhold:
· Det er påvist dårlig fall eller flatt terreng inn mot grunnmur og dermed muligheter for større vannansamlinger.
· Det er påvist områder på eiendommen med stående vann.

- Terrenget utenfor vaskerommet i underetasjen har svakt fall fra bygningen, som resulterer i att vann ikke renner bort fra grunnmuren ved store regnbørsmengder.

Tomteforhold > Utvendige vann- og avløpsledninger:
· Mer enn halvparten av forventet brukstid er passert på utvendige avløpsledninger.
· Mer enn halvparten av forventet brukstid er passert på utvendige vannledninger.

- De utvendige avløps- og vannledningene har passert mer enn halvparten av sin forventede brukstid. Dette indikerer at de er aldrende, og tilstanden kan være svekket som følge av alder og slitasje.

Tomteforhold > Andre tomteforhold:
Det registreres plater av asbest rundt grunnmuren som må fjernes ved en fremtidig re-drenernig.

· Vær klar over de helseskadelige konsekvensene det kan ha å håndtere asbest. Det anbefales at egnede fagkyndige håndterer asbesten ved en fremtidig re-drenering.

Våtrom > 1. Etasje > Bad > Overflater Gulv:
· Det er påvist at noen fliser har bom (hulrom under).

Våtrom > 1. Etasje > Bad > Sluk, membran og tettesjikt:
· Mer enn halvparten av forventet brukstid er passert på membranløsningen.
· Mer enn halvparten av forventet brukstid er passert på slukløsningen.

Våtrom > 1. Etasje > Bad > Sanitærutstyr og innredning:
· Det er påvist riss/sprekker i utstyr på våtrommet.

Våtrom > 1. Etasje > Bad > Ventilasjon:
· Rommet har kun naturlig ventilasjon.

Kjøkken > 1. Etasje > Kjøkken > Overflater og innredning:
· Det er påvist skader på overflater/kjøkkeninnredning utover normal slitasjegrad.

- Det er registrert svelling i fronter og benkeplate bak vasken.

Våtrom > 2. Etasje > Bad > Overflater vegger og himling:
· Det er vindu/dør med ikke fuktbestandige materialer i våtsonen (ved vask, dusj, badekar, osv.), løsningen eller byggematerialet er uegnet. Det er også noe oppsprekking i sparkelskjøt i takplatene.

Våtrom > 2. Etasje > Bad > Overflater Gulv:
· Det er påvist sprekker i fliser.

- Det registreres flere sprekte fliser.
- Det registreres også noe maur på badet

Våtrom > 2. Etasje > Bad > Sluk, membran og tettesjikt:
· Mer enn halvparten av forventet brukstid er passert på membranløsningen.
· Mer enn halvparten av forventet brukstid er passert på slukløsningen.

Våtrom > 2. Etasje > Bad > Ventilasjon:
· Rommet har kun naturlig ventilasjon.

Kjøkken > 2. Etasje > Kjøkken > Overflater og innredning:
· Det er påvist skader på overflater/kjøkkeninnredning utover normal slitasjegrad.

- Det er skjevheter på frontene, og silikonen i avløpsrøret har smuldret opp.

Spesialrom > Underetasje > Toalettrom > Overflater og konstruksjon:
· Toalettrom har kun naturlig avtrekk fra rommet, NS 3600 krever mekanisk avtrekk for å kunne gi TG 0/1.

Bygningsdeler som har fått TG3:
Innvendig > Etasjeskille/gulv mot grunn:
· Målt høydeforskjell på mellom 10 - 20 mm innenfor en

lengde på 2 meter. Tilstandsgrad 2 gis med bakgrunn i standardens krav til godkjente måleavvik.
· Målt høydeforskjell på over 30 mm gjennom hele rommet. Tilstandsgrad 3 gis med bakgrunn i standardens krav til godkjente måleavvik.

Våtrom > Underetasje > Vaskerom > Generell:
· Våtrommet må oppgraderes for å tåle normal bruk etter dagens krav.

Det er ikke membran/tettesjikt på vegger og gulv, og sluket er rustent. En total oppgradering må påregnes for å tilfredstille dagens krav til våtrom.

Bygningsdeler som ikke er undersøkt (TGIU):
Våtrom > Underetasje > Vaskerom > Tilliggende konstruksjoner våtrom:
· Hulltaking er ikke foretatt da det ikke er fysisk mulig pga tilliggende konstruksjoner.

I tilstandsrapporten er følgende forhold angitt som forhold som åpenbart kan medføre fare for helse, miljø og sikkerhet:
· Åpninger i rekkverk på balkong eller terrasse er ikke i henhold til krav i dagens forskrifter
· Det er ikke foretatt radonmålinger, og bygget er heller ikke utført med radonsperre
· Det er manglende rekkverk/annen sikring på forstøtningsmurer som krever dette utifra dagens krav
· Det er tegn på avvik i branncelleinndeling ut ifra dagens byggtekniske forskrift
· Det mangler håndløper på vegg i det innvendige trappeløpet
· Det er ikke installert brannhemmende dører mellom boenhetene, noe som medfører økt risiko for spredning av brann mellom enhetene

Innbo og løsøre
Integrerte hvitevarer medfølger.
Vedlagt salgsoppgaven følger NEF sin standardliste "Oversikt over løsøre og tilbehør". Med mindre annet fremkommer av salgsoppgaven gjelder denne listen.

Dersom det er noe i overnevnte liste som ikke finnes på eiendommen, vil det heller ikke medfølge. Produkter og installasjoner som medfølger overdras uten noen form for garantier, utover eventuell gjenværende leverandørgaranti. Hull og merker etter feste av innredning og utstyr som ikke følger med, aksepteres av kjøper.

Adgang til utleie
Boligen har gode muligheter for utleie.

Energi og oppvarming

Energimerking
Det er utarbeidet to energiattester for eiendommen, én for hver bruksenhet:
H0101: Orange E
H0201: Rød G

Se fullstendig energiattester fra selger som vedlegg til salgsoppgave. Megler har intet ansvar for informasjon som følger av energiattestene.

Oppvarming
Boligen har følgende oppvarmingskilder:
- Luft-til-luft varmepumpe fra 2010 i stue i 1. etasje
- Peisovn i stue i 1. etasje
- Peisovn i stue i 2. etasje
- Åpen peis i kjeller
- Varmekabler på badene
- Elektriske panelovner

Dersom rom mangler fast installert oppvarmingskilde på visning, følger ikke dette med i handelen.

Informasjon om strømforbruk
Selger opplyser å ha et årlig strømforbruk på ca. 20600 kWh. Boligen har ikke vært bebodd hele året. Energiforbruket vil variere fra husstand til husstand.

Økonomi

Kommunale avgifter
Kr 41 799,-pr. 2026

Kommunale avgifter inkluderer:
- Feie-og tilsynsgebyr
- Renovasjonsgebyr
- Vann-og avløpsgebyr

Oppgitt beløp er et estimat for hele året - endelig fakturert beløp kan avvike. Fakturering skjer kvartalsvis.

Andre utgifter
Selger opplyser å ha følgende kostnader knyttet til boligen:

- Årlig bygningsforsikring
- Kommunale avgifter
- Eiendomskatt
- Kabel-tv/internett

Det er opp til kjøper å ev. inngå nye avtaler med ønskede tjenesteytere.

Eiendomsskatt
Kr 4 551,- pr. 01.01.2026
I Oslo kommune er det eiendomsskatt på boliger og fast eiendom som overstiger en fastsatt verdi. Informasjonen over er hentet fra eiendomsskattelistene.

For mer informasjon rundt beregningsgrunnlaget for eiendommen, se http://www.oslo.kommune.no/skatt-og-naring/skatt-og-avgift/eiendomsskatt/eiendomsskatt

Formuesverdi
Primærbolig: Kr 7 062 987,- pr. 2024
Sekundærbolig: Kr 16 518 553,- pr. 2024
Stortinget har vedtatt en ny modell for beregning av formuesverdi for bolig. Den nye utregningsmodellen beregner boligverdier basert på grunnkretser i stedet for kommuner, og skal benyttes fra og med inntektsåret 2026. Dette kan medføre at markedsverdien settes høyere eller lavere enn tidligere og innebærer at både selger og megler kan benytte tall som ikke nødvendigvis er oppdaterte på tidspunktet for utarbeidelse av salgsoppgaven.

Det tas derfor forbehold om at formuesverdien kan bli endret og eventuelt øke ved endelig fastsettelse i skatteåret.

For primærbolig utgjør formuesverdien 25% av beregnet eller dokumentert markedsverdi opptil kr 10.000.000, og deretter 70% av den delen som overstiger dette beløpet.

For sekundærbolig utgjør formuesverdien 100% av beregnet eller dokumentert markedsverdi.

Forsikring
If
Polisenr: 4132516

Tomt

Beskrivelse av tomt
Tomtestørrelse: 1 935 kvm (Eiertomt)
Eiendommen har en stor og solrik tomt på hele 1935 kvm – en sjelden og attraktiv størrelse i området. Tomten er barnevennlig og opparbeidet over flere nivåer med romslige gressarealer, prydbusker, trær og beplantning. Tomten har rikelig med plass og flere naturlige soner for sittegrupper som lar deg følge solen gjennom dagen. De gode arealene og den lune, grønne rammen gjør eiendommen ideell for både rolige hverdager og sosiale anledninger – fra lange sommerdager med lek og aktiviteter, til hageselskaper og hyggelige sammenkomster.

Gruslagt innkjørsel og stor gårdsplass gir gode parkeringsmuligheter med oppstillingsplass for flere biler.

Oppgitt tomtestørrelse er basert på informasjon innhentet fra Plan- og bygningsetatens kartløsning (Planinnsyn). Tomtegrenser er ikke kontrollert.

Adkomst
Det vil bli skiltet med Nordvik Eiendomsmegling visningsskilt i forbindelse med fellesvisninger.

Radonmåling
Selger har ikke utført radonmåling. Det er ikke krav om dette med mindre boligen er helt eller delvis utleid.

Områdebeskrivelse

Beskrivelse av nærområdet
Øvre Ullern Terrasse 14 har en attraktiv og tilbaketrukket beliggenhet på Øvre Ullern. Eiendommen ligger høyt og fritt på en stor, solrik utsiktstomt på hele 1935 kvm med fantastisk utsikt over Oslo by og fjord. Omgitt av grønne omgivelser med store gressarealer og gode solforhold gjennom dagen. Her bor man skjermet og privat i rolige omgivelser, med en sjelden kombinasjon av naturnær beliggenhet og nærhet til byens mange fasiliteter. Området er etablert og svært familievennlig, med kort vei til gode skoler, barnehager og et bredt aktivitetstilbud for både store og små.

Eiendommen ligger i naturskjønne omgivelser med flotte tur- og rekreasjonsmuligheter året rundt. Mærradalen er en av områdets store kvaliteter og byr på idylliske turstier, gangveier og skiløyper vinterstid, med videre forbindelse mot Bogstad og Nordmarka. Det er også naturstier på kryss og tvers i området, blant annet opp mot Ullerntoppen. Videre kan søndagsturen gjerne legges til Eplehagen i Lilleakerbyen eller til vakre Granfossen ved Lysakerelven. Lysakerelven renner fra Bogstadvannet til Lysakerfjorden og byr på flotte turveier gjennom variert natur, historiske industrimiljøer og hyggelige grøntområder.

På varme sommerdager er populære Sollerudstranda et naturlig samlingspunkt med strandliv, badebrygger og badstue. Herfra er det også hyggelig å spasere videre langs vannet til Lysaker Brygge med fine omgivelser langs fjorden. Med sykkel tar turen til Sollerudstranda rundt ni minutter.

For den aktive finnes det et bredt utvalg av fritids- og treningstilbud i nærområdet. Det er kort vei til Ullern tennisklubb, Oslo Golfklubb Bogstad og Ullern IF med blant annet fotball, håndball, basket og bandy. I tillegg finner man ART danse- og musikkskole på Ullerntoppen. Området har også flere populære treningssentre, blant annet Mova Ullern, SATS Røa og SATS Lilleaker, CrossFit Lilleaker, AYA Yoga og Gneis klatresenter.

Daglige innkjøp gjøres enkelt på Joker Ullern, Kiwi Ullern Allé og Coop Extra i nærområdet, i tillegg til Rema 1000 i Vækerøveien samt Kiwi og Coop Prix på Lilleaker. For et større og mer variert servicetilbud ligger både CC Vest og Røa sentrum i kort avstand fra boligen. På CC Vest finner man et bredt utvalg av butikker, vinmonopol, caféer og servicetilbud, mens Røa byr på hyggelige spisesteder, dagligvareforretninger, treningssentre,

apotek og øvrige servicetjenester. Røa Torg har over 20 butikker og flere populære serveringssteder, og i området finner man også Røa Bad med moderne fasiliteter. Det er dessuten kort vei til Majorstuen og Oslo sentrum med hovedstadens komplette kultur-, restaurant- og shoppingtilbud.

Det er ca. syv minutters gange til både Ullernåsen- og Åsjordet T-banestasjon, som gir enkel og effektiv forbindelse til Majorstuen og sentrum. Herfra bruker man omtrent ti minutter til Majorstuen og rundt 15 minutter til Jernbanetorget. I tillegg er det kort vei til bussforbindelser fra Lyseveien med avganger mot blant annet Røa, Lysaker og Tjuvholmen.

Skoler og barnehager
Området sokner til Bjørnsletta skolekrets. Det er flere barnehager i området, bl.a. Slalåmveien barnehage, Skogfuglen barnehage og Montessoribarnehagen: Solsikken Lille.

Offentlige forhold

Ferdigattest/brukstillatelse
- Det foreligger attestert arkivkort for tomannsbolig datert 1963
- Det foreligger attestert arkivkort for garasjer datert 1957
- Det foreligger attestert arkivkort for tilbygg datert 1974

Et attestert arkivkort er et historisk kommunalt dokument som fungerer som bevis på lovlig bygging eller godkjenning av eldre boliger. Slike kort ble ofte brukt i perioden ca. 1940–1960 og fungerer i dag som dokumentasjon på at bygget eller endringen er godkjent, dersom det mangler en formell ferdigattest. At arkivkort eksisterer, gir ingen garanti for at bygget er oppført i henhold til tillatelsen og gjeldende regelverk eller at det senere er utført arbeid på bygget som ikke er byggemeldt eller godkjent.

Lovlighet:
Tomannsbolig:
· Det foreligger godkjente og byggemeldte tegninger, men de stemmer ikke med dagens bruk. Det foreligger byggemeldte tegninger fra byggeår samt oppdaterte tegninger fra 1972 i forbindelse med påbygg av stue i 1. etasje. Tegningene samsvarer i hovedsak med dagens planløsning, med unntak av enkelte mindre forflytninger av vegger, etablering av et lukket toalettrom i kjeller samt fjerning av enkelte lettvegger for å etablere et større innredet rom i kjelleren.

Innredet rom benyttet som kjellerstue er på byggetegning bodareal. Rommet ikke er godkjent for varig opphold, og det er heller ikke søkt bruksendret. Kjøper bærer selv risikoen for fremtidig bruk av rommet og for eventuelle pålegg fra det offentlige. Dette omfatter også risikoen for om søknad om bruksendring godkjennes og alle kostnader i den forbindelse.

Garasje:
· Det foreligger godkjente og byggemeldte tegninger, som stemmer med dagens bruk.

Vei, vann og avløp
- Eiendommen har adkomst via offentlig vei eller gate
- Eiendommen er tilknyttet offentlig vannforsyning via private stikkledninger
- Eiendommen er tilknyttet offentlig avløpsnett via private stikkledninger

Regulerings- og arealplaner
Eiendommen er regulert til boligformål iht. S3812. Deler av tomten er regulert til offentlig kjørebane/veigrunn og er berørt av følgende reguleringsplaner:
- S-5058, Vedtatt: 13.11.2019, Formål: Andre sikringssoner, Vannforsyningsanlegg

For mer informasjon om reguleringsforhold kontakt megler eller søk på saksnummer/adresse/gnr. bnr på plan- og bygningsetatens hjemmeside.

Pågående plansaker i området:
Silurveien 41 - Utarbeidelse av planforslag
Saksnummer: 2025/06876 - Plansak
https://innsyn.pbe.oslo.kommune.no/saksinnsyn/casedet.asp?direct=Y&mode=&caseno=202506876

Ny kommuneplan fra 23. september 2015: Oslo kommune har vedtatt ny kommuneplan som får betydning for en rekke av de vedtatte reguleringsplanene i kommunen.

For informasjon om eventuelle arbeider/prosjekter i nærliggende områder anbefaler vi et søk på Oslo kommunes portal for saksinnsyn:

https://www.oslo.kommune.no/plan-bygg-og-eiendom/

Odelsrett
Det hviler ikke odelsrett på eiendommen.

Konsesjon
Kjøp av eiendommen er ikke konsesjonspliktig.

Dersom eiendommen er større enn 2 mål plikter kjøper å undertegne dokumenter i forbindelse med søknad om konsesjonsfrihet.

Tinglyste heftelser og rettigheter
På eiendommen er det tinglyst følgende heftelser og rettigheter som følger eiendommens matrikkel ved overskjøting til ny hjemmelshaver:

301/28/366:
11.07.1941 - Dokumentnr: 7233 - Best. om vann/kloakkledn.
Bestemmelse om kloakkledning
Bestemmelse om gjerde

30.10.1958 - Dokumentnr: 12792 - Bestemmelse om veg
Bestemmelse om kloakkledning
Bestemmelse om gjerde

03.01.1959 - Dokumentnr: 27 - Erklæring/avtale
Kan ikke slettes uten samtykke fra kommunen

04.01.1971 - Dokumentnr: 31 - Erklæring/avtale
LIVSVARIG BRUKS- OG / ELLER DISPOSISJONSRETT
RETTIGHETSHAVER: SEIERTUN ELISABETH

Prioritetsbestemmelse
Veket for: Obligasjon 1973/13064-1/105

16.10.2013 - Dokumentnr: 886173 - Bestemmelse om bebyggelse
Rettighetshaver: Knr:0301 Gnr:28 Bnr:267
Med flere bestemmelser

04.06.1941 - Dokumentnr: 5657 - Fradelingsdokument
DENNE EIENDOMMEN ER FRADELT FRA GNR 28 BNR 5
HOVEDBRUKET ER UTGÅTT

16.10.2013 - Dokumentnr: 886173 - Bestemmelse om bebyggelse
Rettighet hefter i: Knr:0301 Gnr:28 Bnr:267
Med flere bestemmelser

Legalpant
Kommunen har legalpant som sikkerhet for betaling av kommunale avgifter og eventuell eiendomsskatt. Legalpant er pant som ikke kommer frem av grunnboksutskriften, og har bedre prioritet enn for eksempel lån til bank som er tinglyst på eiendommen.

Øvrige kjøpsforhold

Diverse
Kjøper og selger er forpliktet til å undertegne standard kjøpekontrakt utarbeidet av Nordvik i forbindelse med eiendomstransaksjonen. Kjøpekontrakt kan besiktiges hos eiendomsmegler før bud inngis. Kontakt eiendomsmegler for spørsmål.

Selger leverer eiendommen i ryddig og rengjort stand.

Overtagelse
Overtakelse skjer etter avtale med selger.

Før boligen overleveres kjøper, skal fullt oppgjør og omkostninger være mottatt på meglers klientkonto.

Dødsbo
Boligen selges som dødsbo og selger har derfor ikke spesifikk kunnskap om den. Det kan derfor eksistere feil, skader eller andre forhold ved boligen som ikke er spesifikt opplyst i salgsoppgaven. Interessenter oppfordres til å undersøke boligen særlig grundig.

Sentrale lover
Eiendommen selges etter reglene i avhendingsloven.

Generelle bestemmelser:
Alle innvendige og utvendige arealangivelser, samt beskrivelser av bygningen er hentet fra vedlagte tilstandsrapport/boligsalgsrapport. Salgsoppgaven er basert på de opplysningene selger har gitt til megler, den bygningssakkyndiges tilstandsrapport, samt opplysninger innhentet fra kommunen, Kartverket og andre tilgjengelige kilder. Det er viktig at kjøper setter seg grundig inn i alle salgsdokumentene, herunder salgsoppgave, tilstandsrapport og selgers egenerklæring. Kjøper anses kjent med forhold som er tydelig beskrevet i salgsdokumentene, og slike forhold kan ikke påberopes som mangler. Dette gjelder uavhengig av om kjøper har lest dokumentene.

Det kan være avvik fra dagens rombruk/rombenevnelser sammenlignet med det som er byggemeldt/godkjent. Alle interessenter oppfordres til å undersøke eiendommen nøye, gjerne sammen med fagkyndig før bud inngis. Kjøper som velger å kjøpe usett kan ikke gjøre gjeldende som mangel noe han burde blitt kjent med ved undersøkelsen.

Dersom det er behov for avklaringer, anbefaler vi at interessenter rådfører seg med eiendomsmegler eller egne rådgivere før det legges inn bud.

En bolig som har blitt brukt i en viss tid, har vanligvis blitt utsatt for slitasje og skader kan ha oppstått. Slik bruksslitasje må kjøper regne med, og det kan avdekkes enkelte forhold etter overtakelse som nødvendiggjør utbedringer. Normal slitasje og skader som nødvendiggjør utbedring, er innenfor hva kjøper må forvente og vil ikke utgjøre en mangel.

Kjøper og selgers rettigheter og plikter reguleres av avtalen mellom partene, samt informasjonen som har vært tilgjengelig for kjøperen i forbindelse med handelen. Avtalen utfylles av avhendingsloven, og det gjelder ulike avtalevilkår avhengig av om kjøper er forbrukerkjøper eller ikke. Dette er nærmere beskrevet nedenfor.

På grunn av ulike avtalevilkår kan selger vurdere bud fra en som ikke er forbruker, ulikt fra en forbrukers bud. Dersom kjøper ikke er forbruker, er selger sitt mulige mangelsansvar begrenset fordi eiendommen selges "som den er". Selger kan ikke ta «som den er» forbehold ovenfor en forbrukerkjøper. Selv et lavere bud fra en som ikke er forbruker kan foretrekkes fordi begrensningen i mulig mangelsansvar kan ha egenverdi for selger. Selger står fritt til å forkaste eller akseptere ethvert bud, og er for eksempel ikke forpliktet til å akseptere høyeste bud.

Budgiver skal i budskjema avgi egenerklæring om budgiver er forbruker eller næringsdrivende/ person som hovedsakelig handler som ledd i næringsvirksomhet.

Budgivere får informasjon dersom andre bud er inngitt av en som ikke er forbruker.

Forbrukerkjøp - definisjon:
Med forbrukerkjøp menes kjøp av eiendom når kjøperen er en fysisk person som ikke hovedsakelig handler som ledd i næringsvirksomhet.

Forbruker – avtalevilkår:
Eiendommen har en mangel dersom den ikke er i samsvar med kravene som følger av avtalen, eller det foreligger brudd på bestemmelsene i avhendingsloven §§ 3-2 til 3-8. Hvis eiendommen ikke er i samsvar med det kjøperen må kunne forvente ut ifra alder, type og synlig tilstand, kan det være grunnlag for mangelskrav. Det samme gjelder hvis det er holdt tilbake eller gitt uriktige opplysninger om eiendommen. Dette gjelder likevel bare dersom man kan gå ut ifra at det virket inn på avtalen at opplysningen ikke ble gitt eller at feil uriktige opplysninger ikke blir rettet i tide på en tydelig måte.

Boligen kan ha en mangel etter avhendingsloven § 3-3 dersom det er avvik mellom opplyst og faktisk innvendig areal, forutsatt at avviket er på 2% eller mer og minimum 1 kvm.

Ved beregning av et eventuelt prisavslag eller erstatning må kjøper selv dekke tap/kostnader opptil et beløp på kr 10 000 (egenandel).

Ikke-forbruker (næringsdrivende) – definisjon:
Hvis kjøper er en juridisk person, eller en fysisk person som hovedsakelig handler som ledd i næringsvirksomhet, vil kjøpet ikke anses som et forbrukerkjøp.

Ikke-forbruker – avtalevilkår:
Eiendommen har en mangel dersom den ikke er i samsvar med kravene som følger av avtalen. Eiendommen selges «som den er», og selgers ansvar utover det konkret avtalte er da begrenset etter avhendingsloven § 3-9, første ledd andre setning.

Avhendingsloven § 3-3 andre ledd fravikes, og hvorvidt boligens arealsvikt utgjør en mangel vurderes etter avhendingsloven § 3-8.

Informasjon om kjøpers undersøkelsesplikt, herunder oppfordringen om å undersøke eiendommen nøye, gjelder også for kjøpere som ikke anses som forbrukere.

Boligselgerforsikring
Selger har tegnet boligselgerforsikring. Se selgers egenerklæringsskjema vedlagt salgsoppgaven.

Boligkjøperforsikring
I samarbeid med Storebrand og HELP tilbyr Nordvik Boligkjøperpakke til våre boligkjøpere. Boligkjøperpakken er et gunstig forsikringskonsept som inneholder alle de forsikringene du trenger til den nye boligen din.

Boligkjøperpakke Hus inneholder: Boligkjøperforsikring fra HELP, flytteforsikring, innboforsikring Super og husforsikring Super fra Storebrand.

Boligkjøperforsikring er en rettshjelpsforsikring som gir trygghet og profesjonell juridisk hjelp dersom det oppdages uventede feil eller mangler ved boligen. Forsikringen gjelder i 5 år fra overtakelsen.

Flytteforsikring dekker skade på eiendeler under flytting ved plutselig og uforutsett hendelse som oppstår under transport eller i forbindelse med bæring mellom bolig, bil eller lagringssted. Forsikringen varer i 1 år fra budaksept.

Innboforsikring Super dekker tingene dine ved blant annet tyveri, brann eller vannskader. Vår beste innboforsikring Super inkluderer blant annet uflaksforsikring, bistand ved ID-tyveri og psykologhjelp ved alvorlige hendelser hjemme. Forsikringen gjelder i 3 måneder fra overtakelsesdatoen av ny bolig.

Husforsikring Super dekker alt fra brann og vannskader til naturskader og bekjempelse av rotter og mus. I tillegg inkluderer Super-dekningen vannskader fra våtrom, sopp- og råteskader, og følgeskader på bygningen som skyldes håndverkerfeil. Forsikringen gjelder i 3 måneder fra overtakelsesdatoen av ny bolig.

Velger du Boligkjøperpakke Hus+ får du i tillegg renteforsikring:
Renteforsikringen kan hjelpe deg med rentekostnaden og forsikringspremien på din primærbolig som skal selges, hvis salgsprosessen fører til at du må betale rentekostnader på to lån. Forsikringen gjelder i 9 måneder (3 måneder karenstid) og dekker inntil 15 000 kroner i måneden.

Boligkjøperforsikring fra HELP kan også kjøpes separat og inkluderer da flytteforsikring fra Storebrand.

Boligkjøperpakke/Boligkjøperforsikring må tegnes senest ved kontraktsignering og gjelder fra overtakelsen. Kjøper blir kontaktet av Storebrand med et tilbud på videre forsikring av hus og innbo.

Se pris og mer informasjon om forsikringene i produktarket vedlagt salgsoppgaven, eller ta kontakt med megler.

Betalingsbetingelser
Oppgjør skal betales i en samlet innbetaling fra norsk bank. Betaling fra utlandet tillates kun i unntakstilfeller og dersom det er avklart med megler i anledning avtaleinngåelse (budaksept).

Viktig informasjon om budgivning
Alle bud skal inngis skriftlig til megler, som formidler disse videre til selger. Kravet til skriftlighet gjelder også budforhøyelser og motbud, aksept eller avslag fra selger.

Bud kan legges inn på eiendommens finn-annonse ved å

trykke på knappen «gi bud» eller via vår hjemmeside. Bud kan legges inn på eiendommens annonse på hjem.no/finn.no ved å trykke på knappen «gi bud» eller via vår hjemmeside. Ved elektronisk budgivning legges bud inn ved å benytte BankID. Bud kan også inngis på budskjema vedlagt i salgsoppgaven.

Før megler formidler bud til selger, skal megler innhente gyldig legitimasjon og signatur fra budgiver. Kravet til legitimasjon og signatur er oppfylt for budgivere som benytter e-signatur, eksempelvis BankID eller MinID. Senere bud kan inngis per e-post eller SMS til megler.

Dersom budgiver skal by på eiendommen i henhold til kjøpsfullmakt må megler kontaktes i forkant av budgivning. Ved bruk av kjøpsfullmakt, må fullmakten oversendes til megler i forkant av budgivning.

Kjøper kan ikke kreve at eiendommen tinglyses på andre enn kjøper. Om kjøper ønsker at noen andre skal stå som hjemmelshaver, må det tas forbehold om dette i budet. Selger kan velge å ikke akseptere dette.

Et bud bør inneholde eiendommens adresse (eventuelt gnr/bnr), kjøpesum, budgivers kontaktinformasjon, finansieringsplan, akseptfrist, overtakelsesdato og eventuelle forbehold som for eksempel usikker finansiering, salg av nåværende bolig ol. Normalt vil ikke et bud med forbehold bli akseptert før forbeholdet er avklart. Konferer gjerne med megler før bud avgis.

Megler skal legge til rette for en forsvarlig avvikling av budrunden. I forbrukerforhold (dvs. der selger er forbruker) skal megleren ikke formidle bud med kortere akseptfrist enn kl. 12.00 første virkedag etter siste annonserte visning. Senere bud må ha en tilstrekkelig lang akseptfrist til at megler, så langt det er nødvendig og mulig, kan videreformidle budet og eventuelle forbehold til alle involverte parter og legge til rette for at disse får tid til å områ seg, jf. forskrift om eiendomsmegling § 6-3.

Akseptfrist bør derfor være på minimum 30 minutter, og budforhøyelser bør skje senest 10 minutter før fristens utløp. Dersom bud inngis med en frist som åpenbart er for kort til at megleren kan avvikle budrunden på en forsvarlig måte, vil megler fraråde budgiver å stille slik frist. Megleren vil uoppfordret gi sin vurdering av det enkelte bud overfor selgeren, når budet er gitt innenfor akseptfristene ovenfor.

Megler skal så snart som mulig bekrefte skriftlig overfor budgivere at budene deres er mottatt.
Megler kan ikke formidle bud med forbehold om at budet eller forbehold i budet skal holdes skjult (hemmelig) for andre budgivere og interessenter.

Etter at handel har kommet i stand, eller dersom en budrunde avsluttes uten at handel er kommet i stand, kan en budgiver kreve kopi av budjournalen i anonymisert form.

Kopi av budjournal skal gis til kjøper og selger uten ugrunnet opphold etter at handel er kommet i stand. Dersom det er viktig for budgiver å bevare sin anonymitet, bør budet fremmes gjennom fullmektig.

For mer informasjon om budgivningsprosessen, se «Forbrukerinformasjon om budgivning», som er vedlagt salgsoppgaven, eller ta kontakt med megler.

Tilbud på finansiering
Du kan søke om boliglån hos vår samarbeidspartner Storebrand, og få svar på dagen.

Med boliglån i Storebrand kan du være trygg på at du til enhver tid har blant markedets mest konkurransedyktige renter. Du vil bli tatt godt vare på av et av Norges beste servicemiljøer innen bank.

Som kunde i Storebrand Bank får du en fast kontaktperson å forholde deg til, som vil gi deg gode råd og god hjelp med kort svartid. Søk om boliglån i Storebrand og få

· Enkel søknad - og etableringsprosess
· Svar på dagen
· Fast kontaktperson å forholde deg til
· Trygghet for at du alltid har konkurransedyktige betingelser

Ta kontakt på telefon 22 31 22 21 eller nordvik@storebrand.no. Les mer på storebrand.no/nordvik.

Meglerforetaket kan motta provisjon ved formidling av finansielle tjenester.

Hvitvasking
Eiendomsmeglere er underlagt lov om hvitvasking og tilhørende forskrift. Etter hvitvaskingsloven er eiendomsmegler pålagt å gjennomføre kundetiltak av både selger og kjøper.

Hvis kjøper ikke bidrar til at megler får gjennomført kundetiltak, og dette fører til at transaksjonen ikke kan gjennomføres eller blir forsinket, misligholder kjøper avtalen. Etter 30 dager anses misligholdet vesentlig, og selger har rett til å heve avtalen og gjennomføre dekningssalg for kjøpers regning. Dersom det er selger som ikke bidrar til at megler får gjennomført løpende kundetiltak underveis i oppdraget må eiendomsmegler stanse gjennomføringen av transaksjonen. Selger vil i et slikt tilfelle ha misligholdt sine forpliktelser, og kjøper vil kunne ha et krav mot selger etter avhendingsloven.

Hvis kundetiltak ikke lar seg gjennomføre, vil Nordvik Eiendomsmegling ikke kunne bistå med handelen eller foreta oppgjør.

Personopplysningsloven
Personopplysninger vil bli behandlet i samsvar med personopplysningsloven. Ved å registrere deg som interessent og/eller budgiver eller kjøpe vil vi innhente, behandle og registrere personopplysninger om deg.

Eiendomsmeglingsforetak har plikt til å oppbevare kontrakter og dokumenter i 10 år, jf. eiendomsmeglingsforskriften § 3-7 (3). Denne oppbevaringsplikten begrenser muligheten for å få slettet personopplysninger. Du kan lese mer om Nordviks behandling av personopplysninger i vår personvernerklæring på nordvikbolig.no/personvern.

Om oppdraget

Meglers vederlag
Vederlag:
Provisjon: 1,00% av salgssum (min. kr. 45 000,-) – estimert til kr. 200 000,-
Grunnpakke Hus kr. 10 900,-
Kostnad for utsatt betaling*** kr. 3 500,-
Markedspakke med salgsoppgave kr. 26 500,-
Oppgjørshonorar kr. 8 500,-
Tilrettelegging kr. 19 900,-
Visningshonorar/overtagelseshonorar per stk. kr. 3 900,-
Økt annonsekostnad på FINN.no for boliger over 8 MNOK kr. 1 500,-

Utlegg:
Foto (faktureres direkte til kunden) Fra kr. kr. 5 000,-
Tilstandsrapport inkl. målsatt plantegning (Faktureres direkte) kr. 24 500,-

Samlet skal selger betale kr. 304 200,- for vederlag og utlegg ved salg til prisantydning.

Dersom oppdraget utløper eller blir sagt opp, uten at handel er kommet i stand, har megler krav på et rimelig vederlag for medgått tid/utført arbeid og avtalte utgifter (tilrettelegging, markedsføring og avholdte visninger) samt eventuelle utlegg. Ved beregningen av vederlaget skal det tas utgangspunkt i timeprisen som er kr. 3 900,-.

Vedlegg til salgsoppgaven
Vedleggene er en del av den komplette salgsoppgaven. Det er viktig at interessenter setter seg godt inn i vedleggene og kontakter megler med eventuelle spørsmål før bud inngis.

Status salgsoppgave
Salgsoppgaven er sist endret 29. mai 2026

Megler
Vegard Eidså Andersen, Daglig leder / Eiendomsmegler / Partner
Tlf. 98202975

Meglerforetaket
Nordvik Røa
Postboks 40 Røa
0701 OSLO
Juridisk navn: Oslo Vest Eiendomsmegling AS
Org. nr.: 924873396

Samarbeidspartnere og foretak med tilknytning til Nordvik
Meglerforetaket og Nordvik-kjeden samarbeider med en rekke foretak som tilbyr produkter eller tjenester i forbindelse med megleroppdraget.

- Storebrand leverer boligselgerforsikring, finansieringsløsninger og forsikringer til kjøper
- Help forsikring leverer boligkjøperforsikring
- Flytte- og lagringstjenester gjennom Loyalty, oppussing gjennom Steddy, bredbånd levert av Telenor, alarm levert av Sector alarm, strøm levert av Fjordkraft og Fortum og utleietjenester levert av Utleiemegleren. Hvilke tilbud kjøper og selger får i forbindelse med oppdraget kan variere ut fra hvor i landet eiendommen ligger.

Nordvik Bolig AS, som er franchisegiver for Nordvik-kjeden, eier aksjer i Bomega AS (Hjem.no).

Øvre Ullern terrasse 14

Nabolaget Åsjordet/Ullernåsen østre - vurdert av 66 lokalkjente

Nabolaget spesielt anbefalt for

- Familier med barn
- Godt voksne
- Etablerere

Skoler

Montessoriskolen Lyse (1-10 kl...	149 elever, 15 klasser	9 min 0.7 km
Bjørnsletta skole (1-10 kl.)	597 elever, 38 klasser	10 min 0.9 km
Lysejordet skole (1-7 kl.)	497 elever, 22 klasser	18 min 1.5 km
Lilleaker skole (1-7 kl.)	375 elever, 18 klasser	18 min 1.6 km
Øraker skole (8-10 kl.)	380 elever, 22 klasser	17 min 1.4 km
Ullern videregående skole	530 elever, 20 klasser	21 min 1.7 km
Persbråten videregående skole	650 elever, 25 klasser	7 min 3.4 km


Offentlig transport

Ullernåsen	Linje 1, 2, 3, 5	8 min 0.6 km
Lyseveien	Linje 42, 42N	11 min 0.9 km
Sollerud	Linje 13	20 min 1.7 km
Lysaker stasjon	Totalt 8 ulike linjer	8 min 3.9 km
Oslo S	Totalt 24 ulike linjer	16 min 10.4 km

Barnehager

Slalåmveien barnehage (1-5 år)	60 barn	6 min 0.5 km
Montessoribhg. Solsikken Lille...	51 barn	9 min 0.7 km
Skogfuglen barnehage (1-5 år)	57 barn	10 min 0.8 km

Aldersfordeling

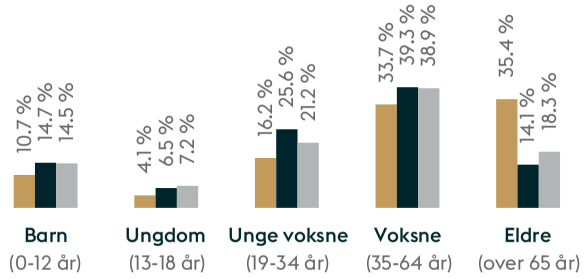

Område	Personer	Husholdninger
Åsjordet/Ullernåsen østre	1 650	924
Oslo og omegn	999 185	490 708
Norge	5 425 412	2 654 586

Opplevd trygghet

Veldig trygt 93/100

Kvalitet på skolene

Veldig bra 85/100

Naboskapet

Høflige 66/100

Primære transportmidler

- Tog/t-bane
- Egen bil
- Trikk

Sport

Skogfaret Vel	10 min
Ullernåsen Boligsameie	11 min
MOVA Ullern	13 min
Basic Treningssenter	18 min

«Stille og rolig. Perfekt for barnefamilier»

— Sitat fra en lokalkjent

Støynivået
Lite støynivå 95/100

Gateparkering
Lett 93/100

Turmulighetene
Nærhet til skog og mark 90/100




Innholdet i nabolagsprofilen er hentet fra ulike datakilder, og feil eller mangler kan forekomme. Vurderinger og sitater er innhentet på web og gir uttrykk for hvordan naboene vurderer nabolaget. FINN.no AS kan ikke holdes ansvarlig for feil/mangler i profilen.
Copyright © Finn.no AS 2026

Tilstandsrapport

Tomannsbolig
Øvre Ullern terrasse 14, 0380 OSLO
OSLO kommune
gnr. 28, bnr. 366

Sum areal alle bygg: BRA: 346 m² BRA-i: 331 m²

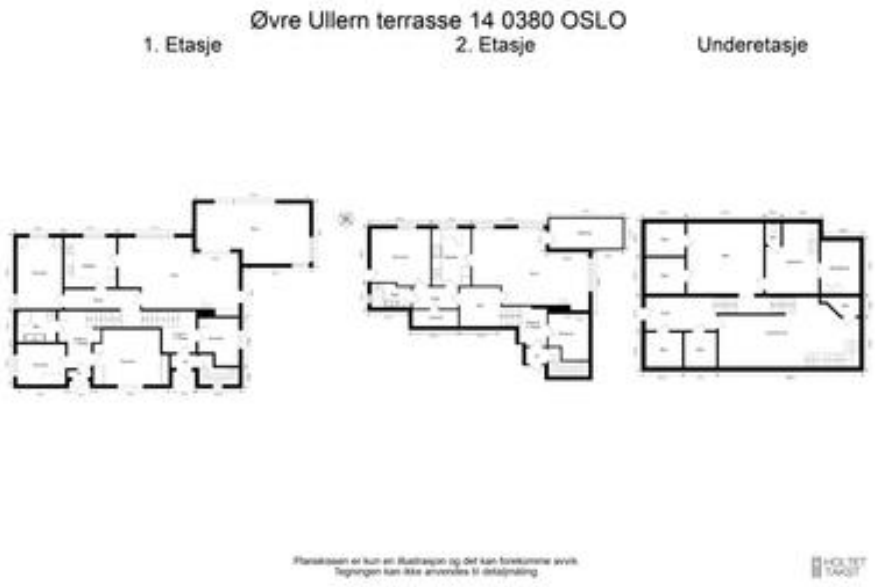

Befaringsdato: 15.05.2026 **Rapportdato:** 27.05.2026 **Oppdragsnr.:** 22342-1521 **Eiendomsverdi ref nr:** OI1373

Autorisert foretak: Holtet takst AS **Sertifisert Takstingeniør:** Halvor Tobias Holtet **Vår ref:** Halvor Tobias Holtet

HOLTET TAKST

Tilstandsrapporten er gyldig ett år fra rapportdato. Oppstår det skader eller skjer det endringer på eiendommen, bør du som selger be om en oppdatert tilstandsrapport.

Holtet Takst AS

Holtet Takst AS er et takstfirma med tre ansatte med bakgrunn fra byggebransjen. Teamet har solid erfaring fra tømrerfaget, prosjektledelse og ingeniørarbeid, og besitter bred kompetanse innen både praktisk utførelse og teknisk vurdering av bygg.

Selskapet tilbyr:

-Tilstandsrapport etter NS 3940 og NS 3600 (avhendingsloven/boligsalgsloven)
-Verdi- og lånetakst
-Bistand ved visning, ferdigbefaring og reklamasjonssaker
-Byggelånsoppfølging
-Arealoppmåling

Holtet Takst AS leverer serviceinnstilte og grundige takseringstjenester til både private og profesjonelle kunder. Med kombinasjonen av håndverkskompetanse, teknisk utdanning og erfaring fra prosjektledelse sikrer selskapet rapporter av høy kvalitet, basert på nøyaktighet, faglig integritet og tillit.



Rapportansvarlig

Halvor Tobias Holtet
Uavhengig Takstingeniør
post@holtettakst.no
906 14 145

Holtet takst AS
Strandkaien 28
4005 STAVANGER

Øvre Ullern terrasse 14, 0380 OSLO
Gnr 28 - Bnr 366
0301 OSLO

Dette trenger du å vite om tilstandsrapporten



Hva er en tilstandsrapport?

En tilstandsrapport beskriver synlige skader/avvik eller tegn på skader/avvik på boligen. Rapporten fremhever vanligvis ikke positive egenskaper ved boligen.



Hva vurderer en bygningssakkyndig?

Den bygningssakkyndige vurderer boligen ut fra hva man kan forvente av en bygning av samme alder og type. Vurderingen gjøres som regel mot hvordan det var vanlig å bygge og regler som gjaldt da boligen ble oppført (søknadstidspunktet). Forhold som er vanlige for bygningens alder, slik som slitasje etter normal bruk regnes ikke som avvik.



Hva inneholder tilstandsrapporten?

Den bygningssakkyndige undersøker rom og bygningsdeler slik det kommer frem av Forskrift til avhendingsloven. Tilstandsrapporten inneholder bare avvik som den bygningssakkyndige kan se eller kontrollere med enkle hjelpemidler. Det gjøres ikke nærmere undersøkelser slik som åpning av vegger eller andre bygningsdeler. I vegg mot våtrom og rom under terreng kan det borres et hull for å gjøre enkle undersøkelser slik som fuktsøk.

Når du kjøper en brukt bolig

Når du kjøper en brukt bolig, er det viktig å være oppmerksom på at dette ikke kan sammenlignes med å kjøpe en ny bolig. Måten boligen ble bygget på kan være annerledes enn i dag. Bygninger svekkes over tid, og utsettes for slitasje blant annet på grunn av bruk og vær og vind. Mange boliger fornyes helt eller delvis, noen i flere omganger, eller det oppføres tilbygg. Særlig for boliger som er pusset opp eller endret, er det viktig å merke seg at fornyelse av overflater ikke nødvendigvis betyr at bygningsdeler under er forbedret.

Vurdering mot byggeregler

Den bygningssakkyndige vil vurdere boligen mot hvordan det var vanlig å bygge og regler som gjaldt på søknadstidspunktet. Den bygningssakkyndige ser etter avvik som har betydning for og som reduserer boligens funksjon og verdi, og som kommer frem av forskrift til avhendingslova.

Tilstandsrapporten beskriver ikke hele boligen

BYGNINGSSAKKYNDIGE SER FOR EKSEMPEL IKKE PÅ

• vanlig slitasje og normal vedlikeholdstilstand • bagatellmessige forhold som ikke påvirker bygningens bruk eller verdi vesentlig • skjulte installasjoner • installasjoner utenfor bygningen • full funksjonstesting av el- og VVS-installasjoner • geologiske forhold og bygningens plassering på grunnen • bygningens planløsning • bygningens innredning • løsøre slik som hvitevarer • utendørs svømmebasseng og pumpeanlegg • bygningens estetikk og arkitektur • bygningens lovlighet (bortsett fra bruksendringer, brannceller og forhold som åpenbart kan påvirke helse, miljø og sikkerhet) • fellesarealer (med mindre boligeier har vedlikeholdsplikt for fellesarealer og dette er kjent for bygningssakkyndig, eller fellesarealet har en særlig tilknytning til boligen).

© iVerdi 2023

Malen til denne rapporten, inkludert standardtekstene fra Verdi er vernet etter åndsverkloven og kan kun benyttes av av kunder hos iVerdi. For andre aktører er eksemplarfremstilling av malen og standardtekster, som utskrift og annen kopiering til bruk som grunnlag for tilsvarende rapporter, bare tillatt når det er hjemlet i lov (kopiering til privat bruk, sitat o.l.) eller avtale med iVerdi (Hjem-iVerdi).

Utnyttelse i strid med lov eller avtale kan medføre erstatnings- og straffeansvar.

Dette trenger du å vite om tilstandsrapporten

Tilstanden vurderes med ulike tilstandsgrader

Tilstanden gir uttrykk for en gitt forventet tilstand, blant annet vurdert ut fra alder og normal bruk. Ved Tilstandsgrad 0 (TG0) og Tilstandsgrad 1 (TG1) gir den bygningssakkyndige normalt ingen begrunnelse for valg av tilstandsgrad. Grunnen er at bygningen eller bygningsdelen da bare har normal slitasje. Ved skjulte konstruksjoner kan alder alene avgjøre tilstandsgrad. Når bygningssakkyndige anbefaler tiltak, for eksempel utbedringer, må brukeren av rapporten vurdere om tiltakene er nødvendige og lønnsomme.
Når den bygningssakkyndige velger tilstandsgrad, baseres vurderingen på faste kriterier som følger av gjeldende bransjestandard for Teknisk tilstandsanalyse ved omsetning av bolig og Forskrift til avhendingslova.

TG 0

TILSTANDSGRAD 0, TG0: INGEN AVVIK

Bygningsdelen skal være tilnærmet ny, ikke vise tegn på slitasje og det skal være lagt frem dokumentasjon på faglig god utførelse. Det er ingen merknader til delen.

TG 1

TILSTANDSGRAD 1, TG1: MINDRE AVVIK

Bygningsdelen skal bare ha normal slitasje, og strakstiltak skal ikke anses som nødvendig. Graden kan også brukes når delen er ny, men der dokumentasjon på faglig god utførelse mangler.

TG 2

TILSTANDSGRAD 2, TG2: VESENTLIGE AVVIK OG MINDRE AVVIK SOM ETTER NS 3600 GIR TG 2

Bygningsdelen skal enten ha feil utførelse, en skade eller symptomer på skade, sterk slitasje eller nedsatt funksjon. Graden gis når bygningsdelen trenger vedlikehold eller tiltak i nær fremtid. Graden skal også brukes når delen er gammel og det er grunn til å varsle om faren for skader på grunn av alderen, eller når det er grunn til å overvåke delen spesielt på grunn av fare for større skader eller følgeskader.

TG 3

TILSTANDSGRAD 3, TG3: STORE ELLER ALVORLIGE AVVIK

Denne tilstandsgraden brukes ved kraftige tegn på forhold som man må regne med trenger utbedring straks eller innen kort tid. Det er påvist funksjonssvikt eller sammenbrudd.

TG IU

IKKE UNDERSØKT/IKKE TILGJENGELIG FOR UNDERSØKELSE

Det kan være avvik/skader som ikke er avdekket.

Informasjon om utbedringskostnader

Utbedringskostnadene i rapporten er sjablongmessige anslag basert på observerte forhold som feil, skader eller uregelmessigheter, samt foreslåtte tiltak. Disse anslagene er veiledende, angis i fem intervaller, er basert på generelle erfaringstall, og må ikke forveksles med konkrete pristilbud fra håndverkere eller entreprenører. Faktiske kostnader kan variere betydelig, avhengig av individuelle valg, materialpriser og markedsforhold. For å få en nøyaktig vurdering av utbedringskostnadene anbefales ytterligere undersøkelser og innhenting av flere pristilbud fra kvalifiserte fagfolk. Slike anslag gis for TG3, der dette er mulig.

- Tiltak under kr 20 000
- Tiltak mellom kr 20 000 – 100 000
- Tiltak mellom kr 100 000 – 200 000
- Tiltak mellom kr 200 000 – 500 000
- Tiltak over kr 500 000

Beskrivelse av eiendommen

Objektet er en selveier tomannsbolig (hel) fra 1959. Bygget har totalt 5 Halvplan, hvorav disse er fordelt på 2 boenheneter/leiligheter pluss en felles underetasje/kjeller. Hver leilighet har sin egen inngang fra utsiden, og eget kjøkken og bad. Det er felles vaskerom og flere boder i kjelleren.
Det følger med en parkeringsplass i garasje og en biloppstillingsplass utenfor garasjen, ellers skjer parkering langs veien eller i oppkjørselen.

Boligen fremstår jevnlig vedlikeholdt, men det registreres avvik som kan kreve oppfølgning. Leseren henvises til rapportens enkeltpunkter for nærmere beskrivelser og detaljerte vurderinger av boligens tilstand.

Det gjøres oppmerksom på at oppdraget utføres på vegne av arvinger som ikke har bebodd boligen på flere tiår. Opplysninger om boligen bygger derfor i hovedsak på tilgjengelig dokumentasjon samt etterlatte notater fra tidligere eier/beboer. Det må påregnes at enkelte forhold ved boligen er ukjente, herunder alder på bygningsdeler og utførte arbeider.

Tomannsbolig - Byggeår: 1959

UTVENDIG Gå til side

Taktekkingen er av stål/aluminiumsplater. Taket er besiktiget fra takfot i stige.
Takrenner, nedløp og øvrige beslag er av overflatebehandlet stål i svart utførelse.
Takkonstruksjonen har sperrekonstruksjon.

Veggene har bindingsverkskonstruksjon fra byggeår med stående bordkledning. Kledningen ble malt i 2020.
Vinduer med trerammer-/karmer og 2-lags isoler-/energiglass med forskjellige produskjonsår. Det registreres vinduer fra 2011, 2014, 2016 og byggeår.
Boligen har malte hovedytterdører og malte balkongdører i tre med 2-lags glass.

Det er en sørøst-vendt balkong med adkomst fra stuen i 2. etasje. Terrassen er etablert på taket til påbygget i 1. etasje. Det er treheller på gulvet og rekkverk av trekonstruksjon.

INNVENDIG Gå til side

Gulv: Parkett, teppe og belegg.
Vegger: Tapetserte og malte plater samt finérpanel.
Tak: Tapetserte og malte plater.

Etasjeskiller er av trebjelkelag, gulv mot grunn er av betong.
Boligen har mursteinspipe med peisovn i stuen i 1. etasje og 2. etasje, samt åpen peis i kjelleren.

Boligen har totalt 5 halvplan og trapper i mellom alle planene. Trappene er i trekonstruksjon, foruten om trappen imellom kjellerplanene som er av betong.
Innvendig har boligen glatte finérdører.

VÅTROM Gå til side

Bad 1. Etasje:
Badet ble pusset opp i 2003, og er bygget iht TEK97 som var gjeldene på tidspunktet.
Dokumentasjon: Faktura, jobbbeskrivelse og FDV.
Veggene er flislagt og taket er av sparklet og malt gips.
Gulvet er flislagt. Rommet har elektriske varmekabler.
Rommet har innredning med nedfelt servant, vegghengt skap og speil med belysning, gulvstående toalett og dusjvegger i herdet glass.

Bad 2. Etasje:
Badet ble pusset opp i 2003, og er bygget iht TEK97 som var gjeldene på tidspunktet.
Dokumentasjon: Faktura, jobbbeskrivelse og FDV.
Veggene er flislagt og taket er av sparklet og malt gips.
Gulvet er flislagt. Rommet har elektriske varmekabler.
Rommet har innredning med nedfelt servant, overhengende speil, gulvstående toalett og badekar med forheng og dusjarmatur.

Vaskerom kjeller:
Vaskerom fra byggeår med betonggulv og pussede vegger.
Sanitærutstyr er: dobbelt skyllekar i betong og opplegg for vaskemaskin/tørketrommel.

KJØKKEN Gå til side

Kjøkkenet i 1. Etasje har innredning med glatte fronter i hvit utførelse. Benkeplaten er av laminat, det er også nedfelt vaskekum med avrenningsfelt i stål. Det er kjøl/fryseskap, oppvaskmaskin og komfyr.
Det er montert komfyrvakt.

Kjøkkenet i 2. Etasje har innredning med glatte fronter. Benkeplaten er av heltre og det er nedfelt dobbelt vaskekum med avrenningsfelt. Det er kjøl/fryseskap og komfyr.

SPESIALROM Gå til side

Toalettrommet er plassert ved vaskerommet i kjelleren. Toalettet er plassert på betong gulv. Vegger er pusset. Det er naturlig ventilasjon via veggventil.

TEKNISKE INSTALLASJONER Gå til side

Innvendige vannledninger er av kobber. Vannmåler og hovedstoppekran er plassert på vaskerommet i kjeller.
Det er avløpsrør av støpejern og plast.
Boligen har naturlig ventilasjon via veggventiler.

Det er luft-til-luft varmepumpe fra 2010 i stuen i 1. etasje, vedovn/peis i hver etasje og varmekabler på badene. Forøvrig benyttes elektriske panelovner ved behov.

200 liters og 150 liters varmtvannsberedere plassert i bod i kjelleren.

Sikringsskap plassert i gangen i kjelleren, utstyrt med nyere automatsikringer, automatisk måler og kursfortegnelse.

TOMTEFORHOLD Gå til side

Bygningen har betonggrunnmur med drenering fra byggeår.

Det er skrående tomt med flate partier på frem- og baksiden av huset. Tomten er pent opparbeidet med plen, gruslagt sti fra gaten og beplantning.
Utvendige vann-/avløpsledninger er av plast med ukjent alder.

Beskrivelse av eiendommen

Det registreres plater av asbest rundt grunnmuren.

FORHOLD SOM ÅPENBART KAN MEDFØRE FARE FOR HELSE, MILJØ OG SIKKERHET Gå til side

Generelt:
Punktet omhandler forhold ved bygningen som kan medføre risiko for personskade, påvirke brukernes helse eller ha negative miljømessige konsekvenser. Vurderingen omfatter blant annet brannsikkerhet, elsikkerhet, fall- og klemfare, samt forekomst av materialer eller løsninger som kan være helseskadelige.

Arealer Gå til side

Forutsetninger og vedlegg Gå til side

Lovlighet Gå til side

Tomannsbolig

• Det foreligger godkjente og byggemeldte tegninger, men de stemmer ikke med dagens bruk

Det foreligger byggemeldte tegninger fra byggeår samt oppdaterte tegninger fra 1972 i forbindelse med påbygg av stue i 1. etasje. Tegningene samsvarer i hovedsak med dagens planløsning, med unntak av enkelte mindre forflytninger av vegger, etablering av et lukket toalettrom i kjeller samt fjerning av enkelte lettvegger for å etablere et større innredet rom i kjelleren.

Garasje


• Det foreligger godkjente og byggemeldte tegninger, som stemmer med dagens bruk

Holtet takst AS
Strandkaien 28
4005 STAVANGER

Øvre Ullern terrasse 14, 0380 OSLO
Gnr 28 - Bnr 366
0301 OSLO


Sammendrag av boligens tilstand

Fordeling av tilstandsgrader

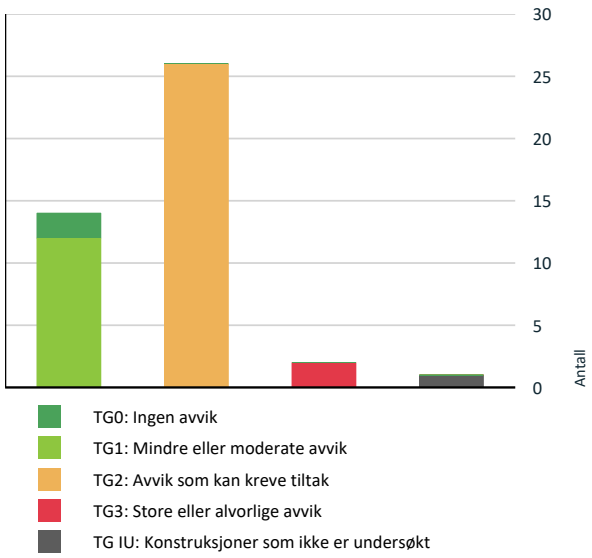

Vil du vite mer om tilstandsgrader? Se side 4.

Anslag på utbedringskostnad

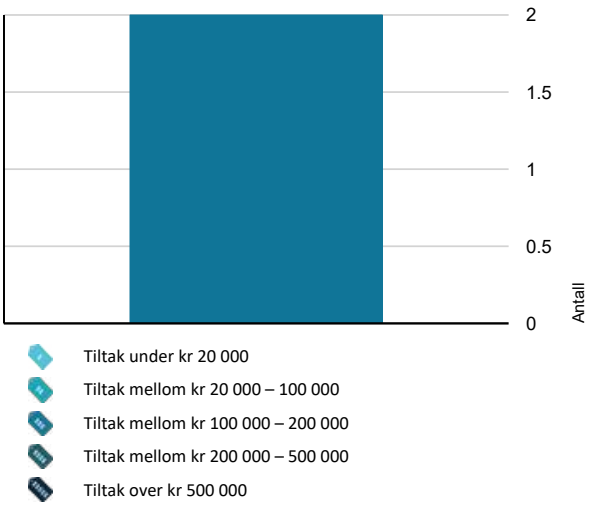

Hva er anslag på utbedringskostnad? Se side 4.

Oppsummering av avvik

Vil du vite mer? Se på rommet eller bygningsdelen senere i rapporten.

Tomannsbolig

TG 3 STORE ELLER ALVORLIGE AVVIK

- **Innvendig > Etasjeskille/gulv mot grunn** Gå til side
- **Våtrom > Underetasje > Vaskerom > Generell** Gå til side

TG IU KONSTRUKSJONER SOM IKKE ER UNDERSØKT

- **Våtrom > Underetasje > Vaskerom > Tilliggende konstruksjoner våtrom** Gå til side

TG 2 AVVIK SOM KAN KREVE TILTAK

- **Utvendig > Taktekking på påbygget** Gå til side
- **Utvendig > Nedløp og beslag** Gå til side
- **Utvendig > Veggkonstruksjon** Gå til side
- **Utvendig > Takkonstruksjon/Loft** Gå til side
- **Utvendig > Vinduer** Gå til side
- **Innvendig > Overflater** Gå til side
- **Innvendig > Rom Under Terreng** Gå til side
- **Tekniske installasjoner > Vannledninger** Gå til side
- **Tekniske installasjoner > Avløpsrør** Gå til side
- **Tekniske installasjoner > Varmtvannstank** Gå til side
- **Tomteforhold > Fuktsikring og drenering** Gå til side
- **Tomteforhold > Grunnmur og fundamenter** Gå til side
- **Tomteforhold > Terrengforhold** Gå til side
- **Tomteforhold > Utvendige vann- og avløpsledninger** Gå til side
- **Tomteforhold > Andre tomteforhold** Gå til side
- **Våtrom > 1. Etasje > Bad > Overflater Gulv** Gå til side

Sammendrag av boligens tilstand

●	**Våtrom > 1. Etasje > Bad > Sluk, membran og tettesjikt**	Gå til side
●	**Våtrom > 1. Etasje > Bad > Sanitærutstyr og innredning**	Gå til side
●	**Våtrom > 1. Etasje > Bad > Ventilasjon**	Gå til side
●	**Kjøkken > 1. Etasje > Kjøkken > Overflater og innredning**	Gå til side
●	**Våtrom > 2. Etasje > Bad > Overflater vegger og himling**	Gå til side
●	**Våtrom > 2. Etasje > Bad > Overflater Gulv**	Gå til side
●	**Våtrom > 2. Etasje > Bad > Sluk, membran og tettesjikt**	Gå til side
●	**Våtrom > 2. Etasje > Bad > Ventilasjon**	Gå til side
●	**Kjøkken > 2. Etasje > Kjøkken > Overflater og innredning**	Gå til side
●	**Spesialrom > Underetasje > Toalettrom > Overflater og konstruksjon**	Gå til side

HELSE, MILJØ OG SIKKERHET

Forhold som åpenbart kan medføre fare for helse, miljø og sikkerhet

⚠	Åpninger i rekkverk på balkong eller terrasse er ikke i henhold til krav i dagens forskrifter.	Gå til side
⚠	Det er ikke foretatt radonmålinger, og bygget er heller ikke utført med radonsperre.	
⚠	Det er manglende rekkverk/annen sikring på forstøtningsmurer som krever dette utifra dagens krav.	
⚠	Det er tegn på avvik i branncelleinndeling ut ifra dagens byggtekniske forskrift.	
⚠	Det mangler håndløper på vegg i det innvendige trappeløpet.	

Tilstandsrapport

TOMANNSBOLIG



Byggeår
1959

Kommentar
Byggeåret er basert opp opplysninger fra eiendomsmatrikkelen.

Anvendelse
Bygget benyttes som bolig og er godkjent for varig opphold. Bruken er i samsvar med byggets formål og gjeldende regulering.

Standard
Normal standard på bygget ut ifra alder/konstruksjon - jamfør beskrivelse under konstruksjoner.

Vedlikehold
Bygget fremstår som jevnlig vedlikeholdt, men vedlikehold må forventes over tid i takt med bygningens normale slitasje og bruk.

Tilbygg / modernisering

1973	Modernisering	Påbygg stue: Utført av byggmester, men har ingen detaljer
2003	Modernisering	Rørteknikk, fullstendig rehabilitering av badene i 1. og 2. etasje (membran, varmekabler, sluk, fliser, toalett).
2003	Modernisering	Skiftet taktekking: Nor-Tekk A/S, ny underlagsmateriale, nye slynger og lekter, Plannja Royal stålplater.
2010	Modernisering	Montering av luft-til-luft varmepumpe.
2013	Modernisering	Byttet sikringsskap, YIT AS.

UTVENDIG

TG 1 Taktekking

Punktet må sees i sammenheng med Takkonstruksjon/Loft

Beskrivelse

Taktekkingen er av stål/aluminiumsplater. Taket er besiktiget fra takfot i stige.

———

Siden taket (takkonstruksjon, taktekking og skorstein) kun er observert fra takfot i stige, er vurderingen begrenset av dette. Det er ikke sikkerhetsmessig forsvarlig å bevege seg ut på taket. Selv om det ikke er avdekket skader under befaringen, betyr ikke dette at det ikke foreligger skader som en besiktigelse på taket kan avdekke. Vær oppmerksom på denne risikoen. En undersøkelse på taket kan utføres av en fagperson under tilstrekkelige sikkerhetsforhold.

Årstall: 2003 **Kilde:** Eier

TG 2 Taktekking på påbygget

Punktet må sees i sammenheng med Takkonstruksjon/Loft

Beskrivelse

Taktekkingen er på påbygget er av takfolie/membran.

Vurdering av avvik:

• Mer enn halvparten av forventet brukstid er passert på undertak.

Membran på terrasse over 18 år - "Mer enn halvparten av forventet brukstid er oppbrukt" = TG 2
Det er registrert mose på tekkingen.
Det er etablert en balkong på tekkingen, vær oppmerksom på at bruken kan øke bruksslitasjen og minske levetiden.

Konsekvens/tiltak
• Andre tiltak:

Membranen bør følges opp jevnlig og vurderes for utskiftning, da mer enn halvparten av forventet brukstid er oppbrukt.
Mose bør fjernes for å forhindre ytterligere slitasje og redusere risikoen for lekkasje



Mosedannelse på tekkingen.

TG 2 Nedløp og beslag

Beskrivelse

Takrenner, nedløp og øvrige beslag er av overflatebehandlet stål i svart utførelse.

Vurdering av avvik:
• Det er ikke tilfredsstillende bortledning av vann fra taknedløp ved grunnmur.

Konsekvens/tiltak
• Det bør lages system for bortledning av vann fra taknedløp ved grunnmur.



Taknedløp har utkast ved grunnmur.

TG 2 Veggkonstruksjon

Beskrivelse

Veggene har bindingsverkskonstruksjon fra byggeår med stående bordkledning. Kledningen ble malt i 2020.

Vurdering av avvik:
• Det er ingen eller liten lufting i nedre kant av kledning mot grunnmur.
• Det er værslitt/oppsprukket trevirke/trepaneler.

Det er stedvis oppsprukket panel, og liten luftespalte i bunnen av kledningen.

Konsekvens/tiltak
• Lokal utbedring/utskiftning bør utføres.

Tilstandsrapport

• Uten tilstrekkelig lufting bak bordkledningen kan fuktighet som trenger inn bak bordene eller gjennom veggen innenfra ikke tørke opp. Dette skaper ideelle forhold for råtesopp og muggvekst.

-Det bør etableres tilstrekkelig luftespalte i bunnen av kledningen for å sikre god ventilasjon og redusere risiko for fuktskader og råte i treverket.
-Oppsprukket panel bør utbedres eller skiftes for å forhindre ytterligere forringelse.

TG 2 Takkonstruksjon/Loft

Punktet må sees i sammenheng med Taktekking

Beskrivelse

Takkonstruksjonen har sperrekonstruksjon.

Vurdering av avvik:

• Hele takkonstruksjonen er gjenbygget. Det er ingen mulighet til vurdering utover alder og observasjoner fra underliggende etg.

• Det er påvist fuktskjolder i undertak/takkonstruksjon.

Det registreres fuktskjolder i undertaket ved gjennomføring av pipen i 2. etasje. Det er foretatt fuktsøk i takplaten uten å påvise forhøyede fuktverdier.

Konsekvens/tiltak

• Andre tiltak:

• Det er ikke behov for utbedringstiltak.

Forholdet vurderes å stamme fra tidligere lekkasje eller kondensdannelse, men gjennomføringen må jevnlig overvåkes for å avdekke eventuell videre utvikling. Konsekvensen kan være fuktskader i takkonstruksjonen dersom forholdet utvikler seg. Videre kontroll og oppfølging må påregnes.



TG 2 Vinduer

Beskrivelse

Vinduer med trerammer-/karmer og 2-lags isoler-/energiglass med forskjellige produskjonsår. Det registreres vinduer fra 2011, 2014, 2016 og byggeår.

___

Ved befaringen ble det foretatt kontroll på åpne- og lukkemekanismer av vinduer.
Tilstandsgrad er satt ut fra en helhetlig vurdering av bygningsdelenes stand, funksjonalitet samt alder.

___

Det bør på generelt grunnlag påregnes at vinduer har behov for justering med jevne mellomrom.

Vurdering av avvik:

• Det er påvist at enkelte vinduer er vanskelig å åpne/lukke.

• Karmene i vinduer er slitte og det er sprekker i trevirket.

Det registreres flere vinduer som tar i karm ved åpning/lukking, samt sværslitt/oppsprukket treverk på karmene utvendig, og noe flassende maling innvendig.

Vinduer fra byggeår har passert over halvparten av forventet levetid. Det er ikke registrert punkteringer eller øvrige avvik ved befaringen, men basert på alder må det påregnes at slitasje eller punktering kan oppstå over tid. Normal brukstid på 40 år er lagt til grunn for vurderingen.

Konsekvens/tiltak

• Det må påregnes noe vedlikehold og at enkelte vinduer må skiftes ut.

Det bør utføres vedlikehold og utbedring av vinduer som er vanskelige å åpne/lukke, samt reparasjon av slitt og oppsprukket treverk og maling.
Eldre vinduer bør følges opp jevnlig, da det må påregnes økt behov for vedlikehold og eventuelt utskifting på sikt.

Tilstandsrapport



Flassende maling på innvendige lister



Flassende maling på innvendige lister

TG 1 Dører

Beskrivelse

Boligen har malte hovedytterdører og malte balkongdører i tre med 2-lags glass.

——

Det bør på generelt grunnlag påregnes at dører har behov for justering med jevne mellomrom.

TG 1 Balkonger, terrasser og rom under balkonger

Beskrivelse

Det er en sørøst-vendt balkong med adkomst fra stuen i 2. etasje. Terrassen er etablert på taket til påbygget i 1. etasje. Det er treheller på gulvet og rekkverk av trekonstruksjon.

INNVENDIG

TG 2 Overflater

Beskrivelse

Gulv: Parkett, teppe og belegg.

Vegger: Tapetserte og malte plater samt finérpanel.

Tak: Tapetserte og malte plater.

Overflater er en skjønnsmessig vurdering og TG er vurdert utfra om det er skader/større slitasje på overflatene. Stedvis noe hakk og merker må forventes i en brukt bolig og kommenteres ikke hvis det ikke er utover det som er å betegne som normal bruksslitasje. Det opplyses om at det bare er stedvis søkt etter bom i fliser.

Vurdering av avvik:

• Overflater har en del slitasjegrad utover det en kan forvente.

Det registreres en del slitasje på overflate utover normal bruksslitasje.

Konsekvens/tiltak

• Andre tiltak:

Skader vil ikke ha noe å si for boligens bruksfunksjon. Det må dog gjøres tiltak om avviket skal lukkes.
Det vil være opp til den enkelte å avgjøre om de ønsker å pusse opp overflatene.

Tilstandsrapport



Oppsprukket og missfarget parkett



Fuktskjolderi taket

TG 3 Etasjeskille/gulv mot grunn

Beskrivelse

Etasjeskiller er av trebjelkelag, gulv mot grunn er av betong.

Nivellering av gulvoverflater ble utført i 2 rom i hver etasje. Det er foretatt målinger i hvert hjørne av rommene, samt flere punktmålinger innenfor 2m.
Største måleavvik:

Stue i 2. etasje:
47mm fra hjørne til hjørne.
19mm innenfor 2 meter.

Vurdering av avvik:

- Målt høydeforskjell på mellom 10 - 20 mm innenfor en lengde på 2 meter. Tilstandsgrad 2 gis med bakgrunn i standardens krav til godkjente måleavvik.
- Målt høydeforskjell på over 30 mm gjennom hele rommet. Tilstandsgrad 3 gis med bakgrunn i standardens krav til godkjente måleavvik.

Konsekvens/tiltak

- Andre tiltak:

Det er ikke behov for umiddelbar utbedring, og tiltak vurderes ikke som økonomisk rasjonelt. Avretting kan vurderes ved eventuell rehabilitering. Forholdene må imidlertid utbedres for å lukke avviket.

Kostnadsestimat gjelder avretting ved flytsparkel.

Kostnadsestimat: 100 000 - 200 000





TG 1 Pipe og ildsted

Beskrivelse

Boligen har mursteinspipe med peisovn i stuen i 1. etasje og 2. etasje, samt åpen peis i kjelleren.

Tilstandsrapport



Peisovn i 1. Etasje



Peisovn i 2. Etasje



Åpen peis i kjelleren

TG 2 Rom Under Terreng

Punktet må sees i sammenheng med 'Drenering'

Beskrivelse

Det er foretatt rutinekontroll av utforede vegger mot terreng for å avdekke eventuell fukt i konstruksjonen.

Vurdering av avvik:

• Det er gjennom hulltaking påvist høyt fuktnivå inne i trekonstruksjonen i hulltakingen, men ikke påvist fuktskader i dette området. Høy luftfuktighet kan over tid føre til muggvekst eller sverting av materialer. Samtidig kan materialer og konstruksjoner bli ødelagt.

-Målingene viste ca. 18 vektprosent fukt, noe som vurderes å være under nivå for etablert fuktskade. Det registreres likevel forhøyede fuktverdier, og forholdet indikerer fuktpåvirkning i konstruksjonen.

-Det registreres avføring i en av kjellerbodene, som ut fra størrelse og utforming antas å stamme fra rotte.

Konsekvens/tiltak

• Det påviste fuktnivå gir grunn til å overvåke konstruksjonen jevnlig for å se utvikling over tid, og eventuelt foreta tiltak for å unngå fuktskader.

-Konsekvensen kan være utvikling av fukt- og råteskader over tid dersom belastningen øker. Jevnlig kontroll og oppfølging må påregnes.

-Videre undersøkelser og tiltak fra skadedyrbekjemper må påregnes.



Fuktmåling



Avføring i kjellerbod

Tilstandsrapport

TG 1 Innvendige trapper

Beskrivelse

Boligen har totalt 5 halvplan og trapper i mellom alle planene. Trappene er i trekonstruksjon, foruten om trappen imellom kjellerplanene som er av betong.

TG 1 Innvendige dører

Beskrivelse

Innvendig har boligen glatte finérdører.

VÅTROM

1. ETASJE > BAD

Generell

Beskrivelse

Badet ble pusset opp i 2003, og er bygget iht TEK97 som var gjeldene på tidspunktet.
Dokumentasjon: Faktura, jobbbeskrivelse og FDV.

1. ETASJE > BAD

TG 1 Overflater vegger og himling

Beskrivelse

Veggene er flislagt og taket er av sparklet og malt gips.

1. ETASJE > BAD

TG 2 Overflater Gulv

Beskrivelse

Gulvet er flislagt. Rommet har elektriske varmekabler.

Vurdering av avvik:

• Det er påvist at noen fliser har bom (hulrom under).

Det er registrert hulrom under flere gulvfliser i dusjsonen. Hulrom (bomflis) oppstår når flislimet ikke har fullstendig kontakt med flisen og underlaget over hele flatearealet.

Konsekvens/tiltak

• Andre tiltak:

Bomfliser har redusert stabilitet og kan over tid løsne, sprekke eller slippe fukt gjennom flislaget, noe som reduserer både funksjon og levetid.

Det anbefales å utbedre aktuelle fliser ved å fjerne og legge disse på nytt med korrekt vedheft, for å sikre tett og varig overflate.

1. ETASJE > BAD

TG 2 Sluk, membran og tettesjikt

Beskrivelse

Badet har plastsluk. Det er benyttet banemembran på gulv, og smøremembran på vegger.

Vurdering av avvik:

• Mer enn halvparten av forventet brukstid er passert på membranløsningen.

• Mer enn halvparten av forventet brukstid er passert på slukløsningen.

Konsekvens/tiltak

Tilstandsrapport

• Overvåk tilstanden jevnlig. For å få tilstandsgrad 0 eller 1 må slukløsningen skiftes ut og sannsynligvis må også membransjiktet skiftes/utbedres. Det er imidlertid vanskelig å si noe om tidspunktet for når dette er nødvendig.
• Det er viktig å merke seg at levetiden til en membran varierer basert på kvalitet, installasjon og bruk. Eldre membraner kan bli sprø og sprekke opp, noe som fører til at de mister sin vanntettende funksjon. Dette kan resultere i vannlekkasjer gjennom vegger og gulv og fuktskader.





1. ETASJE > BAD

TG 2 Sanitærutstyr og innredning

Beskrivelse

Rommet har innredning med nedfelt servant, vegghengt skap og speil med belysning, gulvstående toalett og dusjvegger i herdet glass.

Vurdering av avvik:
• Det er påvist riss/sprekker i utstyr på våtrommet.

Servantskålen har noe overfladiske riss.

Konsekvens/tiltak
• Riss er vanligvis overfladiske skader i servantens overflate eller glasur. Konsekvensene av riss er hovedsakelig kosmetiske.



Riss i servant

1. ETASJE > BAD

TG 2 Ventilasjon

Beskrivelse

Det er naturlig ventilering.

Vurdering av avvik:
• Rommet har kun naturlig ventilasjon.

Konsekvens/tiltak
• Andre tiltak:
• Dårlig ventilasjon på et våtrom kan føre til alvorlige konsekvenser som fuktskader og muggvekst.

Dagens forskrift krever mekanisk avtrekk fra våtrom. Installering av elektrisk avtrekksvifte anbefales.

1. ETASJE > BAD

Tilstandsrapport

TG 0 Tilliggende konstruksjoner våtrom

Beskrivelse

Hulltaking er foretatt uten å påvise unormale forhold. Hulltaking er foretatt fra soverommet,



2. ETASJE > BAD

Generell

Beskrivelse

Badet ble pusset opp i 2003, og er bygget iht TEK97 som var gjeldene på tidspunktet.
Dokumentasjon: Faktura, jobbbeskrivelse og FDV.

2. ETASJE > BAD

TG 2 Overflater vegger og himling

Beskrivelse

Veggene er flislagt og taket er av sparklet og malt gips.

Vurdering av avvik:

• Det er vindu/dør med ikke fuktbestandige materialer i våtsonen (ved vask, dusj, badekar, osv.), løsningen eller byggematerialet er uegnet.

Det er også noe oppsprekking i sparkelskjøt i takplatene.

Konsekvens/tiltak

• Uegnede materialer må fuktbeskyttes/utskiftes.

• Dersom det ikke gjøres tiltak, kan dette medføre oppfukting, oppsvelling og forringelse av materialer over tid og fuktskader på tilstøtende konstruksjoner.



Vindu i våtsonen



Sprekker i taket

2. ETASJE > BAD

TG 2 Overflater Gulv

Beskrivelse

Gulvet er flislagt. Rommet har elektriske varmekabler.

Vurdering av avvik:
• Det er påvist sprekker i fliser.

-Det registreres flere sprekte fliser.

-Det registreres også noe maur på badet.

Konsekvens/tiltak
• Fliser må skiftes.

-Sprekte fliser må skiftes ut.

-Det anbefales utbedring av maur, tiltak fra skadedyrbekjemper må påregnes.



Sprekk i flis



Sprekk i flis



Det registreres noe maur på badet.

2. ETASJE > BAD

TG 2 Sluk, membran og tettesjikt

Beskrivelse

Badet har plastsluk. Det er benyttet banemembran på gulv, og smøremembran på vegger.

Vurdering av avvik:
• Mer enn halvparten av forventet brukstid er passert på membranløsningen.
• Mer enn halvparten av forventet brukstid er passert på slukløsningen.

Konsekvens/tiltak
• Overvåk tilstanden jevnlig. For å få tilstandsgrad 0 eller 1 må slukløsningen skiftes ut og sannsynligvis må også membransjiktet skiftes/utbedres. Det er imidlertid vanskelig å si noe om tidspunktet for når dette er nødvendig.
• Det er viktig å merke seg at levetiden til en membran varierer basert på kvalitet, installasjon og bruk. Eldre membraner kan bli sprø og sprekke opp, noe som fører til at de mister sin vanntettende funksjon. Dette kan resultere i vannlekkasjer gjennom vegger og gulv og fuktskader.

Tilstandsrapport



2. ETASJE > BAD

TG 1 Sanitærutstyr og innredning

Beskrivelse

Rommet har innredning med nedfelt servant, overhengende speil, gulvstående toalett og badekar med forheng og dusjarmatur.

2. ETASJE > BAD

TG 2 Ventilasjon

Beskrivelse

Det er naturlig ventilering via veggventiler.

Vurdering av avvik:

• Rommet har kun naturlig ventilasjon.

Konsekvens/tiltak

• Dårlig ventilasjon på et våtrom kan føre til alvorlige konsekvenser som fuktskader og muggvekst.

Dagens forskrift krever mekanisk avtrekk fra våtrom. Installering av elektrisk avtrekksvifte anbefales.

2. ETASJE > BAD

TG 0 Tilliggende konstruksjoner våtrom

Beskrivelse

Hulltaking er foretatt uten å påvise unormale forhold. Hulltaking er foretatt fra soverommet,



UNDERETASJE > VASKEROM

TG 3 Generell

Beskrivelse

Aktuell byggeforskrift er byggeforskrifter fra før 1997.

Vaskerom fra byggeår med betonggulv og pussede vegger. Sanitærutstyr er: dobbelt skyllekar i betong og opplegg for vaskemaskin/tørketrommel.

Tilstandsrapport

Vurdering av avvik:
• Våtrommet må oppgraderes for å tåle normal bruk etter dagens krav.

Det er ikke membran/tettesjikt på vegger og gulv, og sluket er rustent. En total oppgradering må påregnes for å tilfredstille dagens krav til våtrom.

Konsekvens/tiltak
• Våtrommet har behov for omfattende oppgraderinger. For å sikre en løsning som oppfyller gjeldende krav, bør tettesjikt, sluk og røropplegg oppgraderes og dokumenteres.

Kostnadsestimat: 100 000 - 200 000



UNDERETASJE > VASKEROM

TG IU Tilliggende konstruksjoner våtrom

Beskrivelse

Hulltaking er ikke foretatt da det ikke er fysisk mulig pga tilliggende konstruksjoner.

KJØKKEN

1. ETASJE > KJØKKEN

TG 2 Overflater og innredning

Beskrivelse

Kjøkkenet har innredning med glatte fronter i hvit utførelse. Benkeplaten er av laminat, det er også nedfelt vaskekum med avrenningsfelt i stål. Det er kjøl/fryseskap, oppvaskmaskin og komfyr.
Det er montert komfyrvakt.

Vurdering av avvik:
• Det er påvist skader på overflater/kjøkkeninnredning utover normal slitasjegrad.

Det er registrert svelling i fronter og benkeplate bak vasken.

Konsekvens/tiltak
• Det må påregnes lokal utbedring/utskiftning.

Det bør foretas lokal utbedring eller utskiftning av skadede fronter og benkeplate bak vasken for å hindre ytterligere fuktskader og forringelse av kjøkkeninnredningen.



Svelling i platen bak vasken



Svelling på fronter

Tilstandsrapport

1. ETASJE > KJØKKEN

TG 1 Avtrekk

Beskrivelse

Ventilator over platetopp med avtrekk koblet ut i friluft.
Det er foretatt funksjonstest av kjøkkenvifte ved bruk av ett papirark. Avtrekksviften viser tilfredstillende funksjon.

2. ETASJE > KJØKKEN

TG 2 Overflater og innredning

Beskrivelse

Kjøkkenet har innredning med glatte fronter. Benkeplaten er av heltre og det er nedfelt dobbelt vaskekum med avrenningsfelt. . Det er kjøl/fryseskap og komfyr.

Vurdering av avvik:
• Det er påvist skader på overflater/kjøkkeninnredning utover normal slitasjegrad.

Det er skjevheter på frontene, og silikonen i avløpsrøret har smuldret opp.

Konsekvens/tiltak
• Det må påregnes lokal utbedring/utskiftning.

Skjevheter på frontene bør rettes opp, og silikon i avløpsrøret må skiftes ut for å hindre lekkasjer og videre forringelse av innredningen. Dersom tiltak ikke gjennomføres, kan det oppstå vannskader og økt slitasje på kjøkkeninnredningen.



Silikonen i skjøtene har smuldret opp.

2. ETASJE > KJØKKEN

TG 1 Avtrekk

Beskrivelse

Ventilator over platetopp med avtrekk koblet ut i friluft.
Det er foretatt funksjonstest av kjøkkenvifte ved bruk av ett papirark. Avtrekksviften viser tilfredstillende funksjon.

Merknad: Lyset på ventilatoren fungerer ikke.

SPESIALROM

UNDERETASJE > TOALETTROM

TG 2 Overflater og konstruksjon

Beskrivelse

Toalettrommet er plassert ved vaskerommet i kjelleren. Toalettet er plassert på betong gulv. Vegger er pusset. Det er naturlig ventilasjon via veggventil.

Vurdering av avvik:
• Toalettrom har kun naturlig avtrekk fra rommet, NS 3600 krever mekanisk avtrekk for å kunne gi TG 0/1.

Konsekvens/tiltak
• Mekanisk avtrekk bør etableres på toalettrom.



Enkelt toalettrom

TEKNISKE INSTALLASJONER

TG 2 Vannledninger

Beskrivelse

Innvendige vannledninger er av kobber. Vannmåler og hovedstoppekran er plassert på vaskerommet i kjeller.

Vurdering av avvik:
• Mer enn halvparten av forventet brukstid er passert på innvendige vannledninger.
• Det er irr på rør.

-Vannrør av kobber har overskredet 25 år, og over halvparten av forventet levetid er brukt opp. Tilstandsgrad 2 er gitt grunnet økt risiko for aldringsrelatert slitasje og funksjonssvikt.
-Det er påvist irr-dannelse på kobberrør på vaskerom i kjeller. Irrdannelse på kobberrør kan være et tegn på korrosjon eller tidligere mekanisk påkjenning. Over tid kan dette svekke røret og føre til lekkasjer.

Konsekvens/tiltak
• Andre tiltak:

Det anbefales å følge med på tilstanden til vannrørene og vurdere utskiftning, spesielt siden mer enn halvparten av forventet levetid er passert og det er påvist irr-dannelse. Konsekvensen av å ikke utbedre kan være økt risiko for lekkasjer og vannskader som følge av aldringsrelatert slitasje og mulig korrosjon på rørene.





TG 2 Avløpsrør

Beskrivelse

Det er avløpsrør av støpejern og plast.

Vurdering av avvik:
• Mer enn halvparten av forventet brukstid er passert på innvendige avløpsledninger.
• Det er påvist at avløpsrør av jern har rustskader.

-Levetid avløpsrør 25 år- «mer enn halvparten av forventet brukstid er oppbrukt»= TG2

Konsekvens/tiltak

Tilstandsrapport

• Tidspunkt for utskiftning av avløpsrør nærmer seg.

Selv om det per i dag ikke er behov for utbedringstiltak, siden anlegget fungerer som forventet, innebærer anleggets alder en økt risiko for at skader kan oppstå plutselig. Eldre anlegg har en større sannsynlighet for korrosjon, slitasje eller lekkasjer, som kan føre til omfangsrike vannskader. Det anbefales derfor å være oppmerksom på anleggets tilstand og gjennomføre regelmessige inspeksjoner for å oppdage potensielle problemer på et tidlig stadium.



TG 1 Ventilasjon

Beskrivelse

Boligen har naturlig ventilasjon via veggventiler.

TG 1 Varmesentral

Beskrivelse

Det er luft-til-luft varmepumpe fra 2010 i stuen i 1. etasje, vedovn/peis i hver etasje og varmekabler på badene. Forøvrig benyttes elektriske panelovner ved behov.

———

Installasjonene er ikke funksjonstestet på befaringstidspunktet.

TG 2 Varmtvannstank

Beskrivelse

200 liters og 150 liters varmtvannsbereder.

Vurdering av avvik:

• Det er påvist at varmtvannstank er over 20 år

200 literen er av eldre type og har overgått 20 år som er foreventet brukstid på varmtvannsberedere.

Konsekvens/tiltak

• Det er ikke behov for utbedringstiltak siden tanken fungerer i dag, men ut ifra alder kan skader plutselig oppstå på eldre tanker.



Bereder fra 2013 som forsyner 1. etasje



Eldre bereder som forsyner 2. etasje.

Tilstandsrapport

Elektrisk anlegg

Dette er en forenklet kontroll begrenset til de spørsmål og undersøkelser som forskrift til avhendingslova (tryggere bolighandel) § 2-18 inneholder. Dette kan ikke sammenlignes med en kontroll utført av offentlig myndighet (Det lokale eltilsyn) eller registrert elektrovirksomhet, og en bygningssakkyndig har verken kompetanse eller lov til å foreta en slik kontroll.

Tilstanden er vurdert ut fra den forenklede og begrensede kontrollen som forskriften inneholder. El-anlegget kan ha feil og mangler som en slik forenklet undersøkelse ikke vil avdekke. Vær derfor oppmerksom på denne risikoen, og søk videre veiledning eller få en fullstendig kontroll utført av registrert elektrovirksomhet.

Beskrivelse

Sikringsskap plassert i gangen i kjelleren, utstyrt med nyere automatsikringer, automatisk måler og kursfortegnelse.
Oppdraget er ett salg via arvinger, så informasjonen rundt el-anlegget er begrenset men opplyst etter beste evne og tilgjengelig dokumentasjon.

———

Elanlegget er ikke tilstandsvurdert i henhold til NS 3600:2025 og er kun beskrevet. For vurdering av elanleggets tilstand må det innhentes el-tilsynsrapport fra autorisert elektroinstallatør.

1. Foreligger det eltilsynsrapport de siste 5 år, og det er ikke foretatt arbeid på anlegget etter denne, utenom retting av eventuelle avvik i eltilsynsrapport (dvs en el-tilsynsrapport uten avvik)?
   Nei

Spørsmål til eier

2. Når ble det elektriske anlegget installert eller sist gang totalt rehabilitert (årstall)? Med totalt rehabilitert menes fullstendig utskiftet anlegg fra inntakssikring og videre.
   1959

3. Er alle elektriske arbeider/anlegg i boligen utført av en registrert elektroinstallasjonsvirksomhet?
   Ja

4. Er det elektriske anlegget utført eller er det foretatt tilleggsarbeider på det elektriske anlegget etter 1.1.1999?
   Ja

   Eksisterer det samsvarserklæring?
   Ukjent

5. Foreligger det kontrollrapport fra offentlig myndighet – Det Lokale Eltilsyn (DLE) eller eventuelt andre tilsvarende kontrollinstanser med avvik som ikke er utbedret eller kontrollen er over 5 år?
   Nei

6. Forekommer det ofte at sikringene løses ut?
   Nei

7. Har det vært brann, branntilløp eller varmgang (for eksempel termiske skader på deksler, kontaktpunkter eller lignende) i boligens elektriske anlegg?
   Nei

Generelt om anlegget

8. Er det tegn til at det har vært termiske skader (tegn på varmgang) på kabler, brytere, downlights, stikkontakter og elektrisk utstyr? Sjekk samtidig tilstanden på elektrisk tilkobling av varmtvannsbereder, jamfør eget punkt under varmtvannstank
   Nei

9. Er der synlig defekter på kabler eller er disse ikke tilstrekkelig festet?
   Nei

Inntak og sikringsskap

10. Er det tegn på at kabelinnføringer og hull i inntak og sikringsskap ikke er tette, så langt dette er mulig å sjekke uten å fjerne kapslinger?
    Nei

11. Finnes det kursfortegnelse, og er den i samsvar med antall sikringer?
    Ja

12. Foreta en helhetsvurdering av det elektriske anlegget, dets alder, allmenne tilstand og fare for liv og helse. Bør det elektriske anlegget ha en utvidet el-kontroll?
    Ja Grunnet anleggets alder og at det ikke er foretatt el.kontroll de siste 5 år så anbefales dette.

Tilstandsrapport

Generell kommentar

Det er automatsikringer i sikringsskapet. Undertegnede har ikke elektrokompetanse, og det elektriske anlegget er derfor ikke faglig vurdert. Det elektriske er veldig begrenset kontrollert i forbindelse med rapporten da dette krever Nemko godkjent kompetanse. På generelt grunnlag anbefales det kontroll av el -anlegget av autorisert firma ved eierskifte av bolig.







TOMTEFORHOLD

Byggegrunn

Beskrivelse

Eksakte grunnforhold er ikke dokumentert, og derfor ikke beskrevet.

TG 2 Fuktsikring og drenering

Punktet må sees i sammenheng 'Rom under terreng'

Beskrivelse

Dreneringen er fra byggeår. Av naturlige årsaker, er kontroll av drenerende masser og drenering begrenset, men antatt utført i henhold til praksis fra utførelsestidspunktet.

Vurdering av avvik:

- Mer enn halvparten av forventet levetid på drenering er overskredet.
- Det er ukjent type/alder/løsning på drenering og tettesjikt på grunnmur.

Konsekvens/tiltak

- Det må gjennomføres ytterligere undersøkelser.
- Tiltak for redrenering rundt boligen kan ikke utelukkes.

TG 2 Grunnmur og fundamenter

Beskrivelse

Bygningen har betonggrunnmur.

Vurdering av avvik:
• Grunnmuren har sprekkdannelser.

Det registreres sprekkdannelser på grunnmuren i kjelleren.

Konsekvens/tiltak
• Andre tiltak:

Tilstanden må følges opp med jevnlig kontroll. Dersom sprekkene utvikler seg, må det iverksettes tiltak for å avdekke årsak og eventuelt utføre nødvendig stabilisering og reparasjon.



Vertikale sprekker i grunnmuren.

TG 2 Terrengforhold

Beskrivelse

Skrående tomt med flate partier på frem- og baksiden av huset. Tomten er pent opparbeidet med plen, gruslagt sti fra gaten og beplantning.

Vurdering av avvik:
• Det er påvist dårlig fall eller flatt terreng inn mot grunnmur og dermed muligheter for større vannansamlinger.
• Det er påvist områder på eiendommen med stående vann.

Terrenget utenfor vaskerommet i underetasjen har svakt fall fra bygningen, som resulterer i att vann ikke renner bort fra grunnmuren ved store regnbørsmengder.

Konsekvens/tiltak
• Det bør foretas terrengjusteringer.

Det bør utføres terrengjusteringer for å etablere tilfredsstillende fall bort fra grunnmuren, slik at vann ledes vekk fra bygningen. Manglende tiltak kan føre til vannansamlinger mot grunnmur, noe som øker risikoen for fuktskader og dårlig innemiljø.

TG 2 Utvendige vann- og avløpsledninger

Beskrivelse

Utvendige vann-/avløpsledninger er av plast med ukjent alder.
Utvendige vann- og avløpsrør er ikke fysisk besiktiget, da de ligger nedgravd og ikke er tilgjengelige for visuell kontroll. Vurdering av tilstand er derfor basert utelukkende på alder og tilgjengelig dokumentasjon.

Vurdering av avvik:
• Mer enn halvparten av forventet brukstid er passert på utvendige avløpsledninger.
• Mer enn halvparten av forventet brukstid er passert på utvendige vannledninger.

- De utvendige avløps- og vannledningene har passert mer enn halvparten av sin forventede brukstid. Dette indikerer at de er aldrende, og tilstanden kan være svekket som følge av alder og slitasje.

Konsekvens/tiltak
• Det er ikke behov for utbedringstiltak siden anlegget fungerer i dag, men ut ifra alder kan skader plutselig oppstå på eldre anlegg.

Det anbefales å gjennomføre rørinspeksjon og vurdere tilstand på utvendige vann- og avløpsledninger, da mer enn halvparten av forventet brukstid er passert. Konsekvensen ved videre aldring kan være plutselige lekkasjer, driftsstans eller kostbare reparasjoner.

TG 2 Andre tomteforhold

Beskrivelse

Det registreres plater av asbest rundt grunnmuren som må fjernes ved en fremtidig re-drenernig.

Vurdering av avvik:
• Det er avvik:

Vær klar over de helseskadelige konsekvensene det kan ha å håndtere asbest.

Konsekvens/tiltak
• Tiltak:

Det anbefales at egnede fagkyndige håndterer asbesten ved en fremtidig re-drenering.

FORHOLD SOM ÅPENBART KAN MEDFØRE FARE FOR HELSE, MILJØ OG SIKKERHET

Dette punktet inneholder tydelige og lett synlige forhold ved boligen som åpenbart kan påvirke helse, miljø og sikkerhet, og som bygningssakkyndige har oppdaget. Terskelen for hva som anses som åpenbart er høy, og det utføres ikke undersøkelser med sikte på å avdekke slike forhold. Punktet omfatter ikke skjulte eller ikke-synlige forhold, tekniske vurderinger eller forhold som krever spesialundersøkelser. Forhold vurderes etter byggteknisk forskrift på befaringstidpunktet. Røykvarslere og håndholdt brannslukningsutstyr vurderes etter gjeldende forskrift om brannforebygging.

Helse, miljø og sikkerhet

Beskrivelse

Generelt:
Punktet omhandler forhold ved bygningen som kan medføre risiko for personskade, påvirke brukernes helse eller ha negative miljømessige konsekvenser. Vurderingen omfatter blant annet brannsikkerhet, elsikkerhet, fall- og klemfare, samt forekomst av materialer eller løsninger som kan være helseskadelige.

Vurdering av avvik:
• Åpninger i rekkverk på balkong eller terrasse er ikke i henhold til krav i dagens forskrifter.
• Det er ikke foretatt radonmålinger, og bygget er heller ikke utført med radonsperre.
• Det er manglende rekkverk/annen sikring på forstøtningsmurer som krever dette utifra dagens krav.
• Det er tegn på avvik i branncelleinndeling ut ifra dagens byggtekniske forskrift.
• Det mangler håndløper på vegg i det innvendige trappeløpet.

Det er ikke installert brannhemmende dører mellom boenhetene, noe som medfører økt risiko for spredning av brann mellom enhetene.

Konsekvens/tiltak
• Håndløper på innvendig trapp bør monteres, men det var ikke krav på byggetidspunktet.
• Det bør gjennomføres radonmålinger.
• For å avklare omfanget av avvik ved branncelleinndeling må det gjøres nærmere undersøkelser av en kvalifisert fagkyndig person. Brannen kan spre seg raskere ved avvik i brancelleinndelingen.

Arealer, byggetegninger og brannceller

Standard gjeldende fra 01.01.2024

Arealmålinger og arealoppsett er basert på Norsk standard 3940:2023 Areal- og volum-beregninger av bygninger. Arealet gjelder for tidspunktet da boligen ble målt

Hva er måleverdig areal?

Arealet i rommet må ha minst 1,90 m fri høyde over gulvet og minst bredde på 0,60 m. Et loft med skråtak vil for eksempel bare få registrert målbart areal der høyden er minst 1,90 m og bredden minst 0,60 m.Rommet må ha dør eller luke, og gangbart gulv.

Hva er bruksareal?

BRA = BRA-i + BRA-e + BRA-b

Bruksarealet for bygningen er bruttoarealet minus arealet som opptas av yttervegger.



Internt bruksareal **(BRA-i)**	Arealet innenfor boenheten(e)
Eksternt bruksareal **(BRA-e)**	Arealet av alle rom utenfor boenheten(e) og som tilhører denne, slik som for eksempel boder
Innglasset balkong mv **(BRA-b)**	Arealet av innglasset balkong, veranda eller altan når denne er tilknyttet boenheten(e)
Terrasse- og balkongareal **(TBA)**	Arealet av terrasser, åpne balkonger og åpen altan tilknyttet boenheten(e)
Gulvareal **(GUA)**	Er sum av BRA (bruksareal) og ALH (areal med lav takhøyde). Areal med lav takhøyde (ALH) er ikke måleverdig areal, som skyldes skråtak og lav himlingshøyde. GUA kan opplyses i markedsføring der det er aktuelt for den konkrete boligen og kun sammen med BRA-i, for eksempel der gulvflaten har en verdi og har funksjon ved møblering og bruk av rommene. Ikke innredet areal som kaldloft, måles og oppgis normalt ikke.

Arealet kan ikke alltid fastsettes nøyaktig

Areal kan være komplisert eller umulig å måle opp nøyaktig fordi det er vanskelig å fastslå tykkelsen på innervegger, skjevheter i og utforming av bygningskonstruksjoner som karnapp, buer og vinkler som ikke er rette, åpne rom over flere etasjer og så videre.

Eiendommens markedsverdi kan ikke baseres på en matematisk beregning basert på antall kvadratmeter opplyst i rapporten. Opplysninger om areal kan altså ikke alene benyttes for å beregne eiendommens verdi.

Den bygningssakkyndige kan avdekke eventuelle bruksendringer og avvik i branncelleinndeling

Den bygningssakkyndige ser på byggetegninger hvis de er tilgjengelige og dette er en del av oppdraget,og vurderer bruken av boligen opp mot tegningene. Hvis den bygningssakkyndig avdekker at en bolig ikke ser ut til å være delt opp i brannceller etter kravene i byggteknisk forskrift på befaringstidspunktet, skal det opplyses om dette.

Reglene om bruksendring og brannceller kan være kompliserte. Søk videre faglige råd om rapporten ikke gir deg svar. Den bygningssakkyndige kan ikke vurdere og svare på alle spørsmål, og kan heller ikke vite om kommunen kan gi unntak for kravene som gjelder. Vil du vite mer?

Om brannceller

En branncelle er hele eller avgrensede deler av en bygning hvor en brann fritt kan utvikle seg uten at den kan spre seg til andre bygninger eller andre deler av bygningen i løpet av en fastsatt tid.

Om bruksendring

Bruksendring er å endre bruken av et rom fra en tillatt bruk til en annen. Dette kan kreve søknad og tillatelse, for eksempel hvis du endrer et rom fra bod til soverom eller arbeidsrom,eller hvis du endrer en bolig til to separate boliger.

Rom for varig opphold har krav til takhøyde, romstørrelse,rømningsvei og lysforhold som må være oppfylt. Du kan søke kommunen om unntak for kravene, men kan ikke regne med å få unntak for krav som går på helse og sikkerhet, for eksempel krav til rømningsvei.

Bruksendring som krever godkjenning, og som ikke er søkt bruksendret, er ulovlig. Kommunen kan etter plan- og bygningsloven kapittel 32 forfølge overtredelser. Kommunen kan pålegge deg å avslutte den ulovlige bruken, eventuelt å rette eller tilbakeføre rommet til godkjent bruk.

Arealer

Tomannsbolig

	Bruksareal BRA m²						
Etasje	**Internt bruksareal (BRA-i)**	**Eksternt bruksareal (BRA-e)**	**Innglasset balkong (BRA-b)**	**SUM**	**Terrasse- og balkongareal (TBA)**	**Ikke måleverdig areal (ALH)**	**Gulvareal (GUA)**
1. Etasje	146			146			146
2. Etasje	67			67	10	9	76
Underetasje	118			118			118
SUM	**331**				**10**	**9**	**340**
SUM BRA	**331**						

Romfordeling

Etasje	**Internt bruksareal (BRA-i)**	**Eksternt bruksareal (BRA-e)**	**Innglasset balkong (BRA-b)**
1. Etasje	Entré, soverom, soverom 2, bad, soverom 3, gang, kjøkken, spisestue, stue		
2. Etasje	Bad, bod (lav takhøyde), soverom, gang, kjøkken, stue, gang 2		
Underetasje	Vaskerom, toalettrom, innredet kjellerrom, gang, 7 boder		

Kommentar

Boden i 2. etasje er ikke måleverdig i på grunn av lav takhøyde iht. retningslinjer for arealmåling NS 3940. Gulvareal inkludert er oppmålt til ca. 9 m².

Lovlighet

Byggetegninger

Det foreligger godkjente og byggemeldte tegninger, men de stemmer ikke med dagens bruk

Kommentar: Det foreligger byggemeldte tegninger fra byggeår samt oppdaterte tegninger fra 1972 i forbindelse med påbygg av stue i 1. etasje. Tegningene samsvarer i hovedsak med dagens planløsning, med unntak av enkelte mindre forflytninger av vegger, etablering av et lukket toalettrom i kjeller samt fjerning av enkelte lettvegger for å etablere et større innredet rom i kjelleren.

Garasje

	Bruksareal BRA m²				
Etasje	**Internt bruksareal (BRA-i)**	**Eksternt bruksareal (BRA-e)**	**Innglasset balkong (BRA-b)**	**SUM**	**Terrasse- og balkongareal (TBA)**
Bakkeplan		15		15	
SUM		**15**			
SUM BRA	**15**				

Romfordeling

Etasje	**Internt bruksareal (BRA-i)**	**Eksternt bruksareal (BRA-e)**	**Innglasset balkong (BRA-b)**
Bakkeplan		Garasje	

Lovlighet

Byggetegninger

Det foreligger godkjente og byggemeldte tegninger, som stemmer med dagens bruk

Nyere håndverkstjenester

Er det ifølge eier utført håndverkstjenester på boligen siste 5 år? ☐ Ja ☑ Nei

Befarings - og eiendomsopplysninger

Befaring

Dato	Til stede	Rolle
15.5.2026	Halvor Tobias Holtet	Takstingeniør
	Beate Marie Frøland Kristensen	Kunde

Matrikkeldata

Kommune	gnr.	bnr.	fnr.	snr.	Areal	Kilde	Eieforhold
301 OSLO	28	366		0	1935.4 m²	BEREGNET AREAL (Ambita)	Eiet

Adresse

Øvre Ullern terrasse 14

Hjemmelshaver

Frøland Elisabeth Margaret Clara, Frøland Johan

Eiendomsopplysninger

Beliggenhet

Boligenheten ligger i et etablert og attraktivt boligområde på Øvre Ullern i Oslo. Området har nærhet til kollektivtransport, dagligvareforretninger, servicetilbud, skoler og rekreasjonsområder. Det er kort avstand til tur- og friluftsområder samt gode forbindelser til Oslo sentrum.

Adkomstvei

Eiendommen har adkomst via offentlig vei eller gate.

Tilknytning vann

Eiendommen er tilknyttet offentlig vannforsyning via private stikkledninger.

Tilknytning avløp

Eiendommen er tilknyttet offentlig avløpsnett via private stikkledninger.

Regulering

Eiendommen ligger i et område regulert til boligbebyggelse.

Tinglyste/andre forhold

Kommunen har legalpant som sikkerhet for betaling av kommunale avgifter. Legalpant er pant som følger av loven, og som ikke tinglyses. Legalpant følger derfor eiendommen ved salg. På eiendommen kan det være tinglyst erklæringer om som feks rett for kommunen å vedlikeholde rørsystemer for vann-og kloakk. Disse erklæringene vil følge eiendommen ved salg.

Bygninger på eiendommen

Garasje



Anvendelse
Bygget briksen som garasje/lagringsplass.

Byggeår
1957

Kommentar
Byggeåret er basert opp opplysninger fra eiendomsmatrikkelen.

Standard
Normal standard på bygget ut ifra alder/konstruksjon - jamfør beskrivelse under konstruksjoner.

Vedlikehold
Bygget er jevnlig vedlikeholdt.

Beskrivelse
Ytterveggene er oppført i pusset lecablokk med stående trekledning på øvre del av fasadene. Takkonstruksjonen er utført som saltak i trekonstruksjon, utvendig tekket med betongtakstein. Garasjen er utstyrt med elektrisk styrt leddport i hvit utførelse. Garasjen har totalt 2 biloppstillingsplasser, hvorav naboen disponerer én av plassene.

Bygget er ikke tilstandsvurdert ihht Forskrift til avhendingslova og NS3600. Dette er kun en enkel beskrivelse.



Kilder og vedlegg

Dokumenter

Beskrivelse	Dato	Kommentar	Status	Sider	Vedlagt
Egenerklæring		Egenerklæring utfylt av kunde.	Gjennomgått		Nei
Tegninger		Byggemeldte tegninger er vurdert imot dagens planløsning.	Gjennomgått		Nei
Norges Eiendommer		Hjemmelshaver(e), snr., eierbrøk, gnr., bnr., byggeår og tomtestørrelse	Gjennomgått		Nei
Eiendomsverdi.no		Eiendomsverdi informasjon fra statens kartverk. Opplysninger om adresse, bnr., gnr., hjemmelshaver, byggeår, tomteareal, salgspriser mm.	Gjennomgått		Nei
Eier/rekvirent		Dokumenter/notater/fakturaer som var tilgjengelige i boligen.	Gjennomgått		Nei

Revisjoner

Versjon	Ny versjon	Kommentar
1	27.05.2026	

For gyldighet på rapporten se forside

Tilstandsrapportens avgrensninger

Forutsetninger

Struktur og referansenivå

Rapporten beskriver avvik, det vil si en tilstand som er dårligere enn referansenivået. Positive sider ved boligen, ut over det som kommer frem av tilstandsgradene, blir normalt ikke fremhevet.

Rapporten baserer seg på krav i forskrift til avhendingslova (tryggere bolighandel). For valg av tilstandsgrad blir NS 3600:2018 (teknisk tilstandsanalyse ved omsetning av bolig) lagt til grunn.

Bygningssakkyndig er ikke ansvarlig for tilbakeholdt eller uriktig informasjon, som har betydning for tilstandsvurderingen.

Presiseringer

Anslag på utbedringskostnader er sjablongmessig, og må ikke forveksles med en konkret vurdering eller tilbud fra entreprenør eller håndverker. Anslaget vil også avhenge av personlige preferanser og markedspris på materialer og tjenesteyter.

Tilstandsrapporten gjelder hovedbygget og tilleggsbygninger som den bygningssakkyndige anser at har nær tilknytning til funksjon som bolig.

Avvik er vurdert mot regler som gjaldt da boligen ble oppført, med mindre annet er spesifisert i forskrift til avhendingslova, eller gjeldende versjon av NS 3600.

Hulltaking ved våtrom, i rom under terreng eller andre bygningsdeler, krever eiers samtykke.

Befaring begrenses til visuelle observasjoner av tilgjengelige flater. Den bygningssakkyndige gjør ikke fysiske inngrep for å avdekke avvik, utover de som er beskrevet i forskrift til avhendingslova. Rapporten gir ingen garanti for at det ikke finnes skjulte feil eller mangler.

Flater som er skjult av snø eller på annen måte utilgjengelig, blir ikke kontrollert. Det blir ikke utført funksjonsprøving av bygningsdeler, med mindre dette kommer frem av forskrift til avhendingslova. Hvis det ikke er sikkerhetsmessig forsvarlig, vil ikke bygningssakkyndig undersøke taket fra utsiden.

Boligens tilbehør, hvite- og brunevarer og annet inventar, blir ikke vurdert. Dette gjelder også integrert tilbehør.

Stikkprøvetakninger er tilfeldig utvalgt, og kan innebære kontroll under overflaten med et spisst redskap eller lignende.

Uttrykk og definisjoner

Referansenivå: Kravet til bygningsdelen eller rommet på søknadstidspunktet.

Tilstand: Byggverkets eller bygningsdelens tekniske, funksjonelle eller estetiske status på et gitt tidspunkt.

Symptom: Forhold som gir indikasjon på hvilken tilstand et byggverk eller en bygningsdel befinner seg i. Benyttes ved beskrivelse av avvik og alder.

Skadegjørere: I hovedsak råte, sopp og skadedyr.

Fuktsøk: Overflatesøk med egnet søkeutstyr som fuktindikator eller visuelle observasjoner.

Fuktmåling: Måling av fuktinnhold i materiale eller i bakenforliggende konstruksjon ved bruk av egnet måleutstyr, blant annet hammerelektrode og pigger.

Hulltaking: Boring av hull for inspeksjon og fuktmåling i risikoutsatte konstruksjoner.

Normal slitasjegrad: Forventet slitasje av materiale i overflaten, basert på enkle, visuelle observasjoner. Kan vurderes sammen med bygningsdelens alder.

Areal

Areal fastsettes etter forskrift til avhendingslova og gjeldende versjon av NS 3940 (areal- og volumberegninger av bygninger).

Et rom kan være i strid med teknisk forskrift og mangle godkjennelse hos kommunen for den aktuelle bruken, uten at dette får betydning for om arealet måles og oppgis i tilstandsrapporten. Når arealet måles tas det ikke hensyn til om arealet er lovlig oppført eller om bruken er lovlig, bruksendringer, lysforhold eller andre sikkerhetsmangler.

Rom som ligger utenfor boenheten, som eier har påvist eller opplyst at tilhører boenheten, er oppmålt og inkludert i BRA-e. Det er ikke fremvist dokumentasjon på at rommet tilhører boenheten, med mindre dette er angitt særskilt. Rom utenfor boenheten kan omdisponeres av borettslaget/sameiet, og dette kan påvirke boligens BRA-e.

Opplysninger om areal kan ikke alene benyttes for beregning av markedsverdi.

Personvern

Tilstandsrapporten er utarbeidet som en del av Fremtind Forsikring AS sitt takstkonsept. Fremtind Forsikring AS, iVerdi AS, takstforetaket og andre relevante interessenter benytter personopplysninger fra tilstandsrapporten for analyse- og statistikkformål, utvikling og drift av produkter og tjenester i takstbransjen og boligomsetningen. Fremtind Forsikring AS, iVerdi AS og takstforetaket, følger til enhver tid gjeldende personvernlovgivning.

Signing Information

Egenerklæringsskjema_for_boligsalg

Beate M F Kristensen	9578-5999-4-1311596	2026-05-21 10:31:44

SIGNICAT

This document is electronically sealed and contains electronic signatures

Selgers egenerklæring

Egenerklæringen er boligselgers egen beskrivelse av tilstanden til boligen. Her kan du finne viktige opplysninger som kjøper bør vite om før du bestemmer deg for et eventuelt kjøp. Har du spørsmål til egenerklæringen kan du snakke med megleren som står for salget.

Utfylt dato
21. mai 2026

Oppdragsnummer
22-0081/26

Om eierskapet

Gateadresse til salgsobjekt
Øvre Ullern terrasse 14, 0380 OSLO

Meglerfirma
Nordvik Røa

Selgere
Beate Marie Frøland Kristensen, Ellen Frøland, Solveig Frøland

Fullmektige
Beate Marie Frøland Kristensen for Ellen Frøland, Solveig Frøland

Når ble boligen overtatt av nåværende eier(e)?
1. mai 1959

Selges eiendommen på vegne av noen andre?
Ja. Elisabeth Margaret Clara Frøland

Selges eiendommen som et dødsbo?
Nei

Har du kjennskap til eiendommen?
Nei

Har du brukt eller vedlikeholdt boligen siste 12 måneder?
Nei

Er boligen forsikret med hus- eller annen bygningsforsikring?
Ja
Polisenummer: 4132516
Forsikret i: If

Utført arbeid

1. Vet du om det har det blitt utført arbeid på bad/våtrom, enten i din eller tidligere eiertid?
Ja, faglært

Firmaets navn og beskrivelse av arbeidet: Rørteknikk, fullstendig rehabilitering (membran, varmekabler, sluk, fliser, toalett). Utført 2003

1.1 Vet du om tettesjikt, membran eller sluk ble fornyet eller oppgradert?
Ja, faglært

Firmaets navn og beskrivelse av arbeidet: Som over, Rørteknikk 2003

1.2 Vet du om det finnes dokumentasjon på hvordan bad eller vaskerom er bygget opp?

Nei

---

2. Vet du om det er gjort endringer eller reparasjoner på tak, fasade, pipe/ildsted, terrasse, garasje, bod eller lignende, enten i din eller tidligere eiertid?

Ja, faglært

Firmaets navn og beskrivelse av arbeidet: Skiftet taktekking: Nor-Tekk A/S, ny underlagsmateriale, nye slynger og lekter, Plannja Royal stålplater. Utført i 2003

---

3. Vet du om det er gjort arbeid med drenering, enten i din eller tidligere eiertid?

Nei

---

4. Vet du om det er gjort arbeid på det elektriske anlegget, enten i din eller tidligere eiertid?

Ja

Foreligger det en samsvarserklæring?

Ja

Firmaets navn og beskrivelse av arbeidet: YIT, Byttet sikringsskap. Utført 2013

4.1 Vet du om det elektriske anlegget har blitt kontrollert?

Ja

Når ble kontrollen utført? 2014

4.2 Er det installert el-billader på eiendommen/boligen?

Nei

Eventuell kommentar: Ikke installert

---

5. Vet du om det er gjort arbeid på vann og avløp, enten i din eller tidligere eiertid?

Ja, faglært

Firmaets navn og beskrivelse av arbeidet: Tilkoblet offentlig vann og kloakk (tidligere septiktank)

---

6. Vet du om boligen eller eiendommen har blitt endret eller bygget ut etter opprinnelig byggeår, enten av deg eller tidligere eiere, herunder bruksendringer kjeller/loft etc.?

Ja

Var tiltaket søknadspliktig?

Nei

Eventuell kommentar: Påbygg stue i 1973, Utført av byggmester, men har ingen detaljer

---

7. Vet du om eiendommen har privat vannforsyning, septik, pumpekum, avløpskvern eller liknende?

Nei

Eventuell kommentar: Offentlig

---

8. Vet du om det har vært utført kontroll av installasjoner for eksempel oljetank/sentralfyr/ventilasjon?

Nei

Eventuell kommentar: Boligen har ikke oljetank/sentralfyr/ventilasjon

---

9. Vet du om det er gjort arbeid på eiendommen som ikke er nevnt i de andre spørsmålene?

Nei

---

10. Vet du om det er gjort radonmåling på eiendommen, enten i din eller tidligere eiertid?

Nei

Feil og mangler

11. Vet du om det er eller har vært feil ved bad/vaskerommet, f.eks sprekker, lekkasje, råte, lukt eller soppskader?

Nei

---

12. Vet du om det er eller har vært problemer med mur/pipe/ilsted, for eksempel dårlig trekk, sprekker, pålegg, fyringsforbud eller liknende?

Nei

---

13. Vet du om det er eller har vært feil med dreneringen? Eller om det er eller har vært fukt, sopp eller råteskader i underetasjen, kjeller eller krypkjeller? (herunder også sameiet/borettslagets fellesarealer)

Nei

---

14. Vet du om det er feil/utettheter i tak, terrasser/fasade/vinduer/garasje, og/eller er det synlige skader?

Nei

---

15. Vet du om det er eller har vært feil med det elektriske anlegget?

Nei

---

16. Vet du om det er eller har vært sprekker i mur/skjeve gulv/setningsskader eller liknende?

Nei

---

17. Vet du om det er eller har vært feil på vann/avløp herunder rørbrudd, tilbakeslag, tett sluk eller liknende?

Nei

---

18. Vet du om det er, eller har vært, insekter eller skadedyr i boligen, eller i tilhørende bygninger? For eksempel skjeggkre, maur, biller, mus, rotter eller lignende.

Nei

---

19. Vet du om det er eller har vært feil ved installasjoner slik som radiator, sentralfyr, varmepumpe, balansert ventilasjonsanlegg eller liknende?

Nei

---

20. Vet du om det er eller har vært feil på tilbehøret som følger med eiendommen?

Nei

Offentlige og private forhold

21. Selges boligen med utleiedel/leilighet eller hybel?

Nei

Eventuell kommentar: Selges som hel tomannsbolig

---

22. Vet du om det foreligger skaderapporter eller tilstandsvurderinger etc. om boligen?

Nei

Eventuell kommentar: Tilstandrapport utarbeides mai 2026

---

23. Vet du om det er utført tidligere arealoppmålinger av boligen, eller om boligens areal er oppgitt i dokumenter som salgsoppgave, takstrapport, tilstandsrapport, byggesøknad eller lignende?

Nei

---

24. Vet du om det mangler brukstillatelser eller ferdigattester ved boligen?

Nei

---

25. Vet du om det er forslag eller vedtatte reguleringsplaner/andre planer, nabovarsler/byggegodkjenninger /byggeplaner eller andre offentlige vedtak som kan medføre endinger i bruken av eiendommen eller eiendommens omgivelser/naboer?

Nei

---

26. Vet du om det er påbud/heftelser/krav/manglende tillatelser ved eiendommen?

Nei

---

27. Vet du om det er forhold i nabolaget som medfører plager eller sjenanse som det kan være relevant for kjøper å vite om?

Nei

---

28. Vet du om sameiet/borettslaget/selskapet eller du selv er innblandet i uenigheter eller konflikter rundt eiendommen?

Nei

---

29. Vet du om andre forhold av betydning for kjøper å vite om; for eksempel flom-, ras- og skredfare, grunnforhold, tinglyste forhold, private avtaler og liknende?

Nei

---

30. Vet du om det finnes planer, vedtak eller forslag til vedtak som kan øke husleien/festeavgiften /fellesutgiftene/fellesgjelden?

Nei

---

31. Vet du om det er nedgravd oljetank på eiendommen?

Nei

Eventuell kommentar: Tidligere oljetank er fjernet

---

32. Vet du om det er noe annet ved eiendommen som det kan være viktig for kjøperen å vite om?

Nei

Boligen selges med boligselgerforsikring

Selger har kjøpt boligselgerforsikring.

Hvis det oppdages feil eller mangler som ikke er beskrevet i tilstandsrapporten, prospektet eller selgers egenerklæring, kan kjøper melde en reklamasjon.

Vi anbefaler at du reklamerer umiddelbart, men senest 2 måneder etter at feil eller mangler oppdages. Det er avhendingsloven som regulerer hva som er en mangel.

Før du melder om feil eller mangler, anbefaler vi deg å lese mer her: https://www.storebrand.no/privat/forsikring/meld-skade/hus-hytte-og-innbo/boligselgerforsikring

Hvis du som boligkjøper har tegnet boligkjøperforsikring, må du først kontakte ditt eget forsikringsselskap.

Oppdragsnummer: 22-0081/26

Egenerklæringsskjema_for_boligsalg

Navn	Dato
Beate M F Kristensen	**2026-05-21**

Identifikasjon

Beate M F Kristensen

This document contains electronic signatures using EU-compliant PAdES - PDF Advanced Electronic Signatures (Regulation (EU) No 910/2014 (eIDAS))

enova

Energiattest



Adresse **Øvre Ullern terrasse 14, 0380 OSLO**	
Dato for energimerking **29.05.2026**	Merkenummer **Energiattest-2026-304120**
Bygningskategori **Småhus**	Bygningsnummer **80069863**
Gårdsnummer **28**	Bruksnummer **366**
Seksjonsnummer **—**	Bruksenhetsnummer **H0101**



Energikarakteren

Energikarakteren angir hvor energieffektiv boligen er, inkludert oppvarmingsanlegget. Energikarakteren er beregnet ut fra den typiske energibruken for boligtypen. Beregningene er gjort ut fra normal bruk ved et gjennomsnittlig klima. Det er boligens energimessige standard og ikke bruken som bestemmer energikarakteren. Boligdata i denne attesten er beregnet ut fra opplysninger som er gitt av boligeier. Der opplysninger ikke er oppgitt, brukes typiske standardverdier for den aktuelle bygningstypen.

Boliginformasjon

Byggeår **1959**	Bygningstype **Tomannsbolig horisontal delt**
Bruksareal **264,0 m²**	Oppvarmet bruksareal **174,0 m²**
Oppvarmet etasje **1**	Bygningsmateriale **Tre**
Oppvarming **Elektrisitet, Varmepumpe, Ved**	
Ventilasjon **Naturlig ventilasjon**	

Energi

Beregnet vektet levert energi i normert klima er et nøkkeltall for å vurdere en bygnings energieffektivitet, der ulike energibærere (strøm, fjernvarme, varmepumpe) vekter ulikt.

Beregnet vektet levert energi i normert klima

Pr. KVM pr. år **253,83 kWh/m²**

Beregnet levert energi i lokalt klima

Pr. KVM pr. år **253,83 kWh/m²**	Totalt levert pr. år **44 167 kWh**



Øvre Ullern terrasse 14, 0380 OSLO

Detaljering

Bygningsform **Nei**	Vegger **Nei**
Vindu **Nei**	Gulv **Nei**
Takkonstruksjon **Nei**	Ytterdører **Nei**
Energibruk **Nei**	Lekkasjetall **Nei**
Solceller **Nei**	



Øvre Ullern terrasse 14, 0380 OSLO

Tiltak

Tiltak utendørs

Tiltak 1: Termostat- og nedbørsstyring av snøsmelteanlegg

Snøsmelteanlegget er kun manuelt styrt, eller styres kun etter lufttemperatur. Det installeres automatikk slik at snøsmelteanlegget både er temperatur- og nedbørsstyrt. Det kan være i form av en temperatur- og snøføler i bakken, med temperatur - og fuktføler i luften.Snøsmelteanlegget aktiveres kun ved behov dvs.når det registreres nedbør og kulde samtidig.

Tiltak 2: Montere urbryter på motorvarmer

Det monteres urbryter (koblingsur) på motorvarmeren slik at den ikke står på mer enn nødvendig.

Tiltak 3: Skifte til sparepærer på utebelysning

Sparepærer på 5, 7, 11, 15, og 20 W tilsvarer glødelamper på henholdsvis 25, 40, 60, 75 og 100 W. Sparepærer gir like mye lys som vanlige glødelamper, men bruker bare rundt 20% av energien. De varer dessuten lenger, 8.000-15.000 timer mot 1.000 - 2.500 timer for glødelamper.

Tiltak 4: Montere automatikk på utebelysning

Det kan monteres fotocelle på utebelysningen slik at det automatisk går av/på etter dagslyset/mørket. Eller det kan monteres bevegelsessensor slik at lyset kun går på ved bevegelse og slås av automatisk etter forhåndsinnstilt tid.

Tiltak på sanitæranlegg

Tiltak 5: Isolere varmtvannsrør

Uisolerte varmtvannsrør isoleres for å redusere varmetapet.

Brukertiltak

Tiltak 6: Slå el.apparater helt av

Elektriske apparater som har stand-by modus trekker strøm selv når de ikke er i bruk, og må derfor slås helt av.

Tiltak 7: Tiltak utendørs

Monter urbryter (koblingsur) på motorvarmeren slik at den ikke står på mer enn nødvendig. Skift til sparepærer. Sparepærer på 5, 7, 11, 15, og 20 W tilsvarer glødelamper på henholdsvis 25, 40, 60, 75 og 100 W, og de varer dessuten lenger, 8.000-15.000 timer mot 1.000-2.500 timer for glødelamper. Det kan monteres fotocelle på utebelysningen slik at det automatisk går av/på etter dagslyset/mørket. Eller det kan monteres bevegelsessensor slik at lyset kun går på ved bevegelse og slås av automatisk etter forhåndsinnstilt tid. For snøsmelteanlegg som kun er manuelt styrt av/på eller ift. lufttemperatur kan det installeres automatikk slik at snøsmelteanlegget både er temperatur- og nedbørsstyrt dvs. når det registreres nedbør og kulde samtidig.

Tiltak 8: Luft kort og effektivt

Ikke la vinduer stå på gløtt over lengre tid. Luft heller kort og effektivt, da får du raskt skifta lufta i rommet og du unngår nedkjøling av gulv, tak og vegger.

Tiltak 9: Følg med på energibruken i boligen

Gjør det til en vane å følge med energiforbruket. Les av måleren månedlig eller oftere for å være bevisst energibruken. Ca halvparten av boligens energibruk går til oppvarming.

Tiltak 10: Vask med fulle maskiner

Fyll opp vaske- og oppvaskmaskinen før bruk. De fleste maskiner bruker like mye energi enten de er fulle eller ikke.

Tiltak 11: Fyr riktig med ved

Bruk tørr ved, god trekk, og legg ikke i for mye av gangen. Fyring i åpen peis er mest for kosens skyld. Hold spjeldet lukket når ovnen/peisen ikke er i bruk.

Tiltak 12: Slå av lyset og bruk sparepærer

Slå av lys i rom som ikke er i bruk. Utnytt dagslyset. Bruk sparepærer, spesielt til utelys og rom som er kalde eller bare delvis oppvarmet.

Tiltak 13: Bruk varmtvann fornuftig

Bytt til sparedusj hvis du ikke har. For å finne ut om du bør bytte til sparedusj eller allerede har sparedusj kan du ta tiden på fylling av ei vaskebøtte; nye sparedusjer har et forbruk på kun 9 liter per minutt. Ta dusj i stedet for karbad.Skift pakning på dryppende kraner.Dersom varmtvannsberederen har nok kapasitet kan temperaturen i berederen reduseres til 70gr.

Tiltak 14: Spar strøm på kjøkkenet

Ikke la vannet renne når du vasker opp eller skyller. Bruk kjeler med plan bunn som passer til platen, bruk lokk, kok ikke opp mer vann enn nødvendig og slå ned varmen når det har begynt å koke. Slå av kjøkkenventilatoren når det ikke lenger er behov. Bruk av microbølgeovn til mindre mengder mat er langt mer energisparende enn komfyren. Tin frossenmat i kjøleskapet.Kjøl - og frys skal avrimes ved behov for å hindre unødvendig energibruk og for høy temperatur inne i skapet / boksen (nye kjølekap har ofte automatisk avriming). Fjern støv på kjøleribber og kompressor på baksiden. Slå av kaffetraker når kaffen er ferdig traktet og bruk termos. Oppvaskmaskinen har innebygde varmeelementer for oppvarming av vann og skal kobles til kaldvannet, kobles den til varmtvannet øker energibruken med 20 - 40 % samtidig som enkelte vaske - og skylleprosesser foregår i feil temperatur.

Tiltak 15: Redusér innetemperaturen

Ha en moderat innetemperatur, for hver grad temperatursenkning reduseres oppvarmingsbehovet med 5 %. Mennesker er også varmekilder; jo flere gjester – desto større grunn til å dempe varmen. Ha lavere temperatur i rom som brukes sjelden eller bare deler av døgnet. Montér tetningslister rundt trekkfulle vinduer og dører (kan sjekkes ved bruk av myggspiral/røyk eller stearinlys). Sett ikke møbler foran varmeovner, det hindrer varmen i å sirkulere. Trekk for gardiner og persienner om kvelden, det reduserer varmetap gjennom vinduene.

Tiltak 16: Velg hvitevarer med lavt forbruk

Når du skal kjøpe nye hvitevarer så velg et produkt med lavt strømforbruk. Produktene deles inn i energiklasser fra A til G, hvor A er det minst energikrevende. Mange produsenter tilbyr nå varer som går ekstra langt i å være energieffektive. A+ og det enda bedre A++ er merkinger som har kommet for å skille de gode fra de ekstra gode produktene.

Tiltak på varmeanlegg

Tiltak 17: Installere ny rentbrennende vedovn / peisinnsats, alternativt pelletskamin

I gamle vedovner / peiser med dør utnyttes kun 30 - 55 % av energiinnholdet i veden, mens med nye rentbrennende vedovner /peisinnsatser (som kom på markedet i 1988) er virkningsgraden på 70 - 80 %. Alternativt kan den gamle vedovnen / peisen skiftes ut med en pelletskamin.Nye vedovner,peisinnsatser og pelletskaminer utnytter energien mer effektivt samt at røykgassforurensning og utslippene reduseres med inntil 90 % sammenlignet med gammel vedovn.De fleste pelletskaminer styres av en romtermostat,slik at man kan stille inn ønsket temperatur.Kaminen kan starte og slokke av seg selv,og mange kaminer kan også programmere inn ukeprogram,med f.eks.nattsenkning.

Bygningsmessige tiltak

Tiltak 18: Montering tetningslister

Luftlekkasjer mellom karm og ramme på vinduer og mellom karm og dørblad kan reduseres ved montering av tetningslister. Lister i silikon- eller EPDM-gummi gir beste resultat.

Tiltak 19: Randsoneisolering av etasjeskillere

Kald trekk i randsonen av trebjelkelag kan utbedres ved å isolere bjelkelaget i randsonen. Utvendig kan man forsøke å tette vindsperra nederst på utsiden av veggen.

Tiltak 20: Termografering og tetthetsprøving

Bygningens lufttetthet kan måles ved hjelp av metode for tetthetsmåling av hele eller deler av bygget. Termografering kan også benyttes for å kartlegge varmetap og lekkasjepunkter. Metodene krever spesialutstyr og spesialkompetanse og må utføres av fagfolk.

Tiltak 21: Isolering av innervegg mot uoppvarmet rom

Innervegg mot uoppvarmet rom i boligen isoleres.

Tiltak 22: Etterisolering av yttervegg

Yttervegg etterisoleres. Metode avhenger av dagens løsning. For å sjekke vindtetting av yttervegg anbefales termografering og tetthetsprøving.

Tiltak på elektriske anlegg

Tiltak 23: Temperatur- og tidsstyring av elektrisk gulvvarme / takvarme

For evt. eldre gulvvarme/takvarme uten termostat monteres ny styringsenhet med kombinert termostat og tidsstyring. Dersom mange slike styringsenheter og/eller panelovner skiftes ut bør det vurderes et system hvor temperatur og tidsinnstillinger i ulike rom i boligen styres fra en sentral enhet.

Om grunnlaget for energimerket

Enova er ansvarlig for energimerkeordingen. Energimerket beregnes på grunnlag av oppgitte opplysninger om boligen. For informasjon som ikke er oppgitt, brukes typiske standardverdier for den aktuelle bygningstypen fra tidsperioden den ble bygd i. Beregningsmetodene for energikarakteren baserer seg på NS 3031.

https://www.enova.no/energimerking

Spørsmål om energiattesten

Spørsmål om energiattesten, energimerkeordningen eller gjennomføring av energieffektivisering og tilskuddsordninger kan rettes til Enova Svarer.

For ytterligere råd og veiledning om effektiv energibruk se våre nettsider.


https://www.enova.no

enova

Energiattest



Adresse **Øvre Ullern terrasse 14, 0380 OSLO**	
Dato for energimerking **29.05.2026**	Merkenummer **Energiattest-2026-304173**
Bygningskategori **Småhus**	Bygningsnummer **80069863**
Gårdsnummer **28**	Bruksnummer **366**
Seksjonsnummer **—**	Bruksenhetsnummer **H0201**

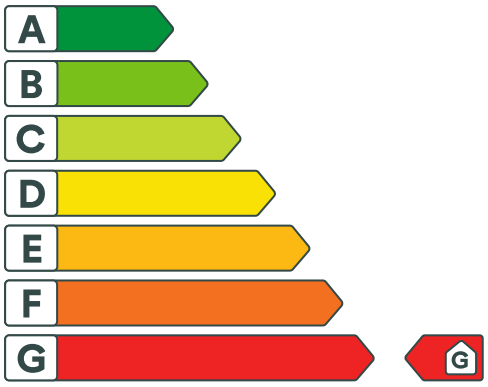

Energikarakteren

Energikarakteren angir hvor energieffektiv boligen er, inkludert oppvarmingsanlegget. Energikarakteren er beregnet ut fra den typiske energibruken for boligtypen. Beregningene er gjort ut fra normal bruk ved et gjennomsnittlig klima. Det er boligens energimessige standard og ikke bruken som bestemmer energikarakteren. Boligdata i denne attesten er beregnet ut fra opplysninger som er gitt av boligeier. Der opplysninger ikke er oppgitt, brukes typiske standardverdier for den aktuelle bygningstypen.

Boliginformasjon

Byggeår **1959**	Bygningstype **Tomannsbolig horisontal delt**
Bruksareal **67,0 m²**	Oppvarmet bruksareal **67,0 m²**
Oppvarmet etasje **1**	Bygningsmateriale **Tre**
Oppvarming **Elektrisitet, Ved**	
Ventilasjon **Naturlig ventilasjon**	

Energi

Beregnet vektet levert energi i normert klima er et nøkkeltall for å vurdere en bygnings energieffektivitet, der ulike energibærere (strøm, fjernvarme, varmepumpe) vekter ulikt.

Beregnet vektet levert energi i normert klima

Pr. KVM pr. år **415,79 kWh/m²**

Beregnet levert energi i lokalt klima

Pr. KVM pr. år **415,79 kWh/m²**	Totalt levert pr. år **27 858 kWh**



Øvre Ullern terrasse 14, 0380 OSLO

Detaljering

Bygningsform **Nei**	Vegger **Nei**
Vindu **Nei**	Gulv **Nei**
Takkonstruksjon **Nei**	Ytterdører **Nei**
Energibruk **Nei**	Lekkasjetall **Nei**
Solceller **Nei**	



Øvre Ullern terrasse 14, 0380 OSLO

Tiltak

Tiltak utendørs

Tiltak 1: Montere urbryter på motorvarmer

Det monteres urbryter (koblingsur) på motorvarmeren slik at den ikke står på mer enn nødvendig.

Tiltak 2: Termostat- og nedbørsstyring av snøsmelteanlegg

Snøsmelteanlegget er kun manuelt styrt, eller styres kun etter lufttemperatur. Det installeres automatikk slik at snøsmelteanlegget både er temperatur- og nedbørsstyrt. Det kan være i form av en temperatur- og snøføler i bakken, med temperatur - og fuktføler i luften.Snøsmelteanlegget aktiveres kun ved behov dvs.når det registreres nedbør og kulde samtidig.

Tiltak 3: Skifte til sparepærer på utebelysning

Sparepærer på 5, 7, 11, 15, og 20 W tilsvarer glødelamper på henholdsvis 25, 40, 60, 75 og 100 W. Sparepærer gir like mye lys som vanlige glødelamper, men bruker bare rundt 20% av energien. De varer dessuten lenger, 8.000-15.000 timer mot 1.000 - 2.500 timer for glødelamper.

Tiltak 4: Montere automatikk på utebelysning

Det kan monteres fotocelle på utebelysningen slik at det automatisk går av/på etter dagslyset/mørket. Eller det kan monteres bevegelsessensor slik at lyset kun går på ved bevegelse og slås av automatisk etter forhåndsinnstilt tid.

Tiltak på elektriske anlegg

Tiltak 5: Temperatur- og tidsstyring av elektrisk gulvvarme / takvarme

For evt. eldre gulvvarme/takvarme uten termostat monteres ny styringsenhet med kombinert termostat og tidsstyring. Dersom mange slike styringsenheter og/eller panelovner skiftes ut bør det vurderes et system hvor temperatur og tidsinnstillinger i ulike rom i boligen styres fra en sentral enhet.

Brukertiltak

Tiltak 6: Følg med på energibruken i boligen

Gjør det til en vane å følge med energiforbruket. Les av måleren månedlig eller oftere for å være bevisst energibruken. Ca halvparten av boligens energibruk går til oppvarming.

Tiltak 7: Vask med fulle maskiner

Fyll opp vaske- og oppvaskmaskinen før bruk. De fleste maskiner bruker like mye energi enten de er fulle eller ikke.

Tiltak 8: Slå el.apparater helt av

Elektriske apparater som har stand-by modus trekker strøm selv når de ikke er i bruk, og må derfor slås helt av.

Tiltak 9: Luft kort og effektivt

Ikke la vinduer stå på gløtt over lengre tid. Luft heller kort og effektivt, da får du raskt skifta lufta i rommet og du unngår nedkjøling av gulv, tak og vegger.

Tiltak 10: Spar strøm på kjøkkenet

Ikke la vannet renne når du vasker opp eller skyller. Bruk kjeler med plan bunn som passer til platen, bruk lokk, kok ikke opp mer vann enn nødvendig og slå ned varmen når det har begynt å koke. Slå av kjøkkenventilatoren når det ikke lenger er behov. Bruk av microbølgeovn til mindre mengder mat er langt mer energisparende enn komfyren. Tin frossenmat i kjøleskapet.Kjøl - og frys skal avrimes ved behov for å hindre unødvendig energibruk og for høy temperatur inne i skapet / boksen (nye kjølekap har ofte automatisk avriming). Fjern støv på kjøleribber og kompressor på baksiden. Slå av kaffetraker når kaffen er ferdig traktet og bruk termos. Oppvaskmaskinen har innebygde varmeelementer for oppvarming av vann og skal kobles til kaldvannet, kobles den til varmtvannet øker energibruken med 20 - 40 % samtidig som enkelte vaske - og skylleprosesser foregår i feil temperatur.

Tiltak 11: Redusér innetemperaturen

Ha en moderat innetemperatur, for hver grad temperatursenkning reduseres oppvarmingsbehovet med 5 %. Mennesker er også varmekilder; jo flere gjester – desto større grunn til å dempe varmen. Ha lavere temperatur i rom som brukes sjelden eller bare deler av døgnet. Montér tetningslister rundt trekkfulle vinduer og dører (kan sjekkes ved bruk av myggspiral/røyk eller stearinlys). Sett ikke møbler foran varmeovner, det hindrer varmen i å sirkulere. Trekk for gardiner og persienner om kvelden, det reduserer varmetap gjennom vinduene.

Tiltak 12: Tiltak utendørs

Monter urbryter (koblingsur) på motorvarmeren slik at den ikke står på mer enn nødvendig. Skift til sparepærer. Sparepærer på 5, 7, 11, 15, og 20 W tilsvarer glødelamper på henholdsvis 25, 40, 60, 75 og 100 W, og de varer dessuten lenger, 8.000-15.000 timer mot 1.000-2.500 timer for glødelamper. Det kan monteres fotocelle på utebelysningen slik at det automatisk går av/på etter dagslyset/mørket. Eller det kan monteres bevegelsessensor slik at lyset kun går på ved bevegelse og slås av automatisk etter forhåndsinnstilt tid. For snøsmelteanlegg som kun er manuelt styrt av/på eller ift. lufttemperatur kan det installeres automatikk slik at snøsmelteanlegget både er temperatur- og nedbørsstyrt dvs. når det registreres nedbør og kulde samtidig.

Tiltak 13: Velg hvitevarer med lavt forbruk

Når du skal kjøpe nye hvitevarer så velg et produkt med lavt strømforbruk. Produktene deles inn i energiklasser fra A til G, hvor A er det minst energikrevende. Mange produsenter tilbyr nå varer som går ekstra langt i å være energieffektive. A+ og det enda bedre A++ er merkinger som har kommet for å skille de gode fra de ekstra gode produktene.

Tiltak 14: Slå av lyset og bruk sparepærer

Slå av lys i rom som ikke er i bruk. Utnytt dagslyset. Bruk sparepærer, spesielt til utelys og rom som er kalde eller bare delvis oppvarmet.

Tiltak 15: Fyr riktig med ved

Bruk tørr ved, god trekk, og legg ikke i for mye av gangen. Fyring i åpen peis er mest for kosens skyld. Hold spjeldet lukket når ovnen/peisen ikke er i bruk.

Tiltak 16: Bruk varmtvann fornuftig

Bytt til sparedusj hvis du ikke har. For å finne ut om du bør bytte til sparedusj eller allerede har sparedusj kan du ta tiden på fylling av ei vaskebøtte; nye sparedusjer har et forbruk på kun 9 liter per minutt. Ta dusj i stedet for karbad.Skift pakning på dryppende kraner.Dersom varmtvannsberederen har nok kapasitet kan temperaturen i berederen reduseres til 70gr.

Bygningsmessige tiltak

Tiltak 17: Randsoneisolering av etasjeskillere

Kald trekk i randsonen av trebjelkelag kan utbedres ved å isolere bjelkelaget i randsonen. Utvendig kan man forsøke å tette vindsperra nederst på utsiden av veggen.

Tiltak 18: Etterisolering av yttervegg

Yttervegg etterisoleres. Metode avhenger av dagens løsning. For å sjekke vindtetting av yttervegg anbefales termografering og tetthetsprøving.

Tiltak 19: Termografering og tetthetsprøving

Bygningens lufttetthet kan måles ved hjelp av metode for tetthetsmåling av hele eller deler av bygget. Termografering kan også benyttes for å kartlegge varmetap og lekkasjepunkter. Metodene krever spesialutstyr og spesialkompetanse og må utføres av fagfolk.

Tiltak 20: Montering tetningslister

Luftlekkasjer mellom karm og ramme på vinduer og mellom karm og dørblad kan reduseres ved montering av tetningslister. Lister i silikon- eller EPDM-gummi gir beste resultat.

Tiltak på varmeanlegg

Tiltak 21: Installere ny rentbrennende vedovn / peisinnsats, alternativt pelletskamin

I gamle vedovner / peiser med dør utnyttes kun 30 - 55 % av energiinnholdet i veden, mens med nye rentbrennende vedovner /peisinnsatser (som kom på markedet i 1988) er virkningsgraden på 70 - 80 %. Alternativt kan den gamle vedovnen / peisen skiftes ut med en pelletskamin.Nye vedovner,peisinnsatser og pelletskaminer utnytter energien mer effektivt samt at røykgassforurensning og utslippene reduseres med inntil 90 % sammenlignet med gammel vedovn.De fleste pelletskaminer styres av en romtermostat,slik at man kan stille inn ønsket temperatur.Kaminen kan starte og slokke av seg selv,og mange kaminer kan også programmere inn ukeprogram,med f.eks.nattsenkning.

Om grunnlaget for energimerket

Enova er ansvarlig for energimerkeordingen. Energimerket beregnes på grunnlag av oppgitte opplysninger om boligen. For informasjon som ikke er oppgitt, brukes typiske standardverdier for den aktuelle bygningstypen fra tidsperioden den ble bygd i. Beregningsmetodene for energikarakteren baserer seg på NS 3031.

https://www.enova.no/energimerking

Spørsmål om energiattesten

Spørsmål om energiattesten, energimerkeordningen eller gjennomføring av energieffektivisering og tilskuddsordninger kan rettes til Enova Svarer.

For ytterligere råd og veiledning om effektiv energibruk se våre nettsider.

https://www.enova.no

Arbeidssted: 28/386. Øvre Ullern Terrasse. 14 | Tegn. nr. 1-2.

Arbeidets art: Nybygg.

Bygningen: art: Tomannsbolig.

Byggherre: Fru Elisabeth Selertun, Bygdøy Alle 69. tlf. 40532.

Byggeleder: Arkitekt Ulf Hesley, Rådhusgaten 17. tlf. 41131.


Ansvarshavende: Tømrermr. Harry Nilsen. | V22 11-58 | Byggetillatelse 7.11.58


UTTALELSER			APPROBASJON		FERDIGKONTROLL		Tillatt påvist	Gravetillatelse
Byplankont.	28/8	3/9 58	Dato 26/9 58	N.nr. 1806	Puss- og innredningstillatelse			22/11 58
Helseråd				Bet. 6.10 58	Brukstillatelse		X B	4/11 58
Brannvesen			Dato	N.nr.	Ferdigbes.		X C 28/8	30/10 58
V. & k. v.				Bet.	Frist mangler		D	
Bypl.	4/9	15/9 58	Dato	N.nr.			E	
				Bet.			F	
			Dato	N.nr.	Mangler rettet	3.12.59	X G Gulvbelegg i Bad	
Gransking	Nygh	15/9 —		Bet.	Pipeattest	1/59	H	
Fasaderåd			Dato	N.nr.	Gateattest	- " -	I	
Bygn.råd				Bet.	Vannattest	- " -	J	
			Dato	N.nr.	Hageattest		K	
				Bet.	Ferdigattest	14 63	L	


A = ansvarsrett innvilget, B = arbeidstillatelse, C = vetsak, D = singl. erkl., E = konstr., F = vestlesjonsatt., G-L = diverse.


Sem & Stenersen A/S, Oslo Nr. 10 693 3000 4.58 IX. Oslo Bygningskontroll.

NEDFOTOGRAFERT- 19 X

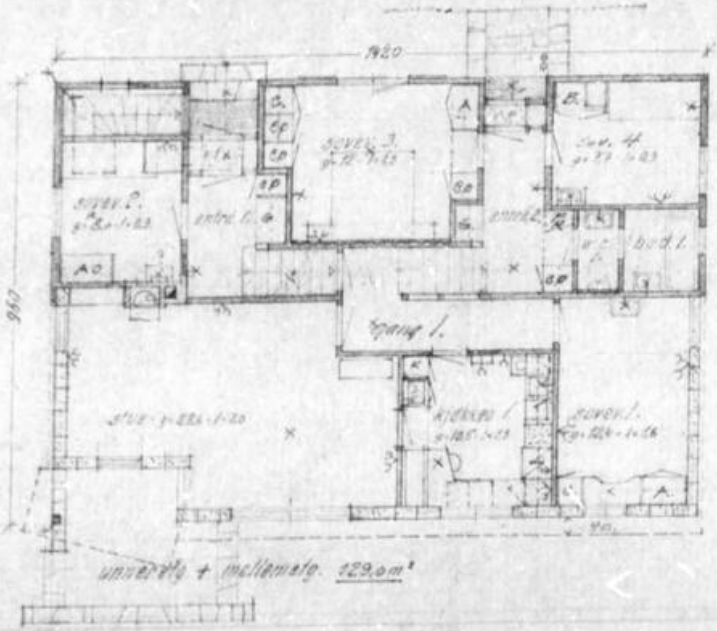

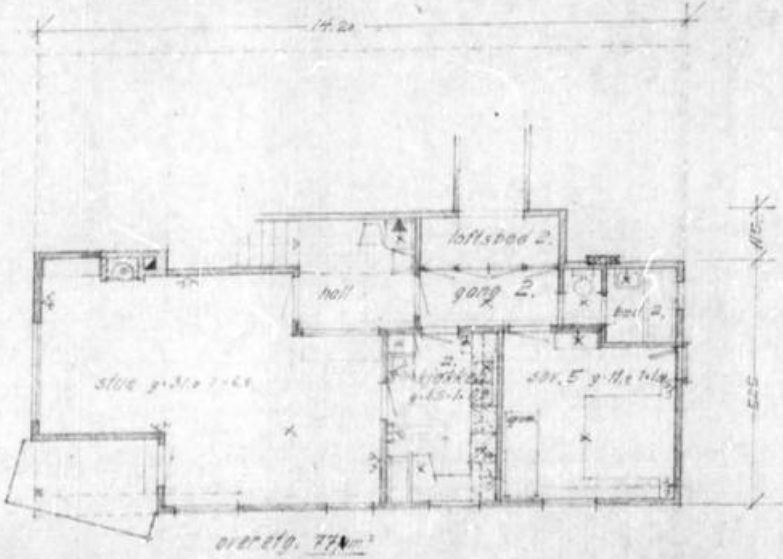

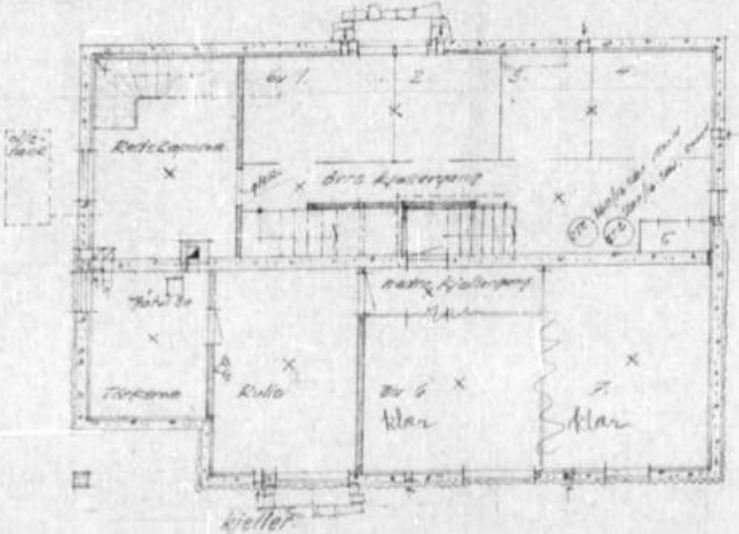

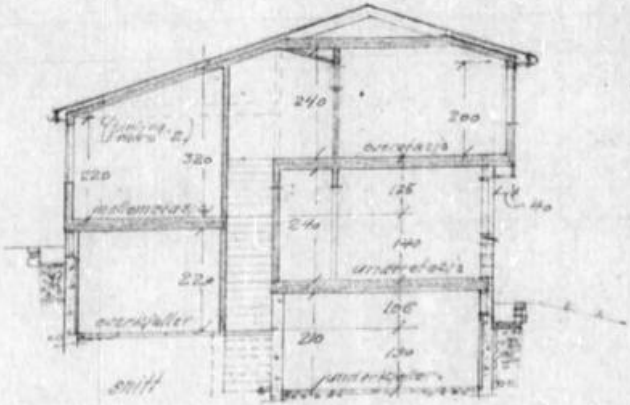

02195

1

VILLA SETERTUN - ULLERN 24/366	25 AUG 1958
planer & snitt	15 AUG 1958
ULF HASLEV ARKITEKT M.N.A.L. RÅDHUSGT. 17 OSLO	3 AUG 1958
	M&L 1:100
	001 1.

Arbeidssted: 28/366, Øvre Ullern Terrasse 1¼ | Journalnr. 72/2797 | Tegn. nr. 1-

Arbeidets art: Tilbygg | Innlevert 25/9-72

Bygningens art:

Byggherre: Johan Frøland, Øvre Ullern Terrasse 1¼, Oslo 3

Byggmester:

Ark. Bjarne Lønn, Hilert Sundts gate 4, Oslo 2.

Ansvarshavende: Sør.-leig Kjell Ellingsen | Tillatelse gitt 26/6-73 | Byggetillatelse 27/6-73


UTTALELSER			APPROBASJON			Tillat. påvist	Gravetillatelse
Byplankont.	X		Dato 23/10 72	N.nr. 4003			
Helseråd				Ber. 27.11.72	B		
Brannvesen			Dato	N.nr.	C1	7-10-72	24/10 72
V. & k. v.				Ber.	C2		
			Dato	N.nr.	D		
				Ber.	E		
			Dato	N.nr.	F		
Granskning	Hansen 9/10			Ber.	G		
Fasaderåd			Dato	N.nr.	H		
Bygn.råd				Ber.	I		
			Dato	N.nr.	J		
				Ber.	K		

FERDIGKONTROLL		
Pass. og innredningstillatelse		
Brukstillatelse		
Ferdighet		
Frist mangler		
Mangler rettet	21.11.73.	
Pipesertest		
Gassertest		
Vannertest		
Magasertest		
Fyringsanlegg		
Heisattest		
Film		
Ferdigattest	4/1 74.	

A = ansvarsrett innvilget, B = arbeidstillatelse, C = vedsk., D = tingl. erkl., E = kontr., F = ventilasjonssakk., G = kvr. tegn., H - K = diverse.

Sem & Sønnum I. Oslo Nr. 10 950 5000 X.

Oslo Byggingskontroll.

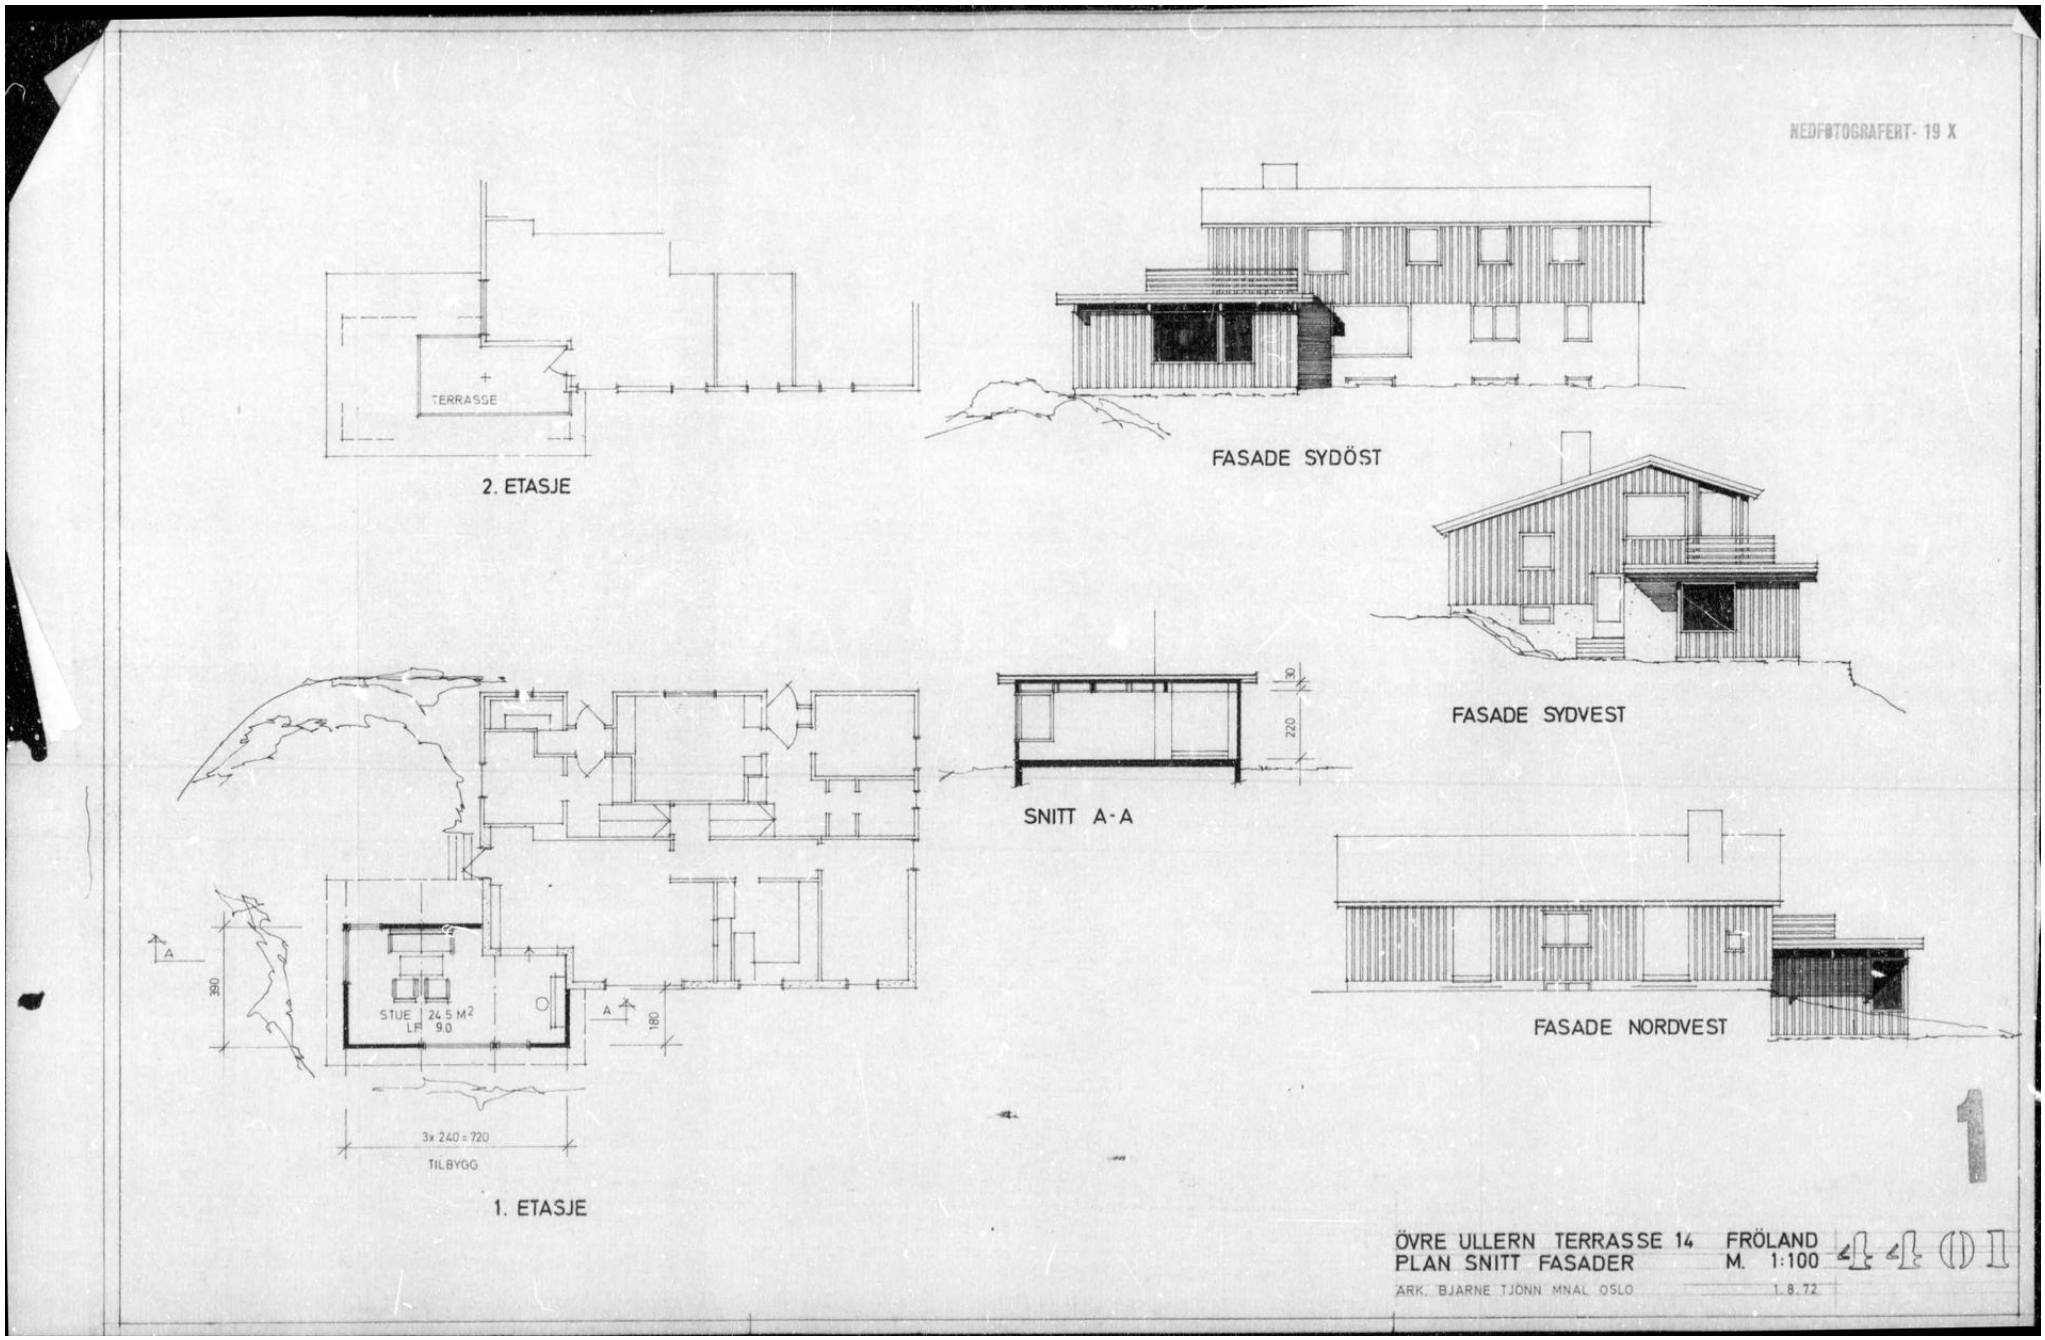
NEDFOTOGRAFERT- 19 X
TERRASSE
2. ETASJE
FASADE SYDÖST
FASADE SYDVEST
SNITT A-A
30
220
STUE 24.5 M²
LR 9.0
390
180
3x 240 = 720
TILBYGG
1. ETASJE
FASADE NORDVEST
ÖVRE ULLERN TERRASSE 14 FRÖLAND
PLAN SNITT FASADER M. 1:100
ARK. BJARNE TJÖNN MNAL OSLO 1.8.72

28-366 Gj. Ullern Terr 14

Journalnr. 3087

Tegn. nr. V

Arbeidets art: Gar.

Innlevert 9/55

Bygningens art:

Byggherre: E. Seierstun

Byggested:

Ansvarshavende

A X


Byggetillatelse

A

Byggetillatelse

UTTALELSER				APPROBASJON		FERDIGKONTROLL		Tillatt påvist		Gravetillatelse
Byplankont.				Dato	N.nr.	Puss- og innredn.tillatelse				
Helseråd				21.11.55	22.11.55	Brukstillatelse		X	B	
Brannvesen				Dato	N.nr.	Ferdigbes.			C	
V. & k. v.					Bes.	Frist mangler			D	
				Dato	N.nr.				E	
					Bes.				F	
				Dato	N.nr.	Mangler rettet 23/2-57			G	
Granskning					Bes.	Pipe/ovnstest			H	
Fasadvråd				Dato	N.nr.	Gasstest			I	
Bygn.råd					Bes.	Vannstest			J	
				Dato	N.nr.	Hagestest			K	
					Bes.	Ferdigattest 24/7-57			L	

A = ansvarsrett innvilget, B = arbeidstillatelse, C = vask, D = tingl. erkl., E = konstr., F = ventilasjonsanl., G-L = diverse.

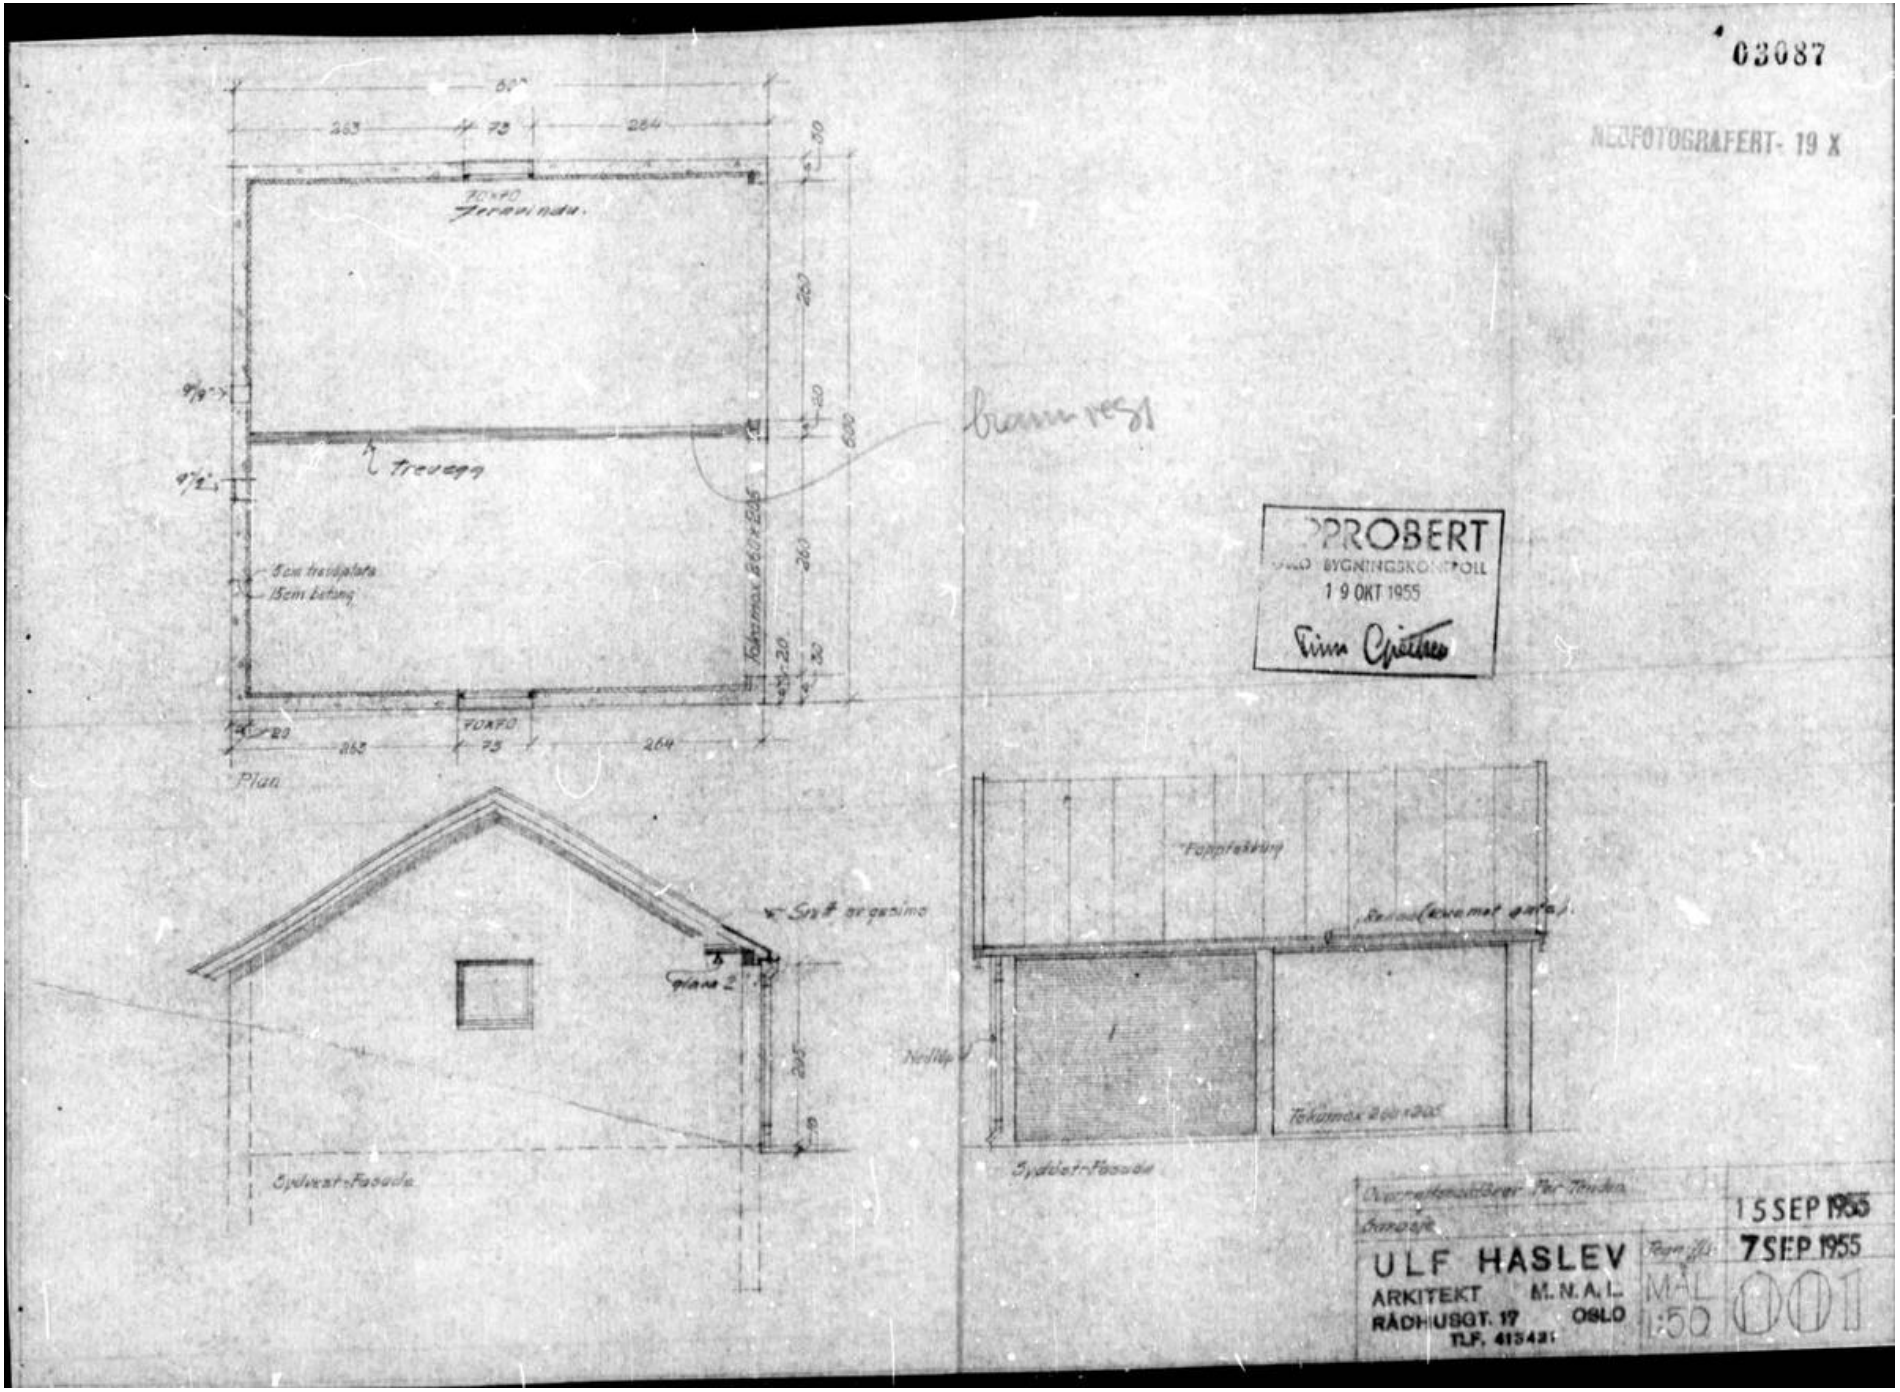
03087
NEDFOTOGRAFERT- 19 X
PROBERT
BYGNINGSKONTROLL
19 OKT 1955
Plan
Sydvest-Fasade
Sydøst-Fasade
Takpapp
Takmax 860 x 205
Trevegg
5cm trediplate
15cm betong
ULF HASLEV
ARKITEKT M. N. A. L.
RÅDHUSGT. 17 OSLO
TLF. 41342
15 SEP 1955
7 SEP 1955
MÅL 1:50
001

Kartverket
Attestert kopi av dok.nr. 1958/12792/105
Attesteringstidspunkt 2026-05-18 09:08

Fru Elisabeth Seiertur, Bygdö Alle 69

ERKLÆRING

5.9.58

30 OKT 1958 / 12792

Undertegnede eier og hjemmelsinnehaver av eiendommen

Övre Ullern Terrasse gnr 28 bnr 366 i Oslo.

gis herved i medhold av §§ 48 og 58 kfr. bygn.vedtektene §§ 48, 1 og 58, 1 tillatelse til å bebygge og utskille denne eiendom på følgende vilkår.

1. Övre Ullern Terrasse godkjennes inntil videre i sin nåværende bredde 4,5 m. kjörebane.

Eieren plikter når Oslo kommune forlanger det straks å opparbeide veiene med kloakk til og langs tomta i inntil 8 m bredde. Heri innbefattet fortau og kloakk av inntil 305 mm diameter. Inntil veier med kloakk er således opparbeidet og godkjent og veigrunnen vederlagsfritt tilskjøtet kommunen, overtar grunneieren veienes vedlikehold.

2. For det tilfelle at ovennevnte veier med eller uten kloakk opparbeides av andre enn eieren av ovennevnte eiendom, blir grunn som tilhører ovennevtne eiendom og som går med til anlegg av regulerte veier med eller uten kloakk, umiddelbart kommunens eiendom, uten dom eller ekspropriasjon fra det tidspunkt veiopparbeidelsen tar til. Nærværende erklæring sammen med bekreftelse fra kommunen om at veiopparbeidelse er påbegynt, gir grunnlag for overføring av hjemmel til kommunen, jfr. tinglysingsloven § 14, annet avsnitt.

Denne veigrunn som tilhjemles kommunen, omfatter nødvendig grunn til vei i 8 meter bredde med rett til veigrøft, skråninger og gjerdeavstand med arealer som oppgis av Oslo oppmålingsvesen.

3. Eieren plikter å sette opp gjerde etter bestemmelsene i bygningslovens og vedtektenes § 148.

4. For eierens plikter er stilt sikkerhet. Hvis arbeidet ikke utføres som pålagt, har kommunen rett til å opparbeide eller la opparbeidelsen utføre av andre for eierens regning, samt disponere sikkerheten til dette formål, jfr. Oslo bygningsvedtekter § 48, 1 c.

....., den ..... 19.....

Som skjøteinnehaver samtykker jeg i at erklæringen blir tinglyst på eiendommen.

Oslo, den 30/10 19 58

Fru Elisabeth Seiertur

O. V. V. bl. 5. 1000. 12-57. J. & N.

Avtale om garasje

mellom

Elisabeth og Johan Frøland eier av gnr 28, bnr 366, Øvre Ullern terrasse 14

og

Hanne Tenden eier av gnr 28, bnr 267, Øvre Ullern terrasse 12

1. Garasjen som ligger i grensen mellom de to eiendommer eies i sameie mellom partene. Sameiet kan ikke oppløses uten ved enighet mellom partene.

2. Hver av partene har eksklusiv bruksrett til den delen av garasjen som ligger på egen grunn, og har ansvar for vedlikehold av denne.

3. Garasjens farge skal være lik husfargen på huset i nr 12, med mindre partene avtaler noe annet.

4. Ingen av partene kan gjøre endringer av bygningsmessig karakter på garasjen uten samtykke fra den annen part.

5. Kostnader forbundet med endringer av garasjens fasade, dekkes av den part som har initiert endringen, med mindre partene avtaler noe annet.

6. Denne avtale tinglyses på begge eiendommer.

Kun punkt 3 og 4 er tinglyst

Oslo, 8/9. 2013

Doknr: 886173 Tinglyst: 16.10.2013
STATENS KARTVERK FAST EIENDOM

Avtalen utferdiges i to eksemplarer, en til hver av partene

Elisabeth Frøland
fnr. 131130[redacted]

Johan Frøland
fnr 260429[redacted]

Hanne Tenden
fnr 190467[redacted]

-3 JAN 1959 27

ERKLÆRING

Undertegnede eier og skjøteinnehaver av matr.nr. ..... g.nr./bnr. 28/366 .....
..... Øvre Ullern Terrasse ~~gate—vei~~ som har vedtatt Oslo kommunes vann- og kloakk-reglement, erklærer herved følgende som bindende for meg og senere eiere av eiendommen:

1. Melding skal sendes til vann- og kloakkvesenet før der foretas noe arbeid ved vann- og kloakk-anlegget i eiendommen.
2. Vann- og kloakkvesenet har rett til å inspisere eiendommens ledningsanlegg.
3. Når vann- og kloakkvesenet krever det, skal eieren sløyfe godkjente private renseanlegg for eiendommens spillvann, føre avløpet direkte til offentlig kloakk og betale den fastsatte kloakk-avgift.
4. Kommunen har ikke noe ansvar om de private ledningsanlegg i eiendommen, på grunn av arbeider på hovedledningsnettet, stoppes til eller forurenses av rust, slam eller andre stoffer, medmindre det bevislig skyldes forsømmelig forhold fra vann- og kloakkvesenets side.
5. Eieren er ansvarlig for skader på offentlig ledning som følge av at avløpet fra eiendommen inneholder væsker eller stoffer som ikke er tillatt ført til kloakk, f. eks. bensin, olje, syrer, vann over 50°, fett, sement, kalk e. l.
6. Kommunen har ikke noe ansvar for frostskader på eiendommens ledningsanlegg som følge av driftsstans på offentlige ledninger eller snøbrøyting på gate eller vei.
7. Kommunen har ikke noe ansvar for skader eller ulemper på eiendommen ved oversvømmelse som følge av ekstraordinære regnskyll eller som følge av at avløpet hemmes av høyvann i fjord, sjø, elv eller bekk, uansett om vannet trenger inn gjennom ledninger, vegger eller åpninger.
8. Kommunen har ikke noe ansvar for skader eller ulemper på eiendommen som følge av at utstyr er anbrakt lavere enn gatenivå over uttrekkets forgrening på hovedkloakk eller lavere enn kote + 2,15 (høyvannstand i forhold til oppmålingsvesenets 0-punkt). Eieren er ansvarlig for rettidig stenging av sluk o. l. i kjeller.
9. Eieren er ansvarlig for skader som følge av at vann- og kloakkledninger samt taknedløp i eiendommen tildekkes.
10. Eieren er ansvarlig for skader eller ulemper ved at eiendommens ledningsanlegg ikke er i forskriftsmessig stand, men likevel godkjent. Vann- og kloakkvesenet har rett til når som helst å kreve slike ledningsanlegg brakt i samsvar med reglementet og bestemmelser hvis det skulle finne det nødvendig.
11. Nærværende erklæring blir tinglyst som hefte på eiendommen og kan ikke avlyses uten vann- og kloakkvesenets samtykke.

Oslo, den 2./1. 19.59

Fru E. Seierstad
Skjøteinnehaver.


Fru E. Seierstad
Eier

Likelydende erklæring er i dag levert til tinglysing og gebyr kr. ..... betalt.

Oslo byskriverembete ..... distrikt, .../.... 19....

.....

Avskriftens riktighet bekreftes:

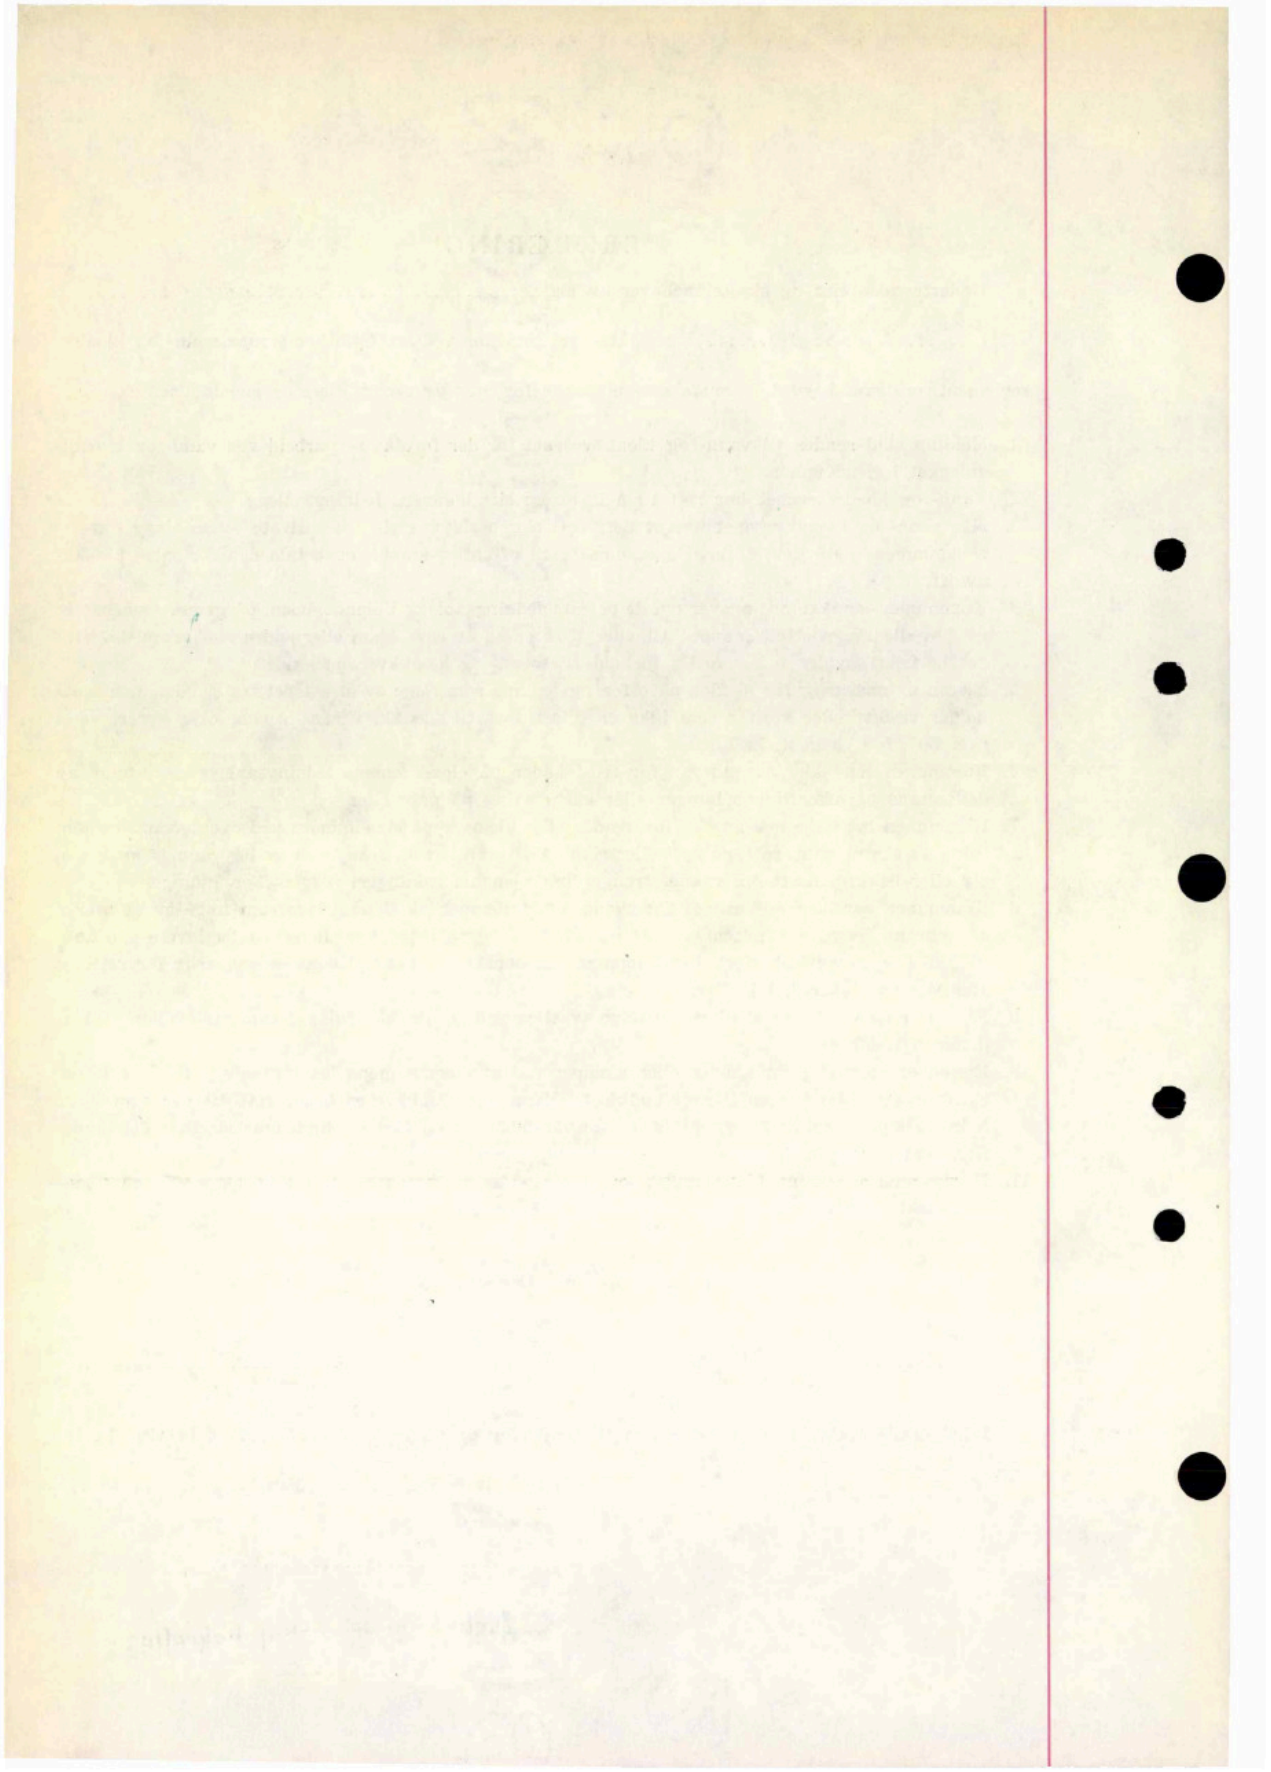

Oslo kommune

Plan- og bygningsetaten

Kommuneplanen fra 2015 til 2030.

Oslo kommune vedtok en ny kommuneplan 23. september 2015 som gjelder fram til 2030.

Dette har betydning for en rekke av de vedtatte reguleringsplanene i kommunen.

Ved bestilling av reguleringskart følger nå et utsnitt av kommuneplanen som viser arealbruk og hensynssoner for et større område rundt reguleringskartutsnittet.

Det er derfor viktig at alle som benytter reguleringskart fra Plan- og bygningsetaten i form av utskrifter eller en av våre innsynsløsninger kontrollerer informasjonen mot kommuneplanen.

For øvrige juridisk bindende kart, se link nedenfor:
https://od2.pbe.oslo.kommune.no/kart/?mode=kommuneplan

Informasjon om kommuneplanen finner du på:
https://www.oslo.kommune.no/getfile.php/1374702/Innhold/Politikk%20og%20administrasjon/Politikk/Kommuneplan/Ny%20kommuneplan%202015/Kommuneplan%202015%20del%202%20justert%2031.01.2017.pdf

S-3812

Ullernåsen, reguleringsplan - Byggeområde for bolig og friområde - Bydel Ullern gnr.28 bnr.408 m.fl.

Vedtaksdato: 18.10.2000
Vedtatt av: Bystyret, egengodkjenning
Vedtaksdokumenter: 199606022
Lovverk: PBL 1985
Høydereferanse: Oslo lokal
Merknader:
Knytning(er) mot andre planer: 602296, 3106

Dokumentet består av 5 side(r) inkludert denne.

Plan- og bygningsetaten
Oslo kommune

oslo.kommune.no/plan-bygg-og-eiendom

Besøksadresse:
Vahls gate 1, 0187 Oslo
Postadresse:
Boks 364 Sentrum,
0102 Oslo

Sentralbord: +47 21 80 21 80
Kundesenteret: +47 23 49 10 00
postmottak@pbe.oslo.kommune.no
Org.Nr.: NO 971 040 823 MVA

REGULERINGSBESTEMMELSER OG RETNINGSLINJER FOR ULLERNÅSEN

REGULERINGSBESTEMMELSER	***RETNINGSLINJER***
§ 1. Hvor bestemmelsene gjelder. Bestemmelsene gjelder for område vist med reguleringsgrense på plankart merket VEP 99012. Området reguleres til byggeområde for boliger og friområde.	
§ 2. Hensikten med planen Hensikten med reguleringsplanen er å legge til rette for fortetting innenfor rammer som ivaretar Ullernåsens estetiske kvaliteter knyttet til vegetasjon og landskap. Reguleringsplanen skal sikre at fremtidige fortettingsprosjekter: 1. tilpasses eksisterende terreng og sikrer bevaring av eksisterende vegetasjon 2. har estetiske, funksjonelle og miljømessige kvaliteter, 3. resulterer i et bomiljø av høy kvalitet, hvor ny og gammel bebyggelse danner en helhet	***Til § 2.*** *Ullernåsen har estetiske kvaliteter av betydning for det overordnede bylandskapet. De estetiske kvalitetene er knyttet til terrengform og vegetasjon. Kombinasjonen markert terrengform og stort innslag av naturlig vegetasjon gjør at Ullernåsen fremstår som en del av byens karakteristiske grønne ramme (Oslo - byen med de grønne åsene) og gir det overordnede bylandskapet en grønn avgrensning mot vest.* *De overordnede estetiske kvalitetene kan ivaretas ved videre fortetting dersom:* *1. Ullernåsens grønne silhuett sett fra sentrum bevares* *2. de eksponerte åssidene mot øst og vest beholder robuste vegetasjonsbelter* *3. det sammenhengende nord-sydgående grøntdraget gjennom planområdet og de regulerte friområdene i åssidene bevares og forsterkes* *De aktuelle områdene er avgrenset på "problemkart" datert plan- og bygningsetaten mars 1997.*
BYGGEOMRÅDER FOR BOLIGER	
§ 3. Bebyggelsesplan. Byggetiltak med mer enn 5 nye boliger, eller andre formål med mer enn 500m2 bruksareal, jfr. §10, kan bare oppføres på grunnlag av godkjent bebyggelsesplan.	
§ 4. Utomhusplan For byggetiltak som omfatter en eller flere nye boliger skal det foreligge godkjent utomhusplan i målestokk 1:200 før det gis tillatelse til tiltak. Utomhusplanen skal vise: • bebyggelse, oppholdsareal, adkomst og parkering • terrengendringer som følge av byggetiltaket (inkl. nødvendige støttemurer) • eksisterende og ny vegetasjon Opparbeidelse i tråd med godkjent utomhusplan må være gjennomført før det blir gitt ferdigattest.	***Til § 4.*** *Utomhusplanen kan leveres inn før eller samtidig med byggesøknaden.* *Krav om utomhusplan er en presisering av kommunens vedtak til pbl. §69.3* *Terrengendringer skal vises med halvmeterskoter, og både opprinnelig og nytt terreng skal vises.* *Vegetasjonens artssammensetning skal angis.*

§ 5. Bebyggelsens plassering og utforming. **5.1. Plassering av bebyggelse** Ny bebyggelse skal plasseres innenfor de angitte grenser for bebyggelse på en slik måte at det oppnås et godt funksjonelt og arkitektonisk samspill med eksisterende omgivelser. For at fjernvirkningen skal bli minimal skal det legges vekt på: • terrengtilpasning og minimale terrenginngrep • bevaring av eksisterende vegetasjon og markdekke	***Til § 5.1.*** *Grenser for bebyggelse har til hensikt å sikre at vegetasjon som kan redusere byggetiltakets fjernvirkning bevares slik at Ullernåsens grønne preg opprettholdes.* *Der det ikke er angitt grenser for bebyggelse er plan- og bygningslovens avstandsbestemmelser (§70.2) gjeldende.* *For å bevare eksisterende vegetasjon skal skjæringer og fyllinger begrenses mest mulig ved plassering og utforming av bebyggelse, veier og andre anlegg.*
§ 5.2. Bevaring av vegetasjon. Utenfor grenser for bebyggelse skal eksisterende vegetasjon bevares, og det tillates ikke vesentlige terrenginngrep. Dersom et byggetiltak medfører at større trær utenfor grense for bebyggelse skades eller fjernes skal de erstattes av 1 eller 2 nyplantede trær av samme type.	***Til 5.2.*** *Med større tre menes at stammeomkretsen er minst 60 cm målt 60 cm over terreng. Dersom stammeomkretsen til treet som hogges er mellom 60 og 90 cm målt på denne måten skal det erstattes av ett nytt tre. Dersom stammeomkretsen er over 90 cm målt på tilsvarende måte skal to nye trær plantes for å kompensere for det frodige grønne preget som går tapt når et stort tre felles.* *Vegetasjonsanalyse datert plan- og bygningsetaten mars 1996 og konfliktkart datert plan- og bygningsetaten mars 1997 er grunnlag for å vurdere viktigheten av å bevare vegetasjon i det enkelte byggeprosjekt.*
§ 5.3. Utforming av bebyggelse. Ny bebyggelse skal når det gjelder volumer, materialbruk og farger utformes slik at området samlet fremstår med et godt helhetlig preg. Det tillates ikke horisontal avtrapping av fasadelivet (terrassering), men det tillates at øverste etasje trekkes tilbake dersom det bidrar til en god arkitektonisk løsning i forhold til omgivelsene. Bestemmelsen gjelder også ved rehabilitering, tilbygg/påbygg og fasadeendring.	***Til § 5.3.***
§ 6. Tillatt bebyggelse og grad av utnytting. Forutsatt at krav om plassering og utforming etter §5 samt krav til uteoppholdsareal etter §7 er oppfylt, tillates følgende bebyggelse og grad av utnytting: • på tomter i delområder betegnet A tillates frittliggende eneboliger eller tomannsboliger eller annen boligbebyggelse med tilsvarende utforming og volum med gjennomsnittlig gesimshøyde opptil 6m og mønehøyde opptil 8m over ferdig planert terreng, med et bebygd areal (BYA) på inntil 15% av netto tomt,	***Til § 6.*** *Netto tomt er oppmålt tomt med unntak av areal som inngår i:* *- regulert offentlig vei* *- regulert felles avkjørsel* *- regulert friområde, park eller turvei* *Der planlagt fellesareal utenom felles avkjørsel inngår i søknaden skal en forholdsmessig andel av dette (beregnet etter boligtall eller bruksareal) tas med i beregningen av netto tomt.* *Ved fradeling av ny tomt er netto tomt arealet etter at tomt til eksisterende bygning(er) som*

• på tomter i delområder betegnet B tillates boligbebyggelse med gjennomsnittlig gesimshøyde opptil 6m og mønehøyde opptil 8 m over ferdig planert terreng, med et bebygd areal (BYA) på inntil 20% av netto tomt, • på tomter i delområder betegnet C tillates boligbebyggelse med gjennomsnittlig gesimshøyde opptil 6m og mønehøyde opptil 8 m over ferdig planert terreng, med et bebygd areal (BYA) på inntil 24% av netto tomt, Ingen av byggets vegger kan ha en gesimshøyde som overstiger 9m målt i forhold til ferdig planert terrengnivå. Parkeringsplasser på terreng skal regnes med i BYA med 15 m2 pr. plass.	*fortsatt skal stå er trukket fra, herunder areal til adkomst, biloppstillingsplasser og nødvendig uteareal for eksisterende bygning.*
§ 7. Boligens uteoppholdsareal. For at områdets naturgitte kvaliteter skal opprettholdes skal boligens uteoppholdsareal utformes slik at terrenginngrep blir minimale og mest mulig eksisterende vegetasjon bevares. For hver boenhet skal det settes av uteoppholdsareal etter følgende norm: • minimum 200 m2 for eneboliger og to-mannsboliger, • minimum 100 m2 for boliger med BRA lik eller større enn 100 m2 i annen boligbebyggelse, • minimum 50 m2 for boliger med BRA mindre enn 100 m2 i annen boligbebyggelse. I tillegg til kravene i tekniske forskrifter av 22. januar 1997, §10-2, kreves følgende: • hoveddelen av uteoppholdsarealet skal være på bakken. Arealkravene gjelder både for nye boliger og for eksisterende boliger som skal bli stående. • arealer brattere enn 1:3 tas ikke med i beregningen av uteareal • kjøreadkomst og biloppstilling tas ikke med i beregningen av uteoppholdsareal • uteoppholdsarealet skal ha gode solforhold, innsynsfrihet og ligge lett tilgjengelig fra boligen.	***Til § 7.*** *Områdets naturgitte kvaliteter skal forsterkes ved bruk av stedegen vegetasjon eller vegetasjon med tilsvarende visuelle kvaliteter. Vegetasjonens visuelle kvaliteter er knyttet til fjernvirkning og egnethet i forhold til å opprettholde Ullernåsens grønne preg.* *Eventuell oppfylling av opprinnelig terreng eller andre terrenginngrep skal skje på en skånsom måte. Det kan derfor ikke uten videre påregnes utnyttelse etter §6 på bratte tomter hvor det ville kreves uakseptable terrenginngrep for å oppnå nødvendig uteoppholdsareal.* *En vesentlig del av uteoppholdsarealet bør ha en minste dybde på 8-10m og være flatt (maks helling 1:20).* *Ved planer for flere boliger bør en del av uteoppholdsarealet være felles lekeareal.*
§ 8. Parkering og adkomst. Snuplass utenfor offentlig regulert veigrunn kan kreves der hensynet til trafikksikkerheten tilsier det. Den til enhver tid gjeldende parkeringsnormen for Oslo kommune skal legges til grunn for krav til parkering.	***Til § 8.*** *Behov for snuplass utenfor offentlig veigrunn skal vurderes i forhold til veiens funksjon og trafikk-mengde.*

§ 9. Tillatt minste størrelse på boligtomter. Minste netto tomteareal som kan godkjennes som boligtomt uten at det foreligger tillatelse til tiltak er 800 m2. Dersom det foreligger tillatelse til tiltak, eller søknaden gjelder eksisterende hus, kan mindre tomt godkjennes.	***Til § 9.***
§ 10. Strøkstjenlig virksomhet. Innenfor planområdet kan tillates etablering av ny og utvidelse av eksisterende næringsvirksomhet eller allmennyttig formål, samt bruksendring til disse formål, så fremt kommunen finner at virksomheten vil tjene boligstrøket.	***Til § 10.*** *Bestemmelsen skal åpne for virksomhet som åpenbart er til fordel for boligstrøket. Legekontor, tannlegekontor, frisør og familiebarnehage er eksempler på virksomheter som samsvarer med §10. Evt. ulempe må vurderes konkret i hvert tilfelle.*
§11. Krav til byggesøknaden Ut over de krav som stilles i "forskrift om saksbehandling og kontroll i byggesaker", kap. III, skal byggesøknad for ny bebyggelse inneholde følgende dokumentasjon: Tegninger • situasjonsplan hvor eksisterende trær og annen vegetasjon er målt inn • vegetasjonskart, som tar utgangspunkt i situasjonsplanen og redegjør for inngrep i eksisterende vegetasjon, • fotomontasje eller fasadeoppriss som viser eksisterende og ny bebyggelse, eksisterende og nytt terreng og eksisterende og ny vegetasjon, • snitt gjennom tomten som viser ny bebyggelse sammen med bebyggelsen på nabotomten(e), For tomter som bygningsmyndighetene vurderer som vanskelig bebyggbare kan det kreves ytterligere dokumentasjon i form av modell, perspektivskisser eller lignende. For mindre byggetiltak (pbl. § 86a), og for andre mindre anlegg (gjerder, forstøtningsmurer osv.) vurderes behovet for dokumentasjon nærmere. Plassering av garasje(r) og parkering i samsvar med norm skal tegnes inn på situasjonsplanen selv om søknad om byggetillatelse ikke omfatter dette.	***Til §11.*** *Dersom det ikke utarbeides utomhusplan (jfr. §4) skal planlagte terrengendringer (nye og gamle koter) vises med halvmeterskoter på situasjonsplanen i målestokk 1:500.* *Eksisterende og planlagte terrenglinjer skal vises på snitt- og fasadetegninger i målestokk 1:100.* *Vegetasjonskartet skal vise hvordan antatt byggegrop, kabelgrøfter og andre (grave)arbeider vil medføre inngrep i eksisterende vegetasjonen. Det skal angis grense for urørt terreng.*

Oslo

S-5058

Detaljregulering med konsekvensutredning og med reguleringsbestemmelser for Ny vannforsyning til Oslo - Huseby vannbehandlingsanlegg

Vedtaksdato: 13.11.2019
Vedtatt av: Bystyret, egengodkjenning
Vedtaksdokumenter: 201708944
Lovverk: PBL 2008
Høydereferanse: NN2000
Merknader:
Knytning(er) mot andre planer:

Dokumentet består av 31 side(r) inkludert denne.

Plan- og bygningsetaten
Oslo kommune

oslo.kommune.no/plan-bygg-og-eiendom

Besøksadresse:
Vahls gate 1, 0187 Oslo
Postadresse:
Boks 364 Sentrum,
0102 Oslo

Sentralbord: +47 21 80 21 80
Kundesenteret: +47 23 49 10 00
postmottak@pbe.oslo.kommune.no
Org.Nr.: NO 971 040 823 MVA

S-5058
13.11.2019

OSLO KOMMUNE

Reguleringsplan for ny vannforsyning Oslo – Huseby vannbehandlingsanlegg

Reguleringsbestemmelser
Detaljregulering for gnr./bnr. 29/4 m.fl.

20 plankart merket UTI-201708944, datert 29.01.2019 og revidert 26.06.19 og 20.09.2019.

Planens hensikt

Formålet med reguleringsplanen er å legge til rette for etablering av nytt vannbehandlingsanlegg og overføringstunneler for vannforsyning med tilhørende anlegg og konstruksjoner.

Fellesbestemmelser

1 Fellesbestemmelser for hele planområdet

1.1 Overvannshåndtering

Overvann skal håndteres lokalt ved infiltrasjon i grunnen eller ledes frem til nærmeste resipient, og skal fortrinnsvis håndteres i åpne løsninger. Overvann som ledes til resipient skal ha god vannkvalitet. Overvann fra anleggsvirksomhet skal renses.

1.2 Automatisk fredete kulturminner

Dersom det under anleggsarbeider treffes på automatisk fredete kulturminner, eksempelvis i form av helleristninger, brent leire, keramikk, flint, groper med trekull og/eller brent stein etc., skal arbeidet øyeblikkelig stanses og Byantikvaren varsles, jf. lov om kulturminner av 9. juni 1978 nr. 50, § 8.

1.3 Miljøkvalitet

1.3.1 Støy i anleggsfasen

For støy i anleggsfase skal den til enhver tid gjeldende statlige retningslinje for behandling av støy i arealplanleggingen T-1442, tabell 3, «øvrig industri» legges til grunn. For støynivå på natt skal grenseverdier i Oslo kommunes støyforskrift benyttes. Veileder M-128, kapittel 4 og 9.9 skal benyttes for beregning og dimensjonering av tiltak for begrensning av bygge- og anleggsstøy.

Helseetaten vil være koordinerende myndighet når det gjelder behandling av søknader om nødvendige dispensasjoner og forhåndsgodkjenninger etter støyforskriften §§ 12, 14 og 15. Plan og dokumentasjon med oversikt over støyende aktiviteter og avbøtende tiltak skal forelegges Helseetaten for alle aktiviteter som utvikler støy som kan overskride grenseverdiene i forskriften § 12 og impulsiv støy som krever godkjenning etter § 14.

Dispensasjon og godkjenning skal foreligge ved søknad om igangsettingstillatelse. Følgende dokumentasjon skal utarbeides og vedlegges søknad om tillatelse til å gjennomføre arbeider som kan overskride grenseverdiene:

a) Beregninger av støyende hovedaktiviteter med utarbeiding av nødvendig støysonekart.
b) Fremdriftsplan med synliggjøring av hovedaktiviteter og varighet.
c) Valg av arbeidsmetoder, utstyr, driftstider og mulige støyreduserende tiltak.
d) Plan for kontroll og dokumentasjon av støyforhold under gjennomføringen av arbeidet.
e) En konkret plan for informasjon/kommunikasjon med berørte parter. Berørte naboer skal varsles om støyende arbeider i henhold til anbefalingene i T-1442.
f) Strategi for håndtering av støyklager og tilbud om erstatningsboliger.

For innendørs strukturlyd fra arbeid i tunnel gjelder innendørs grenseverdier T-1442, tabell 6. For tunnelanlegg skal tydelig borelyd og piggelyd gi en skjerping av grensene med 5 dB.

1.3.2 Støy i driftsfasen

For støy i driftsfase skal den enhver tid gjeldende statlige retningslinje for behandling av støy i arealplanleggingen T-1442, tabell 3, «Øvrig industri» legges til grunn.

1.3.3 Vibrasjoner

For vibrasjoner og påvirkning fra anleggsvirksomhet på boligbygninger og andre vibrasjonsfølsomme bygninger skal følgende maksimale rammer legges til grunn:

Tabell 1: Grenseverdier for vibrasjoner hentet fra NS8141 (noe forenklet)

Bygning	**Antatt fundamentering/grunnforhold**	**Vibrasjonsgrense (vertikal svingehastighet v) (mm/s)**	
		Avstand 5-30 m	**Avstand > 30 m**
Næringsbygg og boliger i normal tilstand	Grunnmur eller plate på sand, grus, silt, leire	20	15
	Grunnmur på fast morene, sprengstein	30	25
	Grunnmur eller peler/pilarer til fast berg evt. tynt avrettingslag over berg	50	50
Transformatorer med tilbehør	All fundamentering	20	20
Høyspentmaster	All fundamentering	30	50
Høyspentmaste-vanger	All fundamentering	20	50

For byggverk som er i en ømtålig tilstand (tydelige setningsskader, sviktende fundamentering etc.), reduseres grenseverdiene med en faktor 0,8. Under anleggsfase som omfatter større og vedvarende sprengningsarbeider skal det gjennomføres kontinuerlige vibrasjonsmålinger i sprengningsperioden på forventet utsatte lokaliteter. Om nødvendig skal det gjennomføres avbøtende tiltak.

1.4 Dokumentasjonskrav og særskilt underlag til byggesaksbehandlingen

1.4.1 Utomhusplan

Sammen med søknad om rammetillatelse skal det for felt avsatt til vannforsyningsanlegg innsendes utomhusplan i målestokk 1:200. Planen skal vise hvordan de deler av overflaten som er berørt av anlegget skal opparbeides som uteoppholdsareal for nye vannforsyningsanlegg. Planen skal vise/dokumentere: gjerder, støttemurer, gangveier, internveier med snuareal, parkeringsareal for sykkel og oppstillingsplass for utrykningskjøretøy, håndtering av renovasjon, overvann og snø, stigningsforhold og belysning. Planen skal redegjøre for eksisterende og fremtidig terreng, trær, beplantning og grønne vegetasjonsflater.

Utomhusplanen skal godkjennes samtidig med rammetillatelse. Uteoppholdsarealene skal være ferdig opparbeidet i samsvar med den godkjente utomhusplanen senest 6 måneder etter at det er gitt midlertidig brukstillatelse. Utomhusplan for driftsbygg (felt A1) skal forelegges Byantikvaren. Byantikvarens uttalelse skal følge søknad om rammetillatelse.

1.4.2 Plan for anleggs- og riggområder

Sammen med søknad om rammetillatelse skal det vedlegges plan for anleggsfasen. Anleggsfasen skal gjennomføres på en skånsom måte for å unngå unødvendige inngrep i eksisterende terreng og vegetasjon, samt unngå senkning av grunnvannstand og setningsskader på bebyggelse i og rundt tiltaksområdet.

Plan for anleggs- og riggområder skal redegjøre for:

a) Utbyggingsfaser/gjennomføring.
b) Plassering og arealbehov for rigg- og anleggsområder, midlertidige massedeponier, lagerplasser, atkomst, parkering, anleggsgjerder mv.
c) Kjøremønster for hvordan trafikken forbi og gjennom området skal håndteres, herunder anleggstrafikk. Kjøremønster skal kartfestes.
d) Nødvendige trafikksikkerhetstiltak med særlig vekt på trygg og fremkommelig vei for fotgjengere og syklister, kollektivtrafikk og beredskapskjøretøyer. Skoleveier skal ivaretas spesielt.
e) Planlagte tiltak for å ivareta atkomst- og parkeringsbehov for bolig- og næringsbebyggelse som berøres midlertidig i anleggsfasen.
f) Tiltak for istandsetting av arealer herunder beplantning som påvirkes midlertidig i anleggsfasen, jf. punkt 5 Midlertidig anlegg- og riggområde.
g) Alle inngrep i eksisterende vassdrag, terreng og vegetasjon/trær.
h) Beskrivelse og kartfesting av sikringstiltak for eksisterende terreng og vegetasjon/trær som skal ivaretas i anleggsfasen.
i) Beskrivelse av hvordan hensynet til kulturminner og kulturmiljøer skal ivaretas i anleggsfasen og sikres mot at skade oppstår som følge av anleggsfasen.

j) Håndtering av støy, vibrasjoner og luftforurensning og forurensning av grunn med beskrivelse av avbøtende tiltak. Det utarbeides en egen beredskapsplan for håndtering av uventet grunnforurensning i hele planområdet.
k) Nødvending omlegging av eksisterende vann- og avløpsanlegg.
l) Behandling av overvann, herunder valg av løsninger. Dette gjelder både tunnelvann, takvann, overflatevann og drensvann.
m) Hvordan anleggsarbeider og anleggstrafikk påvirker friområder og tilliggende rekreasjonsarealer.

Planen for anleggs- og riggområder skal oversendes Statens vegvesen og kommunal veimyndighet for uttalelse.

1.4.3 Plan for miljøoppfølging/kvalitetsprogram for miljø og energi

Sammen med søknad om rammetillatelse skal det foreligge miljøoppfølgingsplan. Miljøoppfølgingsplanen skal redegjøre for forhold knyttet til massehåndtering, herunder transport, støy og vibrasjoner, utslipp til luft, vann og grunn, nærmiljø og friluftsliv, naturmiljø (inkludert tiltak mot spredning av uønskede, fremmede arter), landskap, kulturminner og kulturmiljø samt materialvalg, avfallshåndtering og energibruk i anleggsfase og i permanent situasjon. Miljøoppfølgingsplanen skal sette krav til maksimal innlekkasje av grunnvann i fjellanlegget. I anleggs- og riggområder som drenerer til Mærradalsbekken, Makrellbekken eller Akerselva skal det gjennomføres nødvendige beredskapstiltak for å redusere risiko for utslipp eller annen negativ påvirkning av vassdragene. Plan- og bygningsetaten skal godkjenne innholdet i planen.

1.4.4 Øvrige dokumentasjonskrav

Ved etablering av tiltak som gir vesentlig nær- eller fjernvirkning skal det senest ved søknad om rammetillatelse utarbeides perspektivillustrasjoner eller annet materiale som i nødvendig grad belyser tiltakets visuelle virkninger.

Sammen med søknad om rammetillatelse for nye vannforsyningsanlegg innenfor planområdet skal det foreligge plan for reetablering av Husebybakken Skipark.

Sammen med søknad om rammetillatelse for nye vannforsyningsanlegg innenfor planområdet skal det foreligge plan for nødvendige støyskjermingstiltak. Krav til plan for nødvendige støytiltak faller bort dersom det dokumenteres at grenseverdier for støy vil overholdes.

Sammen med søknad om rammetillatelse til omlegging av gang- og sykkelvei langs Sørkedalsveien skal det foreligge byggeplan for tiltakene som viser plassering i terreng og utforming. Den skal godkjennes av Bymiljøetaten og Statens vegvesen.

Sammen med søknad om rammetillatelse for nye vannforsyningsanlegg og andre tiltak som berører forvaltningsinteressene til Forsvaret, Bane NOR SF, Sporveien AS og Statens vegvesen, skal det foreligge uttalelse fra disse.

Bestemmelser til arealformål

2 Bebyggelse og anlegg (pbl. § 12-5 nr. 1)

2.1 Vertikalnivå 1

2.1.1 Vannforsyningsanlegg, felt A6, A7

2.1.1.1 Arealbruk

I felt A6 og A7 kan det oppføres konstruksjoner og anlegg for vannforsyning og tilhørende funksjoner.

2.2 Vertikalnivå 2

2.2.1 Vannforsyningsanlegg, felt A1, A2, A3, A4, A5

2.2.1.1 Arealbruk

I felt A1 kan det oppføres bebyggelse, konstruksjoner og anlegg for vannforsyning og tilhørende funksjoner. I felt A2–A5 kan det oppføres konstruksjoner og anlegg for vannforsyning og tilhørende funksjoner.

2.2.1.2 Utnyttelse

Tillatt utnyttelse for felt A1–A5 er inntil %-BYA= 80.

2.2.1.3 Plassering

Plassering av bebyggelse, konstruksjoner og anlegg skal skje innenfor byggegrense angitt på plankart. Mindre anlegg og konstruksjoner, som støttemurer, gjerder etc. tillates etablert utenfor byggegrense. Der det ikke er angitt byggegrense, går byggegrense i formålsgrense.

2.2.1.4 Høyder

Felt A1

Tillatt maksimal høyde for konstruksjoner (tunnelportal) er kote +148. Tillatt maksimal høyde for bebyggelse er kote +150. Tillatt maksimal høyde for tekniske anlegg på tak er kote +152.

Felt A2

Tillatt maksimal høyde for bebyggelse er kote +158.

Felt A3

Tillatt maksimal høyde for konstruksjoner er kote +67.

Felt A4

Tillatt maksimal høyde for konstruksjoner er kote +83.

Felt A5

Tillatt maksimal høyde for konstruksjoner er kote +31.

2.2.1.5 Utforming

Bebyggelse, anlegg og konstruksjoner, inkludert gjerder, innenfor felt A1 skal gis en utforming som er tilpasset naturgitte og menneskeskapte omgivelser. Det skal legges vekt på å dempe fjernvirkning ved bruk av estetiske virkemidler og beplantning. Med estetiske virkemidler menes materialbruk og fargebruk på byggets fasade. Materialbruk for portalers eksteriør skal i hovedsak være betong og/eller naturstein.

Nærområdets landskap/terreng skal være førende ved plassering av bebyggelse, slik at bebyggelsen tilpasses terrenget i størst mulig grad. Utearealene skal være godt forankret til stedet gjennom god terrengtilpasning med tilbakefylling av masser og nyplanting av vegetasjon. Takene skal behandles som en del av tiltakets samlede arkitektoniske uttrykk. Tekniske installasjoner som ventilasjon og eksosavkast skal integreres i den arkitektoniske utformingen. Solceller på tak og fasader tillates. Reflekterende takflater tillates ikke, med unntak av solceller.

For å redusere visuelle nær- og fjernvirkninger av installasjoner i felt A2 skal stedets omgivelser være førende for material- og fargevalg. Farge- og materialvalg for gjerder skal også tilpasses stedets omgivelser.

Materialbruk for tunnelportalenes eksteriør skal i hovedsak være betong og/eller naturstein i felt A3, A4 og A5. Konstruksjonene tilpasses terrenget i størst mulig grad, og tilbakefylling av masser tilpasses konstruksjon og terreng.

2.2.1.6 Avkjørsel

Atkomst til felt A1 er via felt KV1. Atkomst til felt A2, A3, A4 og A5 tillates for drift og vedlikehold.

2.2.1.7 Parkering

For bebyggelse i felt A1 skal det etableres minimum 20 sykkelparkeringsplasser og maksimum 20 bilparkeringsplasser. Sykkelparkeringsplasser skal være i garasjeanlegg eller under tak, med låsemulighet og i nærhet av bebyggelsens inngangsparti. Det tillates ikke permanent bilparkeringsareal på terreng.

3 Samferdselsanlegg og teknisk infrastruktur (pbl. § 12-5 nr. 2)

3.1 Vertikalnivå 1

3.1.1 Kjørevei, felt KV3

3.1.1.1 Arealbruk

Det kan oppføres anlegg og konstruksjoner for veiformål.

3.2 Vertikalnivå 2

3.2.1 Kjørevei, felt KV1, f_KV2

Det kan oppføres anlegg og konstruksjoner for veiformål. Vei skal utføres med fast dekke og i henhold til Oslo kommunes gate og veinormal.

Felt KV1 skal utformes som avkjørsel.

Felt f_KV2 er felles for gnr./bnr. 47/251, 47/355 og senere utskilte eiendommer.

3.3 Gang- og sykkelvei

3.3.1 Arealbruk

Det kan oppføres anlegg og konstruksjoner, herunder støttemurer, for gang- og sykkelveiformål.

3.3.2 Utforming

Gang- og sykkelvei skal ha bredde fem meter (tre + to), utføres med fast dekke og være gjennomgående gjennom avkjørsel.

3.3.3 Eierskap

Gang- og sykkelvei er offentlig.

3.4 Annen veggrunn – grøntareal, felt o_VG1, o_VG2, f_VG3

3.4.1 Arealbruk

I felt o_VG1, o_VG2 og f_VG3 kan det oppføres anlegg og konstruksjoner i tilknytning til vegformålet, herunder støttemurer, belysning, overvannshåndtering og areal for tilknytning til gangfelt, sykkelveg og fortau. Arealer regulert som annen veggrunn – grøntareal skal tilsås og beplantes, steinsettes eller opparbeides på en annen parkmessig måte.

3.4.2 Eierskap

Felt o_VG1 og o_VG2 er offentlig. Felt f_VG3 er felles for gnr./bnr. 47/251, 47/355 og senere utskilte eiendommer.

Bestemmelser til hensynssoner (pbl. §§ 16-6, 12-7 og 11-8)

4 Sikrings-, støy- og faresoner (pbl. § 11-8 a)

4.1 Fellesbestemmelser for sikrings- og faresoner

Gjeldende reguleringsplaner innenfor hensynssonen skal videreføres med mindre noe annet fremgår av denne planen.

4.2 Andre sikringssoner – vannforsyningsanlegg H190

4.2.1 Felt H190_1

Det tillates ikke boret brønner for vann, energi eller gjennomført andre søknadspliktige eller ikke-søknadspliktige tiltak med fysiske inngrep under kote +100 i grunnen, med mindre disse på forhånd er godkjent av Oslo kommune, Vann- og avløpsetaten.

4.2.2 Felt H190_2

Det tillates ikke boret brønner for vann, energi eller gjennomført andre søknadspliktige eller ikke-søknadspliktige tiltak med fysiske inngrep i grunnen, med mindre disse på forhånd er godkjent av Oslo kommune, Vann- og avløpsetaten.

Det tillates innenfor sikringssonen rydding av vegetasjon i en sone på fire meter rundt felt A1 og A2.

4.2.3 Felt H190_3, H190_4

Det tillates sikringstiltak for tunnel som f.eks. bolting og injisering.

4.3 Faresone for høyspenningsanlegg H370

4.3.1 Felt H370_1

Det er ikke tillatt med ny bebyggelse innenfor hensynssonen og alle tiltak i terrenget og anleggsarbeid innenfor hensynssonen skal på forhånd være avklart med ledningseier.

4.3.2 Felt H370_2-3

Det tillates ikke gjennomført søknadspliktige eller ikke-søknadspliktige tiltak i grunnen, med mindre disse på forhånd er avklart med netteier.

Bestemmelser til bestemmelsesområder

5 Bestemmelsesområde

5.1 BG #1–6 (anleggs- og riggområde)

Innenfor bestemmelsesområde #1–6 er det tillatt med anleggs- og riggområde i anleggsfasen for tiltakene. Området tillates midlertidig benyttet til brakkerigg, verksted, lagerplass, kjøreareal, parkeringsareal, renseanlegg for vann, mellomlagring av masser og annet som er nødvendig for gjennomføring av anleggsarbeidet. Innenfor området tillates midlertidige terrengendringer, støttemurer og andre tiltak som ledd i etablering og drift av anleggs- og riggområdet.

Dersom ikke annet fremgår av denne plan, skal alle områder hvor det er utført anlegg, eller som er benyttet i anleggsvirksomheten, senest ett år etter at tiltaket er avsluttet/satt i drift, være tilbakeført til opprinnelig tilstand eller istandsettes i henhold til utomhusplan/landskapsplan/ byggeplan, jf. punkt 1.4. Utomhusplaner/landskapsplaner skal vise hvordan området skal fremstå etter at anlegget er avsluttet. Disse skal vise veier, terrengutforming, beplantning, gangarealer/stier, eventuelt sambruk med videre.

Innenfor #1 tillates plassering av lekter for massetransport, men anleggsaktiviteten skal ikke medføre at atkomst til Sollerud småbåthavn blokkeres.

Innenfor# 1 og #2 tillates det å legge om gangveier og lysløyper som skal være åpne for bruk i hele anleggsperioden. Etter endt anleggsaktivitet skal terrenget tilbakestilles. Matjord på Husebyjordet legges tilbake.

Innenfor #2 skal eventuelle trær som må felles for å gjennomføre tiltaket fremgå av plan for anleggs- og riggområder pkt. g. Øvrige trær beskyttes med byggegjerder, eventuelt matter, i anleggsperioden.

Innenfor #4 skal atkomst for Statnett SF til eksisterende energianlegg opprettholdes.

Innenfor #5 skal asketreet i almelunden og trerekke langs Søsterhjemmet bevares og rotsoner sikres. Riggfunksjoner skal plasseres slik at øvrige trær med rotsoner ikke skades. Eventuelle trær som må felles for å gjennomføre tiltaket skal fremgå av plan for anlegg og riggområder pkt. g. Trær som skal bevares må beskyttes med byggegjerder, eventuelt matter, i anleggsperioden. Dette gjelder også for trær med rotsone som ligger i randsonen mot byggeområdet. Trær som må felles eller blir skadet skal etter at anlegget er ferdigstilt erstattes med nye trær, med minimum omkrets på 20 cm en meter over terreng.

Om almetrær innenfor #6 skades som en følge av anleggsvirksomheten skal de erstattes med samme antall tre av samme art når anlegget er ferdigstilt. Nyplantete trær skal ha minimum omkrets på 20 cm én meter over bakken.

5.2 BG #7 (teknisk bygg)

Innenfor bestemmelsesområde #7 tillates det bygd ett teknisk bygg til snøproduksjon. Maksimalt tillatt BYA for teknisk bygg 30 m^2. Det tillates gesimshøyde på inntil 3,0 meter og mønehøyde inntil 4,0 meter.

Rekkefølgebestemmelser og vilkår for gjennomføring

6 Før igangsetting (felt A1–A7)

6.1 Nødvendige støytiltak

Før igangsetting av sprengningsarbeider skal eventuelle nødvendige støytiltak være ferdig opparbeidet etter godkjent plan, jf. 1.4.4.

6.2 Anlegg for overvannshåndtering i anleggsfase

Før igangsetting av tunnelarbeid skal nødvendige anlegg for tunnelvann og overvannshåndtering i anleggsfase være ferdig opparbeidet etter godkjent plan, jf. 1.4.2.

6.3 Gangveier, lysløype og tursti

Før arbeid med hovedanlegget herunder etablering av anleggsveier, og tunnelpåhugg kan startes opp skal gangveier og lysløype på felt #1 og #2 samt lysløype og tursti ved Makrellbekken på felt # 4 være midlertidig lagt om etter godkjent plan, jf. 1.4.4.

7 Før bebyggelse og anlegg tas i bruk (felt A1–A5)

7.1 Utomhusanlegg

Senest 12 måneder etter avsluttet anleggsarbeid, skal alle utomhusanleggene være ferdig opparbeidet etter godkjent plan, jf. 1.4.1.

7.2 Husebybakken Skipark

Senest 12 måneder etter avsluttet anleggsarbeid, skal Husebybakken Skipark være reetablert etter godkjent plan, jf. 1.4.4.

7.3 Kompenserende tiltak for barn og unge

Senest 12 måneder etter avsluttet anleggsarbeid, skal kompenserende tiltak i form av opparbeiding av manglende turveilenke (A12), nord for Smithssvingen, være ferdig.

Detaljregulering og reguleringsbestemmelser ble egengodkjent ved bystyrets vedtak av 13.11.2019 sak 358. Bestemmelsene er i samsvar med bystyrets vedtak.

Byrådsavdeling for byutvikling, den 22.11.2019

Ina Rognerud, bem.

OSLO KOMMUNE

Reguleringsplan for ny vannforsyning Oslo – Huseby vannbehandlingsanlegg

Reguleringsbestemmelser
Detaljregulering for gnr./bnr. 29/4 m.fl.

20 plankart merket UTI-201708944, datert 29.01.2019 og revidert 26.06.19 og 20.09.2019.

Planens hensikt

Formålet med reguleringsplanen er å legge til rette for etablering av nytt vannbehandlingsanlegg og overføringstunneler for vannforsyning med tilhørende anlegg og konstruksjoner.

Fellesbestemmelser

1 Fellesbestemmelser for hele planområdet

1.1 Overvannshåndtering

Overvann skal håndteres lokalt ved infiltrasjon i grunnen eller ledes frem til nærmeste resipient, og skal fortrinnsvis håndteres i åpne løsninger. Overvann som ledes til resipient skal ha god vannkvalitet. Overvann fra anleggsvirksomhet skal renses.

1.2 Automatisk fredete kulturminner

Dersom det under anleggsarbeider treffes på automatisk fredete kulturminner, eksempelvis i form av helleristninger, brent leire, keramikk, flint, groper med trekull og/eller brent stein etc., skal arbeidet øyeblikkelig stanses og Byantikvaren varsles, jf. lov om kulturminner av 9. juni 1978 nr. 50, § 8.

1.3 Miljøkvalitet

1.3.1 Støy i anleggsfasen

For støy i anleggsfase skal den til enhver tid gjeldende statlige retningslinje for behandling av støy i arealplanleggingen T-1442, tabell 3, «øvrig industri» legges til grunn. For støynivå på natt skal grenseverdier i Oslo kommunes støyforskrift benyttes. Veileder M-128, kapittel 4 og 9.9 skal benyttes for beregning og dimensjonering av tiltak for begrensning av bygge- og anleggsstøy.

Helseetaten vil være koordinerende myndighet når det gjelder behandling av søknader om nødvendige dispensasjoner og forhåndsgodkjenninger etter støyforskriften §§ 12, 14 og 15. Plan og dokumentasjon med oversikt over støyende aktiviteter og avbøtende tiltak skal forelegges Helseetaten for alle aktiviteter som utvikler støy som kan overskride grenseverdiene i forskriften § 12 og impulsiv støy som krever godkjenning etter § 14.

Dispensasjon og godkjenning skal foreligge ved søknad om igangsettingstillatelse. Følgende dokumentasjon skal utarbeides og vedlegges søknad om tillatelse til å gjennomføre arbeider som kan overskride grenseverdiene:

a) Beregninger av støyende hovedaktiviteter med utarbeiding av nødvendig støysonekart.
b) Fremdriftsplan med synliggjøring av hovedaktiviteter og varighet.
c) Valg av arbeidsmetoder, utstyr, driftstider og mulige støyreduserende tiltak.
d) Plan for kontroll og dokumentasjon av støyforhold under gjennomføringen av arbeidet.
e) En konkret plan for informasjon/kommunikasjon med berørte parter. Berørte naboer skal varsles om støyende arbeider i henhold til anbefalingene i T-1442.
f) Strategi for håndtering av støyklager og tilbud om erstatningsboliger.

For innendørs strukturlyd fra arbeid i tunnel gjelder innendørs grenseverdier T-1442, tabell 6. For tunnelanlegg skal tydelig borelyd og piggelyd gi en skjerping av grensene med 5 dB.

1.3.2 Støy i driftsfasen

For støy i driftsfase skal den enhver tid gjeldende statlige retningslinje for behandling av støy i arealplanleggingen T-1442, tabell 3, «Øvrig industri» legges til grunn.

1.3.3 Vibrasjoner

For vibrasjoner og påvirkning fra anleggsvirksomhet på boligbygninger og andre vibrasjonsfølsomme bygninger skal følgende maksimale rammer legges til grunn:

Tabell 1: Grenseverdier for vibrasjoner hentet fra NS8141 (noe forenklet)

Bygning	Antatt fundamentering/grunnforhold	Vibrasjonsgrense (vertikal svingehastighet v) (mm/s)	
		Avstand 5-30 m	Avstand > 30 m
Næringsbygg og boliger i normal tilstand	Grunnmur eller plate på sand, grus, silt, leire	20	15
	Grunnmur på fast morene, sprengstein	30	25
	Grunnmur eller peler/pilarer til fast berg evt. tynt avrettingslag over berg	50	50
Transformatorer med tilbehør	All fundamentering	20	20
Høyspentmaster	All fundamentering	30	50
Høyspentmaste-vanger	All fundamentering	20	50

For byggverk som er i en ømtålig tilstand (tydelige setningsskader, sviktende fundamentering etc.), reduseres grenseverdiene med en faktor 0,8. Under anleggsfase som omfatter større og vedvarende sprengningsarbeider skal det gjennomføres kontinuerlige vibrasjonsmålinger i sprengningsperioden på forventet utsatte lokaliteter. Om nødvendig skal det gjennomføres avbøtende tiltak.

1.4 Dokumentasjonskrav og særskilt underlag til byggesaksbehandlingen

1.4.1 Utomhusplan

Sammen med søknad om rammetillatelse skal det for felt avsatt til vannforsyningsanlegg innsendes utomhusplan i målestokk 1:200. Planen skal vise hvordan de deler av overflaten som er berørt av anlegget skal opparbeides som uteoppholdsareal for nye vannforsyningsanlegg. Planen skal vise/dokumentere: gjerder, støttemurer, gangveier, internveier med snuareal, parkeringsareal for sykkel og oppstillingsplass for utrykningskjøretøy, håndtering av renovasjon, overvann og snø, stigningsforhold og belysning. Planen skal redegjøre for eksisterende og fremtidig terreng, trær, beplantning og grønne vegetasjonsflater.

Utomhusplanen skal godkjennes samtidig med rammetillatelse. Uteoppholdsarealene skal være ferdig opparbeidet i samsvar med den godkjente utomhusplanen senest 6 måneder etter at det er gitt midlertidig brukstillatelse. Utomhusplan for driftsbygg (felt A1) skal forelegges Byantikvaren. Byantikvarens uttalelse skal følge søknad om rammetillatelse.

1.4.2 Plan for anleggs- og riggområder

Sammen med søknad om rammetillatelse skal det vedlegges plan for anleggsfasen. Anleggsfasen skal gjennomføres på en skånsom måte for å unngå unødvendige inngrep i eksisterende terreng og vegetasjon, samt unngå senkning av grunnvannstand og setningsskader på bebyggelse i og rundt tiltaksområdet.

Plan for anleggs- og riggområder skal redegjøre for:

a) Utbyggingsfaser/gjennomføring.
b) Plassering og arealbehov for rigg- og anleggsområder, midlertidige massedeponier, lagerplasser, atkomst, parkering, anleggsgjerder mv.
c) Kjøremønster for hvordan trafikken forbi og gjennom området skal håndteres, herunder anleggstrafikk. Kjøremønster skal kartfestes.
d) Nødvendige trafikksikkerhetstiltak med særlig vekt på trygg og fremkommelig vei for fotgjengere og syklister, kollektivtrafikk og beredskapskjøretøyer. Skoleveier skal ivaretas spesielt.
e) Planlagte tiltak for å ivareta atkomst- og parkeringsbehov for bolig- og næringsbebyggelse som berøres midlertidig i anleggsfasen.
f) Tiltak for istandsetting av arealer herunder beplantning som påvirkes midlertidig i anleggsfasen, jf. punkt 5 Midlertidig anlegg- og riggområde.
g) Alle inngrep i eksisterende vassdrag, terreng og vegetasjon/trær.
h) Beskrivelse og kartfesting av sikringstiltak for eksisterende terreng og vegetasjon/trær som skal ivaretas i anleggsfasen.
i) Beskrivelse av hvordan hensynet til kulturminner og kulturmiljøer skal ivaretas i anleggsfasen og sikres mot at skade oppstår som følge av anleggsfasen.

j) Håndtering av støy, vibrasjoner og luftforurensning og forurensning av grunn med beskrivelse av avbøtende tiltak. Det utarbeides en egen beredskapsplan for håndtering av uventet grunnforurensning i hele planområdet.
k) Nødvending omlegging av eksisterende vann- og avløpsanlegg.
l) Behandling av overvann, herunder valg av løsninger. Dette gjelder både tunnelvann, takvann, overflatevann og drensvann.
m) Hvordan anleggsarbeider og anleggstrafikk påvirker friområder og tilliggende rekreasjonsarealer.

Planen for anleggs- og riggområder skal oversendes Statens vegvesen og kommunal veimyndighet for uttalelse.

1.4.3 Plan for miljøoppfølging/kvalitetsprogram for miljø og energi

Sammen med søknad om rammetillatelse skal det foreligge miljøoppfølgingsplan. Miljøoppfølgingsplanen skal redegjøre for forhold knyttet til massehåndtering, herunder transport, støy og vibrasjoner, utslipp til luft, vann og grunn, nærmiljø og friluftsliv, naturmiljø (inkludert tiltak mot spredning av uønskede, fremmede arter), landskap, kulturminner og kulturmiljø samt materialvalg, avfallshåndtering og energibruk i anleggsfase og i permanent situasjon. Miljøoppfølgingsplanen skal sette krav til maksimal innlekkasje av grunnvann i fjellanlegget. I anleggs- og riggområder som drenerer til Mærradalsbekken, Makrellbekken eller Akerselva skal det gjennomføres nødvendige beredskapstiltak for å redusere risiko for utslipp eller annen negativ påvirkning av vassdragene. Plan- og bygningsetaten skal godkjenne innholdet i planen.

1.4.4 Øvrige dokumentasjonskrav

Ved etablering av tiltak som gir vesentlig nær- eller fjernvirkning skal det senest ved søknad om rammetillatelse utarbeides perspektivillustrasjoner eller annet materiale som i nødvendig grad belyser tiltakets visuelle virkninger.

Sammen med søknad om rammetillatelse for nye vannforsyningsanlegg innenfor planområdet skal det foreligge plan for reetablering av Husebybakken Skipark.

Sammen med søknad om rammetillatelse for nye vannforsyningsanlegg innenfor planområdet skal det foreligge plan for nødvendige støyskjermingstiltak. Krav til plan for nødvendige støytiltak faller bort dersom det dokumenteres at grenseverdier for støy vil overholdes.

Sammen med søknad om rammetillatelse til omlegging av gang- og sykkelvei langs Sørkedalsveien skal det foreligge byggeplan for tiltakene som viser plassering i terreng og utforming. Den skal godkjennes av Bymiljøetaten og Statens vegvesen.

Sammen med søknad om rammetillatelse for nye vannforsyningsanlegg og andre tiltak som berører forvaltningsinteressene til Forsvaret, Bane NOR SF, Sporveien AS og Statens vegvesen, skal det foreligge uttalelse fra disse.

Bestemmelser til arealformål

2 Bebyggelse og anlegg (pbl. § 12-5 nr. 1)

2.1 Vertikalnivå 1

2.1.1 Vannforsyningsanlegg, felt A6, A7

2.1.1.1 Arealbruk

I felt A6 og A7 kan det oppføres konstruksjoner og anlegg for vannforsyning og tilhørende funksjoner.

2.2 Vertikalnivå 2

2.2.1 Vannforsyningsanlegg, felt A1, A2, A3, A4, A5

2.2.1.1 Arealbruk

I felt A1 kan det oppføres bebyggelse, konstruksjoner og anlegg for vannforsyning og tilhørende funksjoner. I felt A2–A5 kan det oppføres konstruksjoner og anlegg for vannforsyning og tilhørende funksjoner.

2.2.1.2 Utnyttelse

Tillatt utnyttelse for felt A1–A5 er inntil %-BYA= 80.

2.2.1.3 Plassering

Plassering av bebyggelse, konstruksjoner og anlegg skal skje innenfor byggegrense angitt på plankart. Mindre anlegg og konstruksjoner, som støttemurer, gjerder etc. tillates etablert utenfor byggegrense. Der det ikke er angitt byggegrense, går byggegrense i formålsgrense.

2.2.1.4 Høyder

Felt A1

Tillatt maksimal høyde for konstruksjoner (tunnelportal) er kote +148. Tillatt maksimal høyde for bebyggelse er kote +150. Tillatt maksimal høyde for tekniske anlegg på tak er kote +152.

Felt A2

Tillatt maksimal høyde for bebyggelse er kote +158.

Felt A3

Tillatt maksimal høyde for konstruksjoner er kote +67.

Felt A4

Tillatt maksimal høyde for konstruksjoner er kote +83.

Felt A5

Tillatt maksimal høyde for konstruksjoner er kote +31.

2.2.1.5 Utforming

Bebyggelse, anlegg og konstruksjoner, inkludert gjerder, innenfor felt A1 skal gis en utforming som er tilpasset naturgitte og menneskeskapte omgivelser. Det skal legges vekt på å dempe fjernvirkning ved bruk av estetiske virkemidler og beplantning. Med estetiske virkemidler menes materialbruk og fargebruk på byggets fasade. Materialbruk for portalers eksteriør skal i hovedsak være betong og/eller naturstein.

Nærområdets landskap/terreng skal være førende ved plassering av bebyggelse, slik at bebyggelsen tilpasses terrenget i størst mulig grad. Utearealene skal være godt forankret til stedet gjennom god terrengtilpasning med tilbakefylling av masser og nyplanting av vegetasjon. Takene skal behandles som en del av tiltakets samlede arkitektoniske uttrykk. Tekniske installasjoner som ventilasjon og eksosavkast skal integreres i den arkitektoniske utformingen. Solceller på tak og fasader tillates. Reflekterende takflater tillates ikke, med unntak av solceller.

For å redusere visuelle nær- og fjernvirkninger av installasjoner i felt A2 skal stedets omgivelser være førende for material- og fargevalg. Farge- og materialvalg for gjerder skal også tilpasses stedets omgivelser.

Materialbruk for tunnelportalenes eksteriør skal i hovedsak være betong og/eller naturstein i felt A3, A4 og A5. Konstruksjonene tilpasses terrenget i størst mulig grad, og tilbakefylling av masser tilpasses konstruksjon og terreng.

2.2.1.6 Avkjørsel

Atkomst til felt A1 er via felt KV1. Atkomst til felt A2, A3, A4 og A5 tillates for drift og vedlikehold.

2.2.1.7 Parkering

For bebyggelse i felt A1 skal det etableres minimum 20 sykkelparkeringsplasser og maksimum 20 bilparkeringsplasser. Sykkelparkeringsplasser skal være i garasjeanlegg eller under tak, med låsemulighet og i nærhet av bebyggelsens inngangsparti. Det tillates ikke permanent bilparkeringsareal på terreng.

3 Samferdselsanlegg og teknisk infrastruktur (pbl. § 12-5 nr. 2)

3.1 Vertikalnivå 1

3.1.1 Kjørevei, felt KV3

3.1.1.1 Arealbruk

Det kan oppføres anlegg og konstruksjoner for veiformål.

3.2 Vertikalnivå 2

3.2.1 Kjørevei, felt KV1, f_KV2

Det kan oppføres anlegg og konstruksjoner for veiformål. Vei skal utføres med fast dekke og i henhold til Oslo kommunes gate og veinormal.

Felt KV1 skal utformes som avkjørsel.

Felt f_KV2 er felles for gnr./bnr. 47/251, 47/355 og senere utskilte eiendommer.

3.3 Gang- og sykkelvei

3.3.1 Arealbruk

Det kan oppføres anlegg og konstruksjoner, herunder støttemurer, for gang- og sykkelveiformål.

3.3.2 Utforming

Gang- og sykkelvei skal ha bredde fem meter (tre + to), utføres med fast dekke og være gjennomgående gjennom avkjørsel.

3.3.3 Eierskap

Gang- og sykkelvei er offentlig.

3.4 Annen veggrunn – grøntareal, felt o_VG1, o_VG2, f_VG3

3.4.1 Arealbruk

I felt o_VG1, o_VG2 og f_VG3 kan det oppføres anlegg og konstruksjoner i tilknytning til vegformålet, herunder støttemurer, belysning, overvannshåndtering og areal for tilknytning til gangfelt, sykkelveg og fortau. Arealer regulert som annen veggrunn – grøntareal skal tilsås og beplantes, steinsettes eller opparbeides på en annen parkmessig måte.

3.4.2 Eierskap

Felt o_VG1 og o_VG2 er offentlig. Felt f_VG3 er felles for gnr./bnr. 47/251, 47/355 og senere utskilte eiendommer.

Bestemmelser til hensynssoner (pbl. §§ 16-6, 12-7 og 11-8)

4 Sikrings-, støy- og faresoner (pbl. § 11-8 a)

4.1 Fellesbestemmelser for sikrings- og faresoner

Gjeldende reguleringsplaner innenfor hensynssonen skal videreføres med mindre noe annet fremgår av denne planen.

4.2 Andre sikringssoner – vannforsyningsanlegg H190

4.2.1 Felt H190_1

Det tillates ikke boret brønner for vann, energi eller gjennomført andre søknadspliktige eller ikke-søknadspliktige tiltak med fysiske inngrep under kote +100 i grunnen, med mindre disse på forhånd er godkjent av Oslo kommune, Vann- og avløpsetaten.

4.2.2 Felt H190_2

Det tillates ikke boret brønner for vann, energi eller gjennomført andre søknadspliktige eller ikke-søknadspliktige tiltak med fysiske inngrep i grunnen, med mindre disse på forhånd er godkjent av Oslo kommune, Vann- og avløpsetaten.

Det tillates innenfor sikringssonen rydding av vegetasjon i en sone på fire meter rundt felt A1 og A2.

4.2.3 Felt H190_3, H190_4

Det tillates sikringstiltak for tunnel som f.eks. bolting og injisering.

4.3 Faresone for høyspenningsanlegg H370

4.3.1 Felt H370_1

Det er ikke tillatt med ny bebyggelse innenfor hensynssonen og alle tiltak i terrenget og anleggsarbeid innenfor hensynssonen skal på forhånd være avklart med ledningseier.

4.3.2 Felt H370_2-3

Det tillates ikke gjennomført søknadspliktige eller ikke-søknadspliktige tiltak i grunnen, med mindre disse på forhånd er avklart med netteier.

Bestemmelser til bestemmelsesområder

5 Bestemmelsesområde

5.1 BG #1–6 (anleggs- og riggområde)

Innenfor bestemmelsesområde #1–6 er det tillatt med anleggs- og riggområde i anleggsfasen for tiltakene. Området tillates midlertidig benyttet til brakkerigg, verksted, lagerplass, kjøreareal, parkeringsareal, renseanlegg for vann, mellomlagring av masser og annet som er nødvendig for gjennomføring av anleggsarbeidet. Innenfor området tillates midlertidige terrengendringer, støttemurer og andre tiltak som ledd i etablering og drift av anleggs- og riggområdet.

Dersom ikke annet fremgår av denne plan, skal alle områder hvor det er utført anlegg, eller som er benyttet i anleggsvirksomheten, senest ett år etter at tiltaket er avsluttet/satt i drift, være tilbakeført til opprinnelig tilstand eller istandsettes i henhold til utomhusplan/landskapsplan/ byggeplan, jf. punkt 1.4. Utomhusplaner/landskapsplaner skal vise hvordan området skal fremstå etter at anlegget er avsluttet. Disse skal vise veier, terrengutforming, beplantning, gangarealer/stier, eventuelt sambruk med videre.

Innenfor #1 tillates plassering av lekter for massetransport, men anleggsaktiviteten skal ikke medføre at atkomst til Sollerud småbåthavn blokkeres.

Innenfor# 1 og #2 tillates det å legge om gangveier og lysløyper som skal være åpne for bruk i hele anleggsperioden. Etter endt anleggsaktivitet skal terrenget tilbakestilles. Matjord på Husebyjordet legges tilbake.

Innenfor #2 skal eventuelle trær som må felles for å gjennomføre tiltaket fremgå av plan for anleggs- og riggområder pkt. g. Øvrige trær beskyttes med byggegjerder, eventuelt matter, i anleggsperioden.

Innenfor #4 skal atkomst for Statnett SF til eksisterende energianlegg opprettholdes.

Innenfor #5 skal asketreet i almelunden og trerekke langs Søsterhjemmet bevares og rotsoner sikres. Riggfunksjoner skal plasseres slik at øvrige trær med rotsoner ikke skades. Eventuelle trær som må felles for å gjennomføre tiltaket skal fremgå av plan for anlegg og riggområder pkt. g. Trær som skal bevares må beskyttes med byggegjerder, eventuelt matter, i anleggsperioden. Dette gjelder også for trær med rotsone som ligger i randsonen mot byggeområdet. Trær som må felles eller blir skadet skal etter at anlegget er ferdigstilt erstattes med nye trær, med minimum omkrets på 20 cm en meter over terreng.

Om almetrær innenfor #6 skades som en følge av anleggsvirksomheten skal de erstattes med samme antall tre av samme art når anlegget er ferdigstilt. Nyplantete trær skal ha minimum omkrets på 20 cm én meter over bakken.

5.2 BG #7 (teknisk bygg)

Innenfor bestemmelsesområde #7 tillates det bygd ett teknisk bygg til snøproduksjon. Maksimalt tillatt BYA for teknisk bygg 30 m^2. Det tillates gesimshøyde på inntil 3,0 meter og mønehøyde inntil 4,0 meter.

Rekkefølgebestemmelser og vilkår for gjennomføring

6 Før igangsetting (felt A1–A7)

6.1 Nødvendige støytiltak

Før igangsetting av sprengningsarbeider skal eventuelle nødvendige støytiltak være ferdig opparbeidet etter godkjent plan, jf. 1.4.4.

6.2 Anlegg for overvannshåndtering i anleggsfase

Før igangsetting av tunnelarbeid skal nødvendige anlegg for tunnelvann og overvannshåndtering i anleggsfase være ferdig opparbeidet etter godkjent plan, jf. 1.4.2.

6.3 Gangveier, lysløype og tursti

Før arbeid med hovedanlegget herunder etablering av anleggsveier, og tunnelpåhugg kan startes opp skal gangveier og lysløype på felt #1 og #2 samt lysløype og tursti ved Makrellbekken på felt # 4 være midlertidig lagt om etter godkjent plan, jf. 1.4.4.

7 Før bebyggelse og anlegg tas i bruk (felt A1–A5)

7.1 Utomhusanlegg

Senest 12 måneder etter avsluttet anleggsarbeid, skal alle utomhusanleggene være ferdig opparbeidet etter godkjent plan, jf. 1.4.1.

7.2 Husebybakken Skipark

Senest 12 måneder etter avsluttet anleggsarbeid, skal Husebybakken Skipark være reetablert etter godkjent plan, jf. 1.4.4.

7.3 Kompenserende tiltak for barn og unge

Senest 12 måneder etter avsluttet anleggsarbeid, skal kompenserende tiltak i form av opparbeiding av manglende turveilenke (A12), nord for Smithssvingen, være ferdig.

Detaljregulering og reguleringsbestemmelser ble egengodkjent ved bystyrets vedtak av 13.11.2019 sak 358. Bestemmelsene er i samsvar med bystyrets vedtak.

Byrådsavdeling for byutvikling, den 22.11.2019

Ina Rognerud, bem.

OSLO KOMMUNE

Reguleringsplan for ny vannforsyning Oslo – Huseby vannbehandlingsanlegg

Reguleringsbestemmelser
Detaljregulering for gnr./bnr. 29/4 m.fl.

20 plankart merket UTI-201708944, datert 29.01.2019 og revidert 26.06.19 og 20.09.2019.

Planens hensikt

Formålet med reguleringsplanen er å legge til rette for etablering av nytt vannbehandlingsanlegg og overføringstunneler for vannforsyning med tilhørende anlegg og konstruksjoner.

Fellesbestemmelser

1 Fellesbestemmelser for hele planområdet

1.1 Overvannshåndtering

Overvann skal håndteres lokalt ved infiltrasjon i grunnen eller ledes frem til nærmeste resipient, og skal fortrinnsvis håndteres i åpne løsninger. Overvann som ledes til resipient skal ha god vannkvalitet. Overvann fra anleggsvirksomhet skal renses.

1.2 Automatisk fredete kulturminner

Dersom det under anleggsarbeider treffes på automatisk fredete kulturminner, eksempelvis i form av helleristninger, brent leire, keramikk, flint, groper med trekull og/eller brent stein etc., skal arbeidet øyeblikkelig stanses og Byantikvaren varsles, jf. lov om kulturminner av 9. juni 1978 nr. 50, § 8.

1.3 Miljøkvalitet

1.3.1 Støy i anleggsfasen

For støy i anleggsfase skal den til enhver tid gjeldende statlige retningslinje for behandling av støy i arealplanleggingen T-1442, tabell 3, «øvrig industri» legges til grunn. For støynivå på natt skal grenseverdier i Oslo kommunes støyforskrift benyttes. Veileder M-128, kapittel 4 og 9.9 skal benyttes for beregning og dimensjonering av tiltak for begrensning av bygge- og anleggsstøy.

Helseetaten vil være koordinerende myndighet når det gjelder behandling av søknader om nødvendige dispensasjoner og forhåndsgodkjenninger etter støyforskriften §§ 12, 14 og 15. Plan og dokumentasjon med oversikt over støyende aktiviteter og avbøtende tiltak skal forelegges Helseetaten for alle aktiviteter som utvikler støy som kan overskride grenseverdiene i forskriften § 12 og impulsiv støy som krever godkjenning etter § 14.

Dispensasjon og godkjenning skal foreligge ved søknad om igangsettingstillatelse. Følgende dokumentasjon skal utarbeides og vedlegges søknad om tillatelse til å gjennomføre arbeider som kan overskride grenseverdiene:

a) Beregninger av støyende hovedaktiviteter med utarbeiding av nødvendig støysonekart.
b) Fremdriftsplan med synliggjøring av hovedaktiviteter og varighet.
c) Valg av arbeidsmetoder, utstyr, driftstider og mulige støyreduserende tiltak.
d) Plan for kontroll og dokumentasjon av støyforhold under gjennomføringen av arbeidet.
e) En konkret plan for informasjon/kommunikasjon med berørte parter. Berørte naboer skal varsles om støyende arbeider i henhold til anbefalingene i T-1442.
f) Strategi for håndtering av støyklager og tilbud om erstatningsboliger.

For innendørs strukturlyd fra arbeid i tunnel gjelder innendørs grenseverdier T-1442, tabell 6. For tunnelanlegg skal tydelig borelyd og piggelyd gi en skjerping av grensene med 5 dB.

1.3.2 Støy i driftsfasen

For støy i driftsfase skal den enhver tid gjeldende statlige retningslinje for behandling av støy i arealplanleggingen T-1442, tabell 3, «Øvrig industri» legges til grunn.

1.3.3 Vibrasjoner

For vibrasjoner og påvirkning fra anleggsvirksomhet på boligbygninger og andre vibrasjonsfølsomme bygninger skal følgende maksimale rammer legges til grunn:

Tabell 1: Grenseverdier for vibrasjoner hentet fra NS8141 (noe forenklet)

Bygning	**Antatt fundamentering/grunnforhold**	**Vibrasjonsgrense (vertikal svingehastighet v) (mm/s)**	
		Avstand 5-30 m	**Avstand > 30 m**
Næringsbygg og boliger i normal tilstand	Grunnmur eller plate på sand, grus, silt, leire	20	15
	Grunnmur på fast morene, sprengstein	30	25
	Grunnmur eller peler/pilarer til fast berg evt. tynt avrettingslag over berg	50	50
Transformatorer med tilbehør	All fundamentering	20	20
Høyspentmaster	All fundamentering	30	50
Høyspentmaste-vanger	All fundamentering	20	50

For byggverk som er i en omtålig tilstand (tydelige setningsskader, sviktende fundamentering etc.), reduseres grenseverdiene med en faktor 0,8. Under anleggsfase som omfatter større og vedvarende sprengningsarbeider skal det gjennomføres kontinuerlige vibrasjonsmålinger i sprengningsperioden på forventet utsatte lokaliteter. Om nødvendig skal det gjennomføres avbøtende tiltak.

1.4 Dokumentasjonskrav og særskilt underlag til byggesaksbehandlingen

1.4.1 Utomhusplan

Sammen med søknad om rammetillatelse skal det for felt avsatt til vannforsyningsanlegg innsendes utomhusplan i målestokk 1:200. Planen skal vise hvordan de deler av overflaten som er berørt av anlegget skal opparbeides som uteoppholdsareal for nye vannforsyningsanlegg. Planen skal vise/dokumentere: gjerder, støttemurer, gangveier, internveier med snuareal, parkeringsareal for sykkel og oppstillingsplass for utrykningskjøretøy, håndtering av renovasjon, overvann og snø, stigningsforhold og belysning. Planen skal redegjøre for eksisterende og fremtidig terreng, trær, beplantning og grønne vegetasjonsflater.

Utomhusplanen skal godkjennes samtidig med rammetillatelse. Uteoppholdsarealene skal være ferdig opparbeidet i samsvar med den godkjente utomhusplanen senest 6 måneder etter at det er gitt midlertidig brukstillatelse. Utomhusplan for driftsbygg (felt A1) skal forelegges Byantikvaren. Byantikvarens uttalelse skal følge søknad om rammetillatelse.

1.4.2 Plan for anleggs- og riggområder

Sammen med søknad om rammetillatelse skal det vedlegges plan for anleggsfasen. Anleggsfasen skal gjennomføres på en skånsom måte for å unngå unødvendige inngrep i eksisterende terreng og vegetasjon, samt unngå senkning av grunnvannstand og setningsskader på bebyggelse i og rundt tiltaksområdet.

Plan for anleggs- og riggområder skal redegjøre for:

a) Utbyggingsfaser/gjennomføring.
b) Plassering og arealbehov for rigg- og anleggsområder, midlertidige massedeponier, lagerplasser, atkomst, parkering, anleggsgjerder mv.
c) Kjøremønster for hvordan trafikken forbi og gjennom området skal håndteres, herunder anleggstrafikk. Kjøremønster skal kartfestes.
d) Nødvendige trafikksikkerhetstiltak med særlig vekt på trygg og fremkommelig vei for fotgjengere og syklister, kollektivtrafikk og beredskapskjøretøyer. Skoleveier skal ivaretas spesielt.
e) Planlagte tiltak for å ivareta atkomst- og parkeringsbehov for bolig- og næringsbebyggelse som berøres midlertidig i anleggsfasen.
f) Tiltak for istandsetting av arealer herunder beplantning som påvirkes midlertidig i anleggsfasen, jf. punkt 5 Midlertidig anlegg- og riggområde.
g) Alle inngrep i eksisterende vassdrag, terreng og vegetasjon/trær.
h) Beskrivelse og kartfesting av sikringstiltak for eksisterende terreng og vegetasjon/trær som skal ivaretas i anleggsfasen.
i) Beskrivelse av hvordan hensynet til kulturminner og kulturmiljøer skal ivaretas i anleggsfasen og sikres mot at skade oppstår som følge av anleggsfasen.

j) Håndtering av støy, vibrasjoner og luftforurensning og forurensning av grunn med beskrivelse av avbøtende tiltak. Det utarbeides en egen beredskapsplan for håndtering av uventet grunnforurensning i hele planområdet.
k) Nødvending omlegging av eksisterende vann- og avløpsanlegg.
l) Behandling av overvann, herunder valg av løsninger. Dette gjelder både tunnelvann, takvann, overflatevann og drensvann.
m) Hvordan anleggsarbeider og anleggstrafikk påvirker friområder og tilliggende rekreasjonsarealer.

Planen for anleggs- og riggområder skal oversendes Statens vegvesen og kommunal veimyndighet for uttalelse.

1.4.3 Plan for miljøoppfølging/kvalitetsprogram for miljø og energi

Sammen med søknad om rammetillatelse skal det foreligge miljøoppfølgingsplan. Miljøoppfølgingsplanen skal redegjøre for forhold knyttet til massehåndtering, herunder transport, støy og vibrasjoner, utslipp til luft, vann og grunn, nærmiljø og friluftsliv, naturmiljø (inkludert tiltak mot spredning av uønskede, fremmede arter), landskap, kulturminner og kulturmiljø samt materialvalg, avfallshåndtering og energibruk i anleggsfase og i permanent situasjon. Miljøoppfølgingsplanen skal sette krav til maksimal innlekkasje av grunnvann i fjellanlegget. I anleggs- og riggområder som drenerer til Mærradalsbekken, Makrellbekken eller Akerselva skal det gjennomføres nødvendige beredskapstiltak for å redusere risiko for utslipp eller annen negativ påvirkning av vassdragene. Plan- og bygningsetaten skal godkjenne innholdet i planen.

1.4.4 Øvrige dokumentasjonskrav

Ved etablering av tiltak som gir vesentlig nær- eller fjernvirkning skal det senest ved søknad om rammetillatelse utarbeides perspektivillustrasjoner eller annet materiale som i nødvendig grad belyser tiltakets visuelle virkninger.

Sammen med søknad om rammetillatelse for nye vannforsyningsanlegg innenfor planområdet skal det foreligge plan for reetablering av Husebybakken Skipark.

Sammen med søknad om rammetillatelse for nye vannforsyningsanlegg innenfor planområdet skal det foreligge plan for nødvendige støyskjermingstiltak. Krav til plan for nødvendige støytiltak faller bort dersom det dokumenteres at grenseverdier for støy vil overholdes.

Sammen med søknad om rammetillatelse til omlegging av gang- og sykkelvei langs Sørkedalsveien skal det foreligge byggeplan for tiltakene som viser plassering i terreng og utforming. Den skal godkjennes av Bymiljøetaten og Statens vegvesen.

Sammen med søknad om rammetillatelse for nye vannforsyningsanlegg og andre tiltak som berører forvaltningsinteressene til Forsvaret, Bane NOR SF, Sporveien AS og Statens vegvesen, skal det foreligge uttalelse fra disse.

Bestemmelser til arealformål

2 Bebyggelse og anlegg (pbl. § 12-5 nr. 1)

2.1 Vertikalnivå 1

2.1.1 Vannforsyningsanlegg, felt A6, A7

2.1.1.1 Arealbruk

I felt A6 og A7 kan det oppføres konstruksjoner og anlegg for vannforsyning og tilhørende funksjoner.

2.2 Vertikalnivå 2

2.2.1 Vannforsyningsanlegg, felt A1, A2, A3, A4, A5

2.2.1.1 Arealbruk

I felt A1 kan det oppføres bebyggelse, konstruksjoner og anlegg for vannforsyning og tilhørende funksjoner. I felt A2–A5 kan det oppføres konstruksjoner og anlegg for vannforsyning og tilhørende funksjoner.

2.2.1.2 Utnyttelse

Tillatt utnyttelse for felt A1–A5 er inntil %-BYA= 80.

2.2.1.3 Plassering

Plassering av bebyggelse, konstruksjoner og anlegg skal skje innenfor byggegrense angitt på plankart. Mindre anlegg og konstruksjoner, som støttemurer, gjerder etc. tillates etablert utenfor byggegrense. Der det ikke er angitt byggegrense, går byggegrense i formålsgrense.

2.2.1.4 Høyder

Felt A1

Tillatt maksimal høyde for konstruksjoner (tunnelportal) er kote +148. Tillatt maksimal høyde for bebyggelse er kote +150. Tillatt maksimal høyde for tekniske anlegg på tak er kote +152.

Felt A2

Tillatt maksimal høyde for bebyggelse er kote +158.

Felt A3

Tillatt maksimal høyde for konstruksjoner er kote +67.

Felt A4

Tillatt maksimal høyde for konstruksjoner er kote +83.

Felt A5

Tillatt maksimal høyde for konstruksjoner er kote +31.

2.2.1.5 Utforming

Bebyggelse, anlegg og konstruksjoner, inkludert gjerder, innenfor felt A1 skal gis en utforming som er tilpasset naturgitte og menneskeskapte omgivelser. Det skal legges vekt på å dempe fjernvirkning ved bruk av estetiske virkemidler og beplantning. Med estetiske virkemidler menes materialbruk og fargebruk på byggets fasade. Materialbruk for portalers eksteriør skal i hovedsak være betong og/eller naturstein.

Nærområdets landskap/terreng skal være førende ved plassering av bebyggelse, slik at bebyggelsen tilpasses terrenget i størst mulig grad. Utearealene skal være godt forankret til stedet gjennom god terrengtilpasning med tilbakefylling av masser og nyplanting av vegetasjon. Takene skal behandles som en del av tiltakets samlede arkitektoniske uttrykk. Tekniske installasjoner som ventilasjon og eksosavkast skal integreres i den arkitektoniske utformingen. Solceller på tak og fasader tillates. Reflekterende takflater tillates ikke, med unntak av solceller.

For å redusere visuelle nær- og fjernvirkninger av installasjoner i felt A2 skal stedets omgivelser være førende for material- og fargevalg. Farge- og materialvalg for gjerder skal også tilpasses stedets omgivelser.

Materialbruk for tunnelportalenes eksteriør skal i hovedsak være betong og/eller naturstein i felt A3, A4 og A5. Konstruksjonene tilpasses terrenget i størst mulig grad, og tilbakefylling av masser tilpasses konstruksjon og terreng.

2.2.1.6 Avkjørsel

Atkomst til felt A1 er via felt KV1. Atkomst til felt A2, A3, A4 og A5 tillates for drift og vedlikehold.

2.2.1.7 Parkering

For bebyggelse i felt A1 skal det etableres minimum 20 sykkelparkeringsplasser og maksimum 20 bilparkeringsplasser. Sykkelparkeringsplasser skal være i garasjeanlegg eller under tak, med låsemulighet og i nærhet av bebyggelsens inngangsparti. Det tillates ikke permanent bilparkeringsareal på terreng.

3 Samferdselsanlegg og teknisk infrastruktur (pbl. § 12-5 nr. 2)

3.1 Vertikalnivå 1

3.1.1 Kjørevei, felt KV3

3.1.1.1 Arealbruk

Det kan oppføres anlegg og konstruksjoner for veiformål.

3.2 Vertikalnivå 2

3.2.1 Kjørevei, felt KV1, f_KV2

Det kan oppføres anlegg og konstruksjoner for veiformål. Vei skal utføres med fast dekke og i henhold til Oslo kommunes gate og veinormal.

Felt KV1 skal utformes som avkjørsel.

Felt f_KV2 er felles for gnr./bnr. 47/251, 47/355 og senere utskilte eiendommer.

3.3 Gang- og sykkelvei

3.3.1 Arealbruk

Det kan oppføres anlegg og konstruksjoner, herunder støttemurer, for gang- og sykkelveiformål.

3.3.2 Utforming

Gang- og sykkelvei skal ha bredde fem meter (tre + to), utføres med fast dekke og være gjennomgående gjennom avkjørsel.

3.3.3 Eierskap

Gang- og sykkelvei er offentlig.

3.4 Annen veggrunn – grøntareal, felt o_VG1, o_VG2, f_VG3

3.4.1 Arealbruk

I felt o_VG1, o_VG2 og f_VG3 kan det oppføres anlegg og konstruksjoner i tilknytning til vegformålet, herunder støttemurer, belysning, overvannshåndtering og areal for tilknytning til gangfelt, sykkelveg og fortau. Arealer regulert som annen veggrunn – grøntareal skal tilsås og beplantes, steinsettes eller opparbeides på en annen parkmessig måte.

3.4.2 Eierskap

Felt o_VG1 og o_VG2 er offentlig. Felt f_VG3 er felles for gnr./bnr. 47/251, 47/355 og senere utskilte eiendommer.

Bestemmelser til hensynssoner (pbl. §§ 16-6, 12-7 og 11-8)

4 Sikrings-, støy- og faresoner (pbl. § 11-8 a)

4.1 Fellesbestemmelser for sikrings- og faresoner

Gjeldende reguleringsplaner innenfor hensynssonen skal videreføres med mindre noe annet fremgår av denne planen.

4.2 Andre sikringssoner – vannforsyningsanlegg H190

4.2.1 Felt H190_1

Det tillates ikke boret brønner for vann, energi eller gjennomført andre søknadspliktige eller ikke-søknadspliktige tiltak med fysiske inngrep under kote +100 i grunnen, med mindre disse på forhånd er godkjent av Oslo kommune, Vann- og avløpsetaten.

4.2.2 Felt H190_2

Det tillates ikke boret brønner for vann, energi eller gjennomført andre søknadspliktige eller ikke-søknadspliktige tiltak med fysiske inngrep i grunnen, med mindre disse på forhånd er godkjent av Oslo kommune, Vann- og avløpsetaten.

Det tillates innenfor sikringssonen rydding av vegetasjon i en sone på fire meter rundt felt A1 og A2.

4.2.3 Felt H190_3, H190_4

Det tillates sikringstiltak for tunnel som f.eks. bolting og injisering.

4.3 Faresone for høyspenningsanlegg H370

4.3.1 Felt H370_1

Det er ikke tillatt med ny bebyggelse innenfor hensynssonen og alle tiltak i terrenget og anleggsarbeid innenfor hensynssonen skal på forhånd være avklart med ledningseier.

4.3.2 Felt H370_2-3

Det tillates ikke gjennomført søknadspliktige eller ikke-søknadspliktige tiltak i grunnen, med mindre disse på forhånd er avklart med netteier.

Bestemmelser til bestemmelsesområder

5 Bestemmelsesområde

5.1 BG #1–6 (anleggs- og riggområde)

Innenfor bestemmelsesområde #1–6 er det tillatt med anleggs- og riggområde i anleggsfasen for tiltakene. Området tillates midlertidig benyttet til brakkerigg, verksted, lagerplass, kjøreareal, parkeringsareal, renseanlegg for vann, mellomlagring av masser og annet som er nødvendig for gjennomføring av anleggsarbeidet. Innenfor området tillates midlertidige terrengendringer, støttemurer og andre tiltak som ledd i etablering og drift av anleggs- og riggområdet.

Dersom ikke annet fremgår av denne plan, skal alle områder hvor det er utført anlegg, eller som er benyttet i anleggsvirksomheten, senest ett år etter at tiltaket er avsluttet/satt i drift, være tilbakeført til opprinnelig tilstand eller istandsettes i henhold til utomhusplan/landskapsplan/ byggeplan, jf. punkt 1.4. Utomhusplaner/landskapsplaner skal vise hvordan området skal fremstå etter at anlegget er avsluttet. Disse skal vise veier, terrengutforming, beplantning, gangarealer/stier, eventuelt sambruk med videre.

Innenfor #1 tillates plassering av lekter for massetransport, men anleggsaktiviteten skal ikke medføre at atkomst til Sollerud småbåthavn blokkeres.

Innenfor# 1 og #2 tillates det å legge om gangveier og lysløyper som skal være åpne for bruk i hele anleggsperioden. Etter endt anleggsaktivitet skal terrenget tilbakestilles. Matjord på Husebyjordet legges tilbake.

Innenfor #2 skal eventuelle trær som må felles for å gjennomføre tiltaket fremgå av plan for anleggs- og riggområder pkt. g. Øvrige trær beskyttes med byggegjerder, eventuelt matter, i anleggsperioden.

Innenfor #4 skal atkomst for Statnett SF til eksisterende energianlegg opprettholdes.

Innenfor #5 skal asketreet i almelunden og trerekke langs Søsterhjemmet bevares og rotsoner sikres. Riggfunksjoner skal plasseres slik at øvrige trær med rotsoner ikke skades. Eventuelle trær som må felles for å gjennomføre tiltaket skal fremgå av plan for anlegg og riggområder pkt. g. Trær som skal bevares må beskyttes med byggegjerder, eventuelt matter, i anleggsperioden. Dette gjelder også for trær med rotsone som ligger i randsonen mot byggeområdet. Trær som må felles eller blir skadet skal etter at anlegget er ferdigstilt erstattes med nye trær, med minimum omkrets på 20 cm en meter over terreng.

Om almetrær innenfor #6 skades som en følge av anleggsvirksomheten skal de erstattes med samme antall tre av samme art når anlegget er ferdigstilt. Nyplantete trær skal ha minimum omkrets på 20 cm én meter over bakken.

5.2 BG #7 (teknisk bygg)

Innenfor bestemmelsesområde #7 tillates det bygd ett teknisk bygg til snøproduksjon. Maksimalt tillatt BYA for teknisk bygg 30 m^2. Det tillates gesimshøyde på inntil 3,0 meter og mønehøyde inntil 4,0 meter.

Rekkefølgebestemmelser og vilkår for gjennomføring

6 Før igangsetting (felt A1–A7)

6.1 Nødvendige støytiltak

Før igangsetting av sprengningsarbeider skal eventuelle nødvendige støytiltak være ferdig opparbeidet etter godkjent plan, jf. 1.4.4.

6.2 Anlegg for overvannshåndtering i anleggsfase

Før igangsetting av tunnelarbeid skal nødvendige anlegg for tunnelvann og overvannshåndtering i anleggsfase være ferdig opparbeidet etter godkjent plan, jf. 1.4.2.

6.3 Gangveier, lysløype og tursti

Før arbeid med hovedanlegget herunder etablering av anleggsveier, og tunnelpåhugg kan startes opp skal gangveier og lysløype på felt #1 og #2 samt lysløype og tursti ved Makrellbekken på felt # 4 være midlertidig lagt om etter godkjent plan, jf. 1.4.4.

7 Før bebyggelse og anlegg tas i bruk (felt A1–A5)

7.1 Utomhusanlegg

Senest 12 måneder etter avsluttet anleggsarbeid, skal alle utomhusanleggene være ferdig opparbeidet etter godkjent plan, jf. 1.4.1.

7.2 Husebybakken Skipark

Senest 12 måneder etter avsluttet anleggsarbeid, skal Husebybakken Skipark være reetablert etter godkjent plan, jf. 1.4.4.

7.3 Kompenserende tiltak for barn og unge

Senest 12 måneder etter avsluttet anleggsarbeid, skal kompenserende tiltak i form av opparbeiding av manglende turveilenke (A12), nord for Smithssvingen, være ferdig.

Detaljregulering og reguleringsbestemmelser ble egengodkjent ved bystyrets vedtak av 13.11.2019 sak 358. Bestemmelsene er i samsvar med bystyrets vedtak.

Byrådsavdeling for byutvikling, den 22.11.2019

Ina Rognerud, bem.

Oslo

38538

Regulering og utparsellering av Ullernåsens nordre del gnr.28 bnr.1 + 5.

38538 har ikke egne skrevne reguleringsbestemmelser.

Vedtaksdato: 05.07.1938
Vedtatt av: Reguleringsrådet
Vedtaksdokumenter: 193802424
Lovverk: BL 1924
Høydereferanse: Oslo lokal
Merknader: Finner ikke stemplet plankart i arkivet.14/1-94
Knytning(er) mot andre planer:

Dokumentet består av 1 side(r) inkludert denne.

Plan- og bygningsetaten
Oslo kommune

oslo.kommune.no/plan-bygg-og-eiendom

Besøksadresse:
Vahls gate 1, 0187 Oslo
Postadresse:
Boks 364 Sentrum,
0102 Oslo

Sentralbord: +47 21 80 21 80
Kundesenteret: +47 23 49 10 00
postmottak@pbe.oslo.kommune.no
Org.Nr.: NO 971 040 823 MVA



*regulert kotehøyde med Oslo lokal som høydereferanse. Ved prosjektering legges 37 cm til denne kotehøyden.

© Plan- og bygningsetaten, Oslo kommune

Oslo

Dato: 15.05.2026
Bruker: FME
Målestokk 1:1000
Ekvidistanse 1m
Koord.system: EUREF89 - UTM sone 32
Høydereferanser
- Reguleringsplan: Se reg.best.
- Bakgrunnskart: NN2000
Originalformat: A3


Reguleringskart

– Kartutsnittet gjelder vertikalnivå 1 (dvs. under bakken). I tillegg finnes det regulering i vertikalnivå 2
– Gjeldende kommunedelplaner: KDP-17
– Naturmangfold innenfor kartutsnittet. Se eget kart.
– Kartet er sammenstilt for: . Kan ikke brukes til byggesak.

PlottID/Best.nr: 158006/ 86533002
Adresse: Øvre Ullern terrasse 14
Gnr/Bnr: 28/366
Deres ref.:
Kommentar:

Opprinnelig reguleringsplan gir rammer for høyder på planlagt bebyggelse ut fra terrenghøydene slik de var da reguleringsplanen ble vedtatt. Det nye sammenstilte reguleringsplankartet viser dagens terreng- og tomtesituasjon. Planens originale vedtakskart er tilgjengelig i Saksinnsyn.

Se tegnforklaring på eget ark

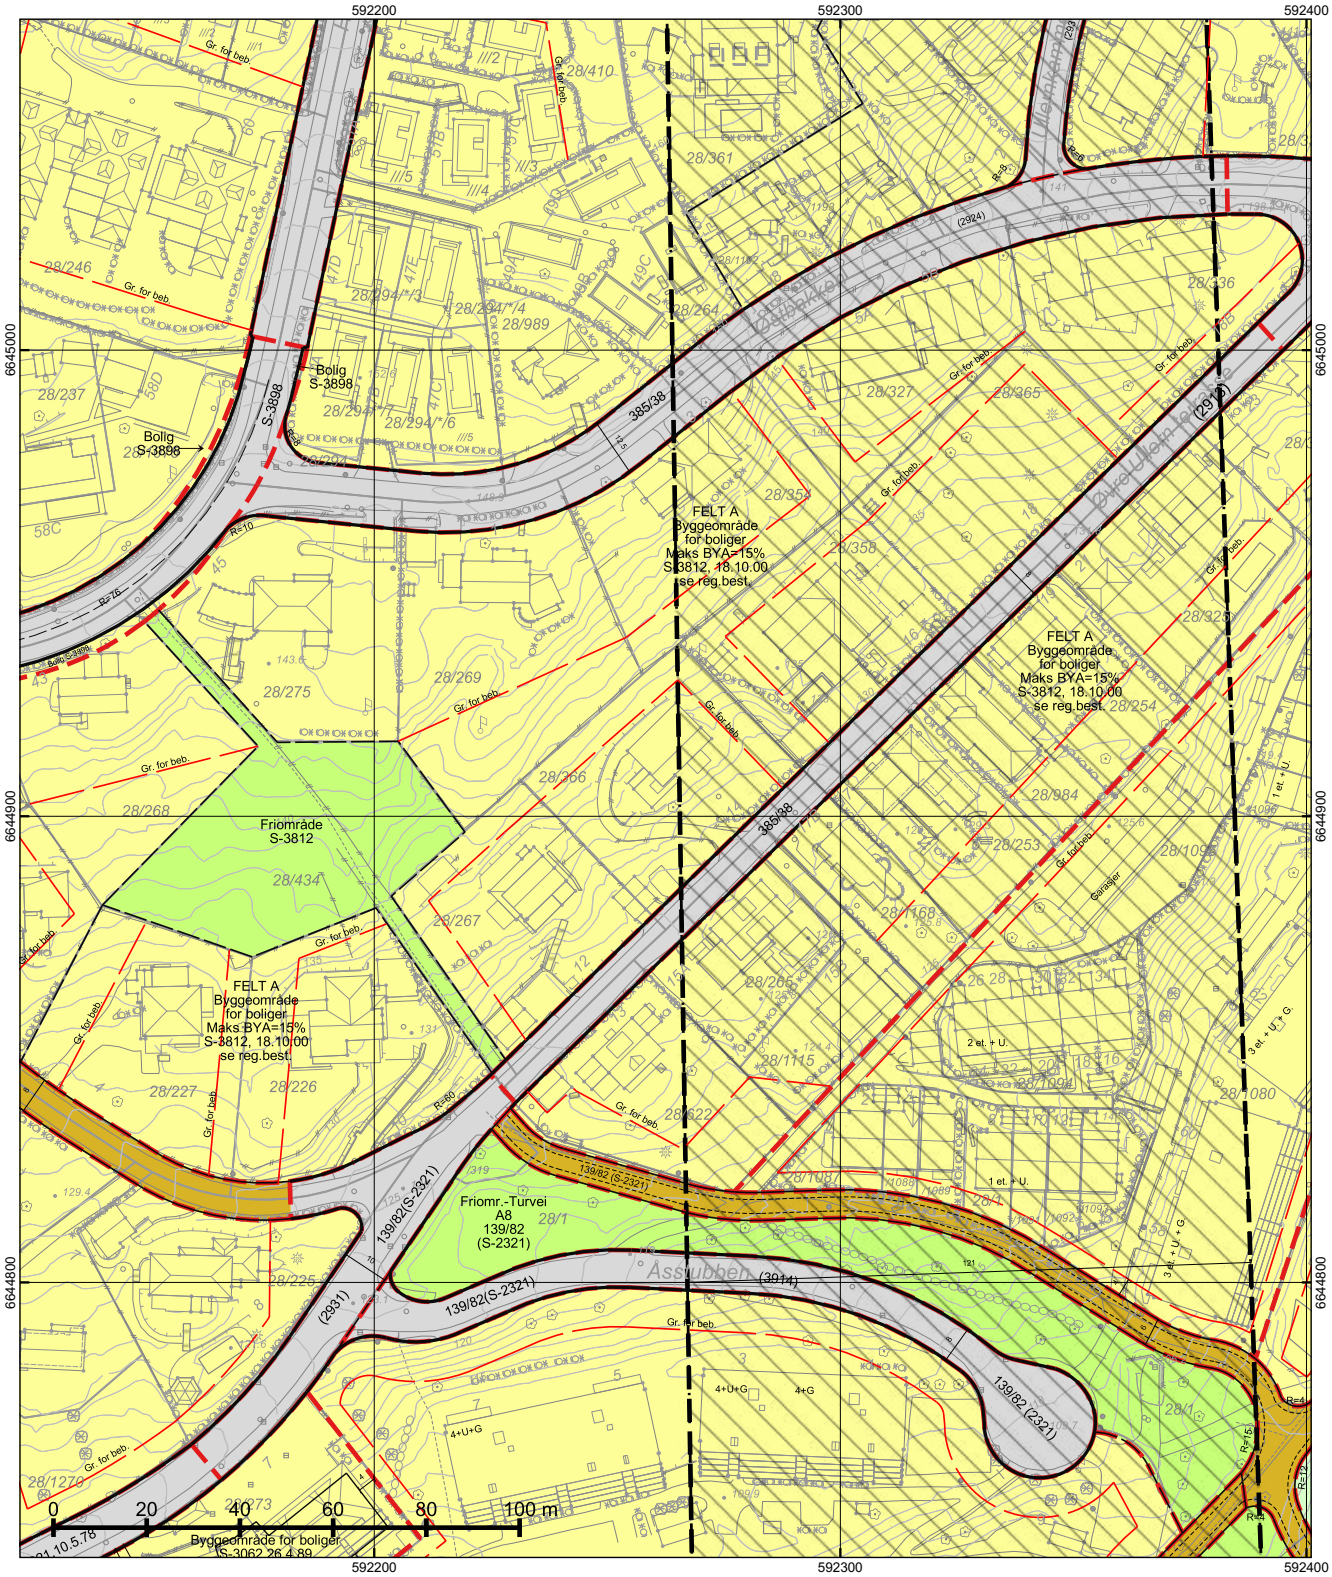

*regulert kotehøyde med Oslo lokal som høydereferanse. Ved prosjektering legges 37 cm til denne kotehøyden.

© Plan- og bygningsetaten, Oslo kommune

Oslo

Dato: 15.05.2026
Bruker: FME
Målestokk 1:1000
Ekvidistanse 1m
Koord.system: EUREF89 - UTM sone 32
Høydereferanser
- Reguleringsplan: Se reg.best.
- Bakgrunnskart: NN2000
Originalformat: A3

Reguleringskart

– Kartutsnittet gjelder vertikalnivå 2 (dvs. på bakkenivå). I tillegg finnes det regulering i vertikalnivå 1
– Gjeldende kommunedelplaner: KDP-17
– Naturmangfold innenfor kartutsnittet. Se eget kart.
– Kartet er sammenstilt for: . Kan ikke brukes til byggesak.

PlottID/Best.nr: 158006/ 86533002
Adresse: Øvre Ullern terrasse 14
Gnr/Bnr: 28/366


Deres ref.:
Kommentar:

Opprinnelig reguleringsplan gir rammer for høyder på planlagt bebyggelse ut fra terrenghøydene slik de var da reguleringsplanen ble vedtatt. Det nye sammenstilte reguleringsplankartet viser dagens terreng- og tomtesituasjon. Planens originale vedtakskart er tilgjengelig i Saksinnsyn.

Se tegnforklaring på eget ark

TEGNFORKLARING - REGULERING (for gjeldende kartutsnitt)



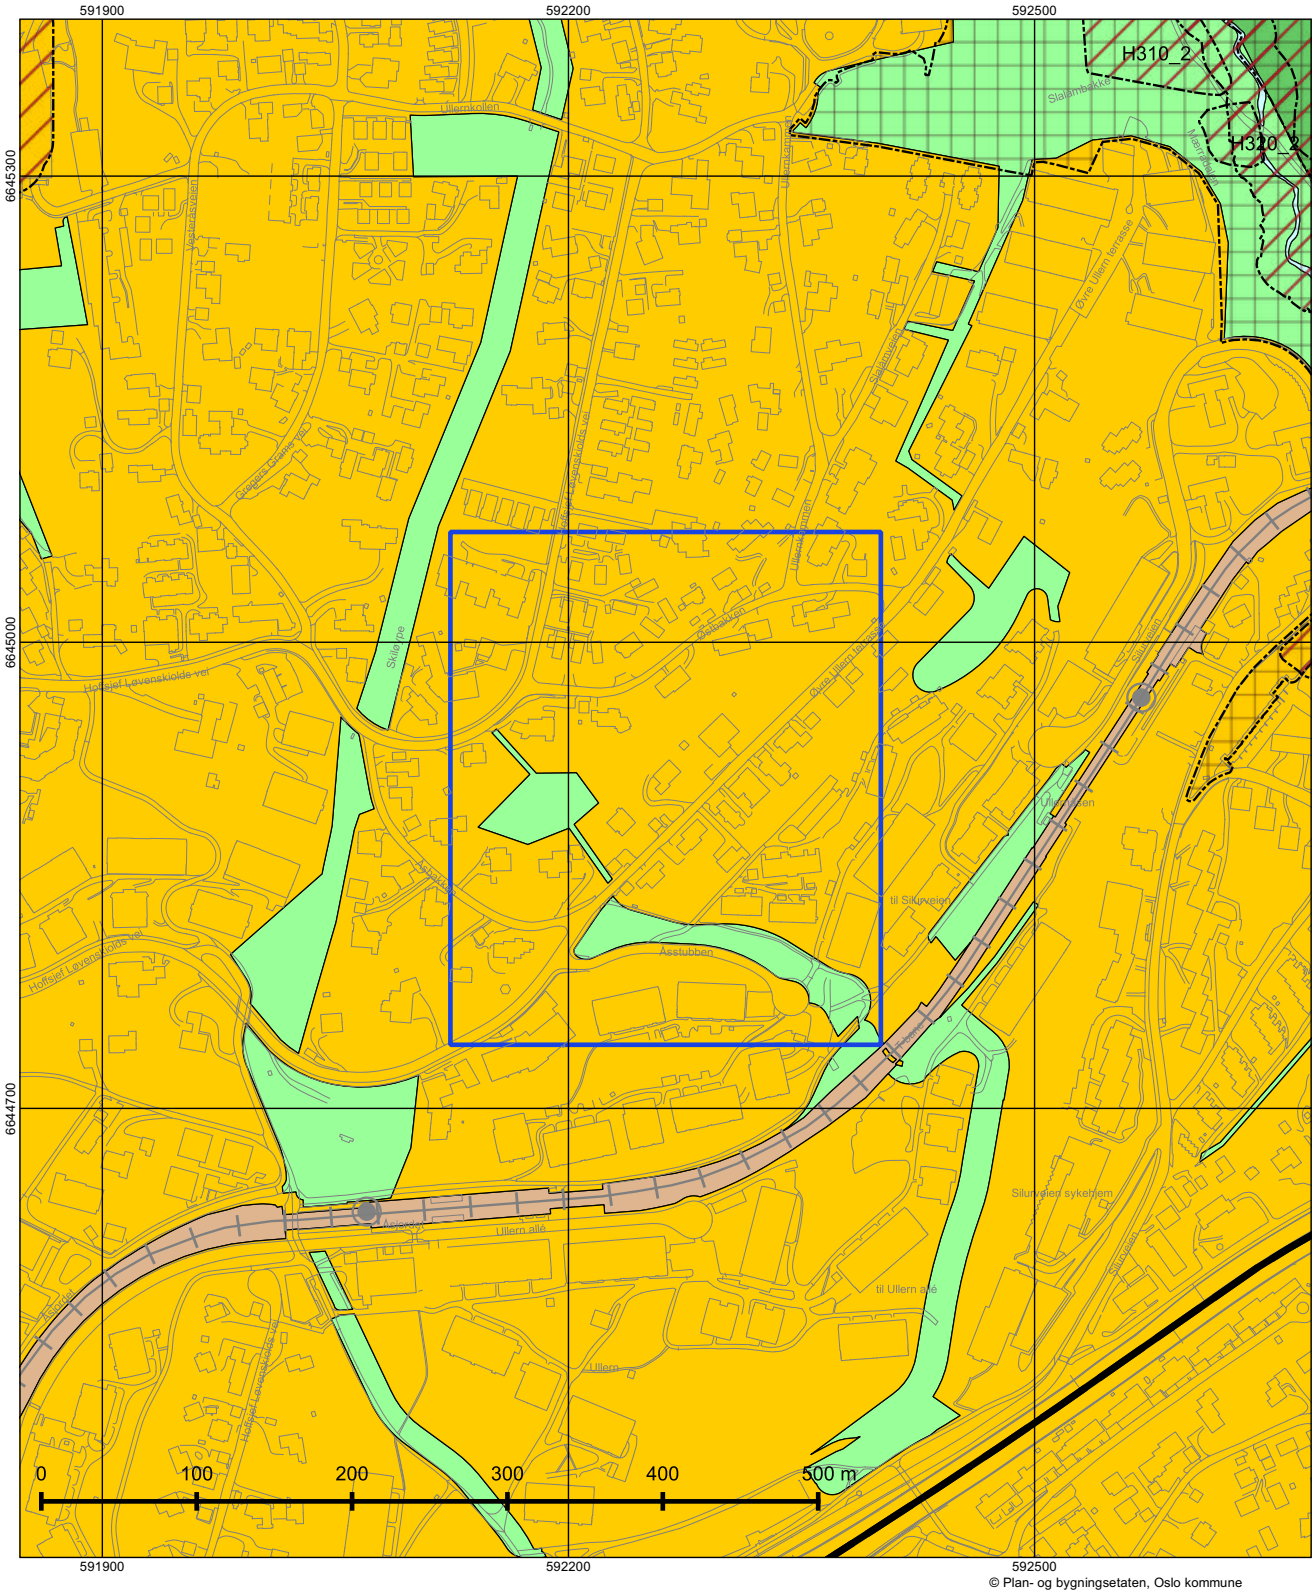

© Plan- og bygningsetaten, Oslo kommune

Oslo

Dato: 15.05.2026
Målestokk 1:3000
Koordinatsystem: EUREF89 - UTM sone 32
PlottID/Best.nr: 158006/86533002
Deres ref.:

Kommuneplanen 2015–2030

Vedtatt av bystyret 23.09.2015, sak 262

Kartet viser utsnitt av «Plankart 1-2 Arealbruk» og «Plankart 2-2 Hensynssoner». For øvrige juridisk bindende kart, se Planinnsyn - https://od2.pbe.oslo.kommune.no/kart/?mode=kommuneplan

Blå ramme viser utsnittet for de øvrige plottene.

Reguleringsplaner vedtatt etter 17.09.2014 og til 23.09.2015 vil gjelde foran kommuneplanen ved motstrid. Reguleringsplaner vedtatt etter kommuneplanen vil gjelde foran kommuneplanen ved motstrid.

Se tegnforklaring på eget ark.


Tegnforklaring - kommuneplan



Velkommen til

Nordvik Røa

Velkommen til Nordvik Bolig Røa – din lokale eiendomsmegler på Røa, Ullern, Lilleaker, Holmenkollen og Vinderen.
Vi hjelper deg med kjøp og salg av bolig i områdene Røa, Ullern, Lilleaker, Holmenkollen og Vinderen, og tilbyr skreddersydde løsninger som sikrer best mulig resultat. Våre erfarne meglere har inngående kjennskap til disse ettertraktede områdene og forstår hva som verdsettes i markedet. Med oss får du en trygg og profesjonell prosess, uansett om du skal selge en villa i Holmenkollen, et hus på Ullern eller en leilighet på Lilleaker. Hos Nordvik Røa får du personlig oppfølging og målrettet markedsføring som når de rette kjøperne. Vi bruker moderne, digitale kanaler og lokalkunnskap for å fremheve det unike ved din bolig. Erfaringen vår på Røa, Ullern, Lilleaker, Holmenkollen og Vinderen gir oss et solid grunnlag for å levere resultater som møter dine forventninger.
Våre meglere hjelper deg med å finne den riktige prisen og utforske mulighetene i dagens marked. Vi er stolte av å være din lokale partner på Oslo Vest.

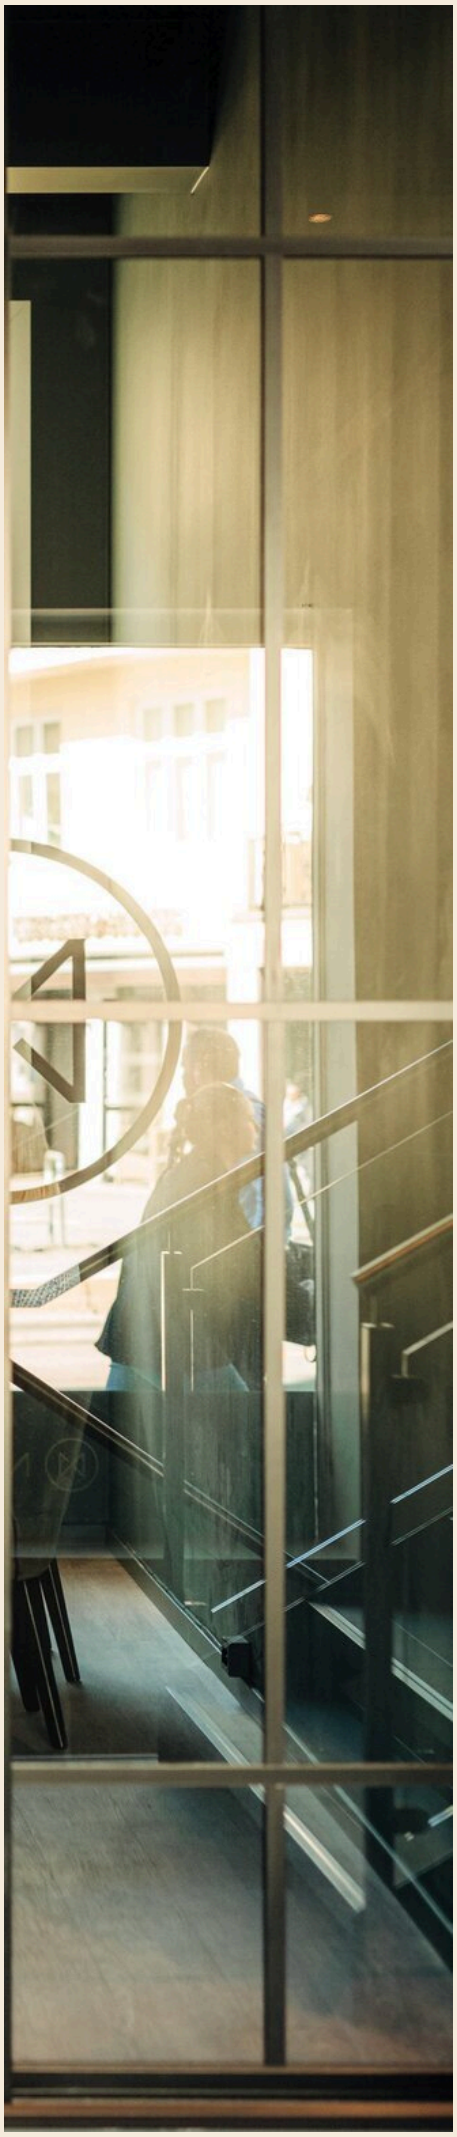


Vækerøveien 203c, 0701 OSLO
roa@nordvikbolig.no
22 22 55 00

NORDVIK

Boligkjøperpakke - hus

Er du klar for å realisere boligdrømmen? Med vår unike Boligkjøperpakke får du den tryggheten du trenger når du kjøper ny bolig. I samarbeid med Storebrand og Help har vi skreddersydd forsikringspakker som dekker alle dine behov, slik at du kan nyte din nye bolig uten bekymring for uforutsette hendelser.

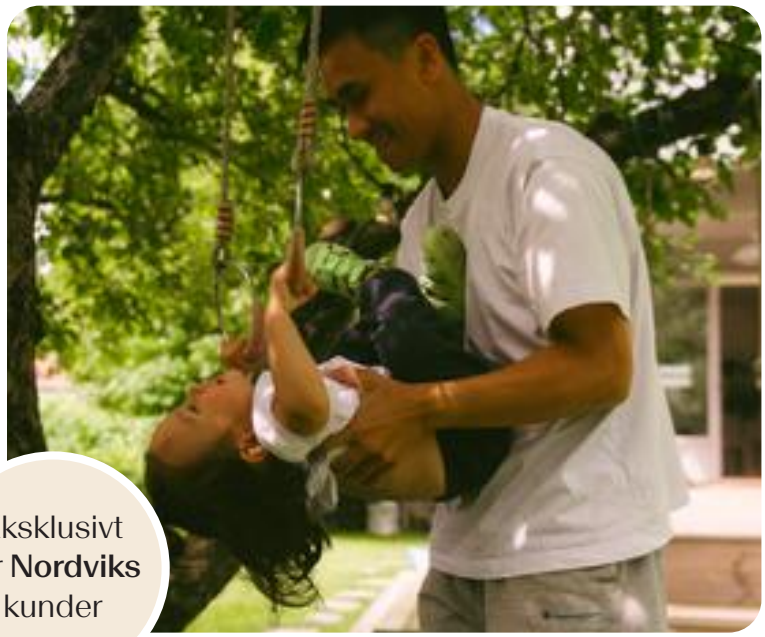

Eksklusivt for **Nordviks** kunder

Boligkjøperpakke Hus

Boligkjøperforsikring fra **Help** med 5 års varighet

Skadeforsikringer fra **Storebrand**

- Flytteforsikring med 1 års varighet
- Innboforsikring Super med 3 måneders varighet
- Husforsikring Super med 3 måneders varighet

Pris ene-/tomannsbolig: **19 700,-**
Pris rekkehus: **15 000,-**

Boligkjøperpakke Hus +

Boligkjøperforsikring fra **Help** med 5 års varighet

Skadeforsikringer fra **Storebrand**

- Flytteforsikring med 1 års varighet
- Innboforsikring Super med 3 måneders varighet
- Husforsikring Super med 3 måneders varighet
- **Renteforsikring med 9 måneders varighet (3 måneders karenstid)**

Pris ene-/tomannsbolig: **24 700,-**
Pris rekkehus: **20 000,-**

Boligkjøperforsikring fra Help kan også kjøpes separat og kommer da sammen med kostnadsfri flytteforsikring fra Storebrand. Ene-/tomannsbolig: **16 800,-** Rekkehus: **12 100,-**

Storebrand

Scann QR-koden og les mer om forsikringene fra Storebrand.

HELP

Scann QR-koden og les mer om boligkjøperforsikringen fra HELP.

35 % rabatt på hus- og innboforsikring ved inngåelse av ny forsikringsavtale etter at den inkluderte 3-måneders perioden er utløpt. Gunstige priser for øvrige skadeforsikringer i Storebrand.

Mer informasjon om forsikringen, hvem som formidler den og klageorganer

Vilkår for Storebrand Forsikring - Storebrand:
https://www.storebrand.no/privat/forsikring/forsikringsvilkar

IPID – Insurance product information document - Storebrand:
https://www.storebrand.no/privat/forsikring/ipid

Klageorgan
Dersom du ikke er fornøyd med avgjørelsen i din sak eller ønsker å rette en klage som omfatter forsikringsavtalen din, finner du det du trenger å vite om klagemuligheter her:

Boligkjøperforsikring levert av HELP:
https://help.no/selskapet/klageadgang

Forsikringer levert av Storebrand:
https://www.storebrand.no/infosider/kontakt-oss/privat/klage-eller-reklamasjon

Forsikringene i pakken kan kjøpers særskilt
Dersom du ikke ønsker vår pakkeløsning, kan Boligkjøperforsikring og renteforsikring kjøpes alene via eiendomsmegleren i Nordvik. Gi i så fall beskjed til din eiendomsmegler om at du ønsker å kjøpe forsikringen for seg. Dette gjelder også de øvrige produktene i pakken, men da må du kontakte Storebrand direkte.

Garantiordning for skadeforsikring
Storebrand er medlem av garantiordningen for skadeforsikring, se lov av 10 april 2015 nr. 17 kap. 20A om finansforetak og finanskonsern.

Ordningen skal være en trygghet for sikrede dersom Storebrand ikke kan betale det de plikter i henhold til inngåtte skadeforsikringsavtaler.

Garantiordningen dekker opptil 90 % av hvert enkelt krav. Krav etter forsikringer som gjelder bolig og tvungen ansvarsforsikring skal likevel dekkes med 100%. Garantiordningen dekker ikke forsikringskrav utover 20 millioner kroner for hvert krav for hver sikret for hvert skadetilfelle. For nærmere detaljer henvises det til finansforetaksloven.

HELP er medlem i garantiordningen for skadeforsikring i Norge. For nærmere informasjon om garantiordningen se forskrift om finansforetak og finanskonsern av 09.12.2016 (FOR-2016-12-09-1502).

Pris
Prisen for forsikringene legges til kjøpesummen for boligen, så du får ingen egen regning for pakken. Pris for pakken gjelder for perioden oppgitt i pakkeinformasjonen over.

Forsikringene blir ikke fornyet.

Du kan kjøpe hus, hytte og innboforsikringen separat etter at 3 måneders perioden er utgått. Du vil motta informasjon om dette før utløpet av forsikringsperioden.

Storebrand

Storebrand Forsikring AS
Besøksadresse: **Professor Kohts vei 9, Lysaker**
Postadresse: **Postboks 500, 1327 Lysaker**
Telefon: **915 08 880**
Organisasjonsnummer: **NO 916 300 484**

HELP

HELP Forsikring AS
Besøksadresse: **Essendropsgate 3, 0368 Oslo**
Postadresse: **Postboks 1870 Vika, 0124 Oslo**
Telefon: **22 99 99 99**
Organisasjonsnummer: **NO 981 877 888**

Oversikt over løsøre og tilbehør til eiendommen

Oversikten er utarbeidet av Norges Eiendomsmeglerforbund, Eiendom Norge og Advokatforeningens Eiendomsmeglingsgruppe, og er gjeldende fra 1. januar 2020.

Generelt

Lov om avhending av fast eigedom (avhendingslova/avhl.) av 3. juli 1992 regulerer kjøper og selgers rettigheter og plikter ved overdragelse av fast eiendom og andeler i borettslag.

I henhold til avhl. § 3-4 skal eiendommen, når annet ikke er avtalt, overdras med innredninger og utstyr som etter lov, forskrift eller annet offentlig vedtak skal følge med. Det samme gjelder varig innredning og utstyr som enten er fastmontert eller er særskilt tilpasset bygningen, jf. avhl. § 3-5. Loven inneholder ingen detaljert oversikt over hva som omfattes av «innredning og utstyr», og over hva som skal regnes som «fastmontert eller særskilt tilpasset».

Partene kan fritt avtale hva som skal følge med eiendommen ved salg. Bransjens liste over løsøre og tilbehør som skal følge med eiendommen, er en del av avtalen mellom kjøper og selger dersom ikke annet er opplyst i salgsoppgaven, kjøper har tatt forbehold i bud eller avtale på annen måte er inngått. Der intet annet er avtalt, vil løsøre og tilbehør medfølge slik dette fremkommer av avhl. § 3-4 og § 3-5 og denne oversikt.

Produkter og installasjoner som medfølger overdras uten noen form for garantier, utover eventuell gjenværende leverandørgaranti.

Dersom det er noe i nedenstående liste som ikke finnes på eiendommen, vil det heller ikke medfølge.

1. Hvitevarer medfølger der dette er spesielt angitt i salgsoppgaven.

2. Heldekkende tepper følger med uansett festemåte.

3. Varmekilder, slik som ovner, kaminer, peiser, varmepumper og panelovner, følger med uansett festemåte. Frittstående biopeiser/varmeovner og terrassevarmere medfølger ikke. Det følger ikke med varmekilder i rom som ikke har vegg- eller fastmonterte varmekilder på visning.

4. TV, radio og musikkanlegg
TV-antenner og fellesanlegg for TV, herunder parabolantenne, og tuneren/dekoder/tv-boks medfølger der dette eies av selger. Veggmontert TV/flatskjerm med tilhørende festeordning samt musikkanlegg følger ikke med (se også punkt 12).

5. Baderomsinnredning/Utstyr
Badekar, dusjkabinett, dusjvegger, alle fastmonterte speil og hyller, fastmonterte glass- og håndkleholdere, herunder håndklevarmere samt baderomsinnredning, medfølger.

6. Garderobeskap
medfølger, selv om disse er løse. Fastmonterte garderobehyller og knagger medfølger. Innredning i garderobeskap, for eksempel løse eller fastmonterte trådkurver, hyller, stenger og lignende, medfølger.

7. Kjøkkeninnredning medfølger, herunder også åpne, fastmonterte hyller og løs eller fastmontert kjøkkenøy.

8. Markiser, persienner og annen type innvendig og utvendig solskjerming, gardinoppheng, lamellgardiner og liftgardiner medfølger.

9. Avtrekksvifter av alle slag, samt fastmonterte aircondition/ventilasjonsanlegg, medfølger.

10. Sentralstøvsuger medfølger med komplett anlegg, herunder slange, munnstykke mm.

11. Lyskilder
Kupler, lysstoffarmatur, fastmonterte "spotlights", oppheng og skinner med spotlights samt utelys og hagebelysning medfølger. Vegglamper, krokhengte lamper, lysekroner, prismelamper og lignende som er koblet til sukkerbit eller stikkontakt følger likevel ikke.

12. Installerte smarthusløsninger
med sentral som styrer lys, varme, lyd o.l., samt tilhørende trådløse enheter som brytere, sensorer, kameraer, integrerte høyttalere el. medfølger. Enkle lysstyringssystem f.eks. med en sentral som kun styrer lyspærer eller smartpærer montert i sokkel medfølger likevel ikke.

13. Utvendige søppelkasser og eventuelt holder/hus til disse medfølger.

14. Postkasse medfølger.

15. Utendørs innretninger slik som flaggstang, fastmontert tørkestativ, samt andre faste utearrangementer som f.eks. badestamp, boblekar/jacuzzi og liknende utendørs kar, lekestue, lekestativ, utepeis, fastmontert trommel til vannslange, medfølger. Guidekabel/avgrensingskabel til robotgressklipper medfølger, men robotgressklipper og ladestasjon for denne medfølger ikke.

16. Fastmontertvegglader/ladestasjon til el-bil medfølger uavhengig av hvor laderen er montert.

17. Solcelleanlegg med tilhørende teknisk infrastruktur medfølger.

18. Gassbeholder til gasskomfyr og gasspeis medfølger.

19. Brannstige, branntau, feiestige og lignende medfølger der dette er påbudt. Løse stiger medfølger ikke.

20. Brannslukninsapparat, brannslange og røykvarsler medfølger der dette er påbudt. Det er eier og brukers plikt til å se til at utstyret forefinnes på enhver eiendom. Hvis annet ikke er uttrykkelig avtalt, skal dette derfor alltid følge med ved salg av eiendom.

21. Samtlige nøkler til eiendommen som selger er i besittelse av skal overleveres kjøper på overtakelsen, herunder nøkler til eventuelle boder, uthus, garasjeportåpner e.l. Låses boder, uthus e.l. med hengelås, skal lås og nøkler til disse medfølge.

22. Garasjehyller, bodhyller, lagringshyller og oppheng til bildekk medfølger såfremt de er fastmontert.

Planter, busker og trær som er plantet på tomten, eller fastmonterte kasser og lignende er en del av eiendommen og medfølger i handelen.

Storebrand

Bolighandel med Nordvik

Finansier boligdrømmen med Storebrand Bank

Når du har funnet drømmeboligen, skal du slippe å vente på finansieringen. Som kunde hos Nordvik kan du søke boliglån eller finansieringsbevis hos vår samarbeidspartner Storebrand Bank, og få svar allerede samme dag.

I Storebrand Bank møter du rådgivere som tar deg og boligdrømmen din på alvor. Du får hjelp gjennom hele prosessen – raskt, enkelt og med konkurransedyktige betingelser.

Derfor velger mange Storebrand Bank:

1. Mindre stress
Med rask saksbehandling og svar på dagen, kan du gå inn i budrunden med ro i magen.

2. Du blir prioritert
Du får en personlig rådgiver som skaper trygghet i en viktig beslutning. Sammen finner dere den beste løsningen for deg og din boligdrøm.

3. Enkel søknad
Det tar bare noen få minutter å søke – enten på nett eller over telefon.

Vær klar når det gjelder
Spør din megler i Nordvik for mer informasjon, eller les mer og søk på storebrand.no/nordvik

Forbrukerinformasjon om budgivning



Sist oppdatert med virkning fra 1. juli 2025, i forbindelse med ikrafttredelse av endringer i eiendomsmeglingsloven.

Informasjonen er utarbeidet av Forbrukerrådet, Advokatforeningen ved Lovutvalget for eiendomsmegling, Eiendom Norge og Norges Eiendomsmeglerforbund, på grunnlag av bl.a. eiendomsmeglingsloven § 6-8.

Nedenfor gis en oversikt over de retningslinjer som anbefales ved budgivning på eiendommen. Avslutningsvis gis også en kort oversikt over de viktigste rettsreglene tilknyttet budgivning.

Før det legges inn bud på eiendommen oppfordres budgiver til å sette seg inn i all relevant informasjon om eiendommen, herunder salgsoppgave og tilstandsrapport.

GJENNOMFØRING AV BUDGIVNING:

1. Alle bud skal inngis skriftlig til megler, som formidler disse videre til selger. Med skriftlige bud menes også elektroniske meldinger som e-post og SMS når informasjonen i disse er tilgjengelig også for ettertiden. Kravet til skriftlighet gjelder også budforhøyelser, og motbud (bud fra selger), aksept eller avslag fra selger. Før formidling av bud til selger skal megler innhente gyldig legitimasjon og signatur fra budgiver. Kravet til legitimasjon og signatur er oppfylt for budgivere som benytter e-signatur som f.eks. BankID eller MinID.

2. Et bud bør inneholde eiendommens adresse (eventuelt gnr/bnr), kjøpesum, budgivers kontaktinformasjon, finansieringsplan, akseptfrist, overtakelsesdato og eventuelle forbehold som for eksempel usikker finansiering, salg av nåværende bolig ol. Normalt vil ikke et bud med forbehold bli akseptert før forbeholdet er avklart. Konferer gjerne med megler før bud inngis.

3. Megler skal legge til rette for en forsvarlig avvikling av budrunden. I forbrukerforhold (dvs. der selger er forbruker) skal megleren ikke formidle bud med kortere akseptfrist enn kl. 12.00 første virkedag etter siste annonserte visning. Etter denne fristen bør budgivere ikke sette en kortere akseptfrist enn at megler har mulighet til, så langt det er nødvendig, å orientere selger, budgivere og øvrige interessenter om bud og forbehold. Dersom bud inngis med en frist som åpenbart er for kort til at megleren kan avvikle budrunden på en forsvarlig måte som sikrer selger og interessenter et tilstrekkelig grunnlag for sine handlingsvalg, vil megler fraråde budgiver å stille slik frist.

4. Megler skal ikke formidle bud med forbehold om at budet eller forbehold i budet skal holdes skjult (hemmelig) for andre budgivere og interessenter.

5. Megleren vil uoppfordret gi sin vurdering av det enkelte bud overfor selger, når budet er gitt innenfor fristene i punkt 3.

6. Megleren skal, så langt det er nødvendig og mulig, holde budgiverne skriftlig orientert om mottatte bud, herunder budets størrelse, forbehold og akseptfrist. Megler skal så snart som mulig bekrefte skriftlig overfor budgivere at budene deres er mottatt. For øvrig vil megler, på forespørsel fra andre, opplyse om aktuelle bud på eiendommen, herunder relevante forbehold.

7. Kopi av budjournal skal gis til kjøper og selger uten ugrunnet opphold etter at handel er kommet i stand. Dersom det er viktig for budgiver å bevare sin anonymitet, bør budet formidles gjennom fullmektig.

8. Etter at handel har kommet i stand, eller dersom en budrunde avsluttes uten at handel er kommet i stand, kan en budgiver kreve kopi av budjournalen i anonymisert form.

VIKTIGE AVTALERETTSLIGE FORHOLD:

1. Det eksisterer ingen angrerett ved salg/kjøp av fast eiendom.

2. Når et bud er inngitt til megler og innholdet i budet er formidlet til selger (slik at selger har fått kunnskap om budet), kan budet ikke kalles tilbake. Budet er da bindende for budgiver frem til akseptfristens utløp, med mindre budet før denne tid avslås av selger eller budgiver får melding om at eiendommen er solgt til en annen. Man bør derfor ikke gi bud på flere eiendommer samtidig dersom man ikke ønsker å kjøpe flere enn en eiendom.

3. Selger står fritt til å forkaste eller akseptere ethvert bud, og er for eksempel ikke forpliktet til å akseptere høyeste bud.

4. Når en aksept av et bud har kommet frem til budgiver innen akseptfristens utløp er det inngått en bindende avtale.

5. Husk at et eventuelt bud fra selger til kjøper (såkalte «motbud»), avtalerettslig er et bindende tilbud som medfører at det foreligger en avtale om salg av eiendommen dersom budet i rett tid aksepteres av kjøper.

FORBRUKERRÅDET · Norges Eiendomsmeglerforbund · EIENDOM NORGE · Advokatforeningen

Oppdragsnr: 22-0081/26

Budskjema

Bud mottat: ____ /____ - ____ kl. ____

Adresse: Øvre Ullern terrasse 14 0380 OSLO
Matrikkel: Gnr 28, bnr 366 (ideell andel 1/1) i Oslo kommune

Undertegnede gir herved bud på kr. ____ Skriver ____

+ offentlige avgifter og gebyrer, eventuell fellesgjeld, samt øvrige omkostninger i henhold til salgsoppgave

Budet er bindende til dato ____ kl. ____ Ønsket overtakelse: ____

Eiendommen selges som den er, det vil si i den stand den forelå ved besiktigelse, jf. lov av 3. juli 1992 nr 93 om avhending av fast eiendom, § 3-9

Budet gis med følgende forutsetning:

☐ Uten forbehold ☐ Annet: ____

Finansieringsplan – Megler gis fullmakt til å kontrollere finansieringen

	Sum:	Sign:
Egenkapital:		
Bank: (oppgi bankkontakt med kontaktinformasjon)		
Til sammen:		

☐ Egenkapital ved salg av egen bolig. ☐ Bankinnskudd ☐ Annet ____

«Budgiver er kjent med «Forbrukerinformasjonen om budgivning» som er en del av salgsoppgaven og de forpliktelser jeg/vi påtar meg/oss. Budet er bindende for budgiver når det er kommet til selgers kunnskap eller til megler som selgers adressat. Budet er bindende for begge parter når selger har akseptert muntlig eller skriftlig. Jeg/vi er kjent med at megler og selger forutsetter at jeg/vi har mottatt salgsoppgave med vedlegg før budgivningen og at jeg/vi har besiktiget eiendommen. Dersom salgsoppgaven ikke er mottatt, plikter jeg/vi å opplyse dette til megler senest ved oversendelse av bud.»

Budgiver

Navn 1: ____ Personnr: ____

Navn 2: ____ Personnr: ____

Adresse: ____ Postnr/poststed: ____

Mobil: ____ Mobil 2: ____ Tlf jobb: ____ Fax: ____

Sted: ____ Dato: ____ Kl: ____ Underskrift: ____

Husk å legge ved gyldig legitimasjon på alle budgivere. Bud som inngis uten gyldig legitimasjon har megler rett til å unnlate å formidle budet etter eiendomsmeglerforskriften § 6-3

Bruk gjerne dette feltet

Bruk gjerne dette feltet

NORDVIK

Hvorfor kjøpe av og selge med Nordvik?

Vi i Nordvik åpner dører til nye hjem, muligheter og opplevelser. Hver dag. Det er vår lidenskap.

For det å kjenne boligmarkedet, det å virkelig forstå verdien, handler om å vite hva et fjordgløtt er verdt, en åpen himling, et nordvendt vindu, en vestvendt balkong.

Det handler om små detaljer og grundige analyser, om menneskekunnskap, fagkompetanse, treffsikkerhet og teft. Det handler om å ha en megler du kan stole på.

Tilgjengelig og parat, fra første møte til siste håndtrykk.

Vi vet hva det er verdt!

4,84

(Basert på over 15.500 kundevurderinger)

Vil du se den digitale salgsoppgaven?
Skann QR-koden under:



Denne boligen er presentert av:

Vegard Eidså Andersen

Daglig leder / Eiendomsmegler / Partner
Nordvik Røa
v.andersen@nordvikbolig.no
982 02 975