NORDVIK

Sverres gate 12B

2 soverom | 104 kvm | Selveierleilighet



Velkommen til

Sverres gate 12B

Innhold

4	Nøkkelinformasjon
5	Planløsning
7	Bilder
32	Om boligen
43	Kontaktinfo
44	Nabolagsprofil
46	Tilstandsrapport
60	Egenerklæringsskjema
67	Andre vedlegg
180	Vedlegg
186	Oversikt over løsøre og tilbehør til eiendommen
189	Forbrukerinformasjon om budgivning
190	Budskjema

Salgsoppgave produsert 21.04.2026









Nøkkelinformasjon

Lys og åpen toppleilighet midt i Sarpsborg sentrum. Gjennomgående og stilfull. Takterrasse, parkering og elbillader.

Prisantydning	**3 200 000,-**
Omkostninger	**81 380,-**
Totalpris	**3 281 380,-**
Fellesutgifter pr. mnd	**1 500,-**
BRA-i	**104 kvm**
Soverom	**2**
Boligtype	**Selveierleilighet**
Byggeår	**1916**
Eierform	**Eierseksjon**


Kort fortalt

Toppleilighet midt i Sarpsborg sentrum - med alt du trenger rett utenfor døren, fra butikker og kafeer til treningssentre og parker. Kort vei til buss og tog for pendlere, og du har samtidig fine turområder i nærheten. Leiligheten går over to plan og oppleves lys og romslig, med vinduer i tre himmelretninger og takvindu. Den åpne løsningen mellom kjøkken og stue gir et luftig og sosialt oppholdsrom. Bygården fra 1916 ble modernisert i 2008 og kombinerer klassisk sjarm med moderne standard. Her får du også praktiske kvaliteter som egen parkeringsplass med elbillader og romslig bod i kjeller. Loftsetasjen gir fleksible bruksmuligheter - perfekt som hjemmekontor, TV-stue eller ekstra oppholdsrom. Den inntrukne balkongen gir gode solforhold. Leiligheten leies ut i dag for 14.500 kr pr.mnd.

Planløsning


3.etg
BRA-i: 104 kvm

Sverres gate 12B, Sarpsborg
3.etasje

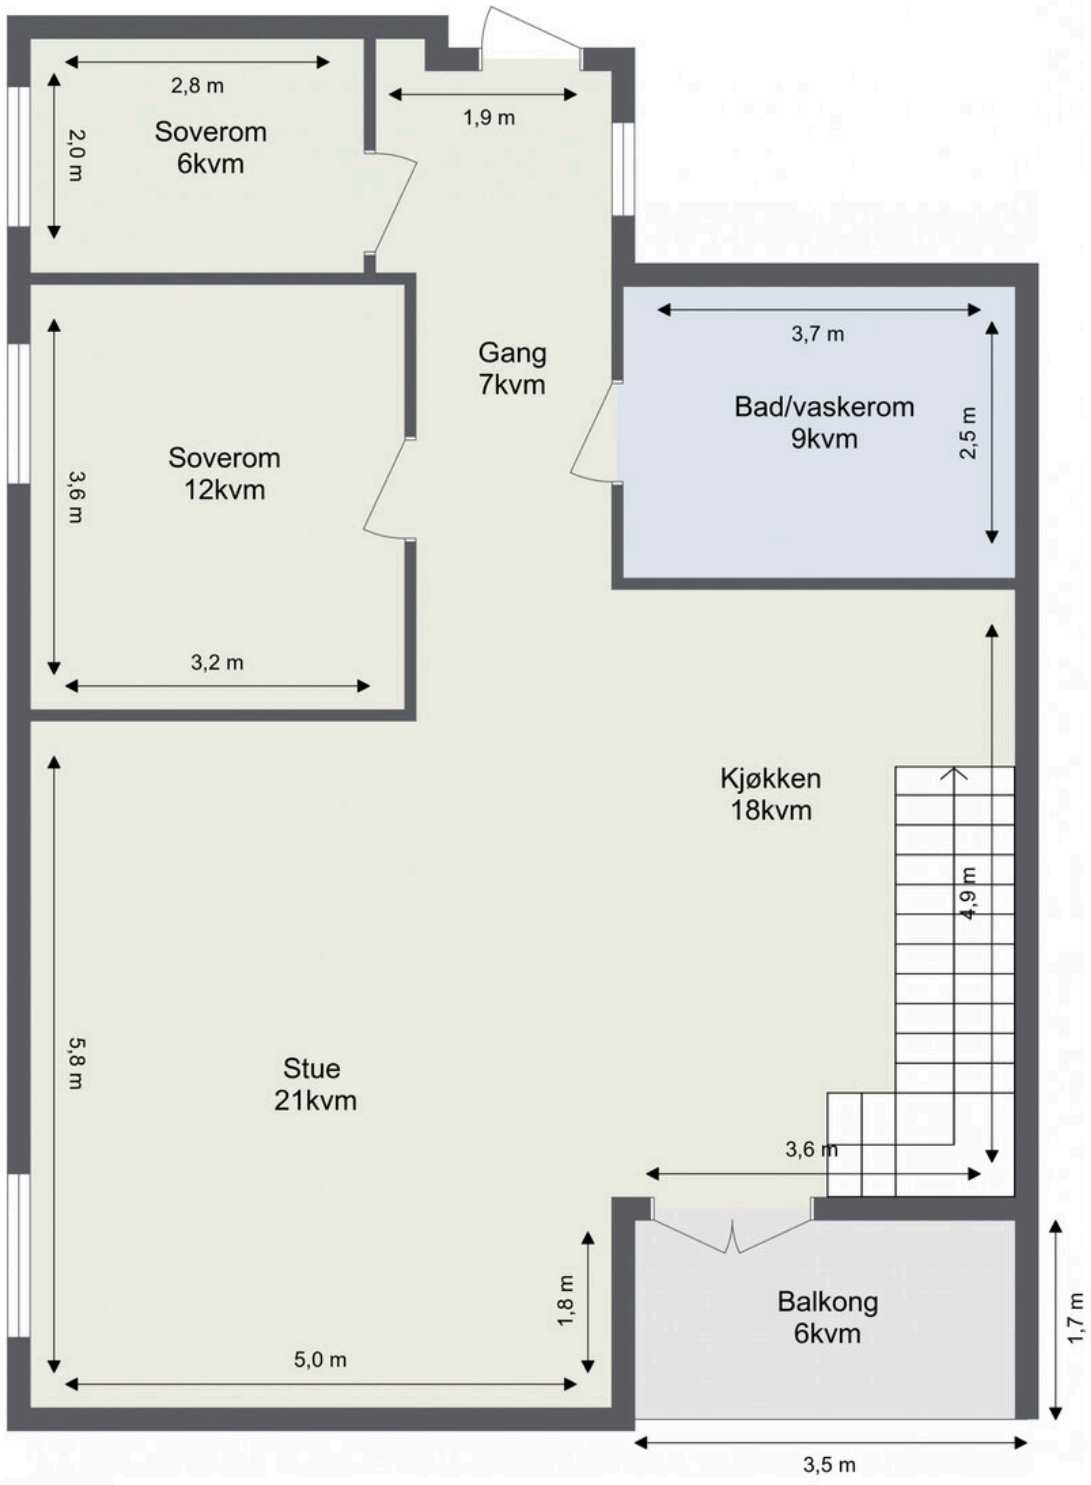


Bolavi Denne tegningen er kun ment som illustrasjon og er derfor ikke målbar. Avvik kan forekomme

Sverres gate 12B, Sarpsborg
Loftetasje

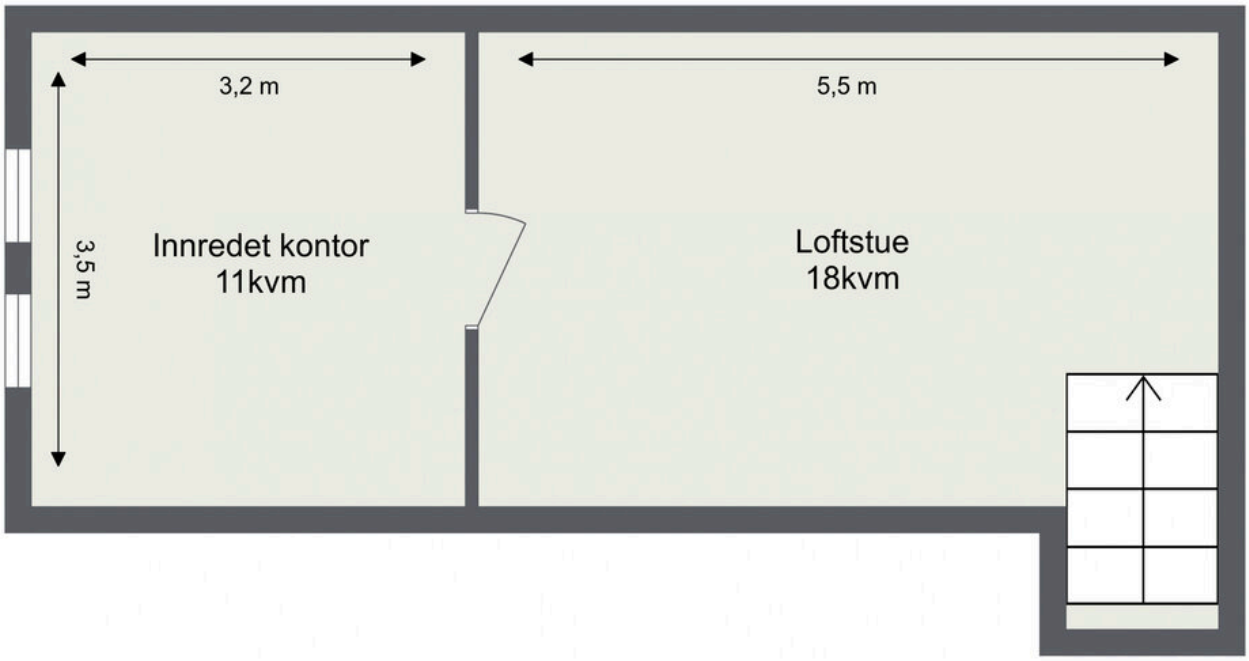

Bolavi Denne tegningen er kun ment som illustrasjon og er derfor ikke målbar. Avvik kan forekomme

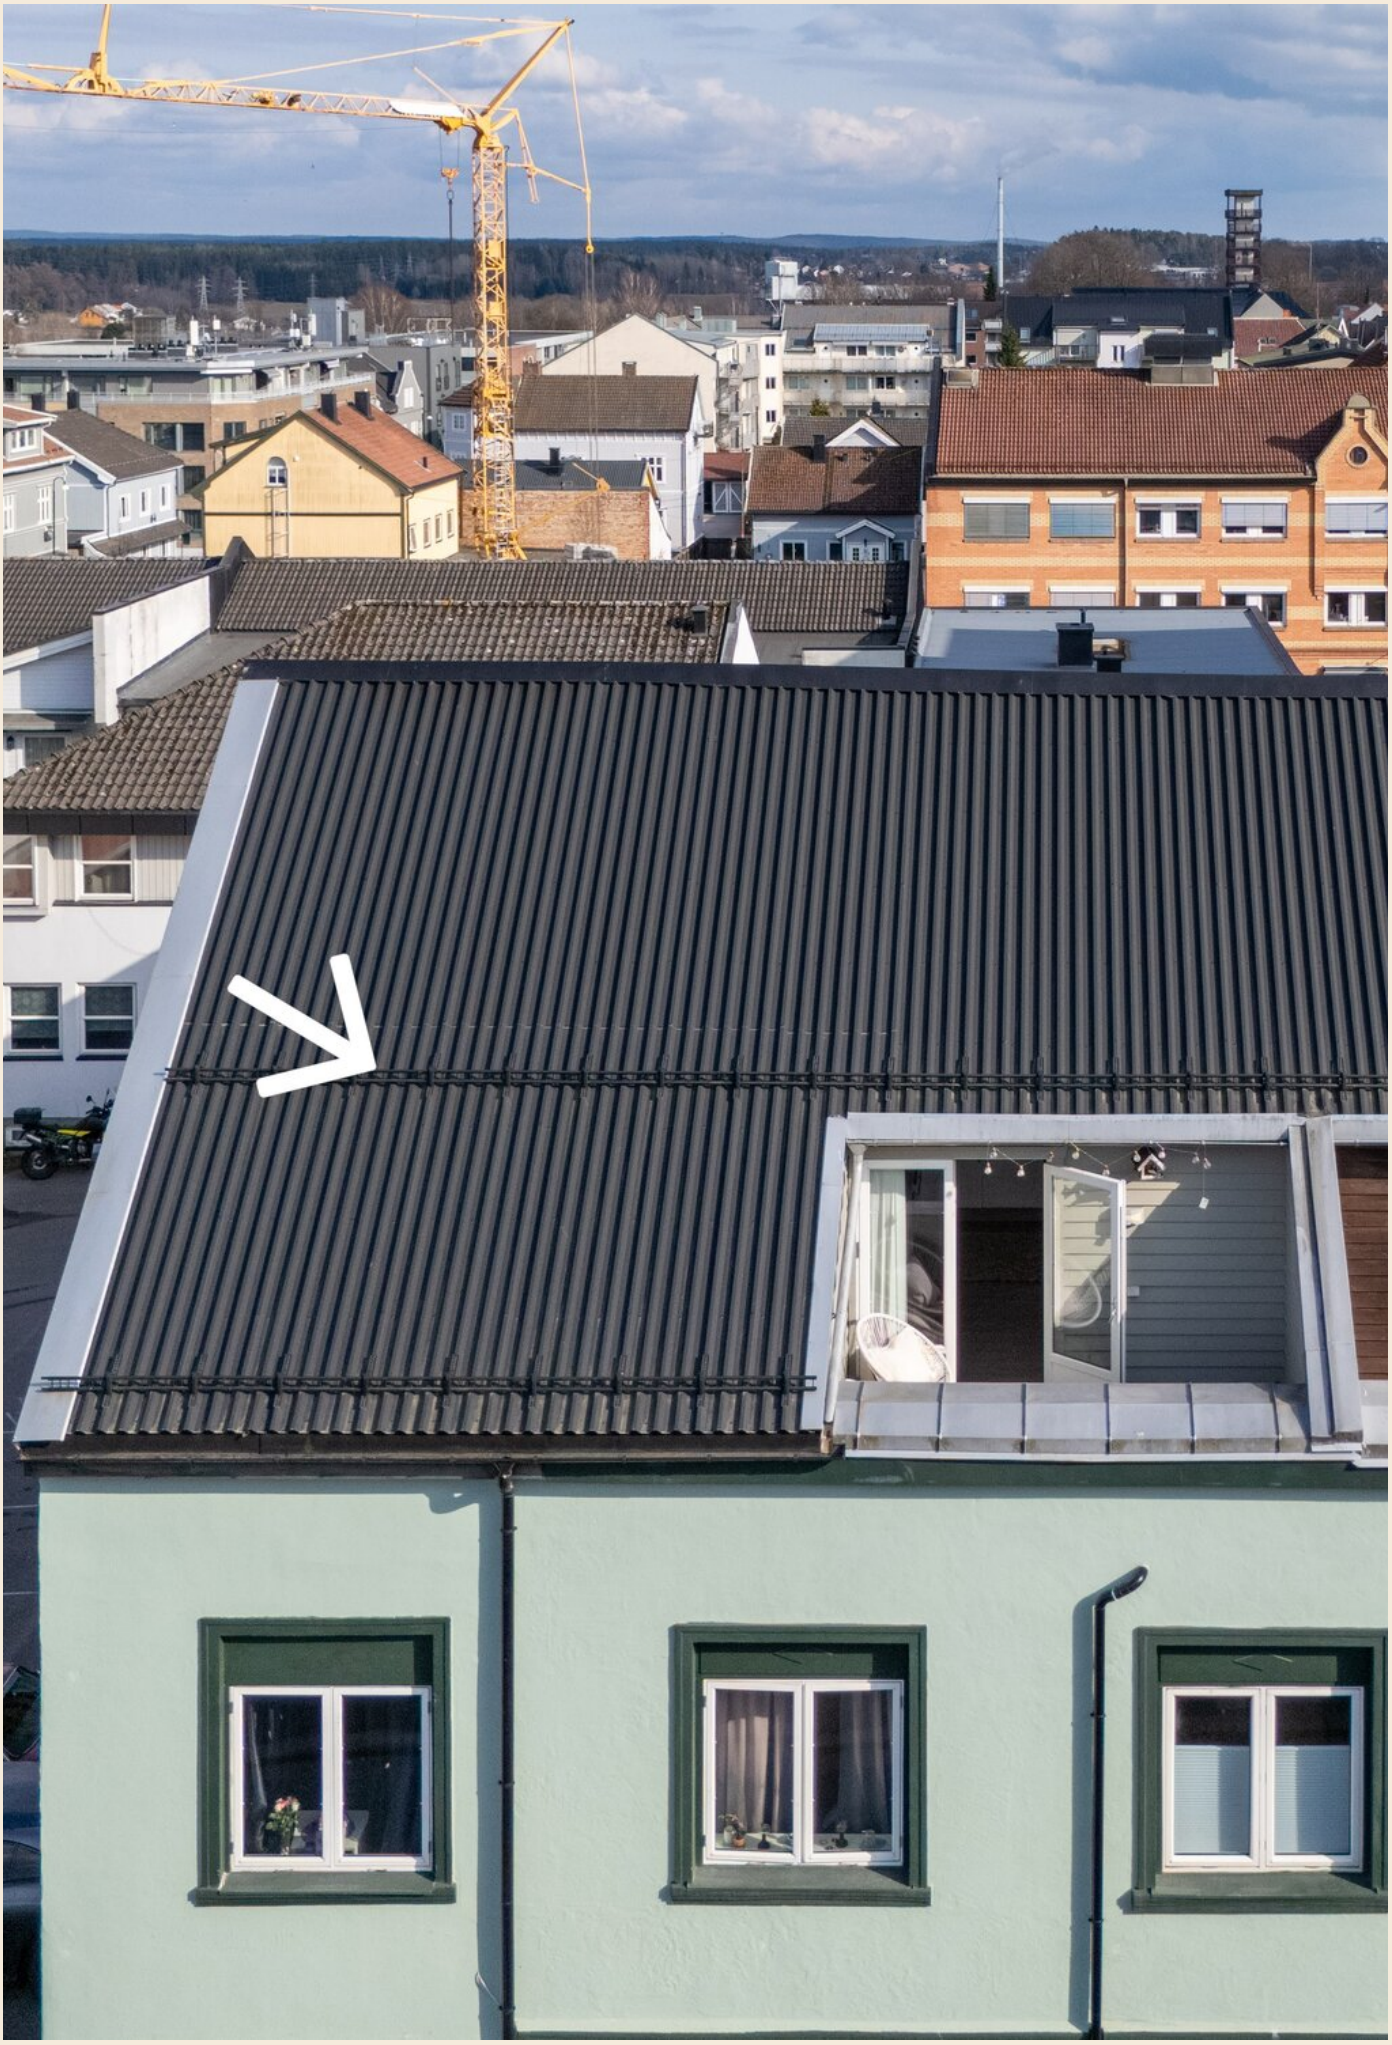
























Norge












































RESERVERT PARKERING
4 PLASSER
PARKERING FORBUDT
Behandlinger
Trening
Ernæring



Ingen kjenner nabolaget bedre!

Nysgjerrig på hvor godt naboene kjenner hverandre i dette nabolaget, eller hva innbyggerne gjør på søndag?

For en litt annerledes innsikt på befolkningen i dette nabolaget anbefaler vi å lese gjennom nordvikundersøkelsen.

Du finner undersøkelsen ved å skanne QR-koden under, eller gå inn på:
https://www.nordvikbolig.no/nabolaget





Om boligen

Nøkkelinformasjon

Oppdragsnummer
30-0040/26

Boligtype og eierform
Selveierleilighet (Eierseksjon)

Adresse og betegnelse
Sverres gate 12B, 1706 SARPSBORG
Gnr 1, bnr 1885, snr 9 (ideell andel 1/1) i Sarpsborg kommune

Selger
Andreas Munch

Kjøpesum og omkostninger
3 200 000,- (Prisantydning)

Omkostninger:
80 000,- (Dokumentavgift)
290,- (Pantattest kjøper)
545,- (Tinglyst pantedokument)
545,- (Tinglyst skjøte)
13 000,- (Boligkjøperpakke* (valgfritt))
---
81 380,- (Omkostninger totalt (uten Boligkjøperpakke))
94 380,- (Omkostninger totalt (med Boligkjøperpakke))
---
3 281 380,- (Totalpris inkl. omkostninger (uten Boligkjøperpakke))
3 294 380,- (Totalpris inkl. omkostninger (med Boligkjøperpakke))

NB: Regnestykket forutsetter at det kun tinglyses ett pantedokument og at eiendommen selges til prisantydning. Dokumentavgiften er 2,5% av salgssummen, inkl. evt. fellesgjeld. Det tas forbehold om endringer i offentlige avgifter/gebyrer.

Om boligen

Byggeår
1916

Etasje
3

Antall soverom
2

Arealer
BRA-i: 104 kvm
BRA-e: 7 kvm
Totalt BRA: 111 kvm
TBA: 6 kvm

Beskrivelse:

Selveierleilighet
3. etasje:
BRA-i: 86 kvm. Gang, to soverom, bad, stue og kjøkken
BRA-i: 18 kvm. Loftsetasje: Loftstue og kontor
Total BRA: 104 kvm.
TBA: 6 kvm. Inntrukket terrasse/ takterrasse

Kjeller:
BRA-e: 7 kvm. Bod i felles kjeller
Total BRA: 7 kvm.

Bygningssakkyndiges kommentar til arealoppmåling:
TAKHØYDER:
-Takhøyden i 3.etasje er 0,96 - 2,35 meter
-Takhøyden i loftetasjen er 0,91 - 2,20 meter

Solforhold
Selger opplyser at leiligheten ligger luftig til i øverste etasje, noe som gir gode lysforhold og en åpen romfølelse. Solforholdene vil variere noe gjennom dagen og året.

Innhold
3.ETG
Vegger: Slettmalt og fliser på bad
Tak: Slettmalt
Gulv: Laminat, fliser i entre og på bad

LOFT.ETG
Vegger: Slettmalt
Tak: Slettmalt
Gulv: Parkett

Bod i kjelleren. Selger opplyser at leiligheten disponerer en egen privat bod i kjelleren. Boden er tørr, romslig og har strøm og belysning, noe som gir gode oppbevaringsmuligheter.

Standard
Leiligheten gir et godt førsteinntrykk - lys, åpen og innbydende fra det øyeblikket du kommer inn. Den åpne

gangen leder naturlig videre inn i stueområdet og skaper en god romfølelse.

Boligen ligger i øverste etasje på hjørnet av bygget og har vinduer i tre himmelretninger. Dette gir rikelig med naturlig lys gjennom hele dagen og bidrar til en luftig og behagelig atmosfære.

Stue og kjøkken er samlet i en åpen løsning med god plass til både spisebord og sofagruppe. Her får du et sosialt allrom som fungerer like godt i hverdagen som når du har gjester. Fra spiseplassen har du utsikt mot Glengshølen og Oppsund. Kjøkkenet fremstår som lyst og funksjonelt, med god arbeidsplass og heltre benkeplate som gir et solid og kvalitetsmessig preg.

Den inntrukne takterrassen er en lun uteplass med gode solforhold og fin utsikt over nærområdet. Her sitter du skjermet, samtidig som du har en følelse av byliv rundt deg. Kort vei til gågate, togstasjon og alt Sarpsborg sentrum kan by på.

Badet er romslig og praktisk utformet, med plass til både vaskemaskin og oppbevaring.

Leiligheten har to gode soverom med fine lysforhold. Hoved-soverommet har god garderobeplass, og et mindre soverom egner seg godt som gjesterom, barnerom eller hjemmekontor.

Loftsetasjen gir ekstra fleksibilitet og kan brukes som TV-stue, kontor eller oppholdsrom etter behov. Her får du et ekstra areal som mange vil oppleve som et stort pluss i hverdagen.

Dette er en gjennomført leilighet med god planløsning, mye lys og fleksible bruksmuligheter - godt egnet for både utleiere, par, små familier og de som ønsker hjemmekontor.

Parkering
Boligen disponerer egen merket parkeringsplass rett på utsiden av døren med installert lader for elbil.

Modernisering og påkostninger
Selger opplyser om følgende:
2025:
-Montert elbillader ved parkeringsplass som kan app styres
-Malt trappeoppgang -Installatøren AS. Byttet lamper i trappeoppgang
2024:
-Mestermur Sarpsborg AS. Pusset opp fasade mor Sverres gate 12
-Installatøren AS. Ny vifte, bryter og termostat på bad
2017:
-Erma tak og fasade AS. Vedlikehold utvendig tak 2017, samt 2024-2025

Sammendrag selgers egenerklæring
Selgers egenerklæringsskjema følger vedlagt salgsoppgaven. Interessenter oppfordres til å gjennomgå dette nøye.

Følgende opplysninger er spesielt viktig å merke seg:
2. Vet du om det er gjort endringer eller reparasjoner på tak, fasade, pipe/ildsted, terrasse, garasje, bod eller lignende, enten i din eller tidligere eiertid?
Ja, faglært
Firmaets navn og beskrivelse av arbeidet: 2017: Erma tak og fasade AS. Vedlikehold utvendig tak 2024: Mestermur Sarpsborg
AS. Pusset opp fasade mor Sverres gate 12

4. Vet du om det er gjort arbeid på det elektriske anlegget, enten i din eller tidligere eiertid?
Ja
Foreligger det en samsvarserklæring?
Ja
Firmaets navn og beskrivelse av arbeidet: 2024: Installatøren AS. Ny vifte, bryter og termostat på bad
2025: Installatøren AS.
Byttet lamper i trappeoppgang

4.2 Er det installert el-billader på eiendommen/boligen?
Ja, faglært
Firmaets navn og beskrivelse av arbeidet: 2025: SpotOn: Installasjon av Easee lader

6. Vet du om boligen eller eiendommen har blitt endret eller bygget ut etter opprinnelig byggeår, enten av deg eller tidligere eiere, herunder bruksendringer kjeller/loft etc.?
Ja, faglært
Var tiltaket søknadspliktig?
Ja
Har arbeidet blitt godkjent?
Ja
Firmaets navn og beskrivelse av arbeidet: Bygården er bygget om til leiligheter i 2008

13. Vet du om det er eller har vært feil med dreneringen? Eller om det er eller har vært fukt, sopp eller råteskader i underetasjen, kjeller eller krypkjeller? (herunder også sameiet/borettslagets fellesarealer)
Ja
Beskriv: Det finnes ubenyttede og ulåste fellesrom i kjelleren som kan bli fuktige og ikke anbefales for lagring

17. Vet du om det er eller har vært feil på vann/avløp herunder rørbrudd, tilbakeslag, tett sluk eller liknende?
Ja
Beskriv: Vi har opplevd tilbakeslag fra avløp i kjelleren ved mye regn to ganger. Dette er i et rom som ikke benyttes av noen

18. Vet du om det er, eller har vært, insekter eller skadedyr i boligen, eller i tilhørende bygninger? For eksempel
skjeggkre, maur, biller, mus, rotter eller lignende.
Ja
Beskriv: Dette er en eldre bygård. Mus og duer er

observert ved bygget. Sameiet har en avtale med Pelias skadedyr og Anticimex
skadedyrforsikring gjennom IF

23. Vet du om det er utført tidligere arealoppmålinger av boligen, eller om boligens areal er oppgitt i dokumenter som salgsoppgave, takstrapport, tilstandsrapport, byggesøknad eller lignende?
Ja
Hvilket dokument og når er målingen foretatt? Boligen er solgt tidlgere i 2018, så det finnes salgsoppgave fra dette salget

Bygningssakkyndig
Marcus Winther

Byggemåte
Det er i forbindelse med salget utarbeidet en tilstandsrapport fra bygningssakkyndig.
Tilstandsrapporten er en teknisk gjennomgang av boligen med oppdagede avvik. Vedlagt salgsoppgaven følger tilstandsrapporten og selgers egenerklæring. Disse må leses nøye av interessenter før bud inngis.
Opplysninger gitt i tilstandsrapporten anses å være kjent for kjøper, og det kan derfor ikke reklameres på forhold som fremkommer av tilstandsrapporten. Forhold som har fått TG2 og TG3 må gjennomgås spesielt nøye, da disse indikerer avvik fra normal slitasje og/eller høy alder, med mulig behov for utbedring. Bygningsdeler som har fått TGIU er ikke undersøkt av takstmann. Beskrivelsen av boligen som følger er hentet fra tilstandsrapporten:

OM BYGGEMETODEN:
Grunnmur av mur/betong med støpt gulv i kjelleren. Yttervegger er oppført i murverk og utvendige fasader er dels pusset/malt og med noe trepanel. Vinduer og balkongdører med 2-lags glass med malte karmer. Vinduer er av type fastkarm, toppsving/sidehengslet og velux takvindu i loftetasjen. Det registreres datostempling fra 2008. Ytterdør i brannklasse B30. Bygningen har kombinert sal- og pultakkonstruksjon som utvendig er tekket med papp og plater. Boligen har balkong med papptekket gulv og terrassebord på overside. Rekkverk med beslag.

OVERORDNET FAGLIG VURDERING AV EIENDOMMEN:
Gjennomgående leilighet i 3.etasje med hems. Boligen fremstår med standard fra 2008, med normal slitasje som kommer av forventet bruk og alder.

Bygningsdeler som har fått TG2:
1.1.1 Bad/vaskerom Overflate vegger og himling
-Det er ikke etablert tilluft til våtrommet. Dette etableres vanligvis med spalte under dørbladet eller tilluftsventil. Tilluft er avgjørende for god luftutveksling og forebygging av fuktskader, og det anbefales å etablere en løsning for dette
-Innredning og dørblad har svelleskader, som er indikasjon på at luftutveksling kan være mangelfull hvor fuktighet blir liggende på materiale og gir svelling over tid

1.1.2 Bad/vaskerom Overflate gulv
-Tilstrekkelig høydeforskjell på minimum 25mm kan ikke påvises på befaringsdagen. Men kan være ivaretatt dersom membran er ført opp mot terskel, dette kan kun kontrolleres ved demontering. Terskel har en høyde på ca. 2 - 3 cm -Rør som stikker opp ved toalett er av rillet plastmateriale, det finnes ikke typegodkjente mansjetter som sikrer tett overgang mellom membran og disse. Dette innebærer økt risiko for vanninntrenging i bakenforliggende konstruksjon

1.1.3 Bad/vaskerom Membran, tettesjiktet og sluk
-Over halvparten av forventet brukstid for membranløsningen er forbigått, normal forventet brukstid på smøremembran er ca. 25 år. Eldre tettesjikt/membran har større risiko for skader ved direkte fuktpåkjenninger etter hvert som de blir sprø og mister fleksibilitet. Manglende dokumentasjon medfører økt usikkerhet rundt kvaliteten på utførelsen

3.1 Andre rom
-Det er registrert høydeforskjeller i gulvene i 3.etasje som ligger utenfor akseptable toleranser i henhold til gjeldende standard for planhet. Skjevhetene kan ha sammenheng med setninger fra opprinnelig byggeår. Utbedring av slike forhold kan være omfattende, kostbart og berøre flere bygningsdeler, ettersom arbeidet ofte innebærer inngrep i både konstruksjon og overflater

6.1 WC og innvendige vann- og avløpsrør
-Det mangler endetetting på varerør på kjøkkenet og eventuelt lekkasjevann vil ikke nødvendigvis ledes til fordelingsskap og videre ut på våtrom

6.3 Ventilasjon
-Det er ikke etablert tilstrekkelig tilluftsventiler i oppholdsrom i boligen. Mangelfull lufttilførsel kan gi redusert luftutskifting, noe som igjen kan føre til dårligere inneklima, økt fuktbelastning og risiko for mugg- eller luktproblemer over tid. For å oppnå et tilfredsstillende inneklima anbefales det å etablere minimum én lufteventil per oppholdsrom-Det er ikke etablert tilluft til våtrommet. Dette etableres vanligvis med spalte under dørbladet eller tilluftsventil. Tilluft er avgjørende for god luftutveksling og forebygging av fuktskader, og det anbefales å etablere en løsning for dette.

Bygningsdeler som har fått TG3:
INGEN

Bygningsdeler som ikke er undersøkt (TGIU):
INGEN

ELEKTRISK/ SAMSVARSERKLÆRINGER
Når det gjelder resultater fra det lokale el-tilsynet: Se eventuelt eiers egenerklæringsskjema.
Det elektriske anlegget ble installert i 2008
I følge eier/oppdragsgiver har det ikke vært brann, branntilløp eller varmgang i anlegget. Se eventuelt egenerklæringsskjema fra selger.
I følge eier/oppdragsgiver løses ikke sikringene ut ofte.

Se eventuelt egenerklæringsskjema fra selger.
I følge eier/oppdragsgiver finnes det kursfortegnelse.
I følge eier/oppdragsgiver er antallet sikringer i samsvar med kursfortegnelse.
Det er ikke påvist at plugg på varmtvannsbereder er brunsvidd.
Det er ikke observert synlige tegn på termiske skader på kabler, brytere, downlights, stikkontakter eller elektrisk utstyr.
Det er fremlagt samsvarserklæring.
Sikringsskap med automatsikringer plassert . Anlegget er i hovedsak skjult og det er totalt 10 kurser inkludert hovedsikring.

Det foreligger samsvarserklæring i boligens boligmappe:
-Installasjon av el-billader. Utført av Utne Elektro (30.12.2025)
-Utskiftning av lamper i trappeoppgang. Utført av InstallatørenFredrikstad AS (24.02.2025)
-Utbedring av jording på benkarmatur. Utført av ABC Svakstrøm AS (08.11.2016)

Hvis det er mer enn fem år siden boligen sist hadde tilsyn, skal den bygningssakkyndige foreta en forenklet vurdering av det elektriske anlegget i henhold til forskrift til avhendingsloven. Det gjøres allikevel oppmerksom på at kontroll utført fra det lokale el-tilsynet er kun en stikkprøvekontroll og friskmelder ikke anlegget. Anlegget er kun visuelt besiktiget.
EL. anlegget er ikke videre vurdert da dette ikke er takstmannens kompetanseområde. Det anbefales alltid eltakst ved tvil om funksjonalitet og kapasitet

Tilbakemelding fra ELVIA/DLE:
-Det er sendt forespørsel til det lokale el-tilsynet for siste kontroll gjennomført på anlegget, men svar er ikke mottatt enda. Rapporten kan oppdateres så fort svar foreligger hos oss
Merknader:
-Det er ikke fremvist samsvarserklæringer for installasjon av selve anlegget. Samsvarserklæring skal foreligge for alt som er utført etter 1.1.1999 som verifikasjon på at dette er utført av godkjent el-installatør og i henhold til gjeldene norm/regelverk

Vær oppmerksom på:
Egenerklæringsskjema er levert i forbindelse med oppdraget.
Det er fremlagt godkjente tegninger av boligen.

Tilleggsopplysninger:
LOVLIGHETER/ENDRINGER:
-Det foreligger byggemeldte tegninger for boligen som samsvare med dagens bruk, datert 12.11.2007
-Loft/hems er på opprinnelige byggetegninger søkt som hems og bod. Boden er på befaringsdagen innredet som kontor. Det gjøres oppmerksom på at loftetasjen ikke er tilrettelagt med godkjent alternativ rømningsvei, eller ment for varig oppholdsrom
-Rekkverkshøyden på balkong måles til 0,97 meter og er lavere enn dagens krav, men var i samsvar med forskriftene som gjaldt ved oppføringstidspunktet. Den lave høyden innebærer økt risiko for fallulykker

FERDIGATTEST:
-Det foreligger ferdigattest for endring av planløsning/parkering/fasade, datert 29.01.2008

BRANN OG SIKKERHET:
-Røykvarslere og slukkeutstyr foreligger, røykvarslere er ikke testet på befaringsdagen-Slukkeutstyr skal kontrolleres minst hvert 5 år
-Det anbefales at slukkeutstyr og røykvarslere kontrolleres ved overtakelse
PIPE/ILDSTEDER:-Ingen ildsteder

Innbo og løsøre
Følger med boligen: Kjøleskap, oppvaskmaskin, stekeovn
Følger ikke med boligen: Vaskemaskin
Vedlagt salgsoppgaven følger NEF sin standardliste "Oversikt over løsøre og tilbehør". Med mindre annet fremkommer av salgsoppgaven gjelder denne listen.

Dersom det er noe i overnevnte liste som ikke finnes på eiendommen, vil det heller ikke medfølge. Produkter og installasjoner som medfølger overdras uten noen form for garantier, utover eventuell gjenværende leverandørgaranti. Hull og merker etter feste av innredning og utstyr som ikke følger med, aksepteres av kjøper.

Adgang til utleie
Boligen har ikke utleiedel. Det er ingen kjente hindringer for utleie av hele boligen.

Energi og oppvarming

Energimerking
Alle eiendommer som selges/leies ut skal ha energiattest. Unntak gjelder blant annet for frittstående bygninger med bruksareal mindre enn 50 m². Det er eier som plikter å fremlegge energiattest og er selv ansvarlig for at opplysningene er riktig.

Dersom eier ikke har lagt frem energiattest, og eier etter skriftlig anmodning fra kjøper ikke har lagt frem energiattest før avtale om salg er inngått, kan kjøper få laget en energiattest ved hjelp av ekspert for selgers regning, innen ett år etter at avtale om salg er inngått. Dette følger av forskrift om energimerking av bygninger og tekniske anlegg § 5 (3).

Energiattest er basert på nåværende eiers/ husstands senere års forbruk og utgifter. Dette vil kunne variere avhengig av antall familiemedlemmer i husstanden, ønsket innetemperatur, egne fordelsavtale mv. Megler har intet ansvar for informasjon som fremgår av energiattesten.

Oppvarming
3.etg:

- Varmekabler i entre og på bad og panelovner
-Loft.etg: Panelovner

Informasjon om strømforbruk
Årlig strømforbruk: 11500 kWh | Strømkostnad forrige år: 12000 kr (inkl. nettleie) | Norgespris-avtale: Ja | Norgespris aktivert: 30.09.2025

Økonomi

Felleskostnader
Kr 1 500,- pr. mnd.
Inkluderer: Styrehonorar, styreforsikring, forsikring bygg, skadedyr-avtale, strøm fellesareal, vedlikehold av fellesarealer, faste kostnader DNB/ SmartOrg.

Kommunale avgifter
Kr 9 950,-pr. 2025

Avløp
Renovasjon
Vann

Andre utgifter
TV og bredbånd - Månedlig kostnad: 1000 kr

Eiendomsskatt
Kr 5 585,- pr. 01.01.2025

Formuesverdi
Primærbolig: Kr 716 115,- pr. 2024
Sekundærbolig: Kr 2 864 459,- pr. 2024
Stortinget har vedtatt en ny modell for beregning av formuesverdi for bolig. Den nye utregningsmodellen beregner boligverdier basert på grunnkretser i stedet for kommuner, og skal benyttes fra og med inntektsåret 2026. Dette kan medføre at markedsverdien settes høyere eller lavere enn tidligere og innebærer at både selger og megler kan benytte tall som ikke nødvendigvis er oppdaterte på tidspunktet for utarbeidelse av salgsoppgaven.

Det tas derfor forbehold om at formuesverdien kan bli endret og eventuelt øke ved endelig fastsettelse i skatteåret.

For primærbolig utgjør formuesverdien 25% av beregnet eller dokumentert markedsverdi opptil kr 10.000.000, og deretter 70% av den delen som overstiger dette beløpet.

For sekundærbolig utgjør formuesverdien 100% av beregnet eller dokumentert markedsverdi.

TV/Internett/Bredbånd
Boligen er tilknyttet kabel-tv, bredbånd eller fiber.

Sameiet

Navn og orgnr.
Sameiet Sverresgate 12, orgnr. 913046102

Om sameiet
Sameiet Sverres gate 12 består av 7 boligseksjoner og 2 næringsseksjoner. Store sammenbygde boligbygg på 3 og 4 etg. Bygningsmassen er oppført i 1916, men ble ombygget og modernisert både innvendig og utvendig i 2008.

Forretningsfører
Sameiet Sverresgate 12

Forkjøpsrett
Det er ikke forkjøpsrett i sameiet.

Styregodkjennelse
Det er ikke krav til styregodkjennelse av kjøper.

Informasjon om fellesgjeld
Fellesgjelden kan bli besluttet økt etter utarbeidelse av salgsoppgaven.

Fellesformue
Kr 16 147,- pr. 21.04.2026

Regnskap/Budsjett/Kostnadsøkninger
Styret har vurdert at forutsetningene for fortsatt drift er til stede, og regnskapet er avlagt under den forutsetning. Styreleder opplyser at sameiets totale formue er 140 000 kr (seksjonens andel formue er 16 147 kr).
En samlet oversikt over endringene i disponible midler i 2025 fremgår i årsregnskapet, og er vedlagt i salgsoppgaven. I tillegg finnes resultatregnskap for 2026, som gir en foreløpig oversikt.

Vedtekter og husordensregler
Vedtekter og husordensregler er vedlagt.

Dyrehold
Dyrehold er tillatt så lenge dette ikke på en urimelig eller unødvendig måte er til skade eller ulempe for de øvrige brukerne av eiendommen.

Sameiets forsikring
IF
Polisenr. SP1163446.12.1

Tomt

Beskrivelse av tomt
Tomtestørrelse: 947 kvm (Eiertomt)
Sverres gate 12B er en selveierleilighet midt i Sarpsborg sentrum.

Bygården fra 1916 ble ombygget i 2008. Tak og vinduer skriver seg fra det året.

Det er også utført ytre veldikehold på fasade og tak i senere år. Ut mot gatene er fasademuren pusset og malt i en frisk farge.

Første etasje er forbeholdt næring og butikkvirksomhet, mens de neste etasjene er leiligheter.

Denne leiligheten ligger i 3. etasje og inkluderer en innredet loftsetasje.

Mot bakgården er fasaden grovpusset og dekorert med felter av brunbeiset kledning, nøkternt og fint.

Gårdsplassen langs siden er hovedsakelig asfaltert og rommer parkeringsplasser.

Denne leiligheten har ny elbillader med app-styring på sin oppmerkede plass, og i kjelleren disponerer du en 7 kvm bod til lagring.

Oppe i leiligheten har du en inntrukket takterrasse med utsikt.

Radonmåling
Selger har ikke utført radonmåling. Det er ikke krav om dette med mindre boligen er helt eller delvis utleid.

Områdebeskrivelse

Beskrivelse av nærområdet
Sverres gate 12B ligger midt i hjertet av Sarpsborg sentrum.

Leiligheten befinner seg i en eldre bygård.

Denne delen av sentrum og videre mot sentrum øst har de senere årende blitt oppgradert, slik som denne bygården.

Sverres gate er en av de mindre trafikkerte sidegatene til sentrums hovedgater.

Nabogaten sørover, St. Maries gate er forlengelsen av gågaten som ender i St.Maries plass og Sarpsborg scene, og er følgelig nærmest bilfri.

Du er midt i sentrum og har det meste like utenfor døren.

Rett rundt hjørnet på sørsiden starter strekket med kulturtilbud, takeaway og butikker som etter hvert blir til gågata med utesteder og pub'er før du ender opp nede på torget.

Ønsker du aktivitet har du havnet på rett sted. Treningssenter, tennisbaner og svømmehall venter i kort gangavstand.

Det er bussholdeplasser like nedfor leiligheten og veien til jernbanen er pinlig kort, og dermed et beliggenheten perfekt for pendlere.

I Sarpsborg har man dessuten fine grøntområder, for eksempel Borgasyssel museum, med historiske utstillinger, kirkeruiner fra 1100-tallet, koselig kafé og et spektakulært utkikkstårn.

Den vakre Kulåsparken blir man aldri lei av å vandre rundt i. Der arrangeres Sarpsborg festivalen hver sommer, med kjente nasjonale og internasjonale artister.

Sarpsborg scene, en spasertur bortover St. Maries gate, har dessuten mange flotte teaterforestillinger og konserter gjennom året. Sandesundveien barneskole ligger 1 km unna, og mesteparten av skoleveien går gjennom parken.

Innflyttere må informeres om at Sarpsborg er en sommerby med masse forskjellige badeplasser, egen skjærgård og kanskje landets største antall soltimer i året - i det hele tatt en behagelig, sammensatt og spennende by.

Offentlig kommunikasjon
Det er bussholdeplasser like nedfor leiligheten og veien til jernbanen er innenfor kort gangavstand, og dermed er beliggenheten perfekt for pendlere.

Skoler og barnehager
Eiendommen ligger sentralt med gode skole- og barnehagetilbud like i nærheten.

Offentlige forhold

Ferdigattest/brukstillatelse
Det foreligger ferdigattest for eiendommen datert 06.06.2008

Ferdigattest utstedes av bygningsmyndighetene på grunnlag av mottatt dokumentasjon fra kontrollansvarlige når et søknadspliktig tiltak er utført i samsvar med tillatelsen og øvrige krav etter plan- og bygningslovgivningen. At ferdigattest eksisterer, gir ingen garanti for bygget er oppført i henhold til tillatelsen og gjeldende regelverk eller at det senere er utført arbeid på bygget som ikke er byggemeldt eller godkjent.

Vei, vann og avløp
Eiendommen er tilknyttet offentlig vann og avløp. Stikkledninger fra eiendommen og ut til kommunalt nett er private, vedlikeholdsansvaret påhviler sameieteierborettslagetboligaksjeselskapet. Adkomst via offentlig vei.

Regulerings- og arealplaner
KOMMUNEPLANER
Id: 201501
Navn: Kommunedelplan sentrum 2019-2031
Plantype: Kommunedelplan
Status: Endelig vedtatt arealplan
Ikrafttredelse: 20.06.2019
Bestemmelser-
https://www.arealplaner.no/3105/dokumenter/9130/201501%20Planbestemmelser%20og%20retningslinjer%2C

%20sist%20revidert%2020.10.22.pdf
Delareal: 948 kvm
BestemmelseOmrådenavn: Bykjernen
KPBestemmelseHjemmel: byggegrenser, utbyggingsvolum og funksjonskrav

Delareal: 948 kvm
KPHensynsonenavn: H310_01
KPFare: Ras- og skredfare

Delareal: 20 kvm
BestemmelseOmrådenavn: H570_9
KPBestemmelseHjemmel: hensyn bevaring bygning og annet kulturmiljø

Delareal: 943 kvm
Arealbruk: Sentrumsformål,Nåværende

Delareal 943 kvm
BestemmelseOmrådenavn: Urban-høy C
KPBestemmelseHjemmel: byggegrenser, utbyggingsvolum og funksjonskrav

Delareal: 4 kvm
Arealbruk: Veg, Nåværende

Delareal: 20 kvm
KPAngittHensyn: Bevaring kulturmiljø
KPHensynsonenavn: H570_09

REGULERINGSPLANER
Besøk kommunens hjemmeside for mer informasjon.
Id: 11058
Navn: Kvartal 80
Plantype: Eldre reguleringsplan
Status: Endelig vedtatt arealplan
Ikrafttredelse: 24.04.1984
Bestemmelser-
https://www.arealplaner.no/3105/dokumenter/232/1158.pdf

Delareal: 30 kvm
Formål: Felles parkeringsplass
Feltnavn: B Felles adkomst/par

Delareal: 434 kvm
Formål: Bolig/Forretning/Kontor

Delareal: 478 kvm
Formål: Felles parkeringsplass

Tinglyste heftelser og rettigheter
På eiendommen er det tinglyst følgende heftelser og rettigheter som følger eiendommens matrikkel ved overskjøting til ny hjemmelshaver:

3105/1/1885/9:
17.07.1989 - Dokumentnr: 9208 - Best. om adkomstrett
Rettighetshaver: Knr:3105 Gnr:1 Bnr:460
Overført fra: Knr:3105 Gnr:1 Bnr:1885
Gjelder denne registerenheten med flere

20.08.2007 - Dokumentnr: 657519 - Bruksrett
Bestemmelse om bruk av trapperom og rengjørelse/vedlikehold av dette.
Med flere bestemmelser
Overført fra: Knr:3105 Gnr:1 Bnr:1885
Gjelder denne registerenheten med flere

17.12.2007 - Dokumentnr: 1039562 - Erklæring/avtale
Gnr. 1 bnr 1885 har ikke noen form for diposisjonsrett eller bruksrett til bakgården og innkjøring til bakgården
Bestemmelse om eiendomsgrense
Med flere bestemmelser
Overført fra: Knr:3105 Gnr:1 Bnr:1885
Gjelder denne registerenheten med flere

14.04.2026 - Dokumentnr: 402717 - Registerenheten kan ikke disponeres over uten samtykke fra rettighetshaver
Rettighetshaver: Nordvik Oppgjør AS
Org.nr: 814 449 912
Elektronisk innsendt

04.08.2008 - Dokumentnr: 630121 - Seksjonering
Opprettet seksjoner:
Snr: 9
Formål: Bolig
Tilleggsdel: Bygning
Sameiebrøk: 100/867

01.01.2020 - Dokumentnr: 1485047 - Omnummerering ved kommuneendring
Tidligere: Knr:0105 Gnr:1 Bnr:1885 Snr:9

01.01.2024 - Dokumentnr: 691982 - Omnummerering ved kommuneendring
Tidligere: Knr:3003 Gnr:1 Bnr:1885 Snr:9

Legalpant
Kommunen har legalpant som sikkerhet for riktig betaling av kommunale avgifter og eventuell eiendomsskatt. De øvrige seksjonseierne i sameiet har legalpant på inntil 2G som sikkerhet for krav som følger av sameieforholdet, typisk vil dette gjelde felleskostnader.

Legalpant er pant som ikke kommer frem av grunnboksutskriften, og har bedre prioritet enn for eksempel lån til bank som er tinglyst på seksjonen. Legalpant til kommunen har prioritet foran legalpant til sameiet.

Øvrige kjøpsforhold

Diverse
Det opplyses om at ingen kan eie mer enn to

boligseksjoner i sameiet, jf. eierseksjonsloven § 23. Seksjoner som eies av nærstående eller via firma teller med.

Etter lov om eierseksjoner § 31, er sameierne overfor sameiets kreditorer ansvarlige etter sin sameiebrøk. Ved manglende betaling av fellesutgifter har sameiet legalpanterett i den enkelte eierseksjon på inntil 2 ganger folketrygdens grunnbeløp.

Kjøper og selger er forpliktet til å undertegne standard kjøpekontrakt utarbeidet av Nordvik i forbindelse med eiendomstransaksjonen. Kjøpekontrakt kan besiktiges hos eiendomsmegler før bud inngis. Kontakt eiendomsmegler for spørsmål.

Selger leverer eiendommen i ryddig og rengjort stand.

Overtagelse
Overtakelse skjer etter avtale med selger.

Før boligen overleveres kjøper, skal fullt oppgjør og omkostninger være mottatt på meglers klientkonto.

Sentrale lover
Eiendommen selges etter reglene i avhendingsloven.

Generelle bestemmelser:
Alle innvendige og utvendige arealangivelser, samt beskrivelser av bygningen er hentet fra vedlagte tilstandsrapport/boligsalgsrapport. Salgsoppgaven er basert på de opplysningene selger har gitt til megler, den bygningssakkyndiges tilstandsrapport, samt opplysninger innhentet fra kommunen, Kartverket og andre tilgjengelige kilder. Det er viktig at kjøper setter seg grundig inn i alle salgsdokumentene, herunder salgsoppgave, tilstandsrapport og selgers egenerklæring. Kjøper anses kjent med forhold som er tydelig beskrevet i salgsdokumentene, og slike forhold kan ikke påberopes som mangler. Dette gjelder uavhengig av om kjøper har lest dokumentene.

Det kan være avvik fra dagens rombruk/rombenevnelser sammenlignet med det som er byggemeldt/godkjent. Alle interessenter oppfordres til å undersøke eiendommen nøye, gjerne sammen med fagkyndig før bud inngis. Kjøper som velger å kjøpe usett kan ikke gjøre gjeldende som mangel noe han burde blitt kjent med ved undersøkelsen.

Dersom det er behov for avklaringer, anbefaler vi at interessenter rådfører seg med eiendomsmegler eller egne rådgivere før det legges inn bud.

En bolig som har blitt brukt i en viss tid, har vanligvis blitt utsatt for slitasje og skader kan ha oppstått. Slik bruksslitasje må kjøper regne med, og det kan avdekkes enkelte forhold etter overtakelse som nødvendiggjør utbedringer. Normal slitasje og skader som nødvendiggjør utbedring, er innenfor hva kjøper må forvente og vil ikke utgjøre en mangel.

Kjøper og selgers rettigheter og plikter reguleres av avtalen mellom partene, samt informasjonen som har vært tilgjengelig for kjøperen i forbindelse med handelen. Avtalen utfylles av avhendingsloven, og det gjelder ulike avtalevilkår avhengig av om kjøper er forbrukerkjøper eller ikke. Dette er nærmere beskrevet nedenfor.

På grunn av ulike avtalevilkår kan selger vurdere bud fra en som ikke er forbruker, ulikt fra en forbrukers bud. Dersom kjøper ikke er forbruker, er selger sitt mulige mangelsansvar begrenset fordi eiendommen selges "som den er". Selger kan ikke ta «som den er» forbehold ovenfor en forbrukerkjøper. Selv et lavere bud fra en som ikke er forbruker kan foretrekkes fordi begrensningen i mulig mangelsansvar kan ha egenverdi for selger. Selger står fritt til å forkaste eller akseptere ethvert bud, og er for eksempel ikke forpliktet til å akseptere høyeste bud.

Budgiver skal i budskjema avgi egenerklæring om budgiver er forbruker eller næringsdrivende/ person som hovedsakelig handler som ledd i næringsvirksomhet. Budgivere får informasjon dersom andre bud er inngitt av en som ikke er forbruker.

Forbrukerkjøp - definisjon:
Med forbrukerkjøp menes kjøp av eiendom når kjøperen er en fysisk person som ikke hovedsakelig handler som ledd i næringsvirksomhet.

Forbruker – avtalevilkår:
Eiendommen har en mangel dersom den ikke er i samsvar med kravene som følger av avtalen, eller det foreligger brudd på bestemmelsene i avhendingsloven §§ 3-2 til 3-8. Hvis eiendommen ikke er i samsvar med det kjøperen må kunne forvente ut ifra alder, type og synlig tilstand, kan det være grunnlag for mangelskrav. Det samme gjelder hvis det er holdt tilbake eller gitt uriktige opplysninger om eiendommen. Dette gjelder likevel bare dersom man kan gå ut ifra at det virket inn på avtalen at opplysningen ikke ble gitt eller at feil uriktige opplysninger ikke blir rettet i tide på en tydelig måte.

Boligen kan ha en mangel etter avhendingsloven § 3-3 dersom det er avvik mellom opplyst og faktisk innvendig areal, forutsatt at avviket er på 2% eller mer og minimum 1 kvm.

Ved beregning av et eventuelt prisavslag eller erstatning må kjøper selv dekke tap/kostnader opptil et beløp på kr 10 000 (egenandel).

Ikke-forbruker (næringsdrivende) – definisjon:
Hvis kjøper er en juridisk person, eller en fysisk person som hovedsakelig handler som ledd i næringsvirksomhet, vil kjøpet ikke anses som et forbrukerkjøp.

Ikke-forbruker – avtalevilkår:
Eiendommen har en mangel dersom den ikke er i samsvar med kravene som følger av avtalen.

Eiendommen selges «som den er», og selgers ansvar utover det konkret avtalte er da begrenset etter avhendingsloven § 3-9, første ledd andre setning.

Avhendingsloven § 3-3 andre ledd fravikes, og hvorvidt boligens arealsvikt utgjør en mangel vurderes etter avhendingsloven § 3-8.

Informasjon om kjøpers undersøkelsesplikt, herunder oppfordringen om å undersøke eiendommen nøye, gjelder også for kjøpere som ikke anses som forbrukere. Eiendommen overdras med innredning og utstyr som etter lov, forskrift eller annet offentlig vedtak skal være der, jf. avhendingsloven § 3-4. Varig innredning og utstyr, som enten er fastmontert eller særskilt tilpasset boligen medfølger, med mindre annet er avtalt mellom kjøper og selger, jf. avhendingsloven § 3-5.

Tilbehørsliste utarbeidet av Norges Eiendomsmeglerforbund (NEF) er vedlagt salgsoppgaven, og gjelder dersom ikke annet er særskilt avtalt.

Boligselgerforsikring
Selger har tegnet boligselgerforsikring. Se selgers egenerklæringsskjema vedlagt salgsoppgaven.

Boligkjøperforsikring
I samarbeid med Storebrand og HELP tilbyr Nordvik Boligkjøperpakke til våre boligkjøpere. Boligkjøperpakken er et gunstig forsikringskonsept som inneholder alle de forsikringene du trenger til den nye boligen din.

Boligkjøperpakke Leilighet inneholder:
Boligkjøperforsikring fra HELP, flytteforsikring og innboforsikring Super.

Boligkjøperforsikring er en rettshjelpsforsikring som gir trygghet og profesjonell juridisk hjelp dersom det oppdages uventede feil eller mangler ved boligen. Forsikringen gjelder i 5 år fra overtakelsen.

Flytteforsikring dekker skade på eiendeler under flytting ved plutselig og uforutsett hendelse som oppstår under transport eller i forbindelse med bæring mellom bolig, bil eller lagringssted. Forsikringen varer i 1 år fra budaksept.

Innboforsikring Super dekker tingene dine ved blant annet tyveri, brann eller vannskader. Vår beste innboforsikring Super inkluderer blant annet uflaksforsikring, bistand ved ID-tyveri og psykologhjelp ved alvorlige hendelser hjemme. Forsikringen gjelder i 3 måneder fra overtakelsesdatoen av ny bolig.

Velger du Boligkjøperpakke Leilighet+ får du i tillegg renteforsikring:
Renteforsikringen kan hjelpe deg med rentekostnaden og forsikringspremien på din primærbolig som skal selges, hvis salgsprosessen fører til at du må betale rentekostnader på to lån. Forsikringen gjelder i 9 måneder (3 måneder karenstid) og dekker inntil 15 000 kroner i måneden.

Boligkjøperforsikring fra HELP kan også kjøpes separat og inkluderer da flytteforsikring fra Storebrand.

Boligkjøperpakke/Boligkjøperforsikring må tegnes senest ved kontraktsignering og gjelder fra overtakelsen. Kjøper blir kontaktet av Storebrand med et tilbud på videre forsikring av innbo.

Se pris og mer informasjon om forsikringene i produktarket vedlagt salgsoppgaven, eller ta kontakt med megler.

Betalingsbetingelser
Oppgjør skal betales i en samlet innbetaling fra norsk bank. Betaling fra utlandet tillates kun i unntakstilfeller og dersom det er avklart med megler i anledning avtaleinngåelse (budaksept).

Viktig informasjon om budgivning
Alle bud skal inngis skriftlig til megler, som formidler disse videre til selger. Kravet til skriftlighet gjelder også budforhøyelser og motbud, aksept eller avslag fra selger.

Bud kan legges inn på eiendommens finn-annonse ved å trykke på knappen «gi bud» eller via vår hjemmeside. Bud kan legges inn på eiendommens annonse på hjem.no/finn.no ved å trykke på knappen «gi bud» eller via vår hjemmeside. Ved elektronisk budgivning legges bud inn ved å benytte BankID. Bud kan også inngis på budskjema vedlagt i salgsoppgaven.

Før megler formidler bud til selger, skal megler innhente gyldig legitimasjon og signatur fra budgiver. Kravet til legitimasjon og signatur er oppfylt for budgivere som benytter e-signatur, eksempelvis BankID eller MinID. Senere bud kan inngis per e-post eller SMS til megler.

Dersom budgiver skal by på eiendommen i henhold til kjøpsfullmakt må megler kontaktes i forkant av budgivning. Ved bruk av kjøpsfullmakt, må fullmakten oversendes til megler i forkant av budgivning.

Kjøper kan ikke kreve at eiendommen tinglyses på andre enn kjøper. Om kjøper ønsker at noen andre skal stå som hjemmelshaver, må det tas forbehold om dette i budet. Selger kan velge å ikke akseptere dette.

Et bud bør inneholde eiendommens adresse (eventuelt gnr/bnr), kjøpesum, budgivers kontaktinformasjon, finansieringsplan, akseptfrist, overtakelsesdato og eventuelle forbehold som for eksempel usikker finansiering, salg av nåværende bolig ol. Normalt vil ikke et bud med forbehold bli akseptert før forbeholdet er avklart. Konferer gjerne med megler før bud avgis.

Megler skal legge til rette for en forsvarlig avvikling av budrunden. I forbrukerforhold (dvs. der selger er forbruker) skal megleren ikke formidle bud med kortere akseptfrist enn kl. 12.00 første virkedag etter siste

annonserte visning. Senere bud må ha en tilstrekkelig lang akseptfrist til at megler, så langt det er nødvendig og mulig, kan videreformidle budet og eventuelle forbehold til alle involverte parter og legge til rette for at disse får tid til å områ seg, jf. forskrift om eiendomsmegling § 6-3.

Akseptfrist bør derfor være på minimum 30 minutter, og budforhøyelser bør skje senest 10 minutter før fristens utløp. Dersom bud inngis med en frist som åpenbart er for kort til at megleren kan avvikle budrunden på en forsvarlig måte, vil megler fraråde budgiver å stille slik frist. Megleren vil uoppfordret gi sin vurdering av det enkelte bud overfor selgeren, når budet er gitt innenfor akseptfristene ovenfor.

Megler skal så snart som mulig bekrefte skriftlig overfor budgivere at budene deres er mottatt.
Megler kan ikke formidle bud med forbehold om at budet eller forbehold i budet skal holdes skjult (hemmelig) for andre budgivere og interessenter.

Etter at handel har kommet i stand, eller dersom en budrunde avsluttes uten at handel er kommet i stand, kan en budgiver kreve kopi av budjournalen i anonymisert form.

Kopi av budjournal skal gis til kjøper og selger uten ugrunnet opphold etter at handel er kommet i stand. Dersom det er viktig for budgiver å bevare sin anonymitet, bør budet fremmes gjennom fullmektig.

For mer informasjon om budgivningsprosessen, se «Forbrukerinformasjon om budgivning», som er vedlagt salgsoppgaven, eller ta kontakt med megler.

Tilbud på finansiering
Du kan søke om boliglån hos vår samarbeidspartner Storebrand, og få svar på dagen.

Med boliglån i Storebrand kan du være trygg på at du til enhver tid har blant markedets mest konkurransedyktige renter. Du vil bli tatt godt vare på av et av Norges beste servicemiljøer innen bank.

Som kunde i Storebrand Bank får du en fast kontaktperson å forholde deg til, som vil gi deg gode råd og god hjelp med kort svartid. Søk om boliglån i Storebrand og få

· Enkel søknad - og etableringsprosess
· Svar på dagen
· Fast kontaktperson å forholde deg til
· Trygghet for at du alltid har konkurransedyktige betingelser

Ta kontakt på telefon 22 31 22 21 eller nordvik@storebrand.no. Les mer på storebrand.no/nordvik.

Meglerforetaket kan motta provisjon ved formidling av finansielle tjenester.

Hvitvasking
Eiendomsmeglere er underlagt lov om hvitvasking og tilhørende forskrift. Etter hvitvaskingsloven er eiendomsmegler pålagt å gjennomføre kundetiltak av både selger og kjøper.

Hvis kjøper ikke bidrar til at megler får gjennomført kundetiltak, og dette fører til at transaksjonen ikke kan gjennomføres eller blir forsinket, misligholder kjøper avtalen. Etter 30 dager anses misligholdet vesentlig, og selger har rett til å heve avtalen og gjennomføre dekningssalg for kjøpers regning. Dersom det er selger som ikke bidrar til at megler får gjennomført løpende kundetiltak underveis i oppdraget må eiendomsmegler stanse gjennomføringen av transaksjonen. Selger vil i et slikt tilfelle ha misligholdt sine forpliktelser, og kjøper vil kunne ha et krav mot selger etter avhendingsloven.

Hvis kundetiltak ikke lar seg gjennomføre, vil Nordvik Eiendomsmegling ikke kunne bistå med handelen eller foreta oppgjør.

Personopplysningsloven
Personopplysninger vil bli behandlet i samsvar med personopplysningsloven. Ved å registrere deg som interessent og/eller budgiver eller kjøpe vil vi innhente, behandle og registrere personopplysninger om deg.

Eiendomsmeglingsforetak har plikt til å oppbevare kontrakter og dokumenter i 10 år, jf. eiendomsmeglingsforskriften § 3-7 (3). Denne oppbevaringsplikten begrenser muligheten for å få slettet personopplysninger. Du kan lese mer om Nordviks behandling av personopplysninger i vår personvernerklæring på nordvikbolig.no/personvern.

Om oppdraget

Meglers vederlag
Vederlag:
Fast provisjon: kr. 50 000,-
Kostnad for utsatt betaling*** kr. 3 500,-
Grunnpakke Leilighet/tomt kr. 9 900,-
Markedspakke med salgsoppgave kr. 26 900,-
Oppgjørshonorar** kr. 8 500,-
Tilrettelegging kr. 13 900,-
Visningshonorar/overtagelseshonorar per stk. (Betaler maks for 2 visninger). kr. 2 900,-

Utlegg:
Utlegg fotograf*** kr. 5 500,-
Utlegg tilstandsrapport ca. kr. 10 000,-

Samlet skal selger betale kr. 131 100,- for vederlag og utlegg ved salg til prisantydning.

Dersom oppdraget utløper eller blir sagt opp, uten at handel er kommet i stand, har megler krav på et rimelig vederlag for medgått tid/utført arbeid og avtalte utgifter (tilrettelegging, markedsføring og avholdte visninger)

samt eventuelle utlegg. Ved beregningen av vederlaget skal det tas utgangspunkt i timeprisen som er kr. 3 900,-.

Vedlegg til salgsoppgaven
Vedleggene er en del av den komplette salgsoppgaven. Det er viktig at interessenter setter seg godt inn i vedleggene og kontakter megler med eventuelle spørsmål før bud inngis.

Status salgsoppgave
Salgsoppgaven er sist endret 24. april 2026

Megler
Madeleine Flodin, Eiendomsmegler
Tlf. 94872136

Meglerforetaket
Nordvik Fredrikstad og Hvaler
Storgata 22
1607 FREDRIKSTAD
Juridisk navn: Fredrikstad Eiendomsmegling AS
Org. nr.: 927652633

Samarbeidspartnere og foretak med tilknytning til Nordvik
Meglerforetaket og Nordvik-kjeden samarbeider med en rekke foretak som tilbyr produkter eller tjenester i forbindelse med megleroppdraget.

- Storebrand leverer boligselgerforsikring, finansieringsløsninger og forsikringer til kjøper
- Help forsikring leverer boligkjøperforsikring
- Flytte- og lagringstjenester gjennom Loyalty, oppussing gjennom Steddy, bredbånd levert av Telenor, alarm levert av Sector alarm, strøm levert av Fjordkraft og Fortum og utleietjenester levert av Utleiemegleren. Hvilke tilbud kjøper og selger får i forbindelse med oppdraget kan variere ut fra hvor i landet eiendommen ligger.

Nordvik Bolig AS, som er franchisegiver for Nordvik-kjeden, eier aksjer i Bomega AS (Hjem.no).


Velkommen til

Nordvik Fredrikstad og Hvaler

Nordvik er eiendomsmegleren for deg som er mer opptatt av bolig enn andre, og som setter kunnskap, tillit og trygghet høyt når du skal selge eller kjøpe. Vi kjenner Fredrikstad og Hvaler, og vet hva boligkjøperne i disse områdene er opptatt av i valget av sitt nye hjem. Gjennom våre digitale løsninger skaper vi interessen du trenger for din bolig på helt nye måter, tilpasset de digitale mediene folk bruker i boligjakten.

Ta gjerne kontakt for en boligprat, be om en verdivurdering eller ta en titt på boligene vi har for salg.

Storgata 22-24, 1607 FREDRIKSTAD
fredrikstad@nordvikbolig.no
69 37 69 00

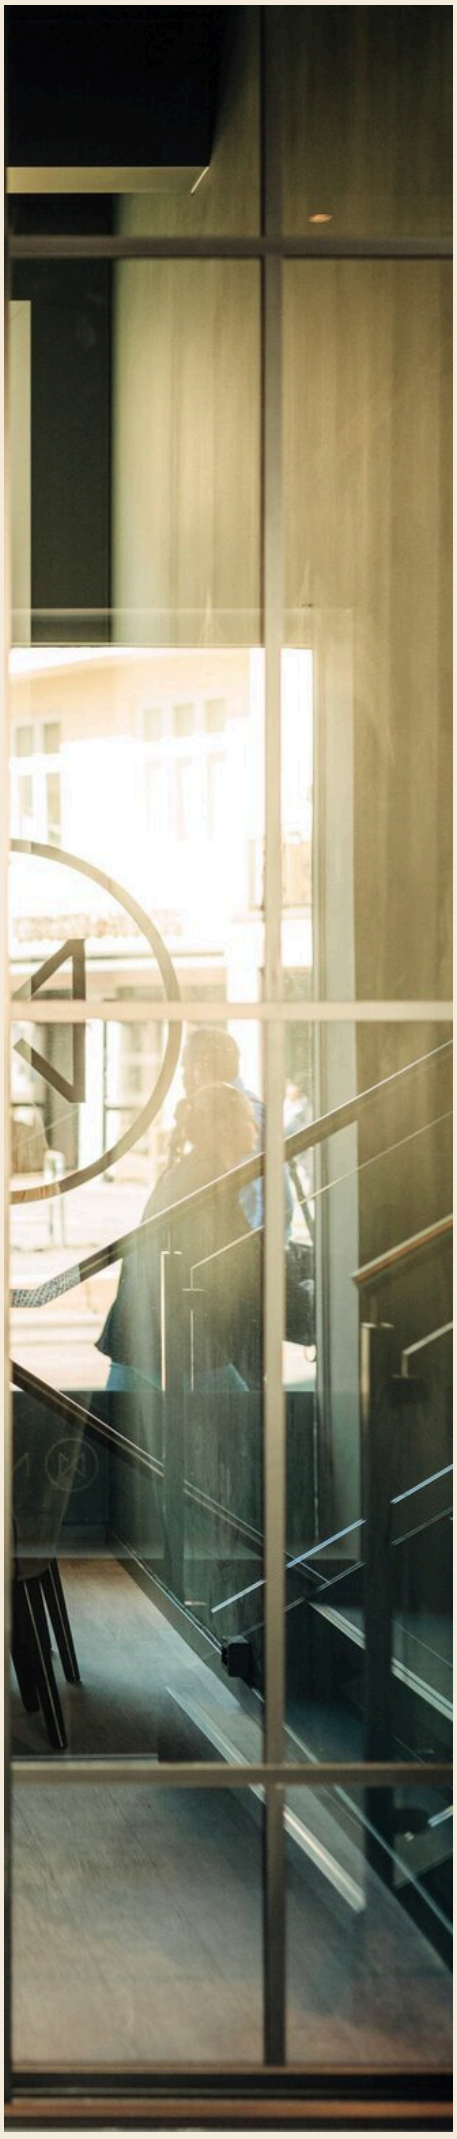

Sverres gate 12B

Nabolaget Fram/Frankrike - vurdert av 24 lokalkjente

Nabolaget spesielt anbefalt for

- Godt voksne
- Enslige
- Etablerere

Skoler

Sandesundsveien barneskole (1-...	430 elever, 37 klasser	12 min 1.1 km
Lande barneskole (1-7 kl.)	421 elever, 22 klasser	17 min 1.5 km
Kurland barneskole (1-7 kl.)	442 elever, 22 klasser	21 min 1.8 km
Kruseløkka ungdomsskole (8-10 ...	553 elever, 38 klasser	10 min 0.9 km
Hafslund ungdomsskole (8-10 kl...	318 elever, 25 klasser	5 min 2.2 km
St. Olav videregående skole	860 elever, 42 klasser	12 min 1 km
Borg videregående skole	680 elever, 44 klasser	11 min 4.9 km

Offentlig transport

Byfogdløkka	Linje 143	1 min 0.1 km
Sarpsborg stasjon	Linje RE20	7 min 0.6 km
Oslo Gardermoen		1 t 31 min


Barnehager

Kulås barnehage (0-5 år)	67 barn	5 min 0.4 km
St Olavs barnehage (0-5 år)	101 barn	6 min 0.6 km
Bamsebo barnehage (0-5 år)	24 barn	9 min 0.8 km

Dagligvare

Coop Extra St. Marie Gate	1 min
Rema 1000 Vatvedt Torg	3 min

Aldersfordeling

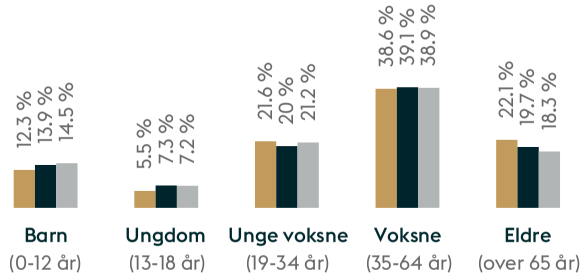

Område	Personer	Husholdninger
Fram/Frankrike	1 059	639
Fredrikstad/Sarpsborg	117 819	55 660
Norge	5 425 412	2 654 586

Opplevd trygghet

Veldig trygt 81/100

Kvalitet på skolene

Veldig bra 81/100

Naboskapet

Godt vennskap 66/100

Primære transportmidler

- Egen bil
- Buss

Sport

⚽ Kulås idrettsanlegg	4 min
⚽ Eilertsevja grusbane	8 min
🏂 SKY Fitness Sarpsborg	2 min
🏂 Sports Club Sarpsborg	4 min


«Nærhet til byen/sentrum. Kort vei til parken. Kort vei til barneskolen.»

— Sitat fra en lokalkjent

Kvalitet på barnehagene
Veldig bra 85/100

Gateparkering
Lett 82/100

Trafikk
Lite trafikk 81/100

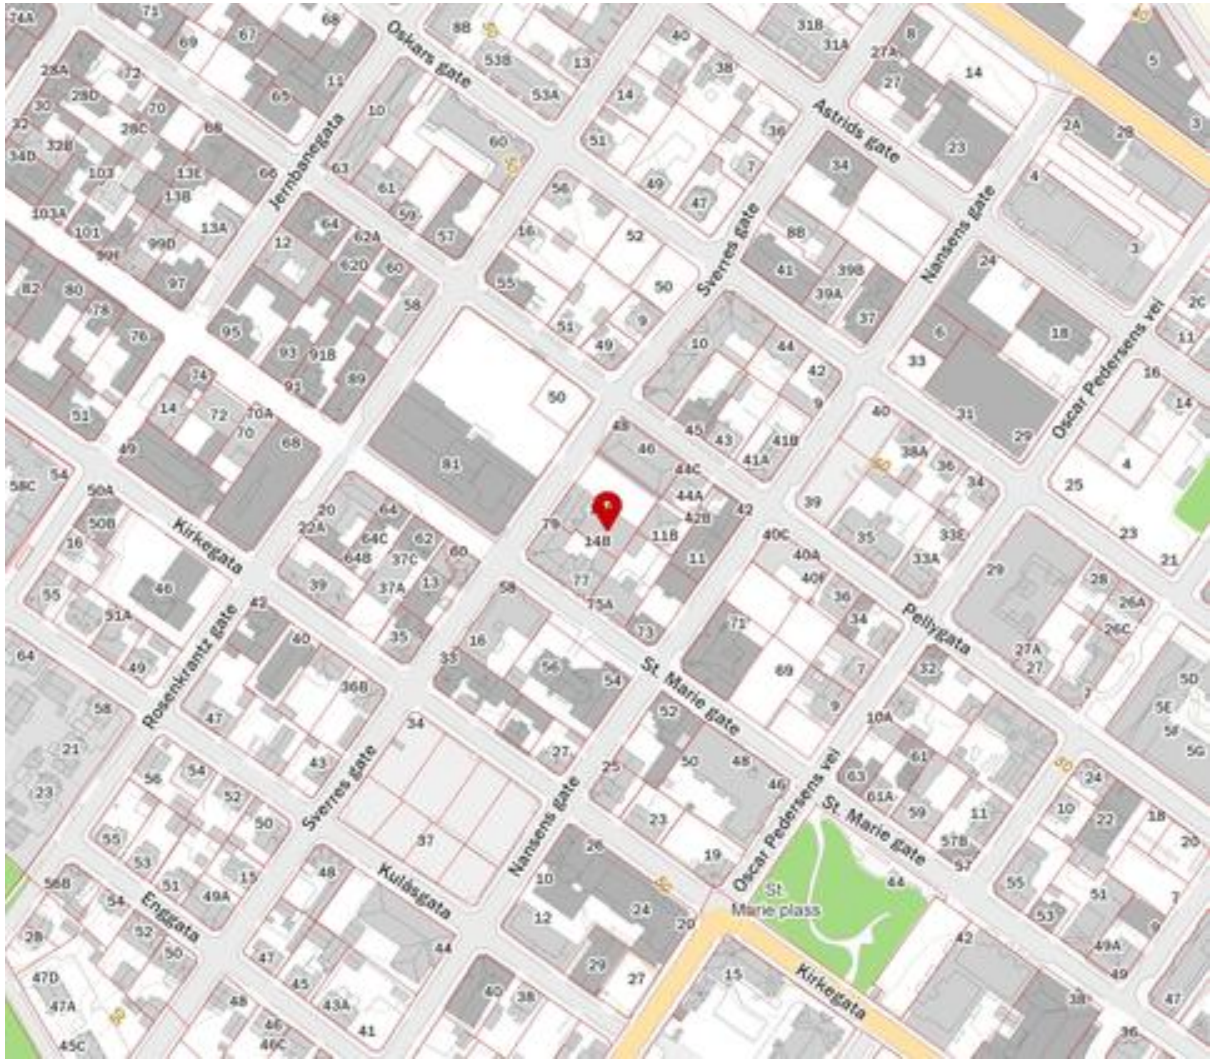

Innholdet i nabolagsprofilen er hentet fra ulike datakilder, og feil eller mangler kan forekomme. Vurderinger og sitater er innhentet på web og gir uttrykk for hvordan naboene vurderer nabolaget. FINN.no AS kan ikke holdes ansvarlig for feil/mangler i profilen.
Copyright © Finn.no AS 2026

EIERSKIFTERAPPORT™

Selveierleilighet (i blokk)
Sverres gate 12B
1706 Sarpsborg

www.e3.no

Boligens tekniske tilstand:

Antall	TG	
0	TG 0	Ingen avvik
4	TG 1	Ingen vesentlige avvik
6	TG 2	Vesentlige avvik
0	TG 3	Store eller alvorlige avvik
0	TG iu	Ikke undersøkt

Utført av:
Takstmann
Marcus Winther
Dato: 17/04/2026

Navestadveien 20
Borgenhaugen 1738
21 41 66 22
marcus@bolavi.no

Dersom bygningsdelen kun har en tilstandsgrad og ikke er beskrevet, betyr det at det ikke er noen avvik i forhold til det som kan forventes. Alder tatt i betraktning.

Takstmannens utdypende vurdering av bygningsdeler med TG 2 og TG 3 finnes på siste siden(e) i denne rapporten.

Denne rapporten er gyldig i 12 mnd.

©mstr.no

www.bmtf.no

OM EIERSKIFTERAPPORT™

Rapporten er utarbeidet med utgangspunkt i BMTFs faglige rammeverk for tilstandsanalyse ved boligsalg, samt avhendingslova med tilhørende forskrift (tryggere bolighandel).
Som del av en overgangsordning benyttes **NS 3600:2018 – Teknisk tilstandsanalyse ved omsetning av bolig** som normativt grunnlag for struktur, begrepsbruk og fastsettelse av tilstandsgrader.

AVGRENSNING:
EIERSKIFTERAPPORT™ er godkjent av Byggmestrenes Takseringsforbund og kan kun benyttes av BMTF-sertifiserte takstmenn. Rapporten er spesielt godt egnet ved eierskifte av boliger. Rapporten erstatter ikke kjøpers undersøkelsesplikt eller selgers opplysningsplikt i henhold til lov om avhending av fast eigedom.

NIVÅ AV ANALYSEN:
Tilstandsanalysen utføres ved grundige visuelle observasjoner kombinert med undersøkelser, målinger, bruk av egnede instrumenter og registreringer. Dersom det er mistanke til høyt fuktnivå i vegger mot våtrom, eller i rom under terreng kan tilstandsanalysen omfatte destruktive inngrep som for eksempel hullborring i vegger.

Det kan utføres inngrep i vegg eller etasjeskillere ved bad og i rom under terreng for undersøkelse av fukt ved mistanke til alvorlige avvik. Alle bygningsdeler blir undersøkt, med stor vekt på de områdene som takstmannen, erfaringsmessig, kjenner som svake punkter. Selv om takstmannens analyser er svært grundig, kan det forekomme skjulte feil og mangler.

For bolig er referansenivået for de ulike rom og bygningsdeler gitt som krav til tilstandsgrad TG 1, det vil si uten skader og fagmessig riktig utført og i henhold til gjeldende lov/forskrift som gjelder for den aktuelle boligen der ikke tilleggene angir annet. Generelt er referansenivået byggeforskrifter som var gjeldende når bygningen/bygningsdelen ble byggesøkt.

LEVETIDSBETRAKTNINGER:
Når det refereres til levetid er dette basert på takstmannens erfaringstall og Byggforskserien 700.320 Intervaller for vedlikehold og utskifting av bygningsdeler, SINTEF Byggforsk.

Levetidsbetraktningene beregnes med hovedvekt på takstmannens skjønnsmessige vurdering av den enkelte bygningsdelens antatte gjenstående levetid. Dette avhenger også av forskjellige faktorer som kan gjøre seg gjeldende når det gjelder værforhold og bruk.

Levetiden vil variere noe dersom andre kriterier enn teknisk levetid, som for eksempel vedlikehold, estetikk, økonomi, sikkerhet, funksjon eller andre brukerønsker, er lagt til grunn.

VÆR OPPMERKSOM PÅ
Egenerklæringsskjema skal alltid legges frem for rapportansvarlig før tilstandsanalysen påbegynnes. Dersom egenerklæring ikke foreligger, vil dette komme tydelig frem på en av de siste sidene av rapporten under ovenstående overskrift.

Dersom det er lagt frem dokumentasjon av pågående byggesaker og/eller manglende ferdigattest, og/eller midlertidig brukstillatelse. Så vil også dette komme tydelig frem på en av de siste sidene av rapporten under samme overskrift som over.

KOSTNADSVURDERING VED TG3
Dersom det er angitt TG3 på en bygningsdel i denne rapporten, så vil det være angitt et antatt kostnadsoverslag over hva det vil koste å sette den i stand, uten å øke standarden.

PIPER OG ILDSTEDER:
Grundig undersøkelse av piper og ildsteder anbefales utført i samråd med offentlige godkjenningsmyndigheter.

ELEKTRISK ANLEGG OG BRANNFOREBYGGENDE TILTAK:
Ved omsetning av bolig vil man ofte få endring i bruk av det elektriske anlegget. BMTF anbefaler på generelt grunnlag at en registrert elektroinstallatør foretar en kontroll av boliginstallasjon ved eierskifte.

Dette kan for eksempel være en rapport fra periodisk kontroll av boliginstallasjon i henhold til NEK 405-2, som omfatter kontroll av både det elektriske og det branntekniske anlegget.

©mstr.no

www.bmtf.no
BMTF TILSTANDSRAPPORT BMTF

MER OM TILSTANDSGRADENE I DENNE RAPPORTEN:

TG 0	TG 0 betyr at bygningsdelen ikke har noen avvik. * Det er ingen tegn til slitasje. * Dokumentert fagmessig godt utført. * Det er ingen merknader.
TG 1	TG1 betyr at bygningsdelen kan ha mindre avvik. * Som forventet i forhold til alder/bruksslitasje. * Strakstiltak anses ikke som nødvendig.
TG 2	TG 2 betyr at bygningsdelen kan ha vesentlige avvik. Eksempler på TG2 kan være at bygningsdelen er: * Feil utført. * Skadet, eller symptomer på skade. * Svært slitt. * Nedsatt funksjon. * Utgått på dato. * Kort gjenværende brukstid. * Det er behov for tiltak i nær fremtid. * Det er grunn til overvåkning av denne bygningsdelen.
TG 3	TG 3 betyr at bygningsdelen kan ha store eller alvorlige avvik. Eksempler på TG3 kan være at bygningsdelen er: * Har total funksjonssvikt * Fyller ikke lenger formålet * Er en fare for liv og helse Det er et akutt behov for tiltak, og/eller det er avvik fra lover eller forskrifter som gjelder for den aktuelle bygningsdelen eller byggverket.
TG iu	TG iu betyr at bygningsdelen ikke er undersøkt. Denne tilstandsgraden skal kun benyttes unntaksvis. Eksempler kan være: * Snødekket tak og krypekjeller uten inspeksjonsmulighet på tidspunktet for analysen * Bygningsdelen, arealet eller rommet er ikke tilgjengelig for inspeksjon på tidspunktet for analysen

Sjablonmessige kostnadsklasser ved TG3

Kostnadsklasse	**Veiledende størrelsesorden i NOK**
Lav kostnad	0 – 100 000
Middels kostnad	100 000 – 300 000
Høy kostnad	Mer enn 300 000

Kostnadsklassene er **sjablonmessige og veiledende**, og angir kun overordnet størrelsesorden.
De er **ikke pristilbud, ikke bindende** og **ikke knyttet til valgt løsning.** Endelig kostnad må avklares gjennom nærmere undersøkelser og tilbud fra fagperson.

EIENDOMSDATA:

Matrikkeldata:	Gnr:1, Bnr: 1885
Hjemmelshaver:	Andreas Munch
Seksjonsnummer:	9
Festenummer:	-
Andelsnummer:	-
Byggeår:	1916 / Ombygget i 2008
Tomt:	Eiet tomt 947 m²
Kommune:	3105-Sarpsborg

BEFARINGEN:

Oppdragsgiver:	Andreas Munch
Befaringsdato:	09.04.2026
Fuktmåler benyttet:	Protimeter
Vann:	OFFENTLIG
Avløp:	OFFENTLIG
Adkomst:	OFFENTLIG

©mstr.no

www.bmtf.no

OM TOMTEN:
Eldre byggård som ble ombygget til leiligheter og næringslokaler i 2008. Tomten består i hovedsak av asfalterte arealer.

OM BYGGEMETODEN:
Grunnmur av mur/betong med støpt gulv i kjelleren. Yttervegger er oppført i murverk og utvendige fasader er dels pusset/malt og med noe trepanel. Vinduer og balkongdører med 2-lags glass med malte karmer. Vinduer er av type fastkarm, toppsving/sidehengslet og velux takvindu i loftetasjen. Det registreres datostempling fra 2008. Ytterdør i brannklasse B30. Bygningen har kombinert sal- og pultakkonstruksjon som utvendig er tekket med papp og plater. Boligen har balkong med papptekket gulv og terrassebord på overside. Rekkverk med beslag.

OVERORDNET FAGLIG VURDERING AV EIENDOMMEN:
Gjennomgående leilighet i 3.etasje med hems. Boligen fremstår med standard fra 2008, med normal slitasje som kommer av forventet bruk og alder.

ANNET:
OPPVARMING:
-3.etg: Varmekabler i entre og på bad og panelovner
-Loft.etg: Panelovner

BOD OG PARKERING:
-Bod i kjelleren
-Egen parkeringsplass rett på utsiden av døren med el-billader

DOKUMENTKONTROLL:
KILDER:

-Selger
-Kommunale opplysninger i meglerpakka
-PropCloud.no
-Boligmappa.no
-Det er levert egenerklæring fra selger
-Tilsendt spørreskjema fra takstmann er muntlig gjennomgått på befaringsdagen

Det anbefales å sette seg godt inn i vedlagt dokumentasjon til salgsoppgave. Ved evt. avhending av eiendommen gjøres det oppmerksom på selgers opplysningsplikt og kjøpers undersøkelsesplikt iht. lov om avhending av fast eiendom

Informasjon om dokumentasjon- og håndverkertjenester:
-Ved utarbeidelse av tilstandsrapport skal dokumentasjon på bruk av håndverkertjenester og utførte arbeider fremlegges. Dette omfatter alle oppgraderinger, reparasjoner og vedlikeholdsarbeider som er utført på eiendommen. Dokumentasjonen bør inkludere kvitteringer eller fakturaer som viser hva som er gjort og av hvem, samt bekreftelser fra utførende håndverkere på kompetanse og at arbeidet er utført i henhold til gjeldende standarder. Fotodokumentasjon som viser arbeidets omfang før, under og etter utførelsen, særlig for skjulte installasjoner, bør også vedlegges. Denne dokumentasjonen er nødvendig ved fastsettelse av tilstandsgrader på enkelte bygningsdeler og for å kunne vurdere arbeidets kvalitet og fagmessige utførelse.

BESKRIVELSE AV INNVENDIGE OVERFLATER (vegger, tak og gulv):
3.ETG
Vegger: Slettmalt og fliser på bad
Tak: Slettmalt
Gulv: Laminat, fliser i entre og på bad

LOFT.ETG
Vegger: Slettmalt
Tak: Slettmalt
Gulv: Parkett

FORMÅL MED ANALYSEN:
Tilstandsvurdering ved salg av bolig

©mstr.no

www.bmtf.no
BMTF TILSTANDSRAPPORT BMTF

VESENTLIGE ENDRINGER ETTER BYGGEÅR:

Selger opplyser om følgende:

2025:
-Montert elbillader ved parkeringsplass som kan app styres
-Malt trappeoppgang
-Installatøren AS. Byttet lamper i trappeoppgang

2024:
-Mestermur Sarpsborg AS. Pusset opp fasade mor Sverres gate 12
-Installatøren AS. Ny vifte, bryter og termostat på bad

2017:
-Erma tak og fasade AS. Vedlikehold utvendig tak

FELLESKOSTNADER:

Det opplyses pr 25.03.2026 at det betales totale felleskostnader på 1 500,- i måneden

©mstr.no

www.bmtf.no

BMTF TILSTANDSRAPPORT BMTF

AREALER OG ANVENDELSE:

Arealmåling

Arealmålingene i denne rapporten er utført i samsvar med Norsk Standard NS 3940 slik målereglene var praktisert i bransjen på måletidspunktet. Arealer oppgis i hele kvadratmeter og gjelder for det tidspunkt rapporten er datert.

MÅLEVERDIG AREAL:

Ved arealmåling regnes ikke åpninger for trapper, heissjakter og lignende som del av etasjens areal. Rom må være fysisk tilgjengelige for å kunne måles. Rom kan være måleverdig etter NS 3940 selv om de ikke tilfredsstiller gjeldende byggeforskrifter eller krav til godkjent bruk.

Måleverdig areal etter NS 3940 er ikke det samme som godkjent oppholdsareal etter plan- og bygningslovgivningen.

AREALBEGREPER:

BRA-i: Internt bruksareal

BRA-e: Eksternt bruksareal

BRA-b: Innglasset balkong

TBA: Terrasse- og balkongareal

Arealer utenfor boenheten (BRA-e):

Arealer som ligger utenfor selve boenheten er kun inkludert som BRA-e basert på opplysninger fra eier om faktisk bruk. Det er ikke kontrollert om disse arealene rettslig tilhører boenheten eller om de er del av fellesareal. Slike arealer kan omdisponeres av borettslag/sameie, noe som kan påvirke boligens tilgjengelige bruksareal.

Fellesareal – rettslig avgrensning:

Ved arealmåling er det NS 3940 som legges til grunn. Standarden har en annen definisjon av fellesareal enn eierseksjonsloven. Dette kan innebære at arealer som er måleverdig etter NS 3940, ikke nødvendigvis følger boenheten rettslig.

Viktig merknad om måleregler:

Eventuelle arealavvik mellom ulike rapporter kan skyldes endringer i måleregler eller ulik standardpraktisering over tid, og er ikke nødvendigvis uttrykk for målefeil.

AREAL BOLIG:

Etasje:	BRA-i	BRA-e	BRA-b	TBA
3.etasje	86			6
Loftetasje	18			
Kjeller		7		
SUM BYGNING	104	7		6
SUM BRA	111			

AREAL GARASJE/UTHUS:

Etasje:	BRA-i	BRA-e	BRA-b	TBA
SUM BYGNING				
SUM BRA				

BRA-i:

3.etasje:
-Gang, to soverom, bad, stue og kjøkken

Loftetasje:
-Loftstue og kontor

©mstr.no

www.bmtf.no

BMTF TILSTANDSRAPPORT BMTF

BRA-e:

3.etasje:
-Ingen

Loftetasje:
-Ingen

Kjeller:
-Bod

MERKNADER OM AREAL:

TAKHØYDER:
-Takhøyden i 3.etasje er 0,96 - 2,35 meter
-Takhøyden i loftetasjen er 0,91 - 2,20 meter

MÅLING:
-Måling er gjennomført med lasermåler på stedet og skissert opp

AREAL:
-Tomteareal er hentet fra PropCloud.no og matrikkelopplysninger

MERKNADER OM ANDRE BYGNINGSDELER:

FORUTSETNINGER: (Værforhold, hindringer, etc.):

Det gjøres oppmerksom på at det er kun gjort vurderinger av bygningsdeler som er direkte tilknyttet boenheten, grunnmur, terrengforhold, yttervegger, takets oppbygning, tekking og evt. loft er ikke vurdert da dette er felles for borettslaget/sameiet. Boligen ble kontrollert i dagslys. Boligen er normalt møblert, og selger var til stede under besiktelsen

ANDRE MERKNADER:

TILSTEDE VED BEFARINGEN:

Andreas Munch

©mstr.no

BYGGMESTER:

En BMTF-sertifisert takstmann er en byggmester eller tilsvarende fagperson med dokumentert minimum seks års erfaring fra analyse, reparasjon og oppføring av boliger. Takstmannen kan også være ansatt hos en byggmester eller et tilsvarende foretak. I slike tilfeller utarbeides rapporten under byggmesterens faglige ansvar, mens takstmannen fungerer som en selvstendig fagkyndig ressurs. Dette sikrer at rapporten bygger på riktig kompetanse og følger gjeldende faglige standarder.

INTEGRITET:

UAVHENGIG TAKSTMANN


Denne rapporten er utarbeidet av en uavhengig takstmann uten bindinger til andre aktører i eiendomsbransjen. Takstmannen har verken et ansettelsesforhold til, eller økonomisk interesse i sin oppdragsgivers virksomhet. For nærmere beskrivelse av kravene til takstmannens integritet, se BMTFs etiske retningslinjer på www.BMTF.no

Ansvarlig for rapporten:

Marcus Winther

Byggmester, Takstmann BMTF og Fagskoleingeniør

17/04/2026

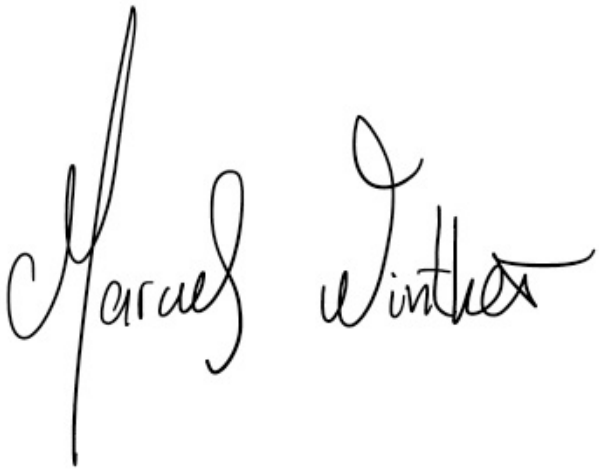

Marcus Winther

©mstr.no

1. Våtrom

1.1 Bad/vaskerom

TG 2 1.1.1 Overflate vegger og himling

Det er ikke påvist riss og sprekker.

Det er ikke påvist sprekker i fuger.

Det er ikke påvist bom (hulrom) under fliser.

Det opplyses om at badet er fra 2008.

Fliser på vegger og malt slett himling. Badet har servantinnredning med skap og speil, gulvmontert toalett, dusjkabinett og benkeinnredning med opplegg for vaskemaskin og tørketrommel. Mekanisk avtrekk i tak.

-Overflater og utstyr fremstår med normal slitasje iht alder og bruk
-Det er på tilfeldige områder kontrollert for hulrom bak fliser og riss/sprekker
-Det er påvist normalt trykk og avrenning ved test av tilgjengelige vanninstallasjoner

Merknader:
-Det er ikke etablert tilluft til våtrommet. Dette etableres vanligvis med spalte under dørbladet eller tilluftsventil. Tilluft er avgjørende for god luftutveksling og forebygging av fuktskader, og det anbefales å etablere en løsning for dette
-Innredning og dørblad har svelleskader, som er indikasjon på at luftutveksling kan være mangelfull hvor fuktighet blir liggende på materiale og gir svelling over tid

TG 2 1.1.2 Overflate gulv

Det er ikke påvist riss og sprekker.

Det er ikke påvist sprekker i fuger.

Skjøter og underkant av plater på gulv er ikke inspisert.

Det er ikke påvist bom (hulrom) under fliser.

Det er ikke påvist knirk i gulvet.

Det er ikke påvist tilfredsstillende høydeforskjell fra toppen av sluket til toppen av membranen ved dørterskelen. Se under.

Flislagt gulv med gulvvarme, sluk under kabinett.

-Fallforhold på gulv måles med krysslaser på tilgjengelige områder
-Det er på tilfeldige områder kontrollert for sprekker, riss og hulrom
-Det måles ledende fall fra vegger og dør mot kabinett. Fall rundt sluk er noe begrenset å kontrollere uten å flytte kabinettet. Høydeforskjell fra topp sluk til topp flis ved dør er ca 1,0 cm

Merknader:
-Tilstrekkelig høydeforskjell på minimum 25mm kan ikke påvises på befaringsdagen. Men kan være ivaretatt dersom membran er ført opp mot terskel, dette kan kun kontrolleres ved demontering. Terskel har en høyde på ca. 2 - 3 cm
-Rør som stikker opp ved toalett er av rillet plastmateriale, det finnes ikke typegodkjente mansjetter som sikrer tett overgang mellom membran og disse. Dette innebærer økt risiko for vanninntrenging i bakenforliggende konstruksjon

TG 2 1.1.3 Membran, tettesjiktet og sluk

Membranen er fra 2008

Det er muligheter for å rengjøre sluk.

Det er ikke boret hull i tilstøtende rom eller fra undersiden. Se under.

©mstr.no

www.bmtf.no

Type tettesjikt/membran er ukjent, våtrommet er oppført før krav til dokumentasjon og uavhengig kontroll.

Det gjøres spesielt oppmerksom på at tekking (membran og mansjetter) ikke er kontrollerbare fordi dette bare kan gjøres ved å demontere fliser eller andre bygningsdeler. Denne type destruktive undersøkelser blir aldri foretatt ved en tilstandskontroll for eierskifterapport.

-Hulltaking etterfulgt med fuktsøk er utført fra gang, ingen unormale verdier ved måling med trepigger. Mest hensiktsmessig område hadde vært bak kabinett, men grenser mot yttervegg og mot kjøkken
-Det ble målt med fuktutstyr på erfaringsmessige utsatte steder på overflater, uten funn av unormale verdier
-Plastsluk under kabinett med vannlås, membran/tettesjikt påvist klemt under klemring

Merknader:
-Over halvparten av forventet brukstid for membranløsningen er forbigått, normal forventet brukstid på smøremembran er ca. 25 år. Eldre tettesjikt/membran har større risiko for skader ved direkte fuktpåkjenninger etter hvert som de blir sprø og mister fleksibilitet. Manglende dokumentasjon medfører økt usikkerhet rundt kvaliteten på utførelsen

2. Kjøkken

TG 1 2.1 Kjøkken

Det er ikke påvist knirk, skader eller fuktskjolder på gulvet.

Det er ikke påvist fukt ved kjøleskap, vaskemaskin, varmtvannsbereder eller andre vanninstallasjoner.

Det er ikke påvist avvik i forhold til trykk i vannkran.

Det er ikke påvist avvik i forhold til avrenning fra avløp.

Det er ikke påvist symptomer på fukt og råte i nabokonstruksjoner.

Malt kjøkken fra 2008.

Malte slette vegger, malt slett himling og laminat på gulvet. Kjøkkenet har over og underskap, benkeplate i heltre med nedfelt kum i stål og platetopp. Integrert stekeovn, frittstående kjøleskap og oppvaskmaskin. Mekanisk ventilator med avtrekk ut.

-Det påvises normalt vanntrykk og avrenning ved test av vanninstallasjon
-Det ble målt med fuktutstyr på erfaringsmessige utsatte steder på overflater, uten funn av unormale verdier
-Ventilator indikerer normalt trekk ved funksjonstest med papirark
-Kjøkkenet fremstår funksjonelt, med normal slitasje iht bruk og alder

Merknader:
-Det er ikke installert komfyrvakt og automatisk lekkasjesikring, dette var ikke et krav ved oppføring men anbefales alltid å ettermontere

3. Andre Rom

TG 2 3.1 Andre rom

PLANAVVIK:
-Planavvik målt med laser på gulv i 3.etg viser høydeforskjell på opptil 10-15 på strekker under 2 meter og opptil 20mm over lengre strekker der måling kunne utføres
-Planavvik målt med laser på gulv på hems viser høydeforskjell på opptil 10 på strekker under 2 meter og opptil150mm over lengre strekker der måling kunne utføres

GULV/VEGG/HIMLING:
-Det er registrert normal alder- og bruksslitasje på innvendige overflater. Slitasjen vurderes som normal og forventet ut fra byggets alder og ordinær bruk, og anses ikke å påvirke overflatenes funksjon
-Eventuelle merker, skjolder eller skruehull etter tak- og veggoppheng kan fremkomme ved salg av bolig

Merknader:
-Det er registrert høydeforskjeller i gulvene i 3.etasje som ligger utenfor akseptable toleranser i henhold til gjeldende standard for planhet. Skjevhetene kan ha sammenheng med setninger fra opprinnelig byggeår. Utbedring av slike forhold kan være omfattende, kostbart og berøre flere bygningsdeler, ettersom arbeidet ofte innebærer inngrep i både konstruksjon og overflater

©mstr.no

www.bmtf.no

4. Vinduer og ytterdører

TG 1 4.1 Vinduer og ytterdører

Det er ikke påvist punkterte glass.

Dører og vinduer vurderes som sikre mot vanninntrengning i konstruksjonen.

Vinduer og balkongdører med 2-lags glass med malte karmer. Vinduer er av type fastkarm, toppsving/sidehengslet og velux takvindu i loftetasjen. Det registreres datostempling fra 2008. Ytterdør i brannklasse B30.

-Tilgjengelige vinduer og dører er funksjonstestet og visuelt kontrollert på befaringsdagen
-Normal tid før kontroll og justering av vinduer og dører er 2 - 8 år. Normal tid før utskifting av trevindu er 20 - 40 år. Avhengig av vedlikehold og utførelse

Merknader:

5. Balkonger, verandaer og lignende

TG 1 5.1 Balkonger, verandaer og lignende

Boligen har balkong med papptekket gulv og terrassebord på overside. Yttervegg med malt trepanel og rekkverk med beslag.

Merknader:
-Rekkverkshøyden er lavere enn dagens krav, men var i samsvar med forskriftene som gjaldt ved oppføringstidspunktet. Den lave høyden innebærer økt risiko for fallulykker
-Dels- elde og slitasje på gulv, det er grønske og slitte bord. Normalt vedlikehold må påregnes
-Fallforhold og tilstand på tettesjikt under gulv er ukjent og ikke mulig å kontrollere, anbefalt fall på slike konstruksjoner er minimum 1:40. Manglende fall kan medføre dårligere vannavrenning, noe som gir økt risiko for fuktbelastning og skader på underliggende konstruksjoner

6. VVS

TG 2 6.1 WC og innvendige vann- og avløpsrør

Innvendige vann og avløpsrør er fra 2008

Hovedstoppekranen er lokalisert og funksjonstestet.

Materiale, sammenkoblingspunkter, kondensisolasjon og termisk isolasjon vurderes som tilfredsstillende.

Lekkasjevann i fordelerskap ledes til sluk.

Materiale og sammenkoblingspunkter vurderes som tilfredsstillende.

Stakeluker og lufting vurderes som tilfredsstillende

Avløpskapasiteten vurderes som tilfredsstillende.

Lukt fra avløpssystemet vurderes som tilfredsstillende.

Det er ingen WC med innebygget sisterner.

VVS anlegg bestående av rør-i-rør system med rørskap plassert på bad, avløp og sluker i plast. Det gjøres oppmerksom på at det kun er gjort besiktelse og vurdering av innvendig vann- og avløpsinnstallasjoner.

-Normalt vanntrykk og avrenning ved test av tilgjengelige installasjoner
-Stoppekran lokalisert i rørskap på bad

Merknader:
-Det mangler endetetting på varerør på kjøkkenet og eventuelt lekkasjevann vil ikke nødvendigvis ledes til fordelingsskap og videre ut på våtrom
-Anlegget er fra byggeår. Med ingen synlig tegn til funksjonssvekkelse. Eldre anlegg som nærmer 25 år kan være en risikokonstruksjon og oppgraderinger/utskiftninger kan ikke utelukkes ved oppussing av rom med vanninstallasjoner

TG 1 6.2 Varmtvannsbereder

Varmtvannsbereder er fra 2007

©mstr.no

www.bmtf.no

BMTF TILSTANDSRAPPORT BMTF

120 liter varmtvannsbereder fra Høiax, plassert i hjørneskap på kjøkken. Berederen er tilkoblet strøm via stikkontakt og brutt avløp er ført mot avløpsinnstallasjon til kjøkkenet.

-En varmtvannsbereder har en teknisk levetid på 15 - 30 år, mens den anbefalte brukstiden er på 20 år

Merknader:

TG 2 6.3 Ventilasjon

Boligen har naturlig ventilasjon.

Tilluft, avtrekk og luftutveksling vurderes som ikke tilfredsstillende.

Boligen har naturlig ventilering via lufteventiler i vinduer/yttervegger, mekanisk avtrekk på bad og kjøkken.

-Avtrekk på våtrom og kjøkken indikerer normal drift ved funksjonstest på befaringsdagen

Merknader:
-Det er ikke etablert tilstrekkelig tilluftsventiler i oppholdsrom i boligen. Mangelfull lufttilførsel kan gi redusert luftutskifting, noe som igjen kan føre til dårligere inneklima, økt fuktbelastning og risiko for mugg- eller luktproblemer over tid. For å oppnå et tilfredsstillende inneklima anbefales det å etablere minimum én lufteventil per oppholdsrom
-Det er ikke etablert tilluft til våtrommet. Dette etableres vanligvis med spalte under dørbladet eller tilluftsventil. Tilluft er avgjørende for god luftutveksling og forebygging av fuktskader, og det anbefales å etablere en løsning for dette

7. Elektrisk anlegg og samsvarserklæring

7.1 Elektrisk anlegg og samsvarserklæring

Når det gjelder resultater fra det lokale el-tilsynet: Se eventuelt eiers egenerklæringsskjema.

Det elektriske anlegget ble installert i 2008

I følge eier/oppdragsgiver har det ikke vært brann, branntilløp eller varmgang i anlegget. Se eventuelt egenerklæringsskjema fra selger.

I følge eier/oppdragsgiver løses ikke sikringene ut ofte. Se eventuelt egenerklæringsskjema fra selger.

I følge eier/oppdragsgiver finnes det kursfortegnelse.

I følge eier/oppdragsgiver er antallet sikringer i samsvar med kursfortegnelse.

Det er ikke påvist at plugg på varmtvannsbereder er brunsvidd.

Det er ikke observert synlige tegn på termiske skader på kabler, brytere, downlights, stikkontakter eller elektrisk utstyr.

Det er fremlagt samsvarserklæring.

Sikringsskap med automatsikringer plassert . Anlegget er i hovedsak skjult og det er totalt 10 kurser inkludert hovedsikring.

Det foreligger samsvarserklæring i boligens boligmappe:
-Installasjon av el-billader. Utført av Utne Elektro (30.12.2025)
-Utskiftning av lamper i trappeoppgang. Utført av InstallatørenFredrikstad AS (24.02.2025)
-Utbedring av jording på benkarmatur. Utført av ABC Svakstrøm AS (08.11.2016)

Hvis det er mer enn fem år siden boligen sist hadde tilsyn, skal den bygningssakkyndige foreta en forenklet vurdering av det elektriske anlegget i henhold til forskrift til avhendingsloven. Det gjøres allikevel oppmerksom på at kontroll utført fra det lokale el-tilsynet er kun en stikkprøvekontroll og friskmelder ikke anlegget. Anlegget er kun visuelt besiktiget. EL. anlegget er ikke videre vurdert da dette ikke er takstmannens kompetanseområde. Det anbefales alltid eltakst ved tvil om funksjonalitet og kapasitet

Tilbakemelding fra ELVIA/DLE:
-Det er sendt forespørsel til det lokale el-tilsynet for siste kontroll gjennomført på anlegget, men svar er ikke mottatt enda. Rapporten kan oppdateres så fort svar foreligger hos oss

Merknader:
-Det er ikke fremvist samsvarserklæringer for installasjon av selve anlegget. Samsvarserklæring skal foreligge for alt som er utført etter 1.1.1999 som verifikasjon på at dette er utført av godkjent el-installatør og i henhold til gjeldene norm/regelverk

©mstr.no

www.bmtf.no
BMTF TILSTANDSRAPPORT BMTF

Vær oppmerksom på:

Egenerklæringsskjema er levert i forbindelse med oppdraget.
Det er fremlagt godkjente tegninger av boligen.

Tilleggsopplysninger:

LOVLIGHETER/ENDRINGER:
-Det foreligger byggemeldte tegninger for boligen som samsvare med dagens bruk, datert 12.11.2007
-Loft/hems er på opprinnelige byggetegninger søkt som hems og bod. Boden er på befaringsdagen innredet som kontor. Det gjøres oppmerksom på at loftetasjen ikke er tilrettelagt med godkjent alternativ rømningsvei, eller ment for varig oppholdsrom
-Rekkverkshøyden på balkong måles til 0,97 meter og er lavere enn dagens krav, men var i samsvar med forskriftene som gjaldt ved oppføringstidspunktet. Den lave høyden innebærer økt risiko for fallulykker

FERDIGATTEST:
-Det foreligger ferdigattest for endring av planløsning/parkering/fasade, datert 29.01.2008

BRANN OG SIKKERHET:
-Røykvarslere og slukkeutstyr foreligger, røykvarslere er ikke testet på befaringsdagen
-Slukkeutstyr skal kontrolleres minst hvert 5 år
-Det anbefales at slukkeutstyr og røykvarslere kontrolleres ved overtakelse

PIPE/ILDSTEDER:
-Ingen ildsteder

Takstmannens vurdering ved TG2:

1.1.1 Bad/vaskerom Overflate vegger og himling

-Det er ikke etablert tilluft til våtrommet. Dette etableres vanligvis med spalte under dørbladet eller tilluftsventil. Tilluft er avgjørende for god luftutveksling og forebygging av fuktskader, og det anbefales å etablere en løsning for dette
-Innredning og dørblad har svelleskader, som er indikasjon på at luftutveksling kan være mangelfull hvor fuktighet blir liggende på materiale og gir svelling over tid

1.1.2 Bad/vaskerom Overflate gulv

-Tilstrekkelig høydeforskjell på minimum 25mm kan ikke påvises på befaringsdagen. Men kan være ivaretatt dersom membran er ført opp mot terskel, dette kan kun kontrolleres ved demontering. Terskel har en høyde på ca. 2 - 3 cm
-Rør som stikker opp ved toalett er av rillet plastmateriale, det finnes ikke typegodkjente mansjetter som sikrer tett overgang mellom membran og disse. Dette innebærer økt risiko for vanninntrenging i bakenforliggende konstruksjon

1.1.3 Bad/vaskerom Membran, tettesjiktet og sluk

-Over halvparten av forventet brukstid for membranløsningen er forbigått, normal forventet brukstid på smøremembran er ca. 25 år. Eldre tettesjikt/membran har større risiko for skader ved direkte fuktpåkjenninger etter hvert som de blir sprø og mister fleksibilitet. Manglende dokumentasjon medfører økt usikkerhet rundt kvaliteten på utførelsen

3.1 Andre rom

-Det er registrert høydeforskjeller i gulvene i 3.etasje som ligger utenfor akseptable toleranser i henhold til gjeldende standard for planhet. Skjevhetene kan ha sammenheng med setninger fra opprinnelig byggeår. Utbedring av slike forhold kan være omfattende, kostbart og berøre flere bygningsdeler, ettersom arbeidet ofte innebærer inngrep i både konstruksjon og overflater

6.1 WC og innvendige vann- og avløpsrør

-Det mangler endetetting på varerør på kjøkkenet og eventuelt lekkasjevann vil ikke nødvendigvis ledes til fordelingsskap og videre ut på våtrom

6.3 Ventilasjon

©mstr.no

www.bmtf.no

-Det er ikke etablert tilstrekkelig tilluftsventiler i oppholdsrom i boligen. Mangelfull lufttilførsel kan gi redusert luftutskifting, noe som igjen kan føre til dårligere inneklima, økt fuktbelastning og risiko for mugg- eller luktproblemer over tid. For å oppnå et tilfredsstillende inneklima anbefales det å etablere minimum én lufteventil per oppholdsrom
-Det er ikke etablert tilluft til våtrommet. Dette etableres vanligvis med spalte under dørbladet eller tilluftsventil. Tilluft er avgjørende for god luftutveksling og forebygging av fuktskader, og det anbefales å etablere en løsning for dette

Takstmannens vurdering ved TG3:

©mstr.no

www.bmtf.no

BMTF TILSTANDSRAPPORT BMTF

Signing Information

Egenerklæringsskjema_for_boligsalg

Andreas Munch	9578-5994-4-2638631	2026-03-26 15:09:56

SIGNICAT This document is electronically sealed and contains electronic signatures

Selgers egenerklæring

Egenerklæringen er boligselgers egen beskrivelse av tilstanden til boligen. Her kan du finne viktige opplysninger som kjøper bør vite om før du bestemmer deg for et eventuelt kjøp. Har du spørsmål til egenerklæringen kan du snakke med megleren som står for salget.

Utfylt dato
26. mars 2026

Oppdragsnummer
30-0040/26

Om eierskapet

Gateadresse til salgsobjekt
Sverres gate 12B, 1706 SARPSBORG

Meglerfirma
Nordvik Fredrikstad og Hvaler

Selgere
Andreas Munch

Når ble boligen overtatt av nåværende eier(e)?
15. februar 2018

Selges eiendommen på vegne av noen andre?
Nei

Selges eiendommen som et dødsbo?
Nei

Har du kjennskap til eiendommen?
Ja

Har du brukt eller vedlikeholdt boligen siste 12 måneder?
Ja

Er boligen forsikret med hus- eller annen bygningsforsikring?
Ja
Polisenummer: SP1163446.12.1
Forsikret i: IF

Utført arbeid

1. Vet du om det har det blitt utført arbeid på bad/våtrom, enten i din eller tidligere eiertid?
Nei

2. Vet du om det er gjort endringer eller reparasjoner på tak, fasade, pipe/ildsted, terrasse, garasje, bod eller lignende, enten i din eller tidligere eiertid?
Ja, faglært

Firmaets navn og beskrivelse av arbeidet: 2017: Erma tak og fasade AS. Vedlikehold utvendig tak 2024: Mestermur Sarpsborg AS. Pusset opp fasade mor Sverres gate 12

3. Vet du om det er gjort arbeid med drenering, enten i din eller tidligere eiertid?
Nei

4. Vet du om det er gjort arbeid på det elektriske anlegget, enten i din eller tidligere eiertid?

Ja

Foreligger det en samsvarserklæring?

Ja

Firmaets navn og beskrivelse av arbeidet: 2024: Installatøren AS. Ny vifte, bryter og termostat på bad 2025: Installatøren AS. Byttet lamper i trappeoppgang

---

4.1 Vet du om det elektriske anlegget har blitt kontrollert?

Nei

4.2 Er det installert el-billader på eiendommen/boligen?

Ja, faglært

Firmaets navn og beskrivelse av arbeidet: 2025: SpotOn: Installasjon av Easee lader

---

5. Vet du om det er gjort arbeid på vann og avløp, enten i din eller tidligere eiertid?

Nei

---

6. Vet du om boligen eller eiendommen har blitt endret eller bygget ut etter opprinnelig byggeår, enten av deg eller tidligere eiere, herunder bruksendringer kjeller/loft etc.?

Ja, faglært

Var tiltaket søknadspliktig?

Ja

Har arbeidet blitt godkjent?

Ja

Firmaets navn og beskrivelse av arbeidet: Bygården er bygget om tilleiligheter i 2008

---

7. Vet du om eiendommen har privat vannforsyning, septik, pumpekum, avløpskvern eller liknende?

Nei

---

8. Vet du om det har vært utført kontroll av installasjoner for eksempel oljetank/sentralfyr/ventilasjon?

Nei

---

9. Vet du om det er gjort arbeid på eiendommen som ikke er nevnt i de andre spørsmålene?

Nei

---

10. Vet du om det er gjort radonmåling på eiendommen, enten i din eller tidligere eiertid?

Nei

Feil og mangler

11. Vet du om det er eller har vært feil ved bad/vaskerommet, f.eks sprekker, lekkasje, råte, lukt eller soppskader?

Nei

---

12. Vet du om det er eller har vært problemer med mur/pipe/ilsted, for eksempel dårlig trekk, sprekker, pålegg, fyringsforbud eller liknende?

Nei

---

13. Vet du om det er eller har vært feil med dreneringen? Eller om det er eller har vært fukt, sopp eller råteskader i underetasjen, kjeller eller krypkjeller? (herunder også sameiet/borettslagets fellesarealer)

Ja

Beskriv: Det finnes ubenyttede og ulåste fellesrom i kjelleren som kan bli fuktige og ikke anbefales for lagring

---

14. Vet du om det er feil/utettheter i tak, terrasser/fasade/vinduer/garasje, og/eller er det synlige skader?

Nei

---

15. Vet du om det er eller har vært feil med det elektriske anlegget?

Nei

---

16. Vet du om det er eller har vært sprekker i mur/skjeve gulv/setningsskader eller liknende?

Nei

---

17. Vet du om det er eller har vært feil på vann/avløp herunder rørbrudd, tilbakeslag, tett sluk eller liknende?

Ja

Beskriv: Vi har opplevd tilbakeslag fra avløp i kjelleren ved mye regn to ganger. Dette er i et rom som ikke benyttes av noen

---

18. Vet du om det er, eller har vært, insekter eller skadedyr i boligen, eller i tilhørende bygninger? For eksempel skjeggkre, maur, biller, mus, rotter eller lignende.

Ja

Beskriv: Dette er en eldre bygård. Mus og duer er observert ved bygget. Sameiet har en avtale med Pelias skadedyr og Anticimex skadedyrforsikring gjennom IF

---

19. Vet du om det er eller har vært feil ved installasjoner slik som radiator, sentralfyr, varmepumpe, balansert ventilasjonsanlegg eller liknende?

Nei

---

20. Vet du om det er eller har vært feil på tilbehøret som følger med eiendommen?

Nei

Offentlige og private forhold

21. Selges boligen med utleiedel/leilighet eller hybel?

Nei

22. Vet du om det foreligger skaderapporter eller tilstandsvurderinger etc. om boligen?

Nei

23. Vet du om det er utført tidligere arealoppmålinger av boligen, eller om boligens areal er oppgitt i dokumenter som salgsoppgave, takstrapport, tilstandsrapport, byggesøknad eller lignende?

Ja

Hvilket dokument og når er målingen foretatt? Boligen er solgt tidlgere i 2018, så det finnes salgsoppgave fra dette salget

24. Vet du om det mangler brukstillatelser eller ferdigattester ved boligen?

Nei

25. Vet du om det er forslag eller vedtatte reguleringsplaner/andre planer, nabovarsler/byggegodkjenninger /byggeplaner eller andre offentlige vedtak som kan medføre endinger i bruken av eiendommen eller eiendommens omgivelser/naboer?

Nei

26. Vet du om det er påbud/heftelser/krav/manglende tillatelser ved eiendommen?

Nei

27. Vet du om det er forhold i nabolaget som medfører plager eller sjenanse som det kan være relevant for kjøper å vite om?

Nei

28. Vet du om sameiet/borettslaget/selskapet eller du selv er innblandet i uenigheter eller konflikter rundt eiendommen?

Nei

29. Vet du om andre forhold av betydning for kjøper å vite om; for eksempel flom-, ras- og skredfare, grunnforhold, tinglyste forhold, private avtaler og liknende?

Nei

30. Vet du om det finnes planer, vedtak eller forslag til vedtak som kan øke husleien/festeavgiften /fellesutgiftene/fellesgjelden?

Nei

---

31. Vet du om det er nedgravd oljetank på eiendommen?

Nei

---

32. Vet du om det er noe annet ved eiendommen som det kan være viktig for kjøperen å vite om?

Nei

Boligen selges med boligselgerforsikring

Selger har kjøpt boligselgerforsikring.

Hvis det oppdages feil eller mangler som ikke er beskrevet i tilstandsrapporten, prospektet eller selgers egenerklæring, kan kjøper melde en reklamasjon.

Vi anbefaler at du reklamerer umiddelbart, men senest 2 måneder etter at feil eller mangler oppdages. Det er avhendingsloven som regulerer hva som er en mangel.

Før du melder om feil eller mangler, anbefaler vi deg å lese mer her: https://www.storebrand.no/privat/forsikring/meld-skade/hus-hytte-og-innbo/boligselgerforsikring

Hvis du som boligkjøper har tegnet boligkjøperforsikring, må du først kontakte ditt eget forsikringsselskap.

Oppdragsnummer: 30-0040/26

Egenerklæringsskjema_for_boligsalg

Navn	Dato
Andreas Munch	**2026-03-26**

Identifikasjon

Andreas Munch

Signicat


This document contains electronic signatures using EU-compliant PAdES - PDF Advanced Electronic Signatures (Regulation (EU) No 910/2014 (eIDAS))

enova

Energiattest



Adresse	
Sverres gate 12B, 1706 SARPSBORG	
Dato for energimerking **26.03.2026**	Merkenummer **Energiattest-2026-275291**
Bygningskategori **Boligblokker**	Bygningsnummer **300000481**
Gårdsnummer **1**	Bruksnummer **1885**
Seksjonsnummer **9**	Bruksenhetsnummer **H0301**

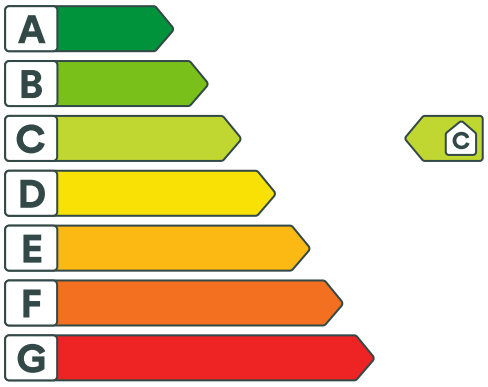

Energikarakteren

Energikarakteren angir hvor energieffektiv boligen er, inkludert oppvarmingsanlegget. Energikarakteren er beregnet ut fra den typiske energibruken for boligtypen. Beregningene er gjort ut fra normal bruk ved et gjennomsnittlig klima. Det er boligens energimessige standard og ikke bruken som bestemmer energikarakteren. Boligdata i denne attesten er beregnet ut fra opplysninger som er gitt av boligeier. Der opplysninger ikke er oppgitt, brukes typiske standardverdier for den aktuelle bygningstypen.

Boliginformasjon

Byggeår **2008**	Bygningstype **Leilighet**
Bruksareal **116,0 m²**	Oppvarmet bruksareal **116,0 m²**
Oppvarmet etasje **2**	Bygningsmateriale **MurTeglstein**
Oppvarming **Elektrisitet**	
Ventilasjon **Periodisk avtrekk**	

Energi

Beregnet vektet levert energi i normert klima er et nøkkeltall for å vurdere en bygnings energieffektivitet, der ulike energibærere (strøm, fjernvarme, varmepumpe) vekter ulikt.

Beregnet vektet levert energi i normert klima

Pr. KVM pr. år
138,72 kWh/m²

Beregnet levert energi i lokalt klima

Pr. KVM pr. år	Totalt levert pr. år
143,02 kWh/m²	**16 591 kWh**



Sverres gate 12B, 1706 SARPSBORG

Detaljering

Bygningsform **Nei**	Vegger **Nei**
Vindu **Nei**	Gulv **Nei**
Takkonstruksjon **Nei**	Ytterdører **Nei**
Energibruk **Nei**	Lekkasjetall **Nei**
Solceller **Nei**	



Sverres gate 12B, 1706 SARPSBORG

Tiltak

Brukertiltak

Tiltak 1: Redusér innetemperaturen

Ha en moderat innetemperatur, for hver grad temperatursenkning reduseres oppvarmingsbehovet med 5 %. Mennesker er også varmekilder; jo flere gjester – desto større grunn til å dempe varmen. Ha lavere temperatur i rom som brukes sjelden eller bare deler av døgnet. Montér tetningslister rundt trekkfulle vinduer og dører (kan sjekkes ved bruk av myggspiral/røyk eller stearinlys). Sett ikke møbler foran varmeovner, det hindrer varmen i å sirkulere. Trekk for gardiner og persienner om kvelden, det reduserer varmetap gjennom vinduene.

Tiltak 2: Vask med fulle maskiner

Fyll opp vaske- og oppvaskmaskinen før bruk. De fleste maskiner bruker like mye energi enten de er fulle eller ikke.

Tiltak 3: Tiltak utendørs

Monter urbryter (koblingsur) på motorvarmeren slik at den ikke står på mer enn nødvendig. Skift til sparepærer. Sparepærer på 5, 7, 11, 15, og 20 W tilsvarer glødelamper på henholdsvis 25, 40, 60, 75 og 100 W, og de varer dessuten lenger, 8.000-15.000 timer mot 1.000-2.500 timer for glødelamper. Det kan monteres fotocelle på utebelysningen slik at det automatisk går av/på etter dagslyset/mørket. Eller det kan monteres bevegelsessensor slik at lyset kun går på ved bevegelse og slås av automatisk etter forhåndsinnstilt tid. For snøsmelteanlegg som kun er manuelt styrt av/på eller ift. lufttemperatur kan det installeres automatikk slik at snøsmelteanlegget både er temperatur- og nedbørsstyrt dvs. når det registreres nedbør og kulde samtidig.

Tiltak 4: Følg med på energibruken i boligen

Gjør det til en vane å følge med energiforbruket. Les av måleren månedlig eller oftere for å være bevisst energibruken. Ca halvparten av boligens energibruk går til oppvarming.

Tiltak 5: Bruk varmtvann fornuftig

Bytt til sparedusj hvis du ikke har. For å finne ut om du bør bytte til sparedusj eller allerede har sparedusj kan du ta tiden på fylling av ei vaskebøtte; nye sparedusjer har et forbruk på kun 9 liter per minutt. Ta dusj i stedet for karbad.Skift pakning på dryppende kraner.Dersom varmtvannsberederen har nok kapasitet kan temperaturen i berederen reduseres til 70gr.

Tiltak 6: Spar strøm på kjøkkenet

Ikke la vannet renne når du vasker opp eller skyller. Bruk kjeler med plan bunn som passer til platen, bruk lokk, kok ikke opp mer vann enn nødvendig og slå ned varmen når det har begynt å koke. Slå av kjøkkenventilatoren når det ikke lenger er behov. Bruk av microbølgeovn til mindre mengder mat er langt mer energisparende enn komfyren. Tin frossenmat i kjøleskapet.Kjøl - og frys skal avrimes ved behov for å hindre unødvendig energibruk og for høy temperatur inne i skapet / boksen (nye kjølekap har ofte automatisk avriming). Fjern støv på kjøleribber og kompressor på baksiden. Slå av kaffetraker når kaffen er ferdig traktet og bruk termos. Oppvaskmaskinen har innebygde varmeelementer for oppvarming av vann og skal kobles til kaldvannet, kobles den til varmtvannet øker energibruken med 20 - 40 % samtidig som enkelte vaske - og skylleprosesser foregår i feil temperatur.

Tiltak 7: Luft kort og effektivt

Ikke la vinduer stå på gløtt over lengre tid. Luft heller kort og effektivt, da får du raskt skifta lufta i rommet og du unngår nedkjøling av gulv, tak og vegger.

Tiltak 8: Velg hvitevarer med lavt forbruk

Når du skal kjøpe nye hvitevarer så velg et produkt med lavt strømforbruk. Produktene deles inn i energiklasser fra A til G, hvor A er det minst energikrevende. Mange produsenter tilbyr nå varer som går ekstra langt i å være energieffektive. A+ og det enda bedre A++ er merkinger som har kommet for å skille de gode fra de ekstra gode produktene.

Tiltak 9: Slå av lyset og bruk sparepærer

Slå av lys i rom som ikke er i bruk. Utnytt dagslyset. Bruk sparepærer, spesielt til utelys og rom som er kalde eller bare delvis oppvarmet.

Tiltak 10: Slå el.apparater helt av

Elektriske apparater som har stand-by modus trekker strøm selv når de ikke er i bruk, og må derfor slås helt av.

Tiltak utendørs

Tiltak 11: Skifte til sparepærer på utebelysning

Sparepærer på 5, 7, 11, 15, og 20 W tilsvarer glødelamper på henholdsvis 25, 40, 60, 75 og 100 W. Sparepærer gir like mye lys som vanlige glødelamper, men bruker bare rundt 20% av energien. De varer dessuten lenger, 8.000-15.000 timer mot 1.000 - 2.500 timer for glødelamper.

Tiltak 12: Montere automatikk på utebelysning

Det kan monteres fotocelle på utebelysningen slik at det automatisk går av/på etter dagslyset/mørket. Eller det kan monteres bevegelsessensor slik at lyset kun går på ved bevegelse og slås av automatisk etter forhåndsinnstilt tid.

Tiltak 13: Montere urbryter på motorvarmer

Det monteres urbryter (koblingsur) på motorvarmeren slik at den ikke står på mer enn nødvendig.

Tiltak 14: Termostat- og nedbørsstyring av snøsmelteanlegg

Snøsmelteanlegget er kun manuelt styrt, eller styres kun etter lufttemperatur. Det installeres automatikk slik at snøsmelteanlegget både er temperatur- og nedbørsstyrt. Det kan være i form av en temperatur- og snøføler i bakken, med temperatur - og fuktføler i luften.Snøsmelteanlegget aktiveres kun ved behov dvs.når det registreres nedbør og kulde samtidig.

Tiltak på luftbehandlingsanlegg

Tiltak 15: Montere blafrespjeld på kjøkkenventilator

Dersom kjøkkenventilator ikke har blafrespjeld, bør dette monteres for å redusere luftutskiftningen og dermed varmetapet.

Tiltak 16: Skifte avtrekksvifte på bad til ny med fuktstyring

Dersom avtrekksvifte på bad kun har manuell styring av/på kan det vurderes å montere ny avtrekksvifte med fuktstyring, dvs. at den starter/stopper automatisk ved behov avh. av luftens relative fuktighet og reduserer den totale luftutskiftningen og dermed varmetapet.

Tiltak på elektriske anlegg

Tiltak 17: Temperatur- og tidsstyring av panelovner

Evt. eldre elektriske varmeovner uten termostat skiftes ut med nye termostatregulerte ovner med tidsstyring, eller det ettermonteres termostat / spareplugg på eksisterende ovn. Dersom mange ovner skiftes ut bør det vurderes et system hvor temperatur og tidsinnstillinger i ulike rom i boligen styres fra en sentral enhet.

Om grunnlaget for energimerket

Enova er ansvarlig for energimerkeordingen. Energimerket beregnes på grunnlag av oppgitte opplysninger om boligen. For informasjon som ikke er oppgitt, brukes typiske standardverdier for den aktuelle bygningstypen fra tidsperioden den ble bygd i. Beregningsmetodene for energikarakteren baserer seg på NS 3031.

https://www.enova.no/energimerking

Spørsmål om energiattesten

Spørsmål om energiattesten, energimerkeordningen eller gjennomføring av energieffektivisering og tilskuddsordninger kan rettes til Enova Svarer.

For ytterligere råd og veiledning om effektiv energibruk se våre nettsider.

https://www.enova.no

Årsberetning 2025 for SAMEIET SVERRESGATE 12

Generelle opplysninger om sameiet

SAMEIET SVERRESGATE 12 består av 9 seksjoner. Sameiets eiendom har gårdsnummer 1 og bruksnummer 1885 og ligger i Sarpsborg kommune.
Med eierseksjon forstås sameieandel i bebygd eiendom med tilknyttet enerett til bruk av bolig eller annen bruksenhet i eiendommen.
Sameiet har addresse Sverres gate 12, 1706 SARPSBORG. Eierseksjonssameiet er registrert i Foretaksregisteret i Brønnøysund med organisasjonsnummer Eierseksjonssam

Styrets sammensetning

Andreas Munch (Styreleder)

Morten Frøid (Nestleder)

Dan Thomas Olsen (Nestleder - Har nå flyttet)

Styrets arbeid

Styret har i 2025 avholdt 1 styremøter og behandlet 8 saker.

I tillegg har styret vært involvert i saker knyttet til årsregnskap, budsjett, dugnad og vedlikehold

- malt trappeoppgang/fellesområder innvendig
- arbeidsmøter med SmartOrg
- byttet innvendige lamper i trappeoppgang
- innhentet tilbud på løsning for felles lading
- forsikringsak knyttet til mus på loftet
- jobbet med utfordringer knyttet til renovasjon
- gjennomført dugnad utvendig der vi malte utvendig, byttet postkasser og ryddet bed
- byttet en del utvendige skilt til postkasser og parkeringsplasser
- jobbet med tilbakeslag av kloakk i kjelleren

Redegjørelse for årsregnskapet

Regnskapet for 2025 viser underskudd på kr −63.971.

Styret er ikke kjent med hendelser etter avleggelse av regnskapet som påvirker regnskapet i vesentlig grad.

Fortsatt drift

Styret har vurdert at forutsetningene for fortsatt drift er til stede, og regnskapet er avlagt under den forutsetning.
Sameiets disponible midler var per utgangen av 2025 på kr 105 245 som er en

nedgang på kr −63.972.
En samlet oversikt over endringene i disponible midler i 2025 fremgår i årsregnskapet.

SAMEIET SVERRESGATE 12 bruker SmartOrg som digital plattform for drift, administrasjon og økonomi.

Detaljert dokumentasjon for drift, aktivitet og regnskap finnes i vår SmartOrg portal.

Resultatregnskap 2025

Driftsinntekter og kostnader		Virkelig	Budsjett
3008	Akonto innbetaling av felleskostnader	114 709	157 410
3010	Akonto innbetaling av Strøm	0	0
Sum inntekter		**114 709**	**157 410**
4511	Innkjøp av faste tjenester	0	8 000
4520	Vedlikehold av fellesarealer og utearealer	66 154	65 000
4530	Håndtverktjenester	18 036	2 000
4540	Sikkerhet og alarm	3 892	0
4570	Vedlikehold bygg	0	25 000
6341	Strøm fellesarealer	12 950	9 000
6600	Reparasjon og vedlikehold	24 132	0
6700	Administrative tjenester	6 407	5 000
6800	Sosiale tiltak og møter	715	0
7500	Forsikring	39 673	40 000
7770	Bankgebyrer	672	90
7790	Andre driftskostnader	6 050	0
Sum kostnader		**178 681**	**154 090**
Driftsresultat		**−63 972**	**3 320**

Finansposter	Virkelig	Budsjett
Resultat av finansposter	**0**	**0**
Årsresultat	**−63 972**	**3 320**

Balanse 2025

Eiendeler		**2025**	**2024**
1500	Kundefordringer	2 251	18 732
1920	(Bank)	102 994	150 485
Sum eiendeler		**105 245**	**169 217**
Egenkapital og gjeld			
2000	Egenkapital	105 245	169 217
2400	Leverandørgjeld	0	0
Sum egenkapital og gjeld		**105 245**	**169 217**

Signert av styremedlemmer

Andreas Munch	Maria Victoria Frøid	Dan Thomas Olsen
Styreleder	Styreleder	Nestleder)

Dato: 12 feb. 2026

Resultatregnskap 2026

Driftsinntekter og kostnader		Virkelig	Budsjett
3008	Akonto innbetaling av felleskostnader	78 705	157 410
Sum inntekter		**78 705**	**157 410**
4511	Innkjøp av faste tjenester	0	8 000
4520	Vedlikehold av fellesarealer og utearealer	0	90 000
4530	Håndtverktjenester	0	2 000
6341	Strøm fellesarealer	677	9 000
6700	Administrative tjenester	1 598	5 000
7500	Forsikring	0	40 000
7770	Bankgebyrer	0	1 000
Sum kostnader		**2 275**	**155 000**
Driftsresultat		**76 430**	**2 410**

Finansposter	Virkelig	Budsjett
Resultat av finansposter	**0**	**0**
Årsresultat	**76 430**	**2 410**

Balanse 2026

Eiendeler		**2026**	**2025**
1500	Kundefordringer	41 603	2 251
1920	(Bank)	140 072	102 994
Sum eiendeler		**181 675**	**105 245**

Egenkapital og gjeld			
2000	Egenkapital	181 675	105 245
2400	Leverandørgjeld	0	0
Sum egenkapital og gjeld		**181 675**	**105 245**

Sarpsborg kommune

Geir Moen AS

1820 SPYDEBERG

Melding om administrativt vedtak.

Deres ref.:	Vår ref.:	Dato:
	07/09509-12 /dgh/L42;&18	06.06.2008

Svar på ferdigmelding - gnr 1 bnr 1885 - Sverresgate 12 - Ferdigattest er gitt

Med hjemmel i plan- og bygningslovens § 99 gis ferdigattest for ovennevnte tiltak.

Ferdigattesten gis på grunnlag av anmodning om ferdigattest, kontrollerklæring(er) med mer mottatt 28.05.2008.

Ferdigattesten er ikke en bekreftelse på byggets tekniske kvalitet, men en bekreftelse på myndighetenes avslutning av saken.

I følge kontrollerklæring fra ansvarlig kontrollerende er det ikke registrert mangler.

Med hilsen

Dag Hamre

Kopi: Erik Sørby, Trondstadkroken 8, 1820 Spydeberg

Saksbehandler: Dag Hamre, Seksjon byutvikling

Postadresse: Postboks 237, 1702 Sarpsborg
Fakturaadresse: Postboks 505, 1703 Sarpsborg
Besøksadresse: Sarpsborg rådhus, Glengsgt. 38, 1707 Sarpsborg
Tlf. sentralbord: 69 11 60 00 Telefaks: 69 15 00 13
Tlf. servicetorg: 69 10 80 00
E-post: postmottak@sarpsborg.com
Internett: www.sarpsborg.com

Sarpsborg kommune

Geir Moen AS

1820 SPYDEBERG

Melding om administrativt vedtak.

Deres ref.:	Vår ref.:	Dato:
	07/09509-10 /dgh /L42;&18	29.01.2008

Svar på søknad om endring av tillatelse - Gnr 1 bnr 1885 - planløsning/parkering/fasade- 4 Tommer AS

Saksopplysninger/utredning:

Det søkes om endring av følgende:

- Ny ansvarsrett for kontroll av utførelse
- Parkering i kjeller utgår – ny beregning etter dagens parkeringsnorm
- Nye vinduer i gavlvegg – fasade mot Sverresgate 10
- Endret planløsninger for leiligheter og næringslokaler
- Beholde vindusløsning mot Sverresgate

Nye beregninger av påkrevd parkeringsdekning viser at tiltaket tilfredsstiller gjeldende parkeringsnorm.

Nye vinduer på gavlvegg endrer ikke bygningens karakter.

Planløsningen er forutsatt å være i tråd med teknisk forskrift (TEK). Sammen med søknaden følger rapport fra kontrollforetak som søker ny ansvarsrett for kontroll av utførelsen. I denne kontrollen er det også kontrollert opp mot TEK.

Fasadetegningene mot Sverresgate viser ingen endring i forhold til tidligere godkjente fasadetegninger.

Fjellstad bygg og eiendomsservice v/ Per Fjeldstad søker ansvarsrett for kontroll av bygningsmessige arbeider KUT.

Kommunen fritar søkeren for å varsle naboer og gjenboere da deres interesser vurderes å ikke bli berørt av arbeidene, jf. plan- og bygningsloven § 94 nr 3, andre ledd.

Postadresse: Postboks 237, 1702 Sarpsborg
Fakturaadresse: Postboks 505, 1703 Sarpsborg
Besøksadresse: Sarpsborg rådhus, Glengsgt. 38, 1707 Sarpsborg
Tlf. sentralbord: 69 11 60 00 Telefaks: 69 15 00 13
Tlf. servicetorg: 69 10 80 00
E-post: postmottak@sarpsborg.com
Internett: www.sarpsborg.com

SARPSBORG KOMMUNE

Med hjemmel i delegert myndighet fattes følgende

VEDTAK:

1. Ansvarlig foretak er godkjent i samsvar med søknader om ansvarsrett.

2. Søknad om endring av tillatelse mottatt 05.12.07, med tegninger som oppramset under godkjennes.

   Godkjente tegninger: E1, Fasade etter, rev. 12.11.2007
   E2, Fasade Sverresgate, rev. 12.11.2007
   E3, Plan 1. etasje etter, rev. 14.11.2007
   E4, Plan Loft etter, rev. 12.11.2007
   E5, Plan Kjeller, rev. 11.11.2007
   E6, Snitt 1 og 2, rev. udatert
   E7, Plan 2. etasje etter, rev. 22.11.2007
   E8, Plan hems, datert12.11.2007

Med hilsen

Håvard Vestby
Fagansvarlig byggesaker

Dette vedtak kan påklages innen 3 uker i henhold plan- og bygningslovens § 15 og forvaltningsloven. Vedlagte skjema beskriver fremgangsmåte ved klage.

Vedlagte faktura må betales senest ved forfall. Fakturaen sendes tiltakshaver.

Viktig:
Ansvarlig søker må sørge for at det blir foretatt nødvendige undersøkelser for å sikre seg mot at grave- og / eller byggearbeider volder skader eller medfører ulemper for ledninger og kabler tilhørende kommunen eller andre offentlige og private eiere.

Bygningsavfall, herunder spesialavfall, må fjernes forskriftsmessig og deponeres på godkjent oppsamlingsplass.

Er tiltaket ikke satt igang senest 3 år etter at tillatelse er gitt, faller tillatelsen bort. Det samme gjelder hvis tiltaket innstilles i lengre tid enn 2 år, jfr. pbl. § 96.

Ansvarlige kontrollforetak er ansvarlig for at kontrollen blir gjennomført og dokumentert slik som fastsatt i kontrollplanene og tildelt ansvarsrett. Avvik skal registreres, begrunnes og om nødvendig omprosjekteres.

Skal tiltaket endres i forhold til godkjent tillatelse, må reviderte tegninger innsendes og søkes godkjent som endring av tillatelse før endringen gjennomføres. Mindre endringer som ikke er i strid med tillatelsen må dokumenteres ved innsendelse av "som bygget" tegninger. Disse tegningene arkiveres i kommunens arkiv uten saksbehandling.


Bygninger som har adresse skal ha synlig husnummerskilt.


Installering/oppføring av ildsteder og fyringsanlegg er søknadspliktig etter plan- og bygningslovens § 93, jfr. § 87. Installering og øvrige tiltak som gjelder ildsted, er unntatt fra krav om søknad eller melding dersom arbeidet kontrolleres av kvalifisert kontrollør. Ved installering/oppføring av peis eller annet ildsted, er det behov for tilluft ved fyring, jfr. teknisk byggeforskrift § 9-21. Spalteventiler i vinduer er ikke tilstrekkelig. Eventuelle spørsmål vedrørende piper- og ildsteder, kan stilles til feierinspektøren, tlf. 69 12 36 65.


Denne tillatelse skal, sammen med godkjente tegninger og kontrollplaner, alltid være tilstede på byggeplassen.

Kopi til: 4 Tommer v/ Erik Sørby, Trondstadkroken 8, 1820 Spydeberg

Saksbehandler: Dag Hamre, Seksjon byutvikling

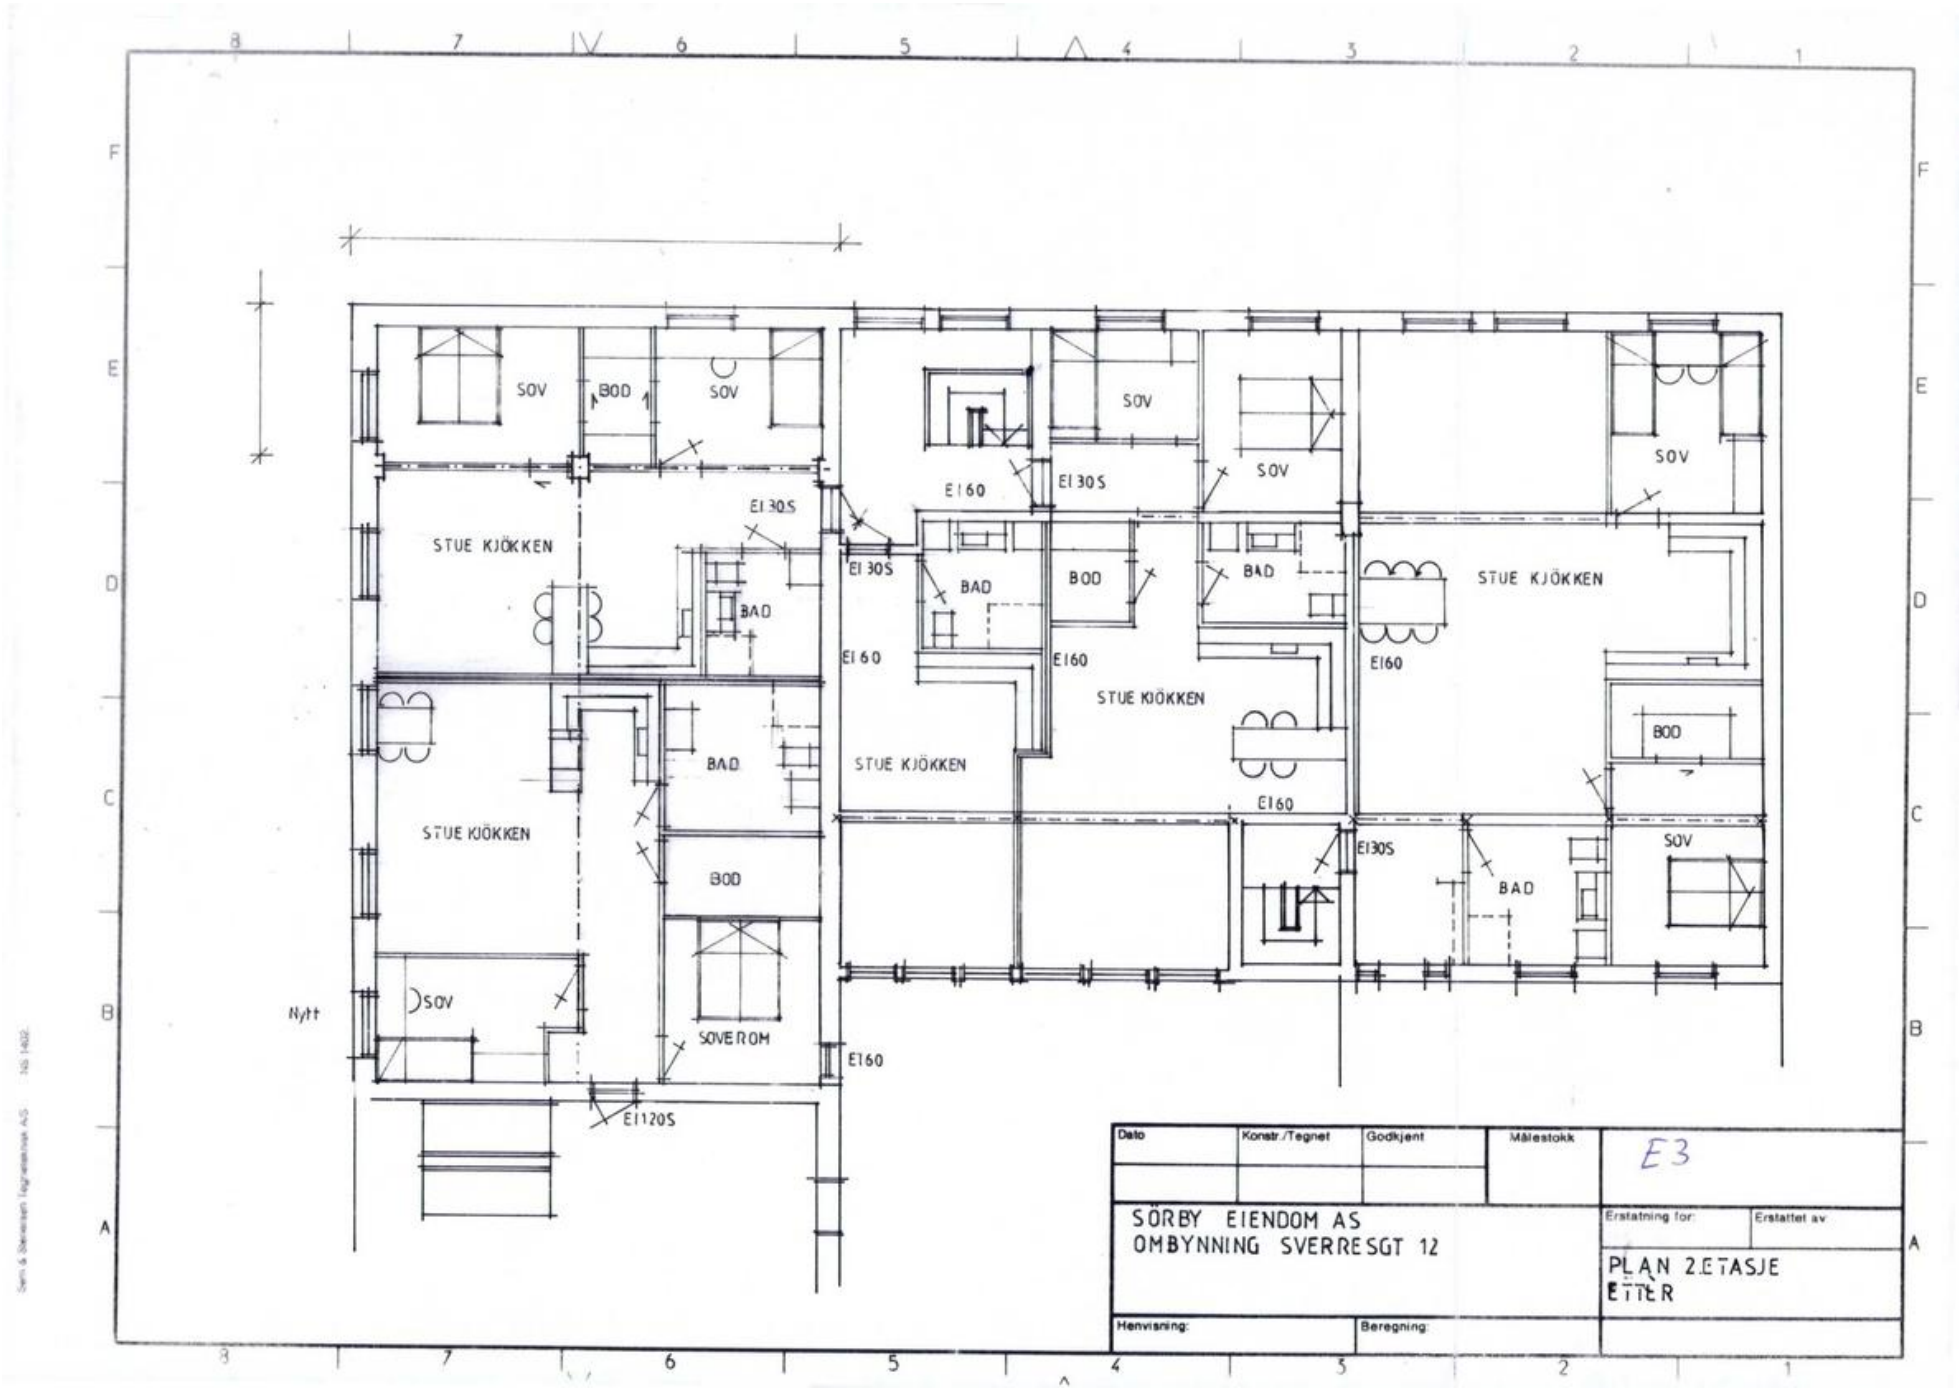
SOV
BOD
SOV
STUE KJÖKKEN
EI 30S
BAD
EI 60
BAD
STUE KJÖKKEN
BOD
STUE KJÖKKEN
Nytt
SOV
SOVEROM
EI 120S
EI 60
EI 30S
SOV
EI 60
EI 30S
SOV
BAD
BOD
BAD
EI 60
EI 60
STUE KJÖKKEN
STUE KJÖKKEN
EI 60
EI 30S
BAD
SOV
STUE KJÖKKEN
EI 60
BOD
SOV
Dato
Konstr./Tegnet
Godkjent
Målestokk
E3
SÖRBY EIENDOM AS
OMBYNNING SVERRESGT 12
Erstatning for:
Erstattet av
PLAN 2.ETASJE
ETTER
Henvisning:
Beregning:

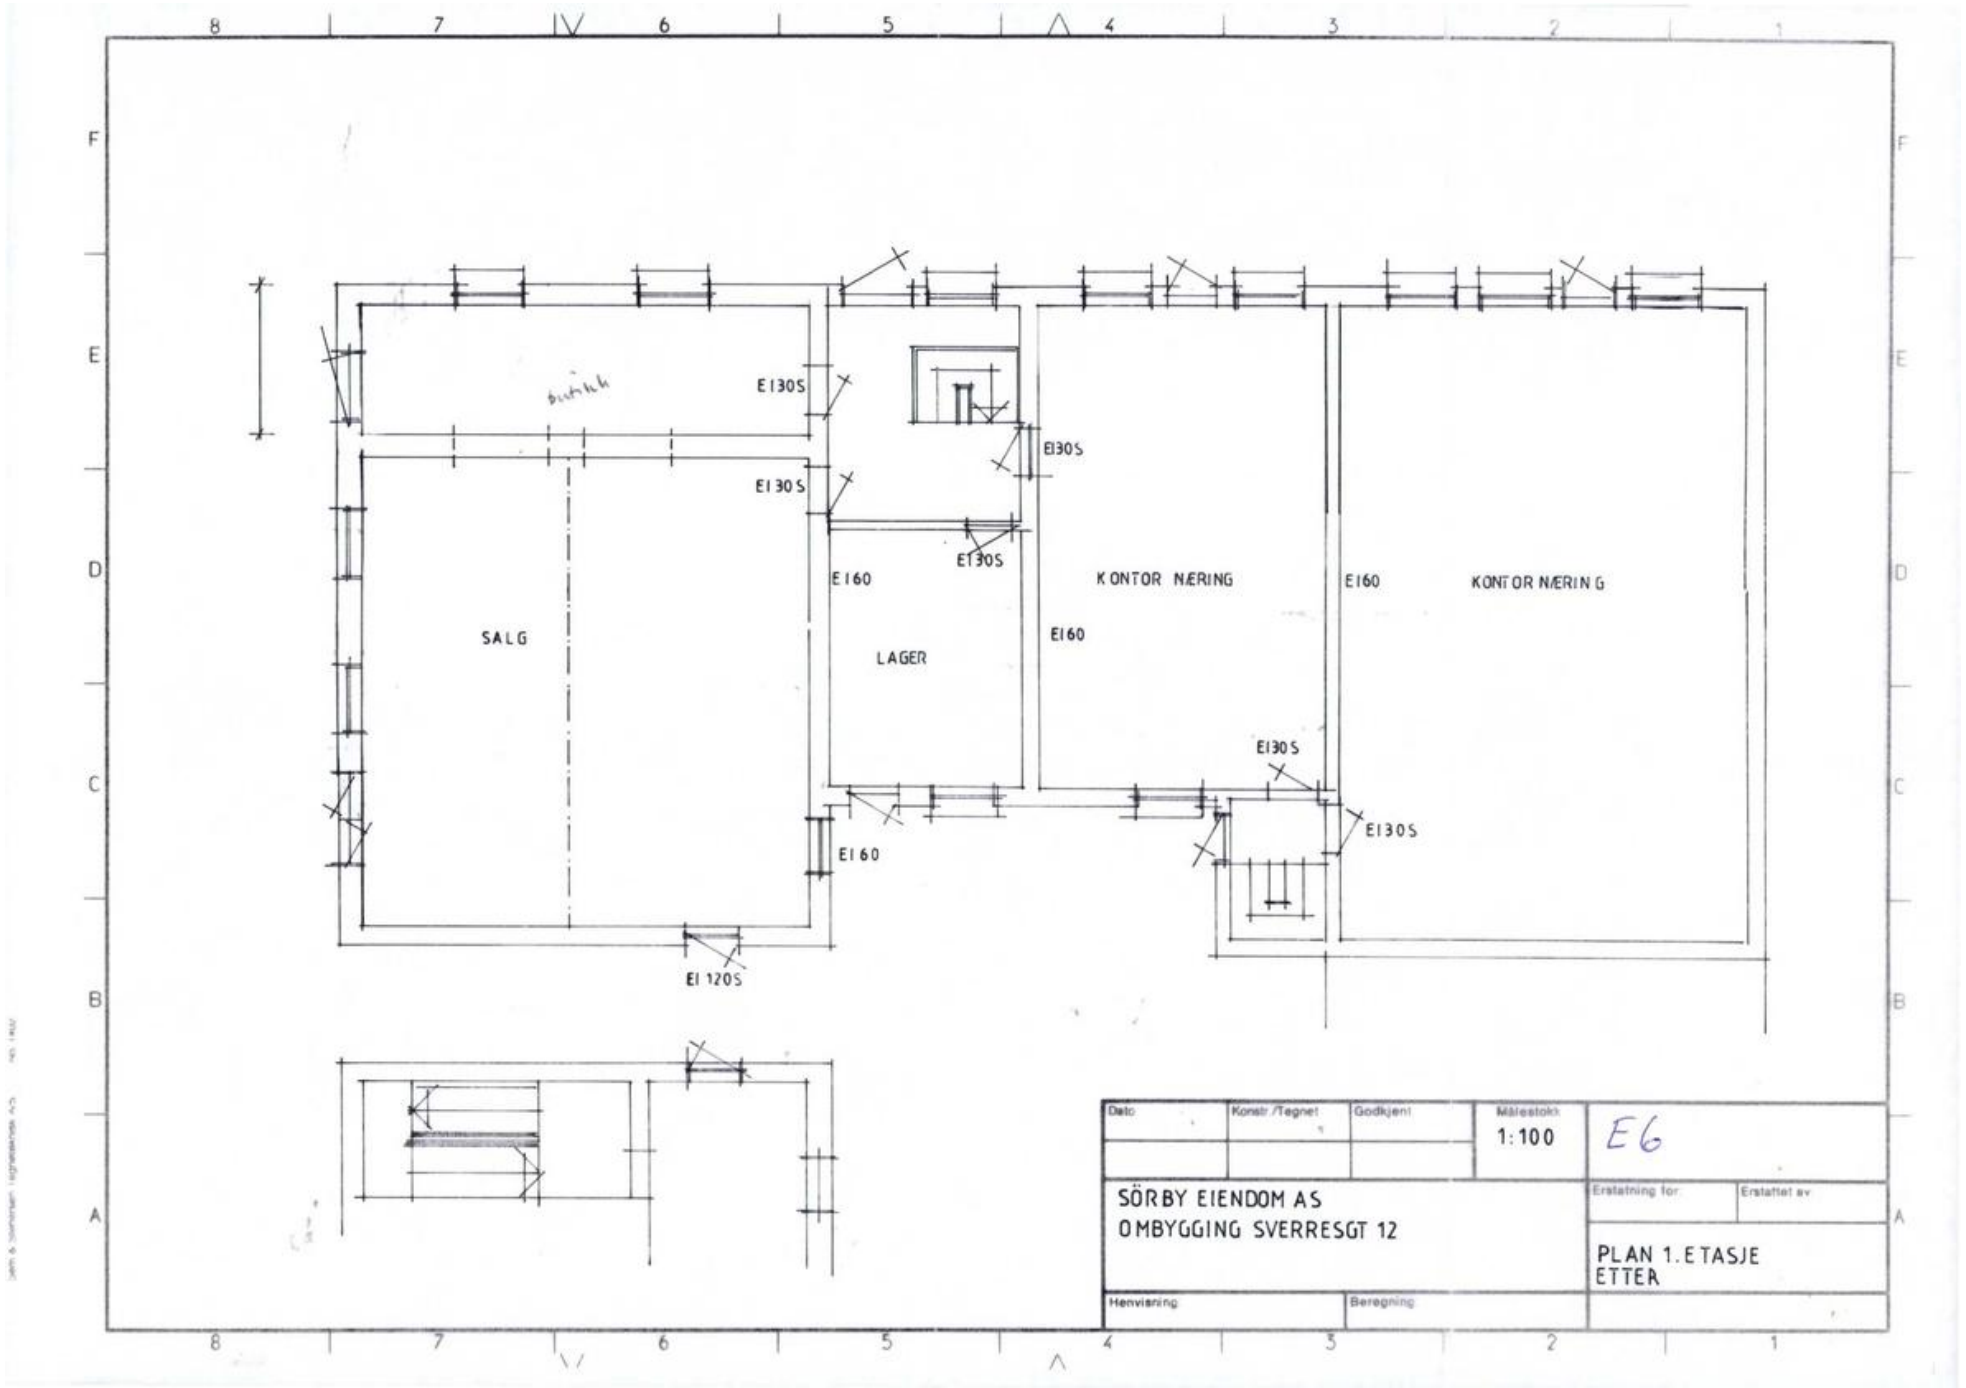
EI30S
EI30S
EI30S
EI30S
EI60
EI60
EI60
EI60
EI30S
EI30S
EI120S
SALG
LAGER
KONTOR NÆRING
KONTOR NÆRING
Dato
Konstr./Tegnet
Godkjent
Målestokk
1:100
E6
SÖRBY EIENDOM AS
OMBYGGING SVERRESGT 12
Erstatning for
Erstattet av
PLAN 1. ETASJE
ETTER
Henvisning
Beregning

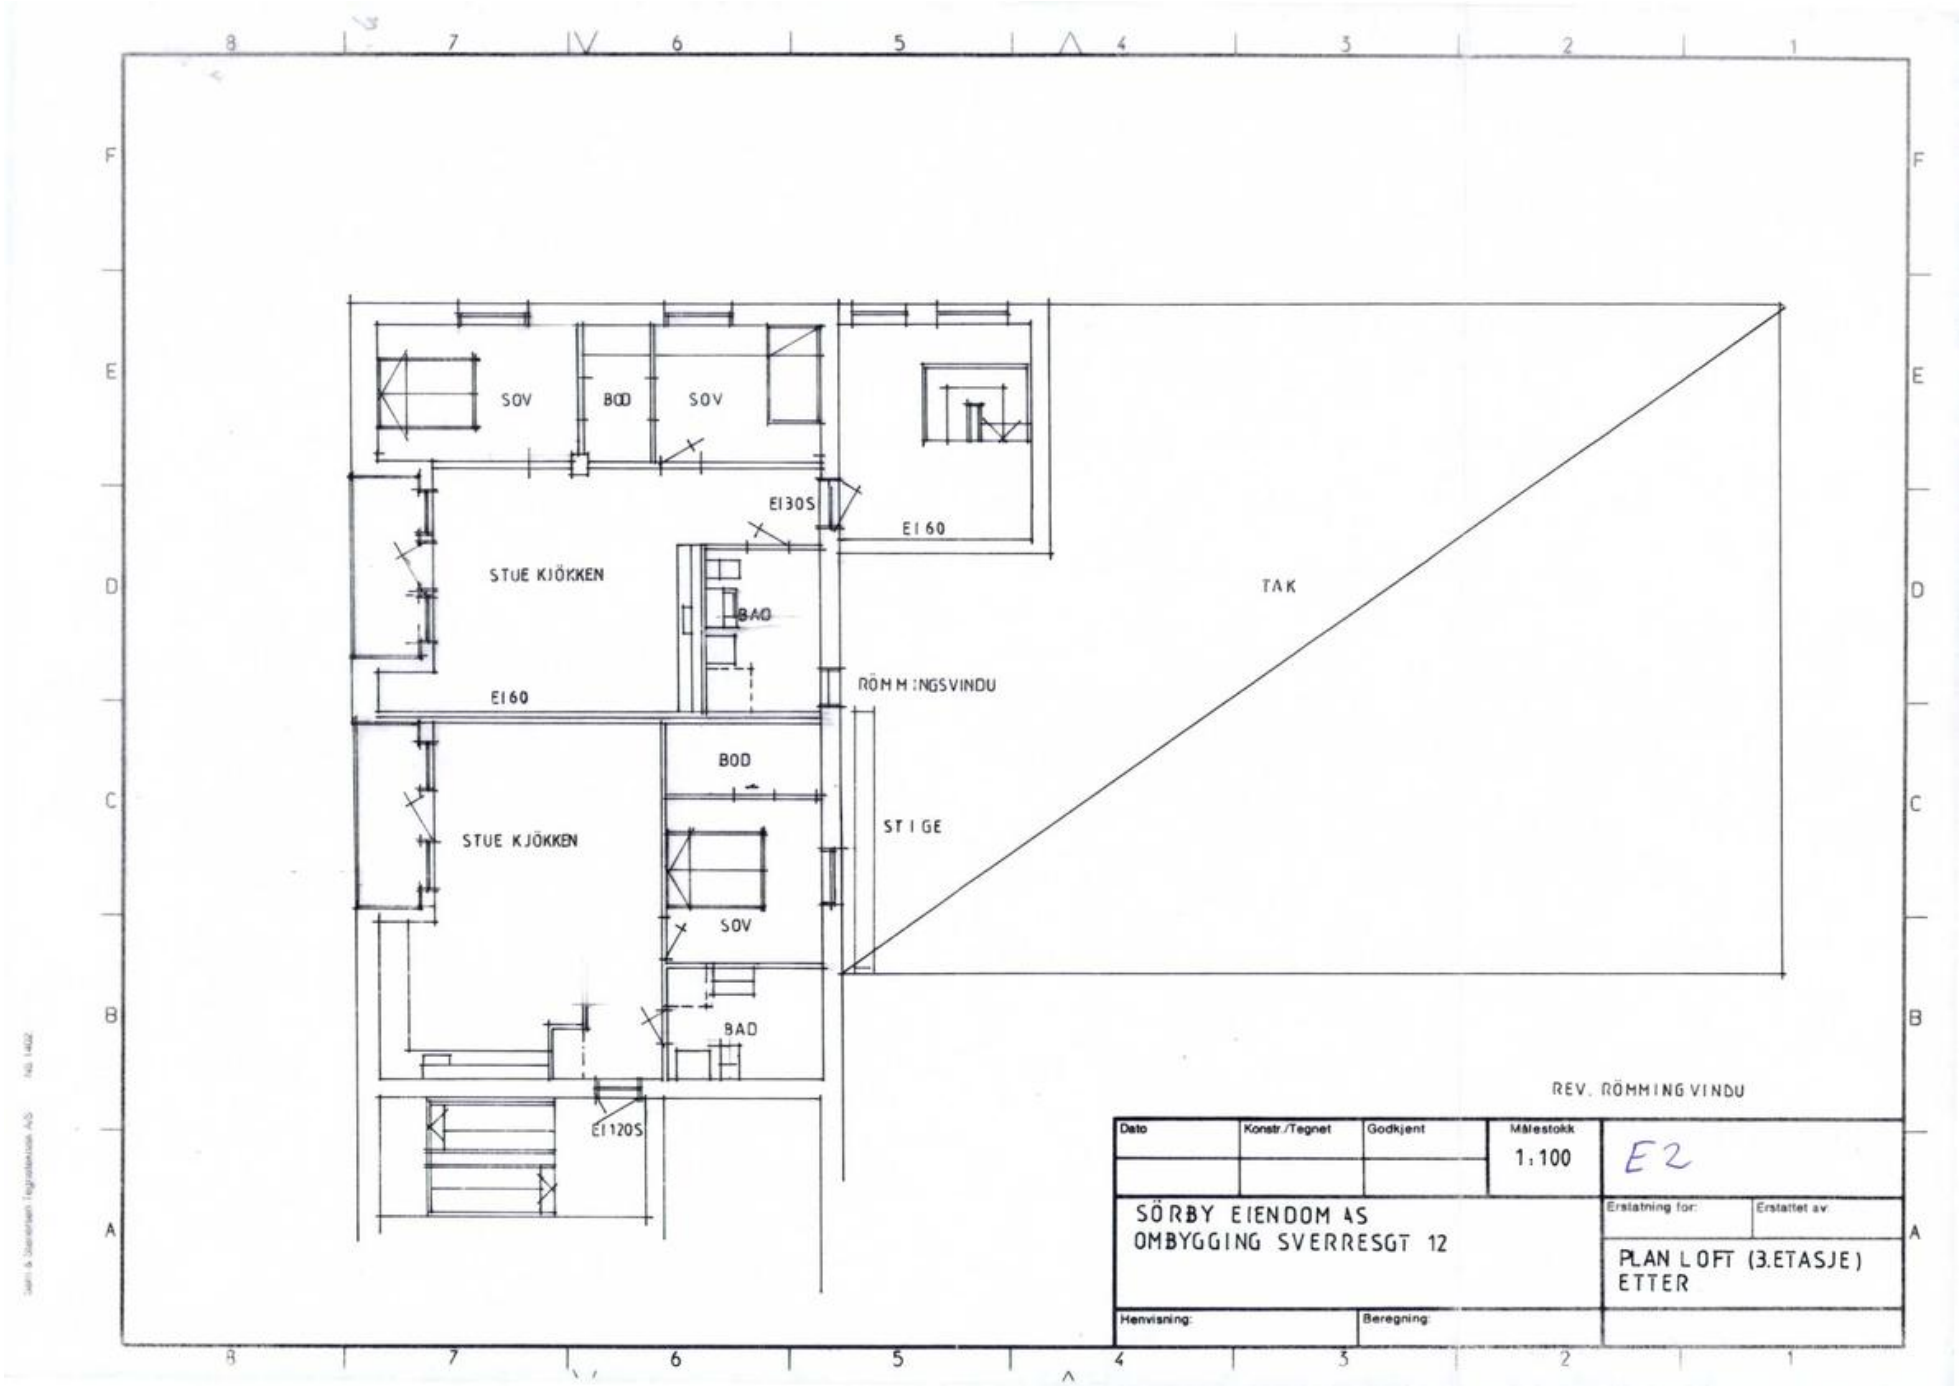
SOV
BOD
SOV
EI30S
EI 60
STUE KJÖKKEN
BAD
TAK
EI60
RÖMMINGSVINDU
BOD
STUE KJÖKKEN
STIGE
SOV
BAD
EI120S
REV. RÖMMING VINDU
Dato
Konstr./Tegnet
Godkjent
Målestokk
1:100
E2
SÖRBY EIENDOM AS
OMBYGGING SVERRESGT 12
Erstatning for:
Erstattet av:
PLAN LOFT (3.ETASJE)
ETTER
Henvisning:
Beregning:

E1



REV VINDUER, TAKOVERBYGG KJØRERAMPE FJERNET 12.11.07
REV VINDU KJØRERAMPE

M = 1:100	
SØRBY EIENDOM AS OMBYGGING SVERRESGT 12	FASADE ETTER



REV BALKONG, DÖR PÅ R1 12.11.07
REV VINDU, GESIMS

Dato	Konstr./Tegnet	Godkjent	Målestokk 1:100	


SORBY EIENDOM AS
OMBYGGING SVERRESGT 12

Erstatning for: | Erstattet av:

FASADE SVERRESGT
ETTER

Henvisning: | Beregning:

Sem & Stenersen Tegnetekniske A/S NS 1402

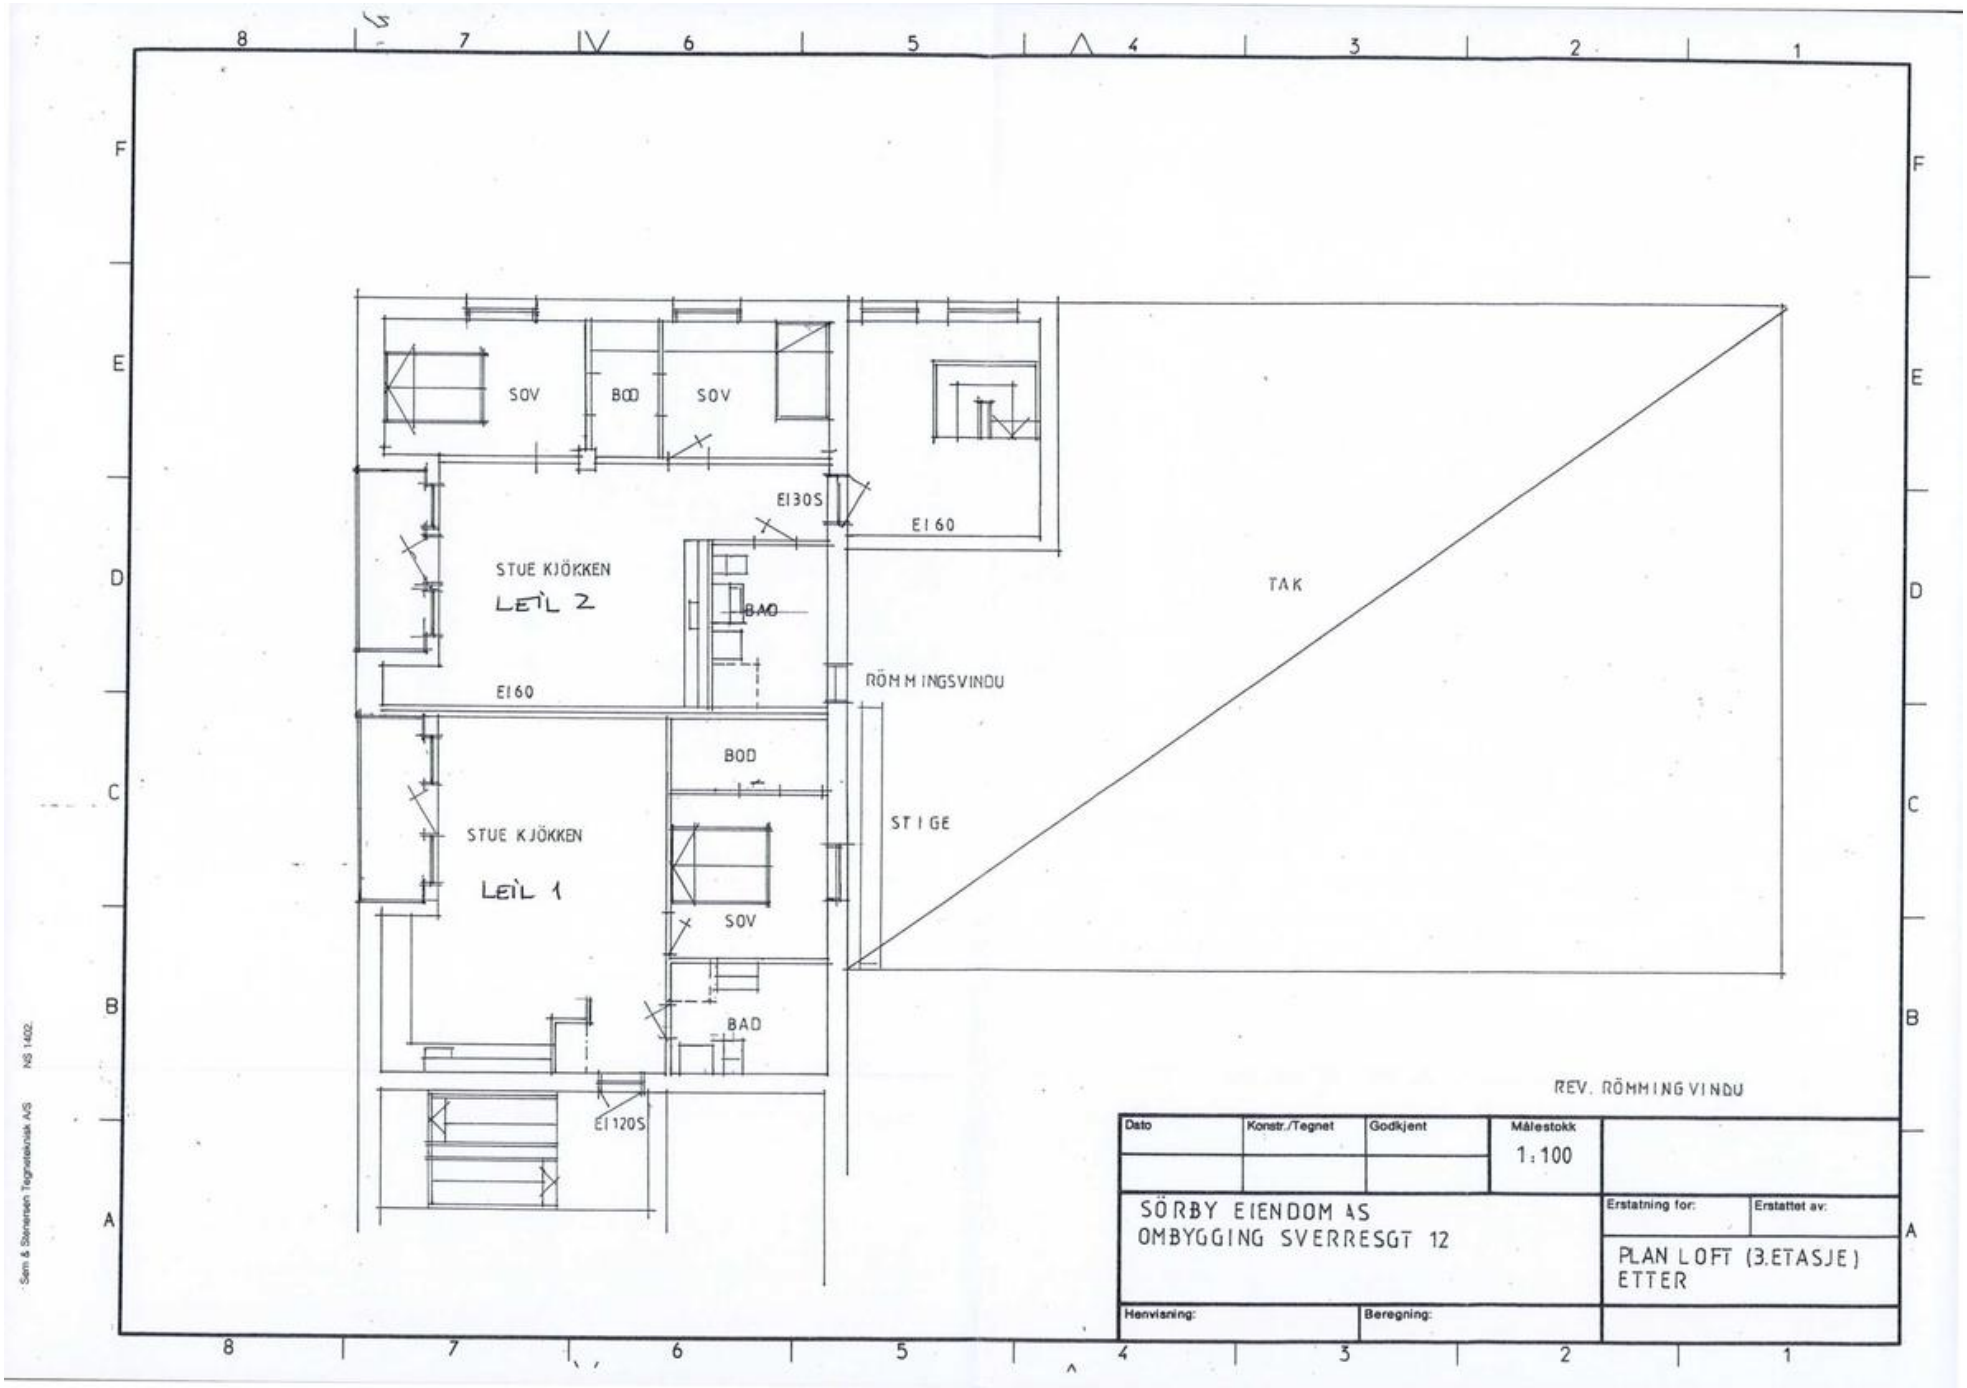

SOV
BOD
SOV
EI30S
EI60
STUE KJØKKEN
LEIL 2
BAD
EI60
RØMMINGSVINDU
TAK
BOD
STUE KJØKKEN
LEIL 1
STIGE
SOV
BAD
EI120S
REV. RØMMING VINDU
Dato
Konstr./Tegnet
Godkjent
Målestokk
1:100
SØRBY EIENDOM AS
OMBYGGING SVERRESGT 12
Erstatning for:
Erstattet av:
PLAN LOFT (3.ETASJE)
ETTER
Henvisning:
Beregning:
Sem & Stenersen Tegnsteknisk A/S
NS 1402




REV VINDU GESIMS

Dato	Konstr./Tegnet	Godkjent	Målestokk 1:100	E 4
SORBY EIENDOM AS OMBYGGING SVERRESGT 12				Erstatning for: / Erstattet av: FASADE SVERRESGT ETTER
Henvisning:		Beregning:		

Jern & Stenersen Tegnekontor A/S NS 1402

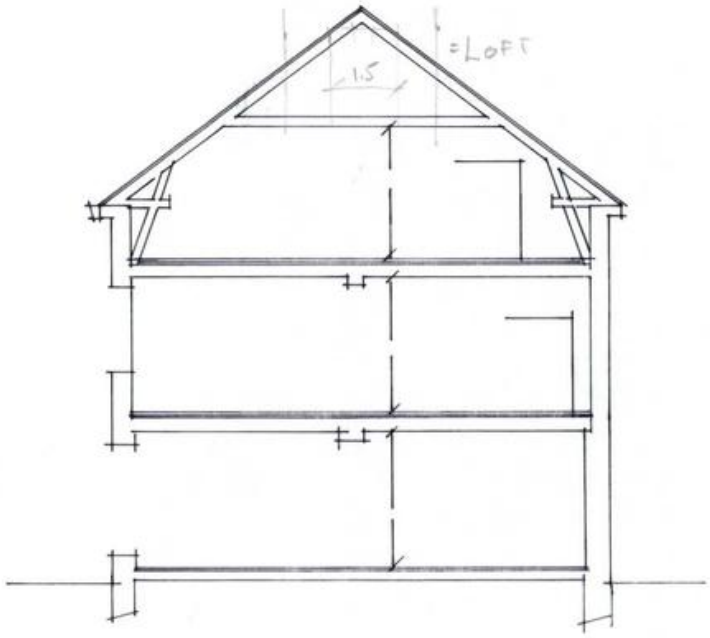

SNITT 1

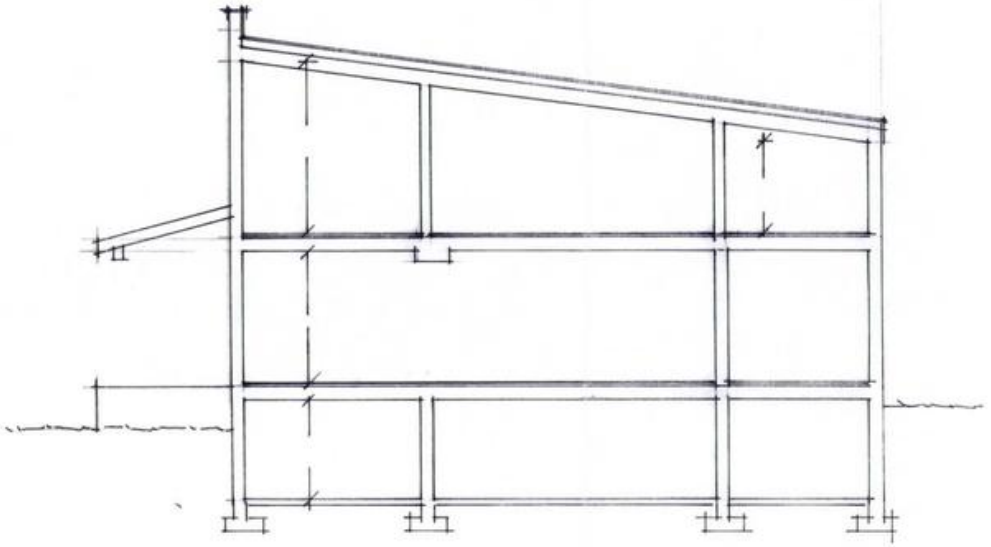

SNITT 2

Dato	Konstr./Tegner	Godkjent	Målestokk	
			1:100	E 1

SÖRBY EIENDOM AS
OMBYGGING SVERRESGT 12

Erstatning for	Erstattet av
SNITT	

Henvisning	Beregning



REV VINDUER


Dato	Konstr./Tegnet	Godkjent	Målestokk	ES
			1100	

SÖRBY EIENDOM AS
OMBYGGING SVERRESGT. 12


Erstatning for | Erstattet av


FASADE
ETTER

Henvisning | Beregning

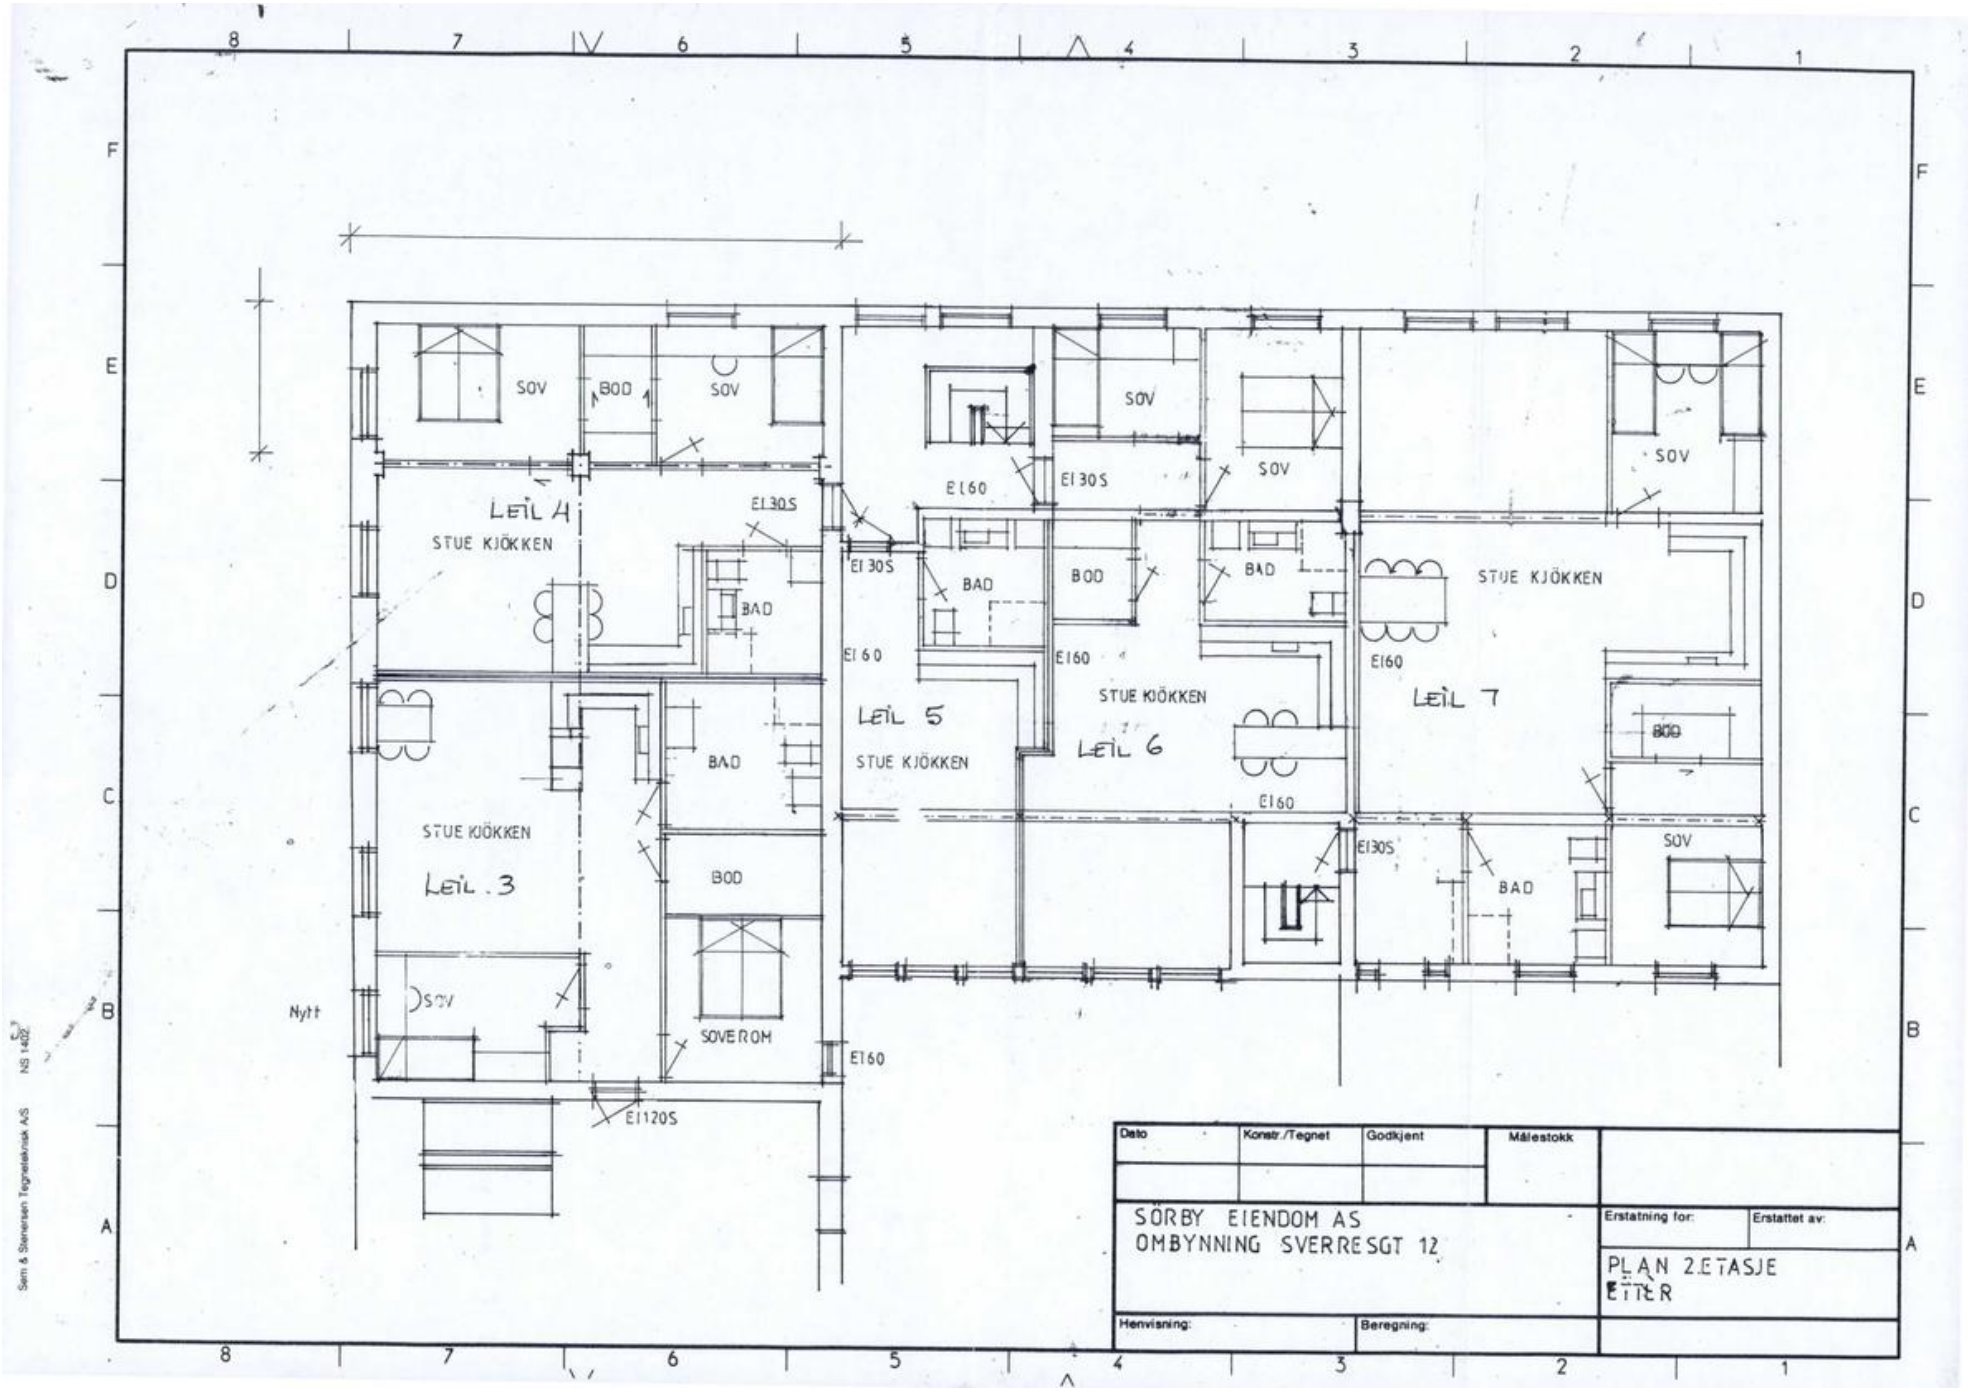

SOV
BOD
SOV
LEIL 4
STUE KJØKKEN
EI30S
BAD
EI60
LEIL 3
STUE KJØKKEN
BAD
BOD
SOV
Nytt
SOVEROM
EI120S
EI60
EI30S
BAD
BOD
LEIL 5
STUE KJØKKEN
EI60
SOV
EI30S
BAD
LEIL 6
STUE KJØKKEN
EI60
BOD
SOV
LEIL 7
STUE KJØKKEN
EI60
BOD
SOV
Sem & Stenersen Tegnekontor A/S
NS 1402
Dato
Konstr./Tegnet
Godkjent
Målestokk
SØRBY EIENDOM AS
OMBYNNING SVERRESGT 12
Erstatning for:
Erstattet av:
PLAN 2.ETASJE
ETTER
Henvisning:
Beregning:


E7

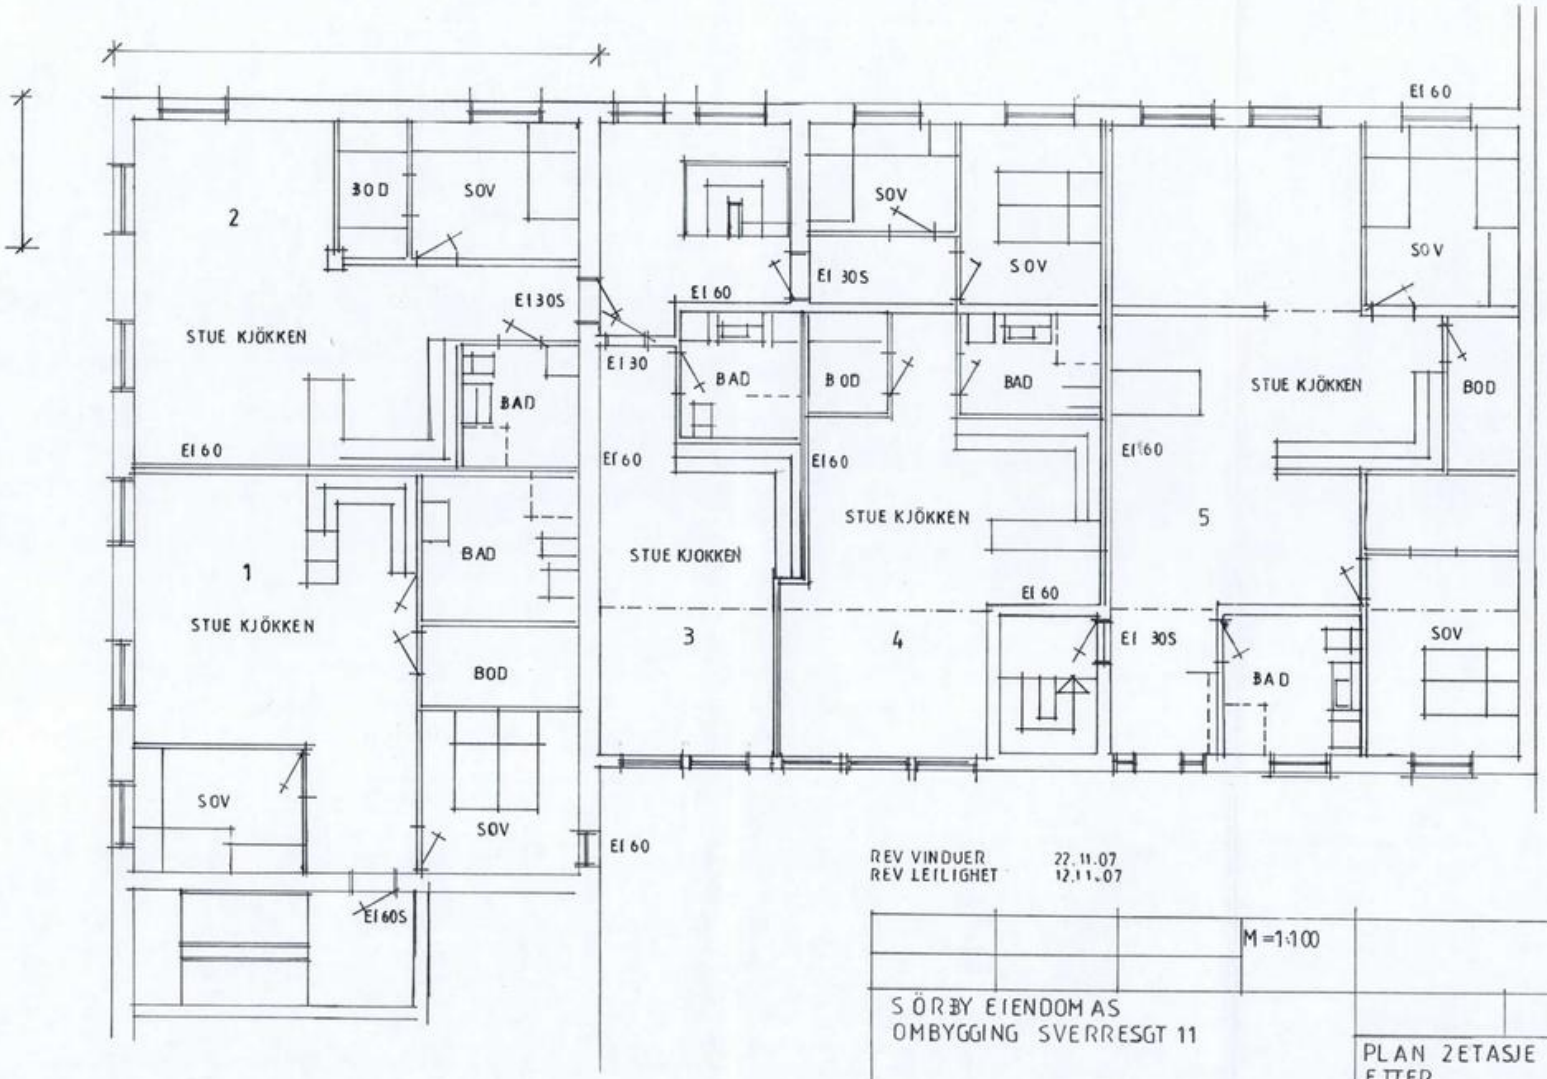

2
BOD
SOV
STUE KJÖKKEN
BAD
EI 30S
EI 60
EI 30
1
STUE KJÖKKEN
BAD
BOD
SOV
SOV
EI 60S
STUE KJOKKEN
3
4
SOV
EI 30S
BAD
STUE KJÖKKEN
5
EI 60
SOV
STUE KJÖKKEN
BOD
REV VINDUER 22.11.07
REV LEILIGHET 12.11.07
M=1:100
SÖRBY EIENDOM AS
OMBYGGING SVERRESGT 11
PLAN 2ETASJE
ETTER

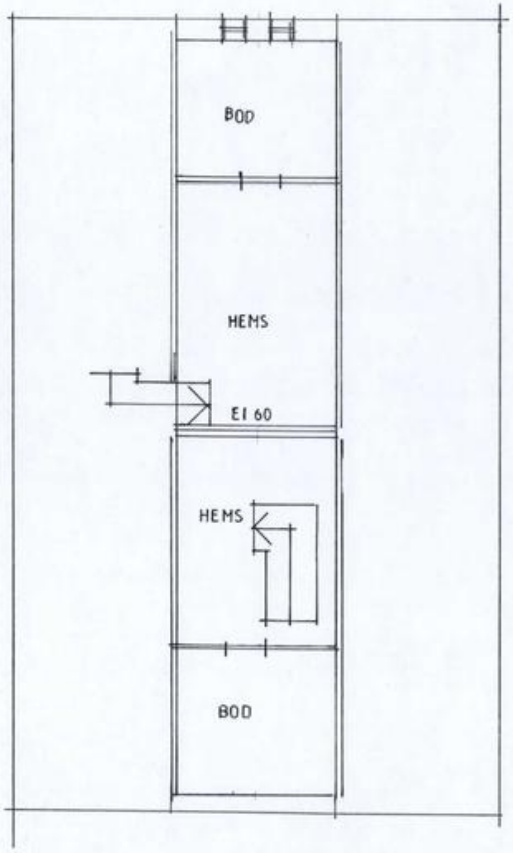


12.11.07		M=1:100	
SORBY EIENDOM AS OMBYGGING SVERRESGT 11			PLAN HEMS

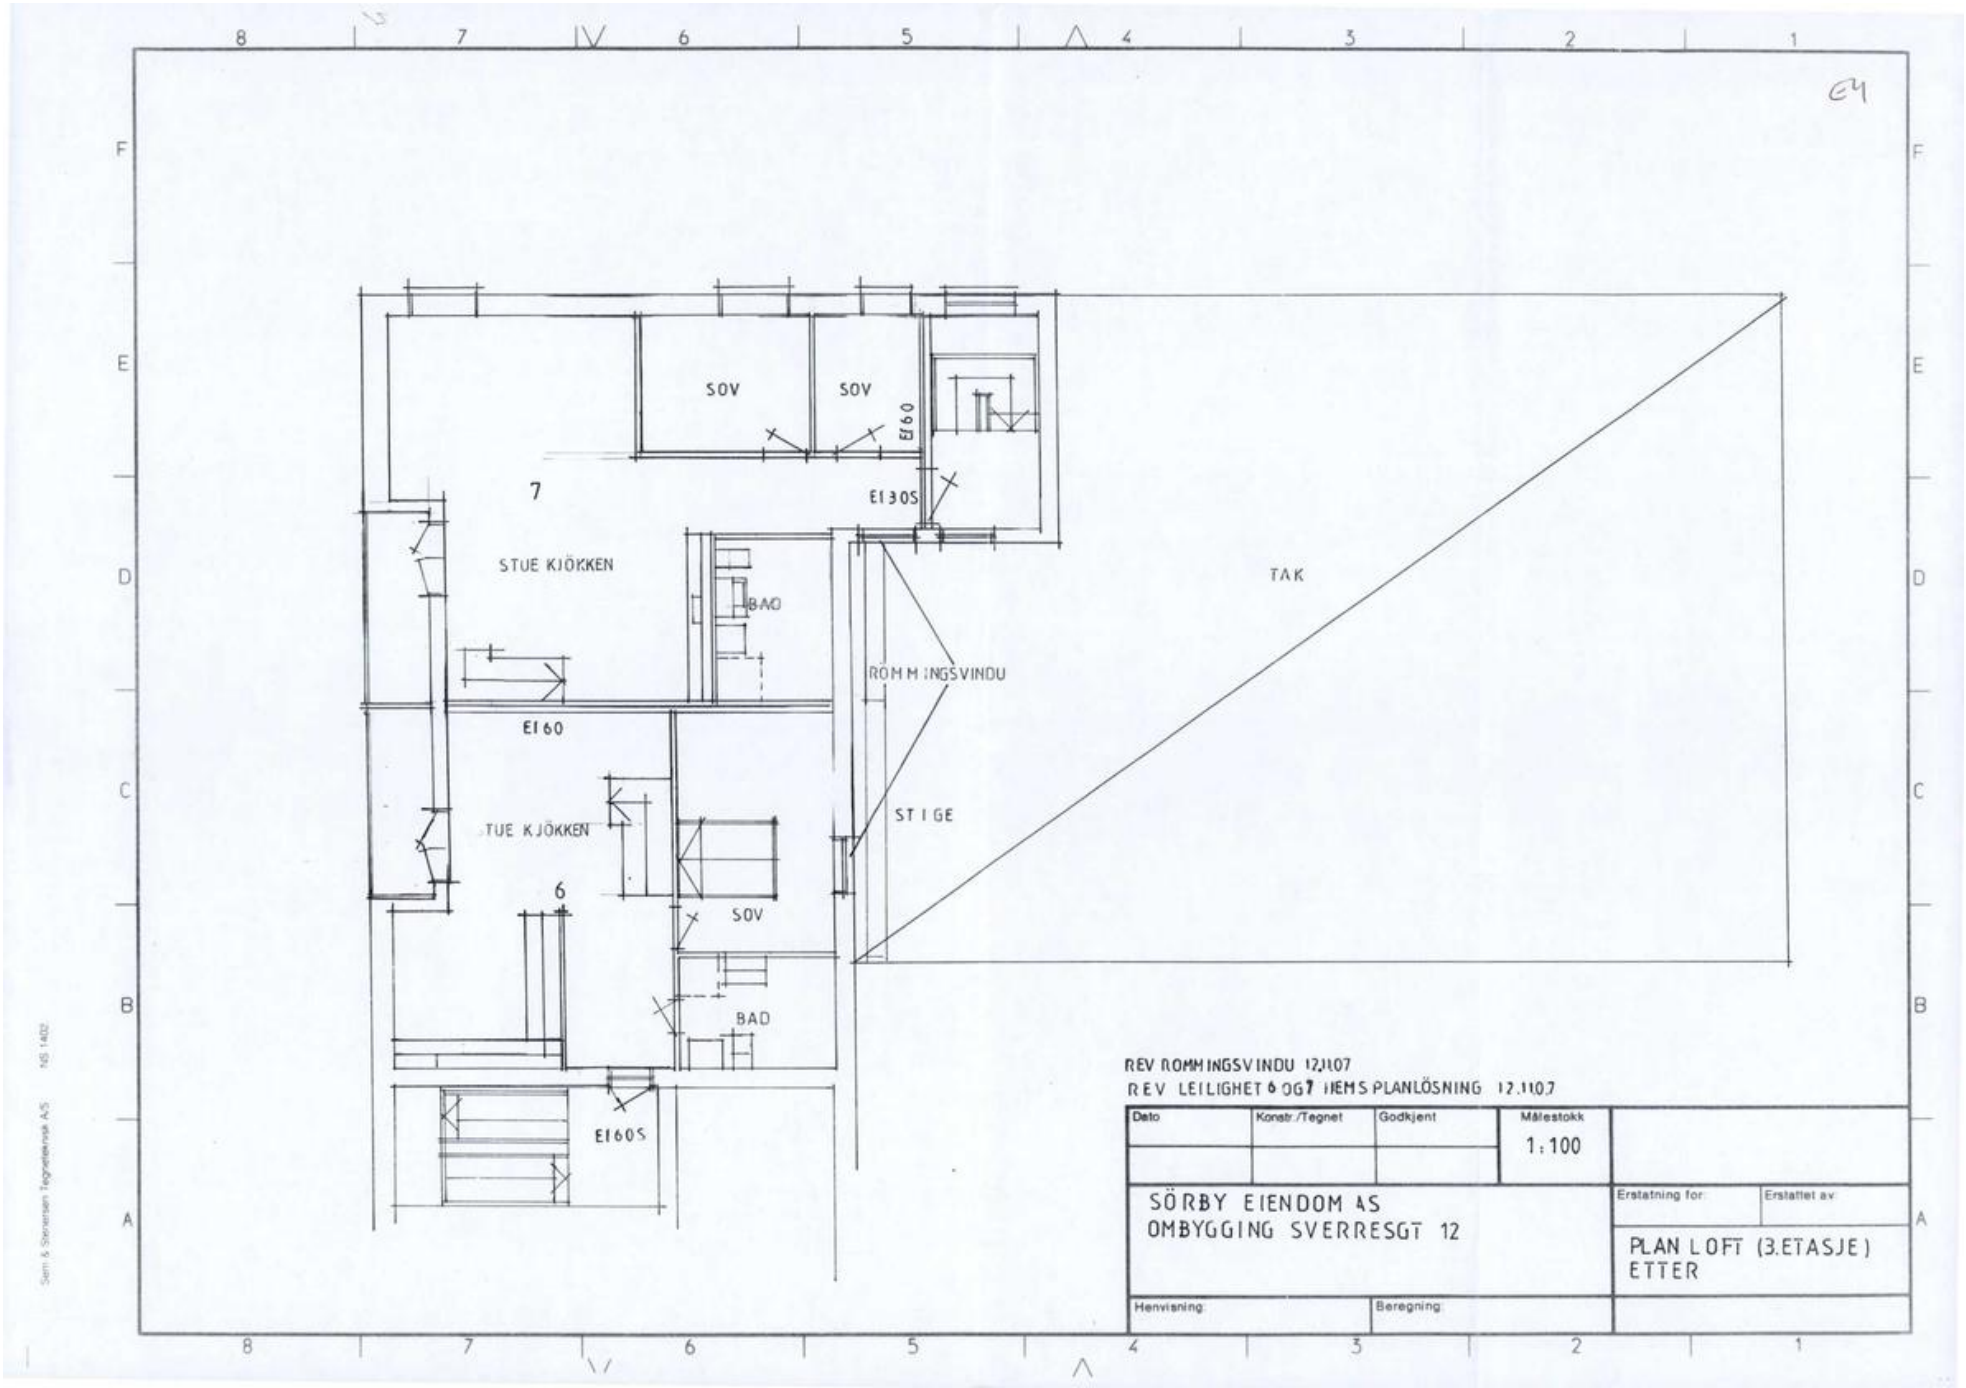

SOV
SOV
EI60
EI30S
7
STUE KJØKKEN
BAD
ROMMINGSVINDU
TAK
EI60
STUE KJØKKEN
STIGE
6
SOV
BAD
EI60S
REV ROMMINGSVINDU 12.11.07
REV LEILIGHET 6 OG 7 MEMS PLANLØSNING 12.11.07
Dato
Konstr./Tegnet
Godkjent
Målestokk
1:100
SØRBY EIENDOM AS
OMBYGGING SVERRESGT 12
Erstatning for:
Erstattet av:
PLAN LOFT (3.ETASJE)
ETTER
Henvisning:
Beregning:
Sem & Stenersen Tegnestuene AS
NS 1402

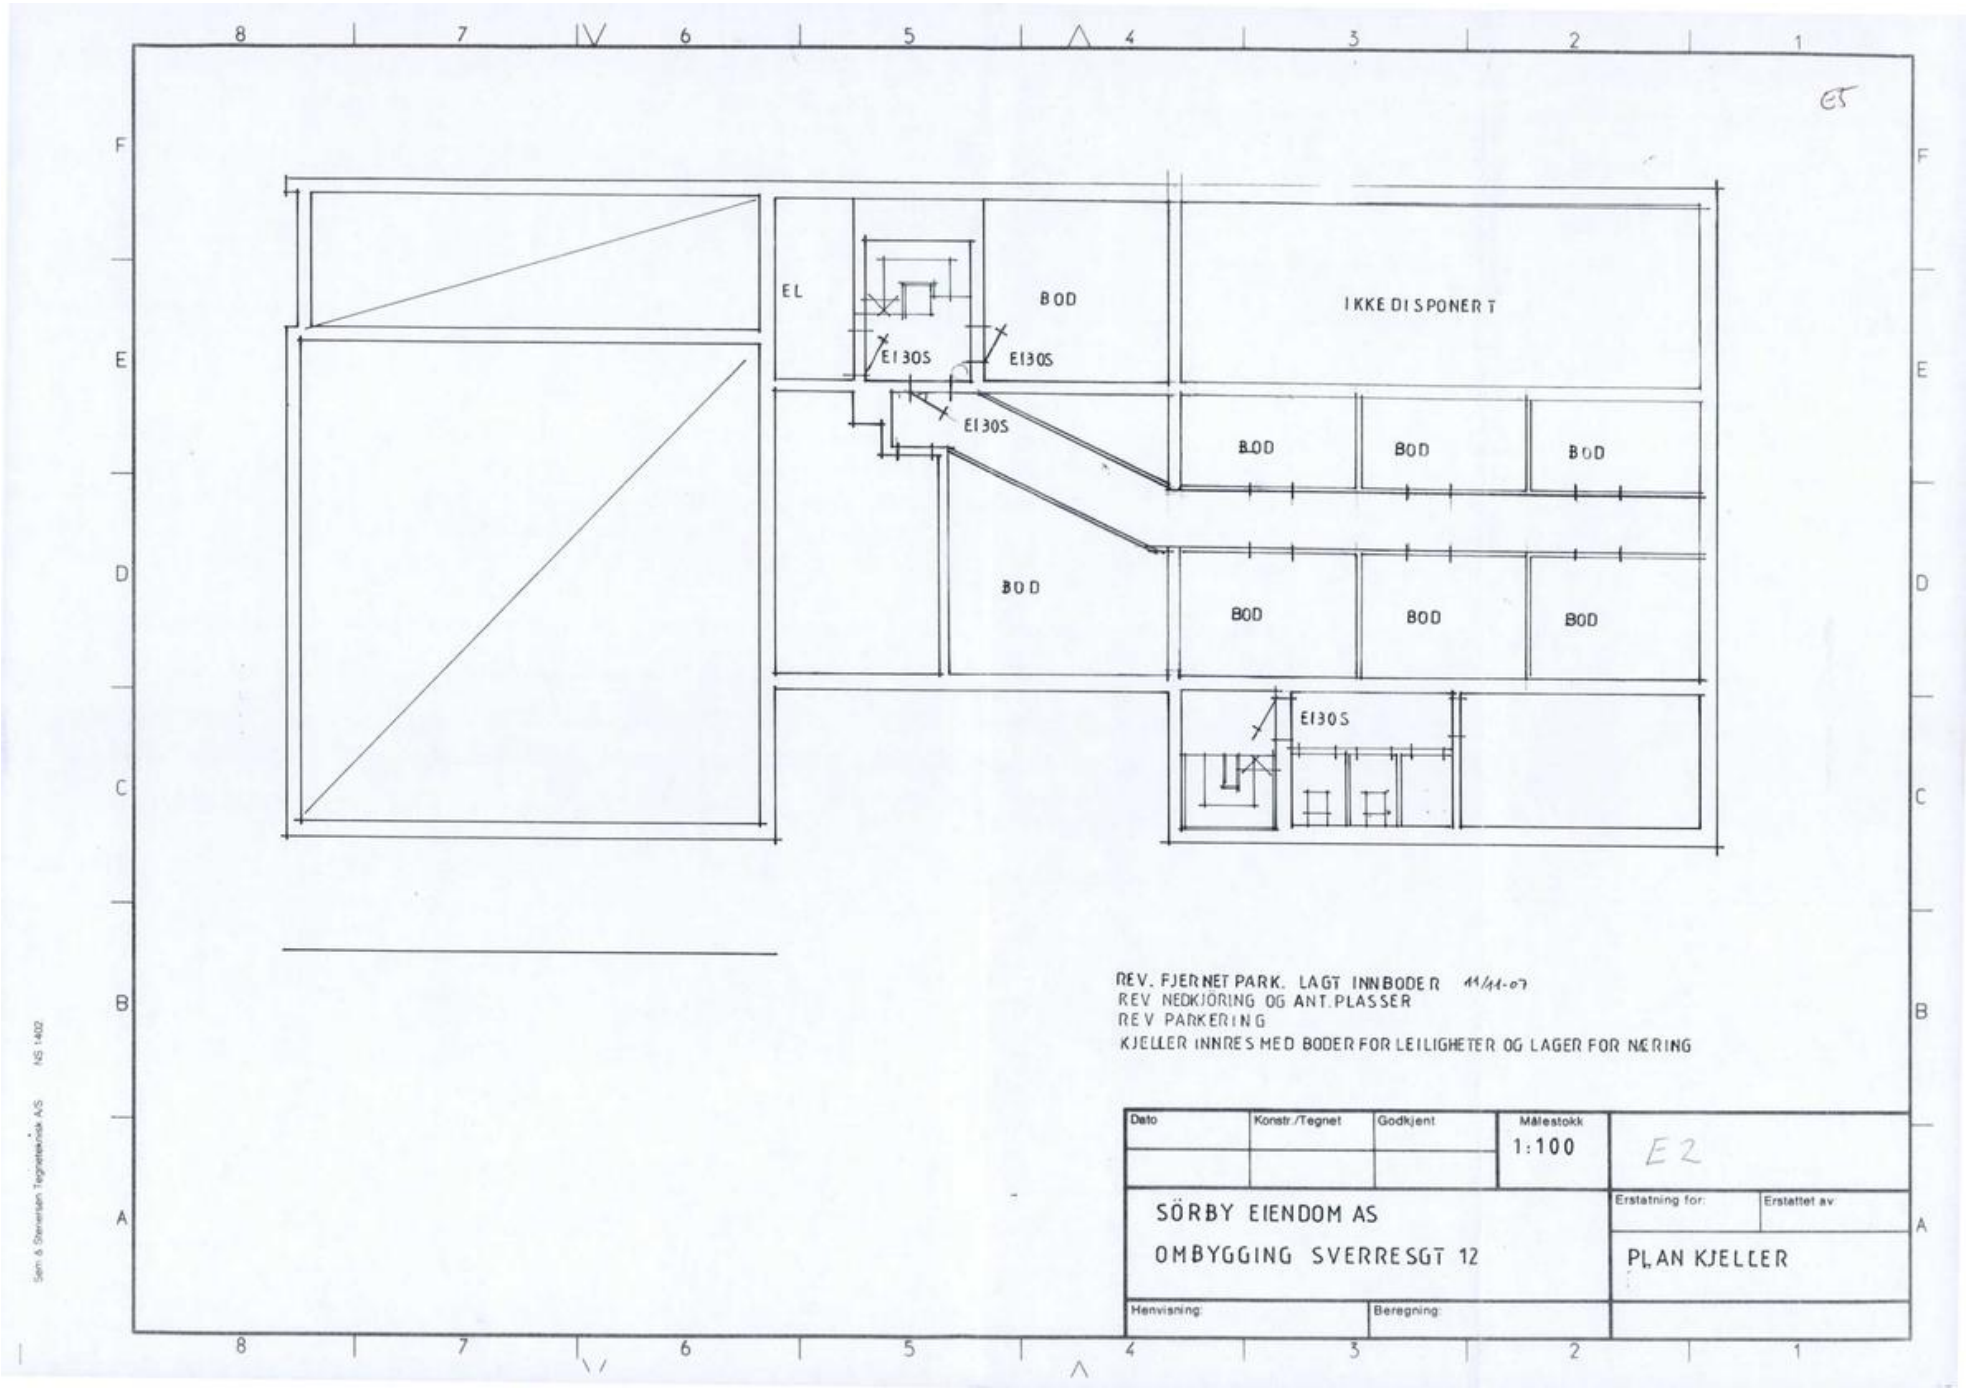
EL
BOD
IKKE DISPONERT
EI30S
EI30S
EI30S
BOD
BOD
BOD
BOD
BOD
BOD
BOD
EI30S
REV. FJERNET PARK. LAGT INNBODER 11/11-07
REV NEDKJØRING OG ANT.PLASSER
REV PARKERING
KJELLER INNRES MED BODER FOR LEILIGHETER OG LAGER FOR NÆRING
Dato
Konstr./Tegnet
Godkjent
Målestokk
1:100
E2
SÖRBY EIENDOM AS
OMBYGGING SVERRESGT 12
Erstatning for:
Erstattet av:
PLAN KJELLER
Henvisning:
Beregning:
Sem & Stenersen Tegnetekniske A/S NS 1402

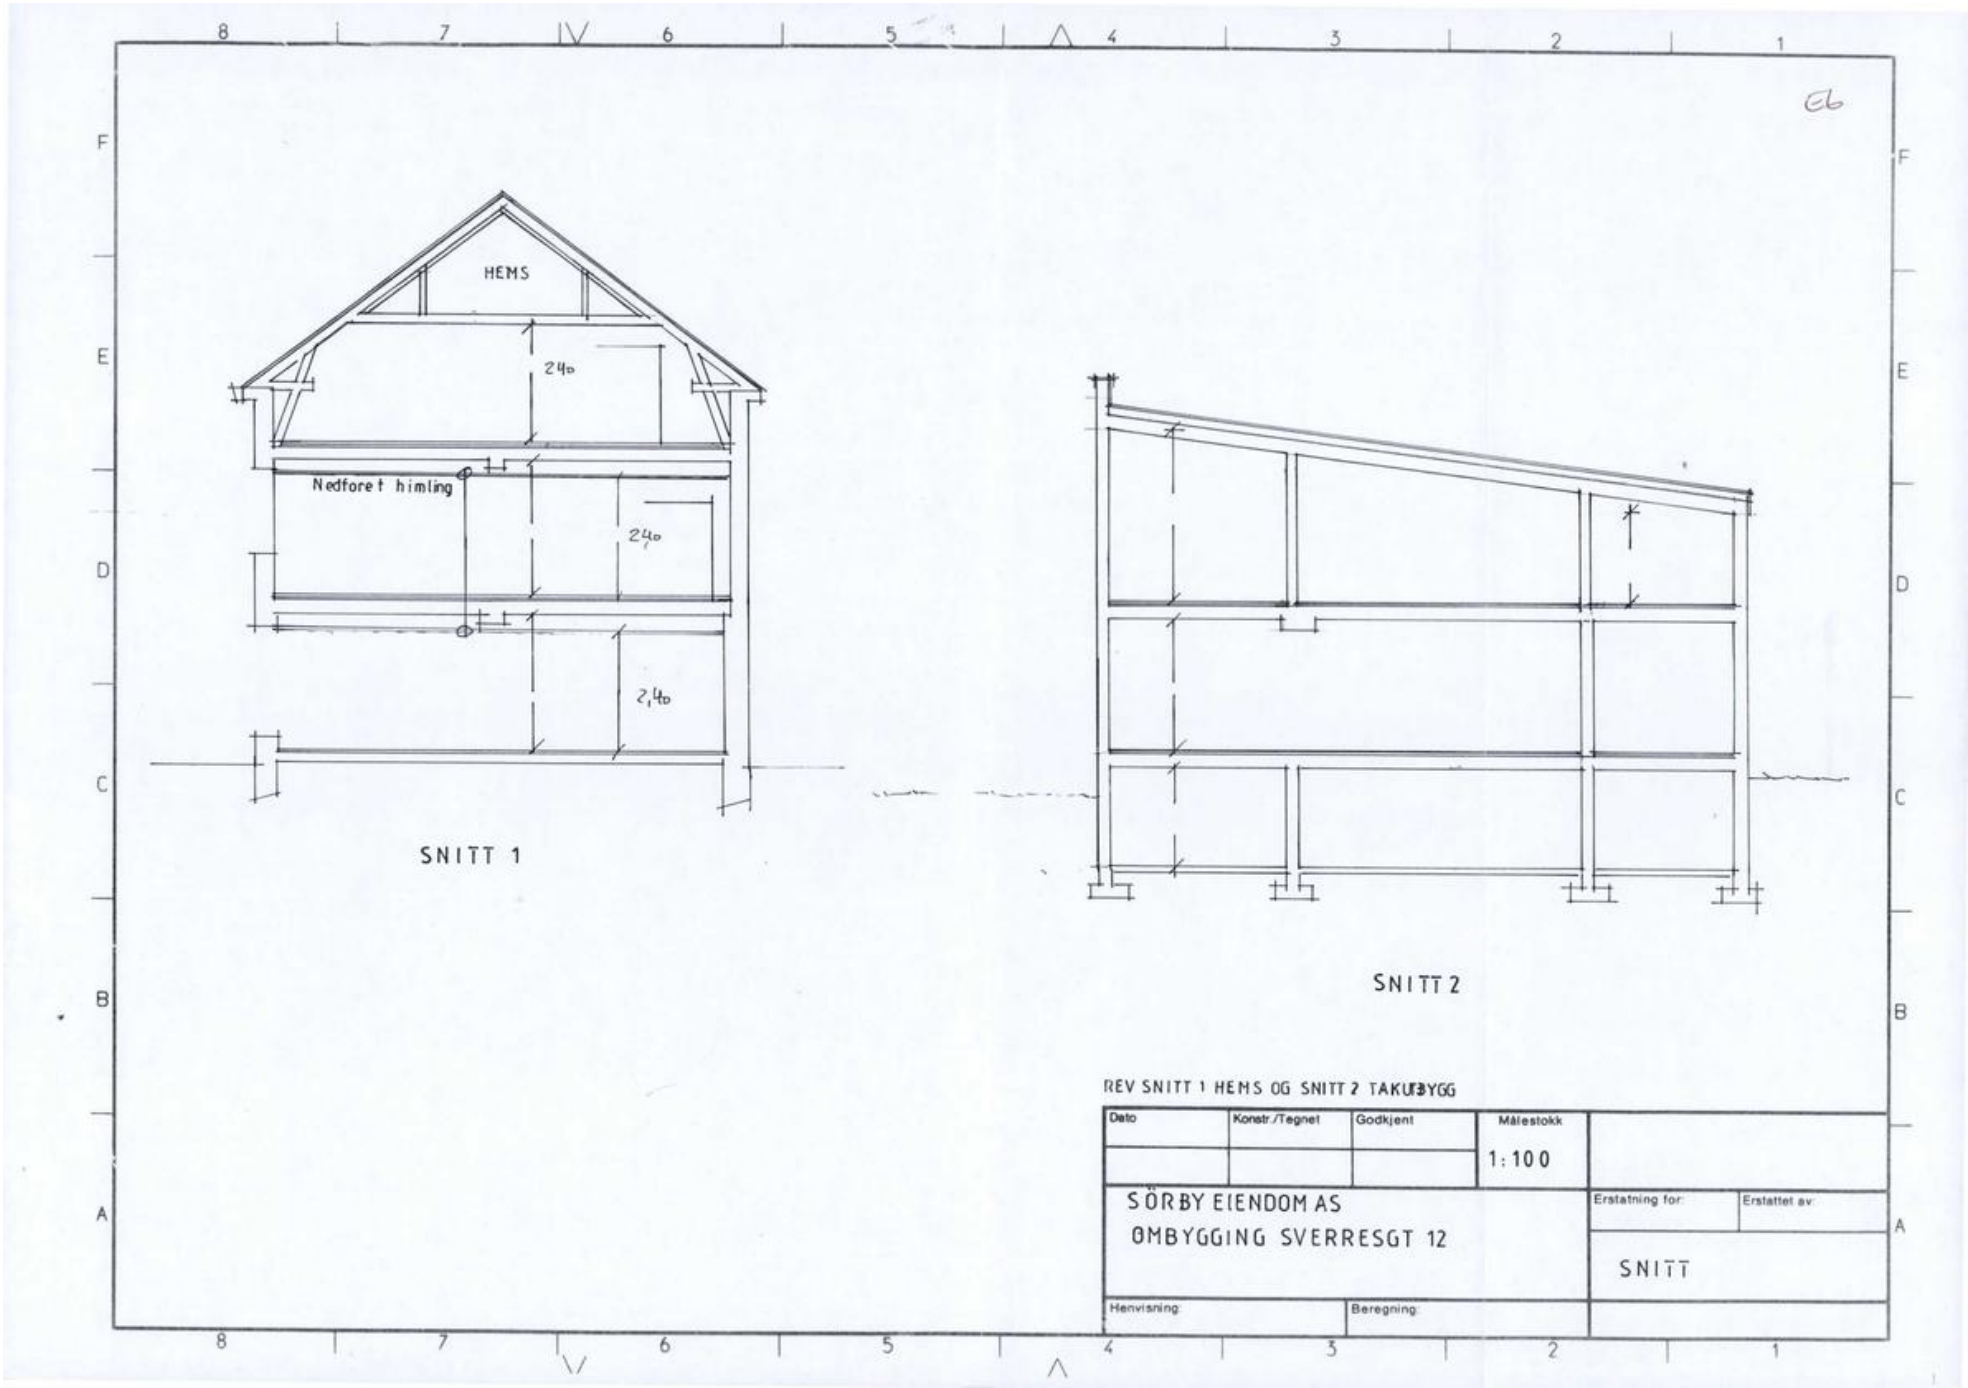
HEMS
24o
Nedforet himling
24o
2,4o
SNITT 1
SNITT 2
REV SNITT 1 HEMS OG SNITT 2 TAKUTBYGG
Dato
Konstr./Tegnet
Godkjent
Målestokk
1:100
SÖRBY EIENDOM AS
OMBYGGING SVERRESGT 12
Erstatning for:
Erstattet av:
SNITT
Henvisning:
Beregning:

E3

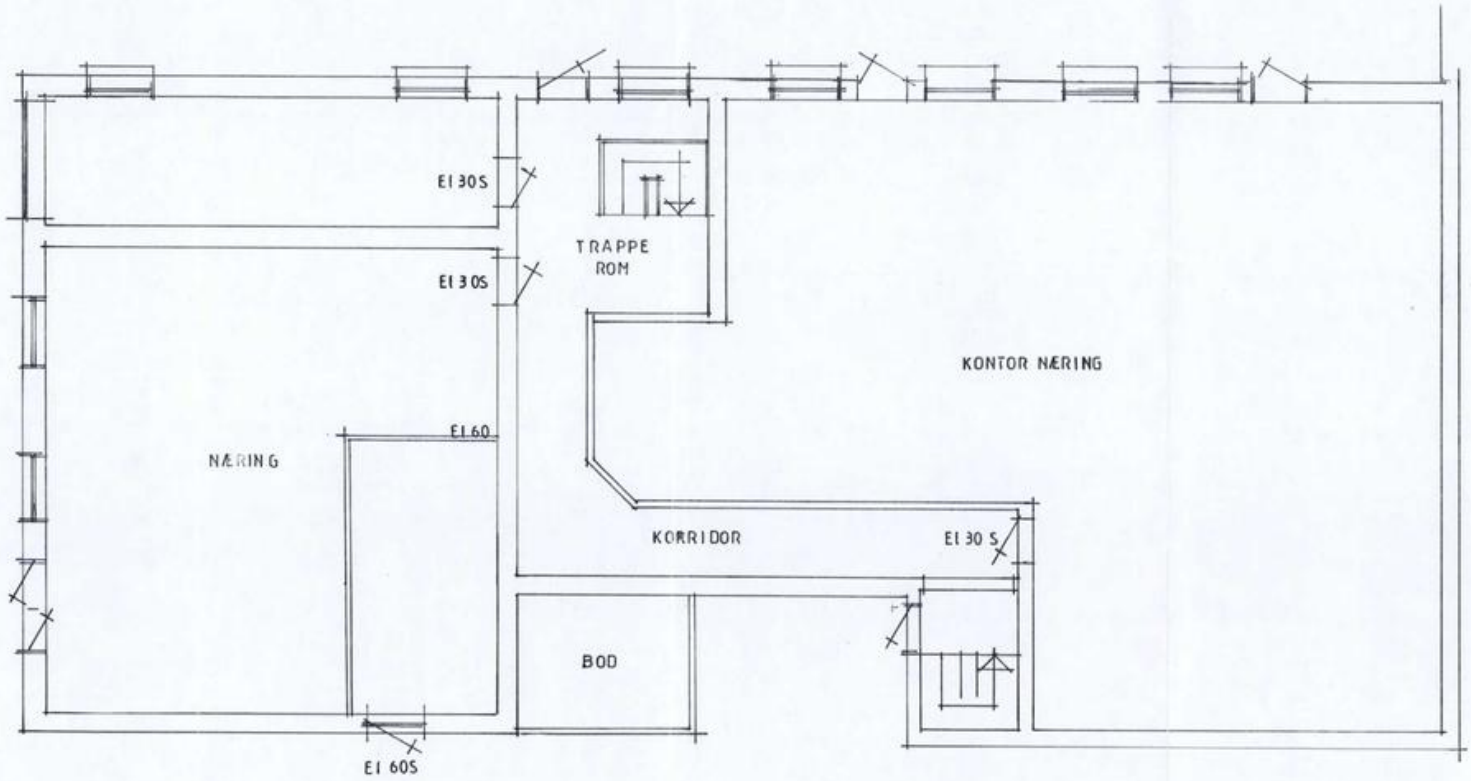

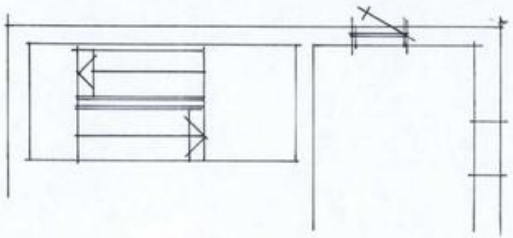

REV. VINDUER 14.11.07
REV. NÆRINGSAREAL 11.11.07

	1:100	
SÖRBY EIENDOM AS OMBYGGING SVERRESGATE 12		PLAN 1. ETASJE ETTER

Sarpsborg kommune

Kommuneplan

Eiendom: 1/1885/0/9
Adresse: Sverres gate 12B
Utskriftsdato: 26.03.2026
Målestokk: 1:1000

N

UTM-32



Kartet er produsert fra kommunens beste digitale kartbaser for området og inneholder viktige opplysninger om eiendommen og området omkring.
Presentasjonen av informasjon er i samsvar med nasjonal standard.
Kartet kan inneholde feil, mangler eller avvik i forhold til kravene i oppgitt standard.
Kartet kan ikke benyttes til andre formål enn det formålet det er utlevert til uten samtykke fra kommunen jf. lov om åndsverk.

Tegnforklaring

Sarpsborg kommune

Grunnkart

Eiendom: 1/1885/0/9
Adresse: Sverres gate 12B
Dato: 26.03.2026
Målestokk: 1:1000

N

UTM-32

Eiendomsgr. nøyaktig <= 10 cm
Eiendomsgr. middels nøyaktig >10<=30 cm
Eiendomsgr. mindre nøyaktig >30<=200 cm
Eiendomsgr. mindre nøyaktig >200<=500 cm
Eiendomsgr. lite nøyaktig >=500 cm
Eiendomsgr. uviss nøyaktighet
Eiendomsgr. omtvistet
Hjelpelinje veikant
Hjelpelinje punktfeste
Hjelpelinje vannkant
Hjelpelinje fiktiv



Det tas forbehold om at det kan forekomme feil, mangler eller avvik i kartet. Spesielt gjelder dette usikre eiendomsgrenser. Dette kartet kan ikke brukes som erstatning for situasjonskart i byggesaker.



Sentrumsplanen

Kommunedelplan Sarpsborg sentrum 2019 - 2031

Bestemmelser og retningslinjer

Vedtatt av Bystyret 20. juni 2019

KOMMUNEDELPLAN SARPSBORG SENTRUM 2019- 2031

BESTEMMELSER OG RETNINGSLINJER

Vedtatt av Bystyret 20.06.2019

Redigert 20.10.2022

BESTEMMELSER OG RETNINGSLINJER TIL KOMMUNEDELPLAN SARPSBORG SENTRUM 2019-2031, datert 20.06.2019

Innhold

§ 1 FORMÅLET MED PLANEN (jf. plan- og bygningsloven (pbl) § 11-5) 3

§ 2 PLANENS RETTSVIRKNING (jf. pbl § 11-6) 4

§ 3 BESTEMMELSER OG RETNINGSLINJER TIL HENSYNSSONER (jf. pbl § 11-8) 4

§ 3.1 Bestemmelse til sikringssone - byggeforbud rundt bane H130 (jf. pbl § 11-8 pkt. b) 4
§ 3.2 Bestemmelse til faresone - ras- og skredfare H310 (jf. pbl § 11-8 pkt. a) 4
§ 3.3 Bestemmelse til faresone - brann- og eksplosjonsfare H350 (jf. pbl § 11-8 pkt. a) 5
§ 3.4 Retningslinje til hensynssone – hensyn landskap H550 (jf. pbl § 11-8 pkt. c) 6
§ 3.5 Retningslinje til hensynssoner - bevaring kulturmiljø H570 (jf. pbl § 11-8 pkt. c) 6
§ 3.6 Bestemmelse til båndleggingssone – båndlegging i påvente av vedtak etter pbl H710 (jf. pbl § 11-8 pkt. d) 6
§ 3.7 Bestemmelse til båndleggingssone – båndlegging etter lov om kulturminner H730 (jf. pbl § 11-8 pkt. d) 7
§ 3.8 Bestemmelse til hensynssone - krav om felles planlegging H810 (jf. pbl § 11-8 pkt. e) 7
§ 3.9 Bestemmelse til detaljeringsone - reguleringsplan fortsatt skal gjelde H910 (jf. PBL § 11-8 pkt. f) 8

§ 4 GENERELLE BESTEMMELSER UAVHENGIG AV AREALFORMÅL (jf. PBL § 11-9) 8
§ 4.1 Plankrav 8
§ 4.2 Utbyggingsavtaler (jf. PBL 11-9 pkt. 2) 10
§ 4.3 Beskyttelse av omgivelsene ved bygge- og anleggstiltak (jf. PBL 11-9 pkt. 3) 11
§ 4.4 Utbyggingsrekkefølge (jf. PBL § 11-9 pkt. 4 og 8) 11
§ 4.5 Høyspenningsanlegg (jf. PBL § 11-9 pkt. 5) 11
§ 4.6 Støy (jf. PBL § 11-9 pkt. 6) 12
§ 4.7 Luftkvalitet (jf. PBL 11-9 nr. 6) 13
§ 4.8 Grunnforhold (jf. PBL 11-9 pkt. 6) 14
§ 4.9 Grunnforurensing (jf. PBL 11-9 pkt. 6) 14
§ 4.10 Flomfare (jf. PBL § 11-9 pkt. 6) 14
§ 4.11 Belysning (jf. PBL § 11-9 pkt. 6) 15
§ 4.12 Midlertidig parkering (jf. pbl 11-9 pkt 6) 15
§ 4.13 Generelle bestemmelser for kulturminner og kulturmiljøer (jf. pbl § 11-9 pkt.7) 15
§ 4.14 Bestemmelsesområde landskap 18
§ 4.15 Bestemmelsesområder kulturmiljøer (jf. pbl § 11-9 pkt. 7) 18
§4.16 Bestemmelser for bevaringsverdig bebyggelse (jf. pbl § 11-9 pkt. 7) 22
§4.17 Grønnstruktur 23

§ 5 BEBYGGELSE OG ANLEGG Fellesbestemmelser 23
§ 5.1 Fjernvarme (jf. pbl. § 11-9 nr. 3) 23
§ 5.2 Rivning (jf. PBL § 11-9 pkt. 5) 23
§ 5.3 Parkering (jf. PBL § 11-9 nr. 5) 24
§ 5.4 Minste uteoppholdsareal (MUA) inklusive lekeareal (jf. PBL § 11-9 pkt. 5) 26
§ 5.5 Høyder, generelle bestemmelser (jf. PBL § 11-9 pkt. 5) 27
§ 5.6 Bebyggelsens plassering, generell bestemmelse (jf. PBL § 11-9 pkt. 5) 28
§ 5.7 Skilt og reklame (jf. PBL § 11-9 pkt. 5) 28

§ 5.8 Kvartalsstruktur (jf. PBL § 11-9 pkt. 6) 29
§ 5.9 Estetikk og utforming (jf. PBL § 11-9 nr. 6) 29
§ 5.10 Avfallshåndtering (jf. PBL § 11-9 pkt. 6) 32
§ 5.11 Vann- og vegetasjonstiltak og overvannshåndtering (jf. PBL § 11-9 pkt. 3, 5, og 6) 32
§ 5.12 Miljøoppfølging og overvåking (jf. PBL § 11-9 pkt. 8) 33
§ 6 BESTEMMELSER KNYTTET TIL AREALFORMÅL (jf. PBL §§ 11-10 og 11-11) 33
§ 6.1 Bestemmelser til områder avsatt til boligbebyggelse eller sentrumsformål – bestemmelsesområde «lav bebyggelse» (jf. PBL § 11-9 pkt. 5) 33
§ 6.2 Bestemmelser til sentrumsformål – bestemmelsesområder «Suburban-tett bebyggelse» (jf. PBL § 11-9 pkt. 5 og 6) 33
§ 6.3 Bestemmelser til nåværende sentrumsformål – bestemmelsesområder «Gamle Gleng» (jf. PBL § 11-10 pkt. 1) 34
§ 6.4 Bestemmelser til nåværende sentrumsformål - bestemmelsesområder «Urban-høy bebyggelse» (jf. PBL § 11-10 pkt. 1) 35
§ 6.5 Bestemmelser til framtidig sentrumsformål 37
§ 6.6 Bestemmelser til områder avsatt til formål offentlig eller privat tjenesteyting (jf. PBL § 11-10 pkt. 1) 38
§ 6.7 Bestemmelser til områder avsatt til formål nåværende næringsbebyggelse (jf. PBL § 11-7 pkt. 1) 38
§ 6.8 Bestemmelser til områder avsatt til formål kjøpesenter (jf. PBL § 11-7 pkt. 1) 38
§ 6.9 Bestemmelser til områder avsatt til grønnstruktur (jf. PBL § 11-7 pkt. 1) 38
§ 6.10 Områder med kombinert bebyggelse og anleggsformål (jf. PBL § 11-7 pkt. 1) 38
§ 6.11 Samferdselsanlegg og teknisk infrastruktur (jf. PBL § 11-7 pkt. 1) 39
§ 6.12 Bruk og vern av sjø og vassdrag (jf. PBL § 11-11 pkt. 6) 40
§ 7 Generelle retningslinjer 40
VEDLEGG 01 GUL LISTE, jf. § 3.4: 41

Bestemmelser og kart, inkludert temakart, er juridisk bindende. Retningslinjene er skrevet i *kursiv*, og er kun av veiledende karakter og kan ikke brukes som hjemmelsgrunnlag for vedtak etter planen.
Retningslinjene gir utdypende forklaring for å gi bedre forståelse og praktisering av bestemmelsene.

Alt areal skal, der annet ikke er spesifisert gjennom bestemmelser, beregnes i henhold til teknisk forskrift (TEK) og Norsk Standard NS-3940 Areal og volumberegninger av bygninger.

§ 1 FORMÅLET MED PLANEN (jf. plan- og bygningsloven (pbl) § 11-5)

a. Kommunedelplan sentrum skal sikre at Sarpsborg kommune utvikler seg til en bærekraftig og transporteffektiv kommune med et levende sentrum.

b. Kommunedelplanen skal sikre og videreutvikle areal for ønsket vekst for bolig- og næringsutvikling og sosial- og teknisk infrastruktur, samt kulturmiljø, natur- og friluftsområder.

c. Hensynet til bokvalitet, uterommenes kvalitet, folkehelse, kulturminner og kulturmiljøer, barns oppvekstsvilkår og kriminalitetsforebygging, skal ivaretas i plan- og byggesaker.

§ 2 PLANENS RETTSVIRKNING (jf. pbl § 11-6)

a. Kommunedelplan sentrum fastsetter arealbruken i sentrum. Planen gir også rammer for nye områdeplaner og reguleringsplaner, og er bindende for alle nye tiltak som er nevnt i plan- og bygningsloven § 1-6.

b. Kommunedelplan sentrum går ved eventuell motstrid foran eldre reguleringsplan eller planbestemmelse for samme areal med mindre annet er fastsatt, jf. pkt. c. Dersom det ikke er motstrid vil reguleringsplanen, som er en mer detaljert plan enn kommunedelplanen gjelde.

c. Følgende reguleringsplaner med tilhørende bestemmelser gjelder foran kommunedelplan sentrum (vedtaksår i parentes):
- **H910_01**: 11073 Kvartal 69 (1996)
- **H910_02**: 11074 Kvartal 115 og del av kvartal 510 (1996)
- **H910_03**: 12039 Detaljreguleringsplan for barneskole i sentrum, Sandesundsveien (2013)
- **H910_04**: 22056 Fv. 109, Alvim-Torsbekkdalen (2014)
- **H910_05**: 12040 Sentrumsbarnehage, Hjalmar Wessels vei (2015)
- **H910_06**: 12042 Haftor Jonssons gate 36 og 38 (2017)
- **H910_07**: 12041 Storgata terrasse (2016)
- **H910_08**: 12045 Detaljreguleringsplan for Kulås terrasse (2016)
- **H910_09**: 12037 St. Marie bru (2016)
- **H910_10**: 11095 Kvartal 261(2017)

§ 3 BESTEMMELSER OG RETNINGSLINJER TIL HENSYNSSONER (jf. pbl § 11-8)

§ 3.1 Bestemmelse til sikringssone - byggeforbud rundt bane H130 (jf. pbl § 11-8 pkt. a)

Etter jernbanelovens § 10 er det forbudt uten avtale med sporanleggets eier å oppføre bygning eller annen konstruksjon, foreta utgraving eller oppfylling innen 30 meter regnet fra nærmeste spors midtlinje, dersom ikke annet følger av reguleringsplan. Dette gjelder ikke når sporanlegget er en del av offentlig eller privat vei.

§ 3.2 Bestemmelse til faresone - ras- og skredfare H310 (jf. pbl § 11-8 pkt. a)

Faresone for skred og ras H310 vist på plankartet omfatter alle områder hvor det er mulighet for marin leire. Temakart Grunnforhold viser en inndeling mellom to ulike typer områder:

a) De røde områdene er faresoner, hvor det er påvist kvikkleire. Tiltak skal ikke godkjennes

før det foreligger fagkyndig geoteknisk rapport med ROS-analyse/farevurdering som dokumenterer at de til enhver tid gjeldende forskrifter ivaretas.

b) De blå områdene er aktsomhetssoner, hvor det er mulighet for marin leire. Der er det mulighet for kvikkleire i grunnen. Bestemmelse § 4-8 gjelder.

§ 3.3 Bestemmelse til faresone - brann- og eksplosjonsfare H350 (jf. pbl § 11-8 pkt. a)

a. Ved regulering av tiltak innenfor faresone H350, vist på temakart Hensynssoner storulykkerisiko, skal en ROS-analyse/fareutredning følge med planforslaget når den legges ut til offentlig ettersyn. ROS-analysen/fareutredningen må dokumentere at sikkerhetskrav oppfylles.

b. Innenfor faresoneområdet gjelder følgende:

i) Faresone brann- og eksplosjonsfare (H350_01) Indre hensynssone

Dette er i utgangspunktet virksomhetens eget område. Ved tiltak i denne sonen skal det gjennomføres ROS-analyse/fareutredning som dokumenterer at sikkerhetskrav kan oppfylles innenfor realistiske rammer. Tiltak som øker fare og utvider risikokonturene tillates ikke.

ii) Faresone brann- og eksplosjonsfare (H350_02) Midtre hensynssone

a. Det skal ikke etableres nye boenheter, butikker, overnattingssteder, offentlig ferdsel, skoler, barnehager, sykehjem, sykehus og lignende institusjoner, kjøpesentre og hoteller eller store publikumsarenaer innenfor denne sonen. Unntak gjelder for eiendommene gnr 1/bnr 1983 og gnr 1/bnr 1982 hvor det tillates én boenhet på hver eiendom.

b. Tiltak i eksisterende bebyggelse: Eksisterende boenheter tillates ikke oppdelt i flere boenheter. Det tillates ikke utvidelse av eksisterende tiltak listet i punkt a. dersom utvidelsen medfører økt besøkstall/antall brukere.

c. Gjenoppføring etter brann og rivning er tillatt. Ved gjenoppføring tillates ikke etablering av flere boenheter eller utvidelse av bruksareal for tiltak som er forbudt etter pkt. a.

Retningslinje til § 3.3 b. ii)
i. Faste arbeidsplasser innen industri- og kontorvirksomhet, offentlig vei, jernbane, kai og lignende tillates i midtre sone, så lenge dette er i samsvar med arealformål og andre bestemmelser.

iii) Faresone brann- og eksplosjonsfare (H350_03) Ytre hensynssone

a. Det skal ikke etableres skoler, barnehager, sykehjem, sykehus og lignende institusjoner, kjøpesentre og hoteller eller store publikumsarenaer innenfor denne sonen.

b. Tiltak i eksisterende bebyggelse: Det tillates ikke utvidelse av eksisterende tiltak listet i punkt a. dersom utvidelsen medfører økt besøkstall/antall brukere.

d. Gjenoppføring etter brann og rivning er tillatt. For tiltak som ikke er nevnt i pkt. a, tillates kun gjenoppføring med de arealer som er opprinnelig godkjent.

Retningslinje til § 3.3 b. iii)
i. Bolig, butikker, mindre overnattingssteder, faste arbeidsplasser innen industri- og kontorvirksomhet, offentlig vei, jernbane, kai og lignende tillates i ytre sone, så lenge dette er i samsvar med arealformål og andre bestemmelser.

§ 3.4 Retningslinje til hensynssone – hensyn landskap H550 (jf. pbl § 11-8 pkt. c)

***Hensynssone H550_01 (hensyn landskap)**: Sarpsfossen og Borregaard industrilandskap.*
Se § 4.14 som gir bestemmelser for utvikling innenfor hensynssoneområdet.

§ 3.5 Retningslinje til hensynssoner - bevaring kulturmiljø H570 (jf. pbl § 11-8 pkt. c)

***Hensynssone H570_01**: Bykjernen og Gamle Gleng*
***Hensynssone H 570_02**: Sandesund/Melløs*
***Hensynssone H 570_03**: Sandesunsveien og Kulås*
***Hensynssone H 570_04**: Kulås øst*
***Hensynssone H 570_05**: Grotterød*
***Hensynssone H 570_06**: Dronningens gate og deler av Storgata*
***Hensynssone H 570_07**: Fritznerbakken*
***Hensynssone H570_08:** Borgarsyssel museum med nærområde*
***Hensynssone H570_09:** Aksene i bysentrum*
***Hensynssone H570_10** Krematoriet og gravlunden*
***Hensynsone H570_11:** Veiestetikk i Storgata og Hans Nielsen Hauges gate*

i. *Hensynssoner H570_ 01-10 omfatter viktige lokale kulturmiljøer. Alle tiltak innenfor sonene skal vurderes opp mot hensynet til bevaringsverdiene slik at disse ikke forringes.*

ii. *Hensynssone H570_11 omfatter viktig veiestetikk. Alle tiltak innenfor sonen skal sikre at gatestruktur og trerekker skal beholdes.*
Se § 4.15 som gir bestemmelser for utvikling innenfor disse hensynssoneområdene.

§ 3.6 Bestemmelse til båndleggingssone – båndlegging i påvente av vedtak etter pbl H710 (jf. pbl § 11-8 pkt. d)

Båndleggingssone H710_01 Intercity

a. Området er båndlagt i påvente av vedtatt kommunedelplan med KU for dobbeltspor Fredrikstad-Sarpsborg, rv. 110 Simo-St. Croix og fv. 118 Ny Sarpsbru med eventuell omlegging av rv. 111 øst for Hafslund.

b. Innenfor båndleggingssonen skal det ikke settes i gang søknadspliktige tiltak som er i strid med, eller kan hindre/vanskeliggjøre utbygging av jernbane- og veianlegg.

c. Følgende, søknadspliktige tiltak skal alltid forelegges Bane NOR og Statens vegvesen for godkjenning:

- Oppføring, tilbygging, underbygging, plassering eller vesentlig endring av bygning, konstruksjon eller anlegg
- Oppføring eller endring av bygningstekniske installasjoner
- Plassering av midlertidige bygninger, konstruksjoner eller anlegg
- Vesentlig terrenginngrep
- Etablering av brønner

d. Båndleggingssonen oppheves og fjernes fra plankartet når kommunedelplanen for InterCity Fredrikstad-Sarpsborg er vedtatt.

Retningslinje til § 3.6
Tiltak som ikke er nevnt ovenfor, og tiltak som er unntatt fra søknadsplikt etter pbl § 20-5, trenger ikke forelegges Bane NOR og Statens vegvesen for uttalelse, med mindre tiltak faller inn under pkt. b.

§ 3.7 Bestemmelse til båndleggingssone – båndlegging etter lov om kulturminner H730 (jf. pbl § 11-8 pkt. d)

Områdene H730_01-26 består av automatisk fredete kulturminner, og er er båndlagt etter lov om kulturminner. Se bestemmelse § 4.13 pkt. a.

§ 3.8 Bestemmelse til hensynssone - krav om felles planlegging H810 (jf. pbl § 11-8 pkt. e)

a. Nytt stasjonsområde H810_01

i) Område H810-01 skal områdereguleres før ny bebyggelse eller vesentlig endring av eksisterende bebyggelse kan tillates. Dette gjelder ikke for regulering og utbygging av jernbanetiltaket.

ii) Områdereguleringsplanen skal avklare utforming av nytt stasjonsområde med nytt stasjonstorg og Rosenkrantz gate som ny hovedadkomst fra gågata. Områdeplanen skal sikre at stasjonsområdet utvikles til et moderne knutepunkt med høy arealeffektivitet. Det skal sikres gode løsninger for buss, sykkelparkeringer, taxiholdeplass, «kiss-and-ride» og sømløse overganger for gange, sykkel og kollektiv. Det skal være tverrforbindelse over til Glengshølen via en over- eller undergang i forlengelsen av Rosenkrantz gate.

b. Borregaardsjordet H810_02: Området skal detaljreguleres under ett før utbygging kan starte. Se også bestemmelse § 6.10.

c. Kvartal 270 H810_03: Området skal detaljreguleres under ett før utbygging kan starte. I kvartalet tillates det tilrettelagt for offentlig parkering, i tillegg til sentrumsformål.

d. Torsbekkdalen H810_04: Området skal detaljreguleres under ett før ny bebyggelse eller vesentlig endring av eksisterende bebyggelse kan tillates. Det skal avsettes areal til gang- og sykkelvei i reguleringsplanen.

e. Kvartal 400, Peterson H810_05: Området er avsatt til sentrumsformål og skal detaljreguleres under ett før utbygging kan starte. Eksisterende bedrift kan likevel utvikle seg innenfor formålet.

Retningslinjer til § 3.8
i. Maksimale høyder som ikke er satt i § 6 avklares gjennom regulering.
ii. Nytt stasjonsområde H810-01:

a) Rosenkrantz gate etableres som hovedatkomst fra St. Marie gate til nytt stasjonsområde. Langs gaten anbefales høyere arealutnyttelse enn i sidegatene og ny bebyggelsesstruktur. Bebyggelsen kan trekkes tilbake fra fortauslinje, fortrinnsvis i gatekryss, for å gi areal til plasser og til å utvikle en grønn og unik karakter for å markere gatens rolle som hovedatkomst. Gaten bør tilrettelegges for gående og syklende, ikke som ren gågate. Gategulvet bør vies særskilt oppmerksomhet. Det bør utarbeides en felles plan for området/gatearealer som avklarer blant annet plassering av signalbygg og felles løsninger for overvannshåndtering.

b) Ved ny stasjon skal det utvikles et stasjonstorg som skal ligge i direkte tilknytning til nytt stasjonsområde, Rosenkrantz gate og tverrforbindelse til Glengshølen (over- eller undergang). Bygninger i tilknytning til torget bør ha publikumsrettet virksomhet i første etasje og hovedinngang som henvender seg mot torget. Høyreist signalbygg, som landemerke og orienteringspunkt, kan vurderes i videre planer i tilknytning til stasjonstorget. Det bør legges vekt på trygge passasjer og visuelle forbindelser på tvers av kvartaler. Det er viktig med gode gang- og sykkelforbindelser over/under banen med hensikt å dempe barrierevirkning.

c) Sarpsborg kommune og Bane NOR bør samarbeide om områdereguleringen.

§ 3.9 Bestemmelse til detaljeringsone - reguleringsplan fortsatt skal gjelde H910 (jf. PBL § 11-8 pkt. f)

Innenfor områdene vist som hensynssone H910, gjelder reguleringsplanen med tilhørende bestemmelser foran kommunedelplan for sentrum. Se også § 2.

§ 4 GENERELLE BESTEMMELSER UAVHENGIG AV AREALFORMÅL (jf. PBL § 11-9)

§ 4.1 Plankrav

a. Plankrav (jf. pbl § 11-9 pkt. 1)

i) I områder for bebyggelse og anlegg med tilhørende underformål, og samferdselsanlegg og teknisk infrastruktur kan tiltak etter plan- og bygningslovens § 20-1 første ledd bokstav a[1], b, d, k og l ikke finne sted før området inngår i ny reguleringsplan.

[1] A: Oppføring, tilbygging, påbygging, underbygging eller plassering av bygning, konstruksjon eller anlegg. B: Vesentlig endring eller vesentlig reparasjon av tiltak som nevnt under a. D: Bruksendring eller vesentlig utvidelse

ii) Bestemmelse §4.1 pkt. b. under gir unntak fra plankravet. Følgende kan imidlertid ikke unntas fra plankravet:
- Byggeprosjekter som får vesentlig innvirkning på bygninger på gul liste eller viktige kulturmiljøer, jf. § 3.5.
- Tiltak som innebærer større konsekvenser for miljø og/eller samfunn, eller som må vurderes i en større sammenheng.
- Etablering av bebyggelse til støyfølsom bruk i rød støysone skal reguleres.

Retningslinje til § 4.1 pkt. a.

i. Med «vesentlig innvirkning på bygninger på gul liste eller viktige kulturmiljøer» menes det for eksempel at bebyggelsen er i strid med bestemmelsene om estetikk og utforming, eller at plassering av høy bebyggelse enten i kvartalet eller på andre siden av kvartalet, gir vesentlig innvirkning på bygninger på gul liste eller viktige kulturmiljøer.

ii. Med «større konsekvenser for miljø og/eller samfunn» og «konsekvenser som må vurderes i en større sammenheng» menes det blant annet:

a) Ny bebyggelse som ikke er i tråd med bestemmelsene om estetikk og utforming.

b) Etablering av virksomhet som gir støypåvirkning eller lys-, luft- eller grunnforurensing.

c) Tiltak som kan generere mye trafikk og gi dårlig trafikksikkerhet.

b. Unntak fra plankrav (jf. pbl § 11-10 pkt. 1)

Temakart Høyder og bygningstypologi viser ulike høydekategorier for utvikling. Det gis ulike unntak fra plankrav i ulike høydekategorier. Se også bestemmelse § 6 som gir forutsetninger for utvikling utenom regulering i de ulike høydekategoriene.

Plankravet gjelder ikke for tiltak nevnt i pkt i)-viii) under. Det gjelder heller ikke for andre tiltak der kommunen anser det som åpenbart urimelig.

i) Områder avsatt til formål boligbebyggelse eller nåværende sentrumsformål – bestemmelsesområder «lav bebyggelse»

Utvikling av eksisterende bolig/bruksendring og/eller nybygg opp til og med 2 boenheter totalt.

ii) Områder avsatt til nåværende sentrumsformål – bestemmelsesområder «suburban-tett bebyggelse»

a) Utvikling av eksisterende bolig/bruksendring og/eller nybygg opp til og med 6 boenheter totalt.

b) Inntil 300 m^2 bruksareal nybygg/tilbygg/påbygg til næringsbygg eller endring av bestående.

c) Utvikling av adkomst og parkering knyttet til etablert bebyggelse, eller ny bebyggelse som i henhold til bestemmelsen er unntatt plankrav.

iii) Områder avsatt til nåværende sentrumsformål – bestemmelsesområde «Gamle

---

eller vesentlig endring av tidligere drift av tiltak som nevnt i bokstav a. K: Vesentlige terrenginngrep. L: anlegg av vei, parkeringsplass.

Gleng»

a) Utvikling av eksisterende bolig/bruksendring og/eller nybygg med opp til og med 20 boenheter totalt, dersom det ikke er i konflikt med bestemmelsene §§ 4.13 og 4.15 pkt. a.
b) Utvikling av inntil 800 m2 bruksareal nybygg/tilbygg/påbygg til næringsbygg eller endring av bestående, dersom det ikke er i konflikt med bestemmelsene §§ 4.13 og 4.15 pkt. a.
c) Utvikling av adkomst og parkering på bakkenivå.

iv) Områder avsatt til nåværende sentrumsformål – bestemmelsesområder «urban-høy bebyggelse»

a) Innenfor bestemmelsesområde «Urban-høy bebyggelse» kategori A: Utvikling av eksisterende bolig/bruksendring og/eller nybygg med opp til og med 6 boenheter totalt.
b) Innenfor bestemmelsesområde «Urban-høy bebyggelse» kategori B og C: Utvikling av eksisterende bolig/bruksendring og/eller nybygg med opp til og med 20 boenheter totalt og inntil 800 m2 bruksareal nybygg/tilbygg/påbygg til næringsbygg eller endring av bestående.
c) Utvikling av adkomst og parkering knyttet til etablert bebyggelse, eller ny bebyggelse som i henhold til bestemmelsen er unntatt plankrav.

v) Områder avsatt til nåværende offentlig eller privat tjenesteyting, nåværende næringsbebyggelse, nåværende kjøpesenter og området med Stjernebygget avsatt til nåværende kombinert bebyggelse og anleggsformål.
Inntil 800 m2 bruksareal (BRA) eller 800 m2 bebygd areal (BYA) nybygg/tilbygg/påbygg.

vi) Områder avsatt til nåværende idrettsanlegg
Bebyggelse under 200 m^2 og installasjoner som er nødvendig for å utføre idrettsaktiviteten(e), såfremt det er i samsvar med formålet.

vii) Områder avsatt til grønnstruktur
Enkel tilrettelegging og opparbeidelse for allment friluftsliv i form av tursti, fortøyningsbrygge, toalett, lekeplass, møteplass, park, torg og mindre utescener.

viii) Områder avsatt til nåværende samferdselsanlegg og teknisk infrastruktur
Etablering av bobilparkering på Strandgata 4 - Byens Brygge 1/2481, med inntil 10 plasser.

Retningslinje til pkt b.

i. *Som eksempel på tiltak der kommunen anser reguleringsplankravet som urimelig er:*
   - *Mindre fasadeendringer, mindre utvidelser av eksisterende bygg, eller oppføring av mindre sekundære byggverk på allerede bebygde eiendommer.*
   - *Vann-, avløps-, fjernvarme-, nettanlegg, eller lignende dersom overdekning tilbakeføres til opprinnelig stand.*

§ 4.2 Utbyggingsavtaler (jf. pbl 11-9 pkt. 2)

For plangjennomføring tilbyr kommunen å inngå utbyggingsavtaler i forbindelse med regulering. Avtalene skal fastsette konkrete løsninger for de planlagte tiltakene. Evt. forhandlinger om utbyggingsavtaler varsles og gjennomføres fortrinnsvis parallelt med utarbeidelse av reguleringsplan. Jf. bystyresak 99/12.

Retningslinje til §4.2Utbyggingsavtaler
Utbyggingsavtaler kan tas i bruk for å fordele kostnader på en hensiktsmessig måte mellom kommunen og andre aktører, eksempelvis for å bygge teknisk infrastruktur eller etablere offentlig park/lekeareal. Utbyggingsavtaler bør tas i bruk for å oppnå boligpolitiske mål, for eksempel for å sikre kommunen forkjøpsrett eller tildelingsrett for en begrenset andel av boligene.

§ 4.3 Beskyttelse av omgivelsene ved bygge- og anleggstiltak (jf. pbl 11-9 pkt. 6 og 8)

a. Klima- og miljødepartementets retningslinje for behandling av støy i arealplanlegging (T-1442/2021 eller nyere versjoner) legges til grunn for all planlegging og byggesaksbehandling i kommunen. Anbefalte støygrenser i tabell 4 og 5 i T-1442/2021 skal ikke overstiges.

b. Ved større eller langvarige bygge- og anleggstiltak kan kommunen kreve at det utarbeides en plan for beskyttelse av omgivelsene, og at denne planen skal foreligge før det søkes om igangsettingstillatelse igangsettingstillatelse gis. Planen skal redegjøre for bl.a. trafikkavvikling, massetransport, driftstider, trafikksikkerhet for gående og syklende, kriminalitetsforebyggende tiltak, støyforhold, rystelser og vibrasjoner, renhold og støvdemping, samt nabovarsling. Nødvendige beskyttelsestiltak skal være etablert før bygge- og anleggsarbeider kan igangsettes.

c. For større eller langvarige bygge- og anleggstiltak skal luftkvalitetsgrenser angitt i Retningslinjer for behandling av luftkvalitet i arealplanlegging, T-1520, tilfredsstilles gjennom hele anleggsfasen. Det kan kreves at effekten av støvdempende tiltak dokumenteres ved målinger bekostet av tiltakshaver.

d. Kommunen kan kreve at effekten av støydempende tiltak dokumenteres ved målinger bekostet av tiltakshaver.

§ 4.4 Utbyggingsrekkefølge (jf. pbl § 11-9 pkt. 4 og 8)

a. På jordbruksarealer avsatt til bebyggelse og anlegg skal jordlovens §§ 9 og 12 fortsatt gjelde fram til arealene faktisk tas i bruk til byggeformål, jf. Jordlovens § 2 annet ledd. Driveplikten i jordlovens § 8 følges opp så lenge arealene klassifiseres som fulldyrket jord, overflatedyrket jord eller innmarksbeite.

b. Anlegg for håndtering av overflatevann, vegetasjon og utearealer, skal være opparbeidet eller sikret gjennomført før brukstillatelse gis. Dersom bebyggelse fullføres på vinteren skal opparbeidelsen skje førstkommende vår. Unntatt fra bestemmelsen er tilbygg/uthus/garasje til eksisterende bolig. Det kan settes rekkefølgebestemmelser for utbygging av teknisk infrastruktur i reguleringsplan.

§ 4.5 Høyspenningsanlegg (jf. pbl § 11-9 pkt. 5)

Høyspentanlegg omfatter høyspentledninger, jordkabler og transformatorstasjoner.

a. Ved nyetablering av bolig, institusjoner, skole eller barnehage, eller ved etablering av høyspentanlegg, skal det dokumenteres at det i de berørte bygg ikke blir magnetfelt over

0,4 µT (mikrotesla). Magnetfeltnivået skal angis ut fra beregninger basert på fakta om anlegget og dets forventede gjennomsnittlige strømbelastning over året.

b. Ved tiltak etter plan og bygningslovens § 20-1 a) og k), som kommer i berøring med byggeforbudssonene i plankart «Byggegrense mot høyspentanlegg», skal det tas kontakt med netteier for avklaring om eventuelle restriksjoner.

c. Det er generelle byggeforbud innenfor 5 m fra nettstasjon og 6 m fra kraftlinje.

§ 4.6 Støy (jf. pbl § 11-9 pkt. 6)

a. Klima- og miljødepartementets retningslinje for behandling av støy i arealplanlegging (T- 1442/2021 eller nyere versjoner) legges til grunn for planlegging og byggesaksbehandling i kommunen. Anbefalte støygrenser i tabell 2 i T-1442/2021 skal ikke overstiges.

b. For ny bebyggelse med støyfølsomt bruksformål i støyutsatte områder eller utvidelse av eksisterende bebyggelse, skal det ved regulering utarbeides en støyfaglig utredning. Støyutredningen skal avklare avbøtende tiltak på berørte bygninger og utearealer som vil være nødvendig slik at støykravene kan oppfylles (jf. tabell 2 i T- 1442/2021).

c. For ny bebyggelse med støyfølsomt bruksformål, eller vesentlig utvidelse av eksisterende bebyggelse, skal oppdatert støyutredning foreligge før søknad om rammetillatelse eller ved ett-trinns søknad . Dette gjelder ikke ved planlegging og oppføring av ny bebyggelse til støyfølsomt bruksformål utenfor rød eller gul sone, med mindre det aktuelle området er utsatt for støykilder utover vei og jernbane som gir grunn til å tro at grenseverdiene for gul sone overskrides.

d. Innenfor bestemmelsesområdet «Avvikssone støy», vist på temakart Støy, kan grenseverdiene jf. tabell 2 i T-1442/2021 fravikes. Avvik tillates kun hvor det kan dokumenteres at det ikke er mulig å oppnå gode utbyggingsløsninger, med hensiktsmessige planløsninger og god estetisk kvalitet, innenfor grenseverdiene i T-1442/2021. Følgende vilkår skal likevel være oppfylt:
   i. Halvparten av oppholdsrommene, og minst ett soverom, skal vende mot stille side. Ved regulering av flere tomter kan dempet fasade tillates som erstatning for stille side for enkelte boenheter dersom det dokumenteres at det ikke er mulig å oppnå stille side. Dempet fasade må utformes med høy opplevd kvalitet, og det må gjøres kompenserende tiltak for å veie opp for tap av stille side.
   ii. Dersom soverom legges i rød støysone, må det gjennomføres tiltak for at støynivået utenfor soveromsvinduet/-ene ikke overskrider verdier tilsvarende gul støysone.
   iii. Det skal sikres bruksmessig egnede uteoppholdsareal med soner med støynivå som tilfredsstiller støygrensene i tabell 2 i T-1442/2021.

e. Grunnskoler og barnehager skal ha minst en fasade mot stille side og bruksmessig egnede uteoppholdsareal med soner med støynivå under anbefalt grense, i henhold til tabell 2 i T-1442/2021. Det tillates ikke nye grunnskoler og barnehager i rød sone.

f. Dersom et område i gul eller rød støysone i tillegg er utsatt for luftforurensning i gul eller rød sone, jf. temakart Luftforurensning, skal det stilles ekstra store krav til avbøtende tiltak.

g. Stille områder (områder med særlig hensyn til friluftsliv i lite støypåvirkede omgivelser), angitt på temakart Grønnstruktur: Ny og vesentlig utvidelse av støyende virksomhet i henhold til de til enhver tid gjeldende statlige retningslinjer for støy i arealplanleggingen, skal søkes lokalisert og utformet slik at støypåvirkningen i stille områder forblir uendret eller dempes. Kollektiv-, gang- og sykkel- eller trafikksikkerhetstiltak som ikke endrer støyforholdene vesentlig i stille soner vil kunne gjennomføres uten samtidig utbedring av støyforholdene. Ved skjøtsel av eksisterende stille områder og ved etablering av nye parker og byrom skal stillhet vektlegges som en kvalitet man tar hensyn til ved utformingen.

Se også § 4.3 Beskyttelse av omgivelsene ved bygge- og anleggstiltak.

Retningslinje til § 4.6 Støy

i. Følgende faller inn under begrepet "støyfølsomt bruksformål": boliger, fritidsboliger, sykehus, pleieinstitusjoner, skoler og barnehager.

ii. Syv områder i sentrum er definert som stille områder: Kulåsparken, Kirkeparken, St.Olavs gravlund, Glengshølen, Kvartal 88 ved Oskars gate 29, Borgarsyssel, samt Bystranda/området omkring Tarris.

§ 4.7 Luftkvalitet (jf. pbl 11-9 nr. 6)

a. Før ny forurensende virksomhet tillates skal det redegjøres for hvordan hensynet til luftkvalitet er vurdert opp mot andre hensyn. Det skal foreligge spredningsberegninger for den nye/økte luftforurensningen.

b. Tiltak skal følge de til enhver tid gjeldende normer fra statlige regler og retningslinjer for luftkvalitet.

c. Det må gjøres nærmere utredning på luftforurensing med tilhørende avbøtende tiltak ved etablering av ny bebyggelse som er følsom for luftforurensing eller ved vesentlig endring av eksisterende bebyggelse som er følsom for luftforurensing innenfor hele sentrumsområdet med hensyn til SO_2, og med hensyn til svevestøv i områder nær påfølgende veier:
   - Ytterkant E6, 65 meter ut
   - Ytterkant fv. 109, 15 meter ut
   - Ytterkant fv. 118, 10 meter ut

d. Dersom et område i gul sone, jf. temakart Luftforurensning, i tillegg er utsatt for støy i gul eller rød sone skal det stilles ekstra store krav til avbøtende tiltak.

Retningslinje til § 4.7

i. I rød sone på temakart Luftforurensning bør det ikke tillates arealbruk som er følsom for luftforurensning, som blant annet helseinstitusjoner, barnehager, skoler, boliger, lekeplasser, rekreasjonsområder og utendørs idrettsanlegg. Unntak kan bare skje i sentrale byområder og andre viktige fortettingsområder, etter en helsefaglig vurdering.

ii. *Gul sone på temakart Luftforurensning er en vurderingssone hvor det skal vises varsomhet med å tillate etablering av bebyggelse med bruksformål som er følsomt for luftforurensning (helseinstitusjoner, barnehager, skoler, boliger, lekeplasser og utendørs idrettsanlegg, samt grønnstruktur). I gul sone skal det legges vekt på at uteoppholdsarealer får minimal eksponering og at det sikres godt inneklima. Dersom området også er utsatt for støy skal den totale belastningen vurderes.*
iii. *Ved søknad om tillatelse bør den innledende vurdering legges søknad om rammetillatelse eller ved ett-trinns søknad.*

§ 4.8 Grunnforhold (jf. pbl 11-9 pkt. 6)

Ved etablering av nye tiltak av et visst omfang eller ved vesentlig endring av eksisterende tiltak, herunder etablering av ny teknisk infrastruktur, skal det gjøres en nærmere vurdering av grunnforholdene (områdestabilitet). Nødvendige avbøtende tiltak skal dokumenteres og foreligge i tiltaket. Vurderingene skal følge NVEs veileder 7/2014 «Sikkerhet mot kvikkleireskred».
Se også § 3-2.

Retningslinje til § 4-8
Med "tiltak av et visst omfang" menes bebyggelse med størrelse/omfang fra en enebolig og større. Dette kan variere med tomtas beskaffenhet, skjæringer, fyllinger, lokalkunnskap osv.

§ 4.9 Grunnforurensing (jf. pbl 11-9 pkt. 6)

a. Alle tiltak skal planlegges slik at forurensing fra grunnen ikke kan føre til helse- eller miljøskade, eller fare for spredning av helse- og miljøfarlige stoffer.

b. Ved tiltak som innebærer terrenginngrep eller gravearbeider er det krav om minimum en vurdering av tiltaksområdet. Dette gjelder selv om tiltaket ikke er omfattet av plan- og bygningsloven. Dersom innledende vurdering viser at det er grunn til å tro at grunnen er forurenset, utløses krav om undersøkelser, jf. forurensningsforskriften § 2-4 andre ledd.

c. I forkant av tiltak som medfører vesentlig terrenginngrep i forbindelse med nyetablering eller utvidelse av barnehager, barneskoler/SFO eller lekeplasser, skal det alltid gjennomføres undersøkelser av grunnen.

Retningslinje til § 4.9
i. Innenfor sentrumsplanområdet er det generelt mistanke om forurenset grunn. Innledende vurdering, jf. pkt b over, består av en skrivebordsstudie og en befaring av lokaliteten. Formålet er at det undersøkes om det kan ha vært eller er mulige kilder til forurensning på eiendommen, hvilken type forurensning det kan være snakk om, spredningsveier (på og ved lokaliteten), tidspunkt for den mulige forurensningen, og andre forhold ved lokaliteten, slik som hydrogeologi. Informasjonen skal være tilstrekkelig til å vurdere behovet for og omfanget av videre undersøkelser. Det skal innhentes informasjon om historisk, nåværende og fremtidig arealbruk for mulige forurensede områder samt tilgrensede områder.
ii. For undersøkelser av grunnen i barnehager, barneskoler/ SFO og lekeplasser, jf. pkt. c. over, skal kommunens til enhver tid gjeldende retningslinjer legges til grunn.
iii. Temakart Grunnforurensning viser områder der kommunen kjenner til utfordringer med grunnforurensing.
iv. Ved søknad om tillatelse bør den innledende vurdering legges søknad om rammetillatelse

eller ved ett-trinns søknad.

§ 4.10 Flomfare (jf. pbl § 11-9 pkt. 6)

a. I hensynssone H320 flomfare tillates ikke etablering av ny bebyggelse eller vesentlig endring av eksisterende bebyggelse lavere enn nivå for en 200-års flom, satt til kotehøyde 3 meter nedstrøms Sarpsfossen og 31 meter oppstrøms Sarpsfossen, med mindre det utføres nærmere vurdering av flomfaren og dokumenteres tiltak som sikrer ny bebyggelse mot flom slik at det oppfyller kravene i enhver tid gjeldende byggeteknisk forskrift.

b. Bygninger og anlegg ved flomveier skal utformes og plasseres slik at tilstrekkelig sikkerhet oppnås. Temakart Flom og NVE's rapport nr. 7 2006 skal legges til grunn ved vurdering av ny bebyggelse.

c. Dersom reguleringsplaner eller tiltak etter plan- og bygningsloven § 20-1 berører områder med fare for flom, eller vil skape nye flomveier som følge av planlagt utbygging, skal konsekvenser kartlegges. Plassering av bygninger og anlegg skal sikre at flomveier ivaretas og at tilstrekkelig sikkerhet oppnås.

d. Vurdering av konsekvenser og behov for risikoreduserende tiltak utredes etter de til enhver tid gjeldende retningslinjer for flom i arealplaner.

Retningslinje til § 4.10
i. Kotehøyden måles på overkant av laveste gulv.
ii. Flomutsatte områder er avsatt som hensynssone H320 på plankartet.

§ 4.11 Belysning (jf. pbl § 11-9 pkt. 6)

a. All belysning skal utføres i tråd med belysningsplan, delutredning til kommunedelplan sentrum 2013-2023.

b. Kun offentlige bygninger med utadvendte funksjoner (for eksempel bibliotek, skole, hotell, kirke, kulturhus eller kino) skal gis særskilt fasadebelysning. Dette gjelder ikke vanlige utelys.

c. Diskret belysning av historiske trekk eller bygningsdetaljer kan tillates i særlige tilfeller på boligbebyggelse i bykjernen.

d. Ved byggesøknad skal fasadebelysning framgå der dette ønskes. Visualisering av bygningen med både dag- og nattsituasjon skal legges ved søknaden.

§ 4.12 Midlertidig parkering (jf. pbl 11-9 pkt 6)

Midlertidige parkeringsanlegg i hht. pbl. § 30-5 er ikke tillatt.

§ 4.13 Generelle bestemmelser for kulturminner og kulturmiljøer (jf. pbl § 11-9 pkt.7)

a. Automatisk fredete kulturminner

i. For alle tiltak som kan komme til å virke inn på automatisk fredede kulturminner, må det søkes kulturmyndighetene om tillatelse etter Lov om kulturminner av 9. juli 1978 nr. 50 (Kulturminneloven) § 8.

ii. Dersom det under anleggsarbeider treffes på automatisk fredede kulturminner, eksempelvis i form av helleristninger, brent leire, keramikk, flint, groper med trekull og/eller brent stein etc., skal arbeidet øyeblikkelig stanses og regional kulturminneforvaltning varsles, jf. Kulturminneloven § 8.

iii. Båndleggingssone H730_26 Middelalderbyen: Middelalderbyen Sarpsborg er et automatisk fredet kulturminne, og båndlagt etter kulturminneloven. For alle tiltak som nevnt i kulturminnelovens § 3 og som kan berøre Middelalderbyen Sarpsborg skal det søkes dispensasjon fra lovens bestemmelser. Eventuell søknad om tillatelse til inngrep i automatisk fredet kulturminne innenfor området skal sendes regional kulturminnemyndighet i god tid før arbeidet er planlagt igangsatt.

Retningslinje til § 4.13 pkt. a., avsnitt iii.
Området ligger nord og vest for Sarpsfossen. På et nes ovenfor fossen bygde Olav Haraldsson en borg og inne i borgen ble etablert en kongsgård og en Mariakirke. Mesteparten av byen, inkludert kongsgården forsvant i det store leirraset i 1702 og bare rester av vollen er synlig i dag. Utenfor vollen lå bl.a. St. Nikolas kirke fra 1100-tallet og ruinen er synlig i dag. Middelalderbyen er det eneste gjenværende område som vitner om byen Olav Haraldsson grunnla.
Se også bestemmelse § 4.15 pkt. g. for hensyn til kulturmiljøet.

b. Kulturmiljøer og kulturminner av nyere tid (jf. pbl § 11-9 pkt.7)

i. Ved planlegging og utbygging skal det legges vekt på å ivareta verneverdige kulturminner og kulturmiljø. Oppføring av nye bygninger og anlegg innenfor verneverdige kulturmiljøer må tilpasses de bygde og naturgitte omgivelser og strukturer.

ii. For kulturminner som i seg selv eller som del av et kulturmiljø har historisk, arkitektonisk eller annen verneverdi kan kommunen avslå søknad om rivning.

iii. Ved endring av eksisterende byggverk kan kommunen kreve at det tas hensyn til verneverdier, slik at historiske, arkitektoniske og andre kulturhistoriske verdier som knytter seg til byggverket og kulturmiljøet ikke går tapt, men blir bevart. Dette gjelder hovedkonstruksjon, originale bygningsdeler og verdifulle historiske tilføyelser.

iv. Ny bebyggelse, tilbygg og påbygg skal utformes slik at den er tilpasset og ikke blir dominerende eller skjemmende i forhold til bevaringsverdige eller fredete bygninger og kulturmiljøer. Alle byggetiltak skal vurderes spesielt med hensyn til kulturhistorisk og arkitektonisk verdi. Områdets særpregede miljø og karakter skal videreutvikles med utgangspunkt i eksisterende kvaliteter.

v. Tilbakeføring av bygninger og anlegg og/eller bygningsdeler til tidligere periode, skal skje på et historisk dokumentert grunnlag. Tilbakeføring kan kun skje etter tilrådning fra kommunens kulturminnefaglig sakkyndig og/eller regional kulturminneforvaltning. Om dokumentasjon ikke foreligger i sin helhet, kan det

vurderes om enkelte bygningsdeler kan tilbakeføres til stilhistorisk riktig utforming og materialbruk ut fra eksempler på tilsvarende bygninger.

vi. Dersom bebyggelse og/eller anlegg ved brann eller annen uopprettelig skade må erstattes helt eller delvis av nybygg, skal bygning/anlegg med høy verneverdi gjenoppføres med samme konstruksjon, dimensjoner, volum, høyde, ytre form og materialbruk. Øvrige bygninger/anlegg oppføres med stedsegnede kvaliteter som er tilpasset kulturmiljøets bebyggelsesstruktur, skala, volum, materialbruk og formuttrykk.

vii. Ekstern uttalelse
Alle saker av regional og nasjonal betydning som dreier seg om rivespørsmål av verneverdige kulturminner, vesentlige om- eller påbygginger og/eller dispensasjoner skal oversendes Regional kulturminneforvaltning. Alle vesentlige endringer på kulturminner oppført før 1850 oversendes regional kulturminnemyndighet, jf. kulturminneloven § 25. Utover dette er det opp til kommunes kulturminnefaglige sakkyndige å avgjøre hvilke saker som skal forelegges regional kulturminneforvaltning og lokale interesseorganisasjoner. Saker av prinsipiell betydning bør som hovedregel forelegges regional kulturminneforvaltning.

c. Bestemmelsesområder bevaring av kulturmiljø (jf. pbl § 11-9 pkt. 7)
(bestemmelser som gjelder for alle områder som sammenfaller med hensynssonene 570 bevaring av kulturmiljø)

i. Verneverdige kulturminner og kulturmiljøet innenfor bestemmelsesområdene skal bevares og tillates ikke revet.

ii. Ved nye tiltak innenfor bestemmelsesområdene, eller i områder som grenser inn mot bestemmelsesområdene (buffersone), vil kommunen kreve at det redegjøres for hvordan tiltaket tilpasser seg til områdets karakter og kulturmiljø, og hvordan verdiene i området ivaretas. Det kan kreves fasadeoppriss og/eller tilpasningsbeskrivelse som også viser tilliggende bebyggelse.

iii. Det er eiers ansvar å sikre og istandsette verneverdige kulturminner slik at de ikke går tapt.

iv. Søknader om riving, nybygg, tilbakeføring, vesentlig om- eller påbygning innenfor bestemmelsesområder for kulturmiljø skal forelegges regional kulturminneforvaltning for uttalelse før tillatelse eventuelt gis.

v. Områder som inngår i Riksantikvarens NB!-register, som vist på temakart Kulturmiljø, er kulturmiljøer av nasjonal interesse og skal vies spesiell oppmerksomhet. Dette innebærer at alle tiltak innenfor disse områdene skal oversendes regional kulturminneforvaltning for uttalelse.

vi. Tilbygg/påbygg skal gis et formspråk som tar hensyn til den verneverdige bebyggelsen ved å tilpasse nye tiltak til bygningens karakteristiske særtrekk,

utforming og materialbruk.

vii. Tekniske installasjoner
Tekniske installasjoner, herunder alle typer gatelys, parabolantenner, varmepumper, ventilasjon, markiser o.l. skal ikke dominere bebyggelsen og/eller kulturmiljøet. Plassering skal ikke være til hinder for ferdselen eller drift av byrom. Kommunen kan kreve fellesløsninger i områder for sentrumsformål og i tette boliggater med små eiendommer og bygninger med flere boenheter.

viii. Skilt
Skilt tillates kun i form av virksomhets- og informasjonsskilt. Skilt skal ivareta vernehensyn til bygningen og omgivelsene. De skal ta hensyn til og underordne seg områdets karakter og byrommets/bygningens/anleggets dimensjoner og egenart med hensyn til fasadedetaljering, materialbruk- og fargebruk. Der det er tilstrekkelig plass kan det tillates både et veiskilt og et uthengsskilt, ved mindre plass kun en av disse skilttypene.

ix. Etablering av parkeringsanlegg under bakken og vesentlige terrenginngrep må reguleres.

x. Tiltak inntil bestemmelsesområdene (buffersone) skal tilpasses til den eksisterende verneverdige bebyggelsen.

Retningslinje til bestemmelse § 4.13 pkt. c.
Verneverdige bygg er de bygg som er listet opp i vedlegg 01 og vist på temakart Gul liste, samt eventuelle bevaringsverdige bygg som tidligere ikke er vurdert. Bygninger som er vurdert er vist på temakart Bygninger vurdert for gul liste.

§ 4.14 Bestemmelsesområde landskap (jf. pbl § 11-9 pkt. 6)

Bestemmelser til bestemmelsesområde H550 Sarpsfossen og industrilandskapet
Alle tiltak innenfor bestemmelsesområdet skal vurderes opp mot hensynet til at landskapskarakteren ikke skal forringes.

Det stilles krav til god arkitektur ved oppføring av nye store og dominerende næringsbygg. Ved riving og vesentlig om- eller påbygning av store og dominerende næringsbygg innenfor området skal tiltaket forelegges regional kulturminneforvaltning for uttalelse.

Retningslinje til § 4.14
Området inngår i Riksantikvarens (2015) Kulturhistorisk landskap av nasjonal interesse i Østfold. Landskapet er preget av aktiv industri i stor skala og med mangfoldig bygningsmasse og virksomheten gir landskapet omkring Sarpsfossen en tydelig karakter. Kraftstasjon, funksjonalistisk industriarkitektur, arbeiderboliger, herregården og fossen er alle viktige landskapselementer med verdier knyttet til historie, identitet, estetikk og opplevelse.

§ 4.15 Bestemmelsesområder kulturmiljøer (jf. pbl § 11-9 pkt. 7)
Bestemmelser for de enkelte delområdene:

a. Bestemmelse til bestemmelsesområde H570_1 Bykjernen og Gamle Gleng

i. Ny bebyggelse skal plasseres i fortauslinje der det er den historiske bebyggelsesstrukturen. Tilbygg som ligger avvendt fra gate, frittstående boder og garasjer kan plasseres tilbaketrukket fra eiendomsgrense mot gate eller fortauslinje.
ii. Bygninger som har blitt svekket med fasadeendringer i nyere tid kan tilbakeføres til det opprinnelige/historisk utforming på et dokumentert grunnlag.
iii. Ved ny bebyggelse, tilbygg/påbygg og endringer av eksisterende bygning skal tiltaket tilpasses eksisterende bebyggelsesstruktur, materialbruk, farger, høyder, volum og utforming.
iv. Takform skal følge opprinnelig/historisk utforming i området. Det skal være saltak mot gågata.
v. Bygninger i kvartal 260 kan ikke rives før det foreligger igangsettingstillatelse for utvikling av hele kvartalet.

Retningslinje til pkt. a.
Området skal videreutvikles som historisk handelsområde med urbane og moderne tilpasninger. Som et sentralt handelsområde og attraktivt boligområde skal det tilrettelegges for vern gjennom bruk. Forbindelser til bakgårdsbebyggelse bør videreutvikles. For gågata er videreføring av gatas stramme linje og fasadeutforming som viderefører historiske elementer spesielt viktige for kulturmiljøet.

b. Bestemmelser til bestemmelsesområde H570_2 Sandesund/Melløs

i. Eksisterende opparbeidede plasser og trerekker skal ikke fjernes, men videreutvikles med grønn karakter.
ii. Fremtidig utvikling av havneområdet skal sikre offentlig tilgang til elva, og siktlinjer skal opprettholdes.
iii. Ved endring av bygningene skal utformingen tilpasses det bevaringsverdige kulturmiljøet. Dette gjelder størrelse, takform, utforming av fasader, farger o.l.
iv. Med unntak for eksisterende murbygninger skal det nyttes treverk til utvendig kledning.
v. Bebyggelse tillates plassert i nabogrense, og ut mot fortauslinje.

Retningslinje til pkt. b.
Generelt skal ombygginger og moderniseringer innenfor området tilstrebe et historisk uttrykk, tilpasset det bevaringsverdige miljøet. Gater, plasser og bymøblering skal utvikles med historisk karakter, for eksempel med brosten. Fremtidig utvikling av Byens brygge må hensynta siktlinjer, bakenforliggende eldre bebyggelse og offentlighetens tilgang til elva. Sandesund med fergestedet, Tollboden og gamle Kongevei er for øvrig et ferdselsrelatert kulturminne. Området skal utvikles som historisk område, som ett av de få gjenværende hele områdene med tydelig byidentitet.

c. Bestemmelser til bestemmelsesområde H570_3 Sandesundsveien og Kulåsparken

i. Kulåsparken skal bevares som naturpark. Tilrettelegging for rekreasjon, lek og turstier tillates innenfor tålegrensen for kulturmiljø.

ii. Ved ny bebyggelse, tilbygg/påbygg og endringer av eksisterende skal tiltaket tilpasses eksisterende bebyggelsesstruktur, materialbruk, farger, høyder, volum, utforming o.l.
iii. Det tillates ikke fortetting som bryter med villabebyggelse med store hager langs østsiden av Sandesundsveien, fra og med gnr 1/bnr 645 og nordover.
iv. Bebyggelsen på 1/1246 (”Ninive”) skal opprettholde sin arkitektoniske stil. Dersom mindre tiltak skal utføres skal det sees på løsninger for området i sin helhet.
v. I søndre deler av Sandesundveien, der områdekarakteren er bygårder ut mot fortau, tillates ny bebyggelse, tilbygg/påbygg plassert i nabogrense.
vi. Det tillates ikke fortetting i boligområdene i Kulåsparken.

Retningslinje til pkt. c.
Området preges av boliger i form av hagebybebyggelse og Kulåsparkens grønne kvaliteter. Bebyggelsen er mangfoldig, men har likevel sammenheng på grunn av en enhetlig struktur. Den arkitektoniske kvaliteten er jevnt over høy, med unike eksempler på sveitser- og jugendstil. Bebyggelse og fremtidig utvikling av gateløpet skal bidra til å styrke Sandesundsveien som historisk identitetsmarkør. Søndre del av Sandesundsveien er preget av bygårder og stram kvartalsstruktur med bebyggelse ut i fortauslinje. Området skal videreutvikles med lik struktur og hovedform, det vil si hagebybebyggelse i Kulås og inntil østlige side av Sandesundsveien i nord, og tradisjonell bygårdsbebyggelse ut mot fortauslinje i sør, og på vestsiden av Sandesundsveien.
Gnr 1/ bnr 3734 faller ikke inn under pkt. iii.

d. Bestemmelse til bestemmelsesområde H570_4 Kulås øst

i. Ombygginger skal tilpasses det bevaringsverdige miljøet, med hensyn til bebyggelsesstruktur, materialbruk, farger, høyder, volum, utforming o.l.
ii. Eiendommene skal ikke fradeles eller fortettes.
iii. Boligstrøkene skal opprettholde sin arkitektoniske stil. Dersom mindre tiltak skal utføres skal det sees på løsninger for områdene i sin helhet.

Retningslinje til pkt. d.
Området består av helhetlige bygningsmiljøer med homogen eneboligbebyggelse. Området har boligbebyggelse “Frankrike” vest for Oskar Pedersens vei og “England” øst for Oskar Pedersens vei. Bygningene har høy arkitektonisk verdi, med viktige bokvaliteter som store hager.

e. Bestemmelse til bestemmelsesområde H570_5 Grotterød og H570_6 Dronningens gate og deler av Storgata

Ved ny bebyggelse, tilbygg/påbygg og endringer av eksisterende skal tiltaket tilpasses eksisterende bebyggelsesstruktur, materialbruk, farger, høyder, volum, utforming o.l.

Retningslinje til pkt. e.
Områdene har en helhetlig bebyggelsesstruktur. Kvalitetene og fellestrekkene i disse områdene er frittstående bebyggelse med hager, hovedform med saltak og/eller stram tilbaketrukket plassering fra fortauslinje. Områdene skal videreutvikles som villaområde. Området inneholder mange enkeltstående bygninger av betydelig kvalitet.

f. Bestemmelse til bestemmelsesområde H570_7 Fritznerbakken

i. Ny bebyggelse skal tilpasse seg strukturen med bebyggelse i kvartalenes ytterkant, og hovedform med for eksempel saltak.
ii. Bebyggelse skal plasseres i tomtegrense mot fortau. For anlegg av forhage kan inntil 6 m tilbaketrekking fra tomtegrensen mot fortau tillates.
iii. Bebyggelsen tillates plassert i nabogrense.
iv. Ved nybygg skal bygningens hovedform tilpasses hovedform på omliggende bebyggelse og materialbruk.

Retningslinje til pkt. f.
Området representerer et sammensatt kulturhistorisk miljø, med flere enkeltstående eksempler fra 1900-talls trehusbebyggelse. Samtidig er området regulert for gradvis byfornyelse, med mål om utvikling av rekkehusbebyggelse og åpne bakgårder i kvartalene. Utviklingen av nytt og gammelt som utvikler seg over tid skal fortsette. Forhager og utvikling av grønne kvaliteter er ønskelig i området.

g. Bestemmelser til bestemmelsesområde H570_8 Borgarsyssel museum med nærområde

Ved ny bebyggelse, tilbygg/påbygg og endringer av eksisterende skal tiltaket harmonere med eksisterende bebyggelsesstruktur, materialbruk, farger, høyder og hovedform.
Alle tiltak over bakken må ta hensyn til den fredete middelaldergrunnen, jf. §4.13 pkt a avsnitt ii.

Retningslinje til pkt. g.
Området inngår i Riksantikvarens NB!-register «Nasjonale kulturhistoriske byer og tettsteder i Norge». Området omfatter blant annet eksisterende museumsbebyggelse på Borgarsyssel og et tilliggende bygningsmiljø ved museets hovedport. Fredete bygninger på museumsområdet forvaltes etter kulturminneloven, jf. § 4.13..

h. Bestemmelser til bestemmelsesområde H570_9 Aksene i bysentrum

Aksene skal bevares og ikke brytes eller overbygges. Tiltak må plasseres og utformes slik at kulturminneverdiene ivaretas.

Retningslinje til pkt. h.
Området inngår i Riksantikvarens NB!-Register "Nasjonale kulturhistoriske byer og tettsteder i Norge". Dette store byplangrepet, to hovedaksene med torget i krysningpunktet, ble vedtatt da byen ble gjenreist i 1839.

i. Bestemmelser til bestemmelsesområde H570_10 Krematoriet og St. Olavs gravlund

Områdets karakter og helhetlige plan skal opprettholdes. Utviklingen i området skal ta spesielt hensyn til samspill mellom gravlunden og Hans Nielsen Hauges gates enhetlige bebyggelseskarakter.

Retningslinje til pkt. i.
Området består av krematoriet, den formale delen av St. Olavs gravlund og husrekke langs Hans Nielsens Hauges gate vis-à-vis gravlunden. Området er preget av grønne

elementer i form av gravlunden og trerekka i gata. Ved utvikling bør man sikre lav bebyggelse langs Hans Nielsen Hauges gate. Ny bebyggelse bør følge eksisterende plassering tilbaketrukket fra fortauslinje.

j. Bestemmelser til bestemmelsesområde H570_11 Veiestetikk Storgata og Hans Nielsens Hauges gate
Gatestrukturen og trerekken skal bevares og replantes ved behov.

Retningslinje til pkt. j.
Gatene har en enhetlig estetikk med grønne elementer som gir kvaliteter til gaterommet.

§4.16 Bestemmelser for bevaringsverdig bebyggelse (jf. pbl § 11-9 pkt. 7)

a. Bevaring av enkeltobjekter – bygninger på GUL LISTE + reguleringsplaner i § 2
For bevaringsverdig bebyggelse på Gul liste, listet opp i vedlegg 01 og vist på temakart Gul liste, og bevaringsverdig bebyggelse som omfattes av reguleringsplaner listet opp i § 2 pkt. c, gjelder følgende:

i. Rivning tillates ikke.
ii. Bygningene kan ikke endre sin hovedform.
iii. Ved vedlikehold og istandsetting av bygninger skal de opprinnelige/historisk, verdifulle bygningsdeler repareres og ikke byttes. Historiske verneverdige bygningsdeler, materialer, konstruksjoner, overflatebehandlinger og farger skal bevares.
iv. Tilbygg/påbygg og tilbakeføring skal gjøres med grunnlag i opprinnelig/historisk arkitektoniske kvaliteter. Tilbakeføring skal kun skje på dokumentert grunnlag.
v. Tiltak på enkeltbygg på Gul liste skal oversendes regional kulturminneforvaltning for uttalelse.
vi. Ved nye tiltak i områder som grenser inn mot gul liste-bygninger (buffersone), vil kommunen kreve at det redegjøres for hvordan tiltaket tilpasser seg til områdets karakter og kulturmiljø, og hvordan verdiene i området ivaretas. Det kan kreves fasadeoppriss og/eller tilpasningsbeskrivelse som også viser tilliggende bebyggelse.

Retningslinje til §4.16 pkt. a.
Flytting av bygninger på gul liste er tillatt.

b. Bestemmelser for SEFRAK-registrerte bygninger
Tiltak ved SEFRAK-registrerte bygninger, jf. temakart SEFRAK-registrerte bygninger, skal vurderes å oversendes til regional kulturminneforvaltning for uttalelse.

For meldepliktige bygninger (bygninger eldre enn 1850), er det lovfestet i Kulturminneloven § 25 at kommunen er pliktig til å oversende tiltaket til regional kulturminneforvaltning for uttalelse før endring eller rivning kan bli godkjent. Kommunalt vedtak skal umiddelbart oversendes regional kulturminneforvaltning i etterkant.

Retningslinje til §4.16 pkt. b. SEFRAK-registrerte bygninger

Bygningene i SEFRAK-registeret er i utgangspunktet ikke tillagt spesielle restriksjoner, siden SEFRAK er et aldersregister der det ikke er foretatt noen verneverdivurdering. Registreringen fungerer mer som et varsko om at det skal foretas en redegjørelse av verneverdien før det eventuelt blir gitt tillatelse til å endre, flytte eller rive bygninger.

§4.17 Grønnstruktur

a. Trærne og trerekkene vist i temakart Grønnstruktur skal bevares. Skadde eller syke trær kan fjernes, men må umiddelbart erstattes av nye trær.

b. Framtidige grønne forbindelser vist på temakart Grønnstruktur må ivaretas.

c. I områder avsatt til byggeformål og vist på temakart Grønnstruktur som grønnstruktur med høy verdi eller grønnstruktur med potensial for framtidig utvikling, skal det legges spesielt vekt på videreføring av blågrønne elementer i videre utvikling.

§ 5 BEBYGGELSE OG ANLEGG Fellesbestemmelser

§ 5.1 Fjernvarme (jf. pbl. § 11-9 pkt. 3)

a. Følgende må tilknyttes fjernvarmeanlegget, dersom de ligger innenfor det til enhver tids gjeldende konsesjonsområde:
   - Nybygg over 500 m²
   - Til- og påbygg over 500 m²
   - Bygninger over 500 m² som foretar hovedombygging

b. Kommunen kan i spesielle tilfeller, etter å ha innhentet uttalelse fra fjernvarmeanleggets eier, gi unntak fra tilknytningsplikten dersom:
   - Bygningens varmebehov er dekket av intern overskuddsvarme.
   - Det foretas hovedombygging og en tilknytning til fjernvarmeanlegget vil medføre uforholdsmessig store inngrep i bygningen.
   - Det av andre grunner vil være urimelig og uhensiktsmessig å kreve tilknytting, eller
   - Det dokumenteres at bruk av alternative løsninger for tiltaket vil være miljømessig bedre enn tilknytningen.

Retningslinje til § 5.1

i. Konsesjonsområdet omfatter de områder som til enhver tid er undergitt konsesjon i medhold av energiloven.

ii. Tilknytningskravet gjelder også ved prosjekter med flere bygg som til sammen utgjør minst 500 m².

§ 5.2 Rivning (jf. PBL § 11-9 pkt. 5)

a. Rivning av eksisterende bebyggelse tillates ikke før igangsettingstillatelse for ny bebyggelse foreligger, med mindre det dokumenteres fare for helse og sikkerhet.

b. Må bebyggelsen rives på grunn av fare for helse og sikkerhet skal det uten ubegrunnet opphold etableres midlertidig allment tilgjengelig lekeplass eller park inntil igangsetting av ny bebyggelse. Plan for drift og vedlikehold skal vedlegges søknaden om anlegg av lekeplass eller park.

§ 5.3 Parkering (jf. PBL § 11-9 pkt. 5)

Med mindre det kan dokumenteres et annet behov, skal det for nye utbyggingsprosjekter avsettes parkeringsplasser for bil og sykkel i henhold til pkt a. og b. under. Parkeringsdekning for andre formål enn det som er nevnt i tabellene løses gjennom reguleringsplan.

a. Bilplasser

FORMÅL	Min./boenhet	Maks/boenhet
Leiligheter	-	1
Småhus/rekkehus	-	1
Eneboliger	-	2
Omsorgsboliger	0,2	0,5
Hotell	-	0,25
	Min./100 kvm	Maks/100 kvm
Forretning	-	2
Kjøpesenter	-	1
Kontor/ administrasjon	-	2
Tjenesteyting	-	1
	Min.	
Barnehage	- 0,1/barn	0,2/ansatt 0,25/barn
Grunnskole	-	0,2/ansatt
VGS	- -	0,2/ansatt 0,2/elev

Beregnet antall bilplasser avrundes til nærmeste hele antall (1,50 plasser = 2 plasser, 1,49 plasser = 1 plass)

i. Parkering skal ved større byggeprosjekter etableres i parkeringskjeller. Ved påstand om dårlige grunnforhold, må søker legge fram uttalelse fra kvalifisert foretak.

ii. Parkering med nødvendig manøvreringsareal skal løses på egen tomt eller gjennom felles løsninger for flere eiendommer.

iii. Offentlig tilgjengelig flateparkering og private utendørs fellesanlegg skal ha kriminalitetsforebyggende utforming og gis et grønt preg med f.eks. trær, lav beplantning eller armert gress. Tette, høye hekker rundt områdene skal unngås.

iv. Minimum 10 % av parkeringsplassene skal tilpasses mennesker med nedsatt bevegelsesevne, minimum en plass.

v. Krav til ladeinfrastruktur for ladbare biler (jfr. PBL § 11-9 nr. 3 og 4):
   i. I boligbygg med felles parkeringsanlegg skal minst 50 % av alle p-plassen i hvert parkeringsanlegg ha fremlagt strøm for lading.
   ii. I andre bygg og anlegg med felles eller offentlig parkering skal minst 30 % av parkeringsplassene ha fremlagt strøm for lading, der minst 10 % skal ha ladepunkt før det gis brukstillatelse.

vi. Der parkering etableres under bakken, kan maksimumsnorm fravikes. Om det bygges ut parkeringskjeller og krav til boder, avfallsløsning, sykkelparkering, lek og MUA er ivaretatt, kan ekstra gjesteparkering tillates utover maksimalt antall parkering per boenhet, dersom det er plass til dette i kjeller.

vii. Midlertidig parkeringsplass på rivningstomter eller andre ubenyttede tomter tillates ikke.

b. Sykkelplasser

FORMÅL	Min./boenhet	Min. antall sykkelparkeringsplasser /pr. biloppstillingsplass
Leiligheter < 50 kvm	1	
Leiligheter >50 kvm	2	
Småhus/rekkehus	2	
Eneboliger	2	
Omsorgsboliger	0,5	
	Min./100 kvm	
Forretning	-	1
Kjøpesenter	4	
Kontor/ administrasjon	5	
Tjenesteyting	3	
	Min./ansatt	
Barnehage	1/ansatt	
Grunnskole	1/ansatt 0,25/elev	
VGS	1/ansatt 0,25/elev	

i. Minst 25 % av sykkelplassene skal ha overbygg. Ved sykkelparkeringsplass i tilknytning til offentlige bygg skal det være mulighet for lading av elektriske sykler.

ii. Videregående skoler skal avsette areal for moped/scooter, men arealer til sykkelparkering skal prioriteres, og fordeling skal vurderes i den enkelte sak.

Retningslinjer til § 5.3

i. Hensikten med maksimumsnorm for bilparkering er å stimulere til at flere reiser med kollektiv, sykkel og gange framfor bilen, spesielt for arbeidsreiser. Avvik tillates kun hvis hensikten med bestemmelsen ikke settes vesentlig til side. Det tillates ikke mer enn 15 % ekstra parkeringsplasser etter pkt. f.

ii. Plasseringen og fordelingen mellom parkeringsplasser for bil og sykkel skal vises som del av utomhusplan eller situasjonsplan. Dersom parkeringskravet fravikes, skal det i en parkeringsplan gjøres rede for konsekvensene for omgivelsene og hvilke avbøtende tiltak som gjennom føres. Det må ikke redusere bevegelseshemmedes tilgang på parkeringsplasser.

iii. *Sykkelparkering kan anlegges i parkeringskjeller, på terreng eller i fellesbod. Publikumsrettede virksomheter skal ha lett tilgjengelige sykkelplasser for besøkende nær inngangsparti. Ved utforming av parkeringsanlegg bør retningslinjene i Statens vegvesens Sykkelhåndbok følges.*
iv. *Standarden på ladepunktene skal være i samsvar med kravspesifikasjonen i kommunens strategi for ladeinfrastruktur.*

§ 5.4 Minste uteoppholdsareal (MUA) inklusive lekeareal (jf. PBL § 11-9 pkt. 5)

Uteoppholdsareal er de deler av tomten som er egnet til formålet og som ikke er avsatt til kjøring og parkering. Følgende areal regnes som uteoppholdsareal: Gangveier/kjørbare gangveier, felles oppholdsplasser, private hager, ikke overdekte balkonger/terrasser, ikke overdekte takterrasser og lekearealer. Areal som ikke regnes er: Atkomst- og samleveier med fortau, parkeringsplasser for bil og sykkel.

a. Uteoppholdsarealene skal utformes og plasseres slik at de etter kommunens skjønn er attraktive å oppholde seg i.

b. For nye boenheter innenfor bestemmelsesområder «lav eneboligbebyggelse» og «suburban-tett bebyggelse» vist i temakart Høyder og bygningstypologi, skal det settes av minimum 50 kvadratmeter uteoppholdsareal per boenheter.

c. For nye boenheter innenfor bestemmelsesområder «urban-høy bebyggelse» og «Gamle Gleng» vist i temakart Høyder og bygningstypologi, skal det settes av minimum 15 kvadratmeter uteoppholdsareal per boenhet. Kravet kan fravikes noe for prosjekter som:
   - Ligger i umiddelbar nærhet til park/friområde/torg, og/eller
   - Inneholder andre elementer som bidrar til å øke utearealenes kvalitet utover minstekravene.

d. For nye prosjekter innenfor bestemmelsesområder «Høyder ikke vurdert», skal det settes av uteoppholdsarealer i tråd med bygningstypologien som blir valgt gjennom reguleringen.

e. For prosjekter med mer enn 10 boenheter skal minimum 30 % av uteoppholdsarealet ligge på bakken og være sammenhengende i størst mulig grad. I områder hvor kravet til felles, sammenhengende uteoppholdsareal på bakken vanskelig lar seg gjennomføre, for eksempel ved bruksendringer, kan kravet fravikes, såfremt tilgjengelig areal på eiendommen er forbeholdt utearealer fremfor biloppstillingsplasser. Ved regulering av hele kvartaler i St. Marie gate fra torget til Sverres gate og i Rosenkrantz gate fra St. Marie til St. Nikolas gate kan krav om uteareal på bakken fravikes.

f. I nye reguleringsplaner og ved oppføring av nye boenheter skal det gjøres rede for plassering av lekearealer i henhold til underliggende tabell. Lekearealer kan inngå som en del av MUA:

Ant. boenheter	Min. størrelse	Målgruppe
For boligbebyggelse mer enn 10 enheter	Min. 100 kvm pr 50. boenheter	0-12 år

Innhold	Flatt dekke stort nok til å manøvrere sykkel/rullestol/barnevogn,
	aktivitetsskapende elementer og møblering for opphold. Arealer skal være skjermet mot trafikkfare, støy og forurensning, vegetasjon skal benyttes aktivt mtp. solskjerming, luftforurensning og støyskjerming. Området skal gi mulighet for opphold, rekreasjon og lek på tvers av aldersgrupper.
Takterrasse	Noe areal til lek og opphold for de minste aldersgruppene kan etableres på takterrasse.

i. Ved regulering av hele kvartaler i St. Marie gate fra torget til Sverres gate og i Rosenkrantz gate fra St. Marie til St. Nikolas gate kan krav om utforming i pkt. f. fravikes.
ii. Ved transformasjonsprosjekter av verneverdig bebyggelse kan kravet til MUA og lekeareal fravikes, såfremt tilgjengelig areal på eiendommen er forbeholdt utearealer fremfor biloppstillingsplasser.
iii. Ved boligprosjekter tilpasset spesielle brukergrupper kan kravet til lekearealer fravikes, men kravet til MUA må overholdes.

g. Disponering av uteoppholdsarealene skal vises på utomhusplan som legges ved byggesaken. Før det kan gis brukstillatelse for boliger skal utearealet være opparbeidet i samsvar med utomhusplan godkjent av kommunen.

Retningslinje til §5.4

i. Det bør legges vekt på blågrønne elementer i utforming av uteoppholdsarealer. Ved valg av plantearter bør allergivennlige planter benyttes. Verdifull vegetasjon bør i størst mulig grad bevares.
ii. Arealer brattere enn 1:3 regnes ikke som uteoppholdsarealet eller lekeplass.
iii. Krav til MUA gjelder også ved fradeling av tomt.
iv. Tiltakshaver skal redegjøre for hvordan attraktiviteten til uteoppholdsarealene er ivaretatt i søknaden eller reguleringsplanen.
v. Med «kravet kan fravikes noe for prosjekter i umiddelbar nærhet til park/friområde/torg» menes det de kvartalene/arealene som grenser til park/friområde/torg.
vi. Med «andre elementer som bidrar til å øke utearealenes kvalitet utover minstekravene» menes kvaliteter som overdekte balkonger, takterrasser og andre lekearealer, blågrønne elementer utenom minstekrav, drivhus, vinterhage, o.l.
vii. Krav til MUA kan vurderes nærmere ved regulering av hele kvartaler.

§ 5.5 Høyder, generelle bestemmelser (jf. PBL § 11-9 pkt. 5)

Sentrumsplanområdet er inndelt i ulike soner for byggehøyder/bygningstypologi (bestemmelsesområder på plankartet), jf. §§ 6.1-6.4 som beskriver høydebestemmelser knyttet til arealformål og temakart Høyder og bygningstypologi. Det gis ulike høydebestemmelser for byggesaker, og for detaljregulering for kvartaler / større områder. Generelle bestemmelser er:

a. Gesims-/mønehøyder fastsettes for hver vertikaloppdelte fasade innenfor hvert angitte kvartal, jf. § 5.9 Estetikk og utforming.

b. Ved fallende terreng langs gate skal bebyggelsen avtrappes etter terrengfallet.

c. Ved krav om inntrukket øvre etasjer skal etasjen trekkes inn min. 2,5 m fra fortau. Ved krav om inntrukket etasje brukes benevnelsen «indre gesimshøyde». Ved regulering kan det

åpnes for andre løsninger for inntrukne etasjer, dersom hensyn til sol- og lysforhold på gateplan og forhold til annen bebyggelse er ivaretatt.

d. I tillegg til byggehøyden tillates det konstruksjoner/oppbygg som sikrer adkomst til eventuelle takterrasse/takflater gjennom trapp/heis eller tekniske installasjoner, i områder avsatt til urban-høy bebyggelse. Takoppbygg skal ikke være høyere enn 3,5 meter over takflate og skal være trukket minst 3 meter inn fra alle fasader. Arealene skal ikke overstige 10 % av underliggende etasjeplan.

e. Ved takterrasse eller lignende skal rekkverk være minimum 1 meter høyt og trekkes inn minimum 1 meter fra alle fasader. Maksimal høyde på lette konstruksjoner som rekkverk på tak er 1,3 m.

f. Innenfor bestemmelsesområdet "bykjernen", vist på temakart Bykjerne, strøksgater og kvartalsnummer, skal 1. etasje i bygg som vender mot offentlig gate, fortau eller plass, ha høyde som tilfredsstiller til enhver tids gjeldende minimumskrav for næringsarealer.

g. Ved regulering til næring eller handel i 2. etasje eller oppover, kan høyden økes for å tilfredsstille de høydenormer per etasje disse funksjoner har, men ikke med det formål å øke antall etasjer.

§ 5.6 Bebyggelsens plassering, generell bestemmelse (jf. PBL § 11-9 pkt. 5)

a. Bebyggelse herunder garasje og støttemurer, må ikke plasseres nærmere offentlig vann- eller avløpsledning enn 4 meter. Nærmere plassering enn 4 meter kan godkjennes av kommunen under forutsetning at det foretas nødvendige sikringstiltak.

b. Bebyggelse skal ikke plasseres nærmere kommunal vei enn 3 m fra kantsteinslinje eller kjørebanekant (der det ikke er fortau). Dette gjelder ikke der annet er fastsatt i reguleringsplan, der det er krav om plassering av bebyggelse i fortauslinje jf. § 4.15, § 6.2, § 6.3 eller § 6.4, eller der annet er praksis.

Retningslinje til § 5.6
Måleregler for regulerte byggegrenser gjelder. Det vil si for eksempel at takutspring skal ligge innenfor byggegrensa.

§ 5.7 Skilt og reklame (jf. PBL § 11-9 pkt. 5)

Skilt og reklameinnretninger skal utføres slik at de tilfredsstiller rimelige skjønnhetshensyn både i forhold til seg selv og i forhold til bakgrunn og omgivelsene. Skjemmende farger og utførelse er ikke tillatt og kan kreves endret. Reklame på bygninger skal ikke virke dominerende. Kommunen kan kreve utarbeidet detaljert skilt- og reklameplaner for enkelteiendommer. I reguleringsplaner skal det i nødvendig grad stilles bestemmelser om skilt og reklame.

Retningslinjer til § 5.7

i. Følgende skilt og reklameinnretninger er ikke tillatt:
- *Blinkende eller bevegelige skilt og reklameinnretninger.*
- *Reklame på markiser, med unntak av virksomhetens firmanavn/logo.*
- *Løsfotreklame som er til hinder for allmenn ferdsel eller til visuell sjenanse i bybildet. Løsfotreklame er tillatt innenfor møbleringssonen i gågata.*
- *Skilt/reklame som dekker mer enn ¼ av bygningens horisontale fasadelengde eller en*

rimelig del av fasaden som virksomheten disponerer. Reklame/skilt som er mer enn 4 meter bred er ikke tillatt.

ii. *Det tillates bruk av skilt i form av lyskasser eller lysende bokstaver såfremt disse ikke virker dominerende.*

iii. *Det tillates ikke skilt plassert på møne, takflate, takutstikk eller gesims. Kommunen kan gjøre unntak for åpne skilt laget av frittstående bokstaver eller lignende som plasseres på gesims. På fredede eller bevaringsverdige bygninger gis ikke noe unntak.*

iv. *I boligstrøk bør det ikke føres opp reklame. Mindre reklame uten lys på forretninger, kiosker o.l. kan føres opp i den grad det ikke sjenerer boligene.*

v. *Uthengsskilt/ -reklame bør ikke ha større fremspring ut fra vegg enn 1 meter eller være større enn 0,6 kvm. Uthengsskilt/-reklame skal ha en fri høyde over fortau eller gate på minst 2,50 meter, og fremspringet må aldri være lenger ut enn at det er minst 0,5 meter fri horisontal avstand til fortauskant.*

vi. *Flagg og vimpler med reklameinnslag skal ikke dominere eller sjenere bebyggelse og miljø. Plasseringen skal ikke være til hinder for ferdselen.*

§ 5.8 Kvartalsstruktur (jf. PBL § 11-9 pkt. 6)

Kvartalsstrukturen og sentrale torg skal ivaretas. Hovedaksene St. Marie gate og Sandesundsveien skal ikke brytes eller overbygges. Gater i kvartalsstrukturen skal ikke brytes eller overbygges. Der gater eller siktlinjer ender opp i viktige fondmotiv skal disse gis en utforming som ivaretar og understreker fondmotivet.

§ 5.9 Estetikk og utforming (jf. PBL § 11-9 pkt. 6)

a. Generelle bestemmelser

i. Ethvert tiltak skal planlegges, prosjekteres og utformes på en slik måte at det etter kommunens skjønn innehar gode visuelle kvaliteter både i seg selv og i forhold til dets funksjon og dets bygde og naturlige omgivelser og plassering.

ii. Bygninger som danner fondmotiv i gater, hjørner eller annet fokus, skal vies spesiell oppmerksomhet.

iii. All ny bebyggelse skal ha vertikaloppdelte fasader for å betone rytmikk. Ensartede fasader skal ikke ha lengde mer enn 15-20 meter.

iv. Ny bebyggelse plassert mot gatekryss skal ha brutt hjørne, avskåret i 3 m lengde. Det brutte hjørnet skal fremheves sterkere enn bygningens øvrige fasader. Inngang plasseres fortrinnsvis på hjørnet. Alternative hjørneløsninger, som for eksempel buet hjørne, aksepteres der det gis gode begrunnelser for det, og der ikke annet er spesifisert for hensynssoner kulturmiljø. Det kan gjennom regulering vurderes andre hjørneløsninger der bebyggelse plasseres tilbake fra fortauslinje.

v. Materialbruk skal fortrinnsvis baseres på tradisjonelle materialer som tre, tegl og puss og være utført med høy kvalitet. Både for ny og gammel bebyggelse gjelder det at detaljer skal være solide og av god håndverksmessig kvalitet. Materialbruk som bryter med gode tradisjoner i typisk bybebyggelse krever god estetisk begrunnelse.

vi. Høye, tette eller ensartede sokler tillates ikke. Sokler over 1 meter høyde skal utformes med brudd eller materialeskift.

vii. Ubebygd areal skal holdes ryddig og i ordentlig stand. Kommunen kan forby lagring eller annen bruk av slikt areal, når det etter kommunens skjønn vil virke sterkt skjemmende eller være til vesentlig ulempe for andre.

viii. Dersom ubebygget areal mellom bygninger skal lukkes, skal dette gjøres med stedsforankret utforming av porter eller gjerder. Det oppfordres til å utvikle passasjer gjennom kvartaler og visuelle forbindelser mellom private og offentlige byrom.

ix. Nye virksomheter eller butikker som kun har bruk for ett inngangsparti skal legge dette ut mot gate. Boliger skal i størst mulig grad legge inngangspartier ut mot gaten.

x. Det skal gjøres en helhetlig estetisk vurdering av alle byggetiltak. I vurderingen skal nær- og fjernvirkning, tilpasning kontra kontrastvirkning, volumoppbygging, materialbruk og farger. Forhold til omgivelsene skal belyses og valgene som er gjort skal begrunnes.

b. Bestemmelser innenfor bestemmelsesområdet "bykjernen"

i. Aktive fasader

a) Temakart Bykjerne, strøksgater og kvartalsnummer, viser byens viktigste forretningsgater, også kalt «strøksgater». I disse gatene skal 80 % av gatefasade i 1. etasje være aktiv. Dette gjelder også for gater vist som «fremtidig potensielt viktige strøksgater og plasser». Kravet gjelder ikke for verneverdige bygg eller eldre bebyggelse med en tydelig definert arkitekturhistorisk stil. Det tillates ikke bolig i 1. etasje som henvender seg til strøksgate, men bolig kan henvende seg til bakgård og/eller ikke-strøks gate og kan maksimalt utgjøre 50 % av bruksarealet i 1. etasje.

b) I øvrige områder innenfor bykjernen, hvor annet formål enn bolig etableres i 1. etasje, stilles krav om at minimum 60 % av gatefasaden er aktiv. Boliger kan etableres i 1. etasje.

ii. Gågata

a) Bygningene langs gågata skal ha saltak mot gaten tilsvarende dagens bebyggelse (takvinkel mellom 31 og 38 grader).

b) Ved regulering av kvartaler langs gågata skal gode solforhold i gaten og i krysset St. Marie gate/Jernbanegata vektlegges.

c) Forretninger med fasade mot gågata skal ha inngang fra gata.

ii. Møblering i offentlige byrom

a) Det gis anledning til å møblere i gågata, på torget og på deler av fortau der det ikke hindrer fremkommelighet. Kommunens retningslinjer for ledelinjer skal imøtekommes. Møbleringssoner skal respekteres.

b) Fremtidige prosjekter i offentlige rom skal innarbeide møbleringssoner der kommunen vurderer dette til å være et behov. Kommunens retningslinjer for ledelinjer skal

imøtekommes.

c) Permanente innhegninger tillates ikke (jfr. retningslinje til §3.2). Innhegninger som ikke er i tråd med retningslinjen skal omsøkes.

Se også § 6.11 pkt. b. Belegningssten

iii. Markiser, baldakiner, screens og parasoller

a) Nye permanente baldakiner skal ikke bygges. Eksisterende baldakiner bør fjernes og erstattes med markiser for hvert vindu.
b) Markiser skal følge vindusrytmen og skal være av lerret.
c) Markiser eller parasoller bør ikke ha annen reklame enn egen logo/navn. De bør også være ensfargede, slik at de ikke tar for mye oppmerksomhet fra annen utsmykning, bygg etc.
d) Laveste tillatte høyde under parasoller og markiser er 2.30 meter. Hensikten er å sikre fri sikt i gaterom og plasser.
e) Parasoller og markiser skal ikke strekke seg utover etablerte "møbleringssoner", som for eksempel i gågata.
f) Screens er ikke tillatt på den aktive delen av fasaden.

c. Bestemmelser utenfor bestemmelsesområdet "bykjernen"

Utenfor bykjernegrensen kan tjeneste- og handelsvirksomhet som betjener boligområdene innredes på gateplan. Bevertningssteder og uteservering utenfor bykjernen kan tillates så sant dette ikke er til urimelig sjenanse for naboene. Uteservering kan tillates for et mindre antall gjester, og med maksimal åpningstid til kl. 22:00, dersom alle overordnede krav til fremkommelighet, opphold og kulturhistoriske forhold er ivaretatt.

Retningslinjer til § 5.9

i. *Ved regulering av større områder innenfor bykjernen bør det, der det ikke er gitt andre bestemmelser for strøksgater, etableres utadrettet virksomhet i hjørnebyggene.*
ii. *Aktive fasader: Med «aktive fasader» menes fasader som tillater innsyn.*
iii. *Stedstilpasning. Byggverk bør planlegges ut fra tomtens topografi og beskaffenhet. Sprengning og store fyllinger/skjæringer bør unngås.*
iv. *Butikkvinduer på gateplan i gågata skal være åpne og aktive med lys og mulighet for innsyn fra gata. Det er positivt om vinduene er opplyste også utenom åpningstid. Det er ikke ønskelig med laminerte eller tildekkede vinduer i gågata, eller i nærliggende sidegater. Screens, farget eller speilende glass skal ikke benyttes.*
v. *Møblering: Gågata har markering i gaten for møbleringssone. Det betyr at alle møbler og alle skilt skal stå på innsiden av denne linjen. Dette er for å sikre fremkommelighet både for gående og utrykningskjøretøy. Det bidrar også til at gågata fremstår ryddig og attraktiv. En slik tydelig sone bidrar til å skape likhet for alle aktørene i gågata. Innenfor denne sonen, begrenset til bredden av egen butikk/restaurant kan det settes ut møbler/skilt uten at det må søkes om tillatelse. I kryssene er det ikke markert noen møbleringssone. Her skal det være fri ferdsel i to meters bredde.*

Alle utendørsmøbler bør være fleksible og lette, slik at de kan flyttes og ikke opptar unødvendig plass. Overflater som ikke er blanke eller reflekterende anbefales. Møblering i offentlige rom skal holde høy estetisk kvalitet.

Uteserveringer føyer seg best inn i bymiljøet når bord og stoler er plassert rett på bakken uten gjerde eller annen avgrensing. Likevel kreves det avgrensning av uteserveringer hvor det serveres alkohol. For å ivareta et åpent uttrykk slik at området blir en del av byrommet skal ikke tette, fastmonterte gjerder benyttes. Avgrensningen skal derfor utformes med flyttbare gjerder. Gjerdene skal ikke være permanente eller festes til grunnen. Gjerdet skal plasseres maksimum 3 meter ut i gate fra fasade, der ikke annet er vist som møbleringssone, eller krav til fremkommelighet hindrer dette.

§ 5.10 Avfallshåndtering (jf. PBL § 11-9 pkt. 6)

a. Ved nybygg, hovedombygging og bruksendring skal det etableres avfallsrom eller nedgravde løsninger. Separat utendørs avfallsrom skal gis en diskret utforming og plassering skal vises på situasjonsplan / utomhusplan. Unntatt fra bestemmelsen er frittliggende boliger med mindre enn fire boenheter og andre mindre tiltak.

b. Ved regulering skal det utarbeides en renovasjonsteknisk plan for det området planforslaget omfatter. Planen skal godkjennes av Sarpsborg kommune før tillatelse til igangsettelse gis.

§ 5.11 Vann- og vegetasjonstiltak og overvannshåndtering (jf. PBL § 11-9 pkt. 3, 5 og 6)

a. Kommunens veileder for håndtering av overvann skal legges til grunn ved planlegging av ny bebyggelse.

b. Overvann skal fortrinnsvis tas hånd om lokalt og åpent, dvs. gjennom infiltrasjon og fordrøyning i grunnen og åpne dammer og vannveier, utslipp til resipient eller på annen måte utnyttes som ressurs, slik at vannets naturlige kretsløp opprettholdes og naturens selvrensningsevne utnyttes. Påslipp av vann/overvann fra tak og tette flater fra private eiendommer til kommunalt avløpsnett/overvannsnett tillates ikke.

c. Bygninger og anlegg skal utformes slik at naturlige flomveier sikres og tilstrekkelig sikkerhet mot oversvømmelse oppnås. Temakart Flomveier kan benyttes som grunnlag for å vurdere naturlige flomveier.

d. Ved regulering skal det sikres tilstrekkelig areal for lokal åpen overvannshåndtering, infiltrasjon til grunnen og vegetasjon. Løsninger for håndtering av overvann skal vises i en overvannsplan.

Retningslinjer til § 5.11

i. *Overvannshåndtering bør planlegges som et bruks- og opplevelseselement i utearealer. Gårdsplasser eller lignende tillates ikke steinlagt eller asfaltert dersom dette fører til at overvann ledes ut i veien eller naboeiendommer. Arealer benyttet til lokal åpen overvannshåndtering, infiltrasjon til grunnen og vegetasjon kan også benyttes til andre formål som ikke er i konflikt med formålet (for eksempel leke- og oppholdsareal).*

ii. *Grunnen i Sarpsborg sentrum er mindre egnet til infiltrasjon og som alternativ til dette bør eksempelvis grønne tak vurderes som alternativ magasineringsmetode.*
iii. *Temakart Flomveier indikerer flomveier, og det vil kreves ekstra fokus på overvannshåndtering i områder som fungerer som flomveier.*

§ 5.12 Miljøoppfølging og overvåking (jf. pbl § 11-9 pkt. 8)

Ved regulering av utbyggingsprosjekter med mer enn 15 000 m2 BRA skal det utarbeides et retningsgivende kvalitetsprogram for miljø og energi for godkjenning av Sarpsborg kommune.

Retningslinje for § 5.12
Kvalitetsprogrammet bør redegjøre for prosjektets miljøprofil med hensyn på transport, energibruk, utslipp, støy, luft, avfall, arealbruk, materialvalg og massehåndtering, samt oppfølging gjennom alle ledd frem til gjennomføring.

§ 6 BESTEMMELSER KNYTTET TIL AREALFORMÅL (jf. PBL §§ 11-10 og 11-11)

Bestemmelse §6 gir ulike krav for bestemmelsesområder «lav bebyggelse», «suburban-tett bebyggelse», «Gamle Gleng» og «urban-høy bebyggelse». Disse områdene er vist på plankartet og på temakart Høyder og bygningstypologi.

§ 6.1 Bestemmelser til områder avsatt til nåværende boligbebyggelse eller nåværende sentrumsformål – bestemmelsessområde «lav bebyggelse» (jf. pbl § 11-9 pkt. 5)

Det tillates bebyggelse med maksimal gesimshøyde 7,5 meter og mønehøyde 11,5 meter eller maksimal ytre gesimshøyde 7,5 meter og indre gesims 11,5 meter (inntrukket 3. etasje), dersom ikke annet er bestemt om takform i §§ 4.15 eller 5.9.

§ 6.2 Bestemmelser til nåværende sentrumsformål – bestemmelsesområder «Suburban-tett bebyggelse» (jf. pbl § 11-9 pkt. 5 og 6)

a. Forutsetninger for utvikling utenom regulering

i. Bebyggelse som ikke reguleres skal ha maksimal gesimshøyde 7,5 meter og mønehøyde 11,5 meter eller maksimal ytre gesimshøyde 7,5 meter og indre gesims 11,5 meter.

ii. Utenom regulering skal det fortettes med frittstående bebyggelse dersom ikke annet er fastsatt innenfor bestemmelsesområder kulturmiljø, jf. § 4.15.

iii. Bebyggelse som er unntatt regulering skal plasseres i fortauslinje der dette er praksis. Der eksisterende bebyggelse i hele kvartal er plassert tilbaketrukket fra fortauslinje, eller der annet er fastsatt innenfor bestemmelsesområder for kulturmiljø, skal dette følges. Tilbygg som ligger avvendt fra gate, frittstående boder og garasjer kan plasseres tilbaketrukket fra eiendomsgrense mot gate eller fortauslinje.

b. Rammer for regulering

i. Ved regulering av flere eiendommer kan det utvikles sammenhengende rekkehusbebyggelse, eller bebyggelsen kan trekkes tilbake fra fortauslinje og forhager etableres.

ii. Ved regulering av flere eiendommer tillates maksimal gesimshøyde 11,5 meter og mønehøyde 15 meter eller ytre gesimshøyde 11,5 meter og indre gesimshøyde 15 meter. Det skal være variasjon i høyder. Ved plassering av høyere bebyggelse må sol- og lysforhold for omkringliggende bebyggelse vektlegges.

iii. Ved regulering skal det legges vekt på variasjon i boligstørrelse.

iv. Hensyn fastsatt innenfor bestemmelsesområder kulturmiljø, jf. § 4.15, skal ivaretas ved regulering. Ved regulering av områder som grenser mot hensynssone kulturmiljø må det legges særlig vekt på hvordan ny bebyggelse forholder seg til omgivelsene.

Retningslinje til § 6.2

i. *Begrepet «indre gesimshøyde» betyr at etasjen skal være inntrukket, jf. også § 5.5.*
ii. *Ved regulering til maksimale høyder stiller bestemmelsen krav om at det skal være variasjon i høyder, deler av bygningsmassen skal være inntrukket og kun deler av kvartalet kan ha maksimale høyder. Endelig potensial for høyder og antall boenheter må avklares gjennom regulering der krav som MUA, bebyggelsens plassering og evt. krav innenfor hensynssoner tilfredsstilles.*
iii. *Ved boligprosjekter med mer enn 10 enheter skal solforhold dokumenteres med soldiagram.*

§ 6.3 Bestemmelser til nåværende sentrumsformål – bestemmelsesområder «Gamle Gleng» (jf. pbl § 11-9 pkt. 5 og 6)

a. Bebyggelsen skal følge prinsippet om lav bebyggelse mot gata og høyere i bakgrunn. Ved plassering av punktvis høyere bebyggelse må sol- og lysforhold for omkringliggende bebyggelse og gater vektlegges. Solforhold i byens gågate og i krysset St. Marie gate/Jernbanegata skal ivaretas.

b. Byens monumentale bygg, som kirker, rådhus og liknende skal hensynstas.

c. Bebyggelse skal ha maksimal gesimshøyde 15 meter og mønehøyde 18 meter.

d. Bebyggelsen kan plasseres i nabogrense. Adkomst og brannvern forutsettes ivaretatt i henhold til gjeldende byggeforskrifter.

e. Balkonger mot offentlig gate / byrom er kun tillatt fra og med tredje etasje og oppover, og skal ikke krage mer ut enn 1 meter fra vegglivet. Balkonger og påbygg kan plasseres tilbaketrukket fra eiendomsgrense mot gate eller fortauslinje.

f. Ved regulering skal det legges vekt på variasjon i boligstørrelse.

g. Hensyn fastsatt innenfor generelle bestemmelser for kulturminner og kulturmiljø § 4.13 og

bestemmelsesområde § 4.15 skal ivaretas ved regulering.

§ 6.4 Bestemmelser til nåværende sentrumsformål - bestemmelsesområder «Urban-høy bebyggelse» (jf. pbl § 11-9 pkt. 5 og 6)

a. Forutsetninger for utvikling utenom regulering

i. Innenfor bestemmelsessområde «Urban-høy bebyggelse» kategori A tillates følgende utenom regulering: Tiltak med maksimal gesimshøyde 11,5 meter og mønehøyde 15 meter eller ytre gesimshøyde 11,5 meter og indre gesims 15 meter, dersom ikke annet er bestemt om takform innenfor bestemmelsesområde kulturmiljø § 4.15.

ii. Innenfor bestemmelsesområde «Urban-høy bebyggelse» kategori B og C tillates følgende utenom regulering: Tiltak med maksimal gesimshøyde 15 meter og mønehøyde 18,5 meter eller ytre gesimshøyde 15 meter og indre gesims 18,5 meter dersom ikke annet er bestemt om takform innenfor bestemmelsesområde kulturmiljø § 4.15. Unntak er indre del av kvartal 69, 70 og 257 som har gesimshøyde 28,5 meter (Tårnbygget, DNB-bygget og Sagahuset).

iii. Bebyggelse som er unntatt regulering skal som hovedregel plasseres i fortauslinje der dette er praksis. Der eksisterende bebyggelse i hele kvartal er plassert tilbaketrukket fra fortauslinje, eller der annet er fastsatt innenfor hensynssone kulturmiljø, skal dette følges. Tilbygg som ligger avvendt fra gate, frittstående boder og garasjer kan plasseres tilbaketrukket fra eiendomsgrense mot gate eller fortauslinje.

iv. Bebyggelsen kan plasseres i nabogrense. I kvartalenes indre kan tillates bebyggelse, også mot nabogrense dersom denne ved sin dimensjonering og plassering tar tilfredsstillende hensyn til lysforhold på egen- og nabotomt, til utearealer for boliger og til bevaring av eksisterende trær. Adkomst og brannvern forutsettes ivaretatt i henhold til gjeldende byggeforskrifter.

v. Balkonger mot offentlig gate / byrom er kun tillatt fra og med tredje etasje og oppover, og skal ikke krage mer ut enn 1 meter fra vegglivet. Balkonger og påbygg kan plasseres tilbaketrukket fra eiendomsgrense mot gate eller fortauslinje.

b. Rammer for regulering

i. Ved regulering av hele kvartaler/større områder kan bebyggelsen trekkes tilbake fra fortauslinje, og forhager etableres.

ii. Innenfor bestemmelsesområder Urban-høy bebyggelse kategori A:

Ved regulering av større områder tillates det bebyggelse med maksimal gesimshøyde 15 meter og mønehøyde 18,5 meter eller ytre gesimshøyde 15 meter og indre gesimshøyde 18,5 meter.

iii. Innenfor bestemmelsesområder Urban-høy bebyggelse kategori B:

a) Ved regulering av hele kvartaler/større områder: Det skal være variasjon i byggehøyder. Det tillates bebyggelse med maksimal gesimshøyde 15 meter og mønehøyde 18,5 meter eller ytre gesimshøyde 15 meter og indre gesimshøyde 18,5 meter. Det kan vurderes innslag av punktvis høyere bebyggelse med gesims opp til 21,5 meter. Grunnflaten for punktvis høyere bebyggelse skal ikke overstige 30 % av kvartalets areal. Løsninger for inntrukne etasjer avklares gjennom regulering.

b) Ved regulering av mindre deler av et kvartal: Maksimale høyder som for tiltak unntatt plankrav, jf. §6.4 pkt. a.

iv. Innenfor bestemmelsesområder Urban-høy bebyggelse kategori C:

a) Ved regulering av hele kvartaler/større områder: Det skal være variasjon i byggehøyder. Det tillates bebyggelse med maksimal gesimshøyde 15 meter og mønehøyde 21,5 meter eller ytre gesimshøyde 15 meter og indre gesimshøyde 21,5 meter. Det kan vurderes innslag av punktvis høyere bebyggelse med gesims opp til 28,5 meter. Grunnflaten for punktvis bebyggelse skal ikke overstige 30 % av kvartalets areal. Løsninger for inntrukne etasjer avklares gjennom regulering. For kvartal 302 gjelder maksimal gesimshøyde 15 meter og mønehøyde 21,5 meter eller ytre gesimshøyde 15 meter og indre gesimshøyde 21,5 meter, uten mulighet for punktvis høyere bebyggelse opp til 28,5 meter.

b) Ved regulering av mindre deler av et kvartal: Maksimale høyder som for tiltak unntatt plankrav, jf. §6.4 pkt. a.

v. Innenfor bestemmelsesområde Urban-høy bebyggelse kategori D (for kvartalene 63, 64, 66, 67, 72, 73 og 79):
Ved regulering må hele kvartal(er) inngå i reguleringen. Det skal være variasjon i byggehøyder. Minimum høyde gesimshøyde 11,5 meter og mønehøyde 15 meter eller ytre gesimshøyde 11,5 meter og indre gesimshøyde 15 meter. Maks. gesimshøyde 15 meter og mønehøyde 21,5 meter eller ytre gesimshøyde 15 meter og indre gesimshøyde 21,5 meter. Det kan vurderes innslag av punktvis høyere bebyggelse med gesims opp til 35 meter. Grunnflaten for punktvis bebyggelse skal ikke overstige 30 % av kvartalets areal. Det kan vurderes ett signalbygg innenfor området dersom hele området avsatt til urban-høy bebyggelse kategori D reguleres over ett. Løsninger for inntrukne etasjer avklares gjennom regulering. Regulering av kvartalene må sees i sammenheng med at Rosenkrantz gate er ny hovedadkomst til nytt stasjonsområde, jf. § 3.6 a. Det skal etableres offentlig tilgjengelig torg/plass i direkte tilknytning til St. Marie gate/Rosenkrantz gate og hovedinngang som henvender seg til torget.

vi. Forutsetninger for utvikling av høyere bebyggelse:
   a) Bebyggelsen skal følge prinsippet om lav bebyggelse mot gata og høyere i bakgrunn. Ved plassering av høyere bebyggelse må sol- og lysforhold for omkringliggende bebyggelse og gater/utearealer vektlegges.
   b) Bebyggelse kan trekkes vekk fra gatelivet for å gi plass til utvidet gate, offentlige byrom, trerekker eller grønne forarealer.
   c) Det skal tilrettelegges for visuelle forbindelser og offentlig tilgjengelige passasjer gjennom kvartalet.
   d) Byens monumentale bygg, som kirker, rådhus og liknende skal hensynstas.
   e) Solforhold i byens gågate og i krysset St. Marie gate/Jernbanegata skal ivaretas.

vii. Ved regulering skal det legges vekt på variasjon i boligstørrelse.

viii. Hensyn fastsatt innenfor bestemmelsesområde kulturmiljø, § 4.15, skal ivaretas ved regulering. Ved regulering av områder som grenser mot hensynssone kulturmiljø må det legges særlig vekt på hvordan ny bebyggelse forholder seg til omgivelsene.

Retningslinje til § 6.4

i. *Begrepet indre gesimshøyde betyr at etasjen skal være inntrukket, jf. også § 5.5.*
ii. *Ved regulering til maksimumshøyder stiller bestemmelsen krav om at det skal være variasjon i høyder, deler av bygningsmassen skal være inntrukket og kun deler av kvartalet kan ha maksimale høyder. Endelig potensial for høyder og antall boenheter må avklares gjennom regulering der krav som MUA, bebyggelsens plassering og evt. krav innenfor hensynssoner tilfredsstilles.*
iii. *Soldiagram: Ved boligprosjekter med mer enn 10 enheter skal solforhold dokumenteres med soldiagram.*
iv. *Bestemmelsene om bebyggelses plassering tolkes slik at plassering i nabogrense innenfor kategori «urban-høy bebyggelse» er i samsvar med planen og ikke avhengig av særskilt nabosamtykke såfremt fasade i grense utformes i vedlikeholdsfrie materialer og uten innsyn på naboeiendommen.*
v. *Vindstudier: Ved større tiltak, som høyhus og etablering av offentlig tilgjengelige parker og plasser kan det stilles krav om vindstudier med fokus på nedfallsvind og korridoreffekt.*
vi. *Retningslinje til pkt. b. avsnitt ii.-iv.: Med «større områder» menes regulering som omfatter minst halvparten av et kvartal, eller tilsvarende areal der kvartalsstrukturen ikke er tydelig.*
vii. *Ved regulering av et område som faller inn under flere høydekategorier relaterer den prosentvise andelen punkthus seg til den andelen av kvartalet som er innenfor den aktuelle høydesonen. Eksempelvis: Er kun halve kvartalet innenfor høydesonen Urban-høy kategori C er det kun 30% av denne halvdelen som kan ha punktvis høyere bebyggelse.*

Se også § 5.5 Høyder, generelle bestemmelser

§ 6.5 Bestemmelser til framtidig sentrumsformål (jf. pbl § 11-9 pkt. 5 og 6)

a. **Område S1 (Søsterboligene):** Området skal reguleres før ny bebyggelse eller vesentlig endring av eksisterende bebyggelse tillates. Rammer for utvikling i områder satt av til Urban-høy bebyggelse kategori C gitt i §6.4 pkt. b. gjelder.

b. **Område S2 (Øst for Sarpsborg scene):**
i. Kvartal 281 og 102 skal utvikles til parkeringshus med mulighet for kombinasjon med bolig. Eksisterende antall boenheter tillates videreført. Det tillates ikke flere boenheter.

ii. Det tillates ikke ny bebyggelse med forretning, tjenesteyting, kontor, hotell/overnatting eller bevertning, utover mindre tilbygg/påbygg og mindre bod/garasje.
iii. Området må reguleres før ny bebyggelse eller vesentlig endring av eksisterende bebyggelse tillates. Mindre tilbygg/påbygg, mindre bod/garasje og bruksendring av eksisterende bebyggelse er unntatt reguleringskravet.
iv. Det kan åpnes for overflateparkering i en overgangsfase inntil parkeringshus er bygd.
v. Kvartalene må utvikles med høy estetisk kvalitet og et grønt preg.
vi. St. Marie gate 28 tillates ikke revet før det foreligger igangsettingstillatelse for utbygging av parkeringshus.

Retningslinje til §6.5
Vedrørende pkt a. og b.: Eksisterende bebyggelse kan brukes til formålene som inngår i begrepet «sentrumsformål», såfremt det er i tråd med restriksjonene knyttet til storulykkerisiko gitt i § 3.1. Ved ny bebyggelse slår reguleringskravet inn. Se også rammer for regulering i §6.4.

§ 6.6 Bestemmelser til områder avsatt til formål offentlig eller privat tjenesteyting (jf. pbl § 11-9 pkt. 5 og 6)

a. Bestemmelse §§6.2 og 6.4 gjelder også for områder avsatt til offentlig eller privat tjenesteyting som faller henholdsvis under høydekategori "suburban-tett bebyggelse" og «urban-høy bebyggelse».

b. For kvartal 509 (den delen av kvartalet som omfatter St. Olav videregående skole og Sarpsborghallen, vist på temakart Høyder og bygningstypologi) tillates maksimal gesimshøyde 18,5 m. Det kan vurderes innslag av punktvis høyere bebyggelse med gesims opp til 21,5 meter.

§ 6.7 Bestemmelser til områder avsatt til formål nåværende næringsbebyggelse (jf. pbl § 11-9 pkt. 5 og 6)

Borregaard industriområde, nåværende: Bebyggelse med alminnelige funksjoner som ikke krever særskilt tilpasning f.eks. kontor, skal ikke overstige gesims-/mønehøyde 17,5 m. Industribebyggelse som krever særlig tilpasning til funksjon, skal ikke være høyere enn det som er nødvendig for å romme og drifte dette.

§ 6.8 Bestemmelser til områder avsatt til formål kjøpesenter (jf. pbl § 11-7 pkt. 1)

Kjøpesenter over 3000 m^2 tillates etablert innenfor bykjernen.

§ 6.9 Bestemmelser til områder avsatt til grønnstruktur (jf. pbl § 11-7 pkt. 1)

Enkel tilrettelegging og opparbeidelse for allment friluftsliv i form av tursti, fortøyningsbrygge, toalett, lekeplass, møteplass, park, torg og mindre utescener er tillatt.

§ 6.10 Områder med kombinert bebyggelse og anleggsformål (jf. pbl § 11-7 pkt. 1)

a. Sarpsborg stadion: Nåværende kombinert formål åpner for idrettsformål og sentrumsformål. Det skal fortrinnsvis etableres kontor og servicefunksjoner. Stor konsentrasjon av handel tillates ikke, men det kan åpnes for noe idrettsrelatert handel.

b. Stjernebygget: Nåværende kombinert formål åpner for næringsbebyggelse og offentlig eller privat tjenesteyting. Det tillates ikke barnehage, undervisning, institusjon, kirke/annen religionsutøvelse, forsamlingslokale. Det tillates maksimale høyder i tråd med Urban-høy bebyggelse C (se §6.4).

c. Borregaardsjordene KB1: Framtidig kombinert formål åpner for næringsbebyggelse og offentlig eller privat tjenesteyting. Området skal ikke benyttes til lager, avfallsanlegg, konferansesenter, messehall, hotell/overnatting, bensinstasjon/veiserviceanlegg, barnehage, undervisning, institusjon, kirke/annen religionsutøvelse, forsamlingslokale. Alléen, med ubebygde arealer langs denne, må sikres ved ny reguleringsplan.

§ 6.11 Samferdselsanlegg og teknisk infrastruktur (jf. pbl § 11-7 pkt. 1)

a. Generelle bestemmelser - vei

i. Områder avsatt til vei er offentlige trafikkområder. Ved utarbeidelse av reguleringsplan skal det nærmere defineres hvilke funksjoner veiformålet skal inneholde, herunder kjørevei, parkeringsplasser, kollektivfelt, sykkelfelt, gangareal, vegetasjon og sideareal.

ii. Ved utforming av veianlegg skal gående, syklende og kollektiv prioriteres. Det skal legges vekt på bymessig opparbeidelse, med universell utforming, forgjengerkryssing i plan, høy materialkvalitet, helhetlig design og bruk av vegetasjon.

iii. Klipping av hekker, trær, busker og annen vegetasjon må gjøres for at gang- og sykkelveiene skal kunne brukes i full bredde og av hensyn til sikt og trafikksikkerhet. Private grunneiere har et ansvar i tillegg til veieier.

iv. Etablering av bobilparkering på Strandgata 4 - Byens Brygge 1/2481: Området skal ikke privatiseres. Tiltaket skal ikke medføre forurensing. Plassen skal forskjønnes med tiltalende og robust dekke, vegetasjon og utemøbler. Det må ved søknad om tiltak/ brukstillatelse legges frem en plan for etablering av tømmestasjon i tilknytning til bobilplassen.

Retningslinje til §6.11 a. ii)
Retningslinjen gjelder ikke for prosjekter med vedtatt reguleringsplan eller byggeplan.

b. Belegningsstein (jf. PBL § 11-9 pkt. 6)
Hovedprinsippet for belegningsstein på fortau og gangsoner skal være betong- eller naturheller med oppdelinger, utfyllinger og kantavslutninger av granitt (brostein). Hovedprinsippene for belegningsstein i byrommene skal være enhetlig, men kan gis forskjellig utstyrsklasse etter betydning i bybildet.

c. Ramper (jf. PBL§ 11-9 pkt. 6)
Ramper og anlegg som må etableres for å oppnå universell utforming skal fremstå som helhetlige løsninger og er søknadspliktig. Solide løsninger og materialer skal benyttes. Det skal etterstrebes løsninger langsetter fasadene.

d. Avkjørsler
i. Avkjørsler skal ikke plasseres nærmere enn 12 m fra kantsteinslinje i kryssende vei.

ii. Veimyndighet for fylkesveier skal uttale seg i saker som innebærer endret bruk av eksisterende avkjørsler til fylkesveier. Veimyndighet for fylkesveier har avgjørelsesmyndighet for godkjenning av eventuelle nye avkjørsler til fylkesvei.

§ 6.12 Bruk og vern av sjø og vassdrag (jf. PBL § 11-11 pkt. 6)
Fortøyningsbrygge tilgjengelig for allmenheten er tillatt.

§ 7 Generelle retningslinjer
Forhåndskonferanse: *Det skal avholdes forhåndskonferanse eller uformelt møte før søknad innsendes for alle større tiltak, samt for andre tiltak hvor kommunen eller tiltakshaver krever dette.*

Krav til søknad
For alle tiltak som omfattes av loven skal det ved søknad vedlegges følgende dokumentasjon der det er nødvendig, i tillegg til de generelle kravene i byggesaksforskriften:
Arkitektfaglig kompetanse: *Det må dokumenteres nødvendig arkitektfaglig kompetanse ved planlegging og utforming av større tiltak i sentrumsplanområdet.*
Trafikkfaglig kompetanse*: Det må dokumenteres nødvendig trafikkfaglig kompetanse ved planlegging og utforming av tiltak som kan ha trafikale konsekvenser som bør vurderes i en helhetlig sammenheng.*
Stedstilpassing: *Stedstilpassing skal vises med tegninger eller 3D modell i forhold til nabobebyggelse, terreng, grønnstruktur m.v.*
Modell: *For større tiltak skal det benyttes kommunens 3D-bymodell som verktøy. Dette gjelder også reguleringsplaner.*
Soldiagram: *Ved boligprosjekter med mer enn 10 enheter skal solforhold dokumenteres med soldiagram.*
Vindstudier: *Ved større tiltak, som høyhus og etablering av offentlig tilgjengelige parker og plasser kan det stilles krav om vindstudier med fokus på nedfallsvind og korridoreffekt.*
Situasjonsplan / utomhusplan: *Situasjonsplan skal vise hele tiltaket nøyaktig inntegnet med utvendige mål og avstander. Målestokk tilpasses det enkelte prosjektets størrelse og detaljeringsgrad. Kommunen kan kreve utomhusplan i forbindelse med søknad om byggetillatelse og bruksendring eller i reguleringsplan. Utomhusplan kreves alltid når et halvt kvartal eller mer skal bebygges under ett. Utomhusplanen skal vise samspill mellom bygninger og tilhørende uterom samt utforming og bruk av uterommet og skal ha målestokk 1:500 som minste detaljeringsgrad.*

VEDLEGG 01 GUL LISTE, jf. § 4.16:

Gnr/ Bnr	Adresse
ENKELTHUS UTENFOR HENSYNSSONER	
1/1607	St. Nikolas-gate 31 (Stasjonsbygningen)
1/3574	St. Nikolas-gate 3 (Grinastua)
1/1850	Roald Amundsens gate 59 (Vingulmork, tidl. gamlehjem)
1/1044	Olav Haraldssons gate 10 (Hjørnebygg Vadtvedt mekaniske)
1/1462,1/1459, 1/1460	Hagegata 2,4,6
1/1461	Thranes gate 29
1/854	Kirkegata 18 (tidl. skole, gymsal, transformatorstasjon)
1/1875 Trafostasjon	Kryss mellom St. Nikolas-gate og Oskarsgate
1/3878 utvalgte bygninger	Kraftstasjon (Inngår også i hensynsone H550_ Kula landskapet)
1/3878	Borregaardsmonumentet (Inngår også i hensynsone H550_ Kula landskapet)
1/802	St. Marie gate 38 (Sarpsborg scene)
1/803	St. Marie gate 30
1/298	St. Marie gate 37
1/186	Glengsgata 33 (Sarpsborg kirke)
1/867	Jonas Lies gate 3

Gnr/ Bnr	Adresse
ENKELTHUS INNENFOR HENSYNSSONE H570_8 NB! REGISTERET MIDDELALDERBYEN Inngår også i hensynsone H550_ Kula landskapet	
1/3763	St. Mariegate 5A-5T (Tarris)
1/3000 utvalgte bygninger	Cellulosefabrikken
1/3878 utvalgte bygninger	Kraftstasjon
Borgarsyssel	Inngår også i hensynsone H550_ Kula landskapet
1/1254	Gamlebygata 10
1/1092	Gamlebygata 8
1/304	Vollgata 7
1/303	Vollgata 5
1/1092 (alle byggene)	Vollgata 10 C
1/1092 (alle byggene)	Vollgata 12 A
1/1092	Vollgata 12 B
1/340 (alle byggene)	Bispegata 7
1/1092 (alle byggene)	Borregaardsveien 7
1/3466 (alle byggene)	Borregaardsveien 9
1/3836 (alle byggene)	Oscar Pedersens vei 45

Gnr/ Bnr	Adresse
ENKELTHUS INNENFOR HENSYNSSONE H570_1 BYKJERNEN/ GAMLE GLENG	
1/27	Sigvat Skalds gate 1 (tidl. rådhus og brannstasjon)
1/403	Oskars gate 70
1/130	Oskars gate 72
1/379	Olav Haraldssons gate 34
1/1857	Olav Haraldssons gate 39 A og B
1/2476	Olav Haraldssons gate 41

1/3	Glengsgata 1
1/204	Glengsgata 4
Gnr/ Bnr	Adresse

ENKELTHUS INNENFOR HENSYNSSONE H570_1 BYKJERNEN/ GAMLE GLENG	
1/1887	Glengsgata 20 A, B og C
1/36	Glengsgata 21
1/32	Glengsgata 22
1/43	Glengsgata 24
1/116	Glengsgata 27
1/105	Glengsgata 29
1/144	Glengsgata 30
1/1860	Glengsgata 31
1/233	Glengsgata 32, A og B
1/761	Pellygata 62 A og B
1/374	Pellygata 64
1/422	Pellygata 70
1/1456	Pellygata 78 A-G
1/38/0/1 og 2	Pellygata 80
1/168	St. Marie gate 89
1/30	St. Marie gate 94 (kun del i nyrenessansse-stil)
1/137	St. Marie gate 95, inkludert sidebygningen
1/107	St. Marie gate 97
1/44	St. Marie gate 105
1/1859	St. Marie gate 107
1/104	St. Marie gate 109
1/16	St. Marie gate 115 A og B
1/161	Kirkegata 69
1/5	Torget 5
1/1151	Karl Johans gate 10 (hjørnebygningen)
1/114	Torggata 3
1/113	Torggata 7
1/290	Torggata 8
1/1944	Torggata 9
1/8	Torggata 10
1/31	Torggata 13
1/8	Torggata 12

Gnr/ Bnr	Adresse
ENKELTHUS INNENFOR HENSYNSSONE H570_2 SANDESUND/MELLØS	
1/77	Strandgata 3
1/63	Strandgata 5 A
1/679	Sandesund terrasse 7 A og B, 9, 11
1/100	Sandesund terrasse 5
1/163	Sandesund terrasse 13
1/123	Sandesund terrasse 1
1/398	Sandesund terrasse 26
1/478	Elvegata 14
1/80	Elvegata 7

1/79	Elvegata 9A
1/660	Bakkegata 3

Gnr/ Bnr	Adresse
ENKELTHUS INNENFOR HENSYNSSONE H 570_3 SANDESUNDSVEIEN OG KULÅSPARKEN & NB! REGISTERET KULÅSPARKEN Inngår også i hensynsone H550_ Kula landskapet	
1/3097	Hjalmar Wessels vei 32
1/143	Sandesundsveien 83
1/302 og 84	Sandesundsveien 56 og 58
1/637	Sandesundsveien 10 A og B
1/638	Sandesundsveien 12
1/644	Sandesundsveien 34
1/111	Sandesundsveien 45
1/762	Sandesundsveien 24
1/1080	Sandesundsveien 20
1/641	Sandesundsveien 22
1/222	Sandesundsveien 21
1/539	Sandesundsveien 2 (Festiviteten)
1/197	Sandesundsveien 13 (biblioteket)
1/680	Sandesundsveien 8
1/636	Sandesundsveien 6
1/266	Sandesundsveien 19
1/786	Sandesundsveien 26
1/645	Sandesundsveien 40A
1/682	Sandesundsveien 16
1/640	Sandesundsveien 18
1/3819	Arne Meidells vei 14
1/3825	Arne Meidells vei 6
1/3823	Arne Meidells vei 10
1/3822	Arne Meidells vei 12
1/3824	Arne Meidells vei 11
1/3831	Arne Meidells vei 8
1/3820	Nils Pedersens vei 12
1/3821	Nils Pedersens vei 14
1/3833	Nils Pedersens vei 10
1/3827	Nils Pedersens vei 8
1/3000	Nils Pedersens vei 3
1/3826	Nils Pedersens vei 6
1/3098	Nils Pedersens vei 4
1/3793 og 3794	Nils Pedersens vei 5 og 7
1/3795 og 3796	Nils Pedersens vei 9 og 11
1/3797	Kulåsstien 3
1/1246	Oscar Pedersens vei 51 A- H (Ninive)
1/3836	Oscar Pedersens vei 45 (Borregaard Hovedgård, hovedhuset, låven, teglsteinsbygning og stabbur)
1/780	Dronningens gate 34 (Glenghuset)
1/643	Sandesundsveien 30
1/822	Sandesundsveien 32

1/3860	Arne Meidells vei 9
1/3867	Arne Meidells vei 7

Gnr/ Bnr	Adresse
ENKELTHUS INNENFOR HENSYNSSONE H570_4 KULÅS ØST	
1/3775, 1/3774, 1/3773	Sverdrups gate 23, 27, 30
1/3769,1/3770,1/3771,1/3772	Oscar Pedersens vei 20, 22 og 24 og Borghilds gate 32
1/3743, 1/3744, 1/3745, 1/3746	Borghilds gate 22, 24, 26 og 28
1/3747- 1/3758	Håkons gate 19, 21, 23, 25, 27, 29, 31, 33, 35, 37, 39 og 41.
1/3451-1/3457, 1/3443, 1/3444, 1/3441, 1/3442, 1/3439, 1/3440, 1/3437, 1/3438	Håkons gate 20 A og B, 22, 24 A og B, 26 Grimkells gate 13 Borggata 17, 19 A og B, 21 A og B Borghilds gate 18
1/3458,1/3459, 1/3460, 1/3461, 1/3759, 1/3760, 1/3761, 1/3449, 1/3450, 1/3447, 1/3448, 1/3445	Håkons gate 28, 30 A og B, 32, 34 Grimkells gate 14 Borggata 25, 27 A og B, 29 A og B, 31
1/3021, 1/3022, 1/3434, 1/3435,1/3409, 1/3432, 1/3433, 1/3436	Borghilds gate 34 og 36 Nansens gate 18 og 20 Oscar Pedersens vei 17, 19, 21 og 22 (Frankrike)
1/1243, 1/1244, 1/1245	Borghilds gate 33A-D, 35A-B, 37A-D, 39A-D, 41A-B, 43A-D, 45A-D, 47A-D

Gnr/ Bnr	Adresse
ENKELTHUS INNENFOR HENSYNSSONE H570_5 GROTTERØD	
1/1171	Jonas Lies gate 15 (tidl. Grotterød gård)
1/1143	Korsgata 24
1/1105	Storgata 4
1/1172	Hans Nielsen Hauges gate 52
1/1526	Hans Nielsen Hauges gate 48

Gnr/ Bnr	Adresse
ENKELTHUS INNENFOR HENSYNSSONE DRONNINGENSGATE H570_6 + deler av STORGATA	
1/1280	Dronningens gate 81
1/1108	Dronningens gate 94
1/1255	Dronningens gate 97
1/1648	Storgata 18, 20 og 22
1/1552	Storgata 24A
1/1553	Storgata 24B
1/1554	Storgata 26A
1/1555	Storgata 26B
1/1555	Storgata 26C
1/1556	Storgata 28A
1/1557	Storgata 28B
1/1558	Storgata 30A
1/1559	Storgata 30B
1/1599	Storgata 32A

1/1599	Storgata 32B
1/1647	Storgata 33, 35 og 37
1/1564	Storgata 39A
1/1565	Storgata 39B
1/1664	Storgata 41A
1/1616	Storgata 41B
1/1566	Storgata 43A
1/1567	Storgata 43B
1/1596	Storgata 45A
1/1597	Storgata 45B
1/1600	Storgata 47A
1/1601	Storgata 47B
1/1279	Dronningens gate 83

Gnr/ Bnr	Adresse
ENKELTHUS INNENFOR HENSYNSSONE H570_7 FRITZNERBAKKEN	
1/1037	Lindesnes' gate 33
1/1038	Alfheims gate 12 A-B
1/944	Nordkapps gate 24 A-F
1/999	Lindesnes' gate 22
1/730	Vikens gate 10
1/713	Olav Haraldssons gate 73
1/765	Olav Haraldssons gate 75
1/739	Færders gate 40
1/709	Færders gate 41
1/702	Olav Haraldssons gate 61A-E

Gnr/ Bnr	Adresse
ENKELTHUS INNENFOR HENSYNSSONE H570_10 KREMATORIET OG GRAVLUNDEN	
1/1267	Hans Nielsens Haugesgate 32 (Krematoriet)

Sarpsborg kommune

Reguleringsplankart

Eiendom: 1/1885/0/9
Adresse: Sverres gate 12B
Utskriftsdato: 26.03.2026
Målestokk: 1:1000


N

UTM-32



Kartet er produsert fra kommunens beste digitale kartbaser for området og inneholder viktige opplysninger om eiendommen og området omkring.
Presentasjonen av informasjon er i samsvar med nasjonal standard.Kartet kan inneholde feil, mangler eller avvik i forhold til kravene i oppgitt standard.
Kartet kan ikke benyttes til andre formål enn det formålet det er utlevert til uten samtykke fra kommunen jf. lov om åndsverk.
Det kan forekomme områder med reguleringsplaner som ikke er digitalisert. Dersom det ikke er treff på en reguleringsplan og/eller bebyggelsesplan, sjekk likevel planregisteret for området.

Tegnforklaring

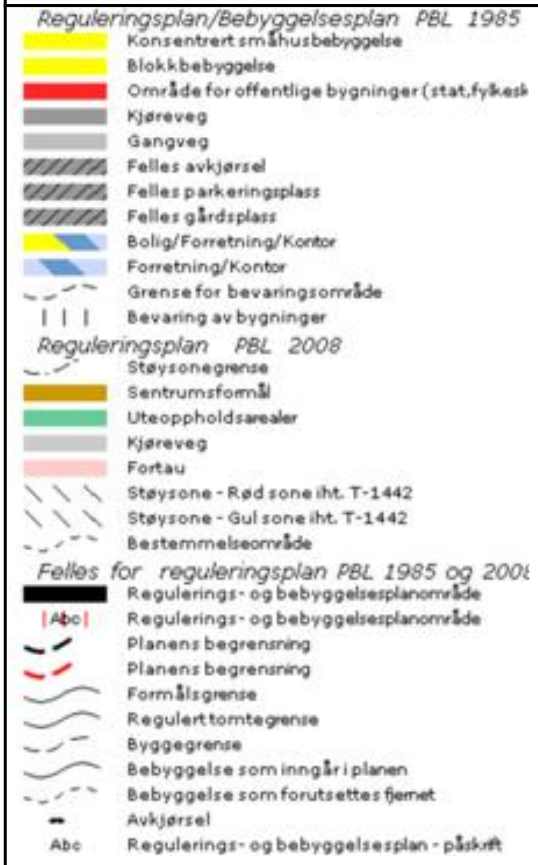

SARPSBORG KOMMUNE

REGULERINGSBESTEMMELSER TIL REGULERINGSPLAN FOR

KVARTAL 80

REGULERINGSBESTEMMELSENE GJELDER FOR DET OMRÅDET SOM ER VIST MED REGULERINGSGRENSE. PÅ PLANKARTET

Planområdet er regulert med følgende formål:

- Byggeområder
- Trafikkområder
- Fellesareal for flere eiendommer

Reguleringsbestemmelsene er vedtatt av Fylkesmannen i Østfold 24.04.1984

Reguleringsbestemmelsene er datert: **23.09.82**

Revidert:

1. BYGGEOMRÅDER

1.1 Forretning

1.1.1. I området skal oppføres forretningsbebyggelse, herunder forretning med nødvendig lagerlokaler, kontor o.l. Boliger samt lokaler til sosiale og kulturelle formål kan innredes med bygningsrådets samtykke.

I den utstrekning det etter bygningsrådets skjønn ikke medfører ulempe for omgivelsene kan innredning for mindre verksteder o.l. tillates.

1.1.2. Bygningenes takvinkel fastsettes av bygningsrådet.

1.1.3. Bygningsrådet skal ved behandling av byggemeldinger ha for øye at bebyggelsen får en god form og materialbehandling, og at bygninger i samme byggeflukt eller gruppe får en harmonisk utforming. Utvendige farger herunder farge på tak skal godkjennes av bygningsrådet.

1.1.4. Bebyggelse mot gate skal føres opp i 2 etasjer. Tilbaketrukket 3. etasje eller 3. etasje som opplett i saltak kan godkjennes. Bebyggelse i kvartalets indre deler kan føres opp i 3 etasjer.

1.1.5. Bebyggelsen skal plasseres innenfor byggeområdets begrensningslinje.

1.1.6. Grunnflaten skal ikke overstige 60 % av tomtens nettoareal.

2. FELLESOMRÅDER

2.1. Fellesareal

2.1.1. Fellesareal A kan nyttes til felles avkjørsel/felles biloppstillingsplass eller annet felles areal for eiendommene g.nr. 1, b.nr.: 460, 472, 192, 497, 1631 og 471.

2.1.2. Fellesareal B kan nyttes til felles avkjørsel/felles biloppstillingsplass eller annet felles areal for eiendommene g.nr. 1, b.nr.: 192, 468 og 336.

FELLESBESTEMMELSER

Mindre vesentlige unntak fra disse bestemmelser kan, når særlige grunner taler for det, tillates av bygningsrådet innenfor rammen av bestemmelsene i bygningsloven og bygningsvedtektene.

Etter at denne reguleringsplan med tilhørende bestemmelser er stadfestet, kan det ikke inngås privatrettslige avtaler som er i strid med planen og dens bestemmelser.

Områdeanalyse
Sarpsborg kommune områdeanalyse

Eiendom	3105 1/1885		
Utskriftsdato	26.03.2026	**Antall datasett**	17

VIKTIG: Fravær av treff på et datasett betyr ikke nødvendigvis at området er fritatt for risiko, men at det ikke er gjort observasjoner av det aktuelle temaet i området, eller at området ikke er kartlagt. Treff på et datasett indikerer normalt at ytterligere undersøkelser er nødvendige.

Det tas forbehold om riktigheten eller fullstendigheten av opplysningene i dette dokumentet. Det kan ikke rettes krav som følge av at disse opplysningene benyttes som grunnlag for beslutninger.

4 Berørte datasett


- Kommunedelplan
- MULIGHET FOR MARIN LEIRE
- Kulturminner - Kulturmiljøer
- REGULERINGSPLAN

13 Sjekkede, ikke berørte datasett

- 100-METERSSONE SJØ
- Gul liste
- KOMMUNEPLANENS AREALDEL 2024-2036
- Kulturminner - SEFRAK
- KVIKKLEIRE
- Oppheving av reguleringsplaner
- VERNEVERDIVURDERING
- FORELØPIG HENSYNSSONE BORREGAARD
- Kommunedelplan intercity – FV.118. Ny Sarpsbru
- Kulturminner - Lokaliteter, Enkeltminner og Sikringssoner
- Kulturminner – Fredete bygninger
- KVIKKLEIRE
- REGULERINGSPLAN UNDER ARBEID

Kommunedelplan

Kilde	Kommunene	Versjon	13.11.2025

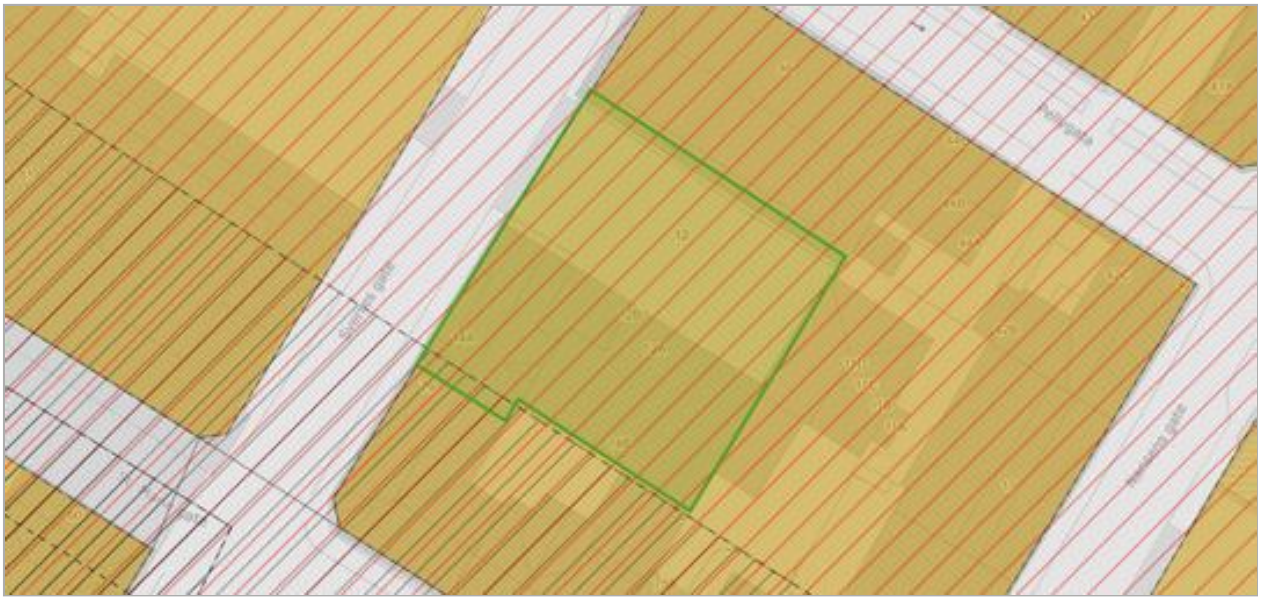

Om datasettet

Kommuneplanens arealdel er hjemlet i Plan og bygningslovens § 11. Alle kommuner er pålagt å ha en arealplan som viser områder for vern og områder for bruk. Komuneplanens arealdel er den fysiske delen av kommuneplanen og verktøyet for å nå målene i kommuneplanens samfunnsdel. Plankartet er juridisk bindende og er en del av hjemmelsdokumentet for å styre den fysiske utviklingen gjennom detaljplanlegging og byggesaksbehandling. Plankartene må leses sammen med de juridiske bestemmelsene for planen om planbeskrivelsen som beskriver intensjonene i planen. Selv om arealplanen viser en varighet på 12 år, vil planen revideres flere ganger i perioden og områders bruk, vern og utnyttelse kan endre seg i revisjonen. Planens omfattende varighet er for å dra opp hovedrammene for en lengre planperiode.

Tegnforklaring



Kommuneplanområde

PlanID	Plannavn	Link
201501	Kommunedelplan Sentrum 2019 - 2031	Planregister (https://www.arealplaner.no/3105/gi?funksjon=VisPlan&kommunenummer=3105&planidentifikasjon=201501)

Formålsområde

Arealbruksstatus	Kommuneplanformål
(1) Nåværende	(1130) Sentrumsformål
(1) Nåværende	(2010) Veg

Bestemmelseområde

Bestemmelseshjemmel	Navn
(5) byggegrenser, utbyggingsvolum og funksjonskrav	Bykjernen
(7) hensyn bevaring bygning og annet kulturmiljø	H570_9
(5) byggegrenser, utbyggingsvolum og funksjonskrav	Urban-høy C

Angitthensynsone

Angitthensynsone	Hensynsonenavn
(570) Bevaring kulturmiljø	H570_09

Faresone

Fare	Hensynsonenavn
(310) Ras- og skredfare	H310_01

Kulturminner - Kulturmiljøer

Kilde	Riksantikvaren	Versjon	20.03.2026



Om datasettet

På eiendommen er det registrert freda kulturmiljø, verdensarv eller nasjonale interesser i by. Mer informasjon kan finnes hos Riksantikvaren.

Tegnforklaring

Kulturmiljøer
Kulturmiljøer

Objekter

Navn	Vernetype	Kategori
Sarpsborg Aksene og bysentrum	-	M-KULA

MULIGHET FOR MARIN LEIRE

Kilde	Sarpsborg kommune	Versjon	16.12.2023



Om datasettet

Eiendommen ligger helt eller delvis innenfor et område med mulighet for marin leire, og grunnen kan derfor bestå av løsmasser, herunder kvikkleire. Kommunens aksomhetskart er imidlertid svært grovmasket.

Tegnforklaring

Middels

Objekter

Mulighet for marin leire	Løsmassetype
Middels	Randmorene/randmorenebelte

REGULERINGSPLAN


Kilde	Kommunene	Versjon	13.11.2025



Om datasettet

Eiendommen ligger innenfor regulert område. Se plananalysen for mer informasjon.

Tegnforklaring

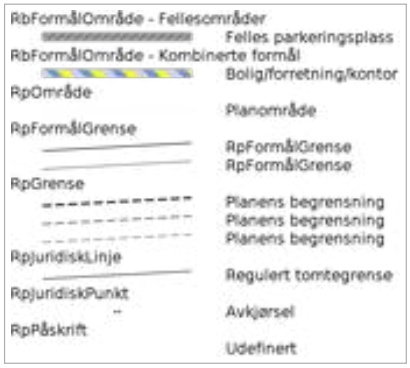

Planområde

PlanID	Plannavn	Link
11058	Kvartal 80	Planregister (https://www.arealplaner.no/3105/gi?funksjon=VisPlan&kommunenummer=3105&planidentifikasjon=11058)

Formålsområde - Pbl 1985

Feltbetegnelse	Reguleringsformål	Utnyttelse
B Felles adkomst/par	(730) Felles parkeringsplass	-
-	(911) Bolig/Forretning/Kontor	-
A Felles adkomst/par	(730) Felles parkeringsplass	-

Utskriftsdato: 26.03.2026

Sarpsborg kommune

Adresse: Postboks 505, 1703 SARPSBORG
Telefon: 69 10 80 00

Planopplysninger

EM §6-7 Oppdragstakerens undersøkelses- og opplysningsplikt Kilde: Sarpsborg kommune

Kommunenr.	3105	**Gårdsnr.**	1	**Bruksnr.**	1885	**Festenr.**		**Seksjonsnr.**	9
Adresse	Sverres gate 12B, 1706 SARPSBORG								

Opplysningene omfatter gjeldende planer og pågående planarbeid for eiendommen. Nærmere opplysninger om den enkelte plan med dokumenter, mindre endringer, etc finnes på internett, se lenker under. Oppgitte delarealer viser planinformasjon på eiendommen.

Det tas forbehold om riktigheten eller fullstendigheten av opplysningene i dette dokumentet. Det kan ikke rettes krav som følge av at disse opplysningene benyttes som grunnlag for beslutninger.

Plantyper med treff

- Kommunedelplaner
- Reguleringsplaner

Plantyper uten treff

- Kommuneplaner
- Kommunedelplaner under arbeid
- Reguleringsplaner over bakken
- Reguleringsplaner bunn
- Bebyggelsesplaner
- Bebyggelsesplaner under bakken
- Kommuneplaner under arbeid
- Reguleringsplaner under bakken
- Reguleringsplaner under arbeid
- Reguleringsplaner under arbeid i nærheten
- Bebyggelsesplaner over bakken
- Midlertidige forbud

Kommunedelplaner

Besøk kommunens hjemmeside for mer informasjon.

Id	201501
Navn	Kommunedelplan sentrum 2019-2031
Plantype	Kommunedelplan
Status	Endelig vedtatt arealplan
Ikrafttredelse	20.06.2019
Bestemmelser	- https://www.arealplaner.no/3105/dokumenter/9130/201501%20Planbestemmelser%20og%20retningslinjer%2C%20sist%20revidert%2020.10.22.pdf
Delarealer	**Delareal** 948 m^2 **BestemmelseOmrådenavn** Bykjernen **KPBestemmelseHjemmel** byggegrenser, utbyggingsvolum og funksjonskrav
	Delareal 948 m^2 **KPHensynsonenavn** H310_01 **KPFare** Ras- og skredfare
	Delareal 20 m^2 **BestemmelseOmrådenavn** H570_9 **KPBestemmelseHjemmel** hensyn bevaring bygning og annet kulturmiljø

	Delareal 943 m^2 **Arealbruk** Sentrumsformål,Nåværende
	Delareal 943 m^2 **BestemmelseOmrådenavn** Urban-høy C **KPBestemmelseHjemmel** byggegrenser, utbyggingsvolum og funksjonskrav
	Delareal 4 m^2 **Arealbruk** Veg,Nåværende
	Delareal 20 m^2 **KPAngittHensyn** Bevaring kulturmiljø **KPHensynsonenavn** H570_09

Reguleringsplaner

Besøk kommunens hjemmeside for mer informasjon.

Id	11058
Navn	Kvartal 80
Plantype	Eldre reguleringsplan
Status	Endelig vedtatt arealplan
Ikrafttredelse	24.04.1984
Bestemmelser	- https://www.arealplaner.no/3105/dokumenter/232/1158.pdf
Delarealer	**Delareal** 30 m^2 **Formål** Felles parkeringsplass **Feltnavn** B Felles adkomst/par
	Delareal 434 m^2 **Formål** Bolig/Forretning/Kontor
	Delareal 478 m^2 **Formål** Felles parkeringsplass **Feltnavn** A Felles adkomst/par

Utskriftsdato: 26.03.2026

Sarpsborg kommune

Adresse: Postboks 505, 1703 SARPSBORG
Telefon: 69 10 80 00

Kommunale gebyrer 2026

EM §6-7 Oppdragstakerens undersøkelses- og opplysningsplikt Kilde: Sarpsborg kommune

Kommunenr.	3105	**Gårdsnr.**	1	**Bruksnr.**	1885	**Festenr.**		**Seksjonsnr.**	9
Adresse	Sverres gate 12B, 1706 SARPSBORG								

Kommunale gebyrer fakturert på eiendommen i 2025

Kommunale gebyrer er en kombinasjon av forskudd, abonnement og enkeltgebyrer fakturert etter levert tjeneste. Vi kjenner ikke samlet gebyr for en eiendom for et år før året er omme. Denne rapporten sammenstiller dette for fjoråret, med summer fordelt per fagområde. Tjenestene vil normalt ha en prisøkning hvert år, samt at forbruk på ulike tjenester kan variere fra år til år.

Gebyr	**Fakturert beløp i 2025**
Avløp	4 120,69 kr
Eiendomsskatt	5 585,00 kr
Renovasjon	3 127,21 kr
Vann	2 701,48 kr
Sum	**15 534,38 kr**

Noen kommunale gebyrer sendes muligens kun til sameiet, og kommer dermed ikke med i denne rapporten.

Prognose kommunale gebyrer på eiendommen inneværende år

Vare	**Mva**	**Grunnlag**	**Enhetspris**	**Andel**	**Korreksjon**	**Årsprognose**	**Fakt. hittil i år**
Fastgebyr renovasjon	25%	1 stk	2680.00	1/1	0 %	2 680,00 kr	670,00 kr
Restavfallsbeholder 360- 370 liter	25%	1 stk	3550.00	1/9	0 %	394,45 kr	134,60 kr
Restavfallsbeholder 660-770 liter	25%	1 stk	6640.00	1/9	0 %	737,78 kr	184,45 kr
Papirbeholder 660-770 liter	25%	1 stk	0.00	1/9	0 %	0,00 kr	0,00 kr
Glass-/metall 240 liter	25%	2 stk	0.00	1/9	0 %	0,00 kr	0,00 kr
Forbruk vann i fjor	25%	24.11 m3	26.94	1/1	0 %	649,46 kr	649,42 kr
Forbruk avløp i fjor	25%	24.11 m3	44.92	1/1	0 %	1 083,14 kr	1 083,09 kr

Vare	Mva	Grunnlag	Enhetspris	Andel	Korreksjon	Årsprognose	Fakt. hittil i år
Eiendomsskatt Bolig	0%	1551500 o/oo	3.60	1/1	0 %	5 585,00 kr	1 396,25 kr
Fastgebyr vann	15%	1 stk	1770.00	1/1	0 %	1 770,00 kr	442,50 kr
Fastgebyr avløp	15%	1 stk	3060.00	1/1	0 %	3 060,00 kr	765,00 kr
Vannmålergebyr (til og med 1")	15%	1 stk	500.00	1/9	0 %	55,56 kr	13,89 kr
Fakturert forbruk vann i fjor	25%	-16.5 m3	26.94	1/1	0 %	-444,46 kr	-444,47 kr
Fakturert forbruk avløp i fjor	25%	-16.5 m3	41.70	1/1	0 %	-741,26 kr	-741,25 kr
Antatt forbruk vann i år	15%	52 m3	24.32	1/1	0 %	1 264,77 kr	316,19 kr
Antatt forbruk avløp i år	15%	52 m3	46.66	1/1	0 %	2 426,09 kr	606,52 kr
Forbruk vann i fjor	15%	24.11 m3	24.78	1/1	0 %	597,51 kr	597,47 kr
Forbruk avløp i fjor	15%	24.11 m3	41.33	1/1	0 %	996,49 kr	996,44 kr
Fakturert forbruk vann i fjor	15%	-16.5 m3	24.78	1/1	0 %	-408,91 kr	-408,92 kr
Fakturert forbruk avløp i fjor	15%	-16.5 m3	41.33	1/1	0 %	-681,96 kr	-681,95 kr
					Sum	**19 023,66 kr**	**5 579,23 kr**

Løpende gebyr brukes for å fordele en årlig kostnad på flere innbetalinger.

Mva-feltet gir informasjon om varens merverdiavgiftsats, og beløp er inkludert merverdiavgift. De som har 0% er unntatt merverdiavgift.

Prognosene for inneværende år kan avvike, spesielt ved årsskifte. Dette kan skyldes at enhetspriser ikke er oppdatert for nytt år eller at noen gebyr foreløpig ikke er opprettet for nytt år.

FORBEHOLD VED UTLEVERING AV INFORMASJON I FORBINDELSE MED EIENDOMSFORESPØRSLER:

Det tas forbehold om riktigheten eller fullstendigheten av opplysningene i dette dokumentet. Det kan ikke rettes krav som følge av at disse opplysningene benyttes som grunnlag for beslutninger.

Sarpsborg kommune
Adresse: Postboks 505, 1703 SARPSBORG
Telefon: 69 10 80 00

Utskriftsdato: 26.03.2026

Vann og avløp med informasjon om vannmåler

EM §6-7 Oppdragstakerens undersøkelses- og opplysningsplikt Kilde: Sarpsborg kommune

Kommunenr.	3105	**Gårdsnr.**	1	**Bruksnr.**	1885	**Festenr.**		**Seksjonsnr.**	9
Adresse	Sverres gate 12B, 1706 SARPSBORG								

Informasjon om vann/avløp registrert på eiendommen

Målernummer	Stand	Dato	Avlesningstype	Forbruk 2025
26694146	561	10.12.2025	Årsavlesning - Ekstern kilde	48

Offentlig vann	Ja
Offentlig avløp	Ja
Privat septikanlegg	Nei

For seksjonerte eiendommer kan det mangle vannmålerinfo og andre opplysninger tilknyttet vann/avløp, da disse opplysningene er knyttet til en fellesavtale for sameiet.

FORBEHOLD VED UTLEVERING AV INFORMASJON I FORBINDELSE MED EIENDOMSFORESPØRSLER:

Det tas forbehold om riktigheten eller fullstendigheten av opplysningene i dette dokumentet. Det kan ikke rettes krav som følge av at disse opplysningene benyttes som grunnlag for beslutninger.

Utskriftsdato: 26.03.2026

Sarpsborg kommune

Adresse: Postboks 505, 1703 SARPSBORG
Telefon: 69 10 80 00

Brannforebygging: Tiltak, avvik og anmerkninger

EM §6-7 Oppdragstakerens undersøkelses- og opplysningsplikt Kilde: Sarpsborg kommune

Kommunenr.	3105	Gårdsnr.	1	Bruksnr.	1885	Festenr.		Seksjonsnr.	9

BruksenhetId	28645391	**Bygningstype**	Bolig
Bygningsnummer	300000481	**Bruksenhetsnummer**	H0301
Bygningstatus	Tatt i bruk	**Bruksenhetsadresse**	Sverres gate 12B, 1706 SARPSBORG

Situasjon

Røykvarslere		Slukkerutstyr			
Sammenkoblet	**Enkel**	**Slange**	**Pulver**	**Skum**	**Annet**
0	0	0	0	0	0

Ildsteder

Plassering	Type	Produsent	Modell

Siste utførte tiltak

Siste utførte tiltak bruksenhet		Siste utførte tiltak røykløp	
Dato	**Type**	**Dato**	**Type**
-		-	

Avvik og anmerkninger

Det er ikke registrert avvik eller anmerkninger på bruksenheten.

Informasjon for bruksenhetId 28645391

FORBEHOLD VED UTLEVERING AV INFORMASJON I FORBINDELSE MED EIENDOMSFORESPØRSLER:

Det tas forbehold om riktigheten eller fullstendigheten av opplysningene i dette dokumentet. Det kan ikke rettes krav som følge av at disse opplysningene benyttes som grunnlag for beslutninger.

Det tas forbehold om riktigheten eller fullstendigheten av opplysningene i dette dokumentet. Det kan ikke rettes krav som følge av at disse opplysningene benyttes som grunnlag for beslutninger.

Eiendomsdata (Seksjon)

Bruksnavn		Beregnet areal	0
Etablert dato	30.07.2008	Arealmerknader	
Oppdatert dato	19.10.2025	Antall teiger	0
Seksjonsformål	Boligseksjon	Tilleggsareal (Bygg)	True
Sameiebrøk	100/867	Bruk av grunn	( )

☑ Tinglyst ☐ Del i samla fast eiendom ☐ Grunnforurensning ☐ Avtale/Vedtak om gr.erverv
☑ Bestående ☐ Under sammenslåing ☐ Kulturminne
☐ Klage er anmerket ☐ Ikke fullført oppmålingsforr. Frist fullføring:
☐ Har fester ☐ Jordskifte er krevd ☐ Mangel ved matrikkelføringskrav Frist retting:

Forretninger

Brukstilfelle Forretningstype	Forr.dato M.før.dato	Kom. saksref. Annen ref.	Tingl.status Endr.dato	Involverte Berørte
Omnummerering Omnummerering	01.01.2024 01.01.2024		Tinglyst 01.01.2024	1/1885, 1/1885/0/1, 1/1885/0/2, 1/1885/0/3, 1/1885/0/4, 1/1885/0/5, 1/1885/0/6, 1/1885/0/7, 1/1885/0/8, 1/1885/0/9
Omnummerering Omnummerering	01.01.2020 01.01.2020		Tinglyst 01.01.2020	1/1885, 1/1885/0/1, 1/1885/0/2, 1/1885/0/3, 1/1885/0/4, 1/1885/0/5, 1/1885/0/6, 1/1885/0/7, 1/1885/0/8, 1/1885/0/9
Seksjonering Seksjonering	24.07.2008 30.07.2008			1/1885, 1/1885/0/1, 1/1885/0/2, 1/1885/0/3, 1/1885/0/4, 1/1885/0/5, 1/1885/0/6, 1/1885/0/7, 1/1885/0/8, 1/1885/0/9

Tinglyste eierforhold

Navn ID	Rolle Andel	Adresse Poststed	Status Kategori
MUNCH ANDREAS F011176*****	Hjemmelshaver (H) 1/1	EINERBÆRVEIEN 12 1615 FREDRIKSTAD	Bosatt (B)

Bruksenheter

Type	Adresse	Br.enhet	Eiendom	BRA	Rom	Bad	WC	Kjøkkentilgang
Bolig	Sverres gate 12B	H0301	1/1885/0/9	104	3	1	1	Kjøkken

Adresse

Vegadresse: Sverres gate 12 B

Adressetilleggsnavn:

Poststed	1706 SARPSBORG	Kirkesogn	02020101 Sarpsborg
Grunnkrets	204 Fram	Tettsted	22 Fredrikstad/Sarpsborg
Valgkrets	2 Gamle Sarpsborg		

Bygg

Nr	Bygningsnr	Lnr	Type	Bygningsstatus	Dato
1	300000481		Store sammenb. boligbygg på 3 og 4 etg. (145)	Tatt i bruk (TB)	15.06.1916
2	300000481	1	Ombygging	Ferdigattest (FA)	06.06.2008

1: Bygning 300000481: Store sammenb. boligbygg på 3 og 4 etg. (145), Tatt i bruk 15.06.1916

Bygningsdata

Næringsgruppe	Varehandel, reparasjon av motorvogner (G)	BRA Bolig	834
Sefrakminne	Nei	BRA Annet	366
Kulturminne	Nei	BRA Totalt	1200
Opprinnelseskode	Vanlig registrering	BTA Bolig	
Har heis	Nei	BTA Annet	
Vannforsyning	Tilkn. off. vannverk	BTA Totalt	
Avløp	Offentlig kloakk	Bebygd areal	
Energikilder	Elektrisitet	Ufullstendig areal	Nei
Oppvarmingstyper	Elektrisk	Antall boenheter	7

Bygningsstatushistorikk

Bygningsstatus	Dato	Reg.dato	Referanse
Tatt i bruk	15.06.1916	02.01.2008	

Bruksenheter

Type	Adresse	Br.enhet	Eiendom	BRA	Rom	Bad	WC	Kjøkkentilgang
Bolig	Sverres gate 12B	H0301	1/1885/0/9	104	3	1	1	Kjøkken

Etasjer

Etasje	Ant. boenh.	BRA Bolig	BRA Annet	Sum BRA	BTA Bolig	BTA Annet	Sum BTA
L01	0	24	0	24	0	0	0
H03	2	161	0	161	0	0	0
H02	5	418	0	418	0	0	0
H01	0	0	366	366	0	0	0
K01	0	231	0	231	0	0	0

2: Bygningsendring 300000481-1: Ombygging, Ferdigattest 06.06.2008

Bygningsdata

Næringsgruppe	Varehandel, reparasjon av motorvogner (G)	BRA Bolig	
Sefrakminne	Nei	BRA Annet	
Kulturminne	Nei	BRA Totalt	
Opprinnelseskode	Vanlig registrering	BTA Bolig	
Har heis	Nei	BTA Annet	
Vannforsyning		BTA Totalt	
Avløp		Bebygd areal	
Energikilder		Ufullstendig areal	Nei
Oppvarmingstyper		Antall boenheter	1

Bygningsstatushistorikk

Bygningsstatus	Dato	Reg.dato	Referanse
Rammetillatelse	10.01.2005	02.01.2008	
Igangsettingstillatelse	21.04.2005	02.01.2008	
Midlertidig brukstillatelse	30.05.2006	02.01.2008	
Ferdigattest	06.06.2008	09.06.2008	

Seksjonert eiendom: Grunneiendom 1/1885

Bruksnavn		Beregnet areal	947.6
Etablert dato	06.02.1987	Historisk oppgitt areal	479,1
Oppdatert dato	17.01.2024	Historisk arealkilde	Målebrev (1)
Skyld	0	Antall teiger	1
Bruk av grunn			
Arealmerknader			

☑ Tinglyst	☐ Del i samla fast eiendom	☐ Grunnforurensning	☐ Avtale/Vedtak om gr.erverv
☑ Bestående	☐ Under sammenslåing	☐ Kulturminne	
☑ Seksjonert	☐ Klage er anmerket	☐ Ikke fullført oppmålingsforr.	Frist fullføring:
☐ Har fester	☐ Jordskifte er krevd	☐ Mangel ved matrikkelføringskrav	Frist retting:

Teiger

Type teig	X	Y	H	H.teig	Ber. areal	Arealmerknad
Eiendomsteig	6573365.43	620604.02	0	Ja	947.6	

SAMMENDRAG

Boligmappenummer: ABL3661
Matrikkel: 3105-1/1885/0/9
Bruksenhet: H0301
Andelsnr: 0



Hjemmelshavere:
Andreas Munch



Adresse:
Sverres Gate 12 B,
1706 SARPSBORG

LASTET OPP AV KVALIFISERT HÅNDVERKER (Total: 12 dokumenter)

Tittel	Oppdatert av	Fagområde	Dato
Informasjon.pdf	SPOTON AS	Elektriker	2026-01-30
Sluttkontroll.pdf	SPOTON AS	Elektriker	2026-01-30
Samsvarserklaering.pdf	SPOTON AS	Elektriker	2026-01-30
Risikovurdering.pdf	SPOTON AS	Elektriker	2026-01-30
NHO Sluttkontroll .pdf	INSTALLATØREN FREDRIKSTAD AS	Elektriker	2025-04-02
NHO Risikovurdering .pdf	INSTALLATØREN FREDRIKSTAD AS	Elektriker	2025-04-02
NHO Samsvarserklæring .pdf	INSTALLATØREN FREDRIKSTAD AS	Elektriker	2025-04-02
NELFO Samsvarserklæring Inst. Sign.	ABC ELEKTRO TEAM AS	Elektriker	2016-11-08
NELFO Rapport fra risiko. og slutt. IM	ABC ELEKTRO TEAM AS	Elektriker	2016-11-08
IMG_2390.png	SPOTON AS	Elektriker	2026-01-30
IMG_2389.png	SPOTON AS	Elektriker	2026-01-30
image.jpg	SPOTON AS	Elektriker	2026-01-30

LASTET OPP AV BOLIGEIER (Total: 0 dokumenter)

Returneres etter tinglysing til
0105 SARPSBORG
Sarpsborg kommune
Postboks 237
1702 Sarpsborg
Orgnr: 874560642

Begjæring[1] om oppdeling i eierseksjoner/~~reseksjonering~~

(stryk det som ikke passer)

Opplysninger i feltene **1-4** registreres i grunnboken

1. Eiendommen

Kommunenr	Kommunens navn	Gnr	Bnr	Festenr	Snr
0105	SARPSBORG	1	1885		

2. Hjemmelshaver(e)

Fødselsnr/Org.nr (11/9 siffer)[2]	Navn	Ideell andel[3]
9 8 5 1 7 0 0 6 1	4 Tommer Eiendom AS	1/1

Doknr: 630121 Tinglyst: 04.08.2008
STATENS KARTVERK FAST EIENDOM

3. Begjæring

Eiendommen begjæres oppdelt i eierseksjoner slik det fremgår av etterstående fordelingsliste.

S.-nr	Formål[4]	Brøk (teller)[5]	Tilleggsareal[6]	S.-nr	Formål[4]	Brøk (teller)[5]	Tilleggsareal[6]	S.-nr	Formål[4]	Brøk (teller)[5]	Tilleggsareal[6]	S.-nr	Formål[4]	Brøk (teller)[5]	Tilleggsareal[6]	S.-nr	Formål[4]	Brøk (teller)[5]	Tilleggsareal[6]
1	N	160	B	13				25				37				49			
2	N	160	B	14				26				38				50			
3	B	81	B	15				27				39				51			
4	B	67	B	16				28				40				52			
5	B	37	B	17				29				41				53			
6	B	75	B	18				30				42				54			
7	B	110	B	19				31				43				55			
8	B	77	B	20				32				44				56			
9	B	100	B	21				33				45				57			
10				22				34				46				58			
11				23				35				47				59			
12				24				36				48				60			

Sum tellere: 867 = nevner: 867

4. Supplerende tekst[7]

OBS! Her påføres kun opplysninger som skal og kan tinglyses. Ved reseksjonering skal dessuten oppgis hva endringen består i og eventuelt på hvilken måte fellesarealene endres.

Nr 703034 På lager: Sem & Stenersen Prokom AS, Oslo 5-98

5. Egenerklæring

Undertegnede erklærer at

a) ☐ seksjoneringen gjelder planlagt bygning hvor byggetillatelse er gitt,
eller
☒ seksjoneringen gjelder bestående bygning hvor seksjoneringen bare omfatter bruksenheter som er ferdig utbygd

b) ☒ seksjoneringen omfatter alle bruksenhetene i eiendommen

c) ☒ inndelingen i bruksenheter gir en formålstjenlig avgrensning av de enkelte bruksenheter

d) ☒ bruksenhetens formål (bolig eller næring) er i samsvar med gjeldende araealplanformål,
eller
☐ det foreligger tillatelse til annen bruk etter plan- og bygningsloven

e) ☒ ingen bruksenheter omfatter deler av eiendommen som er nødvenig til bruk for andre bruksenheter i eiendommen, eller deler som etter bestemmelser, vedtak eller tillatelser gitt i eller i medhold av plan- og bygningsloven, er fastsatt å skulle tjene beboernes eller bebyggelsens felles behov

f) ☒ areal som skal tjene sameiernes felles bruk eller eiendommens drift er fellesareal. Fellesarealet omfatter ikke vaktmesterbolig som er utleid til andre enn vaktmesteren, og hvor leier har kjøperett (§ 14)

g) ☒ hver bruksenhets hoveddel er en klart avgrenset og sammenhengende del av en bygning på eiendommen og har egen inngang fra fellesareal eller naboeiendom

h) ☒ hver boligseksjon har kjøkken, bad og wc innenfor hoveddelen av bruksenheten. Bad og wc er i eget eller egne rom,
eller
☐ boligseksjonen er en fritidsbolig,
eller
☐ alle boligene inngår i en samleseksjon bolig

i) ☒ det er fastsatt vedtekter (§ 28).

Undertegnede er kjent med at det er straffbart å avgi eller benytte uriktig erklæring (straffeloven § 189 og § 190).

6. Tegninger m v

Alle vedlegg skal være i A4 format og fortløpende sidenummerert. Vedlegg som skal følge seksjoneringsbegjæringen:

a) Situasjonsplan (§ 7, annet ledd).

b) Plantegninger over kjeller, alle etasjene og loft.
På tegningene er grensene for bruksenhetene, forslag til seksjonsnummer og bruken av de enkelte rom tydelig angitt (§ 7, annet ledd).

c) Liste med navn og adresse på alle leiere av bolig i eiendommen. (Skal ikke følge med til tinglysing.)

d) Vedtekter (§ 28). (Skal ikke følge med til tinglysing.)

e) Samtykke fra panthaver ved reseksjonering (§§ 12 og 13).

7. Underskrifter

Sted, dato	Hjemmelshaver (§§ 7 og 12) / Styret (§ 13)	Ektefelle/registrert partner (Ved reseksjonering kreves samtykke fra ektefelle/registrert partner hvor sameiebrøken reduseres)
SARPSBORG, ~~10.05.2006~~ 13.06.2008 FOR 4 TOMMER EIENDOM AS (LARS SØRBY) (ERIK SØRBY)		

8. Styrets samtykke m v ved reseksjonering [8]

☐ Styret samtykker til reseksjonering (§ 12),
eller
☐ Styret erklærer at sameiemøtet har samtykket til reseksjonering (§ 30)

Sted, dato	Underskrift

9. Kommunens tillatelse til seksjonering/~~reseksjonering~~

☒ Befaring er foretatt
☐ Målebrevkart for tilleggsdeler er utarbeidet og vedlagt [9]

☒ Tillatelsen er inntatt nedenfor
☐ Tillatelsen følger vedlagt


Kommunen erklærer at tillatelse til seksjonering/~~reseksjonering~~ er gitt for:


Gnr	Bnr	Fnr	Snr	
1	1885			Sarpsborg kommune


Dato	Stempel og underskrift
24.07.2008	Sarpsborg kommune seksjon byutvikling Øivind Bergit


Noter:


1) Kommunen skal gi tillatelse til seksjonering/reseksjonering og skal deretter sende begjæringen til tinglysing. Begjæring, siuasjonsplan og plantegning sendes kommunen i tre eksemplarer, hvorav ett skal være på tinglysingspapir.
2) Det er Enhetsregisterets organisasjonsnummer som skal brukes.
3) Feltet for ideell andel utfylles bare når det er flere hjemmelshavere.
4) B=boligseksjon, N=næringsseksjon, SB=samleseksjon bolig, SN=samleseksjon næring.
5) Ved oppdeling skal det for hver seksjon fastsettes en sameiebrøk med hele tall i teller og nevner.
6) Sett B dersom tilleggsarealet gjelder bygning, G dersom tilleggsarealet gjelder grunn, eventuelt BG hvis tilleggsarealet gjelder både bygning og grunn.
7) Det er bare rettsstiftelser som skal og kan tinglyses som tas inn her. Legalpanterett etter eierseksjonsloven § 25 første ledd kan ikke tinglyses. Her tas bare med panterett som kommer i tillegg, jf § 25 tredje ledd. Panterett inntatt i oppdelings-begjæringen gir ikke tvangsgrunnlag.
8) Etter eierseksjonsloven § 12 skal styret i noen tilfeller samtykke til reseksjonering. I de tilfeller hvor sameiemøtets samtykke er nødvendig, innestår styret for at samtykket er innhentet, jf § 30.
9) Kommunen skal legge ved målebrevkart med tinglysingsgjenpart.

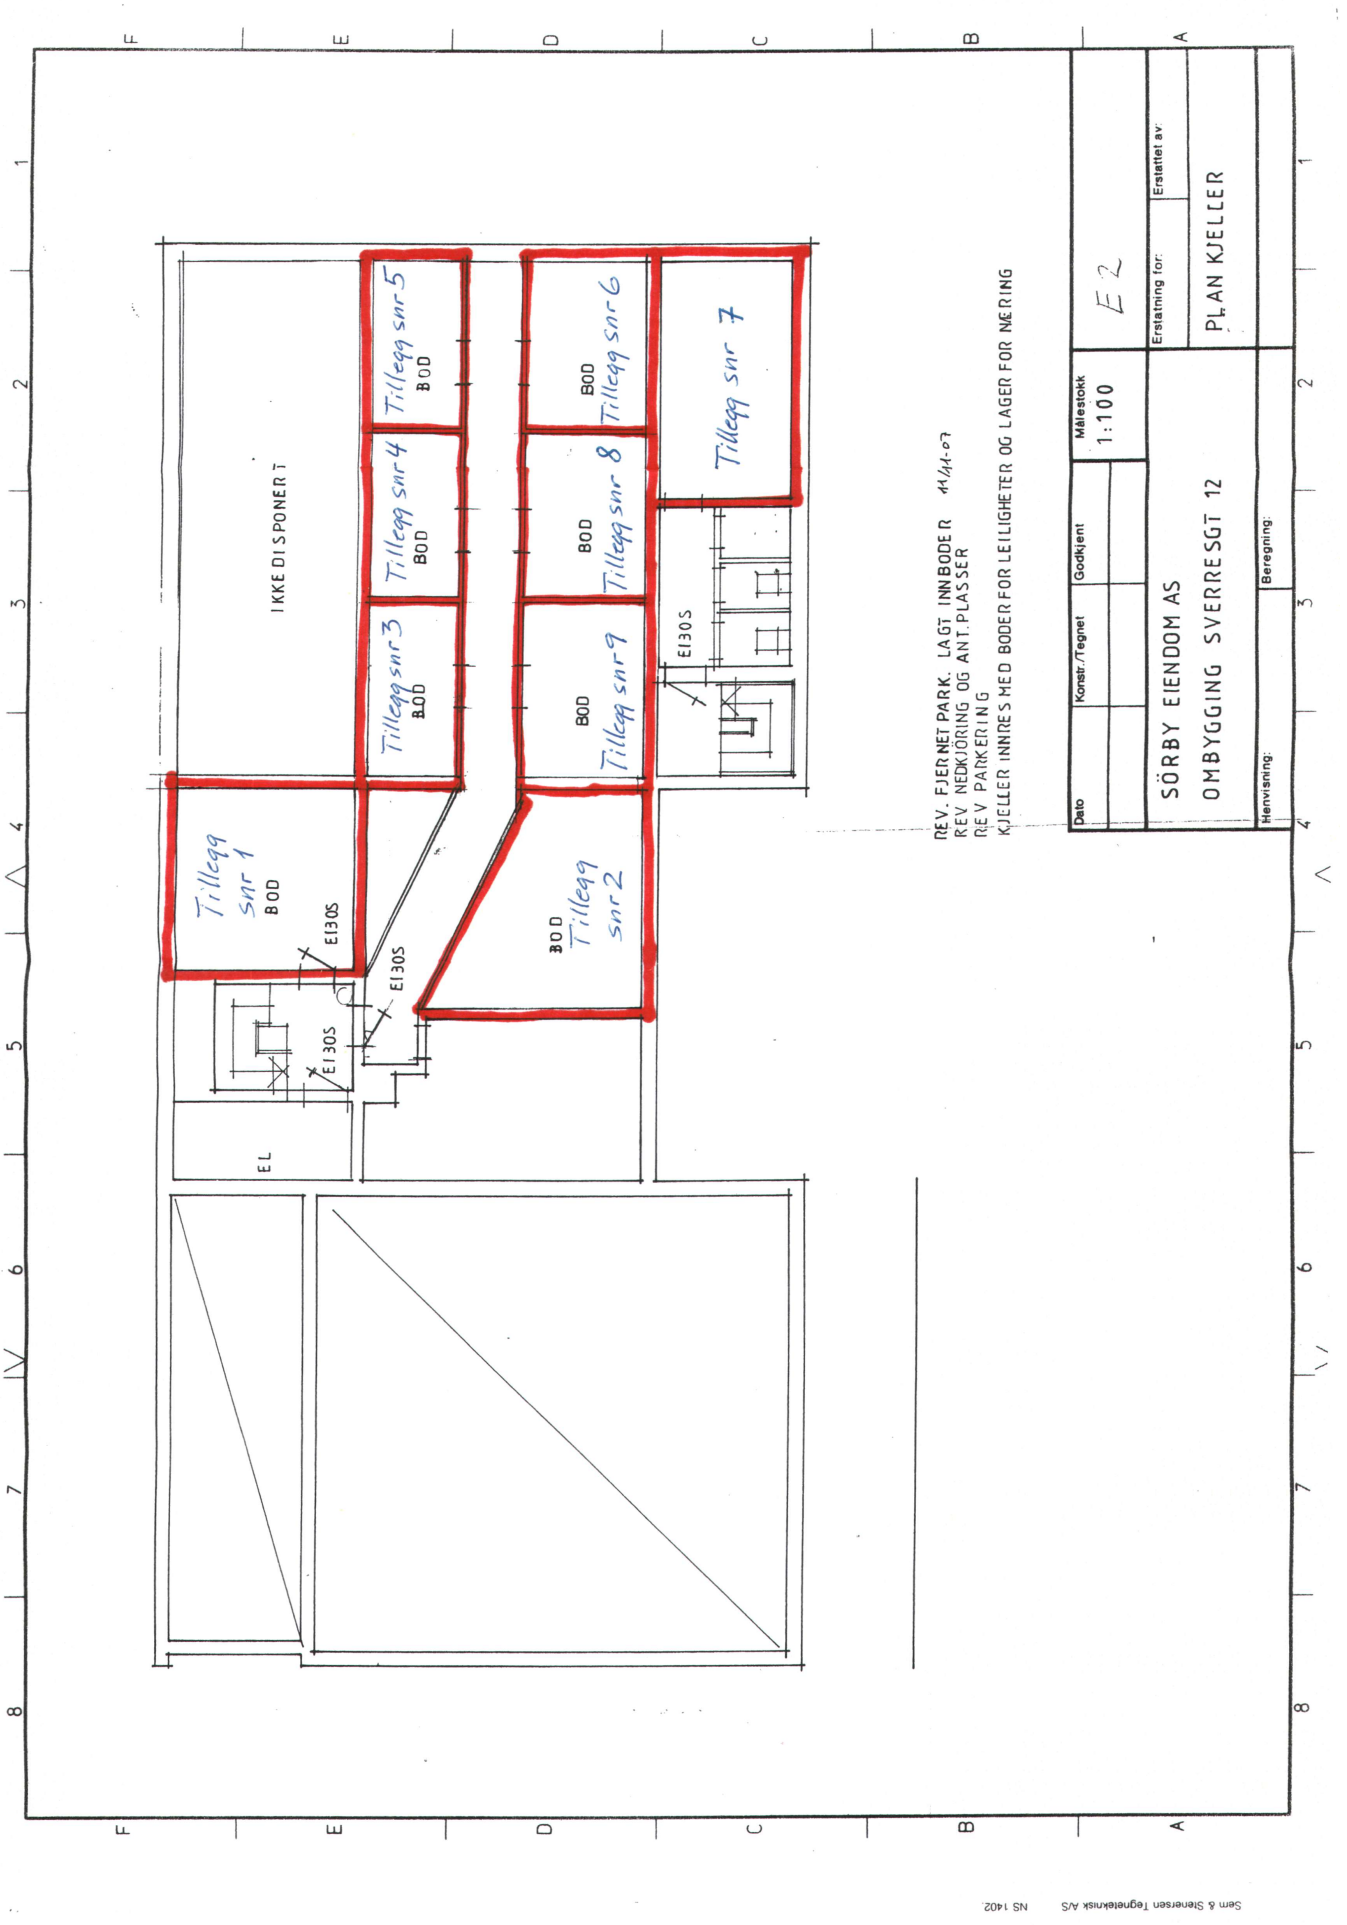

IKKE DISPONERT
Tillegg snr 1
BOD
Tillegg snr 2
BOD
Tillegg snr 3
BOD
Tillegg snr 4
BOD
Tillegg snr 5
BOD
Tillegg snr 6
BOD
Tillegg snr 7
Tillegg snr 8
BOD
Tillegg snr 9
BOD
EI30S
EL
REV. FJERNET PARK. LAGT INN BODER 11.04.07
REV NEDKJØRING OG ANT. PLASSER
REV PARKERING
KJELLER INNRES MED BODER FOR LEILIGHETER OG LAGER FOR NÆRING
Dato
Konstr./Tegnet
Godkjent
Målestokk 1:100
E2
Erstatning for:
Erstattet av:
SÖRBY EIENDOM AS
OMBYGGING SVERRESGT 12
PLAN KJELLER
Henvisning:
Beregning:
Sem & Stenersen Tegnetekniske A/S NS 1402

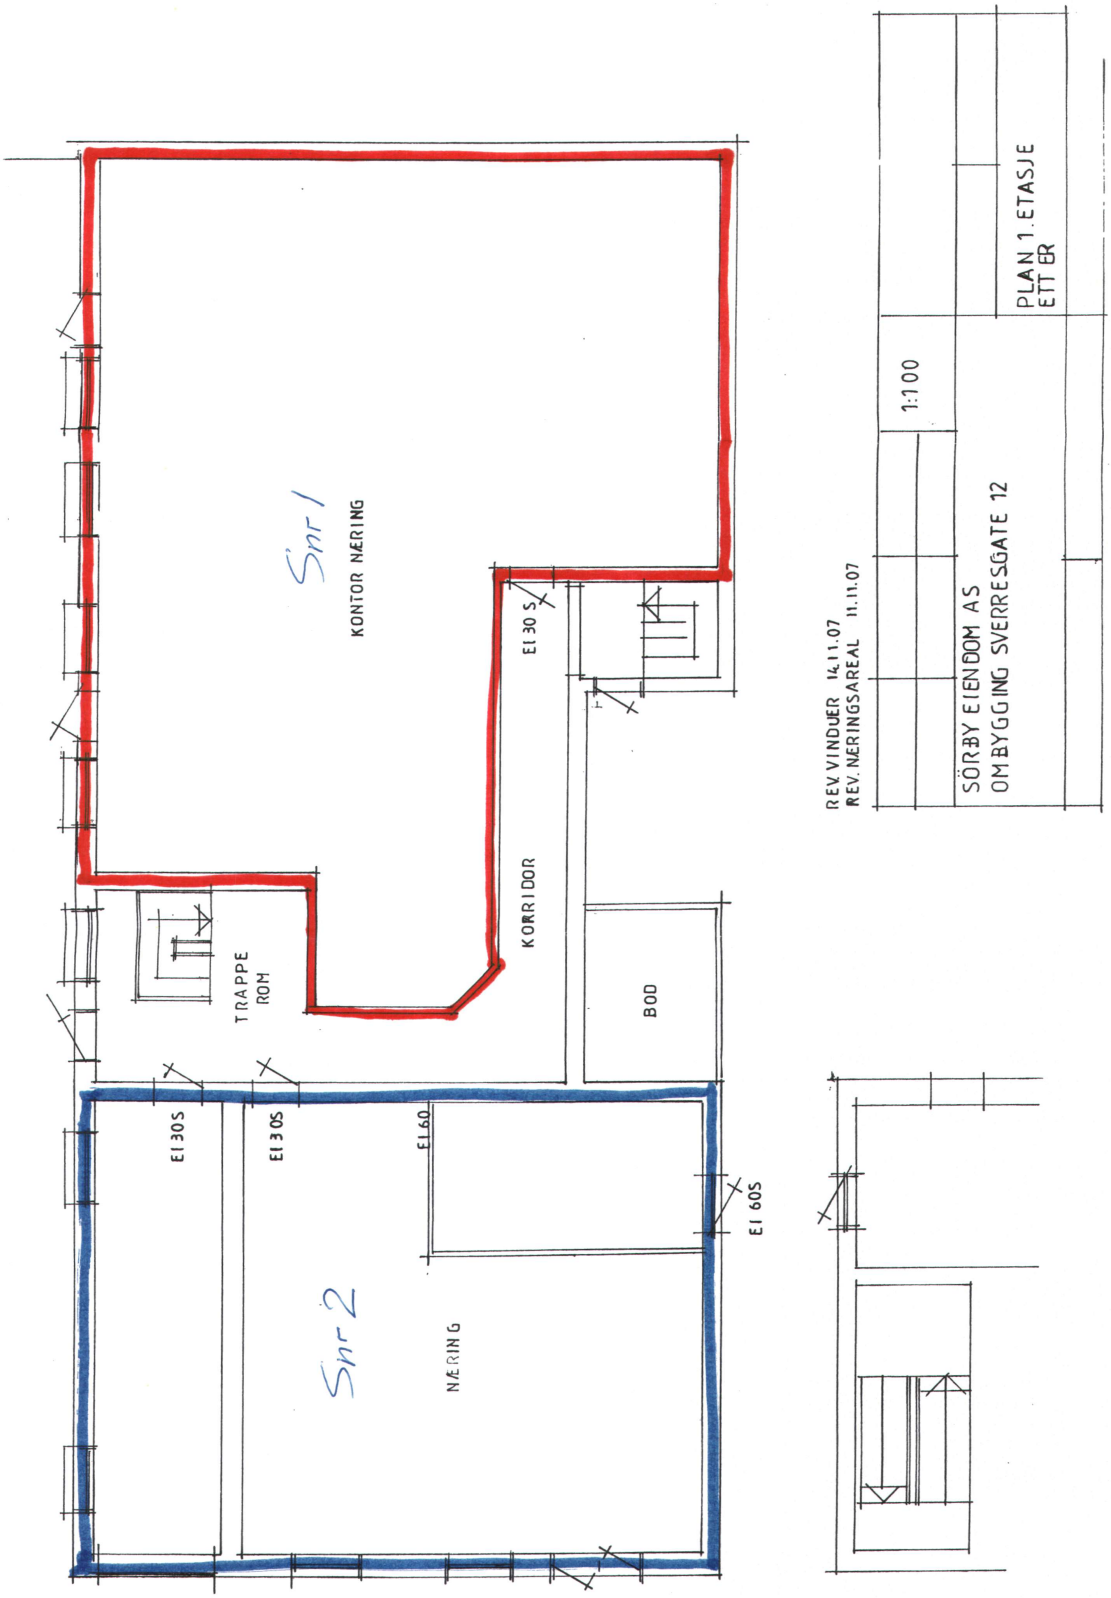
PLAN 1. ETASJE
ETTER
1:100
SÖRBY EIENDOM AS
OMBYGGING SVERRESGATE 12
REV. NÆRINGSAREAL 11.11.07
REV VINDUER 14.11.07
Snr 1
KONTOR NÆRING
EI 30 S
KORRIDOR
TRAPPE ROM
BOD
EI 30S
EI 30S
EI 60
EI 60S
Snr 2
NÆRING

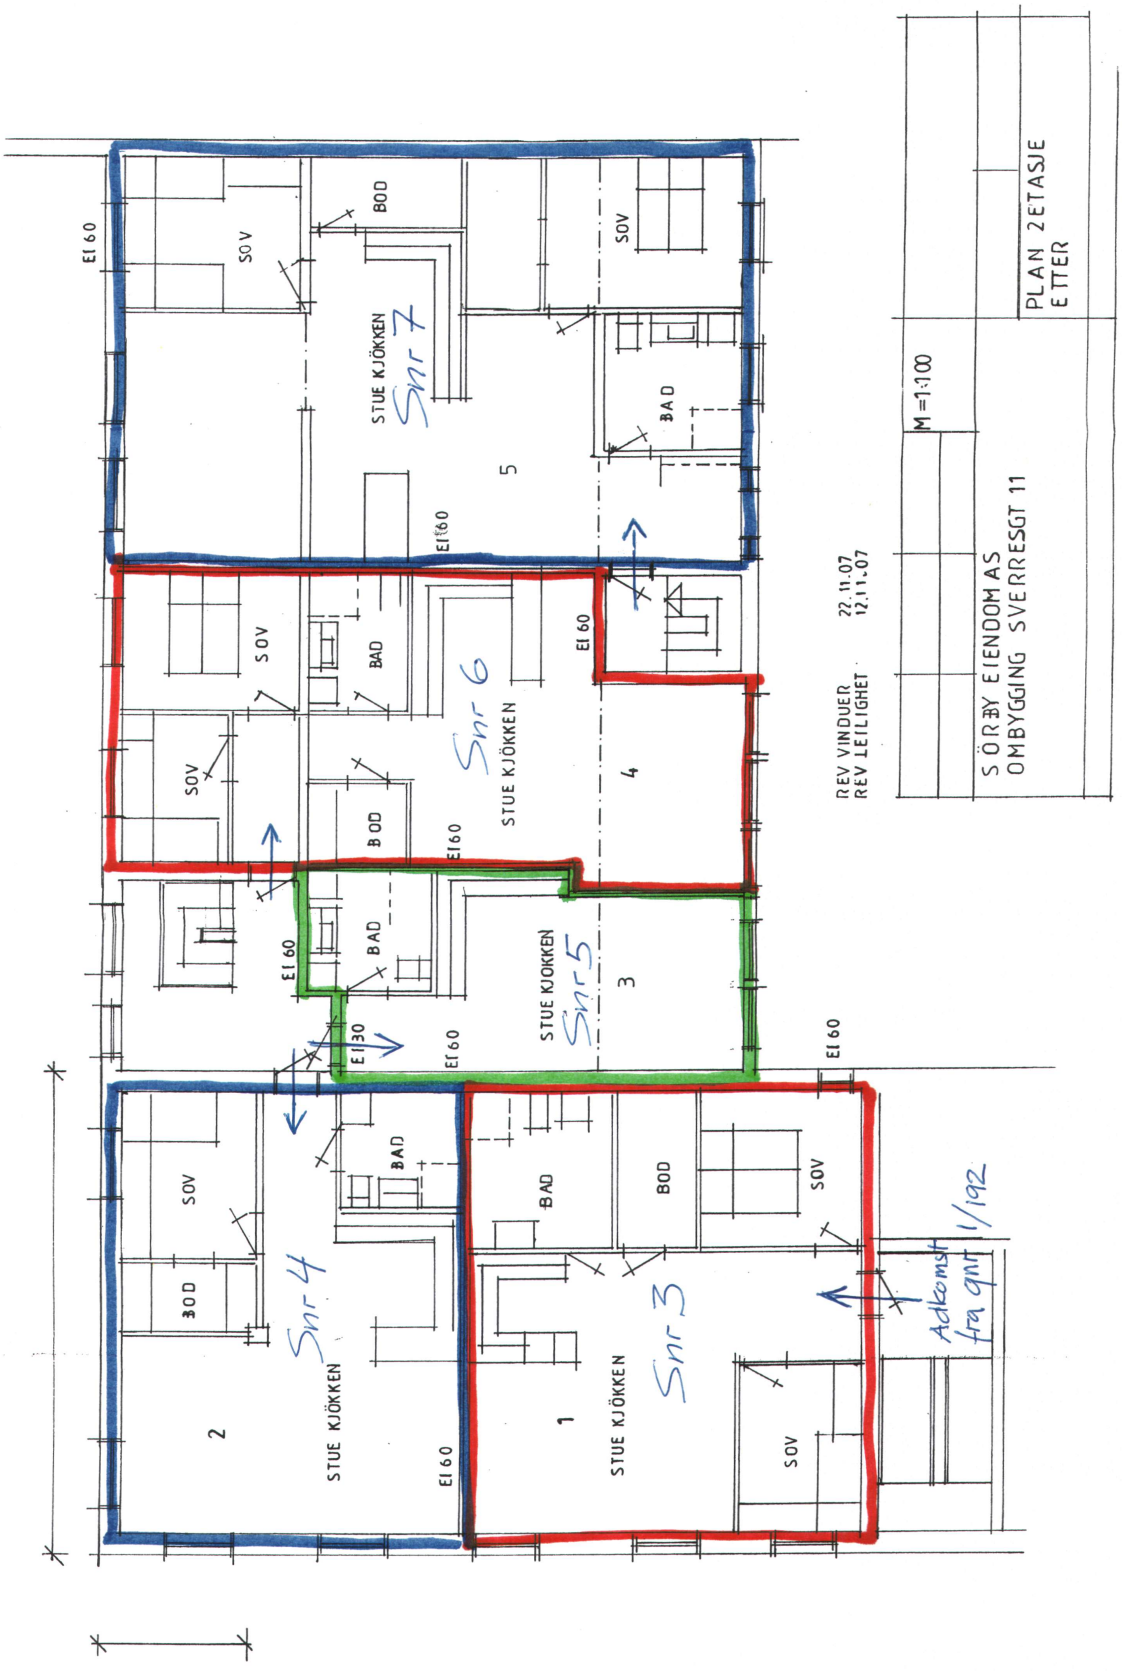
PLAN 2ETASJE
ETTER
M=1:100
SÖRBY EIENDOM AS
OMBYGGING SVERRESGT 11
REV VINDUER 22.11.07
REV LEILIGHET 12.11.07
STUE KJÖKKEN
SOV
BAD
BOD
EI 60
EI 30
Snr 7
Snr 6
Snr 5
Snr 4
Snr 3
Adkomst fra gnr 1/192
1
2
3
4
5

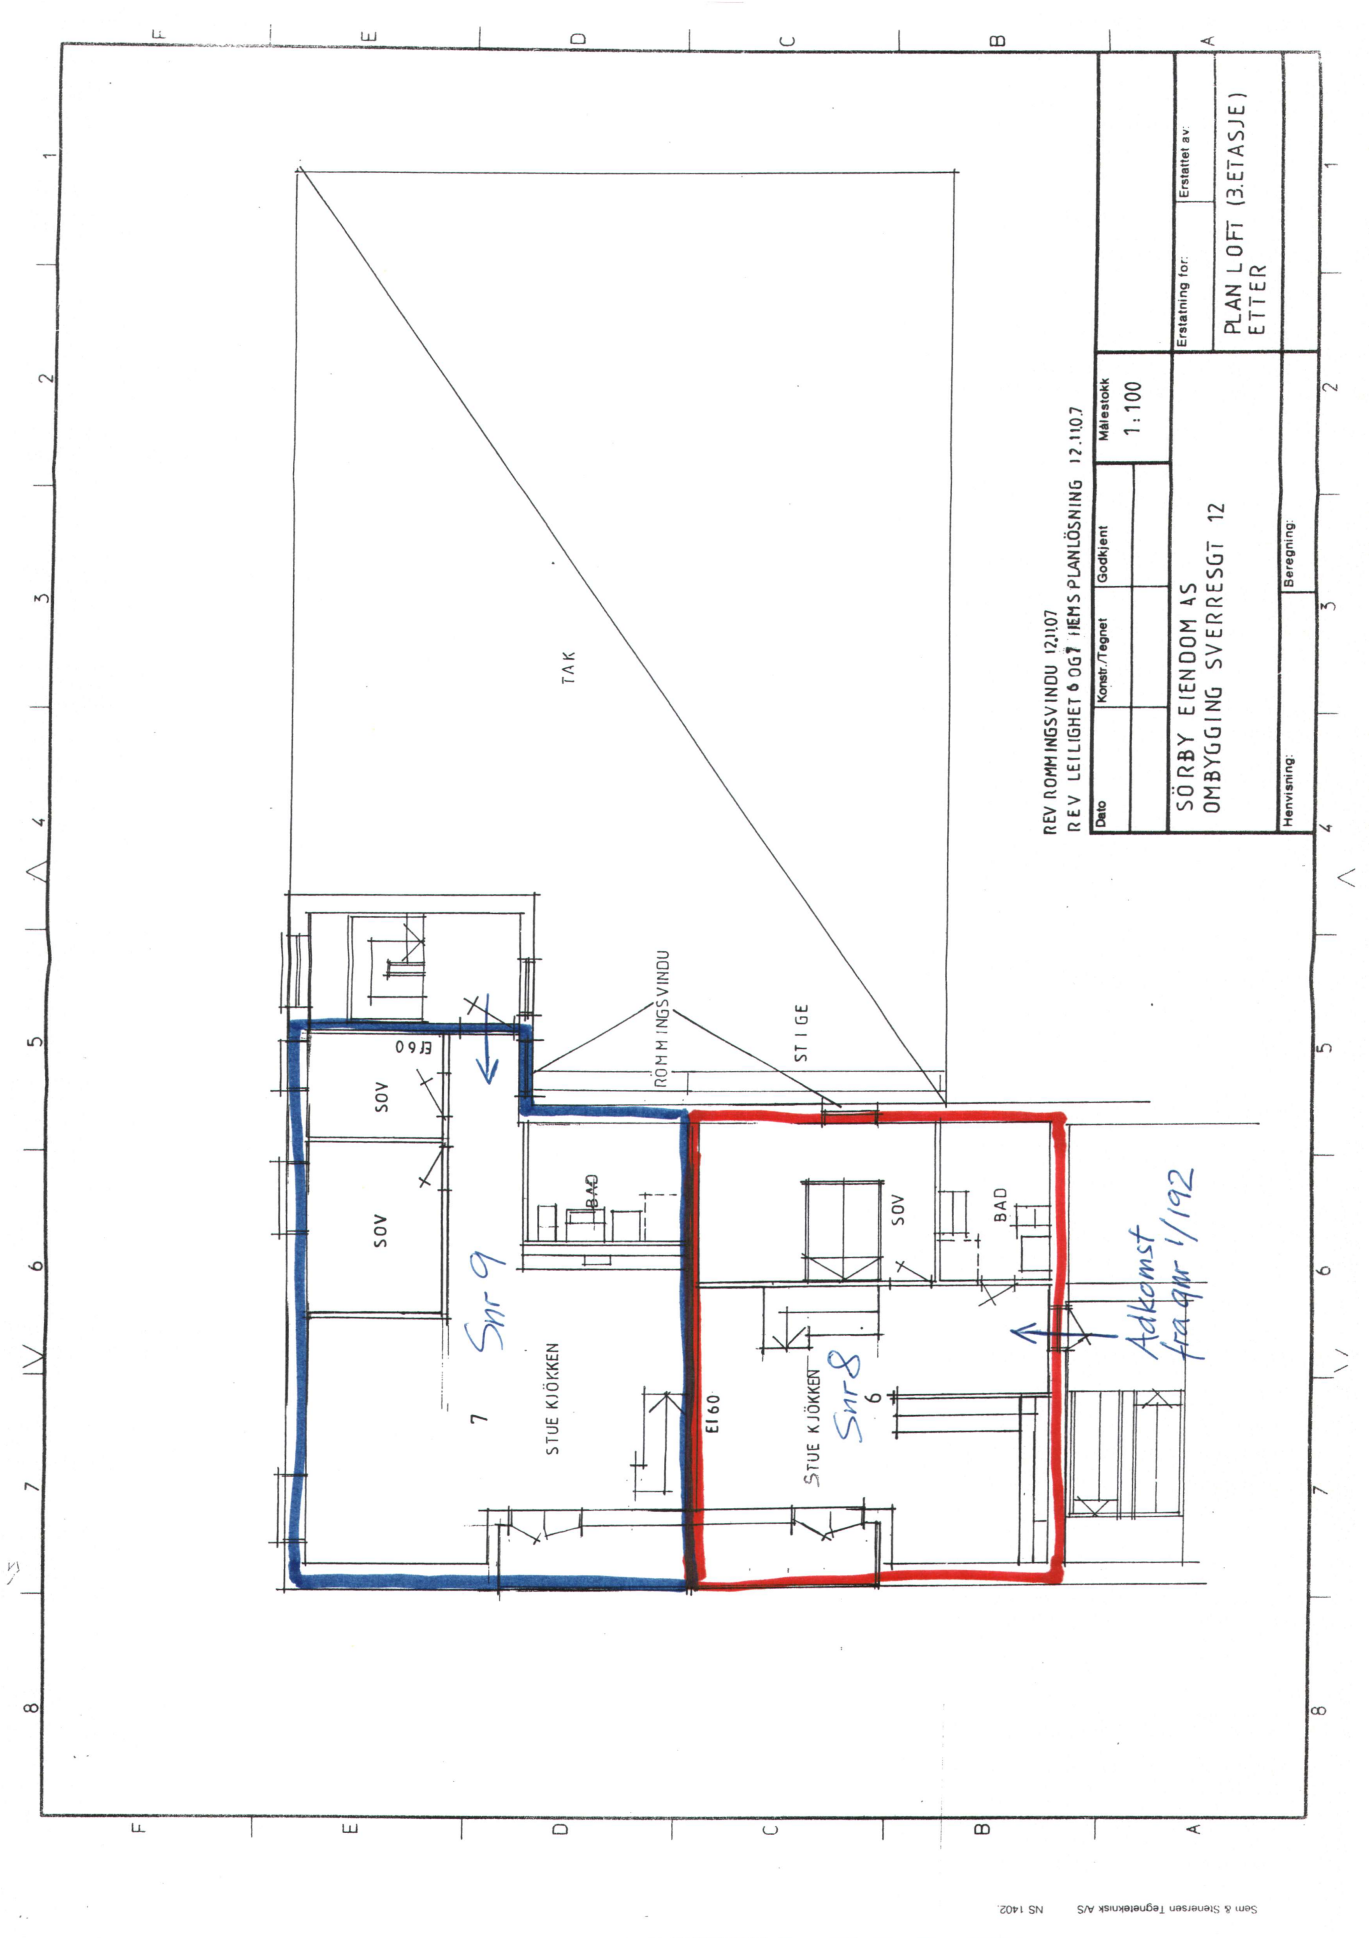
TAK
ROMMINGSVINDU
STIGE
SOV
SOV
BAD
STUE KJØKKEN
EI60
SOV
BAD
STUE KJØKKEN
EI60
Snr 9
Snr 8
Adkomst fra gnr 1/192
REV ROMMINGSVINDU 12.11.07
REV LEILIGHET 6 OG 7 I HEMS PLANLØSNING 12.11.07
Dato
Konstr./Tegnet
Godkjent
Målestokk 1:100
SÖRBY EIENDOM AS
OMBYGGING SVERRESGT 12
Erstatning for:
Erstattet av:
PLAN LOFT (3.ETASJE)
ETTER
Henvisning:
Beregning:
Sem & Stenersen Tegnetekniske A/S NS 1402

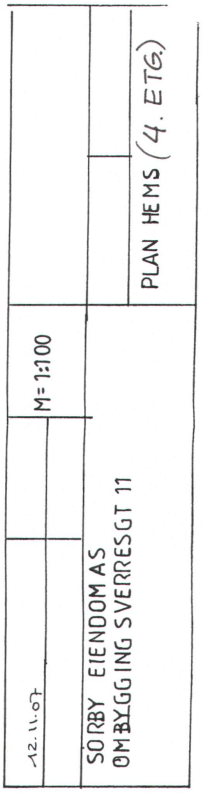
PLAN HEMS (4. ETG.)
M=1:100
SØRBY EIENDOM AS
OMBYGGING SVERRESGT 11
12.11.07

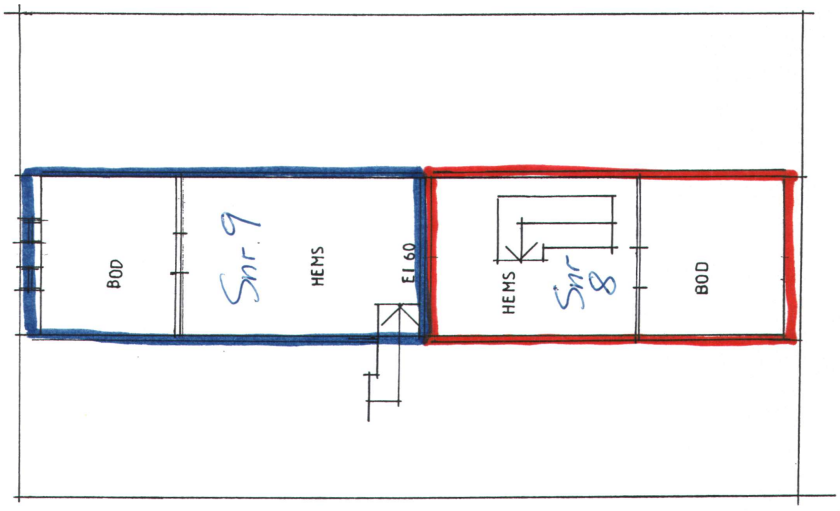
BOD
Snr. 9
HEMS
EI60
HEMS
Snr 8
BOD

Utskrift stående Side 1 av 1



http://agat.sarpsborg.com/kommune/gdClient/gdMapOutput/gdLayoutPortrait.jsp 23.07.2008

STATENS KARTVERK

Grendahl Eiendomsmegling AS
891737432

i vårt følgebrev

Doknr: 1039562 Tinglyst: 17.12.2007
STATENS KARTVERK

ERKLÆRING

Undertegnede, hjemmelshaver til eiendommen Sverresgt. 12, gnr 1, bnr 1885 i Sarpsborg kommune erklærer med dette, og er kjent med, at vi ikke har noen form for disposisjon- eller bruksrett til bakgården og innkjøringen til bakgården, som i sin helhet tilhører naboeiendommen St. Mariegt 77/79, gnr 1, bnr192 i Sarpsborg kommune.

Eiendomsgrensen mot nabo, gnr1, bnr 192, går langs vår yttervegg.

Nåværende og fremtidige eiere av gnr 1, bnr 1885, og seksjoner av denne, plikter å fremlegge denne erklæring for kjøpere/leiere av leiligheter/næringsarealer i eiendommen.

Nærværende avtale er opprettet i 3-tre-eksemplarer, hvorav partene får hvert sitt, og megler ett. Avtalen kan tinglyses for regning av eier av gnr 1, bnr 1885.

Sarpsborg 02.05.2007

for 4 TOMMER EIENDOM AS
985 170 061

Erik Bjørndalen Sørby

for SMS EIENDOM AS
988 812 951

Nils Petter Krog

rettkjent 11/12-07
Statsaut. eiendomsmegler
BIRGIT GRANDAHL
Birgit Grendahl

Doknr: 657519 Tinglyst: 20.08.2007
STATENS KARTVERK

AVTALE

Dags dato er inngått følgende avtale mellom nåværende og fremtidige eiere av Sverres gt. 12, gnr 1, bnr1885 (og fremtidige seksjoner av denne) i Sarpsborg og nåværende og fremtidige eiere av St. Mariegt 77/79, gnr 1, bnr 192 i Sarpsborg kommune, om felles bruk av trapperom i eiendommen gnr1, bnr 192.

1.
Trapperommet, som tilhører eiendommen gnr 1, bnr 192 skal pusses opp av eier av gnr 1, bnr 1885 for dennes regning.

2.
Fremtidig vedlikehold skal dekkes likt mellom partene, med ½- part på hver.

3.
Normalt renhold av trapperommet, som trappevask og lignende skal deles likt mellom brukerne, med en ½- part på hver. Det opprettes vaskeliste.

4.
Brukerne av trapperommet fra gnr 1, bnr 1885 har ikke rett til noen form for lagring av sykler, barnevogner el.l. i trapperommet.

5.
Nåværende og fremtidige eiere av gnr 1, bnr 1885, og seksjoner av denne, plikter å fremlegge denne avtale for kjøpere/leiere av leiligheter i eiendommen.

Nærværende avtale er opprettet i 3-tre-eksempler, hvorav partene får hvert sitt, og megler ett. Avtalen kan tinglyses for regning av eier av gnr 1, bnr 1885.

Sarpsborg 02.05.2007

for 4TOMMER EIENDOM AS
985 170 061

Erik Sørby

ERIK BJØRNDALEN SØRBY

for SMS EIENDOM AS
988 812 951

Nils Petter Krog

NILS PETTER KROG

Dok.avg. kr 2500,-
Kgenrekl.
Firmaattest

DAGBOKFØRT
17.07.89 09208
SARPSBORG BYRETT

S K J Ø T E

Undertegnede, Total-Invest A/S, skjøter og overdrar med dette vår eiendom gnr.1 bnr.1885 i Sarpsborg til St.Mariegate 77/79 A/S. Overdragelsen skjer uten betaling til oss da gnr. 1 bnr. 1885 som er utskilt fra gnr. 1 bnr. 460, ved en misforståelse ble overdratt til Total-Invest A/S. Av hensyn til gebyrberegningen settes eiendommens verdi til kr 100.000,-.

Total-Invest A/S forbeholder seg som eier av gnr. 1 bnr. 460 i Sarpsborg, for seg og sine leietakere uhindret adkomst over gnr. 1 bnr. 1885. Dette gjelder også for inn- og utkjøring med biler, men ikke parkeringsplasser på gnr. 1 bnr. 1885. Vi er kjent med avtalen av 23.11.1982, tinglyst 6.12.1982, mellom Bjørn Olsen og Odd Lande A/S.

Sarpsborg, den 18. april 1988
for Total-Invest A/S:

Arild Aaserud

Jeg/vi bekrefter med dette at Total-Invest A/S v/Arild Aaserud har undertegnet dette skjøte egenhendig i mitt/vårt nærvær og at Arild Aaserud er over 18 år.

Advokat
Jan S. Aavesen

Rett kopi bekreftes

Maria Victoria Frøid

Langøyåsen 55
1679 Kråkerøy

Vår ref: 30-0040/26
Fredrikstad, 13.04.2026

Megleropplysninger på Sverres gate 12B - gnr. 1, bnr. 1885, snr. 9 (Ideell andel 1/1) i Sarpsborg kommune

Vårt firma har for salg ovennevnte eiendom tilhørende:

Navn	**Adresse**	**Fødselsdato**
Andreas Munch	Einerbærveien 12, 1615 Fredrikstad	01.11.1976

Under henvisning til eiendomsmeglingsloven § 6-7, ber vi om følgende opplysninger:

Navn på				
Styreleder	Navn: Maria Frøid	Tlf.: 90595008	E-post.: maria.froid@gmail.com	
INFORMASJON OM EIENDOMMEN				
Sameiets eiendommer:	Gnr.: 1	Bnr.: 1885	Snr.: 9	Kommune: Sarpsborg
Sameiets org.nr:	913 046 102	Tomten er ☒ eiet ☐ festet		
Navn på bortfester:		Festekontrakten utløper:		
Har sameiet mottatt nabovarsel?	☐ Ja ☒ Nei	Hvis ja, hvem har sendt varselet?		
Foreligger det ferdigattest?	☒ Ja ☐ Nei	Følger det særskilte forpliktelser med denne seksjonen?	☐ Ja ☒ Nei	
Forsikring for sameiet	Forsikringsselskap og polisenr.: IF Skadeforsikring SP1163446.12.1			
Har sameiet hussoppforsikring?	☐ Ja ☐ Nei	Hvis ja, oppgi forsikringsselskap og polisenr.		
PARKERING OG GARASJE				
Medfølger det p-/garasjeplass?	☒ Ja ☐ Nei	Plassens nummer:	Merked med Andreas Munch	
Hvordan blir kjøper eier av plassen?	Gi beskjed til styret ved eierskifte			
Er det mulig for el-bil lading i sameiet?	☒ Ja ☐ Nei	Evt. ekstra kostnad:	Beløp kr: Privat lader	

DYREHOLD		
Er dyrehold tillatt?	☒ Ja ☐ Nei	Hvis ja, hvordan praktiseres dyreholdet?

FREMLEIE/GODKJENNELSE			
Er fremleie tillatt?	☒ Ja ☐ Nei	Evt. vilkår for fremleie?	
Kreves styregodkjenning av ny eier?	☐ Ja ☒ Nei	Hvis ja, hvor skal søknaden sendes?	

LÅN, ANDEL FELLESGJELD OG FORMUE						
Sameiets långiver(e):		Saldo:	Nedbet. dato:	Rentesats:	Avdrag:	Bet. f.o.m.:
1						
2						

Betaler sameiet avdrag på fellesgjelden?	☐ Ja ☐ Nei	Hvis ja, hvor mye gjenstår av nedbetalingstiden?
Hvis nei, når begynner det å løpe avdrag?	Hvis nei, hva blir de månedlige felleskostnadene etter avdragsfri periode?	
Hva er seksjonens andel fellesgjeld?	Kr 0	

Har sameiet formue?	☒ Ja ☐ Nei	Hvis ja: Hva er total formue? Kr 140 000	Seksjonens andel formue? Kr 16 147

FELLESUTGIFTER OG ANDRE KOSTNADER				
Fellesutgifter pr. mnd.	Kr 1500	Er det restanse?	☐ Ja ☒ Nei	Hvis ja, restanse kr
Forfallsdato:	Kvartalsvis	Fellesutgiftene inkluderer: Bygningsforsikring, strøm fellesarealer, vedlikehold fellesarealer		
Avregnes fellesutg.?	☐ Ja ☒ Nei	Er det planlagt endringer av fellesutg.?	☐ Ja ☒ Nei	
Hvis ja, ny fellesutgift:	kr	Når trer eventuell endring i kraft?	Dato	

POSTER TIL SKATTEMELDINGEN			
Seksjonens renteinntekter kr:		Seksjonens renteutgifter kr:	

GEBYR			
Tas det et gebyr for eierskiftet?	☐ Ja ☒ Nei	Hvis ja, kr	Kontonummer for betaling:
Tas det et gebyr for opplysningene?	☐ Ja ☒ Nei	Hvis ja, kr	Kontonummer for betaling:
Eventuelle andre gebyrer:	Beskrivelse:	kr	Kontonummer for betaling:

ANDRE VIKTIGE OPPLYSNINGER AV INTERESSE FOR NY EIER
Skriv her:

For Maria Victoria Frøid

21.04.2026 — Sted, dato

Maria Frøid — Signatur

I tillegg ber vi om å få tilsendt:

- Kopi av siste års regnskap/budsjett/årsberetning
- Kopi av siste innkalling og referat fra siste årsmøte/generalforsamling
- Kopi av vedtekter/husordensregler
- Kopi av nedbetalingsplanen for sameiets lån
- Kopi av styrevedtak som kan være av interesse for interessenter/ny eier

Opplysningene bes returnert til vårt kontor snarest mulig, gjerne på e-post c.ek@nordvikbolig.no.

På forhånd takk!

Faktura kan sendes til:

Fredrikstad Eiendomsmegling AS
Org.nr.: 927652633
Storgata 22
1607 Fredrikstad

Med vennlig hilsen

Camilla Ek
Medhjelper
+47 932 82 081 / c.ek@nordvikbolig.no


Velkommen til

Nordvik Fredrikstad og Hvaler

Nordvik er eiendomsmegleren for deg som er mer opptatt av bolig enn andre, og som setter kunnskap, tillit og trygghet høyt når du skal selge eller kjøpe. Vi kjenner Fredrikstad og Hvaler, og vet hva boligkjøperne i disse områdene er opptatt av i valget av sitt nye hjem. Gjennom våre digitale løsninger skaper vi interessen du trenger for din bolig på helt nye måter, tilpasset de digitale mediene folk bruker i boligjakten.

Ta gjerne kontakt for en boligprat, be om en verdivurdering eller ta en titt på boligene vi har for salg.

Storgata 22-24, 1607 FREDRIKSTAD
fredrikstad@nordvikbolig.no
69 37 69 00

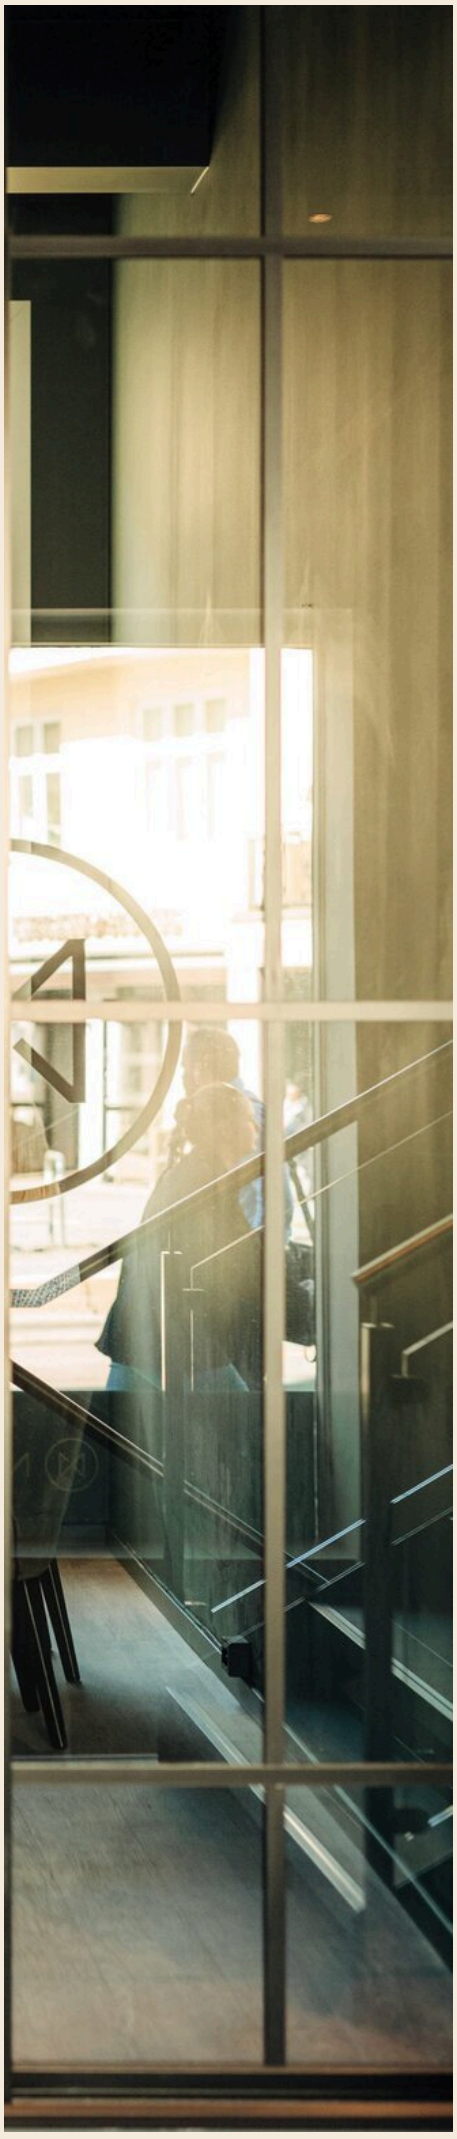

NORDVIK

Boligkjøperpakke -
Leilighet og fritidsleilighet

Er du klar for å realisere boligdrømmen? Med vår unike Boligkjøperpakke får du den tryggheten du trenger når du kjøper ny bolig. I samarbeid med Storebrand og Help har vi skreddersydd forsikringspakker som dekker alle dine behov, slik at du kan nyte din nye bolig uten bekymring for uforutsette hendelser.



Eksklusivt for **Nordviks** kunder

Boligkjøperpakke Leilighet
For eiendommer med felles bygningsforsikring

Boligkjøperforsikring fra **Help** med 5 års varighet

Skadeforsikringer fra **Storebrand**

- Flytteforsikring med 1 års varighet
- Innboforsikring Super med 3 måneders varighet

Pris andelsleilighet: **9 500,-**
Pris selveierleilighet: **13 000,-**

Boligkjøperpakke Leilighet +
For eiendommer med felles bygningsforsikring.
Denne pakken kan ikke kjøpes for fritidsleiligheter

Boligkjøperforsikring fra **Help** med 5 års varighet

Skadeforsikringer fra **Storebrand**

- Flytteforsikring med 1 års varighet
- Innboforsikring Super med 3 måneders varighet
- **Renteforsikring med 9 måneders varighet (3 måneders karenstid)**

Pris andelsleilighet: **12 500,-**
Pris selveierleilighet: **17 000,-**

Boligkjøperforsikring fra Help kan også kjøpes separat og kommer da sammen med kostnadsfri flytteforsikring fra Storebrand. Andelsleilighet/aksjeleilighet: **8 600,-** Selveierleilighet: **12 100,-**

Storebrand

Scann QR-koden og les mer om forsikringene fra Storebrand.

HELP

Scann QR-koden og les mer om boligkjøperforsikringen fra HELP.

35 % rabatt på hus- og innboforsikring ved inngåelse av ny forsikringsavtale etter at den inkluderte 3-måneders perioden er utløpt. Gunstige priser for øvrige skadeforsikringer i Storebrand.

Mer informasjon om forsikringen, hvem som formidler den og klageorganer

Vilkår for Storebrand Forsikring - Storebrand:
https://www.storebrand.no/privat/forsikring/forsikringsvilkar

IPID – Insurance product information document - Storebrand:
https://www.storebrand.no/privat/forsikring/ipid

Klageorgan
Dersom du ikke er fornøyd med avgjørelsen i din sak eller ønsker å rette en klage som omfatter forsikringsavtalen din, finner du det du trenger å vite om klagemuligheter her:

Boligkjøperforsikring levert av HELP:
https://help.no/selskapet/klageadgang

Forsikringer levert av Storebrand:
https://www.storebrand.no/infosider/kontakt-oss/privat/klage-eller-reklamasjon

Forsikringene i pakken kan kjøpers særskilt
Dersom du ikke ønsker vår pakkeløsning, kan Boligkjøperforsikring og renteforsikring kjøpes alene via eiendomsmegleren i Nordvik. Gi i så fall beskjed til din eiendomsmegler om at du ønsker å kjøpe forsikringen for seg. Dette gjelder også de øvrige produktene i pakken, men da må du kontakte Storebrand direkte.

Garantiordning for skadeforsikring
Storebrand er medlem av garantiordningen for skadeforsikring, se lov av 10 april 2015 nr. 17 kap. 20A om finansforetak og finanskonsern.

Ordningen skal være en trygghet for sikrede dersom Storebrand ikke kan betale det de plikter i henhold til inngåtte skadeforsikringsavtaler.

Garantiordningen dekker opptil 90 % av hvert enkelt krav. Krav etter forsikringer som gjelder bolig og tvungen ansvarsforsikring skal likevel dekkes med 100%. Garantiordningen dekker ikke forsikringskrav utover 20 millioner kroner for hvert krav for hver sikret for hvert skadetilfelle. For nærmere detaljer henvises det til finansforetaksloven.

HELP er medlem i garantiordningen for skadeforsikring i Norge. For nærmere informasjon om garantiordningen se forskrift om finansforetak og finanskonsern av 09.12.2016 (FOR-2016-12-09-1502).

Pris
Prisen for forsikringene legges til kjøpesummen for boligen, så du får ingen egen regning for pakken. Pris for pakken gjelder for perioden oppgitt i pakkeinformasjonen over.

Forsikringene blir ikke fornyet.

Du kan kjøpe hus, hytte og innboforsikringen separat etter at 3 måneders perioden er utgått. Du vil motta informasjon om dette før utløpet av forsikringsperioden.

Storebrand

Storebrand Forsikring AS
Besøksadresse: **Professor Kohts vei 9, Lysaker**
Postadresse: **Postboks 500, 1327 Lysaker**
Telefon: **915 08 880**
Organisasjonsnummer: **NO 916 300 484**

HELP

HELP Forsikring AS
Besøksadresse: **Essendropsgate 3, 0368 Oslo**
Postadresse: **Postboks 1870 Vika, 0124 Oslo**
Telefon: **22 99 99 99**
Organisasjonsnummer: **NO 981 877 888**

Oversikt over løsøre og tilbehør til eiendommen

Oversikten er utarbeidet av Norges Eiendomsmeglerforbund, Eiendom Norge og Advokatforeningens Eiendomsmeglingsgruppe, og er gjeldende fra 1. januar 2020.

Generelt

Lov om avhending av fast eigedom (avhendingslova/avhl.) av 3. juli 1992 regulerer kjøper og selgers rettigheter og plikter ved overdragelse av fast eiendom og andeler i borettslag.

I henhold til avhl. § 3-4 skal eiendommen, når annet ikke er avtalt, overdras med innredninger og utstyr som etter lov, forskrift eller annet offentlig vedtak skal følge med. Det samme gjelder varig innredning og utstyr som enten er fastmontert eller er særskilt tilpasset bygningen, jf. avhl. § 3-5. Loven inneholder ingen detaljert oversikt over hva som omfattes av «innredning og utstyr», og over hva som skal regnes som «fastmontert eller særskilt tilpasset».

Partene kan fritt avtale hva som skal følge med eiendommen ved salg. Bransjens liste over løsøre og tilbehør som skal følge med eiendommen, er en del av avtalen mellom kjøper og selger dersom ikke annet er opplyst i salgsoppgaven, kjøper har tatt forbehold i bud eller avtale på annen måte er inngått. Der intet annet er avtalt, vil løsøre og tilbehør medfølge slik dette fremkommer av avhl. § 3-4 og § 3-5 og denne oversikt.

Produkter og installasjoner som medfølger overdras uten noen form for garantier, utover eventuell gjenværende leverandørgaranti.

Dersom det er noe i nedenstående liste som ikke finnes på eiendommen, vil det heller ikke medfølge.

1. Hvitevarer medfølger der dette er spesielt angitt i salgsoppgaven.

2. Heldekkende tepper følger med uansett festemåte.

3. Varmekilder, slik som ovner, kaminer, peiser, varmepumper og panelovner, følger med uansett festemåte. Frittstående biopeiser/varmeovner og terrassevarmere medfølger ikke. Det følger ikke med varmekilder i rom som ikke har vegg- eller fastmonterte varmekilder på visning.

4. TV, radio og musikkanlegg
TV-antenner og fellesanlegg for TV, herunder parabolantenne, og tuneren/dekoder/tv-boks medfølger der dette eies av selger. Veggmontert TV/flatskjerm med tilhørende festeordning samt musikkanlegg følger ikke med (se også punkt 12).

5. Baderomsinnredning/Utstyr
Badekar, dusjkabinett, dusjvegger, alle fastmonterte speil og hyller, fastmonterte glass- og håndkleholdere, herunder håndklevarmere samt baderomsinnredning, medfølger.

6. Garderobeskap
medfølger, selv om disse er løse. Fastmonterte garderobehyller og knagger medfølger. Innredning i garderobeskap, for eksempel løse eller fastmonterte trådkurver, hyller, stenger og lignende, medfølger.

7. Kjøkkeninnredning medfølger, herunder også åpne, fastmonterte hyller og løs eller fastmontert kjøkkenøy.

8. Markiser, persienner og annen type innvendig og utvendig solskjerming, gardinoppheng, lamellgardiner og liftgardiner medfølger.

9. Avtrekksvifter av alle slag, samt fastmonterte aircondition/ventilasjonsanlegg, medfølger.

10. Sentralstøvsuger medfølger med komplett anlegg, herunder slange, munnstykke mm.

11. Lyskilder
Kupler, lysstoffarmatur, fastmonterte "spotlights", oppheng og skinner med spotlights samt utelys og hagebelysning medfølger. Vegglamper, krokhengte lamper, lysekroner, prismelamper og lignende som er koblet til sukkerbit eller stikkontakt følger likevel ikke.

12. Installerte smarthusløsninger
med sentral som styrer lys, varme, lyd o.l., samt tilhørende trådløse enheter som brytere, sensorer, kameraer, integrerte høyttalere el. medfølger. Enkle lysstyringssystem f.eks. med en sentral som kun styrer lyspærer eller smartpærer montert i sokkel medfølger likevel ikke.

13. Utvendige søppelkasser og eventuelt holder/hus til disse medfølger.

14. Postkasse medfølger.

15. Utendørs innretninger slik som flaggstang, fastmontert tørkestativ, samt andre faste utearrangementer som f.eks. badestamp, boblekar/jacuzzi og liknende utendørs kar, lekestue, lekestativ, utepeis, fastmontert trommel til vannslange, medfølger. Guidekabel/avgrensingskabel til robotgressklipper medfølger, men robotgressklipper og ladestasjon for denne medfølger ikke.

16. Fastmontertvegglader/ladestasjon til el-bil medfølger uavhengig av hvor laderen er montert.

17. Solcelleanlegg med tilhørende teknisk infrastruktur medfølger.

18. Gassbeholder til gasskomfyr og gasspeis medfølger.

19. Brannstige, branntau, feiestige og lignende medfølger der dette er påbudt. Løse stiger medfølger ikke.

20. Brannslukninsapparat, brannslange og røykvarsler medfølger der dette er påbudt. Det er eier og brukers plikt til å se til at utstyret forefinnes på enhver eiendom. Hvis annet ikke er uttrykkelig avtalt, skal dette derfor alltid følge med ved salg av eiendom.

21. Samtlige nøkler til eiendommen som selger er i besittelse av skal overleveres kjøper på overtakelsen, herunder nøkler til eventuelle boder, uthus, garasjeportåpner e.l. Låses boder, uthus e.l. med hengelås, skal lås og nøkler til disse medfølge.

22. Garasjehyller, bodhyller, lagringshyller og oppheng til bildekk medfølger såfremt de er fastmontert.

Planter, busker og trær som er plantet på tomten, eller fastmonterte kasser og lignende er en del av eiendommen og medfølger i handelen.

Storebrand

Bolighandel med Nordvik

Finansier boligdrømmen med Storebrand Bank

Når du har funnet drømmeboligen, skal du slippe å vente på finansieringen. Som kunde hos Nordvik kan du søke boliglån eller finansieringsbevis hos vår samarbeidspartner Storebrand Bank, og få svar allerede samme dag.

I Storebrand Bank møter du rådgivere som tar deg og boligdrømmen din på alvor. Du får hjelp gjennom hele prosessen – raskt, enkelt og med konkurransedyktige betingelser.

Derfor velger mange Storebrand Bank:

1. Mindre stress
Med rask saksbehandling og svar på dagen, kan du gå inn i budrunden med ro i magen.

2. Du blir prioritert
Du får en personlig rådgiver som skaper trygghet i en viktig beslutning. Sammen finner dere den beste løsningen for deg og din boligdrøm.

3. Enkel søknad
Det tar bare noen få minutter å søke – enten på nett eller over telefon.

Vær klar når det gjelder
Spør din megler i Nordvik for mer informasjon, eller les mer og søk på storebrand.no/nordvik

Forbrukerinformasjon om budgivning



Sist oppdatert med virkning fra 1. juli 2025, i forbindelse med ikrafttredelse av endringer i eiendomsmeglingsloven.

Informasjonen er utarbeidet av Forbrukerrådet, Advokatforeningen ved Lovutvalget for eiendomsmegling, Eiendom Norge og Norges Eiendomsmeglerforbund, på grunnlag av bl.a. eiendomsmeglingsloven § 6-8.

Nedenfor gis en oversikt over de retningslinjer som anbefales ved budgivning på eiendommen. Avslutningsvis gis også en kort oversikt over de viktigste rettsreglene tilknyttet budgivning.

Før det legges inn bud på eiendommen oppfordres budgiver til å sette seg inn i all relevant informasjon om eiendommen, herunder salgsoppgave og tilstandsrapport.

GJENNOMFØRING AV BUDGIVNING:

1. Alle bud skal inngis skriftlig til megler, som formidler disse videre til selger. Med skriftlige bud menes også elektroniske meldinger som e-post og SMS når informasjonen i disse er tilgjengelig også for ettertiden. Kravet til skriftlighet gjelder også budforhøyelser, og motbud (bud fra selger), aksept eller avslag fra selger. Før formidling av bud til selger skal megler innhente gyldig legitimasjon og signatur fra budgiver. Kravet til legitimasjon og signatur er oppfylt for budgivere som benytter e-signatur som f.eks. BankID eller MinID.

2. Et bud bør inneholde eiendommens adresse (eventuelt gnr/bnr), kjøpesum, budgivers kontaktinformasjon, finansieringsplan, akseptfrist, overtakelsesdato og eventuelle forbehold som for eksempel usikker finansiering, salg av nåværende bolig ol. Normalt vil ikke et bud med forbehold bli akseptert før forbeholdet er avklart. Konferer gjerne med megler før bud inngis.

3. Megler skal legge til rette for en forsvarlig avvikling av budrunden. I forbrukerforhold (dvs. der selger er forbruker) skal megleren ikke formidle bud med kortere akseptfrist enn kl. 12.00 første virkedag etter siste annonserte visning. Etter denne fristen bør budgivere ikke sette en kortere akseptfrist enn at megler har mulighet til, så langt det er nødvendig, å orientere selger, budgivere og øvrige interessenter om bud og forbehold. Dersom bud inngis med en frist som åpenbart er for kort til at megleren kan avvikle budrunden på en forsvarlig måte som sikrer selger og interessenter et tilstrekkelig grunnlag for sine handlingsvalg, vil megler fraråde budgiver å stille slik frist.

4. Megler skal ikke formidle bud med forbehold om at budet eller forbehold i budet skal holdes skjult (hemmelig) for andre budgivere og interessenter.

5. Megleren vil uoppfordret gi sin vurdering av det enkelte bud overfor selger, når budet er gitt innenfor fristene i punkt 3.

6. Megleren skal, så langt det er nødvendig og mulig, holde budgiverne skriftlig orientert om mottatte bud, herunder budets størrelse, forbehold og akseptfrist. Megler skal så snart som mulig bekrefte skriftlig overfor budgivere at budene deres er mottatt. For øvrig vil megler, på forespørsel fra andre, opplyse om aktuelle bud på eiendommen, herunder relevante forbehold.

7. Kopi av budjournal skal gis til kjøper og selger uten ugrunnet opphold etter at handel er kommet i stand. Dersom det er viktig for budgiver å bevare sin anonymitet, bør budet formidles gjennom fullmektig.

8. Etter at handel har kommet i stand, eller dersom en budrunde avsluttes uten at handel er kommet i stand, kan en budgiver kreve kopi av budjournalen i anonymisert form.

VIKTIGE AVTALERETTSLIGE FORHOLD:

1. Det eksisterer ingen angrerett ved salg/kjøp av fast eiendom.

2. Når et bud er inngitt til megler og innholdet i budet er formidlet til selger (slik at selger har fått kunnskap om budet), kan budet ikke kalles tilbake. Budet er da bindende for budgiver frem til akseptfristens utløp, med mindre budet før denne tid avslås av selger eller budgiver får melding om at eiendommen er solgt til en annen. Man bør derfor ikke gi bud på flere eiendommer samtidig dersom man ikke ønsker å kjøpe flere enn en eiendom.

3. Selger står fritt til å forkaste eller akseptere ethvert bud, og er for eksempel ikke forpliktet til å akseptere høyeste bud.

4. Når en aksept av et bud har kommet frem til budgiver innen akseptfristens utløp er det inngått en bindende avtale.

5. Husk at et eventuelt bud fra selger til kjøper (såkalte «motbud»), avtalerettslig er et bindende tilbud som medfører at det foreligger en avtale om salg av eiendommen dersom budet i rett tid aksepteres av kjøper.

FORBRUKERRÅDET · Norges Eiendomsmeglerforbund · EIENDOM NORGE · Advokatforeningen

Oppdragsnr: 30-0040/26

Budskjema

Bud mottat: ____ /____ - ____ kl. ____

Adresse: Sverres gate 12B 1706 SARPSBORG
Matrikkel: Gnr 1, bnr 1885, snr 9 (ideell andel 1/1) i Sarpsborg kommune

Undertegnede gir herved bud på kr. ____ Skriver ____

+ offentlige avgifter og gebyrer, eventuell fellesgjeld, samt øvrige omkostninger i henhold til salgsoppgave

Budet er bindende til dato ____ kl. ____ Ønsket overtakelse: ____

Eiendommen selges som den er, det vil si i den stand den forelå ved besiktigelse, jf. lov av 3. juli 1992 nr 93 om avhending av fast eiendom, § 3-9

Budet gis med følgende forutsetning:

☐ Uten forbehold ☐ Annet: ____

Finansieringsplan – Megler gis fullmakt til å kontrollere finansieringen

	Sum:	Sign:
Egenkapital:		
Bank: (oppgi bankkontakt med kontaktinformasjon)		
Til sammen:		

☐ Egenkapital ved salg av egen bolig. ☐ Bankinnskudd ☐ Annet ____

«Budgiver er kjent med «Forbrukerinformasjonen om budgivning» som er en del av salgsoppgaven og de forpliktelser jeg/vi påtar meg/oss. Budet er bindende for budgiver når det er kommet til selgers kunnskap eller til megler som selgers adressat. Budet er bindende for begge parter når selger har akseptert muntlig eller skriftlig. Jeg/vi er kjent med at megler og selger forutsetter at jeg/vi har mottatt salgsoppgave med vedlegg før budgivningen og at jeg/vi har besiktiget eiendommen. Dersom salgsoppgaven ikke er mottatt, plikter jeg/vi å opplyse dette til megler senest ved oversendelse av bud.»

Budgiver

Navn 1: ____ Personnr: ____

Navn 2: ____ Personnr: ____

Adresse: ____ Postnr/poststed: ____

Mobil: ____ Mobil 2: ____ Tlf jobb: ____ Fax: ____

Sted: ____ Dato: ____ Kl: ____ Underskrift: ____

Husk å legge ved gyldig legitimasjon på alle budgivere. Bud som inngis uten gyldig legitimasjon har megler rett til å unnlate å formidle budet etter eiendomsmeglerforskriften § 6-3

Bruk gjerne dette feltet

Bruk gjerne dette feltet

NORDVIK

Hvorfor kjøpe av og selge med Nordvik?

Vi i Nordvik åpner dører til nye hjem, muligheter og opplevelser. Hver dag. Det er vår lidenskap.

For det å kjenne boligmarkedet, det å virkelig forstå verdien, handler om å vite hva et fjordgløtt er verdt, en åpen himling, et nordvendt vindu, en vestvendt balkong.

Det handler om små detaljer og grundige analyser, om menneskekunnskap, fagkompetanse, treffsikkerhet og teft. Det handler om å ha en megler du kan stole på.

Tilgjengelig og parat, fra første møte til siste håndtrykk.

Vi vet hva det er verdt!

4,84

(Basert på over 15.500 kundevurderinger)

Vil du se den digitale salgsoppgaven?
Skann QR-koden under:



Denne boligen er presentert av:

Madeleine Flodin

Eiendomsmegler
Nordvik Fredrikstad og Hvaler
m.flodin@nordvikbolig.no
948 72 136