NORDVIK

Hans Nordahls gate 48

3 soverom | 84 kvm | Selveierleilighet



Velkommen til

Hans Nordahls gate 48

Innhold

4	Nøkkelinformasjon
5	Planløsning
6	Bilder
20	Om boligen
34	Nabolagsprofil
36	Tilstandsrapport
53	Egenerklæringsskjema
58	Andre vedlegg
159	Kontaktinfo
162	Oversikt over løsøre og tilbehør til eiendommen
165	Forbrukerinformasjon om budgivning
166	Budskjema

Salgsoppgave produsert 28.03.2026









Nøkkelinformasjon

Lys og tiltalende 4-roms i 5. etg m/vestvendt balkong på 12 m² I Heis I Sentral beliggenhet I Garasjeplass m/elbillader*

Prisantydning	**8 750 000,-**
Omkostninger	**220 130,-**
Totalpris	**8 970 130,-**
Fellesutgifter pr. mnd	**4 396,-**
BRA-i	**84 kvm**
Soverom	**3**
Boligtype	**Selveierleilighet**
Byggeår	**2018**
Eierform	**Eierseksjon**

Kort fortalt

Hjertelig velkommen til Hans Nordahls gate 48!

Nordvik Nydalen har gleden av å presentere en attraktiv og gjennomgående 4-roms endeleilighet med sentral beliggenhet. Leiligheten har en vestvendt balkong på 12 m² med gode solforhold og fin utsikt. Boligen har en god planløsning, ligger som endeleilighet med ekstra lysinnslipp og har en intern beliggenhet som gir en skjermet og rolig atmosfære. Her bor du med enkel tilgang til kollektivtransport, butikker, Oslo City og Norges største kino med IMAX i gangavstand. En bolig med gode kvaliteter og praktiske løsninger.


Kvaliteter:

Vestvendt balkong på 12 m² med gode solforhold
3 soverom, separat WC og bad
Elektrisk solskjerming
TV/Internett/Fjernvarme/Varmtvann inkl. i felleskostnader
Mulighet for kjøp av garasjeplass med elbillader*

Planløsning

5. Etasje
BRA-i: 84 kvm
Total BRA: 84 kvm

Hans Nordahls gate 48, 0481 OSLO
5. etasje

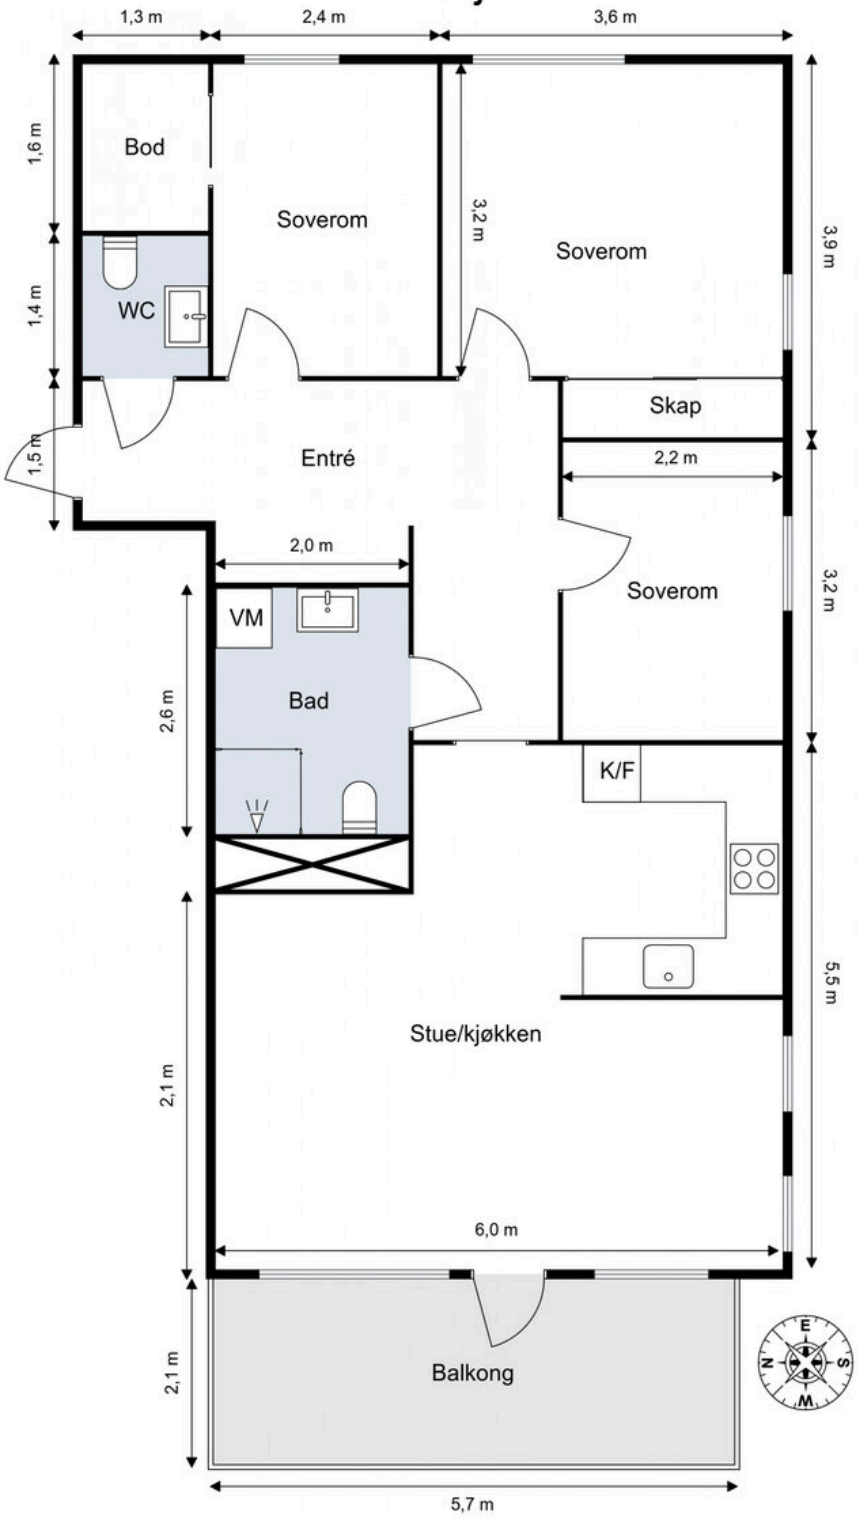

Bildet er kun ment som illustrasjon, avvik kan forekomme







Spisestuen får en naturlig og veldig trivelig plassering med gode lysforhold, og fin utsikt.





Den åpne løsningen mot stuen skaper en luftig og innbydende romfølelse, og gjør det enkelt å lage mat samtidig som man kan være sosial og holde kontakt med familie og gjester.











Leiligheten varmes opp via radiatorer tilkoblet felles fjernvarmeanlegg, og har balansert ventilasjon.





Meget pent og stilrent kjøkken fra Marbodal med mye benkeplass og lagring, samt åpen løsning mot stuen.

Det er lysarmatur med stikkontakt under overskapet, og av integrerte hvitevarer er det stekeovn, keramisk induksjons topp, mikrobølgeovn, oppvaskmaskin og kjøleskap med fryser fra Siemens.



Leiligheten har et stort, flislagt baderom med gulvvarme og downlights i himling.





Det er et 80cm bredt servantskap med mørklaminert skuffefronter i spon med aluminiumshåndtak og hvit keramisk enkel servant med ett-greps blandebatterifra Tap well. Speillskap over servanten med lysarmatur over og under skapet.

Badet er har mekanisk avtrekk, opplegg for vask/tørke, det er veggmontert wc med utenpåliggende sisterne, dusjhjørne med innfellbare dusjdører og ett-greps batteri i rustfritt stål med 2 dusjhoder fra FM Mattsson.



Leiligheten har en meget romslig, delikat og innbydende gang med adkomst til baderom, tre soverom, toalett og stue/kjøkken.





Dette soverommet har vært benyttet som kontor, men har god plass til seng og tilhørende møbler.

Soverommet ligger vis á vis baderommet. Dette soverommet egner seg ypperlig som gjesterom, barnerom eller kontor, alt etter ditt behov.







Romslig og åpen entré/gang malt i en innbydende og delikat farge, og pene eikespiler på vegg.

Det er satt inn en skyvedørsgarderobe med speilfronter, med god plass til oppbevaring.
Interiøret i hele leiligheten preges av tidsriktige og moderne fargevalg.





Dette rommet befinner seg som første sov til venstre når man kommer inn i leiligheten.

Her kan man enkelt innrede med seng og tilhørende møbler, i tillegg er rommet tilknyttet en innvendig bod med skyvedører og innredet med hyller som gjør at rommet oppleves som romslig.




HEAD



Det er mulighet for å kjøpe én garasjeplass med heisadkomst, som selger eier.





Grefsen stasjon togbane er like i nærheten.

Området florerer av restauranter, kaféer, treningsstudioer og mye mer, og innenfor gangavstand. Kun noen få minutter unna ligger Storo Storsenter.



Ingen kjenner nabolaget bedre!

Nysgjerrig på hvor godt naboene kjenner hverandre i dette nabolaget, eller hva innbyggerne gjør på søndag?

For en litt annerledes innsikt på befolkningen i dette nabolaget anbefaler vi å lese gjennom nordvikundersøkelsen.

Du finner undersøkelsen ved å skanne QR-koden under, eller gå inn på:
https://www.nordvikbolig.no/nabolaget





Om boligen

Nøkkelinformasjon

Oppdragsnummer
20-0085/26

Boligtype og eierform
Selveierleilighet (Eierseksjon)

Adresse og betegnelse
Hans Nordahls gate 48, 0481 OSLO
Gnr 79, bnr 134, snr 54 (ideell andel 1/1) / Gnr 79, bnr 139 (ideell andel 1/83) i Oslo kommune

Selgere
Kalaitheepan Krishnarajah
Sandiya Selvanathan Kalaitheepan

Kjøpesum og omkostninger
8 750 000,- (Prisantydning)

Omkostninger:
218 750,- (Dokumentavgift)
290,- (Pantattest kjøper)
545,- (Tinglyst pantedokument)
545,- (Tinglyst skjøte)
13 000,- (Boligkjøperpakke* (valgfritt))
---
220 130,- (Omkostninger totalt (uten Boligkjøperpakke))
233 130,- (Omkostninger totalt (med Boligkjøperpakke))
---
8 970 130,- (Totalpris inkl. omkostninger (uten Boligkjøperpakke))
8 983 130,- (Totalpris inkl. omkostninger (med Boligkjøperpakke))

NB: Regnestykket forutsetter at det kun tinglyses ett pantedokument og at eiendommen selges til prisantydning. Dokumentavgiften er 2,5% av salgssummen, inkl. evt. fellesgjeld. Det tas forbehold om endringer i offentlige avgifter/gebyrer.

Om boligen

Byggeår
2018

Etasje
5

Antall soverom
3

Arealer
BRA-i: 84 kvm
BRA-e: 7 kvm
Totalt BRA: 91 kvm
TBA: 12 kvm

Beskrivelse:

Boligbygg med flere boenheter
5. etasje:
BRA-i: 84 kvm. Entré, toalettrom, 3 soverom, bod, bad, og stue/kjøkken
Total BRA: 84 kvm.
TBA: 12 kvm.

Kjeller:
BRA-e: 7 kvm. Kjellerbod
Total BRA: 7 kvm.

Fellesarealer og rettigheter til bruk:

Det gjøres særskilt oppmerksom på at bod som er medtatt som BRA-e og i totalt BRA ligger på sameiets fellesareal, men disponeres av denne seksjonen. Sameiet kan på et senere tidspunkt omdisponere denne bruken.

Innhold
Intervju med selger:

- Hva kommer dere til å savne med boligen/området? - Vi kommer til å savne den perfekte kombinasjonen av ro og byliv. Leiligheten ligger i et stille og trygt område, samtidig som det er få minutter til Storo Storsenter, kino, kafeer og et stort utvalg av butikker. Vi har trivdes utrolig godt med de grønne omgivelsene, nærheten til Akerselva og alle turmulighetene som starter nesten utenfor døren.

- Hvilke er deres favoritturer i nabolaget? -
Våre favoritturer har vært langs Akerselva mot Nydalen eller Grunerløkka og videre til sentrum, eller oppover mot Maridalen og Sognsvann. Området rundt Grefsenkollen har også gitt oss mange fine helgeturer – både for utsikten, naturen og treningen. Det er sjelden man bor så urbant og samtidig har så enkel tilgang til ekte natur.

- Hvem er naboene, og hvordan er nabolaget (alder, barn, husdyr, trygghet etc.) -
Nabolaget er svært hyggelig og sammensatt, med alt fra unge par og småbarnsfamilier til voksne og pensjonister. Det er et rolig og trygt område der folk hilser, hjelper hverandre og viser hensyn. Det er vanlig å se barnevogner, syklister, hundeeiere og barn som leker rundt i de grønne fellesområdene. Vi har opplevd et godt bomiljø med stille netter og trivelige naboer.

4. Litt om nærmiljøet og området generelt (offentlig kommunikasjon, servicetilbud, butikk, skole/barnehage, rekreasjonsmuligheter/sport etc.
Kort vei til Storo Storsenter med et bredt utvalg av butikker, serveringssteder og IMAX-kino. I nærheten ligger også Torgbygget i Nydalen med blant annet vinmonopol, dagligvare, apotek, bakeri, blomsterbutikk og flere serveringssteder. Det er gode dagligvaretilbud i området.

Lillo Gård ligger like ved med Meny, apotek, blomsterbutikk og kafé. For tur- og treningsinteresserte er det kort vei til Maridalen, Sognsvann, Nordmarka og Grefsenkollen. Akerselva, Nydalsdammen, Torshovdalen og Torshovparken ligger i gangavstand.

Storo er et viktig kollektivknutepunkt med trikk, buss, T-bane, tog og flybuss, som gir enkel tilgang til resten av byen.

Standard
ENTRÉ

Velkommen inn! Førsteinntrykket er en romslig og åpen gang malt i en innbydende og delikat farge, og har pene eikespiler på vegg. Det er satt inn en skyvedørsgarderobe med speilfronter, med god plass til oppbevaring. Interiøret i hele leiligheten preges av tidsriktige og moderne fargevalg, gjennomgående og rikelig med dagslys. Et perfekt utgangspunkt for å innrede med egne møbler og gjenstander.

STUE MED UTGANG TIL BALKONG

Meget delikat og innbydende stue med en gjennomtenkt planløsning som gir en herlig romfølelse. De store vindusflatene slipper inn rikelig med naturlig lys og skaper en lys, luftig og behagelig atmosfære. Den moderne arkitekturen forsterker opplevelsen av rom og gir boligen et stilrent og tidsriktig uttrykk.

Stuen har god plass til en komfortabel sofagruppe med tilhørende møbler, samt en hyggelig spiseplass – perfekt for både hverdagsliv og sosiale sammenkomster. Her er det også gode muligheter for å sette sitt eget personlige preg.

Fra stuen er det utgang til boligens vestvendte balkong på ca. 12 m², hvor du kan nyte solrike ettermiddager og lange, fine sommerkvelder med et hyggelig utsyn.

KJØKKEN

Kjøkkenet har en åpen løsning mot stuen. Meget pent og stilrent kjøkken fra Marbodal med mye benkeplass og lagring. Kjøkkenet inneholder hvite slette fronter, laminert benkeplate med nedsenket oppvaskkum i rustfritt stål med ett-greps armatur og utslags kum. Videre er det fliser mellom benkeplaten og overskap. Det er lysarmatur med stikkontakt under overskapet, og av integrerte hvitevarer er det stekeovn, keramisk induksjons topp, mikrobølgeovn, oppvaskmaskin og kjøleskap med fryser fra Siemens. Lekkasjevarsler med sensor og magnetventil er montert. Vannrør av typen rør-i-rør og synlige avløpsrør i plast.

SOVEROM 1 MED INNVENDIG BOD

Dette rommet befinner seg som første sov til venstre når man kommer inn i leiligheten og er ca. 7,5m². Her kan man enkelt innrede med seng og tilhørende møbler, i tillegg er rommet tilknyttet en innvendig bod med skyvedører og innredet med hyller som gjør at rommet oppleves som romslig.

HOVEDSOVEROMMET

Dette er hovedsoverommet og andre sov til venstre. Hovedsoverommet er av god størrelse med plass til dobbeltseng og nattbord, samt innebygget skyvedørsgarderobe med en speilfront og en vanlig hvit front. Blandingen av delikat fargevalg på veggene og store vindusflater gir rommet en luftig og behagelig følelse.

SOVEROM 3

Det siste soverommet har også inngang fra entréen og ligger vis á vis baderommet. Dette soverommet egner seg ypperlig som gjesterom, barnerom eller kontor, alt etter ditt behov. Her kan du enkelt innrede med seng og skrivebord.

BADEROM

Leiligheten har et stort, flislagt baderom med gulvvarme og downlights i himling. Badet er har mekanisk avtrekk, opplegg for vask/tørke, det er veggmontert wc med utenpåliggende sisterne, dusjhjørne med innfellbare dusjdører og ett-greps batteri i rustfritt stål med 2 dusjhoder fra FM Mattsson.

Det er 80cm bredt servantskap med mørklaminert skuffefronter i spon med aluminiumshåndtak og hvit keramisk enkel servant med ett-greps blandebatterifra Tap well. Speillskap over servanten med lysarmatur over og under skapet.

TOALETTROM

Toalettrommet befinner seg i entréen like ved inngangsdøren. Toalettrommet har flislagt gulv, og slett malte vegg- og himlingsflater. Det er innredet med servantskap med slette fronter i sort utførelse, servant i porselen med ett-greps armatur og vegghengt speil med belysning. Videre er det vegghengt toalett med innebygget sisterne fra Geberit. Det er mekanisk avtrekk. Vannrør av typen rør-i-rør og synlige avløpsrør i plast.

OPPBEVARING

Kjellerbod på ca. 6,2 m² merket: 15CH0501

ØVRIG INFORMASJON

Entrédør: Lyd- og brannklassifisert entrédør med kikkhull
Vinduer: Vinduer med 2-lags energiglass, produsert i 2017. Vinduer med 3-lags energiglass, produsert i 2017.
Balkongdør: Balkongdør med 3-lags pressglass, produsert i 2017.
Vegger og tak: Himlinger med prefabrikerte betongelementer og malte plater. Vegger med malte plater og malt betong.
Gulv: Gulv med 1-stavs parkett.
Takhøyde: Takhøyden ble målt til 2,24 m i entré og 2,51 m i stue/kjøkken.
Ventilasjon: Leiligheten har balansert ventilasjon.
Elektrisk anlegg: Sikringsskap med automatsikringer plassert på vegg innenfor skyvedørsgarderobe på soverom 2.
Oppvarming: Boligen varmes opp av vannbåren varme tilknyttet radiatorer. Gulvvarme på bad.

VERDT Å VITE

- Elektrisk styrt solskjerming på vestvendte vinduer.
- TV/Internett fra Telenor inkl. i felleskostnadene
- Fjernvarme for oppvarming og Varmt tappevann inkl. i felleskostnadene
- Mulighet for kjøp av garasjeplass med EL lader med direkte heisadkomst
- Leiligheten har røykvarsler tilkoblet felles varslingssystem. Sprinkleranlegg i flere rom.

Parkering
Det er mulighet for å kjøpe én garasjeplass med heisadkomst, som selger eier. Garasjeplassen har parkeringsplass p7-54 og er beliggende i byggets kjeller. Kjøpesummen for garasjeplassen er kr 450.000,-, og kommer i tillegg til kjøpesummen for leiligheten. Garasjeplassen har egen ladeboks. Ladeboks betales privat hos Aneo med ladeabonnement.

Selger opplyser at de har hatt en gjennomsnitt kostnad for lading på ca. kr 575 per måned. Forbruk og kostnad vil variere fra husstand til husstand..

Det påløper dokumentavgift på 2,5 % ved tinglysning av garasjeplassen. I tillegg tilkommer månedlige felleskostnader for garasjeplassen på ca. kr 275,-.

Garasjeopsjonen må benyttes av kjøper innen kontraktsignering. Dersom kjøper ikke benytter seg av denne, vil selger stå fritt til å selge den videre.

Etter eierseksjonsloven § 26 kan styret, etter krav fra en seksjonseier med nedsatt funksjonsevne, pålegge en annen seksjonseier uten behov for tilrettelagt plass å bytte parkeringsplass. Dette gjelder kun dersom seksjonseieren med nedsatt funksjonsevne allerede disponerer en parkeringsplass i sameiet.

Med samtykke fra styret kan en seksjonseier anlegge ladepunkt for elbil og ladbare hybrider ved parkeringsplassen som seksjonen disponerer, eller andre steder som styret anviser. Styret kan bare nekte å samtykke dersom det foreligger en saklig grunn, jf. eierseksjonsloven § 25.

Modernisering og påkostninger
- Plassbygd garderobeskap i gangen
- Byttet ut speil med nyere speil på WC
- Montert ekstra stikkontakt på kjøkkenet
- Byttet ut termostat for badet

Sammendrag selgers egenerklæring
Selgers egenerklæringsskjema følger vedlagt salgsoppgaven. Interessenter oppfordres til å gjennomgå dette nøye.

Følgende opplysninger er spesielt viktig å merke seg:

1. Vet du om det har det blitt utført arbeid på bad/våtrom, enten i din eller tidligere eiertid?
Ja, faglært.
Firmaets navn og beskrivelse av arbeidet: Installasjon av Ecouguard vann- og energimålere i hele sameiet i 2023 av Ecoguard Norge AS. Fuger i dusjsonen ble fornyet som normalt vedlikehold pga noe misfarging. Arbeidet utført med egeninnsats. Byttet ut speilskap i toalett med nytt. Egeninnsats/rørlegger. Byttet ut Termostat i Bad. Solid Elektro AS.

5. Vet du om det er gjort arbeid på vann og avløp, enten i din eller tidligere eiertid?
Ja, faglært.
Firmaets navn og beskrivelse av arbeidet: Se også spm 1 om installasjon av vannmålere. Ecoguard.

8. Vet du om det har vært utført kontroll av installasjoner for eksempel oljetank/sentralfyr/ventilasjon?
Nei.

Eventuell kommentar: Planlagt i regi av sameiet : service og kontroll av varme, sanitærinstallasjoner og ventilasjon i april.2026.

Bygningssakkyndig
Marcus Pettersen

Byggemåte
BOLIGBYGG MED FLERE BOENHETER

Utvendig:

Vinduer: Vinduer med 2-lags energiglass, produsert i 2017. Vinduer med 3-lags energiglass, produsert i 2017.

Dører: Lyd- og brannklassifisert entrédør med kikkhull. Balkongdør med 3-lags pressglass, produsert i 2017.

Balkonger, terrasser og rom under balkonger: Vestvendt, overbygget balkong i betongkonstruksjon på ca. 12 m². Plastfliser er lagt på gulvet. Rekkverk av aluminium med felt av glass. Rekkverkshøyden ble målt til 122 cm.

Innvendig:

Etasjeskille/gulv mot grunn: Etasjeskillere av prefabrikerte betongelementer.

TGIU
5. etasje - bad - Tilliggende konstruksjoner våtrom
Hulltaking er ikke foretatt da det ikke er fysisk mulig pga tilliggende konstruksjoner.

Innbo og løsøre
Integrerte hvitevarer medfølger i den tilstand det er.

Vedlagt salgsoppgaven følger NEF sin standardliste "Oversikt over løsøre og tilbehør". Med mindre annet fremkommer av salgsoppgaven gjelder denne listen.

Følgende følger IKKE med boligen:
- Pendellampe over spisestue
- Lampe på hovedsoverommet
- Hylle i stuen
- Vaskemaskin

Dersom det er noe i overnevnte liste som ikke finnes på eiendommen, vil det heller ikke medfølge. Produkter og installasjoner som medfølger overdras uten noen form for garantier, utover eventuell gjenværende leverandørgaranti. Hull og merker etter feste av innredning og utstyr som ikke følger med, aksepteres av kjøper.

Adgang til utleie
Boligen kan leies ut i tråd med gjeldende lovverk. I henhold til sameiets vedtekter må leietaker godkjennes av styret ved utleie av boligen. Kjøper bærer risikoen for at ønsket leietaker godkjennes. Godkjenning kan kun nektes dersom det foreligger saklig grunn.

Korttidsutleie er tillatt i opptil 90 døgn i året, jf. eierseksjonsloven § 24. Grensen på 90 døgn kan fravikes i vedtektene, men må settes til mellom 60 og 120 døgn. Med korttidsutleie menes utleie i inntil 30 døgn sammenhengende.

Energi og oppvarming

Energimerking
C - grønn
Alle eiendommer som selges/leies ut skal ha energiattest. Unntak gjelder blant annet for frittstående bygninger med bruksareal mindre enn 50 m². Det er eier som plikter å fremlegge energiattest og er selv ansvarlig for at opplysningene er riktig.
Selger har fylt ut fullstendig energiattest som er lagt ved salgsoppgaven. Megler har ikke ansvar for informasjonen som fremgår av energiattesten.

Oppvarming
Boligen varmes opp av vannbåren varme tilknyttet radiatorer. Gulvvarme på bad.

Dersom rom mangler fast installert oppvarmingskilde på visning, følger ikke dette med i handelen.

Informasjon om strømforbruk
Energiforbruket vil variere fra husstand til husstand.
Selger har ikke inngått avtale om Norgespris.

Økonomi

Felleskostnader
Kr 4 396,- pr. mnd.
Inkluderer: Totale felleskostnader pr. d.d. kr 4.396,- pr. md fra og med 01.04.26:
Derav:
Felleskostnader kr 3.997,- pr. md.
Kabelt-TV/Internett kr 399,- pr. md.

Felleskostnadene omfatter blant annet: personalkostnader, styrehonorar, forretningsførsel, revisjon, kommunale avgifter, kabel-TV og internett, kostnader velforeningen, drift og vedlikehold, vaktmestertjeneste, renhold, forsikring, energi/fyring og andre driftskostnader.

Felleskostnader for garasjeplass:
Totale felleskostnader pr. d.d: kr 275,- pr. md.

Eiendomsskatt
Kr 1 989,- pr. 01.01.2026
I Oslo kommune er det eiendomsskatt på boliger og fast eiendom som overstiger en fastsatt verdi. Informasjonen over er hentet fra eiendomsskattelistene.

For mer informasjon rundt beregningsgrunnlaget for eiendommen, se http://www.oslo.kommune.no/skatt-og-naring/skatt-og-avgift/eiendomsskatt/eiendomsskatt

Formuesverdi
Primærbolig: Kr 2 167 903,- pr. 2024
Sekundærbolig: Kr 8 671 613,- pr. 2024
Stortinget har vedtatt en ny modell for beregning av formuesverdi for bolig. Den nye utregningsmodellen beregner boligverdier basert på grunnkretser i stedet for kommuner, og skal benyttes fra og med inntektsåret 2026. Dette kan medføre at markedsverdien settes høyere eller lavere enn tidligere og innebærer at både selger og megler kan benytte tall som ikke nødvendigvis er oppdaterte på tidspunktet for utarbeidelse av salgsoppgaven.

Det tas derfor forbehold om at formuesverdien kan bli endret og eventuelt øke ved endelig fastsettelse i skatteåret.

For primærbolig utgjør formuesverdien 25% av beregnet eller dokumentert markedsverdi opptil kr 10.000.000, og deretter 70% av den delen som overstiger dette beløpet.

For sekundærbolig utgjør formuesverdien 100% av beregnet eller dokumentert markedsverdi.

TV/Internett/Bredbånd
Kabelt-TV/Internett kr 399,- pr. md. belastes via felleskostnadene.

Sameiet

Navn og orgnr.
Hans Nordahls Gate 48-52 Bs, orgnr. 921521162

Om sameiet
Sameiet består av 78 seksjoner.
Hans Nordahls Gate 48-52 Bs er registrert i Foretaksregisteret i Brønnøysund med organisasjonsnummer 921521162, og ligger i bydel Sagene i Oslo kommune.

Forretningsfører: Solibo
Sameiets hjemmeside:
https://home.solibo.no/hp/hng48-52/oppslagstavle

I teknisk rom har styret installert utstyr for å bedre kvaliteten på radiatorvannet. Arbeidet startet i desember 2025, og filtrene har blitt byttet flere ganger på grunn av skittent vann. Styret forventer at dette vil gi jevnere varme i leilighetene, og det har allerede vært færre henvendelser om manglende varme.
Ventilasjonsanlegget har i stor grad fungert som det skal.

Rens av ventilasjonsrør er planlagt våren 2026 for å bedre inneklimaet i leilighetene.

Informasjon og vedtak fra årsmøtet avholdt 17 mars 2026:

Sak 4: Det ble vedtatt endringer i husordensregler vedrørende julelys belysning.

Sak 5: Det ble vedtatt å øke felleskostnadene med 20% fra 01.04.2026.

Sak 6: Det ble vedtatt en vedtektsendring. Teksten som står ble vedtatt.

Les vedlagt innkalling til generalforsamling for 2026 samt protokoll, eller ta kontakt med megler for ytterligere informasjon.

Relevant info fra årsmøte 2024:

Sak 5: Vann og drenering i garasjen
Det har vært utfordringer med vannansamlinger i garasjen, spesielt i vinterperioder som følge av snøsmelting fra biler og periodevis tett sluk i gaten. Det er ikke mulig å etablere drenering i garasjen, og større tekniske tiltak anses som svært kostbare. Styret vil derfor ha fokus på forebyggende tiltak, bedre informasjon og fjerning av vann ved behov. Det ble stemt over to forslag i saken, men ingen av forslagene ble vedtatt.

Sak 6: Adgang til gangport P8
Det er ønskelig at eiere med garasjeplass i P7 også får adgang via gangport ved P8, da dette er mer praktisk blant annet ved bruk av sykkel. Styret har tidligere undersøkt saken, men det har vært tekniske utfordringer fordi portene driftes av ulike leverandører. Styret vil arbeide videre med saken for å forsøke å få til en løsning. Forslaget ble vedtatt.

Forretningsfører
Solibo AS

Forkjøpsrett
Det er ikke forkjøpsrett i sameiet.

Styregodkjennelse
Overdragelsen krever ikke styregodkjennelse.

Informasjon om fellesgjeld
Sameiet har pt ingen lån.

Ingen felles lån

Regnskap/Budsjett/Kostnadsøkninger
BUDSJETT 2026

SUM DRIFTSINNTEKTER: 3 485 556,-
SUM DRIFTSKOSTNADER: -4 401 554,-
DRIFTSRESULTAT: -915 998,-
RES. FINANSINNT./-KOSTNADER: -15 000,-
ÅRSRESULTAT: -900 998,-.

Det ble vedtatt å øke felleskostnadene med 20% fra 01.04.2026. Les vedlagt innkalling til generalforsamling for 2026 samt protokoll, eller ta kontakt med megler for ytterligere informasjon.

Vedtekter og husordensregler
Sameiets vedtekter og husordensregler ligger vedlagt.

Det oppfordres til å sette seg godt inn i disse.

Beboernes forpliktelser og dugnader
Det praktiseres dugnad. Dette er en hyggelig sammenkomst i sameiet med veldig enkle oppgaver som fylle jord, rake løv og lignende.

Dyrehold
Det er tillatt å holde dyr så lenge dyreholdet ikke er til sjenanse for de øvrige beboerne. Ved innflytting og ved anskaffelse av husdyr skal styret varsles om dette.

Ved dyrehold gjelder følgende bestemmelser:
- Det forutsettes at eier av dyret er kjent med politivedtektene angående dyrehold og straffebestemmelsene som gjelder for å holde dyr. Respekter reglene om båndtvang.
- Eier av dyret skal straks fjerne ekskrementer som dyret måtte etterlate på eiendommen.
- Dyr må holdes borte fra lekeplasser og sandkasser.
Eier av dyret er ansvarlig og erstatningspliktig for en hver skade som dyret måtte påføre person eller eiendom, som f.eks. riper på dører og karmer, skade på blomster, planter, grøntanlegg m.v.

Kommer det inn skriftlige berettigede klager over at et dyrehold sjenerer naboer kan styret kreve dyret fjernet hvis ikke en minnelig ordning med klageren kan oppnås. I tvilstilfeller avgjør styret, etter forhandling med partene, hvorvidt en klage er berettiget

Sameiets forsikring
Tryg forsikring
Polisenr. 6688426

Tomt

Beskrivelse av tomt
Tomtestørrelse: 1 167 kvm (Eiertomt)
Arealbekreftelse fra Oslo er vedlagt salgsoppgaven.
Tomtegrenser er ikke kontrollert.

Tomten er fellesareal. At tomten er fellesareal innebærer at sameiet eier og disponerer over de aktuelle områdene i fellesskap. Dette gir ikke hver enkelt seksjon en eksklusiv rett til bruk eller å disponere arealene, med mindre annet er uttrykkelig avtalt i avtale eller at det følger av vedtektene.

Adkomst
På visningsdagen vil det bli skiltet med NORDVIK visningsskilt. Velkommen til visning!

Radonmåling
Selger har ikke utført radonmåling. Det er ikke krav om dette med mindre boligen er helt eller delvis utleid.

Områdebeskrivelse

Beskrivelse av nærområdet
Leiligheten ligger i et attraktivt og svært sentralt boligområde i Oslo. Området har de siste årene gjennomgått en totalforvandling og er nå et urbant, levende og meget moderne bydelssenter. Antall beboere og brukere av området er i sterk vekst og i takt med etterspørselen er det etablert en rekke serveringssteder og butikker.

Området Grefsen Stasjonsby er et attraktivt og barnevennlig område bestående av ny blokkbebyggelse og fine utearealer.

Dagligvarehandelen kan gjøres ved bl.a. Meny, Coop Mega, Kiwi, Nærbutikken Storo og Rema 1000. Ikke mange minutter unna leiligheten finner man Storo Storsenter, Oslos største kjøpesentre med 130 butikker, spisesteder og tjenester. Like ved Storo Storsenter er Norges største og første IMAX-kino å finne. Torgbygget i Nydalen, et senter som åpnet i 2016 og har servicetilbud som vinmonopol, matvarebutikk, restauranter/cafeer, baker, apotek og blomsterbutikk, ligger også i nærområdet.

Lillo Gård ligger like i nærheten av boligen. Dette er et nytt område bestående av flere servicetilbud som blant annet en stor Meny, blomsterforretning, apotek, kafé m.m. Lillo Gård har et stort torgområde hvor det bl.a er restaurant og lokalbryggeri. Se vedlagt link for mer informasjon: https://lillogard.no/torget/

St. Hanshaugen, Grünerløkka, Grønland og Oslo sentrum ligger i tillegg godt innen rekkevidde med alt det innebærer av fasiliteter og servicetilbud.

Det er kort vei til ypperlige tur- og treningsfasiliteter, med blant annet Maridalen som et naturlig valg dersom man ønsker rolige sykkelveier. Her har man også tilgang til et fantastisk utvalg av turstier, både til fots, på sykkel eller på ski. Kort vei også til Sognsvann og Nordmarka, med alle sine muligheter. Like i nærheten ligger også Grefsenkollen med muligheter for motbakketrening. På toppen kan man nyte den fantastiske utsikten over hele Oslo by evt. sammen med ett godt måltid på Grefsenkollen restaurant. Her arrangeres det også utekonserter i sommerhalvåret kalt "OVER OSLO" som er svært populært. For den treningsglade har man dessuten SATS i Nydalen og på Storo Storsenter samt Evo. Samtlige sentre ligger kun få minutter unna leiligheten.

Akerselva renner gjennom Nydalen og er med på å forsterke den idylliske opplevelsen av området. Elven kan benyttes til både bading (Nydalsdammen) og fisking. Følger du Akerselva som strekker seg mer enn 8 km fra Maridalsvannet i Maridalen og videre ned gjennom Nydalen forbi Lillo og til slutt ut ved Paulsenkaia i Bjørvika, kan du kombinere markatur eller bytur langs en elv med historisk "brus".

Akerselva har mange historiske minner og følger du den hele veien vil du møte 20 fosser og hele 45 bruer og flere badeplasser.

Om man ikke ønsker en historisk elvevandring, anbefales allikevel at man følger turstiene langs med elva dersom formålet er en tur dypere inn i marka. Maridalsvannet er i denne sammenheng det perfekte utgangspunkt i alle årstider for å utforske marka, enten til fots, på sykkel eller på ski.

Storo er et knutepunkt for kollektiv transport, og man kan velge mellom trikk, buss, T-bane, flybuss eller tog, alt innenfor få minutters gangavstand. Med hyppige avganger og linjer i alle retninger kommer man seg svært enkelt dit man skal.

Attraktive Espira Grefsen Stasjon barnehage ligger like i nærhet av boligen. Her har beboere i Hans Nordahls gate prioritet ved opptak.
Se link til barnehagens vedtekter for mer info:
https://grefsen-stasjon.espira.no/wp-includes/ms-files.php?file=2019/02/Vedtekter-Espira-Grefsenstasjon-2019-002.pdf
Det er i tillegg flere barnehager og skoler i området.

Offentlig kommunikasjon
Buss: Storo ca. 5 min (Linje 23, 56, FB3 Oslo Lufthavn) / Torshovtoppen ca. 6 min unna i retning Sinsen (Linje 58)
T-bane: Storo ca. 5 min (Linje 4, 5)
Trikk: Storo ca. 5 min (11,12,18)
Tog: Grefsen stasjon ca. 15 min (Linje L3, L3x, R30, R30x)

Se ruter.no for mer info.

Skoler og barnehager
Espira Grefsen stasjon 1-6 år
3 min gange, 8 avdelinger,

Lillohagen FUS barnehage 1-6 år
2 min kjøring, 62 barn, 4 avdelinger

Nordpolen FUS bhg - Sandakerveien
74 barn, 4 avdelinger
I gåavstand: Nordpolen skole (1-10 kl.) 6 min - Fernanda Nissen skole (1-7 kl.) 13 min - Sinsen skole (1-7 kl.) 14 min - Morellbakken skole (8-10 kl.) 12 min - Frydenberg skole (8-10 kl.) 24 min - Nydalen videregående skole 21 min
Med bil: Kuben videregående skole 6 min

Offentlige forhold

Ferdigattest/brukstillatelse
Det foreligger midlertidig brukstillatelse for eiendommen datert 10.10.2018. For å kunne søke om ferdigattest må det gjennomføres følgende tiltak på eiendommen:
- vedrørende gangbro og opparbeidelse av gang, vei og utenomhusarbeider.

I henhold til reguleringsplanens § 18-1 skal gangbro med tilhørende gang- og sykkelveier med tilknytning til Storo T-banestasjon og til gang- og sykkelvei langs Ring 3 være etablert før det gis brukstillatelse for mer enn 220 boliger. Vilkåret er pr. dag ikke oppfylt og det ble i vedtak av 09.07.2018 i sak 201207505 gitt dispensasjon fra kravet slik at hus 15 kunne tas i bruk.

Gjenstående arbeider skal være utført innen 02.05.2019. Dersom det ikke er utført de gjenstående arbeidene, og sendt inn søknad om ferdigattest innen fristen, vil Plan- og bygg kreve at prosjektet ferdigstilles. Dette er hjemlet i plan- og bygningsloven (pbl.) § 21-10.

Det gjøres oppmerksom på at det ikke utstedes ferdigattest for ikke-avsluttede byggesaker/ byggemeldinger som er fra før 1998.

Det kan være avvik fra dagens rombruk/rombenevnelser sammenlignet med det som er byggemeldt/godkjent.

Vei, vann og avløp
Eiendommen er tilknyttet offentlig vann og avløp. Stikkledninger fra eiendommen og ut til kommunalt nett er private, vedlikeholdsansvaret påhviler sameieteierborettslagetboligaksjeselskapet. Adkomst via offentlig vei.

Regulerings- og arealplaner
ENy kommuneplan fra 23. september 2015: Oslo kommune har vedtatt ny kommuneplan som får betydning for en rekke av de vedtatte reguleringsplanene i kommunen.

For informasjon om eventuelle arbeider/prosjekter i nærliggende områder anbefaler vi et søk på Oslo kommunes portal for saksinnsyn:

https://www.oslo.kommune.no/plan-bygg-og-eiendom/

Eiendommen er regulert til byggeområde for boliger, forretning, bevertning, i henhold til reguleringsplan S-4360, vedtatt 02.04.2008. For mer informasjon om reguleringsforhold kontakt megler eller søk på saksnummer/adresse/gnr. bnr på plan- og bygningsetatens hjemmeside.

PLANSAKER:

RV 4 fra Årvoll skole til Sinsen - Oppgradering av gang- og sykkelanlegg - Planforslag til offentlig ettersyn
Saksnummer: 201904064 - Reguleringssak
Mottatt sak: 13.03.2019
Kobling: Denne saken fortsetter i sak 2025/06789
Status: Saken er avsluttet

Grefsenveien/Sandakerveien mellom Åsengata og Grefsenveien 48 - Utarbeidelse av planforslag
Saksnummer: 202212601 - Reguleringssak
Mottatt sak: 10.02.2022
Kobling: Denne saken fortsetter i sak 2025/06693
Status: Saken er avsluttet

Hans Nielsen Hauges gate - Sykkeltilrettelegging - Planforslag til politisk behandling
Saksnummer: 202214970 - Reguleringssak
Mottatt sak: 17.10.2022
Kobling: Denne saken fortsetter i sak 2025/06806
Status: Saken er avsluttet

Storokrysset fra Grefsenveien 48 til Disen - Utarbeidelse av planforslag
Saksnummer: 202205180 - Reguleringssak
Mottatt sak: 01.04.2022
Kobling: Denne saken fortsetter i sak 2025/06755
Status: Saken er avsluttet

Vitaminveien - Planforslag til politisk behandling - Opparbeidelse av gate
Saksnummer: 201816207 - Reguleringssak
Mottatt sak: 09.11.2018
Kobling: Denne saken fortsetter i sak 2025/06790
Status: Saken er avsluttet

Nycoveien 1 og 1 B - Utarbeidelse av planforslag
Saksnummer: 202209898 - Reguleringssak
Mottatt sak: 30.06.2022
Kobling: Denne saken fortsetter i sak 2025/06726
Status: Saken er avsluttet

Vitaminveien 1B - planforslag til offentlig ettersyn
Saksnummer: 202017294 - Reguleringssak
Mottatt sak: 30.10.2020
Kobling: Denne saken fortsetter i sak 2025/06912
Status: Saken er avsluttet

PÅGÅENDE BYGGESAKER:

Hans Nielsen Hauges gate 56 - riving av bygg og sletting av tilfluktsrom
Saksnummer: 2025/04191 - Byggesak
Mottatt sak: 02.09.2025
Status: Under behandling

Hans Nordahls gate 48 - 52 - Grefsen stasjonsby felt A5 - Oppføring av hus 15 og felles parkeringsanlegg P6
Saksnummer: 2025/08005 - Byggesak
Mottatt sak: 12.09.2025
Kobling: Denne saken er en fortsettelse av sak 201504393
Status: Under behandling

Grefsen stasjon - oppføring av boligblokk - Felt A6 Hus 19
Saksnummer: 2025/09412 - Byggesak
Mottatt sak: 13.09.2025
Kobling: Denne saken er en fortsettelse av sak 201617040
Status: Under behandling

Hans Nordahls gate 32 og 34 - oppføring av hus 21 og garasjeanlegg P7 - Grefsen stasjonsby felt A6 - Tidligere adresse Hans Nordahls gate 48
Saksnummer: 2025/09438 - Byggesak
Mottatt sak: 13.09.2025
Kobling: Denne saken er en fortsettelse av sak 201606452
Status: Under behandling

Hans Nordahls gate 22 - søknad om byggetillatelse for privatpersoner
Saksnummer: 2025/12623 - Byggesak
Mottatt sak: 18.10.2025
Status: Under behandling

Hans Nordahls gate 54 - 56 - Oppføring av boligblokk - Felt A4 hus 13 - Grefsen Stasjonsby
Saksnummer: 2025/08004 - Byggesak
Mottatt sak: 12.09.2025
Kobling: Denne saken er en fortsettelse av sak 201504715
Status: Under behandling

Hans Nordahls gate 88 - 94 - Innglassing av balkonger
Saksnummer: 2025/09363 - Byggesak
Mottatt sak: 13.09.2025
Kobling: Denne saken er en fortsettelse av sak 201713794
Status: Under behandling

Storo T-banestasjon - oppføring av gangbro
Saksnummer: 2025/09334 - Byggesak
Mottatt sak: 13.09.2025
Kobling: Denne saken er en fortsettelse av sak 201804509
Status: Under behandling

Frederik Glads gate 8 A - fasadeendringer
Saksnummer: 2025/13232 - Byggesak
Mottatt sak: 21.10.2025
Kobling: Denne saken er en fortsettelse av sak 202555207
Status: Under behandling

Odelsrett
Det hviler ikke odelsrett på eiendommen.

Konsesjon
Kjøp av eiendommen er ikke konsesjonspliktig.

Dersom eiendommen er større enn 2 mål plikter kjøper å undertegne dokumenter i forbindelse med søknad om konsesjonsfrihet.

Tinglyste heftelser og rettigheter
På eiendommen er det tinglyst følgende heftelser og rettigheter som følger eiendommens matrikkel ved overskjøting til ny hjemmelshaver:

301/79/134/54:
03.03.2025 - Dokumentnr: 242578 - Jordskifte
Jordskiftesak - 20-049513REN-JOOV/JLST Grefsen Stasjonsby
Gjelder denne registerenheten med flere

03.03.2025 - Dokumentnr: 242578 - Jordskifte
Jordskiftesak - 20-049513REN-JOOV/JLST Grefsen Stasjonsby
Gjelder denne registerenheten med flere

08.04.2013 - Dokumentnr: 272858 - Jordskifte
Jordskiftesak 0200-2010-006 Grefsen Stasjonsby
Overført fra: Knr:0301 Gnr:79 Bnr:139
Gjelder denne registerenheten med flere

08.04.2013 - Dokumentnr: 272858 - Jordskifte
Jordskiftesak 0200-2010-006 Grefsen Stasjonsby
Overført fra: Knr:0301 Gnr:79 Bnr:139
Gjelder denne registerenheten med flere

26.02.2016 - Dokumentnr: 171505 - Bestemmelse om veg
Midlertidig dispensasjon fra vegloven
Hans Nielsen Hauges gate, Birch Reichenwalds gate og Borger Withs gate godkjennes inntil videre i sin nåværende bredde
Plikt til fremtidig vederlagsfri avståelse av veggrunn til Oslo kommune
Kan ikke slettes uten samtykke fra kommunen
Overført fra: Knr:0301 Gnr:79 Bnr:139
Gjelder denne registerenheten med flere

26.02.2016 - Dokumentnr: 171505 - Bestemmelse om veg
Midlertidig dispensasjon fra vegloven
Hans Nielsen Hauges gate, Birch Reichenwalds gate og Borger Withs gate godkjennes inntil videre i sin nåværende bredde
Plikt til fremtidig vederlagsfri avståelse av veggrunn til Oslo kommune
Kan ikke slettes uten samtykke fra kommunen
Overført fra: Knr:0301 Gnr:79 Bnr:139
Gjelder denne registerenheten med flere

28.06.2017 - Dokumentnr: 696398 - Bestemmelse om vannledning
Rettighetshaver: Oslo Kommune
Org.nr: 958 935 420
Overført fra: Knr:0301 Gnr:79 Bnr:139
Gjelder denne registerenheten med flere

28.06.2017 - Dokumentnr: 696398 - Bestemmelse om vannledning
Rettighetshaver: Oslo Kommune
Org.nr: 958 935 420
Overført fra: Knr:0301 Gnr:79 Bnr:139
Gjelder denne registerenheten med flere

28.06.2017 - Dokumentnr: 696398 - Bestemmelse om adkomstrett
Rettighetshaver: Oslo Kommune
Org.nr: 958 935 420
Overført fra: Knr:0301 Gnr:79 Bnr:139
Gjelder denne registerenheten med flere

28.06.2017 - Dokumentnr: 696398 - Bestemmelse om adkomstrett
Rettighetshaver: Oslo Kommune
Org.nr: 958 935 420
Overført fra: Knr:0301 Gnr:79 Bnr:139
Gjelder denne registerenheten med flere

28.06.2017 - Dokumentnr: 696398 - Bestemmelse om bebyggelse
Rettighetshaver: Oslo Kommune
Org.nr: 958 935 420
Overført fra: Knr:0301 Gnr:79 Bnr:139
Gjelder denne registerenheten med flere

28.06.2017 - Dokumentnr: 696398 - Bestemmelse om bebyggelse
Rettighetshaver: Oslo Kommune
Org.nr: 958 935 420
Overført fra: Knr:0301 Gnr:79 Bnr:139
Gjelder denne registerenheten med flere

28.06.2017 - Dokumentnr: 696489 - Bestemmelse om vannledning
Rettighetshaver: Oslo Kommune
Org.nr: 958 935 420
Overført fra: Knr:0301 Gnr:79 Bnr:139
Gjelder denne registerenheten med flere

28.06.2017 - Dokumentnr: 696489 - Bestemmelse om vannledning
Rettighetshaver: Oslo Kommune
Org.nr: 958 935 420
Overført fra: Knr:0301 Gnr:79 Bnr:139
Gjelder denne registerenheten med flere

28.06.2017 - Dokumentnr: 696489 - Bestemmelse om adkomstrett
Rettighetshaver: Oslo Kommune
Org.nr: 958 935 420
Overført fra: Knr:0301 Gnr:79 Bnr:139
Gjelder denne registerenheten med flere

28.06.2017 - Dokumentnr: 696489 - Bestemmelse om adkomstrett
Rettighetshaver: Oslo Kommune
Org.nr: 958 935 420
Overført fra: Knr:0301 Gnr:79 Bnr:139
Gjelder denne registerenheten med flere

28.06.2017 - Dokumentnr: 696489 - Bestemmelse om bebyggelse
Rettighetshaver: Oslo Kommune
Org.nr: 958 935 420
Overført fra: Knr:0301 Gnr:79 Bnr:139
Gjelder denne registerenheten med flere

28.06.2017 - Dokumentnr: 696489 - Bestemmelse om bebyggelse
Rettighetshaver: Oslo Kommune
Org.nr: 958 935 420
Overført fra: Knr:0301 Gnr:79 Bnr:139
Gjelder denne registerenheten med flere

28.06.2017 - Dokumentnr: 696542 - Bestemmelse om vannledning
Rettighetshaver: Oslo Kommune
Org.nr: 958 935 420
Overført fra: Knr:0301 Gnr:79 Bnr:139
Gjelder denne registerenheten med flere

28.06.2017 - Dokumentnr: 696542 - Bestemmelse om vannledning
Rettighetshaver: Oslo Kommune
Org.nr: 958 935 420
Overført fra: Knr:0301 Gnr:79 Bnr:139
Gjelder denne registerenheten med flere

28.06.2017 - Dokumentnr: 696542 - Bestemmelse om adkomstrett
Rettighetshaver: Oslo Kommune
Org.nr: 958 935 420
Overført fra: Knr:0301 Gnr:79 Bnr:139
Gjelder denne registerenheten med flere

28.06.2017 - Dokumentnr: 696542 - Bestemmelse om adkomstrett
Rettighetshaver: Oslo Kommune
Org.nr: 958 935 420
Overført fra: Knr:0301 Gnr:79 Bnr:139
Gjelder denne registerenheten med flere

28.06.2017 - Dokumentnr: 696542 - Bestemmelse om bebyggelse
Rettighetshaver: Oslo Kommune
Org.nr: 958 935 420
Overført fra: Knr:0301 Gnr:79 Bnr:139
Gjelder denne registerenheten med flere

28.06.2017 - Dokumentnr: 696542 - Bestemmelse om bebyggelse
Rettighetshaver: Oslo Kommune
Org.nr: 958 935 420
Overført fra: Knr:0301 Gnr:79 Bnr:139
Gjelder denne registerenheten med flere

13.11.2017 - Dokumentnr: 1263248 - Bestemmelse om veg
Kan ikke slettes uten samtykke fra: Oslo Kommune
Org.nr: 958 935 420
Midlertidig dispensasjon fra Plan- og bygningsloven
Plikt til fremtidig vederlagsfri avståelse av veigrunn til Oslo kommune
Overført fra: Knr:0301 Gnr:79 Bnr:139
Gjelder denne registerenheten med flere

13.11.2017 - Dokumentnr: 1263248 - Bestemmelse om veg
Kan ikke slettes uten samtykke fra: Oslo Kommune
Org.nr: 958 935 420
Midlertidig dispensasjon fra Plan- og bygningsloven
Plikt til fremtidig vederlagsfri avståelse av veigrunn til Oslo kommune
Overført fra: Knr:0301 Gnr:79 Bnr:139
Gjelder denne registerenheten med flere

27.08.2025 - Dokumentnr: 1005223 - Registerenheten kan ikke disponeres over uten samtykke fra rettighetshaver
Rettighetshaver: Eie Økonomi AS
Org.nr: 990 025 983
Hefter i ideell 1/83 av matrikkelenhet tilhørende:
Kadyrov Kirill Shokhratovich
Gjelder denne registerenheten med flere
Elektronisk innsendt

04.09.2018 - Dokumentnr: 1222011 - Seksjonering
Opprettet seksjoner:
Snr: 2
Formål: Næring
Tilleggsdel: Bygning
Sameiebrøk: 41/83

04.09.2018 - Dokumentnr: 1222011 - Seksjonering
Opprettet seksjoner:
Snr: 2

Formål: Næring
Tilleggsdel: Bygning
Sameiebrøk: 41/83

03.03.2025 - Dokumentnr: 242578 - Jordskifte
Jordskiftesak - 20-049513REN-JOOV/JLST Grefsen Stasjonsby
Gjelder denne registerenheten med flere

17.03.2026 - Dokumentnr: 303974 - Registerenheten kan ikke disponeres over uten samtykke fra rettighetshaver
Rettighetshaver: Nordvik Oppgjør AS
Org.nr: 814 449 912
Elektronisk innsendt

04.09.2018 - Dokumentnr: 1221567 - Seksjonering
Opprettet seksjoner:
Snr: 54
Formål: Bolig
Tilleggsdel: Bygning
Sameiebrøk: 84/5383

Legalpant
Kommunen har legalpant som sikkerhet for riktig betaling av kommunale avgifter og eventuell eiendomsskatt. De øvrige seksjonseierne i sameiet har legalpant på inntil 2G som sikkerhet for krav som følger av sameieforholdet, typisk vil dette gjelde felleskostnader.

Legalpant er pant som ikke kommer frem av grunnboksutskriften, og har bedre prioritet enn for eksempel lån til bank som er tinglyst på seksjonen. Legalpant til kommunen har prioritet foran legalpant til sameiet.

Øvrige kjøpsforhold

Diverse
Det opplyses om at ingen kan eie mer enn to boligseksjoner i sameiet, jf. eierseksjonsloven § 23. Seksjoner som eies av nærstående eller via firma teller med.

Etter lov om eierseksjoner § 31, er sameierne overfor sameiets kreditorer ansvarlige etter sin sameiebrøk. Ved manglende betaling av fellesutgifter har sameiet legalpanterett i den enkelte eierseksjon på inntil 2 ganger folketrygdens grunnbeløp.

Kjøper og selger er forpliktet til å undertegne standard kjøpekontrakt utarbeidet av Nordvik i forbindelse med eiendomstransaksjonen. Kjøpekontrakt kan besiktiges hos eiendomsmegler før bud inngis. Kontakt eiendomsmegler for spørsmål.

Selger leverer eiendommen i ryddig og rengjort stand.

Overtagelse
Overtakelse skjer etter avtale med selger.

Før boligen overleveres kjøper, skal fullt oppgjør og omkostninger være mottatt på meglers klientkonto.

Sentrale lover
Eiendommen selges etter reglene i avhendingsloven.

Generelle bestemmelser:
Alle innvendige og utvendige arealangivelser, samt beskrivelser av bygningen er hentet fra vedlagte tilstandsrapport/boligsalgsrapport. Salgsoppgaven er basert på de opplysningene selger har gitt til megler, den bygningssakkyndiges tilstandsrapport, samt opplysninger innhentet fra kommunen, Kartverket og andre tilgjengelige kilder. Det er viktig at kjøper setter seg grundig inn i alle salgsdokumentene, herunder salgsoppgave, tilstandsrapport og selgers egenerklæring. Kjøper anses kjent med forhold som er tydelig beskrevet i salgsdokumentene, og slike forhold kan ikke påberopes som mangler. Dette gjelder uavhengig av om kjøper har lest dokumentene.

Det kan være avvik fra dagens rombruk/rombenevnelser sammenlignet med det som er byggemeldt/godkjent. Alle interessenter oppfordres til å undersøke eiendommen nøye, gjerne sammen med fagkyndig før bud inngis. Kjøper som velger å kjøpe usett kan ikke gjøre gjeldende som mangel noe han burde blitt kjent med ved undersøkelsen.

Dersom det er behov for avklaringer, anbefaler vi at interessenter rådfører seg med eiendomsmegler eller egne rådgivere før det legges inn bud.

En bolig som har blitt brukt i en viss tid, har vanligvis blitt utsatt for slitasje og skader kan ha oppstått. Slik bruksslitasje må kjøper regne med, og det kan avdekkes enkelte forhold etter overtakelse som nødvendiggjør utbedringer. Normal slitasje og skader som nødvendiggjør utbedring, er innenfor hva kjøper må forvente og vil ikke utgjøre en mangel.

Kjøper og selgers rettigheter og plikter reguleres av avtalen mellom partene, samt informasjonen som har vært tilgjengelig for kjøperen i forbindelse med handelen. Avtalen utfylles av avhendingsloven, og det gjelder ulike avtalevilkår avhengig av om kjøper er forbrukerkjøper eller ikke. Dette er nærmere beskrevet nedenfor.

På grunn av ulike avtalevilkår kan selger vurdere bud fra en som ikke er forbruker, ulikt fra en forbrukers bud. Dersom kjøper ikke er forbruker, er selger sitt mulige mangelsansvar begrenset fordi eiendommen selges "som den er". Selger kan ikke ta «som den er» forbehold ovenfor en forbrukerkjøper. Selv et lavere bud fra en som ikke er forbruker kan foretrekkes fordi begrensningen i mulig mangelsansvar kan ha egenverdi for selger. Selger står fritt til å forkaste eller akseptere ethvert bud, og er for eksempel ikke forpliktet til å akseptere høyeste bud.

Budgiver skal i budskjema avgi egenerklæring om budgiver er forbruker eller næringsdrivende/ person som hovedsakelig handler som ledd i næringsvirksomhet. Budgivere får informasjon dersom andre bud er inngitt av en som ikke er forbruker.

Forbrukerkjøp - definisjon:
Med forbrukerkjøp menes kjøp av eiendom når kjøperen er en fysisk person som ikke hovedsakelig handler som ledd i næringsvirksomhet.

Forbruker – avtalevilkår:
Eiendommen har en mangel dersom den ikke er i samsvar med kravene som følger av avtalen, eller det foreligger brudd på bestemmelsene i avhendingsloven §§ 3-2 til 3-8. Hvis eiendommen ikke er i samsvar med det kjøperen må kunne forvente ut ifra alder, type og synlig tilstand, kan det være grunnlag for mangelskrav. Det samme gjelder hvis det er holdt tilbake eller gitt uriktige opplysninger om eiendommen. Dette gjelder likevel bare dersom man kan gå ut ifra at det virket inn på avtalen at opplysningen ikke ble gitt eller at feil uriktige opplysninger ikke blir rettet i tide på en tydelig måte.

Boligen kan ha en mangel etter avhendingsloven § 3-3 dersom det er avvik mellom opplyst og faktisk innvendig areal, forutsatt at avviket er på 2% eller mer og minimum 1 kvm.

Ved beregning av et eventuelt prisavslag eller erstatning må kjøper selv dekke tap/kostnader opptil et beløp på kr 10 000 (egenandel).

Ikke-forbruker (næringsdrivende) – definisjon:
Hvis kjøper er en juridisk person, eller en fysisk person som hovedsakelig handler som ledd i næringsvirksomhet, vil kjøpet ikke anses som et forbrukerkjøp.

Ikke-forbruker – avtalevilkår:
Eiendommen har en mangel dersom den ikke er i samsvar med kravene som følger av avtalen. Eiendommen selges «som den er», og selgers ansvar utover det konkret avtalte er da begrenset etter avhendingsloven § 3-9, første ledd andre setning.

Avhendingsloven § 3-3 andre ledd fravikes, og hvorvidt boligens arealsvikt utgjør en mangel vurderes etter avhendingsloven § 3-8.

Informasjon om kjøpers undersøkelsesplikt, herunder oppfordringen om å undersøke eiendommen nøye, gjelder også for kjøpere som ikke anses som forbrukere. Eiendommen overdras med innredning og utstyr som etter lov, forskrift eller annet offentlig vedtak skal være der, jf. avhendingsloven § 3-4. Varig innredning og utstyr, som enten er fastmontert eller særskilt tilpasset boligen medfølger, med mindre annet er avtalt mellom kjøper og selger, jf. avhendingsloven § 3-5.

Tilbehørsliste utarbeidet av Norges Eiendomsmeglerforbund (NEF) er vedlagt salgsoppgaven, og gjelder dersom ikke annet er særskilt avtalt.

Boligselgerforsikring
Selger har tegnet boligselgerforsikring. Se selgers egenerklæringsskjema vedlagt salgsoppgaven.

Boligkjøperforsikring
I samarbeid med Storebrand og HELP tilbyr Nordvik Boligkjøperpakke til våre boligkjøpere. Boligkjøperpakken er et gunstig forsikringskonsept som inneholder alle de forsikringene du trenger til den nye boligen din.

Boligkjøperpakke Leilighet inneholder:
Boligkjøperforsikring fra HELP, flytteforsikring og innboforsikring Super.

Boligkjøperforsikring er en rettshjelpsforsikring som gir trygghet og profesjonell juridisk hjelp dersom det oppdages uventede feil eller mangler ved boligen. Forsikringen gjelder i 5 år fra overtakelsen.

Flytteforsikring dekker skade på eiendeler under flytting ved plutselig og uforutsett hendelse som oppstår under transport eller i forbindelse med bæring mellom bolig, bil eller lagringssted. Forsikringen varer i 1 år fra budaksept.

Innboforsikring Super dekker tingene dine ved blant annet tyveri, brann eller vannskader. Vår beste innboforsikring Super inkluderer blant annet uflaksforsikring, bistand ved ID-tyveri og psykologhjelp ved alvorlige hendelser hjemme. Forsikringen gjelder i 3 måneder fra overtakelsesdatoen av ny bolig.

Velger du Boligkjøperpakke Leilighet+ får du i tillegg renteforsikring:
Renteforsikringen kan hjelpe deg med rentekostnaden og forsikringspremien på din primærbolig som skal selges, hvis salgsprosessen fører til at du må betale rentekostnader på to lån. Forsikringen gjelder i 9 måneder (3 måneder karenstid) og dekker inntil 15 000 kroner i måneden.

Boligkjøperforsikring fra HELP kan også kjøpes separat og inkluderer da flytteforsikring fra Storebrand.

Boligkjøperpakke/Boligkjøperforsikring må tegnes senest ved kontraktsignering og gjelder fra overtakelsen. Kjøper blir kontaktet av Storebrand med et tilbud på videre forsikring av innbo.

Se pris og mer informasjon om forsikringene i produktarket vedlagt salgsoppgaven, eller ta kontakt med megler.

Betalingsbetingelser
Oppgjør skal betales i en samlet innbetaling fra norsk bank.

Betaling fra utlandet tillates kun i unntakstilfeller og dersom det er avklart med megler i anledning avtaleinngåelse (budaksept).

Viktig informasjon om budgivning
Alle bud skal inngis skriftlig til megler, som formidler disse videre til selger. Kravet til skriftlighet gjelder også budforhøyelser og motbud, aksept eller avslag fra selger.

Bud kan legges inn på eiendommens finn-annonse ved å trykke på knappen «gi bud» eller via vår hjemmeside. Bud kan legges inn på eiendommens annonse på hjem.no/finn.no ved å trykke på knappen «gi bud» eller via vår hjemmeside. Ved elektronisk budgivning legges bud inn ved å benytte BankID. Bud kan også inngis på budskjema vedlagt i salgsoppgaven.

Før megler formidler bud til selger, skal megler innhente gyldig legitimasjon og signatur fra budgiver. Kravet til legitimasjon og signatur er oppfylt for budgivere som benytter e-signatur, eksempelvis BankID eller MinID. Senere bud kan inngis per e-post eller SMS til megler.

Dersom budgiver skal by på eiendommen i henhold til kjøpsfullmakt må megler kontaktes i forkant av budgivning. Ved bruk av kjøpsfullmakt, må fullmakten oversendes til megler i forkant av budgivning.

Kjøper kan ikke kreve at eiendommen tinglyses på andre enn kjøper. Om kjøper ønsker at noen andre skal stå som hjemmelshaver, må det tas forbehold om dette i budet. Selger kan velge å ikke akseptere dette.

Et bud bør inneholde eiendommens adresse (eventuelt gnr/bnr), kjøpesum, budgivers kontaktinformasjon, finansieringsplan, akseptfrist, overtakelsesdato og eventuelle forbehold som for eksempel usikker finansiering, salg av nåværende bolig ol. Normalt vil ikke et bud med forbehold bli akseptert før forbeholdet er avklart. Konferer gjerne med megler før bud avgis.

Megler skal legge til rette for en forsvarlig avvikling av budrunden. I forbrukerforhold (dvs. der selger er forbruker) skal megleren ikke formidle bud med kortere akseptfrist enn kl. 12.00 første virkedag etter siste annonserte visning. Senere bud må ha en tilstrekkelig lang akseptfrist til at megler, så langt det er nødvendig og mulig, kan videreformidle budet og eventuelle forbehold til alle involverte parter og legge til rette for at disse får tid til å områ seg, jf. forskrift om eiendomsmegling § 6-3.

Akseptfrist bør derfor være på minimum 30 minutter, og budforhøyelser bør skje senest 10 minutter før fristens utløp. Dersom bud inngis med en frist som åpenbart er for kort til at megleren kan avvikle budrunden på en forsvarlig måte, vil megler fraråde budgiver å stille slik frist. Megleren vil uoppfordret gi sin vurdering av det enkelte bud overfor selgeren, når budet er gitt innenfor akseptfristene ovenfor.

Megler skal så snart som mulig bekrefte skriftlig overfor budgivere at budene deres er mottatt.
Megler kan ikke formidle bud med forbehold om at budet eller forbehold i budet skal holdes skjult (hemmelig) for andre budgivere og interessenter.

Etter at handel har kommet i stand, eller dersom en budrunde avsluttes uten at handel er kommet i stand, kan en budgiver kreve kopi av budjournalen i anonymisert form.

Kopi av budjournal skal gis til kjøper og selger uten ugrunnet opphold etter at handel er kommet i stand. Dersom det er viktig for budgiver å bevare sin anonymitet, bør budet fremmes gjennom fullmektig.

For mer informasjon om budgivningsprosessen, se «Forbrukerinformasjon om budgivning», som er vedlagt salgsoppgaven, eller ta kontakt med megler.

Tilbud på finansiering
Du kan søke om boliglån hos vår samarbeidspartner Storebrand, og få svar på dagen.

Med boliglån i Storebrand kan du være trygg på at du til enhver tid har blant markedets mest konkurransedyktige renter. Du vil bli tatt godt vare på av et av Norges beste servicemiljøer innen bank.

Som kunde i Storebrand Bank får du en fast kontaktperson å forholde deg til, som vil gi deg gode råd og god hjelp med kort svartid. Søk om boliglån i Storebrand og få

· Enkel søknad - og etableringsprosess
· Svar på dagen
· Fast kontaktperson å forholde deg til
· Trygghet for at du alltid har konkurransedyktige betingelser

Ta kontakt på telefon 22 31 22 21 eller nordvik@storebrand.no. Les mer på storebrand.no/nordvik.

Meglerforetaket kan motta provisjon ved formidling av finansielle tjenester.

Hvitvasking
Eiendomsmeglere er underlagt lov om hvitvasking og tilhørende forskrift. Etter hvitvaskingsloven er eiendomsmegler pålagt å gjennomføre kundetiltak av både selger og kjøper.

Hvis kjøper ikke bidrar til at megler får gjennomført kundetiltak, og dette fører til at transaksjonen ikke kan gjennomføres eller blir forsinket, misligholder kjøper avtalen. Etter 30 dager anses misligholdet vesentlig, og selger har rett til å heve avtalen og gjennomføre dekningssalg for kjøpers regning.

Dersom det er selger som ikke bidrar til at megler får gjennomført løpende kundetiltak underveis i oppdraget må eiendomsmegler stanse gjennomføringen av transaksjonen. Selger vil i et slikt tilfelle ha misligholdt sine forpliktelser, og kjøper vil kunne ha et krav mot selger etter avhendingsloven.

Hvis kundetiltak ikke lar seg gjennomføre, vil Nordvik Eiendomsmegling ikke kunne bistå med handelen eller foreta oppgjør.

Personopplysningsloven
Personopplysninger vil bli behandlet i samsvar med personopplysningsloven. Ved å registrere deg som interessent og/eller budgiver eller kjøpe vil vi innhente, behandle og registrere personopplysninger om deg.

Eiendomsmeglingsforetak har plikt til å oppbevare kontrakter og dokumenter i 10 år, jf. eiendomsmeglingsforskriften § 3-7 (3). Denne oppbevaringsplikten begrenser muligheten for å få slettet personopplysninger. Du kan lese mer om Nordviks behandling av personopplysninger i vår personvernerklæring på nordvikbolig.no/personvern.

Om oppdraget

Meglers vederlag
Vederlag:
Provisjon: 0,55% av salgssum (min. kr. 45 000,-) – estimert til kr. 50 600,-
Kostnad for utsatt betaling*** kr. 3 500,-
Grunnpakke Leilighet/tomt kr. 9 500,-
Markedspakke med bolighefte kr. 24 500,-
Oppgjørshonorar** kr. 8 500,-
Tilrettelegging kr. 9 000,-
Visningshonorar/overtagelseshonorar per stk. kr. 3 900,-
Økt annonsekostnad på FINN.no for boliger over 8 MNOK kr. 1 500,-

Utlegg:
Eierskiftegebyr kr. 6 725,-
Gebyr for innhenting av informasjon fra forretningsfører. kr. 3 750,-
Utlegg foto - Interiør og fasade ca. kr. 5 000,-
Utlegg tilstandsrapport ca. kr. 10 000,-

Samlet skal selger betale kr. 136 475,- for vederlag og utlegg ved salg til prisantydning.

Dersom oppdraget utløper eller blir sagt opp, uten at handel er kommet i stand, har megler krav på et rimelig vederlag for medgått tid/utført arbeid og avtalte utgifter (tilrettelegging, markedsføring og avholdte visninger) samt eventuelle utlegg. Ved beregningen av vederlaget skal det tas utgangspunkt i timeprisen som er kr. 3 500,-.

Vedlegg til salgsoppgaven
Vedleggene er en del av den komplette salgsoppgaven. Det er viktig at interessenter setter seg godt inn i vedleggene og kontakter megler med eventuelle spørsmål før bud inngis.

Status salgsoppgave
Salgsoppgaven er sist endret 29. mars 2026

Ansvarlig Megler
Camilla Pitz Jacobsen, Eiendomsmegler MNEF / Partner
Tlf. 90913164

Meglerforetaket
Nordvik Nydalen
Nydalsveien 33
0484 OSLO
Juridisk navn: Nordre Aker Eiendomsmegling AS
Org. nr.: 916491034

Samarbeidspartnere og foretak med tilknytning til Nordvik
Meglerforetaket og Nordvik-kjeden samarbeider med en rekke foretak som tilbyr produkter eller tjenester i forbindelse med megleroppdraget.

- Storebrand leverer boligselgerforsikring, finansieringsløsninger og forsikringer til kjøper
- Help forsikring leverer boligkjøperforsikring
- Flytte- og lagringstjenester gjennom Loyalty, oppussing gjennom Steddy, bredbånd levert av Telenor, alarm levert av Sector alarm, strøm levert av Fjordkraft og Fortum og utleietjenester levert av Utleiemegleren. Hvilke tilbud kjøper og selger får i forbindelse med oppdraget kan variere ut fra hvor i landet eiendommen ligger.

Nordvik Bolig AS, som er franchisegiver for Nordvik-kjeden, eier aksjer i Bomega AS (Hjem.no).

Hans Nordahls gate 48

Nabolaget Åsen - vurdert av 166 lokalkjente

Nabolaget spesielt anbefalt for

- Etablerere
- Familier med barn
- Enslige

Skoler

Nordpolen skole (1-10 kl.)	614 elever, 34 klasser	7 min gange, 0.6 km
Fernanda Nissen skole (1-7 kl....	532 elever, 25 klasser	11 min gange, 0.9 km
Sinsen skole (1-7 kl.)	603 elever, 30 klasser	12 min gange, 1.1 km
Morellbakken skole (8-10 kl.)	392 elever, 30 klasser	12 min gange, 1 km
Bentsebrua skole (8-10 kl.)	227 elever, 16 klasser	16 min gange, 1.5 km
Nydalen videregående skole	960 elever	21 min gange, 1.7 km
Foss videregående skole	600 elever, 20 klasser	7 min bil, 2.7 km


Offentlig transport

Sinsen T	Linje 58	4 min gange, 0.3 km
Sinsenkrysset	Linje 12, 17	5 min gange, 0.4 km
Storo	Linje 4, 5	6 min gange, 0.5 km
Grefsen stasjon	Linje RE30, R31	7 min gange, 0.6 km
Oslo S	Totalt 24 ulike linjer	12 min bil, 4.4 km

Barnehager

Espira Grefsen Stasjon barneha...	150 barn	2 min gange, 0.2 km
Espira Torshovdalen barnehage ...	78 barn	6 min gange, 0.5 km
Ragnas Hage (0-6 år)	123 barn	6 min gange, 0.5 km

Aldersfordeling

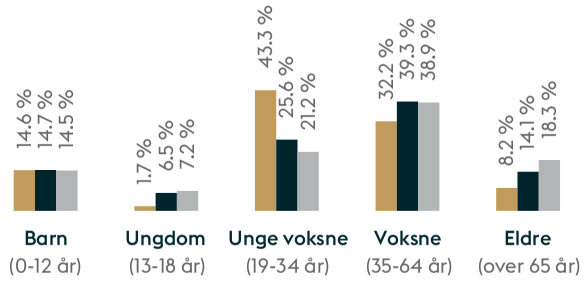

Område	Personer	Husholdninger
Åsen	3 876	2 161
Oslo og omegn	999 185	490 708
Norge	5 425 412	2 654 586

Opplevd trygghet

Veldig trygt 82/100

Kvalitet på skolene

Veldig bra 81/100

Naboskapet

Høflige 65/100

Primære transportmidler

- Tog/t-bane
- Buss
- Trikk


Sport

Muselunden	8 min
Haarklous plass	9 min
Fitness24Seven Storo	7 min
Sandaker Treningssenter	7 min

Kollektivtilbud
Veldig bra 95/100

Kvalitet på barnehagene
Veldig bra 86/100

Aktivitetstilbud
Meget bra 83/100

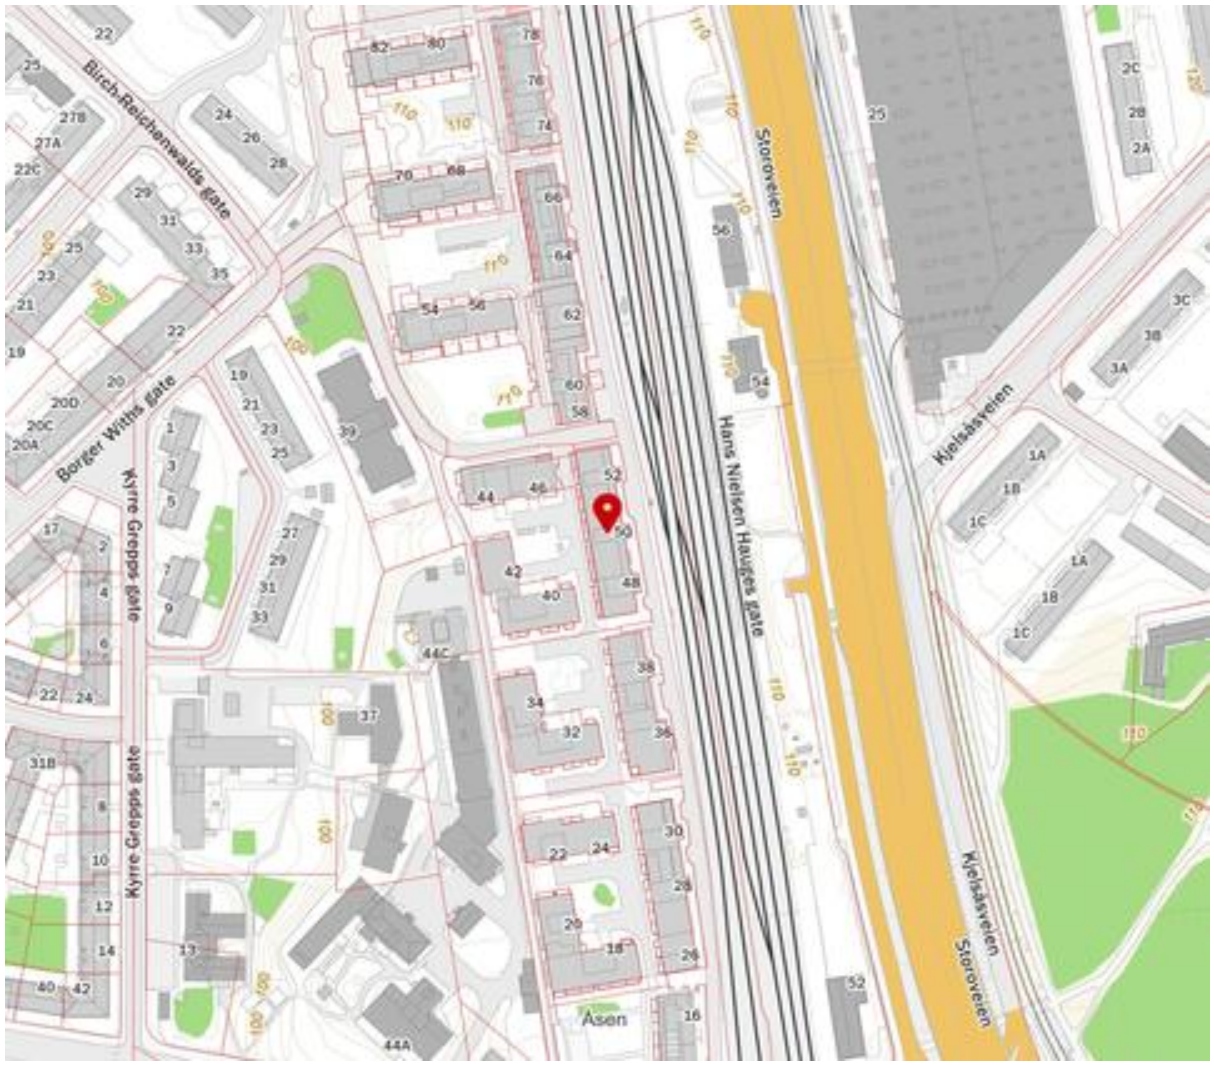

Innholdet i nabolagsprofilen er hentet fra ulike datakilder, og feil eller mangler kan forekomme. Vurderinger og sitater er innhentet på web og gir uttrykk for hvordan naboene vurderer nabolaget. FINN.no AS kan ikke holdes ansvarlig for feil/mangler i profilen.
Copyright © Finn.no AS 2026

Tilstandsrapport

Selveierleilighet

Hans Nordahls gate 48 , 0481 OSLO

OSLO kommune

gnr. 79, bnr. 134, snr. 54

Sum areal alle bygg: BRA: 91 m² BRA-i: 84 m²



Befaringsdato: 19.03.2026 **Rapportdato:** 26.03.2026 **Oppdragsnr.:** 22372-1559 **Referansenummer:** PJ2377

Foretak: Takstkonsulent1 AS **Takstingeniør:** Marcus Pettersen

Rapporten kan brukes i inntil ett år etter befaringsdato, og kan ikke gjenbrukes ved flere boligsalg i denne perioden.
Skjer det endringer, oppstår skader også videre på boligen, bør du som selger be om oppdatert rapport.

Takstkonsulent1 AS

Takstkonsulent1 AS ble omdannet fra et enkeltpersonsforetak i 2019. Enkeltpersonsforetaket ble opprettet i 2014. Bedriften og de ansatte er medlem av Norsk Takst og de ansatte har alle utdanning fra Fagskulen Vestland, bygningssakkyndig. Sertifiseringen er innenfor området Boligtaksering og omfatter: Verditakst, Tilstandsrapport, Boligsalgsrapport, Forhåndstakst, Byggelånsoppfølging og Reklamasjonsrapport. Av erfaring kan vi vise til 40 år i byggebransjen som tømrer og taktekker med fag- og mesterbrev i taktekkerfaget. Selskapet ble omdannet til AS i 2019.

TAKSTSAMVIRKE AS

Rapportansvarlig

Marcus Pettersen
Uavhengig Takstingeniør
mp@takstkonsulent1.no
954 19 877

Dette trenger du å vite om tilstandsrapporten



Hva er en tilstandsrapport?

En tilstandsrapport beskriver synlige skader/avvik eller tegn på skader/avvik på boligen. Rapporten fremhever vanligvis ikke positive egenskaper ved boligen.



Hva vurderer en bygningssakkyndig?

Den bygningssakkyndige vurderer boligen ut fra hva man kan forvente av en bygning av samme alder og type. Vurderingen gjøres som regel mot hvordan det var vanlig å bygge og regler som gjaldt da boligen ble oppført (søknadstidspunktet). Forhold som er vanlige for bygningens alder, slik som slitasje etter normal bruk regnes ikke som avvik.



Hva inneholder tilstandsrapporten?

Den bygningssakkyndige undersøker rom og bygningsdeler slik det kommer frem av Forskrift til avhendingsloven. Tilstandsrapporten inneholder bare avvik som den bygningssakkyndige kan se eller kontrollere med enkle hjelpemidler. Det gjøres ikke nærmere undersøkelser slik som åpning av vegger eller andre bygningsdeler. I vegg mot våtrom og rom under terreng kan det borres et hull for å gjøre enkle undersøkelser slik som fuktsøk.

Når du kjøper en brukt bolig

Når du kjøper en brukt bolig, er det viktig å være oppmerksom på at dette ikke kan sammenlignes med å kjøpe en ny bolig. Måten boligen ble bygget på kan være annerledes enn i dag. Bygninger svekkes over tid, og utsettes for slitasje blant annet på grunn av bruk og vær og vind. Mange boliger fornyes helt eller delvis, noen i flere omganger, eller det oppføres tilbygg. Særlig for boliger som er pusset opp eller endret, er det viktig å merke seg at fornyelse av overflater ikke nødvendigvis betyr at bygningsdeler under er forbedret.

Vurdering mot byggeregler

Den bygningssakkyndige vil vurdere boligen mot hvordan det var vanlig å bygge og regler som gjaldt på søknadstidspunktet. Den bygningssakkyndige ser etter avvik som har betydning for og som reduserer boligens funksjon og verdi, og som kommer frem av Forskrift til avhendingslova.

Tilstandsrapporten beskriver ikke hele boligen

BYGNINGSSAKKYNDIGE SER FOR EKSEMPEL IKKE PÅ

• vanlig slitasje og normal vedlikeholdstilstand • bagatellmessige forhold som ikke påvirker bygningens bruk eller verdi vesentlig • etasjeskillere • tilleggsbygg slik som garasje, bod, anneks, naust også videre • utvendige trapper • støttemurer • skjulte installasjoner • installasjoner utenfor bygningen • full funksjonstesting av el- og VVS-installasjoner • geologiske forhold og bygningens plassering på grunnen • bygningens planløsning • bygningens innredning • løsøre slik som hvitevarer • utendørs svømmebasseng og pumpeanlegg • bygningens estetikk og arkitektur • bygningens lovlighet (bortsett fra bruksendringer, brannceller og forhold som åpenbart kan påvirke helse, miljø og sikkerhet) • fellesarealer (med mindre boligeier har vedlikeholdsplikt for fellesarealer og dette er kjent for bygningssakkyndig, eller fellesarealet har en særlig tilknytning til boligen).

© iVerdi 2023

Malen til denne rapporten, inkludert standardtekstene fra Verdi er vernet etter åndsverkloven og kan kun benyttes av av kunder hos iVerdi. For andre aktører er eksemplarfremstilling av malen og standardtekster, som utskrift og annen kopiering til bruk som grunnlag for tilsvarende rapporter, bare tillatt når det er hjemlet i lov (kopiering til privat bruk, sitat o.l.) eller avtale med iVerdi (https://iverdi.no/).

Utnyttelse i strid med lov eller avtale kan medføre erstatnings- og straffeansvar.

Dette trenger du å vite om tilstandsrapporten

Tilstanden vurderes med ulike tilstandsgrader

Tilstanden gir uttrykk for en gitt forventet tilstand, blant annet vurdert ut fra alder og normal bruk. Ved Tilstandsgrad 0 (TG0) og Tilstandsgrad 1 (TG1) gir den bygningssakkyndige normalt ingen begrunnelse for valg av tilstandsgrad. Grunnen er at bygningen eller bygningsdelen da bare har normal slitasje. Ved skjulte konstruksjoner kan alder alene avgjøre tilstandsgrad. Når bygningssakkyndige anbefaler tiltak, for eksempel utbedringer, må brukeren av rapporten vurdere om tiltakene er nødvendige og lønnsomme.
Når den bygningssakkyndige velger tilstandsgrad, baseres vurderingen på faste kriterier som følger av gjeldende bransjestandard for Teknisk tilstandsanalyse ved omsetning av bolig og Forskrift til avhendingslova.

TG 0

TILSTANDSGRAD 0, TG0: INGEN AVVIK

Bygningsdelen skal være tilnærmet ny, ikke vise tegn på slitasje og det skal være lagt frem dokumentasjon på faglig god utførelse. Det er ingen merknader til delen.

TG 1

TILSTANDSGRAD 1, TG1: MINDRE AVVIK

Bygningsdelen skal bare ha normal slitasje, og strakstiltak skal ikke anses som nødvendig. Graden kan også brukes når delen er ny, men der dokumentasjon på faglig god utførelse mangler.

TG 2

TILSTANDSGRAD 2, TG2: VESENTLIGE AVVIK OG MINDRE AVVIK SOM ETTER NS 3600 GIR TG 2

Bygningsdelen skal enten ha feil utførelse, en skade eller symptomer på skade, sterk slitasje eller nedsatt funksjon. Graden gis når bygningsdelen trenger vedlikehold eller tiltak i nær fremtid. Graden skal også brukes når delen er gammel og det er grunn til å varsle om faren for skader på grunn av alderen, eller når det er grunn til å overvåke delen spesielt på grunn av fare for større skader eller følgeskader.

TG 3

TILSTANDSGRAD 3, TG3: STORE ELLER ALVORLIGE AVVIK

Denne tilstandsgraden brukes ved kraftige tegn på forhold som man må regne med trenger utbedring straks eller innen kort tid. Det er påvist funksjonssvikt eller sammenbrudd.

TG IU

IKKE UNDERSØKT/IKKE TILGJENGELIG FOR UNDERSØKELSE

Det kan være avvik/skader som ikke er avdekket.

Informasjon om utbedringskostnader

Utbedringskostnadene i rapporten er sjablongmessige anslag basert på observerte forhold som feil, skader eller uregelmessigheter, samt foreslåtte tiltak. Disse anslagene er veiledende, angis i fem intervaller, er basert på generelle erfaringstall, og må ikke forveksles med konkrete pristilbud fra håndverkere eller entreprenører. Faktiske kostnader kan variere betydelig, avhengig av individuelle valg, materialpriser og markedsforhold. For å få en nøyaktig vurdering av utbedringskostnadene anbefales ytterligere undersøkelser og innhenting av flere pristilbud fra kvalifiserte fagfolk. Slike anslag gis for TG3, der dette er mulig.

- Tiltak under kr 20 000
- Tiltak mellom kr 20 000 – 100 000
- Tiltak mellom kr 100 000 – 200 000
- Tiltak mellom kr 200 000 – 500 000
- Tiltak over kr 500 000

Beskrivelse av eiendommen

Bygningen ble bygget i 2018. Boligen er oppført etter byggeforskrifter som gjaldt på oppføringstidspunktet. Nåværende eier overtok boligen i 2023.

Boligen fremstår med lyse og tidsriktige overflater.

Selveierleilighet - Byggeår: 2018

UTVENDIG Gå til side

Vestvendt, overbygget balkong i betongkonstruksjon på ca. 12 m². Plastfliser er lagt på gulvet. Rekkverk av aluminium med felt av glass. Rekkverkshøyden ble målt til 122 cm.

INNVENDIG Gå til side

Himlinger med prefabrikerte betongelementer og malte plater. Vegger med malte plater og malt betong. Gulv med 1-stavs parkett. Takhøyden ble målt til 2,24 m i entré og 2,51 m i stue/kjøkken.

- Det registreres enkelte bruksmerker i gulvoverflater. Dette anses som et mindre avvik og har ingen vesentlig betydning for funksjon eller sikkerhet.

VÅTROM Gå til side

Bad: Himling med malte plater, innfelte downlights. Vegger med fliser. Gulv med fliser, gulvvarme. Innredet med vegghengt klosett, servant med innredning, speilskap med lys og dusjhjørne med svingbare glassdører. Opplegg for vaskemaskin. Balansert ventilasjon.

KJØKKEN Gå til side

Marbodal kjøkkeninnredning med glatte fronter. Laminat benkeplate med nedfelt vask- og skyllekum. Fliser og belysning over benkeplaten. Integrert induksjonstopp, stekeovn, oppvaskmaskin og kjøl/fryseskap. Avtrekk med innebygd komfyrvakt over kokeplass. Waterguard er montert under vaskekummen.

- Det registreres noe bruksmerker på innredningen. Dette anses som mindre avvik sett mot alder og bruk.

SPESIALROM Gå til side

Toalettrom: Himling med malte plater. Vegger med malte plater. Gulv med fliser. Innredet med vegghengt klosett og servant med innredning. Balansert ventilasjon.

TEKNISKE INSTALLASJONER Gå til side

Boligen varmes opp av vannbåren varme tilknyttet radiatorer. Gulvvarme på bad.

Arealer Gå til side

Forutsetninger og vedlegg Gå til side


Lovlighet Gå til side

Selveierleilighet

• Det foreligger godkjente og byggemeldte tegninger, som stemmer med dagens bruk

Sammendrag av boligens tilstand

Fordeling av tilstandsgrader

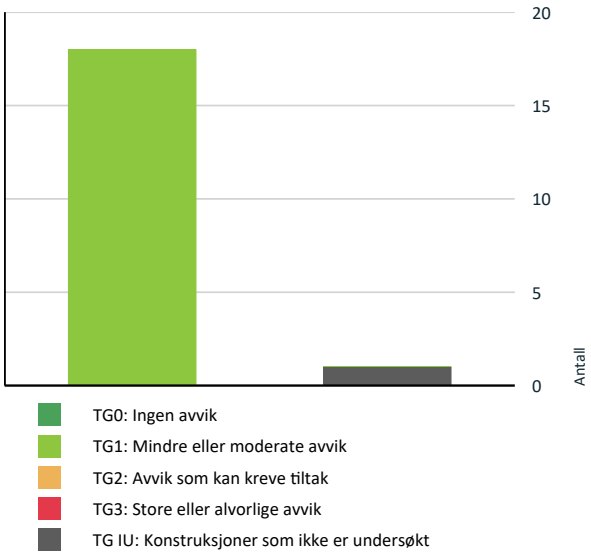

Vil du vite mer om tilstandsgrader? Se side 4.

Oppsummering av avvik

Vil du vite mer? Se på rommet eller bygningsdelen senere i rapporten.

Selveierleilighet

TG IU KONSTRUKSJONER SOM IKKE ER UNDERSØKT

Våtrom > 5. etasje > bad > Tilliggende konstruksjoner våtrom Gå til side

Tilstandsrapport

SELVEIERLEILIGHET



Byggeår
2018

Kommentar
Hentet fra Eiendomsverdi

Anvendelse

Standard

Vedlikehold

UTVENDIG

TG 1 Vinduer

Beskrivelse

Vinduer med 2-lags energiglass, produsert i 2017. Vinduer med 3-lags energiglass, produsert i 2017.

TG 1 Dører

Beskrivelse

Lyd- og brannklassifisert entrédør med kikkhull. Balkongdør med 3-lags pressglass, produsert i 2017.

TG 1 Balkonger, terrasser og rom under balkonger

Beskrivelse

Vestvendt, overbygget balkong i betongkonstruksjon på ca. 12 m². Plastfliser er lagt på gulvet. Rekkverk av aluminium med felt av glass. Rekkverkshøyden ble målt til 122 cm.

Andre utvendige forhold

Beskrivelse

Boligblokk bygget i 2018. Bygningen er antatt fundamentert med stål- og/eller betongpilarer til stedlige masser. Støpt plate til pelehoder. Grunnmur av betong. Etasjeskillere av betong eller prefabrikerte betongelementer. Yttervegger oppført i betong/murverk, utvendig forblendet med teglstein. Flatt takkonstruksjon, antatt tekket med asfalttakbelegg eller folie (ikke besiktiget).

INNVENDIG

TG 1 Overflater

Beskrivelse

Himlinger med prefabrikerte betongelementer og malte plater. Vegger med malte plater og malt betong. Gulv med 1-stavs parkett. Takhøyden ble målt til 2,24 m i entré og 2,51 m i stue/kjøkken.

Tilstandsrapport

- Det registreres enkelte bruksmerker i gulvoverflater. Dette anses som et mindre avvik og har ingen vesentlig betydning for funksjon eller sikkerhet.

TG 1 Etasjeskille/gulv mot grunn

Beskrivelse

Etasjeskillere av prefabrikerte betongelementer.

TG 1 Innvendige dører

Beskrivelse

Innvendig har boligen glatte innerdører.

Andre innvendige forhold

Beskrivelse

Boligen varmes opp av vannbåren varme tilknyttet radiatorer. Gulvvarme på bad.

VÅTROM

5. ETASJE > BAD

Generell

Beskrivelse

Himling med malte plater, innfelte downlights. Vegger med fliser. Gulv med fliser, gulvvarme. Innredet med vegghengt klosett, servant med innredning, speilskap med lys og dusjhjørne med svingbare glassdører. Opplegg for vaskemaskin. Balansert ventilasjon.

5. ETASJE > BAD

TG 1 Overflater vegger og himling

Beskrivelse

Himling med malte plater, innfelte downlights. Vegger med fliser.

5. ETASJE > BAD

TG 1 Overflater Gulv

Beskrivelse

Gulv med fliser, gulvvarme.

5. ETASJE > BAD

TG 1 Sluk, membran og tettesjikt

Beskrivelse

Det er rustfritt stålsluk og smøremembran med ukjent utførelse.

5. ETASJE > BAD

Tilstandsrapport

TG 1 Sanitærutstyr og innredning

Beskrivelse

Innredet med vegghengt klosett, servant med innredning, speilskap med lys og dusjhjørne med svingbare glassdører. Opplegg for vaskemaskin.

5. ETASJE > BAD

TG 1 Ventilasjon

Beskrivelse

Balansert ventilasjon.

5. ETASJE > BAD

TG IU Tilliggende konstruksjoner våtrom

Beskrivelse

Hulltaking er ikke foretatt da det ikke er fysisk mulig pga tilliggende konstruksjoner.

Årstall: 2026 **Kilde:** Andre opplysninger: Vurdert av bygningssakkyndig på befaringsdagen.

KJØKKEN

5. ETASJE > OG STUE/KJØKKEN

TG 1 Overflater og innredning

Beskrivelse

Marbodal kjøkkeninnredning med glatte fronter. Laminat benkeplate med nedfelt vask- og skyllekum. Fliser og belysning over benkeplaten. Integrert induksjonstopp, stekeovn, oppvaskmaskin og kjøl/fryseskap. Avtrekk med innebygd komfyrvakt over kokeplass. Waterguard er montert under vaskekummen.

- Det registreres noe bruksmerker på innredningen. Dette anses som mindre avvik sett mot alder og bruk.

5. ETASJE > OG STUE/KJØKKEN

TG 1 Avtrekk

Beskrivelse

Det er avtrekk via balansert anlegg.

SPESIALROM

5. ETASJE > TOALETTROM

TG 1 Overflater og konstruksjon

Beskrivelse

Himling med malte plater. Vegger med malte plater. Gulv med fliser. Innredet med vegghengt klosett og servant med innredning. Balansert ventilasjon.

TEKNISKE INSTALLASJONER

TG 1 Vannledninger

Tilstandsrapport

Beskrivelse

Plastrør (rør-i-rør). Stoppekraner er plassert i skap i entré. Vannledningene er begrenset visuelt kontrollert i forbindelse med rapporten. Hvis riktig tilstand på vannledningene skal kartlegges, kan dette gjøres ved hjelp av TV-kontroll.

TG 1 Avløpsrør

Beskrivelse

Avløpsrør av plast. Avløpsledningene er begrenset visuelt kontrollert i forbindelse med rapporten. Hvis riktig tilstand på avløpsledningene skal kartlegges, kan dette gjøres ved hjelp av TV-kontroll.

TG 1 Ventilasjon

Beskrivelse

Balansert ventilasjon m/varmegjennvinning.

TG 1 Vannbåren varme

Beskrivelse

Vannbåren varme tilknyttet radiatorer. Vannbåren varme er begrenset visuelt kontrollert i forbindelse med rapporten. Hvis riktig tilstand på rør skal kartlegges, kan dette gjøres ved hjelp av TV-kontroll.

Elektrisk anlegg

Dette er en forenklet kontroll begrenset til de spørsmål og undersøkelser som forskrift til avhendingslova (tryggere bolighandel) § 2-18 inneholder. Dette kan ikke sammenlignes med en kontroll utført av offentlig myndighet (Det lokale eltilsyn) eller registrert elektrovirksomhet, og en bygningssakkyndig har verken kompetanse eller lov til å foreta en slik kontroll.

Tilstanden er vurdert ut fra den forenklede og begrensede kontrollen som forskriften inneholder. El-anlegget kan ha feil og mangler som en slik forenklet undersøkelse ikke vil avdekke. Vær derfor oppmerksom på denne risikoen, og søk videre veiledning eller få en fullstendig kontroll utført av registrert elektrovirksomhet.

Beskrivelse

Sikringsskap med automatsikringer plassert xxx. Undertegnede har ikke elektrokompetanse, og det elektriske anlegget er derfor ikke faglig vurdert. Det elektriske er veldig begrenset kontrollert i forbindelse med rapporten da dette krever Nemko godkjent kompetanse. På generelt grunnlag anbefales det kontroll av el-anlegget av autorisert firma.

1. Foreligger det eltilsynsrapport de siste 5 år, og det er ikke foretatt arbeid på anlegget etter denne, utenom retting av eventuelle avvik i eltilsynsrapport (dvs en el-tilsynsrapport uten avvik)?
   Nei

Spørsmål til eier

2. Når ble det elektriske anlegget installert eller sist gang totalt rehabilitert (årstall)? Med totalt rehabilitert menes fullstendig utskiftet anlegg fra inntakssikring og videre.
   2018.
3. Er alle elektriske arbeider/anlegg i boligen utført av en registrert elektroinstallasjonsvirksomhet?
   Ukjent
4. Er det elektriske anlegget utført eller er det foretatt tilleggsarbeider på det elektriske anlegget etter 1.1.1999?
   Ukjent
5. Foreligger det kontrollrapport fra offentlig myndighet – Det Lokale Eltilsyn (DLE) eller eventuelt andre tilsvarende kontrollinstanser med avvik som ikke er utbedret eller kontrollen er over 5 år?
   Nei
6. Forekommer det ofte at sikringene løses ut?

Tilstandsrapport

Nei

7. Har det vært brann, branntilløp eller varmgang (for eksempel termiske skader på deksler, kontaktpunkter eller lignende) i boligens elektriske anlegg?
Nei

Generelt om anlegget

8. Er det tegn til at det har vært termiske skader (tegn på varmgang) på kabler, brytere, downlights, stikkontakter og elektrisk utstyr? Sjekk samtidig tilstanden på elektrisk tilkobling av varmtvannsbereder, jamfør eget punkt under varmtvannstank
Nei

9. Er der synlig defekter på kabler eller er disse ikke tilstrekkelig festet?
Nei

Inntak og sikringsskap

10. Er det tegn på at kabelinnføringer og hull i inntak og sikringsskap ikke er tette, så langt dette er mulig å sjekke uten å fjerne kapslinger?
Nei

11. Finnes det kursfortegnelse, og er den i samsvar med antall sikringer?
Ja

12. Foreta en helhetsvurdering av det elektriske anlegget, dets alder, allmenne tilstand og fare for liv og helse. Bør det elektriske anlegget ha en utvidet el-kontroll?
Ja Leiligheten har hatt flere eiere, ukjent hva som er gjort av tidligere eier da det ikke foreligger dokumentasjon/samsvarserklæringer på hele det elektriske anlegget.

Det registreres at deksel til stikkontakt i innredning på bad ikke lar seg lukke.

Det anbefales derfor alltid utvidet kontroll da dette ligger utenfor takstmannens kompetanseområde.



Arealer, byggetegninger og brannceller

Standard gjeldende fra 01.01.2024

Arealmålinger og arealoppsett er basert på Norsk standard 3940:2023 Areal- og volum-beregninger av bygninger. Arealet gjelder for tidspunktet da boligen ble målt


Hva er måleverdig areal?

Arealet i rommet må ha minst 1,90 m fri høyde over gulvet og minst bredde på 0,60 m. Et loft med skråtak vil for eksempel bare få registrert målbart areal der høyden er minst 1,90 m og bredden minst 0,60 m. Rommet må ha dør eller luke og gangbart gulv.

Hva er bruksareal?

BRA = BRA-i + BRA-e + BRA-b

Bruksarealet for bygningen er bruttoarealet minus arealet som opptas av yttervegger.

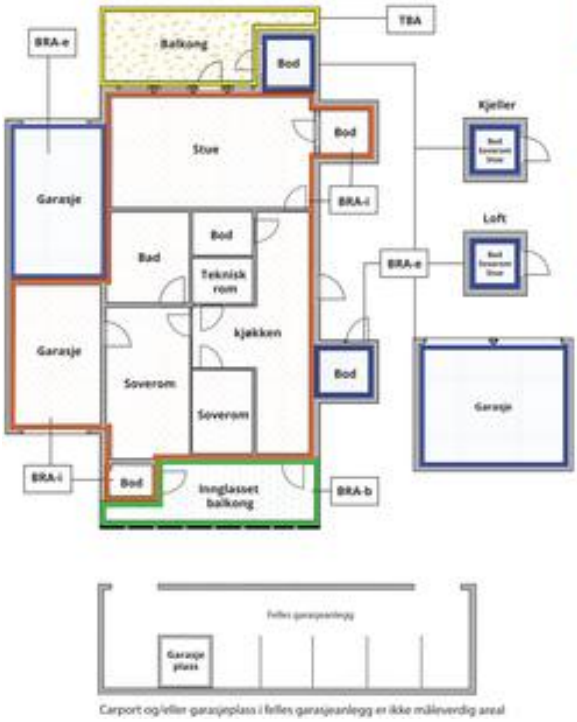

Carport og/eller garasjeplass i felles garasjeanlegg er ikke måleverdig areal

Internt bruksareal **(BRA-i)**	Arealet innenfor boenheten(e)
Eksternt bruksareal **(BRA-e)**	Arealet av alle rom utenfor boenheten(e) og som tilhører denne, slik som for eksempel boder
Innglasset balkong mv **(BRA-b)**	Arealet av innglasset balkong, veranda eller altan når denne er tilknyttet boenheten(e)
Terrasse- og balkongareal **(TBA)**	Arealet av terrasser, åpne balkonger og åpen altan tilknyttet boenheten(e)
Gulvareal **(GUA)**	Er sum av BRA (bruksareal) og ALH (areal med lav takhøyde). Areal med lav takhøyde (ALH) er ikke måleverdig areal, som skyldes skråtak og lav himlingshøyde. GUA kan opplyses i markedsføring der det er aktuelt for den konkrete boligen og kun sammen med BRA-i, for eksempel der gulvflaten har en verdi og har funksjon ved møblering og bruk av rommene. Ikke innredet areal som kaldloft, måles og oppgis normalt ikke.

Arealet kan ikke alltid fastsettes nøyaktig

Areal kan være komplisert eller umulig å måle opp nøyaktig fordi det er vanskelig å fastslå tykkelsen på innervegger, skjevheter i og utforming av bygningskonstruksjoner som karnapp, buer og vinkler som ikke er rette, åpne rom over flere etasjer og så videre.

Eiendommens markedsverdi kan ikke baseres på en matematisk beregning basert på antall kvadratmeter opplyst i rapporten. Opplysninger om areal kan altså ikke alene benyttes for å beregne eiendommens verdi.

Den bygningssakkyndige kan avdekke eventuelle bruksendringer og avvik i branncelleinndeling

Den bygningssakkyndige ser på byggetegninger hvis de er tilgjengelige og dette er en del av oppdraget,og vurderer bruken av boligen opp mot tegningene. Hvis den bygningssakkyndig avdekker at en bolig ikke ser ut til å være delt opp i brannceller etter kravene i byggteknisk forskrift på befaringstidspunktet, skal det opplyses om dette.

Reglene om bruksendring og brannceller kan være kompliserte. Søk videre faglige råd om rapporten ikke gir deg svar. Den bygningssakkyndige kan ikke vurdere og svare på alle spørsmål, og kan heller ikke vite om kommunen kan gi unntak for kravene som gjelder. Vil du vite mer?

Om brannceller

En branncelle er hele eller avgrensede deler av en bygning hvor en brann fritt kan utvikle seg uten at den kan spre seg til andre bygninger eller andre deler av bygningen i løpet av en fastsatt tid.

Om bruksendring

Bruksendring er å endre bruken av et rom fra en tillatt bruk til en annen. Dette kan kreve søknad og tillatelse, for eksempel hvis du endrer et rom fra bod til soverom eller arbeidsrom,eller hvis du endrer en bolig til to separate boliger.

Rom for varig opphold har krav til takhøyde, romstørrelse,rømningsvei og lysforhold som må være oppfylt. Du kan søke kommunen om unntak for kravene, men kan ikke regne med å få unntak for krav som går på helse og sikkerhet, for eksempel krav til rømningsvei.

Bruksendring som krever godkjenning, og som ikke er søkt bruksendret, er ulovlig. Kommunen kan etter plan- og bygningsloven kapittel 32 forfølge overtredelser. Kommunen kan pålegge deg å avslutte den ulovlige bruken, eventuelt å rette eller tilbakeføre rommet til godkjent bruk.

Arealer

Selveierleilighet

	Bruksareal BRA m²				
Etasje	**Internt bruksareal (BRA-i)**	**Eksternt bruksareal (BRA-e)**	**Innglasset balkong (BRA-b)**	**SUM**	**Terrasse- og balkongareal (TBA)**
5. etasje	84			84	12
Kjeller		7		7	
SUM	**84**	**7**			**12**
SUM BRA	**91**				

Romfordeling

Etasje	**Internt bruksareal (BRA-i)**	**Eksternt bruksareal (BRA-e)**	**Innglasset balkong (BRA-b)**
5. etasje	Entré, toalettrom, 3 soverom, bod, bad, og stue/kjøkken		
Kjeller		Kjellerbod	

Kommentar

Fellesarealer:

- En kjellerbod på ca. 6,5 m².

Det gjøres særskilt oppmerksom på at ekstern bod som er medtatt som BRA-e og i totalt BRA ligger på fellesareal, men disponeres av denne leiligheten.

Lovlighet

Byggetegninger

Det foreligger godkjente og byggemeldte tegninger, som stemmer med dagens bruk

Nyere håndverkstjenester

Er det ifølge eier utført håndverkstjenester på boligen siste 5 år? ☐ Ja ☑ Nei

Befarings - og eiendomsopplysninger

Befaring

Dato	Til stede	Rolle
19.3.2026	Marcus Pettersen	Takstingeniør
	Kalaitheepan Krishnarajah	Kunde

Matrikkeldata

Kommune	gnr.	bnr.	fnr.	snr.	Areal	Kilde	Eieforhold
301 OSLO	79	134		54	1044.3 m²	IKKE OPPGITT (Ambita)	Ikke relevant

Adresse
Hans Nordahls gate 48, 0481 OSLO

Hjemmelshaver
Kalaitheepan Krishnarajah og Sandiya Selvanathan Kalaitheepan

Boligselskap
Hans Nordahls Gate 48-52 Boligsameie

Eierandel
84 / 5383

Forretningsfører
SOLIBO AS
Organisasjonsnummer: 920 800 572

Organisasjonsnr
921521162

Felles formue
Kr. 34 312 31.12.2025

Felles gjeld:
Kr. 4 984 31.12.2025

Forsikring

Selskap	Avtalenr	Type	Forsikringssum	Årlig premie
Tryg Forsikring	71403355			

Kommentar
Det forutsettes at boligen er fullverdi forsikret. Det forutsettes at boligen er fullverdi forsikret.

Kilder og vedlegg

Dokumenter

Beskrivelse	Dato	Kommentar	Status	Sider	Vedlagt
Ferdigattest/Midl. brukstillatelse	19.03.2026		Ikke gjennomgått		Nei
Plantegning	19.03.2026		Ikke gjennomgått		Nei
Forretningsførerinfo	19.03.2026		Ikke gjennomgått		Nei
Egenerklæringsskjema	23.03.2026		Ikke gjennomgått		Nei

Revisjoner

Versjon	Ny versjon	Kommentar
1	26.03.2026	

For gyldighet på rapporten se forside

Forutsetninger

Tilstandsrapportens avgrensninger

STRUKTUR OG REFERANSENIVÅ

•Rapporten baserer seg på krav i forskrift til avhendingslova (tryggere bolighandel). Rapportens struktur, metode og begrepsbruk følger i hovedsak Norsk Standard NS 3600:2018 (teknisk tilstandsanalyse ved omsetning av bolig), samt Takstbransjens retningslinjer for arealmåling når det gjelder fordeling mellom P-areal og S-areal.

•Bygningssakkyndig er ikke ansvarlig for tilbakeholdt eller uriktig informasjon, som har betydning for tilstandsvurderingen. Rapporten beskriver avvik, det vil si en tilstand som er dårligere enn referansenivået. Rapporten vil normalt ikke fremheve positive sider ved boligen ut over det som fremgår av tilstandsgradene.

•For anbefalte tiltak ved TG2 og TG3 må du vurdere om tiltakene er nødvendige og lønnsomme. Hva det vil koste å utbedre rom eller bygningsdeler vil avhenge av registrerte avvik og tiltak som kommer frem i rapporten. Anslaget er gitt på generelt grunnlag basert på prisintervaller. Anslaget må ikke forveksles med en konkret vurdering og tilbud fra en entreprenør eller håndverker. Utbedringskostnadene vil også avhenge av personlige preferanser og markedspris på materialer og tjenesteyter.

•Vurdering mot byggeregler
Den bygningssakyndige vil vurdere boligen mot hvordan det var vanlig å bygge og regler som gjaldt på søknadstidspunktet. Noen rom og bygningsdeler slik som bad og vaskerom, og forhold som gjelder sikkerhet mot brann, rekkverk og trapper osv., vil den bygningssakkyndige vurdere mot dagens regelverk. Etter dagens regelverk vil disse kunne få en tilstandsgrad 2 eller 3 uten at det nødvendigvis er krav om at avviket må utbedres.

PRESISERINGER

Tilstandsrapporten gjelder hovedbygget. Tilleggsbygninger, som for eksempel garasje, gis kun en enkel beskrivelse.

Avvik er vurdert ut fra tekniske forskrifter på godkjenningstidspunktet for bygget. Noen bygningsdeler er vurdert etter gjeldende teknisk forskrift på befaringstidspunktet. Dette gjelder blant annet:

i. våtrom (bad, vaskerom) og andre fuktutsatte rom

ii. forhold knyttet til brann, rømming, sikkerhet, for eksempel rekkverkshøyder/åpninger, ulovlige bruksendringer, brannceller osv.

•For skjulte konstruksjoner, som vann og avløp uten dokumentasjon, er kvalitet og alder vurdert.

•Fastmonterte installasjoner, for eksempel innfelt belysning og høyttalere, skal ikke demonteres for å sjekke dampsperren bak. Dette er av hensyn til bygningssakkyndiges kompetanse og risikoen for skade.

•Kontroll av fukt i konstruksjonen ved hulltaking i bad og vaskerom (våtrom), rom under terreng (kjelleretasje, underetasje og sokkeletasje) eller andre bygningsdeler, skal skje etter eiers aksept. Hulltaking av våtrom og rom under terreng kan i visse tilfeller unnlates (ref. forskrift til avhendingslova).

•Kontroll av romfunksjoner for P-ROM blir bare utført når det ikke foreligger godkjente og byggemeldte tegninger, eller når tegninger ikke stemmer med dagens bruk.

•Bygningssakkyndig gir en forenklet vurdering av branntekniske forhold og elektriske installasjoner i boligen hvis det er mer enn fem år siden siste el-tilsyn. Ved behov for grundigere undersøkelser, kan bygningssakkyndig anbefale boligkjøper ta kontakt med offentlige myndigheter eller en kvalifisert elektrofaglig fagperson.

TILLEGGSUNDERSØKELSER

Etter avtale med eier kan tilstandsanalysen utvides til også å omfatte tilleggsundersøkelser utover minimumskravet i forskriften.

BEFARINGEN

Rapporten gir en vurdering av byggverk og bygningsdeler som bygningssakkyndig har observert, og som fremkommer av forskrift til avhendingslova. Rapporten er likevel ingen garanti for at det ikke kan finnes skjulte feil, skader og mangler. NS 3600:2018 (teknisk tilstandsanalyse ved omsetning av bolig) har undersøkelsesnivå 1 til 3, hvor nivå 1 er det laveste og basert på visuell observasjon. Rapporten er basert på undersøkelsesnivå 1, med noen få unntak: våtrom og rom under terreng.

I praksis betyr dette at:

•befaringen skal begrenses til kun visuelle observasjoner på tilgjengelige flater uten fysiske inngrep (f.eks. riving).

•flater som er skjult av snø eller på annen måte ikke er tilgjengelig eller skjult, blir ikke kontrollert.

•det blir ikke utført funksjonsprøving av bygningsdeler, som isolasjon, piper, ventilasjon, elektrisk anlegg, osv.

•det gis ikke en vurdering av boligens tilbehør, hvite- og brunevarer og annet inventar. Dette gjelder også integrert tilbehør.

•inspisering av yttertak er basert på det som er synlig, normalt på innsiden fra loftet og utvendig fra stige/bakkenivå. I en del situasjoner er det ikke sikkerhetsmessig forsvarlig å undersøke taket fra utsiden, og da vil vurderingen være basert på alder og materialer.).

•stikkprøvetakninger er tilfeldig valgt og kan innebære kontroll under overflaten med spiss redskap eller lignende.

UTTRYKK OG DEFINISJONER

•Referansenivå: kravet til bygningsdelen eller rommet på byggetidspunktet.

•Tilstand: byggverkets eller bygningsdelens tekniske, funksjonelle eller estetiske status på et gitt tidspunkt.

•Symptom: forhold som gir indikasjon på hvilken tilstand et byggverk eller en bygningsdel befinner seg i. Benyttes ved beskrivelse av avvik og alder.

•Skadegjørere: i hovedsak råte, sopp og skadedyr.

•Fuktsøk: overflatesøk med egnet søkeutstyr som fuktindikator eller visuelle observasjoner.

Forutsetninger

•Fuktmåling: måling av fuktinnhold i materiale eller i bakenforliggende konstruksjon ved bruk av egnet måleutstyr, blant annet hammerelektrode og pigger.

•Hulltaking: boring av hull for inspeksjon og fuktmåling i risikoutsatte konstruksjoner, primært i tilstøtende vegger til bad, utforede kjellervegger og eventuelt i oppforede kjellergulv.

•Normal slitasjegrad: forventet slitasje av materiale i overflaten som er basert på enkle visuelle observasjoner. Kan vurderes sammen med bygningsdelens alder.

•Forventet gjenværende brukstid: anslått tid et byggverk eller en del av et byggverk vil kunne tjene sitt formål (NS 3600:2018, termer og definisjoner punkt 3.9).

AREALBEREGNING FOR BOENHETER

•Areal fastsettes etter Forskrift til avhendingsloven og Norsk Standard 3940 Areal- og volum-beregninger av bygninger fra 2023.

•Areal oppgis i hele kvadratmeter i rapporten, og gjelder for det tidspunkt oppmålingen fant sted.

•Bruksareal (BRA) er det måleverdige arealet som er innenfor omsluttede vegger målt i gulvhøyde (bruttoareal minus arealet som opptas av yttervegger). I tillegg til gulvhøyde gjelder regler om fri bredde for at arealet skal være måleverdig, med betydning for BRA av for eksempel loft med skråtak. BRA består av internt bruksareal (BRA-i), eksternt bruksareal (BRA-e) og innglasset balkong mv (BRA-b). Terrasse- og balkongareal (TBA) opplyses der tilstandsrapporten skal benyttes i boligomsetningen og der det er aktuelt. I tillegg kan gulvareal (GUA) og areal med lav takhøyde (ALH) opplyses sammen med BRA der det er aktuelt og en del av oppdraget. Rom skal ha atkomst og gangbart gulv for å kunne regnes som BRA/måleverdig areal.

•Arealet måles og oppgis dersom arealet oppfyller krav til måleverdighet, slik som at arealet må ha minst en bredde på 0,6m og minst en høyde på 1,9 m osv. Et rom kan være i strid med teknisk forskrift og mangle godkjennelse hos kommunen for den aktuelle bruken, uten at dette får betydning for om arealet måles og oppgis i tilstandsrapporten. Når arealet måles tas det ikke hensyn til om arealet er lovlig oppført eller om bruken er lovlig, bruksendringer, lysforhold eller andre sikkerhetsmangler.

•Eiendommens markedsverdi kan ikke baseres på en rent matematisk beregning i forhold til antall kvadratmeter opplyst i rapporten. Opplysninger om areal kan altså ikke alene benyttes for beregning av eiendommens verdi.

•Rom som ligger utenfor boenheten, men som eier har påvist og/eller opplyst at tilhører boenheten, er oppmålt og inkludert i BRA-e. Det er ikke fremvist dokumentasjon på at rommet tilhører boenheten, med mindre dette er angitt særskilt. Rom utenfor boenheten kan omdisponeres av borettslaget/sameiet og dette kan påvirke boligens BRA. Vær oppmerksom på at NS 3940:2023 og eierseksjonsloven har ulik definisjon av fellesareal. Ved arealmåling gjelder NS 3940:2023 som definerer fellesareal slik: “Delen av bygning som brukes av to eller flere bruksenheter eller til bygningens forvaltning, drift eller vedlikehold.

•Se øvrig informasjon om areal i rapporten, Norsk Standard 3940 (2012 og 2023) og veiledningen til disse.

PERSONVERN

Verdi, takstingeniøren og takstforetaket behandler personopplysninger som takstingeniøren trenger for å kunne utarbeide rapporten. Personvernerklæring med informasjon om bruk av personopplysninger og dine rettigheter finner du her Personvernerklæring - iVerdi

Rapporten begrenser seg til leiligheten, og det som normalt vil omfattes av eiers selvstendige vedlikeholdsansvar som seksjonseier. Normalt utgjør dette alt innenfor leilighetens/seksjonens vegger.

Tilstandsrapporten tar derfor ikke for seg bygningens fellesdeler som for eksempel tak, yttervegger, grunnmur, drenering, og felles tekniske installasjoner. Balkonger/terrasser og vindu vurderes dersom takstmannen finner det relevant for leiligheten.

Det anbefales på generelt grunnlag å sette seg inn i sameiets vedtekter vedr. ansvarsfordeling av vedlikeholdsplikter.

Selgers egenerklæring

Egenerklæringen er boligselgers egen beskrivelse av tilstanden til boligen. Her kan du finne viktige opplysninger som kjøper bør vite om før du bestemmer deg for et eventuelt kjøp. Har du spørsmål til egenerklæringen kan du snakke med megleren som står for salget.

Utfylt dato
19. mars 2026

Oppdragsnummer
20-0085/26

Om eierskapet

Gateadresse til salgsobjekt
Hans Nordahls gate 48, 0481 OSLO

Meglerfirma
Nordvik Nydalen

Selgere
Kalaitheepan Krishnarajah, Sandiya Selvanathan Kalaitheepan

Når ble boligen overtatt av nåværende eier(e)?
1. august 2023

Selges eiendommen på vegne av noen andre?
Nei

Selges eiendommen som et dødsbo?
Nei

Har du kjennskap til eiendommen?
Ja

Har du brukt eller vedlikeholdt boligen siste 12 måneder?
Ja

Er boligen forsikret med hus- eller annen bygningsforsikring?
Ja
Polisenummer: 6688426
Forsikret i: Tryg forsikring

Utført arbeid

1. Vet du om det har det blitt utført arbeid på bad/våtrom, enten i din eller tidligere eiertid?

Ja, faglært

Firmaets navn og beskrivelse av arbeidet: Installasjon av Ecouguard vann- og energimålere i hele sameiet i 2023 av Ecoguard Norge AS. Fuger i dusjsonen ble fornyet som normalt vedlikehold pga noe misfarging. Arbeidet utført med egeninnsats. Byttet ut speilskap i toalett med nytt. Egeninnsats/rørlegger. Byttet ut Termostat i Bad. Solid Elektro AS

1.1 Vet du om tettesjikt, membran eller sluk ble fornyet eller oppgradert?

Nei

1.2 Vet du om det finnes dokumentasjon på hvordan bad eller vaskerom er bygget opp?

Nei

2. Vet du om det er gjort endringer eller reparasjoner på tak, fasade, pipe/ildsted, terrasse, garasje, bod eller lignende, enten i din eller tidligere eiertid?

Nei

---

3. Vet du om det er gjort arbeid med drenering, enten i din eller tidligere eiertid?

Nei

---

4. Vet du om det er gjort arbeid på det elektriske anlegget, enten i din eller tidligere eiertid?

Nei

---

5. Vet du om det er gjort arbeid på vann og avløp, enten i din eller tidligere eiertid?

Ja, faglært

Firmaets navn og beskrivelse av arbeidet: Se også spm 1 om installasjon av vannmålere. Ecoguard

---

6. Vet du om boligen eller eiendommen har blitt endret eller bygget ut etter opprinnelig byggeår, enten av deg eller tidligere eiere, herunder bruksendringer kjeller/loft etc.?

Nei

---

7. Vet du om eiendommen har privat vannforsyning, septik, pumpekum, avløpskvern eller liknende?

Nei

---

8. Vet du om det har vært utført kontroll av installasjoner for eksempel oljetank/sentralfyr/ventilasjon?

Nei

Eventuell kommentar: Planlagt i regi av sameiet : service og kontroll av varme, sanitærinstallasjoner og ventilasjon i april.2026

---

9. Vet du om det er gjort arbeid på eiendommen som ikke er nevnt i de andre spørsmålene?

Nei

---

10. Vet du om det er gjort radonmåling på eiendommen, enten i din eller tidligere eiertid?

Nei

Feil og mangler

11. Vet du om det er eller har vært feil ved bad/vaskerommet, f.eks sprekker, lekkasje, råte, lukt eller soppskader?

Nei

Eventuell kommentar: Dekselet på en stikkontakt i baderoms skuff lukker seg ikke helt

---

12. Vet du om det er eller har vært problemer med mur/pipe/ilsted, for eksempel dårlig trekk, sprekker, pålegg, fyringsforbud eller liknende?

Nei

---

13. Vet du om det er eller har vært feil med dreneringen? Eller om det er eller har vært fukt, sopp eller råteskader i underetasjen, kjeller eller krypkjeller? (herunder også sameiet/borettslagets fellesarealer)

Nei

---

14. Vet du om det er feil/utettheter i tak, terrasser/fasade/vinduer/garasje, og/eller er det synlige skader?

Nei

---

15. Vet du om det er eller har vært feil med det elektriske anlegget?

Nei

---

16. Vet du om det er eller har vært sprekker i mur/skjeve gulv/setningsskader eller liknende?

Nei

---

17. Vet du om det er eller har vært feil på vann/avløp herunder rørbrudd, tilbakeslag, tett sluk eller liknende?

Nei

---

18. Vet du om det er, eller har vært, insekter eller skadedyr i boligen, eller i tilhørende bygninger? For eksempel skjeggkre, maur, biller, mus, rotter eller lignende.

Nei

---

19. Vet du om det er eller har vært feil ved installasjoner slik som radiator, sentralfyr, varmepumpe, balansert ventilasjonsanlegg eller liknende?

Nei

---

20. Vet du om det er eller har vært feil på tilbehøret som følger med eiendommen?

Nei

Offentlige og private forhold

21. Selges boligen med utleiedel/leilighet eller hybel?

Nei

---

22. Vet du om det foreligger skaderapporter eller tilstandsvurderinger etc. om boligen?

Nei

---

23. Vet du om det er utført tidligere arealoppmålinger av boligen, eller om boligens areal er oppgitt i dokumenter som salgsoppgave, takstrapport, tilstandsrapport, byggesøknad eller lignende?

Nei

---

24. Vet du om det mangler brukstillatelser eller ferdigattester ved boligen?

Nei

---

25. Vet du om det er forslag eller vedtatte reguleringsplaner/andre planer, nabovarsler/byggegodkjenninger /byggeplaner eller andre offentlige vedtak som kan medføre endinger i bruken av eiendommen eller eiendommens omgivelser/naboer?

Nei

---

26. Vet du om det er påbud/heftelser/krav/manglende tillatelser ved eiendommen?

Nei

---

27. Vet du om det er forhold i nabolaget som medfører plager eller sjenanse som det kan være relevant for kjøper å vite om?

Nei

---

28. Vet du om sameiet/borettslaget/selskapet eller du selv er innblandet i uenigheter eller konflikter rundt eiendommen?

Nei

---

29. Vet du om andre forhold av betydning for kjøper å vite om; for eksempel flom-, ras- og skredfare, grunnforhold, tinglyste forhold, private avtaler og liknende?

Nei

---

30. Vet du om det finnes planer, vedtak eller forslag til vedtak som kan øke husleien/festeavgiften /fellesutgiftene/fellesgjelden?

Nei

---

31. Vet du om det er nedgravd oljetank på eiendommen?

Nei

---

32. Vet du om det er noe annet ved eiendommen som det kan være viktig for kjøperen å vite om?

Nei

Boligen selges med boligselgerforsikring

Selger har kjøpt boligselgerforsikring.

Hvis det oppdages feil eller mangler som ikke er beskrevet i tilstandsrapporten, prospektet eller selgers egenerklæring, kan kjøper melde en reklamasjon.

Vi anbefaler at du reklamerer umiddelbart, men senest 2 måneder etter at feil eller mangler oppdages. Det er avhendingsloven som regulerer hva som er en mangel.

Før du melder om feil eller mangler, anbefaler vi deg å lese mer her: https://www.storebrand.no/privat/forsikring/meld-skade/hus-hytte-og-innbo/boligselgerforsikring

Hvis du som boligkjøper har tegnet boligkjøperforsikring, må du først kontakte ditt eget forsikringsselskap.

Oppdragsnummer: 20-0085/26

ENERGIATTEST

ENOVA

Adresse	Hans Nordahls Gate 48
Postnr	0481
Sted	Oslo
Andels-/leilighetsnr.	/ H0501
Gnr.	79
Bnr.	134
Seksjonsnr.	54
Festenr.	0
Bygn. nr.	300538807
Bolignr.	H0501
Merkenr.	A2021-1328758
Dato	28.10.2021



Innmeldt av	Øivind Aamot Bjørklund

Energiattesten er bekreftet og offisiell. Bygningens identitet er ikke bekreftet fra Matrikkelen

Energimerket angir boligens energistandard. Energimerket består av en energikarakter og en oppvarmingskarakter, se i figuren. Energimerket symboliseres med et hus, hvor fargen viser oppvarmingskarakter, og bokstaven viser energikarakter.

Energikarakteren angir hvor energieffektiv boligen er, inkludert oppvarmingsanlegget. Energikarakteren er beregnet ut fra den typiske energibruken for boligtypen. Beregningene er gjort ut fra normal bruk ved et gjennomsnittlig klima. Det er boligens energimessige standard og ikke bruken som bestemmer energikarakteren.
A betyr at boligen er energieffektiv, mens G betyr at boligen er lite energieffektiv. En bolig bygget etter byggeforskriftene vedtatt i 2010 vil normalt få C.

Oppvarmingskarakteren forteller hvor stor andel av oppvarmingsbehovet (romoppvarming og varmtvann) som dekkes av elektrisitet, olje eller gass.
Grønn farge betyr lav andel el, olje og gass, mens rød farge betyr høy andel el, olje og gass.
Oppvarmingskarakteren skal stimulere til økt bruk av varmepumper, solenergi, biobrensel og fjernvarme.

Om bakgrunnen for beregningene, se **www.energimerking.no**

Målt energibruk

Brukeren har valgt å ikke oppgi målt energibruk.

Hvordan boligen benyttes har betydning for energibehovet

Energibehovet påvirkes av hvordan man benytter boligen, og kan forklare avvik mellom beregnet og målt energibruk. Gode energivaner bidrar til at energibehovet reduseres. Energibehovet kan også bli lavere enn normalt dersom:

- deler av boligen ikke er i bruk,
- færre personer enn det som regnes som normalt bruker boligen, eller
- den ikke brukes hele året.

Gode energivaner

Ved å følge enkle tips kan du redusere ditt energibehov, men dette vil ikke påvirke boligens energimerke.

Energimerkingen kan kun endres gjennom fysiske endringer på boligen.

Tips 1: **Følg med på energibruken i boligen**
Tips 2: **Luft kort og effektivt**
Tips 3: **Redusér innetemperaturen**
Tips 4: **Bruk varmtvann fornuftig**

Mulige forbedringer for boligens energistandard

Ut fra opplysningene som er oppgitt om boligen, anbefales følgende energieffektiviserende tiltak. Dette er tiltak som kan gi bygningen et bedre energimerke.

Noen av tiltakene kan i tillegg være svært lønnsomme. Tiltakene bør spesielt vurderes ved modernisering av bygningen eller utskifting av teknisk utstyr.

Tiltaksliste (For full beskrivelse av tiltakene, se Tiltaksliste - vedlegg 1)

- **Utføre service på ventilasjonsanlegg**
- **Isolering av varmerør, ventiler, pumper**
- **Temperatur- og tidsstyring av panelovner**
- **Individuell varmemåling i flerbolighus**

Det tas forbehold om at tiltakene er foreslått ut fra de opplysninger som er gitt om boligen. Fagfolk bør derfor kontaktes for å vurdere tiltakene nærmere. Eventuell gjennomføring av tiltak må skje i samsvar med gjeldende lovverk, og det må tas hensyn til krav til godt inneklima og forebygging av fuktskader og andre byggskader.

Boligdata som er grunnlag for energimerket

Energimerket og andre data i denne attesten er beregnet ut fra opplysninger som er gitt av boligeier da attesten ble registrert. Nedenfor er en oversikt over oppgitte opplysninger, som boligeier er ansvarlig for.

Der opplysninger ikke er oppgitt, brukes typiske standardverdier for den aktuelle bygningstypen. For mer informasjon om beregninger, se www.energimerking.no/beregninger

Registrering:	Attest utstedt med enkel registrering.
Bygningskategori:	Boligblokker
Bygningstype:	Leilighet
Byggeår:	2018
Bygningsmateriale:	Betong
BRA:	84
Ant. etg. med oppv. BRA:	1
Detaljert vegger:	Nei
Detaljert vindu:	Nei

Teknisk installasjon

Oppvarming:	Elektrisitet Fjernvarme
Ventilasjon:	Balansert
Detaljering varmesystem:	Elektriske ovner og/eller varmekabler



Om grunnlaget for energiattesten

Oppgitte opplysninger om boligen kan finnes ved å gå inn på www.energimerking.no, og logge inn via ID-porten/Altinn. På siden "Eiendommer" kan du søke opp bygninger og hente fram energiattester som er laget tidligere. For å se detaljer for en bolig hvor det er brukt detaljert registrering må du velge "Gjenbruk" av aktuell attest under Offisielle energiattester i skjermbildet "Valgt eiendom". Boligeier er ansvarlig for at det blir brukt riktige opplysninger. Eventuelle gale opplysninger må derfor tas opp med selger eller utleier da dette kan ha betydning for prisfastsettelsen.
Det kan når som helst lage en ny energiattest.

Om energimerkeordningen

Enova er ansvarlig for energimerkeordingen. Energimerket beregnes på grunnlag av oppgitte opplysninger om boligen. For informasjon som ikke er oppgitt, brukes typiske standardverdier for den aktuelle bygningstypen fra tidsperioden den ble bygd i. Beregningsmetodene for energikarakteren baserer seg på NS 3031 (www.energimerking.no/NS3031)

Spørsmål om energiattesten, energimerkeordningen eller gjennomføring av energieffektivisering og tilskuddsordninger kan rettes til Enova Svarer på tlf. 800 49 003 eller svarer@enova.no

Plikten til energimerking er beskrevet i energimerkeforskriften (bygninger).

Nærmere opplysninger om energimerkeordningen kan du finne på www.energimerking.no

For ytterligere råd og veiledning om effektiv energibruk, vennligst se www.enova.no/hjemme eller ring Enova svarer på tlf. 800 49 003.

Tiltaksliste: Vedlegg til energiattesten

Attesten gjelder for følgende eiendom (Vedlegg 1)

Adresse: Hans Nordahls Gate 48
Postnr/Sted: 0481 Oslo
Leilighetsnummer: H0501
Bolignr: H0501
Dato: 28.10.2021 12:36:08
Energimerkenummer: A2021-1328758
Ansvarlig for energiattesten:
Energimerking er utført av: Øivind Aamot Bjørklund

Gnr: 79
Bnr: 134
Seksjonsnr: 54
Festenr: 0
Bygnnr: 300538807

Tiltak på luftbehandlingsanlegg

Tiltak 1: Utføre service på ventilasjonsanlegg

Balanserte ventilasjonsanlegg bør kontrolleres jevnlig for å sikre at de fungerer som de skal. Filtere bør skiftes jevnlig.

Tiltak på elektriske anlegg

Tiltak 2: Temperatur- og tidsstyring av panelovner

Evt. eldre elektriske varmeovner uten termostat skiftes ut med nye termostatregulerte ovner med tidsstyring, eller det ettermonteres termostat / spareplugg på eksisterende ovn. Dersom mange ovner skiftes ut bør det vurderes et system hvor temperatur og tidsinnstillinger i ulike rom i boligen styres fra en sentral enhet.

Tiltak på varmeanlegg

Tiltak 3: Isolering av varmerør, ventiler, pumper

Eventuelle rørnett, rørbend, ventiler, pumpehus etc som er uisolerte bør isoleres for å redusere unødvendig varmetap. På ventiler og komponenter kan det monteres avtagbare isoleringsputer. Det vil da i tillegg være enklere å oppnå ønsket turtemperatur i hele anlegget.

Tiltak 4: Individuell varmemåling i flerbolighus

Dersom det ikke er system for individuell måling og avregning av varme og varmtvann, bør dette vurderes innført. Med dette betaler den enkelte husstand kun for sitt faktiske forbruk, noe som vil gi en rettferdig fordeling av kostnadene, og som også motiverer til energisparing. Det må monteres nødvendig målerutstyr i varmesentralen, på varmekurser og i hver leilighet. Det finnes forskjellige løsninger og utstyr, det kan være med manuell avlesning i leilighetene, eller elektroniske målere som overfører forbruksverdier trådløst. Leverandør avleser årlig (eller oftere) alle måledata og utarbeider avregninger for alle leiligheter.

Brukertiltak

Tips 1: Følg med på energibruken i boligen

Gjør det til en vane å følge med energiforbruket. Les av måleren månedlig eller oftere for å være bevisst energibruken. Ca halvparten av boligens energibruk går til oppvarming.

Tips 2: Luft kort og effektivt

Ikke la vinduer stå på gløtt over lengre tid. Luft heller kort og effektivt, da får du raskt skifta lufta i rommet og du unngår nedkjøling av gulv, tak og vegger.

Tips 3: Redusér innetemperaturen

Ha en moderat innetemperatur, for hver grad temperatursenkning reduseres oppvarmingsbehovet med 5 %. Mennesker er også varmekilder; jo flere gjester – desto større grunn til å dempe varmen. Ha lavere temperatur i rom som brukes sjelden eller bare deler av døgnet. Montér tetningslister rundt trekkfulle vinduer og dører (kan sjekkes ved bruk av myggspiral/røyk eller stearinlys). Sett ikke møbler foran varmeovner, det hindrer varmen i å sirkulere. Trekk for gardiner og persienner om kvelden, det reduserer varmetap gjennom vinduene.

Tips 4: Bruk varmtvann fornuftig

Bytt til sparedusj hvis du ikke har. For å finne ut om du bør bytte til sparedusj eller allerede har sparedusj kan du ta tiden på fylling av ei vaskebøtte; nye sparedusjer har et forbruk på kun 9 liter per minutt. Ta dusj i stedet for karbad. Skift pakning på dryppende kraner. Dersom varmtvannsberederen har nok kapasitet kan temperaturen i berederen reduseres til 70gr.

Tips 5: Slå av lyset og bruk sparepærer

Slå av lys i rom som ikke er i bruk. Utnytt dagslyset. Bruk sparepærer, spesielt til utelys og rom som er kalde eller bare delvis oppvarmet.

Tips 6: Vask med fulle maskiner

Fyll opp vaske- og oppvaskmaskinen før bruk. De fleste maskiner bruker like mye energi enten de er fulle eller ikke.

Tips 7: Slå el.apparater helt av

Elektriske apparater som har stand-by modus trekker strøm selv når de ikke er i bruk, og må derfor slås helt av.

Tips 8: Spar strøm på kjøkkenet

Ikke la vannet renne når du vasker opp eller skyller. Bruk kjeler med plan bunn som passer til platen, bruk lokk, kok ikke opp mer vann enn nødvendig og slå ned varmen når det har begynt å koke. Slå av kjøkkenventilatoren når det ikke lenger er behov. Bruk av microbølgeovn til mindre mengder mat er langt mer energisparende enn komfyren. Tin frossenmat i kjøleskapet. Kjøl- og frys skal avrimes ved behov for å hindre unødvendig energibruk og for høy temperatur inne i skapet/boksen (nye kjølekap har ofte automatisk avriming). Fjern støv på kjøleribber og kompressor på baksiden. Slå av kaffetraker når kaffen er ferdig traktet og bruk termos. Oppvaskmaskinen har innebygde varmeelementer for oppvarming av vann og skal kobles til kaldvannet, kobles den til varmtvannet øker energibruken med 20 - 40 % samtidig som enkelte vaske- og skylleprosesser foregår i feil temperatur.

Tips 9: Velg hvitevarer med lavt forbruk

Når du skal kjøpe nye hvitevarer så velg et produkt med lavt strømforbruk. Produktene deles inn i energiklasser fra A til G, hvor A er det minst energikrevende. Mange produsenter tilbyr nå varer som går ekstra langt i å være energieffektive. A+ og det enda bedre A++ er merkinger som har kommet for å skille de gode fra de ekstra gode produktene.

Nordre Aker Eiendomsmegling
E-post: c.jacobsen@nordvikbolig.no

Solibo AS
Dronning Eufemias Gate 16
0191 Oslo
NO 920 800 572 MVA
meglerkontakt@solibo.no

Boligopplysninger for boligselskap: **Hans Nordahls Gate 48-52 Boligsameie**

Megleropplysninger 19.03.2026
Vi viser til forespørsel av 18.03.26

Boligselskap:	Hans Nordahls Gate 48-52 Boligsameie
Organisasjonsnr:	921 521 162
Gnr./bnr:	79 / 134
Eier(e):	Kalaitheepan Krishnarajah / Sandiya Selvanathan Kalaitheepan
Seksjons-/andelsnr:	54
Adresse:	Hans Nordahls gate 48, 0481 Oslo
Boligselskapets hjemmeside:	home.solibo.no/hp/hng48-52/
Kontaktskjema til styret:	home.solibo.no/hp/hng48-52/kontakt

Dokument som medfølger Meglerpakken:
Boligselskapets årsrapport med regnskap, protokoll fra årsmøtet, vedtekter og husordensregler følger vedlagt. Disse dokumentene er en viktig del av meglerpakken.

Opplysninger om boligselskapet:

· **Styregodkjenning:**	Nei
· **Særskilte begrensninger/ klausuler:**	Se boligselskapets vedtekter.
· **Dyrehold:**	Se boligselskapets husordensregler/vedtekter.
· **Forsikringsselskap:**	Tryg Forsikring, avtalenr. 71403355
· **Opplysninger om ferdigattest/ midlertidig brukstillatelse etc.:**	Må innhentes fra bygningsmyndighetene.
· **Påkostninger/utbedringer:**	Se årsmeldingen.
· **Forkjøpsrett:**	Ingen
· **Tomt:**	Eiet
· **Parkeringsbestemmelser:**	Seksjonseier eier parkeringsplass 30054 i Grefsen Stasjon P7 Garasjesameie. Tinglyses på gnr. 79, bnr. 139 med hhv. lik ideell andel i både seksjon 1 og 2. Ideell andel 1/83.

Informasjon om lån: Ingen felles lån

Økonomiske opplysninger om leiligheten (faktureres f.o.m 01.04.26):

Felleskostnader	kr 3.997,- pr. md.
Kabelt-TV/Internett	kr 399,- pr. md.
Totale felleskostnader pr. d.d:	kr 4.396,- pr. md.

Hver seksjon har i tillegg egne linjer på felleskostnadsfaktura med månedlig energiavregning.
Fjernvarme, varmtvann og kaldtvann faktureres etterskuddsvis.
Avregning utføres av EcoGuard, og kostnad vil variere ihht. forbruk.

Felleskostnader for garasjeplass:

Totale felleskostnader pr. d.d:	kr 275,- pr. md.

Ligningsposter pr. 31.12.2025:

Ligningsverdi	Annen formue	Gjeld
Fås hos skatteetaten	kr 34 312	kr 4 984

Opplysning om restanser
Ved oppgjør bes megler ta kontakt med Solibo på meglerkontakt@solibo.no for å få oppgitt eventuelle utestående felleskostnader/andre heftelser iht. sameiets legalpant.

Melding fra megler ved salg
Melding om ny eier sendes Solibo AS pr. e-post meglerkontakt@solibo.no
Meldingen må inneholde kjøpers navn, nåværende adresse, fødsels- og personnummer, overtakelsesdato samt selgers nye adresse. Vi ber også om å få oppgitt kjøpers e-postadresse og mobilnummer. Er det flere kjøpere må vi få tilsvarende informasjon pr. kjøper.

Priser og gebyrer p.t.:

Meglerpakke:	5250,- ink. mva.
Meglerbrev:	3750,- ink mva.
Eierskiftegebyr:	6725,- ink mva.
Eierskiftegebyr medfølgende garasje:	875,- ink mva.
Eierskiftegebyr kun garasje:	3360,- ink mva.

Med vennlig hilsen,
Solibo AS

Husordensregler
for Hans Nordahls Gate 48-52

Et boligsameie utgjør et fellesskap som beboerne hver for seg og sammen har ansvaret for. Et godt forhold mellom beboerne utvikler seg best ved at man tar direkte kontakt med hverandre og ikke stiller større krav til andre enn til seg selv. Et godt naboskap kjennetegnes ved at man føler ansvar for hverandre og at alle bidrar til å lage et godt bomiljø.

Regler fastsatt: 16.10.18 og godkjent frem til årsmøte 2019.

§ 1 Husordensreglene

Sameier plikter å følge husordensreglene og er ansvarlig for at de overholdes av alle i husstanden og andre som gis adgang til boligen. Vesentlige brudd på husordensreglene er å anse som mislighold av sameiers forpliktelser overfor boligsameiet. Sameiers forpliktelser følger av lov om sameie og boligsameiets vedtekter. Som vesentlig brudd regnes blant annet utilbørlig oppførsel som skaper vesentlig ulempe eller sjenanse for andre.

Sameier og boligens bruker(e) plikter å holde seg oppdatert på sameiets hjemmeside og gjennom styrets øvrige informasjonskanaler. Sameier plikter å holde styret oppdatert om kontaktinformasjon til sameier og den/de som til enhver tid benytter boligen.

§ 2 Brann

Sameier plikter å sette seg selv og boligens bruker(e) inn i sameiets brannvarslingssystem. Ved falsk utrykning der det påløper sameiet kostnader, plikter ansvarlig sameier å dekke dette selv.

§ 3 Ordensregler

Sameier plikter å sørge for ro og orden i og utenfor boligen, samt på fellesområdene. Det må vises særlig hensyn slik at andre beboeres nattesøvn ikke forstyrres. Dette innebærer at det ikke er tillatt å røyke på balkongene i tidsrommet det skal være nattero. Musikk fra leilighetene og høyrøstet tale på balkonger blir lett til sjenanse for andre, og ro innebærer at man på det gitte tidspunkt må trekke innendørs eventuelt holde lydnivået dempet.

Det skal ellers være ro mellom kl. 22.00 og 07.00 på hverdager, og mellom 23.00 og 08.00 fredager og lørdager.

Man må avslutte høylytt arbeid innen kl. 20.00. Ikke tillatt på søndager og helligdager.

§ 4 Bruk av balkonger og terrasser

Lufting og tørking av tøy kan skje inne på balkonger og terrasser, men ikke henges over balkongrekkverk. Det er ikke tillatt å riste klær, sengetøy eller tepper over balkongrekkverket eller henge balkongkasser e.lign. på utsiden av balkongen.

Balkonger må ikke spyles slik at det renner vann ned på nabobalkongene.

Ved grilling kan det brukes gass- eller elektrisk grill. **Kullgrill og engangsgrill er ikke tillatt!** Søppelposer og luktende avfall tiltrekker seg uønskede skadedyr og fugler, det er derfor ikke tillatt å oppbevare søppel på balkongene.

Det skal heller ikke oppbevares gjenstander på balkongen som normalt oppbevares i bod.

§ 5 Fasadeendringer, tekniske innretninger, sol- og vindskjerming

Solavskjerming og varmelampe er tillatt etter styrets nærmere angitte regler. Se mer informasjon på sameiets hjemmeside.

Innglassing av balkong er søknadspliktig. Se mer informasjon på styrets hjemmeside.

All fasadeendring skal skriftlig søkes styret for godkjenning. Som fasadeendring regnes blant annet utvendige lamper til den enkelte bruksenhet, permanent solskjerming av balkonger/terrasser og vinduer, gjerder, samt andre mindre permanente installasjoner som på grunn av bruk og/eller størrelse endrer fasadens helhetlige uttrykk.

Ved vurderingen av om fasadeendring skal tillates, skal styret legge vekt på sikkerhet, ivaretakelse av byggets eksisterende uttrykk og enhetlighet. Dersom fasadeendringen er av en slik art at det kreves godkjenning fra kommunens bygningsmyndigheter, er sameier selv ansvarlig for å søke kommunen.

Det er tillatt med blomsterkasse type Elan i natur tre størrelse 103x30x93cm. Og levegg 180x120 i natur type Elan. Dette gjelder kun for boliger i 1. etasje.

Følgende installasjoner er ikke tillatt:

- Parabol, varmepumpe, antenne og andre tekniske innretninger som vil kunne ha innvirkning på felles tekniske anlegg.
- Installasjoner som blant annet blomsterkasser eller lignende oppsatt utenfor balkongrekkverket
- Endring av utvendige farger

§ 6 Dyrehold

Det er tillatt å holde dyr så lenge dyreholdet ikke er til sjenanse for de øvrige beboerne. Ved innflytting og ved anskaffelse av husdyr skal styret varsles om dette.

Ved dyrehold gjelder følgende bestemmelser:

- Det forutsettes at eier av dyret er kjent med politivedtektene angående dyrehold og straffebestemmelsene som gjelder for å holde dyr. Respekter reglene om båndtvang.
- Eier av dyret skal straks fjerne ekskrementer som dyret måtte etterlate på eiendommen.
- Dyr må holdes borte fra lekeplasser og sandkasser.

Eier av dyret er ansvarlig og erstatningspliktig for en hver skade som dyret måtte påføre person eller eiendom, som f.eks. riper på dører og karmer, skade på blomster, planter, grøntanlegg m.v.

Kommer det inn skriftlige berettigede klager over at et dyrehold sjenerer naboer kan styret kreve dyret fjernet hvis ikke en minnelig ordning med klageren kan oppnås. I tvilstilfeller avgjør styret, etter forhandling med partene, hvorvidt en klage er berettiget.

§ 7 Postkasseskilt og dørklokkenavn

Ved endring av eksisterende navn eller ved nye beboere skal skilt til postkassen følge boligsameiets mal for postkasseskilt. Postkasseskiltet skal ha hvit bakgrunn med sort maskinskrevet skrift og dekke hele skiltplassen. Det er tillatt å ha "nei-takk til reklame" klistremerket på sin postkasse. Dette gjelder beboere i nr. 50 og nr. 52. Beboere i nr. 48 har mal på sameiets webside for sine postkasseskilt.

Dørklokkeskilt ved hoveddør vil bestå av etternavn og ringeklokkenummer.

§ 8 Søppel

Avfallscontainere er kun beregnet til husholdningsavfall. Søppelposer skal være grundig knyttet igjen. Papir skal sorteres ut og kastes i egne beholdere. Glass og andre farlige gjenstander må beboerne kaste i egne beholdere for dette formålet. Det må ikke settes avfall utenfor avfallscontainerne og det er ikke tillatt å hensette avfall utenfor egen inngangsdør eller balkong/terrasse.
Røyksneiper og snus må ikke kastes i fellesarealene eller utenfor bygget.

§ 9 Fellesarealer

Det er ikke tillatt å montere eller hensette private eiendeler på fellesarealene. Eksempelvis: Navneskilt, blomsterpotter, bilder, sykler, barnevogner, skostativ. Fellesområdet er vegger, gulver, trapper, gelender etc. i alle etasjer i byggene utenom din egen inngangsdør.

Påse at dørene til enhver tid er låst.

Sykler må settes på anviste plasser.

Heisdørene må ikke holdes åpne med makt.

§ 10 Erstatningsansvar

Sameieren blir erstatningspliktig for enhver skade som oppstår som følge av overtredelse av husordensreglene eller annen mangel på aktsomhet. Sameier er også ansvarlig for at husordensreglene blir overholdt av hele husstanden, leietaker eller andre personer som er gitt adgang til leiligheten og fellesareal. Skader som påføres sameiets eiendeler skal raskest mulig utbedres av den/de som har forårsaket skaden. Ved skader oppstått i leiligheten eller på fellesarealet som kan lastes sameieren, skal sameier selv betale egenandelen, selv om skaden dekkes av sameiets felles forsikring. Det må utvises forsiktighet når innbo bæres inn og ut av bygget i forbindelse med flytting.

§ 11 Utleie

Styret kan ikke nekte utleie uten saklig grunn, men skal til enhver tid holdes oppdatert om hvem som benytter boligen. Ved bestilling av ekstra nøkler er det kun sameier som kan gjøre dette via styret.

§ 12 Endring av husordensreglene

Husordensreglene kan kun endres av boligsameiets sameiermøte. Vedtak om endring skjer med alminnelig flertall av de avgitte stemmene. Forslag om endring av reglene må sendes styret innen den frist som fremgår av boligsameiets vedtekter. Sameiermøtet kan ikke behandle endringsforslag som ikke er nevnt i innkallingen.

SOLIBO
Forenkler styrets hverdag og øker boligselskapets verdier

Ordinært årsmøte

Hans Nordahls Gate 48-52 Boligsameie
17. mars 2026



INFORMASJON OM GJENNOMFØRING AV ÅRSMØTE

Det følger av eierseksjonsloven § 41 annet ledd at

> *«Styret beslutter hvordan årsmøtet skal gjennomføres.*
>
> *Årsmøtet skal gjennomføres som fysisk møte dersom minst to seksjonseiere som til sammen har minst ti prosent av stemmene, krever det. Styret kan sette en frist for når et krav om fysisk møte kan settes frem. Fristen kan tidligst løpe fra seksjonseierne har blitt informert om hvilke saker årsmøtet skal behandle, og må være så lang at seksjonseierne får rimelig tid til å vurdere om de skal fremme krav om fysisk møte.*
>
> *Dersom årsmøtet ikke gjennomføres som fysisk møte, må styret sørge for en forsvarlig gjennomføring og at det foreligger systemer som sikrer at lovens krav til årsmøte er oppfylt. Systemene må sikre at deltakelsen og stemmegivningen kan kontrolleres på en betryggende måte, og det må benyttes en betryggende metode for å bekrefte deltakernes identitet.»*

FYSISK MØTE

Styret har besluttet at møtet vil bli gjennomført ved et fysisk møte. Informasjon om møtested og tidspunkt for møtet finner du lenger ned i innkallingen.
Styret ønsker at du i forkant av møtet gjør deg godt kjent med innkallingen, og de sakene som skal behandles. Dette for å sikre en mest mulig effektiv gjennomføring av møtet.

Styret ønsker deg velkommen til møtet, og håper så mange av dere som mulig har anledning til å delta.

Dersom du mottar innkallingen per ordinær post, skyldes dette at Solibo ikke har registrert din epostadresse eller at styret av andre grunner har instruert Solibo om å sende deg innkallingen per ordinær post. Ta kontakt med Solibo dersom du ønsker innkalling til møte elektronisk.

Til eiere i Hans Nordahls Gate 48-52 Boligsameie

INNKALLING TIL ORDINÆRT ÅRSMØTE

Årsmøtet gjennomføres ved fysisk møte.

Dato for møte: **17. mars 2026**
Tidspunkt: **kl 17.00**
Sted: **Haraldsheim**

KONSTITUERING

Valg av møteleder

Valg av protokollfører og protokollvitne

Registrering av antall stemmeberettigede i møtet

Godkjenning av innkalling og gjennomføringen av møtet

TIL BEHANDLING FORELIGGER:

1. **ÅRSRAPPORT FOR 2025**
2. **ÅRSREGNSKAP FOR 2025**
3. **GODTGJØRELSE TIL STYRET**
4. **ENDRING AV HUSORDENSREGLER- belysning, se vedlegg**
5. **FELLESKOSTNADER, se vedlegg**
6. **VEDTEKTSENDRINGER, se vedlegg- krever 2/3-dels flertall**
7. **VALG AV TILLITSVALGTE**

Oslo
4. mars 2026
Styret

Vedlegg til sak 1,2,4,5 og 6

FULLMAKTSSKJEMA ÅRSMØTE

- Representanter fra selskaper (AS) må fremvise firmaattest og fullmakt signert av signaturberettiget i selskapet. Firmaattesten skal være av nyere dato. Fullmakter/registreringer som ikke følges av nyere firmaattest kan bli avvist.

- Alle seksjonseiere, andelseiere eller aksjonærer kan stemme ved fullmektig. Fullmektigen skal legge frem undertegnet og datert fullmakt fra seksjonseieren.

Vennligst fyll ut skjema med blokkbokstaver og lever til registrering før møtet:

Registrering av eiers informasjon

Eiers navn _____

Signatur _____

***Medeiers navn** _____

Seksjon/Andel/Aksjenr. _____ ****Leilighetsnr.** _____

Epost _____

Dato _____ **Sted** _____

*Fylles ut kun dersom aktuelt.

**Det er ikke påkrevd å legge inn leilighetsnummer.

Fullmakt

Overnevnte eier gir følgende person fullmakt til å representere seg:

Fornavn _____

Etternavn _____

Epost _____

Telefon. _____

Møtedato _____

ÅRSRAPPORT FOR 2025

Tillitsvalgte:

Siden forrige ordinære årsmøte i mars 2025 har Sameiets tillitsvalgte vært:

Bjørn Mundgjel	**Styreleder**	**Hans Nielsen Hauges gate 50**
Simen Mikkelsen	**Styremedlem**	
Erik Ilseng	**Styremedlem**	**Hans Nordahls gate 50**
Knut Skaug	**Styremedlem**	
Karen M O Nybø	**Varamedlem**	**Hans Nordahls gate 50**

Kontaktinformasjon

Styret i Hans Nordahls gate 48-52 Boligsameie kan kontaktes via kontaktskjemaet på hjemmesiden:

- https://home.solibo.no/hp/hng48-52

På hjemmesiden finner du all relevant informasjon om sameiet, blant annet:

- Oppslagstavlen: Viktig og generell informasjon fra styret
- Kontaktskjema: Rask og enkel måte å komme i kontakt med styret
- Praktisk informasjon: Svar på de fleste spørsmål om drift, rutiner med mer

Vi anbefaler å sjekke hjemmesiden før styret kontaktes. Der finner du også lenke til Solibo Home-appen, som gir samme informasjon som nettsiden, i tillegg til informasjon om egen bolig.

Bruk kontaktskjemaet ved henvendelser til styret. Dette sikrer effektiv og strukturert behandling av saker, samt dokumentasjon.

Under «Praktisk info» finner du også oversikt over styrets medlemmer og kontaktinformasjon, men vi oppfordrer likevel sterkt til å bruke kontaktskjemaet først. Ved akutte saker som ikke kan vente på behandling via kontaktskjemaet, kan du ringe eller sende SMS til styret. Kontakt med styret skal ikke skje via Facebook. All formell dialog skal gå gjennom kontaktskjemaet på hjemmesiden.

Generelle opplysninger om Hans Nordahls Gate 48-52 Boligsameie

Sameiet er registrert i Foretaksregisteret i Brønnøysund med organisasjonsnummer 921521162, og ligger i bydel Sagene i Oslo kommune.

Forsikring

Sameiets eiendommer er forsikret i Tryg forsikring med polisenummer 7140335. Forsikringen dekker bygningene og fellesareal. Forsikringen dekker også veggfast utstyr, bygningsmessige tilleggsinnretninger og forbedringer i den enkelte bolig.

Selv om sameiets forsikring benyttes, kan seksjonseier belastes hele eller deler av egenandelen dersom forholdet ligger innenfor seksjonseiers ansvar. Den enkelte seksjonseier må selv sørge for å ha hjemforsikring som dekker innbo og løsøre.

Regnskapsførsel og revisjon

Regnskapsførselen er i henhold til kontrakt utført av Solibo AS. Statsautorisert regnskapsfører (oppdragsansvarlig) har vært Emilie Grimstad hos Solibo. Sameiets revisor er BDO.

RESULTAT

Totalt resultat for 2025 ble et overskudd på hele kroner 726.597,- som foreslås overført til egenkapital.

Arbeidskapitalen vises i balansen ved å trekke kortsiktig gjeld fra omløpsmidler og viser sameiets likviditet. Arbeidskapitalen pr. 31.12.2025 var kroner 1.879.434,-

Forutsetningen om fortsatt drift er tilstede, og årsregnskapet for 2025 er satt opp under denne forutsetningen.

Styret mener at årsregnskapet gir et riktig bilde av sameiets eiendeler og gjeld, finansielle stilling og resultat. Informasjon om sameiets forventede økonomiske utvikling er omtalt i årsrapportens punkt om budsjett for 2026.

STYRETS ARBEID

2025 har vært et år med litt varierende utfordringer for styret. Siden årsmøtet 20.03.25 er det avholdt 12 styremøter i tillegg til utstrakt kommunikasjon mellom styret og sameierne, mellom styremedlemmer og leverandører og internt i styret.

I teknisk rom har styret sørget for å installere utstyr for å bedre kvaliteten på radiatorvannet. Dette ble igangsatt i desember 2025. Samtlige filtre er byttet flere ganger fordi vannet var svært skittent. Styret forventer at dette vil føre til jevnere varme i leilighetene når filtrene etter hvert kan sitte lenger før de skiftes. Det har vært færre henvendelser vedrørende manglende varme den siste tiden. Styret forsøker å ordne problemene så fort det lar seg gjøre.

Ventilasjonsanlegget har i stor grad fungert som det skal. Styret har planlagt å rense ventilasjonsrørene i sameiet våren 2026. Dette gjør vi for å bedre inneklimaet i leilighetene.

Vi planlegger å gjøre dette samtidig som vi gjennomfører en boligsjekk av alt rundt rørkoblinger i hver enkelt leilighet. Dette gjør vi for å minske sjansen for fremtidige lekkasjer, og dermed store kostnader.

Måler er at begge disse oppgavene gjøres samtidig i leilighetene, sånn at hver enkelt beboer ikke skal trenge å gjøre leiligheten tilgjengelig i mer enn en halv dag.

I oktober inngikk styret avtale om norgespris på fjernvarme fra Hafslund Celsio og på strøm til fellesområdene via Elvia/Entelios. I perioden oktober til og med desember har dette gitt sameiet reduserte kostnader på kroner 123.223,- for fjernvarme og kr 13.867,- for strøm. Avtalen om norgespris gjelder ut 2026, og besparelsen på fjernvarme (varmt vann og oppvarming) kommer både fellesforbruket og hver enkelt seksjonseier til gode. Norgespris på strøm gjelder derimot kun for sameiets fellesforbruk. Seksjonseiere som ønsker individuell avtale om Norgespris på egen

privat strømmåler, kan finne informasjon på https://elhub.no/. Det finnes også mer informasjon på hjemmesiden under Praktisk info → Informasjon om strøm, vann og fjernvarme.

Se for øvrig egne kommentarer til resultat og budsjett for 2025.

Innglassingsproblematikken er nå endelig avklart. Saken er avsluttet da vårt sameie fikk nei fra både kommunen og Statsforvalteren.

Styret har reforhandlet avtalen med Telenor som medførte reduserte kostnader for hver enkelt seksjon. Dette har vi fått til, mye på grunn av at vi samarbeider med flere sameier i HNG.

Det er montert flere fartsdumper på innsiden av HNG48-52. Velforeningen har i tillegg sørget for nye og bedre fartsdumper i hele gata langs T-banen.

Kostnader til Velforeningen er hovedsakelig renovasjon. Velforeningen har også inngått avtale på vegne av alle sameiene i gata om sommer- og vintervedlikehold som blir viderefakturert og står på egen konto i regnskapet. Velforeningen arbeider nå med nye avtaler rundt dette, i tillegg til avtaler rundt vask i trapperommene våre og vask av sameiets fasade. Det er helt opp til styret om vi vil bli med på velforeningen sine avtaler.

Etter pålegg fra beboere ble det avholdt et ekstraordinært årsmøte 25.11.25. Styret var klar over at vi gikk mot et mye større overskudd enn det vi hadde budsjettert. Vi redegjorde for dette på det ekstraordinære årsmøtet, og foreslo at sameiet burde se det antatte overskuddet vi ville få i 2025 sammen med budsjettet for 2026. Det ville gitt et totalt overskudd på for 2025 og 2026 på kroner 537.099,-. Dette ville samsvart godt med styrevedtaket styret i sameiet har gjort med og budsjetterte med kroner 300.000,- i pluss hvert år, for å ha penger til uforutsette utgifter. Styret ble i mindretall på det ekstra ordinære årsmøtet. Flertallet bestemte at sameierne ikke skulle betale felleskostnader i januar og februar 2026, i tillegg til å redusere felleskostnadene med 10 % resten av 2026. Dette vil føre til at sameiet vil ifølge budsjettet gå totalt ca kroner 900.000,- i minus i 2026. Dette er styret fortsatt veldig kritiske til, og vil komme med et forslag om å øke felleskostnadene igjen på årsmøtet.

Styret mener at vi hadde god kontroll og oversikt på økonomien, og vil forsøke å få med beboerne på årsmøte om igjen og øke felleskostnadene til et, etter styrets mening, forsvarlig nivå. Styret ønsker i fremtiden fortsatt å budsjettere med overskudd for å kunne opparbeide en buffer. Det vil gjøre at vi vil være i best mulig stand til å håndtere eventuelle uforutsette utgifter i fremtiden. Vi har 3 heiser, og selv service på disse, kan fort bli veldig dyrt. Ved utskifting er det helt nødvendig å ha penger i banken. Et sameie får ikke rimelige lån eller ikke lån i det hele tatt siden sameiet ikke har noe banken kan ta pant i. Sameiet kan heller ikke oppta lån uten godkjenning fra sameierne. Alternativet i fremtiden vil være å kreve inn ekstraordinære betalinger fra hver enkelt seksjon.

I det store og hele opplever styret at vi har et godt bomiljø med få konflikter.

Vi ber om at alle i husstanden setter seg inn i hvordan man tilbakestiller en uønsket brannalarm ute i gangen. Pass på at viften over komfyren settes på i forkant av matlaging. Dette vil hjelpe til med å optimalisere inneluften. Styret vil påpeke at alle må sette seg inn i ordensreglene og overholde disse. Det er ikke tillatt å sette fra seg ting i fellesområdene, da det vil medføre ekstra utgifter for sameiet eller at andre beboere må rydde opp. Kast heller ikke sneiper, snus eller annet ute. Hvis det er fullt i en søppel- eller papirbrønn, så finn en annen i HNG som det er plass i. Sett det uansett ikke ute, da dette lett vil gjøre at fugler sprer det utover, og /eller at det blir en mateplass for rotter. Velforeningen har reparert ødelagte søppelbrønner ved Storo T-bane. Større ting som ikke går i søppelbrønnene, må leveres på Haraldrud gjenvinningsstasjon på Brobekk

eller tilsvarende. Alt ekstra som må fjernes av renholdsetaten eller vaktmester medfører økte kostnader for sameiet.

Har du husdyr, så sørg for at de ikke er til sjenanse for andre, og ta alltid opp avføring. Sjekk ordensreglene som finnes på sameiets hjemmeside.

KOMMENTARER TIL REGNSKAP KONTRA BUDSJETT I 2025

Vi har et styrevedtak på å budsjettere med minst kroner 300.000,- i pluss med tanke på fremtidige utgifter. I 2025 budsjetterte vi med et overskudd på kroner 316.200,- etter finansinntekter. Overskuddet ble på hele kroner 726.597,-

Kostnadene til vann og fjernvarme ble lavere enn vi forutså. Noe av dette skyldes fordelen ved Norgespris fra oktober til desember.

Fjernvarme benyttes både i radiatorene og til å varme opp varmtvann. Sameiets andel dekker varme til fellesområdene, ganger og ventilasjonsanlegg.

BUDSJETT FOR 2026

Ved budsjettering for 2026 i oktober hadde vi ikke full oversikt over regnskapsresultatet for 2025 Vi har tatt utgangspunkt i de tallene vi kjente og økte noen kostnader med 3-4 % for å ta høyde for prisstigning. Vann- og avløpskostnaden er anslått av Oslo kommune å øke med 20 % også i 2026. Sameiets andel av vann er svært liten. Det dreier seg om vanning av planter og trær og vask av sykler etc. Sameierne er de som bruker størstedelen av vannet og prisen ved viderefakturering hentes fra Oslo kommune for vann og multipliseres med den enkeltes forbruk. For fjernvarme hentes prisene fra Hafslund Celsio. Det er selvsagt ingen påslag i prisen fra sameiets side.

Basert på erfaringene ved Norgespris i oktober- desember, vil sameiet spare mye, spesielt på fjernvarme i 2026. Dette hadde vi ikke oversikt over da vi lagde budsjettet.

Styret har valgt å beholde de ordinære fellesutgiftene uendret fra 1.1.26 TV/Internett er redusert til 399 kr pr seksjon etter fremforhandlet ny avtale med Telenor.

Til slutt vil vi i styret ønske alle sammen en god påske.

Årsregnskap 2025

for

Hans Nordahls Gate 48-52 Boligsameie

Orgnr: 921 521 162

Disponible midler

	Regnskap 2025	Regnskap 2024
DISPONIBLE MIDLER PR 1.1	**1 152 837**	**646 432**
ENDRING I DISPONIBLE MIDLER		
Årets resultat	726 597	506 405
Endring av egenkapital	0	
Avdrag lån	0	
ÅRETS ENDRING I DISPONIBLE MIDLER	**726 597**	**506 405**
DISPONIBLE MIDLER PR 31.12	**1 879 434**	**1 152 837**
SPESIFIKASJON AV DE DISPONIBLE MIDLENE		
Omløpsmidler	2 198 853	1 329 887
Kortsiktig gjeld	319 419	177 050
DISPONIBLE MIDLER PR 31.12	**1 879 434**	**1 152 837**

Resultatregnskap 2025

	Note	Regnskap 2025	Regnskap 2024	Budsjett 2025	Budsjett 2026
Innkrevde felleskostnader	2	4 313 271	3 597 263	4 083 200	3 481 556
Annen driftsrelatert inntekt	3	4 528	622	0	4 000
SUM DRIFTSINNTEKTER		**4 317 799**	**3 597 885**	**4 083 200**	**3 485 556**
Personalkostnader	4	21 150	20 445	25 000	23 970
Styrehonorar	5	150 000	145 000	150 000	170 000
Forsikring		178 248	154 860	180 000	190 000
Forretningsførsel		85 516	106 031	100 000	90 000
Revisjon		9 188	0	16 000	12 000
Kommunale avgifter		422 930	404 454	580 000	675 000
Energi/fyring	6	661 093	707 785	830 000	586 000
Kabel-TV/internett		459 611	385 632	471 000	373 464
Kostnader Velforeningen	7	370 500	296 400	330 000	315 120
Vedlikehold	8	641 856	439 683	490 000	1 472 000
Vaktmestertjenester		119 734	79 092	150 000	90 000
Renhold		120 949	114 975	140 000	130 000
Andre driftskostnader	9	391 640	253 447	305 000	274 000
SUM DRIFTSKOSTNADER		**3 632 413**	**3 107 804**	**3 767 000**	**4 401 554**
DRIFTSRESULTAT		**685 386**	**490 081**	**316 200**	**-915 998**
Finansinntekter		41 992	16 424	0	15 000
Finanskostnader		781	99	0	0
RESULTAT FINANSPOSTER		**-41 211**	**-16 325**	**0**	**-15 000**
Resultat		**726 597**	**506 405**	**316 200**	**-900 998**
DISPONERING					
Overført til/fra egenkapital	10	726 597	506 405		
SUM DISPONERING		**726 597**	**506 405**		

Balanse 2025

	Note	Balanse 2025	Balanse 2024
EIENDELER			
OMLØPSMIDLER			
Kundefordringer		-44 114	196 071
Forskuddsbetalte kostnader	**11**	190 164	91 087
Andre kortsiktige fordringer		181 316	374 325
Bankinnskudd		1 871 487	668 404
SUM OMLØPSMIDLER		**2 198 853**	**1 329 887**
SUM EIENDELER		**2 198 853**	**1 329 887**
EGENKAPITAL OG GJELD			
EGENKAPITAL			
Annen egenkapital	**10**	1 879 434	1 152 837
SUM EGENKAPITAL		**1 879 434**	**1 152 837**
KORTSIKTIG GJELD			
Leverandørgjeld		132 196	34 147
Annen kortsiktig gjeld	**12**	187 222	142 902
SUM KORTSIKTIG GJELD		**319 419**	**177 050**
SUM EGENKAPITAL OG GJELD		**2 198 853**	**1 329 887**

Noter

NOTE 1 - REGNSKAPSPRINSIPPER

Boligselskapets årsregnskap er satt opp i samsvar med regnskapsloven og god regnskapsskikk for små foretak.

HOVEDREGEL FOR KLASSIFISERING OG VURDERING AV BALANSEPOSTER

Omløpsmidler og kortsiktig gjeld omfatter poster som forfaller til betaling innen ett år. Øvrige poster er klassifisert som anleggsmidler/langsiktig gjeld. Omløpsmidler vurderes til anskaffelseskost. Kortsiktig gjeld balanseføres til nominelt beløp på etableringstidspunktet. Anleggsmidler vurderes til anskaffelseskost, men nedskrives til virkelig verdi dersom verdifallet ikke forventes å være forbigående. Langsiktig gjeld balanseføres til nominelt beløp på etableringstidspunktet.

FORDRINGER

Kundefordringer og andre fordringer er oppført i balansen til pålydende etter fradrag for avsetning til forventet tap. Avsetning til tap gjøres på grunnlag av individuelle vurderinger av de enkelte fordringene.

INNTEKTER

Felleskostnadene inntektsføres i takt med opptjening.

SKATTETREKK

Ved utbetaling av styrehonorar eller annen lønnskjøring vil skattetrekk settes på separat skattetrekkskonto i selskapets eie. Innskuddet tilhører myndighetene og kan ikke disponeres fritt.

VARIGE DRIFTSMIDLER

Varige driftsmidler balanseføres og avskrives lineært over driftsmidlets levetid.

NOTE 2 - INNKREVDE FELLESKOSTNADER

	2025
Innkrevde felleskostnader	2 846 052
Kabel-TV/Internett	453 024
Kontingenter	144 181
Ecoguard, varmt vann	390 187
Ecoguard, kaldt vann	394 301
Ecoguard, Måleranlegg + energiservice	85 525
Sum innkrevde felleskostnader	**4 313 271**

NOTE 3 - ANNEN DRIFTSRELATERT INNTEKT

Annen leieinntekt/sparing	4 516
Annen inntekt	12
Sum annen driftsrelatert inntekt	**4 528**

NOTE 4 - PERSONALKOSTNADER

Personalkostnader er i sin helhet knyttet til betaling av arbeidsgiveravgift på styrehonorar, og beløper seg til kr 21 150.

NOTE 5 - STYREHONORAR

Honoraret til styret gjelder for perioden 2024/2025, og beløper seg til kr 150 000.

NOTE 6 - ENERGI/FYRING

Strøm fellesområder	124 272
Fjernvarme	536 822
Sum energi/fyring	**661 093**

NOTE 7 - KOSTNAD SAMEIET

Kostnader Velforeningen	370 500
Sum Kostnad sameiet	**370 500**

NOTE 8 - DRIFT OG VEDLIKEHOLD

Drift og vedlikehold bygninger	184 933
Drift og vedlikehold VVS	185 105
Drift og vedlikehold utvendig	38 075
Drift og vedlikehold heis	93 897
Drift og vedlikehold brannsikring	59 236
Serviceavtale brannsikring	3 225
Drift og vedlikehold ventilasjon	77 386
Sum drift og vedlikehold	**641 856**

NOTE 9 - ANDRE DRIFTSKOSTNADER

Lokalleie	5 300
Kostnader Ecoguard*	168 216
Sommervedlikehold	32 549
Vintervedlikehold (Snøryding)	34 304
Driftsmaterialer	4 716
Vakthold	124 710
Øredifferanser	-4
Bank- og andre transaksjonskostnader	5 584
Annen kostnad	16 266
Sum andre driftskostnader	**391 640**

NOTE 10 - ANNEN EGENKAPITAL

Opptjent egenkapital 1.1	1 152 837
Overført til/fra egenkapital	726 597
Opptjent egenkapital 31.12	**1 879 434**

NOTE 11 - FORSKUDDSBETALTE KOSTNADER

Forskuddsbetalt forsikring	31 447
Forskuddsbetalt kabel-TV/internett	93 366
Andre forskuddsbetalte kostnader	65 351
Sum forskuddsbetalte kostnader	**190 164**

NOTE 12 - ANNEN KORTSIKTIG GJELD

Annen påløpt kostnad	187 222
Sum annen kortsiktig gjeld	**187 222**

BDO AS
Wilbergjordet 2
Postboks 812
1609 Fredrikstad

Uavhengig revisors beretning

Til årsmøtet i HANS NORDAHLS GATE 48-52 BOLIGSAMEIE

Konklusjon

Vi har revidert årsregnskapet til HANS NORDAHLS GATE 48-52 BOLIGSAMEIE.

Årsregnskapet består av:

- Balanse per 31. desember 2025
- Resultatregnskap 2025
- Noter til årsregnskapet, herunder et sammendrag av viktige regnskapsprinsipper.

Etter vår mening:

- Oppfyller årsregnskapet gjeldende lovkrav, og
- Gir årsregnskapet et rettvisende bilde av sameiets finansielle stilling per 31. desember 2025, og av dets resultater for regnskapsåret i samsvar med regnskapslovens regler og god regnskapsskikk i Norge.

Andre forhold

Budsjettallene som fremkommer i årsregnskapet er ikke revidert.

Grunnlag for konklusjonen

Vi har gjennomført revisjonen i samsvar med International Standards on Auditing (ISA-ene). Våre oppgaver og plikter i henhold til disse standardene er beskrevet nedenfor under Revisors oppgaver og plikter ved revisjonen av årsregnskapet. Vi er uavhengige av sameiet i samsvar med kravene i relevante lover og forskrifter i Norge og International Code of Ethics for Professional Accountants (inkludert internasjonale uavhengighetsstandarder) utstedt av International Ethics Standards Board for Accountants (IESBA-reglene), og vi har overholdt våre øvrige etiske forpliktelser i samsvar med disse kravene. Innhentet revisjonsbevis er etter vår vurdering tilstrekkelig og hensiktsmessig som grunnlag for vår konklusjon.

Styret og forretningsførers ansvar for årsregnskapet

Styret og forretningsfører (ledelsen) er ansvarlig for å utarbeide årsregnskapet og for at det gir et rettvisende bilde i samsvar med regnskapslovens regler og god regnskapsskikk i Norge. Ledelsen er også ansvarlig for slik intern kontroll som den finner nødvendig for å kunne utarbeide et årsregnskap som ikke inneholder vesentlig feilinformasjon, verken som følge av misligheter eller utilsiktede feil.

Ved utarbeidelsen av årsregnskapet må ledelsen ta standpunkt til sameiet evne til fortsatt drift og opplyse om forhold av betydning for fortsatt drift. Forutsetningen om fortsatt drift skal legges til grunn for årsregnskapet så lenge det ikke er sannsynlig at virksomheten vil bli avviklet.

Revisors oppgaver og plikter ved revisjonen av årsregnskapet

Vårt mål er å oppnå betryggende sikkerhet for at årsregnskapet som helhet ikke inneholder vesentlig feilinformasjon, verken som følge av misligheter eller utilsiktede feil, og å avgi en revisjonsberetning som inneholder vår konklusjon. Betryggende sikkerhet er en høy grad av sikkerhet, men ingen garanti for at en revisjon utført i samsvar med ISA-ene, alltid vil avdekke vesentlig feilinformasjon. Feilinformasjon kan oppstå som følge av misligheter eller utilsiktede feil. Feilinformasjon er å anse som vesentlig dersom den enkeltvis eller samlet med rimelighet kan forventes å påvirke de økonomiske beslutningene som brukerne foretar på grunnlag av årsregnskapet.

For videre beskrivelse av revisors oppgaver og plikter vises det til:
https://revisorforeningen.no/revisjonsberetninger

BDO AS
Fredrik Thorsteinsen
statsautorisert revisor
(elektronisk signert)

Penneo Dokumentnøkkel: 7JVPM-PG6W3-ZLO87-SE657-CP7GD-UBHHL

Signaturene i dette dokumentet er juridisk bindende. Dokument signert med "Penneo™ - sikker digital signatur". De signerende parter sin identitet er registrert, og er listet nedenfor.

"Med min signatur bekrefter jeg alle datoer og innholdet i dette dokument."

Fredrik A B Thorsteinsen
Partner
Serienummer: bankid.no no_bankid:9578-5999-4-1956347
IP: 188.95.xxx.xxx
2026-02-25 09:47:03 UTC

QES

bankID

Penneo Dokumentnøkkel: 7JVPM-PG6W3-ZLO87-SE657-CP7GD-UBHHL

Dette dokumentet er signert digitalt via **Penneo.com**. De signerte dataene er validert ved hjelp av den matematiske hashverdien av det originale dokumentet. All kryptografisk bevisføring er innebygd i denne PDF-en for fremtidig validering.

Dette dokumentet er forseglet med et kvalifisert elektronisk segl. For mer informasjon om Penneos kvalifiserte tillitstjenester, se **https://eutl.penneo.com**.

Slik kan du bekrefte at dokumentet er originalt
Når du åpner dokumentet i Adobe Reader, kan du se at det er sertifisert av **Penneo A/S**. Dette beviser at innholdet i dokumentet ikke har blitt endret siden tidspunktet for signeringen. Bevis for de individuelle signatørenes digitale signaturer er vedlagt dokumentet.

Du kan bekrefte de kryptografiske bevisene ved hjelp av Penneos validator, **https://penneo.com/validator**, eller andre valideringsverktøy for digitale signaturer.

VEDLEGG SAK 4

Forslag til tillegg i husordensreglene

Det foreslås å ta inn følgende bestemmelse i husordensreglene:

Julelys/lyslenker/utelys på balkong som lyser kontinuerlig er tillatt.
Julelys/lyslenker/utelys som blinker er ikke tillatt. Formålet med dette er å sikre trivsel og hensyn til beboere, samtidig som det skal være rom for stemningsfull julebelysning.

VEDLEGG SAK 5

Forslag fra styret i Hans Nordahls gate 48-52 boligsameie til årsmøtet 2026

Styret fremmer forslag om at årsmøtet stemmer for å øke felleskostnadene med 20 % fra og med april 2026.

Dersom forslaget vedtas, vil sameiet i 2026 ende opp med et underskudd på ca. 360.000 kroner, forutsatt at vi holder oss til det oppsatte budsjettet for kostnader.

Dersom forslaget ikke vedtas, vil underskuddet være ca. 900.000 kroner.

Sittende styres standpunkt er at felleskostnadene må økes for å sikre forsvarlig økonomisk drift, inkludert midler til langsiktig vedlikehold.

Sittende styre er ikke komfortable med å styre sameiet dersom de økonomiske rammene blir for trange. Vi anser det ikke som hensiktsmessig å drive sameiet med store underskudd. I så fall vil vi måtte kutte kostnader, for eksempel ved å utsette vedlikehold, redusere serviceavtaler eller lignende. Dette vil øke risikoen for høyere kostnader senere og kan føre til et dårligere bomiljø.

Styret påpeker også at vi er forpliktet til å drive sameiet forsvarlig og oppfylle lovpålagte krav, som for eksempel brannsikkerhet.

Styret ønsker en åpen dialog om saken og oppfordrer alle sameiere med spørsmål eller innspill til å ta kontakt på forhånd. På denne måten kan vi alle stille best mulig forberedt til diskusjonen og behandlingen av saken på årsmøtet.

Vi er klar over at en økning i felleskostnadene kan være belastende for den enkelte, og setter stor pris på at dere tar hensyn til sameiets felles behov. Målet er å sikre en trygg, velholdt og verdistabil eiendom, med godt bomiljø, for alle beboere, nå og i framtida.

Forslagstiller er styret.

Forslag til endring av VEDTEKTER for Hans Nordahls gate 48-52 Boligsameie gnr 79, bnr 134 i Oslo kommune:

Side. 1:
Hans Nordahls gate 48-52 Boligsameie er en del av et større boligområde innenfor Grefsen Stasjon utbyggingsområde betegnet felt A5, som **vil bli** utbygd med flere eierseksjonssameier.
Blir til: Hans Nordahls gate 48-52 Boligsameie er en del av et større boligområde innenfor Grefsen Stasjon utbyggingsområde betegnet felt A5, som **er** utbygd med flere eierseksjonssameier.

Side. 6:
§ 12 Betaling av fellesutgifter Sameierne skal innbetale forskuddsvis den **1.** i hver måned et á kontobeløp til dekning av sin andel av de årlige budsjetterte fellesforpliktelser.
§ 12 Betaling av fellesutgifter Sameierne skal innbetale forskuddsvis den **15.** i hver måned et á kontobeløp til dekning av sin andel av de årlige budsjetterte fellesforpliktelser.

Vedtektsendringer krever 2/3-dels flertall.

PROTOKOLL FRA ORDINÆRT ÅRSMØTE I HANS NORDAHLS GATE 48-52 BOLIGSAMEIE

Haraldsheim 17. mars 2026 kl 17.00

Konstituering

Valg av møteleder

Som møteleder ble Erling Wrangell fra Solibo AS valgt.

Valg av protokollfører og protokollvitne

Som protokollfører ble Erling Wrangell valgt, Le Linh Cong ble valgt som protokollvitne

Registrering av stemmeberettigede / avgitte stemmer

13 seksjoner var representert, 1 ved fullmakt.

Godkjenning av innkalling og saksliste

Innkalling og saksliste ble godkjent.

Følgende saker ble behandlet:

1. Styrets årsrapport 2025

Ble tatt til orientering.

2. Årsregnskap for 2025

Årsregnskapet som viser et overskudd på kr 726.597,- ble fastsatt som sameiets regnskap.

3. Styregodtgjørelse

Styrehonorar ble enstemmig fastsatt til kr 170.000,- som styret selv fordeler.

4. Endring av husordensregler

Det ble enstemmig vedtatt å endre husordensregler som foreslått.

5. Felleskostnader

Det ble vedtatt å øke felleskostnadene med 20% fra 1.4.2026 fra dagens nivå. Forslaget fikk 10 stemmer mot 2 stemmer. 1 stemte blankt. Det ble diskutert at sameiet bør styre mot en målsatt egenkapital. Årsmøtet ba styret om dette vurderes som en ny retningslinje for nivået på felleskostnadene.

6. Vedtektsendringer

Det ble enstemmig vedtatt å endre vedtektene på side 1 som foreslått. Teksten på side 6 ble behandlet på ordinært årsmøte 2025 og står som vedtatt den gang.

7. Valg av tillitsvalgte

Etter valg består styret av:

Bjørn Mundgjel	Styreleder	På valg:	2028
Linh Cong Le	Styremedlem	På valg:	2027
Karen M O Nybø	Styremedlem	På valg:	2027

Det forelå ingen andre saker til behandling. Protokollen ble lest opp og godkjent, denne signeres elektronisk. Møtet ble avsluttet kl 18.20.

Oslo 17.3.2026

Møteleder:

Erling Wrangell

Protokollvitne:

Le Linh Cong

Deltakere

SOLIBO AS 920 800 572 Norge

Signert med Norsk BankID — *18-03-2026 08:56:44 UTC*

Undertegner — Dato

Returnert navn fra Norsk BankID: Erling Wrangell
Returnert personnummer fra Norsk BankID: NO_BankID-UN:NO-9578-5999-4-1574558
Returnert fødselsdato fra Norsk BankID: 1971-02-22

Erling Wrangell
erling@solibo.no

Leveransekanal: E-post
IP-adresse: 195.0.134.238

LINH CONG LE Norge

Signert med Norsk BankID — *18-03-2026 09:01:55 UTC*

Undertegner — Dato

Returnert navn fra Norsk BankID: Linh Cong Le
Returnert personnummer fra Norsk BankID: NO_BankID-UN:NO-9578-5999-4-1912062
Returnert fødselsdato fra Norsk BankID: 1987-03-08

Linh Cong le
linh.le@live.no

Leveransekanal: E-post
IP-adresse: 80.212.98.251

VEDTEKTER

Hans Nordahls gate 48-52 Boligsameie
Organisasjonsnummer 921 521 162
Gårdsnummer 79, bruksnummer 134 i Oslo kommune (0301)

Sist oppdatert: 2025-04-22 ved ordinært årsmøte (tidligere kalt sameiermøte)

§ 1 Sameiets navn
Sameienes navn er Hans Nordahls gate 48-52 Boligsameie.

§ 2 Hva sameiet omfatter
Sameiene består av 78 boligseksjoner på overnevnte eiendom.

Til hver seksjon er det knyttet enerett til bruk av en bruksenhet som består av både en hoveddel og eventuell(e) tilleggsdel(er). Tilleggsdelene består av arealer som i den tinglyste seksjoneringsbegjæringen er definert som tilleggsdeler til bruksenheten. Med tilleggsdeler menes etter dette private terrasser, balkonger og boder.

Bruksenhetens hoveddel og eventuell(e) tilleggsdel(er) utgjør til sammen *bruksenheten.*

Det er fastsatt sameiebrøk for hver eierseksjon som uttrykker sameieandelens størrelse basert på den enkelte bruksenhetens bruksareal (BRA) eksklusiv balkong/terrasse/bod. Inndelingen i hoveddeler og tilleggsdeler, samt eierbrøkens størrelse, fremgår av seksjoneringsbegjæringen.

De deler av eiendommen som ikke inngår i de enkelte bruksenheter er fellesareal. Til fellesarealene hører således blant annet hele bygningskroppen med vegger, dekker og konstruksjoner (også for balkonger/terrasser) samt inngangsdører, vinduer, trapperom med heis, ganger, andre fellesrom og eventuelt uteareal på eiendommen. Stamledningsnettet for vann og avløp frem til avgreiningspunktene til de enkelte bruksenhetene og for elektrisitet fram til bruksenhetenes sikringsskap er også fellesareal. Det samme er andre innretninger og installasjoner som skal tjene sameiernes fellesbehov.

Hans Nordahls gate 48-52 Boligsameie er en del av et større boligområde innenfor Grefsen Stasjon utbyggingsområde betegnet felt A5, som vil bli utbygd med flere eierseksjonssameier. Grøntarealer/beplantning og veier m.v. som ikke inngår i eierseksjonssameienes eiendom skal ligge i sameie mellom eierseksjonssameiene på felt A5. Eierseksjonssameiet er forpliktet til å delta i drift og vedlikehold av de nevnte fellesarealer, og til å bære sin forholdsmessige del av utgiftene gjennom utomhussameiet.

Områder som er felles for hele Grefsen Stasjon, som grøntarealer med turveier, felles avkjørsler og fellesområde for lek/opphold skal tilhøre Grefsen Stasjon Velforening. Alle utomhussameiene på Grefsen Stasjon (A1+A2, A3, A4, A5, A6 og A7) har rett og plikt til

å være medlem av Grefsen Stasjon Velforening og er pliktig til å bære sin forholdsmessige del av utgiftene.

§ 3 Formål
Sameiets formål er å ivareta sameiernes felles interesser i eiendommen og å sikre forsvarlig drift og vedlikehold av fellesområder, eiendeler, mv. tilhørende sameiet, til beste for så vel eiere og brukere av seksjonene.

Boligseksjonene skal brukes til bolig, og kan ikke brukes til næringsformål.

Det kan fastsettes husordensregler.

§ 4 Rettslig råderett
Med de begrensninger som måtte følge av disse vedtekter, har den enkelte sameier full og eksklusiv disposisjonsrett over sin seksjon, herunder rett til fritt å pantsette, selge og leie ut sine seksjoner. De andre sameierne har likevel panterett i seksjonen for krav mot sameieren for et beløp som svarer til folketrygdens grunnbeløp, jfr. eierseksjonsloven § 25.

I forbindelse med eierskifte eller utleie skal det straks gis skriftlig melding til styret og sameiets forretningsfører om ny eiers eller leietakers navn samt om nye adresse på eier eller navn og adresse på eiers kontaktperson.

§ 5 Ordinært årsmøte
Den øverste myndighet i sameiet utøves av årsmøtet.
Alle sameiere har rett til å delta på årsmøte med forslags, tale-, og stemmerett. En sameier kan møte ved fullmektig. En sameier har rett til å ta med en rådgiver til møtet. Ordinært årsmøte avholdes hvert år innen utgangen av juni. Styret skal på forhånd varsle sameierne om dato for møtet og siste frist for innlevering av saker som ønskes behandlet.

Styret innkaller skriftlig til årsmøtet med minst 8 og høyst 20 dagers varsel. Innkallingen skal angi tid og sted for møtet, samt dagsorden, herunder forslag som skal behandles på møtet. Dersom et forslag som etter vedtektene eller etter loven må vedtas med minst to tredjedelers flertall skal behandles, må hovedinnholdet være angitt i innkallingen.

Dersom flere eier én seksjon sammen, må de før årsmøtets begynnelse utpeke en som kan utøve stemmeretten på årsmøtet for sameierne.

Med innkallingen skal også følge styrets årsberetning, revidert regnskap og revisjonsberetning. Bare saker nevnt i innkallingen kan behandles på årsmøtet.
Uten hensyn til dette skal det ordinære årsmøte behandle:
1. Styrets årsberetning og reviderte regnskap for foregående kalendererår

2. Valg av styre og varamedlemmer
3. Budsjett med vedlikeholdsprogram
4. Valg av revisor

§ 6 Ekstraordinært årsmøte
Ekstraordinært årsmøte holdes når styret finner det nødvendig, eller når sameiere som representerer minst 1/10-del av sameiet (basert på sameiebrøken) fremsetter skriftlig krav om det, og samtidig angir hvilke saker som ønskes behandlet.

Styret innkaller skriftlig til ekstraordinært årsmøte med minst 3 og høyst 20 dagers varsel. Innkallingen skal angi tid og sted for møtet og de saker som vil bli behandlet.

§ 7 Årsmøtets vedtak
På årsmøtet representerer hver seksjon én stemme. En sameier kan avgi stemme ved fullmektig som har skriftlig fullmakt. Med mindre annet følger av vedtektene eller av lov om eierseksjoner, gjelder som årsmøtets beslutning det som flertallet av stemmene er avgitt for. Blanke stemmer anses som ikke avgitt. Står stemmene likt, avgjøres saken ved loddtrekning.

Med mindre annet følger av disse vedtekter eller av lovgivningen, kreves minst to tredjedeler av de avgitte stemmer for vedtak om blant annet:

a) endring av vedtektene.
b) ombygging, påbygging eller andre endringer av bebyggelsen eller tomten som etter forholdene i sameiet går ut over vanlig forvaltning og vedlikehold.
c) omgjøring av fellesarealer til nye bruksenheter eller utvidelse av eksisterende bruksenheter.
d) salg, kjøp, bortleie eller leie av fast eiendom, inkludert seksjon i sameiet som tilhører eller skal tilhøre sameierne i fellesskap,
e) andre rettslige disposisjoner over fast eiendom som går ut over vanlig forvaltning.
f) samtykke til endring av formål for en eller flere bruksenheter fra boligformål til annet formål,
g) samtykke til reseksjonering som nevnt i eierseksjonsloven.
h) tiltak som har sammenheng med sameiernes bo- eller bruksinteresser og som går ut over vanlig forvaltning og vedlikehold, når tiltaket fører med seg økonomisk ansvar eller utlegg for sameierne på mer enn fem prosent av de årlige samlede fellesutgiftene etter § 11.

Følgende beslutninger krever tilslutning fra de sameiere det gjelder:

a) at eierne av bestemte seksjoner skal ha plikt til å holde deler av fellesarealet ved like.
b) innføring av vedtektsbestemmelser som begrenser eller endrer den rettslige rådigheten over seksjoner i forhold til det som følger av nærværende vedtekter.

c) innføring av vedtektsbestemmelse om en annen fordeling av felleskostnadene enn bestemt i § 11.
d) samtykke til endring av formål for en eller flere bruksenheter til et annet formål.

Årsmøtet kan ikke treffe beslutning som er egnet til å gi visse sameiere eller andre en urimelig fordel på andre sameieres bekostning.

§ 8 Styret
Sameiet skal ha et styre som skal bestå av styreleder, 2-4 styremedlemmer og inntil 2 varamedlemmer, som velges av årsmøtet.

Styrets medlemmer (inkl. styreleder) velges av (sameier)møtet for to år av gangen og varamedlemmer for et år, med mindre en kortere eller lengre tjenestetid vedtas av det årsmøtet som foretar valget.

Styrets leder velges særskilt av årsmøtet.

Styret er ansvarlig for forvaltningen av sameiets fellesanliggender i samsvar med lov, vedtekter og årsmøtevedtak. Styret ansetter forretningsfører og andre funksjonærer i samsvar med lov om eierseksjoner § 41.

Styret er vedtaksført når mer enn halvparten av styrets medlemmer er tilstede. Vedtak treffes med alminnelig flertall. Ved stemmelikhet gjelder det som styrelederen stemmer for. Sameiet tegnes av styret i fellesskap. Styret kan meddele fullmakt.
Styrets tjenestetid opphører ved avslutning av det årsmøtet som velger nytt styre.

Det skal føres protokoll over styrets forhandlinger. Av protokollen skal det klart fremgå hvilke saker som er behandlet og hvilke vedtak som ble fattet. Disse skal protokolleres.

Protokollen skal underskrives av de fremmøtte styrerepresentanter.

Inntil formelt styre er valgt, besitter opprinnelig hjemmelshaver styrefunksjonen

§ 9 Bruken av eiendommen

9.1. Generelt
Sameierne har rett til å benytte fellesarealene til det de er beregnet eller vanligvis brukt til, med mindre noe annet følger av disse vedtekter. Sameiermøtet treffer, innenfor rammen av disse vedtekter, bestemmelser om hvorledes fellesarealer/fellesrom skal benyttes. Hver sameier plikter å medvirke til at fellesarealer/fellesrom blir holdt ryddig og rengjort.

9.2. Bygningsmessige arbeider

Utvendige lamper på balkong til den enkelte bruksenhet, oppsetting og fargevalg av markiser, endring av utvendige farger etc. skal godkjennes av styret, og kan skje etter en samlet plan for bygningen vedtatt av sameiermøtet.

Tilbygg/påbygg og andre arbeider som skal meldes til bygningsmyndighetene må godkjennes av styret/sameiermøtet før byggemelding kan sendes. Hvis det søkes om endringer av ikke uvesentlig betydning for de øvrige sameiere, skal styret forelegge spørsmålet på sameiermøtet til avgjørelse.

Ledning, rør og nødvendige installasjoner kan føres gjennom bruksenheten hvis det ikke er til vesentlig ulempe for sameieren, dersom sameiet har vedtatt dette. Sameieren skal gi adgang til bruksenheten for nødvendig ettersyn og vedlikehold av installasjonene.

En sameier kan med styrets godkjenning gjennomføre tiltak på fellesarealene som er nødvendige på grunn av sameierens eller husstandsmedlemmenes funksjonshemming. Godkjenning kan ikke nektes uten saklig grunn.

9.3. Renovasjon
Plass for renovasjon er plassert på fellesområdet, og skal kun benyttes til ordinær husholdningsavfallshåndtering.

§ 10 Vedlikehold av fellesarealer
Eiendommen skal til enhver tid holdes forsvarlig vedlikeholdt. Sameiets vedlikeholdsplikt omfatter også utskifting av vinduer, ytterdører knyttet til fellesarealer, bygningsmessig vedlikehold av balkonger, reparasjon eller utskifting av tak, bjelkelag/dekker, bærende veggkonstruksjoner, sluk og rør eller ledninger som er bygd inn i bærende konstruksjoner med unntak av varmekabler.

For sameiets felles forpliktelser, jfr. § 11, er den enkelte sameier ansvarlig iht. sin sameierbrøk. For øvrig er det gitt regler om fordeling av fellesutgifter i vedtektenes § 11.

Sameiet har pliktig medlemskap i utomhussameie og velforening. Fordeling av fellesutgifter iht. vedtektenes § 11.

Styret kan gjennomføre pålegg som blir gitt sameiet av offentlige myndigheter, og sameierne er forpliktet til å betale omkostninger for dette i overensstemmelse med de prinsipper om kostnadsdekning som følger av vedtektene.

§ 11 Vedlikeholds- og driftsomkostninger
Sameierne er forpliktet til å betale alle fellesomkostninger som fordeles forholdsmessig på seksjonene på grunnlag av sameierbrøken, med mindre noe annet følger av denne paragraf.

Vedlikehold av tilleggsdeler til seksjoner er en særutgift for den/de seksjoner tilleggsdelen er knyttet til med unntak av utvendige flater (fasader), samt bygningstekniske konstruksjoner.

Alle bygningsmessige konstruksjoner, fasader og tak mv er undergitt sameiets felles ansvar.

Kostnader med eiendommen som ikke knytter seg til en eventuelt flere bestemte bruksenhet(er), skal fordeles mellom sameierne etter sameiebrøken, med mindre særlige grunner taler for å fordele kostnadene etter nytten for den/de enkelte bruksenhet(er) eller etter forbruk.
Kostnadene til fjernvarme skal fordeles etter sameiebrøk med mindre det blir installert egen måler for hver seksjon.

Kostnader til kabel-TV og eventuelt bredbånd skal fordeles likt på hver boligseksjon.

§ 12 Betaling av fellesutgifter
Sameierne skal innbetale i hver måned et á kontobeløp til dekning av sin andel av de årlige budsjetterte fellesforpliktelser. Beløpets størrelse fastsettes av styret, slik at de samlede á kontobeløp med rimelig margin dekker de felleskostnader som antas å ville påløpe i løpet av ett år.

Unnlatelse av å betale fastsatt andel av fellesutgifter er mislighold fra sameierens side.

§ 13 Ansvar for egen seksjon
Sameierne er selv ansvarlige for og betaler alt innvendig vedlikehold av sin bruksenhet, samt for drift og innvendig vedlikehold av det som tilligger den enkelte sameiers bruksrett, jfr. § 11. Dette omfatter også vedlikeholdsansvaret for vann- og avløpsledninger fra avgreiningspunktet på stamledningsnettet inn til bruksenheten og for sikringsskapet og elektriske ledninger og opplegg i bruksenheten.

Bygningsmessig (konstruksjonsmessig) vedlikehold av balkonger/terrasser med rekkverk vedlikeholdes av sameiet og kostnadene til dette inngår i felleskostnadene. Den enkelte sameier har plikt til tilsyn og rensking av sitt avløp, herunder oppstaking samt plikt til å varsle dersom det avdekkes manglende vedlikehold eller behov for utbedring av balkong/terrasse.

Styret har rett til å gi pålegg om vedlikehold og reparasjonsarbeider for ethvert forhold hvor dette finnes påkrevd av bygningsmessige hensyn.

Dersom pålegget ikke etterkommes, kan (sameier) årsmøtet vedta å la arbeidene utføres for vedkommende sameiers regning.

§ 14 Ombygning og endring av egen seksjon
Verken styret eller en enkelt sameier kan motsette seg innvendig ombygning som gjelder endringer eller utnyttelse av en seksjon, med mindre det svekker eiendommen bygningsteknisk, berører fellesarealer/fellesinstallasjoner eller er til vesentlig sjenanse eller ulempe for øvrige seksjonseiere.

Utvendig tilbygg, endringer eller inngrep i fasaden kan ikke foretas med mindre styret/sameiermøtet har vedtatt det, samt godkjennelse fra bygningsmyndighetene foreligger.

§ 15 Forsikring
Eiendommen skal til enhver tid holdes tilstrekkelig forsikret (huseierforsikring/ huseierkasko) i godkjent selskap.

Styret er ansvarlig for at sameiets forsikring tegnes og holdes ved like.

Ekstra innredningsarbeider og påkostninger utover det som omfattes av byggets fellesforsikring må meldes til selskapet, og eventuelt dekkes med egenforsikring.

§ 16 Ansvar for fellesutgifter
Sameiet har panterett i sameiets seksjoner etter loven.

§ 17 Ansvar utad
Overfor sameiets kreditorer er sameierne proratarisk ansvarlig etter sameiebrøkene. Den enkelte sameier hefter ikke for en annen sameiers andel av sameiets forpliktelser. Således blir den enkelte sameier fri ved å betale sin forholdsmessige del av kravet, selv om kreditor ikke får dekning av de øvrige sameierer.

§ 18 Mislighold og fravikelse
Hvis en sameier til tross for advarsel vesentlig misligholder sine plikter, kan styret pålegge vedkommende å selge seksjonen. Advarsel skal gis skriftlig og opplyse om at vesentlig mislighold gir styret rett til å kreve seksjonen solgt gjennom namsmyndighetene.

Medfører en sameiers oppførsel fare for ødeleggelse eller vesentlig forringelse av eiendommen, eller er sameierens oppførsel til alvorlig plage eller sjenanse for eiendommens øvrige brukere, kan styret kreve fravikelse av seksjonen etter tvangsfullbyrdelsesloven kapittel 13.

§ 19 Eierseksjonsloven
Forøvrig kommer lov om eierseksjoner av 11. mai 2017 nr. 37 til anvendelse.

VEDTEKTER

FOR

GREFSEN STASJON P 7 GARASJESAMEIE

Gnr. 79, bnr. 139 snr. 1 og 2 i Oslo kommune

§ 1

Navn

Sameiets navn er Grefsen Stasjon P 7 Garasjesameie.

§ 2

Hva sameiet omfatter

Eiendommen omfatter en fradelt eiendom under bakkenivå gitt gnr. 79 bnr.139 snr. 1 og 2 i Oslo kommune. Anleggseiendommens grenser mot andre eiendommer fremgår av matrikkelbrev utstedt av Oslo kommune. Eiendommen består av arealer for parkering inkl. kjørearealer (Garasjeeiendommen).

Sameierne i seksjonene eier en ideell andel av hver seksjon.

Garasjeeiendommen består av til sammen 83 parkeringsplasser, hvorav 55 ordinære p-plasser, 25 el-bil plasser og 3 HC-plasser. Disse er fordelt mellom to seksjoner slik:
Seksjon 1: 42 p-plasser
Seksjon 2: 41 p-plasser
Hver seksjon utgjør således et tingsrettslig sameie hvor hver plass utgjør én andel i seksjonen uavhengig av om den er ordinær p-plass, el-bilplass eller HC-plass. .

§ 3

Formål

Formålet er å forvalte Garasjeeiendommen til beste for sameierne.

§ 4

Fysisk bruk av sameiets eiendom

Den enkelte andelseier i hver seksjon har enerett til bruk av enkelte deler av Garasjeeiendommen slik det nærmere er bestemt i disse vedtekter, jf. §§ 5 og 6, og har for øvrig lik rett til å utnytte garasjeeiendommens fellesarealer til det de er beregnet eller vanligvis brukt til.

Som vedlegg 1 følger en tegning over garasjeeiendommen med angivelse av parkeringsplassene med nummerering. Styret/forretningsfører fører oversikt over hvem som til enhver tid er bruker av de ulike plasser.

Det kan ikke fattes vedtak i sameiet som berører fordelingen av parkeringsplasser uten at de berørte sameierne har gitt sitt samtykke til dette.

Garasjeeiendommen kan, uten hensyn til om den er undergitt eksklusiv bruksrett eller utgjør fellesareal, bare nyttes i samsvar med formålet, jf. § 3, og innenfor de rammer og begrensninger som følger av disse vedtekter. Bruken av Garasjeeiendommen må ikke på en urimelig eller unødvendig måte være til skade eller ulempe for andre sameiere.

All ferdsel i Garasjeeiendommen og i nedkjørsel skal skje hensynsfullt og slik at annen ferdsel ikke unødig hindres eller skade unødig forvoldes. Det er ikke tillatt å parkere utenfor oppmerkede parkeringsplasser.

Det er ikke tillatt å drive næringsvirksomhet i eller fra Garasjeeiendommen. Det er heller ikke tillatt å drive bilvask, verksted eller utøve verkstedsliknende aktiviteter i tilknytning til biler, tilhengere og/eller annet som er parkert på eiendommen. For øvrig vises til evt. ordensreglement fastsatt av styret iht. § 12.

§ 5

Rettslige disposisjoner

En sameieandel med rett til parkeringsplass i Garasjeeiendommen gir rett til en bestemt parkeringsplass for hhv. bil, el-bil eller HC-plass fordelt av utbygger i forbindelse med det første salget av p-plassene. Hver sameieandel skal være tildelt et nummer hvor hvert nummer gir eksklusiv rett til en parkeringsplass på en plass med samme nummer iht. vedlagte parkeringsoversikt, jf. vedlegg 1.

Utbygger av prosjektet vil eie de parkeringsplasser som ikke er solgt.

Garasjeplass kan fritt leies/lånes ut.

Personer med nedsatt funksjonsevne som disponerer en parkeringsplass skal ha rett til å bytte sin parkeringsplass mot en tilpasset parkeringsplass (HC-plass). Styret kan pålegge en sameier som disponerer en slik HC-plass, men selv ikke har et dokumentert behov for slik plass og bytte rett til bruk av sin parkeringsplass med en sameier som har slikt behov, jf. eierseksjonsloven § 26 annet ledd.

Salg av sameieandel eller utleie/utlån av garasjeplass skal uten ugrunnet opphold meldes skriftlig til styret eller sameiets forretningsfører med opplysning om mellom hvilke parter disponeringen gjelder.

Montering av ladeuttak for el-bil er kun tillatt etter forutgående samtykke fra styret og etter de retningslinjer som er vedtatt av styret. Styret kan ikke nekte et slikt samtykke uten at det foreligger saklig grunn, jf. eierseksjonsloven § 25.

Sameierne har ikke forkjøps eller innløsningsrett til øvrige sameieres sameieandel utover det som uttrykkelig følger av disse vedtekter.

Sameierne kan ikke kreve oppløsning eller bruksdeling av sameiet iht. sameielovens §§ 14 og 15.

§ 6
Ordinært årsmøte

Sameiets øverste myndighet utøves av årsmøtet.

Alle sameiere i hver seksjon har rett til å delta i årsmøte med forslags-, tale-, og stemmerett. En sameier kan møte ved fullmektig, og har også rett til å ta med en rådgiver til årsmøtet.

Ordinært årsmøte avholdes hvert år innen utgangen av juni. Styret skal på forhånd varsle sameierne om dato for møtet og siste frist for innlevering av saker som ønskes behandlet.

Årsmøtet innkalles skriftlig av styret med minst 8 og høyst 20 dagers varsel. Innkallingen skal angi tid og sted for møtet, samt bestemt angi de saker som skal behandles i årsmøtet. Dersom et forslag som etter loven eller vedtektene må vedtas med minst to tredjedels flertall skal behandles, må hovedinnholdet være angitt i innkallingen. Med innkallingen skal også følge styrets beretning med revidert regnskap.

Bare saker nevnt i innkallingen kan behandles på årsmøtet. Uten hensyn til dette skal det ordinære årsmøtet behandle:

1. Styrets årsberetning
2. Styrets regnskap for foregående kalenderår
3. Valg av styre
4. Valg av revisor

Årsberetning, regnskap og revisjonsberetning skal senest en uke før ordinært årsmøte sendes ut til alle sameiere med kjent adresse. Dokumentene skal dessuten være tilgjengelige i årsmøtet.

§ 7
Ekstraordinært årsmøte

Ekstraordinært årsmøte holdes når styret finner det nødvendig eller når to eller flere sameiere som til sammen har minst en tiendedel av stemmene fremsetter skriftlig krav om det, og samtidig oppgir hvilke saker de ønsker behandlet. Styret innkaller skriftlig til ekstra-ordinært årsmøte med minst 3 og høyst 20 dagers varsel. Innkallingen skal skje på samme måte som for ordinært årsmøte, jf. § 6.

§ 8
Årsmøtets vedtak

Ved avstemninger gis hver p-plass (hver andel) 1 stemme (uavhengig av om det er vanlig bilplass, el-bilplass eller HC-plass). Totalt kan avgis 83 stemmer.

Med mindre annet følger av vedtektene, gjelder som årsmøtets beslutning det som flertallet av stemmene er avgitt for. Blanke stemmer anses som ikke avgitt.

Det kreves minst to tredjedels flertall i årsmøtet for vedtak om blant annet:

a) endring av vedtektene,

b) ombygging, påbygging eller andre endringer av bebyggelsen som etter forholdene i sameiet går ut over vanlig forvaltning og vedlikehold,

c) andre rettslige disposisjoner over fast eiendom som går ut over vanlig forvaltning,

d) tiltak som har sammenheng med sameiernes bruksinteresser og som går ut over vanlig forvaltning og vedlikehold, når tiltaket fører med seg økonomisk ansvar eller utlegg for sameierne på mer enn fem prosent av de årlige fellesutgiftene.

e) samtykke til at avtale om forretningsførsel gjøres uoppsigelig for et lengre tidsrom enn 6 måneder

Følgende beslutninger krever tilslutning fra de sameiere det gjelder:

1) at bestemte sameiere eller grupper av disse skal ha plikt til å holde deler av fellesarealet ved like,

2) innføring og endring av vedtektsbestemmelse om en annen fordeling av kostnader enn bestemt i § 14.

3) endring av denne bestemmelse

Det kreves tilslutning fra samtlige sameiere for vedtak om salg eller bortfeste av hele eller vesentlige deler av eiendommen.

Årsmøtet kan ikke treffe beslutning som er egnet til å gi visse sameiere eller andre en urimelig fordel på andre sameieres bekostning.

§ 9

Styret

Sameiet skal ha et styre på 2 - 5 medlemmer som velges av årsmøtet.

Styremedlemmene velges for 2 år, med mindre årsmøte fastsetter noe annet.

Styret skal ha en styreleder som velges særskilt.

Styret skal sørge for vedlikehold og drift av eiendommene, og ellers sørge for forvaltingen av sameiets anliggender i samsvar med lov, vedtekter og vedtak i årsmøtet. Styret skal ansette forretningsfører. Avtalen må ha en oppsigelsesfrist som ikke må overstige seks måneder.

Dersom årsmøtet har truffet vedtak om det, kan styret ansette andre funksjonærer. Det påhviler styret å gi forretningsfører og andre funksjonærer instruks, fastsette lønn/godtgjørelse, føre tilsyn med at de oppfyller sine plikter, samt si dem opp eller gi dem avskjed.

Styret er vedtaksført når mer enn halvparten av alle styremedlemmer er til stede. Vedtak treffes med alminnelig flertall. Ved stemmelikhet gjelder det som møtelederen har stemt for. De som stemmer for et vedtak, må likevel utgjøre mer enn en tredjedel av alle styremedlemmene.

Styret skal føre protokoll over sine forhandlinger. Protokollen skal underskrives av de fremmøtte styremedlemmer.

§ 10

Styrets adgang til å forplikte sameiet

Med mindre årsmøte beslutter noe annet, representeres sameiet av styrets leder og et styremedlem i fellesskap.

I saker som gjelder vanlig forvaltning og mindre løpende vedlikehold, kan forretningsføreren representere sameiet på samme måte som styret.

§ 11

Revisor

Årsmøtet kan velge revisor.

§ 12

Ordensregler

Årsmøtet kan fastsette ordensregler for bruken av Garasjeeiendommen innenfor rammen av sameiets formål.

§ 13

Vedlikehold

Garasjeeiendommen skal holdes forsvarlig ved like. Alt vedlikehold skal forestås av Sameiet v/styret og ikke den enkelte Sameier.

Styret kan gjennomføre pålegg gitt av offentlige myndigheter vedrørende eiendommen.

§ 14

Felleskostnader

1. Kostnader med eiendommen skal fordeles med lik del på hver p-plass.

Dette gjelder utgifter til blant annet:

a. eiendomsforsikring, jf. § 17

b. kostnader til indre og ytre vedlikehold av Garasjeeiendommen

c. strøm til lys/oppvarming/ventilasjon

d. drift og vedlikehold mv av sprinkleranlegg og ventilasjonsanlegg

e. feiing og rengjøring av p-plasser og kjøresoner

f. renhold av fellesarealer

g. kostnader ved forretningsførsel, vaktmester, revisorhonorar og styrehonorarer

2. For hver el-bilplass skal det betales et tillegg til fellesutgiftene for strøm som fastsettes av sameiets styre eventuelt kreves det inn et á kontobeløp fastsatt av styret i tillegg til ordinære fellesutgifter som årlig avregnes mot faktisk forbruk i henhold til montert måler.

3. Plikt til kostnadsdekning iht. pkt. 1 over begynner å løpe straks sameieandel med rett til parkeringsplass er overlevert til eier/beboer av bolig.

4. Sameierne (P 7) skal betale en forholdsmessig andel av kostnader til drift og vedlikehold av felles innkjøringsport og felles adkomstareal til garasjeanlegget.

§ 15

Betaling av felleskostnader

Den enkelte sameier skal månedlig innbetale et akontobeløp til dekning av sin andel av de årlige felleskostnadene. Beløpets størrelse fastsettes av årsmøtet eller styret slik at de samlede à-konto beløp med rimelig margin dekker de felleskostnader som antas å ville påløpe i løpet av ett år.

§ 16

Mislighold

Dersom eier p-plass vesentlig misligholder sine plikter, vil styret kunne kreve salg av parkeringsplassen (den ideelle andel i seksjonen med bruksrett til parkeringsplass). Slikt krav skal følge prinsippene i eierseksjonslovens § 38 som gjelder tilsvarende i det omfang bestemmelsen passer.

Ved en leietakers/låners gjentatte mislighold av rettigheter og plikter i forhold til sameiet har sameiets styre rett til å kreve oppsigelse av leie-/låneforholdet.

Når skade på garasjeeiendommen kan tilbakeføres til en bestemt person, kan vedkommende eller dennes foresatte bli gjort økonomisk ansvarlig etter Lov om erstatningsplikt av 2. desember 1969. Sameieren er også ansvarlig for skade forårsaket at en person som sameieren har gitt adgang til garasjeanlegget (gjennom utleie, utlån eller på annen måte). Ansvar kan også følge av annen lovgivning.

Om utleverte nøkler/portåpnere til garasjeanlegget bortkommer har sameiet rett til å foreta utskifting av låser og innkjøp av nye nøkler til samtlige brukere/omkoding av

portåpnersystemet for regning av den sameier som har mistet/blitt frastjålet nøkler/portåpner.). Ved utleie/utlån er utleier ansvarlig overfor sameiet for utleverte nøkler.

§ 17

Ansvar utad

Overfor sameiets kreditorer er sameierne ansvarlig i forhold til sin sameiebrøk i seksjonen.

§ 18

Forsikring


Garasjeeiendommen skal til enhver tid holdes betryggende forsikret i forsikringsselskap som er godkjent til å drive forsikringsvirksomhet i Norge. Styret er ansvarlig for at forsikring tegnes og at forsikringspremie betales.

§ 19

Kamera/videoovervåking av fellesarealer

Årsmøtet kan med alminnelig flertall gi styret fullmakt til å installere og foreta kamera-/videoovervåking av eiendommens fellesarealer. Overvåking må skje i henhold til de til enhver tid gjeldende lover, regler og retningslinjer. Styret skal melde fra til Datatilsynet før overvåking iverksettes og forpliktes til enhver tid til å benytte den minst krenkende form for overvåking innenfor de rammer årsmøtet har gitt.


Dato: 09.04.2018

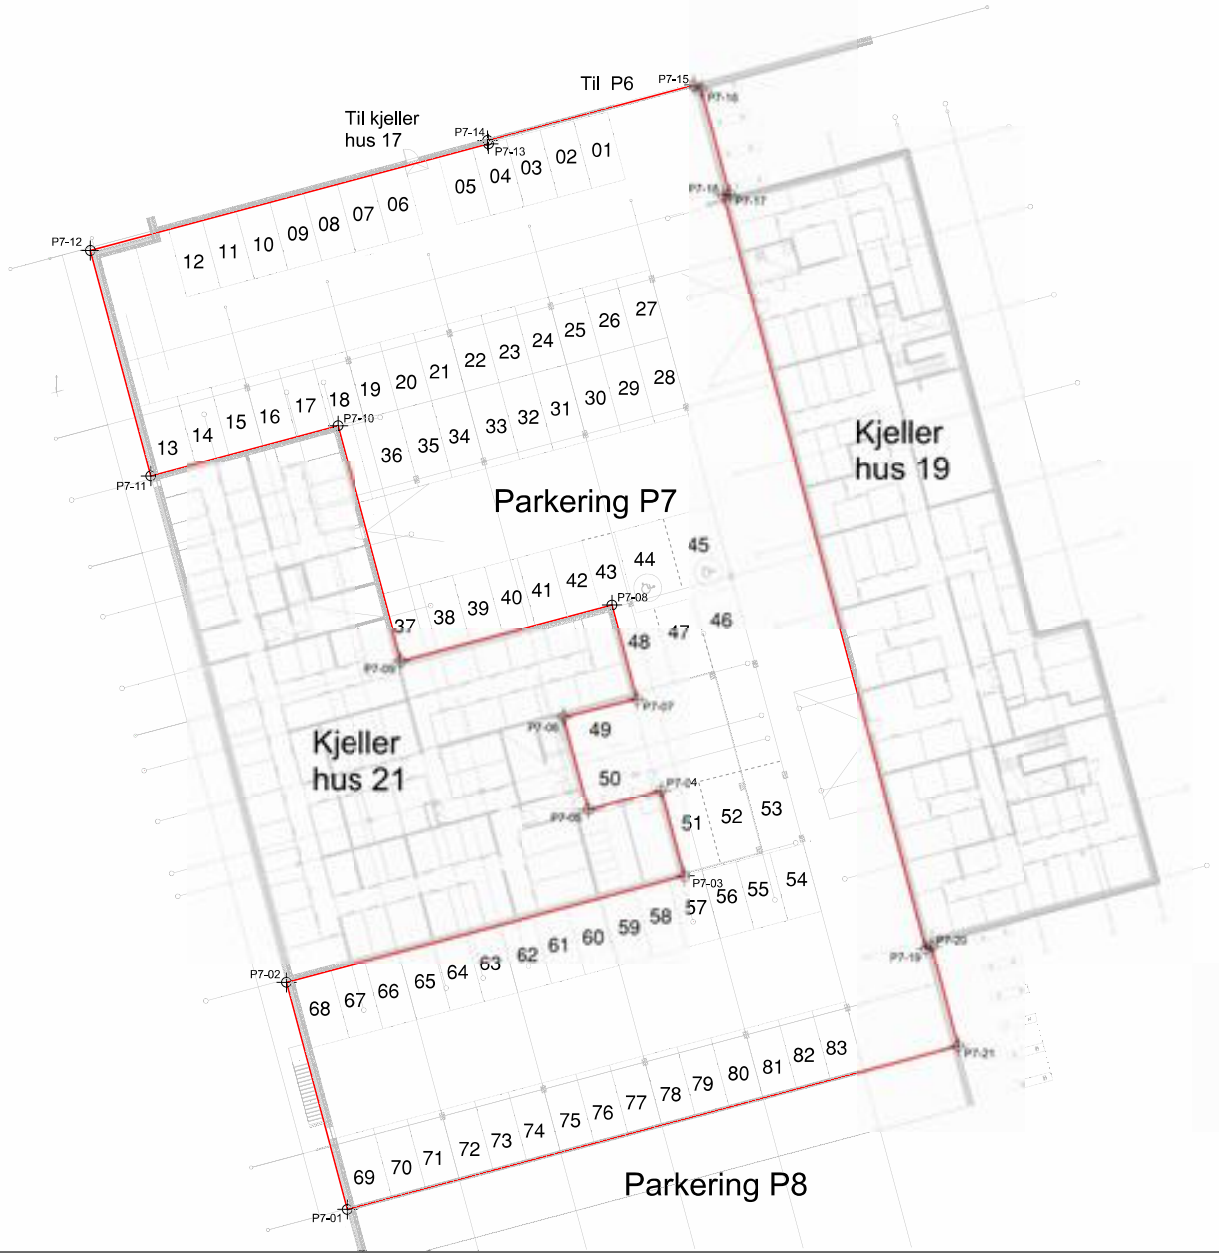

MÅLESTOKK:	PROSJEKT NR.:	TEGNINGS NR.:	REVISJON
1:333⅓	P.110324	K_20_P7_0K_Fd	

REV	DATO	REVISJON GJELDER	TEGN	KONT

LOKALISERINGSFIGUR

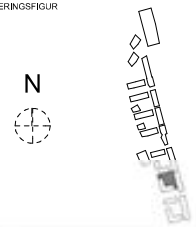

PROSJEKT

Grefsen Stasjon

ROM EIENDOM

4B ARKITEKTER

Oscars gate 20, 0352 Oslo
tlf: 22 96 02 00 e-post: 4b@4b.no

FASE

Omforming ved jordskifte

DATO:	TEGN:	KONT:	FAGL:
11.09.2017	KHS	KHS	JG

Tegning:

Grense anleggseiendom parkeringskjeller P7
Orienterende plan

MÅLESTOKK:	PROSJEKT NR.:	TEGNINGS NR.:	REVISJON
1:333⅓	P.110324	K_20_P7_0K_Fd	

Oslo kommune
Plan- og bygningsetaten

Ferdigattest DA
HANS NORDAHLS GATE 48

Dato: 17.03.2026

Deres ref:
Bestillingsnr.: 86528732
2004

Vår ref (Saksnr):

Saksbehandler: Automatisert produksjon

AREALBEKREFTELSE FOR GNR.79 BNR. 134

Vi viser til bestilling av 20260317 for HANS NORDAHLS GATE 48.

GNR. 79 BNR. 134

er, ifølge eiendomsregisteret i Oslo, opprettet den 04.09.2018.

Arealet for eiendommen, med til- og framålinger ført i eiendomsregisteret i Oslo, er

1167.3 m²

Eiendommen, i samsvar med oppgitt areal, er vist med gul farge på vedlagte kartutsnitt.

Målestokk= 1: 500.

Eiendommen består av 11 teiger.

Plan- og bygningsetaten

Avdeling tilsyn og geodata
Seksjon matrikkel

Kristin Tveit
Seksjonsleder


Plan- og bygningsetaten
Boks 364 Sentrum
0102 Oslo


Besøksadresse:
Vahls gate 1, 0187 Oslo

www.pbe.oslo.kommune.no

Sentralbord: 02 180
Kundesenteret: 23 49 10 00
Telefaks: 23 49 10 01
E-post: postmottak@pbe.oslo.kommune.no

Bankgiro: 6003.05.58920
Org.nr.: 971 040 823 MVA

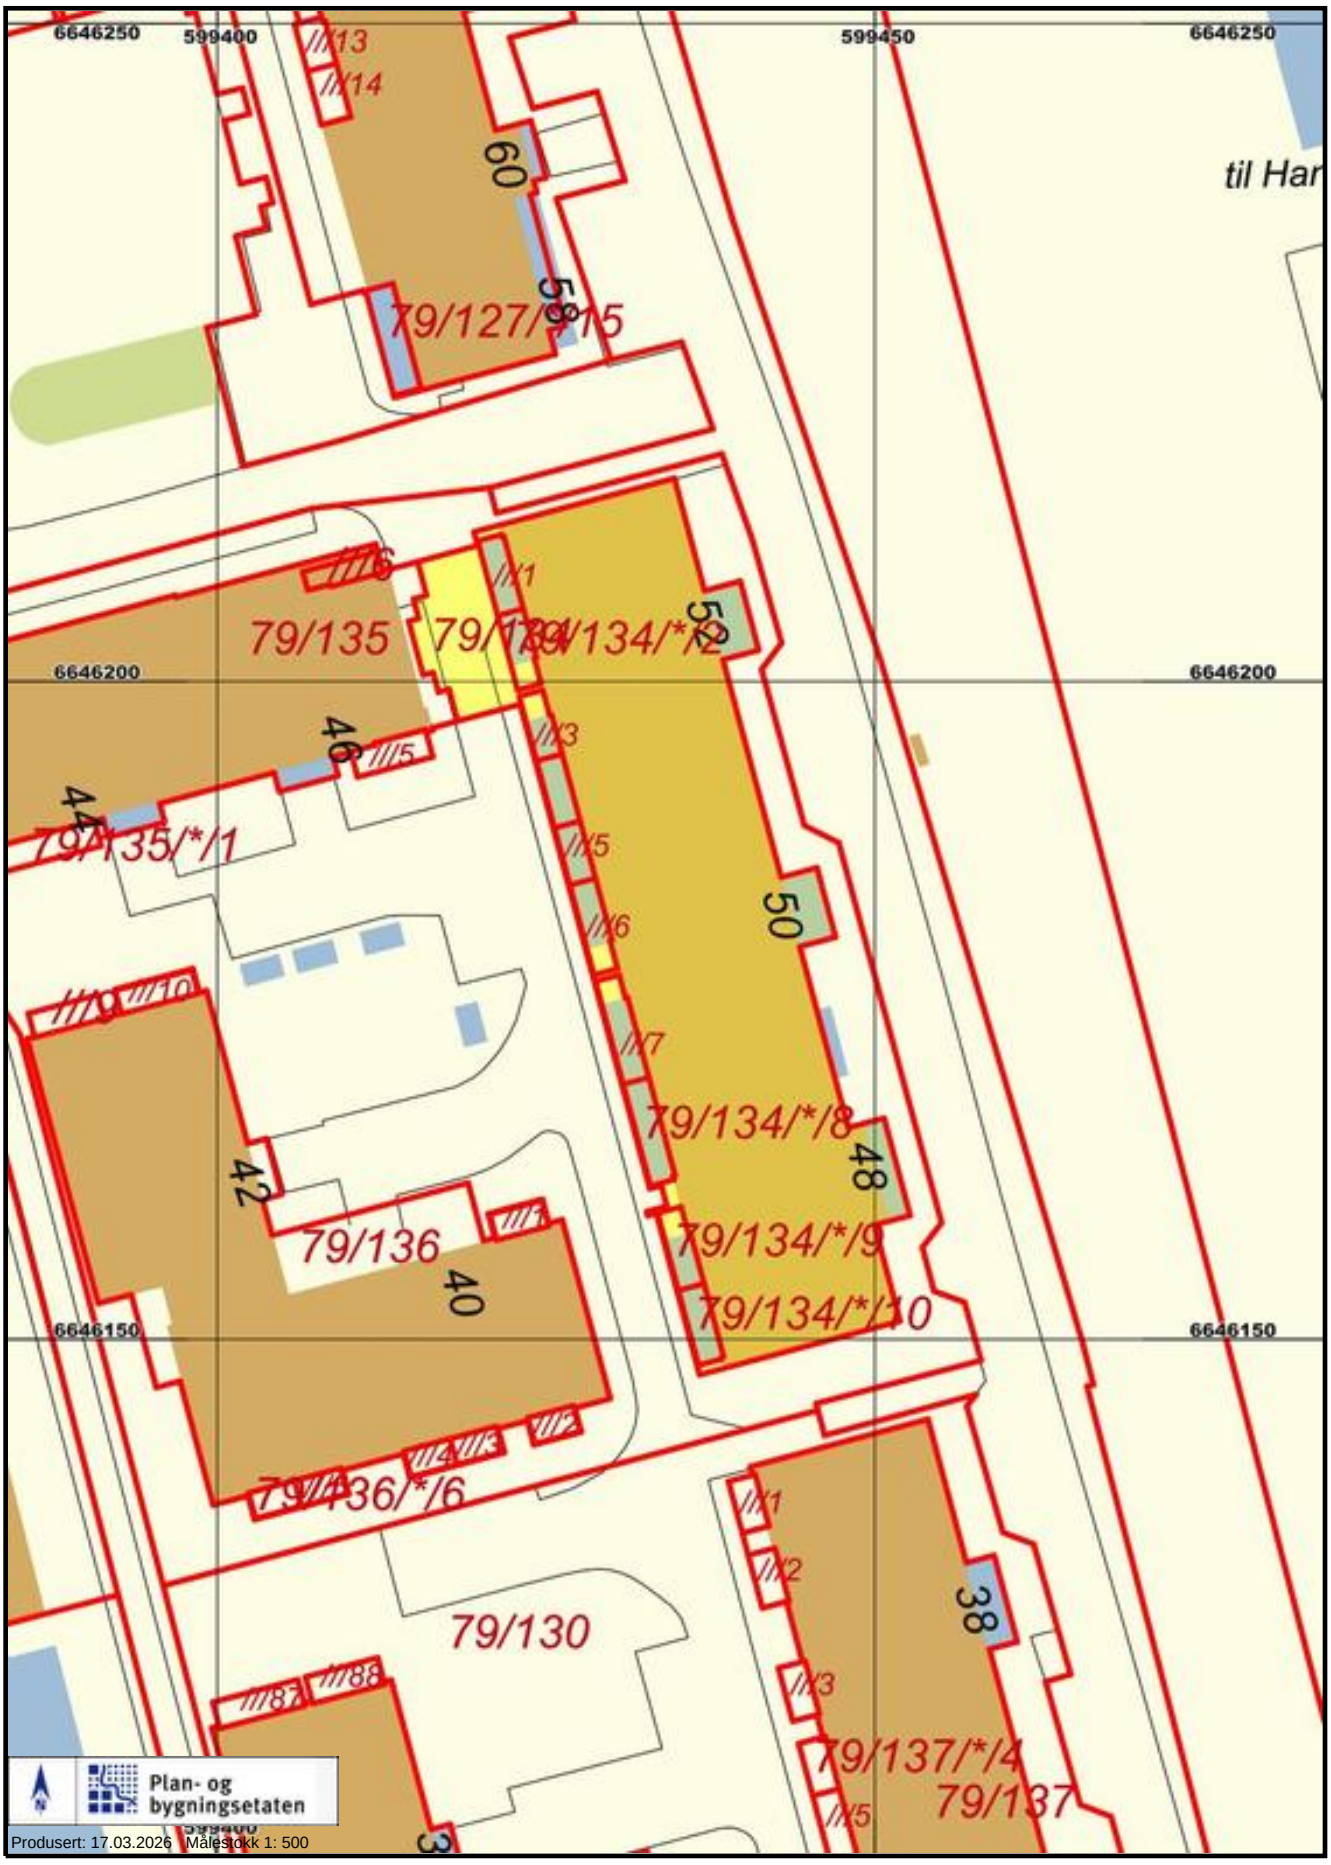
6646250
599400
599450
6646250
til Har
79/127/*/5
79/135
79/134/*/2
6646200
6646200
79/135/*/1
79/134/*/8
79/134/*/9
79/134/*/10
79/136
6646150
6646150
79/136/*/6
79/130
79/137/*/4
79/137
Plan- og bygningsetaten
Produsert: 17.03.2026 Målestokk 1: 500

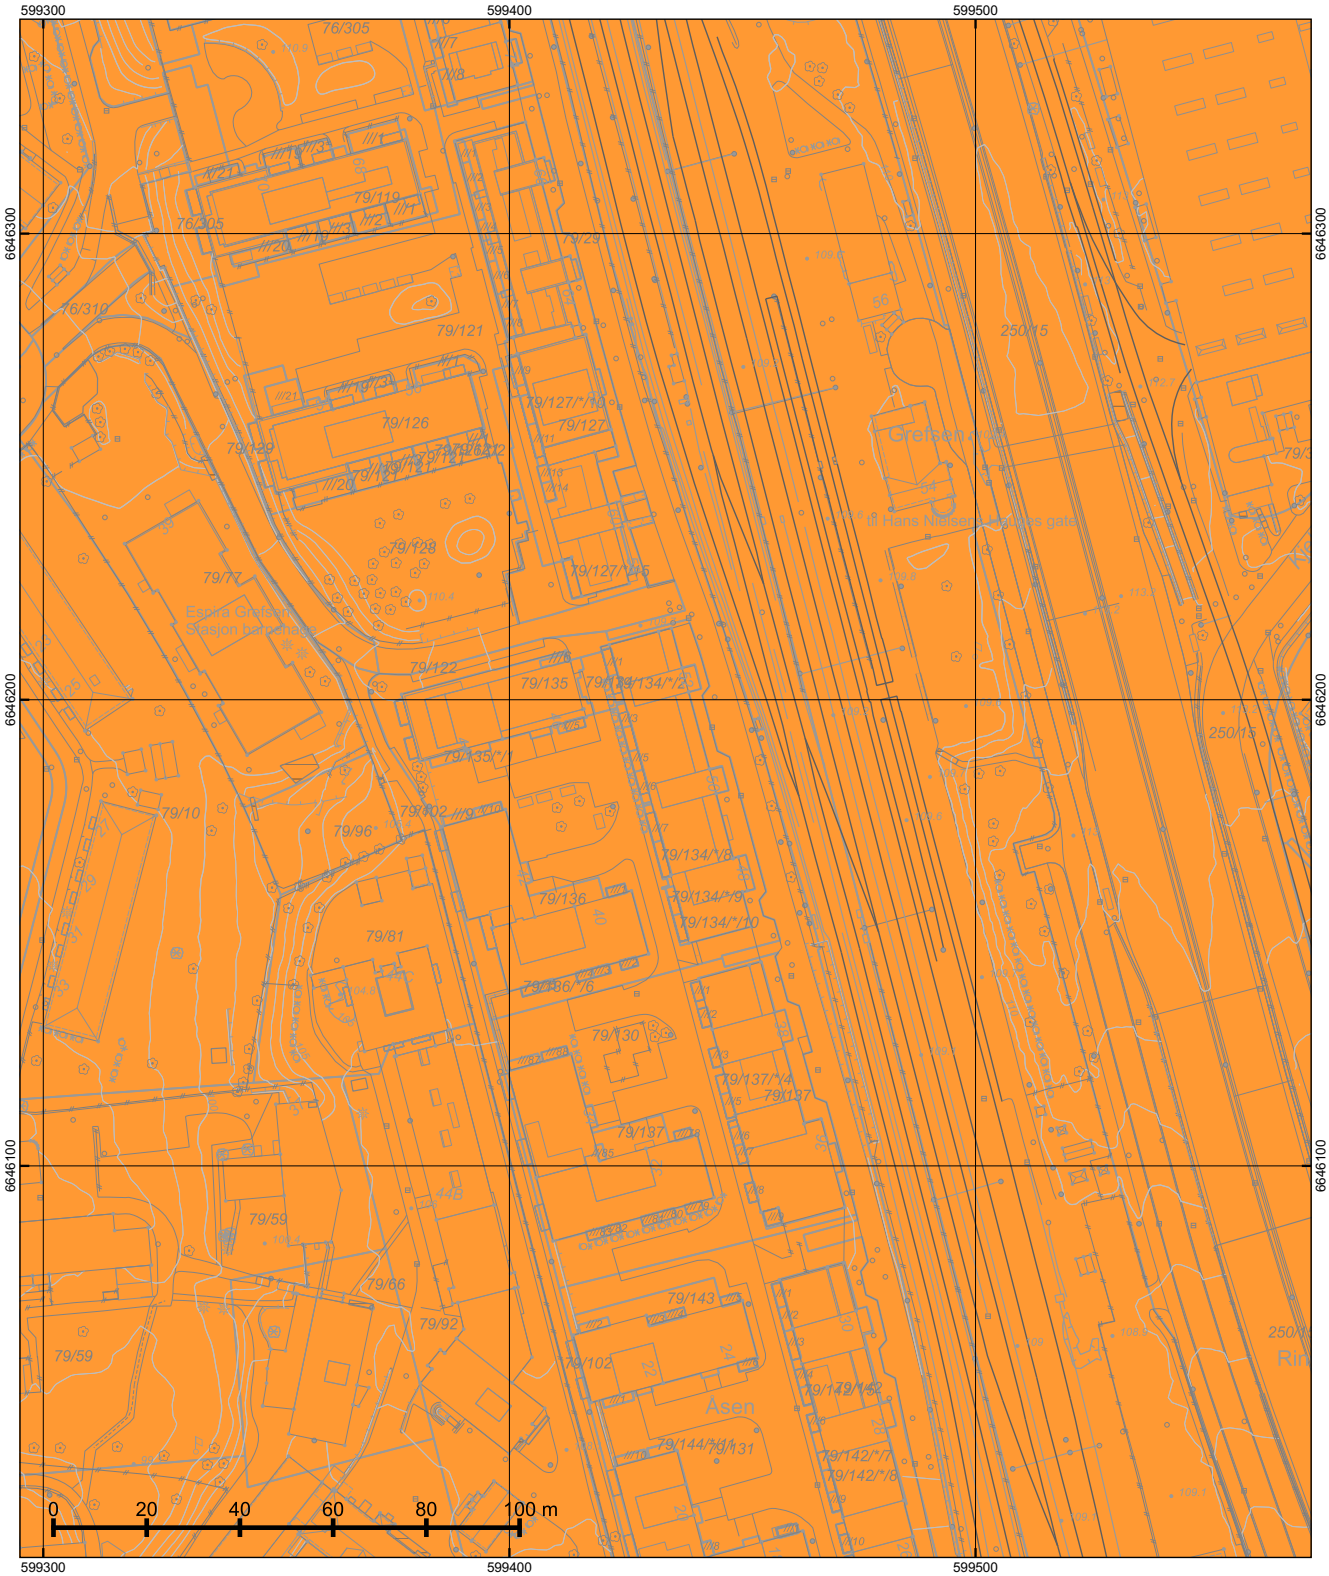

*=regulert kotehøyde med Oslo lokal som høydereferanse. Ved prosjektering legges 37 cm til denne kotehøyden.

© Plan- og bygningsetaten, Oslo kommune

Oslo

Dato: 17.03.2026
Bruker: FME
Målestokk 1:1000
Ekvidistanse 1m
Koord.system: EUREF89 - UTM sone 32
Høydereferanser
- Reguleringsplan: Se reg.best.
- Bakgrunnskart: NN2000
Originalformat: A3

Reguleringskart

– Kartutsnittet gjelder vertikalnivå 1 (dvs. under bakken). I tillegg finnes det regulering i vertikalnivå 2
– Gjeldende kommunedelplaner: KDP-17
– Naturmangfold innenfor kartutsnittet. Se eget kart.
– Kartet er sammenstilt for: . Kan ikke brukes til byggesak.

PlottID/Best.nr: 154627/ 86528732

Deres ref.:


Adresse: HANS NORDAHLS GATE 48

Kommentar:

Gnr/Bnr: 79/134

Opprinnelig reguleringsplan gir rammer for høyder på planlagt bebyggelse ut fra terrenghøydene slik de var da reguleringsplanen ble vedtatt. Det nye sammenstilte reguleringsplankartet viser dagens terreng- og tomtesituasjon. Planens originale vedtakskart er tilgjengelig i Saksinnsyn.

Se tegnforklaring på eget ark

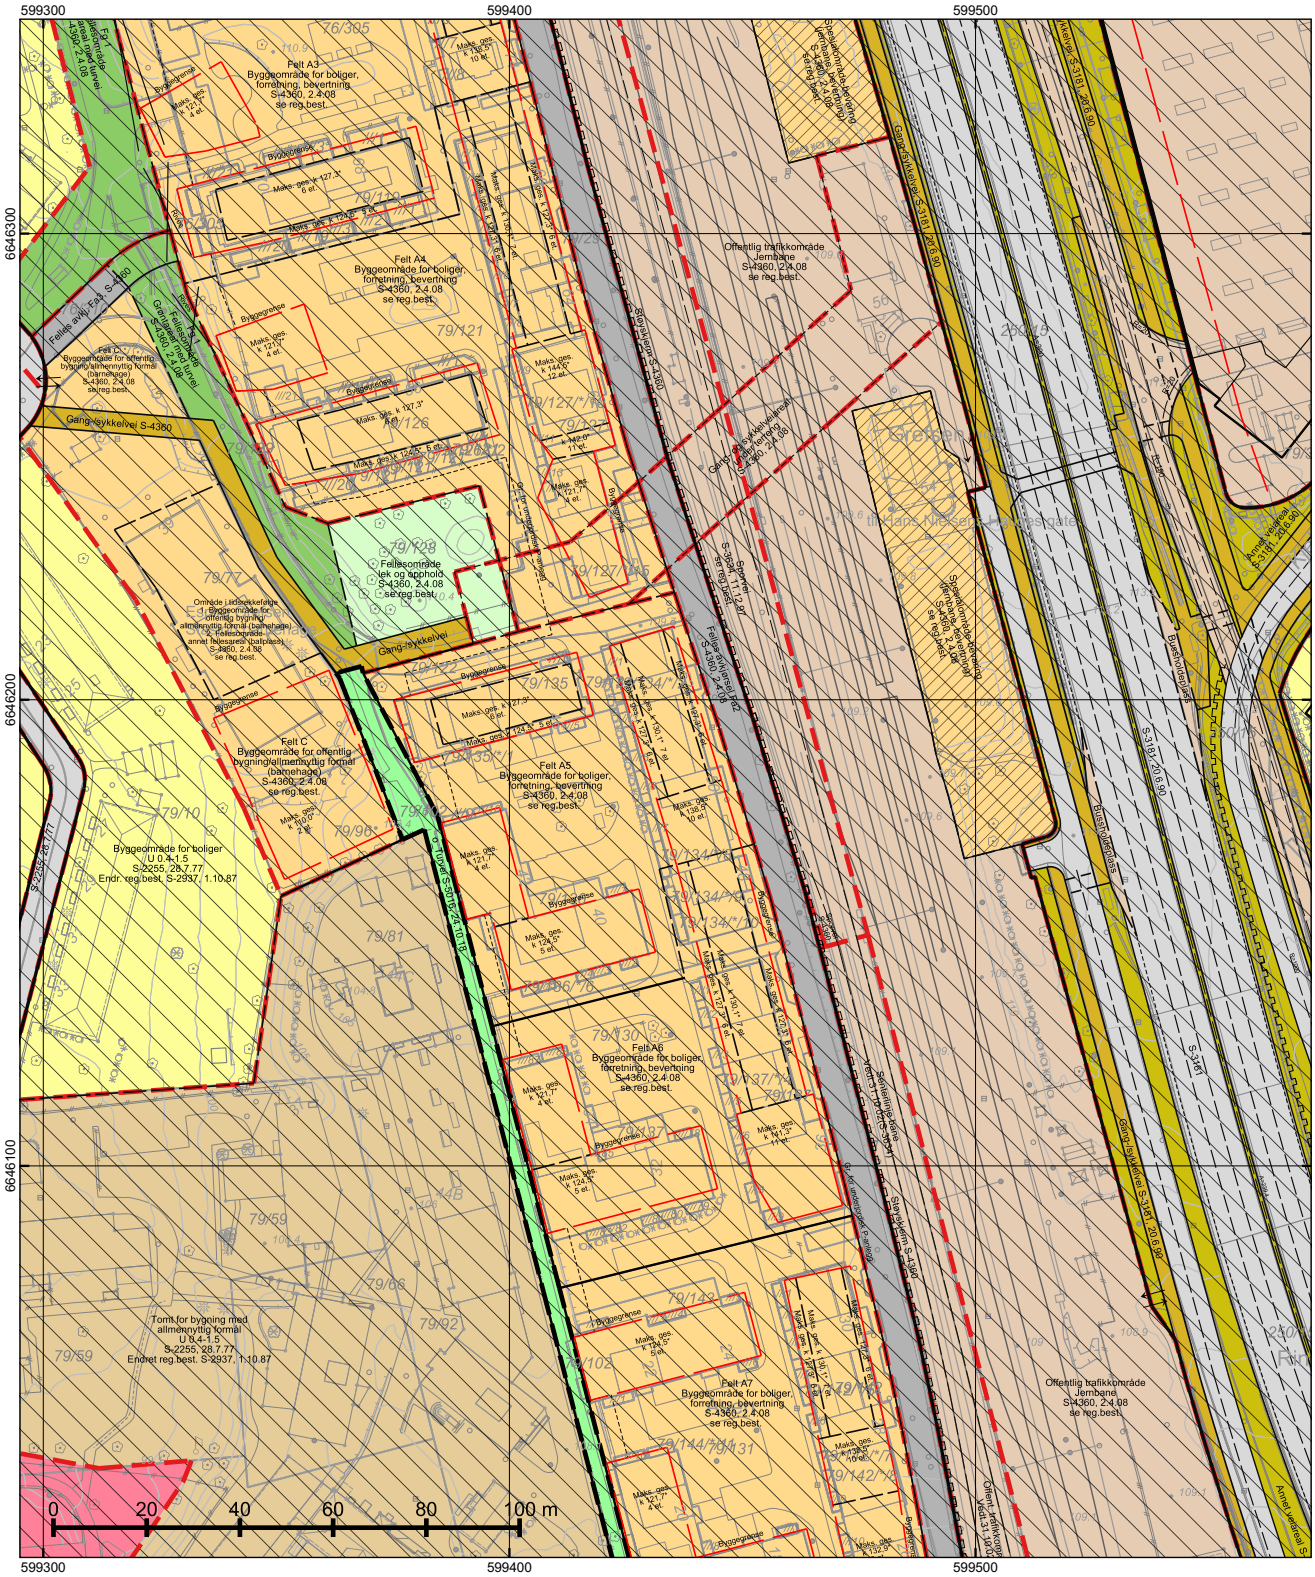

*regulert kotehøyde med Oslo lokal som høydereferanse. Ved prosjektering legges 37 cm til denne kotehøyden.

© Plan- og bygningsetaten, Oslo kommune

Oslo

Dato: 17.03.2026
Bruker: FME
Målestokk 1:1000
Ekvidistanse 1m
Koord.system: EUREF89 - UTM sone 32

Høydereferanser
- Reguleringsplan: Se reg.best.
- Bakgrunnskart: NN2000

Originalformat: A3

Reguleringskart

– Kartutsnittet gjelder vertikalnivå 2 (dvs. på bakkenivå). I tillegg finnes det regulering i vertikalnivå 1
– Gjeldende kommunedelplaner: KDP-17
– Naturmangfold innenfor kartutsnittet. Se eget kart.
– Kartet er sammenstilt for: . Kan ikke brukes til byggesak.

PlottID/Best.nr: 154627/ 86528732

Deres ref.:

Adresse: HANS NORDAHLS GATE 48


Kommentar:


Gnr/Bnr: 79/134

Opprinnelig reguleringsplan gir rammer for høyder på planlagt bebyggelse ut fra terrenghøydene slik de var da reguleringsplanen ble vedtatt. Det nye sammenstilte reguleringsplankartet viser dagens terreng- og tomtesituasjon. Planens originale vedtakskart er tilgjengelig i Saksinnsyn.

Se tegnforklaring på eget ark

TEGNFORKLARING - REGULERING (for gjeldende kartutsnitt)

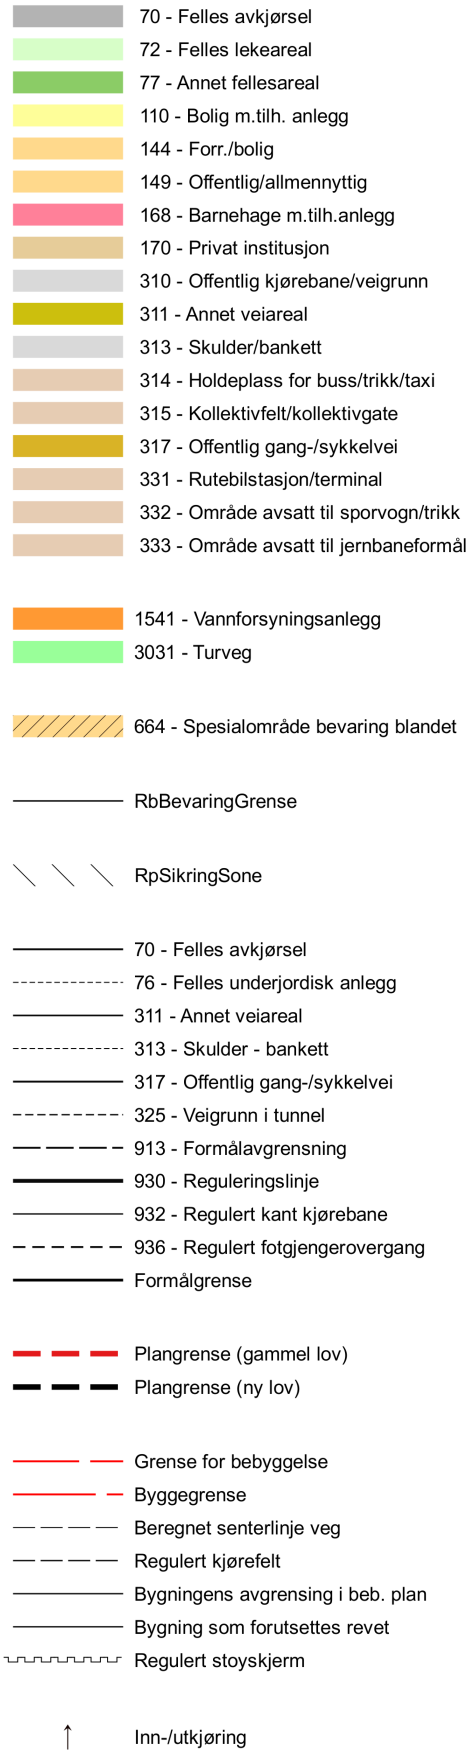

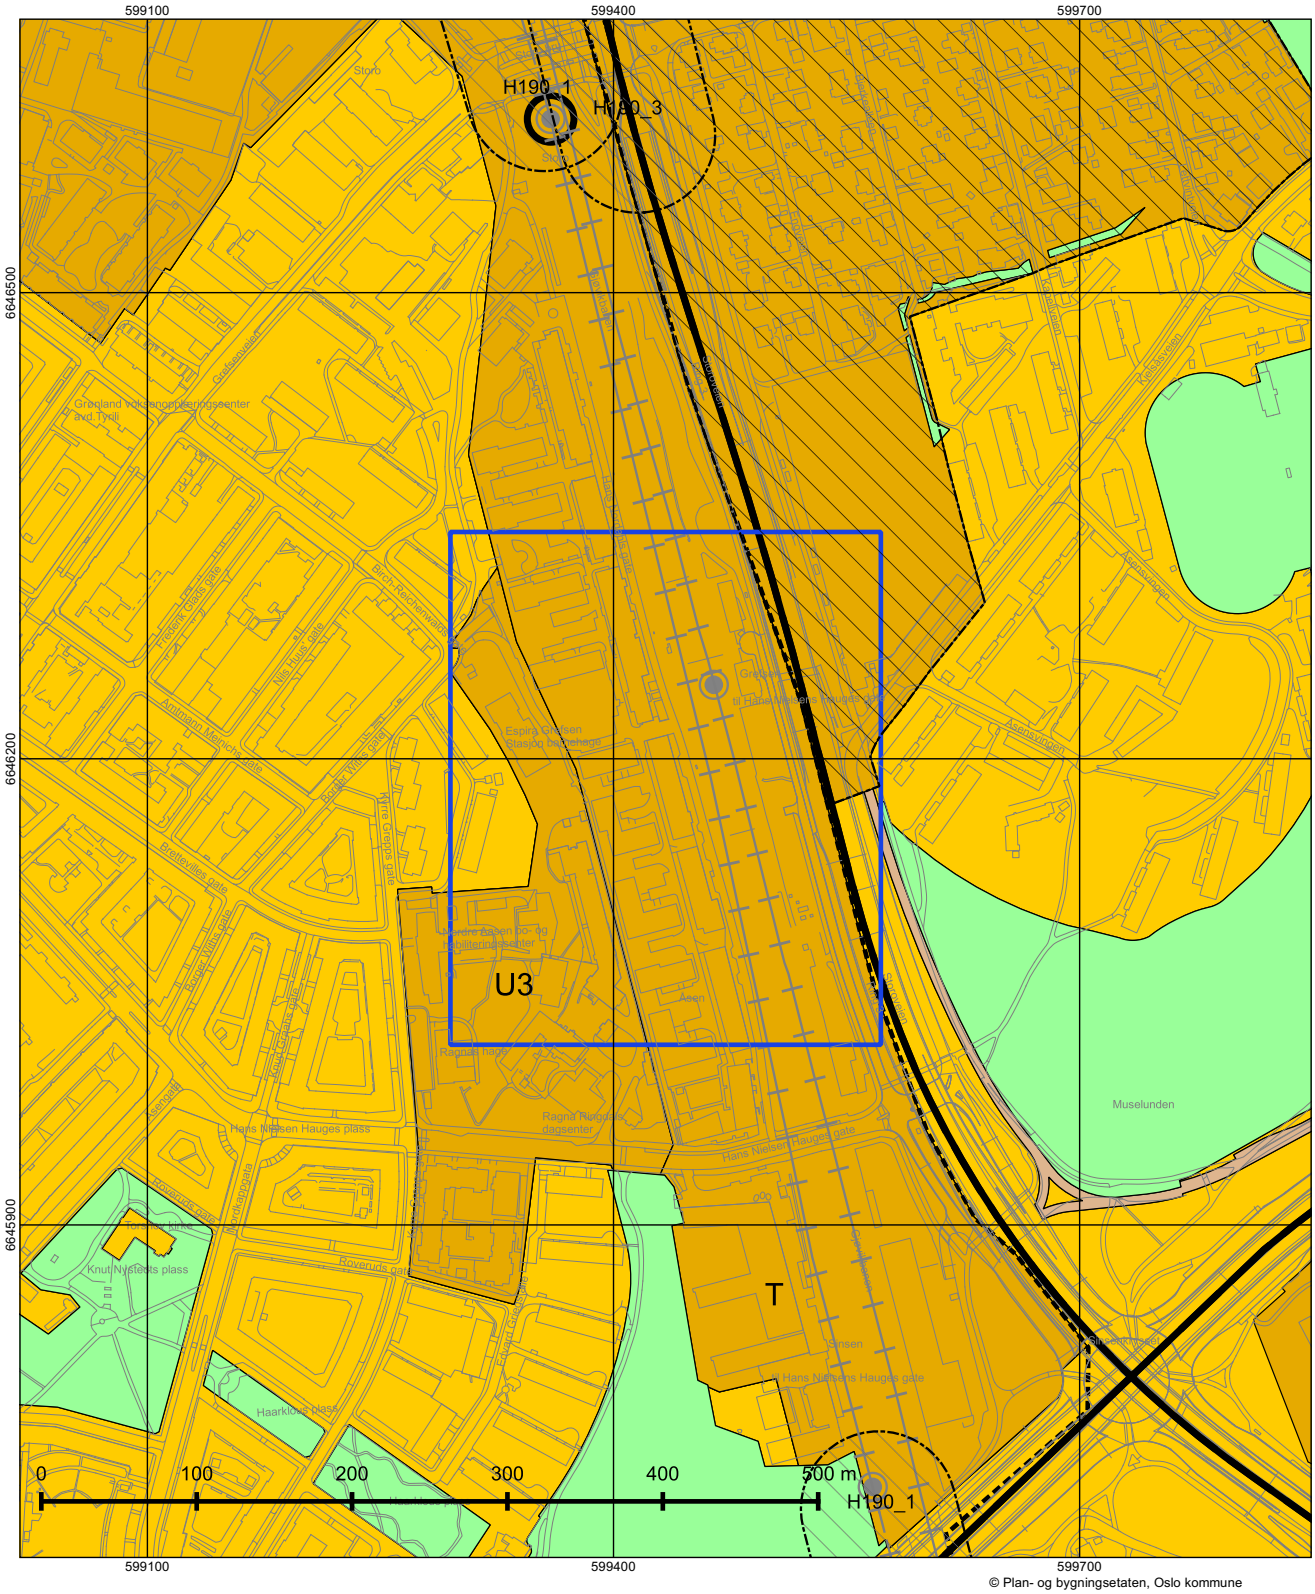

Oslo

Dato: 17.03.2026
Målestokk 1:3000
Koordinatsystem: EUREF89 - UTM sone 32
PlottID/Best.nr: 154627/86528732
Deres ref.:

Kommuneplanen 2015–2030

Vedtatt av bystyret 23.09.2015, sak 262

Kartet viser utsnitt av «Plankart 1-2 Arealbruk» og «Plankart 2-2 Hensynssoner». For øvrige juridisk bindende kart, se Planinnsyn - https://od2.pbe.oslo.kommune.no/kart/?mode=kommuneplan

Blå ramme viser utsnittet for de øvrige plottene.

Reguleringsplaner vedtatt etter 17.09.2014 og til 23.09.2015 vil gjelde foran kommuneplanen ved motstrid. Reguleringsplaner vedtatt etter kommuneplanen vil gjelde foran kommuneplanen ved motstrid.

Se tegnforklaring på eget ark.

Tegnforklaring - kommuneplan



Oslo

S-4360

Reguleringsplan med reguleringsbestemmelser for Grefsen stasjonsby. Gnr. 76 bnr. 274,278, 285 og del av bnr. 13, 104, 217 og 230. Gnr. 79 bnr. 29, 77, 96, 112 og del av bnr. 4 og 102.

Vedtaksdato: 02.04.2008
Vedtatt av: Bystyret, egengodkjenning
Vedtaksdokumenter: 200306055
Lovverk: PBL 1985
Høydereferanse: Oslo lokal
Merknader:
Knytning(er) mot andre planer: 200306055

Dokumentet består av 7 side(r) inkludert denne.

Plan- og bygningsetaten
Oslo kommune

oslo.kommune.no/plan-bygg-og-eiendom

Besøksadresse:
Vahls gate 1, 0187 Oslo
Postadresse:
Boks 364 Sentrum,
0102 Oslo

Sentralbord: +47 21 80 21 80
Kundesenteret: +47 23 49 10 00
postmottak@pbe.oslo.kommune.no
Org.Nr.: NO 971 040 823 MVA

REGULERINGSBESTEMMELSER FOR GREFSEN STASJONSBY GNR. 76 OG BNR. 13,104 (DEL), 217, 230, 231 (DEL), 274, 276, 286, GNR. 79 OG BNR. 4, 5 (DEL), 29, 77, 96, 102 (DEL)

§ 1. Avgrensning

Det regulerte området er vist på plankart merket kart nr. OP1-T 200306055-2 datert 01.06.2004, revidert 02.09.2005, 16.02.2006 og 17.12.2007.

§ 2. Formål

Området reguleres til:

- byggeområde: - bolig, forretning, bevertning, allmennyttig formål (barnehage) (felt A2)
  - bolig, forretning, bevertning (felt A1, felt A3 - A7)
  - offentlig bygning/allmennyttig formål (barnehage) (felt C)
- område regulert i to plan:
  1. byggeområde: forretning, bevertning, kontor, allmennyttig formål (kultur) (på lokk) (felt B)
  2. offentlig trafikkområde: sporvei/jernbane (under lokk)
- område regulert i to plan:
  1. offentlig trafikkområde: gang- og sykkelvei (på bro)
  2. offentlig trafikkområde: sporvei/jernbane (under bro)
- offentlig trafikkområde: jernbane, sporvei, gang- og sykkelvei, gang- og sykkelvei under terreng
- spesialområde: bevaring (jernbane, bevertning)
- fellesområde: felles avkjørsel (Fa1, Fa2, Fa3), annet fellesareal (fortau), lek og opphold (F1), felles grøntareal med turvei (Fg1), felles avkjørsel (Fa3) under felles grøntareal (Fg1)
- område regulert i tidsrekkefølge:
  1. byggeområde: offentlig bygning/allmennyttig formål (barnehage)
  2. fellesområde: annet fellesareal (ballplass)

§ 3. Plankrav

For felt B skal bebyggelsesplan foreligge før ramme-/deletillatelse kan gis.

§ 4. Utomhusplan

4.1 Utomhusplan

Sammen med søknad for rammetillatelse skal det innsendes detaljert utenomhusplan for den ubebygde del av det aktuelle byggefeltet, samt tilhørende fellesområde i målestokk 1 : 500. Planen skal vise atkomst, parkering, sammenhengende turvei gjennom fellesområde Fg1, sammenhengende interne gangveier nord/syd gjennom felt A1 - A7, gangvei øst/vest på felt A1, arealer for lek/opphold, sykkelparkering, belysning, materialbruk, møblering, eventuell oppstilling for søppelkasser, beplantning, terrengbehandling, gjerder/murer, støyskjerming og fordrøyningsanlegg evt. med vannbasseng. Planen skal vise prinsipputforming for støyskjerming. Materialer og utførelse skal være robuste. Utomhusplan skal godkjennes samtidig med rammetillatelsen. Uteoppholdsarealene skal være opparbeidet i henhold til godkjent plan før det gis midlertidig brukstillatelse.

4.2 Prinsipplan for håndtering av overvann, vegetasjon og fordrøyning

Prinsipplan for vegetasjon, plassering av trær og håndtering av overvann (fordrøyning) med uttalelse fra Vann- og avløpsetaten skal være godkjent før rammetillatelse gis.

4.3 Krav til uteoppholdsareal i feltene

For hver boligenhet skal det settes av uteoppholdsareal etter følgende normer:

- Minimum 30 % av boligenhetens bruksareal BRA.
- Minst 75 % av uteoppholdsarealet skal være på terreng.

§ 5. Byggeområde: bolig, forretning, bevertning (felt A1, A3 - A7) / Byggeområde: bolig, forretning, bevertning, allmennyttig formål barnehage (felt A2)

5.1 Tillatt bruksareal

Bruksareal eller parkeringsareal under terreng skal ikke regnes med i BRA.
Felt A1: Bruksareal skal ikke overstige BRA = 4 400 m² hvorav 230 m² er forbeholdt balkonger og 50 m² er forbeholdt parkering på terreng.
Felt A2: Bruksareal skal ikke overstige BRA = 17 000 m² hvorav 800 m²
er forbeholdt balkonger og 90 m² er forbeholdt parkering på terreng.
Felt A3: Bruksareal skal ikke overstige BRA = 12 905 m² hvorav 615 m² er forbeholdt balkonger og 90m² er forbeholdt parkering på terreng.

Felt A4: Bruksareal skal ikke overstige BRA = 13 000 m², hvorav 590 m² er forbeholdt balkonger og 90 m² er forbeholdt parkering på terreng.
Felt A5: Bruksareal skal ikke overstige BRA = 11 530 m², hvorav 540 m² er forbeholdt balkonger og 90 m² er forbeholdt parkering på terreng.
Felt A6: Bruksareal skal ikke overstige BRA = 11 320 m², hvorav 530m² er forbeholdt balkonger og 90m² er forbeholdt parkering på terreng.
Felt A7: Bruksareal skal ikke overstige BRA = 12 160 m² hvorav 570 m² er forbeholdt balkonger og 90 m² er forbeholdt parkering på terreng.

5.2 Plassering og høyder
Bebyggelsen skal oppføres innenfor byggegrenser, gesimshøyder og etasjer som vist på kartet.

5.3 Parkering
Parkering og sykkelparkering skal etableres etter den til enhver tid gjeldende parkeringsnorm for Oslo kommune. I tillegg skal det tilrettelegges inntil 45 parkeringsplasser for gnr. 76 bnr. 182 (boligparkering for Storo garasjelag) og inntil 200 parkeringsplasser for gnr. 79 bnr. 77 (boligparkering for Aasen garasjelag). Parkering for boliger skal etableres i parkeringsanlegg under terreng. Gjeste- og handikapparkering kan tillates på bakkeplan.

5.4 Utforming
Bygningene i feltene skal gis høy arkitektonisk kvalitet, med variasjon i fasadeutforming, materialbruk og farger innenfor de regulerte byggevolumer og gesimshøyder. Ulike byggetrinn og utbyggingsfaser skal markeres arkitektonisk. Bygningene i feltene skal ha en felles arkitektonisk ramme for fasadeutforming, romhøyder, materialbruk og farger innenfor de regulerte byggevolumer og gesimshøyder. Ulike byggetrinn og utbyggingsfaser kan markeres arkitektonisk, dersom krav til felles arkitektoniske rammer er oppfylt. Heissjakter kan ligge inntil liv av yttervegg dersom de er del av det arkitektoniske formspråket. Ved tilbaketrukne etasjer kan heis- og trappetårn føres opp i liv med ytre hovedfasade.

5.5 Takoppbygg og terrasser
Takene skal vurderes som en del av byens taklandskap og behandles som en del av det samlede arkitektoniske uttrykket. Tekniske anlegg som heisoppbygg og ventilasjonsanlegg og lignende integreres i den arkitektoniske utformingen. Det kan godkjennes takoppbygg som heishus, trapperom med høyde maksimum 2,4 meter over gesims. Teknisk anlegg kan stikke maksimum 1,2 meter over gesims. I forbindelse med takterrasser kan det godkjennes takoppbygg for opphold og lagring på inntil 10 % av takterrassens areal med maksimum høyde 2,4 meter over terrassetak. Rekkverk og konstruksjoner for støyskjerming skal utformes med hovedsakelig transparente materialer.

5.6 Krav til bebyggelsens dybde og balkonger
For lamellbygninger skal bygningskroppene ha en generell dybde (fra fasadeliv til fasadeliv) på maksimalt 13,6 meter. Lamellbygningene skal fremstå som arkitektoniske hovedelement med denne dybden, og da tillates underordnede fasadesprang, karnapper inntil 1,2 meter utenfor fasadeliv. Likeså tillates at balkonger kan krage inntil 2,1 meter ut fra fasadeliv og maksimum 1,0 meter utenfor byggegrense. Det tillates ikke karnapper på inntrukne etasjer. På punkthus og kortfasader på lamellbygninger kan fasadesprang og balkonger fravike disse begrensningene dersom avsatt areal BRA for balkonger innenfor feltet ikke overskrides. Utformingen skal arkitektonisk være i samsvar med lamellbebyggelsen for øvrig. På østfasadene mot Ring 3 tillates innglassede karnapper/balkonger utkraget inntil 2,2 meter utenfor byggegrense der ikke annet er angitt i det aktuelle feltet.

5.7 Utforming mot støy
Mot øst vil den enkelte fasaden inngå som del av en større byvegg med samme hovedgesims. Fasadeveggen kan varieres med karnapper, tilbaketrukne etasjer og utkragede elementer i fasaden. Støyskjermingstiltak skal fremstå som en integrert og berikende del av arkitekturen og som del av planløsningen i boligene. Støykravene må oppfylles uten å hindre etablering av store, åpne lysflater. For fasader som vender mot øst skal vindusarealet være minimum 20 % av totalt fasadeareal.

5.8 Leiligheter og leilighetsfordeling
For boligprosjektet skal det være maksimum 30 % leiligheter med 35 – 50 m^2 BRA, minimum 40 prosent leiligheter med 50 – 75 m^2 BRA og minimum 30 % leiligheter med over 75 m^2 BRA. Ingen leiligheter skal være ensidig nord- eller østvendt.

5.9 Lokalisering og størrelse på forretning og bevertning i felt A1 - A7
Tillatt bruksareal for forretning og bevertning skal ikke overstige BRA = 1 700 m². Forretning og bevertning tillates kun lokalisert i 1.etasje i bygninger langs felles avkjørsel Fa2. Det tillates maksimum størrelse 250 m² på den enkelte enhet.

5.10 Lokalisering og størrelse på barnehage i felt A2.
Barnehage skal etableres med et bruksareal (BRA) tilsvarende krav til areal for en fire- avdelings barnehage. Barnehagens uteareal skal kunne benyttes av beboerne utenom barnehagens åpningstid.

§ 6. Område regulert i to plan:
1. Byggeområde: forretning, bevertning, kontor, allmennyttig formål (kultur).
2. Offentlig trafikkområde: sporvei, jernbane
Maksimalt tillatt bruksareal er 12 000 m² BRA. Det tillates en forretningsandel på maksimum 2 500 m² BRA.

§ 7. Byggeområde for offentlig bygning/allmennyttig formål (barnehage). Felt C.
Det tillates oppført barnehage med seks avdelinger. Bebyggelsen skal plasseres innenfor byggegrenser og høyder som vist på plankartet.

§ 8. Område regulert i tidsrekkefølge:
1. Byggeområde: offentlig bygning/allmennyttig formål (barnehage)
2. Fellesområde: annet fellesareal (ballplass).
Område er regulert til barnehagebruk i barnehagens åpningstid. Område reguleres til fellesområde: annet fellesareal (ballplass) utenfor barnehagens åpningstid. Området er felles for boligene i felt A1 - A7 og barnehagen (gnr. 79, bnr. 96 og 177).

§ 9. Offentlig trafikkområde: jernbane
Støyskjerming
På området sør og nord for stasjonsbygningen på Grefsen stasjon kan det opparbeides støyskjerm, støyvoller eller lignende mot Ring 3. Støytiltaket underordnes stasjonsfunksjonene. Utforming og plassering skal skje i samarbeid med Jernbaneverket.

§ 10. Offentlig trafikkområde: sporvei.
Tilliggende bestemmelser for T-baneringen gjøres gjeldende.

§ 11. Område regulert i to plan:
1. Offentlig trafikkområde: gang- og sykkelvei (på bro)
2. Offentlig trafikkområde: sporvei, jernbane (under bro)

11.1 Utforming
Utforming av gangbro med tilhørende ramper til Storo T-banestasjon og til midtplattform på Grefsen stasjon, samt tilhørende tilknytninger til gang-/sykkelveisystemet og terreng, skal skje i samarbeid med Jernbaneverket og Oslo sporveier. Før det gis rammetillatelse skal det foreligge uttalelse fra Jernbaneverket og Oslo sporveier.

11.2 Forbindelse til perronger
Fra gangbroen skal det anlegges forbindelse til perrongen på Storo T-banestasjon. Fra gangbroen kan det anlegges forbindelse til midtplattform på Grefsen stasjon.

11.3 Tilkopling til gangvei ved Ring 3
Gangveien skal tilknyttes offentlig gang- og sykkelvei langs Ring 3 på østsiden av jernbaneområdet.

§ 12. Offentlig trafikkområde: gang- og sykkelvei
12.1 Gangvei med tilknytning til gangbro
Det skal anlegges offentlig gangvei og rampe langs vestsiden av felt B fra Grefsenveien / Storokrysset i nord til offentlig gangvei på bro over sporområdet fra øst til vest. Gangveien og rampen kan bygges uavhengig av bebyggelse på felt B.

§ 13. Offentlig trafikkområde: gang- og sykkelvei i undergang under terreng
13.1
Det kan anlegges undergang for gang- og sykkelvei fra Grefsen stasjon under T-bane og jernbane til felles

avkjørsel Fa2 innenfor felt anvist på plankartet. Undergangen skal videreføres til utgang ved fellesområde F1 og skal tilknyttes den offentlige gangveien fra fellesområde F1 ved barnehagen (felt C) til Borger Withs gate. Utforming skal skje i samarbeid mellom Jernbaneverket og AS Oslo Sporveier. Bredde i undergang må være minimum 5 meter.

13.2
I areal for gang- og sykkelvei mellom bevaringsområder for Grefsen stasjonsbygning og dreieskive, skal det innpasses rampe og trapp. Plassering og utforming tilpasses atkomst til plattform og sykkelparkering, og skal ivareta hensyn til bevaringsområdene.

§ 14. Spesialområde: bevaring (jernbane, bevertning)

14.1 Uttalelse fra Byantikvaren
Alle fasadeendringer og melde- og søknadspliktige tiltak skal forelegges Byantikvaren før det gis tillatelse til endringer eller før arbeid igangsettes.

14.2 Bevaringsverdig stasjonsbygning og dreieskive
Bygningen tillates ombygd og modernisert under forutsetning av at eksteriøret bevares med eksisterende uttrykk og materialbruk eller føres tilbake til dokumentert opprinnelig utseende.

14.3 Uteanlegg
Grøntanlegget sør for stasjonsbygningen skal bevares med eksisterende utseende, inklusive vegetasjon, trapper, benker og lignende elementer, eller føres tilbake til en dokumentert tidligere situasjon. Grøntanlegget nord for stasjonsbygningen ved dreieskiven skal så langt det er mulig bevares med eksisterende vegetasjon. Ny møblering, gangveier og lignende kan etableres så fremt det er godt tilpasset det historiske miljøet.

14.4 Jernbaneanlegg og sikkerhet
Ombygging eller endringer av plattformer, gangareal og andre deler av uteanlegget skal tilpasses det bevaringsverdige miljøet. Plassering, form, materialbruk og utseende skal så langt det er mulig beholdes uendret eller tilbakeføres. Tiltak som er nødvendige ut fra gjeldende lover og forskrifter for å ivareta sikkerhet og drift av jernbaneanlegget tillates.

§ 15. Fellesområder

15.1 Fellesområde: lek og opphold (F1)
Området skal være felles for feltene A1 - A7.

15.2 Fellesområde: felles avkjørsel (Fa1)
Området skal være felles for feltene A1 og B.

15.3 Fellesområde: felles avkjørsel (Fa2)
Området skal være felles for feltene A1 - A7 og eiendommen Hans Nielsen Hauges gate 50, gnr.79 bnr. 102. Avkjøring til Hans Nielsen Hauges gate 50 må bare skje nord for bygget.

15.4 Fellesområde: felles avkjørsel (Fa3)
Området skal være felles for feltene A1 - A4 og eiendommen gnr. 79 bnr. 77.

15.5 Fellesområde: felles avkjørsel (Fa3) under grøntareal (Fg1)
Området skal være felles for feltene A1 - A4 og eiendommen gnr. 79 bnr. 77.

15.6 Fellesområde: annet fellesareal (fortau)
Området skal være felles for feltene A1 - A7 og eiendommen Hans Nielsen Hauges gate 50, gnr. 79 bnr. 102.

15.7 Fellesområde: felles grøntareal med turvei (Fg1)
Området skal være felles for feltene A1 - A7 og skal opparbeides parkmessig med turvei.

§ 16. Støy og vibrasjoner

16.1 Utbygging og støy
Miljøverndepartementets retningslinje T-1442 eller senere vedtatte forskrifter for utendørs støy skal tilfredsstilles. Til grunn for avbøtende tiltak skal det foreligge en støyfaglig utredning som skal ligge ved

søknad om rammetillatelse. Alle støybeskyttelsestiltak skal være ferdig før midlertidig brukstillatelse kan gis. Det skal i hovedsak benyttes transparente materialer.

16.2 Støyskjerming av uteareal er
Det skal etableres støyskjerming for uteoppholdsarealer der dette er nødvendig for å tilfredsstille krav til støynivå etter T-1442. Det skal i hovedsak benyttes transparente materialer. Tiltak mot støy skal inntas i utomhusplaner. Støytiltakene skal være ferdigstilt før det gis midlertidig brukstillatelse.

16.3 Støyskjerming langs T-banen
Langs T-banen tillates det oppsatt støyskjerm. Støyskjerm skal i hovedsak lages av transparente materialer.

16.4 Støyskjerming langs Ring 3
Dersom beregninger tilsier støyskjerming i området mellom Gjøvikbanen og Ring 3, skal støyskjermingen være utført før midlertidig brukstillatelse gis.

16.5 Vibrasjoner
Ved innsendelse av søknad om rammetillatelse skal det vedlegges målinger av vibrasjoner som skal danne grunnlag for vurdering av behov for eventuelle tiltak.

16.6 Refleksjonsstøy
Dersom det kan påvises at tiltaket medfører reflektert støy som øker støybelastningen for boligene på østsiden av Ring 3 med mer enn 1dB, skal det gjennomføres støyreduserende tiltak før endelig brukstillatelse gis.

§ 17. Universell utforming
Universell utforming skal legges til grunn for alle tiltak og tilhørende uteareal.

§ 18. Rekkefølgebestemmelser
18.1 Offentlige gang- og sykkelveier på terreng og gangbro i nord
Før det gis midlertidig brukstillatelse til mer enn 220 boliger, skal gangbro med tilhørende gang- og sykkelveier med tilknytning til Storo T-banestasjon og til gang- og sykkelvei langs Ring 3 være etablert.

18.2 Barnehage med ballplass (felt C) og barnehage (felt A2)
Før det gis midlertidig brukstillatelse til mer enn 400 boligenheter, skal barnehagen på felt A2 være ferdigstilt. Før det gis midlertidig brukstillatelse til mer enn 600 boligenheter, skal barnehage med ballplass (felt C) være ferdigstilt.

18.3 Sikkerhetskrav til utforming av lokk på felt B.
Før det gis rammetillatelse for bebyggelse på felt B, skal det være dokumentert at bygging og vedlikehold av tiltaket kan gjennomføres uten behov for strømavbrudd/trafikkstans på jernbanen, og at alle krav til sikkerhet for jernbanen og brukerne av tiltaket er ivaretatt.

Nødvendig sikkerhetsanalyser med videre som dokumenterer dette fremlegges for Jernbaneverket og Oslo Sporveier AS for kontroll og godkjenning.

18.4 Parkeringsnorm og gangforbindelser til kollektivknutepunkt
Minimumsnormen for felt A1, A2, A3 og A4 kan reduseres med 10 % når rammesøknad for gang- og sykkelvei på bro ved Felt B, lokk foreligger.

18.5 Parkeringsnorm og undergang mot Grefsen stasjon
Minimumsverdier for felt A1 - A7 kan reduseres med 10 % når rammesøknad for gangveien i undergang foreligger.

18.6
Før det gis midlertidig brukstillatelse til mer enn 220 boliger, skal gangforbindelse over felt A1 som vist på utomhusplanen være etablert.

18.7
Før det gis midlertidig brukstillatelse for det enkelte felt skal turvei innenfor tilliggende fellesområde: felles

grøntareal med turvei (Fg1) være opparbeidet.

18.8 Felles avkjørsel Fa2
Før det gis rammetillatelse for feltene A5, A6 og A7 skal ny reguleringsplan for veitilknytningen til Hans Nielsen Hauges gate være vedtatt. Denne skal omhandle trafikkløsninger for områdene på begge sider av Hans Nielsen Hauges gate, inkludert nedre del av felles avkjørsel Fa2. Inntil Fa2 er opparbeidet i henhold til slik ny reguleringsplan, tillates ikke feltene A1 - A4 utkjøring mot Hans Nielsen Hauges gate. Før endelig opparbeidelse av Fa2 tillates den eksisterende atkomsten fra Hans Nielsen Hauges gate (til 79/4 og 79/112) bare brukt som adkomst til Hans Nielsen Hauges gate 50 (eiendom 79/112), og til nødkjøring og anleggstrafikk for feltene A1-A7.

Felles avkjørsel Fa2 tillates ikke opparbeidet langs feltene A5, A6 eller A7 eller benyttet til kjøring ut/inn i Hans Nielsen Hauges gate før følgende vilkår fastsatt av Samferdselsetaten er oppfylt:
1. Tidligere utkjørselsport på østsiden av eksisterende bygning i Hans Nielsen Hauges gate 50 må stenges for kjøretøy og varelevering.
2. Det skal anlegges fortau langs østsiden av eksisterende bygning i Hans Nielsens Hauges gate 50.
3. Siktlinjer fra utkjøringspunkt 7 meter inn i Fa2 fra Hans Nielsen Hauges gate skal ha fri sikt i sikttrekant på 7 meter x 50 meter mot begge kjøreretninger i Hans Nielsen Hauges gate, og stigningsforhold for Fa2 skal være maksimalt 2,5 % de første 10 meter og deretter maksimalt 8,5 % de neste 12 meter.

Oslo

S-5142

Detaljregulering med konsekvensutredning og med reguleringsbestemmelser for Ny vannforsyning Oslo - Stamnett

Vedtaksdato: 04.03.2022
Vedtatt av: Bystyret, egengodkjenning
Vedtaksdokumenter: 201915152
Lovverk: PBL 2008
Høydereferanse: NN2000
Merknader:
Knytning(er) mot andre planer:

Dokumentet består av 14 side(r) inkludert denne.

Plan- og bygningsetaten
Oslo kommune

oslo.kommune.no/plan-bygg-og-eiendom

Besøksadresse:
Vahls gate 1, 0187 Oslo
Postadresse:
Boks 364 Sentrum,
0102 Oslo

Sentralbord: +47 21 80 21 80
Kundesenteret: +47 23 49 10 00
postmottak@pbe.oslo.kommune.no
Org.Nr.: NO 971 040 823 MVA

OSLO KOMMUNE

Reguleringsplan for ny vannforsyning Oslo - Stamnett

Reguleringsbestemmelser for alternativ 2

Detaljregulering for gnr./bnr. 78/1, m.fl.

12 kart merket UTI-201915152 Alternativ 1-4 datert 22.01.2021 for vertikalnivå 1 og 13 kart merket UTI-201915152-2 Alternativ 2 datert 22.01.2021 for vertikalnivå 2.

Planens hensikt

Reguleringsplanen skal legge til rette for bygging og drift av forsterket overordnet infrastruktur for vannforsyning med tilknytning til eksisterende anlegg.

Fellesbestemmelser

1 Fellesbestemmelser for hele planområdet

1.1 Overvann

Overvann innenfor de permanente regulerte dagsoner med formål, vannforsyningsanlegg, energianlegg, veg, kjøreveg, annen veggrunn grøntareal, skal tas hånd om etter 3-trinnsstrategien utdypet i veileder for overvannshåndtering og etter det til enhver tid anbefalte klimapåslag. Dagens klimapåslag for kort intenst regn er definert i «Klimaprofil for Oslo og Akershus» og skal være minimum 40 %.

Trinn 1: Mindre nedbørsmengder skal håndteres åpent og lokalt. Overvannet skal fanges opp og infiltreres i planområdet ved bruk av grønne tak, regnbed, trær, grønne grøfter, permeable flater og dekker og lignende.

Trinn 2: Større nedbørsmengder skal håndteres lokalt og i størst mulig grad åpent. Overvannet skal forsinkes og fordrøyes ved bruk av regnbed, blågrønne tak, grøfter, åpne kanaler og fordrøyningsarealer og lignende.

Trinn 3: Bygninger og anlegg skal utformes og plasseres, samt terrenget tilpasses, slik at naturlige og trygge flomveier bevares og tilstrekkelig sikkerhet mot flomskader oppnås.

For anleggsfasen gjelder pkt. 1.4.2 k.

1.2 Automatisk fredete kulturminner

Dersom det under anleggsarbeider treffes på automatisk fredete kulturminner, eksempelvis i form av helleristninger, brent leire, keramikk, flint, groper med trekull og/eller brent stein etc., skal arbeidet øyeblikkelig stanses og Byantikvaren varsles, jf. lov om kulturminner av 9. juni 1978 nr. 50, § 8.

1.3 Miljøkvalitet

1.3.1 Luftoverført støy, strukturlyd og vibrasjoner i anleggsfasen

Luftoverført støy og strukturlyd

For støy i anleggsfasen skal grenseverdier i Oslo kommunes støyforskrift, tabell 1 benyttes. Statlig veileder M-2061 skal benyttes for beregning og dimensjonering av tiltak for begrensning av bygge- og anleggsstøy.

For innendørs strukturlyd fra arbeid i tunnel gjelder innendørs grenseverdier T-1442 (2021), tabell 5. For tunnelanlegg skal tydelig borelyd og piggelyd gi en skjerping av grensene med 5 dB.

For følgende anlegg- og riggområder tillates ikke anleggsdrift, inkludert inn-/uttransport, i dagen mellom kl. 23 00 og 07 00 eller på søndager eller helligdager: Oset (felt #1), Disen (felt #2), Bjølsen (felt #3), Trosterud (felt #5, 6, 7) og Haugerud (felt #8).

For Oset (felt #1) gjelder unntak fra begrensningene for kritiske støttefunksjoner for tunneldriving, som for eksempel servicelaster og maskintransport mellom tunnel og verkstedtelt, inn-/uttransport av innsatsmidler til tunneldriving som ikke kan lagres lokalt, som sprøytebetong til fjellsikring, sprengstoff og personaltransport.

Helseetaten eller delegert myndighet (bydelsoverlegen) vil være koordinerende myndighet når det gjelder behandling av søknader om nødvendige dispensasjoner og forhåndsgodkjenninger etter støyforskriftens §§ 12, 14 og 15. Plan og dokumentasjon med oversikt over støyende aktiviteter og avbøtende tiltak skal forelegges Helseetaten eller delegert myndighet (bydelsoverlegen) for alle aktiviteter som utvikler støy som kan overskride grenseverdiene i forskriftens § 12 og impulsiv støy som krever godkjenning etter § 14. Følgende dokumentasjon skal utarbeides og vedlegges søknad om tillatelse til å gjennomføre arbeider som kan overskride grenseverdiene.

a) Beregninger av støyende hovedaktiviteter med utarbeiding av nødvendig støysonekart.

b) Fremdriftsplan med synliggjøring av hovedaktiviteter og varighet.

c) Valg av arbeidsmetoder, utstyr, driftstider og mulige støyreduserende tiltak.

d) Plan for kontroll og dokumentasjon av støyforhold under gjennomføringen av arbeidet.

e) En konkret plan for informasjon/kommunikasjon med berørte parter. Berørte naboer skal varsles om støyende arbeider i henhold til anbefalingene i T-1442 (2021).

f) Strategi for håndtering av støyklager og tilbud om erstatningsboliger.

Dispensasjon og godkjenning fra Helseetaten eller delegert myndighet (bydelsoverlegen) skal foreligge ved søknad om igangsettingstillatelse for de arbeidene som ikke overholder støykravene i den enkelte dagsone. Dispensasjon for eventuelle aktiviteter som overskrider grenseverdier som ikke er kjent ved søknad om igangsettingstillatelse skal omsøkes under anleggsfasen.

Vibrasjoner
For vibrasjoner skal grenseverdier i NS8141 legges til grunn. For byggverk som er i en ømtålig tilstand (tydelige setningsskader, sviktende fundamentering etc.), reduseres grenseverdiene med en faktor 0,8. Under anleggsfase som omfatter større og vedvarende sprengningsarbeider skal det gjennomføres kontinuerlige vibrasjonsmålinger i

sprengningsperioden på forventet utsatte lokaliteter. Om nødvendig skal det gjennomføres avbøtende tiltak.

1.3.2 Støy i driftsfasen

For eventuell støy i driftsfasen skal den enhver tid gjeldende statlige retningslinje for behandling av støy i arealplanleggingen, T-1442 (2021), tabell 2, «Øvrig industri» legges til grunn.

1.3.3 Fossilfri anleggsgjennomføring

Alle maskinene på bygge- og anleggsplassen, herunder aggregater og kompressorer, skal bruke elektrisitet, bærekraftig biodrivstoff eller andre klimanøytrale og bærekraftige energikilder. Kjøretøy som benyttes til transport av anleggsmaskiner er unntatt fra kravet om bruk av fossilfritt drivstoff.

1.4 Dokumentasjonskrav og særskilt underlag til byggesaksbehandlingen

1.4.1 Utomhus-/landskapsplan

Sammen med søknad om rammetillatelse skal det for felt avsatt til vannforsyningsanlegg med tilhørende anlegg- og riggområde innsendes utomhus-/landskapsplan i målestokk 1:200. Planen skal vise hvordan de deler av overflaten som er berørt av anlegget skal opparbeides som utomhusareal i endelig situasjon etter avsluttet anleggsfase. Planen skal vise: gjerder, støttemurer, gangveier, internveier med snuareal og oppstillingsplass for utrykningskjøretøy, overvannshåndtering og snølagring, stigningsforhold og belysning. Planen skal redegjøre for eksisterende og fremtidig terreng, eksisterende trær som skal beholdes eller felles, samt nye trær som skal plantes, øvrig beplantning og grønne vegetasjonsflater. I den grad ett eller flere av punktene ovenfor ikke er relevant for enkelte dagsoner skal dette redegjøres for.

Ved søknad om rammetillatelse skal det være dokumentert i utomhus-/landskapsplan med tilhørende notat og beregninger at tilstrekkelig lokal overvannshåndtering og snølagring er ivaretatt. Valgte løsninger skal begrunnes. Eksisterende dreneringslinjer, bekker eller fuktdrag gjennom planområdet skal hensyntas. Sammen med søknad om rammetillatelse skal eventuelle avvik være utredet og dokumentert. Dersom valgt løsning innebærer påslipp av overvann til kommunal avløpsledning, skal løsningen være godkjent av Vann- og avløpsetaten før det kan gis rammetillatelse.

1.4.2 Plan for anlegg- og riggområder og anleggsfasen

Sammen med søknad om rammetillatelse skal det vedlegges plan for anlegg- og riggområder og anleggsfasen. Plan for anlegg- og riggområder og anleggsfasen skal ved søknad om rammetillatelse redegjøre for:

a) Utbyggingsfaser.

b) Plassering og arealbehov for anlegg- og riggområder, plassering av masser, lagerplasser, atkomst, parkering, anleggsgjerder mv.

c) Plan for trafikkavvikling. Avkjørsler, kjøremønster for hvordan trafikken forbi og gjennom anlegg- og riggområdet skal håndteres, herunder anleggstrafikk. Kjøremønster mellom riksveinettet og anlegg- og riggområdet skal kartfestes.

d) Nødvendige trafikksikkerhetstiltak mellom riksveinettet og anlegg- og riggområdet med særlig vekt på trygg og fremkommelig vei for fotgjengere og syklister, kollektivtrafikk og beredskapskjøretøyer. Skoleveier skal ivaretas spesielt.

e) Tiltak for å ivareta atkomst- og parkeringsbehov for bolig- og næringsbebyggelse som berøres midlertidig i anleggsfasen.

f) Sikringstiltak for eksisterende vassdrag herunder flom, terreng og vegetasjon/trær som skal ivaretas i anleggsfasen. Tiltakene skal vises på kart.

g) Hensynet til kulturminner og kulturmiljøer skal ivaretas og sikres mot at skade oppstår som følge av anleggsfasen.

h) Håndtering av forurensning av grunn med beskrivelse av eventuelle nødvendige avbøtende tiltak.

i) Nødvendig omlegging av eksisterende vann- og avløpsanlegg.

j) Nødvendig omlegging av ferdselsforbindelser.

k) Behandling av overvann, herunder valg av løsninger. Dette gjelder både tunnelvann, takvann, overflatevann og drensvann, herunder tunneldrivevann.

l) Behov for skjerming av innsyn og eventuelle skjermingstiltak i anlegg- og riggområder med en varighet på over to år.

m) Geoteknisk vurdering av lokalstabilitet på anlegg- og riggområdet herunder tettestrategi for tunneldriving og rutiner for overvåking av grunnvann.

n) Plan for kommunikasjon. Det skal i områder med langvarig anleggsarbeid etableres dialoggruppe med et utvalg representanter for berørte naboer. Det skal opprettes kontaktperson(er) knyttet til alle bydelene.

Plan for anlegg- og riggområder og anleggsfasen skal senest ved søknad om igangsettingstillatelse redegjøre for:

o) Håndtering av støy herunder støy fra tunnelvifter, strukturlyd, vibrasjoner, nedfallsstøv/sprengingsgasser med beskrivelse av eventuelle nødvendige avbøtende tiltak.

p) Beredskapsplan for håndtering av uventet, eksisterende grunnforurensning i de delene av planområdet det er risiko for det.

q) Beredskapsplan for håndtering av utslipp eller annen negativ påvirkning av vassdragene i anlegg- og riggområder som drenerer til Akerselva eller Alna.

I den grad et eller flere av punktene ovenfor ikke er relevant for enkelte anlegg- og riggområder skal dette redegjøres for.

Plan for nødvendige trafikksikkerhetstiltak etter pkt. 1.4.2 d skal forelegges de aktuelle bydeler, Alna, Sagene og Nordre Aker.

1.4.3 Plan for miljøoppfølging

Sammen med søknad om rammetillatelse skal det foreligge en miljøoppfølgingsplan. Miljøoppfølgingsplanen skal redegjøre for forhold knyttet til massehåndtering, herunder transport, støy og vibrasjoner, utslipp til luft, vann og grunn, nærmiljø og friluftsliv, naturmiljø (inkludert tiltak mot spredning av uønskede, fremmede arter), landskap, kulturminner og kulturmiljø samt materialvalg, avfallshåndtering, energibruk og belysning i anleggsfase og i permanent situasjon. Miljøoppfølgingsplanen skal sette krav til maksimal innlekkasje av grunnvann i fjellanlegget og overvåkning av dette. Tiltak som beskrevet i miljøoppfølgingsplanen skal inngå i entreprenørkontraktene.

1.4.4 Øvrige dokumentasjonskrav

Sammen med søknad om rammetillatelse for nye vannforsyningsanlegg skal det foreligge plan for eventuelle nødvendige midlertidige og permanente støyskjermingstiltak, med mindre det er søkt eller gitt dispensasjon fra grenseverdier for støy, jf. punkt 1.3.

Sammen med søknad om rammetillatelse skal det foreligge en risikoanalyse for skader eller uønsket påvirkning på jernbaneinfrastruktur som følge av tunnel-/berganlegget, herunder vurdering av dagens situasjon, risiko ved gjennomføring av tiltaket, avbøtende tiltak og overvåkning. Risikoanalysen skal være forelagt Bane NOR for uttalelse. Vurderingen skal være basert på tilgjengelig grunnlag på søknadstidspunktet og oppdateres etter behov, etter hvert som nye måledata foreligger.

Sammen med søknad om rammetillatelse skal det foreligge en risikoanalyse for skader eller uønsket påvirkning på E6 ved Stubberud og Trosterud, herunder vurdering av dagens situasjon, risiko ved gjennomføring av tiltaket, avbøtende tiltak og overvåkning. Risikoanalysen skal være forelagt Statens vegvesen for uttalelse.

Sammen med søknad om igangsettingstillatelse for permanent omlegging av turvei langs østsiden av Akerselva på Bjølsen skal det foreligge byggeplan for tiltaket som viser plassering i terreng og utforming. Den skal godkjennes av Bymiljøetaten.

Sammen med søknad om igangsettingstillatelse for nytt fortau langs sørsiden av Verkseier Furulunds vei på Stubberud skal det foreligge byggeplan for tiltaket som viser plassering og utforming. Den skal godkjennes av Bymiljøetaten.

Sammen med søknad om rammetillatelse for nye vannforsyningsanlegg og andre tiltak skal det foreligge uttalelse fra Bymiljøetaten, Forsvaret, Bane NOR SF, Sporveien AS, Statens vegvesen, Statnett SF og andre offentlige infrastruktureiere i den grad tiltaket berører deres forvaltningsinteresser.

Sammen med søknad om igangsettingstillatelse for nye vannforsyningsanlegg i felt A4 (Stubberud) og A5 (Trosterud) skal det foreligge godkjenning fra Statens vegvesen på de deler av utomhus-/landskapsplan og plan for rigg- og anleggsområdet og anleggsfasen som omhandler Statens vegvesens veigrunn, jf. 1.4.1 og 1.4.2.

Bestemmelser til arealformål

2 Bebyggelse og anlegg (pbl. § 12-5 nr. 1)

2.1 Vertikalnivå 1

2.1.1 Vannforsyningsanlegg, felt A7 (hele planområdet)

2.1.1.1 Arealbruk

I felt A7 kan det etableres tunneler og bergrom med tilhørende tiltak for vannforsyning og tilhørende funksjoner. Det tillates også permanent og midlertidig omlegging av avløpsledninger.

2.2 Vertikalnivå 2

2.2.1 Energianlegg, felt E (Trosterud)

2.2.1.1 Arealbruk

I felt E kan det oppføres bebyggelse, konstruksjoner og anlegg for overføring av energi og tilhørende funksjoner.

2.2.1.2 Utnyttelse

Tillatt utnyttelse for felt E er inntil %-BYA= 50.

2.2.1.3 Plassering

Plassering av bebyggelse, konstruksjoner og anlegg skal skje innenfor byggegrense angitt på plankart.

2.2.1.4 Høyder

Maksimal høyde skal ikke overstige tilsvarende høyde på eksisterende bygning innenfor feltet.

2.2.2 Vannforsyningsanlegg, felt A1, A2, A3, A4, A5, A6 (Disen, Bjølsen, Stubberud, Trosterud, Haugerud)

2.2.2.1 Arealbruk

I felt A1-A4 og A6 kan det oppføres bebyggelse, konstruksjoner og anlegg for vannforsyning og tilhørende funksjoner. I felt A5 kan det oppføres konstruksjoner og anlegg for vannforsyning og tilhørende funksjoner, herunder atkomstvei. I felt A6 tillates energianlegg.

2.2.2.2 Utnyttelse

Felt A1 (Disen)

Tillatt utnyttelse er %-BYA= 40.

Felt A2 (Disen)

Tillatt utnyttelse er %-BYA= 100.

Felt A3 (Bjølsen)

Tillatt utnyttelse er %-BYA= 41.

Felt A4 (Stubberud)

Tillatt utnyttelse er %-BYA= 10.

Felt A6 (Haugerud)

Tillatt utnyttelse er %-BYA= 20.

2.2.2.3 Plassering

Plassering av bebyggelse, konstruksjoner og anlegg skal skje innenfor formålsgrense angitt på plankart. Der det ikke er angitt byggegrense går byggegrensen i formålsgrensen.

2.2.2.4 Høyder
Felt A1 (Disen)

Tillatt maksimal høyde for bebyggelse er kote +140,5.

Felt A2 (Disen)

Tillatt maksimal høyde for bebyggelse er kote +141.

Felt A3 (Bjølsen)

Tillatt maksimal høyde for bebyggelse er kote +87,5.

Felt A4 (Stubberud)

Tillatt maksimal høyde for bebyggelse er kote +107. I tillegg tillates sikringsgjerde med inntil 2,5 meter høyde.

Felt A5 (Trosterud)

Tillatt maksimal høyde for konstruksjoner er kote +138. I tillegg tillates sikringsgjerde med inntil 2,5 meter høyde.

Felt A6 (Haugerud)

Tillatt maksimal høyde for bebyggelse er kote +212,5.

2.2.2.5 Utforming

Bebyggelse, anlegg og konstruksjoner, inkludert gjerder, innenfor felt A1-A6 skal ha høy arkitektonisk kvalitet i utforming og materialer og være tilpasset eksisterende bebyggelse. Tekniske installasjoner som ventilasjon skal integreres i den arkitektoniske utformingen. Reflekterende takflater tillates ikke. Bebyggelsen tilpasses terrenget i størst mulig grad. Utomhusarealet skal ha god terrengtilpasning med tilbakefylling av masser og nyplanting av vegetasjon.

I felt A1 og A2 (Disen) skal teglstein benyttes som hovedfasademateriale. I felt A3 (Bjølsen) skal tegl eller betong benyttes som hovedfasademateriale. I felt A5 (Trosterud) tillates plater av høy kvalitet på portalen.

I felt A1 og A2 (Disen) samt A3 (Bjølsen) skal det ved søknad om rammetillatelse foreligge uttalelse fra Byantikvaren om utformingen.

2.2.2.6 Avkjørsel og atkomst
Felt A2 (Disen)

Atkomst til felt A1 og A2 er fra Grefsenveien via eksisterende gangvei mellom Grefsenveien og Kjelsåsveien.

Felt A3 (Bjølsen)

Atkomst til felt A3 er fra Lillogata og via eksisterende turvei sør for Lillogata 8-12.

Felt A4 (Stubberud)

Avkjørsel til rømningsvei felt A4 er fra Verkseier Furulunds vei som angitt med avkjørselspil på plankart. Atkomst er via utomhusareal på Verkseier Furulunds vei 5. Atkomsten til rømningsveien tillates kun brukt ved vedlikehold og utrykning.

Felt A5 (Trosterud)

Atkomst til felt A5 er fra Tvetenveien via felt KV2 og _KV1.

Felt A6 (Haugerud)

Atkomst til felt A6 er via felt _KV3.

3 Samferdselsanlegg og teknisk infrastruktur (pbl. § 12-5 nr. 2)

3.1 Vertikalnivå 2

3.1.1 Kjøreveg, felt KV1, _KV2, _KV3 (Trosterud, Haugerud)

3.1.1.1 Arealbruk
I felt KV1, _KV2 og _KV3 tillates etablert anlegg og konstruksjoner for veiformål. Vei skal utføres med fast dekke.

Felt _KV2 er felles for gnr./bnr. 116/91, 142/26, 142/72, 142/73 og senere utskilte eiendommer.

Felt _KV3 er felles for gnr./bnr. 167/130, 167/131, 167/133, 167/134, 167/135, 167/136, 167/137, 167/138, 167/139, 167/140, 167/203, 167/216, 167/217, 167/220, 167/253 og senere utskilte eiendommer.

3.1.2 Fortau, felt _SF (Stubberud)

3.1.2.1 Arealbruk

I felt _SF skal det etableres fortau. Fortauet skal utføres med fast dekke og i henhold til gatenormal for Oslo. Fortauet skal være offentlig.

3.1.3 Annen veigrunn – grøntareal, felt VG1, VG2, VG3 (Stubberud, Trosterud)

3.1.3.1 Arealbruk

I felt _VG1, VG2 og VG3 kan det oppføres anlegg og konstruksjoner i tilknytning til veiformålet, herunder støttemurer, belysning, rekkverk og overvannshåndtering. Fyllinger regulert som annen veigrunn – grøntareal skal tilsås og beplantes.

4 Grønnstruktur (pbl. § 12-5 nr. 3)

4.1 Vertikalnivå 2

4.1.1 Friområde, felt F (Trosterud)

4.1.1.1 Arealbruk

I felt F skal det anlegges friområde. Friområdet skal være offentlig.

Bestemmelser til hensynssoner (pbl. §§ 16-6, 12-7 og 11-8)

5 Sikrings-, støy-, fare- og båndleggingssoner (pbl. § 11-8 a og d)

5.1 Vertikalnivå 1

5.1.1 Felt H190_4, H190_5 (Trosterud, Haugerud)

Innenfor hensynssonen (eksisterende trasé for t-bane eller jernbane) tillates ikke sprengningsarbeider, boring for energibrønner og andre brønner uten at det foreligger tillatelse fra berørte samferdselsmyndigheter.

5.1.2 Felt H740_5 (Bjølsen)

Hensynssonen omfatter sikringssone pluss kabeltunnel for høyspent kabelanlegg med nisjer og bergrom for teknisk utstyr mv. Alle tiltak (søknadspliktige og ikke-søknadspliktige) som kan forringe kabeltunnelens stabilitet, skade tunnelen eller tunnelinnredningen, for eksempel riving, boring i grunnen, sjaktdriving, sprengning, peleramming, spunting, utgravinger, fundamentering, injeksjon eller prøvetaking mv. kan ikke iverksettes uten spesiell tillatelse fra kabeleier.

5.2 Vertikalnivå 2

5.2.1 Fellesbestemmelser for sikrings- og faresoner (hele planområdet)

Gjeldende reguleringsplaner innenfor hensynssone H190 1-3 andre sikringssoner (restriksjoner for anlegg i grunnen) skal fortsatt gjelde med mindre noe annet fremgår av denne planen.

5.2.2 H190 Andre sikringssoner (restriksjoner for anlegg i grunnen)

5.2.2.1 Felt H190_1

Det tillates ikke boret brønner for vann, energi eller gjennomført andre søknadspliktige eller ikke-søknadspliktige tiltak med fysiske inngrep i grunnen, med mindre disse på forhånd er godkjent av Oslo kommune, Vann- og avløpsetaten.

5.2.2.2 Felt H190_2, H190_3 (Trosterud, Haugerud)

Innenfor hensynssonen (eksisterende trasé for t-bane eller jernbane) tillates ikke sprengningsarbeider, boring for energibrønner og andre brønner uten at det foreligger tillatelse fra berørte samferdselsmyndigheter.

5.2.3 H310 Faresone for skred

5.2.3.1 Felt H310-4 (Oset)

Sammen med søknad om rammetillatelse må det sendes inn en vurdering av lokalstabilitet for området.

5.2.3.2 Felt H310-2 og 3 (Stubberud)

Sammen med søknad om rammetillatelse må det sendes inn en vurdering av hvordan tiltaket påvirker stabiliteten for området. (Jfr. TEK 17 § 7-3)

5.2.4 H320 Faresone for flomfare

5.2.4.1 Felt H320 (Bjølsen)

Inngang til kum må sikres mot 200 års-flom.

5.2.5 H370 Faresone for høyspenningsanlegg

5.2.5.1 Felt H370_1-3 (Stubberud, Trosterud)

Det er ikke tillatt med ny bebyggelse innenfor hensynssonen. Alle tiltak i terrenget og anleggsarbeid innenfor hensynssonen skal på forhånd være avklart med ledningseier.

5.2.6 H740 Båndlegging etter andre lover (energiloven)

5.2.6.1 Felt H740_1 (Bjølsen)

Hensynssone omfatter kabeltunnel for høyspent kabelanlegg med nisjer og bergrom for teknisk utstyr mv. Alle tiltak (søknadspliktige og ikke-søknadspliktige) som kan forringe kabeltunnelens stabilitet, skade tunnelen eller tunnelinnredningen, for eksempel riving, boring i grunnen, sjaktdriving, sprengning, peleramming, spunting, utgravinger, fundamentering, injeksjon eller prøvetaking mv. kan ikke iverksettes uten spesiell tillatelse fra kabeleier.

5.2.6.2 Felt H740_2-4 (Stubberud, Trosterud)

Alt anleggsarbeid og andre tiltak i terrenget innenfor hensynssonen skal på forhånd avklares med ledningseier.

Bestemmelser til bestemmelsesområder

6 Bestemmelsesområde

6.1 #1–8 Midlertidige anlegg- og riggområder

Innenfor felt #1–8 er det tillatt med anlegg- og riggområde i anleggsfasen for tiltakene. Anlegg- og riggområder er midlertidige og opphører når anlegget er ferdigstilt. Området tillates midlertidig benyttet til brakkerigg, verksted, lagerplass, kjøreareal, parkeringsareal, sedimenteringsbasseng for vann, mellomlagring av masser og annet som er nødvendig for gjennomføring av anleggsarbeidet. Innenfor området tillates midlertidige terrengendringer,

støttemurer og andre tiltak som ledd i etablering og drift av anlegg- og riggområdet. Urenset vann fra anlegg- og riggområder tillates ikke ført inn på kommunens ledningsnett eller til resipient. Avkjørsler til og fra anlegg- og riggområder er ikke angitt på plankart og angis på plan for anlegg- og riggområder, jf. punkt 1.4.2.

Innenfor felt #4 (Stubberud) er det ikke tillatt med tiltak eller aktivitet som skader E6 (veianlegget, inkludert konstruksjoner), eller påvirker sikkerhet for E6 (veianlegget eller trafikk på veianlegget). Tiltak, bruk og arbeid innenfor en sone på 50 meter fra senterlinje nærmeste kjørebane skal på forhånd være godkjent av Statens vegvesen. Innenfor felt #4 skal atkomst for Statens vegvesen til eksisterende veianlegg opprettholdes.

Innenfor felt #4-7 (Stubberud, Trosterud) skal atkomst for Statnett SF til eksisterende energianlegg opprettholdes.

Anleggsarbeidene skal gjennomføres på en skånsom måte for å unngå unødvendige inngrep i eksisterende terreng og vegetasjon, inkludert rotsone, samt unngå senkning av grunnvannstand som skader natur og infrastruktur og setningsskader på bebyggelse i og rundt tiltaksområdet.

Replanting av trær og annen vegetasjon skal fortrinnsvis skje med stedegen vegetasjon. Trær som må felles som følge av anleggsarbeidet, eller skades av anleggsvirksomheten, skal erstattes innenfor det tilbakeførte anlegg- og riggområdet etter følgende prinsipper, jf. punkt 1.4.1:

- Innenfor felt #2 (Disen) og #3 (Bjølsen) i indre by: (a) Alle trær med stammeomkrets under 15 cm skal erstattes av ett nytt. (b) Alle trær med stammeomkrets over 15 cm skal erstattes med to nye. (c) Alle trær med stammeomkrets over 30 cm skal erstattes med tre nye. Måling av diameter stammeomkrets skal skje én meter over bakken.
- Innenfor øvrige felt (Oset, Stubberud, Trosterud, Haugerud) i ytre by: Alle trær med stammeomkrets over 90 cm skal erstattes med nyplantete trær med minimum stammeomkrets på 20 cm. Måling av diameter stammeomkrets skal skje én meter over bakken.

Ved felt #3 (Bjølsen) og felt #6 (Trosterud) er det krav til bistand fra fagkyndig for å begrense konsekvenser for vegetasjonen.

Ved tilbakeføring av anleggs- og riggområder i natur- og friområder skal tilbakeføring skje i tråd med oppdatert kunnskap om restaurering av naturområder.

Vilkår for gjennomføring og rekkefølgebestemmelser

7 Før igangsetting (felt A1–A7)

7.1 Nødvendige støytiltak

Før igangsetting av arbeid med byggegrop for vannforsyningsanlegget i den enkelte dagsonen skal eventuelle nødvendige støytiltak være ferdig opparbeidet etter plan for støytiltak, jf.

1.4.4. De støytiltakene som av praktiske årsaker ikke kan etableres før igangsetting av arbeid med byggegrop, skal etableres så raskt som praktisk mulig.

7.2 Nødvendige trafikksikkerhetstiltak

Før igangsetting av arbeid med byggegrop for vannforsyningsanlegget i den enkelte dagsonen skal nødvendige trafikksikkerhetstiltak være ferdig opparbeidet etter plan for anlegg- og riggområdet og anleggsfasen, jf. 1.4.2. Generelle trafikksikkerhetstiltak er ryddige, oversiktlige, opplyste og vinkelrette avkjørsler, separering av anleggstrafikk og gående/syklende og synlig merking og skilting. I tillegg skal ekstra belysning i krysset Grefsenveien x anleggsvei etableres på Disen (felt #2), sikt ryddes i kryss med Tvetenveien på Trosterud (felt #6) og krysset øvre og nedre del av Johan Castbergs vei på Haugerud (felt #8) samt speil og belysning etableres i svingen mellom Johan Castbergs vei nr. 51 og nr. 45a på Haugerud (felt #8).

7.3 Anlegg for tunnelvann og overvannshåndtering i anleggsfase

Før igangsetting av arbeid med tunneldriving for vannforsyningsanlegget i den enkelte dagsonen skal nødvendige anlegg for håndtering av tunneldrivevann i anleggsfasen være ferdig opparbeidet etter plan for anlegg- og riggområdet og anleggsfasen, jf. 1.4.2.

Før igangsetting av arbeid med byggegrop for vannforsyningsanlegget i den enkelte dagsonen skal nødvendige anlegg for overvannshåndtering i anleggsfasen være ferdig opparbeidet etter plan for anlegg- og riggområdet og anleggsfasen, jf. 1.4.2.

7.4 Fortau

Før igangsetting av arbeid med tunneldriving for vannforsyningsanlegget innenfor felt #4 på Stubberud skal felt _SF være ferdig opparbeidet etter byggeplan, jf. 1.4.4.

7.5 Gangforbindelser

Før sperring av eksisterende gangveier/turveier på felt #2 på Disen, felt #3 på Bjølsen, felt #7 på Trosterud og felt #8 på Haugerud skal alternative ruter være etablert etter plan for anlegg- og riggområdet og anleggsfasen, jf. 1.4.2.

Før sperring av eksisterende gangveier/turveier på felt #3 på Bjølsen skal oppgradert turvei langs østsiden av Akerselva fra Lillogata 18 til eksisterende turveikryss like nord for snuplass øst for Lillogata 5L være etablert etter plan for anlegg- og riggområdet og anleggsfasen, jf. 1.4.2. Oppgraderingen må skje på en skånsom måte og i samråd med Bymiljøetaten. Bredde og dekke må tilpasses kantvegetasjon, terreng, trær og andre naturverdier.

8 Før bebyggelse og anlegg tas i bruk (felt A1–A6)

8.1 Overvannsløsning

Senest før første midlertidig brukstillatelse gis skal overvannsløsning for den enkelte dagsone være opparbeidet etter godkjent utomhus-/landskapsplan, jf. 1.4.1.

8.2 Utomhusanlegg

Senest 12 måneder etter avsluttet anleggsarbeid for den enkelte dagsonen, skal utomhusanlegget være ferdig opparbeidet etter godkjent utomhus-/landskapsplan, jf. 1.4.1.

8.3 Tiltak for nærområdene

Senest 12 måneder etter avsluttet anleggsarbeid i den enkelte dagsonen, skal følgende arbeid være ferdig opparbeidet:

- Oppgradering av Disenjordet (Gransjordet) (felt #2)
- Oppgradering av utomhusareal nord for Trosterud senter (felt #7)
- Oppgradering av tursti på Haugerud (felt #8)

8.4 Tilbakeføring av anleggsvei

Senest 12 måneder etter avsluttet anleggsarbeid for vannforsyningsanlegget på Oset skal anleggsveien, inkludert bro over Akerselva, mellom Oset og Maridalsveien og andre midlertidige tiltak, herunder sikkerhets- og beredskapstiltak, være tilbakeført til opprinnelig stand eller annen avtalt standard etter plan godkjent av Oslo kommune og Fylkesmannen i Oslo og Viken. Tilgjengelighet til eksisterende vann- og avløpstekniske anlegg på østsiden av Akerselva skal opprettholdes. Midlertidig fortau i Maridalsveien til kryss med turvei parallelt med anleggsveien beholdes frem til nytt permanent fortau eller tilsvarende som ivaretar gangforbindelsen, er opparbeidet langs Maridalsveien på den aktuelle strekningen.

Detaljregulering og reguleringsbestemmelser ble egengodkjent, med unntak av areal i Marka, ved bystyrets vedtak av 15.12.2021 sak 323. Bestemmelsene er i samsvar med bystyrets vedtak.

Byrådsavdeling for byutvikling, den 07.01.2022

Kartverket
Attestert kopi av dok.nr. 2018/1221567/200
Attesteringstidspunkt 2026-03-17 08:50

Melding til tinglysing

Det er ført en seksjonering i matrikkelen
Det er ført med brukstilfelle: Seksjonering

Løpenummer for forretning: 602379608
Vedlegg: Ja

Rekvirent av tinglysing

Organisasjonsnr	Navn	Adresse
971040823	OSLO KOMMUNE PLAN- OG	Postboks 364 Sentrum, 0102 OSLO

Rekvirent(er) av forretning

Fødselsdato/Orgnr	Navn	Bruksenhet	Adresse
980374505	BANE NOR EIENDOM AS		Postboks 1800 Sentrum, 0048 OSLO

Matrikkelenhet(er) som er seksjonert

Knr	Gnr	Bnr
0301	79	134

Nye seksjoner

Knr	Gnr	Bnr	Fnr	Snr	Sameiebrøk	Formålskode	Tilleggsareal bygning	Eksklusivt uteareal
0301	79	134	0	1	90 / 5383	Boligseksjon	Ja	Ja
0301	79	134	0	2	47 / 5383	Boligseksjon	Ja	Ja
0301	79	134	0	3	47 / 5383	Boligseksjon	Ja	Ja
0301	79	134	0	4	75 / 5383	Boligseksjon	Ja	Ja
0301	79	134	0	5	76 / 5383	Boligseksjon	Ja	Ja
0301	79	134	0	6	58 / 5383	Boligseksjon	Ja	Ja
0301	79	134	0	7	79 / 5383	Boligseksjon	Ja	Ja
0301	79	134	0	8	68 / 5383	Boligseksjon	Ja	Ja
0301	79	134	0	9	46 / 5383	Boligseksjon	Ja	Ja
0301	79	134	0	10	84 / 5383	Boligseksjon	Ja	Ja
0301	79	134	0	11	90 / 5383	Boligseksjon	Ja	Nei
0301	79	134	0	12	47 / 5383	Boligseksjon	Ja	Nei
0301	79	134	0	13	47 / 5383	Boligseksjon	Ja	Nei
0301	79	134	0	14	75 / 5383	Boligseksjon	Ja	Nei
0301	79	134	0	15	76 / 5383	Boligseksjon	Ja	Nei
0301	79	134	0	16	58 / 5383	Boligseksjon	Ja	Nei
0301	79	134	0	17	47 / 5383	Boligseksjon	Ja	Nei
0301	79	134	0	18	95 / 5383	Boligseksjon	Ja	Nei
0301	79	134	0	19	64 / 5383	Boligseksjon	Ja	Nei

Doknr: 1221567 Tinglyst: 04.09.2018
STATENS KARTVERK

Plan- og bygningsetaten
TEKNISK FAGAVDELING
RETT KOPI 9/8-18

Kartverket
Attestert kopi av dok.nr. 2018/1221567/200
Attesteringstidspunkt 2026-03-17 08:50

Melding til tinglysing

Knr	Gnr	Bnr	Fnr	Snr	Sameiebrøk	Formålskode	Tilleggsareal bygning	Eksklusivt uteareal
0301	79	134	0	20	47 / 5383	Boligseksjon	Ja	Nei
0301	79	134	0	21	84 / 5383	Boligseksjon	Ja	Nei
0301	79	134	0	22	90 / 5383	Boligseksjon	Nei	Nei
0301	79	134	0	23	47 / 5383	Boligseksjon	Ja	Nei
0301	79	134	0	24	47 / 5383	Boligseksjon	Ja	Nei
0301	79	134	0	25	75 / 5383	Boligseksjon	Ja	Nei
0301	79	134	0	26	76 / 5383	Boligseksjon	Ja	Nei
0301	79	134	0	27	58 / 5383	Boligseksjon	Ja	Nei
0301	79	134	0	28	47 / 5383	Boligseksjon	Ja	Nei
0301	79	134	0	29	95 / 5383	Boligseksjon	Ja	Nei
0301	79	134	0	30	64 / 5383	Boligseksjon	Ja	Nei
0301	79	134	0	31	47 / 5383	Boligseksjon	Ja	Nei
0301	79	134	0	32	84 / 5383	Boligseksjon	Ja	Nei
0301	79	134	0	33	90 / 5383	Boligseksjon	Ja	Nei
0301	79	134	0	34	47 / 5383	Boligseksjon	Ja	Nei
0301	79	134	0	35	47 / 5383	Boligseksjon	Ja	Nei
0301	79	134	0	36	75 / 5383	Boligseksjon	Ja	Nei
0301	79	134	0	37	76 / 5383	Boligseksjon	Ja	Nei
0301	79	134	0	38	58 / 5383	Boligseksjon	Ja	Nei
0301	79	134	0	39	47 / 5383	Boligseksjon	Ja	Nei
0301	79	134	0	40	95 / 5383	Boligseksjon	Ja	Nei
0301	79	134	0	41	64 / 5383	Boligseksjon	Ja	Nei
0301	79	134	0	42	47 / 5383	Boligseksjon	Ja	Nei
0301	79	134	0	43	84 / 5383	Boligseksjon	Ja	Nei
0301	79	134	0	44	90 / 5383	Boligseksjon	Ja	Nei
0301	79	134	0	45	47 / 5383	Boligseksjon	Ja	Nei
0301	79	134	0	46	47 / 5383	Boligseksjon	Ja	Nei
0301	79	134	0	47	75 / 5383	Boligseksjon	Ja	Nei
0301	79	134	0	48	76 / 5383	Boligseksjon	Ja	Nei
0301	79	134	0	49	58 / 5383	Boligseksjon	Ja	Nei
0301	79	134	0	50	47 / 5383	Boligseksjon	Ja	Nei
0301	79	134	0	51	95 / 5383	Boligseksjon	Ja	Nei
0301	79	134	0	52	64 / 5383	Boligseksjon	Ja	Nei

Kartverket
Attestert kopi av dok.nr. 2018/1221567/200
Attesteringstidspunkt 2026-03-17 08:50

Melding til tinglysing

Knr	Gnr	Bnr	Fnr	Snr	Sameiebrøk	Formålskode	Tilleggsareal bygning	Eksklusivt uteareal
0301	79	134	0	53	47 / 5383	Boligseksjon	Ja	Nei
0301	79	134	0	54	84 / 5383	Boligseksjon	Ja	Nei
0301	79	134	0	55	90 / 5383	Boligseksjon	Ja	Nei
0301	79	134	0	56	47 / 5383	Boligseksjon	Ja	Nei
0301	79	134	0	57	47 / 5383	Boligseksjon	Ja	Nei
0301	79	134	0	58	75 / 5383	Boligseksjon	Ja	Nei
0301	79	134	0	59	76 / 5383	Boligseksjon	Ja	Nei
0301	79	134	0	60	58 / 5383	Boligseksjon	Ja	Nei
0301	79	134	0	61	47 / 5383	Boligseksjon	Ja	Nei
0301	79	134	0	62	95 / 5383	Boligseksjon	Ja	Nei
0301	79	134	0	63	64 / 5383	Boligseksjon	Ja	Nei
0301	79	134	0	64	47 / 5383	Boligseksjon	Ja	Nei
0301	79	134	0	65	84 / 5383	Boligseksjon	Ja	Nei
0301	79	134	0	66	103 / 5383	Boligseksjon	Ja	Nei
0301	79	134	0	67	112 / 5383	Boligseksjon	Ja	Nei
0301	79	134	0	68	100 / 5383	Boligseksjon	Ja	Nei
0301	79	134	0	69	85 / 5383	Boligseksjon	Ja	Nei
0301	79	134	0	70	79 / 5383	Boligseksjon	Ja	Nei
0301	79	134	0	71	62 / 5383	Boligseksjon	Ja	Nei
0301	79	134	0	72	84 / 5383	Boligseksjon	Ja	Nei
0301	79	134	0	73	62 / 5383	Boligseksjon	Ja	Nei
0301	79	134	0	74	84 / 5383	Boligseksjon	Ja	Nei
0301	79	134	0	75	62 / 5383	Boligseksjon	Ja	Nei
0301	79	134	0	76	84 / 5383	Boligseksjon	Ja	Nei
0301	79	134	0	77	62 / 5383	Boligseksjon	Ja	Nei
0301	79	134	0	78	84 / 5383	Boligseksjon	Ja	Nei

Melding til tinglysing er hjemlet i Matrikkelloven § 24

*Rettet etter avtale med søker Rambøll Norge AS v/Magnus Moirk. 23.02.2018. sgov

Etter tinglysing returneres begjæringsskjemaet til
Org.nr.: 971 040 823
Oslo kommune,
Plan- og bygningsetaten,
Postadresse: Boks 364 sentrum, 0102 Oslo

☒ **Begjæring om oppdeling i eierseksjoner**
☐ **Begjæring om reseksjonering**

Kun opplysninger i feltene 1 - 4 registreres i grunnboken

1. Eiendommen som begjæres seksjonert

Kommunenr.	Kommunens navn	Gårdsnr.	Bruksnr.	Festenr.	Seksjonsnr.
0301	OSLO	79	134		

2. Hjemmelshaver(e)

Fødselsnr./Org.nr. (11/9 siffer) 1)	Navn	Seksjonsnr. 2)	Ideell andel 3)
980374505	BANE NOR EIENDOM AS		1/1

3. Begjæring. Eiendommen begjæres oppdelt i eierseksjoner slik det framgår av etterstående fordelingsliste

S.nr.	Formål 4)	Brøk (teller) 5)	Tilleggs-areal 6)	S.nr.	Formål 4)	Brøk (teller) 5)	Tilleggs-areal 6)	S.nr.	Formål 4)	Brøk (teller) 5)	Tilleggs-areal 6)	S.nr.	Formål 4)	Brøk (teller) 5)	Tilleggs-areal 6)
Se vedlagt fordelingsliste								21				31			
								22				32			
3				13				23				33			
4				14				24				34			
5				15				25				35			
6				16				26				36			
7				17				27				37			
8				18				28				38			
9				19				29				39			
10				20				30				40			
SUM BRØK				SUM BRØK				SUM BRØK				SUM BRØK			

SUM BRØK (TELLERE) 5383 **= NEVNER I SAMEIEBRØKEN**

4. Supplerende tekst 7)

OBS ! Her påføres kun opplysninger som kan og skal tinglyses.
Ved reseksjonering skal dessuten oppgis hva endringen består i. Eventuelt på hvilken måte fellesarealene berøres.

Signaturer

Rubrikk for underskrifter finnes nederst på side 2. (Felt 7) Da skjemaet består av løse ark, kreves imidlertid signering også her.

Se felt 7.

Plan- og bygningsetaten
TEKNISK FAGAVDELING
RETT KOPI 5/5-18

©Oslo kommune, Plan- og bygningsetaten . Seksjoneringsbegjæring - side Side 1 av 3

5. Egenerklæring

Undertegnede erklærer at

a) ☒ seksjoneringen gjelder planlagt bygning hvor byggetillatelse er gitt,
eller
☐ seksjoneringen gjelder bestående bygning hvor seksjoneringen bare omfatter bruksenheter som er ferdig utbygd.

b) ☒ seksjoneringen omfatter alle bruksenhetene i bygningen.

c) ☒ inndelingen i bruksenheter gir en formålstjenlig avgrensning av de enkelte bruksenheter.

d) ☒ bruksenhetenes formål (bolig eller næring) er i samsvar med gjeldende arealplanformål,
eller
☐ det foreligger tillatelse til annen bruk etter plan- og bygningsloven.

e) ☒ ingen bruksenheter omfatter deler av eiendommen som er nødvendig til bruk for andre bruksenheter i eiendommen, eller deler som etter bestemmelser, vedtak eller tillatelser gitt i eller i medhold av plan- og bygningsloven, er fastsatt å skulle tjene beboernes eller bebyggelsens felles behov.

f) ☒ areal som skal tjene sameiernes felles bruk eller eiendommens drift er fellesareal. Fellesarealet omfatter ikke vaktmesterbolig som er utleid til andre enn vaktmesteren, og hvor leier har kjøperett.

g) ☒ hver bruksenhets hoveddel er en klart avgrenset og sammenhengende del av en bygning på eiendommen og har egen inngang fra fellesareal eller naboeiendom.

h) ☒ hver boligseksjon har kjøkken, bad og WC innenfor hoveddelen av bruksenheten. Bad og WC er i eget eller egne rom,
eller
☐ boligseksjonen er en fritidsbolig,
eller
☐ alle boligene inngår i en samleseksjon bolig

i) ☒ det er fastsatt vedtekter (Jfr. ESL § 28)

UNDERTEGNEDE ER KJENT MED AT DET ER STRAFFBART Å AVGI ELLER BENYTTE URIKTIG ERKLÆRING - JFR. STRAFFELOVENS § 365.

6. Tegninger m.v.

Alle vedlegg skal være i A4 format og fortløpende sidenummerert.
Vedlegg som skal følge seksjoneringsbegjæringen:
a) Situasjonsplan (ESL § 7, 2. ledd)
b) Plantegninger over kjeller, alle etasjene og loft. På tegningene er grensene for bruksenhetene, forslag til seksjonsnummer og bruken av de enkelte rom tydelig angitt (ESL § 7, 2. ledd)
c) Liste med navn og adresse på alle leiere av bolig i eiendommen. (Skal ikke sendes til tinglysing.)
d) Vedtekter (ESL § 28). (Skal ikke sendes til tinglysing.)
e) Samtykke fra panthaver ved reseksjonering (ESL §§ 12 og 13)

7. Underskrifter

Sted og dato	Underskrift [8]	Navn gjentas med blokkbokst.	Ektefelle/registrert partner [9]
Oslo 23.11.17	Jørn Selsjø	JØRN SELSJØ	
		ikke felleseid	

8. Styrets samtykke m.v. ved reseksjonering [10]

☐ Styret samtykker til reseksjonering (ESL § 12)

eller

☐ Styret erklærer at sameiemøtet har samtykket til reseksjonering (ESL § 30)

Sted og dato	Underskrift [11]	Navn gjentas med blokkbokst.

9. Kommunens tillatelse til seksjonering

☐ Befaring er foretatt

☒ Målebrevskart for tilleggsdeler er utarbeidet og vedlagt [12]

☒ Tillatelsen er inntatt nedenfor

☐ Tillatelsen følger vedlagt

Oslo kommune erklærer at tillatelse til seksjonering / reseksjonering er gitt for:

Gårdsnr.	Bruksnr.	Festenr.	Seksjonsnr.	
79	**134**		1- 78	**i Oslo kommune**

Dato	Underskrift	Stempel
7.6.18		Plan- og bygningsetaten TEKNISK FAGAVDELING

Noter:

1) Det er enhetsregisterets organisasjonsnummer som skal brukes.
2) Seksjonsnummer angis kun ved reseksjonering.
3) Feltet for ideell andel utfylles dersom det er flere hjemmelshavere.
4) B=boligseksjon; N=næringsseksjon; SB=samleseksjon bolig; SN=samleseksjon næring.
5) Ved oppdeling skal det for hver seksjon fastsettes en sameiebrøk. I rubrikken angis kun telleren (som heltall). Alle tellerne summeres ned, og summen utgjør da sameiebrøkens nevner.
6) B=tilleggsdel i bygning; G=tilleggsdel i tomt; BG=tilleggsdel både i bygning og tomt.
7) Det er bare rettsstiftelser som skal og kan tinglyses som tas inn her. Legalpanterett etter ESL § 25, 1. ledd kan ikke tinglyses. Her tas bare med panterett som kommer i tillegg - jfr. § 25, 3. ledd. Panterett inntatt i seksjoneringsbegjæringen gir ikke tvangsgrunnlag.
8) Underskrift fra hjemmelshaver (ESL § 7) eller styret (ESL § 13)
9) Ved reseksjonering kreves samtykke fra ektefelle/registrert partner for de seksjoner hvor sameiebrøken reduseres.
10) Etter ESL § 12 skal styret i noen tilfelle samtykke til reseksjonering. I de tilfeller hvor sameiemøtets samtykke er nødvendig, innestår styret for at samtykket er innhentet - jfr. ESL § 30.
11) Styremedlemmenes underskriftsfullmakt må dokumenteres gjennom bekreftet kopi av årsmøteprotokoll el.l.
12) Kommunen skal - dersom måledokument utarbeides - vedlegge dette sammen med tinglysingsgjenpart.


©Oslo kommune, Plan- og bygningsetaten . Seksjoneringsbegjæring - side Side 3 av 3


Fordelingsliste 79/134

S. nr.	Formål	Brøk	Tilleggsareal
1	B	90	BG
2	B	47	BG
3	B	47	BG
4	B	75	BG
5	B	76	BG
6	B	58	BG
7	B	79	BG
8	B	68	BG
9	B	46	BG
10	B	84	BG
11	B	90	B
12	B	47	B
13	B	47	B
14	B	75	B
15	B	76	B
16	B	58	B
17	B	47	B
18	B	95	B
19	B	64	B
20	B	47	B
21	B	84	B
22	B	90	
23	B	47	B
24	B	47	B
25	B	75	B
26	B	76	B
27	B	58	B
28	B	47	B
29	B	95	B
30	B	64	B
31	B	47	B
32	B	84	B
33	B	90	B
34	B	47	B
35	B	47	B
36	B	75	B
37	B	76	B
38	B	58	B
39	B	47	B
40	B	95	B
41	B	64	B
42	B	47	B


43	B	84	B
44	B	90	B
45	B	47	B
46	B	47	B
47	B	75	B
48	B	76	B
49	B	58	B
50	B	47	B
51	B	95	B
52	B	64	B
53	B	47	B
54	B	84	B
55	B	90	B
56	B	47	B
57	B	47	B
58	B	75	B
59	B	76	B
60	B	58	B
61	B	47	B
62	B	95	B
63	B	64	B
64	B	47	B
65	B	84	B
66	B	103	B
67	B	112	B
68	B	100	B
69	B	85	B
70	B	79	B
71	B	62	B
72	B	84	B
73	B	62	B
74	B	84	B
75	B	62	B
76	B	84	B
77	B	62	B
78	B	84	B


SUM brøk **5383**

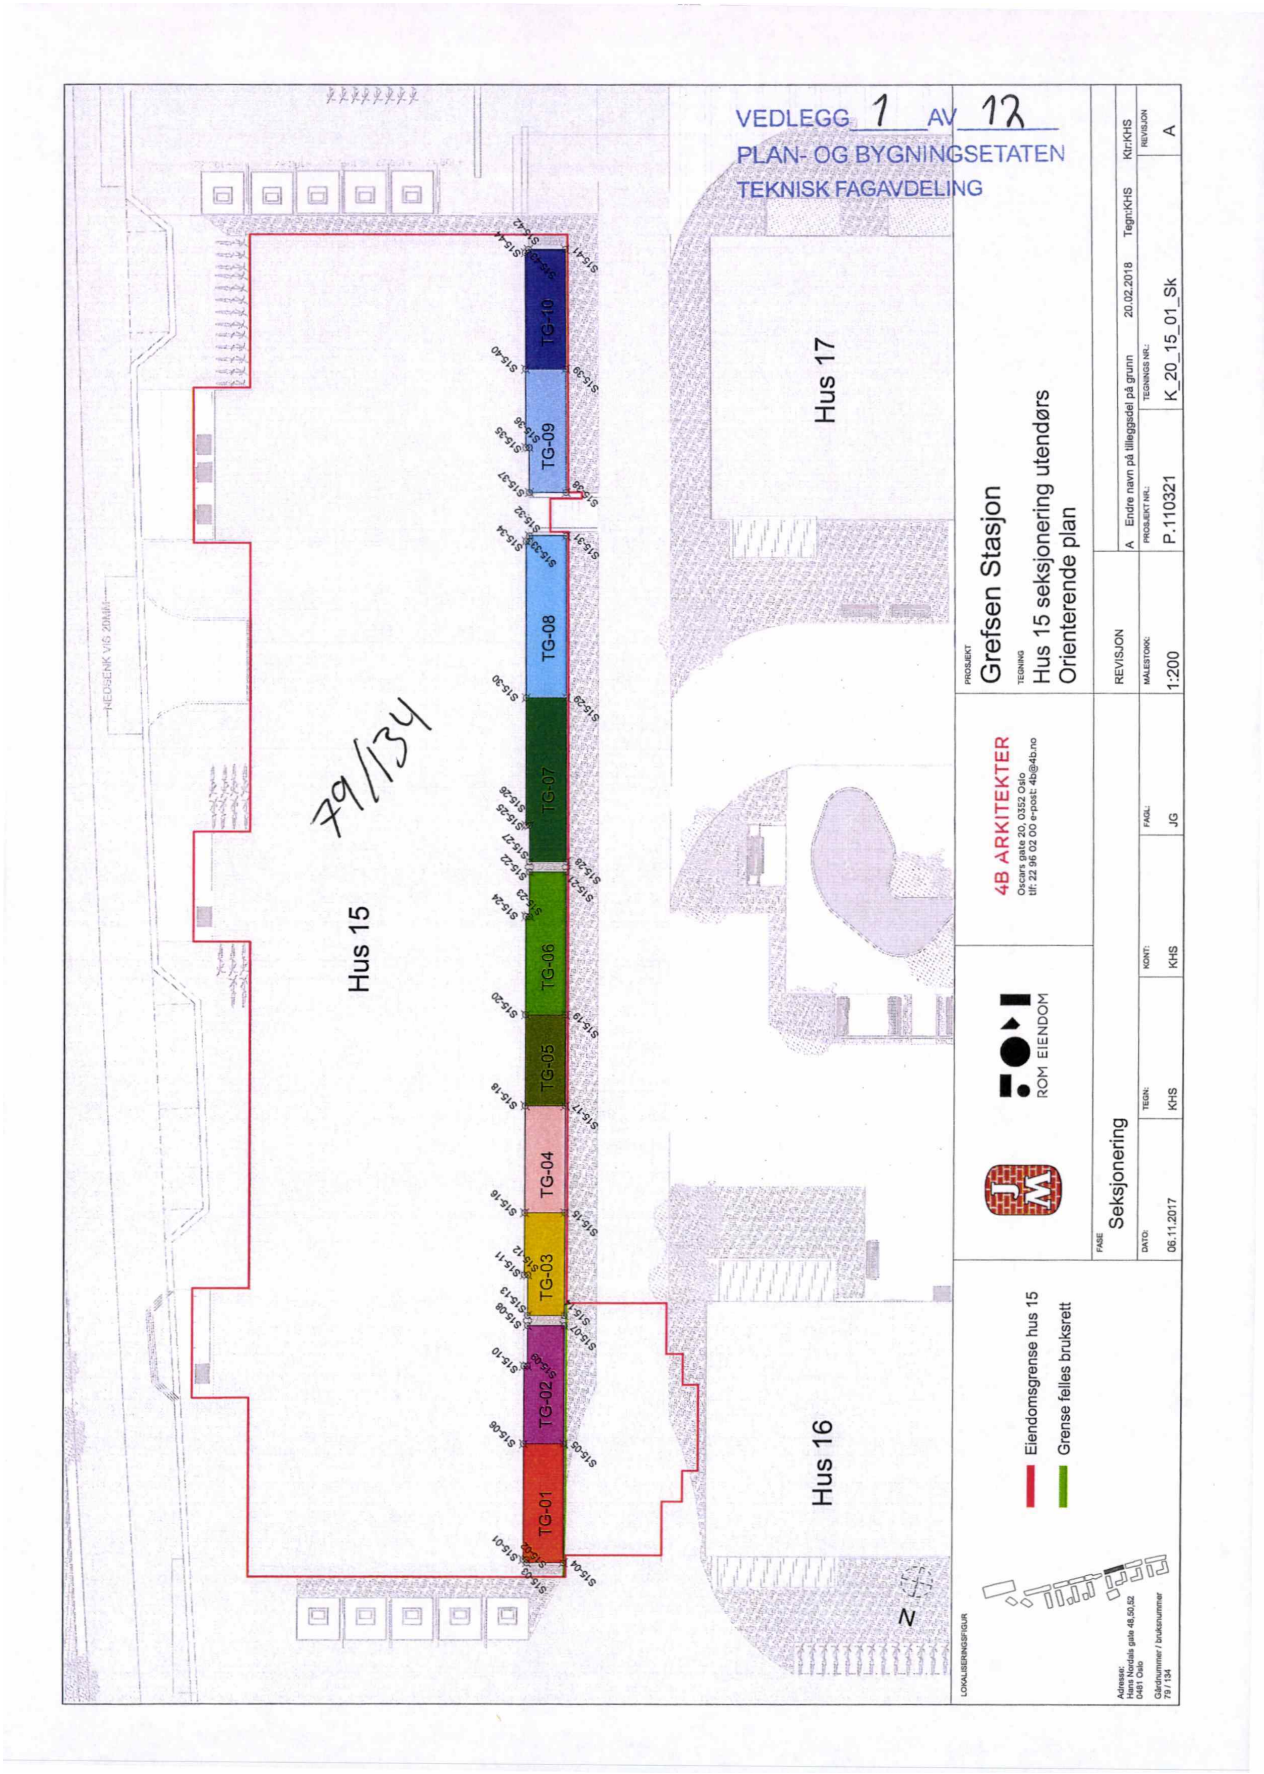
VEDLEGG 1 AV 12
PLAN- OG BYGNINGSETATEN
TEKNISK FAGAVDELING
79/134
Hus 15
Hus 16
Hus 17
TG-01
TG-02
TG-03
TG-04
TG-05
TG-06
TG-07
TG-08
TG-09
TG-10
Eiendomsgrense hus 15
Grense felles bruksrett
N
4B ARKITEKTER
Oscars gate 20, 0352 Oslo
tlf: 22 96 02 00 e-post: 4b@4b.no
ROM EIENDOM
PROSJEKT
Grefsen Stasjon
TEGNING
Hus 15 seksjonering utendørs
Orienterende plan
REVISJON
A Endre navn på tilleggsdel på grunn 20.02.2018 Tegn:KHS Ktr:KHS
PROSJEKT NR.: P.110321
TEGNINGS NR.: K_20_15_01_Sk
REVISJON A
MÅLESTOKK: 1:200
FAGL: JG
KONT: KHS
TEGN: KHS
DATO: 06.11.2017
FASE Seksjonering
LOKALISERINGSFIGUR
Adresse: Hans Nordals gate 48,50,52 0484 Oslo
Gårdsnummer / bruksnummer 72 / 134

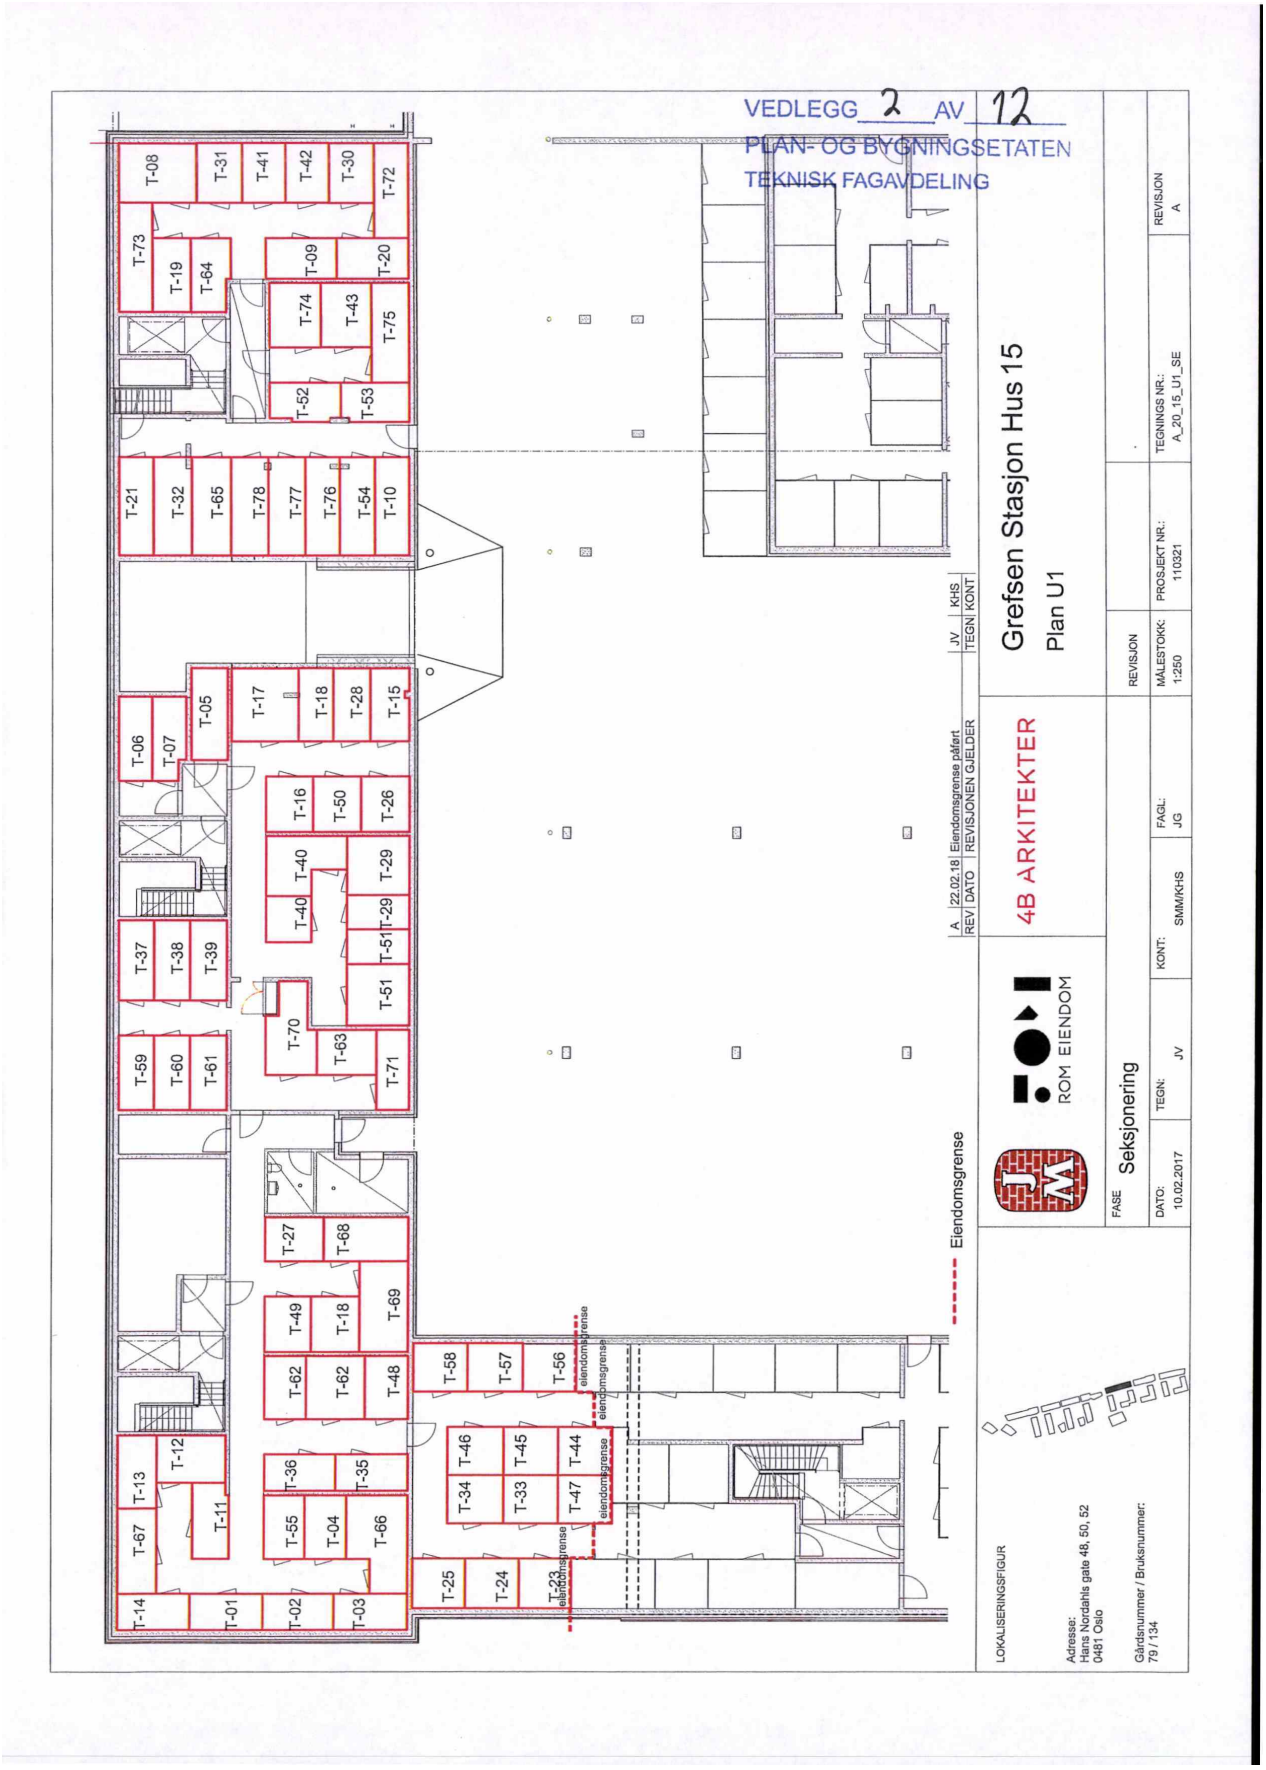

VEDLEGG 2 AV 12
PLAN- OG BYGNINGSETATEN
TEKNISK FAGAVDELING
Grefsen Stasjon Hus 15
Plan U1
4B ARKITEKTER
ROM EIENDOM
Seksjonering
LOKALISERINGSFIGUR
Adresse:
Hans Nordahls gate 48, 50, 52
0461 Oslo
Gårdsnummer / Bruksnummer:
79 / 134
Eiendomsgrense
Eiendomsgrense påført
REVISJONEN GJELDER
A 22.02.18
REV DATO
JV KHS
TEGN KONT
REVISJON
MÅLESTOKK: 1:250
PROSJEKT NR.: 110321
TEGNINGS NR.: A_20_15_U1_SE
REVISJON A
FASE
DATO: 10.02.2017
TEGN: JV
KONT: SMM/KHS
FAGL: JG



VEDLEGG 3 AV 12
PLAN- OG BYGNINGSETATEN
TEKNISK FAGAVDELING
PLAN 1
1:250
S-NR.10
S-NR.09
S-NR.08
S-NR.07
S-NR.06
S-NR.05
S-NR.04
S-NR.03
S-NR.02
S-NR.01
A 20.02.18 Balkonger er ikke definert som tilleggsdel
REV DATO REVISJON GJELDER
KDS KONT
JV TEGN
4B ARKITEKTER
ROM EIENDOM
Grefsen Stasjon Hus 15
Plan 1
REVISJON
MÅLESTOKK: 1:250
PROSJEKT NR.: 110321
Seksjonene fargelagt i sin helhet
TEGNINGS NR.: A_20_15_1_Se
REVISJON A
FASE Seksjonering
DATO: 22.06.2016
TEGN: JV
KONT: SMM
FAGL: JG
LOKALISERINGSFIGUR
Adresse: Hans Nordahls gate 48, 50, 52 0481 Oslo
Gårdsnummer / Bruksnummer: 79 / 134

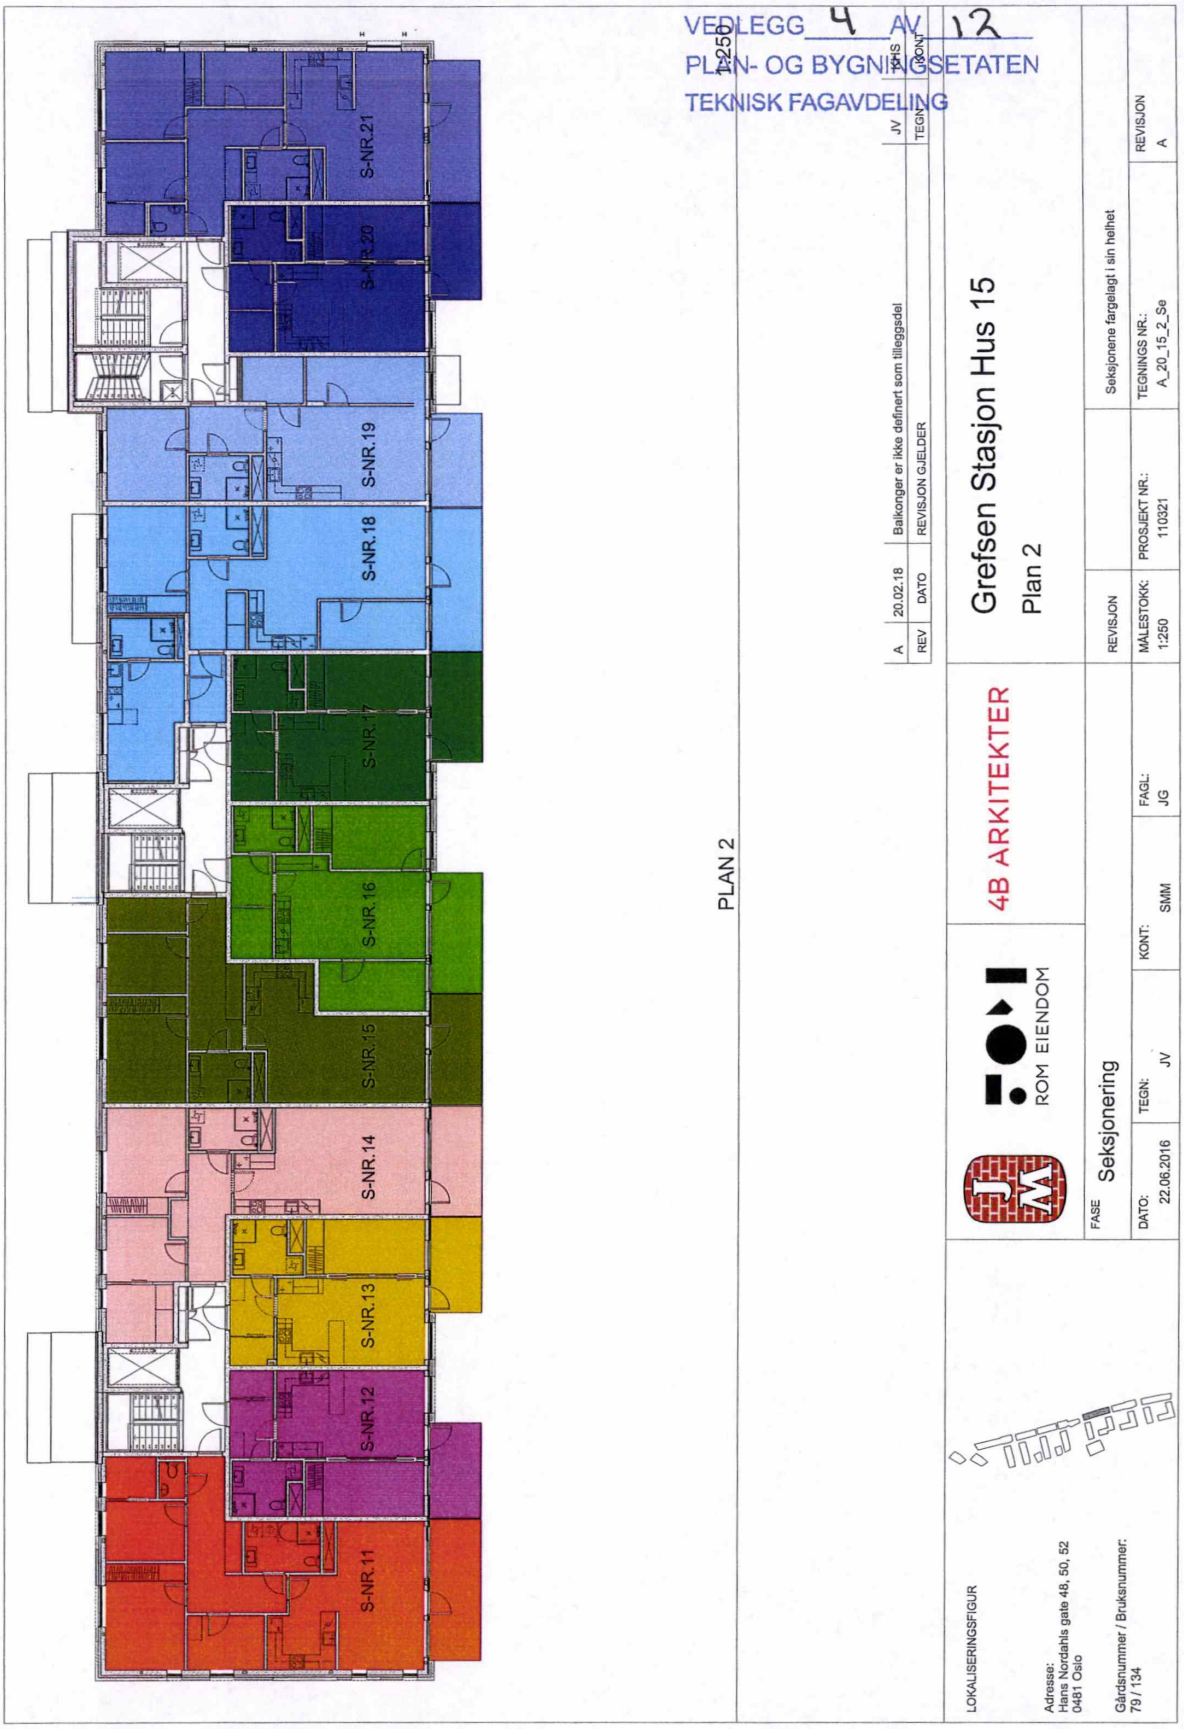
VEDLEGG 4 AV 12
PLAN- OG BYGNINGSETATEN
TEKNISK FAGAVDELING
1:250
PLAN 2
S-NR.21
S-NR.20
S-NR.19
S-NR.18
S-NR.17
S-NR.16
S-NR.15
S-NR.14
S-NR.13
S-NR.12
S-NR.11
A 20.02.18 Balkonger er ikke definert som tilleggsdel
REV DATO REVISJON GJELDER
JV TEGN
KONT
4B ARKITEKTER
ROM EIENDOM
Grefsen Stasjon Hus 15
Plan 2
REVISJON
MÅLESTOKK: 1:250
PROSJEKT NR.: 110321
Seksjonene fargelagt i sin helhet
TEGNINGS NR.: A_20_15_2_Se
REVISJON A
LOKALISERINGSFIGUR
Adresse: Hans Nordahls gate 48, 50, 52 0481 Oslo
Gårdsnummer / Bruksnummer: 79 / 134
FASE Seksjonering
DATO: 22.06.2016
TEGN: JV
KONT: SMM
FAGL: JG

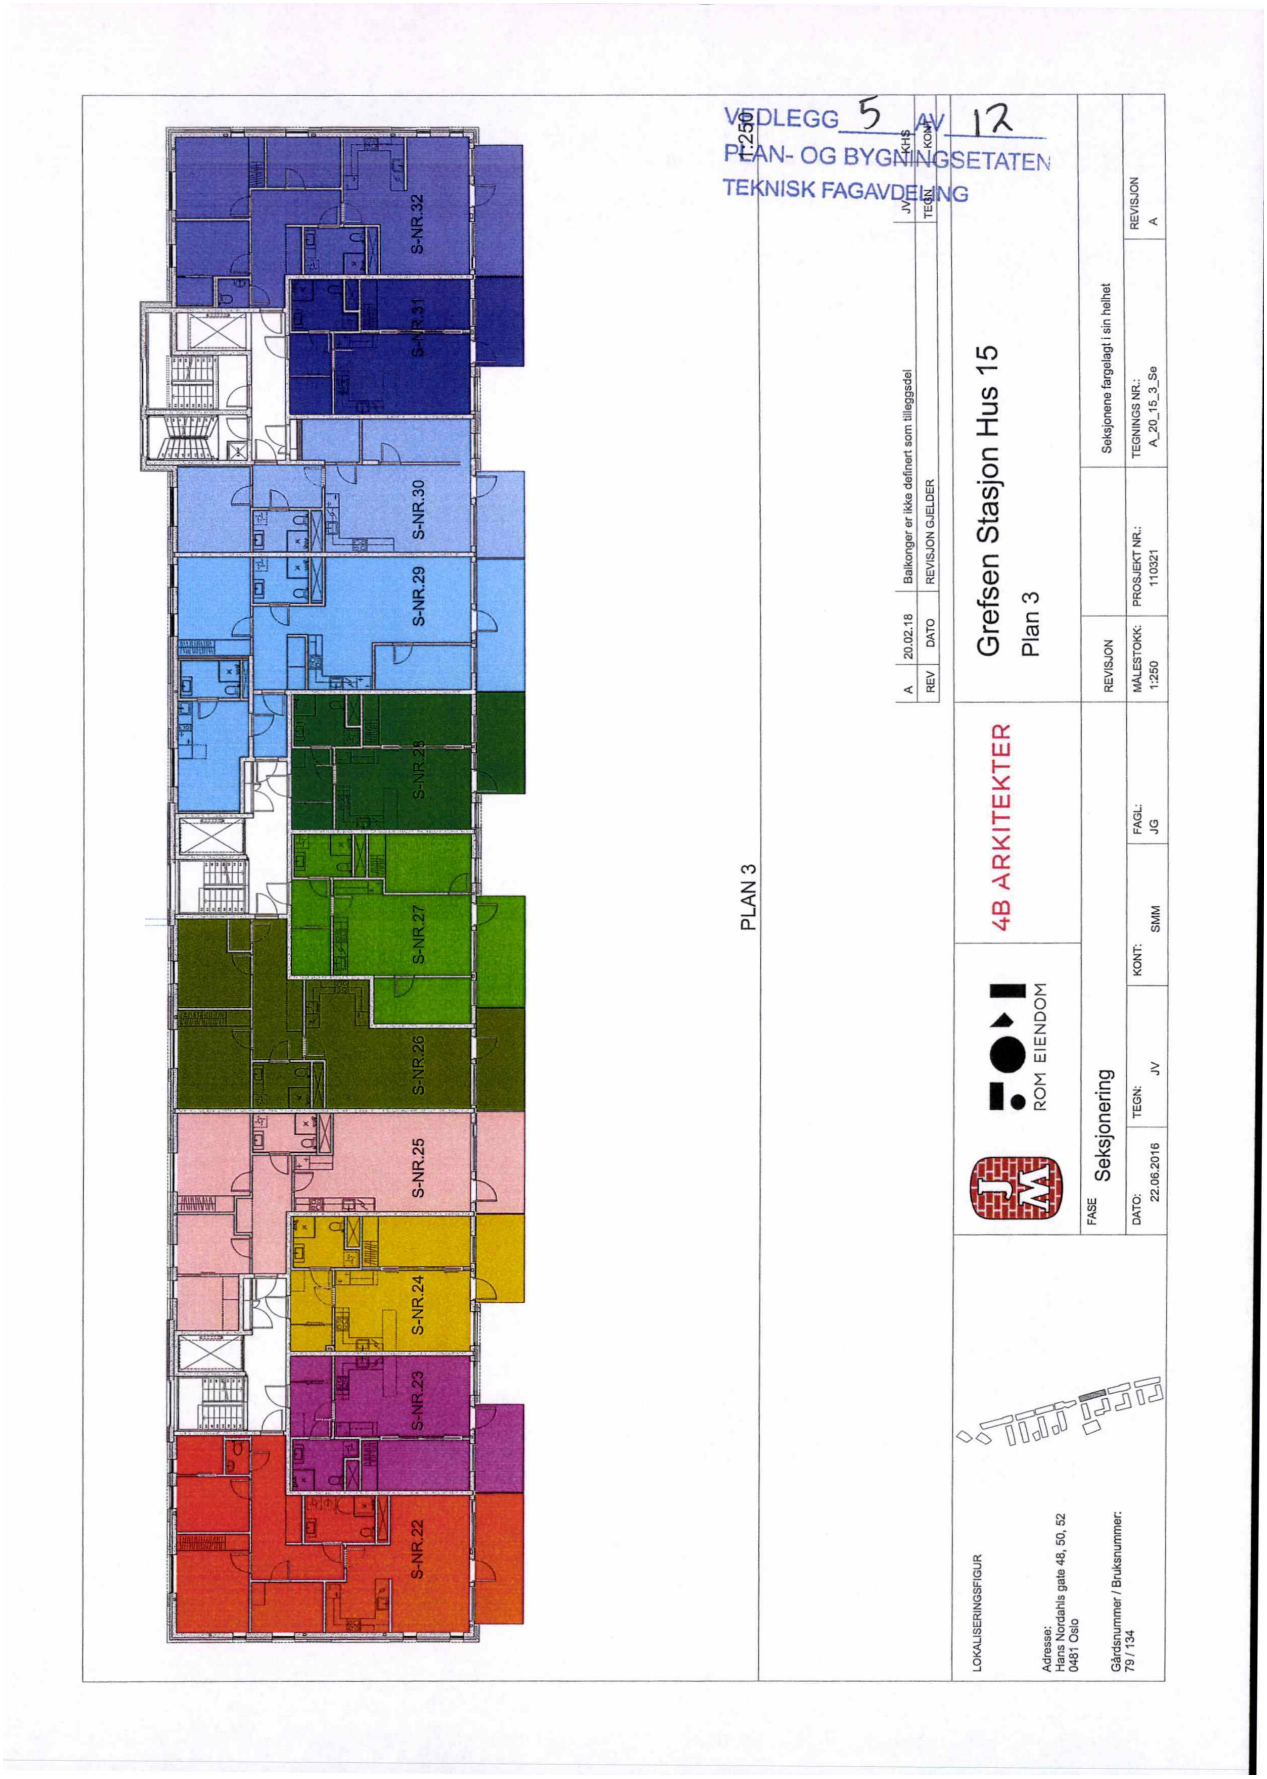

VEDLEGG 5 AV 12
PLAN- OG BYGNINGSETATEN
TEKNISK FAGAVDELING
PLAN 3
1:250
S-NR.32
S-NR.31
S-NR.30
S-NR.29
S-NR.28
S-NR.27
S-NR.26
S-NR.25
S-NR.24
S-NR.23
S-NR.22
A 20.02.18 Balkonger er ikke definert som tilleggsdel
REV DATO REVISJON GJELDER
JV KHS KONT.
TEGN.
4B ARKITEKTER
ROM EIENDOM
Grefsen Stasjon Hus 15
Plan 3
REVISJON
MÅLESTOKK: 1:250
PROSJEKT NR.: 110321
TEGNINGS NR.: A_20_15_3_Se
REVISJON A
Seksjonene fargelagt i sin helhet
FASE Seksjonering
DATO: 22.06.2016
TEGN: JV
KONT: SMM
FAGL: JG
LOKALISERINGSFIGUR
Adresse:
Hans Nordahls gate 48, 50, 52
0481 Oslo
Gårdsnummer / Bruksnummer:
79 / 134


VEDLEGG 6 AV 12
PLAN- OG BYGNINGSETATEN
TEKNISK FAGAVDELING
1:250
PLAN 4
S-NR.43
S-NR.42
S-NR.41
S-NR.40
S-NR.39
S-NR.38
S-NR.37
S-NR.36
S-NR.35
S-NR.34
S-NR.33
A 20.02.18 Balkonger er ikke definert som tilleggsdel
REV DATO REVISJON GJELDER
JG KONT
TEGN
4B ARKITEKTER
ROM EIENDOM
Grefsen Stasjon Hus 15
Plan 4
REVISJON
MÅLESTOKK: 1:250
PROSJEKT NR.: 110321
Seksjonene fargelagt i sin helhet
TEGNINGS NR.: A_20_15_4_Se
REVISJON A
FASE Seksjonering
DATO: 22.06.2016
TEGN: JV
KONT: SMM
FAGL: JG
LOKALISERINGSFIGUR
Adresse: Hans Nordahls gate 48, 50, 52 0481 Oslo
Gårdsnummer / Bruksnummer: 79 / 134

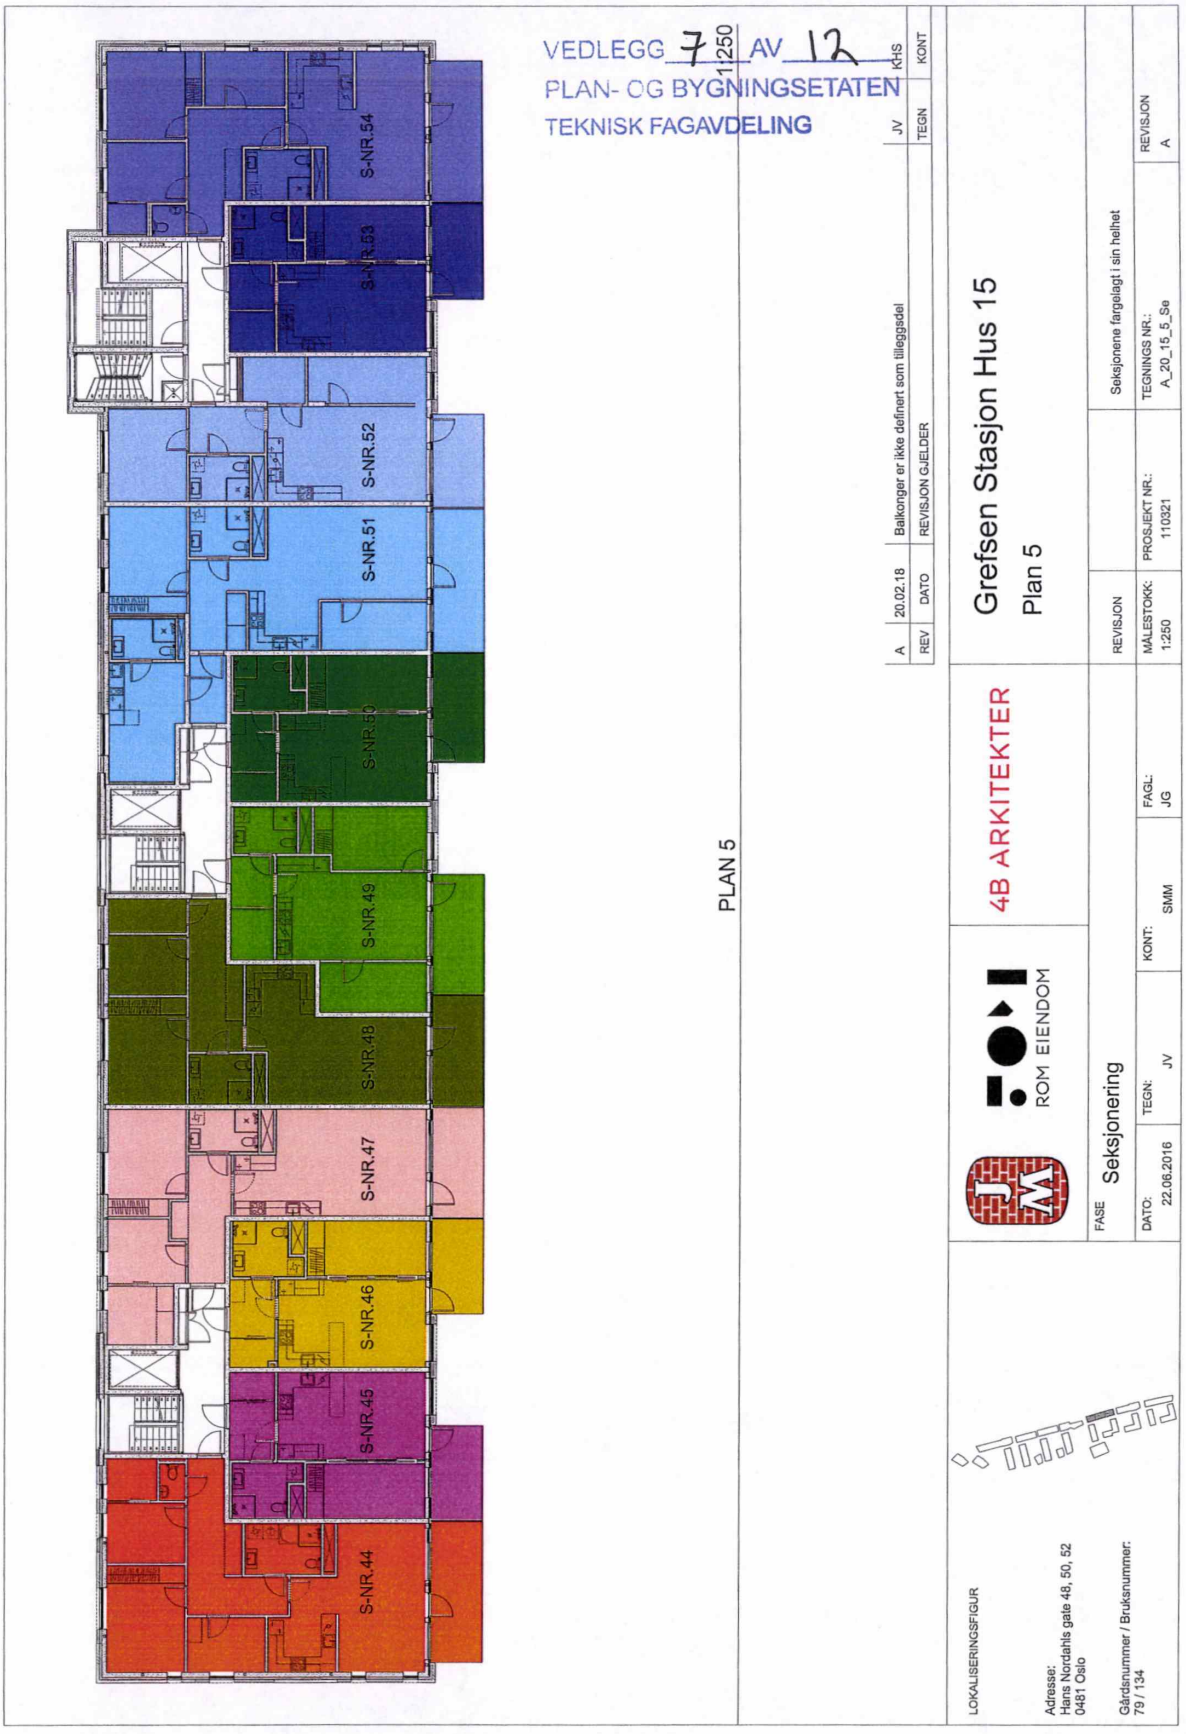

VEDLEGG 7 AV 12
PLAN- OG BYGNINGSETATEN
TEKNISK FAGAVDELING
1:250
PLAN 5
S-NR.54
S-NR.53
S-NR.52
S-NR.51
S-NR.50
S-NR.49
S-NR.48
S-NR.47
S-NR.46
S-NR.45
S-NR.44
A 20.02.18 Balkonger er ikke definert som tilleggsdel
REV DATO REVISJON GJELDER
JV KHS
TEGN KONT
4B ARKITEKTER
ROM EIENDOM
Grefsen Stasjon Hus 15
Plan 5
REVISJON
MÅLESTOKK: 1:250
PROSJEKT NR.: 110321
Seksjonene fargelagt i sin helhet
TEGNINGS NR.: A_20_15_5_Se
REVISJON A
FASE Seksjonering
DATO: 22.06.2016
TEGN: JV
KONT: SMM
FAGL: JG
LOKALISERINGSFIGUR
Adresse: Hans Nordahls gate 48, 50, 52 0481 Oslo
Gårdsnummer / Bruksnummer: 79 / 134

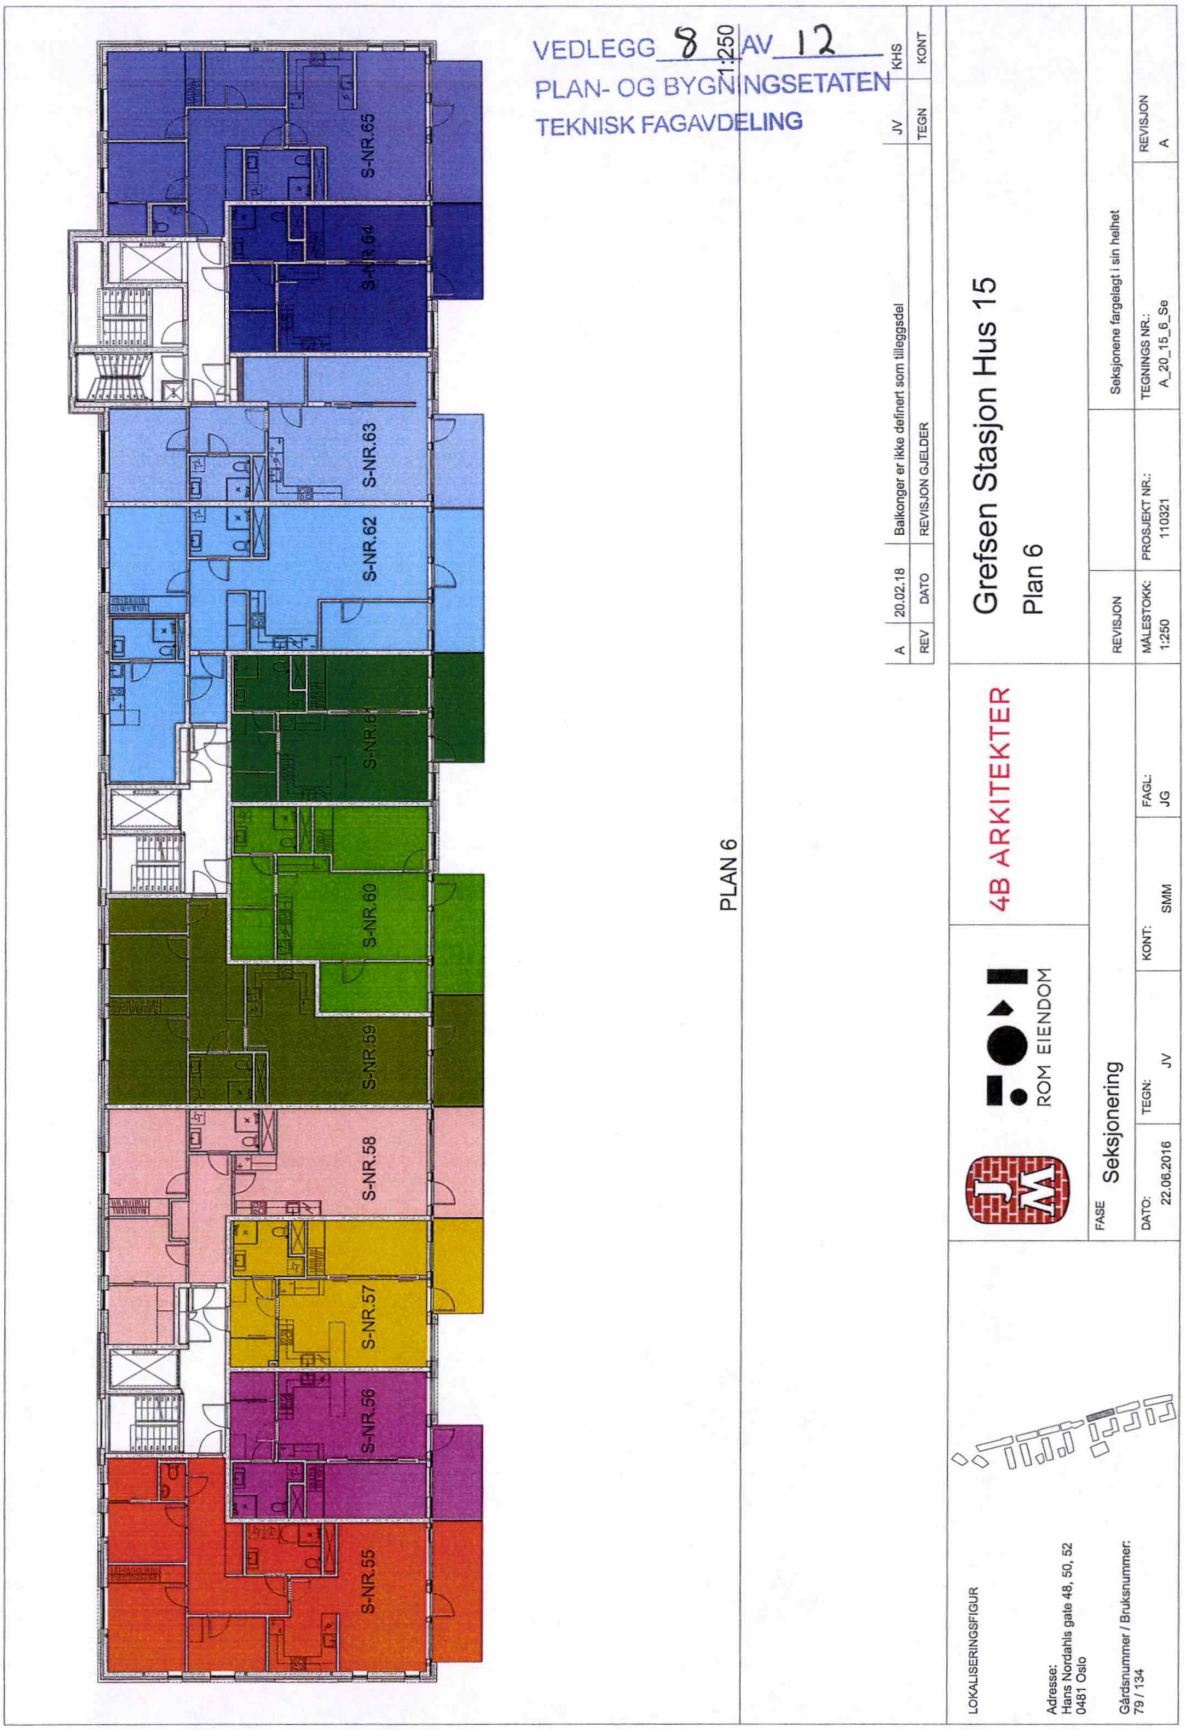
VEDLEGG 8 AV 12
PLAN- OG BYGNINGSETATEN
TEKNISK FAGAVDELING
1:250
PLAN 6
S-NR.65
S-NR.64
S-NR.63
S-NR.62
S-NR.60
S-NR.59
S-NR.58
S-NR.57
S-NR.56
S-NR.55
A 20.02.18 Balkonger er ikke definert som tilleggsdel
REV DATO REVISJON GJELDER
JV KHS
TEGN KONT
4B ARKITEKTER
ROM EIENDOM
Grefsen Stasjon Hus 15
Plan 6
REVISJON
MÅLESTOKK: 1:250
PROSJEKT NR.: 110321
Seksjonene fargelagt i sin helhet
TEGNINGS NR.: A_20_15_6_Se
REVISJON A
LOKALISERINGSFIGUR
Adresse: Hans Nordahls gate 48, 50, 52 0481 Oslo
Gårdsnummer / Bruksnummer: 79 / 134
FASE Seksjonering
DATO: 22.06.2016
TEGN: JV
KONT: SMM
FAGL: JG


VEDLEGG 9 AV 12
PLAN- OG BYGNINGSETATEN
TEKNISK FAGAVDELING
1:250
PLAN 7
S-NR.72
S-NR.71
S-NR.70
S-NR.69
S-NR.68
S-NR.67
S-NR.66
REV DATO Balkonger er ikke definert som tilleggsdel
A 20.02.18 REVISJON GJELDER
JV KHS
TEGN KONT
4B ARKITEKTER
ROM EIENDOM
Grefsen Stasjon Hus 15
Plan 7
REVISJON
MÅLESTOKK: 1:250
PROSJEKT NR.: 110321
Seksjonene fargelagt i sin helhet
TEGNINGS NR.: A_20_15_7_Se
REVISJON A
FASE Seksjonering
DATO: 22.06.2016
TEGN: JV
KONT: SMM
FAGL: JG
LOKALISERINGSFIGUR
Adresse: Hans Nordahls gate 48, 50, 52 0461 Oslo
Gårdsnummer / Bruksnummer: 79 / 134

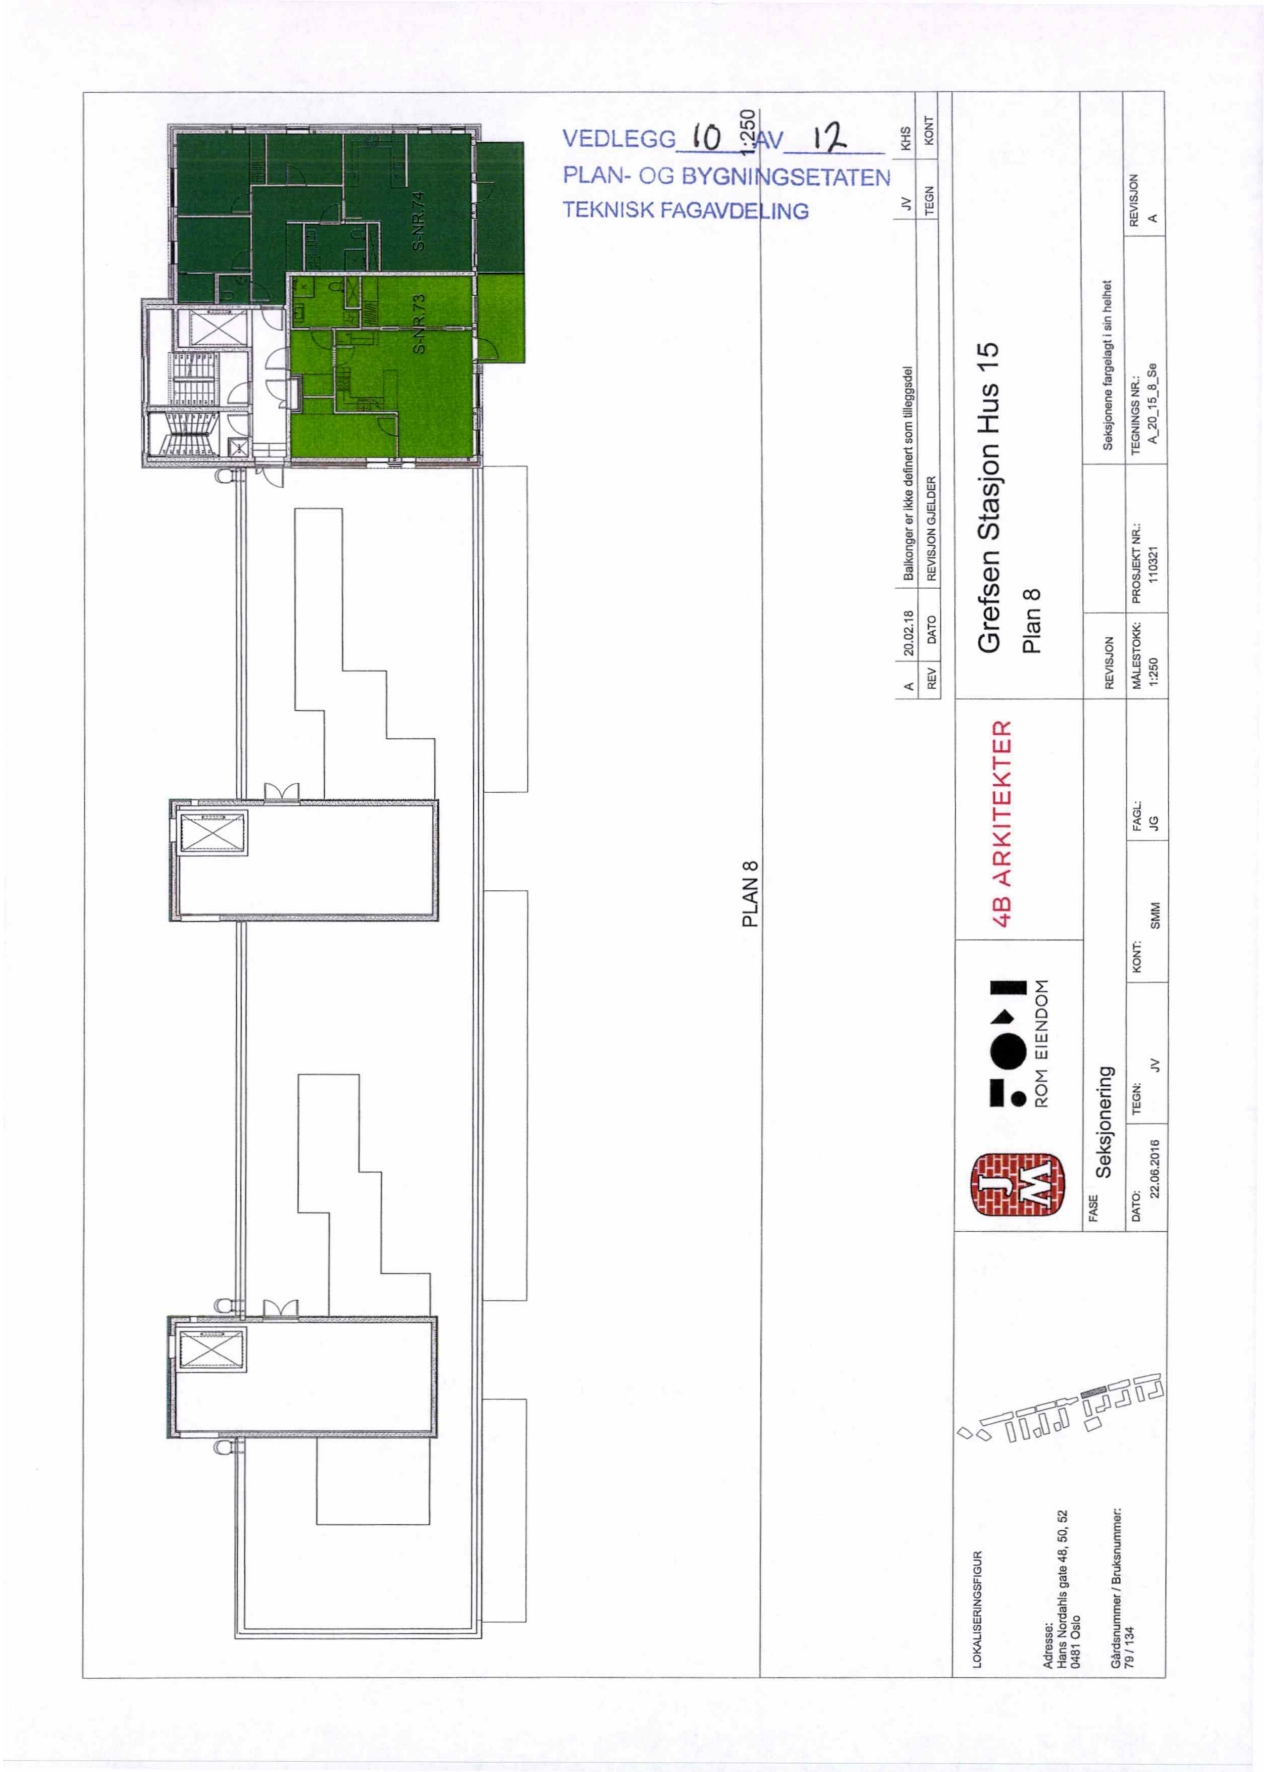
VEDLEGG 10 AV 12
PLAN- OG BYGNINGSETATEN
TEKNISK FAGAVDELING
1:250
S-NR 74
S-NR 73
PLAN 8
A 20.02.18 Balkonger er ikke definert som tilleggsdel
REV DATO REVISJON GJELDER
KHS JV KONT TEGN
4B ARKITEKTER
ROM EIENDOM
Grefsen Stasjon Hus 15
Plan 8
REVISJON
MÅLESTOKK: 1:250
PROSJEKT NR.: 110321
TEGNINGS NR.: A_20_15_8_Se
REVISJON A
Seksjonene fargelagt i sin helhet
FASE Seksjonering
DATO: 22.06.2016
TEGN: JV
KONT: SMM
FAGL: JG
LOKALISERINGSFIGUR
Adresse: Hans Nordahls gate 48, 50, 52 0481 Oslo
Gårdsnummer / Bruksnummer: 79 / 134


VEDLEGG 11 AV 12
PLAN- OG BYGNINGSETATEN
TEKNISK FAGAVDELING
1:250
S-NR.76
S-NR.75
PLAN 9
A 20.02.18 Balkonger er ikke definert som tilleggsdel KHS
REV DATO REVISJON GJELDER JV KONT
TEGN
4B ARKITEKTER
ROM EIENDOM
Grefsen Stasjon Hus 15
Plan 9
REVISJON
MÅLESTOKK: 1:250
PROSJEKT NR.: 110321
Seksjonene fargelagt i sin helhet
TEGNINGS NR.: A_20_15_9_Se
REVISJON A
FASE Seksjonering
DATO: 22.06.2016
TEGN: JV
KONT: SMM
FAGL: JG
LOKALISERINGSFIGUR
Adresse: Hans Nordahls gate 48, 50, 52 0481 Oslo
Gårdsnummer / Bruksnummer: 79 / 134

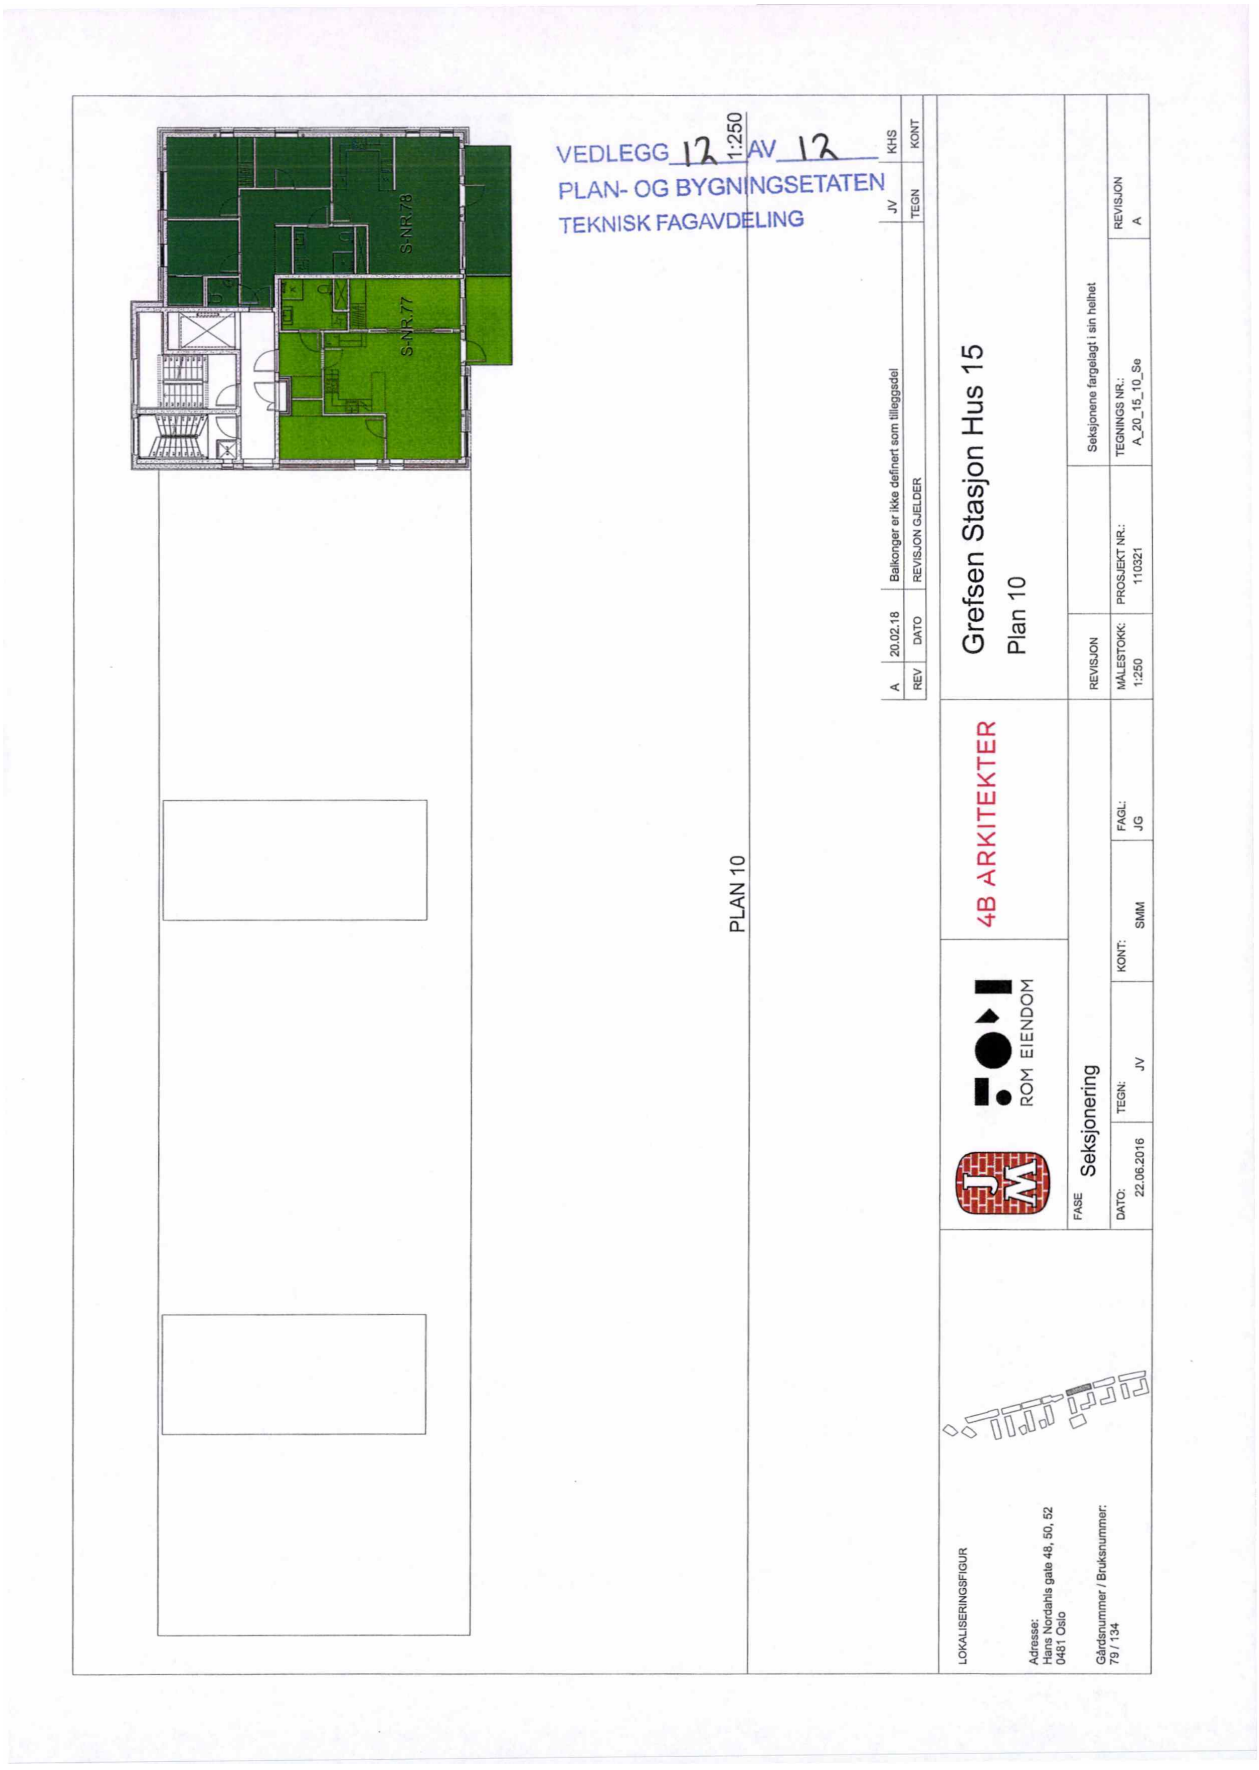
VEDLEGG 12 AV 12
PLAN- OG BYGNINGSETATEN
TEKNISK FAGAVDELING
1:250
PLAN 10
S-NR.78
S-NR.77
A 20.02.18 Balkonger er ikke definert som tilleggsdel
REV DATO REVISJON GJELDER
KHS KONT
JV TEGN
4B ARKITEKTER
ROM EIENDOM
Grefsen Stasjon Hus 15
Plan 10
Seksjonene fargelagt i sin helhet
REVISJON
MÅLESTOKK: 1:250
PROSJEKT NR.: 110321
TEGNINGS NR.: A_20_15_10_Se
REVISJON A
FASE Seksjonering
DATO: 22.06.2016
TEGN: JV
KONT: SMM
FAGL: JG
LOKALISERINGSFIGUR
Adresse: Hans Nordahls gate 48, 50, 52 0481 Oslo
Gårdsnummer / Bruksnummer: 79 / 134

Følgebrev til leveranse

Ordrenummer:	206423
Leveransetype:	Plantegninger (Leilighet 5. Etg)
Dokumentene er kontrollert:	17.03.2026
Kontrollert av:	CA
Adresse:	HANS NORDAHLS GATE 48
Postadresse:	0481 OSLO
Matrikkel:	0301-79/134

Dokumentene er hentet på grunnlag av den informasjonen som var oppgitt i bestillingen,
samt de sakene som er gjort tilgjengelige fra Plan- og Bygningsetaten.

Ved henvendelse til oss vedrørende denne bestilling, benytt ordrenummer: 206423

post@ferdigattest.net - 2026 © Ferdigattest DA

Følgebrev til leveranse


Ordrenummer:	206423
Leveransetype:	Ferdigattest
Dokumentene er kontrollert:	17.03.2026
Kontrollert av:	CA
Adresse:	HANS NORDAHLS GATE 48
Postadresse:	0481 OSLO
Matrikkel:	0301-79/134

Dokumentene er hentet på grunnlag av den informasjonen som var oppgitt i bestillingen,
samt de sakene som er gjort tilgjengelige fra Plan- og Bygningsetaten.

Ved henvendelse til oss vedrørende denne bestilling, benytt ordrenummer: 206423

post@ferdigattest.net - 2026 © Ferdigattest DA

vedlegg E-03

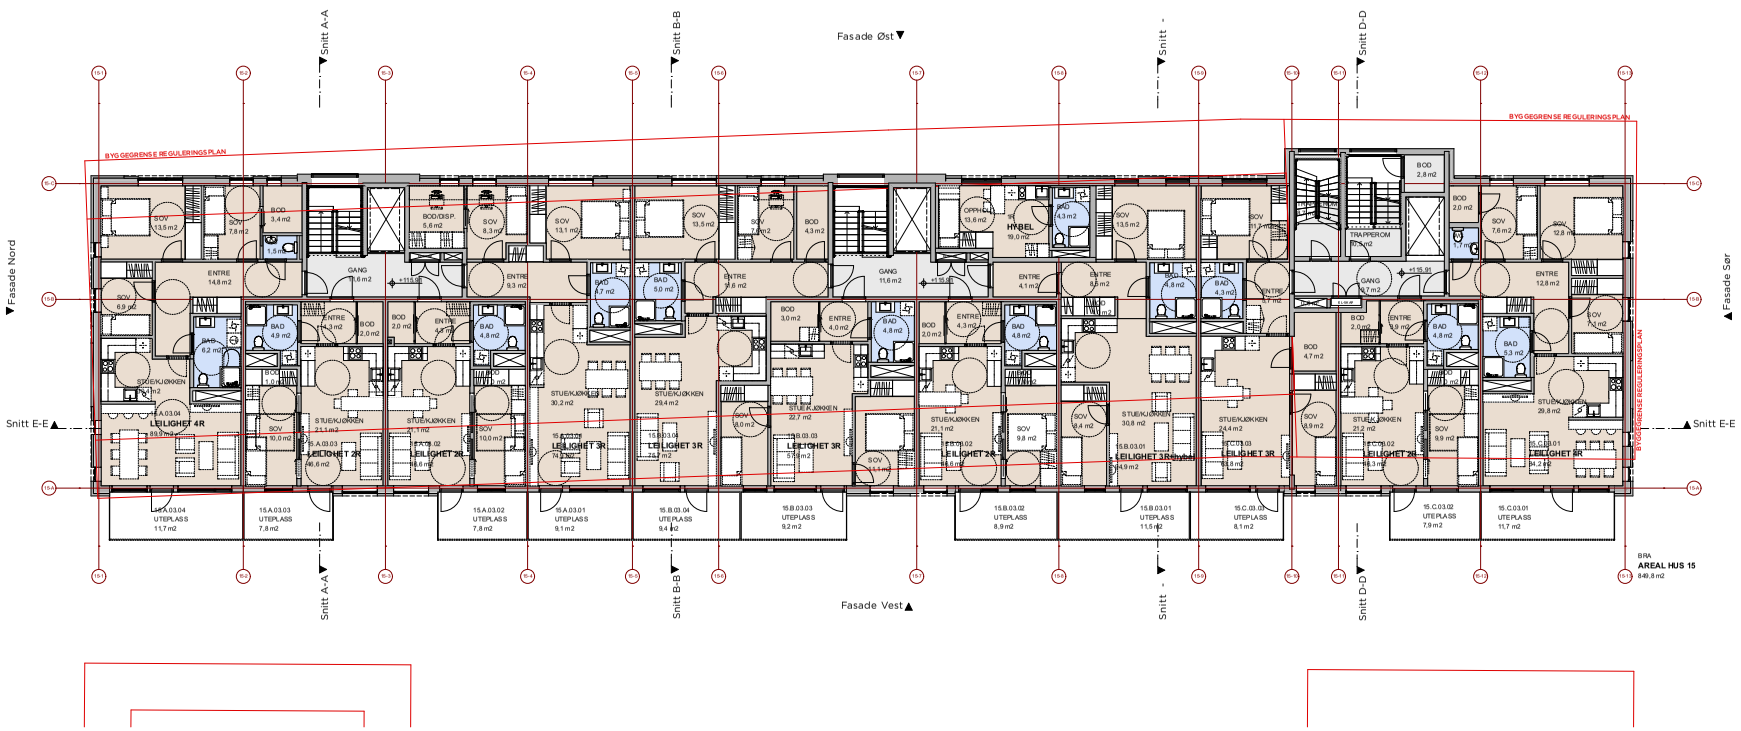

plan 2-6 1:100

N

PROSJEKT	Grefsen Stasjonsby Felt A5 HUS 15
UTBYGGER	ROM EIENDOM
	4B ARKITEKTER Oscars gate 20 0352 Oslo telefon 22 96 02 00 email 4b@4b.no
LOKALISERINGSFIGUR	A5, A6

REV	DATO	REVISJON GJELDER	TEGN.	KONT.

FASE: RAMMESØKNAD	BYGG: HUS 15	
TEGNINGSNR.: A_20_15_2-6_Ra	TEGNING: Plan 2-6	
DATO: 26.03.2015	TEGN.: AB	FAGL.: JG
MÅLESTOKK: 1:100 (A1) / 1:200 (A3)	REV.NR	

Oslo kommune
Plan- og bygningsetaten

JM NORGE AS
Postboks 453
1327 LYSAKER

Dato: 10.10.2018

Deres ref.: | Vår ref.: 201504393-41 **Oppgis alltid ved henvendelse** | Saksbeh.: Bjørn Wikan | Arkivkode: 531

Byggeplass:	HANS NORDAHLS GATE 48 - 52	Eiendom:	79/134/0/0
Tiltakshaver:	GREFSEN UTVIKLING AS	Adresse:	Postboks 453, 1327 LYSAKER
Søker:	JM NORGE AS	Adresse:	Postboks 453, 1327 LYSAKER
Tiltakstype:	Blokk/bygård/terrassehus	Tiltaksart:	Oppføring

Brukstillatelse - Hans Nordahls gate 48 - 52

Plan- og bygningsetaten godkjenner søknaden om midlertidig brukstillatelse, mottatt 12.09.2018.

Den midlertidige brukstillatelsen gjelder for hele tiltaket.

Gjenstående arbeider

Sluttdokumentasjon fra VAV, sluttrapport for avfallsbehandling og forurenset grunn.

Gjenstående arbeider skal være utført innen 02.05.2019.

Vilkår i den videre prosessen

Vilkår for brukstillatelse

I henhold til reguleringsplanens § 18-1 skal gangbro med tilhørende gang- og sykkelveier med tilknytning til Storo T-banestasjon og til gang- og sykkelvei langs Ring 3 være etablert før det gis brukstillatelse for mer enn 220 boliger. Vilkåret er pr. dag ikke oppfylt og det ble i vedtak av 09.07.2018 i sak 201207505 gitt dispensasjon fra kravet slik at hus 15 kunne tas i bruk.

Ferdigstillelse

Dersom de ansvarlige foretakene ikke har utført de gjenstående arbeidene, og dere ikke har sendt inn søknad om ferdigattest innen fristen, vil vi kreve at dere ferdigstiller prosjektet. Dette er hjemlet i plan- og bygningsloven (pbl.) § 21-10. Se også Byggesaksforskriften (SAK10) kap. 12 for bestemmelsene om ansvar i byggesak.

Klagefristen er tre uker

Det er mulig å klage på vedtaket. Fristen for å klage er tre uker fra dere mottar dette vedtaket. Se våre nettsider https://www.oslo.kommune.no/plan-bygg-og-eiendom/klage/klag-pa-vedtak-i-byggesaker/

Plan- og bygningsetaten
Avdeling for områdeutvikling
Områdeutvikling sør

Dette dokumentet er elektronisk godkjent 10.10.2018 av:

Bjørn Wikan - saksbehandler
Sigurd Knudsen - enhetsleder


Kopi til:
GREFSEN UTVIKLING AS, Postboks 453, 1327 LYSAKER, pgr@rrtas.com

Velkommen til

Nordvik Nydalen

Nordvik er eiendomsmegleren for deg som er mer opptatt av bolig enn andre, og som setter kunnskap, tillit og trygghet høyt når du skal selge eller kjøpe. Vi kjenner Nydalen, Grefsen, Tåsen, Torshov, Sagene, Årvoll, Bjerke, Løren, Sandaker, Sinsen, Kjelsås, Disen og Risløkka godt, og vet hva boligkjøperne i disse områdene er opptatt av i valget av sitt nye hjem. Gjennom våre digitale løsninger skaper vi interessen du trenger for din bolig på helt nye måter, tilpasset de digitale mediene folk bruker i boligjakten.

Ta gjerne kontakt for en boligprat, be om en verdivurdering eller ta en titt på boliger vi har for salg.

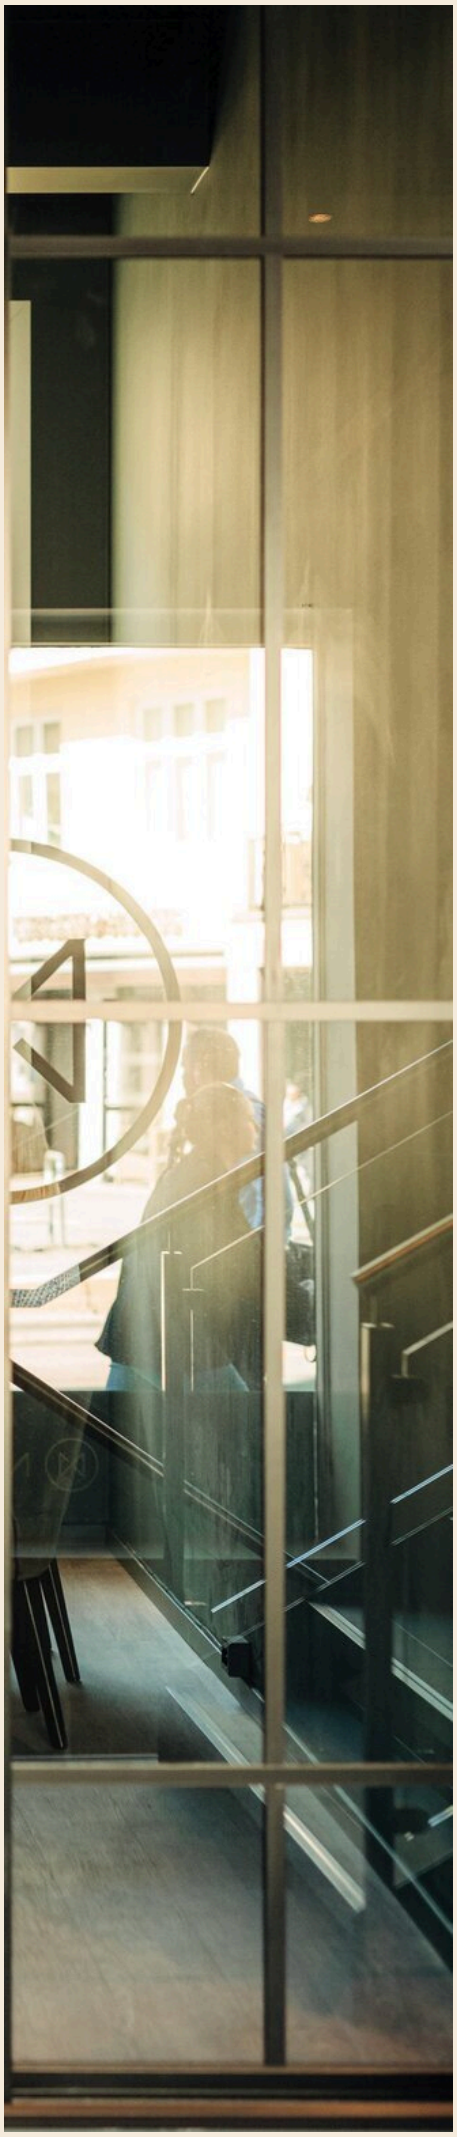

Nydalsveien 33, 0484 OSLO
nydalen@nordvikbolig.no
481 00 222

NORDVIK

Boligkjøperpakke -
Leilighet og fritidsleilighet

Er du klar for å realisere boligdrømmen? Med vår unike Boligkjøperpakke får du den tryggheten du trenger når du kjøper ny bolig. I samarbeid med Storebrand og Help har vi skreddersydd forsikringspakker som dekker alle dine behov, slik at du kan nyte din nye bolig uten bekymring for uforutsette hendelser.



Eksklusivt for **Nordviks** kunder

Boligkjøperpakke Leilighet
For eiendommer med felles bygningsforsikring

Boligkjøperforsikring fra **Help** med 5 års varighet

Skadeforsikringer fra **Storebrand**

- Flytteforsikring med 1 års varighet
- Innboforsikring Super med 3 måneders varighet

Pris andelsleilighet: **9 500,-**
Pris selveierleilighet: **13 000,-**

Boligkjøperpakke Leilighet +
For eiendommer med felles bygningsforsikring.
Denne pakken kan ikke kjøpes for fritidsleiligheter

Boligkjøperforsikring fra **Help** med 5 års varighet

Skadeforsikringer fra **Storebrand**

- Flytteforsikring med 1 års varighet
- Innboforsikring Super med 3 måneders varighet
- **Renteforsikring med 9 måneders varighet (3 måneders karenstid)**

Pris andelsleilighet: **12 500,-**
Pris selveierleilighet: **17 000,-**

Boligkjøperforsikring fra Help kan også kjøpes separat og kommer da sammen med kostnadsfri flytteforsikring fra Storebrand. Andelsleilighet/aksjeleilighet: **8 600,-** Selveierleilighet: **12 100,-**

Storebrand

Scann QR-koden og les mer om forsikringene fra Storebrand.

HELP

Scann QR-koden og les mer om boligkjøperforsikringen fra HELP.

35 % rabatt på hus- og innboforsikring ved inngåelse av ny forsikringsavtale etter at den inkluderte 3-måneders perioden er utløpt. Gunstige priser for øvrige skadeforsikringer i Storebrand.

Mer informasjon om forsikringen, hvem som formidler den og klageorganer

Vilkår for Storebrand Forsikring - Storebrand:
https://www.storebrand.no/privat/forsikring/forsikringsvilkar

IPID – Insurance product information document - Storebrand:
https://www.storebrand.no/privat/forsikring/ipid

Klageorgan
Dersom du ikke er fornøyd med avgjørelsen i din sak eller ønsker å rette en klage som omfatter forsikringsavtalen din, finner du det du trenger å vite om klagemuligheter her:

Boligkjøperforsikring levert av HELP:
https://help.no/selskapet/klageadgang

Forsikringer levert av Storebrand:
https://www.storebrand.no/infosider/kontakt-oss/privat/klage-eller-reklamasjon

Forsikringene i pakken kan kjøpers særskilt
Dersom du ikke ønsker vår pakkeløsning, kan Boligkjøperforsikring og renteforsikring kjøpes alene via eiendomsmegleren i Nordvik. Gi i så fall beskjed til din eiendomsmegler om at du ønsker å kjøpe forsikringen for seg. Dette gjelder også de øvrige produktene i pakken, men da må du kontakte Storebrand direkte.

Garantiordning for skadeforsikring
Storebrand er medlem av garantiordningen for skadeforsikring, se lov av 10 april 2015 nr. 17 kap. 20A om finansforetak og finanskonsern.

Ordningen skal være en trygghet for sikrede dersom Storebrand ikke kan betale det de plikter i henhold til inngåtte skadeforsikringsavtaler.

Garantiordningen dekker opptil 90 % av hvert enkelt krav. Krav etter forsikringer som gjelder bolig og tvungen ansvarsforsikring skal likevel dekkes med 100%. Garantiordningen dekker ikke forsikringskrav utover 20 millioner kroner for hvert krav for hver sikret for hvert skadetilfelle. For nærmere detaljer henvises det til finansforetaksloven.

HELP er medlem i garantiordningen for skadeforsikring i Norge. For nærmere informasjon om garantiordningen se forskrift om finansforetak og finanskonsern av 09.12.2016 (FOR-2016-12-09-1502).

Pris
Prisen for forsikringene legges til kjøpesummen for boligen, så du får ingen egen regning for pakken. Pris for pakken gjelder for perioden oppgitt i pakkeinformasjonen over.

Forsikringene blir ikke fornyet.

Du kan kjøpe hus, hytte og innboforsikringen separat etter at 3 måneders perioden er utgått. Du vil motta informasjon om dette før utløpet av forsikringsperioden.

Storebrand

Storebrand Forsikring AS
Besøksadresse: **Professor Kohts vei 9, Lysaker**
Postadresse: **Postboks 500, 1327 Lysaker**
Telefon: **915 08 880**
Organisasjonsnummer: **NO 916 300 484**

HELP

HELP Forsikring AS
Besøksadresse: **Essendropsgate 3, 0368 Oslo**
Postadresse: **Postboks 1870 Vika, 0124 Oslo**
Telefon: **22 99 99 99**
Organisasjonsnummer: **NO 981 877 888**

Oversikt over løsøre og tilbehør til eiendommen

Oversikten er utarbeidet av Norges Eiendomsmeglerforbund, Eiendom Norge og Advokatforeningens Eiendomsmeglingsgruppe, og er gjeldende fra 1. januar 2020.

Generelt

Lov om avhending av fast eigedom (avhendingslova/avhl.) av 3. juli 1992 regulerer kjøper og selgers rettigheter og plikter ved overdragelse av fast eiendom og andeler i borettslag.

I henhold til avhl. § 3-4 skal eiendommen, når annet ikke er avtalt, overdras med innredninger og utstyr som etter lov, forskrift eller annet offentlig vedtak skal følge med. Det samme gjelder varig innredning og utstyr som enten er fastmontert eller er særskilt tilpasset bygningen, jf. avhl. § 3-5. Loven inneholder ingen detaljert oversikt over hva som omfattes av «innredning og utstyr», og over hva som skal regnes som «fastmontert eller særskilt tilpasset».

Partene kan fritt avtale hva som skal følge med eiendommen ved salg. Bransjens liste over løsøre og tilbehør som skal følge med eiendommen, er en del av avtalen mellom kjøper og selger dersom ikke annet er opplyst i salgsoppgaven, kjøper har tatt forbehold i bud eller avtale på annen måte er inngått. Der intet annet er avtalt, vil løsøre og tilbehør medfølge slik dette fremkommer av avhl. § 3-4 og § 3-5 og denne oversikt.

Produkter og installasjoner som medfølger overdras uten noen form for garantier, utover eventuell gjenværende leverandørgaranti.

Dersom det er noe i nedenstående liste som ikke finnes på eiendommen, vil det heller ikke medfølge.

1. Hvitevarer medfølger der dette er spesielt angitt i salgsoppgaven.

2. Heldekkende tepper følger med uansett festemåte.

3. Varmekilder, slik som ovner, kaminer, peiser, varmepumper og panelovner, følger med uansett festemåte. Frittstående biopeiser/varmeovner og terrassevarmere medfølger ikke. Det følger ikke med varmekilder i rom som ikke har vegg- eller fastmonterte varmekilder på visning.

4. TV, radio og musikkanlegg
TV-antenner og fellesanlegg for TV, herunder parabolantenne, og tuneren/dekoder/tv-boks medfølger der dette eies av selger. Veggmontert TV/flatskjerm med tilhørende festeordning samt musikkanlegg følger ikke med (se også punkt 12).

5. Baderomsinnredning/Utstyr
Badekar, dusjkabinett, dusjvegger, alle fastmonterte speil og hyller, fastmonterte glass- og håndkleholdere, herunder håndklevarmere samt baderomsinnredning, medfølger.

6. Garderobeskap
medfølger, selv om disse er løse. Fastmonterte garderobehyller og knagger medfølger. Innredning i garderobeskap, for eksempel løse eller fastmonterte trådkurver, hyller, stenger og lignende, medfølger.

7. Kjøkkeninnredning medfølger, herunder også åpne, fastmonterte hyller og løs eller fastmontert kjøkkenøy.

8. Markiser, persienner og annen type innvendig og utvendig solskjerming, gardinoppheng, lamellgardiner og liftgardiner medfølger.

9. Avtrekksvifter av alle slag, samt fastmonterte aircondition/ventilasjonsanlegg, medfølger.

10. Sentralstøvsuger medfølger med komplett anlegg, herunder slange, munnstykke mm.

11. Lyskilder
Kupler, lysstoffarmatur, fastmonterte "spotlights", oppheng og skinner med spotlights samt utelys og hagebelysning medfølger. Vegglamper, krokhengte lamper, lysekroner, prismelamper og lignende som er koblet til sukkerbit eller stikkontakt følger likevel ikke.

12. Installerte smarthusløsninger
med sentral som styrer lys, varme, lyd o.l., samt tilhørende trådløse enheter som brytere, sensorer, kameraer, integrerte høyttalere el. medfølger. Enkle lysstyringssystem f.eks. med en sentral som kun styrer lyspærer eller smartpærer montert i sokkel medfølger likevel ikke.

13. Utvendige søppelkasser og eventuelt holder/hus til disse medfølger.

14. Postkasse medfølger.

15. Utendørs innretninger slik som flaggstang, fastmontert tørkestativ, samt andre faste utearrangementer som f.eks. badestamp, boblekar/jacuzzi og liknende utendørs kar, lekestue, lekestativ, utepeis, fastmontert trommel til vannslange, medfølger. Guidekabel/avgrensingskabel til robotgressklipper medfølger, men robotgressklipper og ladestasjon for denne medfølger ikke.

16. Fastmontertvegglader/ladestasjon til el-bil medfølger uavhengig av hvor laderen er montert.

17. Solcelleanlegg med tilhørende teknisk infrastruktur medfølger.

18. Gassbeholder til gasskomfyr og gasspeis medfølger.

19. Brannstige, branntau, feiestige og lignende medfølger der dette er påbudt. Løse stiger medfølger ikke.

20. Brannslukninsapparat, brannslange og røykvarsler medfølger der dette er påbudt. Det er eier og brukers plikt til å se til at utstyret forefinnes på enhver eiendom. Hvis annet ikke er uttrykkelig avtalt, skal dette derfor alltid følge med ved salg av eiendom.

21. Samtlige nøkler til eiendommen som selger er i besittelse av skal overleveres kjøper på overtakelsen, herunder nøkler til eventuelle boder, uthus, garasjeportåpner e.l. Låses boder, uthus e.l. med hengelås, skal lås og nøkler til disse medfølge.

22. Garasjehyller, bodhyller, lagringshyller og oppheng til bildekk medfølger såfremt de er fastmontert.

Planter, busker og trær som er plantet på tomten, eller fastmonterte kasser og lignende er en del av eiendommen og medfølger i handelen.

Storebrand

Bolighandel med Nordvik

Finansier boligdrømmen med Storebrand Bank

Når du har funnet drømmeboligen, skal du slippe å vente på finansieringen. Som kunde hos Nordvik kan du søke boliglån eller finansieringsbevis hos vår samarbeidspartner Storebrand Bank, og få svar allerede samme dag.

I Storebrand Bank møter du rådgivere som tar deg og boligdrømmen din på alvor. Du får hjelp gjennom hele prosessen – raskt, enkelt og med konkurransedyktige betingelser.

Derfor velger mange Storebrand Bank:

1. Mindre stress
Med rask saksbehandling og svar på dagen, kan du gå inn i budrunden med ro i magen.

2. Du blir prioritert
Du får en personlig rådgiver som skaper trygghet i en viktig beslutning. Sammen finner dere den beste løsningen for deg og din boligdrøm.

3. Enkel søknad
Det tar bare noen få minutter å søke – enten på nett eller over telefon.

Vær klar når det gjelder
Spør din megler i Nordvik for mer informasjon, eller les mer og søk på storebrand.no/nordvik

Forbrukerinformasjon om budgivning



Sist oppdatert med virkning fra 1. juli 2025, i forbindelse med ikrafttredelse av endringer i eiendomsmeglingsloven.

Informasjonen er utarbeidet av Forbrukerrådet, Advokatforeningen ved Lovutvalget for eiendomsmegling, Eiendom Norge og Norges Eiendomsmeglerforbund, på grunnlag av bl.a. eiendomsmeglingsloven § 6-8.

Nedenfor gis en oversikt over de retningslinjer som anbefales ved budgivning på eiendommen. Avslutningsvis gis også en kort oversikt over de viktigste rettsreglene tilknyttet budgivning.

Før det legges inn bud på eiendommen oppfordres budgiver til å sette seg inn i all relevant informasjon om eiendommen, herunder salgsoppgave og tilstandsrapport.

GJENNOMFØRING AV BUDGIVNING:

1. Alle bud skal inngis skriftlig til megler, som formidler disse videre til selger. Med skriftlige bud menes også elektroniske meldinger som e-post og SMS når informasjonen i disse er tilgjengelig også for ettertiden. Kravet til skriftlighet gjelder også budforhøyelser, og motbud (bud fra selger), aksept eller avslag fra selger. Før formidling av bud til selger skal megler innhente gyldig legitimasjon og signatur fra budgiver. Kravet til legitimasjon og signatur er oppfylt for budgivere som benytter e-signatur som f.eks. BankID eller MinID.

2. Et bud bør inneholde eiendommens adresse (eventuelt gnr/bnr), kjøpesum, budgivers kontaktinformasjon, finansieringsplan, akseptfrist, overtakelsesdato og eventuelle forbehold som for eksempel usikker finansiering, salg av nåværende bolig ol. Normalt vil ikke et bud med forbehold bli akseptert før forbeholdet er avklart. Konferer gjerne med megler før bud inngis.

3. Megler skal legge til rette for en forsvarlig avvikling av budrunden. I forbrukerforhold (dvs. der selger er forbruker) skal megleren ikke formidle bud med kortere akseptfrist enn kl. 12.00 første virkedag etter siste annonserte visning. Etter denne fristen bør budgivere ikke sette en kortere akseptfrist enn at megler har mulighet til, så langt det er nødvendig, å orientere selger, budgivere og øvrige interessenter om bud og forbehold. Dersom bud inngis med en frist som åpenbart er for kort til at megleren kan avvikle budrunden på en forsvarlig måte som sikrer selger og interessenter et tilstrekkelig grunnlag for sine handlingsvalg, vil megler fraråde budgiver å stille slik frist.

4. Megler skal ikke formidle bud med forbehold om at budet eller forbehold i budet skal holdes skjult (hemmelig) for andre budgivere og interessenter.

5. Megleren vil uoppfordret gi sin vurdering av det enkelte bud overfor selger, når budet er gitt innenfor fristene i punkt 3.

6. Megleren skal, så langt det er nødvendig og mulig, holde budgiverne skriftlig orientert om mottatte bud, herunder budets størrelse, forbehold og akseptfrist. Megler skal så snart som mulig bekrefte skriftlig overfor budgivere at budene deres er mottatt. For øvrig vil megler, på forespørsel fra andre, opplyse om aktuelle bud på eiendommen, herunder relevante forbehold.

7. Kopi av budjournal skal gis til kjøper og selger uten ugrunnet opphold etter at handel er kommet i stand. Dersom det er viktig for budgiver å bevare sin anonymitet, bør budet formidles gjennom fullmektig.

8. Etter at handel har kommet i stand, eller dersom en budrunde avsluttes uten at handel er kommet i stand, kan en budgiver kreve kopi av budjournalen i anonymisert form.

VIKTIGE AVTALERETTSLIGE FORHOLD:

1. Det eksisterer ingen angrerett ved salg/kjøp av fast eiendom.

2. Når et bud er inngitt til megler og innholdet i budet er formidlet til selger (slik at selger har fått kunnskap om budet), kan budet ikke kalles tilbake. Budet er da bindende for budgiver frem til akseptfristens utløp, med mindre budet før denne tid avslås av selger eller budgiver får melding om at eiendommen er solgt til en annen. Man bør derfor ikke gi bud på flere eiendommer samtidig dersom man ikke ønsker å kjøpe flere enn en eiendom.

3. Selger står fritt til å forkaste eller akseptere ethvert bud, og er for eksempel ikke forpliktet til å akseptere høyeste bud.

4. Når en aksept av et bud har kommet frem til budgiver innen akseptfristens utløp er det inngått en bindende avtale.

5. Husk at et eventuelt bud fra selger til kjøper (såkalte «motbud»), avtalerettslig er et bindende tilbud som medfører at det foreligger en avtale om salg av eiendommen dersom budet i rett tid aksepteres av kjøper.

FORBRUKERRÅDET · Norges Eiendomsmeglerforbund · EIENDOM NORGE · Advokatforeningen

Oppdragsnr: 20-0085/26

Budskjema

Bud mottat: ____ /____ - ____ kl. ____

Adresse: Hans Nordahls gate 48 0481 OSLO
Matrikkel: Gnr 79, bnr 134, snr 54 (ideell andel 1/1) / Gnr 79, bnr 139 (ideell andel 1/83) i Oslo kommune

Undertegnede gir herved bud på kr. ____ Skriver ____

+ offentlige avgifter og gebyrer, eventuell fellesgjeld, samt øvrige omkostninger i henhold til salgsoppgave

Budet er bindende til dato ____ kl. ____ Ønsket overtakelse: ____

Eiendommen selges som den er, det vil si i den stand den forelå ved besiktigelse,
jf. lov av 3. juli 1992 nr 93 om avhending av fast eiendom, § 3-9

Budet gis med følgende forutsetning:

☐ Uten forbehold ☐ Annet: ____

Finansieringsplan – Megler gis fullmakt til å kontrollere finansieringen

	Sum:	Sign:
Egenkapital:		
Bank: (oppgi bankkontakt med kontaktinformasjon)		
Til sammen:		

☐ Egenkapital ved salg av egen bolig. ☐ Bankinnskudd ☐ Annet ____

«Budgiver er kjent med «Forbrukerinformasjonen om budgivning» som er en del av salgsoppgaven og de forpliktelser jeg/vi påtar meg/oss. Budet er bindende for budgiver når det er kommet til selgers kunnskap eller til megler som selgers adressat. Budet er bindende for begge parter når selger har akseptert muntlig eller skriftlig. Jeg/vi er kjent med at megler og selger forutsetter at jeg/vi har mottatt salgsoppgave med vedlegg før budgivningen og at jeg/vi har besiktiget eiendommen. Dersom salgsoppgaven ikke er mottatt, plikter jeg/vi å opplyse dette til megler senest ved oversendelse av bud.»

Budgiver

Navn 1: ____ Personnr: ____

Navn 2: ____ Personnr: ____

Adresse: ____ Postnr/poststed: ____

Mobil: ____ Mobil 2: ____ Tlf jobb: ____ Fax: ____

Sted: ____ Dato: ____ Kl: ____ Underskrift: ____

Husk å legge ved gyldig legitimasjon på alle budgivere. Bud som inngis uten gyldig legitimasjon har megler rett til å unnlate å formidle budet etter eiendomsmeglerforskriften § 6-3

Bruk gjerne dette feltet

Bruk gjerne dette feltet

NORDVIK

Hvorfor kjøpe av og selge med Nordvik?

Vi i Nordvik åpner dører til nye hjem, muligheter og opplevelser. Hver dag. Det er vår lidenskap.

For det å kjenne boligmarkedet, det å virkelig forstå verdien, handler om å vite hva et fjordgløtt er verdt, en åpen himling, et nordvendt vindu, en vestvendt balkong.

Det handler om små detaljer og grundige analyser, om menneskekunnskap, fagkompetanse, treffsikkerhet og teft. Det handler om å ha en megler du kan stole på.

Tilgjengelig og parat, fra første møte til siste håndtrykk.

Vi vet hva det er verdt!


4,84

(Basert på over 15.500 kundevurderinger)

Denne boligen er presentert av:



Camilla Pitz Jacobsen
Eiendomsmegler MNEF / Partner
Nordvik Nydalen
c.jacobsen@nordvikbolig.no
909 13 164

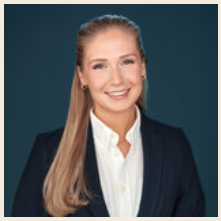

Ingunn Tennebø
Eiendomsmeglerfullmektig
Nordvik Nydalen
i.tennebo@nordvikbolig.no
954 15 006

Vil du se den digitale salgsoppgaven?
Skann QR-koden under: