NORDVIK

Rostockgata 98

3 soverom | 104 kvm | Selveierleilighet



Velkommen til

Rostockgata 98


Innhold

4	Nøkkelinformasjon
5	Planløsning
6	Bilder
57	Om boligen
71	Nabolagsprofil
72	Vedlegg
103	Andre vedlegg
239	Kontaktinfo
242	Oversikt over løsøre og tilbehør til eiendommen
245	Forbrukerinformasjon om budgivning
246	Budskjema

Salgsoppgave produsert 20.02.2026





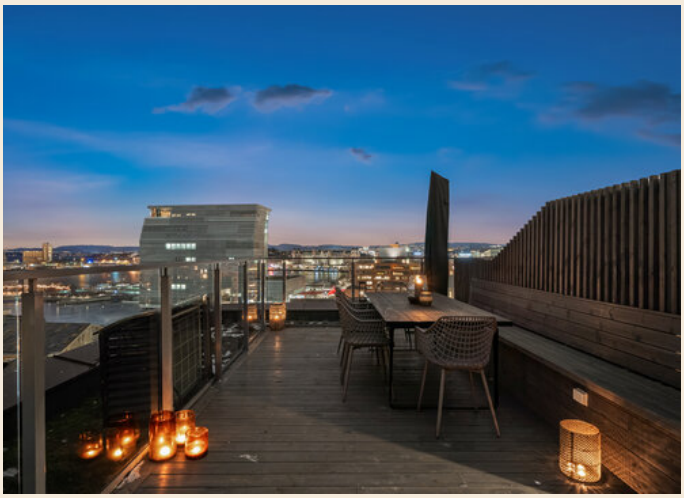



Nøkkelinformasjon

Spektakulær 4-roms toppleilighet med to balkonger, privat takterrasse, fjordutsikt, jacuzzi, aircondition og garasje*

Prisantydning	**22 400 000,-**
Omkostninger	**561 380,-**
Totalpris	**22 961 380,-**
Fellesutgifter pr. mnd	**6 330,-**
BRA-i	**104 kvm**
Soverom	**3**
Boligtype	**Selveierleilighet**
Byggeår	**2023**
Eierform	**Eierseksjon**

Kort fortalt


Nordvik Frogner har gleden av å presentere en fantastisk 4-roms toppleilighet med optimal plassering i Bjørvika. Nydelig hjørne- og endeleilighet som ligger ekstremt bra til i høyden med utsikt mot glitrende sjø og sol fra morgen til kveld. En unik leilighet med orkesterplass til Bjørvika, Ekeberg, Barcode, Munchmuseet, Fjorden m.m.


Høydepunkter:

- Eksklusiv leilighet med høy standard
- Balkonger og privat takterrasse på til sammen 49 kvm
- Svært påkostet med bl.a. fiskebensparkett, utvidet kjøkkeninnredning, snekkerbygde garderobeskap, brytere m.m.
- Svært god beliggenhet hvor man ligger rolig og skjermet til uten innsyn
- Aircondition og fjernvarme
- 1 garasjeplass med ladestasjon kan kjøpes*
- Meny, vinmonopol , apotek og high-end gym i bygget
- Bod på 10 kvm
- To bad

Planløsning

8. Etasje
BRA-i: 104 kvm
Total BRA: 114 kvm

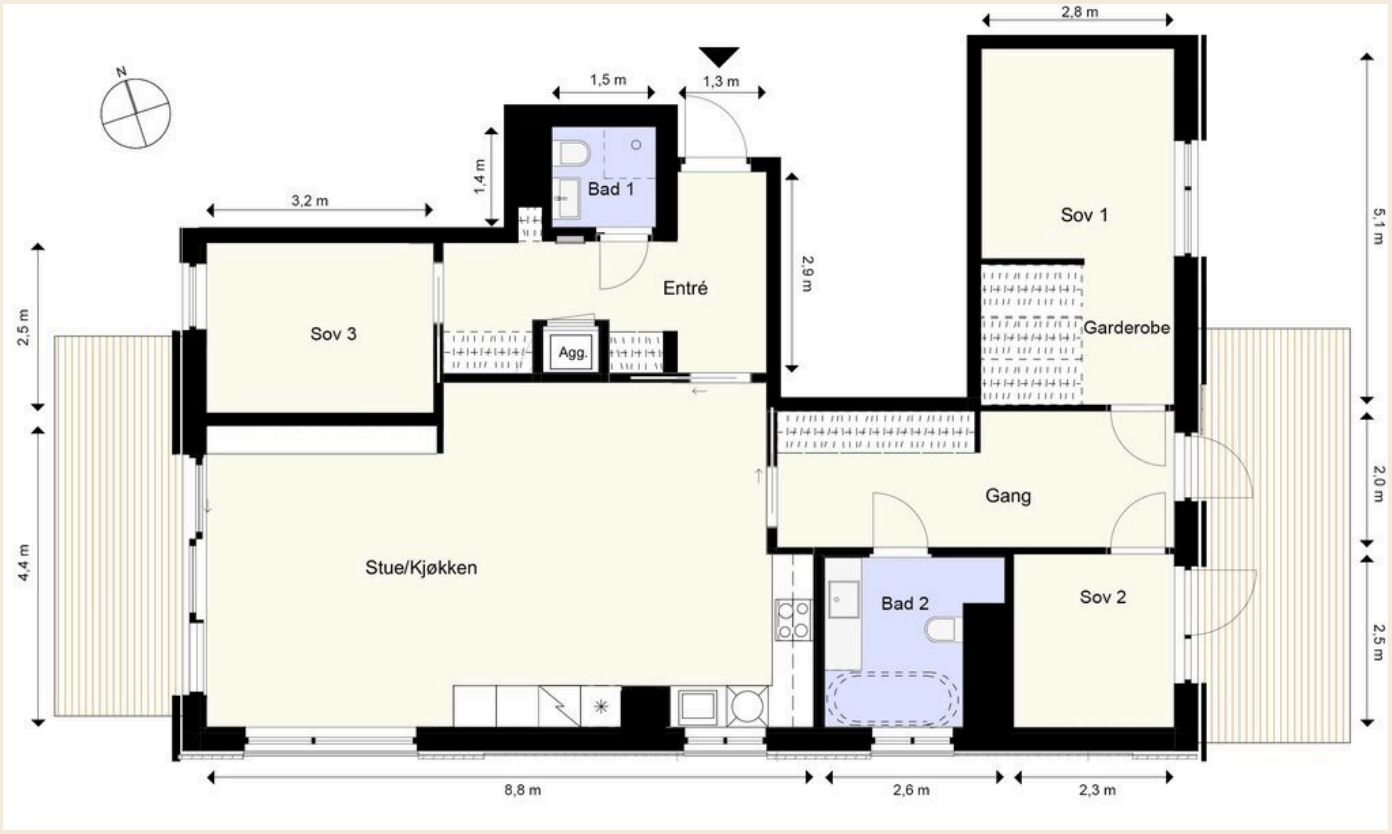

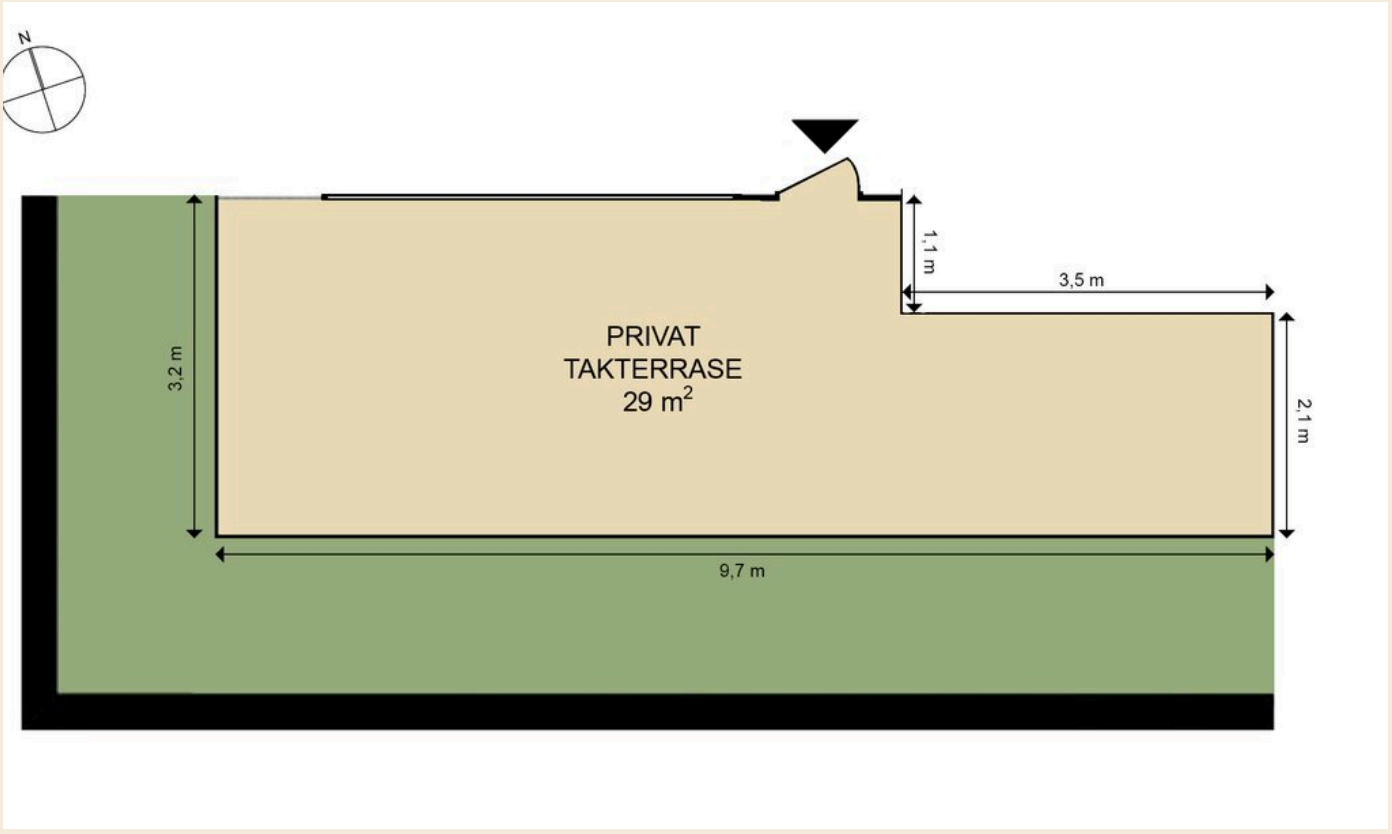

Overskrift



Lys og luftig 4-roms toppleiighet med god takhøyde og store vindusflater.



Nydelig hjørne- og endeleilighet som ligger ekstremt bra til i høyden med utsikt mot glitrende sjø og sol fra morgen til kveld.


Legg merke til
utsikten!



Nydelig fiskebensparkett gir leiligheten et eksklusivt preg



Solrik vestvendt balkong med sol fra tidlig ettermiddag til ca. 22.15 midtsommers



Fantastisk utsikt mot Barcode, Bispekilen, Holmenkollen m.m. God plass til utemøbelement, grill og folk



Fantastisk utsikt mot fjorden og havnebassenget



Påkostet innredning med bl.a. granitt benkeplate.



RIkelig med skap- og benkplass.



Svært god plass til stor spisestue og mange gjester. Perfekt ved sosiale sammenkomster.



Praktisk gang med god plass til kontorpult og arbeidsstasjon.




Boligen har to flislagte bad med vannbåren gulvvarme og balansert ventilasjon.



Hovedsoverom er romslig med god plass til dobbeltseng og nattbord.

Soverom II brukes i dag som barnerom, komplett med klatrevegg, tau og ribbevegg.

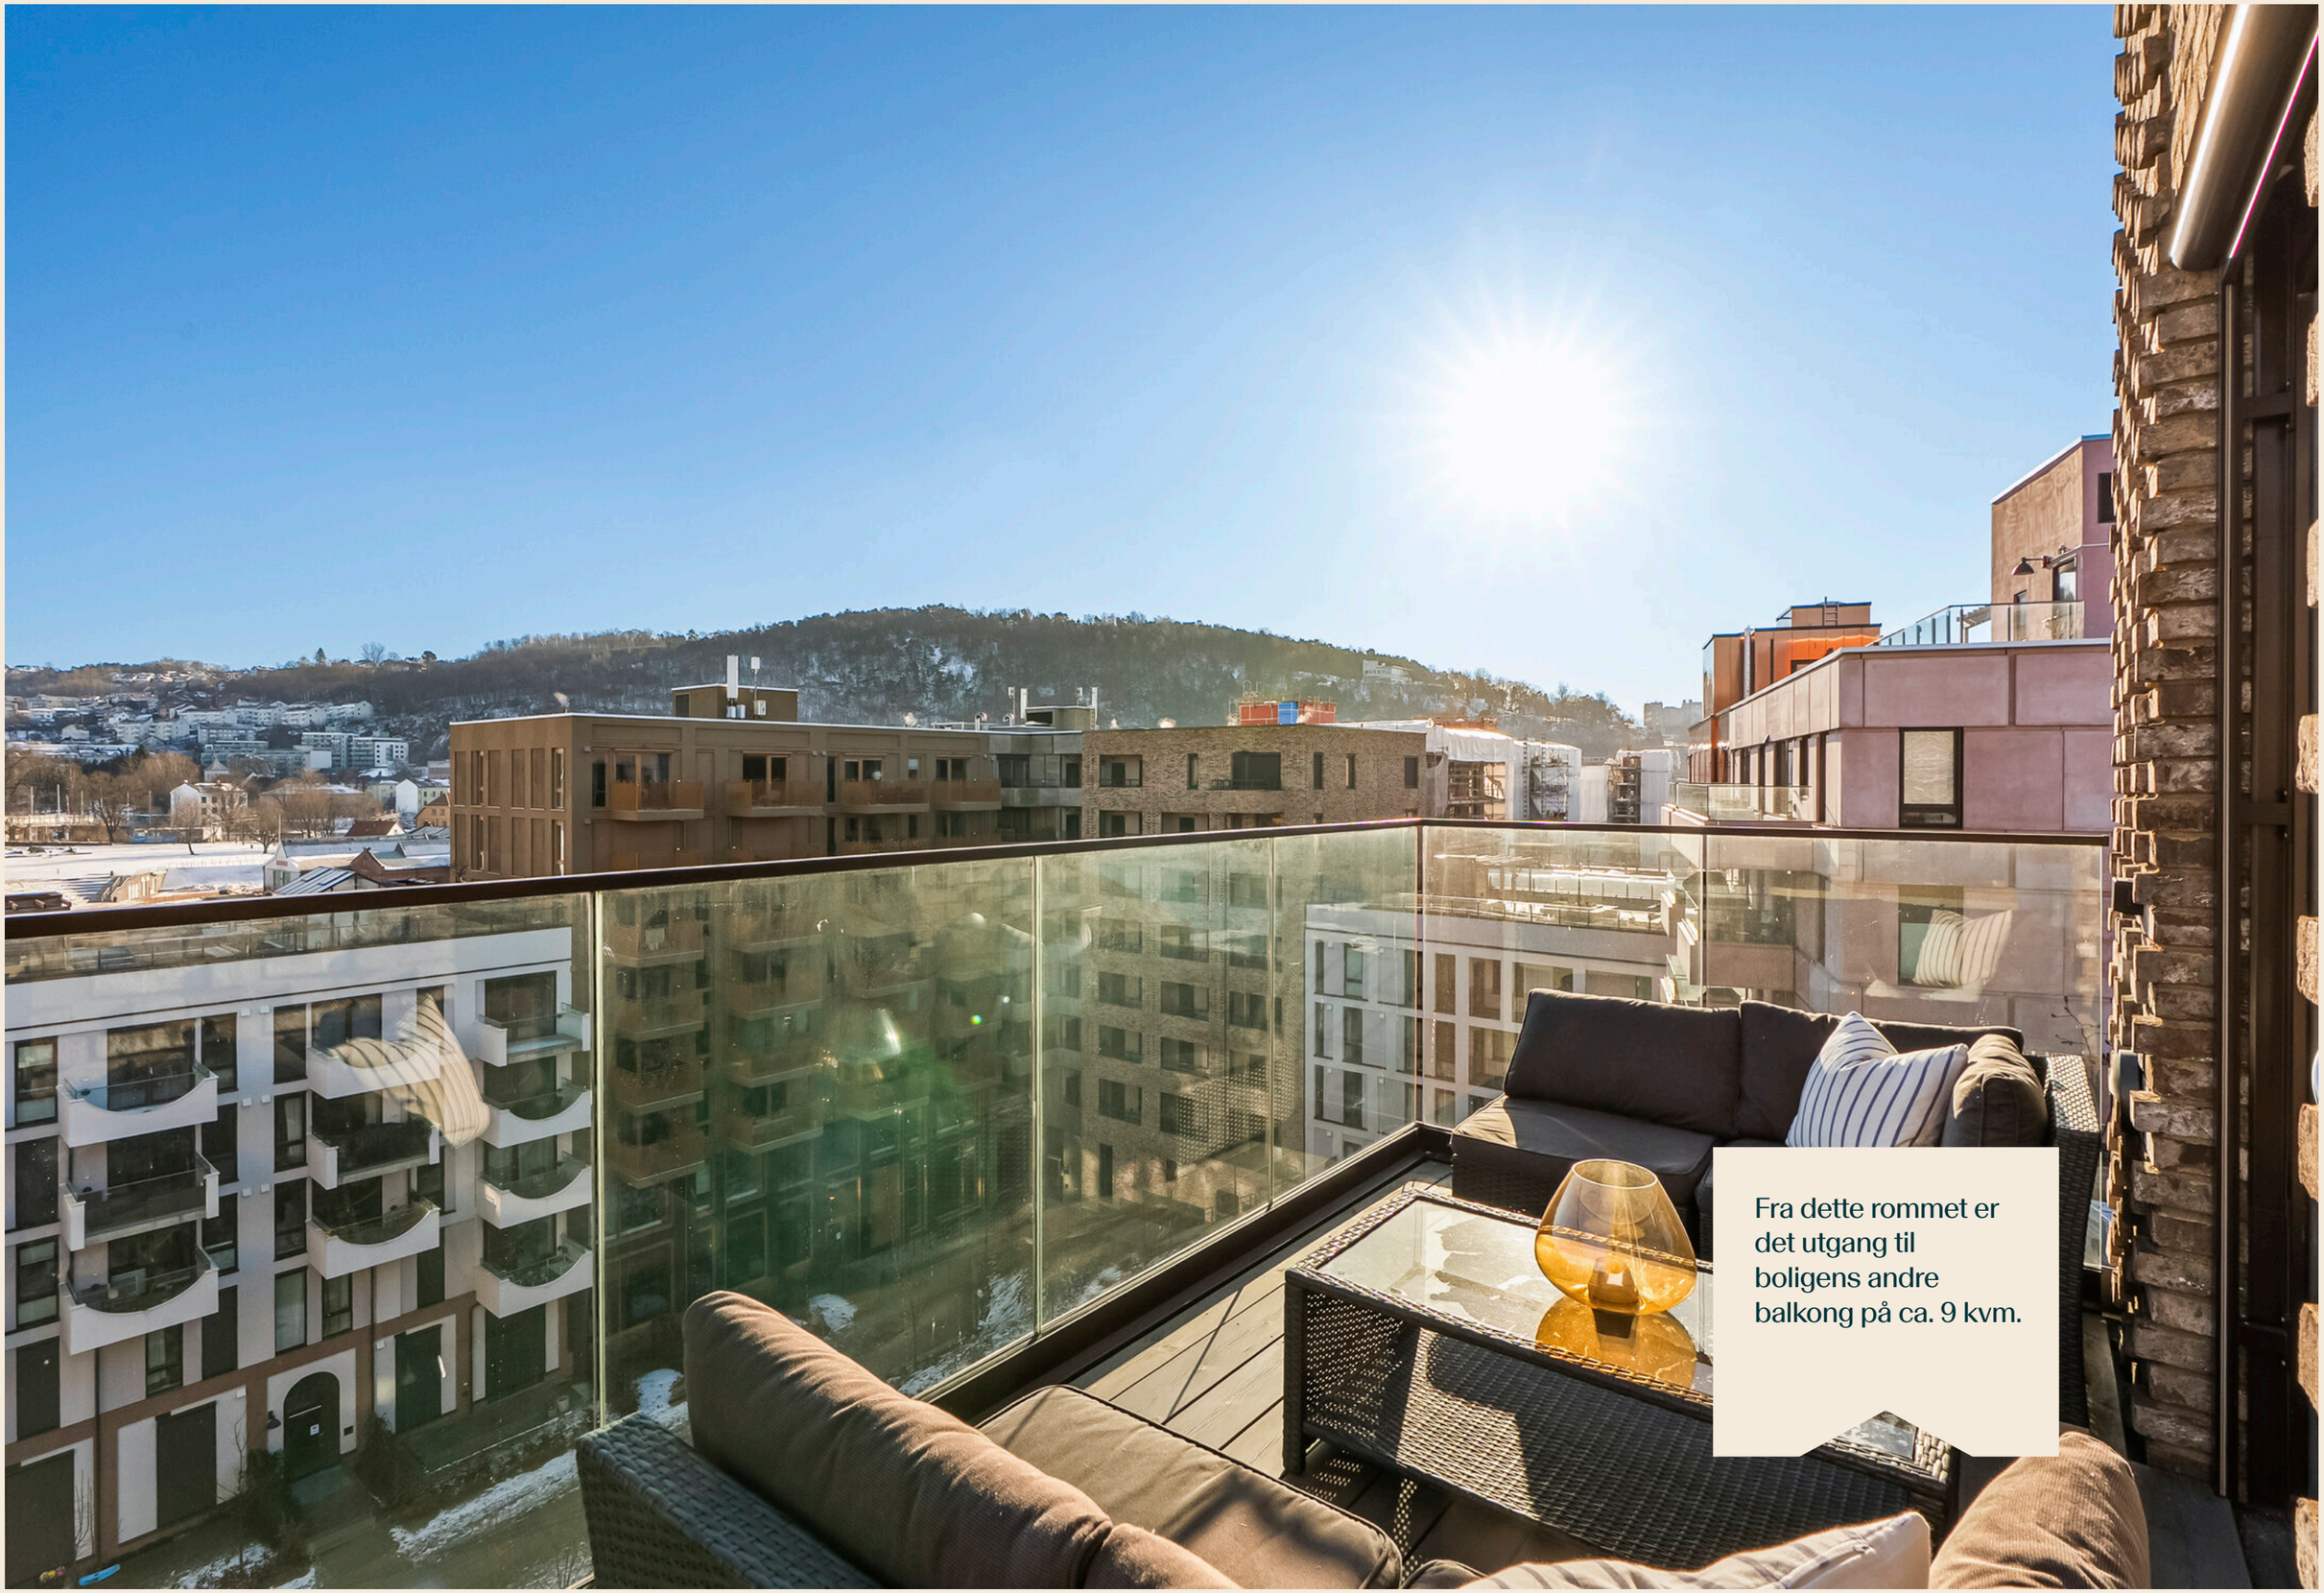

Fra dette rommet er det utgang til boligens andre balkong på ca. 9 kvm.



Fin utsikt mot Middelalderparken og Ekeberg



Boligen har en romslig entré med lekkert innebygget garderobeskap og hyller. Downlights i himling.




Soverom III



Stilfult baderom II med vegghengt WC, servant og dusjhjørne.


God plass til å henge fra seg i gangen. Gode løsninger med integrerte skap og hylleløsinger. Adkomst til gjestebad.

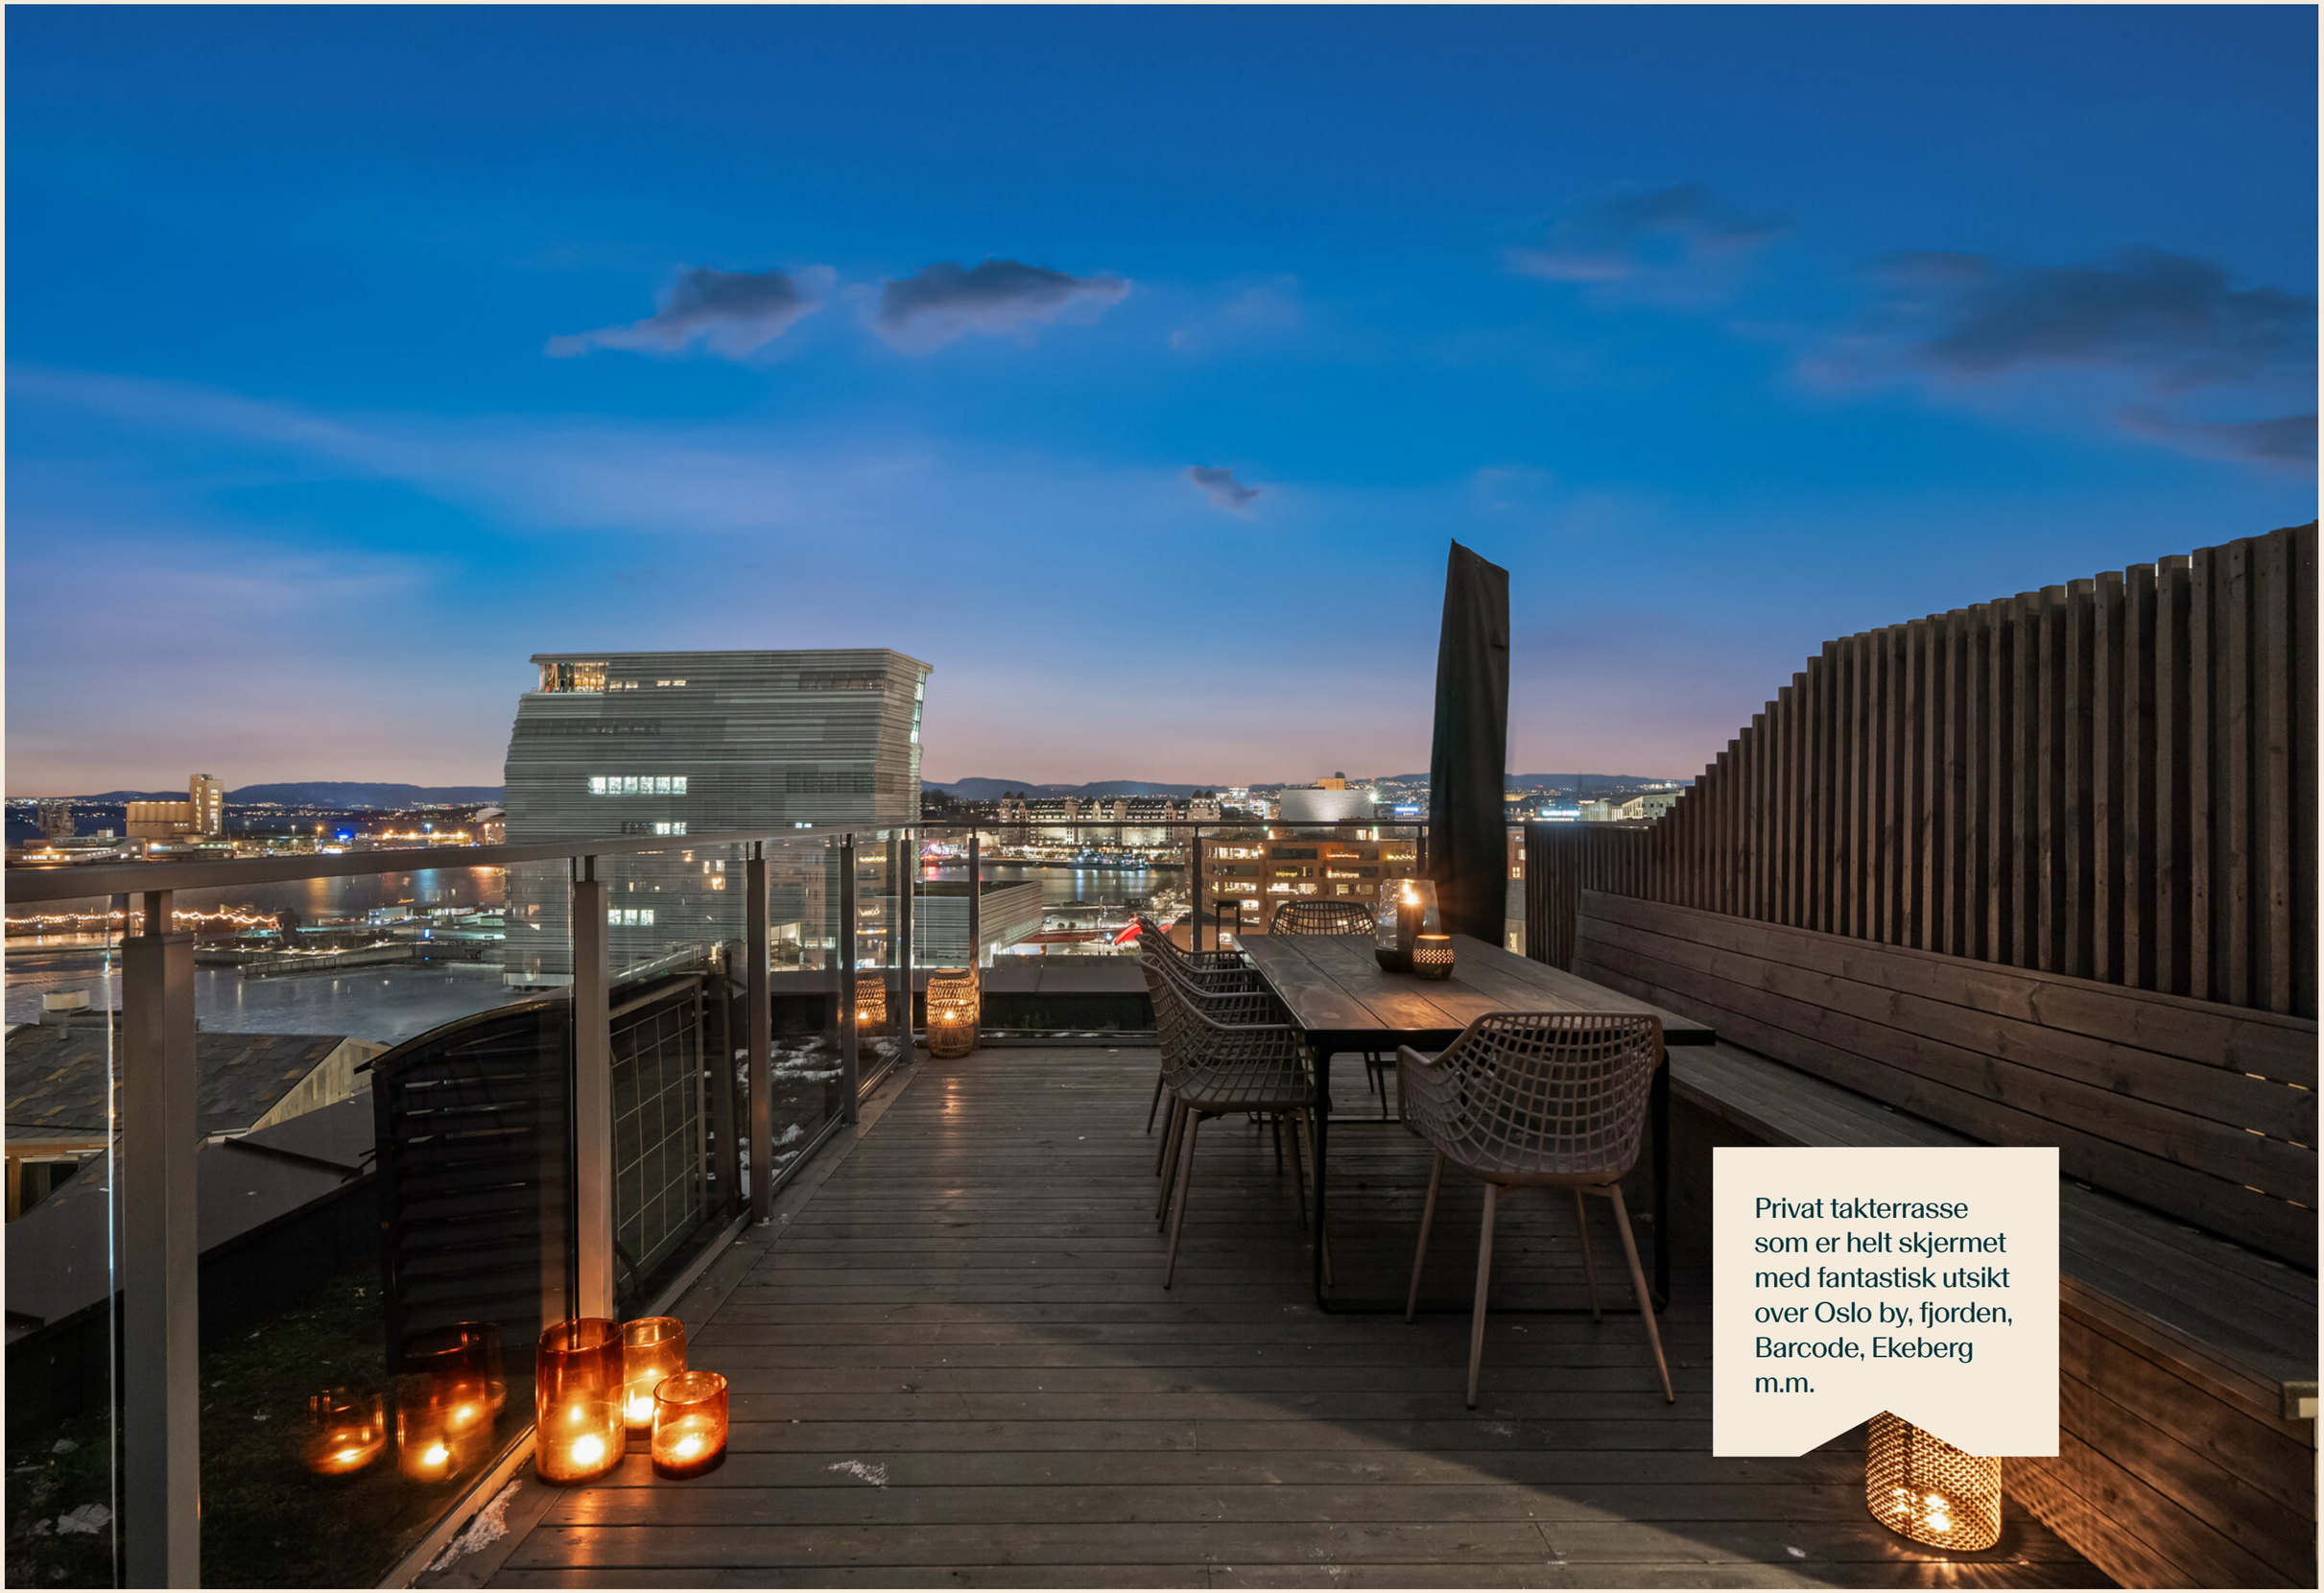

Privat takterrasse som er helt skjermet med fantastisk utsikt over Oslo by, fjorden, Barcode, Ekeberg m.m.



Privat takterrasse med jacuzzi, dusj og god plass



Privat takterrasse på 28 kvm med utebelysning, stikkontakter, jacuzzi m.m.



Svært god internbeliggenhet. Skjermet toppleilighet



Mulighet for kjøp av selgers garasjeplass for kr. 1.500.000,- + omkostninger.

Nå har du muligheten til å sikre deg drømmeleiligheten. Bo i toppen og på hjørnet med skjermet, sentral og rolig beliggenhet i Bjørvika





Spennende boområde med flott arkitektur, kunstgallerier og kulturelle tilbud.

Flere fine badebrygger og restauranter i umiddelbar nærhet.



Umiddelbar nærhet til Opera stranden.





Sørenga Sjøbad med stupetårn, svømmelengder, badestrand m.m.

Gode turmuligheters langs Havnepromenaden til Akershus Festning, Aker Brygge, Bygdøy m.m.



Ingen kjenner nabolaget bedre!

Nysgjerrig på hvor godt naboene kjenner hverandre i dette nabolaget, eller hva innbyggerne gjør på søndag?

For en litt annerledes innsikt på befolkningen i dette nabolaget anbefaler vi å lese gjennom nordvikundersøkelsen.

Du finner undersøkelsen ved å skanne QR-koden under, eller gå inn på:
https://www.nordvikbolig.no/nabolaget





Om boligen

Nøkkelinformasjon

Oppdragsnummer
14-0017/26

Boligtype og eierform
Selveierleilighet (Eierseksjon)

Adresse og betegnelse
Rostockgata 98, 0194 OSLO
Gnr 234, bnr 93, snr 45 (ideell andel 1/1) / Gnr 234, bnr 152 (ideell andel 10/1613) i Oslo kommune

Selgere
Øyvind Magnus Magerøy
Angelica Magerøy

Kjøpesum og omkostninger
22 400 000,- (Prisantydning)

Omkostninger:
560 000,- (Dokumentavgift)
290,- (Pantattest kjøper)
545,- (Tinglyst pantedokument)
545,- (Tinglyst skjøte)
13 000,- (Boligkjøperpakke* (valgfritt))
---
561 380,- (Omkostninger totalt (uten Boligkjøperpakke))
574 380,- (Omkostninger totalt (med Boligkjøperpakke))
---
22 961 380,- (Totalpris inkl. omkostninger (uten Boligkjøperpakke))
22 974 380,- (Totalpris inkl. omkostninger (med Boligkjøperpakke))

NB: Regnestykket forutsetter at det kun tinglyses et pantedokument og at eiendommen selges til prisantydning. Det tas forbehold om endringer i offentlige avgifter/gebyrer.

Om boligen

Byggeår
2023

Etasje
8

Antall soverom
3

Arealer
BRA-i: 104 kvm
BRA-e: 10 kvm
Totalt BRA: 114 kvm
TBA: 49 kvm

Beskrivelse:

8. etasje:
BRA-i: 104 kvm. Entré, gang, stue/kjøkken, 3 soverom, gjestebad og hovedbad.
BRA-e: 10 kvm. Kjellerbod.
Total BRA: 114 kvm.
TBA: 49 kvm. To balkonger og privat takterrasse.

Fellesarealer og rettigheter til bruk:

Det gjøres særskilt oppmerksom på at bod som er medtatt som BRA-e og i totalt BRA ligger på sameiets fellesareal, men disponeres av denne seksjonen. Sameiet kan på et senere tidspunkt omdisponere denne bruken.

Bygningssakkyndiges kommentar til arealoppmåling:
2 balkonger i 8 etg på hhv 9 og 12 m² samt takterrasse i 9 etg på 28 m².
Det medfølger en garasjeplass i felles garasjeanlegg (med elbil lader)

Innhold
Entré
Velkommen inn!
Boligen har en romslig entré med lekkert innebygget garderobeskap og hyller. Her får man et svært godt førsteinntrykk av boligen.

Stue | Kjøkken
Videre trer man ut i en stor, åpen og sosial stue-/kjøkkenløsning.
Her er det god plass til å innrede i ulike soner, med sofagruppe, mediemøblemet, spisegruppe og annet ønsket møblement.
Gjennomgående ligger det klassisk fiskebensparkett, kombinert med moderne, tidløse farger som skaper en harmonisk atmosfære.
I stuen er det store vindusflater og balkongdør, som slipper inn rikelig med naturlig lys. Utsikten strekker seg utover Bjørvika, fjorden og havnepromenaden.
Dette gir fantastiske lysforhold og bidrar til at boligen oppleves svært luftig.

Kjøkkenet er delikat med mørk innredning med slette fronter og granitt benkeplate med underlimt oppvaskkum.
Det er integrert oppvaskmaskin, kombi kjøl/frys, vinskap, varmeskuff, kaffemaskin, kombi Micro/ovn, koketopp og stekeovn.

Fra stuen er det utgang til boligens første balkong på ca. 9 kvm, perfekt til loungemøbler og grill. Her får du følelsen av å bo høyt over byen.

Soverom
Boligen byr på hele 3 soverom.
En gang m/plass til kontordel tar deg videre til hovedsoverom. Hovedsoverom er romslig med god plass til dobbeltseng og nattbord. Her er det også montert flott garderobeløsning med står i stil med gulvet.
Her er ingenting overlatt til tilfeldighetene.

Soverom II brukes i dag som barnerom, komplett med klatrevegg, tau og ribbevegg, men rommets fleksible størrelse gjør det lett å tilpasse til kontor, gjesterom eller hobbyrom.
Fra dette rommet er det utgang til boligens andre balkong på ca. 12 kvm, med utsikt mot moderne Bjørvika og Ekeberg – også her plass til møbler og grill.

Soverom III ligger nær entréen og har direkte tilgang til eget bad/gjestebad – perfekt for gjester.

Bad
Boligen har to flislagte bad med vannbåren gulvvarme og balansert ventilasjon.
Gjestebad: Vegghengt WC, servant og dusjhjørne – praktisk og pent.
Hovedbad: Vegghengt WC, servant og badekar. Dusjtoalett.

Privat takterrasse
En av boligens absolutte høydepunkter er den private takterrassen på imponerende 28 kvm. Her kan sommeren nytes maksimalt med loungemøbler og – som prikken over i-en - et boblebad og utedusj med panoramautsikt over byen.
Dette er virkelig et ekstra utendørsrom som løfter bo-opplevelsen til et helt nytt nivå.

Bod
Boligen disponerer også en kjellerbod på hele 10 kvm – perfekt til sesongutstyr, sportsutstyr eller det du trenger å lagre trygt.
Bod merket med 76.

Standard
Det er i forbindelse med salget utarbeidet en tilstandsrapport fra bygningssakkyndig.
Tilstandsrapporten er en teknisk gjennomgang av boligen med oppdagede avvik. Forhold som har fått TG2 og TG3 må gjennomgås spesielt nøye, da disse indikerer avvik fra normal slitasje og/eller høy alder, med mulig behov for utbedring. Bygningsdeler som har fått TGIU er ikke undersøkt av takstmann.

Bygningsdeler som har fått TG2:
- Tekniske installasjoner > Avløpsrør
Det er ikke påvist tilfredsstillende stakemulighet på avløpsanlegg.

Parkering
Mulighet for kjøp av selgers garasjeplass for kr. 1.600.000,- + omkostninger. Årlig betaling jf. forburk til spotpris.
Plassen er merket med 232. Kr 330,- tilkommer i felleskostnader.

Modernisering og påkostninger
Oppgraderinger og påkostninger av selger:
Tilvalg i byggefasen:
- Takterrasse
- Klimaanlegg varme/kjøling med to innemoduler og utedel plassert utenfor rekkverket på takterrassen
- Varmtvann og kaldtvann til takterrassen
- Avløp til takterrassen for mulighet for utekjøkken
- 3-fas hovedsikring og fordeling til leilighet og tak
- Ethernet-kabel til tak
- Forsterkning av bæring på terrassen for jacuzzi
- Swedoor sort diamant dører soverom og Swedoor glass skyvedør og baderom
- Hovedbad storformat fliser og badekar
- Kjøkken forlenget med høyskap og kombiovn, vinskap, kaffemasking og varmeskuff.
- Fiskebensparkett.

Etter overtagelsen:
- Montert utedusj
- Plassbygget skap i entré, gang og soverom
- Plassbygget tv/mediabenk i stuen
- Plassbygget køyeseng på barnerom
- Plassbygget hyller og vegger i kjellerbod
- Byttet gulvlister

Sammendrag selgers egenerklæring
Selgers egenerklæringsskjema følger vedlagt salgsoppgaven. Interessenter oppfordres til å gjennomgå dette nøye.

Selger har ingen bemerkninger i egenerklæringsskjema.

Bygningssakkyndig
Takstmann Harald Poulsen

Byggemåte
Det er i forbindelse med salget utarbeidet en tilstandsrapport fra bygningssakkyndig.
Tilstandsrapporten er en teknisk gjennomgang av boligen med oppdagede avvik. Vedlagt salgsoppgaven følger tilstandsrapporten og selgers egenerklæring. Disse må leses nøye av interessenter før bud inngis.
Opplysninger gitt i tilstandsrapporten anses å være kjent for kjøper, og det kan derfor ikke reklameres på forhold som fremkommer av tilstandsrapporten.

Utvendig:
Balkongen er oppført i stål og betong.
Isolerglass vinduer fra byggeåret.
Boligen har finert hovedytterdør.

Innvendig:
Kjøkken:
Mørk kjøkkeninnredning med slette fronter og granitt benkeplate med underlimt oppvaskkum. Det er integrert oppvaskmaskin, kombi kjøl/frys, vinskap, varmeskuff, kaffemaskin, kombi Micro/ovn, koketopp og stekeovn.

Gjestebad:
Badet er flislagt på gulv og vegger.
Det er fliser på vegger og malte gipsplater med downlights i himling.
Rommet har vannbåren gulvvarme.
Det er plastsluk og smøremembran.
Det er en vegghengt wc, en servant og et dusjhjørne. Det er balansert ventilasjon.

På grunn av våtrommets utforming og bruk er det ikke praktisk mulig å gjennomføre hulltaking og fuktmåling i de mest fuktutsatte delene av våtsonen, som erfaringsmessig er områdene der skader forekommer. Hulltaking og fuktmåling i lukkede konstruksjoner er derfor ikke utført. Det ble derimot gjennomført et overflatesøk med fuktindikator, uten at det ble påvist indikasjoner som tyder på fuktskader

Hovedbad:
Det er fliser på vegger og malte gipsplater med downlights i himling.
Gulvet er flislagt. Rommet har vannbåren gulvvarme.
Det er plastsluk og smøremembran.
Det er en vegghengt wc, en servant og et badekar.
Det er balansert ventilasjon.

På grunn av våtrommets utforming og bruk er det ikke praktisk mulig å gjennomføre hulltaking og fuktmåling i de mest fuktutsatte delene av våtsonen, som erfaringsmessig er områdene der skader forekommer. Hulltaking og fuktmåling i lukkede konstruksjoner er derfor ikke utført. Det ble derimot gjennomført et overflatesøk med fuktindikator, uten at det ble påvist indikasjoner som tyder på fuktskader.

Tekniske installasjoner:
Det er avløpsrør av plast. Alle rør er skjult.
Boligen har balansert ventilasjon. Filter blir skiftet før visning opplyser eier.
Det er felles varmesentral, i tillegg har det blitt montert luft til luft varmepumpe.

Elektrisk anlegg:
Dette er en forenklet kontroll begrenset til de spørsmål og undersøkelser som forskrift til avhendingslova (tryggere bolighandel) § 2-18 inneholder. Dette kan ikke sammenlignes med en kontroll utført av offentlig myndighet (Det lokale eltilsyn) eller registrert elektrovirksomhet, og en bygningssakkyndig har verken kompetanse eller lov til å foreta en slik kontroll.

Innbo og løsøre
Vedlagt salgsoppgaven følger NEF sin standardliste "Oversikt over løsøre og tilbehør". Med mindre annet fremkommer av salgsoppgaven gjelder denne listen.

Medfølger ikke: pendellamper over spisebord og over tv-benk.
Lampe på barnerom og klatrevegg.

Medfølger: alle hvitevarer.

Dersom det er noe i overnevnte liste som ikke finnes på eiendommen, vil det heller ikke medfølge. Produkter og installasjoner som medfølger overdras uten noen form for garantier, utover eventuell gjenværende leverandørgaranti. Hull og merker etter feste av innredning og utstyr som ikke følger med, aksepteres av kjøper.

Adgang til utleie
Boligen kan leies ut i tråd med gjeldende lovverk. Vedtektene inneholder ingen begrensninger av eiers utleieadgang.

Korttidsutleie er tillatt i opptil 90 døgn i året, jf. eierseksjonsloven § 24. Grensen på 90 døgn kan fravikes i vedtektene, men må settes til mellom 60 og 120 døgn. Med korttidsutleie menes utleie i inntil 30 døgn sammenhengende.

Energi og oppvarming

Energimerking
B - grønn
Alle eiendommer som selges/leies ut skal ha energiattest. Unntak gjelder blant annet for frittstående bygninger med bruksareal mindre enn 50 m². Det er eier som plikter å fremlegge energiattest og er selv ansvarlig for at opplysningene er riktig.

Dersom eier ikke har lagt frem energiattest, og eier etter skriftlig anmodning fra kjøper ikke har lagt frem energiattest før avtale om salg er inngått, kan kjøper få laget en energiattest ved hjelp av ekspert for selgers regning, innen ett år etter at avtale om salg er inngått. Dette følger av forskrift om energimerking av bygninger og tekniske anlegg § 5 (3).

Energiattest er basert på nåværende eiers/ husstands senere års forbruk og utgifter. Dette vil kunne variere avhengig av antall familiemedlemmer i husstanden, ønsket innetemperatur, egne fordelsavtale mv. Megler har intet ansvar for informasjon som fremgår av energiattesten.

Oppvarming
Boligen har følgende oppvarmingskilder:

- A-konto fjernvarme.

Dersom rom mangler fast installert oppvarmingskilde på visning, følger ikke dette med i handelen.

Informasjon om strømforbruk
Selger opplyser å ha et årlig strømforbruk på ca. 8.672 kWh. Energiforbruket vil variere fra husstand til husstand.

Selger har inngått avtale om Norgespris på strøm. Avtalen følger målepunktet, og kjøper er derfor bundet av avtalen om Norgespris til og med 31.12.2026.

Økonomi

Felleskostnader
Kr 6 330,- pr. mnd.
Inkluderer: A-konto oppvarming og varmtvann, kollektiv avtale av internett, kommunale avgifter, forretningsfører, felles bygningsforsikring, drift og vedlikehold.
I tillegg kommer 330,- for garasjeplass.

Kommunale avgifter
Kommunale avgifter er inkludert i felleskostnadene.

Eiendomsskatt
Kr 4 036,- pr. 01.01.2025
I Oslo kommune er det eiendomsskatt på boliger og fast eiendom som overstiger en fastsatt verdi. Informasjonen over er hentet fra eiendomsskattelistene.

For mer informasjon rundt beregningsgrunnlaget for eiendommen, se http://www.oslo.kommune.no/skatt-og-naring/skatt-og-avgift/eiendomsskatt/eiendomsskatt

Formuesverdi
Primærbolig: Kr 2 619 895,- pr. 2025
Sekundærbolig: Kr 10 171 279,- pr. 2025
Formuesverdien er beregnet ved hjelp av Skatteetatens boligkalkulator, og det tas forbehold om feil ved beregningen.

Stortinget har vedtatt en ny modell for beregning av formuesverdi for bolig. Den nye utregningsmodellen beregner boligverdier basert på grunnkretser i stedet for kommuner, og skal benyttes fra og med inntektsåret 2026. Dette kan medføre at markedsverdien settes høyere eller lavere enn tidligere og innebærer at både selger og megler kan benytte tall som ikke nødvendigvis er oppdaterte på tidspunktet for utarbeidelse av salgsoppgaven.

Det tas derfor forbehold om at formuesverdien kan bli endret og eventuelt øke ved endelig fastsettelse i skatteåret.

For primærbolig utgjør formuesverdien 25% av beregnet eller dokumentert markedsverdi opptil kr 10.000.000, og deretter 70% av den delen som overstiger dette beløpet.

For sekundærbolig utgjør formuesverdien 100% av beregnet eller dokumentert markedsverdi.

TV/Internett/Bredbånd
Internett via NextGenTel.

Sameiet

Navn og orgnr.
Eierseksjonssameiet Clemenskvartalet, orgnr. 931070878

Om sameiet
Eierseksjonssameiet Clemenskvartalet ("Sameiet") består av 267 boligseksjoner og 7 næringsseksjoner.

USBL er forretningsfører.

Sameiets hjemmeside:
https://www.sameietclemenskvartalet.no

Sameiet har en kollektiv avtale med NextGen Tel.

Det er målere i hver leilighet for varme/varmtvann som avregnes en gang i året pr. 31.12.

Boligseksjonene har eksklusiv bruksrett til takterrassene i 6., 7. og 9. etasje.

Deler av kjelleretasjene inneholder diverse fellesarealer, herunder boder for boligene, tekniske rom og kommunikasjonsareal, og inngår i Sameiets eiendom i henhold til seksjoneringstegningene.
Øvrig kjellerareal ligger utenfor Sameiets eiendom og er organisert som to separate anleggseiendommer med gnr. 234 bnr. 151 ("Butikkeeiendommen") og gnr. 234 bnr. 152 ("Parkeringseiendommen"). Butikkeiendommen består av næringslokaler som vil eies av utenforstående tredjepart. Sameiet har ingen eierinteresser i Butikkeiendommen.
Parkeringseiendommen består av bl.a. bil- og sykkelparkeringsplasser, adkomst for varelevering, avfallshåndtering mv., og betjener også enkelte fellesfunksjoner for Sameiet.

Sameiet kan innenfor regelverket om personopplysninger, installere kameraovervåkning av inngangspartier, bodarealer og kjeller.

Overdragelse og utleie av seksjon må meldes til styret og forretningsfører for registrering.

Gjesteleilighetene:
Sameiet har 2 gjesteleiligheter som beboerne kan booke gjennom appen til Heime. Leilighetene skal benyttes til besøk av familie og venner, og det er begrenset til 20 dager i året som den enkelte seksjon kan leie dem. Pris pr. døgn kr. 500,-. Se informasjon i Heime appen for pris og regler ved bookingen.

Forretningsfører
Boligbyggelaget Usbl

Forkjøpsrett
Det er ikke forkjøpsrett i sameiet.

Styregodkjennelse
Overdragelsen krever ikke styregodkjennelse.

Informasjon om fellesgjeld
Ingen lån registrert for selskap.

Fellesformue
Kr 25 658,- pr. 31.12.2025

Regnskap/Budsjett/Kostnadsøkninger
I 2024 viste årsresultatet et overskudd på kr. 2 750 458. I 2025 var årsresultatet budsjettert med et overskudd på kr. 339 104.

Vedtekter og husordensregler
Vedtekter og husordensregler er vedlagt.

Dyrehold
Det er tillatt å holde dyr i sameiet. Dyret kan forlanges fjernet dersom det er til vesentlig sjenanse for beboerne. Hund skal holdes i bånd innenfor eiendommen. Balkonger skal ikke bruke som luftegård for hunder.

Sameiets forsikring
If Skadeforsikring NUF
Polisenr. SP4903569

Tomt

Beskrivelse av tomt
Tomtestørrelse: 6 569 kvm (Eiertomt)
Arealbekreftelse fra Oslo er vedlagt salgsoppgaven.

Tomtegrenser er ikke kontrollert.

Tomten er fellesareal. At tomten er fellesareal innebærer at sameiet eier og disponerer over de aktuelle områdene i fellesskap. Dette gir ikke hver enkelt seksjon en eksklusiv rett til bruk eller å disponere arealene, med mindre annet er uttrykkelig avtalt i avtale eller at det følger av vedtektene.

Adkomst
Se vedlagt kartskisse i annonsen. Ved å trykke på kartet får du enkelt tilgang til en spesifisert reiserute fra din startdestinasjon til boligen. På visningsdagen vil det bli skiltet med Nordvik Eiendomsmegling visningsskilt. Velkommen til visning!

Områdebeskrivelse

Beskrivelse av nærområdet
Bjørvika har på kort tid blitt en av Oslos mest attraktive og moderne bydeler.
Området er kjent for sin unike kombinasjon av sjø, kultur, arkitektur og byliv, og er et resultat av en av Norges største byutviklingsprosjekter.

Servicetilbud:
Fra Bjørvika er det kun en kort spasertur til Karl Johans gate, Oslos mest kjente handlegate og et naturlig midtpunkt i byen.
Langs Karl Johan finner du et rikt utvalg av butikker, alt fra kjente kjedebutikker til eksklusive flaggskip innen mote, skjønnhet og livsstil.
I tillegg ligger det mange kaféer, restauranter og barer med uteservering - perfekt for en kaffe i sola eller en middag etter jobb.

Bjørvika har også et bredt og voksende utvalg av servicefunksjoner. I Clemenskvartalet finner du en stor og moderne Meny-butikk med ekstra fokus på ferskvarer og lokalmat.
Her ligger også Vinmonopolet, apotek, frisør, bakeri, restauranter og andre dagligdagse tjenester - alt lett tilgjengelig i gåavstand.

Treningstilbud:
Treningsmulighetene i området er svært gode. Du finner kjente aktører som SATS, Barry's Bootcamp, og The Riot - et moderne trenings- og behandlingssenter - rett i nærheten.
I tillegg er området perfekt for løpe- og gåturer langs havnepromenaden og kyststien.

Tur- og rekreasjonsmuligheter:
Bjørvika ligger idyllisk til ved vannet, med direkte tilgang til Oslos nye havnepromenade som strekker seg fra Sørenga til Frognerkilen. Her kan du spasere, sykle eller bare nyte utsikten mot fjorden.
Ytterst på Sørenga ligger det populære Sørenga Sjøbad, et offentlig badeanlegg med barnebasseng, stupetårn og solplasser.
I tillegg ligger både Operataket, Munchmuseet, Deichman Bjørvika og flere kulturelle tilbud bare minutter unna.

Kollektivtilbud:
Bjørvika har byens beste kollektivforbindelser.
Oslo S ligger kun få minutter unna, med tilgang til tog, T-bane, buss, trikk og Flytoget til Gardermoen. Buss- og trikkeholdeplasser finnes også i umiddelbar nærhet.
For bilister er det enkel adkomst til E18, E6 og ringveiene.

Området har flere barnehager, og en ny barne- og ungdomsskole er planlagt ferdigstilt i 2026.

Skoler og barnehager
Se vedlagt nabolagsprofil.

Offentlige forhold

Ferdigattest/brukstillatelse

Det foreligger midlertidig brukstillatelse for eiendommen datert 2023. Midlertidig brukstillatelse dokumenterer at boligen lovlig kan brukes, men at det gjenstår arbeider før ferdigattest kan utstedes.
Kjøper påtar seg risikoen for fremtidig fortsatt bruk, og eventuelle pålegg fra det offentlige.

Det foreligge byggemeldte tegninger som stemmer med dagens bruk.

Vei, vann og avløp
Eiendommen er tilknyttet offentlig vann og avløp. Stikkledninger fra eiendommen og ut til kommunalt nett er private, vedlikeholdsansvaret påhviler sameieteierborettslagetboligaksjeselskapet. Adkomst via offentlig vei.

Regulerings- og arealplaner
Eiendommen er regulert til bolig/forretning/offentlig eller privat tjenesteyting/kontor/bevertning/energianlegg. For mer informasjon om reguleringsforhold kontakt megler eller søk på saksnummer/adresse/gnr. bnr på plan- og bygningsetatens hjemmeside.
Ny kommuneplan fra 23. september 2015: Oslo kommune har vedtatt ny kommuneplan som får betydning for en rekke av de vedtatte reguleringsplanene i kommunen.

For informasjon om eventuelle arbeider/prosjekter i nærliggende områder anbefaler vi et søk på Oslo kommunes portal for saksinnsyn:

https://www.oslo.kommune.no/plan-bygg-og-eiendom/

Pågående plansaker:
Saksnr: 202308043
Saken gjelder: Oslo gate 17 og 21 - Barnehage

Saksnr: 201015299
Saken gjelder: Forslaget har til hensikt å omregulere eiendommen fra Offentlig bygning (postgiro- og jernbaneposthus) til byggeområde for kontor handel, bevertning, hotell, og offentlig formål.

Saksnr: 201704197
Saken gjelder: BJØRVIKA, FELT C6. Gnr. 234, bnr, 16 m.fl. Brannstasjon, kontor, bolig m.m.

Saksnr: 201615016
Saken gjelder: SCHWEIGAARDS GT. 35-49. Gnr. 234 bnr. 16. Nybebyggelse i 8 etg., kombinert med andel av eksisterende bebyggelse i Schweigaards gt. 51. Formål: Kontor/forretning/ bevertning m.m.

Saksnr: 201510215
Saken gjelder: Jernbanetorget 1. Detaljregulering - Nye Oslo S - ny stasjon m.m. (Stasjonsalléen, Fjordporten hotell, "Krystallen").

Saksnr: 202205032
Saken gjelder: Sadelmakerhullet - Bjørvika felt A5 (A5A, A5B og A40)

Saksnr: 202103235
Saken gjelder: Schweigaards gate 10 med flere (Galleri Oslo)

Saksnr: 201603972
Saken gjelder: LILLETORGET 3. GNR. 208 BNR. 379 Hensikten er å legge til rette for oppføring av et nybygg (kontor m.m)

Saksnr: 202009402
Saken gjelder: Grønlikaia

Saksnr: 201610264
Saken gjelder: LOENGA FELT D5 - D5 - D7. GNR. 234 BNR.101. Hensikten er å avklare rammene for utvikling av Felt D5, samt å legge til rette for en omregulering av Rostocgata gjennom Lohavn.

Pågående byggesaker:
Rostockgata 136 -192 - utbygging av bykvartal med bolig, forretning, bevertning, kulturarealer og barnehage - Felt B8b - Tidligere adresse: Sørengkaia 1
Saksnummer: 202508902

Tinglyste heftelser og rettigheter
På eiendommen er det tinglyst følgende heftelser og rettigheter som følger eiendommens matrikkel ved overskjøting til ny hjemmelshaver:

301/234/93/45:
07.10.2015 - Dokumentnr: 924904 - Best. om adkomstrett
Allmenheten har rett til ferdsel og opphold på felt T4
Kan ikke slettes eller endres uten samtykke fra kommunen
Med flere bestemmelser
Overført fra: Knr:0301 Gnr:234 Bnr:93
Gjelder denne registerenheten med flere

27.04.2022 - Dokumentnr: 446401 - Bestemmelse om nettstasjon
Rettighetshaver: Elvia AS
Org.nr: 980 489 698
Adkomstrett for drift og vedlikehold av anlegg/ledninger/kabler
Bestemmelse om bebyggelse i nærheten av anlegg/ledninger/kabler
Overført fra: Knr:0301 Gnr:234 Bnr:93
Gjelder denne registerenheten med flere

21.02.2023 - Dokumentnr: 193553 - Bestemmelse om adkomstrett
Rettighetshaver: Knr:0301 Gnr:234 Bnr:151
Kan ikke slettes uten samtykke fra: Oslo Kommune
Org.nr: 958 935 420
Adkomstrett til fots
Overført fra: Knr:0301 Gnr:234 Bnr:93
Gjelder denne registerenheten med flere

21.02.2023 - Dokumentnr: 193553 - Bestemmelse om

adkomstrett
Rettighetshaver: Knr:0301 Gnr:234 Bnr:151
Kan ikke slettes uten samtykke fra: Oslo Kommune
Org.nr: 958 935 420
Gjelder teknisk rom
Overført fra: Knr:0301 Gnr:234 Bnr:93
Gjelder denne registerenheten med flere

21.02.2023 - Dokumentnr: 193553 - Bestemmelse om adkomstrett
Rettighetshaver: Knr:0301 Gnr:234 Bnr:151
Rettighetshaver: Knr:0301 Gnr:234 Bnr:152
Kan ikke slettes uten samtykke fra: Oslo Kommune
Org.nr: 958 935 420
Gjelder teknisk rom
Overført fra: Knr:0301 Gnr:234 Bnr:93
Gjelder denne registerenheten med flere

21.02.2023 - Dokumentnr: 193553 - Bestemmelse om adkomstrett
Rettighetshaver: Knr:0301 Gnr:234 Bnr:134
Rettighetshaver: Knr:0301 Gnr:234 Bnr:151
Rettighetshaver: Knr:0301 Gnr:234 Bnr:152
Kan ikke slettes uten samtykke fra: Oslo Kommune
Org.nr: 958 935 420
Gjelder trafostasjon
Overført fra: Knr:0301 Gnr:234 Bnr:93
Gjelder denne registerenheten med flere

21.02.2023 - Dokumentnr: 193553 - Bestemmelse om adkomstrett
Kan ikke slettes uten samtykke fra: Oslo Kommune
Org.nr: 958 935 420
Bestemmelse om vedlikehold
Overført fra: Knr:0301 Gnr:234 Bnr:93
Gjelder denne registerenheten med flere

21.02.2023 - Dokumentnr: 193553 - Bestemmelse om vann/kloakk
Rettighetshaver: Knr:0301 Gnr:234 Bnr:151
Kan ikke slettes uten samtykke fra: Oslo Kommune
Org.nr: 958 935 420
Bestemmelse om grøfter/kummer
Adkomstrett for drift og vedlikehold av anlegg/ledninger/kabler
Bestemmelse om endring i terrenget i nærheten av anlegg/ledninger/kabler
Overført fra: Knr:0301 Gnr:234 Bnr:93
Gjelder denne registerenheten med flere

06.03.2023 - Dokumentnr: 242302 - Erklæring/avtale
Rettighetshaver: Knr:0301 Gnr:234 Bnr:151
Bestemmelse om tørrkjøler
Bestemmelse om adkomstrett for vedlikehold av tørrkjøler
Gjelder denne registerenheten med flere

06.03.2023 - Dokumentnr: 242334 - Bestemmelse om trafostasjon/-kiosk
Rettighetshaver: Knr:0301 Gnr:234 Bnr:134
Rettighetshaver: Knr:0301 Gnr:234 Bnr:151
Rettighetshaver: Knr:0301 Gnr:234 Bnr:152
Adkomstrett for drift og vedlikehold av anlegg/ledninger/kabler
Gjelder denne registerenheten med flere

06.03.2023 - Dokumentnr: 242417 - Erklæring/avtale
Rettighetshaver: Knr:0301 Gnr:234 Bnr:93 Snr:1 til Snr:274
Rettighetshaver: Knr:0301 Gnr:234 Bnr:151
Rettighetshaver: Knr:0301 Gnr:234 Bnr:152
Bestemmelse om sambruksarealer
Bestemmelse om adkomstrett
Gjelder denne registerenheten med flere

10.03.2023 - Dokumentnr: 262893 - Bestemmelse om båtplass/bryggeplass
Bestemmelse om vedlikehold
Gjelder denne registerenheten med flere

24.02.2023 - Dokumentnr: 205362 - Seksjonering
Opprettet seksjoner:
Snr: 45
Formål: Bolig
Tilleggsdel: Bygning
Sameiebrøk: 104/20158

25.07.2023 - Dokumentnr: 795458 - Reseksjonering
Snr: 45
Formål: Bolig
Tilleggsdel: Bygning
Sameiebrøk: 104/20158
Vederlag: NOK 0
Omsetningstype: Uoppgitt
Endring av fellesareal
Endring av tilleggsdel

06.03.2023 - Dokumentnr: 242417 - Erklæring/avtale
Rettighet hefter i: Knr:0301 Gnr:234 Bnr:93 Snr:1 til Snr:274
Rettighet hefter i: Knr:0301 Gnr:234 Bnr:151
Rettighet hefter i: Knr:0301 Gnr:234 Bnr:152
Bestemmelse om sambruksarealer
Bestemmelse om adkomstrett
Gjelder denne registerenheten med flere

06.03.2023 - Dokumentnr: 242490 - Bestemmelse om adkomstrett
Rettighet hefter i: Knr:0301 Gnr:234 Bnr:152
Gjelder også fremtidige fradelte parseller fra gnr. 234 bnr 134, 60 og 119
Bestemmelse om vedlikehold

07.10.2015 - Dokumentnr: 924904 - Best. om adkomstrett
Allmenheten har rett til ferdsel og opphold på felt T4
Kan ikke slettes eller endres uten samtykke fra kommunen
Med flere bestemmelser
Overført fra: Knr:0301 Gnr:234 Bnr:93
Gjelder denne registerenheten med flere

27.04.2022 - Dokumentnr: 446401 - Bestemmelse om

nettstasjon
Rettighetshaver: Elvia AS
Org.nr: 980 489 698
Adkomstrett for drift og vedlikehold av anlegg/ledninger/kabler
Bestemmelse om bebyggelse i nærheten av anlegg/ledninger/kabler
Overført fra: Knr:0301 Gnr:234 Bnr:93
Gjelder denne registerenheten med flere

21.02.2023 - Dokumentnr: 193553 - Bestemmelse om adkomstrett
Rettighetshaver: Knr:0301 Gnr:234 Bnr:151
Kan ikke slettes uten samtykke fra: Oslo Kommune
Org.nr: 958 935 420
Adkomstrett til fots
Overført fra: Knr:0301 Gnr:234 Bnr:93
Gjelder denne registerenheten med flere

21.02.2023 - Dokumentnr: 193553 - Bestemmelse om adkomstrett
Rettighetshaver: Knr:0301 Gnr:234 Bnr:151
Kan ikke slettes uten samtykke fra: Oslo Kommune
Org.nr: 958 935 420
Gjelder teknisk rom
Overført fra: Knr:0301 Gnr:234 Bnr:93
Gjelder denne registerenheten med flere

21.02.2023 - Dokumentnr: 193553 - Bestemmelse om adkomstrett
Rettighetshaver: Knr:0301 Gnr:234 Bnr:151
Rettighetshaver: Knr:0301 Gnr:234 Bnr:152
Kan ikke slettes uten samtykke fra: Oslo Kommune
Org.nr: 958 935 420
Gjelder teknisk rom
Overført fra: Knr:0301 Gnr:234 Bnr:93
Gjelder denne registerenheten med flere

21.02.2023 - Dokumentnr: 193553 - Bestemmelse om adkomstrett
Rettighetshaver: Knr:0301 Gnr:234 Bnr:134
Rettighetshaver: Knr:0301 Gnr:234 Bnr:151
Rettighetshaver: Knr:0301 Gnr:234 Bnr:152
Kan ikke slettes uten samtykke fra: Oslo Kommune
Org.nr: 958 935 420
Gjelder trafostasjon
Overført fra: Knr:0301 Gnr:234 Bnr:93
Gjelder denne registerenheten med flere

21.02.2023 - Dokumentnr: 193553 - Bestemmelse om adkomstrett
Kan ikke slettes uten samtykke fra: Oslo Kommune
Org.nr: 958 935 420
Bestemmelse om vedlikehold
Overført fra: Knr:0301 Gnr:234 Bnr:93
Gjelder denne registerenheten med flere

21.02.2023 - Dokumentnr: 193553 - Bestemmelse om vann/kloakk
Rettighetshaver: Knr:0301 Gnr:234 Bnr:151
Kan ikke slettes uten samtykke fra: Oslo Kommune
Org.nr: 958 935 420
Bestemmelse om grøfter/kummer
Adkomstrett for drift og vedlikehold av anlegg/ledninger/kabler
Bestemmelse om endring i terrenget i nærheten av anlegg/ledninger/kabler
Overført fra: Knr:0301 Gnr:234 Bnr:93
Gjelder denne registerenheten med flere

06.03.2023 - Dokumentnr: 242302 - Erklæring/avtale
Rettighetshaver: Knr:0301 Gnr:234 Bnr:151
Bestemmelse om tørrkjøler
Bestemmelse om adkomstrett for vedlikehold av tørrkjøler
Gjelder denne registerenheten med flere

06.03.2023 - Dokumentnr: 242334 - Bestemmelse om trafostasjon/-kiosk
Rettighetshaver: Knr:0301 Gnr:234 Bnr:134
Rettighetshaver: Knr:0301 Gnr:234 Bnr:151
Rettighetshaver: Knr:0301 Gnr:234 Bnr:152
Adkomstrett for drift og vedlikehold av anlegg/ledninger/kabler
Gjelder denne registerenheten med flere

06.03.2023 - Dokumentnr: 242417 - Erklæring/avtale
Rettighetshaver: Knr:0301 Gnr:234 Bnr:93 Snr:1 til Snr:274
Rettighetshaver: Knr:0301 Gnr:234 Bnr:151
Rettighetshaver: Knr:0301 Gnr:234 Bnr:152
Bestemmelse om sambruksarealer
Bestemmelse om adkomstrett
Gjelder denne registerenheten med flere

10.03.2023 - Dokumentnr: 262893 - Bestemmelse om båtplass/bryggeplass
Bestemmelse om vedlikehold
Gjelder denne registerenheten med flere

24.02.2023 - Dokumentnr: 205362 - Seksjonering
Opprettet seksjoner:
Snr: 45
Formål: Bolig
Tilleggsdel: Bygning
Sameiebrøk: 104/20158

25.07.2023 - Dokumentnr: 795458 - Reseksjonering
Snr: 45
Formål: Bolig
Tilleggsdel: Bygning
Sameiebrøk: 104/20158
Endring av fellesareal
Endring av tilleggsdel

06.03.2023 - Dokumentnr: 242417 - Erklæring/avtale
Rettighet hefter i: Knr:0301 Gnr:234 Bnr:93 Snr:1 til Snr:274
Rettighet hefter i: Knr:0301 Gnr:234 Bnr:151
Rettighet hefter i: Knr:0301 Gnr:234 Bnr:152
Bestemmelse om sambruksarealer
Bestemmelse om adkomstrett

Gjelder denne registerenheten med flere

06.03.2023 - Dokumentnr: 242490 - Bestemmelse om adkomstrett
Rettighet hefter i: Knr:0301 Gnr:234 Bnr:152
Gjelder også fremtidige fradelte parseller fra gnr. 234 bnr 134, 60 og 119
Bestemmelse om vedlikehold

301/234/152:
07.10.2015 - Dokumentnr: 924904 - Best. om adkomstrett
Allmenheten har rett til ferdsel og opphold på felt T4
Kan ikke slettes eller endres uten samtykke fra kommunen
Med flere bestemmelser
Overført fra: Knr:0301 Gnr:234 Bnr:93
Gjelder denne registerenheten med flere

27.04.2022 - Dokumentnr: 446401 - Bestemmelse om nettstasjon
Rettighetshaver: Elvia AS
Org.nr: 980 489 698
Adkomstrett for drift og vedlikehold av anlegg/ledninger/kabler
Bestemmelse om bebyggelse i nærheten av anlegg/ledninger/kabler
Overført fra: Knr:0301 Gnr:234 Bnr:93
Gjelder denne registerenheten med flere

21.02.2023 - Dokumentnr: 193553 - Bestemmelse om adkomstrett
Rettighetshaver: Knr:0301 Gnr:234 Bnr:151
Kan ikke slettes uten samtykke fra: Oslo Kommune
Org.nr: 958 935 420
Adkomstrett til fots
Overført fra: Knr:0301 Gnr:234 Bnr:93
Gjelder denne registerenheten med flere

21.02.2023 - Dokumentnr: 193553 - Bestemmelse om adkomstrett
Rettighetshaver: Knr:0301 Gnr:234 Bnr:151
Kan ikke slettes uten samtykke fra: Oslo Kommune
Org.nr: 958 935 420
Gjelder teknisk rom
Overført fra: Knr:0301 Gnr:234 Bnr:93
Gjelder denne registerenheten med flere

21.02.2023 - Dokumentnr: 193553 - Bestemmelse om adkomstrett
Rettighetshaver: Knr:0301 Gnr:234 Bnr:151
Rettighetshaver: Knr:0301 Gnr:234 Bnr:152
Kan ikke slettes uten samtykke fra: Oslo Kommune
Org.nr: 958 935 420
Gjelder teknisk rom
Overført fra: Knr:0301 Gnr:234 Bnr:93
Gjelder denne registerenheten med flere

21.02.2023 - Dokumentnr: 193553 - Bestemmelse om adkomstrett
Rettighetshaver: Knr:0301 Gnr:234 Bnr:134
Rettighetshaver: Knr:0301 Gnr:234 Bnr:151
Rettighetshaver: Knr:0301 Gnr:234 Bnr:152
Kan ikke slettes uten samtykke fra: Oslo Kommune
Org.nr: 958 935 420
Gjelder trafostasjon
Overført fra: Knr:0301 Gnr:234 Bnr:93
Gjelder denne registerenheten med flere

21.02.2023 - Dokumentnr: 193553 - Bestemmelse om adkomstrett
Kan ikke slettes uten samtykke fra: Oslo Kommune
Org.nr: 958 935 420
Bestemmelse om vedlikehold
Overført fra: Knr:0301 Gnr:234 Bnr:93
Gjelder denne registerenheten med flere

21.02.2023 - Dokumentnr: 193553 - Bestemmelse om vann/kloakk
Rettighetshaver: Knr:0301 Gnr:234 Bnr:151
Kan ikke slettes uten samtykke fra: Oslo Kommune
Org.nr: 958 935 420
Bestemmelse om grøfter/kummer
Adkomstrett for drift og vedlikehold av anlegg/ledninger/kabler
Bestemmelse om endring i terrenget i nærheten av anlegg/ledninger/kabler
Overført fra: Knr:0301 Gnr:234 Bnr:93
Gjelder denne registerenheten med flere

06.03.2023 - Dokumentnr: 242302 - Erklæring/avtale
Rettighetshaver: Knr:0301 Gnr:234 Bnr:151
Bestemmelse om tørrkjøler
Bestemmelse om adkomstrett for vedlikehold av tørrkjøler
Gjelder denne registerenheten med flere

06.03.2023 - Dokumentnr: 242334 - Bestemmelse om trafostasjon/-kiosk
Rettighetshaver: Knr:0301 Gnr:234 Bnr:134
Rettighetshaver: Knr:0301 Gnr:234 Bnr:151
Rettighetshaver: Knr:0301 Gnr:234 Bnr:152
Adkomstrett for drift og vedlikehold av anlegg/ledninger/kabler
Gjelder denne registerenheten med flere

06.03.2023 - Dokumentnr: 242417 - Erklæring/avtale
Rettighetshaver: Knr:0301 Gnr:234 Bnr:93 Snr:1 til Snr:274
Rettighetshaver: Knr:0301 Gnr:234 Bnr:151
Rettighetshaver: Knr:0301 Gnr:234 Bnr:152
Bestemmelse om sambruksarealer
Bestemmelse om adkomstrett
Gjelder denne registerenheten med flere

10.03.2023 - Dokumentnr: 262893 - Bestemmelse om båtplass/bryggeplass
Bestemmelse om vedlikehold
Gjelder denne registerenheten med flere

24.02.2023 - Dokumentnr: 205362 - Seksjonering
Opprettet seksjoner:

Snr: 45
Formål: Bolig
Tilleggsdel: Bygning
Sameiebrøk: 104/20158

25.07.2023 - Dokumentnr: 795458 - Reseksjonering
Snr: 45
Formål: Bolig
Tilleggsdel: Bygning
Sameiebrøk: 104/20158
Vederlag: NOK 0
Omsetningstype: Uoppgitt
Endring av fellesareal
Endring av tilleggsdel

06.03.2023 - Dokumentnr: 242417 - Erklæring/avtale
Rettighet hefter i: Knr:0301 Gnr:234 Bnr:93 Snr:1 til Snr:274
Rettighet hefter i: Knr:0301 Gnr:234 Bnr:151
Rettighet hefter i: Knr:0301 Gnr:234 Bnr:152
Bestemmelse om sambruksarealer
Bestemmelse om adkomstrett
Gjelder denne registerenheten med flere

06.03.2023 - Dokumentnr: 242490 - Bestemmelse om adkomstrett
Rettighet hefter i: Knr:0301 Gnr:234 Bnr:152
Gjelder også fremtidige fradelte parseller fra gnr. 234 bnr 134, 60 og 119
Bestemmelse om vedlikehold

07.10.2015 - Dokumentnr: 924904 - Best. om adkomstrett
Allmenheten har rett til ferdsel og opphold på felt T4
Kan ikke slettes eller endres uten samtykke fra kommunen
Med flere bestemmelser
Overført fra: Knr:0301 Gnr:234 Bnr:93
Gjelder denne registerenheten med flere

27.04.2022 - Dokumentnr: 446401 - Bestemmelse om nettstasjon
Rettighetshaver: Elvia AS
Org.nr: 980 489 698
Adkomstrett for drift og vedlikehold av anlegg/ledninger/kabler
Bestemmelse om bebyggelse i nærheten av anlegg/ledninger/kabler
Overført fra: Knr:0301 Gnr:234 Bnr:93
Gjelder denne registerenheten med flere

21.02.2023 - Dokumentnr: 193553 - Bestemmelse om adkomstrett
Rettighetshaver: Knr:0301 Gnr:234 Bnr:151
Kan ikke slettes uten samtykke fra: Oslo Kommune
Org.nr: 958 935 420
Adkomstrett til fots
Overført fra: Knr:0301 Gnr:234 Bnr:93
Gjelder denne registerenheten med flere

21.02.2023 - Dokumentnr: 193553 - Bestemmelse om adkomstrett
Rettighetshaver: Knr:0301 Gnr:234 Bnr:151
Kan ikke slettes uten samtykke fra: Oslo Kommune
Org.nr: 958 935 420
Gjelder teknisk rom
Overført fra: Knr:0301 Gnr:234 Bnr:93
Gjelder denne registerenheten med flere

21.02.2023 - Dokumentnr: 193553 - Bestemmelse om adkomstrett
Rettighetshaver: Knr:0301 Gnr:234 Bnr:151
Rettighetshaver: Knr:0301 Gnr:234 Bnr:152
Kan ikke slettes uten samtykke fra: Oslo Kommune
Org.nr: 958 935 420
Gjelder teknisk rom
Overført fra: Knr:0301 Gnr:234 Bnr:93
Gjelder denne registerenheten med flere

21.02.2023 - Dokumentnr: 193553 - Bestemmelse om adkomstrett
Rettighetshaver: Knr:0301 Gnr:234 Bnr:134
Rettighetshaver: Knr:0301 Gnr:234 Bnr:151
Rettighetshaver: Knr:0301 Gnr:234 Bnr:152
Kan ikke slettes uten samtykke fra: Oslo Kommune
Org.nr: 958 935 420
Gjelder trafostasjon
Overført fra: Knr:0301 Gnr:234 Bnr:93
Gjelder denne registerenheten med flere

21.02.2023 - Dokumentnr: 193553 - Bestemmelse om adkomstrett
Kan ikke slettes uten samtykke fra: Oslo Kommune
Org.nr: 958 935 420
Bestemmelse om vedlikehold
Overført fra: Knr:0301 Gnr:234 Bnr:93
Gjelder denne registerenheten med flere

21.02.2023 - Dokumentnr: 193553 - Bestemmelse om vann/kloakk
Rettighetshaver: Knr:0301 Gnr:234 Bnr:151
Kan ikke slettes uten samtykke fra: Oslo Kommune
Org.nr: 958 935 420
Bestemmelse om grøfter/kummer
Adkomstrett for drift og vedlikehold av anlegg/ledninger/kabler
Bestemmelse om endring i terrenget i nærheten av anlegg/ledninger/kabler
Overført fra: Knr:0301 Gnr:234 Bnr:93
Gjelder denne registerenheten med flere

06.03.2023 - Dokumentnr: 242302 - Erklæring/avtale
Rettighetshaver: Knr:0301 Gnr:234 Bnr:151
Bestemmelse om tørrkjøler
Bestemmelse om adkomstrett for vedlikehold av tørrkjøler
Gjelder denne registerenheten med flere

06.03.2023 - Dokumentnr: 242334 - Bestemmelse om trafostasjon/-kiosk
Rettighetshaver: Knr:0301 Gnr:234 Bnr:134
Rettighetshaver: Knr:0301 Gnr:234 Bnr:151
Rettighetshaver: Knr:0301 Gnr:234 Bnr:152

Adkomstrett for drift og vedlikehold av anlegg/ledninger/kabler
Gjelder denne registerenheten med flere

06.03.2023 - Dokumentnr: 242417 - Erklæring/avtale
Rettighetshaver: Knr:0301 Gnr:234 Bnr:93 Snr:1 til Snr:274
Rettighetshaver: Knr:0301 Gnr:234 Bnr:151
Rettighetshaver: Knr:0301 Gnr:234 Bnr:152
Bestemmelse om sambruksarealer
Bestemmelse om adkomstrett
Gjelder denne registerenheten med flere

10.03.2023 - Dokumentnr: 262893 - Bestemmelse om båtplass/bryggeplass
Bestemmelse om vedlikehold
Gjelder denne registerenheten med flere

24.02.2023 - Dokumentnr: 205362 - Seksjonering
Opprettet seksjoner:
Snr: 45
Formål: Bolig
Tilleggsdel: Bygning
Sameiebrøk: 104/20158

25.07.2023 - Dokumentnr: 795458 - Reseksjonering
Snr: 45
Formål: Bolig
Tilleggsdel: Bygning
Sameiebrøk: 104/20158
Endring av fellesareal
Endring av tilleggsdel

06.03.2023 - Dokumentnr: 242417 - Erklæring/avtale
Rettighet hefter i: Knr:0301 Gnr:234 Bnr:93 Snr:1 til Snr:274
Rettighet hefter i: Knr:0301 Gnr:234 Bnr:151
Rettighet hefter i: Knr:0301 Gnr:234 Bnr:152
Bestemmelse om sambruksarealer
Bestemmelse om adkomstrett
Gjelder denne registerenheten med flere

06.03.2023 - Dokumentnr: 242490 - Bestemmelse om adkomstrett
Rettighet hefter i: Knr:0301 Gnr:234 Bnr:152
Gjelder også fremtidige fradelte parseller fra gnr. 234 bnr 134, 60 og 119
Bestemmelse om vedlikehold

Legalpant
Kommunen har legalpant som sikkerhet for riktig betaling av kommunale avgifter og eventuell eiendomsskatt. De øvrige seksjonseierne i sameiet har legalpant på inntil 2G som sikkerhet for krav som følger av sameieforholdet, typisk vil dette gjelde felleskostnader.

Legalpant er pant som ikke kommer frem av grunnboksutskriften, og har bedre prioritet enn for eksempel lån til bank som er tinglyst på seksjonen. Legalpant til kommunen har prioritet foran legalpant til sameiet.

Øvrige kjøpsforhold

Overtagelse
Overtakelse skjer etter avtale med selger.

Før boligen overleveres kjøper, skal fullt oppgjør og omkostninger være mottatt på meglers klientkonto.

Sentrale lover
Eiendommen selges etter reglene i avhendingsloven.

Generelle bestemmelser:
Alle innvendige og utvendige arealangivelser, samt beskrivelser av bygningen er hentet fra vedlagte tilstandsrapport/boligsalgsrapport. Salgsoppgaven er basert på de opplysningene selger har gitt til megler, den bygningssakkyndiges tilstandsrapport, samt opplysninger innhentet fra kommunen, Kartverket og andre tilgjengelige kilder. Det er viktig at kjøper setter seg grundig inn i alle salgsdokumentene, herunder salgsoppgave, tilstandsrapport og selgers egenerklæring. Kjøper anses kjent med forhold som er tydelig beskrevet i salgsdokumentene, og slike forhold kan ikke påberopes som mangler. Dette gjelder uavhengig av om kjøper har lest dokumentene.

Det kan være avvik fra dagens rombruk/rombenevnelser sammenlignet med det som er byggemeldt/godkjent. Alle interessenter oppfordres til å undersøke eiendommen nøye, gjerne sammen med fagkyndig før bud inngis. Kjøper som velger å kjøpe usett kan ikke gjøre gjeldende som mangel noe han burde blitt kjent med ved undersøkelsen.

Dersom det er behov for avklaringer, anbefaler vi at interessenter rådfører seg med eiendomsmegler eller egne rådgivere før det legges inn bud.

En bolig som har blitt brukt i en viss tid, har vanligvis blitt utsatt for slitasje og skader kan ha oppstått. Slik bruksslitasje må kjøper regne med, og det kan avdekkes enkelte forhold etter overtakelse som nødvendiggjør utbedringer. Normal slitasje og skader som nødvendiggjør utbedring, er innenfor hva kjøper må forvente og vil ikke utgjøre en mangel.

Kjøper og selgers rettigheter og plikter reguleres av avtalen mellom partene, samt informasjonen som har vært tilgjengelig for kjøperen i forbindelse med handelen. Avtalen utfylles av avhendingsloven, og det gjelder ulike avtalevilkår avhengig av om kjøper er forbrukerkjøper eller ikke. Dette er nærmere beskrevet nedenfor.

På grunn av ulike avtalevilkår kan selger vurdere bud fra en som ikke er forbruker, ulikt fra en forbrukers bud. Dersom kjøper ikke er forbruker, er selger sitt mulige mangelsansvar begrenset fordi eiendommen selges "som den er". Selger kan ikke ta «som den er» forbehold ovenfor en forbrukerkjøper. Selv et lavere bud fra en som ikke er forbruker kan foretrekkes fordi begrensningen i mulig mangelsansvar kan ha egenverdi for selger. Selger

står fritt til å forkaste eller akseptere ethvert bud, og er for eksempel ikke forpliktet til å akseptere høyeste bud.

Budgiver skal i budskjema avgi egenerklæring om budgiver er forbruker eller næringsdrivende/ person som hovedsakelig handler som ledd i næringsvirksomhet. Budgivere får informasjon dersom andre bud er inngitt av en som ikke er forbruker.

Forbrukerkjøp - definisjon:
Med forbrukerkjøp menes kjøp av eiendom når kjøperen er en fysisk person som ikke hovedsakelig handler som ledd i næringsvirksomhet.

Forbruker – avtalevilkår:
Eiendommen har en mangel dersom den ikke er i samsvar med kravene som følger av avtalen, eller det foreligger brudd på bestemmelsene i avhendingsloven §§ 3-2 til 3-8. Hvis eiendommen ikke er i samsvar med det kjøperen må kunne forvente ut ifra alder, type og synlig tilstand, kan det være grunnlag for mangelskrav. Det samme gjelder hvis det er holdt tilbake eller gitt uriktige opplysninger om eiendommen. Dette gjelder likevel bare dersom man kan gå ut ifra at det virket inn på avtalen at opplysningen ikke ble gitt eller at feil uriktige opplysninger ikke blir rettet i tide på en tydelig måte.

Boligen kan ha en mangel etter avhendingsloven § 3-3 dersom det er avvik mellom opplyst og faktisk innvendig areal, forutsatt at avviket er på 2% eller mer og minimum 1 kvm.

Ved beregning av et eventuelt prisavslag eller erstatning må kjøper selv dekke tap/kostnader opptil et beløp på kr 10 000 (egenandel).

Ikke-forbruker (næringsdrivende) – definisjon:
Hvis kjøper er en juridisk person, eller en fysisk person som hovedsakelig handler som ledd i næringsvirksomhet, vil kjøpet ikke anses som et forbrukerkjøp.

Ikke-forbruker – avtalevilkår:
Eiendommen har en mangel dersom den ikke er i samsvar med kravene som følger av avtalen. Eiendommen selges «som den er», og selgers ansvar utover det konkret avtalte er da begrenset etter avhendingsloven § 3-9, første ledd andre setning.

Avhendingsloven § 3-3 andre ledd fravikes, og hvorvidt boligens arealsvikt utgjør en mangel vurderes etter avhendingsloven § 3-8.

Informasjon om kjøpers undersøkelsesplikt, herunder oppfordringen om å undersøke eiendommen nøye, gjelder også for kjøpere som ikke anses som forbrukere.

Boligselgerforsikring
Selger har ikke tegnet boligselgerforsikring.

Betalingsbetingelser

Oppgjør skal betales i en samlet innbetaling fra norsk bank. Betaling fra utlandet tillates kun i unntakstilfeller og dersom det er avklart med megler i anledning avtaleinngåelse (budaksept).

Viktig informasjon om budgivning
Alle bud skal inngis skriftlig til megler, som formidler disse videre til selger. Kravet til skriftlighet gjelder også budforhøyelser og motbud, aksept eller avslag fra selger.

Bud kan legges inn på eiendommens finn-annonse ved å trykke på knappen «gi bud» eller via vår hjemmeside. Ved elektronisk budgivning legges bud inn ved å benytte BankID. Bud kan også inngis på budskjema vedlagt i salgsoppgaven.

Før megler formidler bud til selger, skal megler innhente gyldig legitimasjon og signatur fra budgiver. Kravet til legitimasjon og signatur er oppfylt for budgivere som benytter e-signatur, eksempelvis BankID eller MinID. Senere bud kan inngis per e-post eller SMS til megler.

Et bud bør inneholde eiendommens adresse (eventuelt gnr/bnr), kjøpesum, budgivers kontaktinformasjon, finansieringsplan, akseptfrist, overtakelsesdato og eventuelle forbehold som for eksempel usikker finansiering, salg av nåværende bolig ol. Normalt vil ikke et bud med forbehold bli akseptert før forbeholdet er avklart. Konferer gjerne med megler før bud avgis.

Megler skal legge til rette for en forsvarlig avvikling av budrunden. I forbrukerforhold (dvs. der selger er forbruker) skal megleren ikke formidle bud med kortere akseptfrist enn kl. 12.00 første virkedag etter siste annonserte visning. Senere bud må ha en tilstrekkelig lang akseptfrist til at megler, så langt det er nødvendig og mulig, kan videreformidle budet og eventuelle forbehold til alle involverte parter og legge til rette for at disse får tid til å områ seg, jf. forskrift om eiendomsmegling § 6-3. Akseptfrist bør derfor være på minimum 30 minutter, og budforhøyelser bør skje senest 10 minutter før fristens utløp. Dersom bud inngis med en frist som åpenbart er for kort til at megleren kan avvikle budrunden på en forsvarlig måte, vil megler fraråde budgiver å stille slik frist. Megleren vil uoppfordret gi sin vurdering av det enkelte bud overfor selgeren, når budet er gitt innenfor akseptfristene ovenfor.

Megler skal så snart som mulig bekrefte skriftlig overfor budgivere at budene deres er mottatt.

Etter at handel har kommet i stand, eller dersom en budrunde avsluttes uten at handel er kommet i stand, kan en budgiver kreve kopi av budjournalen i anonymisert form.

Kopi av budjournal skal gis til kjøper og selger uten ugrunnet opphold etter at handel er kommet i stand. Dersom det er viktig for budgiver å bevare sin anonymitet, bør budet fremmes gjennom fullmektig.

For mer informasjon om budgivningsprosessen, se «Forbrukerinformasjon om budgivning», som er vedlagt salgsoppgaven, eller ta kontakt med megler.

Tilbud på finansiering
Du kan søke om boliglån hos vår samarbeidspartner Storebrand, og få svar på dagen.

Med boliglån i Storebrand kan du være trygg på at du til enhver tid har blant markedets mest konkurransedyktige renter. Du vil bli tatt godt vare på av et av Norges beste servicemiljøer innen bank.

Som kunde i Storebrand Bank får du en fast kontaktperson å forholde deg til, som vil gi deg gode råd og god hjelp med kort svartid. Søk om boliglån i Storebrand og få

· Enkel søknad - og etableringsprosess
· Svar på dagen
· Fast kontaktperson å forholde deg til
· Trygghet for at du alltid har konkurransedyktige betingelser

Ta kontakt på telefon 22 31 22 21 eller nordvik@storebrand.no. Les mer på storebrand.no/nordvik.

Meglerforetaket kan motta provisjon ved formidling av finansielle tjenester.

Hvitvasking
Eiendomsmeglere er underlagt lov om hvitvasking og tilhørende forskrift. Etter hvitvaskingsloven er eiendomsmegler pålagt å gjennomføre kundetiltak av både selger og kjøper.

Hvis kjøper ikke bidrar til at megler får gjennomført kundetiltak, og dette fører til at transaksjonen ikke kan gjennomføres eller blir forsinket, misligholder kjøper avtalen. Etter 30 dager anses misligholdet vesentlig, og selger har rett til å heve avtalen og gjennomføre dekningssalg for kjøpers regning. Dersom det er selger som ikke bidrar til at megler får gjennomført løpende kundetiltak underveis i oppdraget må eiendomsmegler stanse gjennomføringen av transaksjonen. Selger vil i et slikt tilfelle ha misligholdt sine forpliktelser, og kjøper vil kunne ha et krav mot selger etter avhendingsloven.

Hvis kundetiltak ikke lar seg gjennomføre, vil Nordvik Eiendomsmegling ikke kunne bistå med handelen eller foreta oppgjør.

Personopplysningsloven
Personopplysninger blir behandlet i samsvar med personopplysningsloven.

Om oppdraget

Meglers vederlag

Vederlag:
Provisjon: 1,00% av salgssum (min. kr. 45 000,-)
Kostnad for utsatt betaling*** kr. 3 500,-
Grunnpakke Leilighet/tomt kr. 9 500,-
Markedspakke med salgsoppgave kr. 26 500,-
Oppgjørshonorar** kr. 8 500,-
Tilrettelegging kr. 17 900,-
Visningshonorar/overtagelseshonorar per stk.3.900 (2 inkl) kr. 0,-

Utlegg:
Eierskiftegebyr kr. 6 725,-
Infoland - Informasjon forretningsfører ca. kr. 5 137,-
Utlegg foto - Interiør og fasade ca. kr. 3 400,-
Utlegg tilstandsrapport ca. kr. 12 000,-

Samlet skal selger betale kr. 285 162,- for vederlag og utlegg ved salg til prisantydning.

Dersom oppdraget utløper eller blir sagt opp, uten at handel er kommet i stand, har megler krav på et rimelig vederlag for medgått tid/utført arbeid og avtalte utgifter (tilrettelegging, markedsføring og avholdte visninger) samt eventuelle utlegg. Ved beregningen av vederlaget skal det tas utgangspunkt i timeprisen som er kr. 3 625,-.

Vedlegg til salgsoppgaven
Vedleggene er en del av den komplette salgsoppgaven. Det er viktig at interessenter setter seg godt inn i vedleggene og kontakter megler med eventuelle spørsmål før bud inngis.

Status salgsoppgave
Salgsoppgaven er sist endret 21. februar 2026

Ansvarlig megler
Kristian Karlsrud, Eiendomsmegler MNEF / Partner
Tlf. 98499490

Meglerforetaket
Nordvik Frogner
Parkveien 33b
0258 Oslo
Juridisk navn: P33 Eiendomsmegling AS
Org. nr.: 915491065

Samarbeidspartnere og foretak med tilknytning til Nordvik
Meglerforetaket og Nordvik-kjeden samarbeider med en rekke foretak som tilbyr produkter eller tjenester i forbindelse med megleroppdraget.

- Storebrand leverer boligselgerforsikring, finansieringsløsninger og forsikringer til kjøper
- Help forsikring leverer boligkjøperforsikring
- Flytte- og lagringstjenester gjennom Loyalty, oppussing gjennom Steddy, bredbånd levert av Telenor, alarm levert av Sector alarm, strøm levert av Fjordkraft og Fortum og utleietjenester levert av Utleiemegleren. Hvilke tilbud kjøper og selger får i forbindelse med oppdraget kan variere ut fra hvor i landet eiendommen ligger.

Nordvik Bolig AS, som er franchisegiver for Nordvik-kjeden, eier aksjer i Bomega AS (Hjem.no). P33 Eiendomsmegling AS har indirekte eierskap i Bomega AS.

Rostockgata 100

Nabolaget Bjørvika - vurdert av 111 lokalkjente

Nabolaget spesielt anbefalt for

- Enslige
- Godt voksne
- Etablerere

Skoler

Gamlebyen skole (1-7 kl.) 320 elever, 25 klasser	10 min 0.8 km
Tøyen skole (1-7 kl.) 342 elever, 16 klasser	20 min 1.5 km
Vahl skole (1-7 kl.) 203 elever, 13 klasser	21 min 1.5 km
Jordal skole (8-10 kl.) 597 elever, 44 klasser	19 min 1.5 km
Sofienberg skole (8-10 kl.) 417 elever, 28 klasser	7 min 2.6 km
Heltberg gymnas 160 elever, 7 klasser	20 min 1.4 km
Hersleb videregående skole	24 min


Offentlig transport

Middelalderparken Linje 13, 19	4 min 0.3 km
Oslo S Totalt 24 ulike linjer	9 min 0.7 km
Grønland Linje 1, 2, 3, 4, 5	15 min 1.1 km
Sørenga Linje 85	1 min 0.3 km
Oslo Gardermoen	38 min

Barnehager

Strekkoden barnehage (1-5 år) 53 barn	4 min 0.3 km
Gamlebyen Urtehagen barnehager... 70 barn	7 min 0.5 km
Sørenga barnehage (0-5 år) 119 barn	1 min 0.5 km

Aldersfordeling

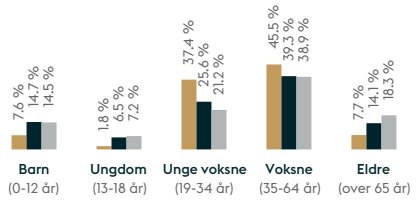

Område	Personer	Husholdninger
Bjørvika	3 570	2 266
Oslo og omegn	999 185	490 708
Norge	5 425 412	2 654 586

Opplevd trygghet
Veldig trygt 88/100

Kvalitet på skolene
Veldig bra 79/100

Naboskapet
Godt vennskap 68/100

Primære transportmidler

- Gående
- Egen bil
- Tog/t-bane

Sport

Gamlebyen skole	8 min
Ruinparken balløkke	10 min
Barry's Barcode	5 min
SATS Bjørvika	5 min


«Sjønært og bynært med mer grøntarealer enn Tjuvholmen og Aker Brygge.»

— Sitat fra en lokalkjent

Vedlikehold veier
Godt velholdt 92/100

Kvalitet på barnehagene
Veldig bra 88/100

Vedlikehold hager
Godt velholdt 87/100

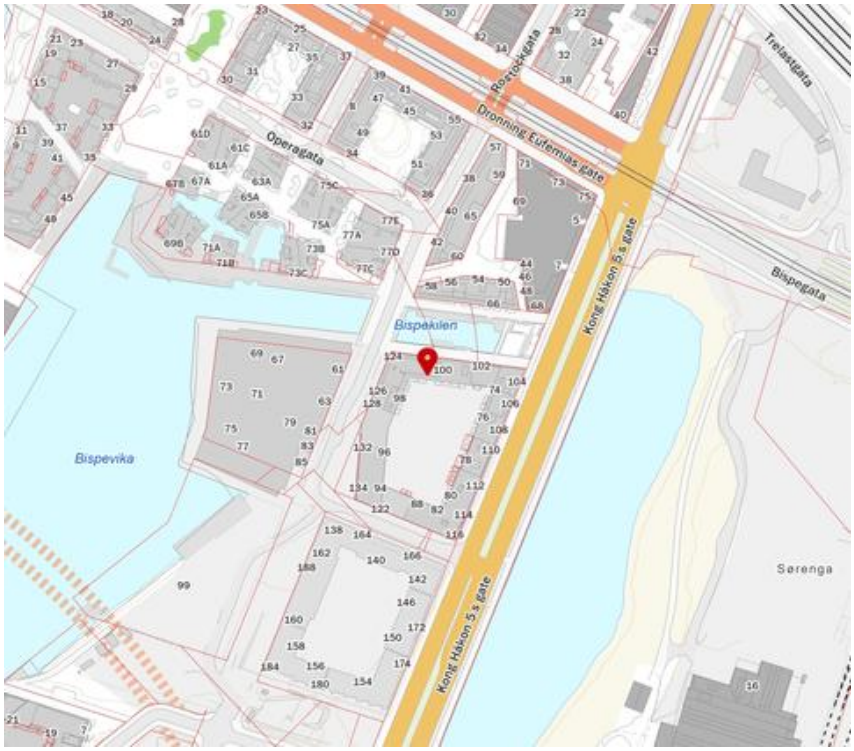


Innholdet i nabolagsprofilen er hentet fra ulike datakilder, og feil eller mangler kan forekomme. Vurderinger og sitater er innhentet på web og gir uttrykk for hvordan naboene vurderer nabolaget. FINN.no AS kan ikke holdes ansvarlig for feil/mangler i profilen.
Copyright © Finn.no AS 2024

Tilstandsrapport

Boligbygg med flere boenheter
Rostockgata 98, 0194 OSLO
OSLO kommune
gnr. 234, bnr. 93, snr. 45

Sum areal alle bygg: BRA: 114 m² BRA-i: 104 m²

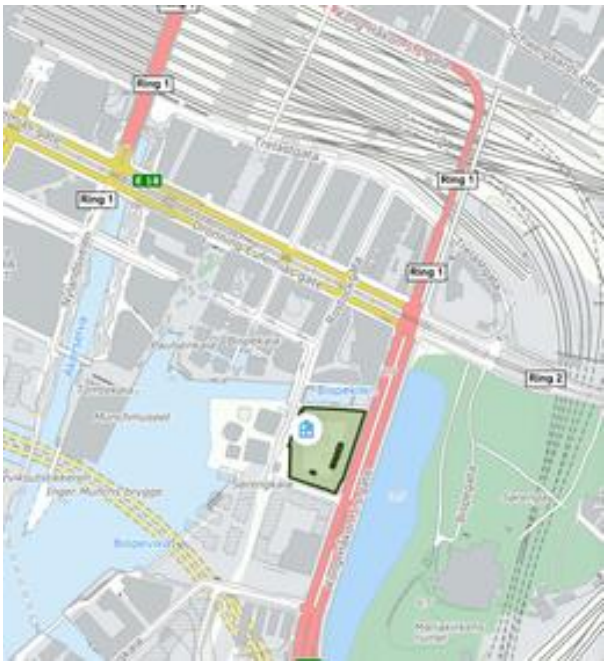

Befaringsdato: 21.01.2026 **Rapportdato:** 22.01.2026 **Oppdragsnr.:** 15066-1424 **Referansenummer:** JC4514

Autorisert foretak: Takstmann Harald Poulsen **Sertifisert Takstingeniør:** Harald Poulsen

Rapporten kan brukes i inntil ett år etter rapportdato, og kan ikke gjenbrukes ved flere boligsalg i denne perioden.
Skjer det endringer, oppstår skader også videre på boligen, bør du som selger be om oppdatert rapport.

Norsk takst

Norsk takst er bransjeorganisasjonen for landets bygningssakkyndige og takstforetak, med om lag 1400 sertifiserte medlemmer fordelt på omtrent 1000 bedrifter. I boligomsetningen regnes takstrapportene som et helt avgjørende element i den informasjonen som gjøres tilgjengelig for kjøper. Årlig leverer medlemmene rundt 120.000 slike takster. Det gir unik oversikt over norske boliger, og bidrar til at alle oppdrag kan utføres med utgangspunkt i erfaringsbasert kvalitet.

Det stilles høye krav til utdanning, sertifisering og yrkesetikk. Norsk takst er opptatt av at boligomsetningen skal være trygg, og legger vekt på å opptre uavhengig av andre bransjeaktører. Bygningssakkyndige fakturerer sine tjenester uten hensyn til hvilken pris som oppnås, og skal heller ikke på annen måte ha noen egeninteresse knyttet til handelen.

Uavhengighet og god fagkunnskap har over tid bygget troverdighet og tillit. Både selger og kjøper skal kunne stole på bygningssakkyndiges vurderinger. For tilfeller der det likevel skulle oppstå misnøye med utført arbeid, har vi sammen med Forbrukerrådet etablert en klagenemnd.


Norsk takst har en sentral rolle i utviklingen av norske standarder, regler og profesjonsprinsipper, og representerer bransjen i alle relevante internasjonale fora. Dette sikrer at norske bygningssakkyndige tidlig kan tilpasse seg krav og bransjetrender fra utlandet, samtidig som takseringsfaget får en norsk stemme på verdensbasis. Organisasjonen bidrar i næringspolitisk sammenheng, og har vært en pådriver for å sikre at lover og regler gir trygghet for forbrukerne i boligomsetningen.

Takstmann Harald Poulsen

Harald Poulsen er utdannet bygningsingeniør og bedriftsøkonom. Han har bla annet jobbet i selvaagbygg som prosjekt ingeniør i 5 år med ansvar for prosjektering av eneboligfelt og boligblokker. Videre har han jobbet 6 år i Norsk Hussopp Forsikring som konsulent med bla ansvar for skade/oppgjør, risikovurdering, oppdatering av salgsapparat og skadetakstmenn. I den forbindelse har han gjennomgått en rekke spesialkurs/oppdateringer på fukt, sopp og råte og har bred kunnskap om dette.
1993 fikk Harald Poulsen godkjenning for å gjennomføre verditakster på bolig og nærings eiendommer, samt tilstandsrapporter bolig. I 2000 fikk han også godkjenning på skade og skjønn.
Etter år 2000 har takstmann Harald Poulsen utelukkende levd av taksering på både verdi, tilstand og skade. Siden 1993 har han utført flere tusen oppdrag.



Rapportansvarlig

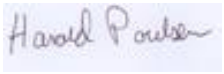

Harald Poulsen
Uavhengig Takstingeniør
hphp1963@gmail.com
901 14 566

Takstmann Harald Poulsen
Solv. 22 B
1394 NESBRU

Dette trenger du å vite om tilstandsrapporten



Hva er en tilstandsrapport?

En tilstandsrapport beskriver synlige skader/avvik eller tegn på skader/avvik på boligen. Rapporten fremhever vanligvis ikke positive egenskaper ved boligen.



Hva vurderer en bygningssakkyndig?

Den bygningssakkyndige vurderer boligen ut fra hva man kan forvente av en bygning av samme alder og type. Vurderingen gjøres som regel mot hvordan det var vanlig å bygge og regler som gjaldt da boligen ble oppført (søknadstidspunktet). Forhold som er vanlige for bygningens alder, slik som slitasje etter normal bruk regnes ikke som avvik.



Hva inneholder tilstandsrapporten?

Den bygningssakkyndige undersøker rom og bygningsdeler slik det kommer frem av Forskrift til avhendingsloven. Tilstandsrapporten inneholder bare avvik som den bygningssakkyndige kan se eller kontrollere med enkle hjelpemidler. Det gjøres ikke nærmere undersøkelser slik som åpning av vegger eller andre bygningsdeler. I vegg mot våtrom og rom under terreng kan det borres et hull for å gjøre enkle undersøkelser slik som fuktsøk.

Når du kjøper en brukt bolig

Når du kjøper en brukt bolig, er det viktig å være oppmerksom på at dette ikke kan sammenlignes med å kjøpe en ny bolig. Måten boligen ble bygget på kan være annerledes enn i dag. Bygninger svekkes over tid, og utsettes for slitasje blant annet på grunn av bruk og vær og vind. Mange boliger fornyes helt eller delvis, noen i flere omganger, eller det oppføres tilbygg. Særlig for boliger som er pusset opp eller endret, er det viktig å merke seg at fornyelse av overflater ikke nødvendigvis betyr at bygningsdeler under er forbedret.

Vurdering mot byggeregler

Den bygningssakkyndige vil vurdere boligen mot hvordan det var vanlig å bygge og regler som gjaldt på søknadstidspunktet. Den bygningssakkyndige ser etter avvik som har betydning for og som reduserer boligens funksjon og verdi, og som kommer frem av forskrift til avhendingslova.

Noen bygningsdeler og forhold vil den bygningssakkyndige vurdere mot dagens regelverk. Etter dagens regelverk vil disse kunne få avvik og/eller TG2 eller TG3 uten at det nødvendigvis er krav om at avviket utbedres. Dette kan gjelde sluk, tettesjikt og fall på bad og vaskerom, forhold som gjelder sikkerhet mot brann, rekkverk, trapper osv.

Tilstandsrapporten beskriver ikke hele boligen

BYGNINGSSAKKYNDIGE SER FOR EKSEMPEL IKKE PÅ

• vanlig slitasje og normal vedlikeholdstilstand • bagatellmessige forhold som ikke påvirker bygningens bruk eller verdi vesentlig • etasjeskillere • tilleggsbygg slik som garasje, bod, anneks, naust også videre • utvendige trapper • støttemurer • skjulte installasjoner • installasjoner utenfor bygningen • full funksjonstesting av el- og VVS-installasjoner • geologiske forhold og bygningens plassering på grunnen • bygningens planløsning • bygningens innredning • løsøre slik som hvitevarer • utendørs svømmebasseng og pumpeanlegg • bygningens estetikk og arkitektur • bygningens lovlighet (bortsett fra bruksendringer, branneller og forhold som åpenbart kan påvirke helse, miljø og sikkerhet) • fellesarealer (med mindre boligeier har vedlikeholdsplikt for fellesarealer og dette er kjent for bygningssakkyndig, eller fellesarealet har en særlig tilknytning til boligen).

© iVerdi 2023 © Norsk takst 2023

Malen til denne rapporten, inkludert standardtekstene fra Norsk takst, er vernet etter åndsverkloven og kan kun benyttes av medlemsforetakene i Norsk takst og av takstingeniører som er sertifisert i slikt foretak, samt av kunder hos iVerdi og studenter hos NEAK. For andre aktører er eksemplarfremstilling av malen og standardtekster, som utskrift og annen kopiering til bruk som grunnlag for tilsvarende rapporter, bare tillatt når det er hjemlet i lov (kopiering til privat bruk, sitat o.l.) eller avtale med Norsk Takst (Forside) eller iVerdi (Hjem-iVerdi).

Utnyttelse i strid med lov eller avtale kan medføre erstatnings- og straffeansvar.

Dette trenger du å vite om tilstandsrapporten

Tilstanden vurderes med ulike tilstandsgrader

Tilstanden gir uttrykk for en gitt forventet tilstand, blant annet vurdert ut fra alder og normal bruk. Ved Tilstandsgrad 0 (TG0) og Tilstandsgrad 1 (TG1) gir den bygningssakkyndige normalt ingen begrunnelse for valg av tilstandsgrad. Grunnen er at bygningen eller bygningsdelen da bare har normal slitasje. Ved skjulte konstruksjoner kan alder alene avgjøre tilstandsgrad. Når bygningssakkyndige anbefaler tiltak, for eksempel utbedringer, må brukeren av rapporten vurdere om tiltakene er nødvendige og lønnsomme.
Når den bygningssakkyndige velger tilstandsgrad, baseres vurderingen på faste kriterier som følger av gjeldende bransjestandard for Teknisk tilstandsanalyse ved omsetning av bolig og Forskrift til avhendingslova.

TG 0

TILSTANDSGRAD 0, TG0: INGEN AVVIK

Bygningsdelen skal være tilnærmet ny, ikke vise tegn på slitasje og det skal være lagt frem dokumentasjon på faglig god utførelse. Det er ingen merknader til delen.

TG 1

TILSTANDSGRAD 1, TG1: MINDRE AVVIK

Bygningsdelen skal bare ha normal slitasje, og strakstiltak skal ikke anses som nødvendig. Graden kan også brukes når delen er ny, men der dokumentasjon på faglig god utførelse mangler.

TG 2

TILSTANDSGRAD 2, TG2: VESENTLIGE AVVIK OG MINDRE AVVIK SOM ETTER NS 3600 GIR TG 2

Bygningsdelen skal enten ha feil utførelse, en skade eller symptomer på skade, sterk slitasje eller nedsatt funksjon. Graden gis når bygningsdelen trenger vedlikehold eller tiltak i nær fremtid. Graden skal også brukes når delen er gammel og det er grunn til å varsle om faren for skader på grunn av alderen, eller når det er grunn til å overvåke delen spesielt på grunn av fare for større skader eller følgeskader.

TG 3

TILSTANDSGRAD 3, TG3: STORE ELLER ALVORLIGE AVVIK

Denne tilstandsgraden brukes ved kraftige tegn på forhold som man må regne med trenger utbedring straks eller innen kort tid. Det er påvist funksjonssvikt eller sammenbrudd.

TG IU

IKKE UNDERSØKT/IKKE TILGJENGELIG FOR UNDERSØKELSE

Det kan være avvik/skader som ikke er avdekket.

Informasjon om utbedringskostnader

Utbedringskostnadene i rapporten er sjablongmessige anslag basert på observerte forhold som feil, skader eller uregelmessigheter, samt foreslåtte tiltak. Disse anslagene er veiledende, angis i fem intervaller, er basert på generelle erfaringstall, og må ikke forveksles med konkrete pristilbud fra håndverkere eller entreprenører. Faktiske kostnader kan variere betydelig, avhengig av individuelle valg, materialpriser og markedsforhold. For å få en nøyaktig vurdering av utbedringskostnadene anbefales ytterligere undersøkelser og innhenting av flere pristilbud fra kvalifiserte fagfolk. Slike anslag gis for TG3, der dette er mulig.

- Tiltak under kr 20 000
- Tiltak mellom kr 20 000 – 100 000
- Tiltak mellom kr 100 000 – 200 000
- Tiltak mellom kr 200 000 – 500 000
- Tiltak over kr 500 000

Beskrivelse av eiendommen

Bygningen er oppført etter den tids byggeskikk som var aktuell på byggeåret. Referansenivå i rapporten er satt til byggeåret og NS 3600 "Teknisk tilstandsanalyse ved omsetning av bolig". Alders betraktning er vurdert ut fra leve tidstabeller utarbeidet av SINTEF Byggforsk.

Boligen er forholdvis ny og synes å være i god stand.

Arealer Gå til side

Forutsetninger og vedlegg Gå til side


Lovlighet Gå til side

Boligbygg med flere boenheter

- Det foreligger ikke tegninger

Sammendrag av boligens tilstand

Fordeling av tilstandsgrader

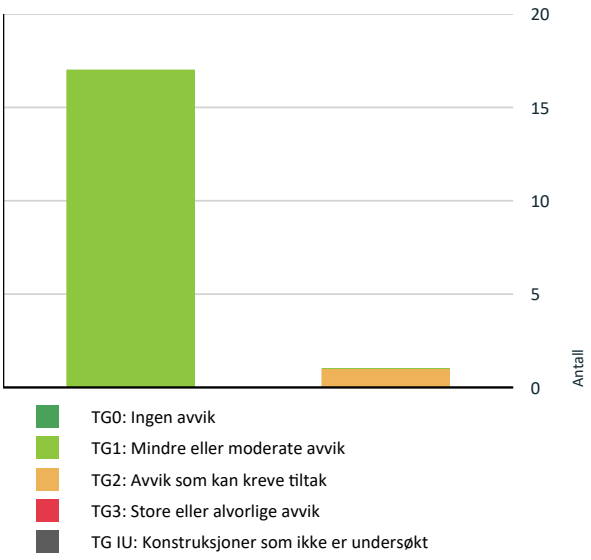

Vil du vite mer om tilstandsgrader? Se side 4.

Spesielt for dette oppdraget/rapporten

Takstmann har ikke innhentet grunnboks utskrift og eventuelle servitutter er derfor ikke kontrollert.

Oppsummering av avvik

Vil du vite mer? Se på rommet eller bygningsdelen senere i rapporten.

Boligbygg med flere boenheter

TG2 AVVIK SOM KAN KREVE TILTAK

Tekniske installasjoner > Avløpsrør Gå til side

Tilstandsrapport

BOLIGBYGG MED FLERE BOENHETER



Byggeår
2023

Kommentar
Byggeåret er hentet fra Ambita

UTVENDIG

TG 1 Vinduer

Isolerglass vinduer fra byggeåret.

TG 1 Dører

Boligen har finert hovedytterdør.





Klassifisering av dør

TG 1 Balkonger, terrasser og rom under balkonger

Balkongen er oppført i stål og betong

VÅTROM

8. ETASJE > GESTEBAD

Generell

Badet er flislagt på gulv og vegger.

Tilstandsrapport



8. ETASJE > GESTEBAD

TG 1 **Overflater vegger og himling**

Det er fliser på vegger og malte gipsplater med downlights i himling

8. ETASJE > GESTEBAD


TG 1 **Overflater Gulv**

Gulvet er flislagt. Rommet har vannbåren gulvvarme.

8. ETASJE > GESTEBAD

TG 1 **Sluk, membran og tettesjikt**

Det er plastsluk og smøremembran.

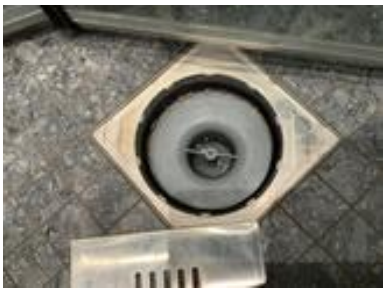

8. ETASJE > GESTEBAD

TG 1 **Sanitærutstyr og innredning**

Det er en vegghengt wc, en servant og et dusjhjørne.

8. ETASJE > GESTEBAD

TG 1 **Ventilasjon**

Det er balansert ventilasjon.

Tilstandsrapport

8. ETASJE > GESTEBAD

Tilliggende konstruksjoner våtrom

På grunn av våtrommets utforming og bruk er det ikke praktisk mulig å gjennomføre hulltaking og fuktmåling i de mest fuktutsatte delene av våtsonen, som erfaringsmessig er områdene der skader forekommer. Hulltaking og fuktmåling i lukkede konstruksjoner er derfor ikke utført. Det ble derimot gjennomført et overflatesøk med fuktindikator, uten at det ble påvist indikasjoner som tyder på fuktskader.

8. ETASJE > HOVEDBAD

Generell

Badet er flislagt på gulv og vegger.



8. ETASJE > HOVEDBAD

TG 1 Overflater vegger og himling

Det er fliser på vegger og malte gipsplater med downlights i himling

8. ETASJE > HOVEDBAD

TG 1 Overflater Gulv

Gulvet er flislagt. Rommet har vannbåren gulvvarme.

8. ETASJE > HOVEDBAD

TG 1 Sluk, membran og tettesjikt

Det er plastsluk og smøremembran.



8. ETASJE > HOVEDBAD

TG 1 **Sanitærutstyr og innredning**

Det er en vegghengt wc, en servant og et badekar.

8. ETASJE > HOVEDBAD

TG 1 **Ventilasjon**

Det er balansert ventilasjon.

8. ETASJE > HOVEDBAD

Tilliggende konstruksjoner våtrom

På grunn av våtrommets utforming og bruk er det ikke praktisk mulig å gjennomføre hulltaking og fuktmåling i de mest fuktutsatte delene av våtsonen, som erfaringsmessig er områdene der skader forekommer. Hulltaking og fuktmåling i lukkede konstruksjoner er derfor ikke utført. Det ble derimot gjennomført et overflatesøk med fuktindikator, uten at det ble påvist indikasjoner som tyder på fuktskader.


KJØKKEN

8. ETASJE > STUE/KJØKKEN

TG 1 **Overflater og innredning**

Mørk kjøkkeninnredning med slette fronter og granitt benkeplate med underlimt oppvaskkum. Det er integrert oppvaskmaskin, kombi kjøl/frys, vinskap, varmeskuff, kaffemaskin, kombi Micro/ovn, koketopp og stekeovn.



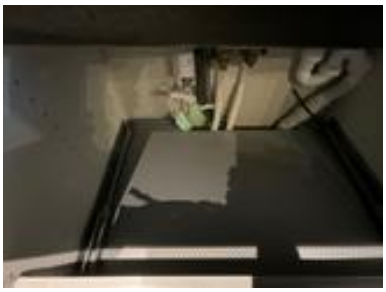

Rør opplegg i kjøkkenbenk.

TEKNISKE INSTALLASJONER


Tilstandsrapport

TG 1 Vannledninger

Innvendige vannledninger er av plast (rør i rør). Det er besiktiget i rørskap.



Gjeste bad

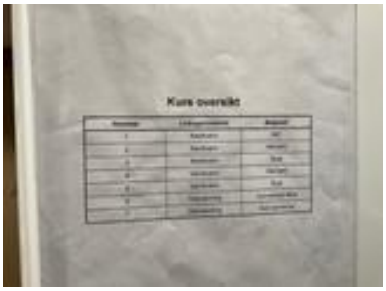

Gjestebad





TG 2 Avløpsrør

Det er avløpsrør av plast. Alle rør er skjult

Vurdering av avvik:
• Det er ikke påvist tilfredsstillende stakemulighet på avløpsanlegg.

TG 1 Ventilasjon

Boligen har balansert ventilasjon. Filter blir skiftet før visning opplyser eier.

TG 1 Varmesentral

Det er felles varmesentral, i tillegg har det blitt montert luft til luft varmepumpe.

Elektrisk anlegg

Dette er en forenklet kontroll begrenset til de spørsmål og undersøkelser som forskrift til avhendingslova (tryggere bolighandel) § 2-18 inneholder. Dette kan ikke sammenlignes med en kontroll utført av offentlig myndighet (Det lokale eltilsyn) eller registrert elektrovirksomhet, og en bygningssakkyndig har verken kompetanse eller lov til å foreta en slik kontroll.

Tilstanden er vurdert ut fra den forenklede og begrensede kontrollen som forskriften inneholder. El-anlegget kan ha feil og mangler som en slik forenklet undersøkelse ikke vil avdekke. Vær derfor oppmerksom på denne risikoen, og søk videre veiledning eller få en fullstendig kontroll utført av registrert elektrovirksomhet.

Tilstandsrapport

Hovedsikring er på 63 amp

1. Foreligger det eltilsynsrapport de siste 5 år, og det er ikke foretatt arbeid på anlegget etter denne, utenom retting av eventuelle avvik i eltilsynsrapport (dvs en el-tilsynsrapport uten avvik)?
   Nei

Spørsmål til eier

2. Når ble det elektriske anlegget installert eller sist gang totalt rehabilitert (årstall)? Med totalt rehabilitert menes fullstendig utskiftet anlegg fra inntakssikring og videre.
   2023 Da var boligen ny

3. Er alle elektriske arbeider/anlegg i boligen utført av en registrert elektroinstallasjonsvirksomhet?
   Ja

4. Er det elektriske anlegget utført eller er det foretatt tilleggsarbeider på det elektriske anlegget etter 1.1.1999?
   Ja

   Eksisterer det samsvarserklæring?
   Ja

5. Foreligger det kontrollrapport fra offentlig myndighet – Det Lokale Eltilsyn (DLE) eller eventuelt andre tilsvarende kontrollinstanser med avvik som ikke er utbedret eller kontrollen er over 5 år?
   Nei

6. Forekommer det ofte at sikringene løses ut?
   Nei

7. Har det vært brann, branntilløp eller varmgang (for eksempel termiske skader på deksler, kontaktpunkter eller lignende) i boligens elektriske anlegg?
   Nei

Generelt om anlegget

8. Er det tegn til at det har vært termiske skader (tegn på varmgang) på kabler, brytere, downlights, stikkontakter og elektrisk utstyr? Sjekk samtidig tilstanden på elektrisk tilkobling av varmtvannsbereder, jamfør eget punkt under varmtvannstank
   Nei

9. Er der synlig defekter på kabler eller er disse ikke tilstrekkelig festet?
   Nei

Inntak og sikringsskap

10. Er det tegn på at kabelinnføringer og hull i inntak og sikringsskap ikke er tette, så langt dette er mulig å sjekke uten å fjerne kapslinger?
    Nei

11. Finnes det kursfortegnelse, og er den i samsvar med antall sikringer?
    Ja

Tilstandsrapport







Arealer, byggetegninger og brannceller

Standard gjeldende fra 01.01.2024

Arealmålinger og arealoppsett er basert på Norsk standard 3940:2023 Areal- og volum-beregninger av bygninger. Arealet gjelder for tidspunktet da boligen ble målt

Hva er måleverdig areal?

Arealet i rommet må ha minst 1,90 m fri høyde over gulvet og minst bredde på 0,60 m. Et loft med skråtak vil for eksempel bare få registrert målbart areal der høyden er minst 1,90 m og bredden minst 0,60 m.Rommet må ha dør eller luke, og gangbart gulv.

Hva er bruksareal?

BRA = BRA-i + BRA-e + BRA-b

Bruksarealet for bygningen er bruttoarealet minus arealet som opptas av yttervegger.



Carport og/eller garasjeplass i felles garasjeanlegg er ikke måleverdig areal

Internt bruksareal **(BRA-i)**	Arealet innenfor boenheten(e)
Eksternt bruksareal **(BRA-e)**	Arealet av alle rom utenfor boenheten(e) og som tilhører denne, slik som for eksempel boder
Innglasset balkong mv **(BRA-b)**	Arealet av innglasset balkong, veranda eller altan når denne er tilknyttet boenheten(e)
Terrasse- og balkongareal **(TBA)**	Arealet av terrasser, åpne balkonger og åpen altan tilknyttet boenheten(e)
Gulvareal **(GUA)**	Er sum av BRA (bruksareal) og ALH (areal med lav takhøyde). Areal med lav takhøyde (ALH) er ikke måleverdig areal, som skyldes skråtak og lav himlingshøyde. GUA kan opplyses i markedsføring der det er aktuelt for den konkrete boligen og kun sammen med BRA-i, for eksempel der gulvflaten har en verdi og har funksjon ved møblering og bruk av rommene. Ikke innredet areal som kaldloft, måles og oppgis normalt ikke.

Arealet kan ikke alltid fastsettes nøyaktig

Areal kan være komplisert eller umulig å måle opp nøyaktig fordi det er vanskelig å fastslå tykkelsen på innervegger, skjevheter i og utforming av bygningskonstruksjoner som karnapp, buer og vinkler som ikke er rette, åpne rom over flere etasjer og så videre.

Eiendommens markedsverdi kan ikke baseres på en matematisk beregning basert på antall kvadratmeter opplyst i rapporten. Opplysninger om areal kan altså ikke alene benyttes for å beregne eiendommens verdi.

Den bygningssakkyndige kan avdekke eventuelle bruksendringer og avvik i branncelleinndeling

Den bygningssakkyndige ser på byggetegninger hvis de er tilgjengelige og dette er en del av oppdraget,og vurderer bruken av boligen opp mot tegningene. Hvis den bygningssakkyndig avdekker at en bolig ikke ser ut til å være delt opp i brannceller etter kravene i byggteknisk forskrift på befaringstidspunktet, skal det opplyses om dette.

Reglene om bruksendring og brannceller kan være kompliserte. Søk videre faglige råd om rapporten ikke gir deg svar. Den bygningssakkyndige kan ikke vurdere og svare på alle spørsmål, og kan heller ikke vite om kommunen kan gi unntak for kravene som gjelder. Vil du vite mer?

Om brannceller

En branncelle er hele eller avgrensede deler av en bygning hvor en brann fritt kan utvikle seg uten at den kan spre seg til andre bygninger eller andre deler av bygningen i løpet av en fastsatt tid.

Om bruksendring

Bruksendring er å endre bruken av et rom fra en tillatt bruk til en annen. Dette kan kreve søknad og tillatelse, for eksempel hvis du endrer et rom fra bod til soverom eller arbeidsrom,eller hvis du endrer en bolig til to separate boliger.

Rom for varig opphold har krav til takhøyde, romstørrelse,rømningsvei og lysforhold som må være oppfylt. Du kan søke kommunen om unntak for kravene, men kan ikke regne med å få unntak for krav som går på helse og sikkerhet, for eksempel krav til rømningsvei.

Bruksendring som krever godkjenning, og som ikke er søkt bruksendret, er ulovlig. Kommunen kan etter plan- og bygningsloven kapittel 32 forfølge overtredelser. Kommunen kan pålegge deg å avslutte den ulovlige bruken, eventuelt å rette eller tilbakeføre rommet til godkjent bruk.

Arealer

Boligbygg med flere boenheter

	Bruksareal BRA m²				
Etasje	**Internt bruksareal (BRA-i)**	**Eksternt bruksareal (BRA-e)**	**Innglasset balkong (BRA-b)**	**SUM**	**Terrasse- og balkongareal (TBA)**
8. Etasje	104	10		114	49
SUM	**104**	**10**			**49**
SUM BRA	**114**				

Romfordeling

Etasje	Internt bruksareal (BRA-i)	Eksternt bruksareal (BRA-e)	Innglasset balkong (BRA-b)
8. Etasje	Entré, gang, soverom, soverom 2, soverom 3, stue/kjøkken, gestebad, hovedbad	Kjellerbod	

Kommentar

2 balkonger i 8 etg på hhv 9 og 12 m² samt takterrasse i 9 etg på 28 m².
Det medfølger en garasjeplass i felles garasjeanlegg (med elbil lader)

Lovlighet

Byggetegninger

Det foreligger ikke tegninger

Nyere håndverkstjenester

Er det ifølge eier utført håndverkstjenester på boligen siste 5 år? ☐ Ja ☑ Nei

Takstmann Harald Poulsen
Solv. 22 B
1394 NESBRU

Befarings - og eiendomsopplysninger

Befaring

Dato	Til stede	Rolle
21.1.2026	Harald Poulsen	Takstingeniør
	Øyvind Magerøy	Kunde

Matrikkeldata

Kommune	gnr.	bnr.	fnr.	snr.	Areal	Kilde	Eieforhold
301 OSLO	234	93		45	6570 m²	Tomteareal er hentet fra Eiendomsverdi og er brutto areal	Eiet

Adresse
Rostockgata 98

Hjemmelshaver
Magerøy Angelica, Magerøy Øyvind Magnus

Kilder og vedlegg

Dokumenter

Beskrivelse	Dato	Kommentar	Status	Sider	Vedlagt
Egenerklæring			Gjennomgått		Nei

Revisjoner

Versjon	Ny versjon	Kommentar
1	22.01.2026	
2	25.01.2026	Mottatt egenerklæring

For gyldighet på rapporten se forside

Tilstandsrapportens avgrensninger

STRUKTUR•REFERANSENIVÅ•TILSTANDSGRADER

• Rapporten er basert på innholdskrav i Forskrift til avhendingslova (tryggere bolighandel). Formålet er å gi en tilstandsanalyse til bruk for den som bestiller og/eller i et salg til forbruker, og ikke for andre tredjeparter. Rapportens struktur, metode og begrepsbruk følger i hovedsak Norsk Standard NS 3600:2018 (Teknisk tilstandsanalyse ved omsetning av bolig), samt Takstbransjens retningslinjer for arealmåling når det gjelder fordeling mellom P-areal og S-areal.
• Tilbakeholdt eller uriktig informasjon som har betydning for vurderingen, er ikke bygningssakkyndiges ansvar. Rapporten beskriver avvik, altså en tilstand som er dårligere enn referansenivået. Rapporten framhever normalt ikke positive sider ved boligen ut over det som fremgår av tilstandsgradene.
• Tilstanden angis i rapporten og gir uttrykk for en gitt forventet tilstand blant annet vurdert ut fra alder og normal bruk slik:

i)**Tilstandsgrad 0, TG0:**Ingen avvik eller skader. I tillegg må bygningsdelen være tilnærmet ny, mindre enn 5 år, og det foreligger dokumentasjon på faglig god utførelse.

ii)**Tilstandsgrad 1, TG1:**Mindre avvik. Normal slitasje. Strakstiltak ikke nødvendig. TG1 kan gis når bygningsdelen er tilnærmet ny og det ikke foreligger dokumentasjon på faglig god utførelse.

iii)**Tilstandsgrad 2, TG2:**Vesentlige avvik, og mindre avvik som etter NS 3600 gir TG 2, men som ikke nødvendigvis krever umiddelbare tiltak. Konstruksjonen har normalt enten feil utførelse, en skade eller symptomer på skade, sterk slitasje eller nedsatt funksjon. Vedlikehold eller tiltak trengs i nær fremtid, det er grunn til å varsle fare for skader på grunn av alder eller overvåke spesielt på grunn av fare for større skade eller følgeskade. For skjulte konstruksjoner vil alder i seg selv være et symptom som kan gi TG2. For synlige konstruksjoner kan alder sammen med andre symptomer og momenter gi TG2. Avvik under TG2 kan gis sjablongmessig anslag.

iv)**Tilstandsgrad 3, TG3:**Store eller alvorlige avvik. Kraftige symptomer på forhold som man må regne med trenger utbedring straks eller innen kort tid. Påvist funksjonssvikt eller sammenbrudd. Avvik under TG3 skal gis sjablongmessig anslag.

v)**Tilstandsgrad TGiU:**Ikke undersøkt/ikke tilgjengelig for undersøkelse.

• Ved TG0 og TG1 gis det normalt ingen begrunnelse for valg av tilstandsgrad, fordi bygningen eller bygningsdelen da bare har normal slitasje. For anbefalte tiltak ved TG2 og TG3 må bruker av rapporten vurdere om tiltakene er nødvendige og lønnsomme. Hva det vil koste å utbedre rom eller bygningsdeler er et sjablongmessig anslag basert på registrert avvik og angitte tiltak i rapporten. Anslaget er gitt på generelt grunnlag og basert på erfaringstall i fem intervaller, og kan ikke forveksles med en konkret vurdering og tilbud fra en entreprenør eller håndverker. Det må eventuelt innhentes tilbud for en nærmere undersøkelse, og konkret og nøyaktig vurdering av utbedringskostnad. Kostnader til ikke oppdagede avvik/utbedringer/feil kan forekomme. Utbedringskostnad avhenger av personlige preferanser og markedspris på materialer og tjenesteyter.

PRESISERINGER

• Avvik vurderes ut fra tekniske forskrifter på godkjenningstidspunktet for bygget. Noen bygningsdeler vurderes etter gjeldende teknisk forskrift på befaringstidspunktet. Dette gjelder blant annet:

i) Bad, vaskerom (våtrom)

ii) Forhold rundt brann, rømming, sikkerhet, for eksempel rekkverkshøyder/åpninger, ulovlige bruksendringer, brannceller mv.

• For skjulte konstruksjoner slik som vann og avløp uten dokumentasjon, er kvalitet og alder vurdert.

• Fastmonterte installasjoner, for eksempel innfelt belysning (downlights), demonteres ikke for å sjekke dampsperren bak. Dette av hensyn til bygningssakkyndiges kompetanse og risikoen for skade.

•Kontroll av fukt i konstruksjonen ved hulltaking i bad og vaskerom (våtrom), rom under terreng (kjelleretasje, underetasje og sokkeletasje) eller andre bygningsdeler skjer etter eiers aksept. Hulltaking av våtrom og rom under terreng kan unntaksvis unnlates, se Forskrift til Avhendingsloven.

• Kontroll av romfunksjoner for P-ROM utføres kun når det ikke foreligger godkjente og byggemeldte tegninger, eller når tegninger ikke stemmer med dagens bruk.

• Bygningssakkyndig gir en forenklet vurdering av brannteknisk forhold og elektriske installasjoner i boligen dersom det er mer enn fem år siden sist boligen hadde el-tilsyn. Bygningssakkyndig kan anbefale å konsultere offentlige myndigheter eller kvalifisert elektrofaglig fagperson ved behov for grundigere undersøkelser.

TILLEGGSUNDERSØKELSER

Etter avtale kan tilstandsanalysen utvides til også å omfatte tilleggsundersøkelser utover minimumskravet i forskriften.

BEFARINGEN

Rapporten gir en vurdering av byggverk og bygningsdeler som bygningssakkyndig har observert, og som fremkommer av Forskrift til avhendingsloven. Rapporten er likevel ingen garanti for at det ikke kan finnes skjulte feil, skader og mangler. NS 3600:2018 (Teknisk tilstandsanalyse ved omsetning av bolig) har undersøkelsesnivå fra 1 til 3, der undersøkelsesnivå 1 er det laveste og baseres på visuell observasjon. Rapporten baseres på undersøkelsesnivå 1 med få unntak (våtrom og rom under terreng). I praksis betyr dette at gjennomføringen av befaringen begrenses som følger:

• Det utføres kun visuelle observasjoner på tilgjengelige flater uten fysiske inngrep (f.eks. riving).

• Flater som er skjult av snø eller på annen måte ikke er tilgjengelig eller skjult, blir ikke kontrollert. Det foretas ikke funksjonsprøving av bygningsdeler, som isolasjon, piper, ventilasjon, el. anlegg, osv.

• Det gis ingen vurdering av boligens tilbehør, hvite- og brunevarer og annet inventar. Dette gjelder også integrert tilbehør.

• Inspisering av yttertak er basert på det som er synlig, normalt på innsiden fra loftet og utvendig fra stige/bakkenivå. Befaring av tak må være sikkerhetsmessig forsvarlig for å kunne gjennomføres.

• Stikkprøvetakninger er utvalgt tilfeldig og kan innebære kontroll under overflaten med spiss redskap eller lignende.

Tilstandsrapportens avgrensninger

UTTRYKK OG DEFINISJONER

• Tilstand: Byggverkets eller bygningsdelens tekniske, funksjonelle eller estetiske status på et gitt tidspunkt.

• Symptom: Observerbart forhold som gir indikasjon på hvilken tilstand et byggverk eller en bygningsdel befinner seg i. Benyttes ved beskrivelse av avvik.

• Skadegjørere: Zoologiske eller biologiske skadegjørere, i hovedsak råte, sopp og skadedyr.

• Fuktsøk: Overflatesøk med egnet søkeutstyr (fuktindikator) eller visuelle observasjoner.

• Fuktmåling: Måling av fuktinnhold i materiale eller i bakenforliggende konstruksjon ved bruk av egnet måleutstyr (blant annet hammerelektrode og pigger).

• Utvidet fuktsøk (hulltaking): Boring av hull for inspeksjon og fuktmåling i risikoutsatte konstruksjoner, primært i tilstøtende vegger til bad, utforede kjellervegger og eventuelt i oppforede kjellergulv.

• Normal slitasjegrad: Forventet nedsliting av materiale i overflaten som er basert på enkle visuelle observasjoner. Kan vurderes sammen med bygningsdelens alder.

• Forventet gjenværende brukstid: Anslått tid et byggverk eller en del av et byggverk fortsatt vil være tjenlig for sitt formål (NS3600, Termer og definisjoner punkt 3.9)

AREALBEREGNING FOR BOENHETER

• Areal fastsettes etter Forskrift til avhendingsloven og Norsk Standard 3940 Areal- og volum-beregninger av bygninger fra 2023.

• Areal oppgis i hele kvadratmeter i rapporten, og gjelder for det tidspunkt oppmålingen fant sted.

• Bruksareal (BRA) er det måleverdige arealet som er innenfor omsluttede vegger målt i gulvhøyde (bruttoareal minus arealet som opptas av yttervegger). I tillegg til gulvhøyde gjelder regler om fri bredde for at arealet skal være måleverdig, med betydning for BRA av for eksempel loft med skråtak. BRA består av internt bruksareal (BRA-i), eksternt bruksareal (BRA-e) og innglasset balkong mv (BRA-b). Terrasse- og balkongareal (TBA) opplyses der tilstandsrapporten skal benyttes i boligomsetningen og der det er aktuelt. I tillegg kan gulvareal (GUA) og areal med lav takhøyde (ALH) opplyses sammen med BRA der det er aktuelt og en del av oppdraget. Rom skal ha atkomst og gangbart gulv for å kunne regnes som BRA/måleverdig areal.

• Arealet måles og oppgis dersom arealet oppfyller krav til måleverdighet, slik som at arealet må ha minst en bredde på 0,6m og minst en høyde på 1,9 m osv. Et rom kan være i strid med teknisk forskrift og mangle godkjennelse hos kommunen for den aktuelle bruken, uten at dette får betydning for om arealet måles og oppgis i tilstandsrapporten. Når arealet måles tas det ikke hensyn til om arealet er lovlig oppført eller om bruken er lovlig, bruksendringer, lysforhold eller andre sikkerhetsmangler.

• Eiendommens markedsverdi kan ikke baseres på en rent matematisk beregning i forhold til antall kvadratmeter opplyst i rapporten. Opplysninger om areal kan altså ikke alene benyttes for beregning av eiendommens verdi.

• Rom som ligger utenfor boenheten, men som eier har påvist og/eller opplyst at tilhører boenheten, er oppmålt og inkludert i BRA-e. Det er ikke fremvist dokumentasjon på at rommet tilhører boenheten, med mindre dette er angitt særskilt. Rom utenfor boenheten kan omdisponeres av borettslaget/sameiet og dette kan påvirke boligens BRA. Vær oppmerksom på at NS 3940:2023 og eierseksjonsloven har ulik definisjon av fellesareal. Ved arealmåling gjelder NS 3940:2023 som definerer fellesareal slik: "Delen av bygning som brukes av to eller flere bruksenheter eller til bygningens forvaltning, drift eller vedlikehold.

• Se øvrig informasjon om areal i rapporten, Norsk Standard 3940 (2012 og 2023) og veiledningen til disse.

PERSONVERN

iVerdi AS, bygningssakkyndig og takstforetaket behandler person-opplysninger som bygningssakkyndig trenger for å kunne utarbeide rapporten. Personvernerklæring med informasjon om bruk av personopplysninger og dine rettigheter finner du her Personvernerklæring - iVerdi

DELING AV PERSONOPPLYSNINGER FOR TRYGGERE BOLIGHANDEL OG MULIG RESERVASJON

Norsk takst og deres samarbeidspartnere benytter personopplysninger fra rapporten for analyse- og statistikkformål, samt utvikling og drift av produkter og tjenester for takstbransjen og andre aktører i bolig-omsetningen. Les mer om dette og hvordan du kan reservere deg på https://www.norsktakst.no/norsk/om-norsk-takst/personvernerklaering/reservasjon/

Vendu lager en boliganalyse basert på opplysninger fra rapporten. Les mer om dette og hvordan du kan reservere deg her: https://samtykke.vendu.no/JC4514

KLAGEORDNING FOR FORBRUKERE

Er du som forbruker misfornøyd med bygningssakkyndiges arbeid eller opptreden ved taksering av bolig eller fritidshus, se www.takstklagenemnd.no for mer informasjon

Signing Information

Egenerklæringsskjema_for_boligsalg

Magerøy, Angelica	9578-5995-4-2871594	2026-01-12 12:05:45
Magerøy, Øyvind Magnus	9578-5995-4-291963	2026-01-08 22:23:04

SIGNICAT

This document is electronically sealed and contains electronic signatures

Selgers egenerklæring

Egenerklæringen er boligselgers egen beskrivelse av tilstanden til boligen. Her kan du finne viktige opplysninger som kjøper bør vite om før du bestemmer deg for et eventuelt kjøp. Har du spørsmål til egenerklæringen kan du snakke med megleren som står for salget.

Utfylt dato
8. jan. 2026

Oppdragsnummer
14-0017/26

Om eierskapet

Gateadresse til salgsobjekt
Rostockgata 98, 0194 OSLO

Meglerfirma
Nordvik Frogner

Selgere
Øyvind Magnus Magerøy, Angelica Magerøy

Når ble boligen overtatt av nåværende eier(e)?
24. mars 2023

Selges eiendommen på vegne av noen andre?
Nei

Selges eiendommen som et dødsbo?
Nei

Har du kjennskap til eiendommen?
Nei

Har du brukt eller vedlikeholdt boligen siste 12 måneder?
Ja

Er boligen forsikret med hus- eller annen bygningsforsikring?
Ja
Polisenummer: 2226748
Forsikret i: JBF

Utført arbeid

1. Vet du om det har det blitt utført arbeid på bad/våtrom, enten i din eller tidligere eiertid?
Nei

2. Vet du om det er gjort endringer eller reparasjoner på tak, fasade, pipe/ildsted, terrasse, garasje, bod eller lignende, enten i din eller tidligere eiertid?
Nei

3. Vet du om det er gjort arbeid med drenering, enten i din eller tidligere eiertid?
Nei

4. Vet du om det er gjort arbeid på det elektriske anlegget, enten i din eller tidligere eiertid?
Nei

5. Vet du om det er gjort arbeid på vann og avløp, enten i din eller tidligere eiertid?

Nei

6. Vet du om boligen eller eiendommen har blitt endret eller bygget ut etter opprinnelig byggeår, enten av deg eller tidligere eiere, herunder bruksendringer kjeller/loft etc.?

Nei

7. Vet du om eiendommen har privat vannforsyning, septik, pumpekum, avløpskvern eller liknende?

Nei

8. Vet du om det har vært utført kontroll av installasjoner for eksempel oljetank/sentralfyr/ventilasjon?

Nei

9. Vet du om det er gjort arbeid på eiendommen som ikke er nevnt i de andre spørsmålene?

Nei

10. Vet du om det er gjort radonmåling på eiendommen, enten i din eller tidligere eiertid?

Nei

Feil og mangler

11. Vet du om det er eller har vært feil ved bad/vaskerommet, f.eks sprekker, lekkasje, råte, lukt eller soppskader?

Nei

12. Vet du om det er eller har vært problemer med mur/pipe/ilsted, for eksempel dårlig trekk, sprekker, pålegg, fyringsforbud eller liknende?

Nei

13. Vet du om det er eller har vært feil med dreneringen? Eller om det er eller har vært fukt, sopp eller råteskader i underetasjen, kjeller eller krypkjeller? (herunder også sameiet/borettslagets fellesarealer)

Nei

14. Vet du om det er feil/utettheter i tak, terrasser/fasade/vinduer/garasje, og/eller er det synlige skader?

Nei

15. Vet du om det er eller har vært feil med det elektriske anlegget?

Nei

16. Vet du om det er eller har vært sprekker i mur/skjeve gulv/setningsskader eller liknende?

Nei

17. Vet du om det er eller har vært feil på vann/avløp herunder rørbrudd, tilbakeslag, tett sluk eller liknende?

Nei

18. Vet du om det er, eller har vært, insekter eller skadedyr i boligen, eller i tilhørende bygninger? For eksempel skjeggkre, maur, biller, mus, rotter eller lignende.

Nei

19. Vet du om det er eller har vært feil ved installasjoner slik som radiator, sentralfyr, varmepumpe, balansert ventilasjonsanlegg eller liknende?

Nei

20. Vet du om det er eller har vært feil på tilbehøret som følger med eiendommen?

Nei

Offentlige og private forhold

21. Selges boligen med utleiedel/leilighet eller hybel?

Nei

22. Vet du om det foreligger skaderapporter eller tilstandsvurderinger etc. om boligen?

Nei

23. Vet du om det er utført tidligere arealoppmålinger av boligen, eller om boligens areal er oppgitt i dokumenter som salgsoppgave, takstrapport, tilstandsrapport, byggesøknad eller lignende?

Nei

24. Vet du om det mangler brukstillatelser eller ferdigattester ved boligen?

Nei

25. Vet du om det er forslag eller vedtatte reguleringsplaner/andre planer, nabovarsler/byggegodkjenninger /byggeplaner eller andre offentlige vedtak som kan medføre endinger i bruken av eiendommen eller eiendommens omgivelser/naboer?

Nei

26. Vet du om det er påbud/heftelser/krav/manglende tillatelser ved eiendommen?

Nei

27. Vet du om det er forhold i nabolaget som medfører plager eller sjenanse som det kan være relevant for kjøper å vite om?

Nei

28. Vet du om sameiet/borettslaget/selskapet eller du selv er innblandet i uenigheter eller konflikter rundt eiendommen?

Nei

29. Vet du om andre forhold av betydning for kjøper å vite om; for eksempel flom-, ras- og skredfare, grunnforhold, tinglyste forhold, private avtaler og liknende?

Nei

30. Vet du om det finnes planer, vedtak eller forslag til vedtak som kan øke husleien/festeavgiften /fellesutgiftene/fellesgjelden?

Nei

31. Vet du om det er nedgravd oljetank på eiendommen?

Nei

32. Vet du om det er noe annet ved eiendommen som det kan være viktig for kjøperen å vite om?

Nei

Boligen selges uten boligselgerforsikring

Oppdragsnummer: 14-0017/26

Egenerklæringsskjema_for_boligsalg

Navn	Dato	Navn	Dato
Magerøy, Øyvind Magnus	**2026-01-08**	**Magerøy, Angelica**	**2026-01-12**

Identifikasjon

bankID Magerøy, Øyvind Magnus

Identifikasjon

bankID Magerøy, Angelica

Signicat

This document contains electronic signatures using EU-compliant PAdES - PDF Advanced Electronic Signatures (Regulation (EU) No 910/2014 (eIDAS))

ENERGIATTEST

ENOVA

Adresse	Rostockgata 98
Postnr	0194
Sted	OSLO
Andels-/leilighetsnr.	/
Gnr.	234
Bnr.	93
Seksjonsnr.	0
Festenr.	0
Bygn. nr.	300809003
Bolignr.	H0801
Merkenr.	fb03759a-3232-4aa5-9cf3-c10ba31d34f1
Dato.	10.03.2023
Innmeldt av	Norconsult AS v/ SIMEN EDSJØ KALNÆS



Energimerket angir boligens energistandard. Energimerket består av en energikarakter og en oppvarmingskarakter, se i figuren. Energimerket symboliseres med et hus, hvor fargen viser oppvarmingskarakter, og bokstaven viser energikarakter.

Energikarakteren angir hvor energieffektiv boligen er, inkludert oppvarmingsanlegget. Energikarakteren er beregnet ut fra den typiske energibruken for boligtypen. Beregningene er gjort ut fra normal bruk ved et gjennomsnittlig klima. Det er boligens energimessige standard og ikke bruken som bestemmer energikarakteren.
A betyr at boligen er energieffektiv, mens G betyr at boligen er lite energieffektiv. En bolig bygget etter byggeforskriftene vedtatt i 2010 vil normalt få C.

Oppvarmingskarakteren forteller hvor stor andel av oppvarmingsbehovet (romoppvarming og varmtvann) som dekkes av elektrisitet, olje eller gass.
Grønn farge betyr lav andel el, olje og gass, mens rød farge betyr høy andel el, olje og gass.
Oppvarmingskarakteren skal stimulere til økt bruk av varmepumper, solenergi, biobrensel og fjernvarme.

Om bakgrunnen for beregningene, se www.energimerking.no.

Målt energibruk

Brukeren har valgt å ikke oppgi målt energibruk.

Hvordan boligen benyttes har betydning for energibehovet

Energibehovet påvirkes av hvordan man benytter boligen, og kan forklare avvik mellom beregnet og målt energibruk. Gode energivaner bidrar til at energibehovet reduseres. Energibehovet kan også bli lavere enn normalt dersom:

- deler av boligen ikke er i bruk,
- færre personer enn det som regnes som normalt bruker boligen, eller
- den ikke brukes hele året.

Gode energivaner

Ved å følge enkle tips kan du redusere ditt energibehov, men dette vil ikke påvirke boligens energimerke.

Energimerkingen kan kun endres gjennom fysiske endringer på boligen.

Tips 1: Følg med på energibruken i boligen
Tips 2: Luft kort og effektivt
Tips 3: Redusér innetemperaturen
Tips 4: Bruk varmtvann fornuftig

Boligdata som er grunnlag for energimerket

Energimerket og andre data i denne attesten er beregnet ut fra opplysninger som er gitt av boligeier da attesten ble registrert. Nedenfor er en oversikt over oppgitte opplysninger, som boligeier er ansvarlig for.

Der opplysninger ikke er oppgitt, brukes typiske standardverdier for den aktuelle bygningstypen. For mer informasjon om beregninger, se www.energimerking.no/beregninger.

Bygningskategori:	Boligblokker
Bygningstype:	Leilighet
Byggeår:	2023
Bygningsmateriale:	
BRA:	
Ant. etg. med oppv. BRA:	104
Detaljert vegger:	0
Detaljert vindu:	Ja
	Ja

For oversikt over bygnings-/beregnings-data, se Vedlegg 1.

Teknisk installasjon

Ventilasjon:	Annen/Ukjent ventilasjon

Om grunnlaget for energiattesten

Oppgitte opplysninger om boligen kan finnes ved å gå inn på www.energimerking.no, og logge inn via ID-porten/Altinn. På siden "Eiendommer" kan du søke opp bygninger og hente fram energiattester som er laget tidligere. For å se detaljer for en bolig hvor det er brukt detaljert registrering må du velge "Gjenbruk" av aktuell attest under Offisielle energiattester i skjermbildet "Valgt eiendom". Boligeier er ansvarlig for at det blir brukt riktige opplysninger. Eventuelle gale opplysninger må derfor tas opp med selger eller utleier da dette kan ha betydning for prisfastsettelsen. Det kan når som helst lage en ny energiattest.

Om energimerkeordningen

Enova er ansvarlig for energimerkeordingen. Energimerket beregnes på grunnlag av oppgitte opplysninger om boligen. For informasjon som ikke er oppgitt, brukes typiske standardverdier for den aktuelle bygningstypen fra tidsperioden den ble bygd i. Beregningsmetodene for energikarakteren baserer seg på NS 3031 (www.energimerking.no/NS3031).

Spørsmål om energiattesten, energimerkeordningen eller gjennomføring av energieffektivisering og tilskuddsordninger kan rettes til Enova Svarer på tlf. 800 49 003 eller svarer@enova.no.

Plikten til energimerking er beskrevet i energimerkeforskriften (bygninger).

Nærmere opplysninger om energimerkeordningen kan du finne på www.energimerking.no.

For ytterligere råd og veiledning om effektiv energibruk, vennligst se www.enova.no/hjemme eller ring Enova svarer på tlf. 800 49 003.

Bygningsdata: Vedlegg til energiattesten

Attesten gjelder for følgende eiendom (Vedlegg 1)

Adresse: Rostockgata 98
Postnr/Sted: 0194 OSLO
Bolignr: H0801
Dato: 10.03.2023 14:34:50
Energimerkenr: fb03759a-3232-4aa5-9cf3-c10ba31d34f1

Gårdsnr: 234
Bruksnr: 93
Seksjonsnr: 0
Festenr: 0
Bygningsnr: 300809003

Enhet	**Inngangsverdi**
Bygningskategori	BOLIGBLOKKER
Bygningskategori-Id (NVE-Id)	2
Bygningstype	LEILIGHET
Byggeår	2023

Byggstandard

Type bygg	Nybygg
TEK standard	ENERGIREGLER 2016

Energivurdering

Pliktig energivurdering	Nei
Kjelanllegg	Nei
Er vurdering opplastet	Nei
Dato for opplastning	
Varmeanlegg	Nei
Er vurdering opplastet	Nei
Dato for opplastning	
Kjøleanlegg	Nei
Er vurdering opplastet	Nei
Dato for opplastning	
Ventilasjonsanlegg	Nei
Er vurdering opplastet	Nei
Dato for opplastning	

Areal yttervegger	50 m²
Areal tak	104 m²
Areal gulv	0 m²
Areal vinduer, dører og glassfelt	32 m²
Oppvarmet BRA	104 m²
Totalt BRA	104 m²
Oppvarmet luftvolum	275 m³
U-verdi for yttervegger	0.18 W/(m²·K)
U-verdi for tak	0.14 W/(m²·K)
U-verdi for gulv	0.00 W/(m²·K)
U-verdi for vinduer, dører og glassfelt	0.80 W/(m²·K)
Arealandel for vinduer, dører og glassfelt	30.5 %
Normalisert kuldebroverdi	0.06 W/(m²·K)
Normalisert varmekapasitet	87.7 Wh/(m²·K)
Lekkasjetall	0.50 1/h
Dato for måling av lekkasjetall (en forutsetning for å kunne få karakter A)	09.01.2023
Temperaturvirkningsgrad for varmegjenvinner	84 %
Estimert årsgjennomsnittlig temperaturvirkningsgrad for varmegjenvinner pga. frostsikring	84 %
Spesifikk vifteeffekt (SFP) relatert til luftmengder i driftstiden	0.92 kW/(m³/s)
Spesifikk vifteeffekt (SFP) relatert til luftmengder utenfor driftstiden	0.92 kW/(m³/s)
Gjennomsnittlig spesifikk ventilasjonsluftmengde i driftstiden	1.50 m³/(m²·h)
Årsgjennomsnittlig systemvirkningsgrad for oppvarmingssystemet	85 %
Installert effekt for romoppvarming og ventilasjonsvarme (varmebatteri)	200 W/m²
Settpunkt-temperatur for oppvarming i driftstiden	21.0 °C
Årsgjennomsnittlig kjølefaktor for kjølesystemet	250 %
Settpunkt-temperatur for kjøling	22.0 °C
Installert effekt for romkjøling og ventilasjonskjøling	0 W/m²
Spesifikk pumpeeffekt oppvarming (SPP)	0.55 kW/(l/s)

Driftstider, antall timer i døgn med drift

Driftstid ventilasjon	24 h
Driftstid oppvarming	16 h
Driftstid kjøling	24 h
Driftstid lys	16 h
Driftstid utstyr	16 h
Driftstid varmtvann	16 h
Driftstid personer	24 h

Spesifikt effektbehov for belysning i driftstiden	1.95 W/m²
Spesifikt varmetilskudd fra belysning i driftstiden	1.95 W/m²
Spesifikt effektbehov for utstyr i driftstiden	3.00 W/m²
Spesifikt varmetilskudd fra utstyr i driftstiden	1.80 W/m²
Spesifikt effektbehov for varmtvann i driftstiden	5.10 W/m²
Spesifikt varmetilskudd fra varmtvann i driftstiden	0.00 W/m²
Spesifikt varmetilskudd fra personer i driftstiden	1.50 W/m²
Total solfaktor for vindu og solskjerming (Ø/S/V/N)	0.23
Gjennomsnittlig karmfaktor	0.20
Solskjermingsfaktor pga. horisont, nærliggende bygninger, vegetasjon og eventuelle bygningsutspring	0.78
Oppvarmingssystem(er)	Fjernvarme
Varmefordelingssystem	Vannbåren oppvarming
Eventuell varmekilde for varmepumpe og fordeling	
Manuell eller automatisk solskjerming	AUTOMATISK

Andeler og årsgjennomsnittlige systemvirkningsgrader for beregning av levert elektrisitet

Andel av netto energibehov for romoppvarming og ventilasjonsvarme som dekkes av elektrisk varmesystem	0.20
Andel av netto energibehov for romoppvarming og ventilasjonsvarme som dekkes av varmepumpe	0.00
Andel av netto energibehov for romoppvarming og ventilasjonsvarme som dekkes av solfangeranlegg	0.00
Andel av netto energibehov for oppvarming av tappevann som dekkes av elektrisk varmesystem	0.00
Andel av netto energibehov for oppvarming av tappevann som dekkes av elektrisk varmepumpe	0.00
Andel av netto energibehov for oppvarming av tappevann som dekkes av solfangeranlegg	0.00
Årsgjennomsnittlig systemvirkningsgrad for elektrisk varmesystem	0.92
Årsgjennomsnittlig effektfaktor for varmepumpeanlegg	2.10
Årsgjennomsnittlig systemvirkningsgrad for termisk solfangeranlegg	9.00

Andeler og årsgjennomsnittlige systemvirkningsgrader for beregning av levert olje

Andel av netto energibehov for romoppvarming og ventilasjonsvarme som dekkes av oljebasert varmesystem	0.00
Andel av netto energibehov for oppvarming av tappevann som dekkes av et oljebasert varmesystem	0.00
Årsgjennomsnittlig systemvirkningsgrad for det oljebaserte varmesystemet	0.80

Andeler og årsgjennomsnittlige systemvirkningsgrader for beregning av levert gass

Andel av netto energibehov for romoppvarming og ventilasjonsvarme som dekkes av gassbasert varmesystem	0.00
Andel av netto energibehov for oppvarming av tappevann som dekkes av et gassbasert varmesystem	0.00
Årsgjennomsnittlig systemvirkningsgrad for det gassbaserte varmesystemet	0.85

Andeler og årsgjennomsnittlige systemvirkningsgrader for beregning av levert fjernvarme

Andel av netto energibehov for romoppvarming og ventilasjonsvarme som dekkes av fjernvarmebasert varmesystem	0.80
Andel av netto energibehov for oppvarming av tappevann som dekkes av fjernvarmebasert varmesystem	1.00
Årsgjennomsnittlig systemvirkningsgrad for det fjernvarmebaserte varmesystemet	0.85

Andeler og årsgjennomsnittlige systemvirkningsgrader for beregning av levert biobrensel

Andel av netto energibehov for romoppvarming og ventilasjonsvarme som dekkes av biobrenselbasert varmesystem	0.00
Andel av netto energibehov for oppvarming av tappevann som dekkes av biobrenselbasert varmesystem	0.00
Årsgjennomsnittlig systemvirkningsgrad for det biobrenselbaserte varmesystemet	0.77

Andeler og årsgjennomsnittlige systemvirkningsgrader for beregning av levert annen energivare

Andel av netto energibehov for romoppvarming og ventilasjonsvarme som dekkes av varmesystem basert på andre energivarer	0.00
Andel av netto energibehov for oppvarming av tappevann som dekkes av et varmesystem basert på andre energivarer	0.00

Årsgjennomsnittlig systemvirkningsgrad for varmesystem for andre energibærere	0.98

Klimastasjon / kilde	Oslo (MeteoNorm)
Dato for beregning	10.3.2023
Henvisning til dokumentasjon for inndata eller begrunnelse for avvik fra normative tillegg til NS 3031 eller andre forhold vedr. beregningene	

Beregningsprogram

Navn programvare	SIMIEN
Versjon	6.02
Produsent / leverandør	ProgramByggerne
Beskrivelse: Månedsberegning / timesberegning / dynamisk	Dynamisk timesberegning

Energirådgiver

Firma	Norconsult AS
Navn person	Simen Kalnæs

Beregningsresultater som er input til attestgenerator i EMS

NettoEnergibudsjettPrKvm

Romoppvarming	23.3
Ventilasjonsvarme	5.8
Varmtvann	29.8
Vifter	3.4
Pumper	0.4
Belysning	11.4
Teknisk utstyr	17.5
Romkjøling	0.0
Ventilasjonskjøling	0.0
TotaltNettoEnergibehov	91.5

Beregnet levert energi ved normalisert klima	10,048 kWh/år
Beregnet spesifikk levert energi ved normalisert klima	96.71 kWh/(m²·år)
Beregnet levert energi til oppvarming og varmtvann ved normalisert klima	6,660 kWh/år
Beregnet spesifikk levert energi ved lokalt klima	96.71 kWh/(m²·år)
Beregnet levert energi ved lokalt klima	10,048 kWh/år

Målt energibruk (levert energi), temperaturkorrigert målt energi for et år.

Elektrisitet	0 kWh/år
Olje	0 liter/år
Gass	0.0 Sm³/år
Fjernvarme	0 kWh/år
Biobrensel	0 kg/år
Annen energivare	0 kWh/år
Totalt	0 kWh/år

Beregnet levert energi ved normalklima

Elektrisitet	4,041 kWh/år
Olje	0 kWh/år
Gass	0 kWh/år
Fjernvarme	6,008 kWh/år
Biobrensel	0 kWh/år
Annen energivare	0 kWh/år
Totalt	10,048 kWh/år

Sum andel elektrisitet, olje og gass	27.8 %

Boligopplysninger:

Eierseksjonssameiet Clemenskvartalet
Rostockgata 98
0194 OSLO

Vår ref.: 2125/45
Type: Boligsameie
Eiere: Øyvind Magerøy, Angelica Meyer

Fødselsdato eier: 02.01.1983
Fødselsdato medeier: 19.06.1991

Organisasjonsnr: 931 070 878
Seksjonsnr: 45

1: Felleskostnader

Tot. innev. måned: **6 330**

Felleskostnader:	Felleskostnader	4 767
Tilleggsytelser:	Kollektiv avtale internett	159
Måler:	2125 Techem avleser - Varme : Enhet: 2125/045 - Varme (21251 - 45)	1 404

Selger forplikter for felleskostnader i overtakelsesmåneden, unntatt ved overtakelse den 1. i måneden. Vi forutsetter at kjøper og selger gjør opp seg imellom for oppgjørsmåneden

Hvis boligselskapet har felles lån vil andel renter og avdrag på fellesgjelden reguleres månedlig i henhold til gjeldende rente i banken. Det sendes ikke ut spesielt varsel ved endring av lånekostnadene.

3: Fellesgjeld

Ajourf. Andel f.gj. (lån):	0	Gjeld siste årsoppg.:	0
Klient ajourf. lån:		Klient gj. s. årsoppg.:	0

4: Særskilte opplysninger

Klausuler:	
Styreleder:	Cathrine Karlsen
Adresse:	HANS NORDAHLS GATE 96 A
Postnr/-sted:	0485 OSLO
Telefon:	Mob.: 41623700
E-post:	styret@sameietclemenskvartalet.no

6: Ligning - 2024

		Gjeld:	0	Andre inntekter:	860
Annen formue:	25 658	Utgifter:	0		

Usbl har ikke opplysninger om formuesverdi av boligen. For opplysninger om dette se www.skatteetaten.no

7: Pålydende

Pålydende:		Opprinnelig innskudd:	
Seksjonsnr:	45	Partialobligasjonsnr:	

8: Bygning/eiendom

Byggeår:	2023				
Gårds/bruksnr:	234/93 - seksjon:45				
Bygningstype:	Blokk				
Feste/eiet tomt:	Eiet	Tomteareal:	6569.7		

9: Forsikring

Forsikret i:	If Skadeforsikring NUF	Polisenr:	SP4903569

10: Fasiliteter og andre enhetsopplysninger

Ferdigstillt:	13.03.2023	Første innflytting:	13.03.2023	SSBnr:	H0801
Etasje:	8	Oppvarmingstype:	Uspesifisert		
Heis:	Nei				
Parkeringstype:	Ingen ()				
Systemlås:	Nei	Antall rom:	4		
Husdyrhold:		Oppr. antall rom:	4		
Livsløp standard:	Nei	Kategori:	Oppgang 1		

Fasiliteter:

Sameiet har egen hjemmeside: https://www.sameietclemenskvartalet.no

Obs ved salg av p-plass: ved salg av p-plass må det sendes melding BÅDE til parkering@usbl.no og styret - styret@sameietclemenskvartalet.no

Nøkler bestilles hos Bjørvika Servicesenter og seksjonseier kan sende epost direkte til bjorvikaservicesenter@usbl.no

Bredbånd - kollektiv avtale NextGen Tel.

Det er målere i hver leilighet for varme/varmtvann som avregnes en gang i året, pr. 31.12.

Boligopplysninger:

Eierseksjonssameiet Clemenskvartalet	**Vår ref.:**	2125/45	**Fødselsdato eier:**	02.01.1983
Rostockgata 98	**Type:**	Boligsameie	**Fødselsdato medeier:**	19.06.1991
0194 OSLO	**Eiere:**	Øyvind Magerøy, Angelica Meyer		

Organisasjonsnr: 931 070 878

10: Fasiliteter og andre enhetsopplysninger

Eierskiftegebyret faktureres til selger via megler. Faktura sendes når eierskiftet er registrert. Vennligst vent med betaling til denne er mottatt, da KID nummer må oppgis ved betaling.

Rev. dato 09.03.2023

Husordensregler

Regler for boligseksjonene i Clemenskvartalet

1 INNLEDNING

1.1 Husordensreglene gjelder for alle sameiere, herunder husstandsmedlemmer eller andre som benytter sameierens leilighet. Dette inkluderer eventuelle leietakere.

1.2 Beboerne plikter å følge husordensreglene og er ansvarlig for at de overholdes av husstanden og de som gis adgang til leiligheten. Husk at en lojal oppfølging av reglene fra den enkeltes side er et helt vesentlig bidrag til et godt bomiljø.

1.3 Styret har fullmakt til å påse at husordensreglene overholdes, og kan på sameiets vegne gripe inn ved overtredelser.

1.4 Enhver sameier er ansvarlig for skader som påføres boligsameiet sine eiendeler av beboerne eller besøkende i leilighet.

2 FELLESAREAL

2.1 Det er forbudt å røyke på innvendige og utvendige fellesarealer, garasjen, utenfor hovedinnganger eller private balkonger.

2.2 Utendørs og innendørs fellesareal skal behandles aktsomt.

2.3 Reklame/uønsket post skal kastes i papircontainerne i søppelrommet.

2.4 Lufting av hund på fellesarealer ikke tillatt, da urin og avføring fører til skader på grøntanlegget og er til sjenanse for barn og voksne som bruker arealene.

2.5 I ganger, trapper og lignende skal det ikke hensettes møbler eller noen form for gjenstander. Det er heller ikke tillatt å sette fra seg noen form for avfall. Fellesgangen skal heller ikke benyttes som ”garderobe” for klær, skotøy, barnevogner eller leketøy. Dørmatte er tillatt.

2.6 Vask og reparasjoner av biler, motorsykler osv, som medfører oljesøl og annen tilsmussing, er ikke tillatt på sameiets fellesarealer.

2.7 Fellesrom kan ikke bygningsmessig forandres uten særskilt styrebehandling. Større endringer skal fremlegges på sameiermøte.

2.8 Det tas som en selvfølge at beboerne ikke kaster avfall eller annet på eiendommens fellesareal, men heller plukker opp slikt som er henslengt, og ellers medvirker til at eiendommen holdes velstelt og ryddig.

2.9 Matsøl ol. fra søppelposer ol. som tilgriser fellesarealer og heis må vaskes bort raskt for å hindre ytterligere tilgrising.

3 LEILIGHETER

3.1 Alle rom må holdes oppvarmet på en slik måte at vann og avløp ikke fryser.

3.2 Annet enn toalettpapir må ikke kastes i toalettet.

3.3 Fettfilter til avtrekksviften på kjøkkenet bør minimum vaskes 2 ganger pr. år.

3.4 Avløp inklusive sluk må rengjøres minimum 2 ganger pr. år.

4 BALKONGER

4.1 Det må ikke settes eller henges opp gjenstander på balkongene som kan være til sjenanse eller som kan falle ned. Blomsterkasser og lignende er ikke tillatt.

4.2 Det skal tas behørig hensyn til naboer ved rengjøring av balkonger. Tepper må ikke ristes eller tørkes på balkongrekkverk eller fra vinduer.

4.3 Lufting og tørking av tøy bør skje uten at det er til sjenanse for naboer.

4.4 Det er tillatt å grille på balkongene og terrassene med gassgrill og elektrisk grill, så sant dette er i henhold til brannforskriftene. Det er ikke tillatt å bruke kullgrill eller engangsgrill.

4.5 Det er ikke tillatt å endre på balkongenes utseende, foliering av glass eller lignende. Avskjerming for øvrig mot vind og sol kan kun skje etter styrets samtykke og skal være i tråd med avtale styret inngår med markiseleverandør.

4.6 Maling av vegger og tak på balkonger er ikke tillatt.

5 RO OG ORDEN

5.1 Fra kl 2300 til kl 0700 må beboerne vise særlig hensynsfullhet slik at andre beboeres nattesøvn ikke forstyrres. Vær spesielt oppmerksom på at stereoanlegg i leilighetene, høylytt tale og musikk på balkonger vil forstyrre beboerne. Dette gjelder for øvrig all utendørs aktivitet på sameiets område, herunder også felles uteoppholdsareal.

5.2 Løping, sykling, lek med rullebrett osv. i oppganger skal ikke forekomme. Dette gjelder også trapperom med heiser, bodarealer og garasjen. Det er best om områdene i bakhagen som er beregnet til lek og utfoldelse for barn blir benyttet.

5.3 I tidsrommet kl 2300 til kl 0700 må det ikke spilles musikk med dører eller vinduer åpne.

5.4 Skal man ha (bråkete) selskap er det god skikk å varsle sine naboer i god tid. For bruk av takterrasse til sosiale samlinger er det trolig klokt med et slik varsel så områder ikke «dobbelbookes».

5.5 Beboerne plikter å verne om vegetasjon i felles utearealer.

5.6 Håndverksmessige arbeider innenfor egen leilighet skal fortrinnsvis skje i tiden kl 0800 og 2100 på hverdager, lørdager kl 0900 til 1600. På søndager, helligdager og offentlige høytidsdager må det utvises særlig hensyn, og de nevnte aktiviteter må aldri foregå over lengre tidsrom.

6 KRAV OM KILDESORTERING

6.1 Sameiet er pålagt av Oslo kommune å drive kildesortering og vi ber derfor alle beboere følge oppfordringene som er gitt i underkapitlene:

6.2 For plastavfall brukes de blå posene og for matavfall benyttes de grønne posene fra Oslo kommune. For restavfall er det tillatt å bruke plastposer fra matbutikken eller lignende.

6.3 Holsholdningsavfall, plastemballasje og matavfalll skal pakkes godt inn i tilhørende avfallsposer og kastes i containerne. Vær nøye med å knyte igjen avfallsposer med dobbelknute slik at vi ikke får unødig forsøpling og lukt fra containerne.

6.4 Papir, papp og kartong **skal** kastes i container for papiravfall. Merk at disse ikke pakkes inn i plastposer og det er ønskelig at esker deles opp for tilpasning til container.

6.5 Glass- og metallemballasje skal kastes i egen container. Farlig avfall skal leveres til nærmeste miljøstasjon, minigjenbruksstasjon eller gjenbruksstasjon. Alt øvrig avfall, herunder møbler, hvitevarer skal av den enkelte beboer enten bringes til nærmeste kommunale gjenbruksstasjon. Mindre gjenstander kan leveres til Sørenga minigjenbruksstasjon.

6.6 Kostnader som følge av brudd på ovennevnte punkt, som kan henvises til enkeltseksjoner, blir fakturert seksjonseier.

7 SKILT OG OPPSLAG

7.1 Navneskilt på postkasser skal være ensartet av den type sameiet har bestemt. Ved utleie eller salg må dette ordnes innen 14 dager. Etter det vil styret besørge bestilling og montering av det på seksjonseiers regning.

7.2 Private oppslag utvendig eller innvendig tillates ikke utenfor oppsatt oppslagstavle ved postkassene.

8 BREDBÅND

8.1 Samtlige leiligheter er knyttet til gårdens felles anlegg for bredbånd, TV. Det er ikke tillatt å koble seg til anlegget annet enn med godkjent utstyr levert av NextGenTel.

8.2 Det er ikke tillat å sette opp private antenner eller satelittmottakere utenfor leilighetene.

9 BOD

9.1 Hver seksjon har bod. Leietakerne må selv besørge renhold og holde boden(e) låst. Lås **skal** benyttes uavhengig om boden(e) er i bruk eller ikke.

9.2 Det er ikke tillatt å hensette gjenstander utenfor bodene eller for øvrig i eiendommens fellesareal.

9.3 Det er ikke lov å koble seg til det elektriske anlegget i bodene.

10 DYREHOLD

10.1 Det er tillatt å holde dyr i sameiet. Dyret kan forlanges fjernet dersom det er til vesentlig sjenanse for beboerne. Hund skal holdes i bånd innenfor eiendommen. Balkonger skal ikke bruke som luftegård for hunder.

11 GARASJE

11.1 Det er kun tillatt å parkere i garasjeanlegget for de med anvist plass og innenfor oppmerket område. Feilparkerte biler vil bli tauet bort på eiers regning og risiko.

11.2 Garasjen skal kun benyttes til parkering. Det er ikke tillatt til annen aktivitet (lek, vask av biler og lignende).

12 TRYGGHET

12.1 For beboernes egen sikkerhet skal hovedinngangsdørene aldri blokkeres i åpen stilling.

12.2 Alle inngangsdører skal til enhver tid være låst, også til/fra garasjen. I tillegg er beboerne pliktig til å se til at dører inn og ut av bodarealet til enhver tid er låst.

12.3 Slipp aldri inn personer du ikke kjenner via porttelefonen eller via hovedinngangsdører. Mange tilfeller av innbrudd er kjent i vårt område.

13 MELDEPLIKT

13.1 Beboerne plikter å underrette styret om lekkasjer, skader, mangler og lignende slik at skadenes omfang kan begrenses og utbedringer foretas så raskt som mulig.

VEDTEKTER

for eierseksjonssameiet

Clemenskvartalet

i medhold av lov om eierseksjoner 16. juni 2017 nr. 65.
Endret på årsmøte 18.4.2024. Sist endret på årmøtet 7.5.2025.

§ 1
NAVN OG FORMÅL
Eierseksjonssameiet Clemenskvartalet ("**Sameiet**") består av 267 boligseksjoner og 7 næringsseksjoner.

Sameiet har til formål å ivareta seksjonseiernes felles interesser og administrasjonen av eiendommen, gnr. 234 bnr. 93 i Oslo kommune, med fellesanlegg av enhver art.

§ 2
ORGANISERING AV SAMEIET OG RÅDERETT

§ 2-1 Generelt
Seksjonen kan ikke skilles fra deltagerinteressen i sameiet. Den enkelte seksjonseier har en sameieandel i eiendommen med tilknyttet enerett til bruk av den, eventuelt de, bruksenhet(er) vedkommende seksjonseier har grunnbokshjemmel til. De enkelte bruksenheter består av en hoveddel (leilighet eller næringslokale) og evt. en eller flere tilleggsdeler. Bruksenhetene (hoveddeler og evt. tilleggsdeler) fremgår av seksjoneringsbegjæring med tilhørende tegninger. Arealer som ikke inngår i bruksenhetene, er fellesareal. Hver seksjonseier plikter å overholde bestemmelsene som følger av seksjoneringsbegjæringen, eierseksjonsloven, tinglyste forpliktelser, disse vedtekter, generelle ordensregler fastsatt av årsmøtet og vedtak fattet i årsmøtet og av styret.

Bruksenhetene og fellesarealene kan bare nyttes i samsvar med formålet, og må ikke nyttes slik at det er til unødig eller urimelig ulempe for eiere/brukere av de øvrige seksjonene. Boligseksjonene kan kun benyttes til boligformål. Næringsseksjonene kan etablere uteservering på kommunal/statlig grunn tilstøtende næringsseksjonene etter avtale med eier av den kommunale/statlige grunnen.

Ledninger, rør og liknende nødvendige installasjoner kan føres gjennom bruksenheten hvis det ikke er til vesentlig ulempe for seksjonseieren.

Seksjonseieren skal gi adgang til bruksenheten for nødvendig ettersyn og vedlikehold av Sameiets installasjoner. Slikt vedlikehold og ettersyn skal søkes gjennomført til minst mulig ulempe for den seksjonseier dette gjelder.

Reseksjonering gjennom oppdeling eller sammenslåing av næringsseksjonene til flere/færre seksjoner enn opprinnelig seksjoneringsbegjæring kan ikke nektes av øvrige seksjonseiere. Ved eventuell reseksjonering skal de rettigheter/forpliktelser som i disse vedtekter er gitt disse seksjonene fordeles mellom de nye næringsseksjonene. Samlet eierbrøk for de nye seksjonene skal svare til eierbrøken for opprinnelig seksjon før deling. Øvrige seksjonseiere er forpliktet til å yte nødvendig medvirkning til slik reseksjonering og vedtektsendring.

Korttidsutleie av hele boligseksjonen i mer enn 60 døgn årlig er ikke tillatt, jf. esl. § 24 siste ledd. Med korttidsutleie menes utleie i inntil 30 døgn sammenhengende. Grensen på 60 døgn kan endres av årsmøtet med to tredjedels flertall, til mellom 60 og 120 døgn. Det er ikke tillatt å leie ut den enkelte boligseksjon til tredjepart som driver korttidsutleie av boliger som ledd i næringsvirksomhet. Seksjonseiere som driver langtids- eller korttidsutleie skal registrere alle leieforhold og leietagere fortløpende og senest ved bruksoverlatelse, dvs den dato fra hvor leietager kan disponere seksjonen. Registrering skal inneholde leieforholdets lengde, leietagers og medbeboers navn og kontaktinformasjon, og skal meldes til forretningsfører via systemet sameiet til enhver tid benytter for å ivareta sin plikt til å føre beboeroversikt. Se for øvrig bestemmelser i paragraf 7.

På seksjoneringstidspunktet praktiserer Oslo kommune eierseksjonsloven slik at balkonger og andre bygningsdeler som krager ut over eiendomsgrensen, ikke inngår i seksjoneringen. For Sameiets bygg innebærer dette at enkelte balkonger og andre bygningsdeler er markert som beliggende på andre eiendommer på seksjoneringstegningene. For Sameiet og sameierne har dette ingen praktisk betydning. De utkragende delene av bygget er likevel å betrakte som en del av Sameiet, og skal innad i Sameiet behandles som om de lå innenfor eksisterende eiendomsgrense. Både eierseksjonsloven og vedtektenes bestemmelser gis således tilsvarende anvendelse på de utkragende deler av bygget. Dette innebærer at utkragende balkonger og andre bygningsdeler skal anses seksjonert som en del av den aktuelle bruksenhetens hoveddel. Andre utkragende deler av bygget skal anses som en del av fellesarealet der dette er relevant. De utkragende bygningsdelene inngår i beregningen av eierbrøken der dette er relevant.

§ 2-2 Fellesarealer
Fellesarealene (herunder tekniske installasjoner og lignende) må ikke nyttes slik at andre seksjonseieres (eller andre bruksrettshaveres) bruk unødig eller urimelig hindres.

For enkelte deler av fellesarealene er det etablert evigvarende enerett til bruk for boligseksjonene i fellesskap, i samsvar med reglene i eierseksjonsloven § 25, 6. ledd. Boligseksjonene i fellesskap har evigvarende og eksklusiv bruksrett til fellesarealer markert med rosa farge på plantegninger inntatt som vedlegg 1 til disse vedtektene. Fordeling av kostnader og inntekter forbundet med de nevnte fellesarealene skjer som fastsatt i punkt 3. Regler for bruk av gjesteleilighetene som inngår i boligseksjonenes eksklusive fellesarealer fastsettes av årsmøtet, jf. eierseksjonsloven § 28.

Boligseksjonene har eksklusiv bruksrett til takterrassene i 6., 7. og 9. etasje slik det fremkommer av vedlegg 1. Seksjonseierne plikter å overholde de begrensninger for bruk av takterrassene som følger av offentligrettslige krav og brannprosjekteringen for bygget. Brannprosjekteringen for takterrassene innebærer at for takterrasser med to rømningsveier er maksimalt antall personer som kan oppholde seg satt til 100, mens for takterrasser med én rømningsvei er maksimalt antall personer som kan oppholde seg satt til 50.

§ 2-3 Heftelser og rettigheter tilknyttet Sameiets eiendom
Allmennheten har rett til ferdsel og opphold på felt T4 (torgareal i eiendommens sydvestre hjørne) gjennom erklæring med dokumentnummer 924904, tinglyst 07.10.2015 i eiendommen.

Elvia AS har rett til å etablere og ha liggende transformatorstasjoner plassert i Sameiet på plan 1, rett øst for innkjøring til garasje. Transformatorstasjonene dekker strømbehovet for Sameiet, Vannkunsten Syd (gnr. 234 bnr. 134), gnr. 234 bnr. 152 (Parkeringseiendommen, ref. punkt 2-4) og energisentral beliggende i gnr. 234 bnr. 151 (Butikkeiendommen, ref. punkt 2-4). Rettigheter og plikter for Elvia AS i tilknytning til transformatorstasjonene (atkomst, bruksrett, vedlikehold og drift mv.), er tinglyst med dokumentnummer 446401, tinglyst 27.04.2022 på eiendommen. Det vil også tinglyses bestemmelser om naboeiendommenes rettigheter og plikter i tilknytning til transformatorstasjonene.

Det kan bli aktuelt å tinglyse bestemmelser om felles rettigheter og plikter mht. bruk og vedlikehold av fellesarealer, felles grøntarealer, veier, ledninger, mv. samt øvrige fellestiltak over sameiets eiendom til fordel for øvrige sameier/eiendommer beliggende i Bispevika/Bjørvika, samt tilsvarende rettigheter og plikter for sameiet på øvrige sameier/eiendommer beliggende i Bispevika/Bjørvika.

Sameiet er eier av kajakk-brygge med tilhørende trapp, beliggende på gnr. 234 bnr. 35 mot Bispekilen, som markert på kartvedlegg inntatt som vedlegg 2 til disse vedtekter. Sameiet er ansvarlig for alt vedlikehold og forsvarlig sikring av arealene. Allmennheten skal ha full tilgang til, og rett til å bruke kajakk-bryggen på lik linje med Sameiet. Forpliktelsene knyttet til kajakk-bryggen vil tinglyses som en heftelse på Sameiets eiendom.

Telia Norge AS har rett til å ha stående nærmere definert kommunikasjonsutstyr på teknisk tak i 9. etasje, i tråd med avtale datert 30. november 2022, så lenge avtalen løper. Når avtalen opphører, bortfaller retten. Telia Norge AS har rett til nødvendig adkomst for inspeksjon, drift og vedlikehold av kommunikasjonsutstyret. Rettigheten kan tinglyses som en heftelse på Sameiets eiendom.

Butikkeiendommen (jf. §2-4 nedenfor) har rett til å ha tørrkjøler og vifte stående på teknisk tak i 9. etasje, og har rett til nødvendig adkomst for inspeksjon, drift og vedlikehold av denne. Rettigheten kan tinglyses som en heftelse på Sameiets eiendom.

§ 2-4 Kjelleretasjene og Kjellersameiet
Deler av kjelleretasjene inneholder diverse fellesarealer, herunder boder for boligene, tekniske rom og kommunikasjonsareal, og inngår i Sameiets eiendom i henhold til seksjoneringstegningene. Øvrig kjellerareal ligger utenfor Sameiets eiendom og er organisert som to separate anleggseiendommer med gnr. 234 bnr. 151 ("**Butikkeeiendommen**") og gnr. 234 bnr. 152 ("**Parkeringseiendommen**"). Butikkeiendommen består av næringslokaler som vil eies av utenforstående tredjepart. Sameiet har ingen eierinteresser i Butikkeiendommen.

Parkeringseiendommen består av bl.a. bil- og sykkelparkeringsplasser, adkomst for varelevering, avfallshåndtering mv., og betjener også enkelte fellesfunksjoner for Sameiet. Parkeringseiendommen skal eies i tingsrettslig sameie ("**Kjellersameiet**") mellom bl.a. Sameiet og eiere av parkeringsplasser i Parkeringseiendommen. Sameiet vil som sameier i Kjellersameiet være representert i Kjellersameiets styre og være forpliktet til å bære en forholdsmessig andel av kostnadene til drift og vedlikehold av Kjellersameiet. Utbygger vil fastsette endelige vedtekter for Kjellersameiet i forbindelse med konstitueringen av Kjellersameiet, og Sameiet plikter å akseptere disse vedtektene som bindende for seg. Sameiets kostnader knyttet til eierskapet i Parkeringseiendommen skal behandles som felleskostnader etter disse vedtekter. Sameiets eierandel i Parkeringseiendommen knytter seg utelukkende til funksjoner som er forbeholdt boligseksjonene i Sameiet, ettersom funksjoner som knytter seg til næringsseksjonene er tilordnet eier av næringsseksjonene som sameier i Parkeringseiendommen. Dette innebærer at Sameiets kostnader knyttet til eierskapet i Parkeringseiendommen skal fordeles som felleskostnader på boligseksjonene i Sameiet. Eier av næringsseksjonene vil faktureres direkte av Kjellersameiet for sin andel av kostnadene.

Butikkeiendommen og Parkeringseiendommen har rett til å etablere skilt på Sameiets fasader, forutsatt at Butikkeiendommen og Parkeringseiendommen besørger nødvendige offentlige tillatelser og besørger og bekoster reparasjon og vedlikehold av skiltene.

§ 2-5 Sambruksarealer

Sameiet og/eller en eller flere av dets seksjoner har bruksrett til nærmere angitte arealer i Butikkeiendommen og Parkeringseiendommen. Disse arealene består av tekniske rom. Arealene benevnes samlet som "**Sambruksareal**". På tilsvarende måte har Butikkeiendommen og Parkeringseiendommen bruksrett til nærmere angitte arealer i Sameiet. Også disse arealer betegnes "Sambruksareal". Sambruksarealene er angitt i Erklæring om sambruksarealer, se vedlegg 3. Erklæringen skal tinglyses på gnr. 234 bnr. 93, Butikkeiendommen og Parkeringseiendommen. Sameierne plikter å medvirke til slik tinglysing.

Sameiets og/eller seksjon(er) i Sameiets rett til bruk av Sambruksarealet i Butikkeiendommen og Parkeringseiendommen omfatter rett og plikt til å forestå all drift, vedlikehold og utskiftning av de tekniske installasjoner som rettighetshaver har plassert i Sambruksarealet. Butikkeiendommens og Parkeringseiendommens bruksrett til Sambruksarealer i Sameiet omfatter rett og plikt for rettighetshaverne til å forestå all drift, vedlikehold og utskiftning av de tekniske installasjoner som rettighetshaver har plassert i disse Sambruksarealer.

Med mindre noe annet avtales mellom partene gjelder de nedenstående prinsippene for forvaltning og fordeling av kostnader for Sambruksareal:

1) Forvaltning av installasjoner i Sambruksareal som kun tjener Kjellersameiet i Parkeringseiendommen, eller enkelte sameiere innenfor Kjellersameiet, skal forestås av Kjellersameiet. Kostnadene til drift, vedlikehold og utskiftning av installasjoner i Sambruksarealer som nevnt i dette punkt 1 fordeles på rettighetshaverne i Kjellersameiet etter prinsippene som gjelder i Kjellersameiets vedtekter. Forvaltning av installasjoner i Sambruksareal som kun tjener Butikkeiendommen skal forestås av Butikkeiendommen, og kostnader til drift, vedlikehold og utskiftning av installasjoner av slike installasjoner skal dekkes av Butikkeiendommen. Forvaltning av installasjoner i Sambruksareal som kun tjener Sameiet, eller flere seksjoner i Sameiet, skal forestås av Sameiet. Kostnader til drift, vedlikehold og utskiftning av slike installasjoner skal dekkes etter bestemmelsene om kostnadsdeling i vedtektenes § 3 nedenfor.

2) Forvaltningen av installasjoner i Sambruksareal som brukes av Sameiet, Parkeringseiendommen og Butikkeiendommen i flerbruk, forestås av den tjenende eiendom/sameie, med mindre rettighetshaverne i dette Sambruksareal blir enige om at en annen eiendom/sameie skal forestå forvaltningen. Kostnadene til drift, vedlikehold og utskiftning av installasjoner i Sambruksarealer som nevnt i dette punkt 3 fordeles forholdsmessig mellom rettighetshaverne, basert på den enkelte rettighetshavers bruk.

3) Forvaltningen av det fysiske rommet som installasjonene i Sambruksarealet befinner seg i forestås av den tjenende eiendom, med mindre rettighetshaverne i dette Sambruksareal blir enige om at en annen eiendom/sameie skal forestå forvaltningen av rommet. Kostnadene til drift, vedlikehold av, og evt. utskiftninger (ekskl. installasjoner) i rommet fordeles forholdsmessig mellom rettighetshaverne, basert på den enkelte rettighetshavers bruk.

§ 3
FELLESUTGIFTER OG -INNTEKTER
Fellesutgifter er alle kostnader ved eiendommens drift og vedlikehold som ikke knytter seg til den enkelte bruksenhet eller andre arealer seksjonseieren har enerett til å bruke. Alle bygningsmessige konstruksjoner, fasader og tak mv. er undergitt sameiets felles ansvar.

Felleskostnadene skal fordeles på seksjonseierne slik det fremgår av disse vedtektene. Felleskostnadene er ikke uttømmende oppregnet, og eventuelle andre felleskostnader vil bli fordelt etter samme prinsipp. Dette innebærer at en kostnad som kan tilbakeføres til en bestemt seksjonstype (næring eller bolig) skal belastes der, mens andre kostnader fordeles på begge seksjonstyper etter fordelingsnøkkel slik som angitt nedenfor. Hvis en kostnad bare eller i det vesentligste betjener en eller noen næringsseksjoner, skal kun eieren av denne/disse seksjonene belastes for kostnaden.

Der hvor det er hensiktsmessig skal næringsseksjonene og boligseksjonene inngå egne driftsavtaler.

(1) **Eierne av næringsseksjonene skal dekke følgende kostnader**

- Vedlikehold og drift av tekniske anlegg som bare eller i det vesentligste betjener næringsdelen
- Snøbrøyting, snøsmelteanlegget, strøing og grøntvedlikehold for arealer som er knyttet mot næringslokalene.
- Håndtering av avfall tilhørende næringsdelen (dersom hver seksjon ikke har etablert et eget system).
- Drift- og vedlikehold av nød- og ledelys samt brannalarmanlegg som bare eller i det vesentligste betjener næringsdelen.
- Vedlikehold og utskifting av vinduer i næringsdelen, drift av inngangsparti og trapperom som bare eller i det vesentligste gjelder næringsdelen.
- Vaktmestertjenester i fellesarealene som bare eller i det vesentligste gjelder næringsdelen.
- Kommunale avgifter som gjelder næringsdelen.
- Alle andre vedlikeholds- og driftskostnader knyttet til fellesarealer og anlegg som bare eller i det vesentligste gjelder næringsdelen.
- Kostnader med fjernkjøling som kun dekker næringsdelens behov.
- Næringsseksjoner som driver virksomhet som innebærer høyere forsikringspremie for huseierforsikringen enn boligbruk eller andre næringsseksjoner, må betale den forhøyede premien av den aktuelle næringsseksjonen.
- Kostnader til drift og vedlikehold (herunder renhold) samt utskiftninger av fellesarealer som kun tjener to eller flere (evt alle) næringsseksjoner i fellesskap, herunder fellesarealer som næringsseksjonene har vedtektsbestemt enerett til å bruke i henhold til vedtektenes punkt 2-2, 3. avsnitt, betales alene av de aktuelle næringsseksjoner.
- Kostnader til drift og vedlikehold (herunder renhold) samt utskiftninger i Sambruksarealer som kun tjener en eller enkelte av næringsseksjonene, bæres av den/de aktuelle næringsseksjonene.

Hvis kostnaden ikke kan tilbakeføres til en bestemt næringsseksjon, men til alle/flere av næringsseksjonene, skal kostnaden fordeles mellom eierne av disse næringsseksjonene ut fra sameiebrøken til næringsseksjonene.

(2) **Eierne av boligseksjonene skal i fellesskap dekke følgende kostnader**

- Vedlikehold og drift av tekniske anlegg som bare eller i det vesentligste gjelder boligdelen
- Vedlikehold av heiser og elektriske anlegg som bare eller i det vesentligste gjelder boligdelen.
- Snøbrøyting, snøsmelteanlegg, strøing og grøntvedlikehold i gårdsrommet Utvendig vedlikehold av vinduer (isolerglass), ytterdører og balkonger og takterrasse som bare benyttes av boligdelen.
- Håndtering av avfall for boligseksjonene.
- Drift og vedlikehold av nød- og ledelys samt brannalarmanlegg i boligseksjonene.
- Vaktmestertjenester i fellesarealene som bare eller i det vesentligste gjelder boligdelen.
- Drift og vedlikehold av bod arealene som gjelder boligdelen.
- Alle andre vedlikeholds- og driftskostnader knyttet til fellesarealene og anlegg som bare eller i det vesentligste gjelder boligdelen.
- Elektrisk strøm i fellesarealene i boligdelen.
- Drift og vedlikeholdskostnader til porttelefon, låser og portsystem som gjelder boligdelen.
- Kommunale avgifter som gjelder boligdelen.
- Vedlikehold og drift av inngangsparti, trapperom og innvendig gårdsrom som bare eller i det vesentligste gjelder boligdelen.
- Eventuell felles utvendig vindusvask av vinduer tilhørende boligseksjonene
- Kostnader til til drift og vedlikehold (herunder renhold) samt utskiftninger av fellesarealer som kun tjener to eller flere (evt alle) boligseksjoner i fellesskap, herunder fellesarealer som boligseksjonene har vedtektsbestemt enerett til å bruke i henhold til vedtektenes punkt 2-2, 3. avsnitt, betales alene av de aktuelle boligseksjoner.

- Kostnader til drift og vedlikehold (herunder renhold) samt utskiftninger av installasjoner i Sambruksarealer som kun tjener boligseksjoner i Sameiet.
- Kostnader forbundet med Sameiets eierandel i Parkeringseiendommen, jf. §2-4 annet avsnitt.

Fordelingen mellom eierne av boligseksjonene skal skje ut fra sameiebrøken til boligseksjonene.

(3) **Følgende kostnadselementer fordeles mellom alle sameierne**

- Byggforsikring.
- Styrehonorar.
- Kostnader til daglig drift og renhold av gatearealer.
- Kostnader til strøm i sameiets fellesarealer som ikke tilordnes bolig- eller næringsseksjonene.
- Kostnader til drift og vedlikehold av felles elektrisk hovedtavle, felles sprinklersentral, grunnvannspumper, felles vann/avløpssystem samt andre fellesanlegg.
- Kostnader til det ytre vedlikehold av eiendommen som ikke er særskilt omtalt under punkt (1) og (2), herunder alle tak, fasade og øvrige bygningskonstruksjoner, tekniske anlegg og utstyr. Den utvendige fasade, fellesområdene ute og inngangspartiene skal holde en høy standard, og det ytre vedlikeholdet skal opprettholde dette.
- Forretningsførsel, revisjon og andre administrasjonskostnader for sameiet.
- Kostnader til felles drift av felles utearealer.
- Andre kostnader som ikke kan henføres enten til henholdsvis boligdelen eller næringsdelen.

Fordelingen skal skje ut fra sameiebrøken.

(4) **Følgende kostnadselementer fordeles etter faktisk forbruk/nytte**

- Det er etablert egne målere pr. seksjon og følgende fordeles på den enkelte seksjon: forbruk av vann, oppvarming varmt vann og fjernkjøling.

(5) **Inntekter av eiendommen som ikke knytter seg til den enkelte bruksenhet skal fordeles etter sameiebrøk, men med følgende unntak (jf. esl. § 29, 5. ledd):**

- Inntekter fra arealer som næringsseksjonene i fellesskap har enerett til å bruke i henhold til esl. § 25, 6. ledd, jf. punkt 2-2, 3. avsnitt, tilfaller næringsseksjonene alene
- Inntekter fra arealer som boligseksjonene i fellesskap har enerett til å bruke i henhold til esl. § 25, 6. ledd, jf. punkt 2-2, 3. avsnitt, tilfaller boligseksjonene alene

Kostnadsansvaret for arealer som enten boligseksjonene i fellesskap eller næringsseksjonene i fellesskap skal ha enerett til å bruke i henhold til eierseksjonslovens § 25 6. ledd, omfatter alle tekniske installasjoner og nødvendig vedlikehold /fornyelse av overflater og innredning som hører til de aktuelle arealene. Som eksempel omfatter kostnadsansvaret for heissjakter selve heisen og andre tekniske installasjoner i sjakten, kostnadsansvaret for trappehus omfatter trapper, belysning og andre installasjoner i trappehusene, og kostnadsansvaret for inngangspartier omfatter også inngangsdører, calling-anlegg og andre tekniske anlegg knyttet til inngangspartiet.

For takterrasser som boligseksjonene har enerett til bruk av, gjelder særskilt at drifts, vedlikeholds- og utskiftningsansvaret omfatter alle rør, sluk m.v. for avløp og avrenning fra takterrassen, samt dekke mot underliggende takkonstruksjon. Takkonstruksjonen for øvrig er sameiets ansvar.

I den grad styret beslutter eller offentlige myndigheter pålegger gjennomført vedlikehold eller andre tiltak som i all hovedsak kommer enten boligseksjonene eller næringsseksjonene til gode, evt. kun noen av næringsseksjonene, skal kostnadene knyttet til sådant vedlikehold/tiltak alene bæres av den seksjonstype evt. de næringsseksjoner dette kommer til gode. Som sådanne utgifter omfattes, men ikke begrenset til, ansettelse av vaktmester til en av seksjonstypene, egne ventilasjonsanlegg, renovasjon mv.

De andre seksjonseierne har panterett i hver seksjon for krav mot seksjonseieren som følger av sameieforholdet, jfr. eierseksjonsloven § 31. Pantekravets størrelse utgjør det beløp for hver bruksenhet som – dersom ikke lovgivningen anviser et høyere beløp – svarer til to ganger folketrygdens grunnbeløp på det tidspunkt da tvangsdekning besluttes gjennomført. For næringsseksjonene etableres i tillegg et ordinært pant i den enkelte næringsseksjon på kr 75.000 pr 100 m2 BRA utover de første 100 m2 til sikkerhet for de øvrige seksjonseiernes krav mot den enkelte seksjonseier på grunn av sameieforholdet.

Seksjonseierne skal forskuddsvis innbetale månedlige a-konto beløp til dekning av sameiets utgifter. A-kontobeløpet kan også dekke avsetning av midler til framtidig vedlikehold, påkostninger eller andre fellestiltak på eiendommen, dersom

årsmøtet har vedtatt slik avsetning. Næringsseksjonene plikter å dekke sin andel av fremtidig vedlikehold, påkostninger eller andre fellestiltak på eiendommen direkte når kostnaden oppstår. Styret beslutter nivået på månedlige innbetalinger til sameiet.

For felles ansvar og forpliktelser hefter den enkelte seksjonseier i henhold til sin sameiebrøk.

§ 4
SEKSJONSEIERS DRIFTS- OG VEDLIKEHOLDSANSVAR
Seksjonseieren skal vedlikeholde bruksenheten slik at skader på fellesarealene og andre bruksenheter forebygges, og slik at de øvrige seksjonseierne slipper ulemper. Vedlikeholdsplikten omfatter også eventuelle tilleggsdeler.

Seksjonseiernes vedlikeholdsplikt omfatter slikt som

a) inventar
b) utstyr, som vannklosett, varmtvannsbereder, badekar og vasker
c) apparater, for eksempel brannslukkingsapparat
d) skap, benker, innvendige dører med karmer
e) listverk, skillevegger, tapet
f) gulvbelegg, varmekabler, membran og sluk
g) vegg-, gulv- og himlingsplater
h) rør, ledninger, sikringsskap fra og med første hovedsikring eller inntakssikring.
i) vinduer og ytterdører

Seksjonseieren skal vedlikeholde våtrom slik at lekkasjer unngås.

Vedlikeholdet omfatter også nødvendig reparasjon og utskifting av det som er nevnt ovenfor, men ikke utskiftning av sluk, vinduer og ytterdører. Seksjonseieren er likevel ansvarlig for utskiftning av ødelagte vindusruter i egen bruksenhet. Seksjonseier er ansvarlig for kostnadene for vask av vinduer i egen seksjon. Det er unntak for de vinduene som kun kan vaskes ved rappellering eller lift.

Hvis utvendig solavskjerming blir etablert skal vedlikehold av disse regnes som innvendig vedlikehold for den respektive seksjon.

Seksjonseieren skal rense sluk og holde avløpsrør åpne frem til fellesledningen. Dette gjelder også sluk på balkong eller lignende som ligger til bruksenheten.

Seksjonseieren skal holde bruksenheten fri for insekter og skadedyr.

Vedlikeholdsplikten omfatter ikke reparasjon eller utskiftning av tak, bjelkelag, bærende veggkonstruksjoner og rør eller ledninger som er bygget inn i bærende konstruksjoner.

Vedlikeholdsplikten omfatter også utbedring av tilfeldige skader, for eksempel skader som er forårsaket av uvær, innbrudd eller hærverk.

Oppdager seksjonseieren skade i bruksenheten som sameiet er ansvarlig for å utbedre, plikter seksjonseieren straks å sende skriftlig varsel til styret.

Etter et eierskifte har den nye seksjonseieren plikt til å utføre vedlikehold, inkludert reparasjoner og utskiftning i henhold til denne bestemmelse. Denne plikten gjelder også for eventuelt manglende vedlikehold av tidligere seksjonseier.

En seksjonseier som ikke oppfyller vedlikeholdsplikten, skal erstatte tap dette påfører andre seksjonseiere, jf. eierseksjonsloven § 34.

Innvendig vedlikehold av bruksenheten (hoveddel og tilleggsdeler) påhviler fullt ut for egen regning den enkelte seksjonseier. Bruksenheten skal til enhver tid holdes forsvarlig vedlike slik at det ikke oppstår skade eller ulempe for de andre seksjonseierne.

§5
SAMEIETS DRIFTS- OG VEDLIKEHOLDSANSVAR
Sameiet skal holde utvendige og innvendige fellesarealer, inkludert bygningen og felles installasjoner, forsvarlig ved like. Vedlikeholdet skal utføres slik at skader på fellesarealene og de enkelte bruksenhetene forebygges, og slik at seksjonseierne slipper ulemper. Vedlikeholdsplikten omfatter alt som ikke faller inn under den enkelte seksjonseiers

vedlikeholdsplikt, jf. punkt 4. Vedlikeholdsplikten omfatter også reparasjon og utskiftning når det er nødvendig, og utbedring av tilfeldige skader.

Vedlikeholdsplikten omfatter også felles installasjoner som går gjennom bruksenheter, slik som rør, ledninger, kanaler og felles varmeanlegg inklusive radiatorer. Sameiet har rett til å føre nye slike installasjoner gjennom bruksenhetene hvis det ikke skaper vesentlig ulempe for den aktuelle seksjonseieren. Sameiets vedlikeholdsplikt omfatter også utvendig vedlikehold av vinduer.

Sameiets vedlikeholdsplikt omfatter også slikt som utskifting av vinduer, herunder nødvendig utskifting av isolerglass, og ytterdører til boligen eller reparasjon eller utskifting av tak, bjelkelag, bærende veggkonstruksjoner, sluk, samt rør eller ledninger som er bygd inn i bærende konstruksjoner med unntak av varmekabler.

Seksjonseieren skal gi sameiet adgang til bruksenheten for å vedlikeholde, installere og kontrollere installasjoner som nevnt i andre ledd. Kontroll og arbeid i bruksenhetene skal varsles i rimelig tid og gjennomføres slik at det ikke skaper unødvendig ulempe for seksjonseieren eller andre brukere.

Et sameie som ikke oppfyller sin vedlikeholdsplikt, skal erstatte tap dette påfører seksjonseierne gjennom skader på bruksenhetene, jf. eierseksjonsloven § 35.

§6
KAMERAOVERVÅKNING AV INNGANGSPARTI, PARKERINGSPLASS OG PORTTELEFON MED KAMERA
Sameiet kan innenfor regelverket om personopplysninger, installere kameraovervåkning av inngangspartier, bodarealer og kjeller. Likeledes kan porttelefonsystem med kamera benyttes. Kameraovervåkningen skal merkes med skilt og i så liten grad som mulig ta opp områder der offentligheten har tilgang. Kameraopptak med lyd skal ikke brukes. Det skal dokumenteres en interesseavveining som viser at fordelene med slik kameraovervåkning overstiger personvernulempene for alle konkrete steder kamera utplasseres. Det skal utarbeides rutiner for oppbevaring, sletting og håndtering av innsynsbegjæringer samt rutiner for å sikre at opptakene ikke brukes til andre formål enn hva interesseavveiningen vektlegger. Butikkeiendommen og Parkeringseiendommen har på samme måte rett til å etablere kameraovervåkning i sine arealer i kjeller.

§ 7
REGISTRERING AV SEKSJONSEIERE
Overdragelse og utleie av seksjon må meldes til styret og forretningsfører for registrering.

Dersom en seksjonseier leier ut sin seksjon, skal vedkommende påse at leietaker skriftlig forplikter seg til å følge sameiets vedtekter, ordensregler, samt vedtak fattet av årsmøter og styret.

§ 8
STYRET
Sameiet skal ha et styre som skal bestå av en leder og 3-5 andre styremedlemmer, samt inntil to varamedlemmer (det siste etter årsmøtets beslutning hvert enkelt år). Næringsseksjonene bør ha minimum én representant og boligseksjonene bør ha minst to representanter i styret. Styreleder velges særskilt. Styremedlemmene velges for to år, og eventuelle varamedlemmer for ett år, med mindre årsmøtet bestemmer noe annet. Kun fysiske personer kan være styremedlemmer. Styrerepresentanter fra boligseksjonene skal håndtere ordensrelaterte spørsmål knyttet til boligseksjonene.

Sameiet skal ha en valgkomité som skal bestå av to til tre personer som velges for ett år av gangen.

Styret skal sørge for vedlikehold og drift av eiendommen, og ellers sørge for forvaltningen av sameiets anliggender i samsvar med lov, vedtekter og vedtak fattet av årsmøtet.

Avgjørelser som kan fattes av et vanlig flertall i årsmøtet, kan også fattes av styret om ikke annet følger av lov, vedtekter eller årsmøtets vedtak i det enkelte tilfelle.

I felles anliggender forplikter styreleder og ett styremedlem i fellesskap sameiet utad.

§ 9
OM STYREMØTER
Styreleder skal sørge for at det avholdes styremøter så ofte som det trengs. Ett styremedlem eller forretningsfører kan kreve at styret sammenkalles.

Styret kan treffe vedtak når mer enn halvparten av medlemmene er tilstede. Vedtak treffes med alminnelig flertall. Ved stemmelikhet gjør møtelederens stemme utslaget. De som stemmer for et vedtak, må likevel utgjøre mer enn en tredjedel av styremedlemmene.

Styremøtene ledes av styrelederen. Er ikke styreleder tilstede, og det ikke er valgt noen nestleder, skal styret velge en møteleder. Styret skal føre protokoll. Protokollen skal underskrives av de fremmøtte styremedlemmene.

§ 10
ÅRSMØTET
Den øverste myndighet i sameiet utøves av årsmøtet. Ordinært årsmøte holdes hvert år innen utgangen av juni måned. Ekstraordinært årsmøte skal holdes når styret finner det nødvendig, eller når seksjonseiere som til sammen har minst en tiendedel av stemmene krever det. Det skal alltid oppgis hvilke saker som ønskes behandlet.

Styret skal på forhånd varsle seksjonseierne om dato for årsmøtet og om siste frist for innlevering av saker som ønskes behandlet. Innkallingen skal tydelig angi de sakene årsmøtet skal behandle.

Skal et forslag, som etter eierseksjonsloven eller vedtektene må vedtas med minst to tredjedels flertall, kunne behandles, må hovedinnholdet være angitt i innkallingen.

§ 11
SAKER SOM BEHANDLES PÅ ORDINÆRT ÅRSMØTE
På det ordinære årsmøtet skal disse sakene behandles:

- Konstituering
- Styrets årsberetning
- Styrets regnskapsoversikt for foregående kalenderår til eventuell godkjenning
- Eventuelt budsjett for inneværende år
- Valg av styremedlemmer
- Valg av revisor
- Andre saker som er nevnt i innkallingen

Saker utover ovennevnte behandles ikke.

§ 12
MØTELEDELSE OG INNKALLING
Innkalling til årsmøtet skal skje skriftlig eller elektronisk (per e-post) til seksjonseierne med varsel på minst åtte dager, høyst tyve dager. Ekstraordinært årsmøte kan, om det er nødvendig, innkalles med kortere frist som likevel skal være minst tre dager.

Blir det ikke innkalt til årsmøte som skal holdes etter loven, vedtekter eller vedtak fattet på årsmøte, kan en seksjonseier, et styremedlem eller forretningsfører kreve at tingretten snarest, og for seksjonseiernes felles kostnad, innkaller til årsmøte.

Årsmøte skal ledes av styrelederen med mindre årsmøtet velger en annen møteleder som ikke behøver å være seksjonseier. Med de unntak som følger av lov eller vedtektene avgjøres alle saker med alminnelig (simpelt) flertall av de av gitte stemmer. Ved stemmelikhet avgjøres saken ved loddtrekning.

<u>Det kreves minst to tredjedeler flertall av de avgitte stemmene i årsmøtet for vedtak om:</u>

- endring av vedtektene
- ombygging, påbygging eller andre endringer av bebyggelsen eller tomten som etter forholdene i sameiet går utover vanlig forvaltning eller vedlikehold
- omgjøring av fellesarealer til nye bruksenheter eller utvidelse av eksisterende bruksenheter
- salg, kjøp, bortleie eller leie av fast eiendom, herunder seksjon i sameiet som tilhører eller skal tilhøre seksjonseierne i fellesskap
- andre rettslige disposisjoner over fast eiendom som går utover vanlig forvaltning

- samtykke til at formålet for én eller flere bruksenheter endres fra boligformål eller omvendt
- samtykke til reseksjonering som nevnt i eierseksjonsloven § 20 annet ledd annet punktum
- endring av grensen for korttidsutleie, jf. eierseksjonsloven § 24 syvende ledd

Flertallskrav for særlige bomiljøtiltak:

- Tiltak som har sammenheng med seksjonseiernes bo- eller bruksinteresser, og som går ut over vanlig forvaltning, og som fører med seg økonomisk ansvar eller utlegg for seksjonseierne i fellesskap på mindre enn fem prosent av de årlige felleskostnadene, besluttes med vanlig flertall av de avgitte stemmene på årsmøtet. Hvis tiltaket fører med seg økonomisk ansvar eller utlegg for seksjonseierne i fellesskap på mer enn fem prosent av de årlige felleskostnadene, kreves det et flertall på minst to tredjedeler av de avgitte stemmene på årsmøtet.
- Hvis tiltak som nevnt over fører med seg et samlet økonomisk ansvar eller utlegg for enkelte seksjonseiere på mer enn halvparten av folketrygdens grunnbeløp på det tidspunktet tiltaket besluttes, kan tiltaket bare gjennomføres hvis disse seksjonseierne uttrykkelig sier seg enige.

Følgende beslutninger krever tilslutning fra de seksjonseiere det gjelder:

- at eierne av bestemte seksjoner skal ha plikt til å holde deler av fellesarealet ved like ut over det som fremgår av disse vedtekter
- innføring av vedtektsbestemmelser som begrenser den rettslige rådigheten over seksjonen (hoveddel og tilleggsareal)
- innføring av vedtektsbestemmelser om en annen fordeling av fellesutgifter enn den som er bestemt i § 3
- endring av reseksjoneringsbestemmelsen i § 2
- endring av enerettsbestemmelsene i § 2

Følgende beslutninger krever tilslutning fra samtlige seksjonseiere:

- vedtak om salg eller bortfeste av hele eller vesentlige deler av eiendommen
- tiltak som innebærer vesentlige endringer av sameiets karakter
- oppløsning av Sameiet

tiltak som går ut over seksjonseiernes bo- eller bruksinteresser, uavhengig av størrelsen på kostnaden som tiltaket medfører, og uavhengig av hvor stort økonomisk ansvar eller utlegg tiltaket medfører for de enkelte seksjonseierne

§ 13
OM ÅRSMØTET

På årsmøtet har seksjonseierne stemmerett med én stemme for hver boligseksjon de eier, samlet totalt 267 stemmer. For næringsseksjonene gjelder følgende regel:

- Seksjon 268 har 18 stemmer
- Seksjon 269 har 6 stemmer
- Seksjon 270 har 2 stemmer
- Seksjon 271 har 6 stemmer
- Seksjon 272 har 12 stemmer
- Seksjon 273 har 10 stemmer
- Seksjon 274 har 14 stemmer

Næringsseksjonenes antall stemmer er basert på det totale forholdet mellom den samlede eierbrøken til boligseksjonene og næringsseksjonene (80 % og 20 %), og næringsseksjonenes totale stemmeandel på 68 stemmer er deretter fordelt basert på arealet til den enkelte næringsseksjon.

Seksjonseieren har rett til å møte ved fullmektig. Fullmektigen skal legge frem skriftlig og datert fullmakt. Fullmakten anses å gjelde førstkommende årsmøte, med mindre annet fremgår. Fullmakten kan når som helst kalles tilbake.

Seksjonseieren har rett til å ta med rådgiver. Rådgiveren har bare rett til å uttale seg dersom årsmøtet gir tillatelse.

Styreleder og forretningsfører plikter å være tilstede på årsmøtet, med mindre det er åpenbart unødvendig eller det foreligger gyldig forfall. Styremedlemmer, revisor, leier av boligseksjon og ett ekstra husstandsmedlem fra hver boligseksjon har rett til å være tilstede på årsmøtet til å uttale seg.

Det skal under møtelederens ansvar føres protokoll over de saker som behandles, og alle vedtak som treffes av årsmøtet. Møtelederen og minst én seksjonseier som utpekes av årsmøtet blant dem som er til stede, skal underskrive protokollen. Protokollen skal til enhver tid holdes tilgjengelig for seksjonseierne.

§ 14
FORRETNINGSFØRER - REVISJON - REGNSKAP
Sameiet skal ha forretningsfører. Styret ansetter forretningsfører og andre funksjonærer i samsvar med eierseksjonsloven § 61.

Styret skal sørge for ordentlig og tilstrekkelig regnskapsførsel.

Sameiet skal ha statsautorisert eller registrert revisor, som velges av årsmøtet og tjenestegjør inntil ny revisor velges.

§ 15
MINDRETALLSVERN
Årsmøtet, styret, forretningsfører eller andre som representerer sameiet kan ikke treffe beslutninger eller handle på en måte som er egnet til å gi noen seksjonseiere eller utenforstående en urimelig fordel på andre seksjonseieres bekostning.

§ 16
MISLIGHOLD
Hvis en seksjonseier til tross for skriftlig advarsel vesentlig misligholder sine plikter kan styret pålegge vedkommende å selge seksjonen, jf. eierseksjonsloven § 38. Advarsel skal opplyse om at vedvarende vesentlig mislighold gir styret rett til å kreve seksjonen solgt. Pålegget om salg skal gis skriftlig og opplyse om at seksjonen kan kreves solgt ved tvangssalg hvis pålegget ikke er etterkommet innen en frist som ikke skal settes kortere enn seks måneder fra pålegget er mottatt.

§ 17
FRAVIKELSE
Medfører seksjonseierens/brukerens oppførsel fare for ødeleggelse eller vesentlig forringelse av eiendommen eller er seksjonseierens/brukerens oppførsel til alvorlig plage eller sjenanse for eiendommens øvrige brukere, kan sameiets styre kreve fravikelse av seksjonen etter tvangfullbyrdelsesloven kapittel 13, jf. eierseksjonsloven § 39.

§ 18
BYGNINGSMESSIGE ARBEIDER
Utskifting av vinduer og dører (gjelder ikke innvendig i seksjonen), oppsetting av markiser og annen utvendig solavskjerming, parabolantenner, endring av fasadekledning, endring av utvendige farger etc., kan bare skje etter en samlet plan for bygningen og etter forutgående godkjenning av styret. Tiltak som påvirker bygningens bærende konstruksjon og tekniske føringer skal ikke forekomme.

Eierne av næringsseksjonene har anledning til å skilte virksomheten i normalt omfang og slik det måtte tillates av bygningsmyndighetene for å profilere bygget. Skilting skal kun skje på fasade utenfor seksjonen i lik stil som øvrig skilting. Skilting på andre deler av næringsdelens eller boligdelens fasade, krever samtykke fra berørte seksjonseiere og styret.

Tilbygg/påbygg og andre arbeider som skal meldes til bygningsmyndighetene, må godkjennes av styret før byggemelding kan sendes. Hvis det søkes om endringer av vesentlig betydning for de øvrige seksjonseierne, skal styret forelegge spørsmålet for årsmøtet til avgjørelse.

§ 19
HABILITETSREGLER FOR ÅRSMØTET OG STYRET
Ingen kan delta i en avstemming om

a) Et søksmål mot seg selv eller ens nærstående
b) Ens eget eller ens nærstående ansvar overfor sameiet
c) Et søksmål mot andre eller andres ansvar overfor sameiet dersom egen interesse i saken er vesentlig og kan stride mot Sameiets interesser
d) Pålegg eller krav etter eierseksjonsloven §§ 38 og 39 som er rettet mot en selv eller ens nærstående.

Disse regler gjelder også for den som opptrer ved eller som fullmektig.

Styremedlem eller forretningsfører kan ikke delta i behandlingen eller avgjørelsen av noe spørsmål som vedkommende selv eller dennes nærstående har en fremtredende personlig eller økonomisk særinteresse i.

§ 20
FORHOLDET TIL EIERSEKSJONSLOVEN
For så vidt ikke annet følger av disse vedtekter, eller hvis vedtektene strider mot ufravikelige bestemmelser i eierseksjonsloven, gjelder reglene i lov om eierseksjoner av 16. juni 2017 nr. 65, eventuelt senere lovgivning som måtte erstatte denne lov.

§ 21
VELFORENING
Det kan bli etablert et vel, bestående av eiendommer/seksjonseiere som er eller blir etablert i Bispevika/Bjørvika. Seksjonseierne i sameiet har plikt og rett til å være medlem av velet. Velforeningen har til oppgave å ivareta medlemmenes felles interesser.

Velforeningens medlemmer er pliktig å godta vedtekter som utarbeides for velforeningen.

Den enkelte eiendom/seksjonseier er som medlem av velet pliktig å betale årskontingent og en forholdsmessig andel av drifts – og vedlikeholdsutgiftene knyttet til velforeningens oppgaver, som fastsatt av styret i velforeningen. Inntil velforeningen er etablert, fordeles drifts- og vedlikeholdsutgifter som i fremtiden kan forvaltes av velforeningen mellom seksjonseierne etter prinsippene i § 3 over.

Vedtektsbestemmelsen i denne paragraf kan ikke endres uten samtykke fra velforeningen.

§ 22
OVERGANGSBESTEMMELSER
Clemenskvartalet FBK AS, Clemenskvartalet Bolig AS og øvrige utbyggingsselskaper, har vederlagsfri rett til å benytte Sameiets eiendom for å besørge forsvarlig sikring mot pågående byggearbeider på sameiets eiendom og naboeiendommer. Dette vil kunne medføre oppsetting av gjerder m.m. på grunn av sikkerhetsmessige hensyn. Eventuelle skader som følge av anleggsvirksomheten, er rettighetshaver ansvarlig for å utbedre. Vedtektsbestemmelsen i denne § 22 første avsnitt bortfaller når Clemenskvartalet, herunder Butikkeiendommen og Parkeringseiendommen er ferdigstilt, og behovet for sikring således opphører.

Næringsseksjonene i Sameiet skal ha rett til bruk av gassbeholder som skal etableres på naboeiendommen Mariakvartalet (gnr. 234 bnr. 60). Næringsseksjonene har rett til å etablere nødvendige føringer for gass over Sameiets eiendom og frem til næringsseksjonene. Frem til gassbeholderen er etablert på Mariakvartalet skal næringsseksjonene ha rett til å ha stående midlertidige skap for oppbevaring av gassbeholdere i gårdsrommet på Sameiets fellesareal. Skapene skal, så langt det er mulig, etableres i tilknytning til de enkelte næringsseksjonene som har behov for gass. Når gassbeholder på Mariakvartalet er etablert og nødvendige føringer er etablert, bortfaller denne retten, og næringsseksjonene skal besørge og bekoste fjerning av de midlertidige skapene. Vedtektsbestemmelsen i denne § 22 annet avsnitt kan ikke endres uten samtykke fra Næringsseksjonene i Sameiet.

Protokoll

Fra ordinært årsmøte i Eierseksjonssameiet Clemenskvartalet onsdag 07.05.2025 kl. 18:00 - Auditoriet DEG8, Dronning Eufemias gate 8.

1. Konstituering

1.1 Valg av møteleder

Vedtak:
Som møteleder ble valgt: Boligbyggelaget Usbl v/Kristin Gade

1.2 Valg av sekretær

Vedtak:
Som sekretær ble valgt: Boligbyggelaget Usbl v/Kristin Gade

1.3 Valg av eier til å undertegne protokollen sammen med møtelederen

Vedtak:
Valgt ble: Alina Lapina

1.4 Opplysning om antall møtende med stemmerett og antall fullmakter

Forretningsfører sørger for oppsummering av antall møtende i protokollen

Vedtak:
Antall fremmøtte med stemmerett: 31
Antall fremlagte fullmakter: 12 (inkl. 7 næringsseksjoner)
Totalt: 43

Tatt til orientering.

1.5 Godkjenning av innkalling

Vedtak:
Innkallingen ble godkjent

1.6 Godkjenning av saksliste

Vedtak:
Sakslisten ble godkjent

2. Godkjenning av årsregnskap 2024

Årsregnskapet og revisjonsberetningen for 2024 var vedlagt innkallingen.

Forslag til vedtak:
Årsregnskapet for 2024 godkjennes

Vedtak:
Årsregnskapet for 2024 ble godkjent

3. Årsmelding 2024

Årsmeldingen fra styret er frivillig og var vedlagt innkallingen, og tas til orientering.

Vedtak:
Årsmeldingen ble tatt til orientering

4. Godtgjørelse til styret

Styreleder har en egen avtale som ble inngått ved valget i 2023 og fakturerer sameiet hver måned. Samlet honorar utgjør kr 216 000 + mva i tillegg for perioden.

Det er foreslått kr 270 000 totalt til styremedlemmene for perioden. Honoraret gjelder for styreperioden 2024-2025, og kostnadsføres i regnskapet for 2025.

Forslag til vedtak:
Styrehonorar på kr 270 000 godkjennes.

Vedtak:
Styrehonorar på kr 270 000 ble godkjent

5. Andre saker

5.1 Merking av leilighetsnummer i hver etasje i alle oppganger

Saken er meldt inn av Kahlid Saeed
Bakgrunn:
Besøkende finner det ikke lett å lokalisere leiligheten de skal besøke når de kommer på den relevante etasjen. Skal de gå til venstre eller høyre? Dette må de finne ut selv ved å ta en runde enten til venstre eller høyre. Ved å sette opp nummere med pil som viser retning til leilighetene vil løse denne utfordringen.

Forslag til vedtak:
Styret sikrer det settes opp leilighetsnummer med pil-retning på et egnet sted i hver etasje i hver oppgang i Clemenskvartalet.

Vedtak:
Ikke vedtatt

Generelt:
Styret tar med seg ideer og forslag som fremkom i årsmøtet i dets videre arbeid.

5.2 Oppsetting av anvisningsskilt til oppgangene til Clementskvartalet i Rostockgata

Sak meldt inn av Kahlid Saeed
Bakgrunn
Bygninger langs Rostockgata fra DEG til Clemenskvartal er generelt dårlig skiltet med gatenummer. Dette gjelder også samtlige oppganger som har inngang fra bygården i Clemenskvartalet. Vel og merke at de tildelte oppgangsnummerne er ikke offisielle og står heller ikke i kartverket. Hver leilighet er identifisert med gate nummer f. Eks. Rostockgata 98, 100 osv.

Hvordan kan besøkende som står på brua i Bispekilen finne inngang Rostockgata 100? Dette er spørsmålet som er tatt opp både med utbygger og styret tidligere men uten resultat.

Forslag til vedtak:
Styret i samarbeid med utbygger sikrer det settes opp anvisningsskilt på egnet sted i Rostockgata som gjøre det lett for besøkende å finne oppgangene som har inngang fra bygården i Clementskvartalet.

Vedtak:

Ikke vedtatt

Generelt:
Styret tar med seg ideer og forslag som fremkom i årsmøtet i dets videre arbeid.

5.3 Representanter for hver oppgang

Sak meldt inn av Kahlid Saeed
Bakgrunn for forslaget:
Clemenskvartalet består av flere oppganger med varierende antall etasjer. Hver oppgang betraktes som egen bygg innen Clemenskvartalet. Når bygget blir eldre, vil behov for vedlikehold øke (drift av heis, calling apparat, generelle vask og vedlikehold i hver etasje, felles arealer som takterrasse osv.).

Det vil være krevende å holde oversikt over behovene for vedlikehold i hver oppgang. Det anbefales at det etableres en ordning der beboere i hver oppgang velger en person (som selv er boende) som er kontaktperson overfor styre for oppgangen.

Forslag til vedtak:
Styret bes å utarbeide forslag til en ordning for utpeking av en representant fra hver oppgang som omfatter men ikke begrenser til:
1. Kommunikasjonsform mellom kontakt person og styret
2. Arbeidsoppgaver til kontaktpersonen
3. Mulige endringer til vedtekter
4. Økonomisk kompensasjon til kontaktpersonen

Forslaget legges til neste ordinær eller ekstraordinær årsmøte til formell godkjenning.

Vedtak:

Ikke vedtatt

5.4 Instruks for valgkomiteen

Det er utarbeidet er forslag til instruks for arbeidet i valgkomiteen av representantene som ble valgt på ordinært årsmøte våren 2024. Instruksen er vedlagt, se side 25.

Forslag til vedtak:
Instruksen for valgkomiteen vedtas med simpelt flertall.

Vedtak:

Instruksen for valgkomiteen ble vedtatt.

Vedtaket er gjort på grunnlag av følgende protokolltilførsel fra diskusjoner på årsmøtet:
Valgkomiteen bes generelt å forbedre samt konkretisere ordlyden i enkelte punkter (fra "bør" til "skal" etc.), og utarbeider en revidert instruks til neste årsmøte.

5.5 Endring av vedtektene § 4

Styret foreslår følgende tillegg under § 4 i vedtektene for å spesifisere ansvaret for renholdet av de vinduene som må inngå som en del av fasaden.
§ 4 SEKSJONSEIERS DRIFTS- OG VEDLIKEHOLDSANSVAR
Under 3. punkt:
"Seksjonseier er ansvarlig for kostnadene for vask av vinduer i egen seksjon. Det er unntak for de vinduene som kun kan vaskes ved rappellering eller lift."
Endring av vedtektene krever 2/3 flertall av de avgitte stemmer.

Forslag til vedtak:
Årsmøtet vedtar foreslått tillegg til vedtekt § 4.

Vedtak:

Vedtatt.

5.6 Endring av vedtektene § 2-1

Styret foreslår endring av siste setning i § 2-1 for å få mer kontroll over leieforholdene i sameiet. Det endres fra dagens tekst:
«Seksjonseiere som driver korttidsutleie skal sende inn oversikt over hvor mange døgn de leier ut og til hvem»
Til ny tekst:
«Seksjonseiere som driver langtids- eller korttidsutleie skal registrere alle leieforhold og leietagere fortløpende og senest ved bruksoverlatelse, dvs den dato fra hvor leietager kan disponere seksjonen. Registrering skal inneholde leieforholdets lengde, leietagers og medbeboeres navn og kontaktinformasjon, og skal meldes til forretningfører via systemet sameiet til enhver tid benytter for å ivareta sin plikt til å føre beboeroversikt. Se forøvrig bestemmelser i paragraf 7.»

Endringer i vedtektene vedtas med 2/3 av de avgitte stemmer.

Forslag til vedtak:
Årsmøtet vedtar foreslått endring av siste setning vedtekt § 2-1.

Vedtak:

Vedtatt.

6. Valg

6.1 Valg av leder

Styreleder er på valg, og Cathrine Karlsen stiller til valg for en ny periode på 2 år.
Avtale for ekstern styreleder var vedlagt innkallingen på side 27-30.

Valgkomiteens innstilling var vedlagt innkallingen på side 29-30. Valgkomiteen innstilte på gjenvalg av Cathrine Karlsen som styreleder. Det var ingen andre som meldte seg som kandidat til styrelederververvet.

Vedtak:

Valgt ble: Cathrine Karlsen for 2 år

6.2 Valg av medlemmer til styret

Styremedlemmene Kristian Birkan og Runar Punktum Nordli-Olsen var på valg, og tok ikke gjenvalg.

Valgkomiteens innstilling var vedlagt innkallingen på side 29-30, der valgkomiteen foreslo å utvide styret med ett styremedlem. Det ble foretatt en avstemning, og forslaget ble ikke vedtatt.

Valgkomiteen hadde innstilt følgende 3 kandidater til styremedlemmer:
Arne Hammer, Gia Hoang Long Nguyen og Ibrahim Jama.

I tillegg meldte Paria Maghsoudi sitt kandidatur.

Det ble foretatt et skriftlig valg, der valgkomiteen også kvalitetssikret opptellingen.

Vedtak:

Valgt ble: Gia Hoang Long Nguyen for 2 år

Valgt ble: Paria Maghsoudi for 2 år

6.3 Valg av varamedlemmer til styret

Varamedlemmer blir valgt for ett år av gangen. Øyvind Magerøy og Khalid Saeed var på valg, og Øyvind Magerøy stilte til gjenvalg.

Valgkomiteens innstilling var vedlagt innkallingen på side 29-30. Valgkomiteen hadde innstilt følgende 2 kandidater til varamedlemmer: Helge Ivar Magnussen og Alina Lapina.

Det ble foretatt et skriftlig valg, der valgkomiteen også kvalitetssikret opptellingen.

Vedtak:

Valgt ble: Alina Lapina for 1 år

Valgt ble: Øyvind Magerøy for 1 år

6.4 Valg av valgkomite

Valgkomite blir valgt for ett år av gangen, og Hilde Marie Bager, Richard Borg og Marita Bergtun var på valg.
Alle tre stilte til gjenvalg.

Vedtak:

Valgt ble: Hilde Marie Bager, Richard Borg og Marita Bergtun for ett år.

Etter valget på ordinært årsmøte 2025, består styret av følgende tillitsvalgte:

Styreleder, Cathrine Karlsen (2025-2027)
Styremedlem, Gia Hoang Long Nguyen (2025-2027)
Styremedlem, Paria Maghsoudi (2025-2027)
Styremedlem, Ole Petter Nyhaug (2024-2026)
Styremedlem, Morten Rolf Johansen (2024-2026)

Varamedlem, Alina Lapina (2025-2026)
Varamedlem, Øyvind Magerøy (2025-2026)

Valgkomite for 1 år består av følgende representanter:
Hilde Marie Bager, Richard Borg og Marita Bergtun

Protokoll for Eierseksjonssameiet Clemenskvartalet

Dokumentet er signert elektronisk av:

Møteleder	Kristin Gade (sign.)	08.05.2025
Protokollvitne	Alina Lapina (sign.)	08.05.2025



INNKALLING 2025

Eierseksjonssameiet Clemenskvartalet

Onsdag 07.05.2025 kl. 18:00
Audutoriet DEG8, Dronning Eufemias gate 8

Styrets oppgaver

Styret skal lede borettslaget/sameiet i samsvar med lov, vedtekter og vedtak på årsmøtet.

Noen av styrets viktigste oppgaver:

- Styret avholder styremøter etter behov. Styret skal føre protokoll fra sine møter.
- Styret vedtar budsjett og nødvendige reguleringer av felleskostnader.
- Styret foretar bestillinger og anviser fakturaer til betaling.
- Styret tar beslutninger om bruk av midler til drift og vedlikehold.
- Styret behandler klagesaker og vedtar eventuelle reaksjoner i form av advarsler eller salgspålegg.
- Styret behandler skadesaker på bygning, og melder fra til Usbl om eventuelle forsikringssaker.
- Styret er arbeidsgiver for vaktmester, renholder med flere.

Usbls oppgaver

Usbl er borettslagets/sameiets forretningsfører og bistår styret i deres virke.

Noen av Usbls oppgaver:

- Sørger for forvaltning av borettslagets/ sameiets midler.
- Krever inn felleskostnader. Foretar kontroll med innbetalinger og purringer, samt inndrivelse av eventuelle restanser via Klare Inkasso.
- Innberetter nødvendige opplysninger til offentlige myndigheter.
- Utarbeider utkast til budsjett.
- Bistår styret med råd og tilrettelegging av årsmøte.
- Fremforhandler gunstige rabattavtaler for borettslaget/sameiet og beboere.
- Registrerer eierskifter og påser at eventuelle regler for forkjøpsrett blir overholdt.
- Utfører løpende regnskapsførsel.
- Utarbeider årsregnskap.
- Utbetaler styrehonorar.

Informasjon til beboerne

Informasjon til beboerne gis vanligvis av styret og henvendelser bør derfor i utgangspunktet rettes til styret.

Ved spørsmål om betaling av felleskostnader kan Klare Inkasso kontaktes på telefon 75 40 36 00 eller e-post post@klareinkasso.no. Dersom en eier dør, må Usbl ha melding om dette. Skifteattest kan sendes til eierskifte@usbl.no og boligen blir kostnadsfritt overført til gjenlevende ektefelle/samboer.

Du finner denne innkallingen, samt andre nyttige dokumenter og opplysninger om ditt borettslag/sameie på Bonabo for beboere. Fra menyen «Min bolig» og «Felleskostnader» får du også oversikt over dine månedlige felleskostnader.

Innkalling til årsmøte

Det innkalles til ordinært årsmøte i Eierseksjonssameiet Clemenskvartalet

Tid og sted: Onsdag 07.05.2025 kl. 18:00 - 20:00. Auditoriet DEG8, Drn. Eufemias gt. 8
Møtet starter presist, vennligst møt opp i god tid for innregistrering. Vedlagte skjema bes leveres ferdig utfylt ved oppmøte. En seksjonseier kan møte ved fullmektig.

Saksliste

1 Konstituering

- 1.1 Valg av møteleder
- 1.2 Valg av sekretær
- 1.3 Valg av eier til å undertegne protokollen sammen med møtelederen
- 1.4 Opplysning om antall møtende med stemmerett og antall fullmakter
- 1.5 Godkjenning av innkalling
- 1.6 Godkjenning av saksliste

2 Godkjenning av årsregnskap 2024

3 Årsmelding 2024

4 Godtgjørelse til styret

5 Andre saker

- 5.1 Merking av leilighetsnummer i hver etasje i alle oppganger
- 5.2 Oppsetting av anvisningsskilt til oppgangene til Clementskvartalet i Rostockgata
- 5.3 Representanter for hver oppgang
- 5.4 Instruks for valgkomiteen
- 5.5 Endring av vedtektene § 4
- 5.6 Endring av vedtektene § 2-1

6 Valg

- 6.1 Valg av leder
- 6.2 Valg av medlemmer til styret
- 6.3 Valg av varamedlemmer til styret
- 6.4 Valg av valgkomite

Styrets innstilling til de saker som skal behandles på ordinært årsmøte

1. Konstituering

Innstilling til de respektive poster blir lagt fram på årsmøtet.

2. Godkjenning av årsregnskap 2024

Årsregnskapet og revisjonsberetningen for 2024 følger vedlagt. Årsregnskapet for 2024 anbefales godkjent.

Forslag til vedtak: Årsregnskapet for 2024 godkjennes

3. Årsmelding 2024

Årsmeldingen fra styret er frivillig og følger vedlagt.

Forslag til vedtak: Årsmeldingen tas til orientering

4. Godtgjørelse til styret

Styreleder har en egen avtale som ble inngått ved valget i 2023 og fakturerer sameiet hver måned. Samlet honorar utgjør kr 216 000 + mva i tillegg for perioden.

Det er foreslått kr 270 000 totalt til styremedlemmene for perioden.

Honoraret gjelder for styreperioden 2024-2025, og kostnadsføres i regnskapet for 2025.

Forslag til vedtak: Styrehonorar på kr 270 000 godkjennes.

Styrets innstilling: Styret reduserte antallet styremedlemmer til 4 i perioden, og representanten for næring fra OSU mottar ikke styrehonorar.

Årsmøtet vedtar et honorar på kr 270 000 til styremedlemmene som styret selv fordeler internt.

5. Andre saker

5.1 Merking av leilighetsnummer i hver etasje i alle oppganger

Saken er meldt inn av Kahlid Saeed

Bakgrunn:

Besøkende finner det ikke lett å lokalisere leiligheten de skal besøke når de kommer på den relevante etasjen. Skal de gå til venstre eller høyre? Dette må de finne ut selv ved å ta en runde enten til venstre eller høyre. Ved å sette opp nummere med pil som viser retning til leilighetene vil løse denne utfordringen

Forslag til vedtak: Styret sikrer det settes opp leilighetsnummer med pil-retning på et egnet sted i hver etasje i hver oppgang i Clemenskvartalet.

Styrets innstilling: Styret mener behovet er begrenset, siden alle dører allerede er merket med leilighetsnummer, og i de fleste tilfeller vil dette være tilstrekkelig.

Forslaget vil også medføre en betydelig kostnad og tidsbruk, da

hver etasje og hver oppgang har ulike kombinasjoner av antall leiligheter, retninger osv. Hvert skilt (ca 50 stk) må spesifiseres, produseres og kontrolleres individuelt, noe som vil koste mye og kreve en del arbeid fra styret/ ansvarlige. Vi mener vi må leve med enkelte tilfeller der folk prøver feil leilighet eller ikke umiddelbart finner riktig leilighet.

Styret innstiller på at forslaget avvises.

5.2 Oppsetting av anvisningsskilt til oppgangene til Clementskvartalet i Rostockgata

Sak meldt inn av Kahlid Saeed

Bakgrunn

Bygninger langs Rostockgata fra DEG til Clemenskvartal er generelt dårlig skiltet med gatenummer. Dette gjelder også samtlige oppganger som har inngang fra bygården i Clemenskvartalet. Vel og merke at de tildelte oppgangsnummerne er ikke offisielle og står heller ikke i kartverket. Hver leilighet er identifisert med gate nummer f. Eks. Rostockgata 98, 100 osv.

Hvordan kan besøkende som står på brua i Bispekilen finne inngang Rostockgata 100? Dette er spørsmålet som er tatt opp både med utbygger og styret tidligere men uten resultat.

Forslag til vedtak: Styret i samarbeid med utbygger sikrer det settes opp anvisningsskilt på egnet sted i Rostockgata som gjøre det lett for besøkende å finne oppgangene som har inngang fra bygården i Clementskvartalet.

Styrets innstilling: Styret mener at det er skiltet godt i portalene for hvor de ulike adressene og oppgangene befinner seg. Det er ikke mulig å sette opp skilt på kommunens eiendom som er utenfor bygningsmassen, uten at dette søkes om og medfører ekstra kostnader for sameiet.

Styret innstiller på at forslaget avvises.

5.3 Representanter for hver oppgang

Sak meldt inn av Kahlid Saeed

Bakgrunn for forslaget:

Clemenskvartalet består av flere oppganger med varierende antall etasjer. Hver oppgang betraktes som egen bygg innen Clemenskvartalet. Når bygget blir eldre, vil behov for vedlikehold øke (drift av heis, calling apparat, generelle vask og vedlikehold i hver etasje, felles arealer som takterrasse osv.).

Det vil være krevende å holde oversikt over behovene for vedlikehold i hver oppgang. Det anbefales at det etableres en ordning der beboere i hver oppgang velger en person (som selv er boende) som er kontaktperson overfor styre for oppgangen.

Forslag til vedtak: Styret bes å utarbeide forslag til en ordning for utpeking av en representant fra hver oppgang som omfatter men ikke begrenser til:

1. Kommunikasjonsform mellom kontakt person og styret
2. Arbeidsoppgaver til kontaktpersonen
3. Mulige endringer til vedtekter
4. Økonomisk kompensasjon til kontaktpersonen

Forslaget legges til neste ordinær eller ekstraordinær årsmøte

til formell godkjenning.

Styrets innstilling: Dette er hovedsakelig styrets oppgaver, og styret vil i samarbeid med vaktmester sørge for å ivareta både driften og vedlikeholdet i alle oppganger. Styret vil ivareta hele bygget samlet og ikke kun hver enkelt oppgang.

Denne ordningen vil skape mer arbeid for styret, og det vil bli kostbart å kompensere 10 ulike representanter fra oppgangene.

Styret innstiller på at forslaget avvises.

5.4 Instruks for valgkomiteen

Det er utarbeidet er forslag til instruks for arbeidet i valgkomiteen av representantene som ble valgt på ordinært årsmøte våren 2024. Instruksen er vedlagt, se side 25.

Forslag til vedtak: Instruksen for valgkomiteen vedtas med simpelt flertall.

5.5 Endring av vedtektene § 4

Styret foreslår følgende tillegg under § 4 i vedtektene for å spesifisere ansvaret for renholdet av de vinduene som må inngå som en del av fasaden.

§ 4 SEKSJONSEIERS DRIFTS- OG VEDLIKEHOLDSANSVAR
Under 3. punkt:

"Seksjonseier er ansvarlig for kostnadene for vask av vinduer i egen seksjon. Det er unntak for de vinduene som kun kan vaskes ved rappellering eller lift."

Endring av vedtektene krever 2/3 flertall av de avgitte stemmer.

Forslag til vedtak: Årsmøtet vedtar foreslått tillegg til vedtekt § 4.

5.6 Endring av vedtektene § 2-1

Styret foreslår endring av siste setning i § 2-1 for å få mer kontroll over leieforholdene i sameiet. Det endres fra dagens tekst:

«Seksjonseiere som driver korttidsutleie skal sende inn oversikt over hvor mange døgn de leier ut og til hvem»

Til ny tekst:

«Seksjonseiere som driver langtids- eller korttidsutleie skal registrere alle leieforhold og leietagere fortløpende og senest ved bruksoverlatelse, dvs den dato fra hvor leietager kan disponere seksjonen. Registrering skal inneholde leieforholdets lengde, leietagers og medbeboeres navn og kontaktinformasjon, og skal meldes til forretningfører via systemet sameiet til enhver tid benytter for å ivareta sin plikt til å føre beboeroversikt. Se forøvrig bestemmelser i paragraf 7.»

Endringer i vedtektene vedtas med 2/3 av de avgitte stemmer.

Forslag til vedtak: Årsmøtet vedtar foreslått endring av siste setning vedtekt § 2-1.

6. Valg

Sittende styre består av:

Styreleder, Cathrine Karlsen
Styremedlem, Kristian Birkan
Styremedlem, Runar Punktum Nordli-Olsen
Styremedlem, Ole Petter Nyhaug
Styremedlem, Morten Rolf Johansen
Varamedlem, Khalid Saeed
Varamedlem, Øyvind Magerøy

Vedtektene §8 1. og 2. ledd:
"Sameiet skal ha et styre som skal bestå av en leder og 3-5 andre styremedlemmer, samt inntil to varamedlemmer (det siste etter årsmøtets beslutning hvert år). Næringsseksjonene bør ha minimum én representant og boligseksjonene bør ha minst to representanter i styret. Styreleder velges særskilt. Styremedlemmene velges for to år, og eventuelle varamedlemmer for ett år, med mindre årsmøtet bestemmer noe annet. Kun fysiske personer kan være styremedlemmer. Styrerepresentanter fra boligseksjonene skal håndtere ordensrelaterte spørsmål knyttet til boligseksjonene. Sameiet skal ha en valgkomité som skal bestå av to til tre personer som velges for ett år av gangen."

Valgkomiteen presenterer sin innstilling på møtet (innstillingen er vedlagt, se side 29).

6.1 Valg av leder

Styreleder er på valg, og Cathrine Karlsen stiller til valg for en ny periode på 2 år. Vedlagt ligger en avtale for ekstern styreleder (se side 27).

6.2 Valg av medlemmer til styret

Styremedlemmene Kristian Birkan og Runar Punktum Nordli-Olsen er på valg.

6.3 Valg av varamedlemmer til styret

Varamedlemmer blir valgt for ett år av gangen, og Øyvind Magerøy og Khalid Saeed er på valg.

6.4 Valg av valgkomite

Valgkomite blir valgt for ett år av gangen, og Hilde Marie Bager, Richard Borg og Marita Bergtud er på valg.

Arbeidskapital

	Regnskap 2024	Regnskap 2023
A. Arbeidskapital fra foregående årsregnskap	**2 250 734**	**0**
B. Endring i arbeidskapital		
Resultat	2 750 458	2 250 734
B. Endring arbeidskapital	**2 750 458**	**2 250 734**
C. Arbeidskapital	**5 001 192**	**2 250 734**
Spesifiksjon av arbeidskapital		
Omløpsmidler	8 871 471	5 246 583
Kortsiktiggjeld	-3 870 279	-2 995 849
C Arbeidskapital	**5 001 192**	**2 250 734**

Sameiets arbeidskapital er de økonomiske midlene som de har til rådighet pr. 31.12
De defineres som omløpsmidler fratrukket kortsiktig gjeld.

Resultatregnskap 2024 Eierseksjonssameiet Clemenskvartalet

	Note	Regnskap 2024	Regnskap 2023	Budsjett 2024	Budsjett 2025
INNTEKT					
Salgsinntekt					
Salgsinntekt		0	1 375	0	0
Sum salgsinntekt		**0**	**1 375**	**0**	**0**
Leieinntekt					
Innkrevd felleskostnad	3	10 401 670	5 841 535	10 095 140	9 619 805
Sum leieinntekt		**10 401 670**	**5 841 535**	**10 095 140**	**9 619 805**
Andre inntekter					
Diverse inntekt	4	312 142	248 655	150 000	180 000
Sum annen inntekt		**312 142**	**248 655**	**150 000**	**180 000**
Sum inntekt		**10 713 812**	**6 091 565**	**10 245 140**	**9 799 805**
KOSTNAD					
Lønnskostnad					
Lønnskostnad	5	53 580	0	56 000	38 000
Styrehonorar	5	380 000	0	400 000	270 000
Driftskostnad					
Energikostnad		273 515	119 076	650 000	270 000
Kostnad eiendom/lokaler	6	1 717 939	703 759	2 057 000	2 112 800
Kommunale avgifter/renovasjon		1 270 191	1 225 192	2 700 000	2 300 000
Lisens HMS, vedlikehold og andre lisenser.	7	119 151	15 399	0	354 600
Verktøy, inventar og driftsmateriell	8	632 657	88 630	311 000	125 000
Reparasjon og vedlikehold	9	1 549 281	326 618	1 207 000	1 430 300
Revisjonshonorar		16 979	16 216	10 000	10 000
Forretningsførerhonorar		328 848	208 000	260 000	341 670
Andre honorar	10	470 628	356 970	345 000	678 251
Kontorkostnad		3 965	0	0	4 500
TV/bredbånd		504 090	202 437	510 000	520 000
Forsikringer		772 851	606 837	890 000	968 580
Andre kostnader	11	36 259	14 477	1 000	37 000
Sum kostnad		**8 129 932**	**3 883 611**	**9 397 000**	**9 460 701**
Driftsresultat		**2 583 880**	**2 207 954**	**848 140**	**339 104**
FINANSPOSTER					
Renteinntekt		166 579	42 780	0	0
Netto finansposter		**-166 579**	**-42 780**	**0**	**0**
Årsresultat		**2 750 458**	**2 250 734**	**848 140**	**339 104**
Overført sameiekapital		2 750 458	2 250 734	0	0
SUM OVERFØRINGER		**2 750 458**	**2 250 734**	**0**	**0**

Balanse 2024 Eierseksjonssameiet Clemenskvartalet

	Note	2024	2023
EIENDELER			
Anleggsmidler			
Omløpsmidler			
Fordringer			
Restanser felleskostnader		37 068	30 021
Kundefordringer		307 102	1 375
Kostnader til avregning		4 610 914	1 414 742
Andre kortsiktige fordringer		61 557	18 483
Forskuddsbetalte kostnader		363 984	306 349
Bankinnskudd og kontanter			
Innestående bank		3 490 846	3 475 614
Sum omløpsmidler		**8 871 471**	**5 246 583**
SUM EIENDELER		**8 871 471**	**5 246 583**

Balanse 2024 Eierseksjonssameiet Clemenskvartalet

	Note	2024	2023
EGENKAPITAL OG GJELD			
Egenkapital			
Opptjent egenkapital			
Annen egenkapital		5 001 192	2 250 734
Sum opptjent egenkapital		**5 001 192**	**2 250 734**
Sum egenkapital	**12**	**5 001 192**	**2 250 734**
Gjeld			
Kortsiktig gjeld			
Forskuddsbetalt felleskostnad		42 739	11 003
Leverandørgjeld		490 564	652 647
A konto til avregning		2 877 351	1 662 167
Annen kortsiktig gjeld		459 625	670 032
Sum kortsiktig gjeld		**3 870 279**	**2 995 849**
Sum gjeld		**3 870 279**	**2 995 849**
SUM EGENKAPITAL OG GJELD		**8 871 471**	**5 246 583**

Sted:_____ Dato:_____

Cathrine Karlsen Styreleder	Morten Rolf Johansen Styremedlem	Ole Petter Nyhaug Styremedlem
Kristian Birkan Styremedlem	Runar Punktum Nordli-Olsen Styremedlem	

Note 0 - Regnskapsprinsipp

Årsregnskapet er satt opp i samsvar med regnskapslovens bestemmelser og god regnskapsskikk.

Klassifisering og vurdering av balanseposter
Omløpsmidler og kortsiktig gjeld omfatter poster som forfaller til betaling innen ett år. Øvrige poster er klassifisert som anleggsmiddel/langsiktig gjeld.
Omløpsmidler vurderes til laveste av anskaffelseskost og virkelig verdi. Kortsiktig gjeld balanseføres til nominelt beløp på etableringstidspunktet.
Anleggsmidler vurderes til anskaffelseskost, men nedskrives til virkelig verdi dersom verdifallet ikke forventes å være forbigående. Langsiktig gjeld balanseføres til nominelt beløp på etableringstidspunktet.

Fordringer
Kundefordringer og andre fordringer er oppført i balansen til pålydende etter fradrag for avsetning til forventet tap.
Avsetning til tap gjøres på grunnlag av individuelle vurderinger av de enkelte fordringene.

Varige driftsmidler
Varige driftsmidler balanseføres og avskrives over driftsmidlets levetid dersom de har levetid over 3 år og har en kostpris
som overstiger kr 50.000,-. Direkte vedlikehold av driftsmidler kostnadsføres løpende under driftskostnader, mens påkostninger eller forbedringer tillegges driftsmidler og avskrives ihht driftsmidlets levetid.

Driftsinntekter
Felleskostnader bokføres og inntektsføres i takt med opptjening.
Inntektsføring ved salg av varer/ tjenester skjer på leveringstidspunktet.
Tjenesten inntektsføres etterhvert som de opptjenes.

Skattetrekk
Ved lønnskjøring overføres skattetrekk til en felles skattetrekkskonto i Usbl.

Sameiet er lokalisert i Oslo kommune Gårdsnummer 234, bruksnummer 93. Sameiet eiendommer er forsikret i IF Skadeforsikring, polisenummer SP4903569

Boligselskapet har avdelingsregnskap, og fordelingen er ifølge vedtektene 79% på avdeling Bolig(039), 21% på avdeling Næring (038) Noen kostnader er i sn helhet knyttet til bolig eller næring.
Resultat for de ulike avdelingene finner dere etter prinsippnoten.

Målingsbaserte utgifter.

Boligselskapet avregner varmtvann og oppvarming , og eier betaler kun for eget forbruk.
I balansen er kostnadene som gjelder dette behandlet som en kortsiktig fordring og står på rapportlinjen «Kostnader til avregning».
Innbetalt a konto fra eierne er behandlet som kortsiktig gjeld og står på rapportlinjen «A konto til avregning».
Avregning gjøres på avtalt tidspunkt for boligselskapet."

Note 1 - Avdelingsspesifikasjon avdeling 038

	Regnskap 2024	Regnskap 2023	Budsjett 2024	budsjett 2025
INNTEKT				
Leieinntekt				
Innkrevd felleskostnad	1 573 798	326 580	1 266 704	615 000
Sum leieinntekt	**1 573 798**	**326 580**	**1 266 704**	**615 000**
Sum inntekt	**1 573 798**	**326 580**	**1 266 704**	**615 000**
KOSTNAD				
Lønnskostnad				
Lønnskostnad	10 732	0	11 000	8 000
Styrehonorar	76 114	0	80 000	55 000
Driftskostnad				
Energikostnad	40 273	25 005	130 000	0
Kostnad eiendom/lokaler	191 931	93 663	233 000	84 000
Kommunale avgifter/renovasjon	99 177	257 291	540 000	0
Lisens HMS, vedlikehold og andre lisenser.	14 962	3 234	0	4 600
Reparasjon og vedlikehold	147 168	11 197	32 000	65 300
Revisjonshonorar	3 401	3 406	2 000	2 000
Forretningsførerhonorar	65 868	43 679	52 000	71 751
Andre honorar	94 266	68 771	11 000	110 488
TV/bredbånd	546	0	0	0
Forsikringer	154 802	127 436	71 000	203 402
Andre kostnader	6 502	0	0	6 500
Sum kostnad	**905 741**	**633 682**	**1 162 000**	**611 041**
Driftsresultat	**668 057**	**-307 102**	**104 704**	**3 959**
FINANSPOSTER				
Renteinntekt	33 366	0	0	0
Netto finansposter	**-33 366**	**0**	**0**	**0**
Årsresultat	**701 423**	**-307 102**	**104 704**	**3 959**
Overført sameiekapital	550 917	0	0	0
SUM OVERFØRINGER	**550 917**	**0**	**0**	**0**

Note 2 - Avdelingsspesifikasjon avdeling 039

	Regnskap 2024	Regnskap 2023	Budsjett 2024	Budsjett 2025
INNTEKT				
Salgsinntekt				
Salgsinntekt	0	1 375	0	0
Sum salgsinntekt	**0**	**1 375**	**0**	**0**
Leieinntekt				
Innkrevd felleskostnad	8 827 872	5 514 955	8 828 436	9 004 805
Sum leieinntekt	**8 827 872**	**5 514 955**	**8 828 436**	**9 004 805**
Andre inntekter				
Diverse inntekt	312 142	227 730	150 000	180 000
Sum annen inntekt	**312 142**	**227 730**	**150 000**	**180 000**
Sum inntekt	**9 140 014**	**5 744 060**	**8 978 436**	**9 184 805**
KOSTNAD				
Lønnskostnad				
Lønnskostnad	42 848	0	45 000	30 000
Styrehonorar	303 886	0	320 000	215 000
Driftskostnad				
Energikostnad	233 242	94 070	520 000	270 000
Kostnad eiendom/lokaler	1 526 008	610 095	1 824 000	2 028 800
Kommunale avgifter/renovasjon	1 171 014	967 902	2 160 000	2 300 000
Lisens HMS, vedlikehold og andre lisenser.	112 939	12 166	0	350 000
Verktøy, inventar og driftsmateriell	632 657	88 630	311 000	125 000
Reparasjon og vedlikehold	1 381 889	315 421	1 175 000	1 365 000
Revisjonshonorar	13 578	12 810	8 000	8 000
Forretningsførerhonorar	262 980	164 321	208 000	269 919
Andre honorar	376 362	288 199	334 000	567 763
Kontorkostnad	3 965	0	0	4 500
TV/bredbånd	503 544	202 437	510 000	520 000
Forsikringer	618 049	479 401	819 000	765 178
Andre kostnader	29 755	14 477	1 000	30 500
Sum kostnad	**7 212 715**	**3 249 929**	**8 235 000**	**8 849 660**
Driftsresultat	**1 927 299**	**2 494 131**	**743 436**	**335 145**
FINANSPOSTER				
Renteinntekt	133 213	42 780	0	0
Netto finansposter	**-133 213**	**-42 780**	**0**	**0**
Årsresultat	**2 060 512**	**2 536 911**	**743 436**	**335 145**
Overført sameiekapital	2 199 541	0	0	0
SUM OVERFØRINGER	**2 199 541**	**0**	**0**	**0**

Note 3 - Innkrevde felleskostnader

	2024	2023
3600 Innkrevde felleskostn. drift	8 318 436	5 323 639
3601 Innbetalte fellesutgifter-næring	1 266 696	326 580
3610 Avregning felleskostnader næring	307 102	0
3620 Leietillegg Kabel-TV/internett	509 436	191 316
Sum	**10 401 670**	**5 841 535**

Note 4 - Andre driftsinntekter

	2024	2023
3990 Andre driftsinntekter	106 643	150 000
3999 Gjeste leilighet	205 499	98 655
Sum	**312 142**	**248 655**

Note 5 - Lønnskostnader og styrehonorar

	2024	2023
5400 Arbeidsgiveravgift	53 580	0
5330 Honorar tillitsvalgte fra lønnssystemet	380 000	0
Sum	**433 580**	**0**

Personalkostnader omfatter lønns- og personalkostnader, samt arbeidsgiveravgift. Antall årsverk sysselsatt: 0

Note 6 - Kostnad eiendom/lokaler

	2024	2023
6310 Faste kostnader innleid vaktmestertjeneste	683 413	375 928
6340 Heisalarm	0	24 587
6341 Brannalarm	216 084	0
6343 Serviceavtaler	84 664	0
6360 Annet renhold	13 750	17 125
6361 Fast renhold	548 152	247 864
6362 Skadedyrutryddelse	60 870	0
6364 Matteleie	66 614	31 438
6392 Containerleie/tømming	4 993	0
6393 Blomster/jord, klipping av gress/hekk	10 000	0
6398 Felleskostnader	29 400	6 817
Sum	**1 717 939**	**703 759**

Note 7 - Lisens HMS, vedlikehold og andre lisenser

	2024	2023
6400 Leie av maskiner	21 638	0
6420 Leie av datautstyr	97 513	15 399
Sum	**119 151**	**15 399**

Note 8 - Verktøy, inventar og driftsmateriell

	2024	2023
6500 Verktøy og redskaper	9 073	0
6525 IT utstyr	0	11 128
6540 Inventar	573 296	20 495
6551 Nøkler, låser, navnskilt, postkasser o.l.	50 288	57 006
Sum	**632 657**	**88 630**

Note 9 - Reparasjon og vedlikehold

	2024	2023
6601 Vedlikehold bygg	157 475	207 552
6602 Vedlikehold VVS	231 500	0
6603 Vedlikehold elektro	7 173	5 192
6605 Vedlikehold fellesanlegg	21 255	0
6610 Andre vaktmestertjenester	2 505	8 233
6611 Vedlikehold heiser	378 754	105 642
6613 Vedlikehold grøntanlegg/lekeplasser/uteområde	74 784	0
6617 Vedlikehold brannvernutstyr	316 448	0
6630 Egenandel forsikring	10 000	0
6648 Vedlikehold dører og porter	26 089	0
6663 Vedlikehold ventilasjon	323 299	0
Sum	**1 549 281**	**326 618**

Note 10 - Andre honorarer

	2024	2023
6711 Adm. gebyr målere	176 888	0
6714 Tilleggstjenester forretningsfører	23 740	47 313
6730 Teknisk honorar	0	81 058
6750 Vakthold	0	3 600
6790 Andre fremmede tjenester	270 000	0
6799 Ekstern styreleder	0	225 000
Sum	**470 628**	**356 970**

Konto 6790 - ekstern styreleder

Note 11 - Andre kostnader

	2024	2023
7718 Fellesarrangement	0	5 200
7719 Møter, div. styret	4 064	4 210
7720 Generalforsamling/Årsmøte	25 938	0
7770 Betalingskostnader	1 403	3 763
7773 Omkostninger innkreving	4 843	1 304
7795 Husleietap	12	0
Sum	**36 259**	**14 477**

Note 12 - Egenkapital

	Egenkapital per 01.01	Endringer	Egenkapital per 31.12
Egenkapital			
Innskutt egenkapital			
Opptjent egenkapital			
Årets resultat	2 250 734	2 750 458	5 001 192
Sum opptjent egenkapital	**2 250 734**	**2 750 458**	**5 001 192**
Sum egenkapital	**2 250 734**	**2 750 458**	**5 001 192**

Resultat og balanse med noter for Eierseksjonssameiet Clemenskvartalet.

Dokumentet er signert elektronisk av:

For Eierseksjonssameiet Clemenskvartalet

Styreleder	Cathrine Karlsen (sign.)	09.04.2025
Styremedlem	Runar Punktum Nordli-Olsen (sign.)	09.04.2025
Styremedlem	Morten Rolf Johansen (sign.)	07.04.2025
Styremedlem	Ole Petter Nyhaug (sign.)	07.04.2025
Styremedlem	Kristian Birkan (sign.)	08.04.2025

KPMG AS
Dr. Hansteins gate 9
3044 Drammen

Telephone +47 45 40 40 63
Internet www.kpmg.no
Enterprise 935 174 627 MVA

Til årsmøtet i Eierseksjonssameiet Clemenskvartalet

Uavhengig revisors beretning

Konklusjon

Vi har revidert årsregnskapet for Eierseksjonssameiet Clemenskvartalet som består av balanse per 31. desember 2024, resultatregnskap for regnskapsåret avsluttet per denne datoen og noter til årsregnskapet, herunder et sammendrag av viktige regnskapsprinsipper.

Etter vår mening

- oppfyller årsregnskapet gjeldende lovkrav, og
- gir årsregnskapet et rettvisende bilde av sameiets finansielle stilling per 31. desember 2024, og av dets resultater for regnskapsåret avsluttet per denne datoen i samsvar med regnskapslovens regler og god regnskapsskikk i Norge.

Grunnlag for konklusjonen

Vi har gjennomført revisjonen i samsvar med International Standards on Auditing (ISA-ene). Våre oppgaver og plikter i henhold til disse standardene er beskrevet nedenfor under *Revisors oppgaver og plikter ved revisjonen av årsregnskapet*. Vi er uavhengige av sameiet i samsvar med kravene i relevante lover og forskrifter i Norge og International Code of Ethics for Professional Accountants (inkludert internasjonale uavhengighetsstandarder) utstedt av International Ethics Standards Board for Accountants (IESBA-reglene), og vi har overholdt våre øvrige etiske forpliktelser i samsvar med disse kravene. Innhentet revisjonsbevis er etter vår vurdering tilstrekkelig og hensiktsmessig som grunnlag for vår konklusjon.

Øvrig informasjon

Styret (ledelsen) er ansvarlig for øvrig informasjon som er publisert sammen med årsregnskapet. Øvrig informasjon omfatter informasjon i årsrapporten bortsett fra årsregnskapet og den tilhørende revisjonsberetningen. Øvrig informasjon omfatter også budsjettall som er presentert sammen med årsregnskapet. Vår konklusjon om årsregnskapet ovenfor dekker ikke øvrig informasjon.

I forbindelse med revisjonen av årsregnskapet er det vår oppgave å lese øvrig informasjon. Formålet er å vurdere hvorvidt det foreligger vesentlig inkonsistens mellom den øvrige informasjonen og årsregnskapet og den kunnskap vi har opparbeidet oss under revisjonen av årsregnskapet, eller hvorvidt øvrig informasjon ellers fremstår som vesentlig feil. Vi har plikt til å rapportere dersom øvrig informasjon fremstår som vesentlig feil. Vi har ingenting å rapportere i så henseende.

Ledelsens ansvar for årsregnskapet

Ledelsen er ansvarlig for å utarbeide årsregnskapet og for at det gir et rettvisende bilde i samsvar med regnskapslovens regler og god regnskapsskikk i Norge. Ledelsen er også ansvarlig for slik intern kontroll som den finner nødvendig for å kunne utarbeide et årsregnskap som ikke inneholder vesentlig feilinformasjon, verken som følge av misligheter eller utilsiktede feil.

Ved utarbeidelsen av årsregnskapet må ledelsen ta standpunkt til sameiets evne til fortsatt drift og

Penneo Dokumentnøkkel: IZCFI-74QC2-LVLED-1Y97T-ICLAY-L96CO

© KPMG AS, a Norwegian limited liability company and a member firm of the KPMG global organization of independent member firms affiliated with KPMG International Limited, a private English company limited by guarantee. All rights reserved.

Statsautoriserte revisorer - medlemmer av Den norske Revisorforening

opplyse om forhold av betydning for fortsatt drift. Forutsetningen om fortsatt drift skal legges til grunn for årsregnskapet så lenge det ikke er sannsynlig at virksomheten vil bli avviklet.

Revisors oppgaver og plikter ved revisjonen av årsregnskapet

Vårt mål er å oppnå betryggende sikkerhet for at årsregnskapet som helhet ikke inneholder vesentlig feilinformasjon, verken som følge av misligheter eller utilsiktede feil, og å avgi en revisjonsberetning som inneholder vår konklusjon. Betryggende sikkerhet er en høy grad av sikkerhet, men ingen garanti for at en revisjon utført i samsvar med ISA-ene, alltid vil avdekke vesentlig feilinformasjon. Feilinformasjon kan oppstå som følge av misligheter eller utilsiktede feil. Feilinformasjon er å anse som vesentlig dersom den enkeltvis eller samlet med rimelighet kan forventes å påvirke de økonomiske beslutningene som brukerne foretar på grunnlag av årsregnskapet.

Som del av en revisjon i samsvar med ISA-ene, utøver vi profesjonelt skjønn og utviser profesjonell skepsis gjennom hele revisjonen. I tillegg:

- identifiserer og vurderer vi risikoen for vesentlig feilinformasjon i årsregnskapet, enten det skyldes misligheter eller utilsiktede feil. Vi utformer og gjennomfører revisjonshandlinger for å håndtere slike risikoer, og innhenter revisjonsbevis som er tilstrekkelig og hensiktsmessig som grunnlag for vår konklusjon. Risikoen for at vesentlig feilinformasjon som følge av misligheter ikke blir avdekket, er høyere enn for feilinformasjon som skyldes utilsiktede feil, siden misligheter kan innebære samarbeid, forfalskning, bevisste utelatelser, uriktige fremstillinger eller overstyring av intern kontroll.

- opparbeider vi oss en forståelse av intern kontroll som er relevant for revisjonen, for å utforme revisjonshandlinger som er hensiktsmessige etter omstendighetene, men ikke for å gi uttrykk for en mening om effektiviteten av sameiets interne kontroll.

- evaluerer vi om de anvendte regnskapsprinsippene er hensiktsmessige og om regnskapsestimatene og tilhørende noteopplysninger utarbeidet av ledelsen er rimelige.

- konkluderer vi på om ledelsens bruk av fortsatt drift-forutsetningen er hensiktsmessig, og, basert på innhentede revisjonsbevis, hvorvidt det foreligger vesentlig usikkerhet knyttet til hendelser eller forhold som kan skape tvil av betydning om sameiets evne til fortsatt drift. Dersom vi konkluderer med at det eksisterer vesentlig usikkerhet, kreves det at vi i revisjonsberetningen henleder oppmerksomheten på tilleggsopplysningene i årsregnskapet, eller, dersom slike tilleggsopplysninger ikke er tilstrekkelige, at vi modifiserer vår konklusjon. Våre konklusjoner er basert på revisjonsbevis innhentet frem til datoen for revisjonsberetningen. Etterfølgende hendelser eller forhold kan imidlertid medføre at sameiet ikke kan fortsette driften.

- evaluerer vi den samlede presentasjonen, strukturen og innholdet i årsregnskapet, inkludert tilleggsopplysningene, og hvorvidt årsregnskapet gir uttrykk for de underliggende transaksjonene og hendelsene på en måte som gir et rettvisende bilde.

Vi kommuniserer med styret blant annet om det planlagte innholdet i og tidspunkt for revisjonsarbeidet og eventuelle vesentlige funn i revisjonen, herunder vesentlige svakheter i intern kontroll som vi avdekker gjennom revisjonen.

Drammen
KPMG AS

Kai Holhjem
Statsautorisert revisor
(elektronisk signert)

Penneo Dokumentnøkkel: IZCFI-74QC2-LVLED-1Y97T-ICLAY-L96CO

PENNEO

Signaturene i dette dokumentet er juridisk bindende. Dokument signert med "Penneo™ - sikker digital signatur". De signerende parter sin identitet er registrert, og er listet nedenfor.

"Med min signatur bekrefter jeg alle datoer og innholdet i dette dokument."

Holhjem, Kai
Statsautorisert revisor
På vegne av: KPMG AS
Serienummer: no_bankid:9578-5999-4-1668123
IP: 51.174.xxx.xxx
2025-04-23 12:42:58 UTC

bankID

Penneo Dokumentnøkkel: IZCFI-74QC2-LVLED-1Y97T-ICLAY-L96CO

Dette dokumentet er signert digitalt via **Penneo.com**. De signerte dataene er validert ved hjelp av den matematiske hashverdien av det originale dokumentet. All kryptografisk bevisføring er innebygd i denne PDF-en for fremtidig validering.

Dette dokumentet er forseglet med et kvalifisert elektronisk segl ved bruk av et sertifikat og et tidsstempel fra en kvalifisert tillitstjenesteleverandør.

Slik kan du bekrefte at dokumentet er originalt
Når du åpner dokumentet i Adobe Reader, kan du se at det er sertifisert av **Penneo A/S.** Dette beviser at innholdet i dokumentet ikke har blitt endret siden tidspunktet for signeringen. Bevis for de individuelle signatørenes digitale signaturer er vedlagt dokumentet.

Du kan bekrefte de kryptografiske bevisene ved hjelp av Penneos validator, **https://penneo.com/validator**, eller andre valideringsverktøy for digitale signaturer.

Årsmelding 2024 - Eierseksjonssameiet Clemenskvartalet

Styresammensetning

Styret har etter årsmøte 2024 bestått av følgende representanter:

Styreleder, Cathrine Karlsen
Styremedlem, Kristian Birkan
Styremedlem, Runar Punktum Nordli-Olsen
Styremedlem, Ole Petter Nyhaug
Styremedlem, Morten Rolf Johansen
Varamedlem, Khalid Saeed
Varamedlem, Øyvind Magerøy

Styret i Eierseksjonssameiet Clemenskvartalet består av 1 kvinne og 4 menn.

Virksomhetens art

Eierseksjonssameiet Clemenskvartalet er organisert etter de bestemmelser som følger av loven, og har til formål å drive eiendommen i samråd med, og til det beste for, eierne. Eierseksjonssameiet Clemenskvartalet ligger i Oslo kommune, og har organisasjonsnummer 931070878

Eierseksjonssameiet Clemenskvartalet består av 267 boliger og 7 næringslokaler.

Forretningsførsel og revisjon

Forretningsfører er Boligbyggelaget Usbl.
Revisor er KPMG.

Forsikring

Eierseksjonssameiet Clemenskvartalet er fullverdiforsikret i If Skadeforsikring NUF, avtalenr SP4903569. Skade på bygning dekkes av boligselskapets bygningsforsikring. Ved skadesaker skal henvendelse gjøres til styret med informasjon om årsak til skade.

Privat innbo/eiendeler må forsikres ved egen polise. Denne vil i tillegg dekke merkostnader hvis en leilighet blir ubeboelig som følge av en dekningsmessig skade.

HMS/Internkontroll

Styret er pålagt å arbeide systematisk med helse, miljø og sikkerhet i henhold til internkontrollforskriften §5.

Eierseksjonssameiet Clemenskvartalet bruker systemet Bevar HMS som tilfredsstiller myndighetenes krav innen helse, miljø og sikkerhet.

Styret har gjennomført følgende HMS-tiltak i løpet av 2024:

- Kontroll av lekeplass
- Kontroll av hensatte ting i fellesarealer og søppelrom
- Serviceavtaler
- Gjennomgang av alle fasader, fellesarealer, takterrasser og oppganger i forbindelse med ettårsbefaringen
- Gjennomgang av brannvarslingsanlegget

Styrets arbeid

Styret har gjennomført 9 styremøter i perioden samt et ekstraordinært digitalt årsmøte.

Ettårsbefaringer ble gjennomført for alle fellesarealer, gjesteleilighetene, fasadene og de ulike oppgangene høsten 2024 med Vedal, OSU og OPAK.

Nyhetsbrev sendes ut en gang i måneden, og det er etablert en ny hjemmeside for sameiet. Hjemmesiden inneholder mye informasjon om driften i sameiet og for egne seksjoner, og beboere kan søke på de ulike temaene på www.sameietclemenskvartalet.no

Økonomi

I hovedsak vises det til årsregnskapet for 2024 og budsjettet for 2025 i innkallingen til årsmøtet.

Årsregnskapet for 2024 viser et mer normalt driftsår enn 2023, og det er gjort en del justeringer i budsjettet for 2025. Årsresultatet viser et overskudd på kr 2 750 458 som overføres til egenkapitalen. Sameiet har en god likviditet ved årsskiftet.

I tillegg til innkrevde felleskostnader er det inntektsført leieinntekter av gjesteleilighetene og basestasjonen til Telia, og andelen av forsikringspolisen for Clemenskvartalet Kjellersameie.

Sameiet har inngått drifts- og serviceavtaler for å ivareta det tekniske anlegget, bygningsmassen og den daglige driften av sameiet. Usbl Boservice leverer vaktmestertjenester, nøkkelbestillinger og bistår med å bestille serviceoppdrag. Artic Drift er ansvarlige for renholdet.

USBL er forretningsfører og håndterer innkrevingen, tallene til skattemeldingen og regnskapsførselen for sameiet. Ta kontakt direkte med Usbl hvis det er spørsmål til faktura eller betalinger, eller gå inn på Bonabo og Min Side.

Fjernvarme faktureres a konto (forskuddsbetaling) med et stipulert beløp pr. m2 boligareal. Forbruket avregnes én gang per år av Techem og faktureres av USBL i løpet av våren. For å se forbruket til den enkelte seksjon så benyttes appen til Techem med eier sin egen epost.

Det er utarbeidet et eget avdelingsregnskap for næringsseksjonene, se resultatregnskap for avdeling 38 under notene.

Korttidsutleie

Omfanget av korttidsutleie i Clemenskvartalet er i perioder stort, noe et flertall av eierne ønsker å begrense. Knyttet til korttidsutleie har styret bl.a. opplevd problemer med brudd på husordensregler, søppel og flasker som ikke fjernes, forsøk på å låse seg inn i feil leiligheter, mistanke om tyveri fra kjellerboder, og ustabilt bomiljø og naboskap.

Vedtektene fastsetter at det ikke er tillatt å leie ut hele boligseksjonen mer enn 60 døgn i året på korttidsutleie. Det er heller ikke tillatt å leie ut til tredjepart som driver korttidsutleie som del av næringsvirksomhet. Norsk lov forbyr næringsvirksomhet basert på utleie av boligseksjoner.

Dette betyr at seksjonseiere:

- Ikke kan leie ut leiligheten til/ via profesjonelle aktører som f.eks. Vander (Bjørvika Apartments).
- Ikke kan leie ut via Airbnb eller lignende i mer enn 60 dager totalt per år.
- Plikter å registrere alle beboere, uansett om de bor i leiligheten ett døgn eller tre måneder.

Utplassering av glasscontainer
Styret har inngått en avtale for egne containere for glass og metall i søppelrommet. Kun flasker og mindre metall skal kastes her, ikke annet glassavfall som vinduer, glassbord, vaser etc.

Endret system for reklamasjoner fra Dalux til Rubus
Alle beboere skal nå fått varsel via Dalux om at OSU går over til nytt system for reklamasjonsbehandling. Rubus vil altså erstatte Dalux fremover for alle reklamasjonssaker for både seksjonseiere og styret. Dalux er fortsatt operativt til eier er registrert på Rubus. Spørsmål tar beboere direkte med OSU eller via Dalux. Meld fra om reklamasjoner eller avvik i fellesarealene til styret dokumentert med bilder.

Sikkerhet og vakthold i sameiet

Det er montert beslag for å sikre dørene mot innbrudd i kjelleren og på inngangsdørene til hver oppgang. Det er inngått en egen avtale med Avarn Security, og de kommer innom flere ganger hver dag og natt for å sjekke dører og se etter uvedkommende. Dette er en felles avtale med næringsseksjonene som boligene betaler en andel av.

Det er montert opp kameraovervåkning i bodområdet i U2, ved næringsseksjonene og flere steder i garasjeanlegget. Kostnaden for kameraovervåkningen ble ca. Kr 30 000,- dyrere enn rammen som ble vedtatt på årsmøtet. Anlegget ble bestilt gjennom Avarn Security AS, og det ble benyttet samme installatør som næringsseksjonene. Ved å benytte en samlet leverandør så vil styret enklere kunne reklamere på feil eller mangler på anlegget, få bistand med riktig bruk og kunne ta ut bilder og video gjennom Avarn ved behov og ferieavvilking.

Styret har gjennomført flere møter med OSU, styrerepresentanter fra andre sameier og næringsvirksomheten i området vedrørende en felles avtale for områdevakt. Dette er noe vi vil fortsette å jobbe med i 2025.

Kommunikasjon mellom styret og beboere

Styret har sendt ut meldinger og informasjon via e-post og nyhetsbrev.

Heime ble opprettet av OSU som en sosial app for bomiljøet, og kostnadene var dekket frem til høsten 2024. På årsmøtet våren 2024 ble det besluttet å avslutte avtalen på grunn av høye kostnader og bruken av funksjonen "oppslag". Styret undersøkte andre systemer for administrasjon av booking av gjesteleiligheter, men konkluderte med at Heime var det rimeligste alternativet. På et ekstraordinært årsmøte ble det vedtatt å inngå en ny avtale for Heime til en redusert kostnad på kr 50 000 per år, samt å utarbeide en instruks for bruk av appen.

Det er mulig å sende direktemeldinger til styret via Heime, men vi ber om at alle henvendelser sendes til styrets e-post: **styret@sameietclemenskvartalet.no**

Reklamasjoner og mangler

Det er viktig å skille mellom hva styret skal reklamere på vegne av fellesskapet, og hva den enkelte seksjonseier har ansvar å reklamere på. Styret har ikke ansvar for reklamasjoner og mangler som gjelder den enkelte boenhet. Eksempler på dette kan være saker som gjelder kjøle- og fryseskap, ventilasjonsanlegget, manglende varme i leilighet eller på feil på badene. I forbindelse med garantiperioden bør man følge opp disse momentene, og eventuelt innhente bistand fra fagpersoner om man er usikker på hvilke krav man kan stille.

Heis og driftsproblemer
Det har vært store utfordringer med heisene i innflyttingsperioden og gjennom året som har gått. Styret reklamerer mye på heisene, og har bedt om en ekstra service og gjennomgang av alle heisene.
USBL Boservice forsøker å starte heisene om mulig, men tilkaller TKE Service hvis heisstansen skyldes feil de ikke kan bistå med. Igangsetting av heisene kan ta alt fra noen

timer til noen dager, avhengig av alvorlighetsgrad. Norsk heiskontroll har gjennomført kontroll på alle heisene i 2024. Det er levert rapporter med feil og mangler videre til heisleverandøren, og styret følger opp at dette rettes opp.

Clemenskvartalet Kjellersameie

Kjelleren er etablert som et eget sameie med et styre, vedtekter og seksjoner. Den største delen eies av OSU med Aimo Park som leietaker, og skal tilby parkering til næringsseksjonene. Det er besluttet fra utbygger at dette skal være et offentlig parkeringsanlegg for alle i tillegg til at det er tekniske rom, avfallsrom og beboerparkering der.

Nyttig informasjon

Søppelsug
Søppelsuget som står i bakgården kan ikke brukes før mottaksanlegget til kommunen blir bygget, men utbygger har blitt pålagt til å forberede for dette av Oslo Kommune. Styret har ikke mottatt noe konkret dato eller år for når anlegget skal være ferdig. Inntil det kommunale mottaksanlegget står klart, må avfallsrommet i U1 benyttes i mellomtiden. Styret vil informere alle så snart det foreligger nye opplysninger om dette anlegget. Det er viktig at alle leietakere informeres om hvor avfallsrommet er og har tilgang til å kaste søppel.

Gjesteleilighetene
Sameiet har 2 gjesteleiligheter som beboerne kan booke gjennom appen til Heime. Leilighetene skal benyttes til besøk av familie og venner, og det er begrenset til 20 dager i året som den enkelte seksjon kan leie dem. Se informasjon i Heime appen for pris og regler ved bookingen.

Renhold og bruk av avfallsrom
Sameiet har vært plaget med at særlig sensor og lås til søppelrom ikke har fungert/sluttet å fungere. Det er nå iverksatt tiltak for å forhindre og sikre låssystemet. Styret ber om at alle påser at døren går ordentlig igjen, og melder fra per mail når noe slutter å fungere eller oppdager mistenkelig adferd. Det har vært tilbakemeldinger om skittent søppelrom ved flere anledninger. Dette skyldes i stor grad feilsortering og har blitt ordnet med hyppigere renhold. Artic Drift vasker dette jevnlig.

Hensettelse av diverse lamper, elektronikk, møbler osv. er kostbart å kjøre bort for sameiet. Hensettelse av brukbare gjenstander - som en seng for eksempel - tiltrekker seg uønskede som ser verdier eller husly. Vi ber derfor alle om å sortere riktig, og å frakte ting til nærmeste gjenbruksstasjon.

Takterrasser og drivhus
Drivhusene og takterrassene er fellesareal og skal være tilgjengelig for alle. Styret ber om at alle respekterer røykeforbudet, og tar hensyn til husordensreglene i forhold til tidspunkt for når det skal være rolig. Husk å rydde opp etter deg selv og gjestene når du bruker fellesarealene.

Parkering i bakgård
Hvis det skulle være behov for å parkere i gårdsrommet under flytting eller leveranser, så kan du sende en epost til styret med tidspunkt og skiltnummer. Vær obs på at bilene som ikke er registrert blir bøtelagt.

Årsmeldingen er godkjent av styret.

Valgkomiteens forslag

Instruks for valgkomiteen til styret – Sameiet Clemenskvartalet

1. Oppgaver

Valgkomiteens oppgaver er å kartlegge behovet for styresammensetning ut fra Sameiets vedtekter og utfordringer/kompetansebehov de kommende år, og finne frem til kandidater som samlet dekker dette. Valgkomiteen fremmer innstillinger til Årsmøtet om:

- valg av styremedlemmer, herunder valg av styreleder
- endringer i instruks for valgkomiteen

Valgkomiteen kan også bistå styret med den praktiske gjennomføringen av Årsmøtet.

2. Sammensetning, valg og godtgjørelse

2.1 Valgkomiteen skal være sammensatt av tre av Sameiets seksjonseiere. Valgkomiteen skal, uavhengig av sin sammensetning, jobbe for eierfellesskapets samlede interesser. Valgkomiteen skal være uavhengig av styret, og kan ikke stille til styrevalg eller være sittende medlem av styret.

2.2 Valgkomiteens medlemmer velges for ett år av gangen, og kan gjenvelges.

2.3 Valgkomiteen mottar ikke godtgjørelse fra Sameiet. Valgkomiteens evt. kostnader ellers bæres av Sameiet.

3. Arbeidet i valgkomiteen

3.1. Valgkomiteen skal legge til rette for at Sameiets seksjonseiere kan fremsette forslag om kandidater til styret, som valgkomiteen skal vurdere. Valgkomiteen bør ha dialog med seksjonseiere, styreleder og styremedlemmer.

3.2. Siden mye av valgkomiteens arbeid er av sensitiv art, er det viktig at komiteen sørger for å begrense tilgangen til komiteens dokumentasjon.

4. Møtene i valgkomiteen

4.1. Fra komiteens møter skal det føres protokoll. Protokollen skal ikke inneholde personopplysninger om kandidater ut over endelige innstillinger.

5. Vurderingene

5.1. Valgkomiteen skal legge vekt på at de innstilte kandidatene har nødvendig kapasitet, motivasjon og erfaring til å utføre de aktuelle vervene på en god måte. Ved innstilling til valg av leder skal komiteen særlig legge vekt på kapasitet, erfaring og personlig egnethet. Videre skal den påse at det skjer hensiktsmessig utskifting i aktuelle verv, samtidig som kontinuitet ivaretas. Det skal også legges vekt på balansert representasjon av begge kjønn og fra ulike deler av sameiet. Komiteen skal også legge vekt på at styret kan samarbeide og opptre som et kollegialt organ.

5.2. Kandidatene som innstilles av valgkomiteen, må være forespurt og ha bekreftet at de er villige til å påta seg vervet de innstilles til.

6. Behandlingen av valgkomiteens innstillinger

6.1. Valgkomiteens innstillinger til Årsmøtet for valg av medlemmer til styret, samt medlemmer til valgkomiteen, skal sendes seksjonseierne senest sammen med innkallingen til Årsmøtet. Ved ordinær saksgang skal innstillingen fra valgkomiteen være klar i god tid før sakslisten til Årsmøtet sendes ut.

6.2. Valgkomiteens innstillinger skal begrunnes. Innstillingene skal ellers inneholde bakgrunnsinformasjon om kandidatene.

6.3. Ett medlem i valgkomiteen fremlegger innstillingene for generalforsamlingen, herunder en redegjørelse for hvordan komiteen har arbeidet

AVTALE FOR EKSTERN STYRELEDER

1. Oppdragets varighet

Cathrine Karlsen velges som ekstern styreleder for Eierseksjonssameiet Clemenskvartalet for en periode på to år, fra ordinært årsmøte i mai 2025 til ordinært årsmøte våren 2027.

Det gjelder en gjensidig oppsigelsesfrist på tre måneder, men oppsigelse fra sameiets side forutsetter at det velges ny styreleder på et årsmøte. Det er ikke nødvendig med oppsigelse fra partene ved utløp av valgperioden.

2. Oppdragets art

Styreleder skal i samarbeid med resten av styret lede virksomheten i samsvar med lov, vedtekter og vedtak på årsmøtet for eiernes beste. Styreleder har et særskilt ansvar for oppfølging av boligselskapets økonomi, organisering av styrearbeidet, tilrettelegging og igangsetting av prosjekter, samt kontroll av boligselskapets virksomhet (herunder HMS).

- Styreleder skal forberede, innkalle og gjennomføre styremøter samt ordinære og ekstraordinære årsmøter.
- Styreleder skal ta ansvar for å følge opp reklamasjoner fortløpende mot utbygger.
- Styreleder har et særskilt ansvar for utarbeidelse av sameiets budsjett, og skal legge frem forslag om eventuell regulering av felleskostnader for styret i samsvar med budsjettet.
- Styreleder har ansvar for at det føres skriftlig protokoll fra samtlige styremøter.
- Styreleder sørger i samarbeid med resten av styret for at det utgis infoskriv, oppdaterer info på nettsiden og ellers sørger for god kommunikasjon i sameiet mellom styret og beboerne.
- Styreleder sørger for eventuelle endringer av opplysningene om boligselskapet i foretaksregisteret.
- Styreleder skal anvise og betale fakturaer for laget sammen med ett annet styremedlem.
- Styreleder har et særskilt ansvar for rapportering til offentlig myndighet, følge opp leverandører og sameiets forretningsfører.
- Styreleder skal motta sameiets korrespondanse, herunder skriftlige henvendelser fra eiere og leietakere, og sørge for behandling i styremøte der dette er nødvendig.

3. Honorar

Selskapet betaler for oppdragets utførelse et honorar på kr 16 000 per måned som utbetales til styreleder som lønn. Sameiet dekker arbeidsgiveravgiften på 14,1 %.

Oslo,

_____ _____

Cathrine Karlsen Styremedlem

_____

Styremedlem

Valgkomiteens arbeid og innstillinger av styremedlemmer

Valgkomiteens medlemmer er Richard Borg, Hilde Marie Bager og Marita Bergtun. Valgkomiteen startet opp sitt arbeid 29. januar og har hatt totalt sju møter, herunder samtaler med styreleder, styremedlem som ikke er på valg og alle kandidater til verv som styremedlem/varamedlem. Alle møter er protokollført. Parallelt med arbeidet med å finne kandidater til styret, har komiteen laget et forslag til instruks for valgkomiteen som legges fram som sak for Årsmøtet.

Valgkomiteen startet sitt arbeid med å ta kontakt med samtlige medlemmer i det sittende styret for å kartlegge hvem som ønsket gjenvalg. Komiteen ga de sittende medlemmene i styret, uavhengig om de ønsket gjenvalg eller ikke, mulighet til å formidle hvordan de opplevde arbeidsmengden og samarbeidet i styret. Vi mottok her ett utfyllende skriftlig innspill som vi tok til etterretning. Komitéen avtalte deretter individuelle møter med styrets leder og styremedlem som ikke er på valg. Hensikten med møtene var å få oversikt over arbeidsmengden nye styremedlemmer vil måtte belage seg på, og hva slags kompetanse og roller som må erstattes når sittende styremedlemmer trer ut av sine verv.

Valgkomiteen har lagt vekt på at alle andelseiere i Clemenskvartalet, heretter kalt CK, skal ha hatt samme mulighet til å fremme sitt kandidatur til styret, og bli likt behandlet. Komiteen la ut informasjon om at sameiet trengte nye kandidater til styret på Heime, styret sendte dette også ut i nyhetsbrev og det ble i tillegg hengt opp plakater over postkassestativene i samtlige oppganger. Da ingen kvinner meldte sitt kandidatur, laget komiteen en ny post på Heime og søkte spesifikt etter kvinnelige kandidater. Komiteen forespurte også noen kvinnelige andelseiere direkte.

Alle som stilte sitt kandidatur, ble oppringt av komiteen og spurt om sin bakgrunn og motivasjon for å være med i styret, samt hva de vil anse som sine hjertesaker i en eventuell styreperiode. Alle som ønsket å stille til valg, ble deretter invitert til en «speed-date» med valgkomiteen, for å bli bedre kjent og få avklart eventuelle spørsmål.

I innstillingen har komiteen lagt vekt på at kandidatene virker å ha nødvendig kapasitet, motivasjon og erfaring til å utføre de aktuelle vervene på en god måte. Vi har hatt et ønske om balansert representasjon av begge kjønn og som representerer ulike deler av sameiet, samt ulike aldersgrupper og livsfaser. Komiteen la vekt på å innstille kandidater som ble ansett å kunne samarbeide og opptre som et kollegialt organ.

Komiteen har forholdt seg til vedtektene med hensyn til antall styremedlemmer som kan innstilles, og har valgt å øke styret med ett medlem. Årsaken er at vi har så gode kandidater til styreverv at valgkomiteen ikke ser noen grunn til å ikke innstille samtlige. Tvert imot er valgkomiteen svært fornøyd med engasjementet og erfaringen til de nye som innstilles både som styre- og varamedlemmer. Komiteen er av den oppfatning at et bredt sammensatt styre vil bidra positivt til bomiljøet i CK. Vi er et stort sameie med mange ulike typer leiligheter. Komiteen tror et bredt sammensatt styre har best forutsetninger for å kunne håndtere ulike utfordringer som avhenger av hvor i gården man bor.

Som styremedlemmer innstilles:

Arne Hammer – bor i oppgang 9. Arne har lang erfaring fra styrearbeid i sameier og borettslag, både som styremedlem og styreleder. Han har også lang ledererfaring fra arbeidslivet, og er opptatt av at daglige rutiner fungerer.

Gia Hoang Nam Nguyen – bor i oppgang 4. Nam har erfaring fra organisasjonsarbeid og fra ulike roller i humanitære styrer og organisering av sosiale aktiviteter. Spesielt opptatt av at barn skal ha gode vilkår i CK.

Ibrahim Jama – bor i oppgang 7. Ibrahim har verdifull erfaring som flerårig styremedlem i *De nye Grønlandskvartalene* hvor han har vært med å løse flere utfordringer som ligner utfordringene vi har og har hatt i CK.

Som varamedlemmer innstilles:

Helge Ivar Magnussen – bor i oppgang 3. Helge Ivar har verdifull og lang erfaring fra forsikringsbransjen og fra ledelse. Opptatt av orden og system i søppelhåndtering og annet.

Alina Lapina - bor i oppgang 4. Alina har tidligere vært i interimstyre i et nytt sameie i Kværnerbyen, hvor det blant annet var flere reklamasjonssaker. Hun er spesielt opptatt av solenergi (kan CK bli selvforsynte med strøm på sikt?), drivhus og sosiale aktiviteter.

Som styreleder innstilles:

Cathrine Karlsen – ekstern, innleid på kontrakt. Karlsen har fungert som styreleder siden CK var nytt. Valgkomitéen innstiller henne til en ny periode, bl.a. for å sikre kontinuitet med hensyntil pågående reklamasjonssaker. Det er for øvrig ingen interne kandidater som har ytret ønske om å påta seg styreleder-vervet på nåværende tidspunkt, og valgkomiteen anser det som uklokt å hente inn en fremmed ekstern styrelederkandidat på dette tidspunktet.

Alle de innstilte kandidatene er forespurt og har sagt seg villige til å påta seg vervet.

Valgkomiteens innstilling er énstemmig.

REGISTRERING OG FULLMAKT

Vennligst bruk BLOKKBOKSTAVER. Alle felter skal fylles ut.

Eier

Fullt navn: _____

Eier av andel/seksjon: _____

I borettslag/sameie: _____

Fyll ut feltene under hvis du skal møte med fullmektig.

Mottaker av fullmakt (fullmektig)

Fullt navn: _____

E-postadresse: _____

Telefonnummer: _____

Fødselsdato: _____

Fullmaktsgiver (eier) gir med dette fullmektig fullmakt til å møte og stemme på generalforsamling/årsmøte Onsdag 07.05.2025.

For møter som skal gjennomføres digitalt skal signert fullmakt oversendes styret i ditt borettslag/sameie innen høringsperioden starter, slik at fullmakt kan registreres og Usbl kan gi tilgang. Mottaker av fullmakt må på egenhånd opprette Min Side-bruker via Usbl.no.

NB: Juridiske eiere må gi fullmakt til en fysisk person for å kunne avgi stemme i digital generalforsamling/årsmøte.

_____

Eiers underskrift

_____(sted), den _____ (dd.mm.åå).

usbl@usbl.no
22 98 38 00

NO 950 285 680 MVA
Autorisert regnskapsførerselskap

Protokoll

Fra ekstraordinært årsmøte i Eierseksjonssameiet Clemenskvartalet 24.8. - 28.08.2024 kl. 23:59 - Digitalt årsmøte via i Bonabo på usbl.no.

1. Konstituering

1.1 Valg av møteleder

Vedtak:
Som møteleder ble valgt: Boligbyggelaget Usbl v/Marianne L. Elshaug

1.2 Valg av sekretær

Vedtak:
Som sekretær ble valgt: Boligbyggelaget Usbl v/Marianne L. Elshaug

1.3 Valg av eier til å undertegne protokollen sammen med møtelederen

Vedtak:
Valgt ble: Cathrine Karlsen

1.4 Opplysning om antall møtende med stemmerett og antall fullmakter

Forretningsfører sørger for oppsummering av antall stemmer til protokollen.

Vedtak:
Totalt antall stemmer: 76

Tatt til orientering.

1.5 Godkjenning av innkalling

Vedtak:
Godkjent

1.6 Godkjenning av saksliste

Vedtak:
Godkjent

2. Omgjøring av vedtak om avvikling av Heime som leverandør

Årsmøtet 2024 vedtok å avslutte avtalen med Heime på grunn av høy kostnad (kr 100.000 per år) og lav opplevd nytteverdi (lav andel aktive brukere, "utrivelig tone" i diskusjoner). Avtalen løper ut september. Administrasjon og booking av gjesteleiligheter og kajakker er Heime-appens viktigste funksjon for sameiet.

Årsmøtet fikk ikke informasjon før beslutningen ble fattet, om kostnader ved å bytte til alternative løsninger for administrasjon og booking av gjesteleiligheter og kajakker. Styret har nå innhentet tilbud på dette.

Beste løsning blant de fire alternative leverandørene vi har vurdert koster ca. 46.000 inkl mva per år fra og med år to, gitt vårt antall brukere og utleieobjekter, og våre krav til funksjonalitet. Første år med alternativ leverandør vil koste 77.000 inkl. mva på grunn av byttekostnader knyttet til innkjøp og installasjon av nye låser for leiligheter og kajakker.

Samtidig har vi mottatt nytt tilbud fra Heime med betydelig redusert pris. Ny pris på avtalen er kr 50.000 inkl. mva. pr år.

Styret mener dette endrer forutsetningene, og fremmer derfor igjen dette som en sak for årsmøtet.

Styret har vurdert fire potensielle bookingløsninger (to norske, to utenlandske) opp mot kriteriene vi anser som viktige. Sammenlignet med disse vurderer vi Heime som beste alternativ på faktorene funksjonalitet, betalingsløsning, sikkerhet og brukervennlighet; likeverdig på pris; og nest best på kundeservice.

Sammenlignet med beste alternativ gir Heime:

- Omtrent samme årspris
- Bedre funksjonalitet
- App-basert brukervennlig løsning (alternativer krever innlogging via nett hver gang)
- Mindre manuell administrasjon for Styret (f.eks. raskere effektuering av refusjoner)
- Mindre jobb og ingen avbrudd i leietilbudet (behøver ikke skifte låser og teste nytt system)
- Mindre jobb for beboerne (slipper å registrere seg på nytt og sette passord i ny tjeneste)
- Tryggheten i en løsning vi vet fungerer
- Mulighet til å påvirke videre utvikling av plattformen

Heimes øvrige funksjoner vil bestå som i dag, med unntak av "Melding til Styret" som vil avvikles. Vi ønsker å samle alle henvendelser og dialog på mail eller via kontaktfunksjonen på våre nye nettsider som lanseres innen 1. oktober.

Styret anbefaler å avslutte eksisterende avtale med Heime, og tegne ny avtale med nye betingelser:

- Årspris kr 50 000 per år.

- Løpende avtale med mulighet til oppsigelse med to måneders varsel.

- Prisjusteringer ut over normal KPI-justering skal avtales skriftlig mellom partene.

Hvis forslaget blir nedstemt så vil styret inngå avtale med den andre leverandøren, som er nest beste løsning til en kostnad på ca. kr 46 000 per år+ ekstra kostnad for etableringen første året. Det for å sikre at vi har en løsning for booking av kajakker og gjesteleiligheter.

Styrets innstilling:
Styret mener at Heime med en betydelig redusert kostnad, er den beste løsningen for å ivareta bookingen av gjesteleiligheter og kajakker. Dette er basert på funksjon og kostnadene

for de andre alternativene. Styret anbefaler årsmøtet å stemme for vedtaket.

Styrets forslag til vedtak:
Styret avslutter eksisterende avtale med Heime, og tegner ny avtale med Heime med nye betingelser.

Resultat etter avstemning av beslutningssak

- Antall for: 71
- Antall mot: 2
- Antall blankt: 1
- Total antall stemmer: 74

Vedtak:

Styrets forslag til vedtak ble vedtatt.
Styret avslutter eksisterende avtale med Heime, og tegner ny avtale med Heime med nye betingelser.

Protokoll ekstraordinært møte for Eierseksjonssameiet Clemenskvartalet

Dokumentet er signert elektronisk av:

Møteleder for digitalt møte	Marianne Løbet Elshaug (sign.)	29.08.2024
Protokollvitne	Cathrine Karlsen (sign.)	29.08.2024

Innkalling til digitalt ekstraordinært årsmøte i Eierseksjonssameiet Clemenskvartalet

Det innkalles til digitalt ekstraordinært årsmøte i Eierseksjonssameiet Clemenskvartalet

Tid: 19.8.2024 kl. 08.00 - 28.8.2024 kl. 23.59
Høringsperiode 22.8.2024 kl. 08.00 - 23.8.2024 kl. 16.00
Stemmeperiode 24.8.2024 kl. 08.00 - 28.8.2024 kl. 23.59

Sted: Digitalt årsmøte via i Bonabo på usbl.no

Saksliste

1 Konstituering

1.1 Valg av møteleder

1.2 Valg av sekretær

1.3 Valg av eier til å undertegne protokollen sammen med møtelederen

1.4 Opplysning om antall møtende med stemmerett og antall fullmakter

1.5 Godkjenning av innkalling

1.6 Godkjenning av saksliste

2 Omgjøring av vedtak om avvikling av Heime som leverandør

Styrets innstilling til de saker som skal behandles på ekstraordinært årsmøte

1. Konstituering

Innstilling til de respektive poster vil framkomme i det ekstraordinære årsmøtet.

2. Omgjøring av vedtak om avvikling av Heime som leverandør

Årsmøtet 2024 vedtok å avslutte avtalen med Heime på grunn av høy kostnad (kr 100.000 per år) og lav opplevd nytteverdi (lav andel aktive brukere, "utrivelig tone" i diskusjoner). Avtalen løper ut september. Administrasjon og booking av gjesteleiligheter og kajakker er Heime-appens viktigste funksjon for sameiet.

Årsmøtet fikk ikke informasjon før beslutningen ble fattet, om kostnader ved å bytte til alternative løsninger for administrasjon og booking av gjesteleiligheter og kajakker. Styret har nå innhentet tilbud på dette.

Beste løsning blant de fire alternative leverandørene vi har vurdert koster ca. 46.000 inkl mva per år fra og med år to, gitt vårt antall brukere og utleieobjekter, og våre krav til funksjonalitet. Første år med alternativ leverandør vil koste 77.000 inkl. mva på grunn av byttekostnader knyttet til innkjøp og installasjon av nye låser for leiligheter og kajakker.

Samtidig har vi mottatt nytt tilbud fra Heime med betydelig redusert pris. Ny pris på avtalen er kr 50.000 inkl. mva. pr år.

Styret mener dette endrer forutsetningene, og fremmer derfor igjen dette som en sak for årsmøtet.

Styret har vurdert fire potensielle bookingløsninger (to norske, to utenlandske) opp mot kriteriene vi anser som viktige. Sammenlignet med disse vurderer vi Heime som beste alternativ på faktorene funksjonalitet, betalingsløsning, sikkerhet og brukervennlighet; likeverdig på pris; og nest best på kundeservice.

Sammenlignet med beste alternativ gir Heime:

- Omtrent samme årspris
- Bedre funksjonalitet
- App-basert brukervennlig løsning (alternativer krever innlogging via nett hver gang)
- Mindre manuell administrasjon for Styret (f.eks. raskere effektuering av refusjoner)
- Mindre jobb og ingen avbrudd i leietilbudet (behøver ikke skifte låser og teste nytt system)
- Mindre jobb for beboerne (slipper å registrere seg på nytt og sette passord i ny tjeneste)
- Tryggheten i en løsning vi vet fungerer
- Mulighet til å påvirke videre utvikling av plattformen

Heimes øvrige funksjoner vil bestå som i dag, med unntak av "Melding til Styret" som vil avvikles. Vi ønsker å samle alle henvendelser og dialog på mail eller via kontaktfunksjonen på våre nye nettsider som lanseres innen 1. oktober.

Styret anbefaler å avslutte eksisterende avtale med Heime, og tegne ny avtale med nye betingelser:

- Årspris kr 50 000 per år.

- Løpende avtale med mulighet til oppsigelse med to måneders varsel.


- Prisjusteringer ut over normal KPI-justering skal avtales skriftlig mellom partene.

Hvis forslaget blir nedstemt så vil styret inngå avtale med den andre leverandøren, som er nest beste løsning til en kostnad på ca. kr 46 000 per år+ ekstra kostnad for etableringen første året. Det for å sikre at vi har en løsning for booking av kajakker og gjesteleiligheter.

Forslag til vedtak: Forslag til vedtak:

Styret avslutter eksisterende avtale med Heime, og tegner ny avtale med Heime med nye betingelser.

Styrets innstilling: Styret mener at Heime med en betydelig redusert kostnad, er den beste løsningen for å ivareta bookingen av gjesteleiligheter og kajakker. Dette er basert på funksjon og kostnadene for de andre alternativene. Styret anbefaler årsmøtet å stemme for vedtaket.

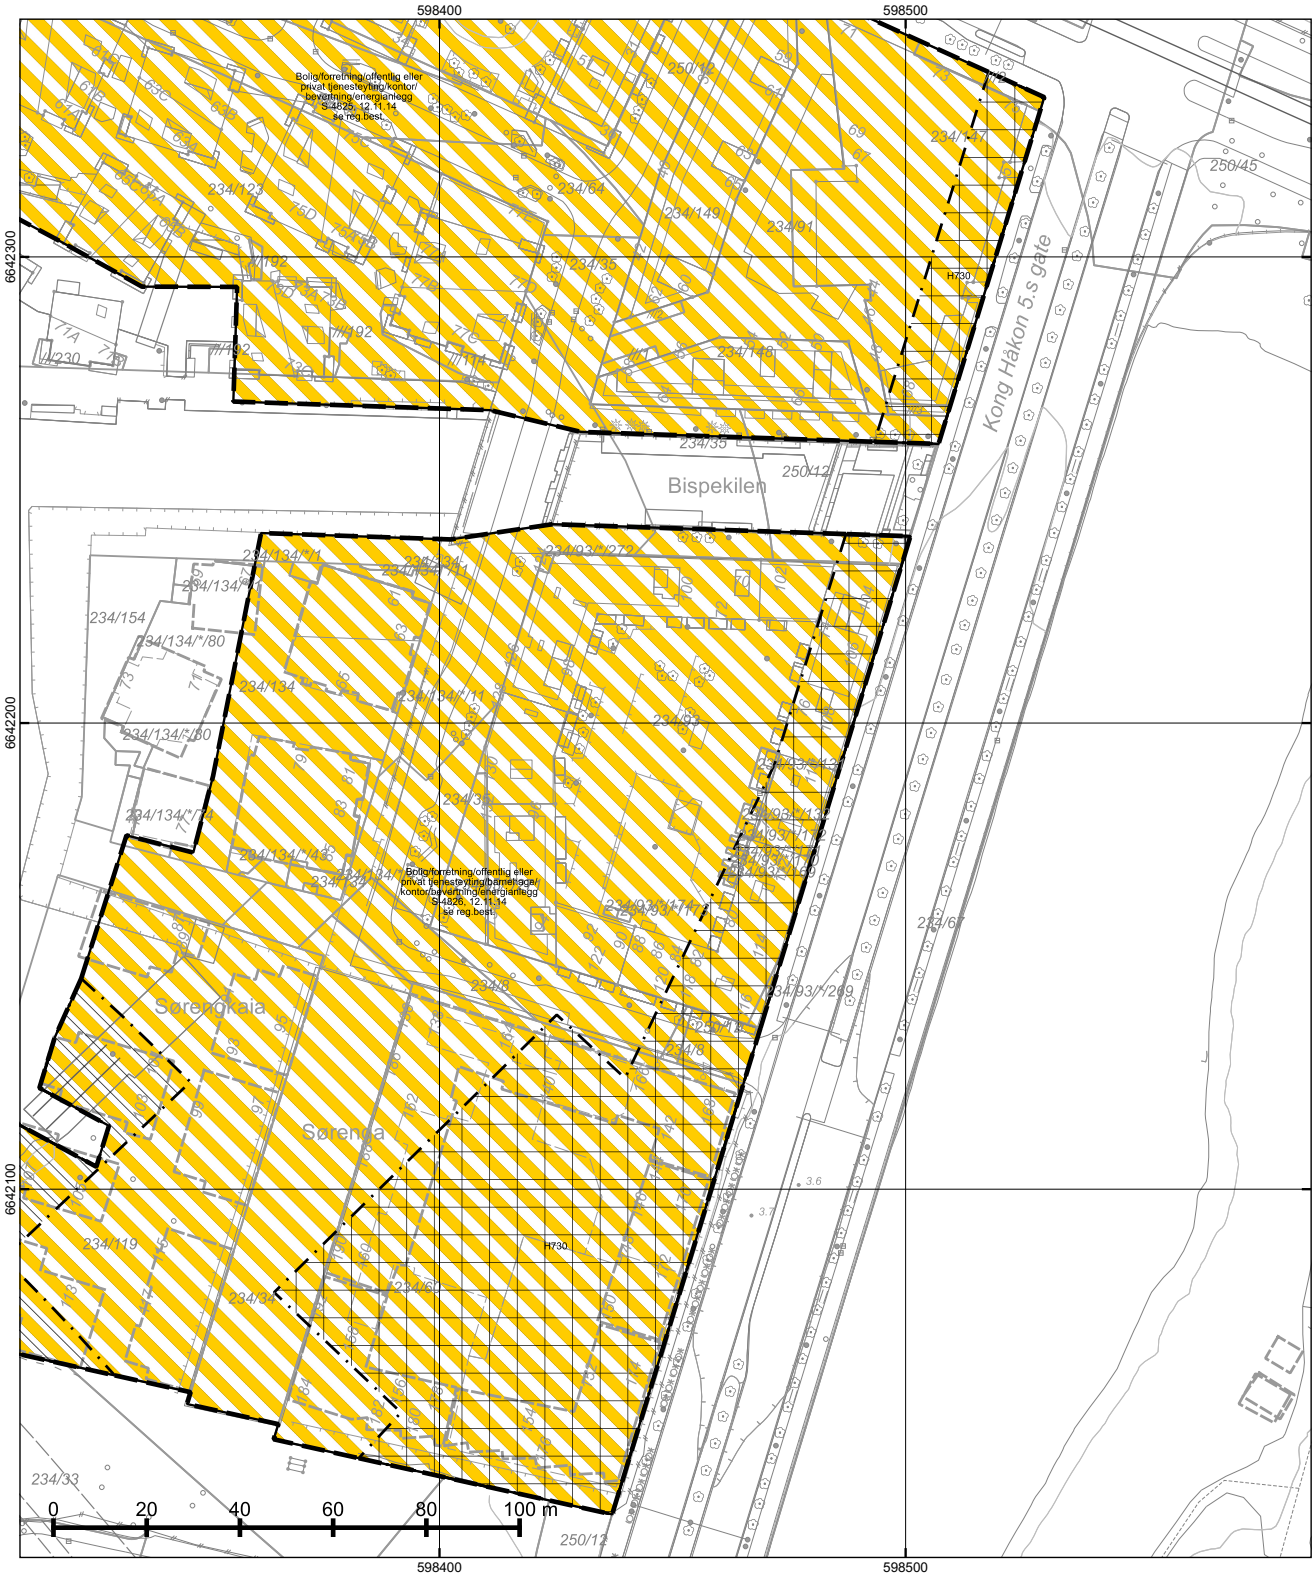

*regulert kotehøyde med Oslo lokal som høydereferanse. Ved prosjektering legges 37 cm til denne kotehøyden.

© Plan- og bygningsetaten, Oslo kommune

Oslo

Dato: 08.01.2026
Bruker: FME
Målestokk 1:1000
Ekvidistanse 1m
Koord.system: EUREF89 - UTM sone 32
Høydereferanser
- Reguleringsplan: Se reg.best.
- Bakgrunnskart: NN2000
Originalformat: A3

Reguleringskart


– Kartutsnittet gjelder vertikalnivå 1 (dvs. under bakken). I tillegg finnes det regulering i vertikalnivå 2 og 3
– Gjeldende kommunedelplaner: KDP-17, KDP-18
– Det er ikke registrert naturmangfold innenfor kartutsnittet.
– Kartet er sammenstilt for: . Kan ikke brukes til byggesak.

PlottID/Best.nr: 151436/ 86524658
Adresse: Rostockgata 98
Gnr/Bnr: 234/93

Deres ref.:
Kommentar:

Opprinnelig reguleringsplan gir rammer for høyder på planlagt bebyggelse ut fra terrenghøydene slik de var da reguleringsplanen ble vedtatt. Det nye sammenstilte reguleringsplankartet viser dagens terreng- og tomtesituasjon. Planens originale vedtakskart er tilgjengelig i Saksinnsyn.

Se tegnforklaring på eget ark

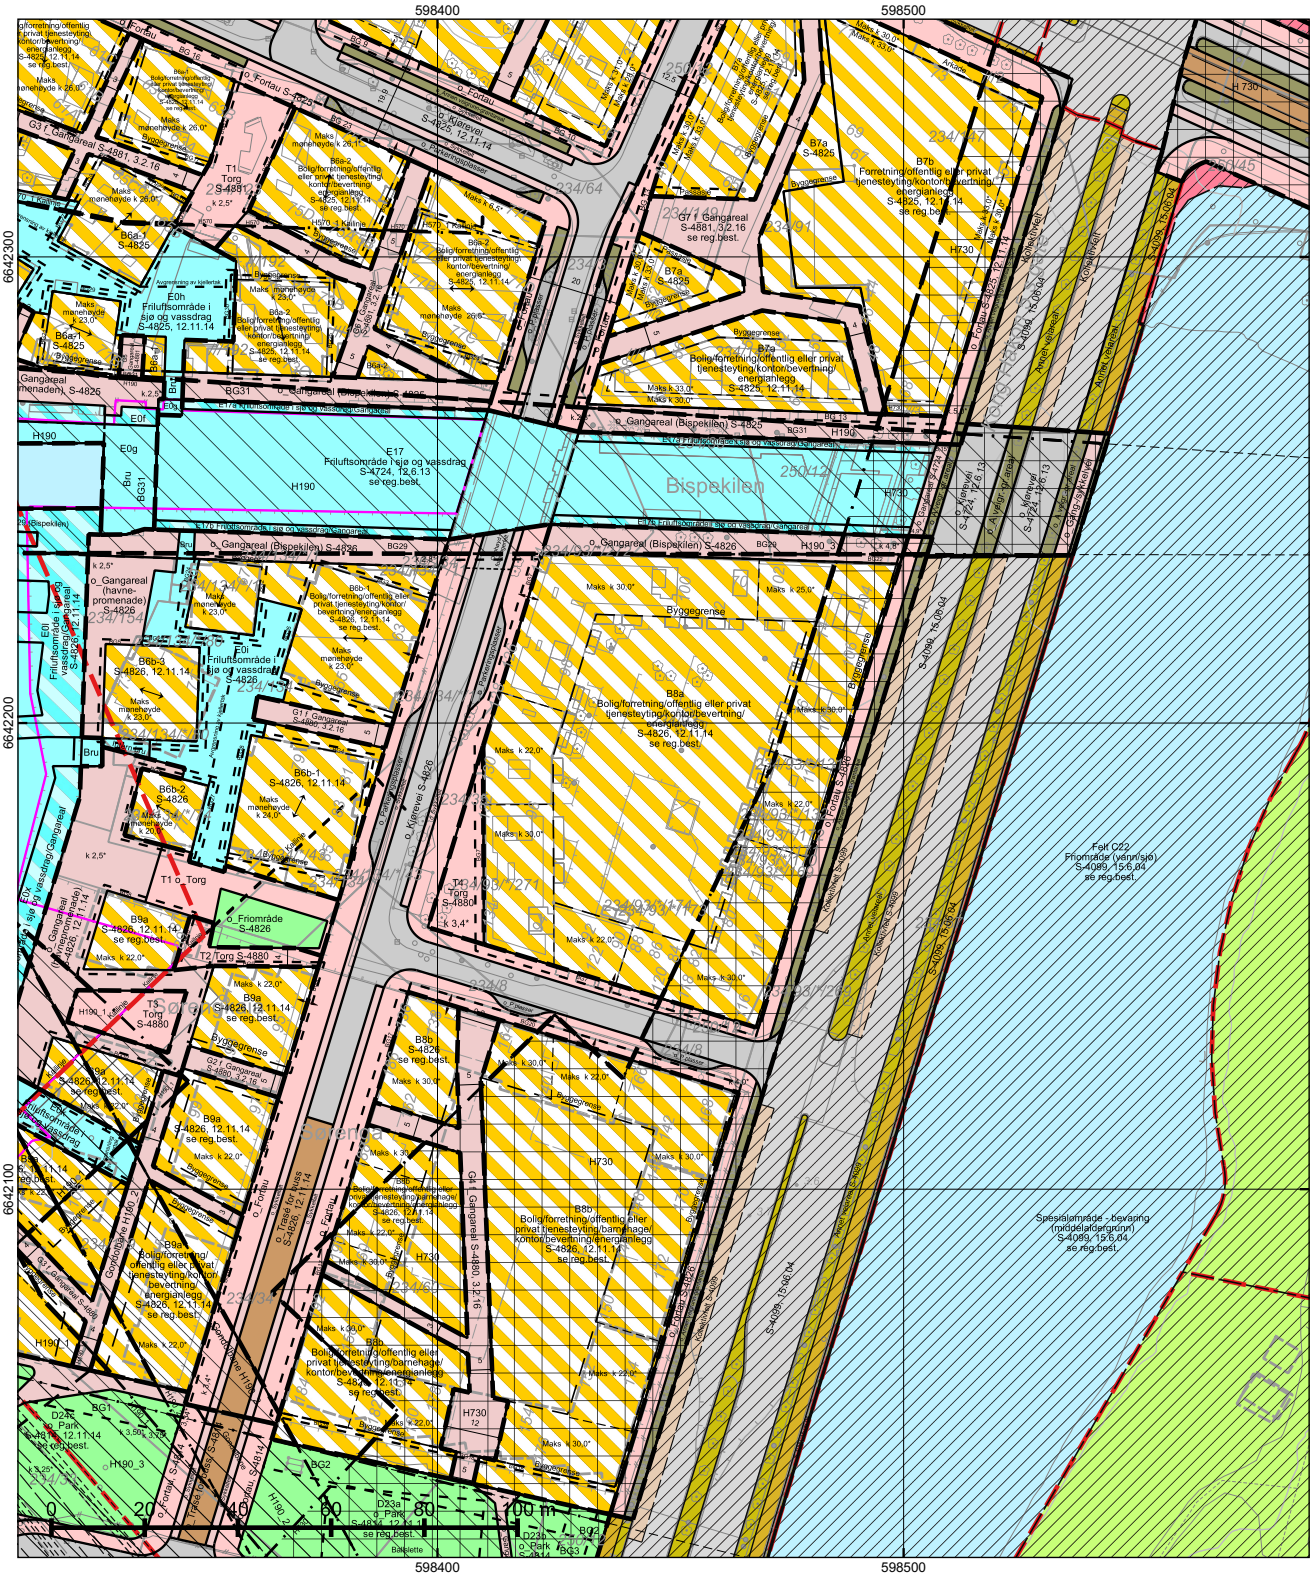

*regulert kotehøyde med Oslo lokal som høydereferanse. Ved prosjektering legges 37 cm til denne kotehøyden.

© Plan- og bygningsetaten, Oslo kommune

Oslo

Dato: 08.01.2026
Bruker: FME
Målestokk 1:1000
Ekvidistanse 1m
Koord.system: EUREF89 - UTM sone 32

Høydereferanser
- Reguleringsplan: Se reg.best.
- Bakgrunnskart: NN2000

Originalformat: A3

Reguleringskart

– Kartutsnittet gjelder vertikalnivå 2 (dvs. på bakkenivå). I tillegg finnes det regulering i vertikalnivå 1 og 3
– Gjeldende kommunedelplaner: KDP-17, KDP-18
– Det er ikke registrert naturmangfold innenfor kartutsnittet.
– Kartet er sammenstilt for: . Kan ikke brukes til byggesak.

PlottID/Best.nr: 151436/ 86524658

Deres ref.:


Adresse: Rostockgata 98

Kommentar:

Gnr/Bnr: 234/93

Opprinnelig reguleringsplan gir rammer for høyder på planlagt bebyggelse ut fra terrenghøydene slik de var da reguleringsplanen ble vedtatt. Det nye sammenstilte reguleringsplankartet viser dagens terreng- og tomtesituasjon. Planens originale vedtakskart er tilgjengelig i Saksinnsyn.

Se tegnforklaring på eget ark

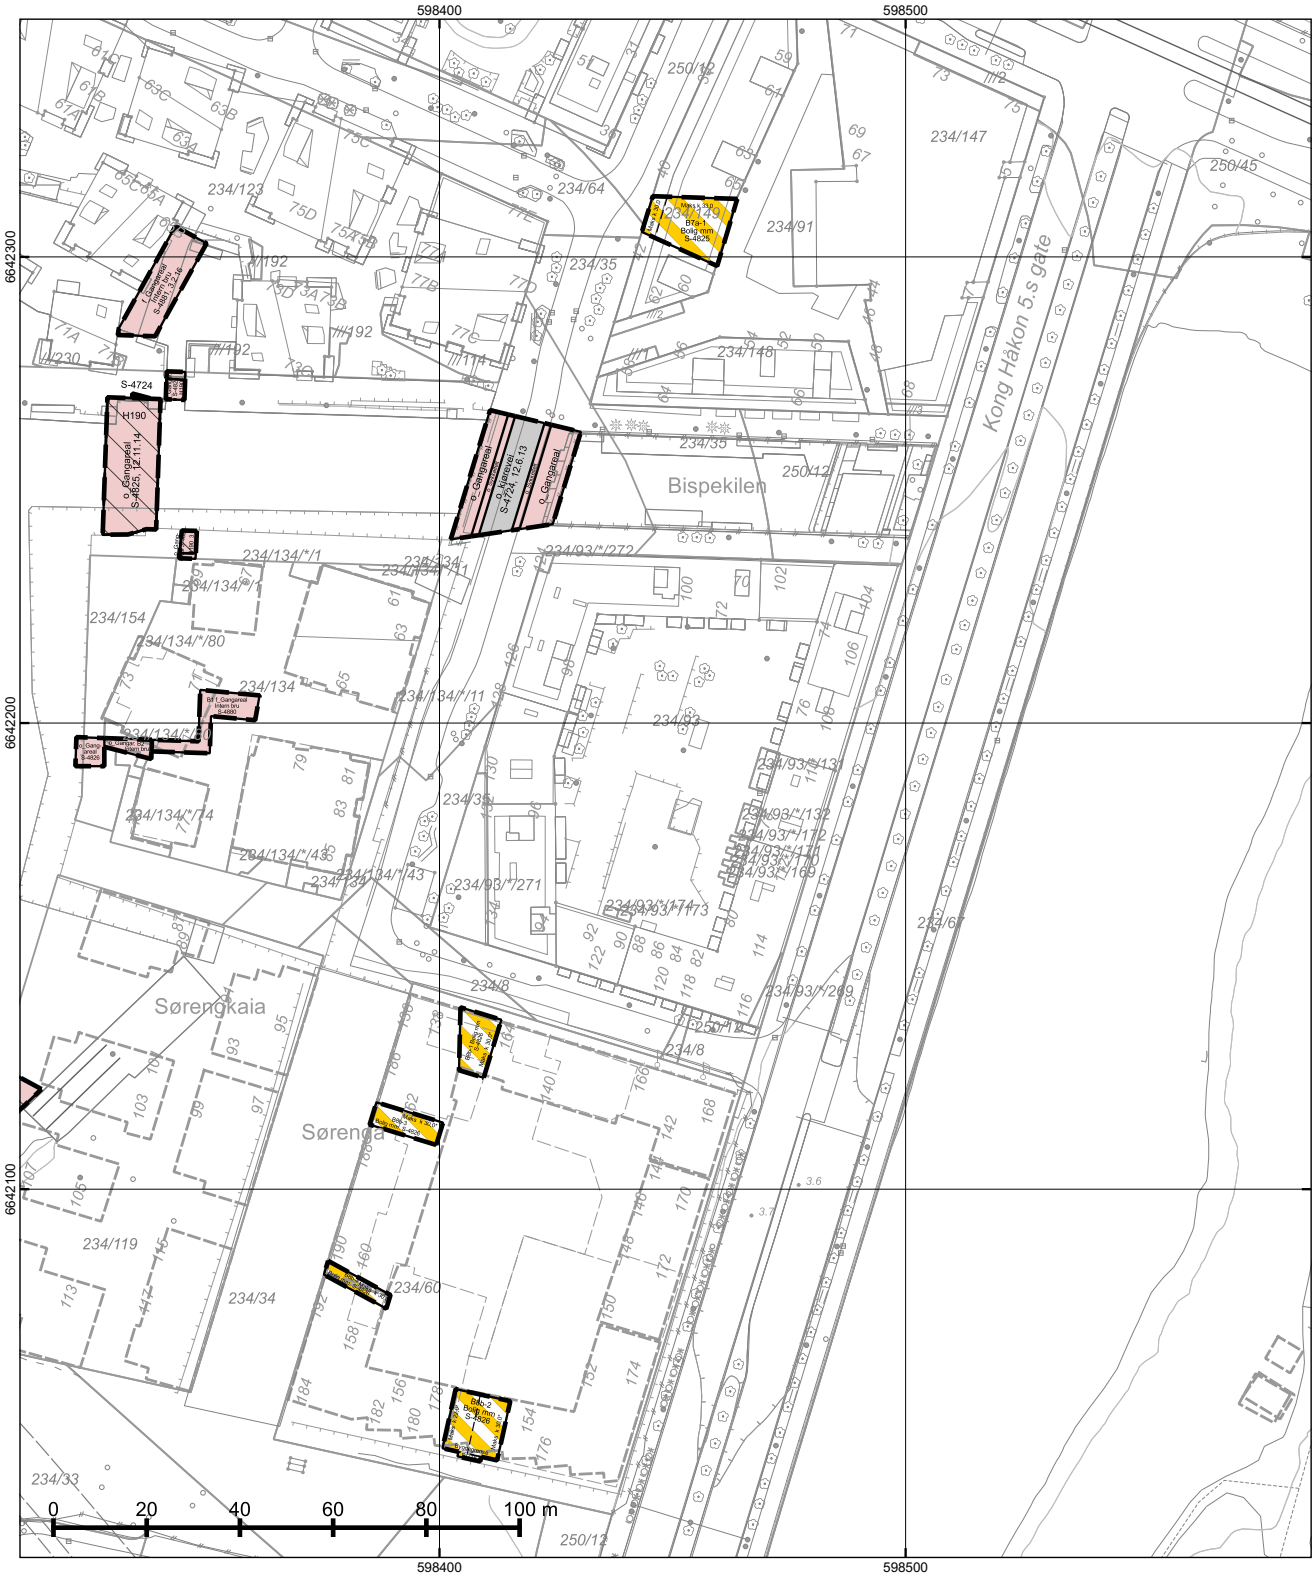

*regulert kotehøyde med Oslo lokal som høydereferanse. Ved prosjektering legges 37 cm til denne kotehøyden.

© Plan- og bygningsetaten, Oslo kommune

Oslo

Dato: 08.01.2026
Bruker: FME
Målestokk 1:1000
Ekvidistanse 1m
Koord.system: EUREF89 - UTM sone 32
Høydereferanser
- Reguleringsplan: Se reg.best.
- Bakgrunnskart: NN2000
Originalformat: A3

Reguleringskart

– Kartutsnittet gjelder vertikalnivå 3 (dvs. over bakkenivå). I tillegg finnes det regulering i vertikalnivå 1 og 2
– Gjeldende kommunedelplaner: KDP-17, KDP-18
– Det er ikke registrert naturmangfold innenfor kartutsnittet.
– Kartet er sammenstilt for: . Kan ikke brukes til byggesak.


PlottID/Best.nr: 151436/ 86524658
Adresse: Rostockgata 98
Gnr/Bnr: 234/93


Deres ref.:
Kommentar:

Opprinnelig reguleringsplan gir rammer for høyder på planlagt bebyggelse ut fra terrenghøydene slik de var da reguleringsplanen ble vedtatt. Det nye sammenstilte reguleringsplankartet viser dagens terreng- og tomtesituasjon. Planens originale vedtakskart er tilgjengelig i Saksinnsyn.

Se tegnforklaring på eget ark

TEGNFORKLARING - REGULERING (for gjeldende kartutsnitt)

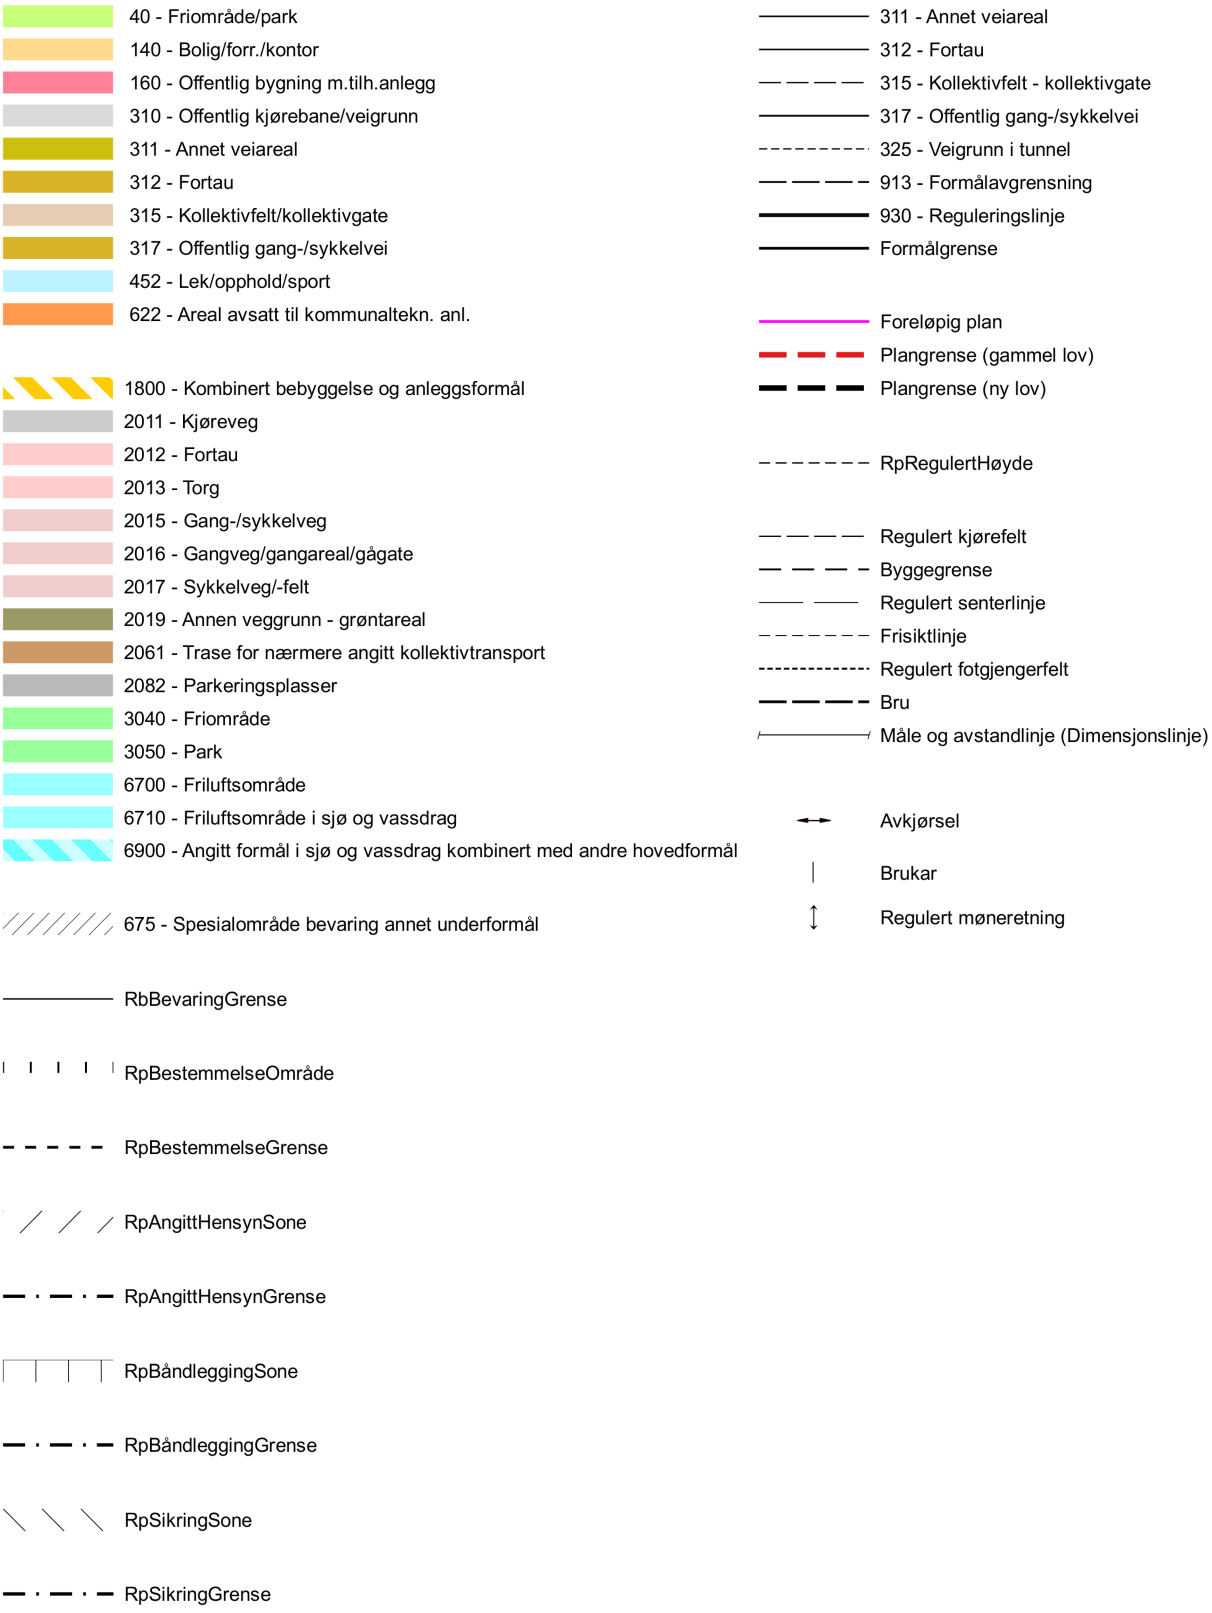

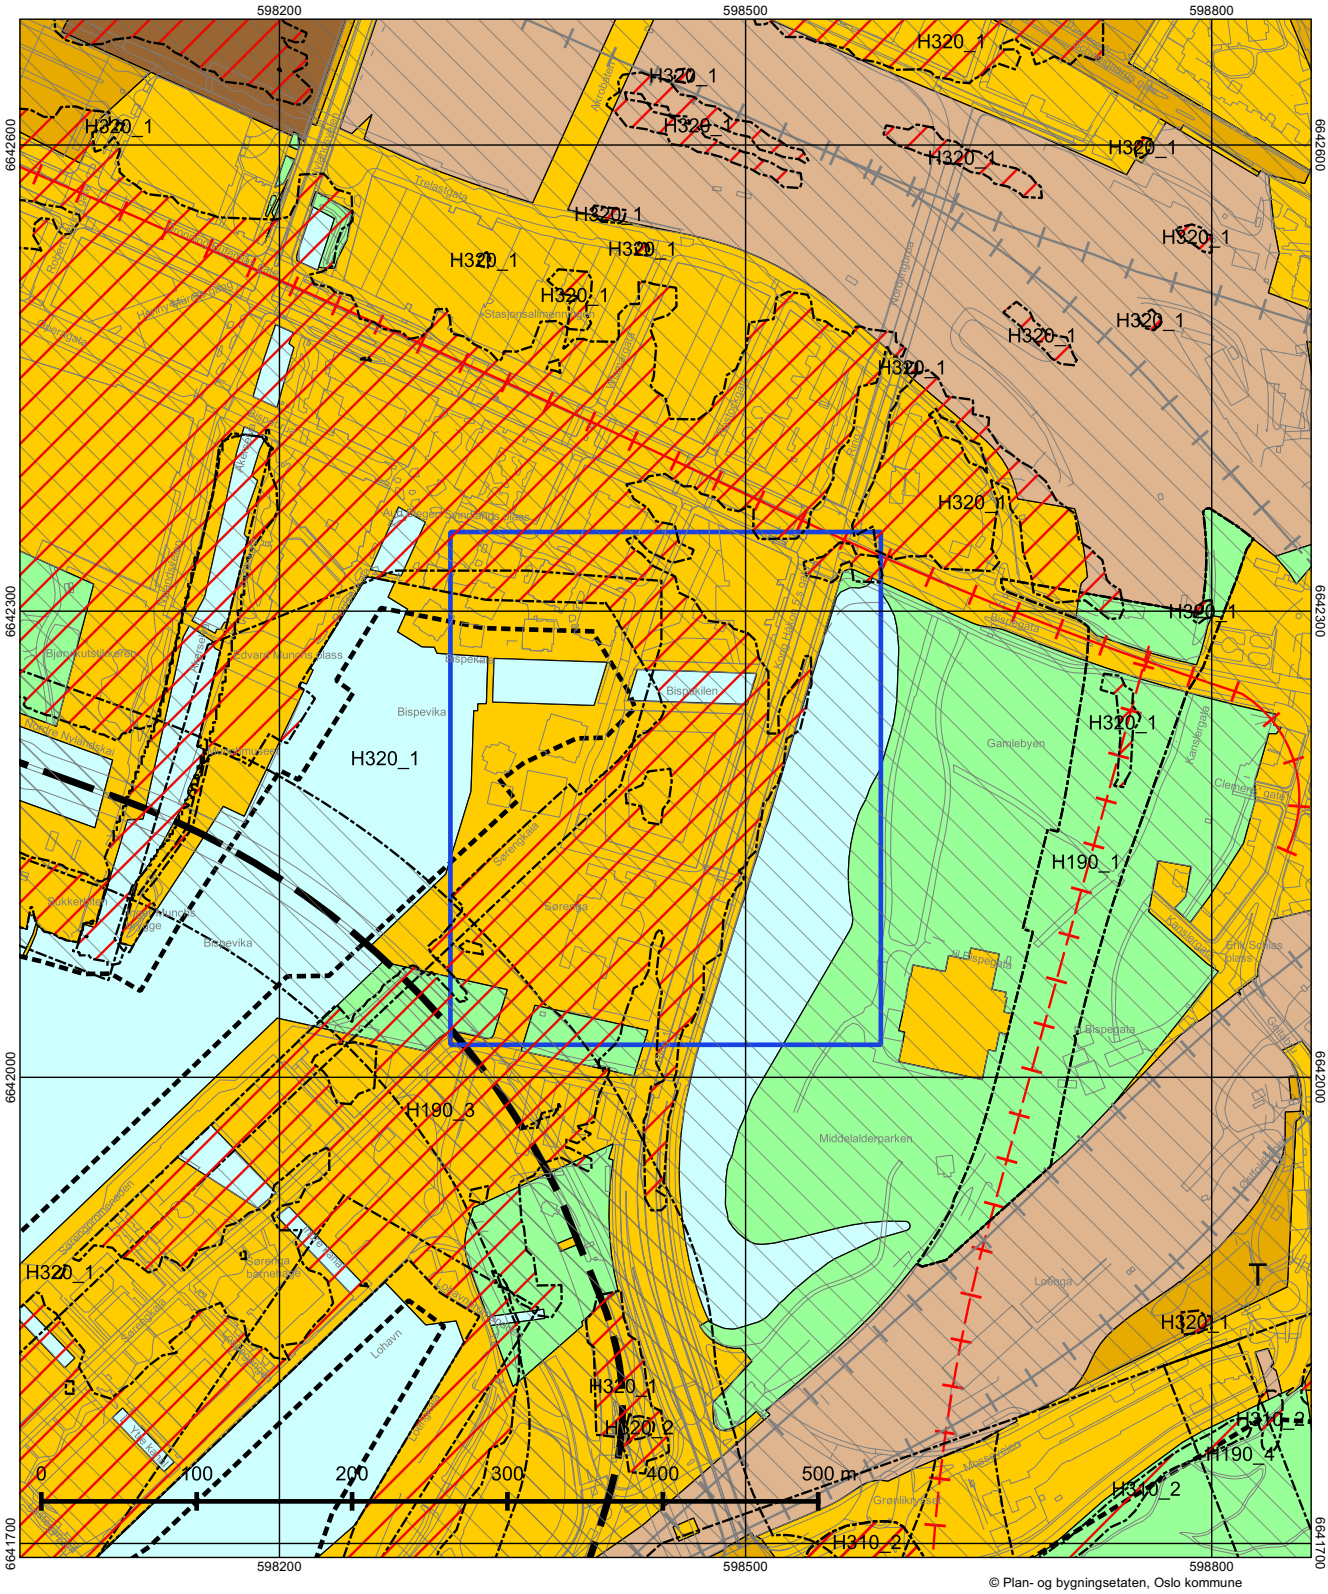

© Plan- og bygningsetaten, Oslo kommune

Oslo

Dato: 08.01.2026
Målestokk 1:3000
Koordinatsystem: EUREF89 - UTM sone 32
PlottID/Best.nr: 151436/86524658
Deres ref.:

Kommuneplanen 2015–2030

Vedtatt av bystyret 23.09.2015, sak 262

Kartet viser utsnitt av «Plankart 1-2 Arealbruk» og «Plankart 2-2 Hensynssoner». For øvrige juridisk bindende kart, se Planinnsyn - https://od2.pbe.oslo.kommune.no/kart/?mode=kommuneplan

Blå ramme viser utsnittet for de øvrige plottene.

Reguleringsplaner vedtatt etter 17.09.2014 og til 23.09.2015 vil gjelde foran kommuneplanen ved motstrid. Reguleringsplaner vedtatt etter kommuneplanen vil gjelde foran kommuneplanen ved motstrid.

Se tegnforklaring på eget ark.

Tegnforklaring - kommuneplan



Oslo kommune
Plan- og bygningsetaten

Therese Kobbeltvedt
ROSTOCKGATA 98

Dato: 08.01.2026

Deres ref:
Bestillingsnr.: 86524658
8922122

Vår ref (Saksnr):

Saksbehandler: Automatisert produksjon

AREALBEKREFTELSE FOR GNR.234 BNR. 93

Vi viser til bestilling av 20260108 for ROSTOCKGATA 98.

GNR. 234 BNR. 93

er, ifølge eiendomsregisteret i Oslo, opprettet den 24.02.2023.

Arealet for eiendommen, med til- og framålinger ført i eiendomsregisteret i Oslo, er

6980.9 m²

Eiendommen, i samsvar med oppgitt areal, er vist med gul farge på vedlagte kartutsnitt.

Målestokk= 1: 1000.

Eiendommen består av 12 teiger.

Plan- og bygningsetaten

Avdeling for Geodata
Matrikkelenheten

Kristin Tveit
Enhetsleder

Plan- og bygningsetaten
Boks 364 Sentrum
0102 Oslo

Besøksadresse:
Vahls gate 1, 0187 Oslo

www.pbe.oslo.kommune.no

Sentralbord: 02 180
Kundesenteret: 23 49 10 00
Telefaks: 23 49 10 01
E-post: postmottak@pbe.oslo.kommune.no

Bankgiro: 6003.05.58920
Org.nr.: 971 040 823 MVA


598400
598450
598500
6642300
6642250
6642200
6642150
6642100
6642050
Kong Håkon 5.s gate
Bispekilen
Sørenga
234/123
234/64
234/149
234/91
234/35
234/148
250/12
234/134
234/93
234/93/*/271
234/8
234/60
234/34
234/67
234/93/*/269
Plan- og Bygningsetaten
© Avdeling for Geodata
Produsert: 08.01.2026 Målestokk 1: 1000

Oversiktskart

Adr.:	Rostockgata 98	**Bydel :**	GAMLE OSLO
Gnr bnr :	234 / 93	**Skolekrets (2020/2021):**	Gamlebyen



Dato: 08.01.2026 Målestokk 1: 7 500 (A4)

Jernbane
T-bane
Markagrense
Vei
Bolig
Andre bygg
Off. friområde
Adresse/eiendom

Oslo kommune

Plan- og bygningsetaten

Kommuneplanen fra 2015 til 2030.

Oslo kommune vedtok en ny kommuneplan 23. september 2015 som gjelder fram til 2030.

Dette har betydning for en rekke av de vedtatte reguleringsplanene i kommunen.

Ved bestilling av reguleringskart følger nå et utsnitt av kommuneplanen som viser arealbruk og hensynssoner for et større område rundt reguleringskartutsnittet.

Det er derfor viktig at alle som benytter reguleringskart fra Plan- og bygningsetaten i form av utskrifter eller en av våre innsynsløsninger kontrollerer informasjonen mot kommuneplanen.

For øvrige juridisk bindende kart, se link nedenfor:
https://od2.pbe.oslo.kommune.no/kart/?mode=kommuneplan

Informasjon om kommuneplanen finner du på:
https://www.oslo.kommune.no/getfile.php/1374702/Innhold/Politikk%20og%20administrasjon/Politikk/Kommuneplan/Ny%20kommuneplan%202015/Kommuneplan%202015%20del%202%20justert%2031.01.2017.pdf



Rostockgata 98 Målestokk 1: 1000 (A4) Dato: 08.01.2026

Plan- og bygningsetaten

Oslo

MAD OSLO AS
Postboks 4814 Nydalen
0484 OSLO

Deres ref.:	Vår ref. (saksnr.):	Saksbehandler:	Dato: 30.05.2023
Jonny Klokk	201907503 - 142 **Oppgis alltid ved henvendelse**	Kristin Agnethe Malvik	

Adresse:	ROSTOCKGATA 70-134 - CLEMENSKVARTALET	Eiendom:	234/93/0/0
Tiltakshaver:	CLEMENSKVARTALET BOLIG AS	Søker:	MAD OSLO AS
Tiltakstype:	Blokk/bygård/terrassehus	Tiltaksart:	Oppføring

Midlertidig brukstillatelse nr. 2 - Rostockgata 70-134 - Clemenskvartalet

Plan- og bygningsetaten godkjenner søknaden om midlertidig brukstillatelse for MB2 Byggetrinn Syd som vi mottok 05.05.2023. Tillatelsen er hjemlet i plan- og bygningsloven § 21-10 tredje ledd. Det gjenstår mindre vesentlige arbeider. Plan- og bygningsetaten gir brukstillatelse som beskrevet nedenfor.

Den midlertidige brukstillatelsen gjelder for boliger med støttefunksjoner i byggetrinn Syd, markert MB2.

Gjenstående arbeider

Ansvarlig søker har oppgitt følgende arbeider som gjenstår:

- Beplantning, benker og avslutning på belegningsstein. Ferdigstilles innen 05.06.2023 etter gjerdene skal tas ned.
- Glass/rekkverk på balkonger i seksleiligheter. Ferdigstilles 06.06.2023.

Vilkår i den videre prosessen

Vilkår for ferdigattest

Hvis det er satt vilkår for brukstillatelse må disse være oppfylt før du kan få ferdigattest. Dette må være dokumentert enten ved søknad om brukstillatelse eller søknad om ferdigattest. I tillegg må du sende oss følgende dokumentasjon:

- Opparbeidede tilstøtende gater og byrom i henhold til reguleringsbestemmelsenes § 13.3
- utearealene skal være ferdig opparbeidet i henhold til godkjent utomhusplan før midlertidig brukstillatelse kan gis
- sluttrapport med avfallsplan for bygg- og anleggsavfallet og kvitteringer fra avfallsmottaker
    - Plan- og bygningsetaten vil vurdere å føre tilsyn med ansvarlig foretak. Plan- og bygningsetaten skal føre tilsyn med at tiltak gjennomføres i samsvar med gitte tillatelser og bestemmelser gitt i eller i medhold av plan- og bygningsloven (pbl), jf. pbl § 25-1.

Ferdigstillelse

Dersom de ansvarlige foretakene ikke har utført de gjenstående arbeidene, og dere ikke har søkt om ferdigattest innen fristen, vil vi kreve at dere ferdigstiller prosjektet. Dette er hjemlet i plan- og bygningsloven (pbl.) § 21-10. Se også Byggesaksforskriften (SAK10) kap. 12 for bestemmelsene om ansvar.

Klagefristen er tre uker

Det er mulig å klage på vedtaket. Fristen for å klage er tre uker fra dere mottar dette vedtaket. Et søksmål eller erstatningskrav kan ikke fremmes uten at klageadgangen er benyttet, jf. fvl. §27b. Se våre nettsider https://www.oslo.kommune.no/plan-bygg-og-eiendom/klage/klag-pa-vedtak-i-byggesaker/

Følg saken på Saksinnsyn

Dere kan følge med på saken via Saksinnsyn på våre nettsider. Der kan dere også velge å abonnere på saken og bli oppdatert om endringer per e-post.

Vennlig hilsen

Kristin Agnethe Malvik - saksbehandler
Aleksander Stein Engvoll - enhetsleder
avdeling for byggeprosjekter
tett by øst

Kopi til:
CLEMENSKVARTALET BOLIG AS, Postboks 1164 Sentrum, 0107 OSLO


A
B
C
D
D1
D2
E1
E2
F1
F2
G
H
I
Oppgang 7
T-01
T-04
T-05
T-10
Heis 5
Heis 6
Heis UU
Rom UU
Rom 10
Rom 11
Rom 12
Rom 13

Oslo

S-4826

Detaljregulering med reguleringsbestemmelser for Bispevika Syd i Bjørvikaplanen.

Vedtaksdato: 12.11.2014

Vedtatt av: Forslag

Vedtaksdokumenter: 201201119

Lovverk: PBL 2008

Høydereferanse: Oslo lokal

Merknader:

Knytning(er) mot andre planer: 201201119

Dokumentet består av 15 side(r) inkludert denne.

Plan- og bygningsetaten
Oslo kommune

oslo.kommune.no/plan-bygg-og-eiendom

Besøksadresse:
Vahls gate 1, 0187 Oslo
Postadresse:
Boks 364 Sentrum,
0102 Oslo

Sentralbord: +47 21 80 21 80
Kundesenteret: +47 23 49 10 00
postmottak@pbe.oslo.kommune.no
Org.Nr.: NO 971 040 823 MVA

OSLO KOMMUNE

REGULERINGSBESTEMMELSER FOR BISPEVIKA SYD GNR./BNR. 234/35, 39, 93, 95, 64, 33, 11 MED FLERE

§ 1 Avgrensning
Det regulerte området er vist på plankart merket OP5-201201119-2 datert 13.06.2013, sist revidert 11.11.2014.

§ 2 Arealformål og hensynssoner
Områdets vertikalnivå 1 under grunnen reguleres til:
- Områder for kombinert bebyggelse og anlegg: bolig, forretning, offentlig eller privat tjenesteyting, barnehage, kontor, bevertning, energianlegg
- Hensynssone H190_1: Andre sikringssoner (restriksjoner for anlegg i grunnen)
- Hensynssone H730: Båndlegging etter lov om kulturminner (middelaldergrunn)

Områdets vertikalnivå 2 på grunnen reguleres til:
- Områder for kombinert bebyggelse og anlegg:
  - bolig, forretning, offentlig eller privat tjenesteyting, kontor, bevertning, energianlegg (felt B6b-l, B6b-2, B6b-3, B8a, B9a og B9b)
  - bolig, forretning, offentlig eller privat tjenesteyting, barnehage, kontor, bevertning, energianlegg (felt B8b)
- Områder for samferdselsanlegg og teknisk infrastruktur:
  - kjørevei, fortau, torg (felt T1), gangareal (Havnepromenaden og Bispekilen), sykkelfelt, annen veigrunn - grøntareal, parkeringsplasser, trasé for buss
- Grønnstruktur: friområde
- Bruk og vern av sjø og vassdrag med tilhørende strandsone: friluftsområde i sjø og vassdrag (felt E0i, E0k og E0u)
- Bruk og vern av sjø og vassdrag kombinert med samferdselsanlegg og teknisk infrastruktur: friluftsområde i sjø og vassdrag / Gangareal (felt E01, E0m, E0w og E0x)
- Hensynssone H190_1: Andre sikringssoner (restriksjoner for anlegg i grunnen)
- Hensynssone H190_2: Andre sikringssoner (restriksjoner for anlegg under gondolbane)
- Hensynssone H190_3: Andre sikringssoner (historisk siktakse)
- Hensynssone H730: Båndlegging etter lov om kulturminner (middelaldergrunn)

Områdets vertikalnivå 3 over grunnen reguleres til:
- Områder for bebyggelse og anlegg: bolig, forretning, offentlig eller privat tjenesteyting, barnehage, kontor, bevertning, energianlegg (felt B8b-1, B8b-2, B8b-3 og B8b-4)
- Områder for samferdselsanlegg og teknisk infrastruktur: gangareal (broer i Havnepromenaden og Bispekilen samt intern bro B2)
- Hensynssone H190_1: Andre sikringssoner (restriksjoner for anlegg i grunnen)
- Hensynssone H730: Båndlegging etter lov om kulturminner (middelaldergrunn)

§ 3 Fellesbestemmelser
3. 1 Dokumentasjonskrav
Ved søknad om tillatelse til tiltak skal det redegjøres for hvordan relevante tema i følgende dokumenter er fulgt:
- Reguleringsbestemmelser for Bjørvika -Bispevika -Lohavn (vedtatt 15.06.2004)

- Overordnet miljøoppfølgingsprogram (vedtatt 27.08.2003, oppdatert 01.03.2012)
- Designhåndbok (vedtatt 27.08.2003)
- Kulturoppfølgingsprogram (vedtatt 27.08.2003)
- Byromsprogram for Bispekilen (datert november 2007)
- Byromsprogram for Kongsbakken (datert juni 2008)
- Byromsprogram for Havnepromenaden (datert mars 2006)
- Temahefter for Bjørvika: Byrom og gaterom, Byromsmøbler og utstyr, Belysning, Bygninger (alle datert 2007) Kunst (datert 2009)
- Belysningsplan for Oslo sentrum (datert juli 2009)

Ved søknad om tillatelse til tiltak vedlegges eget Miljøoppfølgingsplan (MOP) for det enkelte prosjektet. MOP skal synliggjøre mål og retningslinjer, i forhold til relevante miljøtema og inkludere forslag til tiltak.
Ved søknad om tillatelse til tiltak må det gjennom snitt, digitale 3d-modeller og annet hensiktsmessig illustrasjonsmateriale vises og redegjøres for:
- Fjernvirkning, sammenheng med og tilknytning til tilstøtende byrom, bebyggelse og andre arealer.
- Sikt-/solforhold og skyggevirkninger i forhold til eksisterende og ny bebyggelse samt byrom/gater.
- Virkninger på og innvirkning fra lokalklima, herunder hvordan volum-og fasadeutforming og beplantning brukes til lokalklimatisk forbedring av vindforhold.
- Utearealets overgang til tilliggende fortau-, torg-og gatearealer, innganger til tilliggende bebyggelse og atkomster til tilliggende felt for å sikre helhetlig terrengtilpasning og universell utforming.
- Redegjørelse for fare for skipspåstøt.

Ved søknad om tillatelse til tiltak for arealer regulert til samferdselsanlegg og teknisk infrastruktur skal det fremmes landskapsplan. Landskapsplan skal vise kotehøyder, kjøre- og gangarealer med atkomster, overflater og materialvalg, samt vindskjerming, sykkelparkering, beplantning, belysning, byromsmøbler og -utstyr og kunst. For den delen av planområdet som utgjør en del av den utvidede Kongsbakkeallmenningen, slik denne er avgrenset med byggegrense i felt B8b og B9a, skal det spesielt redegjøres for hvordan kontinuitet i utforming, herunder materialbruk, belegg, vegetasjon, møblering og belysning skal sikres i forhold til den delen av allmenningen som inngår i detaljreguleringsplanen for Kongsbakkeallmenningen.

For den delen av planområdet som utgjør en del av Bispekilen, som vist med bestemmelsesgrense BG29 på plankart, skal det spesielt redegjøres for hvordan kontinuitet i utforming, herunder materialbruk, belegg, vegetasjon, møblering og belysning, skal sikres i forhold til den delen av Bispekilen-allmenningen som inngår i detaljreguleringsplanen for Bispekilen og Bispevika Nord. Det skal utarbeides belysningsplan for Bispekilen-området som inngår i reguleringsplanen for Bispevika Syd og Havnepromenaden med en uttalelse fra Bymiljøetaten før det gis igangsettingstillatelse.

Ved innsendelse av søknad om tillatelse til tiltak skal det foreligge uttalelse fra Bymiljøetaten og Vann-og avløpsetaten. Begge etatene skal godkjenne byggeplan for offentlige arealer før det gis igangsettingstillatelse. Det skal også foreligge tinglyste ansvarsavtaler før det gis igangsettingstillatelse.

3.2 Plassering av bebyggelsen

Bebyggelsen skal plasseres innenfor byggegrenser som vist på plankartet. Der byggegrense ikke er vist, er byggegrense lik formålsgrense. Ut over dette kan tillates bebyggelse utkraget der dette er markert på kartet med bestemmelsesgrense og omtalt ibestemmelser for de

aktuelle feltene. Det tillates utkraging av fasadeelementer som balkonger, karnapper og baldakiner ut over byggegrense mot gårdsrom med dybde på maksimum 2,5 meter og inntil 50 prosent av hver enkelte fasadeflate.

Bebyggelse under terreng tillates trukket frem til formålsgrense som angitt på plankartets vertikalnivå 1 under grunnen. Det kan også tillates bebyggelse under terreng i byggefeltbeliggende utenfor formålsgrense i vertikalnivå 1. Parkeringsanlegg tillates anlagt undertilgrensende trafikkarealer og delvis under vannarealet i felt E0i og E0k som beskrevet i § 8.2. Dette forutsetter at volumer under gate kan dokumenteres å være i overensstemmelse med en samlet plan for fremføring av kommunal infrastruktur. All bebyggelse og alle konstruksjoner opp til kote + 2,5 (beregnet ut fra Oslonull) skal tåle springflo eller være beskyttet mot vanninntrenging av terskler opp til samme høyde. Det skal i søknad om tillatelse til tiltak dokumenteres at lokale tiltak kan iverksettes på stedet for sikring opp til kote + 2,6 ved varsel om slik ekstremflo. Transformatorstasjoner skal integreres i bebyggelsen. Teknisk infrastruktur skal legges i samsvar med "Hovedplan for infrastruktur i Bjørvika".

3.3 Utnyttelse

Grad av utnyttelse er angitt med maksimum bruksareal = m^2 BRA for de ulike feltene. Bruksareal under terreng regnes ikke med i BRA der avstanden mellom himling og gjennomsnittlig terrengnivå rundt bygningen er mindre enn 0,5 meter. Bruksareal skal regnes uten tillegg for tenkte plan.

3.4 Høyder og utforming

Maksimal tillatt høyde er angitt med kote på plankart. Området skal ha høy arkitektonisk kvalitet på bebyggelse, samferdsels- og utearealer. Dette inkluderer også vindskjermingstiltak, markiser, belysning og andre installasjoner knyttet til uteservering. Takene skal vurderes som en del av byens taklandskap og behandles som en del av tiltakets samlede arkitektoniske uttrykk. Ved nybygg og ombygginger skal tekniske anlegg som heisoppbygg, ventilasjons-anlegg og vindavskjermingstiltak med mer, samt rekkverk for takterrasser integreres i den arkitektoniske utformingen. 1. etasje skal ha en brutto etasjehøyde på minimum 4,0 meter mot Havnepromenaden, Bispekilen, Kongsbakken og Kong Håkon 5s gate. Parkeringskjellere tillates ikke eksponert som fasade mot offentlige eller felles og allment tilgjengelige gater, allmenninger, torg, gangareal og gårdsrom. Eksisterende kailinje skal materialmessig gjøres leselig på bygulv/terreng i byggefeltene B6b-1, B9a og B9b samt i tilstøtende gateløp og byrom som vist på plankartet med bestemmelsesgrense.

3.5 Bruk

Minimum 86 prosent av bruksarealet i hvert felt skal være bolig. Boliger tillates ikke i 1. og 2. etasje mot Kong Håkon 5s gate. Boliger tillates ikke i 1. etasje mot Rostockgata, Havnepromenaden og Kongsbakkeallmenningen. Boligene kan ha atkomstfunksjoner i 1. etasje. Mot Havnepromenaden og Kongsbakkeallmenningen tillates ikke kontor i 1.etasje, unntatt i Kong Håkon 5s gate i hjørnet mot Kongsbakkeallmenningen. Kontorene kan ha atkomstfunksjoner i 1. etasje. Innenfor planområdet i 1. etasje skal minimum 15 prosent være kultur og minimum 35 prosent være bevertning. Mot Havnepromenaden, Kongsbakkeallmenningen, Bispekilen, Rostockgata, navnløs gate, Kong Håkon 5s gate og tilliggende torg-og gangareal, skal 1. etasje ha forretninger, bevertning, og kulturaktiviteter og/ eller andre publikumsrettede funksjoner. Parkering og kjøreatkomst skal etableres under terreng eventuelt under navnløs gate og / eller Rostockgata.

3.6 Boligkvalitet

Følgende fordeling av leilighetsstørrelser/-typer skal legges til grunn:

- Felt B6b-1, B6b-2 og B6b-3 samlet samt B9a og B9b samlet skal ha maksimum 30 prosent leiligheter på 40-50 m^2 BRA, minimum 40 prosent leiligheter på 50 -80 m^2 BRA og minimum 30 prosent leiligheter på 80 m^2 BRA og større.
- Felt B8a og B8b skal ha maksimum 70 prosent leiligheter på 40-50 m^2 BRA, minimum 20 prosent leiligheter på 50 - 80 m^2 BRA og minimum 10 prosent leiligheter på 80 m^2 BRA og større.
- Det tillates ikke leiligheter under 40 m^2 BRA.

Leiligheter, med unntak av hjørneleiligheter, skal i hovedsak være gjennomgående. Det tillates ingen ensidige leiligheter mot nord og nordøst, eller mot gater med støy og luftforurensning over gjeldende grenseverdier. Flest mulig leiligheter skal ha utsikt til fjorden eller til vann- og grøntareal. Det skal være solinnfall i oppholdsrom i alle leiligheter. Alle leiligheter skal ha gode lysforhold. For ensidige leiligheter skal leilighetsdybden ikke overstige leilighetens fasadelengde. Avvik kan unntaksvis vurderes dersom særskilte tiltak, som for eksempel store vindusflater eller økt etasjehøyde, gjennomføres for å optimalisere lysforhold. Der leilighetsdybden overstiger 12 meter må det dokumenteres tiltak som optimaliserer lysforhold, som for eksempel store vindusflater og økt etasjehøyde.

Alle leiligheter skal ha uteareal som skal tilrettelegges for og være egnet til lek og opphold. Uteareal skal utgjøre 20 prosent av boligenes bruksareal i hvert felt. Utearealkravet gjelder samlet for felt B6b-1, B6b-2 og B6b-3. Uteareal skal hovedsakelig omfatte felles uteareal på terreng-/gårdsromnivå og takterrasser, mens mindre deler kan omfatte privat uteareal på balkonger/terrasser. Alle leiligheter skal ha tilgang tiluteoppholdsareal som skal kunne være solbelyst 5 timer 1. mai, hvorav minst 3 timer etter kl 15.00. Sol på ulike deler av felles uteareal kan bidra til å oppfylle kravet. Private balkonger og/eller terrasser skal etableres for alle boenheter. For leiligheter i første etasje, med direkte utgang til internt vannrom i felt E0i og E0k, tillates etablert flytende terrasse på vannflaten, jamfør § 8. Uteoppholdsarealer skal skjermes fra støy og luftforurensning.

3.7 Forretningsformål

Forretningsarealer tillates kun i underetasje, 1. og 2. etasje. Forretning i 1. etasje skal plasseres mot gate og/eller allmenning og ha minimum en inngang for hver forretningsenhet mot offentlig tilgjengelig areal. I 1.etasje mot gate, offentlig eller felles/privat uterom tillates ikke lagring eller lagerfunksjoner tilknyttet næringsvirksomhet. Det tillates maksimum m^2 BRA forretning som følger:

- Felt B6b-1, B6b-2 og B6b-3 samlet 750 m^2
- Felt B8a: 1 200 m^2
- Felt B8b: 1 000 m^2
- Felt B9a og B9b samlet 750 m^2

Hver forretningsenhet kan ha en maksimal størrelse på 400 m^2 BRA.

3.8 Utomhusplan

Sammen med søknad om tillatelse til tiltak for områder for bebyggelse og anlegg skal det innsendes utomhusplan i målestokk 1:200 som viser opparbeidelse av de ubebygde arealene av angjeldende gruppe av felt, inkludert uteoppholdsareal på takterrasser. Planen skal vise oppholdsarealer, lekearealer, sykkelparkering, gangveier/-forbindelser, parkering for forflytningshemmede på terreng samt eventuelle støyskjermings- og vinddempende tiltak. Planen skal vise eksisterende og fremtidig terreng, samt vegetasjon. Planen skal også vise sammenheng mellom terrengoverganger og grensesnitt mot tilgrensende

utearealer/samferdselsanlegg, herunder allmenninger og havnepromenade. Det skal i utomhusplan vises tiltak som bidrar til økt sikkerhet knyttet til fall i sjø og indre vannareal. Utomhusplan skal suppleres av egen beskrivelse av sikringstiltak. Utomhusplanen skal godkjennes samtidig med tillatelse til tiltak. Utearealene skal væreferdig opparbeidet i henhold til godkjent utomhusplan før midlertidig brukstillatelse kan gis.

3.9 Parkering

Bilparkering for bebyggelsen skal innpasses i underjordiske eller skjulte parkeringsanleggpå egen tomt eller i fellesanlegg. Besøksparkering og av-/påstigning for forflytningshemmede tillates innpasset i Rostockgata og/ eller navnløs gate mellom feltB8a og B8b. Bilparkering skal innpasses etter følgende norm:

- Boliger: maksimum 0,6 plasser pr. 100 m^2 BRA
- Forretninger: maksimum 2 plasser pr. 1 000 m^2 BRA
- Kontorer: maksimum 1,6 plasser pr. 1 000 m^2 BRA
- Bevertning: maksimum 3 plasser pr. 1 000 m^2 BRA

Minimum 5 prosent av plassene skal avsettes for forflytningshemmede. Minimum 10 prosent av det totale antall parkeringsplasser skal etableres med strømuttak. Avvik fra parkeringsnormen innen et enkelt felt kan vurderes dersom det kan dokumenteres at maksimalantallet for parkeringsplasser som angitt ovenfor ikke overskrides innenfor planområdet.

Sykkelparkering for bebyggelsen skal ordnes på egen tomt i tilknytning til innganger, parkeringskjellere og/eller utomhusarealer. Sykkelparkering skal innpasses etter følgende norm:

- Boliger: minimum 2 plasser pr. 100 m^2 BRA
- Forretninger: minimum 6 plasser pr. 1 000 m^2 BRA
- Kontorer: minimum 7 plasser pr. 1 000 m^2 BRA
- Bevertning: minimum 2 plasser pr. 10 seter

Der normen ved bolig- og kontorutbygging gir minst 20 sykkelplasser, skal minimum 50 prosent av sykkelplassene være overbygd / under tak.

3.10 Varelevering

Det tillates varelevering fra gangarealer og torg, forutsatt at dette begrenses til gitte tider av døgnet i henhold til gjeldende skiltforskrift.

3.11 Avkjørsel

Feltene skal ha avkjørsler som vist med piler på plankartet.

3.12 Miljøhensyn

Ved utbygging skal det utarbeides tiltaksplan for å sikre og dokumentere oppfølging av krav i eller i medhold av forurensningsloven for håndtering av forurensede masser. Tiltaksplanen skal blant annet omfatte beredskap ved funn av forurensede masser og rutiner for håndtering av disse. Ved utbygging som berører sjøbunn skal det utarbeides plan som viser hvilke tiltak som skal iverksettes for å unngå spredning av forurensning fra underliggende forurensede sedimenter.

3.12.1 Generelt: Alle søknadspliktige tiltak innen planområdet skal ha høy miljøkvalitet og lav miljøbelastning.

3.12.2 Støy: Støynivå på uteoppholdsareal skal på søknadstidspunktet tilfredsstille Klima-og miljødepartementets retningslinjer for behandling av støy, T-1442/2012, tabell 3 eller senere

retningslinjer som erstatter denne. Der det etableres boliger inntil rød støysone må følgende kriterier ivaretas:

- alle boenheter skal være gjennomgående eller være hjørneleilighet med en fasade mot stille side
- minimum 50 prosent av antall rom til sove- og oppholdsrom i hver boenhet skal ha vindu mot stille side
- støykrav for uteoppholdsarealer skal være tilfredsstilt
- alle boenheter, hvor ett eller flere rom til sove- og oppholdsrom kun har vinduer mot støyutsatt side, må ha balansert mekanisk ventilasjon.

3.12.3 Vannkvalitet: Det tillates ikke tiltak som medfører forurensende utslipp til vann eller på annen måte vil kunne påvirke vannkvaliteten negativt.

3.12.4 Overvann: Lokal overvannshåndtering skal legges til grunn ved detaljprosjektering av tiltak. Det skal redegjøres for håndtering/ behandling av alt overvann, både takvann, overflatevann og drensvann, ved søknad om tillatelse til tiltak. Vann- og avløpsetaten skal uttale seg til de valgte løsningene for håndtering/behandling av overvann i tråd med målene gitt i overordnet miljøoppfølgingsplan (OMOP).

3.12.5 Varme- og kjøleenergi og produksjonsanlegg for dette: Alle bygninger skal ha vannbåren varme som muliggjør tilknytning til fjernvarmeanlegg eller annen oppvarming, basert på alternative og mer miljøvennlige energikilder. Anlegg og installasjoner for bruk av fossile brensler som medfører utslipp av klimagasser tillates ikke. Energianlegg for vannbåren kjøling og varme tillates etablert under terreng i alle felt. Anlegget tillates etablert over terreng dersom dette integreres som en del av bebyggelsens arkitektoniske utforming og trekkes tilbake fra fasadeliv.

3.12.6 Avfall og massehåndtering: Det stilles krav om etablering av avfallssug for bebyggelse. Anlegget skal godkjennes av Energigjenvinningsetaten. Gravemasser fra planområdet skal inngå i felles massehåndteringsplan for Bjørvika, i henhold til S-4099. På alle eiendommer hvor det er mistanke om forurenset grunn skal det undersøkes forgrunnforurensning etter veileder for undersøkelse av jordforurensning utgitt av Miljødirektoratet.

3.12.7 Forholdet til automatiske fredete kulturminner (utenfor Middelaldergrunn):Utenfor hensynssone H730 -bygrunn fra middelalder, kan ikke tiltak iverksettes førforholdet til automatisk fredete kulturminner og skipsfunn er avklart, jamfør kulturminneloven §§ 8, 9 og 14. Dette innebærer at automatisk fredete og vernede kulturminner må registreres. Kulturminnemyndigheten må deretter vurdere om tillatelse til inngrep kan gis og eventuelt fastsette vilkår for dette. Planen må endres med hensyn til bestemmelser i tråd med kulturminnemyndighetens avgjørelse, jamfør kulturminneloven § 8. Kostnadene skal dekkes av tiltakshaver, jamfør kulturminneloven § 10. I god tid før anleggsperiodens oppstart skal det foretas innledende undersøkelser etter kulturminnelovens § 9 for avklaring av eventuelle kulturlags dybder, funnmektighet og datering. Som en del av søknad om rammetillatelse skal det utarbeides en plan for arkeologisk overvåking av gravearbeider, med en beredskapsdel for overvåking av funn. Beredskapsdelen skal fastsette hvordan kulturminner som avdekkes skal håndteres fra påvisning til avsluttet konservering. Planen skal også peke ut områder der det skal tas prøver for å avklare om byggemetoden kan ødelegge andre automatisk fredete kulturminner eller skipsfunn i influensområdet. Med inngrep menes også pæling. Det kan stilles krav til undersøkelse i tørr byggegrop. Nærmere retningslinjer for utarbeidelse av planen og endelig godkjenning av denne skal gis av rette kulturminnemyndighet. Områdene innenfor Middelalderbyen er regulert med hensynssone og er behandlet i § 12.4.

3.12.8 Anleggsperioden: Under utbygging av nye områder skal atkomst til etablerte utbyggingsområder sikres. Ved anleggsvirksomhet skal det gjennomføres tiltak som sikrer god og trygg fremkommelighet for fotgjengere og syklister. Det skal likeledes sikres god fremkommelighet for den kollektivtrafikken som berøres av det aktuelle anlegget. Drensvann og spillvann fra anlegget som fører til offentlige ledninger eller resipient (havnebassenget), skal ha en vannkvalitet som ikke medfører forurensning. Tekniskløsning og arbeidsprosedyre for eventuell stagsetting for bebyggelse inntil Kong Håkon5s gate må forelegges Statens vegvesen for uttalelse og godkjenning før byggearbeider igangsettes.

Vertikalnivå 1 (under terreng)
§ 4 Områder for bebyggelse og anlegg: bolig, forretning, barnehage, offentlig eller privat tjenesteyting, kontor, bevertning, energianlegg
Det tillates anlagt sentralløsninger for varme- og kjølesentral som skjult, underjordisk anlegg.

Vertikalnivå 2 (på terreng)
§ 5 Områder for bebyggelse og anlegg og kombinert bebyggelse og anlegg
5.1 Felt B6b-1, B6b-2, B6b-3
5.1.1 Utnyttelse: Bruksareal skal ikke overstige 10 800 m² BRA for de tre feltene samlet, inkludert utkraging over tilliggende fortau, torg, gang- og vannareal.

5.1.2 Utforming: Bebyggelsen skal varieres med tre ulike størrelser/volumer i henhold til byggegrenser. Bebyggelsen skal ha saltak og hver av de tre hustypene skal ha ulik takvinkel med en vinkel på minimum 18 grader. Møneretning skal følge anvisning på plankart. Bebyggelsen skal utformes med enten treverk eller pussede flater i lys farge som gjennomgående fasademateriale. Fasademateriale skal samsvare med valgt materiale i B6a-feltene i Bispevika Nord. Utomhusarealet skal opparbeides med terrengformer som tilrettelegges for opphold og lek. Det skal etableres vegetasjonsdekke med gressflater og jorddybde på minimum 0,8 meter som muliggjør vekst av busker og trær på deler av landfast uteareal. Maksimum 80 prosent av vannareal i felt E0i kan regnes som uteareal. Vindskjerming skal ivaretas ved bruk av flersjiktet vegetasjon, pergolaer og/eller glassfelt. Høyder over 2,4 meter tillates ikke og maksimale, kontinuerlige lengder skal ikke overstige 4,0 meter pr. seksjon. Maksimum en side skal skjermes og fronter mot fast møblering langs bevegelsessonen skal ikke skjermes/glasses inn i noen form. Tiltakene må tilpasses slik at de ikke gir unødig skyggevirkning eller hindrer vesentlig for utsikt. Tiltakene tillates ikke å bygge inn eller privatisere deler av samferdselsanlegg/Havnepromenaden. Oppsetting av gjerder tillates ikke.

5.1.3 Bestemmelsesgrenser: Innenfor bestemmelsesgrenser som vist på kart, BG2, BG3, BG4, BG5 og BG6 med dybde på 1,0 meter, tillates utkraget fasadeelementer, sombalkonger, karnapper og baldakiner, fra og med 3. etasje. Innen byggeområdene og over friluftsområde i sjø tillates utkraging fra og med 2. etasje. Utkragede fasadeelementer tillates å utgjøre inntil 50 prosent av den enkelte fasades areal. Utkragede fasadeelementer tillates ikke innenfor sonen for historisk siktakse (H190_3) i Bispekilen.

5.2 Felles for felt B8a og B8b
5.2.1 Utforming: Kvartalet skal vertikalinndeles i 4 - 6 enheter med eget fasadeuttrykk mot alle tilliggende gater og byrom. Det skal etableres en markant variasjon i byggevolumenes fulle høyde, slik de fremstår sett fra Kong Håkon 5s gate, Middelalderparken og Kongsbakkeallmenningen. Variasjon og relieffvirkning i fasadene skal etableres med

devirkemidler som er beskrevet under § 5.3.4 og 5.4.4. Kvartalet skal ha variert materialbruk, som samtidig ivaretar et helhetlig uttrykk opplevd fra Middelalderparken. Heis- og trappehus til felles takterrasser for boliger kan maksimalt bygge 4,5 meter over tillatt kotehøyde og skal trekkes minimum 3,0 meter inn fra fasadeliv. Det tillates etablert vindavskjermingstiltak på tak. Tiltakene kan maksimalt bygge 3,0 meter over tillatt kotehøyde og skal trekkes minimum 3,0 meter inn fra fasadeliv. Rekkverk for takterrasse boliger kan bygges over maksimum tillatt kotehøyde og skal trekkes inn 2 meter frafasadeliv. Rekkverk skal utføres i glass eller annen transparent konstruksjon. Krav til leilighetsdybde kan fravikes med opptil 25 prosent, dersom gode lysforhold sikres. Bebyggelsen skal ha minimum 50 prosent grønne tak i form av gress og/eller annen vegetasjon. Minimum 30 prosent av de grønne takflatene skal være felles. Grønne tak kan regnes som privat/felles uteoppholdsareal. Utomhusarealet skal opparbeides med terrengformer som tilrettelegges for opphold og lek. Det skal etableres vegetasjonsdekke med gressflater og jorddybde som muliggjør vekst av busker og trær på deler av utearealet, hvor av minimum 15 prosent av uteareal skal ha vekstlag på minimum 0,8 meter dybde.

5.3 Felt B8a

5.3.1 Grad av utnyttelse: Bruksareal skal ikke overstige 24 000 m² BRA inkludertutkraging over tilliggende fortau, torg og gangareal.

5.3.2 Utforming: Det skal etableres minimum en passasje mellom bakgård og Bispekilen, som skal ha minimum høyde på to etasjer. Det skal etableres minimum to passasjer med minimum høyde på to etasjer mellom bakgård og Rostockgata. Minst en av disse skal korrespondere med fri sikt gjennom felt G1 regulert til offentlig gangareal som er plassert på andre siden av Rostockgata i tilliggende detaljreguleringsplan. Det skal etableres minimum én passasje som tillater atkomst for utrykningskjøretøy til bakgård. Det skal etableres balkonger mot Bispekilen innenfor byggegrense og bestemmelsesgrense BG22.

5.3.3 Bruk og atkomst: Lokaler for kajakklubb eller andre aktiviteter som bidrar til åaktivisere Bispekilen tillates under terreng og trukket inn under gangarealene i Bispekilen.

5.3.4 Bestemmelsesgrenser: Innenfor bestemmelsesgrense BG7, med dybde på inntil 1,8 meter, tillates utkragede fasadeelementer som balkonger, karnapper og baldakiner fra og med 3. etasje. Innenfor bestemmelsesgrense BG21, innenfor formål byggeområde, med dybde på inntil 0,7 meter, skal det etableres fasade og/eller fasadeelementer sombalkonger, karnapper og baldakiner, utkraget fra og med 3. etasje. Utkragede fasader og/eller fasadeelementer skal skape relieffer som understreker vertikalinndelingen av gatefasaden mot Kong Håkon 5s gate. Innenfor bestemmelsesgrense BG22 tillates det etablert utkragede fasadeelementer som balkonger, karnapper og baldakiner fra og med 3. etasje. Utkragede fasadeelementer tillates ikke innenfor sonen for historisk siktakse (H190_3) i Bispekilen. Utkragede fasadeelementer tillates å utgjøre inntil 50 prosent av den enkelte fasades areal.

5.4 Felt B8b

5.4.1 Grad av utnyttelse: Bruksareal skal ikke overstige 23 000 m² BRA, inkludert utkraging over tilliggende fortau.

5.4.2 Bruk og atkomst: Det skal etableres en 4-avdelings barnehage med tilhørendeuteoppholdsareal innenfor feltet. Barnehagens uteareal skal være tilgjengelig for allmennheten utenfor barnehagens åpningstider.

5.4.3 Bestemmelsesgrenser: Innenfor bestemmelsesgrenser BG17 og BG20, med dybde på inntil 1,8 meter, tillates utkragede fasadeelementer som balkonger, karnapper og baldakiner fra og med 3.etasje. Innenfor bestemmelsesgrense BG18, innenfor formål byggeområde, med

dybde på inntil 1,0 meter, tillates utkraget fasadeelementer sombalkonger, karnapper og baldakiner fra og med 3. etasje. Innenfor bestemmelsesgrense BG19, innenfor formål byggeområde, med dybde på inntil 0,7 meter, skal det etableres fasade og/eller fasadeelementer som balkonger, karnapper og baldakiner, utkraget fra og med 3. etasje. Utkragede fasader og/eller fasadeelementer skal skape relieffer som understreker vertikalinndelingen av gatefasaden mot Kong Håkon 5s gate. Fasadeelementer tillates å utgjøre inntil 50 prosent av den enkelte fasades areal.

5.5 Felt B9a og B9b

5.5.1 Grad av utnyttelse: Bruksareal skal ikke overstige 15 100 m^2 for de to feltene samlet, inkludert utkraging over tilliggende fortau, torg, gang- og vannareal.

5.5.2 Utforming: Bebyggelsen skal ha enten tre, pusset fasade eller tegl i lys farge somgjennomgående. Mot vannrommet i felt E0k skal det i nordvendte fasader etableres franske balkonger i alle etasjer fra og med 2. etasje, dersom det ikke etableres vanlige balkonger innenfor bestemmelsesgrense BG12. Takoppbygg tillates for heis og trapp til takterrasse for boliger. Takoppbyggene kan maksimalt bygges 4,5 meter over maksimum tillatt høyde og skal trekkes minimum 3,0 meter inn fra fasadeliv. Det tillates etablert vindavskjermingstiltak på tak. Tiltakene kan maksimalt bygge 3,0 meter over maksimum tillatt høyde og skal trekkes minimum 3,0 meter inn fra fasadeliv. Rekkverk for takterrasse boliger kan bygges over maksimum tillatt høyde og må trekkes inn 2 meter fra fasadeliv. Rekkverk skal utføres i glass eller annen transparent konstruksjon. Bebyggelsen skal ha minimum 50 prosent grønne tak i form av gress og/eller annen vegetasjon. Minimum 30 prosent av de grønne takflatene skal være felles. Grønne tak kan regnes som privat/felles uteoppholdsareal. Bebyggelsen skal utformes med sprang i fasaden, slik at det oppstår variasjon i lange fasadeløp. Maksimum 40 prosent vannareal i felt E0k kan regnes som uteareal. Vindskjerming skal ivaretas ved bruk av flersjiktet vegetasjon, pergolaer og/eller glassfelt. Høyder over 2,4 meter tillates ikke og maksimale, kontinuerlige lengder skal ikke overstige 4,0 meter pr. seksjon. Maksimum en side skal skjermes og fronter mot fast møblering langs bevegelsessonen skal ikke skjermes/glasses inn i noen form. Tiltakene må tilpasses slik at de ikke gir unødig skyggevirkning eller hindrer vesentlig for utsikt. Tiltakene tillates ikke å bygge inn eller privatisere deler av samferdselsanlegg/Havnepromenaden. Oppsetting av gjerder tillates ikke.

5.5.3 Bestemmelsesgrenser: Innenfor bestemmelsesgrenser BG8, BG9, BG10, BG11, BG12, BG13 og BG16, med dybde på 1,0 meter, tillates utkragede fasadeelementer som balkonger, karnapper og baldakiner fra og med 3. etasje. Innenfor friområder i sjø tillates utkraging fra og med 2. etasje innenfor bestemmelsesgrensene. Innenfor bestemmelsesgrense BG14, med dybde på 1,8 meter, tillates utkragede fasadeelementer som balkonger, karnapper og baldakiner fra og med 3. etasje. Utkragede fasadeelementer tillates å utgjøre inntil 50 % av den enkelte fasades areal.

§ 6 Områder for samferdselsanlegg og teknisk infrastruktur

6.1 Bruk og utforming

Det skal etableres sykkelparkering og vegetasjonssoner med trær på regulerte torg, fortau og gangareal. Det forutsettes at disse utformes slik at det kan sikres en sammenhengendefri ferdselssone med minimum bredde på 2,0 meter på fortau. Det tillates utplassert stativ for sykkelparkering samt bysykler på fortau. Fortau og sykkelfelt skal føres uhindret forbi avkjørsler til parkeringsanlegg. På gangareal langs sjøen skal det anlegges havnepromenade i hele planområdets lengde. Detaljutforming og materialbruk skal tilpasses promenadens tilkoblingspunkter i nord (Bispekilen) og syd (Kongsbakken).Vindskjerming skal ivaretas ved

bruk av flersjiktet vegetasjon, pergolaer og/eller glassfelt. Høyder over 2,4 meter tillates ikke og maksimale, kontinuerlige lengder skal ikke overstige 4,0 meter pr. seksjon. Maksimum en side skal skjermes og fronter mot fast møblering langs bevegelsessonen skal ikke skjermes/glasses inn i noen form. Tiltakene må tilpasses slik at de ikke gir unødig skyggevirkning eller hindrer vesentlig for utsikt. Tiltakene tillates ikke å bygge inn eller privatisere deler av samferdselsanlegg/Havnepromenaden. Mot sjøen tillates fortøyning av båter og mindre flytende elementer, forutsatt at dette ikke begrenser eller vanskeliggjør den rekreative bruken av arealene. De mest solfylte områdene skal opparbeides og benyttes til uteopphold for allmennheten.

6.1.1 Torg (T1): Arealene skal være offentlige og opparbeides som vist på plankart. TorgT1 skal opparbeides med vegetasjon som busker og trær, samt sittemøbler.

6.1.2 Gangareal (Havnepromenaden og Bispekilen): Arealene skal være offentlige. Overflater og materialvalg, belysning, byromsmøbler og utstyr, vindskjermingstiltak, kunstnerisk utsmykking og grønnstruktur skal ha høy arkitektonisk/landskapsarkitektonisk estetisk standard og materialkvalitet. De deler av gangarealet som romlig tilhører Bispekilen og Kongsbakken skal inngå i den enkelte allmennings stedegne identitet og skal behandles helhetlig med en samlende formal utforming løst gjennom et felles formspråk for disse. Der Havnepromenaden krysser gjennom allmenningene, skal denne underordne seg den utforming og de materialer allmenningene har, samtidig som enkeltematerialer og bymøbler er gjennomgående. Ved etappevis utbygging skal det redegjøres for hvordan allmenningens helhetlige utforming sikres. Allmenningenes belegg skal trekkes inntil fortauskantene mot kjørevei. Belegg og overflater skal tilrettelegges for fremkommelighet for alle trafikantgrupper. Belegg må utformes for å unngå eventuelle setninger. Kunst skal etableres i henhold til det overordnede kunstprosjektet for Bjørvika.

Havnepromenaden skal ha en gjennomsnittlig bredde på 20 meter i hele sin lengde. Havnepromenaden skal ha en sammenhengende fri ferdselssone med minimum bredde på6 meter innenfor en sone for minimum 10 meters bredde. 10 meters bredde skal væreallment tilgjengelig og skal omfatte både fri ferdsels- og oppholdssoner. Fri ferdselssone på minimum 6 meter skal være uten installasjoner, uteservering eller andre hindre. Langs den tilgrensende bebyggelsens fasader skal det legges til rette for områder med publikumstilbud. Arealer skal sikres for allment tilgjengelig opphold, møblering og sykkelparkering i tillegg til publikumstilbud og bevertningssteder. Belegg og overflater skal bestå av en kombinasjon av hovedsakelig naturstein i tillegg til noe betong og tre. Betong skal gis en overflatebehandling som gir visuell variasjon. Belegg av høy kvalitet skal benyttes på Havnepromenaden innenfor felt regulert til gangareal. Naturstein skal være primærbelegget på Havnepromenaden. Havnepromenadens belysning skal utformes etter et felles program for Bjørvika. Havnepromenadens ferdselsbelysning skal være nedadrettet og ensartet. Det skal ikke plasseres belysningsmaster på de ytterste 3 - 5 meter av Havnepromenaden. Dette området skal belyses med spredt belysning fra Havnepromenadens ferdselsbelysning. Det kan benyttes markeringslys både på kaikantens indre og ytre side som lyser ned mot kaikantens belegning og ned mot vannflaten. Det skal tilrettelegges for offentlig fortøyning av småbåter, kajakk, kano og lignende der det er mulig langs Havnepromenaden.

6.1.3 Kjørevei i Rostockgata med fortau og trasé for buss: Rostockgata skal være offentlig. Trasé for buss skal etableres som vist på plankart. Rostockgata skal inngå som del av hovedsykkelveinettet for Oslo. Gatens tosidige fortau skal beplantes med allétrær langs hele gatens strekning. Der Bispekilen krysser Rostockgata skal det etableres opphøyd fotgjengerkrysning i betong i Rostockgata som vist på plankart. Fargen i betong skal være

tilnærmet fargen på allmenningens mørke steinbelegg. Allmenningens belegg skal trekkes inntil fortauskantene mot kjøreveg i Rostockgata. Det skal tilrettelegges for nødkjøring, drift og vedlikehold av Bispekilen fra Rostockgata.

6.1.4 Parkeringsplasser: Arealene skal være offentlige. Det tillates parkering for bil samt bussholdeplass.

6.1.5. Bestemmelsesgrense: Samlet område for Bispekilen inngår i vedtatte reguleringsplaner for Bispekilen, Bispevika Nord og Bispevika Syd, og den delen av Bispekilen-området som inngår i reguleringsplanen for Bispevika Syd er markert med bestemmelsesgrense BG29. Bispekilen-området skal ses i sammenheng med alle tre ovennevnte reguleringsplaner. Innenfor bestemmelsesgrense BG29 for Bispekilen-området skal det etableres følgende: Det skal legges til rette for soner for ikke kommersielle uteoppholdsarealer, inkludert sittemuligheter innenfor gangareal som ikke er tilknyttet til aktiviteter i bebyggelsen. Samlet innenfor hele Bispekilen-området skal soner for opphold på vertikalnivå 2 og 3 utgjøre minst 100 m^2 og plasseres langs bro i Rostockgata, langs kaikanter og husfasader. Oppholdsmuligheter skal etableres som enkeltsitteplasser, sittebenker, romskapende elementer og større skulpturale sittemøbler som en del av Bispekilens formale grep. Samlet innenfor hele Bispekilen-området skal det avsettes 140 m^2 til sykkelparkering. Plasseringen fastsettes i samråd med Bymiljøetaten. Hovedmengden av sykkelparkering skal plasseres i den delen av Bispekilen som inngår i reguleringsplanen for Bispevika Syd. Plassering av sykkelparkering skal helst ikke beslaglegge solfylte og attraktive arealer for opphold og aktiviteter. Det skal etableres en trerekke på gangareal i Bispekilen langs fjordkanalen øst for Rostockgata og frem til Kong Håkon 5s gate. Tilsvarende trerekke skal etableres innenfor den delen av Bispekilen som inngår i reguleringsplanen for Bispevika Nord slik at disse to trerekkene danner en allé. Trerekkene skal bestå av trær som ivaretar siktaksen som vist på plankart. Plantebed/-kar i Bispekilen skal etableres og må sees i sammenheng med byromsmøblene og fremtidig tilliggende bebyggelse. Så langt det er mulig skal trær plantes i sammenhengende jordvolumer. Jorddybden skal være på minimum 1 meter, både i sammenhengende jordvolumer og i plantekar. Plantekar skal ha åpninger slik at røttene kan vokse ut i tilstøtende masser. Plantekar i Bispekilen skal utformes slik at det dannes naturlige sitteplasser. Generelt skal det legges til rette for naturlige sitteplasser på kanter og i forskyvninger mellom ulike flater som for eksempel store sittetrinn/tretrapper som dannes i overgangen fra et nivå til et annet, eller kanter som er forskjøvet mellom to nivåer eller mellom to materialer. Nødvendig etablering av rekkverk i Bispekilen skal følge en helhetlig design for henholdsvis kjørebroer, gangbroer og kaikanter i allmenningene og Havnepromenaden. Terrenget i Bispekilen skal utformes med små jevne fall slik at det understreker og formidler overgangen fra Kong Håkon 5s gate til fjorden. De på plankartet angitte kotehøyder i Bispekilen etter kommunens vurdering kan fravikes med inntil 0,5 meter. En viktig forutsetning vil være at planens helhetsgrep ivaretas.

§ 7 Grønnstruktur - friområde

Arealene skal være offentlige og ha utstrekning som vist på plankartet. Arealene skal opparbeides med gress, busker og trær og med variasjon i terreng. Arealene skal heves med 40 cm i forhold til tilliggende regulerte torg.

§ 8 Bruk og vern av sjø og vassdrag - friluftsområde felt E0i, E0k og E0u

8.1 Felt E0u

Arealet skal være offentlig. Det tillates kortere stopp for fritidsbåter.

8.2 Felt E0i og E0k
Arealene skal være offentlige. Felt E0i skal ha tosidig innløp fra fjorden for å sikre sirkulasjon av vannet. Minimum 75 prosent av vannarealet mot fjorden skal ha samme vanndybde som felt E0u og Bispekilen.

8.2.1 Bestemmelsesgrenser: Innenfor bestemmelsesgrense vertikalnivå 1 som vist i felt E0i og E0k tillates etablert parkeringskjeller. Overkant tak på dekke over kjeller skal plasseres i østlige deler av vannarealet og utgjøre maksimum 25 prosent av de enkelte feltene med vannareal og skal ligge på maksimum kote -2,9 for å sikre tilstrekkelig dybde i det interne vannrommet. Innen feltene tillates det innenfor bestemmelsesgrenser BG10, BG12, BG24, BG25, BG26, BG27 og BG28 mindre flytende brygger/ flytende hager på maksimum 4 m^2 pr. enhet som gir privat uteopphold for de tilliggende boligene i første etasje. Minimum fri bredde for passasje mellom brygger skal være 3 meter.

§ 9 Bruk og vern av sjø og vassdrag kombinert med samferdselsanlegg og tekniskinfrastruktur -felt E0l, E0m, E0w og E0x
9.1 Felt E0l, E0m, E0w og E0x
Arealene skal være offentlige. Innenfor felt E0l, E0m og E0x skal etableres anlegg og konstruksjon på inntil 1 115 m^2, hvorav 917 m^2 er nedtrappet anlegg og 198 m^2 er flytende konstruksjoner som pirer, utstikkere, brygger og lignende, og hvor det skal tilrettelegges for allment tilgjengelig opphold og korte båtstopp. Nedtrappet anlegg skal utformes som en del av tilliggende havnepromenade og opparbeides i treverk. Innenfor felt E0w kan etableres mindre badehus og/eller sauna. Bygget tillates oppført med maksimalt én etasje og en grunnflate på inntil 40 m^2. Arealene skal være felles dersom det etableres badehus i feltet.

Vertikalnivå 3 (over terreng)
§ 10 Områder for kombinert bebyggelse og anlegg: bolig, forretning, offentlig eller privat tjenesteyting, barnehage, kontor, bevertning, energianlegg (felt B8b-1, B8b-2, B8b-3 og B8b-4)
Det tillates bebyggelse fra og med 3. etasje og oppover opp til kote som vist på plankart. For øvrig gjelder reguleringsbestemmelsene som angitt for felt B8b i vertikalnivå 2.

§ 11 Samferdselsanlegg og teknisk infrastruktur - gangareal (broer langs Havnepromenaden og Bispekilen samt intern bro B2)
Arealene skal være offentlige. Gangbroene langs Havnepromenaden og Bispekilen skal ha en minimum bredde på 6,0 meter og skal trekkes tilbake fra kaikanten. Intern bro i felt B2 skal opparbeides som vist på plankart.

§ 12 Hensynssoner
12.1 Andre sikringssoner - restriksjoner for anlegg i grunnen (tunellanlegg for E18) H190_1
Grense for byggerestriksjoner over og nær tunellanlegget er angitt på plankartet. Nye bygg eller anlegg over tunellene eller innenfor denne sonen skal generelt fundamenteres uavhengig av tunellen. Statens vegvesen Region øst skal godkjenne fundamenteringsmetode. Søknad om tillatelse til tiltak skal forelegges Statens vegvesen Region øst før tillatelse etter plan- og bygningslov kan gis.

12.2 Andre sikringssoner -restriksjoner for anlegg under Gondolbane H190_2
Grense for gondolbane er angitt på plankartet. Eventuell gondolbane som kommer innenfor denne sonen må planlegges og prosjekteres på en slik måte at det ikke medfører en sikkerhetsbelastning for den underliggende bebyggelse og utomhusarealer. Eventuelle master for gondolbanen kan fundamenteres innenfor sonen. Fundamentering av tilgrensende bebyggelse og byrom/plass skal skje på en måte som ikke vanskeliggjør fundamentering av en

fremtidig gondolbane.

12.3 Historisk siktakse - H190_3
For siktakse mellom Oslo Torg og Akershus festning som angitt med hensynssone på plankartet skal det ved søknad om tillatelse til tiltak dokumenteres at siktsektoren ivaretas. Utkragede fasadeelementer tillates ikke innenfor sonen for historisk siktakse (H190_3) i Bispekilen. I sikringssone som vist på plankart tillates ikke vegetasjon over kote 18.0. Trærne skal ha en begrenset stammeomkrets og må stammes opp etter hvert som de vokser til, slik at det blir mulig å se innunder dem fra de nedre delene av Middelalderparken som ligger innenfor siktsektoren ned mot vannspeilet.

12.4 Båndlegging etter lov om kulturminner (Middelaldergrunn) - H730
Innenfor hensynssone H730 - båndlegging etter lov om kulturminner (middelaldergrunn), gjelder bevaringsformålet automatisk fredete kulturlag og skipsfunn som det er mulig åbevare helt eller delvis med de utbyggingstiltakene som er hjemlet i planen. Vilkår om arkeologisk granskning av tiltaksberørte kulturminner vil bli stilt ved iverksettelse av planen og kostnader skal dekkes av tiltakshaver jamfør kulturminneloven § 10. Alle søknadspliktige tiltak skal forelegges Riksantikvaren via Byantikvaren til uttalelse. Uttalelse fra Riksantikvaren skal vedlegges søknad til tiltak.

§ 13 Rekkefølgebestemmelser
13.1 Sjøbunn
Før midlertidig brukstillatelse gis for bebyggelse mot sjøområdene skal de mudrings- og tildekkingstiltakene som er gjennomført i sjøområdene være restaurert etter eventuelle skader.

13.2 Bebyggelse og anlegg
Uteoppholdsarealene skal være ferdig opparbeidet i henhold til godkjent utomhusplan førmidlertidig brukstillatelse gis. Ved etappevis utbygging skal det være etablert etmidlertidig opparbeidet og sikret uteareal før midlertidig brukstillatelse gis. Før ferdigattest skal uteareal være ferdig opparbeidet.

13.3 Kjøreveier/-gater, parker, torg og fortau
Der det er knyttet rekkefølgebestemmelser til tilstøtende byggefelt, gjelder disse bestemmelsene også halvparten av tilgrensende gate/vei/torg som naturlig tilhører det aktuelle byggefeltet. Dersom byrommene (allmenningene og Havnepromenaden) ut fra den overordnede etappeutviklingen av byområdet må etableres i flere etapper, gjelder kravene den aktuelle etappen. Før det gis midlertidig brukstillatelse for det sist ferdigstilte byggetrinn i hvert felt, som gir byrommene tosidig bebyggelse, skal allmenninger, havnepromenade, gater, fortau, torg, gangareal, sykkelfelt, annen veigrunn/grøntareal, gang- og kjørebroer, og eventuelle øvrige tiltak for infrastruktur være opparbeidet i henhold til tillatelse til tiltak. Før det gis midlertidig brukstillatelse for den sjøvendte bebyggelsen i felt B6b-2, B6b-3, B9a og B9b, skal Havnepromenaden med elementer i feltE0l, E0m, E0w og E0x være ferdigstilt. Rostockgatas bru over Bispekilen skal etableres senest samtidig med Rostockgata innenfor planområdet. Gangbro over vannspeilet til Middelalderparken fra Kongsbakkeallmenningen skal være etablert før midlertidigbrukstillatelse gis for det første av de to tilliggende byggefeltene på vestsiden av Kong Håkon 5s gate, B9a og B8b. Barnehage, innenfor planområdet må kunne tas i bruk samtidig som de tilhørende feltene etter en norm på én fireavdelings barnehageenhet pr. 600 - 800 boliger.

Detaljregulering og reguleringsbestemmelser ble egengodkjent ved bystyrets vedtak 12.11.2014 sak 319. Bestemmelsene er i samsvar med bystyrets vedtak.

Byrådsavdeling for byutvikling, den 25.03.2015

Rune Raknes, bem.

Viktig informasjon om digital søknad

Fra 1. juli 2025 må både profesjonelle og private sende byggesøknader fra en digital søknadsløsning, ikke via e-post.

Se mer informasjon på Oslo kommunes hjemmesider:
https://www.oslo.kommune.no/plan-bygg-og-eiendom/skal-du-bygge-rive-eller-endre/digital-innsending-av-byggesoknader/

Informasjon om høyder i reguleringskart

Høydegrunnlag
1. Januar 2015 skiftet Plan- og bygningsetaten høydereferanse fra Oslo lokal høyde (OLH) til NN2000.
Flere eldre reguleringsplaner har Oslo lokal høyde (OLH) som høydereferanse. Når du skal i gang med et byggeprosjekt, er det derfor viktig at du sjekker hvilken høydereferanse som er brukt i reguleringsplanen. Skal du prosjektere et tiltak i en plan med OLH som høydereferanse, må du for saker sendt inn etter 1.1.2015 legge til 37 cm på høyder angitt i reguleringskartet.

Virkninger av planbestemmelser
Det er den faktiske terrengsituasjonen på vedtakstidspunktet for en reguleringsplan som gjelder. Dersom det er bestemmelser som omhandler høyder, må det vurderes hvorvidt det er nødvendig å undersøke nærmere den faktiske situasjonen på vedtakstidspunktet for planen. Ansvarlig søker har sammen med ansvarlig prosjekterende ansvar for dette. Ved behov for nærmere avklaring av bestemmelser, vennligst ta kontakt med vårt kundesenter.

Hvordan finne vedtatte reguleringskart
Reguleringskart kan finnes i Planinnsyn.

Oslo kommune
Plan- og bygningsetaten
Geodataavdelingen

GJELDENDE BETINGELSER VED KJØP AV KART- OG GEODATAPRODUKTER

Vi gjør oppmerksom på at ved kjøp av kommunale kart- og geodataprodukter gjelder følgende:

Kommunen skal i medhold av **plan- og bygningsloven og gjeldende byggeforskrifter** påse at det blir utarbeidet kartverk for planlegging og oversikt, og holde kartverkene ajour. Ansvaret for kartproduksjonen er delegert til Plan- og bygningsetaten. De ulike kartverk foreligger både analogt og digitalt.

Kart og geodata kommer inn under **lov om opphavsrett til åndsverk av 12. mai 1961**. Dette innebærer at kommunen ved Plan- og bygningsetaten er rettighetshaver og har eiendoms- og opphavsretten til de kart- og geodata-produkter som etaten fremstiller.

Alle som ønsker å bruke kommunale kart- og geodata-produkter har rett til det, mot å følge de bestemmelser som gjelder for bruken.

Disposisjonsrett er rett til å disponere produktet til eget bruk, det vil si til planlegging og drift eller til privat bruk. Kjøp av kart eller geodata gir disposisjonsrett til produktet som kjøpes.

Anvendelse som går ut over eget bruk, dvs. bearbeiding, eksemplarfremstilling og/eller distribusjon krever at det erhverves utvidede rettigheter. For denne retten beregnes en avgift som **vil kreve en spesiell avtale**. Inneværende avtale gir ikke rett til bearbeiding, eksemplarfremstilling og/eller distribusjon.

Spesielle opplysninger :

- Digitale kartdata for situasjon og høydekurver er 3-dimensjonale.
- Data for eiendom og regulering leveres kun med koordinater uten høydeverdi.
- Det presiseres at et teknisk kartverk - digitalt eller analogt - ikke må brukes til detaljprosjektering uten verifisering i marken.
- Kartgrunnlaget kan ikke benyttes til oppmålingsteknisk prosjektering.
- Veistikningsdata må ikke brukes, fordi dataene ikke lenger blir oppdatert. I stedet må regulert veikant og/eller målebrev/R/E-bekreftelse benyttes.

Plan- og bygningsetaten
Geodataavdelingen
Formidlingsenheten

Postadresse:
Vahls gate 1
0187 OSLO

Telefon: 23 49 10 00
E-post: postmottak@pbe.oslo.kommune.no

Bankgiro: 6003.05.58920
Postgiro: 0800.10.41300
Org.nr.: 971 040 823

Oslo

S-4880

Detaljregulering med reguleringsbestemmelser for Bispevika Syd-området i Bjørvika.

Vedtaksdato: 03.02.2016

Vedtatt av: Bystyret, egengodkjenning

Vedtaksdokumenter: 201416731

Lovverk: PBL 2008

Høydereferanse: OSLO LOKAL

Merknader:

Knytning(er) mot andre planer: 201416731

Dokumentet består av 6 side(r) inkludert denne.

Plan- og bygningsetaten
Oslo kommune

oslo.kommune.no/plan-bygg-og-eiendom

Besøksadresse:
Vahls gate 1, 0187 Oslo
Postadresse:
Boks 364 Sentrum,
0102 Oslo

Sentralbord: +47 21 80 21 80
Kundesenteret: +47 23 49 10 00
postmottak@pbe.oslo.kommune.no
Org.Nr.: NO 971 040 823 MVA

OSLO KOMMUNE

REGULERINGSBESTEMMELSER FOR OFFENTLIGE GANGAREAL, TORG OG BRO I BISPEVIKA SYD-OMRÅDET GNR. 234, BNR. 60, 93, 96, 97, 99, 120, 121 OG 122

§ 1 Avgrensning
Det regulerte området er vist på plankart merket OP5-201416731-2 datert 21.05.2015.

§ 2 Arealformål og hensynssoner
Områdets vertikalnivå 2 på grunnen reguleres til:
- Områder for samferdselsanlegg og teknisk infrastruktur:
  - torg (felt T2, T3 og T4), gangareal (felt G1, G2, G3 og G4)
- Hensynssone H190_1: Andre sikringssoner (restriksjoner for anlegg i grunnen)
- Hensynssone H190_2: Andre sikringssoner (restriksjoner for anlegg under gondolbane)
- Hensynssone H730: Båndlegging etter lov om kulturminner (middelaldergrunn)

Områdets vertikalnivå 3 over grunnen reguleres til:
- Områder for samferdselsanlegg og teknisk infrastruktur:
  - gangareal (intern bro i felt B1)

§ 3 Fellesbestemmelser
3. 1 Dokumentasjonskrav
Ved søknad om tillatelse til tiltak skal det redegjøres for hvordan relevante tema i følgende dokumenter er fulgt:
- Overordnet miljøoppfølgingsprogram (vedtatt 27.08.2003, oppdatert 01.03.2012)
- Designhåndbok (vedtatt 27.08.2003)
- Byromsprogram for Kongsbakken (datert juni 2008)
- Temahefter for Bjørvika: Byrom og gaterom, Byromsmøbler og utstyr, Belysning, Bygninger (alle datert 2007) Kunst (datert 2009)
- Belysningsplan for Oslo sentrum (datert juli 2009).

Ved søknad om tillatelse til tiltak må det gjennom snitt, digitale 3d-modeller eller annet hensiktsmessig illustrasjonsmateriale vises og redegjøres for:
- Sammenheng med og tilknytning til tilstøtende byrom, bebyggelse og andre arealer.
- Gang-, torg- og broarealens overgang til tilliggende fortau-, gang-, torg- og gatearealer, innganger til tilliggende bebyggelse og atkomster til tilliggende felt, for å sikre helhetlig utforming, terrengtilpasning og universell utforming.

Ved søknad om tillatelse til tiltak for arealer regulert til samferdselsanlegg og teknisk infrastruktur skal det fremmes landskapsplan. Landskapsplan skal vise kotehøyder, kjøre- og gangarealer med atkomster, overflater og materialvalg, samt eventuell vindskjerming, sykkelparkering, beplantning, belysning, byromsmøbler og -utstyr og kunst. Det skal i landskapsplan vises tiltak som bidrar til økt sikkerhet knyttet til fall i sjø og indre vannareal. Landskapsplan skal suppleres med egen beskrivelse av sikringstiltak.

For den delen av planområdet som utgjør del av den utvidede Kongsbakkeallmenningen, skal det spesielt redegjøres for hvordan kontinuitet i utforming og materialbruk skal sikres i forhold til den delen av allmenningen som inngår i detaljreguleringsplanen for Kongsbakkeallmenningen. Ved etappevis utbygging skal det ved søknad om tillatelse

redegjøres for hvordan helhetlige utforming for arealer i denne planen og i tilliggende reguleringsplan for Bispevika Syd (vedtatt i Oslo bystyre 12.11.2014) sikres.

Ved innsendelse av søknad om tillatelse til tiltak skal det foreligge uttalelse fra Bymiljøetaten og Vann- og avløpsetaten.

3.2 Plassering av balkonger, karnapper og baldakiner og teknisk infrastruktur
Innenfor bestemmelsesgrense markert på plankartet og omtalt i bestemmelsenes § 4.2 tillates det etablert balkonger, karnapper og baldakiner over arealer for samferdselsanlegg og teknisk infrastruktur som er del av bebyggelsen i tilliggende reguleringsplan for Bispevika Syd (vedtatt i Oslo bystyre 12.11.2014). Det tillates også utkraging av forannevnte fasadeelementer ut over byggegrense mot gårdsrom og over arealer for samferdselsanlegg og teknisk infrastruktur med dybde på maksimum *2,5* meter, og disse tillates å utgjøre inntil 50 % av den enkelte fasades areal innenfor tilleggende detaljreguleringsplan for Bispevika Syd (vedtatt i Oslo bystyre 12.11.2014). Alle forannevnte fasadeelementer må beregnes som del av maksimal tillatt utnyttelse for de aktuelle byggefeltene i reguleringsplanen for Bispevika Syd (vedtatt i Oslo bystyret 12.11.2014).

3.3 Utforming
Tiltak og overflater skal ha materialvalg, byromsmøbler og belysning med høy arkitektonisk/ landskapsarkitektonisk kvalitet. Dette inkluderer også eventuelle vindskjermingstiltak, markiser, belysning og andre installasjoner knyttet til uteservering. Belegg og overflater skal tilrettelegges for fremkommelighet for alle trafikantgrupper, unntatt på torg T3. Belegg må utformes for å unngå eventuelle setninger. Oppsetting av gjerder tillates ikke.

3.4 Varelevering
Det tillates varelevering fra gangarealer og torg, forutsatt at dette begrenses til gitte tider av døgnet i henhold til gjeldende skiltforskrift.

3.5 Miljøhensyn
Ved utbygging skal det utarbeides tiltaksplan for å sikre og dokumentere oppfølging av krav i eller i medhold av forurensningsloven for håndtering av forurensede masser. Tiltaksplanen skal blant annet omfatte beredskap ved funn av forurensede masser og rutiner for håndtering av disse. Ved utbygging som berører sjøbunn skal det utarbeides plan som viser hvilke tiltak som skal iverksettes for å unngå spredning av forurensning fra underliggende forurensede sedimenter.

3.5.1 Generelt: Alle søknadspliktige tiltak innen planområdet skal ha høy miljøkvalitet og lav miljøbelastning.

3.5.2 Vannkvalitet: Det tillates ikke tiltak som medfører forurensende utslipp til vann eller på annen måte vil kunne påvirke vannkvaliteten negativt.

3.5.3 Overvann: Håndtering av overflatevann skal koordineres med håndteringen på tilgrensende arealer.

3.5.4 Massehåndtering: Gravemasser fra planområdet skal inngå i felles massehåndteringsplan for Bjørvika, i henhold til S-4099.

3.5.5 Forholdet til automatiske fredete kulturminner (utenfor Middelaldergrunn):
Utenfor hensynssone H730 - bygrunn fra middelalder, kan ikke tiltak iverksettes før forholdet til automatisk fredete kulturminner og skipsfunn er avklart, jamfør

kulturminneloven §§ 8, 9 og 14. Dette innebærer at automatisk fredete og vernede kulturminner må registreres. Kulturminnemyndigheten må deretter vurdere om tillatelse til inngrep kan gis og eventuelt fastsette vilkår for dette. Planen må endres med hensyn til bestemmelser i tråd med kulturminnemyndighetens avgjørelse, jamfør kulturminneloven § 8. Kostnadene skal dekkes av tiltakshaver, jamfør kulturminneloven § 10. I god tid før anleggsperiodens oppstart skal det foretas innledende undersøkelser etter kulturminnelovens § 9 for avklaring av eventuelle kulturlags dybder, funnmektighet og datering. Som en del av søknad om rammetillatelse skal det utarbeides en plan for arkeologisk overvåking av gravearbeider, med en beredskapsdel for overvåking av funn. Beredskapsdelen skal fastsette hvordan kulturminner som avdekkes skal håndteres fra påvisning til avsluttet konservering. Planen skal også peke ut områder der det skal tas prøver for å avklare om byggemetoden kan ødelegge andre automatisk fredete kulturminner eller skipsfunn i influensområdet. Med inngrep menes også pæling. Det kan stilles krav til undersøkelse i tørr byggegrop. Nærmere retningslinjer for utarbeidelse av planen og endelig godkjenning av denne skal gis av rette kulturminnemyndighet. Områdene innenfor Middelalderbyen er regulert med hensynssone og er behandlet i § 6.3.

3.5.6 Anleggsperioden: Under utbygging av tiltakene skal atkomst til etablerte utbyggingsområder sikres. Ved anleggsvirksomhet skal det gjennomføres tiltak som sikrer god og trygg fremkommelighet for fotgjengere og syklister. Drensvann og spillvann fra anlegget som fører til offentlige ledninger eller resipient (havnebassenget), skal ha en vannkvalitet som ikke medfører forurensning.

3.6 Allmennhetens tilgang
Alle felles samferdselsanlegg skal være allment tilgjengelige.

Vertikalnivå 2 (på terreng)
§ 4 Områder for samferdselsanlegg og teknisk infrastruktur
4.1 Torg og gangareal
Torg T2 og T3 skal være felles for felt B9a og B9b
Torg T4 skal være felles for delfeltene innenfor B8a
Gangareal G1 skal være felles for delfeltene innenfor B6b-1
Gangareal G2 og G3 skal være felles for delfeltene innenfor B9a
Gangareal G4 skal være felles for B8b-1, B8b-2, B8b-3 og B8b-4
Feltbetegnelsene viser til tilliggende reguleringsplan for Bispevika Syd (vedtatt 12.11.2014).

4.2 Utforming
Arealene skal opparbeides som lokalisert og målsatt på plankart. Belegg skal hovedsakelig være i naturstein, unntatt på torg T3. I tillegg kan det benyttes betong og tre. På torg og langs gangarealets regulerte ytterkant skal det etableres vegetasjon med trær og gatemøbler, som også ivaretar barns behov for lek, på mindre strekninger/soner. Torg T3 skal inngå som en del av Havnepromenaden og opparbeides med gress, busker og trær og med variasjon i terreng. Det skal etableres sykkelparkering på torg T2 og T4. Oppsetting av vindskjerming tillates kun på Torg T4. Vindskjerming skal utformes ved bruk av flersjiktet vegetasjon, pergolaer og/eller glassfelt. Høyder over 1,3 meter tillates ikke og maksimale, sammenhengende lengder skal ikke overstige 4,0 meter pr. lengde og 2,5 meter i dybde. Maksimum en side skal skjermes og fronter mot fast møblering langs bevegelsessonen skal ikke skjermes/glasses inn i noen form. Vindskjerming må tilpasses slik at de ikke gir unødig skyggevirkning eller hindrer utsikt mot fjorden. Vindskjerming tillates ikke å bygge inn eller privatisere deler av viktige bevegelsessoner og oppholdsarealer på torget. Det kan etter kommunens vurdering foretas mindre justering av linjeføring av torg og gangarealer. Det skal i gjennomsnitt etableres gangarealer med fri bredde som vist på plankart, med maksimalt en meter smalere enn arealet som vist på

plankart, unntatt for gangarealer med en bredde på 3 meter vist på plankart. Gangarealene på 3 meter skal uansett ha en fri ferdselsbredde på minimum 2,5 meter. Etter kommunens vurdering kan det i felt G4 i diagonalpassasjen gjennom gårdsrommet i felt B8b etableres fartsdempende tiltak i enkle strekninger i belegg. I felt G4 skal minimum en av de fire passasjeåpninger gjennom bebyggelsen i tilliggende detaljreguleringsplan for Bispevika Syd (vedtatt 12.11.2014) være dimensjonert for atkomst for utrykningskjøretøy til bakgård.

4.3 Bestemmelsesgrenser
Innenfor bestemmelsesgrense BG7, med dybde på inntil 1,8 meter, tillates utkragede fasadeelementer som balkonger, karnapper og baldakiner fra og med 3. etasje. Innenfor bestemmelsesgrenser BG8, BG9, BG10 og BG18, med dybde på 1,0 meter, tillates utkragede fasadeelementer som balkonger, karnapper og baldakiner fra og med 3. etasje. Forannevnte utkragede fasadeelementer tillates å utgjøre inntil 50 % av den enkelte fasades areal innenfor tilleggende detaljreguleringsplan for Bispevika Syd (vedtatt 12.11.2014). Eksisterende kailinje som vist på plankartet med bestemmelsesgrense skal materialmessig gjøres leselig på bygulv/terreng.

Vertikalnivå 3 (over terreng)
§ 5 Samferdselsanlegg og teknisk infrastruktur – gangareal (intern bro i felt B1)
Intern bro i felt B1 skal være felles for B6b-1, B6b-2 og B6b-3 og ha en fri bredde for bevegelse på minimum 4 meter der plankart viser 5,4 meter. Felt B1 skal knytte seg til offentlig gangareal i felt G1 og B1 vist på vertikalnivå 2. Belegg skal hovedsakelig være i naturstein. I tillegg kan det benyttes betong og tre.

§ 6 Hensynssoner
6.1 Andre sikringssoner - restriksjoner for anlegg i grunnen (tunnelanlegg for E18) H190_1
Grense for byggerestriksjoner over og nær tunnelanlegget er angitt på plankartet. Nye bygg eller anlegg over tunnelene eller innenfor denne sonen skal generelt fundamenteres uavhengig av tunnelen. Statens vegvesen Region øst skal godkjenne fundamenterings-metode. Søknad om tillatelse til tiltak skal forelegges Statens vegvesen Region øst før tillatelse etter plan- og bygningslov kan gis.

6.2 Andre sikringssoner - restriksjoner for anlegg under Gondolbane H190_2
Grense for gondolbane er angitt på plankartet. Eventuell gondolbane som kommer innenfor denne sonen må planlegges og prosjekteres på en slik måte at det ikke medfører en sikkerhetsrisiko for underliggende samferdselsarealer. Eventuelle master for gondolbanen kan fundamenteres innenfor sonen. Fundamentering av tilgrensende byrom/plass skal skje på en måte som ikke vanskeliggjør fundamentering av en fremtidig gondolbane**.**

6.3 Båndlegging etter lov om kulturminner (Middelaldergrunn) – H730
Innenfor hensynssone H730 – båndlegging etter lov om kulturminner (middelaldergrunn), gjelder bevaringsformålet automatisk fredete kulturlag og skipsfunn som det er mulig å bevare helt eller delvis med de utbyggingstiltakene som er hjemlet i planen. Vilkår om arkeologisk granskning av tiltaksberørte kulturminner vil bli stilt ved iverksettelse av planen og kostnader skal dekkes av tiltakshaver jamfør kulturminneloven § 10. Alle søknadspliktige tiltak skal forelegges Riksantikvaren via Byantikvaren til uttalelse. Uttalelse fra Riksantikvaren skal vedlegges søknad til tiltak.

§ 7 Rekkefølgebestemmelser
7.1 Sjøbunn
Før midlertidig brukstillatelse gis for tiltak mot sjøområdene skal de mudrings- og

tildekkingstiltakene som er gjennomført i sjøområdene være restaurert etter eventuelle skader.

7.2 Torg, gangarealer og bro
Gangarealene skal opparbeides samtidig med tilgrensede bebyggelse. Torgenes halve bredde skal opparbeides samtidig med tilgrensede bebyggelse slik at hele torget er ferdig opparbeidet når motstående bygg ferdigstilles. Bro skal være ferdig opparbeidet samtidig med ferdigstillelse av det siste byggetrinnet innenfor felt B6b-1 og B6b-2.

Detaljregulering med reguleringsbestemmelser ble egengodkjent ved bystyrets vedtak av 03.02.2016, sak 24. Bestemmelsene er i samsvar med bystyrets vedtak.

Byrådsavdeling for byutvikling, den 10.02.2016

Rune Raknes, bem.

Rekvirent iht. følgebrev/-
rekvirent ikke oppgitt
99691812
Org.nr./fødselsnr.

ERKLÆRING VEDRØRENDE DRIFT OG VEDLIKEHOLD AV KAJAKKBRYGGE PÅ BISPEKILENS SYDSIDE

I forbindelse med utbyggingen av Clemenskvartalet på gnr. 234 bnr. 93 snr. 1-274 i Oslo kommune (**Clemenskvartalet**), er det etablert en kajakkbrygge med tilhørende trapp (**Kajakkbryggen**) på gnr. 234 bnr. 35 i Oslo kommune, som vist på kart inntatt som vedlegg 1 til denne erklæringen.

HAV Eiendom AS, org.nr. 985 627 134, erklærer herved som eier og hjemmelshaver til gnr. 234 bnr. 35 i Oslo kommune, som bindende for seg og den til enhver tid eier av gnr. 234 bnr. 35 i Oslo kommune og senere fradelte parseller fra denne, at Kajakkbryggen skal til enhver tid være offentlig tilgjengelig for allmennheten, som skal ha uinnskrenket bruksrett til Kajakkbryggen.

Clemenskvartalet plikter å besørge og bekoste nødvendig drift og vedlikehold av Kajakkbryggen, samt nødvendig sikring av Kajakkbryggen.

Denne erklæringen skal tinglyses som en heftelse på eiendommen gnr. 234 bnr. 35 og eiendommen gnr. 234 bnr. 93 snr. 1-274.

Doknr: 262893 Tinglyst: 10.03.2023
STATENS KARTVERK


Som hjemmelshaver til gnr. 234 bnr. 35 i Oslo kommune:

HAV Eiendom AS org.nr. 985 627 134	HAV Eiendom AS org.nr. 985 627 134
Signatur: ..... Navn: INGVAR MEYER MATHISEN Sted, dato: 08.03.2023	Signatur: ..... Navn: INGVAR MEYER MATHISEN Sted, dato: 08.03.2023

Som hjemmelshaver til gnr. 234 bnr. 93 snr. 1-274 i Oslo kommune:

Clemenskvartalet FBK AS org.nr. 918 274 804	Clemenskvartalet FBK AS org.nr. 918 274 804
Signatur: ..... Navn: LARS HOLM Sted, dato: Oslo, 8/3/23	Signatur: ..... Navn: BINGER KRONBORG Sted, dato: OSLO 8.3.23

Rett kopi bekreftes
Anja Storm-Johannessen
Advokatfullmektig

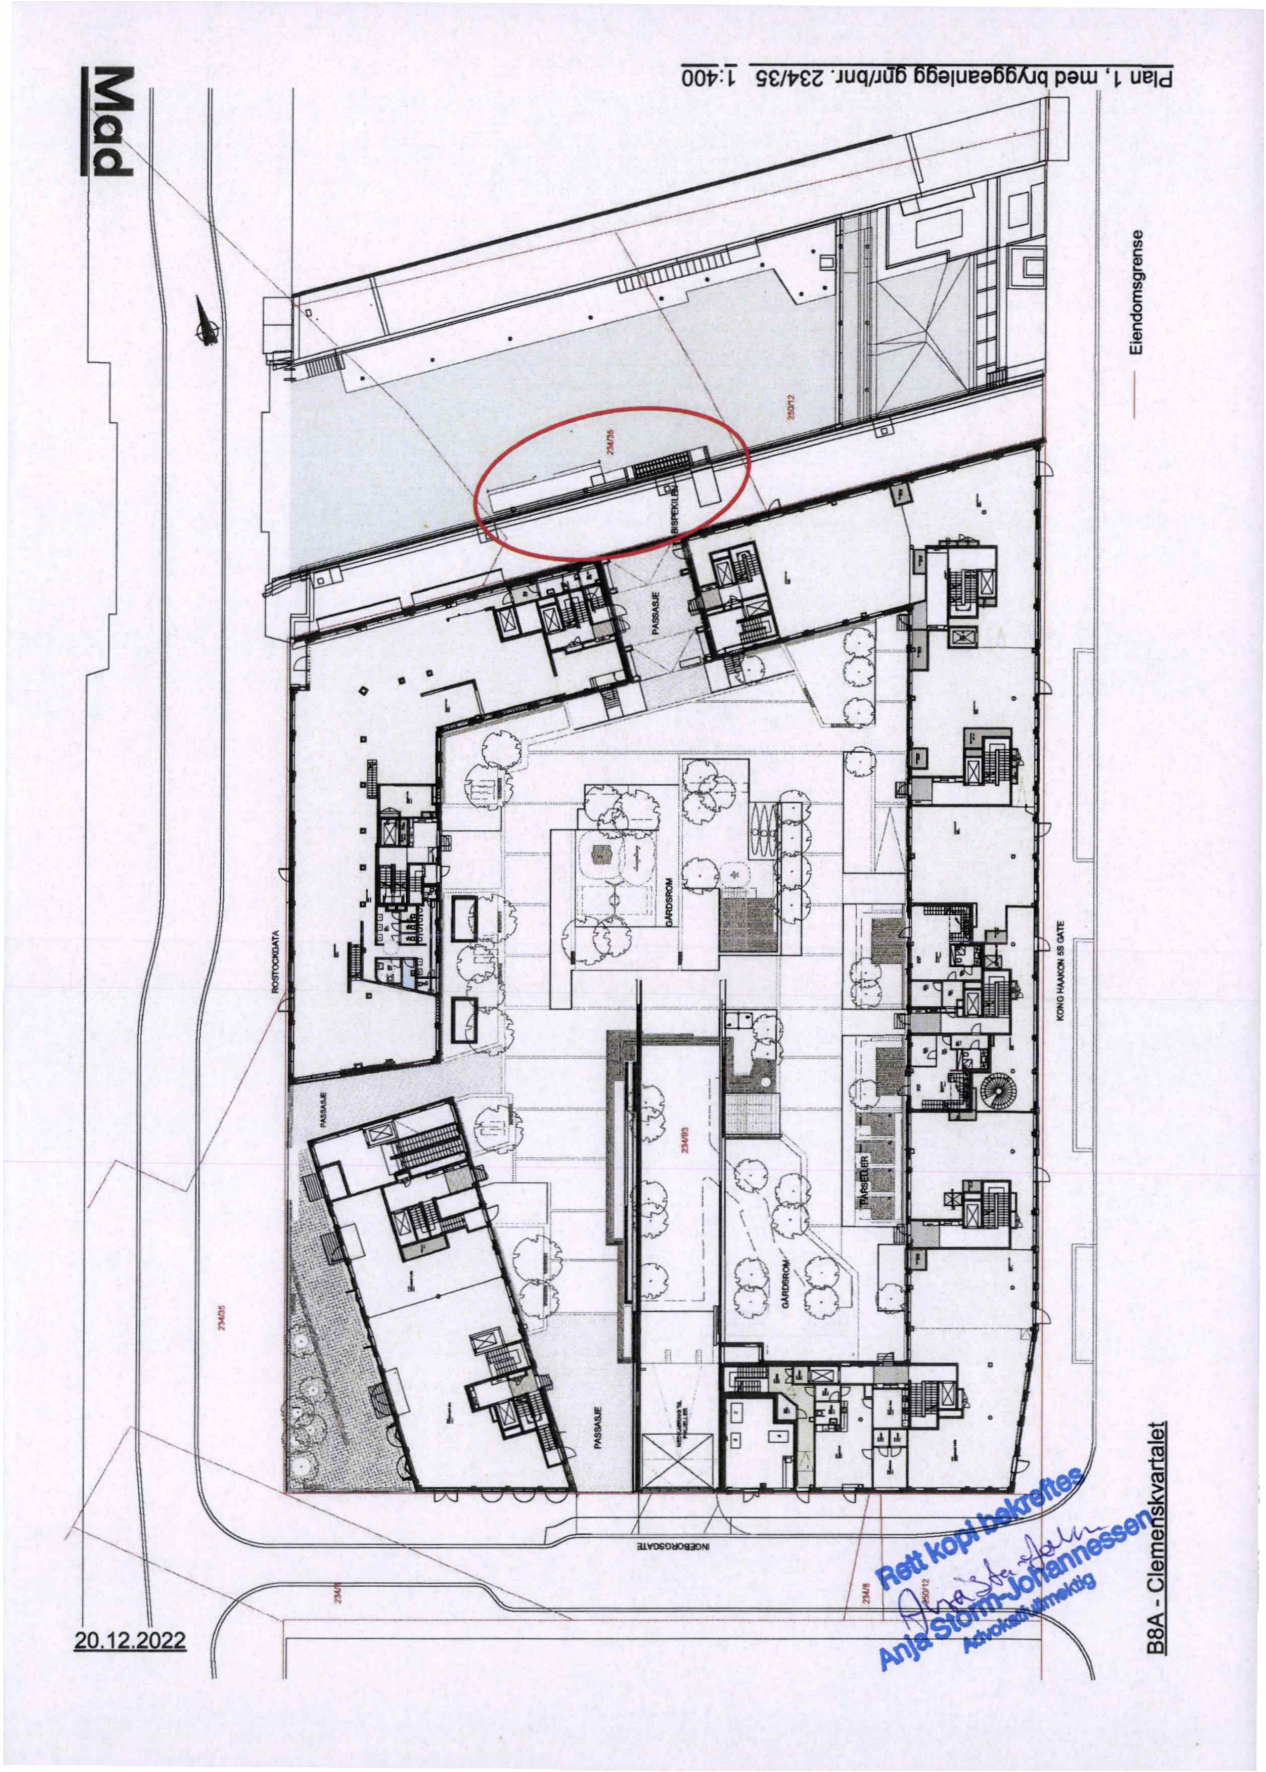
Plan 1, med bryggeanlegg gnr/bnr. 234/35 1:400
Mad
Eiendomsgrense
ROSTOKKGATA
PASSASJE
GARDEROBE
KONG HAAKON 59 GATE
TRAPPER
INGEBRIGTSGATE
B8A - Clemenskvartalet
20.12.2022
Rett kopi bekreftes
Anja Storm-Johannessen
Advokatfullmektig

Melding til tinglysing

Plan- og bygningsetaten
TEKNISK FAGAVDELING
RETT KOPI 21.02.2023

Det er ført en seksjonering i matrikkelen
Det er ført med brukstilfelle: Seksjonering

Løpenummer for forretning: 613710657
Vedlegg: Ja

Rekvirent av tinglysing

Organisasjonsnr	Navn	Adresse
971040823	OSLO KOMMUNE PLAN- OG	Postboks 364 Sentrum, 0102 OSLO

Rekvirent(er) av forretning

Fødselsdato/Orgnr	Navn	Bruksenhe	Adresse
918274804	CLEMENSKVARTALET FBK AS		Postboks 1164 Sentrum, 0107 OSLO

Matrikkelenhet(er) som er seksjonert

Knr	Gnr	Bnr
0301	234	93

Nye seksjoner

Knr	Gnr	Bnr	Fnr	Snr	Sameiebrøk	Formålskode	Tilleggsareal bygning	Eksklusivt uteareal
0301	234	93	0	1	40 / 20158	Boligseksjon	Ja	Nei
0301	234	93	0	2	67 / 20158	Boligseksjon	Ja	Nei
0301	234	93	0	3	84 / 20158	Boligseksjon	Ja	Nei
0301	234	93	0	4	84 / 20158	Boligseksjon	Ja	Nei
0301	234	93	0	5	83 / 20158	Boligseksjon	Ja	Nei
0301	234	93	0	6	106 / 20158	Boligseksjon	Ja	Nei
0301	234	93	0	7	40 / 20158	Boligseksjon	Ja	Nei
0301	234	93	0	8	43 / 20158	Boligseksjon	Ja	Nei
0301	234	93	0	9	40 / 20158	Boligseksjon	Ja	Nei
0301	234	93	0	10	68 / 20158	Boligseksjon	Ja	Nei
0301	234	93	0	11	84 / 20158	Boligseksjon	Ja	Nei
0301	234	93	0	12	84 / 20158	Boligseksjon	Ja	Nei
0301	234	93	0	13	83 / 20158	Boligseksjon	Ja	Nei
0301	234	93	0	14	106 / 20158	Boligseksjon	Ja	Nei
0301	234	93	0	15	40 / 20158	Boligseksjon	Ja	Nei
0301	234	93	0	16	43 / 20158	Boligseksjon	Ja	Nei
0301	234	93	0	17	40 / 20158	Boligseksjon	Ja	Nei
0301	234	93	0	18	68 / 20158	Boligseksjon	Ja	Nei
0301	234	93	0	19	84 / 20158	Boligseksjon	Ja	Nei

Doknr: 205362 Tinglyst: 24.02.2023
STATENS KARTVERK

Kartverket
Attestert kopi av dok.nr. 2023/205362/200
Attesteringstidspunkt 2026-01-08 09:48
Side 1 av 32

Kartverket
Attestert kopi av dok.nr. 2023/205362/200
Attesteringstidspunkt 2026-01-08 09:48

Melding til tinglysing

Knr	Gnr	Bnr	Fnr	Snr	Sameiebrøk	Formålskode	Tilleggsareal bygning	Eksklusivt uteareal
0301	234	93	0	20	84 / 20158	Boligseksjon	Ja	Nei
0301	234	93	0	21	83 / 20158	Boligseksjon	Ja	Nei
0301	234	93	0	22	106 / 20158	Boligseksjon	Ja	Nei
0301	234	93	0	23	40 / 20158	Boligseksjon	Ja	Nei
0301	234	93	0	24	43 / 20158	Boligseksjon	Ja	Nei
0301	234	93	0	25	40 / 20158	Boligseksjon	Ja	Nei
0301	234	93	0	26	68 / 20158	Boligseksjon	Ja	Nei
0301	234	93	0	27	84 / 20158	Boligseksjon	Ja	Nei
0301	234	93	0	28	84 / 20158	Boligseksjon	Ja	Nei
0301	234	93	0	29	83 / 20158	Boligseksjon	Ja	Nei
0301	234	93	0	30	106 / 20158	Boligseksjon	Ja	Nei
0301	234	93	0	31	40 / 20158	Boligseksjon	Ja	Nei
0301	234	93	0	32	43 / 20158	Boligseksjon	Ja	Nei
0301	234	93	0	33	40 / 20158	Boligseksjon	Ja	Nei
0301	234	93	0	34	84 / 20158	Boligseksjon	Ja	Nei
0301	234	93	0	35	83 / 20158	Boligseksjon	Ja	Nei
0301	234	93	0	36	106 / 20158	Boligseksjon	Ja	Nei
0301	234	93	0	37	40 / 20158	Boligseksjon	Ja	Nei
0301	234	93	0	38	43 / 20158	Boligseksjon	Ja	Nei
0301	234	93	0	39	48 / 20158	Boligseksjon	Ja	Nei
0301	234	93	0	40	84 / 20158	Boligseksjon	Ja	Nei
0301	234	93	0	41	83 / 20158	Boligseksjon	Ja	Nei
0301	234	93	0	42	106 / 20158	Boligseksjon	Ja	Nei
0301	234	93	0	43	40 / 20158	Boligseksjon	Ja	Nei
0301	234	93	0	44	43 / 20158	Boligseksjon	Ja	Nei
0301	234	93	0	45	104 / 20158	Boligseksjon	Ja	Nei
0301	234	93	0	46	116 / 20158	Boligseksjon	Ja	Nei
0301	234	93	0	47	106 / 20158	Boligseksjon	Ja	Nei
0301	234	93	0	48	84 / 20158	Boligseksjon	Ja	Nei
0301	234	93	0	49	80 / 20158	Boligseksjon	Ja	Nei
0301	234	93	0	50	49 / 20158	Boligseksjon	Ja	Nei
0301	234	93	0	51	81 / 20158	Boligseksjon	Ja	Nei
0301	234	93	0	52	40 / 20158	Boligseksjon	Ja	Nei

Kartverket
Attestert kopi av dok.nr. 2023/205362/200
Attesteringstidspunkt 2026-01-08 09:48

Melding til tinglysing

Knr	Gnr	Bnr	Fnr	Snr	Sameiebrøk	Formålskode	Tilleggsareal bygning	Eksklusivt uteareal
0301	234	93	0	53	63 / 20158	Boligseksjon	Ja	Nei
0301	234	93	0	54	81 / 20158	Boligseksjon	Ja	Nei
0301	234	93	0	55	40 / 20158	Boligseksjon	Ja	Nei
0301	234	93	0	56	63 / 20158	Boligseksjon	Ja	Nei
0301	234	93	0	57	81 / 20158	Boligseksjon	Ja	Nei
0301	234	93	0	58	40 / 20158	Boligseksjon	Ja	Nei
0301	234	93	0	59	63 / 20158	Boligseksjon	Ja	Nei
0301	234	93	0	60	81 / 20158	Boligseksjon	Ja	Nei
0301	234	93	0	61	40 / 20158	Boligseksjon	Ja	Nei
0301	234	93	0	62	63 / 20158	Boligseksjon	Ja	Nei
0301	234	93	0	63	81 / 20158	Boligseksjon	Ja	Nei
0301	234	93	0	64	40 / 20158	Boligseksjon	Ja	Nei
0301	234	93	0	65	63 / 20158	Boligseksjon	Ja	Nei
0301	234	93	0	66	81 / 20158	Boligseksjon	Ja	Nei
0301	234	93	0	67	40 / 20158	Boligseksjon	Ja	Nei
0301	234	93	0	68	63 / 20158	Boligseksjon	Ja	Nei
0301	234	93	0	69	49 / 20158	Boligseksjon	Ja	Nei
0301	234	93	0	70	83 / 20158	Boligseksjon	Ja	Nei
0301	234	93	0	71	63 / 20158	Boligseksjon	Ja	Nei
0301	234	93	0	72	40 / 20158	Boligseksjon	Ja	Nei
0301	234	93	0	73	84 / 20158	Boligseksjon	Ja	Nei
0301	234	93	0	74	63 / 20158	Boligseksjon	Ja	Nei
0301	234	93	0	75	40 / 20158	Boligseksjon	Ja	Nei
0301	234	93	0	76	84 / 20158	Boligseksjon	Ja	Nei
0301	234	93	0	77	63 / 20158	Boligseksjon	Ja	Nei
0301	234	93	0	78	40 / 20158	Boligseksjon	Ja	Nei
0301	234	93	0	79	84 / 20158	Boligseksjon	Ja	Nei
0301	234	93	0	80	63 / 20158	Boligseksjon	Ja	Nei
0301	234	93	0	81	40 / 20158	Boligseksjon	Ja	Nei
0301	234	93	0	82	84 / 20158	Boligseksjon	Ja	Nei
0301	234	93	0	83	91 / 20158	Boligseksjon	Ja	Nei
0301	234	93	0	84	91 / 20158	Boligseksjon	Ja	Nei
0301	234	93	0	85	68 / 20158	Boligseksjon	Ja	Nei

Kartverket
Attestert kopi av dok.nr. 2023/205362/200
Attesteringstidspunkt 2026-01-08 09:48

Melding til tinglysing

Knr	Gnr	Bnr	Fnr	Snr	Sameiebrøk	Formålskode	Tilleggsareal bygning	Eksklusivt uteareal
0301	234	93	0	86	66 / 20158	Boligseksjon	Ja	Nei
0301	234	93	0	87	68 / 20158	Boligseksjon	Ja	Nei
0301	234	93	0	88	69 / 20158	Boligseksjon	Ja	Nei
0301	234	93	0	89	68 / 20158	Boligseksjon	Ja	Nei
0301	234	93	0	90	69 / 20158	Boligseksjon	Ja	Nei
0301	234	93	0	91	44 / 20158	Boligseksjon	Ja	Nei
0301	234	93	0	92	67 / 20158	Boligseksjon	Ja	Nei
0301	234	93	0	93	68 / 20158	Boligseksjon	Ja	Nei
0301	234	93	0	94	69 / 20158	Boligseksjon	Ja	Nei
0301	234	93	0	95	44 / 20158	Boligseksjon	Ja	Nei
0301	234	93	0	96	67 / 20158	Boligseksjon	Ja	Nei
0301	234	93	0	97	68 / 20158	Boligseksjon	Ja	Nei
0301	234	93	0	98	69 / 20158	Boligseksjon	Ja	Nei
0301	234	93	0	99	44 / 20158	Boligseksjon	Ja	Nei
0301	234	93	0	100	67 / 20158	Boligseksjon	Ja	Nei
0301	234	93	0	101	69 / 20158	Boligseksjon	Ja	Nei
0301	234	93	0	102	44 / 20158	Boligseksjon	Ja	Nei
0301	234	93	0	103	62 / 20158	Boligseksjon	Ja	Nei
0301	234	93	0	104	69 / 20158	Boligseksjon	Ja	Nei
0301	234	93	0	105	44 / 20158	Boligseksjon	Ja	Nei
0301	234	93	0	106	66 / 20158	Boligseksjon	Ja	Nei
0301	234	93	0	107	54 / 20158	Boligseksjon	Ja	Nei
0301	234	93	0	108	62 / 20158	Boligseksjon	Ja	Nei
0301	234	93	0	109	62 / 20158	Boligseksjon	Ja	Nei
0301	234	93	0	110	55 / 20158	Boligseksjon	Ja	Nei
0301	234	93	0	111	55 / 20158	Boligseksjon	Ja	Nei
0301	234	93	0	112	62 / 20158	Boligseksjon	Ja	Nei
0301	234	93	0	113	62 / 20158	Boligseksjon	Ja	Nei
0301	234	93	0	114	55 / 20158	Boligseksjon	Ja	Nei
0301	234	93	0	115	55 / 20158	Boligseksjon	Ja	Nei
0301	234	93	0	116	62 / 20158	Boligseksjon	Ja	Nei
0301	234	93	0	117	62 / 20158	Boligseksjon	Ja	Nei
0301	234	93	0	118	55 / 20158	Boligseksjon	Ja	Nei

Melding til tinglysing

Knr	Gnr	Bnr	Fnr	Snr	Sameiebrøk	Formålskode	Tilleggsareal bygning	Eksklusivt uteareal
0301	234	93	0	119	55 / 20158	Boligseksjon	Ja	Nei
0301	234	93	0	120	62 / 20158	Boligseksjon	Ja	Nei
0301	234	93	0	121	62 / 20158	Boligseksjon	Ja	Nei
0301	234	93	0	122	46 / 20158	Boligseksjon	Ja	Nei
0301	234	93	0	123	55 / 20158	Boligseksjon	Ja	Nei
0301	234	93	0	124	62 / 20158	Boligseksjon	Ja	Nei
0301	234	93	0	125	62 / 20158	Boligseksjon	Ja	Nei
0301	234	93	0	126	55 / 20158	Boligseksjon	Ja	Nei
0301	234	93	0	127	55 / 20158	Boligseksjon	Ja	Nei
0301	234	93	0	128	62 / 20158	Boligseksjon	Ja	Nei
0301	234	93	0	129	62 / 20158	Boligseksjon	Ja	Nei
0301	234	93	0	130	55 / 20158	Boligseksjon	Ja	Nei
0301	234	93	0	131	117 / 20158	Boligseksjon	Ja	Ja
0301	234	93	0	132	108 / 20158	Boligseksjon	Ja	Ja
0301	234	93	0	133	44 / 20158	Boligseksjon	Ja	Nei
0301	234	93	0	134	48 / 20158	Boligseksjon	Ja	Nei
0301	234	93	0	135	48 / 20158	Boligseksjon	Ja	Nei
0301	234	93	0	136	44 / 20158	Boligseksjon	Ja	Nei
0301	234	93	0	137	44 / 20158	Boligseksjon	Ja	Nei
0301	234	93	0	138	48 / 20158	Boligseksjon	Ja	Nei
0301	234	93	0	139	48 / 20158	Boligseksjon	Ja	Nei
0301	234	93	0	140	44 / 20158	Boligseksjon	Ja	Nei
0301	234	93	0	141	44 / 20158	Boligseksjon	Ja	Nei
0301	234	93	0	142	48 / 20158	Boligseksjon	Ja	Nei
0301	234	93	0	143	48 / 20158	Boligseksjon	Ja	Nei
0301	234	93	0	144	44 / 20158	Boligseksjon	Ja	Nei
0301	234	93	0	145	46 / 20158	Boligseksjon	Ja	Nei
0301	234	93	0	146	53 / 20158	Boligseksjon	Ja	Nei
0301	234	93	0	147	51 / 20158	Boligseksjon	Ja	Nei
0301	234	93	0	148	46 / 20158	Boligseksjon	Ja	Nei
0301	234	93	0	149	46 / 20158	Boligseksjon	Ja	Nei
0301	234	93	0	150	53 / 20158	Boligseksjon	Ja	Nei
0301	234	93	0	151	51 / 20158	Boligseksjon	Ja	Nei

14.02.2023 15:37 Side 5 av 9

Kartverket
Attestert kopi av dok.nr. 2023/205362/200
Attesteringstidspunkt 2026-01-08 09:48

Melding til tinglysing

Knr	Gnr	Bnr	Fnr	Snr	Sameiebrøk	Formålskode	Tilleggsareal bygning	Eksklusivt uteareal
0301	234	93	0	152	46 / 20158	Boligseksjon	Ja	Nei
0301	234	93	0	153	46 / 20158	Boligseksjon	Ja	Nei
0301	234	93	0	154	53 / 20158	Boligseksjon	Ja	Nei
0301	234	93	0	155	51 / 20158	Boligseksjon	Ja	Nei
0301	234	93	0	156	46 / 20158	Boligseksjon	Ja	Nei
0301	234	93	0	157	48 / 20158	Boligseksjon	Ja	Nei
0301	234	93	0	158	43 / 20158	Boligseksjon	Ja	Nei
0301	234	93	0	159	51 / 20158	Boligseksjon	Ja	Nei
0301	234	93	0	160	46 / 20158	Boligseksjon	Ja	Nei
0301	234	93	0	161	46 / 20158	Boligseksjon	Ja	Nei
0301	234	93	0	162	53 / 20158	Boligseksjon	Ja	Nei
0301	234	93	0	163	51 / 20158	Boligseksjon	Ja	Nei
0301	234	93	0	164	46 / 20158	Boligseksjon	Ja	Nei
0301	234	93	0	165	46 / 20158	Boligseksjon	Ja	Nei
0301	234	93	0	166	53 / 20158	Boligseksjon	Ja	Nei
0301	234	93	0	167	51 / 20158	Boligseksjon	Ja	Nei
0301	234	93	0	168	46 / 20158	Boligseksjon	Ja	Nei
0301	234	93	0	169	47 / 20158	Boligseksjon	Ja	Ja
0301	234	93	0	170	47 / 20158	Boligseksjon	Ja	Ja
0301	234	93	0	171	47 / 20158	Boligseksjon	Ja	Ja
0301	234	93	0	172	40 / 20158	Boligseksjon	Ja	Ja
0301	234	93	0	173	47 / 20158	Boligseksjon	Ja	Ja
0301	234	93	0	174	47 / 20158	Boligseksjon	Ja	Ja
0301	234	93	0	175	40 / 20158	Boligseksjon	Ja	Nei
0301	234	93	0	176	49 / 20158	Boligseksjon	Ja	Nei
0301	234	93	0	177	44 / 20158	Boligseksjon	Ja	Nei
0301	234	93	0	178	55 / 20158	Boligseksjon	Ja	Nei
0301	234	93	0	179	47 / 20158	Boligseksjon	Ja	Nei
0301	234	93	0	180	47 / 20158	Boligseksjon	Ja	Nei
0301	234	93	0	181	40 / 20158	Boligseksjon	Ja	Nei
0301	234	93	0	182	47 / 20158	Boligseksjon	Ja	Nei
0301	234	93	0	183	41 / 20158	Boligseksjon	Ja	Nei
0301	234	93	0	184	49 / 20158	Boligseksjon	Ja	Nei

Kartverket
Attestert kopi av dok.nr. 2023/205362/200
Attesteringstidspunkt 2026-01-08 09:48

Melding til tinglysing

Knr	Gnr	Bnr	Fnr	Snr	Sameiebrøk	Formålskode	Tilleggsareal bygning	Eksklusivt uteareal
0301	234	93	0	185	44 / 20158	Boligseksjon	Ja	Nei
0301	234	93	0	186	55 / 20158	Boligseksjon	Ja	Nei
0301	234	93	0	187	47 / 20158	Boligseksjon	Ja	Nei
0301	234	93	0	188	47 / 20158	Boligseksjon	Ja	Nei
0301	234	93	0	189	40 / 20158	Boligseksjon	Ja	Nei
0301	234	93	0	190	47 / 20158	Boligseksjon	Ja	Nei
0301	234	93	0	191	41 / 20158	Boligseksjon	Ja	Nei
0301	234	93	0	192	49 / 20158	Boligseksjon	Ja	Nei
0301	234	93	0	193	44 / 20158	Boligseksjon	Ja	Nei
0301	234	93	0	194	55 / 20158	Boligseksjon	Ja	Nei
0301	234	93	0	195	47 / 20158	Boligseksjon	Ja	Nei
0301	234	93	0	196	47 / 20158	Boligseksjon	Ja	Nei
0301	234	93	0	197	40 / 20158	Boligseksjon	Ja	Nei
0301	234	93	0	198	47 / 20158	Boligseksjon	Ja	Nei
0301	234	93	0	199	41 / 20158	Boligseksjon	Ja	Nei
0301	234	93	0	200	49 / 20158	Boligseksjon	Ja	Nei
0301	234	93	0	201	44 / 20158	Boligseksjon	Ja	Nei
0301	234	93	0	202	55 / 20158	Boligseksjon	Ja	Nei
0301	234	93	0	203	47 / 20158	Boligseksjon	Ja	Nei
0301	234	93	0	204	47 / 20158	Boligseksjon	Ja	Nei
0301	234	93	0	205	40 / 20158	Boligseksjon	Ja	Nei
0301	234	93	0	206	41 / 20158	Boligseksjon	Ja	Nei
0301	234	93	0	207	49 / 20158	Boligseksjon	Ja	Nei
0301	234	93	0	208	44 / 20158	Boligseksjon	Ja	Nei
0301	234	93	0	209	55 / 20158	Boligseksjon	Ja	Nei
0301	234	93	0	210	47 / 20158	Boligseksjon	Ja	Nei
0301	234	93	0	211	47 / 20158	Boligseksjon	Ja	Nei
0301	234	93	0	212	47 / 20158	Boligseksjon	Ja	Nei
0301	234	93	0	213	41 / 20158	Boligseksjon	Ja	Nei
0301	234	93	0	214	49 / 20158	Boligseksjon	Ja	Nei
0301	234	93	0	215	44 / 20158	Boligseksjon	Ja	Nei
0301	234	93	0	216	55 / 20158	Boligseksjon	Ja	Nei
0301	234	93	0	217	47 / 20158	Boligseksjon	Ja	Nei

Kartverket
Attestert kopi av dok.nr. 2023/205362/200
Attesteringstidspunkt 2026-01-08 09:48

Melding til tinglysing

Knr	Gnr	Bnr	Fnr	Snr	Sameiebrøk	Formålskode	Tilleggsareal bygning	Eksklusivt uteareal
0301	234	93	0	218	103 / 20158	Boligseksjon	Ja	Nei
0301	234	93	0	219	84 / 20158	Boligseksjon	Ja	Nei
0301	234	93	0	220	77 / 20158	Boligseksjon	Ja	Nei
0301	234	93	0	221	64 / 20158	Boligseksjon	Ja	Nei
0301	234	93	0	222	62 / 20158	Boligseksjon	Ja	Nei
0301	234	93	0	223	63 / 20158	Boligseksjon	Ja	Nei
0301	234	93	0	224	84 / 20158	Boligseksjon	Ja	Nei
0301	234	93	0	225	77 / 20158	Boligseksjon	Ja	Nei
0301	234	93	0	226	64 / 20158	Boligseksjon	Ja	Nei
0301	234	93	0	227	62 / 20158	Boligseksjon	Ja	Nei
0301	234	93	0	228	63 / 20158	Boligseksjon	Ja	Nei
0301	234	93	0	229	93 / 20158	Boligseksjon	Ja	Nei
0301	234	93	0	230	68 / 20158	Boligseksjon	Ja	Nei
0301	234	93	0	231	64 / 20158	Boligseksjon	Ja	Nei
0301	234	93	0	232	62 / 20158	Boligseksjon	Ja	Nei
0301	234	93	0	233	63 / 20158	Boligseksjon	Ja	Nei
0301	234	93	0	234	93 / 20158	Boligseksjon	Ja	Nei
0301	234	93	0	235	68 / 20158	Boligseksjon	Ja	Nei
0301	234	93	0	236	64 / 20158	Boligseksjon	Ja	Nei
0301	234	93	0	237	93 / 20158	Boligseksjon	Ja	Nei
0301	234	93	0	238	68 / 20158	Boligseksjon	Ja	Nei
0301	234	93	0	239	64 / 20158	Boligseksjon	Ja	Nei
0301	234	93	0	240	93 / 20158	Boligseksjon	Ja	Nei
0301	234	93	0	241	68 / 20158	Boligseksjon	Ja	Nei
0301	234	93	0	242	64 / 20158	Boligseksjon	Ja	Nei
0301	234	93	0	243	93 / 20158	Boligseksjon	Ja	Nei
0301	234	93	0	244	68 / 20158	Boligseksjon	Ja	Nei
0301	234	93	0	245	64 / 20158	Boligseksjon	Ja	Nei
0301	234	93	0	246	52 / 20158	Boligseksjon	Ja	Nei
0301	234	93	0	247	66 / 20158	Boligseksjon	Ja	Nei
0301	234	93	0	248	42 / 20158	Boligseksjon	Ja	Nei
0301	234	93	0	249	46 / 20158	Boligseksjon	Ja	Nei
0301	234	93	0	250	60 / 20158	Boligseksjon	Ja	Nei

Kartverket
Attestert kopi av dok.nr. 2023/205362/200
Attesteringstidspunkt 2026-01-08 09:48

Melding til tinglysing

Knr	Gnr	Bnr	Fnr	Snr	Sameiebrøk	Formålskode	Tilleggsareal bygning	Eksklusivt uteareal
0301	234	93	0	251	66 / 20158	Boligseksjon	Ja	Nei
0301	234	93	0	252	75 / 20158	Boligseksjon	Ja	Nei
0301	234	93	0	253	70 / 20158	Boligseksjon	Ja	Nei
0301	234	93	0	254	60 / 20158	Boligseksjon	Ja	Nei
0301	234	93	0	255	66 / 20158	Boligseksjon	Ja	Nei
0301	234	93	0	256	75 / 20158	Boligseksjon	Ja	Nei
0301	234	93	0	257	70 / 20158	Boligseksjon	Ja	Nei
0301	234	93	0	258	60 / 20158	Boligseksjon	Ja	Nei
0301	234	93	0	259	66 / 20158	Boligseksjon	Ja	Nei
0301	234	93	0	260	75 / 20158	Boligseksjon	Ja	Nei
0301	234	93	0	261	70 / 20158	Boligseksjon	Ja	Nei
0301	234	93	0	262	59 / 20158	Boligseksjon	Ja	Nei
0301	234	93	0	263	65 / 20158	Boligseksjon	Ja	Nei
0301	234	93	0	264	59 / 20158	Boligseksjon	Ja	Nei
0301	234	93	0	265	65 / 20158	Boligseksjon	Ja	Nei
0301	234	93	0	266	59 / 20158	Boligseksjon	Ja	Nei
0301	234	93	0	267	65 / 20158	Boligseksjon	Ja	Nei
0301	234	93	0	268	1091 / 20158	Næringsseksjon	Nei	Nei
0301	234	93	0	269	359 / 20158	Næringsseksjon	Nei	Ja
0301	234	93	0	270	90 / 20158	Næringsseksjon	Nei	Nei
0301	234	93	0	271	367 / 20158	Næringsseksjon	Ja	Ja
0301	234	93	0	272	705 / 20158	Næringsseksjon	Ja	Ja
0301	234	93	0	273	622 / 20158	Næringsseksjon	Ja	Nei
0301	234	93	0	274	803 / 20158	Næringsseksjon	Ja	Nei

Melding til tinglysing er hjemlet i Matrikkelloven § 24

Plan- og bygningsetaten
TEKNISK FAGAVDELING
RETT KOPI 21.02.2023

Søknad om seksjonering

Tinglysingsrekvirenten (kommunen)		
Kommunen skal fylle ut dette feltet og sende skjemaet til Kartverket.		
Kommunens navn	Kommunens adresse	Kontaktperson
Oslo, Plan- og bygningsetaten	Boks 364 Sentrum, 0102 Oslo	48058192 KJETIL ENGER

1. Opplysninger om innsenderen

Feltet skal fylles ut av den som sender inn søknaden til kommunen. Dette kan være den som eier eiendommen (hjemmelshaveren), men også en advokat eller annen med fullmakt fra hjemmelshaveren(e).

Navn	Fødselsnr./Org.nr.	E-postadresse	
Advokatfirmaet Schjødt AS v/advokat Silje Sund	996918122	silje.sund@schjodt.com	
Adresse	**Postnummer**	**Poststed**	**Telefonnummer**
Postboks 2444 Solli	0201	Oslo	48181493

2. Opplysninger om eiendommen

Kommunenr.	Kommunens navn	Gårdsnr.	Bruksnr.	Festenr.
0301	Oslo	234	93	

3. Hvem eier/fester eiendommen? (Hjemmelshaver(e)

Fødselsnr./Org.nr. (11/9 siffer)	Navn	Eierandel (oppgis som brøk)
918274804	Clemenskvartalet FBK AS	1/1

4. Søknad (ønsket oppdeling av eiendommen)

Eiendommen søkes oppdelt i eierseksjoner slik det fremgår av fordelingslisten nedenfor.
Dersom eiendommen ønskes oppdelt i flere enn seksti seksjoner, må du fortsette utfyllingen på søknadens siste side.

Seksjons-nummer

Seksjonens formål
B = Boligseksjon (omfatter også fritidsboliger)
N = næringsseksjon
SB = samleseksjon bolig
SN = samleseksjon næring

Sameiebrøk (teller)
Her skriver du telleren til seksjonen. Nederst skriver du nevneren, som vil være summen av tellerne til samtlige seksjoner i sameiet.

Tilleggsareal
Fyll ut denne kolonnen hvis seksjonen skal ha tilleggsareal.
B = tilleggsareal i bygning
G = tilleggsareal i grunn (krever oppmålingsforretning)
BG = tilleggsareal i bygning og grunn (krever oppmålingsforretning)

S.nr	For-mål	Brøk (teller)	Tilleggs-areal	S.nr	For-mål	Brøk (teller)	Tilleggs-areal	S.nr	For-mål	Brøk (teller)	Tilleggs-areal	S.nr	For-mål	Brøk (teller)	Tilleggs-areal	S.nr	For-mål	Brøk (teller)	Tilleggs-areal
1				13				25				37				49			
2				14				26				38				50			
3				15				27				39				51			
4				16				28				40				52			
5				17				29				41				53			
6				18				30				42				54			
7				19				31				43				55			
8				20				32				44				56			
9				21				33				45				57			
10				22				34				46				58			
11				23				35				47				59			
12				24				36				48				60			
Sum teller:		SE VEDLEGG		Nevner =		SE VEDLEGG													

Dato	Innsenderens underskrift	
31.08.2022	Silje Sund	Silje Sund Advokat

Fastsatt av Kommunal- og moderniseringsdepartementet med hjemmel i forskrift 17. desember 2017 om bruk av standardisert søknad om seksjonering

Side 1 av 4

5. Nødvendige dokumenter som skal tinglyses samtidig med seksjoneringen

Her skal søker kun gi opplysninger om dokumenter som er nødvendige for at seksjoneringen skal kunne tinglyses, for eksempel dokumenter som inneholder opplysninger om fordeling av opprinnelige sameieandeler.

6. Egenerklæring om at vilkårene i eierseksjonsloven er oppfylt

Hjemmelshaver(ne) erklærer at:

a) ☒ hver seksjonseier har enerett til å bruke en bruksenhet

b) ☒ hver bruksenhets hoveddel er en klart avgrenset og sammenhengende del av en bygning på eiendommen og har egen inngang fra fellesareal, fra naboeiendom eller fra egen tilleggsdel

c) ☒ det er avsatt tilstrekkelig parkeringsareal til å sikre det antallet parkeringsplasser som følger av byggetillatelsen eller plangrunnlaget

d) ☒ seksjoneringen omfatter alle bruksenhetene i eiendommen

e) ☒ seksjoneringen omfatter bare én grunneiendom, festegrunn eller anleggseiendom, eller at kommunen med samtykke fra Kartverket har gjort unntak fra vilkåret

f) ☒ det er fastsatt om den enkelte seksjon skal brukes til boligformål eller annet formål, og bruksformålet er i samsvar med arealplanformålet, eller annen bruk det er gitt tillatelse til

g) ☒ rammetillatelse eller igangsettingstillatelse er gitt dersom seksjoneringen gjelder planlagt bygning eller søknadspliktige tiltak i eksisterende bygg

h) ☒ arealer som andre seksjonseiere trenger tilgang til, og arealer som etter plan- og bygningsloven er avsatt til felles uteoppholdsareal, seksjoneres til fellesareal

i) ☒ det er fastsatt vedtekter.

Hjemmelshaver(ne) er kjent med at det er straffbart å avgi eller benytte uriktig erklæring, jf. straffeloven § 365

7. Egenerklæring om at lovens tilleggsvilkår for seksjonering til bolig er oppfylt

Hjemmelshaver(ne) erklærer at:

☒ Hver boligseksjon er en lovlig etablert boenhet etter plan- og bygningsloven og har kjøkken, bad og wc innenfor hoveddelen av bruksenheten og at bad og wc er i eget eller egne rom

eller

☐ boligseksjonen skal brukes til fritidsbolig,

eller

☐ alle boligene inngår i en samleseksjon bolig

Dato	Innsenderens underskrift	
30.05.2022	Silje Sund	Silje Sund Advokat

Fastsatt av Kommunal- og moderniseringsdepartementet med hjemmel i forskrift 17. desember 2017 om bruk av standardisert søknad om seksjonering

8. Vedlegg som skal følge søknaden

a) Situasjonsplan over eiendommen som tydelig angir eiendommens grenser, omrisset av bebyggelsen og grensene for eventuelle utendørs tilleggsdeler som skal inngå i bruksenhetene

b) Plantegninger over etasjene i bygningen, inkludert kjeller og loft. På tegningene skal bruksenhetens arealer og avgrensinger, forslag til seksjonsnummer og bruken av de enkelte rom angis tydelig

c) Sameiets vedtekter

d) Rekvisisjon av oppmålingsforretning dersom noen av bruksenhetene har utendørs tilleggsareal

e) Dokumentasjon på at boligseksjoner oppfyller kravene til å være selvstendige boenheter etter plan- og bygningsloven. Som regel vil slik dokumentasjon fremgå av tillatelse etter plan- og bygningsloven, men også opplysninger fra matrikkelen, tinglyste klausuler eller annet dokument kan tjene som dokumentasjon

f) Samtykke fra rettighetshaver hvis det er tinglyst urådighetserklæring som går ut på at eiendommen ikke kan disponeres over uten samtykke fra rettighetshaver. Samtykket må være med original signatur

g) Dersom det er flere hjemmelshavere til eiendommen som skal seksjoneres, skal skjemaet «Fordeling av sameieandeler ved seksjonering» vedlegges.

9. Innsendte plantegninger

☒ Som hjemmelshaver(e) bekrefter jeg/vi at de vedlagte plantegningene stemmer overens med den faktiske planløsningen

10. Underskrifter

Sted og dato	Hjemmelshavers underskrift	Gjenta navn med blokkbokstaver
Oslo 29/8-22		LARS HOLM
Oslo 29/8-22		BIRGER KRONBORG

11. Kommunens saksbehandling

a) ☒ Kommunen har utarbeidet og vedlagt matrikkelkart for utendørs tilleggsdeler

b) ☒ Brev med orientering om vedtaket er sendt til innsenderen (må krysses av)

12. Kommunen bekrefter at tillatelse til seksjonering er gitt for (må fylles ut):

Kommunenr.	Kommunens navn	Gårdsnr.	Bruksnr.	Festenr.
0301	Oslo	234	93	

Dato	Underskrift	Stempel
16/12-22		Plan- og bygningsetaten TEKNISK FAGAVDELING

Dato	Innsenderens underskrift
31.08.2022	Silje Sund Advokat

Fastsatt av Kommunal- og moderniseringsdepartementet med hjemmel i forskrift 17. desember 2017 om bruk av standardisert søknad om seksjonering

Side 3 av 4

4. Søknad (ønsket oppdeling av eiendommen), fortsettelse.

Eiendommen søkes oppdelt i eierseksjoner slik det fremgår av fordelingslisten nedenfor

Seksjons-nummer

Seksjonens formål
B = Boligseksjon (omfatter også fritidsboliger)
N = næringsseksjon
SB = samleseksjon bolig
SN = samleseksjon næring

Sameiebrøk (teller)
Her skriver du telleren til seksjonen. Nederst skriver du nevneren, som vil være summen av tellerne til samtlige seksjoner i sameiet.

Tilleggsareal
Fyll ut denne kolonnen hvis seksjonen skal ha tilleggsareal.
B = tilleggsareal i bygning
G = tilleggsareal i grunn (krever oppmålingsforretning)
BG = tilleggsareal i bygning og grunn (krever oppmålingsforretning)

S.nr	For-mål	Brøk (teller)	Tilleggs-areal	S.nr	For-mål	Brøk (teller)	Tilleggs-areal	S.nr	For-mål	Brøk (teller)	Tilleggs-areal	S.nr	For-mål	Brøk (teller)	Tilleggs-areal	S.nr	For-mål	Brøk (teller)	Tilleggs-areal
61				85				109				133				157			
62				86				110				134				158			
63				87				111				135				159			
64				88				112				136				160			
65				89				113				137				161			
66				90				114				138				162			
67				91				115				139				163			
68				92				116				140				164			
69				93				117				141				165			
70				94				118				142				166			
71				95				119				143				167			
72				96				120				144				168			
73				97				121				145				169			
74				98				122				146				170			
75				99				123				147				171			
76				100				124				148				172			
77				101				125				149				173			
78				102				126				150				174			
79				103				127				151				175			
80				104				128				152				176			
81				105				129				153				177			
82				106				130				154				178			
83				107				131				155				179			
84				108				132				156				180			
Sum tellere:						Nevner =													

Dato	Innsenderens underskrift	
31.08.2022	Silje Sund	Silje Sund Advokat

Fastsatt av Kommunal- og moderniseringsdepartementet med hjemmel i forskrift 17. desember 2017 om bruk av standardisert søknad om seksjonering

Side **4** av **4**

Prosjekt: Clementskvartalet			
Seksjonsnummer	**Formål**	**Brøk (teller)**	**Tilleggsareal**
01	B	40	B
02	B	67	B
03	B	84	B
04	B	84	B
05	B	83	B
06	B	106	B
07	B	40	B
08	B	43	B
09	B	40	B
10	B	68	B
11	B	84	B
12	B	84	B
13	B	83	B
14	B	106	B
15	B	40	B
16	B	43	B
17	B	40	B
18	B	68	B
19	B	84	B
20	B	84	B
21	B	83	B
22	B	106	B
23	B	40	B
24	B	43	B
25	B	40	B
26	B	68	B
27	B	84	B
28	B	84	B
29	B	83	B
30	B	106	B
31	B	40	B
32	B	43	B
33	B	40	B
34	B	84	B
35	B	83	B
36	B	106	B
37	B	40	B
38	B	43	B
39	B	48	B
40	B	84	B
41	B	83	B
42	B	106	B
43	B	40	B
44	B	43	B


45	B	104	B
46	B	116	B
47	B	106	B
48	B	84	B
49	B	80	B
50	B	49	B
51	B	81	B
52	B	40	B
53	B	63	B
54	B	81	B
55	B	40	B
56	B	63	B
57	B	81	B
58	B	40	B
59	B	63	B
60	B	81	B
61	B	40	B
62	B	63	B
63	B	81	B
64	B	40	B
65	B	63	B
66	B	81	B
67	B	40	B
68	B	63	B
69	B	49	B
70	B	83	B
71	B	63	B
72	B	40	B
73	B	84	B
74	B	63	B
75	B	40	B
76	B	84	B
77	B	63	B
78	B	40	B
79	B	84	B
80	B	63	B
81	B	40	B
82	B	84	B
83	B	91	B
84	B	91	B
85	B	68	B
86	B	66	B
87	B	68	B
88	B	69	B
89	B	68	B
90	B	69	B
91	B	44	B
92	B	67	B


93	B	68	B
94	B	69	B
95	B	44	B
96	B	67	B
97	B	68	B
98	B	69	B
99	B	44	B
100	B	67	B
101	B	69	B
102	B	44	B
103	B	62	B
104	B	69	B
105	B	44	B
106	B	66	B
107	B	54	B
108	B	62	B
109	B	62	B
110	B	55	B
111	B	55	B
112	B	62	B
113	B	62	B
114	B	55	B
115	B	55	B
116	B	62	B
117	B	62	B
118	B	55	B
119	B	55	B
120	B	62	B
121	B	62	B
122	B	46	B
123	B	55	B
124	B	62	B
125	B	62	B
126	B	55	B
127	B	55	B
128	B	62	B
129	B	62	B
130	B	55	B
131	B	117	BG
132	B	108	BG
133	B	44	B
134	B	48	B
135	B	48	B
136	B	44	B
137	B	44	B
138	B	48	B
139	B	48	B
140	B	44	B


141	B	44	B
142	B	48	B
143	B	48	B
144	B	44	B
145	B	46	B
146	B	53	B
147	B	51	B
148	B	46	B
149	B	46	B
150	B	53	B
151	B	51	B
152	B	46	B
153	B	46	B
154	B	53	B
155	B	51	B
156	B	46	B
157	B	48	B
158	B	43	B
159	B	51	B
160	B	46	B
161	B	46	B
162	B	53	B
163	B	51	B
164	B	46	B
165	B	46	B
166	B	53	B
167	B	51	B
168	B	46	B
169	B	47	BG
170	B	47	BG
171	B	47	BG
172	B	40	BG
173	B	47	BG
174	B	47	BG
175	B	40	B
176	B	49	B
177	B	44	B
178	B	55	B
179	B	47	B
180	B	47	B
181	B	40	B
182	B	47	B
183	B	41	B
184	B	49	B
185	B	44	B
186	B	55	B
187	B	47	B
188	B	47	B


189	B	40	B
190	B	47	B
191	B	41	B
192	B	49	B
193	B	44	B
194	B	55	B
195	B	47	B
196	B	47	B
197	B	40	B
198	B	47	B
199	B	41	B
200	B	49	B
201	B	44	B
202	B	55	B
203	B	47	B
204	B	47	B
205	B	40	B
206	B	41	B
207	B	49	B
208	B	44	B
209	B	55	B
210	B	47	B
211	B	47	B
212	B	47	B
213	B	41	B
214	B	49	B
215	B	44	B
216	B	55	B
217	B	47	B
218	B	103	B
219	B	84	B
220	B	77	B
221	B	64	B
222	B	62	B
223	B	63	B
224	B	84	B
225	B	77	B
226	B	64	B
227	B	62	B
228	B	63	B
229	B	93	B
230	B	68	B
231	B	64	B
232	B	62	B
233	B	63	B
234	B	93	B
235	B	68	B
236	B	64	B


237	B	93	B
238	B	68	B
239	B	64	B
240	B	93	B
241	B	68	B
242	B	64	B
243	B	93	B
244	B	68	B
245	B	64	B
246	B	52	B
247	B	66	B
248	B	42	B
249	B	46	B
250	B	60	B
251	B	66	B
252	B	75	B
253	B	70	B
254	B	60	B
255	B	66	B
256	B	75	B
257	B	70	B
258	B	60	B
259	B	66	B
260	B	75	B
261	B	70	B
262	B	59	B
263	B	65	B
264	B	59	B
265	B	65	B
266	B	59	B
267	B	65	B
268	N	1091	
269	N	359	G
270	N	90	
271	N	367	BG
272	N	705	BG
273	N	622	B
274	N	803	B
	Sum tellere:	**20158**	
	Nevner:	**20158**	

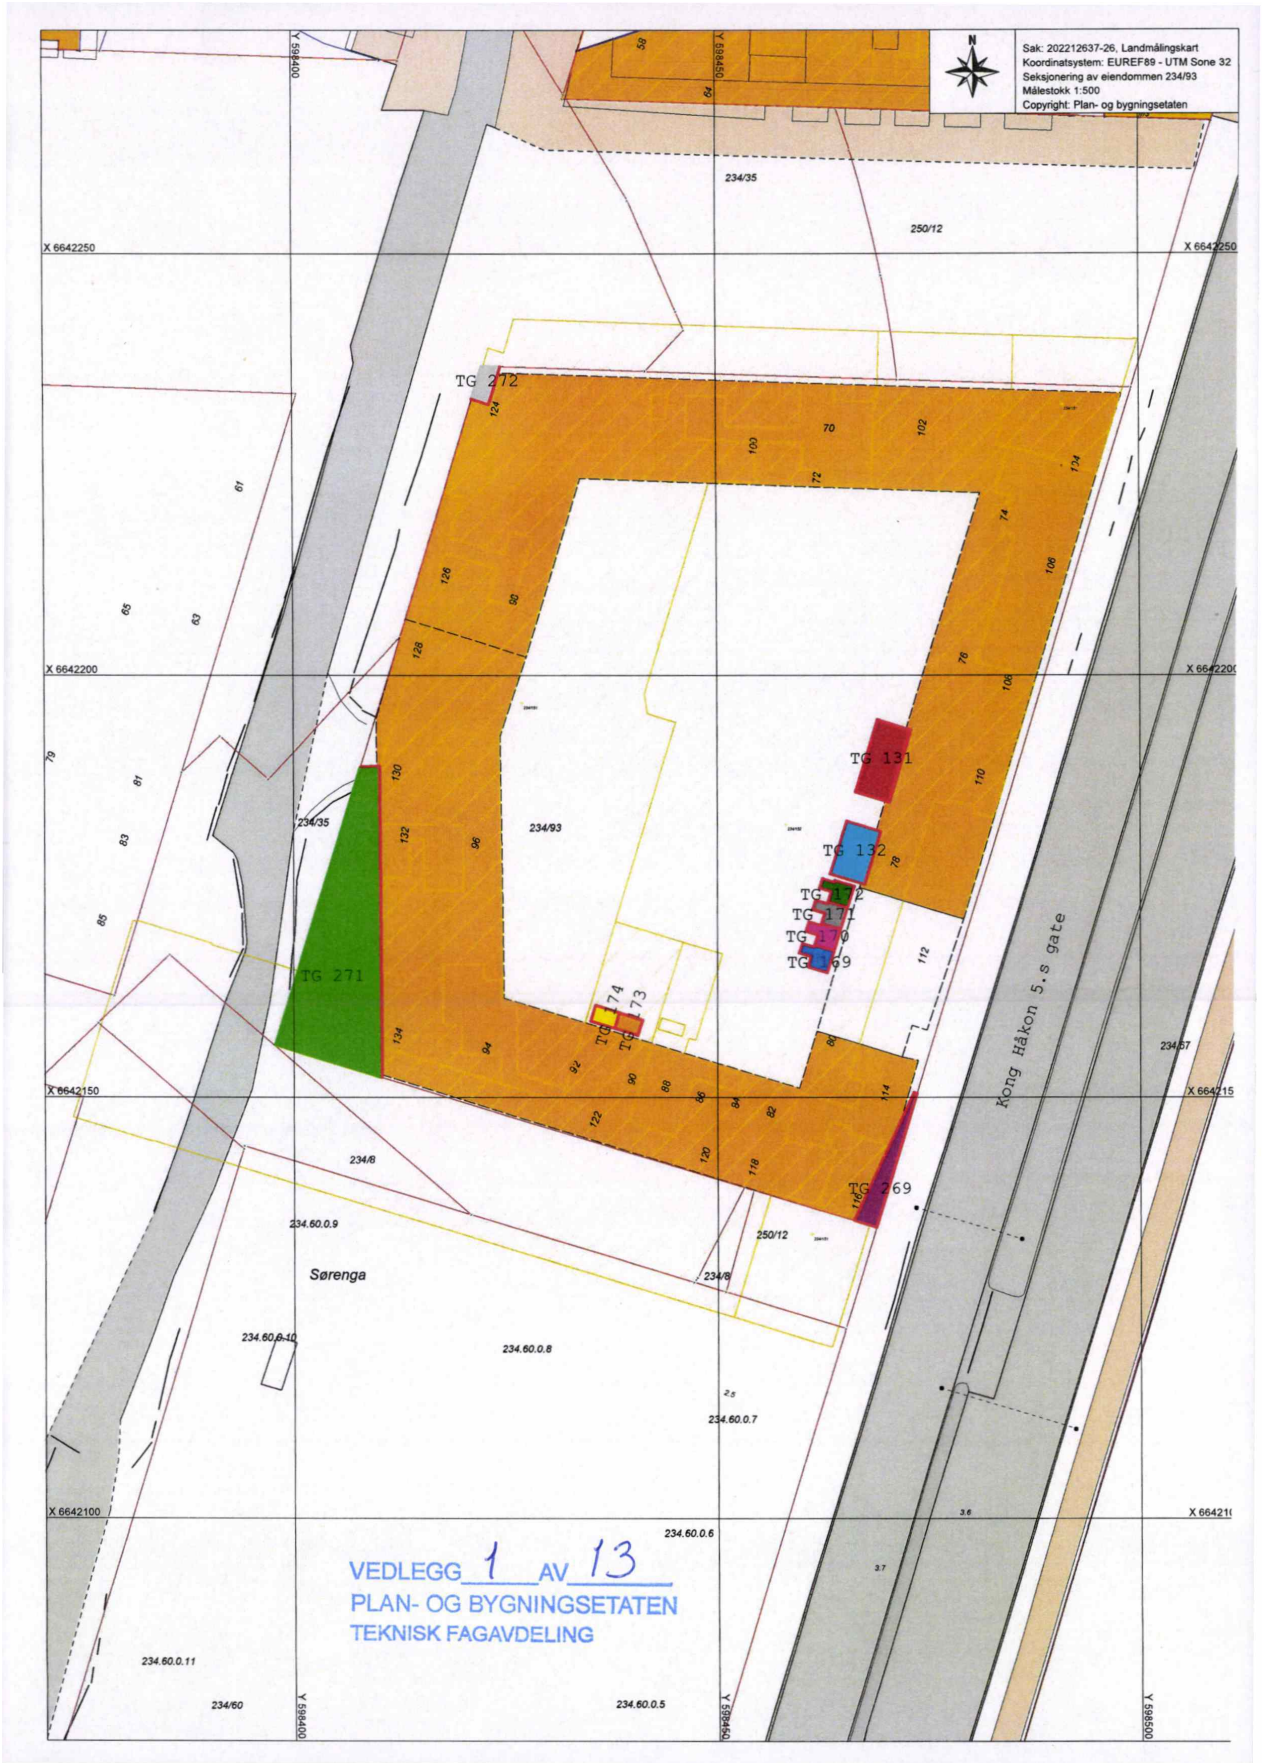

Sak: 202212637-26, Landmålingskart
Koordinatsystem: EUREF89 - UTM Sone 32
Seksjonering av eiendommen 234/93
Målestokk 1:500
Copyright: Plan- og bygningsetaten
TG 272
TG 271
TG 131
TG 132
TG 269
Kong Håkon 5.s gate
Sørenga
234/35
234/93
234/8
234.60.0.9
234.60.0.8
234.60.0.7
234.60.0.6
234.60.0.11
234/60
234.60.0.5
250/12
X 6642250
X 6642200
X 6642150
X 6642100
Y 598400
Y 598450
Y 598500
VEDLEGG 1 AV 13
PLAN- OG BYGNINGSETATEN
TEKNISK FAGAVDELING

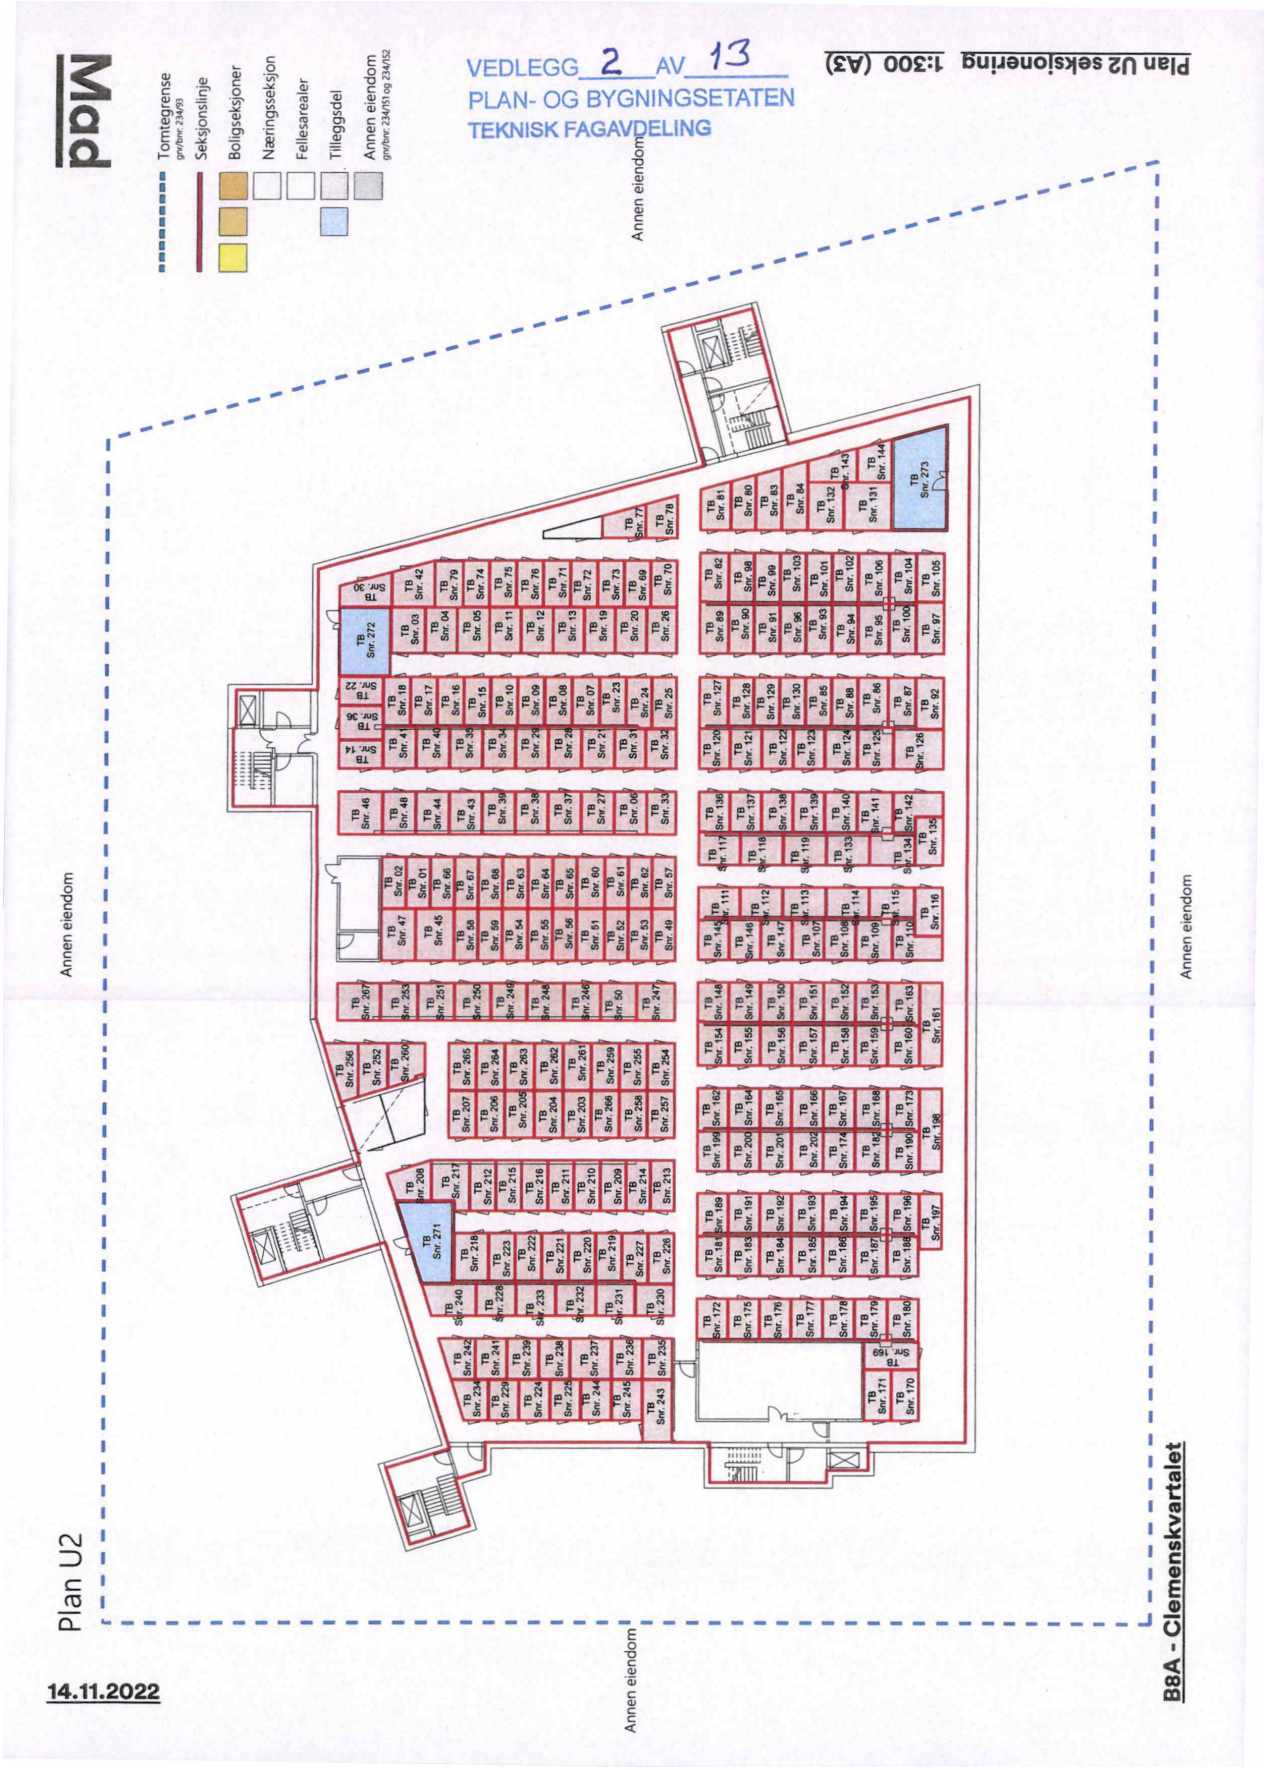

Mad
Tomtegrense
Seksjonslinje
Boligseksjoner
Næringsseksjon
Fellesarealer
Tilleggsdel
Annen eiendom
VEDLEGG 2 AV 13
PLAN- OG BYGNINGSETATEN
TEKNISK FAGAVDELING
Plan U2 seksjonering 1:300 (A3)
Annen eiendom
Annen eiendom
Annen eiendom
Plan U2
14.11.2022
B8A - Clemenskvartalet

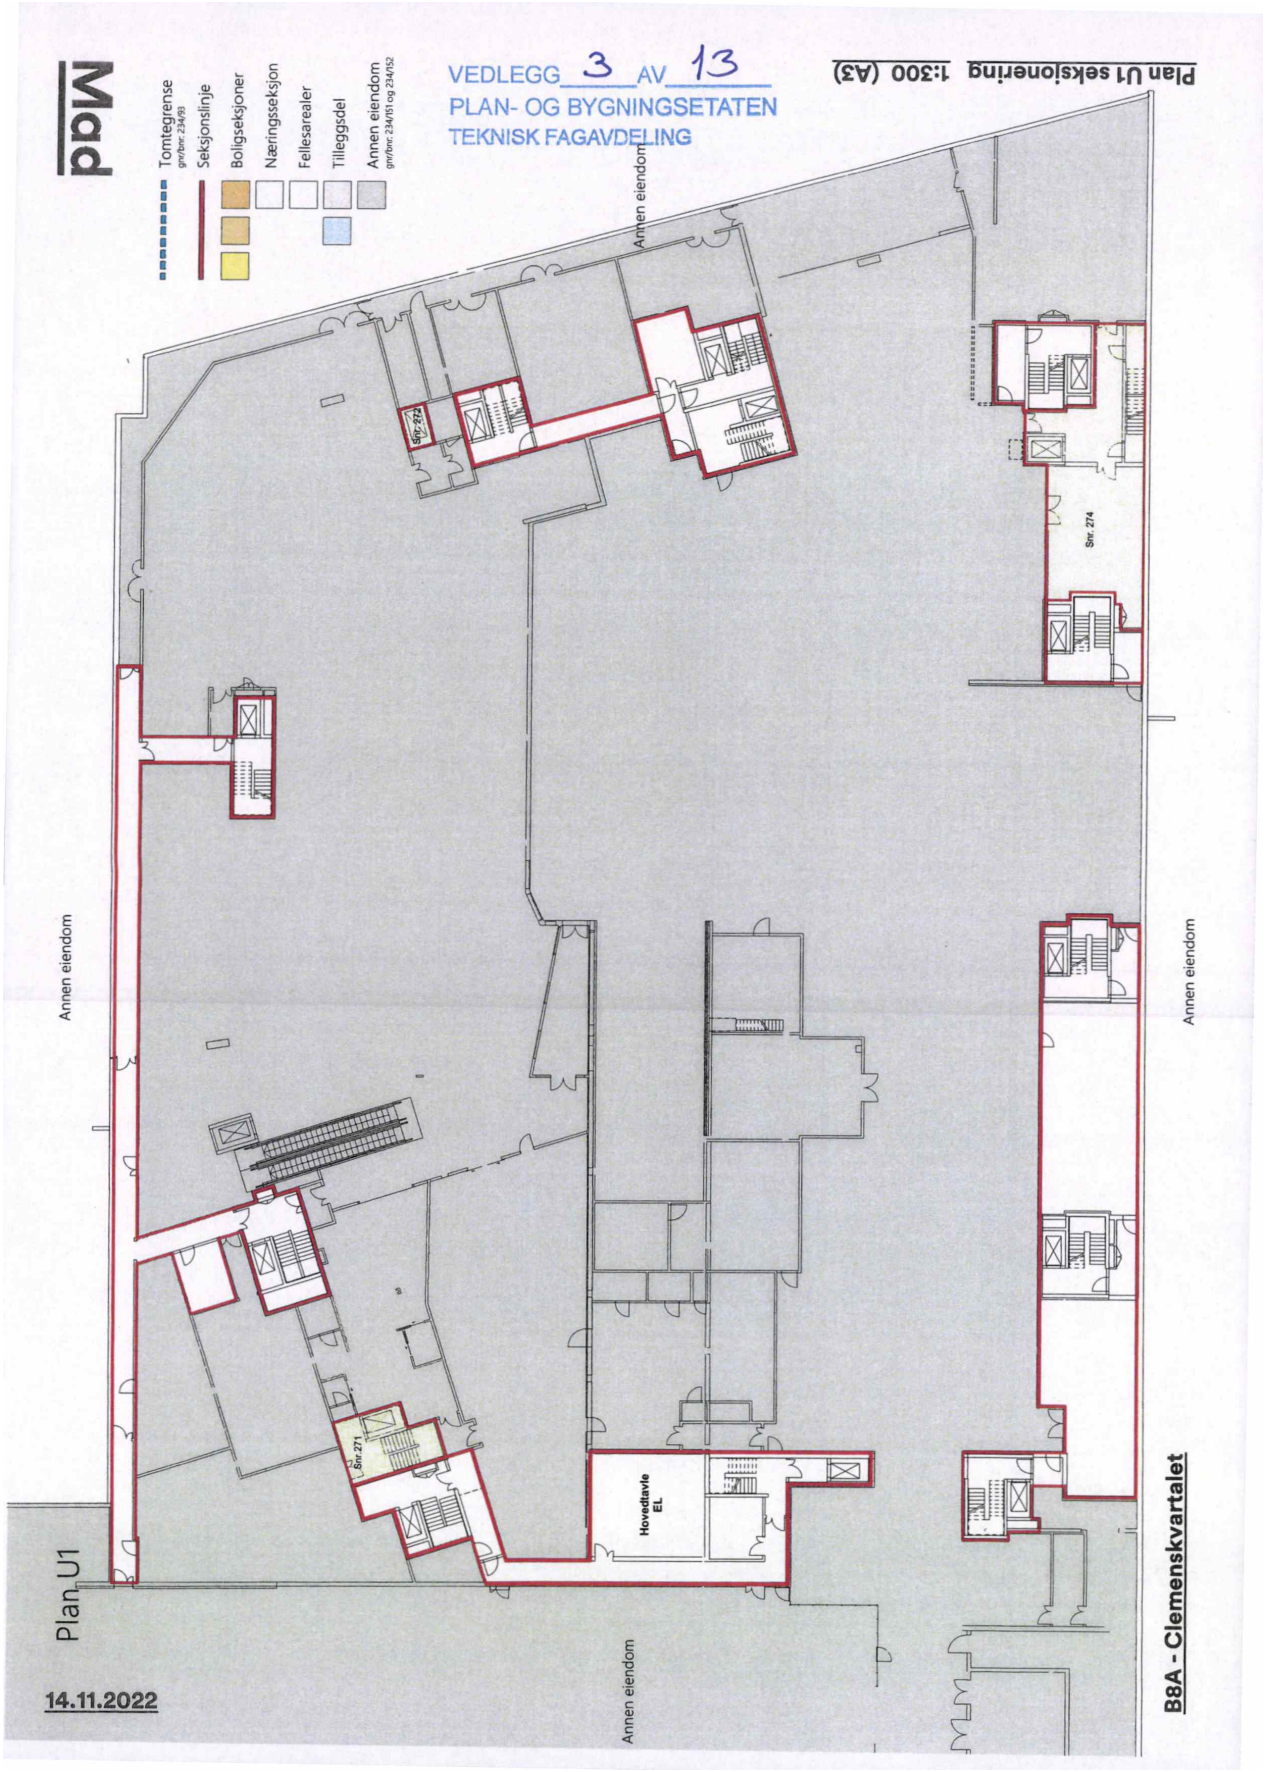

Mad
Tomtegrense gnr/bnr: 234/93
Seksjonslinje
Boligseksjoner
Næringsseksjon
Fellesarealer
Tilleggsdel
Annen eiendom gnr/bnr: 234/151 og 234/52
VEDLEGG 3 AV 13
PLAN- OG BYGNINGSETATEN
TEKNISK FAGAVDELING
Plan U1 seksjonering 1:300 (A3)
Annen eiendom
Annen eiendom
Annen eiendom
Annen eiendom
Snr. 272
Snr. 274
Snr. 271
Hovedtavle EL
Plan U1
14.11.2022
B8A - Clemenskvartalet

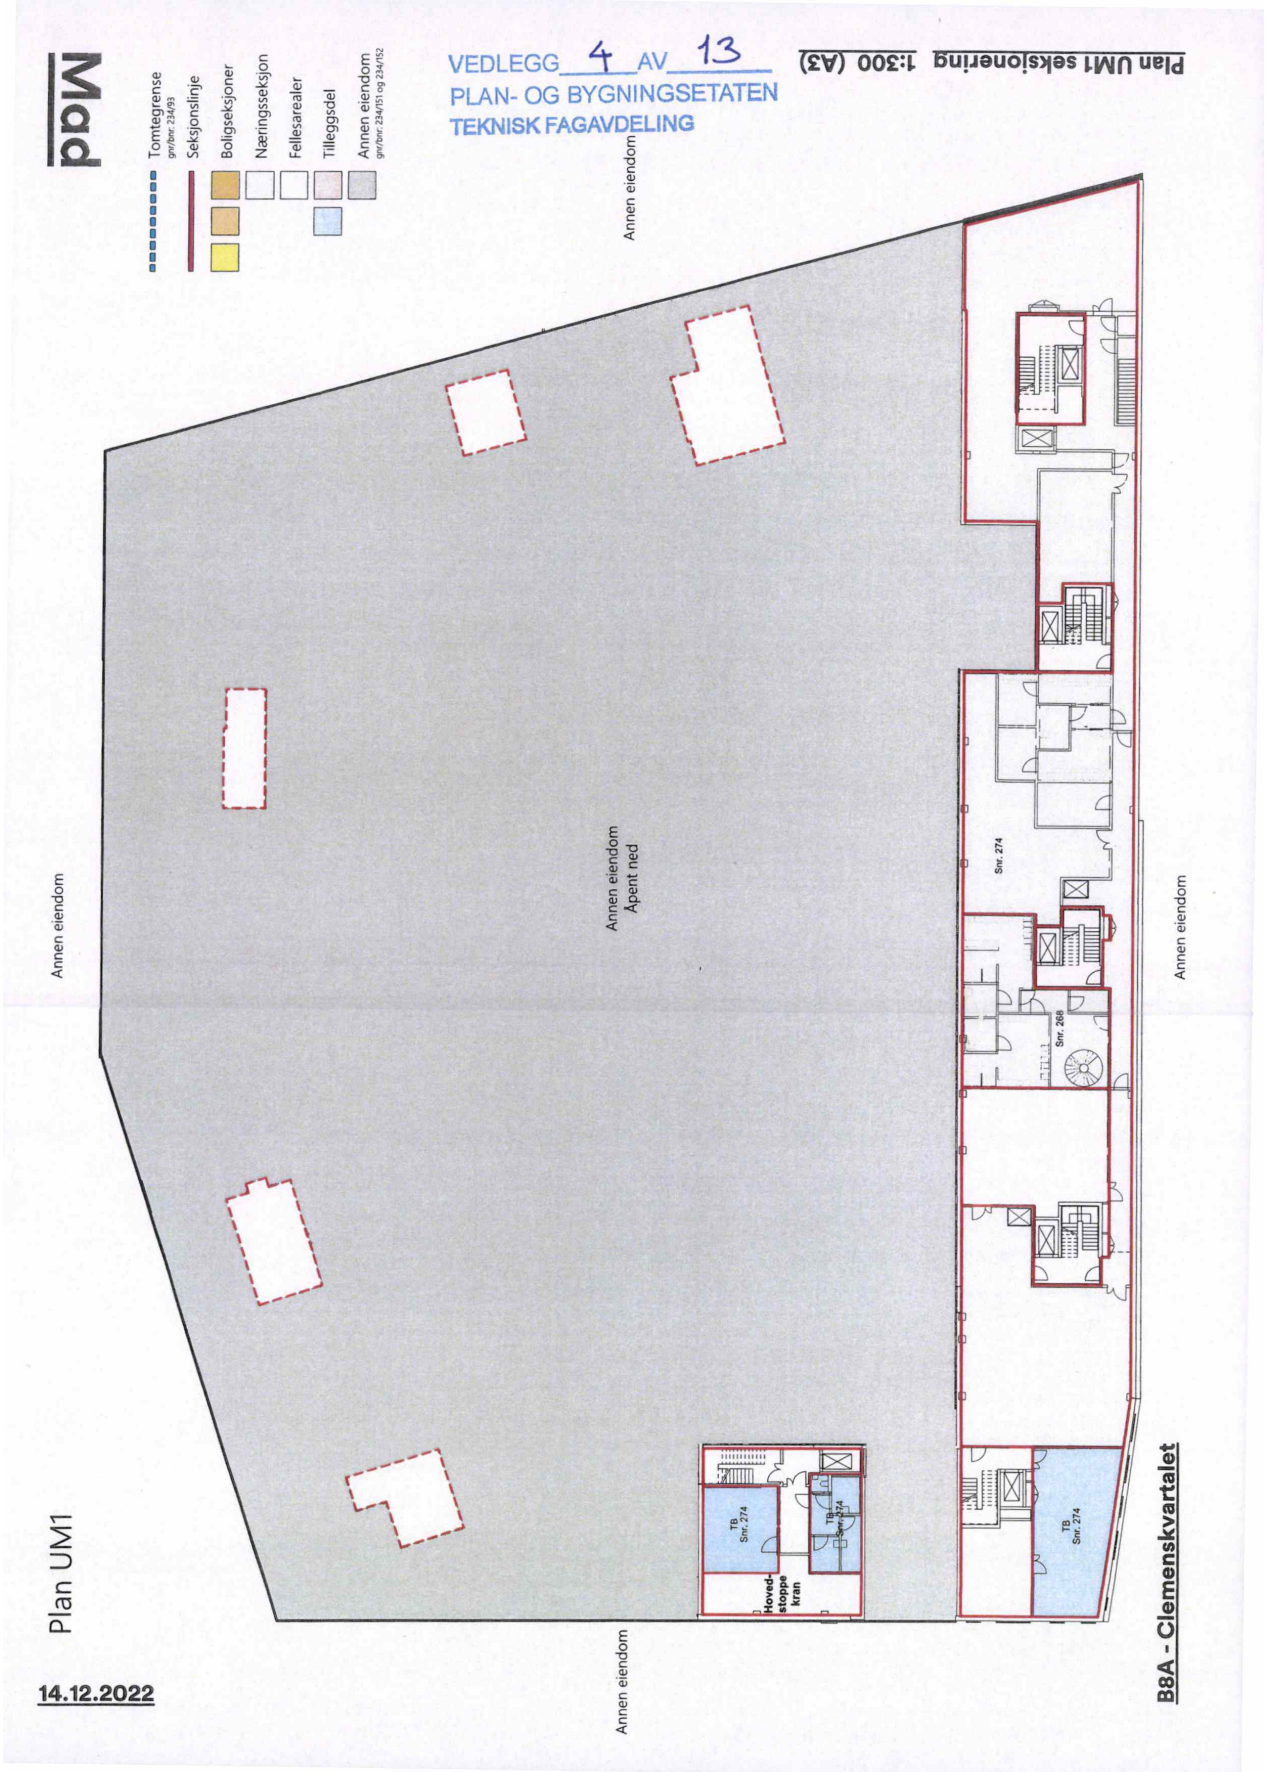

Mad
Tomtegrense gnr/bnr: 234/93
Seksjonslinje
Boligseksjoner
Næringsseksjon
Fellesarealer
Tilleggsdel
Annen eiendom gnr/bnr: 234/151 og 234/152
VEDLEGG 4 AV 13
PLAN- OG BYGNINGSETATEN
TEKNISK FAGAVDELING
Plan UM1 seksjonering 1:300 (A3)
Annen eiendom
Annen eiendom
Åpent ned
Annen eiendom
Annen eiendom
Snr. 274
Snr. 286
TB Snr. 274
TB Snr. 274
TB Snr. 274
Hoved-stoppe kran
Plan UM1
14.12.2022
B8A - Clemenskvartalet

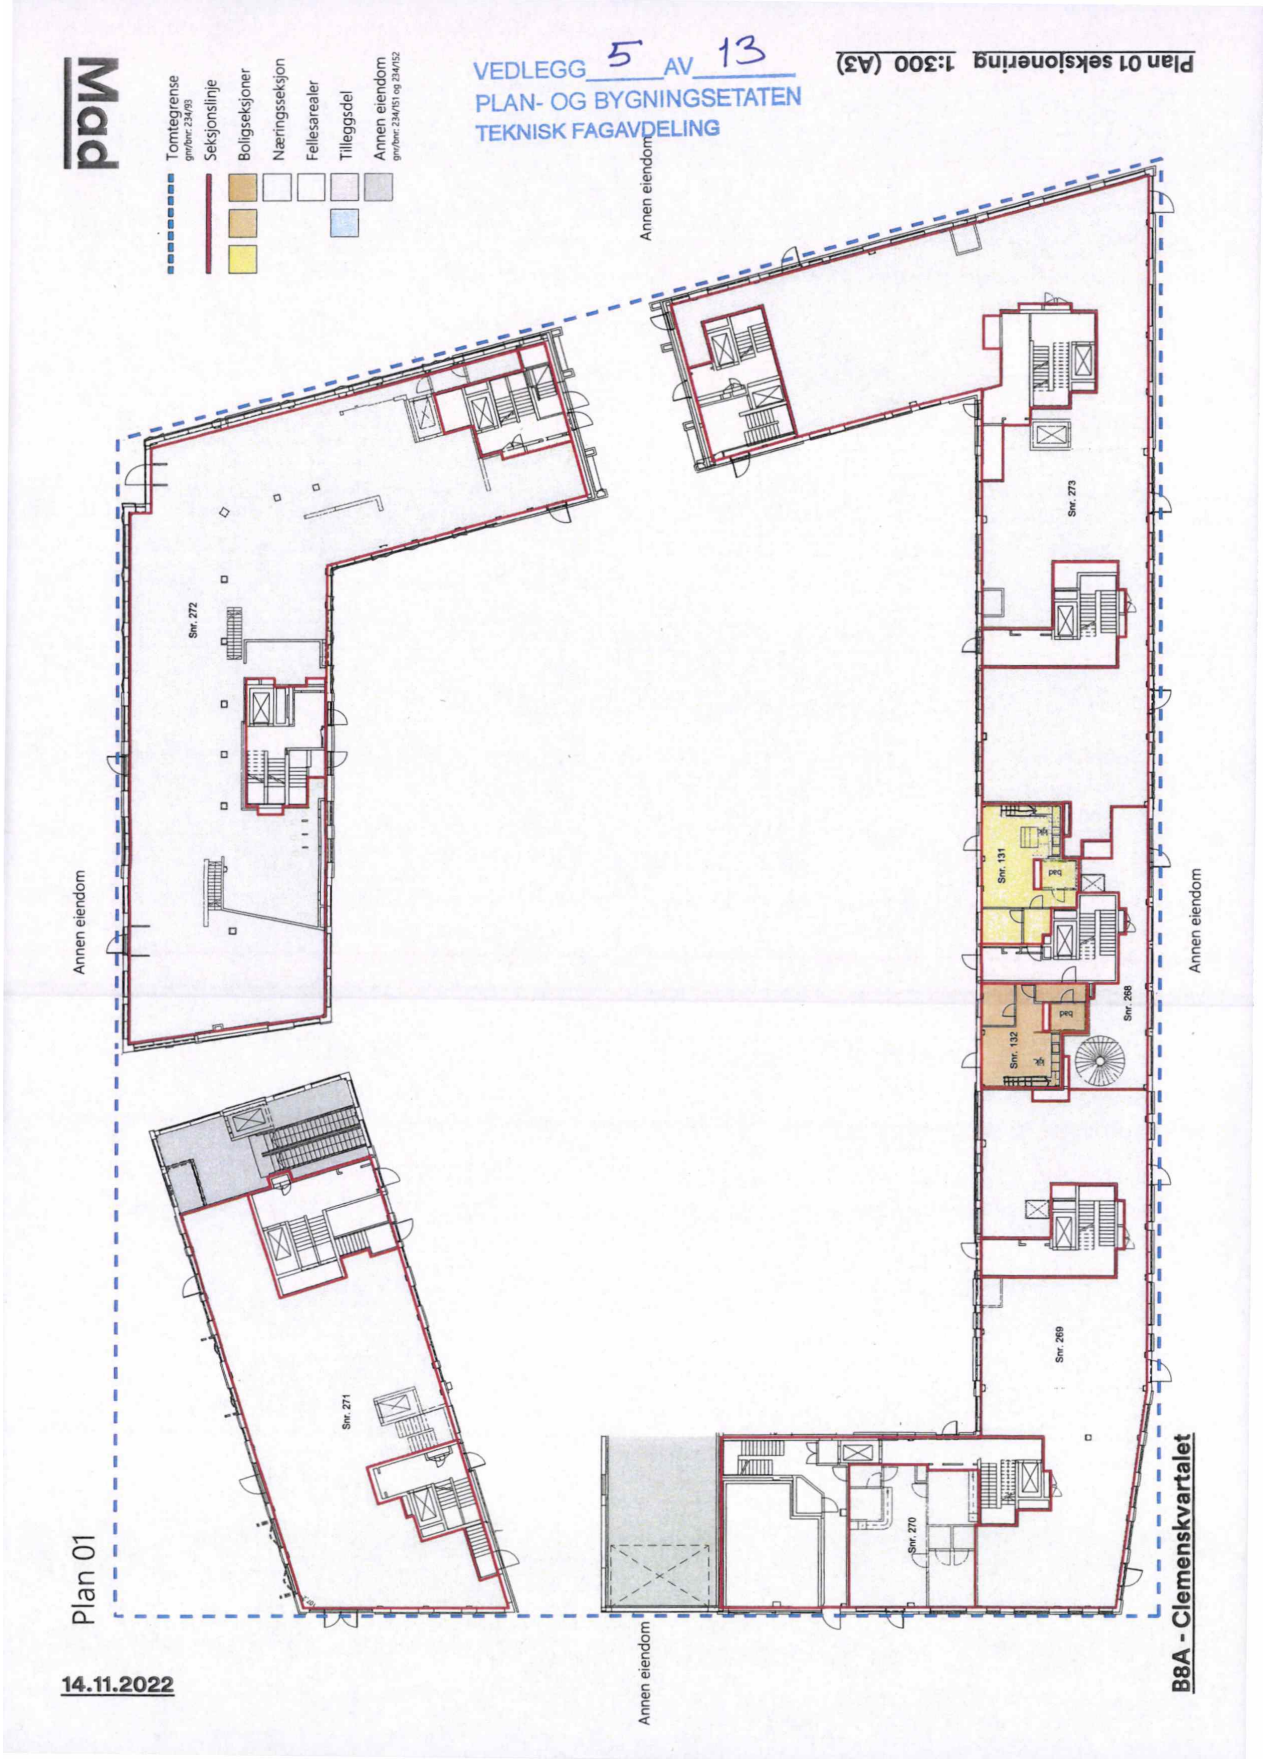

Mad
Tomtegrense
Seksjonslinje
Boligseksjoner
Næringsseksjon
Fellesarealer
Tilleggsdel
Annen eiendom
VEDLEGG 5 AV 13
PLAN- OG BYGNINGSETATEN
TEKNISK FAGAVDELING
Plan 01 seksjonering 1:300 (A3)
Annen eiendom
Annen eiendom
Annen eiendom
Annen eiendom
Snr. 272
Snr. 273
Snr. 131
Snr. 132
Snr. 268
Snr. 269
Snr. 270
Snr. 271
Plan 01
14.11.2022
B8A - Clemenskvartalet

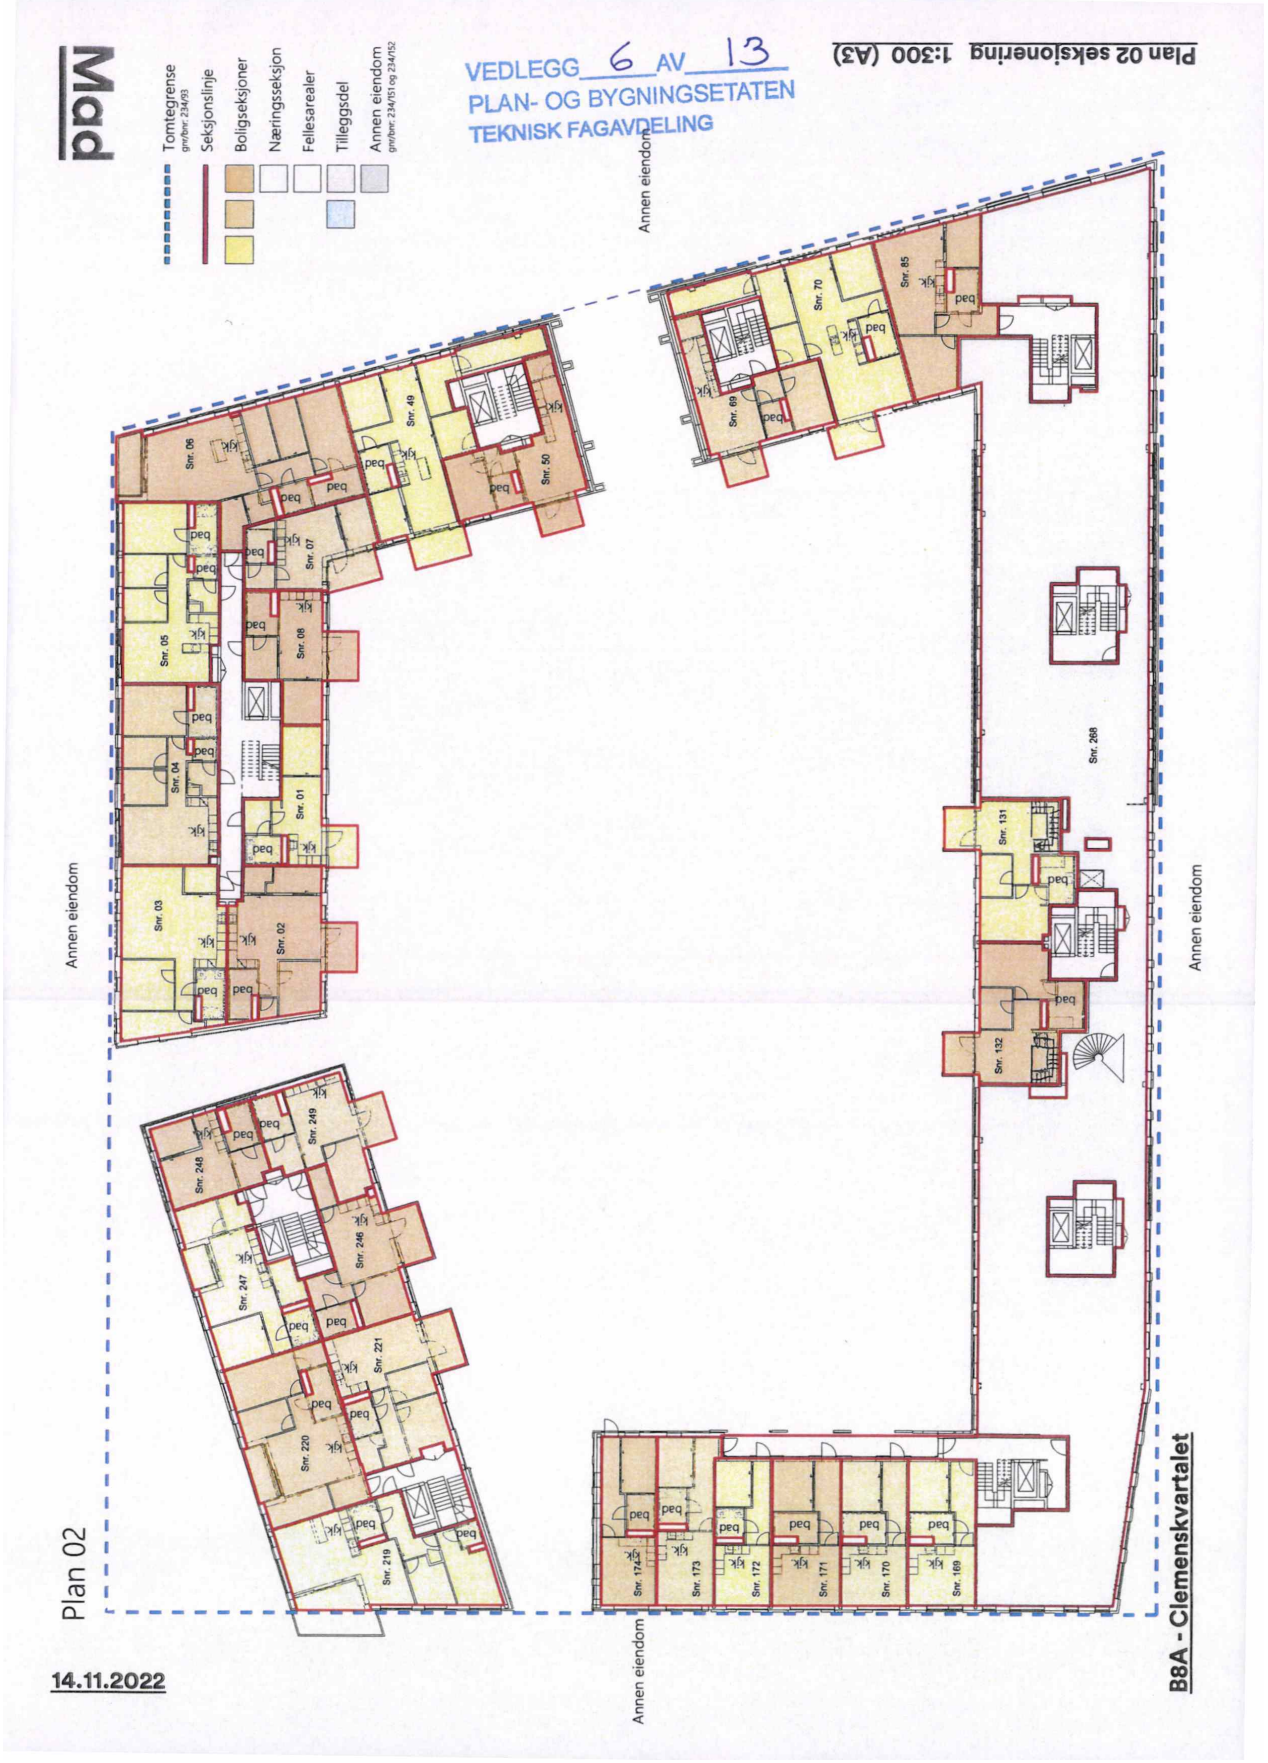
Mad
Tomtegrense
Seksjonslinje
Boligseksjoner
Næringsseksjon
Fellesarealer
Tilleggsdel
Annen eiendom
VEDLEGG 6 AV 13
PLAN- OG BYGNINGSETATEN
TEKNISK FAGAVDELING
Plan 02 seksjonering 1:300 (A3)
Annen eiendom
Annen eiendom
Annen eiendom
Plan 02
14.11.2022
B8A - Clemenskvartalet

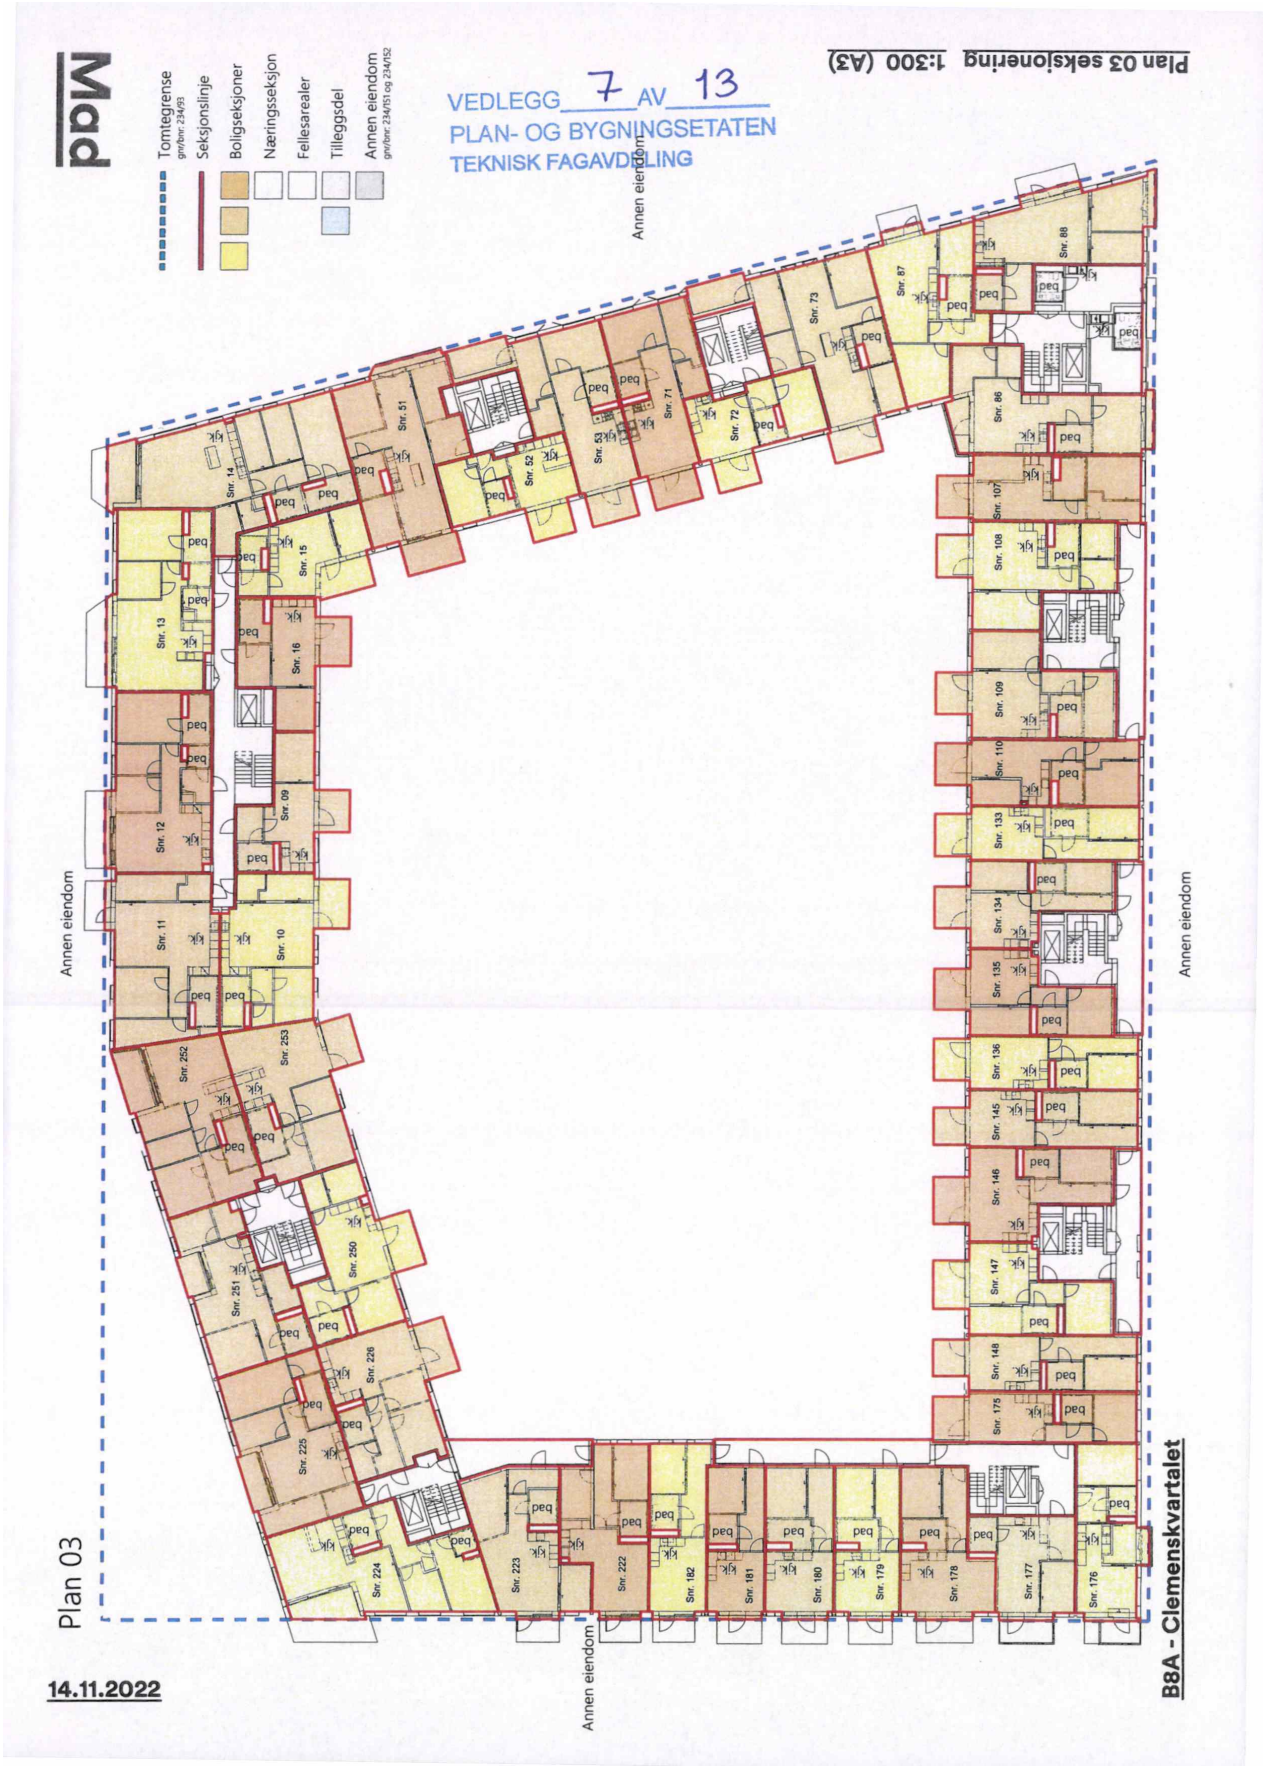
Plan 03 seksjonering 1:300 (A3)
VEDLEGG 7 AV 13
PLAN- OG BYGNINGSETATEN
TEKNISK FAGAVDELING
Tomtegrense
Seksjonslinje
Boligseksjoner
Næringsseksjon
Fellesarealer
Tilleggsdel
Annen eiendom
Annen eiendom
Annen eiendom
Annen eiendom
Plan 03
14.11.2022
B8A - Clemenskvartalet

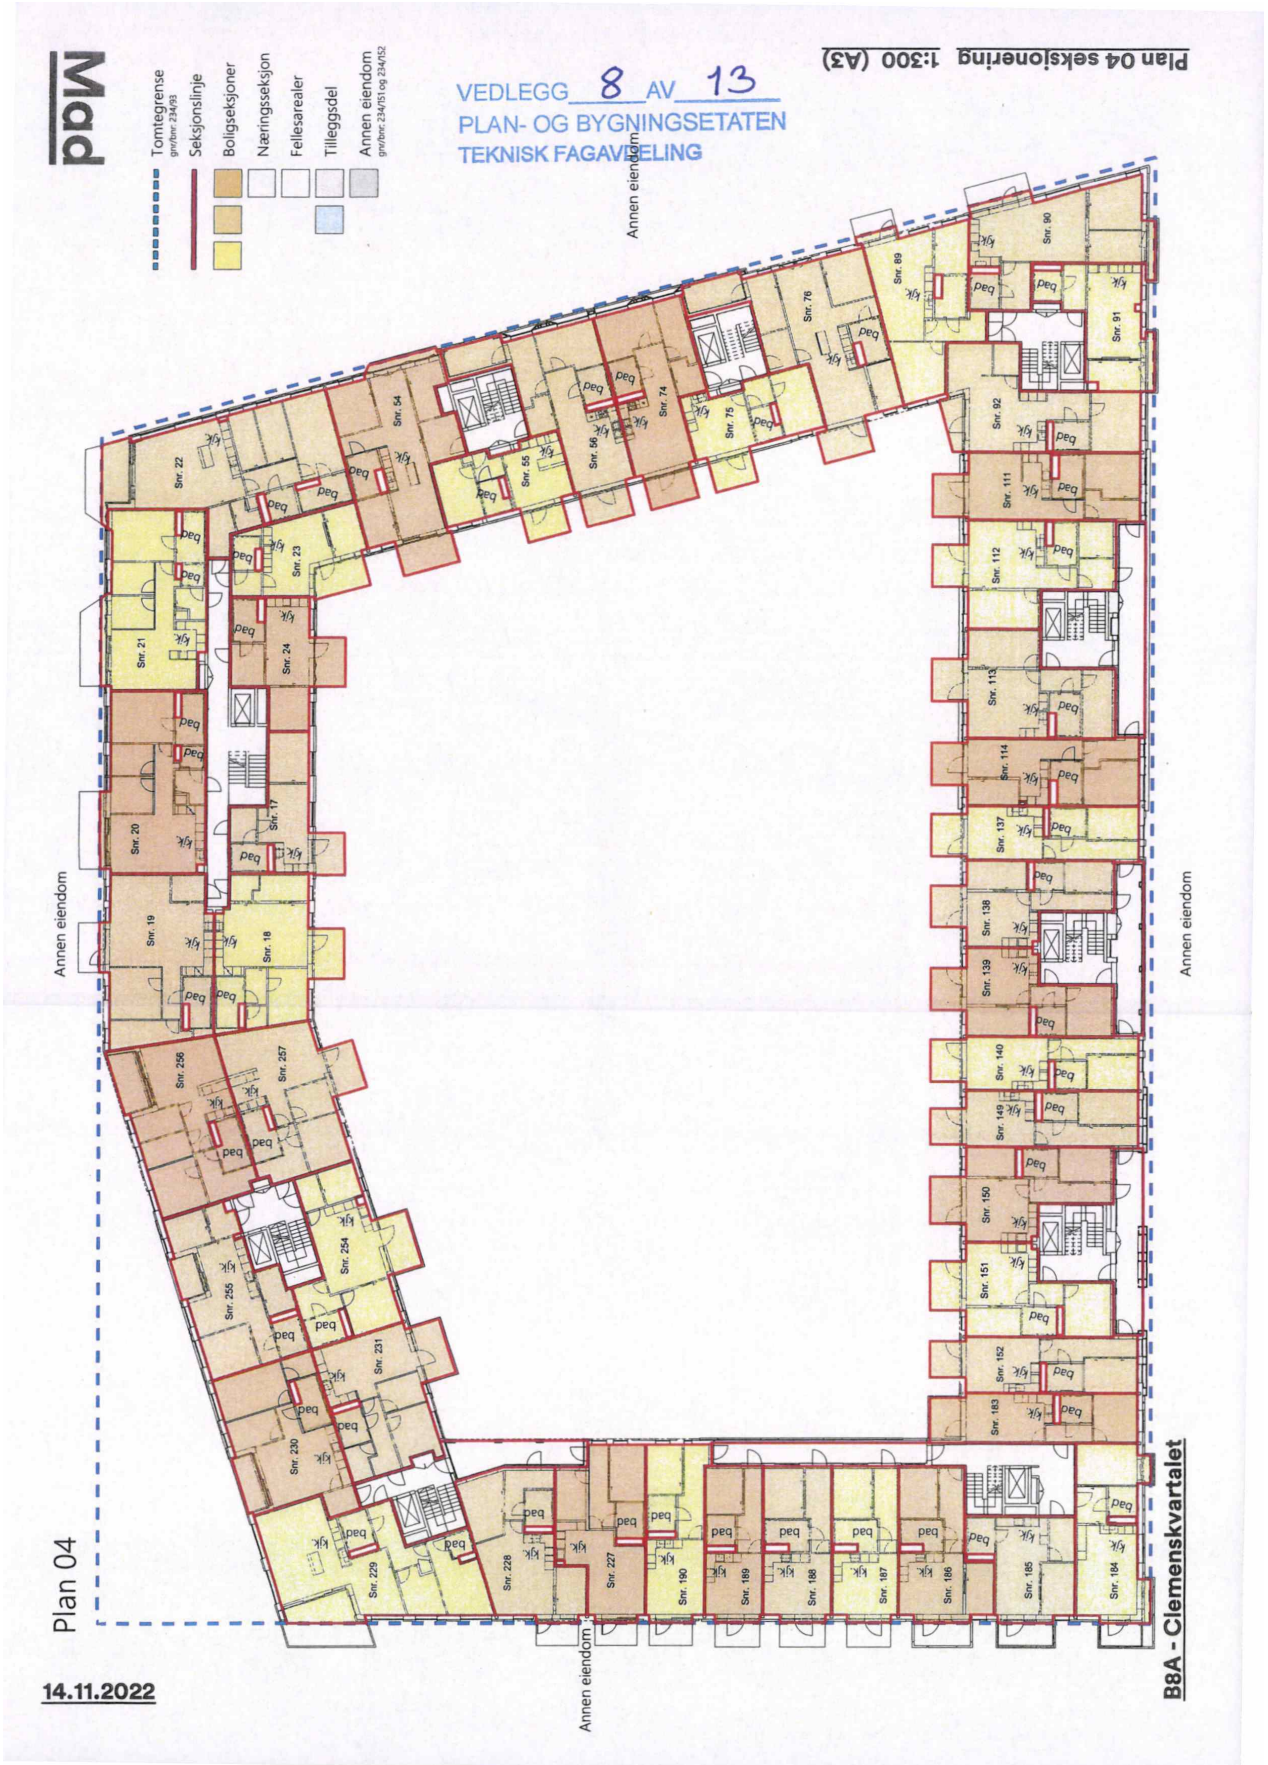

Plan 04 seksjonering 1:300 (A3)
VEDLEGG 8 AV 13
PLAN- OG BYGNINGSETATEN
TEKNISK FAGAVDELING
Tomtegrense grn/bnr: 234/83
Seksjonslinje
Boligseksjoner
Næringsseksjon
Fellesarealer
Tilleggsdel
Annen eiendom grn/bnr: 234/151 og 234/152
Annen eiendom
Annen eiendom
Annen eiendom
Plan 04
14.11.2022
B8A - Clemenskvartalet

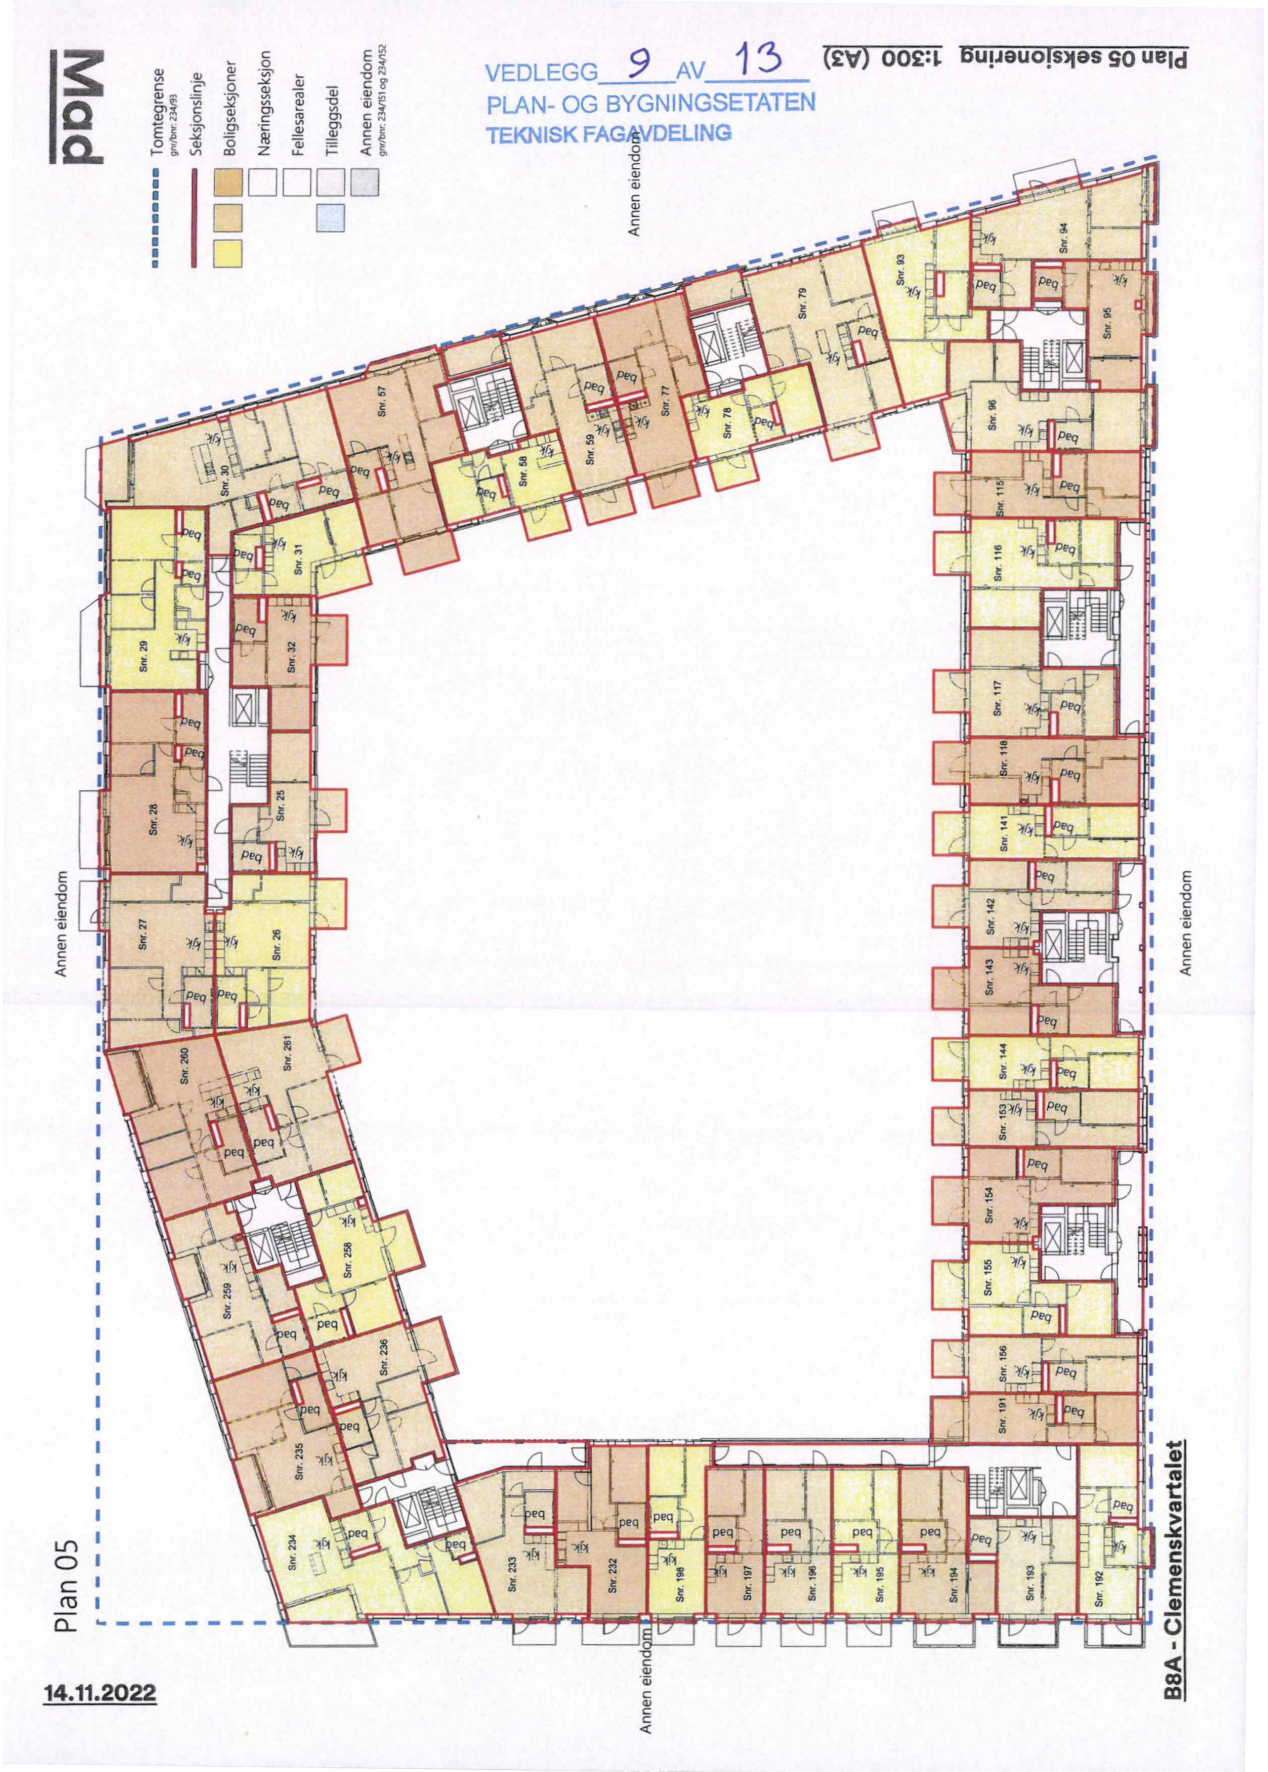
VEDLEGG 9 AV 13
PLAN- OG BYGNINGSETATEN
TEKNISK FAGAVDELING
Plan 05 seksjonering 1:300 (A3)
Tomtegrense
Seksjonslinje
Boligseksjoner
Næringsseksjon
Fellesarealer
Tilleggsdel
Annen eiendom
Annen eiendom
Annen eiendom
Annen eiendom
Plan 05
14.11.2022
B8A - Clemenskvartalet

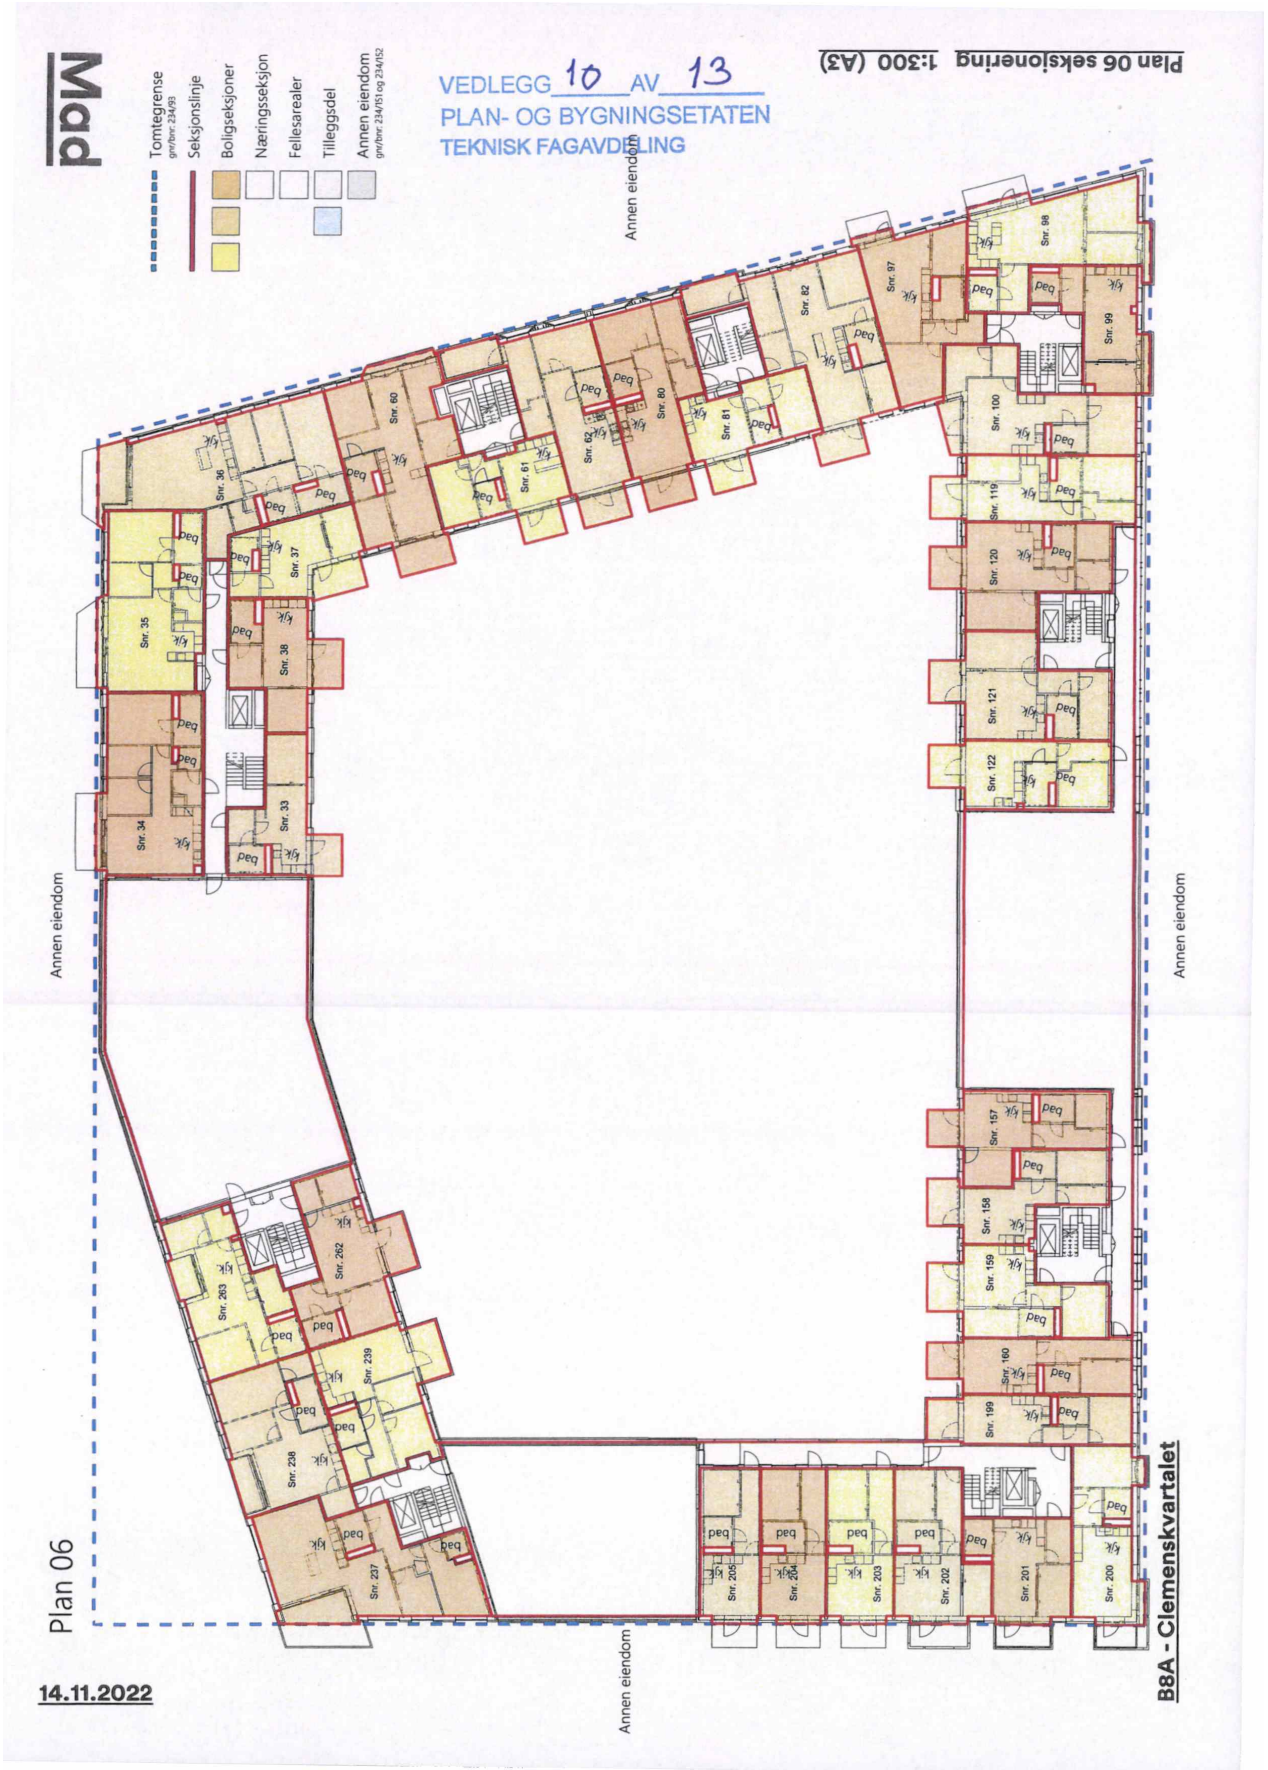
Mad
Tomtegrense
Seksjonslinje
Boligseksjoner
Næringsseksjon
Fellesarealer
Tilleggsdel
Annen eiendom
VEDLEGG 10 AV 13
PLAN- OG BYGNINGSETATEN
TEKNISK FAGAVDELING
Plan 06 seksjonering 1:300 (A3)
Annen eiendom
Annen eiendom
Annen eiendom
Annen eiendom
Plan 06
14.11.2022
B8A - Clemenskvartalet


Mad
Tomtegrense gnr/bnr: 234/93
Seksjonslinje
Boligseksjoner
Næringsseksjon
Fellesarealer
Tilleggsdel
Annen eiendom gnr/bnr: 234/151 og 234/52
VEDLEGG 11 AV 13
PLAN- OG BYGNINGSETATEN
TEKNISK FAGAVDELING
Plan 07 seksjonering 1:300 (A3)
Annen eiendom
Annen eiendom
Annen eiendom
Annen eiendom
Plan 07
14.11.2022
B8A - Clemenskvartalet


Plan 08 seksjonering 1:300 (A3)
VEDLEGG 12 AV 13
PLAN- OG BYGNINGSETATEN
TEKNISK FAGAVDELING
Tomtegrense
Seksjonslinje
Boligseksjoner
Næringsseksjon
Fellesarealer
Tilleggsdel
Annen eiendom
Annen eiendom
Annen eiendom
Annen eiendom
Plan 08
14.11.2022
B8A - Clemenskvartalet

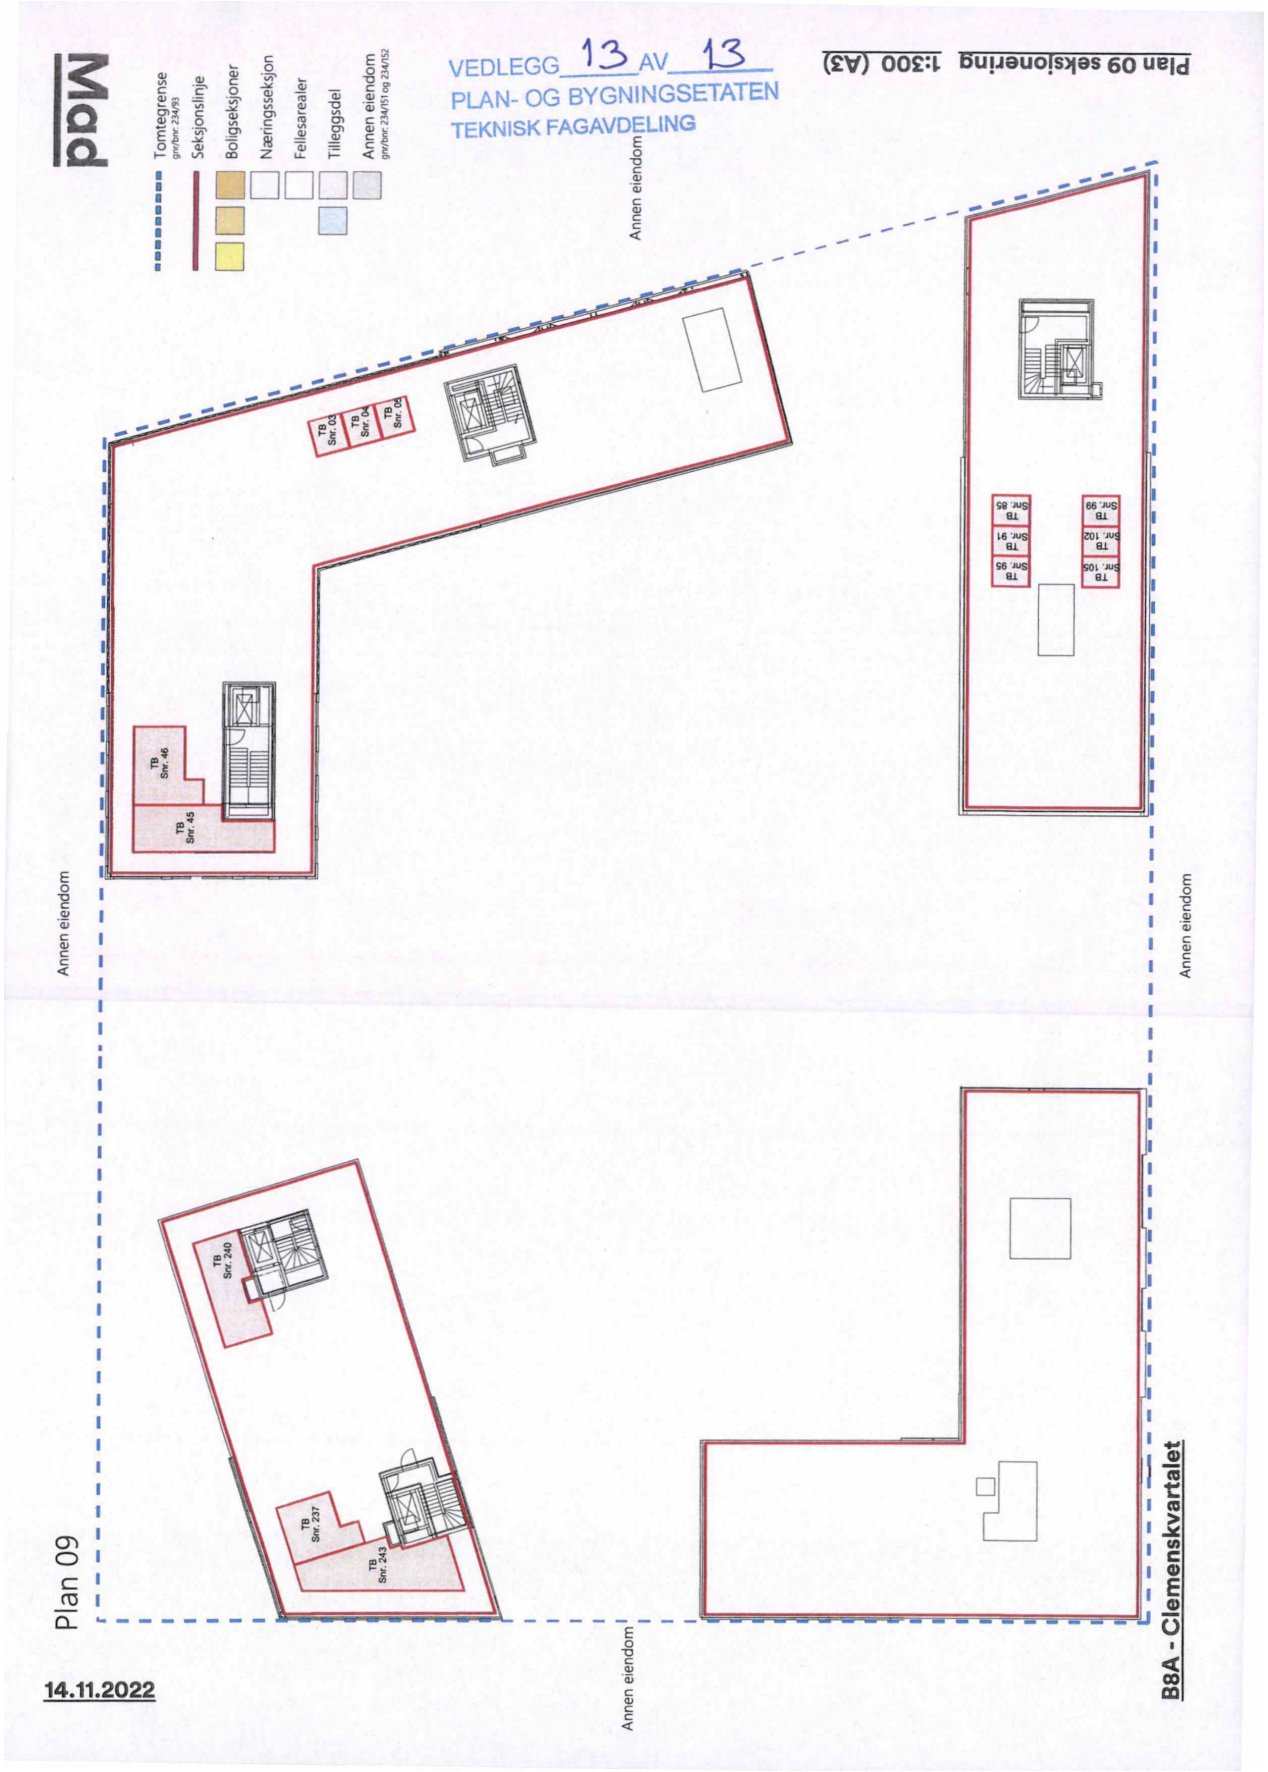

Mad
Tomtegrense
Seksjonslinje
Boligseksjoner
Næringsseksjon
Fellesarealer
Tilleggsdel
Annen eiendom
VEDLEGG 13 AV 13
PLAN- OG BYGNINGSETATEN
TEKNISK FAGAVDELING
Plan 09 seksjonering 1:300 (A3)
Annen eiendom
Annen eiendom
Annen eiendom
Annen eiendom
Plan 09
14.11.2022
B8A - Clemenskvartalet

Velkommen til

Nordvik Frogner

Nordvik er eiendomsmegleren for deg som er mer opptatt av bolig enn andre, og som setter kunnskap, tillit og trygghet høyt når du skal selge eller kjøpe. Vi kjenner Homansbyen, Uranienborg, Vika, Oslo sentrum, Frogner og Skillebekk godt, og vet hva boligkjøperne i disse områdene er opptatt av i valget av sitt nye hjem. Gjennom våre digitale løsninger skaper vi interessen du trenger for din bolig på helt nye måter, tilpasset de digitale mediene folk bruker i boligjakten.

Ta gjerne kontakt for en boligprat, be om en verdivurdering eller ta en titt på boliger vi har for salg.

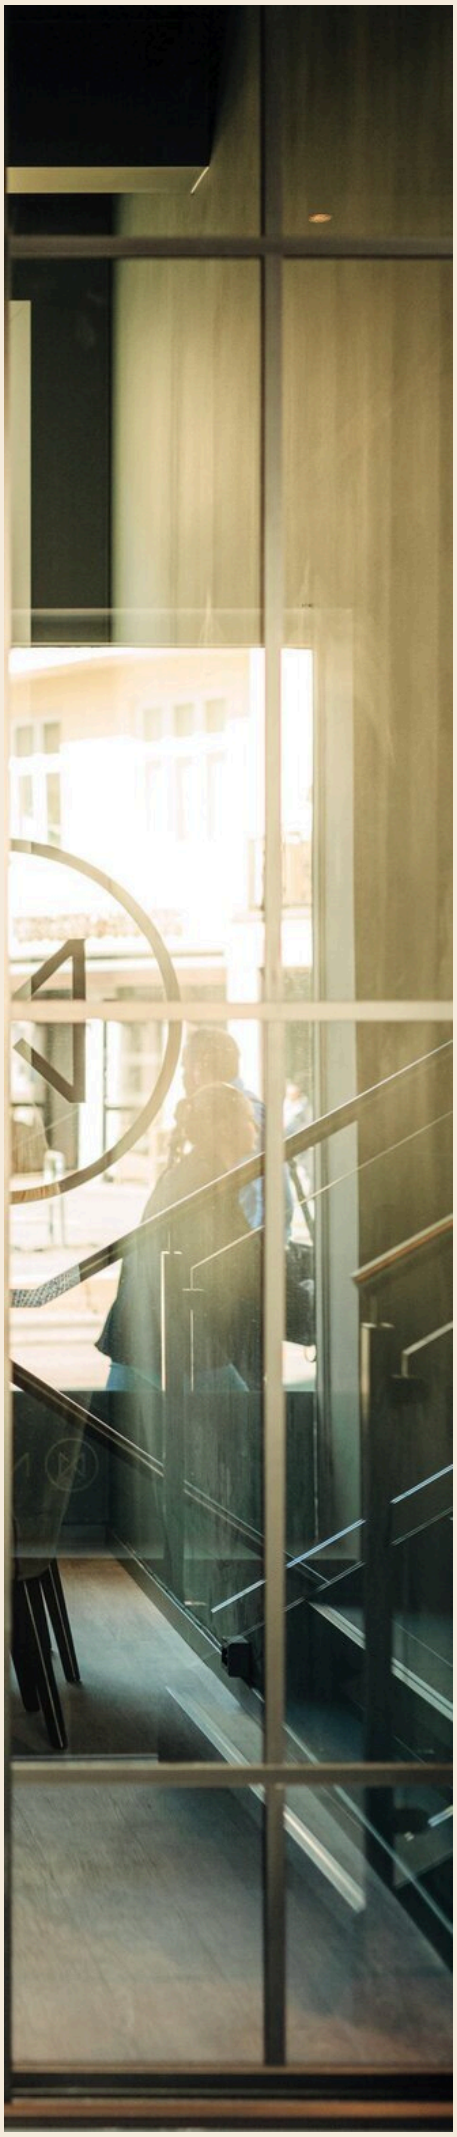

Parkveien 33b, 0258 Oslo
[!*!**department.email**!*!]
22 12 90 00

NORDVIK

Boligkjøperpakke -
Leilighet og fritidsleilighet

Er du klar for å realisere boligdrømmen? Med vår unike Boligkjøperpakke får du den tryggheten du trenger når du kjøper ny bolig. I samarbeid med Storebrand og Help har vi skreddersydd forsikringspakker som dekker alle dine behov, slik at du kan nyte din nye bolig uten bekymring for uforutsette hendelser.



Eksklusivt for **Nordviks** kunder

Boligkjøperpakke Leilighet
For eiendommer med felles bygningsforsikring

Boligkjøperforsikring fra **Help** med 5 års varighet

Skadeforsikringer fra **Storebrand**

- Flytteforsikring med 1 års varighet
- Innboforsikring Super med 3 måneders varighet

Pris andelsleilighet: **9 500,-**
Pris selveierleilighet: **13 000,-**

Boligkjøperpakke Leilighet +
For eiendommer med felles bygningsforsikring.
Denne pakken kan ikke kjøpes for fritidsleiligheter

Boligkjøperforsikring fra **Help** med 5 års varighet

Skadeforsikringer fra **Storebrand**

- Flytteforsikring med 1 års varighet
- Innboforsikring Super med 3 måneders varighet
- **Renteforsikring med 9 måneders varighet (3 måneders karenstid)**

Pris andelsleilighet: **12 500,-**
Pris selveierleilighet: **17 000,-**

Boligkjøperforsikring fra Help kan også kjøpes separat og kommer da sammen med kostnadsfri flytteforsikring fra Storebrand. Andelsleilighet/aksjeleilighet: **8 600,-** Selveierleilighet: **12 100,-**

Storebrand

Scann QR-koden og les mer om forsikringene fra Storebrand.

HELP

Scann QR-koden og les mer om boligkjøperforsikringen fra HELP.

35 % rabatt på hus- og innboforsikring ved inngåelse av ny forsikringsavtale etter at den inkluderte 3-måneders perioden er utløpt. Gunstige priser for øvrige skadeforsikringer i Storebrand.

Mer informasjon om forsikringen, hvem som formidler den og klageorganer

Vilkår for Storebrand Forsikring - Storebrand:
https://www.storebrand.no/privat/forsikring/forsikringsvilkar

IPID – Insurance product information document - Storebrand:
https://www.storebrand.no/privat/forsikring/ipid

Klageorgan
Dersom du ikke er fornøyd med avgjørelsen i din sak eller ønsker å rette en klage som omfatter forsikringsavtalen din, finner du det du trenger å vite om klagemuligheter her:

Boligkjøperforsikring levert av HELP:
https://help.no/selskapet/klageadgang

Forsikringer levert av Storebrand:
https://www.storebrand.no/infosider/kontakt-oss/privat/klage-eller-reklamasjon

Forsikringene i pakken kan kjøpers særskilt
Dersom du ikke ønsker vår pakkeløsning, kan Boligkjøperforsikring og renteforsikring kjøpes alene via eiendomsmegleren i Nordvik. Gi i så fall beskjed til din eiendomsmegler om at du ønsker å kjøpe forsikringen for seg. Dette gjelder også de øvrige produktene i pakken, men da må du kontakte Storebrand direkte.

Garantiordning for skadeforsikring
Storebrand er medlem av garantiordningen for skadeforsikring, se lov av 10 april 2015 nr. 17 kap. 20A om finansforetak og finanskonsern.

Ordningen skal være en trygghet for sikrede dersom Storebrand ikke kan betale det de plikter i henhold til inngåtte skadeforsikringsavtaler.

Garantiordningen dekker opptil 90 % av hvert enkelt krav. Krav etter forsikringer som gjelder bolig og tvungen ansvarsforsikring skal likevel dekkes med 100%. Garantiordningen dekker ikke forsikringskrav utover 20 millioner kroner for hvert krav for hver sikret for hvert skadetilfelle. For nærmere detaljer henvises det til finansforetaksloven.

HELP er medlem i garantiordningen for skadeforsikring i Norge. For nærmere informasjon om garantiordningen se forskrift om finansforetak og finanskonsern av 09.12.2016 (FOR-2016-12-09-1502).

Pris
Prisen for forsikringene legges til kjøpesummen for boligen, så du får ingen egen regning for pakken. Pris for pakken gjelder for perioden oppgitt i pakkeinformasjonen over.

Forsikringene blir ikke fornyet.

Du kan kjøpe hus, hytte og innboforsikringen separat etter at 3 måneders perioden er utgått. Du vil motta informasjon om dette før utløpet av forsikringsperioden.

Storebrand

Storebrand Forsikring AS
Besøksadresse: **Professor Kohts vei 9, Lysaker**
Postadresse: **Postboks 500, 1327 Lysaker**
Telefon: **915 08 880**
Organisasjonsnummer: **NO 916 300 484**

HELP

HELP Forsikring AS
Besøksadresse: **Essendropsgate 3, 0368 Oslo**
Postadresse: **Postboks 1870 Vika, 0124 Oslo**
Telefon: **22 99 99 99**
Organisasjonsnummer: **NO 981 877 888**

Oversikt over løsøre og tilbehør til eiendommen

Oversikten er utarbeidet av Norges Eiendomsmeglerforbund, Eiendom Norge og Advokatforeningens Eiendomsmeglingsgruppe, og er gjeldende fra 1. januar 2020.

Generelt

Lov om avhending av fast eigedom (avhendingslova/avhl.) av 3. juli 1992 regulerer kjøper og selgers rettigheter og plikter ved overdragelse av fast eiendom og andeler i borettslag.

I henhold til avhl. § 3-4 skal eiendommen, når annet ikke er avtalt, overdras med innredninger og utstyr som etter lov, forskrift eller annet offentlig vedtak skal følge med. Det samme gjelder varig innredning og utstyr som enten er fastmontert eller er særskilt tilpasset bygningen, jf. avhl. § 3-5. Loven inneholder ingen detaljert oversikt over hva som omfattes av «innredning og utstyr», og over hva som skal regnes som «fastmontert eller særskilt tilpasset».

Partene kan fritt avtale hva som skal følge med eiendommen ved salg. Bransjens liste over løsøre og tilbehør som skal følge med eiendommen, er en del av avtalen mellom kjøper og selger dersom ikke annet er opplyst i salgsoppgaven, kjøper har tatt forbehold i bud eller avtale på annen måte er inngått. Der intet annet er avtalt, vil løsøre og tilbehør medfølge slik dette fremkommer av avhl. § 3-4 og § 3-5 og denne oversikt.

Produkter og installasjoner som medfølger overdras uten noen form for garantier, utover eventuell gjenværende leverandørgaranti.

Dersom det er noe i nedenstående liste som ikke finnes på eiendommen, vil det heller ikke medfølge.

1. Hvitevarer medfølger der dette er spesielt angitt i salgsoppgaven.

2. Heldekkende tepper følger med uansett festemåte.

3. Varmekilder, slik som ovner, kaminer, peiser, varmepumper og panelovner, følger med uansett festemåte. Frittstående biopeiser/varmeovner og terrassevarmere medfølger ikke. Det følger ikke med varmekilder i rom som ikke har vegg- eller fastmonterte varmekilder på visning.

4. TV, radio og musikkanlegg
TV-antenner og fellesanlegg for TV, herunder parabolantenne, og tuneren/dekoder/tv-boks medfølger der dette eies av selger. Veggmontert TV/flatskjerm med tilhørende festeordning samt musikkanlegg følger ikke med (se også punkt 12).

5. Baderomsinnredning/Utstyr
Badekar, dusjkabinett, dusjvegger, alle fastmonterte speil og hyller, fastmonterte glass- og håndkleholdere, herunder håndklevarmere samt baderomsinnredning, medfølger.

6. Garderobeskap
medfølger, selv om disse er løse. Fastmonterte garderobehyller og knagger medfølger. Innredning i garderobeskap, for eksempel løse eller fastmonterte trådkurver, hyller, stenger og lignende, medfølger.

7. Kjøkkeninnredning medfølger, herunder også åpne, fastmonterte hyller og løs eller fastmontert kjøkkenøy.

8. Markiser, persienner og annen type innvendig og utvendig solskjerming, gardinoppheng, lamellgardiner og liftgardiner medfølger.

9. Avtrekksvifter av alle slag, samt fastmonterte aircondition/ventilasjonsanlegg, medfølger.

10. Sentralstøvsuger medfølger med komplett anlegg, herunder slange, munnstykke mm.

11. Lyskilder
Kupler, lysstoffarmatur, fastmonterte "spotlights", oppheng og skinner med spotlights samt utelys og hagebelysning medfølger. Vegglamper, krokhengte lamper, lysekroner, prismelamper og lignende som er koblet til sukkerbit eller stikkontakt følger likevel ikke.

12. Installerte smarthusløsninger
med sentral som styrer lys, varme, lyd o.l., samt tilhørende trådløse enheter som brytere, sensorer, kameraer, integrerte høyttalere el. medfølger. Enkle lysstyringssystem f.eks. med en sentral som kun styrer lyspærer eller smartpærer montert i sokkel medfølger likevel ikke.

13. Utvendige søppelkasser og eventuelt holder/hus til disse medfølger.

14. Postkasse medfølger.

15. Utendørs innretninger slik som flaggstang, fastmontert tørkestativ, samt andre faste utearrangementer som f.eks. badestamp, boblekar/jacuzzi og liknende utendørs kar, lekestue, lekestativ, utepeis, fastmontert trommel til vannslange, medfølger. Guidekabel/avgrensingskabel til robotgressklipper medfølger, men robotgressklipper og ladestasjon for denne medfølger ikke.

16. Fastmontertvegglader/ladestasjon til el-bil medfølger uavhengig av hvor laderen er montert.

17. Solcelleanlegg med tilhørende teknisk infrastruktur medfølger.

18. Gassbeholder til gasskomfyr og gasspeis medfølger.

19. Brannstige, branntau, feiestige og lignende medfølger der dette er påbudt. Løse stiger medfølger ikke.

20. Brannslukninsapparat, brannslange og røykvarsler medfølger der dette er påbudt. Det er eier og brukers plikt til å se til at utstyret forefinnes på enhver eiendom. Hvis annet ikke er uttrykkelig avtalt, skal dette derfor alltid følge med ved salg av eiendom.

21. Samtlige nøkler til eiendommen som selger er i besittelse av skal overleveres kjøper på overtakelsen, herunder nøkler til eventuelle boder, uthus, garasjeportåpner e.l. Låses boder, uthus e.l. med hengelås, skal lås og nøkler til disse medfølge.

22. Garasjehyller, bodhyller, lagringshyller og oppheng til bildekk medfølger såfremt de er fastmontert.

Planter, busker og trær som er plantet på tomten, eller fastmonterte kasser og lignende er en del av eiendommen og medfølger i handelen.

Storebrand

Bolighandel med Nordvik

Finansier boligdrømmen med Storebrand Bank

Når du har funnet drømmeboligen, skal du slippe å vente på finansieringen. Som kunde hos Nordvik kan du søke boliglån eller finansieringsbevis hos vår samarbeidspartner Storebrand Bank, og få svar allerede samme dag.

I Storebrand Bank møter du rådgivere som tar deg og boligdrømmen din på alvor. Du får hjelp gjennom hele prosessen – raskt, enkelt og med konkurransedyktige betingelser.

Derfor velger mange Storebrand Bank:

1. Mindre stress
Med rask saksbehandling og svar på dagen, kan du gå inn i budrunden med ro i magen.

2. Du blir prioritert
Du får en personlig rådgiver som skaper trygghet i en viktig beslutning. Sammen finner dere den beste løsningen for deg og din boligdrøm.

3. Enkel søknad
Det tar bare noen få minutter å søke – enten på nett eller over telefon.

Vær klar når det gjelder
Spør din megler i Nordvik for mer informasjon, eller les mer og søk på storebrand.no/nordvik

Forbrukerinformasjon om budgivning

Sist oppdatert med virkning fra 1. juli 2025, i forbindelse med ikrafttredelse av endringer i eiendomsmeglingsloven.



Informasjonen er utarbeidet av Forbrukerrådet, Advokatforeningen ved Lovutvalget for eiendomsmegling, Eiendom Norge og Norges Eiendomsmeglerforbund, på grunnlag av bl.a. eiendomsmeglingsloven § 6-8.

Nedenfor gis en oversikt over de retningslinjer som anbefales ved budgivning på eiendommen. Avslutningsvis gis også en kort oversikt over de viktigste rettsreglene tilknyttet budgivning.

Før det legges inn bud på eiendommen oppfordres budgiver til å sette seg inn i all relevant informasjon om eiendommen, herunder salgsoppgave og tilstandsrapport.

GJENNOMFØRING AV BUDGIVNING:

1. Alle bud skal inngis skriftlig til megler, som formidler disse videre til selger. Med skriftlige bud menes også elektroniske meldinger som e-post og SMS når informasjonen i disse er tilgjengelig også for ettertiden. Kravet til skriftlighet gjelder også budforhøyelser, og motbud (bud fra selger), aksept eller avslag fra selger. Før formidling av bud til selger skal megler innhente gyldig legitimasjon og signatur fra budgiver. Kravet til legitimasjon og signatur er oppfylt for budgivere som benytter e-signatur som f.eks. BankID eller MinID.

2. Et bud bør inneholde eiendommens adresse (eventuelt gnr/bnr), kjøpesum, budgivers kontaktinformasjon, finansieringsplan, akseptfrist, overtakelsesdato og eventuelle forbehold som for eksempel usikker finansiering, salg av nåværende bolig ol. Normalt vil ikke et bud med forbehold bli akseptert før forbeholdet er avklart. Konferer gjerne med megler før bud inngis.

3. Megler skal legge til rette for en forsvarlig avvikling av budrunden. I forbrukerforhold (dvs. der selger er forbruker) skal megleren ikke formidle bud med kortere akseptfrist enn kl. 12.00 første virkedag etter siste annonserte visning. Etter denne fristen bør budgivere ikke sette en kortere akseptfrist enn at megler har mulighet til, så langt det er nødvendig, å orientere selger, budgivere og øvrige interessenter om bud og forbehold. Dersom bud inngis med en frist som åpenbart er for kort til at megleren kan avvikle budrunden på en forsvarlig måte som sikrer selger og interessenter et tilstrekkelig grunnlag for sine handlingsvalg, vil megler fraråde budgiver å stille slik frist.

4. Megler skal ikke formidle bud med forbehold om at budet eller forbehold i budet skal holdes skjult (hemmelig) for andre budgivere og interessenter.

5. Megleren vil uoppfordret gi sin vurdering av det enkelte bud overfor selger, når budet er gitt innenfor fristene i punkt 3.

6. Megleren skal, så langt det er nødvendig og mulig, holde budgiverne skriftlig orientert om mottatte bud, herunder budets størrelse, forbehold og akseptfrist. Megler skal så snart som mulig bekrefte skriftlig overfor budgivere at budene deres er mottatt. For øvrig vil megler, på forespørsel fra andre, opplyse om aktuelle bud på eiendommen, herunder relevante forbehold.

7. Kopi av budjournal skal gis til kjøper og selger uten ugrunnet opphold etter at handel er kommet i stand. Dersom det er viktig for budgiver å bevare sin anonymitet, bør budet formidles gjennom fullmektig.

8. Etter at handel har kommet i stand, eller dersom en budrunde avsluttes uten at handel er kommet i stand, kan en budgiver kreve kopi av budjournalen i anonymisert form.

VIKTIGE AVTALERETTSLIGE FORHOLD:

1. Det eksisterer ingen angrerett ved salg/kjøp av fast eiendom.

2. Når et bud er inngitt til megler og innholdet i budet er formidlet til selger (slik at selger har fått kunnskap om budet), kan budet ikke kalles tilbake. Budet er da bindende for budgiver frem til akseptfristens utløp, med mindre budet før denne tid avslås av selger eller budgiver får melding om at eiendommen er solgt til en annen. Man bør derfor ikke gi bud på flere eiendommer samtidig dersom man ikke ønsker å kjøpe flere enn en eiendom.

3. Selger står fritt til å forkaste eller akseptere ethvert bud, og er for eksempel ikke forpliktet til å akseptere høyeste bud.

4. Når en aksept av et bud har kommet frem til budgiver innen akseptfristens utløp er det inngått en bindende avtale.

5. Husk at et eventuelt bud fra selger til kjøper (såkalte «motbud»), avtalerettslig er et bindende tilbud som medfører at det foreligger en avtale om salg av eiendommen dersom budet i rett tid aksepteres av kjøper.

FORBRUKERRÅDET · Norges Eiendomsmeglerforbund · EIENDOM NORGE · Advokatforeningen

Oppdragsnr: 14-0017/26

Budskjema

Bud mottat: ____ /____ - ____ kl. ____

Adresse: Rostockgata 98 0194 OSLO
Matrikkel: Gnr 234, bnr 93, snr 45 (ideell andel 1/1) / Gnr 234, bnr 152 (ideell andel 10/1613) i Oslo kommune

Undertegnede gir herved bud på kr. _____ Skriver _____

+ offentlige avgifter og gebyrer, eventuell fellesgjeld, samt øvrige omkostninger i henhold til salgsoppgave

Budet er bindende til dato _____ kl. _____ Ønsket overtakelse: _____

Eiendommen selges som den er, det vil si i den stand den forelå ved besiktigelse,
jf. lov av 3. juli 1992 nr 93 om avhending av fast eiendom, § 3-9

Budet gis med følgende forutsetning:

☐ Uten forbehold ☐ Annet: _____

Finansieringsplan – Megler gis fullmakt til å kontrollere finansieringen

	Sum:	Sign:
Egenkapital:		
Bank: (oppgi bankkontakt med kontaktinformasjon)		
Til sammen:		

☐ Egenkapital ved salg av egen bolig. ☐ Bankinnskudd ☐ Annet _____

«Budgiver er kjent med «Forbrukerinformasjonen om budgivning» som er en del av salgsoppgaven og de forpliktelser jeg/vi påtar meg/oss. Budet er bindende for budgiver når det er kommet til selgers kunnskap eller til megler som selgers adressat. Budet er bindende for begge parter når selger har akseptert muntlig eller skriftlig. Jeg/vi er kjent med at megler og selger forutsetter at jeg/vi har mottatt salgsoppgave med vedlegg før budgivningen og at jeg/vi har besiktiget eiendommen. Dersom salgsoppgaven ikke er mottatt, plikter jeg/vi å opplyse dette til megler senest ved oversendelse av bud.»

Budgiver

Navn 1: _____ Personnr: _____

Navn 2: _____ Personnr: _____

Adresse: _____ Postnr/poststed: _____

Mobil: _____ Mobil 2: _____ Tlf jobb: _____ Fax: _____

Sted: _____ Dato: _____ Kl: _____ Underskrift: _____

Husk å legge ved gyldig legitimasjon på alle budgivere. Bud som inngis uten gyldig legitimasjon har megler rett til å unnlate å formidle budet etter eiendomsmeglerforskriften § 6-3

Bruk gjerne dette feltet

Bruk gjerne dette feltet

NORDVIK

Hvorfor kjøpe av og selge med Nordvik?

Vi i Nordvik åpner dører til nye hjem, muligheter og opplevelser. Hver dag. Det er vår lidenskap.

For det å kjenne boligmarkedet, det å virkelig forstå verdien, handler om å vite hva et fjordgløtt er verdt, en åpen himling, et nordvendt vindu, en vestvendt balkong.

Det handler om små detaljer og grundige analyser, om menneskekunnskap, fagkompetanse, treffsikkerhet og teft. Det handler om å ha en megler du kan stole på.

Tilgjengelig og parat, fra første møte til siste håndtrykk.

Vi vet hva det er verdt!

4,84

(Basert på over 15.500 kundevurderinger)

Vil du se den digitale salgsoppgaven?
Skann QR-koden under:



Denne boligen er presentert av:

Kristian Karlsrud

Eiendomsmegler MNEF / Partner
P33 Eiendomsmegling AS
k.karlsrud@nordvikbolig.no
984 99 490