NORDVIK

Aslakveien 24B

1 soverom | 38 kvm | Selveierleilighet

Velkommen til

Aslakveien 24B

Innhold

4	Nøkkelinformasjon
5	Planløsning
6	Bilder
50	Om boligen
61	Nabolagsprofil
63	Tilstandsrapport
81	Egenerklæringsskjema
88	Andre vedlegg
115	Vedlegg
217	Kontaktinfo
220	Oversikt over løsøre og tilbehør til eiendommen
223	Forbrukerinformasjon om budgivning
224	Budskjema

Salgsoppgave produsert 13.08.2026

Nøkkelinformasjon



Lys og moderne 2-roms fra 2020 | Varme i alle gulv | Heis til solrik takterrasse | VV & fyring ink | Mærradalen som nabo

Prisantydning	**3 990 000,-**
Omkostninger	**101 130,-**
Totalpris	**4 091 130,-**
Fellesutgifter pr. mnd	**3 305,-**
BRA-i	**38 kvm**
Soverom	**1**
Boligtype	**Selveierleilighet**
Byggeår	**2020**
Eierform	**Eierseksjon**

Kort fortalt

Lys og delikat 2-roms leilighet fra 2020 med vestvendt beliggenhet og god standard. Leiligheten har en smart og arealeffektiv planløsning med gode oppbevaringsmuligheter. Store vindusflater, masse lys og fin romfølelse. Praktisk, lettstelt og sentralt nær buss, T-bane, servicetilbud, samt flotte tur- og treningsmuligheter.

- Lys og vestvendt 2-roms fra 2020
- Perfekt førstegangskjøp
- Sigdal-kjøkken
- Stue og soverom med fransk balkong
- God takhøyde og gulvvarme i alle rom
- Innvendig bod + kjellerbod
- Lave FK | Varmtvann og fyring ink
- Ingen fellesgjeld
- Solrik, felles takterrasse med utsikt over Oslo
- Felles sykkel- og smørebod
- Svært gode tur- og treningsmuligheter
- Fredelig og grønt med Mærradalen som nabo
- 2-3 minutters gange til buss og butikk

Planløsning

BRA-i: 38 kvm
Total BRA: 38 kvm
















SIEMENS


SIEMENS










point
9 Kg 6 Kg
A


CLAUDE MONET






AEG
















ORBEA
OFF COURSE
Comfort Machine A2


ROSSIGNOL










VIS HENSYN
BARN LEKER

Om boligen

Nøkkelinformasjon

Oppdragsnummer
22-0118/26

Boligtype og eierform
Selveierleilighet (Eierseksjon)

Adresse og betegnelse
Aslakveien 24B, 0753 OSLO
Gnr 11, bnr 621, snr 16 (ideell andel 1/1) i Oslo kommune

Selger
Frida Vesten

Kjøpesum og omkostninger
3 990 000,- (Prisantydning)

Omkostninger:
99 750,- (Dokumentavgift)
290,- (Pantattest kjøper)
545,- (Tinglyst pantedokument)
545,- (Tinglyst skjøte)
13 000,- (Boligkjøperpakke* (valgfritt))
---
101 130,- (Omkostninger totalt (uten Boligkjøperpakke))
114 130,- (Omkostninger totalt (med Boligkjøperpakke))
---
4 091 130,- (Totalpris inkl. omkostninger (uten Boligkjøperpakke))
4 104 130,- (Totalpris inkl. omkostninger (med Boligkjøperpakke))

NB: Regnestykket forutsetter at det kun tinglyses ett pantedokument og at eiendommen selges til prisantydning. Dokumentavgiften er 2,5% av salgssummen, inkl. evt. fellesgjeld. Det tas forbehold om endringer i offentlige avgifter/gebyrer.

Om boligen

Byggeår
2020

Etasje
2

Antall soverom
1

Arealer
BRA-i: 38 kvm
BRA-e: 6 kvm
Totalt BRA: 44 kvm

Beskrivelse:

2. etasje:
BRA-i: 38 kvm. Entré, bod, bad, stue/kjøkken og soverom
Total BRA: 38 kvm.

Kjeller:
BRA-e: 6 kvm. Bod
Total BRA: 6 kvm.

Fellesarealer og rettigheter til bruk:

Bod i kjeller på 5,6 kvm. Bod er merket med: C2K2.1005
Bygningssakkyndiges kommentar til arealoppmåling:
Takhøyde målt på tilfeldig sted i stue/kjøkken: 2,62m

Leilighetens areal er beregnet med 3D-laserskanner fra Leica som gir en nøyaktighet innenfor 2% som er kravet i forskrift til avhendingsloven. Bra-e er oppmålt med håndholdt lasermåler.

Innhold
Leiligheten inneholder entré, bod, bad, stue/kjøkken og soverom. Leiligheten disponerer i tillegg en kjellerbod på ca. 5,6 kvm

Standard
Entré:
Entreen er romslig og skaper et godt førsteinntrykk med pene overflater. 1-stavs parkett, lysmalte veggflater og downlightsbelysning. Fra entreen er det adkomst til en praktisk bod, i dag benyttet som walk-in garderobe. Boden har god plass til garderobeløsning, og egner seg også utmerket for oppbevaring av rengjøringsutstyr og sesonglagring. Fra leilighetsplan er det heis direkte ned til kjelleretasjen hvor leiligheten disponerer en sportsbod på ca. 6 kvm. Boden er praktisk plassert og gjør det enkelt å flytte ting mellom bil, leilighet og bod. Det er også heis opp til sameiets flotte takterrasse.

Stue:
Leiligheten ble ferdigstilt i 2020, noe som gjenspeiles i standarden. Et åpent og luftig bomiljø hvor alt er nytt, moderne, praktisk og lettstelt. Pene overflater, god takhøyde og store vindusflater/fransk balkong. Rikelig med naturlig lysinnslipp, fin romfølels og hyggelig utsyn mot sameiets grønne fellesområde. Stuen har 1-stavs parkett, vannbåren gulvvarme og veggflater malt i en lys og dus fargetone. Møbleringsmuligheter for sofagruppe, et lite spisebord, samt medie- og oppbevaringsmøblement. Leiligheten har balansert ventilasjon, noe som sikrer et godt inneklima. Som et ekstra kvalitetsløft disponerer bygget også en felles takterrasse som er enkelt tilgjengelig via trapp og heis, med gode solforhold hele dagen og vid utsikt over Oslo.

Kjøkken:
Kjøkkenet ligger i åpen løsning mot stue, sammen utgjør de et åpent og fint allrom. Moderne Sigdal-kjøkken med glatte fronter og laminat benkeplate med nedfelt oppvaskkum og platetopp. Kjøkkenet er praktisk utformet, og utstyrt med stekeovn, oppvaskmaskin, vannvakt og komfyrvakt. Plass til frittstående kjøleskap.

Bad:
Romslig, helfliset bad fra 2020 med varmekabler i gulv og downlights i himling. Badet er innredet med vegghengt toalett og dusjhjørne med innfellbare glassdører. Moderne baderomsinnredning med speilskap og belysning. På badet er det opplegg og plass for vaskemaskin.

Soverom:
Lyst og fint soverom med 1-stavs parkett, vannbåren gulvvarme og lysmalte veggflater. To garderobeskap gir gode oppbevaringsmuligheter. Rommet har inngang fra to sider via skyvedører, en praktisk løsning som gjør rommet luftig og fleksibelt i bruk. Soverommet får godt med naturlig lysinnslipp fra fransk balkong mot vest. Soverommet har møbleringsmuligheter for dobbeltseng, nattbord og oppbevaringsmøblement.

Parkering
Denne leiligheten disponerer ikke parkeringsplass. Tidvis tilbys parkeringsplasser for både leie og salg i sameiet, og beboere ofte er behjelpelige med utlån av ledige plasser til gjester ved behov (via Vibbo).

For øvrig gratis gate- og gjesteparkering etter gjeldende bestemmelser for området.

Sammendrag selgers egenerklæring
Selgers egenerklæringsskjema følger vedlagt salgsoppgaven. Interessenter oppfordres til å gjennomgå dette nøye.

Følgende opplysninger er spesielt viktig å merke seg:
10. Vet du om det er gjort radonmåling på eiendommen, enten i din eller tidligere eiertid?
Ja

Når ble målingen gjennomført og foreligger det dokumentasjon?
Målinger gjennomført fra 2022-2025, det foreligger dokumentasjon som kan oversendes ved behov. Alle målinger ligger innenfor normalverdier. Sameiet vil rutinemessig foreta nye målinger hvert 5.år.

Bygningssakkyndig
Truls Herman Tofteng

Byggemåte
Det er i forbindelse med salget utarbeidet en tilstandsrapport fra bygningssakkyndig. Tilstandsrapporten er en teknisk gjennomgang av boligen med oppdagede avvik. Vedlagt salgsoppgaven følger tilstandsrapporten og selgers egenerklæring. Disse må leses nøye av interessenter før bud inngis. Opplysninger gitt i tilstandsrapporten anses å være kjent for kjøper, og det kan derfor ikke reklameres på forhold som fremkommer av tilstandsrapporten. Forhold som har fått TG2 og TG3 må gjennomgås spesielt nøye, da disse indikerer avvik fra normal slitasje og/eller høy alder, med mulig behov for utbedring. Bygningsdeler som har fått TGIU er ikke undersøkt av takstmann. Beskrivelsen av boligen som følger er hentet fra tilstandsrapporten:

Utvendig:
- Bygningen er oppført i 2020
- Grunnmur av betongkonstruksjon
- Ytterveggene er utført i betong med teglsteinsfasade
- Yttertaket har ukjent tekking
- Inngangsdør med brann- og lydklassifisering (EI30/40dB). Døren er utstyrt med kikkehull
- Balkongdører med karm og rammer i treverk, utstyrt med 3-lags isolerglass fra 2019. Omramming og karmer i plast-/aluminiumsbelagt treverk på utsiden
- Omtrent vestvendte franske balkonger med dører i stue/kjøkken og soverom

Innvendig:
- Innvendig er bygningen utstyrt med heis
- Trapper og etasjeskillere er utført i betong
- Det er installert dørcallinganlegg
- Gulv med 1-stavs parkett
- Vegger med malte glatte flater
- Himling med malte glatte flater. Synlige elementskjøter i enkelte rom
- Innvendige dører med glatte dørblader

Bygningsdeler som har fått TG2:
Våtrom > 1 etasje > Bad > Overflater gulv:
· Det er påvist avvik i fallforhold til sluk utenfor dusjsonen i forhold til krav i forskrift på befaringstidspunktet.

Bygningsdeler som ikke er undersøkt (TGIU):
Våtrom > 1 etasje > Bad > Tilliggende konstruksjoner våtrom:
· Hulltaking er foretatt, men ikke bak bruksvannsonen (ikke i mest fuktutsatt område) fordi bygningsmessige forhold og konstruksjoner gjør hulltaking direkte i bruksvannsonen fysisk vanskelig eller ikke gjennomførbart.

Innbo og løsøre
Følgende hvitevarer følger med boligen:
- Oppvaskmaskin, stekeovn, platetopp.

Følgende hvitevarer følger IKKE med boligen:
- Vaskemaskin og kjøleskap.
Følgende løsøre og tilbehør følger ikke med:
- Garderobeskap i begge boder

Følgende løsøre og tilbehør medfølger:
- Garderobeskap på soverom
- Alle lamper

For øvrig gjelder NEF sin standardliste "Oversikt over løsøre og tilbehør" med mindre annet fremkommer av salgsoppgaven. Listen er vedlagt.

Dersom det er noe i overnevnte liste som ikke finnes på eiendommen, vil det heller ikke medfølge. Produkter og installasjoner som medfølger overdras uten noen form for garantier, utover eventuell gjenværende leverandørgaranti. Hull og merker etter feste av innredning og utstyr som ikke følger med, aksepteres av kjøper.

Adgang til utleie
Boligen kan leies ut i tråd med gjeldende lovverk. Vedtektene inneholder ingen begrensninger av eiers utleieadgang.

Korttidsutleie er tillatt i opptil 90 døgn i året, jf. eierseksjonsloven § 24. Grensen på 90 døgn kan fravikes i vedtektene, men må settes til mellom 60 og 120 døgn. I sameiets vedtekter er grensen satt til 90 døgn. Med korttidsutleie menes utleie i inntil 30 døgn sammenhengende. Sameiets styre skal underrettes skriftlig om alle leieforhold utover dette.

Energi og oppvarming

Energimerking
Energimerking på boligen er B
Se fullstendig energiattest fra selger som vedlegg til salgsoppgave. Megler har intet ansvar for informasjon som følger av energiattesten.

Oppvarming
Boligen har følgende oppvarmingskilder:
- Vannbåren gulvvarme til soverom, stue/kjøkken og entré/bod
- Elektriske varmekabler på bad
- Varmtvann gjennom felles anlegg

Dersom rom mangler fast installert oppvarmingskilde på visning, følger ikke dette med i handelen.

Informasjon om strømforbruk
Selger opplyser å ha et årlig strømforbruk på ca. 900 kWh. Energiforbruket vil variere fra husstand til husstand.

Selger har ikke inngått avtale om Norgespris.

Økonomi

Felleskostnader
Kr 3 305,- pr. mnd.
Inkluderer: Akonto oppvarming og vann: kr. 128
Felleskostnader brøk: kr. 3177,20

Felleskostnader utover a-konto oppvarming dekker bl.a. internett, kommunale avgifter, driftskostnader, felles bygningsforsikring, snømåking, vaktmestertjenester, forretningsførsel, strøm til fellesanlegg m.m.

Boligselskapet har avtale med Techem om leveranse av energiservicetjenester. Dette innebærer måling og avlesing av strøm, varme og vannforbruk m.m. i den enkelte boenhet. OBOS og Techem har inngått avtale om innkreving av energikostnader. OBOS fakturerer den enkelte beboer a konto på vegne av boligselskapet sammen med ordinær innkreving av felleskostnader.

Kommunale avgifter
Kommunale avgifter betales gjennom felleskostnadene til sameiet.

Formuesverdi
Primærbolig: Kr 1 054 546,- pr. 2024
Sekundærbolig: Kr 4 218 185,- pr. 2024
Stortinget har vedtatt en ny modell for beregning av formuesverdi for bolig. Den nye utregningsmodellen beregner boligverdier basert på grunnkretser i stedet for kommuner, og skal benyttes fra og med inntektsåret 2026. Dette kan medføre at markedsverdien settes høyere eller lavere enn tidligere og innebærer at både selger og megler kan benytte tall som ikke nødvendigvis

er oppdaterte på tidspunktet for utarbeidelse av salgsoppgaven.

Det tas derfor forbehold om at formuesverdien kan bli endret og eventuelt øke ved endelig fastsettelse i skatteåret.

For primærbolig utgjør formuesverdien 25% av beregnet eller dokumentert markedsverdi opptil kr 10.000.000, og deretter 70% av den delen som overstiger dette beløpet.

For sekundærbolig utgjør formuesverdien 100% av beregnet eller dokumentert markedsverdi.

TV/Internett/Bredbånd
Sameiet har en felles avtale med Telia som leverandør av TV og internett. Internett er inkludert i felleskostnadene.

Sameiet

Navn og orgnr.
Seljen boligsameie, orgnr. 924907894

Om sameiet
Velkommen til Seljen Boligsameie.
- Sameiet består av 84 boligseksjoner
- Sameiet har avtale om vaktmestertjeneste med Coor Eiendomsdrift AS
- Fortuna Renhold AS har ansvar for renhold av fellesarealene
- Boligselskapets hjemmeside: www.vibbo.no/seljen

Boligselskapet har avtale med Techem om leveranse av energiservicetjenester. Dette innebærer måling og avlesing av strøm, varme og vannforbruk m.m. i den enkelte boenhet. OBOS og Techem har inngått avtale om innkreving av energikostnader. OBOS fakturerer den enkelte beboer a konto på vegne av boligselskapet sammen med ordinær innkreving av felleskostnader.

Energikostnadene er en del av de totale felleskostnadene til beboer. Akontobeløpet er fastsatt av styret i samarbeid med Techem, etter en teoretisk beregning av energiforbruket for den enkelte boenhet. Techem avregner faktisk energiforbruk mot innkrevd akontobeløp. Beløpet beboeren har til gode eller er skyldig, vil bli avregnet på giroene for felleskostnader. I Techem sin beboer App kan beboerne selv hente ut avregningsvedlegg med detaljert informasjon. I Appen vil også tidligere avregningsvedlegg være tilgjengelige. Det er styret i boligselskapet som sørger for at eierne får tilgang til Appen. Ved salg av boligen må kjøper/selger lese av måler og selv sende inn avlesningsskjema til Techem Norge AS.

Garasjeanlegget eies i fellesskap av Seljen boligsameie og Storklokken borettslag gjennom Røakollen garasjesameie, som har eget styre sammensatt av medlemmer fra styrene i Seljen og Storklokken. Garasjestyret forvalter, i tillegg til selve garasjeanlegget, felles tekniske installasjoner som brannvarsling, sprinkleranlegg og energisentral, og dessuten boligselskapenes interesser i utearealene.

Varmesentral:
Sameiet eier sammen med Storklokken borettslag en varmesentral som er lokalisert til gnr 11 bnr 620 (borettslagets eiendom). Varmeanlegget er basert på sentral varmepumpe (jordvarme) i kombinasjon med elektrisitet. Det leverer varmeenergi til varmt tappevann, gulvvarme, samt ettervarme til ventilasjonsluften. Varmesentralen driftes av Røakollen garasjesameie.

Røakollen utomhussameie:
Røakollen utomhussameie eier og drifter utomhusområdene på Røakollen. Utomhussameiets styre er sammensatt av representanter fra de tre boligselskapene Lerkespore borettslag, Storklokken borettslag og Seljen boligsameie.

Forsikring:
Sameiet er fullverdiforsikret i Tryg (polise nr. 7353371).

Oppsummering av styrets arbeid 2025:
Ved behandlingen av budsjett for 2026 vedtok styret å øke felleskostnader brøk med 4 % fra 01.01.2026.

Styret har fått gjennomført noe vedlikeholdsarbeid i fellesområder. Inngangspartier, trappeganger og korridorer er pusset opp og malt. Det samme gjelder mellomganger på K2 fra garasjen og fra sykkelverkstedet.

På grunnlag av radonmålinger over flere år, gjorde Radonor en faglig vurdering i november 2025. Det ble konstatert at sameiet ikke har radonproblemer. På generelt grunnlag ble det anbefalt å gjøre nye radonmålinger hvert 5. år.

Tvistesaker med utbygger, Aslakveien 20 as, er løst ved forlik. I byggfuktsaken skjedde dette ved rettsmekling i juni 2025. Andre saker ble forlikt ved forliksrådsbehandling i desember 2025.

Garasjestyret planlegger å få utbedret lekkasje i garasjen ved injeksjon i betongkonstruksjoner.

Garasjestyret har startet et arbeid med henblikk på bedre utnyttelse av bergvarmeanlegget, for derved å oppnå besparelser i strømforbruk.

Avsluttet sak - Byggfuktsaken:
Det har vært en rettstvist mellom byggherre/selger Aslakveien 20 AS ("A20") og Seljen boligsameie. Partene har kommet til enighet og det er ikke lenger en pågående sak. Det er nærmere redegjort for rettstvisten nedenfor.

Viktig å merke seg:
Seljen boligsameie har vunnet frem i Oslo tingrett (27.08.2024) i byggfuktsaken. Saken er anket og berammet i lagmannsretten (oktober 2025).

Info om saken:
Boligene på Røakollen (Aslakveien 24, 26 og 28) ble bygget og ferdigstilt av AF Gruppen, på oppdrag fra A20. A20 er et heleid datterselskap av OBOS.

I Seljen boligsameie har det vært en reklamasjonssak knyttet til mulig forhøyet restfuktighet og muggsoppvekst i betongdekker/etasjeskillere, som omfattet alle leiligheter. Det ble utført omfattende tester av betong og inneklima i Seljen. Til dette ble Mycoteam engasjert av A20. Mycoteam er bransjens ledende ekspert på fukt- og biologiske bygningsskader. Det ble konkludert med at det nå er for tørt i den bærende konstruksjonen til at muggsopp kan leve. Det forekommer derfor ikke vekst av muggsopp i gulvkonstruksjonen i dag. Ved prøvetaking på betongoverflaten, kan man imidlertid finne sporstoffer fra tidligere muggsoppvekst.

I samtlige leiligheter i Seljen boligsameie har det blitt gjennomført inneklimamålinger som viser et normalt inneklima.

Tvistesaken ble løst ved at partene inngikk forlik. Forliksavtalen er konfidensiell. Ankesaken ved Borgarting ble hevet.

Alle interessenter oppfordres til å sette seg inn i dokumenter fra Årsmøte samt sameiets vedtekter. Dokumentene er vedlagt salgsoppgaven.

Forretningsfører
Obos Eiendomsforvaltning AS

Forkjøpsrett
Det er ikke forkjøpsrett i sameiet.

Styregodkjennelse
Overdragelsen krever ikke styregodkjennelse. Sameiets styre skal underrettes skriftlig om alle overdragelser. Eiendomsmegler bistår med eierskiftemelding til styret og forretningsfører.

Informasjon om fellesgjeld
Det er ikke lån i sameiet.

Sameiet har per i dag ikke en sikringsordning som dekker tap ved manglende innbetaling av felleskostnader. Det betyr at dersom en andelseier ikke betaler sine felleskostnader, må borettslaget selv dekke det manglende beløpet.

Ingen fellesgjeld pr. 07.08.2026.

Fellesformue
Kr 12 824,- pr. 31.12.2025

Regnskap/Budsjett/Kostnadsøkninger
Fjorårets regnskap viser et overskudd på kr. 5 940 348,-

Budsjettet for inneværende år legger til grunn et overskudd på kr. 302 062,-

Komplett budsjett og regnskap ligger vedlagt salgsoppgaven.

Vedtekter og husordensregler
Sameiets vedtekter og husordensregler er vedlagt.

Beboernes forpliktelser og dugnader
Dugnad må påregnes.

Dyrehold
Det er tillatt å holde dyr så lenge dyreholdet ikke er til sjenanse for de øvrige beboerne. Dyrehold tillates kun etter søknad til styret og undertegning av sameiets dyreholdserklæring. Se for øvrig husordensreglene § 12 Dyrehold for detaljerte regler.

Sameiets forsikring
Tryg Forsikring
Polisenr. 7353371

Tomt

Beskrivelse av tomt
Tomtestørrelse: 1 251 kvm (Eiertomt)
Sameiet har en stor, grønn og pent opparbeidet tomt med gressplener, frodig beplantning og hyggelige fellesarealer. Området er rolig, solrikt og svært barnevennlig, med bilfrie gangveier, flere lekeplasser og interne stikkveier frem til inngangspartiene. Her er det gode og trygge uteområder med plass til både lek og opphold.

Tomten grenser direkte mot Mærradalen, som gir enkel tilgang til flotte turmuligheter rett utenfor døren. Herfra kan man legge ut på både gåturer, trilleturer og joggeturer i grønne og fredelige omgivelser, med gode muligheter for aktivitet og trening i nærområdet.

Sameiet disponerer i tillegg en flott felles takterrasse med svært gode solforhold og fantastisk utsikt. Takterrassen er frodig beplantet og innredet med flere sittegrupper og hyggelige soner for avslapning og sosialt samvær.

For sykkel- og skientusiaster finnes det en stor og praktisk sykkelparkering med egen sykkelvask, samt tilgjengelig utstyr og redskaper for vedlikehold av både sykler og ski.

Sameiet fremstår som velholdt og ryddig, med et godt naboskap og fokus på vedlikehold og orden. De grønne fellesarealene, lekeplassene, takterrassen og den umiddelbare nærheten til Mærradalen bidrar til et svært hyggelig bomiljø for både store og små.

Tomten er fellesareal. At tomten er fellesareal innebærer at sameiet eier og disponerer over de aktuelle områdene i fellesskap. Dette gir ikke hver enkelt seksjon en eksklusiv rett til bruk eller å disponere arealene, med mindre annet er uttrykkelig avtalt i avtale eller at det følger av vedtektene.

Adkomst
Det vil bli skiltet med Nordvik Eiendomsmegling visningsskilt i forbindelse med fellesvisninger.

Radonmåling
Selger opplyser at målinger er gjennomført fra 2022-2025, og at det foreligger dokumentasjon som kan oversendes ved behov. Alle målinger ligger innenfor normalverdier. Sameiet vil rutinemessig foreta nye målinger hvert 5.år.

Områdebeskrivelse

Beskrivelse av nærområdet
Aslakveien 24B har en sentral og attraktiv beliggenhet på Røakollen. Et barne- og familievennlig bomiljø nær gode skoler, barnehager og fritidstilbud. Området er omgitt av vakker natur som gir gode muligheter for turgåing, syklig og skiturer. Med Mærradalen som nærmeste nabo, har du tilgang til et frodig og populært skogsområde som strekker seg fra Radiumhospitalet til Sørkedalsveien ved Huseby.

Området har et godt kollektivtilbud, med både buss og T-bane lett tilgjengelig. Fra leiligheten er det ca. 200 meter til nærmeste busstopp og ca. 10 minutters gange til Røa T-banestopp. Herfra kommer du deg enkelt til bl.a. Majorstuen på kun 11 minutter. Busslinje 46 går også som nattbuss i helgene og har endestopp i umiddelbar nærhet.

Nærmeste dagligvarebutikk er Rema 1000 som ligger like ned i veien og holder åpent helt til kl. 23.00 man-fre. Det er ca. 300 meter til Joker Rustad som er søndagsåpen. For et større utvalg er det gangavstand til Røa sentrum med bl.a. to kjøpesentre, flere populære spisesteder, Sats treningssenter og Røa bad med 25-metersbasseng, spa, boblebad, barnebasseng og klatrevegg. Ønsker du flere shoppingmuligheter, er CC Vest, Majorstuen og de andre handlegatene i Oslo sentrum innen rekkevidde.

Det er kort vei til Huseby barneskole og Hovseter ungdomsskole. Sistnevnte er nylig oppgradert med spesialutstyrte rom, bibliotek, ungdomsklubb og areal for skolehelsetjeneste. Utearealet ble utvidet med en ny skolepark som vil komme nærmiljøet til gode. Området har også et godt utvalg av barnehager.

Et attraktivt valg for både barnefamilier og friluftsentusiaster som ønsker et aktivt liv i vakre omgivelser, og samtidig ønsker kort vei til byen. På vinterstid er området perfekt for ski-entusiaster med skiløyper tett på husveggen. Det er også kort vei til Bogstad med flotte muligheter for både ski- og gåturer videre innover i marka. Bogstadvannet gir mulighet for bading om sommeren og ski/skøyter om vinteren. Ved vannet ligger Bogstad gård med kafé, butikker, museum og flere hyggelige tilbud for de yngste. Her finner du også Oslo Golfklubb som kan tilby en av Europas beste golfbaner.

Fra leiligheten er det en kort kjøretur på ca. 10 minutter opp til nasjonalanlegget i Holmenkollen og ærverdige Frognerseteren, samt populære Tryvann sommer- og vinterpark. Sistnevnte er et unikt helårsanlegg med skibakker og terrengpark på vinterstid, og sykkel-/klatreanlegg sommerstid.

Skoler og barnehager
Området sokner til Huseby barneskole og Hovseter ungdomsskole. Det er flere barnehager i området. Se oversikt over barnehagene i området her: https://www.oslo.kommune.no/barnehage/finn-barnehage-i-oslo/#gref

Offentlige forhold

Ferdigattest/brukstillatelse
Det foreligger ferdigattest for eiendommen datert 28.10.2021.

Ferdigattest utstedes av bygningsmyndighetene på grunnlag av mottatt dokumentasjon fra kontrollansvarlige når et søknadspliktig tiltak er utført i samsvar med tillatelsen og øvrige krav etter plan- og bygningslovgivningen. At ferdigattest eksisterer, gir ingen garanti for bygget er oppført i henhold til tillatelsen og gjeldende regelverk eller at det senere er utført arbeid på bygget som ikke er byggemeldt eller godkjent.

Lovlighet:
· Det foreligger godkjente og byggemeldte tegninger, som stemmer med dagens bruk.

Vei, vann og avløp
Eiendommen er tilknyttet offentlig vann- og avløpsnett, og har adkomst via offentlig vei.

Regulerings- og arealplaner
Eiendommen er regulert til boligformål iht. S-4904.

Pågående plansaker i området:
Aslakveien 14 - Planforslag til politisk behandling
Saksnummer: 202005592 - Reguleringssak
https://innsyn.pbe.oslo.kommune.no/saksinnsyn/casedet.asp?caseno=202005592

Pågående byggesaker i området:
Ostadalsveien 52 - oppføring av basestasjon for mobil kommunikasjon
Saksnummer: 2025/10815 - Byggesak
https://innsyn.pbe.oslo.kommune.no/saksinnsyn/casede

t.asp?caseno=202510815

Hovseterdalen - rehabilitering av vann- og avløpsledninger
Saksnummer: 2026/01376 - Byggesak
https://innsyn.pbe.oslo.kommune.no/saksinnsyn/casedet.asp?caseno=202601376

Ny kommuneplan fra 23. september 2015: Oslo kommune har vedtatt ny kommuneplan som får betydning for en rekke av de vedtatte reguleringsplanene i kommunen.

For mer informasjon om reguleringsforhold og eventuelle arbeider/prosjekter i nærliggende områder anbefaler vi et søk på Oslo kommunes portal for saksinnsyn:

https://www.oslo.kommune.no/plan-bygg-og-eiendom/

Odelsrett
Det hviler ikke odelsrett på eiendommen.

Konsesjon
Kjøp av eiendommen er ikke konsesjonspliktig.

Dersom eiendommen er større enn 2 mål plikter kjøper å undertegne dokumenter i forbindelse med søknad om konsesjonsfrihet.

Tinglyste heftelser og rettigheter
På eiendommen er det tinglyst følgende heftelser og rettigheter som følger eiendommens matrikkel ved overskjøting til ny hjemmelshaver:

301/11/621/16:
20.10.1964 - Dokumentnr: 13667 - Erklæring/avtale
Bestemmelse om rett til utskilt tomt
Med flere bestemmelser
Kan ikke slettes uten samtykke fra bygningsrådet
Overført fra: Knr:0301 Gnr:11 Bnr:621
Gjelder denne registerenheten med flere

27.08.1965 - Dokumentnr: 11516 - Erklæring/avtale
Midlertidig dispensasjon fra bygningsloven
ANG DELING AV HUS
Kan ikke slettes uten samtykke fra bygningsrådet
Overført fra: Knr:0301 Gnr:11 Bnr:621
Gjelder denne registerenheten med flere

04.11.1965 - Dokumentnr: 15503 - Bestemmelse om gjerde
Midlertidig dispensasjon fra bygningsloven
Kan ikke slettes uten samtykke fra bygningsrådet
Overført fra: Knr:0301 Gnr:11 Bnr:621
Gjelder denne registerenheten med flere

18.09.1987 - Dokumentnr: 60253 - Bestemmelse om bebyggelse
Bestemmelse om anlegg og vedlikehold av ledninger m.v.
Bestemmelse om veg
Overført fra: Knr:0301 Gnr:11 Bnr:621
Gjelder denne registerenheten med flere

18.09.1987 - Dokumentnr: 60254 - Bestemmelse om bebyggelse
Bestemmelse om anlegg og vedlikehold av ledninger m.v.
Bestemmelse om veg
Overført fra: Knr:0301 Gnr:11 Bnr:621
Gjelder denne registerenheten med flere

23.03.1988 - Dokumentnr: 20534 - Bestemmelse om gjerde
Bestemmelse om benyttelse
Bestemmelse om anlegg og vedlikehold av ledninger m.v.
Regulering av areal i forbindelse med veggrunn/jernbanegrunn
Rettighetshaver: OSLO KOMUNE
Overført fra: Knr:0301 Gnr:11 Bnr:621
Gjelder denne registerenheten med flere

23.03.1988 - Dokumentnr: 20535 - Bestemmelse om gjerde
Bestemmelse om anlegg og vedlikehold av ledninger m.v.
Bestemmelse om veg
Overført fra: Knr:0301 Gnr:11 Bnr:621
Gjelder denne registerenheten med flere

23.03.1988 - Dokumentnr: 20536 - Bestemmelse om gjerde
Bestemmelse om anlegg og vedlikehold av ledninger m.v.
Bestemmelse om veg
Med flere bestemmelser
Overført fra: Knr:0301 Gnr:11 Bnr:621
Gjelder denne registerenheten med flere

26.06.2015 - Dokumentnr: 582912 - Best. om adkomstrett
Rett til fri ferdsel for allmennheten
Kan ikke slettes eller endres uten samtykke fra kommunen
Overført fra: Knr:0301 Gnr:11 Bnr:621
Gjelder denne registerenheten med flere

08.03.2019 - Dokumentnr: 286603 - Bruksrett
Kan ikke slettes uten samtykke fra: Oslo Kommune
Org.nr: 958 935 420
Gjelder gjensidig rett til bruk av nødvendig grunn for reparasjon og vedlikehold
Kan ikke endres uten samtykke fra kommunen
Overført fra: Knr:0301 Gnr:11 Bnr:621
Gjelder denne registerenheten med flere

08.03.2019 - Dokumentnr: 286603 - Bestemmelse om vann/kloakk
Kan ikke slettes uten samtykke fra: Oslo Kommune
Org.nr: 958 935 420
Bestemmelse om vedlikehold av anlegg/ledninger
Kan ikke endres uten samtykke fra kommunen
Overført fra: Knr:0301 Gnr:11 Bnr:621
Gjelder denne registerenheten med flere

16.01.2023 - Dokumentnr: 47685 - Erklæring/avtale
Kan ikke slettes uten samtykke fra: Oslo Kommune
Org.nr: 958 935 420
Bestemmelse om bruk av uteoppholdsareal
Gjelder denne registerenheten med flere

07.08.2026 - Dokumentnr: 899699 - Registerenheten kan ikke disponeres over uten samtykke fra rettighetshaver
Rettighetshaver: Nordvik Oppgjør AS
Org.nr: 814 449 912
Elektronisk innsendt

09.03.2020 - Dokumentnr: 2202959 - Seksjonering
Opprettet seksjoner:
Snr: 16
Formål: Bolig
Tilleggsdel: Bygning
Sameiebrøk: 38/6167

16.01.2023 - Dokumentnr: 47685 - Bestemmelse om adkomstrett
Rettighet hefter i: Knr:0301 Gnr:11 Bnr:338
Rettighet hefter i: Knr:0301 Gnr:11 Bnr:625
Kan ikke slettes uten samtykke fra: Oslo Kommune
Org.nr: 958 935 420
Gjelder denne registerenheten med flere

16.01.2023 - Dokumentnr: 47685 - Erklæring/avtale
Rettighet hefter i: Knr:0301 Gnr:11 Bnr:338
Kan ikke slettes uten samtykke fra: Oslo Kommune
Org.nr: 958 935 420
Bestemmelse om fellesareal

Legalpant
Kommunen har legalpant som sikkerhet for riktig betaling av kommunale avgifter og eventuell eiendomsskatt. De øvrige seksjonseierne i sameiet har legalpant på inntil 2G som sikkerhet for krav som følger av sameieforholdet, typisk vil dette gjelde felleskostnader.

Legalpant er pant som ikke kommer frem av grunnboksutskriften, og har bedre prioritet enn for eksempel lån til bank som er tinglyst på seksjonen. Legalpant til kommunen har prioritet foran legalpant til sameiet.

Øvrige kjøpsforhold

Diverse
Det opplyses om at ingen kan eie mer enn to boligseksjoner i sameiet, jf. eierseksjonsloven § 23. Seksjoner som eies av nærstående eller via firma teller med.

Etter lov om eierseksjoner § 31, er sameierne overfor sameiets kreditorer ansvarlige etter sin sameiebrøk. Ved manglende betaling av fellesutgifter har sameiet legalpanterett i den enkelte eierseksjon på inntil 2 ganger folketrygdens grunnbeløp.

Kjøper og selger er forpliktet til å undertegne standard kjøpekontrakt utarbeidet av Nordvik i forbindelse med eiendomstransaksjonen. Kjøpekontrakt kan besiktiges hos eiendomsmegler før bud inngis. Kontakt eiendomsmegler for spørsmål.

Selger leverer eiendommen i ryddig og rengjort stand.

Overtagelse
Overtakelse skjer etter avtale med selger.

Før boligen overleveres kjøper, skal fullt oppgjør og omkostninger være mottatt på meglers klientkonto.

Sentrale lover
Eiendommen selges etter reglene i avhendingsloven.

Generelle bestemmelser:
Alle innvendige og utvendige arealangivelser, samt beskrivelser av bygningen er hentet fra vedlagte tilstandsrapport/boligsalgsrapport. Salgsoppgaven er basert på de opplysningene selger har gitt til megler, den bygningssakkyndiges tilstandsrapport, samt opplysninger innhentet fra kommunen, Kartverket og andre tilgjengelige kilder. Det er viktig at kjøper setter seg grundig inn i alle salgsdokumentene, herunder salgsoppgave, tilstandsrapport og selgers egenerklæring. Kjøper anses kjent med forhold som er tydelig beskrevet i salgsdokumentene, og slike forhold kan ikke påberopes som mangler. Dette gjelder uavhengig av om kjøper har lest dokumentene.

Det kan være avvik fra dagens rombruk/rombenevnelser sammenlignet med det som er byggemeldt/godkjent. Alle interessenter oppfordres til å undersøke eiendommen nøye, gjerne sammen med fagkyndig før bud inngis. Kjøper som velger å kjøpe usett kan ikke gjøre gjeldende som mangel noe han burde blitt kjent med ved undersøkelsen.

Dersom det er behov for avklaringer, anbefaler vi at interessenter rådfører seg med eiendomsmegler eller egne rådgivere før det legges inn bud.

En bolig som har blitt brukt i en viss tid, har vanligvis blitt utsatt for slitasje og skader kan ha oppstått. Slik bruksslitasje må kjøper regne med, og det kan avdekkes enkelte forhold etter overtakelse som nødvendiggjør utbedringer. Normal slitasje og skader som nødvendiggjør utbedring, er innenfor hva kjøper må forvente og vil ikke utgjøre en mangel.

Kjøper og selgers rettigheter og plikter reguleres av avtalen mellom partene, samt informasjonen som har vært tilgjengelig for kjøperen i forbindelse med handelen. Avtalen utfylles av avhendingsloven, og det gjelder ulike avtalevilkår avhengig av om kjøper er forbrukerkjøper eller ikke. Dette er nærmere beskrevet nedenfor.

På grunn av ulike avtalevilkår kan selger vurdere bud fra en som ikke er forbruker, ulikt fra en forbrukers bud. Dersom kjøper ikke er forbruker, er selger sitt mulige mangelsansvar begrenset fordi eiendommen selges "som den er". Selger kan ikke ta «som den er» forbehold ovenfor en forbrukerkjøper. Selv et lavere bud fra en som ikke er forbruker kan foretrekkes fordi begrensningen i mulig mangelsansvar kan ha egenverdi for selger. Selger står fritt til å forkaste eller akseptere ethvert bud, og er for eksempel ikke forpliktet til å akseptere høyeste bud.

Budgiver skal i budskjema avgi egenerklæring om budgiver er forbruker eller næringsdrivende/ person som hovedsakelig handler som ledd i næringsvirksomhet. Budgivere får informasjon dersom andre bud er inngitt av en som ikke er forbruker.

Forbrukerkjøp - definisjon:
Med forbrukerkjøp menes kjøp av eiendom når kjøperen er en fysisk person som ikke hovedsakelig handler som ledd i næringsvirksomhet.

Forbruker – avtalevilkår:
Eiendommen har en mangel dersom den ikke er i samsvar med kravene som følger av avtalen, eller det foreligger brudd på bestemmelsene i avhendingsloven §§ 3-2 til 3-8. Hvis eiendommen ikke er i samsvar med det kjøperen må kunne forvente ut ifra alder, type og synlig tilstand, kan det være grunnlag for mangelskrav. Det samme gjelder hvis det er holdt tilbake eller gitt uriktige opplysninger om eiendommen. Dette gjelder likevel bare dersom man kan gå ut ifra at det virket inn på avtalen at opplysningen ikke ble gitt eller at feil uriktige opplysninger ikke blir rettet i tide på en tydelig måte.

Boligen kan ha en mangel etter avhendingsloven § 3-3 dersom det er avvik mellom opplyst og faktisk innvendig areal, forutsatt at avviket er på 2% eller mer og minimum 1 kvm.

Ved beregning av et eventuelt prisavslag eller erstatning må kjøper selv dekke tap/kostnader opptil et beløp på kr 10 000 (egenandel).

Ikke-forbruker (næringsdrivende) – definisjon:
Hvis kjøper er en juridisk person, eller en fysisk person som hovedsakelig handler som ledd i næringsvirksomhet, vil kjøpet ikke anses som et forbrukerkjøp.

Ikke-forbruker – avtalevilkår:
Eiendommen har en mangel dersom den ikke er i samsvar med kravene som følger av avtalen. Eiendommen selges «som den er», og selgers ansvar utover det konkret avtalte er da begrenset etter avhendingsloven § 3-9, første ledd andre setning.

Avhendingsloven § 3-3 andre ledd fravikes, og hvorvidt boligens arealsvikt utgjør en mangel vurderes etter avhendingsloven § 3-8.

Informasjon om kjøpers undersøkelsesplikt, herunder oppfordringen om å undersøke eiendommen nøye, gjelder også for kjøpere som ikke anses som forbrukere.

Boligselgerforsikring
Selger har tegnet boligselgerforsikring. Se selgers egenerklæringsskjema vedlagt salgsoppgaven.

Boligkjøperforsikring
I samarbeid med Storebrand og HELP tilbyr Nordvik Boligkjøperpakke til våre boligkjøpere. Boligkjøperpakken er et gunstig forsikringskonsept som inneholder alle de forsikringene du trenger til den nye boligen din.

Boligkjøperpakke Leilighet inneholder:
Boligkjøperforsikring fra HELP, flytteforsikring og innboforsikring Super.

Boligkjøperforsikring er en rettshjelpsforsikring som gir trygghet og profesjonell juridisk hjelp dersom det oppdages uventede feil eller mangler ved boligen. Forsikringen gjelder i 5 år fra overtakelsen.

Flytteforsikring dekker skade på eiendeler under flytting ved plutselig og uforutsett hendelse som oppstår under transport eller i forbindelse med bæring mellom bolig, bil eller lagringssted. Forsikringen varer i 1 år fra budaksept.

Innboforsikring Super dekker tingene dine ved blant annet tyveri, brann eller vannskader. Vår beste innboforsikring Super inkluderer blant annet uflaksforsikring, bistand ved ID-tyveri og psykologhjelp ved alvorlige hendelser hjemme. Forsikringen gjelder i 3 måneder fra overtakelsesdatoen av ny bolig.

Velger du Boligkjøperpakke Leilighet+ får du i tillegg renteforsikring:
Renteforsikringen kan hjelpe deg med rentekostnaden og forsikringspremien på din primærbolig som skal selges, hvis salgsprosessen fører til at du må betale rentekostnader på to lån. Forsikringen gjelder i 9 måneder (3 måneder karenstid) og dekker inntil 15 000 kroner i måneden.

Boligkjøperforsikring fra HELP kan også kjøpes separat og inkluderer da flytteforsikring fra Storebrand.

Boligkjøperpakke/Boligkjøperforsikring må tegnes senest ved kontraktsignering og gjelder fra overtakelsen. Kjøper blir kontaktet av Storebrand med et tilbud på videre forsikring av innbo.

Se pris og mer informasjon om forsikringene i produktarket vedlagt salgsoppgaven, eller ta kontakt med megler.

Betalingsbetingelser
Oppgjør skal betales i en samlet innbetaling fra norsk bank. Betaling fra utlandet tillates kun i unntakstilfeller og dersom det er avklart med megler i anledning avtaleinngåelse (budaksept).

Viktig informasjon om budgivning
Alle bud skal inngis skriftlig til megler, som formidler disse videre til selger. Kravet til skriftlighet gjelder også budforhøyelser og motbud, aksept eller avslag fra selger.

Bud kan legges inn på eiendommens finn-annonse ved å trykke på knappen «gi bud» eller via vår hjemmeside. Bud kan legges inn på eiendommens annonse på hjem.no/finn.no ved å trykke på knappen «gi bud» eller via vår hjemmeside. Ved elektronisk budgivning legges bud inn ved å benytte BankID. Bud kan også inngis på budskjema vedlagt i salgsoppgaven.

Før megler formidler bud til selger, skal megler innhente gyldig legitimasjon og signatur fra budgiver. Kravet til legitimasjon og signatur er oppfylt for budgivere som benytter e-signatur, eksempelvis BankID eller MinID. Senere bud kan inngis per e-post eller SMS til megler.

Dersom budgiver skal by på eiendommen i henhold til kjøpsfullmakt må megler kontaktes i forkant av budgivning. Ved bruk av kjøpsfullmakt, må fullmakten oversendes til megler i forkant av budgivning.

Kjøper kan ikke kreve at eiendommen tinglyses på andre enn kjøper. Om kjøper ønsker at noen andre skal stå som hjemmelshaver, må det tas forbehold om dette i budet. Selger kan velge å ikke akseptere dette.

Et bud bør inneholde eiendommens adresse (eventuelt gnr/bnr), kjøpesum, budgivers kontaktinformasjon, finansieringsplan, akseptfrist, overtakelsesdato og eventuelle forbehold som for eksempel usikker finansiering, salg av nåværende bolig ol. Normalt vil ikke et bud med forbehold bli akseptert før forbeholdet er avklart. Konferer gjerne med megler før bud avgis.

Megler skal legge til rette for en forsvarlig avvikling av budrunden. I forbrukerforhold (dvs. der selger er forbruker) skal megleren ikke formidle bud med kortere akseptfrist enn kl. 12.00 første virkedag etter siste annonserte visning. Senere bud må ha en tilstrekkelig lang akseptfrist til at megler, så langt det er nødvendig og mulig, kan videreformidle budet og eventuelle forbehold til alle involverte parter og legge til rette for at disse får tid til å områ seg, jf. forskrift om eiendomsmegling § 6-3.

Akseptfrist bør derfor være på minimum 30 minutter, og budforhøyelser bør skje senest 10 minutter før fristens utløp. Dersom bud inngis med en frist som åpenbart er for kort til at megleren kan avvikle budrunden på en forsvarlig måte, vil megler fraråde budgiver å stille slik frist. Megleren vil uoppfordret gi sin vurdering av det enkelte bud overfor selgeren, når budet er gitt innenfor akseptfristene ovenfor.

Megler skal så snart som mulig bekrefte skriftlig overfor budgivere at budene deres er mottatt.
Megler kan ikke formidle bud med forbehold om at budet eller forbehold i budet skal holdes skjult (hemmelig) for andre budgivere og interessenter.

Etter at handel har kommet i stand, eller dersom en budrunde avsluttes uten at handel er kommet i stand, kan en budgiver kreve kopi av budjournalen i anonymisert form.

Kopi av budjournal skal gis til kjøper og selger uten ugrunnet opphold etter at handel er kommet i stand. Dersom det er viktig for budgiver å bevare sin anonymitet, bør budet fremmes gjennom fullmektig.

For mer informasjon om budgivningsprosessen, se «Forbrukerinformasjon om budgivning», som er vedlagt salgsoppgaven, eller ta kontakt med megler.

Tilbud på finansiering
Du kan søke om boliglån hos vår samarbeidspartner Storebrand, og få svar på dagen.

Med boliglån i Storebrand kan du være trygg på at du til enhver tid har blant markedets mest konkurransedyktige renter. Du vil bli tatt godt vare på av et av Norges beste servicemiljøer innen bank.

Som kunde i Storebrand Bank får du en fast kontaktperson å forholde deg til, som vil gi deg gode råd og god hjelp med kort svartid. Søk om boliglån i Storebrand og få

· Enkel søknad - og etableringsprosess
· Svar på dagen
· Fast kontaktperson å forholde deg til
· Trygghet for at du alltid har konkurransedyktige betingelser

Ta kontakt på telefon 22 31 22 21 eller nordvik@storebrand.no. Les mer på storebrand.no/nordvik.

Meglerforetaket kan motta provisjon ved formidling av finansielle tjenester.

Hvitvasking
Eiendomsmeglere er underlagt lov om hvitvasking og tilhørende forskrift. Etter hvitvaskingsloven er eiendomsmegler pålagt å gjennomføre kundetiltak av både selger og kjøper.

Hvis kjøper ikke bidrar til at megler får gjennomført kundetiltak, og dette fører til at transaksjonen ikke kan gjennomføres eller blir forsinket, misligholder kjøper avtalen. Etter 30 dager anses misligholdet vesentlig, og selger har rett til å heve avtalen og gjennomføre dekningssalg for kjøpers regning. Dersom det er selger som ikke bidrar til at megler får gjennomført løpende kundetiltak underveis i oppdraget må eiendomsmegler stanse gjennomføringen av transaksjonen. Selger vil i et slikt tilfelle ha misligholdt sine forpliktelser, og kjøper vil kunne ha et krav mot selger etter avhendingsloven.

Hvis kundetiltak ikke lar seg gjennomføre, vil Nordvik

Eiendomsmegling ikke kunne bistå med handelen eller foreta oppgjør.

Personopplysningsloven
Personopplysninger vil bli behandlet i samsvar med personopplysningsloven. Ved å registrere deg som interessent og/eller budgiver eller kjøpe vil vi innhente, behandle og registrere personopplysninger om deg.

Eiendomsmeglingsforetak har plikt til å oppbevare kontrakter og dokumenter i 10 år, jf. eiendomsmeglingsforskriften § 3-7 (3). Denne oppbevaringsplikten begrenser muligheten for å få slettet personopplysninger. Du kan lese mer om Nordviks behandling av personopplysninger i vår personvernerklæring på nordvikbolig.no/personvern.

Om oppdraget

Meglers vederlag
Vederlag:
Fast provisjon: kr. 45 000,-
Grunnpakke Leilighet kr. 9 500,-
Kostnad for utsatt betaling kr. 3 500,-
Markedspakke med bolighefte kr. 24 500,-
Oppgjørshonorar kr. 8 500,-
Tilrettelegging kr. 14 900,-
Visningshonorar/overtagelseshonorar per stk. kr. 3 900,-

Utlegg:
Eierskiftegebyr kr. 6 725,-
Foto (faktureres direkte til kunden) kr. 5 000,-
Informasjon forretningsfører ca. kr. 4 750,-
Tilstandsrapport inkl. målsatt plantegning (Faktureres direkte) kr. 12 000,-

Samlet skal selger betale kr. 138 275,- for vederlag og utlegg ved salg til prisantydning.

Dersom oppdraget utløper eller blir sagt opp, uten at handel er kommet i stand, har megler krav på et rimelig vederlag for medgått tid/utført arbeid og avtalte utgifter (tilrettelegging, markedsføring og avholdte visninger) samt eventuelle utlegg. Ved beregningen av vederlaget skal det tas utgangspunkt i timeprisen som er kr. 3 625,-.

Vedlegg til salgsoppgaven
Vedleggene er en del av den komplette salgsoppgaven. Det er viktig at interessenter setter seg godt inn i vedleggene og kontakter megler med eventuelle spørsmål før bud inngis.

Status salgsoppgave
Salgsoppgaven er sist endret 13. august 2026

Ansvarlig megler
Marcus Nielsen Rommen, Eiendomsmegler / Partner
Tlf. 90472375

Megler 2
Ole-Jørgen Jensen, Salgsleder / Eiendomsmegler / Partner
Tlf. 47269229

Meglerforetaket
Nordvik Røa
Postboks 40 Røa
0701 OSLO
Juridisk navn: Oslo Vest Eiendomsmegling AS
Org. nr.: 924873396

Samarbeidspartnere og foretak med tilknytning til Nordvik
Meglerforetaket og Nordvik-kjeden samarbeider med en rekke foretak som tilbyr produkter eller tjenester i forbindelse med megleroppdraget.

- Storebrand leverer boligselgerforsikring, finansieringsløsninger og forsikringer til kjøper
- Help forsikring leverer boligkjøperforsikring
- Flytte- og lagringstjenester gjennom Loyalty, oppussing gjennom Steddy, bredbånd levert av Telenor, alarm levert av Sector alarm, strøm levert av Fjordkraft og Fortum og utleietjenester levert av Utleiemegleren. Hvilke tilbud kjøper og selger får i forbindelse med oppdraget kan variere ut fra hvor i landet eiendommen ligger.

Nordvik Bolig AS, som er franchisegiver for Nordvik-kjeden, eier aksjer i Bomega AS (Hjem.no).

Aslakveien 24B

Nabolaget Søndre Rød/Mosekollen - vurdert av 140 lokalkjente

Nabolaget spesielt anbefalt for

- Familier med barn
- Etablerere
- Godt voksne

Skoler

Huseby skole (1-7 kl.)	545 elever, 26 klasser	15 min 🚶 1.2 km
Lysejordet skole (1-7 kl.)	497 elever, 22 klasser	16 min 🚶 1.4 km
Montessoriskolen Lyse (1-10 kl...	149 elever, 15 klasser	17 min 🚶 1.4 km
Rudolf Steinerskolen i Oslo (1...	476 elever, 23 klasser	21 min 🚶 1.8 km
Hovseter skole (8-10 kl.)	699 elever, 42 klasser	20 min 🚶 1.7 km
Persbråten videregående skole	650 elever, 25 klasser	18 min 🚶 1.5 km
Ullern videregående skole	530 elever, 20 klasser	9 min 🚗 4.4 km


Offentlig transport

Ullerntoppen	Linje 1N, 46	4 min 🚶 0.2 km
Røa	Linje 2	14 min 🚶 1.2 km
Sollerud	Linje 13	8 min 🚗 3.5 km
Lysaker stasjon	Totalt 8 ulike linjer	10 min 🚗 5.2 km
Oslo S	Totalt 24 ulike linjer	19 min 🚗 11.8 km

Barnehager

Rønningen Kanvas-barnehage (1-...	58 barn	7 min 🚶 0.6 km
Montessoribhg. Solsikken Lille...	51 barn	9 min 🚶 0.7 km
Ullernkollen barnehage (1-5 år...	47 barn	10 min 🚶 0.8 km

Aldersfordeling

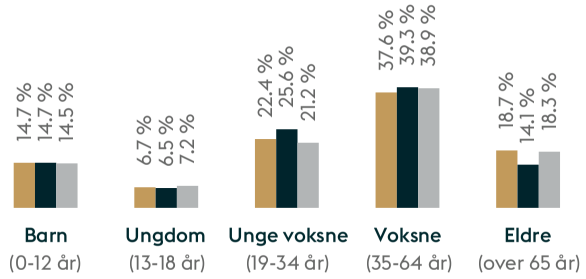

Område	Personer	Husholdninger
Søndre Rød/Mosekollen	2 840	1 321
Oslo og omegn	999 185	490 708
Norge	5 425 412	2 654 586

Opplevd trygghet

Veldig trygt 90/100

Kvalitet på skolene

Veldig bra 86/100

Naboskapet

Godt vennskap 72/100

Primære transportmidler

- Tog/t-bane
- Egen bil
- Buss

Sport

Ullernåsen Boligsameie	6 min
Søndre Rød ballbinge	9 min
Basic Treningssenter	5 min
Mudo Røa	5 min

«Er fredelig, stille og fullt av muligheter»

— Sitat fra en lokalkjent

Støynivået
Lite støynivå 90/100

Turmulighetene
Nærhet til skog og mark 88/100

Kollektivtilbud
Veldig bra 87/100



Innholdet i nabolagsprofilen er hentet fra ulike datakilder, og feil eller mangler kan forekomme. Vurderinger og sitater er innhentet på web og gir uttrykk for hvordan naboene vurderer nabolaget. FINN.no AS kan ikke holdes ansvarlig for feil/mangler i profilen.
Copyright © Finn.no AS 2026

Tilstandsrapport

OSLO TAKST OG EIENDOM AS

Aslakveien 24B , 0753 OSLO

OSLO kommune

gnr. 11, bnr. 621, snr. 16

Sum areal alle bygg: BRA: 44 m² BRA-i: 38 m²



Befaringsdato: 11.08.2026 **Rapportdato:** 12.08.2026 **Oppdragsnr.:** 20463-2588 **Eiendomsverdi/PropCloud ref nr:** GW1755

Foretak: Oslo Takst og Eiendom AS **Takstingeniør:** Truls Herman Tofteng

OSLO TAKST OG EIENDOM AS

BO3D

Rapporten kan brukes i inntil ett år etter befaringsdato, og kan ikke gjenbrukes ved flere boligsalg i denne perioden.
Skjer det endringer, oppstår skader også videre på boligen, bør du som selger be om oppdatert rapport.

Medlem av

NITO

Rapportansvarlig



Truls Herman Tofteng

post@oslotakstogeiendom.no

454 46 080

OSLO TAKST OG EIENDOM AS

Dette trenger du å vite om tilstandsrapporten



Hva er en tilstandsrapport?

En tilstandsrapport beskriver synlige skader/avvik eller tegn på skader/avvik på boligen. Rapporten fremhever vanligvis ikke positive egenskaper ved boligen.



Hva vurderer en bygningssakkyndig?

Den bygningssakkyndige vurderer boligen ut fra hva man kan forvente av en bygning av samme alder og type. Vurderingen gjøres som regel mot hvordan det var vanlig å bygge og regler som gjaldt da boligen ble oppført (søknadstidspunktet). Forhold som er vanlige for bygningens alder, slik som slitasje etter normal bruk regnes ikke som avvik.



Hva inneholder tilstandsrapporten?

Den bygningssakkyndige undersøker rom og bygningsdeler slik det kommer frem av Forskrift til avhendingsloven. Tilstandsrapporten inneholder bare avvik som den bygningssakkyndige kan se eller kontrollere med enkle hjelpemidler. Det gjøres ikke nærmere undersøkelser slik som åpning av vegger eller andre bygningsdeler. I vegg mot våtrom og rom under terreng kan det borres et hull for å gjøre enkle undersøkelser slik som fuktsøk.

Når du kjøper en brukt bolig

Når du kjøper en brukt bolig, er det viktig å være oppmerksom på at dette ikke kan sammenlignes med å kjøpe en ny bolig. Måten boligen ble bygget på kan være annerledes enn i dag. Bygninger svekkes over tid, og utsettes for slitasje blant annet på grunn av bruk og vær og vind. Mange boliger fornyes helt eller delvis, noen i flere omganger, eller det oppføres tilbygg. Særlig for boliger som er pusset opp eller endret, er det viktig å merke seg at fornyelse av overflater ikke nødvendigvis betyr at bygningsdeler under er forbedret.

Vurdering mot byggeregler

Den bygningssakkyndige vil vurdere boligen mot hvordan det var vanlig å bygge og regler som gjaldt på søknadstidspunktet. Den bygningssakkyndige ser etter avvik som har betydning for og som reduserer boligens funksjon og verdi, og som kommer frem av Forskrift til avhendingslova.

Tilstandsrapporten beskriver ikke hele boligen

BYGNINGSSAKKYNDIGE SER FOR EKSEMPEL IKKE PÅ

• vanlig slitasje og normal vedlikeholdstilstand • bagatellmessige forhold som ikke påvirker bygningens bruk eller verdi vesentlig • etasjeskillere • tilleggsbygg slik som garasje, bod, anneks, naust også videre • utvendige trapper • støttemurer • skjulte installasjoner • installasjoner utenfor bygningen • full funksjonstesting av el- og VVS-installasjoner • geologiske forhold og bygningens plassering på grunnen • bygningens planløsning • bygningens innredning • løsøre slik som hvitevarer • utendørs svømmebasseng og pumpeanlegg • bygningens estetikk og arkitektur • bygningens lovlighet (bortsett fra bruksendringer, brannceller og forhold som åpenbart kan påvirke helse, miljø og sikkerhet) • fellesarealer (med mindre boligeier har vedlikeholdsplikt for fellesarealer og dette er kjent for bygningssakkyndig, eller fellesarealet har en særlig tilknytning til boligen).

© iVerdi 2023

Malen til denne rapporten, inkludert standardtekstene fra Verdi er vernet etter åndsverkloven og kan kun benyttes av av kunder hos iVerdi. For andre aktører er eksemplarfremstilling av malen og standardtekster, som utskrift og annen kopiering til bruk som grunnlag for tilsvarende rapporter, bare tillatt når det er hjemlet i lov (kopiering til privat bruk, sitat o.l.) eller avtale med iVerdi (https://iverdi.no/).

Utnyttelse i strid med lov eller avtale kan medføre erstatnings- og straffeansvar.

Oslo Takst og Eiendom AS
Heggelibakken 4
0375 OSLO

Dette trenger du å vite om tilstandsrapporten

Tilstanden vurderes med ulike tilstandsgrader

Tilstanden gir uttrykk for en gitt forventet tilstand, blant annet vurdert ut fra alder og normal bruk. Ved Tilstandsgrad 0 (TG0) og Tilstandsgrad 1 (TG1) gir den bygningssakkyndige normalt ingen begrunnelse for valg av tilstandsgrad. Grunnen er at bygningen eller bygningsdelen da bare har normal slitasje. Ved skjulte konstruksjoner kan alder alene avgjøre tilstandsgrad. Når bygningssakkyndige anbefaler tiltak, for eksempel utbedringer, må brukeren av rapporten vurdere om tiltakene er nødvendige og lønnsomme.
Når den bygningssakkyndige velger tilstandsgrad, baseres vurderingen på faste kriterier som følger av gjeldende bransjestandard for Teknisk tilstandsanalyse ved omsetning av bolig og Forskrift til avhendingslova.

TG 0

TILSTANDSGRAD 0, TG0: INGEN AVVIK

Bygningsdelen skal være tilnærmet ny, ikke vise tegn på slitasje og det skal være lagt frem dokumentasjon på faglig god utførelse. Det er ingen merknader til delen.

TG 1

TILSTANDSGRAD 1, TG1: MINDRE AVVIK

Bygningsdelen skal bare ha normal slitasje, og strakstiltak skal ikke anses som nødvendig. Graden kan også brukes når delen er ny, men der dokumentasjon på faglig god utførelse mangler.

TG 2

TILSTANDSGRAD 2, TG2: VESENTLIGE AVVIK OG MINDRE AVVIK SOM ETTER NS 3600 GIR TG 2

Bygningsdelen skal enten ha feil utførelse, en skade eller symptomer på skade, sterk slitasje eller nedsatt funksjon. Graden gis når bygningsdelen trenger vedlikehold eller tiltak i nær fremtid. Graden skal også brukes når delen er gammel og det er grunn til å varsle om faren for skader på grunn av alderen, eller når det er grunn til å overvåke delen spesielt på grunn av fare for større skader eller følgeskader.

TG 3

TILSTANDSGRAD 3, TG3: STORE ELLER ALVORLIGE AVVIK

Denne tilstandsgraden brukes ved kraftige tegn på forhold som man må regne med trenger utbedring straks eller innen kort tid. Det er påvist funksjonssvikt eller sammenbrudd.

TG IU

IKKE UNDERSØKT/IKKE TILGJENGELIG FOR UNDERSØKELSE

Det kan være avvik/skader som ikke er avdekket.

Informasjon om utbedringskostnader

Utbedringskostnadene i rapporten er sjablongmessige anslag basert på observerte forhold som feil, skader eller uregelmessigheter, samt foreslåtte tiltak. Disse anslagene er veiledende, angis i fem intervaller, er basert på generelle erfaringstall, og må ikke forveksles med konkrete pristilbud fra håndverkere eller entreprenører. Faktiske kostnader kan variere betydelig, avhengig av individuelle valg, materialpriser og markedsforhold. For å få en nøyaktig vurdering av utbedringskostnadene anbefales ytterligere undersøkelser og innhenting av flere pristilbud fra kvalifiserte fagfolk. Slike anslag gis for TG3, der dette er mulig.

- Tiltak under kr 20 000
- Tiltak mellom kr 20 000 – 100 000
- Tiltak mellom kr 100 000 – 200 000
- Tiltak mellom kr 200 000 – 500 000
- Tiltak over kr 500 000

Beskrivelse av eiendommen

Bygningen er beliggende i Aslakveien 24 B, med nærhet til skoler, barnehager, offentlig transport og daglige servicetilbud. Det er også kort avstand til tur- og rekreasjonsområder.

Bygningen er oppført i 2020 med grunnmur av betongkonstruksjon. Ytterveggene er utført i betong med teglsteinsfasade. Yttertaket har ukjent tekking. Eiendommen er tilknyttet offentlig vann- og avløpsnett, og har adkomst via offentlig vei.

Innvendig er bygningen utstyrt med heis. Trapper og etasjeskillere er utført i betong, og det er installert dørcallinganlegg.

Tomten er pent opparbeidet med gressplen, beplantning, lekeplass og interne stikkveier frem til inngangspartiene.

Det er ikke foretatt tilstandsvurdering av bygningsdeler som er underlagt borettslagets/sameiets ansvarsområde, Utenom nærliggende bygningsdeler som må vurderes i henhold til forskrift. Det vises til årsberetninger, vedtekter og sameie/borrettslaget for opplysninger om oppgraderinger, vedlikehold, tilstand og fremtidige kostnader.

Leilighetens areal er beregnet med 3D-laserskanner fra Leica som gir en nøyaktighet innenfor 2% som er kravet i ny avhendingslov per 1. januar 2022.
På forespørsel kan plantegninger leveres i ulike formater som er kompatible med interiørarkitekters og arkitekters programvare.

Arealer Gå til side

Forutsetninger og vedlegg Gå til side


Lovlighet Gå til side

Leilighet H0204

• Det foreligger godkjente og byggemeldte tegninger, som stemmer med dagens bruk

Sammendrag av boligens tilstand

Fordeling av tilstandsgrader

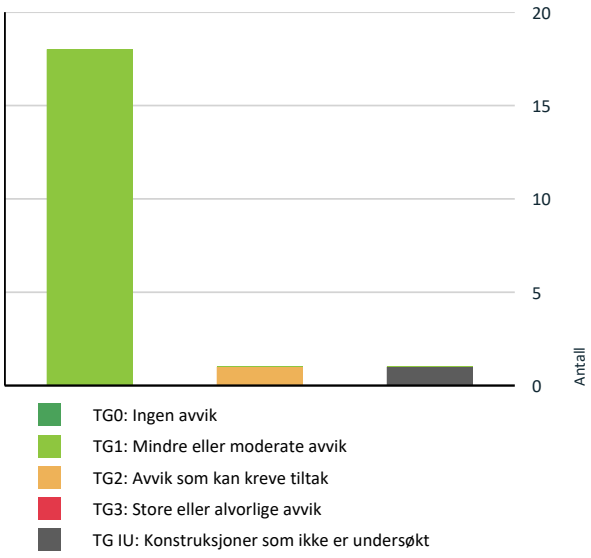

Vil du vite mer om tilstandsgrader? Se side 4.

Oppsummering av avvik

Vil du vite mer? Se på rommet eller bygningsdelen senere i rapporten.

Leilighet H0204

TG IU KONSTRUKSJONER SOM IKKE ER UNDERSØKT


Våtrom > 1 etasje > Bad > Tilliggende konstruksjoner våtrom Gå til side

TG 2 AVVIK SOM KAN KREVE TILTAK

Våtrom > 1 etasje > Bad > Overflater gulv Gå til side

Tilstandsrapport

LEILIGHET H0204

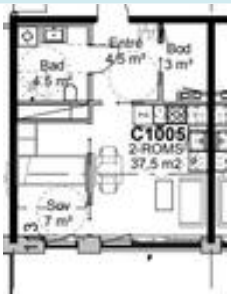

Byggeår
2020

Kommentar
Byggeåret er basert på opplysninger fra eiendomsmatrikkelen.

Anvendelse
Bolig

Standard
Normal standard på leiligheten ut ifra alder/konstruksjon - jamfør beskrivelse under konstruksjoner.

Vedlikehold
Se rapportens detaljerte punkter for eventuelle vedlikeholdsbehov.

UTVENDIG

TG 1 Inngangsdør

Beskrivelse

Inngangsdør med brann- og lydklassifisering (EI30/40dB). Døren er utstyrt med kikkehull.

TG 1 Balkongdører

Beskrivelse

Balkongdører med karm og rammer i treverk, utstyrt med 3-lags isolerglass fra 2019. Omramming og karmer i plast-/aluminiumsbelagt treverk på utsiden.

TG 1 Franske balkonger

Beskrivelse

Omtrent vestvendte franske balkonger med dører i stue/kjøkken og soverom.
Rekkverkshøyde: 100 cm

INNVENDIG

TG 1 Overflater - gulv

Beskrivelse

Gulv med 1-stavs parkett.

Overflater på våtrom er vurdert i egen oppstilling.

Årstall: 2020 **Kilde:** Eier

Tilstandsrapport

TG 1 Overflater - vegger og himlinger

Beskrivelse

Vegger med malte glatte flater.
Himling med malte glatte flater. Synlige elementskjøter i enkelte rom.

Overflater på våtrom er vurdert i egen oppstilling.

Årstall: 2020 **Kilde:** Eier

TG 1 Etasjeskiller og bærende konstruksjoner

Beskrivelse

Betong/elementer:

Målinger er utført i stue/kjøkken og entré. Det er ikke målt skjevheter som gir avvik i henhold til NS3600.
Det gjøres oppmerksom på at vurderingen kun omfatter to rom i etasjen, i henhold til NS3600.

Årstall: 2020 **Kilde:** Eier

Radon

Beskrivelse

Bygget er opplyst utført med forskriftsmessig radonsperre, dokumentasjon foreligger gjennom ferdigattest.

TG 1 Innvendige dører

Beskrivelse

Innvendige dører med glatte dørblader.

VÅTROM

1 ETASJE > BAD

Generell

Beskrivelse

Bad fra: Byggeår
Dokumentasjon: Ja, foreligger i beboerportal.

1 ETASJE > BAD

TG 1 Dokumentasjon for våtrom

Beskrivelse

Det foreligger dokumentasjon gjennom FDV i beboerportal og ferdigattest.

Tilstandsrapport



1 ETASJE > BAD

TG 1 Overflater, vegger og himling

Beskrivelse

Overflater med flislagte vegger og malt tak med innfelte downlights.

Årstall: 2020 **Kilde:** Eier

1 ETASJE > BAD

TG 2 Overflater gulv

Beskrivelse

Flislagt gulv.

Fall er målt med håndholdt vater/digitalt vater/krysslaser. Utenfor dusjsonen er det utført stikkprøvekontroll i minst 2 retninger i henhold til NS3600.

Årstall: 2020 **Kilde:** Eier

Vurdering av avvik:

- Det er påvist avvik i fallforhold til sluk utenfor dusjsonen i forhold til krav i forskrift på befaringstidspunktet.

Konsekvens/tiltak

- Til tross for avviket i fall/høydeforskjell til sluk, vil gulvet fortsatt kunne lede vann mot sluket, men med redusert effektivitet. Våtrommet fungerer med dagens fallforhold.

1 ETASJE > BAD

TG 1 Vanntett sjikt, membran og sluk

Beskrivelse


Våtrommet har skjult vanntett sjikt med påstrykningsmembran/smøremembran på vegg og gulv. (Shønox)
Det er plastsluk.
Høydeforskjellen fra toppen av sluket til topp flis ved dørterskelen er 25 mm.

Årstall: 2020 **Kilde:** Eier

Tilstandsrapport



Høydeforskjell (flis ved terskel)

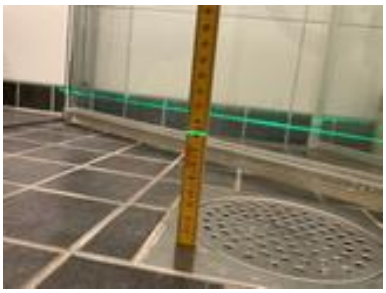

Høydeforskjell (ved sluk)



Sluk

1 ETASJE > BAD

TG 1 Sanitærutstyr og innredning

Beskrivelse

Våtrommet har innredning med nedfelt servant, speilskap med belysning, veggmontert toalett, dusjvegger/hjørne og opplegg for vaskemaskin.

Årstall: 2020 **Kilde:** Eier

1 ETASJE > BAD

TG 1 Ventilasjon

Beskrivelse

Avtrekk gjennom avtrekksventil og tilluft gjennom luftespalte under dør.

Avtrekk blir kontrollert med papir/ark.

Årstall: 2020 **Kilde:** Eier



Papirtest

Tilstandsrapport

1 ETASJE > BAD

TG IU Tilliggende konstruksjoner våtrom

Beskrivelse

Fuktsøk på overflater er utført i utsatte områder, med referanseverdi fra tørr sone. Målingene er utført med Protimeter MMS2.
Det ble ikke registrert forhøyede verdier eller påvist fuktskader.

Hulltaking er utført fra tilstøtende rom: Entré
Det ikke var mulig å ta hull mot våtsoner på vegger grunnet fellesareal og sjakt (sjakt er som regel bygget som egen branncelle)

Synlig konstruksjonsoppbygning gjennom borehullet: Isolasjon og stål svill/stender.

Bunnsvill er av stål, det er derfor målt relativ luftfuktighet i veggen.
Isolasjonen er forsøkt skjøvet til side for å oppnå best mulig målepunkt, men begrenset tilgjengelighet kan redusere målenøyaktigheten noe.
Det ble ikke konstatert fukt ved måling.

Det er foretatt visuell observasjon i borehullet og kontrollert for eventuell mugglukt.

Våtrom har generelt høyere skaderisiko enn andre rom, da sviktende tettesjikt og fukt ofte ikke er synlig før skaden har utviklet seg over tid. Jevnlige undersøkelser anbefales.

Vurdering av avvik:
• Hulltaking er foretatt, men ikke bak bruksvannsonen (ikke i mest fuktutsatt område) fordi bygningsmessige forhold og konstruksjoner gjør hulltaking direkte i bruksvannsonen fysisk vanskelig eller ikke gjennomførbart.

Konsekvens/tiltak
• Hulltaking utenfor bruksvannsonen gir begrenset informasjon om tilstanden i de mest fuktutsatte områdene. Dette medfører usikkerhet knyttet til eventuell skjult fukt eller skade der belastningen er størst.
• Det anbefales å vurdere ytterligere undersøkelser i de mest fuktutsatte områdene (bruksvannsonen) for å få et mer sikkert grunnlag for vurdering av tilstanden.



Fuktmåling

KJØKKEN

1 ETASJE > STUE/KJØKKEN

TG 1 Overflater og innredning

Beskrivelse

Sigdal kjøkkeninnredning med glatte fronter og laminat benkeplate.
Veggflater over benkeplate med malte glatte flater.

Kjøkkenet er utstyrt med komfyrvakt, vannvakt, platetopp, nedfelt kum, ettgreps blandebatteri, stekeovn og oppvaskmaskin.
Hvitevarer er ikke vurdert, kun beskrevet.

Enkelte synlige merker er registrert, hvilket er normalt for en brukt bolig og er derfor vurdert som normal bruksslitasje.

Årstall: 2020 **Kilde:** Eier

Tilstandsrapport

1 ETASJE > STUE/KJØKKEN

TG 1 Avtrekk

Beskrivelse

Avtrekksløsning gjennom kjøkkenventilator tilkoblet anlegg.
Tilluftsløsning gjennom tilluftsventil.

Ventilator blir kontrollert med papir/ark.

Årstall: 2020 **Kilde:** Eier



Papirtest

TEKNISKE INSTALLASJONER

TG 1 Innvendige vannledninger

Beskrivelse

Vannledninger bestående av rør i rør system.

Interne stoppeventiler plassert i fordelerskap i bod, stoppeventiler er testet ved befaring.

Vanntrykk er testet på kjøkken og bad samtidig.
Tilstanden er vurdert ut i fra alder og visuelle observasjoner av synlige rørføringer. Kun boligens innvendige røranlegg er vurdert. Store deler av rørføringer er skjult.

Årstall: 2020 **Kilde:** Eier



Fordelerskap



Kursoversikt

TG 1 Innvendige avløpsrør

Beskrivelse

Synlig avløpsrør på kjøkken og bad i plast.

Avløpskapasitet er testet ved bruk av avløp på kjøkken og bad.

Tilstandsrapport

Tilstanden er vurdert ut i fra alder og visuelle observasjoner av synlige rørføringer. Kun boligens innvendige røranlegg er vurdert. Store deler av rørføringe er skjult.

Årstall: 2020 **Kilde:** Eier

TG 1 Ventilasjon

Beskrivelse

Leilighetens ventilasjonsløsning gjennom avtrekk og tilluftsventiler. Spalte for luftgjennomstrømning under dører. Balansert ventilasjon.

Årstall: 2020 **Kilde:** Eier

Varmtvann

Beskrivelse

Varmtvann leveres fra felles anlegg, og funksjonen ble vurdert som tilfredsstillende da det var varmtvann i kraner ved befaring. Felles anlegg er ikke vurdert i denne rapporten.

TG 1 Vannbåren varme (radiator og gulvvarme)

Beskrivelse

Vannbåren varme til soverom, stue/kjøkken og entré/bod i følge kursoversikt.

Fordelerskap plasert i bod.

Tilstanden er vurdert ut i fra alder og visuelle observasjoner av synlige rørføringer. Kun boligens innvendige anlegg er vurdert.



Fordelerskap



Kursoversikt

Elektrisk anlegg

Dette er en forenklet kontroll begrenset til de spørsmål og undersøkelser som forskrift til avhendingslova (tryggere bolighandel) § 2-18 inneholder. Dette kan ikke sammenlignes med en kontroll utført av offentlig myndighet (Det lokale eltilsyn) eller registrert elektrovirksomhet, og en bygningssakkyndig har verken kompetanse eller lov til å foreta en slik kontroll.

Tilstanden er vurdert ut fra den forenklede og begrensede kontrollen som forskriften inneholder. El-anlegget kan ha feil og mangler som en slik forenklet undersøkelse ikke vil avdekke. Vær derfor oppmerksom på denne risikoen, og søk videre veiledning eller få en fullstendig kontroll utført av registrert elektrovirksomhet.

Beskrivelse

Elektrisk anlegg:

Sikringsskap med automatsikringer plassert: I bod
Forbruksmåler plassert: I fellesarealer

Tilstandsrapport

Brukerveiledning til jordfeilbryter: Ja

Takstingeniøren har ikke særskilt fagkompetanse eller autorisasjon innen elektrofaget. Det anbefales på generelt grunnlag å gjennomføre en el-kontroll i forbindelse med boligkjøp, da en slik kontroll kan avdekke feil og mangler som ikke kan påvises gjennom visuell besiktigelse eller dokumentasjon.

Spørsmål til eier/representant for eier: Når ble det elektriske anlegget installert eller sist gang totalt rehabilitert (årstall)? Med totalt rehabilitert menes fullstendig utskiftet anlegg fra inntakssikring og videre: 2020



Sikringsskap



Kursoversikt



Samsvarserklæring fra byggeår

Branntekniske forhold

Beskrivelse

Leilighetene er utstyrt med sprinkleranlegg, brannvarsler og brannslokningsapparat ved befaring.

Arealer, byggetegninger og brannceller

Standard gjeldende fra 01.01.2024

Arealmålinger og arealoppsett er basert på Norsk standard 3940:2023 Areal- og volum-beregninger av bygninger. Arealet gjelder for tidspunktet da boligen ble målt


Hva er måleverdig areal?

Arealet i rommet må ha minst 1,90 m fri høyde over gulvet og minst bredde på 0,60 m. Et loft med skråtak vil for eksempel bare få registrert målbart areal der høyden er minst 1,90 m og bredden minst 0,60 m. Rommet må ha dør eller luke og gangbart gulv.

Hva er bruksareal?

BRA = BRA-i + BRA-e + BRA-b

Bruksarealet for bygningen er bruttoarealet minus arealet som opptas av yttervegger.

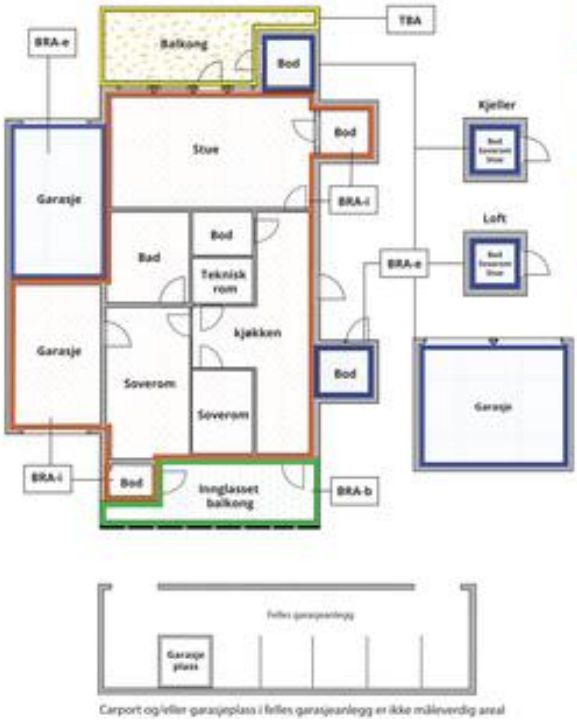

Carport og/eller garasjeplass i felles garasjeanlegg er ikke måleverdig areal

Internt bruksareal **(BRA-i)**	Arealet innenfor boenheten(e)
Eksternt bruksareal **(BRA-e)**	Arealet av alle rom utenfor boenheten(e) og som tilhører denne, slik som for eksempel boder
Innglasset balkong mv **(BRA-b)**	Arealet av innglasset balkong, veranda eller altan når denne er tilknyttet boenheten(e)
Terrasse- og balkongareal **(TBA)**	Arealet av terrasser, åpne balkonger og åpen altan tilknyttet boenheten(e)
Gulvareal **(GUA)**	Er sum av BRA (bruksareal) og ALH (areal med lav takhøyde). Areal med lav takhøyde (ALH) er ikke måleverdig areal, som skyldes skråtak og lav himlingshøyde. GUA kan opplyses i markedsføring der det er aktuelt for den konkrete boligen og kun sammen med BRA-i, for eksempel der gulvflaten har en verdi og har funksjon ved møblering og bruk av rommene. Ikke innredet areal som kaldloft, måles og oppgis normalt ikke.

Arealet kan ikke alltid fastsettes nøyaktig

Areal kan være komplisert eller umulig å måle opp nøyaktig fordi det er vanskelig å fastslå tykkelsen på innervegger, skjevheter i og utforming av bygningskonstruksjoner som karnapp, buer og vinkler som ikke er rette, åpne rom over flere etasjer og så videre.

Eiendommens markedsverdi kan ikke baseres på en matematisk beregning basert på antall kvadratmeter opplyst i rapporten. Opplysninger om areal kan altså ikke alene benyttes for å beregne eiendommens verdi.

Den bygningssakkyndige kan avdekke eventuelle bruksendringer og avvik i branncelleinndeling

Den bygningssakkyndige ser på byggetegninger hvis de er tilgjengelige og dette er en del av oppdraget,og vurderer bruken av boligen opp mot tegningene. Hvis den bygningssakkyndig avdekker at en bolig ikke ser ut til å være delt opp i brannceller etter kravene i byggteknisk forskrift på befaringstidspunktet, skal det opplyses om dette.

Reglene om bruksendring og brannceller kan være kompliserte. Søk videre faglige råd om rapporten ikke gir deg svar. Den bygningssakkyndige kan ikke vurdere og svare på alle spørsmål, og kan heller ikke vite om kommunen kan gi unntak for kravene som gjelder. Vil du vite mer?

Om brannceller

En branncelle er hele eller avgrensede deler av en bygning hvor en brann fritt kan utvikle seg uten at den kan spre seg til andre bygninger eller andre deler av bygningen i løpet av en fastsatt tid.

Om bruksendring

Bruksendring er å endre bruken av et rom fra en tillatt bruk til en annen. Dette kan kreve søknad og tillatelse, for eksempel hvis du endrer et rom fra bod til soverom eller arbeidsrom,eller hvis du endrer en bolig til to separate boliger.

Rom for varig opphold har krav til takhøyde, romstørrelse,rømningsvei og lysforhold som må være oppfylt. Du kan søke kommunen om unntak for kravene, men kan ikke regne med å få unntak for krav som går på helse og sikkerhet, for eksempel krav til rømningsvei.

Bruksendring som krever godkjenning, og som ikke er søkt bruksendret, er ulovlig. Kommunen kan etter plan- og bygningsloven kapittel 32 forfølge overtredelser. Kommunen kan pålegge deg å avslutte den ulovlige bruken, eventuelt å rette eller tilbakeføre rommet til godkjent bruk.

Arealer

Leilighet H0204

	Bruksareal BRA m²				
Etasje	**Internt bruksareal (BRA-i)**	**Eksternt bruksareal (BRA-e)**	**Innglasset balkong (BRA-b)**	**SUM**	**Terrasse- og balkongareal (TBA)**
1 etasje	38			38	
Kjeller		6		6	
SUM	**38**	**6**			
SUM BRA	**44**				

Romfordeling

Etasje	**Internt bruksareal (BRA-i)**	**Eksternt bruksareal (BRA-e)**	**Innglasset balkong (BRA-b)**
1 etasje	Entré, bod, bad, stue/kjøkken, soverom		
Kjeller		Bod	

Kommentar

Den bygningssakkyndige skal måle boligens bruksareal i samsvar med den til enhver tid gjeldende bransjestandarden for areal- og volumberegning av bygninger. NS 3940:2023.

Leilighetens areal er beregnet med 3D-laserskanner fra Leica som gir en nøyaktighet innenfor 2% som er kravet i forskrift til avhendingsloven. Bra-e er oppmålt med håndholdt lasermåler.

Rommene kan være måleverdige selv om bruken er i strid med byggteknisk forskrift.

Takhøyde målt på tilfeldig sted i stue/kjøkken: 2,62m

Bod i kjeller på 5,6 kvm. Bod er merket med: C2K2.1005

Lovlighet

Byggetegninger

Det foreligger godkjente og byggemeldte tegninger, som stemmer med dagens bruk

Nyere håndverkstjenester

Er det ifølge eier utført håndverkstjenester på boligen siste 5 år? ☐ Ja ☑ Nei

Befarings - og eiendomsopplysninger

Befaring

Dato	Til stede	Rolle
11.8.2026	Truls Herman Tofteng	Takstingeniør
	Frida Vesten	Kunde

Matrikkeldata

Kommune	gnr.	bnr.	fnr.	snr.	Areal	Kilde	Eieforhold
301 OSLO	11	621		16		IKKE OPPGITT (Ambita)	Ikke relevant

Adresse
Aslakveien 24B

Hjemmelshaver
Vesten Frida

Kommentar
Det er ikke innhentet informasjon fra forretningsfører. Henviser til megler ved salg.

Kilder og vedlegg

Dokumenter

Beskrivelse	Dato	Kommentar	Status	Sider	Vedlagt
Egenerklæringsskjema	11.08.2026	Egenerklæringsskjema	Gjennomgått		Nei
Eier	10.08.2026	Informasjon om boligen. Tilgjengelig dokumentasjon. Svar på spørsmål om el-anlegget.	Gjennomgått		Nei

Revisjoner

Versjon	Ny versjon	Kommentar
1	12.08.2026	

For gyldighet på rapporten se forside

Forutsetninger

Forutsetninger

Struktur og referansenivå

Rapporten er utarbeidet etter kravene i forskrift til avhendingslova (tryggere bolighandel). For valg av tilstandsgrad blir NS3600:2025 (teknisk tilstandsanalyse ved omsetning av bolig) lagt til grunn.

orskriften fastsetter minimumsinnholdet i rapporten, hvilke rom og bygningsdeler som skal undersøkes, og rammene for hvordan undersøkelsene skal utføres. Formålet er å gi en bygningssakkyndig vurdering (tilstandsanalyse) av teknisk tilstand i boligens rom og bygningsdeler, til bruk for oppdragsgiver og ved salg til forbruker. Rapporten er ikke utarbeidet for andre formål eller for bruk av andre tredjeparter. Rapporten framhever normalt ikke positive sider ved boligen ut over det som fremgår av tilstandsgradene.

Rapporten bygger på opplysninger som er tilgjengelige ved befaringen. Dersom opplysninger som har betydning for vurderingen er tilbakeholdt, mangelfulle eller uriktige, kan dette påvirke rapportens innhold uten at det er den bygningssakkyndiges ansvar.

Rapporten er ikke en fullstendig gjennomgang av hele eiendommen eller en garanti for at det ikke finnes skjulte feil, skader eller mangler. Det er derfor både bygningsdeler i boligen, byggverk på eiendommen og andre forhold ved eiendommen som ikke er tilstandsvurdert, kommentert eller med i rapporten.

Rapporten er en teknisk tilstandsanalyse og omfatter blant annet ikke juridiske vurderinger, spørsmål om boligen er lovlig oppført, lovlig innredet/tatt i bruk eller offentlig godkjent.

Utgangspunktet for undersøkelse - referansenivå

Rapporten beskriver avvik, altså en tilstand som er dårligere enn referansenivået. Avvik vurderes som hovedregel opp mot byggeskikk og regelverk som gjaldt da bygget eller bygningsdelen ble oppført eller, dersom det foreligger, da byggesøknad ble godkjent. Enkelte forhold vurderes likevel opp mot krav som gjelder på befaringstidspunktet, og dette kan være forhold knyttet til personsikkerhet slik som brann og rømningsvei.

Undersøkelsesnivå og befaring

Rapporten er basert på visuell befaring uten fysiske inngrep. Undersøkelsen omfatter kun tilgjengelige flater og bygningsdeler, konstruksjoner åpnes ikke opp, og det utføres ikke målinger utover det som følger av forskrift til avhendingslova (tryggere bolighandel). Innfelt belysning bak konstruksjonen åpnes ikke for kontroll. Funksjonsprøving inngår normalt ikke i undersøkelsen, med mindre dette følger av forskriftens krav. Flater eller bygningsdeler som er skjult, tildekket, innbygget, møblert, låst, snødekket eller på annen måte utilgjengelige, blir ikke undersøkt.

Undersøkelser utføres bare dersom det er sikkerhetsmessig forsvarlig og praktisk mulig å komme til. Yttertak vurderes ut fra det som er sikkerhetsmessig forsvarlig og tilgjengelig å inspisere, normalt fra loft, bakke eller stige. Det foretas ikke fullstendig undersøkelse eller målinger, men undersøkelser basert på stikkprøver av de bygningsdeler som undersøkes. Slike kontroller er begrensede og innebærer ikke at tilsvarende forhold er undersøkt overalt.

Bygningssakkyndig foretar vurderinger innenfor rammene av forskrift til avhendingslova (tryggere bolighandel), og har ikke spesialistkompetanse innen andre fagfelt. Vurdering av elektriske og branntekniske forhold er dessuten forenklet, og det settes ikke tilstandsgrad.

Det kan være nødvendig å innhente informasjon fra og/eller nærmere vurderinger fra spesialister/kvalifiserte fagpersoner eller offentlige myndigheter om bygningsdeler og andre forhold, også der forholdet er omtalt i rapporten. Dette faller utenfor tilstandsrapportens rammer/Forskrift til avhendingslova (tryggere bolighandel), og oppdragsgiver/kjøper/andre med interesse av eiendommen må innhente dette.

Tilstandsgrader er forklart under *Dette trenger du å vite om tilstandsrapporten* lenger foran i rapporten. For anbefalte tiltak ved TG2 og TG3 må bruker av rapporten selv vurdere om tiltakene er nødvendige og lønnsomme. Oppgitte utbedringskostnader er sjablongmessige anslag, basert på registrerte avvik og angitte tiltak i rapporten. Anslagene er gitt på generelt grunnlag og bygger på erfaringstall i intervaller. Kostnadsanslagene kan ikke forveksles med konkrete vurderinger eller tilbud fra entreprenør eller håndverker. Det må eventuelt innhentes tilbud for en nærmere undersøkelse, og konkret og nøyaktig vurdering av utbedringskostnad. Det kan forekomme kostnader knyttet til avvik, feil eller utbedringer som ikke er avdekket i rapporten. Utbedringskostnader vil også kunne variere ut fra personlige preferanser og markedspris på materialer og tjenester.

Tilleggsundersøkelser

Tilstandsanalysen omfatter de undersøkelsene som følger av minimumskravene i forskrift til avhendingslova (tryggere bolighandel). Dersom det er utført undersøkelser utover dette, vil det fremgå av rapporten.

Areal

Areal måles etter reglene i forskrift til avhendingslova (tryggere bolighandel) og de retningslinjer som gjelder for bolig i bransjestandarden *NS 3940 Areal og volumberegninger av bygg*. Oppgitt areal gjelder på tidspunktet for oppmålingen, og avrundes til hele kvadratmeter.

Arealmålingen er en måleteknisk registrering av areal som oppfyller kravene til måleverdighet, og er ikke en vurdering av om arealet er lovlig oppført, lovlig innredet eller godkjent til den aktuelle bruken. Et areal kan derfor være måleverdig og tatt med i rapporten, selv om det mangler nødvendig offentlig godkjenning, ikke oppfyller krav til lovlig bruk eller rommet ikke oppfyller tekniske regler (plan- og bygningsloven, teknisk forskrift). Arealet må ha gangbart gulv, og både minst 0,6 meter bredde og fri høyde på minst 1,9 meter, for å være måleverdig.

Eiendommens markedsverdi kan ikke baseres på en ren matematisk beregning i forhold til antall kvadratmeter opplyst i rapporten. Opplysninger om areal kan altså ikke alene benyttes for beregning av eiendommens verdi.

Dersom rom utenfor boenheten er tatt med i arealberegningen som eksternt bruksareal, bygger dette på tilgjengelige opplysninger ved befaringen, med mindre annet er særskilt dokumentert. Rom som ligger utenfor boenheten, men som eier har påvist og/eller opplyst at tilhører boenheten, er oppmålt og inkludert i BRA-e. Det er ikke fremvist dokumentasjon på at rommet tilhører boenheten, med mindre dette er angitt særskilt. Rom utenfor boenheten kan omdisponeres av borettslaget/sameiet og dette kan påvirke boligens BRA. Vær oppmerksom på at bransjestandarden NS 3940 og eierseksjonsloven har ulik definisjon av fellesareal. Ved arealmåling gjelder bransjestandardens *definisjon "Delen av bygning som brukes av to eller flere bruksenheter eller til bygningens forvaltning, drift eller vedlikehold.»*

Signing Information

Egenerklæringsskjema_for_boligsalg

Frida Vesten	9578-5994-4-3840292	2026-08-09 10:59:15

SIGNICAT This document is electronically sealed and contains electronic signatures

Selgers egenerklæring

Egenerklæringen er boligselgers egen beskrivelse av tilstanden til boligen. Her kan du finne viktige opplysninger som kjøper bør vite om før du bestemmer deg for et eventuelt kjøp. Har du spørsmål til egenerklæringen kan du snakke med megleren som står for salget.

Utfylt dato
9. aug. 2026

Oppdragsnummer
22-0118/26

Om eierskapet

Gateadresse til salgsobjekt
Aslakveien 24B, 0753 OSLO

Meglerfirma
Nordvik Røa

Selgere
Frida Vesten

Når ble boligen overtatt av nåværende eier(e)?
16. desember 2022

Selges eiendommen på vegne av noen andre?
Nei

Selges eiendommen som et dødsbo?
Nei

Har du kjennskap til eiendommen?
Ja

Har du brukt eller vedlikeholdt boligen siste 12 måneder?
Ja

Er boligen forsikret med hus- eller annen bygningsforsikring?
Ja
Polisenummer: 7353371
Forsikret i: Tryg Forsikring

Utført arbeid

1. Vet du om det har det blitt utført arbeid på bad/våtrom, enten i din eller tidligere eiertid?
Nei

2. Vet du om det er gjort endringer eller reparasjoner på tak, fasade, pipe/ildsted, terrasse, garasje, bod eller lignende, enten i din eller tidligere eiertid?
Nei

3. Vet du om det er gjort arbeid med drenering, enten i din eller tidligere eiertid?
Nei

4. Vet du om det er gjort arbeid på det elektriske anlegget, enten i din eller tidligere eiertid?
Nei

5. Vet du om det er gjort arbeid på vann og avløp, enten i din eller tidligere eiertid?

Nei

6. Vet du om boligen eller eiendommen har blitt endret eller bygget ut etter opprinnelig byggeår, enten av deg eller tidligere eiere, herunder bruksendringer kjeller/loft etc.?

Nei

7. Vet du om eiendommen har privat vannforsyning, septik, pumpekum, avløpskvern eller liknende?

Nei

8. Vet du om det har vært utført kontroll av installasjoner for eksempel oljetank/sentralfyr/ventilasjon?

Nei

9. Vet du om det er gjort arbeid på eiendommen som ikke er nevnt i de andre spørsmålene?

Nei

10. Vet du om det er gjort radonmåling på eiendommen, enten i din eller tidligere eiertid?

Ja

Når ble målingen gjennomført og foreligger det dokumentasjon? Målinger gjennomført fra 2022-2025, det foreligger dokumentasjon som kan oversendes ved behov. Alle målinger ligger innenfor normalverdier. Sameiet vil rutinemessig foreta nye målinger hvert 5.år.

Feil og mangler

11. Vet du om det er eller har vært feil ved bad/vaskerommet, f.eks sprekker, lekkasje, råte, lukt eller soppskader?

Nei

12. Vet du om det er eller har vært problemer med mur/pipe/ilsted, for eksempel dårlig trekk, sprekker, pålegg, fyringsforbud eller liknende?

Nei

13. Vet du om det er eller har vært feil med dreneringen? Eller om det er eller har vært fukt, sopp eller råteskader i underetasjen, kjeller eller krypkjeller? (herunder også sameiet/borettslagets fellesarealer)

Nei

14. Vet du om det er feil/utettheter i tak, terrasser/fasade/vinduer/garasje, og/eller er det synlige skader?

Nei

15. Vet du om det er eller har vært feil med det elektriske anlegget?

Nei

16. Vet du om det er eller har vært sprekker i mur/skjeve gulv/setningsskader eller liknende?

Nei

17. Vet du om det er eller har vært feil på vann/avløp herunder rørbrudd, tilbakeslag, tett sluk eller liknende?

Nei

18. Vet du om det er, eller har vært, insekter eller skadedyr i boligen, eller i tilhørende bygninger? For eksempel skjeggkre, maur, biller, mus, rotter eller lignende.

Nei

19. Vet du om det er eller har vært feil ved installasjoner slik som radiator, sentralfyr, varmepumpe, balansert ventilasjonsanlegg eller liknende?

Nei

20. Vet du om det er eller har vært feil på tilbehøret som følger med eiendommen?

Nei

Offentlige og private forhold

21. Selges boligen med utleiedel/leilighet eller hybel?

Nei

22. Vet du om det foreligger skaderapporter eller tilstandsvurderinger etc. om boligen?

Nei

23. Vet du om det er utført tidligere arealoppmålinger av boligen, eller om boligens areal er oppgitt i dokumenter som salgsoppgave, takstrapport, tilstandsrapport, byggesøknad eller lignende?

Nei

24. Vet du om det mangler brukstillatelser eller ferdigattester ved boligen?

Nei

25. Vet du om det er forslag eller vedtatte reguleringsplaner/andre planer, nabovarsler/byggegodkjenninger /byggeplaner eller andre offentlige vedtak som kan medføre endinger i bruken av eiendommen eller eiendommens omgivelser/naboer?

Nei

---

26. Vet du om det er påbud/heftelser/krav/manglende tillatelser ved eiendommen?

Nei

---

27. Vet du om det er forhold i nabolaget som medfører plager eller sjenanse som det kan være relevant for kjøper å vite om?

Nei

---

28. Vet du om sameiet/borettslaget/selskapet eller du selv er innblandet i uenigheter eller konflikter rundt eiendommen?

Nei

---

29. Vet du om andre forhold av betydning for kjøper å vite om; for eksempel flom-, ras- og skredfare, grunnforhold, tinglyste forhold, private avtaler og liknende?

Nei

---

30. Vet du om det finnes planer, vedtak eller forslag til vedtak som kan øke husleien/festeavgiften /fellesutgiftene/fellesgjelden?

Nei

---

31. Vet du om det er nedgravd oljetank på eiendommen?

Nei

---

32. Vet du om det er noe annet ved eiendommen som det kan være viktig for kjøperen å vite om?

Nei

Boligen selges med boligselgerforsikring

Selger har kjøpt boligselgerforsikring.

Hvis det oppdages feil eller mangler som ikke er beskrevet i tilstandsrapporten, prospektet eller selgers egenerklæring, kan kjøper melde en reklamasjon.

Vi anbefaler at du reklamerer umiddelbart, men senest 2 måneder etter at feil eller mangler oppdages. Det er avhendingsloven som regulerer hva som er en mangel.

Før du melder om feil eller mangler, anbefaler vi deg å lese mer her: https://www.storebrand.no/privat/forsikring/meld-skade/hus-hytte-og-innbo/boligselgerforsikring

Hvis du som boligkjøper har tegnet boligkjøperforsikring, må du først kontakte ditt eget forsikringsselskap.

Oppdragsnummer: 22-0118/26

Egenerklæringsskjema_for_boligsalg

Navn	Dato
Frida Vesten	**2026-08-09**

Identifikasjon


Frida Vesten

This document contains electronic signatures using EU-compliant PAdES - PDF Advanced Electronic Signatures (Regulation (EU) No 910/2014 (eIDAS))

ENERGIATTEST

ENOVA

Adresse	Aslakveien 24B
Postnr	0753
Sted	oslo
Andels-/leilighetsnr.	/
Gnr.	11
Bnr.	621
Seksjonsnr.	16
Festenr.	
Bygn. nr.	
Bolignr.	
Merkenr.	A2022-1452425
Dato	05.11.2022

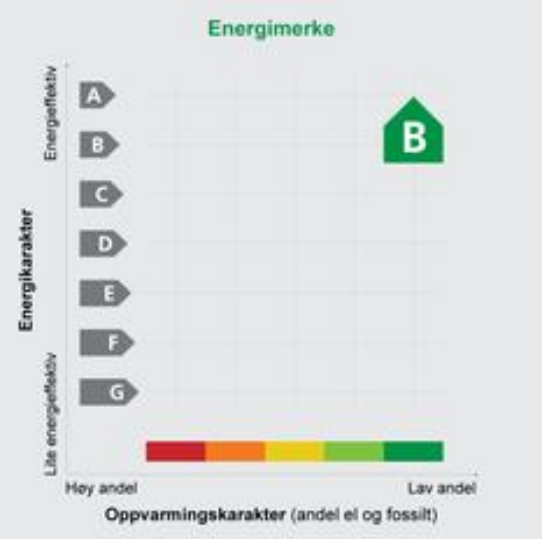

Innmeldt av	fredrik langsø

Energiattesten er bekreftet og offisiell. Bygningens identitet er ikke bekreftet fra Matrikkelen

Energimerket angir boligens energistandard. Energimerket består av en energikarakter og en oppvarmingskarakter, se i figuren. Energimerket symboliseres med et hus, hvor fargen viser oppvarmingskarakter, og bokstaven viser energikarakter.

Energikarakteren angir hvor energieffektiv boligen er, inkludert oppvarmingsanlegget. Energikarakteren er beregnet ut fra den typiske energibruken for boligtypen. Beregningene er gjort ut fra normal bruk ved et gjennomsnittlig klima. Det er boligens energimessige standard og ikke bruken som bestemmer energikarakteren.
A betyr at boligen er energieffektiv, mens G betyr at boligen er lite energieffektiv. En bolig bygget etter byggeforskriftene vedtatt i 2010 vil normalt få C.

Oppvarmingskarakteren forteller hvor stor andel av oppvarmingsbehovet (romoppvarming og varmtvann) som dekkes av elektrisitet, olje eller gass.
Grønn farge betyr lav andel el, olje og gass, mens rød farge betyr høy andel el, olje og gass.
Oppvarmingskarakteren skal stimulere til økt bruk av varmepumper, solenergi, biobrensel og fjernvarme.

Om bakgrunnen for beregningene, se **www.energimerking.no**

Målt energibruk

Brukeren har valgt å ikke oppgi målt energibruk.

Hvordan boligen benyttes har betydning for energibehovet

Energibehovet påvirkes av hvordan man benytter boligen, og kan forklare avvik mellom beregnet og målt energibruk. Gode energivaner bidrar til at energibehovet reduseres. Energibehovet kan også bli lavere enn normalt dersom:

- deler av boligen ikke er i bruk,
- færre personer enn det som regnes som normalt bruker boligen, eller
- den ikke brukes hele året.

Gode energivaner

Ved å følge enkle tips kan du redusere ditt energibehov, men dette vil ikke påvirke boligens energimerke.

Energimerkingen kan kun endres gjennom fysiske endringer på boligen.

Tips 1: **Følg med på energibruken i boligen**
Tips 2: **Luft kort og effektivt**
Tips 3: **Redusér innetemperaturen**
Tips 4: **Bruk varmtvann fornuftig**

Mulige forbedringer for boligens energistandard

Ut fra opplysningene som er oppgitt om boligen, anbefales følgende energieffektiviserende tiltak. Dette er tiltak som kan gi bygningen et bedre energimerke.

Noen av tiltakene kan i tillegg være svært lønnsomme. Tiltakene bør spesielt vurderes ved modernisering av bygningen eller utskifting av teknisk utstyr.

Tiltaksliste (For full beskrivelse av tiltakene, se Tiltaksliste - vedlegg 1)

- **Utføre service på ventilasjonsanlegg**
- **Isolering av varmerør, ventiler, pumper**
- **Temperatur- og tidsstyring av panelovner**
- **Individuell varmemåling i flerbolighus**

Det tas forbehold om at tiltakene er foreslått ut fra de opplysninger som er gitt om boligen. Fagfolk bør derfor kontaktes for å vurdere tiltakene nærmere. Eventuell gjennomføring av tiltak må skje i samsvar med gjeldende lovverk, og det må tas hensyn til krav til godt inneklima og forebygging av fuktskader og andre byggskader.

Boligdata som er grunnlag for energimerket

Energimerket og andre data i denne attesten er beregnet ut fra opplysninger som er gitt av boligeier da attesten ble registrert. Nedenfor er en oversikt over oppgitte opplysninger, som boligeier er ansvarlig for.

Der opplysninger ikke er oppgitt, brukes typiske standardverdier for den aktuelle bygningstypen. For mer informasjon om beregninger, se www.energimerking.no/beregninger

Registrering:	Attest utstedt med enkel registrering.
Bygningskategori:	Boligblokker
Bygningstype:	Leilighet
Byggeår:	2020
Bygningsmateriale:	Betong
BRA:	40
Ant. etg. med oppv. BRA:	1
Detaljert vegger:	Nei
Detaljert vindu:	Nei

Teknisk installasjon

Oppvarming:	Elektrisitet Fjernvarme
Ventilasjon:	Balansert
Detaljering varmesystem:	Elektriske ovner og/eller varmekabler



Om grunnlaget for energiattesten

Oppgitte opplysninger om boligen kan finnes ved å gå inn på www.energimerking.no, og logge inn via ID-porten/Altinn. På siden "Eiendommer" kan du søke opp bygninger og hente fram energiattester som er laget tidligere. For å se detaljer for en bolig hvor det er brukt detaljert registrering må du velge "Gjenbruk" av aktuell attest under Offisielle energiattester i skjermbildet "Valgt eiendom". Boligeier er ansvarlig for at det blir brukt riktige opplysninger. Eventuelle gale opplysninger må derfor tas opp med selger eller utleier da dette kan ha betydning for prisfastsettelsen.
Det kan når som helst lage en ny energiattest.

Om energimerkeordningen

Enova er ansvarlig for energimerkeordingen. Energimerket beregnes på grunnlag av oppgitte opplysninger om boligen. For informasjon som ikke er oppgitt, brukes typiske standardverdier for den aktuelle bygningstypen fra tidsperioden den ble bygd i. Beregningsmetodene for energikarakteren baserer seg på NS 3031 (www.energimerking.no/NS3031)

Spørsmål om energiattesten, energimerkeordningen eller gjennomføring av energieffektivisering og tilskuddsordninger kan rettes til Enova Svarer på tlf. 800 49 003 eller svarer@enova.no

Plikten til energimerking er beskrevet i energimerkeforskriften (bygninger).

Nærmere opplysninger om energimerkeordningen kan du finne på www.energimerking.no

For ytterligere råd og veiledning om effektiv energibruk, vennligst se www.enova.no/hjemme eller ring Enova svarer på tlf. 800 49 003.

Tiltaksliste: Vedlegg til energiattesten

Attesten gjelder for følgende eiendom (Vedlegg 1)

Adresse: Aslakveien 24B
Postnr/Sted: 0753 oslo
Leilighetsnummer:
Bolignr:
Dato: 05.11.2022 19:22:04
Energimerkenummer: A2022-1452425
Ansvarlig for energiattesten:
Energimerking er utført av: fredrik langsø

Gnr: 11
Bnr: 621
Seksjonsnr: 16
Festenr:
Bygnnr:

Tiltak på luftbehandlingsanlegg

Tiltak 1: Utføre service på ventilasjonsanlegg

Balanserte ventilasjonsanlegg bør kontrolleres jevnlig for å sikre at de fungerer som de skal. Filtere bør skiftes jevnlig.

Tiltak på elektriske anlegg

Tiltak 2: Temperatur- og tidsstyring av panelovner

Evt. eldre elektriske varmeovner uten termostat skiftes ut med nye termostatregulerte ovner med tidsstyring, eller det ettermonteres termostat / spareplugg på eksisterende ovn. Dersom mange ovner skiftes ut bør det vurderes et system hvor temperatur og tidsinnstillinger i ulike rom i boligen styres fra en sentral enhet.

Tiltak på varmeanlegg

Tiltak 3: Isolering av varmerør, ventiler, pumper

Eventuelle rørnett, rørbend, ventiler, pumpehus etc som er uisolerte bør isoleres for å redusere unødvendig varmetap. På ventiler og komponenter kan det monteres avtagbare isoleringsputer. Det vil da i tillegg være enklere å oppnå ønsket turtemperatur i hele anlegget.

Tiltak 4: Individuell varmemåling i flerbolighus

Dersom det ikke er system for individuell måling og avregning av varme og varmtvann, bør dette vurderes innført. Med dette betaler den enkelte husstand kun for sitt faktiske forbruk, noe som vil gi en rettferdig fordeling av kostnadene, og som også motiverer til energisparing. Det må monteres nødvendig målerutstyr i varmesentralen, på varmekurser og i hver leilighet. Det finnes forskjellige løsninger og utstyr, det kan være med manuell avlesning i leilighetene, eller elektroniske målere som overfører forbruksverdier trådløst. Leverandør avleser årlig (eller oftere) alle måledata og utarbeider avregninger for alle leiligheter.

Brukertiltak

Tips 1: Følg med på energibruken i boligen

Gjør det til en vane å følge med energiforbruket. Les av måleren månedlig eller oftere for å være bevisst energibruken. Ca halvparten av boligens energibruk går til oppvarming.

Tips 2: Luft kort og effektivt

Ikke la vinduer stå på gløtt over lengre tid. Luft heller kort og effektivt, da får du raskt skifta lufta i rommet og du unngår nedkjøling av gulv, tak og vegger.

Tips 3: Redusér innetemperaturen

Ha en moderat innetemperatur, for hver grad temperatursenkning reduseres oppvarmingsbehovet med 5 %. Mennesker er også varmekilder; jo flere gjester – desto større grunn til å dempe varmen. Ha lavere temperatur i rom som brukes sjelden eller bare deler av døgnet. Montér tetningslister rundt trekkfulle vinduer og dører (kan sjekkes ved bruk av myggspiral/røyk eller stearinlys). Sett ikke møbler foran varmeovner, det hindrer varmen i å sirkulere. Trekk for gardiner og persienner om kvelden, det reduserer varmetap gjennom vinduene.

Tips 4: Bruk varmtvann fornuftig

Bytt til sparedusj hvis du ikke har. For å finne ut om du bør bytte til sparedusj eller allerede har sparedusj kan du ta tiden på fylling av ei vaskebøtte; nye sparedusjer har et forbruk på kun 9 liter per minutt. Ta dusj i stedet for karbad. Skift pakning på dryppende kraner. Dersom varmtvannsberederen har nok kapasitet kan temperaturen i berederen reduseres til 70gr.

Tips 5: Slå av lyset og bruk sparepærer

Slå av lys i rom som ikke er i bruk. Utnytt dagslyset. Bruk sparepærer, spesielt til utelys og rom som er kalde eller bare delvis oppvarmet.

Tips 6: Vask med fulle maskiner

Fyll opp vaske- og oppvaskmaskinen før bruk. De fleste maskiner bruker like mye energi enten de er fulle eller ikke.

Tips 7: Slå el.apparater helt av

Elektriske apparater som har stand-by modus trekker strøm selv når de ikke er i bruk, og må derfor slås helt av.

Tips 8: Spar strøm på kjøkkenet

Ikke la vannet renne når du vasker opp eller skyller. Bruk kjeler med plan bunn som passer til platen, bruk lokk, kok ikke opp mer vann enn nødvendig og slå ned varmen når det har begynt å koke. Slå av kjøkkenventilatoren når det ikke lenger er behov. Bruk av microbølgeovn til mindre mengder mat er langt mer energisparende enn komfyren. Tin frossenmat i kjøleskapet. Kjøl- og frys skal avrimes ved behov for å hindre unødvendig energibruk og for høy temperatur inne i skapet/boksen (nye kjølekap har ofte automatisk avriming). Fjern støv på kjøleribber og kompressor på baksiden. Slå av kaffetraker når kaffen er ferdig traktet og bruk termos. Oppvaskmaskinen har innebygde varmeelementer for oppvarming av vann og skal kobles til kaldvannet, kobles den til varmtvannet øker energibruken med 20 - 40 % samtidig som enkelte vaske- og skylleprosesser foregår i feil temperatur.

Tips 9: Velg hvitevarer med lavt forbruk

Når du skal kjøpe nye hvitevarer så velg et produkt med lavt strømforbruk. Produktene deles inn i energiklasser fra A til G, hvor A er det minst energikrevende. Mange produsenter tilbyr nå varer som går ekstra langt i å være energieffektive. A+ og det enda bedre A++ er merkinger som har kommet for å skille de gode fra de ekstra gode produktene.

Oslo Vest Eiendomsmegling AS
Nordvik Røa v/Lene Solem
Tore Hals Mejdells vei 5, 0751 OSLO
E-post: l.solem@nordvikbolig.no

Deres ref.: 22-0118/26 . Vår ref.: 0720-1-1005 Dato: 07.08.2026

Megleropplysninger

Boligselskap:	Seljen Boligsameie
Organisasjonsnr:	924907894
Seksjonseier:	Vesten, Frida
Medeier:	
Leilighetsnummer:	1005
Adresse:	Aslakveien 24 B, 0753 OSLO
Seksjonsnummer:	16
Gnr.	11
Bnr.	621

Opplysninger om boligselskapet:

- Forkjøpsrett: Nei
- Styregodkjenning: Nei
- Forsikret hos: Tryg Forsikring - polisenummer 7353371.
- Mulighet for individuell nedbetaling på hele eller deler av fellesgjeld: Nei
- Sikringsordning: Nei Nei
- Selskapets vedtekter kan inneholde bestemmelser om styregodkjennelse ved overdragelse og/eller bruksoverlating, samt eventuelt andre bestemmelser/begrensninger av betydning. Se også selskapets husordensregler for eventuelle bestemmelser om husdyrhold og lignende.
- Månedlige felleskostnader som ikke er spesifiserte, dekker boligselskapets driftskostnader. For ytterligere spesifikasjon, vennligst se regnskapet i årsrapporten.
- Påkostninger/utbedringer i boligselskapet: Se årsrapporten.
- Vi gjør oppmerksom på at innkallingen kan gjelde for et møte som ikke er avholdt. Protokoll må eventuelt etterbestilles. Vi tar forbehold om at regnskapet blir godkjent av årsmøte.

Boligselskapet har avtale med Techem om leveranse av energiservicetjenester. Dette innebærer måling og avlesing av strøm, varme og vannforbruk m.m. i den enkelte boenhet. OBOS og Techem har inngått avtale om innkreving av energikostnader. OBOS fakturerer den enkelte beboer a konto på vegne av boligselskapet sammen med ordinær innkreving av felleskostnader. Energikostnadene er en del av de totale felleskostnadene til beboer. Akontobeløpet er fastsatt av styret i samarbeid med Techem, etter en teoretisk beregning av energiforbruket for den enkelte boenhet.Techem avregner faktisk energiforbruk mot innkrevd akontobeløp. Beløpet beboeren har til gode eller er skyldig, vil bli avregnet på giroene for felleskostnader. I Techem sin beboer App kan beboerne selv hente ut avregningsvedlegg med detaljert informasjon. I Appen vil også tidligere avregningsvedlegg være tilgjengelige. Det er styret i boligselskapet som sørger for at eierne får tilgang til Appen. Ved salg av boligen må kjøper/selger lese av måler og selv sende inn avlesningsskjema til Techem Norge AS. Skjemaet kan lastes ned fra Techem sine sider http://www.techem.no, under punktet <<Info og service>>.For spørsmål om beboer App og avregning kontakt Techem på: Telefon 22 02 14 59, kl. 09.00 14.00 på hverdager, eller e-post: kundeservice@techem.no Garasje følger leiligheten: Ja/delvis. Det fremkommer av vedtektene hvilke seksjoner som er tilknyttet de ulike plassene. Parkeringsplassene kan leies ut internt til beboere i Seljen boligsameie og Storklokken borettslag. Noen av p-plassene er omsettelige. Bruksrett til omsettelige p-plasser kam omsettes fritt til seksjonseiere i Seljen boligsameie eller andelseiere i Storklokken borettslag. Eierskifte må meldes til forretningsfører (OBOS) og styret i Seljen boligsameie: seljen@styrerommet.no. Det påløper eierskiftegebyr ved eierskifte av omsettelige p-plasser. Garasjeleie/administrasjonskostnader belastes etter gjeldende satser. Bod følger leiligheten: Ja Boligselskapets hjemmeside: www.vibbo.no/seljen Ansvarlig for nøkkel/skiltbestilling er styret, seljen@styrerommet.no. Leiligheter med gasspeis må avlese målerstand ved overtakelse og sende eierskiftemelding til styret i Røakollen garasjesameie på roakollen-garasjesameie@styrerommet.no og til OBOS på forvaltningsavdelingen@obos.no. Følgende leiligheter har gasspeis: 7002, 8002, 8003, 9002, 9003 og 10002. Garasjesameiet har inngått serviceavtale med Alfa Olis og all kontakt skal foregå via e-post: service@alfaolis.no. Gass- og servicekostnad faktureres de leilighetene dette omfatter. Eierliste med kontaktinformasjon blir sendt Alfa Olis en gang årlig, som sender informasjon om servicetidspunkt minimum 14 dager i forkant. Eier av gasspeis forplikter seg til å gjøre leiligheten tilgjengelig ifbm. årlig serviceintervall.

Selskapets totale lån og vilkår:

Ingen lån registrert på selskap.

Økonomiske opplysninger om leiligheten:

Totale felleskostnader pr. Månedlig intervall: 3 305,20,-
Herav:

	Pr. dags dato	Evt. fremtidig endring:
Akonto oppv. og vann	128,00	
Felleskostnader brøk	3 177,20	

Ved oppgjør bes megler ta kontakt med OBOS Innbetalingsservice per tlf. 22 86 56 25 eller e-post restanseforesporsel@obos.no for å få oppgitt eventuelle utestående felleskostnader/andre heftelser iht. boligselskapets legalpant. Selger er ansvarlig for felleskostnadene i overtakelsesmåneden, med mindre overtakelsen skjer den 1. i måneden. Vi forutsetter at kjøper og selger gjør opp seg imellom for oppgjørsmåneden.

Ligningsposter pr. 31.12.2025 (med forbehold om endringer):
Ligningsverdi fås på ligningskontoret

Innberetningspliktige inntekter:	688,-
Fradragsberettigede kostnader:	1 640,-
Annen formue:	12 824,-
Gjeld:	0,-

Fellesgjeld, kapitalkostnader og eventuell avdragsfrihet:
Ingen lån registrert for leilighet.

Kontaktinformasjon:
Ved ytterligere spørsmål angående fellesgjeld, bes megler vennligst ta kontakt med rådgiver Silje Kyvik Storesund pr. e-post: silje.kyvik.storesund@obos.no eller telefon: 22 86 75 47.

Annen informasjon:
Opplysninger gitt i dette brev er basert på de opplysninger forretningsfører har på tidspunktet for avgivelsen. Selger og megler må kontrollere de tall som framgår av dette brev mot den informasjon han selv sitter inne med, særlig tidligere ligningsoppgaver. Dersom det oppdages avvik mellom oppgitte beløp i dette brevet og det som fremgår av andre dokumenter selger har, så må dette meldes skriftlig inn til forretningsfører i god tid før salget. Det må henvises til hvilke dokumenter det er avvik mellom. Forretningsfører aksepterer intet erstatningsansvar for feil i de gitte opplysninger med mindre det er utvist grov uaktsomhet.

Melding fra megler ved salg:
Ved krav om styregodkjennelse av ny eier sendes søknad til styret v/Torill Eskeland, e-post: seljen@styrerommet.no
Melding om ny eier sendes samtidig OBOS Eiendomsforvaltning AS pr. e-post: eierskifte@obos.no.
Meldingen må inneholde kjøpers navn, nåværende adresse, fødsels- og personnummer, overtakelsesdato samt selgers nye adresse. Vi ber også om å få oppgitt kjøpers e-postadresse og mobilnummer. Er det flere kjøpere må vi få tilsvarende informasjon pr. kjøper.

Alle meglerkontorer som har aktivert tjenesten Ambita Samhandling Forretningsfører, er pålagt å bruke den digitale løsningen fremfor å sende eierskiftemelding på e-post. Dette innebærer at alle henvendelser og forespørsler som gjelder salgsmeldinger eller forhåndsutlysninger, må sendes via den digitale løsningen.

Vi gjør oppmerksom på at all informasjon som sendes pr. e-post bør krypteres og sendes på en sikker måte.

Elektronisk kommunikasjon:
Styret/OBOS Eiendomsforvaltning vil kommunisere med eierne elektronisk (pt via Vibbo, e-post, SMS) med mindre eieren har reservert seg mot dette. Reservasjon skjer på Vibbo, der det under «min profil» vil være en knapp for reservasjon. Har du flere eieforhold og ønsker du å reservere deg, må du gjøre dette pr eieforhold.

Alternativt kan boligeier sende krav om reservasjon til reservasjon.oef@obos.no

Priser og gebyrer p.t.:
Eierskiftegebyr er kr 6 725,– inkl. mva. Faktura ettersendes når eierskiftet er registrert. Vennligst vent med betaling til denne er mottatt, da KID nummer må oppgis ved betaling. Vi gjør oppmerksom på at det kan påløpe ytterligere kostnader i forbindelse med eventuell overføring av garasje, parkering eller lignende forhold.

Vi ser fram til et hyggelig samarbeid.

Vennlig hilsen OBOS Eiendomsforvaltning AS

Eierskiftetjenester 2026

Tjenester	Pris inkludert mva.
Megleropplysninger i Ambita Infoland:	
Meglerpakke 1 med energimerke	4 950 kr
Meglerpakke 1	4 375 kr
Meglerpakke 2	3 125 kr
Hastegebyr (tillegg til ordinært gebyr)	1 250 kr
Enkeltprodukter i Ambita Infoland:	
Pantattest Boligaksjeselskap	410 kr
Årsmelding/protokoll/vedtekter/husordensregler	550 kr
Eierskifter:	
Borettslag / Sameier	6 725 kr
Boligaksjeselskap m/transportgebyr	10 500 kr
Påfør/fjern medeier og overføring til slektning i BRL/sameier/boligAS	5 044 kr
Forkjøpsrettsgebyr der OBOS avklarer	8 406 kr
Forkjøpsrettsgebyr der styret avklarer	6 725 kr
Administrasjon:	
Parkeringsplass, uten dokumenter	850 kr
Parkeringsplass, inkl. dokumentbehandling	1 700kr
Notering:	
Noteringsgebyr Boligaksjeselskap	4 150 kr
Andre tjenester:	
Mortifikasjon (i tillegg til 0,8 R til byfogden) (Rettsgebyret er kr 1 345, og 0,8 R = kr 1 076)	6 250 kr + 1 076 kr

V E D T E K T E R

for

Seljen boligsameie, org. nr. 924 907 894

Vedtektene er fastsatt i forbindelse med seksjoneringen av sameiet.
Endret på ekstraordinært årsmøte 29.09.21, ordinært årsmøte 04.06.24.

1. Innledende bestemmelser

1-1 Navn og opprettelse

Sameiets navn er Seljen boligsameie. Sameiet er opprettet ved tinglysing av vedtak om seksjonering fra kommunen, tinglyst 06.03.2020.

1-2 Hva sameiet omfatter

(1) Sameiet består av 84 boligseksjoner på eiendommen gnr. 11, 621 i Oslo kommune.

(2) Den enkelte bruksenhet består av en hoveddel, og en eller flere tilleggsdeler. Hoveddelen består av en sammenhengende og klart avgrenset del av en bygning, med egen inngang. Seksjonerte tilleggsdeler består av boder og parkeringsplasser i anleggseiendom.

(3) De deler av eiendommen som ikke inngår i de enkelte bruksenheter er fellesareal.

1-3 Sameiebrøk

(1) Sameiebrøken er seksjonseiers forholdsmessige eierandel i sameiet. Sameiebrøken fremgår av seksjoneringssøknaden.

(2) Sameiebrøken bygger på hoveddelens BRA areal. Balkonger/terrasser/uteareal/boder og parkeringsplasser er ikke med i hoveddelenes BRA.

1-4 Meldinger

Styret bestemmer hvordan meldinger og lignende etter loven gis til seksjonseierne. Seksjonseierne kan reservere seg mot å motta meldinger elektronisk. Styret skal informere seksjonseierne i rimelig tid før ny kommunikasjonsmåte tas i bruk. Meldinger skal gis på en betryggende og hensiktsmessig måte.

Når en seksjonseier skal gi meldinger og lignende etter denne loven til sameiet, kan han eller hun gjøre dette ved bruk av elektronisk kommunikasjon til den e-postadressen eller på den måten sameiet har fastsatt for dette formålet.

2. Rettslig disposisjonsrett

2-1 Rettslig disposisjonsrett

(1) Seksjonseieren disponerer fritt over egen seksjon og kan fritt selge, pantsette og leie ut denne med mindre noe annet følger av lov, avtaler eller disse vedtektene.

(2) Ingen kan kjøpe eller på annen måte erverve flere enn to boligseksjoner. Dette gjelder tilsvarende hvis et erverv av en boligseksjon eller av aksjer eller andeler i et selskap fører til at flere enn to av boligseksjonene eies av noen som har slik tilknytning til hverandre, som beskrevet i eierseksjonsloven § 23. Bare fysiske personer kan erverve boligseksjoner i sameiet. Dette gjelder imidlertid ikke følgende juridiske personer, som til sammen kan erverve inntil 10 prosent, men likevel minst én boligseksjon, i eierseksjonssameier som består av fem eller flere seksjoner:

a) staten,
b) fylkeskommuner,
c) kommuner,
d) selskaper som har til formål å skaffe boliger og som ledes og kontrolleres av staten, en fylkeskommune eller en kommune,
e) stiftelser som har til formål å skaffe boliger og som er opprettet av staten, en fylkeskommune eller kommune
f) selskaper, stiftelser eller andre som har inngått en avtale med staten, en fylkeskommune eller en kommune om å skaffe boliger til vanskeligstilte

(3) Korttidsutleie av hele boligseksjonen i mer enn 90 døgn årlig er ikke tillatt. Med korttidsutleie menes utleie i inntil 30 døgn sammenhengende.

(4) Sameiets styre skal underrettes skriftlig om alle overdragelser og leieforhold utover det som inngår i 3. ledd. Det samme gjelder ny seksjonseiers/leietakers navn og kontaktinformasjon. Ved eierskifte betales et eierskiftegebyr.

(5) Nye begrensninger i rettslig disposisjonsrett krever samtykke fra de som berøres.

3. Seksjonseierens rett til å bruke bruksenheten og fellesarealene

3-1 Rett til bruk

(1) Seksjonseieren har enerett til å bruke sin bruksenhet. Seksjonseieren har også rett til å bruke fellesarealene til det de er beregnet til eller vanligvis brukes til og til annet som er i samsvar med tiden og forholdene.

(2) En seksjonseier kan med samtykke fra styret gjennomføre tiltak på fellesarealene som er nødvendige på grunn av seksjonseierens eller husstandsmedlemmenes nedsatte funksjonsevne. Styret kan bare nekte å samtykke dersom det foreligger en saklig grunn.

(3) Bruksenheten og fellesarealene må ikke brukes slik at andre seksjonseiere påføres skade eller ulempe på en urimelig eller unødvendig måte.

(4) Bruksenheten kan bare brukes i samsvar med formålet. Endring av bruksformålet krever reseksjonering etter eierseksjonslovens § 21 annet ledd.

(5) Seksjonseier har ikke rett til å foreta arbeider som påvirker/berører sameiets fellesarealer, fellesanlegg og utvendig tilleggsareal uten forhåndsgodkjenning fra styret/årsmøtet.

Dette gjelder tiltak som:

- Alle installasjoner, herunder oppsetting/montering av antenner, varmepumper, sol/vindavskjerming, skillevegger/gjerder, plattinger, flislegging eller annet fast belegg på balkonger/terrasser, innglassing, boblebad/badestamp, fastmontert belysning og lignende.

Endring av utomhusplanen som anleggelse/utvidelse av plattinger, heller, flytting av eksisterende beplanting, nyplanting og lignende skal på forhånd godkjennes av styret/årsmøtet. Dette gjelder også innenfor tilleggsdel til den enkelte seksjon.
Styret kan gi bestemmelser om høyde på hekker og annen beplantning også innenfor tilleggsdel.

(6) Kostnader til de- og remontering av installasjoner/utstyr som nåværende eller tidligere seksjonseier har montert, slik som nevnt i (5) 2. avsnitt, må ved rehabilitering og andre felles tiltak på eiendommen, belastes den seksjon installasjonen tilhører. Styret/årsmøtet avgjør om remontering skal tillates.

(7) Styret i Storklokken borettslag og Seljen boligsameie har ansvaret for å opprettholde en felles serviceavtale for gassanlegget de to boligselskapene eier. Følgende leiligheter i Seljen boligsameie er koblet til gassanlegget; xxx. Det er ikke mulig å utvide anlegget til andre leiligheter. Eierne av leilighetene som er knyttet til gassanlegget vil bli fakturere for kostnadene knyttet til serviceavtale og gassforbruk.

Andelseierne plikter å gi servicepersonell tilgang til leiligheten ved nødvendig kontroll av gassanlegget.

(8) Forandringer som skjer i strid med de til enhver tid gjeldende bygningsforskrifter og andre offentlige bestemmelser er ikke tillatt.

3-2 Ordensregler og dyrehold

(1) Årsmøtet kan fastsette vanlige ordensregler for eiendommen.

(2) Dyrehold er tillatt så lenge dette ikke på en urimelig eller unødvendig måte er til skade eller ulempe for de øvrige brukerne av eiendommen.

4. Sameiets parkeringsplasser, boder og fellesareal

4-1 Organisering

(1) Sameiets parkeringsbehov ivaretas gjennom at det gis bruksrett til garasjeplass i felles anleggseiendom, organisert som et tingsrettslig sameie, som sameiet eier sammen med Storklokken borettslag. Anleggseiendommen har egne vedtekter som regulerer bruken av garasjen og forholdet mellom sameierne.

(2) Det fremgår av egen liste hvilke seksjoner som er tilknyttet de ulike plassene. Listen følger som vedlegg til vedtektene (Vedlegg 1). Ajourhold av listen er ikke å anse som vedtektsendring i punkt 11-3`s forstand, og kan gjøres av styret/forretningsfører.

(3) Aslakveien 20 AS eller deres rettsetterfølger beholder eventuelle usolgte bruksretter til parkeringsplasser og boder i anleggseiendommen, også etter at hjemmel til anleggseiendommen er overført til Storklokken borettslag og Seljen boligsameie. Disse bruksrettene kan selges til andelseiere i Storklokken borettslag eller seksjonseiere i Seljen boligsameie.

4-2 Rettslig disposisjonsrett

Bruksrett til de ovennevnte parkeringsplassene kan kun overføres/selges sammen med seksjonen den/de er knyttet til. Parkeringsplassene kan leies ut internt i garasjesameiet.

4-3 Ladepunkt for el-bil og ladbare hybrider

(1) En seksjonseier kan med samtykke fra styret anlegge ladepunkt for elbil og ladbare hybrider i tilknytning til en parkeringsplass seksjonen disponerer, eller andre steder som styret anviser. Styret kan bare nekte samtykke dersom det foreligger en saklig grunn.

(2) Kostnader til etablering av ladepunkt, vedlikehold og strøm dekkes av den enkelte seksjonseier. Strøm betales etter målt forbruk der måler er installert, eller ved et beløp fastsatt av styret dersom det ikke er egen måler.

4-4 Parkeringsplasser for personer med nedsatt funksjonsevne

(1) Noen av parkeringsplassene i garasjeanlegget er tilpasset personer med nedsatt funksjonsevne, og er derfor noe bredere enn de andre.

(2) Har en seksjonseier, leietaker eller en i husstanden nedsatt funksjonsevne, kan denne kreve at styret pålegger en annen seksjonseier å bytte parkeringsplass. Bytteretten gjelder bare dersom den som krever bytte, allerede disponerer en parkeringsplass i sameiet. Styret bør tilstrebe at bytteplassen ligger i nærheten av søkers seksjon. Retten til å bruke en tilrettelagt plass varer så lenge et dokumentert behov er til stede.

(3) Retten gjelder bare parkeringsplasser som i vedtak etter plan- og bygningsloven er krevet opparbeidet til bruk av personer med nedsatt funksjonsevne.

(4) Denne bestemmelsen kan bare endres dersom samtlige seksjonseiere i Seljen boligsameie som disponerer parkeringsplass og alle andelseiere i Storklokken borettslag som disponerer parkeringsplass uttrykkelig sier seg enige.

4-5 Bod
Samtlige boligseksjoner i sameiet disponerer en bod hver i anleggseiendommen under sameiet. Disse bodene kan kun omsettes/selges sammen med seksjonen de er knyttet til, da boden ivaretar det offentliges krav til bodplass for seksjonene. Fordelingen av boder fremgår av vedlagt liste (Vedlegg 1). Ajourhold av listen er ikke å anse som vedtektsendringer i punkt 11-3s forstand, og kan gjøres av styret/forretningsfører.

4-6 Fellesareal
Den enkelte sameier har, med unntak og presiseringer som fremgår nedenfor, rett til å nytte eiendommens fellesarealer til det de er beregnet eller vanlig brukt til, og til annet som er i samsvar med tiden og forholdene. Bruken av fellesarealene må ikke på en urimelig eller unødvendig måte være til skade eller ulempe for andre sameiere.

5. Vedlikeholdsplikt og erstatningsansvar

5-1 Seksjonseierens plikt til å vedlikeholde bruksenheten
(1) Seksjonseieren skal vedlikeholde bruksenheten slik at skader på fellesarealene og andre bruksenheter forebygges, og slik at de øvrige seksjonseierne slipper ulemper. Vedlikeholdsplikten omfatter også eventuelle tilleggsdeler til bruksenheten.

(2) Seksjonseierens vedlikeholdsplikt omfatter slikt som

a) inventar

b) utstyr, som vannklosett, varmtvannsbereder, badekar og vasker

c) apparater, for eksempel brannslukkingsapparat

d) skap, benker, innvendige dører med karmer

e) listverk, skillevegger, tapet

f) gulvbelegg, varmekabler, membran og sluk

g) vegg-, gulv- og himlingsplater

h) rør, ledninger, sikringsskap fra og med første hovedsikring eller inntakssikring

i) innsiden av vinduer, veranda- og ytterdører til boligen

(3) Seksjonseieren skal vedlikeholde våtrom slik at lekkasjer unngås.

(4) Vedlikeholdet omfatter også nødvendig reparasjon og utskifting av det som er nevnt ovenfor, men ikke utskifting av sluk, vinduer, veranda- og ytterdører til bolig. Seksjonseier er likevel ansvarlig for utskifting av ødelagte vindusruter (f.eks. punkterte), dersom dette er et teknisk og økonomisk forsvarlig alternativ til å skifte ut hele vinduet.

(5) Seksjonseieren skal rense sluk og holde avløpsrør åpne frem til fellesledningen. Dette gjelder også sluk på balkong eller lignende, som ligger til bruksenheten.

(6) Vedlikeholdsplikten omfatter ikke reparasjon eller utskifting av tak, bjelkelag, bærende veggkonstruksjoner og rør eller ledninger som er bygget inn i bærende konstruksjoner.

(7) Vedlikeholdsplikten omfatter også utbedring av tilfeldige skader, for eksempel skader som er forårsaket av uvær, innbrudd eller hærverk.

(8) Oppdager seksjonseieren skade i bruksenheten som sameiet er ansvarlig for å utbedre, plikter seksjonseieren straks å sende skriftlig varsel til styret.

(9) Seksjonseieren skal holde bruksenheten fri for insekter og skadedyr. Ved mistanke om innsekter og skadedyr plikter seksjonseier straks å sende skriftlig varsel til styret.

(10) Ny eier av seksjonen har plikt til å utføre vedlikehold, inkludert reparasjoner og utskifting i seksjonen, selv om vedlikeholdet skulle vært utført av den tidligere seksjonseier.

(11) En seksjonseier som ikke oppfyller vedlikeholdsplikten, skal erstatte tap dette påfører sameiet eller andre seksjonseiere, jf. eierseksjonsloven § 34.

5-2 Sameiets plikt til å vedlikeholde og utbedre fellesarealer m.m.
(1) Sameiet skal holde utvendige og innvendige fellesarealer, inkludert bygningen og felles installasjoner, forsvarlig ved like. Vedlikeholdet skal utføres slik at skader på fellesarealene og de enkelte bruksenhetene forebygges, og slik at seksjonseierne slipper ulemper. Vedlikeholdsplikten omfatter alt som ikke faller inn under den enkelte seksjonseiers vedlikeholdsplikt, jf. punkt 5-1. Vedlikeholdsplikten omfatter også reparasjon og utskifting når det er nødvendig, og utbedring av tilfeldige skader.

(2) Vedlikeholdsplikten omfatter også felles installasjoner som går gjennom bruksenheter, slik som rør, ledninger, kanaler og felles varmeanlegg inklusive radiatorer. Sameiet har rett til å føre nye slike installasjoner gjennom bruksenhetene hvis det ikke skaper vesentlig ulempe for den aktuelle seksjonseieren. Sameiets vedlikeholdsplikt omfatter også utvendig vedlikehold av vinduer, veranda- og ytterdører til boligene.

(3) Sameiets vedlikeholdsplikt omfatter også slikt som utskifting av sluk, vinduer, veranda- og ytterdører til boligene eller reparasjon og utskifting av tak, bjelkelag, bærende veggkonstruksjoner, samt rør eller ledninger som er bygd inn i bærende konstruksjoner med unntak av varmekabler.

(4) Seksjonseieren skal gi sameiet adgang til bruksenheten for å vedlikeholde, installere og kontrollere felles installasjoner. Kontroll og arbeid i bruksenhetene skal varsles i rimelig tid og gjennomføres slik at det ikke skaper unødvendig ulempe for seksjonseieren eller andre brukere.

(5) Et sameie som ikke oppfyller sin vedlikeholdsplikt, skal erstatte tap dette påfører seksjonseierne gjennom skader på bruksenhetene, jf. eierseksjonsloven § 35.

6. Felleskostnader, pantesikkerhet og heftelsesform

6-1 Felleskostnader

(1) Kostnader med eiendommen som ikke knytter seg til den enkelte bruksenhet, er felleskostnader. Felleskostnadene fremkommer ved at 50 % av kostnadene fordeles likt mellom seksjonene, og 50 % etter leilighetens innbyrdes areal (hoveddelens BRA areal, eksklusive balkonger, terrasser og lignende).

(2) Dersom særlige grunner taler for det, kan kostnadene fordeles etter nytten for den enkelte bruksenhet eller etter forbruk.

Kostnader knyttet til den enkelte seksjonseiers vedlikeholdsplikt, jf. Eierseksjonsloven § 32, er ikke en felleskostnad.

Kostnader til seksjonenes forbruk av varmtvann til oppvarming og varmt tappevann, skal fordeles etter målt forbruk. Seksjonseier betaler et akontobeløp og dette avregnes. Kostnader knyttet til drift og vedlikehold av biloppstillingsplass i felles garasjeanlegg, som for eksempel garasjeport, forsikring, renhold av garasjeanlegget o.l, fordeles med en lik andel per garasjeplass. De som disponerer el-bil/ladbar hybridbil plass betaler særskilt for dette.

(3) Dersom de seksjonseierne som berøres, uttrykkelig sier seg enige, kan det i vedtektene fastsettes en annen fordeling enn den som følger av (1).

(4) Enhver endring av fordelingsnøkkelen som utføres i strid med denne bestemmelse er ugyldig.

6-2 Betaling av felleskostnader

(1) Den enkelte seksjonseier skal forskuddsvis betale et akontobeløp som fastsettes på årsmøtet, eller av styret, for å dekke sin andel av felleskostnadene.

(2) Akontobeløpet kan også dekke avsetning av midler til framtidig vedlikehold, påkostninger eller andre fellestiltak på eiendommen dersom årsmøtet har vedtatt slik avsetning. Midlene skal settes på egen bankkonto. Avsetning til vedlikehold er en felleskostnad og innbetalingene skal følge sameiebrøk.

6-3 Panterett for seksjonseiernes forpliktelse

De andre seksjonseierne har lovbestemt panterett i seksjonen for krav mot seksjonseieren som følger av sameieforholdet, jf. eierseksjonslovens § 31. Pantekravet kan ikke overstige et beløp som for hver bruksenhet svarer til to ganger folketrygdens grunnbeløp på det

tidspunktet tvangsdekning besluttes gjennomført. Panteretten omfatter også krav som skulle ha vært betalt etter at det er kommet inn en begjæring til namsmyndighetene om tvangsdekning.

6-4 Seksjonseierens heftelse for sameiets ansvar og forpliktelser utad
Den enkelte seksjonseier hefter for felles ansvar og forpliktelser etter sin sameierbrøk.

7 Pålegg om salg og fravikelse av bruksenheten (utkastelse)

7-1 Mislighold
Seksjonseiers brudd på sine forpliktelser overfor sameiet utgjør mislighold. Som mislighold regnes blant annet manglende betaling av felleskostnader, forsømt vedlikeholdsplikt, ulovlig bruk og brudd på ordensregler

7-2 Pålegg om salg av seksjonen
Hvis en seksjonseier til tross for skriftlig advarsel vesentlig misligholder sine plikter, kan styret pålegge vedkommende å selge seksjonen, jf. eierseksjonsloven § 38. Advarselen skal opplyse om at vesentlig mislighold gir styret rett til å kreve seksjonen solgt. Styret kan uten varsel pålegge erververen å selge en boligseksjon som er ervervet i strid med eierseksjonsloven § 23.

7-3 Pålegg om fravikelse av bruksenheten (utkastelse)
Hvis seksjonseierens eller brukerens oppførsel medfører fare for ødeleggelse eller vesentlig forringelse av eiendommen, eller seksjonseierens eller brukerens oppførsel er til alvorlig plage eller sjenanse for eiendommens øvrige brukere, kan styret kreve fravikelse av seksjonen etter bestemmelsene i tvangsfullbyrdelsesloven kapittel 13, jf. eierseksjonsloven § 39.

8. Styret og dets vedtak

8-1 Styret – Sammensetning, valg, tjenestetid og vederlag
(1) Sameiet skal ha et styre. Styret skal bestå av en leder og to til fire andre medlemmer. Det kan velges inntil fire varamedlemmer.

(2) Styremedlemmene tjenestegjør i to år hvis ikke årsmøtet har bestemt noe annet. Varamedlemmer velges for ett år. Styremedlem og varamedlem kan gjenvelges.

(3) Årsmøtet skal velge styret med vanlig flertall av de avgitte stemmer. Styreleder skal velges særskilt.

(4) Årsmøtet skal fastsette eventuelt vederlag til styret for foregående styreperiode. Styret bestemmer fordelingen av vederlaget.

(5) Når særlige forhold foreligger, har et styremedlem rett til å fratre før tjenestetiden er ute. Styret skal ha et rimelig forhåndsvarsel om fratredelsen. Ved fratreden må forretningsfører varsles.

(6) Årsmøtet kan med vanlig flertall beslutte at et medlem av styret skal fratre.

8-2 Styremøter
(1) Styreleder skal sørge for at styret møtes så ofte det trengs. Et styremedlem eller forretningsføreren kan kreve at styret sammenkalles. Styrelederen avgjør om sakene skal behandles i fysisk møte eller på annen måte. Alle styremedlemmene kan kreve fysisk møte.

(2) Styremøtet skal ledes av styrelederen. Er ikke styrelederen til stede, og det ikke er valgt noen nestleder, skal styret velge en møteleder.

(3) Styret er beslutningsdyktig når mer enn halvparten av alle styremedlemmene er til stede. Beslutninger kan treffes med mer enn halvparten av de avgitte stemmene. Står stemmene likt, gjør møtelederens stemme utslaget. De som stemmer for en beslutning, må likevel utgjøre mer enn en tredjedel av alle styremedlemmene

(4) Styret skal føre protokoll fra styremøtene. Alle de deltakende styremedlemmene skal signere protokollen.

8-3 Styrets oppgaver
Styret skal sørge for vedlikehold og drift av eiendommen og ellers sørge for forvaltningen av sameiets anliggender i samsvar med lov, vedtekter og beslutninger på årsmøtet.

8-4 Styrets beslutningsmyndighet
(1) Styret skal ta alle beslutninger som ikke i loven eller vedtektene er lagt til andre organer. Beslutninger som kan tas med et vanlig flertall på årsmøtet, kan også tas av styret om ikke annet følger av lov, vedtekter eller årsmøtets beslutning i det enkelte tilfelle.

(2) Styret kan ikke ta beslutninger eller handle på en måte som er egnet til å gi noen seksjonseiere eller utenforstående en urimelig fordel på andre seksjonseieres bekostning.

8-5 Inhabilitet
Et styremedlem kan ikke delta i behandlingen eller avgjørelsen av noe spørsmål som medlemmet selv eller dennes nærstående har en fremtredende personlig eller økonomisk særinteresse i.

8-6 Styrets representasjonsadgang og ansvar
(1) Styret har rett til å representere seksjonseierne og forplikte dem med sin underskrift i saker som gjelder seksjonseiernes felles rettigheter og plikter. Dette omfatter også å gjennomføre beslutninger truffet av årsmøtet eller styret, og rettigheter og plikter som ellers angår fellesareal og fast eiendom.

(2) Seksjonseierne forpliktes ved underskrift av styreleder og ett styremedlem i fellesskap.

9. Årsmøtet

9-1 Årsmøtets myndighet og mindretallsvern.
(1) Årsmøtet har den øverste myndigheten i sameiet.

(2) Et flertall på årsmøtet kan ikke ta beslutninger som er egnet til å gi noen seksjonseiere eller utenforstående en urimelig fordel på andre seksjonseieres bekostning.

9-2 Tidspunkt for årsmøtet
(1) Ordinært årsmøte skal holdes hvert år innen utgangen av juni. Styret skal på forhånd varsle seksjonseierne om dato for møtet og om siste frist for å innlevere saker som ønskes behandlet.

(2) Styret beslutter hvordan årsmøtet skal gjennomføres. Årsmøtet skal gjennomføres som fysisk møte dersom minst to seksjonseiere som til sammen har minst 10 prosent av stemmene, krever det. Styret kan sette en frist for når et krav om fysisk møte kan settes frem. Fristen kan tidligst løpe fra seksjonseierne har blitt informert om hvilke saker årsmøtet skal behandle, og må være så lang at seksjonseierne får rimelig tid til å vurdere om de skal fremme krav om fysisk møte. Dersom årsmøtet ikke gjennomføres som fysisk møte, må styret sørge for en forsvarlig gjennomføring og at det foreligger systemer som sikrer at lovens krav til årsmøte er oppfylt. Systemene må sikre at deltakelsen og stemmegivningen kan kontrolleres på en betryggende måte, og det må benyttes en betryggende metode for å bekrefte deltakerens identitet.

(3) Ekstraordinært årsmøte skal holdes når styret finner det nødvendig, eller når minst to seksjonseiere som til sammen har minst ti prosent av stemmene, krever det og samtidig oppgir hvilke saker de ønsker behandlet. Bestemmelsene i punkt 9-2 (2) gjelder tilsvarende for ekstraordinære årsmøter.

9-3 Innkalling til årsmøte
(1) Styret innkaller til årsmøte med et varsel som skal være på minst åtte og høyst tjue dager. Styret kan om nødvendig innkalle til ekstraordinært årsmøte med kortere varsel, men varselet kan aldri være kortere enn tre dager. Innkallingen skal samtidig sendes til forretningsfører.

(2) Innkallingen skjer skriftlig. Som skriftlig regnes også elektronisk kommunikasjon.

(3) Innkallingen skal tydelig angi de sakene årsmøtet skal behandle. Skal årsmøtet kunne behandle et forslag som etter loven eller vedtektene må vedtas med minst to tredjedels flertall av de avgitte stemmene, må hovedinnholdet være angitt i innkallingen.

(4) Saker som en seksjonseier ønsker behandlet i det ordinære årsmøtet, skal nevnes i innkallingen når styret har mottatt krav om det før fristen i vedtektenes punkt 9-2 (1).

9-4 Saker årsmøtet skal behandle
(1) Årsmøtet skal behandle de sakene som er angitt i innkallingen til møtet.

(2) Uten hensyn til om sakene er nevnt i innkallingen, skal det ordinære årsmøtet:

- behandle styrets årsberetning/årsrapport
- behandle og eventuelt godkjenne styrets regnskap for foregående kalenderår
- velge styremedlemmer
- behandle vederlag til styret

(3) Årsberetning/årsrapport, regnskap og eventuell revisjonsberetning skal senest en uke før ordinært årsmøte sendes ut til alle sameiere med kjent adresse. Dokumentene skal dessuten være tilgjengelige i årsmøtet.

(4) Bortsett fra saker som skal behandles av ordinært årsmøte, kan årsmøtet bare ta beslutning om saker som er angitt i innkallingen til møtet. Hvis alle seksjonseiere er til stedet på årsmøtet og stemmer for det, kan årsmøtet også ta beslutning i saker som ikke står i innkallingen. At saken ikke er nevnt i innkallingen, er ikke til hinder for at styret beslutter å innkalle til nytt årsmøte for å avgjøre forslag som er fremsatt i møtet.

9-5 Hvem kan delta i årsmøtet

(1) Alle seksjonseiere har rett til å delta på årsmøtet med forslags-, tale- og stemmerett. Ektefelle, samboer, eller annet medlem av husstanden til eieren av en boligseksjon har rett til å være til stede på årsmøtet og uttale seg.

(2) Styremedlemmer, forretningsfører, revisor og leier av boligseksjon har rett til å være til stede på årsmøtet og til å uttale seg. Styreleder og forretningsfører har plikt til å være til stede med mindre det er åpenbart unødvendig eller de har gyldig forfall.

(3) En seksjonseier kan møte ved fullmektig. Fullmakten kan når som helst tilbakekalles. Fullmakten kan ikke angi hva fullmektigen skal stemme. Seksjonseieren har rett til å ta med en rådgiver til årsmøtet. Rådgiveren har bare rett til å uttale seg dersom et flertall på årsmøtet tillater det.

9-6 Møteledelse og protokoll

(1) Styrelederen leder årsmøtet med mindre årsmøtet velger en annen møteleder. Møteleder behøver ikke å være seksjonseier.

(2) Møtelederen har ansvar for at det føres protokoll over alle saker som behandles, og alle beslutninger som tas på årsmøtet. Møtelederen og minst én seksjonseier som utpekes av årsmøtet blant dem som er til stede, skal signere protokollen. Protokollen skal til enhver tid holdes tilgjengelig for seksjonseierne.

9-7 Beregning av flertall og opptelling av stemmer på årsmøte

(1) I årsmøtet har hver seksjon én stemme, og flertallet regnes etter antall avgitte stemmer.

(2) For en seksjon med flere eiere kan det bare avgis en stemme.

(3) Ved opptelling av stemmer anses blanke stemmer som ikke avgitt. Står stemmene likt, avgjøres saken ved loddtrekning.

9-8 Flertallskrav ved ulike beslutninger på årsmøtet
(1) Beslutninger på årsmøtet tas med vanlig flertall av de avgitte stemmene hvis ikke annet flertallskrav er fastsatt i eierseksjonsloven eller vedtektene. Vedtektene kan ikke fastsette strengere flertallskrav enn det som er fastsatt i loven.

(2) Det kreves et flertall på minst to tredjedeler av de avgitte stemmene på årsmøtet for å ta beslutning om

a) ombygging, påbygging eller andre endringer av bebyggelsen eller tomten som går ut over vanlig forvaltning og vedlikehold i det aktuelle sameiet

b) omgjøring av fellesarealer til nye bruksenheter eller utvidelse av eksisterende bruksenheter

c) salg, kjøp, utleie eller leie av fast eiendom, inkludert seksjoner i sameiet som tilhører eller skal tilhøre seksjonseierne i fellesskap, eller andre rettslige disposisjoner over fast eiendom som går ut over vanlig forvaltning

d) samtykke til at formålet for én eller flere bruksenheter endres fra boligformål til annet formål eller omvendt

e) samtykke til reseksjonering som nevnt i eierseksjonslovens § 20 annet ledd annet punktum

f) Overføring av vedlikeholdsplikt fra seksjonseier til sameiet, jf. eierseksjonsloven § 32 åttende ledd.

g) endring av vedtektene

(3) Vedtak om overføring av vedlikeholdsplikt fra sameiet til en eller flere seksjonseiere kreves i tillegg til to tredjedeler av de avgitte stemmer, også samtykke fra de berørte, jf. eierseksjonsloven § 33 tredje ledd.

9-9 Flertallskrav for særlige bomiljøtiltak
(1) Tiltak som har sammenheng med seksjonseierens bo- eller bruksinteresser, og som går ut over vanlig forvaltning, og som fører med seg økonomisk ansvar eller utlegg for seksjonseierne i fellesskap på mindre enn fem prosent av de årlige felleskostnadene, besluttes med vanlig flertall av de avgitte stemmene på årsmøtet. Hvis tiltaket fører med seg økonomisk ansvar eller utlegg for seksjonseierne i fellesskap på mer enn fem prosent av de årlige felleskostnadene, kreves det flertall på minst to tredjedeler av de avgitte stemmene på årsmøtet.

(2) Hvis tiltakene fører med seg et samlet økonomisk ansvar eller utlegg for enkelte seksjonseiere på mer enn halvparten av folketrygdens grunnbeløp på det tidspunktet tiltaket besluttes, kan tiltaket bare gjennomføres hvis disse seksjonseierne uttrykkelig sier seg enige.

9-10 Beslutninger som krever enighet fra alle seksjonseiere
(1) Alle seksjonseiere må, enten på årsmøtet eller på et annet tidspunkt, uttrykkelig si seg enige hvis sameiet skal kunne ta beslutning om

a) salg eller bortfeste av hele eller vesentlige deler av eiendommen
b) oppløsning av sameiet
c) tiltak som medfører vesentlig endring av sameiets karakter
d) tiltak som går ut over seksjonseiernes bo- eller bruksinteresser, uavhengig av størrelsen på kostnaden som tiltaket medfører, og uavhengig av hvor stort økonomisk ansvar eller utlegg tiltaket medfører for de enkelte seksjonseiere.

9-11 Inhabilitet
Ingen kan delta i en avstemning om

a) et søksmål mot en selv eller ens nærstående
b) ens eget eller ens nærståendes ansvar overfor sameiet
c) et søksmål mot andre eller andres ansvar overfor sameiet dersom egen interesse i saken er vesentlig og kan stride mot sameiets interesser
d) pålegg eller krav etter eierseksjonsloven §§ 38 og 39 som er rettet mot en selv eller ens nærstående.

Dette gjelder også for den som opptrer ved eller som fullmektig.

10 Forretningsfører, regnskap, revisjon og forsikring

10-1 Forretningsfører
Sameiet skal ha forretningsfører. Styret ansetter forretningsfører og andre funksjonærer i samsvar med eierseksjonsloven § 61.

10-2 Regnskap og revisjon
Styret skal sørge for ordentlig og tilstrekkelig regnskapsførsel.
Regnskapet skal revideres av en revisor valgt av årsmøtet. Revisor tjenestegjør inntil annen revisor blir valgt.

10-3 Forsikring
(1) Styret er ansvarlig for at eiendommen til enhver tid er forsvarlig forsikret i et godkjent forsikringsselskap. Innboforsikring er den enkelte sameier selv ansvarlig for å tegne.

(2) Selv om sameiets forsikring brukes, skal styret pålegge seksjonseier å betale egenandelen dersom skadeårsaken ligger innenfor seksjonseiers ansvar.

11 Diverse opplysninger

11-1 Definisjoner

I disse vedtektene menes med

a) eierseksjon: eierandel i en bebygd eller planlagt bebygd og seksjonert eiendom, med enerett for eieren til å bruke en bestemt bruksenhet i eiendommen.
b) bruksenhet: et avgrenset areal av en seksjonert eiendom som en seksjonseier har enerett til å bruke til bolig eller annet formål. En bruksenhet består av en hoveddel og kan også ha tilleggsdeler. Bruksenheten må ha innvendige arealer og kan også ha utvendige arealer.
c) bruksenhetens hoveddel: en sammenhengende og klart avgrenset del av en bygning, med egen inngang.
d) bruksenhetens tilleggsdel: de delene av bruksenheten som ikke er hoveddel.
e) fellesareal: de delene av eiendommen som ikke inngår i bruksenhetene.
f) boligseksjon: en seksjon som skal brukes til helårsbolig eller fritidsbolig.
g) sameiebrøk: seksjonseierens forholdsmessige eierandel i sameiet.
h) seksjonering: å dele en eiendom i flere bruksenheter etter reglene i loven her.
i) reseksjonering: en ny seksjonering av en eller flere seksjoner i en allerede seksjonert eiendom.
j) sameiet (eierseksjonssameiet): fellesskapet av alle seksjonseierne.

11-2 Hjemmelshaver til formuesgode

Sameie kan registreres som hjemmelshaver til et formuesgode som er registrert i et realregister.

11-3 Endringer i vedtektene

Endringer i sameiets vedtekter kan besluttes av årsmøtet med minst to tredjedeler av de avgitte stemmer om ikke disse vedtektene eller eierseksjonsloven stiller strengere krav.

11-4 Generelle plikter

Seksjonseierne plikter å overholde bestemmelsene som følger av kommunens seksjoneringsvedtak, lov om eierseksjoner, disse vedtekter samt eventuelle ordensregler fastsatt av årsmøtet. Dersom ikke annet følger av disse vedtekter, gjelder reglene i eierseksjonsloven av 16. juni 2017 nr. 65.

12 Kameraovervåking

12-1 Formål

Sameiet kan benytte kameraovervåkning av fellesarealer. Formålet med kameraovervåkning er å forebygge straffbare handlinger (innbrudd, tyveri, hærverk el.) samt å dokumentere eventuelle hendelser overfor politiet.

12-2 Gjennomføring

Overvåkning skal skje i henhold til de til enhver tid gjeldende lover for kameraovervåkning og retningslinjer fra Datatilsynet. Opptak kan bare anvendes som dokumentasjon i forbindelse med straffbare forhold, og overleveres direkte til politiet på bakgrunn av anmeldelser fra privatpersoner eller sameiet.

VEDLEGG 1 SELJEN BOLIGSAMEIE

OVERSIKT OVER GARASJEPLASSER OG SPORTSBODER

à jour pr:17.12.2025

Leil.nr	Seksjons nr.	Bruksrett til garasjeplass nr.	Merknad	Bruksrett til bod nr.	Merknad
0001	11	143			
0002	10	-			
0101	4	197			
0102	3	-			
0103	2	-			
0104	1	131			
0003	8	133			
0004	9	-			
0005	7	121			
0006	6	22			
0007	5	144			
1001	20	-			
1002	19	141			
1003	18	139			
1004	17	-			
1005	16	-			
1006	15	184			
1007	14	193			
1008	13	-			
1009	12	145			
2001	29	18			
2002	28	29			
2003	27	181			
2004	26	-			
2005	25	-			
2006	24	119			
2007	23	195			
2008	22	-			
2009	21	111			
3001	38	196			
3002	37	2			
3003	36	199			
3004	35	-			
3005	34	-			
3006	33	201			
3007	32	108			
3008	31	-			
3009	30	105			
4001	47	4			
4002	46	5			
4003	45	169			
4004	44	-			

4005	43	106	106 omsettelig plass, kjøpt separat		
4006	42	186			
4007	41	167			
4008	40	-			
4009	39	129/107	107 omsettelig plass, kjøpt separat		
5001	56	26			
5002	55	27			
5003	54	198			
5004	53	-			
5005	52	-			
5006	51	3			
5007	50	16			
5008	49	-			
5009	48	17			
6001	65	20			
6002	64	21			
6003	63	19/28	28 omsettelig plass, kjøpt separat		
6004	62	-			
6005	61	-			
6006	60	1			
6007	59	185			
6008	58	-			
6009	57	189			
7001	74	188			
7002	73	178/179	179 omsettelig plass, kjøpt separat		
7003	72	194			
7004	71	-			
7005	70	-			
7006	69	176 HC /177	177 omsettelig plass, kjøpt separat		
7007	68	7			
7008	67	-			
7009	66	200			
8001	78	187			
8002	77	114/132	132 omsettelig		

			plass, kjøpt separat		
8003	76	182/HC 183	HC 183 omsettelig plass, kjøpt separat		
8004	75	140/ 135	135 Omsettelig plass, kjøpt separat		
9001	82	23			
9002	81	10			
9003	80	11			
9004	79	12			
10001	84	191			
10002	83	137			

Det tas forbehold om feil/manglende ajourhold – megler må kontrollere og sjekke med selger

HUSORDENSREGLER FOR

SELJEN SAMEIE

VEDTATT I STYREMØTE DEN 02.03.2020

Husordensreglene er å anse som et supplement til de vedtekter som til enhver tid gjelder for sameiet.

§ 1 Hensikt

Husordensreglene har til hensikt å skape gode forhold innen sameiet og mellom naboer, i tillegg til å verne om eiendommen, anlegg og fellesutstyr, samt å bevare et enhetlig preg i eiendommen. Vis nødvendig hensyn overfor de øvrige som bor eller oppholder seg på sameiets eiendom. Et godt forhold mellom beboerne utvikler seg best ved at man tar direkte kontakt med hverandre. Et godt naboskap kjennetegnes ved at man føler ansvar for hverandre og at alle bidrar til å lage et godt bomiljø.

Seksjonseier plikter å følge husordensreglene og er ansvarlig for at de overholdes av alle i husstanden og gjøres kjent for leietakere og andre som gis adgang til boligen. Vesentlige brudd på husordensreglene er å anse som mislighold av seksjonseiers forpliktelser overfor sameiet. Seksjonseiers forpliktelser følger av eierseksjonsloven og sameiets vedtekter. Som vesentlig brudd regnes blant annet utilbørlig oppførsel som skaper vesentlig ulempe eller sjenanse for andre.

§ 2 Ro

Bruken av bruksenheten og fellesarealene må ikke på en urimelig eller unødvendig måte være til skade eller ulempe for andre eiere eller beboere.

Hamring, boring og annet arbeid som skaper støy må skje til tider der det er til minst mulig sjenanse for naboene. På søndager og helligdager skal støyende arbeider unngås.

Det skal være alminnelig ro mellom kl 23.00 og 07.00 alle dager.
Skal det arrangeres selskapelige sammenkomster i boligen bør naboene varsles på forhånd.

Beboerne skal påse at fellesdører/ytterdører er låst til enhver tid.

Det er ikke tillatt med røyking innendørs i fellesarealene.

§ 3. Bruk av balkongene

Lufting og tørking av tøy kan skje på balkonger og uteplasser så fremt det ikke er til sjenanse for naboene.

Det er kun tillatt å benytte el- eller gassgrill på balkong/terrasse. Gassbeholdere må oppbevares forskriftsmessig. Ved grilling må det tas særskilt hensyn til naboene.

§ 4 Parkering

Parkering skal skje på anviste plasser i garasjeeiendommen som sameiet er deleier i. De som disponerer garasjeplass må følge de bestemmelser som blir vedtatt.

§ 5. Rensing av sluk på terrasse/balkong

For å unngå skade må den enkelte beboer påse at sluk på terrasse/balkong holdes fritt for løv, is og lignende slik at avløp virker tilfredsstillende. Dersom det oppstår skade som følge av manglende rensing av sluk, kan den enkelte beboer måtte dekke utbedringskostnadene.

§ 6. Avfallshåndtering

Enhver forsøpling av eiendommen herunder fortau, ganger, trapper, fellesareal og søppeldeponi er ikke tillatt.

Husholdningsavfall skal kildesorteres etter kommunens anvisning. Avfallsbeholder skal kun inneholde kildesortert husholdningsavfall i blå, grønne og restavfallsposer. Papp, kartong, papir og gavepapir må legges i egen papirbeholder. Glass og metallemballasje skal leveres på egne returpunkter eller gjenbruksstasjoner utenfor sameiets område. Hageavfall, store gjenstander og byggeavfall skal leveres til kommunens gjenbruksstasjoner.

Det må ikke settes avfall utenfor søppelcontainerne. Det må heller ikke hensettes avfall i fellesarealene eller utenfor egen inngangsdør.

§ 7. Arbeider som krever autorisert personell

Arbeider på bad, vaskerom og kjøkken, som inkluderer røropplegg, må kun utføres av autoriserte firmaer pga. fare for lekkasje til underliggende leiligheter. Uvedkommende gjenstander skal ikke kastes i vask og WC slik at avløpsrør tilstoppes. Elektrikerarbeid skal utføres av autoriserte firmaer.

§ 8. Fasadeendringer

Arbeider som kan medføre endring av fasade eller flate mot fellesareal, som utskifting av vinduer og dører (på eller ut til fellesareal), utvendige lamper på balkong til den enkelte bruksenhet, oppsetting og fargevalg av markiser, parabol, endring av utvendige farger etc, kan bare gjennomføres etter godkjenning fra styret.

Videre kreves styrets godkjennelse for arbeider som berører fellesanlegg som vann, avløp eller elektrisitet dersom arbeidene kan medføre en særlig risiko for skade eller kan innebære en urimelig belastning av fellesarealene.

§ 9. Brannforebyggende sikkerhet

Hver enkelt eier plikter å påse at det finnes minst ett brannslukningsapparat/brannslange og en eller flere røykvarslere i den seksjonen han eller hun rår over. Det bør være røykvarsler på alle soverom. Eier er ansvarlig for at det utføres funksjonskontroll på egne røykvarslere minst en gang pr. år.

§ 10. Orden i fellesområdene

Sykler, barnevogner, sportsutstyr, leker og lignende skal ikke hensettes i oppganger, portrom, plen og lekeområder. Private gjenstander skal ikke oppbevares i oppganger og korridorer.

Det må utvises forsiktighet når innbo bæres inn og ut av bygget i forbindelse med flytting. Seksjonseier er ansvarlig for enhver skade som han eller hun påfører eiendommen. Beboerne oppfordres til, i egen interesse, å verne om fellesarealene og alle må medvirke til at området i og rundt eiendommen holdes ryddig og pent.

§ 11. Solskjerming

Det er tillatt å montere solskjerming etter nærmere angitte retningslinjer som oppgis ved henvendelse til sameiets styre.

§ 12 Dyrehold

Det er tillatt å holde dyr så lenge dyreholdet ikke er til sjenanse for de øvrige beboerne. Dyrehold tillates kun etter søknad til styret og undertegning av sameiets dyreholdserklæring.

Ved dyrehold gjelder følgende bestemmelser:

1. Det forutsettes at eier av dyret er kjent med politivedtektene angående dyrehold og straffebestemmelsene som gjelder for å holde dyr. Hunder skal føres i bånd innenfor sameiets område.

2. Eier av dyret skal straks fjerne ekskrementer som dyret måtte etterlate på eiendommen.

3. Dyr må holdes borte fra lekeplasser og sandkasser.

4. Eier av dyret er ansvarlig og erstatningspliktig for en hver skade som dyret måtte påføre person eller eiendom, f. eks. oppskraping av dører og karmer, skade på blomster, planter, grøntanlegg m.v.

5. Kommer det inn skriftlige berettigede klager over at et dyrehold sjenerer naboer gjennom lukt, bråk etc. eller på annen måte er til ulempe, f. eks. gir allergiske reaksjoner eller skaper redsel eller angst, kan styret kreve dyret fjernet hvis ikke en minnelig ordning med klageren kan oppnås. I tvilstilfeller avgir styret etter forhandling med partene hvorvidt en klage er berettiget.

§13. Brudd på husordensreglene

Eventuelle klager på nabo for brudd på husordensreglene eller på grunn av andre sjenerende forhold bør rettes direkte til naboen selv. Kanskje er vedkommende ikke klar over forholdet og problemet kan på den måten løses gjennom samtaler partene imellom. Gjentatte og/eller grove overtredelser av husordensreglene kan rapporteres skriftlig til styret.

§ 14 Endring av husordensreglene

Husordensreglene kan endres av sameiets årsmøte. Vedtak om endring skjer med alminnelig flertall av de avgitte stemmer. Forslag av endring av reglene må sendes styret innen den frist som fremgår av sameiets vedtekter. Årsmøtet kan ikke behandle endringsforslag som ikke er nevnt i innkallingen.

Søknad om dyrehold

Undertegnede …….. adresse …… søker herved om rett til å holde

……..

Erklæring

1. Jeg er kjent med politivedtektene angående dyrehold og straffebestemmelsene som gjelder for å holde dyr. Hunder skal føres i bånd innenfor sameiets område.
2. Jeg forplikter meg til straks å fjerne ekskrementer som mitt husdyr måtte etterlate på eiendommen.
3. Jeg påtar meg å holde dyret borte fra lekeplasser og sandkasser.
4. Jeg erklærer meg ansvarlig og erstatningspliktig for enhver skade som mitt husdyr måtte påføre person eller eiendom, for eksempel oppskraping av dører og karmer, skader på blomster, planter, grøntanlegg m.v.
5. Jeg er innforstått med at dyreholdet vil kunne bli til ulempe eller sjenanse for beboere. Dersom det fremsettes skriftlige berettigede klager over at dyreholdet sjenerer naboer gjennom lukt, bråk, etc. eller på annen måte er til ulempe, for eksempel gir allergiske reaksjoner eller skaper redsel eller angst, forplikter jeg meg til å fjerne dyret hvis ikke en minnelig ordning med klageren kan oppnås. I tvilstilfeller avgjør styret etter forhandling med partene hvorvidt en klage er berettiget.
6. Jeg erklærer meg villig til å godta de endringer i dyreholdsbestemmelsene som årsmøtet/ styret vedtar.
7. Denne erklæring betraktes som en del av ordensreglene. Brudd på erklæringen blir å betrakte som mislighold.

……., den ……./……. Seksjonseiers underskrift: ……..

……., den ……/ ……. Medeiers underskrift: ……..

Styrets tillatelse/avslag

1. Styret gir tillatelse til å holde …….. på de underskrevne vilkår.
2. Styret avslår søknaden på grunn av ……

……

…..……., den ……../……. Styrets leder: ……..

VEDTEKTER

for

RØAKOLLEN GARASJESAMEIE

Gnr 11 bnr 619 i Oslo kommune

Vedtatt i konstituerende sameiermøte 10.05.2020

§ 1
Navn

Sameiets navn er Røakollen garasjesameie, heretter: **Sameiet.**

§ 2
Hva sameiet omfatter

Sameiet omfatter et garasjeanlegg på Røakollen i Oslo. Garasjeanlegget utgjør en egen fradelt anleggseiendom under bakkenivå med gnr 11 bnr 619.

Eiendomsgrensene for anleggseiendommen fremgår av tegningene som inngår i disse vedtekter**.** Bruksplan for garasjeanlegget viser hvordan rettigheter til bruk av parkeringsplasser, boder etc. er fordelt mellom sameierne. Se vedlegg.

§ 3 Sameiebrøk og sameiere

Sameierne eier en ideell andel av Sameiets eiendom, og er iht. vedtektene tildelt spesielle rettigheter og plikter til forskjellige deler av den.

Det er to boligselskaper som eier anleggseiendommen sammen. Det ene er et **boligsameie**, og det andre er et **borettslag.** I fellesskap betegnes disse som **Sameiere/Sameierne.**

Det er fastsatt følgende **Sameiebrøk** basert på totalt antall kvm boligareal BRA på hver sameiers eiendom:

Storklokken borettslag (hus A og B), gnr 11 bnr 620	10462/16672
Seljen boligsameie (hus C), gnr 11 bnr 621	6210/16672

§ 4
Formål

Sameiets formål er å ivareta sameiernes fellesinteresser gjennom å eie og forvalte eiendommen som er felles for sameiernes bebyggelse.

§ 5
Fysisk bruk av sameiets eiendom

Den enkelte sameier har enerett til bruk av enkelte deler av garasjeanlegget slik det nærmere er bestemt i disse vedtekter § 7, og har for øvrig lik rett til å utnytte garasjeanleggets fellesarealer til det de er beregnet eller vanligvis brukt til. Det kan ikke fattes vedtak i sameiet om å endre fordelingen av p-plasser og/eller boder mellom sameierne uten at de berørte sameiere har gitt sitt samtykke. Den enkelte sameiers fordeling av p-plasser og boder blant andelseierne i eget boligselskap, er Sameiet uvedkommende.

I garasjeanlegget tillates det ikke etablering av faste installasjoner eller konstruksjoner på gulvarealet, eller permanent lagring av utstyr eller materiell på gulvet. Unntatt her er for eksempel sykler og tilhenger, men all lagring må skje innenfor oppmerket plass. Det er ikke tillatt å henge eller installere noe i garasjen fra tekniske installasjoner på vegger eller i himlinger (kanaler/kabelbroer/kabler eller lignende).

Det er ikke tillatt å drive næringsvirksomhet i eller fra Sameiets eiendom. Det er heller ikke tillatt å drive verksted eller utøve verkstedsliknende aktiviteter i tilknytning til biler som er parkert på Sameiets eiendom. Det er heller ikke tillatt med bilvask. Styret kan fastsette vanlige ordensregler for bruk av eiendommen.

§ 6
Rettslige disposisjoner

Sameiere har en ideell andel i Sameiet i henhold til sameierbrøk.

Den enkelte sameier kan bare pantsette eller selge sin sameieandel sammen med sameiers egen boligeiendom, dvs. sammen med en av følgende eiendommer:
Gnr 11 bnr 620 og 621.

Salg av sameieandel er ikke bindende for Sameiet før den er godkjent av sameiets styre.

Sameierne har ikke forkjøps- eller innløsningsrett til øvrige sameieres sameieandel utover det som uttrykkelig følger av disse vedtekter.

Sameierne kan ikke kreve oppløsning eller bruksdeling av sameiet iht. sameielovens §§ 14 og 15.

§ 7
Disposisjonsrett over parkeringsplasser og boder

Hver sameier har bruksrett til bestemte parkeringsplasser og boder i garasjeanlegget i henhold til Vedlegg 1. Arealet som disponeres er merket med nummer og begrenset med markeringsstriper.

Dersom en av sameierne disponerer færre p-plasser tilpasset funksjonshemmede (HC-plasser) enn det andelseierne/seksjonseierne i boligselskapene midlertidig har behov for, skal sameierne i fellesskap forsøke å finne en løsning for å dekke behovet

for HC-plasser, for eksempel ved hjelp av midlertidig bytte av HC-plasser mot ordinære p-plasser. Dersom de aktuelle HC-plassene har ladestasjoner for el-bil, er det en forutsetning for å kunne bytte til en slik plass at plassen det byttes med skal ha ladestasjon for elbil, slik at byttet blir mest mulig likeverdig.

Bruksrett til parkeringsplassene kan bare omsettes innenfor henholdsvis Seljen boligsameie og Storklokken borettslag i henhold til deres gjeldende vedtekter, og slik at opprinnelig antall parkeringsplasser i de to selskapene opprettholdes. Parkeringsplasser kan leies ut blant beboere på Røakollen.

Aslakveien 20 AS beholder bruksretten til parkeringsplasser som ikke er solgt til andelseiere/seksjonseiere på tidspunktet for opprettelse av garasjesameiet, og kan selge bruksrettene til disse plassene senere.

§ 8
Ordinært sameiermøte

Sameiets øverste myndighet utøves av sameiermøtet.

Sameiere har rett til å delta i sameiermøte med forslags-, tale-, og stemmerett. En sameier kan møte med fullmektig og har også rett til å ta med en rådgiver til sameiermøtet.

Ordinært sameiermøte avholdes hvert år innen utgangen av juni. Styret skal på forhånd varsle sameierne om dato for møtet og siste frist for innlevering av saker som ønskes behandlet. Sameiermøtet innkalles skriftlig av styret med minst 8 og høyst 20 dagers varsel. Innkallingen skal angi tid og sted for møtet samt bestemt angi de saker som skal behandles i sameiermøtet. Dersom et forslag som etter loven eller vedtektene må vedtas med minst to tredjedels flertall skal behandles, må hovedinnholdet være gjengitt i innkallingen. Med innkallingen skal også følge styrets beretning med revidert regnskap.

Bare saker som er nevnt i innkallingen kan behandles av sameiermøtet. Uten hensyn til dette kan det ordinære sameiermøtet behandle:

1. Styrets årsberetning,
2. Valg av styremedlemmer
3. Valg av styreleder,
4. Valg av revisor,

Årsberetning, regnskap og revisjonsberetning skal senest en uke før sameiermøtet sendes ut til sameiere. Dokumentene skal dessuten være tilgjengelige i sameiermøtet.

§ 9
Ekstraordinært sameiermøte

Ekstraordinært sameiermøte holdes når styret finner det nødvendig eller når en av sameierne fremsetter skriftlig krav om det, og samtidig oppgir hvilke saker den ønsker behandlet. Styret innkaller skriftlig til ekstraordinært sameiermøte med minst 3 og høyst 20 dagers varsel. Innkallingen skal skje på sammen måte som for ordinært sameiermøte, jf. § 8.

§ 10
Sameiermøtets vedtak

Hver Sameier har 1 – en – stemme hver ved avstemming i sameiermøtet.

Med mindre annet følger av vedtektene, gjelder sameiermøtets beslutning det som flertallet av stemmene beregnet etter stemmebrøk er avgitt for. Ved stemmelikhet, er møteleders stemme avgjørende. Vervet som møteleder skal gå på omgang slik at hver Sameier kan kreve å være møteleder hvert fjerde år.

Blanke stemmer anses som ikke avgitt.

Det kreves enighet i sameiermøtet for vedtak om blant annet:

a) endring i vedtektene. Endring av § 7 krever i tillegg samtykke fra Aslakveien 20 AS, frem til siste bruksrett til parkeringsplass er solgt. Nærværende punkt og siste ledd i § 7 bortfaller når alle bruksretter er solgt.
b) ombygging, påbygging eller andre endringer i bebyggelsen som etter forholdene i sameiet går ut over vanlig forvaltning og vedlikehold.
c) andre rettslige disposisjoner som går ut over vanlig forvaltning
d) tiltak som har sammenheng med sameiernes bruksinteresser og som går ut over vanlig forvaltning og vedlikehold, når tiltaket fører med seg økonomisk ansvar eller utlegg for sameierne på mer enn fem prosent av de årlige fellesutgiftene.
e) samtykke til at avtale om forretningsførsel gjøres uoppsigelig for mer enn 6 måneder

f) at bestemte sameiere eller grupper av disse skal ha plikt til å holde deler av fellesarealet ved like,
g) innføring og endring av vedtektsbestemmelse om en annen fordeling av kostnader enn bestemt i § 15.
h) endring i Bruksplanens (Vedlegg 2) fordeling av p-plasser og/eller boder.
i) Salg eller bortfeste av hele eller deler av eiendommen.
j) endring i denne bestemmelse

Sameiermøtet kan ikke treffe beslutning som er egnet til å gi visse sameiere eller andre en urimelig fordel på andre sameieres bekostning.

§ 11
Styret

Sameiet skal ha et styre på 4 medlemmer og slik at hver Sameier utpeker to styremedlemmer og inntil et varamedlem hver. Styret skal ha en styreleder som velges særskilt av sameiermøtet blant de utpekte styremedlemmene.

Styret skal sørge for vedlikehold og drift av eiendommen, og ellers sørge for forvaltningen av Sameiets anliggender i samsvar med lov, vedtekter og vedtak på sameiermøtet. Styret kan ansette forretningsfører. Avtalen må ha en oppsigelsesfrist som ikke må overstige seks måneder.

Styrets leder har ansvar for at det innkalles til styremøter så ofte som det trengs eller når ett styremedlem forlanger det.

Styremøtet ledes av styrets leder. Dersom vedkommende har forfall og det ikke er valgt noen nestleder, velger styret en møteleder.

Dersom sameiermøtet har truffet vedtak om det, kan styret ansette andre funksjonærer. Det påhviler styret å gi forretningsfører og andre funksjonærer instruks, fastsette lønn/godtgjørelse, føre tilsyn med at de oppfyller sine plikter, samt si dem opp eller gi dem avskjed.

Styret er vedtaksført når mer enn halvparten av alle styremedlemmer er til stede. Vedtak treffes med alminnelig flertall. Ved stemmelikhet gjelder det som styreleder har stemt for, og i tilfelle styreleder har forfall, gjelder det som møteleder har stemt for. De som stemmer for et vedtak, må likevel utgjøre mer enn en tredjedel av alle styremedlemmene.

Styret skal føre protokoll over sine forhandlinger. Protokollen skal underskrives av de fremmøtte styremedlemmer.

§ 12
Styrets adgang til å forplikte sameiet

Styret representerer sameierne og forplikter dem med underskrift av styrets leder og ett styremedlem i fellesskap i saker som gjelder sameiernes felles rettigheter og plikter, herunder gjennomføring av vedtak truffet av sameiermøtet eller styret.

I saker som gjelder vanlig forvaltning og mindre løpende vedlikehold kan forretningsføreren representere Sameiet på samme måte som styret.

§ 13
Ordensregler

Sameiets styre kan fastsette ordensregler for bruken av sameiets eiendom innenfor rammen av Sameiets formål.

§14
Vedlikehold

Sameiet har ansvar for å vedlikeholde og drifte eiendommen

Styret kan gjennomføre pålegg gitt av offentlige myndigheter vedrørende eiendommen.

Sameiet har ansvar for å vedlikeholde og drifte hele eiendommen, men likevel slik at installasjoner, derunder elektroinstallasjoner, fjernvarmeinstallasjoner på sekundærsiden og IKT-installasjoner, som betjener de enkelte sameiernes boligeiendommer, har de respektive Sameierne selv ansvar for å besørge og bekoste drift og vedlikehold av.

Garasjeeiendommens grense i horisontalplanet mot overliggende eiendom går i overkant av garasjekonstruksjonen slik at membranen tilhører og vedlikeholdes av Sameiet.

§ 15
Fordeling av drifts- og vedlikeholdskostnader

Kostnader med drift og vedlikehold av eiendommen (felleskostnader) fordeles i samsvar med Sameiebrøken, jf § 3.

Som felleskostnader regnes bla.:

a) eiendomsforsikring, jf § 17,
b) kostnader til indre og ytre vedlikehold av sameiets eiendom
c) strøm til lys/oppvarming/ventilasjon,
d) drift og vedlikehold mv av ventilasjonsanlegg
e) renhold
f) kostnader ved forretningsførsel, vaktmester, revisorhonorar og styrehonorar

§ 16
Betaling av felleskostnader

Kostnader med eiendommen fordeles på sameierne etter sameiebrøken med mindre annet fremgår av denne bestemmelse eller særlige grunner taler for å fordele kostnadene etter nytten for den sameier eller etter forbruk.

Kostnader til sameiernes forbruk av fjernvarme (oppvarming/varmt tappevann), skal fordeles etter målt forbruk. Sameier betaler et akontobeløp og dette avregnes.

§ 17
Forsikring

Eiendommen skal til enhver tid holdes betryggende forsikret i forsikringsselskap som er godkjent til å drive forsikringsvirksomhet i Norge. Styret er ansvarlig for at forsikring tegnes og at forsikringspremie betales.

§ 18
Revisor

Sameiet skal ha statsautorisert eller registrert revisor, som velges av sameiermøtet og tjenestegjør inntil ny revisor velges.

Styret skal sørge for ordentlig og tilstrekkelig regnskapsførsel.

§ 19
Sameieloven

Sameielovens alminnelige regler gjelder i den utstrekning nærværende vedtekter ikke regulerer forholdet.

OBOS
Eiendomsforvaltning



Årsmøte 2026

Innkalling

S.nr. 720
SELJEN BOLIGSAMEIE

Velkommen til årsmøte i SELJEN BOLIGSAMEIE

Innkallingen inneholder alle sakene som skal behandles på årsmøtet. Styret håper du leser gjennom og viser din interesse ved å delta på årsmøtet.

Dato for årsmøtet:

29. april 2026 kl. 18:00, Samfunnshus Vest.

Hvem kan stemme på årsmøtet?

Alle eiere har rett til å delta i møte med forslags-, tale- og stemmerett.

- Eiers ektefelle, samboer eller et annet medlem i husstanden har også rett til å være til stede og til å uttale seg.
- En stemme avgis pr. eierandel.
- Eieren kan ta med seg en rådgiver til møtet. Rådgiveren har bare rett til å uttale seg dersom et flertall på årsmøtet tillater det.
- Eieren kan møte ved fullmektig.

Registreringsblanketten leveres i utfylt stand ved inngangen.

Annen informasjon

Årsmøtet er også en sosial sammenkomst som styret håper både gamle og nye eiere ønsker å få med seg. Det vil bli servert kaffe og te, og litt å bite i. Vær gjerne ute i god tid. Registrering av fremmøtte fra kl 17:45.

Saker til behandling

1. Valg av møteleder
2. Godkjenning av de stemmeberettigede
3. Valg av protokollvitner
4. Godkjenning av møteinnkallingen
5. Årsrapport og årsregnskap
6. Fastsettelse av honorarer
7. Innglassing balkonger
8. Endring husordensregler
9. Endring vedtekter
10. Valg av tillitsvalgte

Med vennlig hilsen,
Styret i SELJEN BOLIGSAMEIE

Sak 1

Valg av møteleder

Krav til flertall:
Alminnelig (50%)

Møtelederen sørger for at møtet blir avviklet etter lovens regler og er ansvarlig for at det føres protokoll. Hvis ikke årsmøtet velger en møteleder eller den foreslåtte møtelederen ikke blir valgt, er det styrets leder som etter loven er møteleder.

Forslag til vedtak

Line Hovland er valgt.

Sak 2

Godkjenning av de stemmeberettigede

Krav til flertall:
Alminnelig (50%)

Deltakere i møtet er registrert i en frammøteliste etter innleverte registreringsblanketter og fullmakter, og listen legges til grunn for opptelling av de stemmeberettigede.

Forslag til vedtak

Det ble foreslått å anse de innleverte registreringsblankettene og eventuelt fullmakter som bevis for at vedkommende eier er til stede.

Sak 3

Valg av protokollvitner

Krav til flertall:
Alminnelig (50%)

Valg av minst én eier til å signere protokollen.

Styrets innstilling

Camille Erke Preststulen og Per Otto Nyhagen velges som protokollvitner.

Forslag til vedtak

Camilla Erke Preststulen og Per Otto Nyhagen er valgt.

Sak 4

Godkjenning av møteinnkallingen

Krav til flertall:
Alminnelig (50%)

Det ble foreslått å godkjenne den måten årsmøtet er innkalt på.

Forslag til vedtak

Møteinnkallingen godkjennes

Sak 5

Årsrapport og årsregnskap

Krav til flertall:
Alminnelig (50%)

a) Godkjenning av årsrapport og årsregnskap

b) Styret foreslår overføring av årets resultat til egenkapital.

Forslag til vedtak

Årsrapport og årsregnskap godkjennes. Årets resultat overføres til egenkapital

Vedlegg

1. Årsregnskap 2025.pdf
2. 720 Seljen Boligsameie Revisjonsberetning sameie 2025.pdf
3. Styrets arbeid.pdf

Sak 6

Fastsettelse av honorarer

Krav til flertall:
Alminnelig (50%)

Godtgjørelse for styret foreslås satt til kr 200 000. Dette mener styret er en rimelig godtgjørelse hensyntatt arbeidsmengde og ansvar.

Forslag til vedtak

Styrets godtgjørelse settes til kr 200 000.

Sak 7

Innglassing balkonger

Krav til flertall:
Alminnelig (50%)

Krav til flertall:

Alminnelig (50%)

En seksjonseier søkte i november 2025 styret om forhåndssamtykke til innglassing av en balkong. Hensikten med tiltaket var å beskytte mot snø, regn og vind.

Styret antok at flere seksjonseiere, på kort eller lengre sikt, kan forventes å ha interesse for å glasse inn balkonger. Det var derfor ikke hensiktsmessig å ta stilling til en enkelt søknad. Saken ble utsatt med henblikk på å fremme en sak som gjelder hele sameiet for ordinært årsmøte.

Styret har etablert kontakt med firmaet Lumon Norge as, et finsk selskap som ble etablert i 1978. Leverandørens presentasjon ble vist for seksjonseiere under informasjonsmøte på Røa 23. mars 2026.

Innglassing av balkonger er i tiden. Slike tiltak gjøres både i nye og eldre bygninger. Etter endringer i arealreglene, som trådte i kraft 1. januar 2024, medregnes areal for innglasset balkong (BRA-b) i boligens samlede bruksareal (BRA).

For en seksjonseier som ønsker å få innglasset en balkong, dreier det seg kun om en kvalitativ endring av bruken av balkongen. Dette mener styret ligger innenfor seksjonseierens rett til bruk av egen bruksenhet. Etter styrets vurdering vil ikke andre seksjonseiere påføres skade eller ulempe på en urimelig eller unødvendig måte, jfr eierseksjonsloven § 25 annet ledd. Styret vil anbefale at årsmøtet forhåndsgodkjenner at seksjonseiere kan engasjere Lumon til å foreta innglassing av balkonger.

Innglassing av balkonger innebærer endring av fasader. Dette gjør det nødvendig først å søke kommunen om godkjennelse. Styret tar sikte på å engasjere Lumon til å søke Oslo kommune om tillatelse til å foreta innglassing av balkonger.

Forslag til vedtak
Styret gis fullmakt til å søke Oslo kommune om tillatelse til innglassing av balkonger i Aslakveien 24. Årsmøtet forhåndsgodkjenner at seksjonseiere kan engasjere Lumon Norge as til å foreta innglassing av balkonger, gitt at kommunen har gitt tillatelse som nevnt.

Sak 8

Endring husordensregler

Krav til flertall:
Alminnelig (50%)

Forslag fremmet av:

Kari Magni Nielsen

Krav til flertall:

Alminnelig (50%)

Forslagsstillers saksfremstilling

Jeg viser til mitt NABOVARSEL datert 9. februar 2026, med følgende tekst:

«Det har vært mye og langvarig borestøy i januar og februar i år. Borestøyen forplanter seg gjennom vegger, tak, gulv, er svært intens og svært plagsom. Selvfølgelig er jeg klar over at boring er nødvendig og tillatt, og vil fortsette.

Mitt forslag er: La oss ta i bruk Vibbos NABOVARSEL = Melding om støyende arbeid, som her boring, med tidsperiode (startdato, forventet varighet) og omtrentlig klokkeslett på dagen. Dette vil gi en god mulighet til å kunne praktisere «støy-flukt» for meg og alle andre som er støyplaget.»

Husordensreglenes § 2 Ro sier bl.a.: «Bruken av bruksenheten og fellesarealene må ikke på en urimelig eller unødvendig måte være til skade eller ulempe for andre eiere eller beboere. Hamring, boring og annet arbeid som skaper støy må skje til tider der det er til minst mulig sjenanse for naboene. På søndager og helligdager skal støyende arbeider unngås.»

STYRETS KOMMENTARER

Husordensreglene har blant annet følgende bestemmelser i § 2: «Bruken av bruksenheten og fellesarealene må ikke på en urimelig eller unødvendig måte være til skade eller ulempe for andre eiere eller beboere. Hamring, boring og annet arbeid som skaper støy må skje til tider der det er til minst mulig sjenanse for naboene. På søndager og helligdager skal støyende arbeider unngås. Det skal være alminnelig ro mellom kl 23.00 og 07.00 alle dager.»

I husordensreglene § 1 heter det blant annet: «Vis nødvendig hensyn overfor de øvrige som bor eller oppholder seg på sameiets eiendom. Et godt forhold mellom beboerne utvikler seg best ved at man tar direkte kontakt med hverandre. Et godt naboskap kjennetegnes ved at man føler ansvar for hverandre og at alle bidrar til å lage et godt bomiljø.»

Etter styrets vurdering gir husordensreglene allerede en god oppfordring til samtlige beboere om å vise hensyn ved boring eller andre støyende arbeider i leiligheten. Det synes ikke hensiktsmessig å skulle pålegge en varslingsplikt med angivelse av dato, klokkeslett og varighet for ethvert arbeid som kan gi støy til naboer, eksempelvis ved boring for oppheng på vegg eller himling. Brudd på en regel som foreslått vil dessuten være vanskelig å følge opp.

Styrets innstilling

Styret innstiller på at Kari Magni Nielsens forslag avvises. Det gjøres ved å stemme MOT vedtaksforslaget.

Forslag til vedtak

Tillegg i husordensreglenes § 2 Ro: «Ved langvarig, støyende arbeid, spesielt boring, bør alle beboere motta et forhåndsvarsel i Vibbos NABOVARSEL. Varslingen bør inneholde startdato, forventet varighet og omtrentlig klokkeslett på gjeldende dager.»

Sak 9

Endring vedtekter

Krav til flertall:
To tredjedels (67%)

Forslag fremmet av:

Margrethe Anker Kulmus

Krav til flertall:

2/3-deler

Forslagsstillers saksfremstilling

Vi ønsker å fjerne begrensningen om at kun fysiske personer kan kjøpe seksjoner i sameiet Seljen.

Vi mener at avsnitt 2 i punkt 2-1 i vedtektene for Seljen; «Rettslig disposisjonsrett» om at kun fysiske personer kan erverve boligseksjon i Seljen (med allerede eksisterende unntak om de nevnte juridiske personer i punkt a-f) innebærer en unødig begrensing. Med dagens høye skattlegging av utleieboliger, har man erfart at eiendomsselskap har solgt unna sine utleieobjekter. Vi mener derfor at denne begrensningen ikke lenger har en «beskyttende» effekt for sameiet, mer et unødvendig punkt som kan begrense markedet for mulige kjøpere av seksjoner fremover.

STYRETS KOMMENTARER:

Leilighetsbygget til Seljen boligsameie består av 84 selveierleiligheter. Bare fysiske personer kan erverve seksjoner i sameiet. Unntak gjelder for visse juridiske personer (opplistet i eierseksjonslov og sameiets vedtekter) som kan eie inntil 10 % av leilighetene, altså maksimalt 8 seksjoner. Boligbygg Oslo KF eier 7 seksjoner.

Seksjonseierne har allerede anledning til langtidsutleie av leiligheter. Kortidsutleie er ikke tillatt i mer enn 90 døgn per år.

Etter styrets vurdering er det i fellesskapets interesse å opprettholde hovedregelen om at bare fysiske personer kan kjøpe seksjoner.

Styrets innstilling
Styret innstiller på at Margrethe Anker Kulmus sitt forslag avvises. Det gjøres ved å stemme MOT vedtaksforslaget.

Forslag til vedtak
Setningen i vedtektene i punkt 2-1 i avsnitt 2 om at kun fysiske personer kan erverve boligseksjoner i Seljen strykes.

Sak 10

Valg av tillitsvalgte

Det sittende styret har i dag slik sammensetning:

- Styreleder Fred Winther Holt - valgt for 1 år i 2025
- Styremedlem Frank Myrvoll - valgt for 2 år i 2025

- Styremedlem Rebekka Dahl - valgt for 2 år i 2025
- Styremedlem Torill Eskeland - valgt for 2 år i 2025
- Styremedlem Agnete Rogstad – valgt for 2 år i 2024
- Varamedlem Sylvi Susanne Fosso - valgt for 1 år i 2025
- Varamedlem Lisbet Eikenes Verling - valgt for 1 år i 2025

Av det sittende styret er plassene til Frank Myrvoll, Rebekka Dahl og Torill Eskeland ikke på valg i år. Torill Eskeland har sagt ja til å stille som styreleder. Styret anbefaler at Torill blir valgt, og det blir dermed behov for 2 nye styremedlemmer.

Det skal dermed velges:

- Styreleder
- 2 styremedlemmer
- 4 varamedlemmer

Styret har i år jobbet særlig med å sørge for god aldersfordeling i styret for å sikre en bred sammensetning av personer, samt en god blanding av nye bidragsytere og tidligere styremedlemmer for å sikre kontinuiteten i styrearbeidet.

Følgende person stiller som kandidat til styreleder:

- Torill Eskeland

Torill Eskeland, Aslakveien 24 C, f. 1947, er utdannet som lærer med master i pedagogikk. Hun har jobbet som lærer, rektor, skolesjef og utdanningsdirektør i Telemark og i lederstillinger i Kunnskapsdepartementet og Utdanningsdirektoratet. Hun har styreerfaring fra frivillige organisasjoner og Læringsverkstedet barnehager (stor privat barnehagekjede), også som styreleder. Torill har bidratt med mange ideer og pådriv i styret det siste året, og har klare ideer om retning for sameiet. Hun ønsker å bidra til at Seljen skal være et godt sted å bo, og synes styret er en fin måte å bli kjent med andre beboere.

Følgende personer stiller som kandidater til styremedlem:

- Lisbet Eikenes Verling
- Christina Bjørklund Sørensen

Lisbet Eikenes Verling, Aslakveien 24 B, f. 1959, er utdannet som sykepleier og helsesøster. Hun har jobbet i videregående skole i 30 år med utdannelse av helsefagarbeidere. Lisbeth har deltatt på en stor andel styremøter i denne perioden og vist engasjement for å bli kjent med styrearbeidet og bidra til et velfungerende sameie.

Christina Sørensen, Aslakveien 24B, 36 år. Jobber som executive client director i WPP Media, som innebører budsjettansvar, kundeutvikling, salg, team- og personalledelse. Christina har tidligere erfaring fra styreverv i markedsføringsforeningen i Oslo.

Følgende personer stiller som kandidater til varamedlem:

- Camilla Erke Preststulen
- Per Otto Nyhagen
- Lasse Paulsen Steinsvåg
- Fred Winther Holt

Camilla Erke Preststulen, Aslakveien 24C, 39 år. Hun har jobbet med kommunikasjon og markedsføring i 11 år, og har interesse for bolig, eiendom, arkitektur og interiør. Camilla er ryddig og planmessig og vil være et godt bidrag til styret som varamedlem.

Per Otto Nyhagen, Aslakveien 24A. Har jobbet som salgs- og markedssjef hos reisearrangøren Ving, og har nå vært pensjonist i 22 år. Per Otto har erfaring fra styrearbeid fra Bærumkoret, som han selv synger i. Styret mener Per Otto vil bidra til å sikre et godt bomiljø og være et positivt bidrag til styret som varamedlem.

Lasse Paulsen Steinsvåg, Aslakveien 24C. Lasse har særlig interesse for å sikre vedlikehold og arbeid med uteområdene, og er tiltenkt som styremedlem i Røakollen Utomhussameie. Styret anbefaler at han også blir valgt som varamedlem i Seljen for å sikre god kommunikasjon og påvirkningsmulighet i utomhussameiet.

Fred Winther Holt har vært styreleder siden 2021. Han stiller som kandidat til varamedlem, for derved å bidra til kontinuitet i styrearbeidet.

Innstilling
Følgende person velges som styreleder:

- Torill Eskeland

Følgende personer velges som styremedlemmer:

- Lisbet Eikenes Verling
- Christina Bjørklund Sørensen

Følgende personer velges som varamedlemmer:

- Camilla Erke Preststulen
- Per Otto Nyhagen
- Lasse Paulsen Steinsvåg
- Fred Winther Holt

Roller og kandidater

Valg av 1 styreleder Velges for 2 år
Følgende stiller til valg som styreleder:

- Torill Eskeland

Valg av 2 styremedlem Velges for 2 år
Følgende stiller til valg som styremedlem:

- Christina Bjørklund Sørensen
- Lisbet Eikenes Verling

Valg av 4 varamedlem Velges for 1 år
Følgende stiller til valg som varamedlem:

- Camilla Erke Preststulen

- Fred Winther Holt
- Lasse Paulsen Steinsvåg
- Per Otto Nyhagen

SELJEN BOLIGSAMEIE
ORG.NR. 924907894, KLIENTNR. 720

RESULTATREGNSKAP

	Note	Regnskap 2025	Regnskap 2024	Budsjett 2025	Budsjett 2026
DRIFTSINNTEKTER:					
Innkrevde felleskostnader	2	4 270 672	3 864 888	4 253 000	4 438 000
Andre inntekter	3	6 385 704	35 396	0	0
SUM DRIFTSINNTEKTER		**10 656 376**	**3 900 284**	**4 253 000**	**4 438 000**
DRIFTSKOSTNADER:					
Personalkostnader	4	-441 650	-190 890	-203 000	-29 000
Styrehonorar	5	-300 000	-140 000	-140 000	-200 000
Revisjonshonorar	6	-13 500	-9 500	-12 000	-12 360
Forretningsførerhonorar		-157 050	-151 010	-160 000	-167 200
Konsulenthonorar		-873 074	-4 343 029	-80 000	-80 000
Drift og vedlikehold	7	-547 470	-639 470	-468 000	-568 000
Forsikringer		-234 905	-192 945	-226 000	-253 120
Kommunale avgifter	8	-672 088	-879 862	-1 085 140	-903 258
Kostnader sameie	9	-684 827	-1 073 152	-826 000	-804 000
TV-anlegg/bredbånd		-306 791	-356 892	-375 000	-340 000
Andre driftskostnader	10	-393 768	-341 186	-437 000	-437 000
SUM DRIFTSKOSTNADER		**-4 625 123**	**-8 317 937**	**-4 197 140**	**-4 135 938**
DRIFTSRESULTAT		**6 031 253**	**-4 417 653**	**55 860**	**302 062**
FINANSINNTEKTER/-KOSTNADER:					
Finansinntekter	11	111 507	13 844	0	0
Finanskostnader	12	-202 412	-214 245	0	0
RES. FINANSINNT./-KOSTNADER		**-90 905**	**-200 401**	**0**	**0**
ÅRSRESULTAT		**5 940 348**	**-4 618 054**	**55 860**	**302 062**

Overføringer:		
Fra opptjent egenkapital:	0	746 177
Udekket tap:	0	-3 871 877
Reduksjon udekket tap:	-3 871 877	0
Til opptjent egenkapital:	2 068 471	0

SELJEN BOLIGSAMEIE
ORG.NR. 924907894, KLIENTNR. 720

BALANSE

	Note	2025	2024
EIENDELER			
ANLEGGSMIDLER			
Andel egenkapital i fellesanlegg	9	632 910	17 976
SUM ANLEGGSMIDLER		**632 910**	**17 976**
OMLØPSMIDLER			
Restanser felleskostnader/kundefordringer		1 934	27 121
Forskuddsbetalte kostnader		393 034	99 401
Andre kortsiktige fordringer	13	5 113	0
Energiavregning	14	116 882	185 428
Driftskonto OBOS-banken		27 103	156 765
Sparekonto OBOS-banken		1 012 135	644 648
SUM OMLØPSMIDLER		**1 556 202**	**1 113 363**
SUM EIENDELER		**2 189 113**	**1 131 339**
EGENKAPITAL OG GJELD			
EGENKAPITAL			
Opptjent egenkapital		2 068 471	0
Udekket tap		0	-3 871 877
SUM EGENKAPITAL		**2 068 471**	**-3 871 877**
GJELD			
LANGSIKTIG GJELD			
Pante- og gjeldsbrevlån	15	0	4 800 000
SUM LANGSIKTIG GJELD		**0**	**4 800 000**
KORTSIKTIG GJELD			
Forskuddsbetalte felleskostnader		87 481	70 460
Leverandørgjeld		33 161	130 762
Kassekreditt (totalt innvilget kreditt kr 0)		0	0
Påløpte renter		0	1 889
Annen kortsiktig gjeld		0	105
SUM KORTSIKTIG GJELD		**120 642**	**203 216**
SUM EGENKAPITAL OG GJELD		**2 189 113**	**1 131 339**
Pantstillelse		0	0
Garantiansvar	9	855 040	963 417

Oslo, 13.03.2026
Styret i Seljen Boligsameie

Fred Winther Holt	Frank Myrvoll	Rebekka Dahl
Agnete Rogstad	Torill Eskeland	

NOTE 1

REGNSKAPSPRINSIPPER

Årsregnskapet er satt opp i samsvar med regnskapslovens bestemmelser og god regnskapsskikk for små foretak.

INNTEKTER

Inntektene inntektsføres etter opptjeningsprinsippet.

HOVEDREGEL FOR KLASSIFISERING OG VURDERING AV EIENDELER OG GJELD

Omløpsmidler og kortsiktig gjeld omfatter poster som forfaller til betaling innen ett år. Øvrige poster er klassifisert som anleggsmidler/langsiktig gjeld. Omløpsmidler vurderes til anskaffelseskost. Kortsiktig gjeld balanseføres til nominelt beløp på etableringstidspunktet. Anleggsmidler vurderes til anskaffelseskost, men nedskrives til virkelig verdi dersom verdifallet ikke forventes å være forbigående. Langsiktig gjeld balanseføres til nominelt beløp på etableringstidspunktet.
Andre varige driftsmidler balanseføres og avskrives lineært over driftsmidlenes økonomiske levetid.

FORDRINGER

Kundefordringer og andre fordringer er oppført i balansen til pålydende etter fradrag for avsetning til forventet tap. Avsetning til tap gjøres på grunnlag av individuelle vurderinger av de enkelte fordringene.

SKATTETREKKSKONTO

Selskapet har egen separat skattetrekkskonto i OBOS-banken. Innskuddet tilhører myndighetene og kan ikke disponeres fritt.

NOTE 2

INNKREVDE FELLESKOSTNADER

Felleskostnader	4 070 472
Garasjeleie	182 200
Sakskostnader garasjeplasser	18 000
SUM INNKREVDE FELLESKOSTNADER	**4 270 672**

NOTE 3

ANDRE INNTEKTER

Tvistesak	6 040 004
Rettsforlik	337 500
Nøkler	8 200
SUM ANDRE INNTEKTER	**6 385 704**

NOTE 4

PERSONALKOSTNADER

Annen opplysningspliktig godtgjørelse	-350 000
Arbeidsgiveravgift	-91 650
SUM PERSONALKOSTNADER	**-441 650**

Det har verken vært ansatte eller lønnsutbetalinger i selskapet gjennom året. Selskapet er derav ikke pliktig til å ha tjenestepensjonsordning etter lov om obligatorisk tjenestepensjon. Arbeidsgiveravgiften knytter seg til styrehonoraret.

NOTE 5

STYREHONORAR

Honorar til styret gjelder for perioden 2024/2025	-300 000
SUM STYREHONORAR	**-300 000**

NOTE 6
REVISJONSHONORAR

Revisjon	-13 500
SUM REVISJONSHONORAR	**-13 500**

NOTE 7
DRIFT OG VEDLIKEHOLD

Drift/vedlikehold bygninger	-74 485
Drift/vedlikehold elektro	-6 105
Drift/vedlikehold heisanlegg	-141 323
Drift/vedlikehold brannsikring	-187 129
Drift/vedlikehold ventilasjonsanlegg	-125 403
Egenandel forsikring	-12 000
Kostnader dugnader	-1 026
SUM DRIFT OG VEDLIKEHOLD	**-547 470**

NOTE 8
KOMMUNALE AVGIFTER

Vann- og avløpsgebyr	-242 877
Renovasjonsgebyr	-237 064
Kommunale avgifter	-192 147
SUM KOMMUNALE AVGIFTER	**-672 088**

NOTE 9
GARANTIANSVAR/ANDEL ANLEGGSMIDLER/LANGSIKTIG GJELD I FELLESANLEGG
Fordelingsregnskap med egenkapital og solidaransvar
Selskapet eier 6210/16672 deler av Røakollen Garasjesameie.

Selskapet har solidaransvar for den samlede gjelden i sameiet. Garantiansvaret refererer seg til den samlede gjelden i sameiet og utgjør kr 851 140.

Selskapets andel i sameiet vises som anleggsmidler under posten "andel egenkapital i fellesanlegg".

Selskapets andel av driftskostnadene og årsresultatet i sameiet er inntatt i resultatet under posten "kostnader sameie". Andelene som er innarbeidet er fra selskapets godkjente årsregnskap for fjoråret. Til orientering vedlegges resultat og balanse fra selskapets godkjente årsregnskap for fjoråret.

Selskapet eier 84/381 deler av Røakollen Utomhussameie.

Selskapet har solidaransvar for den samlede gjelden i sameiet. Garantiansvaret refererer seg til den samlede gjelden i sameiet og utgjør kr 3 900.

Selskapets andel i sameiet vises som anleggsmidler under posten "andel egenkapital i fellesanlegg".

NOTE 10
ANDRE DRIFTSKOSTNADER

Lokalleie	-2 200
Skadedyrarbeid/soppkontroll	-12 991
Vaktmestertjenester	-145 596
Renhold ved firmaer	-196 812
Andre driftskostnader	-27 766
Kontor- og datarekvisita	-1 150
Andre kontorkostnader	-3 251

Bank- og kortgebyr	-3 264
Øreavrunding	1
Velferdskostnader	-740
SUM ANDRE DRIFTSKOSTNADER	**-393 768**

NOTE 11
FINANSINNTEKTER

Renter av driftskonto i OBOS-banken	2 070
Renter av sparekonto i OBOS-banken	105 783
Renter av for sent innbetalte felleskostnader	231
Andre renteinntekter	3 423
SUM FINANSINNTEKTER	**111 507**

NOTE 12
FINANSKOSTNADER

Pantegjeldsrenter	-193 402
Andre rentekostnader	-9 010
SUM FINANSKOSTNADER	**-202 412**

NOTE 13
ANDRE KORTSIKTIGE FORDRINGER

Avsatt felleskostnader som gjelder 2025, etterfakturert i 2026	5 113
SUM ANDRE KORTSIKTIGE FORDRINGER	**5 113**

NOTE 14
ENERGIAVREGNING
INNTEKTER

Forskuddsinnbetalinger (a konto)	-616 500
SUM INNTEKTER	**-616 500**

KOSTNADER

Overført Røakollen Garasjesameie	733 332
SUM KOSTNADER	**733 332**

Uoppgjorte avregninger	50
SUM ENERGIAVREGNING	**116 882**

Oppstillingen ovenfor viser hvilke energikostnader som avregnes etter hver enkelts forbruk. For å dekke de løpende kostnadene, krever selskapet inn et forskuddsbeløp fra hver enkelt. På fastsatte frister, blir deretter inntektene avregnet mot kostnadene. For lite innbetalt blir krevd inn, og for mye innbetalt blir tilbakebetalt. På den måten betaler hver enkelt kun for sitt eget forbruk.

Ettersom disse inntektene og kostnadene avregnes etter hver enkelts forbruk, blir de bokført i balansen, og ikke via resultatregnskapet. De påvirker derfor likviditeten, og ikke resultatet.

NOTE: 15
PANTE- OG GJELDSBREVLÅN
OBOS Boligkreditt AS
Rentesatsen pr. 31.12.25 var 6,85 %. Løpetiden er 5 år.

Opprinnelig 2024	-4 800 000	
Opprinnelig 2025	-1 000 000	
Nedbetalt tidligere	0	
Nedbetalt i år	5 800 000	
		0
SUM PANTE- OG GJELDSBREVLÅN		**0**

Til årsmøtet i Seljen Boligsameie

Uavhengig revisors beretning

Konklusjon

Vi har revidert årsregnskapet for Seljen Boligsameie som består av balanse per 31. desember 2025, resultatregnskap for regnskapsåret avsluttet per denne datoen og noter til årsregnskapet, herunder et sammendrag av viktige regnskapsprinsipper.

Etter vår mening oppfyller årsregnskapet gjeldende lovkrav, og gir årsregnskapet et rettvisende bilde av sameiets finansielle stilling per 31. desember 2025, og av dets resultater for regnskapsåret avsluttet per denne datoen i samsvar med regnskapslovens regler og god regnskapsskikk i Norge.

Grunnlag for konklusjonen

Vi har gjennomført revisjonen i samsvar med den internasjonale revisjonsstandarden for revisjon av regnskap til mindre komplekse enheter (ISA for MKE). Våre oppgaver og plikter i henhold til ISA for MKE er beskrevet nedenfor under *Revisors oppgaver og plikter ved revisjonen av årsregnskapet*. Vi er uavhengige av sameiet i samsvar med kravene i relevante lover og forskrifter i Norge og International Code of Ethics for Professional Accountants (inkludert internasjonale uavhengighetsstandarder) utstedt av International Ethics Standards Board for Accountants (IESBA-reglene), og vi har overholdt våre øvrige etiske forpliktelser i samsvar med disse kravene. Innhentet revisjonsbevis er etter vår vurdering tilstrekkelig og hensiktsmessig som grunnlag for vår konklusjon.

Øvrig informasjon

Styret (ledelsen) er ansvarlig for øvrig informasjon som er publisert sammen med årsregnskapet. Øvrig informasjon omfatter budsjettall som er presentert sammen med årsregnskapet. Vår konklusjon om årsregnskapet ovenfor dekker ikke øvrig informasjon.

I forbindelse med revisjonen av årsregnskapet er det vår oppgave å lese øvrig informasjon. Formålet er å vurdere hvorvidt det foreligger vesentlig inkonsistens mellom den øvrige informasjonen og årsregnskapet og den kunnskap vi har opparbeidet oss under revisjonen av årsregnskapet, eller hvorvidt øvrig informasjon ellers fremstår som vesentlig feil. Vi har plikt til å rapportere dersom øvrig informasjon fremstår som vesentlig feil. Vi har ingenting å rapportere i så henseende.

Ledelsens ansvar for årsregnskapet

Ledelsen er ansvarlig for å utarbeide årsregnskapet og for at det gir et rettvisende bilde i samsvar med regnskapslovens regler og god regnskapsskikk i Norge. Ledelsen er også ansvarlig for slik intern kontroll som den finner nødvendig for å kunne utarbeide et årsregnskap som ikke inneholder vesentlig feilinformasjon, verken som følge av misligheter eller utilsiktede feil. Ved utarbeidelsen av årsregnskapet må ledelsen ta standpunkt til sameiets evne til fortsatt drift og opplyse om forhold av betydning for fortsatt drift. Forutsetningen om fortsatt drift skal legges til grunn for årsregnskapet så lenge det ikke er sannsynlig at virksomheten vil bli avviklet.

Revisors oppgaver og plikter ved revisjonen av årsregnskapet

Vårt mål er å oppnå betryggende sikkerhet for at årsregnskapet som helhet ikke inneholder vesentlig feilinformasjon, verken som følge av misligheter eller utilsiktede feil, og å avgi en revisjonsberetning som inneholder vår konklusjon. Betryggende sikkerhet er en høy grad av sikkerhet, men ingen garanti for at en revisjon utført i samsvar med ISA for MKE, alltid vil avdekke vesentlig feilinformasjon. Feilinformasjon kan oppstå som følge av misligheter eller utilsiktede feil. Feilinformasjon er å anse som vesentlig dersom den enkeltvis eller samlet med rimelighet kan forventes å påvirke de økonomiske beslutningene som brukerne

foretar på grunnlag av årsregnskapet. For videre beskrivelse av revisors oppgaver og plikter vises det til https://revisorforeningen.no/revisjonsberetninger.

Oslo, 17. mars 2026
Tell Norge AS



Thomas Olsen
statsautorisert revisor

Styrets arbeid

Styret har siden ordinært årsmøte 04.06.2025 holdt 15 møter. Det har hovedsakelig vært fysiske møter. Det føres protokoll fra møtene.

Styrets oppgaver er knyttet til drift og vedlikehold av eiendommen og ellers forvaltning av sameiets anliggender.

Garasjeanlegget eies i fellesskap av Seljen boligsameie og Storklokken borettslag gjennom Røakollen garasjesameie, som har eget styre sammensatt av medlemmer fra styrene i Seljen og Storklokken. Garasjestyret forvalter, i tillegg til selve garasjeanlegget, felles tekniske installasjoner som brannvarsling, sprinkleranlegg og energisentral.

Røakollen utomhussameie eier og drifter utomhusområdene på Røakollen. Utomhussameiets styre er sammensatt av representanter fra de tre boligselskapene Lerkespore borettslag, Storklokken borettslag og Seljen boligsameie.

Styret benytter nyhetsmeldinger på Vibbo for informasjon til eiere og beboere, primært om forhold i Aslakveien 24, men også om felles anliggender knyttet til garasjestyret og styret i utomhussameiet. Styret gjennomførte i mars 2026 et eget informasjonsmøte for seksjonseierne på Samfunnshus Vest på Røa.

Styret anvender BevarHMS, på lisens fra Usbl, ved ivaretakelse av sine plikter etter Internkontrollforskriften. I begynnelsen av hvert år foretas en årlig risikovurdering. Ved slutten av hvert år foretar en ekstern HMS-rådgiver en årlig gjennomgang av HMS-arbeidet. Siste rapport er fra 19.12.2025. I rapporten ble sameiets HMS-arbeid gitt karakteren «Meget bra».

Femårskontroll for det elektriske anlegg ble gjennomført 17.09.2025. Påviste avvik er dokumentert lukket. Årlig brannøvelse ble gjennomført 17. september 2025. Årskontroll for brannvarsling, som utføres av Assemblin Elektro, ble gjennomført 09.-10.04.2026.

Styret engasjerte Firesafe til å foreta 5-årskontroll av pulverapparat i leilighetene 27.10.2025. Etter kontrollen ble apparatene påført kontrolletikett med dato.

Det ble i 2025 registrert et innbrudd med tyveri av sykler fra sykkelbod. Hendelsen ble dokumentert ved hjelp av kameraovervåkingen som ble installert året før. Anmeldelse ble gitt til politiet. Etter hendelsen ble det gjennomført ytterligere tiltak for sikring av dører.

Garasjestyret valgte i oktober 2025 å knytte strømavtalene for Aslakveien 24-28 til Norgespris.

Ved behandlingen av budsjett for 2026 vedtok styret å øke felleskostnader brøk med 4 % fra 01.01.2026.

Styret har fått gjennomført noe vedlikeholdsarbeid i fellesområder. Inngangspartier, trappeganger og korridorer er pusset opp og malt. Det samme gjelder mellomganger på K2 fra garasjen og fra sykkelverkstedet.

Garasjestyret har bestilt vask av garasjen til 21.04.2026. Utomhussameiet arrangerte vårdugnad 12. april.

På grunnlag av radonmålinger over flere år, gjorde Radonor en faglig vurdering i november 2025. Det ble konstatert at sameiet ikke har radonproblemer. På generelt grunnlag ble det anbefalt å gjøre nye radonmålinger hvert 5. år.

Tvistesaker med utbygger, Aslakveien 20 as, er løst ved forlik. I byggfuktsaken skjedde dette ved rettsmekling i juni 2025. Andre saker ble forlikt ved forliksrådsbehandling i desember 2025.

En del av de leiligheter hvor beboere har opplevd mangelfull solavskjerming vil våren 2026 få montert utvendig solfilm bekostet av sameiet.

Garasjestyret planlegger å få utbedret lekkasje i garasjen ved injeksjon i betongkonstruksjoner.

Garasjestyret har startet et arbeid med henblikk på bedre utnyttelse av bergvarmeanlegget, for derved å oppnå besparelser i strømforbruk.

Deltagelse på årsmøte 2026

Årsmøtet avholdes 29.04.26
Selskapsnummer: 720 **Selskapsnavn:** SELJEN BOLIGSAMEIE

BRUK BLOKKBOKSTAVER

Leilighetsnummer: _____ **Navn på eier(e):** _____

Signatur: _____

Fullmakt

Eier kan møte ved fullmektig. En fullmakt kan trekkes tilbake når som helst.

Eier gir herved fullmakt til:

Fullmektigens navn: _____

OBOS
Eiendomsforvaltning

Standardveien 1
Postboks 393 Alnabru
0614 Oslo

Telefon: 22 86 55 00
E-post: oef@obos.no
www.obos.no

OBOS Follo
Haugenveien 13
1423 Ski

OBOS Østfold
Storgata 5
1607 Fredrikstad

OBOS Rogaland
Laberget 22
4022 Stavanger

OBOS Stor-Bergen
Inger Bang Lunds vei 4
5059 Bergen

OBOS Vestfold
Storgaten 20
3126 Tønsberg

OBOS Innlandet
Vangsvegen 143
2321 Hamar

OBOS Nordvest
Ystenesgata 6B
6003 Ålesund

OBOS Midt-Norge
Ranheimsvegen 9
7044 Trondheim

Protokoll til årsmøte 2026 for SELJEN BOLIGSAMEIE

Organisasjonsnummer: 924907894
Møtet ble avholdt 29. april kl. 18:00, Samfunnshus Vest.

Følgende saker ble behandlet på årsmøtet:

1. Valg av møteleder

Møtelederen sørger for at møtet blir avviklet etter lovens regler og er ansvarlig for at det føres protokoll. Hvis ikke årsmøtet velger en møteleder eller den foreslåtte møtelederen ikke blir valgt, er det styrets leder som etter loven er møteleder.

> **Forslag til vedtak:**
> Line Hovland er valgt.
>
> ✓ **Vedtatt.**

2. Godkjenning av de stemmeberettigede

Deltakere i møtet er registrert i en frammøteliste etter innleverte registreringsblanketter og fullmakter, og listen legges til grunn for opptelling av de stemmeberettigede.

> **Forslag til vedtak:**
> Det ble foreslått å anse de innleverte registreringsblankettene og eventuelt fullmakter som bevis for at vedkommende eier er til stede.
>
> ✓ **Vedtatt. 24 seksjonseiere til stede, ingen med fullmakt**

3. Valg av protokollvitner

Valg av minst én eier til å signere protokollen.

Styrets innstilling
Lasse Paulsen Steinsvåg og Per Otto Nyhagen velges som protokollvitner.

> **Forslag til vedtak:**
> Lasse Paulsen Steinsvåg og Per Otto Nyhagen er valgt.
>
> ✓ **Vedtatt.**

4. Godkjenning av møteinnkallingen

Det ble foreslått å godkjenne den måten årsmøtet er innkalt på.

> **Forslag til vedtak:**
> Møteinnkallingen godkjennes
>
> ✓ **Vedtatt.**

5. Årsrapport og årsregnskap

a) Godkjenning av årsrapport og årsregnskap

b) Styret foreslår overføring av årets resultat til egenkapital.

> **Forslag til vedtak:**
> Årsrapport og årsregnskap godkjennes. Årets resultat overføres til egenkapital
>
> ✓ **Vedtatt.**

6. Fastsettelse av honorarer

Godtgjørelse for styret foreslås satt til kr 200 000. Dette mener styret er en rimelig godtgjørelse hensyntatt arbeidsmengde og ansvar.

> **Forslag til vedtak:**
> Styrets godtgjørelse settes til kr 200 000.
>
> ✓ **Vedtatt.**

7. Innglassing balkonger

Krav til flertall:

Alminnelig (50%)

En seksjonseier søkte i november 2025 styret om forhåndssamtykke til innglassing av en balkong. Hensikten med tiltaket var å beskytte mot snø, regn og vind.

Styret antok at flere seksjonseiere, på kort eller lengre sikt, kan forventes å ha interesse for å glasse inn balkonger. Det var derfor ikke hensiktsmessig å ta stilling til en enkelt søknad. Saken ble utsatt med henblikk på å fremme en sak som gjelder hele sameiet for ordinært årsmøte.

Styret har etablert kontakt med firmaet Lumon Norge as, et finsk selskap som ble etablert i 1978. Leverandørens presentasjon ble vist for seksjonseiere under informasjonsmøte på Røa 23. mars 2026.

Innglassing av balkonger er i tiden. Slike tiltak gjøres både i nye og eldre bygninger. Etter endringer i arealreglene, som trådte i kraft 1. januar 2024, medregnes areal for innglasset balkong (BRA-b) i boligens samlede bruksareal (BRA).

For en seksjonseier som ønsker å få innglasset en balkong, dreier det seg kun om en kvalitativ endring av bruken av balkongen. Dette mener styret ligger innenfor seksjonseierens rett til bruk av egen bruksenhet. Etter styrets vurdering vil ikke andre seksjonseiere påføres skade eller ulempe på en urimelig eller unødvendig måte, jfr eierseksjonsloven § 25 annet ledd. Styret vil anbefale at årsmøtet forhåndsgodkjenner at seksjonseiere kan engasjere Lumon til å foreta innglassing av balkonger.

Innglassing av balkonger innebærer endring av fasader. Dette gjør det nødvendig først å søke kommunen om godkjennelse. Styret tar sikte på å engasjere Lumon til å søke Oslo kommune om tillatelse til å foreta innglassing av balkonger.

> **Forslag til vedtak:**
> Styret gis fullmakt til å søke Oslo kommune om tillatelse til innglassing av balkonger i Aslakveien 24. Årsmøtet forhåndsgodkjenner at seksjonseiere kan engasjere Lumon Norge as til å foreta innglassing av balkonger, gitt at kommunen har gitt tillatelse som nevnt.
>
> ✓ **Vedtatt. 19 stemmer for, 3 stemmer mot, 2 avholdne**

8. Endring husordensregler

Forslag fremmet av:

Kari Magni Nielsen

Krav til flertall:

Alminnelig (50%)

Forslagsstillers saksfremstilling

Jeg viser til mitt NABOVARSEL datert 9. februar 2026, med følgende tekst:

«Det har vært mye og langvarig borestøy i januar og februar i år. Borestøyen forplanter seg gjennom vegger, tak, gulv, er svært intens og svært plagsom. Selvfølgelig er jeg klar over at boring er nødvendig og tillatt, og vil fortsette.

Mitt forslag er: La oss ta i bruk Vibbos NABOVARSEL = Melding om støyende arbeid, som her boring, med tidsperiode (startdato, forventet varighet) og omtrentlig klokkeslett på dagen. Dette vil gi en god mulighet til å kunne praktisere «støy-flukt» for meg og alle andre som er støyplaget.»

Husordensreglenes § 2 Ro sier bl.a.: «Bruken av bruksenheten og fellesarealene må ikke på en urimelig eller unødvendig måte være til skade eller ulempe for andre eiere eller beboere. Hamring, boring og annet arbeid som skaper støy må skje til tider der det er til minst mulig sjenanse for naboene. På søndager og helligdager skal støyende arbeider unngås.»

STYRETS KOMMENTARER

Husordensreglene har blant annet følgende bestemmelser i § 2: «Bruken av bruksenheten og fellesarealene må ikke på en urimelig eller unødvendig måte være til skade eller ulempe for andre eiere eller beboere. Hamring, boring og annet arbeid som skaper støy må skje til tider der det er til minst mulig sjenanse for naboene. På søndager og helligdager skal støyende arbeider unngås. Det skal være alminnelig ro mellom kl 23.00 og 07.00 alle dager.»

I husordensreglene § 1 heter det blant annet: «Vis nødvendig hensyn overfor de øvrige som bor eller oppholder seg på sameiets eiendom. Et godt forhold mellom beboerne utvikler seg best ved at man tar direkte kontakt med hverandre. Et godt naboskap kjennetegnes ved at man føler ansvar for hverandre og at alle bidrar til å lage et godt bomiljø.»

Etter styrets vurdering gir husordensreglene allerede en god oppfordring til samtlige beboere om å vise hensyn ved boring eller andre støyende arbeider i leiligheten. Det synes ikke hensiktsmessig å skulle pålegge en varslingsplikt med angivelse av dato, klokkeslett og varighet for ethvert arbeid som kan gi støy til naboer, eksempelvis ved boring for oppheng på vegg eller himling. Brudd på en regel som foreslått vil dessuten være vanskelig å følge opp.

Styrets innstilling
Styret innstiller på at Kari Magni Nielsens forslag avvises. Det gjøres ved å stemme MOT vedtaksforslaget.

> **Forslag til vedtak:**
> ✗ **Ikke vedtatt. 8 stemmer for, 14 stemmer mot**

9. Endring vedtekter

Forslag fremmet av:

Margrethe Anker Kulmus

Krav til flertall:

2/3-deler

Forslagsstillers saksfremstilling

Vi ønsker å fjerne begrensningen om at kun fysiske personer kan kjøpe seksjoner i sameiet Seljen.

Vi mener at avsnitt 2 i punkt 2-1 i vedtektene for Seljen; «Rettslig disposisjonsrett» om at kun fysiske personer kan erverve boligseksjon i Seljen (med allerede eksisterende unntak om de nevnte juridiske personer i punkt a-f) innebærer en unødig begrensing. Med dagens høye skattlegging av utleieboliger, har man erfart at eiendomsselskap har solgt unna sine utleieobjekter. Vi mener derfor at denne begrensningen ikke lenger har en «beskyttende» effekt for sameiet, mer et unødvendig punkt som kan begrense markedet for mulige kjøpere av seksjoner fremover.

STYRETS KOMMENTARER:

Leilighetsbygget til Seljen boligsameie består av 84 selveierleiligheter. Bare fysiske personer kan erverve seksjoner i sameiet. Unntak gjelder for visse juridiske personer (opplistet i eierseksjonslov og sameiets vedtekter) som kan eie inntil 10 % av leilighetene, altså maksimalt 8 seksjoner. Boligbygg Oslo KF eier 7 seksjoner.

Seksjonseierne har allerede anledning til langtidsutleie av leiligheter. Kortidsutleie er ikke tillatt i mer enn 90 døgn per år.

Etter styrets vurdering er det i fellesskapets interesse å opprettholde hovedregelen om at bare fysiske personer kan kjøpe seksjoner.

Styrets innstilling
Styret innstiller på at Margrethe Anker Kulmus sitt forslag avvises. Det gjøres ved å stemme MOT vedtaksforslaget.

Forslag til vedtak:

❌ **Ikke vedtatt. 3 stemmer for, 20 stemmer mot**

10. Valg av tillitsvalgte

Det sittende styret har i dag slik sammensetning:

- Styreleder Fred Winther Holt - valgt for 1 år i 2025
- Styremedlem Frank Myrvoll - valgt for 2 år i 2025
- Styremedlem Rebekka Dahl - valgt for 2 år i 2025
- Styremedlem Torill Eskeland - valgt for 2 år i 2025
- Styremedlem Agnete Rogstad – valgt for 2 år i 2024
- Varamedlem Sylvi Susanne Fosso - valgt for 1 år i 2025
- Varamedlem Lisbet Eikenes Verling - valgt for 1 år i 2025

Av det sittende styret er plassene til Frank Myrvoll, Rebekka Dahl og Torill Eskeland ikke på valg i år. Torill Eskeland har sagt ja til å stille som styreleder. Styret anbefaler at Torill blir valgt, og det blir dermed behov for 2 nye styremedlemmer.

Det skal dermed velges:

- Styreleder
- 2 styremedlemmer
- 4 varamedlemmer

Styret har i år jobbet særlig med å sørge for god aldersfordeling i styret for å sikre en bred sammensetning av personer, samt en god blanding av nye bidragsytere og tidligere styremedlemmer for å sikre kontinuiteten i styrearbeidet.

Følgende person stiller som kandidat til styreleder:

- Torill Eskeland

Torill Eskeland, Aslakveien 24 C, f. 1947, er utdannet som lærer med master i pedagogikk. Hun har jobbet som lærer, rektor, skolesjef og utdanningsdirektør i Telemark og i lederstillinger i Kunnskapsdepartementet og Utdanningsdirektoratet. Hun har styreerfaring fra frivillige organisasjoner og Læringsverkstedet barnehager (stor privat barnehagekjede), også som styreleder. Torill har bidratt med mange ideer og pådriv i styret det siste året, og har klare ideer om retning for sameiet. Hun ønsker å bidra til at Seljen skal være et godt sted å bo, og synes styret er en fin måte å bli kjent med andre beboere.

Følgende personer stiller som kandidater til styremedlem:

- Lisbet Eikenes Verling
- Christina Bjørklund Sørensen

Lisbet Eikenes Verling, Aslakveien 24 B, f. 1959, er utdannet som sykepleier og helsesøster. Hun har jobbet i videregående skole i 30 år med utdannelse av helsefagarbeidere. Lisbeth har deltatt på en stor andel styremøter i denne perioden og vist engasjement for å bli kjent med styrearbeidet og bidra til et velfungerende sameie.

Christina Sørensen, Aslakveien 24B, 36 år. Jobber som executive client director i WPP Media, som innebører budsjettansvar, kundeutvikling, salg, team- og personalledelse. Christina har tidligere erfaring fra styreverv i markedsføringsforeningen i Oslo.

Følgende personer stiller som kandidater til varamedlem:

- Camilla Erke Preststulen
- Per Otto Nyhagen
- Lasse Paulsen Steinsvåg
- Fred Winther Holt

Camilla Erke Preststulen, Aslakveien 24C, 39 år. Hun har jobbet med kommunikasjon og markedsføring i 11 år, og har interesse for bolig, eiendom, arkitektur og interiør. Camilla er ryddig og planmessig og vil være et godt bidrag til styret som varamedlem.

Per Otto Nyhagen, Aslakveien 24A. Har jobbet som salgs- og markedssjef hos reisearrangøren Ving, og har nå vært pensjonist i 22 år. Per Otto har erfaring fra styrearbeid fra Bærumkoret, som han selv synger i. Styret mener Per Otto vil bidra til å sikre et godt bomiljø og være et positivt bidrag til styret som varamedlem.

Lasse Paulsen Steinsvåg, Aslakveien 24C. Lasse har særlig interesse for å sikre vedlikehold og arbeid med uteområdene, og er tiltenkt som styremedlem i Røakollen Utomhussameie. Styret anbefaler at han også blir valgt som varamedlem i Seljen for å sikre god kommunikasjon og påvirkningsmulighet i utomhussameiet.

Fred Winther Holt har vært styreleder siden 2021. Han stiller som kandidat til varamedlem, for derved å bidra til kontinuitet i styrearbeidet.

Innstilling
Følgende person velges som styreleder:

- Torill Eskeland

Følgende personer velges som styremedlemmer:

- Lisbet Eikenes Verling
- Christina Bjørklund Sørensen

Følgende personer velges som varamedlemmer:

- Camilla Erke Preststulen
- Per Otto Nyhagen
- Lasse Paulsen Steinsvåg
- Fred Winther Holt

Styreleder (2 år)
Følgende ble valgt:
Torill Eskeland

Valgt ved akklamasjon

Følgende stilte til valg:
Torill Eskeland

Styremedlem (2 år)
Følgende ble valgt:
Christina Bjørklund Sørensen
Lisbet Eikenes Verling

Valgt ved akklamasjon

Følgende stilte til valg:
Christina Bjørklund Sørensen
Lisbet Eikenes Verling

Varamedlem (1 år)

Følgende ble valgt:
Fred Winther Holt
Per Otto Nyhagen
Camilla Erke Preststulen
Lasse Paulsen Steinsvåg

Valgt ved akklamasjon

Følgende stilte til valg:
Fred Winther Holt
Per Otto Nyhagen
Camilla Erke Preststulen
Lasse Paulsen Steinsvåg

Plan- og bygningsetaten

Dato: 07.08.2026
Kunde: Lene Solem
Laget for: ada@kjenner.no
Saksbehandler: Automatisert produksjon
Vår ref (Saksnr): Bestillingsnr.: 86537496
Deres ref: 9387177

AREALBEKREFTELSE FOR GNR. 11, BNR. 621.

Vi viser til bestilling av 07.08.2026 for eiendom gnr. 11, bnr. 621.

GNR. 11 BNR. 621

er, ifølge eiendomsregisteret i Oslo, opprettet den 08.03.2019.

Arealet for eiendommen, med til- og framålinger ført i eiendomsregisteret i Oslo, er

1251 m².

Eiendommen, i samsvar med oppgitt areal, er vist med gul farge på vedlagte kartutsnitt.

Målestokk= 1: 1000.

Eiendommen består av 1 teig.

Plan- og bygningsetaten

Avdeling for Geodata
Seksjon Matrikkel


Kristin Tveit
Seksjonsleder


Plan- og bygningsetaten
Oslo kommune

oslo.kommune.no/plan-bygg-og-eiendom

Besøksadresse:
Vahls gate 1,0187 Oslo
Postadresse:
Boks 364 Sentrum, 0102 Oslo

Sentralbord: +47 21 80 21 80
Veiledningstelefonen: +47 23 49 10 00
postmottak@pbe.oslo.kommune.no
Org. Nr.: NO 971 040 823 MVA

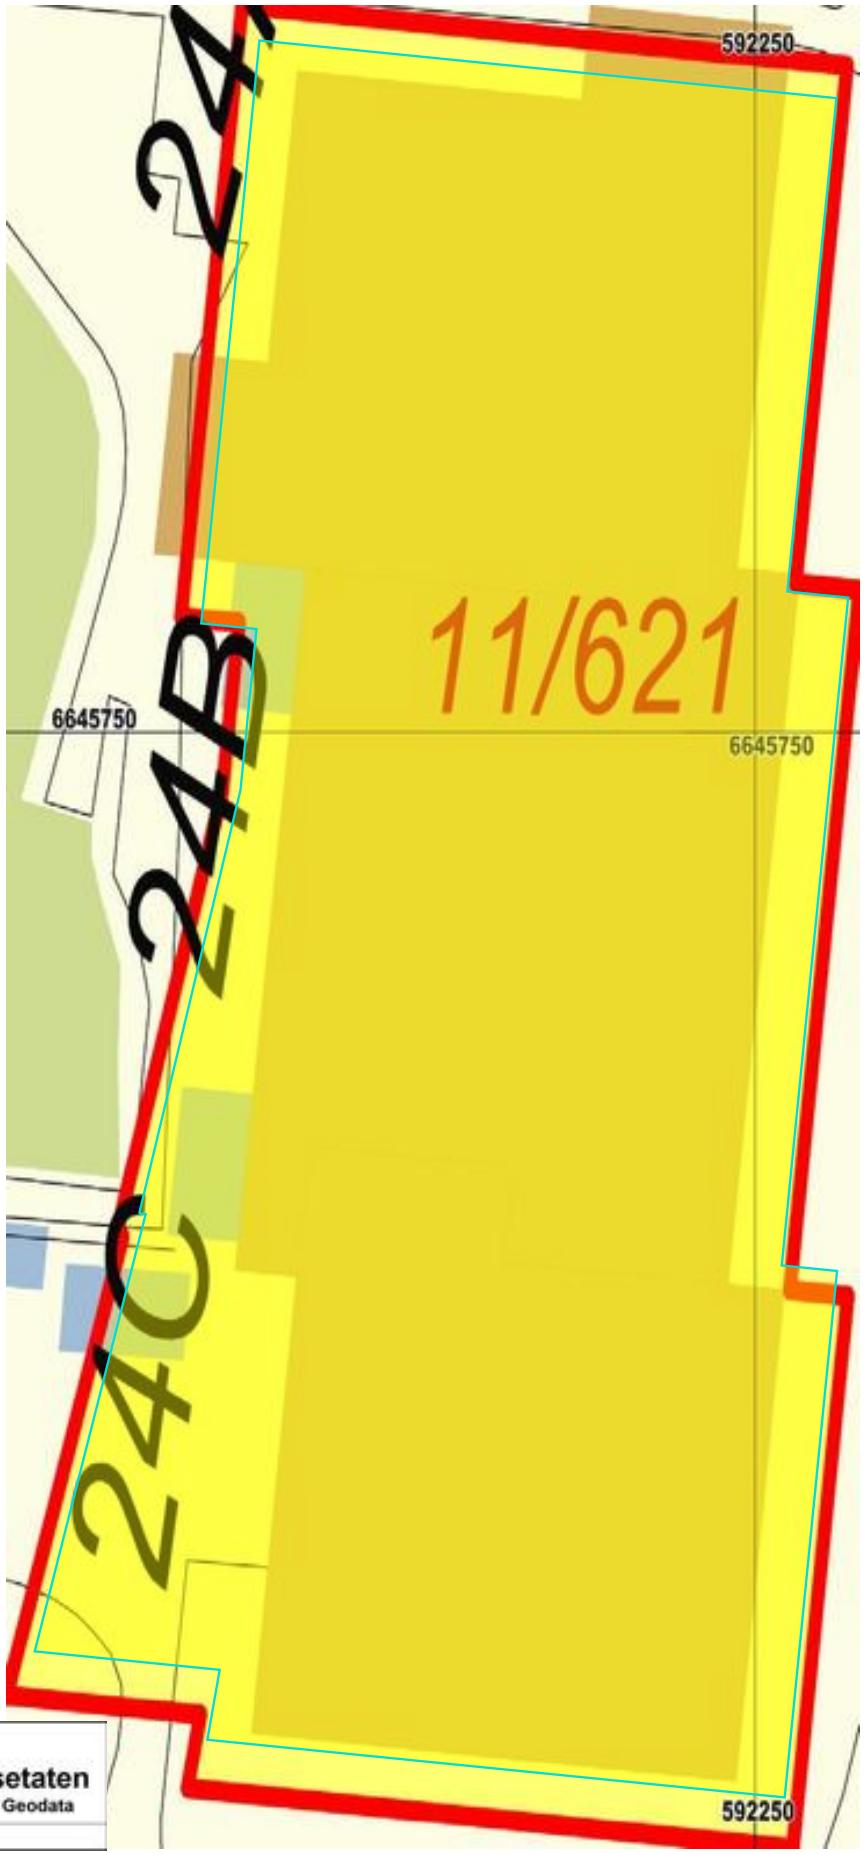
592250
24
11/621
6645750
6645750
24B
24C
592250
Plan- og
Bygningsetaten
© Avdeling for Geodata

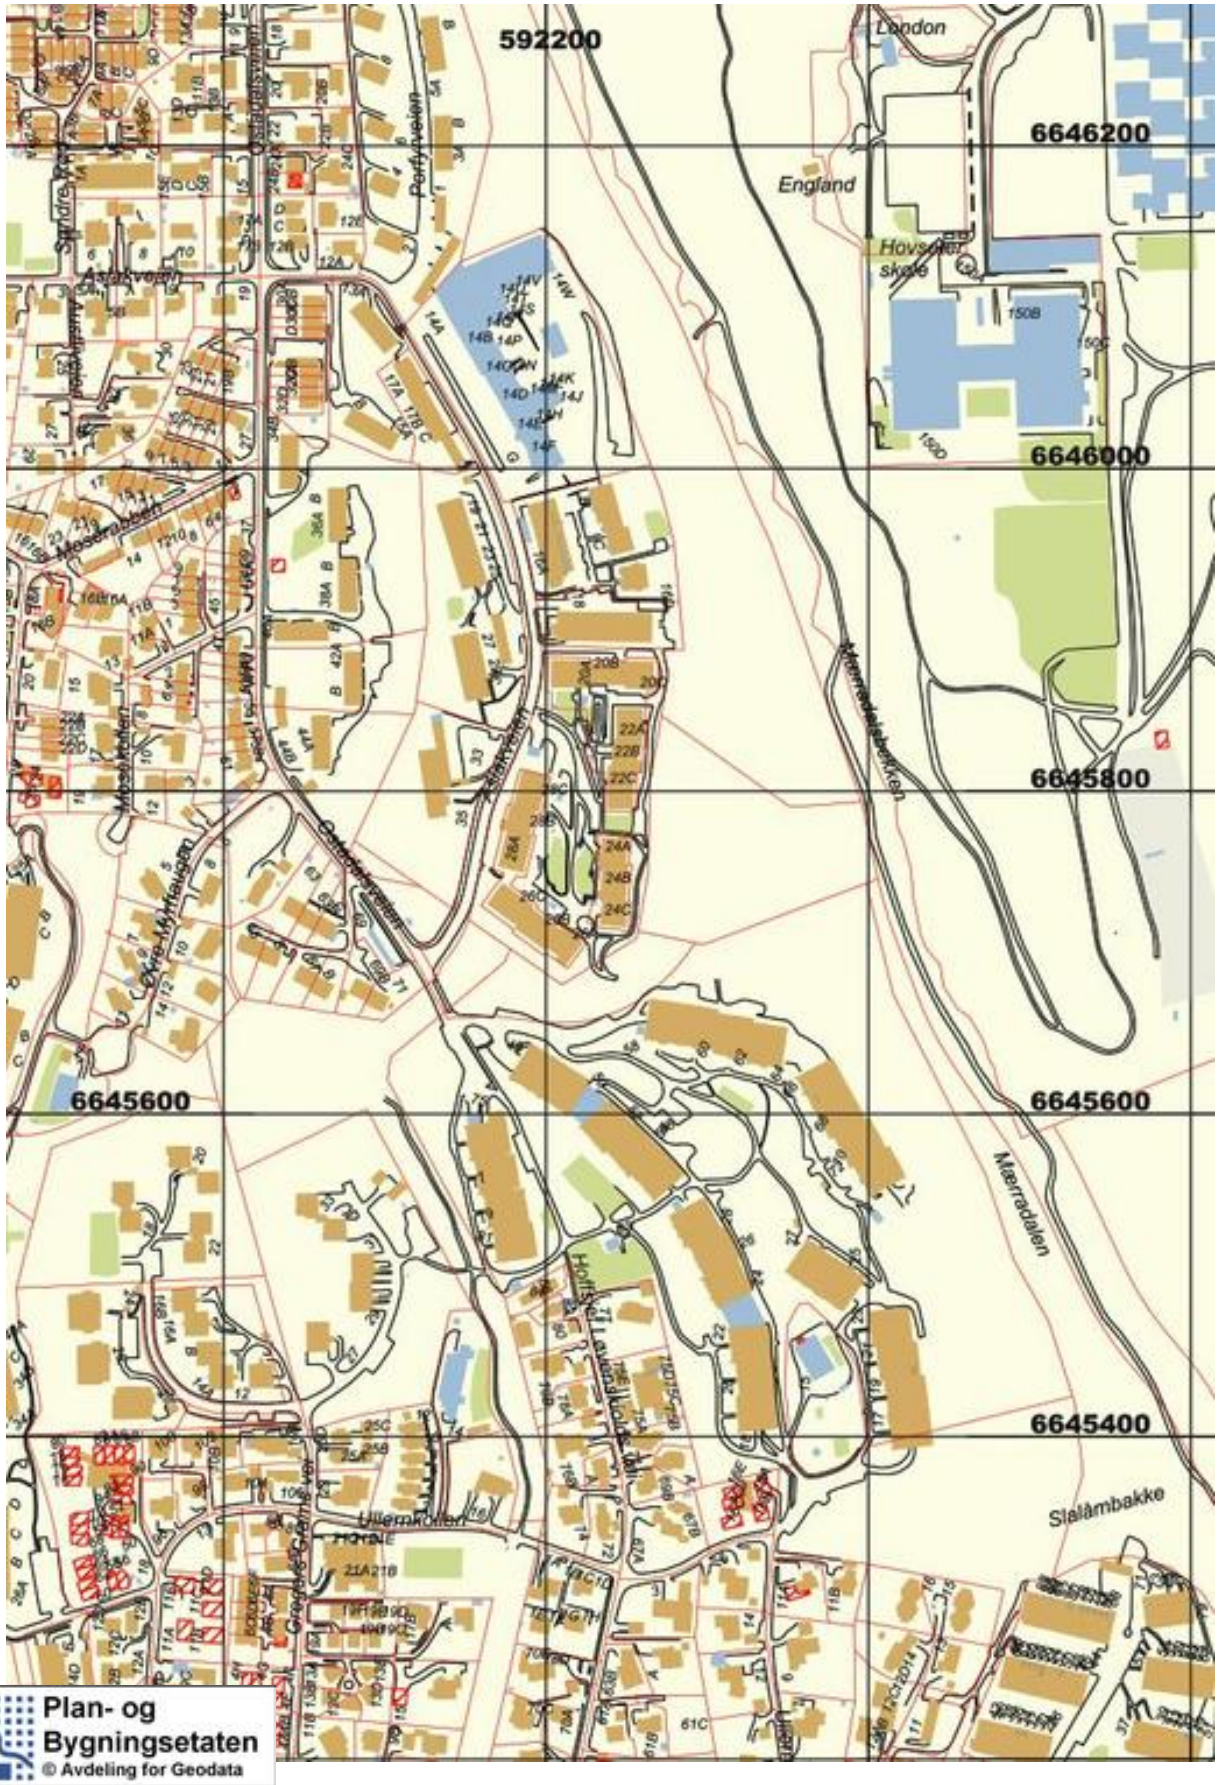
592200
6646200
6646000
6645800
6645600
6645400
London
England
Hovseter skole
Mærradalsveien
Mærradalen
Slalåmbakke
Ullernåsveien
Plan- og Bygningsetaten
© Avdeling for Geodata

Oslo kommune

Plan- og bygningsetaten

Kommuneplanen fra 2015 til 2030.

Oslo kommune vedtok en ny kommuneplan 23. september 2015 som gjelder fram til 2030.

Dette har betydning for en rekke av de vedtatte reguleringsplanene i kommunen.

Ved bestilling av reguleringskart følger nå et utsnitt av kommuneplanen som viser arealbruk og hensynssoner for et større område rundt reguleringskartutsnittet.

Det er derfor viktig at alle som benytter reguleringskart fra Plan- og bygningsetaten i form av utskrifter eller en av våre innsynsløsninger kontrollerer informasjonen mot kommuneplanen.

For øvrige juridisk bindende kart, se link nedenfor:
https://od2.pbe.oslo.kommune.no/kart/?mode=kommuneplan

Informasjon om kommuneplanen finner du på:
https://www.oslo.kommune.no/getfile.php/1374702/Innhold/Politikk%20og%20administrasjon/Politikk/Kommuneplan/Ny%20kommuneplan%202015/Kommuneplan%202015%20del%202%20justert%2031.01.2017.pdf

Oslo

S-5058

Detaljregulering med konsekvensutredning og med reguleringsbestemmelser for Ny vannforsyning til Oslo - Huseby vannbehandlingsanlegg

Vedtaksdato: 13.11.2019
Vedtatt av: Bystyret, egengodkjenning
Vedtaksdokumenter: 201708944
Lovverk: PBL 2008
Høydereferanse: NN2000
Merknader:
Knytning(er) mot andre planer:

Dokumentet består av 31 side(r) inkludert denne.

Plan- og bygningsetaten
Oslo kommune

oslo.kommune.no/plan-bygg-og-eiendom

Besøksadresse:
Vahls gate 1, 0187 Oslo
Postadresse:
Boks 364 Sentrum,
0102 Oslo

Sentralbord: +47 21 80 21 80
Kundesenteret: +47 23 49 10 00
postmottak@pbe.oslo.kommune.no
Org.Nr.: NO 971 040 823 MVA

S-5058
13.11.2019

OSLO KOMMUNE

Reguleringsplan for ny vannforsyning Oslo – Huseby vannbehandlingsanlegg

Reguleringsbestemmelser
Detaljregulering for gnr./bnr. 29/4 m.fl.

20 plankart merket UTI-201708944, datert 29.01.2019 og revidert 26.06.19 og 20.09.2019.

Planens hensikt

Formålet med reguleringsplanen er å legge til rette for etablering av nytt vannbehandlingsanlegg og overføringstunneler for vannforsyning med tilhørende anlegg og konstruksjoner.

Fellesbestemmelser

1 Fellesbestemmelser for hele planområdet

1.1 Overvannshåndtering

Overvann skal håndteres lokalt ved infiltrasjon i grunnen eller ledes frem til nærmeste resipient, og skal fortrinnsvis håndteres i åpne løsninger. Overvann som ledes til resipient skal ha god vannkvalitet. Overvann fra anleggsvirksomhet skal renses.

1.2 Automatisk fredete kulturminner

Dersom det under anleggsarbeider treffes på automatisk fredete kulturminner, eksempelvis i form av helleristninger, brent leire, keramikk, flint, groper med trekull og/eller brent stein etc., skal arbeidet øyeblikkelig stanses og Byantikvaren varsles, jf. lov om kulturminner av 9. juni 1978 nr. 50, § 8.

1.3 Miljøkvalitet

1.3.1 Støy i anleggsfasen

For støy i anleggsfase skal den til enhver tid gjeldende statlige retningslinje for behandling av støy i arealplanleggingen T-1442, tabell 3, «øvrig industri» legges til grunn. For støynivå på natt skal grenseverdier i Oslo kommunes støyforskrift benyttes. Veileder M-128, kapittel 4 og 9.9 skal benyttes for beregning og dimensjonering av tiltak for begrensning av bygge- og anleggsstøy.

Helseetaten vil være koordinerende myndighet når det gjelder behandling av søknader om nødvendige dispensasjoner og forhåndsgodkjenninger etter støyforskriften §§ 12, 14 og 15. Plan og dokumentasjon med oversikt over støyende aktiviteter og avbøtende tiltak skal forelegges Helseetaten for alle aktiviteter som utvikler støy som kan overskride grenseverdiene i forskriften § 12 og impulsiv støy som krever godkjenning etter § 14.

Dispensasjon og godkjenning skal foreligge ved søknad om igangsettingstillatelse. Følgende dokumentasjon skal utarbeides og vedlegges søknad om tillatelse til å gjennomføre arbeider som kan overskride grenseverdiene:

a) Beregninger av støyende hovedaktiviteter med utarbeiding av nødvendig støysonekart.
b) Fremdriftsplan med synliggjøring av hovedaktiviteter og varighet.
c) Valg av arbeidsmetoder, utstyr, driftstider og mulige støyreduserende tiltak.
d) Plan for kontroll og dokumentasjon av støyforhold under gjennomføringen av arbeidet.
e) En konkret plan for informasjon/kommunikasjon med berørte parter. Berørte naboer skal varsles om støyende arbeider i henhold til anbefalingene i T-1442.
f) Strategi for håndtering av støyklager og tilbud om erstatningsboliger.

For innendørs strukturlyd fra arbeid i tunnel gjelder innendørs grenseverdier T-1442, tabell 6. For tunnelanlegg skal tydelig borelyd og piggelyd gi en skjerping av grensene med 5 dB.

1.3.2 Støy i driftsfasen

For støy i driftsfase skal den enhver tid gjeldende statlige retningslinje for behandling av støy i arealplanleggingen T-1442, tabell 3, «Øvrig industri» legges til grunn.

1.3.3 Vibrasjoner

For vibrasjoner og påvirkning fra anleggsvirksomhet på boligbygninger og andre vibrasjonsfølsomme bygninger skal følgende maksimale rammer legges til grunn:

Tabell 1: Grenseverdier for vibrasjoner hentet fra NS8141 (noe forenklet)

Bygning	Antatt fundamentering/grunnforhold	Vibrasjonsgrense (vertikal svingehastighet v) (mm/s)	
		Avstand 5-30 m	Avstand > 30 m
Næringsbygg og boliger i normal tilstand	Grunnmur eller plate på sand, grus, silt, leire	20	15
	Grunnmur på fast morene, sprengstein	30	25
	Grunnmur eller peler/pilarer til fast berg evt. tynt avrettingslag over berg	50	50
Transformatorer med tilbehør	All fundamentering	20	20
Høyspentmaster	All fundamentering	30	50
Høyspentmaste-vanger	All fundamentering	20	50

For byggverk som er i en ømtålig tilstand (tydelige setningsskader, sviktende fundamentering etc.), reduseres grenseverdiene med en faktor 0,8. Under anleggsfase som omfatter større og vedvarende sprengningsarbeider skal det gjennomføres kontinuerlige vibrasjonsmålinger i sprengningsperioden på forventet utsatte lokaliteter. Om nødvendig skal det gjennomføres avbøtende tiltak.

1.4 Dokumentasjonskrav og særskilt underlag til byggesaksbehandlingen

1.4.1 Utomhusplan

Sammen med søknad om rammetillatelse skal det for felt avsatt til vannforsyningsanlegg innsendes utomhusplan i målestokk 1:200. Planen skal vise hvordan de deler av overflaten som er berørt av anlegget skal opparbeides som uteoppholdsareal for nye vannforsyningsanlegg. Planen skal vise/dokumentere: gjerder, støttemurer, gangveier, internveier med snuareal, parkeringsareal for sykkel og oppstillingsplass for utrykningskjøretøy, håndtering av renovasjon, overvann og snø, stigningsforhold og belysning. Planen skal redegjøre for eksisterende og fremtidig terreng, trær, beplantning og grønne vegetasjonsflater.

Utomhusplanen skal godkjennes samtidig med rammetillatelse. Uteoppholdsarealene skal være ferdig opparbeidet i samsvar med den godkjente utomhusplanen senest 6 måneder etter at det er gitt midlertidig brukstillatelse. Utomhusplan for driftsbygg (felt A1) skal forelegges Byantikvaren. Byantikvarens uttalelse skal følge søknad om rammetillatelse.

1.4.2 Plan for anleggs- og riggområder

Sammen med søknad om rammetillatelse skal det vedlegges plan for anleggsfasen. Anleggsfasen skal gjennomføres på en skånsom måte for å unngå unødvendige inngrep i eksisterende terreng og vegetasjon, samt unngå senkning av grunnvannstand og setningsskader på bebyggelse i og rundt tiltaksområdet.

Plan for anleggs- og riggområder skal redegjøre for:

a) Utbyggingsfaser/gjennomføring.
b) Plassering og arealbehov for rigg- og anleggsområder, midlertidige massedeponier, lagerplasser, atkomst, parkering, anleggsgjerder mv.
c) Kjøremønster for hvordan trafikken forbi og gjennom området skal håndteres, herunder anleggstrafikk. Kjøremønster skal kartfestes.
d) Nødvendige trafikksikkerhetstiltak med særlig vekt på trygg og fremkommelig vei for fotgjengere og syklister, kollektivtrafikk og beredskapskjøretøyer. Skoleveier skal ivaretas spesielt.
e) Planlagte tiltak for å ivareta atkomst- og parkeringsbehov for bolig- og næringsbebyggelse som berøres midlertidig i anleggsfasen.
f) Tiltak for istandsetting av arealer herunder beplantning som påvirkes midlertidig i anleggsfasen, jf. punkt 5 Midlertidig anlegg- og riggområde.
g) Alle inngrep i eksisterende vassdrag, terreng og vegetasjon/trær.
h) Beskrivelse og kartfesting av sikringstiltak for eksisterende terreng og vegetasjon/trær som skal ivaretas i anleggsfasen.
i) Beskrivelse av hvordan hensynet til kulturminner og kulturmiljøer skal ivaretas i anleggsfasen og sikres mot at skade oppstår som følge av anleggsfasen.

j) Håndtering av støy, vibrasjoner og luftforurensning og forurensning av grunn med beskrivelse av avbøtende tiltak. Det utarbeides en egen beredskapsplan for håndtering av uventet grunnforurensning i hele planområdet.
k) Nødvending omlegging av eksisterende vann- og avløpsanlegg.
l) Behandling av overvann, herunder valg av løsninger. Dette gjelder både tunnelvann, takvann, overflatevann og drensvann.
m) Hvordan anleggsarbeider og anleggstrafikk påvirker friområder og tilliggende rekreasjonsarealer.

Planen for anleggs- og riggområder skal oversendes Statens vegvesen og kommunal veimyndighet for uttalelse.

1.4.3 Plan for miljøoppfølging/kvalitetsprogram for miljø og energi

Sammen med søknad om rammetillatelse skal det foreligge miljøoppfølgingsplan. Miljøoppfølgingsplanen skal redegjøre for forhold knyttet til massehåndtering, herunder transport, støy og vibrasjoner, utslipp til luft, vann og grunn, nærmiljø og friluftsliv, naturmiljø (inkludert tiltak mot spredning av uønskede, fremmede arter), landskap, kulturminner og kulturmiljø samt materialvalg, avfallshåndtering og energibruk i anleggsfase og i permanent situasjon. Miljøoppfølgingsplanen skal sette krav til maksimal innlekkasje av grunnvann i fjellanlegget. I anleggs- og riggområder som drenerer til Mærradalsbekken, Makrellbekken eller Akerselva skal det gjennomføres nødvendige beredskapstiltak for å redusere risiko for utslipp eller annen negativ påvirkning av vassdragene. Plan- og bygningsetaten skal godkjenne innholdet i planen.

1.4.4 Øvrige dokumentasjonskrav

Ved etablering av tiltak som gir vesentlig nær- eller fjernvirkning skal det senest ved søknad om rammetillatelse utarbeides perspektivillustrasjoner eller annet materiale som i nødvendig grad belyser tiltakets visuelle virkninger.

Sammen med søknad om rammetillatelse for nye vannforsyningsanlegg innenfor planområdet skal det foreligge plan for reetablering av Husebybakken Skipark.

Sammen med søknad om rammetillatelse for nye vannforsyningsanlegg innenfor planområdet skal det foreligge plan for nødvendige støyskjermingstiltak. Krav til plan for nødvendige støytiltak faller bort dersom det dokumenteres at grenseverdier for støy vil overholdes.

Sammen med søknad om rammetillatelse til omlegging av gang- og sykkelvei langs Sørkedalsveien skal det foreligge byggeplan for tiltakene som viser plassering i terreng og utforming. Den skal godkjennes av Bymiljøetaten og Statens vegvesen.

Sammen med søknad om rammetillatelse for nye vannforsyningsanlegg og andre tiltak som berører forvaltningsinteressene til Forsvaret, Bane NOR SF, Sporveien AS og Statens vegvesen, skal det foreligge uttalelse fra disse.

Bestemmelser til arealformål

2 Bebyggelse og anlegg (pbl. § 12-5 nr. 1)

2.1 Vertikalnivå 1

2.1.1 Vannforsyningsanlegg, felt A6, A7

2.1.1.1 Arealbruk

I felt A6 og A7 kan det oppføres konstruksjoner og anlegg for vannforsyning og tilhørende funksjoner.

2.2 Vertikalnivå 2

2.2.1 Vannforsyningsanlegg, felt A1, A2, A3, A4, A5

2.2.1.1 Arealbruk

I felt A1 kan det oppføres bebyggelse, konstruksjoner og anlegg for vannforsyning og tilhørende funksjoner. I felt A2–A5 kan det oppføres konstruksjoner og anlegg for vannforsyning og tilhørende funksjoner.

2.2.1.2 Utnyttelse

Tillatt utnyttelse for felt A1–A5 er inntil %-BYA= 80.

2.2.1.3 Plassering

Plassering av bebyggelse, konstruksjoner og anlegg skal skje innenfor byggegrense angitt på plankart. Mindre anlegg og konstruksjoner, som støttemurer, gjerder etc. tillates etablert utenfor byggegrense. Der det ikke er angitt byggegrense, går byggegrense i formålsgrense.

2.2.1.4 Høyder

Felt A1

Tillatt maksimal høyde for konstruksjoner (tunnelportal) er kote +148. Tillatt maksimal høyde for bebyggelse er kote +150. Tillatt maksimal høyde for tekniske anlegg på tak er kote +152.

Felt A2

Tillatt maksimal høyde for bebyggelse er kote +158.

Felt A3

Tillatt maksimal høyde for konstruksjoner er kote +67.

Felt A4

Tillatt maksimal høyde for konstruksjoner er kote +83.

Felt A5

Tillatt maksimal høyde for konstruksjoner er kote +31.

2.2.1.5 Utforming

Bebyggelse, anlegg og konstruksjoner, inkludert gjerder, innenfor felt A1 skal gis en utforming som er tilpasset naturgitte og menneskeskapte omgivelser. Det skal legges vekt på å dempe fjernvirkning ved bruk av estetiske virkemidler og beplantning. Med estetiske virkemidler menes materialbruk og fargebruk på byggets fasade. Materialbruk for portalers eksteriør skal i hovedsak være betong og/eller naturstein.

Nærområdets landskap/terreng skal være førende ved plassering av bebyggelse, slik at bebyggelsen tilpasses terrenget i størst mulig grad. Utearealene skal være godt forankret til stedet gjennom god terrengtilpasning med tilbakefylling av masser og nyplanting av vegetasjon. Takene skal behandles som en del av tiltakets samlede arkitektoniske uttrykk. Tekniske installasjoner som ventilasjon og eksosavkast skal integreres i den arkitektoniske utformingen. Solceller på tak og fasader tillates. Reflekterende takflater tillates ikke, med unntak av solceller.

For å redusere visuelle nær- og fjernvirkninger av installasjoner i felt A2 skal stedets omgivelser være førende for material- og fargevalg. Farge- og materialvalg for gjerder skal også tilpasses stedets omgivelser.

Materialbruk for tunnelportalenes eksteriør skal i hovedsak være betong og/eller naturstein i felt A3, A4 og A5. Konstruksjonene tilpasses terrenget i størst mulig grad, og tilbakefylling av masser tilpasses konstruksjon og terreng.

2.2.1.6 Avkjørsel

Atkomst til felt A1 er via felt KV1. Atkomst til felt A2, A3, A4 og A5 tillates for drift og vedlikehold.

2.2.1.7 Parkering

For bebyggelse i felt A1 skal det etableres minimum 20 sykkelparkeringsplasser og maksimum 20 bilparkeringsplasser. Sykkelparkeringsplasser skal være i garasjeanlegg eller under tak, med låsemulighet og i nærhet av bebyggelsens inngangsparti. Det tillates ikke permanent bilparkeringsareal på terreng.

3 Samferdselsanlegg og teknisk infrastruktur (pbl. § 12-5 nr. 2)

3.1 Vertikalnivå 1

3.1.1 Kjørevei, felt KV3

3.1.1.1 Arealbruk

Det kan oppføres anlegg og konstruksjoner for veiformål.

3.2 Vertikalnivå 2

3.2.1 Kjørevei, felt KV1, f_KV2

Det kan oppføres anlegg og konstruksjoner for veiformål. Vei skal utføres med fast dekke og i henhold til Oslo kommunes gate og veinormal.

Felt KV1 skal utformes som avkjørsel.

Felt f_KV2 er felles for gnr./bnr. 47/251, 47/355 og senere utskilte eiendommer.

3.3 Gang- og sykkelvei

3.3.1 Arealbruk

Det kan oppføres anlegg og konstruksjoner, herunder støttemurer, for gang- og sykkelveiformål.

3.3.2 Utforming

Gang- og sykkelvei skal ha bredde fem meter (tre + to), utføres med fast dekke og være gjennomgående gjennom avkjørsel.

3.3.3 Eierskap

Gang- og sykkelvei er offentlig.

3.4 Annen veggrunn – grøntareal, felt o_VG1, o_VG2, f_VG3

3.4.1 Arealbruk

I felt o_VG1, o_VG2 og f_VG3 kan det oppføres anlegg og konstruksjoner i tilknytning til vegformålet, herunder støttemurer, belysning, overvannshåndtering og areal for tilknytning til gangfelt, sykkelveg og fortau. Arealer regulert som annen veggrunn – grøntareal skal tilsås og beplantes, steinsettes eller opparbeides på en annen parkmessig måte.

3.4.2 Eierskap

Felt o_VG1 og o_VG2 er offentlig. Felt f_VG3 er felles for gnr./bnr. 47/251, 47/355 og senere utskilte eiendommer.

Bestemmelser til hensynssoner (pbl. §§ 16-6, 12-7 og 11-8)

4 Sikrings-, støy- og faresoner (pbl. § 11-8 a)

4.1 Fellesbestemmelser for sikrings- og faresoner

Gjeldende reguleringsplaner innenfor hensynssonen skal videreføres med mindre noe annet fremgår av denne planen.

4.2 Andre sikringssoner – vannforsyningsanlegg H190

4.2.1 Felt H190_1

Det tillates ikke boret brønner for vann, energi eller gjennomført andre søknadspliktige eller ikke-søknadspliktige tiltak med fysiske inngrep under kote +100 i grunnen, med mindre disse på forhånd er godkjent av Oslo kommune, Vann- og avløpsetaten.

4.2.2 Felt H190_2

Det tillates ikke boret brønner for vann, energi eller gjennomført andre søknadspliktige eller ikke-søknadspliktige tiltak med fysiske inngrep i grunnen, med mindre disse på forhånd er godkjent av Oslo kommune, Vann- og avløpsetaten.

Det tillates innenfor sikringssonen rydding av vegetasjon i en sone på fire meter rundt felt A1 og A2.

4.2.3 Felt H190_3, H190_4

Det tillates sikringstiltak for tunnel som f.eks. bolting og injisering.

4.3 Faresone for høyspenningsanlegg H370

4.3.1 Felt H370_1

Det er ikke tillatt med ny bebyggelse innenfor hensynssonen og alle tiltak i terrenget og anleggsarbeid innenfor hensynssonen skal på forhånd være avklart med ledningseier.

4.3.2 Felt H370_2-3

Det tillates ikke gjennomført søknadspliktige eller ikke-søknadspliktige tiltak i grunnen, med mindre disse på forhånd er avklart med netteier.

Bestemmelser til bestemmelsesområder

5 Bestemmelsesområde

5.1 BG #1–6 (anleggs- og riggområde)

Innenfor bestemmelsesområde #1–6 er det tillatt med anleggs- og riggområde i anleggsfasen for tiltakene. Området tillates midlertidig benyttet til brakkerigg, verksted, lagerplass, kjøreareal, parkeringsareal, renseanlegg for vann, mellomlagring av masser og annet som er nødvendig for gjennomføring av anleggsarbeidet. Innenfor området tillates midlertidige terrengendringer, støttemurer og andre tiltak som ledd i etablering og drift av anleggs- og riggområdet.

Dersom ikke annet fremgår av denne plan, skal alle områder hvor det er utført anlegg, eller som er benyttet i anleggsvirksomheten, senest ett år etter at tiltaket er avsluttet/satt i drift, være tilbakeført til opprinnelig tilstand eller istandsettes i henhold til utomhusplan/landskapsplan/ byggeplan, jf. punkt 1.4. Utomhusplaner/landskapsplaner skal vise hvordan området skal fremstå etter at anlegget er avsluttet. Disse skal vise veier, terrengutforming, beplantning, gangarealer/stier, eventuelt sambruk med videre.

Innenfor #1 tillates plassering av lekter for massetransport, men anleggsaktiviteten skal ikke medføre at atkomst til Sollerud småbåthavn blokkeres.

Innenfor# 1 og #2 tillates det å legge om gangveier og lysløyper som skal være åpne for bruk i hele anleggsperioden. Etter endt anleggsaktivitet skal terrenget tilbakestilles. Matjord på Husebyjordet legges tilbake.

Innenfor #2 skal eventuelle trær som må felles for å gjennomføre tiltaket fremgå av plan for anleggs- og riggområder pkt. g. Øvrige trær beskyttes med byggegjerder, eventuelt matter, i anleggsperioden.

Innenfor #4 skal atkomst for Statnett SF til eksisterende energianlegg opprettholdes.

Innenfor #5 skal asketreet i almelunden og trerekke langs Søsterhjemmet bevares og rotsoner sikres. Riggfunksjoner skal plasseres slik at øvrige trær med rotsoner ikke skades. Eventuelle trær som må felles for å gjennomføre tiltaket skal fremgå av plan for anlegg og riggområder pkt. g. Trær som skal bevares må beskyttes med byggegjerder, eventuelt matter, i anleggsperioden. Dette gjelder også for trær med rotsone som ligger i randsonen mot byggeområdet. Trær som må felles eller blir skadet skal etter at anlegget er ferdigstilt erstattes med nye trær, med minimum omkrets på 20 cm en meter over terreng.

Om almetrær innenfor #6 skades som en følge av anleggsvirksomheten skal de erstattes med samme antall tre av samme art når anlegget er ferdigstilt. Nyplantete trær skal ha minimum omkrets på 20 cm én meter over bakken.

5.2 BG #7 (teknisk bygg)

Innenfor bestemmelsesområde #7 tillates det bygd ett teknisk bygg til snøproduksjon. Maksimalt tillatt BYA for teknisk bygg 30 m^2. Det tillates gesimshøyde på inntil 3,0 meter og mønehøyde inntil 4,0 meter.

Rekkefølgebestemmelser og vilkår for gjennomføring

6 Før igangsetting (felt A1–A7)

6.1 Nødvendige støytiltak

Før igangsetting av sprengningsarbeider skal eventuelle nødvendige støytiltak være ferdig opparbeidet etter godkjent plan, jf. 1.4.4.

6.2 Anlegg for overvannshåndtering i anleggsfase

Før igangsetting av tunnelarbeid skal nødvendige anlegg for tunnelvann og overvannshåndtering i anleggsfase være ferdig opparbeidet etter godkjent plan, jf. 1.4.2.

6.3 Gangveier, lysløype og tursti

Før arbeid med hovedanlegget herunder etablering av anleggsveier, og tunnelpåhugg kan startes opp skal gangveier og lysløype på felt #1 og #2 samt lysløype og tursti ved Makrellbekken på felt # 4 være midlertidig lagt om etter godkjent plan, jf. 1.4.4.

7 Før bebyggelse og anlegg tas i bruk (felt A1–A5)

7.1 Utomhusanlegg

Senest 12 måneder etter avsluttet anleggsarbeid, skal alle utomhusanleggene være ferdig opparbeidet etter godkjent plan, jf. 1.4.1.

7.2 Husebybakken Skipark

Senest 12 måneder etter avsluttet anleggsarbeid, skal Husebybakken Skipark være reetablert etter godkjent plan, jf. 1.4.4.

7.3 Kompenserende tiltak for barn og unge

Senest 12 måneder etter avsluttet anleggsarbeid, skal kompenserende tiltak i form av opparbeiding av manglende turveilenke (A12), nord for Smithssvingen, være ferdig.

Detaljregulering og reguleringsbestemmelser ble egengodkjent ved bystyrets vedtak av 13.11.2019 sak 358. Bestemmelsene er i samsvar med bystyrets vedtak.

Byrådsavdeling for byutvikling, den 22.11.2019

Ina Rognerud, bem.

OSLO KOMMUNE

Reguleringsplan for ny vannforsyning Oslo – Huseby vannbehandlingsanlegg

Reguleringsbestemmelser
Detaljregulering for gnr./bnr. 29/4 m.fl.

20 plankart merket UTI-201708944, datert 29.01.2019 og revidert 26.06.19 og 20.09.2019.

Planens hensikt

Formålet med reguleringsplanen er å legge til rette for etablering av nytt vannbehandlingsanlegg og overføringstunneler for vannforsyning med tilhørende anlegg og konstruksjoner.

Fellesbestemmelser

1 Fellesbestemmelser for hele planområdet

1.1 Overvannshåndtering

Overvann skal håndteres lokalt ved infiltrasjon i grunnen eller ledes frem til nærmeste resipient, og skal fortrinnsvis håndteres i åpne løsninger. Overvann som ledes til resipient skal ha god vannkvalitet. Overvann fra anleggsvirksomhet skal renses.

1.2 Automatisk fredete kulturminner

Dersom det under anleggsarbeider treffes på automatisk fredete kulturminner, eksempelvis i form av helleristninger, brent leire, keramikk, flint, groper med trekull og/eller brent stein etc., skal arbeidet øyeblikkelig stanses og Byantikvaren varsles, jf. lov om kulturminner av 9. juni 1978 nr. 50, § 8.

1.3 Miljøkvalitet

1.3.1 Støy i anleggsfasen

For støy i anleggsfase skal den til enhver tid gjeldende statlige retningslinje for behandling av støy i arealplanleggingen T-1442, tabell 3, «øvrig industri» legges til grunn. For støynivå på natt skal grenseverdier i Oslo kommunes støyforskrift benyttes. Veileder M-128, kapittel 4 og 9.9 skal benyttes for beregning og dimensjonering av tiltak for begrensning av bygge- og anleggsstøy.

Helseetaten vil være koordinerende myndighet når det gjelder behandling av søknader om nødvendige dispensasjoner og forhåndsgodkjenninger etter støyforskriften §§ 12, 14 og 15. Plan og dokumentasjon med oversikt over støyende aktiviteter og avbøtende tiltak skal forelegges Helseetaten for alle aktiviteter som utvikler støy som kan overskride grenseverdiene i forskriften § 12 og impulsiv støy som krever godkjenning etter § 14.

Dispensasjon og godkjenning skal foreligge ved søknad om igangsettingstillatelse. Følgende dokumentasjon skal utarbeides og vedlegges søknad om tillatelse til å gjennomføre arbeider som kan overskride grenseverdiene:

a) Beregninger av støyende hovedaktiviteter med utarbeiding av nødvendig støysonekart.
b) Fremdriftsplan med synliggjøring av hovedaktiviteter og varighet.
c) Valg av arbeidsmetoder, utstyr, driftstider og mulige støyreduserende tiltak.
d) Plan for kontroll og dokumentasjon av støyforhold under gjennomføringen av arbeidet.
e) En konkret plan for informasjon/kommunikasjon med berørte parter. Berørte naboer skal varsles om støyende arbeider i henhold til anbefalingene i T-1442.
f) Strategi for håndtering av støyklager og tilbud om erstatningsboliger.

For innendørs strukturlyd fra arbeid i tunnel gjelder innendørs grenseverdier T-1442, tabell 6. For tunnelanlegg skal tydelig borelyd og piggelyd gi en skjerping av grensene med 5 dB.

1.3.2 Støy i driftsfasen

For støy i driftsfase skal den enhver tid gjeldende statlige retningslinje for behandling av støy i arealplanleggingen T-1442, tabell 3, «Øvrig industri» legges til grunn.

1.3.3 Vibrasjoner

For vibrasjoner og påvirkning fra anleggsvirksomhet på boligbygninger og andre vibrasjonsfølsomme bygninger skal følgende maksimale rammer legges til grunn:

Tabell 1: Grenseverdier for vibrasjoner hentet fra NS8141 (noe forenklet)

Bygning	Antatt fundamentering/grunnforhold	Vibrasjonsgrense (vertikal svingehastighet v) (mm/s)	
		Avstand 5-30 m	Avstand > 30 m
Næringsbygg og boliger i normal tilstand	Grunnmur eller plate på sand, grus, silt, leire	20	15
	Grunnmur på fast morene, sprengstein	30	25
	Grunnmur eller peler/pilarer til fast berg evt. tynt avrettingslag over berg	50	50
Transformatorer med tilbehør	All fundamentering	20	20
Høyspentmaster	All fundamentering	30	50
Høyspentmaste-vanger	All fundamentering	20	50

For byggverk som er i en ømtålig tilstand (tydelige setningsskader, sviktende fundamentering etc.), reduseres grenseverdiene med en faktor 0,8. Under anleggsfase som omfatter større og vedvarende sprengningsarbeider skal det gjennomføres kontinuerlige vibrasjonsmålinger i sprengningsperioden på forventet utsatte lokaliteter. Om nødvendig skal det gjennomføres avbøtende tiltak.

1.4 Dokumentasjonskrav og særskilt underlag til byggesaksbehandlingen

1.4.1 Utomhusplan

Sammen med søknad om rammetillatelse skal det for felt avsatt til vannforsyningsanlegg innsendes utomhusplan i målestokk 1:200. Planen skal vise hvordan de deler av overflaten som er berørt av anlegget skal opparbeides som uteoppholdsareal for nye vannforsyningsanlegg. Planen skal vise/dokumentere: gjerder, støttemurer, gangveier, internveier med snuareal, parkeringsareal for sykkel og oppstillingsplass for utrykningskjøretøy, håndtering av renovasjon, overvann og snø, stigningsforhold og belysning. Planen skal redegjøre for eksisterende og fremtidig terreng, trær, beplantning og grønne vegetasjonsflater.

Utomhusplanen skal godkjennes samtidig med rammetillatelse. Uteoppholdsarealene skal være ferdig opparbeidet i samsvar med den godkjente utomhusplanen senest 6 måneder etter at det er gitt midlertidig brukstillatelse. Utomhusplan for driftsbygg (felt A1) skal forelegges Byantikvaren. Byantikvarens uttalelse skal følge søknad om rammetillatelse.

1.4.2 Plan for anleggs- og riggområder

Sammen med søknad om rammetillatelse skal det vedlegges plan for anleggsfasen. Anleggsfasen skal gjennomføres på en skånsom måte for å unngå unødvendige inngrep i eksisterende terreng og vegetasjon, samt unngå senkning av grunnvannstand og setningsskader på bebyggelse i og rundt tiltaksområdet.

Plan for anleggs- og riggområder skal redegjøre for:

a) Utbyggingsfaser/gjennomføring.
b) Plassering og arealbehov for rigg- og anleggsområder, midlertidige massedeponier, lagerplasser, atkomst, parkering, anleggsgjerder mv.
c) Kjøremønster for hvordan trafikken forbi og gjennom området skal håndteres, herunder anleggstrafikk. Kjøremønster skal kartfestes.
d) Nødvendige trafikksikkerhetstiltak med særlig vekt på trygg og fremkommelig vei for fotgjengere og syklister, kollektivtrafikk og beredskapskjøretøyer. Skoleveier skal ivaretas spesielt.
e) Planlagte tiltak for å ivareta atkomst- og parkeringsbehov for bolig- og næringsbebyggelse som berøres midlertidig i anleggsfasen.
f) Tiltak for istandsetting av arealer herunder beplantning som påvirkes midlertidig i anleggsfasen, jf. punkt 5 Midlertidig anlegg- og riggområde.
g) Alle inngrep i eksisterende vassdrag, terreng og vegetasjon/trær.
h) Beskrivelse og kartfesting av sikringstiltak for eksisterende terreng og vegetasjon/trær som skal ivaretas i anleggsfasen.
i) Beskrivelse av hvordan hensynet til kulturminner og kulturmiljøer skal ivaretas i anleggsfasen og sikres mot at skade oppstår som følge av anleggsfasen.

j) Håndtering av støy, vibrasjoner og luftforurensning og forurensning av grunn med beskrivelse av avbøtende tiltak. Det utarbeides en egen beredskapsplan for håndtering av uventet grunnforurensning i hele planområdet.
k) Nødvending omlegging av eksisterende vann- og avløpsanlegg.
l) Behandling av overvann, herunder valg av løsninger. Dette gjelder både tunnelvann, takvann, overflatevann og drensvann.
m) Hvordan anleggsarbeider og anleggstrafikk påvirker friområder og tilliggende rekreasjonsarealer.

Planen for anleggs- og riggområder skal oversendes Statens vegvesen og kommunal veimyndighet for uttalelse.

1.4.3 Plan for miljøoppfølging/kvalitetsprogram for miljø og energi

Sammen med søknad om rammetillatelse skal det foreligge miljøoppfølgingsplan. Miljøoppfølgingsplanen skal redegjøre for forhold knyttet til massehåndtering, herunder transport, støy og vibrasjoner, utslipp til luft, vann og grunn, nærmiljø og friluftsliv, naturmiljø (inkludert tiltak mot spredning av uønskede, fremmede arter), landskap, kulturminner og kulturmiljø samt materialvalg, avfallshåndtering og energibruk i anleggsfase og i permanent situasjon. Miljøoppfølgingsplanen skal sette krav til maksimal innlekkasje av grunnvann i fjellanlegget. I anleggs- og riggområder som drenerer til Mærradalsbekken, Makrellbekken eller Akerselva skal det gjennomføres nødvendige beredskapstiltak for å redusere risiko for utslipp eller annen negativ påvirkning av vassdragene. Plan- og bygningsetaten skal godkjenne innholdet i planen.

1.4.4 Øvrige dokumentasjonskrav

Ved etablering av tiltak som gir vesentlig nær- eller fjernvirkning skal det senest ved søknad om rammetillatelse utarbeides perspektivillustrasjoner eller annet materiale som i nødvendig grad belyser tiltakets visuelle virkninger.

Sammen med søknad om rammetillatelse for nye vannforsyningsanlegg innenfor planområdet skal det foreligge plan for reetablering av Husebybakken Skipark.

Sammen med søknad om rammetillatelse for nye vannforsyningsanlegg innenfor planområdet skal det foreligge plan for nødvendige støyskjermingstiltak. Krav til plan for nødvendige støytiltak faller bort dersom det dokumenteres at grenseverdier for støy vil overholdes.

Sammen med søknad om rammetillatelse til omlegging av gang- og sykkelvei langs Sørkedalsveien skal det foreligge byggeplan for tiltakene som viser plassering i terreng og utforming. Den skal godkjennes av Bymiljøetaten og Statens vegvesen.

Sammen med søknad om rammetillatelse for nye vannforsyningsanlegg og andre tiltak som berører forvaltningsinteressene til Forsvaret, Bane NOR SF, Sporveien AS og Statens vegvesen, skal det foreligge uttalelse fra disse.

Bestemmelser til arealformål

2 Bebyggelse og anlegg (pbl. § 12-5 nr. 1)

2.1 Vertikalnivå 1

2.1.1 Vannforsyningsanlegg, felt A6, A7

2.1.1.1 Arealbruk

I felt A6 og A7 kan det oppføres konstruksjoner og anlegg for vannforsyning og tilhørende funksjoner.

2.2 Vertikalnivå 2

2.2.1 Vannforsyningsanlegg, felt A1, A2, A3, A4, A5

2.2.1.1 Arealbruk

I felt A1 kan det oppføres bebyggelse, konstruksjoner og anlegg for vannforsyning og tilhørende funksjoner. I felt A2–A5 kan det oppføres konstruksjoner og anlegg for vannforsyning og tilhørende funksjoner.

2.2.1.2 Utnyttelse

Tillatt utnyttelse for felt A1–A5 er inntil %-BYA= 80.

2.2.1.3 Plassering

Plassering av bebyggelse, konstruksjoner og anlegg skal skje innenfor byggegrense angitt på plankart. Mindre anlegg og konstruksjoner, som støttemurer, gjerder etc. tillates etablert utenfor byggegrense. Der det ikke er angitt byggegrense, går byggegrense i formålsgrense.

2.2.1.4 Høyder

Felt A1

Tillatt maksimal høyde for konstruksjoner (tunnelportal) er kote +148. Tillatt maksimal høyde for bebyggelse er kote +150. Tillatt maksimal høyde for tekniske anlegg på tak er kote +152.

Felt A2

Tillatt maksimal høyde for bebyggelse er kote +158.

Felt A3

Tillatt maksimal høyde for konstruksjoner er kote +67.

Felt A4

Tillatt maksimal høyde for konstruksjoner er kote +83.

Felt A5

Tillatt maksimal høyde for konstruksjoner er kote +31.

2.2.1.5 Utforming

Bebyggelse, anlegg og konstruksjoner, inkludert gjerder, innenfor felt A1 skal gis en utforming som er tilpasset naturgitte og menneskeskapte omgivelser. Det skal legges vekt på å dempe fjernvirkning ved bruk av estetiske virkemidler og beplantning. Med estetiske virkemidler menes materialbruk og fargebruk på byggets fasade. Materialbruk for portalers eksteriør skal i hovedsak være betong og/eller naturstein.

Nærområdets landskap/terreng skal være førende ved plassering av bebyggelse, slik at bebyggelsen tilpasses terrenget i størst mulig grad. Utearealene skal være godt forankret til stedet gjennom god terrengtilpasning med tilbakefylling av masser og nyplanting av vegetasjon. Takene skal behandles som en del av tiltakets samlede arkitektoniske uttrykk. Tekniske installasjoner som ventilasjon og eksosavkast skal integreres i den arkitektoniske utformingen. Solceller på tak og fasader tillates. Reflekterende takflater tillates ikke, med unntak av solceller.

For å redusere visuelle nær- og fjernvirkninger av installasjoner i felt A2 skal stedets omgivelser være førende for material- og fargevalg. Farge- og materialvalg for gjerder skal også tilpasses stedets omgivelser.

Materialbruk for tunnelportalenes eksteriør skal i hovedsak være betong og/eller naturstein i felt A3, A4 og A5. Konstruksjonene tilpasses terrenget i størst mulig grad, og tilbakefylling av masser tilpasses konstruksjon og terreng.

2.2.1.6 Avkjørsel

Atkomst til felt A1 er via felt KV1. Atkomst til felt A2, A3, A4 og A5 tillates for drift og vedlikehold.

2.2.1.7 Parkering

For bebyggelse i felt A1 skal det etableres minimum 20 sykkelparkeringsplasser og maksimum 20 bilparkeringsplasser. Sykkelparkeringsplasser skal være i garasjeanlegg eller under tak, med låsemulighet og i nærhet av bebyggelsens inngangsparti. Det tillates ikke permanent bilparkeringsareal på terreng.

3 Samferdselsanlegg og teknisk infrastruktur (pbl. § 12-5 nr. 2)

3.1 Vertikalnivå 1

3.1.1 Kjørevei, felt KV3

3.1.1.1 Arealbruk

Det kan oppføres anlegg og konstruksjoner for veiformål.

3.2 Vertikalnivå 2

3.2.1 Kjørevei, felt KV1, f_KV2

Det kan oppføres anlegg og konstruksjoner for veiformål. Vei skal utføres med fast dekke og i henhold til Oslo kommunes gate og veinormal.

Felt KV1 skal utformes som avkjørsel.

Felt f_KV2 er felles for gnr./bnr. 47/251, 47/355 og senere utskilte eiendommer.

3.3 Gang- og sykkelvei

3.3.1 Arealbruk

Det kan oppføres anlegg og konstruksjoner, herunder støttemurer, for gang- og sykkelveiformål.

3.3.2 Utforming

Gang- og sykkelvei skal ha bredde fem meter (tre + to), utføres med fast dekke og være gjennomgående gjennom avkjørsel.

3.3.3 Eierskap

Gang- og sykkelvei er offentlig.

3.4 Annen veggrunn – grøntareal, felt o_VG1, o_VG2, f_VG3

3.4.1 Arealbruk

I felt o_VG1, o_VG2 og f_VG3 kan det oppføres anlegg og konstruksjoner i tilknytning til vegformålet, herunder støttemurer, belysning, overvannshåndtering og areal for tilknytning til gangfelt, sykkelveg og fortau. Arealer regulert som annen veggrunn – grøntareal skal tilsås og beplantes, steinsettes eller opparbeides på en annen parkmessig måte.

3.4.2 Eierskap

Felt o_VG1 og o_VG2 er offentlig. Felt f_VG3 er felles for gnr./bnr. 47/251, 47/355 og senere utskilte eiendommer.

Bestemmelser til hensynssoner (pbl. §§ 16-6, 12-7 og 11-8)

4 Sikrings-, støy- og faresoner (pbl. § 11-8 a)

4.1 Fellesbestemmelser for sikrings- og faresoner

Gjeldende reguleringsplaner innenfor hensynssonen skal videreføres med mindre noe annet fremgår av denne planen.

4.2 Andre sikringssoner – vannforsyningsanlegg H190

4.2.1 Felt H190_1

Det tillates ikke boret brønner for vann, energi eller gjennomført andre søknadspliktige eller ikke-søknadspliktige tiltak med fysiske inngrep under kote +100 i grunnen, med mindre disse på forhånd er godkjent av Oslo kommune, Vann- og avløpsetaten.

4.2.2 Felt H190_2

Det tillates ikke boret brønner for vann, energi eller gjennomført andre søknadspliktige eller ikke-søknadspliktige tiltak med fysiske inngrep i grunnen, med mindre disse på forhånd er godkjent av Oslo kommune, Vann- og avløpsetaten.

Det tillates innenfor sikringssonen rydding av vegetasjon i en sone på fire meter rundt felt A1 og A2.

4.2.3 Felt H190_3, H190_4

Det tillates sikringstiltak for tunnel som f.eks. bolting og injisering.

4.3 Faresone for høyspenningsanlegg H370

4.3.1 Felt H370_1

Det er ikke tillatt med ny bebyggelse innenfor hensynssonen og alle tiltak i terrenget og anleggsarbeid innenfor hensynssonen skal på forhånd være avklart med ledningseier.

4.3.2 Felt H370_2-3

Det tillates ikke gjennomført søknadspliktige eller ikke-søknadspliktige tiltak i grunnen, med mindre disse på forhånd er avklart med netteier.

Bestemmelser til bestemmelsesområder

5 Bestemmelsesområde

5.1 BG #1–6 (anleggs- og riggområde)

Innenfor bestemmelsesområde #1–6 er det tillatt med anleggs- og riggområde i anleggsfasen for tiltakene. Området tillates midlertidig benyttet til brakkerigg, verksted, lagerplass, kjøreareal, parkeringsareal, renseanlegg for vann, mellomlagring av masser og annet som er nødvendig for gjennomføring av anleggsarbeidet. Innenfor området tillates midlertidige terrengendringer, støttemurer og andre tiltak som ledd i etablering og drift av anleggs- og riggområdet.

Dersom ikke annet fremgår av denne plan, skal alle områder hvor det er utført anlegg, eller som er benyttet i anleggsvirksomheten, senest ett år etter at tiltaket er avsluttet/satt i drift, være tilbakeført til opprinnelig tilstand eller istandsettes i henhold til utomhusplan/landskapsplan/ byggeplan, jf. punkt 1.4. Utomhusplaner/landskapsplaner skal vise hvordan området skal fremstå etter at anlegget er avsluttet. Disse skal vise veier, terrengutforming, beplantning, gangarealer/stier, eventuelt sambruk med videre.

Innenfor #1 tillates plassering av lekter for massetransport, men anleggsaktiviteten skal ikke medføre at atkomst til Sollerud småbåthavn blokkeres.

Innenfor# 1 og #2 tillates det å legge om gangveier og lysløyper som skal være åpne for bruk i hele anleggsperioden. Etter endt anleggsaktivitet skal terrenget tilbakestilles. Matjord på Husebyjordet legges tilbake.

Innenfor #2 skal eventuelle trær som må felles for å gjennomføre tiltaket fremgå av plan for anleggs- og riggområder pkt. g. Øvrige trær beskyttes med byggegjerder, eventuelt matter, i anleggsperioden.

Innenfor #4 skal atkomst for Statnett SF til eksisterende energianlegg opprettholdes.

Innenfor #5 skal asketreet i almelunden og trerekke langs Søsterhjemmet bevares og rotsoner sikres. Riggfunksjoner skal plasseres slik at øvrige trær med rotsoner ikke skades. Eventuelle trær som må felles for å gjennomføre tiltaket skal fremgå av plan for anlegg og riggområder pkt. g. Trær som skal bevares må beskyttes med byggegjerder, eventuelt matter, i anleggsperioden. Dette gjelder også for trær med rotsone som ligger i randsonen mot byggeområdet. Trær som må felles eller blir skadet skal etter at anlegget er ferdigstilt erstattes med nye trær, med minimum omkrets på 20 cm en meter over terreng.

Om almetrær innenfor #6 skades som en følge av anleggsvirksomheten skal de erstattes med samme antall tre av samme art når anlegget er ferdigstilt. Nyplantete trær skal ha minimum omkrets på 20 cm én meter over bakken.

5.2 BG #7 (teknisk bygg)

Innenfor bestemmelsesområde #7 tillates det bygd ett teknisk bygg til snøproduksjon. Maksimalt tillatt BYA for teknisk bygg 30 m^2. Det tillates gesimshøyde på inntil 3,0 meter og mønehøyde inntil 4,0 meter.

Rekkefølgebestemmelser og vilkår for gjennomføring

6 Før igangsetting (felt A1–A7)

6.1 Nødvendige støytiltak

Før igangsetting av sprengningsarbeider skal eventuelle nødvendige støytiltak være ferdig opparbeidet etter godkjent plan, jf. 1.4.4.

6.2 Anlegg for overvannshåndtering i anleggsfase

Før igangsetting av tunnelarbeid skal nødvendige anlegg for tunnelvann og overvannshåndtering i anleggsfase være ferdig opparbeidet etter godkjent plan, jf. 1.4.2.

6.3 Gangveier, lysløype og tursti

Før arbeid med hovedanlegget herunder etablering av anleggsveier, og tunnelpåhugg kan startes opp skal gangveier og lysløype på felt #1 og #2 samt lysløype og tursti ved Makrellbekken på felt # 4 være midlertidig lagt om etter godkjent plan, jf. 1.4.4.

7 Før bebyggelse og anlegg tas i bruk (felt A1–A5)

7.1 Utomhusanlegg

Senest 12 måneder etter avsluttet anleggsarbeid, skal alle utomhusanleggene være ferdig opparbeidet etter godkjent plan, jf. 1.4.1.

7.2 Husebybakken Skipark

Senest 12 måneder etter avsluttet anleggsarbeid, skal Husebybakken Skipark være reetablert etter godkjent plan, jf. 1.4.4.

7.3 Kompenserende tiltak for barn og unge

Senest 12 måneder etter avsluttet anleggsarbeid, skal kompenserende tiltak i form av opparbeiding av manglende turveilenke (A12), nord for Smithssvingen, være ferdig.

Detaljregulering og reguleringsbestemmelser ble egengodkjent ved bystyrets vedtak av 13.11.2019 sak 358. Bestemmelsene er i samsvar med bystyrets vedtak.

Byrådsavdeling for byutvikling, den 22.11.2019

Ina Rognerud, bem.

OSLO KOMMUNE

Reguleringsplan for ny vannforsyning Oslo – Huseby vannbehandlingsanlegg

Reguleringsbestemmelser
Detaljregulering for gnr./bnr. 29/4 m.fl.

20 plankart merket UTI-201708944, datert 29.01.2019 og revidert 26.06.19 og 20.09.2019.

Planens hensikt

Formålet med reguleringsplanen er å legge til rette for etablering av nytt vannbehandlingsanlegg og overføringstunneler for vannforsyning med tilhørende anlegg og konstruksjoner.

Fellesbestemmelser

1 Fellesbestemmelser for hele planområdet

1.1 Overvannshåndtering

Overvann skal håndteres lokalt ved infiltrasjon i grunnen eller ledes frem til nærmeste resipient, og skal fortrinnsvis håndteres i åpne løsninger. Overvann som ledes til resipient skal ha god vannkvalitet. Overvann fra anleggsvirksomhet skal renses.

1.2 Automatisk fredete kulturminner

Dersom det under anleggsarbeider treffes på automatisk fredete kulturminner, eksempelvis i form av helleristninger, brent leire, keramikk, flint, groper med trekull og/eller brent stein etc., skal arbeidet øyeblikkelig stanses og Byantikvaren varsles, jf. lov om kulturminner av 9. juni 1978 nr. 50, § 8.

1.3 Miljøkvalitet

1.3.1 Støy i anleggsfasen

For støy i anleggsfase skal den til enhver tid gjeldende statlige retningslinje for behandling av støy i arealplanleggingen T-1442, tabell 3, «øvrig industri» legges til grunn. For støynivå på natt skal grenseverdier i Oslo kommunes støyforskrift benyttes. Veileder M-128, kapittel 4 og 9.9 skal benyttes for beregning og dimensjonering av tiltak for begrensning av bygge- og anleggsstøy.

Helseetaten vil være koordinerende myndighet når det gjelder behandling av søknader om nødvendige dispensasjoner og forhåndsgodkjenninger etter støyforskriften §§ 12, 14 og 15. Plan og dokumentasjon med oversikt over støyende aktiviteter og avbøtende tiltak skal forelegges Helseetaten for alle aktiviteter som utvikler støy som kan overskride grenseverdiene i forskriften § 12 og impulsiv støy som krever godkjenning etter § 14.

Dispensasjon og godkjenning skal foreligge ved søknad om igangsettingstillatelse. Følgende dokumentasjon skal utarbeides og vedlegges søknad om tillatelse til å gjennomføre arbeider som kan overskride grenseverdiene:

a) Beregninger av støyende hovedaktiviteter med utarbeiding av nødvendig støysonekart.
b) Fremdriftsplan med synliggjøring av hovedaktiviteter og varighet.
c) Valg av arbeidsmetoder, utstyr, driftstider og mulige støyreduserende tiltak.
d) Plan for kontroll og dokumentasjon av støyforhold under gjennomføringen av arbeidet.
e) En konkret plan for informasjon/kommunikasjon med berørte parter. Berørte naboer skal varsles om støyende arbeider i henhold til anbefalingene i T-1442.
f) Strategi for håndtering av støyklager og tilbud om erstatningsboliger.

For innendørs strukturlyd fra arbeid i tunnel gjelder innendørs grenseverdier T-1442, tabell 6. For tunnelanlegg skal tydelig borelyd og piggelyd gi en skjerping av grensene med 5 dB.

1.3.2 Støy i driftsfasen

For støy i driftsfase skal den enhver tid gjeldende statlige retningslinje for behandling av støy i arealplanleggingen T-1442, tabell 3, «Øvrig industri» legges til grunn.

1.3.3 Vibrasjoner

For vibrasjoner og påvirkning fra anleggsvirksomhet på boligbygninger og andre vibrasjonsfølsomme bygninger skal følgende maksimale rammer legges til grunn:

Tabell 1: Grenseverdier for vibrasjoner hentet fra NS8141 (noe forenklet)

Bygning	**Antatt fundamentering/grunnforhold**	**Vibrasjonsgrense (vertikal svingehastighet v) (mm/s)**	
		Avstand 5-30 m	**Avstand > 30 m**
Næringsbygg og boliger i normal tilstand	Grunnmur eller plate på sand, grus, silt, leire	20	15
	Grunnmur på fast morene, sprengstein	30	25
	Grunnmur eller peler/pilarer til fast berg evt. tynt avrettingslag over berg	50	50
Transformatorer med tilbehør	All fundamentering	20	20
Høyspentmaster	All fundamentering	30	50
Høyspentmaste-vanger	All fundamentering	20	50

For byggverk som er i en omtålig tilstand (tydelige setningsskader, sviktende fundamentering etc.), reduseres grenseverdiene med en faktor 0,8. Under anleggsfase som omfatter større og vedvarende sprengningsarbeider skal det gjennomføres kontinuerlige vibrasjonsmålinger i sprengningsperioden på forventet utsatte lokaliteter. Om nødvendig skal det gjennomføres avbøtende tiltak.

1.4 Dokumentasjonskrav og særskilt underlag til byggesaksbehandlingen

1.4.1 Utomhusplan

Sammen med søknad om rammetillatelse skal det for felt avsatt til vannforsyningsanlegg innsendes utomhusplan i målestokk 1:200. Planen skal vise hvordan de deler av overflaten som er berørt av anlegget skal opparbeides som uteoppholdsareal for nye vannforsyningsanlegg. Planen skal vise/dokumentere: gjerder, støttemurer, gangveier, internveier med snuareal, parkeringsareal for sykkel og oppstillingsplass for utrykningskjøretøy, håndtering av renovasjon, overvann og snø, stigningsforhold og belysning. Planen skal redegjøre for eksisterende og fremtidig terreng, trær, beplantning og grønne vegetasjonsflater.

Utomhusplanen skal godkjennes samtidig med rammetillatelse. Uteoppholdsarealene skal være ferdig opparbeidet i samsvar med den godkjente utomhusplanen senest 6 måneder etter at det er gitt midlertidig brukstillatelse. Utomhusplan for driftsbygg (felt A1) skal forelegges Byantikvaren. Byantikvarens uttalelse skal følge søknad om rammetillatelse.

1.4.2 Plan for anleggs- og riggområder

Sammen med søknad om rammetillatelse skal det vedlegges plan for anleggsfasen. Anleggsfasen skal gjennomføres på en skånsom måte for å unngå unødvendige inngrep i eksisterende terreng og vegetasjon, samt unngå senkning av grunnvannstand og setningsskader på bebyggelse i og rundt tiltaksområdet.

Plan for anleggs- og riggområder skal redegjøre for:

a) Utbyggingsfaser/gjennomføring.
b) Plassering og arealbehov for rigg- og anleggsområder, midlertidige massedeponier, lagerplasser, atkomst, parkering, anleggsgjerder mv.
c) Kjøremønster for hvordan trafikken forbi og gjennom området skal håndteres, herunder anleggstrafikk. Kjøremønster skal kartfestes.
d) Nødvendige trafikksikkerhetstiltak med særlig vekt på trygg og fremkommelig vei for fotgjengere og syklister, kollektivtrafikk og beredskapskjøretøyer. Skoleveier skal ivaretas spesielt.
e) Planlagte tiltak for å ivareta atkomst- og parkeringsbehov for bolig- og næringsbebyggelse som berøres midlertidig i anleggsfasen.
f) Tiltak for istandsetting av arealer herunder beplantning som påvirkes midlertidig i anleggsfasen, jf. punkt 5 Midlertidig anlegg- og riggområde.
g) Alle inngrep i eksisterende vassdrag, terreng og vegetasjon/trær.
h) Beskrivelse og kartfesting av sikringstiltak for eksisterende terreng og vegetasjon/trær som skal ivaretas i anleggsfasen.
i) Beskrivelse av hvordan hensynet til kulturminner og kulturmiljøer skal ivaretas i anleggsfasen og sikres mot at skade oppstår som følge av anleggsfasen.

j) Håndtering av støy, vibrasjoner og luftforurensning og forurensning av grunn med beskrivelse av avbøtende tiltak. Det utarbeides en egen beredskapsplan for håndtering av uventet grunnforurensning i hele planområdet.
k) Nødvending omlegging av eksisterende vann- og avløpsanlegg.
l) Behandling av overvann, herunder valg av løsninger. Dette gjelder både tunnelvann, takvann, overflatevann og drensvann.
m) Hvordan anleggsarbeider og anleggstrafikk påvirker friområder og tilliggende rekreasjonsarealer.

Planen for anleggs- og riggområder skal oversendes Statens vegvesen og kommunal veimyndighet for uttalelse.

1.4.3 Plan for miljøoppfølging/kvalitetsprogram for miljø og energi

Sammen med søknad om rammetillatelse skal det foreligge miljøoppfølgingsplan. Miljøoppfølgingsplanen skal redegjøre for forhold knyttet til massehåndtering, herunder transport, støy og vibrasjoner, utslipp til luft, vann og grunn, nærmiljø og friluftsliv, naturmiljø (inkludert tiltak mot spredning av uønskede, fremmede arter), landskap, kulturminner og kulturmiljø samt materialvalg, avfallshåndtering og energibruk i anleggsfase og i permanent situasjon. Miljøoppfølgingsplanen skal sette krav til maksimal innlekkasje av grunnvann i fjellanlegget. I anleggs- og riggområder som drenerer til Mærradalsbekken, Makrellbekken eller Akerselva skal det gjennomføres nødvendige beredskapstiltak for å redusere risiko for utslipp eller annen negativ påvirkning av vassdragene. Plan- og bygningsetaten skal godkjenne innholdet i planen.

1.4.4 Øvrige dokumentasjonskrav

Ved etablering av tiltak som gir vesentlig nær- eller fjernvirkning skal det senest ved søknad om rammetillatelse utarbeides perspektivillustrasjoner eller annet materiale som i nødvendig grad belyser tiltakets visuelle virkninger.

Sammen med søknad om rammetillatelse for nye vannforsyningsanlegg innenfor planområdet skal det foreligge plan for reetablering av Husebybakken Skipark.

Sammen med søknad om rammetillatelse for nye vannforsyningsanlegg innenfor planområdet skal det foreligge plan for nødvendige støyskjermingstiltak. Krav til plan for nødvendige støytiltak faller bort dersom det dokumenteres at grenseverdier for støy vil overholdes.

Sammen med søknad om rammetillatelse til omlegging av gang- og sykkelvei langs Sørkedalsveien skal det foreligge byggeplan for tiltakene som viser plassering i terreng og utforming. Den skal godkjennes av Bymiljøetaten og Statens vegvesen.

Sammen med søknad om rammetillatelse for nye vannforsyningsanlegg og andre tiltak som berører forvaltningsinteressene til Forsvaret, Bane NOR SF, Sporveien AS og Statens vegvesen, skal det foreligge uttalelse fra disse.

Bestemmelser til arealformål

2 Bebyggelse og anlegg (pbl. § 12-5 nr. 1)

2.1 Vertikalnivå 1

2.1.1 Vannforsyningsanlegg, felt A6, A7

2.1.1.1 Arealbruk

I felt A6 og A7 kan det oppføres konstruksjoner og anlegg for vannforsyning og tilhørende funksjoner.

2.2 Vertikalnivå 2

2.2.1 Vannforsyningsanlegg, felt A1, A2, A3, A4, A5

2.2.1.1 Arealbruk

I felt A1 kan det oppføres bebyggelse, konstruksjoner og anlegg for vannforsyning og tilhørende funksjoner. I felt A2–A5 kan det oppføres konstruksjoner og anlegg for vannforsyning og tilhørende funksjoner.

2.2.1.2 Utnyttelse

Tillatt utnyttelse for felt A1–A5 er inntil %-BYA= 80.

2.2.1.3 Plassering

Plassering av bebyggelse, konstruksjoner og anlegg skal skje innenfor byggegrense angitt på plankart. Mindre anlegg og konstruksjoner, som støttemurer, gjerder etc. tillates etablert utenfor byggegrense. Der det ikke er angitt byggegrense, går byggegrense i formålsgrense.

2.2.1.4 Høyder

Felt A1

Tillatt maksimal høyde for konstruksjoner (tunnelportal) er kote +148. Tillatt maksimal høyde for bebyggelse er kote +150. Tillatt maksimal høyde for tekniske anlegg på tak er kote +152.

Felt A2

Tillatt maksimal høyde for bebyggelse er kote +158.

Felt A3

Tillatt maksimal høyde for konstruksjoner er kote +67.

Felt A4

Tillatt maksimal høyde for konstruksjoner er kote +83.

Felt A5

Tillatt maksimal høyde for konstruksjoner er kote +31.

2.2.1.5 Utforming

Bebyggelse, anlegg og konstruksjoner, inkludert gjerder, innenfor felt A1 skal gis en utforming som er tilpasset naturgitte og menneskeskapte omgivelser. Det skal legges vekt på å dempe fjernvirkning ved bruk av estetiske virkemidler og beplantning. Med estetiske virkemidler menes materialbruk og fargebruk på byggets fasade. Materialbruk for portalers eksteriør skal i hovedsak være betong og/eller naturstein.

Nærområdets landskap/terreng skal være førende ved plassering av bebyggelse, slik at bebyggelsen tilpasses terrenget i størst mulig grad. Utearealene skal være godt forankret til stedet gjennom god terrengtilpasning med tilbakefylling av masser og nyplanting av vegetasjon. Takene skal behandles som en del av tiltakets samlede arkitektoniske uttrykk. Tekniske installasjoner som ventilasjon og eksosavkast skal integreres i den arkitektoniske utformingen. Solceller på tak og fasader tillates. Reflekterende takflater tillates ikke, med unntak av solceller.

For å redusere visuelle nær- og fjernvirkninger av installasjoner i felt A2 skal stedets omgivelser være førende for material- og fargevalg. Farge- og materialvalg for gjerder skal også tilpasses stedets omgivelser.

Materialbruk for tunnelportalenes eksteriør skal i hovedsak være betong og/eller naturstein i felt A3, A4 og A5. Konstruksjonene tilpasses terrenget i størst mulig grad, og tilbakefylling av masser tilpasses konstruksjon og terreng.

2.2.1.6 Avkjørsel

Atkomst til felt A1 er via felt KV1. Atkomst til felt A2, A3, A4 og A5 tillates for drift og vedlikehold.

2.2.1.7 Parkering

For bebyggelse i felt A1 skal det etableres minimum 20 sykkelparkeringsplasser og maksimum 20 bilparkeringsplasser. Sykkelparkeringsplasser skal være i garasjeanlegg eller under tak, med låsemulighet og i nærhet av bebyggelsens inngangsparti. Det tillates ikke permanent bilparkeringsareal på terreng.

3 Samferdselsanlegg og teknisk infrastruktur (pbl. § 12-5 nr. 2)

3.1 Vertikalnivå 1

3.1.1 Kjørevei, felt KV3

3.1.1.1 Arealbruk

Det kan oppføres anlegg og konstruksjoner for veiformål.

3.2 Vertikalnivå 2

3.2.1 Kjørevei, felt KV1, f_KV2

Det kan oppføres anlegg og konstruksjoner for veiformål. Vei skal utføres med fast dekke og i henhold til Oslo kommunes gate og veinormal.

Felt KV1 skal utformes som avkjørsel.

Felt f_KV2 er felles for gnr./bnr. 47/251, 47/355 og senere utskilte eiendommer.

3.3 Gang- og sykkelvei

3.3.1 Arealbruk

Det kan oppføres anlegg og konstruksjoner, herunder støttemurer, for gang- og sykkelveiformål.

3.3.2 Utforming

Gang- og sykkelvei skal ha bredde fem meter (tre + to), utføres med fast dekke og være gjennomgående gjennom avkjørsel.

3.3.3 Eierskap

Gang- og sykkelvei er offentlig.

3.4 Annen veggrunn – grøntareal, felt o_VG1, o_VG2, f_VG3

3.4.1 Arealbruk

I felt o_VG1, o_VG2 og f_VG3 kan det oppføres anlegg og konstruksjoner i tilknytning til vegformålet, herunder støttemurer, belysning, overvannshåndtering og areal for tilknytning til gangfelt, sykkelveg og fortau. Arealer regulert som annen veggrunn – grøntareal skal tilsås og beplantes, steinsettes eller opparbeides på en annen parkmessig måte.

3.4.2 Eierskap

Felt o_VG1 og o_VG2 er offentlig. Felt f_VG3 er felles for gnr./bnr. 47/251, 47/355 og senere utskilte eiendommer.

Bestemmelser til hensynssoner (pbl. §§ 16-6, 12-7 og 11-8)

4 Sikrings-, støy- og faresoner (pbl. § 11-8 a)

4.1 Fellesbestemmelser for sikrings- og faresoner

Gjeldende reguleringsplaner innenfor hensynssonen skal videreføres med mindre noe annet fremgår av denne planen.

4.2 Andre sikringssoner – vannforsyningsanlegg H190

4.2.1 Felt H190_1

Det tillates ikke boret brønner for vann, energi eller gjennomført andre søknadspliktige eller ikke-søknadspliktige tiltak med fysiske inngrep under kote +100 i grunnen, med mindre disse på forhånd er godkjent av Oslo kommune, Vann- og avløpsetaten.

4.2.2 Felt H190_2

Det tillates ikke boret brønner for vann, energi eller gjennomført andre søknadspliktige eller ikke-søknadspliktige tiltak med fysiske inngrep i grunnen, med mindre disse på forhånd er godkjent av Oslo kommune, Vann- og avløpsetaten.

Det tillates innenfor sikringssonen rydding av vegetasjon i en sone på fire meter rundt felt A1 og A2.

4.2.3 Felt H190_3, H190_4

Det tillates sikringstiltak for tunnel som f.eks. bolting og injisering.

4.3 Faresone for høyspenningsanlegg H370

4.3.1 Felt H370_1

Det er ikke tillatt med ny bebyggelse innenfor hensynssonen og alle tiltak i terrenget og anleggsarbeid innenfor hensynssonen skal på forhånd være avklart med ledningseier.

4.3.2 Felt H370_2-3

Det tillates ikke gjennomført søknadspliktige eller ikke-søknadspliktige tiltak i grunnen, med mindre disse på forhånd er avklart med netteier.

Bestemmelser til bestemmelsesområder

5 Bestemmelsesområde

5.1 BG #1–6 (anleggs- og riggområde)

Innenfor bestemmelsesområde #1–6 er det tillatt med anleggs- og riggområde i anleggsfasen for tiltakene. Området tillates midlertidig benyttet til brakkerigg, verksted, lagerplass, kjøreareal, parkeringsareal, renseanlegg for vann, mellomlagring av masser og annet som er nødvendig for gjennomføring av anleggsarbeidet. Innenfor området tillates midlertidige terrengendringer, støttemurer og andre tiltak som ledd i etablering og drift av anleggs- og riggområdet.

Dersom ikke annet fremgår av denne plan, skal alle områder hvor det er utført anlegg, eller som er benyttet i anleggsvirksomheten, senest ett år etter at tiltaket er avsluttet/satt i drift, være tilbakeført til opprinnelig tilstand eller istandsettes i henhold til utomhusplan/landskapsplan/ byggeplan, jf. punkt 1.4. Utomhusplaner/landskapsplaner skal vise hvordan området skal fremstå etter at anlegget er avsluttet. Disse skal vise veier, terrengutforming, beplantning, gangarealer/stier, eventuelt sambruk med videre.

Innenfor #1 tillates plassering av lekter for massetransport, men anleggsaktiviteten skal ikke medføre at atkomst til Sollerud småbåthavn blokkeres.

Innenfor# 1 og #2 tillates det å legge om gangveier og lysløyper som skal være åpne for bruk i hele anleggsperioden. Etter endt anleggsaktivitet skal terrenget tilbakestilles. Matjord på Husebyjordet legges tilbake.

Innenfor #2 skal eventuelle trær som må felles for å gjennomføre tiltaket fremgå av plan for anleggs- og riggområder pkt. g. Øvrige trær beskyttes med byggegjerder, eventuelt matter, i anleggsperioden.

Innenfor #4 skal atkomst for Statnett SF til eksisterende energianlegg opprettholdes.

Innenfor #5 skal asketreet i almelunden og trerekke langs Søsterhjemmet bevares og rotsoner sikres. Riggfunksjoner skal plasseres slik at øvrige trær med rotsoner ikke skades. Eventuelle trær som må felles for å gjennomføre tiltaket skal fremgå av plan for anlegg og riggområder pkt. g. Trær som skal bevares må beskyttes med byggegjerder, eventuelt matter, i anleggsperioden. Dette gjelder også for trær med rotsone som ligger i randsonen mot byggeområdet. Trær som må felles eller blir skadet skal etter at anlegget er ferdigstilt erstattes med nye trær, med minimum omkrets på 20 cm en meter over terreng.

Om almetrær innenfor #6 skades som en følge av anleggsvirksomheten skal de erstattes med samme antall tre av samme art når anlegget er ferdigstilt. Nyplantete trær skal ha minimum omkrets på 20 cm én meter over bakken.

5.2 BG #7 (teknisk bygg)

Innenfor bestemmelsesområde #7 tillates det bygd ett teknisk bygg til snøproduksjon. Maksimalt tillatt BYA for teknisk bygg 30 m^2. Det tillates gesimshøyde på inntil 3,0 meter og mønehøyde inntil 4,0 meter.

Rekkefølgebestemmelser og vilkår for gjennomføring

6 Før igangsetting (felt A1–A7)

6.1 Nødvendige støytiltak

Før igangsetting av sprengningsarbeider skal eventuelle nødvendige støytiltak være ferdig opparbeidet etter godkjent plan, jf. 1.4.4.

6.2 Anlegg for overvannshåndtering i anleggsfase

Før igangsetting av tunnelarbeid skal nødvendige anlegg for tunnelvann og overvannshåndtering i anleggsfase være ferdig opparbeidet etter godkjent plan, jf. 1.4.2.

6.3 Gangveier, lysløype og tursti

Før arbeid med hovedanlegget herunder etablering av anleggsveier, og tunnelpåhugg kan startes opp skal gangveier og lysløype på felt #1 og #2 samt lysløype og tursti ved Makrellbekken på felt # 4 være midlertidig lagt om etter godkjent plan, jf. 1.4.4.

7 Før bebyggelse og anlegg tas i bruk (felt A1–A5)

7.1 Utomhusanlegg

Senest 12 måneder etter avsluttet anleggsarbeid, skal alle utomhusanleggene være ferdig opparbeidet etter godkjent plan, jf. 1.4.1.

7.2 Husebybakken Skipark

Senest 12 måneder etter avsluttet anleggsarbeid, skal Husebybakken Skipark være reetablert etter godkjent plan, jf. 1.4.4.

7.3 Kompenserende tiltak for barn og unge

Senest 12 måneder etter avsluttet anleggsarbeid, skal kompenserende tiltak i form av opparbeiding av manglende turveilenke (A12), nord for Smithssvingen, være ferdig.

Detaljregulering og reguleringsbestemmelser ble egengodkjent ved bystyrets vedtak av 13.11.2019 sak 358. Bestemmelsene er i samsvar med bystyrets vedtak.

Byrådsavdeling for byutvikling, den 22.11.2019

Ina Rognerud, bem.

Oslo

S-4904

ASLAKVEIEN 20 - 28. Alt. 1 Detaljregulering for gnr. 11 bnr. 338, 395, 401, 402 og 404. Bolger.

Vedtaksdato: 22.06.2016
Vedtatt av: Bystyret, egengodkjenning
Vedtaksdokumenter: 201309312
Lovverk: PBL 2008
Høydereferanse: NN2000
Merknader:
Knytning(er) mot andre planer: 201309312

Dokumentet består av 7 side(r) inkludert denne.

Plan- og bygningsetaten
Oslo kommune

oslo.kommune.no/plan-bygg-og-eiendom

Besøksadresse:
Vahls gate 1, 0187 Oslo
Postadresse:
Boks 364 Sentrum,
0102 Oslo

Sentralbord: +47 21 80 21 80
Kundesenteret: +47 23 49 10 00
postmottak@pbe.oslo.kommune.no
Org.Nr.: NO 971 040 823 MVA

S-4904
vedtatt 22.06.2016

OSLO KOMMUNE

REGULERINGSBESTEMMELSER FOR ASLAKVEIEN 20, 22, 24, 26 OG 28
GNR.11, BNR. 338, 395, 401, 402 OG 403

§ 1 Avgrensning
Det regulerte området er vist på plankart merket OSO-201309312-1 datert 03.09.2014, revidert 15.07.2015, 26.11.2015 og 08.03.2016.

§ 2 Arealformål og hensynssoner
Området reguleres til:
- Område for bebyggelse og anlegg: boligbebyggelse

§ 3 Bebyggelse og anlegg - boligbebyggelse
3.1 Utnyttelse
Bruksareal skal ikke overstige 35 000 m² BRA. Målbare plan som har himling lavere enn 1,5 meter over terrengets gjennomsnittsnivå rundt bygningen, regnes med i bygningens bruksareal med 50 % av planets bruksareal. Plan som har himling lavere enn 0,5 meter over terrengets gjennomsnittsnivå rundt bygningen, regnes ikke med i bygningens bruksareal.

3.2 Arealbruk
Felles gårdsrom og viktige forbindelser på planområdet skal være privat, men allment tilgjengelige områder og ha muligheter for opphold.

3.3 Plassering og høyder
Bebyggelsen skal plasseres innenfor byggegrenser, bestemmelsesgrense for underjordisk garasjeanlegg og maksimale gesimshøyder som vist på plankartet. Minimum 2 500 m^2 av det sentrale uterommet skal ikke ha underjordisk garasjeanlegg, slik at det tilrettelegges for uteareal på bakkeplan for blant annet etablering av trær. Det tillates balkonger utenfor byggegrense, jamfør avsnitt om balkonger i § 3.4. Mellom blokk A og B skal det være en avstand på minimum 9 meter. Mellom blokk B og C skal det være en avstand på minimum 14 meter. Mellom blokk C og D skal det være en avstand på minimum 17 meter. Mellom blokk D og E skal det være en avstand på minimum 12 meter.

På bygg over 8 etasjer gjelder følgende: Innenfor de øverste 1,0 meter av angitt kotehøyde på plankartet tillates kun oppført takoppbygg for tekniske installasjoner og service-tilkomst/vedlikehold av tak. Takoppbygg kan samlet utgjøre inntil 15 % av underliggende takflate.

På bygg opptil 8 etasjer gjelder følgende: Innenfor de øverste 3,6 meter av angitt kotehøyde på plankartet tillates kun oppført takoppbygg for tilkomst til tak, samt tekniske installasjoner, plantekar, pergolaer, sol- og vindavskjerming og transparent rekkverk. Takoppbygg for heis/trapp og tekniske installasjoner kan samlet utgjøre maksimum
20 % av underliggende takflate.

3.4 Utforming
Generelt
Utomhusanlegg skal utformes med gode overganger til tilstøtende områder, estetisk og funksjonelt. Det skal være god terrengtilpasning, og legges vekt på stedegen vegetasjon. Bebyggelse og utearealer skal utformes slik at disse samspiller både estetisk og bruksmessig.

Bebyggelsen
Ingen bygningsvolumer skal være høyere enn 10 etasjer (fra gårdsrom). Bygningsvolumer over 8 etasjer skal ha et fotavtrykk på maksimalt 85 % av fotavtrykk til bygningsvolumer opptil 8 etasjer. Bebyggelsen skal ha en god terrengtilpasning. Hvert av byggene A - E skal ha 1. etasjeplan mot det sentrale uterommet fordelt på minimum 2 av terrengnivåene, jfr. utforming av utearealer. Hvert av byggene A – E skal fremstå som sammensatt av tre bygningsvolumer ved at fasaden på hvert enkelt bygningsvolum skal horisontalforskyves med 2 meter.

Minimum 40 % av leilighetene skal være gjennomgående eller tosidig belyst. Det tillates ikke:
- svalganger, med unntak av nordsiden på bygg E.
- etablert leiligheter under 35 m^2
- ensidig belyste nordvendte leiligheter.

Ensidig belyste leiligheter skal ha en god fasadelengde.

Arkitektonisk uttrykk
Bebyggelsen skal ha en utforming som sikrer et helhetlig, men variert arkitektonisk uttrykk. Hvert enkelt bygg skal vertikalinndeles og fremstå som sammensatt av tre bygningsvolumer. Høydeforskjellen mellom hvert bygningsvolum skal alltid være minimum 2 etasjer. Det skal være variasjon i fasadeuttrykk mellom hvert bygningsvolum.
Fasadekledte balkonger skal bidra til variert fasadeutforming, jamfør § 3.4 «Balkonger».
Andre virkemidler for variasjon kan være material- og fargevalg, vertikalforskyvning av fasaden, plassering og utforming av vinduer og balkonger. Variasjon i fasadeuttrykk skal ikke gå på bekostning av leilighetenes funksjonalitet, lysforhold eller bokvalitet. Trafo og tekniske installasjoner skal integreres i bebyggelsen.

Balkonger
På boligbebyggelse kan fritt utkragede balkonger utgjøre maksimum 40 % av fasadelengden og krage inntil 2 meter utenfor bygningens veggliv. Balkonger skal være en integrert del av bygningens helhetlige arkitektoniske uttrykk. På bygningsvolumer over 8 etasjer skal fasadekledte balkonger bidra til variert fasadeutforming. Fasadekledte balkonger skal ha ulik farge og/eller materialitet på innside og utside, kan krage inntil 3
meter utenfor bygningens veggliv, og kan ikke plasseres over hverandre.

Bakkeplan
Forhager/markterrasser tillates inntil 3 meter utenfor bygningens veggliv og skal avgrenses mot felles og allment tilgjengelige områder med hekk eller gjerde. Forhager/markterrasser langs Aslakveien tillates inntil 5 meter utenfor bygningens veggliv. Forhager mot Mærradalen skal avgrenses med vegetasjon.

Tak og tekniske anlegg
Takene skal vurderes som en del av byens taklandskap og behandles som en del av tiltakets samlede arkitektoniske uttrykk. Ved nybygg skal tekniske anlegg som heisoppbygg og ventilasjonsanlegg med mer integreres i den arkitektoniske utformingen.
Bebyggelsen skal ha flate tak. Rekkverk på takterrasser skal trekkes tilbake fra fasade minimum 1,0 meter og ha en åpen/transparent utforming (glass/spiler eller lignende).

Utearealer på tak
Det skal etableres felles og/eller private takhager, takterrasser og grønne tak (sedummatter, gress etc.). Det skal tilrettelegges for opphold og variert utforming med ulike soner, vegetasjon og møblering, vindskjerming og klimatilpasning. Takterrasser skal ha plantekasser med romdannende beplantning tilpasset ulike årstider og innslag av klatreplanter/grønne vegger. Takflater som ikke tilrettelegges for opphold skal kles med sedum eller tilsvarende.

Utearealer/terreng
Felles uteoppholdsarealer skal utformes som et frodig parkrom. Det skal brukes stedegen, variert og romdannende vegetasjon, med både større trær og busker. Terrenget skal bearbeides slik at det dannes fem tydelige nivåer fra k 150 i nordøst til k 162 i sydvest. Gårdsrommet skal bearbeides landskapsmessig med vekt på å begrense bruk av støttemurer. Uteoppholdsarealene skal ved utformingen av belysning, belegning, møblering og forskjellig type beplantning, fungere som ramme for varierte aktiviteter/lek tilpasset alle forskjellige aldersgrupper og tilby definerte soner for opphold (for eksempel i form av sandlekeplass, grillplass, sittegruppe, vannspeil/skøytebane, akebakke, ball-lek), med tydelig romlig avgrensning. Ulike funksjoner skal orienteres best mulig i forhold til sol, støy, forurensning og klimatiske forhold. Det skal brukes stedegen, variert og romdannende vegetasjon, med både store trær og busker. Grøntareal over parkerings-anlegg skal ha vekstlag som sikrer tilfredsstillende vilkår for drenering og etablering av variert vegetasjon busker/hekker/klatreplanter (minimum 40-60 cm jorddybde, trær: minimum 80 -100 cm jorddybde). Det skal etableres en tydelig overgang mellom felles uteoppholdsarealer og private forhager. Forhager/markterrasser som tillates utenfor bygningens veggliv, jamfør § 3.4 «Bakkeplan», skal avgrenses mot felles og allment tilgjengelige områder med hekk eller gjerde for å definere eierskapet til disse områdene. Forhager mot Mærradalen skal avgrenses med vegetasjon. Parkeringsanlegg skal ikke ha eksponert fasade over bakken, med unntak av innkjørsel og rømningsveier. Eventuelle synlige deler av p-anlegget skal integreres i utomhusanlegget og gis et landskapsmessig preg. Det tillates ikke utendørs nedkjøringsramper til parkeringsanlegget. Sykkelparkering på terreng skal innpasses på en hensiktsmessig måte i tilknytning til innganger, mot kantsoner og gjennomgående gangforbindelse. Sykkelparkeringen skal ha god tilgjengelighet.

Gangforbindelser med allmenn tilgjengelighet
Det skal etableres to allment tilgjengelige gangforbindelser:
- gjennom det sentrale utearealet, fra Aslakveien, mellom bygg A og E, til Mærradalen, mellom bygg B og C
- langs randsonen til planområdet i øst mot Mærradalen

De to forbindelsene skal ha tilkomst for vedlikehold og være kjørbare for utrykningskjøretøy der det er behov. Gangforbindelsene skal markeres med eget belegg, bygges av varige og solide materialer og fremstå med tydelig offentlig karakter.

3.5 Leilighetsfordeling
Det skal være en variert leilighetssammensetning. Maksimum 35 % av leilighetene tillates med BRA 35 - 50 m². Minimum 30 % av leilighetene skal ha BRA over 70 m², hvorav minst 10 % av det totale antallet skal ha BRA minimum 90 m². En viss andel av disse kan være kombinasjonsbolig med utleiedel på ca. 20 m^2. Sammen med rammesøknad for hvert byggetrinn skal det redegjøres for forventet leilighetsfordeling i planområdet som helhet.

3.6 Krav til uteoppholdsareal
Arealkrav
Det skal avsettes et minste felles uteoppholdsareal (MFUA) på minimum 20 % av BRA bolig. Minst 75 % av utearealet skal være på terreng. I uteoppholdsarealet inngår leke- og oppholdsarealer, gangveier og takterrasser. 50 % andel av areal på terreng skal være solbelyst minimum 5 timer 1. mai. Det skal anlegges flest mulig samlede enheter felles uteoppholdsareal (SFUA) på minimum 500 m^2. Arealer avsatt til lek og rekreasjon skal som hovedregel ikke være brattere enn 1:3. Brattere terreng må ha særskilte kvaliteter, for eksempel at et avgrenset område er egnet som akebakke. Grønt/utearealer kan medregnes i MFUA dersom det er brukbart for lek og opphold. For at et areal skal kunne inngå i beregningen av MFUA, må støynivået ikke overskride 60 Lden. Sittegrupper skal lokaliseres slik at de får støynivå under 55 Lden.

§ 4 Avkjørsel

Planområdet skal ha maksimum to avkjørsler. Hver avkjørsel skal ligge innenfor bestemmelsesgrense som vist på plankartet. Avkjørselen skal ha maksimum bredde på 5 meter.

§ 5 Parkering

Bil- og sykkelparkering skal anordnes etter den til enhver tid gjeldende parkeringsnorm for åpen by. Bilparkering skal etableres i parkeringskjeller under terreng. Det tillates kun HC plasser på terreng. Besøksparkering skal i hovedsak etableres under bygg A (foran port til parkeringskjeller) og ha direkte atkomst til uterom. Sykkelparkering skal i hovedsak plasseres nær innganger, med minst 50 % i sykkelrom eller under tak. Overdekket sykkelparkering på terreng bør i størst mulig grad ta opp terrengsprang i landskapet.

§ 6 Utomhusplan og lengdesnitt

Sammen med søknad om rammetillatelse skal det innsendes plan for den ubebygde del av tomten og lengdesnitt i målestokk 1:200. Illustrasjonene skal vise eksisterende og fremtidig terreng (med 0,5 meters kotehøyde) og relevante lengdesnitt som viser bebyggelsens forhold til gårdsrommets terrassering. Illustrasjonene skal vise beplantning, håndtering av overflatevann og takvann, gangforbindelser med materialbruk, oppholds- og lekearealer, område for ball-lek, faste utemøbler, belysning, avfallshåndtering, sykkelparkering, kjøreareal for utrykningskjøretøy, eventuelle gjerder og støyskjerming på terreng. Illustrasjonene skal godkjennes samtidig med rammetillatelse. Uteoppholds-arealene skal være ferdig opparbeidet i henhold til godkjente illustrasjoner før midlertidig brukstillatelse gis.

§ 7 Takplan

Dersom det etableres felles takterrasse, skal det følge detaljert takplan og snitt/ fasadeoppriss i målestokk 1:100 med rammesøknaden. Det må redegjøres for tiltenkt bruk, rekkverk og andre sikringstiltak, fast møblering, eventuelle takoppbygg, vindskjerming og soneinndeling. Solforhold og beplantning dokumenteres. Takterrasse/takhage skal utformes slik at utearealene får tilstrekkelig le. Utearealer på tak som inngår i utearealregnskapet skal redegjøres for i takplan.

§ 8 Byggeplan

Sammen med søknad om rammetillatelse skal det innsendes byggeplan for fortau på vestsiden av Aslakveien og opphøyd gangfelt i målestokk 1 : 200. Planen skal vise materialbruk, belysning, snø-opplag og eventuelle forstøtningsmurer. Planen skal også vise gammelt terreng og nytt terreng og overvannshåndtering samt sammenheng med og avgrensning mot tilliggende felt for bebyggelse. Byggeplanen skal godkjennes samtidig med rammetillatelse.

§ 9 Miljøkrav

9.1 Overvann

Overvann skal håndteres på eiendommen ved infiltrasjon, fordrøyning eller ved at overvannet på annen måte utnyttes som ressurs.

9.2 Fjernvarme

Byggverk som ligger innenfor områder hvor det etter energiloven av 29.06.1990 er gitt konsesjon for fjernvarme, skal tilknyttes fjernvarmeanlegget og tilrettelegges for forsyning av vannbåren varme i henhold til de enhver tid gjeldende retningslinjer vedtatt av Oslo kommune. I henhold til bystyrevedtak 11.12.2008 sak 444 gjelder tilknytningsplikten for nybygg og tilbygg over 1 000 m^2 og for hovedombygging av slike.

Krav om tilknytning kan etter søknad fravikes av kommunen:

a) For søknadspliktige hovedombygginger som oppfyller kriterier til netto oppvarmingsbehov for lavenergiklasse 1 i NS3700 for boligbygg eller lavenerginivå i NS3701 for næringsbygg, dersom dette vil gi et godt miljømessig resultat.
b) For nybygg som oppfyller kriterier til netto oppvarmingsbehov for passivhus i NS3700 for boligbygg eller NS3701 for næringsbygg, dersom dette vil gi et godt miljømessig resultat.
c) For bygg med netto varmebehov med mindre enn 15 000 kWh/år.

- I tillegg må varmebehovet i sin helhet dekkes av annen miljøvennlig energiforsyning enn direktevirkende elektrisitet eller fossile brensler.
- Den til enhver tid gjeldende versjon av standardene skal legges til grunn for beregningen.
- Dersom teknisk forskrift blir justert slik at energikravene tilsvarer passivhusnivå, skal plusshusnivå legges til grunn for fraviksvurderingen.
- Det skal også være grunnlag for fravik dersom det er tvilsomt om fjernvarme vil bli ført frem til tomten i løpet av de nærmeste 5 år.

9.3 Støy
Støynivå på uteoppholdsareal skal på søknadstidspunktet tilfredsstille Miljøverndepartementets retningslinjer for behandling av støy, T-1442/2012, tabell 3 eller senere retningslinjer som erstatter denne.

9.4 Overgangssone for biologisk mangfold mot Mærradalen (naturvernområde)
Det skal etableres en randsone med stedegen vegetasjon mellom boligområdet og naturvernområdet på minimum 1,5 meter. Randsonen skal øke mulighetene for det biologiske mangfoldet i området. Det skal ikke brukes terrengmurer mellom felles uteoppholdsareal og naturvernområdet. Alle rester av asfalt og eventuelt avfall i tilgrensende områder langs planområdet mot Mærradalen skal fjernes og erstattes med stedegen vegetasjon. Ved fjerning av asfalt og opparbeidelse av ny gangvei langs Mærradalen, skal det foreligge redegjørelse fra sertifisert trepleier for arbeider som kan medføre skader på eksisterende trær og deres rotsoner.

9.5 Kvalitetsprogram for miljø og energi:
Ved søknad om rammetillatelse skal det foreligge et kvalitetsprogram for miljø og energi, jamfør kommuneplanens § 9.1. Dette skal redegjøre for prosjektets miljøkvalitet og oppfølging av dette med hensyn til transport, energibruk, utslipp, materialvalg, og massehåndtering. Programmet skal også beskrive hvordan prosjektets miljøkvalitet skal følges opp i bygge -og anleggsfasen. Plan - og bygningsetaten skal godkjenne innholdet i programmet.

§ 10 Rekkefølgebestemmelser
Før det gis brukstillatelse til første byggetrinn innenfor planområdet, skal fortau på Aslakveiens vestre side, mellom kryssene med Ostadalsveien sør og nord for planområdet, være opparbeidet i en bredde på 3 meter. Der stedlige forhold tilsier det, eksempelvis der det er etablert atkomst til boliger, trapper og parkering, kan fortauet opparbeides i mindre enn tre meters bredde. Minimumsbredden bør være 2,5 meter. Fortauet skal forbinde planområdet med et opphøyd gangfelt i Aslakveien mellom bygg A og E.

Krav om opparbeiding av fortau omfatter kun fysiske tiltak på areal som i dag er regulert til veiformål. Dersom opparbeidelsen av fortau forsinkes på grunn av forhold som ligger utenfor utbyggers kontroll, kan midlertidig brukstillatelse gis mot at opparbeidelsen sikres.

Før det gis midlertidig brukstillatelse for hvert enkelt bygg skal tilliggende uteoppholdsarealer være opparbeidet.

Før det gis midlertidig brukstillatelse for Bygg A og B skal:
- nødvendige tiltak mot støy være ferdigstilt
- allment tilgjengelig gangforbindelse fra Aslakveien, mellom bygg A og E, til Mærradalen mellom bygg B og C, være ferdig opparbeidet
- vegetasjonssone mot Mærradalen på planområdets søndre del, være ferdig opparbeidet.


Før det gis midlertidig brukstillatelse for bygg C skal:
- nødvendige tiltak mot støy være ferdigstilt
- allment tilgjengelig gangforbindelse mellom Mærradalen og bygg C være ferdig opparbeidet
- vegetasjonssone langs bygg C, mot Mærradalen, være ferdig opparbeidet.

Før det gis midlertidig brukstillatelse for Bygg D og E skal:
- nødvendige tiltak mot støy være ferdigstilt
- allment tilgjengelig gangforbindelse langs bygg D og E, mot Mærradalen, være ferdig opparbeidet.
- vegetasjonssone langs bygg D, på planområdets nordre del mot Mærradalen, være ferdig opparbeidet.
- lokalt fordrøyningsanlegg være ferdig opparbeidet.

Detaljregulering og reguleringsbestemmelser ble egengodkjent ved bystyrets vedtak av 22.06.2016 sak 208. Bestemmelsene er i samsvar med bystyrets vedtak.

Byrådsavdeling for byutvikling, den 27.06.2016

Rune Raknes, bem.

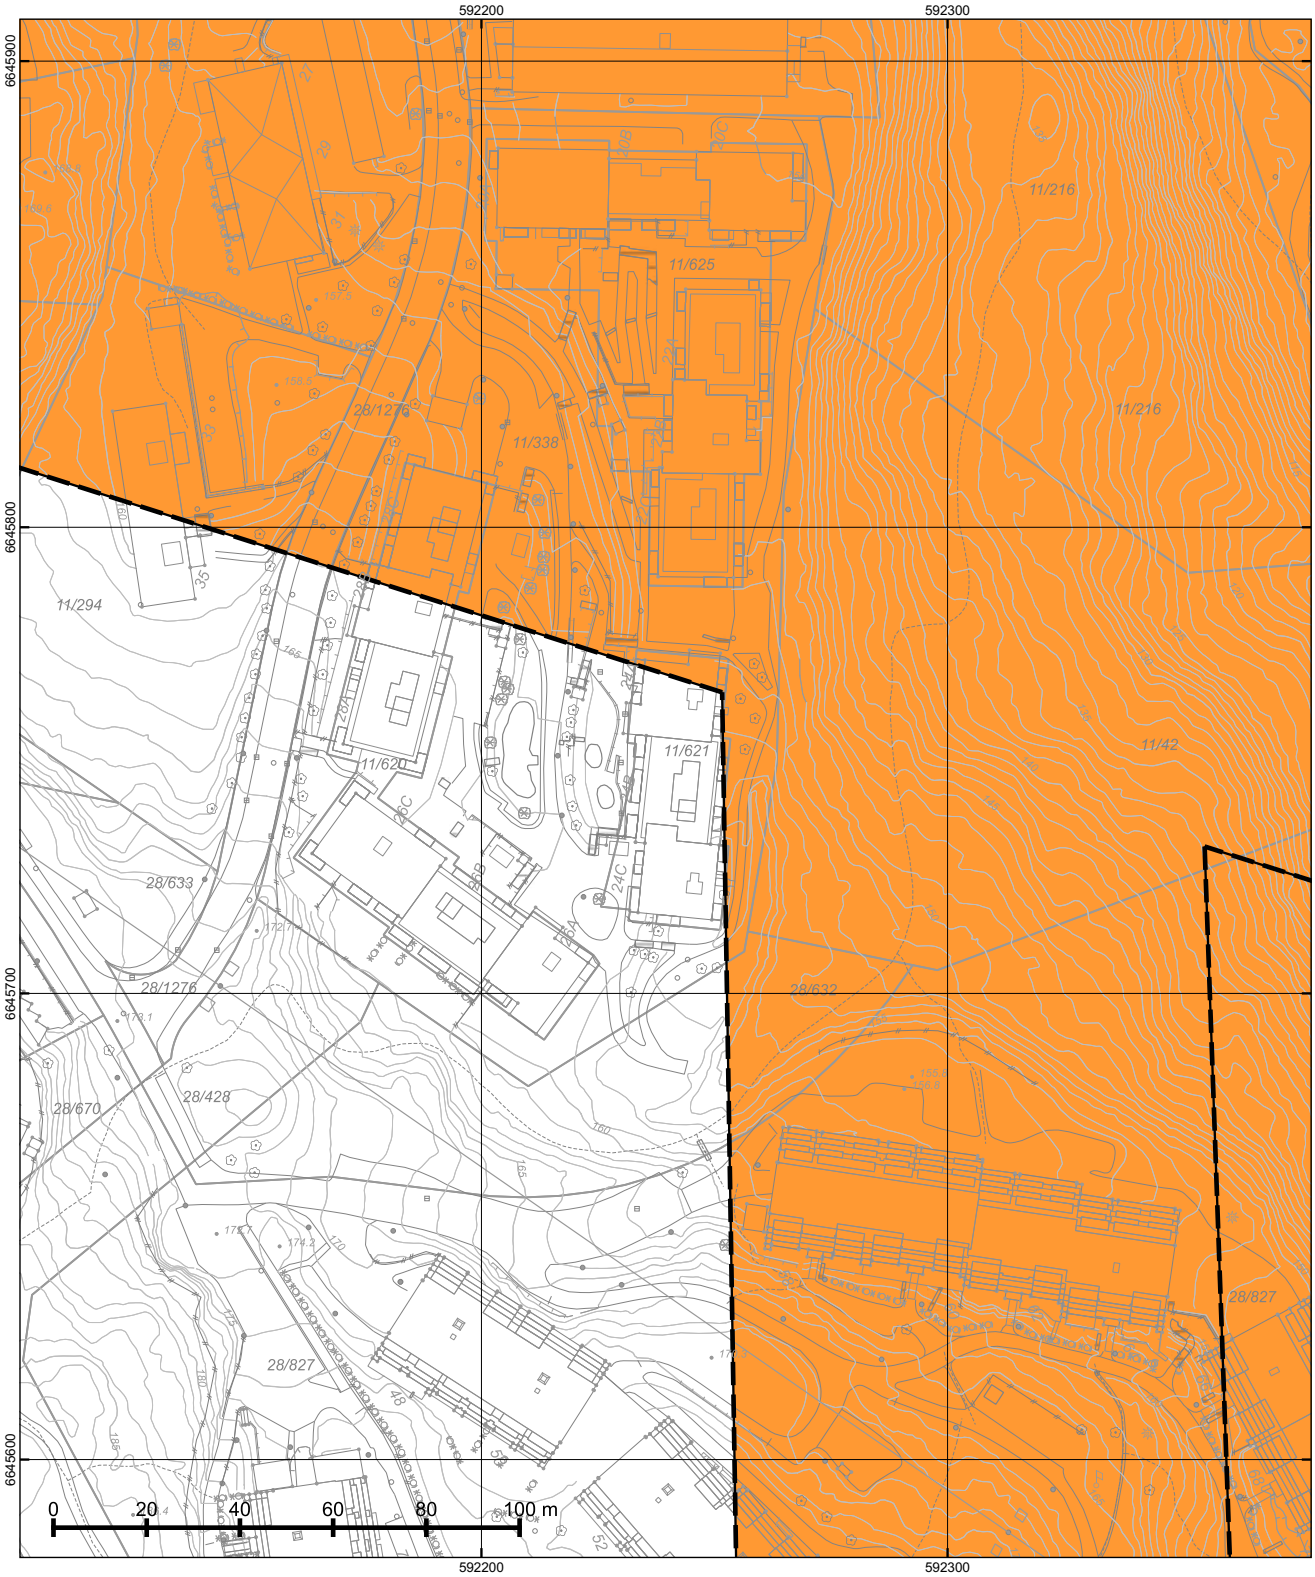

*regulert kotehøyde med Oslo lokal som høydereferanse. Ved prosjektering legges 37 cm til denne kotehøyden.

© Plan- og bygningsetaten, Oslo kommune

Oslo

Dato: 07.08.2026
Bruker: FME
Målestokk 1:1000
Ekvidistanse 1m
Koord.system: EUREF89 - UTM sone 32
Høydereferanser
- Reguleringsplan: Se reg.best.
- Bakgrunnskart: NN2000
Originalformat: A3

Reguleringskart


– Kartutsnittet gjelder vertikalnivå 1 (dvs. under bakken). I tillegg finnes det regulering i vertikalnivå 2
– Gjeldende kommunedelplaner: KDP-17
– Naturmangfold innenfor kartutsnittet. Se eget kart.
– Kartet er sammenstilt for: . Kan ikke brukes til byggesak.

PlottID/Best.nr: 161256/ 86537496
Adresse: Aslakveien 24
Gnr/Bnr: 11/621

Deres ref.:
Kommentar:

Opprinnelig reguleringsplan gir rammer for høyder på planlagt bebyggelse ut fra terrenghøydene slik de var da reguleringsplanen ble vedtatt. Det nye sammenstilte reguleringsplankartet viser dagens terreng- og tomtesituasjon. Planens originale vedtakskart er tilgjengelig i Saksinnsyn.

Se tegnforklaring på eget ark

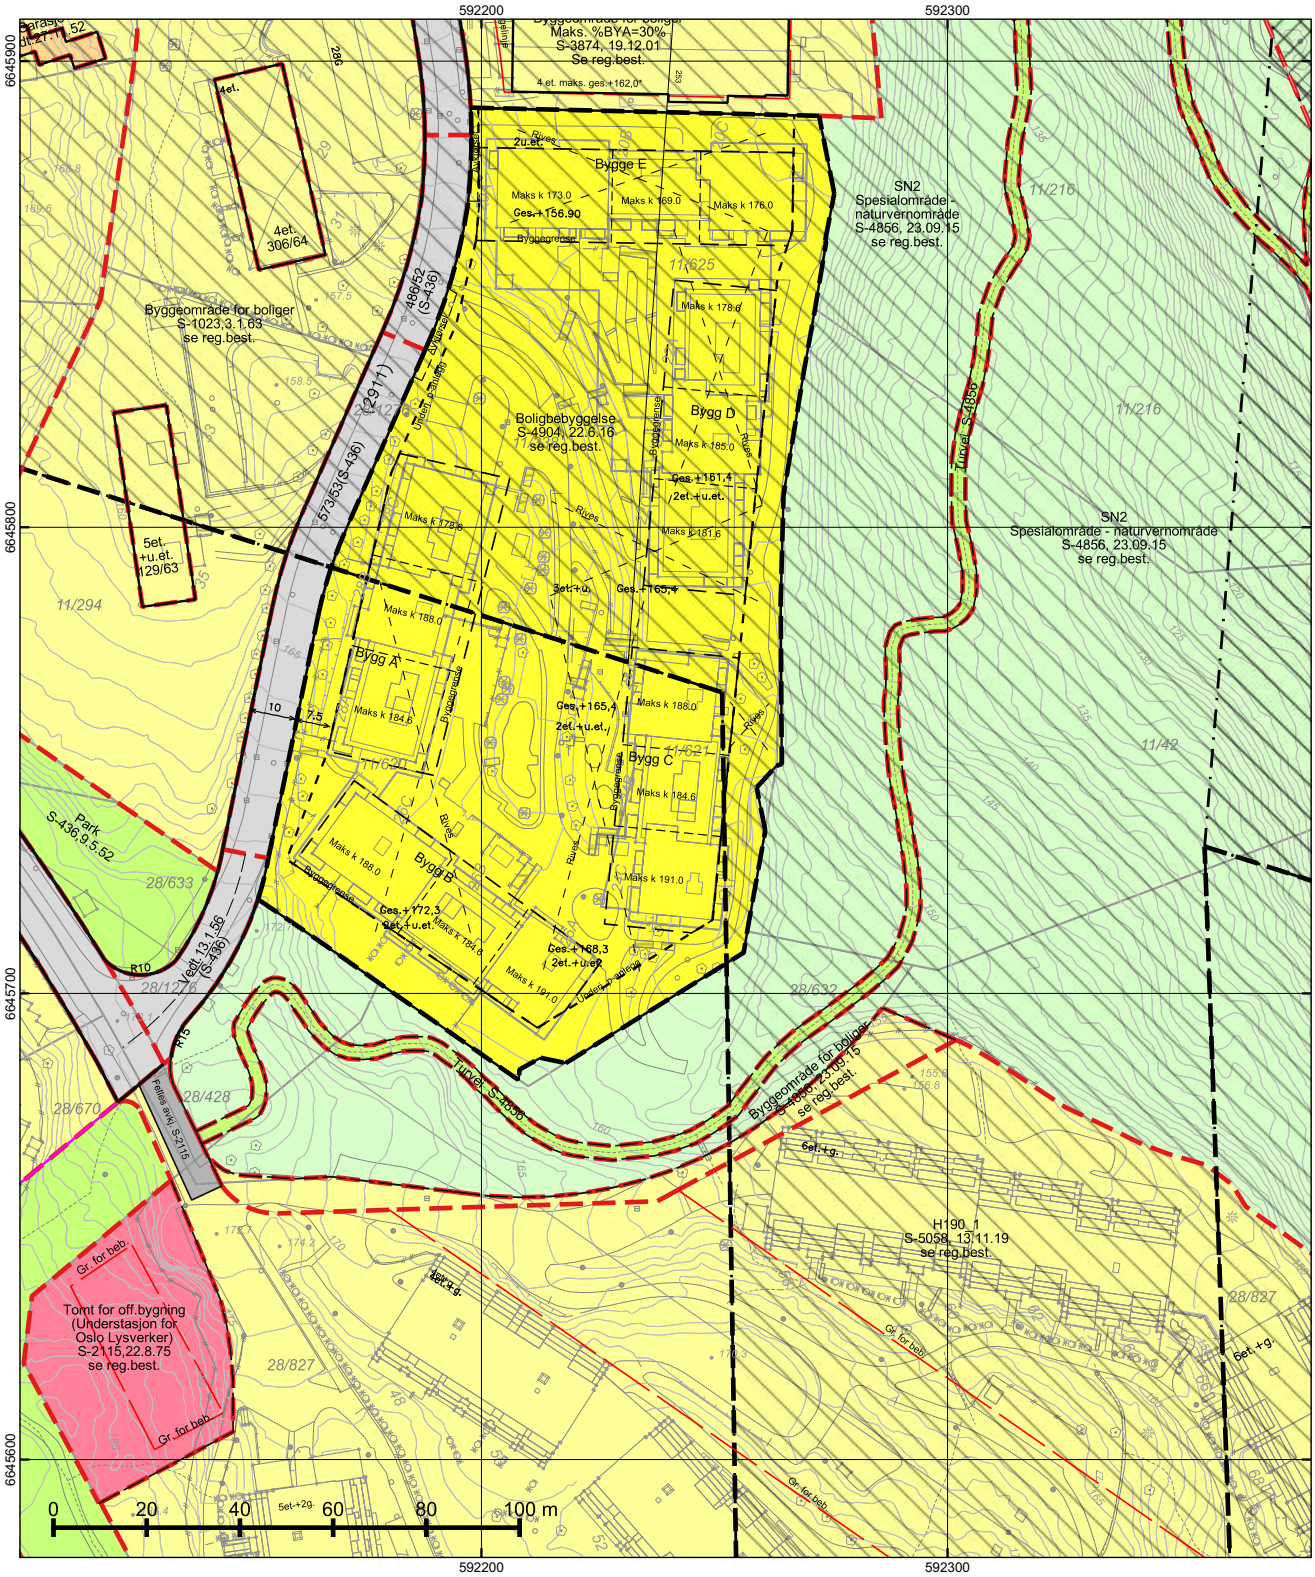

*=regulert kotehøyde med Oslo lokal som høydereferanse. Ved prosjektering legges 37 cm til denne kotehøyden.

© Plan- og bygningsetaten, Oslo kommune

Oslo

Dato: 07.08.2026
Bruker: FME
Målestokk 1:1000
Ekvidistanse 1m
Koord.system: EUREF89 - UTM sone 32
Høydereferanser
- Reguleringsplan: Se reg.best.
- Bakgrunnskart: NN2000
Originalformat: A3

Reguleringskart


– Kartutsnittet gjelder vertikalnivå 2 (dvs. på bakkenivå). I tillegg finnes det regulering i vertikalnivå 1
– Gjeldende kommunedelplaner: KDP-17
– Naturmangfold innenfor kartutsnittet. Se eget kart.
– Kartet er sammenstilt for: . Kan ikke brukes til byggesak.


PlottID/Best.nr: 161256/ 86537496
Adresse: Aslakveien 24
Gnr/Bnr: 11/621
Deres ref.:
Kommentar:

Opprinnelig reguleringsplan gir rammer for høyder på planlagt bebyggelse ut fra terrenghøydene slik de var da reguleringsplanen ble vedtatt. Det nye sammenstilte reguleringsplankartet viser dagens terreng- og tomtesituasjon. Planens originale vedtakskart er tilgjengelig i Saksinnsyn.

Se tegnforklaring på eget ark

TEGNFORKLARING - REGULERING (for gjeldende kartutsnitt)

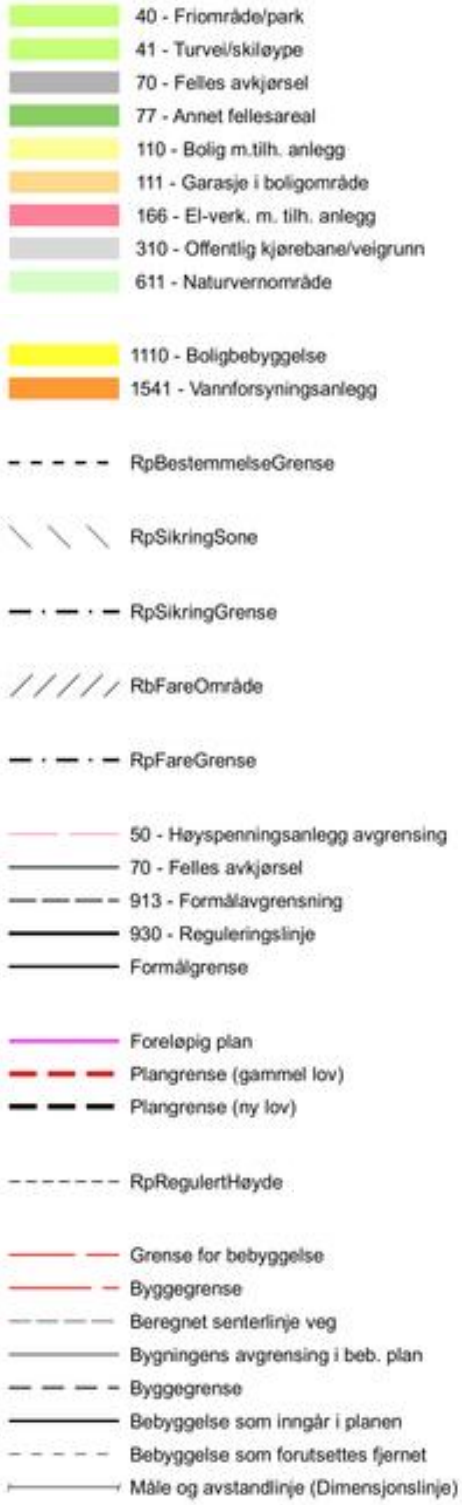

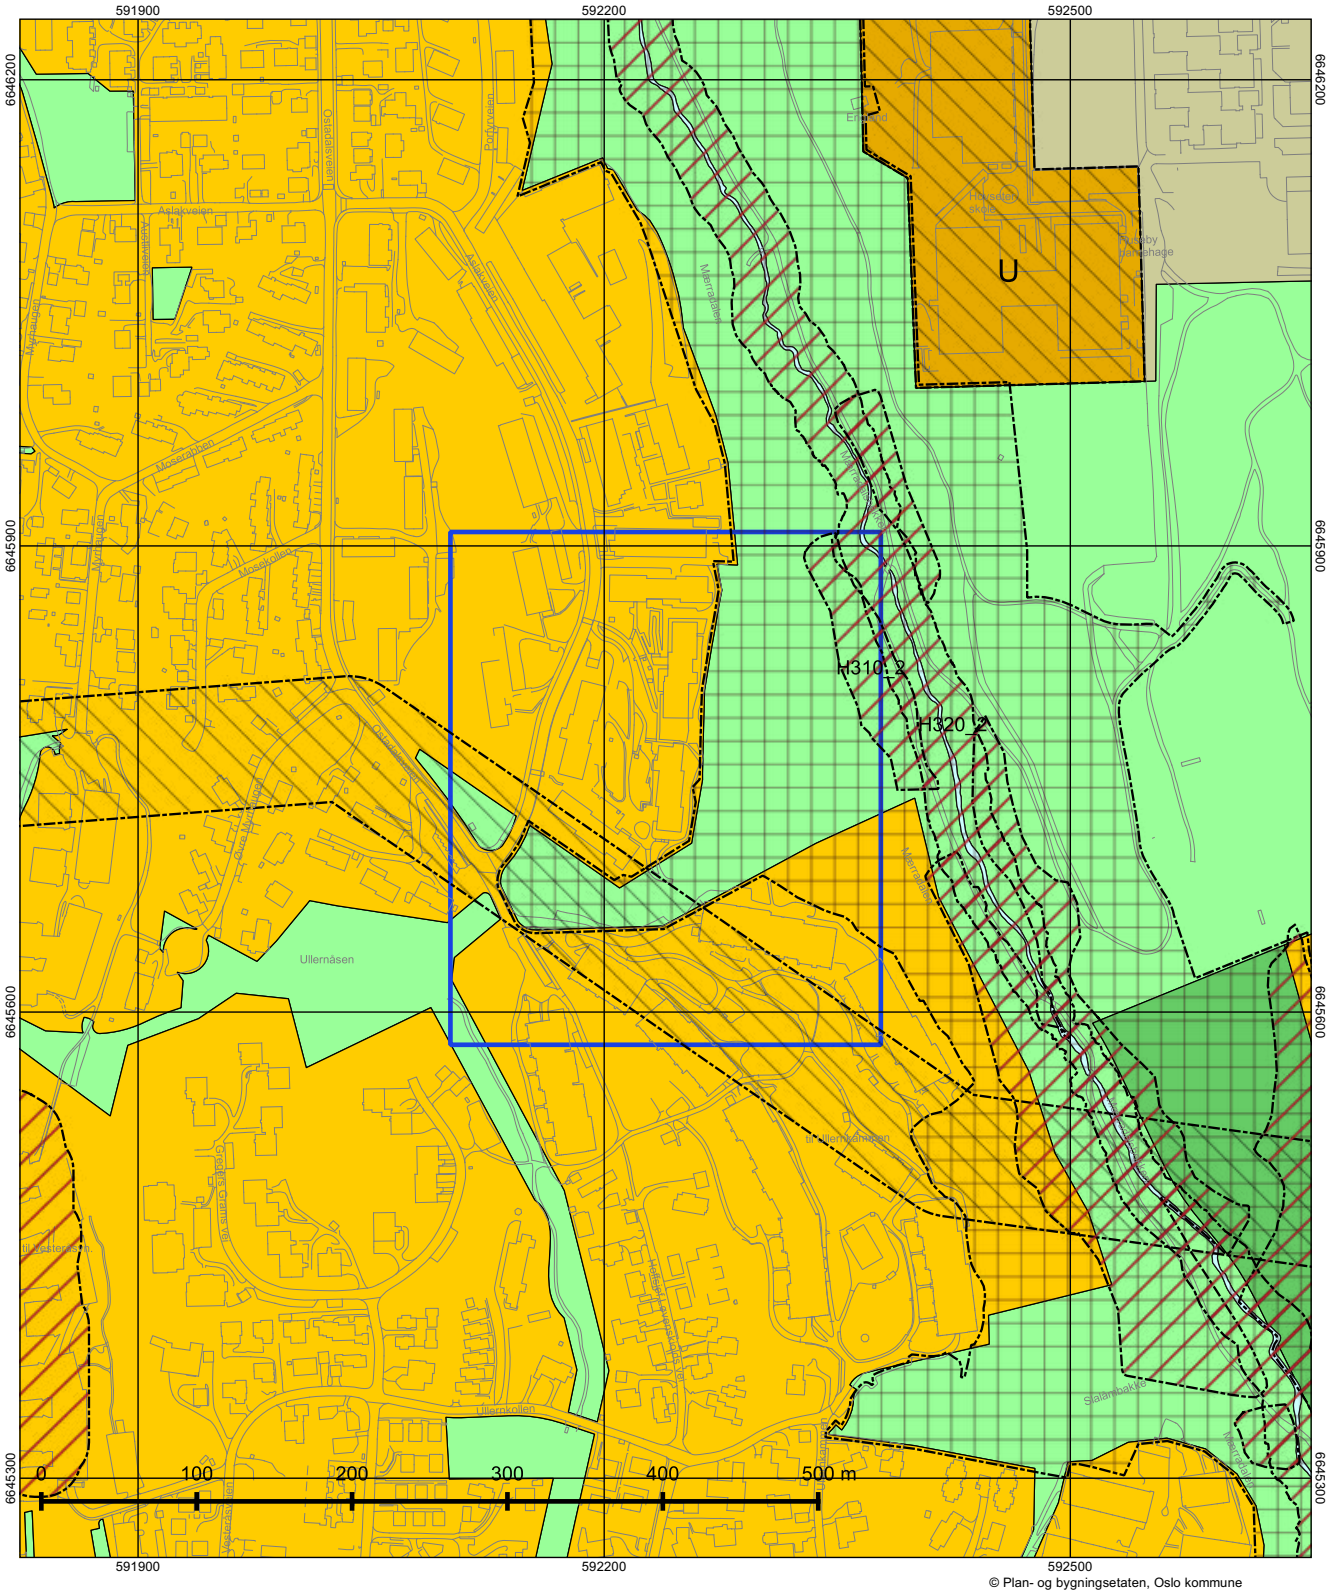

© Plan- og bygningsetaten, Oslo kommune

Oslo

Dato: 07.08.2026
Målestokk 1:3000
Koordinatsystem: EUREF89 - UTM sone 32
PlottID/Best.nr: 161256/86537496
Deres ref.:

Kommuneplanen 2015–2030

Vedtatt av bystyret 23.09.2015, sak 262

Kartet viser utsnitt av «Plankart 1-2 Arealbruk» og «Plankart 2-2 Hensynssoner». For øvrige juridisk bindende kart, se Planinnsyn - https://od2.pbe.oslo.kommune.no/kart/?mode=kommuneplan

Blå ramme viser utsnittet for de øvrige plottene.

Reguleringsplaner vedtatt etter 17.09.2014 og til 23.09.2015 vil gjelde foran kommuneplanen ved motstrid. Reguleringsplaner vedtatt etter kommuneplanen vil gjelde foran kommuneplanen ved motstrid.

Se tegnforklaring på eget ark.

Tegnforklaring - kommuneplan





Attestert kopi av dok.nr. 2020/2202959/200
Attesteringstidspunkt 2025-10-16 11:58
Kartverket


Melding til tinglysing


Knr	Gnr	Bnr	Fnr	Snr	Sameiebrøk	Formålskode	Tilleggsareal bygning	Eksklusivt uteareal
0301	11	621	0	53	37 / 6167	Boligseksjon	Ja	Nei
0301	11	621	0	54	105 / 6167	Boligseksjon	Ja	Nei
0301	11	621	0	55	94 / 6167	Boligseksjon	Ja	Nei
0301	11	621	0	56	90 / 6167	Boligseksjon	Ja	Nei
0301	11	621	0	57	68 / 6167	Boligseksjon	Ja	Nei
0301	11	621	0	58	37 / 6167	Boligseksjon	Ja	Nei
0301	11	621	0	59	74 / 6167	Boligseksjon	Ja	Nei
0301	11	621	0	60	101 / 6167	Boligseksjon	Ja	Nei
0301	11	621	0	61	38 / 6167	Boligseksjon	Ja	Nei
0301	11	621	0	62	37 / 6167	Boligseksjon	Ja	Nei
0301	11	621	0	63	105 / 6167	Boligseksjon	Ja	Nei
0301	11	621	0	64	94 / 6167	Boligseksjon	Ja	Nei
0301	11	621	0	65	91 / 6167	Boligseksjon	Ja	Nei
0301	11	621	0	66	68 / 6167	Boligseksjon	Ja	Nei
0301	11	621	0	67	37 / 6167	Boligseksjon	Ja	Nei
0301	11	621	0	68	74 / 6167	Boligseksjon	Ja	Nei
0301	11	621	0	69	101 / 6167	Boligseksjon	Ja	Nei
0301	11	621	0	70	38 / 6167	Boligseksjon	Ja	Nei
0301	11	621	0	71	37 / 6167	Boligseksjon	Ja	Nei
0301	11	621	0	72	105 / 6167	Boligseksjon	Ja	Nei
0301	11	621	0	73	94 / 6167	Boligseksjon	Ja	Nei
0301	11	621	0	74	90 / 6167	Boligseksjon	Ja	Nei
0301	11	621	0	75	73 / 6167	Boligseksjon	Ja	Nei
0301	11	621	0	76	109 / 6167	Boligseksjon	Ja	Nei
0301	11	621	0	77	117 / 6167	Boligseksjon	Ja	Nei
0301	11	621	0	78	66 / 6167	Boligseksjon	Ja	Nei
0301	11	621	0	79	73 / 6167	Boligseksjon	Ja	Nei
0301	11	621	0	80	109 / 6167	Boligseksjon	Ja	Nei
0301	11	621	0	81	117 / 6167	Boligseksjon	Ja	Nei
0301	11	621	0	82	67 / 6167	Boligseksjon	Ja	Nei
0301	11	621	0	83	117 / 6167	Boligseksjon	Ja	Nei
0301	11	621	0	84	67 / 6167	Boligseksjon	Ja	Nei

Melding til tinglysing er hjemlet i Matrikkelloven § 24

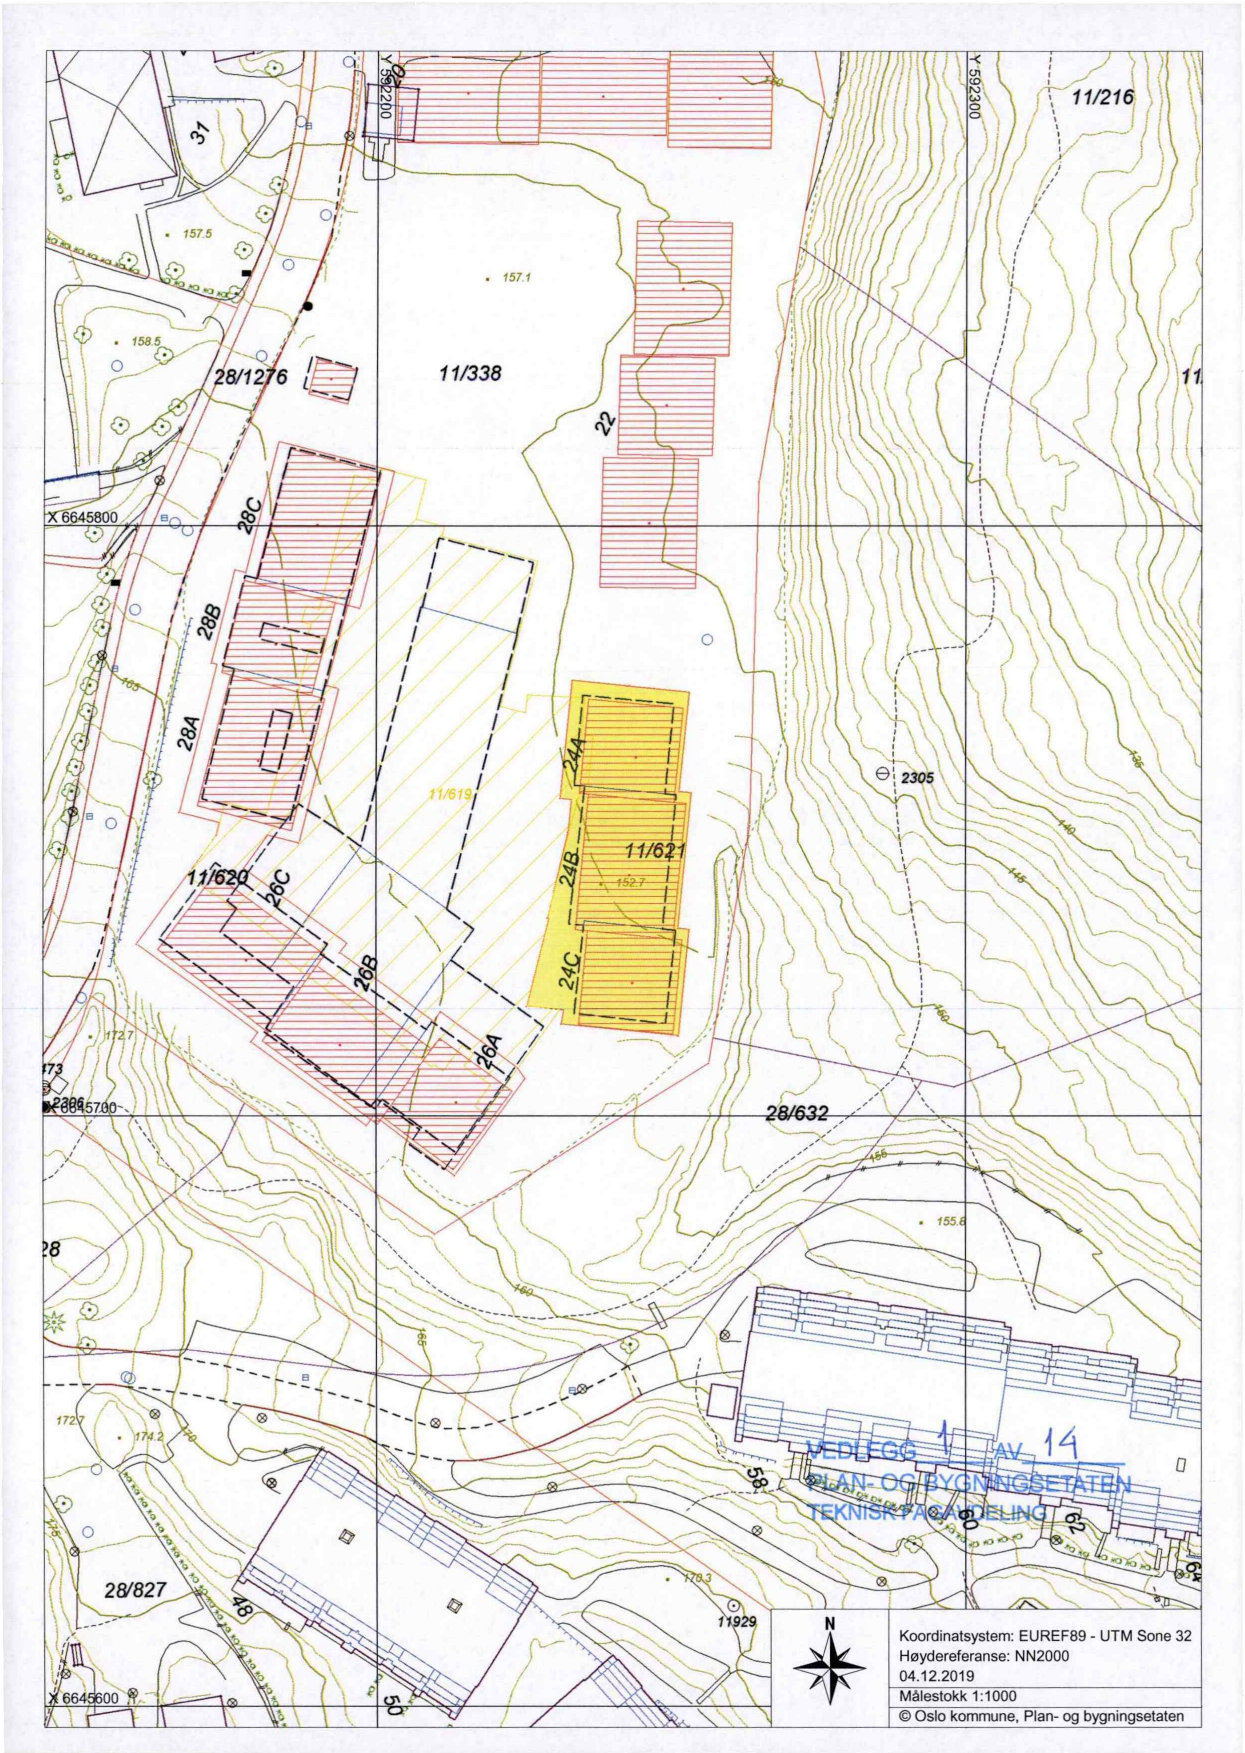
Y 592200
Y 592300
11/216
11/338
28/1276
22
X 6645800
28C
28B
28A
11/619
24A
24B
24C
11/621
2305
11/620
26C
26B
26A
28/632
X 6645700
28/827
48
50
58
60
62
11929
X 6645600
N
Koordinatsystem: EUREF89 - UTM Sone 32
Høydereferanse: NN2000
04.12.2019
Målestokk 1:1000
© Oslo kommune, Plan- og bygningsetaten
VEDLEGG 1 AV 14
PLAN- OG BYGNINGSETATEN
TEKNISK AVDELING

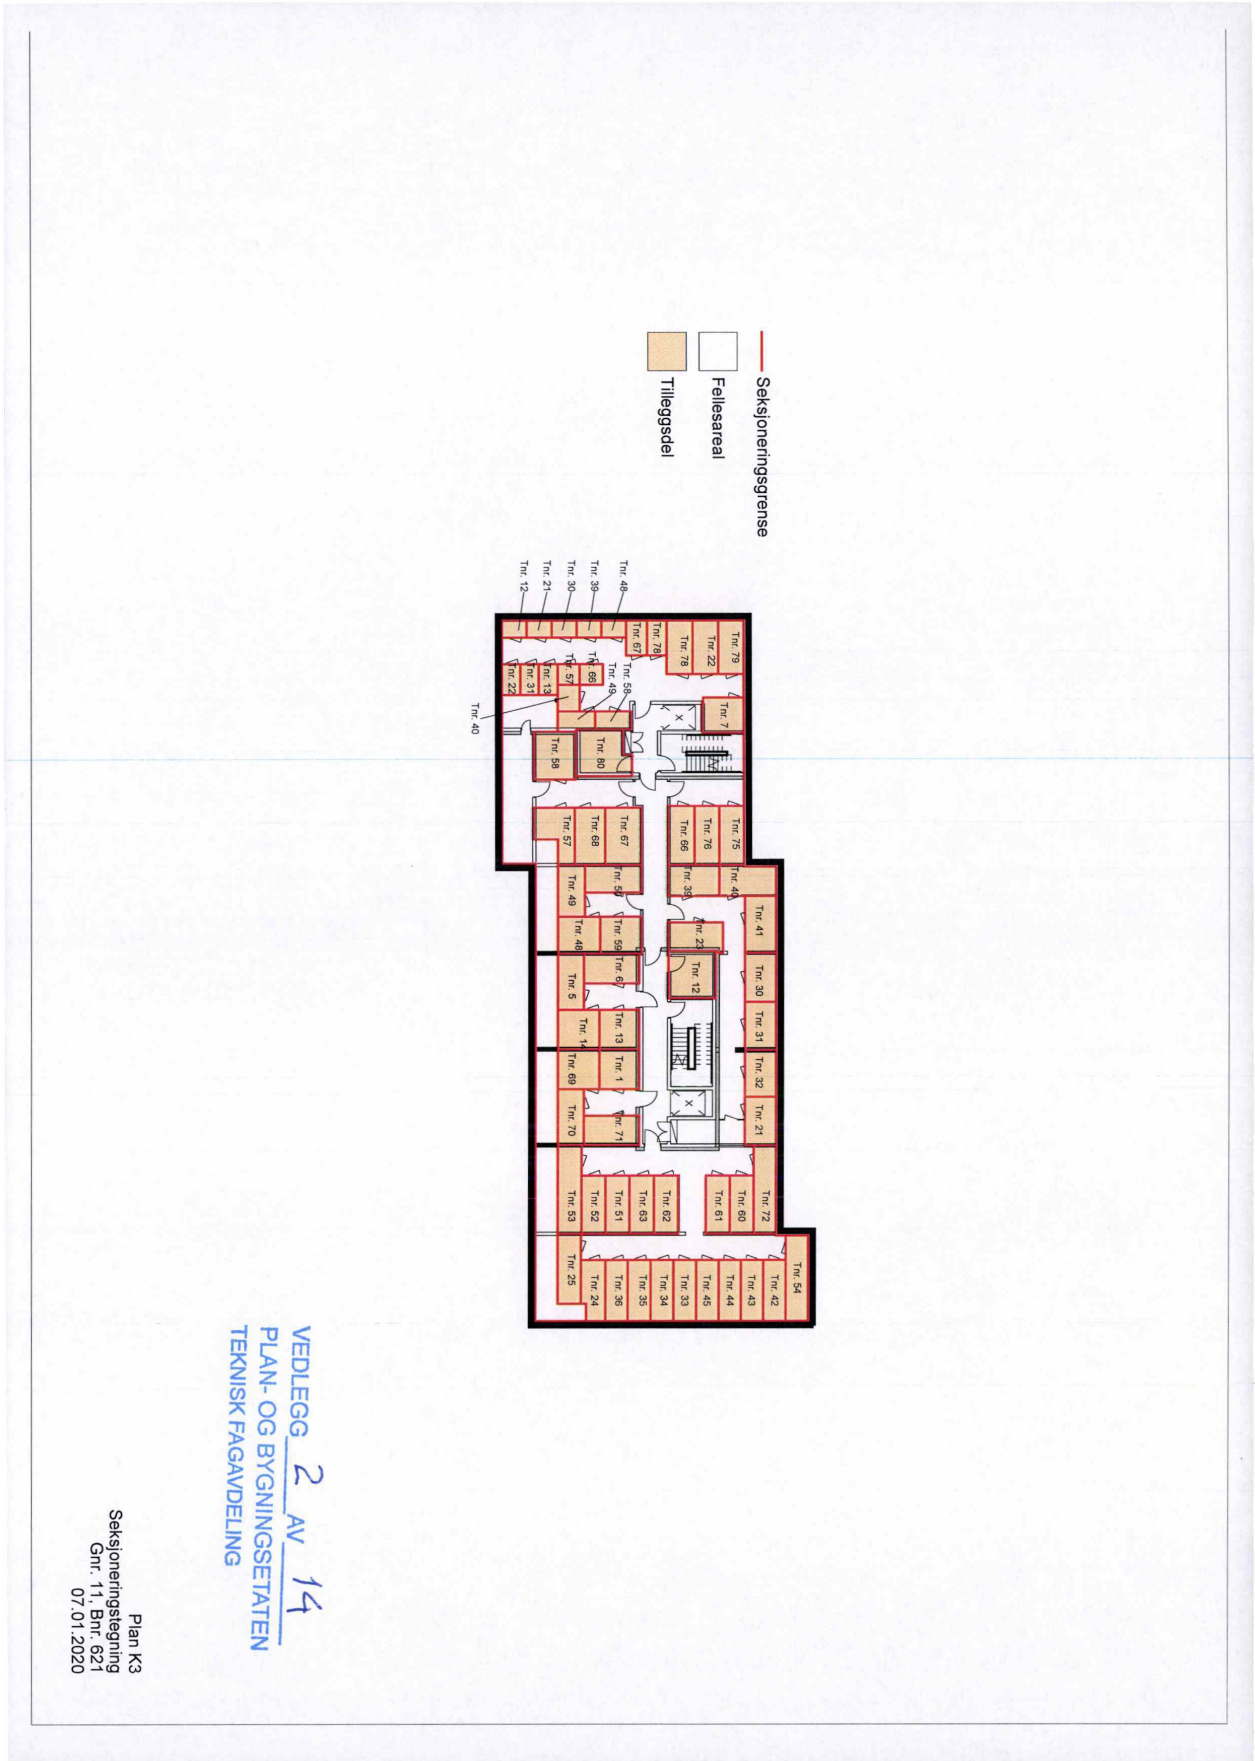
Seksjoneringsgrense
Fellesareal
Tilleggsdel
Tnr. 40
Tnr. 12
Tnr. 21
Tnr. 30
Tnr. 39
Tnr. 48
Tnr. 54
Tnr. 72
Tnr. 71
Tnr. 70
Tnr. 69
Tnr. 14
Tnr. 5
Tnr. 48
Tnr. 49
Tnr. 57
Tnr. 58
Tnr. 80
Tnr. 22
Tnr. 31
Tnr. 13
Tnr. 57
Tnr. 68
Tnr. 67
Tnr. 78
Tnr. 79
Tnr. 22
Tnr. 7
Tnr. 75
Tnr. 76
Tnr. 66
Tnr. 38
Tnr. 44
Tnr. 41
Tnr. 30
Tnr. 31
Tnr. 32
Tnr. 21
Tnr. 23
Tnr. 12
Tnr. 1
Tnr. 13
Tnr. 67
Tnr. 59
Tnr. 58
Tnr. 60
Tnr. 61
Tnr. 62
Tnr. 63
Tnr. 51
Tnr. 52
Tnr. 53
Tnr. 25
Tnr. 24
Tnr. 36
Tnr. 35
Tnr. 34
Tnr. 33
Tnr. 45
Tnr. 44
Tnr. 43
Tnr. 42
VEDLEGG 2 AV 14
PLAN- OG BYGNINGSETATEN
TEKNISK FAGAVDELING
Plan K3
Seksjoneringsteigning
Gnr. 11, Bnr. 621
07.01.2020

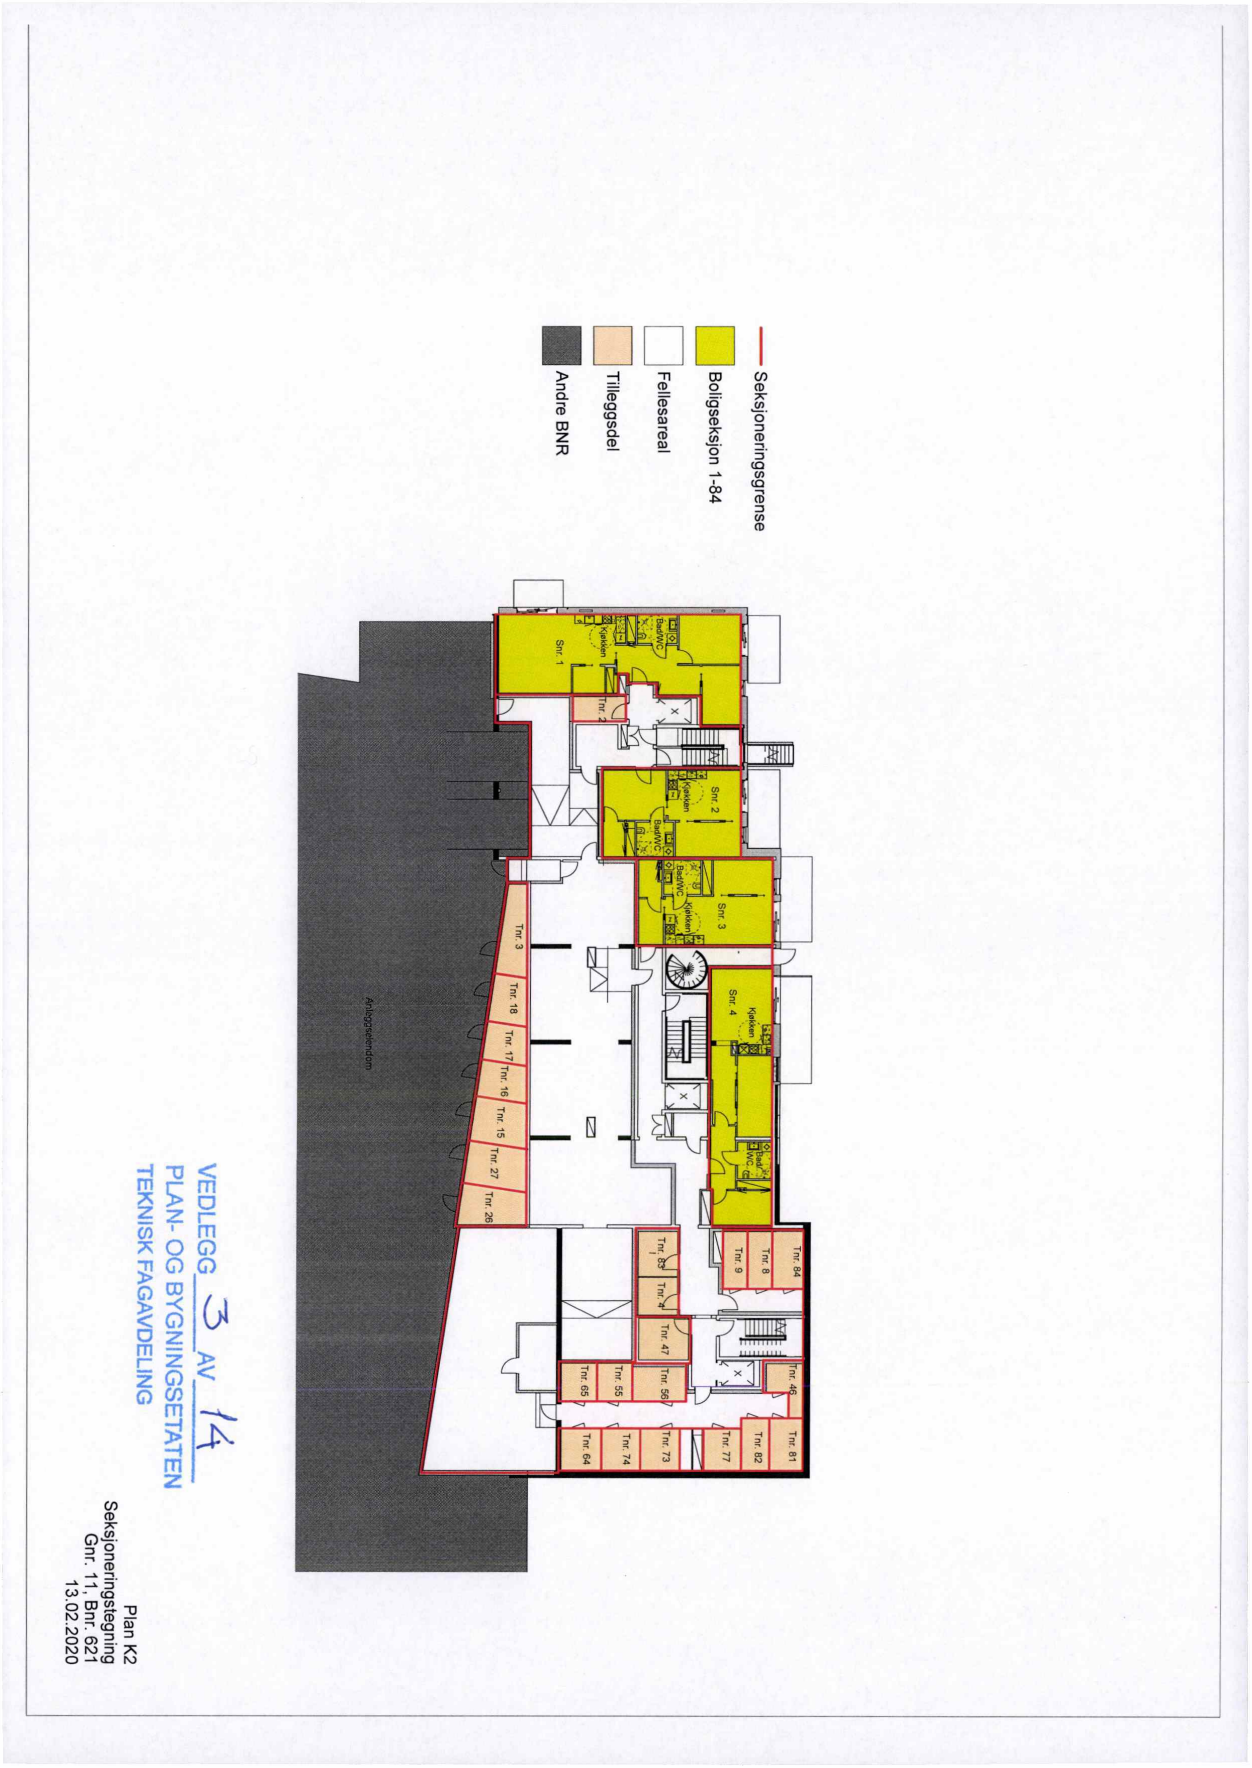
Andre BNR
Tilleggsdel
Fellesareal
Boligseksjon 1-84
Seksjoneringsgrense
Snr. 1
Snr. 2
Snr. 3
Snr. 4
Tnr. 1
Tnr. 2
Tnr. 3
Tnr. 8
Tnr. 9
Tnr. 15
Tnr. 16
Tnr. 17
Tnr. 18
Tnr. 26
Tnr. 27
Tnr. 47
Tnr. 55
Tnr. 56
Tnr. 64
Tnr. 73
Tnr. 74
Tnr. 77
Tnr. 81
Tnr. 82
Tnr. 84
VEDLEGG 3 AV 14
PLAN- OG BYGNINGSETATEN
TEKNISK FAGAVDELING
Plan K2
Seksjoneringstegning
Gnr. 11, Bnr. 621
13.02.2020

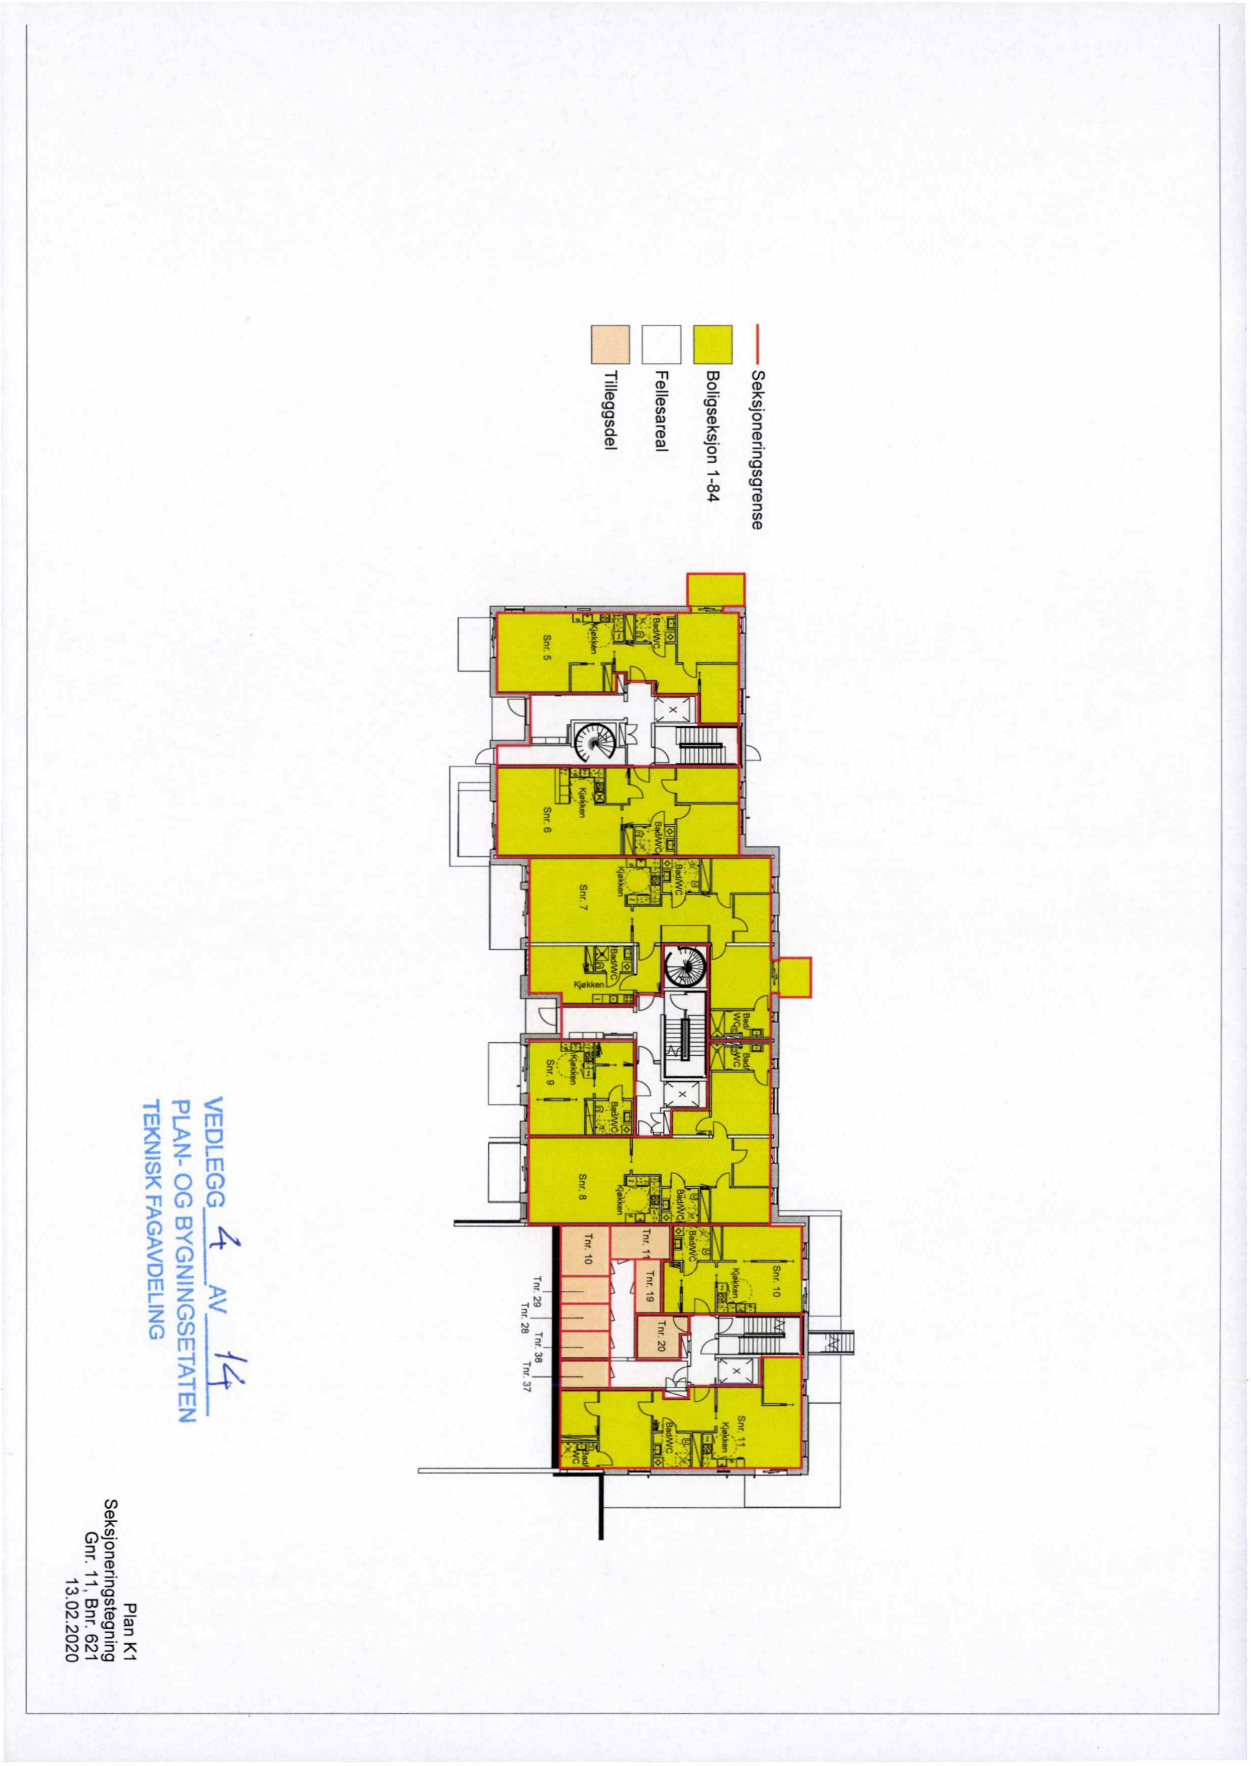
Seksjoneringsgrense
Boligseksjon 1-84
Fellesareal
Tilleggsdel
Snr. 5
Snr. 6
Snr. 7
Snr. 8
Snr. 9
Snr. 10
Snr. 11
Tnr. 10
Tnr. 11
Tnr. 19
Tnr. 20
Tnr. 29
Tnr. 28
Tnr. 38
Tnr. 37
Kjøkken
Bad/WC
VEDLEGG 4 AV 14
PLAN- OG BYGNINGSETATEN
TEKNISK FAGAVDELING
Plan K1
Seksjoneringstegning
Gnr. 11, Bnr. 621
13.02.2020


Seksjoneringsgrense
Boligseksjon 1-84
Fellesareal
Snr. 12
Snr. 13
Snr. 14
Snr. 15
Snr. 16
Snr. 17
Snr. 18
Snr. 19
Snr. 20
VEDLEGG 5 AV 14
PLAN- OG BYGNINGSETATEN
TEKNISK FAGAVDELING
Plan 01
Seksjoneringsteqning
Gnr. 11, Bnr. 621
07.01.2020


Seksjoneringsgrense
Boligseksjon 1-84
Fellesareal
Snr. 21
Snr. 22
Snr. 23
Snr. 24
Snr. 25
Snr. 26
Snr. 27
Snr. 28
Snr. 29
Kjøkken
Bad/WC
VEDLEGG 6 AV 14
PLAN- OG BYGNINGSETATEN
TEKNISK FAGAVDELING
Plan 02
Seksjoneringstegning
Gnr. 11, Bnr. 621
07.01.2020



VEDLEGG 7 AV 14
PLAN- OG BYGNINGSETATEN
TEKNISK FAGAVDELING

Plan 03
Seksjoneringstegning
Gnr. 11, Bnr. 621
07.01.2020


Seksjoneringsgrense
Boligseksjon 1-84
Fellesareal
Snr. 39
Snr. 40
Snr. 41
Snr. 42
Snr. 43
Snr. 44
Snr. 45
Snr. 46
Snr. 47
VEDLEGG 8 AV 14
PLAN- OG BYGNINGSETATEN
TEKNISK FAGAVDELING
Plan 04
Seksjoneringstegning
Gnr. 11, Bnr. 621
07.01.2020



VEDLEGG 9 AV 14
PLAN- OG BYGNINGSETATEN
TEKNISK FAGAVDELING

Plan 05
Seksjoneringstegning
Gnr. 11, Bnr. 621
07.01.2020


Seksjoneringsgrense
Boligseksjon 1-84
Fellesareal
Snr. 57
Snr. 58
Snr. 59
Snr. 60
Snr. 61
Snr. 62
Snr. 63
Snr. 64
Snr. 65
VEDLEGG 10 AV 14
PLAN- OG BYGNINGSETATEN
TEKNISK FAGAVDELING
Plan 06
Seksjoneringstegning
Gnr. 11, Bnr. 621
07.01.2020


Seksjoneringsgrense
Boligseksjon 1-84
Fellesareal
Snr. 66
Snr. 67
Snr. 68
Snr. 69
Snr. 70
Snr. 71
Snr. 72
Snr. 73
Snr. 74
VEDLEGG 11 AV 14
PLAN- OG BYGNINGSETATEN
TEKNISK FAGAVDELING
Plan 07
Seksjoneringstegning
Gnr. 11, Bnr. 621
07.01.2020


Seksjoneringsgrense
Boligseksjon 1-84
Fellesareal
Snr. 75
Kjøkken
Snr. 76
Kjøkken
TB 76
TB 77
Snr. 77
Kjøkken
Snr. 78
Kjøkken
VEDLEGG 12 AV 14
PLAN- OG BYGNINGSETATEN
TEKNISK FAGAVDELING
Plan 08
Seksjoneringsteqning
Gnr. 11, Bnr. 621
07.01.2020



Seksjoneringsgrense
Boligseksjon 1-84
Fellesareal
Snr. 79
Kjøkken
Bad/WC
Snr. 80
Kjøkken
Bad/WC
Bad/WC
Snr. 81
Kjøkken
Bad/WC
Snr. 82
Kjøkken
Bad/WC
Bad/WC
VEDLEGG 13 AV 14
PLAN- OG BYGNINGSETATEN
TEKNISK FAGAVDELING
Plan 09
Seksjoneringstegning
Gnr. 11, Bnr. 621
07.01.2020


Seksjoneringsgrense
Boligseksjon 1-84
Fellesareal
Snr 83
Snr 84
VEDLEGG 14 AV 14
PLAN- OG BYGNINGSETATEN
TEKNISK FAGAVDELING
Plan 10
Seksjoneringstegning
Gnr. 11, Bnr. 621
07.01.2020

Velkommen til

Nordvik Røa

Velkommen til Nordvik Bolig Røa – din lokale eiendomsmegler på Røa, Ullern, Lilleaker, Holmenkollen og Vinderen.
Vi hjelper deg med kjøp og salg av bolig i områdene Røa, Ullern, Lilleaker, Holmenkollen og Vinderen, og tilbyr skreddersydde løsninger som sikrer best mulig resultat. Våre erfarne meglere har inngående kjennskap til disse ettertraktede områdene og forstår hva som verdsettes i markedet. Med oss får du en trygg og profesjonell prosess, uansett om du skal selge en villa i Holmenkollen, et hus på Ullern eller en leilighet på Lilleaker. Hos Nordvik Røa får du personlig oppfølging og målrettet markedsføring som når de rette kjøperne. Vi bruker moderne, digitale kanaler og lokalkunnskap for å fremheve det unike ved din bolig. Erfaringen vår på Røa, Ullern, Lilleaker, Holmenkollen og Vinderen gir oss et solid grunnlag for å levere resultater som møter dine forventninger.
Våre meglere hjelper deg med å finne den riktige prisen og utforske mulighetene i dagens marked. Vi er stolte av å være din lokale partner på Oslo Vest.

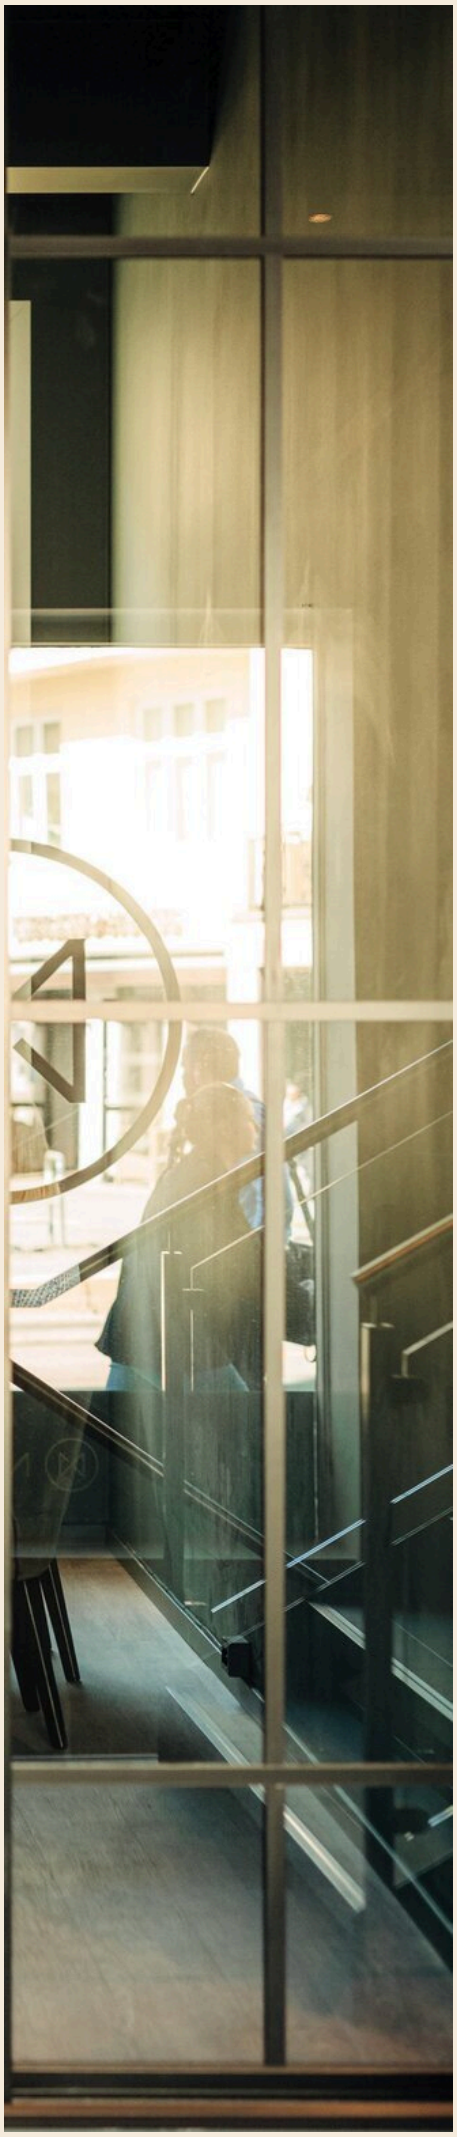

Griniveien 4c, 0701 OSLO
roa@nordvikbolig.no
22 22 55 00

NORDVIK

Boligkjøperpakke -
Leilighet og fritidsleilighet

Er du klar for å realisere boligdrømmen? Med vår unike Boligkjøperpakke får du den tryggheten du trenger når du kjøper ny bolig. I samarbeid med Storebrand og Help har vi skreddersydd forsikringspakker som dekker alle dine behov, slik at du kan nyte din nye bolig uten bekymring for uforutsette hendelser.



Eksklusivt for **Nordviks** kunder

Boligkjøperpakke Leilighet
For eiendommer med felles bygningsforsikring

Boligkjøperforsikring fra **Help** med 5 års varighet

Skadeforsikringer fra **Storebrand**

- Flytteforsikring med 1 års varighet
- Innboforsikring Super med 3 måneders varighet

Pris andelsleilighet: **9 500,-**
Pris selveierleilighet: **13 000,-**

Boligkjøperpakke Leilighet +
For eiendommer med felles bygningsforsikring.
Denne pakken kan ikke kjøpes for fritidsleiligheter

Boligkjøperforsikring fra **Help** med 5 års varighet

Skadeforsikringer fra **Storebrand**

- Flytteforsikring med 1 års varighet
- Innboforsikring Super med 3 måneders varighet
- **Renteforsikring med 9 måneders varighet (3 måneders karenstid)**

Pris andelsleilighet: **12 500,-**
Pris selveierleilighet: **17 000,-**

Boligkjøperforsikring fra Help kan også kjøpes separat og kommer da sammen med kostnadsfri flytteforsikring fra Storebrand. Andelsleilighet/aksjeleilighet: **8 600,-** Selveierleilighet: **12 100,-**

Storebrand

Scann QR-koden og les mer om forsikringene fra Storebrand.

HELP

Scann QR-koden og les mer om boligkjøperforsikringen fra HELP.

35 % rabatt på hus- og innboforsikring ved inngåelse av ny forsikringsavtale etter at den inkluderte 3-måneders perioden er utløpt. Gunstige priser for øvrige skadeforsikringer i Storebrand.

Mer informasjon om forsikringen, hvem som formidler den og klageorganer

Vilkår for Storebrand Forsikring - Storebrand:
https://www.storebrand.no/privat/forsikring/forsikringsvilkar

IPID – Insurance product information document - Storebrand:
https://www.storebrand.no/privat/forsikring/ipid

Klageorgan
Dersom du ikke er fornøyd med avgjørelsen i din sak eller ønsker å rette en klage som omfatter forsikringsavtalen din, finner du det du trenger å vite om klagemuligheter her:

Boligkjøperforsikring levert av HELP:
https://help.no/selskapet/klageadgang

Forsikringer levert av Storebrand:
https://www.storebrand.no/infosider/kontakt-oss/privat/klage-eller-reklamasjon

Forsikringene i pakken kan kjøpers særskilt
Dersom du ikke ønsker vår pakkeløsning, kan Boligkjøperforsikring og renteforsikring kjøpes alene via eiendomsmegleren i Nordvik. Gi i så fall beskjed til din eiendomsmegler om at du ønsker å kjøpe forsikringen for seg. Dette gjelder også de øvrige produktene i pakken, men da må du kontakte Storebrand direkte.

Garantiordning for skadeforsikring
Storebrand er medlem av garantiordningen for skadeforsikring, se lov av 10 april 2015 nr. 17 kap. 20A om finansforetak og finanskonsern.

Ordningen skal være en trygghet for sikrede dersom Storebrand ikke kan betale det de plikter i henhold til inngåtte skadeforsikringsavtaler.

Garantiordningen dekker opptil 90 % av hvert enkelt krav. Krav etter forsikringer som gjelder bolig og tvungen ansvarsforsikring skal likevel dekkes med 100%. Garantiordningen dekker ikke forsikringskrav utover 20 millioner kroner for hvert krav for hver sikret for hvert skadetilfelle. For nærmere detaljer henvises det til finansforetaksloven.

HELP er medlem i garantiordningen for skadeforsikring i Norge. For nærmere informasjon om garantiordningen se forskrift om finansforetak og finanskonsern av 09.12.2016 (FOR-2016-12-09-1502).

Pris
Prisen for forsikringene legges til kjøpesummen for boligen, så du får ingen egen regning for pakken. Pris for pakken gjelder for perioden oppgitt i pakkeinformasjonen over.

Forsikringene blir ikke fornyet.

Du kan kjøpe hus, hytte og innboforsikringen separat etter at 3 måneders perioden er utgått. Du vil motta informasjon om dette før utløpet av forsikringsperioden.

Storebrand

Storebrand Forsikring AS
Besøksadresse: **Professor Kohts vei 9, Lysaker**
Postadresse: **Postboks 500, 1327 Lysaker**
Telefon: **915 08 880**
Organisasjonsnummer: **NO 916 300 484**

HELP

HELP Forsikring AS
Besøksadresse: **Essendropsgate 3, 0368 Oslo**
Postadresse: **Postboks 1870 Vika, 0124 Oslo**
Telefon: **22 99 99 99**
Organisasjonsnummer: **NO 981 877 888**

Oversikt over løsøre og tilbehør til eiendommen

Oversikten er utarbeidet av Norges Eiendomsmeglerforbund, Eiendom Norge og Advokatforeningens Eiendomsmeglingsgruppe, og er gjeldende fra 1. januar 2020.

Generelt

Lov om avhending av fast eigedom (avhendingslova/avhl.) av 3. juli 1992 regulerer kjøper og selgers rettigheter og plikter ved overdragelse av fast eiendom og andeler i borettslag.

I henhold til avhl. § 3-4 skal eiendommen, når annet ikke er avtalt, overdras med innredninger og utstyr som etter lov, forskrift eller annet offentlig vedtak skal følge med. Det samme gjelder varig innredning og utstyr som enten er fastmontert eller er særskilt tilpasset bygningen, jf. avhl. § 3-5. Loven inneholder ingen detaljert oversikt over hva som omfattes av «innredning og utstyr», og over hva som skal regnes som «fastmontert eller særskilt tilpasset».

Partene kan fritt avtale hva som skal følge med eiendommen ved salg. Bransjens liste over løsøre og tilbehør som skal følge med eiendommen, er en del av avtalen mellom kjøper og selger dersom ikke annet er opplyst i salgsoppgaven, kjøper har tatt forbehold i bud eller avtale på annen måte er inngått. Der intet annet er avtalt, vil løsøre og tilbehør medfølge slik dette fremkommer av avhl. § 3-4 og § 3-5 og denne oversikt.

Produkter og installasjoner som medfølger overdras uten noen form for garantier, utover eventuell gjenværende leverandørgaranti.

Dersom det er noe i nedenstående liste som ikke finnes på eiendommen, vil det heller ikke medfølge.

1. Hvitevarer medfølger der dette er spesielt angitt i salgsoppgaven.

2. Heldekkende tepper følger med uansett festemåte.

3. Varmekilder, slik som ovner, kaminer, peiser, varmepumper og panelovner, følger med uansett festemåte. Frittstående biopeiser/varmeovner og terrassevarmere medfølger ikke. Det følger ikke med varmekilder i rom som ikke har vegg- eller fastmonterte varmekilder på visning.

4. TV, radio og musikkanlegg
TV-antenner og fellesanlegg for TV, herunder parabolantenne, og tuneren/dekoder/tv-boks medfølger der dette eies av selger. Veggmontert TV/flatskjerm med tilhørende festeordning samt musikkanlegg følger ikke med (se også punkt 12).

5. Baderomsinnredning/Utstyr
Badekar, dusjkabinett, dusjvegger, alle fastmonterte speil og hyller, fastmonterte glass- og håndkleholdere, herunder håndklevarmere samt baderomsinnredning, medfølger.

6. Garderobeskap
medfølger, selv om disse er løse. Fastmonterte garderobehyller og knagger medfølger. Innredning i garderobeskap, for eksempel løse eller fastmonterte trådkurver, hyller, stenger og lignende, medfølger.

7. Kjøkkeninnredning medfølger, herunder også åpne, fastmonterte hyller og løs eller fastmontert kjøkkenøy.

8. Markiser, persienner og annen type innvendig og utvendig solskjerming, gardinoppheng, lamellgardiner og liftgardiner medfølger.

9. Avtrekksvifter av alle slag, samt fastmonterte aircondition/ventilasjonsanlegg, medfølger.

10. Sentralstøvsuger medfølger med komplett anlegg, herunder slange, munnstykke mm.

11. Lyskilder
Kupler, lysstoffarmatur, fastmonterte "spotlights", oppheng og skinner med spotlights samt utelys og hagebelysning medfølger. Vegglamper, krokhengte lamper, lysekroner, prismelamper og lignende som er koblet til sukkerbit eller stikkontakt følger likevel ikke.

12. Installerte smarthusløsninger
med sentral som styrer lys, varme, lyd o.l., samt tilhørende trådløse enheter som brytere, sensorer, kameraer, integrerte høyttalere el. medfølger. Enkle lysstyringssystem f.eks. med en sentral som kun styrer lyspærer eller smartpærer montert i sokkel medfølger likevel ikke.

13. Utvendige søppelkasser og eventuelt holder/hus til disse medfølger.

14. Postkasse medfølger.

15. Utendørs innretninger slik som flaggstang, fastmontert tørkestativ, samt andre faste utearrangementer som f.eks. badestamp, boblekar/jacuzzi og liknende utendørs kar, lekestue, lekestativ, utepeis, fastmontert trommel til vannslange, medfølger. Guidekabel/avgrensingskabel til robotgressklipper medfølger, men robotgressklipper og ladestasjon for denne medfølger ikke.

16. Fastmontertvegglader/ladestasjon til el-bil medfølger uavhengig av hvor laderen er montert.

17. Solcelleanlegg med tilhørende teknisk infrastruktur medfølger.

18. Gassbeholder til gasskomfyr og gasspeis medfølger.

19. Brannstige, branntau, feiestige og lignende medfølger der dette er påbudt. Løse stiger medfølger ikke.

20. Brannslukninsapparat, brannslange og røykvarsler medfølger der dette er påbudt. Det er eier og brukers plikt til å se til at utstyret forefinnes på enhver eiendom. Hvis annet ikke er uttrykkelig avtalt, skal dette derfor alltid følge med ved salg av eiendom.

21. Samtlige nøkler til eiendommen som selger er i besittelse av skal overleveres kjøper på overtakelsen, herunder nøkler til eventuelle boder, uthus, garasjeportåpner e.l. Låses boder, uthus e.l. med hengelås, skal lås og nøkler til disse medfølge.

22. Garasjehyller, bodhyller, lagringshyller og oppheng til bildekk medfølger såfremt de er fastmontert.

Planter, busker og trær som er plantet på tomten, eller fastmonterte kasser og lignende er en del av eiendommen og medfølger i handelen.

Storebrand

Bolighandel med Nordvik

Finansier boligdrømmen med Storebrand Bank

Når du har funnet drømmeboligen, skal du slippe å vente på finansieringen. Som kunde hos Nordvik kan du søke boliglån eller finansieringsbevis hos vår samarbeidspartner Storebrand Bank, og få svar allerede samme dag.

I Storebrand Bank møter du rådgivere som tar deg og boligdrømmen din på alvor. Du får hjelp gjennom hele prosessen – raskt, enkelt og med konkurransedyktige betingelser.

Derfor velger mange Storebrand Bank:

1. Mindre stress
Med rask saksbehandling og svar på dagen, kan du gå inn i budrunden med ro i magen.

2. Du blir prioritert
Du får en personlig rådgiver som skaper trygghet i en viktig beslutning. Sammen finner dere den beste løsningen for deg og din boligdrøm.

3. Enkel søknad
Det tar bare noen få minutter å søke – enten på nett eller over telefon.

Vær klar når det gjelder
Spør din megler i Nordvik for mer informasjon, eller les mer og søk på storebrand.no/nordvik

Forbrukerinformasjon om budgivning

Sist oppdatert med virkning fra 1. juli 2025, i forbindelse med ikrafttredelse av endringer i eiendomsmeglingsloven.



Informasjonen er utarbeidet av Forbrukerrådet, Advokatforeningen ved Lovutvalget for eiendomsmegling, Eiendom Norge og Norges Eiendomsmeglerforbund, på grunnlag av bl.a. eiendomsmeglingsloven § 6-8.

Nedenfor gis en oversikt over de retningslinjer som anbefales ved budgivning på eiendommen. Avslutningsvis gis også en kort oversikt over de viktigste rettsreglene tilknyttet budgivning.

Før det legges inn bud på eiendommen oppfordres budgiver til å sette seg inn i all relevant informasjon om eiendommen, herunder salgsoppgave og tilstandsrapport.

GJENNOMFØRING AV BUDGIVNING:

1. Alle bud skal inngis skriftlig til megler, som formidler disse videre til selger. Med skriftlige bud menes også elektroniske meldinger som e-post og SMS når informasjonen i disse er tilgjengelig også for ettertiden. Kravet til skriftlighet gjelder også budforhøyelser, og motbud (bud fra selger), aksept eller avslag fra selger. Før formidling av bud til selger skal megler innhente gyldig legitimasjon og signatur fra budgiver. Kravet til legitimasjon og signatur er oppfylt for budgivere som benytter e-signatur som f.eks. BankID eller MinID.

2. Et bud bør inneholde eiendommens adresse (eventuelt gnr/bnr), kjøpesum, budgivers kontaktinformasjon, finansieringsplan, akseptfrist, overtakelsesdato og eventuelle forbehold som for eksempel usikker finansiering, salg av nåværende bolig ol. Normalt vil ikke et bud med forbehold bli akseptert før forbeholdet er avklart. Konferer gjerne med megler før bud inngis.

3. Megler skal legge til rette for en forsvarlig avvikling av budrunden. I forbrukerforhold (dvs. der selger er forbruker) skal megleren ikke formidle bud med kortere akseptfrist enn kl. 12.00 første virkedag etter siste annonserte visning. Etter denne fristen bør budgivere ikke sette en kortere akseptfrist enn at megler har mulighet til, så langt det er nødvendig, å orientere selger, budgivere og øvrige interessenter om bud og forbehold. Dersom bud inngis med en frist som åpenbart er for kort til at megleren kan avvikle budrunden på en forsvarlig måte som sikrer selger og interessenter et tilstrekkelig grunnlag for sine handlingsvalg, vil megler fraråde budgiver å stille slik frist.

4. Megler skal ikke formidle bud med forbehold om at budet eller forbehold i budet skal holdes skjult (hemmelig) for andre budgivere og interessenter.

5. Megleren vil uoppfordret gi sin vurdering av det enkelte bud overfor selger, når budet er gitt innenfor fristene i punkt 3.

6. Megleren skal, så langt det er nødvendig og mulig, holde budgiverne skriftlig orientert om mottatte bud, herunder budets størrelse, forbehold og akseptfrist. Megler skal så snart som mulig bekrefte skriftlig overfor budgivere at budene deres er mottatt. For øvrig vil megler, på forespørsel fra andre, opplyse om aktuelle bud på eiendommen, herunder relevante forbehold.

7. Kopi av budjournal skal gis til kjøper og selger uten ugrunnet opphold etter at handel er kommet i stand. Dersom det er viktig for budgiver å bevare sin anonymitet, bør budet formidles gjennom fullmektig.

8. Etter at handel har kommet i stand, eller dersom en budrunde avsluttes uten at handel er kommet i stand, kan en budgiver kreve kopi av budjournalen i anonymisert form.

VIKTIGE AVTALERETTSLIGE FORHOLD:

1. Det eksisterer ingen angrerett ved salg/kjøp av fast eiendom.

2. Når et bud er inngitt til megler og innholdet i budet er formidlet til selger (slik at selger har fått kunnskap om budet), kan budet ikke kalles tilbake. Budet er da bindende for budgiver frem til akseptfristens utløp, med mindre budet før denne tid avslås av selger eller budgiver får melding om at eiendommen er solgt til en annen. Man bør derfor ikke gi bud på flere eiendommer samtidig dersom man ikke ønsker å kjøpe flere enn en eiendom.

3. Selger står fritt til å forkaste eller akseptere ethvert bud, og er for eksempel ikke forpliktet til å akseptere høyeste bud.

4. Når en aksept av et bud har kommet frem til budgiver innen akseptfristens utløp er det inngått en bindende avtale.

5. Husk at et eventuelt bud fra selger til kjøper (såkalte «motbud»), avtalerettslig er et bindende tilbud som medfører at det foreligger en avtale om salg av eiendommen dersom budet i rett tid aksepteres av kjøper.

FORBRUKERRÅDET · Norges Eiendomsmeglerforbund · EIENDOM NORGE · Advokatforeningen

Oppdragsnr: 22-0118/26

Budskjema

Bud mottat: ____ /____ - ____ kl. ____

Adresse: Aslakveien 24B 0753 OSLO
Matrikkel: Gnr 11, bnr 621, snr 16 (ideell andel 1/1) i Oslo kommune

Undertegnede gir herved bud på kr. ____ Skriver ____

+ offentlige avgifter og gebyrer, eventuell fellesgjeld, samt øvrige omkostninger i henhold til salgsoppgave

Budet er bindende til dato ____ kl. ____ Ønsket overtakelse: ____

Eiendommen selges som den er, det vil si i den stand den forelå ved besiktigelse, jf. lov av 3. juli 1992 nr 93 om avhending av fast eiendom, § 3-9

Budet gis med følgende forutsetning:

☐ Uten forbehold ☐ Annet: ____

Finansieringsplan – Megler gis fullmakt til å kontrollere finansieringen

	Sum:	Sign:
Egenkapital:		
Bank: (oppgi bankkontakt med kontaktinformasjon)		
Til sammen:		

☐ Egenkapital ved salg av egen bolig. ☐ Bankinnskudd ☐ Annet ____

«Budgiver er kjent med «Forbrukerinformasjonen om budgivning» som er en del av salgsoppgaven og de forpliktelser jeg/vi påtar meg/oss. Budet er bindende for budgiver når det er kommet til selgers kunnskap eller til megler som selgers adressat. Budet er bindende for begge parter når selger har akseptert muntlig eller skriftlig. Jeg/vi er kjent med at megler og selger forutsetter at jeg/vi har mottatt salgsoppgave med vedlegg før budgivningen og at jeg/vi har besiktiget eiendommen. Dersom salgsoppgaven ikke er mottatt, plikter jeg/vi å opplyse dette til megler senest ved oversendelse av bud.»

Budgiver

Navn 1: ____ Personnr: ____

Navn 2: ____ Personnr: ____

Adresse: ____ Postnr/poststed: ____

Mobil: ____ Mobil 2: ____ Tlf jobb: ____ Fax: ____

Sted: ____ Dato: ____ Kl: ____ Underskrift: ____

Husk å legge ved gyldig legitimasjon på alle budgivere. Bud som inngis uten gyldig legitimasjon har megler rett til å unnlate å formidle budet etter eiendomsmeglerforskriften § 6-3

Bruk gjerne dette feltet

Bruk gjerne dette feltet

NORDVIK

Hvorfor kjøpe av og selge med Nordvik?

Vi i Nordvik åpner dører til nye hjem, muligheter og opplevelser. Hver dag. Det er vår lidenskap.

For det å kjenne boligmarkedet, det å virkelig forstå verdien, handler om å vite hva et fjordgløtt er verdt, en åpen himling, et nordvendt vindu, en vestvendt balkong.

Det handler om små detaljer og grundige analyser, om menneskekunnskap, fagkompetanse, treffsikkerhet og teft. Det handler om å ha en megler du kan stole på.

Tilgjengelig og parat, fra første møte til siste håndtrykk.

Vi vet hva det er verdt!

4,84

(Basert på over 15.500 kundevurderinger)

Denne boligen er presentert av:





Marcus Nielsen Rommen
Eiendomsmegler / Partner
Nordvik Røa
m.rommen@nordvikbolig.no
904 72 375

Ole-Jørgen Jensen
Salgsleder / Eiendomsmegler / Partner
Nordvik Røa
oj.jensen@nordvikbolig.no
472 69 229

Vil du se den digitale salgsoppgaven?
Skann QR-koden under: