

Knut Hamsuns vei 16B



Velkommen til

Knut Hamsuns vei 16B



Salgsoppgaven produsert 24. juni 2025

Nedre Hunstad

Flott selveier rekkehus m/3sov, kjellerstue og 2 bad. Solrikt og romslig uteområde. Må ses!

Prisantydning	4 800 000,-
Omkostninger	121 350,-
Totalpris	4 921 350,-
BRA-i	136 kvm
Totalt BRA	136 kvm
Soverom	3
Etasje	2
Boligtype	Rekkehus

Byggeår	1971
Megler	Renate-Adele Larsson Rødberg
Telefon	416 81 773
E-post	r.rodberg@nordvikbolig.no







Kort fortalt

- Flott rekkehus på Nedre Hunstad i et familievennlig og rolig nabolag med lite trafikk.

- Velholdt bolig over to plan som holden en pen standard. Flott Sigdal kjøkken med integrerte hvitevarer, stue med spotter i himling, nyere vedovn og god plass til sittegrupper.
- Gode romløsninger videre med 2 delikate flislagt bad, vaskerom, en lun og romslig kjellerstue og 3 gode soverom.
- Oppbevaringsmuligheter i boder og loft, og gode utvidelsesmuligheter i kjeller.

- Sørvestvendt nytt terrasse område og romslig hage som byr på gode solforhold.
- To faste p-plasser medfølger.

- Eiendommen ligger fint til med kort vei til alt familien måtte trenge. Dagligvarebutikk kun 7min gange, barnehager og skoler innen ca 1,5km. Kun 3 minutters gangavstand til nærmeste busstopp samt kun 10min kjøretur til Bodø sentrum.

Arealer og innhold

BRA-i:	136 kvm
Totalt BRA:	136 kvm
TBA:	12 kvm

Beskrivelse

Kjeller:
BRA-i: 46 kvm.
Total BRA: 46 kvm.

1. etasje:
BRA-i: 90 kvm.
Total BRA: 90 kvm.
TBA: 12 kvm.



1. Etasje



2. Etasje

Forklaring av bilde/rommet





















Baking







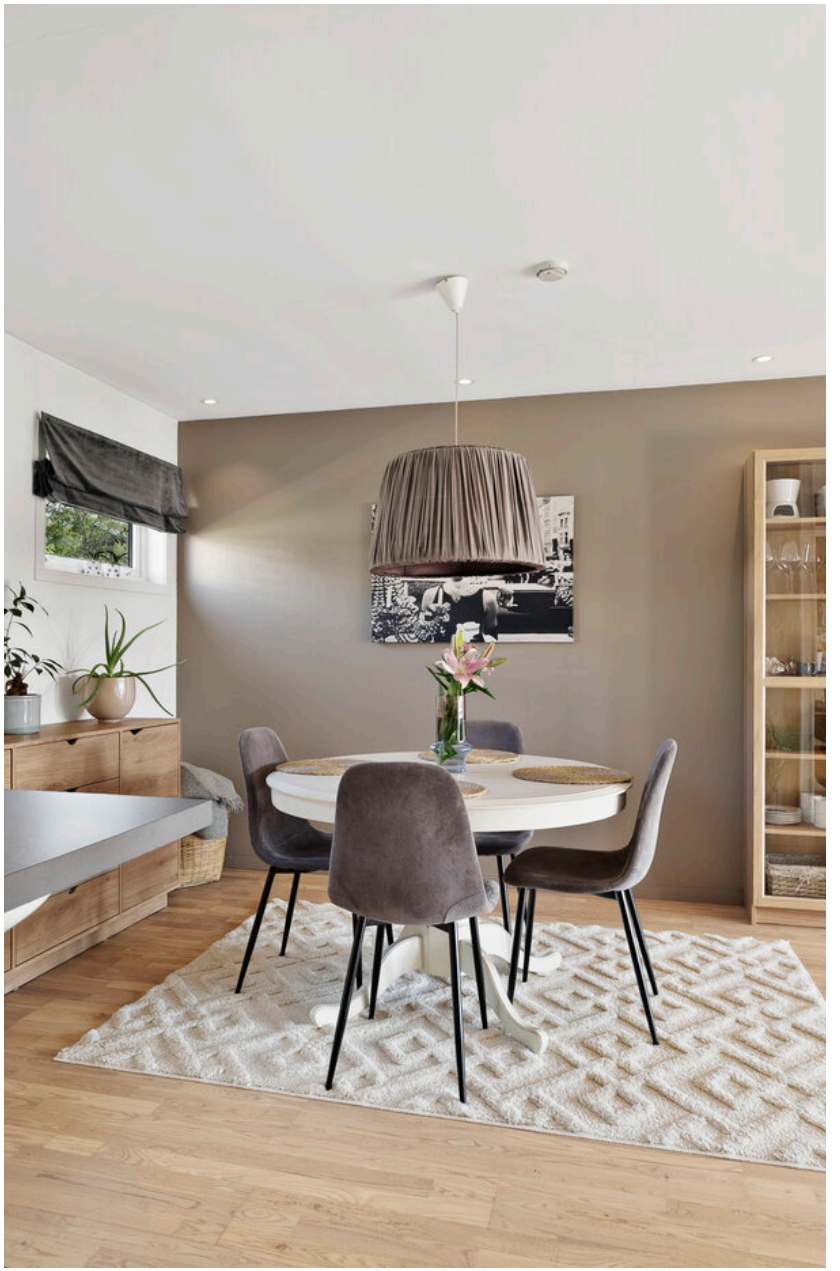












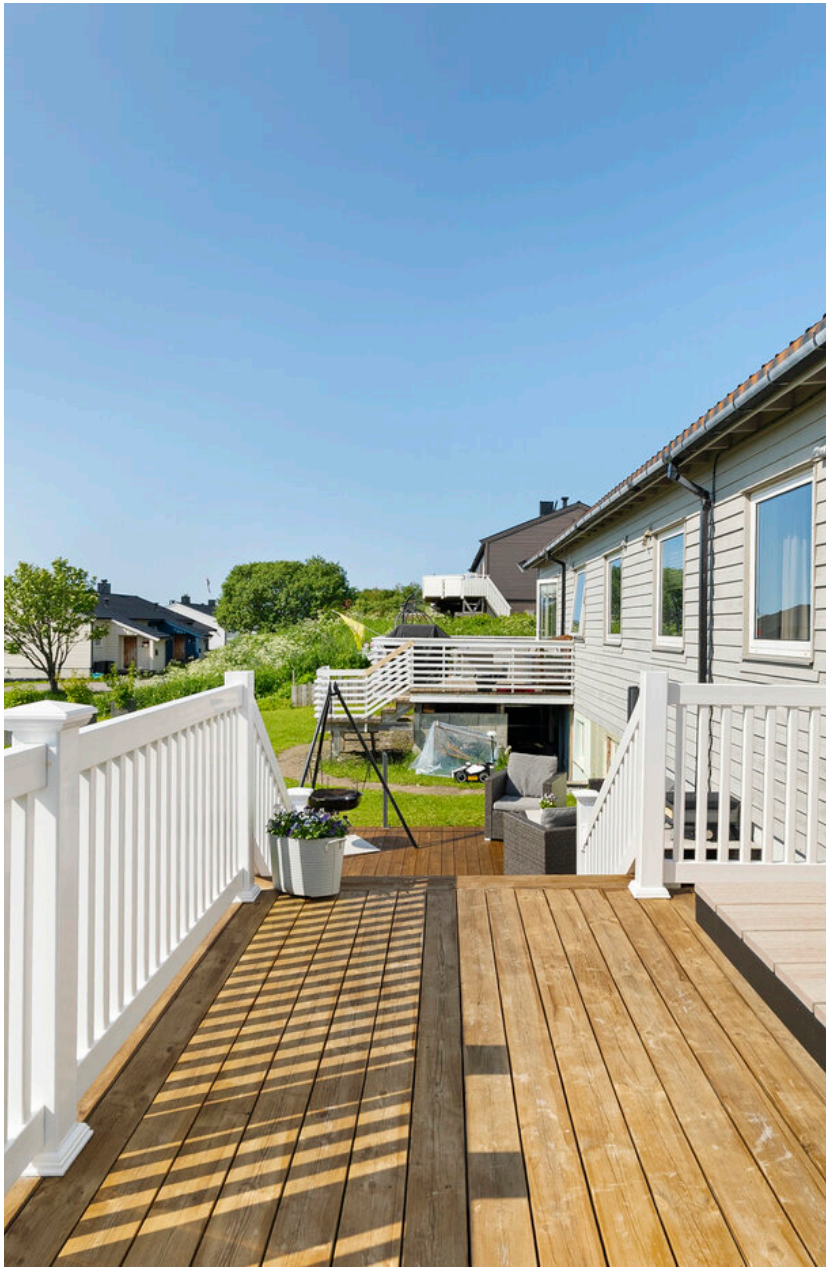




























YOU'LL NEVER









Informasjon

Knut Hamsuns vei 16B

Nøkkelinformasjon

Oppdragsnummer
35-0093/25

Boligtype
Rekkehus

Adresse og betegnelse
Knut Hamsuns vei 16B, 8019 BODØ
Gnr 41, bnr 1514, snr 2 (ideell andel 1/1) i Bodø kommune

Selgere
Tomas Johnsen
Camilla Solberg Johnsen

Kjøpesum og omkostninger
4 800 000,- (Prisantydning)

Omkostninger:
120 000,- (Dokumentavgift)
260,- (Pantattest kjøper)
545,- (Tinglyst pantedokument)
545,- (Tinglyst skjøte)
19 200,- (Boligkjøperpakke* (valgfritt))
---
121 350,- (Omkostninger totalt (uten Boligkjøperpakke))
140 550,- (Omkostninger totalt (med Boligkjøperpakke))
---
4 921 350,- (Totalpris inkl. omkostninger (uten Boligkjøperpakke))
4 940 550,- (Totalpris inkl. omkostninger (med Boligkjøperpakke))

NB: Regnestykket forutsetter at det kun tinglyses ett pantedokument og at eiendommen selges til prisantydning. Dokumentavgiften er 2,5% av salgssummen. Det tas forbehold om endringer i offentlige avgifter/gebyrer.

Om boligen

Byggeår
1971

Etasje
2

Antall soverom
3

Arealer
BRA-i: 136 kvm
Totalt BRA: 136 kvm
TBA: 12 kvm

Beskrivelse:
Kjeller:
BRA-i: 46 kvm.
Total BRA: 46 kvm.

1. etasje:
BRA-i: 90 kvm.

Total BRA: 90 kvm.
TBA: 12 kvm.

Bygningssakkyndiges kommentar til arealoppmåling:
Kjellerstue er ikke søkt om. Det anbefales videre undersøkelser mot kommunen.

Solforhold

Gode solforhold nærmest hele dagen. Terrasse og hageparti har sol fra tidlig morgen til ettermiddag.

Innhold

- Selveier.
- 3 romslige soverom og ekstra kjellerstue.
- Godt vedlikeholdt rekkehus.
- 2 moderne flislagt bad + vaskerom.
- 2 p-plasser.
- Stort uteområde.
- Vedovn og varmepumpe.
- Gode solforhold nærmest hele dagen.
- Gode utvidelsesmuligheter.
- Rolig og trygt nabolag med kort vei til skoler og barnehager.
- Kun 10 minutt inn til Bodø sentrum.

1 Etasje: Kjøkken, Stue, Soverom, Soverom 2, Bad, Soverom 3, Entré, Gang. Terrasse og hageparti.
Kjeller: Bad, Vaskerom, Bod, Bod 2, Gang, Kjellerstue. Gode utvidelsesmuligheter i uinnredet 40m2 kjeller del.
Adkomst til bortsetteloft via luke/stige i gangtak.

Standard

Beskrevne rekkehus med god standard hvor det er utført vedlikehold/oppgraderinger jevnlig.

Entre: Vi blir ønsket velkommen inn i en lys entre med spotter i himling og innredet skyvedørsgarderobe. God plass for å henge fra seg. Videre følger hall/trappe gang som fører videre til til soverom, bad samt stue og kjøkken, og underetasje.

Stue: Luftig fellesareal med stue og kjøkken av delvis åpen løsning. Stuen byr på delikate overflater med spotter i himling og veggoverflater malt i moderne fargevalg, samt store sørvendte vindusflater som gir godt lys innslipp. Her er det god plass sofaløsning og ekstra møblement som vitrineskap og lenestol. Spisebord til hele familien kan naturlig plasseres mot kjøkken sone. I stuen er det en nyere vedovn som varmer godt på kalde vinterdager.

Balkong/uteområde: Romslig sørvestvendt balkong/terrasse område. Nyere terrasseområde med god plass til grill og utemøbler, nedgang til terreng der barna kan løpe og kose seg. Bakong/terrasse og hageparti har sol fra tidlig morgen til ettermiddag.

Kjøkken: Sigdal kvalitetskjøkken fra 2010 med integrerte hvitevarer og kjøkkentøy. Lyst og pent kjøkken godt utbygget med svært god benke, skap- og skuffeplass. Kjøkkeninnredning av glatte fronter og laminat benkeplate. Det er integrert induksjonstopp, stekeovn i praktisk høyde, fryseskap og oppvaskmaskin.

Bad/våtrom: Boligen har to delikate bad og vaskeromsdel. Bad 1.etg er flislagt, er av en fin størrelse og har varme i gulv. Tidløst lyst bad
med romslig moderne baderomsinnredning. Videre er det vegghengt wc,

dusjhjørne og praktisk skittentøyssjakt som fører til bad/vaskerom nede. Det er elektrisk styrt vifte.
Bad 2.etg er et svært delikat bad fra 2021. Flislagt bad innredet med innredning, vegghengt wc og et deilig badekar med dusjhode. Hulltaking er foretatt uten å påvise unormale forhold. Bad to fører byr videre på egen vaskeromsdel fra skyvedør. Hulltaking er foretatt i gulvsvill i vaskerom. Fuktkvotemåling (vekt%) i konstruksjonen ble målt til 10. Hulltaking er foretatt uten å påvise unormale forhold. Hulltaking er foretatt ved/i gulvsvill i vaskerom. Fuktkvotemåling (vekt%) i konstruksjonen ble målt til 8.

Sov: Boligen har 3 soverom samt kjellerstue som kan være et fint som ekstra rom, kontor, lekerom m.m. Soverom av fine størrelser og med garderobeskap.

Oppbevaringsmuligheter: Gode oppbevaringsmuligheter i to romslige boder og bortsetteloft. Samt uinnredet kjeller.

Forøvrig:
Det er avløpsrør av plast.
Innvendige vannledninger er av plast (rør i rør).
Automatsikringer. Fordelt over 17 kurser.
Varmtvannstanken er på ca. 200 liter.
Det er installert varmepumpe.

Nedenfor gjengis en kort oppsummering der bygningssakkyndige har beskrevet avvik ved boligen i tilstandsraopport ,tg3 og tg2 avvik (anbefalte ytterligere undersøkelser):
Tg3: Vaskerom må oppgraderes for å tåle normal bruk etter dagens krav.
Tg2: Mer enn halvparten av forventet brukstid er passert på taktekkingen.
Mer enn halvparten av forventet brukstid er passert på renner/nedløp/beslag.
Det er værslitt/oppsprukket trevirke/trepaneler.
Undertaket er misfarget.
Vinduer med tilstandsgrad 2 (TG2) på grunn av alder vil typisk ha flere tegn på aldring og slitasje.
Dørommramming til ytterdør er ikke ferdigstilt. Balkongdør er gammel.
Rekkverket er for lavt i forhold til dagens krav til rekkverkshøyder.
Det mangler belistning langs gulv i gang samt noe avskalling på murvegg. På vaskerom er den ene veggen ikke lagt plater på, og det er synlige veggstendere og gulvsvill.
Det er ikke foretatt radonmålinger, og bygget er heller ikke utført med radonsperre.
Enkelte av innvendige dører har en del slitasje.
Det er påvist sprekker i fliser på bad 1.etg.
Kjeller bad rommet har kun naturlig ventilasjon.
Grunnmur alder selv om funksjonen er ivaretatt og det ikke ble observert spesielle avvik på grunnmur.
Mer enn halvparten av forventet brukstid er passert på utvendige avløpsledninger. Mer enn halvparten av forventet brukstid er passert på utvendige vannledninger.

Parkering

Det er to faste p-plasser tilhørende denne boligen på enden av husrekke. Det er montert el-lader.

Modernisering og påkostninger

Nytt Sigdal kjøkken 2010
Nytt Bad 1etg 2010
Byttet fra gamle til ny sikringer i sikringsskap, samt kontroll 2017
Nytt bad kjeller 2021

La kabel fra boenhet til parkeringsplass 2021.
Ferdigstilte bad på eksisterende vaskerom i 2021.
Byttet peis 2021
Bygd ny terrasse 2022
Bygd sesongbod under terrasse 2022.
Drenering sørside av hus + innsettelse av sluk i sesongbod 2021.
Montasje av elbillader 2021
Varmepumpe og servicebryter til varmepumpe 2024
Byttet fra halogen til LED spotter i gang, på bad og stue i 1. etg.
Nye kommunalt rør ble utbedret og ny asfalt i innkjørsel lagt.
Støpt ut i kjeller og tømt, muligheter for innredning.
Malt.

Sammendrag selgers egenerklæring

Vet du om det har det blitt utført arbeid på bad/våtrom, enten i din eller tidligere eiertid?
-Ja, faglært. Firmaets navn og beskrivelse av arbeidet: Bad kjeller 2021 - Sandhav AS Bad 1. etg 2010.
Vet du om tettesjikt, membran eller sluk ble fornyet eller oppgradert?
- Ja, faglært. Firmaets navn og beskrivelse av arbeidet: Sandhav AS ferdigstilte bad på eksisterende vaskerom i 2021.
Vet du om det finnes dokumentasjon på hvordan bad eller vaskerom er bygget opp?
-Ja, faglært. Firmaets navn og beskrivelse av arbeidet: Det er etterspurt dokumentasjon fra Sandhav AS i boligmappa.
Vet du om det er gjort endringer eller reparasjoner på tak, fasade, pipe/ildsted, terrasse, garasje, bod eller lignende, enten i din eller tidligere eiertid?
-Ja, faglært. Firmaets navn og beskrivelse av arbeidet: Byttet peis - husker ikke firmanavn - 2021 Bygd ny terrasse - 2022 bygd sesongbod under terrasse - 2022.
Vet du om det er gjort arbeid med drenering, enten i din eller tidligere eiertid?
-Ja, faglært. Firmaets navn og beskrivelse av arbeidet: Berg Arntzen AS - Drenering sørside av hus + innsettelse av sluk i sesongbod - 2021.
Vet du om det er gjort arbeid på det elektriske anlegget, enten i din eller tidligere eiertid?
-Ja. Foreligger det en samsvarserklæring? Ja. Firmaets navn og beskrivelse av arbeidet: Elektro AS - Elektroinstalasjon bad/vaskerom - 2021 Elektro AS - Montasje av elbillader - 2021 Elektro AS - Varmepumpe og servicebryter til varmepumpe - 2024 Bodø Elektriske AS - Byttet fra halogen til LED spotter i gang, på bad og stue i 1. etg. - Etterspurt samsvarserklæring i boligmappa Uvisst selskap - byttet fra gamle til ny sikringer i sikringsskap - 2017.
Vet du om det elektriske anlegget har blitt kontrollert?
-Ja. Når ble kontrollen utført? 2017.
Er det installert el-billader på eiendommen/boligen?
-Ja, faglært. Firmaets navn og beskrivelse av arbeidet: Elektro AS - installerte ladder på stativ, la kabel fra boenhet til parkeringsplass - 2021.
Vet du om det er gjort arbeid på vann og avløp, enten i din eller tidligere eiertid?
-Nei. Eventuell kommentar: Drenering på sørside av hus er tatt.
Vet du om boligen eller eiendommen har blitt endret eller bygget ut etter opprinnelig byggeår, enten av deg eller tidligere eiere, herunder bruksendringer kjeller/loft etc.?
-Ja. Var tiltaket søknadspliktig? Nei. Eventuell kommentar: Sesongbod under veranda på utsiden av hus.
Vet du om eiendommen har privat vannforsyning, septik, pumpekum, avløpskvern eller liknende?
-Nei. Eventuell kommentar: Kommunalt.
Vet du om det har vært utført kontroll av installasjoner for eksempel oljetank/sentralfyr/ventilasjon?
-Nei. Eventuell kommentar: Byttet varmepumpe i 2024.

Vet du om det er gjort arbeid på eiendommen som ikke er nevnt i de andre spørsmålene?
-Ja, faglært. Firmaets navn og beskrivelse av arbeidet: Kommunalt vannrør sprakk i innkjørsel, ingen skade på bygg, men rør ble utbedret og ny asfalt i innkjørsel lagt.
Vet du om det er eller har vært feil ved bad/vaskerommet, f.eks sprekker, lekkasje, råte, lukt eller soppskader?
-Ja. Beskriv: Sprekk i flis i dusjhjørne på bad i 1. etg.
Vet du om det er eller har vært feil på vann/avløp herunder rørbrudd, tilbakeslag, tett sluk eller liknende?
-Ja. Beskriv: Det har vært rørbrudd i kommunalt vannrør på tomt som er utbedret - 2024.
Vet du om det er utført tidligere arealoppmålinger av boligen, eller om boligens areal er oppgitt i dokumenter som salgsoppgave, takstrapport, tilstandsrapport, byggesøknad eller lignende?
-Ja. Hvilket dokument og når er målingen foretatt? Tidligere salgsrapport.
Vet du om det mangler brukstillatelser eller ferdigattester ved boligen?
-Ja. Beskriv: Kjellerstue er ikke søkt om.
Vet du om det er noe annet ved eiendommen som det kan være viktig for kjøperen å vite om?
-Ja. Beskriv: to parkeringsplasser til hver boenhet på enden av husrekken.

Bygningssakkyndig

Håvar Berg-Larsen

Byggemåte

Utdrag tilstandsrapport: Eiendom omhandler bolig med arealer over 1 plan og kjeller. Bygningen er oppført med grunnmur av betong. Etasjeskille med trebjelkelag og 2-lags vinduer i trematerialer. Vegger av bindingsverk med utenpåliggende kledning. Takkonstruksjon med yttertekking av metallplater. Beskrevne bolig oppført ca 1971 og tidvis oppgradert. Bygningen er idag ca 54 år gammel og hvor enkelte deler av bygningskomponenter er fra byggeår og i forventet tilstand med tanke på alder.

Innbo og løsøre

Integrerte hvitevarer medfølger.

Lampe over spisebord medfølger ikke selv om den er evt. fastmontert.

Adgang til utleie

Normalt tillatt ved eiet bolig.

Energi og oppvarming

Energimerking

E - gul
Alle eiendommer som selges/leies ut skal ha energiattest. Unntak gjelder blant annet for frittstående bygninger med bruksareal mindre enn 50 m^2. Det er eier som plikter å fremlegge energiattest og er selv ansvarlig for at opplysningene er riktig.
Dersom eier ikke har lagt frem energiattest, og eier etter skriftlig anmodning fra kjøper ikke har lagt frem energiattest før avtale om salg er inngått, kan kjøper få laget en energiattest ved hjelp av ekspert for selgers regning, innen ett år etter at avtale om salg er inngått. Dette følger av forskrift om energimerking av bygninger og tekniske anlegg § 5 (3).
Energiattest er basert på nåværende eiers/ husstands senere års forbruk og utgifter. Dette vil kunne variere avhengig av antall familiemedlemmer i husstanden, ønsket innetemperatur, egne fordelsavtale mv. Megler har intet

ansvar for informasjon som fremgår av energiattesten.

Oppvarming

Panelovner, varme i gulv, varmepumpe og vedfyring.

Informasjon om strømforbruk

Selger opplyser å ha et årlig strømforbruk på ca. kr. 7824 pluss nettleie. Energiforbruket vil variere fra husstand til husstand.

Økonomi

Kommunale avgifter

Kr 13 189,-pr. 2024

Fakturert beløp i 2024:
Avløp 6 878,84 kr
Eiendomsskatt 4 363 kr
Feiing 440 kr
Vann 5 870,40 kr
= 17.552,24,-

Renovasjonsavgifter for år 2025: kr 4 486,52,- Renovasjon blir delt opp og fakturert kvartalsvis, 4 fakturaer på ett år.

Andre utgifter

Det er opp til kjøper å ev. inngå nye avtaler med ønskede tjenesteytere.

Vannavgift

Informert under kommunale avgifter.

Eiendomsskatt

Kr 4 363,- pr. 01.01.2024
Takst 1 737 000,00 kr
Skatt 4 363,00 kr
Bunnfradrag 125 000,00 kr
Antall boenheter 1
Dato vedtatt 13.04.2016
Eiendomsstype: Bolig
Promillesats 4 ‰
Fritak: Nei

Formuesverdi

Primærbolig: Kr 978 252,- pr. 2023
Sekundærbolig: Kr 3 913 006,- pr. 2023
Skatteetaten beregner en boligverdi (beregnet markedsverdi for bolig) basert på SSBs statistiske opplysninger om omsatte boliger. I beregningen tas det hensyn til din boligs beliggenhet, areal, byggeår og type bolig. Formuesverdien er en prosentandeldel av denne boligverdien. For mer informasjon om formuesverdi, se Skatteetatens nettsider.

Forsikring

Gjensidige
Polisenr: 94209044

TV/Internett/Bredbånd

I dag: Bredbånd kr.1049,- per mnd (Telenor fiber). Telenor t-we kr.690,- per mnd.

Tomt

Beskrivelse av tomt

Tomtestørrelse: 1 599 kvm (Eiertomt)
Pent opparbeidet hage forran boligen, stort terrasseområde.

Adkomst
Se kart på Finn.no eller søk via google map. På visningsdagen vil det være oppsatte visningsskilt.

Radonmåling
Selger er ikke kjent med om det er utført radonmåling før deres eiertid, og har ikke utført radonmåling selv. Det er ikke krav om dette med mindre boligen er helt eller delvis utleid.

Områdebeskrivelse

Beskrivelse av nærområdet
Eiendommen ligger i et attraktivet og flott boområde på nedre Hunstad, ca. 6 km fra Bodø sentrum. Området er bestående av flermannsboliger, eneboliger og boliger i rekke/kjede. Eiendommen har kort vei til bl.a. nærbutikk, barnehage, skole og holdeplass for buss. Flotte natur og friområder i umiddelbar nærhet.

Rekkehus i rolige og familievennlige omgivelser. Knut Hamsuns vei 16B tilbyr moderne komfort og flott beliggenhet med kort vei til både barnehage og skole, ideelt for barnefamilier.
Boligen har 2 oppstillingsplasser for bil, sørvendt balkong og markterrasse med gode solforhold.

Bebyggelse
Området består hovedsakelig av eneboliger og rekkehus.

Skoler og barnehager
Skoler:
Hunstad barneskole (1-7 kl.) 20 min gangavstand
Alstad barneskole (1-7 kl.) 19 min gangavstand
Grønnåsen skole (1-7 kl.) 6 min kjørende
Hunstad ungdomsskole (8-10 kl.) 17 min gangavstand
Alstad ungdomsskole (8-10 kl.) 17min gangavstand
Bodin videregående skole 6 min kjørende
Norges Toppidrettsgymnas Bodø 11min kjørende

Offentlig transport:
Nedre Hunstad 3 min gående
(Linje 4, 4 N, 100, 200, 300)
Mørkved stasjon 22 min gående
(Linje F7, R75)
Bodø lufthavn 12 min kjørende

Barnehager:
Stokkvika barnehage (1-5 år) 10 min gående
Hunstad Øst barnehage (1-5 år) 18 min gående
Paradiset barnehage (1-5 år) 22 min gående

Dagligvare:
Coop Prix Hunstadmoen 7min gående
Rema 1000 Hunstad 16 min gående

Sport:
Lundbakksplass ballplass 12 min gående

Lilleteigen balløkke 14 min gående
Family Sports Club Jensvoll 23 min gående
Just Padel Bodø 5 min kjørende
Opplevd trygghet: Veldig trygt 92/100
Kvalitet på skolene: Veldig bra 90/100
Naboskapet: Godt vennskap 77/100
Kvalitet på barnehagene: Veldig bra 92/100
Turmulighetene: Nærhet til skog og mark 92/100
Støynivået: Lite støynivå 88/100

«Fantastisk havutsikt», Sitat fra en lokalkjent.

Offentlige forhold

Ferdigattest/brukstillatelse

Ferdigattest og midlertidig brukstillatelse finnes ikke i kommunens arkiv. Disse dokumentene vil normalt være lagret på vedkommende matrikkeladresse. Det gjøres oppmerksom på at det ikke utstedes ferdigattest for ikke-avsluttede byggesaker/ byggemeldinger som er fra før 1998. Kjøper påtar seg risikoen for fremtidig fortsatt bruk, og eventuelle pålegg fra det offentlige. Det foreligger byggetegninger. Kjeller er ikke byggesøkt om av kommunen. Det kan være avvik fra dagens rombruk/rombenevnelser sammenlignet med det som er byggemeldt/godkjent.

Vei, vann og avløp

Offentlig vei, vann og avløp.

Regulerings- og arealplaner

Kommuneplanens Arealdel 2022-2034. Arealbruk: Boligbebyggelse.

Områderegulering for Nedre Hunstad. Delarealer Delareal 79 m- Samferdselsanlegg og teknisk infrastruktur (arealer). Delareal 1 519 m- Boligbebyggelse. For mer informasjon om reguleringsforhold kontakt megler eller søk på saksnummer/adresse/gnr. bnr på plan- og bygningsetatens hjemmeside.

Boplikt

Ikke boplikt.

Driveplikt

Ikke relevant.

Odelsrett

Relevant.

Konsesjon

Ikke konsesjon.

Tinglyste heftelser og rettigheter

På eiendommen er det tinglyst følgende heftelser og rettigheter som følger eiendommens matrikkel ved overskjøting til ny hjemmelshaver:
1804/41/1514/2:
26.04.2010 - Dokumentnr: 294426 - Erklæring/avtale
Rettighetshaver: Bodø Kommune
Org.nr: 972 418 013
Rett for kommunen til å anlegge og vedlikeholde ledninger m.m.
Bestemmelse om bebyggelse
Overført fra: Knr:1804 Gnr:41 Bnr:1514
Gjelder denne registerenheten med flere

19.06.2025 - Dokumentnr: 697005 - Registerenheten kan ikke disponeres over uten

samtykke fra rettighetshaver
Rettighetshaver: Nordvik Oppgjør AS
Org.nr: 814 449 912
Elektronisk innsendt

11.08.2010 - Dokumentnr: 595652 - Seksjonering
Opprettet seksjoner:
Snr: 2
Formål: Bolig
Sameiebrøk: 1/4

Legalpant

Kommunen har legalpant som sikkerhet for betaling av kommunale avgifter og eventuell eiendomsskatt. Legalpant er pant som ikke kommer frem av grunnboksutskriften, og har bedre prioritet enn for eksempel lån til bank som er tinglyst på eiendommen.

Øvrige kjøpsforhold

Diverse

Kjøper og selger er forpliktet til å undertegne standard kjøpekontrakt utarbeidet av Nordvik i forbindelse med eiendomstransaksjonen. Kjøpekontrakt kan besiktiges hos eiendomsmegler før bud inngis. Kontakt eiendomsmegler for spørsmål.
Selger leverer eiendommen i ryddig og rengjort stand.

Overtagelse

Overtakelse skjer etter avtale med selger. Før boligen overleveres kjøper, skal fullt oppgjør og omkostninger være mottatt på meglers klientkonto.

Dødsbo

Nei.

Sentrale lover

Generelle bestemmelser
Alle innvendige og utvendige arealangivelser, samt beskrivelser av bygningen er hentet fra vedlagte tilstandsrapport/boligsalgsrapport. Salgsoppgaven er basert på de opplysningene selger har gitt til megler, den bygningssakkyndiges tilstandsrapport, samt opplysninger innhentet fra kommunen, Kartverket og andre tilgjengelige kilder. Det er viktig at kjøper setter seg grundig inn i alle salgsdokumentene, herunder salgsoppgave, tilstandsrapport og selgers egenerklæring. Kjøper anses kjent med forhold som er tydelig beskrevet i salgsdokumentene, og slike forhold kan ikke påberopes som mangler. Dette gjelder uavhengig av om kjøper har lest dokumentene.
Det kan være avvik fra dagens rombruk/rombenevnelser sammenlignet med det som er byggemeldt/godkjent. Alle interessenter oppfordres til å undersøke eiendommen nøye, gjerne sammen med fagkyndig før bud inngis. Kjøper som velger å kjøpe usett kan ikke gjøre gjeldende som mangel noe han burde blitt kjent med ved undersøkelsen.
Dersom det er behov for avklaringer, anbefaler vi at interessenter rådfører seg med eiendomsmegler eller egne rådgivere før det legges inn bud.
En bolig som har blitt brukt i en viss tid, har vanligvis blitt utsatt for slitasje og skader kan ha oppstått. Slik bruksslitasje må kjøper regne med, og det kan avdekkes enkelte forhold etter overtakelse som nødvendiggjør utbedringer. Normal slitasje og skader som nødvendiggjør utbedring, er innenfor hva kjøper må forvente og vil ikke utgjøre en mangel.
Kjøper og selgers rettigheter og plikter reguleres av avtalen mellom partene, samt informasjonen som har vært tilgjengelig for kjøperen i forbindelse med handelen. Avtalen utfylles av avhendingsloven, og det gjelder ulike avtalevilkår avhengig av

om kjøper er forbrukerkjøper eller ikke. Dette er nærmere beskrevet nedenfor.
På grunn av ulike avtalevilkår kan selger vurdere bud fra en som ikke er forbruker, ulikt fra en forbrukers bud. Dersom kjøper ikke er forbruker, er selger sitt mulige mangelsansvar begrenset fordi eiendommen selges "som den er". Selger kan ikke ta «som den er» forbehold ovenfor en forbrukerkjøper. Selv et lavere bud fra en som ikke er forbruker kan foretrekkes fordi begrensningen i mulig mangelsansvar kan ha egenverdi for selger. Selger står fritt til å forkaste eller akseptere ethvert bud, og er for eksempel ikke forpliktet til å akseptere høyeste bud.
Budgiver skal i budskjema avgi egenerklæring om budgiver er forbruker eller næringsdrivende/ person som hovedsakelig handler som ledd i næringsvirksomhet. Budgivere får informasjon dersom andre bud er inngitt av en som ikke er forbruker.
Forbrukerkjøp - definisjon
Med forbrukerkjøp menes kjøp av eiendom når kjøperen er en fysisk person som ikke hovedsakelig handler som ledd i næringsvirksomhet.
Forbruker – avtalevilkår
Eiendommen har en mangel dersom den ikke er i samsvar med kravene som følger av avtalen, eller det foreligger brudd på bestemmelsene i avhendingsloven §§ 3-2 til 3-8. Hvis eiendommen ikke er i samsvar med det kjøperen må kunne forvente ut ifra alder, type og synlig tilstand, kan det være grunnlag for mangelskrav. Det samme gjelder hvis det er holdt tilbake eller gitt uriktige opplysninger om eiendommen. Dette gjelder likevel bare dersom man kan gå ut ifra at det virket inn på avtalen at opplysningen ikke ble gitt eller at feil uriktige opplysninger ikke blir rettet i tide på en tydelig måte.
Boligen kan ha en mangel etter avhendingsloven § 3-3 dersom det er avvik mellom opplyst og faktisk innvendig areal, forutsatt at avviket er på 2% eller mer og minimum 1 kvm.
Ved beregning av et eventuelt prisavslag eller erstatning må kjøper selv dekke tap/kostnader opptil et beløp på kr 10 000 (egenandel).
Ikke-forbruker (næringsdrivende) – definisjon
Hvis kjøper er en juridisk person, eller en fysisk person som hovedsakelig handler som ledd i næringsvirksomhet, vil kjøpet ikke anses som et forbrukerkjøp.
Ikke-forbruker – avtalevilkår
Eiendommen har en mangel dersom den ikke er i samsvar med kravene som følger av avtalen. Eiendommen selges «som den er», og selgers ansvar utover det konkret avtalte er da begrenset etter avhendingsloven § 3-9, første ledd andre setning.
Avhendingsloven § 3-3 andre ledd fravikes, og hvorvidt boligens arealsvikt utgjør en mangel vurderes etter avhendingsloven § 3-8.
Informasjon om kjøpers undersøkelsesplikt, herunder oppfordringen om å undersøke eiendommen nøye, gjelder også for kjøpere som ikke anses som forbrukere.

Boligselgerforsikring

Selger har tegnet boligselgerforsikring. Se selgers egenerklæringsskjema vedlagt salgsoppgaven.

Boligkjøperforsikring

I samarbeid med Storebrand og HELP tilbyr Nordvik Boligkjøperpakke til våre boligkjøpere. Boligkjøperpakken er et gunstig forsikringskonsept som inneholder alle de forsikringene du trenger til den nye boligen din.
Boligkjøperpakke Hus inneholder: Boligkjøperforsikring fra HELP, flytteforsikring, innboforsikring Super og husforsikring Super fra Storebrand.
Boligkjøperforsikring er en rettshjelpsforsikring som gir trygghet og profesjonell juridisk hjelp dersom det oppdages uventede feil eller mangler ved boligen. Forsikringen gjelder i 5 år fra overtakelsen.
Flytteforsikring dekker skade på eiendeler under flytting ved plutselig og uforutsett hendelse som oppstår under transport eller i forbindelse med bæring

mellom bolig, bil eller lagringssted. Forsikringen varer i 1 år fra overtakelsen. Innboforsikring Super dekker tingene dine ved blant annet tyveri, brann eller vannskader. Vår beste innboforsikring Super inkluderer blant annet uflaksforsikring, bistand ved ID-tyveri og psykologhjelp ved alvorlige hendelser hjemme. Forsikringen gjelder i 3 måneder fra overtakelsesdatoen av ny bolig. Husforsikring Super dekker alt fra brann og vannskader til naturskader og bekjempelse av rotter og mus. I tillegg inkluderer Super-dekningen vannskader fra våtrom, sopp- og råteskader, og følgeskader på bygningen som skyldes håndverkerfeil. Forsikringen gjelder i 3 måneder fra overtakelsesdatoen av ny bolig.
Velger du Boligkjøperpakke Hus+ får du i tillegg renteforsikring:
Renteforsikringen kan hjelpe deg med rentekostnaden og forsikringspremien på din primærbolig som skal selges, hvis salgsprosessen fører til at du må betale rentekostnader på to lån. Forsikringen gjelder i 9 måneder (3 måneder karenstid) og dekker inntil 15 000 kroner i måneden.
Boligkjøperforsikring fra HELP kan også kjøpes separat og inkluderer da flytteforsikring fra Storebrand.
Boligkjøperpakke/Boligkjøperforsikring må tegnes senest ved kontraktsignering og gjelder fra overtakelsen. Kjøper blir kontaktet av Storebrand med et tilbud på videre forsikring av hus og innbo.
Se pris og mer informasjon om forsikringene i produktarket vedlagt salgsoppgaven, eller ta kontakt med megler.

Betalingsbetingelser

Oppgjør skal betales i en samlet innbetaling fra norsk bank. Betaling fra utlandet tillates kun i unntakstilfeller og dersom det er avklart med megler i anledning avtaleinngåelse (budaksept).

Viktig informasjon om budgivning

Alle bud skal inngis skriftlig til megler, som formidler disse videre til selger. Kravet til skriftlighet gjelder også budforhøyelser og motbud, aksept eller avslag fra selger.

Bud kan legges inn på eiendommens finn-annonse ved å trykke på knappen «gi bud» eller via vår hjemmeside. Ved elektronisk budgivning legges bud inn ved å benytte BankID. Bud kan også inngis på budskjema vedlagt i salgsoppgaven.

Før megler formidler bud til selger, skal megler innhente gyldig legitimasjon og signatur fra budgiver. Kravet til legitimasjon og signatur er oppfylt for budgivere som benytter e-signatur, eksempelvis BankID eller MinID. Senere bud kan inngis per e-post eller SMS til megler.

Dersom budgiver skal by på eiendommen i henhold til kjøpsfullmakt må megler kontaktes i forkant av budgivning. Ved bruk av kjøpsfullmakt, må fullmakten oversendes til megler i forkant av budgivning.

Et bud bør inneholde eiendommens adresse (eventuelt gnr/bnr), kjøpesum, budgivers kontaktinformasjon, finansieringsplan, akseptfrist, overtakelsesdato og eventuelle forbehold som for eksempel usikker finansiering, salg av nåværende bolig ol. Normalt vil ikke et bud med forbehold bli akseptert før forbeholdet er avklart. Konferer gjerne med megler før bud avgis.

Megler skal legge til rette for en forsvarlig avvikling av budrunden. I forbrukerforhold (dvs. der selger er forbruker) skal megleren ikke formidle bud med kortere akseptfrist enn kl. 12.00 første virkedag etter siste annonserte visning. Senere bud må ha en tilstrekkelig lang akseptfrist til at megler, så langt det er nødvendig og mulig, kan videreformidle budet og eventuelle forbehold til alle involverte parter og legge til rette for at disse får tid til å områ seg, jf. forskrift om

eiendomsmegling § 6-3. Akseptfrist bør derfor være på minimum 30 minutter, og budforhøyelser bør skje senest 10 minutter før fristens utløp. Dersom bud inngis med en frist som åpenbart er for kort til at megleren kan avvikle budrunden på en forsvarlig måte, vil megler fraråde budgiver å stille slik frist. Megleren vil uoppfordret gi sin vurdering av det enkelte bud overfor selgeren, når budet er gitt innenfor akseptfristene ovenfor.

Megler skal så snart som mulig bekrefte skriftlig overfor budgivere at budene deres er mottatt.

Etter at handel har kommet i stand, eller dersom en budrunde avsluttes uten at handel er kommet i stand, kan en budgiver kreve kopi av budjournalen i anonymisert form.

Kopi av budjournal skal gis til kjøper og selger uten ugrunnet opphold etter at handel er kommet i stand. Dersom det er viktig for budgiver å bevare sin anonymitet, bør budet fremmes gjennom fullmektig.

For mer informasjon om budgivningsprosessen, se «Forbrukerinformasjon om budgivning», som er vedlagt salgsoppgaven, eller ta kontakt med megler.

Tilbud på finansiering

Du kan søke om boliglån hos vår samarbeidspartner Storebrand, og få svar på dagen.
Med boliglån i Storebrand kan du være trygg på at du til enhver tid har blant markedets mest konkurransedyktige renter. Du vil bli tatt godt vare på av et av Norges beste servicemiljøer innen bank.
Som kunde i Storebrand Bank får du en fast kontaktperson å forholde deg til, som vil gi deg gode råd og god hjelp med kort svartid. Søk om boliglån i Storebrand og få

- Enkel søknad - og etableringsprosess
- Svar på dagen
- Fast kontaktperson å forholde deg til
- Trygghet for at du alltid har konkurransedyktige betingelser

Ta kontakt på telefon 22 31 22 21 eller nordvik@storebrand.no. Les mer på storebrand.no/nordvik.
Meglerforetaket kan motta provisjon ved formidling av finansielle tjenester.

Hvitvasking

Eiendomsmeglere er underlagt lov om hvitvasking og tilhørende forskrift. Etter hvitvaskingsloven er eiendomsmegler pålagt å gjennomføre kundetiltak av både selger og kjøper.
Hvis kjøper ikke bidrar til at megler får gjennomført kundetiltak, og dette fører til at transaksjonen ikke kan gjennomføres eller blir forsinket, misligholder kjøper avtalen. Etter 30 dager anses misligholdet vesentlig, og selger har rett til å heve avtalen og gjennomføre dekningssalg for kjøpers regning. Dersom det er selger som ikke bidrar til at megler får gjennomført løpende kundetiltak underveis i oppdraget må eiendomsmegler stanse gjennomføringen av transaksjonen. Selger vil i et slikt tilfelle ha misligholdt sine forpliktelser, og kjøper vil kunne ha et krav mot selger etter avhendingsloven.
Hvis kundetiltak ikke lar seg gjennomføre, vil Nordvik Eiendomsmegling ikke kunne bistå med handelen eller foreta oppgjør.

Personopplysningsloven

Personopplysninger vil bli behandlet i samsvar med personopplysningsloven. Ved å registrere deg som interessent og/eller budgiver eller kjøpe vil vi innhente, behandle og registrere personopplysninger om deg.
Eiendomsmeglingsforetak har plikt til å oppbevare kontrakter og dokumenter i 10

år, jf. eiendomsmeglingsforskriften § 3-7 (3). Denne oppbevaringsplikten begrenser muligheten for å få slettet personopplysninger. Du kan lese mer om Nordviks behandling av personopplysninger i vår personvernerklæring på nordvikbolig.no/personvern.

Om oppdraget

Meglers vederlag

Samlet skal selger betale kr. 98 290,- for vederlag og utlegg ved salg til prisantydning eks. boligselgerforsikring og ekstra markedsføring. Fast provisjon: kr. 25 000,-+Tilrettelegging kr. 16 900,-, Grunnpakke Hus kr. 12 900,-, Markedspakke kr. 15 600,-, Oppgjørshonorar** kr. 7 990,-, Visningshonorar kr. 1 900,-, Utlegg estimert 18.000,-. Dersom oppdraget utløper eller blir sagt opp, uten at handel er kommet i stand, har megler krav på et rimelig vederlag for medgått tid/utført arbeid og avtalte utgifter (tilrettelegging, markedsføring og avholdte visninger) samt eventuelle utlegg. Ved beregningen av vederlaget skal det tas utgangspunkt i timeprisen som er kr. 3 900,-.

Vedlegg til salgsoppgaven

Vedleggene er en del av den komplette salgsoppgaven. Det er viktig at interessenter setter seg godt inn i vedleggene og kontakter megler med eventuelle spørsmål før bud inngis.

Status salgsoppgave

Salgsoppgaven er sist endret 25. juni 2025

Ansvarlig megler

Renate-Adele Larsson Rødberg, Eiendomsmegler / Partner
Tlf. 41681773

Meglerforetaket

Nordvik Bodø
Moloveien 20
8003 BODØ
Juridisk navn: Nordland Eiendomsmegling AS
Org. nr.: 917842779

Vedlegg

Knut Hamsuns vei 16B

Knut Hamsuns vei 16B

Nabolaget Hunstadmoen - vurdert av 46 lokalkjente

Nabolaget spesielt anbefalt for

- Familier med barn
- Etablerere
- Godt voksne

Skoler

Hunstad barneskole (1-7 kl.) 246 elever, 15 klasser	20 min 1.6 km
Alstad barneskole (1-7 kl.) 269 elever, 24 klasser	19 min 1.7 km
Grønnåsen skole (1-7 kl.) 383 elever, 22 klasser	6 min 3.1 km
Hunstad ungdomsskole (8-10 kl.... 368 elever, 28 klasser	17 min 1.4 km
Alstad ungdomsskole (8-10 kl.) 317 elever, 25 klasser	17 min 1.5 km
Bodin videregående skole 965 elever	6 min 3.3 km
Norges Toppidrettsgymnas Bodø	11 min

Offentlig transport

Nedre Hunstad Linje 4, 4 N, 100, 200, 300	3 min 0.2 km
Mørkved stasjon Linje F7, R75	22 min 2 km
Bodø lufthavn	12 min


Barnehager

Stokkvika barnehage (1-5 år) 43 barn	10 min 0.9 km
Hunstad Øst barnehage (1-5 år) 44 barn	18 min 1.4 km
Paradiset barnehage (1-5 år) 49 barn	22 min 1.9 km

Dagligvare

Coop Prix Hunstadmoen	7 min
Rema 1000 Hunstad	16 min

Aldersfordeling

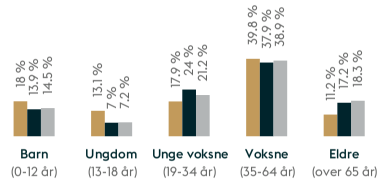

Område	Personer	Husholdninger
Hunstadmoen	1 289	484
Bodø	42 453	22 434
Norge	5 425 412	2 654 586

Opplevd trygghet
Veldig trygt 92/100

Kvalitet på skolene
Veldig bra 90/100

Naboskapet
Godt vennskap 77/100

Primære transportmidler

- Egen bil
- Sykkel

Sport

Lundbakksplass ballplass	12 min
Lilleteigen balløkke	14 min
Family Sports Club Jensvoll	23 min
Just Padel Bodø	5 min


«Fantastisk havutsikt»

Sitat fra en lokalkjent

Kvalitet på barnehagene
Veldig bra 92/100

Turmulighetene
Nærhet til skog og mark 92/100

Støynivået
Lite støynivå 88/100

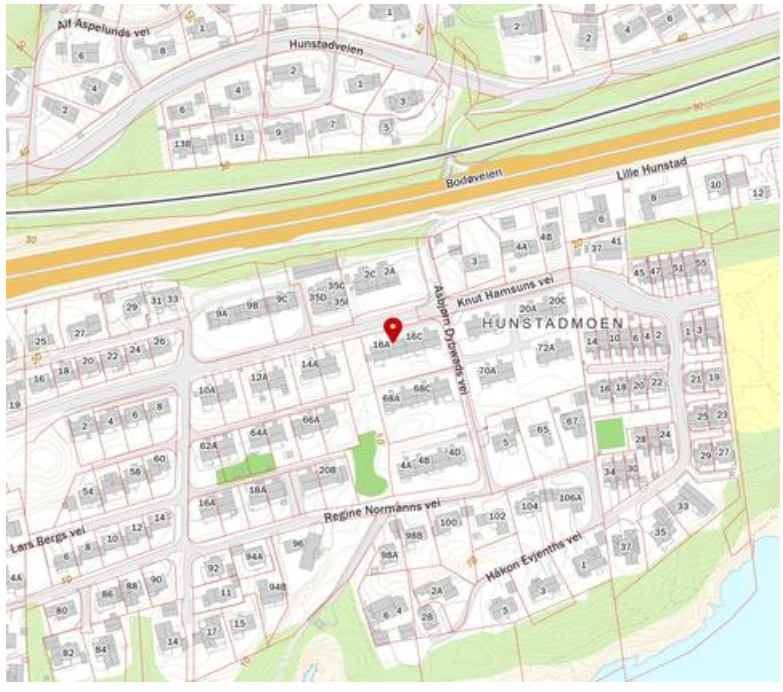

Innholdet i nabolagsprofilen er hentet fra ulike datakilder, og feil eller mangler kan forekomme. Vurderinger og sitater er innhentet på web og gir uttrykk for hvordan naboene vurderer nabolaget. FINN.no AS kan ikke holdes ansvarlig for feil/mangler i profilen.
Copyright © Finn.no AS 2025

Tilstandsrapport

Rekkehus
Knut Hamsuns vei 16B , 8019 BODØ
BODØ kommune
gnr. 41, bnr. 1514, snr. 2

Sum areal alle bygg: BRA: 136 m² BRA-i: 136 m²



Befaringsdato: 19.06.2025 **Rapportdato:** 23.06.2025 **Oppdragsnr.:** 21564-1412 **Referansenummer:** BD5598

Autorisert foretak: Byggcon Nord AS **Sertifisert Takstingeniør:** Ståle Limstrand **Vår ref:**

Rapporten kan brukes i inntil ett år etter rapportdato, og kan ikke gjenbrukes ved flere boligsalg i denne perioden.
Skjer det endringer, oppstår skader også videre på boligen, bør du som selger be om oppdatert rapport.

Norsk takst

Norsk takst er bransjeorganisasjonen for landets bygningssakkyndige og takstforetak, med om lag 1400 sertifiserte medlemmer fordelt på omtrent 1000 bedrifter. I boligomsetningen regnes takstrapportene som et helt avgjørende element i den informasjonen som gjøres tilgjengelig for kjøper. Årlig leverer medlemmene rundt 120.000 slike takster. Det gir unik oversikt over norske boliger, og bidrar til at alle oppdrag kan utføres med utgangspunkt i erfaringsbasert kvalitet.

Det stilles høye krav til utdanning, sertifisering og yrkesetikk. Norsk takst er opptatt av at boligomsetningen skal være trygg, og legger vekt på å opptre uavhengig av andre bransjeaktører. Bygningssakkyndige fakturerer sine tjenester uten hensyn til hvilken pris som oppnås, og skal heller ikke på annen måte ha noen egeninteresse knyttet til handelen.

Uavhengighet og god fagkunnskap har over tid bygget troverdighet og tillit. Både selger og kjøper skal kunne stole på bygningssakkyndiges vurderinger. For tilfeller der det likevel skulle oppstå misnøye med utført arbeid, har vi sammen med Forbrukerrådet etablert en klagenemnd.

Norsk takst har en sentral rolle i utviklingen av norske standarder, regler og profesjonsprinsipper, og representerer bransjen i alle relevante internasjonale fora. Dette sikrer at norske bygningssakkyndige tidlig kan tilpasse seg krav og bransjetrender fra utlandet, samtidig som takseringsfaget får en norsk stemme på verdensbasis. Organisasjonen bidrar i næringspolitisk sammenheng, og har vært en pådriver for å sikre at lover og regler gir trygghet for forbrukerne i boligomsetningen.

Byggcon Nord AS

Byggcon er et rådgivende ingeniør- og takseringsfirma med kontorer i Bodø, Tromsø, Narvik og Mo i Rana, bestående av 15 dyktige ansatte.
Byggcon er det største takseringsforetaket nord for Trondheim.

Byggcon er autorisert i Norsk Takst i alle sertifiseringsområder innen bygg og eiendom, inkludert TEGOVA OG REV autorisasjon.
Vi utfører energiberegninger og er registrerte rådgivere hos Enova. Vi utfører både energimerking samt energirådgivning for private og foretak.

Vi utfører skade- og verditaksering, næring, tilstandsanalyser, skjønn, byggekontroll, prosjektledelse, uavhengig kontroll, reklamasjonstakster og rådgiving i bygningsbransjen for småhus, større boligselskaper (sameier og borettslag) samt næringseiendom.

Har du kjøpt nybygg kan vi bistå i forbindelse med overtakelse

Se mer info om oss og våre tjenester på vår hjemmeside: www.byggcon.no
Kontakt oss på telefon: 75 57 75 60 - eller epost post @byggcon.no
Byggcon er et registrert varemerke ®



Rapportansvarlig

Ståle Limstrand

stale@byggcon.no
412 21 281

Medansvarlig

Håvar Berg-Larsen
Uavhengig Takstingeniør

haavar@byggcon.no
952 81 889

Dette trenger du å vite om tilstandsrapporten



Hva er en tilstandsrapport?

En tilstandsrapport beskriver synlige skader/avvik eller tegn på skader/avvik på boligen. Rapporten fremhever vanligvis ikke positive egenskaper ved boligen.



Hva vurderer en bygningssakkyndig?

Den bygningssakkyndige vurderer boligen ut fra hva man kan forvente av en bygning av samme alder og type. Vurderingen gjøres som regel mot hvordan det var vanlig å bygge og regler som gjaldt da boligen ble oppført (søknadstidspunktet). Forhold som er vanlige for bygningens alder, slik som slitasje etter normal bruk regnes ikke som avvik.



Hva inneholder tilstandsrapporten?

Den bygningssakkyndige undersøker rom og bygningsdeler slik det kommer frem av Forskrift til avhendingsloven. Tilstandsrapporten inneholder bare avvik som den bygningssakkyndige kan se eller kontrollere med enkle hjelpemidler. Det gjøres ikke nærmere undersøkelser slik som åpning av vegger eller andre bygningsdeler. I vegg mot våtrom og rom under terreng kan det borres et hull for å gjøre enkle undersøkelser slik som fuktsøk.

Når du kjøper en brukt bolig

Når du kjøper en brukt bolig, er det viktig å være oppmerksom på at dette ikke kan sammenlignes med å kjøpe en ny bolig. Måten boligen ble bygget på kan være annerledes enn i dag. Bygninger svekkes over tid, og utsettes for slitasje blant annet på grunn av bruk og vær og vind. Mange boliger fornyes helt eller delvis, noen i flere omganger, eller det oppføres tilbygg. Særlig for boliger som er pusset opp eller endret, er det viktig å merke seg at fornyelse av overflater ikke nødvendigvis betyr at bygningsdeler under er forbedret.

Vurdering mot byggeregler

Den bygningssakkyndige vil vurdere boligen mot hvordan det var vanlig å bygge og regler som gjaldt på søknadstidspunktet. Den bygningssakkyndige ser etter avvik som har betydning for og som reduserer boligens funksjon og verdi, og som kommer frem av forskrift til avhendingslova.

Noen bygningsdeler og forhold vil den bygningssakyndige vurdere mot dagens regelverk. Etter dagens regelverk vil disse kunne få TG2 eller TG3 uten at det nødvendigvis er krav om at avviket må utbedres. Dette kan gjelde sluk, tettesjikt og fall på bad og vaskerom, forhold som gjelder sikkerhet mot brann, rekkverk, trapper, osv.

Tilstandsrapporten beskriver ikke hele boligen

BYGNINGSSAKKYNDIGE SER FOR EKSEMPEL IKKE PÅ

• vanlig slitasje og normal vedlikeholdstilstand • bagatellmessige forhold som ikke påvirker bygningens bruk eller verdi vesentlig • etasjeskillere • tilleggsbygg slik som garasje, bod, anneks, naust også videre • utvendige trapper • støttemurer • skjulte installasjoner • installasjoner utenfor bygningen • full funksjonstesting av el- og VVS-installasjoner • geologiske forhold og bygningens plassering på grunnen • bygningens planløsning • bygningens innredning • løsøre slik som hvitevarer • utendørs svømmebasseng og pumpeanlegg • bygningens estetikk og arkitektur • bygningens lovlighet (bortsett fra bruksendringer, brannceller og forhold som åpenbart kan påvirke helse, miljø og sikkerhet) • fellesarealer (med mindre boligeier har vedlikeholdsplikt for fellesarealer og dette er kjent for bygningssakkyndig, eller fellesarealet har en særlig tilknytning til boligen).

© iVerdi 2023 © Norsk takst 2023

Malen til denne rapporten, inkludert standardtekstene fra Norsk takst, er vernet etter åndsverkloven og kan kun benyttes av medlemsforetakene i Norsk takst og av takstingeniører som er sertifisert i slikt foretak, samt av kunder hos iVerdi og studenter hos NEAK. For andre aktører er eksemplarfremstilling av malen og standardtekster, som utskrift og annen kopiering til bruk som grunnlag for tilsvarende rapporter, bare tillatt når det er hjemlet i lov (kopiering til privat bruk, sitat o.l.) eller avtale med Norsk Takst (Forside) eller iVerdi (Hjem-iVerdi).

Utnyttelse i strid med lov eller avtale kan medføre erstatnings- og straffeansvar.

Knut Hamsuns vei 16B , 8019 BODØ
Gnr 41 - Bnr 1514
1804 BODØ

Byggcon Nord AS
Dreyfushammarn 11
8012 BODØ

Dette trenger du å vite om tilstandsrapporten

Tilstanden vurderes med ulike tilstandsgrader

Tilstanden gir uttrykk for en gitt forventet tilstand, blant annet vurdert ut fra alder og normal bruk. Ved Tilstandsgrad 0 (TG0) og Tilstandsgrad 1 (TG1) gir den bygningssakkyndige normalt ingen begrunnelse for valg av tilstandsgrad. Grunnen er at bygningen eller bygningsdelen da bare har normal slitasje. Ved skjulte konstruksjoner kan alder alene avgjøre tilstandsgrad. Når bygningssakkyndige anbefaler tiltak, for eksempel utbedringer, må brukeren av rapporten vurdere om tiltakene er nødvendige og lønnsomme.
Når den bygningssakkyndige velger tilstandsgrad, baseres vurderingen på faste kriterier som følger av gjeldende bransjestandard for Teknisk tilstandsanalyse ved omsetning av bolig og Forskrift til avhendingslova.

TG 0

TILSTANDSGRAD 0, TG0: INGEN AVVIK

Bygningsdelen skal være tilnærmet ny, ikke vise tegn på slitasje og det skal være lagt frem dokumentasjon på faglig god utførelse. Det er ingen merknader til delen.

TG 1

TILSTANDSGRAD 1, TG1: MINDRE AVVIK

Bygningsdelen skal bare ha normal slitasje, og strakstiltak skal ikke anses som nødvendig. Graden kan også brukes når delen er ny, men der dokumentasjon på faglig god utførelse mangler.

TG 2

TILSTANDSGRAD 2, TG2: VESENTLIGE AVVIK OG MINDRE AVVIK SOM ETTER NS 3600 GIR TG 2

Bygningsdelen skal enten ha feil utførelse, en skade eller symptomer på skade, sterk slitasje eller nedsatt funksjon. Graden gis når bygningsdelen trenger vedlikehold eller tiltak i nær fremtid. Graden skal også brukes når delen er gammel og det er grunn til å varsle om faren for skader på grunn av alderen, eller når det er grunn til å overvåke delen spesielt på grunn av fare for større skader eller følgeskader.

Ved avvik som ikke krever umiddelbare tiltak (ingen umiddelbar kostnad) så blir TG2 markert med en lysere farge.

TG 3

TILSTANDSGRAD 3, TG3: STORE ELLER ALVORLIGE AVVIK

Denne tilstandsgraden brukes ved kraftige tegn på forhold som man må regne med trenger utbedring straks eller innen kort tid. Det er påvist funksjonssvikt eller sammenbrudd.

TG IU

IKKE UNDERSØKT/IKKE TILGJENGELIG FOR UNDERSØKELSE

Det kan være avvik/skader som ikke er avdekket.

Hva er et anslag på utbedringskostnad?

Hva det vil koste å utbedre rom eller bygningsdeler, er et forsiktig anslag basert på nåværende kvalitet, registrert avvik og angitte tiltak i rapporten. Anslaget er gitt på generelt grunnlag og må ikke forveksles med et pristilbud fra en håndverker. Det kan foreligge avvik og tiltak som ikke kommer frem av rapporten. Utbedringskostnad avhenger blant annet av personlige valg av og markedspris på materialer og tjenesteyter.

I rapporten skal det settes anslag for utbedringskostnad for TG3, og slikt anslag kan også gis ved TG2.

- Ingen umiddelbare kostnader
- Tiltak under kr 10 000
- Tiltak mellom kr 10 000 - 50 000
- Tiltak mellom kr 50 000 - 100 000
- Tiltak mellom kr 100 000 - 300 000
- Tiltak over kr 300 000

Beskrivelse av eiendommen

Eiendom omhandler bolig med arealer over 1 plan og kjeller. Bygningen er oppført med grunnmur i leca. Etasjeskille med trebjelkelag og 2-lags vinduer i trematerialer. Vegger av bindingsverk med utenpåliggende kledning. Takkonstruksjon med yttertekking av metallplater.

Beskrevne bolig oppført ca 1971 og tidvis oppgradert. Bygningen er idag ca 54 år gammel og hvor enkelte deler av bygningskomponenter er fra byggeår og i forventet tilstand med tanke på alder.

Ut i fra alder på bygning kan det skjule seg forhold som vil trenge utbedring, selv om disse ikke er avdekket under befaring

Denne rapport har ikke tatt mål av seg å kommentere alle kosmetiske feil/mangler.

Det presiseres videre med referanse til byggeår/byggeskikk at det vil være forhold av bygningsmessig art som ikke tilfredsstiller dagens krav, men som sådan ikke er å regne som feil eller mangler.

Bygning for øvrig med normal standard på utstyr og innredninger, og hvor rom og arealfordeling fremstår i vesentlig grad som opprinnelig.

Se for øvrig detaljert beskrivelse under hver enkelt bygningsdel.

Arealer Gå til side

Forutsetninger og vedlegg Gå til side

Lovlighet Gå til side

Rekkehus

• Det foreligger ikke tegninger

Det er ikke forelagt tegninger til undertegnede. Kjellerstue er ikke søkt om.
Det anbefales videre undersøkelser mot kommunalt arkiv, for å undersøke om kommunen har disse tilgjengelige.


Dersom tegninger ikke finnes, anbefales det å få tegnet opp boligen slik den fremstår idag. Det kan være rom som ikke er inntegnet som oppholdsrom, men utfra bruken er definert som oppholdsrom i arealoversikten.

Knut Hamsuns vei 16B , 8019 BODØ
Gnr 41 - Bnr 1514
1804 BODØ

Byggcon Nord AS
Dreyfushammarn 11
8012 BODØ


Sammendrag av boligens tilstand

Fordeling av tilstandsgrader

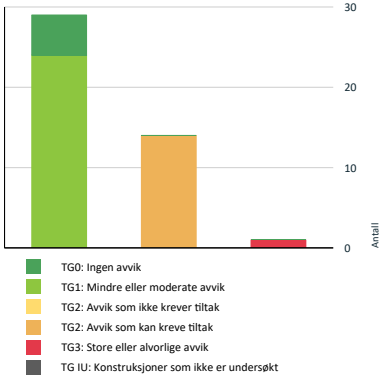

Vil du vite mer om tilstandsgrader? Se side 4.

Anslag på utbedringskostnad

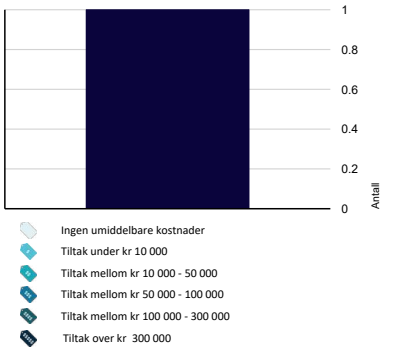

Hva er anslag på utbedringskostnad? Se side 4.

Oppsummering av avvik

Vil du vite mer? Se på rommet eller bygningsdelen senere i rapporten.

Rekkehus

TG 3 STORE ELLER ALVORLIGE AVVIK

- **Våtrom > Kjeller > Vaskerom > Generell** Gå til side

TG 2 AVVIK SOM KAN KREVE TILTAK

- **Utvendig > Taktekking** Gå til side
- **Utvendig > Nedløp og beslag** Gå til side
- **Utvendig > Veggkonstruksjon** Gå til side
- **Utvendig > Takkonstruksjon/Loft** Gå til side
- **Utvendig > Vinduer** Gå til side
- **Utvendig > Dører** Gå til side
- **Utvendig > Balkonger, terrasser og rom under balkonger** Gå til side
- **Innvendig > Overflater kjeller** Gå til side
- **Innvendig > Radon** Gå til side
- **Innvendig > Dør i kjeller** Gå til side
- **Tomteforhold > Grunnmur og fundamenter** Gå til side
- **Tomteforhold > Utvendige vann- og avløpsledninger** Gå til side
- **Våtrom > 1 Etasje > Bad > Overflater Gulv** Gå til side
- **Våtrom > Kjeller > Bad > Ventilasjon** Gå til side

Boligens energimerking



Beskrivelse

Energimerking basert på forenklet vurdering.


Denne energimerkingen tar ikke hensyn til oppgraderinger, utskiftninger og etterisolering.
For en nøyaktig energimerking bør det tas en fullstendig kontroll.

Energimerke



Energimerket gir en god pekepinn på om oppvarmingsutgiftene for boligen er høye eller lave. Det består av to deler: en energikarakter og en oppvarmingskarakter. Til sammen forteller de om energistandarden i boligen din.

Energikarakteren A–G:

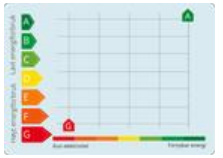

Energikarakteren sier noe om energistandarden til bygningen og dermed noe om forventet forbruk av energi. Skalaen går fra A som er best til G som er dårligst.

•**A** og **B** er bygninger som normalt tilfredsstiller strengere krav enn det som er angitt i byggeforskriftene og/eller har effektivt varmesystem.

•**C** er bygninger som i hovedsak tilfredsstiller de nyeste byggeforskriftene, og bygninger etter noe eldre forskriftskrav med effektivt varmesystem.

•**D**, **E**, **F** og **G** er bygninger som er bygget under eldre forskriftskrav enn dagens. Eldre hus som ikke er utbedret, vil normalt få en karakter nederst på skalaen.

Oppvarmingskarakter:

Oppvarmingskarakteren blir angitt ut fra hvor stor andel av energien som kommer fra ikke fornybare energikilder, slik som olje eller gass, eller fra elektrisitet. Karakteren er en fargeskala fra rød til grønn, hvor grønn er best. En grønn karakter betyr at du bruker bioenergi eller annen ny fornybar energi. Bruk av ved, varmepumpe, sol og fjernvarme gir god oppvarmingskarakter.

En rød karakter betyr at boligen din er avhengig av elektrisitet, olje eller gass. Et bygg som bare har panelovner får derfor en dårlig oppvarmingskarakter.

Energirapporter vedlagt

- Energirapport

Knut Hamsuns vei 16B , 8019 BODØ
Gnr 41 - Bnr 1514
1804 BODØ

Byggcon Nord AS
Dreyfushammarn 11
8012 BODØ
Norsk takst

Tilstandsrapport

REKKEHUS

Byggeår
1971

Kommentar
Matrikkelen, Bodø kommune

Anvendelse
Boligformål

Standard
Normal standard på bygget ut ifra alder/konstruksjon - jamfør beskrivelse under konstruksjoner.

Vedlikehold
Bygget er jevnlig vedlikeholdt.

UTVENDIG

TG 2 Taktekking

Punktet må sees i sammenheng med Takkonstruksjon/Loft

Taktekkingen er av stål/aluminiumsplater. Taket er besiktiget fra bakkenivå.
Siden taket (takkonstruksjon, taktekking og skorstein) kun er observert fra bakkenivå, er vurderingen begrenset av dette. Det er ikke sikkerhetsmessig forsvarlig å bevege seg ut på taket eller observere fra stige. Selv om det ikke er avdekket skader under befaringen, betyr ikke dette at det ikke foreligger skader som en besiktigelse på taket kan avdekke. Vær oppmerksom på denne risikoen. En undersøkelse av taket kan utføres av en fagperson under tilstrekkelige sikkerhetsforhold.

Vurdering av avvik:
• Mer enn halvparten av forventet brukstid er passert på taktekkingen.

Konsekvens/tiltak
• Overvåk tilstanden jevnlig. For å få tilstandsgrad 0 eller 1 må tekkingen skiftes ut, men tidspunktet for når dette er nødvendig er vanskelig å si noe om.
• Når taktekking og undertak begynner å bli gamle, øker risikoen for lekkasjer, noe som kan føre til omfattende og kostbare reparasjoner av underliggende konstruksjoner dersom en ikke foretar tiltak på konstruksjonene før dette oppstår.





TG 2 Nedløp og beslag

Renner og nedløp i plast.

Vurdering av avvik:
• Mer enn halvparten av forventet brukstid er passert på renner/nedløp/beslag.

Konsekvens/tiltak
• Overvåk tilstanden jevnlig. For å få tilstandsgrad 0 eller 1 må beslag/renner/nedløp skiftes ut, men tidspunktet for når dette er nødvendig er vanskelig å si noe om.

TG 2 Veggkonstruksjon

Veggene har bindingsverkskonstruksjon fra byggeår. Fasade/kledning har liggende bordkledning.

Vurdering av avvik:
• Det er værslitt/oppsprukket trevirke/trepaneler.

Konsekvens/tiltak
• Det må foretas tiltak for å lukke avviket.

Tilstandsrapport

TG 2 Takkonstruksjon/Loft

Punktet må sees i sammenheng med Taktekking

Takkonstruksjonen har sperrekonstruksjon.
Fuktmålinger er gjort i taktro uten å registrere avvik.

Vurdering av avvik:
• Undertaket er misfarget.

Konsekvens/tiltak
• Andre tiltak:

Holdes under oppsikt







TG 2 Vinduer

Bygningen har malte trevinduer med 2-lags glass. Registrert noe rust rundt vindusventiler.

Vurdering av avvik:
• Det er avvik:

Vinduer med tilstandsgrad 2 (TG2) på grunn av alder vil typisk ha flere tegn på aldring og slitasje.

Vinduet kan ha begynt å råtne på grunn av fuktighet og langvarig eksponering for vær og vind. Dette kan føre til at treverket i vinduet blir mykt og svakt, og det kan også oppstå sprekker i malingen eller beiset på overflaten.

Over tid kan treverket i vinduet misfarges eller falme på grunn av eksponering for sollys og andre elementer. Dette kan gi vinduet et slitt utseende.

Tetningslistene som holder glasset på plass kan være sprukket eller mistet elastisitet. Dette kan føre til at glasset beveger seg i vinduet, og kan også føre til trekk og varmetap.

Glasset i vinduet kan være misfarget, ripet eller ha sprekker. Dette kan føre til tap av energi og redusert isolasjonsevne.

Beslagene som holder vinduet lukket kan være slitt eller ødelagt. Dette kan føre til at vinduet ikke lukker ordentlig, og kan også påvirke sikkerheten.

Konsekvens/tiltak
• Tiltak:

Knut Hamsuns vei 16B , 8019 BODØ
Gnr 41 - Bnr 1514
1804 BODØ

Byggcon Nord AS
Dreyfushammarn 11
8012 BODØ

Tilstandsrapport

Vinduer med TG2 på grunn av alder kan fremdeles være funksjonelle og brukes, men de vil kreve vedlikehold og reparasjon for å forhindre ytterligere forringelse og for å forlenge levetiden.

På sikt må det påregnes å skifte vinduer, men det er ikke vurdert til at dette er ett umiddelbart behov.

Det kan ikke utelukkes punkterte og skadde vinduer, selv om dette ikke ble avdekket på befaringsdagen.

Normalt vedlikehold, maling/smøring påregnes.



TG 2 Dører

Bygningen har malt hovedytterdør og malt balkongdør i tre.

Vurdering av avvik:
• Det er avvik:

Dørommramming til ytterdør er ikke ferdigstilt.

Balkongdør er gammel.

Konsekvens/tiltak
• Tiltak:

Dørommramming må ferdigstilles for å lukke avviket.
Balkongdør får TG2 pga av alder, det er vanlig at eldre balkongdører ikke har samme isolasjonsevne og mer utett enn nyere dører.







TG 2 Balkonger, terrasser og rom under balkonger

Tilstandsrapport

Balkong er utført i impregnerte trekonstruksjoner.
Spaltegulv av impregnert terrassebord.
Normalt vedlikehold som maling / smøring må påregnes.

Vurdering av avvik:
• Rekkverket er for lavt i forhold til dagens krav til rekkverkshøyder.

Rekkverkshøyde er 0,9 meter. Dagens krav er 1 meter høyde på rekkverk.

Konsekvens/tiltak
• Det er ikke krav om utbedring av rekkverkshøyde opp til dagens forskriftskrav.





TG 1 Utvendige trapper

Utvendig tretrapp i impregnert konstruksjonsvirke



INNVENDIG

TG 1 Overflater

Forventet brukslitasje utifra alder og bruk. Noe merker og hakk rundt om. Denne rapport har ikke tatt mål av seg å kommentere kosmetiske avvik på overflater.

TG 2 Overflater kjeller

Noen generelle overflateavvik i kjeller

Vurdering av avvik:
• Det er avvik:

Det mangler belistning langs gulv i gang samt noe avskalling på murvegg.
På vaskerom er den ene veggen ikke lagt plater på, og det er synlige veggstendere og gulvsvill.

Konsekvens/tiltak
• Tiltak:

Det må gjøres tiltak for å lukke avviket.

Knut Hamsuns vei 16B , 8019 BODØ
Gnr 41 - Bnr 1514
1804 BODØ

Byggcon Nord AS
Dreyfushammarn 11
8012 BODØ

Tilstandsrapport





TG 1 Etasjeskille/gulv mot grunn

Etasjeskiller er av trebjelkelag.
Ved kontroll av etasjeskiller er det utført stikkprøvekontroll i 1 etg.
Det betyr at det kun er gjort undersøkelser på deler av gulvflatene.

Det kan dermed ikke garanteres at det ikke finnes større eller mindre skjevheter andre steder enn der hvor det er utført kontroller.

TG 2 Radon

Det er ikke foretatt radonmålinger og bygget er heller ikke utført med radonsperre.

Vurdering av avvik:
• Det er ikke foretatt radonmålinger, og bygget er heller ikke utført med radonsperre.

Fra og med 1. juli 2011 er det påbudt med radonsperre i alle nye bygninger der mennesker oppholder seg.
Det gjøres derfor kun oppmerksom på forholdet.

Konsekvens/tiltak
• Det bør gjennomføres radonmålinger.

TG 1 Pipe og ildsted

Boligen har elementpipe, vedovn og sotluke/feieluke Det gjøres oppmerksom på at det kun er utført en visuell utvendig besiktigelse av pipe og vedovn. .
Viser til stedlig branntilsyn for tilstandsvurdering.





TG 1 Rom Under Terreng


Punktet må sees i sammenheng med 'Drenering'

Gulvet er av betong. Veggene har betong/mur. Hulltaking er foretatt uten å påvise unormale forhold. Hulltaking er foretatt ved/i veggstender i bod.
Fuktkvotemåling (vekt%) i konstruksjonen ble målt til 11.



TG 1 Innvendige trapper

Innvendig trapp utført i trekonstruksjoner.

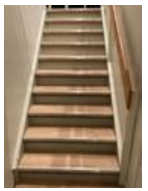

TG 1 Innvendige dører

Innvendig har boligen malte dører. Forventet brukslitasje utifra alder og bruk. Noe merker og hakk rundt om.
Justering og smøring av hengsler er å betrakte som generelt intervallmessig vedlikehold.
Denne rapport har ikke tatt mål av seg å kommentere kosmetiske avvik på overflater.

TG 2 Dør i kjeller


Innerdør i kjeller.

Vurdering av avvik:
• Enkelte av innvendige dører har en del slitasje.

Dette gjelder kun en dør.

Konsekvens/tiltak
• Lokal utbedring må påregnes.

Dør må vurderes byttes, men funksjonaliteten er ivaretatt og er mer estetisk.

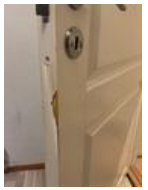

Knut Hamsuns vei 16B , 8019 BODØ
Gnr 41 - Bnr 1514
1804 BODØ

Byggcon Nord AS
Dreyfushammarn 11
8012 BODØ

Tilstandsrapport

VÅTROM

1 ETASJE > BAD

Generell

Aktuell byggeforskrift er tekniske forskrifter i perioden 1997-2010. Dokumentasjon: ingen dokumentasjon.

1 ETASJE > BAD

TG 1 Overflater vegger og himling

Veggene har fliser. Taket er malt.

Årstall: 2010 **Kilde:** Tidligere salgsoppgaver

1 ETASJE > BAD

TG 2 Overflater Gulv

Gulvet er flislagt. Rommet har elektriske varmekabler. Fall mot sluk er målt til 25mm

Sprekk i flis i dusjhjørne på bad.

Vurdering av avvik:
• Det er påvist sprekker i fliser.


Konsekvens/tiltak
• Det må gjøres tiltak for å utbedre avviket.

1 ETASJE > BAD

TG 1 Sluk, membran og tettesjikt

Det er plastsluk og smøremembran med dokumentert utførelse.

Årstall: 2010 **Kilde:** Tidligere salgsoppgaver

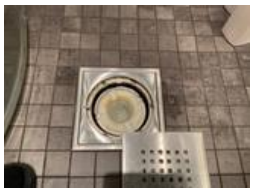

1 ETASJE > BAD

TG 1 Sanitærutstyr og innredning

Rommet har innredning med nedfelt servant, veggmontert toalett og dusjvegger/hjørne.

Årstall: 2010 **Kilde:** Tidligere salgsoppgaver

1 ETASJE > BAD

TG 1 Ventilasjon

Tilstandsrapport

Det er elektrisk styrt vifte.

1 ETASJE > BAD

TG 0 Tilliggende konstruksjoner våtrom

Badet er fra 2021 og det foreligger dokumentasjon, det er derfor ikke krav til hulltaking. Fuktsøk er foretatt, uten å påvise unormale forhold.

KJELLER > BAD

Generell

Aktuell byggeforskrift er teknisk forskrift 2017. Dokumentasjon: faktura.

Årstall: 2010 **Kilde:** Tidligere salgsoppgaver

KJELLER > BAD

TG 1 Overflater vegger og himling

Veggene har fliser. Taket er malt.

KJELLER > BAD

TG 1 Overflater Gulv

Gulvet er flislagt. Rommet har elektriske varmekabler. Fall mot sluk er målt til 25mm

Årstall: 2021 **Kilde:** Faktura e.l

KJELLER > BAD

TG 1 Sluk, membran og tettesjikt

Det er plastsluk og smøremembran med ukjent utførelse.

Årstall: 2021 **Kilde:** Faktura e.l

KJELLER > BAD

TG 1 Sanitærutstyr og innredning

Rommet har innredning med nedfelt servant og badekar.

Årstall: 2021 **Kilde:** Faktura e.l

KJELLER > BAD

TG 2 Ventilasjon

Det er naturlig ventilering.

Vurdering av avvik:
• Rommet har kun naturlig ventilasjon.

Konsekvens/tiltak
• Elektrisk avtrekksvifte bør monteres for å lukke avviket.

Knut Hamsuns vei 16B , 8019 BODØ
Gnr 41 - Bnr 1514
1804 BODØ

Byggcon Nord AS
Dreyfushammarn 11
8012 BODØ

Tilstandsrapport

KJELLER > BAD

TG 0 Tilliggende konstruksjoner våtrom

Hulltaking er foretatt uten å påvise unormale forhold. Hulltaking er foretatt i gulvsvill i vaskerom. Fuktkvotemåling (vekt%) i konstruksjonen ble målt til 10.



KJELLER > VASKEROM

TG 3 Generell

Aktuell byggeforskrift er byggeforskrifter fra før 1997. Dokumentasjon: ingen dokumentasjon.

Vurdering av avvik:
• Våtrommet må oppgraderes for å tåle normal bruk etter dagens krav.

Konsekvens/tiltak
• Våtrommet har behov for omfattende oppgraderinger. For å sikre en løsning som oppfyller gjeldende krav, bør tettesjikt, sluk og røropplegg oppgraderes og dokumenteres.

Kostnadsestimat: Over 300 000

KJELLER > VASKEROM

TG 0 Tilliggende konstruksjoner våtrom

Hulltaking er foretatt uten å påvise unormale forhold. Hulltaking er foretatt ved/i gulvsvill i vaskerom. Fuktkvotemåling (vekt%) i konstruksjonen ble målt til 8.



KJØKKEN

1 ETASJE > KJØKKEN

TG 1 Overflater og innredning

Kjøkkenet har innredning med glatte fronter. Benkeplaten er av laminat. Det er fryseskap, oppvaskmaskin, induksjonstopp og stekeovn.
Naturlig brukslitasje på innredning og utstyr. Funksjonen er ivaretatt og eventuell utskifting blir pga kosmetiske forhold.
Hvitevarer er ikke funksjonstestet.

Tilstandsrapport

1 ETASJE > KJØKKEN

TG 1 Avtrekk

Det er kjøkkenventilator med avtrekk ut.

TEKNISKE INSTALLASJONER

TG 1 Vannledninger

Innvendige vannledninger er av plast (rør i rør). Det er besiktiget i rørskap.



TG 1 Avløpsrør

Det er avløpsrør av plast.

TG 1 Ventilasjon

Naturlig ventilasjon med ventiler i vindu/ vegg og åpningsbare vinduer. Ventilering er utført etter datidens krav.

TG 1 Varmesentral

Det er installert varmepumpe.

Årstall: 2024 **Kilde:** Eier



TG 1 Varmtvannstank

Varmtvannstanken er på ca. 200 liter
Plassert på vaskerom i kjeller..

Knut Hamsuns vei 16B , 8019 BODØ
Gnr 41 - Bnr 1514
1804 BODØ

Byggcon Nord AS
Dreyfushammarn 11
8012 BODØ

Tilstandsrapport

TG 1 Elektrisk anlegg

Dette er en forenklet kontroll begrenset til de spørsmål og undersøkelser som forskrift til avhendingslova (tryggere bolighandel) § 2-18 inneholder. Dette kan ikke sammenlignes med en kontroll utført av offentlig myndighet (Det lokale eltilsyn) eller registrert elektrovirksomhet, og en bygningssakkyndig har verken kompetanse eller lov til å foreta en slik kontroll.

Tilstandsgraden er vurdert ut fra den forenklede og begrensede kontrollen som forskriften inneholder. El-anlegget kan ha feil og mangler som en slik forenklet undersøkelse ikke vil avdekke. Vær derfor oppmerksom på denne risikoen, og søk videre veiledning eller få en fullstendig kontroll utført av registrert elektrovirksomhet.

Automatsikringer. Sikringsskap er plassert i kjeller. Fordelt over 17 kurser. I hovedsak skjult anlegg.

Det elektriske anlegget på målernr. 6970631409942329, adresse Knut hamsuns vei 16 B, 8019 BODØ, ble sist kontrollert den 14.02.2008. Rapportnr. 36872 er bekreftet utført og det foreligger ingen merknad på anlegget.

1. Foreligger det eltilsynsrapport de siste 5 år, og det er ikke foretatt arbeid på anlegget etter denne, utenom retting av eventuelle avvik i eltilsynsrapport (dvs en el-tilsynsrapport uten avvik)?
   Nei

Spørsmål til eier

2. Når ble det elektriske anlegget installert eller sist gang totalt rehabilitert (årstall)? Med totalt rehabilitert menes fullstendig utskiftet anlegg fra inntakssikring og videre.
   El anlegg som ledninger er hovedsak som fra byggeår, byttet til automatsikringer i 2017
3. Er alle elektriske arbeider/anlegg i boligen utført av en registrert elektroinstallasjonsvirksomhet?
   Ja
4. Er det elektriske anlegget utført eller er det foretatt tilleggsarbeider på det elektriske anlegget etter 1.1.1999?
   Ja

   Eksisterer det samsvarserklæring?
   Ja

   Info fra eier:

   Elektro AS - Elektroinstalasjon bad/vaskerom - 2021
   Elektro AS - Montasje av elbillader- 2021
   Elektro AS - Varmepumpe og servicebryter til varmepumpe - 2024
   Bodø Elektriske AS - Byttet fra halogen til LED spotter i gang, på bad og stue i 1. etg.
   Etterspurt samsvarserklæring i boligmappa Uvisst selskap
   Byttet fra gamle til ny sikringer i sikringsskap - 2017
5. Foreligger det kontrollrapport fra offentlig myndighet – Det Lokale Eltilsyn (DLE) eller eventuelt andre tilsvarende kontrollinstanser med avvik som ikke er utbedret eller kontrollen er over 5 år?
   Nei
6. Forekommer det ofte at sikringene løses ut?
   Nei
7. Har det vært brann, branntilløp eller varmgang (for eksempel termiske skader på deksler, kontaktpunkter eller lignende) i boligens elektriske anlegg?
   Nei

Generelt om anlegget

8. Er det tegn til at det har vært termiske skader (tegn på varmgang) på kabler, brytere, downlights, stikkontakter og elektrisk utstyr? Sjekk samtidig tilstanden på elektrisk tilkobling av varmtvannsbereder, jamfør eget punkt under varmtvannstank
   Nei
9. Er der synlig defekter på kabler eller er disse ikke tilstrekkelig festet?
   Nei

Inntak og sikringsskap

10. Er det tegn på at kabelinnføringer og hull i inntak og sikringsskap ikke er tette, så langt dette er mulig å sjekke uten å fjerne kapslinger?
    Nei
11. Finnes det kursfortegnelse, og er den i samsvar med antall sikringer?
    Ja

Tilstandsrapport

12. Foreta en helhetsvurdering av det elektriske anlegget, dets alder, allmenne tilstand og fare for liv og helse. Bør det elektriske anlegget ha en utvidet el-kontroll?
Nei



TG 0 Brannteknisk forhold

Dette er en forenklet kontroll begrenset til de spørsmål som fremkommer under. Tilstandsgraden er basert på retningslinjer til disse spørsmålene i bransjestandarden NS3600. Dette kan ikke sammenlignes med en fullstendig kontroll av branntekniske forhold av offentlig myndighet, eller en vurdering av boligens branntekniske forhold eller prosjektering fra en rådgiver med spesialkompetanse. En bygningssakkyndig har verken kompetanse til å gi slik veiledning eller lov til å foreta en slik kontroll.

Tilstandsgraden er vurdert ut fra den forenklede og begrensede kontrollen. Det kan være feil og mangler om branntekniske forhold som en slik forenklet undersøkelse ikke vil avdekke. Vær derfor oppmerksom på denne risikoen, og søk videre veiledning eller rådgivning.

Utførelsen av brannskiller (mellom brannceller) er ikke dokumentert.
Brannskillet/utførelsen er skjult, og vurderingen er derfor kun basert på det som er synlig. Det er ikke avdekket åpenbare tegn på forhold som påvirker sikkerheten.

1. Er det mangler for brannslukningsutstyr i boligen iht. forskriftskrav på søknadstidspunktet, men minst Byggeforskrift 1985?
Nei
2. Er det skader på brannslokkingsutstyr eller er apparatet eldre enn 10 år?
Nei
3. Er det mangler på røykvarsler i boligen iht. forskriftskrav på søknadstidspunktet, men minst Byggeforskrift 1985?
Nei
4. Er det skader på røykvarslere?
Nei

TOMTEFORHOLD

Byggegrunn

På inspiserte steder ble det ikke påvist vesentlige svekkelser. Det tyder på at byggegrunn kan være stabil. Det presiseres imidlertid at det ikke er foretatt noen som helst geotekniske undersøkelser og derved er det kun svært begrensede muligheter for nøyaktig kunnskap om byggegrunn og stabilitet som kan gjøres.

TG 1 Fuktsikring og drenering

Punktet må sees i sammenheng 'Rom under terreng'

Dreneringen er fra ca rundt år 2005.

Knut Hamsuns vei 16B , 8019 BODØ
Gnr 41 - Bnr 1514
1804 BODØ

Byggcon Nord AS
Dreyfushammarn 11
8012 BODØ

Tilstandsrapport

TG 2 Grunnmur og fundamenter

Bygningen har betonggrunnmur. Det er stripefundamenter av betong under grunnmur.

Vurdering av avvik:
• Det er avvik:

Tg2 settes med bakgrunn i alder selv om funksjonen er ivaretatt og det ikke ble observert spesielle avvik på grunnmur.

Konsekvens/tiltak
• Tiltak:

Det er viktig å overvåke tilstanden jevnlig og være oppmerksom på eventuelle endringer som kan indikere behov for tiltak.

TG 0 Terrengforhold

Eiendommen ligger i skrånende terreng.

TG 2 Utvendige vann- og avløpsledninger

Utvendige avløpsrør er fra byggeår
Det er offentlig avløp via private stikkledninger
Utvendige vannledninger er fra byggeår.
Det er offentlig vannforsyning via private stikkledninger.

Da det ikke er opplyst om noe annet, settes årstall på vann og avløpsledninger fra byggeår.

Vurdering av avvik:
• Mer enn halvparten av forventet brukstid er passert på utvendige avløpsledninger.
• Mer enn halvparten av forventet brukstid er passert på utvendige vannledninger.

Konsekvens/tiltak
• Det er ikke behov for utbedringstiltak siden anlegget fungerer i dag, men ut ifra alder kan skader plutselig oppstå på eldre anlegg.

Knut Hamsuns vei 16B , 8019 BODØ
Gnr 41 - Bnr 1514
1804 BODØ

Byggcon Nord AS
Dreyfushammarn 11
8012 BODØ

Arealer, byggetegninger og brannceller

Standard gjeldende fra 01.01.2024

Arealmålinger og arealoppsett er basert på Norsk standard 3940:2023 Areal- og volum-beregninger av bygninger. Arealet gjelder for tidspunktet da boligen ble målt


Hva er måleverdig areal?

Arealet i rommet må ha minst 1,90 m fri høyde over gulvet og minst bredde på 0,60 m. Et loft med skråtak vil for eksempel bare få registrert målbart areal der høyden er minst 1,90 m og bredden minst 0,60 m.Rommet må ha dør eller luke, og gangbart gulv.

Hva er bruksareal?

BRA = BRA-i + BRA-e + BRA-b

Bruksarealet for bygningen er bruttoarealet minus arealet som opptas av yttervegger.

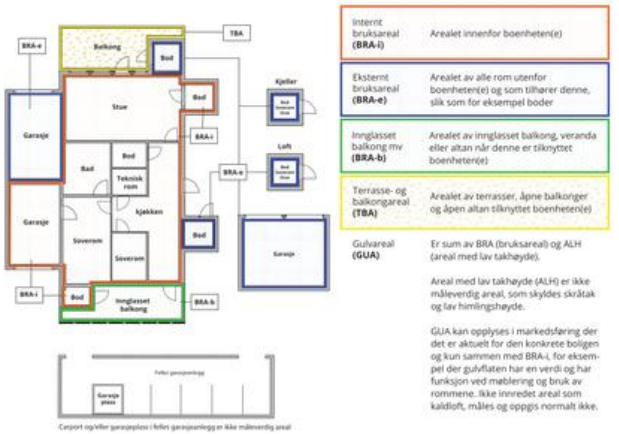

Carport og/eller garasjeplass i fellesgarageanlegg er ikke måleverdig areal

Internt bruksareal **(BRA-i)**	Arealet innenfor boenheten(e)
Eksternt bruksareal **(BRA-e)**	Arealet av alle rom utenfor boenheten(e) og som tilhører denne, slik som for eksempel boder
Innglasset balkong mv **(BRA-b)**	Arealet av innglasset balkong, veranda eller altan når denne er tilknyttet boenheten(e)
Terrasse- og balkongareal **(TBA)**	Arealet av terrasser, åpne balkonger og åpen altan tilknyttet boenheten(e)
Gulvareal **(GUA)**	Er sum av BRA (bruksareal) og ALH (areal med lav takhøyde). Areal med lav takhøyde (ALH) er ikke måleverdig areal, som skyldes skråtak og lav himlingshøyde. GUA kan opplyses i markedsføring der det er aktuelt for den konkrete boligen og kun sammen med BRA-i, for eksempel der gulvflaten har en verdi og har funksjon ved møblering og bruk av rommene. Ikke innredet areal som kaldloft, måles og oppgis normalt ikke.

Arealet kan ikke alltid fastsettes nøyaktig

Areal kan være komplisert eller umulig å måle opp nøyaktig fordi det er vanskelig å fastslå tykkelsen på innervegger, skjevheter i og utforming av bygningskonstruksjoner som karnapp, buer og vinkler som ikke er rette, åpne rom over flere etasjer og så videre.

Eiendommens markedsverdi kan ikke baseres på en matematisk beregning basert på antall kvadratmeter opplyst i rapporten. Opplysninger om areal kan altså ikke alene benyttes for å beregne eiendommens verdi.

Den bygningssakkyndige kan avdekke eventuelle bruksendringer og avvik i branncelleinndeling

Den bygningssakkyndige ser på byggetegninger hvis de er tilgjengelige og dette er en del av oppdraget,og vurderer bruken av boligen opp mot tegningene. Hvis den bygningssakkyndig avdekker at en bolig ikke ser ser ut til å være delt opp i brannceller etter kravene i byggteknisk forskrift på befaringstidspunktet, skal det opplyses om dette.

Reglene om bruksendring og brannceller kan være kompliserte. Søk videre faglige råd om rapporten ikke gir deg svar. Den bygningssakkyndige kan ikke vurdere og svare på alle spørsmål, og kan heller ikke vite om kommunen kan gi unntak for kravene som gjelder. Vil du vite mer?

Om brannceller

En branncelle er hele eller avgrensede deler av en bygning hvor en brann fritt kan utvikle seg uten at den kan spre seg til andre bygninger eller andre deler av bygningen i løpet av en fastsatt tid.

Om bruksendring

Bruksendring er å endre bruken av et rom fra en tillatt bruk til en annen. Dette kan kreve søknad og tillatelse, for eksempel hvis du endrer et rom fra bod til soverom eller arbeidsrom,eller hvis du endrer en bolig til to separate boliger.

Rom for varig opphold har krav til takhøyde, romstørrelse,rømningsvei og lysforhold som må være oppfylt. Du kan søke kommunen om unntak for kravene, men kan ikke regne med å få unntak for krav som går på helse og sikkerhet, for eksempel krav til rømningsvei.

Bruksendring som krever godkjenning, og som ikke er søkt bruksendret, er ulovlig. Kommunen kan etter plan- og bygningsloven kapittel 32 forfølge overtredelser. Kommunen kan pålegge deg å avslutte den ulovlige bruken, eventuelt å rette eller tilbakeføre rommet til godkjent bruk.

Arealer

Knut Hamsuns vei 16B , 8019 BODØ
Gnr 41 - Bnr 1514
1804 BODØ

Byggcon Nord AS
Dreyfushammarn 11
8012 BODØ

Rekkehus

	Bruksareal BRA m²				
Etasje	**Internt bruksareal (BRA-i)**	**Eksternt bruksareal (BRA-e)**	**Innglasset balkong (BRA-b)**	**SUM**	**Terrasse- og balkongareal (TBA)**
1 Etasje	90			90	12
Kjeller	46			46	
SUM	**136**				**12**
SUM BRA	**136**				

Romfordeling

Etasje	Internt bruksareal (BRA-i)	Eksternt bruksareal (BRA-e)	Innglasset balkong (BRA-b)
1 Etasje	Kjøkken, Stue, Soverom, Soverom 2, Bad, Soverom 3, Entré, Gang		
Kjeller	Bad, Vaskerom, Bod, Bod 2, Gang, Kjellerstue		

Kommentar

Areal fastsettes etter Forskrift til avhendingsloven og Norsk Standard 3940 Areal- og volum-beregninger av bygninger fra 2023, og rommenes bruk kan være i strid med byggeforskriftene selv om de er måleverdige.

Sjakter, rørføringer inklusive pipeløp m.m er medtatt i ovenstående arealoppstilling, selv om disse også grenser til fellesarealer.
Arealer som er spesifisert med ny arealstandard (som gjelder fra 01.01.2024) - og eldre utgave (hvor p- og s-rom er spesifisert) kan ha avvik mellom seg. Arealene i tabellene over må derfor leses hver for seg.

Lovlighet

Byggetegninger

Det foreligger ikke tegninger

Kommentar: Det er ikke forelagt tegninger til undertegnede. Kjellerstue er ikke søkt om.
Det anbefales videre undersøkelser mot kommunalt arkiv, for å undersøke om kommunen har disse tilgjengelige.

Dersom tegninger ikke finnes, anbefales det å få tegnet opp boligen slik den fremstår idag. Det kan være rom som ikke er inntegnet som oppholdsrom, men utfra bruken er definert som oppholdsrom i arealoversikten.

Brannceller

Er det påvist synlige tegn på avvik i branncelleinndeling ut ifra dagens byggteknisk forskrift? ☐ Ja ☑ Nei

Nyere håndverkstjenester

Er det ifølge eier utført håndverkstjenester på boligen siste 5 år? ☐ Ja ☑ Nei

Krav for rom til varig opphold

Er det påvist avvik i forhold til rømningsvei, dagslysflate eller takhøyde? ☐ Ja ☑ Nei

Kommentar:

Total fordeling mellom P-ROM og S-ROM

Tabellen under viser fordelingen av P-ROM og S-ROM etter veiledningen til NS 3940: 2012. Dette er til informasjon og til sammenligning. Tallene er omtrentlige, kan avvik fra faktiske målinger og er ikke juridisk bindende

	P-ROM(m2)	S-ROM(m2)
Rekkehus	128	8

Befarings - og eiendomsopplysninger

Befaring

Dato	Til stede	Rolle
19.6.2025	Håvar Berg-Larsen	Takstingeniør
	Tomas Johnsen	Kunde

Matrikkeldata

Kommune	gnr.	bnr.	fnr.	snr.	Areal	Kilde	Eieforhold
1804 BODØ	41	1514		2	1599.2 m²	Matrikkelen Bodø Kommune	Ikke relevant

Adresse
Knut Hamsuns vei 16B

Hjemmelshaver
Johnsen Camilla Solberg, Johnsen Tomas

Kilder og vedlegg

Dokumenter

Beskrivelse	Dato	Kommentar	Status	Sider	Vedlagt
Kommunalinformasjon	19.06.2025		Fremvist		Nei
Egenerklæringsskjema	19.06.2025		Fremvist		Nei
Eier	19.06.2025		Gjennomgått		Nei
Energirapport	20.06.2025		Innhentet		Nei
Situasjonskart	20.06.2025		Gjennomgått		Nei
Tegninger	20.06.2025		Ikke vist		Nei
Infoland.no	20.06.2025		Gjennomgått		Nei

Knut Hamsuns vei 16B , 8019 BODØ
Gnr 41 - Bnr 1514
1804 BODØ

Byggcon Nord AS
Dreyfushammarn 11
8012 BODØ

Revisjoner

Versjon	Ny versjon	Kommentar
1	23.06.2025	
2	25.06.2025	
3	25.06.2025	

For gyldighet på rapporten se forside

Tilstandsrapportens avgrensninger

STRUKTUR•REFERANSENIVÅ•TILSTANDSGRADER

• Rapporten er basert på innholdskrav i Forskrift til avhendingslova (tryggere bolighandel). Formålet er å gi en tilstandsanalyse til bruk for den som bestiller og/eller i et salg til forbruker, og ikke for andre tredjeparter. Rapportens struktur, metode og begrepsbruk følger i hovedsak Norsk Standard NS 3600:2018 (Teknisk tilstandsanalyse ved omsetning av bolig), samt Takstbransjens retningslinjer for arealmåling når det gjelder fordeling mellom P-areal og S-areal.
• Tilbakeholdt eller uriktig informasjon som har betydning for vurderingen, er ikke bygningssakkyndiges ansvar. Rapporten beskriver avvik, altså en tilstand som er dårligere enn referansenivået. Rapporten framhever normalt ikke positive sider ved boligen ut over det som fremgår av tilstandsgradene.
• Tilstanden angis i rapporten og gir uttrykk for en gitt forventet tilstand blant annet vurdert ut fra alder og normal bruk slik:

i)**Tilstandsgrad 0, TG0:**Ingen avvik eller skader. I tillegg må bygningsdelen være tilnærmet ny, mindre enn 5 år, og det foreligger dokumentasjon på faglig god utførelse.

ii)**Tilstandsgrad 1, TG1:**Mindre avvik. Normal slitasje. Strakstiltak ikke nødvendig. TG1 kan gis når bygningsdelen er tilnærmet ny og det ikke foreligger dokumentasjon på faglig god utførelse.

iii)**Tilstandsgrad 2, TG2:**Vesentlige avvik, og mindre avvik som etter NS 3600 gir TG 2, men som ikke nødvendigvis krever umiddelbare tiltak. I denne rapporten kan TG2 i Rapportsammendrag være inndelt i TG2 som krever tiltak og de som ikke krever umiddelbare tiltak. Konstruksjonen har normalt enten feil utførelse, en skade eller symptomer på skade, sterk slitasje eller nedsatt funksjon. Vedlikehold eller tiltak trengs i nær fremtid, det er grunn til å varsle fare for skader på grunn av alder eller overvåke spesielt på grunn av fare for større skade eller følgeskade. For skjulte konstruksjoner vil alder i seg selv være et symptom som kan gi TG2. For synlige konstruksjoner kan alder sammen med andre symptomer og momenter gi TG2. Avvik under TG2 kan gis sjablongmessig anslag.

iv)**Tilstandsgrad 3, TG3:**Store eller alvorlige avvik. Kraftige symptomer på forhold som man må regne med trenger utbedring straks eller innen kort tid. Påvist funksjonssvikt eller sammenbrudd. Avvik under TG3 skal gis sjablongmessig anslag.

v)**Tilstandsgrad TGiU:**Ikke undersøkt/ikke tilgjengelig for undersøkelse.

• Ved TG0 og TG1 gis det normalt ingen begrunnelse for valg av tilstandsgrad, fordi bygningen eller bygningsdelen da bare har normal slitasje. For anbefalte tiltak ved TG2 og TG3 må bruker av rapporten vurdere om tiltakene er nødvendige og lønnsomme. Hva det vil koste å utbedre rom eller bygningsdeler er et sjablongmessig anslag basert på registrert avvik og angitte tiltak i rapporten. Anslaget er gitt på generelt grunnlag og basert på erfaringstall i seks intervaller, og kan ikke forveksles med en konkret vurdering og tilbud fra en entreprenør eller håndverker. Det må eventuelt innhentes tilbud for en nærmere undersøkelse, og konkret og nøyaktig vurdering av utbedringskostnad. Kostnader til ikke oppdagede avvik/utbedringer/feil kan forekomme. Utbedringskostnad avhenger av personlige preferanser og markedspris på materialer og tjenesteyter.

PRESISERINGER

• Avvik vurderes ut fra tekniske forskrifter på søknadstidspunktet for bygget. Noen bygningsdeler vurderes etter gjeldende teknisk forskrift på befaringstidspunktet. Dette gjelder blant annet:

i) sluk, tettesjikt og fall på bad og vaskerom (våtrom)

ii) Forhold rundt brann, rømming, sikkerhet, for eksempel rekkverkshøyder/åpninger, ulovlige bruksendringer, brannceller mv.

• For skjulte konstruksjoner slik som vann og avløp uten dokumentasjon, er kvalitet og alder vurdert.

• Fastmonterte installasjoner, for eksempel innfelt belysning (downlights), demonteres ikke for å sjekke dampsperren bak. Dette av hensyn til bygningssakkyndiges kompetanse og risikoen for skade.

•Kontroll av fukt i konstruksjonen ved hulltaking i bad og vaskerom (våtrom), rom under terreng (kjelleretasje, underetasje og sokkeletasje) eller andre bygningsdeler skjer etter eiers aksept. Hulltaking av våtrom og rom under terreng kan unntaksvis unnlates, se Forskrift til Avhendingsloven.

• Kontroll av romfunksjoner for P-ROM utføres kun når det ikke foreligger godkjente og byggemeldte tegninger, eller når tegninger ikke stemmer med dagens bruk.

• Bygningssakkyndig gir en forenklet vurdering av branntekniske forhold og elektriske installasjoner i boligen dersom det er mer enn fem år siden sist boligen hadde el-tilsyn. Bygningssakkyndig kan anbefale å konsultere offentlige myndigheter eller kvalifisert elektrofaglig fagperson ved behov for grundigere undersøkelser.

TILLEGGSUNDERSØKELSER

Etter avtale kan tilstandsanalysen utvides til også å omfatte tilleggsundersøkelser utover minimumskravet i forskriften.

BEFARINGEN

Rapporten gir en vurdering av byggverk og bygningsdeler som bygningssakkyndig har observert, og som fremkommer av Forskrift til avhendingsloven. Rapporten er likevel ingen garanti for at det ikke kan finnes skjulte feil, skader og mangler. NS 3600:2018 (Teknisk tilstandsanalyse ved omsetning av bolig) har undersøkelsesnivå fra 1 til 3, der undersøkelsesnivå 1 er det laveste og baseres på visuell observasjon. Rapporten baseres på undersøkelsesnivå 1 med få unntak (våtrom og rom under terreng). I praksis betyr dette at gjennomføringen av befaringen begrenses som følger:

• Det utføres kun visuelle observasjoner på tilgjengelige flater uten fysiske inngrep (f.eks. riving).

• Flater som er skjult av snø eller på annen måte ikke er tilgjengelig eller skjult, blir ikke kontrollert. Det foretas ikke funksjonsprøving av bygningsdeler, som isolasjon, piper, ventilasjon, el. anlegg, osv.

• Det gis ingen vurdering av boligens tilbehør, hvite- og brunevarer og annet inventar. Dette gjelder også integrert tilbehør.

• Inspisering av yttertak er basert på det som er synlig, normalt på innsiden fra loftet og utvendig fra stige/bakkenivå. Befaring av tak må være sikkerhetsmessig forsvarlig for å kunne gjennomføres.

• Stikkprøvetakninger er utvalgt tilfeldig og kan innebære kontroll under overflaten med spiss redskap eller lignende.

Knut Hamsuns vei 16B , 8019 BODØ
Gnr 41 - Bnr 1514
1804 BODØ

Byggcon Nord AS
Dreyfushammarn 11
8012 BODØ

Tilstandsrapportens avgrensninger

UTTRYKK OG DEFINISJONER

• Tilstand: Byggverkets eller bygningsdelens tekniske, funksjonelle eller estetiske status på et gitt tidspunkt.

• Symptom: Observerbart forhold som gir indikasjon på hvilken tilstand et byggverk eller en bygningsdel befinner seg i. Benyttes ved beskrivelse av avvik.

• Skadegjørere: Zoologiske eller biologiske skadegjørere, i hovedsak råte, sopp og skadedyr.

• Fuktsøk: Overflatesøk med egnet søkeutstyr (fuktindikator) eller visuelle observasjoner.

• Fuktmåling: Måling av fuktinnhold i materiale eller i bakenforliggende konstruksjon ved bruk av egnet måleutstyr (blant annet hammerelektrode og pigger).

• Utvidet fuktsøk (hulltaking): Boring av hull for inspeksjon og fuktmåling i risikoutsatte konstruksjoner, primært i tilstøtende vegger til bad, utforede kjellervegger og eventuelt i oppforede kjellergulv.

• Normal slitasjegrad: Forventet nedsliting av materiale i overflaten som er basert på enkle visuelle observasjoner. Kan vurderes sammen med bygningsdelens alder.

• Forventet gjenværende brukstid: Anslått tid et byggverk eller en del av et byggverk fortsatt vil være tjenlig for sitt formål (NS3600, Termer og definisjoner punkt 3.9)

AREALBEREGNING FOR BOENHETER

• Areal fastsettes etter Forskrift til avhendingsloven og Norsk Standard 3940 Areal- og volum-beregninger av bygninger fra 2023.

• Areal oppgis i hele kvadratmeter i rapporten, og gjelder for det tidspunkt oppmålingen fant sted.

• Bruksareal (BRA) er det måleverdige arealet som er innenfor omsluttede vegger målt i gulvhøyde (bruttoareal minus arealet som opptas av yttervegger). I tillegg til gulvhøyde gjelder regler om fri bredde for at arealet skal være måleverdig, med betydning for BRA av for eksempel loft med skråtak. BRA består av internt bruksareal (BRA-i), eksternt bruksareal (BRA-e) og innglasset balkong mv (BRA-b). Terrasse- og balkongareal (TBA) opplyses der tilstandsrapporten skal benyttes i boligomsetningen og der det er aktuelt. I tillegg kan gulvareal (GUA) og areal med lav takhøyde (ALH) opplyses sammen med BRA der det er aktuelt og en del av oppdraget. Rom skal ha atkomst og gangbart gulv for å kunne regnes som BRA/måleverdig areal.

• Arealet måles og oppgis dersom arealet oppfyller krav til måleverdighet, slik som at arealet må ha minst en bredde på 0,6m og minst en høyde på 1,9 m osv. Et rom kan være i strid med teknisk forskrift og mangle godkjennelse hos kommunen for den aktuelle bruken, uten at dette får betydning for om arealet måles og oppgis i tilstandsrapporten. Når arealet måles tas det ikke hensyn til om arealet er lovlig oppført eller om bruken er lovlig, bruksendringer, lysforhold eller andre sikkerhetsmangler.

• Eiendommens markedsverdi kan ikke baseres på en rent matematisk beregning i forhold til antall kvadratmeter opplyst i rapporten. Opplysninger om areal kan altså ikke alene benyttes for beregning av eiendommens verdi.

• Rom som ligger utenfor boenheten, men som eier har påvist og/eller opplyst at tilhører boenheten, er oppmålt og inkludert i BRA-e. Det er ikke fremvist dokumentasjon på at rommet tilhører boenheten, med mindre dette er angitt særskilt. Rom utenfor boenheten kan omdisponeres av borettslaget/sameiet og dette kan påvirke boligens BRA. Vær oppmerksom på at NS 3940:2023 og eierseksjonsloven har ulik definisjon av fellesareal. Ved arealmåling gjelder NS 3940:2023 som definerer fellesareal slik: "Delen av bygning som brukes av to eller flere bruksenheter eller til bygningens forvaltning, drift eller vedlikehold.

• I en overgangsperiode skal rapporter som benyttes i boligomsetningen eller dersom det er en del av oppdraget også opplyse om fordelingen mellom P-ROM og S-ROM med utgangspunkt i definisjonene som fremkommer av veiledningen til Norsk Standard 3940 Areal- og volum-beregninger av bygninger fra 2012. Fordelingen mellom P-ROM og S-ROM er basert på veiledningen og bygningssakkyndiges eget skjønn. P-ROM er måleverdige rom som benyttes til kort eller langt opphold. S-ROM er måleverdige rom som benyttes til lagring, og tekniske rom. Bruken av et rom på befaringstidspunktet har betydning for om rommet defineres som P-ROM eller S-ROM. Dette betyr at rommet både kan være i strid med teknisk forskrift og mangle godkjennelse i kommunen for den aktuelle bruken, uten at dette vil få betydning for valg av arealkategori.

• Se øvrig informasjon om areal i rapporten, Norsk Standard 3940 (2012 og 2023) og veiledningen til disse.

PERSONVERN

iVerdi AS, bygningssakkyndig og takstforetaket behandler person-opplysninger som bygningssakkyndig trenger for å kunne utarbeide rapporten. Personvernerklæring med informasjon om bruk av personopplysninger og dine rettigheter finner du her
Personvernerklæring - iVerdi

DELING AV PERSONOPPLYSNINGER FOR TRYGGERE BOLIGHANDEL OG MULIG RESERVASJON

Norsk takst og deres samarbeidspartnere benytter personopplysninger fra rapporten for analyse- og statistikkformål, samt utvikling og drift av produkter og tjenester for takstbransjen og andre aktører i bolig-omsetningen. Les mer om dette og hvordan du kan reservere deg på https://www.norsktakst.no/norsk/om-norsk-takst/personvernerklaering/reservasjon/


Vendu lager en boliganalyse basert på opplysninger fra rapporten. Les mer om dette og hvordan du kan reservere deg her:
https://samtykke.vendu.no/BD5598

KLAGEORDNING FOR FORBRUKERE

Er du som forbruker misfornøyd med bygningssakkyndiges arbeid eller opptreden ved taksering av bolig eller fritidshus, se www.takstklagenemnd.no for mer informasjon

ENERGIATTEST

Adresse	Knut Hamsuns vei 16B
Postnummer	8019
Sted	BODØ
Kommunenavn	Bodø
Gårdsnummer	41
Bruksnummer	1514
Seksjonsnummer	2
Andelsnummer	—
Festenummer	—
Bygningsnummer	186928687
Bruksenhetsnummer	H0101
Merkenummer	Energiattest-2025-137978
Dato	20.06.2025

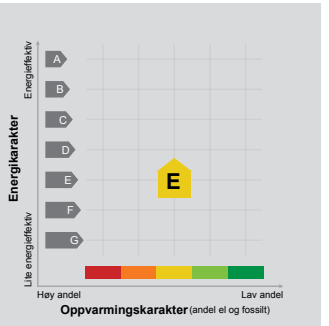

Energimerket angir boligens energistandard. Energimerket består av en energikarakter og en oppvarmingskarakter, se i figuren. Energimerket symboliseres med et hus, hvor fargen viser oppvarmingskarakter, og bokstaven viser energikarakter.

Energikarakteren angir hvor energieffektiv boligen er, inkludert oppvarmingsanlegget. Energikarakteren er beregnet ut fra den typiske energibruken for boligtypen. Beregningene er gjort ut fra normal bruk ved et gjennomsnittlig klima. Det er boligens energimessige standard og ikke bruken som bestemmer energikarakteren. A betyr at boligen er energieffektiv, mens G betyr at boligen er lite energieffektiv. En bolig bygget etter byggeforskriftene vedtatt i 2010 vil normalt få C.

Oppvarmingskarakteren forteller hvor stor andel av oppvarmingsbehovet (romoppvarming og varmtvann) som dekkes av elektrisitet, olje eller gass. Grønn farge betyr lav andel el, olje og gass, mens rød farge betyr høy andel el, olje og gass. Oppvarmingskarakteren skal stimulere til økt bruk av varmepumper, solenergi, biobrensel og fjernvarme.

Om bakgrunnen for beregningene, se www.enova.no/energimerking.

Målt energibruk

Brukeren har valgt å ikke oppgi målt energibruk.

Hvordan boligen benyttes har betydning for energibehovet

Energibehovet påvirkes av hvordan man benytter boligen, og kan forklare avvik mellom beregnet og målt energibruk. Gode energivaner bidrar til at energibehovet reduseres. Energibehovet kan også bli lavere enn normalt dersom:

- deler av boligen ikke er i bruk,
- færre personer enn det som regnes som normalt bruker boligen, eller
- den ikke brukes hele året.

Gode energivaner

Ved å følge enkle tips kan du redusere ditt energibehov, men dette vil ikke påvirke boligens energimerke.

Energimerkingen kan kun endres gjennom fysiske endringer på boligen.

Tips 1: Følg med på energibruken i boligen
Tips 2: Luft kort og effektivt
Tips 3: Redusér innetemperaturen
Tips 4: Bruk varmtvann fornuftig

Mulige forbedringer for boligens energistandard

Ut fra opplysningene som er oppgitt om boligen, anbefales følgende energieffektiviserende tiltak. Dette er tiltak som kan gi bygningen et bedre energimerke.

Noen av tiltakene kan i tillegg være svært lønnsomme. Tiltakene bør spesielt vurderes ved modernisering av bygningen eller utskifting av teknisk utstyr.

Tiltaksliste (For full beskrivelse av tiltakene, se Tiltaksliste - vedlegg 1)

- Slå av lyset og bruk sparepærer
- Tidsstyring av panelovner
- Følg med på energibruken i boligen
- Velg hvitevarer med lavt forbruk

Det tas forbehold om at tiltakene er foreslått ut fra de opplysninger som er gitt om boligen. Fagfolk bør derfor kontaktes for å vurdere tiltakene nærmere. Eventuell gjennomføring av tiltak må skje i samsvar med gjeldende lovverk, og det må tas hensyn til krav til godt inneklima og forebygging av fuktskader og andre byggskader.

Boligdata som er grunnlag for energimerket

Energimerket og andre data i denne attesten er beregnet ut fra opplysninger som er gitt av boligeier da attesten ble registrert. Nedenfor er en oversikt over oppgitte opplysninger, som boligeier er ansvarlig for.

Der opplysninger ikke er oppgitt, brukes typiske standardverdier for den aktuelle bygningstypen. For mer informasjon om beregninger, se https://www.enova.no/energimerking/om-energimerkeordningen/om-energiattesten/beregning-av-energikarakteren/.

Bygningskategori:	Småhus
Bygningstype:	Rekkehus
Byggeår	1971
Bygningsmateriale:	Tre
BRA:	136
Ant. etg. med oppv. BRA:	2
Detaljert vegger:	Nei
Detaljert vindu:	Nei

Teknisk installasjon

Oppvarming:	Elektrisk Varmepumpe Ved
Ventilasjon	Periodisk avtrekk

Om grunnlaget for energiattesten

Oppgitte opplysninger om boligen kan finnes ved å gå inn på www.enova.no/energimerking, og logge inn via ID-porten/Altinn. På siden "Eiendommer" kan du søke opp bygninger og hente fram energiattester som er laget tidligere. For å se detaljer for en bolig hvor det er brukt detaljert registrering må du velge "Gjenbruk" av aktuell attest under Offisielle energiattester i skjermbildet "Valgt eiendom". Boligeier er ansvarlig for at det blir brukt riktige opplysninger. Eventuelle gale opplysninger må derfor tas opp med selger eller utleier da dette kan ha betydning for prisfastsettelsen. Det kan når som helst lage en ny energiattest.

Om energimerkeordningen

Enova er ansvarlig for energimerkeordningen. Energimerket beregnes på grunnlag av oppgitte opplysninger om boligen. For informasjon som ikke er oppgitt, brukes typiske standardverdier for den aktuelle bygningstypen fra tidsperioden den ble bygd i. Beregningsmetodene for energikarakteren baserer seg på NS 3031 (https://www.enova.no/energimerking/om-energimerkeordningen/om-energiattesten/).

Spørsmål om energiattesten, energimerkeordningen eller gjennomføring av energieffektivisering og tilskuddsordninger kan rettes til Enova Svarer på tlf. 24 24 08 95 eller svarer@enova.no.

Plikten til energimerking er beskrevet i energimerkeforskriften (bygninger).

Nærmere opplysninger om energimerkeordningen kan du finne på www.enova.no/energimerking.

For ytterligere råd og veiledning om effektiv energibruk, vennligst se www.enova.no/hjemme eller ring Enova svarer på tlf. 24 24 08 95.

Tiltaksliste: Vedlegg til energiattesten

Brukertiltak

Tiltak 1: Slå av lyset og bruk sparepærer

Slå av lys i rom som ikke er i bruk. Utnytt dagslyset. Bruk sparepærer, spesielt til utelys og rom som er kalde eller bare delvis oppvarmet.

Tiltak 2: Følg med på energibruken i boligen

Gjør det til en vane å følge med energiforbruket. Les av måleren månedlig eller oftere for å være bevisst energibruken. Ca halvparten av boligens energibruk går til oppvarming.

Tiltak 3: Velg hvitevarer med lavt forbruk

Når du skal kjøpe nye hvitevarer så velg et produkt med lavt strømforbruk. Produktene deles inn i energiklasser fra A til G, hvor A er det minst energikrevende. Mange produsenter tilbyr nå varer som går ekstra langt i å være energieffektive. A+ og det enda bedre A++ er merkinger som har kommet for å skille de gode fra de ekstra gode produktene.

Tiltak 4: Redusér innetemperaturen

Ha en moderat innetemperatur, for hver grad temperatursenkning reduseres oppvarmingsbehovet med 5 %. Mennesker er også varmekilder; jo flere gjester – desto større grunn til å dempe varmen. Ha lavere temperatur i rom som brukes sjelden eller bare deler av døgnet. Montér tetningslister rundt trekkfulle vinduer og dører (kan sjekkes ved bruk av myggspiral/røyk eller stearinlys). Sett ikke møbler foran varmeovner, det hindrer varmen i å sirkulere. Trekk for gardiner og persienner om kvelden, det reduserer varmetap gjennom vinduene.

Tiltak 5: Spar strøm på kjøkkenet

Ikke la vannet renne når du vasker opp eller skyller. Bruk kjeler med plan bunn som passer til platen, bruk lokk, kok ikke opp mer vann enn nødvendig og slå ned varmen når det har begynt å koke. Slå av kjøkkenventilatoren når det ikke lenger er behov. Bruk av microbølgeovn til mindre mengder mat er langt mer energisparende enn komfyren. Tin frossenmat i kjøleskapet.Kjøl - og frys skal avrimes ved behov for å hindre unødvendig energibruk og for høy temperatur inne i skapet / boksen (nye kjølekap har ofte automatisk avriming). Fjern støv på kjøleribber og kompressor på baksiden. Slå av kaffetraker når kaffen er ferdig traktet og bruk termos. Oppvaskmaskinen har innebygde varmeelementer for oppvarming av vann og skal kobles til kaldvannet, kobles den til varmtvannet øker energibruken med 20 - 40 % samtidig som enkelte vaske - og skylleprosesser foregår i feil temperatur.

Tiltak 6: Fyr riktig med ved

Bruk tørr ved, god trekk, og legg ikke i for mye av gangen. Fyring i åpen peis er mest for kosens skyld. Hold spjeldet lukket når ovnen/peisen ikke er i bruk.

Tiltak 7: Luft kort og effektivt

Ikke la vinduer stå på gløtt over lengre tid. Luft heller kort og effektivt, da får du raskt skifta lufta i rommet og du unngår nedkjøling av gulv, tak og vegger.

Tiltak 8: Slå el.apparater helt av

Elektriske apparater som har stand-by modus trekker strøm selv når de ikke er i bruk, og må derfor slås helt av.

Tiltak 9: Bruk varmtvann fornuftig

Bytt til sparedusj hvis du ikke har. For å finne ut om du bør bytte til sparedusj eller allerede har sparedusj kan du ta tiden på fylling av ei vaskebøtte; nye sparedusjer har et forbruk på kun 9 liter per minutt. Ta dusj i stedet for karbad.Skift pakning på dryppende kraner.Dersom varmtvannsberederen har nok kapasitet kan temperaturen i berederen reduseres til 70gr.

Tiltak 10: Tiltak utendørs

Monter urbryter (koblingsur) på motorvarmeren slik at den ikke står på mer enn nødvendig. Skift til sparepærer. Sparepærer på 5, 7, 11, 15, og 20 W tilsvarer glødelamper på henholdsvis 25, 40, 60, 75 og 100 W, og de varer dessuten lenger, 8.000-15.000 timer mot 1.000-2.500 timer for glødelamper. Det kan monteres fotocelle på utebelysningen slik at det automatisk går av/på etter dagslyset/mørket. Eller det kan monteres bevegelsessensor slik at lyset kun går på ved bevegelse og slås av automatisk etter forhåndsinnstilt tid. For snøsmelteanlegg som kun er manuelt styrt av/på eller ift. lufttemperatur kan det installeres automatikk slik at snøsmelteanlegget både er temperatur- og nedbørsstyrt dvs. når det registreres nedbør og kulde samtidig.

Tiltak 11: Vask med fulle maskiner

Fyll opp vaske- og oppvaskmaskinen før bruk. De fleste maskiner bruker like mye energi enten de er fulle eller ikke.

Tiltak på elektriske anlegg

Tiltak 12: Tidsstyring av panelovner

Elektriske varmeovner er utstyrt med termostat men har ikke automatikk for tidsstyring / nattsenkning av temperaturen. Dersom ovnene er meget gamle kan det vurderes en utskiftning til nye ovner med termostat- og tidsstyring, eller det ettermonteres spareplugg eller automatikk for tidsstyring på eksisterende ovn.Dersom mange ovner skiftes ut bør det vurderes et system hvor temperatur og tidsinnstillinger i ulike rom i boligen styres fra en sentral enhet.

Tiltak 13: Temperatur- og tidsstyring av panelovner

Evt. eldre elektriske varmeovner uten termostat skiftes ut med nye termostatregulerte ovner med tidsstyring, eller det ettermonteres termostat / spareplugg på eksisterende ovn. Dersom mange ovner skiftes ut bør det vurderes et system hvor temperatur og tidsinnstillinger i ulike rom i boligen styres fra en sentral enhet.

Tiltak utendørs

Tiltak 14: Termostat- og nedbørsstyring av snøsmelteanlegg

Snøsmelteanlegget er kun manuelt styrt, eller styres kun etter lufttemperatur. Det installeres automatikk slik at snøsmelteanlegget både er temperatur- og nedbørsstyrt. Det kan være i form av en temperatur- og snøføler i bakken, med temperatur - og fuktføler i luften.Snøsmelteanlegget aktiveres kun ved behov dvs.når det registreres nedbør og kulde samtidig.

Tiltak 15: Skifte til sparepærer på utebelysning

Sparepærer på 5, 7, 11, 15, og 20 W tilsvarer glødelamper på henholdsvis 25, 40, 60, 75 og 100 W. Sparepærer gir like mye lys som vanlige glødelamper, men bruker bare rundt 20% av energien. De varer dessuten lenger, 8.000-15.000 timer mot 1.000 - 2.500 timer for glødelamper.

Tiltak 16: Montere urbryter på motorvarmer

Det monteres urbryter (koblingsur) på motorvarmeren slik at den ikke står på mer enn nødvendig.

Tiltak 17: Montere automatikk på utebelysning

Det kan monteres fotocelle på utebelysningen slik at det automatisk går av/på etter dagslyset/mørket. Eller det kan monteres bevegelsessensor slik at lyset kun går på ved bevegelse og slås av automatisk etter forhåndsinnstilt tid.

Bygningsmessige tiltak

Tiltak 18: Etterisolering av yttervegg

Yttervegg etterisoleres. Metode avhenger av dagens løsning. For å sjekke vindtetting av yttervegg anbefales termografering og tetthetsprøving.

Tiltak 19: Montering tetningslister

Luftlekkasjer mellom karm og ramme på vinduer og mellom karm og dørblad kan reduseres ved montering av tetningslister. Lister i silikon- eller EPDM-gummi gir beste resultat.

Tiltak 20: Randsoneisolering av etasjeskillere

Kald trekk i randsonen av trebjelkelag kan utbedres ved å isolere bjelkelaget i randsonen. Utvendig kan man forsøke å tette vindsperra nederst på utsiden av veggen.

Tiltak på luftbehandlingsanlegg

Tiltak 21: Montere blafrespjeld på kjøkkenventilator

Dersom kjøkkenventilator ikke har blafrespjeld, bør dette monteres for å redusere luftutskiftningen og dermed varmetapet.

Tiltak 22: Skifte avtrekksvifte på bad til ny med fuktstyring

Dersom avtrekksvifte på bad kun har manuell styring av/på kan det vurderes å montere ny avtrekksvifte med fuktstyring, dvs. at den starter/stopper automatisk ved behov avh. av luftens relative fuktighet og reduserer den totale luftutskiftningen og dermed varmetapet.

Signing Information

Side 1/1

Egenerklæringsskjema_for_boligsalg

Johnsen, Camilla Solberg	9578-5995-4-1595445	2025-06-19 10:34:38
Johnsen, Tomas	9578-5997-4-435940	2025-06-19 10:32:36

SIGNICAT This document is electronically sealed and contains electronic signatures

Selgers egenerklæring

Egenerklæringen er boligselgers egen beskrivelse av tilstanden til boligen. Her kan du finne viktige opplysninger som kjøper bør vite om før du bestemmer deg for et eventuelt kjøp. Har du spørsmål til egenerklæringen kan du snakke med megleren som står for salget.

Utfylt dato
19. jun. 2025

Oppdragsnummer
35-0093/25

Om eierskapet

Gateadresse til salgsobjekt
Knut Hamsuns vei 16B, 8019 BODØ

Meglerfirma
Nordvik Bodø

Selgere
Tomas Johnsen, Camilla Solberg Johnsen

Når ble boligen overtatt av nåværende eier(e)?
1. august 2014

Selges eiendommen på vegne av noen andre?
Nei

Selges eiendommen som et dødsbo?
Nei

Har du kjennskap til eiendommen?
Ja

Har du brukt eller vedlikeholdt boligen siste 12 måneder?
Ja

Er boligen forsikret med hus- eller annen bygningsforsikring?
Ja
Polisenummer: 94209044
Forsikret i: Gjensidige

Utført arbeid

1. Vet du om det har det blitt utført arbeid på bad/våtrom, enten i din eller tidligere eiertid?
Ja, faglært

Firmaets navn og beskrivelse av arbeidet: Bad kjeller 2021 - Sandhav AS Bad 1. etg 2010 -

1.1 Vet du om tettesjikt, membran eller sluk ble fornyet eller oppgradert?
Ja, faglært

Firmaets navn og beskrivelse av arbeidet: Sandhav AS ferdigstilte bad på eksisterende vaskerom i 2021.

1.2 Vet du om det finnes dokumentasjon på hvordan bad eller vaskerom er bygget opp?
Ja, faglært

Firmaets navn og beskrivelse av arbeidet: Det er etterspurt dokumentasjon fra Sandhav AS i boligmappa.

2. Vet du om det er gjort endringer eller reparasjoner på tak, fasade, pipe/ildsted, terrasse, garasje, bod eller lignende, enten i din eller tidligere eiertid?

Ja, faglært

Firmaets navn og beskrivelse av arbeidet: Byttet peis - husker ikke firmanavn - 2021 Bygd ny terrasse - 2022 bygd sesongbod under terrasse - 2022

3. Vet du om det er gjort arbeid med drenering, enten i din eller tidligere eiertid?

Ja, faglært

Firmaets navn og beskrivelse av arbeidet: Berg Arntzen AS -Drenering sørside av hus + innsettelse av sluk i sesongbod - 2021

4. Vet du om det er gjort arbeid på det elektriske anlegget, enten i din eller tidligere eiertid?

Ja

Foreligger det en samsvarserklæring?

Ja

Firmaets navn og beskrivelse av arbeidet: Elektro AS - Elektroinstalasjon bad/vaskerom - 2021 Elektro AS - Montasje av el-billader - 2021 Elektro AS - Varmepumpe og servicebryter til varmepumpe - 2024 Bodø Elektriske AS - Byttet fra halogen til LED spotter i gang, på bad og stue i 1. etg. - Etterspurt samsvarserklæring i boligmappa Uvisst selskap - byttet fra gamle til ny sikringer i sikringsskap - 2017

4.1 Vet du om det elektriske anlegget har blitt kontrollert?

Ja

Når ble kontrollen utført? 2017

4.2 Er det installert el-billader på eiendommen/boligen?

Ja, faglært

Firmaets navn og beskrivelse av arbeidet: Elektro AS - installerte ladder på stativ, la kabel fra boenhet til parkeringsplass - 2021

5. Vet du om det er gjort arbeid på vann og avløp, enten i din eller tidligere eiertid?

Nei

Eventuell kommentar: Drenering på sørside av hus er tatt

6. Vet du om boligen eller eiendommen har blitt endret eller bygget ut etter opprinnelig byggeår, enten av deg eller tidligere eiere, herunder bruksendringer kjeller/loft etc.?

Ja

Var tiltaket søknadspliktig?

Nei

Eventuell kommentar: Sesongbod under veranda på utsiden av hus

7. Vet du om eiendommen har privat vannforsyning, septik, pumpekum, avløpskvern eller liknende?

Nei

Eventuell kommentar: Kommunalt

8. Vet du om det har vært utført kontroll av installasjoner for eksempel oljetank/sentralfyr/ventilasjon?

Nei

Eventuell kommentar: Byttet varmepumpe i 2024

9. Vet du om det er gjort arbeid på eiendommen som ikke er nevnt i de andre spørsmålene?

Ja, faglært

Firmaets navn og beskrivelse av arbeidet: Kommunalt vannrør sprakk i innkjørsel, ingen skade på bygg, men rør ble utbedret og ny asfalt i innkjørsel lagt.

10. Vet du om det er gjort radonmåling på eiendommen, enten i din eller tidligere eiertid?

Nei

Eventuell kommentar: Uvisst

Feil og mangler

11. Vet du om det er eller har vært feil ved bad/vaskerommet, f.eks sprekker, lekkasje, råte, lukt eller soppskader?

Ja

Beskriv: Sprekk i flis i dusjhjørne på bad i 1. etg

12. Vet du om det er eller har vært problemer med mur/pipe/ilsted, for eksempel dårlig trekk, sprekker, pålegg, fyringsforbud eller liknende?

Nei

13. Vet du om det er eller har vært feil med dreneringen? Eller om det er eller har vært fukt, sopp eller råteskader i underetasjen, kjeller eller krypkjeller? (herunder også sameiet/borettslagets fellesarealer)

Nei

14. Vet du om det er feil/utettheter i tak, terrasser/fasade/vinduer/garasje, og/eller er det synlige skader?

Nei

15. Vet du om det er eller har vært feil med det elektriske anlegget?

Nei

16. Vet du om det er eller har vært sprekker i mur/skjeve gulv/setningsskader eller liknende?
Nei

17. Vet du om det er eller har vært feil på vann/avløp herunder rørbrudd, tilbakeslag, tett sluk eller liknende?
Ja

Beskriv: Det har vært rørbrudd i kommunalt vannrør på tomt som er utbedret - 2024

18. Vet du om det er, eller har vært, insekter eller skadedyr i boligen, eller i tilhørende bygninger? For eksempel skjeggkre, maur, biller, mus, rotter eller lignende.
Nei

19. Vet du om det er eller har vært feil ved installasjoner slik som radiator, sentralfyr, varmepumpe, balansert ventilasjonsanlegg eller liknende?
Nei

20. Vet du om det er eller har vært feil på tilbehøret som følger med eiendommen?
Nei

Offentlige og private forhold

21. Selges boligen med utleiedel/leilighet eller hybel?
Nei

22. Vet du om det foreligger skaderapporter eller tilstandsvurderinger etc. om boligen?
Nei

23. Vet du om det er utført tidligere arealoppmålinger av boligen, eller om boligens areal er oppgitt i dokumenter som salgsoppgave, takstrapport, tilstandsrapport, byggesøknad eller lignende?
Ja

Hvilket dokument og når er målingen foretatt? Tidligere salgsrapport

24. Vet du om det mangler brukstillatelser eller ferdigattester ved boligen?
Ja

Beskriv: Kjellerstue er ikke søkt om.

25. Vet du om det er forslag eller vedtatte reguleringsplaner/andre planer, nabovarsler/byggegodkjenninger /byggeplaner eller andre offentlige vedtak som kan medføre endinger i bruken av eiendommen eller eiendommens omgivelser/naboer?
Nei

26. Vet du om det er påbud/heftelser/krav/manglende tillatelser ved eiendommen?
Nei

27. Vet du om det er forhold i nabolaget som medfører plager eller sjenanse som det kan være relevant for kjøper å vite om?
Nei

28. Vet du om sameiet/borettslaget/selskapet eller du selv er innblandet i uenigheter eller konflikter rundt eiendommen?
Nei

29. Vet du om andre forhold av betydning for kjøper å vite om; for eksempel flom-, ras- og skredfare, grunnforhold, tinglyste forhold, private avtaler og liknende?
Nei

30. Vet du om det finnes planer, vedtak eller forslag til vedtak som kan øke husleien/festeavgiften /fellesutgiftene/fellesgjelden?
Nei

31. Vet du om det er nedgravd oljetank på eiendommen?
Nei

32. Vet du om det er noe annet ved eiendommen som det kan være viktig for kjøperen å vite om?
Ja

Beskriv: to parkeringsplasser til hver boenhet på enden av husrekken

Boligen selges med boligselgerforsikring

Selger har kjøpt boligselgerforsikring.

Hvis det oppdages feil eller mangler som ikke er beskrevet i tilstandsrapporten, prospektet eller selgers egenerklæring, kan kjøper melde en reklamasjon.

Vi anbefaler at du reklamerer umiddelbart, men senest 2 måneder etter at feil eller mangler oppdages. Det er avhendingsloven som regulerer hva som er en mangel.

Før du melder om feil eller mangler, anbefaler vi deg å lese mer her: https://www.storebrand.no/privat/forsikring/meld-skade/hus-hytte-og-innbo/boligselgerforsikring

Hvis du som boligkjøper har tegnet boligkjøperforsikring, må du først kontakte ditt eget forsikringsselskap.

Oppdragsnummer: 35-0093/25

Egenerklæringsskjema_for_boligsalg

Navn	Dato	Navn	Dato
Johnsen, Tomas	2025-06-19	Johnsen, Camilla Solberg	2025-06-19

Identifikasjon: bankID Johnsen, Tomas

Identifikasjon: bankID Johnsen, Camilla Solberg

Signicat

This document contains electronic signatures using EU-compliant PAdES - PDF Advanced Electronic Signatures (Regulation (EU) No 910/2014 (eIDAS))



Utskriftsdato: 16.06.2025

Salten Brann IKS

Adresse: Olav V gate 200, 8070 BODØ

Telefon: 75557427

Brannforebygging: Tiltak, avvik og anmerkninger

EM §6-7 Oppdragstakerens undersøkelses- og opplysningsplikt Kilde: Salten Brann IKS

Kommunenr.	1804	Gårdsnr.	41	Bruksnr.	1514	Festenr.		Seksjonsnr.	2

BruksenhetId	116050428	**Bygningstype**	Bolig
Bygningsnummer	186928687	**Bruksenhetsnummer**	H0101
Bygningstatus	Tatt i bruk	**Bruksenhetsadresse**	Knut Hamsuns vei 16B, 8019 BODØ

Situasjon

Røykvarslere		Slukkerutstyr			
Sammenkoblet	**Enkel**	**Slange**	**Pulver**	**Skum**	**Annet**
0	2	0	1	0	0

Ildsteder

Plassering	Type	Produsent	Modell
Stue 1. etg	Lukket ildsted		

Siste utførte tiltak

Siste utførte tiltak bruksenhet		Siste utførte tiltak røykløp	
Dato	**Type**	**Dato**	**Type**
07.01.2020	Tilsyn	07.01.2020	Feiing

Avvik og anmerkninger

Det er ikke registrert avvik eller anmerkninger på bruksenheten.

Informasjon for bruksenhetId 116050428

FORBEHOLD VED UTLEVERING AV INFORMASJON I FORBINDELSE MED EIENDOMSFORESPØRSLER:

Det tas forbehold om riktigheten eller fullstendigheten av opplysningene i dette dokumentet. Det kan ikke rettes krav som følge av at disse opplysningene benyttes som grunnlag for beslutninger.

Bodø kommune
Adresse: Postboks 319, 8001 BODØ
Telefon: 75 55 50 00

Utskriftsdato: 16.06.2025

Kommunale gebyrer 2025

EM §6-7 Oppdragstakerens undersøkelses- og opplysningsplikt Kilde: Bodø kommune

Kommunenr.	1804	**Gårdsnr.**	41	**Bruksnr.**	1514	**Festenr.**		**Seksjonsnr.**	2
Adresse	Knut Hamsuns vei 16B, 8019 BODØ								

Kommunale gebyrer fakturert på eiendommen i 2024

Kommunale gebyrer er en kombinasjon av forskudd, abonnement og enkeltgebyrer fakturert etter levert tjeneste. Vi kjenner ikke samlet gebyr for en eiendom for et år før året er omme. Denne rapporten sammenstiller dette for fjoråret, med summer fordelt per fagområde. Tjenestene vil normalt ha en prisøkning hvert år, samt at forbruk på ulike tjenester kan variere fra år til år.

Gebyr	Fakturert beløp i 2024
Avløp	6 878,84 kr
Eiendomsskatt	4 363,00 kr
Feiing	440,00 kr
Vann	5 870,40 kr

FORBEHOLD VED UTLEVERING AV INFORMASJON I FORBINDELSE MED EIENDOMSFORESPØRSLER:

Det tas forbehold om riktigheten eller fullstendigheten av opplysningene i dette dokumentet. Det kan ikke rettes krav som følge av at disse opplysningene benyttes som grunnlag for beslutninger.

Bodø kommune
Adresse: Postboks 319, 8001 BODØ
Telefon: 75 55 50 00

Utskriftsdato: 16.06.2025

Opplysninger om eiendomsskatt

EM §6-7 Oppdragstakerens undersøkelses- og opplysningsplikt Kilde: Bodø kommune

Kommunenr.	1804	**Gårdsnr.**	41	**Bruksnr.**	1514	**Festenr.**		**Seksjonsnr.**	2
Adresse	Knut Hamsuns vei 16B, 8019 BODØ								

Eiendomsskatt registrert på eiendommen

Taksten gjelder for det kalenderåret den er vedtatt.

Viser kun eiendomsskatt som faktureres seksjonseier. Andre avgifter kan bli sendt til sameiet.

Takst	1 737 000,00 kr
Skatt	4 363,00 kr
Bunnfradrag	125 000,00 kr
Antall boenheter	1
Dato vedtatt	13.04.2016
Eiendomsstype	Bolig
Promillesats	4 ‰
Fritak	Nei

FORBEHOLD VED UTLEVERING AV INFORMASJON I FORBINDELSE MED EIENDOMSFORESPØRSLER:

Det tas forbehold om riktigheten eller fullstendigheten av opplysningene i dette dokumentet. Det kan ikke rettes krav som følge av at disse opplysningene benyttes som grunnlag for beslutninger.

Iris kundesenter
Telefon: 75507550
E-post: kundesenter@iris-salten.no

Dato: 17.06.2025

RENOVASJON - BETALINGSSTATUS FOR EIENDOM

Gårds-/Bruksnr: 1804.41.1514.0.2
Adresse: Knut Hamsuns Vei 16 B
Eierkontakt: Johnsen Tomas

Renovasjonsavgifter for år 2025: kr 4 486,52 *

Restansen utgjør kr 0,00 for år 2025 pr. 17.06.2025

Renovasjon blir fakturert kvartalsvis, med forfall 20. februar, 20. mai, 20. august og 20. oktober.

Mvh
Iris Kundesenter

* Årsbeløpet viser beregnet avgift for hele året basert på nåværende leveranse. Beløpet kan bli endret i løpet av året.

Det tas forbehold om riktigheten eller fullstendigheten av opplysningene i dette dokumentet. Det kan ikke rettes krav som følge av at disse opplysningene benyttes som grunnlag for beslutninger.

Eiendomsdata (Seksjon)

Bruksnavn		Beregnet areal	0
Etablert dato	09.08.2010	Arealmerknader	
Oppdatert dato	31.01.2024	Antall teiger	0
Seksjonsformål	Boligseksjon	Tilleggsareal (Bygg)	
Sameiebrøk	1/4	Bruk av grunn	( )

☑ Tinglyst ☐ Del i samla fast eiendom ☐ Grunnforurensning ☐ Avtale/Vedtak om gr.erverv
☑ Bestående ☐ Under sammenslåing ☐ Kulturminne
☐ Klage er anmerket ☐ Ikke fullført oppmålingsforr. Frist fullføring:
☐ Har fester ☐ Jordskifte er krevd ☐ Mangel ved matrikkelføringskrav Frist retting:

Forretninger

Brukstilfelle Forretningstype	Forr.dato M.før.dato	Kom. saksref. Annen ref.	Tingl.status Endr.dato	Involverte Berørte
Seksjonering Seksjonering	06.07.2010 09.08.2010	2010/9410	Tinglyst 14.08.2010	41/1514, 41/1514/0/1, 41/1514/0/2, 41/1514/0/3, 41/1514/0/4

Tinglyste eierforhold

Navn ID	Rolle Andel	Adresse Poststed	Status Kategori
JOHNSEN TOMAS F110188*****	Hjemmelshaver (H) 1/2	KNUT HAMSUNS VEI 16 B 8019 8019 BODØ	Bosatt (B)
JOHNSEN CAMILLA SOLBERG F221090*****	Hjemmelshaver (H) 1/2	KNUT HAMSUNS VEI 16B 8019 8019 BODØ	Bosatt (B)

Bruksenheter

Type	Adresse	Br.enhet	Eiendom	BRA	Rom	Bad	WC	Kjøkkentilgang
Bolig	Knut Hamsuns vei 16B	H0101	41/1514/0/2	133	4	1	1	Kjøkken

Adresse

Vegadresse: Knut Hamsuns vei 16 B

Adressetilleggsnavn:

Poststed	8019 BODØ	Kirkesogn	10010202 Bodin
Grunnkrets	703 Hunstadmoen	Tettsted	7501 Bodø
Valgkrets	45 Mørkved		

Bygg

Nr	Bygningsnr	Lnr	Type	Bygningsstatus	Dato
1	186928687		Rekkehus (131)	Tatt i bruk (TB)	

1: Bygning 186928687: Rekkehus (131), Tatt i bruk

Bygningsdata

Eiendomsrapport (Datakilde: Oppdatert kopi av matrikkelen)
Bodø kommune: Seksjon 1804-41/1514/0/2

Norkart
Utskriftsdato: 16.06.2025 13:07

Næringsgruppe	Bolig (X)	BRA Bolig	133
Sefrakminne	Nei	BRA Annet	
Kulturminne	Nei	BRA Totalt	133
Opprinnelseskode	Massivregistrering	BTA Bolig	
Har heis	Nei	BTA Annet	
Vannforsyning		BTA Totalt	
Avløp		Bebygd areal	
Energikilder		Ufullstendig areal	Nei
Oppvarmingstyper		Antall boenheter	1

Bygningsstatushistorikk

Bygningsstatus	Dato	Reg.dato
Tatt i bruk		24.05.2007

Bruksenheter

Type	Adresse	Br.enhet	Eiendom	BRA	Rom	Bad	WC	Kjøkkentilgang
Bolig	Knut Hamsuns vei 16B	H0101	41/1514/0/2	133	4	1	1	Kjøkken

Etasjer

Etasje	Ant. boenh.	BRA Bolig	BRA Annet	Sum BRA	BTA Bolig	BTA Annet	Sum BTA
H01	1	87	0	87	0	0	0
K01	0	46	0	46	0	0	0

Seksjonert eiendom: Grunneiendom 41/1514

Bruksnavn		Beregnet areal	1599.2
Etablert dato	15.04.2010	Historisk oppgitt areal	0
Oppdatert dato	31.01.2024	Historisk arealkilde	Ikke oppgitt (0)
Skyld	0	Antall teiger	1
Bruk av grunn			
Arealmerknader			

☑ Tinglyst ☐ Del i samla fast eiendom ☐ Grunnforurensning ☐ Avtale/Vedtak om gr.erverv
☑ Bestående ☐ Under sammenslåing ☐ Kulturminne
☑ Seksjonert ☐ Klage er anmerket ☐ Ikke fullført oppmålingsforr. Frist fullføring:
☐ Har fester ☐ Jordskifte er krevd ☐ Mangel ved matrikkelføringskrav Frist retting:

Teiger

Type teig	X	Y	H	H.teig	Ber. areal	Arealmerknad
Eiendomsteig	7462388.42	479170.56		Ja	1599.2	

Bodø kommune
Adresse: Postboks 319, 8001 BODØ
Telefon: 75 55 50 00

Utskriftsdato: 23.06.2025

Vann og avløp med informasjon om vannmåler

EM §6-7 Oppdragstakerens undersøkelses- og opplysningsplikt Kilde: Bodø kommune

Kommunenr.	1804	**Gårdsnr.**	41	**Bruksnr.**	1514	**Festenr.**		**Seksjonsnr.**	2
Adresse	Knut Hamsuns vei 16B, 8019 BODØ								

Informasjon om vann/avløp registrert på eiendommen

Målernummer	Stand	Dato	Avlesningstype
Ingen treff på vannmålere.			

Offentlig vann	Ja
Offentlig avløp	Ja
Privat septikanlegg	Nei


For seksjonerte eiendommer kan det mangle vannmålerinfo og andre opplysninger tilknyttet vann/avløp, da disse opplysningene er knyttet til en fellesavtale for sameiet.

FORBEHOLD VED UTLEVERING AV INFORMASJON I FORBINDELSE MED EIENDOMSFORESPØRSLER:

Det tas forbehold om riktigheten eller fullstendigheten av opplysningene i dette dokumentet. Det kan ikke rettes krav som følge av at disse opplysningene benyttes som grunnlag for beslutninger.

Utskriftsdato: 16.06.2025


Vegstatuskart for eiendom 1804 - 41/1514//

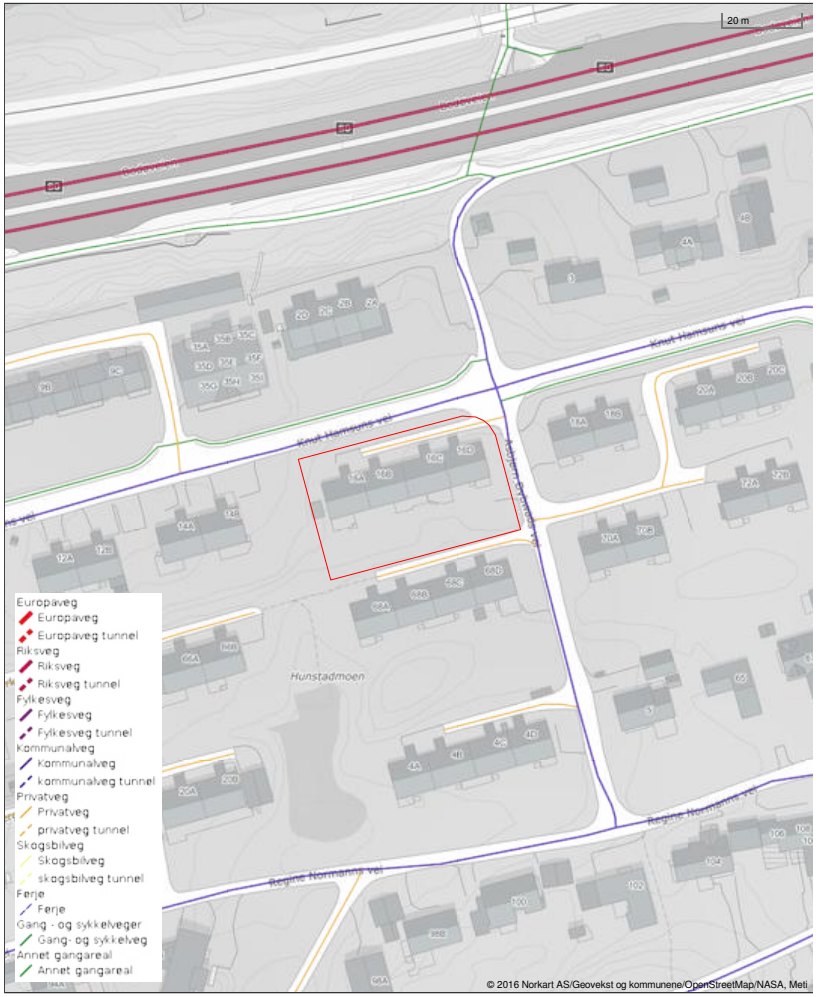

Det tas forbehold om riktigheten eller fullstendigheten av opplysningene i dette dokumentet. Det kan ikke rettes krav som følge av at disse opplysningene benyttes som grunnlag for beslutninger.

Utskriftsdato: 16.06.2025

Eiendomskart for eiendom 1804 - 41/1514//2

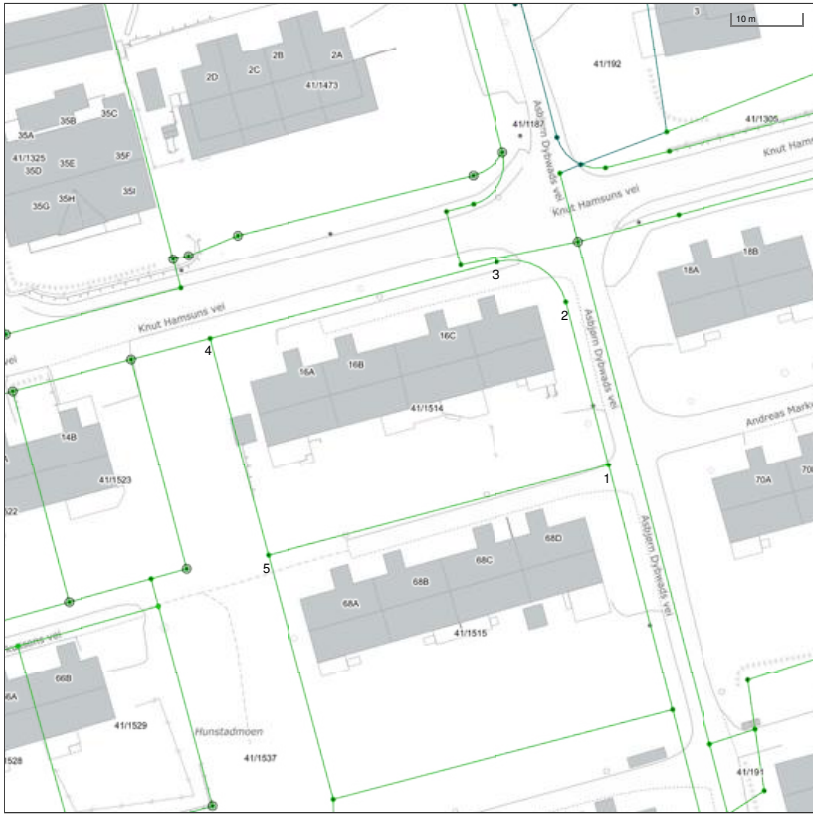

Det tas forbehold om riktigheten eller fullstendigheten av opplysningene i dette dokumentet. Det kan ikke rettes krav som følge av at disse opplysningene benyttes som grunnlag for beslutninger.

Eiendomsgr omtvistet
Hjelpelinje vegkant
Hjelpelinje fiktiv
Hjelpelinje punktfeste
Hjelpelinje vannkant
Eiendomsgr lite nøyaktig >=500
Eiendomsgr mindre nøyaktig >200<=500
Eiendomsgr mindre nøyaktig >30<=200
Eiendomsgr middels nøyaktig >10<=30
Eiendomsgr nøyaktig <= 10
Eiendomsgr uviss nøyaktighet
Grensepunkt lite nøyaktig
Grensepunkt mindre nøyaktig
Grensepunkt mindre nøyaktig
Grensepunkt middels nøyaktig
Grensepunkt nøyaktig
Grensepunkt - offentlig godkjent
Grensepunkt - bolt
Grensepunkt - kors
Grensepunkt - rør
Grensepunkt - hjelpepunkt / annet
Grensepunkt - uten klassifisering

Areal og koordinater for eiendommen

Areal	1 599,20 m²	**Arealmerknad**					
Representasjonspunkt	**Koordinatsystem**	EUREF89 UTM Sone 33	**Nord**	7462388,42	**Øst**	479170,56	

Grensepunkter						**Grenselinjer (m)**	
#	**Nord**	**Øst**	**Nøyaktigh.**	**Nedsatt i**	**Grensepunkttype**	**Lengde**	**Radius**
1	7462379,33	479199,01	10 cm	Ikke spesifisert (IS)	Umerket (56)	50,26	
2	7462402,61	479193,14	10 cm	Ikke spesifisert (IS)	Umerket (56)	24,01	
3	7462408,4	479183,39	10 cm	Ikke spesifisert (IS)	Umerket (56)	12,60	8,13
4	7462397,82	479142,23	10 cm	Ikke spesifisert (IS)	Umerket (56)	42,50	
5	7462366,89	479150,31	10 cm	Ikke spesifisert (IS)	Umerket (56)	31,97	

Bodø kommune

Kommuneplankart

Eiendom: 41/1514/0/2
Adresse: Knut Hamsuns vei 16B
Dato: 16.06.2025
Målestokk: 1:2000

N

UTM-33



Kartet er produsert fra kommunens beste digitale kartbaser for området og inneholder viktige opplysninger om eiendommen og området omkring.
Presentasjonen av informasjon er i samsvar med nasjonal standard.
Kartet kan inneholde feil, mangler eller avvik i forhold til kravene i oppgitt standard.
Kartet kan ikke benyttes til andre formål enn det formålet det er utlevert til uten samtykke fra kommunen jf. lov om åndsverk.

Bodø kommune

Ledningskart

Eiendom: 41/1514/0/2
Adresse: Knut Hamsuns vei 16B
Dato: 16.06.2025
Målestokk: 1:500

N

UTM-33

Vannledning
Spillvannsledning
Overvannsledning
Avløp felles
Kum
Sluk
Hydrant

Kartet viser kommunale ledningstraseer (vann og avløp) der dette finnes. Private stikkledninger tegnes der disse er registrert. Informasjon hentes fra kommunens digitale ledningskartverk.



Det tas forbehold om at det kan forekomme feil, mangler eller avvik i kartet. Spesielt gjelder dette usikre eiendomsgrenser. Beliggenhet og høyder for VA-ledninger må oppfattes som orienterende, og VA-ledninger kan mangle i kartet. Dette kartet kan ikke brukes som erstatning for situasjonskart i byggesaker.

Bodø kommune

Grunnkart

Eiendom: 41/1514/0/2
Adresse: Knut Hamsuns vei 16B
Dato: 16.06.2025
Målestokk: 1:1000

N

UTM-33

Eiendomsgr. nøyaktig <= 10 cm
Eiendomsgr. middels nøyaktig >10<=30 cm
Eiendomsgr. mindre nøyaktig >30<=200 cm
Eiendomsgr. mindre nøyaktig >200<=500 cm
Eiendomsgr. lite nøyaktig >=500 cm
Eiendomsgr. uviss nøyaktighet
Eiendomsgr. omtvistet
Hjelpelinje veikant
Hjelpelinje punktfeste
Hjelpelinje vannkant
Hjelpelinje fiktiv



Det tas forbehold om at det kan forekomme feil, mangler eller avvik i kartet. Spesielt gjelder dette usikre eiendomsgrenser. Dette kartet kan ikke brukes som erstatning for situasjonskart i byggesaker.

Bodø kommune
Postadresse: Postboks 319, 8001 BODØ
Telefon: 75 55 50 00
E-post: postmottak@bodo.kommune.no

Dato: 20.06.2025

MEGLEROPPLYSNINGER

1000 Ferdigattest og midlertidig brukstillatelse

Gnr:	**41**	Bnr:	**1514**	Fnr:		Snr:	**2**
Adresse:	**Knut Hamsuns vei 16B, 8019 BODØ**						

Ferdigattest og midlertidig brukstillatelse finnes ikke i kommunens arkiv.

Disse dokumentene vil normalt være lagret på vedkommende matrikkeladresse.
Der hvor vi ikke finner dokumentet på hovedbruket, letes det også på avgiverbruket og eventuelt andre eiendommer som er sammenføyd med,eller tilknyttet i eiendomshistorikken til den oppgitte eiendommen.

Det forekommer imidlertid at dokumentet ikke er å finne i kommunens arkiv. Mulige grunner til dette kan være f.eks. at det ikke er søkt om å få utstedt ferdigattest, eller det er nektet å utstede ferdigattest.

Det er mulig at hjemmelshaver selv kan være i besittelse av denne.

Med hilsen
Bodø Kommune
Oppmålingseksjonen

Bodø kommune
Besøksadresse: Rådhusveien 1, 8001 Bodø
Postadresse: Postboks 319, 8001 BODØ
Telefon: 75 55 50 00
E-post: postmottak@bodo.kommune.no

Dato: 17.06.2025

MEGLEROPPLYSNINGER

2000 Legalpant

Gnr:	**41**	Bnr:	**1514**	Fnr:		Snr:	**2**
Adresse:	**Knut Hamsuns vei 16B, 8019 BODØ**						

Utestående fordringer som hviler på eiendommen:

☒ **Det er ingen restanser / morarente fra tidligere forfalte terminer**

☐ **Restanser:**

Seksjonering av Knut Hamsundsvei 16 A-D – Gnr 41 bnr 1514 i Bodø kommune Side 1 av 2




50AVL/8412177
41/1514/0 Tegninger
Geomatikk

Seksjon nr 1 - Seksjon nr 2 - Seksjon nr 3 - Seksjon nr 4 -

4-FAMBOLIG, TYPE V-215A-4	Målestokk 1:200	Tegn. 27/6-84
HUNSTADMOEN		Trac.
		Kfr.
	Erstatning for:	
KODEBETEGNELSE: 1804 21/047/048/049		


Seksjonering av Knut Hamsundsvei 16 A-D – Gnr 41 bnr 1514 i Bodø kommune Side 2 av 2

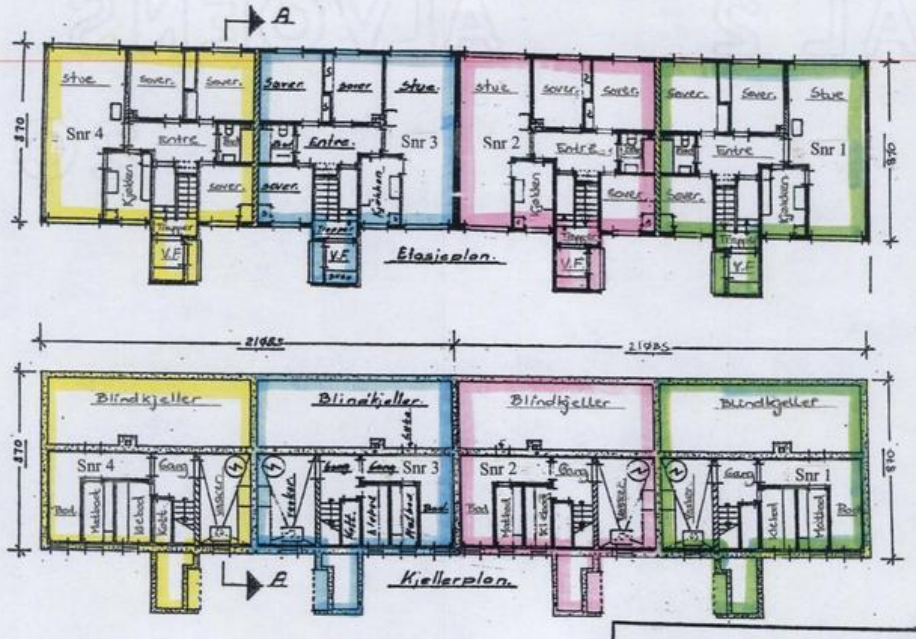

Seksjon nr 1 - Seksjon nr 2 - Seksjon nr 3 - Seksjon nr 4 -

4-FAMBOLIG, TYPE V-215A-4	Målestokk 1:200	Tegn. 27/6-84
HUNSTADMOEN		Trac.
		Kfr.
	Erstatning for:	
KODEBETEGNELSE: 1804 21/047/048/049		


Seksjonering av Andreas Markusonsvei 68 A-D – Gnr 41 bnr 1515 i Bodø kommune Side 1 av 2

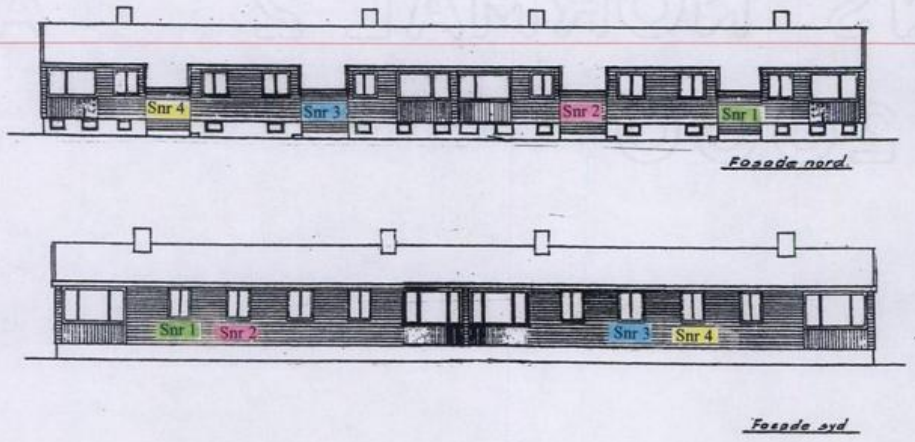

Seksjon nr 1 - Seksjon nr 2 - Seksjon nr 3 - Seksjon nr 4 -

4-FAMBOLIG, TYPE V-215A-4	Målestokk: 1:200	Tegn. 17/6-04
HUNSTADMOEN		Trac.
KODEBETEGNELSE: 180421/047/048/049	Erstatning for:	Kfr.


Seksjonering av Andreas Markusonsvei 68 A-D – Gnr 41 bnr 1515 i Bodø kommune Side 2 av 2

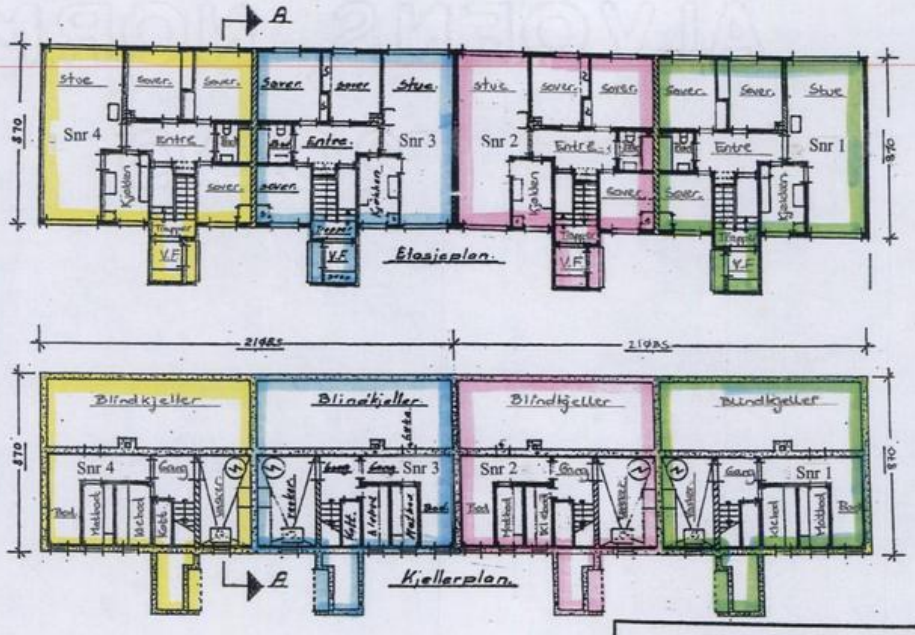

Seksjon nr 1 - Seksjon nr 2 - Seksjon nr 3 - Seksjon nr 4 -

4-FAMBOLIG, TYPE V-215A-4	Målestokk: 1:200	Tegn. 17/6-04
HUNSTADMOEN		Trac.
KODEBETEGNELSE: 180421/047/048/049	Erstatning for:	Kfr.

Seksjonering av Knut Hamsundsvei 16 A-D – Gnr 41 bnr 1514 i Bodø kommune Side 1 av 2

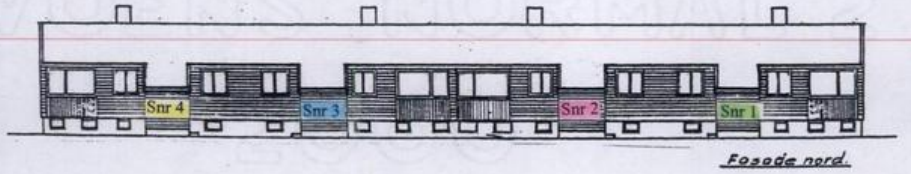


Fasade nord.



Fasade øst.



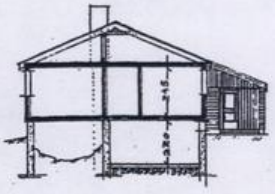


Fasade syd


5 0 A N Y / 8411902 Geomatikk
41/1514/0 Tegninger

Seksjon nr 1 - Seksjon nr 2 - Seksjon nr 3 - Seksjon nr 4 -

4-FAMBOLIG, TYPE V-215A-4	Målestokk 1:200	Tegn. Trac. Klr.
HUNSTADMOEN	Erstatning for:	
KODEBETEGNELSE: 1804 21/047/048/049		

Seksjonering av Knut Hamsundsvei 16 A-D – Gnr 41 bnr 1514 i Bodø kommune Side 2 av 2

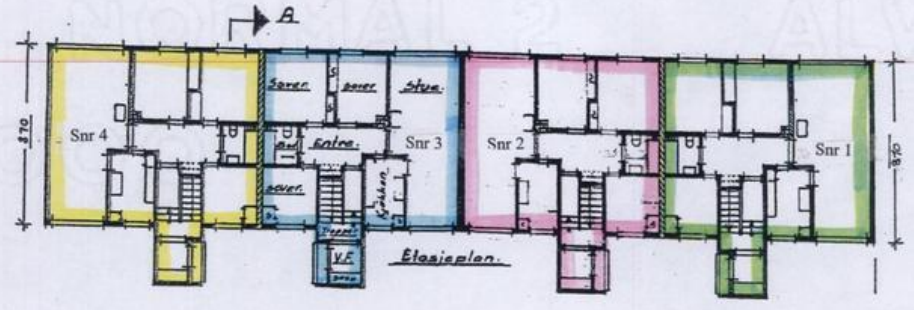

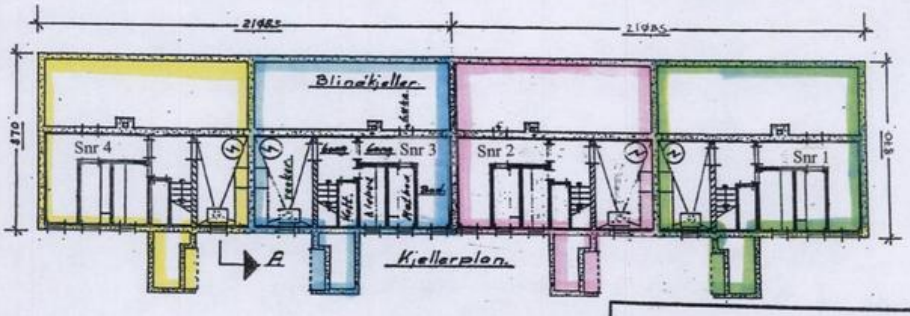

Seksjon nr 1 - Seksjon nr 2 - Seksjon nr 3 - Seksjon nr 4 -

4-FAMBOLIG, TYPE V-215A-4	Målestokk 1:200	Tegn. Trac. Klr.
HUNSTADMOEN	Erstatning for:	
KODEBETEGNELSE: 1804 21/047/048/049		

Bodø kommune
Adresse: Postboks 319, 8001 BODØ
Telefon: 75 55 50 00

Utskriftsdato: 16.06.2025

Planopplysninger

EM §6-7 Oppdragstakerens undersøkelses- og opplysningsplikt Kilde: Bodø kommune

Kommunenr.	1804	**Gårdsnr.**	41	**Bruksnr.**	1514	**Festenr.**		**Seksjonsnr.**	2
Adresse	Knut Hamsuns vei 16B, 8019 BODØ								

Opplysningene omfatter gjeldende planer og pågående planarbeid for eiendommen. Nærmere opplysninger om den enkelte plan med dokumenter, mindre endringer, etc finnes på internett, se lenker under. Oppgitte delarealer viser planinformasjon på eiendommen.

Det tas forbehold om riktigheten eller fullstendigheten av opplysningene i dette dokumentet. Det kan ikke rettes krav som følge av at disse opplysningene benyttes som grunnlag for beslutninger.

Plantyper med treff

- Kommuneplaner
- Reguleringsplaner
- Kommuneplaner under arbeid

Plantyper uten treff

- Kommunedelplaner
- Reguleringsplaner under bakken
- Reguleringsplaner under arbeid
- Reguleringsplaner under arbeid i nærheten
- Bebyggelsesplaner over bakken
- Midlertidige forbud
- Kommunedelplaner under arbeid
- Reguleringsplaner over bakken
- Reguleringsplaner bunn
- Bebyggelsesplaner
- Bebyggelsesplaner under bakken

Kommuneplaner

Besøk kommunens hjemmeside for mer informasjon.

Id	KPA2022 (http://webhotel3.gisline.no/Webplan_1804/gl_planarkiv.aspx?planid=KPA2022)
Navn	Kommuneplanens Arealdel 2022-2034
Plantype	Kommuneplanens arealdel
Status	Endelig vedtatt arealplan
Ikrafttredelse	16.06.2022
Bestemmelser	- https://www.arealplaner.no/1804/dokumenter/15905/1804_KPA2022_Kp_Kommuneplanen_planbest_03072024.pdf
Delarealer	**Delareal** 1 599 m^2 **Arealbruk** Boligbebyggelse,Nåværende **Områdenavn** B

Kommuneplaner under arbeid

Besøk kommunens hjemmeside for mer informasjon.

Id	KPA2022 (http://webhotel3.gisline.no/Webplan_1804/gl_planarkiv.aspx?planid=KPA2022)
Navn	Kommuneplanens Arealdel 2022-2034
Status	Endelig vedtatt arealplan
Plantype	Kommuneplanens arealdel

Reguleringsplaner

Besøk kommunens hjemmeside for mer informasjon.

Id	2015015 (http://webhotel3.gisline.no/Webplan_1804/gl_planarkiv.aspx?planid=2015015)
Navn	Områderegulering for Nedre Hunstad
Plantype	Områderegulering
Status	Endelig vedtatt arealplan
Ikrafttredelse	30.03.2017
Bestemmelser	- https://www.arealplaner.no/1804/dokumenter/10340/2015015_best.pdf
Delarealer	**Delareal** 79 m^2 **Formål** Samferdselsanlegg og teknisk infrastruktur (arealer) **Feltnavn** S
	Delareal 1 519 m^2 **Formål** Boligbebyggelse **Feltnavn** B46

Bodø kommune

Reguleringsplankart

Eiendom: 41/1514/0/2
Adresse: Knut Hamsuns vei 16B
Dato: 16.06.2025
Målestokk: 1:1000

N

UTM-33



Kartet er produsert fra kommunens beste digitale kartbaser for området og inneholder viktige opplysninger om eiendommen og området omkring.
Presentasjonen av informasjon er i samsvar med nasjonal standard.
Kartet kan inneholde feil, mangler eller avvik i forhold til kravene i oppgitt standard.
Kartet kan ikke benyttes til andre formål enn det formålet det er utlevert til uten samtykke fra kommunen jf. lov om åndsverk.

bodø KOMMUNE

PLANBESTEMMELSER FOR OMRÅDEREGULERING FOR NEDRE HUNSTAD. PLAN ID 2015015

Siste behandling i PNM komiteen dato: 08.03.2017

Vedtatt av Bodø bystyre i møte dato: 30.03.2017

Under K. Sak nummer: PS 17/31

formannskapssekretær

BODØ KOMMUNE
Vedtatt av Bystyret
Dato:
Formannskapssekretær

PLANBESTEMMELSER

§ 1 GENERELT

Det regulerte området er vist med plangrense på plankart datert 13.1.2017.

Planområdets areal formål, området reguleres til følgende formål, jfr. plan- og bygningsloven § 12-5:

Reguleringsplan-Bebyggelse og anlegg (PBL2008 § 12-5 NR.1)

- Boligbebyggelse (B)
- Barnehage (o_BBH)
- Forretninger (BF)
- Avløpsanlegg (o_BAV)
- Uteoppholdsareal (o_BUT)
- Lekeplass (o_BLK, f_BLK)
- Vann- og avløpsanlegg (o_BVA)

Reguleringsplan-Samferdselsanlegg og teknisk infrastruktur (PBL2008 § 12-5 NR.2)

- Samferdselsanlegg og teknisk infrastruktur (arealer) (S, o_S)
- Veg (f_SV)
- Kjøreveg (o_SKV)
- Gang/sykkelveg (o_SGS)
- Annen veggrunn – grøntareal (o_SVG)
- Parkering (o_SPA, f_SPA)
- Telekommunikasjonsnett (STE)

Reguleringsplan-Grønnstruktur (PBL2008 § 12-5 NR.3)

- Friområde (o_GF, GF)

Reguleringsplan- Bruk og vern av sjø og vassdrag (PBL2008 § 12-5 NR.6)

- Bruk og vern av sjø og vassdrag med tilhørende strandsone (V)

Reguleringsplan-Hensynsoner (PBL2008 § 12-6)

- Angitt hensynsone - Bevaring naturmiljø (H560)

§ 2 FELLES BESTEMMELSER

Det må ved søknad om tiltak med boligformål og annen støyømfintlig bebyggelse fremlegges støyfaglig rapport som viser at støykrav oppfylles.

De til enhver tid gjeldende parkeringskrav skal legges til grunn.

De til enhver tid gjeldende krav til leke- og uteoppholdsarealer skal oppfylles og dokumenteres med utomhusplan.

For områder preget med enhetlig byggeskikk skal nye tiltak tilpasses bygde omgivelser med hensyn på høyder, volum og takutforming.

Området ligger innenfor konsesjonsområde for fjernvarme. Byggene innenfor planområdet skal tilrettelegges for tilkobling til fjernvarmenett. Det kan gjøres unntak fra tilknytningsplikten der det kan dokumenteres at alternative løsninger vil være miljømessig bedre. Eneboliger og rekkehus er unntatt tilknytningsplikt.

Skulle det under arbeid i marken komme frem gjenstander eller levninger, for eksempel ansamlinger av trekull eller unaturlige/uventede steinkonsentrasjoner, som viser eldre aktivitet i området, må arbeidet stanses og melding sendes kulturminnemyndighetene omgående, jf. Lov 9. Juni 1978 nr. 50 om kulturminner § 8. Sametinget skal ha særskilt varsel.

Dersom tårnkraner skal operere over høyderestriksjonsflatene må tiltakshaver utarbeide risikoanalyse etter anerkjent standard for å fastslå om det er akseptabelt i forhold til flysikkerheten. Risikoanalysen skal sendes innehaver av teknisk operativ godkjenning av lufthavnen, for grunnlag til en eventuell dispensasjonssøknad til Luftfartstilsynet. Når det gjelder oppstilling og bruk av kraner skal regelverk for rapportering, registrering og merking av luftfartshinder følges.

§ 3 ANGITT HENSYNSSONE – BEVARING NATURMILJØ

Innenfor området med lokalt viktig forekomst av kalkskog skal tiltak eller inngrep utføres slik at naturmiljøet ivaretas.

§ 4 GRØNNSTRUKTUR - FRIOMRÅDE

Områdene skal brukes til ferdsel og rekreasjon, og skal være offentlig tilgjengelig. Det kan tilrettelegges for lek og rekreasjon innenfor friområdene.

Sti kan etableres innenfor formålet. Det settes krav om detaljprosjektering som skal godkjennes av fagetatene.

Alle inngrep skal planlegges og utføres slik at skadevirkningene blir så små som mulig. Eksisterende vegetasjon skal ikke fjernes utover det som er nødvendig for å tilrettelegge for bruk av området. Tiltakenes visuelle kvaliteter skal utformes av landskapsarkitekt. Hensynet til friluftsliv og landskap skal vektlegges. Det forutsettes generelt at terreng reetableres etter eventuelle tiltak i friområdene.

Alle tiltak i friområdet skal vurderes i forhold til naturmangfold, fornminner, friluftsliv, rasfare og grunnforhold. Alle tiltak skal sendes på høring til berørte grunneiere, naboer, interesseorganisasjoner og myndigheter. Byplan og Kulturkontoret skal ha byggesaken til uttalelse før endelig tillatelse til tiltak kan gis.

Det tillates ikke deponering av hageavfall i friområdet.

Areal som er tatt i bruk eller på annen måte privatisert av tilstøtende eiendommer skal tilbakeføres til opprinnelig stand.

§ 5 KRAV TIL DETALJREGULERING

Planen åpner ikke for nye utbyggingsprosjekter og det settes derfor krav til at utbyggingsprosjekter som medfører tre eller flere nye boenheter må avklares i egen detaljreguleringsplan.

§ 6 BESTEMMELSER OM VEI

Byggegrense mot offentlig vei er 4 meter regnet fra areal regulert til kommunalt trafikkformål vist på plankartet (formålsgrense vei).

Alle tiltak må vurderes i forhold til siktlinjer og frisiktsoner i vegkryss og avkjørsler. Mot riksvei gjelder veglovens bestemmelser med mindre annet er bestemt i reguleringsplan.

§ 7 BOLIGOMRÅDENE

B35
Utnyttelsesgraden settes til %-BYA = 45%. I området kan det bygges boliger med høyde gesims og mønе 11,5 m.

B52, B53, B54 og B55
Gesimshøyden skal ikke overstige 6 m. Mønehøyde skal tilpasses eksisterende bebyggelse og skal ikke overskride 8 m. Den samlede tomteutnyttelsen for hele reguleringsområdet skal ikke overstige %-BRA = 55%. Bruksareal under terreng regnes ikke med.

B13, B14 og B15
Grad av utnytting for B13 og B4 er % -BYA = 45 %. B15 kan utnyttes med %-BYA = 70 %. Maksimal byggehøyde er gesimshøyde 7,0 m og mønehøyde 9,0 m. Parkering og uteopphold/lek er i dette feltet avsatt som egne formål og regnes ikke med i BYA for boligformål.

B10 og B11
Utnyttelsesgraden settes til %-BYA = 45 %. Maksimal byggehøyde er gesimshøyde 6,5 m og mønehøyde 8,5 m. Bygningene tillates ikke utvidet mot Amund Hellands vei.

B18
Utnyttelsesgraden settes til %-BYA = 45 %. Maksimal byggehøyde er kote 27,5.

For resten av boligfeltene gjelder følgende bestemmelser:
Utnyttelsesgraden settes til %-BYA = 45 %. Maksimal byggehøyde er gesimshøyde 7,0 m og mønehøyde 9,0 m.

Felles for boligområdene:
I områder med boligbebyggelse i rekke med en etasje tillates påbygg forutsatt at alle boenhetene i en rekke blir påbygd samtidig i alle områder hvor annet ikke er bestemt.

I alle boligområdene skal nye tiltak tilpasses bygde omgivelser med hensyn på høyder, volum og takutforming. Dette gjelder spesielt i områder preget med enhetlig bebyggelse.

Tidligere godkjente bygninger kan bygges opp i samsvar med opprinnelig tillatelse ved totalrenovering eller ved totalskade.

§ 8 BARNEHAGE O_BBH

Innenfor området kan det etableres barnehage med tilhørende anlegg. Utnyttelsesgraden settes til %-BYA = 45%. Maksimal byggehøyde er gesimshøyde 7,0 m og mønehøyde 9,0 m.

§ 9 OMRÅDE FOR FORRETNINGER

Innenfor området kan det etableres forretning med tilhørende anlegg. Utnyttelsesgraden settes til %-BYA = 45%. Maksimal byggehøyde er gesimshøyde 7,0 m og mønehøyde 9,0 m.

§ 10 AVLØPSANLEGG

Hensynet til friluftsliv og landskap skal vektlegges.

I forbindelse med prosjektering skal farge-, lys- og materialbruk vektlegges særskilt med sikte på å finne avdempede og tilpassede løsninger.

Bygninger og uteområder skal ha universell utforming.

Ved søknad skal det legges ved dokumentasjon på geoteknisk beskrivelse av fylling og fundamentering.

Renseanlegg o_BAV1
Tillatt bebygd areal, BYA = 800 m². Gesimshøyde skal ikke overstige 8,0 m over gjennomsnittlig planert terreng. Pipe og andre tekniske anlegg kan være 1,5 m høyere.
Parkering for byggets behov skal løses inne på området.

Renseanlegg o_BAV2
Bygningene skal tilpasses og underordnes o_BAV1.

Pumpestasjoner o_BAV3 og o_BAV4
Tillatt bebygd areal, BYA = 30 m². Gesimshøyde skal ikke overstige 3,0 m over gjennomsnittlig planert terreng. Pipe og andre tekniske anlegg kan være 1 m høyere.

§ 11 REKKEFØLGEBESTEMMELSER

Kommunaltekniske planer som omfatter vei, vann, avløp, gatelys og lekeplasser skal sendes Byteknikk for godkjenning. Planen skal være godkjent før det kan gis byggetillatelse.

Før igangsettingstillatelse til boligbygging gis, skal det dokumenteres at skolekapasitet/barnehagekapasitet er tilfredsstillende.

Stokkvika er et tidligere deponiområde. Nødvendige undersøkelser må gjøres, og behovet for eventuelle tiltak må klarlegges, før bygging av anlegg og legging av ledninger tillates.

Med søknad om tillatelse skal det sendes inn utomhusplan som dokumenterer oppfyllelse av gjeldende krav for utbygging.


Før igangsetting av bygge- og anleggsarbeider skal det være vurdert og gjennomført tiltak for å minske ulempevirkninger i området med hensyn til anleggstrafikk på offentlige veier, støv og støy. Retningslinje for behandling av støy i arealplanlegging T-1442 gjelder i planområdet.

Før igangsetting av bygge- og anleggsarbeider skal grunnforholdene være vurdert med hensyn på stabilitet og eventuell forurensning i grunnen.


Før det gis midlertidig brukstillatelse eller ferdigattest skal uteområder være opparbeidet i henhold til tillatelsen.

Revidert 10.2.17

TEGNFORKLARING REGULERINGSPLANKART

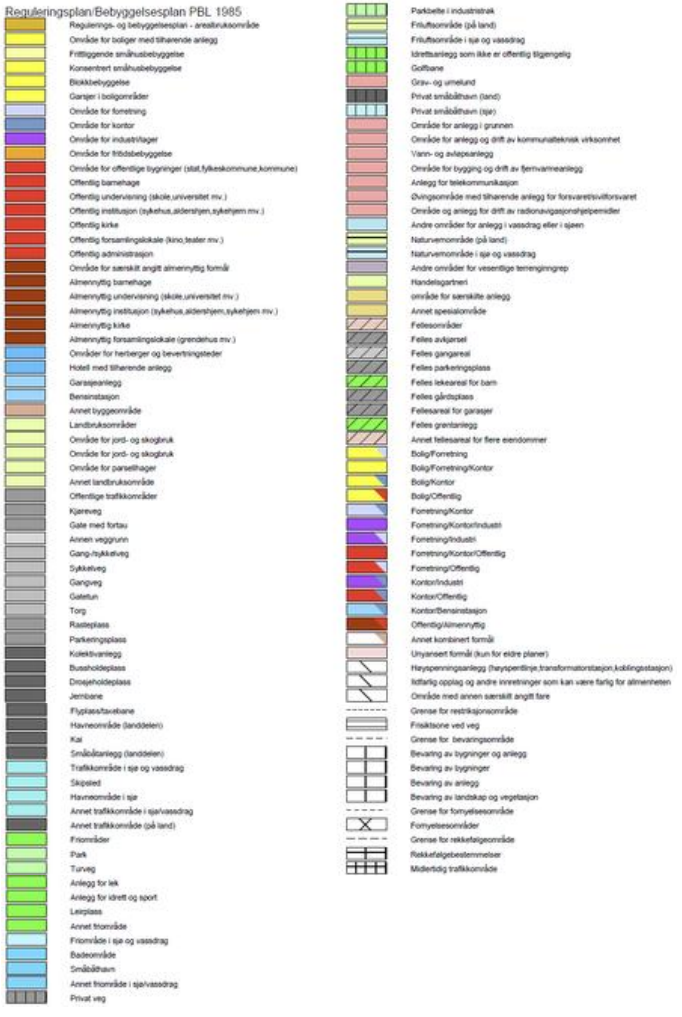

TEGNFORKLARING REGULERINGSPLANKART

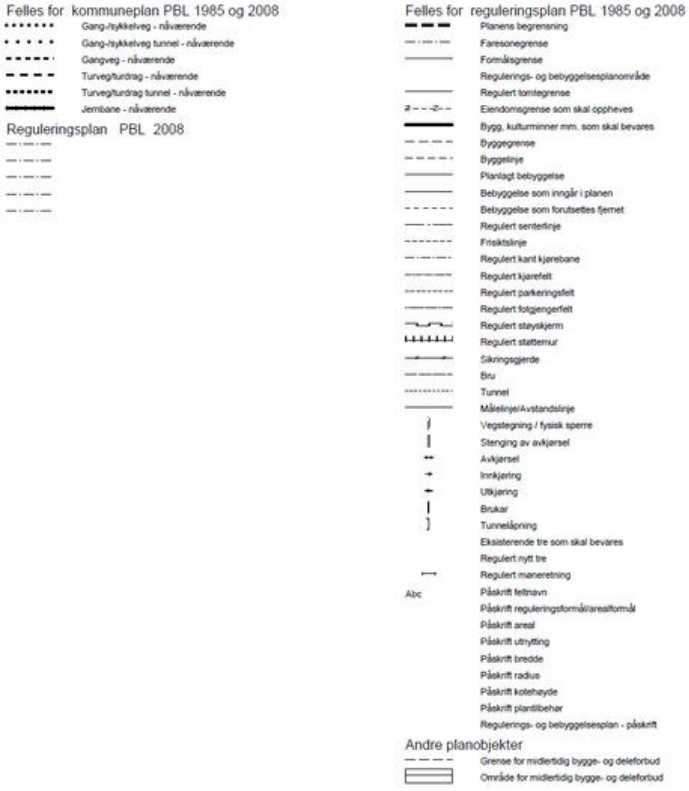
Felles for kommuneplan PBL 1985 og 2008
Gang-/sykkelveg - nåværende
Gang-/sykkelveg tunnel - nåværende
Gangveg - nåværende
Turveg/turdrag - nåværende
Turveg/turdrag tunnel - nåværende
Jernbane - nåværende
Reguleringsplan PBL 2008
Felles for reguleringsplan PBL 1985 og 2008
Planens begrensning
Faresonegrense
Formålsgrense
Regulerings- og bebyggelsesplanområde
Regulert tomtegrense
Eiendomsgrense som skal oppheves
Bygg, kulturminner mm. som skal bevares
Byggegrense
Byggelinje
Planlagt bebyggelse
Bebyggelse som inngår i planen
Bebyggelse som forutsettes fjernet
Regulert senterlinje
Frisiktslinje
Regulert kant kjørebane
Regulert kjørefelt
Regulert parkeringsfelt
Regulert fotgjengerfelt
Regulert støyskjerm
Regulert støttemur
Sikringsgjerde
Bru
Tunnel
Målelinje/Avstandslinje
Vegstegning / fysisk sperre
Stenging av avkjørsel
Avkjørsel
Innkjøring
Utkjøring
Brukar
Tunnelåpning
Eksisterende tre som skal bevares
Regulert nytt tre
Regulert maneretning
Abc
Påskrift feltnavn
Påskrift reguleringsformål/arealformål
Påskrift areal
Påskrift utnytting
Påskrift bredde
Påskrift radius
Påskrift kotehøyde
Påskrift plantilbehør
Regulerings- og bebyggelsesplan - påskrift
Andre planobjekter
Grense for midlertidig bygge- og deleforbud
Område for midlertidig bygge- og deleforbud

Nordvik

Kontaktinformasjon

Velkommen til

Nordvik Bodø

Moloveien 20, 8003 BODØ

Nordvik er eiendomsmegleren for deg som er mer opptatt av bolig enn andre, og som setter kunnskap, tillit og trygghet høyt når du skal selge eller kjøpe. Vi kjenner Bodø, Fauske, Sørfold, Gildeskål, Meløy, Vestvågøy og Hadsel godt. Vi vet hva boligkjøperne i disse områdene er opptatt av i valget av sitt nye hjem eller hytte. Gjennom våre digitale løsninger skaper vi interessen du trenger for din bolig på helt nye måter, tilpasset de digitale mediene folk bruker i boligjakten.

Ta gjerne kontakt for en boligprat, be om en verdivurdering eller ta en titt på boliger vi har for salg.

nordvikbolig.no/kontorer/bodoe

482 17 288

storebrand

Bolighandel med Nordvik

Søk boliglån hos Storebrand

Som kunde i Nordvik kan du søke om boliglån hos vår samarbeidspartner Storebrand, og få svar på dagen. Med boliglån i Storebrand kan du være trygg på at du til enhver tid har blant markedets mest konkurransedyktige renter. Du vil bli tatt godt vare på av et av Norges beste servicemiljøer innen bank.

Som kunde i Storebrand Bank får du en fast kontaktperson å forholde deg til, som vil gi deg gode råd og god hjelp med kort svartid.

Søk om boliglån i Storebrand og få

- Enkel søknad -og etableringsprosess
- Svar på dagen
- Fast kontaktperson å forholde deg til
- Trygghet for at du alltid har konkurransedyktige betingelser

Kontakt

Ta kontakt på telefon 915 08880.
Les mer og søk om lån på ***storebrand.no/nordvik***

NORDVIK

Boligkjøperpakke - hus

Er du klar for å realisere boligdrømmen? Med vår unike Boligkjøperpakke får du den tryggheten du trenger når du kjøper ny bolig. I samarbeid med Storebrand og Help har vi skreddersydd forsikringspakker som dekker alle dine behov, slik at du kan nyte din nye bolig uten bekymring for uforutsette hendelser.



Eksklusivt for **Nordviks** kunder

Boligkjøperpakke Hus

Boligkjøperforsikring fra **Help** med 5 års varighet

Skadeforsikringer fra **Storebrand**

- Flytteforsikring med 1 års varighet
- Innboforsikring Super med 3 måneders varighet
- Husforsikring Super med 3 måneders varighet

Pris: 19 200,-

Boligkjøperpakke Hus +

Boligkjøperforsikring fra **Help** med 5 års varighet

Skadeforsikringer fra **Storebrand**

- Flytteforsikring med 1 års varighet
- Innboforsikring Super med 3 måneders varighet
- Husforsikring Super med 3 måneders varighet
- **Renteforsikring med 9 måneders varighet (3 måneders karenstid)**

Pris: 24 200,-

Boligkjøperforsikring fra Help kan også kjøpes separat til **16 300,-** og kommer da sammen med kostnadsfri flytteforsikring fra Storebrand.

Storebrand

Scann QR-koden og les mer om forsikringene fra Storebrand.

HELP

Scann QR-koden og les mer om boligkjøperforsikringen fra HELP.

35 % rabatt på hus- og innboforsikring ved inngåelse av ny forsikringsavtale etter at den inkluderte 3-måneders perioden er utløpt. Gunstige priser for øvrige skadeforsikringer i Storebrand.

Mer informasjon om forsikringen, hvem som formidler den og klageorganer

Vilkår for Storebrand Forsikring - Storebrand:
https://www.storebrand.no/privat/forsikring/forsikringsvilkar

IPID – Insurance product information document - Storebrand:
https://www.storebrand.no/privat/forsikring/ipid

Klageorgan
Dersom du ikke er fornøyd med avgjørelsen i din sak eller ønsker å rette en klage som omfatter forsikringsavtalen din, finner du det du trenger å vite om klagemuligheter her:

Boligkjøperforsikring levert av HELP:
https://help.no/selskapet/klageadgang

Forsikringer levert av Storebrand:
https://www.storebrand.no/infosider/kontakt-oss/privat/klage-eller-reklamasjon

Forsikringene i pakken kan kjøpers særskilt
Dersom du ikke ønsker vår pakkeløsning, kan Boligkjøperforsikring og renteforsikring kjøpes alene via eiendomsmegleren i Nordvik. Gi i så fall beskjed til din eiendomsmegler om at du ønsker å kjøpe forsikringen for seg. Dette gjelder også de øvrige produktene i pakken, men da må du kontakte Storebrand direkte.

Garantiordning for skadeforsikring
Storebrand er medlem av garantiordningen for skadeforsikring, se lov av 10 april 2015 nr. 17 kap. 20A om finansforetak og finanskonsern.

Ordningen skal være en trygghet for sikrede dersom Storebrand ikke kan betale det de plikter i henhold til inngåtte skadeforsikringsavtaler.

Garantiordningen dekker opptil 90 % av hvert enkelt krav. Krav etter forsikringer som gjelder bolig og tvungen ansvarsforsikring skal likevel dekkes med 100%. Garantiordningen dekker ikke forsikringskrav utover 20 millioner kroner for hvert krav for hver sikret for hvert skadetilfelle. For nærmere detaljer henvises det til finansforetaksloven.

HELP er medlem i garantiordningen for skadeforsikring i Norge. For nærmere informasjon om garantiordningen se forskrift om finansforetak og finanskonsern av 09.12.2016 (FOR-2016-12-09-1502).

Pris
Prisen for forsikringene legges til kjøpesummen for boligen, så du får ingen egen regning for pakken. Pris for pakken gjelder for perioden oppgitt i pakkeinformasjonen over.

Forsikringene blir ikke fornyet.

Du kan kjøpe hus, hytte og innboforsikringen separat etter at 3 måneders perioden er utgått. Du vil motta informasjon om dette før utløpet av forsikringsperioden.

Storebrand

Storebrand Forsikring AS
Besøksadresse: **Professor Kohts vei 9, Lysaker**
Postadresse: **Postboks 500, 1327 Lysaker**
Telefon: **915 08 880**
Organisasjonsnummer: **NO 916 300 484**

HELP

HELP Forsikring AS
Besøksadresse: **Essendropsgate 3, 0368 Oslo**
Postadresse: **Postboks 1870 Vika, 0124 Oslo**
Telefon: **22 99 99 99**
Organisasjonsnummer: **NO 981 877 888**

Oversikt over løsøre og tilbehør til eiendommen

Oversikten er utarbeidet av Norges Eiendomsmeglerforbund, Eiendom Norge og Advokatforeningens Eiendomsmeglingsgruppe, og er gjeldende fra 1. januar 2020.

GENERELT
Lov om avhending av fast eigedom (avhendingslova/ avhl.) av 3. juli 1992 regulerer kjøper og selgers rettigheter og plikter ved overdragelse av fast eiendom og andeler i borettslag.

I henhold til avhl. § 3-4 skal eiendommen, når annet ikke er avtalt, overdras med innredninger og utstyr som etter lov, forskrift eller annet offentlig vedtak skal følge med. Det samme gjelder varig innredning og utstyr som enten er fastmontert eller er særskilt tilpasset bygningen, jf. avhl. § 3-5. Loven inneholder ingen detaljert oversikt over hva som omfattes av «innredning og utstyr», og over hva som skal regnes som «fastmontert eller særskilt tilpasset».

Partene kan fritt avtale hva som skal følge med eiendommen ved salg. Bransjens liste over løsøre og tilbehør som skal følge med eiendommen, er en del av avtalen mellom kjøper og selger dersom ikke annet er opplyst i salgsoppgaven, kjøper har tatt forbehold i bud eller avtale på annen måte er inngått. Der intet annet er avtalt, vil løsøre og tilbehør medfølge slik dette fremkommer av avhl. § 3-4 og § 3-5 og denne oversikt.

Produkter og installasjoner som medfølger overdras uten noen form for garantier, utover eventuell gjenværende leverandørgaranti.

Dersom det er noe i nedenstående liste som ikke finnes på eiendommen, vil det heller ikke medfølge.

1. HVITEVARER medfølger der dette er spesielt angitt i salgsoppgaven.

2. HELDEKKENDE TEPPER
følger med uansett festemåte.

3. VARMEKILDER, slik som ovner, kaminer, peiser, varmepumper og panelovner, følger med uansett festemåte. Frittstående biopeiser/varmeovner og terrassevarmere medfølger ikke. Det følger ikke med varmekilder i rom som ikke har vegg- eller fastmonterte varmekilder på visning.

4. TV, RADIO OG MUSIKKANLEGG.
TV-antenner og fellesanlegg for TV, herunder parabolantenne, og tuneren/ dekoder/tv-boks medfølger der dette eies av selger. Veggmontert TV/flatskjerm med tilhørende festeordning samt musikkanlegg følger ikke med (se også punkt 12).

5. BADEROMSINNREDNING/ UTSTYR.
Badekar, dusjkabinett, dusjvegger, alle fastmonterte speil og hyller, fastmonterte glass- og håndkleholdere, herunder håndklevarmere samt baderomsinnredning, medfølger.

6. GARDEROBESKAP
medfølger, selv om disse er løse. Fastmonterte garderobehyller og knagger medfølger. Innredning i garderobeskap, for eksempel løse eller fastmonterte trådkurver, hyller, stenger og lignende, medfølger.

7. KJØKKENINNREDNING medfølger, herunder også åpne, fastmonterte hyller og løs eller fastmontert kjøkkenøy.

8. MARKISER, PERSIENNER og annen type innvendig og utvendig solskjerming, gardinoppheng, lamellgardiner og liftgardiner medfølger.

9. AVTREKKSVIFTER av alle slag, samt fastmonterte aircondition/ ventilasjonsanlegg, medfølger.

10. SENTRALSTØVSUGER medfølger med komplett anlegg, herunder slange, munnstykke mm.

11. LYSKILDER. Kupler, lysstoffarmatur, fastmonterte "spotlights", oppheng og skinner med spotlights samt utelys og hagebelysning medfølger. Vegglamper, krokhengte lamper, lysekroner, prismelamper og lignende som er koblet til sukkerbit eller stikkontakt følger likevel ikke med.

12. INSTALLERTE SMARTHUSLØSNINGER med sentral som styrer lys, varme, lyd o.l., samt tilhørende trådløse enheter som brytere, sensorer, kameraer, integrerte høyttalere el. medfølger. Enkle lysstyringssystem f.eks. med en sentral som kun styrer lyspærer eller smartpærer montert i sokkel medfølger likevel ikke.

13. UTVENDIGE SØPPELKASSER og eventuelt holder/hus til disse medfølger.

14. POSTKASSE medfølger.

15. UTENDØRS INNRETNINGER slik som flaggstang, fastmontert tørkestativ, samt andre faste utearrangementer som f.eks. badestamp, boblekar/jacuzzi og liknende utendørs kar, lekestue, lekestativ, utepeis, fastmontert trommel til vannslange, medfølger. Guidekabel/ avgrensingskabel til robotgressklipper medfølger, men robotgressklipper og ladestasjon for denne medfølger ikke.

16. FASTMONTERT VEGGLADER/LADESTASJON TIL EL-BIL medfølger uavhengig av hvor laderen er montert.

17. SOLCELLEANLEGG med tilhørende teknisk infrastruktur medfølger.

18. GASSBEHOLDER til gasskomfyr og gasspeis medfølger.

19. BRANNSTIGE, BRANNTAU, feiestige og lignende medfølger der dette er påbudt. Løse stiger medfølger ikke.

20. BRANNSLUKNINGSAPPARAT, BRANNSLANGE og RØYKVARSLER medfølger der dette er påbudt. Det er eier og brukers plikt til å se til at utstyret forefinnes på enhver eiendom. Hvis annet ikke er uttrykkelig avtalt, skal dette derfor alltid følge med ved salg av eiendom.

21. SAMTLIGE NØKLER til eiendommen som selger er i besittelse av skal overleveres kjøper på overtakelsen, herunder nøkler til eventuelle boder, uthus, garasjeportåpner e.l. Låses boder, uthus e.l. med hengelås, skal lås og nøkler til disse medfølge.

22. GARASJEHYLLER, bodhyller, lagringshyller og oppheng til bildekk medfølger såfremt de er fastmontert.

Planter, busker og trær som er plantet på tomten, eller fastmonterte kasser og lignende er en del av eiendommen og medfølger i handelen.

Forbrukerinformasjon om budgivning

Sist oppdatert med virkning fra 1. juli 2025, i forbindlese med ikrafttredelse av endringer i eiendomsmeglingsloven.



Informasjonen er utarbeidet av Forbrukerrådet, Advokatforeningen ved Lovutvalget for eiendomsmegling, Eiendom Norge og Norges Eiendomsmeglerforbund, på grunnlag av bl.a. eiendomsmeglingsloven § 6-8.

Nedenfor gis en oversikt over de retningslinjer som anbefales ved budgivning på eiendommen. Avslutningsvis gis også en kort oversikt over de viktigste rettsreglene tilknyttet budgivning.

Før det legges inn bud på eiendommen oppfordres budgiver til å sette seg inn i all relevant informasjon om eiendommen, herunder salgsoppgave og tilstandsrapport.

GJENNOMFØRING AV BUDGIVNING:

1. Alle bud skal inngis skriftlig til megler, som formidler disse videre til selger. Med skriftlige bud menes også elektroniske meldinger som e-post og SMS når informasjonen i disse er tilgjengelig også for ettertiden.
Kravet til skriftlighet gjelder også budforhøyelser, og motbud (bud fra selger), aksept eller avslag fra selger. Før formidling av bud til selger skal megler innhente gyldig legitimasjon og signatur fra budgiver. Kravet til legitimasjon og signatur er oppfylt for budgivere som benytter e-signatur som f.eks. BankID eller MinID.

2. Et bud bør inneholde eiendommens adresse (eventuelt gnr/bnr), kjøpesum, budgivers kontaktinformasjon, finansieringsplan, akseptfrist, overtakelsesdato og eventuelle forbehold som for eksempel usikker finansiering, salg av nåværende bolig ol. Normalt vil ikke et bud med forbehold bli akseptert før forbeholdet er avklart. Konferer gjerne med megler før bud inngis.

3. Megler skal legge til rette for en forsvarlig avvikling av budrunden. I forbrukerforhold (dvs. der selger er forbruker) skal megleren ikke formidle bud med kortere akseptfrist enn kl. 12.00 første virkedag etter siste annonserte visning. Etter denne fristen bør budgivere ikke sette en kortere akseptfrist enn at megler har mulighet til, så langt det er nødvendig, å orientere selger, budgivere og øvrige interessenter om bud og forbehold. Dersom bud inngis med en frist som åpenbart er for kort til at megleren kan avvikle budrunden på en forsvarlig måte som sikrer selger og interessenter et tilstrekkelig grunnlag for sine handlingsvalg, vil megler fraråde budgiver å stille slik frist.

4. Megler skal ikke formidle bud med forbehold om at budet eller forbehold i budet skal holdes skjult (hemmelig) for andre budgivere og interessenter.

5. Megleren vil uoppfordret gi sin vurdering av det enkelte bud overfor selger, når budet er gitt innenfor fristene i punkt 3.

6.Megleren skal, så langt det er nødvendig og mulig, holde budgiverne skriftlig orientert om mottatte bud, herunder budets størrelse, forbehold og akseptfrist.Megler skal så snart som mulig bekrefte skriftlig overforbudgivere at budene deres er mottatt. For øvrig vil megler, på forespørsel fra andre, opplyse om aktuelle bud på eiendommen, herunder relevante forbehold.

7. Kopi av budjournal skal gis til kjøper og selger uten ugrunnet opphold etter at handel er kommet i stand. Dersom det er viktig for budgiver å bevare sin anonymitet, bør budet formidles gjennom fullmektig.

8.Etter at handel har kommet i stand, eller dersom en budrunde avsluttes uten at handel er kommet i stand, kan en budgiver kreve kopi av budjournalen i anonymisert form.

VIKTIGE AVTALERETTSLIGE FORHOLD:

1. Det eksisterer ingen angrerett ved salg/kjøp av fast eiendom.

2. Når et bud er inngitt til megler og innholdet i budet er formidlet til selger (slik at selger har fått kunnskap om budet), kan budet ikke kalles tilbake. Budet er da bindende for budgiver frem til akseptfristens utløp, med mindre budet før denne tid avslås av selger eller budgiver får melding om at eiendommen er solgt til en annen. Man bør derfor ikke gi bud på flere eiendommer samtidig dersom man ikke ønsker å kjøpe flere enn en eiendom.

3. Selger står fritt til å forkaste eller akseptere ethvert bud, og er for eksempel ikke forpliktet til å akseptere høyeste bud.

4. Når en aksept av et bud har kommet frem til budgiver innen akseptfristens utløp er det inngått en bindende avtale.

5. Husk at et eventuelt bud fra selger til kjøper (såkalte «motbud»), avtalerettslig er et bindende tilbud som medfører at det foreligger en avtale om salg av eiendommen dersom budet i rett tid aksepteres av kjøper.

Oppdragsnummer: 35-0093/25

Budskjema

Bud mottat: _____ /_____ - _____ kl. _____

Adresse: Knut Hamsuns vei 16B 8019 BODØ

Betegnelse: Gnr 41, bnr 1514, snr 2 (ideell andel 1/1) i Bodø kommune

Undertegnede gir herved bud på kr. _____ Skriver _____
+ offentlige avgifter og gebyrer, eventuell fellesgjeld, samt øvrige omkostninger i henhold til salgsoppgave

Budet er bindende til dato _____ kl. _____ Ønsket overtakelse: _____

Budet gis med følgende forutsetning:

☐ Uten forbehold ☐ Annet: _____

Finansieringsplan – Megler gis fullmakt til å kontrollere finansieringen

	Sum:	Sign:
Egenkapital:		
Bank: (oppgi bankkontakt med kontaktinformasjon)		
Til sammen:		

☐ Egenkapital ved salg av egen bolig. ☐ Bankinnskudd ☐ Annet _____

«Budgiver er kjent med «Forbrukerinformasjonen om budgivning» som er en del av salgsoppgaven og de forpliktelser jeg/vi påtar meg/oss. Budet er bindende for budgiver når det er kommet til selgers kunnskap eller til megler som selgers adressat. Budet er bindende for begge parter når selger har akseptert muntlig eller skriftlig. Jeg/vi er kjent med at megler og selger forutsetter at jeg/vi har mottatt salgsoppgave med vedlegg før budgivningen og at jeg/vi har besiktiget eiendommen. Dersom salgsoppgaven ikke er mottatt, plikter jeg/vi å opplyse dette til megler senest ved oversendelse av bud.»

Budgiver

Navn 1: _____ Personnr: _____

Navn 2: _____ Personnr: _____

Adresse: _____ Postnr/poststed: _____

Mobil: _____ Mobil 2: _____ Tlf jobb: _____ Fax: _____

Sted: _____ Dato: _____ Kl: _____ Underskrift: _____

☐ Jeg er en fysisk person som ikke hovedsakelig handler som ledd i næringsvirksomhet (forbruker)
☐ Jeg er en fysisk person som handler som ledd i næringsvirksomhet

Husk å legge ved gyldig legitimasjon på alle budgivere.
Bud som inngis uten gyldig legitimasjon har megler rett til å unnlate å formidle budet etter eiendomsmeglerforskriften § 6-3

Bruk gjerne dette feltet

Bruk gjerne dette feltet

NORDVIK

nordvikbolig.no